АДМИНИСТРАЦИЯ ВЛАДИМИРСКОЙ ОБЛАСТИ

ПОСТАНОВЛЕНИЕ

29.04.2022 № 290

Об утверждении границ охранных зон газораспределительных сетей

В соответствии с Земельным кодексом Российской Федерации, постановлением Правительства Российской Федерации от 20.11.2000 № 878 «Об утверждении Правил охраны газораспределительных сетей» и на основании заявления АО «Газпром газораспределение Владимир» п о с т а н о в л я ю:

1. Утвердить границы охранных зон существующих газораспределительных сетей согласно приложению, содержащему сведения о местоположении границ объектов землеустройства, содержащихся в их картах (планах), и наложить на входящие в границы охранных зон земельные участки ограничения (обременения), указанные в пунктах 14, 15, 16 Правил охраны газораспределительных сетей, утвержденных постановлением Правительства Российской Федерации от 20.11.2000 № 878.

2. Возмещение убытков лицам, определенным пунктом 2 статьи 57.1 Земельного кодекса Российской Федерации, причиненных в связи с установлением охранных зон существующих газораспределительных сетей, указанных в приложении, в срок, определенный пунктом 13 статьи 57.1 Земельного кодекса Российской Федерации, обеспечивает АО «Газпром газораспределение Владимир» в случаях, предусмотренных нормативными правовыми актами.

3. Контроль за исполнением настоящего постановления возложить на заместителя Губернатора области, курирующего вопросы развития инфраструктуры, ЖКХ и энергетики.

4. Настоящее постановление вступает в силу со дня его официального опубликования.

Временно исполняющий обязанности
Губернатора области А.А.Авдеев

Администрация Владимирской области
Управление по документообороту
отдел по работе с областными правовыми актами

Приложение

к постановлению
администрации области

от 29.04.2022 № 290

Границы охранных зон существующих
газораспределительных сетей

№ п/п	Наименование газораспределительной сети	Сведения о границах охранных зон существующих газораспределительных сетей в соответствии с документом, содержащим текстовое и графическое описания местоположения границ такой зоны, перечень координат характерных точек этих границ в системе координат, установленной для ведения государственного кадастра недвижимости
1	2	3
1	Газоснабжение газопотребляющего оборудования для теплоснабжения зданий.	Сведения о границах «Зона с особыми условиями использования территории – Охранная зона газоснабжения газопотребляющего оборудования для теплоснабжения зданий», выполненные кадастровым инженером 01.12.2020 года (приложение 1).
2	Газопровод высокого давления, расположенный (местоположение): Владимирская область, г. Муром от ГРС до завода им. Орджоникидзе.	Сведения о границах «Зона с особыми условиями использования территории – Охранная зона газопровода высокого давления», расположенного (местоположение): Владимирская область, г. Муром от ГРС до завода им.

		Орджоникидзе, выполненные кадастровым инженером 01.12.2020 года (приложение 2).
3	Газопровод высокого и низкого давления, расположенные (местоположение): Владимирская область, г.Муром, по ул. Куликова (от ул. Советской до ул. Воровского).	Сведения о границах «Зона с особыми условиями использования территории – Охранная зона газопроводов высокого и низкого давления», расположенных (местоположение): Владимирская область, г.Муром, по ул. Куликова (от ул. Советской до ул. Воровского), выполненные кадастровым инженером 01.12.2020 года (приложение 3).
4	Газопровод высокого и низкого давления, расположенные (местоположение): Владимирская область, г. Муром, ул. Советская (от ул. Куликова до ул. Дзержинского).	Сведения о границах «Зона с особыми условиями использования территории – Охранная зона газопроводов высокого и низкого давления», расположенных (местоположение): Владимирская область, г.Муром, ул. Советская (от ул. Куликова до ул. Дзержинского), выполненные кадастровым инженером 01.12.2020 года (приложение 4).
5	Газопровод, расположенный (местоположение): Владимирская область, Суздальский район, с. Крапивье.	Сведения о границах «Зона с особыми условиями использования территории – Охранная зона газопровода», расположенного (местоположение): Владимирская область, Суздальский район, с. Крапивье, выполненные кадастровым инженером 01.12.2020 года (приложение 5).
6	Газопровод на частный жилой дом, ул. Окружная и уличный газопровод.	Сведения о границах «Зона с особыми условиями использования территории – Охранная зона газопровода на частный жилой дом, ул. Окружная и уличный газопровод», выполненные кадастровым инженером 01.12.2020 года (приложение 6).
7	Разводящие сети газопровода низкого давления	Сведения о границах «Зона с особыми условиями

	(д. Васильевка).	использования территории – Охранная зона разводящих сетей газопровода низкого давления (д. Васильевка)», выполненные кадастровым инженером 01.12.2020 года (приложение 7).
8	Газопровод среднего давления, расположенный (местоположение): Владимирская область, г. Суздаль, ул. Бебеля, Пушкарская.	Сведения о границах «Зона с особыми условиями использования территории – Охранная зона газопровода среднего давления», расположенного (местоположение): Владимирская область, г. Суздаль, ул. Бебеля, Пушкарская», выполненные кадастровым инженером 01.12.2020 года (приложение 8).
9	Газопровод низкого давления, расположенный (местоположение): Владимирская область. Суздальский район, г. Суздаль, ул. Бебеля, Пушкарская.	Сведения о границах «Зона с особыми условиями использования территории – Охранная зона газопровода низкого давления», расположенного (местоположение): Владимирская область. Суздальский район, г. Суздаль, ул. Бебеля, Пушкарская», выполненные кадастровым инженером 01.12.2020 года (приложение 9).
10.	Газопровод низкого давления, расположенный (местоположение): Российская Федерация, Владимирская область, Собинский район, МО Черкутинское с/п, с. Черкутино.	Сведения о границах «Зона с особыми условиями использования территории – Охранная газопровода низкого давления», расположенного (местоположение): Российская Федерация, Владимирская область, Собинский район, МО Черкутинское с/п, с. Черкутино, выполненные кадастровым инженером 01.12.2020 (приложение 10).
11	Газоснабжение блочно-модульной котельной средней школы по ул. Богомолова в с. Сима Юрьев-Польского района.	Сведения о границах «Зона с особыми условиями использования территории – Охранная зона газоснабжения блочно-модульной котельной средней школы по ул. Богомолова в с. Сима Юрьев-Польского района», выполненные кадастровым инженером 01.12.2020

		(приложение 11).
12	Внешнее газоснабжение жилых домов.	Сведения о границах «Зона с особыми условиями использования территории – Охранная зона внешнего газоснабжения жилых домов», выполненные кадастровым инженером 01.12.2020 года (приложение 12).
13	Газопровод низкого давления, расположенный (местоположение): Владимирская область, Собинский район, МО Рождественское (сельское поселение), с. Рождествено.	Сведения о границах «Зона с особыми условиями использования территории – Охранная зона газопровода низкого давления», расположенного (местоположение): Владимирская область, Собинский район, МО Рождественское (сельское поселение), с. Рождествено, выполненные кадастровым инженером 01.12.2020 года (приложение 13).
14	Газопровод высокого и низкого давления, ШРП, расположенные (местоположение): Владимирская область, г. Судогда, ул. Луговая.	Сведения о границах «Зона с особыми условиями использования территории – Охранная зона газопроводов высокого и низкого давлений, ШРП», расположенных (местоположение): Владимирская область, г. Судогда, ул. Луговая», выполненные кадастровым инженером 01.12.2020 года (приложение 14).
15	Газопровод высокого давления ГГРП г. Судогда - завод «Красный Химик».	Сведения о границах «Зона с особыми условиями использования территории – Охранная зона газопровода высокого давления ГГРП г. Судогда - завод «Красный Химик», выполненные кадастровым инженером 01.12.2020 года (приложение 15).
16	Газопровод высокого и низкого давления и ШРП (шкафный регуляторный пункт).	Сведения о границах «Зона с особыми условиями использования территории – Охранная зона газопровода высокого и низкого давления и ШРП (шкафный регуляторный пункт)», выполненные кадастровым

		инженером 01.12.2020 года (приложение 16)
17	Магистральный газопровод от АГРС до ГГРП.	Сведения о границах «Зона с особыми условиями использования территории – Охранная зона магистрального газопровода от АГРС до ГГРП», выполненные кадастровым инженером 01.12.2020 года (приложение 17).
18	Газопровод низкого давления, расположенный (местоположение): Владимирская область, г. Судогда, ул. Юбилейная, ул. 70 лет Октября.	Сведения о границах «Зона с особыми условиями использования территории – Охранная зона газопровода низкого давления», расположенного (местоположение): Владимирская область, г. Судогда, ул. Юбилейная, ул. 70 лет Октября», выполненные кадастровым инженером 01.12.2020 года (приложение 18).
19	Газопровод высокого давления по городу, расположенный (местоположение): Владимирская область, Юрьев-Польский район, г. Юрьев-Польский.	Сведения о границах «Зона с особыми условиями использования территории – Охранная зона газопровода высокого давления по городу», расположенного (местоположение): Владимирская область, Юрьев-Польский район, г. Юрьев-Польский», выполненные кадастровым инженером 02.12.2020 года (приложение 19).
20	Газопровод низкого давления по городу, расположенный (местоположение): Владимирская область, Юрьев-Польский район, г. Юрьев-Польский.	Сведения о границах «Зона с особыми условиями использования территории – Охранная зона газопровода низкого давления по городу», расположенного (местоположение): Владимирская область, Юрьев-Польский район, г. Юрьев-Польский», выполненные кадастровым инженером 02.12.2020 года (приложение 20).
21	Газопровод высокого давления от ГРП №1 до ШРП ул. Новая, с. Ляхи, расположенный (местоположение): Владимирская область, р-н Меленковский, МО Ляховское (сельское	Сведения о границах «Зона с особыми условиями использования территории – Охранная зона газопровода высокого давления от ГРП №1 до ШРП ул. Новая, с. Ляхи», расположенного (местоположение): Владимирская область,

	поселение), с. Ляхи.	р-н Меленковский, МО Ляховское (сельское поселение), с. Ляхи, выполненные кадастровым инженером 02.12.2020 года (приложение 21).
22	Газопровод низкого давления, расположенный (местоположение): Владимирская область, Муромский район, с-з Муромский.	Сведения о границах «Зона с особыми условиями использования территории – Охранная газопровода низкого давления», расположенного (местоположение): Владимирская область, Муромский район, с-з Муромский, выполненные кадастровым инженером 02.12.2020 года (приложение 22).
23	Газопровод высокого и низкого давления, расположенные (местоположение): Владимирская область, г. Муром, ул. Карачаровская к ГРП, Репина, Д. Бедного.	Сведения о границах «Зона с особыми условиями использования территории – Охранная зона газопроводов высокого и низкого давления», расположенных (местоположение): Владимирская область, г. Муром, ул. Карачаровская к ГРП, Репина, Д. Бедного, выполненные кадастровым инженером 02.12.2020 года (приложение 23).
24	Газопровод сетевого газа треста «Муромстрой», расположенный (местоположение): Владимирская область, ул. Войкова 18,20,22,24, ул. Московская, 85, ул. Ковровская 1а, ул. Владимирская 1,2,2а,37, ул. Мечникова 62, ул. Советская, д.66.	Сведения о границах «Зона с особыми условиями использования территории – Охранная зона газопровода сетевого газа треста «Муромстрой», расположенного (местоположение): Владимирская область, ул. Войкова 18,20,22,24, ул. Московская, 85, ул. Ковровская 1а, ул. Владимирская 1,2,2а,37, ул. Мечникова 62, ул. Советская, д.66, выполненные кадастровым инженером 02.12.2020 года (приложение 24).
25	Газопровод высокого давления, расположенный (местоположение): Владимирская область,	Сведения о границах «Зона с особыми условиями использования территории – Охранная зона газопровода

	г. Муром, ул. Ленина (от ул. Воровского до ул. Заводской).	высокого давления», расположенного (местоположение): Владимирская область, г.Муром, ул.Ленина (от ул. Воровского до ул. Заводской)», выполненные кадастровым инженером 02.12.2020 года (приложение 25).
26	Газопровод высокого и низкого давления, расположенные (местоположение): Владимирская область, г. Муром, ул. Муромская, Лаврентьева, Фруктовая к в/ч 40826.	Сведения о границах «Зона с особыми условиями использования территории – Охранная зона газопроводов высокого и низкого давления», расположенных (местоположение): Владимирская область, г. Муром, ул. Муромская, Лаврентьева, Фруктовая к в/ч 40826», выполненные кадастровым инженером 02.12.2020 года (приложение 26).
27	Газопровод низкого давления, расположенный (местоположение): Владимирская область, г. Муром, ул. Ковровская 71-118, ул. Школьная 22-53,ул. Юбилейная 43-57.	Сведения о границах «Зона с особыми условиями использования территории – Охранная газопровода низкого давления», расположенного (местоположение): Владимирская область, г. Муром, ул. Ковровская 71-118, ул. Школьная 22-53,ул. Юбилейная 43-57, выполненные кадастровым инженером 11.05.2021 года (приложение 27).
28	Газопровод низкого давления, расположенный (местоположение): Владимирская область, г. Муром, ул. Окская 1-83, ул. Ямская 2-35а, ул. Садовая 2-22, ул. Матросова 1-17, ул. Войкова 19.	Сведения о границах «Зона с особыми условиями использования территории – Охранная зона газопровода низкого давления», расположенного (местоположение): Владимирская область, г. Муром, ул. Окская 1-83, ул. Ямская 2-35а, ул. Садовая 2-22, ул. Матросова 1-17, ул. Войкова 19, выполненные кадастровым инженером 11.05.2021 года (приложение 28).
29	Газовые сети низкого давления, расположенные	Сведения о границах «Зона с особыми условиями

	(местоположение): Владимирская область, г.Муром, Северо-Западный р-он.	использования территории – Охранная газовых сетей низкого давления», расположенных (местоположение): Владимирская область, г. Муром, Северо-Западный р-он», выполненные кадастровым инженером 11.05.2021 года (приложение 29).
30	Газовые сети низкого давления, расположенные (местоположение): Владимирская область, г. Муром, Южный район.	Сведения о границах «Зона с особыми условиями использования территории – Охранная зона газовых сетей низкого давления», расположенных (местоположение): Владимирская область, г. Муром, Южный район», выполненные кадастровым инженером 11.05.2021 года (приложение 30).
31	Сети газоснабжения села Ковардицы Муромского района: Межпоселковый газопровод высокого давления от точки врезки в существующий ГВД d 426 на с. Ковардицы до ГРП, ГРП от ГРП до центральной усадьбы в с. Ковардицы Муромского района.	Сведения о границах «Зона с особыми условиями использования территории – Охранная зона сетей газоснабжения села Ковардицы Муромского района: межпоселкового газопровода высокого давления от точки врезки в существующий ГВД d 426 на с. Ковардицы до ГРП, ГРП от ГРП до центральной усадьбы в с. Ковардицы Муромского района», выполненные кадастровым инженером 02.12.2020 года (приложение 31)
32	Газопровод высокого давления и распределительные газопроводы низкого давления для газоснабжения с. Сима Юрьев-Польского р-на.	Сведения о границах «Зона с особыми условиями использования территории – Охранная зона сетей газопровода высокого давления и распределительных газопроводов низкого давления для газоснабжения с. Сима Юрьев-Польского р-на», выполненные кадастровым инженером 01.12.2020 года (приложение 32)

Администрация Владимирской области
Управление по документообороту
отдел по работе с областными правовыми актами

ОПИСАНИЕ МЕСТОПОЛОЖЕНИЯ ГРАНИЦ

Зона с особыми условиями использования территории-охранная зона объекта:"Газоснабжение газопотребляющего оборудования для теплоснабжения зданий"

(наименование объекта, местоположение границ которого описано (далее - объект))

Раздел 1

Сведения об объекте

№ п/п	Характеристики объекта	Описание характеристик
1	2	3
1.	Местоположение объекта	Владимирская область, район Муромский
2.	Площадь объекта +/- величина погрешности определения площади (Р +/- Дельта Р)	6685 +/- 29 м²
3.	Иные характеристики объекта	-

Раздел 2

Сведения о местоположении границ объекта

1. Система координат МСК-33

2. Сведения о характерных точках границ объекта

Обозначение характерных точек границ	Координаты, м		Метод определения координат характерной точки	Средняя квадратическая погрешность положения характерной точки (Mt), м	Описание обозначения точки на местности (при наличии)
	X	Y			
1	2	3	4	5	6
1	138290.45	324826.99	Картометрический метод	0.1	Закрепление отсутствует
2	138288.84	324806.16	Картометрический метод	0.1	Закрепление отсутствует
3	138287.64	324786.14	Картометрический метод	0.1	Закрепление отсутствует
4	138286.52	324775.19	Картометрический метод	0.1	Закрепление отсутствует
5	138286.57	324764.90	Картометрический метод	0.1	Закрепление отсутствует
6	138285.63	324747.29	Картометрический метод	0.1	Закрепление отсутствует
7	138284.37	324735.96	Картометрический метод	0.1	Закрепление отсутствует
8	138284.00	324733.25	Картометрический метод	0.1	Закрепление отсутствует
9	138280.22	324731.98	Картометрический метод	0.1	Закрепление отсутствует
10	138261.35	324725.67	Картометрический метод	0.1	Закрепление отсутствует
11	138240.95	324718.91	Картометрический метод	0.1	Закрепление отсутствует
12	138207.10	324707.80	Картометрический метод	0.1	Закрепление отсутствует
13	138179.49	324699.56	Картометрический метод	0.1	Закрепление отсутствует
14	138127.37	324680.90	Картометрический метод	0.1	Закрепление отсутствует
15	138119.77	324676.84	Картометрический метод	0.1	Закрепление отсутствует
16	138112.22	324672.04	Картометрический метод	0.1	Закрепление отсутствует
17	138082.58	324648.86	Картометрический метод	0.1	Закрепление отсутствует
18	138072.22	324637.82	Картометрический метод	0.1	Закрепление отсутствует
19	138058.16	324620.13	Картометрический метод	0.1	Закрепление отсутствует
20	138039.09	324594.36	Картометрический метод	0.1	Закрепление отсутствует
21	138013.05	324553.61	Картометрический метод	0.1	Закрепление отсутствует
22	137992.90	324523.18	Картометрический метод	0.1	Закрепление отсутствует

2. Сведения о характерных точках границ объекта					
Обозначение характерных точек границ	**Координаты, м**		**Метод определения координат характерной точки**	**Средняя квадратическая погрешность положения характерной точки (Mt), м**	**Описание обозначения точки на местности (при наличии)**
	X	**Y**			
1	**2**	**3**	**4**	**5**	**6**
23	137976.76	324501.05	Картометрический метод	0.1	Закрепление отсутствует
24	137953.33	324464.90	Картометрический метод	0.1	Закрепление отсутствует
25	137932.06	324428.58	Картометрический метод	0.1	Закрепление отсутствует
26	137917.52	324403.25	Картометрический метод	0.1	Закрепление отсутствует
27	137900.57	324374.80	Картометрический метод	0.1	Закрепление отсутствует
28	137890.67	324357.56	Картометрический метод	0.1	Закрепление отсутствует
29	137880.92	324357.50	Картометрический метод	0.1	Закрепление отсутствует
30	137869.19	324357.83	Картометрический метод	0.1	Закрепление отсутствует
31	137838.92	324358.35	Картометрический метод	0.1	Закрепление отсутствует
32	137832.78	324358.58	Картометрический метод	0.1	Закрепление отсутствует
33	137825.31	324358.59	Картометрический метод	0.1	Закрепление отсутствует
34	137818.68	324358.60	Картометрический метод	0.1	Закрепление отсутствует
35	137817.31	324366.88	Картометрический метод	0.1	Закрепление отсутствует
36	137812.18	324395.42	Картометрический метод	0.1	Закрепление отсутствует
37	137803.15	324407.27	Картометрический метод	0.1	Закрепление отсутствует
38	137776.83	324442.20	Картометрический метод	0.1	Закрепление отсутствует
39	137749.87	324474.43	Картометрический метод	0.1	Закрепление отсутствует
40	137734.20	324491.75	Картометрический метод	0.1	Закрепление отсутствует
41	137713.08	324514.73	Картометрический метод	0.1	Закрепление отсутствует
42	137700.12	324529.61	Картометрический метод	0.1	Закрепление отсутствует
43	137671.86	324565.33	Картометрический метод	0.1	Закрепление отсутствует
44	137650.18	324589.71	Картометрический метод	0.1	Закрепление отсутствует
45	137640.14	324600.95	Картометрический метод	0.1	Закрепление отсутствует
46	137615.06	324629.12	Картометрический метод	0.1	Закрепление отсутствует
47	137599.71	324646.35	Картометрический метод	0.1	Закрепление отсутствует
48	137591.14	324656.64	Картометрический метод	0.1	Закрепление отсутствует

2. Сведения о характерных точках границ объекта					
Обозначение характерных точек границ	**Координаты, м**		**Метод определения координат характерной точки**	**Средняя квадратическая погрешность положения характерной точки (Mt), м**	**Описание обозначения точки на местности (при наличии)**
	X	**Y**			
1	**2**	**3**	**4**	**5**	**6**
49	137570.30	324681.70	Картометрический метод	0.1	Закрепление отсутствует
50	137557.93	324694.40	Картометрический метод	0.1	Закрепление отсутствует
51	137546.40	324706.22	Картометрический метод	0.1	Закрепление отсутствует
52	137536.05	324716.44	Картометрический метод	0.1	Закрепление отсутствует
53	137523.22	324726.32	Картометрический метод	0.1	Закрепление отсутствует
54	137497.70	324744.11	Картометрический метод	0.1	Закрепление отсутствует
55	137475.82	324750.24	Картометрический метод	0.1	Закрепление отсутствует
56	137458.01	324752.29	Картометрический метод	0.1	Закрепление отсутствует
57	137441.61	324753.92	Картометрический метод	0.1	Закрепление отсутствует
58	137420.92	324756.16	Картометрический метод	0.1	Закрепление отсутствует
59	137417.11	324756.77	Картометрический метод	0.1	Закрепление отсутствует
60	137390.75	324762.15	Картометрический метод	0.1	Закрепление отсутствует
61	137385.47	324762.60	Картометрический метод	0.1	Закрепление отсутствует
62	137349.96	324764.07	Картометрический метод	0.1	Закрепление отсутствует
63	137308.55	324762.85	Картометрический метод	0.1	Закрепление отсутствует
64	137300.17	324762.57	Картометрический метод	0.1	Закрепление отсутствует
65	137283.53	324762.25	Картометрический метод	0.1	Закрепление отсутствует
66	137260.23	324761.67	Картометрический метод	0.1	Закрепление отсутствует
67	137242.45	324753.50	Картометрический метод	0.1	Закрепление отсутствует
68	137236.90	324753.27	Картометрический метод	0.1	Закрепление отсутствует
69	137224.63	324753.52	Картометрический метод	0.1	Закрепление отсутствует
70	137200.70	324753.57	Картометрический метод	0.1	Закрепление отсутствует
71	137164.52	324753.91	Картометрический метод	0.1	Закрепление отсутствует
72	137125.35	324756.11	Картометрический метод	0.1	Закрепление отсутствует
73	137076.40	324754.31	Картометрический метод	0.1	Закрепление отсутствует
74	137073.25	324754.20	Картометрический метод	0.1	Закрепление отсутствует

2. Сведения о характерных точках границ объекта					
Обозначение характерных точек границ	**Координаты, м**		**Метод определения координат характерной точки**	**Средняя квадратическая погрешность положения характерной точки (Mt), м**	**Описание обозначения точки на местности (при наличии)**
	X	**Y**			
1	**2**	**3**	**4**	**5**	**6**
75	137073.11	324758.19	Картометрический метод	0.1	Закрепление отсутствует
76	137076.26	324758.31	Картометрический метод	0.1	Закрепление отсутствует
77	137125.39	324760.11	Картометрический метод	0.1	Закрепление отсутствует
78	137164.66	324757.91	Картометрический метод	0.1	Закрепление отсутствует
79	137200.72	324757.57	Картометрический метод	0.1	Закрепление отсутствует
80	137224.67	324757.52	Картометрический метод	0.1	Закрепление отсутствует
81	137236.86	324757.27	Картометрический метод	0.1	Закрепление отсутствует
82	137241.49	324757.46	Картометрический метод	0.1	Закрепление отсутствует
83	137259.31	324765.65	Картометрический метод	0.1	Закрепление отсутствует
84	137283.45	324766.25	Картометрический метод	0.1	Закрепление отсутствует
85	137300.07	324766.57	Картометрический метод	0.1	Закрепление отсутствует
86	137308.43	324766.85	Картометрический метод	0.1	Закрепление отсутствует
87	137349.98	324768.07	Картометрический метод	0.1	Закрепление отсутствует
88	137385.73	324766.60	Картометрический метод	0.1	Закрепление отсутствует
89	137391.33	324766.11	Картометрический метод	0.1	Закрепление отсутствует
90	137417.83	324760.71	Картометрический метод	0.1	Закрепление отсутствует
91	137421.46	324760.12	Картометрический метод	0.1	Закрепление отсутствует
92	137442.03	324757.90	Картометрический метод	0.1	Закрепление отсутствует
93	137458.43	324756.27	Картометрический метод	0.1	Закрепление отсутствует
94	137476.60	324754.18	Картометрический метод	0.1	Закрепление отсутствует
95	137499.44	324747.77	Картометрический метод	0.1	Закрепление отсутствует
96	137525.58	324729.54	Картометрический метод	0.1	Закрепление отсутствует
97	137538.69	324719.46	Картометрический метод	0.1	Закрепление отсутствует
98	137549.24	324709.04	Картометрический метод	0.1	Закрепление отсутствует
99	137560.79	324697.20	Картометрический метод	0.1	Закрепление отсутствует
100	137573.28	324684.38	Картометрический метод	0.1	Закрепление отсутствует

2. Сведения о характерных точках границ объекта					
Обозначение характерных точек границ	**Координаты, м**		**Метод определения координат характерной точки**	**Средняя квадратическая погрешность положения характерной точки (Mt), м**	**Описание обозначения точки на местности (при наличии)**
	X	**Y**			
1	**2**	**3**	**4**	**5**	**6**
101	137594.22	324659.20	Картометрический метод	0.1	Закрепление отсутствует
102	137602.75	324648.97	Картометрический метод	0.1	Закрепление отсутствует
103	137618.04	324631.78	Картометрический метод	0.1	Закрепление отсутствует
104	137643.12	324603.61	Картометрический метод	0.1	Закрепление отсутствует
105	137653.16	324592.37	Картометрический метод	0.1	Закрепление отсутствует
106	137674.92	324567.91	Картометрический метод	0.1	Закрепление отсутствует
107	137703.20	324532.17	Картометрический метод	0.1	Закрепление отсутствует
108	137716.06	324517.39	Картометрический метод	0.1	Закрепление отсутствует
109	137737.16	324494.45	Картометрический метод	0.1	Закрепление отсутствует
110	137752.89	324477.05	Картометрический метод	0.1	Закрепление отсутствует
111	137779.97	324444.68	Картометрический метод	0.1	Закрепление отсутствует
112	137806.33	324409.69	Картометрический метод	0.1	Закрепление отсутствует
113	137815.94	324397.08	Картометрический метод	0.1	Закрепление отсутствует
114	137821.25	324367.56	Картометрический метод	0.1	Закрепление отсутствует
115	137822.07	324362.59	Картометрический метод	0.1	Закрепление отсутствует
116	137825.31	324362.59	Картометрический метод	0.1	Закрепление отсутствует
117	137832.86	324362.58	Картометрический метод	0.1	Закрепление отсутствует
118	137839.02	324362.35	Картометрический метод	0.1	Закрепление отсутствует
119	137869.29	324361.83	Картометрический метод	0.1	Закрепление отсутствует
120	137880.96	324361.50	Картометрический метод	0.1	Закрепление отсутствует
121	137888.35	324361.54	Картометрический метод	0.1	Закрепление отсутствует
122	137897.11	324376.82	Картометрический метод	0.1	Закрепление отсутствует
123	137914.06	324405.27	Картометрический метод	0.1	Закрепление отсутствует
124	137928.60	324430.58	Картометрический метод	0.1	Закрепление отсутствует
125	137949.93	324467.00	Картометрический метод	0.1	Закрепление отсутствует
126	137973.46	324503.31	Картометрический метод	0.1	Закрепление отсутствует

2. Сведения о характерных точках границ объекта

Обозначение характерных точек границ	Координаты, м		Метод определения координат характерной точки	Средняя квадратическая погрешность положения характерной точки (Mt), м	Описание обозначения точки на местности (при наличии)
	X	Y			
1	2	3	4	5	6
127	137989.62	324525.46	Картометрический метод	0.1	Закрепление отсутствует
128	138009.69	324555.79	Картометрический метод	0.1	Закрепление отсутствует
129	138035.79	324596.62	Картометрический метод	0.1	Закрепление отсутствует
130	138054.98	324622.57	Картометрический метод	0.1	Закрепление отсутствует
131	138069.20	324640.44	Картометрический метод	0.1	Закрепление отсутствует
132	138079.88	324651.82	Картометрический метод	0.1	Закрепление отсутствует
133	138109.90	324675.32	Картометрический метод	0.1	Закрепление отсутствует
134	138117.75	324680.30	Картометрический метод	0.1	Закрепление отсутствует
135	138125.75	324684.56	Картометрический метод	0.1	Закрепление отсутствует
136	138178.25	324703.36	Картометрический метод	0.1	Закрепление отсутствует
137	138205.90	324711.62	Картометрический метод	0.1	Закрепление отсутствует
138	138239.69	324722.71	Картометрический метод	0.1	Закрепление отсутствует
139	138260.09	324729.47	Картометрический метод	0.1	Закрепление отсутствует
140	138278.96	324735.78	Картометрический метод	0.1	Закрепление отсутствует
141	138280.38	324736.25	Картометрический метод	0.1	Закрепление отсутствует
142	138280.41	324736.46	Картометрический метод	0.1	Закрепление отсутствует
143	138281.65	324747.61	Картометрический метод	0.1	Закрепление отсутствует
144	138282.57	324765.00	Картометрический метод	0.1	Закрепление отсутствует
145	138282.52	324775.39	Картометрический метод	0.1	Закрепление отсутствует
146	138283.66	324786.46	Картометрический метод	0.1	Закрепление отсутствует
147	138284.84	324806.44	Картометрический метод	0.1	Закрепление отсутствует
148	138286.73	324830.69	Картометрический метод	0.1	Закрепление отсутствует
149	138289.31	324830.57	Картометрический метод	0.1	Закрепление отсутствует
1	138290.45	324826.99	Картометрический метод	0.1	Закрепление отсутствует

3. Сведения о характерных точках части (частей) границы объекта

Обозначение характерных точек части границы	Координаты, м		Метод определения координат характерной точки	Средняя квадратическая погрешность положения характерной точки (Mt), м	Описание обозначения точки на местности (при наличии)
	X	Y			
1	2	3	4	5	6
-	-	-	-	-	-

Раздел 3

Сведения о местоположении измененных (уточненных) границ объекта

1. Система координат -

2. Сведения о характерных точках границ объекта


Обозначение характерных точек границ	Существующие координаты, м		Измененные (уточненные) координаты, м		Метод определения координат характерной точки	Средняя квадратическая погрешность положения характерной точки (Mt), м	Описание обозначения точки на местности (при наличии)
	X	Y	X	Y			
1	2	3	4	5	6	7	8
-	-	-	-	-	-	-	

3. Сведения о характерных точках части (частей) границы объекта

Обозначение характерных точек части границы	Существующие координаты, м		Измененные (уточненные) координаты, м		Метод определения координат характерной точки	Средняя квадратическая погрешность положения характерной точки (Mt), м	Описание обозначения точки на местности (при наличии)
	X	Y	X	Y			
1	2	3	4	5	6	7	8
-	-	-	-	-	-	-	

Раздел 4

План границ объекта

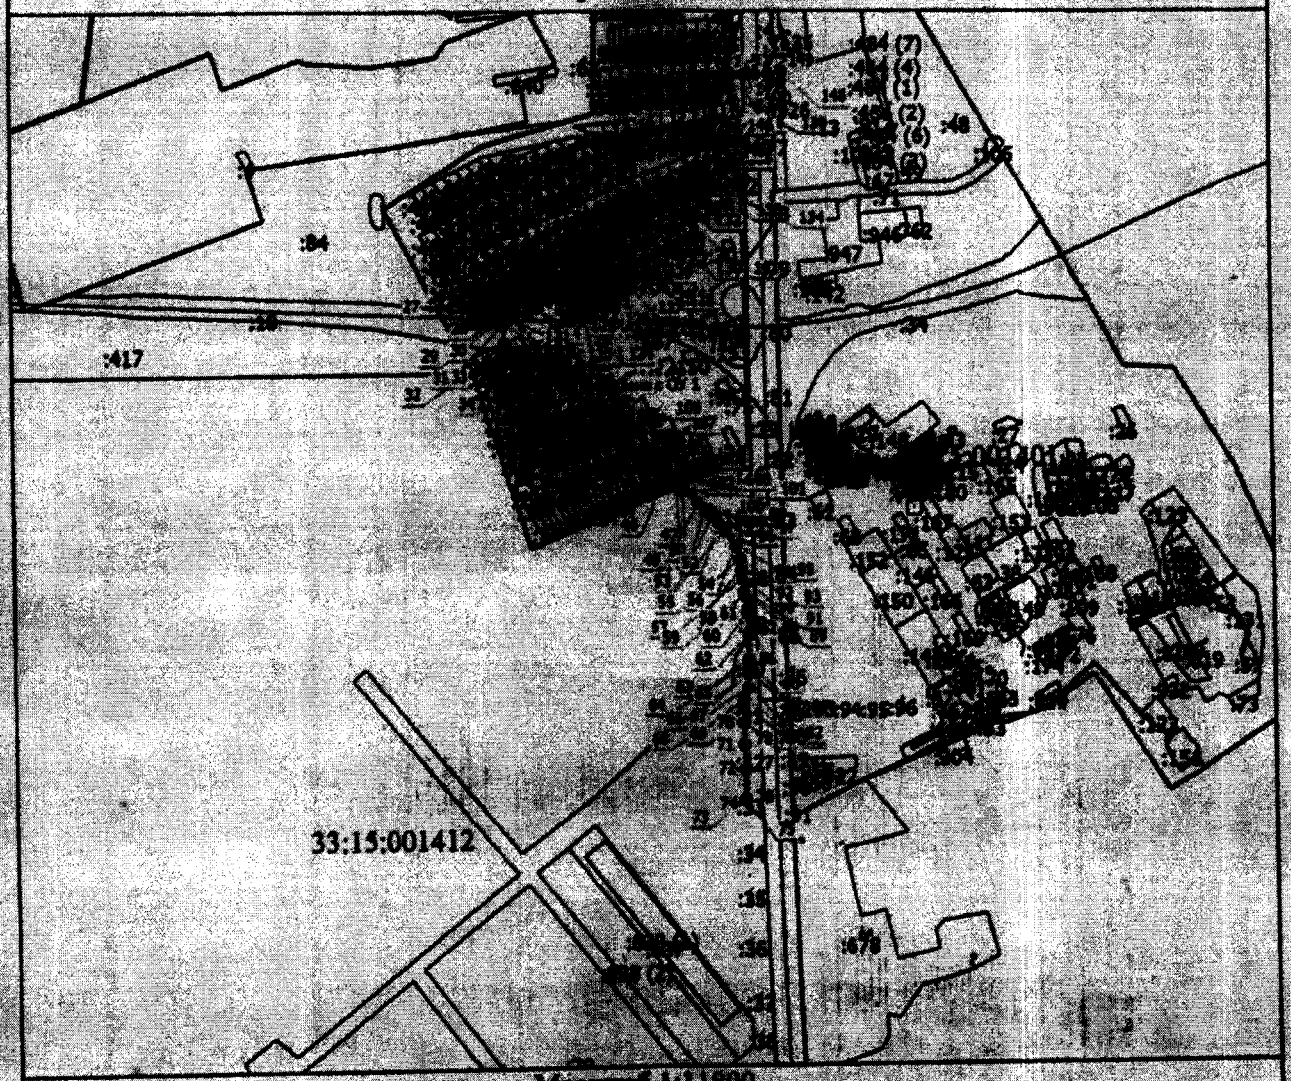

Масштаб 1:11800

Условные обозначения

- Вновь образованная часть границы, сведения о которой достаточны для определения ее местоположения
- Зона с особыми условиями использования территории Зона с ОУ 1
- Обозначение новой характерной точки
- Кадастровый номер земельного участка
- Граница зоны с особыми условиями
- Существующая часть границы, имеющиеся в ЕГРН сведения о которой достаточны для определения ее местоположения
- Граница населенного пункта
- Граница муниципального образования
- Граница кадастрового квартала
- Номер кадастрового квартала

Зона с ОУ 1

1

:2

33:15:001401

Подпись _____

Дата 1 . 12 20 г.

Место для оттиска печати (при наличии) лица, составившего описание местоположения границ объекта

КАДАСТРОВЫЙ ПАСПОРТ

здания, сооружения, объекта незавершенного строительства

Лист № 1 всего листов 2

сооружения

(вид объекта недвижимого имущества)

Дата 06.05.2009г

Кадастровый номер

Инвентарный номер (ранее присвоенный учетный номер) 17:435:002:000079130

1. Описание объекта недвижимого имущества

1.1. Наименование газоснабжение газопотребляющего оборудования для теплоснабжения зданий

1.2. Адрес (местоположение):

Субъект Российской Федерации	Владимирская область	
Район		
Муниципальное образование	тип	городской округ
	наименование	Муром
Населенный пункт	тип	
	наименование	
Улица (проспект, переулок и т. д.)	тип	
	наименование	
Номер дома		
Номер корпуса		
Номер строения		
Литера	coop.1	
Иное описание местоположения	Владимирская обл.,г. Муром,от существующего надземного газопровода высокого давления у отвода на фабрику им. П.Л.Войкова, вдоль автодороги Муром-Волга до котельной, расположенной в поселке фабрики им. П.Л.Войкова, д. 44	

1.3. Основная характеристика протяженность (тип) 1 525 (значение) м (единица измерения)

1.4. Назначение газопровод

1.5. Этажность

количество этажей _____, количество подземных этажей _____

1.6. Год ввода в эксплуатацию (завершения строительства) 2007

1.7. Кадастровый номер земельного участка (участков) , в пределах которого расположен объект недвижимого имущества _____

1.8. Предыдущие кадастровые (условные) номера объекта недвижимого имущества:

1.9. Примечание:

Настоящий кадастровый паспорт составлен на основании технического паспорта инв. № 17:435:002:000079130 по состоянию на 06.05.2009г.

1.10. ФГУП "Ростехинвентаризация - Федеральное БТИ" Владимирский Филиал

Свидетельство об аккредитации серия РН-1 № 000364 от 14.12.2007 г.

(наименование органа или организации)

Начальник Муромского отделения _____ (Л.И.Губернская)

(полное наименование должности) (подпись) (инициалы, фамилия)

М.П.

КАДАСТРОВЫЙ ПАСПОРТ


сооружения

(вид объекта недвижимого имущества)

Лист № 2 всего листов 2
Дата 06,05,2009г


Кадастровый номер
Инвентарный номер (ранее присвоенный учетный номер) 17:435:002:000079130

2. Ситуационный план объекта недвижимого имущества

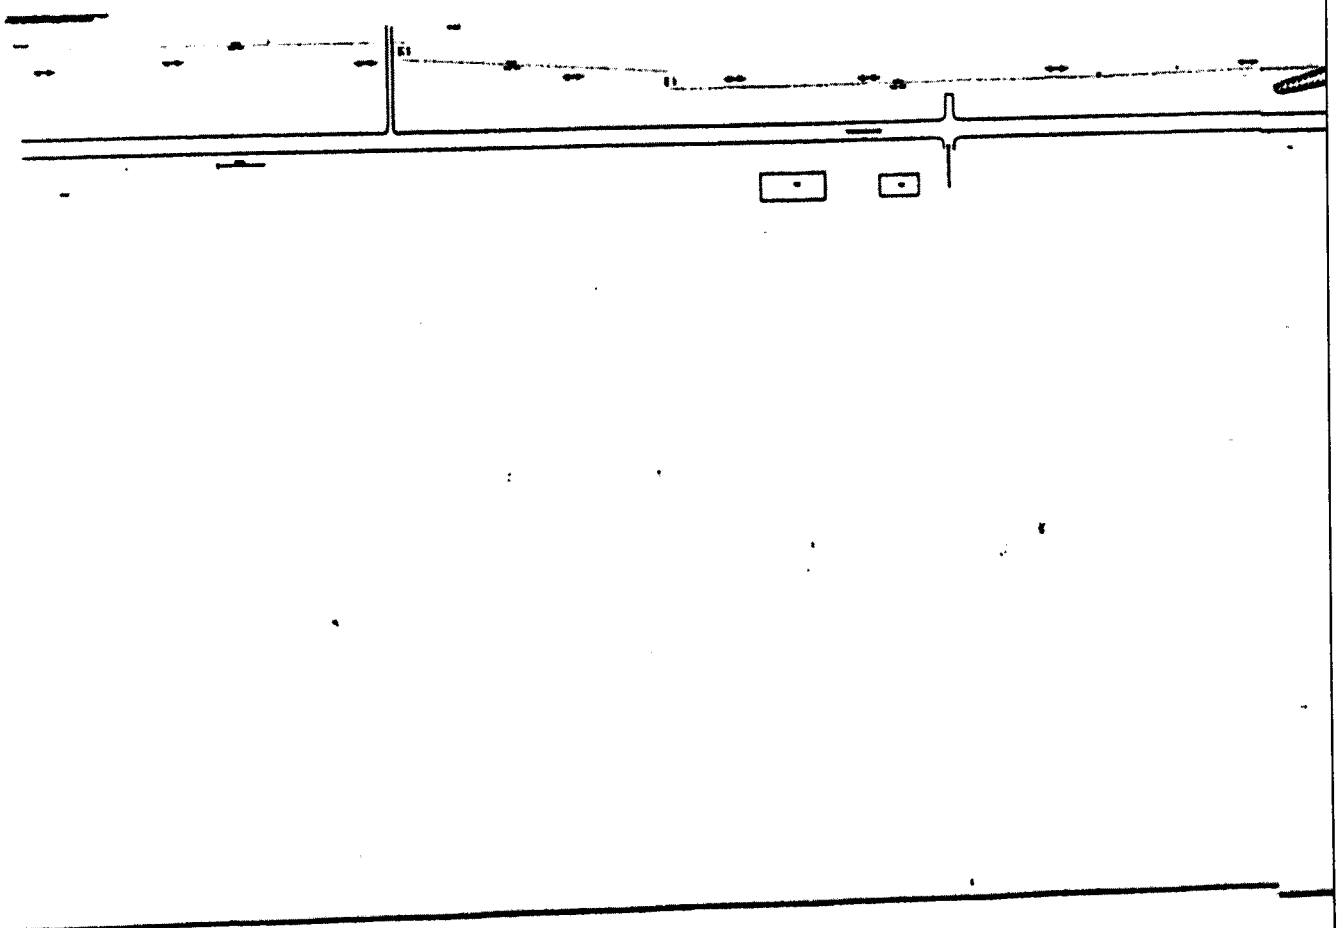

Масштаб 1: 3200

Начальник Муромского отделения (подпись) (Л.И.Губернская)
(полное наименование должности) *(инициалы, фамилия)*

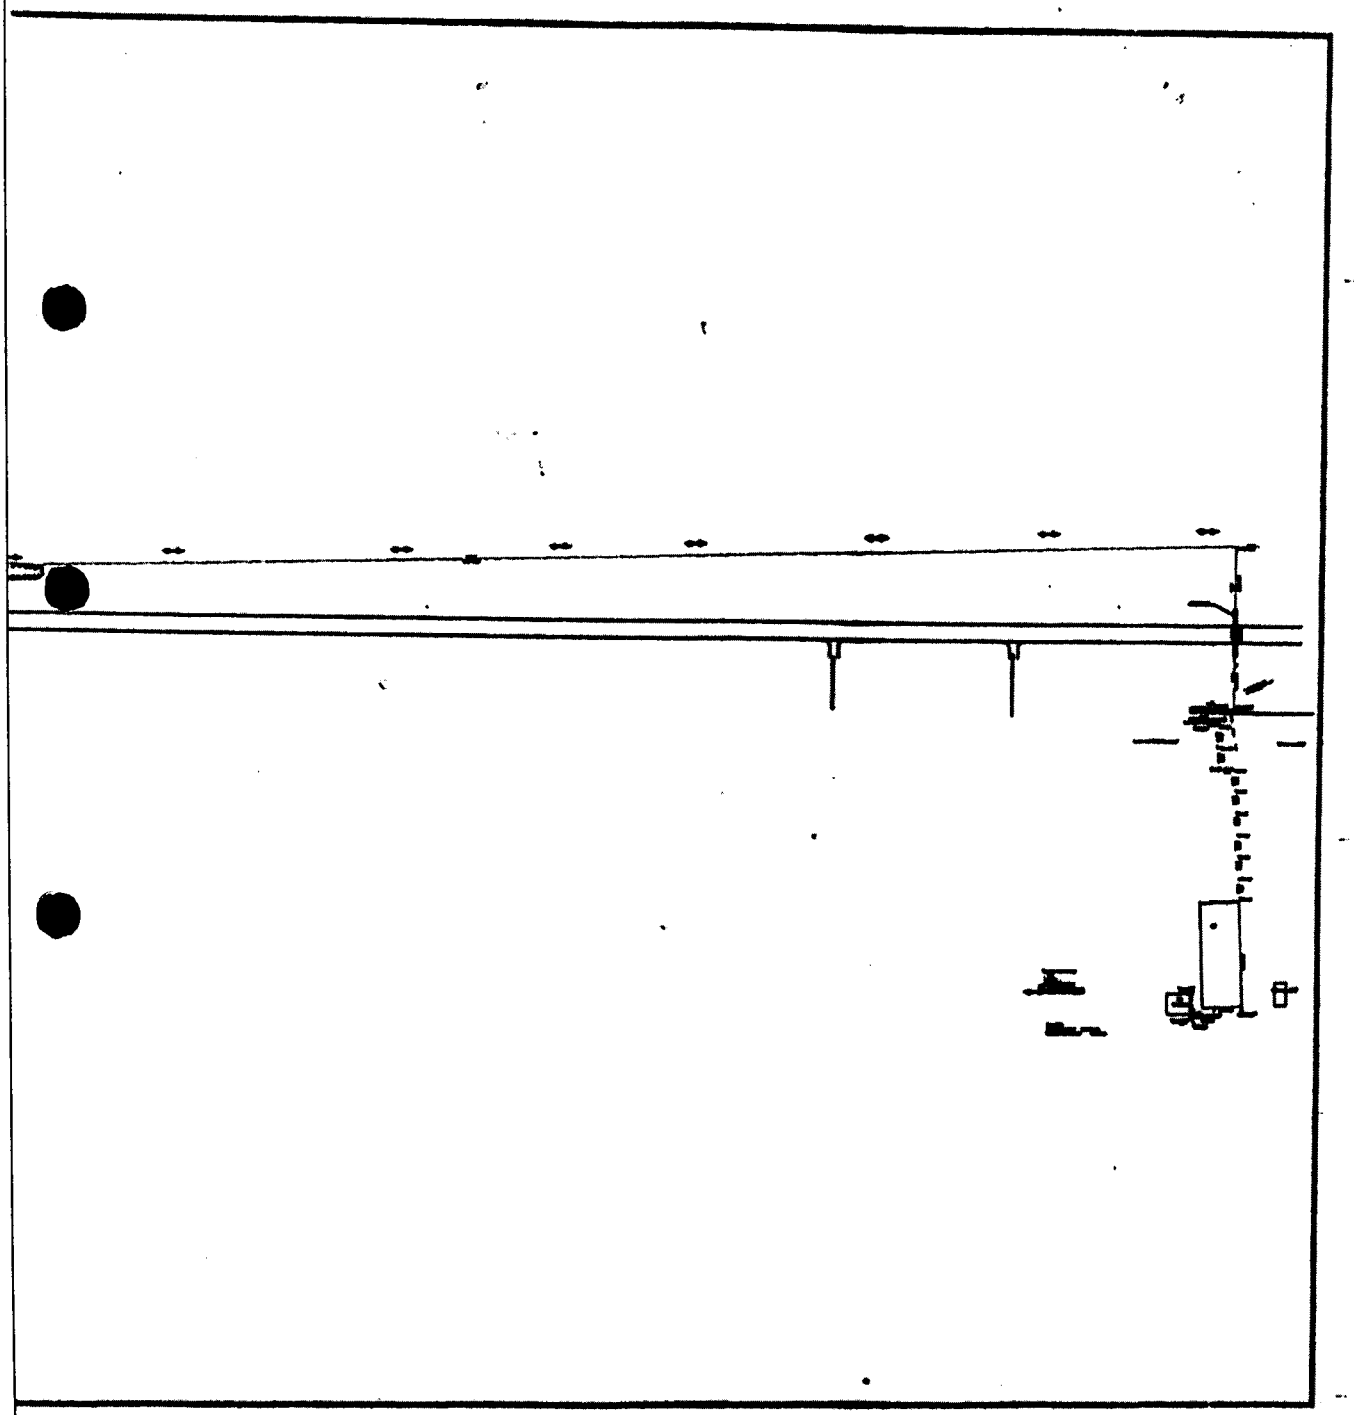

Директор
ООО "Кондраково"
Кутлиярова

Текстовое описание местоположения границ населенных пунктов, территориальных зон, особо охраняемых природных территорий, зон с особыми условиями использования территорий		
Прохождение границы		Описание прохождения границы
от точки	до точки	
1	2	3
1	2	в границах МО округ Муром (городской округ)
2	3	в границах МО округ Муром (городской округ)
3	4	в границах МО округ Муром (городской округ)
4	5	в границах МО округ Муром (городской округ)
5	6	в границах МО округ Муром (городской округ)
6	7	в границах МО округ Муром (городской округ)
7	8	в границах МО округ Муром (городской округ)
8	9	в границах МО округ Муром (городской округ)
9	10	в границах МО округ Муром (городской округ)
10	11	в границах МО округ Муром (городской округ)
11	12	в границах МО округ Муром (городской округ)
12	13	в границах МО округ Муром (городской округ)
13	14	в границах МО округ Муром (городской округ)
14	15	в границах МО округ Муром (городской округ)
15	16	в границах МО округ Муром (городской округ)
16	17	в границах МО округ Муром (городской округ)
17	18	в границах МО округ Муром (городской округ)
18	19	в границах МО округ Муром (городской округ)
19	20	в границах МО округ Муром (городской округ)
20	21	в границах МО округ Муром (городской округ)
21	22	в границах МО округ Муром (городской округ)
22	23	в границах МО округ Муром (городской округ)
23	24	в границах МО округ Муром (городской округ)
24	25	в границах МО округ Муром (городской округ)
25	26	в границах МО округ Муром (городской округ)
26	27	в границах МО округ Муром (городской округ)
27	28	в границах МО округ Муром (городской округ)
28	29	в границах МО округ Муром (городской округ)
29	30	в границах МО округ Муром (городской округ)
30	31	в границах МО округ Муром (городской округ)
31	32	в границах МО округ Муром (городской округ)
32	33	в границах МО округ Муром (городской округ)
33	34	в границах МО округ Муром (городской округ)
34	35	в границах МО округ Муром (городской округ)
35	36	в границах МО округ Муром (городской округ)
36	37	в границах МО округ Муром (городской округ)

Текстовое описание местоположения границ населенных пунктов, территориальных зон, особо охраняемых природных территорий, зон с особыми условиями использования территорий		
Прохождение границы		Описание прохождения границы
от точки	до точки	
1	2	3
37	38	в границах МО округ Муром (городской округ)
38	39	в границах МО округ Муром (городской округ)
39	40	в границах МО округ Муром (городской округ)
40	41	в границах МО округ Муром (городской округ)
41	42	в границах МО округ Муром (городской округ)
42	43	в границах МО округ Муром (городской округ)
43	44	в границах МО округ Муром (городской округ)
44	45	в границах МО округ Муром (городской округ)
45	46	в границах МО округ Муром (городской округ)
46	47	в границах МО округ Муром (городской округ)
47	48	в границах МО округ Муром (городской округ)
48	49	в границах МО округ Муром (городской округ)
49	50	в границах МО округ Муром (городской округ)
50	51	в границах МО округ Муром (городской округ)
51	52	в границах МО округ Муром (городской округ)
52	53	в границах МО округ Муром (городской округ)
53	54	в границах МО округ Муром (городской округ)
54	55	в границах МО округ Муром (городской округ)
55	56	в границах МО округ Муром (городской округ)
56	57	в границах МО округ Муром (городской округ)
57	58	в границах МО округ Муром (городской округ)
58	59	в границах МО округ Муром (городской округ)
59	60	в границах МО округ Муром (городской округ)
60	61	в границах МО округ Муром (городской округ)
61	62	в границах МО округ Муром (городской округ)
62	63	в границах МО округ Муром (городской округ)
63	64	в границах МО округ Муром (городской округ)
64	65	в границах МО округ Муром (городской округ)
65	66	в границах МО округ Муром (городской округ)
66	67	в границах МО округ Муром (городской округ)
67	68	в границах МО округ Муром (городской округ)
68	69	в границах МО округ Муром (городской округ)
69	70	в границах МО округ Муром (городской округ)
70	71	в границах МО округ Муром (городской округ)
71	72	в границах МО округ Муром (городской округ)
72	73	в границах МО округ Муром (городской округ)

Текстовое описание местоположения границ населенных пунктов, территориальных зон, особо охраняемых природных территорий, зон с особыми условиями использования территорий		
Прохождение границы		Описание прохождения границы
от точки	до точки	
1	2	3
73	74	в границах МО округ Муром (городской округ)
74	75	в границах МО округ Муром (городской округ)
75	76	в границах МО округ Муром (городской округ)
76	77	в границах МО округ Муром (городской округ)
77	78	в границах МО округ Муром (городской округ)
78	79	в границах МО округ Муром (городской округ)
79	80	в границах МО округ Муром (городской округ)
80	81	в границах МО округ Муром (городской округ)
81	82	в границах МО округ Муром (городской округ)
82	83	в границах МО округ Муром (городской округ)
83	84	в границах МО округ Муром (городской округ)
84	85	в границах МО округ Муром (городской округ)
85	86	в границах МО округ Муром (городской округ)
86	87	в границах МО округ Муром (городской округ)
87	88	в границах МО округ Муром (городской округ)
88	89	в границах МО округ Муром (городской округ)
89	90	в границах МО округ Муром (городской округ)
90	91	в границах МО округ Муром (городской округ)
91	92	в границах МО округ Муром (городской округ)
92	93	в границах МО округ Муром (городской округ)
93	94	в границах МО округ Муром (городской округ)
94	95	в границах МО округ Муром (городской округ)
95	96	в границах МО округ Муром (городской округ)
96	97	в границах МО округ Муром (городской округ)
97	98	в границах МО округ Муром (городской округ)
98	99	в границах МО округ Муром (городской округ)
99	100	в границах МО округ Муром (городской округ)
100	101	в границах МО округ Муром (городской округ)
101	102	в границах МО округ Муром (городской округ)
102	103	в границах МО округ Муром (городской округ)
103	104	в границах МО округ Муром (городской округ)
104	105	в границах МО округ Муром (городской округ)
105	106	в границах МО округ Муром (городской округ)
106	107	в границах МО округ Муром (городской округ)
107	108	в границах МО округ Муром (городской округ)
108	109	в границах МО округ Муром (городской округ)

Текстовое описание местоположения границ населенных пунктов, территориальных зон, особо охраняемых природных территорий, зон с особыми условиями использования территорий		
Прохождение границы		Описание прохождения границы
от точки	до точки	
1	2	3
109	110	в границах МО округ Муром (городской округ)
110	111	в границах МО округ Муром (городской округ)
111	112	в границах МО округ Муром (городской округ)
112	113	в границах МО округ Муром (городской округ)
113	114	в границах МО округ Муром (городской округ)
114	115	в границах МО округ Муром (городской округ)
115	116	в границах МО округ Муром (городской округ)
116	117	в границах МО округ Муром (городской округ)
117	118	в границах МО округ Муром (городской округ)
118	119	в границах МО округ Муром (городской округ)
119	120	в границах МО округ Муром (городской округ)
120	121	в границах МО округ Муром (городской округ)
121	122	в границах МО округ Муром (городской округ)
122	123	в границах МО округ Муром (городской округ)
123	124	в границах МО округ Муром (городской округ)
124	125	в границах МО округ Муром (городской округ)
125	126	в границах МО округ Муром (городской округ)
126	127	в границах МО округ Муром (городской округ)
127	128	в границах МО округ Муром (городской округ)
128	129	в границах МО округ Муром (городской округ)
129	130	в границах МО округ Муром (городской округ)
130	131	в границах МО округ Муром (городской округ)
131	132	в границах МО округ Муром (городской округ)
132	133	в границах МО округ Муром (городской округ)
133	134	в границах МО округ Муром (городской округ)
134	135	в границах МО округ Муром (городской округ)
135	136	в границах МО округ Муром (городской округ)
136	137	в границах МО округ Муром (городской округ)
137	138	в границах МО округ Муром (городской округ)
138	139	в границах МО округ Муром (городской округ)
139	140	в границах МО округ Муром (городской округ)
140	141	в границах МО округ Муром (городской округ)
141	142	в границах МО округ Муром (городской округ)
142	143	в границах МО округ Муром (городской округ)
143	144	в границах МО округ Муром (городской округ)
144	145	в границах МО округ Муром (городской округ)

Текстовое описание местоположения границ населенных пунктов, территориальных зон, особо охраняемых природных территорий, зон с особыми условиями использования территорий

Прохождение границы		Описание прохождения границы
от точки	до точки	
1	2	3
145	146	в границах МО округ Муром (городской округ)
146	147	в границах МО округ Муром (городской округ)
147	148	в границах МО округ Муром (городской округ)
148	149	в границах МО округ Муром (городской округ)
149	1	в границах МО округ Муром (городской округ)

ОПИСАНИЕ МЕСТОПОЛОЖЕНИЯ ГРАНИЦ

Зона с особыми условиями использования территории-охранная зона объекта:"Газопровод высокого давления", расположенный(местоположение) :Владимирская область,г.Муром,от ГРС до завода им.Орджоникидзе

(наименование объекта, местоположение границ которого описано (далее - объект))

Раздел 1

Сведения об объекте

№ п/п	Характеристики объекта	Описание характеристик
1	2	3
1.	Местоположение объекта	Владимирская область, город Муром
2.	Площадь объекта +/- величина погрешности определения площади (Р +/- Дельта Р)	3443 +/- 21 м²
3.	Иные характеристики объекта	-

Раздел 2

Сведения о местоположении границ объекта

1. Система координат КН33:26:040308

2. Сведения о характерных точках границ объекта

Обозначение характерных точек границ	Координаты, м		Метод определения координат характерной точки	Средняя квадратическая погрешность положения характерной точки (Mt), м	Описание обозначения точки на местности (при наличии)
	X	Y			
1	2	3	4	5	6
1	131435.29	326254.08	Картометрический метод	0.1	Закрепление отсутствует
2	131433.43	326247.23	Картометрический метод	0.1	Закрепление отсутствует
3	131439.39	326245.57	Картометрический метод	0.1	Закрепление отсутствует
4	131469.26	326237.04	Картометрический метод	0.1	Закрепление отсутствует
5	131499.68	326228.95	Картометрический метод	0.1	Закрепление отсутствует
6	131530.43	326220.56	Картометрический метод	0.1	Закрепление отсутствует
7	131555.37	326213.95	Картометрический метод	0.1	Закрепление отсутствует
8	131558.63	326213.08	Картометрический метод	0.1	Закрепление отсутствует
9	131557.89	326210.43	Картометрический метод	0.1	Закрепление отсутствует
10	131551.58	326188.09	Картометрический метод	0.1	Закрепление отсутствует
11	131544.53	326158.93	Картометрический метод	0.1	Закрепление отсутствует
12	131535.57	326123.12	Картометрический метод	0.1	Закрепление отсутствует
13	131528.22	326093.72	Картометрический метод	0.1	Закрепление отсутствует
14	131518.26	326053.22	Картометрический метод	0.1	Закрепление отсутствует
15	131506.47	326000.06	Картометрический метод	0.1	Закрепление отсутствует
16	131505.68	325995.98	Картометрический метод	0.1	Закрепление отсутствует
17	131466.79	325993.15	Картометрический метод	0.1	Закрепление отсутствует
18	131452.66	325992.13	Картометрический метод	0.1	Закрепление отсутствует
19	131433.75	325991.31	Картометрический метод	0.1	Закрепление отсутствует
20	131423.94	325990.88	Картометрический метод	0.1	Закрепление отсутствует
21	131409.95	325990.28	Картометрический метод	0.1	Закрепление отсутствует
22	131410.12	325986.28	Картометрический метод	0.1	Закрепление отсутствует

2. Сведения о характерных точках границ объекта					
Обозначение характерных точек границ	**Координаты, м**		**Метод определения координат характерной точки**	**Средняя квадратическая погрешность положения характерной точки (Mt), м**	**Описание обозначения точки на местности (при наличии)**
	X	**Y**			
1	**2**	**3**	**4**	**5**	**6**
23	131419.40	325986.68	Картометрический метод	0.1	Закрепление отсутствует
24	131418.37	325985.52	Картометрический метод	0.1	Закрепление отсутствует
25	131421.37	325982.87	Картометрический метод	0.1	Закрепление отсутствует
26	131424.03	325985.87	Картометрический метод	0.1	Закрепление отсутствует
27	131424.96	325986.92	Картометрический метод	0.1	Закрепление отсутствует
28	131433.93	325987.31	Картометрический метод	0.1	Закрепление отсутствует
29	131452.90	325988.13	Картометрический метод	0.1	Закрепление отсутствует
30	131467.09	325989.17	Картометрический метод	0.1	Закрепление отсутствует
31	131504.89	325991.92	Картометрический метод	0.1	Закрепление отсутствует
32	131502.64	325980.39	Картометрический метод	0.1	Закрепление отсутствует
33	131499.81	325964.62	Картометрический метод	0.1	Закрепление отсутствует
34	131496.81	325939.82	Картометрический метод	0.1	Закрепление отсутствует
35	131497.20	325924.08	Картометрический метод	0.1	Закрепление отсутствует
36	131502.46	325886.57	Картометрический метод	0.1	Закрепление отсутствует
37	131510.85	325853.42	Картометрический метод	0.1	Закрепление отсутствует
38	131520.24	325821.51	Картометрический метод	0.1	Закрепление отсутствует
39	131532.53	325775.68	Картометрический метод	0.1	Закрепление отсутствует
40	131536.93	325755.98	Картометрический метод	0.1	Закрепление отсутствует
41	131556.19	325716.11	Картометрический метод	0.1	Закрепление отсутствует
42	131568.60	325690.42	Картометрический метод	0.1	Закрепление отсутствует
43	131574.06	325668.59	Картометрический метод	0.1	Закрепление отсутствует
44	131574.10	325650.53	Картометрический метод	0.1	Закрепление отсутствует
45	131578.10	325650.53	Картометрический метод	0.1	Закрепление отсутствует
46	131578.06	325669.09	Картометрический метод	0.1	Закрепление отсутствует
47	131572.38	325691.78	Картометрический метод	0.1	Закрепление отсутствует
48	131561.79	325713.71	Картометрический метод	0.1	Закрепление отсутствует

2. Сведения о характерных точках границ объекта					
Обозначение характерных точек границ	**Координаты, м**		**Метод определения координат характерной точки**	**Средняя квадратическая погрешность положения характерной точки (Mt), м**	**Описание обозначения точки на местности (при наличии)**
	X	**Y**			
1	**2**	**3**	**4**	**5**	**6**
49	131562.96	325713.35	Картометрический метод	0.1	Закрепление отсутствует
50	131575.45	325709.48	Картометрический метод	0.1	Закрепление отсутствует
51	131595.98	325702.41	Картометрический метод	0.1	Закрепление отсутствует
52	131600.69	325700.86	Картометрический метод	0.1	Закрепление отсутствует
53	131601.95	325704.66	Картометрический метод	0.1	Закрепление отсутствует
54	131597.26	325706.21	Картометрический метод	0.1	Закрепление отсутствует
55	131576.69	325713.28	Картометрический метод	0.1	Закрепление отсутствует
56	131564.14	325717.17	Картометрический метод	0.1	Закрепление отсутствует
57	131559.41	325718.64	Картометрический метод	0.1	Закрепление отсутствует
58	131540.73	325757.30	Картометрический метод	0.1	Закрепление отсутствует
59	131536.41	325776.64	Картометрический метод	0.1	Закрепление отсутствует
60	131524.10	325822.59	Картометрический метод	0.1	Закрепление отсутствует
61	131514.71	325854.48	Картометрический метод	0.1	Закрепление отсутствует
62	131506.40	325887.35	Картометрический метод	0.1	Закрепление отсутствует
63	131501.20	325924.40	Картометрический метод	0.1	Закрепление отсутствует
64	131500.81	325939.62	Картометрический метод	0.1	Закрепление отсутствует
65	131503.77	325964.02	Картометрический метод	0.1	Закрепление отсутствует
66	131506.58	325979.65	Картометрический метод	0.1	Закрепление отсутствует
67	131510.39	325999.24	Картометрический метод	0.1	Закрепление отсутствует
68	131522.16	326052.30	Картометрический метод	0.1	Закрепление отсутствует
69	131532.10	326092.76	Картометрический метод	0.1	Закрепление отсутствует
70	131539.45	326122.14	Картометрический метод	0.1	Закрепление отсутствует
71	131548.41	326157.97	Картометрический метод	0.1	Закрепление отсутствует
72	131555.46	326187.07	Картометрический метод	0.1	Закрепление отсутствует
73	131561.73	326209.35	Картометрический метод	0.1	Закрепление отсутствует
74	131563.58	326215.91	Картометрический метод	0.1	Закрепление отсутствует

2. Сведения о характерных точках границ объекта

Обозначение характерных точек границ	Координаты, м		Метод определения координат характерной точки	Средняя квадратическая погрешность положения характерной точки (Mt), м	Описание обозначения точки на местности (при наличии)
	X	Y			
1	2	3	4	5	6
75	131556.39	326217.81	Картометрический метод	0.1	Закрепление отсутствует
76	131531.47	326224.42	Картометрический метод	0.1	Закрепление отсутствует
77	131500.72	326232.81	Картометрический метод	0.1	Закрепление отсутствует
78	131470.32	326240.90	Картометрический метод	0.1	Закрепление отсутствует
79	131440.47	326249.41	Картометрический метод	0.1	Закрепление отсутствует
80	131438.33	326250.01	Картометрический метод	0.1	Закрепление отсутствует
81	131439.15	326253.02	Картометрический метод	0.1	Закрепление отсутствует
1	131435.29	326254.08	Картометрический метод	0.1	Закрепление отсутствует

3. Сведения о характерных точках части (частей) границы объекта

Обозначение характерных точек части границы	Координаты, м		Метод определения координат характерной точки	Средняя квадратическая погрешность положения характерной точки (Mt), м	Описание обозначения точки на местности (при наличии)
	X	Y			
1	2	3	4	5	6
-	-	-	-	-	-

Раздел 3

Сведения о местоположении измененных (уточненных) границ объекта

1. Система координат -

2. Сведения о характерных точках границ объекта


Обозначение характерных точек границ	Существующие координаты, м		Измененные (уточненные) координаты, м		Метод определения координат характерной точки	Средняя квадратическая погрешность положения характерной точки (Mt), м	Описание обозначения точки на местности (при наличии)
	X	Y	X	Y			
1	2	3	4	5	6	7	8
-	-	-	-	-	-	-	

3. Сведения о характерных точках части (частей) границы объекта

Обозначение характерных точек части границы	Существующие координаты, м		Измененные (уточненные) координаты, м		Метод определения координат характерной точки	Средняя квадратическая погрешность положения характерной точки (Mt), м	Описание обозначения точки на местности (при наличии)
	X	Y	X	Y			
1	2	3	4	5	6	7	8
-	-	-	-	-	-	-	

Раздел 4

План границ объекта

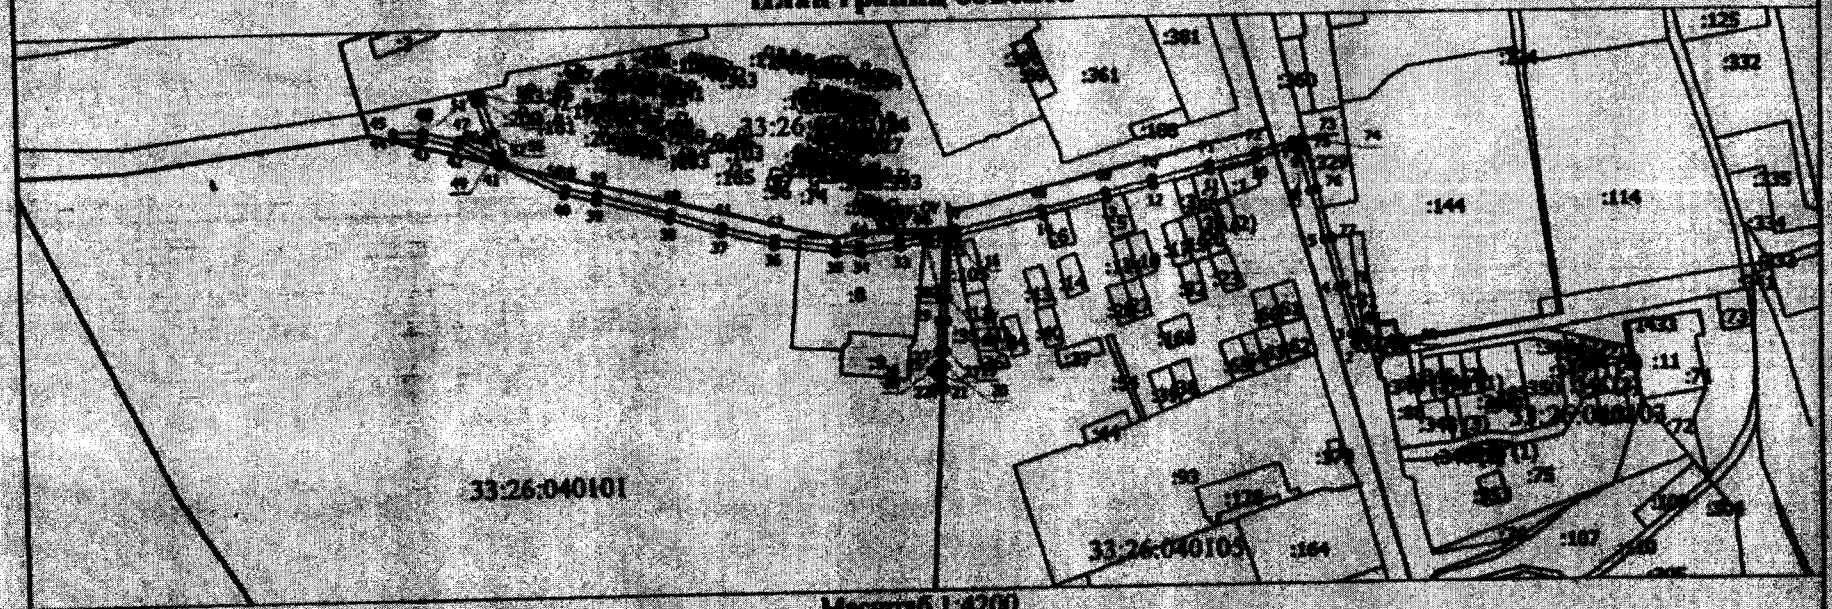

Масштаб 1:4200

Условные обозначения

- Вновь образованная часть границы, сведения о которой достаточны для определения ее местоположения
- Зона с особыми условиями использования территории Зона с ОУ 1
- Обозначение новой характерной точки
- Кадастровый номер земельного участка
- Существующая часть границы, имеющаяся в ЕГРН сведения о которой достаточны для определения ее местоположения
- Граница кадастрового квартала
- Номер кадастрового квартала

Подпись _____

Дата 1.12.2020 г.

Место для оттиска печати (при наличии) лица, составившего описание местоположения границ объекта

№ 137081

ВЫПИСКА

из технического паспорта с графической частью
линейного объекта недвижимости
для целей государственной регистрации прав на недвижимое имущество

газопровод высокого давления

Адрес (Местоположение)

г. Муром

от ГРС до завода им. Орджоникидзе)

№ учетной записи 0000048

инв. номер по бух. учету

Инвентарный номер			12512			
Условный номер						
Кадастровый номер						
	А	Б	В	Г	Д	Е

Дата изготовления технической документации 17.04.2001 г

наименование правообладателя	
Руководитель (Ф.И.О)	Подпись


М.П.

наименование организации технической инвентаризации	
ДФГУП "Муромский центр технической инвентаризации"	
Руководитель (Ф.И.О.)	Подпись
Губернская Л.И.	

М.П.

2

СИТУАЦИОННЫЙ ПЛАН
г. Муром
от ГРС 10 3и Ф.

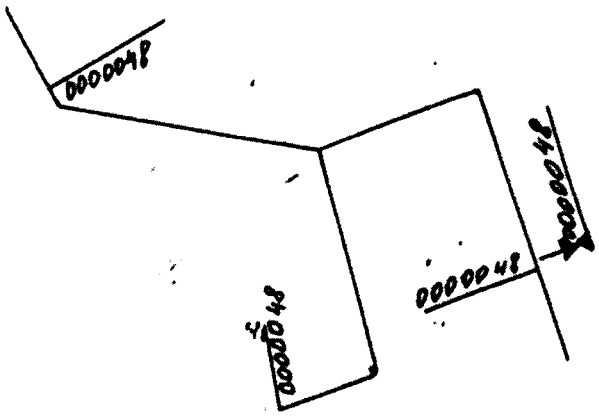

17 04 2001
Бушуева

М 1:10000

2.Общие сведения

№ п.п.	Наименования	единица измерения	2001 г.	г.	г.
1	2	3	4	5	6
1.1	Наименование объекта		газопровод высокого давления		
1.2.	Инвентарный номер объекта		0000048		
1.3	Реестровый номер				
1.4	назначение		газопровод		
1.5.	мощность				
1.6	местонахождение		от ГРС до 3-го ул. Кирпичников		
1.7	Дата ввода в эксплуатацию		12.02.73		
1.8	Давление				
1.9	Материал труб		Ст. 10		
1.10	Высота прокладки на опорах				
1.11	Глубина заложения		1,5		
1.12	Протяженность газовой сети	пог. м.	1370,84		
1.13	А. Протяженность надземной прокладки	пог. м.			
1.14					
1.15					
1.16	а) на эстакадах	пог. м.			
1.17	б) на опорах	пог. м.			
1.18	Количество опор	шт.			
1.19	Б. Протяженность подземной прокладки	пог. м.	1370,84		
1.20	а) в проходных каналах	пог. м.			
	б) в полупроходных каналах	пог. м.			
	в) бесканальная прокладка	пог. м.			
1.21	Количество колодцев (камер)	шт.	1		
1.22	Количество компенсаторов	шт.			
1.23	Количество вводов	шт.			
1.23	Количество задвижек	шт.			
1.24	Балансовая стоимость		473755,13		

Приложение к письму
от 3 ноября
Ведущий специалист

Текстовое описание местоположения границ населенных пунктов, территориальных зон, особо охраняемых природных территорий, зон с особыми условиями использования территорий

Прохождение границы		Описание прохождения границы
от точки	до точки	
1	2	3
1	2	в границах МО округ Муром (городской округ)
2	3	в границах МО округ Муром (городской округ)
3	4	в границах МО округ Муром (городской округ)
4	5	в границах МО округ Муром (городской округ)
5	6	в границах МО округ Муром (городской округ)
6	7	в границах МО округ Муром (городской округ)
7	8	в границах МО округ Муром (городской округ)
8	9	в границах МО округ Муром (городской округ)
9	10	в границах МО округ Муром (городской округ)
10	11	в границах МО округ Муром (городской округ)
11	12	в границах МО округ Муром (городской округ)
12	13	в границах МО округ Муром (городской округ)
13	14	в границах МО округ Муром (городской округ)
14	15	в границах МО округ Муром (городской округ)
15	16	в границах МО округ Муром (городской округ)
16	17	в границах МО округ Муром (городской округ)
17	18	в границах МО округ Муром (городской округ)
18	19	в границах МО округ Муром (городской округ)
19	20	в границах МО округ Муром (городской округ)
20	21	в границах МО округ Муром (городской округ)
21	22	в границах МО округ Муром (городской округ)
22	23	в границах МО округ Муром (городской округ)
23	24	в границах МО округ Муром (городской округ)
24	25	в границах МО округ Муром (городской округ)
25	26	в границах МО округ Муром (городской округ)
26	27	в границах МО округ Муром (городской округ)
27	28	в границах МО округ Муром (городской округ)
28	29	в границах МО округ Муром (городской округ)
29	30	в границах МО округ Муром (городской округ)
30	31	в границах МО округ Муром (городской округ)
31	32	в границах МО округ Муром (городской округ)
32	33	в границах МО округ Муром (городской округ)
33	34	в границах МО округ Муром (городской округ)
34	35	в границах МО округ Муром (городской округ)
35	36	в границах МО округ Муром (городской округ)
36	37	в границах МО округ Муром (городской округ)

Текстовое описание местоположения границ населенных пунктов, территориальных зон, особо охраняемых природных территорий, зон с особыми условиями использования территорий		
Прохождение границы		Описание прохождения границы
от точки	до точки	
1	2	3
37	38	в границах МО округ Муром (городской округ)
38	39	в границах МО округ Муром (городской округ)
39	40	в границах МО округ Муром (городской округ)
40	41	в границах МО округ Муром (городской округ)
41	42	в границах МО округ Муром (городской округ)
42	43	в границах МО округ Муром (городской округ)
43	44	в границах МО округ Муром (городской округ)
44	45	в границах МО округ Муром (городской округ)
45	46	в границах МО округ Муром (городской округ)
46	47	в границах МО округ Муром (городской округ)
47	48	в границах МО округ Муром (городской округ)
48	49	в границах МО округ Муром (городской округ)
49	50	в границах МО округ Муром (городской округ)
50	51	в границах МО округ Муром (городской округ)
51	52	в границах МО округ Муром (городской округ)
52	53	в границах МО округ Муром (городской округ)
53	54	в границах МО округ Муром (городской округ)
54	55	в границах МО округ Муром (городской округ)
55	56	в границах МО округ Муром (городской округ)
56	57	в границах МО округ Муром (городской округ)
57	58	в границах МО округ Муром (городской округ)
58	59	в границах МО округ Муром (городской округ)
59	60	в границах МО округ Муром (городской округ)
60	61	в границах МО округ Муром (городской округ)
61	62	в границах МО округ Муром (городской округ)
62	63	в границах МО округ Муром (городской округ)
63	64	в границах МО округ Муром (городской округ)
64	65	в границах МО округ Муром (городской округ)
65	66	в границах МО округ Муром (городской округ)
66	67	в границах МО округ Муром (городской округ)
67	68	в границах МО округ Муром (городской округ)
68	69	в границах МО округ Муром (городской округ)
69	70	в границах МО округ Муром (городской округ)
70	71	в границах МО округ Муром (городской округ)
71	72	в границах МО округ Муром (городской округ)
72	73	в границах МО округ Муром (городской округ)

Текстовое описание местоположения границ населенных пунктов, территориальных зон, особо охраняемых природных территорий, зон с особыми условиями использования территорий

Прохождение границы		Описание прохождения границы
от точки	до точки	
1	2	3
73	74	в границах МО округ Муром (городской округ)
74	75	в границах МО округ Муром (городской округ)
75	76	в границах МО округ Муром (городской округ)
76	77	в границах МО округ Муром (городской округ)
77	78	в границах МО округ Муром (городской округ)
78	79	в границах МО округ Муром (городской округ)
79	80	в границах МО округ Муром (городской округ)
80	81	в границах МО округ Муром (городской округ)
81	1	в границах МО округ Муром (городской округ)

ОПИСАНИЕ МЕСТОПОЛОЖЕНИЯ ГРАНИЦ

Зона с особыми условиями использования территории-охранная зона объекта:"Газопровод высокого и низкого давления", расположенного (местоположение):Владимирская обл., г.Муром, по ул.Куликова (от ул.Советской до ул.Воровского)

(наименование объекта, местоположение границ которого описано (далее - объект))

Раздел 1

Сведения об объекте

№ п/п	Характеристики объекта	Описание характеристик
1	2	3
1.	Местоположение объекта	Владимирская область, город Муром
2.	Площадь объекта +/- величина погрешности определения площади (Р +/- Дельта Р)	3632 +/- 21 м²
3.	Иные характеристики объекта	-

Раздел 2

Сведения о местоположении границ объекта

1. Система координат КН33:26:040308

2. Сведения о характерных точках границ объекта

Обозначение характерных точек границ	Координаты, м		Метод определения координат характерной точки	Средняя квадратическая погрешность положения характерной точки (Mt), м	Описание обозначения точки на местности (при наличии)
	X	Y			
1	2	3	4	5	6
1	132192.29	326008.01	Картометрический метод	0.1	Закрепление отсутствует
2	132255.30	325972.39	Картометрический метод	0.1	Закрепление отсутствует
3	132388.86	325896.87	Картометрический метод	0.1	Закрепление отсутствует
4	132499.75	325831.69	Картометрический метод	0.1	Закрепление отсутствует
5	132749.11	325680.92	Картометрический метод	0.1	Закрепление отсутствует
6	132855.08	325619.27	Картометрический метод	0.1	Закрепление отсутствует
7	132865.89	325612.56	Картометрический метод	0.1	Закрепление отсутствует
8	132883.53	325603.63	Картометрический метод	0.1	Закрепление отсутствует
9	132878.76	325593.31	Картометрический метод	0.1	Закрепление отсутствует
10	132883.06	325591.23	Картометрический метод	0.1	Закрепление отсутствует
11	132890.06	325605.82	Картометрический метод	0.1	Закрепление отсутствует
12	132883.13	325609.35	Картометрический метод	0.1	Закрепление отсутствует
13	132868.36	325616.92	Картометрический метод	0.1	Закрепление отсутствует
14	132857.69	325623.54	Картометрический метод	0.1	Закрепление отсутствует
15	132768.54	325677.91	Картометрический метод	0.1	Закрепление отсутствует
16	132766.46	325679.18	Картометрический метод	0.1	Закрепление отсутствует
17	132774.94	325697.61	Картометрический метод	0.1	Закрепление отсутствует
18	132771.30	325699.29	Картометрический метод	0.1	Закрепление отсутствует
19	132761.55	325678.31	Картометрический метод	0.1	Закрепление отсутствует
20	132751.15	325684.36	Картометрический метод	0.1	Закрепление отсутствует
21	132501.79	325835.13	Картометрический метод	0.1	Закрепление отсутствует
22	132390.86	325900.33	Картометрический метод	0.1	Закрепление отсутствует

2. Сведения о характерных точках границ объекта

Обозначение характерных точек границ	Координаты, м		Метод определения координат характерной точки	Средняя квадратическая погрешность положения характерной точки (Mt), м	Описание обозначения точки на местности (при наличии)
	X	Y			
1	2	3	4	5	6
23	132257.26	325975.87	Картометрический метод	0.1	Закрепление отсутствует
24	132194.26	326011.49	Картометрический метод	0.1	Закрепление отсутствует
1	132192.29	326008.01	Картометрический метод	0.1	Закрепление отсутствует

3. Сведения о характерных точках части (частей) границы объекта

Обозначение характерных точек части границы	Координаты, м		Метод определения координат характерной точки	Средняя квадратическая погрешность положения характерной точки (Mt), м	Описание обозначения точки на местности (при наличии)
	X	Y			
1	2	3	4	5	6
-	-	-	-	-	-

Раздел 3

Сведения о местоположении измененных (уточненных) границ объекта

1. Система координат -

2. Сведения о характерных точках границ объекта


Обозначение характерных точек границ	Существующие координаты, м		Измененные (уточненные) координаты, м		Метод определения координат характерной точки	Средняя квадратическая погрешность положения характерной точки (Mt), м	Описание обозначения точки на местности (при наличии)
	X	Y	X	Y			
1	2	3	4	5	6	7	8
-	-	-	-	-	-	-	

3. Сведения о характерных точках части (частей) границы объекта

Обозначение характерных точек части границы	Существующие координаты, м		Измененные (уточненные) координаты, м		Метод определения координат характерной точки	Средняя квадратическая погрешность положения характерной точки (Mt), м	Описание обозначения точки на местности (при наличии)
	X	Y	X	Y			
1	2	3	4	5	6	7	8
-	-	-	-	-	-	-	

Раздел 4

План границ объекта

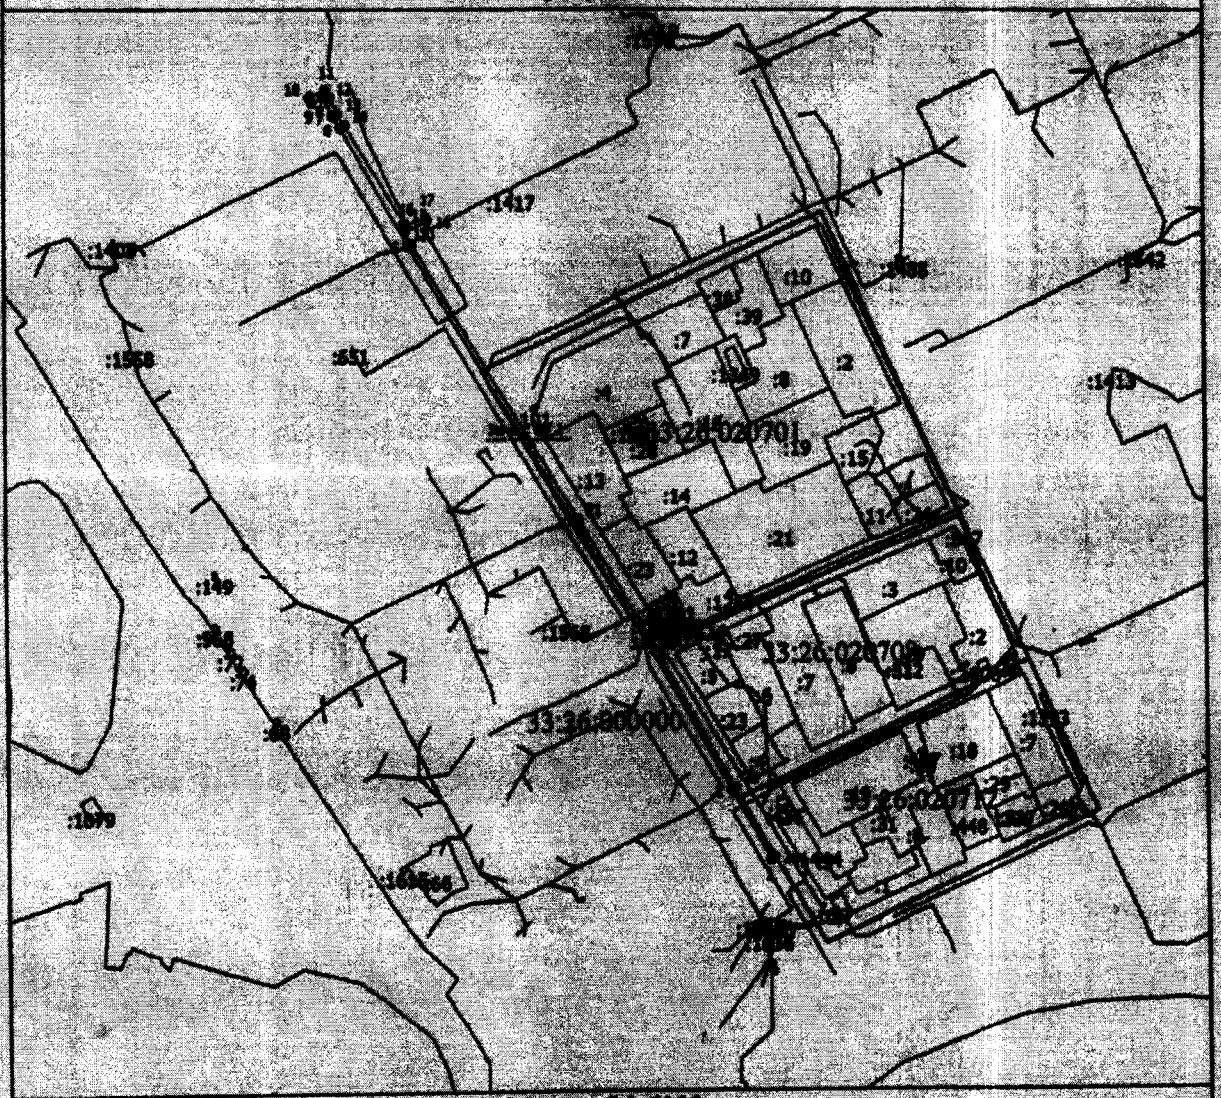

Масштаб 1:6100

Условные обозначения

_____	- Вновь образованная часть границы, сведения о которой достаточны для определения ее местоположения
Зона с ОУ 1	- Зона с особыми условиями использования территории Зона с ОУ 1
1	- Обозначение новой характерной точки
:1	- Кадастровый номер земельного участка
_____	- Существующая часть границы, имеющиеся в ЕГРН сведения о которой достаточны для определения ее местоположения
_____	- Граница кадастрового квартала
33:26:020701	- Номер кадастрового квартала

Подпись _____ Дата 1 . 12 20 г.

Место для оттиска печати (при наличии) лица, составившего описание местоположения границ объекта

ВЫПИСКА

из технического паспорта с графической частью
линейного объекта недвижимости
для целей государственной регистрации прав на недвижимое имущество

газопровод высокого и низкого давления

Адрес (Местоположение)

г. Муром

по ул.Куликова (от ул.Советской до ул.Воровского)

№ учетного участка 0000056

Инвентарный номер			12512			
Условный номер						
Кадастровый номер						
	А	Б	В	Г	Д	Е

Дата изготовления технической документации 17.04.2001 г

наименование правообладателя	
Руководитель (Ф.И.О)	Подпись

М.П.


наименование организации технической инвентаризации	
ДФГУП "Муромский центр технической инвентаризации"	
Руководитель (Ф.И.О.)	Подпись
Губернская Л.И.	

М.П.

2

СИТУАЦИОННЫЙ ПЛАН

ул. Куликова (от ул. Советской до ул. Воровского)

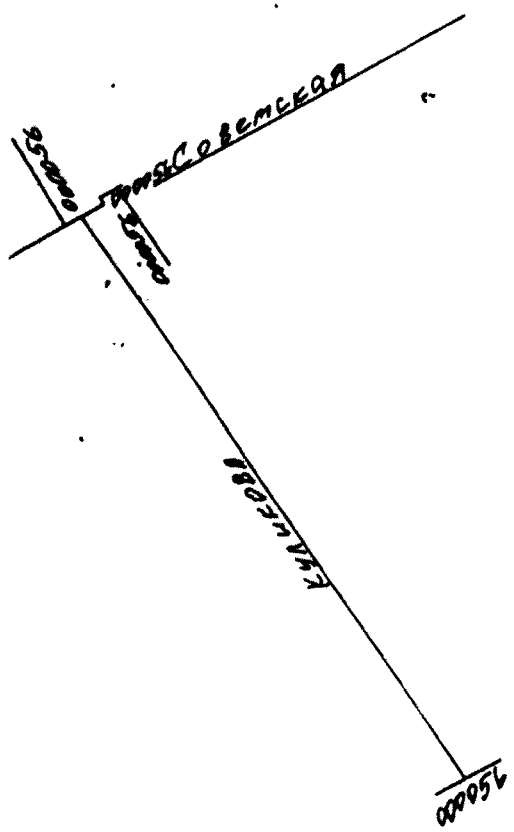

17 04 2001

Бумуев В.Ц.

2.Общие сведения

	Наименования	единица измерения	2001 г.	г.	г.
1	2	3	4	5	6
	Наименование объекта		газопровод высокого давления		
			низкого		
	Инвентарный номер объекта		000056		
	Реестровый номер				
	назначение		газопровод		
	мощность				
	местонахождение		по ул. Кузнецкая (от ул. Советской до ул. Ленина)		
	Дата ввода в эксплуатацию		22.12.73 02.12.93		
	Давление				
	Материал труб		ст. 10		
	Высота прокладки на опорах				
	Глубина заложения		1,5		
	Протяженность газовой сети	пог. м.	1188,60		
	А. Протяженность надземной прокладки	пог. м.			
	а) на эстакадах	пог. м.			
	б) на опорах	пог. м.			
	Количество опор	шт.			
	Б. Протяженность подземной прокладки	пог. м.	1188,60		
	в) в проходных каналах	пог. м.			
	б) в полупроходных каналах	пог. м.			
	в) бесканальная прокладка	пог. м.			
	Количество колодцев (камер)	шт.	1		
	Количество компенсаторов	шт.			
	Количество вводов	шт.			
	Количество задвижек	шт.			
	Балансовая стоимость		429586,97		

прошнуровано
пронумеровано
на 3 листах.
ксерокопия
верна.
Директор ООО

Текстовое описание местоположения границ населенных пунктов, территориальных зон, особо охраняемых природных территорий, зон с особыми условиями использования территорий

Прохождение границы		Описание прохождения границы
от точки	до точки	
1	2	3
1	2	в границах МО округ Муром(городской округ)
2	3	в границах МО округ Муром(городской округ)
3	4	в границах МО округ Муром(городской округ)
4	5	в границах МО округ Муром(городской округ)
5	6	в границах МО округ Муром(городской округ)
6	7	в границах МО округ Муром(городской округ)
7	8	в границах МО округ Муром(городской округ)
8	9	в границах МО округ Муром(городской округ)
9	10	в границах МО округ Муром(городской округ)
10	11	в границах МО округ Муром(городской округ)
11	12	в границах МО округ Муром(городской округ)
12	13	в границах МО округ Муром(городской округ)
13	14	в границах МО округ Муром(городской округ)
14	15	в границах МО округ Муром(городской округ)
15	16	в границах МО округ Муром(городской округ)
16	17	в границах МО округ Муром(городской округ)
17	18	в границах МО округ Муром(городской округ)
18	19	в границах МО округ Муром(городской округ)
19	20	в границах МО округ Муром(городской округ)
20	21	в границах МО округ Муром(городской округ)
21	22	в границах МО округ Муром(городской округ)
22	23	в границах МО округ Муром(городской округ)
23	24	в границах МО округ Муром(городской округ)
24	1	в границах МО округ Муром(городской округ)

ОПИСАНИЕ МЕСТОПОЛОЖЕНИЯ ГРАНИЦ

Зона с особыми условиями использования территории-охранная зона объекта:"Газопровод высокого и низкого давления", расположенного (местоположение)Владимирская область,г.Муром,ул.Советская (от ул.Куликова до ул.Дзержинского)

(наименование объекта, местоположение границ которого описано (далее - объект))

Раздел 1

Сведения об объекте

№ п/п	Характеристики объекта	Описание характеристик
1	2	3
1.	Местоположение объекта	Владимирская область, город Муром
2.	Площадь объекта +/- величина погрешности определения площади (Р +/- Дельта Р)	3094 +/- 19 м²
3.	Иные характеристики объекта	-

Раздел 2

Сведения о местоположении границ объекта

1. Система координат КН33:26:040308

2. Сведения о характерных точках границ объекта

Обозначение характерных точек границ	Координаты, м		Метод определения координат характерной точки	Средняя квадратическая погрешность положения характерной точки (Mt), м	Описание обозначения точки на местности (при наличии)
	X	Y			
1	2	3	4	5	6
1	132882.41	325591.68	Картометрический метод	0.1	Закрепление отсутствует
2	132873.34	325570.55	Картометрический метод	0.1	Закрепление отсутствует
3	132844.00	325502.17	Картометрический метод	0.1	Закрепление отсутствует
4	132824.03	325455.63	Картометрический метод	0.1	Закрепление отсутствует
5	132800.23	325400.14	Картометрический метод	0.1	Закрепление отсутствует
6	132782.09	325359.28	Картометрический метод	0.1	Закрепление отсутствует
7	132769.11	325326.33	Картометрический метод	0.1	Закрепление отсутствует
8	132755.86	325283.99	Картометрический метод	0.1	Закрепление отсутствует
9	132759.81	325279.79	Картометрический метод	0.1	Закрепление отсутствует
10	132774.96	325268.20	Картометрический метод	0.1	Закрепление отсутствует
11	132817.56	325237.71	Картометрический метод	0.1	Закрепление отсутствует
12	132818.10	325238.54	Картометрический метод	0.1	Закрепление отсутствует
13	132839.49	325222.97	Картометрический метод	0.1	Закрепление отсутствует
14	132870.37	325201.39	Картометрический метод	0.1	Закрепление отсутствует
15	132876.51	325197.09	Картометрический метод	0.1	Закрепление отсутствует
16	132868.22	325181.31	Картометрический метод	0.1	Закрепление отсутствует
17	132862.60	325170.61	Картометрический метод	0.1	Закрепление отсутствует
18	132860.69	325166.98	Картометрический метод	0.1	Закрепление отсутствует
19	132883.92	325153.98	Картометрический метод	0.1	Закрепление отсутствует
20	132943.96	325119.13	Картометрический метод	0.1	Закрепление отсутствует
21	132942.24	325112.06	Картометрический метод	0.1	Закрепление отсутствует
22	132935.26	325075.02	Картометрический метод	0.1	Закрепление отсутствует

2. Сведения о характерных точках границ объекта

Обозначение характерных точек границ	Координаты, м		Метод определения координат характерной точки	Средняя квадратическая погрешность положения характерной точки (Mt), м	Описание обозначения точки на местности (при наличии)
	X	Y			
1	2	3	4	5	6
23	132933.14	325030.64	Картометрический метод	0.1	Закрепление отсутствует
24	132928.14	325030.89	Картометрический метод	0.1	Закрепление отсутствует
25	132930.28	325075.60	Картометрический метод	0.1	Закрепление отсутствует
26	132937.34	325113.05	Картометрический метод	0.1	Закрепление отсутствует
27	132938.10	325116.75	Картометрический метод	0.1	Закрепление отсутствует
28	132881.44	325149.64	Картометрический метод	0.1	Закрепление отсутствует
29	132854.00	325165.00	Картометрический метод	0.1	Закрепление отсутствует
30	132858.17	325172.93	Картометрический метод	0.1	Закрепление отсутствует
31	132863.79	325183.63	Картометрический метод	0.1	Закрепление отсутствует
32	132870.04	325195.52	Картометрический метод	0.1	Закрепление отсутствует
33	132867.50	325197.29	Картометрический метод	0.1	Закрепление отсутствует
34	132836.60	325218.89	Картометрический метод	0.1	Закрепление отсутствует
35	132815.22	325234.46	Картометрический метод	0.1	Закрепление отсутствует
36	132772.58	325264.98	Картометрический метод	0.1	Закрепление отсутствует
37	132757.13	325276.81	Картометрический метод	0.1	Закрепление отсутствует
38	132751.34	325282.96	Картометрический метод	0.1	Закрепление отсутствует
39	132765.33	325327.67	Картометрический метод	0.1	Закрепление отсутствует
40	132778.39	325360.82	Картометрический метод	0.1	Закрепление отсутствует
41	132796.56	325401.74	Картометрический метод	0.1	Закрепление отсутствует
42	132820.36	325457.21	Картометрический метод	0.1	Закрепление отсутствует
43	132840.33	325503.75	Картометрический метод	0.1	Закрепление отсутствует
44	132869.67	325572.13	Картометрический метод	0.1	Закрепление отсутствует
45	132878.73	325593.26	Картометрический метод	0.1	Закрепление отсутствует
1	132882.41	325591.68	Картометрический метод	0.1	Закрепление отсутствует

3. Сведения о характерных точках части (частей) границы объекта

Обозначение характерных точек части границы	Координаты, м		Метод определения координат характерной точки	Средняя квадратическая погрешность положения характерной точки (Mt), м	Описание обозначения точки на местности (при наличии)
	X	Y			
1	2	3	4	5	6
-	-	-	-	-	-

Раздел 3

Сведения о местоположении измененных (уточненных) границ объекта

1. Система координат -

2. Сведения о характерных точках границ объекта


Обозначение характерных точек границ	Существующие координаты, м		Измененные (уточненные) координаты, м		Метод определения координат характерной точки	Средняя квадратическая погрешность положения характерной точки (Mt), м	Описание обозначения точки на местности (при наличии)
	X	Y	X	Y			
1	2	3	4	5	6	7	8
-	-	-	-	-	-	-	

3. Сведения о характерных точках части (частей) границы объекта

Обозначение характерных точек части границы	Существующие координаты, м		Измененные (уточненные) координаты, м		Метод определения координат характерной точки	Средняя квадратическая погрешность положения характерной точки (Mt), м	Описание обозначения точки на местности (при наличии)
	X	Y	X	Y			
1	2	3	4	5	6	7	8
-	-	-	-	-	-	-	

Раздел 4

План границ объекта

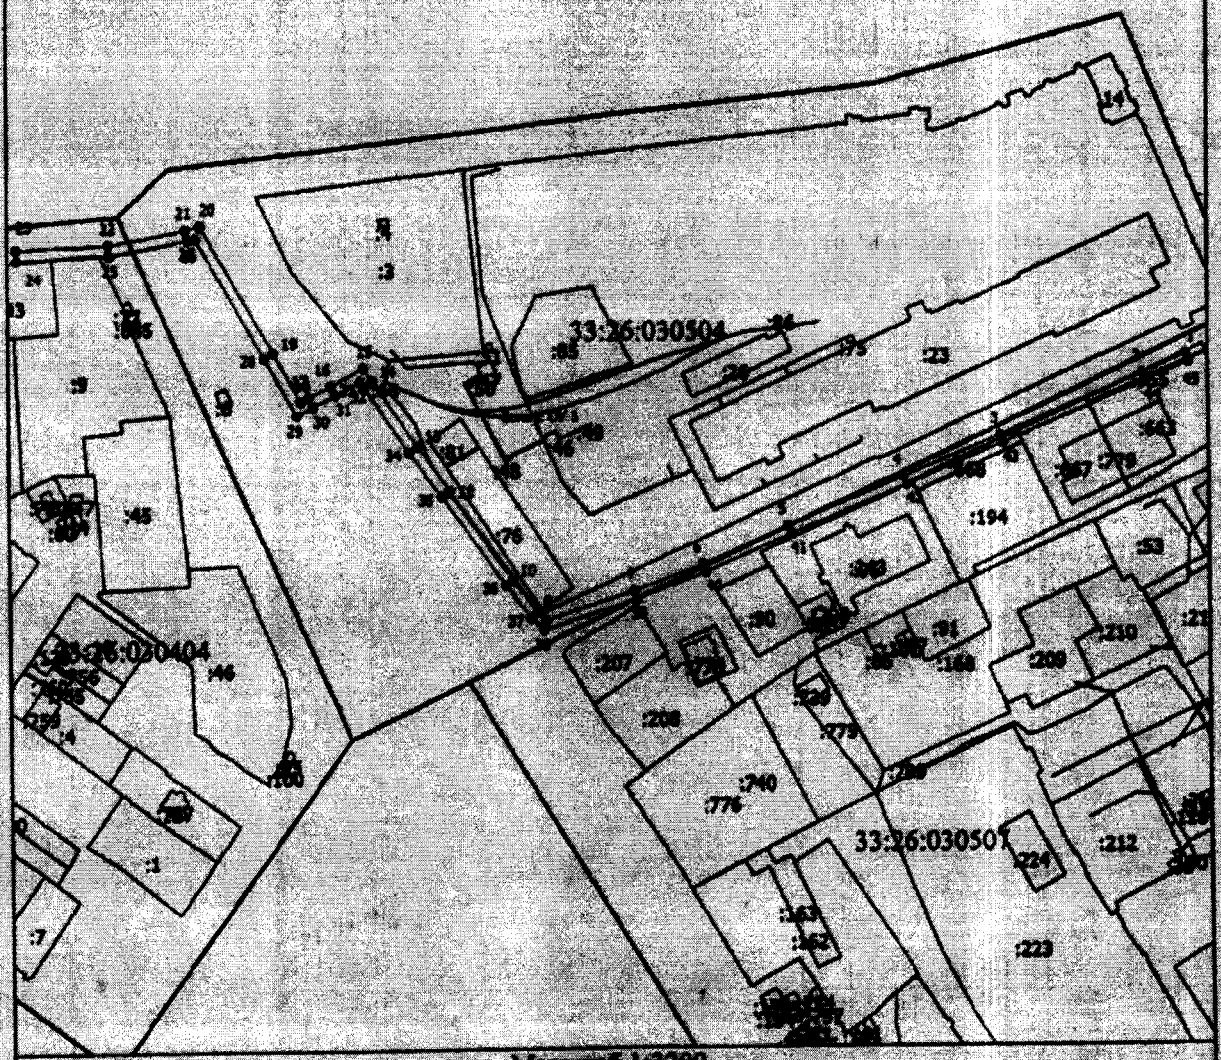

Масштаб 1:3200

Условные обозначения

———— - Вновь образованная часть границы, сведения о которой достаточны для определения ее местоположения

Зона с ОУ 1 - Зона с особыми условиями использования территории Зона с ОУ 1

1 - Обозначение новой характерной точки

:3 - Кадастровый номер земельного участка

———— - Существующая часть границы, имеющиеся в ЕГРН сведения о которой достаточны для определения ее местоположения

———— - Границы кадастрового квартала

33:26:030504 - Номер кадастрового квартала

СНИЛС 142-[illegible]-797 64

Подпись _____ Дата "1" 12 20 г.

Место для оттиска печати (при наличии) лица, составившего описание местоположения границ объекта

ВЫПИСКА

из технического паспорта с графической частью
линейного объекта недвижимости
для целей государственной регистрации прав на недвижимое имущество

газопровод высокого и низкого давления

Адрес (Местоположение)

г. Муром

ул.Советская (от ул.Куликова до ул.Дзержинского)

№ учетного участка 0000054

Инвентарный номер			12512			
Условный номер						
Кадастровый номер						
	А	Б	В	Г	Д	Е

Дата изготовления технической документации 17.04.2001 г

наименование правообладателя	
Руководитель (Ф.И.О)	Подпись


М.П.

наименование организации технической инвентаризации	
ДФГУП "Муромский центр технической инвентаризации"	
Руководитель (Ф.И.О.)	Подпись
Губернская Л.И.	

М.П.

2

СИТУАЦИОННЫЙ ПЛАН
г. Муром
ул. Советская (от ул. Кузнецова до ул. Дзержинского)

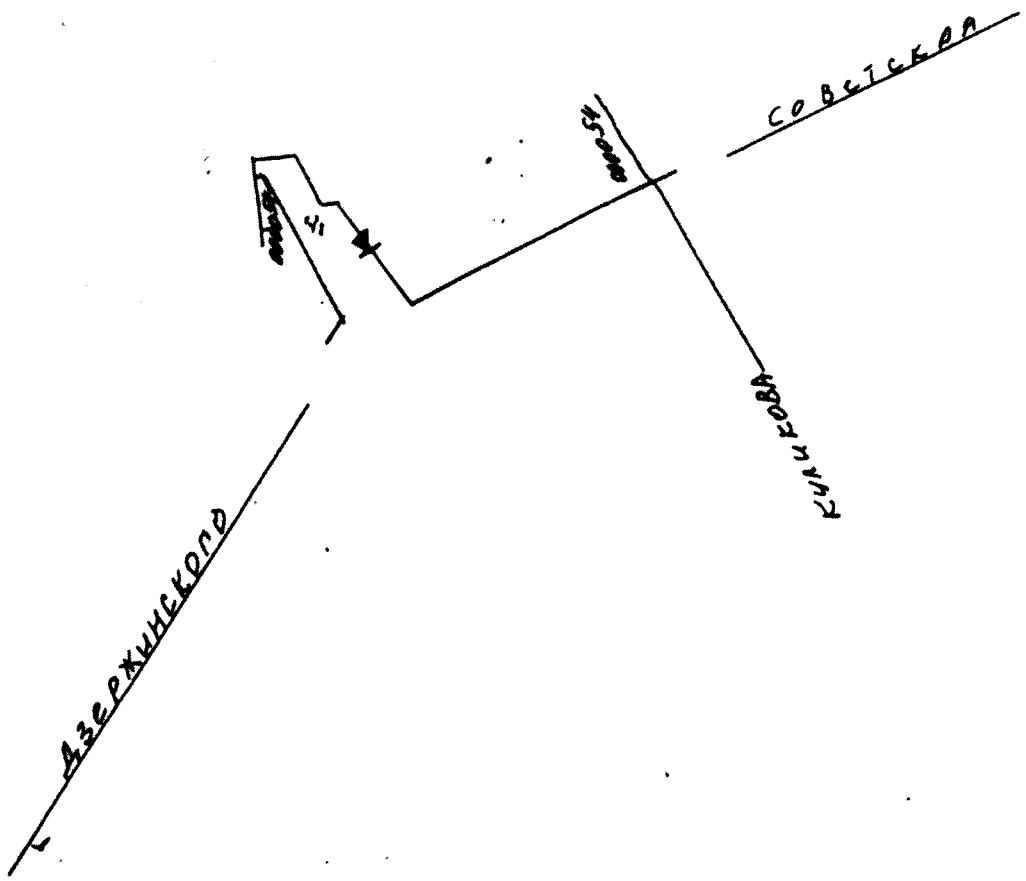

17 04 Бушуева

М 1:1000

2.Общие сведения

№ п.п.	Наименования	единица измерения	2001 г.	г.	г.
1	2	3	4	5	6
1.1	Наименование объекта	газопровод низкого давления			
1.2.	Инвентарный номер объекта		000054		
1.3	Реестровый номер				
1.4	назначение	газопровод			
1.5.	мощность				
1.6	местонахождение	ул. Ленинская (от ул. Красноармейской до ул. Дзержинского)			
1.7	Дата ввода в эксплуатацию		21.12.73 22.12.73		
1.8	Давление				
1.9	Материал труб		ст. 10		
1.10	Высота прокладки на опорах				
1.11	Глубина заложения		1,5		
1.12	Протяженность газовой сети	пог. м.	1430,21		
1.13	А. Протяженность надземной прокладки	пог. м.			
1.14					
1.15					
1.16	а) на эстакадах	пог. м.			
1.17	б) на опорах	пог. м.			
1.18	Количество опор	шт.			
1.19	Б. Протяженность подземной прокладки	пог. м.	1430,21		
1.20	а) в проходных каналах	пог. м.			
	б) в полупроходных каналах	пог. м.			
	в) бесканальная прокладка	пог. м.			
1.21	Количество колодцев (камер)	шт.	2		
1.22	Количество компенсаторов	шт.			
1.23	Количество вводов	шт.			
1.23	Количество задвижек	шт.			
1.24	Балансовая стоимость		45777,63		

на 3 листах.
Копия верна.
Директор

Текстовое описание местоположения границ населенных пунктов, территориальных зон, особо охраняемых природных территорий, зон с особыми условиями использования территорий

Прохождение границы		Описание прохождения границы
от точки	до точки	
1	2	3
1	2	в границах МО округ Муром (городской округ)
2	3	в границах МО округ Муром (городской округ)
3	4	в границах МО округ Муром (городской округ)
4	5	в границах МО округ Муром (городской округ)
5	6	в границах МО округ Муром (городской округ)
6	7	в границах МО округ Муром (городской округ)
7	8	в границах МО округ Муром (городской округ)
8	9	в границах МО округ Муром (городской округ)
9	10	в границах МО округ Муром (городской округ)
10	11	в границах МО округ Муром (городской округ)
11	12	в границах МО округ Муром (городской округ)
12	13	в границах МО округ Муром (городской округ)
13	14	в границах МО округ Муром (городской округ)
14	15	в границах МО округ Муром (городской округ)
15	16	в границах МО округ Муром (городской округ)
16	17	в границах МО округ Муром (городской округ)
17	18	в границах МО округ Муром (городской округ)
18	19	в границах МО округ Муром (городской округ)
19	20	в границах МО округ Муром (городской округ)
20	21	в границах МО округ Муром (городской округ)
21	22	в границах МО округ Муром (городской округ)
22	23	в границах МО округ Муром (городской округ)
23	24	в границах МО округ Муром (городской округ)
24	25	в границах МО округ Муром (городской округ)
25	26	в границах МО округ Муром (городской округ)
26	27	в границах МО округ Муром (городской округ)
27	28	в границах МО округ Муром (городской округ)
28	29	в границах МО округ Муром (городской округ)
29	30	в границах МО округ Муром (городской округ)
30	31	в границах МО округ Муром (городской округ)
31	32	в границах МО округ Муром (городской округ)
32	33	в границах МО округ Муром (городской округ)
33	34	в границах МО округ Муром (городской округ)
34	35	в границах МО округ Муром (городской округ)
35	36	в границах МО округ Муром (городской округ)
36	37	в границах МО округ Муром (городской округ)

Текстовое описание местоположения границ населенных пунктов, территориальных зон, особо охраняемых природных территорий, зон с особыми условиями использования территорий

Прохождение границы		Описание прохождения границы
от точки	до точки	
1	2	3
37	38	в границах МО округ Муром (городской округ)
38	39	в границах МО округ Муром (городской округ)
39	40	в границах МО округ Муром (городской округ)
40	41	в границах МО округ Муром (городской округ)
41	42	в границах МО округ Муром (городской округ)
42	43	в границах МО округ Муром (городской округ)
43	44	в границах МО округ Муром (городской округ)
44	45	в границах МО округ Муром (городской округ)
45	1	в границах МО округ Муром (городской округ)

ОПИСАНИЕ МЕСТОПОЛОЖЕНИЯ ГРАНИЦ

Зона с особыми условиями использования территории-охранная зона объекта:"Газопровод", расположенного(местоположение): Владимирская область,Суздальский район,с.Крапивье

(наименование объекта, местоположение границ которого описано (далее - объект))

Раздел 1

Сведения об объекте

№ п/п	Характеристики объекта	Описание характеристик
1	2	3
1.	Местоположение объекта	601261, Владимирская область, район Суздальский, село Крапивье
2.	Площадь объекта +/- величина погрешности определения площади (Р +/- Дельта Р)	19697 +/- 49 м²
3.	Иные характеристики объекта	-

Раздел 2

Сведения о местоположении границ объекта

1. Система координат МСК-33

2. Сведения о характерных точках границ объекта

Обозначение характерных точек границ	Координаты, м		Метод определения координат характерной точки	Средняя квадратическая погрешность положения характерной точки (Mt), м	Описание обозначения точки на местности (при наличии)
	X	Y			
1	2	3	4	5	6
1	221618.19	216301.02	Картометрический метод	0.1	Закрепление отсутствует
2	221566.56	216334.51	Картометрический метод	0.1	Закрепление отсутствует
3	221568.58	216375.41	Картометрический метод	0.1	Закрепление отсутствует
4	221573.22	216383.44	Картометрический метод	0.1	Закрепление отсутствует
5	221574.80	216386.13	Картометрический метод	0.1	Закрепление отсутствует
6	221652.82	216512.21	Картометрический метод	0.1	Закрепление отсутствует
7	221659.19	216522.39	Картометрический метод	0.1	Закрепление отсутствует
8	221700.05	216589.43	Картометрический метод	0.1	Закрепление отсутствует
9	221712.10	216610.10	Картометрический метод	0.1	Закрепление отсутствует
10	221721.49	216624.99	Картометрический метод	0.1	Закрепление отсутствует
11	221726.93	216633.98	Картометрический метод	0.1	Закрепление отсутствует
12	221737.72	216653.17	Картометрический метод	0.1	Закрепление отсутствует
13	221747.98	216670.43	Картометрический метод	0.1	Закрепление отсутствует
14	221748.31	216670.27	Картометрический метод	0.1	Закрепление отсутствует
15	221795.96	216733.20	Картометрический метод	0.1	Закрепление отсутствует
16	221803.67	216747.13	Картометрический метод	0.1	Закрепление отсутствует
17	221829.01	216791.66	Картометрический метод	0.1	Закрепление отсутствует
18	221846.79	216821.90	Картометрический метод	0.1	Закрепление отсутствует
19	221848.92	216825.26	Картометрический метод	0.1	Закрепление отсутствует
20	221860.81	216844.63	Картометрический метод	0.1	Закрепление отсутствует
21	221874.54	216863.71	Картометрический метод	0.1	Закрепление отсутствует
22	221880.13	216871.21	Картометрический метод	0.1	Закрепление отсутствует

2. Сведения о характерных точках границ объекта					
Обозначение характерных точек границ	**Координаты, м**		**Метод определения координат характерной точки**	**Средняя квадратическая погрешность положения характерной точки (Mt), м**	**Описание обозначения точки на местности (при наличии)**
	X	**Y**			
1	**2**	**3**	**4**	**5**	**6**
23	221883.76	216876.26	Картометрический метод	0.1	Закрепление отсутствует
24	221889.12	216883.63	Картометрический метод	0.1	Закрепление отсутствует
25	221906.57	216907.12	Картометрический метод	0.1	Закрепление отсутствует
26	221915.34	216918.99	Картометрический метод	0.1	Закрепление отсутствует
27	221921.34	216924.16	Картометрический метод	0.1	Закрепление отсутствует
28	222020.13	216938.00	Картометрический метод	0.1	Закрепление отсутствует
29	222046.09	216941.32	Картометрический метод	0.1	Закрепление отсутствует
30	222062.69	216958.18	Картометрический метод	0.1	Закрепление отсутствует
31	222065.51	216961.03	Картометрический метод	0.1	Закрепление отсутствует
32	222104.77	217001.15	Картометрический метод	0.1	Закрепление отсутствует
33	222105.70	217002.03	Картометрический метод	0.1	Закрепление отсутствует
34	222109.90	217006.44	Картометрический метод	0.1	Закрепление отсутствует
35	222125.32	217022.25	Картометрический метод	0.1	Закрепление отсутствует
36	222132.46	217029.54	Картометрический метод	0.1	Закрепление отсутствует
37	222140.79	217030.07	Картометрический метод	0.1	Закрепление отсутствует
38	222159.43	217051.23	Картометрический метод	0.1	Закрепление отсутствует
39	222165.74	217058.64	Картометрический метод	0.1	Закрепление отсутствует
40	222159.02	217065.73	Картометрический метод	0.1	Закрепление отсутствует
41	222165.99	217075.29	Картометрический метод	0.1	Закрепление отсутствует
42	222172.69	217084.63	Картометрический метод	0.1	Закрепление отсутствует
43	222191.15	217108.18	Картометрический метод	0.1	Закрепление отсутствует
44	222198.63	217117.76	Картометрический метод	0.1	Закрепление отсутствует
45	222201.24	217120.84	Картометрический метод	0.1	Закрепление отсутствует
46	222232.48	217160.71	Картометрический метод	0.1	Закрепление отсутствует
47	222240.38	217170.55	Картометрический метод	0.1	Закрепление отсутствует
48	222253.60	217187.01	Картометрический метод	0.1	Закрепление отсутствует

2. Сведения о характерных точках границ объекта					
Обозначение характерных точек границ	**Координаты, м**		**Метод определения координат характерной точки**	**Средняя квадратическая погрешность положения характерной точки (Mt), м**	**Описание обозначения точки на местности (при наличии)**
	X	**Y**			
1	**2**	**3**	**4**	**5**	**6**
49	222250.03	217189.66	Картометрический метод	0.1	Закрепление отсутствует
50	222255.53	217196.74	Картометрический метод	0.1	Закрепление отсутствует
51	222310.65	217276.46	Картометрический метод	0.1	Закрепление отсутствует
52	222341.95	217318.89	Картометрический метод	0.1	Закрепление отсутствует
53	222353.22	217333.02	Картометрический метод	0.1	Закрепление отсутствует
54	222361.01	217342.32	Картометрический метод	0.1	Закрепление отсутствует
55	222355.33	217346.54	Картометрический метод	0.1	Закрепление отсутствует
56	222410.66	217420.88	Картометрический метод	0.1	Закрепление отсутствует
57	222423.97	217438.71	Картометрический метод	0.1	Закрепление отсутствует
58	222435.24	217453.89	Картометрический метод	0.1	Закрепление отсутствует
59	222441.49	217462.39	Картометрический метод	0.1	Закрепление отсутствует
60	222444.22	217466.07	Картометрический метод	0.1	Закрепление отсутствует
61	222458.16	217484.88	Картометрический метод	0.1	Закрепление отсутствует
62	222460.47	217488.33	Картометрический метод	0.1	Закрепление отсутствует
63	222441.66	217499.62	Картометрический метод	0.1	Закрепление отсутствует
64	222459.63	217525.89	Картометрический метод	0.1	Закрепление отсутствует
65	222466.29	217535.22	Картометрический метод	0.1	Закрепление отсутствует
66	222471.90	217531.44	Картометрический метод	0.1	Закрепление отсутствует
67	222478.26	217540.88	Картометрический метод	0.1	Закрепление отсутствует
68	222484.96	217550.84	Картометрический метод	0.1	Закрепление отсутствует
69	222480.34	217553.95	Картометрический метод	0.1	Закрепление отсутствует
70	222531.82	217620.06	Картометрический метод	0.1	Закрепление отсутствует
71	222868.78	217706.67	Картометрический метод	0.1	Закрепление отсутствует
72	223199.40	217796.59	Картометрический метод	0.1	Закрепление отсутствует
73	223350.93	217836.04	Картометрический метод	0.1	Закрепление отсутствует
74	223535.20	217888.32	Картометрический метод	0.1	Закрепление отсутствует

2. Сведения о характерных точках границ объекта					
Обозначение характерных точек границ	**Координаты, м**		**Метод определения координат характерной точки**	**Средняя квадратическая погрешность положения характерной точки (Mt), м**	**Описание обозначения точки на местности (при наличии)**
	X	**Y**			
1	**2**	**3**	**4**	**5**	**6**
75	223734.00	217910.12	Картометрический метод	0.1	Закрепление отсутствует
76	223836.35	217917.86	Картометрический метод	0.1	Закрепление отсутствует
77	223858.29	217920.30	Картометрический метод	0.1	Закрепление отсутствует
78	223940.80	217922.09	Картометрический метод	0.1	Закрепление отсутствует
79	224084.22	217912.18	Картометрический метод	0.1	Закрепление отсутствует
80	224124.70	217911.16	Картометрический метод	0.1	Закрепление отсутствует
81	224187.46	217912.52	Картометрический метод	0.1	Закрепление отсутствует
82	224241.09	217915.68	Картометрический метод	0.1	Закрепление отсутствует
83	224242.32	217915.91	Картометрический метод	0.1	Закрепление отсутствует
84	224241.60	217919.84	Картометрический метод	0.1	Закрепление отсутствует
85	224240.59	217919.66	Картометрический метод	0.1	Закрепление отсутствует
86	224187.30	217916.52	Картометрический метод	0.1	Закрепление отсутствует
87	224124.70	217915.16	Картометрический метод	0.1	Закрепление отсутствует
88	224084.40	217916.17	Картометрический метод	0.1	Закрепление отсутствует
89	223940.90	217926.09	Картометрический метод	0.1	Закрепление отсутствует
90	223858.02	217924.29	Картометрический метод	0.1	Закрепление отсутствует
91	223835.98	217921.85	Картометрический метод	0.1	Закрепление отсутствует
92	223733.63	217914.10	Картометрический метод	0.1	Закрепление отсутствует
93	223534.43	217892.25	Картометрический метод	0.1	Закрепление отсутствует
94	223349.88	217839.90	Картометрический метод	0.1	Закрепление отсутствует
95	223198.37	217800.45	Картометрический метод	0.1	Закрепление отсутствует
96	222867.76	217710.54	Картометрический метод	0.1	Закрепление отсутствует
97	222529.51	217623.60	Картометрический метод	0.1	Закрепление отсутствует
98	222477.01	217556.19	Картометрический метод	0.1	Закрепление отсутствует
99	222467.31	217562.73	Картометрический метод	0.1	Закрепление отсутствует
100	222454.25	217543.33	Картометрический метод	0.1	Закрепление отсутствует

2. Сведения о характерных точках границ объекта					
Обозначение характерных точек границ	**Координаты, м**		**Метод определения координат характерной точки**	**Средняя квадратическая погрешность положения характерной точки (Mt), м**	**Описание обозначения точки на местности (при наличии)**
	X	**Y**			
1	**2**	**3**	**4**	**5**	**6**
101	222462.97	217537.46	Картометрический метод	0.1	Закрепление отсутствует
102	222459.95	217533.23	Картометрический метод	0.1	Закрепление отсутствует
103	222422.07	217555.29	Картометрический метод	0.1	Закрепление отсутствует
104	222398.74	217565.69	Картометрический метод	0.1	Закрепление отсутствует
105	222353.57	217497.02	Картометрический метод	0.1	Закрепление отсутствует
106	222342.17	217480.08	Картометрический метод	0.1	Закрепление отсутствует
107	222231.83	217338.82	Картометрический метод	0.1	Закрепление отсутствует
108	222208.71	217310.67	Картометрический метод	0.1	Закрепление отсутствует
109	222193.38	217292.31	Картометрический метод	0.1	Закрепление отсутствует
110	222186.29	217298.01	Картометрический метод	0.1	Закрепление отсутствует
111	221981.79	217040.33	Картометрический метод	0.1	Закрепление отсутствует
112	221976.77	217034.33	Картометрический метод	0.1	Закрепление отсутствует
113	221972.41	217028.75	Картометрический метод	0.1	Закрепление отсутствует
114	221935.68	217059.04	Картометрический метод	0.1	Закрепление отсутствует
115	221904.99	217083.40	Картометрический метод	0.1	Закрепление отсутствует
116	221899.57	217074.95	Картометрический метод	0.1	Закрепление отсутствует
117	221860.39	217014.11	Картометрический метод	0.1	Закрепление отсутствует
118	221844.84	216989.87	Картометрический метод	0.1	Закрепление отсутствует
119	221844.49	216989.35	Картометрический метод	0.1	Закрепление отсутствует
120	221842.08	216985.77	Картометрический метод	0.1	Закрепление отсутствует
121	221840.65	216986.71	Картометрический метод	0.1	Закрепление отсутствует
122	221813.14	216942.29	Картометрический метод	0.1	Закрепление отсутствует
123	221785.84	216896.51	Картометрический метод	0.1	Закрепление отсутствует
124	221761.09	216853.73	Картометрический метод	0.1	Закрепление отсутствует
125	221738.36	216815.31	Картометрический метод	0.1	Закрепление отсутствует
126	221697.44	216745.70	Картометрический метод	0.1	Закрепление отсутствует

2. Сведения о характерных точках границ объекта					
Обозначение характерных точек границ	**Координаты, м**		**Метод определения координат характерной точки**	**Средняя квадратическая погрешность положения характерной точки (Mt), м**	**Описание обозначения точки на местности (при наличии)**
	X	**Y**			
1	**2**	**3**	**4**	**5**	**6**
127	221692.91	216737.87	Картометрический метод	0.1	Закрепление отсутствует
128	221672.64	216703.58	Картометрический метод	0.1	Закрепление отсутствует
129	221666.29	216693.03	Картометрический метод	0.1	Закрепление отсутствует
130	221669.71	216690.97	Картометрический метод	0.1	Закрепление отсутствует
131	221676.07	216701.53	Картометрический метод	0.1	Закрепление отсутствует
132	221696.37	216735.85	Картометрический метод	0.1	Закрепление отсутствует
133	221700.89	216743.69	Картометрический метод	0.1	Закрепление отсутствует
134	221741.81	216813.27	Картометрический метод	0.1	Закрепление отсутствует
135	221764.54	216851.71	Картометрический метод	0.1	Закрепление отсутствует
136	221789.29	216894.48	Картометрический метод	0.1	Закрепление отсутствует
137	221816.56	216940.21	Картометрический метод	0.1	Закрепление отсутствует
138	221841.88	216981.10	Картометрический метод	0.1	Закрепление отсутствует
139	221843.18	216980.24	Картометрический метод	0.1	Закрепление отсутствует
140	221847.80	216987.10	Картометрический метод	0.1	Закрепление отсутствует
141	221848.18	216987.66	Картометрический метод	0.1	Закрепление отсутствует
142	221863.76	217011.95	Картометрический метод	0.1	Закрепление отсутствует
143	221902.94	217072.79	Картометрический метод	0.1	Закрепление отсутствует
144	221905.97	217077.51	Картометрический метод	0.1	Закрепление отсутствует
145	221933.16	217055.93	Картометрический метод	0.1	Закрепление отсутствует
146	221973.04	217023.04	Картометрический метод	0.1	Закрепление отсутствует
147	221979.88	217031.82	Картометрический метод	0.1	Закрепление отсутствует
148	221984.89	217037.81	Картометрический метод	0.1	Закрепление отсутствует
149	222186.92	217292.37	Картометрический метод	0.1	Закрепление отсутствует
150	222193.93	217286.73	Картометрический метод	0.1	Закрепление отсутствует
151	222211.80	217308.12	Картометрический метод	0.1	Закрепление отсутствует
152	222234.95	217336.32	Картометрический метод	0.1	Закрепление отсутствует

2. Сведения о характерных точках границ объекта					
Обозначение характерных точек границ	**Координаты, м**		**Метод определения координат характерной точки**	**Средняя квадратическая погрешность положения характерной точки (Mt), м**	**Описание обозначения точки на местности (при наличии)**
	X	**Y**			
1	**2**	**3**	**4**	**5**	**6**
153	222345.41	217477.73	Картометрический метод	0.1	Закрепление отсутствует
154	222356.90	217494.80	Картометрический метод	0.1	Закрепление отсутствует
155	222400.21	217560.65	Картометрический метод	0.1	Закрепление отсутствует
156	222420.25	217551.73	Картометрический метод	0.1	Закрепление отсутствует
157	222457.62	217529.96	Картометрический метод	0.1	Закрепление отсутствует
158	222456.35	217528.18	Картометрический метод	0.1	Закрепление отсутствует
159	222435.97	217498.38	Картометрический метод	0.1	Закрепление отсутствует
160	222454.81	217487.07	Картометрический метод	0.1	Закрепление отсутствует
161	222441.01	217468.46	Картометрический метод	0.1	Закрепление отсутствует
162	222438.28	217464.77	Картометрический метод	0.1	Закрепление отсутствует
163	222432.02	217456.27	Картометрический метод	0.1	Закрепление отсутствует
164	222420.76	217441.10	Картометрический метод	0.1	Закрепление отсутствует
165	222407.45	217423.27	Картометрический метод	0.1	Закрепление отсутствует
166	222349.74	217345.72	Картометрический метод	0.1	Закрепление отсутствует
167	222355.22	217341.64	Картометрический метод	0.1	Закрепление отсутствует
168	222350.12	217335.55	Картометрический метод	0.1	Закрепление отсутствует
169	222338.78	217321.32	Картометрический метод	0.1	Закрепление отсутствует
170	222307.40	217278.79	Картометрический метод	0.1	Закрепление отсутствует
171	222252.30	217199.10	Картометрический метод	0.1	Закрепление отсутствует
172	222244.37	217188.89	Картометрический метод	0.1	Закрепление отсутствует
173	222247.88	217186.28	Картометрический метод	0.1	Закрепление отсутствует
174	222237.26	217173.05	Картометрический метод	0.1	Закрепление отсутствует
175	222229.34	217163.20	Картометрический метод	0.1	Закрепление отсутствует
176	222198.14	217123.37	Картометрический метод	0.1	Закрепление отсутствует
177	222195.53	217120.29	Картометрический метод	0.1	Закрепление отсутствует
178	222188.00	217110.65	Картометрический метод	0.1	Закрепление отсутствует

2. Сведения о характерных точках границ объекта					
Обозначение характерных точек границ	**Координаты, м**		**Метод определения координат характерной точки**	**Средняя квадратическая погрешность положения характерной точки (Mt), м**	**Описание обозначения точки на местности (при наличии)**
	X	**Y**			
1	**2**	**3**	**4**	**5**	**6**
179	222169.49	217087.03	Картометрический метод	0.1	Закрепление отсутствует
180	222162.75	217077.63	Картометрический метод	0.1	Закрепление отсутствует
181	222153.82	217065.40	Картометрический метод	0.1	Закрепление отсутствует
182	222160.36	217058.50	Картометрический метод	0.1	Закрепление отсутствует
183	222156.40	217053.85	Картометрический метод	0.1	Закрепление отсутствует
184	222138.88	217033.95	Картометрический метод	0.1	Закрепление отсутствует
185	222130.68	217033.44	Картометрический метод	0.1	Закрепление отсутствует
186	222122.46	217025.05	Картометрический метод	0.1	Закрепление отсутствует
187	222107.02	217009.22	Картометрический метод	0.1	Закрепление отсутствует
188	222102.89	217004.87	Картометрический метод	0.1	Закрепление отсутствует
189	222101.97	217004.01	Картометрический метод	0.1	Закрепление отсутствует
190	222062.66	216963.84	Картометрический метод	0.1	Закрепление отсутствует
191	222059.84	216960.99	Картометрический метод	0.1	Закрепление отсутствует
192	222044.21	216945.11	Картометрический метод	0.1	Закрепление отсутствует
193	222019.60	216941.97	Картометрический метод	0.1	Закрепление отсутствует
194	221919.62	216927.96	Картометрический метод	0.1	Закрепление отсутствует
195	221912.39	216921.73	Картометрический метод	0.1	Закрепление отсутствует
196	221903.35	216909.50	Картометрический метод	0.1	Закрепление отсутствует
197	221885.89	216886.00	Картометрический метод	0.1	Закрепление отсутствует
198	221880.52	216878.60	Картометрический метод	0.1	Закрепление отсутствует
199	221876.90	216873.57	Картометрический метод	0.1	Закрепление отсутствует
200	221871.31	216866.07	Картометрический метод	0.1	Закрепление отсутствует
201	221857.48	216846.84	Картометрический метод	0.1	Закрепление отсутствует
202	221845.52	216827.38	Картометрический метод	0.1	Закрепление отсутствует
203	221843.38	216823.98	Картометрический метод	0.1	Закрепление отсутствует
204	221825.55	216793.66	Картометрический метод	0.1	Закрепление отсутствует

2. Сведения о характерных точках границ объекта

Обозначение характерных точек границ	Координаты, м		Метод определения координат характерной точки	Средняя квадратическая погрешность положения характерной точки (Mt), м	Описание обозначения точки на местности (при наличии)
	X	Y			
1	2	3	4	5	6
205	221800.18	216749.09	Картометрический метод	0.1	Закрепление отсутствует
206	221792.60	216735.39	Картометрический метод	0.1	Закрепление отсутствует
207	221747.10	216675.30	Картометрический метод	0.1	Закрепление отсутствует
208	221746.41	216675.63	Картометрический метод	0.1	Закрепление отсутствует
209	221734.25	216655.17	Картометрический метод	0.1	Закрепление отсутствует
210	221723.47	216635.99	Картометрический метод	0.1	Закрепление отсутствует
211	221718.09	216627.10	Картометрический метод	0.1	Закрепление отсутствует
212	221708.68	216612.18	Картометрический метод	0.1	Закрепление отсутствует
213	221696.62	216591.48	Картометрический метод	0.1	Закрепление отсутствует
214	221655.79	216524.49	Картометрический метод	0.1	Закрепление отсутствует
215	221649.43	216514.32	Картометрический метод	0.1	Закрепление отсутствует
216	221571.37	216388.19	Картометрический метод	0.1	Закрепление отсутствует
217	221569.76	216385.45	Картометрический метод	0.1	Закрепление отсутствует
218	221564.64	216376.57	Картометрический метод	0.1	Закрепление отсутствует
219	221562.45	216332.41	Картометрический метод	0.1	Закрепление отсутствует
220	221616.01	216297.67	Картометрический метод	0.1	Закрепление отсутствует
1	221618.19	216301.02	Картометрический метод	0.1	Закрепление отсутствует

3. Сведения о характерных точках части (частей) границы объекта

Обозначение характерных точек части границы	Координаты, м		Метод определения координат характерной точки	Средняя квадратическая погрешность положения характерной точки (Mt), м	Описание обозначения точки на местности (при наличии)
	X	Y			
1	2	3	4	5	6
-	-	-	-	-	-

Раздел 3

Сведения о местоположении измененных (уточненных) границ объекта

1. Система координат -

2. Сведения о характерных точках границ объекта


Обозначение характерных точек границ	Существующие координаты, м		Измененные (уточненные) координаты, м		Метод определения координат характерной точки	Средняя квадратическая погрешность положения характерной точки (Mt), м	Описание обозначения точки на местности (при наличии)
	X	Y	X	Y			
1	2	3	4	5	6	7	8
-	-	-	-	-	-	-	

3. Сведения о характерных точках части (частей) границы объекта

Обозначение характерных точек части границы	Существующие координаты, м		Измененные (уточненные) координаты, м		Метод определения координат характерной точки	Средняя квадратическая погрешность положения характерной точки (Mt), м	Описание обозначения точки на местности (при наличии)
	X	Y	X	Y			
1	2	3	4	5	6	7	8
-	-	-	-	-	-	-	

Раздел 4

План границ объекта

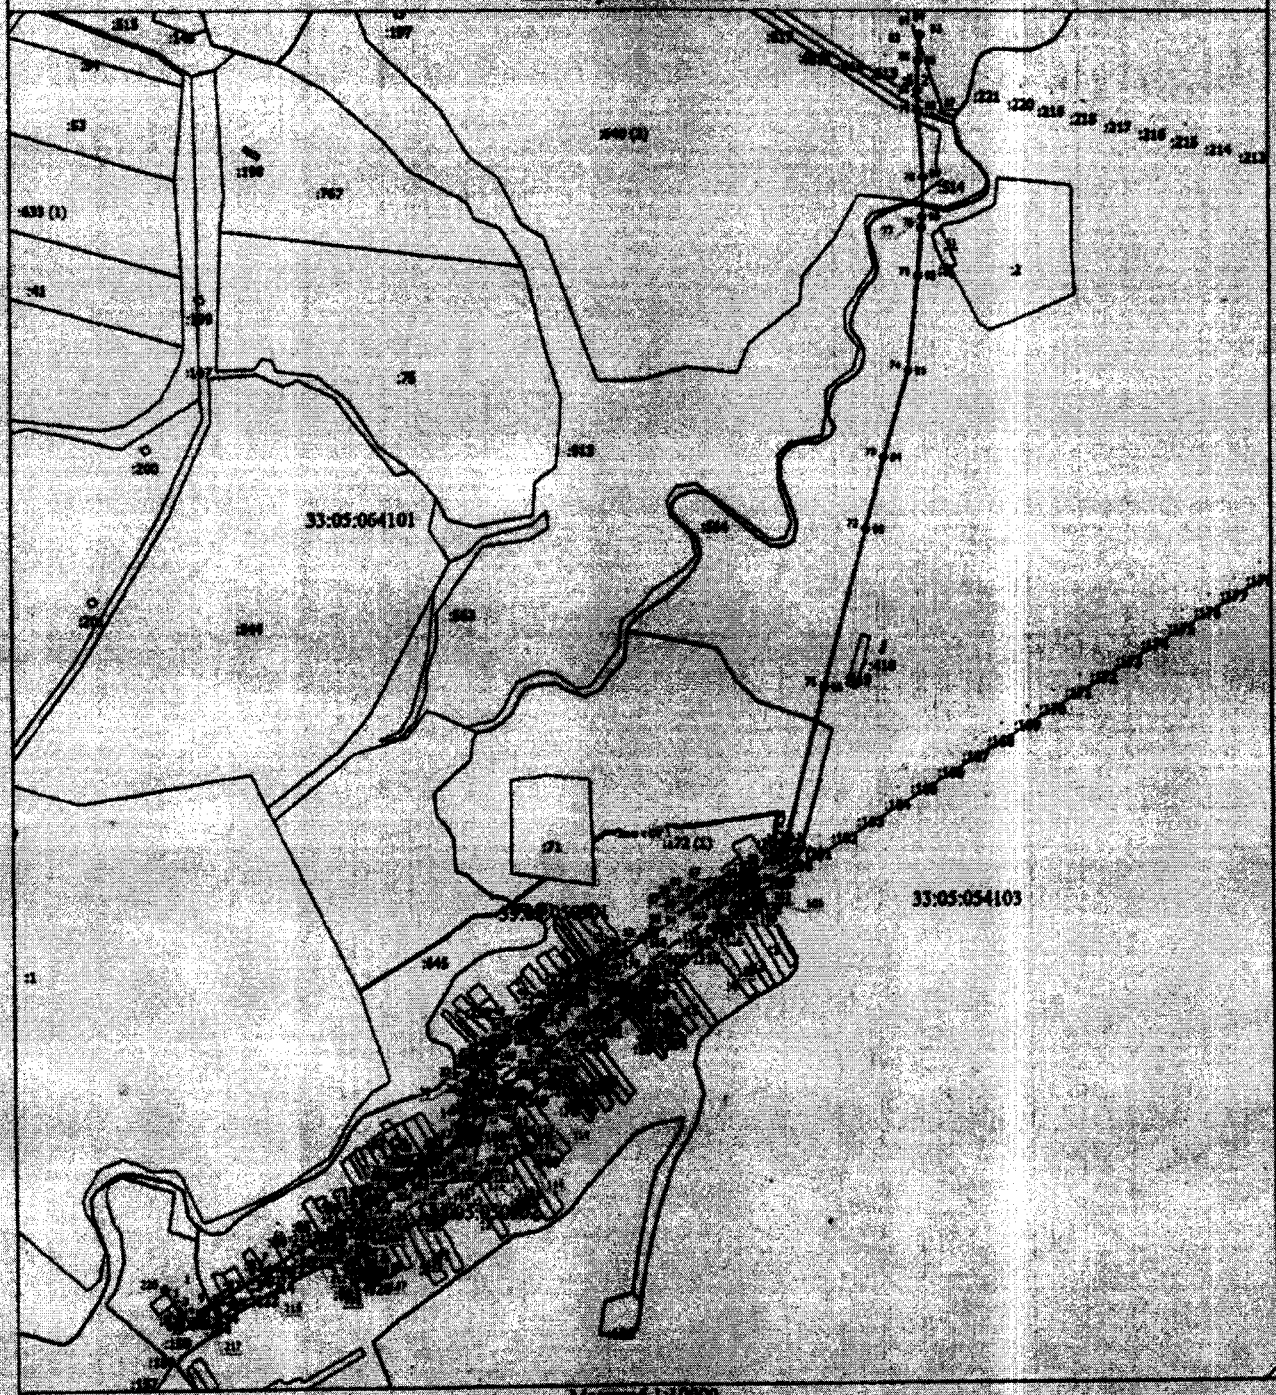

Условные обозначения

- Вновь образованная часть границы, сведения о которой достаточны для определения ее местоположения
- Зона с особыми условиями использования территории Зона с ОУ 1
- Обозначение новой характерной точки
- Кадастровый номер земельного участка
- Существующая часть границы, имеющаяся в ЕГРН сведения о которой достаточны для определения ее местоположения
- Граница населенного пункта
- Граница муниципального образования
- Граница кадастрового квартала
- Номер кадастрового квартала

Подпись

Дата 1.12.20 г.

Место для оттиска печати (при наличии) лица, составившего описание местоположения границ объекта

Текстовое описание местоположения границ населенных пунктов, территориальных зон, особо охраняемых природных территорий, зон с особыми условиями использования территорий		
Прохождение границы		Описание прохождения границы
от точки	до точки	
1	2	3
1	2	в границах МО Селецкое с/п
2	3	в границах МО Селецкое с/п
3	4	в границах МО Селецкое с/п
4	5	в границах МО Селецкое с/п
5	6	в границах МО Селецкое с/п
6	7	в границах МО Селецкое с/п
7	8	в границах МО Селецкое с/п
8	9	в границах МО Селецкое с/п
9	10	в границах МО Селецкое с/п
10	11	в границах МО Селецкое с/п
11	12	в границах МО Селецкое с/п
12	13	в границах МО Селецкое с/п
13	14	в границах МО Селецкое с/п
14	15	в границах МО Селецкое с/п
15	16	в границах МО Селецкое с/п
16	17	в границах МО Селецкое с/п
17	18	в границах МО Селецкое с/п
18	19	в границах МО Селецкое с/п
19	20	в границах МО Селецкое с/п
20	21	в границах МО Селецкое с/п
21	22	в границах МО Селецкое с/п
22	23	в границах МО Селецкое с/п
23	24	в границах МО Селецкое с/п
24	25	в границах МО Селецкое с/п
25	26	в границах МО Селецкое с/п
26	27	в границах МО Селецкое с/п
27	28	в границах МО Селецкое с/п
28	29	в границах МО Селецкое с/п
29	30	в границах МО Селецкое с/п
30	31	в границах МО Селецкое с/п
31	32	в границах МО Селецкое с/п
32	33	в границах МО Селецкое с/п
33	34	в границах МО Селецкое с/п
34	35	в границах МО Селецкое с/п
35	36	в границах МО Селецкое с/п
36	37	в границах МО Селецкое с/п

Текстовое описание местоположения границ населенных пунктов, территориальных зон, особо охраняемых природных территорий, зон с особыми условиями использования территорий		
Прохождение границы		Описание прохождения границы
от точки	до точки	
1	2	3
37	38	в границах МО Селецкое с/п
38	39	в границах МО Селецкое с/п
39	40	в границах МО Селецкое с/п
40	41	в границах МО Селецкое с/п
41	42	в границах МО Селецкое с/п
42	43	в границах МО Селецкое с/п
43	44	в границах МО Селецкое с/п
44	45	в границах МО Селецкое с/п
45	46	в границах МО Селецкое с/п
46	47	в границах МО Селецкое с/п
47	48	в границах МО Селецкое с/п
48	49	в границах МО Селецкое с/п
49	50	в границах МО Селецкое с/п
50	51	в границах МО Селецкое с/п
51	52	в границах МО Селецкое с/п
52	53	в границах МО Селецкое с/п
53	54	в границах МО Селецкое с/п
54	55	в границах МО Селецкое с/п
55	56	в границах МО Селецкое с/п
56	57	в границах МО Селецкое с/п
57	58	в границах МО Селецкое с/п
58	59	в границах МО Селецкое с/п
59	60	в границах МО Селецкое с/п
60	61	в границах МО Селецкое с/п
61	62	в границах МО Селецкое с/п
62	63	в границах МО Селецкое с/п
63	64	в границах МО Селецкое с/п
64	65	в границах МО Селецкое с/п
65	66	в границах МО Селецкое с/п
66	67	в границах МО Селецкое с/п
67	68	в границах МО Селецкое с/п
68	69	в границах МО Селецкое с/п
69	70	в границах МО Селецкое с/п
70	71	в границах МО Селецкое с/п
71	72	в границах МО Селецкое с/п
72	73	в границах МО Селецкое с/п

Текстовое описание местоположения границ населенных пунктов, территориальных зон, особо охраняемых природных территорий, зон с особыми условиями использования территорий		
Прохождение границы		Описание прохождения границы
от точки	до точки	
1	2	3
73	74	в границах МО Селецкое с/п
74	75	в границах МО Селецкое с/п
75	76	в границах МО Селецкое с/п
76	77	в границах МО Селецкое с/п
77	78	в границах МО Селецкое с/п
78	79	в границах МО Селецкое с/п
79	80	в границах МО Селецкое с/п
80	81	в границах МО Селецкое с/п
81	82	в границах МО Селецкое с/п
82	83	в границах МО Селецкое с/п
83	84	в границах МО Селецкое с/п
84	85	в границах МО Селецкое с/п
85	86	в границах МО Селецкое с/п
86	87	в границах МО Селецкое с/п
87	88	в границах МО Селецкое с/п
88	89	в границах МО Селецкое с/п
89	90	в границах МО Селецкое с/п
90	91	в границах МО Селецкое с/п
91	92	в границах МО Селецкое с/п
92	93	в границах МО Селецкое с/п
93	94	в границах МО Селецкое с/п
94	95	в границах МО Селецкое с/п
95	96	в границах МО Селецкое с/п
96	97	в границах МО Селецкое с/п
97	98	в границах МО Селецкое с/п
98	99	в границах МО Селецкое с/п
99	100	в границах МО Селецкое с/п
100	101	в границах МО Селецкое с/п
101	102	в границах МО Селецкое с/п
102	103	в границах МО Селецкое с/п
103	104	в границах МО Селецкое с/п
104	105	в границах МО Селецкое с/п
105	106	в границах МО Селецкое с/п
106	107	в границах МО Селецкое с/п
107	108	в границах МО Селецкое с/п
108	109	в границах МО Селецкое с/п

Текстовое описание местоположения границ населенных пунктов, территориальных зон, особо охраняемых природных территорий, зон с особыми условиями использования территорий		
Прохождение границы		Описание прохождения границы
от точки	до точки	
1	2	3
109	110	в границах МО Селецкое с/п
110	111	в границах МО Селецкое с/п
111	112	в границах МО Селецкое с/п
112	113	в границах МО Селецкое с/п
113	114	в границах МО Селецкое с/п
114	115	в границах МО Селецкое с/п
115	116	в границах МО Селецкое с/п
116	117	в границах МО Селецкое с/п
117	118	в границах МО Селецкое с/п
118	119	в границах МО Селецкое с/п
119	120	в границах МО Селецкое с/п
120	121	в границах МО Селецкое с/п
121	122	в границах МО Селецкое с/п
122	123	в границах МО Селецкое с/п
123	124	в границах МО Селецкое с/п
124	125	в границах МО Селецкое с/п
125	126	в границах МО Селецкое с/п
126	127	в границах МО Селецкое с/п
127	128	в границах МО Селецкое с/п
128	129	в границах МО Селецкое с/п
129	130	в границах МО Селецкое с/п
130	131	в границах МО Селецкое с/п
131	132	в границах МО Селецкое с/п
132	133	в границах МО Селецкое с/п
133	134	в границах МО Селецкое с/п
134	135	в границах МО Селецкое с/п
135	136	в границах МО Селецкое с/п
136	137	в границах МО Селецкое с/п
137	138	в границах МО Селецкое с/п
138	139	в границах МО Селецкое с/п
139	140	в границах МО Селецкое с/п
140	141	в границах МО Селецкое с/п
141	142	в границах МО Селецкое с/п
142	143	в границах МО Селецкое с/п
143	144	в границах МО Селецкое с/п
144	145	в границах МО Селецкое с/п

Текстовое описание местоположения границ населенных пунктов, территориальных зон, особо охраняемых природных территорий, зон с особыми условиями использования территорий		
Прохождение границы		Описание прохождения границы
от точки	до точки	
1	2	3
145	146	в границах МО Селецкое с/п
146	147	в границах МО Селецкое с/п
147	148	в границах МО Селецкое с/п
148	149	в границах МО Селецкое с/п
149	150	в границах МО Селецкое с/п
150	151	в границах МО Селецкое с/п
151	152	в границах МО Селецкое с/п
152	153	в границах МО Селецкое с/п
153	154	в границах МО Селецкое с/п
154	155	в границах МО Селецкое с/п
155	156	в границах МО Селецкое с/п
156	157	в границах МО Селецкое с/п
157	158	в границах МО Селецкое с/п
158	159	в границах МО Селецкое с/п
159	160	в границах МО Селецкое с/п
160	161	в границах МО Селецкое с/п
161	162	в границах МО Селецкое с/п
162	163	в границах МО Селецкое с/п
163	164	в границах МО Селецкое с/п
164	165	в границах МО Селецкое с/п
165	166	в границах МО Селецкое с/п
166	167	в границах МО Селецкое с/п
167	168	в границах МО Селецкое с/п
168	169	в границах МО Селецкое с/п
169	170	в границах МО Селецкое с/п
170	171	в границах МО Селецкое с/п
171	172	в границах МО Селецкое с/п
172	173	в границах МО Селецкое с/п
173	174	в границах МО Селецкое с/п
174	175	в границах МО Селецкое с/п
175	176	в границах МО Селецкое с/п
176	177	в границах МО Селецкое с/п
177	178	в границах МО Селецкое с/п
178	179	в границах МО Селецкое с/п
179	180	в границах МО Селецкое с/п
180	181	в границах МО Селецкое с/п

Текстовое описание местоположения границ населенных пунктов, территориальных зон, особо охраняемых природных территорий, зон с особыми условиями использования территорий		
Прохождение границы		Описание прохождения границы
от точки	до точки	
1	2	3
181	182	в границах МО Селецкое с/п
182	183	в границах МО Селецкое с/п
183	184	в границах МО Селецкое с/п
184	185	в границах МО Селецкое с/п
185	186	в границах МО Селецкое с/п
186	187	в границах МО Селецкое с/п
187	188	в границах МО Селецкое с/п
188	189	в границах МО Селецкое с/п
189	190	в границах МО Селецкое с/п
190	191	в границах МО Селецкое с/п
191	192	в границах МО Селецкое с/п
192	193	в границах МО Селецкое с/п
193	194	в границах МО Селецкое с/п
194	195	в границах МО Селецкое с/п
195	196	в границах МО Селецкое с/п
196	197	в границах МО Селецкое с/п
197	198	в границах МО Селецкое с/п
198	199	в границах МО Селецкое с/п
199	200	в границах МО Селецкое с/п
200	201	в границах МО Селецкое с/п
201	202	в границах МО Селецкое с/п
202	203	в границах МО Селецкое с/п
203	204	в границах МО Селецкое с/п
204	205	в границах МО Селецкое с/п
205	206	в границах МО Селецкое с/п
206	207	в границах МО Селецкое с/п
207	208	в границах МО Селецкое с/п
208	209	в границах МО Селецкое с/п
209	210	в границах МО Селецкое с/п
210	211	в границах МО Селецкое с/п
211	212	в границах МО Селецкое с/п
212	213	в границах МО Селецкое с/п
213	214	в границах МО Селецкое с/п
214	215	в границах МО Селецкое с/п
215	216	в границах МО Селецкое с/п
216	217	в границах МО Селецкое с/п

Текстовое описание местоположения границ населенных пунктов, территориальных зон, особо охраняемых природных территорий, зон с особыми условиями использования территорий

Прохождение границы		Описание прохождения границы
от точки	до точки	
1	2	3
217	218	в границах МО Селецкое с/п
218	219	в границах МО Селецкое с/п
219	220	в границах МО Селецкое с/п
220	1	в границах МО Селецкое с/п

ОПИСАНИЕ МЕСТОПОЛОЖЕНИЯ ГРАНИЦ

Зона с особыми условиями использования территории-охранная зона объекта:"Газопровод на частный жилой дом, ул.Окружная и уличный газопровод"

(наименование объекта, местоположение границ которого описано (далее - объект))

Раздел 1

Сведения об объекте

№ п/п	Характеристики объекта	Описание характеристик
1	2	3
1.	Местоположение объекта	601232, Владимирская область, район Собинский, село Рождествено
2.	Площадь объекта +/- величина погрешности определения площади (Р +/- Дельта Р)	680 +/- 9 м²
3.	Иные характеристики объекта	-

Раздел 2

Сведения о местоположении границ объекта

1. Система координат МСК-33

2. Сведения о характерных точках границ объекта

Обозначение характерных точек границ	Координаты, м		Метод определения координат характерной точки	Средняя квадратическая погрешность положения характерной точки (Mt), м	Описание обозначения точки на местности (при наличии)
	X	Y			
1	2	3	4	5	6
1	198013.29	189377.45	Картометрический метод	0.1	Закрепление отсутствует
2	198030.69	189412.59	Картометрический метод	0.1	Закрепление отсутствует
3	198051.74	189454.94	Картометрический метод	0.1	Закрепление отсутствует
4	198027.06	189469.28	Картометрический метод	0.1	Закрепление отсутствует
5	198028.72	189473.08	Картометрический метод	0.1	Закрепление отсутствует
6	198016.23	189479.12	Картометрический метод	0.1	Закрепление отсутствует
7	198032.33	189512.37	Картометрический метод	0.1	Закрепление отсутствует
8	198028.73	189514.11	Картометрический метод	0.1	Закрепление отсутствует
9	198010.89	189477.27	Картометрический метод	0.1	Закрепление отсутствует
10	198023.51	189471.15	Картометрический метод	0.1	Закрепление отсутствует
11	198021.97	189467.61	Картометрический метод	0.1	Закрепление отсутствует
12	198046.49	189453.36	Картометрический метод	0.1	Закрепление отсутствует
13	198027.11	189414.37	Картометрический метод	0.1	Закрепление отсутствует
14	198009.70	189379.23	Картометрический метод	0.1	Закрепление отсутствует
1	198013.29	189377.45	Картометрический метод	0.1	Закрепление отсутствует

3. Сведения о характерных точках части (частей) границы объекта

Обозначение характерных точек части границы	Координаты, м		Метод определения координат характерной точки	Средняя квадратическая погрешность положения характерной точки (Mt), м	Описание обозначения точки на местности (при наличии)
	X	Y			
1	2	3	4	5	6
-	-	-	-	-	-

Раздел 3

Сведения о местоположении измененных (уточненных) границ объекта

1. Система координат -

2. Сведения о характерных точках границ объекта


Обозначение характерных точек границ	Существующие координаты, м		Измененные (уточненные) координаты, м		Метод определения координат характерной точки	Средняя квадратическая погрешность положения характерной точки (Mt), м	Описание обозначения точки на местности (при наличии)
	X	Y	X	Y			
1	2	3	4	5	6	7	8
-	-	-	-	-	-	-	

3. Сведения о характерных точках части (частей) границы объекта

Обозначение характерных точек части границы	Существующие координаты, м		Измененные (уточненные) координаты, м		Метод определения координат характерной точки	Средняя квадратическая погрешность положения характерной точки (Mt), м	Описание обозначения точки на местности (при наличии)
	X	Y	X	Y			
1	2	3	4	5	6	7	8
-	-	-	-	-	-	-	

Раздел 4

План границ объекта

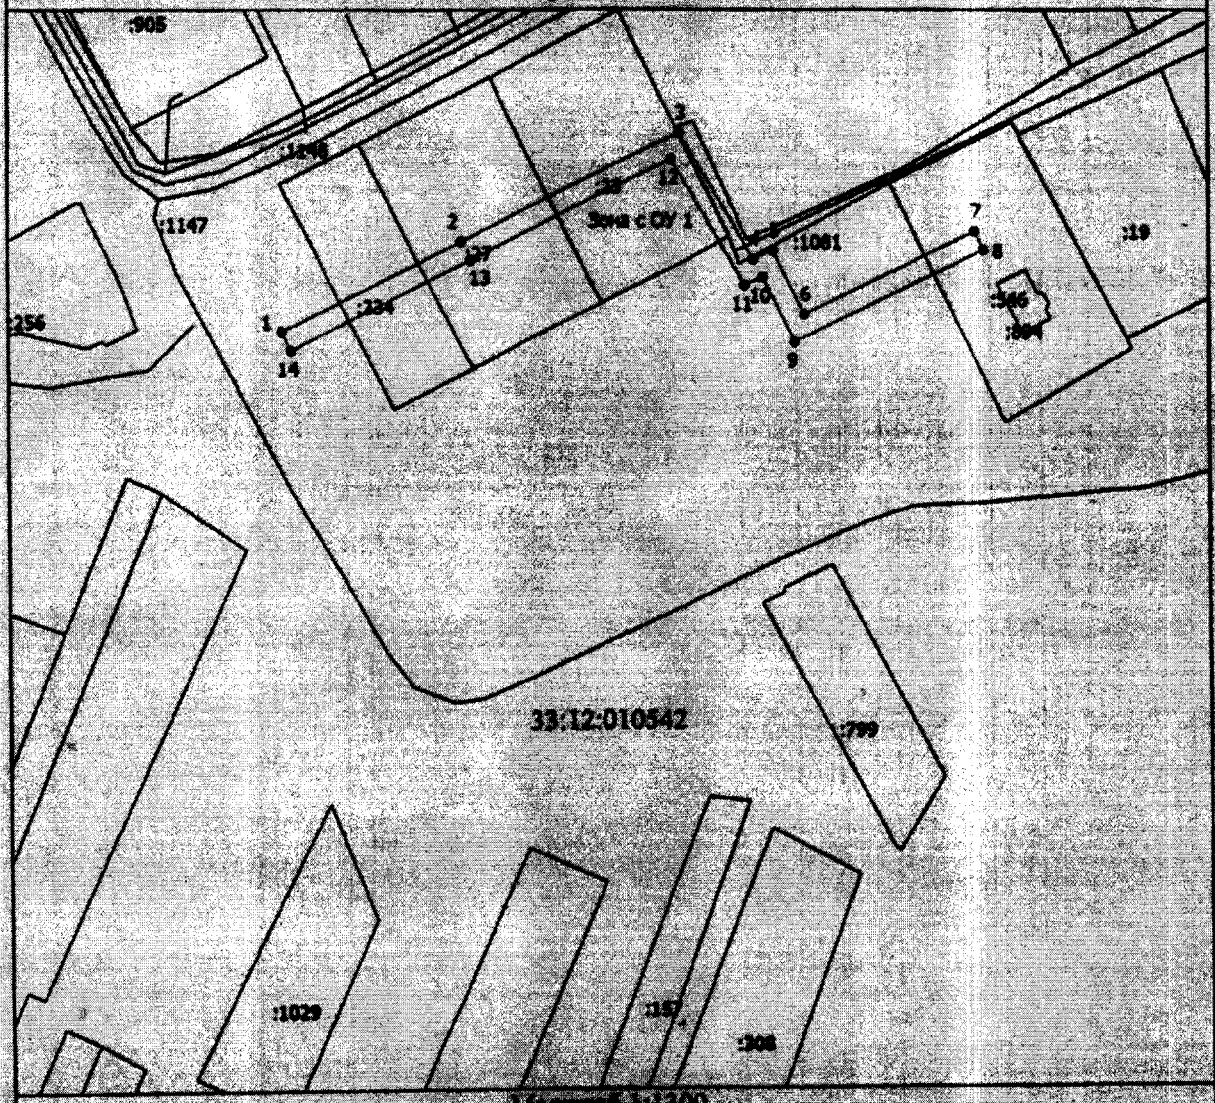

Масштаб 1:1300

Условные обозначения

———— - Вновь образованная часть границы, сведения о которой достаточны для определения ее местоположения

Зона с ОУ 1 - Зона с особыми условиями использования территории Зона с ОУ 1

1 - Обозначение новой характерной точки

:2 - Кадастровый номер земельного участка

———— - Существующая часть границы, имеющиеся в ЕГРН сведения о которой достаточны для определения ее местоположения

———— - Граница кадастрового квартала

33:12:010542 - Номер кадастрового квартала

Подпись _____ Дата "1" 12 20 г.

Место для оттиска печати (при наличии) лица, составившего описание местоположения границ объекта

Текстовое описание местоположения границ населенных пунктов, территориальных зон, особо охраняемых природных территорий, зон с особыми условиями использования территорий

Прохождение границы		Описание прохождения границы
от точки	до точки	
1	2	3
1	2	в границах МО Рождественское (сельское поселение)
2	3	в границах МО Рождественское (сельское поселение)
3	4	в границах МО Рождественское (сельское поселение)
4	5	в границах МО Рождественское (сельское поселение)
5	6	в границах МО Рождественское (сельское поселение)
6	7	в границах МО Рождественское (сельское поселение)
7	8	в границах МО Рождественское (сельское поселение)
8	9	в границах МО Рождественское (сельское поселение)
9	10	в границах МО Рождественское (сельское поселение)
10	11	в границах МО Рождественское (сельское поселение)
11	12	в границах МО Рождественское (сельское поселение)
12	13	в границах МО Рождественское (сельское поселение)
13	14	в границах МО Рождественское (сельское поселение)
14	1	в границах МО Рождественское (сельское поселение)

ОПИСАНИЕ МЕСТОПОЛОЖЕНИЯ ГРАНИЦ

Зона с особыми условиями использования территории-охранная зона объекта:"Разводящие сети газопровода низкого давления (д.Васильевка)"

(наименование объекта, местоположение границ которого описано (далее - объект))

Раздел 1

Сведения об объекте

№ п/п	Характеристики объекта	Описание характеристик
1	2	3
1.	Местоположение объекта	Владимирская область, район Собинский, деревня Васильевка
2.	Площадь объекта +/- величина погрешности определения площади (Р +/- Дельта Р)	7634 +/- 31 м²
3.	Иные характеристики объекта	-

Раздел 2

Сведения о местоположении границ объекта

1. Система координат МСК-33

2. Сведения о характерных точках границ объекта

Обозначение характерных точек границ	Координаты, м		Метод определения координат характерной точки	Средняя квадратическая погрешность положения характерной точки (Mt), м	Описание обозначения точки на местности (при наличии)
	X	Y			
1	2	3	4	5	6
-	-	-	-	-	

3. Сведения о характерных точках части (частей) границы объекта

Обозначение характерных точек части границы	Координаты, м		Метод определения координат характерной точки	Средняя квадратическая погрешность положения характерной точки (Mt), м	Описание обозначения точки на местности (при наличии)
	X	Y			
1	2	3	4	5	6
Часть 1					
1	181231.32	194511.69	Картометрический метод	0.1	Закрепление отсутствует
2	181175.99	194535.23	Картометрический метод	0.1	Закрепление отсутствует
3	181146.05	194546.80	Картометрический метод	0.1	Закрепление отсутствует
4	181065.89	194579.12	Картометрический метод	0.1	Закрепление отсутствует
5	181048.87	194536.19	Картометрический метод	0.1	Закрепление отсутствует
6	181030.40	194490.19	Картометрический метод	0.1	Закрепление отсутствует
7	181200.38	194420.52	Картометрический метод	0.1	Закрепление отсутствует
8	181198.86	194416.82	Картометрический метод	0.1	Закрепление отсутствует
9	181028.90	194486.48	Картометрический метод	0.1	Закрепление отсутствует
10	181011.86	194443.78	Картометрический метод	0.1	Закрепление отсутствует
11	181182.41	194373.95	Картометрический метод	0.1	Закрепление отсутствует
12	181180.89	194370.25	Картометрический метод	0.1	Закрепление отсутствует
13	181008.49	194440.83	Картометрический метод	0.1	Закрепление отсутствует
14	180876.16	194496.58	Картометрический метод	0.1	Закрепление отсутствует
15	180888.12	194519.24	Картометрический метод	0.1	Закрепление отсутствует
16	180891.64	194517.62	Картометрический метод	0.1	Закрепление отсутствует

3. Сведения о характерных точках части (частей) границы объекта					
Обозначение характерных точек части границы	**Координаты, м**		**Метод определения координат характерной точки**	**Средняя квадратическая погрешность положения характерной точки (Mt), м**	**Описание обозначения точки на местности (при наличии)**
	X	**Y**			
1	**2**	**3**	**4**	**5**	**6**
17	180881.71	194498.58	Картометрический метод	0.1	Закрепление отсутствует
18	181008.16	194445.31	Картометрический метод	0.1	Закрепление отсутствует
19	181025.36	194488.41	Картометрический метод	0.1	Закрепление отсутствует
20	180956.22	194516.40	Картометрический метод	0.1	Закрепление отсутствует
21	180957.72	194520.10	Картометрический метод	0.1	Закрепление отсутствует
22	181026.86	194492.11	Картометрический метод	0.1	Закрепление отсутствует
23	181045.16	194537.68	Картометрический метод	0.1	Закрепление отсутствует
24	181062.33	194580.98	Картометрический метод	0.1	Закрепление отсутствует
25	181000.46	194604.69	Картометрический метод	0.1	Закрепление отсутствует
26	181001.89	194608.43	Картометрический метод	0.1	Закрепление отсутствует
27	181063.92	194584.66	Картометрический метод	0.1	Закрепление отсутствует
28	181068.70	194597.35	Картометрический метод	0.1	Закрепление отсутствует
29	181072.95	194596.50	Картометрический метод	0.1	Закрепление отсутствует
30	181085.33	194625.59	Картометрический метод	0.1	Закрепление отсутствует
31	181056.38	194638.65	Картометрический метод	0.1	Закрепление отсутствует
32	181054.65	194634.73	Картометрический метод	0.1	Закрепление отсутствует
33	181035.39	194642.39	Картометрический метод	0.1	Закрепление отсутствует
34	181008.97	194654.65	Картометрический метод	0.1	Закрепление отсутствует
35	181011.23	194658.94	Картометрический метод	0.1	Закрепление отсутствует
36	181002.02	194664.34	Картометрический метод	0.1	Закрепление отсутствует
37	181004.34	194668.68	Картометрический метод	0.1	Закрепление отсутствует
38	180997.84	194671.93	Картометрический метод	0.1	Закрепление отсутствует
39	180999.62	194675.51	Картометрический метод	0.1	Закрепление отсутствует
40	181009.80	194670.42	Картометрический метод	0.1	Закрепление отсутствует
41	181007.36	194665.85	Картометрический метод	0.1	Закрепление отсутствует
42	181016.56	194660.45	Картометрический метод	0.1	Закрепление отсутствует

3. Сведения о характерных точках части (частей) границы объекта					
Обозначение характерных точек части границы	**Координаты, м**		**Метод определения координат характерной точки**	**Средняя квадратическая погрешность положения характерной точки (Mt), м**	**Описание обозначения точки на местности (при наличии)**
	X	**Y**			
1	**2**	**3**	**4**	**5**	**6**
43	181014.47	194656.50	Картометрический метод	0.1	Закрепление отсутствует
44	181036.98	194646.06	Картометрический метод	0.1	Закрепление отсутствует
45	181052.55	194639.87	Картометрический метод	0.1	Закрепление отсутствует
46	181054.35	194643.95	Картометрический метод	0.1	Закрепление отсутствует
47	181086.96	194629.24	Картометрический метод	0.1	Закрепление отсутствует
48	181143.33	194750.36	Картометрический метод	0.1	Закрепление отсутствует
49	181093.31	194778.73	Картометрический метод	0.1	Закрепление отсутствует
50	181093.51	194779.12	Картометрический метод	0.1	Закрепление отсутствует
51	181090.17	194780.90	Картометрический метод	0.1	Закрепление отсутствует
52	181081.93	194785.38	Картометрический метод	0.1	Закрепление отсутствует
53	181081.52	194784.58	Картометрический метод	0.1	Закрепление отсутствует
54	181036.32	194809.64	Картометрический метод	0.1	Закрепление отсутствует
55	181024.61	194784.97	Картометрический метод	0.1	Закрепление отсутствует
56	181012.51	194761.89	Картометрический метод	0.1	Закрепление отсутствует
57	180988.93	194773.16	Картометрический метод	0.1	Закрепление отсутствует
58	180961.50	194786.71	Картометрический метод	0.1	Закрепление отсутствует
59	180963.27	194790.36	Картометрический метод	0.1	Закрепление отсутствует
60	180990.66	194776.77	Картометрический метод	0.1	Закрепление отсутствует
61	181010.75	194767.16	Картометрический метод	0.1	Закрепление отсутствует
62	181021.03	194786.75	Картометрический метод	0.1	Закрепление отсутствует
63	181031.82	194809.49	Картометрический метод	0.1	Закрепление отсутствует
64	181006.93	194821.70	Картометрический метод	0.1	Закрепление отсутствует
65	181009.42	194825.63	Картометрический метод	0.1	Закрепление отсутствует
66	181033.53	194813.11	Картометрический метод	0.1	Закрепление отсутствует
67	181038.77	194822.23	Картометрический метод	0.1	Закрепление отсутствует
68	181030.28	194826.96	Картометрический метод	0.1	Закрепление отсутствует

3. Сведения о характерных точках части (частей) границы объекта					
Обозначение характерных точек части границы	**Координаты, м**		**Метод определения координат характерной точки**	**Средняя квадратическая погрешность положения характерной точки (Mt), м**	**Описание обозначения точки на местности (при наличии)**
	X	**Y**			
1	**2**	**3**	**4**	**5**	**6**
69	181037.60	194841.40	Картометрический метод	0.1	Закрепление отсутствует
70	181045.49	194857.72	Картометрический метод	0.1	Закрепление отсутствует
71	181049.78	194859.74	Картометрический метод	0.1	Закрепление отсутствует
72	181058.61	194880.57	Картометрический метод	0.1	Закрепление отсутствует
73	181037.34	194891.56	Картометрический метод	0.1	Закрепление отсутствует
74	181039.16	194895.11	Картометрический метод	0.1	Закрепление отсутствует
75	181060.73	194884.01	Картометрический метод	0.1	Закрепление отсутствует
76	181068.83	194880.42	Картометрический метод	0.1	Закрепление отсутствует
77	181067.27	194876.73	Картометрический метод	0.1	Закрепление отсутствует
78	181062.12	194878.92	Картометрический метод	0.1	Закрепление отсутствует
79	181052.87	194856.77	Картометрический метод	0.1	Закрепление отсутствует
80	181048.48	194854.70	Картометрический метод	0.1	Закрепление отсутствует
81	181041.12	194839.58	Картометрический метод	0.1	Закрепление отсутствует
82	181042.16	194839.04	Картометрический метод	0.1	Закрепление отсутствует
83	181040.32	194835.49	Картометрический метод	0.1	Закрепление отсутствует
84	181039.34	194835.99	Картометрический метод	0.1	Закрепление отсутствует
85	181035.59	194828.58	Картометрический метод	0.1	Закрепление отсутствует
86	181044.27	194823.75	Картометрический метод	0.1	Закрепление отсутствует
87	181038.17	194813.19	Картометрический метод	0.1	Закрепление отсутствует
88	181079.85	194790.08	Картометрический метод	0.1	Закрепление отсутствует
89	181080.24	194790.85	Картометрический метод	0.1	Закрепление отсутствует
90	181090.28	194785.39	Картометрический метод	0.1	Закрепление отсутствует
91	181119.43	194841.78	Картометрический метод	0.1	Закрепление отсутствует
92	181123.05	194848.58	Картометрический метод	0.1	Закрепление отсутствует
93	181108.03	194856.03	Картометрический метод	0.1	Закрепление отсутствует
94	181099.62	194860.17	Картометрический метод	0.1	Закрепление отсутствует

3. Сведения о характерных точках части (частей) границы объекта					
Обозначение характерных точек части границы	**Координаты, м**		**Метод определения координат характерной точки**	**Средняя квадратическая погрешность положения характерной точки (Mt), м**	**Описание обозначения точки на местности (при наличии)**
	X	**Y**			
1	**2**	**3**	**4**	**5**	**6**
95	181101.46	194863.74	Картометрический метод	0.1	Закрепление отсутствует
96	181124.90	194852.13	Картометрический метод	0.1	Закрепление отсутствует
97	181127.86	194850.43	Картометрический метод	0.1	Закрепление отсутствует
98	181151.33	194839.25	Картометрический метод	0.1	Закрепление отсутствует
99	181198.36	194814.58	Картометрический метод	0.1	Закрепление отсутствует
100	181197.40	194812.30	Картометрический метод	0.1	Закрепление отсутствует
101	181205.03	194808.32	Картометрический метод	0.1	Закрепление отсутствует
102	181212.31	194823.12	Картометрический метод	0.1	Закрепление отсутствует
103	181225.40	194816.43	Картометрический метод	0.1	Закрепление отсутствует
104	181223.58	194812.87	Картометрический метод	0.1	Закрепление отсутствует
105	181214.10	194817.71	Картометрический метод	0.1	Закрепление отсутствует
106	181206.81	194802.88	Картометрический метод	0.1	Закрепление отсутствует
107	181192.29	194810.45	Картометрический метод	0.1	Закрепление отсутствует
108	181193.25	194812.75	Картометрический метод	0.1	Закрепление отсутствует
109	181149.54	194835.67	Картометрический метод	0.1	Закрепление отсутствует
110	181126.55	194846.62	Картометрический метод	0.1	Закрепление отсутствует
111	181122.97	194839.92	Картометрический метод	0.1	Закрепление отсутствует
112	181093.80	194783.49	Картометрический метод	0.1	Закрепление отсутствует
113	181098.92	194780.76	Картометрический метод	0.1	Закрепление отсутствует
114	181098.67	194780.29	Картометрический метод	0.1	Закрепление отсутствует
115	181148.51	194752.02	Картометрический метод	0.1	Закрепление отсутствует
116	181089.77	194625.79	Картометрический метод	0.1	Закрепление отсутствует
117	181075.36	194591.94	Картометрический метод	0.1	Закрепление отсутствует
118	181071.24	194592.76	Картометрический метод	0.1	Закрепление отсутствует
119	181067.49	194582.79	Картометрический метод	0.1	Закрепление отсутствует
120	181147.51	194550.52	Картометрический метод	0.1	Закрепление отсутствует

3. Сведения о характерных точках части (частей) границы объекта

Обозначение характерных точек части границы	Координаты, м		Метод определения координат характерной точки	Средняя квадратическая погрешность положения характерной точки (Mt), м	Описание обозначения точки на местности (при наличии)
	X	Y			
1	2	3	4	5	6
121	181177.49	194538.94	Картометрический метод	0.1	Закрепление отсутствует
122	181232.89	194515.37	Картометрический метод	0.1	Закрепление отсутствует
1	181231.32	194511.69	Картометрический метод	0.1	Закрепление отсутствует

Раздел 3

Сведения о местоположении измененных (уточненных) границ объекта

1. Система координат -

2. Сведения о характерных точках границ объекта


Обозначение характерных точек границ	Существующие координаты, м		Измененные (уточненные) координаты, м		Метод определения координат характерной точки	Средняя квадратическая погрешность положения характерной точки (Mt), м	Описание обозначения точки на местности (при наличии)
	X	Y	X	Y			
1	2	3	4	5	6	7	8
-	-	-	-	-	-	-	

3. Сведения о характерных точках части (частей) границы объекта

Обозначение характерных точек части границы	Существующие координаты, м		Измененные (уточненные) координаты, м		Метод определения координат характерной точки	Средняя квадратическая погрешность положения характерной точки (Mt), м	Описание обозначения точки на местности (при наличии)
	X	Y	X	Y			
1	2	3	4	5	6	7	8
-	-	-	-	-	-	-	

Раздел 4

План границ объекта

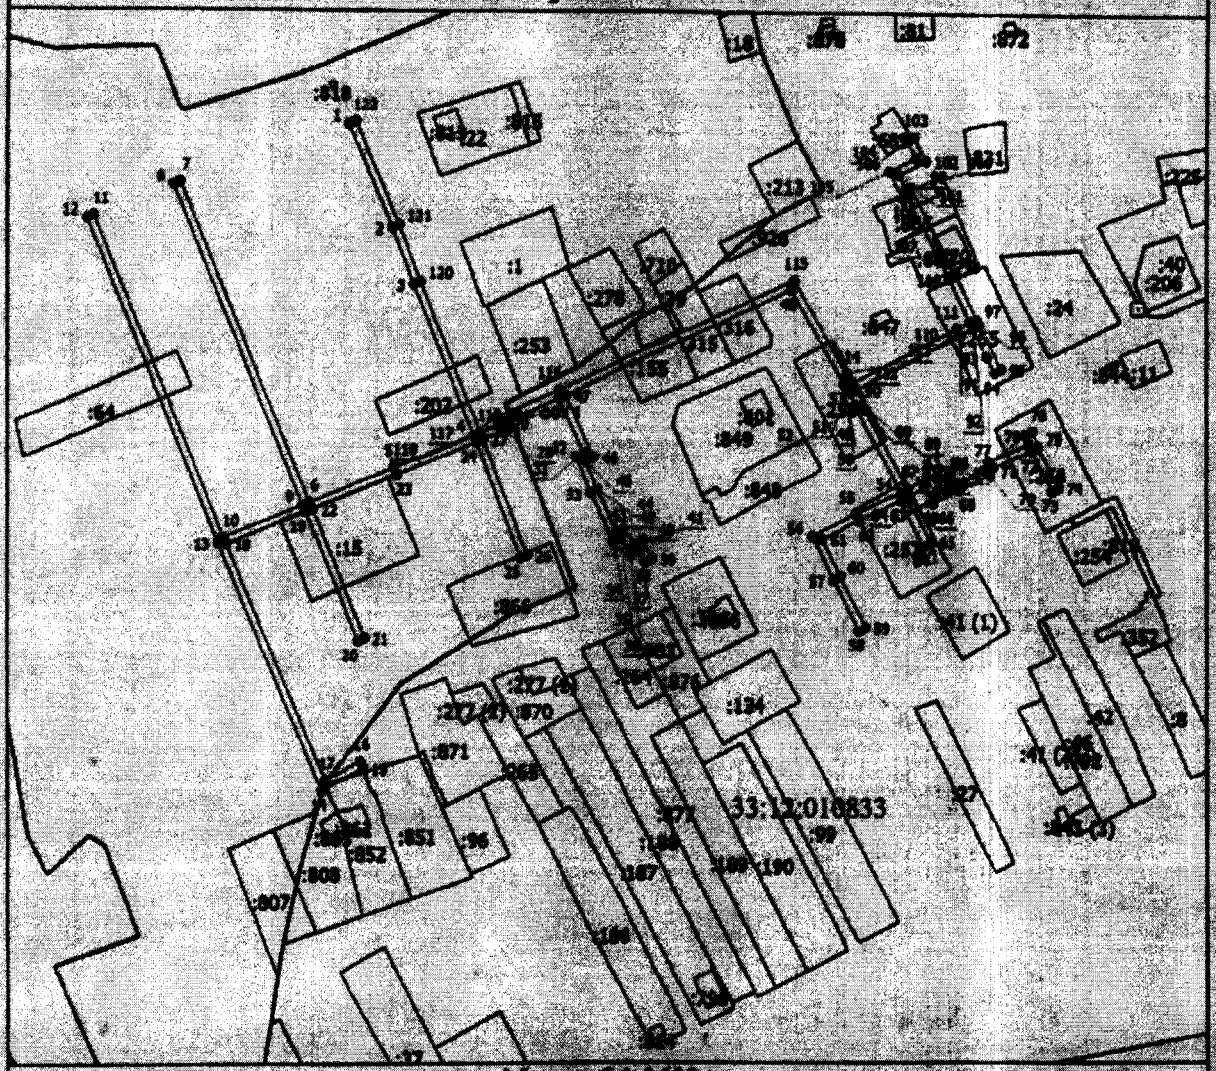

Масштаб 1:3600

Условные обозначения

———— - Вновь образованная часть границы, сведения о которой достаточны для определения ее местоположения

Зона с ОУ 1 - Зона с особыми условиями использования территории Зона с ОУ 1

1 - Обозначение новой характерной точки

:1 - Кадастровый номер земельного участка

———— - Существующая часть границы, имеющиеся в ЕГРН сведения о которой достаточны для определения ее местоположения

———— - Граница населенного пункта

———— - Граница муниципального образования

———— - Граница кадастрового квартала

33:12:010833 - Номер кадастрового квартала

Подпись _____ Дата 1 . 12 20 г.

Место для оттиска печати (при наличии) лица, составившего описание местоположения границ объекта

ПРИЛОЖЕНИЕ № 1
к приказу Министерства
юстиции Российской Федерации
от 18.02.2008 г. № 32

КАДАСТРОВЫЙ ПАСПОРТ
Здания, строения, сооружения, объекта незавершенного строительства

Лист № 1 , всего листов 2

сооружение
(вид объекта недвижимого имущества)

Дата 21.09.2010 г.

Кадастровый номер _____

Инвентарный номер 13616:19

(ранее присвоенный учетный номер) _____

1. Описание объекта недвижимого имущества

1.1. **Наименование** разводящие сети газопровода низкого давления (д.Васильевка)

1.2. **Адрес (местоположение):**

Субъект Российской Федерации	Владимирская область	
Район	Собинский	
Муниципальное образование	Тип	Сельское поселение
	Наименование	Куриловское
Населенный пункт	Тип	деревня
	Наименование	Васильевка
Улица (проспект, переулок и т.д.)	Тип	-
	Наименование	-
Номер дома	-	
Номер корпуса		
Номер строения	-	
Литера	-	
Иное описание местоположения		

1.3. **Характеристика** общая протяженность , 1858,1 м , _____
(тип характеристики) (значение) (ед.изм.)

Степень готовности объекта незавершенного строительства _____

1.4. **Назначение** коммуникационное

1.5. **Этажность:**

Количество этажей _____ , подземных этажей -

1.6. Год ввода в эксплуатацию(завершения строительства) 1999г

1.7. Кадастровый номер земельного участка(участков), в пределах которого расположен объект недвижимого имущества _____

1.8. Предыдущие кадастровые (условные) номера объекта недвижимого имущества:

_____

1.9.Примечание _____

1.10. Государственное автономное учреждение Владимирской области «Бюро технической инвентаризации». Свидетельство об аккредитации, выданное Федеральным агентством кадастра объектов недвижимости (Роснедвижимость) серия РН-1 № 000055 Собинский филиал

и.о.Директора Собинского филиала
ГАУ Владимирской области «БТИ» Астанина Е.Г.
(подпись) М.П. (инициалы, фамилия)

Собинский филиал

КАДАСТРОВЫЙ ПАСПОРТ

Лист № 2 , всего листов 2


Дата 21.09.2010 г.

Кадастровый номер _____

Инвентарный номер 13616:19

(ранее присвоенный учетный номер) _____

2. Ситуационный план объекта недвижимого имущества

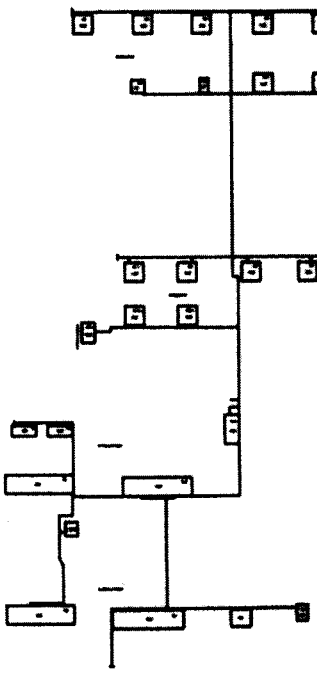

Масштаб 1:

и.о.Директора Собинского филиала
ГАУ Владимирской области «БТИ» Астанина Е.Г.

(подпись) М.П. (инициалы, фамилия)

Собинский филиал

Сброшюровано, пронумеровано и скреплено печатью

на 2 листах

Директор _____

(роспись)

Собинский филиал

Текстовое описание местоположения границ населенных пунктов, территориальных зон, особо охраняемых природных территорий, зон с особыми условиями использования территорий		
Прохождение границы		Описание прохождения границы
от точки	до точки	
1	2	3
1	2	в границах МО Куриловское (сельское поселение)
2	3	в границах МО Куриловское (сельское поселение)
3	4	в границах МО Куриловское (сельское поселение)
4	5	в границах МО Куриловское (сельское поселение)
5	6	в границах МО Куриловское (сельское поселение)
6	7	в границах МО Куриловское (сельское поселение)
7	8	в границах МО Куриловское (сельское поселение)
8	9	в границах МО Куриловское (сельское поселение)
9	10	в границах МО Куриловское (сельское поселение)
10	11	в границах МО Куриловское (сельское поселение)
11	12	в границах МО Куриловское (сельское поселение)
12	13	в границах МО Куриловское (сельское поселение)
13	14	в границах МО Куриловское (сельское поселение)
14	15	в границах МО Куриловское (сельское поселение)
15	16	в границах МО Куриловское (сельское поселение)
16	17	в границах МО Куриловское (сельское поселение)
17	18	в границах МО Куриловское (сельское поселение)
18	19	в границах МО Куриловское (сельское поселение)
19	20	в границах МО Куриловское (сельское поселение)
20	21	в границах МО Куриловское (сельское поселение)
21	22	в границах МО Куриловское (сельское поселение)
22	23	в границах МО Куриловское (сельское поселение)
23	24	в границах МО Куриловское (сельское поселение)
24	25	в границах МО Куриловское (сельское поселение)
25	26	в границах МО Куриловское (сельское поселение)
26	27	в границах МО Куриловское (сельское поселение)
27	28	в границах МО Куриловское (сельское поселение)
28	29	в границах МО Куриловское (сельское поселение)
29	30	в границах МО Куриловское (сельское поселение)
30	31	в границах МО Куриловское (сельское поселение)
31	32	в границах МО Куриловское (сельское поселение)
32	33	в границах МО Куриловское (сельское поселение)
33	34	в границах МО Куриловское (сельское поселение)
34	35	в границах МО Куриловское (сельское поселение)
35	36	в границах МО Куриловское (сельское поселение)
36	37	в границах МО Куриловское (сельское поселение)

Текстовое описание местоположения границ населенных пунктов, территориальных зон, особо охраняемых природных территорий, зон с особыми условиями использования территорий		
Прохождение границы		Описание прохождения границы
от точки	до точки	
1	2	3
37	38	в границах МО Куриловское (сельское поселение)
38	39	в границах МО Куриловское (сельское поселение)
39	40	в границах МО Куриловское (сельское поселение)
40	41	в границах МО Куриловское (сельское поселение)
41	42	в границах МО Куриловское (сельское поселение)
42	43	в границах МО Куриловское (сельское поселение)
43	44	в границах МО Куриловское (сельское поселение)
44	45	в границах МО Куриловское (сельское поселение)
45	46	в границах МО Куриловское (сельское поселение)
46	47	в границах МО Куриловское (сельское поселение)
47	48	в границах МО Куриловское (сельское поселение)
48	49	в границах МО Куриловское (сельское поселение)
49	50	в границах МО Куриловское (сельское поселение)
50	51	в границах МО Куриловское (сельское поселение)
51	52	в границах МО Куриловское (сельское поселение)
52	53	в границах МО Куриловское (сельское поселение)
53	54	в границах МО Куриловское (сельское поселение)
54	55	в границах МО Куриловское (сельское поселение)
55	56	в границах МО Куриловское (сельское поселение)
56	57	в границах МО Куриловское (сельское поселение)
57	58	в границах МО Куриловское (сельское поселение)
58	59	в границах МО Куриловское (сельское поселение)
59	60	в границах МО Куриловское (сельское поселение)
60	61	в границах МО Куриловское (сельское поселение)
61	62	в границах МО Куриловское (сельское поселение)
62	63	в границах МО Куриловское (сельское поселение)
63	64	в границах МО Куриловское (сельское поселение)
64	65	в границах МО Куриловское (сельское поселение)
65	66	в границах МО Куриловское (сельское поселение)
66	67	в границах МО Куриловское (сельское поселение)
67	68	в границах МО Куриловское (сельское поселение)
68	69	в границах МО Куриловское (сельское поселение)
69	70	в границах МО Куриловское (сельское поселение)
70	71	в границах МО Куриловское (сельское поселение)
71	72	в границах МО Куриловское (сельское поселение)
72	73	в границах МО Куриловское (сельское поселение)

Текстовое описание местоположения границ населенных пунктов, территориальных зон, особо охраняемых природных территорий, зон с особыми условиями использования территорий

Прохождение границы		Описание прохождения границы
от точки	до точки	
1	2	3
73	74	в границах МО Куриловское (сельское поселение)
74	75	в границах МО Куриловское (сельское поселение)
75	76	в границах МО Куриловское (сельское поселение)
76	77	в границах МО Куриловское (сельское поселение)
77	78	в границах МО Куриловское (сельское поселение)
78	79	в границах МО Куриловское (сельское поселение)
79	80	в границах МО Куриловское (сельское поселение)
80	81	в границах МО Куриловское (сельское поселение)
81	82	в границах МО Куриловское (сельское поселение)
82	83	в границах МО Куриловское (сельское поселение)
83	84	в границах МО Куриловское (сельское поселение)
84	85	в границах МО Куриловское (сельское поселение)
85	86	в границах МО Куриловское (сельское поселение)
86	87	в границах МО Куриловское (сельское поселение)
87	88	в границах МО Куриловское (сельское поселение)
88	89	в границах МО Куриловское (сельское поселение)
89	90	в границах МО Куриловское (сельское поселение)
90	91	в границах МО Куриловское (сельское поселение)
91	92	в границах МО Куриловское (сельское поселение)
92	93	в границах МО Куриловское (сельское поселение)
93	94	в границах МО Куриловское (сельское поселение)
94	95	в границах МО Куриловское (сельское поселение)
95	96	в границах МО Куриловское (сельское поселение)
96	97	в границах МО Куриловское (сельское поселение)
97	98	в границах МО Куриловское (сельское поселение)
98	99	в границах МО Куриловское (сельское поселение)
99	100	в границах МО Куриловское (сельское поселение)
100	101	в границах МО Куриловское (сельское поселение)
101	102	в границах МО Куриловское (сельское поселение)
102	103	в границах МО Куриловское (сельское поселение)
103	104	в границах МО Куриловское (сельское поселение)
104	105	в границах МО Куриловское (сельское поселение)
105	106	в границах МО Куриловское (сельское поселение)
106	107	в границах МО Куриловское (сельское поселение)
107	108	в границах МО Куриловское (сельское поселение)
108	109	в границах МО Куриловское (сельское поселение)

Текстовое описание местоположения границ населенных пунктов, территориальных зон, особо охраняемых природных территорий, зон с особыми условиями использования территорий

Прохождение границы		Описание прохождения границы
от точки	до точки	
1	2	3
109	110	в границах МО Куриловское (сельское поселение)
110	111	в границах МО Куриловское (сельское поселение)
111	112	в границах МО Куриловское (сельское поселение)
112	113	в границах МО Куриловское (сельское поселение)
113	114	в границах МО Куриловское (сельское поселение)
114	115	в границах МО Куриловское (сельское поселение)
115	116	в границах МО Куриловское (сельское поселение)
116	117	в границах МО Куриловское (сельское поселение)
117	118	в границах МО Куриловское (сельское поселение)
118	119	в границах МО Куриловское (сельское поселение)
119	120	в границах МО Куриловское (сельское поселение)
120	121	в границах МО Куриловское (сельское поселение)
121	122	в границах МО Куриловское (сельское поселение)
122	1	в границах МО Куриловское (сельское поселение)

ОПИСАНИЕ МЕСТОПОЛОЖЕНИЯ ГРАНИЦ

Зона с особыми условиями использования территории-охранная зона объекта:"Газопровод среднего давления",расположенного(местоположение) Владимирская область,г.Суздаль,ул.Бебеля,Пушкарская

(наименование объекта, местоположение границ которого описано (далее - объект))

Раздел 1

Сведения об объекте

№ п/п	Характеристики объекта	Описание характеристик
1	2	3
1.	Местоположение объекта	Владимирская область, район Суздальский, город Суздаль
2.	Площадь объекта +/- величина погрешности определения площади (Р +/- Дельта Р)	4974 +/- 25 м²
3.	Иные характеристики объекта	-

Раздел 2

Сведения о местоположении границ объекта

1. Система координат МСК-33

2. Сведения о характерных точках границ объекта

Обозначение характерных точек границ	Координаты, м		Метод определения координат характерной точки	Средняя квадратическая погрешность положения характерной точки (Mt), м	Описание обозначения точки на местности (при наличии)
	X	Y			
1	2	3	4	5	6
1	222718.70	223325.47	Картометрический метод	0.1	Закрепление отсутствует
2	222734.05	223324.99	Картометрический метод	0.1	Закрепление отсутствует
3	222764.80	223323.59	Картометрический метод	0.1	Закрепление отсутствует
4	222798.50	223320.84	Картометрический метод	0.1	Закрепление отсутствует
5	222840.88	223318.21	Картометрический метод	0.1	Закрепление отсутствует
6	222910.86	223313.48	Картометрический метод	0.1	Закрепление отсутствует
7	222956.36	223310.49	Картометрический метод	0.1	Закрепление отсутствует
8	223012.60	223307.90	Картометрический метод	0.1	Закрепление отсутствует
9	223042.60	223307.47	Картометрический метод	0.1	Закрепление отсутствует
10	223066.15	223304.85	Картометрический метод	0.1	Закрепление отсутствует
11	223103.13	223298.33	Картометрический метод	0.1	Закрепление отсутствует
12	223103.20	223298.59	Картометрический метод	0.1	Закрепление отсутствует
13	223117.77	223349.01	Картометрический метод	0.1	Закрепление отсутствует
14	223132.94	223397.83	Картометрический метод	0.1	Закрепление отсутствует
15	223145.66	223437.86	Картометрический метод	0.1	Закрепление отсутствует
16	223152.74	223466.88	Картометрический метод	0.1	Закрепление отсутствует
17	223275.26	223481.40	Картометрический метод	0.1	Закрепление отсутствует
18	223324.50	223488.88	Картометрический метод	0.1	Закрепление отсутствует
19	223301.65	223539.33	Картометрический метод	0.1	Закрепление отсутствует
20	223293.22	223558.32	Картометрический метод	0.1	Закрепление отсутствует
21	223279.76	223587.91	Картометрический метод	0.1	Закрепление отсутствует
22	223258.68	223647.33	Картометрический метод	0.1	Закрепление отсутствует

2. Сведения о характерных точках границ объекта					
Обозначение характерных точек границ	**Координаты, м**		**Метод определения координат характерной точки**	**Средняя квадратическая погрешность положения характерной точки (Mt), м**	**Описание обозначения точки на местности (при наличии)**
	X	**Y**			
1	**2**	**3**	**4**	**5**	**6**
23	223246.99	223680.24	Картометрический метод	0.1	Закрепление отсутствует
24	223250.87	223697.54	Картометрический метод	0.1	Закрепление отсутствует
25	223252.59	223710.03	Картометрический метод	0.1	Закрепление отсутствует
26	223246.89	223723.31	Картометрический метод	0.1	Закрепление отсутствует
27	223276.97	223728.42	Картометрический метод	0.1	Закрепление отсутствует
28	223309.51	223733.67	Картометрический метод	0.1	Закрепление отсутствует
29	223325.18	223736.78	Картометрический метод	0.1	Закрепление отсутствует
30	223356.50	223739.36	Картометрический метод	0.1	Закрепление отсутствует
31	223388.91	223742.54	Картометрический метод	0.1	Закрепление отсутствует
32	223398.19	223743.67	Картометрический метод	0.1	Закрепление отсутствует
33	223428.75	223748.76	Картометрический метод	0.1	Закрепление отсутствует
34	223439.48	223750.02	Картометрический метод	0.1	Закрепление отсутствует
35	223463.26	223752.40	Картометрический метод	0.1	Закрепление отсутствует
36	223473.73	223753.88	Картометрический метод	0.1	Закрепление отсутствует
37	223488.94	223755.89	Картометрический метод	0.1	Закрепление отсутствует
38	223499.46	223756.35	Картометрический метод	0.1	Закрепление отсутствует
39	223501.24	223756.39	Картометрический метод	0.1	Закрепление отсутствует
40	223501.33	223752.39	Картометрический метод	0.1	Закрепление отсутствует
41	223499.59	223752.36	Картометрический метод	0.1	Закрепление отсутствует
42	223489.29	223751.91	Картометрический метод	0.1	Закрепление отсутствует
43	223474.27	223749.92	Картометрический метод	0.1	Закрепление отсутствует
44	223463.74	223748.43	Картометрический метод	0.1	Закрепление отсутствует
45	223439.92	223746.04	Картометрический метод	0.1	Закрепление отсутствует
46	223429.31	223744.80	Картометрический метод	0.1	Закрепление отсутствует
47	223398.76	223739.71	Картометрический метод	0.1	Закрепление отсутствует
48	223389.35	223738.56	Картометрический метод	0.1	Закрепление отсутствует

2. Сведения о характерных точках границ объекта					
Обозначение характерных точек границ	**Координаты, м**		**Метод определения координат характерной точки**	**Средняя квадратическая погрешность положения характерной точки (Mt), м**	**Описание обозначения точки на местности (при наличии)**
	X	**Y**			
1	**2**	**3**	**4**	**5**	**6**
49	223356.86	223735.37	Картометрический метод	0.1	Закрепление отсутствует
50	223325.74	223732.81	Картометрический метод	0.1	Закрепление отсутствует
51	223310.22	223729.73	Картометрический метод	0.1	Закрепление отсутствует
52	223277.62	223724.47	Картометрический метод	0.1	Закрепление отсутствует
53	223252.57	223720.22	Картометрический метод	0.1	Закрепление отсутствует
54	223256.70	223710.58	Картометрический метод	0.1	Закрепление отсутствует
55	223254.81	223696.82	Картометрический метод	0.1	Закрепление отсутствует
56	223251.15	223680.49	Картометрический метод	0.1	Закрепление отсутствует
57	223262.45	223648.67	Картометрический метод	0.1	Закрепление отсутствует
58	223283.47	223589.41	Картометрический метод	0.1	Закрепление отсутствует
59	223296.87	223559.96	Картометрический метод	0.1	Закрепление отсутствует
60	223305.30	223540.97	Картометрический метод	0.1	Закрепление отсутствует
61	223330.33	223485.72	Картометрический метод	0.1	Закрепление отсутствует
62	223275.80	223477.44	Картометрический метод	0.1	Закрепление отсутствует
63	223155.97	223463.23	Картометрический метод	0.1	Закрепление отсутствует
64	223149.51	223436.78	Картометрический метод	0.1	Закрепление отсутствует
65	223136.76	223396.63	Картометрический метод	0.1	Закрепление отсутствует
66	223121.60	223347.86	Картометрический метод	0.1	Закрепление отсутствует
67	223107.05	223297.53	Картометрический метод	0.1	Закрепление отсутствует
68	223106.08	223293.79	Картометрический метод	0.1	Закрепление отсутствует
69	223102.96	223294.30	Картометрический метод	0.1	Закрепление отсутствует
70	223065.58	223300.88	Картометрический метод	0.1	Закрепление отсутствует
71	223042.35	223303.47	Картометрический метод	0.1	Закрепление отсутствует
72	223012.48	223303.91	Картометрический метод	0.1	Закрепление отсутствует
73	222956.13	223306.49	Картометрический метод	0.1	Закрепление отсутствует
74	222910.59	223309.49	Картометрический метод	0.1	Закрепление отсутствует

2. Сведения о характерных точках границ объекта

Обозначение характерных точек границ	Координаты, м		Метод определения координат характерной точки	Средняя квадратическая погрешность положения характерной точки (Mt), м	Описание обозначения точки на местности (при наличии)
	X	Y			
1	2	3	4	5	6
75	222840.62	223314.22	Картометрический метод	0.1	Закрепление отсутствует
76	222798.21	223316.85	Картометрический метод	0.1	Закрепление отсутствует
77	222764.55	223319.60	Картометрический метод	0.1	Закрепление отсутствует
78	222733.90	223320.99	Картометрический метод	0.1	Закрепление отсутствует
79	222718.58	223321.47	Картометрический метод	0.1	Закрепление отсутствует
1	222718.70	223325.47	Картометрический метод	0.1	Закрепление отсутствует

3. Сведения о характерных точках части (частей) границы объекта

Обозначение характерных точек части границы	Координаты, м		Метод определения координат характерной точки	Средняя квадратическая погрешность положения характерной точки (Mt), м	Описание обозначения точки на местности (при наличии)
	X	Y			
1	2	3	4	5	6
-	-	-	-	-	-

Раздел 3

Сведения о местоположении измененных (уточненных) границ объекта

1. Система координат -

2. Сведения о характерных точках границ объекта


Обозначение характерных точек границ	Существующие координаты, м		Измененные (уточненные) координаты, м		Метод определения координат характерной точки	Средняя квадратическая погрешность положения характерной точки (Mt), м	Описание обозначения точки на местности (при наличии)
	X	Y	X	Y			
1	2	3	4	5	6	7	8
-	-	-	-	-	-	-	

3. Сведения о характерных точках части (частей) границы объекта

Обозначение характерных точек части границы	Существующие координаты, м		Измененные (уточненные) координаты, м		Метод определения координат характерной точки	Средняя квадратическая погрешность положения характерной точки (Mt), м	Описание обозначения точки на местности (при наличии)
	X	Y	X	Y			
1	2	3	4	5	6	7	8
-	-	-	-	-	-	-	

Раздел 4

План границ объекта

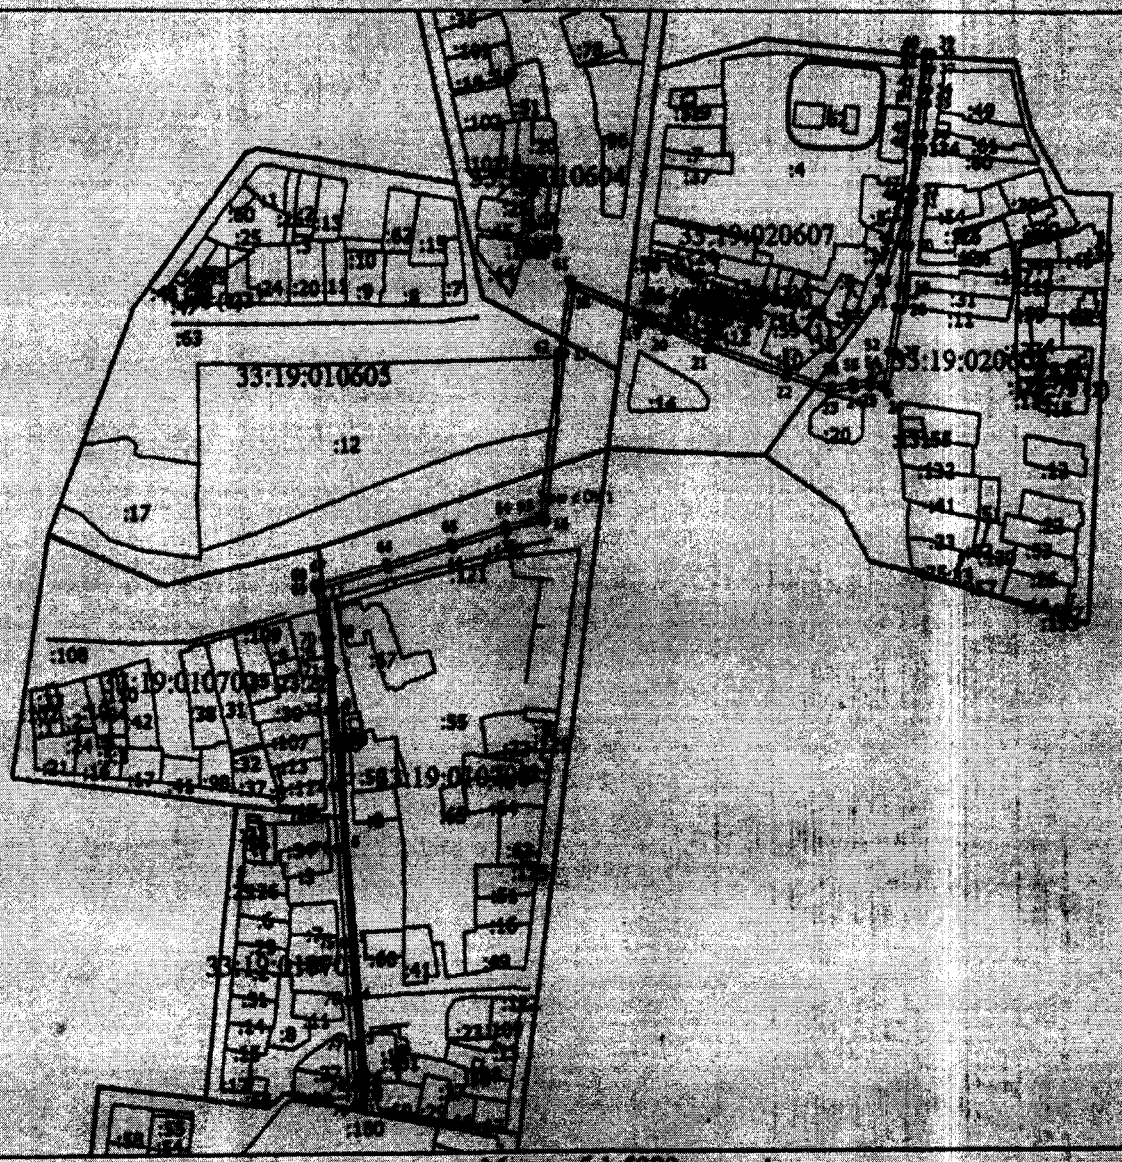

Масштаб 1:5000

Условные обозначения

———— - Вновь образованная часть границы, сведения о которой достаточны для определения ее местоположения

Зона с ОУ 1 - Зона с особыми условиями использования территории Зона с ОУ 1

1 - Обозначение новой характерной точки

:1 - Кадастровый номер земельного участка

———— - Существующая часть границы, имеющиеся в ЕГРН сведения о которой достаточны для определения ее местоположения

———— - Границы кадастрового квартала

Подпись _____ Дата "1" 12 2020 г.

Место для оттиска печати (при наличии) лица, составившего описание местоположения границ объекта

Текстовое описание местоположения границ населенных пунктов, территориальных зон, особо охраняемых природных территорий, зон с особыми условиями использования территорий		
Прохождение границы		Описание прохождения границы
от точки	до точки	
1	2	3
1	2	в границах МО город Суздаль(городское поселение)
2	3	в границах МО город Суздаль(городское поселение)
3	4	в границах МО город Суздаль(городское поселение)
4	5	в границах МО город Суздаль(городское поселение)
5	6	в границах МО город Суздаль(городское поселение)
6	7	в границах МО город Суздаль(городское поселение)
7	8	в границах МО город Суздаль(городское поселение)
8	9	в границах МО город Суздаль(городское поселение)
9	10	в границах МО город Суздаль(городское поселение)
10	11	в границах МО город Суздаль(городское поселение)
11	12	в границах МО город Суздаль(городское поселение)
12	13	в границах МО город Суздаль(городское поселение)
13	14	в границах МО город Суздаль(городское поселение)
14	15	в границах МО город Суздаль(городское поселение)
15	16	в границах МО город Суздаль(городское поселение)
16	17	в границах МО город Суздаль(городское поселение)
17	18	в границах МО город Суздаль(городское поселение)
18	19	в границах МО город Суздаль(городское поселение)
19	20	в границах МО город Суздаль(городское поселение)
20	21	в границах МО город Суздаль(городское поселение)
21	22	в границах МО город Суздаль(городское поселение)
22	23	в границах МО город Суздаль(городское поселение)
23	24	в границах МО город Суздаль(городское поселение)
24	25	в границах МО город Суздаль(городское поселение)
25	26	в границах МО город Суздаль(городское поселение)
26	27	в границах МО город Суздаль(городское поселение)
27	28	в границах МО город Суздаль(городское поселение)
28	29	в границах МО город Суздаль(городское поселение)
29	30	в границах МО город Суздаль(городское поселение)
30	31	в границах МО город Суздаль(городское поселение)
31	32	в границах МО город Суздаль(городское поселение)
32	33	в границах МО город Суздаль(городское поселение)
33	34	в границах МО город Суздаль(городское поселение)
34	35	в границах МО город Суздаль(городское поселение)
35	36	в границах МО город Суздаль(городское поселение)
36	37	в границах МО город Суздаль(городское поселение)

Текстовое описание местоположения границ населенных пунктов, территориальных зон, особо охраняемых природных территорий, зон с особыми условиями использования территорий		
Прохождение границы		Описание прохождения границы
от точки	до точки	
1	2	3
37	38	в границах МО город Суздаль(городское поселение)
38	39	в границах МО город Суздаль(городское поселение)
39	40	в границах МО город Суздаль(городское поселение)
40	41	в границах МО город Суздаль(городское поселение)
41	42	в границах МО город Суздаль(городское поселение)
42	43	в границах МО город Суздаль(городское поселение)
43	44	в границах МО город Суздаль(городское поселение)
44	45	в границах МО город Суздаль(городское поселение)
45	46	в границах МО город Суздаль(городское поселение)
46	47	в границах МО город Суздаль(городское поселение)
47	48	в границах МО город Суздаль(городское поселение)
48	49	в границах МО город Суздаль(городское поселение)
49	50	в границах МО город Суздаль(городское поселение)
50	51	в границах МО город Суздаль(городское поселение)
51	52	в границах МО город Суздаль(городское поселение)
52	53	в границах МО город Суздаль(городское поселение)
53	54	в границах МО город Суздаль(городское поселение)
54	55	в границах МО город Суздаль(городское поселение)
55	56	в границах МО город Суздаль(городское поселение)
56	57	в границах МО город Суздаль(городское поселение)
57	58	в границах МО город Суздаль(городское поселение)
58	59	в границах МО город Суздаль(городское поселение)
59	60	в границах МО город Суздаль(городское поселение)
60	61	в границах МО город Суздаль(городское поселение)
61	62	в границах МО город Суздаль(городское поселение)
62	63	в границах МО город Суздаль(городское поселение)
63	64	в границах МО город Суздаль(городское поселение)
64	65	в границах МО город Суздаль(городское поселение)
65	66	в границах МО город Суздаль(городское поселение)
66	67	в границах МО город Суздаль(городское поселение)
67	68	в границах МО город Суздаль(городское поселение)
68	69	в границах МО город Суздаль(городское поселение)
69	70	в границах МО город Суздаль(городское поселение)
70	71	в границах МО город Суздаль(городское поселение)
71	72	в границах МО город Суздаль(городское поселение)
72	73	в границах МО город Суздаль(городское поселение)

Текстовое описание местоположения границ населенных пунктов, территориальных зон, особо охраняемых природных территорий, зон с особыми условиями использования территорий

Прохождение границы		Описание прохождения границы
от точки	до точки	
1	2	3
73	74	в границах МО город Суздаль(городское поселение)
74	75	в границах МО город Суздаль(городское поселение)
75	76	в границах МО город Суздаль(городское поселение)
76	77	в границах МО город Суздаль(городское поселение)
77	78	в границах МО город Суздаль(городское поселение)
78	79	в границах МО город Суздаль(городское поселение)
79	1	в границах МО город Суздаль(городское поселение)

ОПИСАНИЕ МЕСТОПОЛОЖЕНИЯ ГРАНИЦ

Зона с особыми условиями использования территории-охранная зона объекта:"Газопровод низкого давления", расположенного(местоположение) :Владимирская область,Суздальский район,г.Суздаль,ул.Бебеля,Пушкарская

(наименование объекта, местоположение границ которого описано (далее - объект))

Раздел 1

Сведения об объекте

№ п/п	Характеристики объекта	Описание характеристик
1	2	3
1.	Местоположение объекта	Владимирская область, район Суздальский, город Суздаль
2.	Площадь объекта +/- величина погрешности определения площади (Р +/- Дельта Р)	5913 +/- 27 м²
3.	Иные характеристики объекта	-

Раздел 2

Сведения о местоположении границ объекта

1. Система координат МСК-33

2. Сведения о характерных точках границ объекта

Обозначение характерных точек границ	Координаты, м		Метод определения координат характерной точки	Средняя квадратическая погрешность положения характерной точки (Mt), м	Описание обозначения точки на местности (при наличии)
	X	Y			
1	2	3	4	5	6
-	-	-	-	-	

3. Сведения о характерных точках части (частей) границы объекта

Обозначение характерных точек части границы	Координаты, м		Метод определения координат характерной точки	Средняя квадратическая погрешность положения характерной точки (Mt), м	Описание обозначения точки на местности (при наличии)
	X	Y			
1	2	3	4	5	6
Часть 1					
1	223501.24	223756.79	Картометрический метод	0.1	Закрепление отсутствует
2	223499.45	223756.75	Картометрический метод	0.1	Закрепление отсутствует
3	223488.90	223756.29	Картометрический метод	0.1	Закрепление отсутствует
4	223485.76	223755.88	Картометрический метод	0.1	Закрепление отсутствует
5	223484.52	223765.27	Картометрический метод	0.1	Закрепление отсутствует
6	223480.56	223764.75	Картометрический метод	0.1	Закрепление отсутствует
7	223481.80	223755.35	Картометрический метод	0.1	Закрепление отсутствует
8	223473.67	223754.28	Картометрический метод	0.1	Закрепление отсутствует
9	223463.21	223752.80	Картометрический метод	0.1	Закрепление отсутствует
10	223439.44	223750.41	Картометрический метод	0.1	Закрепление отсутствует
11	223428.69	223749.16	Картометрический метод	0.1	Закрепление отсутствует
12	223414.46	223746.79	Картометрический метод	0.1	Закрепление отсутствует
13	223413.03	223755.32	Картометрический метод	0.1	Закрепление отсутствует
14	223409.09	223754.66	Картометрический метод	0.1	Закрепление отсутствует
15	223410.51	223746.13	Картометрический метод	0.1	Закрепление отсутствует
16	223398.13	223744.07	Картометрический метод	0.1	Закрепление отсутствует

3. Сведения о характерных точках части (частей) границы объекта					
Обозначение характерных точек части границы	**Координаты, м**		**Метод определения координат характерной точки**	**Средняя квадратическая погрешность положения характерной точки (Mt), м**	**Описание обозначения точки на местности (при наличии)**
	X	**Y**			
1	**2**	**3**	**4**	**5**	**6**
17	223388.87	223742.94	Картометрический метод	0.1	Закрепление отсутствует
18	223362.64	223740.36	Картометрический метод	0.1	Закрепление отсутствует
19	223361.89	223747.97	Картометрический метод	0.1	Закрепление отсутствует
20	223357.91	223747.58	Картометрический метод	0.1	Закрепление отсутствует
21	223358.66	223739.97	Картометрический метод	0.1	Закрепление отсутствует
22	223356.46	223739.76	Картометрический метод	0.1	Закрепление отсутствует
23	223328.45	223737.45	Картометрический метод	0.1	Закрепление отсутствует
24	223327.96	223743.40	Картометрический метод	0.1	Закрепление отсутствует
25	223323.98	223743.08	Картометрический метод	0.1	Закрепление отсутствует
26	223324.47	223737.05	Картометрический метод	0.1	Закрепление отсутствует
27	223309.44	223734.06	Картометрический метод	0.1	Закрепление отсутствует
28	223276.90	223728.81	Картометрический метод	0.1	Закрепление отсутствует
29	223273.87	223728.32	Картометрический метод	0.1	Закрепление отсутствует
30	223272.59	223735.88	Картометрический метод	0.1	Закрепление отсутствует
31	223268.64	223735.21	Картометрический метод	0.1	Закрепление отсутствует
32	223269.93	223727.63	Картометрический метод	0.1	Закрепление отсутствует
33	223255.88	223725.24	Картометрический метод	0.1	Закрепление отсутствует
34	223254.32	223734.42	Картометрический метод	0.1	Закрепление отсутствует
35	223250.37	223733.75	Картометрический метод	0.1	Закрепление отсутствует
36	223251.93	223724.57	Картометрический метод	0.1	Закрепление отсутствует
37	223246.33	223723.62	Картометрический метод	0.1	Закрепление отсутствует
38	223252.18	223709.97	Картометрический метод	0.1	Закрепление отсутствует
39	223250.48	223697.61	Картометрический метод	0.1	Закрепление отсутствует
40	223246.58	223680.21	Картометрический метод	0.1	Закрепление отсутствует
41	223279.39	223587.76	Картометрический метод	0.1	Закрепление отсутствует
42	223292.85	223558.15	Картометрический метод	0.1	Закрепление отсутствует

3. Сведения о характерных точках части (частей) границы объекта					
Обозначение характерных точек части границы	**Координаты, м**		**Метод определения координат характерной точки**	**Средняя квадратическая погрешность положения характерной точки (Mt), м**	**Описание обозначения точки на местности (при наличии)**
	X	**Y**			
1	**2**	**3**	**4**	**5**	**6**
43	223301.28	223539.17	Картометрический метод	0.1	Закрепление отсутствует
44	223323.92	223489.19	Картометрический метод	0.1	Закрепление отсутствует
45	223275.21	223481.80	Картометрический метод	0.1	Закрепление отсутствует
46	223152.42	223467.24	Картометрический метод	0.1	Закрепление отсутствует
47	223145.27	223437.97	Картометрический метод	0.1	Закрепление отсутствует
48	223132.56	223397.95	Картометрический метод	0.1	Закрепление отсутствует
49	223117.38	223349.12	Картометрический метод	0.1	Закрепление отсутствует
50	223102.84	223298.79	Картометрический метод	0.1	Закрепление отсутствует
51	223066.21	223305.24	Картометрический метод	0.1	Закрепление отсутствует
52	223042.63	223307.87	Картометрический метод	0.1	Закрепление отсутствует
53	223012.61	223308.30	Картометрический метод	0.1	Закрепление отсутствует
54	222956.38	223310.89	Картометрический метод	0.1	Закрепление отсутствует
55	222910.88	223313.88	Картометрический метод	0.1	Закрепление отсутствует
56	222840.91	223318.61	Картометрический метод	0.1	Закрепление отсутствует
57	222798.52	223321.24	Картометрический метод	0.1	Закрепление отсутствует
58	222764.83	223323.99	Картометрический метод	0.1	Закрепление отсутствует
59	222734.07	223325.39	Картометрический метод	0.1	Закрепление отсутствует
60	222718.71	223325.87	Картометрический метод	0.1	Закрепление отсутствует
61	222718.59	223321.87	Картометрический метод	0.1	Закрепление отсутствует
62	222733.91	223321.39	Картометрический метод	0.1	Закрепление отсутствует
63	222764.58	223320.00	Картометрический метод	0.1	Закрепление отсутствует
64	222798.24	223317.25	Картометрический метод	0.1	Закрепление отсутствует
65	222840.65	223314.62	Картометрический метод	0.1	Закрепление отсутствует
66	222910.62	223309.89	Картометрический метод	0.1	Закрепление отсутствует
67	222956.16	223306.89	Картометрический метод	0.1	Закрепление отсутствует
68	223012.49	223304.31	Картометрический метод	0.1	Закрепление отсутствует

3. Сведения о характерных точках части (частей) границы объекта					
Обозначение характерных точек части границы	**Координаты, м**		**Метод определения координат характерной точки**	**Средняя квадратическая погрешность положения характерной точки (Mt), м**	**Описание обозначения точки на местности (при наличии)**
	X	**Y**			
1	**2**	**3**	**4**	**5**	**6**
69	223042.38	223303.87	Картометрический метод	0.1	Закрепление отсутствует
70	223065.64	223301.28	Картометрический метод	0.1	Закрепление отсутствует
71	223093.00	223296.46	Картометрический метод	0.1	Закрепление отсутствует
72	223084.83	223268.26	Картометрический метод	0.1	Закрепление отсутствует
73	223070.94	223220.00	Картометрический метод	0.1	Закрепление отсутствует
74	223066.62	223221.25	Картометрический метод	0.1	Закрепление отсутствует
75	223065.51	223217.40	Картометрический метод	0.1	Закрепление отсутствует
76	223069.83	223216.16	Картометрический метод	0.1	Закрепление отсутствует
77	223067.84	223209.23	Картометрический метод	0.1	Закрепление отсутствует
78	223063.06	223210.60	Картометрический метод	0.1	Закрепление отсутствует
79	223061.96	223206.75	Картометрический метод	0.1	Закрепление отсутствует
80	223066.74	223205.38	Картометрический метод	0.1	Закрепление отсутствует
81	223062.40	223190.27	Картометрический метод	0.1	Закрепление отсутствует
82	223060.44	223179.29	Картометрический метод	0.1	Закрепление отсутствует
83	223055.19	223180.22	Картометрический метод	0.1	Закрепление отсутствует
84	223054.49	223176.29	Картометрический метод	0.1	Закрепление отсутствует
85	223059.74	223175.35	Картометрический метод	0.1	Закрепление отсутствует
86	223058.42	223167.97	Картометрический метод	0.1	Закрепление отсутствует
87	223056.77	223160.38	Картометрический метод	0.1	Закрепление отсутствует
88	223049.48	223161.83	Картометрический метод	0.1	Закрепление отсутствует
89	223048.70	223157.90	Картометрический метод	0.1	Закрепление отсутствует
90	223055.93	223156.53	Картометрический метод	0.1	Закрепление отсутствует
91	223054.27	223148.90	Картометрический метод	0.1	Закрепление отсутствует
92	223052.28	223138.43	Картометрический метод	0.1	Закрепление отсутствует
93	223056.21	223137.68	Картометрический метод	0.1	Закрепление отсутствует
94	223058.19	223148.10	Картометрический метод	0.1	Закрепление отсутствует

3. Сведения о характерных точках части (частей) границы объекта					
Обозначение характерных точек части границы	**Координаты, м**		**Метод определения координат характерной точки**	**Средняя квадратическая погрешность положения характерной точки (Mt), м**	**Описание обозначения точки на местности (при наличии)**
	X	**Y**			
1	**2**	**3**	**4**	**5**	**6**
95	223062.35	223167.20	Картометрический метод	0.1	Закрепление отсутствует
96	223066.30	223189.37	Картометрический метод	0.1	Закрепление отсутствует
97	223072.24	223210.05	Картометрический метод	0.1	Закрепление отсутствует
98	223088.67	223267.15	Картометрический метод	0.1	Закрепление отсутствует
99	223096.96	223295.76	Картометрический метод	0.1	Закрепление отсутствует
100	223105.79	223294.25	Картометрический метод	0.1	Закрепление отсутствует
101	223121.22	223347.98	Картометрический метод	0.1	Закрепление отсутствует
102	223136.38	223396.75	Картометрический метод	0.1	Закрепление отсутствует
103	223149.13	223436.89	Картометрический метод	0.1	Закрепление отсутствует
104	223155.65	223463.60	Картометрический метод	0.1	Закрепление отсутствует
105	223275.75	223477.83	Картометрический метод	0.1	Закрепление отсутствует
106	223329.75	223486.03	Картометрический метод	0.1	Закрепление отсутствует
107	223304.93	223540.80	Картометрический метод	0.1	Закрепление отсутствует
108	223296.50	223559.79	Картометрический метод	0.1	Закрепление отсутствует
109	223283.10	223589.26	Картометрический метод	0.1	Закрепление отсутствует
110	223262.08	223648.53	Картометрический метод	0.1	Закрепление отсутствует
111	223250.73	223680.46	Картометрический метод	0.1	Закрепление отсутствует
112	223254.42	223696.90	Картометрический метод	0.1	Закрепление отсутствует
113	223256.29	223710.53	Картометрический метод	0.1	Закрепление отсутствует
114	223252.00	223720.52	Картометрический метод	0.1	Закрепление отсутствует
115	223277.56	223724.87	Картометрический метод	0.1	Закрепление отсутствует
116	223310.14	223730.12	Картометрический метод	0.1	Закрепление отсутствует
117	223325.68	223733.21	Картометрический метод	0.1	Закрепление отсутствует
118	223356.82	223735.77	Картометрический метод	0.1	Закрепление отсутствует
119	223389.31	223738.96	Картометрический метод	0.1	Закрепление отсутствует
120	223398.71	223740.11	Картометрический метод	0.1	Закрепление отсутствует

3. Сведения о характерных точках части (частей) границы объекта

Обозначение характерных точек части границы	Координаты, м		Метод определения координат характерной точки	Средняя квадратическая погрешность положения характерной точки (Mt), м	Описание обозначения точки на местности (при наличии)
	X	Y			
1	2	3	4	5	6
121	223429.25	223745.20	Картометрический метод	0.1	Закрепление отсутствует
122	223439.87	223746.44	Картометрический метод	0.1	Закрепление отсутствует
123	223463.69	223748.83	Картометрический метод	0.1	Закрепление отсутствует
124	223474.22	223750.32	Картометрический метод	0.1	Закрепление отсутствует
125	223489.25	223752.30	Картометрический метод	0.1	Закрепление отсутствует
126	223499.58	223752.76	Картометрический метод	0.1	Закрепление отсутствует
127	223501.32	223752.79	Картометрический метод	0.1	Закрепление отсутствует
1	223501.24	223756.79	Картометрический метод	0.1	Закрепление отсутствует

Раздел 3

Сведения о местоположении измененных (уточненных) границ объекта

1. Система координат -

2. Сведения о характерных точках границ объекта


Обозначение характерных точек границ	Существующие координаты, м		Измененные (уточненные) координаты, м		Метод определения координат характерной точки	Средняя квадратическая погрешность положения характерной точки (Mt), м	Описание обозначения точки на местности (при наличии)
	X	Y	X	Y			
1	2	3	4	5	6	7	8
-	-	-	-	-	-	-	

3. Сведения о характерных точках части (частей) границы объекта

Обозначение характерных точек части границы	Существующие координаты, м		Измененные (уточненные) координаты, м		Метод определения координат характерной точки	Средняя квадратическая погрешность положения характерной точки (Mt), м	Описание обозначения точки на местности (при наличии)
	X	Y	X	Y			
1	2	3	4	5	6	7	8
-	-	-	-	-	-	-	

Раздел 4

План границ объекта

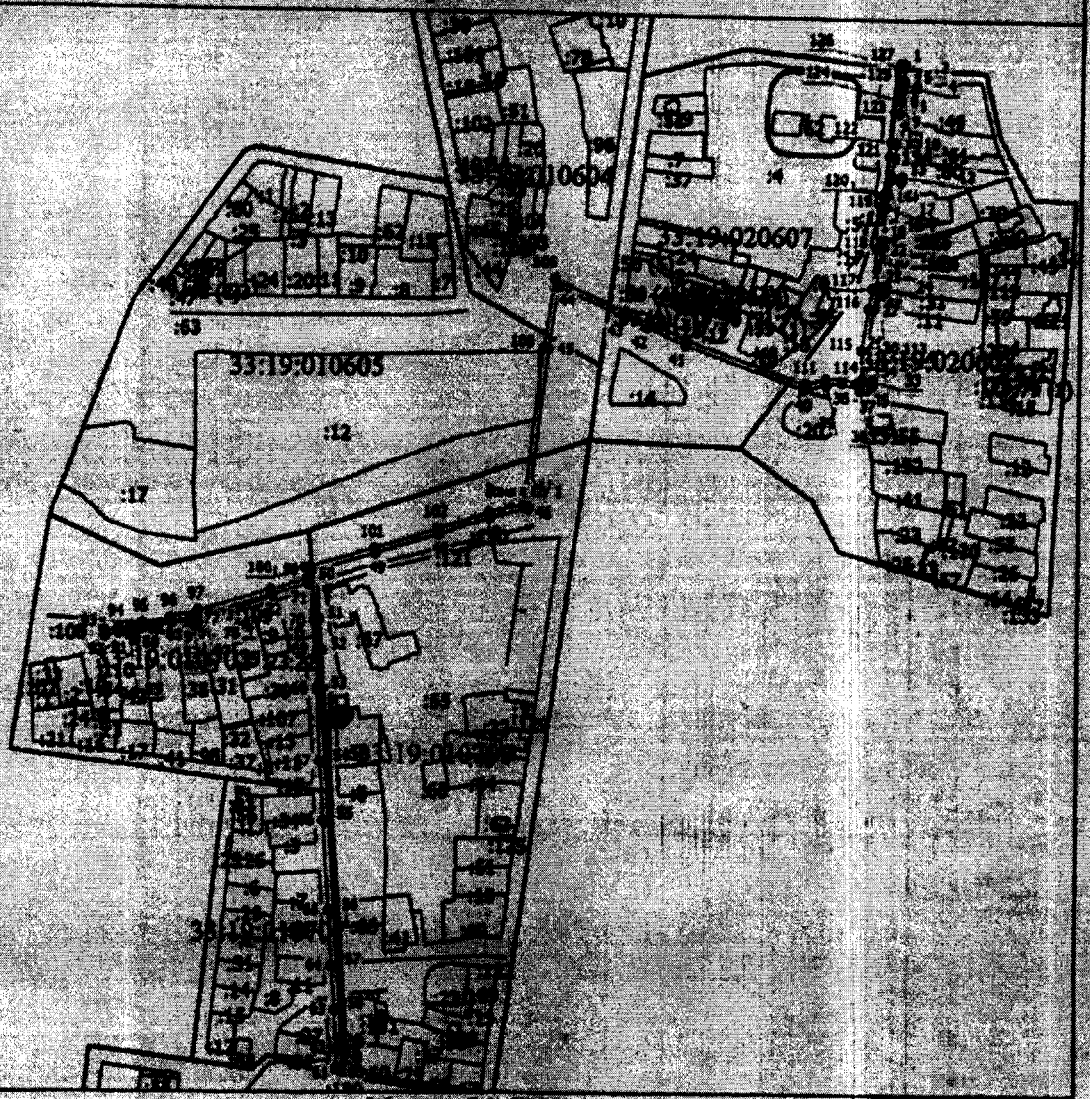

Масштаб 1:5200

Условные обозначения

_____	- Вновь образованная часть границы, сведения о которой достаточны для определения ее местоположения
Зона с ОУ 1	- Зона с особыми условиями использования территории Зона с ОУ 1
1	- Обозначение новой характерной точки
:1	- Кадастровый номер земельного участка
_____	- Существующая часть границы, имеющиеся в ЕГРН сведения о которой достаточны для определения ее местоположения
_____	- Граница кадастрового квартала
33:19:010604	- Номер кадастрового квартала

Подпись _____ Дата 1 . 12 . 20 г.

Место для подписи заявителя (при наличии), подтверждающей согласование местоположения границы объекта

Текстовое описание местоположения границ населенных пунктов, территориальных зон, особо охраняемых природных территорий, зон с особыми условиями использования территорий		
Прохождение границы		Описание прохождения границы
от точки	до точки	
1	2	3
1	2	в границах МО город Суздаль(городское поселение)
2	3	в границах МО город Суздаль(городское поселение)
3	4	в границах МО город Суздаль(городское поселение)
4	5	в границах МО город Суздаль(городское поселение)
5	6	в границах МО город Суздаль(городское поселение)
6	7	в границах МО город Суздаль(городское поселение)
7	8	в границах МО город Суздаль(городское поселение)
8	9	в границах МО город Суздаль(городское поселение)
9	10	в границах МО город Суздаль(городское поселение)
10	11	в границах МО город Суздаль(городское поселение)
11	12	в границах МО город Суздаль(городское поселение)
12	13	в границах МО город Суздаль(городское поселение)
13	14	в границах МО город Суздаль(городское поселение)
14	15	в границах МО город Суздаль(городское поселение)
15	16	в границах МО город Суздаль(городское поселение)
16	17	в границах МО город Суздаль(городское поселение)
17	18	в границах МО город Суздаль(городское поселение)
18	19	в границах МО город Суздаль(городское поселение)
19	20	в границах МО город Суздаль(городское поселение)
20	21	в границах МО город Суздаль(городское поселение)
21	22	в границах МО город Суздаль(городское поселение)
22	23	в границах МО город Суздаль(городское поселение)
23	24	в границах МО город Суздаль(городское поселение)
24	25	в границах МО город Суздаль(городское поселение)
25	26	в границах МО город Суздаль(городское поселение)
26	27	в границах МО город Суздаль(городское поселение)
27	28	в границах МО город Суздаль(городское поселение)
28	29	в границах МО город Суздаль(городское поселение)
29	30	в границах МО город Суздаль(городское поселение)
30	31	в границах МО город Суздаль(городское поселение)
31	32	в границах МО город Суздаль(городское поселение)
32	33	в границах МО город Суздаль(городское поселение)
33	34	в границах МО город Суздаль(городское поселение)
34	35	в границах МО город Суздаль(городское поселение)
35	36	в границах МО город Суздаль(городское поселение)
36	37	в границах МО город Суздаль(городское поселение)

Текстовое описание местоположения границ населенных пунктов, территориальных зон, особо охраняемых природных территорий, зон с особыми условиями использования территорий		
Прохождение границы		Описание прохождения границы
от точки	до точки	
1	2	3
37	38	в границах МО город Суздаль(городское поселение)
38	39	в границах МО город Суздаль(городское поселение)
39	40	в границах МО город Суздаль(городское поселение)
40	41	в границах МО город Суздаль(городское поселение)
41	42	в границах МО город Суздаль(городское поселение)
42	43	в границах МО город Суздаль(городское поселение)
43	44	в границах МО город Суздаль(городское поселение)
44	45	в границах МО город Суздаль(городское поселение)
45	46	в границах МО город Суздаль(городское поселение)
46	47	в границах МО город Суздаль(городское поселение)
47	48	в границах МО город Суздаль(городское поселение)
48	49	в границах МО город Суздаль(городское поселение)
49	50	в границах МО город Суздаль(городское поселение)
50	51	в границах МО город Суздаль(городское поселение)
51	52	в границах МО город Суздаль(городское поселение)
52	53	в границах МО город Суздаль(городское поселение)
53	54	в границах МО город Суздаль(городское поселение)
54	55	в границах МО город Суздаль(городское поселение)
55	56	в границах МО город Суздаль(городское поселение)
56	57	в границах МО город Суздаль(городское поселение)
57	58	в границах МО город Суздаль(городское поселение)
58	59	в границах МО город Суздаль(городское поселение)
59	60	в границах МО город Суздаль(городское поселение)
60	61	в границах МО город Суздаль(городское поселение)
61	62	в границах МО город Суздаль(городское поселение)
62	63	в границах МО город Суздаль(городское поселение)
63	64	в границах МО город Суздаль(городское поселение)
64	65	в границах МО город Суздаль(городское поселение)
65	66	в границах МО город Суздаль(городское поселение)
66	67	в границах МО город Суздаль(городское поселение)
67	68	в границах МО город Суздаль(городское поселение)
68	69	в границах МО город Суздаль(городское поселение)
69	70	в границах МО город Суздаль(городское поселение)
70	71	в границах МО город Суздаль(городское поселение)
71	72	в границах МО город Суздаль(городское поселение)
72	73	в границах МО город Суздаль(городское поселение)

Текстовое описание местоположения границ населенных пунктов, территориальных зон, особо охраняемых природных территорий, зон с особыми условиями использования территорий		
Прохождение границы		Описание прохождения границы
от точки	до точки	
1	2	3
73	74	в границах МО город Суздаль(городское поселение)
74	75	в границах МО город Суздаль(городское поселение)
75	76	в границах МО город Суздаль(городское поселение)
76	77	в границах МО город Суздаль(городское поселение)
77	78	в границах МО город Суздаль(городское поселение)
78	79	в границах МО город Суздаль(городское поселение)
79	80	в границах МО город Суздаль(городское поселение)
80	81	в границах МО город Суздаль(городское поселение)
81	82	в границах МО город Суздаль(городское поселение)
82	83	в границах МО город Суздаль(городское поселение)
83	84	в границах МО город Суздаль(городское поселение)
84	85	в границах МО город Суздаль(городское поселение)
85	86	в границах МО город Суздаль(городское поселение)
86	87	в границах МО город Суздаль(городское поселение)
87	88	в границах МО город Суздаль(городское поселение)
88	89	в границах МО город Суздаль(городское поселение)
89	90	в границах МО город Суздаль(городское поселение)
90	91	в границах МО город Суздаль(городское поселение)
91	92	в границах МО город Суздаль(городское поселение)
92	93	в границах МО город Суздаль(городское поселение)
93	94	в границах МО город Суздаль(городское поселение)
94	95	в границах МО город Суздаль(городское поселение)
95	96	в границах МО город Суздаль(городское поселение)
96	97	в границах МО город Суздаль(городское поселение)
97	98	в границах МО город Суздаль(городское поселение)
98	99	в границах МО город Суздаль(городское поселение)
99	100	в границах МО город Суздаль(городское поселение)
100	101	в границах МО город Суздаль(городское поселение)
101	102	в границах МО город Суздаль(городское поселение)
102	103	в границах МО город Суздаль(городское поселение)
103	104	в границах МО город Суздаль(городское поселение)
104	105	в границах МО город Суздаль(городское поселение)
105	106	в границах МО город Суздаль(городское поселение)
106	107	в границах МО город Суздаль(городское поселение)
107	108	в границах МО город Суздаль(городское поселение)
108	109	в границах МО город Суздаль(городское поселение)

Текстовое описание местоположения границ населенных пунктов, территориальных зон, особо охраняемых природных территорий, зон с особыми условиями использования территорий

Прохождение границы		Описание прохождения границы
от точки	до точки	
1	2	3
109	110	в границах МО город Суздаль(городское поселение)
110	111	в границах МО город Суздаль(городское поселение)
111	112	в границах МО город Суздаль(городское поселение)
112	113	в границах МО город Суздаль(городское поселение)
113	114	в границах МО город Суздаль(городское поселение)
114	115	в границах МО город Суздаль(городское поселение)
115	116	в границах МО город Суздаль(городское поселение)
116	117	в границах МО город Суздаль(городское поселение)
117	118	в границах МО город Суздаль(городское поселение)
118	119	в границах МО город Суздаль(городское поселение)
119	120	в границах МО город Суздаль(городское поселение)
120	121	в границах МО город Суздаль(городское поселение)
121	122	в границах МО город Суздаль(городское поселение)
122	123	в границах МО город Суздаль(городское поселение)
123	124	в границах МО город Суздаль(городское поселение)
124	125	в границах МО город Суздаль(городское поселение)
125	126	в границах МО город Суздаль(городское поселение)
126	127	в границах МО город Суздаль(городское поселение)
127	1	в границах МО город Суздаль(городское поселение)

ОПИСАНИЕ МЕСТОПОЛОЖЕНИЯ ГРАНИЦ

Зона с особыми условиями использования территории-охранная зона объекта:"Газопровод низкого давления",расположенного(местоположение) :Российская Федерация,Владимирская область,Собинский район,МО Черкутинское с/п,с.Черкутино

(наименование объекта, местоположение границ которого описано (далее - объект))

Раздел 1

Сведения об объекте

№ п/п	Характеристики объекта	Описание характеристик
1	2	3
1.	Местоположение объекта	601235, Владимирская область, район Собинский, село Черкутино
2.	Площадь объекта +/- величина погрешности определения площади (Р +/- Дельта Р)	31158 +/- 62 м²
3.	Иные характеристики объекта	-

Раздел 2

Сведения о местоположении границ объекта

1. Система координат МСК-33

2. Сведения о характерных точках границ объекта

Обозначение характерных точек границ	Координаты, м		Метод определения координат характерной точки	Средняя квадратическая погрешность положения характерной точки (Mt), м	Описание обозначения точки на местности (при наличии)
	X	Y			
1	2	3	4	5	6
1	197882.22	181597.65	Картометрический метод	0.1	Закрепление отсутствует
2	197883.84	181606.25	Картометрический метод	0.1	Закрепление отсутствует
3	197891.02	181609.19	Картометрический метод	0.1	Закрепление отсутствует
4	197895.28	181611.32	Картометрический метод	0.1	Закрепление отсутствует
5	197897.54	181599.41	Картометрический метод	0.1	Закрепление отсутствует
6	197899.55	181589.97	Картометрический метод	0.1	Закрепление отсутствует
7	197900.30	181586.52	Картометрический метод	0.1	Закрепление отсутствует
8	197902.67	181575.88	Картометрический метод	0.1	Закрепление отсутствует
9	197898.81	181573.70	Картометрический метод	0.1	Закрепление отсутствует
10	197893.42	181570.51	Картометрический метод	0.1	Закрепление отсутствует
11	197885.87	181560.29	Картометрический метод	0.1	Закрепление отсутствует
12	197885.56	181559.89	Картометрический метод	0.1	Закрепление отсутствует
13	197888.97	181555.58	Картометрический метод	0.1	Закрепление отсутствует
14	197859.23	181531.69	Картометрический метод	0.1	Закрепление отсутствует
15	197847.39	181522.97	Картометрический метод	0.1	Закрепление отсутствует
16	197824.54	181502.48	Картометрический метод	0.1	Закрепление отсутствует
17	197822.49	181500.68	Картометрический метод	0.1	Закрепление отсутствует
18	197829.98	181492.18	Картометрический метод	0.1	Закрепление отсутствует
19	197826.98	181489.54	Картометрический метод	0.1	Закрепление отсутствует
20	197819.49	181498.04	Картометрический метод	0.1	Закрепление отсутствует
21	197811.13	181490.68	Картометрический метод	0.1	Закрепление отсутствует
22	197799.11	181479.85	Картометрический метод	0.1	Закрепление отсутствует

2. Сведения о характерных точках границ объекта					
Обозначение характерных точек границ	**Координаты, м**		**Метод определения координат характерной точки**	**Средняя квадратическая погрешность положения характерной точки (Mt), м**	**Описание обозначения точки на местности (при наличии)**
	X	**Y**			
1	**2**	**3**	**4**	**5**	**6**
23	197806.67	181471.45	Картометрический метод	0.1	Закрепление отсутствует
24	197803.70	181468.78	Картометрический метод	0.1	Закрепление отсутствует
25	197796.14	181477.18	Картометрический метод	0.1	Закрепление отсутствует
26	197780.53	181463.13	Картометрический метод	0.1	Закрепление отсутствует
27	197787.00	181455.94	Картометрический метод	0.1	Закрепление отсутствует
28	197784.03	181453.26	Картометрический метод	0.1	Закрепление отсутствует
29	197777.56	181460.45	Картометрический метод	0.1	Закрепление отсутствует
30	197774.73	181457.90	Картометрический метод	0.1	Закрепление отсутствует
31	197756.00	181441.33	Картометрический метод	0.1	Закрепление отсутствует
32	197761.85	181434.71	Картометрический метод	0.1	Закрепление отсутствует
33	197758.86	181432.06	Картометрический метод	0.1	Закрепление отсутствует
34	197753.01	181438.68	Картометрический метод	0.1	Закрепление отсутствует
35	197749.16	181435.27	Картометрический метод	0.1	Закрепление отсутствует
36	197741.45	181428.47	Картометрический метод	0.1	Закрепление отсутствует
37	197732.87	181421.19	Картометрический метод	0.1	Закрепление отсутствует
38	197738.80	181414.21	Картометрический метод	0.1	Закрепление отсутствует
39	197735.75	181411.62	Картометрический метод	0.1	Закрепление отсутствует
40	197729.82	181418.60	Картометрический метод	0.1	Закрепление отсутствует
41	197722.10	181412.04	Картометрический метод	0.1	Закрепление отсутствует
42	197725.84	181407.37	Картометрический метод	0.1	Закрепление отсутствует
43	197760.62	181366.62	Картометрический метод	0.1	Закрепление отсутствует
44	197797.07	181321.30	Картометрический метод	0.1	Закрепление отсутствует
45	197813.89	181299.86	Картометрический метод	0.1	Закрепление отсутствует
46	197817.41	181302.65	Картометрический метод	0.1	Закрепление отсутствует
47	197826.88	181310.09	Картометрический метод	0.1	Закрепление отсутствует
48	197820.61	181318.86	Картометрический метод	0.1	Закрепление отсутствует

2. Сведения о характерных точках границ объекта					
Обозначение характерных точек границ	**Координаты, м**		**Метод определения координат характерной точки**	**Средняя квадратическая погрешность положения характерной точки (Mt), м**	**Описание обозначения точки на местности (при наличии)**
	X	**Y**			
1	**2**	**3**	**4**	**5**	**6**
49	197823.86	181321.18	Картометрический метод	0.1	Закрепление отсутствует
50	197829.95	181312.68	Картометрический метод	0.1	Закрепление отсутствует
51	197839.31	181320.62	Картометрический метод	0.1	Закрепление отсутствует
52	197829.31	181333.14	Картометрический метод	0.1	Закрепление отсутствует
53	197832.43	181335.63	Картометрический метод	0.1	Закрепление отсутствует
54	197842.36	181323.20	Картометрический метод	0.1	Закрепление отсутствует
55	197863.90	181341.46	Картометрический метод	0.1	Закрепление отсутствует
56	197867.09	181344.16	Картометрический метод	0.1	Закрепление отсутствует
57	197859.77	181353.28	Картометрический метод	0.1	Закрепление отсутствует
58	197862.89	181355.78	Картометрический метод	0.1	Закрепление отсутствует
59	197870.15	181346.74	Картометрический метод	0.1	Закрепление отсутствует
60	197877.60	181353.04	Картометрический метод	0.1	Закрепление отсутствует
61	197870.03	181361.98	Картометрический метод	0.1	Закрепление отсутствует
62	197873.09	181364.56	Картометрический метод	0.1	Закрепление отсутствует
63	197880.65	181355.62	Картометрический метод	0.1	Закрепление отсутствует
64	197907.80	181378.58	Картометрический метод	0.1	Закрепление отсутствует
65	197900.32	181386.93	Картометрический метод	0.1	Закрепление отсутствует
66	197903.30	181389.60	Картометрический метод	0.1	Закрепление отсутствует
67	197910.86	181381.17	Картометрический метод	0.1	Закрепление отсутствует
68	197917.32	181386.63	Картометрический метод	0.1	Закрепление отсутствует
69	197919.15	181388.16	Картометрический метод	0.1	Закрепление отсутствует
70	197911.32	181397.53	Картометрический метод	0.1	Закрепление отсутствует
71	197914.39	181400.09	Картометрический метод	0.1	Закрепление отсутствует
72	197922.22	181390.73	Картометрический метод	0.1	Закрепление отсутствует
73	197945.58	181410.27	Картометрический метод	0.1	Закрепление отсутствует
74	197937.39	181420.05	Картометрический метод	0.1	Закрепление отсутствует

2. Сведения о характерных точках границ объекта					
Обозначение характерных точек границ	**Координаты, м**		**Метод определения координат характерной точки**	**Средняя квадратическая погрешность положения характерной точки (Mt), м**	**Описание обозначения точки на местности (при наличии)**
	X	**Y**			
1	**2**	**3**	**4**	**5**	**6**
75	197940.46	181422.62	Картометрический метод	0.1	Закрепление отсутствует
76	197948.65	181412.83	Картометрический метод	0.1	Закрепление отсутствует
77	197949.93	181413.90	Картометрический метод	0.1	Закрепление отсутствует
78	197956.55	181419.87	Картометрический метод	0.1	Закрепление отсутствует
79	197948.63	181429.71	Картометрический метод	0.1	Закрепление отсутствует
80	197951.75	181432.22	Картометрический метод	0.1	Закрепление отсутствует
81	197959.53	181422.55	Картометрический метод	0.1	Закрепление отсутствует
82	197962.07	181424.85	Картометрический метод	0.1	Закрепление отсутствует
83	197981.15	181441.72	Картометрический метод	0.1	Закрепление отсутствует
84	197989.42	181448.24	Картометрический метод	0.1	Закрепление отсутствует
85	197983.17	181456.68	Картометрический метод	0.1	Закрепление отсутствует
86	197986.39	181459.06	Картометрический метод	0.1	Закрепление отсутствует
87	197994.94	181447.51	Картометрический метод	0.1	Закрепление отсутствует
88	197983.72	181438.65	Картометрический метод	0.1	Закрепление отсутствует
89	197964.74	181421.86	Картометрический метод	0.1	Закрепление отсутствует
90	197952.55	181410.88	Картометрический метод	0.1	Закрепление отсутствует
91	197919.90	181383.57	Картометрический метод	0.1	Закрепление отсутствует
92	197866.49	181338.41	Картометрический метод	0.1	Закрепление отсутствует
93	197829.50	181307.06	Картометрический метод	0.1	Закрепление отсутствует
94	197819.89	181299.51	Картометрический метод	0.1	Закрепление отсутствует
95	197812.36	181293.55	Картометрический метод	0.1	Закрепление отсутствует
96	197815.13	181289.48	Картометрический метод	0.1	Закрепление отсутствует
97	197819.16	181285.45	Картометрический метод	0.1	Закрепление отсутствует
98	197819.93	181286.14	Картометрический метод	0.1	Закрепление отсутствует
99	197825.07	181291.12	Картометрический метод	0.1	Закрепление отсутствует
100	197850.72	181312.23	Картометрический метод	0.1	Закрепление отсутствует

2. Сведения о характерных точках границ объекта					
Обозначение характерных точек границ	**Координаты, м**		**Метод определения координат характерной точки**	**Средняя квадратическая погрешность положения характерной точки (Mt), м**	**Описание обозначения точки на местности (при наличии)**
	X	**Y**			
1	**2**	**3**	**4**	**5**	**6**
101	197880.67	181337.20	Картометрический метод	0.1	Закрепление отсутствует
102	197900.64	181354.36	Картометрический метод	0.1	Закрепление отсутствует
103	197934.34	181382.15	Картометрический метод	0.1	Закрепление отсутствует
104	197936.88	181379.07	Картометрический метод	0.1	Закрепление отсутствует
105	197934.56	181377.15	Картометрический метод	0.1	Закрепление отсутствует
106	197937.53	181373.65	Картометрический метод	0.1	Закрепление отсутствует
107	197949.69	181385.18	Картометрический метод	0.1	Закрепление отсутствует
108	197952.44	181382.27	Картометрический метод	0.1	Закрепление отсутствует
109	197937.21	181367.84	Картометрический метод	0.1	Закрепление отсутствует
110	197931.48	181374.61	Картометрический метод	0.1	Закрепление отсутствует
111	197907.85	181355.12	Картометрический метод	0.1	Закрепление отсутствует
112	197913.51	181348.15	Картометрический метод	0.1	Закрепление отсутствует
113	197910.40	181345.63	Картометрический метод	0.1	Закрепление отсутствует
114	197904.77	181352.58	Картометрический метод	0.1	Закрепление отсутствует
115	197903.22	181351.30	Картометрический метод	0.1	Закрепление отсутствует
116	197883.25	181334.14	Картометрический метод	0.1	Закрепление отсутствует
117	197880.29	181331.67	Картометрический метод	0.1	Закрепление отсутствует
118	197884.96	181326.07	Картометрический метод	0.1	Закрепление отсутствует
119	197881.89	181323.51	Картометрический метод	0.1	Закрепление отсутствует
120	197877.22	181329.11	Картометрический метод	0.1	Закрепление отсутствует
121	197857.02	181312.27	Картометрический метод	0.1	Закрепление отсутствует
122	197861.42	181306.99	Картометрический метод	0.1	Закрепление отсутствует
123	197858.35	181304.43	Картометрический метод	0.1	Закрепление отсутствует
124	197853.95	181309.71	Картометрический метод	0.1	Закрепление отсутствует
125	197853.28	181309.15	Картометрический метод	0.1	Закрепление отсутствует
126	197837.27	181295.98	Картометрический метод	0.1	Закрепление отсутствует

2. Сведения о характерных точках границ объекта					
Обозначение характерных точек границ	**Координаты, м**		**Метод определения координат характерной точки**	**Средняя квадратическая погрешность положения характерной точки (Mt), м**	**Описание обозначения точки на местности (при наличии)**
	X	**Y**			
1	**2**	**3**	**4**	**5**	**6**
127	197843.06	181289.16	Картометрический метод	0.1	Закрепление отсутствует
128	197839.87	181286.53	Картометрический метод	0.1	Закрепление отсутствует
129	197834.18	181293.44	Картометрический метод	0.1	Закрепление отсутствует
130	197827.74	181288.13	Картометрический метод	0.1	Закрепление отсутствует
131	197827.38	181287.78	Картометрический метод	0.1	Закрепление отсутствует
132	197831.08	181283.33	Картометрический метод	0.1	Закрепление отсутствует
133	197858.82	181250.24	Картометрический метод	0.1	Закрепление отсутствует
134	197890.02	181213.44	Картометрический метод	0.1	Закрепление отсутствует
135	197891.29	181212.09	Картометрический метод	0.1	Закрепление отсутствует
136	197915.24	181230.85	Картометрический метод	0.1	Закрепление отсутствует
137	197917.71	181227.70	Картометрический метод	0.1	Закрепление отсутствует
138	197890.88	181206.70	Картометрический метод	0.1	Закрепление отсутствует
139	197888.24	181209.50	Картометрический метод	0.1	Закрепление отсутствует
140	197881.56	181204.65	Картометрический метод	0.1	Закрепление отсутствует
141	197860.59	181187.58	Картометрический метод	0.1	Закрепление отсутствует
142	197863.79	181183.65	Картометрический метод	0.1	Закрепление отсутствует
143	197813.88	181143.86	Картометрический метод	0.1	Закрепление отсутствует
144	197810.45	181147.58	Картометрический метод	0.1	Закрепление отсутствует
145	197754.25	181101.91	Картометрический метод	0.1	Закрепление отсутствует
146	197762.38	181092.79	Картометрический метод	0.1	Закрепление отсутствует
147	197790.67	181115.86	Картометрический метод	0.1	Закрепление отсутствует
148	197793.19	181112.76	Картометрический метод	0.1	Закрепление отсутствует
149	197761.94	181087.27	Картометрический метод	0.1	Закрепление отсутствует
150	197752.04	181098.38	Картометрический метод	0.1	Закрепление отсутствует
151	197747.26	181094.41	Картометрический метод	0.1	Закрепление отсутствует
152	197718.42	181071.14	Картометрический метод	0.1	Закрепление отсутствует

2. Сведения о характерных точках границ объекта					
Обозначение характерных точек границ	**Координаты, м**		**Метод определения координат характерной точки**	**Средняя квадратическая погрешность положения характерной точки (Mt), м**	**Описание обозначения точки на местности (при наличии)**
	X	**Y**			
1	**2**	**3**	**4**	**5**	**6**
153	197720.90	181067.56	Картометрический метод	0.1	Закрепление отсутствует
154	197685.88	181038.76	Картометрический метод	0.1	Закрепление отсутствует
155	197661.55	181020.02	Картометрический метод	0.1	Закрепление отсутствует
156	197659.11	181023.19	Картометрический метод	0.1	Закрепление отсутствует
157	197683.39	181041.89	Картометрический метод	0.1	Закрепление отсутствует
158	197715.51	181068.31	Картометрический метод	0.1	Закрепление отсутствует
159	197713.01	181071.91	Картометрический метод	0.1	Закрепление отсутствует
160	197744.73	181097.51	Картометрический метод	0.1	Закрепление отсутствует
161	197749.47	181101.45	Картометрический метод	0.1	Закрепление отсутствует
162	197748.64	181102.51	Картометрический метод	0.1	Закрепление отсутствует
163	197810.85	181153.05	Картометрический метод	0.1	Закрепление отсутствует
164	197814.30	181149.31	Картометрический метод	0.1	Закрепление отсутствует
165	197858.14	181184.26	Картометрический метод	0.1	Закрепление отсутствует
166	197854.96	181188.15	Картометрический метод	0.1	Закрепление отсутствует
167	197879.12	181207.82	Картометрический метод	0.1	Закрепление отсутствует
168	197885.57	181212.50	Картометрический метод	0.1	Закрепление отсутствует
169	197855.76	181247.66	Картометрический метод	0.1	Закрепление отсутствует
170	197828.01	181280.77	Картометрический метод	0.1	Закрепление отсутствует
171	197824.50	181284.99	Картометрический метод	0.1	Закрепление отсутствует
172	197822.66	181283.21	Картометрический метод	0.1	Закрепление отсутствует
173	197818.62	181279.62	Картометрический метод	0.1	Закрепление отсутствует
174	197812.28	181273.53	Картометрический метод	0.1	Закрепление отсутствует
175	197797.23	181261.69	Картометрический метод	0.1	Закрепление отсутствует
176	197801.96	181255.68	Картометрический метод	0.1	Закрепление отсутствует
177	197798.81	181253.21	Картометрический метод	0.1	Закрепление отсутствует
178	197794.09	181259.22	Картометрический метод	0.1	Закрепление отсутствует

2. Сведения о характерных точках границ объекта

Обозначение характерных точек границ	Координаты, м		Метод определения координат характерной точки	Средняя квадратическая погрешность положения характерной точки (Mt), м	Описание обозначения точки на местности (при наличии)
	X	Y			
1	2	3	4	5	6
179	197784.82	181251.93	Картометрический метод	0.1	Закрепление отсутствует
180	197790.40	181245.04	Картометрический метод	0.1	Закрепление отсутствует
181	197787.29	181242.52	Картометрический метод	0.1	Закрепление отсутствует
182	197781.68	181249.46	Картометрический метод	0.1	Закрепление отсутствует
183	197773.64	181243.13	Картометрический метод	0.1	Закрепление отсутствует
184	197760.78	181231.95	Картометрический метод	0.1	Закрепление отсутствует
185	197766.38	181224.66	Картометрический метод	0.1	Закрепление отсутствует
186	197763.21	181222.22	Картометрический метод	0.1	Закрепление отсутствует
187	197757.76	181229.32	Картометрический метод	0.1	Закрепление отсутствует
188	197756.72	181228.41	Картометрический метод	0.1	Закрепление отсутствует
189	197743.88	181217.98	Картометрический метод	0.1	Закрепление отсутствует
190	197749.05	181211.62	Картометрический метод	0.1	Закрепление отсутствует
191	197745.94	181209.10	Картометрический метод	0.1	Закрепление отсутствует
192	197740.78	181215.46	Картометрический метод	0.1	Закрепление отсутствует
193	197722.97	181200.99	Картометрический метод	0.1	Закрепление отсутствует
194	197718.30	181197.13	Картометрический метод	0.1	Закрепление отсутствует
195	197723.06	181191.36	Картометрический метод	0.1	Закрепление отсутствует
196	197719.98	181188.81	Картометрический метод	0.1	Закрепление отсутствует
197	197715.21	181194.58	Картометрический метод	0.1	Закрепление отсутствует
198	197698.28	181180.60	Картометрический метод	0.1	Закрепление отсутствует
199	197704.52	181173.01	Картометрический метод	0.1	Закрепление отсутствует
200	197701.43	181170.47	Картометрический метод	0.1	Закрепление отсутствует
201	197695.20	181178.05	Картометрический метод	0.1	Закрепление отсутствует
202	197690.93	181174.53	Картометрический метод	0.1	Закрепление отсутствует
203	197677.80	181163.74	Картометрический метод	0.1	Закрепление отсутствует
204	197684.78	181155.67	Картометрический метод	0.1	Закрепление отсутствует

2. Сведения о характерных точках границ объекта					
Обозначение характерных точек границ	**Координаты, м**		**Метод определения координат характерной точки**	**Средняя квадратическая погрешность положения характерной точки (Mt), м**	**Описание обозначения точки на местности (при наличии)**
	X	**Y**			
1	**2**	**3**	**4**	**5**	**6**
205	197681.75	181153.05	Картометрический метод	0.1	Закрепление отсутствует
206	197674.71	181161.20	Картометрический метод	0.1	Закрепление отсутствует
207	197667.24	181155.07	Картометрический метод	0.1	Закрепление отсутствует
208	197666.42	181154.39	Картометрический метод	0.1	Закрепление отсутствует
209	197672.84	181147.36	Картометрический метод	0.1	Закрепление отсутствует
210	197669.89	181144.66	Картометрический метод	0.1	Закрепление отсутствует
211	197663.34	181151.83	Картометрический метод	0.1	Закрепление отсутствует
212	197640.32	181132.69	Картометрический метод	0.1	Закрепление отсутствует
213	197647.83	181125.03	Картометрический метод	0.1	Закрепление отсутствует
214	197644.97	181122.23	Картометрический метод	0.1	Закрепление отсутствует
215	197637.23	181130.12	Картометрический метод	0.1	Закрепление отсутствует
216	197634.75	181128.06	Картометрический метод	0.1	Закрепление отсутствует
217	197620.10	181115.12	Картометрический метод	0.1	Закрепление отсутствует
218	197626.12	181108.73	Картометрический метод	0.1	Закрепление отсутствует
219	197623.21	181105.99	Картометрический метод	0.1	Закрепление отсутствует
220	197617.10	181112.47	Картометрический метод	0.1	Закрепление отсутствует
221	197603.80	181100.72	Картометрический метод	0.1	Закрепление отсутствует
222	197608.97	181094.87	Картометрический метод	0.1	Закрепление отсутствует
223	197605.98	181092.22	Картометрический метод	0.1	Закрепление отсутствует
224	197600.80	181098.08	Картометрический метод	0.1	Закрепление отсутствует
225	197597.88	181095.49	Картометрический метод	0.1	Закрепление отсутствует
226	197595.23	181098.49	Картометрический метод	0.1	Закрепление отсутствует
227	197632.15	181131.10	Картометрический метод	0.1	Закрепление отсутствует
228	197664.69	181158.15	Картометрический метод	0.1	Закрепление отсутствует
229	197688.39	181177.62	Картометрический метод	0.1	Закрепление отсутствует
230	197720.44	181204.08	Картометрический метод	0.1	Закрепление отсутствует

2. Сведения о характерных точках границ объекта					
Обозначение характерных точек границ	**Координаты, м**		**Метод определения координат характерной точки**	**Средняя квадратическая погрешность положения характерной точки (Mt), м**	**Описание обозначения точки на местности (при наличии)**
	X	**Y**			
1	**2**	**3**	**4**	**5**	**6**
231	197754.14	181231.48	Картометрический метод	0.1	Закрепление отсутствует
232	197771.09	181246.21	Картометрический метод	0.1	Закрепление отсутствует
233	197809.65	181276.56	Картометрический метод	0.1	Закрепление отсутствует
234	197815.91	181282.56	Картометрический метод	0.1	Закрепление отсутствует
235	197816.17	181282.79	Картометрический метод	0.1	Закрепление отсутствует
236	197812.04	181286.92	Картометрический метод	0.1	Закрепление отсутствует
237	197809.23	181291.04	Картометрический метод	0.1	Закрепление отсутствует
238	197788.79	181274.03	Картометрический метод	0.1	Закрепление отсутствует
239	197751.09	181242.98	Картометрический метод	0.1	Закрепление отсутствует
240	197735.98	181229.15	Картометрический метод	0.1	Закрепление отсутствует
241	197709.01	181208.70	Картометрический метод	0.1	Закрепление отсутствует
242	197684.49	181186.16	Картометрический метод	0.1	Закрепление отсутствует
243	197654.30	181159.50	Картометрический метод	0.1	Закрепление отсутствует
244	197618.82	181130.07	Картометрический метод	0.1	Закрепление отсутствует
245	197594.40	181109.97	Картометрический метод	0.1	Закрепление отсутствует
246	197585.01	181119.03	Картометрический метод	0.1	Закрепление отсутствует
247	197587.84	181121.86	Картометрический метод	0.1	Закрепление отсутствует
248	197594.47	181115.21	Картометрический метод	0.1	Закрепление отсутствует
249	197602.38	181121.72	Картометрический метод	0.1	Закрепление отсутствует
250	197595.95	181128.29	Картометрический метод	0.1	Закрепление отсутствует
251	197598.81	181131.09	Картометрический метод	0.1	Закрепление отсутствует
252	197605.48	181124.27	Картометрический метод	0.1	Закрепление отсутствует
253	197616.27	181133.15	Картометрический метод	0.1	Закрепление отсутствует
254	197619.13	181135.52	Картометрический метод	0.1	Закрепление отсутствует
255	197613.76	181140.95	Картометрический метод	0.1	Закрепление отсутствует
256	197616.60	181143.76	Картометрический метод	0.1	Закрепление отсутствует

2. Сведения о характерных точках границ объекта					
Обозначение характерных точек границ	**Координаты, м**		**Метод определения координат характерной точки**	**Средняя квадратическая погрешность положения характерной точки (Mt), м**	**Описание обозначения точки на местности (при наличии)**
	X	**Y**			
1	**2**	**3**	**4**	**5**	**6**
257	197622.22	181138.09	Картометрический метод	0.1	Закрепление отсутствует
258	197629.89	181144.46	Картометрический метод	0.1	Закрепление отсутствует
259	197623.97	181150.55	Картометрический метод	0.1	Закрепление отсутствует
260	197626.84	181153.34	Картометрический метод	0.1	Закрепление отсутствует
261	197632.98	181147.02	Картометрический метод	0.1	Закрепление отсутствует
262	197644.67	181156.72	Картометрический метод	0.1	Закрепление отсутствует
263	197638.27	181164.36	Картометрический метод	0.1	Закрепление отсутствует
264	197641.34	181166.93	Картометрический метод	0.1	Закрепление отсутствует
265	197647.75	181159.27	Картометрический метод	0.1	Закрепление отсутствует
266	197651.70	181162.54	Картометрический метод	0.1	Закрепление отсутствует
267	197669.05	181177.86	Картометрический метод	0.1	Закрепление отсутствует
268	197663.38	181184.28	Картометрический метод	0.1	Закрепление отсутствует
269	197666.38	181186.92	Картометрический метод	0.1	Закрепление отсутствует
270	197672.05	181180.51	Картометрический метод	0.1	Закрепление отсутствует
271	197681.81	181189.13	Картометрический метод	0.1	Закрепление отсутствует
272	197700.54	181206.35	Картометрический метод	0.1	Закрепление отсутствует
273	197696.45	181210.80	Картометрический метод	0.1	Закрепление отсутствует
274	197699.39	181213.51	Картометрический метод	0.1	Закрепление отсутствует
275	197703.48	181209.05	Картометрический метод	0.1	Закрепление отсутствует
276	197706.44	181211.77	Картометрический метод	0.1	Закрепление отсутствует
277	197718.67	181221.05	Картометрический метод	0.1	Закрепление отсутствует
278	197713.73	181227.57	Картометрический метод	0.1	Закрепление отсутствует
279	197716.92	181229.99	Картометрический метод	0.1	Закрепление отсутствует
280	197721.86	181223.46	Картометрический метод	0.1	Закрепление отсутствует
281	197729.24	181229.05	Картометрический метод	0.1	Закрепление отсутствует
282	197723.65	181236.43	Картометрический метод	0.1	Закрепление отсутствует

2. Сведения о характерных точках границ объекта					
Обозначение характерных точек границ	**Координаты, м**		**Метод определения координат характерной точки**	**Средняя квадратическая погрешность положения характерной точки (Mt), м**	**Описание обозначения точки на местности (при наличии)**
	X	**Y**			
1	**2**	**3**	**4**	**5**	**6**
283	197726.84	181238.84	Картометрический метод	0.1	Закрепление отсутствует
284	197732.43	181231.47	Картометрический метод	0.1	Закрепление отсутствует
285	197733.42	181232.22	Картометрический метод	0.1	Закрепление отсутствует
286	197748.21	181245.77	Картометрический метод	0.1	Закрепление отсутствует
287	197742.49	181252.72	Картометрический метод	0.1	Закрепление отсутствует
288	197745.57	181255.27	Картометрический метод	0.1	Закрепление отсутствует
289	197751.29	181248.33	Картометрический метод	0.1	Закрепление отсутствует
290	197758.69	181254.42	Картометрический метод	0.1	Закрепление отсутствует
291	197752.50	181261.94	Картометрический метод	0.1	Закрепление отсутствует
292	197755.59	181264.48	Картометрический метод	0.1	Закрепление отсутствует
293	197761.78	181256.97	Картометрический метод	0.1	Закрепление отсутствует
294	197786.24	181277.11	Картометрический метод	0.1	Закрепление отсутствует
295	197787.70	181278.32	Картометрический метод	0.1	Закрепление отсутствует
296	197781.56	181285.69	Картометрический метод	0.1	Закрепление отсутствует
297	197784.64	181288.25	Картометрический метод	0.1	Закрепление отсутствует
298	197790.77	181280.88	Картометрический метод	0.1	Закрепление отсутствует
299	197798.00	181286.90	Картометрический метод	0.1	Закрепление отсутствует
300	197791.88	181294.25	Картометрический метод	0.1	Закрепление отсутствует
301	197794.95	181296.81	Картометрический метод	0.1	Закрепление отсутствует
302	197801.07	181289.45	Картометрический метод	0.1	Закрепление отсутствует
303	197807.45	181294.76	Картометрический метод	0.1	Закрепление отсутствует
304	197810.76	181297.38	Картометрический метод	0.1	Закрепление отсутствует
305	197793.94	181318.81	Картометрический метод	0.1	Закрепление отсутствует
306	197757.54	181364.07	Картометрический метод	0.1	Закрепление отсутствует
307	197722.76	181404.82	Картометрический метод	0.1	Закрепление отсутствует
308	197719.05	181409.45	Картометрический метод	0.1	Закрепление отсутствует

2. Сведения о характерных точках границ объекта					
Обозначение характерных точек границ	**Координаты, м**		**Метод определения координат характерной точки**	**Средняя квадратическая погрешность положения характерной точки (Mt), м**	**Описание обозначения точки на местности (при наличии)**
	X	**Y**			
1	**2**	**3**	**4**	**5**	**6**
309	197717.49	181408.12	Картометрический метод	0.1	Закрепление отсутствует
310	197709.13	181401.03	Картометрический метод	0.1	Закрепление отсутствует
311	197715.96	181393.78	Картометрический метод	0.1	Закрепление отсутствует
312	197711.59	181389.67	Картометрический метод	0.1	Закрепление отсутствует
313	197704.57	181397.12	Картометрический метод	0.1	Закрепление отсутствует
314	197692.64	181386.78	Картометрический метод	0.1	Закрепление отсутствует
315	197699.70	181378.63	Картометрический метод	0.1	Закрепление отсутствует
316	197696.67	181376.01	Картометрический метод	0.1	Закрепление отсутствует
317	197689.61	181384.16	Картометрический метод	0.1	Закрепление отсутствует
318	197663.07	181361.17	Картометрический метод	0.1	Закрепление отсутствует
319	197669.14	181354.16	Картометрический метод	0.1	Закрепление отсутствует
320	197666.12	181351.54	Картометрический метод	0.1	Закрепление отсутствует
321	197660.05	181358.55	Картометрический метод	0.1	Закрепление отсутствует
322	197658.64	181357.33	Картометрический метод	0.1	Закрепление отсутствует
323	197641.04	181342.13	Картометрический метод	0.1	Закрепление отсутствует
324	197646.62	181335.66	Картометрический метод	0.1	Закрепление отсутствует
325	197643.59	181333.05	Картометрический метод	0.1	Закрепление отсутствует
326	197638.01	181339.51	Картометрический метод	0.1	Закрепление отсутствует
327	197623.13	181326.48	Картометрический метод	0.1	Закрепление отсутствует
328	197629.18	181319.31	Картометрический метод	0.1	Закрепление отсутствует
329	197626.12	181316.73	Картометрический метод	0.1	Закрепление отсутствует
330	197620.12	181323.84	Картометрический метод	0.1	Закрепление отсутствует
331	197615.94	181320.18	Картометрический метод	0.1	Закрепление отсутствует
332	197604.29	181309.35	Картометрический метод	0.1	Закрепление отсутствует
333	197608.88	181304.42	Картометрический метод	0.1	Закрепление отсутствует
334	197605.95	181301.69	Картометрический метод	0.1	Закрепление отсутствует

2. Сведения о характерных точках границ объекта					
Обозначение характерных точек границ	**Координаты, м**		**Метод определения координат характерной точки**	**Средняя квадратическая погрешность положения характерной точки (Mt), м**	**Описание обозначения точки на местности (при наличии)**
	X	**Y**			
1	**2**	**3**	**4**	**5**	**6**
335	197601.36	181306.63	Картометрический метод	0.1	Закрепление отсутствует
336	197588.84	181294.99	Картометрический метод	0.1	Закрепление отсутствует
337	197584.64	181291.02	Картометрический метод	0.1	Закрепление отсутствует
338	197588.97	181286.11	Картометрический метод	0.1	Закрепление отсутствует
339	197585.97	181283.45	Картометрический метод	0.1	Закрепление отсутствует
340	197581.65	181288.36	Картометрический метод	0.1	Закрепление отсутствует
341	197560.93	181270.14	Картометрический метод	0.1	Закрепление отсутствует
342	197544.31	181255.14	Картометрический метод	0.1	Закрепление отсутствует
343	197548.60	181250.40	Картометрический метод	0.1	Закрепление отсутствует
344	197545.63	181247.72	Картометрический метод	0.1	Закрепление отсутствует
345	197541.34	181252.47	Картометрический метод	0.1	Закрепление отсутствует
346	197527.93	181240.42	Картометрический метод	0.1	Закрепление отсутствует
347	197525.45	181238.36	Картометрический метод	0.1	Закрепление отсутствует
348	197528.73	181234.42	Картометрический метод	0.1	Закрепление отсутствует
349	197525.65	181231.86	Картометрический метод	0.1	Закрепление отсутствует
350	197522.37	181235.80	Картометрический метод	0.1	Закрепление отсутствует
351	197503.98	181220.50	Картометрический метод	0.1	Закрепление отсутствует
352	197507.70	181216.03	Картометрический метод	0.1	Закрепление отсутствует
353	197504.63	181213.47	Картометрический метод	0.1	Закрепление отсутствует
354	197500.91	181217.94	Картометрический метод	0.1	Закрепление отсутствует
355	197499.59	181216.84	Картометрический метод	0.1	Закрепление отсутствует
356	197497.03	181219.92	Картометрический метод	0.1	Закрепление отсутствует
357	197509.30	181230.12	Картометрический метод	0.1	Закрепление отсутствует
358	197506.45	181233.11	Картометрический метод	0.1	Закрепление отсутствует
359	197499.38	181241.41	Картометрический метод	0.1	Закрепление отсутствует
360	197492.31	181249.40	Картометрический метод	0.1	Закрепление отсутствует

2. Сведения о характерных точках границ объекта					
Обозначение характерных точек границ	**Координаты, м**		**Метод определения координат характерной точки**	**Средняя квадратическая погрешность положения характерной точки (Mt), м**	**Описание обозначения точки на местности (при наличии)**
	X	**Y**			
1	**2**	**3**	**4**	**5**	**6**
361	197487.75	181255.56	Картометрический метод	0.1	Закрепление отсутствует
362	197487.49	181255.86	Картометрический метод	0.1	Закрепление отсутствует
363	197486.02	181254.41	Картометрический метод	0.1	Закрепление отсутствует
364	197483.22	181257.27	Картометрический метод	0.1	Закрепление отсутствует
365	197484.87	181258.89	Картометрический метод	0.1	Закрепление отсутствует
366	197479.58	181265.01	Картометрический метод	0.1	Закрепление отсутствует
367	197477.83	181263.50	Картометрический метод	0.1	Закрепление отсутствует
368	197475.22	181266.52	Картометрический метод	0.1	Закрепление отсутствует
369	197479.49	181269.73	Картометрический метод	0.1	Закрепление отсутствует
370	197482.73	181272.37	Картометрический метод	0.1	Закрепление отсутствует
371	197500.50	181288.07	Картометрический метод	0.1	Закрепление отсутствует
372	197508.99	181296.16	Картометрический метод	0.1	Закрепление отсутствует
373	197499.90	181306.62	Картометрический метод	0.1	Закрепление отсутствует
374	197490.81	181317.77	Картометрический метод	0.1	Закрепление отсутствует
375	197481.01	181331.57	Картометрический метод	0.1	Закрепление отсутствует
376	197485.24	181334.57	Картометрический метод	0.1	Закрепление отсутствует
377	197487.55	181331.31	Картометрический метод	0.1	Закрепление отсутствует
378	197486.61	181330.64	Картометрический метод	0.1	Закрепление отсутствует
379	197492.96	181321.66	Картометрический метод	0.1	Закрепление отсутствует
380	197494.33	181322.68	Картометрический метод	0.1	Закрепление отсутствует
381	197496.73	181319.48	Картометрический метод	0.1	Закрепление отсутствует
382	197495.40	181318.48	Картометрический метод	0.1	Закрепление отсутствует
383	197502.48	181309.78	Картометрический метод	0.1	Закрепление отсутствует
384	197503.27	181310.56	Картометрический метод	0.1	Закрепление отсутствует
385	197506.09	181307.72	Картометрический метод	0.1	Закрепление отсутствует
386	197505.10	181306.74	Картометрический метод	0.1	Закрепление отсутствует

2. Сведения о характерных точках границ объекта					
Обозначение характерных точек границ	**Координаты, м**		**Метод определения координат характерной точки**	**Средняя квадратическая погрешность положения характерной точки (Mt), м**	**Описание обозначения точки на местности (при наличии)**
	X	**Y**			
1	**2**	**3**	**4**	**5**	**6**
387	197513.39	181297.19	Картометрический метод	0.1	Закрепление отсутствует
388	197514.46	181298.16	Картометрический метод	0.1	Закрепление отсутствует
389	197517.22	181295.26	Картометрический метод	0.1	Закрепление отсутствует
390	197513.14	181291.54	Картометрический метод	0.1	Закрепление отсутствует
391	197511.65	181293.17	Картометрический метод	0.1	Закрепление отсутствует
392	197503.21	181285.13	Картометрический метод	0.1	Закрепление отсутствует
393	197485.32	181269.32	Картометрический метод	0.1	Закрепление отсутствует
394	197482.87	181267.32	Картометрический метод	0.1	Закрепление отсутствует
395	197490.88	181258.06	Картометрический метод	0.1	Закрепление отсутствует
396	197494.07	181253.75	Картометрический метод	0.1	Закрепление отсутствует
397	197496.25	181255.62	Картометрический метод	0.1	Закрепление отсутствует
398	197513.90	181270.45	Картометрический метод	0.1	Закрепление отсутствует
399	197516.48	181267.38	Картометрический метод	0.1	Закрепление отсутствует
400	197498.86	181252.59	Картометрический метод	0.1	Закрепление отсутствует
401	197496.57	181250.62	Картометрический метод	0.1	Закрепление отсутствует
402	197502.41	181244.03	Картометрический метод	0.1	Закрепление отсутствует
403	197509.42	181235.79	Картометрический метод	0.1	Закрепление отсутствует
404	197512.38	181232.69	Картометрический метод	0.1	Закрепление отсутствует
405	197525.31	181243.45	Картометрический метод	0.1	Закрепление отсутствует
406	197539.71	181256.38	Картометрический метод	0.1	Закрепление отсутствует
407	197558.27	181273.13	Картометрический метод	0.1	Закрепление отсутствует
408	197579.91	181292.15	Картометрический метод	0.1	Закрепление отсутствует
409	197576.39	181296.41	Картометрический метод	0.1	Закрепление отсутствует
410	197564.78	181315.19	Картометрический метод	0.1	Закрепление отсутствует
411	197559.01	181310.54	Картометрический метод	0.1	Закрепление отсутствует
412	197560.81	181308.36	Картометрический метод	0.1	Закрепление отсутствует

2. Сведения о характерных точках границ объекта					
Обозначение характерных точек границ	**Координаты, м**		**Метод определения координат характерной точки**	**Средняя квадратическая погрешность положения характерной точки (Mt), м**	**Описание обозначения точки на местности (при наличии)**
	X	**Y**			
1	**2**	**3**	**4**	**5**	**6**
413	197557.72	181305.82	Картометрический метод	0.1	Закрепление отсутствует
414	197555.90	181308.03	Картометрический метод	0.1	Закрепление отсутствует
415	197546.19	181300.18	Картометрический метод	0.1	Закрепление отсутствует
416	197548.26	181297.51	Картометрический метод	0.1	Закрепление отсутствует
417	197545.11	181295.04	Картометрический метод	0.1	Закрепление отсутствует
418	197540.63	181300.84	Картометрический метод	0.1	Закрепление отсутствует
419	197584.20	181336.02	Картометрический метод	0.1	Закрепление отсутствует
420	197601.26	181351.00	Картометрический метод	0.1	Закрепление отсутствует
421	197607.44	181356.12	Картометрический метод	0.1	Закрепление отсутствует
422	197601.38	181363.44	Картометрический метод	0.1	Закрепление отсутствует
423	197591.49	181375.00	Картометрический метод	0.1	Закрепление отсутствует
424	197579.11	181388.47	Картометрический метод	0.1	Закрепление отсутствует
425	197584.05	181393.01	Картометрический метод	0.1	Закрепление отсутствует
426	197586.54	181389.88	Картометрический метод	0.1	Закрепление отсутствует
427	197584.75	181388.45	Картометрический метод	0.1	Закрепление отсутствует
428	197592.57	181379.77	Картометрический метод	0.1	Закрепление отсутствует
429	197594.30	181381.28	Картометрический метод	0.1	Закрепление отсутствует
430	197596.93	181378.27	Картометрический метод	0.1	Закрепление отсутствует
431	197595.23	181376.78	Картометрический метод	0.1	Закрепление отсутствует
432	197604.44	181366.01	Картометрический метод	0.1	Закрепление отсутствует
433	197610.52	181358.67	Картометрический метод	0.1	Закрепление отсутствует
434	197618.22	181365.06	Картометрический метод	0.1	Закрепление отсутствует
435	197622.75	181359.59	Картометрический метод	0.1	Закрепление отсутствует
436	197619.77	181356.92	Картометрический метод	0.1	Закрепление отсутствует
437	197617.60	181359.34	Картометрический метод	0.1	Закрепление отсутствует
438	197607.88	181351.29	Картометрический метод	0.1	Закрепление отсутствует

2. Сведения о характерных точках границ объекта					
Обозначение характерных точек границ	**Координаты, м**		**Метод определения координат характерной точки**	**Средняя квадратическая погрешность положения характерной точки (Mt), м**	**Описание обозначения точки на местности (при наличии)**
	X	**Y**			
1	**2**	**3**	**4**	**5**	**6**
439	197610.02	181349.14	Картометрический метод	0.1	Закрепление отсутствует
440	197607.18	181346.32	Картометрический метод	0.1	Закрепление отсутствует
441	197604.79	181348.73	Картометрический метод	0.1	Закрепление отсутствует
442	197603.85	181347.96	Картометрический метод	0.1	Закрепление отсутствует
443	197587.15	181333.29	Картометрический метод	0.1	Закрепление отсутствует
444	197588.77	181331.49	Картометрический метод	0.1	Закрепление отсутствует
445	197585.80	181328.81	Картометрический метод	0.1	Закрепление отсутствует
446	197584.05	181330.76	Картометрический метод	0.1	Закрепление отсутствует
447	197577.09	181325.14	Картометрический метод	0.1	Закрепление отсутствует
448	197579.21	181322.98	Картометрический метод	0.1	Закрепление отсутствует
449	197576.35	181320.18	Картометрический метод	0.1	Закрепление отсутствует
450	197573.96	181322.61	Картометрический метод	0.1	Закрепление отсутствует
451	197567.91	181317.73	Картометрический метод	0.1	Закрепление отсутствует
452	197579.65	181298.75	Картометрический метод	0.1	Закрепление отсутствует
453	197582.87	181294.85	Картометрический метод	0.1	Закрепление отсутствует
454	197586.11	181297.91	Картометрический метод	0.1	Закрепление отсутствует
455	197613.26	181323.15	Картометрический метод	0.1	Закрепление отсутствует
456	197636.33	181343.35	Картометрический метод	0.1	Закрепление отсутствует
457	197656.03	181360.36	Картометрический метод	0.1	Закрепление отсутствует
458	197704.47	181402.32	Картометрический метод	0.1	Закрепление отсутствует
459	197708.33	181405.60	Картометрический метод	0.1	Закрепление отсутствует
460	197700.25	181414.57	Картометрический метод	0.1	Закрепление отсутствует
461	197695.31	181410.34	Картометрический метод	0.1	Закрепление отсутствует
462	197692.71	181413.38	Картометрический метод	0.1	Закрепление отсутствует
463	197697.57	181417.54	Картометрический метод	0.1	Закрепление отсутствует
464	197688.98	181427.07	Картометрический метод	0.1	Закрепление отсутствует

2. Сведения о характерных точках границ объекта					
Обозначение характерных точек границ	**Координаты, м**		**Метод определения координат характерной точки**	**Средняя квадратическая погрешность положения характерной точки (Mt), м**	**Описание обозначения точки на местности (при наличии)**
	X	**Y**			
1	**2**	**3**	**4**	**5**	**6**
465	197675.74	181440.86	Картометрический метод	0.1	Закрепление отсутствует
466	197635.64	181484.21	Картометрический метод	0.1	Закрепление отсутствует
467	197596.45	181529.32	Картометрический метод	0.1	Закрепление отсутствует
468	197592.47	181533.39	Картометрический метод	0.1	Закрепление отсутствует
469	197574.33	181517.91	Картометрический метод	0.1	Закрепление отсутствует
470	197545.34	181491.85	Картометрический метод	0.1	Закрепление отсутствует
471	197485.47	181435.56	Картометрический метод	0.1	Закрепление отсутствует
472	197403.77	181357.51	Картометрический метод	0.1	Закрепление отсутствует
473	197398.88	181352.68	Картометрический метод	0.1	Закрепление отсутствует
474	197398.88	181350.22	Картометрический метод	0.1	Закрепление отсутствует
475	197399.44	181346.56	Картометрический метод	0.1	Закрепление отсутствует
476	197377.57	181326.58	Картометрический метод	0.1	Закрепление отсутствует
477	197373.68	181327.14	Картометрический метод	0.1	Закрепление отсутствует
478	197371.32	181327.38	Картометрический метод	0.1	Закрепление отсутствует
479	197368.16	181325.38	Картометрический метод	0.1	Закрепление отсутствует
480	197358.97	181316.79	Картометрический метод	0.1	Закрепление отсутствует
481	197357.90	181315.69	Картометрический метод	0.1	Закрепление отсутствует
482	197361.76	181311.90	Картометрический метод	0.1	Закрепление отсутствует
483	197362.39	181312.42	Картометрический метод	0.1	Закрепление отсутствует
484	197376.16	181298.46	Картометрический метод	0.1	Закрепление отсутствует
485	197392.10	181312.03	Картометрический метод	0.1	Закрепление отсутствует
486	197394.69	181308.99	Картометрический метод	0.1	Закрепление отсутствует
487	197378.94	181295.57	Картометрический метод	0.1	Закрепление отсутствует
488	197386.50	181287.53	Картометрический метод	0.1	Закрепление отсутствует
489	197376.90	181278.86	Картометрический метод	0.1	Закрепление отсутствует
490	197371.47	181273.75	Картометрический метод	0.1	Закрепление отсутствует

2. Сведения о характерных точках границ объекта					
Обозначение характерных точек границ	**Координаты, м**		**Метод определения координат характерной точки**	**Средняя квадратическая погрешность положения характерной точки (Mt), м**	**Описание обозначения точки на местности (при наличии)**
	X	**Y**			
1	**2**	**3**	**4**	**5**	**6**
491	197362.31	181265.66	Картометрический метод	0.1	Закрепление отсутствует
492	197353.51	181258.07	Картометрический метод	0.1	Закрепление отсутствует
493	197349.69	181254.58	Картометрический метод	0.1	Закрепление отсутствует
494	197349.66	181254.28	Картометрический метод	0.1	Закрепление отсутствует
495	197348.87	181253.65	Картометрический метод	0.1	Закрепление отсутствует
496	197352.88	181249.67	Картометрический метод	0.1	Закрепление отсутствует
497	197335.68	181229.90	Картометрический метод	0.1	Закрепление отсутствует
498	197298.33	181187.18	Картометрический метод	0.1	Закрепление отсутствует
499	197291.68	181179.94	Картометрический метод	0.1	Закрепление отсутствует
500	197289.94	181177.90	Картометрический метод	0.1	Закрепление отсутствует
501	197300.77	181168.28	Картометрический метод	0.1	Закрепление отсутствует
502	197285.46	181151.22	Картометрический метод	0.1	Закрепление отсутствует
503	197279.94	181154.37	Картометрический метод	0.1	Закрепление отсутствует
504	197276.43	181149.71	Картометрический метод	0.1	Закрепление отсутствует
505	197249.83	181108.26	Картометрический метод	0.1	Закрепление отсутствует
506	197238.90	181091.44	Картометрический метод	0.1	Закрепление отсутствует
507	197200.31	181031.70	Картометрический метод	0.1	Закрепление отсутствует
508	197196.95	181033.87	Картометрический метод	0.1	Закрепление отсутствует
509	197235.54	181093.61	Картометрический метод	0.1	Закрепление отсутствует
510	197245.42	181108.81	Картометрический метод	0.1	Закрепление отсутствует
511	197223.86	181123.79	Картометрический метод	0.1	Закрепление отсутствует
512	197209.37	181137.67	Картометрический метод	0.1	Закрепление отсутствует
513	197207.40	181139.20	Картометрический метод	0.1	Закрепление отсутствует
514	197187.75	181154.02	Картометрический метод	0.1	Закрепление отсутствует
515	197179.25	181141.74	Картометрический метод	0.1	Закрепление отсутствует
516	197143.76	181091.83	Картометрический метод	0.1	Закрепление отсутствует

2. Сведения о характерных точках границ объекта					
Обозначение характерных точек границ	**Координаты, м**		**Метод определения координат характерной точки**	**Средняя квадратическая погрешность положения характерной точки (Mt), м**	**Описание обозначения точки на местности (при наличии)**
	X	**Y**			
1	**2**	**3**	**4**	**5**	**6**
517	197140.99	181088.09	Картометрический метод	0.1	Закрепление отсутствует
518	197131.67	181083.83	Картометрический метод	0.1	Закрепление отсутствует
519	197130.01	181087.47	Картометрический метод	0.1	Закрепление отсутствует
520	197138.39	181091.30	Картометрический метод	0.1	Закрепление отсутствует
521	197140.52	181094.18	Картометрический метод	0.1	Закрепление отсутствует
522	197175.97	181144.04	Картометрический метод	0.1	Закрепление отсутствует
523	197186.84	181159.72	Картометрический метод	0.1	Закрепление отсутствует
524	197209.82	181142.38	Картометрический метод	0.1	Закрепление отсутствует
525	197211.81	181140.85	Картометрический метод	0.1	Закрепление отсутствует
526	197226.14	181127.07	Картометрический метод	0.1	Закрепление отсутствует
527	197247.59	181112.17	Картометрический метод	0.1	Закрепление отсутствует
528	197272.06	181150.31	Картометрический метод	0.1	Закрепление отсутствует
529	197267.95	181153.40	Картометрический метод	0.1	Закрепление отсутствует
530	197270.36	181156.60	Картометрический метод	0.1	Закрепление отсутствует
531	197274.35	181153.59	Картометрический метод	0.1	Закрепление отсутствует
532	197278.87	181159.59	Картометрический метод	0.1	Закрепление отсутствует
533	197284.64	181156.30	Картометрический метод	0.1	Закрепление отсутствует
534	197295.11	181167.96	Картометрический метод	0.1	Закрепление отсутствует
535	197287.35	181174.85	Картометрический метод	0.1	Закрепление отсутствует
536	197286.78	181174.18	Картометрический метод	0.1	Закрепление отсутствует
537	197279.83	181186.99	Картометрический метод	0.1	Закрепление отсутствует
538	197283.34	181188.90	Картометрический метод	0.1	Закрепление отсутствует
539	197287.51	181181.22	Картометрический метод	0.1	Закрепление отсутствует
540	197288.68	181182.59	Картометрический метод	0.1	Закрепление отсутствует
541	197295.35	181189.85	Картометрический метод	0.1	Закрепление отсутствует
542	197332.67	181232.52	Картометрический метод	0.1	Закрепление отсутствует

2. Сведения о характерных точках границ объекта					
Обозначение характерных точек границ	**Координаты, м**		**Метод определения координат характерной точки**	**Средняя квадратическая погрешность положения характерной точки (Mt), м**	**Описание обозначения точки на местности (при наличии)**
	X	**Y**			
1	**2**	**3**	**4**	**5**	**6**
543	197347.40	181249.47	Картометрический метод	0.1	Закрепление отсутствует
544	197345.11	181251.74	Картометрический метод	0.1	Закрепление отсутствует
545	197339.06	181257.69	Картометрический метод	0.1	Закрепление отсутствует
546	197338.63	181257.26	Картометрический метод	0.1	Закрепление отсутствует
547	197335.79	181260.07	Картометрический метод	0.1	Закрепление отсутствует
548	197339.02	181263.34	Картометрический метод	0.1	Закрепление отсутствует
549	197345.92	181256.56	Картометрический метод	0.1	Закрепление отсутствует
550	197350.85	181261.07	Картометрический метод	0.1	Закрепление отсутствует
551	197358.12	181267.33	Картометрический метод	0.1	Закрепление отсутствует
552	197348.87	181277.29	Картометрический метод	0.1	Закрепление отсутствует
553	197351.80	181280.01	Картометрический метод	0.1	Закрепление отсутствует
554	197361.14	181269.96	Картометрический метод	0.1	Закрепление отсутствует
555	197367.28	181275.39	Картометрический метод	0.1	Закрепление отсутствует
556	197359.49	181283.98	Картометрический метод	0.1	Закрепление отсутствует
557	197357.05	181287.11	Картометрический метод	0.1	Закрепление отсутствует
558	197359.68	181289.72	Картометрический метод	0.1	Закрепление отсутствует
559	197370.24	181278.08	Картометрический метод	0.1	Закрепление отсутствует
560	197372.77	181280.46	Картометрический метод	0.1	Закрепление отсутствует
561	197367.67	181286.26	Картометрический метод	0.1	Закрепление отсутствует
562	197370.67	181288.90	Картометрический метод	0.1	Закрепление отсутствует
563	197375.71	181283.18	Картометрический метод	0.1	Закрепление отсутствует
564	197380.79	181287.76	Картометрический метод	0.1	Закрепление отсутствует
565	197374.61	181294.35	Картометрический метод	0.1	Закрепление отсутствует
566	197360.91	181308.22	Картометрический метод	0.1	Закрепление отсутствует
567	197360.34	181307.70	Картометрический метод	0.1	Закрепление отсутствует
568	197355.10	181312.83	Картометрический метод	0.1	Закрепление отсутствует

2. Сведения о характерных точках границ объекта					
Обозначение характерных точек границ	**Координаты, м**		**Метод определения координат характерной точки**	**Средняя квадратическая погрешность положения характерной точки (Mt), м**	**Описание обозначения точки на местности (при наличии)**
	X	**Y**			
1	**2**	**3**	**4**	**5**	**6**
569	197351.48	181309.13	Картометрический метод	0.1	Закрепление отсутствует
570	197344.32	181304.16	Картометрический метод	0.1	Закрепление отсутствует
571	197338.59	181308.58	Картометрический метод	0.1	Закрепление отсутствует
572	197335.02	181310.62	Картометрический метод	0.1	Закрепление отсутствует
573	197314.35	181323.57	Картометрический метод	0.1	Закрепление отсутствует
574	197284.61	181342.23	Картометрический метод	0.1	Закрепление отсутствует
575	197210.32	181376.00	Картометрический метод	0.1	Закрепление отсутствует
576	197204.60	181378.88	Картометрический метод	0.1	Закрепление отсутствует
577	197195.58	181385.14	Картометрический метод	0.1	Закрепление отсутствует
578	197191.65	181370.82	Картометрический метод	0.1	Закрепление отсутствует
579	197179.48	181348.42	Картометрический метод	0.1	Закрепление отсутствует
580	197165.17	181354.39	Картометрический метод	0.1	Закрепление отсутствует
581	197161.03	181344.47	Картометрический метод	0.1	Закрепление отсутствует
582	197156.60	181333.83	Картометрический метод	0.1	Закрепление отсутствует
583	197171.05	181328.25	Картометрический метод	0.1	Закрепление отсутствует
584	197164.11	181310.98	Картометрический метод	0.1	Закрепление отсутствует
585	197157.59	181313.93	Картометрический метод	0.1	Закрепление отсутствует
586	197154.72	181308.20	Картометрический метод	0.1	Закрепление отсутствует
587	197151.14	181310.00	Картометрический метод	0.1	Закрепление отсутствует
588	197153.95	181315.58	Картометрический метод	0.1	Закрепление отсутствует
589	197122.43	181329.91	Картометрический метод	0.1	Закрепление отсутствует
590	197119.94	181323.57	Картометрический метод	0.1	Закрепление отсутствует
591	197116.22	181325.03	Картометрический метод	0.1	Закрепление отсутствует
592	197118.77	181331.53	Картометрический метод	0.1	Закрепление отсутствует
593	197096.89	181341.60	Картометрический метод	0.1	Закрепление отсутствует
594	197086.61	181346.39	Картометрический метод	0.1	Закрепление отсутствует

2. Сведения о характерных точках границ объекта					
Обозначение характерных точек границ	**Координаты, м**		**Метод определения координат характерной точки**	**Средняя квадратическая погрешность положения характерной точки (Mt), м**	**Описание обозначения точки на местности (при наличии)**
	X	**Y**			
1	**2**	**3**	**4**	**5**	**6**
595	197083.33	181339.12	Картометрический метод	0.1	Закрепление отсутствует
596	197079.68	181340.77	Картометрический метод	0.1	Закрепление отсутствует
597	197082.98	181348.06	Картометрический метод	0.1	Закрепление отсутствует
598	197079.01	181349.85	Картометрический метод	0.1	Закрепление отсутствует
599	197077.21	181345.70	Картометрический метод	0.1	Закрепление отсутствует
600	197029.63	181367.26	Картометрический метод	0.1	Закрепление отсутствует
601	197004.67	181380.29	Картометрический метод	0.1	Закрепление отсутствует
602	197006.01	181384.75	Картометрический метод	0.1	Закрепление отсутствует
603	196986.28	181393.72	Картометрический метод	0.1	Закрепление отсутствует
604	196975.84	181398.28	Картометрический метод	0.1	Закрепление отсутствует
605	196971.72	181387.79	Картометрический метод	0.1	Закрепление отсутствует
606	196968.00	181389.26	Картометрический метод	0.1	Закрепление отсутствует
607	196972.17	181399.89	Картометрический метод	0.1	Закрепление отсутствует
608	196960.22	181405.15	Картометрический метод	0.1	Закрепление отсутствует
609	196947.21	181411.02	Картометрический метод	0.1	Закрепление отсутствует
610	196944.85	181407.31	Картометрический метод	0.1	Закрепление отсутствует
611	196941.47	181409.46	Картометрический метод	0.1	Закрепление отсутствует
612	196943.52	181412.67	Картометрический метод	0.1	Закрепление отсутствует
613	196927.94	181419.56	Картометрический метод	0.1	Закрепление отсутствует
614	196924.18	181407.41	Картометрический метод	0.1	Закрепление отсутствует
615	196899.39	181419.74	Картометрический метод	0.1	Закрепление отсутствует
616	196901.17	181423.32	Картометрический метод	0.1	Закрепление отсутствует
617	196921.75	181413.08	Картометрический метод	0.1	Закрепление отсутствует
618	196925.45	181425.03	Картометрический метод	0.1	Закрепление отсутствует
619	196947.28	181415.38	Картометрический метод	0.1	Закрепление отсутствует
620	196961.85	181408.81	Картометрический метод	0.1	Закрепление отсутствует

2. Сведения о характерных точках границ объекта					
Обозначение характерных точек границ	**Координаты, м**		**Метод определения координат характерной точки**	**Средняя квадратическая погрешность положения характерной точки (Mt), м**	**Описание обозначения точки на местности (при наличии)**
	X	**Y**			
1	**2**	**3**	**4**	**5**	**6**
621	196977.30	181402.01	Картометрический метод	0.1	Закрепление отсутствует
622	196987.91	181397.38	Картометрический метод	0.1	Закрепление отсутствует
623	197010.85	181386.94	Картометрический метод	0.1	Закрепление отсутствует
624	197009.45	181382.31	Картометрический метод	0.1	Закрепление отсутствует
625	197031.38	181370.86	Картометрический метод	0.1	Закрепление отсутствует
626	197075.15	181351.02	Картометрический метод	0.1	Закрепление отсутствует
627	197076.95	181355.17	Картометрический метод	0.1	Закрепление отсутствует
628	197088.27	181350.06	Картометрический метод	0.1	Закрепление отсутствует
629	197098.57	181345.22	Картометрический метод	0.1	Закрепление отсутствует
630	197123.88	181333.58	Картометрический метод	0.1	Закрепление отсутствует
631	197133.35	181329.35	Картометрический метод	0.1	Закрепление отсутствует
632	197157.49	181318.36	Картометрический метод	0.1	Закрепление отсутствует
633	197161.95	181316.35	Картометрический метод	0.1	Закрепление отсутствует
634	197165.82	181325.98	Картометрический метод	0.1	Закрепление отсутствует
635	197151.33	181331.58	Картометрический метод	0.1	Закрепление отсутствует
636	197157.34	181346.01	Картометрический метод	0.1	Закрепление отсутствует
637	197163.01	181359.62	Картометрический метод	0.1	Закрепление отсутствует
638	197177.69	181353.50	Картометрический метод	0.1	Закрепление отсутствует
639	197187.85	181372.10	Картометрический метод	0.1	Закрепление отсутствует
640	197192.11	181387.61	Картометрический метод	0.1	Закрепление отсутствует
641	197186.68	181391.67	Картометрический метод	0.1	Закрепление отсутствует
642	197162.92	181408.00	Картометрический метод	0.1	Закрепление отсутствует
643	197188.91	181440.73	Картометрический метод	0.1	Закрепление отсутствует
644	197196.98	181450.99	Картометрический метод	0.1	Закрепление отсутствует
645	197164.87	181480.44	Картометрический метод	0.1	Закрепление отсутствует
646	197160.69	181484.04	Картометрический метод	0.1	Закрепление отсутствует

2. Сведения о характерных точках границ объекта					
Обозначение характерных точек границ	**Координаты, м**		**Метод определения координат характерной точки**	**Средняя квадратическая погрешность положения характерной точки (Mt), м**	**Описание обозначения точки на местности (при наличии)**
	X	**Y**			
1	**2**	**3**	**4**	**5**	**6**
647	197156.10	181485.74	Картометрический метод	0.1	Закрепление отсутствует
648	197142.64	181491.13	Картометрический метод	0.1	Закрепление отсутствует
649	197131.00	181495.60	Картометрический метод	0.1	Закрепление отсутствует
650	197114.06	181502.28	Картометрический метод	0.1	Закрепление отсутствует
651	197075.99	181504.82	Картометрический метод	0.1	Закрепление отсутствует
652	197058.79	181505.10	Картометрический метод	0.1	Закрепление отсутствует
653	197026.56	181505.22	Картометрический метод	0.1	Закрепление отсутствует
654	197005.91	181505.91	Картометрический метод	0.1	Закрепление отсутствует
655	196991.96	181506.62	Картометрический метод	0.1	Закрепление отсутствует
656	196965.93	181507.93	Картометрический метод	0.1	Закрепление отсутствует
657	196953.44	181508.68	Картометрический метод	0.1	Закрепление отсутствует
658	196948.98	181508.98	Картометрический метод	0.1	Закрепление отсутствует
659	196941.09	181509.38	Картометрический метод	0.1	Закрепление отсутствует
660	196918.56	181510.91	Картометрический метод	0.1	Закрепление отсутствует
661	196872.46	181510.98	Картометрический метод	0.1	Закрепление отсутствует
662	196867.21	181511.27	Картометрический метод	0.1	Закрепление отсутствует
663	196860.53	181510.87	Картометрический метод	0.1	Закрепление отсутствует
664	196835.25	181508.73	Картометрический метод	0.1	Закрепление отсутствует
665	196833.88	181508.73	Картометрический метод	0.1	Закрепление отсутствует
666	196828.37	181500.71	Картометрический метод	0.1	Закрепление отсутствует
667	196819.83	181499.61	Картометрический метод	0.1	Закрепление отсутствует
668	196814.86	181498.91	Картометрический метод	0.1	Закрепление отсутствует
669	196814.06	181507.66	Картометрический метод	0.1	Закрепление отсутствует
670	196818.04	181508.03	Картометрический метод	0.1	Закрепление отсутствует
671	196818.46	181503.46	Картометрический метод	0.1	Закрепление отсутствует
672	196819.29	181503.58	Картометрический метод	0.1	Закрепление отсутствует

2. Сведения о характерных точках границ объекта					
Обозначение характерных точек границ	**Координаты, м**		**Метод определения координат характерной точки**	**Средняя квадратическая погрешность положения характерной точки (Mt), м**	**Описание обозначения точки на местности (при наличии)**
	X	**Y**			
1	**2**	**3**	**4**	**5**	**6**
673	196826.08	181504.45	Картометрический метод	0.1	Закрепление отсутствует
674	196831.77	181512.73	Картометрический метод	0.1	Закрепление отсутствует
675	196835.09	181512.73	Картометрический метод	0.1	Закрепление отсутствует
676	196858.22	181514.69	Картометрический метод	0.1	Закрепление отсутствует
677	196857.21	181522.65	Картометрический метод	0.1	Закрепление отсутствует
678	196852.82	181522.45	Картометрический метод	0.1	Закрепление отсутствует
679	196852.64	181526.44	Картометрический метод	0.1	Закрепление отсутствует
680	196856.69	181526.63	Картометрический метод	0.1	Закрепление отсутствует
681	196854.96	181538.96	Картометрический метод	0.1	Закрепление отсутствует
682	196854.01	181548.64	Картометрический метод	0.1	Закрепление отсутствует
683	196853.94	181550.26	Картометрический метод	0.1	Закрепление отсутствует
684	196842.17	181550.97	Картометрический метод	0.1	Закрепление отсутствует
685	196842.12	181566.06	Картометрический метод	0.1	Закрепление отсутствует
686	196842.09	181579.01	Картометрический метод	0.1	Закрепление отсутствует
687	196846.09	181579.02	Картометрический метод	0.1	Закрепление отсутствует
688	196846.12	181566.07	Картометрический метод	0.1	Закрепление отсутствует
689	196846.16	181554.73	Картометрический метод	0.1	Закрепление отсутствует
690	196857.79	181554.03	Картометрический метод	0.1	Закрепление отсутствует
691	196858.00	181548.92	Картометрический метод	0.1	Закрепление отсутствует
692	196858.93	181539.34	Картометрический метод	0.1	Закрепление отсутствует
693	196860.96	181524.99	Картометрический метод	0.1	Закрепление отсутствует
694	196862.15	181514.98	Картометрический метод	0.1	Закрепление отсутствует
695	196867.20	181515.28	Картометрический метод	0.1	Закрепление отсутствует
696	196870.49	181515.10	Картометрический метод	0.1	Закрепление отсутствует
697	196870.31	181527.81	Картометрический метод	0.1	Закрепление отсутствует
698	196870.19	181531.81	Картометрический метод	0.1	Закрепление отсутствует

2. Сведения о характерных точках границ объекта					
Обозначение характерных точек границ	**Координаты, м**		**Метод определения координат характерной точки**	**Средняя квадратическая погрешность положения характерной точки (Mt), м**	**Описание обозначения точки на местности (при наличии)**
	X	**Y**			
1	**2**	**3**	**4**	**5**	**6**
699	196874.25	181531.93	Картометрический метод	0.1	Закрепление отсутствует
700	196874.49	181514.98	Картометрический метод	0.1	Закрепление отсутствует
701	196916.78	181514.91	Картометрический метод	0.1	Закрепление отсутствует
702	196917.59	181525.17	Картометрический метод	0.1	Закрепление отсутствует
703	196921.58	181524.85	Картометрический метод	0.1	Закрепление отсутствует
704	196920.78	181514.77	Картометрический метод	0.1	Закрепление отсутствует
705	196941.33	181513.37	Картометрический метод	0.1	Закрепление отсутствует
706	196947.27	181513.07	Картометрический метод	0.1	Закрепление отсутствует
707	196947.83	181519.53	Картометрический метод	0.1	Закрепление отсутствует
708	196951.85	181519.40	Картометрический метод	0.1	Закрепление отсутствует
709	196952.05	181525.38	Картометрический метод	0.1	Закрепление отсутствует
710	196956.85	181525.40	Картометрический метод	0.1	Закрепление отсутствует
711	196956.87	181521.40	Картометрический метод	0.1	Закрепление отсутствует
712	196955.92	181521.40	Картометрический метод	0.1	Закрепление отсутствует
713	196955.63	181512.55	Картометрический метод	0.1	Закрепление отсутствует
714	196966.15	181511.92	Картометрический метод	0.1	Закрепление отсутствует
715	196990.07	181510.72	Картометрический метод	0.1	Закрепление отсутствует
716	196990.08	181513.47	Картометрический метод	0.1	Закрепление отсутствует
717	196994.08	181513.46	Картометрический метод	0.1	Закрепление отсутствует
718	196994.07	181510.52	Картометрический метод	0.1	Закрепление отсутствует
719	197006.08	181509.91	Картометрический метод	0.1	Закрепление отсутствует
720	197026.63	181509.22	Картометрический метод	0.1	Закрепление отсутствует
721	197058.83	181509.10	Картометрический метод	0.1	Закрепление отсутствует
722	197076.15	181508.81	Картометрический метод	0.1	Закрепление отсутствует
723	197114.94	181506.23	Картометрический метод	0.1	Закрепление отсутствует
724	197130.55	181500.08	Картометрический метод	0.1	Закрепление отсутствует

2. Сведения о характерных точках границ объекта					
Обозначение характерных точек границ	**Координаты, м**		**Метод определения координат характерной точки**	**Средняя квадратическая погрешность положения характерной точки (Mt), м**	**Описание обозначения точки на местности (при наличии)**
	X	**Y**			
1	**2**	**3**	**4**	**5**	**6**
725	197131.78	181503.51	Картометрический метод	0.1	Закрепление отсутствует
726	197135.54	181502.16	Картометрический метод	0.1	Закрепление отсутствует
727	197134.27	181498.63	Картометрический метод	0.1	Закрепление отсутствует
728	197142.56	181495.44	Картометрический метод	0.1	Закрепление отсутствует
729	197148.02	181504.03	Картометрический метод	0.1	Закрепление отсутствует
730	197151.40	181501.88	Картометрический метод	0.1	Закрепление отсутствует
731	197146.35	181493.95	Картометрический метод	0.1	Закрепление отсутствует
732	197157.53	181489.47	Картометрический метод	0.1	Закрепление отсутствует
733	197162.76	181487.54	Картометрический метод	0.1	Закрепление отсутствует
734	197165.63	181485.06	Картометрический метод	0.1	Закрепление отсутствует
735	197173.55	181493.69	Картометрический метод	0.1	Закрепление отсутствует
736	197176.22	181491.21	Картометрический метод	0.1	Закрепление отсутствует
737	197173.80	181488.05	Картометрический метод	0.1	Закрепление отсутствует
738	197168.63	181482.41	Картометрический метод	0.1	Закрепление отсутствует
739	197202.41	181451.43	Картометрический метод	0.1	Закрепление отсутствует
740	197192.05	181438.25	Картометрический метод	0.1	Закрепление отсутствует
741	197168.71	181408.86	Картометрический метод	0.1	Закрепление отсутствует
742	197188.84	181394.95	Картометрический метод	0.1	Закрепление отсутствует
743	197200.58	181412.74	Картометрический метод	0.1	Закрепление отсутствует
744	197203.92	181410.54	Картометрический метод	0.1	Закрепление отсутствует
745	197192.09	181392.61	Картометрический метод	0.1	Закрепление отсутствует
746	197195.57	181390.02	Картометрический метод	0.1	Закрепление отсутствует
747	197206.39	181382.45	Картометрический метод	0.1	Закрепление отсутствует
748	197210.33	181380.48	Картометрический метод	0.1	Закрепление отсутствует
749	197210.94	181381.70	Картометрический метод	0.1	Закрепление отсутствует
750	197214.27	181388.32	Картометрический метод	0.1	Закрепление отсутствует

2. Сведения о характерных точках границ объекта					
Обозначение характерных точек границ	**Координаты, м**		**Метод определения координат характерной точки**	**Средняя квадратическая погрешность положения характерной точки (Mt), м**	**Описание обозначения точки на местности (при наличии)**
	X	**Y**			
1	**2**	**3**	**4**	**5**	**6**
751	197217.84	181386.53	Картометрический метод	0.1	Закрепление отсутствует
752	197214.52	181379.91	Картометрический метод	0.1	Закрепление отсутствует
753	197213.94	181378.75	Картометрический метод	0.1	Закрепление отсутствует
754	197218.67	181376.60	Картометрический метод	0.1	Закрепление отсутствует
755	197224.43	181388.50	Картометрический метод	0.1	Закрепление отсутствует
756	197230.22	181385.78	Картометрический метод	0.1	Закрепление отсутствует
757	197228.52	181382.16	Картометрический метод	0.1	Закрепление отсутствует
758	197226.31	181383.20	Картометрический метод	0.1	Закрепление отсутствует
759	197222.31	181374.94	Картометрический метод	0.1	Закрепление отсутствует
760	197286.51	181345.76	Картометрический метод	0.1	Закрепление отсутствует
761	197316.48	181326.96	Картометрический метод	0.1	Закрепление отсутствует
762	197337.08	181314.05	Картометрический метод	0.1	Закрепление отсутствует
763	197340.81	181311.91	Картометрический метод	0.1	Закрепление отсутствует
764	197344.44	181309.11	Картометрический метод	0.1	Закрепление отсутствует
765	197348.89	181312.20	Картометрический метод	0.1	Закрепление отсутствует
766	197356.18	181319.65	Картометрический метод	0.1	Закрепление отсутствует
767	197365.70	181328.56	Картометрический метод	0.1	Закрепление отсутствует
768	197370.36	181331.50	Картометрический метод	0.1	Закрепление отсутствует
769	197374.17	181331.11	Картометрический метод	0.1	Закрепление отсутствует
770	197376.27	181330.81	Картометрический метод	0.1	Закрепление отсутствует
771	197395.16	181348.07	Картометрический метод	0.1	Закрепление отсутствует
772	197394.88	181349.92	Картометрический метод	0.1	Закрепление отсутствует
773	197394.89	181354.35	Картометрический метод	0.1	Закрепление отсутствует
774	197400.99	181360.38	Картометрический метод	0.1	Закрепление отсутствует
775	197482.72	181438.46	Картометрический метод	0.1	Закрепление отсутствует
776	197542.63	181494.80	Картометрический метод	0.1	Закрепление отсутствует

2. Сведения о характерных точках границ объекта					
Обозначение характерных точек границ	**Координаты, м**		**Метод определения координат характерной точки**	**Средняя квадратическая погрешность положения характерной точки (Mt), м**	**Описание обозначения точки на местности (при наличии)**
	X	**Y**			
1	**2**	**3**	**4**	**5**	**6**
777	197571.70	181520.92	Картометрический метод	0.1	Закрепление отсутствует
778	197605.78	181550.01	Картометрический метод	0.1	Закрепление отсутствует
779	197641.78	181580.94	Картометрический метод	0.1	Закрепление отсутствует
780	197660.73	181597.52	Картометрический метод	0.1	Закрепление отсутствует
781	197635.37	181623.49	Картометрический метод	0.1	Закрепление отсутствует
782	197618.44	181608.80	Картометрический метод	0.1	Закрепление отсутствует
783	197610.53	181602.14	Картометрический метод	0.1	Закрепление отсутствует
784	197615.90	181596.75	Картометрический метод	0.1	Закрепление отсутствует
785	197613.06	181593.93	Картометрический метод	0.1	Закрепление отсутствует
786	197607.50	181599.51	Картометрический метод	0.1	Закрепление отсутствует
787	197596.57	181589.26	Картометрический метод	0.1	Закрепление отсутствует
788	197602.24	181583.22	Картометрический метод	0.1	Закрепление отсутствует
789	197599.32	181580.48	Картометрический метод	0.1	Закрепление отсутствует
790	197590.92	181589.44	Картометрический метод	0.1	Закрепление отсутствует
791	197593.48	181591.84	Картометрический метод	0.1	Закрепление отсутствует
792	197588.03	181597.68	Картометрический метод	0.1	Закрепление отсутствует
793	197570.34	181616.62	Картометрический метод	0.1	Закрепление отсутствует
794	197573.27	181619.35	Картометрический метод	0.1	Закрепление отсутствует
795	197590.96	181600.41	Картометрический метод	0.1	Закрепление отсутствует
796	197596.40	181594.58	Картометрический метод	0.1	Закрепление отсутствует
797	197605.64	181603.26	Картометрический метод	0.1	Закрепление отсутствует
798	197615.84	181611.84	Картометрический метод	0.1	Закрепление отсутствует
799	197641.29	181633.92	Картометрический метод	0.1	Закрепление отсутствует
800	197647.88	181639.80	Картометрический метод	0.1	Закрепление отсутствует
801	197652.41	181634.72	Картометрический метод	0.1	Закрепление отсутствует
802	197665.73	181648.15	Картометрический метод	0.1	Закрепление отсутствует

2. Сведения о характерных точках границ объекта					
Обозначение характерных точек границ	**Координаты, м**		**Метод определения координат характерной точки**	**Средняя квадратическая погрешность положения характерной точки (Mt), м**	**Описание обозначения точки на местности (при наличии)**
	X	**Y**			
1	**2**	**3**	**4**	**5**	**6**
803	197668.57	181645.33	Картометрический метод	0.1	Закрепление отсутствует
804	197652.26	181628.89	Картометрический метод	0.1	Закрепление отсутствует
805	197647.56	181634.16	Картометрический метод	0.1	Закрепление отсутствует
806	197643.93	181630.92	Картометрический метод	0.1	Закрепление отсутствует
807	197638.39	181626.11	Картометрический метод	0.1	Закрепление отсутствует
808	197663.75	181600.16	Картометрический метод	0.1	Закрепление отсутствует
809	197678.49	181613.05	Картометрический метод	0.1	Закрепление отсутствует
810	197707.43	181639.57	Картометрический метод	0.1	Закрепление отсутствует
811	197714.16	181645.20	Картометрический метод	0.1	Закрепление отсутствует
812	197715.32	181646.45	Картометрический метод	0.1	Закрепление отсутствует
813	197714.64	181651.34	Картометрический метод	0.1	Закрепление отсутствует
814	197712.24	181659.36	Картометрический метод	0.1	Закрепление отсутствует
815	197708.87	181669.86	Картометрический метод	0.1	Закрепление отсутствует
816	197699.03	181667.20	Картометрический метод	0.1	Закрепление отсутствует
817	197691.05	181691.83	Картометрический метод	0.1	Закрепление отсутствует
818	197695.33	181693.35	Картометрический метод	0.1	Закрепление отсутствует
819	197691.18	181713.90	Картометрический метод	0.1	Закрепление отсутствует
820	197682.29	181713.82	Картометрический метод	0.1	Закрепление отсутствует
821	197657.46	181727.38	Картометрический метод	0.1	Закрепление отсутствует
822	197654.05	181741.46	Картометрический метод	0.1	Закрепление отсутствует
823	197619.13	181737.94	Картометрический метод	0.1	Закрепление отсутствует
824	197520.26	181726.14	Картометрический метод	0.1	Закрепление отсутствует
825	197517.64	181725.74	Картометрический метод	0.1	Закрепление отсутствует
826	197381.23	181705.34	Картометрический метод	0.1	Закрепление отсутствует
827	197382.44	181701.87	Картометрический метод	0.1	Закрепление отсутствует
828	197378.66	181700.56	Картометрический метод	0.1	Закрепление отсутствует

2. Сведения о характерных точках границ объекта					
Обозначение характерных точек границ	**Координаты, м**		**Метод определения координат характерной точки**	**Средняя квадратическая погрешность положения характерной точки (Mt), м**	**Описание обозначения точки на местности (при наличии)**
	X	**Y**			
1	**2**	**3**	**4**	**5**	**6**
829	197377.20	181704.73	Картометрический метод	0.1	Закрепление отсутствует
830	197352.02	181700.90	Картометрический метод	0.1	Закрепление отсутствует
831	197237.93	181682.30	Картометрический метод	0.1	Закрепление отсутствует
832	197228.59	181696.90	Картометрический метод	0.1	Закрепление отсутствует
833	197191.26	181756.46	Картометрический метод	0.1	Закрепление отсутствует
834	197173.33	181747.37	Картометрический метод	0.1	Закрепление отсутствует
835	197144.01	181733.50	Картометрический метод	0.1	Закрепление отсутствует
836	197141.63	181740.37	Картометрический метод	0.1	Закрепление отсутствует
837	197127.07	181740.46	Картометрический метод	0.1	Закрепление отсутствует
838	197126.90	181734.41	Картометрический метод	0.1	Закрепление отсутствует
839	197127.35	181726.48	Картометрический метод	0.1	Закрепление отсутствует
840	197135.37	181689.83	Картометрический метод	0.1	Закрепление отсутствует
841	197131.46	181688.98	Картометрический метод	0.1	Закрепление отсутствует
842	197123.37	181725.93	Картометрический метод	0.1	Закрепление отсутствует
843	197122.90	181734.35	Картометрический метод	0.1	Закрепление отсутствует
844	197123.07	181740.50	Картометрический метод	0.1	Закрепление отсутствует
845	197097.06	181740.89	Картометрический метод	0.1	Закрепление отсутствует
846	197078.98	181740.94	Картометрический метод	0.1	Закрепление отсутствует
847	197076.57	181717.49	Картометрический метод	0.1	Закрепление отсутствует
848	197056.67	181715.73	Картометрический метод	0.1	Закрепление отсутствует
849	197056.32	181719.72	Картометрический метод	0.1	Закрепление отсутствует
850	197072.93	181721.19	Картометрический метод	0.1	Закрепление отсутствует
851	197074.97	181741.01	Картометрический метод	0.1	Закрепление отсутствует
852	197073.65	181741.05	Картометрический метод	0.1	Закрепление отсутствует
853	197073.67	181740.04	Картометрический метод	0.1	Закрепление отсутствует
854	197069.67	181740.04	Картометрический метод	0.1	Закрепление отсутствует

2. Сведения о характерных точках границ объекта					
Обозначение характерных точек границ	**Координаты, м**		**Метод определения координат характерной точки**	**Средняя квадратическая погрешность положения характерной точки (Mt), м**	**Описание обозначения точки на местности (при наличии)**
	X	**Y**			
1	**2**	**3**	**4**	**5**	**6**
855	197069.56	181745.18	Картометрический метод	0.1	Закрепление отсутствует
856	197077.21	181744.95	Картометрический метод	0.1	Закрепление отсутствует
857	197097.09	181744.89	Картометрический метод	0.1	Закрепление отсутствует
858	197125.14	181744.47	Картометрический метод	0.1	Закрепление отсутствует
859	197144.48	181744.35	Картометрический метод	0.1	Закрепление отсутствует
860	197146.33	181739.02	Картометрический метод	0.1	Закрепление отсутствует
861	197171.55	181750.95	Картометрический метод	0.1	Закрепление отсутствует
862	197192.71	181761.68	Картометрический метод	0.1	Закрепление отсутствует
863	197231.97	181699.04	Картометрический метод	0.1	Закрепление отсутствует
864	197239.88	181686.67	Картометрический метод	0.1	Закрепление отсутствует
865	197351.39	181704.85	Картометрический метод	0.1	Закрепление отсутствует
866	197375.86	181708.58	Картометрический метод	0.1	Закрепление отсутствует
867	197517.04	181729.70	Картометрический метод	0.1	Закрепление отсутствует
868	197519.72	181730.11	Картометрический метод	0.1	Закрепление отсутствует
869	197618.69	181741.92	Картометрический метод	0.1	Закрепление отсутствует
870	197657.11	181745.79	Картометрический метод	0.1	Закрепление отсутствует
871	197660.93	181730.04	Картометрический метод	0.1	Закрепление отсутствует
872	197683.30	181717.83	Картометрический метод	0.1	Закрепление отсутствует
873	197692.98	181717.91	Картометрический метод	0.1	Закрепление отсутствует
874	197691.90	181721.54	Картометрический метод	0.1	Закрепление отсутствует
875	197689.45	181730.23	Картометрический метод	0.1	Закрепление отсутствует
876	197684.81	181745.07	Картометрический метод	0.1	Закрепление отсутствует
877	197680.54	181759.23	Картометрический метод	0.1	Закрепление отсутствует
878	197680.01	181761.00	Картометрический метод	0.1	Закрепление отсутствует
879	197674.86	181760.05	Картометрический метод	0.1	Закрепление отсутствует
880	197674.14	181763.99	Картометрический метод	0.1	Закрепление отсутствует

2. Сведения о характерных точках границ объекта					
Обозначение характерных точек границ	**Координаты, м**		**Метод определения координат характерной точки**	**Средняя квадратическая погрешность положения характерной точки (Mt), м**	**Описание обозначения точки на местности (при наличии)**
	X	**Y**			
1	**2**	**3**	**4**	**5**	**6**
881	197678.85	181764.86	Картометрический метод	0.1	Закрепление отсутствует
882	197672.35	181786.42	Картометрический метод	0.1	Закрепление отсутствует
883	197652.44	181827.90	Картометрический метод	0.1	Закрепление отсутствует
884	197670.15	181837.44	Картометрический метод	0.1	Закрепление отсутствует
885	197664.66	181849.42	Картометрический метод	0.1	Закрепление отсутствует
886	197662.16	181854.94	Картометрический метод	0.1	Закрепление отсутствует
887	197660.68	181858.03	Картометрический метод	0.1	Закрепление отсутствует
888	197655.51	181871.73	Картометрический метод	0.1	Закрепление отсутствует
889	197611.42	181861.14	Картометрический метод	0.1	Закрепление отсутствует
890	197610.49	181865.03	Картометрический метод	0.1	Закрепление отсутствует
891	197658.01	181876.44	Картометрический метод	0.1	Закрепление отсутствует
892	197664.32	181859.68	Картометрический метод	0.1	Закрепление отсутствует
893	197665.79	181856.63	Картометрический метод	0.1	Закрепление отсутствует
894	197666.50	181855.05	Картометрический метод	0.1	Закрепление отсутствует
895	197673.00	181858.71	Картометрический метод	0.1	Закрепление отсутствует
896	197706.81	181874.79	Картометрический метод	0.1	Закрепление отсутствует
897	197758.52	181900.77	Картометрический метод	0.1	Закрепление отсутствует
898	197819.55	181930.04	Картометрический метод	0.1	Закрепление отсутствует
899	197863.31	181950.97	Картометрический метод	0.1	Закрепление отсутствует
900	197904.32	181972.70	Картометрический метод	0.1	Закрепление отсутствует
901	197907.30	181974.28	Картометрический метод	0.1	Закрепление отсутствует
902	197907.14	181974.63	Картометрический метод	0.1	Закрепление отсутствует
903	197910.76	181976.33	Картометрический метод	0.1	Закрепление отсутствует
904	197912.54	181972.54	Картометрический метод	0.1	Закрепление отсутствует
905	197906.19	181969.17	Картометрический метод	0.1	Закрепление отсутствует
906	197865.11	181947.39	Картометрический метод	0.1	Закрепление отсутствует

2. Сведения о характерных точках границ объекта					
Обозначение характерных точек границ	**Координаты, м**		**Метод определения координат характерной точки**	**Средняя квадратическая погрешность положения характерной точки (Mt), м**	**Описание обозначения точки на местности (при наличии)**
	X	**Y**			
1	**2**	**3**	**4**	**5**	**6**
907	197821.28	181926.43	Картометрический метод	0.1	Закрепление отсутствует
908	197760.28	181897.18	Картометрический метод	0.1	Закрепление отсутствует
909	197708.57	181871.20	Картометрический метод	0.1	Закрепление отсутствует
910	197674.84	181855.16	Картометрический метод	0.1	Закрепление отсутствует
911	197668.17	181851.39	Картометрический метод	0.1	Закрепление отсутствует
912	197675.34	181835.70	Картометрический метод	0.1	Закрепление отсутствует
913	197657.69	181826.19	Картометрический метод	0.1	Закрепление отсутствует
914	197676.10	181787.87	Картометрический метод	0.1	Закрепление отсутствует
915	197684.37	181760.39	Картометрический метод	0.1	Закрепление отсутствует
916	197688.64	181746.24	Картометрический метод	0.1	Закрепление отсутствует
917	197693.28	181731.37	Картометрический метод	0.1	Закрепление отсутствует
918	197695.74	181722.66	Картометрический метод	0.1	Закрепление отсутствует
919	197697.45	181716.94	Картометрический метод	0.1	Закрепление отсутствует
920	197698.55	181713.67	Картометрический метод	0.1	Закрепление отсутствует
921	197703.78	181696.35	Картометрический метод	0.1	Закрепление отсутствует
922	197713.56	181699.81	Картометрический метод	0.1	Закрепление отсутствует
923	197722.04	181673.41	Картометрический метод	0.1	Закрепление отсутствует
924	197712.74	181670.90	Картометрический метод	0.1	Закрепление отсутствует
925	197716.06	181660.55	Картометрический метод	0.1	Закрепление отсутствует
926	197718.56	181652.19	Картометрический метод	0.1	Закрепление отсутствует
927	197719.55	181645.11	Картометрический метод	0.1	Закрепление отсутствует
928	197716.92	181642.29	Картометрический метод	0.1	Закрепление отсутствует
929	197710.06	181636.56	Картометрический метод	0.1	Закрепление отсутствует
930	197681.16	181610.07	Картометрический метод	0.1	Закрепление отсутствует
931	197644.40	181577.92	Картометрический метод	0.1	Закрепление отсутствует
932	197608.38	181546.97	Картометрический метод	0.1	Закрепление отсутствует

2. Сведения о характерных точках границ объекта					
Обозначение характерных точек границ	**Координаты, м**		**Метод определения координат характерной точки**	**Средняя квадратическая погрешность положения характерной точки (Mt), м**	**Описание обозначения точки на местности (при наличии)**
	X	**Y**			
1	**2**	**3**	**4**	**5**	**6**
933	197595.52	181535.99	Картометрический метод	0.1	Закрепление отсутствует
934	197599.40	181532.03	Картометрический метод	0.1	Закрепление отсутствует
935	197638.62	181486.88	Картометрический метод	0.1	Закрепление отсутствует
936	197678.65	181443.60	Картометрический метод	0.1	Закрепление отсутствует
937	197691.91	181429.80	Картометрический метод	0.1	Закрепление отсутствует
938	197711.38	181408.19	Картометрический метод	0.1	Закрепление отсутствует
939	197714.90	181411.17	Картометрический метод	0.1	Закрепление отсутствует
940	197738.02	181430.81	Картометрический метод	0.1	Закрепление отсутствует
941	197730.60	181439.74	Картометрический метод	0.1	Закрепление отсутствует
942	197728.46	181438.06	Картометрический метод	0.1	Закрепление отсутствует
943	197719.75	181430.82	Картометрический метод	0.1	Закрепление отсутствует
944	197703.53	181449.30	Картометрический метод	0.1	Закрепление отсутствует
945	197706.53	181451.93	Картометрический метод	0.1	Закрепление отсутствует
946	197720.19	181436.38	Картометрический метод	0.1	Закрепление отсутствует
947	197725.90	181441.12	Картометрический метод	0.1	Закрепление отсутствует
948	197727.45	181442.43	Картометрический метод	0.1	Закрепление отсутствует
949	197727.10	181442.81	Картометрический метод	0.1	Закрепление отсутствует
950	197727.54	181443.20	Картометрический метод	0.1	Закрепление отсутствует
951	197720.04	181451.83	Картометрический метод	0.1	Закрепление отсутствует
952	197738.29	181468.12	Картометрический метод	0.1	Закрепление отсутствует
953	197740.95	181465.14	Картометрический метод	0.1	Закрепление отсутствует
954	197725.64	181451.47	Картометрический метод	0.1	Закрепление отсутствует
955	197731.83	181444.35	Картометрический метод	0.1	Закрепление отсутствует
956	197732.19	181443.97	Картометрический метод	0.1	Закрепление отсутствует
957	197741.33	181433.70	Картометрический метод	0.1	Закрепление отсутствует
958	197746.51	181438.27	Картометрический метод	0.1	Закрепление отсутствует

2. Сведения о характерных точках границ объекта					
Обозначение характерных точек границ	**Координаты, м**		**Метод определения координат характерной точки**	**Средняя квадратическая погрешность положения характерной точки (Mt), м**	**Описание обозначения точки на местности (при наличии)**
	X	**Y**			
1	**2**	**3**	**4**	**5**	**6**
959	197772.07	181460.89	Картометрический метод	0.1	Закрепление отсутствует
960	197808.47	181493.67	Картометрический метод	0.1	Закрепление отсутствует
961	197821.88	181505.47	Картометрический метод	0.1	Закрепление отсутствует
962	197844.87	181526.08	Картометрический метод	0.1	Закрепление отсутствует
963	197854.34	181533.05	Картометрический метод	0.1	Закрепление отсутствует
964	197847.96	181539.04	Картометрический метод	0.1	Закрепление отсутствует
965	197847.46	181538.63	Картометрический метод	0.1	Закрепление отсутствует
966	197835.88	181528.81	Картометрический метод	0.1	Закрепление отсутствует
967	197822.22	181517.01	Картометрический метод	0.1	Закрепление отсутствует
968	197811.06	181508.64	Картометрический метод	0.1	Закрепление отсутствует
969	197794.39	181503.61	Картометрический метод	0.1	Закрепление отсутствует
970	197756.63	181496.30	Картометрический метод	0.1	Закрепление отсутствует
971	197755.87	181500.23	Картометрический метод	0.1	Закрепление отсутствует
972	197793.43	181507.50	Картометрический метод	0.1	Закрепление отсутствует
973	197809.23	181512.27	Картометрический метод	0.1	Закрепление отсутствует
974	197818.43	181519.17	Картометрический метод	0.1	Закрепление отсутствует
975	197815.98	181530.18	Картометрический метод	0.1	Закрепление отсутствует
976	197789.40	181524.47	Картометрический метод	0.1	Закрепление отсутствует
977	197788.56	181528.38	Картометрический метод	0.1	Закрепление отсутствует
978	197819.02	181534.93	Картометрический метод	0.1	Закрепление отсутствует
979	197821.90	181522.02	Картометрический метод	0.1	Закрепление отсутствует
980	197833.28	181531.85	Картометрический метод	0.1	Закрепление отсутствует
981	197844.90	181541.70	Картометрический метод	0.1	Закрепление отсутствует
982	197859.06	181553.27	Картометрический метод	0.1	Закрепление отсутствует
983	197861.59	181550.17	Картометрический метод	0.1	Закрепление отсутствует
984	197851.08	181541.59	Картометрический метод	0.1	Закрепление отсутствует

2. Сведения о характерных точках границ объекта					
Обозначение характерных точек границ	**Координаты, м**		**Метод определения координат характерной точки**	**Средняя квадратическая погрешность положения характерной точки (Mt), м**	**Описание обозначения точки на местности (при наличии)**
	X	**Y**			
1	**2**	**3**	**4**	**5**	**6**
985	197857.58	181535.49	Картометрический метод	0.1	Закрепление отсутствует
986	197883.37	181556.22	Картометрический метод	0.1	Закрепление отсутствует
987	197880.50	181559.85	Картометрический метод	0.1	Закрепление отсутствует
988	197882.67	181562.69	Картометрический метод	0.1	Закрепление отсутствует
989	197890.69	181573.53	Картометрический метод	0.1	Закрепление отсутствует
990	197896.81	181577.17	Картометрический метод	0.1	Закрепление отсутствует
991	197898.12	181577.90	Картометрический метод	0.1	Закрепление отсутствует
992	197896.39	181585.66	Картометрический метод	0.1	Закрепление отсутствует
993	197895.64	181589.13	Картометрический метод	0.1	Закрепление отсутствует
994	197893.62	181598.62	Картометрический метод	0.1	Закрепление отсутствует
995	197892.33	181605.39	Картометрический метод	0.1	Закрепление отсутствует
996	197887.29	181602.94	Картометрический метод	0.1	Закрепление отсутствует
997	197885.62	181594.34	Картометрический метод	0.1	Закрепление отсутствует
998	197857.47	181588.05	Картометрический метод	0.1	Закрепление отсутствует
999	197856.72	181587.46	Картометрический метод	0.1	Закрепление отсутствует
1000	197849.60	181581.71	Картометрический метод	0.1	Закрепление отсутствует
1001	197852.81	181569.57	Картометрический метод	0.1	Закрепление отсутствует
1002	197853.12	181568.71	Картометрический метод	0.1	Закрепление отсутствует
1003	197855.15	181562.48	Картометрический метод	0.1	Закрепление отсутствует
1004	197827.64	181556.99	Картометрический метод	0.1	Закрепление отсутствует
1005	197826.86	181560.91	Картометрический метод	0.1	Закрепление отсутствует
1006	197849.95	181565.52	Картометрический метод	0.1	Закрепление отсутствует
1007	197849.33	181567.42	Картометрический метод	0.1	Закрепление отсутствует
1008	197848.99	181568.38	Картометрический метод	0.1	Закрепление отсутствует
1009	197845.07	181583.19	Картометрический метод	0.1	Закрепление отсутствует
1010	197854.22	181590.58	Картометрический метод	0.1	Закрепление отсутствует

2. Сведения о характерных точках границ объекта

Обозначение характерных точек границ	Координаты, м		Метод определения координат характерной точки	Средняя квадратическая погрешность положения характерной точки (Mt), м	Описание обозначения точки на местности (при наличии)
	X	Y			
1	2	3	4	5	6
1011	197855.69	181591.75	Картометрический метод	0.1	Закрепление отсутствует
1	197882.22	181597.65	Картометрический метод	0.1	Закрепление отсутствует

3. Сведения о характерных точках части (частей) границы объекта

Обозначение характерных точек части границы	Координаты, м		Метод определения координат характерной точки	Средняя квадратическая погрешность положения характерной точки (Mt), м	Описание обозначения точки на местности (при наличии)
	X	Y			
1	2	3	4	5	6
-	-	-	-	-	-

Раздел 3

Сведения о местоположении измененных (уточненных) границ объекта

1. Система координат -

2. Сведения о характерных точках границ объекта


Обозначение характерных точек границ	Существующие координаты, м		Измененные (уточненные) координаты, м		Метод определения координат характерной точки	Средняя квадратическая погрешность положения характерной точки (Mt), м	Описание обозначения точки на местности (при наличии)
	X	Y	X	Y			
1	2	3	4	5	6	7	8
-	-	-	-	-	-	-	

3. Сведения о характерных точках части (частей) границы объекта

Обозначение характерных точек части границы	Существующие координаты, м		Измененные (уточненные) координаты, м		Метод определения координат характерной точки	Средняя квадратическая погрешность положения характерной точки (Mt), м	Описание обозначения точки на местности (при наличии)
	X	Y	X	Y			
1	2	3	4	5	6	7	8
-	-	-	-	-	-	-	

Раздел 4

План границ объекта

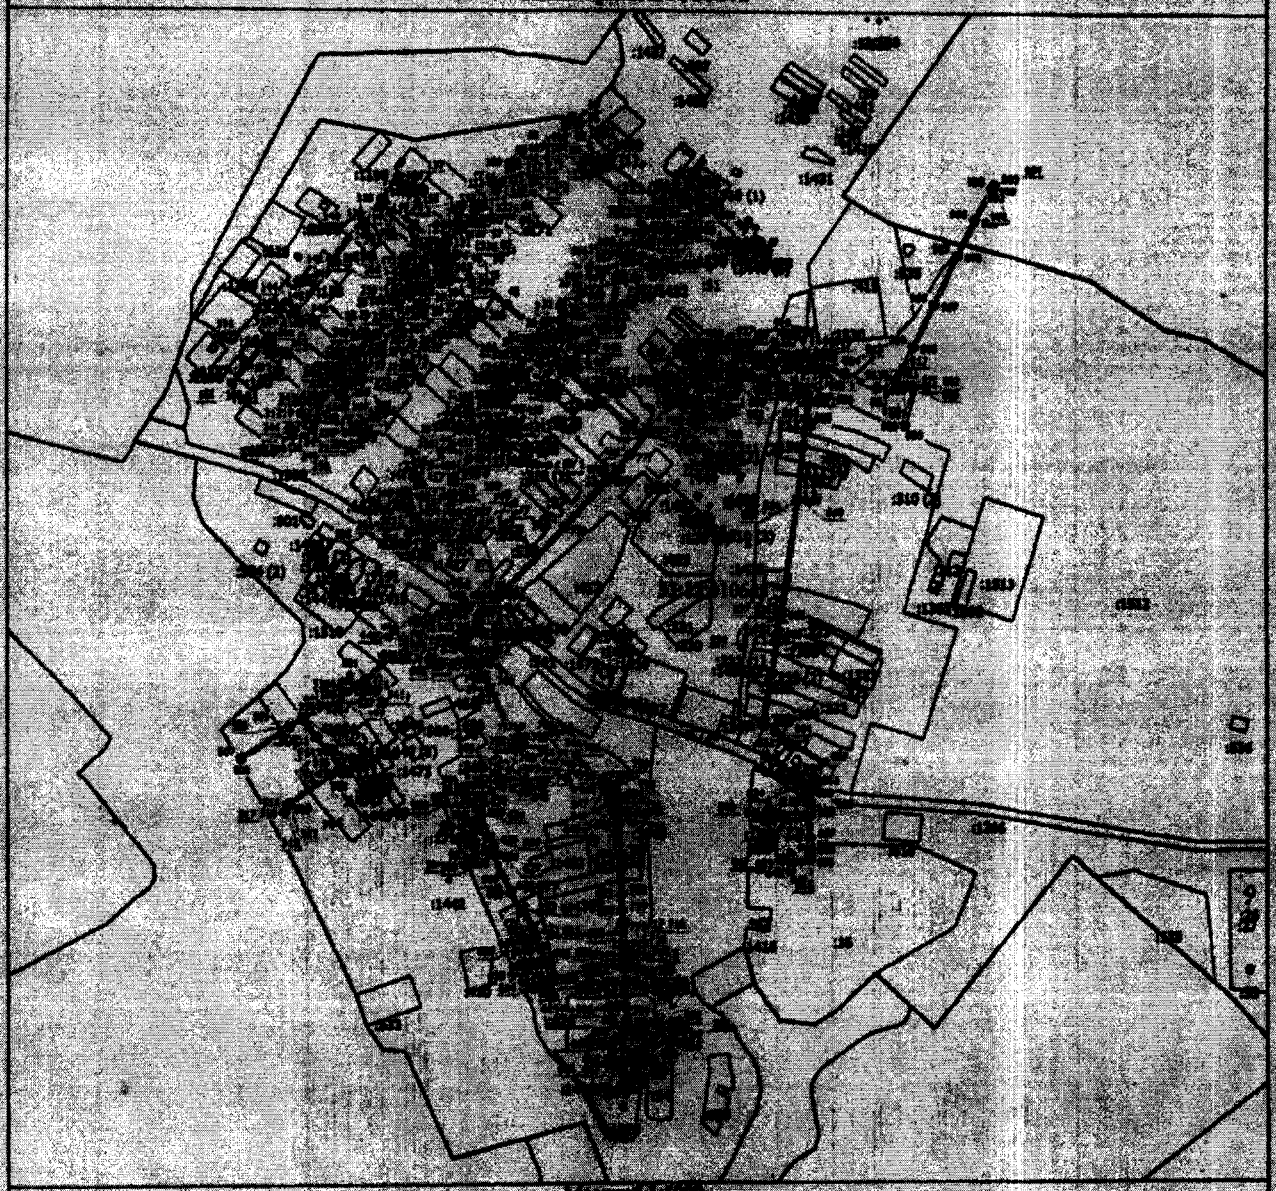

Масштаб 1:2000

Условные обозначения

————	- Вновь образованная часть границы, сведения о которой достаточны для определения ее местоположения
Зона с ОУ 1	- Зона с особыми условиями использования территории Зона с ОУ 1
1	- Обозначение новой характерной точки
:124	- Кадастровый номер земельного участка
————	- Существующая часть границы, имеющаяся в ЕГРН сведения о которой достаточны для определения ее местоположения
————	- Граница населенного пункта
————	- Граница муниципального образования
————	- Граница кадастрового квартала
33:12:010649	- Номер кадастрового квартала

Кадастровый инженер
Квалификационный аттестат
№ 33-797 64

Подпись _____

Дата "1" 12 20 г.

Местоположение границ земельного участка согласовано посредством извещения заинтересованных лиц путем размещения

Текстовое описание местоположения границ населенных пунктов, территориальных зон, особо охраняемых природных территорий, зон с особыми условиями использования территорий		
Прохождение границы		Описание прохождения границы
от точки	до точки	
1	2	3
1	2	в границах МО Черкутинское(сельское поселение)
2	3	в границах МО Черкутинское(сельское поселение)
3	4	в границах МО Черкутинское(сельское поселение)
4	5	в границах МО Черкутинское(сельское поселение)
5	6	в границах МО Черкутинское(сельское поселение)
6	7	в границах МО Черкутинское(сельское поселение)
7	8	в границах МО Черкутинское(сельское поселение)
8	9	в границах МО Черкутинское(сельское поселение)
9	10	в границах МО Черкутинское(сельское поселение)
10	11	в границах МО Черкутинское(сельское поселение)
11	12	в границах МО Черкутинское(сельское поселение)
12	13	в границах МО Черкутинское(сельское поселение)
13	14	в границах МО Черкутинское(сельское поселение)
14	15	в границах МО Черкутинское(сельское поселение)
15	16	в границах МО Черкутинское(сельское поселение)
16	17	в границах МО Черкутинское(сельское поселение)
17	18	в границах МО Черкутинское(сельское поселение)
18	19	в границах МО Черкутинское(сельское поселение)
19	20	в границах МО Черкутинское(сельское поселение)
20	21	в границах МО Черкутинское(сельское поселение)
21	22	в границах МО Черкутинское(сельское поселение)
22	23	в границах МО Черкутинское(сельское поселение)
23	24	в границах МО Черкутинское(сельское поселение)
24	25	в границах МО Черкутинское(сельское поселение)
25	26	в границах МО Черкутинское(сельское поселение)
26	27	в границах МО Черкутинское(сельское поселение)
27	28	в границах МО Черкутинское(сельское поселение)
28	29	в границах МО Черкутинское(сельское поселение)
29	30	в границах МО Черкутинское(сельское поселение)
30	31	в границах МО Черкутинское(сельское поселение)
31	32	в границах МО Черкутинское(сельское поселение)
32	33	в границах МО Черкутинское(сельское поселение)
33	34	в границах МО Черкутинское(сельское поселение)
34	35	в границах МО Черкутинское(сельское поселение)
35	36	в границах МО Черкутинское(сельское поселение)
36	37	в границах МО Черкутинское(сельское поселение)

Текстовое описание местоположения границ населенных пунктов, территориальных зон, особо охраняемых природных территорий, зон с особыми условиями использования территорий		
Прохождение границы		Описание прохождения границы
от точки	до точки	
1	2	3
37	38	в границах МО Черкутинское(сельское поселение)
38	39	в границах МО Черкутинское(сельское поселение)
39	40	в границах МО Черкутинское(сельское поселение)
40	41	в границах МО Черкутинское(сельское поселение)
41	42	в границах МО Черкутинское(сельское поселение)
42	43	в границах МО Черкутинское(сельское поселение)
43	44	в границах МО Черкутинское(сельское поселение)
44	45	в границах МО Черкутинское(сельское поселение)
45	46	в границах МО Черкутинское(сельское поселение)
46	47	в границах МО Черкутинское(сельское поселение)
47	48	в границах МО Черкутинское(сельское поселение)
48	49	в границах МО Черкутинское(сельское поселение)
49	50	в границах МО Черкутинское(сельское поселение)
50	51	в границах МО Черкутинское(сельское поселение)
51	52	в границах МО Черкутинское(сельское поселение)
52	53	в границах МО Черкутинское(сельское поселение)
53	54	в границах МО Черкутинское(сельское поселение)
54	55	в границах МО Черкутинское(сельское поселение)
55	56	в границах МО Черкутинское(сельское поселение)
56	57	в границах МО Черкутинское(сельское поселение)
57	58	в границах МО Черкутинское(сельское поселение)
58	59	в границах МО Черкутинское(сельское поселение)
59	60	в границах МО Черкутинское(сельское поселение)
60	61	в границах МО Черкутинское(сельское поселение)
61	62	в границах МО Черкутинское(сельское поселение)
62	63	в границах МО Черкутинское(сельское поселение)
63	64	в границах МО Черкутинское(сельское поселение)
64	65	в границах МО Черкутинское(сельское поселение)
65	66	в границах МО Черкутинское(сельское поселение)
66	67	в границах МО Черкутинское(сельское поселение)
67	68	в границах МО Черкутинское(сельское поселение)
68	69	в границах МО Черкутинское(сельское поселение)
69	70	в границах МО Черкутинское(сельское поселение)
70	71	в границах МО Черкутинское(сельское поселение)
71	72	в границах МО Черкутинское(сельское поселение)
72	73	в границах МО Черкутинское(сельское поселение)

Текстовое описание местоположения границ населенных пунктов, территориальных зон, особо охраняемых природных территорий, зон с особыми условиями использования территорий		
Прохождение границы		Описание прохождения границы
от точки	до точки	
1	2	3
73	74	в границах МО Черкутинское(сельское поселение)
74	75	в границах МО Черкутинское(сельское поселение)
75	76	в границах МО Черкутинское(сельское поселение)
76	77	в границах МО Черкутинское(сельское поселение)
77	78	в границах МО Черкутинское(сельское поселение)
78	79	в границах МО Черкутинское(сельское поселение)
79	80	в границах МО Черкутинское(сельское поселение)
80	81	в границах МО Черкутинское(сельское поселение)
81	82	в границах МО Черкутинское(сельское поселение)
82	83	в границах МО Черкутинское(сельское поселение)
83	84	в границах МО Черкутинское(сельское поселение)
84	85	в границах МО Черкутинское(сельское поселение)
85	86	в границах МО Черкутинское(сельское поселение)
86	87	в границах МО Черкутинское(сельское поселение)
87	88	в границах МО Черкутинское(сельское поселение)
88	89	в границах МО Черкутинское(сельское поселение)
89	90	в границах МО Черкутинское(сельское поселение)
90	91	в границах МО Черкутинское(сельское поселение)
91	92	в границах МО Черкутинское(сельское поселение)
92	93	в границах МО Черкутинское(сельское поселение)
93	94	в границах МО Черкутинское(сельское поселение)
94	95	в границах МО Черкутинское(сельское поселение)
95	96	в границах МО Черкутинское(сельское поселение)
96	97	в границах МО Черкутинское(сельское поселение)
97	98	в границах МО Черкутинское(сельское поселение)
98	99	в границах МО Черкутинское(сельское поселение)
99	100	в границах МО Черкутинское(сельское поселение)
100	101	в границах МО Черкутинское(сельское поселение)
101	102	в границах МО Черкутинское(сельское поселение)
102	103	в границах МО Черкутинское(сельское поселение)
103	104	в границах МО Черкутинское(сельское поселение)
104	105	в границах МО Черкутинское(сельское поселение)
105	106	в границах МО Черкутинское(сельское поселение)
106	107	в границах МО Черкутинское(сельское поселение)
107	108	в границах МО Черкутинское(сельское поселение)
108	109	в границах МО Черкутинское(сельское поселение)

Текстовое описание местоположения границ населенных пунктов, территориальных зон, особо охраняемых природных территорий, зон с особыми условиями использования территорий

Прохождение границы		Описание прохождения границы
от точки	до точки	
1	2	3
109	110	в границах МО Черкутинское(сельское поселение)
110	111	в границах МО Черкутинское(сельское поселение)
111	112	в границах МО Черкутинское(сельское поселение)
112	113	в границах МО Черкутинское(сельское поселение)
113	114	в границах МО Черкутинское(сельское поселение)
114	115	в границах МО Черкутинское(сельское поселение)
115	116	в границах МО Черкутинское(сельское поселение)
116	117	в границах МО Черкутинское(сельское поселение)
117	118	в границах МО Черкутинское(сельское поселение)
118	119	в границах МО Черкутинское(сельское поселение)
119	120	в границах МО Черкутинское(сельское поселение)
120	121	в границах МО Черкутинское(сельское поселение)
121	122	в границах МО Черкутинское(сельское поселение)
122	123	в границах МО Черкутинское(сельское поселение)
123	124	в границах МО Черкутинское(сельское поселение)
124	125	в границах МО Черкутинское(сельское поселение)
125	126	в границах МО Черкутинское(сельское поселение)
126	127	в границах МО Черкутинское(сельское поселение)
127	128	в границах МО Черкутинское(сельское поселение)
128	129	в границах МО Черкутинское(сельское поселение)
129	130	в границах МО Черкутинское(сельское поселение)
130	131	в границах МО Черкутинское(сельское поселение)
131	132	в границах МО Черкутинское(сельское поселение)
132	133	в границах МО Черкутинское(сельское поселение)
133	134	в границах МО Черкутинское(сельское поселение)
134	135	в границах МО Черкутинское(сельское поселение)
135	136	в границах МО Черкутинское(сельское поселение)
136	137	в границах МО Черкутинское(сельское поселение)
137	138	в границах МО Черкутинское(сельское поселение)
138	139	в границах МО Черкутинское(сельское поселение)
139	140	в границах МО Черкутинское(сельское поселение)
140	141	в границах МО Черкутинское(сельское поселение)
141	142	в границах МО Черкутинское(сельское поселение)
142	143	в границах МО Черкутинское(сельское поселение)
143	144	в границах МО Черкутинское(сельское поселение)
144	145	в границах МО Черкутинское(сельское поселение)

Текстовое описание местоположения границ населенных пунктов, территориальных зон, особо охраняемых природных территорий, зон с особыми условиями использования территорий		
Прохождение границы		Описание прохождения границы
от точки	до точки	
1	2	3
145	146	в границах МО Черкутинское(сельское поселение)
146	147	в границах МО Черкутинское(сельское поселение)
147	148	в границах МО Черкутинское(сельское поселение)
148	149	в границах МО Черкутинское(сельское поселение)
149	150	в границах МО Черкутинское(сельское поселение)
150	151	в границах МО Черкутинское(сельское поселение)
151	152	в границах МО Черкутинское(сельское поселение)
152	153	в границах МО Черкутинское(сельское поселение)
153	154	в границах МО Черкутинское(сельское поселение)
154	155	в границах МО Черкутинское(сельское поселение)
155	156	в границах МО Черкутинское(сельское поселение)
156	157	в границах МО Черкутинское(сельское поселение)
157	158	в границах МО Черкутинское(сельское поселение)
158	159	в границах МО Черкутинское(сельское поселение)
159	160	в границах МО Черкутинское(сельское поселение)
160	161	в границах МО Черкутинское(сельское поселение)
161	162	в границах МО Черкутинское(сельское поселение)
162	163	в границах МО Черкутинское(сельское поселение)
163	164	в границах МО Черкутинское(сельское поселение)
164	165	в границах МО Черкутинское(сельское поселение)
165	166	в границах МО Черкутинское(сельское поселение)
166	167	в границах МО Черкутинское(сельское поселение)
167	168	в границах МО Черкутинское(сельское поселение)
168	169	в границах МО Черкутинское(сельское поселение)
169	170	в границах МО Черкутинское(сельское поселение)
170	171	в границах МО Черкутинское(сельское поселение)
171	172	в границах МО Черкутинское(сельское поселение)
172	173	в границах МО Черкутинское(сельское поселение)
173	174	в границах МО Черкутинское(сельское поселение)
174	175	в границах МО Черкутинское(сельское поселение)
175	176	в границах МО Черкутинское(сельское поселение)
176	177	в границах МО Черкутинское(сельское поселение)
177	178	в границах МО Черкутинское(сельское поселение)
178	179	в границах МО Черкутинское(сельское поселение)
179	180	в границах МО Черкутинское(сельское поселение)
180	181	в границах МО Черкутинское(сельское поселение)

Текстовое описание местоположения границ населенных пунктов, территориальных зон, особо охраняемых природных территорий, зон с особыми условиями использования территорий		
Прохождение границы		Описание прохождения границы
от точки	до точки	
1	2	3
181	182	в границах МО Черкутинское(сельское поселение)
182	183	в границах МО Черкутинское(сельское поселение)
183	184	в границах МО Черкутинское(сельское поселение)
184	185	в границах МО Черкутинское(сельское поселение)
185	186	в границах МО Черкутинское(сельское поселение)
186	187	в границах МО Черкутинское(сельское поселение)
187	188	в границах МО Черкутинское(сельское поселение)
188	189	в границах МО Черкутинское(сельское поселение)
189	190	в границах МО Черкутинское(сельское поселение)
190	191	в границах МО Черкутинское(сельское поселение)
191	192	в границах МО Черкутинское(сельское поселение)
192	193	в границах МО Черкутинское(сельское поселение)
193	194	в границах МО Черкутинское(сельское поселение)
194	195	в границах МО Черкутинское(сельское поселение)
195	196	в границах МО Черкутинское(сельское поселение)
196	197	в границах МО Черкутинское(сельское поселение)
197	198	в границах МО Черкутинское(сельское поселение)
198	199	в границах МО Черкутинское(сельское поселение)
199	200	в границах МО Черкутинское(сельское поселение)
200	201	в границах МО Черкутинское(сельское поселение)
201	202	в границах МО Черкутинское(сельское поселение)
202	203	в границах МО Черкутинское(сельское поселение)
203	204	в границах МО Черкутинское(сельское поселение)
204	205	в границах МО Черкутинское(сельское поселение)
205	206	в границах МО Черкутинское(сельское поселение)
206	207	в границах МО Черкутинское(сельское поселение)
207	208	в границах МО Черкутинское(сельское поселение)
208	209	в границах МО Черкутинское(сельское поселение)
209	210	в границах МО Черкутинское(сельское поселение)
210	211	в границах МО Черкутинское(сельское поселение)
211	212	в границах МО Черкутинское(сельское поселение)
212	213	в границах МО Черкутинское(сельское поселение)
213	214	в границах МО Черкутинское(сельское поселение)
214	215	в границах МО Черкутинское(сельское поселение)
215	216	в границах МО Черкутинское(сельское поселение)
216	217	в границах МО Черкутинское(сельское поселение)

Текстовое описание местоположения границ населенных пунктов, территориальных зон, особо охраняемых природных территорий, зон с особыми условиями использования территорий		
Прохождение границы		Описание прохождения границы
от точки	до точки	
1	2	3
217	218	в границах МО Черкутинское(сельское поселение)
218	219	в границах МО Черкутинское(сельское поселение)
219	220	в границах МО Черкутинское(сельское поселение)
220	221	в границах МО Черкутинское(сельское поселение)
221	222	в границах МО Черкутинское(сельское поселение)
222	223	в границах МО Черкутинское(сельское поселение)
223	224	в границах МО Черкутинское(сельское поселение)
224	225	в границах МО Черкутинское(сельское поселение)
225	226	в границах МО Черкутинское(сельское поселение)
226	227	в границах МО Черкутинское(сельское поселение)
227	228	в границах МО Черкутинское(сельское поселение)
228	229	в границах МО Черкутинское(сельское поселение)
229	230	в границах МО Черкутинское(сельское поселение)
230	231	в границах МО Черкутинское(сельское поселение)
231	232	в границах МО Черкутинское(сельское поселение)
232	233	в границах МО Черкутинское(сельское поселение)
233	234	в границах МО Черкутинское(сельское поселение)
234	235	в границах МО Черкутинское(сельское поселение)
235	236	в границах МО Черкутинское(сельское поселение)
236	237	в границах МО Черкутинское(сельское поселение)
237	238	в границах МО Черкутинское(сельское поселение)
238	239	в границах МО Черкутинское(сельское поселение)
239	240	в границах МО Черкутинское(сельское поселение)
240	241	в границах МО Черкутинское(сельское поселение)
241	242	в границах МО Черкутинское(сельское поселение)
242	243	в границах МО Черкутинское(сельское поселение)
243	244	в границах МО Черкутинское(сельское поселение)
244	245	в границах МО Черкутинское(сельское поселение)
245	246	в границах МО Черкутинское(сельское поселение)
246	247	в границах МО Черкутинское(сельское поселение)
247	248	в границах МО Черкутинское(сельское поселение)
248	249	в границах МО Черкутинское(сельское поселение)
249	250	в границах МО Черкутинское(сельское поселение)
250	251	в границах МО Черкутинское(сельское поселение)
251	252	в границах МО Черкутинское(сельское поселение)
252	253	в границах МО Черкутинское(сельское поселение)

Текстовое описание местоположения границ населенных пунктов, территориальных зон, особо охраняемых природных территорий, зон с особыми условиями использования территорий		
Прохождение границы		Описание прохождения границы
от точки	до точки	
1	2	3
253	254	в границах МО Черкутинское(сельское поселение)
254	255	в границах МО Черкутинское(сельское поселение)
255	256	в границах МО Черкутинское(сельское поселение)
256	257	в границах МО Черкутинское(сельское поселение)
257	258	в границах МО Черкутинское(сельское поселение)
258	259	в границах МО Черкутинское(сельское поселение)
259	260	в границах МО Черкутинское(сельское поселение)
260	261	в границах МО Черкутинское(сельское поселение)
261	262	в границах МО Черкутинское(сельское поселение)
262	263	в границах МО Черкутинское(сельское поселение)
263	264	в границах МО Черкутинское(сельское поселение)
264	265	в границах МО Черкутинское(сельское поселение)
265	266	в границах МО Черкутинское(сельское поселение)
266	267	в границах МО Черкутинское(сельское поселение)
267	268	в границах МО Черкутинское(сельское поселение)
268	269	в границах МО Черкутинское(сельское поселение)
269	270	в границах МО Черкутинское(сельское поселение)
270	271	в границах МО Черкутинское(сельское поселение)
271	272	в границах МО Черкутинское(сельское поселение)
272	273	в границах МО Черкутинское(сельское поселение)
273	274	в границах МО Черкутинское(сельское поселение)
274	275	в границах МО Черкутинское(сельское поселение)
275	276	в границах МО Черкутинское(сельское поселение)
276	277	в границах МО Черкутинское(сельское поселение)
277	278	в границах МО Черкутинское(сельское поселение)
278	279	в границах МО Черкутинское(сельское поселение)
279	280	в границах МО Черкутинское(сельское поселение)
280	281	в границах МО Черкутинское(сельское поселение)
281	282	в границах МО Черкутинское(сельское поселение)
282	283	в границах МО Черкутинское(сельское поселение)
283	284	в границах МО Черкутинское(сельское поселение)
284	285	в границах МО Черкутинское(сельское поселение)
285	286	в границах МО Черкутинское(сельское поселение)
286	287	в границах МО Черкутинское(сельское поселение)
287	288	в границах МО Черкутинское(сельское поселение)
288	289	в границах МО Черкутинское(сельское поселение)

Текстовое описание местоположения границ населенных пунктов, территориальных зон, особо охраняемых природных территорий, зон с особыми условиями использования территорий		
Прохождение границы		Описание прохождения границы
от точки	до точки	
1	2	3
289	290	в границах МО Черкутинское(сельское поселение)
290	291	в границах МО Черкутинское(сельское поселение)
291	292	в границах МО Черкутинское(сельское поселение)
292	293	в границах МО Черкутинское(сельское поселение)
293	294	в границах МО Черкутинское(сельское поселение)
294	295	в границах МО Черкутинское(сельское поселение)
295	296	в границах МО Черкутинское(сельское поселение)
296	297	в границах МО Черкутинское(сельское поселение)
297	298	в границах МО Черкутинское(сельское поселение)
298	299	в границах МО Черкутинское(сельское поселение)
299	300	в границах МО Черкутинское(сельское поселение)
300	301	в границах МО Черкутинское(сельское поселение)
301	302	в границах МО Черкутинское(сельское поселение)
302	303	в границах МО Черкутинское(сельское поселение)
303	304	в границах МО Черкутинское(сельское поселение)
304	305	в границах МО Черкутинское(сельское поселение)
305	306	в границах МО Черкутинское(сельское поселение)
306	307	в границах МО Черкутинское(сельское поселение)
307	308	в границах МО Черкутинское(сельское поселение)
308	309	в границах МО Черкутинское(сельское поселение)
309	310	в границах МО Черкутинское(сельское поселение)
310	311	в границах МО Черкутинское(сельское поселение)
311	312	в границах МО Черкутинское(сельское поселение)
312	313	в границах МО Черкутинское(сельское поселение)
313	314	в границах МО Черкутинское(сельское поселение)
314	315	в границах МО Черкутинское(сельское поселение)
315	316	в границах МО Черкутинское(сельское поселение)
316	317	в границах МО Черкутинское(сельское поселение)
317	318	в границах МО Черкутинское(сельское поселение)
318	319	в границах МО Черкутинское(сельское поселение)
319	320	в границах МО Черкутинское(сельское поселение)
320	321	в границах МО Черкутинское(сельское поселение)
321	322	в границах МО Черкутинское(сельское поселение)
322	323	в границах МО Черкутинское(сельское поселение)
323	324	в границах МО Черкутинское(сельское поселение)
324	325	в границах МО Черкутинское(сельское поселение)

Текстовое описание местоположения границ населенных пунктов, территориальных зон, особо охраняемых природных территорий, зон с особыми условиями использования территорий		
Прохождение границы		Описание прохождения границы
от точки	до точки	
1	2	3
325	326	в границах МО Черкутинское(сельское поселение)
326	327	в границах МО Черкутинское(сельское поселение)
327	328	в границах МО Черкутинское(сельское поселение)
328	329	в границах МО Черкутинское(сельское поселение)
329	330	в границах МО Черкутинское(сельское поселение)
330	331	в границах МО Черкутинское(сельское поселение)
331	332	в границах МО Черкутинское(сельское поселение)
332	333	в границах МО Черкутинское(сельское поселение)
333	334	в границах МО Черкутинское(сельское поселение)
334	335	в границах МО Черкутинское(сельское поселение)
335	336	в границах МО Черкутинское(сельское поселение)
336	337	в границах МО Черкутинское(сельское поселение)
337	338	в границах МО Черкутинское(сельское поселение)
338	339	в границах МО Черкутинское(сельское поселение)
339	340	в границах МО Черкутинское(сельское поселение)
340	341	в границах МО Черкутинское(сельское поселение)
341	342	в границах МО Черкутинское(сельское поселение)
342	343	в границах МО Черкутинское(сельское поселение)
343	344	в границах МО Черкутинское(сельское поселение)
344	345	в границах МО Черкутинское(сельское поселение)
345	346	в границах МО Черкутинское(сельское поселение)
346	347	в границах МО Черкутинское(сельское поселение)
347	348	в границах МО Черкутинское(сельское поселение)
348	349	в границах МО Черкутинское(сельское поселение)
349	350	в границах МО Черкутинское(сельское поселение)
350	351	в границах МО Черкутинское(сельское поселение)
351	352	в границах МО Черкутинское(сельское поселение)
352	353	в границах МО Черкутинское(сельское поселение)
353	354	в границах МО Черкутинское(сельское поселение)
354	355	в границах МО Черкутинское(сельское поселение)
355	356	в границах МО Черкутинское(сельское поселение)
356	357	в границах МО Черкутинское(сельское поселение)
357	358	в границах МО Черкутинское(сельское поселение)
358	359	в границах МО Черкутинское(сельское поселение)
359	360	в границах МО Черкутинское(сельское поселение)
360	361	в границах МО Черкутинское(сельское поселение)

Текстовое описание местоположения границ населенных пунктов, территориальных зон, особо охраняемых природных территорий, зон с особыми условиями использования территорий		
Прохождение границы		Описание прохождения границы
от точки	до точки	
1	2	3
361	362	в границах МО Черкутинское(сельское поселение)
362	363	в границах МО Черкутинское(сельское поселение)
363	364	в границах МО Черкутинское(сельское поселение)
364	365	в границах МО Черкутинское(сельское поселение)
365	366	в границах МО Черкутинское(сельское поселение)
366	367	в границах МО Черкутинское(сельское поселение)
367	368	в границах МО Черкутинское(сельское поселение)
368	369	в границах МО Черкутинское(сельское поселение)
369	370	в границах МО Черкутинское(сельское поселение)
370	371	в границах МО Черкутинское(сельское поселение)
371	372	в границах МО Черкутинское(сельское поселение)
372	373	в границах МО Черкутинское(сельское поселение)
373	374	в границах МО Черкутинское(сельское поселение)
374	375	в границах МО Черкутинское(сельское поселение)
375	376	в границах МО Черкутинское(сельское поселение)
376	377	в границах МО Черкутинское(сельское поселение)
377	378	в границах МО Черкутинское(сельское поселение)
378	379	в границах МО Черкутинское(сельское поселение)
379	380	в границах МО Черкутинское(сельское поселение)
380	381	в границах МО Черкутинское(сельское поселение)
381	382	в границах МО Черкутинское(сельское поселение)
382	383	в границах МО Черкутинское(сельское поселение)
383	384	в границах МО Черкутинское(сельское поселение)
384	385	в границах МО Черкутинское(сельское поселение)
385	386	в границах МО Черкутинское(сельское поселение)
386	387	в границах МО Черкутинское(сельское поселение)
387	388	в границах МО Черкутинское(сельское поселение)
388	389	в границах МО Черкутинское(сельское поселение)
389	390	в границах МО Черкутинское(сельское поселение)
390	391	в границах МО Черкутинское(сельское поселение)
391	392	в границах МО Черкутинское(сельское поселение)
392	393	в границах МО Черкутинское(сельское поселение)
393	394	в границах МО Черкутинское(сельское поселение)
394	395	в границах МО Черкутинское(сельское поселение)
395	396	в границах МО Черкутинское(сельское поселение)
396	397	в границах МО Черкутинское(сельское поселение)

Текстовое описание местоположения границ населенных пунктов, территориальных зон, особо охраняемых природных территорий, зон с особыми условиями использования территорий		
Прохождение границы		Описание прохождения границы
от точки	до точки	
1	2	3
397	398	в границах МО Черкутинское(сельское поселение)
398	399	в границах МО Черкутинское(сельское поселение)
399	400	в границах МО Черкутинское(сельское поселение)
400	401	в границах МО Черкутинское(сельское поселение)
401	402	в границах МО Черкутинское(сельское поселение)
402	403	в границах МО Черкутинское(сельское поселение)
403	404	в границах МО Черкутинское(сельское поселение)
404	405	в границах МО Черкутинское(сельское поселение)
405	406	в границах МО Черкутинское(сельское поселение)
406	407	в границах МО Черкутинское(сельское поселение)
407	408	в границах МО Черкутинское(сельское поселение)
408	409	в границах МО Черкутинское(сельское поселение)
409	410	в границах МО Черкутинское(сельское поселение)
410	411	в границах МО Черкутинское(сельское поселение)
411	412	в границах МО Черкутинское(сельское поселение)
412	413	в границах МО Черкутинское(сельское поселение)
413	414	в границах МО Черкутинское(сельское поселение)
414	415	в границах МО Черкутинское(сельское поселение)
415	416	в границах МО Черкутинское(сельское поселение)
416	417	в границах МО Черкутинское(сельское поселение)
417	418	в границах МО Черкутинское(сельское поселение)
418	419	в границах МО Черкутинское(сельское поселение)
419	420	в границах МО Черкутинское(сельское поселение)
420	421	в границах МО Черкутинское(сельское поселение)
421	422	в границах МО Черкутинское(сельское поселение)
422	423	в границах МО Черкутинское(сельское поселение)
423	424	в границах МО Черкутинское(сельское поселение)
424	425	в границах МО Черкутинское(сельское поселение)
425	426	в границах МО Черкутинское(сельское поселение)
426	427	в границах МО Черкутинское(сельское поселение)
427	428	в границах МО Черкутинское(сельское поселение)
428	429	в границах МО Черкутинское(сельское поселение)
429	430	в границах МО Черкутинское(сельское поселение)
430	431	в границах МО Черкутинское(сельское поселение)
431	432	в границах МО Черкутинское(сельское поселение)
432	433	в границах МО Черкутинское(сельское поселение)

Текстовое описание местоположения границ населенных пунктов, территориальных зон, особо охраняемых природных территорий, зон с особыми условиями использования территорий		
Прохождение границы		Описание прохождения границы
от точки	до точки	
1	2	3
433	434	в границах МО Черкутинское(сельское поселение)
434	435	в границах МО Черкутинское(сельское поселение)
435	436	в границах МО Черкутинское(сельское поселение)
436	437	в границах МО Черкутинское(сельское поселение)
437	438	в границах МО Черкутинское(сельское поселение)
438	439	в границах МО Черкутинское(сельское поселение)
439	440	в границах МО Черкутинское(сельское поселение)
440	441	в границах МО Черкутинское(сельское поселение)
441	442	в границах МО Черкутинское(сельское поселение)
442	443	в границах МО Черкутинское(сельское поселение)
443	444	в границах МО Черкутинское(сельское поселение)
444	445	в границах МО Черкутинское(сельское поселение)
445	446	в границах МО Черкутинское(сельское поселение)
446	447	в границах МО Черкутинское(сельское поселение)
447	448	в границах МО Черкутинское(сельское поселение)
448	449	в границах МО Черкутинское(сельское поселение)
449	450	в границах МО Черкутинское(сельское поселение)
450	451	в границах МО Черкутинское(сельское поселение)
451	452	в границах МО Черкутинское(сельское поселение)
452	453	в границах МО Черкутинское(сельское поселение)
453	454	в границах МО Черкутинское(сельское поселение)
454	455	в границах МО Черкутинское(сельское поселение)
455	456	в границах МО Черкутинское(сельское поселение)
456	457	в границах МО Черкутинское(сельское поселение)
457	458	в границах МО Черкутинское(сельское поселение)
458	459	в границах МО Черкутинское(сельское поселение)
459	460	в границах МО Черкутинское(сельское поселение)
460	461	в границах МО Черкутинское(сельское поселение)
461	462	в границах МО Черкутинское(сельское поселение)
462	463	в границах МО Черкутинское(сельское поселение)
463	464	в границах МО Черкутинское(сельское поселение)
464	465	в границах МО Черкутинское(сельское поселение)
465	466	в границах МО Черкутинское(сельское поселение)
466	467	в границах МО Черкутинское(сельское поселение)
467	468	в границах МО Черкутинское(сельское поселение)
468	469	в границах МО Черкутинское(сельское поселение)

Текстовое описание местоположения границ населенных пунктов, территориальных зон, особо охраняемых природных территорий, зон с особыми условиями использования территорий		
Прохождение границы		Описание прохождения границы
от точки	до точки	
1	2	3
469	470	в границах МО Черкутинское(сельское поселение)
470	471	в границах МО Черкутинское(сельское поселение)
471	472	в границах МО Черкутинское(сельское поселение)
472	473	в границах МО Черкутинское(сельское поселение)
473	474	в границах МО Черкутинское(сельское поселение)
474	475	в границах МО Черкутинское(сельское поселение)
475	476	в границах МО Черкутинское(сельское поселение)
476	477	в границах МО Черкутинское(сельское поселение)
477	478	в границах МО Черкутинское(сельское поселение)
478	479	в границах МО Черкутинское(сельское поселение)
479	480	в границах МО Черкутинское(сельское поселение)
480	481	в границах МО Черкутинское(сельское поселение)
481	482	в границах МО Черкутинское(сельское поселение)
482	483	в границах МО Черкутинское(сельское поселение)
483	484	в границах МО Черкутинское(сельское поселение)
484	485	в границах МО Черкутинское(сельское поселение)
485	486	в границах МО Черкутинское(сельское поселение)
486	487	в границах МО Черкутинское(сельское поселение)
487	488	в границах МО Черкутинское(сельское поселение)
488	489	в границах МО Черкутинское(сельское поселение)
489	490	в границах МО Черкутинское(сельское поселение)
490	491	в границах МО Черкутинское(сельское поселение)
491	492	в границах МО Черкутинское(сельское поселение)
492	493	в границах МО Черкутинское(сельское поселение)
493	494	в границах МО Черкутинское(сельское поселение)
494	495	в границах МО Черкутинское(сельское поселение)
495	496	в границах МО Черкутинское(сельское поселение)
496	497	в границах МО Черкутинское(сельское поселение)
497	498	в границах МО Черкутинское(сельское поселение)
498	499	в границах МО Черкутинское(сельское поселение)
499	500	в границах МО Черкутинское(сельское поселение)
500	501	в границах МО Черкутинское(сельское поселение)
501	502	в границах МО Черкутинское(сельское поселение)
502	503	в границах МО Черкутинское(сельское поселение)
503	504	в границах МО Черкутинское(сельское поселение)
504	505	в границах МО Черкутинское(сельское поселение)

Текстовое описание местоположения границ населенных пунктов, территориальных зон, особо охраняемых природных территорий, зон с особыми условиями использования территорий		
Прохождение границы		Описание прохождения границы
от точки	до точки	
1	2	3
505	506	в границах МО Черкутинское(сельское поселение)
506	507	в границах МО Черкутинское(сельское поселение)
507	508	в границах МО Черкутинское(сельское поселение)
508	509	в границах МО Черкутинское(сельское поселение)
509	510	в границах МО Черкутинское(сельское поселение)
510	511	в границах МО Черкутинское(сельское поселение)
511	512	в границах МО Черкутинское(сельское поселение)
512	513	в границах МО Черкутинское(сельское поселение)
513	514	в границах МО Черкутинское(сельское поселение)
514	515	в границах МО Черкутинское(сельское поселение)
515	516	в границах МО Черкутинское(сельское поселение)
516	517	в границах МО Черкутинское(сельское поселение)
517	518	в границах МО Черкутинское(сельское поселение)
518	519	в границах МО Черкутинское(сельское поселение)
519	520	в границах МО Черкутинское(сельское поселение)
520	521	в границах МО Черкутинское(сельское поселение)
521	522	в границах МО Черкутинское(сельское поселение)
522	523	в границах МО Черкутинское(сельское поселение)
523	524	в границах МО Черкутинское(сельское поселение)
524	525	в границах МО Черкутинское(сельское поселение)
525	526	в границах МО Черкутинское(сельское поселение)
526	527	в границах МО Черкутинское(сельское поселение)
527	528	в границах МО Черкутинское(сельское поселение)
528	529	в границах МО Черкутинское(сельское поселение)
529	530	в границах МО Черкутинское(сельское поселение)
530	531	в границах МО Черкутинское(сельское поселение)
531	532	в границах МО Черкутинское(сельское поселение)
532	533	в границах МО Черкутинское(сельское поселение)
533	534	в границах МО Черкутинское(сельское поселение)
534	535	в границах МО Черкутинское(сельское поселение)
535	536	в границах МО Черкутинское(сельское поселение)
536	537	в границах МО Черкутинское(сельское поселение)
537	538	в границах МО Черкутинское(сельское поселение)
538	539	в границах МО Черкутинское(сельское поселение)
539	540	в границах МО Черкутинское(сельское поселение)
540	541	в границах МО Черкутинское(сельское поселение)

Текстовое описание местоположения границ населенных пунктов, территориальных зон, особо охраняемых природных территорий, зон с особыми условиями использования территорий		
Прохождение границы		Описание прохождения границы
от точки	до точки	
1	2	3
541	542	в границах МО Черкутинское(сельское поселение)
542	543	в границах МО Черкутинское(сельское поселение)
543	544	в границах МО Черкутинское(сельское поселение)
544	545	в границах МО Черкутинское(сельское поселение)
545	546	в границах МО Черкутинское(сельское поселение)
546	547	в границах МО Черкутинское(сельское поселение)
547	548	в границах МО Черкутинское(сельское поселение)
548	549	в границах МО Черкутинское(сельское поселение)
549	550	в границах МО Черкутинское(сельское поселение)
550	551	в границах МО Черкутинское(сельское поселение)
551	552	в границах МО Черкутинское(сельское поселение)
552	553	в границах МО Черкутинское(сельское поселение)
553	554	в границах МО Черкутинское(сельское поселение)
554	555	в границах МО Черкутинское(сельское поселение)
555	556	в границах МО Черкутинское(сельское поселение)
556	557	в границах МО Черкутинское(сельское поселение)
557	558	в границах МО Черкутинское(сельское поселение)
558	559	в границах МО Черкутинское(сельское поселение)
559	560	в границах МО Черкутинское(сельское поселение)
560	561	в границах МО Черкутинское(сельское поселение)
561	562	в границах МО Черкутинское(сельское поселение)
562	563	в границах МО Черкутинское(сельское поселение)
563	564	в границах МО Черкутинское(сельское поселение)
564	565	в границах МО Черкутинское(сельское поселение)
565	566	в границах МО Черкутинское(сельское поселение)
566	567	в границах МО Черкутинское(сельское поселение)
567	568	в границах МО Черкутинское(сельское поселение)
568	569	в границах МО Черкутинское(сельское поселение)
569	570	в границах МО Черкутинское(сельское поселение)
570	571	в границах МО Черкутинское(сельское поселение)
571	572	в границах МО Черкутинское(сельское поселение)
572	573	в границах МО Черкутинское(сельское поселение)
573	574	в границах МО Черкутинское(сельское поселение)
574	575	в границах МО Черкутинское(сельское поселение)
575	576	в границах МО Черкутинское(сельское поселение)
576	577	в границах МО Черкутинское(сельское поселение)

Текстовое описание местоположения границ населенных пунктов, территориальных зон, особо охраняемых природных территорий, зон с особыми условиями использования территорий		
Прохождение границы		Описание прохождения границы
от точки	до точки	
1	2	3
577	578	в границах МО Черкутинское(сельское поселение)
578	579	в границах МО Черкутинское(сельское поселение)
579	580	в границах МО Черкутинское(сельское поселение)
580	581	в границах МО Черкутинское(сельское поселение)
581	582	в границах МО Черкутинское(сельское поселение)
582	583	в границах МО Черкутинское(сельское поселение)
583	584	в границах МО Черкутинское(сельское поселение)
584	585	в границах МО Черкутинское(сельское поселение)
585	586	в границах МО Черкутинское(сельское поселение)
586	587	в границах МО Черкутинское(сельское поселение)
587	588	в границах МО Черкутинское(сельское поселение)
588	589	в границах МО Черкутинское(сельское поселение)
589	590	в границах МО Черкутинское(сельское поселение)
590	591	в границах МО Черкутинское(сельское поселение)
591	592	в границах МО Черкутинское(сельское поселение)
592	593	в границах МО Черкутинское(сельское поселение)
593	594	в границах МО Черкутинское(сельское поселение)
594	595	в границах МО Черкутинское(сельское поселение)
595	596	в границах МО Черкутинское(сельское поселение)
596	597	в границах МО Черкутинское(сельское поселение)
597	598	в границах МО Черкутинское(сельское поселение)
598	599	в границах МО Черкутинское(сельское поселение)
599	600	в границах МО Черкутинское(сельское поселение)
600	601	в границах МО Черкутинское(сельское поселение)
601	602	в границах МО Черкутинское(сельское поселение)
602	603	в границах МО Черкутинское(сельское поселение)
603	604	в границах МО Черкутинское(сельское поселение)
604	605	в границах МО Черкутинское(сельское поселение)
605	606	в границах МО Черкутинское(сельское поселение)
606	607	в границах МО Черкутинское(сельское поселение)
607	608	в границах МО Черкутинское(сельское поселение)
608	609	в границах МО Черкутинское(сельское поселение)
609	610	в границах МО Черкутинское(сельское поселение)
610	611	в границах МО Черкутинское(сельское поселение)
611	612	в границах МО Черкутинское(сельское поселение)
612	613	в границах МО Черкутинское(сельское поселение)

Текстовое описание местоположения границ населенных пунктов, территориальных зон, особо охраняемых природных территорий, зон с особыми условиями использования территорий		
Прохождение границы		Описание прохождения границы
от точки	до точки	
1	2	3
613	614	в границах МО Черкутинское(сельское поселение)
614	615	в границах МО Черкутинское(сельское поселение)
615	616	в границах МО Черкутинское(сельское поселение)
616	617	в границах МО Черкутинское(сельское поселение)
617	618	в границах МО Черкутинское(сельское поселение)
618	619	в границах МО Черкутинское(сельское поселение)
619	620	в границах МО Черкутинское(сельское поселение)
620	621	в границах МО Черкутинское(сельское поселение)
621	622	в границах МО Черкутинское(сельское поселение)
622	623	в границах МО Черкутинское(сельское поселение)
623	624	в границах МО Черкутинское(сельское поселение)
624	625	в границах МО Черкутинское(сельское поселение)
625	626	в границах МО Черкутинское(сельское поселение)
626	627	в границах МО Черкутинское(сельское поселение)
627	628	в границах МО Черкутинское(сельское поселение)
628	629	в границах МО Черкутинское(сельское поселение)
629	630	в границах МО Черкутинское(сельское поселение)
630	631	в границах МО Черкутинское(сельское поселение)
631	632	в границах МО Черкутинское(сельское поселение)
632	633	в границах МО Черкутинское(сельское поселение)
633	634	в границах МО Черкутинское(сельское поселение)
634	635	в границах МО Черкутинское(сельское поселение)
635	636	в границах МО Черкутинское(сельское поселение)
636	637	в границах МО Черкутинское(сельское поселение)
637	638	в границах МО Черкутинское(сельское поселение)
638	639	в границах МО Черкутинское(сельское поселение)
639	640	в границах МО Черкутинское(сельское поселение)
640	641	в границах МО Черкутинское(сельское поселение)
641	642	в границах МО Черкутинское(сельское поселение)
642	643	в границах МО Черкутинское(сельское поселение)
643	644	в границах МО Черкутинское(сельское поселение)
644	645	в границах МО Черкутинское(сельское поселение)
645	646	в границах МО Черкутинское(сельское поселение)
646	647	в границах МО Черкутинское(сельское поселение)
647	648	в границах МО Черкутинское(сельское поселение)
648	649	в границах МО Черкутинское(сельское поселение)

Текстовое описание местоположения границ населенных пунктов, территориальных зон, особо охраняемых природных территорий, зон с особыми условиями использования территорий		
Прохождение границы		Описание прохождения границы
от точки	до точки	
1	2	3
649	650	в границах МО Черкутинское(сельское поселение)
650	651	в границах МО Черкутинское(сельское поселение)
651	652	в границах МО Черкутинское(сельское поселение)
652	653	в границах МО Черкутинское(сельское поселение)
653	654	в границах МО Черкутинское(сельское поселение)
654	655	в границах МО Черкутинское(сельское поселение)
655	656	в границах МО Черкутинское(сельское поселение)
656	657	в границах МО Черкутинское(сельское поселение)
657	658	в границах МО Черкутинское(сельское поселение)
658	659	в границах МО Черкутинское(сельское поселение)
659	660	в границах МО Черкутинское(сельское поселение)
660	661	в границах МО Черкутинское(сельское поселение)
661	662	в границах МО Черкутинское(сельское поселение)
662	663	в границах МО Черкутинское(сельское поселение)
663	664	в границах МО Черкутинское(сельское поселение)
664	665	в границах МО Черкутинское(сельское поселение)
665	666	в границах МО Черкутинское(сельское поселение)
666	667	в границах МО Черкутинское(сельское поселение)
667	668	в границах МО Черкутинское(сельское поселение)
668	669	в границах МО Черкутинское(сельское поселение)
669	670	в границах МО Черкутинское(сельское поселение)
670	671	в границах МО Черкутинское(сельское поселение)
671	672	в границах МО Черкутинское(сельское поселение)
672	673	в границах МО Черкутинское(сельское поселение)
673	674	в границах МО Черкутинское(сельское поселение)
674	675	в границах МО Черкутинское(сельское поселение)
675	676	в границах МО Черкутинское(сельское поселение)
676	677	в границах МО Черкутинское(сельское поселение)
677	678	в границах МО Черкутинское(сельское поселение)
678	679	в границах МО Черкутинское(сельское поселение)
679	680	в границах МО Черкутинское(сельское поселение)
680	681	в границах МО Черкутинское(сельское поселение)
681	682	в границах МО Черкутинское(сельское поселение)
682	683	в границах МО Черкутинское(сельское поселение)
683	684	в границах МО Черкутинское(сельское поселение)
684	685	в границах МО Черкутинское(сельское поселение)

Текстовое описание местоположения границ населенных пунктов, территориальных зон, особо охраняемых природных территорий, зон с особыми условиями использования территорий		
Прохождение границы		Описание прохождения границы
от точки	до точки	
1	2	3
685	686	в границах МО Черкутинское(сельское поселение)
686	687	в границах МО Черкутинское(сельское поселение)
687	688	в границах МО Черкутинское(сельское поселение)
688	689	в границах МО Черкутинское(сельское поселение)
689	690	в границах МО Черкутинское(сельское поселение)
690	691	в границах МО Черкутинское(сельское поселение)
691	692	в границах МО Черкутинское(сельское поселение)
692	693	в границах МО Черкутинское(сельское поселение)
693	694	в границах МО Черкутинское(сельское поселение)
694	695	в границах МО Черкутинское(сельское поселение)
695	696	в границах МО Черкутинское(сельское поселение)
696	697	в границах МО Черкутинское(сельское поселение)
697	698	в границах МО Черкутинское(сельское поселение)
698	699	в границах МО Черкутинское(сельское поселение)
699	700	в границах МО Черкутинское(сельское поселение)
700	701	в границах МО Черкутинское(сельское поселение)
701	702	в границах МО Черкутинское(сельское поселение)
702	703	в границах МО Черкутинское(сельское поселение)
703	704	в границах МО Черкутинское(сельское поселение)
704	705	в границах МО Черкутинское(сельское поселение)
705	706	в границах МО Черкутинское(сельское поселение)
706	707	в границах МО Черкутинское(сельское поселение)
707	708	в границах МО Черкутинское(сельское поселение)
708	709	в границах МО Черкутинское(сельское поселение)
709	710	в границах МО Черкутинское(сельское поселение)
710	711	в границах МО Черкутинское(сельское поселение)
711	712	в границах МО Черкутинское(сельское поселение)
712	713	в границах МО Черкутинское(сельское поселение)
713	714	в границах МО Черкутинское(сельское поселение)
714	715	в границах МО Черкутинское(сельское поселение)
715	716	в границах МО Черкутинское(сельское поселение)
716	717	в границах МО Черкутинское(сельское поселение)
717	718	в границах МО Черкутинское(сельское поселение)
718	719	в границах МО Черкутинское(сельское поселение)
719	720	в границах МО Черкутинское(сельское поселение)
720	721	в границах МО Черкутинское(сельское поселение)

Текстовое описание местоположения границ населенных пунктов, территориальных зон, особо охраняемых природных территорий, зон с особыми условиями использования территорий		
Прохождение границы		Описание прохождения границы
от точки	до точки	
1	2	3
721	722	в границах МО Черкутинское(сельское поселение)
722	723	в границах МО Черкутинское(сельское поселение)
723	724	в границах МО Черкутинское(сельское поселение)
724	725	в границах МО Черкутинское(сельское поселение)
725	726	в границах МО Черкутинское(сельское поселение)
726	727	в границах МО Черкутинское(сельское поселение)
727	728	в границах МО Черкутинское(сельское поселение)
728	729	в границах МО Черкутинское(сельское поселение)
729	730	в границах МО Черкутинское(сельское поселение)
730	731	в границах МО Черкутинское(сельское поселение)
731	732	в границах МО Черкутинское(сельское поселение)
732	733	в границах МО Черкутинское(сельское поселение)
733	734	в границах МО Черкутинское(сельское поселение)
734	735	в границах МО Черкутинское(сельское поселение)
735	736	в границах МО Черкутинское(сельское поселение)
736	737	в границах МО Черкутинское(сельское поселение)
737	738	в границах МО Черкутинское(сельское поселение)
738	739	в границах МО Черкутинское(сельское поселение)
739	740	в границах МО Черкутинское(сельское поселение)
740	741	в границах МО Черкутинское(сельское поселение)
741	742	в границах МО Черкутинское(сельское поселение)
742	743	в границах МО Черкутинское(сельское поселение)
743	744	в границах МО Черкутинское(сельское поселение)
744	745	в границах МО Черкутинское(сельское поселение)
745	746	в границах МО Черкутинское(сельское поселение)
746	747	в границах МО Черкутинское(сельское поселение)
747	748	в границах МО Черкутинское(сельское поселение)
748	749	в границах МО Черкутинское(сельское поселение)
749	750	в границах МО Черкутинское(сельское поселение)
750	751	в границах МО Черкутинское(сельское поселение)
751	752	в границах МО Черкутинское(сельское поселение)
752	753	в границах МО Черкутинское(сельское поселение)
753	754	в границах МО Черкутинское(сельское поселение)
754	755	в границах МО Черкутинское(сельское поселение)
755	756	в границах МО Черкутинское(сельское поселение)
756	757	в границах МО Черкутинское(сельское поселение)

Текстовое описание местоположения границ населенных пунктов, территориальных зон, особо охраняемых природных территорий, зон с особыми условиями использования территорий		
Прохождение границы		Описание прохождения границы
от точки	до точки	
1	2	3
757	758	в границах МО Черкутинское(сельское поселение)
758	759	в границах МО Черкутинское(сельское поселение)
759	760	в границах МО Черкутинское(сельское поселение)
760	761	в границах МО Черкутинское(сельское поселение)
761	762	в границах МО Черкутинское(сельское поселение)
762	763	в границах МО Черкутинское(сельское поселение)
763	764	в границах МО Черкутинское(сельское поселение)
764	765	в границах МО Черкутинское(сельское поселение)
765	766	в границах МО Черкутинское(сельское поселение)
766	767	в границах МО Черкутинское(сельское поселение)
767	768	в границах МО Черкутинское(сельское поселение)
768	769	в границах МО Черкутинское(сельское поселение)
769	770	в границах МО Черкутинское(сельское поселение)
770	771	в границах МО Черкутинское(сельское поселение)
771	772	в границах МО Черкутинское(сельское поселение)
772	773	в границах МО Черкутинское(сельское поселение)
773	774	в границах МО Черкутинское(сельское поселение)
774	775	в границах МО Черкутинское(сельское поселение)
775	776	в границах МО Черкутинское(сельское поселение)
776	777	в границах МО Черкутинское(сельское поселение)
777	778	в границах МО Черкутинское(сельское поселение)
778	779	в границах МО Черкутинское(сельское поселение)
779	780	в границах МО Черкутинское(сельское поселение)
780	781	в границах МО Черкутинское(сельское поселение)
781	782	в границах МО Черкутинское(сельское поселение)
782	783	в границах МО Черкутинское(сельское поселение)
783	784	в границах МО Черкутинское(сельское поселение)
784	785	в границах МО Черкутинское(сельское поселение)
785	786	в границах МО Черкутинское(сельское поселение)
786	787	в границах МО Черкутинское(сельское поселение)
787	788	в границах МО Черкутинское(сельское поселение)
788	789	в границах МО Черкутинское(сельское поселение)
789	790	в границах МО Черкутинское(сельское поселение)
790	791	в границах МО Черкутинское(сельское поселение)
791	792	в границах МО Черкутинское(сельское поселение)
792	793	в границах МО Черкутинское(сельское поселение)

Текстовое описание местоположения границ населенных пунктов, территориальных зон, особо охраняемых природных территорий, зон с особыми условиями использования территорий		
Прохождение границы		Описание прохождения границы
от точки	до точки	
1	2	3
793	794	в границах МО Черкутинское(сельское поселение)
794	795	в границах МО Черкутинское(сельское поселение)
795	796	в границах МО Черкутинское(сельское поселение)
796	797	в границах МО Черкутинское(сельское поселение)
797	798	в границах МО Черкутинское(сельское поселение)
798	799	в границах МО Черкутинское(сельское поселение)
799	800	в границах МО Черкутинское(сельское поселение)
800	801	в границах МО Черкутинское(сельское поселение)
801	802	в границах МО Черкутинское(сельское поселение)
802	803	в границах МО Черкутинское(сельское поселение)
803	804	в границах МО Черкутинское(сельское поселение)
804	805	в границах МО Черкутинское(сельское поселение)
805	806	в границах МО Черкутинское(сельское поселение)
806	807	в границах МО Черкутинское(сельское поселение)
807	808	в границах МО Черкутинское(сельское поселение)
808	809	в границах МО Черкутинское(сельское поселение)
809	810	в границах МО Черкутинское(сельское поселение)
810	811	в границах МО Черкутинское(сельское поселение)
811	812	в границах МО Черкутинское(сельское поселение)
812	813	в границах МО Черкутинское(сельское поселение)
813	814	в границах МО Черкутинское(сельское поселение)
814	815	в границах МО Черкутинское(сельское поселение)
815	816	в границах МО Черкутинское(сельское поселение)
816	817	в границах МО Черкутинское(сельское поселение)
817	818	в границах МО Черкутинское(сельское поселение)
818	819	в границах МО Черкутинское(сельское поселение)
819	820	в границах МО Черкутинское(сельское поселение)
820	821	в границах МО Черкутинское(сельское поселение)
821	822	в границах МО Черкутинское(сельское поселение)
822	823	в границах МО Черкутинское(сельское поселение)
823	824	в границах МО Черкутинское(сельское поселение)
824	825	в границах МО Черкутинское(сельское поселение)
825	826	в границах МО Черкутинское(сельское поселение)
826	827	в границах МО Черкутинское(сельское поселение)
827	828	в границах МО Черкутинское(сельское поселение)
828	829	в границах МО Черкутинское(сельское поселение)

Текстовое описание местоположения границ населенных пунктов, территориальных зон, особо охраняемых природных территорий, зон с особыми условиями использования территорий		
Прохождение границы		Описание прохождения границы
от точки	до точки	
1	2	3
829	830	в границах МО Черкутинское(сельское поселение)
830	831	в границах МО Черкутинское(сельское поселение)
831	832	в границах МО Черкутинское(сельское поселение)
832	833	в границах МО Черкутинское(сельское поселение)
833	834	в границах МО Черкутинское(сельское поселение)
834	835	в границах МО Черкутинское(сельское поселение)
835	836	в границах МО Черкутинское(сельское поселение)
836	837	в границах МО Черкутинское(сельское поселение)
837	838	в границах МО Черкутинское(сельское поселение)
838	839	в границах МО Черкутинское(сельское поселение)
839	840	в границах МО Черкутинское(сельское поселение)
840	841	в границах МО Черкутинское(сельское поселение)
841	842	в границах МО Черкутинское(сельское поселение)
842	843	в границах МО Черкутинское(сельское поселение)
843	844	в границах МО Черкутинское(сельское поселение)
844	845	в границах МО Черкутинское(сельское поселение)
845	846	в границах МО Черкутинское(сельское поселение)
846	847	в границах МО Черкутинское(сельское поселение)
847	848	в границах МО Черкутинское(сельское поселение)
848	849	в границах МО Черкутинское(сельское поселение)
849	850	в границах МО Черкутинское(сельское поселение)
850	851	в границах МО Черкутинское(сельское поселение)
851	852	в границах МО Черкутинское(сельское поселение)
852	853	в границах МО Черкутинское(сельское поселение)
853	854	в границах МО Черкутинское(сельское поселение)
854	855	в границах МО Черкутинское(сельское поселение)
855	856	в границах МО Черкутинское(сельское поселение)
856	857	в границах МО Черкутинское(сельское поселение)
857	858	в границах МО Черкутинское(сельское поселение)
858	859	в границах МО Черкутинское(сельское поселение)
859	860	в границах МО Черкутинское(сельское поселение)
860	861	в границах МО Черкутинское(сельское поселение)
861	862	в границах МО Черкутинское(сельское поселение)
862	863	в границах МО Черкутинское(сельское поселение)
863	864	в границах МО Черкутинское(сельское поселение)
864	865	в границах МО Черкутинское(сельское поселение)

Текстовое описание местоположения границ населенных пунктов, территориальных зон, особо охраняемых природных территорий, зон с особыми условиями использования территорий		
Прохождение границы		Описание прохождения границы
от точки	до точки	
1	2	3
865	866	в границах МО Черкутинское(сельское поселение)
866	867	в границах МО Черкутинское(сельское поселение)
867	868	в границах МО Черкутинское(сельское поселение)
868	869	в границах МО Черкутинское(сельское поселение)
869	870	в границах МО Черкутинское(сельское поселение)
870	871	в границах МО Черкутинское(сельское поселение)
871	872	в границах МО Черкутинское(сельское поселение)
872	873	в границах МО Черкутинское(сельское поселение)
873	874	в границах МО Черкутинское(сельское поселение)
874	875	в границах МО Черкутинское(сельское поселение)
875	876	в границах МО Черкутинское(сельское поселение)
876	877	в границах МО Черкутинское(сельское поселение)
877	878	в границах МО Черкутинское(сельское поселение)
878	879	в границах МО Черкутинское(сельское поселение)
879	880	в границах МО Черкутинское(сельское поселение)
880	881	в границах МО Черкутинское(сельское поселение)
881	882	в границах МО Черкутинское(сельское поселение)
882	883	в границах МО Черкутинское(сельское поселение)
883	884	в границах МО Черкутинское(сельское поселение)
884	885	в границах МО Черкутинское(сельское поселение)
885	886	в границах МО Черкутинское(сельское поселение)
886	887	в границах МО Черкутинское(сельское поселение)
887	888	в границах МО Черкутинское(сельское поселение)
888	889	в границах МО Черкутинское(сельское поселение)
889	890	в границах МО Черкутинское(сельское поселение)
890	891	в границах МО Черкутинское(сельское поселение)
891	892	в границах МО Черкутинское(сельское поселение)
892	893	в границах МО Черкутинское(сельское поселение)
893	894	в границах МО Черкутинское(сельское поселение)
894	895	в границах МО Черкутинское(сельское поселение)
895	896	в границах МО Черкутинское(сельское поселение)
896	897	в границах МО Черкутинское(сельское поселение)
897	898	в границах МО Черкутинское(сельское поселение)
898	899	в границах МО Черкутинское(сельское поселение)
899	900	в границах МО Черкутинское(сельское поселение)
900	901	в границах МО Черкутинское(сельское поселение)

Текстовое описание местоположения границ населенных пунктов, территориальных зон, особо охраняемых природных территорий, зон с особыми условиями использования территорий		
Прохождение границы		Описание прохождения границы
от точки	до точки	
1	2	3
901	902	в границах МО Черкутинское(сельское поселение)
902	903	в границах МО Черкутинское(сельское поселение)
903	904	в границах МО Черкутинское(сельское поселение)
904	905	в границах МО Черкутинское(сельское поселение)
905	906	в границах МО Черкутинское(сельское поселение)
906	907	в границах МО Черкутинское(сельское поселение)
907	908	в границах МО Черкутинское(сельское поселение)
908	909	в границах МО Черкутинское(сельское поселение)
909	910	в границах МО Черкутинское(сельское поселение)
910	911	в границах МО Черкутинское(сельское поселение)
911	912	в границах МО Черкутинское(сельское поселение)
912	913	в границах МО Черкутинское(сельское поселение)
913	914	в границах МО Черкутинское(сельское поселение)
914	915	в границах МО Черкутинское(сельское поселение)
915	916	в границах МО Черкутинское(сельское поселение)
916	917	в границах МО Черкутинское(сельское поселение)
917	918	в границах МО Черкутинское(сельское поселение)
918	919	в границах МО Черкутинское(сельское поселение)
919	920	в границах МО Черкутинское(сельское поселение)
920	921	в границах МО Черкутинское(сельское поселение)
921	922	в границах МО Черкутинское(сельское поселение)
922	923	в границах МО Черкутинское(сельское поселение)
923	924	в границах МО Черкутинское(сельское поселение)
924	925	в границах МО Черкутинское(сельское поселение)
925	926	в границах МО Черкутинское(сельское поселение)
926	927	в границах МО Черкутинское(сельское поселение)
927	928	в границах МО Черкутинское(сельское поселение)
928	929	в границах МО Черкутинское(сельское поселение)
929	930	в границах МО Черкутинское(сельское поселение)
930	931	в границах МО Черкутинское(сельское поселение)
931	932	в границах МО Черкутинское(сельское поселение)
932	933	в границах МО Черкутинское(сельское поселение)
933	934	в границах МО Черкутинское(сельское поселение)
934	935	в границах МО Черкутинское(сельское поселение)
935	936	в границах МО Черкутинское(сельское поселение)
936	937	в границах МО Черкутинское(сельское поселение)

Текстовое описание местоположения границ населенных пунктов, территориальных зон, особо охраняемых природных территорий, зон с особыми условиями использования территорий		
Прохождение границы		Описание прохождения границы
от точки	до точки	
1	2	3
937	938	в границах МО Черкутинское(сельское поселение)
938	939	в границах МО Черкутинское(сельское поселение)
939	940	в границах МО Черкутинское(сельское поселение)
940	941	в границах МО Черкутинское(сельское поселение)
941	942	в границах МО Черкутинское(сельское поселение)
942	943	в границах МО Черкутинское(сельское поселение)
943	944	в границах МО Черкутинское(сельское поселение)
944	945	в границах МО Черкутинское(сельское поселение)
945	946	в границах МО Черкутинское(сельское поселение)
946	947	в границах МО Черкутинское(сельское поселение)
947	948	в границах МО Черкутинское(сельское поселение)
948	949	в границах МО Черкутинское(сельское поселение)
949	950	в границах МО Черкутинское(сельское поселение)
950	951	в границах МО Черкутинское(сельское поселение)
951	952	в границах МО Черкутинское(сельское поселение)
952	953	в границах МО Черкутинское(сельское поселение)
953	954	в границах МО Черкутинское(сельское поселение)
954	955	в границах МО Черкутинское(сельское поселение)
955	956	в границах МО Черкутинское(сельское поселение)
956	957	в границах МО Черкутинское(сельское поселение)
957	958	в границах МО Черкутинское(сельское поселение)
958	959	в границах МО Черкутинское(сельское поселение)
959	960	в границах МО Черкутинское(сельское поселение)
960	961	в границах МО Черкутинское(сельское поселение)
961	962	в границах МО Черкутинское(сельское поселение)
962	963	в границах МО Черкутинское(сельское поселение)
963	964	в границах МО Черкутинское(сельское поселение)
964	965	в границах МО Черкутинское(сельское поселение)
965	966	в границах МО Черкутинское(сельское поселение)
966	967	в границах МО Черкутинское(сельское поселение)
967	968	в границах МО Черкутинское(сельское поселение)
968	969	в границах МО Черкутинское(сельское поселение)
969	970	в границах МО Черкутинское(сельское поселение)
970	971	в границах МО Черкутинское(сельское поселение)
971	972	в границах МО Черкутинское(сельское поселение)
972	973	в границах МО Черкутинское(сельское поселение)

Текстовое описание местоположения границ населенных пунктов, территориальных зон, особо охраняемых природных территорий, зон с особыми условиями использования территорий		
Прохождение границы		Описание прохождения границы
от точки	до точки	
1	2	3
973	974	в границах МО Черкутинское(сельское поселение)
974	975	в границах МО Черкутинское(сельское поселение)
975	976	в границах МО Черкутинское(сельское поселение)
976	977	в границах МО Черкутинское(сельское поселение)
977	978	в границах МО Черкутинское(сельское поселение)
978	979	в границах МО Черкутинское(сельское поселение)
979	980	в границах МО Черкутинское(сельское поселение)
980	981	в границах МО Черкутинское(сельское поселение)
981	982	в границах МО Черкутинское(сельское поселение)
982	983	в границах МО Черкутинское(сельское поселение)
983	984	в границах МО Черкутинское(сельское поселение)
984	985	в границах МО Черкутинское(сельское поселение)
985	986	в границах МО Черкутинское(сельское поселение)
986	987	в границах МО Черкутинское(сельское поселение)
987	988	в границах МО Черкутинское(сельское поселение)
988	989	в границах МО Черкутинское(сельское поселение)
989	990	в границах МО Черкутинское(сельское поселение)
990	991	в границах МО Черкутинское(сельское поселение)
991	992	в границах МО Черкутинское(сельское поселение)
992	993	в границах МО Черкутинское(сельское поселение)
993	994	в границах МО Черкутинское(сельское поселение)
994	995	в границах МО Черкутинское(сельское поселение)
995	996	в границах МО Черкутинское(сельское поселение)
996	997	в границах МО Черкутинское(сельское поселение)
997	998	в границах МО Черкутинское(сельское поселение)
998	999	в границах МО Черкутинское(сельское поселение)
999	1000	в границах МО Черкутинское(сельское поселение)
1000	1001	в границах МО Черкутинское(сельское поселение)
1001	1002	в границах МО Черкутинское(сельское поселение)
1002	1003	в границах МО Черкутинское(сельское поселение)
1003	1004	в границах МО Черкутинское(сельское поселение)
1004	1005	в границах МО Черкутинское(сельское поселение)
1005	1006	в границах МО Черкутинское(сельское поселение)
1006	1007	в границах МО Черкутинское(сельское поселение)
1007	1008	в границах МО Черкутинское(сельское поселение)
1008	1009	в границах МО Черкутинское(сельское поселение)

Текстовое описание местоположения границ населенных пунктов, территориальных зон, особо охраняемых природных территорий, зон с особыми условиями использования территорий

Прохождение границы		Описание прохождения границы
от точки	до точки	
1	2	3
1009	1010	в границах МО Черкутинское(сельское поселение)
1010	1011	в границах МО Черкутинское(сельское поселение)
1011	1	в границах МО Черкутинское(сельское поселение)

ОПИСАНИЕ МЕСТОПОЛОЖЕНИЯ ГРАНИЦ

Зона с особыми условиями использования территории-охранная зона объекта:"Газоснабжение блочно-модульной котельной средней школы по ул.Богомолова в с.Сима Юрьев-Польского района "

(наименование объекта, местоположение границ которого описано (далее - объект))

Раздел 1

Сведения об объекте

№ п/п	Характеристики объекта	Описание характеристик
1	2	3
1.	Местоположение объекта	601830, Владимирская область, район Юрьев-Польский, село Сима
2.	Площадь объекта +/- величина погрешности определения площади (Р +/- Дельта Р)	230 +/- 5 м²
3.	Иные характеристики объекта	-

Раздел 2

Сведения о местоположении границ объекта

1. Система координат МСК-33

2. Сведения о характерных точках границ объекта

Обозначение характерных точек границ	Координаты, м		Метод определения координат характерной точки	Средняя квадратическая погрешность положения характерной точки (Mt), м	Описание обозначения точки на местности (при наличии)
	X	Y			
1	2	3	4	5	6
1	252625.03	166267.77	Картометрический метод	0.1	Закрепление отсутствует
2	252624.87	166269.06	Картометрический метод	0.1	Закрепление отсутствует
3	252632.62	166271.94	Картометрический метод	0.1	Закрепление отсутствует
4	252669.93	166296.71	Картометрический метод	0.1	Закрепление отсутствует
5	252667.71	166300.04	Картометрический метод	0.1	Закрепление отсутствует
6	252630.79	166275.53	Картометрический метод	0.1	Закрепление отсутствует
7	252620.52	166271.71	Картометрический метод	0.1	Закрепление отсутствует
8	252621.10	166266.96	Картометрический метод	0.1	Закрепление отсутствует
9	252621.21	166266.59	Картометрический метод	0.1	Закрепление отсутствует
1	252625.03	166267.77	Картометрический метод	0.1	Закрепление отсутствует

3. Сведения о характерных точках части (частей) границы объекта

Обозначение характерных точек части границы	Координаты, м		Метод определения координат характерной точки	Средняя квадратическая погрешность положения характерной точки (Mt), м	Описание обозначения точки на местности (при наличии)
	X	Y			
1	2	3	4	5	6
-	-	-	-	-	-

Раздел 3

Сведения о местоположении измененных (уточненных) границ объекта

1. Система координат -

2. Сведения о характерных точках границ объекта


Обозначение характерных точек границ	Существующие координаты, м		Измененные (уточненные) координаты, м		Метод определения координат характерной точки	Средняя квадратическая погрешность положения характерной точки (Mt), м	Описание обозначения точки на местности (при наличии)
	X	Y	X	Y			
1	2	3	4	5	6	7	8
-	-	-	-	-	-	-	

3. Сведения о характерных точках части (частей) границы объекта

Обозначение характерных точек части границы	Существующие координаты, м		Измененные (уточненные) координаты, м		Метод определения координат характерной точки	Средняя квадратическая погрешность положения характерной точки (Mt), м	Описание обозначения точки на местности (при наличии)
	X	Y	X	Y			
1	2	3	4	5	6	7	8
-	-	-	-	-	-	-	

Раздел 4

План границ объекта

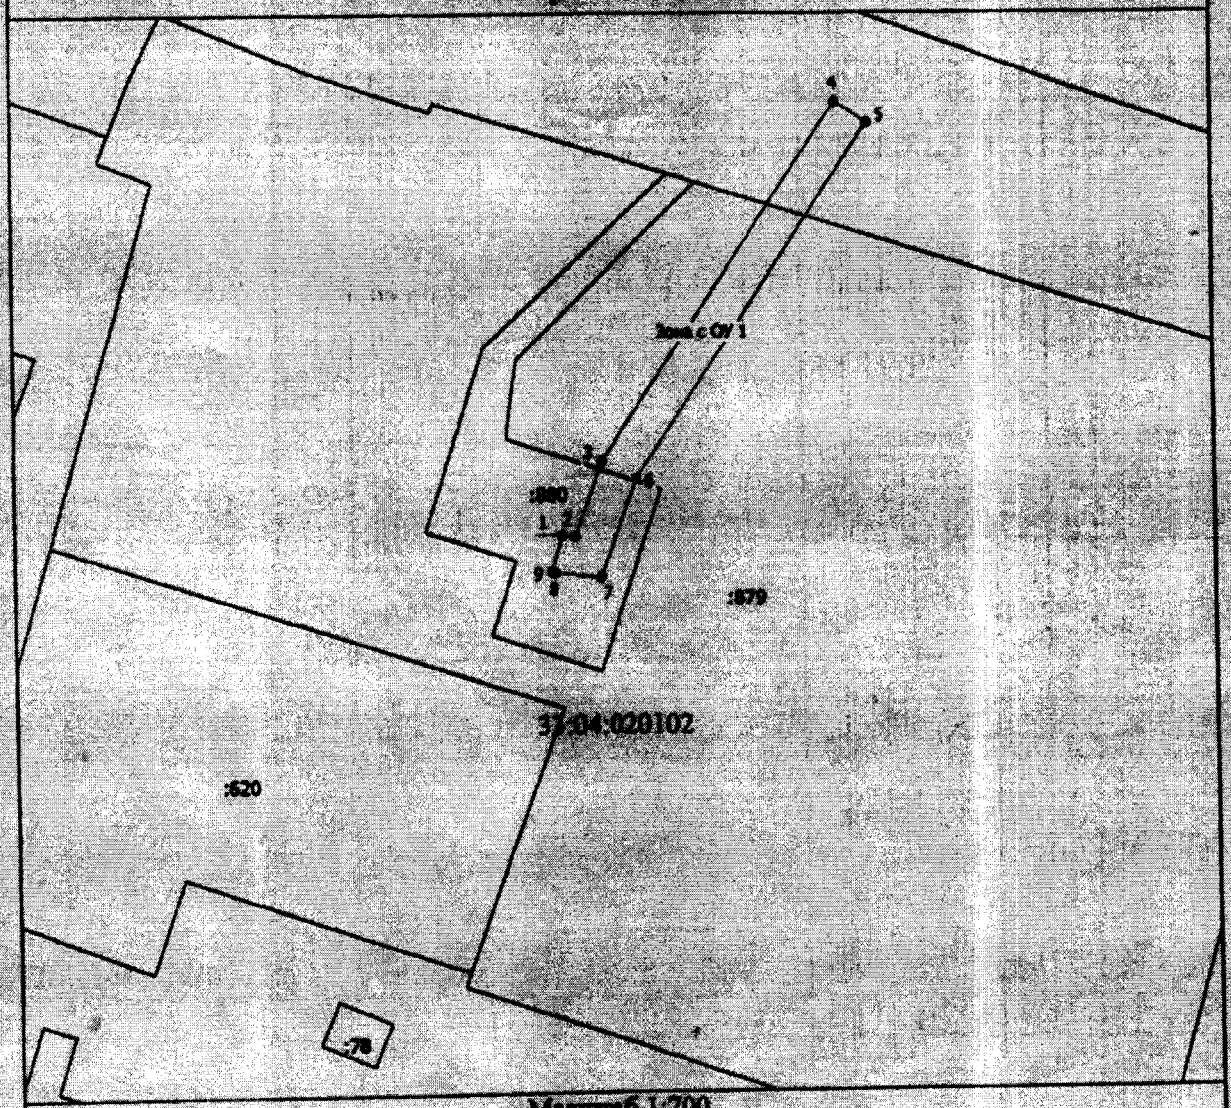

Масштаб 1:700

Условные обозначения

——— - Вновь образованная часть границы, сведения о которой достаточны для определения ее местоположения

Зона с ОУ 1 - Зона с особыми условиями использования территории Зона с ОУ 1

1 - Обозначение новой характерной точки

:1 - Кадастровый номер земельного участка

——— - Существующая часть границы, имеющаяся в ЕГРН сведения о которой достаточны для определения ее местоположения

33:04:020102 - Номер кадастрового квартала

ГРИПС
[illegible]-787 64

Подпись _____ Дата "1" 11 20 г.

Место для описания местоположения (при наличии) лица, составившего описание местоположения границ объекта

Текстовое описание местоположения границ населенных пунктов, территориальных зон, особо охраняемых природных территорий, зон с особыми условиями использования территорий

Прохождение границы		Описание прохождения границы
от точки	до точки	
1	2	3
1	2	в границах МО Симское (сельское поселение)
2	3	в границах МО Симское (сельское поселение)
3	4	в границах МО Симское (сельское поселение)
4	5	в границах МО Симское (сельское поселение)
5	6	в границах МО Симское (сельское поселение)
6	7	в границах МО Симское (сельское поселение)
7	8	в границах МО Симское (сельское поселение)
8	9	в границах МО Симское (сельское поселение)
9	1	в границах МО Симское (сельское поселение)

ОПИСАНИЕ МЕСТОПОЛОЖЕНИЯ ГРАНИЦ

Зона с особыми условиями использования территории-охранная зона объекта:"Внешнее газоснабжение жилых домов"

(наименование объекта, местоположение границ которого описано (далее - объект))

Раздел 1

Сведения об объекте

№ п/п	Характеристики объекта	Описание характеристик
1	2	3
1.	Местоположение объекта	601232, Владимирская область, район Собинский, село Рождествено
2.	Площадь объекта +/- величина погрешности определения площади (Р +/- Дельта Р)	5897 +/- 27 м²
3.	Иные характеристики объекта	-

Раздел 2

Сведения о местоположении границ объекта

1. Система координат МСК-33

2. Сведения о характерных точках границ объекта

Обозначение характерных точек границ	Координаты, м		Метод определения координат характерной точки	Средняя квадратическая погрешность положения характерной точки (Mt), м	Описание обозначения точки на местности (при наличии)
	X	Y			
1	2	3	4	5	6
1	198137.11	189260.01	Картометрический метод	0.1	Закрепление отсутствует
2	198145.82	189263.90	Картометрический метод	0.1	Закрепление отсутствует
3	198156.60	189269.33	Картометрический метод	0.1	Закрепление отсутствует
4	198172.07	189276.46	Картометрический метод	0.1	Закрепление отсутствует
5	198176.29	189267.77	Картометрический метод	0.1	Закрепление отсутствует
6	198195.71	189277.93	Картометрический метод	0.1	Закрепление отсутствует
7	198195.64	189278.05	Картометрический метод	0.1	Закрепление отсутствует
8	198204.90	189282.19	Картометрический метод	0.1	Закрепление отсутствует
9	198203.26	189285.84	Картометрический метод	0.1	Закрепление отсутствует
10	198193.93	189281.65	Картометрический метод	0.1	Закрепление отсутствует
11	198190.15	189290.76	Картометрический метод	0.1	Закрепление отсутствует
12	198207.18	189298.47	Картометрический метод	0.1	Закрепление отсутствует
13	198213.23	189301.21	Картометрический метод	0.1	Закрепление отсутствует
14	198217.76	189289.63	Картометрический метод	0.1	Закрепление отсутствует
15	198224.85	189292.74	Картометрический метод	0.1	Закрепление отсутствует
16	198223.24	189296.41	Картометрический метод	0.1	Закрепление отсутствует
17	198219.97	189294.97	Картометрический метод	0.1	Закрепление отсутствует
18	198217.51	189301.25	Картометрический метод	0.1	Закрепление отсутствует
19	198231.92	189309.10	Картометрический метод	0.1	Закрепление отсутствует
20	198235.42	189301.19	Картометрический метод	0.1	Закрепление отсутствует
21	198244.10	189305.11	Картометрический метод	0.1	Закрепление отсутствует
22	198242.45	189308.76	Картометрический метод	0.1	Закрепление отсутствует

2. Сведения о характерных точках границ объекта					
Обозначение характерных точек границ	**Координаты, м**		**Метод определения координат характерной точки**	**Средняя квадратическая погрешность положения характерной точки (Mt), м**	**Описание обозначения точки на местности (при наличии)**
	X	**Y**			
1	**2**	**3**	**4**	**5**	**6**
23	198237.45	189306.49	Картометрический метод	0.1	Закрепление отсутствует
24	198234.19	189313.85	Картометрический метод	0.1	Закрепление отсутствует
25	198248.92	189320.60	Картометрический метод	0.1	Закрепление отсутствует
26	198253.44	189323.18	Картометрический метод	0.1	Закрепление отсутствует
27	198270.35	189330.39	Картометрический метод	0.1	Закрепление отсутствует
28	198281.78	189335.44	Картометрический метод	0.1	Закрепление отсутствует
29	198289.54	189321.23	Картометрический метод	0.1	Закрепление отсутствует
30	198299.72	189325.74	Картометрический метод	0.1	Закрепление отсутствует
31	198298.11	189329.39	Картометрический метод	0.1	Закрепление отсутствует
32	198291.29	189326.38	Картометрический метод	0.1	Закрепление отсутствует
33	198284.50	189338.81	Картометрический метод	0.1	Закрепление отсутствует
34	198275.15	189368.04	Картометрический метод	0.1	Закрепление отсутствует
35	198278.48	189374.04	Картометрический метод	0.1	Закрепление отсутствует
36	198281.04	189372.94	Картометрический метод	0.1	Закрепление отсутствует
37	198282.63	189376.61	Картометрический метод	0.1	Закрепление отсутствует
38	198280.51	189377.53	Картометрический метод	0.1	Закрепление отсутствует
39	198281.75	189379.59	Картометрический метод	0.1	Закрепление отсутствует
40	198280.07	189383.74	Картометрический метод	0.1	Закрепление отсутствует
41	198274.62	189393.37	Картометрический метод	0.1	Закрепление отсутствует
42	198271.14	189391.40	Картометрический метод	0.1	Закрепление отсутствует
43	198276.46	189382.00	Картометрический метод	0.1	Закрепление отсутствует
44	198277.29	189379.94	Картометрический метод	0.1	Закрепление отсутствует
45	198276.74	189379.16	Картометрический метод	0.1	Закрепление отсутствует
46	198270.82	189368.46	Картометрический метод	0.1	Закрепление отсутствует
47	198280.20	189339.12	Картометрический метод	0.1	Закрепление отсутствует
48	198268.76	189334.05	Картометрический метод	0.1	Закрепление отсутствует

2. Сведения о характерных точках границ объекта					
Обозначение характерных точек границ	**Координаты, м**		**Метод определения координат характерной точки**	**Средняя квадратическая погрешность положения характерной точки (Mt), м**	**Описание обозначения точки на местности (при наличии)**
	X	**Y**			
1	**2**	**3**	**4**	**5**	**6**
49	198251.66	189326.77	Картометрический метод	0.1	Закрепление отсутствует
50	198247.09	189324.16	Картометрический метод	0.1	Закрепление отсутствует
51	198230.73	189316.66	Картометрический метод	0.1	Закрепление отсутствует
52	198226.18	189315.10	Картометрический метод	0.1	Закрепление отсутствует
53	198227.94	189311.49	Картометрический метод	0.1	Закрепление отсутствует
54	198216.04	189305.01	Картометрический метод	0.1	Закрепление отсутствует
55	198215.42	189306.60	Картометрический метод	0.1	Закрепление отсутствует
56	198205.53	189302.12	Картометрический метод	0.1	Закрепление отсутствует
57	198184.96	189292.81	Картометрический метод	0.1	Закрепление отсутствует
58	198190.42	189279.67	Картометрический метод	0.1	Закрепление отсутствует
59	198178.09	189273.22	Картометрический метод	0.1	Закрепление отсутствует
60	198173.95	189281.74	Картометрический метод	0.1	Закрепление отсутствует
61	198154.87	189272.93	Картометрический метод	0.1	Закрепление отсутствует
62	198144.11	189267.52	Картометрический метод	0.1	Закрепление отсутствует
63	198135.44	189263.65	Картометрический метод	0.1	Закрепление отсутствует
64	198133.73	189267.39	Картометрический метод	0.1	Закрепление отсутствует
65	198111.26	189299.67	Картометрический метод	0.1	Закрепление отсутствует
66	198092.77	189313.19	Картометрический метод	0.1	Закрепление отсутствует
67	198090.31	189314.51	Картометрический метод	0.1	Закрепление отсутствует
68	198046.51	189339.67	Картометрический метод	0.1	Закрепление отсутствует
69	198048.61	189342.86	Картометрический метод	0.1	Закрепление отсутствует
70	198050.59	189345.64	Картометрический метод	0.1	Закрепление отсутствует
71	198055.54	189362.03	Картометрический метод	0.1	Закрепление отсутствует
72	198057.81	189365.88	Картометрический метод	0.1	Закрепление отсутствует
73	198062.53	189372.15	Картометрический метод	0.1	Закрепление отсутствует
74	198065.92	189370.74	Картометрический метод	0.1	Закрепление отсутствует

2. Сведения о характерных точках границ объекта					
Обозначение характерных точек границ	**Координаты, м**		**Метод определения координат характерной точки**	**Средняя квадратическая погрешность положения характерной точки (Mt), м**	**Описание обозначения точки на местности (при наличии)**
	X	**Y**			
1	**2**	**3**	**4**	**5**	**6**
75	198073.50	189367.03	Картометрический метод	0.1	Закрепление отсутствует
76	198073.80	189366.88	Картометрический метод	0.1	Закрепление отсутствует
77	198073.39	189366.03	Картометрический метод	0.1	Закрепление отсутствует
78	198076.98	189364.27	Картометрический метод	0.1	Закрепление отсутствует
79	198077.36	189365.05	Картометрический метод	0.1	Закрепление отсутствует
80	198084.57	189361.35	Картометрический метод	0.1	Закрепление отсутствует
81	198084.05	189360.35	Картометрический метод	0.1	Закрепление отсутствует
82	198087.59	189358.49	Картометрический метод	0.1	Закрепление отсутствует
83	198088.11	189359.49	Картометрический метод	0.1	Закрепление отсутствует
84	198105.33	189350.09	Картометрический метод	0.1	Закрепление отсутствует
85	198117.54	189343.80	Картометрический метод	0.1	Закрепление отсутствует
86	198117.11	189342.93	Картометрический метод	0.1	Закрепление отсутствует
87	198120.70	189341.17	Картометрический метод	0.1	Закрепление отсутствует
88	198121.10	189341.96	Картометрический метод	0.1	Закрепление отсутствует
89	198128.30	189338.25	Картометрический метод	0.1	Закрепление отсутствует
90	198127.77	189337.25	Картометрический метод	0.1	Закрепление отсутствует
91	198131.32	189335.39	Картометрический метод	0.1	Закрепление отсутствует
92	198133.72	189339.96	Картометрический метод	0.1	Закрепление отсутствует
93	198107.21	189353.62	Картометрический метод	0.1	Закрепление отсутствует
94	198088.70	189363.72	Картометрический метод	0.1	Закрепление отсутствует
95	198082.76	189366.77	Картометрический метод	0.1	Закрепление отсутствует
96	198085.78	189372.66	Картометрический метод	0.1	Закрепление отсутствует
97	198090.58	189382.24	Картометрический метод	0.1	Закрепление отсутствует
98	198099.13	189399.29	Картометрический метод	0.1	Закрепление отсутствует
99	198108.44	189417.22	Картометрический метод	0.1	Закрепление отсутствует
100	198117.24	189434.98	Картометрический метод	0.1	Закрепление отсутствует

2. Сведения о характерных точках границ объекта					
Обозначение характерных точек границ	**Координаты, м**		**Метод определения координат характерной точки**	**Средняя квадратическая погрешность положения характерной точки (Mt), м**	**Описание обозначения точки на местности (при наличии)**
	X	**Y**			
1	**2**	**3**	**4**	**5**	**6**
101	198126.56	189452.56	Картометрический метод	0.1	Закрепление отсутствует
102	198141.28	189482.36	Картометрический метод	0.1	Закрепление отсутствует
103	198141.35	189486.97	Картометрический метод	0.1	Закрепление отсутствует
104	198141.57	189490.05	Картометрический метод	0.1	Закрепление отсутствует
105	198147.74	189503.52	Картометрический метод	0.1	Закрепление отсутствует
106	198155.67	189499.70	Картометрический метод	0.1	Закрепление отсутствует
107	198177.25	189488.85	Картометрический метод	0.1	Закрепление отсутствует
108	198206.19	189474.49	Картометрический метод	0.1	Закрепление отсутствует
109	198217.10	189469.57	Картометрический метод	0.1	Закрепление отсутствует
110	198218.79	189468.59	Картометрический метод	0.1	Закрепление отсутствует
111	198218.42	189466.81	Картометрический метод	0.1	Закрепление отсутствует
112	198227.88	189461.29	Картометрический метод	0.1	Закрепление отсутствует
113	198228.22	189461.22	Картометрический метод	0.1	Закрепление отсутствует
114	198232.60	189453.29	Картометрический метод	0.1	Закрепление отсутствует
115	198237.04	189444.80	Картометрический метод	0.1	Закрепление отсутствует
116	198249.99	189419.65	Картометрический метод	0.1	Закрепление отсутствует
117	198252.71	189420.22	Картометрический метод	0.1	Закрепление отсутствует
118	198252.11	189424.16	Картометрический метод	0.1	Закрепление отсутствует
119	198247.14	189433.50	Картометрический метод	0.1	Закрепление отсутствует
120	198247.48	189433.75	Картометрический метод	0.1	Закрепление отсутствует
121	198240.61	189446.61	Картометрический метод	0.1	Закрепление отсутствует
122	198236.12	189455.19	Картометрический метод	0.1	Закрепление отсутствует
123	198231.79	189463.01	Картометрический метод	0.1	Закрепление отсутствует
124	198235.49	189470.43	Картометрический метод	0.1	Закрепление отсутствует
125	198231.91	189472.21	Картометрический метод	0.1	Закрепление отсутствует
126	198228.57	189465.52	Картометрический метод	0.1	Закрепление отсутствует

2. Сведения о характерных точках границ объекта					
Обозначение характерных точек границ	**Координаты, м**		**Метод определения координат характерной точки**	**Средняя квадратическая погрешность положения характерной точки (Mt), м**	**Описание обозначения точки на местности (при наличии)**
	X	**Y**			
1	**2**	**3**	**4**	**5**	**6**
127	198222.92	189468.82	Картометрический метод	0.1	Закрепление отсутствует
128	198223.29	189470.60	Картометрический метод	0.1	Закрепление отсутствует
129	198218.94	189473.13	Картометрический метод	0.1	Закрепление отсутствует
130	198207.90	189478.10	Картометрический метод	0.1	Закрепление отсутствует
131	198180.80	189491.55	Картометрический метод	0.1	Закрепление отсутствует
132	198183.49	189497.09	Картометрический метод	0.1	Закрепление отсутствует
133	198179.88	189498.83	Картометрический метод	0.1	Закрепление отсутствует
134	198177.23	189493.34	Картометрический метод	0.1	Закрепление отсутствует
135	198157.44	189503.28	Картометрический метод	0.1	Закрепление отсутствует
136	198145.75	189508.92	Картометрический метод	0.1	Закрепление отсутствует
137	198144.50	189506.05	Картометрический метод	0.1	Закрепление отсутствует
138	198137.64	189491.06	Картометрический метод	0.1	Закрепление отсутствует
139	198137.35	189487.15	Картометрический метод	0.1	Закрепление отсутствует
140	198137.29	189483.32	Картометрический метод	0.1	Закрепление отсутствует
141	198123.00	189454.39	Картометрический метод	0.1	Закрепление отсутствует
142	198113.68	189436.81	Картометрический метод	0.1	Закрепление отсутствует
143	198104.87	189419.03	Картометрический метод	0.1	Закрепление отсутствует
144	198095.57	189401.11	Картометрический метод	0.1	Закрепление отсутствует
145	198087.01	189384.04	Картометрический метод	0.1	Закрепление отсутствует
146	198082.22	189374.47	Картометрический метод	0.1	Закрепление отсутствует
147	198079.20	189368.60	Картометрический метод	0.1	Закрепление отсутствует
148	198075.29	189370.61	Картометрический метод	0.1	Закрепление отсутствует
149	198067.57	189374.38	Картометрический метод	0.1	Закрепление отсутствует
150	198061.21	189377.04	Картометрический метод	0.1	Закрепление отсутствует
151	198054.47	189368.11	Картометрический метод	0.1	Закрепление отсутствует
152	198051.85	189363.65	Картометрический метод	0.1	Закрепление отсутствует

2. Сведения о характерных точках границ объекта					
Обозначение характерных точек границ	**Координаты, м**		**Метод определения координат характерной точки**	**Средняя квадратическая погрешность положения характерной точки (Mt), м**	**Описание обозначения точки на местности (при наличии)**
	X	**Y**			
1	**2**	**3**	**4**	**5**	**6**
153	198046.95	189347.43	Картометрический метод	0.1	Закрепление отсутствует
154	198045.31	189345.12	Картометрический метод	0.1	Закрепление отсутствует
155	198043.00	189341.62	Картометрический метод	0.1	Закрепление отсутствует
156	198005.67	189361.48	Картометрический метод	0.1	Закрепление отсутствует
157	198009.70	189370.22	Картометрический метод	0.1	Закрепление отсутствует
158	198014.12	189379.13	Картометрический метод	0.1	Закрепление отсутствует
159	198030.69	189412.59	Картометрический метод	0.1	Закрепление отсутствует
160	198050.90	189453.26	Картометрический метод	0.1	Закрепление отсутствует
161	198098.17	189548.39	Картометрический метод	0.1	Закрепление отсутствует
162	198094.57	189550.14	Картометрический метод	0.1	Закрепление отсутствует
163	198010.65	189381.14	Картометрический метод	0.1	Закрепление отсутствует
164	197993.32	189391.21	Картометрический метод	0.1	Закрепление отсутствует
165	197988.22	189394.03	Картометрический метод	0.1	Закрепление отсутствует
166	197969.96	189404.77	Картометрический метод	0.1	Закрепление отсутствует
167	197985.62	189434.73	Картометрический метод	0.1	Закрепление отсутствует
168	198000.47	189464.09	Картометрический метод	0.1	Закрепление отсутствует
169	197996.90	189465.90	Картометрический метод	0.1	Закрепление отсутствует
170	197982.06	189436.56	Картометрический метод	0.1	Закрепление отсутствует
171	197964.65	189403.25	Картометрический метод	0.1	Закрепление отсутствует
172	197986.24	189390.56	Картометрический метод	0.1	Закрепление отсутствует
173	197991.34	189387.73	Картометрический метод	0.1	Закрепление отсутствует
174	198008.87	189377.55	Картометрический метод	0.1	Закрепление отсутствует
175	198006.09	189371.94	Картометрический метод	0.1	Закрепление отсутствует
176	198000.46	189359.72	Картометрический метод	0.1	Закрепление отсутствует
177	198042.73	189337.23	Картометрический метод	0.1	Закрепление отсутствует
178	198088.37	189311.02	Картометрический метод	0.1	Закрепление отсутствует

2. Сведения о характерных точках границ объекта

Обозначение характерных точек границ	Координаты, м		Метод определения координат характерной точки	Средняя квадратическая погрешность положения характерной точки (Mt), м	Описание обозначения точки на местности (при наличии)
	X	Y			
1	2	3	4	5	6
179	198090.63	189309.80	Картометрический метод	0.1	Закрепление отсутствует
180	198108.35	189296.84	Картометрический метод	0.1	Закрепление отсутствует
181	198130.24	189265.40	Картометрический метод	0.1	Закрепление отсутствует
182	198133.47	189258.35	Картометрический метод	0.1	Закрепление отсутствует
183	198155.40	189212.14	Картометрический метод	0.1	Закрепление отсутствует
184	198183.24	189154.12	Картометрический метод	0.1	Закрепление отсутствует
185	198203.96	189110.96	Картометрический метод	0.1	Закрепление отсутствует
186	198209.56	189098.83	Картометрический метод	0.1	Закрепление отсутствует
187	198222.38	189071.90	Картометрический метод	0.1	Закрепление отсутствует
188	198230.71	189056.71	Картометрический метод	0.1	Закрепление отсутствует
189	198234.22	189058.63	Картометрический метод	0.1	Закрепление отсутствует
190	198225.95	189073.72	Картометрический метод	0.1	Закрепление отсутствует
191	198213.18	189100.53	Картометрический метод	0.1	Закрепление отсутствует
192	198207.58	189112.67	Картометрический метод	0.1	Закрепление отсутствует
193	198186.85	189155.86	Картометрический метод	0.1	Закрепление отсутствует
194	198159.01	189213.87	Картометрический метод	0.1	Закрепление отсутствует
1	198137.11	189260.01	Картометрический метод	0.1	Закрепление отсутствует

3. Сведения о характерных точках части (частей) границы объекта

Обозначение характерных точек части границы	Координаты, м		Метод определения координат характерной точки	Средняя квадратическая погрешность положения характерной точки (Mt), м	Описание обозначения точки на местности (при наличии)
	X	Y			
1	2	3	4	5	6
-	-	-	-	-	-

Раздел 3

Сведения о местоположении измененных (уточненных) границ объекта

1. Система координат -

2. Сведения о характерных точках границ объекта


Обозначение характерных точек границ	Существующие координаты, м		Измененные (уточненные) координаты, м		Метод определения координат характерной точки	Средняя квадратическая погрешность положения характерной точки (Mt), м	Описание обозначения точки на местности (при наличии)
	X	Y	X	Y			
1	2	3	4	5	6	7	8
-	-	-	-	-	-	-	

3. Сведения о характерных точках части (частей) границы объекта

Обозначение характерных точек части границы	Существующие координаты, м		Измененные (уточненные) координаты, м		Метод определения координат характерной точки	Средняя квадратическая погрешность положения характерной точки (Mt), м	Описание обозначения точки на местности (при наличии)
	X	Y	X	Y			
1	2	3	4	5	6	7	8
-	-	-	-	-	-	-	

Раздел 4

План границ объекта

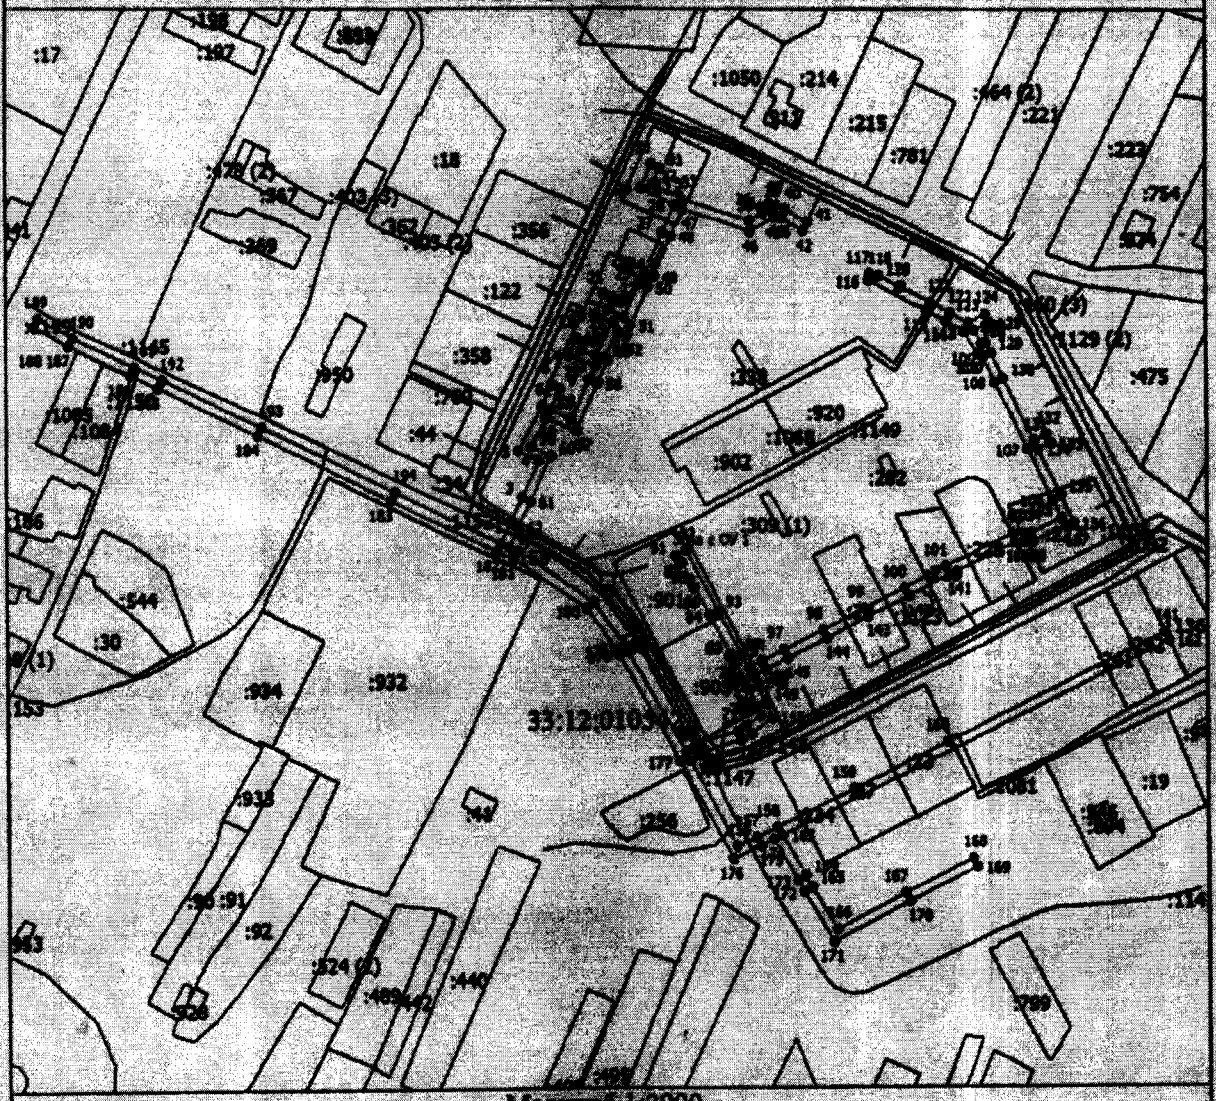

Масштаб 1:2900

Условные обозначения

———— - Вновь образованная часть границы, сведения о которой достаточны для определения ее местоположения

Зона с ОУ 1 - Зона с особыми условиями использования территории Зона с ОУ 1

1 - Обозначение новой характерной точки

:2 - Кадастровый номер земельного участка

———— - Существующая часть границы, имеющиеся в ЕГРН сведения о которой достаточны для определения ее местоположения

33:12:010542 - Номер кадастрового квартала

Подпись _____ Дата "1" 11 20 г.

Место для [illegible] (при наличии) лица, составившего описание местоположения границ объекта

Текстовое описание местоположения границ населенных пунктов, территориальных зон, особо охраняемых природных территорий, зон с особыми условиями использования территорий		
Прохождение границы		Описание прохождения границы
от точки	до точки	
1	2	3
1	2	в границах МО Рождественское(сельское поселение)
2	3	в границах МО Рождественское(сельское поселение)
3	4	в границах МО Рождественское(сельское поселение)
4	5	в границах МО Рождественское(сельское поселение)
5	6	в границах МО Рождественское(сельское поселение)
6	7	в границах МО Рождественское(сельское поселение)
7	8	в границах МО Рождественское(сельское поселение)
8	9	в границах МО Рождественское(сельское поселение)
9	10	в границах МО Рождественское(сельское поселение)
10	11	в границах МО Рождественское(сельское поселение)
11	12	в границах МО Рождественское(сельское поселение)
12	13	в границах МО Рождественское(сельское поселение)
13	14	в границах МО Рождественское(сельское поселение)
14	15	в границах МО Рождественское(сельское поселение)
15	16	в границах МО Рождественское(сельское поселение)
16	17	в границах МО Рождественское(сельское поселение)
17	18	в границах МО Рождественское(сельское поселение)
18	19	в границах МО Рождественское(сельское поселение)
19	20	в границах МО Рождественское(сельское поселение)
20	21	в границах МО Рождественское(сельское поселение)
21	22	в границах МО Рождественское(сельское поселение)
22	23	в границах МО Рождественское(сельское поселение)
23	24	в границах МО Рождественское(сельское поселение)
24	25	в границах МО Рождественское(сельское поселение)
25	26	в границах МО Рождественское(сельское поселение)
26	27	в границах МО Рождественское(сельское поселение)
27	28	в границах МО Рождественское(сельское поселение)
28	29	в границах МО Рождественское(сельское поселение)
29	30	в границах МО Рождественское(сельское поселение)
30	31	в границах МО Рождественское(сельское поселение)
31	32	в границах МО Рождественское(сельское поселение)
32	33	в границах МО Рождественское(сельское поселение)
33	34	в границах МО Рождественское(сельское поселение)
34	35	в границах МО Рождественское(сельское поселение)
35	36	в границах МО Рождественское(сельское поселение)
36	37	в границах МО Рождественское(сельское поселение)

Текстовое описание местоположения границ населенных пунктов, территориальных зон, особо охраняемых природных территорий, зон с особыми условиями использования территорий

Прохождение границы		Описание прохождения границы
от точки	до точки	
1	2	3
37	38	в границах МО Рождественское(сельское поселение)
38	39	в границах МО Рождественское(сельское поселение)
39	40	в границах МО Рождественское(сельское поселение)
40	41	в границах МО Рождественское(сельское поселение)
41	42	в границах МО Рождественское(сельское поселение)
42	43	в границах МО Рождественское(сельское поселение)
43	44	в границах МО Рождественское(сельское поселение)
44	45	в границах МО Рождественское(сельское поселение)
45	46	в границах МО Рождественское(сельское поселение)
46	47	в границах МО Рождественское(сельское поселение)
47	48	в границах МО Рождественское(сельское поселение)
48	49	в границах МО Рождественское(сельское поселение)
49	50	в границах МО Рождественское(сельское поселение)
50	51	в границах МО Рождественское(сельское поселение)
51	52	в границах МО Рождественское(сельское поселение)
52	53	в границах МО Рождественское(сельское поселение)
53	54	в границах МО Рождественское(сельское поселение)
54	55	в границах МО Рождественское(сельское поселение)
55	56	в границах МО Рождественское(сельское поселение)
56	57	в границах МО Рождественское(сельское поселение)
57	58	в границах МО Рождественское(сельское поселение)
58	59	в границах МО Рождественское(сельское поселение)
59	60	в границах МО Рождественское(сельское поселение)
60	61	в границах МО Рождественское(сельское поселение)
61	62	в границах МО Рождественское(сельское поселение)
62	63	в границах МО Рождественское(сельское поселение)
63	64	в границах МО Рождественское(сельское поселение)
64	65	в границах МО Рождественское(сельское поселение)
65	66	в границах МО Рождественское(сельское поселение)
66	67	в границах МО Рождественское(сельское поселение)
67	68	в границах МО Рождественское(сельское поселение)
68	69	в границах МО Рождественское(сельское поселение)
69	70	в границах МО Рождественское(сельское поселение)
70	71	в границах МО Рождественское(сельское поселение)
71	72	в границах МО Рождественское(сельское поселение)
72	73	в границах МО Рождественское(сельское поселение)

Текстовое описание местоположения границ населенных пунктов, территориальных зон, особо охраняемых природных территорий, зон с особыми условиями использования территорий		
Прохождение границы		Описание прохождения границы
от точки	до точки	
1	2	3
73	74	в границах МО Рождественское(сельское поселение)
74	75	в границах МО Рождественское(сельское поселение)
75	76	в границах МО Рождественское(сельское поселение)
76	77	в границах МО Рождественское(сельское поселение)
77	78	в границах МО Рождественское(сельское поселение)
78	79	в границах МО Рождественское(сельское поселение)
79	80	в границах МО Рождественское(сельское поселение)
80	81	в границах МО Рождественское(сельское поселение)
81	82	в границах МО Рождественское(сельское поселение)
82	83	в границах МО Рождественское(сельское поселение)
83	84	в границах МО Рождественское(сельское поселение)
84	85	в границах МО Рождественское(сельское поселение)
85	86	в границах МО Рождественское(сельское поселение)
86	87	в границах МО Рождественское(сельское поселение)
87	88	в границах МО Рождественское(сельское поселение)
88	89	в границах МО Рождественское(сельское поселение)
89	90	в границах МО Рождественское(сельское поселение)
90	91	в границах МО Рождественское(сельское поселение)
91	92	в границах МО Рождественское(сельское поселение)
92	93	в границах МО Рождественское(сельское поселение)
93	94	в границах МО Рождественское(сельское поселение)
94	95	в границах МО Рождественское(сельское поселение)
95	96	в границах МО Рождественское(сельское поселение)
96	97	в границах МО Рождественское(сельское поселение)
97	98	в границах МО Рождественское(сельское поселение)
98	99	в границах МО Рождественское(сельское поселение)
99	100	в границах МО Рождественское(сельское поселение)
100	101	в границах МО Рождественское(сельское поселение)
101	102	в границах МО Рождественское(сельское поселение)
102	103	в границах МО Рождественское(сельское поселение)
103	104	в границах МО Рождественское(сельское поселение)
104	105	в границах МО Рождественское(сельское поселение)
105	106	в границах МО Рождественское(сельское поселение)
106	107	в границах МО Рождественское(сельское поселение)
107	108	в границах МО Рождественское(сельское поселение)
108	109	в границах МО Рождественское(сельское поселение)

Текстовое описание местоположения границ населенных пунктов, территориальных зон, особо охраняемых природных территорий, зон с особыми условиями использования территорий

Прохождение границы		Описание прохождения границы
от точки	до точки	
1	2	3
109	110	в границах МО Рождественское(сельское поселение)
110	111	в границах МО Рождественское(сельское поселение)
111	112	в границах МО Рождественское(сельское поселение)
112	113	в границах МО Рождественское(сельское поселение)
113	114	в границах МО Рождественское(сельское поселение)
114	115	в границах МО Рождественское(сельское поселение)
115	116	в границах МО Рождественское(сельское поселение)
116	117	в границах МО Рождественское(сельское поселение)
117	118	в границах МО Рождественское(сельское поселение)
118	119	в границах МО Рождественское(сельское поселение)
119	120	в границах МО Рождественское(сельское поселение)
120	121	в границах МО Рождественское(сельское поселение)
121	122	в границах МО Рождественское(сельское поселение)
122	123	в границах МО Рождественское(сельское поселение)
123	124	в границах МО Рождественское(сельское поселение)
124	125	в границах МО Рождественское(сельское поселение)
125	126	в границах МО Рождественское(сельское поселение)
126	127	в границах МО Рождественское(сельское поселение)
127	128	в границах МО Рождественское(сельское поселение)
128	129	в границах МО Рождественское(сельское поселение)
129	130	в границах МО Рождественское(сельское поселение)
130	131	в границах МО Рождественское(сельское поселение)
131	132	в границах МО Рождественское(сельское поселение)
132	133	в границах МО Рождественское(сельское поселение)
133	134	в границах МО Рождественское(сельское поселение)
134	135	в границах МО Рождественское(сельское поселение)
135	136	в границах МО Рождественское(сельское поселение)
136	137	в границах МО Рождественское(сельское поселение)
137	138	в границах МО Рождественское(сельское поселение)
138	139	в границах МО Рождественское(сельское поселение)
139	140	в границах МО Рождественское(сельское поселение)
140	141	в границах МО Рождественское(сельское поселение)
141	142	в границах МО Рождественское(сельское поселение)
142	143	в границах МО Рождественское(сельское поселение)
143	144	в границах МО Рождественское(сельское поселение)
144	145	в границах МО Рождественское(сельское поселение)

Текстовое описание местоположения границ населенных пунктов, территориальных зон, особо охраняемых природных территорий, зон с особыми условиями использования территорий		
Прохождение границы		Описание прохождения границы
от точки	до точки	
1	2	3
145	146	в границах МО Рождественское(сельское поселение)
146	147	в границах МО Рождественское(сельское поселение)
147	148	в границах МО Рождественское(сельское поселение)
148	149	в границах МО Рождественское(сельское поселение)
149	150	в границах МО Рождественское(сельское поселение)
150	151	в границах МО Рождественское(сельское поселение)
151	152	в границах МО Рождественское(сельское поселение)
152	153	в границах МО Рождественское(сельское поселение)
153	154	в границах МО Рождественское(сельское поселение)
154	155	в границах МО Рождественское(сельское поселение)
155	156	в границах МО Рождественское(сельское поселение)
156	157	в границах МО Рождественское(сельское поселение)
157	158	в границах МО Рождественское(сельское поселение)
158	159	в границах МО Рождественское(сельское поселение)
159	160	в границах МО Рождественское(сельское поселение)
160	161	в границах МО Рождественское(сельское поселение)
161	162	в границах МО Рождественское(сельское поселение)
162	163	в границах МО Рождественское(сельское поселение)
163	164	в границах МО Рождественское(сельское поселение)
164	165	в границах МО Рождественское(сельское поселение)
165	166	в границах МО Рождественское(сельское поселение)
166	167	в границах МО Рождественское(сельское поселение)
167	168	в границах МО Рождественское(сельское поселение)
168	169	в границах МО Рождественское(сельское поселение)
169	170	в границах МО Рождественское(сельское поселение)
170	171	в границах МО Рождественское(сельское поселение)
171	172	в границах МО Рождественское(сельское поселение)
172	173	в границах МО Рождественское(сельское поселение)
173	174	в границах МО Рождественское(сельское поселение)
174	175	в границах МО Рождественское(сельское поселение)
175	176	в границах МО Рождественское(сельское поселение)
176	177	в границах МО Рождественское(сельское поселение)
177	178	в границах МО Рождественское(сельское поселение)
178	179	в границах МО Рождественское(сельское поселение)
179	180	в границах МО Рождественское(сельское поселение)
180	181	в границах МО Рождественское(сельское поселение)

Текстовое описание местоположения границ населенных пунктов, территориальных зон, особо охраняемых природных территорий, зон с особыми условиями использования территорий

Прохождение границы		Описание прохождения границы
от точки	до точки	
1	2	3
181	182	в границах МО Рождественское(сельское поселение)
182	183	в границах МО Рождественское(сельское поселение)
183	184	в границах МО Рождественское(сельское поселение)
184	185	в границах МО Рождественское(сельское поселение)
185	186	в границах МО Рождественское(сельское поселение)
186	187	в границах МО Рождественское(сельское поселение)
187	188	в границах МО Рождественское(сельское поселение)
188	189	в границах МО Рождественское(сельское поселение)
189	190	в границах МО Рождественское(сельское поселение)
190	191	в границах МО Рождественское(сельское поселение)
191	192	в границах МО Рождественское(сельское поселение)
192	193	в границах МО Рождественское(сельское поселение)
193	194	в границах МО Рождественское(сельское поселение)
194	1	в границах МО Рождественское(сельское поселение)

ОПИСАНИЕ МЕСТОПОЛОЖЕНИЯ ГРАНИЦ

Зона с особыми условиями использования территории-охранная зона объекта:"Газопровод низкого давления", расположенного(местоположение): Владимирская область,Собинский район,МО Рождественское(сельское поселение) ,с.Рождествено

(наименование объекта, местоположение границ которого описано (далее - объект))

Раздел 1

Сведения об объекте

№ п/п	Характеристики объекта	Описание характеристик
1	2	3
1.	Местоположение объекта	601232, Владимирская область, район Собинский, село Рождествено
2.	Площадь объекта +/- величина погрешности определения площади (Р +/- Дельта Р)	4187 +/- 23 м²
3.	Иные характеристики объекта	-

Раздел 2

Сведения о местоположении границ объекта

1. Система координат МСК-33

2. Сведения о характерных точках границ объекта

Обозначение характерных точек границ	Координаты, м		Метод определения координат характерной точки	Средняя квадратическая погрешность положения характерной точки (Mt), м	Описание обозначения точки на местности (при наличии)
	X	Y			
1	2	3	4	5	6
1	198264.85	189085.07	Картометрический метод	0.1	Закрепление отсутствует
2	198263.05	189088.65	Картометрический метод	0.1	Закрепление отсутствует
3	198256.69	189085.44	Картометрический метод	0.1	Закрепление отсутствует
4	198255.46	189087.90	Картометрический метод	0.1	Закрепление отсутствует
5	198246.97	189104.76	Картометрический метод	0.1	Закрепление отсутствует
6	198241.86	189116.10	Картометрический метод	0.1	Закрепление отсутствует
7	198239.28	189121.84	Картометрический метод	0.1	Закрепление отсутствует
8	198224.37	189150.93	Картометрический метод	0.1	Закрепление отсутствует
9	198220.81	189149.11	Картометрический метод	0.1	Закрепление отсутствует
10	198234.72	189121.97	Картометрический метод	0.1	Закрепление отсутствует
11	198226.22	189118.15	Картометрический метод	0.1	Закрепление отсутствует
12	198227.87	189114.50	Картометрический метод	0.1	Закрепление отсутствует
13	198236.45	189118.37	Картометрический метод	0.1	Закрепление отсутствует
14	198236.68	189117.88	Картометрический метод	0.1	Закрепление отсутствует
15	198209.52	189103.43	Картометрический метод	0.1	Закрепление отсутствует
16	198211.39	189099.89	Картометрический метод	0.1	Закрепление отсутствует
17	198238.32	189114.22	Картометрический метод	0.1	Закрепление отсутствует
18	198243.36	189103.03	Картометрический метод	0.1	Закрепление отсутствует
19	198251.88	189086.10	Картометрический метод	0.1	Закрепление отсутствует
20	198254.92	189080.07	Картометрический метод	0.1	Закрепление отсутствует
1	198264.85	189085.07	Картометрический метод	0.1	Закрепление отсутствует
21	198444.80	189167.72	Картометрический метод	0.1	Закрепление отсутствует

2. Сведения о характерных точках границ объекта					
Обозначение характерных точек границ	**Координаты, м**		**Метод определения координат характерной точки**	**Средняя квадратическая погрешность положения характерной точки (Mt), м**	**Описание обозначения точки на местности (при наличии)**
	X	**Y**			
1	**2**	**3**	**4**	**5**	**6**
22	198443.21	189171.39	Картометрический метод	0.1	Закрепление отсутствует
23	198418.50	189160.64	Картометрический метод	0.1	Закрепление отсутствует
24	198417.46	189160.19	Картометрический метод	0.1	Закрепление отсутствует
25	198416.57	189161.91	Картометрический метод	0.1	Закрепление отсутствует
26	198412.99	189169.09	Картометрический метод	0.1	Закрепление отсутствует
27	198404.21	189185.49	Картометрический метод	0.1	Закрепление отсутствует
28	198397.54	189203.60	Картометрический метод	0.1	Закрепление отсутствует
29	198386.68	189212.63	Картометрический метод	0.1	Закрепление отсутствует
30	198405.53	189230.57	Картометрический метод	0.1	Закрепление отсутствует
31	198409.14	189227.92	Картометрический метод	0.1	Закрепление отсутствует
32	198411.57	189226.15	Картометрический метод	0.1	Закрепление отсутствует
33	198413.93	189229.37	Картометрический метод	0.1	Закрепление отсутствует
34	198411.51	189231.15	Картометрический метод	0.1	Закрепление отсутствует
35	198408.43	189233.40	Картометрический метод	0.1	Закрепление отсутствует
36	198410.66	189235.64	Картометрический метод	0.1	Закрепление отсутствует
37	198403.69	189241.39	Картометрический метод	0.1	Закрепление отсутствует
38	198396.06	189247.69	Картометрический метод	0.1	Закрепление отсутствует
39	198393.51	189244.60	Картометрический метод	0.1	Закрепление отсутствует
40	198401.15	189238.30	Картометрический метод	0.1	Закрепление отсутствует
41	198404.72	189235.35	Картометрический метод	0.1	Закрепление отсутствует
42	198403.95	189234.58	Картометрический метод	0.1	Закрепление отсутствует
43	198383.59	189215.21	Картометрический метод	0.1	Закрепление отсутствует
44	198347.57	189245.30	Картометрический метод	0.1	Закрепление отсутствует
45	198355.62	189254.60	Картометрический метод	0.1	Закрепление отсутствует
46	198362.42	189259.83	Картометрический метод	0.1	Закрепление отсутствует
47	198367.67	189265.80	Картометрический метод	0.1	Закрепление отсутствует

2. Сведения о характерных точках границ объекта					
Обозначение характерных точек границ	**Координаты, м**		**Метод определения координат характерной точки**	**Средняя квадратическая погрешность положения характерной точки (Mt), м**	**Описание обозначения точки на местности (при наличии)**
	X	**Y**			
1	**2**	**3**	**4**	**5**	**6**
48	198371.96	189263.19	Картометрический метод	0.1	Закрепление отсутствует
49	198374.04	189266.61	Картометрический метод	0.1	Закрепление отсутствует
50	198366.87	189270.96	Картометрический метод	0.1	Закрепление отсутствует
51	198360.66	189263.89	Картометрический метод	0.1	Закрепление отсутствует
52	198356.11	189266.70	Картометрический метод	0.1	Закрепление отсутствует
53	198354.01	189263.29	Картометрический метод	0.1	Закрепление отсутствует
54	198357.53	189261.12	Картометрический метод	0.1	Закрепление отсутствует
55	198352.86	189257.53	Картометрический метод	0.1	Закрепление отсутствует
56	198344.53	189247.89	Картометрический метод	0.1	Закрепление отсутствует
57	198318.59	189270.57	Картометрический метод	0.1	Закрепление отсутствует
58	198322.41	189281.35	Картометрический метод	0.1	Закрепление отсутствует
59	198324.88	189287.47	Картометрический метод	0.1	Закрепление отсутствует
60	198321.18	189288.97	Картометрический метод	0.1	Закрепление отсутствует
61	198318.67	189282.77	Картометрический метод	0.1	Закрепление отсутствует
62	198314.63	189271.38	Картометрический метод	0.1	Закрепление отсутствует
63	198313.61	189270.98	Картометрический метод	0.1	Закрепление отсутствует
64	198307.87	189283.12	Картометрический метод	0.1	Закрепление отсутствует
65	198306.13	189282.40	Картометрический метод	0.1	Закрепление отсутствует
66	198304.18	189286.75	Картометрический метод	0.1	Закрепление отсутствует
67	198300.53	189285.12	Картометрический метод	0.1	Закрепление отсутствует
68	198304.06	189277.23	Картометрический метод	0.1	Закрепление отсутствует
69	198305.88	189277.98	Картометрический метод	0.1	Закрепление отсутствует
70	198309.95	189269.37	Картометрический метод	0.1	Закрепление отсутствует
71	198287.77	189258.38	Картометрический метод	0.1	Закрепление отсутствует
72	198284.50	189265.60	Картометрический метод	0.1	Закрепление отсутствует
73	198281.77	189264.37	Картометрический метод	0.1	Закрепление отсутствует

2. Сведения о характерных точках границ объекта					
Обозначение характерных точек границ	**Координаты, м**		**Метод определения координат характерной точки**	**Средняя квадратическая погрешность положения характерной точки (Mt), м**	**Описание обозначения точки на местности (при наличии)**
	X	**Y**			
1	**2**	**3**	**4**	**5**	**6**
74	198281.36	189265.28	Картометрический метод	0.1	Закрепление отсутствует
75	198277.71	189263.63	Картометрический метод	0.1	Закрепление отсутствует
76	198279.78	189259.07	Картометрический метод	0.1	Закрепление отсутствует
77	198282.51	189260.31	Картометрический метод	0.1	Закрепление отсутствует
78	198284.17	189256.64	Картометрический метод	0.1	Закрепление отсутствует
79	198262.33	189246.38	Картометрический метод	0.1	Закрепление отсутствует
80	198255.95	189259.96	Картометрический метод	0.1	Закрепление отсутствует
81	198253.23	189258.69	Картометрический метод	0.1	Закрепление отсутствует
82	198252.81	189259.59	Картометрический метод	0.1	Закрепление отсутствует
83	198249.19	189257.89	Картометрический метод	0.1	Закрепление отсутствует
84	198251.31	189253.36	Картометрический метод	0.1	Закрепление отсутствует
85	198254.03	189254.64	Картометрический метод	0.1	Закрепление отсутствует
86	198258.71	189244.67	Картометрический метод	0.1	Закрепление отсутствует
87	198239.05	189235.21	Картометрический метод	0.1	Закрепление отсутствует
88	198236.02	189242.78	Картометрический метод	0.1	Закрепление отсутствует
89	198233.24	189241.67	Картометрический метод	0.1	Закрепление отсутствует
90	198232.69	189243.05	Картометрический метод	0.1	Закрепление отсутствует
91	198228.97	189241.56	Картометрический метод	0.1	Закрепление отсутствует
92	198231.01	189236.47	Картометрический метод	0.1	Закрепление отсутствует
93	198233.79	189237.58	Картометрический метод	0.1	Закрепление отсутствует
94	198235.44	189233.48	Картометрический метод	0.1	Закрепление отсутствует
95	198226.05	189228.97	Картометрический метод	0.1	Закрепление отсутствует
96	198228.07	189225.32	Картометрический метод	0.1	Закрепление отсутствует
97	198201.28	189213.12	Картометрический метод	0.1	Закрепление отсутствует
98	198165.52	189195.64	Картометрический метод	0.1	Закрепление отсутствует
99	198167.28	189192.05	Картометрический метод	0.1	Закрепление отсутствует

2. Сведения о характерных точках границ объекта					
Обозначение характерных точек границ	**Координаты, м**		**Метод определения координат характерной точки**	**Средняя квадратическая погрешность положения характерной точки (Mt), м**	**Описание обозначения точки на местности (при наличии)**
	X	**Y**			
1	**2**	**3**	**4**	**5**	**6**
100	198195.25	189205.72	Картометрический метод	0.1	Закрепление отсутствует
101	198195.82	189204.54	Картометрический метод	0.1	Закрепление отсутствует
102	198206.59	189175.95	Картометрический метод	0.1	Закрепление отсутствует
103	198210.33	189177.36	Картометрический метод	0.1	Закрепление отсутствует
104	198199.49	189206.13	Картометрический метод	0.1	Закрепление отсутствует
105	198198.84	189207.47	Картометрический метод	0.1	Закрепление отсутствует
106	198202.99	189209.50	Картометрический метод	0.1	Закрепление отсутствует
107	198230.02	189221.81	Картометрический метод	0.1	Закрепление отсутствует
108	198230.24	189221.41	Картометрический метод	0.1	Закрепление отсутствует
109	198240.55	189201.20	Картометрический метод	0.1	Закрепление отсутствует
110	198314.78	189238.30	Картометрический метод	0.1	Закрепление отсутствует
111	198312.99	189241.88	Картометрический метод	0.1	Закрепление отсутствует
112	198242.53	189206.13	Картометрический метод	0.1	Закрепление отсутствует
113	198233.77	189223.29	Картометрический метод	0.1	Закрепление отсутствует
114	198231.61	189227.20	Картометрический метод	0.1	Закрепление отсутствует
115	198262.22	189241.92	Картометрический метод	0.1	Закрепление отсутствует
116	198287.68	189253.87	Картометрический метод	0.1	Закрепление отсутствует
117	198313.40	189266.61	Картометрический метод	0.1	Закрепление отсутствует
118	198315.92	189267.59	Картометрический метод	0.1	Закрепление отсутствует
119	198343.42	189243.54	Картометрический метод	0.1	Закрепление отсутствует
120	198382.40	189211.00	Картометрический метод	0.1	Закрепление отсутствует
121	198394.16	189201.21	Картометрический метод	0.1	Закрепление отсутствует
122	198400.56	189183.84	Картометрический метод	0.1	Закрепление отсутствует
123	198408.60	189168.81	Картометрический метод	0.1	Закрепление отсутствует
124	198374.04	189145.15	Картометрический метод	0.1	Закрепление отсутствует
125	198366.93	189138.69	Картометрический метод	0.1	Закрепление отсутствует

2. Сведения о характерных точках границ объекта					
Обозначение характерных точек границ	**Координаты, м**		**Метод определения координат характерной точки**	**Средняя квадратическая погрешность положения характерной точки (Mt), м**	**Описание обозначения точки на местности (при наличии)**
	X	**Y**			
1	**2**	**3**	**4**	**5**	**6**
126	198338.10	189128.84	Картометрический метод	0.1	Закрепление отсутствует
127	198333.00	189123.97	Картометрический метод	0.1	Закрепление отсутствует
128	198323.36	189143.31	Картометрический метод	0.1	Закрепление отсутствует
129	198319.56	189153.33	Картометрический метод	0.1	Закрепление отсутствует
130	198308.38	189176.14	Картометрический метод	0.1	Закрепление отсутствует
131	198309.63	189176.84	Картометрический метод	0.1	Закрепление отсутствует
132	198322.50	189182.47	Картометрический метод	0.1	Закрепление отсутствует
133	198320.89	189186.14	Картометрический метод	0.1	Закрепление отсутствует
134	198307.85	189180.43	Картометрический метод	0.1	Закрепление отсутствует
135	198304.82	189178.74	Картометрический метод	0.1	Закрепление отсутствует
136	198299.11	189175.91	Картометрический метод	0.1	Закрепление отсутствует
137	198271.40	189161.67	Картометрический метод	0.1	Закрепление отсутствует
138	198273.22	189158.11	Картометрический метод	0.1	Закрепление отсутствует
139	198300.91	189172.34	Картометрический метод	0.1	Закрепление отсутствует
140	198304.84	189174.28	Картометрический метод	0.1	Закрепление отсутствует
141	198315.89	189151.74	Картометрический метод	0.1	Закрепление отсутствует
142	198319.69	189141.71	Картометрический метод	0.1	Закрепление отсутствует
143	198330.24	189120.53	Картометрический метод	0.1	Закрепление отсутствует
144	198315.26	189115.07	Картометрический метод	0.1	Закрепление отсутствует
145	198298.87	189108.83	Картометрический метод	0.1	Закрепление отсутствует
146	198300.29	189105.09	Картометрический метод	0.1	Закрепление отсутствует
147	198316.66	189111.32	Картометрический метод	0.1	Закрепление отсутствует
148	198332.27	189117.01	Картометрический метод	0.1	Закрепление отсутствует
149	198336.90	189109.27	Картометрический метод	0.1	Закрепление отсутствует
150	198340.34	189111.33	Картометрический метод	0.1	Закрепление отсутствует
151	198334.95	189120.31	Картометрический метод	0.1	Закрепление отсутствует

2. Сведения о характерных точках границ объекта

Обозначение характерных точек границ	Координаты, м		Метод определения координат характерной точки	Средняя квадратическая погрешность положения характерной точки (Mt), м	Описание обозначения точки на местности (при наличии)
	X	Y			
1	2	3	4	5	6
152	198340.23	189125.34	Картометрический метод	0.1	Закрепление отсутствует
153	198369.01	189135.17	Картометрический метод	0.1	Закрепление отсутствует
154	198376.52	189142.01	Картометрический метод	0.1	Закрепление отсутствует
155	198410.45	189165.22	Картометрический метод	0.1	Закрепление отсутствует
156	198413.00	189160.09	Картометрический метод	0.1	Закрепление отсутствует
157	198414.77	189156.71	Картометрический метод	0.1	Закрепление отсутствует
158	198419.00	189147.98	Картометрический метод	0.1	Закрепление отсутствует
159	198422.60	189149.72	Картометрический метод	0.1	Закрепление отсутствует
160	198419.26	189156.61	Картометрический метод	0.1	Закрепление отсутствует
161	198420.10	189156.98	Картометрический метод	0.1	Закрепление отсутствует
21	198444.80	189167.72	Картометрический метод	0.1	Закрепление отсутствует

3. Сведения о характерных точках части (частей) границы объекта

Обозначение характерных точек части границы	Координаты, м		Метод определения координат характерной точки	Средняя квадратическая погрешность положения характерной точки (Mt), м	Описание обозначения точки на местности (при наличии)
	X	Y			
1	2	3	4	5	6
-	-	-	-	-	-

Раздел 3

Сведения о местоположении измененных (уточненных) границ объекта

1. Система координат -

2. Сведения о характерных точках границ объекта


Обозначение характерных точек границ	Существующие координаты, м		Измененные (уточненные) координаты, м		Метод определения координат характерной точки	Средняя квадратическая погрешность положения характерной точки (Mt), м	Описание обозначения точки на местности (при наличии)
	X	Y	X	Y			
1	2	3	4	5	6	7	8
-	-	-	-	-	-	-	

3. Сведения о характерных точках части (частей) границы объекта

Обозначение характерных точек части границы	Существующие координаты, м		Измененные (уточненные) координаты, м		Метод определения координат характерной точки	Средняя квадратическая погрешность положения характерной точки (Mt), м	Описание обозначения точки на местности (при наличии)
	X	Y	X	Y			
1	2	3	4	5	6	7	8
-	-	-	-	-	-	-	

Раздел 4

План границ объекта

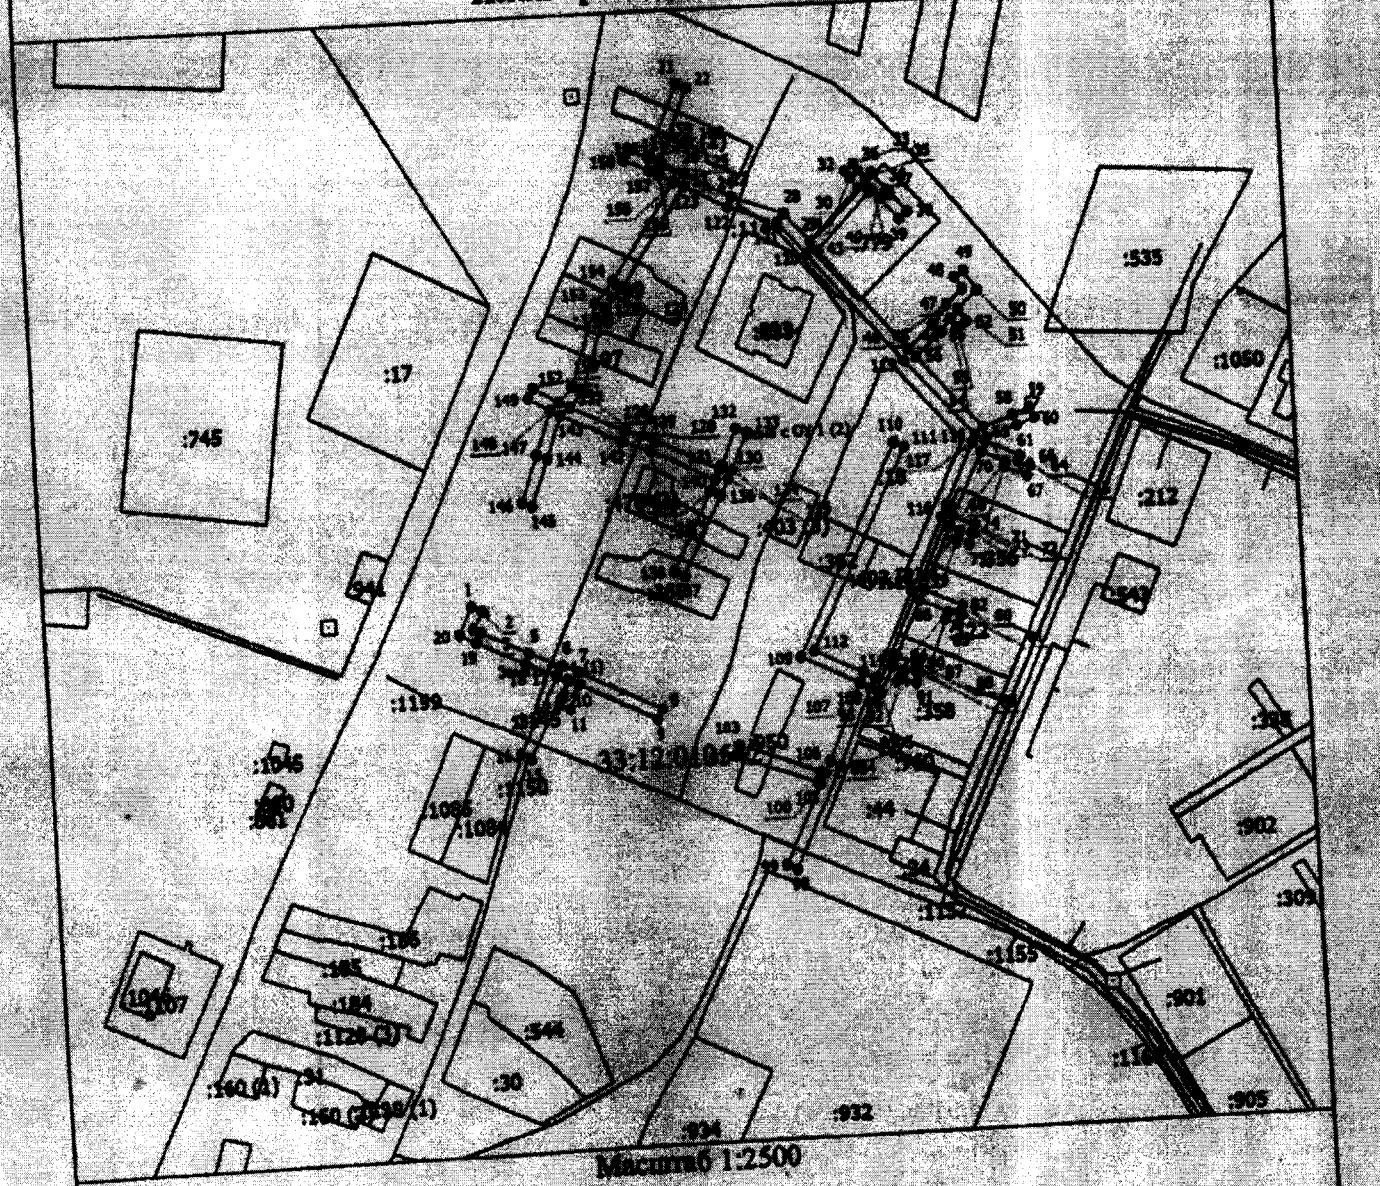

Масштаб 1:2500

Условные обозначения

_____ - Вновь образованная часть границы, сведения о которой достаточны для определения ее местоположения

Зона с ОУ 1 (1) - Зона с особыми условиями использования территории Зона с ОУ 1

1 - Обозначение новой характерной точки

:2 - Кадастровый номер земельного участка

_____ - Существующая часть границы, имеющиеся в ЕГРН сведения о которой достаточны для определения ее местоположения

33:12:010601 - Номер кадастрового квартала

СНИЛС 142-086-797 64

Подпись _____

Дата "1" 12 20 г.

Место для оттиска печати (при наличии) лица, составившего описание местоположения границ объекта

Текстовое описание местоположения границ населенных пунктов, территориальных зон, особо охраняемых природных территорий, зон с особыми условиями использования территорий		
Прохождение границы		Описание прохождения границы
от точки	до точки	
1	2	3
1	2	в границах МО Рождественское(сельское поселение)
2	3	в границах МО Рождественское(сельское поселение)
3	4	в границах МО Рождественское(сельское поселение)
4	5	в границах МО Рождественское(сельское поселение)
5	6	в границах МО Рождественское(сельское поселение)
6	7	в границах МО Рождественское(сельское поселение)
7	8	в границах МО Рождественское(сельское поселение)
8	9	в границах МО Рождественское(сельское поселение)
9	10	в границах МО Рождественское(сельское поселение)
10	11	в границах МО Рождественское(сельское поселение)
11	12	в границах МО Рождественское(сельское поселение)
12	13	в границах МО Рождественское(сельское поселение)
13	14	в границах МО Рождественское(сельское поселение)
14	15	в границах МО Рождественское(сельское поселение)
15	16	в границах МО Рождественское(сельское поселение)
16	17	в границах МО Рождественское(сельское поселение)
17	18	в границах МО Рождественское(сельское поселение)
18	19	в границах МО Рождественское(сельское поселение)
19	20	в границах МО Рождественское(сельское поселение)
20	1	в границах МО Рождественское(сельское поселение)
21	22	в границах МО Рождественское(сельское поселение)
22	23	в границах МО Рождественское(сельское поселение)
23	24	в границах МО Рождественское(сельское поселение)
24	25	в границах МО Рождественское(сельское поселение)
25	26	в границах МО Рождественское(сельское поселение)
26	27	в границах МО Рождественское(сельское поселение)
27	28	в границах МО Рождественское(сельское поселение)
28	29	в границах МО Рождественское(сельское поселение)
29	30	в границах МО Рождественское(сельское поселение)
30	31	в границах МО Рождественское(сельское поселение)
31	32	в границах МО Рождественское(сельское поселение)
32	33	в границах МО Рождественское(сельское поселение)
33	34	в границах МО Рождественское(сельское поселение)
34	35	в границах МО Рождественское(сельское поселение)
35	36	в границах МО Рождественское(сельское поселение)
36	37	в границах МО Рождественское(сельское поселение)

Текстовое описание местоположения границ населенных пунктов, территориальных зон, особо охраняемых природных территорий, зон с особыми условиями использования территорий		
Прохождение границы		Описание прохождения границы
от точки	до точки	
1	2	3
37	38	в границах МО Рождественское(сельское поселение)
38	39	в границах МО Рождественское(сельское поселение)
39	40	в границах МО Рождественское(сельское поселение)
40	41	в границах МО Рождественское(сельское поселение)
41	42	в границах МО Рождественское(сельское поселение)
42	43	в границах МО Рождественское(сельское поселение)
43	44	в границах МО Рождественское(сельское поселение)
44	45	в границах МО Рождественское(сельское поселение)
45	46	в границах МО Рождественское(сельское поселение)
46	47	в границах МО Рождественское(сельское поселение)
47	48	в границах МО Рождественское(сельское поселение)
48	49	в границах МО Рождественское(сельское поселение)
49	50	в границах МО Рождественское(сельское поселение)
50	51	в границах МО Рождественское(сельское поселение)
51	52	в границах МО Рождественское(сельское поселение)
52	53	в границах МО Рождественское(сельское поселение)
53	54	в границах МО Рождественское(сельское поселение)
54	55	в границах МО Рождественское(сельское поселение)
55	56	в границах МО Рождественское(сельское поселение)
56	57	в границах МО Рождественское(сельское поселение)
57	58	в границах МО Рождественское(сельское поселение)
58	59	в границах МО Рождественское(сельское поселение)
59	60	в границах МО Рождественское(сельское поселение)
60	61	в границах МО Рождественское(сельское поселение)
61	62	в границах МО Рождественское(сельское поселение)
62	63	в границах МО Рождественское(сельское поселение)
63	64	в границах МО Рождественское(сельское поселение)
64	65	в границах МО Рождественское(сельское поселение)
65	66	в границах МО Рождественское(сельское поселение)
66	67	в границах МО Рождественское(сельское поселение)
67	68	в границах МО Рождественское(сельское поселение)
68	69	в границах МО Рождественское(сельское поселение)
69	70	в границах МО Рождественское(сельское поселение)
70	71	в границах МО Рождественское(сельское поселение)
71	72	в границах МО Рождественское(сельское поселение)
72	73	в границах МО Рождественское(сельское поселение)

Текстовое описание местоположения границ населенных пунктов, территориальных зон, особо охраняемых природных территорий, зон с особыми условиями использования территорий		
Прохождение границы		Описание прохождения границы
от точки	до точки	
1	2	3
73	74	в границах МО Рождественское(сельское поселение)
74	75	в границах МО Рождественское(сельское поселение)
75	76	в границах МО Рождественское(сельское поселение)
76	77	в границах МО Рождественское(сельское поселение)
77	78	в границах МО Рождественское(сельское поселение)
78	79	в границах МО Рождественское(сельское поселение)
79	80	в границах МО Рождественское(сельское поселение)
80	81	в границах МО Рождественское(сельское поселение)
81	82	в границах МО Рождественское(сельское поселение)
82	83	в границах МО Рождественское(сельское поселение)
83	84	в границах МО Рождественское(сельское поселение)
84	85	в границах МО Рождественское(сельское поселение)
85	86	в границах МО Рождественское(сельское поселение)
86	87	в границах МО Рождественское(сельское поселение)
87	88	в границах МО Рождественское(сельское поселение)
88	89	в границах МО Рождественское(сельское поселение)
89	90	в границах МО Рождественское(сельское поселение)
90	91	в границах МО Рождественское(сельское поселение)
91	92	в границах МО Рождественское(сельское поселение)
92	93	в границах МО Рождественское(сельское поселение)
93	94	в границах МО Рождественское(сельское поселение)
94	95	в границах МО Рождественское(сельское поселение)
95	96	в границах МО Рождественское(сельское поселение)
96	97	в границах МО Рождественское(сельское поселение)
97	98	в границах МО Рождественское(сельское поселение)
98	99	в границах МО Рождественское(сельское поселение)
99	100	в границах МО Рождественское(сельское поселение)
100	101	в границах МО Рождественское(сельское поселение)
101	102	в границах МО Рождественское(сельское поселение)
102	103	в границах МО Рождественское(сельское поселение)
103	104	в границах МО Рождественское(сельское поселение)
104	105	в границах МО Рождественское(сельское поселение)
105	106	в границах МО Рождественское(сельское поселение)
106	107	в границах МО Рождественское(сельское поселение)
107	108	в границах МО Рождественское(сельское поселение)
108	109	в границах МО Рождественское(сельское поселение)

Текстовое описание местоположения границ населенных пунктов, территориальных зон, особо охраняемых природных территорий, зон с особыми условиями использования территорий		
Прохождение границы		Описание прохождения границы
от точки	до точки	
1	2	3
109	110	в границах МО Рождественское(сельское поселение)
110	111	в границах МО Рождественское(сельское поселение)
111	112	в границах МО Рождественское(сельское поселение)
112	113	в границах МО Рождественское(сельское поселение)
113	114	в границах МО Рождественское(сельское поселение)
114	115	в границах МО Рождественское(сельское поселение)
115	116	в границах МО Рождественское(сельское поселение)
116	117	в границах МО Рождественское(сельское поселение)
117	118	в границах МО Рождественское(сельское поселение)
118	119	в границах МО Рождественское(сельское поселение)
119	120	в границах МО Рождественское(сельское поселение)
120	121	в границах МО Рождественское(сельское поселение)
121	122	в границах МО Рождественское(сельское поселение)
122	123	в границах МО Рождественское(сельское поселение)
123	124	в границах МО Рождественское(сельское поселение)
124	125	в границах МО Рождественское(сельское поселение)
125	126	в границах МО Рождественское(сельское поселение)
126	127	в границах МО Рождественское(сельское поселение)
127	128	в границах МО Рождественское(сельское поселение)
128	129	в границах МО Рождественское(сельское поселение)
129	130	в границах МО Рождественское(сельское поселение)
130	131	в границах МО Рождественское(сельское поселение)
131	132	в границах МО Рождественское(сельское поселение)
132	133	в границах МО Рождественское(сельское поселение)
133	134	в границах МО Рождественское(сельское поселение)
134	135	в границах МО Рождественское(сельское поселение)
135	136	в границах МО Рождественское(сельское поселение)
136	137	в границах МО Рождественское(сельское поселение)
137	138	в границах МО Рождественское(сельское поселение)
138	139	в границах МО Рождественское(сельское поселение)
139	140	в границах МО Рождественское(сельское поселение)
140	141	в границах МО Рождественское(сельское поселение)
141	142	в границах МО Рождественское(сельское поселение)
142	143	в границах МО Рождественское(сельское поселение)
143	144	в границах МО Рождественское(сельское поселение)
144	145	в границах МО Рождественское(сельское поселение)

Текстовое описание местоположения границ населенных пунктов, территориальных зон, особо охраняемых природных территорий, зон с особыми условиями использования территорий

Прохождение границы		Описание прохождения границы
от точки	до точки	
1	2	3
145	146	в границах МО Рождественское(сельское поселение)
146	147	в границах МО Рождественское(сельское поселение)
147	148	в границах МО Рождественское(сельское поселение)
148	149	в границах МО Рождественское(сельское поселение)
149	150	в границах МО Рождественское(сельское поселение)
150	151	в границах МО Рождественское(сельское поселение)
151	152	в границах МО Рождественское(сельское поселение)
152	153	в границах МО Рождественское(сельское поселение)
153	154	в границах МО Рождественское(сельское поселение)
154	155	в границах МО Рождественское(сельское поселение)
155	156	в границах МО Рождественское(сельское поселение)
156	157	в границах МО Рождественское(сельское поселение)
157	158	в границах МО Рождественское(сельское поселение)
158	159	в границах МО Рождественское(сельское поселение)
159	160	в границах МО Рождественское(сельское поселение)
160	161	в границах МО Рождественское(сельское поселение)
161	21	в границах МО Рождественское(сельское поселение)

ОПИСАНИЕ МЕСТОПОЛОЖЕНИЯ ГРАНИЦ

Зона с особыми условиями использования территории-охранная зона объекта:"Газопровод высокого и низкого давлений,ШРП", расположенного (местоположение):Владимирская область,г.Судогда,ул.Луговая

(наименование объекта, местоположение границ которого описано (далее - объект))

Раздел 1

Сведения об объекте

№ п/п	Характеристики объекта	Описание характеристик
1	2	3
1.	Местоположение объекта	Владимирская область, район Судогодский, город Судогда
2.	Площадь объекта +/- величина погрешности определения площади (Р +/- Дельта Р)	2852 +/- 19 м²
3.	Иные характеристики объекта	-

Раздел 2

Сведения о местоположении границ объекта

1. Система координат МСК-33

2. Сведения о характерных точках границ объекта

Обозначение характерных точек границ	Координаты, м		Метод определения координат характерной точки	Средняя квадратическая погрешность положения характерной точки (Mt), м	Описание обозначения точки на местности (при наличии)
	X	Y			
1	2	3	4	5	6
1	172445.87	251267.98	Картометрический метод	0.1	Закрепление отсутствует
2	172487.17	251273.17	Картометрический метод	0.1	Закрепление отсутствует
3	172531.31	251278.74	Картометрический метод	0.1	Закрепление отсутствует
4	172576.55	251320.40	Картометрический метод	0.1	Закрепление отсутствует
5	172581.57	251318.72	Картометрический метод	0.1	Закрепление отсутствует
6	172596.84	251312.25	Картометрический метод	0.1	Закрепление отсутствует
7	172600.68	251314.81	Картометрический метод	0.1	Закрепление отсутствует
8	172646.56	251344.83	Картометрический метод	0.1	Закрепление отсутствует
9	172659.75	251333.39	Картометрический метод	0.1	Закрепление отсутствует
10	172714.45	251345.47	Картометрический метод	0.1	Закрепление отсутствует
11	172766.92	251339.91	Картометрический метод	0.1	Закрепление отсутствует
12	172771.82	251356.46	Картометрический метод	0.1	Закрепление отсутствует
13	172848.31	251327.48	Картометрический метод	0.1	Закрепление отсутствует
14	172853.17	251336.01	Картометрический метод	0.1	Закрепление отсутствует
15	172872.20	251325.14	Картометрический метод	0.1	Закрепление отсутствует
16	172870.01	251321.30	Картометрический метод	0.1	Закрепление отсутствует
17	172887.77	251317.77	Картометрический метод	0.1	Закрепление отсутствует
18	172888.91	251321.26	Картометрический метод	0.1	Закрепление отсутствует
19	172891.95	251320.42	Картометрический метод	0.1	Закрепление отсутствует
20	172893.69	251325.94	Картометрический метод	0.1	Закрепление отсутствует
21	172897.51	251324.73	Картометрический метод	0.1	Закрепление отсутствует
22	172895.78	251319.26	Картометрический метод	0.1	Закрепление отсутствует

2. Сведения о характерных точках границ объекта					
Обозначение характерных точек границ	**Координаты, м**		**Метод определения координат характерной точки**	**Средняя квадратическая погрешность положения характерной точки (Mt), м**	**Описание обозначения точки на местности (при наличии)**
	X	**Y**			
1	**2**	**3**	**4**	**5**	**6**
23	172912.05	251313.91	Картометрический метод	0.1	Закрепление отсутствует
24	172923.57	251310.51	Картометрический метод	0.1	Закрепление отсутствует
25	172922.44	251306.68	Картометрический метод	0.1	Закрепление отсутствует
26	172910.86	251310.09	Картометрический метод	0.1	Закрепление отсутствует
27	172892.69	251316.07	Картометрический метод	0.1	Закрепление отсутствует
28	172891.52	251316.39	Картометрический метод	0.1	Закрепление отсутствует
29	172890.46	251313.16	Картометрический метод	0.1	Закрепление отсутствует
30	172871.99	251316.82	Картометрический метод	0.1	Закрепление отсутствует
31	172871.76	251315.53	Картометрический метод	0.1	Закрепление отсутствует
32	172868.92	251315.27	Картометрический метод	0.1	Закрепление отсутствует
33	172867.01	251316.05	Картометрический метод	0.1	Закрепление отсутствует
34	172861.93	251307.14	Картометрический метод	0.1	Закрепление отсутствует
35	172842.89	251318.01	Картометрический метод	0.1	Закрепление отсутствует
36	172846.10	251323.63	Картометрический метод	0.1	Закрепление отсутствует
37	172809.46	251337.13	Картометрический метод	0.1	Закрепление отсутствует
38	172807.89	251321.69	Картометрический метод	0.1	Закрепление отсутствует
39	172801.03	251322.42	Картометрический метод	0.1	Закрепление отсутствует
40	172797.95	251303.40	Картометрический метод	0.1	Закрепление отсутствует
41	172793.41	251275.23	Картометрический метод	0.1	Закрепление отсутствует
42	172789.46	251275.86	Картометрический метод	0.1	Закрепление отсутствует
43	172794.00	251304.04	Картометрический метод	0.1	Закрепление отсутствует
44	172797.38	251326.83	Картометрический метод	0.1	Закрепление отсутствует
45	172804.32	251326.09	Картометрический метод	0.1	Закрепление отсутствует
46	172805.67	251339.36	Картометрический метод	0.1	Закрепление отсутствует
47	172774.44	251351.19	Картометрический метод	0.1	Закрепление отсутствует
48	172769.81	251335.58	Картометрический метод	0.1	Закрепление отсутствует

2. Сведения о характерных точках границ объекта

Обозначение характерных точек границ	Координаты, м		Метод определения координат характерной точки	Средняя квадратическая погрешность положения характерной точки (Mt), м	Описание обозначения точки на местности (при наличии)
	X	Y			
1	2	3	4	5	6
49	172714.67	251341.42	Картометрический метод	0.1	Закрепление отсутствует
50	172658.65	251329.06	Картометрический метод	0.1	Закрепление отсутствует
51	172646.22	251339.82	Картометрический метод	0.1	Закрепление отсутствует
52	172602.89	251311.48	Картометрический метод	0.1	Закрепление отсутствует
53	172597.27	251307.72	Картометрический метод	0.1	Закрепление отсутствует
54	172580.15	251314.98	Картометрический метод	0.1	Закрепление отсутствует
55	172577.52	251315.86	Картометрический метод	0.1	Закрепление отсутствует
56	172533.08	251274.93	Картометрический метод	0.1	Закрепление отсутствует
57	172487.67	251269.21	Картометрический метод	0.1	Закрепление отсутствует
58	172442.37	251263.51	Картометрический метод	0.1	Закрепление отсутствует
59	172442.22	251266.77	Картометрический метод	0.1	Закрепление отсутствует
1	172445.87	251267.98	Картометрический метод	0.1	Закрепление отсутствует

3. Сведения о характерных точках части (частей) границы объекта

Обозначение характерных точек части границы	Координаты, м		Метод определения координат характерной точки	Средняя квадратическая погрешность положения характерной точки (Mt), м	Описание обозначения точки на местности (при наличии)
	X	Y			
1	2	3	4	5	6
-	-	-	-	-	-

Раздел 3

Сведения о местоположении измененных (уточненных) границ объекта

1. Система координат -

2. Сведения о характерных точках границ объекта


Обозначение характерных точек границ	Существующие координаты, м		Измененные (уточненные) координаты, м		Метод определения координат характерной точки	Средняя квадратическая погрешность положения характерной точки (Mt), м	Описание обозначения точки на местности (при наличии)
	X	Y	X	Y			
1	2	3	4	5	6	7	8
-	-	-	-	-	-	-	

3. Сведения о характерных точках части (частей) границы объекта

Обозначение характерных точек части границы	Существующие координаты, м		Измененные (уточненные) координаты, м		Метод определения координат характерной точки	Средняя квадратическая погрешность положения характерной точки (Mt), м	Описание обозначения точки на местности (при наличии)
	X	Y	X	Y			
1	2	3	4	5	6	7	8
-	-	-	-	-	-	-	

Раздел 4

План границ объекта

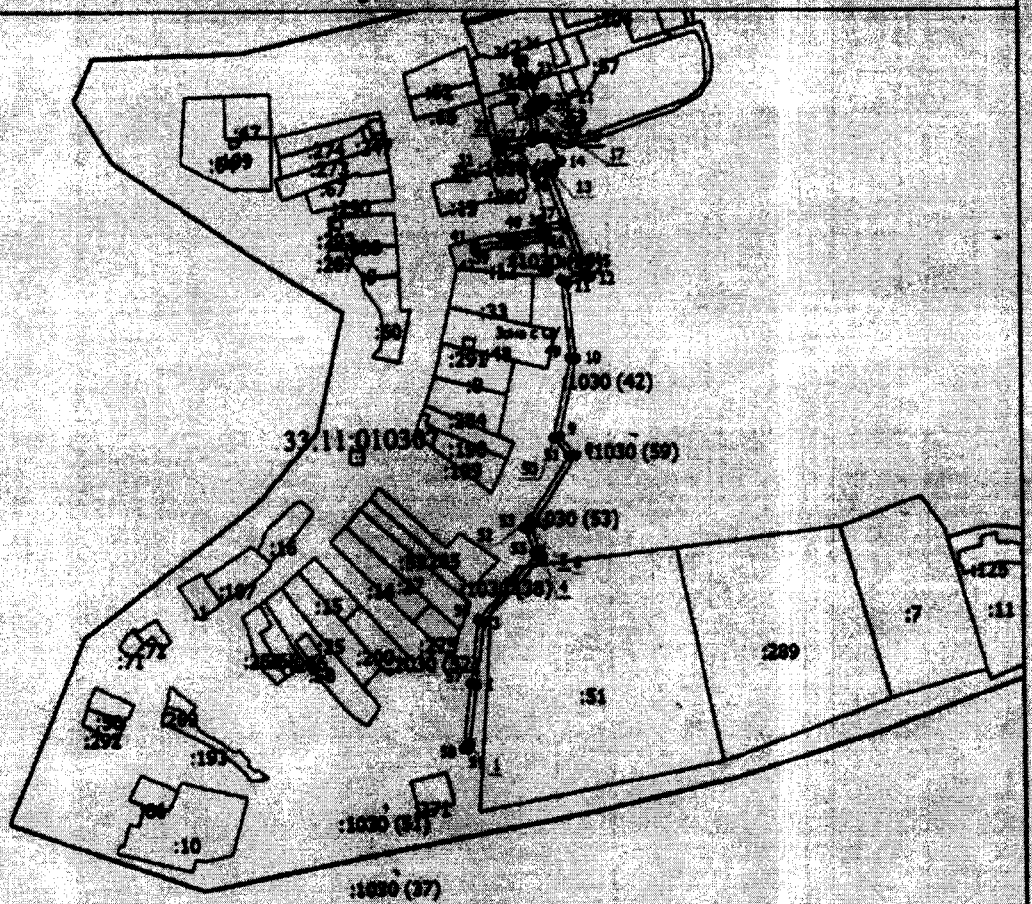

Масштаб 1:4700

Условные обозначения

———— - Вновь образованная часть границы, сведения о которой достаточны для определения ее местоположения

Зона с ОУ 1 - Зона с особыми условиями использования территории Зона с ОУ 1

1 - Обозначение новой характерной точки

:1 - Кадастровый номер земельного участка

———— - Существующая часть границы, имеющиеся в ЕГРН сведения о которой достаточны для определения ее местоположения

———— - Граница кадастрового квартала

33:11:010307 - Номер кадастрового квартала

Подпись _____ Дата "1" 11 2021 г.

Место для оттиска печати (при наличии) лица, составившего описание местоположения границ объекта

Текстовое описание местоположения границ населенных пунктов, территориальных зон, особо охраняемых природных территорий, зон с особыми условиями использования территорий		
Прохождение границы		Описание прохождения границы
от точки	до точки	
1	2	3
1	2	в границах МО г. Судогда (городское поселение)
2	3	в границах МО г. Судогда (городское поселение)
3	4	в границах МО г. Судогда (городское поселение)
4	5	в границах МО г. Судогда (городское поселение)
5	6	в границах МО г. Судогда (городское поселение)
6	7	в границах МО г. Судогда (городское поселение)
7	8	в границах МО г. Судогда (городское поселение)
8	9	в границах МО г. Судогда (городское поселение)
9	10	в границах МО г. Судогда (городское поселение)
10	11	в границах МО г. Судогда (городское поселение)
11	12	в границах МО г. Судогда (городское поселение)
12	13	в границах МО г. Судогда (городское поселение)
13	14	в границах МО г. Судогда (городское поселение)
14	15	в границах МО г. Судогда (городское поселение)
15	16	в границах МО г. Судогда (городское поселение)
16	17	в границах МО г. Судогда (городское поселение)
17	18	в границах МО г. Судогда (городское поселение)
18	19	в границах МО г. Судогда (городское поселение)
19	20	в границах МО г. Судогда (городское поселение)
20	21	в границах МО г. Судогда (городское поселение)
21	22	в границах МО г. Судогда (городское поселение)
22	23	в границах МО г. Судогда (городское поселение)
23	24	в границах МО г. Судогда (городское поселение)
24	25	в границах МО г. Судогда (городское поселение)
25	26	в границах МО г. Судогда (городское поселение)
26	27	в границах МО г. Судогда (городское поселение)
27	28	в границах МО г. Судогда (городское поселение)
28	29	в границах МО г. Судогда (городское поселение)
29	30	в границах МО г. Судогда (городское поселение)
30	31	в границах МО г. Судогда (городское поселение)
31	32	в границах МО г. Судогда (городское поселение)
32	33	в границах МО г. Судогда (городское поселение)
33	34	в границах МО г. Судогда (городское поселение)
34	35	в границах МО г. Судогда (городское поселение)
35	36	в границах МО г. Судогда (городское поселение)
36	37	в границах МО г. Судогда (городское поселение)

Текстовое описание местоположения границ населенных пунктов, территориальных зон, особо охраняемых природных территорий, зон с особыми условиями использования территорий

Прохождение границы		Описание прохождения границы
от точки	до точки	
1	2	3
37	38	в границах МО г. Судогда (городское поселение)
38	39	в границах МО г. Судогда (городское поселение)
39	40	в границах МО г. Судогда (городское поселение)
40	41	в границах МО г. Судогда (городское поселение)
41	42	в границах МО г. Судогда (городское поселение)
42	43	в границах МО г. Судогда (городское поселение)
43	44	в границах МО г. Судогда (городское поселение)
44	45	в границах МО г. Судогда (городское поселение)
45	46	в границах МО г. Судогда (городское поселение)
46	47	в границах МО г. Судогда (городское поселение)
47	48	в границах МО г. Судогда (городское поселение)
48	49	в границах МО г. Судогда (городское поселение)
49	50	в границах МО г. Судогда (городское поселение)
50	51	в границах МО г. Судогда (городское поселение)
51	52	в границах МО г. Судогда (городское поселение)
52	53	в границах МО г. Судогда (городское поселение)
53	54	в границах МО г. Судогда (городское поселение)
54	55	в границах МО г. Судогда (городское поселение)
55	56	в границах МО г. Судогда (городское поселение)
56	57	в границах МО г. Судогда (городское поселение)
57	58	в границах МО г. Судогда (городское поселение)
58	59	в границах МО г. Судогда (городское поселение)
59	1	в границах МО г. Судогда (городское поселение)

ОПИСАНИЕ МЕСТОПОЛОЖЕНИЯ ГРАНИЦ

Зона с особыми условиями использования территории-охранная зона объекта:"Газопровод высокого давления ГГРП г.Судогда-завод "Красный Химик""

(наименование объекта, местоположение границ которого описано (далее - объект))

Раздел 1

Сведения об объекте

№ п/п	Характеристики объекта	Описание характеристик
1	2	3
1.	Местоположение объекта	Владимирская область, район Судогодский, город Судогда
2.	Площадь объекта +/- величина погрешности определения площади (Р +/- Дельта Р)	19598 +/- 49 м²
3.	Иные характеристики объекта	-

Раздел 2

Сведения о местоположении границ объекта

1. Система координат МСК-33

2. Сведения о характерных точках границ объекта

Обозначение характерных точек границ	Координаты, м		Метод определения координат характерной точки	Средняя квадратическая погрешность положения характерной точки (Mt), м	Описание обозначения точки на местности (при наличии)
	X	Y			
1	2	3	4	5	6
1	174289.79	249729.56	Картометрический метод	0.1	Закрепление отсутствует
2	174326.95	249818.28	Картометрический метод	0.1	Закрепление отсутствует
3	174375.78	249920.19	Картометрический метод	0.1	Закрепление отсутствует
4	174397.88	249962.74	Картометрический метод	0.1	Закрепление отсутствует
5	174375.35	249972.24	Картометрический метод	0.1	Закрепление отсутствует
6	174254.93	250015.50	Картометрический метод	0.1	Закрепление отсутствует
7	174096.50	250065.94	Картометрический метод	0.1	Закрепление отсутствует
8	174089.39	250067.23	Картометрический метод	0.1	Закрепление отсутствует
9	174055.95	250076.78	Картометрический метод	0.1	Закрепление отсутствует
10	174036.62	250082.66	Картометрический метод	0.1	Закрепление отсутствует
11	173736.11	250176.13	Картометрический метод	0.1	Закрепление отсутствует
12	173499.93	250253.19	Картометрический метод	0.1	Закрепление отсутствует
13	173421.89	250282.95	Картометрический метод	0.1	Закрепление отсутствует
14	173345.91	250308.07	Картометрический метод	0.1	Закрепление отсутствует
15	173345.11	250329.28	Картометрический метод	0.1	Закрепление отсутствует
16	173333.67	250337.78	Картометрический метод	0.1	Закрепление отсутствует
17	173329.17	250347.93	Картометрический метод	0.1	Закрепление отсутствует
18	173339.65	250385.31	Картометрический метод	0.1	Закрепление отсутствует
19	173343.24	250418.95	Картометрический метод	0.1	Закрепление отсутствует
20	173336.92	250426.91	Картометрический метод	0.1	Закрепление отсутствует
21	173120.33	250513.56	Картометрический метод	0.1	Закрепление отсутствует
22	173137.68	250671.53	Картометрический метод	0.1	Закрепление отсутствует

2. Сведения о характерных точках границ объекта					
Обозначение характерных точек границ	**Координаты, м**		**Метод определения координат характерной точки**	**Средняя квадратическая погрешность положения характерной точки (Mt), м**	**Описание обозначения точки на местности (при наличии)**
	X	**Y**			
1	**2**	**3**	**4**	**5**	**6**
23	173095.94	250685.93	Картометрический метод	0.1	Закрепление отсутствует
24	173026.41	250708.76	Картометрический метод	0.1	Закрепление отсутствует
25	173007.45	250715.00	Картометрический метод	0.1	Закрепление отсутствует
26	172983.55	250722.57	Картометрический метод	0.1	Закрепление отсутствует
27	172956.21	250732.42	Картометрический метод	0.1	Закрепление отсутствует
28	172878.42	250754.82	Картометрический метод	0.1	Закрепление отсутствует
29	172795.04	250781.58	Картометрический метод	0.1	Закрепление отсутствует
30	172700.55	250813.54	Картометрический метод	0.1	Закрепление отсутствует
31	172642.85	250833.44	Картометрический метод	0.1	Закрепление отсутствует
32	172564.79	250858.66	Картометрический метод	0.1	Закрепление отсутствует
33	172515.40	250874.93	Картометрический метод	0.1	Закрепление отсутствует
34	172420.91	250906.16	Картометрический метод	0.1	Закрепление отсутствует
35	172423.36	250917.17	Картометрический метод	0.1	Закрепление отсутствует
36	172414.40	250919.89	Картометрический метод	0.1	Закрепление отсутствует
37	172398.09	250924.69	Картометрический метод	0.1	Закрепление отсутствует
38	172379.67	250977.66	Картометрический метод	0.1	Закрепление отсутствует
39	172384.98	250980.03	Картометрический метод	0.1	Закрепление отсутствует
40	172381.62	250994.02	Картометрический метод	0.1	Закрепление отсутствует
41	172356.38	250986.96	Картометрический метод	0.1	Закрепление отсутствует
42	172331.30	251067.96	Картометрический метод	0.1	Закрепление отсутствует
43	172332.33	251077.59	Картометрический метод	0.1	Закрепление отсутствует
44	172350.30	251197.72	Картометрический метод	0.1	Закрепление отсутствует
45	172272.21	251215.86	Картометрический метод	0.1	Закрепление отсутствует
46	172197.85	251231.02	Картометрический метод	0.1	Закрепление отсутствует
47	172160.45	251240.42	Картометрический метод	0.1	Закрепление отсутствует
48	172086.73	251256.69	Картометрический метод	0.1	Закрепление отсутствует

2. Сведения о характерных точках границ объекта					
Обозначение характерных точек границ	**Координаты, м**		**Метод определения координат характерной точки**	**Средняя квадратическая погрешность положения характерной точки (Mt), м**	**Описание обозначения точки на местности (при наличии)**
	X	**Y**			
1	**2**	**3**	**4**	**5**	**6**
49	172060.74	251266.40	Картометрический метод	0.1	Закрепление отсутствует
50	171743.19	251403.40	Картометрический метод	0.1	Закрепление отсутствует
51	171745.33	251420.40	Картометрический метод	0.1	Закрепление отсутствует
52	171759.48	251463.38	Картометрический метод	0.1	Закрепление отсутствует
53	171794.62	251577.49	Картометрический метод	0.1	Закрепление отсутствует
54	171820.04	251657.97	Картометрический метод	0.1	Закрепление отсутствует
55	171937.07	252133.62	Картометрический метод	0.1	Закрепление отсутствует
56	171959.49	252229.25	Картометрический метод	0.1	Закрепление отсутствует
57	171990.20	252308.36	Картометрический метод	0.1	Закрепление отсутствует
58	172025.20	252361.69	Картометрический метод	0.1	Закрепление отсутствует
59	172061.98	252417.85	Картометрический метод	0.1	Закрепление отсутствует
60	172192.44	252447.00	Картометрический метод	0.1	Закрепление отсутствует
61	172216.46	252452.38	Картометрический метод	0.1	Закрепление отсутствует
62	172215.91	252462.24	Картометрический метод	0.1	Закрепление отсутствует
63	172237.60	252463.60	Картометрический метод	0.1	Закрепление отсутствует
64	172237.85	252459.60	Картометрический метод	0.1	Закрепление отсутствует
65	172220.13	252458.50	Картометрический метод	0.1	Закрепление отсутствует
66	172220.64	252449.21	Картометрический метод	0.1	Закрепление отсутствует
67	172193.31	252443.10	Картометрический метод	0.1	Закрепление отсутствует
68	172064.44	252414.30	Картометрический метод	0.1	Закрепление отсутствует
69	172028.55	252359.49	Картометрический метод	0.1	Закрепление отсутствует
70	171993.78	252306.52	Картометрический метод	0.1	Закрепление отсутствует
71	171963.32	252228.06	Картометрический метод	0.1	Закрепление отсутствует
72	171940.96	252132.68	Картометрический метод	0.1	Закрепление отсутствует
73	171823.89	251656.89	Картометрический метод	0.1	Закрепление отсутствует
74	171798.44	251576.30	Картометрический метод	0.1	Закрепление отсутствует

2. Сведения о характерных точках границ объекта					
Обозначение характерных точек границ	**Координаты, м**		**Метод определения координат характерной точки**	**Средняя квадратическая погрешность положения характерной точки (Mt), м**	**Описание обозначения точки на местности (при наличии)**
	X	**Y**			
1	**2**	**3**	**4**	**5**	**6**
75	171763.30	251462.16	Картометрический метод	0.1	Закрепление отсутствует
76	171749.25	251419.52	Картометрический метод	0.1	Закрепление отсутствует
77	171747.53	251405.88	Картометрический метод	0.1	Закрепление отсутствует
78	172062.23	251270.11	Картометрический метод	0.1	Закрепление отсутствует
79	172087.86	251260.54	Картометрический метод	0.1	Закрепление отсутствует
80	172161.37	251244.31	Картометрический метод	0.1	Закрепление отсутствует
81	172198.74	251234.93	Картометрический метод	0.1	Закрепление отсутствует
82	172273.06	251219.77	Картометрический метод	0.1	Закрепление отсутствует
83	172354.80	251200.78	Картометрический метод	0.1	Закрепление отсутствует
84	172336.30	251077.08	Картометрический метод	0.1	Закрепление отсутствует
85	172335.37	251068.35	Картометрический метод	0.1	Закрепление отсутствует
86	172359.05	250991.86	Картометрический метод	0.1	Закрепление отсутствует
87	172384.54	250998.99	Картометрический метод	0.1	Закрепление отсутствует
88	172389.64	250977.73	Картометрический метод	0.1	Закрепление отсутствует
89	172384.66	250975.51	Картометрический метод	0.1	Закрепление отсутствует
90	172401.19	250927.95	Картометрический метод	0.1	Закрепление отсутствует
91	172415.55	250923.72	Картометрический метод	0.1	Закрепление отсутствует
92	172428.07	250919.92	Картометрический метод	0.1	Закрепление отсутствует
93	172425.60	250908.82	Картометрический метод	0.1	Закрепление отсутствует
94	172516.66	250878.72	Картометрический метод	0.1	Закрепление отсутствует
95	172566.03	250862.46	Картометрический метод	0.1	Закрепление отсутствует
96	172644.12	250837.24	Картометрический метод	0.1	Закрепление отсутствует
97	172701.85	250817.32	Картометрический метод	0.1	Закрепление отсутствует
98	172796.30	250785.38	Картометрический метод	0.1	Закрепление отсутствует
99	172879.59	250758.65	Картометрический метод	0.1	Закрепление отсутствует
100	172957.44	250736.23	Картометрический метод	0.1	Закрепление отсутствует

2. Сведения о характерных точках границ объекта					
Обозначение характерных точек границ	**Координаты, м**		**Метод определения координат характерной точки**	**Средняя квадратическая погрешность положения характерной точки (Mt), м**	**Описание обозначения точки на местности (при наличии)**
	X	**Y**			
1	**2**	**3**	**4**	**5**	**6**
101	172984.83	250726.36	Картометрический метод	0.1	Закрепление отсутствует
102	173008.68	250718.81	Картометрический метод	0.1	Закрепление отсутствует
103	173027.66	250712.56	Картометрический метод	0.1	Закрепление отсутствует
104	173097.21	250689.72	Картометрический метод	0.1	Закрепление отсутствует
105	173142.01	250674.27	Картометрический метод	0.1	Закрепление отсутствует
106	173124.64	250516.14	Картометрический метод	0.1	Закрепление отсутствует
107	173338.63	250430.53	Картометрический метод	0.1	Закрепление отсутствует
108	173339.40	250430.23	Картометрический метод	0.1	Закрепление отсутствует
109	173347.40	250420.16	Картометрический метод	0.1	Закрепление отсутствует
110	173343.59	250384.55	Картометрический метод	0.1	Закрепление отсутствует
111	173333.41	250348.24	Картометрический метод	0.1	Закрепление отсутствует
112	173336.90	250340.36	Картометрический метод	0.1	Закрепление отсутствует
113	173349.03	250331.35	Картометрический метод	0.1	Закрепление отсутствует
114	173349.81	250310.99	Картометрический метод	0.1	Закрепление отсутствует
115	173423.23	250286.72	Картометрический метод	0.1	Закрепление отсутствует
116	173501.27	250256.97	Картометрический метод	0.1	Закрепление отсутствует
117	173737.33	250179.94	Картометрический метод	0.1	Закрепление отсутствует
118	174037.80	250086.49	Картометрический метод	0.1	Закрепление отсутствует
119	174057.09	250080.61	Картометрический метод	0.1	Закрепление отсутствует
120	174090.30	250071.13	Картометрический метод	0.1	Закрепление отсутствует
121	174097.46	250069.83	Картометрический метод	0.1	Закрепление отсутствует
122	174256.21	250019.29	Картометрический метод	0.1	Закрепление отсутствует
123	174376.80	249975.97	Картометрический метод	0.1	Закрепление отсутствует
124	174403.43	249964.75	Картометрический метод	0.1	Закрепление отсутствует
125	174379.36	249918.41	Картометрический метод	0.1	Закрепление отсутствует
126	174330.60	249816.64	Картометрический метод	0.1	Закрепление отсутствует

2. Сведения о характерных точках границ объекта

Обозначение характерных точек границ	Координаты, м		Метод определения координат характерной точки	Средняя квадратическая погрешность положения характерной точки (Mt), м	Описание обозначения точки на местности (при наличии)
	X	Y			
1	2	3	4	5	6
127	174293.48	249728.01	Картометрический метод	0.1	Закрепление отсутствует
1	174289.79	249729.56	Картометрический метод	0.1	Закрепление отсутствует

3. Сведения о характерных точках части (частей) границы объекта

Обозначение характерных точек части границы	Координаты, м		Метод определения координат характерной точки	Средняя квадратическая погрешность положения характерной точки (Mt), м	Описание обозначения точки на местности (при наличии)
	X	Y			
1	2	3	4	5	6
-	-	-	-	-	-

Раздел 3

Сведения о местоположении измененных (уточненных) границ объекта

1. Система координат -

2. Сведения о характерных точках границ объекта


Обозначение характерных точек границ	Существующие координаты, м		Измененные (уточненные) координаты, м		Метод определения координат характерной точки	Средняя квадратическая погрешность положения характерной точки (Mt), м	Описание обозначения точки на местности (при наличии)
	X	Y	X	Y			
1	2	3	4	5	6	7	8
-	-	-	-	-	-	-	

3. Сведения о характерных точках части (частей) границы объекта

Обозначение характерных точек части границы	Существующие координаты, м		Измененные (уточненные) координаты, м		Метод определения координат характерной точки	Средняя квадратическая погрешность положения характерной точки (Mt), м	Описание обозначения точки на местности (при наличии)
	X	Y	X	Y			
1	2	3	4	5	6	7	8
-	-	-	-	-	-	-	

Раздел 4

План границ объекта

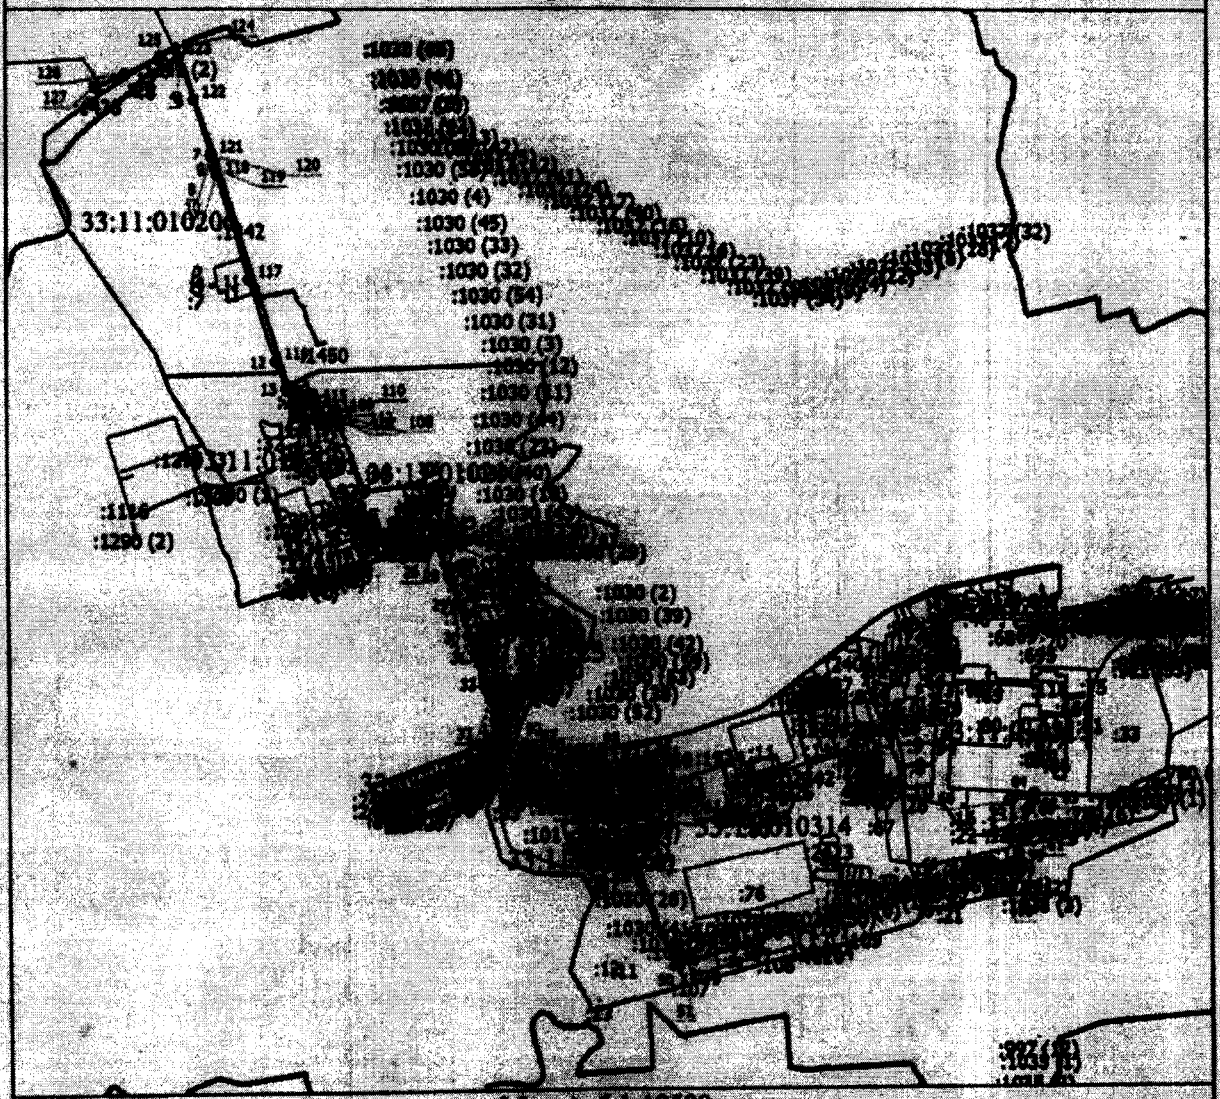
33:11:010201
:1030 (2)
:1030 (39)
:1030 (4)
:1030 (45)
:1030 (33)
:1030 (32)
:1030 (84)
:1030 (31)
:1030 (3)
:1030 (12)
:1030 (11)
:1030 (24)
:1030 (2)
:1030 (39)
:1030 (42)
:1030 (3)
:1030 (28)
:1030 (32)
:1030 (2)
:1030 (28)
:1030 (32)
:1030 (2)
:1030 (28)
:1030 (32)
:1030 (2

Текстовое описание местоположения границ населенных пунктов, территориальных зон, особо охраняемых природных территорий, зон с особыми условиями использования территорий		
Прохождение границы		Описание прохождения границы
от точки	до точки	
1	2	3
1	2	в границах МО Лавровское (сельское поселение)
2	3	в границах МО Лавровское (сельское поселение)
3	4	в границах МО Лавровское (сельское поселение)
4	5	в границах МО Лавровское (сельское поселение)
5	6	в границах МО город Судогда (городское поселение)
6	7	в границах МО город Судогда (городское поселение)
7	8	в границах МО город Судогда (городское поселение)
8	9	в границах МО город Судогда (городское поселение)
9	10	в границах МО город Судогда (городское поселение)
10	11	в границах МО город Судогда (городское поселение)
11	12	в границах МО город Судогда (городское поселение)
12	13	в границах МО город Судогда (городское поселение)
13	14	в границах МО город Судогда (городское поселение)
14	15	в границах МО город Судогда (городское поселение)
15	16	в границах МО город Судогда (городское поселение)
16	17	в границах МО город Судогда (городское поселение)
17	18	в границах МО город Судогда (городское поселение)
18	19	в границах МО город Судогда (городское поселение)
19	20	в границах МО город Судогда (городское поселение)
20	21	в границах МО город Судогда (городское поселение)
21	22	в границах МО город Судогда (городское поселение)
22	23	в границах МО город Судогда (городское поселение)
23	24	в границах МО город Судогда (городское поселение)
24	25	в границах МО город Судогда (городское поселение)
25	26	в границах МО город Судогда (городское поселение)
26	27	в границах МО город Судогда (городское поселение)
27	28	в границах МО город Судогда (городское поселение)
28	29	в границах МО город Судогда (городское поселение)
29	30	в границах МО город Судогда (городское поселение)
30	31	в границах МО город Судогда (городское поселение)
31	32	в границах МО город Судогда (городское поселение)
32	33	в границах МО город Судогда (городское поселение)
33	34	в границах МО город Судогда (городское поселение)
34	35	в границах МО город Судогда (городское поселение)
35	36	в границах МО город Судогда (городское поселение)
36	37	в границах МО город Судогда (городское поселение)

Текстовое описание местоположения границ населенных пунктов, территориальных зон, особо охраняемых природных территорий, зон с особыми условиями использования территорий		
Прохождение границы		Описание прохождения границы
от точки	до точки	
1	2	3
37	38	в границах МО город Судогда (городское поселение)
38	39	в границах МО город Судогда (городское поселение)
39	40	в границах МО город Судогда (городское поселение)
40	41	в границах МО город Судогда (городское поселение)
41	42	в границах МО город Судогда (городское поселение)
42	43	в границах МО город Судогда (городское поселение)
43	44	в границах МО город Судогда (городское поселение)
44	45	в границах МО город Судогда (городское поселение)
45	46	в границах МО город Судогда (городское поселение)
46	47	в границах МО город Судогда (городское поселение)
47	48	в границах МО город Судогда (городское поселение)
48	49	в границах МО город Судогда (городское поселение)
49	50	в границах МО город Судогда (городское поселение)
50	51	в границах МО город Судогда (городское поселение)
51	52	в границах МО город Судогда (городское поселение)
52	53	в границах МО город Судогда (городское поселение)
53	54	в границах МО город Судогда (городское поселение)
54	55	в границах МО город Судогда (городское поселение)
55	56	в границах МО город Судогда (городское поселение)
56	57	в границах МО город Судогда (городское поселение)
57	58	в границах МО город Судогда (городское поселение)
58	59	в границах МО город Судогда (городское поселение)
59	60	в границах МО город Судогда (городское поселение)
60	61	в границах МО город Судогда (городское поселение)
61	62	в границах МО город Судогда (городское поселение)
62	63	в границах МО город Судогда (городское поселение)
63	64	в границах МО город Судогда (городское поселение)
64	65	в границах МО город Судогда (городское поселение)
65	66	в границах МО город Судогда (городское поселение)
66	67	в границах МО город Судогда (городское поселение)
67	68	в границах МО город Судогда (городское поселение)
68	69	в границах МО город Судогда (городское поселение)
69	70	в границах МО город Судогда (городское поселение)
70	71	в границах МО город Судогда (городское поселение)
71	72	в границах МО город Судогда (городское поселение)
72	73	в границах МО город Судогда (городское поселение)

Текстовое описание местоположения границ населенных пунктов, территориальных зон, особо охраняемых природных территорий, зон с особыми условиями использования территорий		
Прохождение границы		Описание прохождения границы
от точки	до точки	
1	2	3
73	74	в границах МО город Судогда (городское поселение)
74	75	в границах МО город Судогда (городское поселение)
75	76	в границах МО город Судогда (городское поселение)
76	77	в границах МО город Судогда (городское поселение)
77	78	в границах МО город Судогда (городское поселение)
78	79	в границах МО город Судогда (городское поселение)
79	80	в границах МО город Судогда (городское поселение)
80	81	в границах МО город Судогда (городское поселение)
81	82	в границах МО город Судогда (городское поселение)
82	83	в границах МО город Судогда (городское поселение)
83	84	в границах МО город Судогда (городское поселение)
84	85	в границах МО город Судогда (городское поселение)
85	86	в границах МО город Судогда (городское поселение)
86	87	в границах МО город Судогда (городское поселение)
87	88	в границах МО город Судогда (городское поселение)
88	89	в границах МО город Судогда (городское поселение)
89	90	в границах МО город Судогда (городское поселение)
90	91	в границах МО город Судогда (городское поселение)
91	92	в границах МО город Судогда (городское поселение)
92	93	в границах МО город Судогда (городское поселение)
93	94	в границах МО город Судогда (городское поселение)
94	95	в границах МО город Судогда (городское поселение)
95	96	в границах МО город Судогда (городское поселение)
96	97	в границах МО город Судогда (городское поселение)
97	98	в границах МО город Судогда (городское поселение)
98	99	в границах МО город Судогда (городское поселение)
99	100	в границах МО город Судогда (городское поселение)
100	101	в границах МО город Судогда (городское поселение)
101	102	в границах МО город Судогда (городское поселение)
102	103	в границах МО город Судогда (городское поселение)
103	104	в границах МО город Судогда (городское поселение)
104	105	в границах МО город Судогда (городское поселение)
105	106	в границах МО город Судогда (городское поселение)
106	107	в границах МО город Судогда (городское поселение)
107	108	в границах МО город Судогда (городское поселение)
108	109	в границах МО город Судогда (городское поселение)

Текстовое описание местоположения границ населенных пунктов, территориальных зон, особо охраняемых природных территорий, зон с особыми условиями использования территорий

Прохождение границы		Описание прохождения границы
от точки	до точки	
1	2	3
109	110	в границах МО город Судогда (городское поселение)
110	111	в границах МО город Судогда (городское поселение)
111	112	в границах МО город Судогда (городское поселение)
112	113	в границах МО город Судогда (городское поселение)
113	114	в границах МО город Судогда (городское поселение)
114	115	в границах МО город Судогда (городское поселение)
115	116	в границах МО город Судогда (городское поселение)
116	117	в границах МО город Судогда (городское поселение)
117	118	в границах МО город Судогда (городское поселение)
118	119	в границах МО город Судогда (городское поселение)
119	120	в границах МО город Судогда (городское поселение)
120	121	в границах МО город Судогда (городское поселение)
121	122	в границах МО город Судогда (городское поселение)
122	123	в границах МО город Судогда (городское поселение)
123	124	в границах МО Лавровское (сельское поселение)
124	125	в границах МО Лавровское (сельское поселение)
125	126	в границах МО Лавровское (сельское поселение)
126	127	в границах МО Лавровское (сельское поселение)
127	1	в границах МО Лавровское (сельское поселение)

ОПИСАНИЕ МЕСТОПОЛОЖЕНИЯ ГРАНИЦ

Зона с особыми условиями использования территории-охранная зона объекта:"Газопровод высокого и низкого давления и ШРП (шкафно й регуляторный пункт)"

(наименование объекта, местоположение границ которого описано (далее - объект))

Раздел 1

Сведения об объекте

№ п/п	Характеристики объекта	Описание характеристик
1	2	3
1.	Местоположение объекта	Владимирская область, район Судогодский, город Судогда
2.	Площадь объекта +/- величина погрешности определения площади (Р +/- Дельта Р)	2701 +/- 18 м²
3.	Иные характеристики объекта	-

Раздел 2

Сведения о местоположении границ объекта

1. Система координат МСК-33

2. Сведения о характерных точках границ объекта

Обозначение характерных точек границ	Координаты, м		Метод определения координат характерной точки	Средняя квадратическая погрешность положения характерной точки (Mt), м	Описание обозначения точки на местности (при наличии)
	X	Y			
1	2	3	4	5	6
1	171652.08	251534.04	Картометрический метод	0.1	Закрепление отсутствует
2	171653.62	251539.50	Картометрический метод	0.1	Закрепление отсутствует
3	171652.52	251539.89	Картометрический метод	0.1	Закрепление отсутствует
4	171659.76	251560.56	Картометрический метод	0.1	Закрепление отсутствует
5	171663.78	251571.13	Картометрический метод	0.1	Закрепление отсутствует
6	171663.84	251571.27	Картометрический метод	0.1	Закрепление отсутствует
7	171657.49	251573.13	Картометрический метод	0.1	Закрепление отсутствует
8	171628.24	251582.06	Картометрический метод	0.1	Закрепление отсутствует
9	171625.52	251582.87	Картометрический метод	0.1	Закрепление отсутствует
10	171621.71	251583.89	Картометрический метод	0.1	Закрепление отсутствует
11	171622.67	251587.89	Картометрический метод	0.1	Закрепление отсутствует
12	171627.38	251586.49	Картометрический метод	0.1	Закрепление отсутствует
13	171628.04	251589.17	Картометрический метод	0.1	Закрепление отсутствует
14	171629.56	251595.51	Картометрический метод	0.1	Закрепление отсутствует
15	171627.80	251596.19	Картометрический метод	0.1	Закрепление отсутствует
16	171629.25	251599.92	Картометрический метод	0.1	Закрепление отсутствует
17	171634.26	251597.98	Картометрический метод	0.1	Закрепление отсутствует
18	171631.93	251588.23	Картометрический метод	0.1	Закрепление отсутствует
19	171631.21	251585.33	Картометрический метод	0.1	Закрепление отсутствует
20	171658.63	251576.96	Картометрический метод	0.1	Закрепление отсутствует
21	171665.26	251575.03	Картометрический метод	0.1	Закрепление отсутствует
22	171670.25	251593.82	Картометрический метод	0.1	Закрепление отсутствует

2. Сведения о характерных точках границ объекта					
Обозначение характерных точек границ	**Координаты, м**		**Метод определения координат характерной точки**	**Средняя квадратическая погрешность положения характерной точки (Mt), м**	**Описание обозначения точки на местности (при наличии)**
	X	**Y**			
1	**2**	**3**	**4**	**5**	**6**
23	171672.88	251609.02	Картометрический метод	0.1	Закрепление отсутствует
24	171672.00	251609.15	Картометрический метод	0.1	Закрепление отсутствует
25	171673.64	251622.87	Картометрический метод	0.1	Закрепление отсутствует
26	171691.49	251635.65	Картометрический метод	0.1	Закрепление отсутствует
27	171695.01	251638.37	Картометрический метод	0.1	Закрепление отсутствует
28	171696.52	251641.68	Картометрический метод	0.1	Закрепление отсутствует
29	171690.29	251643.35	Картометрический метод	0.1	Закрепление отсутствует
30	171688.85	251649.98	Картометрический метод	0.1	Закрепление отсутствует
31	171657.30	251655.74	Картометрический метод	0.1	Закрепление отсутствует
32	171658.02	251659.67	Картометрический метод	0.1	Закрепление отсутствует
33	171692.19	251653.43	Картометрический метод	0.1	Закрепление отсутствует
34	171693.68	251646.58	Картометрический метод	0.1	Закрепление отсутствует
35	171699.58	251645.01	Картометрический метод	0.1	Закрепление отсутствует
36	171702.05	251653.87	Картометрический метод	0.1	Закрепление отсутствует
37	171707.60	251652.85	Картометрический метод	0.1	Закрепление отсутствует
38	171710.06	251661.71	Картометрический метод	0.1	Закрепление отсутствует
39	171714.20	251675.08	Картометрический метод	0.1	Закрепление отсутствует
40	171718.03	251673.90	Картометрический метод	0.1	Закрепление отсутствует
41	171713.90	251660.59	Картометрический метод	0.1	Закрепление отсутствует
42	171710.47	251648.25	Картометрический метод	0.1	Закрепление отсутствует
43	171704.92	251649.27	Картометрический метод	0.1	Закрепление отсутствует
44	171702.34	251640.00	Картометрический метод	0.1	Закрепление отсутствует
45	171700.41	251640.58	Картометрический метод	0.1	Закрепление отсутствует
46	171698.24	251635.81	Картометрический метод	0.1	Закрепление отсутствует
47	171693.88	251632.44	Картометрический метод	0.1	Закрепление отсутствует
48	171677.40	251620.64	Картометрический метод	0.1	Закрепление отсутствует

2. Сведения о характерных точках границ объекта					
Обозначение характерных точек границ	**Координаты, м**		**Метод определения координат характерной точки**	**Средняя квадратическая погрешность положения характерной точки (Mt), м**	**Описание обозначения точки на местности (при наличии)**
	X	**Y**			
1	**2**	**3**	**4**	**5**	**6**
49	171676.18	251610.40	Картометрический метод	0.1	Закрепление отсутствует
50	171725.54	251597.32	Картометрический метод	0.1	Закрепление отсутствует
51	171728.80	251609.61	Картометрический метод	0.1	Закрепление отсутствует
52	171751.64	251605.13	Картометрический метод	0.1	Закрепление отсутствует
53	171750.06	251597.46	Картометрический метод	0.1	Закрепление отсутствует
54	171798.42	251582.97	Картометрический метод	0.1	Закрепление отсутствует
55	171797.27	251579.14	Картометрический метод	0.1	Закрепление отсутствует
56	171749.24	251593.52	Картометрический метод	0.1	Закрепление отсутствует
57	171746.47	251580.08	Картометрический метод	0.1	Закрепление отсутствует
58	171722.45	251585.70	Картометрический метод	0.1	Закрепление отсутствует
59	171724.51	251593.46	Картометрический метод	0.1	Закрепление отсутствует
60	171676.45	251606.19	Картометрический метод	0.1	Закрепление отсутствует
61	171674.16	251592.96	Картометрический метод	0.1	Закрепление отсутствует
62	171669.06	251573.73	Картометрический метод	0.1	Закрепление отсутствует
63	171668.35	251571.88	Картометрический метод	0.1	Закрепление отсутствует
64	171668.24	251571.58	Картометрический метод	0.1	Закрепление отсутствует
65	171670.76	251570.63	Картометрический метод	0.1	Закрепление отсутствует
66	171673.63	251578.30	Картометрический метод	0.1	Закрепление отсутствует
67	171677.37	251576.89	Картометрический метод	0.1	Закрепление отсутствует
68	171673.10	251565.48	Картометрический метод	0.1	Закрепление отсутствует
69	171666.81	251567.84	Картометрический метод	0.1	Закрепление отсутствует
70	171663.51	251559.19	Картометрический метод	0.1	Закрепление отсутствует
71	171657.61	251542.33	Картометрический метод	0.1	Закрепление отсутствует
72	171658.49	251542.02	Картометрический метод	0.1	Закрепление отсутствует
73	171655.94	251532.98	Картометрический метод	0.1	Закрепление отсутствует
74	171681.53	251524.88	Картометрический метод	0.1	Закрепление отсутствует

2. Сведения о характерных точках границ объекта

Обозначение характерных точек границ	Координаты, м		Метод определения координат характерной точки	Средняя квадратическая погрешность положения характерной точки (Mt), м	Описание обозначения точки на местности (при наличии)
	X	Y			
1	2	3	4	5	6
75	171686.08	251537.82	Картометрический метод	0.1	Закрепление отсутствует
76	171689.86	251536.49	Картометрический метод	0.1	Закрепление отсутствует
77	171685.37	251523.66	Картометрический метод	0.1	Закрепление отсутствует
78	171684.62	251521.48	Картометрический метод	0.1	Закрепление отсутствует
79	171677.32	251499.49	Картометрический метод	0.1	Закрепление отсутствует
80	171676.26	251496.13	Картометрический метод	0.1	Закрепление отсутствует
81	171672.44	251497.34	Картометрический метод	0.1	Закрепление отсутствует
82	171673.51	251500.72	Картометрический метод	0.1	Закрепление отсутствует
83	171680.27	251521.08	Картометрический метод	0.1	Закрепление отсутствует
84	171653.03	251529.70	Картометрический метод	0.1	Закрепление отсутствует
85	171630.92	251534.97	Картометрический метод	0.1	Закрепление отсутствует
86	171619.81	251537.59	Картометрический метод	0.1	Закрепление отсутствует
87	171613.67	251539.00	Картометрический метод	0.1	Закрепление отсутствует
88	171611.82	251533.27	Картометрический метод	0.1	Закрепление отсутствует
89	171607.11	251518.69	Картометрический метод	0.1	Закрепление отсутствует
90	171602.79	251520.01	Картометрический метод	0.1	Закрепление отсутствует
91	171603.96	251523.83	Картометрический метод	0.1	Закрепление отсутствует
92	171604.51	251523.66	Картометрический метод	0.1	Закрепление отсутствует
93	171608.01	251534.51	Картометрический метод	0.1	Закрепление отсутствует
94	171611.00	251543.72	Картометрический метод	0.1	Закрепление отсутствует
95	171620.71	251541.48	Картометрический метод	0.1	Закрепление отсутствует
96	171631.84	251538.87	Картометрический метод	0.1	Закрепление отсутствует
1	171652.08	251534.04	Картометрический метод	0.1	Закрепление отсутствует

3. Сведения о характерных точках части (частей) границы объекта

Обозначение характерных точек части границы	Координаты, м		Метод определения координат характерной точки	Средняя квадратическая погрешность положения характерной точки (Mt), м	Описание обозначения точки на местности (при наличии)
	X	Y			
1	2	3	4	5	6
-	-	-	-	-	-

Раздел 3

Сведения о местоположении измененных (уточненных) границ объекта

1. Система координат -

2. Сведения о характерных точках границ объекта


Обозначение характерных точек границ	Существующие координаты, м		Измененные (уточненные) координаты, м		Метод определения координат характерной точки	Средняя квадратическая погрешность положения характерной точки (Mt), м	Описание обозначения точки на местности (при наличии)
	X	Y	X	Y			
1	2	3	4	5	6	7	8
-	-	-	-	-	-	-	

3. Сведения о характерных точках части (частей) границы объекта

Обозначение характерных точек части границы	Существующие координаты, м		Измененные (уточненные) координаты, м		Метод определения координат характерной точки	Средняя квадратическая погрешность положения характерной точки (Mt), м	Описание обозначения точки на местности (при наличии)
	X	Y	X	Y			
1	2	3	4	5	6	7	8
-	-	-	-	-	-	-	

Раздел 4

План границ объекта

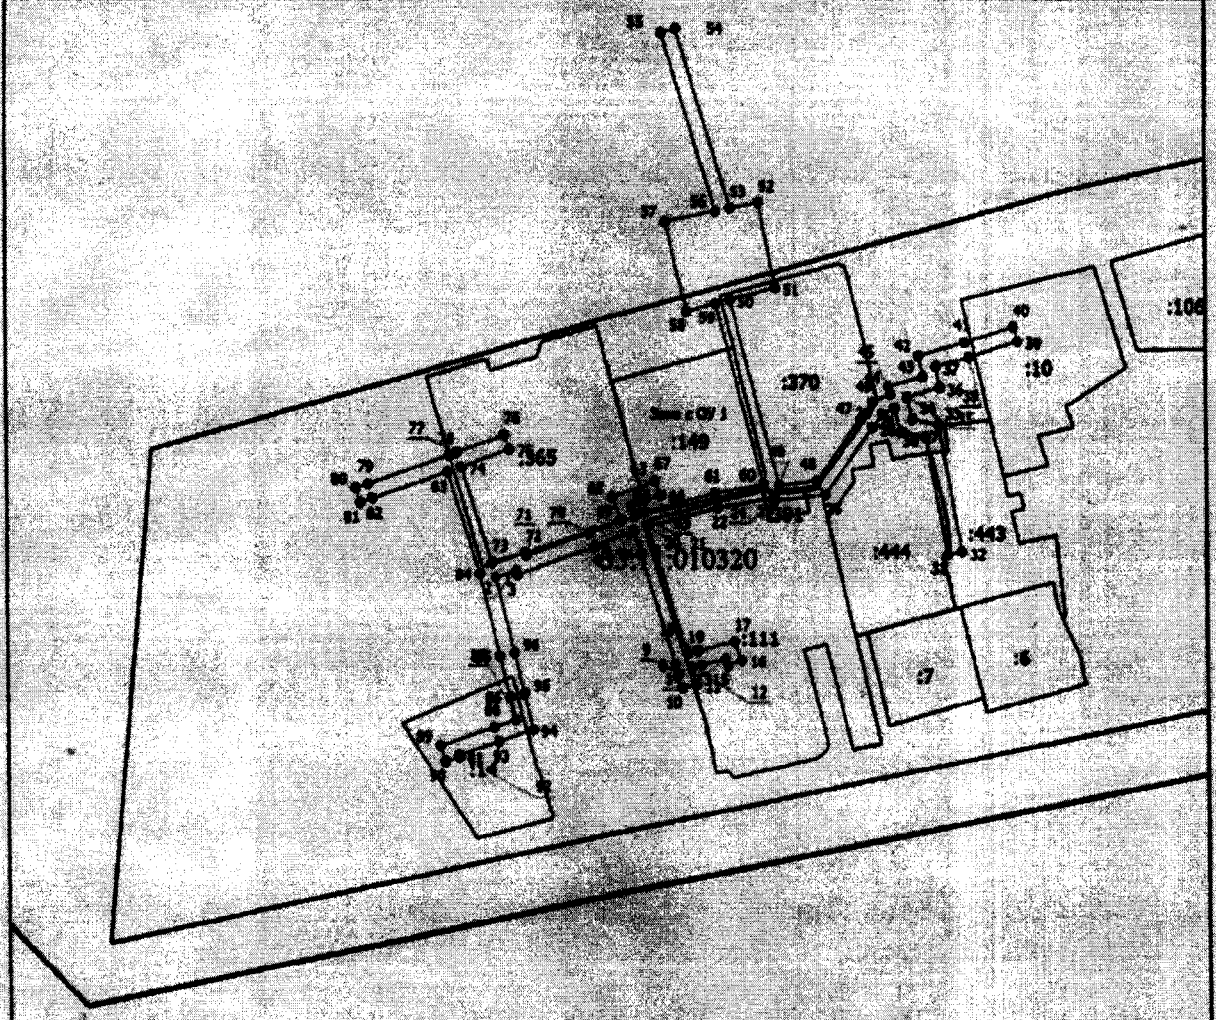

Масштаб 1:1800

Условные обозначения

———— - Вновь образованная часть границы, сведения о которой достаточны для определения ее местоположения

Зона с ОУ 1 - Зона с особыми условиями использования территории Зона с ОУ 1

1 - Обозначение новой характерной точки

:1 - Кадастровый номер земельного участка

———— - Существующая часть границы, имеющиеся в ЕГРН сведения о которой достаточны для определения ее местоположения

———— - Граница муниципального образования

⊡ - Пункт опорной межевой сети

———— - Граница кадастрового квартала

33:11:010320 - Номер кадастрового квартала

Подпись _____ Дата "1" 11 20 г.

Место для оттиска печати (при наличии) лица, составившего описание местоположения границ объекта

Текстовое описание местоположения границ населенных пунктов, территориальных зон, особо охраняемых природных территорий, зон с особыми условиями использования территорий		
Прохождение границы		**Описание прохождения границы**
от точки	**до точки**	
1	**2**	**3**
1	2	в границах МО г Судогда (городское поселение)
2	3	в границах МО г Судогда (городское поселение)
3	4	в границах МО г Судогда (городское поселение)
4	5	в границах МО г Судогда (городское поселение)
5	6	в границах МО г Судогда (городское поселение)
6	7	в границах МО г Судогда (городское поселение)
7	8	в границах МО г Судогда (городское поселение)
8	9	в границах МО г Судогда (городское поселение)
9	10	в границах МО г Судогда (городское поселение)
10	11	в границах МО г Судогда (городское поселение)
11	12	в границах МО г Судогда (городское поселение)
12	13	в границах МО г Судогда (городское поселение)
13	14	в границах МО г Судогда (городское поселение)
14	15	в границах МО г Судогда (городское поселение)
15	16	в границах МО г Судогда (городское поселение)
16	17	в границах МО г Судогда (городское поселение)
17	18	в границах МО г Судогда (городское поселение)
18	19	в границах МО г Судогда (городское поселение)
19	20	в границах МО г Судогда (городское поселение)
20	21	в границах МО г Судогда (городское поселение)
21	22	в границах МО г Судогда (городское поселение)
22	23	в границах МО г Судогда (городское поселение)
23	24	в границах МО г Судогда (городское поселение)
24	25	в границах МО г Судогда (городское поселение)
25	26	в границах МО г Судогда (городское поселение)
26	27	в границах МО г Судогда (городское поселение)
27	28	в границах МО г Судогда (городское поселение)
28	29	в границах МО г Судогда (городское поселение)
29	30	в границах МО г Судогда (городское поселение)
30	31	в границах МО г Судогда (городское поселение)
31	32	в границах МО г Судогда (городское поселение)
32	33	в границах МО г Судогда (городское поселение)
33	34	в границах МО г Судогда (городское поселение)
34	35	в границах МО г Судогда (городское поселение)
35	36	в границах МО г Судогда (городское поселение)
36	37	в границах МО г Судогда (городское поселение)

Текстовое описание местоположения границ населенных пунктов, территориальных зон, особо охраняемых природных территорий, зон с особыми условиями использования территорий		
Прохождение границы		Описание прохождения границы
от точки	до точки	
1	2	3
37	38	в границах МО г Судогда (городское поселение)
38	39	в границах МО г Судогда (городское поселение)
39	40	в границах МО г Судогда (городское поселение)
40	41	в границах МО г Судогда (городское поселение)
41	42	в границах МО г Судогда (городское поселение)
42	43	в границах МО г Судогда (городское поселение)
43	44	в границах МО г Судогда (городское поселение)
44	45	в границах МО г Судогда (городское поселение)
45	46	в границах МО г Судогда (городское поселение)
46	47	в границах МО г Судогда (городское поселение)
47	48	в границах МО г Судогда (городское поселение)
48	49	в границах МО г Судогда (городское поселение)
49	50	в границах МО г Судогда (городское поселение)
50	51	в границах МО г Судогда (городское поселение)
51	52	в границах МО г Судогда (городское поселение)
52	53	в границах МО г Судогда (городское поселение)
53	54	в границах МО г Судогда (городское поселение)
54	55	в границах МО г Судогда (городское поселение)
55	56	в границах МО г Судогда (городское поселение)
56	57	в границах МО г Судогда (городское поселение)
57	58	в границах МО г Судогда (городское поселение)
58	59	в границах МО г Судогда (городское поселение)
59	60	в границах МО г Судогда (городское поселение)
60	61	в границах МО г Судогда (городское поселение)
61	62	в границах МО г Судогда (городское поселение)
62	63	в границах МО г Судогда (городское поселение)
63	64	в границах МО г Судогда (городское поселение)
64	65	в границах МО г Судогда (городское поселение)
65	66	в границах МО г Судогда (городское поселение)
66	67	в границах МО г Судогда (городское поселение)
67	68	в границах МО г Судогда (городское поселение)
68	69	в границах МО г Судогда (городское поселение)
69	70	в границах МО г Судогда (городское поселение)
70	71	в границах МО г Судогда (городское поселение)
71	72	в границах МО г Судогда (городское поселение)
72	73	в границах МО г Судогда (городское поселение)

Текстовое описание местоположения границ населенных пунктов, территориальных зон, особо охраняемых природных территорий, зон с особыми условиями использования территорий

Прохождение границы		Описание прохождения границы
от точки	до точки	
1	2	3
73	74	в границах МО г Судогда (городское поселение)
74	75	в границах МО г Судогда (городское поселение)
75	76	в границах МО г Судогда (городское поселение)
76	77	в границах МО г Судогда (городское поселение)
77	78	в границах МО г Судогда (городское поселение)
78	79	в границах МО г Судогда (городское поселение)
79	80	в границах МО г Судогда (городское поселение)
80	81	в границах МО г Судогда (городское поселение)
81	82	в границах МО г Судогда (городское поселение)
82	83	в границах МО г Судогда (городское поселение)
83	84	в границах МО г Судогда (городское поселение)
84	85	в границах МО г Судогда (городское поселение)
85	86	в границах МО г Судогда (городское поселение)
86	87	в границах МО г Судогда (городское поселение)
87	88	в границах МО г Судогда (городское поселение)
88	89	в границах МО г Судогда (городское поселение)
89	90	в границах МО г Судогда (городское поселение)
90	91	в границах МО г Судогда (городское поселение)
91	92	в границах МО г Судогда (городское поселение)
92	93	в границах МО г Судогда (городское поселение)
93	94	в границах МО г Судогда (городское поселение)
94	95	в границах МО г Судогда (городское поселение)
95	96	в границах МО г Судогда (городское поселение)
96	1	в границах МО г Судогда (городское поселение)

ОПИСАНИЕ МЕСТОПОЛОЖЕНИЯ ГРАНИЦ

Зона с особыми условиями использования территории-охранная зона объекта:"Магистральный газопровод от АГРС до ГГРП"

(наименование объекта, местоположение границ которого описано (далее - объект))

Раздел 1

Сведения об объекте

№ п/п	Характеристики объекта	Описание характеристик
1	2	3
1.	Местоположение объекта	Владимирская область, район Судогодский, город Судогда
2.	Площадь объекта +/- величина погрешности определения площади (Р +/- Дельта Р)	1585 +/- 14 м²
3.	Иные характеристики объекта	-

Раздел 2

Сведения о местоположении границ объекта

1. Система координат МСК-33

2. Сведения о характерных точках границ объекта

Обозначение характерных точек границ	Координаты, м		Метод определения координат характерной точки	Средняя квадратическая погрешность положения характерной точки (Mt), м	Описание обозначения точки на местности (при наличии)
	X	Y			
1	2	3	4	5	6
1	174313.11	249705.81	Картометрический метод	0.1	Закрепление отсутствует
2	174315.71	249704.09	Картометрический метод	0.1	Закрепление отсутствует
3	174278.67	249589.88	Картометрический метод	0.1	Закрепление отсутствует
4	174252.74	249599.13	Картометрический метод	0.1	Закрепление отсутствует
5	174254.41	249604.50	Картометрический метод	0.1	Закрепление отсутствует
6	174250.59	249605.68	Картометрический метод	0.1	Закрепление отсутствует
7	174247.78	249596.65	Картометрический метод	0.1	Закрепление отсутствует
8	174281.21	249584.73	Картометрический метод	0.1	Закрепление отсутствует
9	174320.45	249705.74	Картометрический метод	0.1	Закрепление отсутствует
10	174315.57	249708.98	Картометрический метод	0.1	Закрепление отсутствует
11	174317.26	249711.15	Картометрический метод	0.1	Закрепление отсутствует
12	174290.85	249730.74	Картометрический метод	0.1	Закрепление отсутствует
13	174273.40	249710.02	Картометрический метод	0.1	Закрепление отсутствует
14	174300.21	249689.20	Картометрический метод	0.1	Закрепление отсутствует
1	174313.11	249705.81	Картометрический метод	0.1	Закрепление отсутствует

3. Сведения о характерных точках части (частей) границы объекта

Обозначение характерных точек части границы	Координаты, м		Метод определения координат характерной точки	Средняя квадратическая погрешность положения характерной точки (Mt), м	Описание обозначения точки на местности (при наличии)
	X	Y			
1	2	3	4	5	6
-	-	-	-	-	-

Раздел 3

Сведения о местоположении измененных (уточненных) границ объекта

1. Система координат -

2. Сведения о характерных точках границ объекта


Обозначение характерных точек границ	Существующие координаты, м		Измененные (уточненные) координаты, м		Метод определения координат характерной точки	Средняя квадратическая погрешность положения характерной точки (Mt), м	Описание обозначения точки на местности (при наличии)
	X	Y	X	Y			
1	2	3	4	5	6	7	8
-	-	-	-	-	-	-	

3. Сведения о характерных точках части (частей) границы объекта

Обозначение характерных точек части границы	Существующие координаты, м		Измененные (уточненные) координаты, м		Метод определения координат характерной точки	Средняя квадратическая погрешность положения характерной точки (Mt), м	Описание обозначения точки на местности (при наличии)
	X	Y	X	Y			
1	2	3	4	5	6	7	8
-	-	-	-	-	-	-	

Раздел 4

План границ объекта

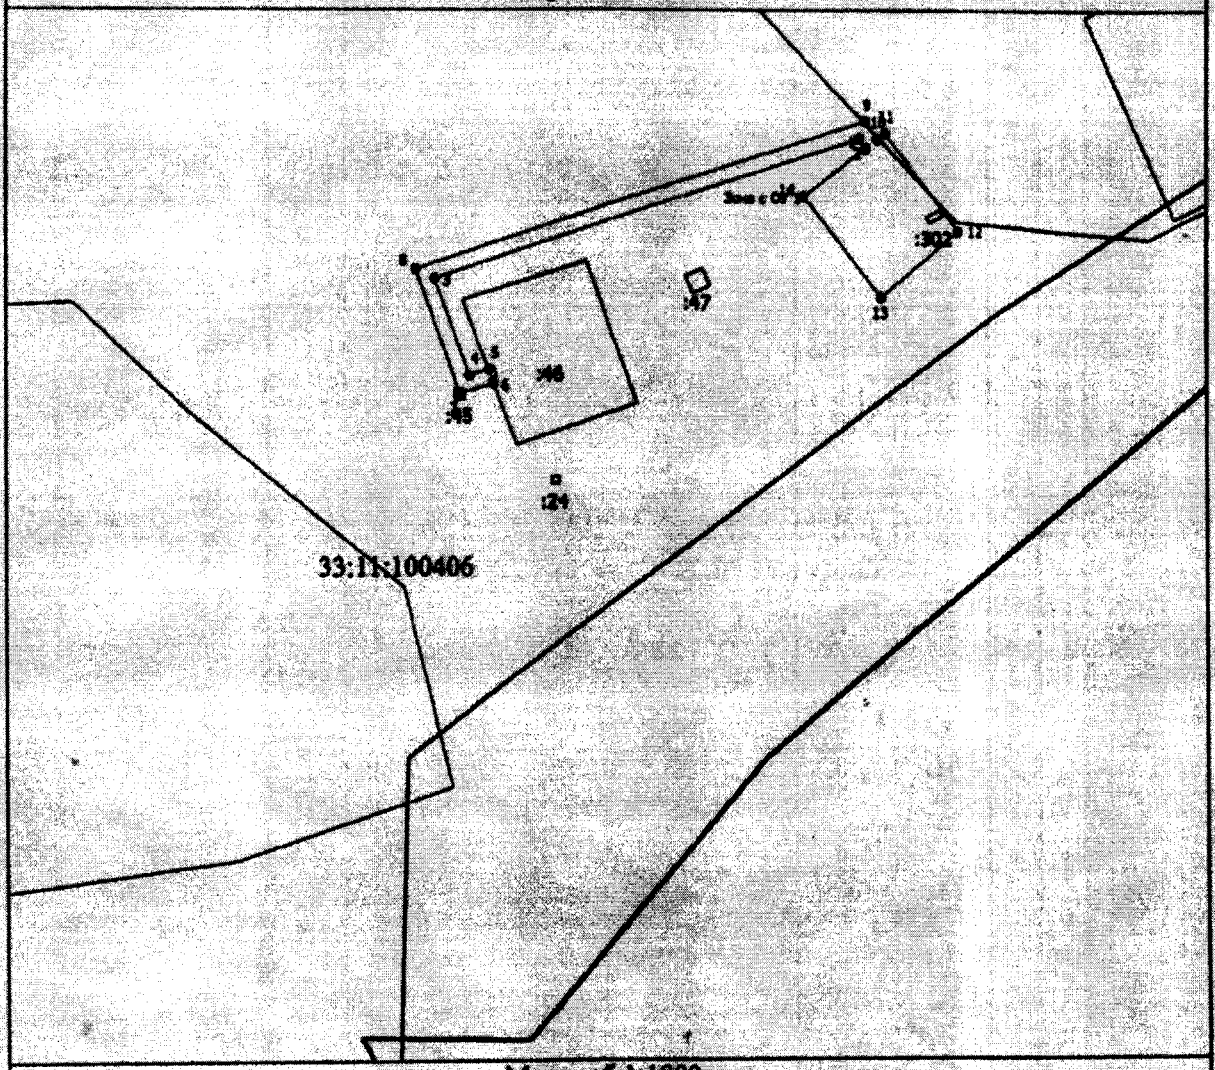

Масштаб 1:1800

Условные обозначения

———— - Вновь образованная часть границы, сведения о которой достаточны для определения ее местоположения

Зона с ОУ 1 - Зона с особыми условиями использования территории Зона с ОУ 1

1 - Обозначение новой характерной точки

:1 - Кадастровый номер земельного участка

———— - Существующая часть границы, имеющиеся в ЕГРН сведения о которой достаточны для определения ее местоположения

———— - Граница населенного пункта

———— - Граница муниципального образования

———— - Граница кадастрового квартала

33:11:100406 - Номер кадастрового квартала

Подпись _____ Дата 1 . 12 . 20 г.

Место для оттиска печати (при наличии) лица, составившего описание местоположения границ объекта

Текстовое описание местоположения границ населенных пунктов, территориальных зон, особо охраняемых природных территорий, зон с особыми условиями использования территорий

Прохождение границы		Описание прохождения границы
от точки	до точки	
1	2	3
1	2	в границах МО Лавровское (сельское поселение)
2	3	в границах МО Лавровское (сельское поселение)
3	4	в границах МО Лавровское (сельское поселение)
4	5	в границах МО Лавровское (сельское поселение)
5	6	в границах МО Лавровское (сельское поселение)
6	7	в границах МО Лавровское (сельское поселение)
7	8	в границах МО Лавровское (сельское поселение)
8	9	в границах МО Лавровское (сельское поселение)
9	10	в границах МО Лавровское (сельское поселение)
10	11	в границах МО Лавровское (сельское поселение)
11	12	в границах МО Лавровское (сельское поселение)
12	13	в границах МО Лавровское (сельское поселение)
13	14	в границах МО Лавровское (сельское поселение)
14	1	в границах МО Лавровское (сельское поселение)

ОПИСАНИЕ МЕСТОПОЛОЖЕНИЯ ГРАНИЦ

Зона с особыми условиями использования территории-охранная зона объекта:"Газопровод низкого давления", расположенного(местоположение): Владимирская область,г.Судогда,ул.Юбилейная,ул.70 лет Октября

(наименование объекта, местоположение границ которого описано (далее - объект))

Раздел 1

Сведения об объекте

№ п/п	Характеристики объекта	Описание характеристик
1	2	3
1.	Местоположение объекта	Владимирская область, район Судогодский, город Судогда
2.	Площадь объекта +/- величина погрешности определения площади (Р +/- Дельта Р)	7812 +/- 31 м²
3.	Иные характеристики объекта	-

Раздел 2

Сведения о местоположении границ объекта

1. Система координат МСК-33

2. Сведения о характерных точках границ объекта

Обозначение характерных точек границ	Координаты, м		Метод определения координат характерной точки	Средняя квадратическая погрешность положения характерной точки (Mt), м	Описание обозначения точки на местности (при наличии)
	X	Y			
1	2	3	4	5	6
1	171692.40	252320.37	Картометрический метод	0.1	Закрепление отсутствует
2	171694.90	252324.38	Картометрический метод	0.1	Закрепление отсутствует
3	171699.90	252332.86	Картометрический метод	0.1	Закрепление отсутствует
4	171696.65	252334.19	Картометрический метод	0.1	Закрепление отсутствует
5	171698.17	252337.89	Картометрический метод	0.1	Закрепление отсутствует
6	171705.69	252334.81	Картометрический метод	0.1	Закрепление отсутствует
7	171698.32	252322.31	Картометрический метод	0.1	Закрепление отсутствует
8	171693.87	252315.17	Картометрический метод	0.1	Закрепление отсутствует
9	171692.55	252315.83	Картометрический метод	0.1	Закрепление отсутствует
10	171692.00	252314.51	Картометрический метод	0.1	Закрепление отсутствует
11	171688.63	252306.18	Картометрический метод	0.1	Закрепление отсутствует
12	171685.65	252298.13	Картометрический метод	0.1	Закрепление отсутствует
13	171697.76	252293.96	Картометрический метод	0.1	Закрепление отсутствует
14	171691.08	252271.07	Картометрический метод	0.1	Закрепление отсутствует
15	171687.51	252257.07	Картометрический метод	0.1	Закрепление отсутствует
16	171683.33	252242.25	Картометрический метод	0.1	Закрепление отсутствует
17	171649.48	252252.66	Картометрический метод	0.1	Закрепление отсутствует
18	171643.81	252233.76	Картометрический метод	0.1	Закрепление отсутствует
19	171641.17	252225.24	Картометрический метод	0.1	Закрепление отсутствует
20	171652.91	252220.63	Картометрический метод	0.1	Закрепление отсутствует
21	171648.59	252205.53	Картометрический метод	0.1	Закрепление отсутствует
22	171644.74	252206.63	Картометрический метод	0.1	Закрепление отсутствует

2. Сведения о характерных точках границ объекта					
Обозначение характерных точек границ	**Координаты, м**		**Метод определения координат характерной точки**	**Средняя квадратическая погрешность положения характерной точки (Mt), м**	**Описание обозначения точки на местности (при наличии)**
	X	**Y**			
1	**2**	**3**	**4**	**5**	**6**
23	171648.06	252218.24	Картометрический метод	0.1	Закрепление отсутствует
24	171639.98	252221.41	Картометрический метод	0.1	Закрепление отсутствует
25	171630.40	252190.56	Картометрический метод	0.1	Закрепление отсутствует
26	171628.46	252180.54	Картометрический метод	0.1	Закрепление отсутствует
27	171623.17	252162.21	Картометрический метод	0.1	Закрепление отсутствует
28	171623.13	252162.08	Картометрический метод	0.1	Закрепление отсутствует
29	171628.69	252160.41	Картометрический метод	0.1	Закрепление отсутствует
30	171644.24	252155.70	Картометрический метод	0.1	Закрепление отсутствует
31	171636.94	252131.88	Картометрический метод	0.1	Закрепление отсутствует
32	171629.64	252108.18	Картометрический метод	0.1	Закрепление отсутствует
33	171650.54	252101.75	Картометрический метод	0.1	Закрепление отсутствует
34	171668.24	252096.42	Картометрический метод	0.1	Закрепление отсутствует
35	171683.64	252091.78	Картометрический метод	0.1	Закрепление отсутствует
36	171688.62	252109.01	Картометрический метод	0.1	Закрепление отсутствует
37	171691.87	252120.10	Картометрический метод	0.1	Закрепление отсутствует
38	171694.55	252129.77	Картометрический метод	0.1	Закрепление отсутствует
39	171698.90	252144.36	Картометрический метод	0.1	Закрепление отсутствует
40	171705.01	252164.86	Картометрический метод	0.1	Закрепление отсутствует
41	171711.71	252184.08	Картометрический метод	0.1	Закрепление отсутствует
42	171718.09	252202.94	Картометрический метод	0.1	Закрепление отсутствует
43	171715.44	252206.13	Картометрический метод	0.1	Закрепление отсутствует
44	171716.92	252211.01	Картометрический метод	0.1	Закрепление отсутствует
45	171717.18	252212.11	Картометрический метод	0.1	Закрепление отсутствует
46	171733.73	252274.96	Картометрический метод	0.1	Закрепление отсутствует
47	171737.60	252273.94	Картометрический метод	0.1	Закрепление отсутствует
48	171721.06	252211.15	Картометрический метод	0.1	Закрепление отсутствует

2. Сведения о характерных точках границ объекта					
Обозначение характерных точек границ	**Координаты, м**		**Метод определения координат характерной точки**	**Средняя квадратическая погрешность положения характерной точки (Mt), м**	**Описание обозначения точки на местности (при наличии)**
	X	**Y**			
1	**2**	**3**	**4**	**5**	**6**
49	171720.78	252209.97	Картометрический метод	0.1	Закрепление отсутствует
50	171719.90	252207.03	Картометрический метод	0.1	Закрепление отсутствует
51	171722.60	252203.78	Картометрический метод	0.1	Закрепление отсутствует
52	171716.14	252184.68	Картометрический метод	0.1	Закрепление отсутствует
53	171729.46	252180.18	Картометрический метод	0.1	Закрепление отсутствует
54	171771.48	252166.01	Картометрический метод	0.1	Закрепление отсутствует
55	171770.20	252162.22	Картометрический метод	0.1	Закрепление отсутствует
56	171728.18	252176.39	Картометрический метод	0.1	Закрепление отсутствует
57	171714.84	252180.90	Картометрический метод	0.1	Закрепление отсутствует
58	171708.82	252163.62	Картометрический метод	0.1	Закрепление отсутствует
59	171702.74	252143.22	Картометрический метод	0.1	Закрепление отсутствует
60	171698.40	252128.67	Картометрический метод	0.1	Закрепление отсутствует
61	171695.71	252119.00	Картометрический метод	0.1	Закрепление отсутствует
62	171692.46	252107.89	Картометрический метод	0.1	Закрепление отсутствует
63	171686.92	252088.72	Картометрический метод	0.1	Закрепление отсутствует
64	171681.04	252068.40	Картометрический метод	0.1	Закрепление отсутствует
65	171677.87	252057.08	Картометрический метод	0.1	Закрепление отсутствует
66	171666.51	252020.80	Картометрический метод	0.1	Закрепление отсутствует
67	171652.55	251973.79	Картометрический метод	0.1	Закрепление отсутствует
68	171643.06	251943.41	Картометрический метод	0.1	Закрепление отсутствует
69	171643.29	251942.13	Картометрический метод	0.1	Закрепление отсутствует
70	171644.28	251935.03	Картометрический метод	0.1	Закрепление отсутствует
71	171644.88	251924.67	Картометрический метод	0.1	Закрепление отсутствует
72	171644.65	251922.78	Картометрический метод	0.1	Закрепление отсутствует
73	171637.34	251882.70	Картометрический метод	0.1	Закрепление отсутствует
74	171628.51	251866.77	Картометрический метод	0.1	Закрепление отсутствует

2. Сведения о характерных точках границ объекта					
Обозначение характерных точек границ	**Координаты, м**		**Метод определения координат характерной точки**	**Средняя квадратическая погрешность положения характерной точки (Mt), м**	**Описание обозначения точки на местности (при наличии)**
	X	**Y**			
1	**2**	**3**	**4**	**5**	**6**
75	171625.69	251855.56	Картометрический метод	0.1	Закрепление отсутствует
76	171628.33	251855.04	Картометрический метод	0.1	Закрепление отсутствует
77	171625.01	251838.28	Картометрический метод	0.1	Закрепление отсутствует
78	171645.36	251838.56	Картометрический метод	0.1	Закрепление отсутствует
79	171658.90	251838.67	Картометрический метод	0.1	Закрепление отсутствует
80	171663.15	251840.29	Картометрический метод	0.1	Закрепление отсутствует
81	171669.26	251842.97	Картометрический метод	0.1	Закрепление отсутствует
82	171669.81	251843.24	Картометрический метод	0.1	Закрепление отсутствует
83	171670.40	251845.12	Картометрический метод	0.1	Закрепление отсутствует
84	171674.80	251862.14	Картометрический метод	0.1	Закрепление отсутствует
85	171689.40	251914.57	Картометрический метод	0.1	Закрепление отсутствует
86	171705.39	251970.81	Картометрический метод	0.1	Закрепление отсутствует
87	171709.91	251986.08	Картометрический метод	0.1	Закрепление отсутствует
88	171729.87	252050.61	Картометрический метод	0.1	Закрепление отсутствует
89	171735.33	252068.28	Картометрический метод	0.1	Закрепление отсутствует
90	171739.15	252067.10	Картометрический метод	0.1	Закрепление отсутствует
91	171733.69	252049.42	Картометрический метод	0.1	Закрепление отсутствует
92	171713.74	251984.92	Картометрический метод	0.1	Закрепление отсутствует
93	171709.23	251969.70	Картометрический метод	0.1	Закрепление отсутствует
94	171693.25	251913.49	Картометрический метод	0.1	Закрепление отсутствует
95	171678.66	251860.96	Картометрический метод	0.1	Закрепление отсутствует
96	171680.17	251860.49	Картометрический метод	0.1	Закрепление отсутствует
97	171685.87	251858.57	Картометрический метод	0.1	Закрепление отсутствует
98	171714.90	251850.89	Картометрический метод	0.1	Закрепление отсутствует
99	171724.83	251882.78	Картометрический метод	0.1	Закрепление отсутствует
100	171759.98	251993.25	Картометрический метод	0.1	Закрепление отсутствует

2. Сведения о характерных точках границ объекта					
Обозначение характерных точек границ	**Координаты, м**		**Метод определения координат характерной точки**	**Средняя квадратическая погрешность положения характерной точки (Mt), м**	**Описание обозначения точки на местности (при наличии)**
	X	**Y**			
1	**2**	**3**	**4**	**5**	**6**
101	171772.76	252034.72	Картометрический метод	0.1	Закрепление отсутствует
102	171775.45	252043.42	Картометрический метод	0.1	Закрепление отсутствует
103	171778.45	252053.09	Картометрический метод	0.1	Закрепление отсутствует
104	171782.27	252051.90	Картометрический метод	0.1	Закрепление отсутствует
105	171779.27	252042.24	Картометрический метод	0.1	Закрепление отсутствует
106	171776.59	252033.55	Картометрический метод	0.1	Закрепление отсутствует
107	171763.80	251992.05	Картометрический метод	0.1	Закрепление отсутствует
108	171728.64	251881.58	Картометрический метод	0.1	Закрепление отсутствует
109	171718.14	251847.84	Картометрический метод	0.1	Закрепление отсутствует
110	171717.55	251845.93	Картометрический метод	0.1	Закрепление отсутствует
111	171714.95	251846.74	Картометрический метод	0.1	Закрепление отсутствует
112	171684.71	251854.74	Картометрический метод	0.1	Закрепление отсутствует
113	171678.94	251856.69	Картометрический метод	0.1	Закрепление отсутствует
114	171677.63	251857.09	Картометрический метод	0.1	Закрепление отсутствует
115	171674.25	251844.01	Картометрический метод	0.1	Закрепление отсутствует
116	171673.11	251840.43	Картометрический метод	0.1	Закрепление отсутствует
117	171670.96	251839.35	Картометрический метод	0.1	Закрепление отсутствует
118	171664.66	251836.58	Картометрический метод	0.1	Закрепление отсутствует
119	171661.17	251835.25	Картометрический метод	0.1	Закрепление отсутствует
120	171660.85	251831.42	Картометрический метод	0.1	Закрепление отсутствует
121	171663.75	251831.06	Картометрический метод	0.1	Закрепление отсутствует
122	171678.21	251828.91	Картометрический метод	0.1	Закрепление отсутствует
123	171675.67	251813.50	Картометрический метод	0.1	Закрепление отсутствует
124	171674.62	251808.70	Картометрический метод	0.1	Закрепление отсутствует
125	171671.94	251800.20	Картометрический метод	0.1	Закрепление отсутствует
126	171668.62	251788.67	Картометрический метод	0.1	Закрепление отсутствует

2. Сведения о характерных точках границ объекта

Обозначение характерных точек границ	Координаты, м		Метод определения координат характерной точки	Средняя квадратическая погрешность положения характерной точки (Mt), м	Описание обозначения точки на местности (при наличии)
	X	Y			
1	2	3	4	5	6
127	171674.25	251787.25	Картометрический метод	0.1	Закрепление отсутствует
128	171673.27	251783.37	Картометрический метод	0.1	Закрепление отсутствует
129	171663.62	251785.80	Картометрический метод	0.1	Закрепление отсутствует
130	171668.11	251801.36	Картометрический метод	0.1	Закрепление отсутствует
131	171670.75	251809.73	Картометрический метод	0.1	Закрепление отсутствует
132	171671.74	251814.25	Картометрический метод	0.1	Закрепление отсутствует
133	171673.60	251825.55	Картометрический метод	0.1	Закрепление отсутствует
134	171663.21	251827.10	Картометрический метод	0.1	Закрепление отсутствует
135	171656.54	251827.92	Картометрический метод	0.1	Закрепление отсутствует
136	171657.10	251834.66	Картометрический метод	0.1	Закрепление отсутствует
137	171645.41	251834.56	Картометрический метод	0.1	Закрепление отсутствует
138	171624.04	251834.26	Картометрический метод	0.1	Закрепление отсутствует
139	171623.60	251834.35	Картометрический метод	0.1	Закрепление отсутствует
140	171621.15	251831.00	Картометрический метод	0.1	Закрепление отсутствует
141	171609.44	251814.99	Картометрический метод	0.1	Закрепление отсутствует
142	171606.49	251801.00	Картометрический метод	0.1	Закрепление отсутствует
143	171608.30	251791.75	Картометрический метод	0.1	Закрепление отсутствует
144	171613.82	251764.27	Картометрический метод	0.1	Закрепление отсутствует
145	171624.91	251727.58	Картометрический метод	0.1	Закрепление отсутствует
146	171625.09	251715.24	Картометрический метод	0.1	Закрепление отсутствует
147	171622.14	251699.99	Картометрический метод	0.1	Закрепление отсутствует
148	171620.22	251692.71	Картометрический метод	0.1	Закрепление отсутствует
149	171612.49	251664.49	Картометрический метод	0.1	Закрепление отсутствует
150	171610.89	251657.41	Картометрический метод	0.1	Закрепление отсутствует
151	171613.21	251650.08	Картометрический метод	0.1	Закрепление отсутствует
152	171617.36	251636.76	Картометрический метод	0.1	Закрепление отсутствует

2. Сведения о характерных точках границ объекта					
Обозначение характерных точек границ	**Координаты, м**		**Метод определения координат характерной точки**	**Средняя квадратическая погрешность положения характерной точки (Mt), м**	**Описание обозначения точки на местности (при наличии)**
	X	**Y**			
1	**2**	**3**	**4**	**5**	**6**
153	171622.97	251635.46	Картометрический метод	0.1	Закрепление отсутствует
154	171671.87	251624.79	Картометрический метод	0.1	Закрепление отсутствует
155	171672.31	251618.98	Картометрический метод	0.1	Закрепление отсутствует
156	171672.90	251611.27	Картометрический метод	0.1	Закрепление отсутствует
157	171674.49	251610.84	Картометрический метод	0.1	Закрепление отсутствует
158	171673.47	251606.98	Картометрический метод	0.1	Закрепление отсутствует
159	171669.12	251608.13	Картометрический метод	0.1	Закрепление отсутствует
160	171668.32	251618.67	Картометрический метод	0.1	Закрепление отсутствует
161	171668.11	251621.52	Картометрический метод	0.1	Закрепление отсутствует
162	171622.09	251631.55	Картометрический метод	0.1	Закрепление отсутствует
163	171614.23	251633.38	Картометрический метод	0.1	Закрепление отсутствует
164	171609.40	251648.88	Картометрический метод	0.1	Закрепление отсутствует
165	171606.75	251657.23	Картометрический метод	0.1	Закрепление отсутствует
166	171608.60	251665.46	Картометрический метод	0.1	Закрепление отсутствует
167	171616.35	251693.74	Картометрический метод	0.1	Закрепление отсутствует
168	171618.23	251700.88	Картометрический метод	0.1	Закрепление отсутствует
169	171621.09	251715.59	Картометрический метод	0.1	Закрепление отсутствует
170	171620.91	251726.96	Картометрический метод	0.1	Закрепление отсутствует
171	171609.93	251763.29	Картометрический метод	0.1	Закрепление отсутствует
172	171604.37	251790.97	Картометрический метод	0.1	Закрепление отсутствует
173	171602.41	251801.03	Картометрический метод	0.1	Закрепление отсутствует
174	171605.71	251816.66	Картометрический метод	0.1	Закрепление отсутствует
175	171617.92	251833.36	Картометрический метод	0.1	Закрепление отсутствует
176	171620.82	251837.32	Картометрический метод	0.1	Закрепление отсутствует
177	171620.89	251838.04	Картометрический метод	0.1	Закрепление отсутствует
178	171623.63	251851.89	Картометрический метод	0.1	Закрепление отсутствует

2. Сведения о характерных точках границ объекта					
Обозначение характерных точек границ	**Координаты, м**		**Метод определения координат характерной точки**	**Средняя квадратическая погрешность положения характерной точки (Mt), м**	**Описание обозначения точки на местности (при наличии)**
	X	**Y**			
1	**2**	**3**	**4**	**5**	**6**
179	171620.78	251852.45	Картометрический метод	0.1	Закрепление отсутствует
180	171624.76	251868.26	Картометрический метод	0.1	Закрепление отсутствует
181	171633.52	251884.07	Картометрический метод	0.1	Закрепление отсутствует
182	171640.70	251923.38	Картометрический метод	0.1	Закрепление отсутствует
183	171640.87	251924.80	Картометрический метод	0.1	Закрепление отсутствует
184	171640.30	251934.64	Картометрический метод	0.1	Закрепление отсутствует
185	171639.34	251941.50	Картометрический метод	0.1	Закрепление отсутствует
186	171638.96	251943.67	Картометрический метод	0.1	Закрепление отсутствует
187	171648.73	251974.96	Картометрический метод	0.1	Закрепление отсутствует
188	171662.69	252021.97	Картометрический метод	0.1	Закрепление отсутствует
189	171674.04	252058.22	Картометрический метод	0.1	Закрепление отсутствует
190	171677.19	252069.50	Картометрический метод	0.1	Закрепление отсутствует
191	171682.52	252087.94	Картометрический метод	0.1	Закрепление отсутствует
192	171667.08	252092.59	Картометрический метод	0.1	Закрепление отсутствует
193	171649.38	252097.93	Картометрический метод	0.1	Закрепление отсутствует
194	171624.64	252105.53	Картометрический метод	0.1	Закрепление отсутствует
195	171633.12	252133.06	Картометрический метод	0.1	Закрепление отсутствует
196	171639.24	252153.03	Картометрический метод	0.1	Закрепление отсутствует
197	171627.53	252156.58	Картометрический метод	0.1	Закрепление отсутствует
198	171618.19	252159.38	Картометрический метод	0.1	Закрепление отсутствует
199	171618.78	252161.42	Картометрический метод	0.1	Закрепление отсутствует
200	171608.78	252164.41	Картометрический метод	0.1	Закрепление отсутствует
201	171609.93	252168.25	Картометрический метод	0.1	Закрепление отсутствует
202	171619.89	252165.26	Картометрический метод	0.1	Закрепление отсутствует
203	171624.57	252181.48	Картометрический метод	0.1	Закрепление отсутствует
204	171626.52	252191.54	Картометрический метод	0.1	Закрепление отсутствует

2. Сведения о характерных точках границ объекта					
Обозначение характерных точек границ	**Координаты, м**		**Метод определения координат характерной точки**	**Средняя квадратическая погрешность положения характерной точки (Mt), м**	**Описание обозначения точки на местности (при наличии)**
	X	**Y**			
1	**2**	**3**	**4**	**5**	**6**
205	171636.80	252224.65	Картометрический метод	0.1	Закрепление отсутствует
206	171639.99	252234.92	Картометрический метод	0.1	Закрепление отсутствует
207	171645.62	252253.73	Картометрический метод	0.1	Закрепление отсутствует
208	171644.87	252253.93	Картометрический метод	0.1	Закрепление отсутствует
209	171637.94	252255.95	Картометрический метод	0.1	Закрепление отсутствует
210	171622.29	252260.51	Картометрический метод	0.1	Закрепление отсутствует
211	171623.41	252264.35	Картометрический метод	0.1	Закрепление отсутствует
212	171637.24	252260.32	Картометрический метод	0.1	Закрепление отсутствует
213	171638.98	252265.28	Картометрический метод	0.1	Закрепление отсутствует
214	171642.75	252263.95	Картометрический метод	0.1	Закрепление отсутствует
215	171641.08	252259.20	Картометрический метод	0.1	Закрепление отсутствует
216	171645.96	252257.78	Картометрический метод	0.1	Закрепление отсутствует
217	171650.63	252256.50	Картометрический метод	0.1	Закрепление отсутствует
218	171680.59	252247.27	Картометрический метод	0.1	Закрепление отсутствует
219	171683.65	252258.11	Картометрический метод	0.1	Закрепление отсутствует
220	171687.22	252272.12	Картометрический метод	0.1	Закрепление отсутствует
221	171692.85	252291.42	Картометрический метод	0.1	Закрепление отсутствует
222	171682.40	252295.01	Картометрический метод	0.1	Закрепление отсутствует
223	171669.08	252299.68	Картометрический метод	0.1	Закрепление отсутствует
224	171669.42	252300.61	Картометрический метод	0.1	Закрепление отсутствует
225	171659.73	252303.56	Картометрический метод	0.1	Закрепление отсутствует
226	171659.40	252302.57	Картометрический метод	0.1	Закрепление отсутствует
227	171644.66	252307.06	Картометрический метод	0.1	Закрепление отсутствует
228	171645.82	252310.89	Картометрический метод	0.1	Закрепление отсутствует
229	171656.86	252307.53	Картометрический метод	0.1	Закрепление отсутствует
230	171657.19	252308.51	Картометрический метод	0.1	Закрепление отсутствует

2. Сведения о характерных точках границ объекта

Обозначение характерных точек границ	Координаты, м		Метод определения координат характерной точки	Средняя квадратическая погрешность положения характерной точки (Mt), м	Описание обозначения точки на местности (при наличии)
	X	Y			
1	2	3	4	5	6
231	171670.85	252304.37	Картометрический метод	0.1	Закрепление отсутствует
232	171674.40	252302.53	Картометрический метод	0.1	Закрепление отсутствует
233	171674.24	252302.11	Картометрический метод	0.1	Закрепление отсутствует
234	171681.87	252299.44	Картометрический метод	0.1	Закрепление отсутствует
235	171684.90	252307.63	Картометрический метод	0.1	Закрепление отсутствует
236	171688.30	252316.03	Картометрический метод	0.1	Закрепление отсутствует
237	171688.97	252317.63	Картометрический метод	0.1	Закрепление отсутствует
238	171681.03	252321.71	Картометрический метод	0.1	Закрепление отсутствует
239	171676.19	252320.88	Картометрический метод	0.1	Закрепление отсутствует
240	171671.04	252322.65	Картометрический метод	0.1	Закрепление отсутствует
241	171651.64	252330.04	Картометрический метод	0.1	Закрепление отсутствует
242	171658.31	252349.04	Картометрический метод	0.1	Закрепление отсутствует
243	171656.15	252349.92	Картометрический метод	0.1	Закрепление отсутствует
244	171657.67	252353.62	Картометрический метод	0.1	Закрепление отсутствует
245	171663.35	252351.30	Картометрический метод	0.1	Закрепление отсутствует
246	171656.70	252332.39	Картометрический метод	0.1	Закрепление отсутствует
247	171672.40	252326.41	Картометрический метод	0.1	Закрепление отсутствует
248	171676.53	252324.99	Картометрический метод	0.1	Закрепление отсутствует
249	171681.66	252325.87	Картометрический метод	0.1	Закрепление отсутствует
1	171692.40	252320.37	Картометрический метод	0.1	Закрепление отсутствует

3. Сведения о характерных точках части (частей) границы объекта

Обозначение характерных точек части границы	Координаты, м		Метод определения координат характерной точки	Средняя квадратическая погрешность положения характерной точки (Mt), м	Описание обозначения точки на местности (при наличии)
	X	Y			
1	2	3	4	5	6
-	-	-	-	-	-

Раздел 3

Сведения о местоположении измененных (уточненных) границ объекта

1. Система координат -

2. Сведения о характерных точках границ объекта


Обозначение характерных точек границ	Существующие координаты, м		Измененные (уточненные) координаты, м		Метод определения координат характерной точки	Средняя квадратическая погрешность положения характерной точки (Mt), м	Описание обозначения точки на местности (при наличии)
	X	Y	X	Y			
1	2	3	4	5	6	7	8
-	-	-	-	-	-	-	

3. Сведения о характерных точках части (частей) границы объекта

Обозначение характерных точек части границы	Существующие координаты, м		Измененные (уточненные) координаты, м		Метод определения координат характерной точки	Средняя квадратическая погрешность положения характерной точки (Mt), м	Описание обозначения точки на местности (при наличии)
	X	Y	X	Y			
1	2	3	4	5	6	7	8
-	-	-	-	-	-	-	

Раздел 4

План границ объекта

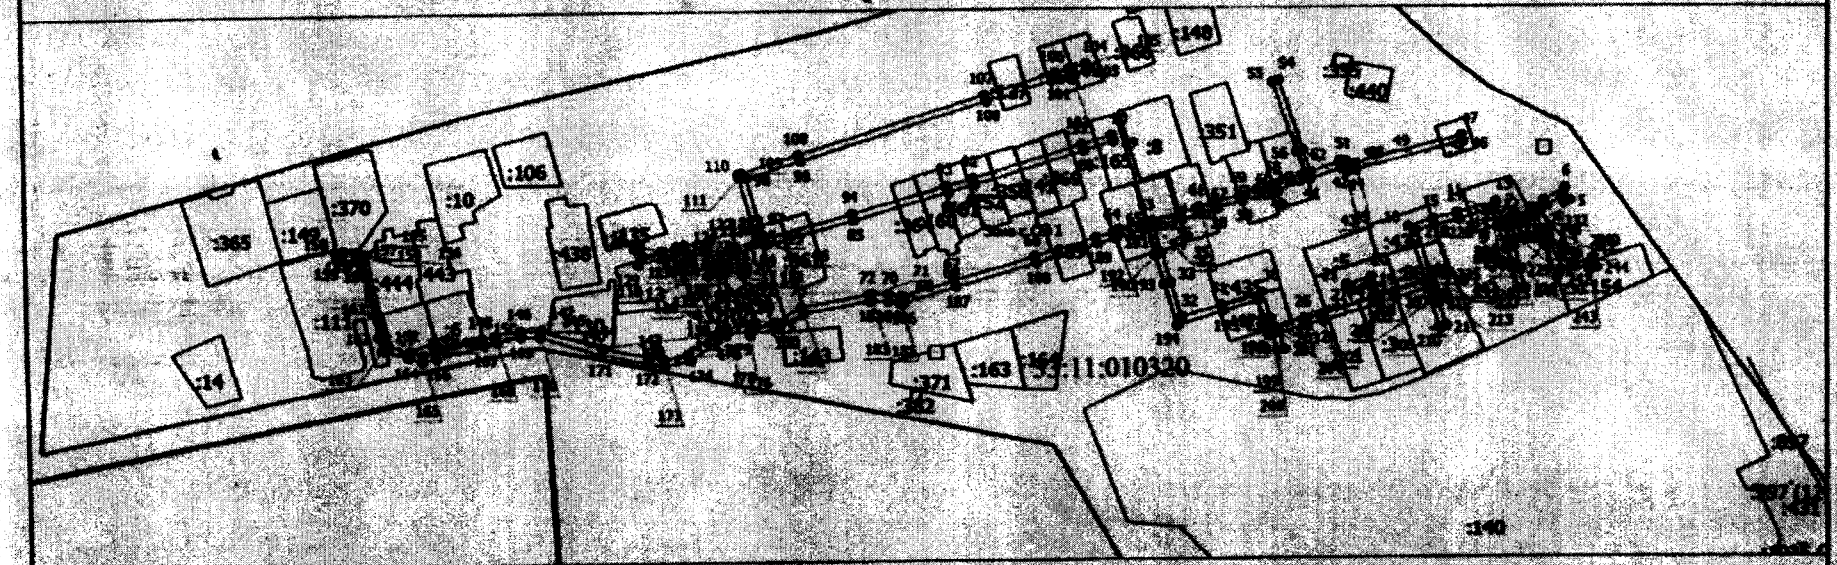

Масштаб 1:4000

Условные обозначения

_____ - Вновь образованная часть границы, сведения о которой достаточны для определения ее местоположения

Зона с ОУ 1 - Зона с особыми условиями использования территории Зона с ОУ 1

1 - Обозначение новой характерной точки

:1 - Кадастровый номер земельного участка

_____ - Существующая часть границы, имеющиеся в ЕГРН сведения о которой достаточны для определения ее местоположения

_____ - Граница муниципального образования

_____ - Граница кадастрового квартала

33:11:010320 - Номер кадастрового квартала

Подпись _____

Дата "1" 12 20 г.

Место для оттиска печати (при наличии) лица, составившего описание местоположения границ объекта

Текстовое описание местоположения границ населенных пунктов, территориальных зон, особо охраняемых природных территорий, зон с особыми условиями использования территорий		
Прохождение границы		Описание прохождения границы
от точки	до точки	
1	2	3
1	2	в границах МО г Судогда (городское поселение)
2	3	в границах МО г Судогда (городское поселение)
3	4	в границах МО г Судогда (городское поселение)
4	5	в границах МО г Судогда (городское поселение)
5	6	в границах МО г Судогда (городское поселение)
6	7	в границах МО г Судогда (городское поселение)
7	8	в границах МО г Судогда (городское поселение)
8	9	в границах МО г Судогда (городское поселение)
9	10	в границах МО г Судогда (городское поселение)
10	11	в границах МО г Судогда (городское поселение)
11	12	в границах МО г Судогда (городское поселение)
12	13	в границах МО г Судогда (городское поселение)
13	14	в границах МО г Судогда (городское поселение)
14	15	в границах МО г Судогда (городское поселение)
15	16	в границах МО г Судогда (городское поселение)
16	17	в границах МО г Судогда (городское поселение)
17	18	в границах МО г Судогда (городское поселение)
18	19	в границах МО г Судогда (городское поселение)
19	20	в границах МО г Судогда (городское поселение)
20	21	в границах МО г Судогда (городское поселение)
21	22	в границах МО г Судогда (городское поселение)
22	23	в границах МО г Судогда (городское поселение)
23	24	в границах МО г Судогда (городское поселение)
24	25	в границах МО г Судогда (городское поселение)
25	26	в границах МО г Судогда (городское поселение)
26	27	в границах МО г Судогда (городское поселение)
27	28	в границах МО г Судогда (городское поселение)
28	29	в границах МО г Судогда (городское поселение)
29	30	в границах МО г Судогда (городское поселение)
30	31	в границах МО г Судогда (городское поселение)
31	32	в границах МО г Судогда (городское поселение)
32	33	в границах МО г Судогда (городское поселение)
33	34	в границах МО г Судогда (городское поселение)
34	35	в границах МО г Судогда (городское поселение)
35	36	в границах МО г Судогда (городское поселение)
36	37	в границах МО г Судогда (городское поселение)

Текстовое описание местоположения границ населенных пунктов, территориальных зон, особо охраняемых природных территорий, зон с особыми условиями использования территорий		
Прохождение границы		Описание прохождения границы
от точки	до точки	
1	2	3
37	38	в границах МО г Судогда (городское поселение)
38	39	в границах МО г Судогда (городское поселение)
39	40	в границах МО г Судогда (городское поселение)
40	41	в границах МО г Судогда (городское поселение)
41	42	в границах МО г Судогда (городское поселение)
42	43	в границах МО г Судогда (городское поселение)
43	44	в границах МО г Судогда (городское поселение)
44	45	в границах МО г Судогда (городское поселение)
45	46	в границах МО г Судогда (городское поселение)
46	47	в границах МО г Судогда (городское поселение)
47	48	в границах МО г Судогда (городское поселение)
48	49	в границах МО г Судогда (городское поселение)
49	50	в границах МО г Судогда (городское поселение)
50	51	в границах МО г Судогда (городское поселение)
51	52	в границах МО г Судогда (городское поселение)
52	53	в границах МО г Судогда (городское поселение)
53	54	в границах МО г Судогда (городское поселение)
54	55	в границах МО г Судогда (городское поселение)
55	56	в границах МО г Судогда (городское поселение)
56	57	в границах МО г Судогда (городское поселение)
57	58	в границах МО г Судогда (городское поселение)
58	59	в границах МО г Судогда (городское поселение)
59	60	в границах МО г Судогда (городское поселение)
60	61	в границах МО г Судогда (городское поселение)
61	62	в границах МО г Судогда (городское поселение)
62	63	в границах МО г Судогда (городское поселение)
63	64	в границах МО г Судогда (городское поселение)
64	65	в границах МО г Судогда (городское поселение)
65	66	в границах МО г Судогда (городское поселение)
66	67	в границах МО г Судогда (городское поселение)
67	68	в границах МО г Судогда (городское поселение)
68	69	в границах МО г Судогда (городское поселение)
69	70	в границах МО г Судогда (городское поселение)
70	71	в границах МО г Судогда (городское поселение)
71	72	в границах МО г Судогда (городское поселение)
72	73	в границах МО г Судогда (городское поселение)

Текстовое описание местоположения границ населенных пунктов, территориальных зон, особо охраняемых природных территорий, зон с особыми условиями использования территорий		
Прохождение границы		Описание прохождения границы
от точки	до точки	
1	2	3
73	74	в границах МО г Судогда (городское поселение)
74	75	в границах МО г Судогда (городское поселение)
75	76	в границах МО г Судогда (городское поселение)
76	77	в границах МО г Судогда (городское поселение)
77	78	в границах МО г Судогда (городское поселение)
78	79	в границах МО г Судогда (городское поселение)
79	80	в границах МО г Судогда (городское поселение)
80	81	в границах МО г Судогда (городское поселение)
81	82	в границах МО г Судогда (городское поселение)
82	83	в границах МО г Судогда (городское поселение)
83	84	в границах МО г Судогда (городское поселение)
84	85	в границах МО г Судогда (городское поселение)
85	86	в границах МО г Судогда (городское поселение)
86	87	в границах МО г Судогда (городское поселение)
87	88	в границах МО г Судогда (городское поселение)
88	89	в границах МО г Судогда (городское поселение)
89	90	в границах МО г Судогда (городское поселение)
90	91	в границах МО г Судогда (городское поселение)
91	92	в границах МО г Судогда (городское поселение)
92	93	в границах МО г Судогда (городское поселение)
93	94	в границах МО г Судогда (городское поселение)
94	95	в границах МО г Судогда (городское поселение)
95	96	в границах МО г Судогда (городское поселение)
96	97	в границах МО г Судогда (городское поселение)
97	98	в границах МО г Судогда (городское поселение)
98	99	в границах МО г Судогда (городское поселение)
99	100	в границах МО г Судогда (городское поселение)
100	101	в границах МО г Судогда (городское поселение)
101	102	в границах МО г Судогда (городское поселение)
102	103	в границах МО г Судогда (городское поселение)
103	104	в границах МО г Судогда (городское поселение)
104	105	в границах МО г Судогда (городское поселение)
105	106	в границах МО г Судогда (городское поселение)
106	107	в границах МО г Судогда (городское поселение)
107	108	в границах МО г Судогда (городское поселение)
108	109	в границах МО г Судогда (городское поселение)

Текстовое описание местоположения границ населенных пунктов, территориальных зон, особо охраняемых природных территорий, зон с особыми условиями использования территорий		
Прохождение границы		Описание прохождения границы
от точки	до точки	
1	2	3
109	110	в границах МО г Судогда (городское поселение)
110	111	в границах МО г Судогда (городское поселение)
111	112	в границах МО г Судогда (городское поселение)
112	113	в границах МО г Судогда (городское поселение)
113	114	в границах МО г Судогда (городское поселение)
114	115	в границах МО г Судогда (городское поселение)
115	116	в границах МО г Судогда (городское поселение)
116	117	в границах МО г Судогда (городское поселение)
117	118	в границах МО г Судогда (городское поселение)
118	119	в границах МО г Судогда (городское поселение)
119	120	в границах МО г Судогда (городское поселение)
120	121	в границах МО г Судогда (городское поселение)
121	122	в границах МО г Судогда (городское поселение)
122	123	в границах МО г Судогда (городское поселение)
123	124	в границах МО г Судогда (городское поселение)
124	125	в границах МО г Судогда (городское поселение)
125	126	в границах МО г Судогда (городское поселение)
126	127	в границах МО г Судогда (городское поселение)
127	128	в границах МО г Судогда (городское поселение)
128	129	в границах МО г Судогда (городское поселение)
129	130	в границах МО г Судогда (городское поселение)
130	131	в границах МО г Судогда (городское поселение)
131	132	в границах МО г Судогда (городское поселение)
132	133	в границах МО г Судогда (городское поселение)
133	134	в границах МО г Судогда (городское поселение)
134	135	в границах МО г Судогда (городское поселение)
135	136	в границах МО г Судогда (городское поселение)
136	137	в границах МО г Судогда (городское поселение)
137	138	в границах МО г Судогда (городское поселение)
138	139	в границах МО г Судогда (городское поселение)
139	140	в границах МО г Судогда (городское поселение)
140	141	в границах МО г Судогда (городское поселение)
141	142	в границах МО г Судогда (городское поселение)
142	143	в границах МО г Судогда (городское поселение)
143	144	в границах МО г Судогда (городское поселение)
144	145	в границах МО г Судогда (городское поселение)

Текстовое описание местоположения границ населенных пунктов, территориальных зон, особо охраняемых природных территорий, зон с особыми условиями использования территорий		
Прохождение границы		Описание прохождения границы
от точки	до точки	
1	2	3
145	146	в границах МО г Судогда (городское поселение)
146	147	в границах МО г Судогда (городское поселение)
147	148	в границах МО г Судогда (городское поселение)
148	149	в границах МО г Судогда (городское поселение)
149	150	в границах МО г Судогда (городское поселение)
150	151	в границах МО г Судогда (городское поселение)
151	152	в границах МО г Судогда (городское поселение)
152	153	в границах МО г Судогда (городское поселение)
153	154	в границах МО г Судогда (городское поселение)
154	155	в границах МО г Судогда (городское поселение)
155	156	в границах МО г Судогда (городское поселение)
156	157	в границах МО г Судогда (городское поселение)
157	158	в границах МО г Судогда (городское поселение)
158	159	в границах МО г Судогда (городское поселение)
159	160	в границах МО г Судогда (городское поселение)
160	161	в границах МО г Судогда (городское поселение)
161	162	в границах МО г Судогда (городское поселение)
162	163	в границах МО г Судогда (городское поселение)
163	164	в границах МО г Судогда (городское поселение)
164	165	в границах МО г Судогда (городское поселение)
165	166	в границах МО г Судогда (городское поселение)
166	167	в границах МО г Судогда (городское поселение)
167	168	в границах МО г Судогда (городское поселение)
168	169	в границах МО г Судогда (городское поселение)
169	170	в границах МО г Судогда (городское поселение)
170	171	в границах МО г Судогда (городское поселение)
171	172	в границах МО г Судогда (городское поселение)
172	173	в границах МО г Судогда (городское поселение)
173	174	в границах МО г Судогда (городское поселение)
174	175	в границах МО г Судогда (городское поселение)
175	176	в границах МО г Судогда (городское поселение)
176	177	в границах МО г Судогда (городское поселение)
177	178	в границах МО г Судогда (городское поселение)
178	179	в границах МО г Судогда (городское поселение)
179	180	в границах МО г Судогда (городское поселение)
180	181	в границах МО г Судогда (городское поселение)

Текстовое описание местоположения границ населенных пунктов, территориальных зон, особо охраняемых природных территорий, зон с особыми условиями использования территорий		
Прохождение границы		Описание прохождения границы
от точки	до точки	
1	2	3
181	182	в границах МО г Судогда (городское поселение)
182	183	в границах МО г Судогда (городское поселение)
183	184	в границах МО г Судогда (городское поселение)
184	185	в границах МО г Судогда (городское поселение)
185	186	в границах МО г Судогда (городское поселение)
186	187	в границах МО г Судогда (городское поселение)
187	188	в границах МО г Судогда (городское поселение)
188	189	в границах МО г Судогда (городское поселение)
189	190	в границах МО г Судогда (городское поселение)
190	191	в границах МО г Судогда (городское поселение)
191	192	в границах МО г Судогда (городское поселение)
192	193	в границах МО г Судогда (городское поселение)
193	194	в границах МО г Судогда (городское поселение)
194	195	в границах МО г Судогда (городское поселение)
195	196	в границах МО г Судогда (городское поселение)
196	197	в границах МО г Судогда (городское поселение)
197	198	в границах МО г Судогда (городское поселение)
198	199	в границах МО г Судогда (городское поселение)
199	200	в границах МО г Судогда (городское поселение)
200	201	в границах МО г Судогда (городское поселение)
201	202	в границах МО г Судогда (городское поселение)
202	203	в границах МО г Судогда (городское поселение)
203	204	в границах МО г Судогда (городское поселение)
204	205	в границах МО г Судогда (городское поселение)
205	206	в границах МО г Судогда (городское поселение)
206	207	в границах МО г Судогда (городское поселение)
207	208	в границах МО г Судогда (городское поселение)
208	209	в границах МО г Судогда (городское поселение)
209	210	в границах МО г Судогда (городское поселение)
210	211	в границах МО г Судогда (городское поселение)
211	212	в границах МО г Судогда (городское поселение)
212	213	в границах МО г Судогда (городское поселение)
213	214	в границах МО г Судогда (городское поселение)
214	215	в границах МО г Судогда (городское поселение)
215	216	в границах МО г Судогда (городское поселение)
216	217	в границах МО г Судогда (городское поселение)

Текстовое описание местоположения границ населенных пунктов, территориальных зон, особо охраняемых природных территорий, зон с особыми условиями использования территорий

Прохождение границы		Описание прохождения границы
от точки	до точки	
1	2	3
217	218	в границах МО г Судогда (городское поселение)
218	219	в границах МО г Судогда (городское поселение)
219	220	в границах МО г Судогда (городское поселение)
220	221	в границах МО г Судогда (городское поселение)
221	222	в границах МО г Судогда (городское поселение)
222	223	в границах МО г Судогда (городское поселение)
223	224	в границах МО г Судогда (городское поселение)
224	225	в границах МО г Судогда (городское поселение)
225	226	в границах МО г Судогда (городское поселение)
226	227	в границах МО г Судогда (городское поселение)
227	228	в границах МО г Судогда (городское поселение)
228	229	в границах МО г Судогда (городское поселение)
229	230	в границах МО г Судогда (городское поселение)
230	231	в границах МО г Судогда (городское поселение)
231	232	в границах МО г Судогда (городское поселение)
232	233	в границах МО г Судогда (городское поселение)
233	234	в границах МО г Судогда (городское поселение)
234	235	в границах МО г Судогда (городское поселение)
235	236	в границах МО г Судогда (городское поселение)
236	237	в границах МО г Судогда (городское поселение)
237	238	в границах МО г Судогда (городское поселение)
238	239	в границах МО г Судогда (городское поселение)
239	240	в границах МО г Судогда (городское поселение)
240	241	в границах МО г Судогда (городское поселение)
241	242	в границах МО г Судогда (городское поселение)
242	243	в границах МО г Судогда (городское поселение)
243	244	в границах МО г Судогда (городское поселение)
244	245	в границах МО г Судогда (городское поселение)
245	246	в границах МО г Судогда (городское поселение)
246	247	в границах МО г Судогда (городское поселение)
247	248	в границах МО г Судогда (городское поселение)
248	249	в границах МО г Судогда (городское поселение)
249	1	в границах МО г Судогда (городское поселение)

ОПИСАНИЕ МЕСТОПОЛОЖЕНИЯ ГРАНИЦ

Зона с особыми условиями использования территории-охранная зона объекта:"Газопровод высокого давления по городу Юрьев-Польскому"

(наименование объекта, местоположение границ которого описано (далее - объект))

Раздел 1

Сведения об объекте

№ п/п	Характеристики объекта	Описание характеристик
1	2	3
1.	Местоположение объекта	Владимирская область, район Юрьев-Польский, город Юрьев-Польский
2.	Площадь объекта +/- величина погрешности определения площади (Р +/- Дельта Р)	22868 +/- 53 м²
3.	Иные характеристики объекта	-

Раздел 2

Сведения о местоположении границ объекта

1. Система координат МСК-33

2. Сведения о характерных точках границ объекта

Обозначение характерных точек границ	Координаты, м		Метод определения координат характерной точки	Средняя квадратическая погрешность положения характерной точки (Mt), м	Описание обозначения точки на местности (при наличии)
	X	Y			
1	2	3	4	5	6
-	-	-	-	-	

3. Сведения о характерных точках части (частей) границы объекта

Обозначение характерных точек части границы	Координаты, м		Метод определения координат характерной точки	Средняя квадратическая погрешность положения характерной точки (Mt), м	Описание обозначения точки на местности (при наличии)
	X	Y			
1	2	3	4	5	6
Часть 1					
1	230248.37	174803.68	Аналитический метод	0.1	Закрепление отсутствует
2	230345.02	174877.79	Аналитический метод	0.1	Закрепление отсутствует
3	230521.88	174989.78	Аналитический метод	0.1	Закрепление отсутствует
4	230741.70	175120.68	Аналитический метод	0.1	Закрепление отсутствует
5	230745.74	175114.69	Аналитический метод	0.1	Закрепление отсутствует
6	230754.83	175120.18	Аналитический метод	0.1	Закрепление отсутствует
7	230751.22	175126.23	Аналитический метод	0.1	Закрепление отсутствует
8	230942.81	175250.32	Аналитический метод	0.1	Закрепление отсутствует
9	230947.70	175242.77	Аналитический метод	0.1	Закрепление отсутствует
10	230955.55	175205.38	Аналитический метод	0.1	Закрепление отсутствует
11	230963.04	175175.95	Аналитический метод	0.1	Закрепление отсутствует
12	230978.48	175101.60	Аналитический метод	0.1	Закрепление отсутствует
13	230997.01	175000.28	Аналитический метод	0.1	Закрепление отсутствует
14	231015.56	175002.82	Аналитический метод	0.1	Закрепление отсутствует
15	231084.72	175013.10	Аналитический метод	0.1	Закрепление отсутствует
16	231133.97	175022.05	Аналитический метод	0.1	Закрепление отсутствует

3. Сведения о характерных точках части (частей) границы объекта					
Обозначение характерных точек части границы	**Координаты, м**		**Метод определения координат характерной точки**	**Средняя квадратическая погрешность положения характерной точки (Mt), м**	**Описание обозначения точки на местности (при наличии)**
	X	**Y**			
1	**2**	**3**	**4**	**5**	**6**
17	231171.63	175027.74	Аналитический метод	0.1	Закрепление отсутствует
18	231200.36	175031.01	Аналитический метод	0.1	Закрепление отсутствует
19	231238.50	175038.15	Аналитический метод	0.1	Закрепление отсутствует
20	231274.53	175043.14	Аналитический метод	0.1	Закрепление отсутствует
21	231294.04	175046.82	Аналитический метод	0.1	Закрепление отсутствует
22	231321.37	175050.35	Аналитический метод	0.1	Закрепление отсутствует
23	231357.64	175054.30	Аналитический метод	0.1	Закрепление отсутствует
24	231425.04	175065.33	Аналитический метод	0.1	Закрепление отсутствует
25	231433.32	175042.46	Аналитический метод	0.1	Закрепление отсутствует
26	231491.78	175051.80	Аналитический метод	0.1	Закрепление отсутствует
27	231579.80	175066.87	Аналитический метод	0.1	Закрепление отсутствует
28	231656.69	175083.35	Аналитический метод	0.1	Закрепление отсутствует
29	231720.93	175097.48	Аналитический метод	0.1	Закрепление отсутствует
30	231748.44	175102.45	Аналитический метод	0.1	Закрепление отсутствует
31	231753.67	175112.67	Аналитический метод	0.1	Закрепление отсутствует
32	231763.47	175135.54	Аналитический метод	0.1	Закрепление отсутствует
33	231768.79	175147.03	Аналитический метод	0.1	Закрепление отсутствует
34	231814.88	175162.36	Аналитический метод	0.1	Закрепление отсутствует
35	231827.25	175165.67	Аналитический метод	0.1	Закрепление отсутствует
36	231849.18	175170.06	Аналитический метод	0.1	Закрепление отсутствует
37	231901.05	175182.23	Аналитический метод	0.1	Закрепление отсутствует
38	231940.84	175192.36	Аналитический метод	0.1	Закрепление отсутствует
39	232005.41	175206.87	Аналитический метод	0.1	Закрепление отсутствует
40	232091.26	175232.93	Аналитический метод	0.1	Закрепление отсутствует
41	232149.07	175250.03	Аналитический метод	0.1	Закрепление отсутствует
42	232222.34	175275.44	Аналитический метод	0.1	Закрепление отсутствует

3. Сведения о характерных точках части (частей) границы объекта					
Обозначение характерных точек части границы	**Координаты, м**		**Метод определения координат характерной точки**	**Средняя квадратическая погрешность положения характерной точки (Mt), м**	**Описание обозначения точки на местности (при наличии)**
	X	**Y**			
1	**2**	**3**	**4**	**5**	**6**
43	232276.94	175297.18	Аналитический метод	0.1	Закрепление отсутствует
44	232321.12	175309.84	Аналитический метод	0.1	Закрепление отсутствует
45	232357.14	175321.90	Аналитический метод	0.1	Закрепление отсутствует
46	232432.96	175349.48	Аналитический метод	0.1	Закрепление отсутствует
47	232474.06	175366.01	Аналитический метод	0.1	Закрепление отсутствует
48	232460.22	175416.22	Аналитический метод	0.1	Закрепление отсутствует
49	232448.68	175475.25	Аналитический метод	0.1	Закрепление отсутствует
50	232441.43	175496.53	Аналитический метод	0.1	Закрепление отсутствует
51	232421.39	175594.03	Аналитический метод	0.1	Закрепление отсутствует
52	232413.09	175636.60	Аналитический метод	0.1	Закрепление отсутствует
53	232412.51	175640.37	Аналитический метод	0.1	Закрепление отсутствует
54	232418.84	175641.66	Аналитический метод	0.1	Закрепление отсутствует
55	232483.52	175656.72	Аналитический метод	0.1	Закрепление отсутствует
56	232530.81	175668.16	Аналитический метод	0.1	Закрепление отсутствует
57	232545.30	175697.38	Аналитический метод	0.1	Закрепление отсутствует
58	232554.04	175723.95	Аналитический метод	0.1	Закрепление отсутствует
59	232557.07	175732.71	Аналитический метод	0.1	Закрепление отсутствует
60	232560.61	175746.23	Аналитический метод	0.1	Закрепление отсутствует
61	232564.11	175760.26	Аналитический метод	0.1	Закрепление отсутствует
62	232569.06	175773.68	Аналитический метод	0.1	Закрепление отсутствует
63	232576.19	175790.48	Аналитический метод	0.1	Закрепление отсутствует
64	232584.48	175823.60	Аналитический метод	0.1	Закрепление отсутствует
65	232583.83	175846.65	Аналитический метод	0.1	Закрепление отсутствует
66	232583.03	175860.12	Аналитический метод	0.1	Закрепление отсутствует
67	232582.07	175862.53	Аналитический метод	0.1	Закрепление отсутствует
68	232581.42	175871.74	Аналитический метод	0.1	Закрепление отсутствует

3. Сведения о характерных точках части (частей) границы объекта					
Обозначение характерных точек части границы	**Координаты, м**		**Метод определения координат характерной точки**	**Средняя квадратическая погрешность положения характерной точки (Mt), м**	**Описание обозначения точки на местности (при наличии)**
	X	**Y**			
1	**2**	**3**	**4**	**5**	**6**
69	232579.71	175883.88	Аналитический метод	0.1	Закрепление отсутствует
70	232578.30	175895.65	Аналитический метод	0.1	Закрепление отсутствует
71	232569.25	175938.02	Аналитический метод	0.1	Закрепление отсутствует
72	232563.50	175966.84	Аналитический метод	0.1	Закрепление отсутствует
73	232561.65	175975.40	Аналитический метод	0.1	Закрепление отсутствует
74	232561.01	175978.56	Аналитический метод	0.1	Закрепление отсутствует
75	232564.79	175980.37	Аналитический метод	0.1	Закрепление отсутствует
76	232573.22	175985.52	Аналитический метод	0.1	Закрепление отсутствует
77	232572.73	175988.96	Аналитический метод	0.1	Закрепление отсутствует
78	232561.28	176047.21	Аналитический метод	0.1	Закрепление отсутствует
79	232546.76	176085.93	Аналитический метод	0.1	Закрепление отсутствует
80	232540.34	176124.39	Аналитический метод	0.1	Закрепление отсутствует
81	232536.57	176142.28	Аналитический метод	0.1	Закрепление отсутствует
82	232529.49	176173.86	Аналитический метод	0.1	Закрепление отсутствует
83	232528.16	176192.41	Аналитический метод	0.1	Закрепление отсутствует
84	232514.80	176258.77	Аналитический метод	0.1	Закрепление отсутствует
85	232511.71	176272.33	Аналитический метод	0.1	Закрепление отсутствует
86	232498.94	176332.59	Аналитический метод	0.1	Закрепление отсутствует
87	232491.33	176364.44	Аналитический метод	0.1	Закрепление отсутствует
88	232478.99	176408.17	Аналитический метод	0.1	Закрепление отсутствует
89	232473.72	176424.11	Аналитический метод	0.1	Закрепление отсутствует
90	232465.47	176451.41	Аналитический метод	0.1	Закрепление отсутствует
91	232458.12	176482.61	Аналитический метод	0.1	Закрепление отсутствует
92	232448.21	176527.93	Аналитический метод	0.1	Закрепление отсутствует
93	232440.65	176559.46	Аналитический метод	0.1	Закрепление отсутствует
94	232431.22	176612.55	Аналитический метод	0.1	Закрепление отсутствует

3. Сведения о характерных точках части (частей) границы объекта					
Обозначение характерных точек части границы	**Координаты, м**		**Метод определения координат характерной точки**	**Средняя квадратическая погрешность положения характерной точки (Mt), м**	**Описание обозначения точки на местности (при наличии)**
	X	**Y**			
1	**2**	**3**	**4**	**5**	**6**
95	232441.34	176616.06	Аналитический метод	0.1	Закрепление отсутствует
96	232468.12	176621.51	Аналитический метод	0.1	Закрепление отсутствует
97	232465.12	176632.09	Аналитический метод	0.1	Закрепление отсутствует
98	232463.74	176637.90	Аналитический метод	0.1	Закрепление отсутствует
99	232457.63	176637.24	Аналитический метод	0.1	Закрепление отсутствует
100	232408.55	176629.32	Аналитический метод	0.1	Закрепление отсутствует
101	232356.55	176620.28	Аналитический метод	0.1	Закрепление отсутствует
102	232331.65	176615.61	Аналитический метод	0.1	Закрепление отсутствует
103	232317.97	176612.74	Аналитический метод	0.1	Закрепление отсутствует
104	232300.67	176646.83	Аналитический метод	0.1	Закрепление отсутствует
105	232181.98	176616.11	Аналитический метод	0.1	Закрепление отсутствует
106	232183.01	176611.10	Аналитический метод	0.1	Закрепление отсутствует
107	232107.00	176599.23	Аналитический метод	0.1	Закрепление отсутствует
108	232106.28	176604.07	Аналитический метод	0.1	Закрепление отсутствует
109	232099.70	176639.48	Аналитический метод	0.1	Закрепление отсутствует
110	232088.05	176654.61	Аналитический метод	0.1	Закрепление отсутствует
111	232084.88	176652.17	Аналитический метод	0.1	Закрепление отсутствует
112	232095.94	176637.81	Аналитический метод	0.1	Закрепление отсутствует
113	232102.33	176603.41	Аналитический метод	0.1	Закрепление отсутствует
114	232103.65	176594.66	Аналитический метод	0.1	Закрепление отсутствует
115	232187.78	176607.80	Аналитический метод	0.1	Закрепление отсутствует
116	232186.66	176613.19	Аналитический метод	0.1	Закрепление отсутствует
117	232298.56	176642.15	Аналитический метод	0.1	Закрепление отсутствует
118	232315.79	176608.19	Аналитический метод	0.1	Закрепление отсутствует
119	232332.43	176611.69	Аналитический метод	0.1	Закрепление отсутствует
120	232357.26	176616.35	Аналитический метод	0.1	Закрепление отсутствует

3. Сведения о характерных точках части (частей) границы объекта					
Обозначение характерных точек части границы	**Координаты, м**		**Метод определения координат характерной точки**	**Средняя квадратическая погрешность положения характерной точки (Mt), м**	**Описание обозначения точки на местности (при наличии)**
	X	**Y**			
1	**2**	**3**	**4**	**5**	**6**
121	232409.21	176625.38	Аналитический метод	0.1	Закрепление отсутствует
122	232458.16	176633.27	Аналитический метод	0.1	Закрепление отсутствует
123	232460.66	176633.55	Аналитический метод	0.1	Закрепление отсутствует
124	232461.25	176631.09	Аналитический метод	0.1	Закрепление отсутствует
125	232463.09	176624.57	Аналитический метод	0.1	Закрепление отсутствует
126	232440.28	176619.93	Аналитический метод	0.1	Закрепление отсутствует
127	232426.69	176615.21	Аналитический метод	0.1	Закрепление отсутствует
128	232436.73	176558.65	Аналитический метод	0.1	Закрепление отсутствует
129	232444.31	176527.03	Аналитический метод	0.1	Закрепление отсутствует
130	232454.22	176481.72	Аналитический метод	0.1	Закрепление отсутствует
131	232461.61	176450.38	Аналитический метод	0.1	Закрепление отсутствует
132	232469.90	176422.91	Аналитический метод	0.1	Закрепление отсутствует
133	232475.16	176407.00	Аналитический метод	0.1	Закрепление отсутствует
134	232487.46	176363.43	Аналитический метод	0.1	Закрепление отсутствует
135	232495.04	176331.71	Аналитический метод	0.1	Закрепление отсутствует
136	232507.81	176271.47	Аналитический метод	0.1	Закрепление отсутствует
137	232510.89	176257.93	Аналитический метод	0.1	Закрепление отсутствует
138	232524.19	176191.87	Аналитический метод	0.1	Закрепление отсутствует
139	232525.52	176173.28	Аналитический метод	0.1	Закрепление отсутствует
140	232532.66	176141.43	Аналитический метод	0.1	Закрепление отсутствует
141	232536.40	176123.65	Аналитический метод	0.1	Закрепление отсутствует
142	232542.88	176084.89	Аналитический метод	0.1	Закрепление отсутствует
143	232557.42	176046.11	Аналитический метод	0.1	Закрепление отсутствует
144	232568.78	175988.29	Аналитический метод	0.1	Закрепление отсутствует
145	232568.89	175987.56	Аналитический метод	0.1	Закрепление отсутствует
146	232562.88	175983.89	Аналитический метод	0.1	Закрепление отсутствует

3. Сведения о характерных точках части (частей) границы объекта					
Обозначение характерных точек части границы	**Координаты, м**		**Метод определения координат характерной точки**	**Средняя квадратическая погрешность положения характерной точки (Mt), м**	**Описание обозначения точки на местности (при наличии)**
	X	**Y**			
1	**2**	**3**	**4**	**5**	**6**
147	232556.47	175980.83	Аналитический метод	0.1	Закрепление отсутствует
148	232557.74	175974.58	Аналитический метод	0.1	Закрепление отсутствует
149	232559.58	175966.02	Аналитический метод	0.1	Закрепление отсутствует
150	232565.33	175937.22	Аналитический метод	0.1	Закрепление отсутствует
151	232574.35	175895.00	Аналитический метод	0.1	Закрепление отсутствует
152	232575.74	175883.36	Аналитический метод	0.1	Закрепление отсутствует
153	232577.44	175871.32	Аналитический метод	0.1	Закрепление отсутствует
154	232578.12	175861.63	Аналитический метод	0.1	Закрепление отсутствует
155	232579.08	175859.24	Аналитический метод	0.1	Закрепление отсутствует
156	232579.83	175846.48	Аналитический метод	0.1	Закрепление отсутствует
157	232580.46	175824.03	Аналитический метод	0.1	Закрепление отсутствует
158	232572.38	175791.76	Аналитический метод	0.1	Закрепление отсутствует
159	232565.34	175775.15	Аналитический метод	0.1	Закрепление отсутствует
160	232560.29	175761.44	Аналитический метод	0.1	Закрепление отсутствует
161	232556.73	175747.22	Аналитический метод	0.1	Закрепление отсутствует
162	232553.24	175733.87	Аналитический метод	0.1	Закрепление отсутствует
163	232550.25	175725.23	Аналитический метод	0.1	Закрепление отсутствует
164	232541.59	175698.90	Аналитический метод	0.1	Закрепление отсутствует
165	232528.06	175671.61	Аналитический метод	0.1	Закрепление отсутствует
166	232482.59	175660.61	Аналитический метод	0.1	Закрепление отсутствует
167	232417.99	175645.57	Аналитический метод	0.1	Закрепление отсутствует
168	232407.98	175643.52	Аналитический метод	0.1	Закрепление отсутствует
169	232409.15	175635.91	Аналитический метод	0.1	Закрепление отсутствует
170	232417.47	175593.24	Аналитический метод	0.1	Закрепление отсутствует
171	232437.56	175495.47	Аналитический метод	0.1	Закрепление отсутствует
172	232444.81	175474.22	Аналитический метод	0.1	Закрепление отсутствует

3. Сведения о характерных точках части (частей) границы объекта					
Обозначение характерных точек части границы	**Координаты, м**		**Метод определения координат характерной точки**	**Средняя квадратическая погрешность положения характерной точки (Mt), м**	**Описание обозначения точки на местности (при наличии)**
	X	**Y**			
1	**2**	**3**	**4**	**5**	**6**
173	232456.33	175415.30	Аналитический метод	0.1	Закрепление отсутствует
174	232469.26	175368.39	Аналитический метод	0.1	Закрепление отсутствует
175	232431.53	175353.21	Аналитический метод	0.1	Закрепление отсутствует
176	232355.82	175325.67	Аналитический метод	0.1	Закрепление отсутствует
177	232319.93	175313.66	Аналитический метод	0.1	Закрепление отсутствует
178	232275.65	175300.97	Аналитический метод	0.1	Закрепление отсутствует
179	232220.95	175279.19	Аналитический метод	0.1	Закрепление отсутствует
180	232147.85	175253.84	Аналитический метод	0.1	Закрепление отсутствует
181	232090.11	175236.76	Аналитический метод	0.1	Закрепление отсутствует
182	232004.39	175210.74	Аналитический метод	0.1	Закрепление отсутствует
183	231939.91	175196.25	Аналитический метод	0.1	Закрепление отсутствует
184	231900.10	175186.11	Аналитический метод	0.1	Закрепление отсутствует
185	231848.33	175173.97	Аналитический метод	0.1	Закрепление отсутствует
186	231826.34	175169.57	Аналитический метод	0.1	Закрепление отсутствует
187	231813.73	175166.20	Аналитический метод	0.1	Закрепление отсутствует
188	231765.89	175150.28	Аналитический метод	0.1	Закрепление отсутствует
189	231759.82	175137.16	Аналитический метод	0.1	Закрепление отсутствует
190	231750.05	175114.37	Аналитический метод	0.1	Закрепление отсутствует
191	231745.78	175106.03	Аналитический метод	0.1	Закрепление отсутствует
192	231720.15	175101.41	Аналитический метод	0.1	Закрепление отсутствует
193	231655.84	175087.26	Аналитический метод	0.1	Закрепление отсутствует
194	231579.05	175070.80	Аналитический метод	0.1	Закрепление отсутствует
195	231491.13	175055.74	Аналитический метод	0.1	Закрепление отсутствует
196	231435.96	175046.94	Аналитический метод	0.1	Закрепление отсутствует
197	231427.67	175069.82	Аналитический метод	0.1	Закрепление отсутствует
198	231357.10	175058.27	Аналитический метод	0.1	Закрепление отсутствует

3. Сведения о характерных точках части (частей) границы объекта					
Обозначение характерных точек части границы	**Координаты, м**		**Метод определения координат характерной точки**	**Средняя квадратическая погрешность положения характерной точки (Mt), м**	**Описание обозначения точки на местности (при наличии)**
	X	**Y**			
1	**2**	**3**	**4**	**5**	**6**
199	231320.89	175054.32	Аналитический метод	0.1	Закрепление отсутствует
200	231293.42	175050.77	Аналитический метод	0.1	Закрепление отсутствует
201	231273.89	175047.09	Аналитический метод	0.1	Закрепление отсутствует
202	231237.86	175042.10	Аналитический метод	0.1	Закрепление отсутствует
203	231199.76	175034.97	Аналитический метод	0.1	Закрепление отсутствует
204	231171.11	175031.71	Аналитический метод	0.1	Закрепление отсутствует
205	231133.31	175026.00	Аналитический метод	0.1	Закрепление отсутствует
206	231084.07	175017.04	Аналитический метод	0.1	Закрепление отсутствует
207	231015.00	175006.78	Аналитический метод	0.1	Закрепление отсутствует
208	231000.26	175004.77	Аналитический метод	0.1	Закрепление отсутствует
209	230982.41	175102.36	Аналитический метод	0.1	Закрепление отсутствует
210	230966.94	175176.85	Аналитический метод	0.1	Закрепление отсутствует
211	230959.45	175206.28	Аналитический метод	0.1	Закрепление отсутствует
212	230951.46	175244.32	Аналитический метод	0.1	Закрепление отсутствует
213	230943.83	175255.74	Аналитический метод	0.1	Закрепление отсутствует
214	230745.81	175127.49	Аналитический метод	0.1	Закрепление отсутствует
215	230749.36	175121.55	Аналитический метод	0.1	Закрепление отсутствует
216	230746.93	175120.08	Аналитический метод	0.1	Закрепление отсутствует
217	230742.90	175126.05	Аналитический метод	0.1	Закрепление отсутствует
218	230519.78	174993.19	Аналитический метод	0.1	Закрепление отсутствует
219	230342.73	174881.07	Аналитический метод	0.1	Закрепление отсутствует
220	230247.20	174807.82	Аналитический метод	0.1	Закрепление отсутствует
221	230235.86	174818.65	Аналитический метод	0.1	Закрепление отсутствует
222	230213.94	174840.13	Аналитический метод	0.1	Закрепление отсутствует
223	230226.98	174854.17	Аналитический метод	0.1	Закрепление отсутствует
224	230241.06	174864.30	Аналитический метод	0.1	Закрепление отсутствует

3. Сведения о характерных точках части (частей) границы объекта					
Обозначение характерных точек части границы	**Координаты, м**		**Метод определения координат характерной точки**	**Средняя квадратическая погрешность положения характерной точки (Mt), м**	**Описание обозначения точки на местности (при наличии)**
	X	**Y**			
1	**2**	**3**	**4**	**5**	**6**
225	230247.61	174870.43	Аналитический метод	0.1	Закрепление отсутствует
226	230244.30	174878.52	Аналитический метод	0.1	Закрепление отсутствует
227	230230.66	174907.03	Аналитический метод	0.1	Закрепление отсутствует
228	230212.57	174941.52	Аналитический метод	0.1	Закрепление отсутствует
229	230209.03	174939.66	Аналитический метод	0.1	Закрепление отсутствует
230	230227.08	174905.24	Аналитический метод	0.1	Закрепление отсутствует
231	230240.64	174876.90	Аналитический метод	0.1	Закрепление отсутствует
232	230242.86	174871.47	Аналитический метод	0.1	Закрепление отсутствует
233	230238.51	174867.40	Аналитический метод	0.1	Закрепление отсутствует
234	230224.32	174857.18	Аналитический метод	0.1	Закрепление отсутствует
235	230208.36	174840.00	Аналитический метод	0.1	Закрепление отсутствует
236	230233.08	174815.78	Аналитический метод	0.1	Закрепление отсутствует
237	230244.09	174805.25	Аналитический метод	0.1	Закрепление отсутствует
238	230158.74	174730.72	Аналитический метод	0.1	Закрепление отсутствует
239	230056.58	174632.08	Аналитический метод	0.1	Закрепление отсутствует
240	229707.48	174300.06	Аналитический метод	0.1	Закрепление отсутствует
241	229698.11	174066.80	Аналитический метод	0.1	Закрепление отсутствует
242	229721.01	174064.70	Аналитический метод	0.1	Закрепление отсутствует
243	229722.10	174075.15	Аналитический метод	0.1	Закрепление отсутствует
244	229718.12	174075.57	Аналитический метод	0.1	Закрепление отсутствует
245	229717.44	174069.05	Аналитический метод	0.1	Закрепление отсутствует
246	229702.26	174070.44	Аналитический метод	0.1	Закрепление отсутствует
247	229711.41	174298.28	Аналитический метод	0.1	Закрепление отсутствует
248	230059.35	174629.20	Аналитический метод	0.1	Закрепление отсутствует
249	230161.44	174727.77	Аналитический метод	0.1	Закрепление отсутствует
1	230248.37	174803.68	Аналитический метод	0.1	Закрепление отсутствует

Раздел 3

Сведения о местоположении измененных (уточненных) границ объекта


1. Система координат -

2. Сведения о характерных точках границ объекта

Обозначение характерных точек границ	Существующие координаты, м		Измененные (уточненные) координаты, м		Метод определения координат характерной точки	Средняя квадратическая погрешность положения характерной точки (Mt), м	Описание обозначения точки на местности (при наличии)
	X	Y	X	Y			
1	2	3	4	5	6	7	8
-	-	-	-	-	-	-	

3. Сведения о характерных точках части (частей) границы объекта

Обозначение характерных точек части границы	Существующие координаты, м		Измененные (уточненные) координаты, м		Метод определения координат характерной точки	Средняя квадратическая погрешность положения характерной точки (Mt), м	Описание обозначения точки на местности (при наличии)
	X	Y	X	Y			
1	2	3	4	5	6	7	8
-	-	-	-	-	-	-	

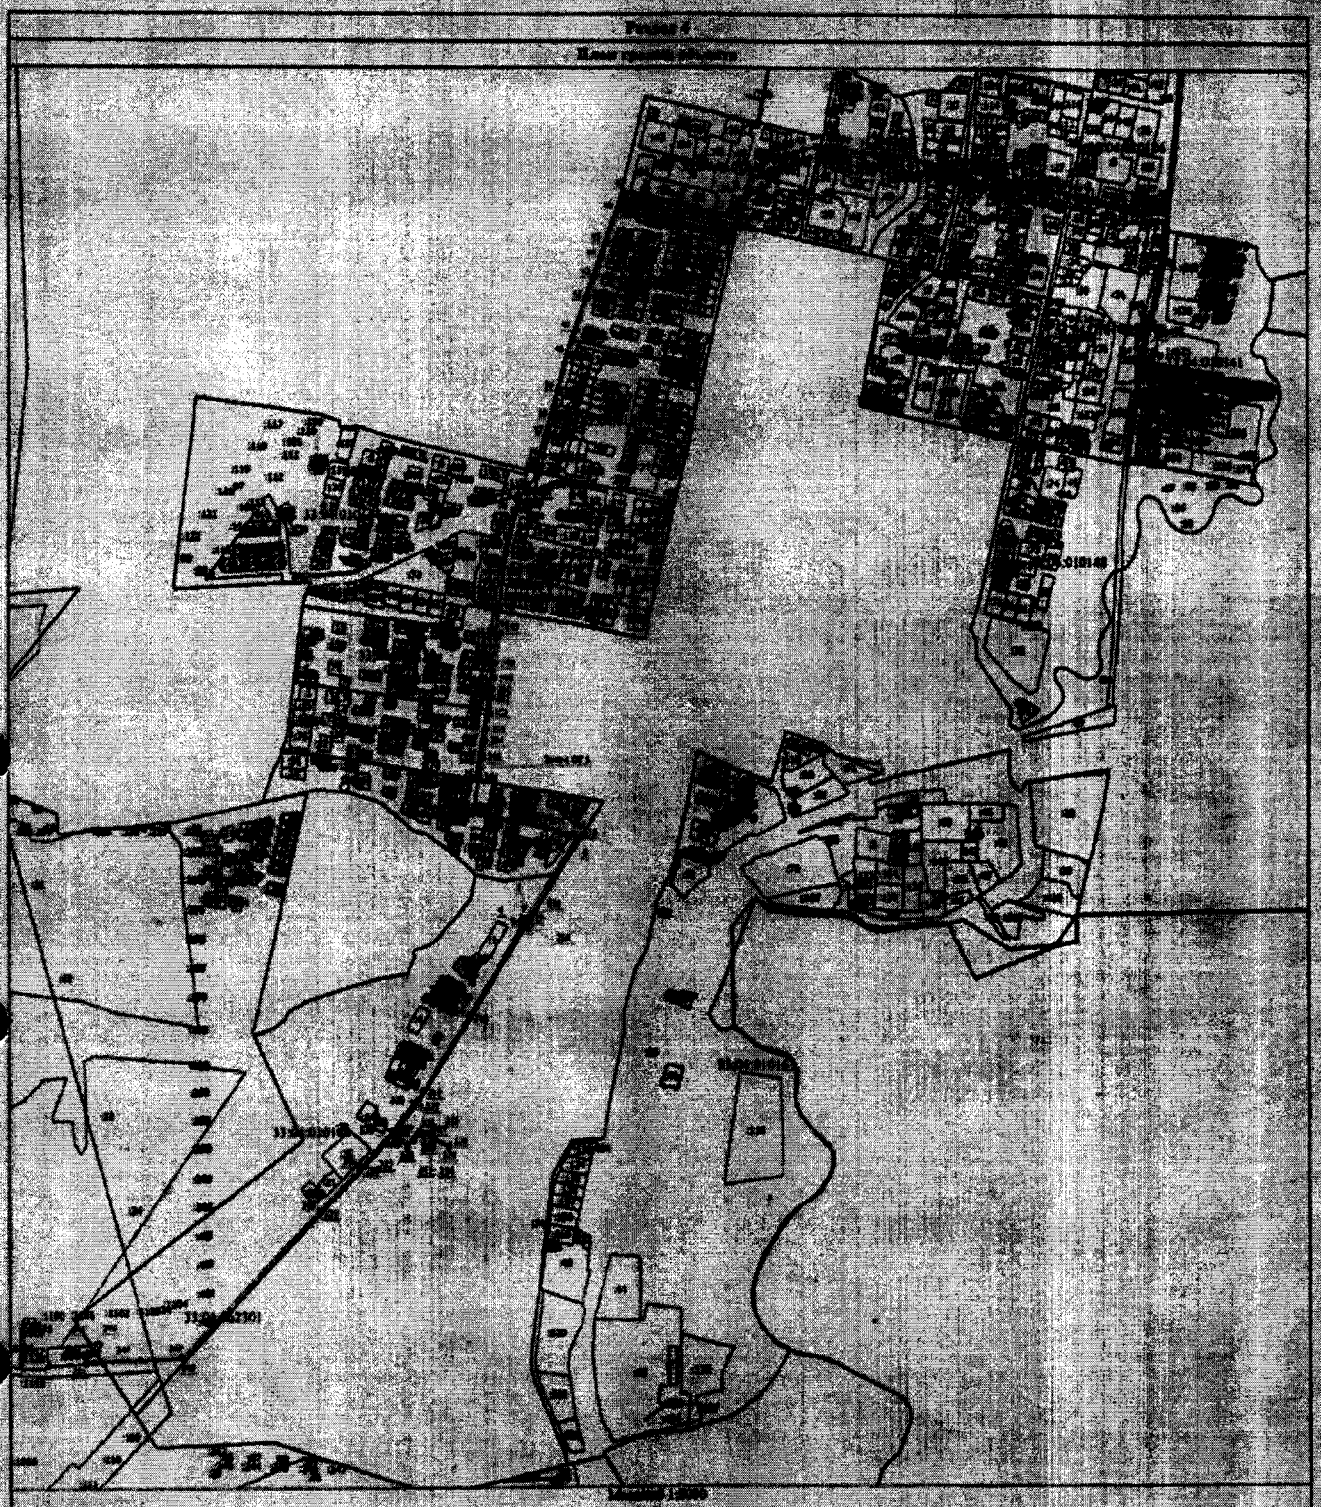

Условные обозначения

Зона с ОУ 1 - Зона с особыми условиями использования территории Зона с ОУ 1

- Ограничение зоны с особыми условиями

- Красная линия земельного участка

- Существующая часть границы, имеющаяся в ЕГРН описание и которой достаточно для определения ее местоположения

- Граница населенного пункта

- Граница муниципального района

- Граница земельного участка

- Граница

- Зона с особыми условиями использования территории Зона с ОУ 1

- Иные

СНИЛС
142-088-797 84

Масштаб 1:5000

Текстовое описание местоположения границ населенных пунктов, территориальных зон, особо охраняемых природных территорий, зон с особыми условиями использования территорий

Прохождение границы		Описание прохождения границы
от точки	до точки	
1	2	3
1	2	в границах МО город Юрьев-Польский (городское поселение)
2	3	в границах МО город Юрьев-Польский (городское поселение)
3	4	в границах МО город Юрьев-Польский (городское поселение)
4	5	в границах МО город Юрьев-Польский (городское поселение)
5	6	в границах МО город Юрьев-Польский (городское поселение)
6	7	в границах МО город Юрьев-Польский (городское поселение)
7	8	в границах МО город Юрьев-Польский (городское поселение)
8	9	в границах МО город Юрьев-Польский (городское поселение)
9	10	в границах МО город Юрьев-Польский (городское поселение)
10	11	в границах МО город Юрьев-Польский (городское поселение)
11	12	в границах МО город Юрьев-Польский (городское поселение)
12	13	в границах МО город Юрьев-Польский (городское поселение)
13	14	в границах МО город Юрьев-Польский (городское поселение)
14	15	в границах МО город Юрьев-Польский (городское поселение)
15	16	в границах МО город Юрьев-Польский (городское поселение)
16	17	в границах МО город Юрьев-Польский (городское поселение)
17	18	в границах МО город Юрьев-Польский (городское поселение)
18	19	в границах МО город Юрьев-Польский (городское поселение)
19	20	в границах МО город Юрьев-Польский (городское поселение)
20	21	в границах МО город Юрьев-Польский (городское поселение)
21	22	в границах МО город Юрьев-Польский (городское поселение)
22	23	в границах МО город Юрьев-Польский (городское поселение)
23	24	в границах МО город Юрьев-Польский (городское поселение)
24	25	в границах МО город Юрьев-Польский (городское поселение)
25	26	в границах МО город Юрьев-Польский (городское поселение)
26	27	в границах МО город Юрьев-Польский (городское поселение)
27	28	в границах МО город Юрьев-Польский (городское поселение)
28	29	в границах МО город Юрьев-Польский (городское поселение)
29	30	в границах МО город Юрьев-Польский (городское поселение)
30	31	в границах МО город Юрьев-Польский (городское поселение)
31	32	в границах МО город Юрьев-Польский (городское поселение)
32	33	в границах МО город Юрьев-Польский (городское поселение)
33	34	в границах МО город Юрьев-Польский (городское поселение)
34	35	в границах МО город Юрьев-Польский (городское поселение)
35	36	в границах МО город Юрьев-Польский (городское поселение)
36	37	в границах МО город Юрьев-Польский (городское поселение)

Текстовое описание местоположения границ населенных пунктов, территориальных зон, особо охраняемых природных территорий, зон с особыми условиями использования территорий		
Прохождение границы		Описание прохождения границы
от точки	до точки	
1	2	3
37	38	в границах МО город Юрьев-Польский (городское поселение)
38	39	в границах МО город Юрьев-Польский (городское поселение)
39	40	в границах МО город Юрьев-Польский (городское поселение)
40	41	в границах МО город Юрьев-Польский (городское поселение)
41	42	в границах МО город Юрьев-Польский (городское поселение)
42	43	в границах МО город Юрьев-Польский (городское поселение)
43	44	в границах МО город Юрьев-Польский (городское поселение)
44	45	в границах МО город Юрьев-Польский (городское поселение)
45	46	в границах МО город Юрьев-Польский (городское поселение)
46	47	в границах МО город Юрьев-Польский (городское поселение)
47	48	в границах МО город Юрьев-Польский (городское поселение)
48	49	в границах МО город Юрьев-Польский (городское поселение)
49	50	в границах МО город Юрьев-Польский (городское поселение)
50	51	в границах МО город Юрьев-Польский (городское поселение)
51	52	в границах МО город Юрьев-Польский (городское поселение)
52	53	в границах МО город Юрьев-Польский (городское поселение)
53	54	в границах МО город Юрьев-Польский (городское поселение)
54	55	в границах МО город Юрьев-Польский (городское поселение)
55	56	в границах МО город Юрьев-Польский (городское поселение)
56	57	в границах МО город Юрьев-Польский (городское поселение)
57	58	в границах МО город Юрьев-Польский (городское поселение)
58	59	в границах МО город Юрьев-Польский (городское поселение)
59	60	в границах МО город Юрьев-Польский (городское поселение)
60	61	в границах МО город Юрьев-Польский (городское поселение)
61	62	в границах МО город Юрьев-Польский (городское поселение)
62	63	в границах МО город Юрьев-Польский (городское поселение)
63	64	в границах МО город Юрьев-Польский (городское поселение)
64	65	в границах МО город Юрьев-Польский (городское поселение)
65	66	в границах МО город Юрьев-Польский (городское поселение)
66	67	в границах МО город Юрьев-Польский (городское поселение)
67	68	в границах МО город Юрьев-Польский (городское поселение)
68	69	в границах МО город Юрьев-Польский (городское поселение)
69	70	в границах МО город Юрьев-Польский (городское поселение)
70	71	в границах МО город Юрьев-Польский (городское поселение)
71	72	в границах МО город Юрьев-Польский (городское поселение)
72	73	в границах МО город Юрьев-Польский (городское поселение)

Текстовое описание местоположения границ населенных пунктов, территориальных зон, особо охраняемых природных территорий, зон с особыми условиями использования территорий		
Прохождение границы		Описание прохождения границы
от точки	до точки	
1	2	3
73	74	в границах МО город Юрьев-Польский (городское поселение)
74	75	в границах МО город Юрьев-Польский (городское поселение)
75	76	в границах МО город Юрьев-Польский (городское поселение)
76	77	в границах МО город Юрьев-Польский (городское поселение)
77	78	в границах МО город Юрьев-Польский (городское поселение)
78	79	в границах МО город Юрьев-Польский (городское поселение)
79	80	в границах МО город Юрьев-Польский (городское поселение)
80	81	в границах МО город Юрьев-Польский (городское поселение)
81	82	в границах МО город Юрьев-Польский (городское поселение)
82	83	в границах МО город Юрьев-Польский (городское поселение)
83	84	в границах МО город Юрьев-Польский (городское поселение)
84	85	в границах МО город Юрьев-Польский (городское поселение)
85	86	в границах МО город Юрьев-Польский (городское поселение)
86	87	в границах МО город Юрьев-Польский (городское поселение)
87	88	в границах МО город Юрьев-Польский (городское поселение)
88	89	в границах МО город Юрьев-Польский (городское поселение)
89	90	в границах МО город Юрьев-Польский (городское поселение)
90	91	в границах МО город Юрьев-Польский (городское поселение)
91	92	в границах МО город Юрьев-Польский (городское поселение)
92	93	в границах МО город Юрьев-Польский (городское поселение)
93	94	в границах МО город Юрьев-Польский (городское поселение)
94	95	в границах МО город Юрьев-Польский (городское поселение)
95	96	в границах МО город Юрьев-Польский (городское поселение)
96	97	в границах МО город Юрьев-Польский (городское поселение)
97	98	в границах МО город Юрьев-Польский (городское поселение)
98	99	в границах МО город Юрьев-Польский (городское поселение)
99	100	в границах МО город Юрьев-Польский (городское поселение)
100	101	в границах МО город Юрьев-Польский (городское поселение)
101	102	в границах МО город Юрьев-Польский (городское поселение)
102	103	в границах МО город Юрьев-Польский (городское поселение)
103	104	в границах МО город Юрьев-Польский (городское поселение)
104	105	в границах МО город Юрьев-Польский (городское поселение)
105	106	в границах МО город Юрьев-Польский (городское поселение)
106	107	в границах МО город Юрьев-Польский (городское поселение)
107	108	в границах МО город Юрьев-Польский (городское поселение)
108	109	в границах МО город Юрьев-Польский (городское поселение)

Текстовое описание местоположения границ населенных пунктов, территориальных зон, особо охраняемых природных территорий, зон с особыми условиями использования территорий		
Прохождение границы		Описание прохождения границы
от точки	до точки	
1	2	3
109	110	в границах МО город Юрьев-Польский (городское поселение)
110	111	в границах МО город Юрьев-Польский (городское поселение)
111	112	в границах МО город Юрьев-Польский (городское поселение)
112	113	в границах МО город Юрьев-Польский (городское поселение)
113	114	в границах МО город Юрьев-Польский (городское поселение)
114	115	в границах МО город Юрьев-Польский (городское поселение)
115	116	в границах МО город Юрьев-Польский (городское поселение)
116	117	в границах МО город Юрьев-Польский (городское поселение)
117	118	в границах МО город Юрьев-Польский (городское поселение)
118	119	в границах МО город Юрьев-Польский (городское поселение)
119	120	в границах МО город Юрьев-Польский (городское поселение)
120	121	в границах МО город Юрьев-Польский (городское поселение)
121	122	в границах МО город Юрьев-Польский (городское поселение)
122	123	в границах МО город Юрьев-Польский (городское поселение)
123	124	в границах МО город Юрьев-Польский (городское поселение)
124	125	в границах МО город Юрьев-Польский (городское поселение)
125	126	в границах МО город Юрьев-Польский (городское поселение)
126	127	в границах МО город Юрьев-Польский (городское поселение)
127	128	в границах МО город Юрьев-Польский (городское поселение)
128	129	в границах МО город Юрьев-Польский (городское поселение)
129	130	в границах МО город Юрьев-Польский (городское поселение)
130	131	в границах МО город Юрьев-Польский (городское поселение)
131	132	в границах МО город Юрьев-Польский (городское поселение)
132	133	в границах МО город Юрьев-Польский (городское поселение)
133	134	в границах МО город Юрьев-Польский (городское поселение)
134	135	в границах МО город Юрьев-Польский (городское поселение)
135	136	в границах МО город Юрьев-Польский (городское поселение)
136	137	в границах МО город Юрьев-Польский (городское поселение)
137	138	в границах МО город Юрьев-Польский (городское поселение)
138	139	в границах МО город Юрьев-Польский (городское поселение)
139	140	в границах МО город Юрьев-Польский (городское поселение)
140	141	в границах МО город Юрьев-Польский (городское поселение)
141	142	в границах МО город Юрьев-Польский (городское поселение)
142	143	в границах МО город Юрьев-Польский (городское поселение)
143	144	в границах МО город Юрьев-Польский (городское поселение)
144	145	в границах МО город Юрьев-Польский (городское поселение)

Текстовое описание местоположения границ населенных пунктов, территориальных зон, особо охраняемых природных территорий, зон с особыми условиями использования территорий		
Прохождение границы		Описание прохождения границы
от точки	до точки	
1	2	3
145	146	в границах МО город Юрьев-Польский (городское поселение)
146	147	в границах МО город Юрьев-Польский (городское поселение)
147	148	в границах МО город Юрьев-Польский (городское поселение)
148	149	в границах МО город Юрьев-Польский (городское поселение)
149	150	в границах МО город Юрьев-Польский (городское поселение)
150	151	в границах МО город Юрьев-Польский (городское поселение)
151	152	в границах МО город Юрьев-Польский (городское поселение)
152	153	в границах МО город Юрьев-Польский (городское поселение)
153	154	в границах МО город Юрьев-Польский (городское поселение)
154	155	в границах МО город Юрьев-Польский (городское поселение)
155	156	в границах МО город Юрьев-Польский (городское поселение)
156	157	в границах МО город Юрьев-Польский (городское поселение)
157	158	в границах МО город Юрьев-Польский (городское поселение)
158	159	в границах МО город Юрьев-Польский (городское поселение)
159	160	в границах МО город Юрьев-Польский (городское поселение)
160	161	в границах МО город Юрьев-Польский (городское поселение)
161	162	в границах МО город Юрьев-Польский (городское поселение)
162	163	в границах МО город Юрьев-Польский (городское поселение)
163	164	в границах МО город Юрьев-Польский (городское поселение)
164	165	в границах МО город Юрьев-Польский (городское поселение)
165	166	в границах МО город Юрьев-Польский (городское поселение)
166	167	в границах МО город Юрьев-Польский (городское поселение)
167	168	в границах МО город Юрьев-Польский (городское поселение)
168	169	в границах МО город Юрьев-Польский (городское поселение)
169	170	в границах МО город Юрьев-Польский (городское поселение)
170	171	в границах МО город Юрьев-Польский (городское поселение)
171	172	в границах МО город Юрьев-Польский (городское поселение)
172	173	в границах МО город Юрьев-Польский (городское поселение)
173	174	в границах МО город Юрьев-Польский (городское поселение)
174	175	в границах МО город Юрьев-Польский (городское поселение)
175	176	в границах МО город Юрьев-Польский (городское поселение)
176	177	в границах МО город Юрьев-Польский (городское поселение)
177	178	в границах МО город Юрьев-Польский (городское поселение)
178	179	в границах МО город Юрьев-Польский (городское поселение)
179	180	в границах МО город Юрьев-Польский (городское поселение)
180	181	в границах МО город Юрьев-Польский (городское поселение)

Текстовое описание местоположения границ населенных пунктов, территориальных зон, особо охраняемых природных территорий, зон с особыми условиями использования территорий		
Прохождение границы		Описание прохождения границы
от точки	до точки	
1	2	3
181	182	в границах МО город Юрьев-Польский (городское поселение)
182	183	в границах МО город Юрьев-Польский (городское поселение)
183	184	в границах МО город Юрьев-Польский (городское поселение)
184	185	в границах МО город Юрьев-Польский (городское поселение)
185	186	в границах МО город Юрьев-Польский (городское поселение)
186	187	в границах МО город Юрьев-Польский (городское поселение)
187	188	в границах МО город Юрьев-Польский (городское поселение)
188	189	в границах МО город Юрьев-Польский (городское поселение)
189	190	в границах МО город Юрьев-Польский (городское поселение)
190	191	в границах МО город Юрьев-Польский (городское поселение)
191	192	в границах МО город Юрьев-Польский (городское поселение)
192	193	в границах МО город Юрьев-Польский (городское поселение)
193	194	в границах МО город Юрьев-Польский (городское поселение)
194	195	в границах МО город Юрьев-Польский (городское поселение)
195	196	в границах МО город Юрьев-Польский (городское поселение)
196	197	в границах МО город Юрьев-Польский (городское поселение)
197	198	в границах МО город Юрьев-Польский (городское поселение)
198	199	в границах МО город Юрьев-Польский (городское поселение)
199	200	в границах МО город Юрьев-Польский (городское поселение)
200	201	в границах МО город Юрьев-Польский (городское поселение)
201	202	в границах МО город Юрьев-Польский (городское поселение)
202	203	в границах МО город Юрьев-Польский (городское поселение)
203	204	в границах МО город Юрьев-Польский (городское поселение)
204	205	в границах МО город Юрьев-Польский (городское поселение)
205	206	в границах МО город Юрьев-Польский (городское поселение)
206	207	в границах МО город Юрьев-Польский (городское поселение)
207	208	в границах МО город Юрьев-Польский (городское поселение)
208	209	в границах МО город Юрьев-Польский (городское поселение)
209	210	в границах МО город Юрьев-Польский (городское поселение)
210	211	в границах МО город Юрьев-Польский (городское поселение)
211	212	в границах МО город Юрьев-Польский (городское поселение)
212	213	в границах МО город Юрьев-Польский (городское поселение)
213	214	в границах МО город Юрьев-Польский (городское поселение)
214	215	в границах МО город Юрьев-Польский (городское поселение)
215	216	в границах МО город Юрьев-Польский (городское поселение)
216	217	в границах МО город Юрьев-Польский (городское поселение)

Текстовое описание местоположения границ населенных пунктов, территориальных зон, особо охраняемых природных территорий, зон с особыми условиями использования территорий

Прохождение границы		Описание прохождения границы
от точки	до точки	
1	2	3
217	218	в границах МО город Юрьев-Польский (городское поселение)
218	219	в границах МО город Юрьев-Польский (городское поселение)
219	220	в границах МО город Юрьев-Польский (городское поселение)
220	221	в границах МО город Юрьев-Польский (городское поселение)
221	222	в границах МО город Юрьев-Польский (городское поселение)
222	223	в границах МО город Юрьев-Польский (городское поселение)
223	224	в границах МО город Юрьев-Польский (городское поселение)
224	225	в границах МО город Юрьев-Польский (городское поселение)
225	226	в границах МО город Юрьев-Польский (городское поселение)
226	227	в границах МО город Юрьев-Польский (городское поселение)
227	228	в границах МО город Юрьев-Польский (городское поселение)
228	229	в границах МО город Юрьев-Польский (городское поселение)
229	230	в границах МО город Юрьев-Польский (городское поселение)
230	231	в границах МО город Юрьев-Польский (городское поселение)
231	232	в границах МО город Юрьев-Польский (городское поселение)
232	233	в границах МО город Юрьев-Польский (городское поселение)
233	234	в границах МО город Юрьев-Польский (городское поселение)
234	235	в границах МО город Юрьев-Польский (городское поселение)
235	236	в границах МО город Юрьев-Польский (городское поселение)
236	237	в границах МО город Юрьев-Польский (городское поселение)
237	238	в границах МО город Юрьев-Польский (городское поселение)
238	239	в границах МО город Юрьев-Польский (городское поселение)
239	240	в границах МО город Юрьев-Польский (городское поселение)
240	241	в границах МО город Юрьев-Польский (городское поселение)
241	242	в границах МО город Юрьев-Польский (городское поселение)
242	243	в границах МО город Юрьев-Польский (городское поселение)
243	244	в границах МО город Юрьев-Польский (городское поселение)
244	245	в границах МО город Юрьев-Польский (городское поселение)
245	246	в границах МО город Юрьев-Польский (городское поселение)
246	247	в границах МО город Юрьев-Польский (городское поселение)
247	248	в границах МО город Юрьев-Польский (городское поселение)
248	249	в границах МО город Юрьев-Польский (городское поселение)
249	1	в границах МО город Юрьев-Польский (городское поселение)

ОПИСАНИЕ МЕСТОПОЛОЖЕНИЯ ГРАНИЦ

Зона с особыми условиями использования территории-охранная зона объекта:"Газопровод низкого давления по городу Юрьев-Польскому "

(наименование объекта, местоположение границ которого описано (далее - объект))

Раздел 1

Сведения об объекте

№ п/п	Характеристики объекта	Описание характеристик
1	2	3
1.	Местоположение объекта	Владимирская область, район Юрьев-Польский, город Юрьев-Польский
2.	Площадь объекта +/- величина погрешности определения площади (Р +/- Дельта Р)	14300 +/- 42 м²
3.	Иные характеристики объекта	-

Раздел 2

Сведения о местоположении границ объекта

1. Система координат МСК-33

2. Сведения о характерных точках границ объекта

Обозначение характерных точек границ	Координаты, м		Метод определения координат характерной точки	Средняя квадратическая погрешность положения характерной точки (Mt), м	Описание обозначения точки на местности (при наличии)
	X	Y			
1	2	3	4	5	6
1	232506.04	176281.73	Аналитический метод	0.1	Закрепление отсутствует
2	232495.43	176331.79	Аналитический метод	0.1	Закрепление отсутствует
3	232487.84	176363.54	Аналитический метод	0.1	Закрепление отсутствует
4	232475.55	176407.11	Аналитический метод	0.1	Закрепление отсутствует
5	232470.30	176422.98	Аналитический метод	0.1	Закрепление отсутствует
6	232461.99	176450.51	Аналитический метод	0.1	Закрепление отсутствует
7	232454.61	176481.81	Аналитический метод	0.1	Закрепление отсутствует
8	232444.70	176527.12	Аналитический метод	0.1	Закрепление отсутствует
9	232437.12	176558.73	Аналитический метод	0.1	Закрепление отсутствует
10	232427.14	176614.95	Аналитический метод	0.1	Закрепление отсутствует
11	232440.38	176619.54	Аналитический метод	0.1	Закрепление отсутствует
12	232450.52	176621.60	Аналитический метод	0.1	Закрепление отсутствует
13	232448.50	176630.78	Аналитический метод	0.1	Закрепление отсутствует
14	232332.47	176611.23	Аналитический метод	0.1	Закрепление отсутствует
15	232331.80	176615.17	Аналитический метод	0.1	Закрепление отсутствует
16	232447.64	176634.69	Аналитический метод	0.1	Закрепление отсутствует
17	232445.10	176646.22	Аналитический метод	0.1	Закрепление отсутствует
18	232469.55	176651.60	Аналитический метод	0.1	Закрепление отсутствует
19	232475.20	176625.93	Аналитический метод	0.1	Закрепление отсутствует
20	232467.74	176624.29	Аналитический метод	0.1	Закрепление отсутствует
21	232468.62	176621.20	Аналитический метод	0.1	Закрепление отсутствует
22	232441.44	176615.67	Аналитический метод	0.1	Закрепление отсутствует

2. Сведения о характерных точках границ объекта					
Обозначение характерных точек границ	**Координаты, м**		**Метод определения координат характерной точки**	**Средняя квадратическая погрешность положения характерной точки (Mt), м**	**Описание обозначения точки на местности (при наличии)**
	X	**Y**			
1	**2**	**3**	**4**	**5**	**6**
23	232431.67	176612.28	Аналитический метод	0.1	Закрепление отсутствует
24	232435.86	176588.73	Аналитический метод	0.1	Закрепление отсутствует
25	232452.76	176591.73	Аналитический метод	0.1	Закрепление отсутствует
26	232453.46	176587.79	Аналитический метод	0.1	Закрепление отсутствует
27	232436.55	176584.79	Аналитический метод	0.1	Закрепление отсутствует
28	232441.04	176559.55	Аналитический метод	0.1	Закрепление отсутствует
29	232448.60	176528.02	Аналитический метод	0.1	Закрепление отсутствует
30	232458.51	176482.69	Аналитический метод	0.1	Закрепление отсутствует
31	232465.85	176451.55	Аналитический метод	0.1	Закрепление отсутствует
32	232474.11	176424.19	Аналитический метод	0.1	Закрепление отсутствует
33	232479.37	176408.29	Аналитический метод	0.1	Закрепление отсутствует
34	232491.72	176364.54	Аналитический метод	0.1	Закрепление отсутствует
35	232499.33	176332.67	Аналитический метод	0.1	Закрепление отсутствует
36	232512.11	176272.42	Аналитический метод	0.1	Закрепление отсутствует
37	232515.19	176258.86	Аналитический метод	0.1	Закрепление отсутствует
38	232528.55	176192.46	Аналитический метод	0.1	Закрепление отсутствует
39	232529.89	176173.92	Аналитический метод	0.1	Закрепление отсутствует
40	232536.96	176142.37	Аналитический метод	0.1	Закрепление отсутствует
41	232540.73	176124.47	Аналитический метод	0.1	Закрепление отсутствует
42	232547.15	176086.04	Аналитический метод	0.1	Закрепление отсутствует
43	232561.67	176047.32	Аналитический метод	0.1	Закрепление отсутствует
44	232573.11	175989.09	Аналитический метод	0.1	Закрепление отсутствует
45	232573.72	175985.36	Аналитический метод	0.1	Закрепление отсутствует
46	232565.07	175980.07	Аналитический метод	0.1	Закрепление отсутствует
47	232561.46	175978.39	Аналитический метод	0.1	Закрепление отсутствует
48	232562.08	175975.34	Аналитический метод	0.1	Закрепление отсутствует

2. Сведения о характерных точках границ объекта					
Обозначение характерных точек границ	**Координаты, м**		**Метод определения координат характерной точки**	**Средняя квадратическая погрешность положения характерной точки (Mt), м**	**Описание обозначения точки на местности (при наличии)**
	X	**Y**			
1	**2**	**3**	**4**	**5**	**6**
49	232563.89	175966.92	Аналитический метод	0.1	Закрепление отсутствует
50	232568.76	175943.65	Аналитический метод	0.1	Закрепление отсутствует
51	232578.70	175895.72	Аналитический метод	0.1	Закрепление отсутствует
52	232580.11	175883.93	Аналитический метод	0.1	Закрепление отсутствует
53	232581.81	175871.78	Аналитический метод	0.1	Закрепление отсутствует
54	232582.46	175862.62	Аналитический метод	0.1	Закрепление отсутствует
55	232583.43	175860.21	Аналитический метод	0.1	Закрепление отсутствует
56	232584.23	175846.67	Аналитический метод	0.1	Закрепление отсутствует
57	232584.88	175823.55	Аналитический метод	0.1	Закрепление отсутствует
58	232576.57	175790.36	Аналитический метод	0.1	Закрепление отсутствует
59	232569.43	175773.53	Аналитический метод	0.1	Закрепление отсутствует
60	232564.50	175760.15	Аналитический метод	0.1	Закрепление отсутствует
61	232561.00	175746.13	Аналитический метод	0.1	Закрепление отсутствует
62	232557.45	175732.59	Аналитический метод	0.1	Закрепление отсутствует
63	232554.42	175723.82	Аналитический метод	0.1	Закрепление отсутствует
64	232545.67	175697.23	Аналитический метод	0.1	Закрепление отсутствует
65	232531.09	175667.82	Аналитический метод	0.1	Закрепление отсутствует
66	232483.61	175656.33	Аналитический метод	0.1	Закрепление отсутствует
67	232419.05	175641.30	Аналитический метод	0.1	Закрепление отсутствует
68	232412.99	175640.03	Аналитический метод	0.1	Закрепление отсутствует
69	232413.53	175636.46	Аналитический метод	0.1	Закрепление отсутствует
70	232421.79	175594.11	Аналитический метод	0.1	Закрепление отсутствует
71	232441.81	175496.63	Аналитический метод	0.1	Закрепление отсутствует
72	232449.07	175475.36	Аналитический метод	0.1	Закрепление отсутствует
73	232460.61	175416.31	Аналитический метод	0.1	Закрепление отсутствует
74	232474.54	175365.77	Аналитический метод	0.1	Закрепление отсутствует

2. Сведения о характерных точках границ объекта					
Обозначение характерных точек границ	**Координаты, м**		**Метод определения координат характерной точки**	**Средняя квадратическая погрешность положения характерной точки (Mt), м**	**Описание обозначения точки на местности (при наличии)**
	X	**Y**			
1	**2**	**3**	**4**	**5**	**6**
75	232433.10	175349.10	Аналитический метод	0.1	Закрепление отсутствует
76	232357.27	175321.52	Аналитический метод	0.1	Закрепление отсутствует
77	232321.24	175309.46	Аналитический метод	0.1	Закрепление отсутствует
78	232277.07	175296.80	Аналитический метод	0.1	Закрепление отсутствует
79	232222.48	175275.06	Аналитический метод	0.1	Закрепление отсутствует
80	232149.20	175249.65	Аналитический метод	0.1	Закрепление отсутствует
81	232091.37	175232.55	Аналитический метод	0.1	Закрепление отсутствует
82	232005.51	175206.49	Аналитический метод	0.1	Закрепление отсутствует
83	231940.93	175191.97	Аналитический метод	0.1	Закрепление отсутствует
84	231901.15	175181.84	Аналитический метод	0.1	Закрепление отсутствует
85	231849.27	175169.67	Аналитический метод	0.1	Закрепление отсутствует
86	231827.34	175165.28	Аналитический метод	0.1	Закрепление отсутствует
87	231815.00	175161.98	Аналитический метод	0.1	Закрепление отсутствует
88	231769.08	175146.70	Аналитический метод	0.1	Закрепление отсутствует
89	231763.84	175135.37	Аналитический метод	0.1	Закрепление отсутствует
90	231754.03	175112.50	Аналитический метод	0.1	Закрепление отсутствует
91	231748.71	175102.09	Аналитический метод	0.1	Закрепление отсутствует
92	231721.01	175097.09	Аналитический метод	0.1	Закрепление отсутствует
93	231656.77	175082.96	Аналитический метод	0.1	Закрепление отсутствует
94	231579.88	175066.48	Аналитический метод	0.1	Закрепление отсутствует
95	231491.85	175051.40	Аналитический метод	0.1	Закрепление отсутствует
96	231433.06	175042.02	Аналитический метод	0.1	Закрепление отсутствует
97	231424.77	175064.88	Аналитический метод	0.1	Закрепление отсутствует
98	231357.70	175053.91	Аналитический метод	0.1	Закрепление отсутствует
99	231321.41	175049.95	Аналитический метод	0.1	Закрепление отсутствует
100	231294.11	175046.42	Аналитический метод	0.1	Закрепление отсутствует

2. Сведения о характерных точках границ объекта					
Обозначение характерных точек границ	**Координаты, м**		**Метод определения координат характерной точки**	**Средняя квадратическая погрешность положения характерной точки (Mt), м**	**Описание обозначения точки на местности (при наличии)**
	X	**Y**			
1	**2**	**3**	**4**	**5**	**6**
101	231274.60	175042.75	Аналитический метод	0.1	Закрепление отсутствует
102	231238.57	175037.75	Аналитический метод	0.1	Закрепление отсутствует
103	231200.42	175030.61	Аналитический метод	0.1	Закрепление отсутствует
104	231171.69	175027.35	Аналитический метод	0.1	Закрепление отсутствует
105	231134.04	175021.66	Аналитический метод	0.1	Закрепление отсутствует
106	231084.79	175012.70	Аналитический метод	0.1	Закрепление отсутствует
107	231015.62	175002.43	Аналитический метод	0.1	Закрепление отсутствует
108	230996.69	174999.84	Аналитический метод	0.1	Закрепление отсутствует
109	230978.09	175101.52	Аналитический метод	0.1	Закрепление отсутствует
110	230962.65	175175.86	Аналитический метод	0.1	Закрепление отсутствует
111	230955.16	175205.28	Аналитический метод	0.1	Закрепление отсутствует
112	230947.11	175242.92	Аналитический метод	0.1	Закрепление отсутствует
113	230945.26	175256.26	Аналитический метод	0.1	Закрепление отсутствует
114	230938.11	175280.81	Аналитический метод	0.1	Закрепление отсутствует
115	230941.95	175281.93	Аналитический метод	0.1	Закрепление отсутствует
116	230949.18	175257.10	Аналитический метод	0.1	Закрепление отсутствует
117	230951.05	175243.62	Аналитический метод	0.1	Закрепление отсутствует
118	230959.05	175206.20	Аналитический метод	0.1	Закрепление отсутствует
119	230966.55	175176.76	Аналитический метод	0.1	Закрепление отсутствует
120	230982.01	175102.29	Аналитический метод	0.1	Закрепление отсутствует
121	230999.93	175004.32	Аналитический метод	0.1	Закрепление отсутствует
122	231015.05	175006.39	Аналитический метод	0.1	Закрепление отсутствует
123	231084.14	175016.65	Аналитический метод	0.1	Закрепление отсутствует
124	231133.38	175025.60	Аналитический метод	0.1	Закрепление отсутствует
125	231171.16	175031.31	Аналитический метод	0.1	Закрепление отсутствует
126	231199.82	175034.57	Аналитический метод	0.1	Закрепление отсутствует

2. Сведения о характерных точках границ объекта					
Обозначение характерных точек границ	**Координаты, м**		**Метод определения координат характерной точки**	**Средняя квадратическая погрешность положения характерной точки (Mt), м**	**Описание обозначения точки на местности (при наличии)**
	X	**Y**			
1	**2**	**3**	**4**	**5**	**6**
127	231237.92	175041.70	Аналитический метод	0.1	Закрепление отсутствует
128	231273.95	175046.70	Аналитический метод	0.1	Закрепление отсутствует
129	231293.48	175050.37	Аналитический метод	0.1	Закрепление отсутствует
130	231320.94	175053.92	Аналитический метод	0.1	Закрепление отсутствует
131	231357.16	175057.87	Аналитический метод	0.1	Закрепление отсутствует
132	231427.40	175069.37	Аналитический метод	0.1	Закрепление отсутствует
133	231435.69	175046.49	Аналитический метод	0.1	Закрепление отсутствует
134	231491.19	175055.35	Аналитический метод	0.1	Закрепление отсутствует
135	231579.12	175070.40	Аналитический метод	0.1	Закрепление отсутствует
136	231655.92	175086.87	Аналитический метод	0.1	Закрепление отсутствует
137	231720.23	175101.01	Аналитический метод	0.1	Закрепление отсутствует
138	231746.05	175105.68	Аналитический метод	0.1	Закрепление отсутствует
139	231750.41	175114.20	Аналитический метод	0.1	Закрепление отсутствует
140	231760.19	175137.00	Аналитический метод	0.1	Закрепление отсутствует
141	231766.18	175149.95	Аналитический метод	0.1	Закрепление отсутствует
142	231813.85	175165.81	Аналитический метод	0.1	Закрепление отсутствует
143	231826.43	175169.18	Аналитический метод	0.1	Закрепление отсутствует
144	231848.42	175173.58	Аналитический метод	0.1	Закрепление отсутствует
145	231900.20	175185.72	Аналитический метод	0.1	Закрепление отсутствует
146	231940.00	175195.86	Аналитический метод	0.1	Закрепление отсутствует
147	232004.49	175210.36	Аналитический метод	0.1	Закрепление отсутствует
148	232090.23	175236.38	Аналитический метод	0.1	Закрепление отсутствует
149	232147.97	175253.46	Аналитический метод	0.1	Закрепление отсутствует
150	232221.09	175278.81	Аналитический метод	0.1	Закрепление отсутствует
151	232275.78	175300.59	Аналитический метод	0.1	Закрепление отсутствует
152	232320.05	175313.28	Аналитический метод	0.1	Закрепление отсутствует

2. Сведения о характерных точках границ объекта					
Обозначение характерных точек границ	**Координаты, м**		**Метод определения координат характерной точки**	**Средняя квадратическая погрешность положения характерной точки (Mt), м**	**Описание обозначения точки на местности (при наличии)**
	X	**Y**			
1	**2**	**3**	**4**	**5**	**6**
153	232355.95	175325.29	Аналитический метод	0.1	Закрепление отсутствует
154	232431.67	175352.84	Аналитический метод	0.1	Закрепление отсутствует
155	232469.74	175368.15	Аналитический метод	0.1	Закрепление отсутствует
156	232456.71	175415.40	Аналитический метод	0.1	Закрепление отсутствует
157	232445.19	175474.32	Аналитический метод	0.1	Закрепление отсутствует
158	232437.95	175495.58	Аналитический метод	0.1	Закрепление отсутствует
159	232417.86	175593.32	Аналитический метод	0.1	Закрепление отсутствует
160	232409.58	175635.79	Аналитический метод	0.1	Закрепление отсутствует
161	232408.48	175643.17	Аналитический метод	0.1	Закрепление отсутствует
162	232418.18	175645.21	Аналитический метод	0.1	Закрепление отсутствует
163	232482.69	175660.22	Аналитический метод	0.1	Закрепление отсутствует
164	232528.33	175671.27	Аналитический метод	0.1	Закрепление отсутствует
165	232541.96	175698.75	Аналитический метод	0.1	Закрепление отсутствует
166	232550.63	175725.10	Аналитический метод	0.1	Закрепление отсутствует
167	232553.62	175733.76	Аналитический метод	0.1	Закрепление отсутствует
168	232557.12	175747.12	Аналитический метод	0.1	Закрепление отсутствует
169	232560.67	175761.32	Аналитический метод	0.1	Закрепление отсутствует
170	232565.71	175775.01	Аналитический метод	0.1	Закрепление отсутствует
171	232572.76	175791.63	Аналитический метод	0.1	Закрепление отсутствует
172	232580.86	175823.99	Аналитический метод	0.1	Закрепление отсутствует
173	232580.23	175846.50	Аналитический метод	0.1	Закрепление отсутствует
174	232579.47	175859.33	Аналитический метод	0.1	Закрепление отсутствует
175	232578.52	175861.72	Аналитический метод	0.1	Закрепление отсутствует
176	232577.83	175871.36	Аналитический метод	0.1	Закрепление отсутствует
177	232576.14	175883.41	Аналитический метод	0.1	Закрепление отсутствует
178	232574.75	175895.07	Аналитический метод	0.1	Закрепление отсутствует

2. Сведения о характерных точках границ объекта

Обозначение характерных точек границ	Координаты, м		Метод определения координат характерной точки	Средняя квадратическая погрешность положения характерной точки (Mt), м	Описание обозначения точки на местности (при наличии)
	X	Y			
1	2	3	4	5	6
179	232564.85	175942.83	Аналитический метод	0.1	Закрепление отсутствует
180	232559.98	175966.09	Аналитический метод	0.1	Закрепление отсутствует
181	232558.16	175974.52	Аналитический метод	0.1	Закрепление отсутствует
182	232556.91	175980.68	Аналитический метод	0.1	Закрепление отсутствует
183	232563.18	175983.60	Аналитический метод	0.1	Закрепление отсутствует
184	232569.34	175987.37	Аналитический метод	0.1	Закрепление отсутствует
185	232569.17	175988.38	Аналитический метод	0.1	Закрепление отсутствует
186	232557.81	176046.22	Аналитический метод	0.1	Закрепление отсутствует
187	232543.27	176085.00	Аналитический метод	0.1	Закрепление отсутствует
188	232536.80	176123.72	Аналитический метод	0.1	Закрепление отсутствует
189	232533.05	176141.52	Аналитический метод	0.1	Закрепление отсутствует
190	232525.92	176173.33	Аналитический метод	0.1	Закрепление отсутствует
191	232524.58	176191.92	Аналитический метод	0.1	Закрепление отсутствует
192	232511.28	176258.02	Аналитический метод	0.1	Закрепление отсутствует
193	232508.20	176271.56	Аналитический метод	0.1	Закрепление отсутствует
194	232506.87	176277.82	Аналитический метод	0.1	Закрепление отсутствует
195	232499.40	176276.24	Аналитический метод	0.1	Закрепление отсутствует
196	232498.57	176280.15	Аналитический метод	0.1	Закрепление отсутствует
1	232506.04	176281.73	Аналитический метод	0.1	Закрепление отсутствует

3. Сведения о характерных точках части (частей) границы объекта

Обозначение характерных точек части границы	Координаты, м		Метод определения координат характерной точки	Средняя квадратическая погрешность положения характерной точки (Mt), м	Описание обозначения точки на местности (при наличии)
	X	Y			
1	2	3	4	5	6
-	-	-	-	-	-

Раздел 3

Сведения о местоположении измененных (уточненных) границ объекта


1. Система координат -

2. Сведения о характерных точках границ объекта

Обозначение характерных точек границ	Существующие координаты, м		Измененные (уточненные) координаты, м		Метод определения координат характерной точки	Средняя квадратическая погрешность положения характерной точки (Mt), м	Описание обозначения точки на местности (при наличии)
	X	Y	X	Y			
1	2	3	4	5	6	7	8
-	-	-	-	-	-	-	

3. Сведения о характерных точках части (частей) границы объекта

Обозначение характерных точек части границы	Существующие координаты, м		Измененные (уточненные) координаты, м		Метод определения координат характерной точки	Средняя квадратическая погрешность положения характерной точки (Mt), м	Описание обозначения точки на местности (при наличии)
	X	Y	X	Y			
1	2	3	4	5	6	7	8
-	-	-	-	-	-	-	

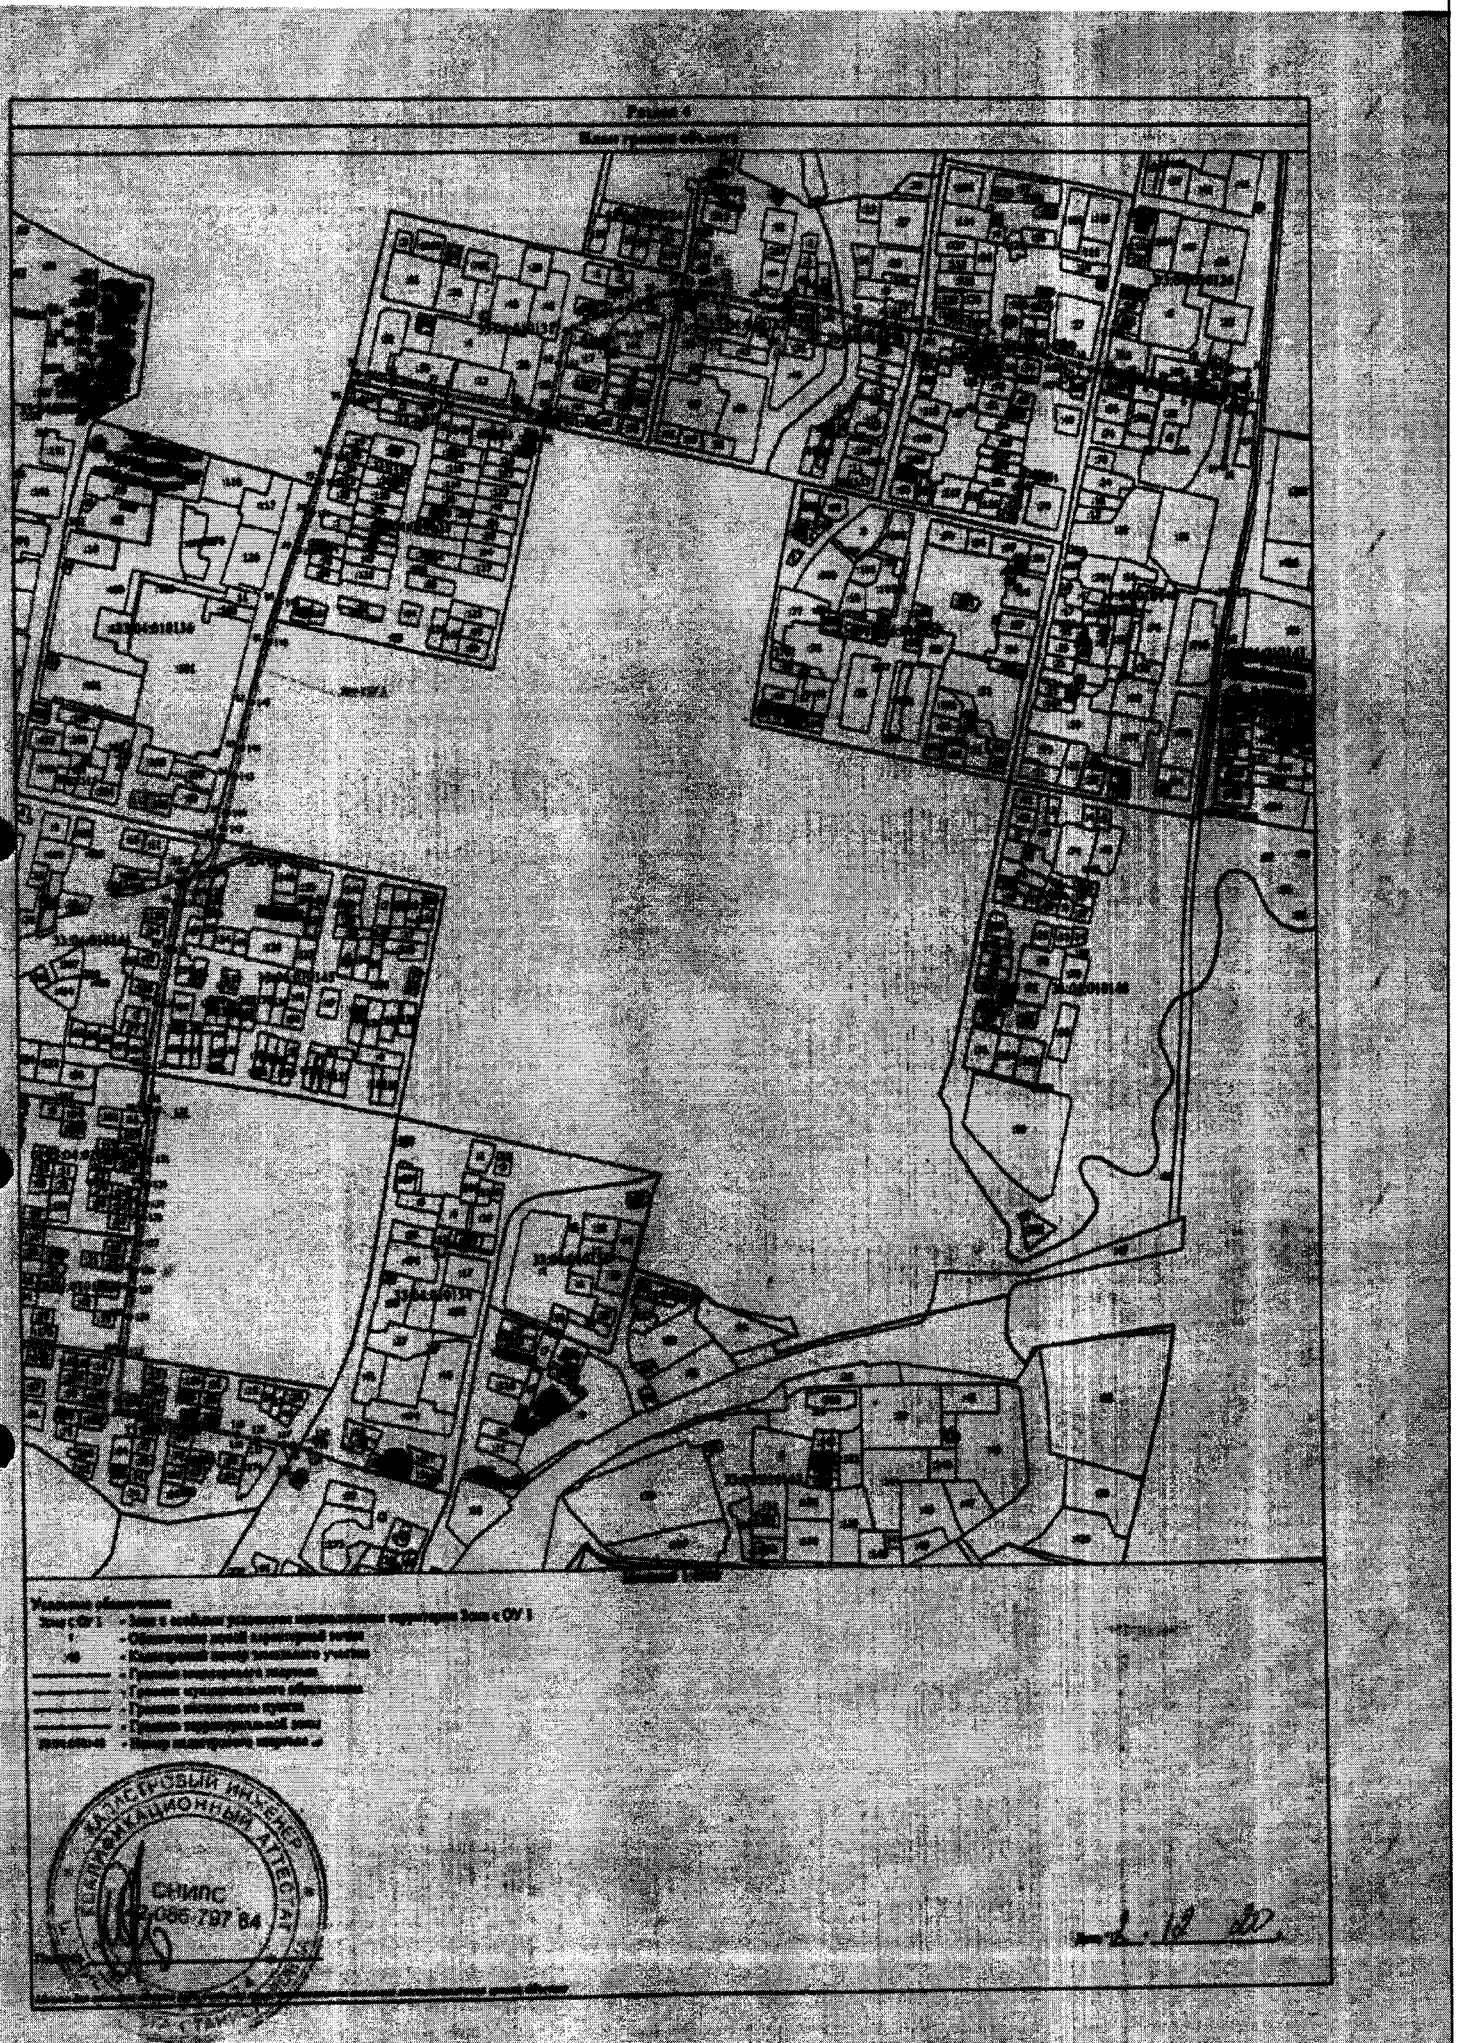
Раздел 4
Карта градостроительного зонирования
Условные обозначения:
Зона с ОУ 1 - Зона с особыми условиями использования территории Зона с ОУ 1
1 - Обозначение зоны территориальной зоны
48 - Количество мест в общеобразовательных учреждениях
- Границы муниципального образования
- Границы населенного пункта
- Границы территориальной зоны
- Номер территориальной зоны
Кадастровый инженер
Квалификационный аттестат
СНИЛС
066-797-84

Текстовое описание местоположения границ населенных пунктов, территориальных зон, особо охраняемых природных территорий, зон с особыми условиями использования территорий		
Прохождение границы		Описание прохождения границы
от точки	до точки	
1	2	3
1	2	в границах МО город Юрьев-Польский (городское поселение)
2	3	в границах МО город Юрьев-Польский (городское поселение)
3	4	в границах МО город Юрьев-Польский (городское поселение)
4	5	в границах МО город Юрьев-Польский (городское поселение)
5	6	в границах МО город Юрьев-Польский (городское поселение)
6	7	в границах МО город Юрьев-Польский (городское поселение)
7	8	в границах МО город Юрьев-Польский (городское поселение)
8	9	в границах МО город Юрьев-Польский (городское поселение)
9	10	в границах МО город Юрьев-Польский (городское поселение)
10	11	в границах МО город Юрьев-Польский (городское поселение)
11	12	в границах МО город Юрьев-Польский (городское поселение)
12	13	в границах МО город Юрьев-Польский (городское поселение)
13	14	в границах МО город Юрьев-Польский (городское поселение)
14	15	в границах МО город Юрьев-Польский (городское поселение)
15	16	в границах МО город Юрьев-Польский (городское поселение)
16	17	в границах МО город Юрьев-Польский (городское поселение)
17	18	в границах МО город Юрьев-Польский (городское поселение)
18	19	в границах МО город Юрьев-Польский (городское поселение)
19	20	в границах МО город Юрьев-Польский (городское поселение)
20	21	в границах МО город Юрьев-Польский (городское поселение)
21	22	в границах МО город Юрьев-Польский (городское поселение)
22	23	в границах МО город Юрьев-Польский (городское поселение)
23	24	в границах МО город Юрьев-Польский (городское поселение)
24	25	в границах МО город Юрьев-Польский (городское поселение)
25	26	в границах МО город Юрьев-Польский (городское поселение)
26	27	в границах МО город Юрьев-Польский (городское поселение)
27	28	в границах МО город Юрьев-Польский (городское поселение)
28	29	в границах МО город Юрьев-Польский (городское поселение)
29	30	в границах МО город Юрьев-Польский (городское поселение)
30	31	в границах МО город Юрьев-Польский (городское поселение)
31	32	в границах МО город Юрьев-Польский (городское поселение)
32	33	в границах МО город Юрьев-Польский (городское поселение)
33	34	в границах МО город Юрьев-Польский (городское поселение)
34	35	в границах МО город Юрьев-Польский (городское поселение)
35	36	в границах МО город Юрьев-Польский (городское поселение)
36	37	в границах МО город Юрьев-Польский (городское поселение)

Текстовое описание местоположения границ населенных пунктов, территориальных зон, особо охраняемых природных территорий, зон с особыми условиями использования территорий		
Прохождение границы		Описание прохождения границы
от точки	до точки	
1	2	3
37	38	в границах МО город Юрьев-Польский (городское поселение)
38	39	в границах МО город Юрьев-Польский (городское поселение)
39	40	в границах МО город Юрьев-Польский (городское поселение)
40	41	в границах МО город Юрьев-Польский (городское поселение)
41	42	в границах МО город Юрьев-Польский (городское поселение)
42	43	в границах МО город Юрьев-Польский (городское поселение)
43	44	в границах МО город Юрьев-Польский (городское поселение)
44	45	в границах МО город Юрьев-Польский (городское поселение)
45	46	в границах МО город Юрьев-Польский (городское поселение)
46	47	в границах МО город Юрьев-Польский (городское поселение)
47	48	в границах МО город Юрьев-Польский (городское поселение)
48	49	в границах МО город Юрьев-Польский (городское поселение)
49	50	в границах МО город Юрьев-Польский (городское поселение)
50	51	в границах МО город Юрьев-Польский (городское поселение)
51	52	в границах МО город Юрьев-Польский (городское поселение)
52	53	в границах МО город Юрьев-Польский (городское поселение)
53	54	в границах МО город Юрьев-Польский (городское поселение)
54	55	в границах МО город Юрьев-Польский (городское поселение)
55	56	в границах МО город Юрьев-Польский (городское поселение)
56	57	в границах МО город Юрьев-Польский (городское поселение)
57	58	в границах МО город Юрьев-Польский (городское поселение)
58	59	в границах МО город Юрьев-Польский (городское поселение)
59	60	в границах МО город Юрьев-Польский (городское поселение)
60	61	в границах МО город Юрьев-Польский (городское поселение)
61	62	в границах МО город Юрьев-Польский (городское поселение)
62	63	в границах МО город Юрьев-Польский (городское поселение)
63	64	в границах МО город Юрьев-Польский (городское поселение)
64	65	в границах МО город Юрьев-Польский (городское поселение)
65	66	в границах МО город Юрьев-Польский (городское поселение)
66	67	в границах МО город Юрьев-Польский (городское поселение)
67	68	в границах МО город Юрьев-Польский (городское поселение)
68	69	в границах МО город Юрьев-Польский (городское поселение)
69	70	в границах МО город Юрьев-Польский (городское поселение)
70	71	в границах МО город Юрьев-Польский (городское поселение)
71	72	в границах МО город Юрьев-Польский (городское поселение)
72	73	в границах МО город Юрьев-Польский (городское поселение)

Текстовое описание местоположения границ населенных пунктов, территориальных зон, особо охраняемых природных территорий, зон с особыми условиями использования территорий		
Прохождение границы		Описание прохождения границы
от точки	до точки	
1	2	3
73	74	в границах МО город Юрьев-Польский (городское поселение)
74	75	в границах МО город Юрьев-Польский (городское поселение)
75	76	в границах МО город Юрьев-Польский (городское поселение)
76	77	в границах МО город Юрьев-Польский (городское поселение)
77	78	в границах МО город Юрьев-Польский (городское поселение)
78	79	в границах МО город Юрьев-Польский (городское поселение)
79	80	в границах МО город Юрьев-Польский (городское поселение)
80	81	в границах МО город Юрьев-Польский (городское поселение)
81	82	в границах МО город Юрьев-Польский (городское поселение)
82	83	в границах МО город Юрьев-Польский (городское поселение)
83	84	в границах МО город Юрьев-Польский (городское поселение)
84	85	в границах МО город Юрьев-Польский (городское поселение)
85	86	в границах МО город Юрьев-Польский (городское поселение)
86	87	в границах МО город Юрьев-Польский (городское поселение)
87	88	в границах МО город Юрьев-Польский (городское поселение)
88	89	в границах МО город Юрьев-Польский (городское поселение)
89	90	в границах МО город Юрьев-Польский (городское поселение)
90	91	в границах МО город Юрьев-Польский (городское поселение)
91	92	в границах МО город Юрьев-Польский (городское поселение)
92	93	в границах МО город Юрьев-Польский (городское поселение)
93	94	в границах МО город Юрьев-Польский (городское поселение)
94	95	в границах МО город Юрьев-Польский (городское поселение)
95	96	в границах МО город Юрьев-Польский (городское поселение)
96	97	в границах МО город Юрьев-Польский (городское поселение)
97	98	в границах МО город Юрьев-Польский (городское поселение)
98	99	в границах МО город Юрьев-Польский (городское поселение)
99	100	в границах МО город Юрьев-Польский (городское поселение)
100	101	в границах МО город Юрьев-Польский (городское поселение)
101	102	в границах МО город Юрьев-Польский (городское поселение)
102	103	в границах МО город Юрьев-Польский (городское поселение)
103	104	в границах МО город Юрьев-Польский (городское поселение)
104	105	в границах МО город Юрьев-Польский (городское поселение)
105	106	в границах МО город Юрьев-Польский (городское поселение)
106	107	в границах МО город Юрьев-Польский (городское поселение)
107	108	в границах МО город Юрьев-Польский (городское поселение)
108	109	в границах МО город Юрьев-Польский (городское поселение)

Текстовое описание местоположения границ населенных пунктов, территориальных зон, особо охраняемых природных территорий, зон с особыми условиями использования территорий		
Прохождение границы		Описание прохождения границы
от точки	до точки	
1	2	3
109	110	в границах МО город Юрьев-Польский (городское поселение)
110	111	в границах МО город Юрьев-Польский (городское поселение)
111	112	в границах МО город Юрьев-Польский (городское поселение)
112	113	в границах МО город Юрьев-Польский (городское поселение)
113	114	в границах МО город Юрьев-Польский (городское поселение)
114	115	в границах МО город Юрьев-Польский (городское поселение)
115	116	в границах МО город Юрьев-Польский (городское поселение)
116	117	в границах МО город Юрьев-Польский (городское поселение)
117	118	в границах МО город Юрьев-Польский (городское поселение)
118	119	в границах МО город Юрьев-Польский (городское поселение)
119	120	в границах МО город Юрьев-Польский (городское поселение)
120	121	в границах МО город Юрьев-Польский (городское поселение)
121	122	в границах МО город Юрьев-Польский (городское поселение)
122	123	в границах МО город Юрьев-Польский (городское поселение)
123	124	в границах МО город Юрьев-Польский (городское поселение)
124	125	в границах МО город Юрьев-Польский (городское поселение)
125	126	в границах МО город Юрьев-Польский (городское поселение)
126	127	в границах МО город Юрьев-Польский (городское поселение)
127	128	в границах МО город Юрьев-Польский (городское поселение)
128	129	в границах МО город Юрьев-Польский (городское поселение)
129	130	в границах МО город Юрьев-Польский (городское поселение)
130	131	в границах МО город Юрьев-Польский (городское поселение)
131	132	в границах МО город Юрьев-Польский (городское поселение)
132	133	в границах МО город Юрьев-Польский (городское поселение)
133	134	в границах МО город Юрьев-Польский (городское поселение)
134	135	в границах МО город Юрьев-Польский (городское поселение)
135	136	в границах МО город Юрьев-Польский (городское поселение)
136	137	в границах МО город Юрьев-Польский (городское поселение)
137	138	в границах МО город Юрьев-Польский (городское поселение)
138	139	в границах МО город Юрьев-Польский (городское поселение)
139	140	в границах МО город Юрьев-Польский (городское поселение)
140	141	в границах МО город Юрьев-Польский (городское поселение)
141	142	в границах МО город Юрьев-Польский (городское поселение)
142	143	в границах МО город Юрьев-Польский (городское поселение)
143	144	в границах МО город Юрьев-Польский (городское поселение)
144	145	в границах МО город Юрьев-Польский (городское поселение)

Текстовое описание местоположения границ населенных пунктов, территориальных зон, особо охраняемых природных территорий, зон с особыми условиями использования территорий		
Прохождение границы		Описание прохождения границы
от точки	до точки	
1	2	3
145	146	в границах МО город Юрьев-Польский (городское поселение)
146	147	в границах МО город Юрьев-Польский (городское поселение)
147	148	в границах МО город Юрьев-Польский (городское поселение)
148	149	в границах МО город Юрьев-Польский (городское поселение)
149	150	в границах МО город Юрьев-Польский (городское поселение)
150	151	в границах МО город Юрьев-Польский (городское поселение)
151	152	в границах МО город Юрьев-Польский (городское поселение)
152	153	в границах МО город Юрьев-Польский (городское поселение)
153	154	в границах МО город Юрьев-Польский (городское поселение)
154	155	в границах МО город Юрьев-Польский (городское поселение)
155	156	в границах МО город Юрьев-Польский (городское поселение)
156	157	в границах МО город Юрьев-Польский (городское поселение)
157	158	в границах МО город Юрьев-Польский (городское поселение)
158	159	в границах МО город Юрьев-Польский (городское поселение)
159	160	в границах МО город Юрьев-Польский (городское поселение)
160	161	в границах МО город Юрьев-Польский (городское поселение)
161	162	в границах МО город Юрьев-Польский (городское поселение)
162	163	в границах МО город Юрьев-Польский (городское поселение)
163	164	в границах МО город Юрьев-Польский (городское поселение)
164	165	в границах МО город Юрьев-Польский (городское поселение)
165	166	в границах МО город Юрьев-Польский (городское поселение)
166	167	в границах МО город Юрьев-Польский (городское поселение)
167	168	в границах МО город Юрьев-Польский (городское поселение)
168	169	в границах МО город Юрьев-Польский (городское поселение)
169	170	в границах МО город Юрьев-Польский (городское поселение)
170	171	в границах МО город Юрьев-Польский (городское поселение)
171	172	в границах МО город Юрьев-Польский (городское поселение)
172	173	в границах МО город Юрьев-Польский (городское поселение)
173	174	в границах МО город Юрьев-Польский (городское поселение)
174	175	в границах МО город Юрьев-Польский (городское поселение)
175	176	в границах МО город Юрьев-Польский (городское поселение)
176	177	в границах МО город Юрьев-Польский (городское поселение)
177	178	в границах МО город Юрьев-Польский (городское поселение)
178	179	в границах МО город Юрьев-Польский (городское поселение)
179	180	в границах МО город Юрьев-Польский (городское поселение)
180	181	в границах МО город Юрьев-Польский (городское поселение)

Текстовое описание местоположения границ населенных пунктов, территориальных зон, особо охраняемых природных территорий, зон с особыми условиями использования территорий

Прохождение границы		Описание прохождения границы
от точки	до точки	
1	2	3
181	182	в границах МО город Юрьев-Польский (городское поселение)
182	183	в границах МО город Юрьев-Польский (городское поселение)
183	184	в границах МО город Юрьев-Польский (городское поселение)
184	185	в границах МО город Юрьев-Польский (городское поселение)
185	186	в границах МО город Юрьев-Польский (городское поселение)
186	187	в границах МО город Юрьев-Польский (городское поселение)
187	188	в границах МО город Юрьев-Польский (городское поселение)
188	189	в границах МО город Юрьев-Польский (городское поселение)
189	190	в границах МО город Юрьев-Польский (городское поселение)
190	191	в границах МО город Юрьев-Польский (городское поселение)
191	192	в границах МО город Юрьев-Польский (городское поселение)
192	193	в границах МО город Юрьев-Польский (городское поселение)
193	194	в границах МО город Юрьев-Польский (городское поселение)
194	195	в границах МО город Юрьев-Польский (городское поселение)
195	196	в границах МО город Юрьев-Польский (городское поселение)
196	1	в границах МО город Юрьев-Польский (городское поселение)

ОПИСАНИЕ МЕСТОПОЛОЖЕНИЯ ГРАНИЦ

Зона с особыми условиями использования территории-охранная зона объекта:"Газопровод высокого давления от ГРП №1 до ШРП ул. Новая, с. Ляхи", расположенного (местоположение) Владимирская область, р-н Меленковский, МО Ляховское (сельское поселение), с. Ляхи

(наименование объекта, местоположение границ которого описано (далее - объект))

Раздел 1

Сведения об объекте

№ п/п	Характеристики объекта	Описание характеристик
1	2	3
1.	Местоположение объекта	602144, Владимирская область, район Меленковский, село Ляхи
2.	Площадь объекта +/- величина погрешности определения площади (Р +/- Дельта Р)	3066 +/- 19 м²
3.	Иные характеристики объекта	-

Раздел 2

Сведения о местоположении границ объекта

1. Система координат МСК-33

2. Сведения о характерных точках границ объекта

Обозначение характерных точек границ	Координаты, м		Метод определения координат характерной точки	Средняя квадратическая погрешность положения характерной точки (Mt), м	Описание обозначения точки на местности (при наличии)
	X	Y			
1	2	3	4	5	6
1	106045.71	319544.39	Аналитический метод	0.1	Закрепление отсутствует
2	106041.12	319544.55	Аналитический метод	0.1	Закрепление отсутствует
3	106037.02	319550.87	Аналитический метод	0.1	Закрепление отсутствует
4	106035.25	319554.28	Аналитический метод	0.1	Закрепление отсутствует
5	106031.60	319562.49	Аналитический метод	0.1	Закрепление отсутствует
6	106030.61	319597.26	Аналитический метод	0.1	Закрепление отсутствует
7	106005.59	319596.61	Аналитический метод	0.1	Закрепление отсутствует
8	105988.01	319597.53	Аналитический метод	0.1	Закрепление отсутствует
9	105979.23	319596.94	Аналитический метод	0.1	Закрепление отсутствует
10	105961.53	319595.52	Аналитический метод	0.1	Закрепление отсутствует
11	105953.27	319595.55	Аналитический метод	0.1	Закрепление отсутствует
12	105936.06	319595.08	Аналитический метод	0.1	Закрепление отсутствует
13	105906.32	319593.33	Аналитический метод	0.1	Закрепление отсутствует
14	105869.66	319591.33	Аналитический метод	0.1	Закрепление отсутствует
15	105847.52	319589.96	Аналитический метод	0.1	Закрепление отсутствует
16	105843.19	319589.86	Аналитический метод	0.1	Закрепление отсутствует
17	105817.19	319589.38	Аналитический метод	0.1	Закрепление отсутствует
18	105796.89	319589.19	Аналитический метод	0.1	Закрепление отсутствует
19	105783.22	319588.78	Аналитический метод	0.1	Закрепление отсутствует
20	105768.42	319587.42	Аналитический метод	0.1	Закрепление отсутствует
21	105757.48	319586.93	Аналитический метод	0.1	Закрепление отсутствует
22	105739.58	319586.43	Аналитический метод	0.1	Закрепление отсутствует

2. Сведения о характерных точках границ объекта					
Обозначение характерных точек границ	**Координаты, м**		**Метод определения координат характерной точки**	**Средняя квадратическая погрешность положения характерной точки (Mt), м**	**Описание обозначения точки на местности (при наличии)**
	X	**Y**			
1	**2**	**3**	**4**	**5**	**6**
23	105719.86	319585.00	Аналитический метод	0.1	Закрепление отсутствует
24	105699.34	319582.61	Аналитический метод	0.1	Закрепление отсутствует
25	105683.66	319580.80	Аналитический метод	0.1	Закрепление отсутствует
26	105667.81	319578.97	Аналитический метод	0.1	Закрепление отсутствует
27	105667.96	319572.48	Аналитический метод	0.1	Закрепление отсутствует
28	105668.11	319565.99	Аналитический метод	0.1	Закрепление отсутствует
29	105665.12	319516.95	Аналитический метод	0.1	Закрепление отсутствует
30	105664.36	319507.44	Аналитический метод	0.1	Закрепление отсутствует
31	105664.48	319496.94	Аналитический метод	0.1	Закрепление отсутствует
32	105665.24	319479.26	Аналитический метод	0.1	Закрепление отсутствует
33	105664.16	319461.65	Аналитический метод	0.1	Закрепление отсутствует
34	105663.94	319439.60	Аналитический метод	0.1	Закрепление отсутствует
35	105663.90	319435.74	Аналитический метод	0.1	Закрепление отсутствует
36	105658.03	319435.07	Аналитический метод	0.1	Закрепление отсутствует
37	105646.10	319433.70	Аналитический метод	0.1	Закрепление отсутствует
38	105646.10	319452.52	Аналитический метод	0.1	Закрепление отсутствует
39	105619.45	319452.52	Аналитический метод	0.1	Закрепление отсутствует
40	105619.45	319425.15	Аналитический метод	0.1	Закрепление отсутствует
41	105646.10	319425.15	Аналитический метод	0.1	Закрепление отсутствует
42	105646.10	319429.67	Аналитический метод	0.1	Закрепление отсутствует
43	105658.49	319431.09	Аналитический метод	0.1	Закрепление отсутствует
44	105667.87	319432.17	Аналитический метод	0.1	Закрепление отсутствует
45	105667.94	319439.56	Аналитический метод	0.1	Закрепление отсутствует
46	105668.16	319461.51	Аналитический метод	0.1	Закрепление отсутствует
47	105669.24	319479.22	Аналитический метод	0.1	Закрепление отсутствует
48	105668.48	319497.04	Аналитический метод	0.1	Закрепление отсутствует

2. Сведения о характерных точках границ объекта					
Обозначение характерных точек границ	**Координаты, м**		**Метод определения координат характерной точки**	**Средняя квадратическая погрешность положения характерной точки (Mt), м**	**Описание обозначения точки на местности (при наличии)**
	X	**Y**			
1	**2**	**3**	**4**	**5**	**6**
49	105668.36	319507.30	Аналитический метод	0.1	Закрепление отсутствует
50	105669.12	319516.67	Аналитический метод	0.1	Закрепление отсутствует
51	105672.11	319565.91	Аналитический метод	0.1	Закрепление отсутствует
52	105671.96	319572.58	Аналитический метод	0.1	Закрепление отсутствует
53	105671.89	319575.41	Аналитический метод	0.1	Закрепление отсутствует
54	105684.12	319576.82	Аналитический метод	0.1	Закрепление отсутствует
55	105699.80	319578.63	Аналитический метод	0.1	Закрепление отсутствует
56	105720.24	319581.02	Аналитический метод	0.1	Закрепление отсутствует
57	105739.78	319582.43	Аналитический метод	0.1	Закрепление отсутствует
58	105757.62	319582.93	Аналитический метод	0.1	Закрепление отсутствует
59	105768.70	319583.42	Аналитический метод	0.1	Закрепление отсутствует
60	105783.46	319584.78	Аналитический метод	0.1	Закрепление отсутствует
61	105796.97	319585.19	Аналитический метод	0.1	Закрепление отсутствует
62	105817.25	319585.38	Аналитический метод	0.1	Закрепление отсутствует
63	105843.27	319585.86	Аналитический метод	0.1	Закрепление отсутствует
64	105847.68	319585.96	Аналитический метод	0.1	Закрепление отсутствует
65	105869.90	319587.33	Аналитический метод	0.1	Закрепление отсутствует
66	105906.54	319589.33	Аналитический метод	0.1	Закрепление отсутствует
67	105936.24	319591.08	Аналитический метод	0.1	Закрепление отсутствует
68	105953.31	319591.55	Аналитический метод	0.1	Закрепление отсутствует
69	105961.69	319591.52	Аналитический метод	0.1	Закрепление отсутствует
70	105979.53	319592.96	Аналитический метод	0.1	Закрепление отсутствует
71	105988.03	319593.53	Аналитический метод	0.1	Закрепление отсутствует
72	106005.53	319592.61	Аналитический метод	0.1	Закрепление отсутствует
73	106026.73	319593.16	Аналитический метод	0.1	Закрепление отсутствует
74	106027.62	319561.59	Аналитический метод	0.1	Закрепление отсутствует

2. Сведения о характерных точках границ объекта

Обозначение характерных точек границ	Координаты, м		Метод определения координат характерной точки	Средняя квадратическая погрешность положения характерной точки (Mt), м	Описание обозначения точки на местности (при наличии)
	X	Y			
1	2	3	4	5	6
75	106031.65	319552.54	Аналитический метод	0.1	Закрепление отсутствует
76	106033.56	319548.85	Аналитический метод	0.1	Закрепление отсутствует
77	106038.90	319540.63	Аналитический метод	0.1	Закрепление отсутствует
78	106045.57	319540.39	Аналитический метод	0.1	Закрепление отсутствует
1	106045.71	319544.39	Аналитический метод	0.1	Закрепление отсутствует

3. Сведения о характерных точках части (частей) границы объекта

Обозначение характерных точек части границы	Координаты, м		Метод определения координат характерной точки	Средняя квадратическая погрешность положения характерной точки (Mt), м	Описание обозначения точки на местности (при наличии)
	X	Y			
1	2	3	4	5	6
-	-	-	-	-	-

Раздел 3

Сведения о местоположении измененных (уточненных) границ объекта

1. Система координат -

2. Сведения о характерных точках границ объекта


Обозначение характерных точек границ	Существующие координаты, м		Измененные (уточненные) координаты, м		Метод определения координат характерной точки	Средняя квадратическая погрешность положения характерной точки (Mt), м	Описание обозначения точки на местности (при наличии)
	X	Y	X	Y			
1	2	3	4	5	6	7	8
-	-	-	-	-	-	-	

3. Сведения о характерных точках части (частей) границы объекта

Обозначение характерных точек части границы	Существующие координаты, м		Измененные (уточненные) координаты, м		Метод определения координат характерной точки	Средняя квадратическая погрешность положения характерной точки (Mt), м	Описание обозначения точки на местности (при наличии)
	X	Y	X	Y			
1	2	3	4	5	6	7	8
-	-	-	-	-	-	-	

Раздел 4

План границ объекта

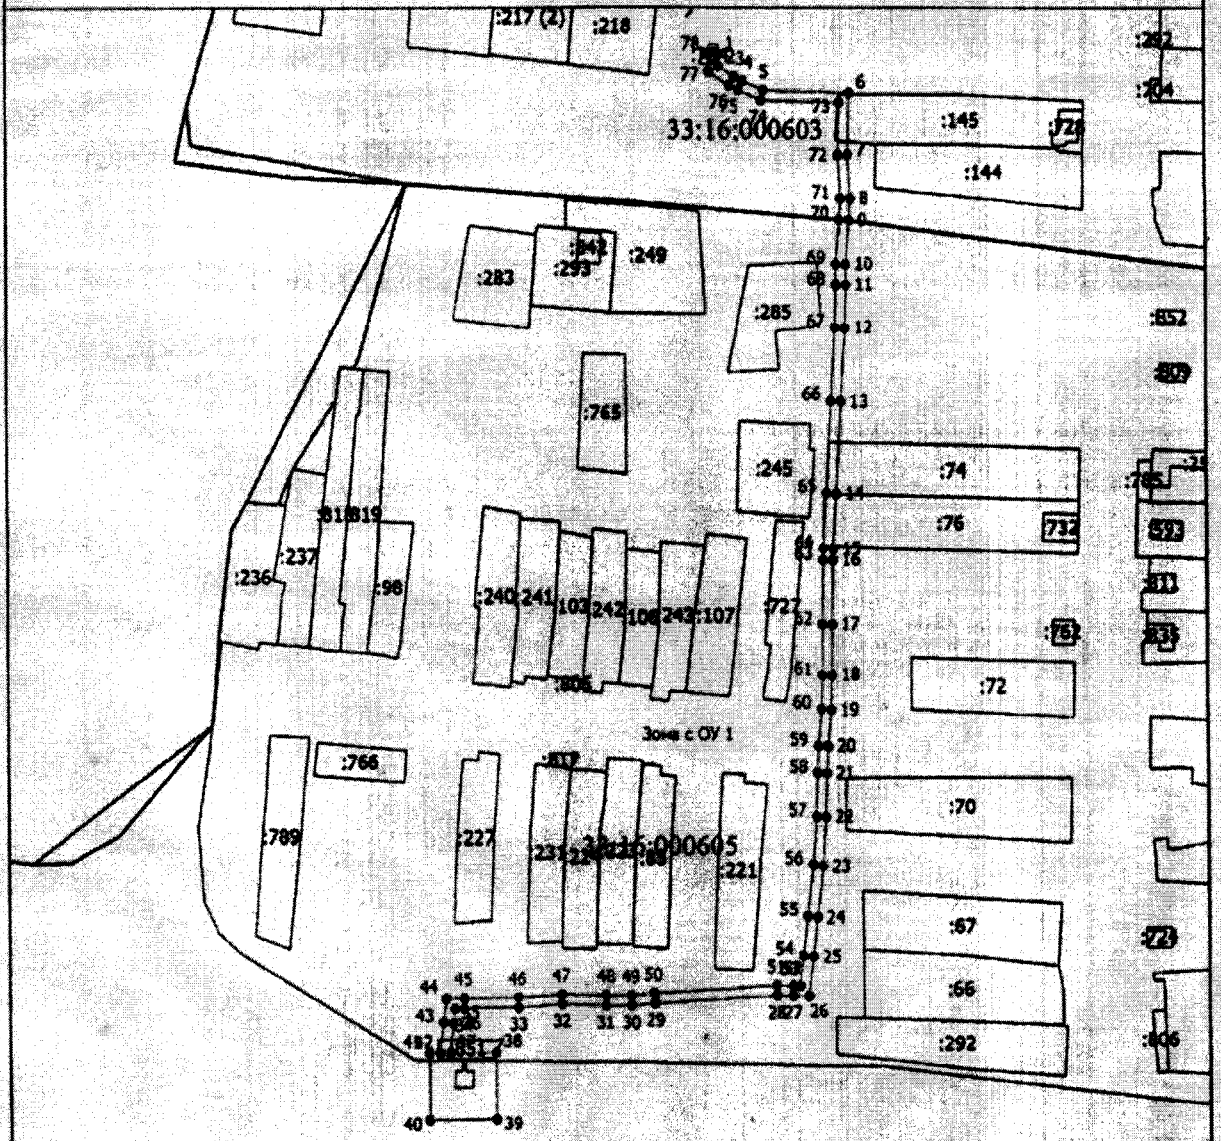

Масштаб 1:2700

Условные обозначения

Зона с ОУ 1	- Зона с особыми условиями использования территории Зона с ОУ 1
1	- Обозначение новой характерной точки
:10	- Кадастровый номер земельного участка
_____	- Существующая часть границы, имеющиеся в ЕГРН сведения о которой достаточны для определения ее местоположения
_____	- Граница кадастрового квартала
_____	- Граница населенного пункта
33:16:000605	- Номер кадастрового квартала

Подпись _____ Дата "2" 12 20 г.

Место для оттиска печати (при наличии) лица, составившего описание местоположения границ объекта

Текстовое описание местоположения границ населенных пунктов, территориальных зон, особо охраняемых природных территорий, зон с особыми условиями использования территорий		
Прохождение границы		Описание прохождения границы
от точки	до точки	
1	2	3
1	2	в границах МО Ляховское (сельское поселение)
2	3	в границах МО Ляховское (сельское поселение)
3	4	в границах МО Ляховское (сельское поселение)
4	5	в границах МО Ляховское (сельское поселение)
5	6	в границах МО Ляховское (сельское поселение)
6	7	в границах МО Ляховское (сельское поселение)
7	8	в границах МО Ляховское (сельское поселение)
8	9	в границах МО Ляховское (сельское поселение)
9	10	в границах МО Ляховское (сельское поселение)
10	11	в границах МО Ляховское (сельское поселение)
11	12	в границах МО Ляховское (сельское поселение)
12	13	в границах МО Ляховское (сельское поселение)
13	14	в границах МО Ляховское (сельское поселение)
14	15	в границах МО Ляховское (сельское поселение)
15	16	в границах МО Ляховское (сельское поселение)
16	17	в границах МО Ляховское (сельское поселение)
17	18	в границах МО Ляховское (сельское поселение)
18	19	в границах МО Ляховское (сельское поселение)
19	20	в границах МО Ляховское (сельское поселение)
20	21	в границах МО Ляховское (сельское поселение)
21	22	в границах МО Ляховское (сельское поселение)
22	23	в границах МО Ляховское (сельское поселение)
23	24	в границах МО Ляховское (сельское поселение)
24	25	в границах МО Ляховское (сельское поселение)
25	26	в границах МО Ляховское (сельское поселение)
26	27	в границах МО Ляховское (сельское поселение)
27	28	в границах МО Ляховское (сельское поселение)
28	29	в границах МО Ляховское (сельское поселение)
29	30	в границах МО Ляховское (сельское поселение)
30	31	в границах МО Ляховское (сельское поселение)
31	32	в границах МО Ляховское (сельское поселение)
32	33	в границах МО Ляховское (сельское поселение)
33	34	в границах МО Ляховское (сельское поселение)
34	35	в границах МО Ляховское (сельское поселение)
35	36	в границах МО Ляховское (сельское поселение)
36	37	в границах МО Ляховское (сельское поселение)

Текстовое описание местоположения границ населенных пунктов, территориальных зон, особо охраняемых природных территорий, зон с особыми условиями использования территорий		
Прохождение границы		Описание прохождения границы
от точки	до точки	
1	2	3
37	38	в границах МО Ляховское (сельское поселение)
38	39	в границах МО Ляховское (сельское поселение)
39	40	в границах МО Ляховское (сельское поселение)
40	41	в границах МО Ляховское (сельское поселение)
41	42	в границах МО Ляховское (сельское поселение)
42	43	в границах МО Ляховское (сельское поселение)
43	44	в границах МО Ляховское (сельское поселение)
44	45	в границах МО Ляховское (сельское поселение)
45	46	в границах МО Ляховское (сельское поселение)
46	47	в границах МО Ляховское (сельское поселение)
47	48	в границах МО Ляховское (сельское поселение)
48	49	в границах МО Ляховское (сельское поселение)
49	50	в границах МО Ляховское (сельское поселение)
50	51	в границах МО Ляховское (сельское поселение)
51	52	в границах МО Ляховское (сельское поселение)
52	53	в границах МО Ляховское (сельское поселение)
53	54	в границах МО Ляховское (сельское поселение)
54	55	в границах МО Ляховское (сельское поселение)
55	56	в границах МО Ляховское (сельское поселение)
56	57	в границах МО Ляховское (сельское поселение)
57	58	в границах МО Ляховское (сельское поселение)
58	59	в границах МО Ляховское (сельское поселение)
59	60	в границах МО Ляховское (сельское поселение)
60	61	в границах МО Ляховское (сельское поселение)
61	62	в границах МО Ляховское (сельское поселение)
62	63	в границах МО Ляховское (сельское поселение)
63	64	в границах МО Ляховское (сельское поселение)
64	65	в границах МО Ляховское (сельское поселение)
65	66	в границах МО Ляховское (сельское поселение)
66	67	в границах МО Ляховское (сельское поселение)
67	68	в границах МО Ляховское (сельское поселение)
68	69	в границах МО Ляховское (сельское поселение)
69	70	в границах МО Ляховское (сельское поселение)
70	71	в границах МО Ляховское (сельское поселение)
71	72	в границах МО Ляховское (сельское поселение)
72	73	в границах МО Ляховское (сельское поселение)

Текстовое описание местоположения границ населенных пунктов, территориальных зон, особо охраняемых природных территорий, зон с особыми условиями использования территорий

Прохождение границы		Описание прохождения границы
от точки	до точки	
1	2	3
73	74	в границах МО Ляховское (сельское поселение)
74	75	в границах МО Ляховское (сельское поселение)
75	76	в границах МО Ляховское (сельское поселение)
76	77	в границах МО Ляховское (сельское поселение)
77	78	в границах МО Ляховское (сельское поселение)
78	1	в границах МО Ляховское (сельское поселение)

Федеральное государственное бюджетное учреждение «Федеральная кадастровая палата Федеральной службы государственной регистрации, кадастра и картографии»

(полное наименование органа кадастрового учета)

КП.1

КАДАСТРОВЫЙ ПАСПОРТ

Сооружения
(вид объекта недвижимого имущества)

Лист №	1	Всего листов:	2

"25" мая 2016 г. № 33/202/16-191521	
Кадастровый номер:	33:16:001532:1616
Номер кадастрового квартала:	33:16:001532
Предыдущие номера:	—
Дата внесения номера в государственный кадастр недвижимости:	08.12.2015

Описание объекта недвижимого имущества:

1	Адрес (описание местоположения):	Владимирская область, р-н Меленковский, МО Ляховское (сельское поселение), с Ляхи		
2	Основная характеристика:	Площадь	55.3	кв. м
		(тип)	(значение)	(единица измерения)
3	Назначение:	7.7. Сооружения трубопроводного транспорта		
4	Наименование:	Газопровод высокого давления от ГРП №1 до ШРП ул. Новая, с. Ляхи		
5	Количество этажей, в том числе подземных этажей :	—		
6	Материал наружных стен:	—		
7	Год ввода в эксплуатацию (завершения строительства):	1996		
8	Кадастровая стоимость (руб.):	—		
9	Кадастровый номер земельного участка (участков), в пределах которого расположен объект недвижимого имущества:	—		
10	Степень готовности объекта незавершенного строительства (%)	—		
11	Кадастровые номера помещений, расположенных в здании или сооружении:	—		
12	Сведения о правах: —			
13	Сведения о включении в реестр объектов культурного наследия: —			
14	Особые отметки: —			
15	Сведения о кадастровых инженерах: Нагорная Ольга Станиславовна, 33-13-314, 20.11.2015 г.			
16	Дополнительные сведения:			
	16.1	Кадастровые номера объектов недвижимости, образованных с объектом недвижимости —		
	16.2	Кадастровые номера объектов недвижимости, образованных из объекта недвижимости —		
	16.3	Кадастровые номера объектов, подлежащих снятию с кадастрового учета —		
17	Характер сведений государственного кадастра недвижимости (статус записи об объекте): Сведения об объекте недвижимости имеют статус учтенные			

НАЧАЛЬНИК МЕЖРАЙОННОГО ОТДЕЛА		Н.В.РАЧКОВА
(полное наименование должности)	(подпись)	(инициалы, фамилия)

КП.2


КАДАСТРОВЫЙ ПАСПОРТ

Сооружения
(вид объекта недвижимого имущества)

Лист №	2	Всего листов:	2

"25" мая 2016 г. № 33/202/16-191521	
Кадастровый номер:	33:16:001532:1616

Схема расположения объекта недвижимого имущества на земельном участке(ах):

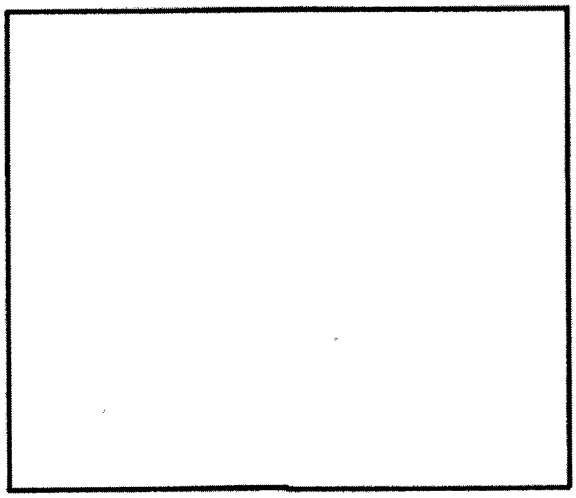

Масштаб 1:	100

НАЧАЛЬНИК МЕЖРАЙОННОГО		Н.В.РАЧКОВА
(полное наименование должности)	(подпись)	(инициалы, фамилия)

М.П.

35

ТЕХНИЧЕСКИЙ ПЛАН СООРУЖЕНИЯ

Общие сведения о кадастровых работах

1. Технический план сооружения подготовлен в результате выполнения кадастровых работ в связи с:

созданием сооружения, расположенного по адресу: Владимирская область, Меленковский район, МО Ляховское (сельское поселение), с. Ляхи

2. Сведения о заказчике кадастровых работ:

АО "Газпром газораспределение Владимир", ОГРН: 1023301461810, ИНН: 3328101380

(фамилия, имя, отчество(при наличии отчества) физического лица, страховой номер индивидуального лицевого счета(при наличии), полное наименование юридического лица, органа государственной власти, органа местного самоуправления, иностранного юридического лица с указанием страны его регистрации (инкорпорации)

3. Сведения о кадастровом инженере:

Фамилия, имя, отчество (при наличии отчества): Нагорная Ольга Станиславовна

№ квалификационного аттестата кадастрового инженера: 33-13-314

Контактный телефон:

Почтовый адрес и адрес электронной почты, по которым осуществляется связь с кадастровым инженером:
г.Владимир,ул.Краснознаменная,д.3
o_nagornaya@bk.ru

Сокращенное наименование юридического лица, если кадастровый инженер является работником юридического лица: АО "Газпром газораспределение Владимир" 1023301461810 3328101380

Дата подготовки технического плана «20» ноября 2015 г.

Характеристики сооружения


№ п/п	Наименование характеристики	Значение характеристики
1	2	3
1	Кадастровый номер сооружения	-
2	Ранее присвоенный государственный учетный номер сооружения (кадастровый, инвентарный или условный номер)	-
3	Кадастровый номер земельного участка (земельных участков), в пределах которого (которых) расположено сооружение	-
4	Номер кадастрового квартала (кадастровых кварталов), в пределах которого (которых) расположено сооружение	33:16:001532
5	Адрес (описание местоположения) сооружения	602144, обл Владимирская, р-н Меленковский, с Ляхи
	Иное описание местоположения	602144, Владимирская область, Меленковский район, МО Ляховское (сельское поселение), с. Ляхи
6	Назначение сооружения	7.7. Сооружения трубопроводного транспорта
7	Наименование сооружения	Газопровод высокого давления от ГРП №1 до ШРП ул. Новая, с. Ляхи
8	Количество этажей сооружения	-
	в том числе подземных	-
9	Год ввода сооружения в эксплуатацию	1996
	Год завершения строительства сооружения	-
10	Основная характеристика сооружения	Площадь: 55.3 м²

Заключение кадастрового инженера

Технический план подготовлен в результате выполнения кадастровых работ для постановки на учет объекта капитального строительства-сооружения (Газопровод высокого давления от ГРП №1 до ШРП ул.Новая с.Ляхи), расположенного по адресу: Владимирская область, Меленковский район, МО Ляховское (сельское поселение), с. Ляхи. Были проведены полевые работы для получения сведений о местоположении контура сооружения. Основной характеристикой сооружения, согласно акту о приемке в эксплуатацию законченного строительством объекта, является площадь, составляющая 55,3 кв. м. В техническом плане указано наименование сооружения различное с наименованием указанным в Акте приемки в эксплуатацию законченного строительством объекта, согласно требованиям заказчика кадастровых работ, по причине не актуальности адресных сведений по сроку давности, в приложенном акте ввода в эксплуатацию газопровода.

ТЕХНИЧЕСКИЙ ПЛАН СООРУЖЕНИЯ

Схема расположения сооружения на земельном участке

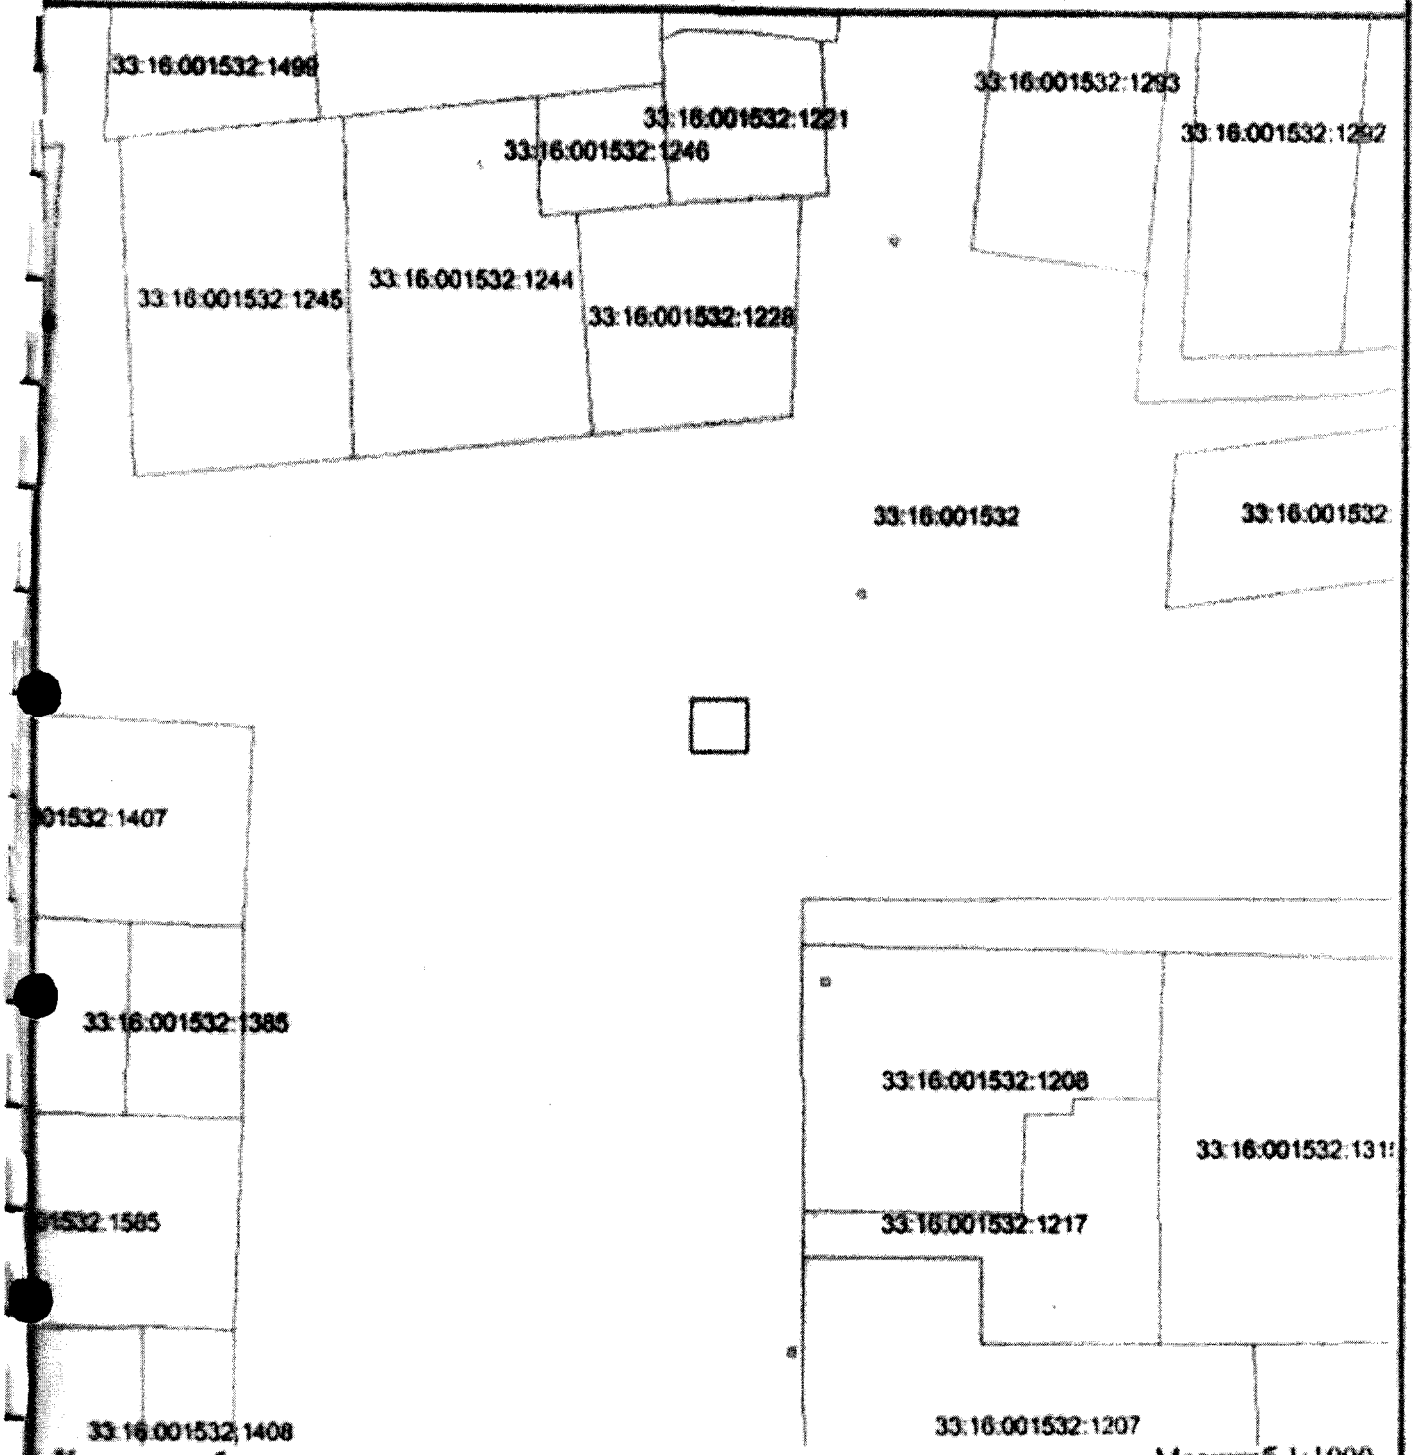


Масштаб 1:1000

Условные обозначения:

- ——— - *вновь образованный подземный контур сооружения*
- — . . — - *вновь образованный подземный контур сооружения*
- 33:08:100401 - *кадастровый номер кадастрового квартала*
- ——— - *граница кадастрового квартала*
- ——— - *граница земельного участка, установленная в соответствии с федеральным законодательством и включенная в ГКН*

ТЕХНИЧЕСКИЙ ПЛАН СООРУЖЕНИЯ

Чертеж контура сооружения

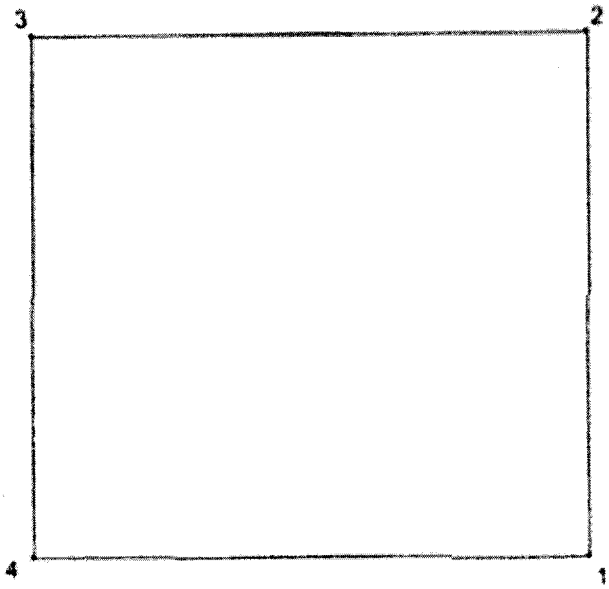

Масштаб 1:100

Условные обозначения:

———— - *вновь образованный надземный контур сооружения*

— · · — - *вновь образованный подземный контур сооружения*

• - *характерная точка контура здания, положение которой определено в ходе выполнения кадастровых работ*

3 - *номер характерной точки контура сооружения*

(Приложение 1)

Акт

о приемке в эксплуатацию законченного строительством объекта

Подземный газ. в Волжском районе, ГГРП, ШРП, газ. вводы к жил. домам
(наименование и адрес объекта) ВЭГС, 5-ых 12 пятиэтажных жи-

г. Саратов 21 апреля 1986 г.

приемочная комиссия в составе:

председателя комиссии
– представителя заказчика Галанов А.И. - председатель к-та ТОО Прокоф
(фамилия, имя, отчество, должность)

членов комиссии представителей: Гаркина А.А. - гл. инженера ПМК-5

генерального подрядчика: Кочергов А.Ф. - нач-к уч-ка ПМК-5

субподрядчика:

эксплуатационной организации: Шарапов Н.Б. - гл. инженер Марксгазсоз

государственных органов надзора и организаций: Ефимов Ю.Я. - государственного инженера Волжского СЕПО

Установила: 1. Генеральным подрядчиком ПМК-5 п. Волжского с/з
(организ., ведомств. принадлежность)

предъявлен к приемке в эксплуатацию законченным строительством
газопровод, высокого давления (6 кгс/см²), г-д низкого давления
ГГРП, ШРП, вводы ВЭГС-5-55384

2. Строительство осуществлялось генеральным подрядчиком, выполнившим строи-
тельно-монтажные и специальные работы
(виды работ)

с субподрядными организациями

(организ., ведомств. принадлежность)

выполнившими работы

по типовому (индивидуальному) проекту № 319-1300-[СН; 039-23-01, 039-43

3. Проектно-сметная документация разработана

Гипрониигаз Волгоградпроект
(наименование организации, ведомств. принадлежность)

4. Утверждена

(наименование организации, утвердившей проект)

№ , 19 г.

Сметная стоимость принимаемого объекта составляет:

4. Заказ на паспортизацию
5. Удостоверение сварщиков
6. Протоколы их испытаний
7. Строительные паспорта ШРП, ГРП, ГВД, ГНД, ВДП.
8. Протокол проверки сварных стыков
9. Журнал производства работ
10. Паспорта и сертификаты на использ. м-лы
11. Схемы сварных стыков с привязками
12. Исполнительная схема инж. коммун. и прочный профиль с-ва
13. Акты на скрытые работы
а) устр-во перехода через дорогу
б) устр-во фундамента (на ШРП, ГРП)
в) кладка стенок в ГРП
г) электроразводка (внутр. ШРП)
д) уст-во полов
е) вентиляция и вентканалы (ГРП)
ж) молниезащита и контур заземления
14. Акты на опрессовку газопроводов
15. Журнал учета сварных работ
16. Справка на сварщиков

Приемочная комиссия рассмотрела представленную документацию, произвела внешний осмотр объекта, определила соответствие выполненных строительно-монтажных работ проекту, дополнительные испытания (кроме зафиксированных в исполнительной документации)

испытание на прочность и герметичность
(виды испытаний)

Решение приемочной комиссии:

1. Строительно-монтажные работы выполнены в полном объеме в соответствии с проектом и требованиями СНиП 3.05.01.85.

2. Предъявленный к приемке ГРП, ШРП, ГВД, ГНД, ВДП
наименование, адрес объекта

п. Меренковского р-на

считать принятым и предъявить заказчику акты с предъявленной исполнительной документацией

Председатель комиссии Гетманов А.И.

Представитель генерального подрядчика Гетманов А.А.

Представитель эксплуатационной организации Андреев А.Ф.

Представитель органа государственного Госгортехнадзора Шарбатов П.Б.
инспектор
Верхневолжского округа Госгортехнадзора России

Представитель субподрядной организации: Гарнов Ю.Г. 27.07.96г

Ю-ТЕ, тип. Заказ № 445 96

Прошнуровано, пронумеровано и скреплено
печатью на 11 листах
Кадастровый инженер
_____ Нагорная О.С.

ОПИСАНИЕ МЕСТОПОЛОЖЕНИЯ ГРАНИЦ

Зона с особыми условиями использования территории-охранная зона объекта:"Газопровод низкого давления", расположенный (местоположение) Владимирская область, Муромский район, с-з Муромский

(наименование объекта, местоположение границ которого описано (далее - объект))

Раздел 1

Сведения об объекте

№ п/п	Характеристики объекта	Описание характеристик
1	2	3
1.	Местоположение объекта	Владимирская область, район Муромский
2.	Площадь объекта +/- величина погрешности определения площади (Р +/- Дельта Р)	7761 +/- 31 м²
3.	Иные характеристики объекта	-

Раздел 2

Сведения о местоположении границ объекта

1. Система координат МСК-33

2. Сведения о характерных точках границ объекта

Обозначение характерных точек границ	Координаты, м		Метод определения координат характерной точки	Средняя квадратическая погрешность положения характерной точки (Mt), м	Описание обозначения точки на местности (при наличии)
	X	Y			
1	2	3	4	5	6
1	131290.19	325102.78	Аналитический метод	0.1	Закрепление отсутствует
2	131290.19	325104.75	Аналитический метод	0.1	Закрепление отсутствует
3	131288.76	325121.48	Аналитический метод	0.1	Закрепление отсутствует
4	131288.92	325156.38	Аналитический метод	0.1	Закрепление отсутствует
5	131284.92	325156.40	Аналитический метод	0.1	Закрепление отсутствует
6	131284.76	325121.32	Аналитический метод	0.1	Закрепление отсутствует
7	131286.19	325104.57	Аналитический метод	0.1	Закрепление отсутствует
8	131286.19	325102.78	Аналитический метод	0.1	Закрепление отсутствует
1	131290.19	325102.78	Аналитический метод	0.1	Закрепление отсутствует
9	131293.40	325074.10	Аналитический метод	0.1	Закрепление отсутствует
10	131247.38	325075.26	Аналитический метод	0.1	Закрепление отсутствует
11	131236.99	325075.45	Аналитический метод	0.1	Закрепление отсутствует
12	131236.91	325071.45	Аналитический метод	0.1	Закрепление отсутствует
13	131247.29	325071.26	Аналитический метод	0.1	Закрепление отсутствует
14	131293.30	325070.10	Аналитический метод	0.1	Закрепление отсутствует
9	131293.40	325074.10	Аналитический метод	0.1	Закрепление отсутствует
15	131347.96	325312.89	Аналитический метод	0.1	Закрепление отсутствует
16	131343.65	325312.95	Аналитический метод	0.1	Закрепление отсутствует
17	131335.03	325312.24	Аналитический метод	0.1	Закрепление отсутствует
18	131334.43	325307.08	Аналитический метод	0.1	Закрепление отсутствует
19	131333.08	325307.05	Аналитический метод	0.1	Закрепление отсутствует
20	131323.75	325306.81	Аналитический метод	0.1	Закрепление отсутствует

2. Сведения о характерных точках границ объекта					
Обозначение характерных точек границ	**Координаты, м**		**Метод определения координат характерной точки**	**Средняя квадратическая погрешность положения характерной точки (Mt), м**	**Описание обозначения точки на местности (при наличии)**
	X	**Y**			
1	**2**	**3**	**4**	**5**	**6**
21	131321.74	325306.74	Аналитический метод	0.1	Закрепление отсутствует
22	131288.84	325307.49	Аналитический метод	0.1	Закрепление отсутствует
23	131287.84	325307.51	Аналитический метод	0.1	Закрепление отсутствует
24	131277.70	325307.70	Аналитический метод	0.1	Закрепление отсутствует
25	131278.17	325325.54	Аналитический метод	0.1	Закрепление отсутствует
26	131275.87	325325.59	Аналитический метод	0.1	Закрепление отсутствует
27	131260.99	325325.90	Аналитический метод	0.1	Закрепление отсутствует
28	131224.53	325325.92	Аналитический метод	0.1	Закрепление отсутствует
29	131178.51	325325.74	Аналитический метод	0.1	Закрепление отсутствует
30	131167.11	325325.18	Аналитический метод	0.1	Закрепление отсутствует
31	131108.60	325325.14	Аналитический метод	0.1	Закрепление отсутствует
32	131104.81	325325.38	Аналитический метод	0.1	Закрепление отсутствует
33	131105.10	325337.68	Аналитический метод	0.1	Закрепление отсутствует
34	131104.96	325339.53	Аналитический метод	0.1	Закрепление отсутствует
35	131105.08	325352.34	Аналитический метод	0.1	Закрепление отсутствует
36	131115.66	325351.98	Аналитический метод	0.1	Закрепление отсутствует
37	131116.39	325376.15	Аналитический метод	0.1	Закрепление отсутствует
38	131094.73	325376.77	Аналитический метод	0.1	Закрепление отсутствует
39	131094.72	325376.52	Аналитический метод	0.1	Закрепление отсутствует
40	131089.76	325376.66	Аналитический метод	0.1	Закрепление отсутствует
41	131089.02	325352.80	Аналитический метод	0.1	Закрепление отсутствует
42	131101.08	325352.46	Аналитический метод	0.1	Закрепление отсутствует
43	131100.96	325339.39	Аналитический метод	0.1	Закрепление отсутствует
44	131101.10	325337.58	Аналитический метод	0.1	Закрепление отсутствует
45	131100.73	325321.64	Аналитический метод	0.1	Закрепление отсутствует
46	131108.48	325321.14	Аналитический метод	0.1	Закрепление отсутствует

2. Сведения о характерных точках границ объекта					
Обозначение характерных точек границ	**Координаты, м**		**Метод определения координат характерной точки**	**Средняя квадратическая погрешность положения характерной точки (Mt), м**	**Описание обозначения точки на местности (при наличии)**
	X	**Y**			
1	**2**	**3**	**4**	**5**	**6**
47	131167.21	325321.18	Аналитический метод	0.1	Закрепление отсутствует
48	131172.32	325321.45	Аналитический метод	0.1	Закрепление отсутствует
49	131172.49	325319.57	Аналитический метод	0.1	Закрепление отсутствует
50	131175.12	325290.78	Аналитический метод	0.1	Закрепление отсутствует
51	131177.62	325258.50	Аналитический метод	0.1	Закрепление отсутствует
52	131171.16	325258.06	Аналитический метод	0.1	Закрепление отсутствует
53	131146.91	325256.39	Аналитический метод	0.1	Закрепление отсутствует
54	131144.91	325256.25	Аналитический метод	0.1	Закрепление отсутствует
55	131143.69	325272.50	Аналитический метод	0.1	Закрепление отсутствует
56	131139.70	325272.20	Аналитический метод	0.1	Закрепление отсутствует
57	131141.21	325251.98	Аналитический метод	0.1	Закрепление отсутствует
58	131147.19	325252.39	Аналитический метод	0.1	Закрепление отсутствует
59	131171.44	325254.06	Аналитический метод	0.1	Закрепление отсутствует
60	131177.93	325254.51	Аналитический метод	0.1	Закрепление отсутствует
61	131178.70	325244.66	Аналитический метод	0.1	Закрепление отсутствует
62	131178.99	325196.80	Аналитический метод	0.1	Закрепление отсутствует
63	131182.18	325155.84	Аналитический метод	0.1	Закрепление отсутствует
64	131183.93	325141.91	Аналитический метод	0.1	Закрепление отсутствует
65	131184.87	325132.13	Аналитический метод	0.1	Закрепление отсутствует
66	131189.40	325100.33	Аналитический метод	0.1	Закрепление отсутствует
67	131181.19	325099.90	Аналитический метод	0.1	Закрепление отсутствует
68	131167.05	325099.16	Аналитический метод	0.1	Закрепление отсутствует
69	131134.72	325097.36	Аналитический метод	0.1	Закрепление отсутствует
70	131128.35	325097.00	Аналитический метод	0.1	Закрепление отсутствует
71	131128.77	325091.06	Аналитический метод	0.1	Закрепление отсутствует
72	131127.22	325090.97	Аналитический метод	0.1	Закрепление отсутствует

2. Сведения о характерных точках границ объекта					
Обозначение характерных точек границ	**Координаты, м**		**Метод определения координат характерной точки**	**Средняя квадратическая погрешность положения характерной точки (Mt), м**	**Описание обозначения точки на местности (при наличии)**
	X	**Y**			
1	**2**	**3**	**4**	**5**	**6**
73	131127.46	325086.98	Аналитический метод	0.1	Закрепление отсутствует
74	131129.06	325087.07	Аналитический метод	0.1	Закрепление отсутствует
75	131129.91	325075.01	Аналитический метод	0.1	Закрепление отсутствует
76	131128.18	325074.90	Аналитический метод	0.1	Закрепление отсутствует
77	131128.43	325070.91	Аналитический метод	0.1	Закрепление отсутствует
78	131130.12	325071.01	Аналитический метод	0.1	Закрепление отсутствует
79	131130.51	325059.22	Аналитический метод	0.1	Закрепление отсутствует
80	131129.17	325059.16	Аналитический метод	0.1	Закрепление отсутствует
81	131129.33	325055.17	Аналитический метод	0.1	Закрепление отсутствует
82	131134.65	325055.38	Аналитический метод	0.1	Закрепление отсутствует
83	131134.05	325073.24	Аналитический метод	0.1	Закрепление отсутствует
84	131132.90	325089.33	Аналитический метод	0.1	Закрепление отсутствует
85	131132.63	325093.23	Аналитический метод	0.1	Закрепление отсутствует
86	131134.94	325093.36	Аналитический метод	0.1	Закрепление отсутствует
87	131167.27	325095.16	Аналитический метод	0.1	Закрепление отсутствует
88	131181.39	325095.90	Аналитический метод	0.1	Закрепление отсутствует
89	131189.97	325096.35	Аналитический метод	0.1	Закрепление отсутствует
90	131195.30	325058.89	Аналитический метод	0.1	Закрепление отсутствует
91	131197.46	325020.54	Аналитический метод	0.1	Закрепление отсутствует
92	131198.65	324993.35	Аналитический метод	0.1	Закрепление отсутствует
93	131198.86	324990.51	Аналитический метод	0.1	Закрепление отсутствует
94	131190.86	324990.51	Аналитический метод	0.1	Закрепление отсутствует
95	131190.81	324988.12	Аналитический метод	0.1	Закрепление отсутствует
96	131190.16	324904.89	Аналитический метод	0.1	Закрепление отсутствует
97	131190.05	324897.74	Аналитический метод	0.1	Закрепление отсутствует
98	131189.78	324880.41	Аналитический метод	0.1	Закрепление отсутствует

2. Сведения о характерных точках границ объекта					
Обозначение характерных точек границ	**Координаты, м**		**Метод определения координат характерной точки**	**Средняя квадратическая погрешность положения характерной точки (Mt), м**	**Описание обозначения точки на местности (при наличии)**
	X	**Y**			
1	**2**	**3**	**4**	**5**	**6**
99	131204.04	324880.42	Аналитический метод	0.1	Закрепление отсутствует
100	131211.33	324880.42	Аналитический метод	0.1	Закрепление отсутствует
101	131211.34	324878.16	Аналитический метод	0.1	Закрепление отсутствует
102	131211.35	324838.41	Аналитический метод	0.1	Закрепление отсутствует
103	131215.35	324838.41	Аналитический метод	0.1	Закрепление отсутствует
104	131215.34	324878.16	Аналитический метод	0.1	Закрепление отсутствует
105	131215.33	324884.42	Аналитический метод	0.1	Закрепление отсутствует
106	131204.04	324884.42	Аналитический метод	0.1	Закрепление отсутствует
107	131193.85	324884.42	Аналитический метод	0.1	Закрепление отсутствует
108	131194.05	324897.68	Аналитический метод	0.1	Закрепление отсутствует
109	131194.16	324904.85	Аналитический метод	0.1	Закрепление отсутствует
110	131194.80	324986.51	Аналитический метод	0.1	Закрепление отсутствует
111	131199.54	324986.51	Аналитический метод	0.1	Закрепление отсутствует
112	131203.10	324987.21	Аналитический метод	0.1	Закрепление отсутствует
113	131202.65	324993.57	Аналитический метод	0.1	Закрепление отсутствует
114	131201.46	325020.74	Аналитический метод	0.1	Закрепление отсутствует
115	131199.28	325059.29	Аналитический метод	0.1	Закрепление отсутствует
116	131188.85	325132.61	Аналитический метод	0.1	Закрепление отсутствует
117	131187.91	325142.35	Аналитический метод	0.1	Закрепление отсутствует
118	131186.16	325156.24	Аналитический метод	0.1	Закрепление отсутствует
119	131182.99	325196.96	Аналитический метод	0.1	Закрепление отсутствует
120	131182.70	325244.82	Аналитический метод	0.1	Закрепление отсутствует
121	131179.10	325291.12	Аналитический метод	0.1	Закрепление отсутствует
122	131176.47	325319.93	Аналитический метод	0.1	Закрепление отсутствует
123	131176.32	325321.63	Аналитический метод	0.1	Закрепление отсутствует
124	131224.53	325321.92	Аналитический метод	0.1	Закрепление отсутствует

2. Сведения о характерных точках границ объекта					
Обозначение характерных точек границ	**Координаты, м**		**Метод определения координат характерной точки**	**Средняя квадратическая погрешность положения характерной точки (Mt), м**	**Описание обозначения точки на местности (при наличии)**
	X	**Y**			
1	**2**	**3**	**4**	**5**	**6**
125	131260.95	325321.90	Аналитический метод	0.1	Закрепление отсутствует
126	131274.07	325321.63	Аналитический метод	0.1	Закрепление отсутствует
127	131273.70	325307.77	Аналитический метод	0.1	Закрепление отсутствует
128	131272.80	325307.79	Аналитический метод	0.1	Закрепление отсутствует
129	131271.99	325307.80	Аналитический метод	0.1	Закрепление отсутствует
130	131232.17	325308.49	Аналитический метод	0.1	Закрепление отсутствует
131	131221.80	325308.93	Аналитический метод	0.1	Закрепление отсутствует
132	131220.78	325308.95	Аналитический метод	0.1	Закрепление отсутствует
133	131188.62	325309.51	Аналитический метод	0.1	Закрепление отсутствует
134	131188.55	325305.52	Аналитический метод	0.1	Закрепление отсутствует
135	131220.70	325304.95	Аналитический метод	0.1	Закрепление отсутствует
136	131221.68	325304.93	Аналитический метод	0.1	Закрепление отсутствует
137	131232.05	325304.49	Аналитический метод	0.1	Закрепление отсутствует
138	131271.93	325303.80	Аналитический метод	0.1	Закрепление отсутствует
139	131272.72	325303.79	Аналитический метод	0.1	Закрепление отсутствует
140	131273.59	325303.77	Аналитический метод	0.1	Закрепление отсутствует
141	131272.73	325271.50	Аналитический метод	0.1	Закрепление отсутствует
142	131277.59	325231.36	Аналитический метод	0.1	Закрепление отсутствует
143	131287.48	325194.60	Аналитический метод	0.1	Закрепление отсутствует
144	131308.61	325193.63	Аналитический метод	0.1	Закрепление отсутствует
145	131318.54	325193.38	Аналитический метод	0.1	Закрепление отсутствует
146	131337.08	325192.98	Аналитический метод	0.1	Закрепление отсутствует
147	131340.59	325192.89	Аналитический метод	0.1	Закрепление отсутствует
148	131342.86	325192.62	Аналитический метод	0.1	Закрепление отсутствует
149	131342.55	325190.50	Аналитический метод	0.1	Закрепление отсутствует
150	131342.24	325188.39	Аналитический метод	0.1	Закрепление отсутствует

2. Сведения о характерных точках границ объекта					
Обозначение характерных точек границ	**Координаты, м**		**Метод определения координат характерной точки**	**Средняя квадратическая погрешность положения характерной точки (Mt), м**	**Описание обозначения точки на местности (при наличии)**
	X	**Y**			
1	**2**	**3**	**4**	**5**	**6**
151	131341.12	325170.87	Аналитический метод	0.1	Закрепление отсутствует
152	131336.18	325156.66	Аналитический метод	0.1	Закрепление отсутствует
153	131334.76	325134.39	Аналитический метод	0.1	Закрепление отсутствует
154	131335.03	325124.87	Аналитический метод	0.1	Закрепление отсутствует
155	131332.30	325088.73	Аналитический метод	0.1	Закрепление отсутствует
156	131331.34	325081.53	Аналитический метод	0.1	Закрепление отсутствует
157	131329.96	325059.33	Аналитический метод	0.1	Закрепление отсутствует
158	131332.76	325043.90	Аналитический метод	0.1	Закрепление отсутствует
159	131333.42	325043.53	Аналитический метод	0.1	Закрепление отсутствует
160	131333.25	325030.65	Аналитический метод	0.1	Закрепление отсутствует
161	131333.18	325027.97	Аналитический метод	0.1	Закрепление отсутствует
162	131332.58	325026.23	Аналитический метод	0.1	Закрепление отсутствует
163	131330.23	325026.18	Аналитический метод	0.1	Закрепление отсутствует
164	131326.52	325026.10	Аналитический метод	0.1	Закрепление отсутствует
165	131321.00	325026.17	Аналитический метод	0.1	Закрепление отсутствует
166	131308.70	325026.51	Аналитический метод	0.1	Закрепление отсутствует
167	131295.41	325026.56	Аналитический метод	0.1	Закрепление отсутствует
168	131287.41	325026.59	Аналитический метод	0.1	Закрепление отсутствует
169	131287.39	325022.59	Аналитический метод	0.1	Закрепление отсутствует
170	131295.39	325022.56	Аналитический метод	0.1	Закрепление отсутствует
171	131308.64	325022.51	Аналитический метод	0.1	Закрепление отсутствует
172	131320.92	325022.17	Аналитический метод	0.1	Закрепление отсутствует
173	131326.54	325022.10	Аналитический метод	0.1	Закрепление отсутствует
174	131328.27	325022.14	Аналитический метод	0.1	Закрепление отсутствует
175	131327.54	325004.69	Аналитический метод	0.1	Закрепление отсутствует
176	131326.14	324970.39	Аналитический метод	0.1	Закрепление отсутствует

2. Сведения о характерных точках границ объекта					
Обозначение характерных точек границ	**Координаты, м**		**Метод определения координат характерной точки**	**Средняя квадратическая погрешность положения характерной точки (Mt), м**	**Описание обозначения точки на местности (при наличии)**
	X	**Y**			
1	**2**	**3**	**4**	**5**	**6**
177	131326.01	324968.21	Аналитический метод	0.1	Закрепление отсутствует
178	131325.14	324953.59	Аналитический метод	0.1	Закрепление отсутствует
179	131312.12	324955.25	Аналитический метод	0.1	Закрепление отсутствует
180	131310.74	324955.43	Аналитический метод	0.1	Закрепление отсутствует
181	131310.12	324958.71	Аналитический метод	0.1	Закрепление отсутствует
182	131288.27	324958.21	Аналитический метод	0.1	Закрепление отсутствует
183	131288.36	324954.21	Аналитический метод	0.1	Закрепление отсутствует
184	131306.82	324954.63	Аналитический метод	0.1	Закрепление отсутствует
185	131307.00	324953.72	Аналитический метод	0.1	Закрепление отсутствует
186	131307.35	324951.83	Аналитический метод	0.1	Закрепление отсутствует
187	131311.62	324951.29	Аналитический метод	0.1	Закрепление отсутствует
188	131328.88	324949.03	Аналитический метод	0.1	Закрепление отсутствует
189	131329.01	324951.21	Аналитический метод	0.1	Закрепление отсутствует
190	131330.01	324967.98	Аналитический метод	0.1	Закрепление отсутствует
191	131330.14	324970.19	Аналитический метод	0.1	Закрепление отсутствует
192	131331.54	325004.53	Аналитический метод	0.1	Закрепление отсутствует
193	131332.28	325022.22	Аналитический метод	0.1	Закрепление отсутствует
194	131335.44	325022.29	Аналитический метод	0.1	Закрепление отсутствует
195	131337.16	325027.25	Аналитический метод	0.1	Закрепление отсутствует
196	131337.25	325030.57	Аналитический метод	0.1	Закрепление отсутствует
197	131337.45	325045.85	Аналитический метод	0.1	Закрепление отсутствует
198	131336.36	325046.46	Аналитический метод	0.1	Закрепление отсутствует
199	131333.98	325059.57	Аналитический метод	0.1	Закрепление отсутствует
200	131335.32	325081.15	Аналитический метод	0.1	Закрепление отсутствует
201	131336.28	325088.31	Аналитический метод	0.1	Закрепление отсутствует
202	131339.03	325124.78	Аналитический метод	0.1	Закрепление отсутствует

2. Сведения о характерных точках границ объекта					
Обозначение характерных точек границ	**Координаты, м**		**Метод определения координат характерной точки**	**Средняя квадратическая погрешность положения характерной точки (Mt), м**	**Описание обозначения точки на местности (при наличии)**
	X	**Y**			
1	**2**	**3**	**4**	**5**	**6**
203	131338.76	325134.31	Аналитический метод	0.1	Закрепление отсутствует
204	131340.14	325155.86	Аналитический метод	0.1	Закрепление отсутствует
205	131345.08	325170.08	Аналитический метод	0.1	Закрепление отсутствует
206	131346.22	325187.97	Аналитический метод	0.1	Закрепление отсутствует
207	131346.51	325189.92	Аналитический метод	0.1	Закрепление отсутствует
208	131347.42	325196.10	Аналитический метод	0.1	Закрепление отсутствует
209	131340.87	325196.89	Аналитический метод	0.1	Закрепление отсутствует
210	131337.18	325196.98	Аналитический метод	0.1	Закрепление отсутствует
211	131318.63	325197.38	Аналитический метод	0.1	Закрепление отсутствует
212	131308.75	325197.63	Аналитический метод	0.1	Закрепление отсутствует
213	131290.58	325198.46	Аналитический метод	0.1	Закрепление отсутствует
214	131281.53	325232.12	Аналитический метод	0.1	Закрепление отсутствует
215	131276.73	325271.68	Аналитический метод	0.1	Закрепление отсутствует
216	131277.59	325303.70	Аналитический метод	0.1	Закрепление отсутствует
217	131287.76	325303.51	Аналитический метод	0.1	Закрепление отсутствует
218	131288.75	325303.49	Аналитический метод	0.1	Закрепление отсутствует
219	131321.76	325302.74	Аналитический метод	0.1	Закрепление отсутствует
220	131323.87	325302.81	Аналитический метод	0.1	Закрепление отсутствует
221	131333.18	325303.05	Аналитический метод	0.1	Закрепление отсутствует
222	131333.97	325303.07	Аналитический метод	0.1	Закрепление отсутствует
223	131332.74	325293.19	Аналитический метод	0.1	Закрепление отсутствует
224	131332.44	325262.71	Аналитический метод	0.1	Закрепление отсутствует
225	131332.58	325234.88	Аналитический метод	0.1	Закрепление отсутствует
226	131344.86	325234.56	Аналитический метод	0.1	Закрепление отсутствует
227	131345.89	325264.54	Аналитический метод	0.1	Закрепление отсутствует
228	131341.90	325264.68	Аналитический метод	0.1	Закрепление отсутствует

2. Сведения о характерных точках границ объекта

Обозначение характерных точек границ	Координаты, м		Метод определения координат характерной точки	Средняя квадратическая погрешность положения характерной точки (Mt), м	Описание обозначения точки на местности (при наличии)
	X	Y			
1	2	3	4	5	6
229	131341.00	325238.68	Аналитический метод	0.1	Закрепление отсутствует
230	131336.47	325238.80	Аналитический метод	0.1	Закрепление отсутствует
231	131336.48	325261.49	Аналитический метод	0.1	Закрепление отсутствует
232	131336.40	325264.04	Аналитический метод	0.1	Закрепление отсутствует
233	131336.73	325292.15	Аналитический метод	0.1	Закрепление отсутствует
234	131338.20	325304.90	Аналитический метод	0.1	Закрепление отсутствует
235	131338.58	325308.12	Аналитический метод	0.1	Закрепление отсутствует
236	131338.62	325308.53	Аналитический метод	0.1	Закрепление отсутствует
237	131339.85	325308.63	Аналитический метод	0.1	Закрепление отсутствует
238	131343.79	325308.95	Аналитический метод	0.1	Закрепление отсутствует
239	131343.91	325308.95	Аналитический метод	0.1	Закрепление отсутствует
240	131343.67	325291.65	Аналитический метод	0.1	Закрепление отсутствует
241	131347.67	325291.60	Аналитический метод	0.1	Закрепление отсутствует
15	131347.96	325312.89	Аналитический метод	0.1	Закрепление отсутствует

3. Сведения о характерных точках части (частей) границы объекта

Обозначение характерных точек части границы	Координаты, м		Метод определения координат характерной точки	Средняя квадратическая погрешность положения характерной точки (Mt), м	Описание обозначения точки на местности (при наличии)
	X	Y			
1	2	3	4	5	6
-	-	-	-	-	-

Раздел 3

Сведения о местоположении измененных (уточненных) границ объекта

1. Система координат -

2. Сведения о характерных точках границ объекта


Обозначение характерных точек границ	Существующие координаты, м		Измененные (уточненные) координаты, м		Метод определения координат характерной точки	Средняя квадратическая погрешность положения характерной точки (Mt), м	Описание обозначения точки на местности (при наличии)
	X	Y	X	Y			
1	2	3	4	5	6	7	8
-	-	-	-	-	-	-	

3. Сведения о характерных точках части (частей) границы объекта

Обозначение характерных точек части границы	Существующие координаты, м		Измененные (уточненные) координаты, м		Метод определения координат характерной точки	Средняя квадратическая погрешность положения характерной точки (Mt), м	Описание обозначения точки на местности (при наличии)
	X	Y	X	Y			
1	2	3	4	5	6	7	8
-	-	-	-	-	-	-	

Раздел 4

План границ объекта

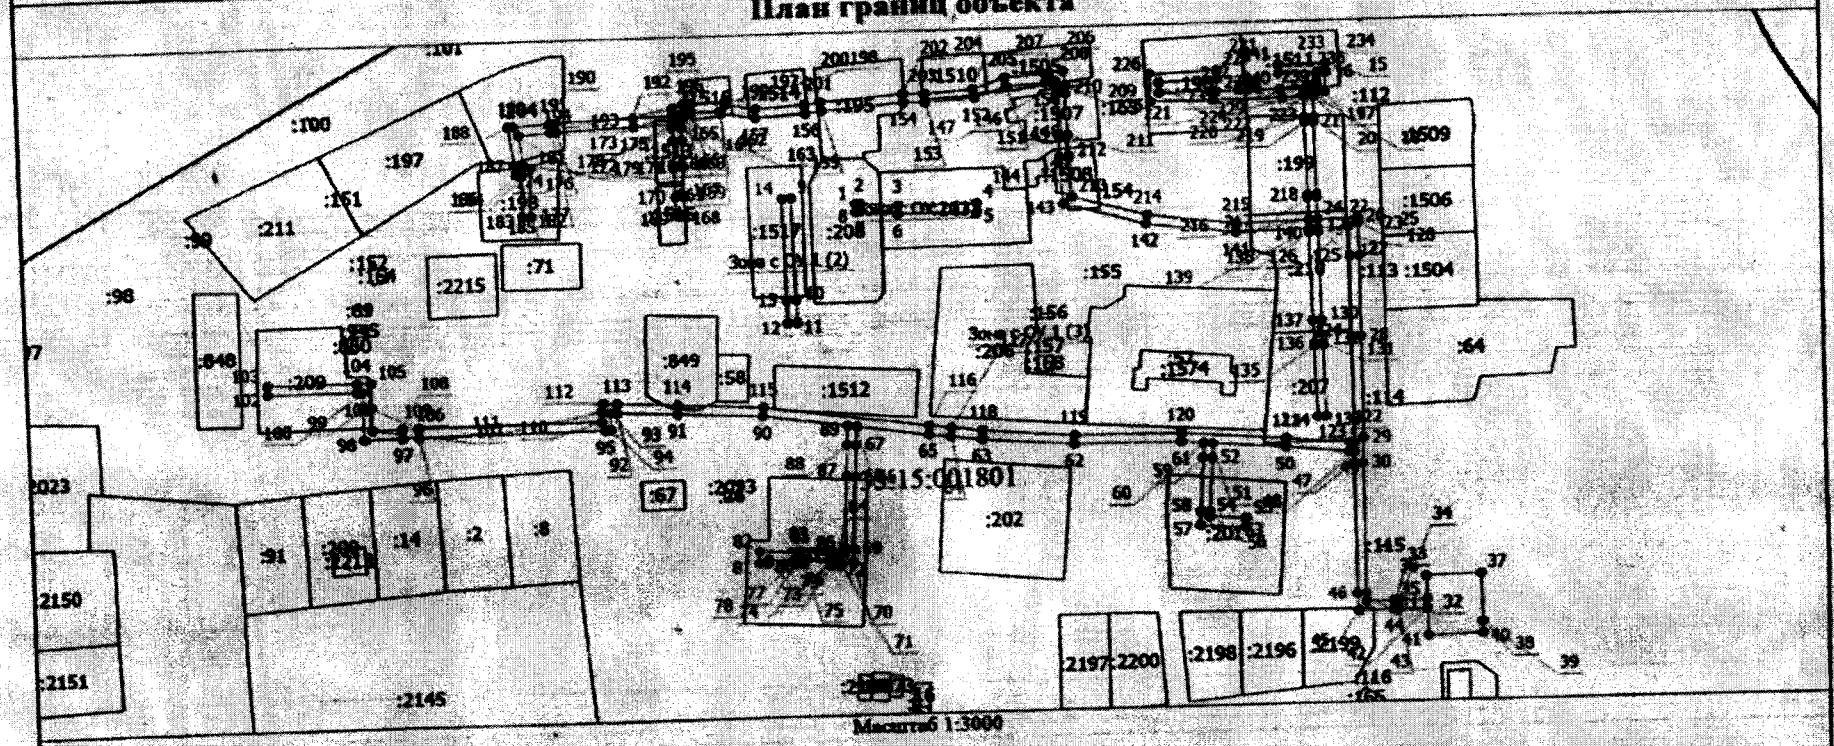

Условные обозначения

Зона с ОУ 1 (1) - Зона с особыми условиями использования территории Зона с ОУ 1

1 - Обозначение новой характерной точки

:34 - Кадастровый номер земельного участка

- Существующая часть границы, имеющаяся в ЕГРН сведения о которой достаточны для определения ее местоположения

- Граница кадастрового квартала

33:15:001801 - Номер кадастрового квартала

Подпись _____

Дата "2" 12 20 г.

Места для оттиска печати (при наличии) лица, составившего описание местоположения границ объекта

Текстовое описание местоположения границ населенных пунктов, территориальных зон, особо охраняемых природных территорий, зон с особыми условиями использования территорий		
Прохождение границы		Описание прохождения границы
от точки	до точки	
1	2	3
1	2	в границах МО округ Муром (городской округ)
2	3	в границах МО округ Муром (городской округ)
3	4	в границах МО округ Муром (городской округ)
4	5	в границах МО округ Муром (городской округ)
5	6	в границах МО округ Муром (городской округ)
6	7	в границах МО округ Муром (городской округ)
7	8	в границах МО округ Муром (городской округ)
8	1	в границах МО округ Муром (городской округ)
9	10	в границах МО округ Муром (городской округ)
10	11	в границах МО округ Муром (городской округ)
11	12	в границах МО округ Муром (городской округ)
12	13	в границах МО округ Муром (городской округ)
13	14	в границах МО округ Муром (городской округ)
14	9	в границах МО округ Муром (городской округ)
15	16	в границах МО округ Муром (городской округ)
16	17	в границах МО округ Муром (городской округ)
17	18	в границах МО округ Муром (городской округ)
18	19	в границах МО округ Муром (городской округ)
19	20	в границах МО округ Муром (городской округ)
20	21	в границах МО округ Муром (городской округ)
21	22	в границах МО округ Муром (городской округ)
22	23	в границах МО округ Муром (городской округ)
23	24	в границах МО округ Муром (городской округ)
24	25	в границах МО округ Муром (городской округ)
25	26	в границах МО округ Муром (городской округ)
26	27	в границах МО округ Муром (городской округ)
27	28	в границах МО округ Муром (городской округ)
28	29	в границах МО округ Муром (городской округ)
29	30	в границах МО округ Муром (городской округ)
30	31	в границах МО округ Муром (городской округ)
31	32	в границах МО округ Муром (городской округ)
32	33	в границах МО округ Муром (городской округ)
33	34	в границах МО округ Муром (городской округ)
34	35	в границах МО округ Муром (городской округ)
35	36	в границах МО округ Муром (городской округ)
36	37	в границах МО округ Муром (городской округ)

Текстовое описание местоположения границ населенных пунктов, территориальных зон, особо охраняемых природных территорий, зон с особыми условиями использования территорий

Прохождение границы		Описание прохождения границы
от точки	до точки	
1	2	3
37	38	в границах МО округ Муром (городской округ)
38	39	в границах МО округ Муром (городской округ)
39	40	в границах МО округ Муром (городской округ)
40	41	в границах МО округ Муром (городской округ)
41	42	в границах МО округ Муром (городской округ)
42	43	в границах МО округ Муром (городской округ)
43	44	в границах МО округ Муром (городской округ)
44	45	в границах МО округ Муром (городской округ)
45	46	в границах МО округ Муром (городской округ)
46	47	в границах МО округ Муром (городской округ)
47	48	в границах МО округ Муром (городской округ)
48	49	в границах МО округ Муром (городской округ)
49	50	в границах МО округ Муром (городской округ)
50	51	в границах МО округ Муром (городской округ)
51	52	в границах МО округ Муром (городской округ)
52	53	в границах МО округ Муром (городской округ)
53	54	в границах МО округ Муром (городской округ)
54	55	в границах МО округ Муром (городской округ)
55	56	в границах МО округ Муром (городской округ)
56	57	в границах МО округ Муром (городской округ)
57	58	в границах МО округ Муром (городской округ)
58	59	в границах МО округ Муром (городской округ)
59	60	в границах МО округ Муром (городской округ)
60	61	в границах МО округ Муром (городской округ)
61	62	в границах МО округ Муром (городской округ)
62	63	в границах МО округ Муром (городской округ)
63	64	в границах МО округ Муром (городской округ)
64	65	в границах МО округ Муром (городской округ)
65	66	в границах МО округ Муром (городской округ)
66	67	в границах МО округ Муром (городской округ)
67	68	в границах МО округ Муром (городской округ)
68	69	в границах МО округ Муром (городской округ)
69	70	в границах МО округ Муром (городской округ)
70	71	в границах МО округ Муром (городской округ)
71	72	в границах МО округ Муром (городской округ)
72	73	в границах МО округ Муром (городской округ)

Текстовое описание местоположения границ населенных пунктов, территориальных зон, особо охраняемых природных территорий, зон с особыми условиями использования территорий

Прохождение границы		Описание прохождения границы
от точки	до точки	
1	2	3
73	74	в границах МО округ Муром (городской округ)
74	75	в границах МО округ Муром (городской округ)
75	76	в границах МО округ Муром (городской округ)
76	77	в границах МО округ Муром (городской округ)
77	78	в границах МО округ Муром (городской округ)
78	79	в границах МО округ Муром (городской округ)
79	80	в границах МО округ Муром (городской округ)
80	81	в границах МО округ Муром (городской округ)
81	82	в границах МО округ Муром (городской округ)
82	83	в границах МО округ Муром (городской округ)
83	84	в границах МО округ Муром (городской округ)
84	85	в границах МО округ Муром (городской округ)
85	86	в границах МО округ Муром (городской округ)
86	87	в границах МО округ Муром (городской округ)
87	88	в границах МО округ Муром (городской округ)
88	89	в границах МО округ Муром (городской округ)
89	90	в границах МО округ Муром (городской округ)
90	91	в границах МО округ Муром (городской округ)
91	92	в границах МО округ Муром (городской округ)
92	93	в границах МО округ Муром (городской округ)
93	94	в границах МО округ Муром (городской округ)
94	95	в границах МО округ Муром (городской округ)
95	96	в границах МО округ Муром (городской округ)
96	97	в границах МО округ Муром (городской округ)
97	98	в границах МО округ Муром (городской округ)
98	99	в границах МО округ Муром (городской округ)
99	100	в границах МО округ Муром (городской округ)
100	101	в границах МО округ Муром (городской округ)
101	102	в границах МО округ Муром (городской округ)
102	103	в границах МО округ Муром (городской округ)
103	104	в границах МО округ Муром (городской округ)
104	105	в границах МО округ Муром (городской округ)
105	106	в границах МО округ Муром (городской округ)
106	107	в границах МО округ Муром (городской округ)
107	108	в границах МО округ Муром (городской округ)
108	109	в границах МО округ Муром (городской округ)

Текстовое описание местоположения границ населенных пунктов, территориальных зон, особо охраняемых природных территорий, зон с особыми условиями использования территорий		
Прохождение границы		Описание прохождения границы
от точки	до точки	
1	2	3
109	110	в границах МО округ Муром (городской округ)
110	111	в границах МО округ Муром (городской округ)
111	112	в границах МО округ Муром (городской округ)
112	113	в границах МО округ Муром (городской округ)
113	114	в границах МО округ Муром (городской округ)
114	115	в границах МО округ Муром (городской округ)
115	116	в границах МО округ Муром (городской округ)
116	117	в границах МО округ Муром (городской округ)
117	118	в границах МО округ Муром (городской округ)
118	119	в границах МО округ Муром (городской округ)
119	120	в границах МО округ Муром (городской округ)
120	121	в границах МО округ Муром (городской округ)
121	122	в границах МО округ Муром (городской округ)
122	123	в границах МО округ Муром (городской округ)
123	124	в границах МО округ Муром (городской округ)
124	125	в границах МО округ Муром (городской округ)
125	126	в границах МО округ Муром (городской округ)
126	127	в границах МО округ Муром (городской округ)
127	128	в границах МО округ Муром (городской округ)
128	129	в границах МО округ Муром (городской округ)
129	130	в границах МО округ Муром (городской округ)
130	131	в границах МО округ Муром (городской округ)
131	132	в границах МО округ Муром (городской округ)
132	133	в границах МО округ Муром (городской округ)
133	134	в границах МО округ Муром (городской округ)
134	135	в границах МО округ Муром (городской округ)
135	136	в границах МО округ Муром (городской округ)
136	137	в границах МО округ Муром (городской округ)
137	138	в границах МО округ Муром (городской округ)
138	139	в границах МО округ Муром (городской округ)
139	140	в границах МО округ Муром (городской округ)
140	141	в границах МО округ Муром (городской округ)
141	142	в границах МО округ Муром (городской округ)
142	143	в границах МО округ Муром (городской округ)
143	144	в границах МО округ Муром (городской округ)
144	145	в границах МО округ Муром (городской округ)

Текстовое описание местоположения границ населенных пунктов, территориальных зон, особо охраняемых природных территорий, зон с особыми условиями использования территорий		
Прохождение границы		Описание прохождения границы
от точки	до точки	
1	2	3
145	146	в границах МО округ Муром (городской округ)
146	147	в границах МО округ Муром (городской округ)
147	148	в границах МО округ Муром (городской округ)
148	149	в границах МО округ Муром (городской округ)
149	150	в границах МО округ Муром (городской округ)
150	151	в границах МО округ Муром (городской округ)
151	152	в границах МО округ Муром (городской округ)
152	153	в границах МО округ Муром (городской округ)
153	154	в границах МО округ Муром (городской округ)
154	155	в границах МО округ Муром (городской округ)
155	156	в границах МО округ Муром (городской округ)
156	157	в границах МО округ Муром (городской округ)
157	158	в границах МО округ Муром (городской округ)
158	159	в границах МО округ Муром (городской округ)
159	160	в границах МО округ Муром (городской округ)
160	161	в границах МО округ Муром (городской округ)
161	162	в границах МО округ Муром (городской округ)
162	163	в границах МО округ Муром (городской округ)
163	164	в границах МО округ Муром (городской округ)
164	165	в границах МО округ Муром (городской округ)
165	166	в границах МО округ Муром (городской округ)
166	167	в границах МО округ Муром (городской округ)
167	168	в границах МО округ Муром (городской округ)
168	169	в границах МО округ Муром (городской округ)
169	170	в границах МО округ Муром (городской округ)
170	171	в границах МО округ Муром (городской округ)
171	172	в границах МО округ Муром (городской округ)
172	173	в границах МО округ Муром (городской округ)
173	174	в границах МО округ Муром (городской округ)
174	175	в границах МО округ Муром (городской округ)
175	176	в границах МО округ Муром (городской округ)
176	177	в границах МО округ Муром (городской округ)
177	178	в границах МО округ Муром (городской округ)
178	179	в границах МО округ Муром (городской округ)
179	180	в границах МО округ Муром (городской округ)
180	181	в границах МО округ Муром (городской округ)

Текстовое описание местоположения границ населенных пунктов, территориальных зон, особо охраняемых природных территорий, зон с особыми условиями использования территорий		
Прохождение границы		Описание прохождения границы
от точки	до точки	
1	2	3
181	182	в границах МО округ Муром (городской округ)
182	183	в границах МО округ Муром (городской округ)
183	184	в границах МО округ Муром (городской округ)
184	185	в границах МО округ Муром (городской округ)
185	186	в границах МО округ Муром (городской округ)
186	187	в границах МО округ Муром (городской округ)
187	188	в границах МО округ Муром (городской округ)
188	189	в границах МО округ Муром (городской округ)
189	190	в границах МО округ Муром (городской округ)
190	191	в границах МО округ Муром (городской округ)
191	192	в границах МО округ Муром (городской округ)
192	193	в границах МО округ Муром (городской округ)
193	194	в границах МО округ Муром (городской округ)
194	195	в границах МО округ Муром (городской округ)
195	196	в границах МО округ Муром (городской округ)
196	197	в границах МО округ Муром (городской округ)
197	198	в границах МО округ Муром (городской округ)
198	199	в границах МО округ Муром (городской округ)
199	200	в границах МО округ Муром (городской округ)
200	201	в границах МО округ Муром (городской округ)
201	202	в границах МО округ Муром (городской округ)
202	203	в границах МО округ Муром (городской округ)
203	204	в границах МО округ Муром (городской округ)
204	205	в границах МО округ Муром (городской округ)
205	206	в границах МО округ Муром (городской округ)
206	207	в границах МО округ Муром (городской округ)
207	208	в границах МО округ Муром (городской округ)
208	209	в границах МО округ Муром (городской округ)
209	210	в границах МО округ Муром (городской округ)
210	211	в границах МО округ Муром (городской округ)
211	212	в границах МО округ Муром (городской округ)
212	213	в границах МО округ Муром (городской округ)
213	214	в границах МО округ Муром (городской округ)
214	215	в границах МО округ Муром (городской округ)
215	216	в границах МО округ Муром (городской округ)
216	217	в границах МО округ Муром (городской округ)

Текстовое описание местоположения границ населенных пунктов, территориальных зон, особо охраняемых природных территорий, зон с особыми условиями использования территорий

Прохождение границы		Описание прохождения границы
от точки	до точки	
1	2	3
217	218	в границах МО округ Муром (городской округ)
218	219	в границах МО округ Муром (городской округ)
219	220	в границах МО округ Муром (городской округ)
220	221	в границах МО округ Муром (городской округ)
221	222	в границах МО округ Муром (городской округ)
222	223	в границах МО округ Муром (городской округ)
223	224	в границах МО округ Муром (городской округ)
224	225	в границах МО округ Муром (городской округ)
225	226	в границах МО округ Муром (городской округ)
226	227	в границах МО округ Муром (городской округ)
227	228	в границах МО округ Муром (городской округ)
228	229	в границах МО округ Муром (городской округ)
229	230	в границах МО округ Муром (городской округ)
230	231	в границах МО округ Муром (городской округ)
231	232	в границах МО округ Муром (городской округ)
232	233	в границах МО округ Муром (городской округ)
233	234	в границах МО округ Муром (городской округ)
234	235	в границах МО округ Муром (городской округ)
235	236	в границах МО округ Муром (городской округ)
236	237	в границах МО округ Муром (городской округ)
237	238	в границах МО округ Муром (городской округ)
238	239	в границах МО округ Муром (городской округ)
239	240	в границах МО округ Муром (городской округ)
240	241	в границах МО округ Муром (городской округ)
241	15	в границах МО округ Муром (городской округ)

КАДАСТРОВЫЙ ПАСПОРТ

здания, сооружения, объекта незавершенного строительства

Лист № 1 всего листов 2

сооружения

(вид объекта недвижимого имущества)

Дата 24.05.2010г

Кадастровый номер

Инвентарный номер (ранее присвоенный учетный номер) 17:244:002:0000070КО

1. Описание объекта недвижимого имущества

1.1. Наименование Газопровод низкого давления

1.2. **Адрес (местоположение):**

Субъект Российской Федерации	**Владимирская область**	
Район	**Муромский**	
Муниципальное образование	тип	**городской округ**
	наименование	**Муром**
Населенный пункт	тип	
	наименование	
Улица (проспект, переулок и т. д.)	тип	
	наименование	
Номер дома		
Номер корпуса		
Номер строения		
Литера	**соор.1**	
Иное описание местоположения	**Муромский р-н,с-з Муромский**	

1.3. **Основная характеристика** **протяженность** **1 866** **м**

(тип) (значение) (единица измерения)

1.4. **Назначение** **газопровод**

1.5. **Этажность**

количество этажей _____, количество подземных этажей _____

1.6. Год ввода в эксплуатацию (завершения строительства) _____

1.7. Кадастровый номер земельного участка (участков) , в пределах которого расположен объект недвижимого имущества 33:15:001801

1.8. Предыдущие кадастровые (условные) номера объекта недвижимого имущества:

1.9. Примечание: Настоящий кадастровый паспорт составлен на основании технического паспорта инв.№ 17:244:002:0000070КО по состоянию на 24.05.2010г.

1.10. **ФГУП "Ростехинвентаризация - Федеральное БТИ" Владимирский Филиал**

Свидетельство об аккредитации серия РН-1 № 000364 от 14.12.2007 г.

(наименование органа или организации)

Начальник Муромского отделения _____ (Л.И.Губернская)

(полное наименование должности) *(подпись)* *(инициалы, фамилия)*

М.П.

прошнуровано, пронумеровано на 2 листах

Руководитель инвентаризационной

КАДАСТРОВЫЙ ПАСПОРТ


сооружения

(вид объекта недвижимого имущества)

Лист № 2 всего листов 2
Дата 06.04.2010

Кадастровый номер
Инвентарный номер (ранее присвоенный учетный номер) 17:244:002:0000070КО


2. Ситуационный план объекта недвижимого имущества

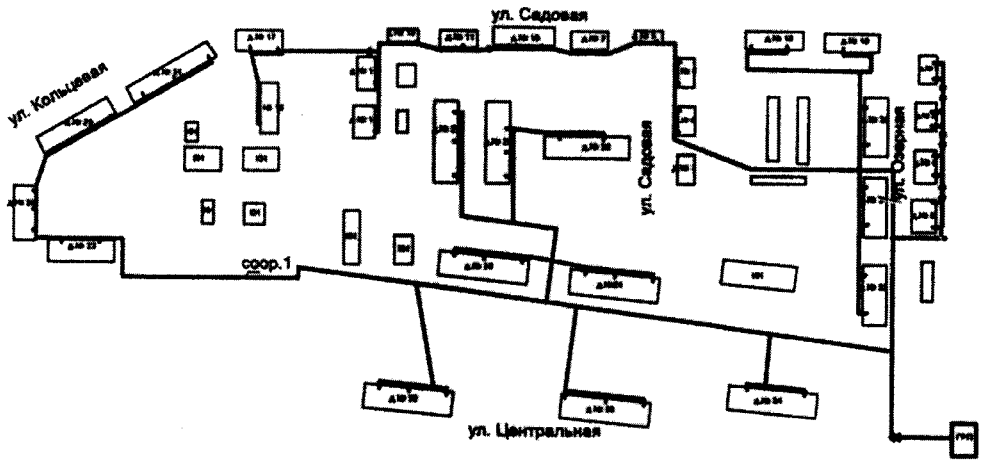

Масштаб 1: 6000

Начальник Муромского отделения (Л.И.Губернская)
(полное наименование должности) *(подпись)* *(инициалы, фамилия)*

М.П.

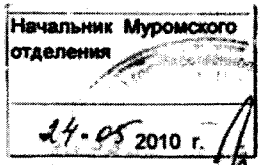
Начальник Муромского
отделения
24.05 2010 г.

ОПИСАНИЕ МЕСТОПОЛОЖЕНИЯ ГРАНИЦ

Зона с особыми условиями использования территории-охранная зона объекта:"Газопровод высокого и низкого давления", расположенный (местоположение) Владимирская область, г.Муром, ул.Карачаровская к ГРП, Репина, Д.Бедного

(наименование объекта, местоположение границ которого описано (далее - объект))

Раздел 1

Сведения об объекте

№ п/п	Характеристики объекта	Описание характеристик
1	2	3
1.	Местоположение объекта	Владимирская область, город Муром
2.	Площадь объекта +/- величина погрешности определения площади (Р +/- Дельта Р)	26273 +/- 57 м²
3.	Иные характеристики объекта	-

Раздел 2

Сведения о местоположении границ объекта

1. Система координат КН33:26:040308

2. Сведения о характерных точках границ объекта

Обозначение характерных точек границ	Координаты, м		Метод определения координат характерной точки	Средняя квадратическая погрешность положения характерной точки (Mt), м	Описание обозначения точки на местности (при наличии)
	X	Y			
1	2	3	4	5	6
1	130062.41	328705.28	Аналитический метод	0.1	Закрепление отсутствует
2	130060.06	328695.46	Аналитический метод	0.1	Закрепление отсутствует
3	130050.08	328646.53	Аналитический метод	0.1	Закрепление отсутствует
4	130048.59	328638.41	Аналитический метод	0.1	Закрепление отсутствует
5	130054.27	328637.17	Аналитический метод	0.1	Закрепление отсутствует
6	130056.33	328647.80	Аналитический метод	0.1	Закрепление отсутствует
7	130056.16	328647.83	Аналитический метод	0.1	Закрепление отсутствует
8	130059.68	328667.61	Аналитический метод	0.1	Закрепление отсутствует
9	130072.23	328665.33	Аналитический метод	0.1	Закрепление отсутствует
10	130071.52	328661.39	Аналитический метод	0.1	Закрепление отсутствует
11	130062.92	328662.95	Аналитический метод	0.1	Закрепление отсутствует
12	130060.80	328651.07	Аналитический метод	0.1	Закрепление отсутствует
13	130061.03	328651.03	Аналитический метод	0.1	Закрепление отсутствует
14	130058.13	328636.32	Аналитический метод	0.1	Закрепление отсутствует
15	130055.73	328622.29	Аналитический метод	0.1	Закрепление отсутствует
16	130066.32	328619.84	Аналитический метод	0.1	Закрепление отсутствует
17	130065.28	328613.84	Аналитический метод	0.1	Закрепление отсутствует
18	130061.27	328614.51	Аналитический метод	0.1	Закрепление отсутствует
19	130061.73	328616.80	Аналитический метод	0.1	Закрепление отсутствует
20	130051.15	328619.25	Аналитический метод	0.1	Закрепление отсутствует
21	130053.54	328633.23	Аналитический метод	0.1	Закрепление отсутствует
22	130047.87	328634.47	Аналитический метод	0.1	Закрепление отсутствует

2. Сведения о характерных точках границ объекта					
Обозначение характерных точек границ	**Координаты, м**		**Метод определения координат характерной точки**	**Средняя квадратическая погрешность положения характерной точки (Mt), м**	**Описание обозначения точки на местности (при наличии)**
	X	**Y**			
1	**2**	**3**	**4**	**5**	**6**
23	130041.26	328598.48	Аналитический метод	0.1	Закрепление отсутствует
24	130048.35	328596.41	Аналитический метод	0.1	Закрепление отсутствует
25	130058.08	328593.56	Аналитический метод	0.1	Закрепление отсутствует
26	130057.62	328592.09	Аналитический метод	0.1	Закрепление отсутствует
27	130090.52	328577.84	Аналитический метод	0.1	Закрепление отсутствует
28	130090.25	328577.04	Аналитический метод	0.1	Закрепление отсутствует
29	130094.72	328575.53	Аналитический метод	0.1	Закрепление отсутствует
30	130095.25	328576.98	Аналитический метод	0.1	Закрепление отсутствует
31	130099.01	328575.62	Аналитический метод	0.1	Закрепление отсутствует
32	130097.15	328570.49	Аналитический метод	0.1	Закрепление отсутствует
33	130085.16	328574.54	Аналитический метод	0.1	Закрепление отсутствует
34	130085.54	328575.64	Аналитический метод	0.1	Закрепление отсутствует
35	130052.72	328589.85	Аналитический метод	0.1	Закрепление отсутствует
36	130053.04	328590.87	Аналитический метод	0.1	Закрепление отсутствует
37	130047.22	328592.57	Аналитический метод	0.1	Закрепление отсутствует
38	130040.88	328594.42	Аналитический метод	0.1	Закрепление отсутствует
39	130039.28	328574.48	Аналитический метод	0.1	Закрепление отсутствует
40	130035.02	328559.63	Аналитический метод	0.1	Закрепление отсутствует
41	130044.34	328557.01	Аналитический метод	0.1	Закрепление отсутствует
42	130043.36	328552.80	Аналитический метод	0.1	Закрепление отсутствует
43	130053.50	328550.79	Аналитический метод	0.1	Закрепление отсутствует
44	130054.86	328558.10	Аналитический метод	0.1	Закрепление отсутствует
45	130085.30	328549.68	Аналитический метод	0.1	Закрепление отсутствует
46	130085.08	328548.82	Аналитический метод	0.1	Закрепление отсутствует
47	130090.10	328547.72	Аналитический метод	0.1	Закрепление отсутствует
48	130089.25	328543.81	Аналитический метод	0.1	Закрепление отсутствует

2. Сведения о характерных точках границ объекта					
Обозначение характерных точек границ	**Координаты, м**		**Метод определения координат характерной точки**	**Средняя квадратическая погрешность положения характерной точки (Mt), м**	**Описание обозначения точки на местности (при наличии)**
	X	**Y**			
1	**2**	**3**	**4**	**5**	**6**
49	130080.17	328545.79	Аналитический метод	0.1	Закрепление отсутствует
50	130080.45	328546.87	Аналитический метод	0.1	Закрепление отсутствует
51	130057.99	328553.08	Аналитический метод	0.1	Закрепление отсутствует
52	130056.69	328546.08	Аналитический метод	0.1	Закрепление отсутствует
53	130042.37	328548.92	Аналитический метод	0.1	Закрепление отсутствует
54	130041.30	328545.01	Аналитический метод	0.1	Закрепление отсутствует
55	130044.83	328544.12	Аналитический метод	0.1	Закрепление отсутствует
56	130045.78	328547.22	Аналитический метод	0.1	Закрепление отсутствует
57	130046.43	328547.06	Аналитический метод	0.1	Закрепление отсутствует
58	130046.51	328547.41	Аналитический метод	0.1	Закрепление отсутствует
59	130050.38	328546.37	Аналитический метод	0.1	Закрепление отсутствует
60	130049.28	328542.29	Аналитический метод	0.1	Закрепление отсутствует
61	130048.51	328542.47	Аналитический метод	0.1	Закрепление отсутствует
62	130047.54	328539.32	Аналитический метод	0.1	Закрепление отсутствует
63	130044.18	328540.16	Аналитический метод	0.1	Закрепление отсутствует
64	130036.35	328542.12	Аналитический метод	0.1	Закрепление отсутствует
65	130039.00	328551.73	Аналитический метод	0.1	Закрепление отсутствует
66	130039.58	328554.20	Аналитический метод	0.1	Закрепление отсутствует
67	130033.93	328555.79	Аналитический метод	0.1	Закрепление отсутствует
68	130020.09	328502.46	Аналитический метод	0.1	Закрепление отсутствует
69	130011.89	328478.42	Аналитический метод	0.1	Закрепление отсутствует
70	130011.32	328476.64	Аналитический метод	0.1	Закрепление отсутствует
71	130018.33	328474.31	Аналитический метод	0.1	Закрепление отсутствует
72	130019.93	328480.23	Аналитический метод	0.1	Закрепление отсутствует
73	130023.79	328479.19	Аналитический метод	0.1	Закрепление отсутствует
74	130021.09	328469.19	Аналитический метод	0.1	Закрепление отсутствует

2. Сведения о характерных точках границ объекта					
Обозначение характерных точек границ	**Координаты, м**		**Метод определения координат характерной точки**	**Средняя квадратическая погрешность положения характерной точки (Mt), м**	**Описание обозначения точки на местности (при наличии)**
	X	**Y**			
1	**2**	**3**	**4**	**5**	**6**
75	130010.10	328472.83	Аналитический метод	0.1	Закрепление отсутствует
76	130001.90	328447.21	Аналитический метод	0.1	Закрепление отсутствует
77	129991.94	328418.76	Аналитический метод	0.1	Закрепление отсутствует
78	129998.90	328415.81	Аналитический метод	0.1	Закрепление отсутствует
79	130004.25	328428.23	Аналитический метод	0.1	Закрепление отсутствует
80	130023.92	328421.06	Аналитический метод	0.1	Закрепление отсутствует
81	130031.01	328438.54	Аналитический метод	0.1	Закрепление отсутствует
82	130031.61	328438.25	Аналитический метод	0.1	Закрепление отсутствует
83	130033.13	328442.00	Аналитический метод	0.1	Закрепление отсутствует
84	130041.40	328439.25	Аналитический метод	0.1	Закрепление отсутствует
85	130057.12	328434.25	Аналитический метод	0.1	Закрепление отсутствует
86	130060.93	328433.03	Аналитический метод	0.1	Закрепление отсутствует
87	130059.71	328429.22	Аналитический метод	0.1	Закрепление отсутствует
88	130055.90	328430.43	Аналитический метод	0.1	Закрепление отсутствует
89	130040.16	328435.45	Аналитический метод	0.1	Закрепление отсутствует
90	130035.43	328437.02	Аналитический метод	0.1	Закрепление отсутствует
91	130033.72	328432.77	Аналитический метод	0.1	Закрепление отсутствует
92	130033.11	328433.07	Аналитический метод	0.1	Закрепление отсутствует
93	130028.35	328421.34	Аналитический метод	0.1	Закрепление отсутствует
94	130028.90	328421.08	Аналитический метод	0.1	Закрепление отсутствует
95	130026.79	328415.76	Аналитический метод	0.1	Закрепление отсутствует
96	130006.43	328423.17	Аналитический метод	0.1	Закрепление отсутствует
97	130001.89	328412.66	Аналитический метод	0.1	Закрепление отсутствует
98	130001.83	328412.07	Аналитический метод	0.1	Закрепление отсутствует
99	130000.83	328410.05	Аналитический метод	0.1	Закрепление отсутствует
100	130007.57	328406.76	Аналитический метод	0.1	Закрепление отсутствует

2. Сведения о характерных точках границ объекта					
Обозначение характерных точек границ	**Координаты, м**		**Метод определения координат характерной точки**	**Средняя квадратическая погрешность положения характерной точки (Mt), м**	**Описание обозначения точки на местности (при наличии)**
	X	**Y**			
1	**2**	**3**	**4**	**5**	**6**
101	130005.81	328403.16	Аналитический метод	0.1	Закрепление отсутствует
102	129995.47	328408.22	Аналитический метод	0.1	Закрепление отсутствует
103	129997.37	328412.08	Аналитический метод	0.1	Закрепление отсутствует
104	129990.59	328414.90	Аналитический метод	0.1	Закрепление отсутствует
105	129990.44	328414.48	Аналитический метод	0.1	Закрепление отсутствует
106	129984.46	328402.11	Аналитический метод	0.1	Закрепление отсутствует
107	129974.45	328377.67	Аналитический метод	0.1	Закрепление отсутствует
108	129958.22	328340.90	Аналитический метод	0.1	Закрепление отсутствует
109	129955.67	328334.72	Аналитический метод	0.1	Закрепление отсутствует
110	129960.08	328332.71	Аналитический метод	0.1	Закрепление отсутствует
111	129963.43	328339.99	Аналитический метод	0.1	Закрепление отсутствует
112	129970.56	328355.46	Аналитический метод	0.1	Закрепление отсутствует
113	129970.24	328355.60	Аналитический метод	0.1	Закрепление отсутствует
114	129977.53	328372.62	Аналитический метод	0.1	Закрепление отсутствует
115	129989.06	328367.64	Аналитический метод	0.1	Закрепление отсутствует
116	129987.47	328363.97	Аналитический метод	0.1	Закрепление отсутствует
117	129979.63	328367.36	Аналитический метод	0.1	Закрепление отсутствует
118	129975.50	328357.71	Аналитический метод	0.1	Закрепление отсутствует
119	129982.99	328354.54	Аналитический метод	0.1	Закрепление отсутствует
120	129981.43	328350.86	Аналитический метод	0.1	Закрепление отсутствует
121	129974.24	328353.90	Аналитический метод	0.1	Закрепление отсутствует
122	129967.88	328340.07	Аналитический метод	0.1	Закрепление отсутствует
123	129973.92	328337.04	Аналитический метод	0.1	Закрепление отсутствует
124	129972.13	328333.47	Аналитический метод	0.1	Закрепление отсутствует
125	129966.20	328336.44	Аналитический метод	0.1	Закрепление отсутствует
126	129962.88	328329.23	Аналитический метод	0.1	Закрепление отсутствует

2. Сведения о характерных точках границ объекта					
Обозначение характерных точек границ	**Координаты, м**		**Метод определения координат характерной точки**	**Средняя квадратическая погрешность положения характерной точки (Mt), м**	**Описание обозначения точки на местности (при наличии)**
	X	**Y**			
1	**2**	**3**	**4**	**5**	**6**
127	129956.23	328316.04	Аналитический метод	0.1	Закрепление отсутствует
128	129963.68	328311.75	Аналитический метод	0.1	Закрепление отсутствует
129	129963.75	328311.88	Аналитический метод	0.1	Закрепление отсутствует
130	129960.89	328313.50	Аналитический метод	0.1	Закрепление отсутствует
131	129962.81	328317.57	Аналитический метод	0.1	Закрепление отсутствует
132	129966.43	328315.87	Аналитический метод	0.1	Закрепление отсутствует
133	129966.09	328315.15	Аналитический метод	0.1	Закрепление отсутствует
134	129969.12	328313.43	Аналитический метод	0.1	Закрепление отсутствует
135	129965.26	328306.23	Аналитический метод	0.1	Закрепление отсутствует
136	129950.95	328314.46	Аналитический метод	0.1	Закрепление отсутствует
137	129958.34	328329.11	Аналитический метод	0.1	Закрепление отсутствует
138	129954.15	328331.02	Аналитический метод	0.1	Закрепление отсутствует
139	129944.82	328308.39	Аналитический метод	0.1	Закрепление отсутствует
140	129946.39	328307.72	Аналитический метод	0.1	Закрепление отсутствует
141	129948.23	328306.94	Аналитический метод	0.1	Закрепление отсутствует
142	129946.67	328303.26	Аналитический метод	0.1	Закрепление отсутствует
143	129944.83	328304.04	Аналитический метод	0.1	Закрепление отсутствует
144	129943.29	328304.69	Аналитический метод	0.1	Закрепление отсутствует
145	129936.35	328287.85	Аналитический метод	0.1	Закрепление отсутствует
146	129935.82	328286.58	Аналитический метод	0.1	Закрепление отсутствует
147	129937.73	328285.78	Аналитический метод	0.1	Закрепление отсутствует
148	129937.89	328286.17	Аналитический метод	0.1	Закрепление отсутствует
149	129946.90	328282.66	Аналитический метод	0.1	Закрепление отсутствует
150	129945.45	328278.93	Аналитический метод	0.1	Закрепление отсутствует
151	129940.12	328281.01	Аналитический метод	0.1	Закрепление отсутствует
152	129939.93	328280.54	Аналитический метод	0.1	Закрепление отсутствует

2. Сведения о характерных точках границ объекта					
Обозначение характерных точек границ	**Координаты, м**		**Метод определения координат характерной точки**	**Средняя квадратическая погрешность положения характерной точки (Mt), м**	**Описание обозначения точки на местности (при наличии)**
	X	**Y**			
1	**2**	**3**	**4**	**5**	**6**
153	129934.29	328282.89	Аналитический метод	0.1	Закрепление отсутствует
154	129933.59	328281.19	Аналитический метод	0.1	Закрепление отсутствует
155	129920.31	328247.07	Аналитический метод	0.1	Закрепление отсутствует
156	129925.60	328244.86	Аналитический метод	0.1	Закрепление отсутствует
157	129937.57	328239.86	Аналитический метод	0.1	Закрепление отсутствует
158	129942.95	328237.81	Аналитический метод	0.1	Закрепление отсутствует
159	129942.40	328236.75	Аналитический метод	0.1	Закрепление отсутствует
160	129951.02	328232.53	Аналитический метод	0.1	Закрепление отсутствует
161	129955.30	328242.35	Аналитический метод	0.1	Закрепление отсутствует
162	129962.76	328239.29	Аналитический метод	0.1	Закрепление отсутствует
163	129964.01	328241.77	Аналитический метод	0.1	Закрепление отсутствует
164	129964.45	328241.54	Аналитический метод	0.1	Закрепление отсутствует
165	129967.42	328247.42	Аналитический метод	0.1	Закрепление отсутствует
166	129970.99	328245.62	Аналитический метод	0.1	Закрепление отсутствует
167	129966.20	328236.12	Аналитический метод	0.1	Закрепление отсутствует
168	129965.75	328236.35	Аналитический метод	0.1	Закрепление отсутствует
169	129964.66	328234.19	Аналитический метод	0.1	Закрепление отсутствует
170	129957.40	328237.17	Аналитический метод	0.1	Закрепление отсутствует
171	129953.02	328227.09	Аналитический метод	0.1	Закрепление отсутствует
172	129936.95	328234.96	Аналитический метод	0.1	Закрепление отсутствует
173	129937.32	328235.67	Аналитический метод	0.1	Закрепление отсутствует
174	129936.09	328236.14	Аналитический метод	0.1	Закрепление отсутствует
175	129924.06	328241.16	Аналитический метод	0.1	Закрепление отсутствует
176	129918.85	328243.34	Аналитический метод	0.1	Закрепление отсутствует
177	129912.85	328227.90	Аналитический метод	0.1	Закрепление отсутствует
178	129912.51	328226.72	Аналитический метод	0.1	Закрепление отсутствует

2. Сведения о характерных точках границ объекта					
Обозначение характерных точек границ	**Координаты, м**		**Метод определения координат характерной точки**	**Средняя квадратическая погрешность положения характерной точки (Mt), м**	**Описание обозначения точки на местности (при наличии)**
	X	**Y**			
1	**2**	**3**	**4**	**5**	**6**
179	129919.81	328223.41	Аналитический метод	0.1	Закрепление отсутствует
180	129920.44	328224.98	Аналитический метод	0.1	Закрепление отсутствует
181	129928.07	328221.96	Аналитический метод	0.1	Закрепление отсутствует
182	129927.41	328220.32	Аналитический метод	0.1	Закрепление отсутствует
183	129940.29	328215.44	Аналитический метод	0.1	Закрепление отсутствует
184	129940.72	328215.26	Аналитический метод	0.1	Закрепление отсутствует
185	129955.14	328209.34	Аналитический метод	0.1	Закрепление отсутствует
186	129953.61	328205.64	Аналитический метод	0.1	Закрепление отсутствует
187	129941.11	328210.78	Аналитический метод	0.1	Закрепление отсутствует
188	129939.99	328207.77	Аналитический метод	0.1	Закрепление отсутствует
189	129936.24	328209.16	Аналитический метод	0.1	Закрепление отсутствует
190	129937.40	328212.26	Аналитический метод	0.1	Закрепление отсутствует
191	129922.18	328218.03	Аналитический метод	0.1	Закрепление отсутствует
192	129922.86	328219.72	Аналитический метод	0.1	Закрепление отсутствует
193	129922.67	328219.79	Аналитический метод	0.1	Закрепление отсутствует
194	129921.96	328218.04	Аналитический метод	0.1	Закрепление отсутствует
195	129911.40	328222.83	Аналитический метод	0.1	Закрепление отсутствует
196	129909.33	328215.57	Аналитический метод	0.1	Закрепление отсутствует
197	129890.72	328169.61	Аналитический метод	0.1	Закрепление отсутствует
198	129888.17	328164.53	Аналитический метод	0.1	Закрепление отсутствует
199	129885.08	328156.96	Аналитический метод	0.1	Закрепление отсутствует
200	129886.85	328156.24	Аналитический метод	0.1	Закрепление отсутствует
201	129895.15	328175.65	Аналитический метод	0.1	Закрепление отсутствует
202	129895.97	328175.33	Аналитический метод	0.1	Закрепление отсутствует
203	129897.29	328179.18	Аналитический метод	0.1	Закрепление отсутствует
204	129907.48	328174.82	Аналитический метод	0.1	Закрепление отсутствует

2. Сведения о характерных точках границ объекта					
Обозначение характерных точек границ	**Координаты, м**		**Метод определения координат характерной точки**	**Средняя квадратическая погрешность положения характерной точки (Mt), м**	**Описание обозначения точки на местности (при наличии)**
	X	**Y**			
1	**2**	**3**	**4**	**5**	**6**
205	129905.94	328171.11	Аналитический метод	0.1	Закрепление отсутствует
206	129899.67	328173.81	Аналитический метод	0.1	Закрепление отсутствует
207	129899.28	328172.67	Аналитический метод	0.1	Закрепление отсутствует
208	129898.39	328170.09	Аналитический метод	0.1	Закрепление отсутствует
209	129897.31	328170.51	Аналитический метод	0.1	Закрепление отсутствует
210	129889.77	328152.91	Аналитический метод	0.1	Закрепление отсутствует
211	129886.35	328144.49	Аналитический метод	0.1	Закрепление отсутствует
212	129882.64	328146.00	Аналитический метод	0.1	Закрепление отсутствует
213	129885.31	328152.55	Аналитический метод	0.1	Закрепление отсутствует
214	129883.56	328153.26	Аналитический метод	0.1	Закрепление отсутствует
215	129878.97	328142.04	Аналитический метод	0.1	Закрепление отсутствует
216	129872.53	328127.16	Аналитический метод	0.1	Закрепление отсутствует
217	129870.59	328122.21	Аналитический метод	0.1	Закрепление отсутствует
218	129872.49	328121.15	Аналитический метод	0.1	Закрепление отсутствует
219	129875.97	328119.54	Аналитический метод	0.1	Закрепление отсутствует
220	129874.19	328115.62	Аналитический метод	0.1	Закрепление отсутствует
221	129873.27	328113.60	Аналитический метод	0.1	Закрепление отсутствует
222	129870.99	328110.40	Аналитический метод	0.1	Закрепление отсутствует
223	129868.05	328111.75	Аналитический метод	0.1	Закрепление отсутствует
224	129870.69	328117.58	Аналитический метод	0.1	Закрепление отсутствует
225	129869.22	328118.39	Аналитический метод	0.1	Закрепление отсутствует
226	129866.68	328110.62	Аналитический метод	0.1	Закрепление отсутствует
227	129862.88	328111.86	Аналитический метод	0.1	Закрепление отсутствует
228	129866.10	328121.70	Аналитический метод	0.1	Закрепление отсутствует
229	129868.83	328128.68	Аналитический метод	0.1	Закрепление отсутствует
230	129875.29	328143.60	Аналитический метод	0.1	Закрепление отсутствует

2. Сведения о характерных точках границ объекта					
Обозначение характерных точек границ	**Координаты, м**		**Метод определения координат характерной точки**	**Средняя квадратическая погрешность положения характерной точки (Mt), м**	**Описание обозначения точки на местности (при наличии)**
	X	**Y**			
1	**2**	**3**	**4**	**5**	**6**
231	129879.90	328154.88	Аналитический метод	0.1	Закрепление отсутствует
232	129871.08	328159.09	Аналитический метод	0.1	Закрепление отсутствует
233	129869.27	328155.41	Аналитический метод	0.1	Закрепление отсутствует
234	129857.12	328161.34	Аналитический метод	0.1	Закрепление отсутствует
235	129858.88	328164.93	Аналитический метод	0.1	Закрепление отсутствует
236	129867.45	328160.75	Аналитический метод	0.1	Закрепление отсутствует
237	129869.24	328164.40	Аналитический метод	0.1	Закрепление отсутствует
238	129881.42	328158.59	Аналитический метод	0.1	Закрепление отсутствует
239	129884.53	328166.19	Аналитический метод	0.1	Закрепление отсутствует
240	129887.08	328171.27	Аналитический метод	0.1	Закрепление отсутствует
241	129903.42	328211.61	Аналитический метод	0.1	Закрепление отсутствует
242	129896.82	328214.39	Аналитический метод	0.1	Закрепление отсутствует
243	129894.68	328209.11	Аналитический метод	0.1	Закрепление отсутствует
244	129874.25	328217.95	Аналитический метод	0.1	Закрепление отсутствует
245	129870.71	328222.36	Аналитический метод	0.1	Закрепление отсутствует
246	129870.11	328223.12	Аналитический метод	0.1	Закрепление отсутствует
247	129861.18	328227.43	Аналитический метод	0.1	Закрепление отсутствует
248	129864.42	328234.97	Аналитический метод	0.1	Закрепление отсутствует
249	129840.07	328244.32	Аналитический метод	0.1	Закрепление отсутствует
250	129841.51	328248.05	Аналитический метод	0.1	Закрепление отсутствует
251	129869.74	328237.21	Аналитический метод	0.1	Закрепление отсутствует
252	129866.37	328229.37	Аналитический метод	0.1	Закрепление отсутствует
253	129872.66	328226.33	Аналитический метод	0.1	Закрепление отсутствует
254	129873.83	328224.86	Аналитический метод	0.1	Закрепление отсутствует
255	129876.75	328221.22	Аналитический метод	0.1	Закрепление отсутствует
256	129892.51	328214.40	Аналитический метод	0.1	Закрепление отсутствует

2. Сведения о характерных точках границ объекта					
Обозначение характерных точек границ	**Координаты, м**		**Метод определения координат характерной точки**	**Средняя квадратическая погрешность положения характерной точки (Mt), м**	**Описание обозначения точки на местности (при наличии)**
	X	**Y**			
1	**2**	**3**	**4**	**5**	**6**
257	129894.64	328219.65	Аналитический метод	0.1	Закрепление отсутствует
258	129904.92	328215.32	Аналитический метод	0.1	Закрепление отсутствует
259	129905.55	328216.87	Аналитический метод	0.1	Закрепление отсутствует
260	129909.05	328229.18	Аналитический метод	0.1	Закрепление отсутствует
261	129911.80	328236.23	Аналитический метод	0.1	Закрепление отсутствует
262	129892.05	328243.92	Аналитический метод	0.1	Закрепление отсутствует
263	129896.36	328253.88	Аналитический метод	0.1	Закрепление отсутствует
264	129891.44	328255.92	Аналитический метод	0.1	Закрепление отсутствует
265	129892.97	328259.62	Аналитический метод	0.1	Закрепление отсутствует
266	129901.65	328256.02	Аналитический метод	0.1	Закрепление отсутствует
267	129897.37	328246.14	Аналитический метод	0.1	Закрепление отсутствует
268	129913.25	328239.96	Аналитический метод	0.1	Закрепление отсутствует
269	129929.87	328282.69	Аналитический метод	0.1	Закрепление отсутствует
270	129932.65	328289.37	Аналитический метод	0.1	Закрепление отсутствует
271	129944.48	328318.07	Аналитический метод	0.1	Закрепление отсутствует
272	129938.64	328320.49	Аналитический метод	0.1	Закрепление отсутствует
273	129937.32	328316.74	Аналитический метод	0.1	Закрепление отсутствует
274	129933.55	328318.07	Аналитический метод	0.1	Закрепление отсутствует
275	129937.76	328330.03	Аналитический метод	0.1	Закрепление отсутствует
276	129941.53	328328.71	Аналитический метод	0.1	Закрепление отсутствует
277	129939.97	328324.27	Аналитический метод	0.1	Закрепление отсутствует
278	129946.00	328321.77	Аналитический метод	0.1	Закрепление отсутствует
279	129954.54	328342.48	Аналитический метод	0.1	Закрепление отсутствует
280	129961.85	328359.03	Аналитический метод	0.1	Закрепление отсутствует
281	129952.84	328363.31	Аналитический метод	0.1	Закрепление отсутствует
282	129955.54	328369.68	Аналитический метод	0.1	Закрепление отсутствует

2. Сведения о характерных точках границ объекта					
Обозначение характерных точек границ	**Координаты, м**		**Метод определения координат характерной точки**	**Средняя квадратическая погрешность положения характерной точки (Mt), м**	**Описание обозначения точки на местности (при наличии)**
	X	**Y**			
1	**2**	**3**	**4**	**5**	**6**
283	129959.22	328368.11	Аналитический метод	0.1	Закрепление отсутствует
284	129958.02	328365.28	Аналитический метод	0.1	Закрепление отсутствует
285	129963.47	328362.69	Аналитический метод	0.1	Закрепление отсутствует
286	129970.77	328379.23	Аналитический метод	0.1	Закрепление отсутствует
287	129980.80	328403.73	Аналитический метод	0.1	Закрепление отсутствует
288	129981.99	328406.20	Аналитический метод	0.1	Закрепление отсутствует
289	129981.69	328406.33	Аналитический метод	0.1	Закрепление отсутствует
290	129965.60	328413.46	Аналитический метод	0.1	Закрепление отсутствует
291	129961.94	328404.49	Аналитический метод	0.1	Закрепление отсутствует
292	129949.04	328409.33	Аналитический метод	0.1	Закрепление отсутствует
293	129950.50	328413.05	Аналитический метод	0.1	Закрепление отсутствует
294	129954.63	328411.43	Аналитический метод	0.1	Закрепление отсутствует
295	129955.70	328414.13	Аналитический метод	0.1	Закрепление отсутствует
296	129960.68	328411.99	Аналитический метод	0.1	Закрепление отсутствует
297	129961.94	328415.08	Аналитический метод	0.1	Закрепление отсутствует
298	129928.70	328428.26	Аналитический метод	0.1	Закрепление отсутствует
299	129920.10	328431.79	Аналитический метод	0.1	Закрепление отсутствует
300	129915.08	328420.17	Аналитический метод	0.1	Закрепление отсутствует
301	129911.41	328421.76	Аналитический метод	0.1	Закрепление отсутствует
302	129916.39	328433.30	Аналитический метод	0.1	Закрепление отсутствует
303	129898.56	328440.60	Аналитический метод	0.1	Закрепление отсутствует
304	129875.97	328450.46	Аналитический метод	0.1	Закрепление отсутствует
305	129853.10	328458.95	Аналитический метод	0.1	Закрепление отсутствует
306	129848.22	328447.99	Аналитический метод	0.1	Закрепление отсутствует
307	129833.23	328410.54	Аналитический метод	0.1	Закрепление отсутствует
308	129838.78	328408.02	Аналитический метод	0.1	Закрепление отсутствует

2. Сведения о характерных точках границ объекта					
Обозначение характерных точек границ	**Координаты, м**		**Метод определения координат характерной точки**	**Средняя квадратическая погрешность положения характерной точки (Mt), м**	**Описание обозначения точки на местности (при наличии)**
	X	**Y**			
1	**2**	**3**	**4**	**5**	**6**
309	129841.85	328415.73	Аналитический метод	0.1	Закрепление отсутствует
310	129842.41	328415.62	Аналитический метод	0.1	Закрепление отсутствует
311	129844.68	328420.15	Аналитический метод	0.1	Закрепление отсутствует
312	129848.76	328430.17	Аналитический метод	0.1	Закрепление отсутствует
313	129849.05	328430.05	Аналитический метод	0.1	Закрепление отсутствует
314	129853.33	328439.70	Аналитический метод	0.1	Закрепление отсутствует
315	129856.98	328437.96	Аналитический метод	0.1	Закрепление отсутствует
316	129851.12	328424.88	Аналитический метод	0.1	Закрепление отсутствует
317	129850.95	328424.95	Аналитический метод	0.1	Закрепление отсутствует
318	129849.09	328420.40	Аналитический метод	0.1	Закрепление отсутствует
319	129854.42	328418.36	Аналитический метод	0.1	Закрепление отсутствует
320	129852.99	328414.62	Аналитический метод	0.1	Закрепление отсутствует
321	129847.45	328416.74	Аналитический метод	0.1	Закрепление отсутствует
322	129844.65	328411.14	Аналитический метод	0.1	Закрепление отсутствует
323	129844.35	328411.19	Аналитический метод	0.1	Закрепление отсутствует
324	129837.14	328393.13	Аналитический метод	0.1	Закрепление отсутствует
325	129845.53	328389.67	Аналитический метод	0.1	Закрепление отсутствует
326	129844.01	328385.97	Аналитический метод	0.1	Закрепление отсутствует
327	129831.96	328390.93	Аналитический метод	0.1	Закрепление отсутствует
328	129837.29	328404.30	Аналитический метод	0.1	Закрепление отсутствует
329	129831.74	328406.83	Аналитический метод	0.1	Закрепление отсутствует
330	129825.70	328391.74	Аналитический метод	0.1	Закрепление отсутствует
331	129812.21	328354.13	Аналитический метод	0.1	Закрепление отсутствует
332	129809.91	328348.71	Аналитический метод	0.1	Закрепление отсутствует
333	129815.08	328346.44	Аналитический метод	0.1	Закрепление отсутствует
334	129820.26	328358.93	Аналитический метод	0.1	Закрепление отсутствует

2. Сведения о характерных точках границ объекта					
Обозначение характерных точек границ	**Координаты, м**		**Метод определения координат характерной точки**	**Средняя квадратическая погрешность положения характерной точки (Mt), м**	**Описание обозначения точки на местности (при наличии)**
	X	**Y**			
1	**2**	**3**	**4**	**5**	**6**
335	129823.94	328357.36	Аналитический метод	0.1	Закрепление отсутствует
336	129815.88	328337.98	Аналитический метод	0.1	Закрепление отсутствует
337	129820.49	328336.03	Аналитический метод	0.1	Закрепление отсутствует
338	129818.93	328332.35	Аналитический метод	0.1	Закрепление отсутствует
339	129814.33	328334.29	Аналитический метод	0.1	Закрепление отсутствует
340	129805.31	328312.52	Аналитический метод	0.1	Закрепление отсутствует
341	129801.61	328314.04	Аналитический метод	0.1	Закрепление отсутствует
342	129813.55	328342.75	Аналитический метод	0.1	Закрепление отсутствует
343	129808.34	328345.03	Аналитический метод	0.1	Закрепление отсутствует
344	129764.99	328244.53	Аналитический метод	0.1	Закрепление отсутствует
345	129772.03	328241.42	Аналитический метод	0.1	Закрепление отсутствует
346	129772.30	328241.82	Аналитический метод	0.1	Закрепление отсутствует
347	129775.35	328248.79	Аналитический метод	0.1	Закрепление отсутствует
348	129775.07	328248.93	Аналитический метод	0.1	Закрепление отсутствует
349	129780.27	328260.68	Аналитический метод	0.1	Закрепление отсутствует
350	129779.57	328260.92	Аналитический метод	0.1	Закрепление отсутствует
351	129780.93	328264.77	Аналитический метод	0.1	Закрепление отсутствует
352	129781.30	328264.69	Аналитический метод	0.1	Закрепление отсутствует
353	129786.73	328279.06	Аналитический метод	0.1	Закрепление отсутствует
354	129790.48	328277.68	Аналитический метод	0.1	Закрепление отсутствует
355	129785.03	328263.23	Аналитический метод	0.1	Закрепление отсутствует
356	129785.67	328263.00	Аналитический метод	0.1	Закрепление отсутствует
357	129780.30	328250.86	Аналитический метод	0.1	Закрепление отсутствует
358	129789.99	328246.68	Аналитический метод	0.1	Закрепление отсутствует
359	129788.40	328243.00	Аналитический метод	0.1	Закрепление отсутствует
360	129778.97	328247.08	Аналитический метод	0.1	Закрепление отсутствует

2. Сведения о характерных точках границ объекта					
Обозначение характерных точек границ	**Координаты, м**		**Метод определения координат характерной точки**	**Средняя квадратическая погрешность положения характерной точки (Mt), м**	**Описание обозначения точки на местности (при наличии)**
	X	**Y**			
1	**2**	**3**	**4**	**5**	**6**
361	129774.29	328236.38	Аналитический метод	0.1	Закрепление отсутствует
362	129773.93	328236.59	Аналитический метод	0.1	Закрепление отсутствует
363	129766.80	328220.26	Аналитический метод	0.1	Закрепление отсутствует
364	129766.24	328220.51	Аналитический метод	0.1	Закрепление отсутствует
365	129761.85	328210.32	Аналитический метод	0.1	Закрепление отсутствует
366	129762.69	328209.84	Аналитический метод	0.1	Закрепление отсутствует
367	129756.42	328196.54	Аналитический метод	0.1	Закрепление отсутствует
368	129757.17	328196.09	Аналитический метод	0.1	Закрепление отсутствует
369	129750.18	328183.56	Аналитический метод	0.1	Закрепление отсутствует
370	129760.15	328177.45	Аналитический метод	0.1	Закрепление отсутствует
371	129758.05	328173.88	Аналитический метод	0.1	Закрепление отсутствует
372	129744.84	328182.20	Аналитический метод	0.1	Закрепление отсутствует
373	129751.81	328194.67	Аналитический метод	0.1	Закрепление отсутствует
374	129751.28	328195.00	Аналитический метод	0.1	Закрепление отсутствует
375	129757.49	328208.20	Аналитический метод	0.1	Закрепление отсутствует
376	129756.75	328208.62	Аналитический метод	0.1	Закрепление отсутствует
377	129759.75	328215.53	Аналитический метод	0.1	Закрепление отсутствует
378	129758.80	328217.10	Аналитический метод	0.1	Закрепление отсутствует
379	129760.32	328220.67	Аналитический метод	0.1	Закрепление отсутствует
380	129762.08	328220.97	Аналитический метод	0.1	Закрепление отсутствует
381	129764.16	328225.79	Аналитический метод	0.1	Закрепление отсутствует
382	129764.70	328225.56	Аналитический метод	0.1	Закрепление отсутствует
383	129770.13	328237.89	Аналитический метод	0.1	Закрепление отсутствует
384	129763.38	328240.87	Аналитический метод	0.1	Закрепление отсутствует
385	129745.68	328201.87	Аналитический метод	0.1	Закрепление отсутствует
386	129736.39	328178.63	Аналитический метод	0.1	Закрепление отсутствует

2. Сведения о характерных точках границ объекта					
Обозначение характерных точек границ	**Координаты, м**		**Метод определения координат характерной точки**	**Средняя квадратическая погрешность положения характерной точки (Mt), м**	**Описание обозначения точки на местности (при наличии)**
	X	**Y**			
1	**2**	**3**	**4**	**5**	**6**
387	129722.62	328186.88	Аналитический метод	0.1	Закрепление отсутствует
388	129711.04	328196.20	Аналитический метод	0.1	Закрепление отсутствует
389	129692.23	328205.58	Аналитический метод	0.1	Закрепление отсутствует
390	129694.21	328204.03	Аналитический метод	0.1	Закрепление отсутствует
391	129725.98	328179.62	Аналитический метод	0.1	Закрепление отсутствует
392	129764.69	328148.39	Аналитический метод	0.1	Закрепление отсутствует
393	129853.79	328079.06	Аналитический метод	0.1	Закрепление отсутствует
394	129872.81	328064.44	Аналитический метод	0.1	Закрепление отсутствует
395	129900.25	328043.33	Аналитический метод	0.1	Закрепление отсутствует
396	130068.76	327943.84	Аналитический метод	0.1	Закрепление отсутствует
397	130103.36	327925.19	Аналитический метод	0.1	Закрепление отсутствует
398	130128.09	327911.86	Аналитический метод	0.1	Закрепление отсутствует
399	130126.19	327908.34	Аналитический метод	0.1	Закрепление отсутствует
400	130101.46	327921.67	Аналитический метод	0.1	Закрепление отсутствует
401	130066.80	327940.36	Аналитический метод	0.1	Закрепление отсутствует
402	129898.01	328040.01	Аналитический метод	0.1	Закрепление отсутствует
403	129870.37	328061.26	Аналитический метод	0.1	Закрепление отсутствует
404	129851.35	328075.90	Аналитический метод	0.1	Закрепление отсутствует
405	129762.21	328145.25	Аналитический метод	0.1	Закрепление отсутствует
406	129723.50	328176.48	Аналитический метод	0.1	Закрепление отсутствует
407	129691.77	328200.87	Аналитический метод	0.1	Закрепление отсутствует
408	129660.88	328224.93	Аналитический метод	0.1	Закрепление отсутствует
409	129629.92	328249.27	Аналитический метод	0.1	Закрепление отсутствует
410	129568.53	328300.12	Аналитический метод	0.1	Закрепление отсутствует
411	129505.85	328353.64	Аналитический метод	0.1	Закрепление отсутствует
412	129476.08	328379.32	Аналитический метод	0.1	Закрепление отсутствует

2. Сведения о характерных точках границ объекта					
Обозначение характерных точек границ	**Координаты, м**		**Метод определения координат характерной точки**	**Средняя квадратическая погрешность положения характерной точки (Mt), м**	**Описание обозначения точки на местности (при наличии)**
	X	**Y**			
1	**2**	**3**	**4**	**5**	**6**
413	129447.67	328406.04	Аналитический метод	0.1	Закрепление отсутствует
414	129415.63	328434.88	Аналитический метод	0.1	Закрепление отсутствует
415	129399.86	328446.02	Аналитический метод	0.1	Закрепление отсутствует
416	129384.53	328455.94	Аналитический метод	0.1	Закрепление отсутствует
417	129365.14	328467.28	Аналитический метод	0.1	Закрепление отсутствует
418	129331.65	328487.14	Аналитический метод	0.1	Закрепление отсутствует
419	129328.03	328488.98	Аналитический метод	0.1	Закрепление отсутствует
420	129325.55	328482.48	Аналитический метод	0.1	Закрепление отсутствует
421	129317.92	328461.48	Аналитический метод	0.1	Закрепление отсутствует
422	129314.85	328453.13	Аналитический метод	0.1	Закрепление отсутствует
423	129293.20	328454.25	Аналитический метод	0.1	Закрепление отсутствует
424	129268.02	328456.83	Аналитический метод	0.1	Закрепление отсутствует
425	129238.03	328460.23	Аналитический метод	0.1	Закрепление отсутствует
426	129240.95	328478.43	Аналитический метод	0.1	Закрепление отсутствует
427	129242.81	328496.67	Аналитический метод	0.1	Закрепление отсутствует
428	129247.69	328496.34	Аналитический метод	0.1	Закрепление отсутствует
429	129247.15	328491.02	Аналитический метод	0.1	Закрепление отсутствует
430	129245.81	328477.76	Аналитический метод	0.1	Закрепление отсутствует
431	129243.68	328464.49	Аналитический метод	0.1	Закрепление отсутствует
432	129248.18	328463.97	Аналитический метод	0.1	Закрепление отсутствует
433	129268.57	328461.69	Аналитический метод	0.1	Закрепление отсутствует
434	129293.66	328459.33	Аналитический метод	0.1	Закрепление отсутствует
435	129311.56	328458.40	Аналитический метод	0.1	Закрепление отсутствует
436	129313.38	328463.00	Аналитический метод	0.1	Закрепление отсутствует
437	129327.39	328500.27	Аналитический метод	0.1	Закрепление отсутствует
438	129335.45	328525.39	Аналитический метод	0.1	Закрепление отсутствует

2. Сведения о характерных точках границ объекта					
Обозначение характерных точек границ	**Координаты, м**		**Метод определения координат характерной точки**	**Средняя квадратическая погрешность положения характерной точки (Mt), м**	**Описание обозначения точки на местности (при наличии)**
	X	**Y**			
1	**2**	**3**	**4**	**5**	**6**
439	129345.51	328553.01	Аналитический метод	0.1	Закрепление отсутствует
440	129357.30	328589.21	Аналитический метод	0.1	Закрепление отсутствует
441	129363.06	328607.63	Аналитический метод	0.1	Закрепление отсутствует
442	129364.97	328613.73	Аналитический метод	0.1	Закрепление отсутствует
443	129375.43	328610.04	Аналитический метод	0.1	Закрепление отсутствует
444	129386.22	328606.23	Аналитический метод	0.1	Закрепление отсутствует
445	129429.11	328591.33	Аналитический метод	0.1	Закрепление отсутствует
446	129457.62	328581.54	Аналитический метод	0.1	Закрепление отсутствует
447	129488.22	328569.02	Аналитический метод	0.1	Закрепление отсутствует
448	129515.07	328558.90	Аналитический метод	0.1	Закрепление отсутствует
449	129523.11	328557.91	Аналитический метод	0.1	Закрепление отсутствует
450	129535.46	328553.59	Аналитический метод	0.1	Закрепление отсутствует
451	129545.16	328552.44	Аналитический метод	0.1	Закрепление отсутствует
452	129582.00	328542.71	Аналитический метод	0.1	Закрепление отсутствует
453	129642.37	328525.84	Аналитический метод	0.1	Закрепление отсутствует
454	129723.32	328502.31	Аналитический метод	0.1	Закрепление отсутствует
455	129748.99	328494.56	Аналитический метод	0.1	Закрепление отсутствует
456	129755.56	328492.69	Аналитический метод	0.1	Закрепление отсутствует
457	129758.06	328499.25	Аналитический метод	0.1	Закрепление отсутствует
458	129762.06	328513.24	Аналитический метод	0.1	Закрепление отсутствует
459	129775.04	328509.52	Аналитический метод	0.1	Закрепление отсутствует
460	129775.85	328511.88	Аналитический метод	0.1	Закрепление отсутствует
461	129777.31	328511.33	Аналитический метод	0.1	Закрепление отсутствует
462	129783.93	328531.56	Аналитический метод	0.1	Закрепление отсутствует
463	129786.83	328530.30	Аналитический метод	0.1	Закрепление отсутствует
464	129787.81	328533.43	Аналитический метод	0.1	Закрепление отсутствует

2. Сведения о характерных точках границ объекта					
Обозначение характерных точек границ	**Координаты, м**		**Метод определения координат характерной точки**	**Средняя квадратическая погрешность положения характерной точки (Mt), м**	**Описание обозначения точки на местности (при наличии)**
	X	**Y**			
1	**2**	**3**	**4**	**5**	**6**
465	129798.04	328530.23	Аналитический метод	0.1	Закрепление отсутствует
466	129796.85	328526.41	Аналитический метод	0.1	Закрепление отсутствует
467	129790.43	328528.41	Аналитический метод	0.1	Закрепление отсутствует
468	129789.32	328524.86	Аналитический метод	0.1	Закрепление отсутствует
469	129786.37	328526.14	Аналитический метод	0.1	Закрепление отсутствует
470	129781.05	328509.90	Аналитический метод	0.1	Закрепление отсутствует
471	129782.24	328509.45	Аналитический метод	0.1	Закрепление отсутствует
472	129780.56	328503.83	Аналитический метод	0.1	Закрепление отсутствует
473	129777.67	328504.86	Аналитический метод	0.1	Закрепление отсутствует
474	129777.59	328504.63	Аналитический метод	0.1	Закрепление отсутствует
475	129764.81	328508.29	Аналитический метод	0.1	Закрепление отсутствует
476	129761.85	328497.99	Аналитический метод	0.1	Закрепление отсутствует
477	129759.42	328491.60	Аналитический метод	0.1	Закрепление отсутствует
478	129786.20	328483.99	Аналитический метод	0.1	Закрепление отсутствует
479	129836.35	328469.46	Аналитический метод	0.1	Закрепление отсутствует
480	129850.97	328464.01	Аналитический метод	0.1	Закрепление отсутствует
481	129861.18	328486.93	Аналитический метод	0.1	Закрепление отсутствует
482	129863.13	328492.22	Аналитический метод	0.1	Закрепление отсутствует
483	129856.20	328494.89	Аналитический метод	0.1	Закрепление отсутствует
484	129849.77	328497.16	Аналитический метод	0.1	Закрепление отсутствует
485	129847.22	328490.56	Аналитический метод	0.1	Закрепление отсутствует
486	129846.29	328490.91	Аналитический метод	0.1	Закрепление отсутствует
487	129840.96	328476.86	Аналитический метод	0.1	Закрепление отсутствует
488	129837.22	328478.28	Аналитический метод	0.1	Закрепление отсутствует
489	129843.97	328496.06	Аналитический метод	0.1	Закрепление отсутствует
490	129844.92	328495.70	Аналитический метод	0.1	Закрепление отсутствует

2. Сведения о характерных точках границ объекта					
Обозначение характерных точек границ	**Координаты, м**		**Метод определения координат характерной точки**	**Средняя квадратическая погрешность положения характерной точки (Mt), м**	**Описание обозначения точки на местности (при наличии)**
	X	**Y**			
1	**2**	**3**	**4**	**5**	**6**
491	129846.73	328500.36	Аналитический метод	0.1	Закрепление отсутствует
492	129849.43	328508.60	Аналитический метод	0.1	Закрепление отсутствует
493	129848.96	328508.75	Аналитический метод	0.1	Закрепление отсутствует
494	129855.55	328528.76	Аналитический метод	0.1	Закрепление отсутствует
495	129859.35	328527.51	Аналитический метод	0.1	Закрепление отсутствует
496	129854.00	328511.29	Аналитический метод	0.1	Закрепление отсутствует
497	129854.48	328511.14	Аналитический метод	0.1	Закрепление отсутствует
498	129851.12	328500.92	Аналитический метод	0.1	Закрепление отсутствует
499	129857.58	328498.64	Аналитический метод	0.1	Закрепление отсутствует
500	129864.51	328495.98	Аналитический метод	0.1	Закрепление отсутствует
501	129879.78	328537.37	Аналитический метод	0.1	Закрепление отсутствует
502	129894.32	328570.07	Аналитический метод	0.1	Закрепление отсутствует
503	129903.19	328593.37	Аналитический метод	0.1	Закрепление отсутствует
504	129897.35	328595.62	Аналитический метод	0.1	Закрепление отсутствует
505	129897.17	328595.32	Аналитический метод	0.1	Закрепление отсутствует
506	129887.41	328598.89	Аналитический метод	0.1	Закрепление отсутствует
507	129877.50	328572.46	Аналитический метод	0.1	Закрепление отсутствует
508	129877.27	328572.54	Аналитический метод	0.1	Закрепление отсутствует
509	129876.51	328570.36	Аналитический метод	0.1	Закрепление отсутствует
510	129875.92	328570.43	Аналитический метод	0.1	Закрепление отсутствует
511	129871.45	328558.01	Аналитический метод	0.1	Закрепление отсутствует
512	129867.68	328559.36	Аналитический метод	0.1	Закрепление отсутствует
513	129873.24	328574.79	Аналитический метод	0.1	Закрепление отсутствует
514	129873.79	328574.72	Аналитический метод	0.1	Закрепление отсутствует
515	129874.79	328577.64	Аналитический метод	0.1	Закрепление отсутствует
516	129875.12	328577.53	Аналитический метод	0.1	Закрепление отсутствует

2. Сведения о характерных точках границ объекта					
Обозначение характерных точек границ	**Координаты, м**		**Метод определения координат характерной точки**	**Средняя квадратическая погрешность положения характерной точки (Mt), м**	**Описание обозначения точки на местности (при наличии)**
	X	**Y**			
1	**2**	**3**	**4**	**5**	**6**
517	129883.66	328600.26	Аналитический метод	0.1	Закрепление отсутствует
518	129881.10	328601.20	Аналитический метод	0.1	Закрепление отсутствует
519	129885.49	328612.74	Аналитический метод	0.1	Закрепление отсутствует
520	129850.34	328619.44	Аналитический метод	0.1	Закрепление отсутствует
521	129850.67	328621.17	Аналитический метод	0.1	Закрепление отсутствует
522	129848.32	328621.61	Аналитический метод	0.1	Закрепление отсутствует
523	129849.42	328627.70	Аналитический метод	0.1	Закрепление отсутствует
524	129853.36	328626.99	Аналитический метод	0.1	Закрепление отсутствует
525	129852.96	328624.81	Аналитический метод	0.1	Закрепление отсутствует
526	129855.34	328624.37	Аналитический метод	0.1	Закрепление отсутствует
527	129855.01	328622.62	Аналитический метод	0.1	Закрепление отсутствует
528	129886.94	328616.54	Аналитический метод	0.1	Закрепление отсутствует
529	129887.68	328618.50	Аналитический метод	0.1	Закрепление отсутствует
530	129889.27	328617.92	Аналитический метод	0.1	Закрепление отсутствует
531	129890.88	328620.06	Аналитический метод	0.1	Закрепление отсутствует
532	129894.08	328617.66	Аналитический метод	0.1	Закрепление отсутствует
533	129890.69	328613.15	Аналитический метод	0.1	Закрепление отсутствует
534	129890.02	328613.40	Аналитический метод	0.1	Закрепление отсутствует
535	129886.28	328603.56	Аналитический метод	0.1	Закрепление отсутствует
536	129895.45	328600.20	Аналитический метод	0.1	Закрепление отсутствует
537	129895.67	328600.56	Аналитический метод	0.1	Закрепление отсутствует
538	129904.61	328597.11	Аналитический метод	0.1	Закрепление отсутствует
539	129912.34	328617.42	Аналитический метод	0.1	Закрепление отсутствует
540	129935.76	328682.28	Аналитический метод	0.1	Закрепление отсутствует
541	129927.66	328685.10	Аналитический метод	0.1	Закрепление отсутствует
542	129919.02	328688.22	Аналитический метод	0.1	Закрепление отсутствует

2. Сведения о характерных точках границ объекта					
Обозначение характерных точек границ	**Координаты, м**		**Метод определения координат характерной точки**	**Средняя квадратическая погрешность положения характерной точки (Mt), м**	**Описание обозначения точки на местности (при наличии)**
	X	**Y**			
1	**2**	**3**	**4**	**5**	**6**
543	129915.52	328689.42	Аналитический метод	0.1	Закрепление отсутствует
544	129907.25	328666.33	Аналитический метод	0.1	Закрепление отсутствует
545	129910.78	328665.46	Аналитический метод	0.1	Закрепление отсутствует
546	129908.61	328658.82	Аналитический метод	0.1	Закрепление отсутствует
547	129910.80	328658.11	Аналитический метод	0.1	Закрепление отсутствует
548	129909.56	328654.30	Аналитический метод	0.1	Закрепление отсутствует
549	129903.57	328656.26	Аналитический метод	0.1	Закрепление отсутствует
550	129905.64	328662.60	Аналитический метод	0.1	Закрепление отсутствует
551	129901.92	328663.52	Аналитический метод	0.1	Закрепление отсутствует
552	129901.99	328663.83	Аналитический метод	0.1	Закрепление отсутствует
553	129875.84	328669.22	Аналитический метод	0.1	Закрепление отсутствует
554	129854.85	328674.58	Аналитический метод	0.1	Закрепление отсутствует
555	129852.85	328667.69	Аналитический метод	0.1	Закрепление отсутствует
556	129849.01	328668.80	Аналитический метод	0.1	Закрепление отсутствует
557	129852.09	328679.42	Аналитический метод	0.1	Закрепление отсутствует
558	129876.74	328673.12	Аналитический метод	0.1	Закрепление отсутствует
559	129903.46	328667.61	Аналитический метод	0.1	Закрепление отсутствует
560	129912.38	328692.57	Аналитический метод	0.1	Закрепление отсутствует
561	129918.28	328710.97	Аналитический метод	0.1	Закрепление отсутствует
562	129922.76	328709.37	Аналитический метод	0.1	Закрепление отсутствует
563	129926.15	328719.03	Аналитический метод	0.1	Закрепление отсутствует
564	129929.92	328717.71	Аналитический метод	0.1	Закрепление отсутствует
565	129925.20	328704.25	Аналитический метод	0.1	Закрепление отсутствует
566	129920.82	328705.81	Аналитический метод	0.1	Закрепление отсутствует
567	129916.78	328693.22	Аналитический метод	0.1	Закрепление отсутствует
568	129918.34	328692.68	Аналитический метод	0.1	Закрепление отсутствует

2. Сведения о характерных точках границ объекта					
Обозначение характерных точек границ	**Координаты, м**		**Метод определения координат характерной точки**	**Средняя квадратическая погрешность положения характерной точки (Mt), м**	**Описание обозначения точки на местности (при наличии)**
	X	**Y**			
1	**2**	**3**	**4**	**5**	**6**
569	129919.42	328696.39	Аналитический метод	0.1	Закрепление отсутствует
570	129923.26	328695.27	Аналитический метод	0.1	Закрепление отсутствует
571	129922.12	328691.35	Аналитический метод	0.1	Закрепление отсутствует
572	129929.00	328688.87	Аналитический метод	0.1	Закрепление отсутствует
573	129937.15	328686.03	Аналитический метод	0.1	Закрепление отсутствует
574	129948.34	328716.26	Аналитический метод	0.1	Закрепление отсутствует
575	129961.29	328749.08	Аналитический метод	0.1	Закрепление отсутствует
576	129958.35	328750.30	Аналитический метод	0.1	Закрепление отсутствует
577	129953.88	328752.15	Аналитический метод	0.1	Закрепление отсутствует
578	129945.47	328755.63	Аналитический метод	0.1	Закрепление отсутствует
579	129943.91	328751.76	Аналитический метод	0.1	Закрепление отсутствует
580	129939.31	328753.08	Аналитический метод	0.1	Закрепление отсутствует
581	129935.75	328743.28	Аналитический метод	0.1	Закрепление отсутствует
582	129940.91	328741.33	Аналитический метод	0.1	Закрепление отсутствует
583	129936.81	328730.44	Аналитический метод	0.1	Закрепление отсутствует
584	129933.07	328731.85	Аналитический метод	0.1	Закрепление отсутствует
585	129935.76	328739.00	Аналитический метод	0.1	Закрепление отсутствует
586	129930.65	328740.93	Аналитический метод	0.1	Закрепление отсутствует
587	129936.83	328757.96	Аналитический метод	0.1	Закрепление отсутствует
588	129941.55	328756.60	Аналитический метод	0.1	Закрепление отсутствует
589	129942.50	328758.97	Аналитический метод	0.1	Закрепление отсутствует
590	129944.22	328763.63	Аналитический метод	0.1	Закрепление отсутствует
591	129939.23	328764.89	Аналитический метод	0.1	Закрепление отсутствует
592	129935.45	328765.84	Аналитический метод	0.1	Закрепление отсутствует
593	129938.89	328783.11	Аналитический метод	0.1	Закрепление отсутствует
594	129941.77	328795.77	Аналитический метод	0.1	Закрепление отсутствует

2. Сведения о характерных точках границ объекта					
Обозначение характерных точек границ	**Координаты, м**		**Метод определения координат характерной точки**	**Средняя квадратическая погрешность положения характерной точки (Mt), м**	**Описание обозначения точки на местности (при наличии)**
	X	**Y**			
1	**2**	**3**	**4**	**5**	**6**
595	129948.23	328794.20	Аналитический метод	0.1	Закрепление отсутствует
596	129950.90	328801.93	Аналитический метод	0.1	Закрепление отсутствует
597	129955.17	328809.75	Аналитический метод	0.1	Закрепление отсутствует
598	129965.49	328806.88	Аналитический метод	0.1	Закрепление отсутствует
599	129964.42	328803.03	Аналитический метод	0.1	Закрепление отсутствует
600	129957.16	328805.04	Аналитический метод	0.1	Закрепление отсутствует
601	129954.58	328800.31	Аналитический метод	0.1	Закрепление отсутствует
602	129953.31	328796.60	Аналитический метод	0.1	Закрепление отсутствует
603	129953.70	328796.43	Аналитический метод	0.1	Закрепление отсутствует
604	129951.15	328789.43	Аналитический метод	0.1	Закрепление отсутствует
605	129944.77	328790.95	Аналитический метод	0.1	Закрепление отсутствует
606	129943.25	328784.25	Аналитический метод	0.1	Закрепление отсутствует
607	129952.69	328782.37	Аналитический метод	0.1	Закрепление отсутствует
608	129951.90	328778.44	Аналитический метод	0.1	Закрепление отсутствует
609	129942.42	328780.34	Аналитический метод	0.1	Закрепление отсутствует
610	129940.21	328768.77	Аналитический метод	0.1	Закрепление отсутствует
611	129949.50	328766.43	Аналитический метод	0.1	Закрепление отсутствует
612	129946.91	328759.36	Аналитический метод	0.1	Закрепление отсутствует
613	129955.40	328755.85	Аналитический метод	0.1	Закрепление отсутствует
614	129959.87	328754.00	Аналитический метод	0.1	Закрепление отсутствует
615	129962.76	328752.81	Аналитический метод	0.1	Закрепление отсутствует
616	129964.25	328756.60	Аналитический метод	0.1	Закрепление отсутствует
617	129977.11	328788.50	Аналитический метод	0.1	Закрепление отсутствует
618	129982.44	328801.08	Аналитический метод	0.1	Закрепление отсутствует
619	129984.83	328809.44	Аналитический метод	0.1	Закрепление отсутствует
620	129985.36	328824.84	Аналитический метод	0.1	Закрепление отсутствует

2. Сведения о характерных точках границ объекта					
Обозначение характерных точек границ	**Координаты, м**		**Метод определения координат характерной точки**	**Средняя квадратическая погрешность положения характерной точки (Mt), м**	**Описание обозначения точки на местности (при наличии)**
	X	**Y**			
1	**2**	**3**	**4**	**5**	**6**
621	129977.26	328827.67	Аналитический метод	0.1	Закрепление отсутствует
622	129965.77	328831.23	Аналитический метод	0.1	Закрепление отсутствует
623	129966.15	328832.87	Аналитический метод	0.1	Закрепление отсутствует
624	129940.55	328839.84	Аналитический метод	0.1	Закрепление отсутствует
625	129928.11	328843.22	Аналитический метод	0.1	Закрепление отсутствует
626	129926.50	328836.98	Аналитический метод	0.1	Закрепление отсутствует
627	129920.14	328838.65	Аналитический метод	0.1	Закрепление отсутствует
628	129918.14	328830.99	Аналитический метод	0.1	Закрепление отсутствует
629	129907.96	328833.92	Аналитический метод	0.1	Закрепление отсутствует
630	129903.95	328824.34	Аналитический метод	0.1	Закрепление отсутствует
631	129900.26	328825.88	Аналитический метод	0.1	Закрепление отсутствует
632	129904.28	328835.49	Аналитический метод	0.1	Закрепление отсутствует
633	129906.84	328844.64	Аналитический метод	0.1	Закрепление отсутствует
634	129910.69	328843.56	Аналитический метод	0.1	Закрепление отсутствует
635	129909.07	328837.77	Аналитический метод	0.1	Закрепление отсутствует
636	129915.30	328835.97	Аналитический метод	0.1	Закрепление отсутствует
637	129917.28	328843.53	Аналитический метод	0.1	Закрепление отсутствует
638	129923.63	328841.86	Аналитический метод	0.1	Закрепление отсутствует
639	129925.26	328848.14	Аналитический метод	0.1	Закрепление отсутствует
640	129931.00	328846.58	Аналитический метод	0.1	Закрепление отсутствует
641	129934.04	328857.97	Аналитический метод	0.1	Закрепление отсутствует
642	129943.90	328855.36	Аналитический метод	0.1	Закрепление отсутствует
643	129942.88	328851.49	Аналитический метод	0.1	Закрепление отсутствует
644	129936.88	328853.08	Аналитический метод	0.1	Закрепление отсутствует
645	129934.86	328845.53	Аналитический метод	0.1	Закрепление отсутствует
646	129941.61	328843.70	Аналитический метод	0.1	Закрепление отсутствует

2. Сведения о характерных точках границ объекта					
Обозначение характерных точек границ	**Координаты, м**		**Метод определения координат характерной точки**	**Средняя квадратическая погрешность положения характерной точки (Mt), м**	**Описание обозначения точки на местности (при наличии)**
	X	**Y**			
1	**2**	**3**	**4**	**5**	**6**
647	129970.93	328835.71	Аналитический метод	0.1	Закрепление отсутствует
648	129970.51	328833.95	Аналитический метод	0.1	Закрепление отсутствует
649	129976.58	328832.07	Аналитический метод	0.1	Закрепление отсутствует
650	129978.40	328837.80	Аналитический метод	0.1	Закрепление отсутствует
651	129982.21	328836.59	Аналитический метод	0.1	Закрепление отсутствует
652	129980.38	328830.82	Аналитический метод	0.1	Закрепление отсутствует
653	129989.46	328827.64	Аналитический метод	0.1	Закрепление отсутствует
654	129988.92	328811.91	Аналитический метод	0.1	Закрепление отсутствует
655	130000.40	328815.60	Аналитический метод	0.1	Закрепление отсутствует
656	130003.13	328822.19	Аналитический метод	0.1	Закрепление отсутствует
657	130014.14	328817.27	Аналитический метод	0.1	Закрепление отсутствует
658	130012.51	328813.62	Аналитический метод	0.1	Закрепление отсутствует
659	130005.25	328816.86	Аналитический метод	0.1	Закрепление отсутствует
660	130003.38	328812.36	Аналитический метод	0.1	Закрепление отсутствует
661	129988.45	328807.55	Аналитический метод	0.1	Закрепление отсутствует
662	129986.22	328799.74	Аналитический метод	0.1	Закрепление отсутствует
663	129980.81	328786.98	Аналитический метод	0.1	Закрепление отсутствует
664	129967.97	328755.12	Аналитический метод	0.1	Закрепление отсутствует
665	129967.38	328753.63	Аналитический метод	0.1	Закрепление отсутствует
666	129974.35	328750.54	Аналитический метод	0.1	Закрепление отсутствует
667	129978.24	328760.18	Аналитический метод	0.1	Закрепление отсутствует
668	129989.17	328786.05	Аналитический метод	0.1	Закрепление отсутствует
669	129990.89	328790.52	Аналитический метод	0.1	Закрепление отсутствует
670	129998.32	328787.46	Аналитический метод	0.1	Закрепление отсутствует
671	129998.62	328788.34	Аналитический метод	0.1	Закрепление отсутствует
672	130002.40	328787.02	Аналитический метод	0.1	Закрепление отсутствует

2. Сведения о характерных точках границ объекта					
Обозначение характерных точек границ	**Координаты, м**		**Метод определения координат характерной точки**	**Средняя квадратическая погрешность положения характерной точки (Mt), м**	**Описание обозначения точки на местности (при наличии)**
	X	**Y**			
1	**2**	**3**	**4**	**5**	**6**
673	130000.72	328782.22	Аналитический метод	0.1	Закрепление отсутствует
674	129993.27	328785.15	Аналитический метод	0.1	Закрепление отсутствует
675	129981.94	328758.64	Аналитический метод	0.1	Закрепление отсутствует
676	129977.29	328747.13	Аналитический метод	0.1	Закрепление отсутствует
677	129966.38	328719.75	Аналитический метод	0.1	Закрепление отсутствует
678	129962.66	328721.23	Аналитический метод	0.1	Закрепление отсутствует
679	129972.86	328746.82	Аналитический метод	0.1	Закрепление отсутствует
680	129965.91	328749.90	Аналитический метод	0.1	Закрепление отсутствует
681	129952.08	328714.84	Аналитический метод	0.1	Закрепление отсутствует
682	129941.48	328686.22	Аналитический метод	0.1	Закрепление отсутствует
683	129947.81	328683.81	Аналитический метод	0.1	Закрепление отсутствует
684	129950.08	328689.97	Аналитический метод	0.1	Закрепление отсутствует
685	129951.71	328693.92	Аналитический метод	0.1	Закрепление отсутствует
686	129957.64	328708.97	Аналитический метод	0.1	Закрепление отсутствует
687	129961.63	328707.30	Аналитический метод	0.1	Закрепление отсутствует
688	129955.39	328692.34	Аналитический метод	0.1	Закрепление отсутствует
689	129952.46	328684.83	Аналитический метод	0.1	Закрепление отсутствует
690	129943.07	328661.28	Аналитический метод	0.1	Закрепление отсутствует
691	129943.24	328661.19	Аналитический метод	0.1	Закрепление отсутствует
692	129938.31	328648.45	Аналитический метод	0.1	Закрепление отсутствует
693	129938.62	328648.32	Аналитический метод	0.1	Закрепление отсутствует
694	129935.99	328642.62	Аналитический метод	0.1	Закрепление отсутствует
695	129946.49	328638.40	Аналитический метод	0.1	Закрепление отсутствует
696	129947.24	328640.19	Аналитический метод	0.1	Закрепление отсутствует
697	129950.93	328638.65	Аналитический метод	0.1	Закрепление отсутствует
698	129948.67	328633.22	Аналитический метод	0.1	Закрепление отсутствует

2. Сведения о характерных точках границ объекта					
Обозначение характерных точек границ	**Координаты, м**		**Метод определения координат характерной точки**	**Средняя квадратическая погрешность положения характерной точки (Mt), м**	**Описание обозначения точки на местности (при наличии)**
	X	**Y**			
1	**2**	**3**	**4**	**5**	**6**
699	129930.59	328640.48	Аналитический метод	0.1	Закрепление отсутствует
700	129933.25	328646.24	Аналитический метод	0.1	Закрепление отсутствует
701	129933.10	328646.30	Аналитический метод	0.1	Закрепление отсутствует
702	129938.24	328659.26	Аналитический метод	0.1	Закрепление отсутствует
703	129937.97	328659.40	Аналитический метод	0.1	Закрепление отсутствует
704	129946.37	328680.07	Аналитический метод	0.1	Закрепление отсутствует
705	129940.09	328682.47	Аналитический метод	0.1	Закрепление отсутствует
706	129916.10	328616.04	Аналитический метод	0.1	Закрепление отсутствует
707	129898.02	328568.55	Аналитический метод	0.1	Закрепление отсутствует
708	129893.09	328557.46	Аналитический метод	0.1	Закрепление отсутствует
709	129899.61	328555.42	Аналитический метод	0.1	Закрепление отсутствует
710	129909.59	328581.29	Аналитический метод	0.1	Закрепление отсутствует
711	129911.21	328585.49	Аналитический метод	0.1	Закрепление отсутствует
712	129917.79	328604.36	Аналитический метод	0.1	Закрепление отсутствует
713	129917.55	328604.54	Аналитический метод	0.1	Закрепление отсутствует
714	129924.14	328622.07	Аналитический метод	0.1	Закрепление отсутствует
715	129943.17	328614.96	Аналитический метод	0.1	Закрепление отсутствует
716	129938.93	328603.72	Аналитический метод	0.1	Закрепление отсутствует
717	129935.02	328605.15	Аналитический метод	0.1	Закрепление отсутствует
718	129936.30	328608.94	Аналитический метод	0.1	Закрепление отсутствует
719	129936.58	328608.83	Аналитический метод	0.1	Закрепление отсутствует
720	129938.01	328612.62	Аналитический метод	0.1	Закрепление отсутствует
721	129926.48	328616.93	Аналитический метод	0.1	Закрепление отсутствует
722	129922.37	328606.00	Аналитический метод	0.1	Закрепление отсутствует
723	129922.55	328605.88	Аналитический метод	0.1	Закрепление отсутствует
724	129914.97	328584.11	Аналитический метод	0.1	Закрепление отсутствует

2. Сведения о характерных точках границ объекта					
Обозначение характерных точек границ	**Координаты, м**		**Метод определения координат характерной точки**	**Средняя квадратическая погрешность положения характерной точки (Mt), м**	**Описание обозначения точки на местности (при наличии)**
	X	**Y**			
1	**2**	**3**	**4**	**5**	**6**
725	129914.06	328581.76	Аналитический метод	0.1	Закрепление отсутствует
726	129919.45	328579.82	Аналитический метод	0.1	Закрепление отсутствует
727	129918.10	328576.06	Аналитический метод	0.1	Закрепление отсутствует
728	129912.62	328578.03	Аналитический метод	0.1	Закрепление отсутствует
729	129894.25	328530.70	Аналитический метод	0.1	Закрепление отсутствует
730	129890.55	328532.23	Аналитический метод	0.1	Закрепление отсутствует
731	129898.21	328551.67	Аналитический метод	0.1	Закрепление отсутствует
732	129891.45	328553.78	Аналитический метод	0.1	Закрепление отсутствует
733	129883.48	328535.87	Аналитический метод	0.1	Закрепление отсутствует
734	129867.94	328493.72	Аналитический метод	0.1	Закрепление отсутствует
735	129869.80	328493.01	Аналитический метод	0.1	Закрепление отсутствует
736	129877.29	328490.12	Аналитический метод	0.1	Закрепление отсутствует
737	129875.41	328485.44	Аналитический метод	0.1	Закрепление отсутствует
738	129883.02	328482.52	Аналитический метод	0.1	Закрепление отсутствует
739	129881.58	328478.78	Аналитический метод	0.1	Закрепление отсутствует
740	129874.24	328481.60	Аналитический метод	0.1	Закрепление отсутствует
741	129872.34	328476.27	Аналитический метод	0.1	Закрепление отсутствует
742	129868.57	328477.62	Аналитический метод	0.1	Закрепление отсутствует
743	129870.72	328483.65	Аналитический метод	0.1	Закрепление отсутствует
744	129870.48	328483.89	Аналитический метод	0.1	Закрепление отсутствует
745	129872.07	328487.85	Аналитический метод	0.1	Закрепление отсутствует
746	129868.36	328489.27	Аналитический метод	0.1	Закрепление отсутствует
747	129866.56	328489.97	Аналитический метод	0.1	Закрепление отсутствует
748	129864.88	328485.43	Аналитический метод	0.1	Закрепление отсутствует
749	129854.73	328462.61	Аналитический метод	0.1	Закрепление отсутствует
750	129877.47	328454.18	Аналитический метод	0.1	Закрепление отсутствует

2. Сведения о характерных точках границ объекта					
Обозначение характерных точек границ	**Координаты, м**		**Метод определения координат характерной точки**	**Средняя квадратическая погрешность положения характерной точки (Mt), м**	**Описание обозначения точки на местности (при наличии)**
	X	**Y**			
1	**2**	**3**	**4**	**5**	**6**
751	129900.12	328444.28	Аналитический метод	0.1	Закрепление отсутствует
752	129916.31	328437.66	Аналитический метод	0.1	Закрепление отсутствует
753	129920.66	328447.94	Аналитический метод	0.1	Закрепление отсутствует
754	129924.24	328446.25	Аналитический метод	0.1	Закрепление отсутствует
755	129919.95	328436.17	Аналитический метод	0.1	Закрепление отсутствует
756	129930.20	328431.98	Аналитический метод	0.1	Закрепление отсутствует
757	129945.39	328425.95	Аналитический метод	0.1	Закрепление отсутствует
758	129947.85	328433.05	Аналитический метод	0.1	Закрепление отсутствует
759	129947.17	328433.35	Аналитический метод	0.1	Закрепление отсутствует
760	129954.70	328450.75	Аналитический метод	0.1	Закрепление отсутствует
761	129964.09	328446.85	Аналитический метод	0.1	Закрепление отсутствует
762	129962.55	328443.16	Аналитический метод	0.1	Закрепление отсутствует
763	129956.80	328445.55	Аналитический метод	0.1	Закрепление отсутствует
764	129952.43	328435.44	Аналитический метод	0.1	Закрепление отсутствует
765	129958.28	328432.87	Аналитический метод	0.1	Закрепление отсутствует
766	129956.71	328429.30	Аналитический метод	0.1	Закрепление отсутствует
767	129951.54	328431.48	Аналитический метод	0.1	Закрепление отсутствует
768	129949.12	328424.47	Аналитический метод	0.1	Закрепление отсутствует
769	129963.51	328418.76	Аналитический метод	0.1	Закрепление отсутствует
770	129983.31	328409.99	Аналитический метод	0.1	Закрепление отсутствует
771	129983.73	328409.80	Аналитический метод	0.1	Закрепление отсутствует
772	129986.74	328416.02	Аналитический метод	0.1	Закрепление отсутствует
773	129998.10	328448.49	Аналитический метод	0.1	Закрепление отсутствует
774	130004.08	328467.14	Аналитический метод	0.1	Закрепление отсутствует
775	129994.19	328470.35	Аналитический метод	0.1	Закрепление отсутствует
776	129994.36	328470.87	Аналитический метод	0.1	Закрепление отсутствует

2. Сведения о характерных точках границ объекта					
Обозначение характерных точек границ	**Координаты, м**		**Метод определения координат характерной точки**	**Средняя квадратическая погрешность положения характерной точки (Mt), м**	**Описание обозначения точки на местности (при наличии)**
	X	**Y**			
1	**2**	**3**	**4**	**5**	**6**
777	129986.71	328473.09	Аналитический метод	0.1	Закрепление отсутствует
778	129987.82	328476.93	Аналитический метод	0.1	Закрепление отсутствует
779	129999.38	328473.57	Аналитический метод	0.1	Закрепление отсутствует
780	129999.19	328472.93	Аналитический метод	0.1	Закрепление отсутствует
781	130005.29	328470.95	Аналитический метод	0.1	Закрепление отсутствует
782	130008.09	328479.68	Аналитический метод	0.1	Закрепление отсутствует
783	130010.68	328487.28	Аналитический метод	0.1	Закрепление отсутствует
784	130003.28	328489.84	Аналитический метод	0.1	Закрепление отсутствует
785	130002.47	328487.05	Аналитический метод	0.1	Закрепление отсутствует
786	129994.02	328489.75	Аналитический метод	0.1	Закрепление отсутствует
787	129995.31	328493.49	Аналитический метод	0.1	Закрепление отсутствует
788	129999.77	328492.11	Аналитический метод	0.1	Закрепление отсутствует
789	130000.03	328493.03	Аналитический метод	0.1	Закрепление отсутствует
790	130001.91	328499.30	Аналитический метод	0.1	Закрепление отсутствует
791	130005.83	328498.05	Аналитический метод	0.1	Закрепление отсутствует
792	130004.43	328493.67	Аналитический метод	0.1	Закрепление отсутствует
793	130011.97	328491.06	Аналитический метод	0.1	Закрепление отсутствует
794	130016.25	328503.60	Аналитический метод	0.1	Закрепление отсутствует
795	130020.09	328518.37	Аналитический метод	0.1	Закрепление отсутствует
796	130011.46	328520.75	Аналитический метод	0.1	Закрепление отсутствует
797	130007.83	328521.75	Аналитический метод	0.1	Закрепление отсутствует
798	130009.70	328528.98	Аналитический метод	0.1	Закрепление отсутствует
799	130013.57	328527.98	Аналитический метод	0.1	Закрепление отсутствует
800	130012.69	328524.56	Аналитический метод	0.1	Закрепление отсутствует
801	130021.09	328522.24	Аналитический метод	0.1	Закрепление отсутствует
802	130028.84	328552.10	Аналитический метод	0.1	Закрепление отсутствует

2. Сведения о характерных точках границ объекта

Обозначение характерных точек границ	Координаты, м		Метод определения координат характерной точки	Средняя квадратическая погрешность положения характерной точки (Mt), м	Описание обозначения точки на местности (при наличии)
	X	Y			
1	2	3	4	5	6
803	130022.24	328554.02	Аналитический метод	0.1	Закрепление отсутствует
804	130018.42	328555.13	Аналитический метод	0.1	Закрепление отсутствует
805	130020.68	328563.16	Аналитический метод	0.1	Закрепление отсутствует
806	130014.49	328565.00	Аналитический метод	0.1	Закрепление отсутствует
807	130013.13	328559.28	Аналитический метод	0.1	Закрепление отсутствует
808	130009.28	328560.36	Аналитический метод	0.1	Закрепление отсутствует
809	130011.18	328568.03	Аналитический метод	0.1	Закрепление отсутствует
810	130013.26	328574.53	Аналитический метод	0.1	Закрепление отсутствует
811	129981.93	328584.96	Аналитический метод	0.1	Закрепление отсутствует
812	129983.19	328588.75	Аналитический метод	0.1	Закрепление отсутствует
813	130018.28	328577.07	Аналитический метод	0.1	Закрепление отсутствует
814	130015.64	328568.83	Аналитический метод	0.1	Закрепление отсутствует
815	130025.60	328565.86	Аналитический метод	0.1	Закрепление отсутствует
816	130023.36	328557.86	Аналитический метод	0.1	Закрепление отсутствует
817	130029.85	328555.97	Аналитический метод	0.1	Закрепление отсутствует
818	130030.19	328557.30	Аналитический метод	0.1	Закрепление отсутствует
819	130035.32	328575.20	Аналитический метод	0.1	Закрепление отсутствует
820	130037.18	328598.44	Аналитический метод	0.1	Закрепление отсутствует
821	130037.94	328604.45	Аналитический метод	0.1	Закрепление отсутствует
822	130028.62	328607.01	Аналитический метод	0.1	Закрепление отсутствует
823	130029.68	328610.87	Аналитический метод	0.1	Закрепление отсутствует
824	130039.00	328608.31	Аналитический метод	0.1	Закрепление отсутствует
825	130046.16	328647.29	Аналитический метод	0.1	Закрепление отсутствует
826	130054.53	328688.34	Аналитический метод	0.1	Закрепление отсутствует
827	130045.21	328690.40	Аналитический метод	0.1	Закрепление отсутствует
828	130038.97	328691.88	Аналитический метод	0.1	Закрепление отсутствует

2. Сведения о характерных точках границ объекта					
Обозначение характерных точек границ	**Координаты, м**		**Метод определения координат характерной точки**	**Средняя квадратическая погрешность положения характерной точки (Mt), м**	**Описание обозначения точки на местности (при наличии)**
	X	**Y**			
1	**2**	**3**	**4**	**5**	**6**
829	130032.94	328668.53	Аналитический метод	0.1	Закрепление отсутствует
830	130027.76	328670.07	Аналитический метод	0.1	Закрепление отсутствует
831	130028.90	328673.91	Аналитический метод	0.1	Закрепление отсутствует
832	130030.10	328673.55	Аналитический метод	0.1	Закрепление отсутствует
833	130035.13	328693.02	Аналитический метод	0.1	Закрепление отсутствует
834	130032.66	328693.92	Аналитический метод	0.1	Закрепление отсутствует
835	130034.92	328702.05	Аналитический метод	0.1	Закрепление отсутствует
836	130032.54	328702.78	Аналитический метод	0.1	Закрепление отсутствует
837	130034.43	328708.43	Аналитический метод	0.1	Закрепление отсутствует
838	130034.03	328708.52	Аналитический метод	0.1	Закрепление отсутствует
839	130038.87	328723.59	Аналитический метод	0.1	Закрепление отсутствует
840	130037.98	328723.84	Аналитический метод	0.1	Закрепление отсутствует
841	130039.08	328727.69	Аналитический метод	0.1	Закрепление отсутствует
842	130042.86	328726.61	Аналитический метод	0.1	Закрепление отсутствует
843	130043.95	328726.29	Аналитический метод	0.1	Закрепление отсутствует
844	130039.19	328711.52	Аналитический метод	0.1	Закрепление отсутствует
845	130039.65	328711.43	Аналитический метод	0.1	Закрепление отсутствует
846	130037.64	328705.40	Аналитический метод	0.1	Закрепление отсутствует
847	130039.81	328704.74	Аналитический метод	0.1	Закрепление отсутствует
848	130037.50	328696.42	Аналитический метод	0.1	Закрепление отсутствует
849	130046.11	328694.30	Аналитический метод	0.1	Закрепление отсутствует
850	130055.33	328692.26	Аналитический метод	0.1	Закрепление отсутствует
851	130056.16	328696.32	Аналитический метод	0.1	Закрепление отсутствует
852	130063.04	328725.18	Аналитический метод	0.1	Закрепление отсутствует
853	130065.74	328736.56	Аналитический метод	0.1	Закрепление отсутствует
854	130066.88	328743.75	Аналитический метод	0.1	Закрепление отсутствует

2. Сведения о характерных точках границ объекта					
Обозначение характерных точек границ	**Координаты, м**		**Метод определения координат характерной точки**	**Средняя квадратическая погрешность положения характерной точки (Mt), м**	**Описание обозначения точки на местности (при наличии)**
	X	**Y**			
1	**2**	**3**	**4**	**5**	**6**
855	130068.86	328766.87	Аналитический метод	0.1	Закрепление отсутствует
856	130068.91	328768.79	Аналитический метод	0.1	Закрепление отсутствует
857	130068.28	328770.74	Аналитический метод	0.1	Закрепление отсутствует
858	130065.35	328778.37	Аналитический метод	0.1	Закрепление отсутствует
859	130063.23	328782.48	Аналитический метод	0.1	Закрепление отсутствует
860	130065.35	328789.25	Аналитический метод	0.1	Закрепление отсутствует
861	130057.65	328791.87	Аналитический метод	0.1	Закрепление отсутствует
862	130060.31	328801.29	Аналитический метод	0.1	Закрепление отсутствует
863	130052.73	328803.39	Аналитический метод	0.1	Закрепление отсутствует
864	130053.01	328804.17	Аналитический метод	0.1	Закрепление отсутствует
865	130048.78	328805.68	Аналитический метод	0.1	Закрепление отсутствует
866	130050.12	328809.45	Аналитический метод	0.1	Закрепление отсутствует
867	130058.13	328806.59	Аналитический метод	0.1	Закрепление отсутствует
868	130057.95	328806.09	Аналитический метод	0.1	Закрепление отсутствует
869	130065.26	328804.08	Аналитический метод	0.1	Закрепление отсутствует
870	130062.53	328794.43	Аналитический метод	0.1	Закрепление отсутствует
871	130070.43	328791.75	Аналитический метод	0.1	Закрепление отсутствует
872	130067.44	328783.05	Аналитический метод	0.1	Закрепление отсутствует
873	130069.01	328780.01	Аналитический метод	0.1	Закрепление отсутствует
874	130072.06	328772.08	Аналитический метод	0.1	Закрепление отсутствует
875	130072.93	328769.37	Аналитический метод	0.1	Закрепление отсутствует
876	130072.86	328766.65	Аналитический метод	0.1	Закрепление отсутствует
877	130072.54	328762.89	Аналитический метод	0.1	Закрепление отсутствует
878	130079.32	328762.04	Аналитический метод	0.1	Закрепление отсутствует
879	130079.25	328761.36	Аналитический метод	0.1	Закрепление отсутствует
880	130085.93	328760.06	Аналитический метод	0.1	Закрепление отсутствует

2. Сведения о характерных точках границ объекта					
Обозначение характерных точек границ	**Координаты, м**		**Метод определения координат характерной точки**	**Средняя квадратическая погрешность положения характерной точки (Mt), м**	**Описание обозначения точки на местности (при наличии)**
	X	**Y**			
1	**2**	**3**	**4**	**5**	**6**
881	130088.89	328775.60	Аналитический метод	0.1	Закрепление отсутствует
882	130089.07	328776.58	Аналитический метод	0.1	Закрепление отсутствует
883	130090.30	328782.94	Аналитический метод	0.1	Закрепление отсутствует
884	130091.71	328782.69	Аналитический метод	0.1	Закрепление отсутствует
885	130094.62	328780.58	Аналитический метод	0.1	Закрепление отсутствует
886	130094.20	328778.17	Аналитический метод	0.1	Закрепление отсутствует
887	130093.48	328778.30	Аналитический метод	0.1	Закрепление отсутствует
888	130093.00	328775.82	Аналитический метод	0.1	Закрепление отсутствует
889	130092.81	328774.84	Аналитический метод	0.1	Закрепление отсутствует
890	130088.34	328751.31	Аналитический метод	0.1	Закрепление отсутствует
891	130085.79	328734.56	Аналитический метод	0.1	Закрепление отсутствует
892	130086.36	328734.45	Аналитический метод	0.1	Закрепление отсутствует
893	130084.54	328724.95	Аналитический метод	0.1	Закрепление отсутствует
894	130084.14	328725.03	Аналитический метод	0.1	Закрепление отсутствует
895	130084.05	328724.54	Аналитический метод	0.1	Закрепление отсутствует
896	130080.12	328725.29	Аналитический метод	0.1	Закрепление отсутствует
897	130080.97	328729.71	Аналитический метод	0.1	Закрепление отсутствует
898	130081.36	328729.63	Аналитический метод	0.1	Закрепление отсутствует
899	130081.67	328731.23	Аналитический метод	0.1	Закрепление отсутствует
900	130081.25	328731.31	Аналитический метод	0.1	Закрепление отсутствует
901	130084.39	328751.98	Аналитический метод	0.1	Закрепление отсутствует
902	130085.18	328756.13	Аналитический метод	0.1	Закрепление отсутствует
903	130074.87	328758.14	Аналитический метод	0.1	Закрепление отсутствует
904	130074.92	328758.56	Аналитический метод	0.1	Закрепление отсутствует
905	130072.19	328758.90	Аналитический метод	0.1	Закрепление отсутствует
906	130070.86	328743.27	Аналитический метод	0.1	Закрепление отсутствует

2. Сведения о характерных точках границ объекта					
Обозначение характерных точек границ	**Координаты, м**		**Метод определения координат характерной точки**	**Средняя квадратическая погрешность положения характерной точки (Mt), м**	**Описание обозначения точки на местности (при наличии)**
	X	**Y**			
1	**2**	**3**	**4**	**5**	**6**
907	130069.66	328735.78	Аналитический метод	0.1	Закрепление отсутствует
908	130066.94	328724.26	Аналитический метод	0.1	Закрепление отсутствует
909	130063.34	328709.18	Аналитический метод	0.1	Закрепление отсутствует
910	130077.39	328706.89	Аналитический метод	0.1	Закрепление отсутствует
911	130077.92	328710.97	Аналитический метод	0.1	Закрепление отсутствует
912	130081.10	328710.09	Аналитический метод	0.1	Закрепление отсутствует
913	130108.94	328702.42	Аналитический метод	0.1	Закрепление отсутствует
914	130113.64	328701.12	Аналитический метод	0.1	Закрепление отсутствует
915	130121.30	328686.23	Аналитический метод	0.1	Закрепление отсутствует
916	130120.18	328681.89	Аналитический метод	0.1	Закрепление отсутствует
917	130127.66	328679.88	Аналитический метод	0.1	Закрепление отсутствует
918	130128.67	328683.65	Аналитический метод	0.1	Закрепление отсутствует
919	130132.53	328682.61	Аналитический метод	0.1	Закрепление отсутствует
920	130130.48	328674.98	Аналитический метод	0.1	Закрепление отсутствует
921	130130.13	328675.08	Аналитический метод	0.1	Закрепление отсутствует
922	130129.73	328673.78	Аналитический метод	0.1	Закрепление отсутствует
923	130127.09	328664.76	Аналитический метод	0.1	Закрепление отсутствует
924	130123.25	328665.89	Аналитический метод	0.1	Закрепление отсутствует
925	130125.90	328674.92	Аналитический метод	0.1	Закрепление отсутствует
926	130126.26	328676.12	Аналитический метод	0.1	Закрепление отсутствует
927	130115.31	328679.06	Аналитический метод	0.1	Закрепление отсутствует
928	130117.05	328685.76	Аналитический метод	0.1	Закрепление отсутствует
929	130110.89	328697.73	Аналитический метод	0.1	Закрепление отсутствует
930	130107.88	328698.56	Аналитический метод	0.1	Закрепление отсутствует
931	130082.13	328705.65	Аналитический метод	0.1	Закрепление отсутствует
932	130080.58	328696.55	Аналитический метод	0.1	Закрепление отсутствует

2. Сведения о характерных точках границ объекта					
Обозначение характерных точек границ	**Координаты, м**		**Метод определения координат характерной точки**	**Средняя квадратическая погрешность положения характерной точки (Mt), м**	**Описание обозначения точки на местности (при наличии)**
	X	**Y**			
1	**2**	**3**	**4**	**5**	**6**
933	130076.64	328697.23	Аналитический метод	0.1	Закрепление отсутствует
934	130077.59	328702.80	Аналитический метод	0.1	Закрепление отсутствует
1	130062.41	328705.28	Аналитический метод	0.1	Закрепление отсутствует
935	129682.48	328213.17	Аналитический метод	0.1	Закрепление отсутствует
936	129663.34	328228.09	Аналитический метод	0.1	Закрепление отсутствует
937	129632.40	328252.41	Аналитический метод	0.1	Закрепление отсутствует
938	129571.13	328303.16	Аналитический метод	0.1	Закрепление отсутствует
939	129508.47	328356.66	Аналитический метод	0.1	Закрепление отсутствует
940	129478.76	328382.30	Аналитический метод	0.1	Закрепление отсутствует
941	129450.37	328408.98	Аналитический метод	0.1	Закрепление отсутствует
942	129418.13	328438.02	Аналитический метод	0.1	Закрепление отсутствует
943	129402.10	328449.34	Аналитический метод	0.1	Закрепление отсутствует
944	129386.63	328459.34	Аналитический метод	0.1	Закрепление отсутствует
945	129367.16	328470.72	Аналитический метод	0.1	Закрепление отсутствует
946	129333.59	328490.64	Аналитический метод	0.1	Закрепление отсутствует
947	129328.94	328493.01	Аналитический метод	0.1	Закрепление отсутствует
948	129339.23	328524.09	Аналитический метод	0.1	Закрепление отсутствует
949	129349.29	328551.71	Аналитический метод	0.1	Закрепление отсутствует
950	129361.12	328587.99	Аналитический метод	0.1	Закрепление отсутствует
951	129366.88	328606.43	Аналитический метод	0.1	Закрепление отсутствует
952	129367.55	328608.57	Аналитический метод	0.1	Закрепление отсутствует
953	129374.09	328606.26	Аналитический метод	0.1	Закрепление отсутствует
954	129384.90	328602.45	Аналитический метод	0.1	Закрепление отсутствует
955	129427.81	328587.55	Аналитический метод	0.1	Закрепление отсутствует
956	129456.22	328577.80	Аналитический метод	0.1	Закрепление отсутствует
957	129486.76	328565.30	Аналитический метод	0.1	Закрепление отсутствует

2. Сведения о характерных точках границ объекта					
Обозначение характерных точек границ	**Координаты, м**		**Метод определения координат характерной точки**	**Средняя квадратическая погрешность положения характерной точки (Mt), м**	**Описание обозначения точки на местности (при наличии)**
	X	**Y**			
1	**2**	**3**	**4**	**5**	**6**
958	129514.11	328554.98	Аналитический метод	0.1	Закрепление отсутствует
959	129522.19	328553.99	Аналитический метод	0.1	Закрепление отсутствует
960	129534.56	328549.67	Аналитический метод	0.1	Закрепление отсутствует
961	129544.42	328548.50	Аналитический метод	0.1	Закрепление отсутствует
962	129580.96	328538.85	Аналитический метод	0.1	Закрепление отсутствует
963	129641.31	328521.98	Аналитический метод	0.1	Закрепление отсутствует
964	129722.16	328498.49	Аналитический метод	0.1	Закрепление отсутствует
965	129747.87	328490.72	Аналитический метод	0.1	Закрепление отсутствует
966	129785.10	328480.15	Аналитический метод	0.1	Закрепление отсутствует
967	129835.09	328465.66	Аналитический метод	0.1	Закрепление отсутствует
968	129849.34	328460.34	Аналитический метод	0.1	Закрепление отсутствует
969	129844.54	328449.55	Аналитический метод	0.1	Закрепление отсутствует
970	129829.93	328413.07	Аналитический метод	0.1	Закрепление отсутствует
971	129821.42	328416.06	Аналитический метод	0.1	Закрепление отсутствует
972	129822.54	328419.72	Аналитический метод	0.1	Закрепление отсутствует
973	129813.16	328422.54	Аналитический метод	0.1	Закрепление отсутствует
974	129813.55	328423.90	Аналитический метод	0.1	Закрепление отсутствует
975	129813.28	328424.08	Аналитический метод	0.1	Закрепление отсутствует
976	129817.59	328438.94	Аналитический метод	0.1	Закрепление отсутствует
977	129817.87	328438.82	Аналитический метод	0.1	Закрепление отсутствует
978	129821.62	328450.14	Аналитический метод	0.1	Закрепление отсутствует
979	129822.95	328449.73	Аналитический метод	0.1	Закрепление отсутствует
980	129824.12	328453.56	Аналитический метод	0.1	Закрепление отсутствует
981	129819.05	328455.11	Аналитический метод	0.1	Закрепление отсутствует
982	129815.44	328444.22	Аналитический метод	0.1	Закрепление отсутствует
983	129814.18	328444.76	Аналитический метод	0.1	Закрепление отсутствует

2. Сведения о характерных точках границ объекта					
Обозначение характерных точек границ	**Координаты, м**		**Метод определения координат характерной точки**	**Средняя квадратическая погрешность положения характерной точки (Mt), м**	**Описание обозначения точки на местности (при наличии)**
	X	**Y**			
1	**2**	**3**	**4**	**5**	**6**
984	129812.49	328438.92	Аналитический метод	0.1	Закрепление отсутствует
985	129813.30	328438.51	Аналитический метод	0.1	Закрепление отсутствует
986	129810.78	328429.82	Аналитический метод	0.1	Закрепление отсутствует
987	129809.97	328430.23	Аналитический метод	0.1	Закрепление отсутствует
988	129807.69	328422.37	Аналитический метод	0.1	Закрепление отсутствует
989	129808.52	328421.95	Аналитический метод	0.1	Закрепление отсутствует
990	129797.25	328387.02	Аналитический метод	0.1	Закрепление отсутствует
991	129793.88	328378.25	Аналитический метод	0.1	Закрепление отсутствует
992	129792.98	328378.62	Аналитический метод	0.1	Закрепление отсутствует
993	129789.79	328370.73	Аналитический метод	0.1	Закрепление отсутствует
994	129793.50	328369.23	Аналитический метод	0.1	Закрепление отсутствует
995	129795.18	328373.40	Аналитический метод	0.1	Закрепление отсутствует
996	129796.14	328373.00	Аналитический метод	0.1	Закрепление отсутствует
997	129801.03	328385.70	Аналитический метод	0.1	Закрепление отсутствует
998	129811.70	328418.80	Аналитический метод	0.1	Закрепление отсутствует
999	129817.54	328417.05	Аналитический метод	0.1	Закрепление отсутствует
1000	129816.47	328413.56	Аналитический метод	0.1	Закрепление отсутствует
1001	129828.45	328409.36	Аналитический метод	0.1	Закрепление отсутствует
1002	129821.96	328393.16	Аналитический метод	0.1	Закрепление отсутствует
1003	129808.49	328355.59	Аналитический метод	0.1	Закрепление отсутствует
1004	129792.08	328316.98	Аналитический метод	0.1	Закрепление отсутствует
1005	129785.14	328320.33	Аналитический метод	0.1	Закрепление отсутствует
1006	129772.53	328324.96	Аналитический метод	0.1	Закрепление отсутствует
1007	129782.86	328350.18	Аналитический метод	0.1	Закрепление отсутствует
1008	129784.67	328355.40	Аналитический метод	0.1	Закрепление отсутствует
1009	129786.41	328354.75	Аналитический метод	0.1	Закрепление отсутствует

2. Сведения о характерных точках границ объекта					
Обозначение характерных точек границ	**Координаты, м**		**Метод определения координат характерной точки**	**Средняя квадратическая погрешность положения характерной точки (Mt), м**	**Описание обозначения точки на местности (при наличии)**
	X	**Y**			
1	**2**	**3**	**4**	**5**	**6**
1010	129786.68	328355.44	Аналитический метод	0.1	Закрепление отсутствует
1011	129789.04	328356.67	Аналитический метод	0.1	Закрепление отсутствует
1012	129790.41	328360.31	Аналитический метод	0.1	Закрепление отсутствует
1013	129785.14	328362.43	Аналитический метод	0.1	Закрепление отсутствует
1014	129784.13	328359.87	Аналитический метод	0.1	Закрепление отсутствует
1015	129782.23	328360.58	Аналитический метод	0.1	Закрепление отсутствует
1016	129779.10	328351.56	Аналитический метод	0.1	Закрепление отсутствует
1017	129768.86	328326.56	Аналитический метод	0.1	Закрепление отсутствует
1018	129749.55	328331.80	Аналитический метод	0.1	Закрепление отсутствует
1019	129735.48	328335.01	Аналитический метод	0.1	Закрепление отсутствует
1020	129735.12	328333.72	Аналитический метод	0.1	Закрепление отсутствует
1021	129728.08	328335.84	Аналитический метод	0.1	Закрепление отсутствует
1022	129724.25	328323.24	Аналитический метод	0.1	Закрепление отсутствует
1023	129728.08	328322.08	Аналитический метод	0.1	Закрепление отсутствует
1024	129730.75	328330.86	Аналитический метод	0.1	Закрепление отсутствует
1025	129737.86	328328.72	Аналитический метод	0.1	Закрепление отсутствует
1026	129738.30	328330.27	Аналитический метод	0.1	Закрепление отсутствует
1027	129748.59	328327.92	Аналитический метод	0.1	Закрепление отсутствует
1028	129766.98	328322.93	Аналитический метод	0.1	Закрепление отсутствует
1029	129765.93	328319.61	Аналитический метод	0.1	Закрепление отсутствует
1030	129769.63	328318.58	Аналитический метод	0.1	Закрепление отсутствует
1031	129768.90	328316.58	Аналитический метод	0.1	Закрепление отсутствует
1032	129772.64	328315.19	Аналитический метод	0.1	Закрепление отсутствует
1033	129774.42	328320.01	Аналитический метод	0.1	Закрепление отсутствует
1034	129783.58	328316.64	Аналитический метод	0.1	Закрепление отсутствует
1035	129790.51	328313.30	Аналитический метод	0.1	Закрепление отсутствует

2. Сведения о характерных точках границ объекта					
Обозначение характерных точек границ	**Координаты, м**		**Метод определения координат характерной точки**	**Средняя квадратическая погрешность положения характерной точки (Mt), м**	**Описание обозначения точки на местности (при наличии)**
	X	**Y**			
1	**2**	**3**	**4**	**5**	**6**
1036	129754.99	328231.70	Аналитический метод	0.1	Закрепление отсутствует
1037	129734.79	328241.25	Аналитический метод	0.1	Закрепление отсутствует
1038	129744.43	328265.14	Аналитический метод	0.1	Закрепление отсутствует
1039	129745.19	328267.56	Аналитический метод	0.1	Закрепление отсутствует
1040	129752.93	328264.62	Аналитический метод	0.1	Закрепление отсутствует
1041	129754.34	328268.36	Аналитический метод	0.1	Закрепление отсутствует
1042	129747.28	328271.04	Аналитический метод	0.1	Закрепление отсутствует
1043	129747.38	328271.37	Аналитический метод	0.1	Закрепление отсутствует
1044	129763.18	328266.57	Аналитический метод	0.1	Закрепление отсутствует
1045	129764.35	328270.39	Аналитический метод	0.1	Закрепление отсутствует
1046	129743.80	328276.60	Аналитический метод	0.1	Закрепление отсутствует
1047	129740.66	328266.57	Аналитический метод	0.1	Закрепление отсутствует
1048	129728.90	328237.35	Аналитический метод	0.1	Закрепление отсутствует
1049	129727.17	328238.16	Аналитический метод	0.1	Закрепление отсутствует
1050	129719.21	328220.67	Аналитический метод	0.1	Закрепление отсутствует
1051	129715.16	328211.79	Аналитический метод	0.1	Закрепление отсутствует
1052	129720.46	328208.57	Аналитический метод	0.1	Закрепление отсутствует
1053	129719.79	328207.45	Аналитический метод	0.1	Закрепление отсутствует
1054	129723.22	328205.39	Аналитический метод	0.1	Закрепление отсутствует
1055	129725.94	328209.93	Аналитический метод	0.1	Закрепление отсутствует
1056	129720.28	328213.37	Аналитический метод	0.1	Закрепление отсутствует
1057	129722.85	328219.03	Аналитический метод	0.1	Закрепление отсутствует
1058	129725.31	328217.92	Аналитический метод	0.1	Закрепление отсутствует
1059	129726.95	328221.57	Аналитический метод	0.1	Закрепление отсутствует
1060	129724.51	328222.67	Аналитический метод	0.1	Закрепление отсутствует
1061	129729.13	328232.81	Аналитический метод	0.1	Закрепление отсутствует

2. Сведения о характерных точках границ объекта

Обозначение характерных точек границ	Координаты, м		Метод определения координат характерной точки	Средняя квадратическая погрешность положения характерной точки (Mt), м	Описание обозначения точки на местности (при наличии)
	X	Y			
1	2	3	4	5	6
1062	129731.02	328231.92	Аналитический метод	0.1	Закрепление отсутствует
1063	129733.29	328237.54	Аналитический метод	0.1	Закрепление отсутствует
1064	129753.39	328228.03	Аналитический метод	0.1	Закрепление отсутствует
1065	129752.24	328225.41	Аналитический метод	0.1	Закрепление отсутствует
1066	129742.00	328203.45	Аналитический метод	0.1	Закрепление отсутствует
1067	129734.42	328184.47	Аналитический метод	0.1	Закрепление отсутствует
1068	129724.90	328190.17	Аналитический метод	0.1	Закрепление отсутствует
1069	129713.19	328199.55	Аналитический метод	0.1	Закрепление отсутствует
1070	129687.02	328212.65	Аналитический метод	0.1	Закрепление отсутствует
1071	129690.60	328217.66	Аналитический метод	0.1	Закрепление отсутствует
1072	129668.82	328236.93	Аналитический метод	0.1	Закрепление отсутствует
1073	129666.17	328233.93	Аналитический метод	0.1	Закрепление отсутствует
1074	129685.25	328217.05	Аналитический метод	0.1	Закрепление отсутствует
935	129682.48	328213.17	Аналитический метод	0.1	Закрепление отсутствует

3. Сведения о характерных точках части (частей) границы объекта

Обозначение характерных точек части границы	Координаты, м		Метод определения координат характерной точки	Средняя квадратическая погрешность положения характерной точки (Mt), м	Описание обозначения точки на местности (при наличии)
	X	Y			
1	2	3	4	5	6
-	-	-	-	-	-

Раздел 3

Сведения о местоположении измененных (уточненных) границ объекта

1. Система координат -

2. Сведения о характерных точках границ объекта


Обозначение характерных точек границ	Существующие координаты, м		Измененные (уточненные) координаты, м		Метод определения координат характерной точки	Средняя квадратическая погрешность положения характерной точки (Mt), м	Описание обозначения точки на местности (при наличии)
	X	Y	X	Y			
1	2	3	4	5	6	7	8
-	-	-	-	-	-	-	

3. Сведения о характерных точках части (частей) границы объекта

Обозначение характерных точек части границы	Существующие координаты, м		Измененные (уточненные) координаты, м		Метод определения координат характерной точки	Средняя квадратическая погрешность положения характерной точки (Mt), м	Описание обозначения точки на местности (при наличии)
	X	Y	X	Y			
1	2	3	4	5	6	7	8
-	-	-	-	-	-	-	

Раздел 4

План границ объекта

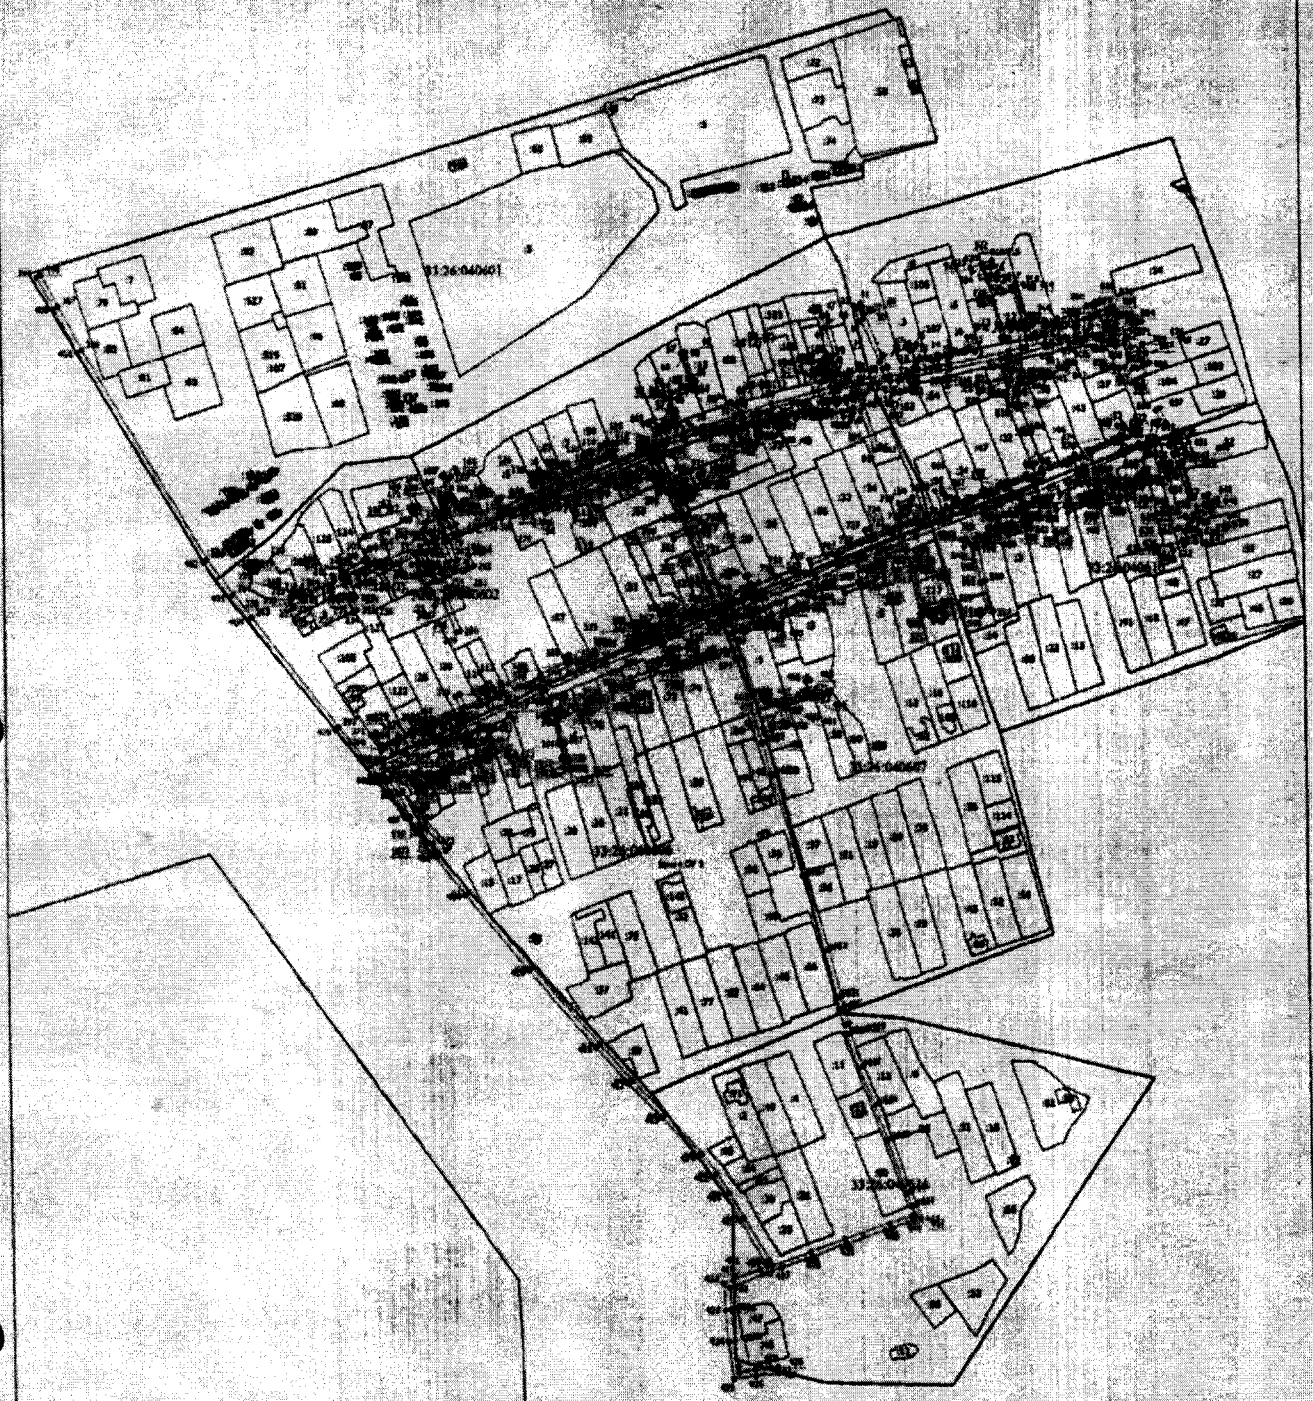

Масштаб 1:2000

Условные обозначения

Зона с ОУ 1	- Зона с особыми условиями использования территории Зона с ОУ 1
1	- Обозначение поворотной характерной точки
113	- Кадастровый номер земельного участка
	- Существующая часть границы, имеющаяся в ЕГРН сведения о которой достаточна для определения ее местоположения
	- Граница кадастрового квартала
	- Граница муниципального образования
33:26:040644	- Номер кадастрового квартала

Подпись _____

Дата 2. 12 20

Текстовое описание местоположения границ населенных пунктов, территориальных зон, особо охраняемых природных территорий, зон с особыми условиями использования территорий		
Прохождение границы		Описание прохождения границы
от точки	до точки	
1	2	3
1	2	в границах МО округ Муром(городской округ)
2	3	в границах МО округ Муром(городской округ)
3	4	в границах МО округ Муром(городской округ)
4	5	в границах МО округ Муром(городской округ)
5	6	в границах МО округ Муром(городской округ)
6	7	в границах МО округ Муром(городской округ)
7	8	в границах МО округ Муром(городской округ)
8	9	в границах МО округ Муром(городской округ)
9	10	в границах МО округ Муром(городской округ)
10	11	в границах МО округ Муром(городской округ)
11	12	в границах МО округ Муром(городской округ)
12	13	в границах МО округ Муром(городской округ)
13	14	в границах МО округ Муром(городской округ)
14	15	в границах МО округ Муром(городской округ)
15	16	в границах МО округ Муром(городской округ)
16	17	в границах МО округ Муром(городской округ)
17	18	в границах МО округ Муром(городской округ)
18	19	в границах МО округ Муром(городской округ)
19	20	в границах МО округ Муром(городской округ)
20	21	в границах МО округ Муром(городской округ)
21	22	в границах МО округ Муром(городской округ)
22	23	в границах МО округ Муром(городской округ)
23	24	в границах МО округ Муром(городской округ)
24	25	в границах МО округ Муром(городской округ)
25	26	в границах МО округ Муром(городской округ)
26	27	в границах МО округ Муром(городской округ)
27	28	в границах МО округ Муром(городской округ)
28	29	в границах МО округ Муром(городской округ)
29	30	в границах МО округ Муром(городской округ)
30	31	в границах МО округ Муром(городской округ)
31	32	в границах МО округ Муром(городской округ)
32	33	в границах МО округ Муром(городской округ)
33	34	в границах МО округ Муром(городской округ)
34	35	в границах МО округ Муром(городской округ)
35	36	в границах МО округ Муром(городской округ)
36	37	в границах МО округ Муром(городской округ)

Текстовое описание местоположения границ населенных пунктов, территориальных зон, особо охраняемых природных территорий, зон с особыми условиями использования территорий		
Прохождение границы		Описание прохождения границы
от точки	до точки	
1	2	3
37	38	в границах МО округ Муром(городской округ)
38	39	в границах МО округ Муром(городской округ)
39	40	в границах МО округ Муром(городской округ)
40	41	в границах МО округ Муром(городской округ)
41	42	в границах МО округ Муром(городской округ)
42	43	в границах МО округ Муром(городской округ)
43	44	в границах МО округ Муром(городской округ)
44	45	в границах МО округ Муром(городской округ)
45	46	в границах МО округ Муром(городской округ)
46	47	в границах МО округ Муром(городской округ)
47	48	в границах МО округ Муром(городской округ)
48	49	в границах МО округ Муром(городской округ)
49	50	в границах МО округ Муром(городской округ)
50	51	в границах МО округ Муром(городской округ)
51	52	в границах МО округ Муром(городской округ)
52	53	в границах МО округ Муром(городской округ)
53	54	в границах МО округ Муром(городской округ)
54	55	в границах МО округ Муром(городской округ)
55	56	в границах МО округ Муром(городской округ)
56	57	в границах МО округ Муром(городской округ)
57	58	в границах МО округ Муром(городской округ)
58	59	в границах МО округ Муром(городской округ)
59	60	в границах МО округ Муром(городской округ)
60	61	в границах МО округ Муром(городской округ)
61	62	в границах МО округ Муром(городской округ)
62	63	в границах МО округ Муром(городской округ)
63	64	в границах МО округ Муром(городской округ)
64	65	в границах МО округ Муром(городской округ)
65	66	в границах МО округ Муром(городской округ)
66	67	в границах МО округ Муром(городской округ)
67	68	в границах МО округ Муром(городской округ)
68	69	в границах МО округ Муром(городской округ)
69	70	в границах МО округ Муром(городской округ)
70	71	в границах МО округ Муром(городской округ)
71	72	в границах МО округ Муром(городской округ)
72	73	в границах МО округ Муром(городской округ)

Текстовое описание местоположения границ населенных пунктов, территориальных зон, особо охраняемых природных территорий, зон с особыми условиями использования территорий		
Прохождение границы		Описание прохождения границы
от точки	до точки	
1	2	3
73	74	в границах МО округ Муром(городской округ)
74	75	в границах МО округ Муром(городской округ)
75	76	в границах МО округ Муром(городской округ)
76	77	в границах МО округ Муром(городской округ)
77	78	в границах МО округ Муром(городской округ)
78	79	в границах МО округ Муром(городской округ)
79	80	в границах МО округ Муром(городской округ)
80	81	в границах МО округ Муром(городской округ)
81	82	в границах МО округ Муром(городской округ)
82	83	в границах МО округ Муром(городской округ)
83	84	в границах МО округ Муром(городской округ)
84	85	в границах МО округ Муром(городской округ)
85	86	в границах МО округ Муром(городской округ)
86	87	в границах МО округ Муром(городской округ)
87	88	в границах МО округ Муром(городской округ)
88	89	в границах МО округ Муром(городской округ)
89	90	в границах МО округ Муром(городской округ)
90	91	в границах МО округ Муром(городской округ)
91	92	в границах МО округ Муром(городской округ)
92	93	в границах МО округ Муром(городской округ)
93	94	в границах МО округ Муром(городской округ)
94	95	в границах МО округ Муром(городской округ)
95	96	в границах МО округ Муром(городской округ)
96	97	в границах МО округ Муром(городской округ)
97	98	в границах МО округ Муром(городской округ)
98	99	в границах МО округ Муром(городской округ)
99	100	в границах МО округ Муром(городской округ)
100	101	в границах МО округ Муром(городской округ)
101	102	в границах МО округ Муром(городской округ)
102	103	в границах МО округ Муром(городской округ)
103	104	в границах МО округ Муром(городской округ)
104	105	в границах МО округ Муром(городской округ)
105	106	в границах МО округ Муром(городской округ)
106	107	в границах МО округ Муром(городской округ)
107	108	в границах МО округ Муром(городской округ)
108	109	в границах МО округ Муром(городской округ)

Текстовое описание местоположения границ населенных пунктов, территориальных зон, особо охраняемых природных территорий, зон с особыми условиями использования территорий		
Прохождение границы		Описание прохождения границы
от точки	до точки	
1	2	3
109	110	в границах МО округ Муром(городской округ)
110	111	в границах МО округ Муром(городской округ)
111	112	в границах МО округ Муром(городской округ)
112	113	в границах МО округ Муром(городской округ)
113	114	в границах МО округ Муром(городской округ)
114	115	в границах МО округ Муром(городской округ)
115	116	в границах МО округ Муром(городской округ)
116	117	в границах МО округ Муром(городской округ)
117	118	в границах МО округ Муром(городской округ)
118	119	в границах МО округ Муром(городской округ)
119	120	в границах МО округ Муром(городской округ)
120	121	в границах МО округ Муром(городской округ)
121	122	в границах МО округ Муром(городской округ)
122	123	в границах МО округ Муром(городской округ)
123	124	в границах МО округ Муром(городской округ)
124	125	в границах МО округ Муром(городской округ)
125	126	в границах МО округ Муром(городской округ)
126	127	в границах МО округ Муром(городской округ)
127	128	в границах МО округ Муром(городской округ)
128	129	в границах МО округ Муром(городской округ)
129	130	в границах МО округ Муром(городской округ)
130	131	в границах МО округ Муром(городской округ)
131	132	в границах МО округ Муром(городской округ)
132	133	в границах МО округ Муром(городской округ)
133	134	в границах МО округ Муром(городской округ)
134	135	в границах МО округ Муром(городской округ)
135	136	в границах МО округ Муром(городской округ)
136	137	в границах МО округ Муром(городской округ)
137	138	в границах МО округ Муром(городской округ)
138	139	в границах МО округ Муром(городской округ)
139	140	в границах МО округ Муром(городской округ)
140	141	в границах МО округ Муром(городской округ)
141	142	в границах МО округ Муром(городской округ)
142	143	в границах МО округ Муром(городской округ)
143	144	в границах МО округ Муром(городской округ)
144	145	в границах МО округ Муром(городской округ)

Текстовое описание местоположения границ населенных пунктов, территориальных зон, особо охраняемых природных территорий, зон с особыми условиями использования территорий		
Прохождение границы		Описание прохождения границы
от точки	до точки	
1	2	3
145	146	в границах МО округ Муром(городской округ)
146	147	в границах МО округ Муром(городской округ)
147	148	в границах МО округ Муром(городской округ)
148	149	в границах МО округ Муром(городской округ)
149	150	в границах МО округ Муром(городской округ)
150	151	в границах МО округ Муром(городской округ)
151	152	в границах МО округ Муром(городской округ)
152	153	в границах МО округ Муром(городской округ)
153	154	в границах МО округ Муром(городской округ)
154	155	в границах МО округ Муром(городской округ)
155	156	в границах МО округ Муром(городской округ)
156	157	в границах МО округ Муром(городской округ)
157	158	в границах МО округ Муром(городской округ)
158	159	в границах МО округ Муром(городской округ)
159	160	в границах МО округ Муром(городской округ)
160	161	в границах МО округ Муром(городской округ)
161	162	в границах МО округ Муром(городской округ)
162	163	в границах МО округ Муром(городской округ)
163	164	в границах МО округ Муром(городской округ)
164	165	в границах МО округ Муром(городской округ)
165	166	в границах МО округ Муром(городской округ)
166	167	в границах МО округ Муром(городской округ)
167	168	в границах МО округ Муром(городской округ)
168	169	в границах МО округ Муром(городской округ)
169	170	в границах МО округ Муром(городской округ)
170	171	в границах МО округ Муром(городской округ)
171	172	в границах МО округ Муром(городской округ)
172	173	в границах МО округ Муром(городской округ)
173	174	в границах МО округ Муром(городской округ)
174	175	в границах МО округ Муром(городской округ)
175	176	в границах МО округ Муром(городской округ)
176	177	в границах МО округ Муром(городской округ)
177	178	в границах МО округ Муром(городской округ)
178	179	в границах МО округ Муром(городской округ)
179	180	в границах МО округ Муром(городской округ)
180	181	в границах МО округ Муром(городской округ)

Текстовое описание местоположения границ населенных пунктов, территориальных зон, особо охраняемых природных территорий, зон с особыми условиями использования территорий		
Прохождение границы		Описание прохождения границы
от точки	до точки	
1	2	3
181	182	в границах МО округ Муром(городской округ)
182	183	в границах МО округ Муром(городской округ)
183	184	в границах МО округ Муром(городской округ)
184	185	в границах МО округ Муром(городской округ)
185	186	в границах МО округ Муром(городской округ)
186	187	в границах МО округ Муром(городской округ)
187	188	в границах МО округ Муром(городской округ)
188	189	в границах МО округ Муром(городской округ)
189	190	в границах МО округ Муром(городской округ)
190	191	в границах МО округ Муром(городской округ)
191	192	в границах МО округ Муром(городской округ)
192	193	в границах МО округ Муром(городской округ)
193	194	в границах МО округ Муром(городской округ)
194	195	в границах МО округ Муром(городской округ)
195	196	в границах МО округ Муром(городской округ)
196	197	в границах МО округ Муром(городской округ)
197	198	в границах МО округ Муром(городской округ)
198	199	в границах МО округ Муром(городской округ)
199	200	в границах МО округ Муром(городской округ)
200	201	в границах МО округ Муром(городской округ)
201	202	в границах МО округ Муром(городской округ)
202	203	в границах МО округ Муром(городской округ)
203	204	в границах МО округ Муром(городской округ)
204	205	в границах МО округ Муром(городской округ)
205	206	в границах МО округ Муром(городской округ)
206	207	в границах МО округ Муром(городской округ)
207	208	в границах МО округ Муром(городской округ)
208	209	в границах МО округ Муром(городской округ)
209	210	в границах МО округ Муром(городской округ)
210	211	в границах МО округ Муром(городской округ)
211	212	в границах МО округ Муром(городской округ)
212	213	в границах МО округ Муром(городской округ)
213	214	в границах МО округ Муром(городской округ)
214	215	в границах МО округ Муром(городской округ)
215	216	в границах МО округ Муром(городской округ)
216	217	в границах МО округ Муром(городской округ)

Текстовое описание местоположения границ населенных пунктов, территориальных зон, особо охраняемых природных территорий, зон с особыми условиями использования территорий		
Прохождение границы		Описание прохождения границы
от точки	до точки	
1	2	3
217	218	в границах МО округ Муром(городской округ)
218	219	в границах МО округ Муром(городской округ)
219	220	в границах МО округ Муром(городской округ)
220	221	в границах МО округ Муром(городской округ)
221	222	в границах МО округ Муром(городской округ)
222	223	в границах МО округ Муром(городской округ)
223	224	в границах МО округ Муром(городской округ)
224	225	в границах МО округ Муром(городской округ)
225	226	в границах МО округ Муром(городской округ)
226	227	в границах МО округ Муром(городской округ)
227	228	в границах МО округ Муром(городской округ)
228	229	в границах МО округ Муром(городской округ)
229	230	в границах МО округ Муром(городской округ)
230	231	в границах МО округ Муром(городской округ)
231	232	в границах МО округ Муром(городской округ)
232	233	в границах МО округ Муром(городской округ)
233	234	в границах МО округ Муром(городской округ)
234	235	в границах МО округ Муром(городской округ)
235	236	в границах МО округ Муром(городской округ)
236	237	в границах МО округ Муром(городской округ)
237	238	в границах МО округ Муром(городской округ)
238	239	в границах МО округ Муром(городской округ)
239	240	в границах МО округ Муром(городской округ)
240	241	в границах МО округ Муром(городской округ)
241	242	в границах МО округ Муром(городской округ)
242	243	в границах МО округ Муром(городской округ)
243	244	в границах МО округ Муром(городской округ)
244	245	в границах МО округ Муром(городской округ)
245	246	в границах МО округ Муром(городской округ)
246	247	в границах МО округ Муром(городской округ)
247	248	в границах МО округ Муром(городской округ)
248	249	в границах МО округ Муром(городской округ)
249	250	в границах МО округ Муром(городской округ)
250	251	в границах МО округ Муром(городской округ)
251	252	в границах МО округ Муром(городской округ)
252	253	в границах МО округ Муром(городской округ)

Текстовое описание местоположения границ населенных пунктов, территориальных зон, особо охраняемых природных территорий, зон с особыми условиями использования территорий		
Прохождение границы		Описание прохождения границы
от точки	до точки	
1	2	3
253	254	в границах МО округ Муром(городской округ)
254	255	в границах МО округ Муром(городской округ)
255	256	в границах МО округ Муром(городской округ)
256	257	в границах МО округ Муром(городской округ)
257	258	в границах МО округ Муром(городской округ)
258	259	в границах МО округ Муром(городской округ)
259	260	в границах МО округ Муром(городской округ)
260	261	в границах МО округ Муром(городской округ)
261	262	в границах МО округ Муром(городской округ)
262	263	в границах МО округ Муром(городской округ)
263	264	в границах МО округ Муром(городской округ)
264	265	в границах МО округ Муром(городской округ)
265	266	в границах МО округ Муром(городской округ)
266	267	в границах МО округ Муром(городской округ)
267	268	в границах МО округ Муром(городской округ)
268	269	в границах МО округ Муром(городской округ)
269	270	в границах МО округ Муром(городской округ)
270	271	в границах МО округ Муром(городской округ)
271	272	в границах МО округ Муром(городской округ)
272	273	в границах МО округ Муром(городской округ)
273	274	в границах МО округ Муром(городской округ)
274	275	в границах МО округ Муром(городской округ)
275	276	в границах МО округ Муром(городской округ)
276	277	в границах МО округ Муром(городской округ)
277	278	в границах МО округ Муром(городской округ)
278	279	в границах МО округ Муром(городской округ)
279	280	в границах МО округ Муром(городской округ)
280	281	в границах МО округ Муром(городской округ)
281	282	в границах МО округ Муром(городской округ)
282	283	в границах МО округ Муром(городской округ)
283	284	в границах МО округ Муром(городской округ)
284	285	в границах МО округ Муром(городской округ)
285	286	в границах МО округ Муром(городской округ)
286	287	в границах МО округ Муром(городской округ)
287	288	в границах МО округ Муром(городской округ)
288	289	в границах МО округ Муром(городской округ)

Текстовое описание местоположения границ населенных пунктов, территориальных зон, особо охраняемых природных территорий, зон с особыми условиями использования территорий		
Прохождение границы		Описание прохождения границы
от точки	до точки	
1	2	3
289	290	в границах МО округ Муром(городской округ)
290	291	в границах МО округ Муром(городской округ)
291	292	в границах МО округ Муром(городской округ)
292	293	в границах МО округ Муром(городской округ)
293	294	в границах МО округ Муром(городской округ)
294	295	в границах МО округ Муром(городской округ)
295	296	в границах МО округ Муром(городской округ)
296	297	в границах МО округ Муром(городской округ)
297	298	в границах МО округ Муром(городской округ)
298	299	в границах МО округ Муром(городской округ)
299	300	в границах МО округ Муром(городской округ)
300	301	в границах МО округ Муром(городской округ)
301	302	в границах МО округ Муром(городской округ)
302	303	в границах МО округ Муром(городской округ)
303	304	в границах МО округ Муром(городской округ)
304	305	в границах МО округ Муром(городской округ)
305	306	в границах МО округ Муром(городской округ)
306	307	в границах МО округ Муром(городской округ)
307	308	в границах МО округ Муром(городской округ)
308	309	в границах МО округ Муром(городской округ)
309	310	в границах МО округ Муром(городской округ)
310	311	в границах МО округ Муром(городской округ)
311	312	в границах МО округ Муром(городской округ)
312	313	в границах МО округ Муром(городской округ)
313	314	в границах МО округ Муром(городской округ)
314	315	в границах МО округ Муром(городской округ)
315	316	в границах МО округ Муром(городской округ)
316	317	в границах МО округ Муром(городской округ)
317	318	в границах МО округ Муром(городской округ)
318	319	в границах МО округ Муром(городской округ)
319	320	в границах МО округ Муром(городской округ)
320	321	в границах МО округ Муром(городской округ)
321	322	в границах МО округ Муром(городской округ)
322	323	в границах МО округ Муром(городской округ)
323	324	в границах МО округ Муром(городской округ)
324	325	в границах МО округ Муром(городской округ)

Текстовое описание местоположения границ населенных пунктов, территориальных зон, особо охраняемых природных территорий, зон с особыми условиями использования территорий		
Прохождение границы		Описание прохождения границы
от точки	до точки	
1	2	3
325	326	в границах МО округ Муром(городской округ)
326	327	в границах МО округ Муром(городской округ)
327	328	в границах МО округ Муром(городской округ)
328	329	в границах МО округ Муром(городской округ)
329	330	в границах МО округ Муром(городской округ)
330	331	в границах МО округ Муром(городской округ)
331	332	в границах МО округ Муром(городской округ)
332	333	в границах МО округ Муром(городской округ)
333	334	в границах МО округ Муром(городской округ)
334	335	в границах МО округ Муром(городской округ)
335	336	в границах МО округ Муром(городской округ)
336	337	в границах МО округ Муром(городской округ)
337	338	в границах МО округ Муром(городской округ)
338	339	в границах МО округ Муром(городской округ)
339	340	в границах МО округ Муром(городской округ)
340	341	в границах МО округ Муром(городской округ)
341	342	в границах МО округ Муром(городской округ)
342	343	в границах МО округ Муром(городской округ)
343	344	в границах МО округ Муром(городской округ)
344	345	в границах МО округ Муром(городской округ)
345	346	в границах МО округ Муром(городской округ)
346	347	в границах МО округ Муром(городской округ)
347	348	в границах МО округ Муром(городской округ)
348	349	в границах МО округ Муром(городской округ)
349	350	в границах МО округ Муром(городской округ)
350	351	в границах МО округ Муром(городской округ)
351	352	в границах МО округ Муром(городской округ)
352	353	в границах МО округ Муром(городской округ)
353	354	в границах МО округ Муром(городской округ)
354	355	в границах МО округ Муром(городской округ)
355	356	в границах МО округ Муром(городской округ)
356	357	в границах МО округ Муром(городской округ)
357	358	в границах МО округ Муром(городской округ)
358	359	в границах МО округ Муром(городской округ)
359	360	в границах МО округ Муром(городской округ)
360	361	в границах МО округ Муром(городской округ)

Текстовое описание местоположения границ населенных пунктов, территориальных зон, особо охраняемых природных территорий, зон с особыми условиями использования территорий		
Прохождение границы		Описание прохождения границы
от точки	до точки	
1	2	3
361	362	в границах МО округ Муром(городской округ)
362	363	в границах МО округ Муром(городской округ)
363	364	в границах МО округ Муром(городской округ)
364	365	в границах МО округ Муром(городской округ)
365	366	в границах МО округ Муром(городской округ)
366	367	в границах МО округ Муром(городской округ)
367	368	в границах МО округ Муром(городской округ)
368	369	в границах МО округ Муром(городской округ)
369	370	в границах МО округ Муром(городской округ)
370	371	в границах МО округ Муром(городской округ)
371	372	в границах МО округ Муром(городской округ)
372	373	в границах МО округ Муром(городской округ)
373	374	в границах МО округ Муром(городской округ)
374	375	в границах МО округ Муром(городской округ)
375	376	в границах МО округ Муром(городской округ)
376	377	в границах МО округ Муром(городской округ)
377	378	в границах МО округ Муром(городской округ)
378	379	в границах МО округ Муром(городской округ)
379	380	в границах МО округ Муром(городской округ)
380	381	в границах МО округ Муром(городской округ)
381	382	в границах МО округ Муром(городской округ)
382	383	в границах МО округ Муром(городской округ)
383	384	в границах МО округ Муром(городской округ)
384	385	в границах МО округ Муром(городской округ)
385	386	в границах МО округ Муром(городской округ)
386	387	в границах МО округ Муром(городской округ)
387	388	в границах МО округ Муром(городской округ)
388	389	в границах МО округ Муром(городской округ)
389	390	в границах МО округ Муром(городской округ)
390	391	в границах МО округ Муром(городской округ)
391	392	в границах МО округ Муром(городской округ)
392	393	в границах МО округ Муром(городской округ)
393	394	в границах МО округ Муром(городской округ)
394	395	в границах МО округ Муром(городской округ)
395	396	в границах МО округ Муром(городской округ)
396	397	в границах МО округ Муром(городской округ)

Текстовое описание местоположения границ населенных пунктов, территориальных зон, особо охраняемых природных территорий, зон с особыми условиями использования территорий		
Прохождение границы		Описание прохождения границы
от точки	до точки	
1	2	3
397	398	в границах МО округ Муром(городской округ)
398	399	в границах МО округ Муром(городской округ)
399	400	в границах МО округ Муром(городской округ)
400	401	в границах МО округ Муром(городской округ)
401	402	в границах МО округ Муром(городской округ)
402	403	в границах МО округ Муром(городской округ)
403	404	в границах МО округ Муром(городской округ)
404	405	в границах МО округ Муром(городской округ)
405	406	в границах МО округ Муром(городской округ)
406	407	в границах МО округ Муром(городской округ)
407	408	в границах МО округ Муром(городской округ)
408	409	в границах МО округ Муром(городской округ)
409	410	в границах МО округ Муром(городской округ)
410	411	в границах МО округ Муром(городской округ)
411	412	в границах МО округ Муром(городской округ)
412	413	в границах МО округ Муром(городской округ)
413	414	в границах МО округ Муром(городской округ)
414	415	в границах МО округ Муром(городской округ)
415	416	в границах МО округ Муром(городской округ)
416	417	в границах МО округ Муром(городской округ)
417	418	в границах МО округ Муром(городской округ)
418	419	в границах МО округ Муром(городской округ)
419	420	в границах МО округ Муром(городской округ)
420	421	в границах МО округ Муром(городской округ)
421	422	в границах МО округ Муром(городской округ)
422	423	в границах МО округ Муром(городской округ)
423	424	в границах МО округ Муром(городской округ)
424	425	в границах МО округ Муром(городской округ)
425	426	в границах МО округ Муром(городской округ)
426	427	в границах МО округ Муром(городской округ)
427	428	в границах МО округ Муром(городской округ)
428	429	в границах МО округ Муром(городской округ)
429	430	в границах МО округ Муром(городской округ)
430	431	в границах МО округ Муром(городской округ)
431	432	в границах МО округ Муром(городской округ)
432	433	в границах МО округ Муром(городской округ)

Текстовое описание местоположения границ населенных пунктов, территориальных зон, особо охраняемых природных территорий, зон с особыми условиями использования территорий		
Прохождение границы		Описание прохождения границы
от точки	до точки	
1	2	3
433	434	в границах МО округ Муром(городской округ)
434	435	в границах МО округ Муром(городской округ)
435	436	в границах МО округ Муром(городской округ)
436	437	в границах МО округ Муром(городской округ)
437	438	в границах МО округ Муром(городской округ)
438	439	в границах МО округ Муром(городской округ)
439	440	в границах МО округ Муром(городской округ)
440	441	в границах МО округ Муром(городской округ)
441	442	в границах МО округ Муром(городской округ)
442	443	в границах МО округ Муром(городской округ)
443	444	в границах МО округ Муром(городской округ)
444	445	в границах МО округ Муром(городской округ)
445	446	в границах МО округ Муром(городской округ)
446	447	в границах МО округ Муром(городской округ)
447	448	в границах МО округ Муром(городской округ)
448	449	в границах МО округ Муром(городской округ)
449	450	в границах МО округ Муром(городской округ)
450	451	в границах МО округ Муром(городской округ)
451	452	в границах МО округ Муром(городской округ)
452	453	в границах МО округ Муром(городской округ)
453	454	в границах МО округ Муром(городской округ)
454	455	в границах МО округ Муром(городской округ)
455	456	в границах МО округ Муром(городской округ)
456	457	в границах МО округ Муром(городской округ)
457	458	в границах МО округ Муром(городской округ)
458	459	в границах МО округ Муром(городской округ)
459	460	в границах МО округ Муром(городской округ)
460	461	в границах МО округ Муром(городской округ)
461	462	в границах МО округ Муром(городской округ)
462	463	в границах МО округ Муром(городской округ)
463	464	в границах МО округ Муром(городской округ)
464	465	в границах МО округ Муром(городской округ)
465	466	в границах МО округ Муром(городской округ)
466	467	в границах МО округ Муром(городской округ)
467	468	в границах МО округ Муром(городской округ)
468	469	в границах МО округ Муром(городской округ)

Текстовое описание местоположения границ населенных пунктов, территориальных зон, особо охраняемых природных территорий, зон с особыми условиями использования территорий		
Прохождение границы		Описание прохождения границы
от точки	до точки	
1	2	3
469	470	в границах МО округ Муром(городской округ)
470	471	в границах МО округ Муром(городской округ)
471	472	в границах МО округ Муром(городской округ)
472	473	в границах МО округ Муром(городской округ)
473	474	в границах МО округ Муром(городской округ)
474	475	в границах МО округ Муром(городской округ)
475	476	в границах МО округ Муром(городской округ)
476	477	в границах МО округ Муром(городской округ)
477	478	в границах МО округ Муром(городской округ)
478	479	в границах МО округ Муром(городской округ)
479	480	в границах МО округ Муром(городской округ)
480	481	в границах МО округ Муром(городской округ)
481	482	в границах МО округ Муром(городской округ)
482	483	в границах МО округ Муром(городской округ)
483	484	в границах МО округ Муром(городской округ)
484	485	в границах МО округ Муром(городской округ)
485	486	в границах МО округ Муром(городской округ)
486	487	в границах МО округ Муром(городской округ)
487	488	в границах МО округ Муром(городской округ)
488	489	в границах МО округ Муром(городской округ)
489	490	в границах МО округ Муром(городской округ)
490	491	в границах МО округ Муром(городской округ)
491	492	в границах МО округ Муром(городской округ)
492	493	в границах МО округ Муром(городской округ)
493	494	в границах МО округ Муром(городской округ)
494	495	в границах МО округ Муром(городской округ)
495	496	в границах МО округ Муром(городской округ)
496	497	в границах МО округ Муром(городской округ)
497	498	в границах МО округ Муром(городской округ)
498	499	в границах МО округ Муром(городской округ)
499	500	в границах МО округ Муром(городской округ)
500	501	в границах МО округ Муром(городской округ)
501	502	в границах МО округ Муром(городской округ)
502	503	в границах МО округ Муром(городской округ)
503	504	в границах МО округ Муром(городской округ)
504	505	в границах МО округ Муром(городской округ)

Текстовое описание местоположения границ населенных пунктов, территориальных зон, особо охраняемых природных территорий, зон с особыми условиями использования территорий		
Прохождение границы		Описание прохождения границы
от точки	до точки	
1	2	3
505	506	в границах МО округ Муром(городской округ)
506	507	в границах МО округ Муром(городской округ)
507	508	в границах МО округ Муром(городской округ)
508	509	в границах МО округ Муром(городской округ)
509	510	в границах МО округ Муром(городской округ)
510	511	в границах МО округ Муром(городской округ)
511	512	в границах МО округ Муром(городской округ)
512	513	в границах МО округ Муром(городской округ)
513	514	в границах МО округ Муром(городской округ)
514	515	в границах МО округ Муром(городской округ)
515	516	в границах МО округ Муром(городской округ)
516	517	в границах МО округ Муром(городской округ)
517	518	в границах МО округ Муром(городской округ)
518	519	в границах МО округ Муром(городской округ)
519	520	в границах МО округ Муром(городской округ)
520	521	в границах МО округ Муром(городской округ)
521	522	в границах МО округ Муром(городской округ)
522	523	в границах МО округ Муром(городской округ)
523	524	в границах МО округ Муром(городской округ)
524	525	в границах МО округ Муром(городской округ)
525	526	в границах МО округ Муром(городской округ)
526	527	в границах МО округ Муром(городской округ)
527	528	в границах МО округ Муром(городской округ)
528	529	в границах МО округ Муром(городской округ)
529	530	в границах МО округ Муром(городской округ)
530	531	в границах МО округ Муром(городской округ)
531	532	в границах МО округ Муром(городской округ)
532	533	в границах МО округ Муром(городской округ)
533	534	в границах МО округ Муром(городской округ)
534	535	в границах МО округ Муром(городской округ)
535	536	в границах МО округ Муром(городской округ)
536	537	в границах МО округ Муром(городской округ)
537	538	в границах МО округ Муром(городской округ)
538	539	в границах МО округ Муром(городской округ)
539	540	в границах МО округ Муром(городской округ)
540	541	в границах МО округ Муром(городской округ)

Текстовое описание местоположения границ населенных пунктов, территориальных зон, особо охраняемых природных территорий, зон с особыми условиями использования территорий		
Прохождение границы		Описание прохождения границы
от точки	до точки	
1	2	3
541	542	в границах МО округ Муром(городской округ)
542	543	в границах МО округ Муром(городской округ)
543	544	в границах МО округ Муром(городской округ)
544	545	в границах МО округ Муром(городской округ)
545	546	в границах МО округ Муром(городской округ)
546	547	в границах МО округ Муром(городской округ)
547	548	в границах МО округ Муром(городской округ)
548	549	в границах МО округ Муром(городской округ)
549	550	в границах МО округ Муром(городской округ)
550	551	в границах МО округ Муром(городской округ)
551	552	в границах МО округ Муром(городской округ)
552	553	в границах МО округ Муром(городской округ)
553	554	в границах МО округ Муром(городской округ)
554	555	в границах МО округ Муром(городской округ)
555	556	в границах МО округ Муром(городской округ)
556	557	в границах МО округ Муром(городской округ)
557	558	в границах МО округ Муром(городской округ)
558	559	в границах МО округ Муром(городской округ)
559	560	в границах МО округ Муром(городской округ)
560	561	в границах МО округ Муром(городской округ)
561	562	в границах МО округ Муром(городской округ)
562	563	в границах МО округ Муром(городской округ)
563	564	в границах МО округ Муром(городской округ)
564	565	в границах МО округ Муром(городской округ)
565	566	в границах МО округ Муром(городской округ)
566	567	в границах МО округ Муром(городской округ)
567	568	в границах МО округ Муром(городской округ)
568	569	в границах МО округ Муром(городской округ)
569	570	в границах МО округ Муром(городской округ)
570	571	в границах МО округ Муром(городской округ)
571	572	в границах МО округ Муром(городской округ)
572	573	в границах МО округ Муром(городской округ)
573	574	в границах МО округ Муром(городской округ)
574	575	в границах МО округ Муром(городской округ)
575	576	в границах МО округ Муром(городской округ)
576	577	в границах МО округ Муром(городской округ)

Текстовое описание местоположения границ населенных пунктов, территориальных зон, особо охраняемых природных территорий, зон с особыми условиями использования территорий		
Прохождение границы		Описание прохождения границы
от точки	до точки	
1	2	3
577	578	в границах МО округ Муром(городской округ)
578	579	в границах МО округ Муром(городской округ)
579	580	в границах МО округ Муром(городской округ)
580	581	в границах МО округ Муром(городской округ)
581	582	в границах МО округ Муром(городской округ)
582	583	в границах МО округ Муром(городской округ)
583	584	в границах МО округ Муром(городской округ)
584	585	в границах МО округ Муром(городской округ)
585	586	в границах МО округ Муром(городской округ)
586	587	в границах МО округ Муром(городской округ)
587	588	в границах МО округ Муром(городской округ)
588	589	в границах МО округ Муром(городской округ)
589	590	в границах МО округ Муром(городской округ)
590	591	в границах МО округ Муром(городской округ)
591	592	в границах МО округ Муром(городской округ)
592	593	в границах МО округ Муром(городской округ)
593	594	в границах МО округ Муром(городской округ)
594	595	в границах МО округ Муром(городской округ)
595	596	в границах МО округ Муром(городской округ)
596	597	в границах МО округ Муром(городской округ)
597	598	в границах МО округ Муром(городской округ)
598	599	в границах МО округ Муром(городской округ)
599	600	в границах МО округ Муром(городской округ)
600	601	в границах МО округ Муром(городской округ)
601	602	в границах МО округ Муром(городской округ)
602	603	в границах МО округ Муром(городской округ)
603	604	в границах МО округ Муром(городской округ)
604	605	в границах МО округ Муром(городской округ)
605	606	в границах МО округ Муром(городской округ)
606	607	в границах МО округ Муром(городской округ)
607	608	в границах МО округ Муром(городской округ)
608	609	в границах МО округ Муром(городской округ)
609	610	в границах МО округ Муром(городской округ)
610	611	в границах МО округ Муром(городской округ)
611	612	в границах МО округ Муром(городской округ)
612	613	в границах МО округ Муром(городской округ)

Текстовое описание местоположения границ населенных пунктов, территориальных зон, особо охраняемых природных территорий, зон с особыми условиями использования территорий		
Прохождение границы		Описание прохождения границы
от точки	до точки	
1	2	3
613	614	в границах МО округ Муром(городской округ)
614	615	в границах МО округ Муром(городской округ)
615	616	в границах МО округ Муром(городской округ)
616	617	в границах МО округ Муром(городской округ)
617	618	в границах МО округ Муром(городской округ)
618	619	в границах МО округ Муром(городской округ)
619	620	в границах МО округ Муром(городской округ)
620	621	в границах МО округ Муром(городской округ)
621	622	в границах МО округ Муром(городской округ)
622	623	в границах МО округ Муром(городской округ)
623	624	в границах МО округ Муром(городской округ)
624	625	в границах МО округ Муром(городской округ)
625	626	в границах МО округ Муром(городской округ)
626	627	в границах МО округ Муром(городской округ)
627	628	в границах МО округ Муром(городской округ)
628	629	в границах МО округ Муром(городской округ)
629	630	в границах МО округ Муром(городской округ)
630	631	в границах МО округ Муром(городской округ)
631	632	в границах МО округ Муром(городской округ)
632	633	в границах МО округ Муром(городской округ)
633	634	в границах МО округ Муром(городской округ)
634	635	в границах МО округ Муром(городской округ)
635	636	в границах МО округ Муром(городской округ)
636	637	в границах МО округ Муром(городской округ)
637	638	в границах МО округ Муром(городской округ)
638	639	в границах МО округ Муром(городской округ)
639	640	в границах МО округ Муром(городской округ)
640	641	в границах МО округ Муром(городской округ)
641	642	в границах МО округ Муром(городской округ)
642	643	в границах МО округ Муром(городской округ)
643	644	в границах МО округ Муром(городской округ)
644	645	в границах МО округ Муром(городской округ)
645	646	в границах МО округ Муром(городской округ)
646	647	в границах МО округ Муром(городской округ)
647	648	в границах МО округ Муром(городской округ)
648	649	в границах МО округ Муром(городской округ)

Текстовое описание местоположения границ населенных пунктов, территориальных зон, особо охраняемых природных территорий, зон с особыми условиями использования территорий		
Прохождение границы		Описание прохождения границы
от точки	до точки	
1	2	3
649	650	в границах МО округ Муром(городской округ)
650	651	в границах МО округ Муром(городской округ)
651	652	в границах МО округ Муром(городской округ)
652	653	в границах МО округ Муром(городской округ)
653	654	в границах МО округ Муром(городской округ)
654	655	в границах МО округ Муром(городской округ)
655	656	в границах МО округ Муром(городской округ)
656	657	в границах МО округ Муром(городской округ)
657	658	в границах МО округ Муром(городской округ)
658	659	в границах МО округ Муром(городской округ)
659	660	в границах МО округ Муром(городской округ)
660	661	в границах МО округ Муром(городской округ)
661	662	в границах МО округ Муром(городской округ)
662	663	в границах МО округ Муром(городской округ)
663	664	в границах МО округ Муром(городской округ)
664	665	в границах МО округ Муром(городской округ)
665	666	в границах МО округ Муром(городской округ)
666	667	в границах МО округ Муром(городской округ)
667	668	в границах МО округ Муром(городской округ)
668	669	в границах МО округ Муром(городской округ)
669	670	в границах МО округ Муром(городской округ)
670	671	в границах МО округ Муром(городской округ)
671	672	в границах МО округ Муром(городской округ)
672	673	в границах МО округ Муром(городской округ)
673	674	в границах МО округ Муром(городской округ)
674	675	в границах МО округ Муром(городской округ)
675	676	в границах МО округ Муром(городской округ)
676	677	в границах МО округ Муром(городской округ)
677	678	в границах МО округ Муром(городской округ)
678	679	в границах МО округ Муром(городской округ)
679	680	в границах МО округ Муром(городской округ)
680	681	в границах МО округ Муром(городской округ)
681	682	в границах МО округ Муром(городской округ)
682	683	в границах МО округ Муром(городской округ)
683	684	в границах МО округ Муром(городской округ)
684	685	в границах МО округ Муром(городской округ)

Текстовое описание местоположения границ населенных пунктов, территориальных зон, особо охраняемых природных территорий, зон с особыми условиями использования территорий		
Прохождение границы		Описание прохождения границы
от точки	до точки	
1	2	3
685	686	в границах МО округ Муром(городской округ)
686	687	в границах МО округ Муром(городской округ)
687	688	в границах МО округ Муром(городской округ)
688	689	в границах МО округ Муром(городской округ)
689	690	в границах МО округ Муром(городской округ)
690	691	в границах МО округ Муром(городской округ)
691	692	в границах МО округ Муром(городской округ)
692	693	в границах МО округ Муром(городской округ)
693	694	в границах МО округ Муром(городской округ)
694	695	в границах МО округ Муром(городской округ)
695	696	в границах МО округ Муром(городской округ)
696	697	в границах МО округ Муром(городской округ)
697	698	в границах МО округ Муром(городской округ)
698	699	в границах МО округ Муром(городской округ)
699	700	в границах МО округ Муром(городской округ)
700	701	в границах МО округ Муром(городской округ)
701	702	в границах МО округ Муром(городской округ)
702	703	в границах МО округ Муром(городской округ)
703	704	в границах МО округ Муром(городской округ)
704	705	в границах МО округ Муром(городской округ)
705	706	в границах МО округ Муром(городской округ)
706	707	в границах МО округ Муром(городской округ)
707	708	в границах МО округ Муром(городской округ)
708	709	в границах МО округ Муром(городской округ)
709	710	в границах МО округ Муром(городской округ)
710	711	в границах МО округ Муром(городской округ)
711	712	в границах МО округ Муром(городской округ)
712	713	в границах МО округ Муром(городской округ)
713	714	в границах МО округ Муром(городской округ)
714	715	в границах МО округ Муром(городской округ)
715	716	в границах МО округ Муром(городской округ)
716	717	в границах МО округ Муром(городской округ)
717	718	в границах МО округ Муром(городской округ)
718	719	в границах МО округ Муром(городской округ)
719	720	в границах МО округ Муром(городской округ)
720	721	в границах МО округ Муром(городской округ)

Текстовое описание местоположения границ населенных пунктов, территориальных зон, особо охраняемых природных территорий, зон с особыми условиями использования территорий		
Прохождение границы		Описание прохождения границы
от точки	до точки	
1	2	3
721	722	в границах МО округ Муром(городской округ)
722	723	в границах МО округ Муром(городской округ)
723	724	в границах МО округ Муром(городской округ)
724	725	в границах МО округ Муром(городской округ)
725	726	в границах МО округ Муром(городской округ)
726	727	в границах МО округ Муром(городской округ)
727	728	в границах МО округ Муром(городской округ)
728	729	в границах МО округ Муром(городской округ)
729	730	в границах МО округ Муром(городской округ)
730	731	в границах МО округ Муром(городской округ)
731	732	в границах МО округ Муром(городской округ)
732	733	в границах МО округ Муром(городской округ)
733	734	в границах МО округ Муром(городской округ)
734	735	в границах МО округ Муром(городской округ)
735	736	в границах МО округ Муром(городской округ)
736	737	в границах МО округ Муром(городской округ)
737	738	в границах МО округ Муром(городской округ)
738	739	в границах МО округ Муром(городской округ)
739	740	в границах МО округ Муром(городской округ)
740	741	в границах МО округ Муром(городской округ)
741	742	в границах МО округ Муром(городской округ)
742	743	в границах МО округ Муром(городской округ)
743	744	в границах МО округ Муром(городской округ)
744	745	в границах МО округ Муром(городской округ)
745	746	в границах МО округ Муром(городской округ)
746	747	в границах МО округ Муром(городской округ)
747	748	в границах МО округ Муром(городской округ)
748	749	в границах МО округ Муром(городской округ)
749	750	в границах МО округ Муром(городской округ)
750	751	в границах МО округ Муром(городской округ)
751	752	в границах МО округ Муром(городской округ)
752	753	в границах МО округ Муром(городской округ)
753	754	в границах МО округ Муром(городской округ)
754	755	в границах МО округ Муром(городской округ)
755	756	в границах МО округ Муром(городской округ)
756	757	в границах МО округ Муром(городской округ)

Текстовое описание местоположения границ населенных пунктов, территориальных зон, особо охраняемых природных территорий, зон с особыми условиями использования территорий		
Прохождение границы		Описание прохождения границы
от точки	до точки	
1	2	3
757	758	в границах МО округ Муром(городской округ)
758	759	в границах МО округ Муром(городской округ)
759	760	в границах МО округ Муром(городской округ)
760	761	в границах МО округ Муром(городской округ)
761	762	в границах МО округ Муром(городской округ)
762	763	в границах МО округ Муром(городской округ)
763	764	в границах МО округ Муром(городской округ)
764	765	в границах МО округ Муром(городской округ)
765	766	в границах МО округ Муром(городской округ)
766	767	в границах МО округ Муром(городской округ)
767	768	в границах МО округ Муром(городской округ)
768	769	в границах МО округ Муром(городской округ)
769	770	в границах МО округ Муром(городской округ)
770	771	в границах МО округ Муром(городской округ)
771	772	в границах МО округ Муром(городской округ)
772	773	в границах МО округ Муром(городской округ)
773	774	в границах МО округ Муром(городской округ)
774	775	в границах МО округ Муром(городской округ)
775	776	в границах МО округ Муром(городской округ)
776	777	в границах МО округ Муром(городской округ)
777	778	в границах МО округ Муром(городской округ)
778	779	в границах МО округ Муром(городской округ)
779	780	в границах МО округ Муром(городской округ)
780	781	в границах МО округ Муром(городской округ)
781	782	в границах МО округ Муром(городской округ)
782	783	в границах МО округ Муром(городской округ)
783	784	в границах МО округ Муром(городской округ)
784	785	в границах МО округ Муром(городской округ)
785	786	в границах МО округ Муром(городской округ)
786	787	в границах МО округ Муром(городской округ)
787	788	в границах МО округ Муром(городской округ)
788	789	в границах МО округ Муром(городской округ)
789	790	в границах МО округ Муром(городской округ)
790	791	в границах МО округ Муром(городской округ)
791	792	в границах МО округ Муром(городской округ)
792	793	в границах МО округ Муром(городской округ)

Текстовое описание местоположения границ населенных пунктов, территориальных зон, особо охраняемых природных территорий, зон с особыми условиями использования территорий		
Прохождение границы		Описание прохождения границы
от точки	до точки	
1	2	3
793	794	в границах МО округ Муром(городской округ)
794	795	в границах МО округ Муром(городской округ)
795	796	в границах МО округ Муром(городской округ)
796	797	в границах МО округ Муром(городской округ)
797	798	в границах МО округ Муром(городской округ)
798	799	в границах МО округ Муром(городской округ)
799	800	в границах МО округ Муром(городской округ)
800	801	в границах МО округ Муром(городской округ)
801	802	в границах МО округ Муром(городской округ)
802	803	в границах МО округ Муром(городской округ)
803	804	в границах МО округ Муром(городской округ)
804	805	в границах МО округ Муром(городской округ)
805	806	в границах МО округ Муром(городской округ)
806	807	в границах МО округ Муром(городской округ)
807	808	в границах МО округ Муром(городской округ)
808	809	в границах МО округ Муром(городской округ)
809	810	в границах МО округ Муром(городской округ)
810	811	в границах МО округ Муром(городской округ)
811	812	в границах МО округ Муром(городской округ)
812	813	в границах МО округ Муром(городской округ)
813	814	в границах МО округ Муром(городской округ)
814	815	в границах МО округ Муром(городской округ)
815	816	в границах МО округ Муром(городской округ)
816	817	в границах МО округ Муром(городской округ)
817	818	в границах МО округ Муром(городской округ)
818	819	в границах МО округ Муром(городской округ)
819	820	в границах МО округ Муром(городской округ)
820	821	в границах МО округ Муром(городской округ)
821	822	в границах МО округ Муром(городской округ)
822	823	в границах МО округ Муром(городской округ)
823	824	в границах МО округ Муром(городской округ)
824	825	в границах МО округ Муром(городской округ)
825	826	в границах МО округ Муром(городской округ)
826	827	в границах МО округ Муром(городской округ)
827	828	в границах МО округ Муром(городской округ)
828	829	в границах МО округ Муром(городской округ)

Текстовое описание местоположения границ населенных пунктов, территориальных зон, особо охраняемых природных территорий, зон с особыми условиями использования территорий		
Прохождение границы		Описание прохождения границы
от точки	до точки	
1	2	3
829	830	в границах МО округ Муром(городской округ)
830	831	в границах МО округ Муром(городской округ)
831	832	в границах МО округ Муром(городской округ)
832	833	в границах МО округ Муром(городской округ)
833	834	в границах МО округ Муром(городской округ)
834	835	в границах МО округ Муром(городской округ)
835	836	в границах МО округ Муром(городской округ)
836	837	в границах МО округ Муром(городской округ)
837	838	в границах МО округ Муром(городской округ)
838	839	в границах МО округ Муром(городской округ)
839	840	в границах МО округ Муром(городской округ)
840	841	в границах МО округ Муром(городской округ)
841	842	в границах МО округ Муром(городской округ)
842	843	в границах МО округ Муром(городской округ)
843	844	в границах МО округ Муром(городской округ)
844	845	в границах МО округ Муром(городской округ)
845	846	в границах МО округ Муром(городской округ)
846	847	в границах МО округ Муром(городской округ)
847	848	в границах МО округ Муром(городской округ)
848	849	в границах МО округ Муром(городской округ)
849	850	в границах МО округ Муром(городской округ)
850	851	в границах МО округ Муром(городской округ)
851	852	в границах МО округ Муром(городской округ)
852	853	в границах МО округ Муром(городской округ)
853	854	в границах МО округ Муром(городской округ)
854	855	в границах МО округ Муром(городской округ)
855	856	в границах МО округ Муром(городской округ)
856	857	в границах МО округ Муром(городской округ)
857	858	в границах МО округ Муром(городской округ)
858	859	в границах МО округ Муром(городской округ)
859	860	в границах МО округ Муром(городской округ)
860	861	в границах МО округ Муром(городской округ)
861	862	в границах МО округ Муром(городской округ)
862	863	в границах МО округ Муром(городской округ)
863	864	в границах МО округ Муром(городской округ)
864	865	в границах МО округ Муром(городской округ)

Текстовое описание местоположения границ населенных пунктов, территориальных зон, особо охраняемых природных территорий, зон с особыми условиями использования территорий		
Прохождение границы		Описание прохождения границы
от точки	до точки	
1	2	3
865	866	в границах МО округ Муром(городской округ)
866	867	в границах МО округ Муром(городской округ)
867	868	в границах МО округ Муром(городской округ)
868	869	в границах МО округ Муром(городской округ)
869	870	в границах МО округ Муром(городской округ)
870	871	в границах МО округ Муром(городской округ)
871	872	в границах МО округ Муром(городской округ)
872	873	в границах МО округ Муром(городской округ)
873	874	в границах МО округ Муром(городской округ)
874	875	в границах МО округ Муром(городской округ)
875	876	в границах МО округ Муром(городской округ)
876	877	в границах МО округ Муром(городской округ)
877	878	в границах МО округ Муром(городской округ)
878	879	в границах МО округ Муром(городской округ)
879	880	в границах МО округ Муром(городской округ)
880	881	в границах МО округ Муром(городской округ)
881	882	в границах МО округ Муром(городской округ)
882	883	в границах МО округ Муром(городской округ)
883	884	в границах МО округ Муром(городской округ)
884	885	в границах МО округ Муром(городской округ)
885	886	в границах МО округ Муром(городской округ)
886	887	в границах МО округ Муром(городской округ)
887	888	в границах МО округ Муром(городской округ)
888	889	в границах МО округ Муром(городской округ)
889	890	в границах МО округ Муром(городской округ)
890	891	в границах МО округ Муром(городской округ)
891	892	в границах МО округ Муром(городской округ)
892	893	в границах МО округ Муром(городской округ)
893	894	в границах МО округ Муром(городской округ)
894	895	в границах МО округ Муром(городской округ)
895	896	в границах МО округ Муром(городской округ)
896	897	в границах МО округ Муром(городской округ)
897	898	в границах МО округ Муром(городской округ)
898	899	в границах МО округ Муром(городской округ)
899	900	в границах МО округ Муром(городской округ)
900	901	в границах МО округ Муром(городской округ)

Текстовое описание местоположения границ населенных пунктов, территориальных зон, особо охраняемых природных территорий, зон с особыми условиями использования территорий		
Прохождение границы		Описание прохождения границы
от точки	до точки	
1	2	3
901	902	в границах МО округ Муром(городской округ)
902	903	в границах МО округ Муром(городской округ)
903	904	в границах МО округ Муром(городской округ)
904	905	в границах МО округ Муром(городской округ)
905	906	в границах МО округ Муром(городской округ)
906	907	в границах МО округ Муром(городской округ)
907	908	в границах МО округ Муром(городской округ)
908	909	в границах МО округ Муром(городской округ)
909	910	в границах МО округ Муром(городской округ)
910	911	в границах МО округ Муром(городской округ)
911	912	в границах МО округ Муром(городской округ)
912	913	в границах МО округ Муром(городской округ)
913	914	в границах МО округ Муром(городской округ)
914	915	в границах МО округ Муром(городской округ)
915	916	в границах МО округ Муром(городской округ)
916	917	в границах МО округ Муром(городской округ)
917	918	в границах МО округ Муром(городской округ)
918	919	в границах МО округ Муром(городской округ)
919	920	в границах МО округ Муром(городской округ)
920	921	в границах МО округ Муром(городской округ)
921	922	в границах МО округ Муром(городской округ)
922	923	в границах МО округ Муром(городской округ)
923	924	в границах МО округ Муром(городской округ)
924	925	в границах МО округ Муром(городской округ)
925	926	в границах МО округ Муром(городской округ)
926	927	в границах МО округ Муром(городской округ)
927	928	в границах МО округ Муром(городской округ)
928	929	в границах МО округ Муром(городской округ)
929	930	в границах МО округ Муром(городской округ)
930	931	в границах МО округ Муром(городской округ)
931	932	в границах МО округ Муром(городской округ)
932	933	в границах МО округ Муром(городской округ)
933	934	в границах МО округ Муром(городской округ)
934	1	в границах МО округ Муром(городской округ)
935	936	в границах МО округ Муром(городской округ)
936	937	в границах МО округ Муром(городской округ)

Текстовое описание местоположения границ населенных пунктов, территориальных зон, особо охраняемых природных территорий, зон с особыми условиями использования территорий		
Прохождение границы		Описание прохождения границы
от точки	до точки	
1	2	3
937	938	в границах МО округ Муром(городской округ)
938	939	в границах МО округ Муром(городской округ)
939	940	в границах МО округ Муром(городской округ)
940	941	в границах МО округ Муром(городской округ)
941	942	в границах МО округ Муром(городской округ)
942	943	в границах МО округ Муром(городской округ)
943	944	в границах МО округ Муром(городской округ)
944	945	в границах МО округ Муром(городской округ)
945	946	в границах МО округ Муром(городской округ)
946	947	в границах МО округ Муром(городской округ)
947	948	в границах МО округ Муром(городской округ)
948	949	в границах МО округ Муром(городской округ)
949	950	в границах МО округ Муром(городской округ)
950	951	в границах МО округ Муром(городской округ)
951	952	в границах МО округ Муром(городской округ)
952	953	в границах МО округ Муром(городской округ)
953	954	в границах МО округ Муром(городской округ)
954	955	в границах МО округ Муром(городской округ)
955	956	в границах МО округ Муром(городской округ)
956	957	в границах МО округ Муром(городской округ)
957	958	в границах МО округ Муром(городской округ)
958	959	в границах МО округ Муром(городской округ)
959	960	в границах МО округ Муром(городской округ)
960	961	в границах МО округ Муром(городской округ)
961	962	в границах МО округ Муром(городской округ)
962	963	в границах МО округ Муром(городской округ)
963	964	в границах МО округ Муром(городской округ)
964	965	в границах МО округ Муром(городской округ)
965	966	в границах МО округ Муром(городской округ)
966	967	в границах МО округ Муром(городской округ)
967	968	в границах МО округ Муром(городской округ)
968	969	в границах МО округ Муром(городской округ)
969	970	в границах МО округ Муром(городской округ)
970	971	в границах МО округ Муром(городской округ)
971	972	в границах МО округ Муром(городской округ)
972	973	в границах МО округ Муром(городской округ)

Текстовое описание местоположения границ населенных пунктов, территориальных зон, особо охраняемых природных территорий, зон с особыми условиями использования территорий		
Прохождение границы		Описание прохождения границы
от точки	до точки	
1	2	3
973	974	в границах МО округ Муром(городской округ)
974	975	в границах МО округ Муром(городской округ)
975	976	в границах МО округ Муром(городской округ)
976	977	в границах МО округ Муром(городской округ)
977	978	в границах МО округ Муром(городской округ)
978	979	в границах МО округ Муром(городской округ)
979	980	в границах МО округ Муром(городской округ)
980	981	в границах МО округ Муром(городской округ)
981	982	в границах МО округ Муром(городской округ)
982	983	в границах МО округ Муром(городской округ)
983	984	в границах МО округ Муром(городской округ)
984	985	в границах МО округ Муром(городской округ)
985	986	в границах МО округ Муром(городской округ)
986	987	в границах МО округ Муром(городской округ)
987	988	в границах МО округ Муром(городской округ)
988	989	в границах МО округ Муром(городской округ)
989	990	в границах МО округ Муром(городской округ)
990	991	в границах МО округ Муром(городской округ)
991	992	в границах МО округ Муром(городской округ)
992	993	в границах МО округ Муром(городской округ)
993	994	в границах МО округ Муром(городской округ)
994	995	в границах МО округ Муром(городской округ)
995	996	в границах МО округ Муром(городской округ)
996	997	в границах МО округ Муром(городской округ)
997	998	в границах МО округ Муром(городской округ)
998	999	в границах МО округ Муром(городской округ)
999	1000	в границах МО округ Муром(городской округ)
1000	1001	в границах МО округ Муром(городской округ)
1001	1002	в границах МО округ Муром(городской округ)
1002	1003	в границах МО округ Муром(городской округ)
1003	1004	в границах МО округ Муром(городской округ)
1004	1005	в границах МО округ Муром(городской округ)
1005	1006	в границах МО округ Муром(городской округ)
1006	1007	в границах МО округ Муром(городской округ)
1007	1008	в границах МО округ Муром(городской округ)
1008	1009	в границах МО округ Муром(городской округ)

Текстовое описание местоположения границ населенных пунктов, территориальных зон, особо охраняемых природных территорий, зон с особыми условиями использования территорий		
Прохождение границы		Описание прохождения границы
от точки	до точки	
1	2	3
1009	1010	в границах МО округ Муром(городской округ)
1010	1011	в границах МО округ Муром(городской округ)
1011	1012	в границах МО округ Муром(городской округ)
1012	1013	в границах МО округ Муром(городской округ)
1013	1014	в границах МО округ Муром(городской округ)
1014	1015	в границах МО округ Муром(городской округ)
1015	1016	в границах МО округ Муром(городской округ)
1016	1017	в границах МО округ Муром(городской округ)
1017	1018	в границах МО округ Муром(городской округ)
1018	1019	в границах МО округ Муром(городской округ)
1019	1020	в границах МО округ Муром(городской округ)
1020	1021	в границах МО округ Муром(городской округ)
1021	1022	в границах МО округ Муром(городской округ)
1022	1023	в границах МО округ Муром(городской округ)
1023	1024	в границах МО округ Муром(городской округ)
1024	1025	в границах МО округ Муром(городской округ)
1025	1026	в границах МО округ Муром(городской округ)
1026	1027	в границах МО округ Муром(городской округ)
1027	1028	в границах МО округ Муром(городской округ)
1028	1029	в границах МО округ Муром(городской округ)
1029	1030	в границах МО округ Муром(городской округ)
1030	1031	в границах МО округ Муром(городской округ)
1031	1032	в границах МО округ Муром(городской округ)
1032	1033	в границах МО округ Муром(городской округ)
1033	1034	в границах МО округ Муром(городской округ)
1034	1035	в границах МО округ Муром(городской округ)
1035	1036	в границах МО округ Муром(городской округ)
1036	1037	в границах МО округ Муром(городской округ)
1037	1038	в границах МО округ Муром(городской округ)
1038	1039	в границах МО округ Муром(городской округ)
1039	1040	в границах МО округ Муром(городской округ)
1040	1041	в границах МО округ Муром(городской округ)
1041	1042	в границах МО округ Муром(городской округ)
1042	1043	в границах МО округ Муром(городской округ)
1043	1044	в границах МО округ Муром(городской округ)
1044	1045	в границах МО округ Муром(городской округ)

Текстовое описание местоположения границ населенных пунктов, территориальных зон, особо охраняемых природных территорий, зон с особыми условиями использования территорий

Прохождение границы		Описание прохождения границы
от точки	до точки	
1	2	3
1045	1046	в границах МО округ Муром(городской округ)
1046	1047	в границах МО округ Муром(городской округ)
1047	1048	в границах МО округ Муром(городской округ)
1048	1049	в границах МО округ Муром(городской округ)
1049	1050	в границах МО округ Муром(городской округ)
1050	1051	в границах МО округ Муром(городской округ)
1051	1052	в границах МО округ Муром(городской округ)
1052	1053	в границах МО округ Муром(городской округ)
1053	1054	в границах МО округ Муром(городской округ)
1054	1055	в границах МО округ Муром(городской округ)
1055	1056	в границах МО округ Муром(городской округ)
1056	1057	в границах МО округ Муром(городской округ)
1057	1058	в границах МО округ Муром(городской округ)
1058	1059	в границах МО округ Муром(городской округ)
1059	1060	в границах МО округ Муром(городской округ)
1060	1061	в границах МО округ Муром(городской округ)
1061	1062	в границах МО округ Муром(городской округ)
1062	1063	в границах МО округ Муром(городской округ)
1063	1064	в границах МО округ Муром(городской округ)
1064	1065	в границах МО округ Муром(городской округ)
1065	1066	в границах МО округ Муром(городской округ)
1066	1067	в границах МО округ Муром(городской округ)
1067	1068	в границах МО округ Муром(городской округ)
1068	1069	в границах МО округ Муром(городской округ)
1069	1070	в границах МО округ Муром(городской округ)
1070	1071	в границах МО округ Муром(городской округ)
1071	1072	в границах МО округ Муром(городской округ)
1072	1073	в границах МО округ Муром(городской округ)
1073	1074	в границах МО округ Муром(городской округ)
1074	935	в границах МО округ Муром(городской округ)

ОПИСАНИЕ МЕСТОПОЛОЖЕНИЯ ГРАНИЦ

Зона с особыми условиями использования территории-охранная зона объекта:"Газопровод сетевого газа треста «Муромстрой»", расположенный (местоположение) Владимирская область, г.Муром, ул.Войкова18,20,22,24, ул.Московская,85, ул.Ковровская 1а, ул.Владимирская 1.2,2а,37, ул.Мечникова 62, ул.Советская, д.66

(наименование объекта, местоположение границ которого описано (далее - объект))

Раздел 1

Сведения об объекте

№ п/п	Характеристики объекта	Описание характеристик
1	2	3
1.	Местоположение объекта	Владимирская область, город Муром
2.	Площадь объекта +/- величина погрешности определения площади (Р +/- Дельта Р)	6249 +/- 28 м²
3.	Иные характеристики объекта	-

Раздел 2

Сведения о местоположении границ объекта

1. Система координат МСК-33

2. Сведения о характерных точках границ объекта

Обозначение характерных точек границ	Координаты, м		Метод определения координат характерной точки	Средняя квадратическая погрешность положения характерной точки (Mt), м	Описание обозначения точки на местности (при наличии)
	X	Y			
1	2	3	4	5	6
1	132394.43	325710.74	Аналитический метод	0.1	Закрепление отсутствует
2	132369.55	325721.89	Аналитический метод	0.1	Закрепление отсутствует
3	132373.92	325731.96	Аналитический метод	0.1	Закрепление отсутствует
4	132377.99	325750.86	Аналитический метод	0.1	Закрепление отсутствует
5	132381.90	325750.02	Аналитический метод	0.1	Закрепление отсутствует
6	132377.75	325730.73	Аналитический метод	0.1	Закрепление отсутствует
7	132374.79	325723.93	Аналитический метод	0.1	Закрепление отсутствует
8	132396.06	325714.39	Аналитический метод	0.1	Закрепление отсутствует
1	132394.43	325710.74	Аналитический метод	0.1	Закрепление отсутствует
9	132800.32	325586.87	Аналитический метод	0.1	Закрепление отсутствует
10	132805.25	325584.68	Аналитический метод	0.1	Закрепление отсутствует
11	132803.63	325581.03	Аналитический метод	0.1	Закрепление отсутствует
12	132798.60	325583.25	Аналитический метод	0.1	Закрепление отсутствует
13	132791.40	325566.97	Аналитический метод	0.1	Закрепление отсутствует
14	132796.49	325564.74	Аналитический метод	0.1	Закрепление отсутствует
15	132794.82	325561.10	Аналитический метод	0.1	Закрепление отсутствует
16	132786.12	325564.92	Аналитический метод	0.1	Закрепление отсутствует
17	132795.77	325586.75	Аналитический метод	0.1	Закрепление отсутствует
18	132803.84	325602.63	Аналитический метод	0.1	Закрепление отсутствует
19	132807.63	325600.71	Аналитический метод	0.1	Закрепление отсутствует
9	132800.32	325586.87	Аналитический метод	0.1	Закрепление отсутствует
20	132953.43	326086.03	Аналитический метод	0.1	Закрепление отсутствует

2. Сведения о характерных точках границ объекта					
Обозначение характерных точек границ	**Координаты, м**		**Метод определения координат характерной точки**	**Средняя квадратическая погрешность положения характерной точки (Mt), м**	**Описание обозначения точки на местности (при наличии)**
	X	**Y**			
1	**2**	**3**	**4**	**5**	**6**
21	132921.97	326101.61	Аналитический метод	0.1	Закрепление отсутствует
22	132920.17	326102.52	Аналитический метод	0.1	Закрепление отсутствует
23	132924.23	326110.55	Аналитический метод	0.1	Закрепление отсутствует
24	132927.80	326108.74	Аналитический метод	0.1	Закрепление отсутствует
25	132925.55	326104.30	Аналитический метод	0.1	Закрепление отсутствует
26	132955.20	326089.62	Аналитический метод	0.1	Закрепление отсутствует
20	132953.43	326086.03	Аналитический метод	0.1	Закрепление отсутствует
27	133105.21	325314.45	Аналитический метод	0.1	Закрепление отсутствует
28	133068.75	325332.11	Аналитический метод	0.1	Закрепление отсутствует
29	133070.49	325335.71	Аналитический метод	0.1	Закрепление отсутствует
30	133103.53	325319.71	Аналитический метод	0.1	Закрепление отсутствует
31	133107.93	325327.75	Аналитический метод	0.1	Закрепление отсутствует
32	133111.44	325325.83	Аналитический метод	0.1	Закрепление отсутствует
27	133105.21	325314.45	Аналитический метод	0.1	Закрепление отсутствует
33	133156.49	325416.40	Аналитический метод	0.1	Закрепление отсутствует
34	133144.27	325422.88	Аналитический метод	0.1	Закрепление отсутствует
35	133111.31	325439.78	Аналитический метод	0.1	Закрепление отсутствует
36	133118.71	325454.88	Аналитический метод	0.1	Закрепление отсутствует
37	133122.30	325453.12	Аналитический метод	0.1	Закрепление отсутствует
38	133116.63	325441.54	Аналитический метод	0.1	Закрепление отсутствует
39	133146.11	325426.42	Аналитический метод	0.1	Закрепление отсутствует
40	133158.37	325419.93	Аналитический метод	0.1	Закрепление отсутствует
33	133156.49	325416.40	Аналитический метод	0.1	Закрепление отсутствует
41	133180.04	325043.59	Аналитический метод	0.1	Закрепление отсутствует
42	133127.31	325082.15	Аналитический метод	0.1	Закрепление отсутствует
43	133146.17	325107.78	Аналитический метод	0.1	Закрепление отсутствует

2. Сведения о характерных точках границ объекта					
Обозначение характерных точек границ	**Координаты, м**		**Метод определения координат характерной точки**	**Средняя квадратическая погрешность положения характерной точки (Mt), м**	**Описание обозначения точки на местности (при наличии)**
	X	**Y**			
1	**2**	**3**	**4**	**5**	**6**
44	133138.38	325113.53	Аналитический метод	0.1	Закрепление отсутствует
45	133137.61	325112.49	Аналитический метод	0.1	Закрепление отсутствует
46	133113.10	325126.65	Аналитический метод	0.1	Закрепление отсутствует
47	133112.31	325125.03	Аналитический метод	0.1	Закрепление отсутствует
48	133095.65	325093.73	Аналитический метод	0.1	Закрепление отсутствует
49	133086.70	325075.61	Аналитический метод	0.1	Закрепление отсутствует
50	133084.33	325070.80	Аналитический метод	0.1	Закрепление отсутствует
51	133072.22	325078.17	Аналитический метод	0.1	Закрепление отсутствует
52	133046.66	325094.41	Аналитический метод	0.1	Закрепление отсутствует
53	133019.39	325111.59	Аналитический метод	0.1	Закрепление отсутствует
54	132997.86	325125.32	Аналитический метод	0.1	Закрепление отсутствует
55	132981.82	325134.74	Аналитический метод	0.1	Закрепление отсутствует
56	132962.16	325144.87	Аналитический метод	0.1	Закрепление отсутствует
57	132939.67	325154.31	Аналитический метод	0.1	Закрепление отсутствует
58	132929.98	325158.95	Аналитический метод	0.1	Закрепление отсутствует
59	132922.88	325162.66	Аналитический метод	0.1	Закрепление отсутствует
60	132913.48	325170.02	Аналитический метод	0.1	Закрепление отсутствует
61	132904.99	325177.95	Аналитический метод	0.1	Закрепление отсутствует
62	132894.73	325187.86	Аналитический метод	0.1	Закрепление отсутствует
63	132890.09	325190.84	Аналитический метод	0.1	Закрепление отсутствует
64	132886.33	325193.27	Аналитический метод	0.1	Закрепление отсутствует
65	132885.88	325193.56	Аналитический метод	0.1	Закрепление отсутствует
66	132885.18	325192.08	Аналитический метод	0.1	Закрепление отсутствует
67	132882.12	325186.64	Аналитический метод	0.1	Закрепление отсутствует
68	132879.82	325182.53	Аналитический метод	0.1	Закрепление отсутствует
69	132876.64	325184.46	Аналитический метод	0.1	Закрепление отсутствует

2. Сведения о характерных точках границ объекта					
Обозначение характерных точек границ	**Координаты, м**		**Метод определения координат характерной точки**	**Средняя квадратическая погрешность положения характерной точки (Mt), м**	**Описание обозначения точки на местности (при наличии)**
	X	**Y**			
1	**2**	**3**	**4**	**5**	**6**
70	132871.86	325187.36	Аналитический метод	0.1	Закрепление отсутствует
71	132868.83	325189.36	Аналитический метод	0.1	Закрепление отсутствует
72	132871.04	325192.70	Аналитический метод	0.1	Закрепление отсутствует
73	132874.00	325190.74	Аналитический метод	0.1	Закрепление отсутствует
74	132878.36	325188.10	Аналитический метод	0.1	Закрепление отсутствует
75	132878.64	325188.60	Аналитический метод	0.1	Закрепление отсутствует
76	132881.62	325193.92	Аналитический метод	0.1	Закрепление отсутствует
77	132882.55	325195.88	Аналитический метод	0.1	Закрепление отсутствует
78	132884.22	325199.39	Аналитический метод	0.1	Закрепление отсутствует
79	132888.51	325196.63	Аналитический метод	0.1	Закрепление отсутствует
80	132892.25	325194.20	Аналитический метод	0.1	Закрепление отсутствует
81	132897.23	325191.02	Аналитический метод	0.1	Закрепление отсутствует
82	132907.75	325180.85	Аналитический метод	0.1	Закрепление отсутствует
83	132916.08	325173.06	Аналитический метод	0.1	Закрепление отсутствует
84	132925.06	325166.04	Аналитический метод	0.1	Закрепление отсутствует
85	132931.78	325162.53	Аналитический метод	0.1	Закрепление отсутствует
86	132941.31	325157.97	Аналитический метод	0.1	Закрепление отсутствует
87	132963.86	325148.49	Аналитический метод	0.1	Закрепление отсутствует
88	132983.76	325138.24	Аналитический метод	0.1	Закрепление отсутствует
89	132999.94	325128.74	Аналитический метод	0.1	Закрепление отсутствует
90	133021.53	325114.97	Аналитический метод	0.1	Закрепление отсутствует
91	133048.80	325097.79	Аналитический метод	0.1	Закрепление отсутствует
92	133073.21	325082.28	Аналитический метод	0.1	Закрепление отсутствует
93	133084.85	325103.63	Аналитический метод	0.1	Закрепление отсутствует
94	133091.75	325116.79	Аналитический метод	0.1	Закрепление отсутствует
95	133098.36	325130.80	Аналитический метод	0.1	Закрепление отсутствует

2. Сведения о характерных точках границ объекта					
Обозначение характерных точек границ	**Координаты, м**		**Метод определения координат характерной точки**	**Средняя квадратическая погрешность положения характерной точки (Mt), м**	**Описание обозначения точки на местности (при наличии)**
	X	**Y**			
1	**2**	**3**	**4**	**5**	**6**
96	133105.44	325144.65	Аналитический метод	0.1	Закрепление отсутствует
97	133111.88	325158.79	Аналитический метод	0.1	Закрепление отсутствует
98	133119.43	325173.43	Аналитический метод	0.1	Закрепление отсутствует
99	133125.62	325186.80	Аналитический метод	0.1	Закрепление отсутствует
100	133132.51	325200.10	Аналитический метод	0.1	Закрепление отсутствует
101	133136.06	325198.26	Аналитический метод	0.1	Закрепление отсутствует
102	133129.21	325185.03	Аналитический метод	0.1	Закрепление отсутствует
103	133123.02	325171.67	Аналитический метод	0.1	Закрепление отсутствует
104	133115.48	325157.04	Аналитический метод	0.1	Закрепление отсутствует
105	133109.04	325142.91	Аналитический метод	0.1	Закрепление отсутствует
106	133101.95	325129.03	Аналитический метод	0.1	Закрепление отсутствует
107	133095.33	325115.01	Аналитический метод	0.1	Закрепление отсутствует
108	133088.38	325101.75	Аналитический метод	0.1	Закрепление отсутствует
109	133076.61	325080.16	Аналитический метод	0.1	Закрепление отсутствует
110	133082.67	325076.49	Аналитический метод	0.1	Закрепление отсутствует
111	133083.12	325077.39	Аналитический метод	0.1	Закрепление отсутствует
112	133092.09	325095.55	Аналитический метод	0.1	Закрепление отсутствует
113	133108.75	325126.85	Аналитический метод	0.1	Закрепление отсутствует
114	133111.39	325132.26	Аналитический метод	0.1	Закрепление отсутствует
115	133136.52	325117.75	Аналитический метод	0.1	Закрепление отсутствует
116	133137.53	325119.12	Аналитический метод	0.1	Закрепление отсутствует
117	133151.76	325108.63	Аналитический метод	0.1	Закрепление отсутствует
118	133132.91	325083.01	Аналитический метод	0.1	Закрепление отсутствует
119	133182.40	325046.82	Аналитический метод	0.1	Закрепление отсутствует
41	133180.04	325043.59	Аналитический метод	0.1	Закрепление отсутствует
120	133189.74	325493.66	Аналитический метод	0.1	Закрепление отсутствует

2. Сведения о характерных точках границ объекта					
Обозначение характерных точек границ	**Координаты, м**		**Метод определения координат характерной точки**	**Средняя квадратическая погрешность положения характерной точки (Mt), м**	**Описание обозначения точки на местности (при наличии)**
	X	**Y**			
1	**2**	**3**	**4**	**5**	**6**
121	133183.11	325496.71	Аналитический метод	0.1	Закрепление отсутствует
122	133177.80	325484.81	Аналитический метод	0.1	Закрепление отсутствует
123	133174.92	325486.29	Аналитический метод	0.1	Закрепление отсутствует
124	133162.41	325459.63	Аналитический метод	0.1	Закрепление отсутствует
125	133165.31	325458.35	Аналитический метод	0.1	Закрепление отсутствует
126	133158.27	325442.72	Аналитический метод	0.1	Закрепление отсутствует
127	133150.64	325446.33	Аналитический метод	0.1	Закрепление отсутствует
128	133152.35	325449.95	Аналитический метод	0.1	Закрепление отсутствует
129	133156.30	325448.08	Аналитический метод	0.1	Закрепление отсутствует
130	133160.01	325456.32	Аналитический метод	0.1	Закрепление отсутствует
131	133157.06	325457.63	Аналитический метод	0.1	Закрепление отсутствует
132	133173.07	325491.76	Аналитический метод	0.1	Закрепление отсутствует
133	133175.87	325490.31	Аналитический метод	0.1	Закрепление отсутствует
134	133179.47	325498.39	Аналитический метод	0.1	Закрепление отсутствует
135	133174.00	325500.90	Аналитический метод	0.1	Закрепление отсутствует
136	133175.67	325504.54	Аналитический метод	0.1	Закрепление отсутствует
137	133182.94	325501.19	Аналитический метод	0.1	Закрепление отсутствует
138	133191.42	325497.29	Аналитический метод	0.1	Закрепление отсутствует
120	133189.74	325493.66	Аналитический метод	0.1	Закрепление отсутствует
139	133226.01	326140.07	Аналитический метод	0.1	Закрепление отсутствует
140	133226.32	326136.77	Аналитический метод	0.1	Закрепление отсутствует
141	133222.91	326128.71	Аналитический метод	0.1	Закрепление отсутствует
142	133210.35	326134.58	Аналитический метод	0.1	Закрепление отсутствует
143	133209.43	326132.55	Аналитический метод	0.1	Закрепление отсутствует
144	133205.18	326134.57	Аналитический метод	0.1	Закрепление отсутствует
145	133183.93	326082.60	Аналитический метод	0.1	Закрепление отсутствует

2. Сведения о характерных точках границ объекта					
Обозначение характерных точек границ	**Координаты, м**		**Метод определения координат характерной точки**	**Средняя квадратическая погрешность положения характерной точки (Mt), м**	**Описание обозначения точки на местности (при наличии)**
	X	**Y**			
1	**2**	**3**	**4**	**5**	**6**
146	133160.16	326092.76	Аналитический метод	0.1	Закрепление отсутствует
147	133155.66	326082.53	Аналитический метод	0.1	Закрепление отсутствует
148	133152.00	326084.14	Аналитический метод	0.1	Закрепление отсутствует
149	133158.09	326097.99	Аналитический метод	0.1	Закрепление отсутствует
150	133181.77	326087.88	Аналитический метод	0.1	Закрепление отсутствует
151	133203.07	326139.99	Аналитический метод	0.1	Закрепление отсутствует
152	133207.47	326137.90	Аналитический метод	0.1	Закрепление отсутствует
153	133208.38	326139.91	Аналитический метод	0.1	Закрепление отсутствует
154	133220.84	326134.09	Аналитический метод	0.1	Закрепление отсутствует
155	133222.24	326137.40	Аналитический метод	0.1	Закрепление отсутствует
156	133222.23	326137.52	Аналитический метод	0.1	Закрепление отсутствует
157	133219.26	326138.87	Аналитический метод	0.1	Закрепление отсутствует
158	133222.46	326145.70	Аналитический метод	0.1	Закрепление отсутствует
159	133223.79	326145.06	Аналитический метод	0.1	Закрепление отсутствует
160	133228.26	326155.47	Аналитический метод	0.1	Закрепление отсутствует
161	133231.94	326153.89	Аналитический метод	0.1	Закрепление отсутствует
139	133226.01	326140.07	Аналитический метод	0.1	Закрепление отсутствует
162	133686.27	325570.01	Аналитический метод	0.1	Закрепление отсутствует
163	133686.38	325568.39	Аналитический метод	0.1	Закрепление отсутствует
164	133655.74	325566.60	Аналитический метод	0.1	Закрепление отсутствует
165	133656.01	325563.26	Аналитический метод	0.1	Закрепление отсутствует
166	133644.93	325562.25	Аналитический метод	0.1	Закрепление отсутствует
167	133633.19	325561.58	Аналитический метод	0.1	Закрепление отсутствует
168	133626.83	325561.22	Аналитический метод	0.1	Закрепление отсутствует
169	133626.52	325567.21	Аналитический метод	0.1	Закрепление отсутствует
170	133610.87	325566.26	Аналитический метод	0.1	Закрепление отсутствует

2. Сведения о характерных точках границ объекта					
Обозначение характерных точек границ	**Координаты, м**		**Метод определения координат характерной точки**	**Средняя квадратическая погрешность положения характерной точки (Mt), м**	**Описание обозначения точки на местности (при наличии)**
	X	**Y**			
1	**2**	**3**	**4**	**5**	**6**
171	133610.63	325570.25	Аналитический метод	0.1	Закрепление отсутствует
172	133626.32	325571.20	Аналитический метод	0.1	Закрепление отсутствует
173	133625.00	325597.00	Аналитический метод	0.1	Закрепление отсутствует
174	133628.99	325597.20	Аналитический метод	0.1	Закрепление отсутствует
175	133630.42	325569.43	Аналитический метод	0.1	Закрепление отсутствует
176	133630.62	325565.44	Аналитический метод	0.1	Закрепление отсутствует
177	133632.97	325565.58	Аналитический метод	0.1	Закрепление отсутствует
178	133644.63	325566.23	Аналитический метод	0.1	Закрепление отсутствует
179	133651.71	325566.88	Аналитический метод	0.1	Закрепление отсутствует
180	133651.42	325570.36	Аналитический метод	0.1	Закрепление отсутствует
181	133654.46	325570.54	Аналитический метод	0.1	Закрепление отсутствует
182	133682.12	325572.15	Аналитический метод	0.1	Закрепление отсутствует
183	133682.02	325573.72	Аналитический метод	0.1	Закрепление отсутствует
184	133694.44	325574.58	Аналитический метод	0.1	Закрепление отсутствует
185	133694.60	325570.58	Аналитический метод	0.1	Закрепление отсутствует
162	133686.27	325570.01	Аналитический метод	0.1	Закрепление отсутствует
186	133847.10	324612.89	Аналитический метод	0.1	Закрепление отсутствует
187	133775.53	324659.98	Аналитический метод	0.1	Закрепление отсутствует
188	133785.04	324674.56	Аналитический метод	0.1	Закрепление отсутствует
189	133788.40	324672.38	Аналитический метод	0.1	Закрепление отсутствует
190	133781.06	324661.13	Аналитический метод	0.1	Закрепление отсутствует
191	133849.29	324616.23	Аналитический метод	0.1	Закрепление отсутствует
186	133847.10	324612.89	Аналитический метод	0.1	Закрепление отсутствует
192	133944.97	324794.68	Аналитический метод	0.1	Закрепление отсутствует
193	133932.08	324800.87	Аналитический метод	0.1	Закрепление отсутствует
194	133919.09	324807.10	Аналитический метод	0.1	Закрепление отсутствует

2. Сведения о характерных точках границ объекта					
Обозначение характерных точек границ	**Координаты, м**		**Метод определения координат характерной точки**	**Средняя квадратическая погрешность положения характерной точки (Mt), м**	**Описание обозначения точки на местности (при наличии)**
	X	**Y**			
1	**2**	**3**	**4**	**5**	**6**
195	133904.40	324814.16	Аналитический метод	0.1	Закрепление отсутствует
196	133892.54	324820.62	Аналитический метод	0.1	Закрепление отсутствует
197	133880.50	324827.29	Аналитический метод	0.1	Закрепление отсутствует
198	133867.32	324834.59	Аналитический метод	0.1	Закрепление отсутствует
199	133864.32	324827.82	Аналитический метод	0.1	Закрепление отсутствует
200	133861.15	324829.36	Аналитический метод	0.1	Закрепление отсутствует
201	133858.03	324830.88	Аналитический метод	0.1	Закрепление отсутствует
202	133852.85	324833.75	Аналитический метод	0.1	Закрепление отсутствует
203	133846.49	324837.27	Аналитический метод	0.1	Закрепление отсутствует
206	133831.91	324813.32	Аналитический метод	0.1	Закрепление отсутствует
205	133837.33	324821.88	Аналитический метод	0.1	Закрепление отсутствует
208	133826.87	324803.82	Аналитический метод	0.1	Закрепление отсутствует
207	133827.60	324806.50	Аналитический метод	0.1	Закрепление отсутствует
209	133825.05	324797.06	Аналитический метод	0.1	Закрепление отсутствует
210	133823.34	324790.85	Аналитический метод	0.1	Закрепление отсутствует
211	133821.53	324784.17	Аналитический метод	0.1	Закрепление отсутствует
214	133814.72	324758.56	Аналитический метод	0.1	Закрепление отсутствует
213	133816.46	324764.61	Аналитический метод	0.1	Закрепление отсутствует
216	133809.16	324740.28	Аналитический метод	0.1	Закрепление отсутствует
215	133809.97	324741.94	Аналитический метод	0.1	Закрепление отсутствует
217	133803.38	324728.47	Аналитический метод	0.1	Закрепление отсутствует
218	133798.59	324718.82	Аналитический метод	0.1	Закрепление отсутствует
219	133795.70	324712.65	Аналитический метод	0.1	Закрепление отсутствует
220	133795.52	324712.09	Аналитический метод	0.1	Закрепление отсутствует
221	133791.72	324713.32	Аналитический метод	0.1	Закрепление отсутствует
222	133791.98	324714.11	Аналитический метод	0.1	Закрепление отсутствует

2. Сведения о характерных точках границ объекта

Обозначение характерных точек границ	Координаты, м		Метод определения координат характерной точки	Средняя квадратическая погрешность положения характерной точки (Mt), м	Описание обозначения точки на местности (при наличии)
	X	Y			
1	2	3	4	5	6
225	133805.56	324742.04	Аналитический метод	0.1	Закрепление отсутствует
224	133799.80	324730.23	Аналитический метод	0.1	Закрепление отсутствует
227	133810.88	324759.66	Аналитический метод	0.1	Закрепление отсутствует
226	133806.22	324743.38	Аналитический метод	0.1	Закрепление отсутствует
228	133812.58	324765.63	Аналитический метод	0.1	Закрепление отсутствует
229	133814.47	324773.56	Аналитический метод	0.1	Закрепление отсутствует
230	133817.67	324785.23	Аналитический метод	0.1	Закрепление отсутствует
233	133823.01	324804.86	Аналитический метод	0.1	Закрепление отсутствует
232	133821.19	324798.12	Аналитический метод	0.1	Закрепление отсутствует
235	133828.53	324815.46	Аналитический метод	0.1	Закрепление отсутствует
234	133823.89	324808.13	Аналитический метод	0.1	Закрепление отсутствует
238	133843.08	324839.38	Аналитический метод	0.1	Закрепление отсутствует
237	133839.59	324833.75	Аналитический метод	0.1	Закрепление отсутствует
240	133854.79	324837.25	Аналитический метод	0.1	Закрепление отсутствует
239	133845.10	324842.62	Аналитический метод	0.1	Закрепление отсутствует
241	133859.87	324834.44	Аналитический метод	0.1	Закрепление отсутствует
242	133862.34	324833.23	Аналитический метод	0.1	Закрепление отсутствует
192	133944.97	324794.68	Аналитический метод	0.1	Закрепление отсутствует

3. Сведения о характерных точках части (частей) границы объекта

Обозначение характерных точек части границы	Координаты, м		Метод определения координат характерной точки	Средняя квадратическая погрешность положения характерной точки (Mt), м	Описание обозначения точки на местности (при наличии)
	X	Y			
1	2	3	4	5	6
-	-	-	-	-	-

Раздел 3

Сведения о местоположении измененных (уточненных) границ объекта

1. Система координат -

2. Сведения о характерных точках границ объекта


Обозначение характерных точек границ	Существующие координаты, м		Измененные (уточненные) координаты, м		Метод определения координат характерной точки	Средняя квадратическая погрешность положения характерной точки (Mt), м	Описание обозначения точки на местности (при наличии)
	X	Y	X	Y			
1	2	3	4	5	6	7	8
-	-	-	-	-	-	-	

3. Сведения о характерных точках части (частей) границы объекта

Обозначение характерных точек части границы	Существующие координаты, м		Измененные (уточненные) координаты, м		Метод определения координат характерной точки	Средняя квадратическая погрешность положения характерной точки (Mt), м	Описание обозначения точки на местности (при наличии)
	X	Y	X	Y			
1	2	3	4	5	6	7	8
-	-	-	-	-	-	-	

Раздел 4

План границ объекта

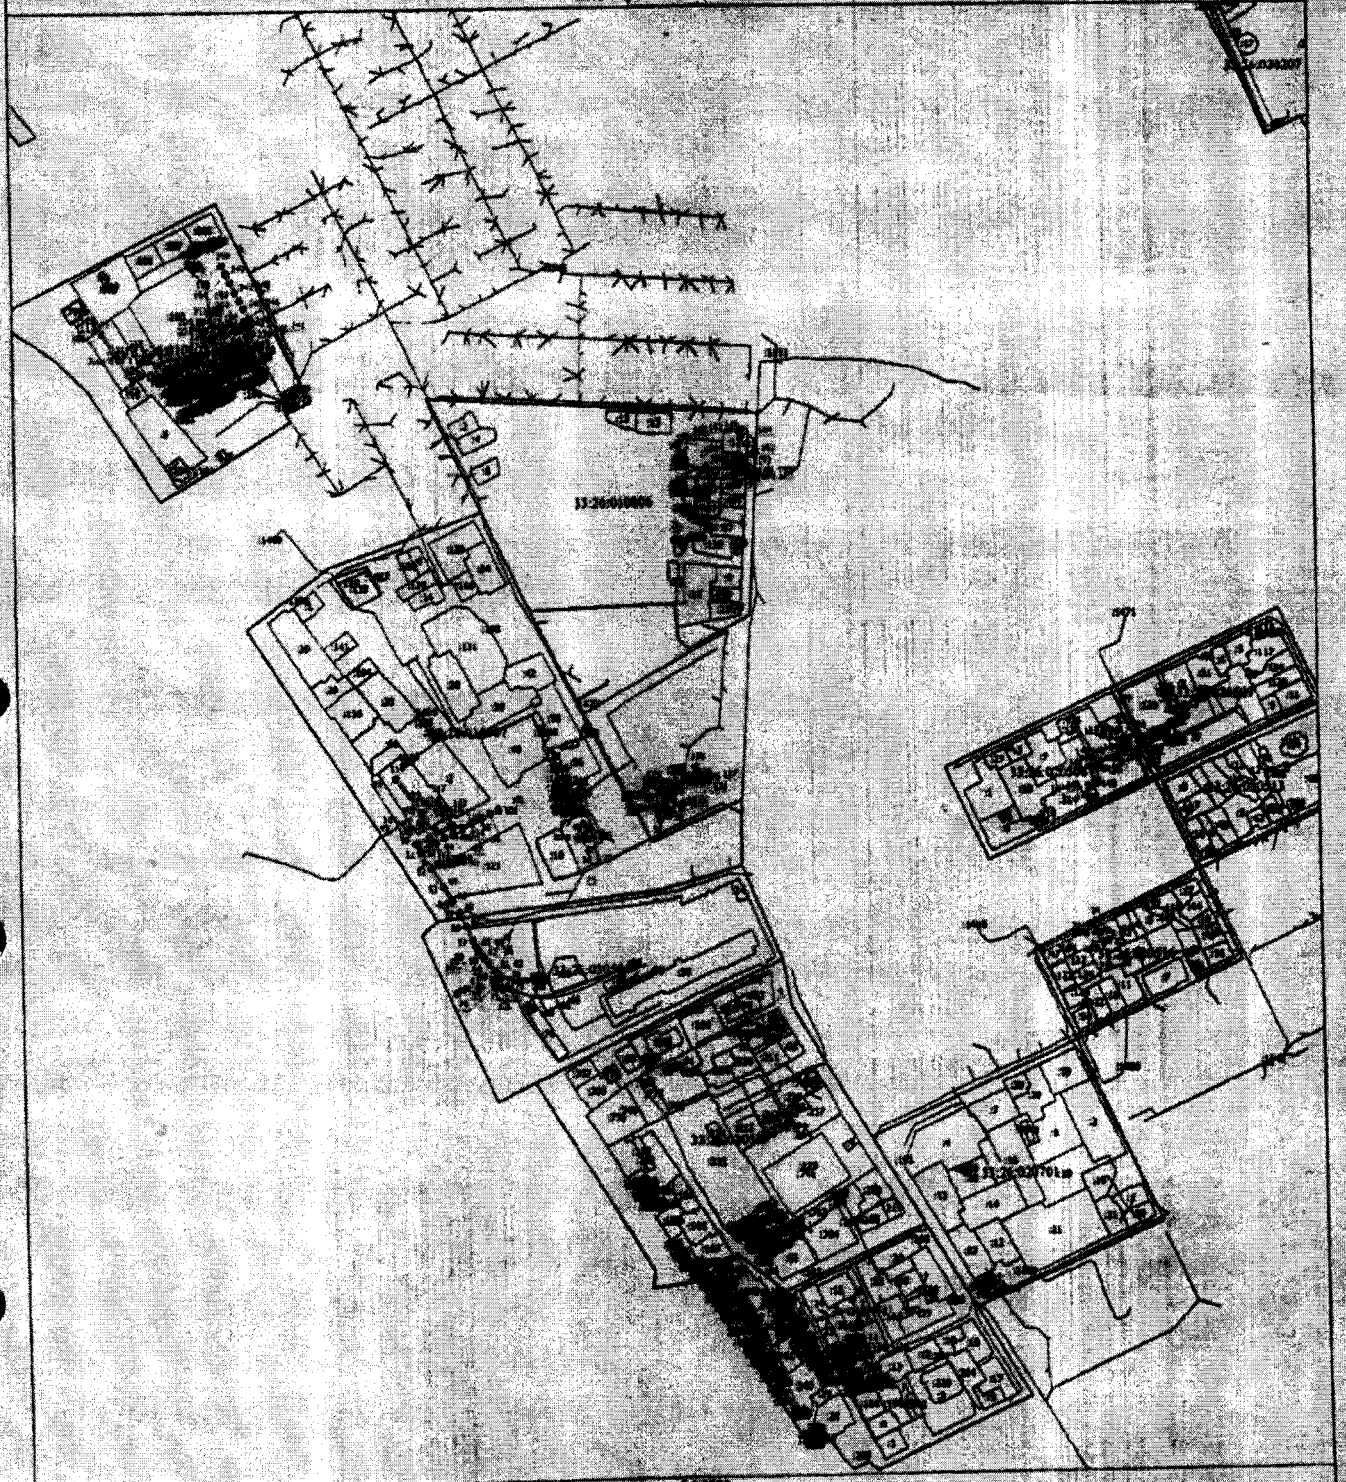

Масштаб 1:5000

Условные обозначения

Зона с ОУ 1 (1) - Зона с особыми условиями использования территории Зона с ОУ 1

1 - Обозначение точки характерной точки

:2 - Кадастровый номер земельного участка

_____ - Существующая часть границы, имеющаяся в ЕГРН сведения о которой достаточны для определения ее местоположения

_____ - Граница кадастрового квартала

33:26:010606 - Номер кадастрового квартала

СНИЛС 086-797-64

Подпись _____

Дата "___" _____

Текстовое описание местоположения границ населенных пунктов, территориальных зон, особо охраняемых природных территорий, зон с особыми условиями использования территорий		
Прохождение границы		Описание прохождения границы
от точки	до точки	
1	2	3
1	2	в границах МО округ Муром(городской округ)
2	3	в границах МО округ Муром(городской округ)
3	4	в границах МО округ Муром(городской округ)
4	5	в границах МО округ Муром(городской округ)
5	6	в границах МО округ Муром(городской округ)
6	7	в границах МО округ Муром(городской округ)
7	8	в границах МО округ Муром(городской округ)
8	1	в границах МО округ Муром(городской округ)
9	10	в границах МО округ Муром(городской округ)
10	11	в границах МО округ Муром(городской округ)
11	12	в границах МО округ Муром(городской округ)
12	13	в границах МО округ Муром(городской округ)
13	14	в границах МО округ Муром(городской округ)
14	15	в границах МО округ Муром(городской округ)
15	16	в границах МО округ Муром(городской округ)
16	17	в границах МО округ Муром(городской округ)
17	18	в границах МО округ Муром(городской округ)
18	19	в границах МО округ Муром(городской округ)
19	9	в границах МО округ Муром(городской округ)
20	21	в границах МО округ Муром(городской округ)
21	22	в границах МО округ Муром(городской округ)
22	23	в границах МО округ Муром(городской округ)
23	24	в границах МО округ Муром(городской округ)
24	25	в границах МО округ Муром(городской округ)
25	26	в границах МО округ Муром(городской округ)
26	20	в границах МО округ Муром(городской округ)
27	28	в границах МО округ Муром(городской округ)
28	29	в границах МО округ Муром(городской округ)
29	30	в границах МО округ Муром(городской округ)
30	31	в границах МО округ Муром(городской округ)
31	32	в границах МО округ Муром(городской округ)
32	27	в границах МО округ Муром(городской округ)
33	34	в границах МО округ Муром(городской округ)
34	35	в границах МО округ Муром(городской округ)
35	36	в границах МО округ Муром(городской округ)
36	37	в границах МО округ Муром(городской округ)

Текстовое описание местоположения границ населенных пунктов, территориальных зон, особо охраняемых природных территорий, зон с особыми условиями использования территорий		
Прохождение границы		Описание прохождения границы
от точки	до точки	
1	2	3
37	38	в границах МО округ Муром(городской округ)
38	39	в границах МО округ Муром(городской округ)
39	40	в границах МО округ Муром(городской округ)
40	33	в границах МО округ Муром(городской округ)
41	42	в границах МО округ Муром(городской округ)
42	43	в границах МО округ Муром(городской округ)
43	44	в границах МО округ Муром(городской округ)
44	45	в границах МО округ Муром(городской округ)
45	46	в границах МО округ Муром(городской округ)
46	47	в границах МО округ Муром(городской округ)
47	48	в границах МО округ Муром(городской округ)
48	49	в границах МО округ Муром(городской округ)
49	50	в границах МО округ Муром(городской округ)
50	51	в границах МО округ Муром(городской округ)
51	52	в границах МО округ Муром(городской округ)
52	53	в границах МО округ Муром(городской округ)
53	54	в границах МО округ Муром(городской округ)
54	55	в границах МО округ Муром(городской округ)
55	56	в границах МО округ Муром(городской округ)
56	57	в границах МО округ Муром(городской округ)
57	58	в границах МО округ Муром(городской округ)
58	59	в границах МО округ Муром(городской округ)
59	60	в границах МО округ Муром(городской округ)
60	61	в границах МО округ Муром(городской округ)
61	62	в границах МО округ Муром(городской округ)
62	63	в границах МО округ Муром(городской округ)
63	64	в границах МО округ Муром(городской округ)
64	65	в границах МО округ Муром(городской округ)
65	66	в границах МО округ Муром(городской округ)
66	67	в границах МО округ Муром(городской округ)
67	68	в границах МО округ Муром(городской округ)
68	69	в границах МО округ Муром(городской округ)
69	70	в границах МО округ Муром(городской округ)
70	71	в границах МО округ Муром(городской округ)
71	72	в границах МО округ Муром(городской округ)
72	73	в границах МО округ Муром(городской округ)

Текстовое описание местоположения границ населенных пунктов, территориальных зон, особо охраняемых природных территорий, зон с особыми условиями использования территорий		
Прохождение границы		Описание прохождения границы
от точки	до точки	
1	2	3
73	74	в границах МО округ Муром(городской округ)
74	75	в границах МО округ Муром(городской округ)
75	76	в границах МО округ Муром(городской округ)
76	77	в границах МО округ Муром(городской округ)
77	78	в границах МО округ Муром(городской округ)
78	79	в границах МО округ Муром(городской округ)
79	80	в границах МО округ Муром(городской округ)
80	81	в границах МО округ Муром(городской округ)
81	82	в границах МО округ Муром(городской округ)
82	83	в границах МО округ Муром(городской округ)
83	84	в границах МО округ Муром(городской округ)
84	85	в границах МО округ Муром(городской округ)
85	86	в границах МО округ Муром(городской округ)
86	87	в границах МО округ Муром(городской округ)
87	88	в границах МО округ Муром(городской округ)
88	89	в границах МО округ Муром(городской округ)
89	90	в границах МО округ Муром(городской округ)
90	91	в границах МО округ Муром(городской округ)
91	92	в границах МО округ Муром(городской округ)
92	93	в границах МО округ Муром(городской округ)
93	94	в границах МО округ Муром(городской округ)
94	95	в границах МО округ Муром(городской округ)
95	96	в границах МО округ Муром(городской округ)
96	97	в границах МО округ Муром(городской округ)
97	98	в границах МО округ Муром(городской округ)
98	99	в границах МО округ Муром(городской округ)
99	100	в границах МО округ Муром(городской округ)
100	101	в границах МО округ Муром(городской округ)
101	102	в границах МО округ Муром(городской округ)
102	103	в границах МО округ Муром(городской округ)
103	104	в границах МО округ Муром(городской округ)
104	105	в границах МО округ Муром(городской округ)
105	106	в границах МО округ Муром(городской округ)
106	107	в границах МО округ Муром(городской округ)
107	108	в границах МО округ Муром(городской округ)
108	109	в границах МО округ Муром(городской округ)

Текстовое описание местоположения границ населенных пунктов, территориальных зон, особо охраняемых природных территорий, зон с особыми условиями использования территорий		
Прохождение границы		Описание прохождения границы
от точки	до точки	
1	2	3
109	110	в границах МО округ Муром(городской округ)
110	111	в границах МО округ Муром(городской округ)
111	112	в границах МО округ Муром(городской округ)
112	113	в границах МО округ Муром(городской округ)
113	114	в границах МО округ Муром(городской округ)
114	115	в границах МО округ Муром(городской округ)
115	116	в границах МО округ Муром(городской округ)
116	117	в границах МО округ Муром(городской округ)
117	118	в границах МО округ Муром(городской округ)
118	119	в границах МО округ Муром(городской округ)
119	41	в границах МО округ Муром(городской округ)
120	121	в границах МО округ Муром(городской округ)
121	122	в границах МО округ Муром(городской округ)
122	123	в границах МО округ Муром(городской округ)
123	124	в границах МО округ Муром(городской округ)
124	125	в границах МО округ Муром(городской округ)
125	126	в границах МО округ Муром(городской округ)
126	127	в границах МО округ Муром(городской округ)
127	128	в границах МО округ Муром(городской округ)
128	129	в границах МО округ Муром(городской округ)
129	130	в границах МО округ Муром(городской округ)
130	131	в границах МО округ Муром(городской округ)
131	132	в границах МО округ Муром(городской округ)
132	133	в границах МО округ Муром(городской округ)
133	134	в границах МО округ Муром(городской округ)
134	135	в границах МО округ Муром(городской округ)
135	136	в границах МО округ Муром(городской округ)
136	137	в границах МО округ Муром(городской округ)
137	138	в границах МО округ Муром(городской округ)
138	120	в границах МО округ Муром(городской округ)
139	140	в границах МО округ Муром(городской округ)
140	141	в границах МО округ Муром(городской округ)
141	142	в границах МО округ Муром(городской округ)
142	143	в границах МО округ Муром(городской округ)
143	144	в границах МО округ Муром(городской округ)
144	145	в границах МО округ Муром(городской округ)

Текстовое описание местоположения границ населенных пунктов, территориальных зон, особо охраняемых природных территорий, зон с особыми условиями использования территорий		
Прохождение границы		Описание прохождения границы
от точки	до точки	
1	2	3
145	146	в границах МО округ Муром(городской округ)
146	147	в границах МО округ Муром(городской округ)
147	148	в границах МО округ Муром(городской округ)
148	149	в границах МО округ Муром(городской округ)
149	150	в границах МО округ Муром(городской округ)
150	151	в границах МО округ Муром(городской округ)
151	152	в границах МО округ Муром(городской округ)
152	153	в границах МО округ Муром(городской округ)
153	154	в границах МО округ Муром(городской округ)
154	155	в границах МО округ Муром(городской округ)
155	156	в границах МО округ Муром(городской округ)
156	157	в границах МО округ Муром(городской округ)
157	158	в границах МО округ Муром(городской округ)
158	159	в границах МО округ Муром(городской округ)
159	160	в границах МО округ Муром(городской округ)
160	161	в границах МО округ Муром(городской округ)
161	139	в границах МО округ Муром(городской округ)
162	163	в границах МО округ Муром(городской округ)
163	164	в границах МО округ Муром(городской округ)
164	165	в границах МО округ Муром(городской округ)
165	166	в границах МО округ Муром(городской округ)
166	167	в границах МО округ Муром(городской округ)
167	168	в границах МО округ Муром(городской округ)
168	169	в границах МО округ Муром(городской округ)
169	170	в границах МО округ Муром(городской округ)
170	171	в границах МО округ Муром(городской округ)
171	172	в границах МО округ Муром(городской округ)
172	173	в границах МО округ Муром(городской округ)
173	174	в границах МО округ Муром(городской округ)
174	175	в границах МО округ Муром(городской округ)
175	176	в границах МО округ Муром(городской округ)
176	177	в границах МО округ Муром(городской округ)
177	178	в границах МО округ Муром(городской округ)
178	179	в границах МО округ Муром(городской округ)
179	180	в границах МО округ Муром(городской округ)
180	181	в границах МО округ Муром(городской округ)

Текстовое описание местоположения границ населенных пунктов, территориальных зон, особо охраняемых природных территорий, зон с особыми условиями использования территорий		
Прохождение границы		Описание прохождения границы
от точки	до точки	
1	2	3
181	182	в границах МО округ Муром(городской округ)
182	183	в границах МО округ Муром(городской округ)
183	184	в границах МО округ Муром(городской округ)
184	185	в границах МО округ Муром(городской округ)
185	162	в границах МО округ Муром(городской округ)
186	187	в границах МО округ Муром(городской округ)
187	188	в границах МО округ Муром(городской округ)
188	189	в границах МО округ Муром(городской округ)
189	190	в границах МО округ Муром(городской округ)
190	191	в границах МО округ Муром(городской округ)
191	186	в границах МО округ Муром(городской округ)
192	193	в границах МО округ Муром(городской округ)
193	194	в границах МО округ Муром(городской округ)
194	195	в границах МО округ Муром(городской округ)
195	196	в границах МО округ Муром(городской округ)
196	197	в границах МО округ Муром(городской округ)
197	198	в границах МО округ Муром(городской округ)
198	199	в границах МО округ Муром(городской округ)
199	200	в границах МО округ Муром(городской округ)
200	201	в границах МО округ Муром(городской округ)
201	202	в границах МО округ Муром(городской округ)
202	203	в границах МО округ Муром(городской округ)
203	206	в границах МО округ Муром(городской округ)
206	205	в границах МО округ Муром(городской округ)
205	208	в границах МО округ Муром(городской округ)
208	207	в границах МО округ Муром(городской округ)
207	209	в границах МО округ Муром(городской округ)
209	210	в границах МО округ Муром(городской округ)
210	211	в границах МО округ Муром(городской округ)
211	214	в границах МО округ Муром(городской округ)
214	213	в границах МО округ Муром(городской округ)
213	216	в границах МО округ Муром(городской округ)
216	215	в границах МО округ Муром(городской округ)
215	217	в границах МО округ Муром(городской округ)
217	218	в границах МО округ Муром(городской округ)
218	219	в границах МО округ Муром(городской округ)

Текстовое описание местоположения границ населенных пунктов, территориальных зон, особо охраняемых природных территорий, зон с особыми условиями использования территорий

Прохождение границы		Описание прохождения границы
от точки	до точки	
1	2	3
219	220	в границах МО округ Муром(городской округ)
220	221	в границах МО округ Муром(городской округ)
221	222	в границах МО округ Муром(городской округ)
222	225	в границах МО округ Муром(городской округ)
225	224	в границах МО округ Муром(городской округ)
224	227	в границах МО округ Муром(городской округ)
227	226	в границах МО округ Муром(городской округ)
226	228	в границах МО округ Муром(городской округ)
228	229	в границах МО округ Муром(городской округ)
229	230	в границах МО округ Муром(городской округ)
230	233	в границах МО округ Муром(городской округ)
233	232	в границах МО округ Муром(городской округ)
232	235	в границах МО округ Муром(городской округ)
235	234	в границах МО округ Муром(городской округ)
234	238	в границах МО округ Муром(городской округ)
238	237	в границах МО округ Муром(городской округ)
237	240	в границах МО округ Муром(городской округ)
240	239	в границах МО округ Муром(городской округ)
239	241	в границах МО округ Муром(городской округ)
241	242	в границах МО округ Муром(городской округ)
242	192	в границах МО округ Муром(городской округ)

КАДАСТРОВЫЙ ПАСПОРТ

здания, сооружения, объекта незавершенного строительства

Лист № 1 всего листов 2

сооружения

(вид объекта недвижимого имущества)

Дата 17.03.2011 года

Кадастровый номер

Инвентарный номер (ранее присвоенный учетный номер) 17:435:002:0000088КО

1. Описание объекта недвижимого имущества

1.1. Наименование Газопровод сетевого газа треста "Муромстрой"

1.2. **Адрес (местоположение):**

Субъект Российской Федерации	**Владимирская область**	
Район	**Муромский**	
Муниципальное образование	тип	**городской округ**
	наименование	**Муром**
Населенный пункт	тип	**город**
	наименование	**Муром**
Улица (проспект, переулок и т. д.)	тип	
	наименование	
Номер дома		
мер корпуса		
мер строения		
тера	**coор.1, coор.2, coор.3, coор.4, coор.5, coор.6, coор.7, coор.8, coор.9, coор.10**	
ое описание местоположения	**ул.Войкова 18,20,22,24, ул.Московская 85, ул. Ковровская 1а, ул. Владимирская 1,2,2а,37, ул. Мечникова 62, ул. Советская 66**	

Руководитель группы инвентаризационной на 2 листах прошнуровано пронумеровано

1.3. **Основная характеристика** протяженность (тип) 1 849 (значение) м (единица измерения)

1.4. **Назначение** газопровод

1.5. **Этажность**

количество этажей _____, количество подземных этажей _____

1.6. Год ввода в эксплуатацию (завершения строительства) 1963г., 1964г., 1967г., 1974г., 1980г.,1986г.

1.7. Кадастровый номер земельного участка (участков) , в пределах которого расположен объект недвижимого имущества 33:26:010606; 33:26:010808; 33:26:010807; 33:26:030508; 33:26:030507; 33:26:020516; 33:26:020508; 33:26:040311; 33:26:040308; 33:26:010803; 33:26:010803

1.8. Предыдущие кадастровые (условные) номера объекта недвижимого имущества:

1.9. Примечание: Настоящий кадастровый паспорт составлен на основании технического паспорта инв.№ 17:435:002:0000088КО по состоянию на 25.05.2010г.

1.10. **ФГУП "Ростехинвентаризация - Федеральное БТИ" Владимирский Филиал**

Свидетельство об аккредитации серия РН-1 № 000364 от 14.12.2007 г.

(наименование органа или организации)

И.о.начальника отделения _____ (И.В.Демина)

(полное наименование должности) *(подпись)* *(инициалы, фамилия)*

М.П.

КАДАСТРОВЫЙ ПАСПОРТ

сооружения

(вид объекта недвижимого имущества)


Лист № 2 всего листов 2


Дата 17.03.2011 года

Кадастровый номер

Инвентарный номер (ранее присвоенный учетный номер) 17:435:002:0000088КО

2. Ситуационный план объекта недвижимого имущества

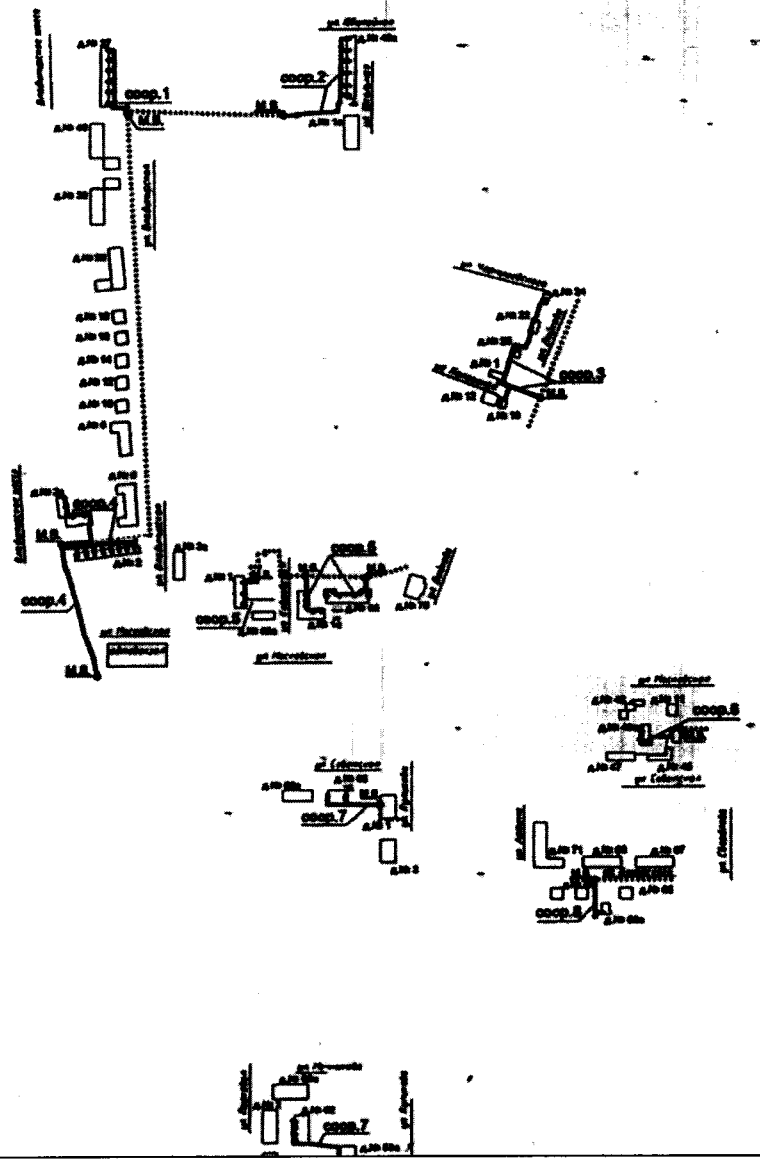

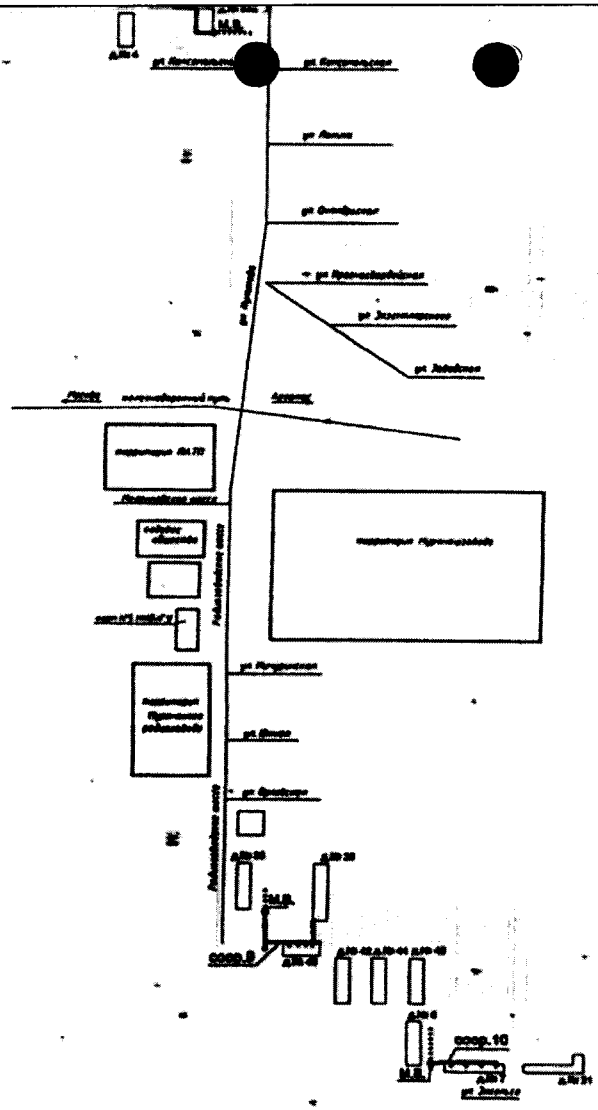

Масштаб 1: 4000

И.о.начальника отделения
(полное наименование должности)

М.П.

(Демина И.В.)
(инициалы, фамилия)

ОПИСАНИЕ МЕСТОПОЛОЖЕНИЯ ГРАНИЦ

Зона с особыми условиями использования территории-охранная зона объекта:"Газопровод высокого давления", расположенный (местоположение) Владимирская область, г.Муром, ул.Ленина (от ул.Воровского до ул.Заводской)

(наименование объекта, местоположение границ которого описано (далее - объект))

Раздел 1

Сведения об объекте

№ п/п	Характеристики объекта	Описание характеристик
1	2	3
1.	Местоположение объекта	Владимирская область, город Муром
2.	Площадь объекта +/- величина погрешности определения площади (Р +/- Дельта Р)	6829 +/- 29 м²
3.	Иные характеристики объекта	-

Раздел 2

Сведения о местоположении границ объекта

1. Система координат МСК-33

2. Сведения о характерных точках границ объекта

Обозначение характерных точек границ	Координаты, м		Метод определения координат характерной точки	Средняя квадратическая погрешность положения характерной точки (Mt), м	Описание обозначения точки на местности (при наличии)
	X	Y			
1	2	3	4	5	6
1	132033.01	327313.18	Аналитический метод	0.1	Закрепление отсутствует
2	132035.79	327319.59	Аналитический метод	0.1	Закрепление отсутствует
3	132157.75	327265.66	Аналитический метод	0.1	Закрепление отсутствует
4	132438.41	327138.12	Аналитический метод	0.1	Закрепление отсутствует
5	132593.26	327065.53	Аналитический метод	0.1	Закрепление отсутствует
6	132863.85	326940.11	Аналитический метод	0.1	Закрепление отсутствует
7	133134.67	326815.33	Аналитический метод	0.1	Закрепление отсутствует
8	133263.41	326755.83	Аналитический метод	0.1	Закрепление отсутствует
9	133266.41	326759.96	Аналитический метод	0.1	Закрепление отсутствует
10	133136.77	326819.87	Аналитический метод	0.1	Закрепление отсутствует
11	132865.95	326944.65	Аналитический метод	0.1	Закрепление отсутствует
12	132595.36	327070.06	Аналитический метод	0.1	Закрепление отсутствует
13	132440.51	327142.66	Аналитический метод	0.1	Закрепление отсутствует
14	132159.81	327270.22	Аналитический метод	0.1	Закрепление отсутствует
15	132033.11	327326.37	Аналитический метод	0.1	Закрепление отсутствует
16	132028.26	327315.49	Аналитический метод	0.1	Закрепление отсутствует
1	132033.01	327313.18	Аналитический метод	0.1	Закрепление отсутствует

3. Сведения о характерных точках части (частей) границы объекта

Обозначение характерных точек части границы	Координаты, м		Метод определения координат характерной точки	Средняя квадратическая погрешность положения характерной точки (Mt), м	Описание обозначения точки на местности (при наличии)
	X	Y			
1	2	3	4	5	6
-	-	-	-	-	-

Раздел 3

Сведения о местоположении измененных (уточненных) границ объекта

1. Система координат -

2. Сведения о характерных точках границ объекта


Обозначение характерных точек границ	Существующие координаты, м		Измененные (уточненные) координаты, м		Метод определения координат характерной точки	Средняя квадратическая погрешность положения характерной точки (Mt), м	Описание обозначения точки на местности (при наличии)
	X	Y	X	Y			
1	2	3	4	5	6	7	8
-	-	-	-	-	-	-	

3. Сведения о характерных точках части (частей) границы объекта

Обозначение характерных точек части границы	Существующие координаты, м		Измененные (уточненные) координаты, м		Метод определения координат характерной точки	Средняя квадратическая погрешность положения характерной точки (Mt), м	Описание обозначения точки на местности (при наличии)
	X	Y	X	Y			
1	2	3	4	5	6	7	8
-	-	-	-	-	-	-	

Раздел 4

План границ объекта

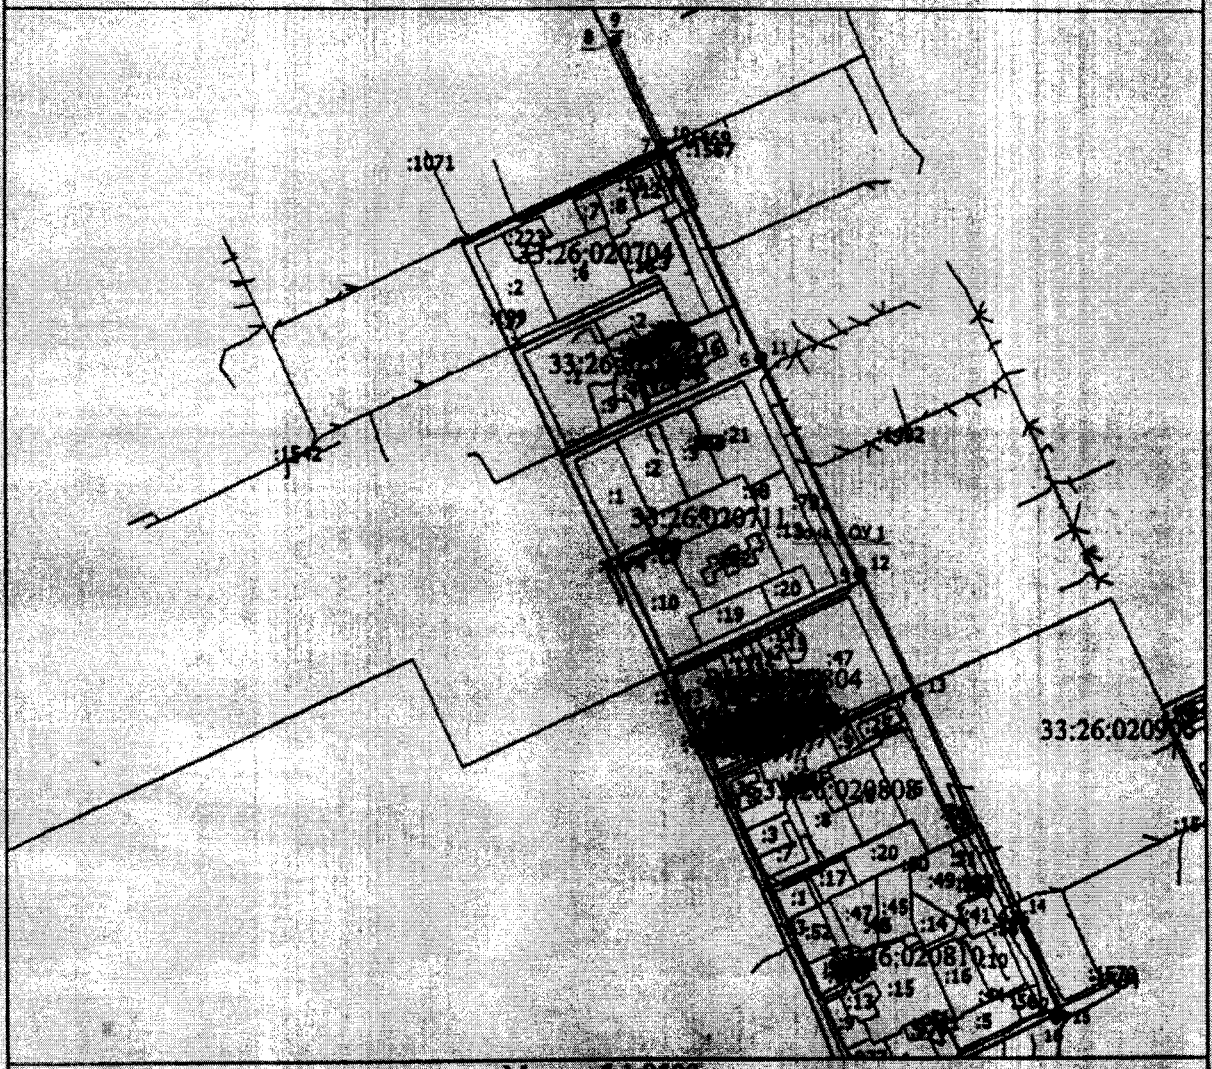

Масштаб 1:8500

Условные обозначения

Зона с ОУ 1	- Зона с особыми условиями использования территории Зона с ОУ 1
1	- Обозначение новой характерной точки
:11	- Кадастровый номер земельного участка
————	- Существующая часть границы, имеющиеся в ЕГРН сведения о которой достаточны для определения ее местоположения
————	- Часть контура, образованного проекцией существующего наземного конструктивного элемента здания, сооружения, объекта незавершенного строительства
————	- Граница кадастрового квартала
33:26:020804	- Номер кадастрового квартала

Подпись _____ Дата "2" 12 10 г.

Место для отиска печати (при наличии) лица, составившего описание местоположения границ объекта

Текстовое описание местоположения границ населенных пунктов, территориальных зон, особо охраняемых природных территорий, зон с особыми условиями использования территорий

Прохождение границы		Описание прохождения границы
от точки	до точки	
1	2	3
1	2	в границах МО город Муром (городской округ)
2	3	в границах МО город Муром (городской округ)
3	4	в границах МО город Муром (городской округ)
4	5	в границах МО город Муром (городской округ)
5	6	в границах МО город Муром (городской округ)
6	7	в границах МО город Муром (городской округ)
7	8	в границах МО город Муром (городской округ)
8	9	в границах МО город Муром (городской округ)
9	10	в границах МО город Муром (городской округ)
10	11	в границах МО город Муром (городской округ)
11	12	в границах МО город Муром (городской округ)
12	13	в границах МО город Муром (городской округ)
13	14	в границах МО город Муром (городской округ)
14	15	в границах МО город Муром (городской округ)
15	16	в границах МО город Муром (городской округ)
16	1	в границах МО город Муром (городской округ)

Кас 073

К 2708.23

ВЫПИСКА

из технического паспорта с графической частью
линейного объекта недвижимости
для целей государственной регистрации прав на недвижимое имущество

газопровод высокого давления

Адрес (Местоположение)

г. Муром

ул.Ленина (от ул.Воровского до ул.Заводской)

№ учетного участка 0000073

Инвентарный номер			12512			
Условный номер						
Кадастровый номер						
	А	Б	В	Г	Д	Е

Дата изготовления технической документации 17.04.2001 г

наименование правообладателя	
Руководитель (Ф.И.О)	П одпись

М.П.

наименование организации технической инвентаризации	
ДФГУП "Муромский центр технической инвентаризации"	
Руководитель (Ф.И.О.)	Подпись
Губернская Л.И.	


М.П.

2

СИТУАЦИОННЫЙ ПЛАН

г. Муром

ул. Ленина (от ул. Воровского до ул. Заводской)

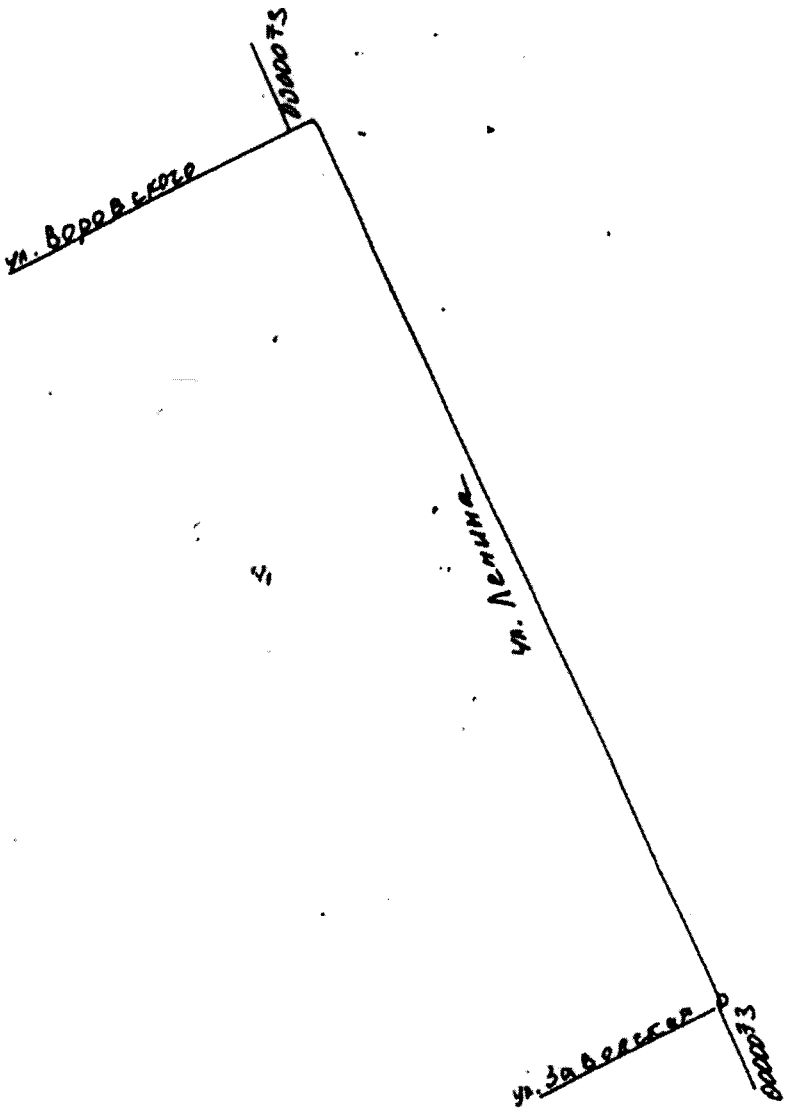

Масштаб 1:1000

17 04 2001

Булычева

2.Общие сведения

№ п.п.	Наименования	единица измерения	2001 г.	г.	г.
1	2	3	4	5	6
1.1	Наименование объекта		газопровод высокого /		
			низкого давления		
1.2.	Инвентарный номер объекта		000073		
1.3	Реестровый номер				
1.4	назначение		газопровод		
1.5.	мощность				
1.6	местонахождение		ул. Ленина (от ул. Воровского до ул. Заводская)		
1.7	Дата ввода в эксплуатацию		06.08.74 22.01.75		
1.8	Давление				
1.9	Материал труб		сталь 10		
1.10	Высота прокладки на опорах.				
1.11	Глубина заложения		1,5		
1.12	Протяженность газовой сети	пог. м.	2766,73		
1.13	А. Протяженность надземной прокладки	пог. м.			
1.14					
1.15					
1.16	а) на эстакадах	пог. м.			
1.17	б) на опорах	пог. м.			
1.18	Количество опор	шт.			
1.19	Б. Протяженность подземной прокладки	пог. м.	2766,73		
1.20	а) в проходных каналах	пог. м.			
	б) в полупроходных каналах	пог. м.			
	в) бесканальная прокладка	пог. м.			
1.21	Количество колодцев (камер)	шт.	1		
1.22	Количество компенсаторов	шт.			
1.23	Количество вводов	шт.			
1.23	Количество задвижек	шт.			
1.24	Балансовая стоимость		800693,01		

пронумеровано
на 3 листах
Директор:

ОПИСАНИЕ МЕСТОПОЛОЖЕНИЯ ГРАНИЦ

Зона с особыми условиями использования территории-охранная зона объекта:"Газопровод высокого и низкого давления", расположенный (местоположение) Владимирская обл., г.Муром, ул.Московская, Лаврентьева, Фруктовая к в/ч 40826

(наименование объекта, местоположение границ которого описано (далее - объект))

Раздел 1

Сведения об объекте

№ п/п	Характеристики объекта	Описание характеристик
1	2	3
1.	Местоположение объекта	Владимирская область, город Муром
2.	Площадь объекта +/- величина погрешности определения площади (Р +/- Дельта Р)	8957 +/- 33 м²
3.	Иные характеристики объекта	-

Раздел 2

Сведения о местоположении границ объекта

1. Система координат МСК-33

2. Сведения о характерных точках границ объекта

Обозначение характерных точек границ	Координаты, м		Метод определения координат характерной точки	Средняя квадратическая погрешность положения характерной точки (Mt), м	Описание обозначения точки на местности (при наличии)
	X	Y			
1	2	3	4	5	6
1	133959.90	323891.56	Аналитический метод	0.1	Закрепление отсутствует
2	133933.15	323874.08	Аналитический метод	0.1	Закрепление отсутствует
3	133916.86	323867.72	Аналитический метод	0.1	Закрепление отсутствует
4	133904.64	323866.47	Аналитический метод	0.1	Закрепление отсутствует
5	133891.38	323865.48	Аналитический метод	0.1	Закрепление отсутствует
6	133867.11	323862.39	Аналитический метод	0.1	Закрепление отсутствует
7	133851.85	323857.62	Аналитический метод	0.1	Закрепление отсутствует
8	133851.91	323855.21	Аналитический метод	0.1	Закрепление отсутствует
9	133848.83	323855.15	Аналитический метод	0.1	Закрепление отсутствует
10	133848.61	323863.33	Аналитический метод	0.1	Закрепление отсутствует
11	133848.31	323877.47	Аналитический метод	0.1	Закрепление отсутствует
12	133848.05	323882.35	Аналитический метод	0.1	Закрепление отсутствует
13	133841.11	323882.02	Аналитический метод	0.1	Закрепление отсутствует
14	133841.31	323878.02	Аналитический метод	0.1	Закрепление отсутствует
15	133844.27	323878.17	Аналитический метод	0.1	Закрепление отсутствует
16	133844.31	323877.33	Аналитический метод	0.1	Закрепление отсутствует
17	133844.61	323863.23	Аналитический метод	0.1	Закрепление отсутствует
18	133844.93	323851.05	Аналитический метод	0.1	Закрепление отсутствует
19	133851.96	323851.23	Аналитический метод	0.1	Закрепление отсутствует
20	133854.02	323799.91	Аналитический метод	0.1	Закрепление отсутствует
21	133854.71	323781.24	Аналитический метод	0.1	Закрепление отсутствует
22	133854.90	323777.83	Аналитический метод	0.1	Закрепление отсутствует

2. Сведения о характерных точках границ объекта					
Обозначение характерных точек границ	**Координаты, м**		**Метод определения координат характерной точки**	**Средняя квадратическая погрешность положения характерной точки (Mt), м**	**Описание обозначения точки на местности (при наличии)**
	X	**Y**			
1	**2**	**3**	**4**	**5**	**6**
23	133855.52	323758.72	Аналитический метод	0.1	Закрепление отсутствует
24	133850.09	323758.87	Аналитический метод	0.1	Закрепление отсутствует
25	133836.34	323759.24	Аналитический метод	0.1	Закрепление отсутствует
26	133824.21	323773.30	Аналитический метод	0.1	Закрепление отсутствует
27	133651.11	323767.57	Аналитический метод	0.1	Закрепление отсутствует
28	133613.60	323766.31	Аналитический метод	0.1	Закрепление отсутствует
29	133547.19	323764.13	Аналитический метод	0.1	Закрепление отсутствует
30	133510.76	323762.92	Аналитический метод	0.1	Закрепление отсутствует
31	133510.32	323778.37	Аналитический метод	0.1	Закрепление отсутствует
32	133510.68	323800.33	Аналитический метод	0.1	Закрепление отсутствует
33	133511.73	323820.23	Аналитический метод	0.1	Закрепление отсутствует
34	133512.44	323831.04	Аналитический метод	0.1	Закрепление отсутствует
35	133513.33	323846.42	Аналитический метод	0.1	Закрепление отсутствует
36	133472.76	323845.86	Аналитический метод	0.1	Закрепление отсутствует
37	133404.31	323844.91	Аналитический метод	0.1	Закрепление отсутствует
38	133305.91	323843.50	Аналитический метод	0.1	Закрепление отсутствует
39	133211.68	323842.14	Аналитический метод	0.1	Закрепление отсутствует
40	133133.17	323841.02	Аналитический метод	0.1	Закрепление отсутствует
41	133084.33	323840.15	Аналитический метод	0.1	Закрепление отсутствует
42	133032.63	323839.71	Аналитический метод	0.1	Закрепление отсутствует
43	132970.01	323837.70	Аналитический метод	0.1	Закрепление отсутствует
44	132931.08	323837.12	Аналитический метод	0.1	Закрепление отсутствует
45	132884.98	323836.93	Аналитический метод	0.1	Закрепление отсутствует
46	132860.51	323836.83	Аналитический метод	0.1	Закрепление отсутствует
47	132861.33	323858.81	Аналитический метод	0.1	Закрепление отсутствует
48	132862.50	323890.23	Аналитический метод	0.1	Закрепление отсутствует

2. Сведения о характерных точках границ объекта					
Обозначение характерных точек границ	**Координаты, м**		**Метод определения координат характерной точки**	**Средняя квадратическая погрешность положения характерной точки (Mt), м**	**Описание обозначения точки на местности (при наличии)**
	X	**Y**			
1	**2**	**3**	**4**	**5**	**6**
49	132862.61	323893.27	Аналитический метод	0.1	Закрепление отсутствует
50	132860.15	323895.53	Аналитический метод	0.1	Закрепление отсутствует
51	132859.99	323895.68	Аналитический метод	0.1	Закрепление отсутствует
52	132860.04	323902.79	Аналитический метод	0.1	Закрепление отсутствует
53	132861.75	323942.55	Аналитический метод	0.1	Закрепление отсутствует
54	132864.00	323982.82	Аналитический метод	0.1	Закрепление отсутствует
55	132866.22	324034.34	Аналитический метод	0.1	Закрепление отсутствует
56	132869.09	324092.90	Аналитический метод	0.1	Закрепление отсутствует
57	132871.09	324146.77	Аналитический метод	0.1	Закрепление отсутствует
58	132872.62	324185.31	Аналитический метод	0.1	Закрепление отсутствует
59	132873.83	324233.26	Аналитический метод	0.1	Закрепление отсутствует
60	132876.30	324275.63	Аналитический метод	0.1	Закрепление отсутствует
61	132878.08	324328.59	Аналитический метод	0.1	Закрепление отсутствует
62	132878.63	324356.08	Аналитический метод	0.1	Закрепление отсутствует
63	132879.37	324390.68	Аналитический метод	0.1	Закрепление отсутствует
64	132879.53	324398.39	Аналитический метод	0.1	Закрепление отсутствует
65	132874.52	324398.50	Аналитический метод	0.1	Закрепление отсутствует
66	132874.52	324397.55	Аналитический метод	0.1	Закрепление отсутствует
67	132874.37	324390.78	Аналитический метод	0.1	Закрепление отсутствует
68	132873.63	324356.18	Аналитический метод	0.1	Закрепление отсутствует
69	132873.08	324328.72	Аналитический метод	0.1	Закрепление отсутствует
70	132871.30	324275.86	Аналитический метод	0.1	Закрепление отсутствует
71	132868.83	324233.47	Аналитический метод	0.1	Закрепление отсутствует
72	132867.62	324185.47	Аналитический метод	0.1	Закрепление отсутствует
73	132866.09	324146.97	Аналитический метод	0.1	Закрепление отсутствует
74	132864.09	324093.12	Аналитический метод	0.1	Закрепление отсутствует

2. Сведения о характерных точках границ объекта					
Обозначение характерных точек границ	**Координаты, м**		**Метод определения координат характерной точки**	**Средняя квадратическая погрешность положения характерной точки (Mt), м**	**Описание обозначения точки на местности (при наличии)**
	X	**Y**			
1	**2**	**3**	**4**	**5**	**6**
75	132861.22	324034.57	Аналитический метод	0.1	Закрепление отсутствует
76	132859.00	323983.07	Аналитический метод	0.1	Закрепление отсутствует
77	132856.75	323942.80	Аналитический метод	0.1	Закрепление отсутствует
78	132855.04	323902.92	Аналитический метод	0.1	Закрепление отсутствует
79	132854.97	323893.49	Аналитический метод	0.1	Закрепление отсутствует
80	132856.78	323891.84	Аналитический метод	0.1	Закрепление отсутствует
81	132857.53	323891.15	Аналитический метод	0.1	Закрепление отсутствует
82	132857.50	323890.41	Аналитический метод	0.1	Закрепление отсутствует
83	132856.33	323858.99	Аналитический метод	0.1	Закрепление отсутствует
84	132855.32	323831.81	Аналитический метод	0.1	Закрепление отсутствует
85	132885.00	323831.93	Аналитический метод	0.1	Закрепление отсутствует
86	132931.13	323832.12	Аналитический метод	0.1	Закрепление отсутствует
87	132970.13	323832.70	Аналитический метод	0.1	Закрепление отсутствует
88	133032.73	323834.71	Аналитический метод	0.1	Закрепление отсутствует
89	133084.40	323835.15	Аналитический метод	0.1	Закрепление отсутствует
90	133133.25	323836.02	Аналитический метод	0.1	Закрепление отсутствует
91	133211.75	323837.14	Аналитический метод	0.1	Закрепление отсутствует
92	133305.98	323838.50	Аналитический метод	0.1	Закрепление отсутствует
93	133404.38	323839.91	Аналитический метод	0.1	Закрепление отсутствует
94	133472.83	323840.86	Аналитический метод	0.1	Закрепление отсутствует
95	133508.03	323841.35	Аналитический метод	0.1	Закрепление отсутствует
96	133507.45	323831.34	Аналитический метод	0.1	Закрепление отсутствует
97	133506.74	323820.53	Аналитический метод	0.1	Закрепление отсутствует
98	133505.68	323800.50	Аналитический метод	0.1	Закрепление отсутствует
99	133505.32	323778.34	Аналитический метод	0.1	Закрепление отсутствует
100	133505.90	323757.95	Аналитический метод	0.1	Закрепление отсутствует

2. Сведения о характерных точках границ объекта

Обозначение характерных точек границ	Координаты, м		Метод определения координат характерной точки	Средняя квадратическая погрешность положения характерной точки (Mt), м	Описание обозначения точки на местности (при наличии)
	X	Y			
1	2	3	4	5	6
101	133547.33	323760.13	Аналитический метод	0.1	Закрепление отсутствует
102	133613.74	323762.31	Аналитический метод	0.1	Закрепление отсутствует
103	133651.25	323763.57	Аналитический метод	0.1	Закрепление отсутствует
104	133822.43	323769.24	Аналитический метод	0.1	Закрепление отсутствует
105	133834.47	323755.29	Аналитический метод	0.1	Закрепление отсутствует
106	133849.99	323754.87	Аналитический метод	0.1	Закрепление отсутствует
107	133856.36	323754.70	Аналитический метод	0.1	Закрепление отсутствует
108	133859.62	323755.95	Аналитический метод	0.1	Закрепление отсутствует
109	133858.90	323778.01	Аналитический метод	0.1	Закрепление отсутствует
110	133858.71	323781.42	Аналитический метод	0.1	Закрепление отсутствует
111	133858.02	323800.07	Аналитический метод	0.1	Закрепление отсутствует
112	133855.84	323854.37	Аналитический метод	0.1	Закрепление отсутствует
113	133868.01	323858.47	Аналитический метод	0.1	Закрепление отсутствует
114	133891.78	323861.50	Аналитический метод	0.1	Закрепление отсутствует
115	133905.00	323862.48	Аналитический метод	0.1	Закрепление отсутствует
116	133917.81	323863.80	Аналитический метод	0.1	Закрепление отсутствует
117	133934.99	323870.50	Аналитический метод	0.1	Закрепление отсутствует
118	133962.09	323888.21	Аналитический метод	0.1	Закрепление отсутствует
1	133959.90	323891.56	Аналитический метод	0.1	Закрепление отсутствует

3. Сведения о характерных точках части (частей) границы объекта

Обозначение характерных точек части границы	Координаты, м		Метод определения координат характерной точки	Средняя квадратическая погрешность положения характерной точки (Mt), м	Описание обозначения точки на местности (при наличии)
	X	Y			
1	2	3	4	5	6
-	-	-	-	-	-

Раздел 3

Сведения о местоположении измененных (уточненных) границ объекта

1. Система координат -

2. Сведения о характерных точках границ объекта


Обозначение характерных точек границ	Существующие координаты, м		Измененные (уточненные) координаты, м		Метод определения координат характерной точки	Средняя квадратическая погрешность положения характерной точки (Mt), м	Описание обозначения точки на местности (при наличии)
	X	Y	X	Y			
1	2	3	4	5	6	7	8
-	-	-	-	-	-	-	

3. Сведения о характерных точках части (частей) границы объекта

Обозначение характерных точек части границы	Существующие координаты, м		Измененные (уточненные) координаты, м		Метод определения координат характерной точки	Средняя квадратическая погрешность положения характерной точки (Mt), м	Описание обозначения точки на местности (при наличии)
	X	Y	X	Y			
1	2	3	4	5	6	7	8
-	-	-	-	-	-	-	

Раздел 4

План границ объекта

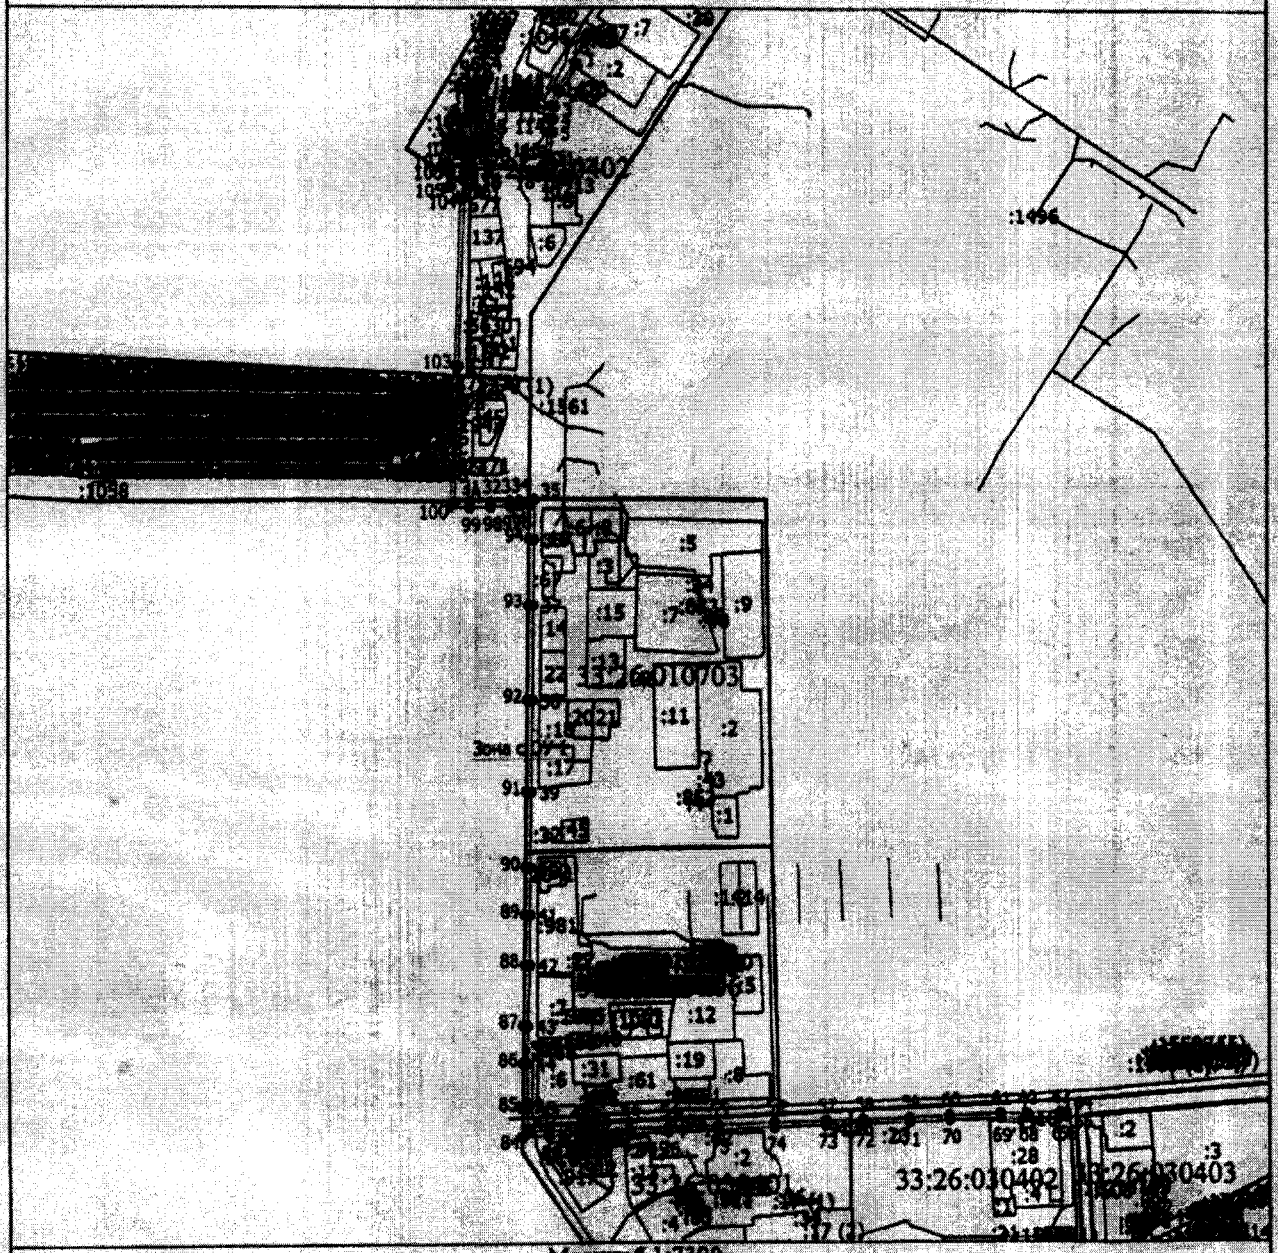

Масштаб 1:7300

Условные обозначения

Зона с ОУ 1	- Зона с особыми условиями использования территории Зона с ОУ 1
1	- Обозначение новой характерной точки
:2	- Кадастровый номер земельного участка
:17 (1)	- Обозначение контура земельного участка
———	- Существующая часть границы, имеющиеся в ЕГРН сведения о которой достаточны для определения ее местоположения
———	- Граница кадастрового квартала
33:26:010706	- Номер кадастрового квартала

СНИЛС 142-086-797 64

Подпись _____ Дата "1" 12 20 г.

Место для оттиска печати (при наличии) лица, составившего описание местоположения границ объекта

Текстовое описание местоположения границ населенных пунктов, территориальных зон, особо охраняемых природных территорий, зон с особыми условиями использования территорий		
Прохождение границы		Описание прохождения границы
от точки	до точки	
1	2	3
1	2	в границах МО округ Муром(городской округ)
2	3	в границах МО округ Муром(городской округ)
3	4	в границах МО округ Муром(городской округ)
4	5	в границах МО округ Муром(городской округ)
5	6	в границах МО округ Муром(городской округ)
6	7	в границах МО округ Муром(городской округ)
7	8	в границах МО округ Муром(городской округ)
8	9	в границах МО округ Муром(городской округ)
9	10	в границах МО округ Муром(городской округ)
10	11	в границах МО округ Муром(городской округ)
11	12	в границах МО округ Муром(городской округ)
12	13	в границах МО округ Муром(городской округ)
13	14	в границах МО округ Муром(городской округ)
14	15	в границах МО округ Муром(городской округ)
15	16	в границах МО округ Муром(городской округ)
16	17	в границах МО округ Муром(городской округ)
17	18	в границах МО округ Муром(городской округ)
18	19	в границах МО округ Муром(городской округ)
19	20	в границах МО округ Муром(городской округ)
20	21	в границах МО округ Муром(городской округ)
21	22	в границах МО округ Муром(городской округ)
22	23	в границах МО округ Муром(городской округ)
23	24	в границах МО округ Муром(городской округ)
24	25	в границах МО округ Муром(городской округ)
25	26	в границах МО округ Муром(городской округ)
26	27	в границах МО округ Муром(городской округ)
27	28	в границах МО округ Муром(городской округ)
28	29	в границах МО округ Муром(городской округ)
29	30	в границах МО округ Муром(городской округ)
30	31	в границах МО округ Муром(городской округ)
31	32	в границах МО округ Муром(городской округ)
32	33	в границах МО округ Муром(городской округ)
33	34	в границах МО округ Муром(городской округ)
34	35	в границах МО округ Муром(городской округ)
35	36	в границах МО округ Муром(городской округ)
36	37	в границах МО округ Муром(городской округ)

Текстовое описание местоположения границ населенных пунктов, территориальных зон, особо охраняемых природных территорий, зон с особыми условиями использования территорий		
Прохождение границы		Описание прохождения границы
от точки	до точки	
1	2	3
37	38	в границах МО округ Муром(городской округ)
38	39	в границах МО округ Муром(городской округ)
39	40	в границах МО округ Муром(городской округ)
40	41	в границах МО округ Муром(городской округ)
41	42	в границах МО округ Муром(городской округ)
42	43	в границах МО округ Муром(городской округ)
43	44	в границах МО округ Муром(городской округ)
44	45	в границах МО округ Муром(городской округ)
45	46	в границах МО округ Муром(городской округ)
46	47	в границах МО округ Муром(городской округ)
47	48	в границах МО округ Муром(городской округ)
48	49	в границах МО округ Муром(городской округ)
49	50	в границах МО округ Муром(городской округ)
50	51	в границах МО округ Муром(городской округ)
51	52	в границах МО округ Муром(городской округ)
52	53	в границах МО округ Муром(городской округ)
53	54	в границах МО округ Муром(городской округ)
54	55	в границах МО округ Муром(городской округ)
55	56	в границах МО округ Муром(городской округ)
56	57	в границах МО округ Муром(городской округ)
57	58	в границах МО округ Муром(городской округ)
58	59	в границах МО округ Муром(городской округ)
59	60	в границах МО округ Муром(городской округ)
60	61	в границах МО округ Муром(городской округ)
61	62	в границах МО округ Муром(городской округ)
62	63	в границах МО округ Муром(городской округ)
63	64	в границах МО округ Муром(городской округ)
64	65	в границах МО округ Муром(городской округ)
65	66	в границах МО округ Муром(городской округ)
66	67	в границах МО округ Муром(городской округ)
67	68	в границах МО округ Муром(городской округ)
68	69	в границах МО округ Муром(городской округ)
69	70	в границах МО округ Муром(городской округ)
70	71	в границах МО округ Муром(городской округ)
71	72	в границах МО округ Муром(городской округ)
72	73	в границах МО округ Муром(городской округ)

Текстовое описание местоположения границ населенных пунктов, территориальных зон, особо охраняемых природных территорий, зон с особыми условиями использования территорий		
Прохождение границы		Описание прохождения границы
от точки	до точки	
1	2	3
73	74	в границах МО округ Муром(городской округ)
74	75	в границах МО округ Муром(городской округ)
75	76	в границах МО округ Муром(городской округ)
76	77	в границах МО округ Муром(городской округ)
77	78	в границах МО округ Муром(городской округ)
78	79	в границах МО округ Муром(городской округ)
79	80	в границах МО округ Муром(городской округ)
80	81	в границах МО округ Муром(городской округ)
81	82	в границах МО округ Муром(городской округ)
82	83	в границах МО округ Муром(городской округ)
83	84	в границах МО округ Муром(городской округ)
84	85	в границах МО округ Муром(городской округ)
85	86	в границах МО округ Муром(городской округ)
86	87	в границах МО округ Муром(городской округ)
87	88	в границах МО округ Муром(городской округ)
88	89	в границах МО округ Муром(городской округ)
89	90	в границах МО округ Муром(городской округ)
90	91	в границах МО округ Муром(городской округ)
91	92	в границах МО округ Муром(городской округ)
92	93	в границах МО округ Муром(городской округ)
93	94	в границах МО округ Муром(городской округ)
94	95	в границах МО округ Муром(городской округ)
95	96	в границах МО округ Муром(городской округ)
96	97	в границах МО округ Муром(городской округ)
97	98	в границах МО округ Муром(городской округ)
98	99	в границах МО округ Муром(городской округ)
99	100	в границах МО округ Муром(городской округ)
100	101	в границах МО округ Муром(городской округ)
101	102	в границах МО округ Муром(городской округ)
102	103	в границах МО округ Муром(городской округ)
103	104	в границах МО округ Муром(городской округ)
104	105	в границах МО округ Муром(городской округ)
105	106	в границах МО округ Муром(городской округ)
106	107	в границах МО округ Муром(городской округ)
107	108	в границах МО округ Муром(городской округ)
108	109	в границах МО округ Муром(городской округ)

Текстовое описание местоположения границ населенных пунктов, территориальных зон, особо охраняемых природных территорий, зон с особыми условиями использования территорий

Прохождение границы		Описание прохождения границы
от точки	до точки	
1	2	3
109	110	в границах МО округ Муром(городской округ)
110	111	в границах МО округ Муром(городской округ)
111	112	в границах МО округ Муром(городской округ)
112	113	в границах МО округ Муром(городской округ)
113	114	в границах МО округ Муром(городской округ)
114	115	в границах МО округ Муром(городской округ)
115	116	в границах МО округ Муром(городской округ)
116	117	в границах МО округ Муром(городской округ)
117	118	в границах МО округ Муром(городской округ)
118	1	в границах МО округ Муром(городской округ)

ВЫПИСКА

из технического паспорта с графической частью
линейного объекта недвижимости
для целей государственной регистрации прав на недвижимое имущество

газопровод высокого и низкого давления

Адрес (Местоположение)

г. Муром

ул.Московская, Лаврентьева, Фруктовая к в/ч 40826

№ учетного участка 0000077

Инвентарный номер			12512			
Условный номер						
Кадастровый номер						
	А	Б	В	Г	Д	Е

Дата изготовления технической документации 17.04.2001 г

наименование правообладателя	
Руководитель (Ф.И.О)	Подпись

М.П.

наименование организации технической инвентаризации	
ДФГУП "Муромский центр технической инвентаризации"	
Руководитель (Ф.И.О.)	Подпись
Губернская Л.И.	

М.П.


2

СИТУАЦИОННЫЙ ПЛАН

г. Муром

ул. Московская, Лаврентьева

~~грузового и оп. гаек~~

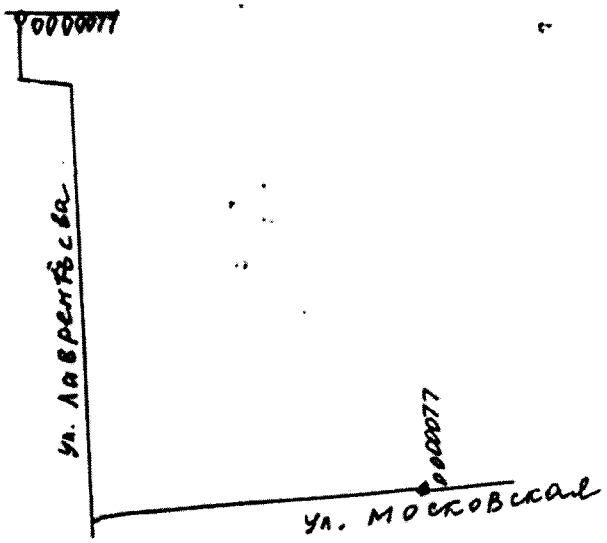


Масштаб 1:10000

17 04 2001

Бушуева

2.Общие сведения

№ п.п.	Наименования	единица измерения	2001 г.	г.	г.
1	2	3	4	5	6
1.1	Наименование объекта		газопровод высокого / низкого давления		
1.2.	Инвентарный номер объекта		000077		
1.3	Реестровый номер				
1.4	назначение		газопровод		
1.5.	мощность				
1.6	местонахождение		г. Москва, Ленинский пр-т, д. 42		
1.7	Дата ввода в эксплуатацию		05.01.75 10.10.75		
1.8	Давление				
1.9	Материал труб		сталь 10		
1.10	Высота прокладки на опорах				
1.11	Глубина заложения		1,5		
1.12	Протяженность газовой сети	пог. м.	3282,41		
1.13	А. Протяженность надземной прокладки	пог. м.	52,85		
1.14					
1.15					
1.16	а) на эстакадах	пог. м.			
1.17	б) на опорах	пог. м.			
1.18	Количество опор	шт.			
1.19	Б. Протяженность подземной прокладки	пог. м.	3229,56		
1.20	а) в проходных каналах	пог. м.			
	б) в полупроходных каналах	пог. м.			
	в) бесканальная прокладка	пог. м.			
1.21	Количество колодцев (камер)	шт.	1		
1.22	Количество компенсаторов	шт.			
1.23	Количество вводов	шт.			
1.23	Количество задвижек	шт.			
1.24	Балансовая стоимость		1086040,26		

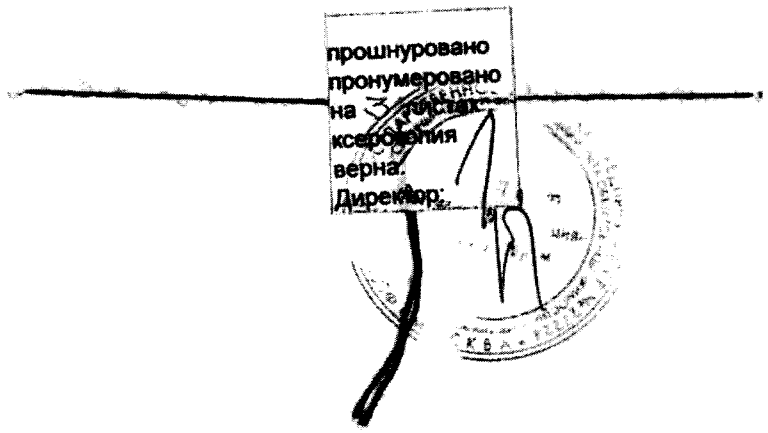
прошнуровано
пронумеровано
на 3 листах
ксерокопия
верна.
Директор:

ОПИСАНИЕ МЕСТОПОЛОЖЕНИЯ ГРАНИЦ

Зона с особыми условиями использования территории-охранная зона объекта:"Газопровод низкого давления", расположенного(местоположение): Владимирская область,г.Муром,ул.Ковровская 71-118, ул.Школьная 22-53, ул.Юбилейная 43-57

(наименование объекта, местоположение границ которого описано (далее - объект))

Раздел 1

Сведения об объекте

№ п/п	Характеристики объекта	Описание характеристик
1	2	3
1.	Местоположение объекта	Владимирская область, город Муром
2.	Площадь объекта +/- величина погрешности определения площади (Р +/- Дельта Р)	6825 +/- 29 м²
3.	Иные характеристики объекта	-

Раздел 2

Сведения о местоположении границ объекта

1. Система координат МСК-33

2. Сведения о характерных точках границ объекта

Обозначение характерных точек границ	Координаты, м		Метод определения координат характерной точки	Средняя квадратическая погрешность положения характерной точки (Mt), м	Описание обозначения точки на местности (при наличии)
	X	Y			
1	2	3	4	5	6
1	134278.04	324839.38	Аналитический метод	0.1	Закрепление отсутствует
2	134277.74	324840.45	Аналитический метод	0.1	Закрепление отсутствует
3	134276.91	324841.20	Аналитический метод	0.1	Закрепление отсутствует
4	134247.48	324855.51	Аналитический метод	0.1	Закрепление отсутствует
5	134207.48	324874.96	Аналитический метод	0.1	Закрепление отсутствует
6	134202.38	324877.37	Аналитический метод	0.1	Закрепление отсутствует
7	134199.64	324878.66	Аналитический метод	0.1	Закрепление отсутствует
8	134203.46	324886.76	Аналитический метод	0.1	Закрепление отсутствует
9	134217.44	324880.17	Аналитический метод	0.1	Закрепление отсутствует
10	134261.15	324857.62	Аналитический метод	0.1	Закрепление отсутствует
11	134262.68	324857.49	Аналитический метод	0.1	Закрепление отсутствует
12	134263.85	324858.48	Аналитический метод	0.1	Закрепление отсутствует
13	134267.20	324864.99	Аналитический метод	0.1	Закрепление отсутствует
14	134270.37	324863.35	Аналитический метод	0.1	Закрепление отсутствует
15	134271.90	324863.23	Аналитический метод	0.1	Закрепление отсутствует
16	134273.07	324864.21	Аналитический метод	0.1	Закрепление отсутствует
17	134273.22	324865.67	Аналитический метод	0.1	Закрепление отсутствует
18	134272.66	324866.58	Аналитический метод	0.1	Закрепление отсутствует
19	134267.26	324869.46	Аналитический метод	0.1	Закрепление отсутствует
20	134265.73	324869.58	Аналитический метод	0.1	Закрепление отсутствует
21	134264.56	324868.60	Аналитический метод	0.1	Закрепление отсутствует
22	134261.21	324862.09	Аналитический метод	0.1	Закрепление отсутствует

2. Сведения о характерных точках границ объекта					
Обозначение характерных точек границ	**Координаты, м**		**Метод определения координат характерной точки**	**Средняя квадратическая погрешность положения характерной точки (Mt), м**	**Описание обозначения точки на местности (при наличии)**
	X	**Y**			
1	**2**	**3**	**4**	**5**	**6**
23	134259.65	324862.90	Аналитический метод	0.1	Закрепление отсутствует
24	134260.58	324864.80	Аналитический метод	0.1	Закрепление отсутствует
25	134260.71	324866.23	Аналитический метод	0.1	Закрепление отсутствует
26	134260.13	324867.16	Аналитический метод	0.1	Закрепление отсутствует
27	134258.92	324867.68	Аналитический метод	0.1	Закрепление отсутствует
28	134257.47	324867.19	Аналитический метод	0.1	Закрепление отсутствует
29	134256.10	324864.73	Аналитический метод	0.1	Закрепление отсутствует
30	134250.87	324867.42	Аналитический метод	0.1	Закрепление отсутствует
31	134252.15	324870.27	Аналитический метод	0.1	Закрепление отсутствует
32	134252.24	324871.66	Аналитический метод	0.1	Закрепление отсутствует
33	134251.62	324872.61	Аналитический метод	0.1	Закрепление отсутствует
34	134250.38	324873.09	Аналитический метод	0.1	Закрепление отсутствует
35	134248.95	324872.55	Аналитический метод	0.1	Закрепление отсутствует
36	134247.31	324869.26	Аналитический метод	0.1	Закрепление отсутствует
37	134219.25	324883.74	Аналитический метод	0.1	Закрепление отсутствует
38	134213.22	324886.58	Аналитический метод	0.1	Закрепление отсутствует
39	134212.45	324887.93	Аналитический метод	0.1	Закрепление отсутствует
40	134211.13	324888.32	Аналитический метод	0.1	Закрепление отсутствует
41	134203.37	324891.23	Аналитический метод	0.1	Закрепление отсутствует
42	134198.30	324893.66	Аналитический метод	0.1	Закрепление отсутствует
43	134197.70	324894.62	Аналитический метод	0.1	Закрепление отсутствует
44	134196.47	324895.12	Аналитический метод	0.1	Закрепление отсутствует
45	134177.71	324903.55	Аналитический метод	0.1	Закрепление отсутствует
46	134181.30	324911.19	Аналитический метод	0.1	Закрепление отсутствует
47	134181.40	324912.64	Аналитический метод	0.1	Закрепление отсутствует
48	134180.71	324913.63	Аналитический метод	0.1	Закрепление отсутствует

2. Сведения о характерных точках границ объекта					
Обозначение характерных точек границ	**Координаты, м**		**Метод определения координат характерной точки**	**Средняя квадратическая погрешность положения характерной точки (Mt), м**	**Описание обозначения точки на местности (при наличии)**
	X	**Y**			
1	**2**	**3**	**4**	**5**	**6**
49	134178.14	324914.66	Аналитический метод	0.1	Закрепление отсутствует
50	134176.61	324914.59	Аналитический метод	0.1	Закрепление отсутствует
51	134175.58	324913.46	Аналитический метод	0.1	Закрепление отсутствует
52	134175.64	324911.95	Аналитический метод	0.1	Закрепление отсутствует
53	134176.74	324910.91	Аналитический метод	0.1	Закрепление отсутствует
54	134174.13	324905.33	Аналитический метод	0.1	Закрепление отсутствует
55	134167.47	324908.74	Аналитический метод	0.1	Закрепление отсутствует
56	134165.94	324908.86	Аналитический метод	0.1	Закрепление отсутствует
57	134164.78	324907.86	Аналитический метод	0.1	Закрепление отсутствует
58	134164.29	324906.90	Аналитический метод	0.1	Закрепление отсутствует
59	134162.99	324907.57	Аналитический метод	0.1	Закрепление отсутствует
60	134157.52	324911.35	Аналитический метод	0.1	Закрепление отсутствует
61	134155.25	324914.39	Аналитический метод	0.1	Закрепление отсутствует
62	134154.42	324915.04	Аналитический метод	0.1	Закрепление отсутствует
63	134151.14	324916.40	Аналитический метод	0.1	Закрепление отсутствует
64	134134.67	324923.63	Аналитический метод	0.1	Закрепление отсутствует
65	134136.52	324929.11	Аналитический метод	0.1	Закрепление отсутствует
66	134136.40	324930.66	Аналитический метод	0.1	Закрепление отсутствует
67	134135.26	324931.65	Аналитический метод	0.1	Закрепление отсутствует
68	134133.75	324931.55	Аналитический метод	0.1	Закрепление отсутствует
69	134132.74	324930.44	Аналитический метод	0.1	Закрепление отсутствует
70	134130.29	324923.18	Аналитический метод	0.1	Закрепление отсутствует
71	134130.36	324921.73	Аналитический метод	0.1	Закрепление отсутствует
72	134131.39	324920.71	Аналитический метод	0.1	Закрепление отсутствует
73	134149.55	324912.73	Аналитический метод	0.1	Закрепление отсутствует
74	134152.38	324911.55	Аналитический метод	0.1	Закрепление отсутствует

2. Сведения о характерных точках границ объекта					
Обозначение характерных точек границ	**Координаты, м**		**Метод определения координат характерной точки**	**Средняя квадратическая погрешность положения характерной точки (Mt), м**	**Описание обозначения точки на местности (при наличии)**
	X	**Y**			
1	**2**	**3**	**4**	**5**	**6**
75	134154.51	324908.69	Аналитический метод	0.1	Закрепление отсутствует
76	134160.82	324904.20	Аналитический метод	0.1	Закрепление отсутствует
77	134164.24	324902.41	Аналитический метод	0.1	Закрепление отсутствует
78	134165.77	324902.29	Аналитический метод	0.1	Закрепление отсутствует
79	134166.94	324903.29	Аналитический метод	0.1	Закрепление отсутствует
80	134167.44	324904.26	Аналитический метод	0.1	Закрепление отсутствует
81	134174.15	324900.83	Аналитический метод	0.1	Закрепление отсутствует
82	134195.22	324890.70	Аналитический метод	0.1	Закрепление отсутствует
83	134199.85	324888.48	Аналитический метод	0.1	Закрепление отсутствует
84	134196.03	324880.37	Аналитический метод	0.1	Закрепление отсутствует
85	134155.94	324899.32	Аналитический метод	0.1	Закрепление отсутствует
86	134141.51	324905.99	Аналитический метод	0.1	Закрепление отсутствует
87	134115.43	324918.06	Аналитический метод	0.1	Закрепление отсутствует
88	134113.90	324918.12	Аналитический метод	0.1	Закрепление отсутствует
89	134112.77	324917.08	Аналитический метод	0.1	Закрепление отсутствует
90	134112.71	324915.55	Аналитический метод	0.1	Закрепление отсутствует
91	134113.75	324914.42	Аналитический метод	0.1	Закрепление отсутствует
92	134137.80	324903.30	Аналитический метод	0.1	Закрепление отсутствует
93	134133.85	324896.80	Аналитический метод	0.1	Закрепление отсутствует
94	134130.99	324892.22	Аналитический метод	0.1	Закрепление отсутствует
95	134121.40	324871.42	Аналитический метод	0.1	Закрепление отсутствует
96	134118.50	324872.58	Аналитический метод	0.1	Закрепление отсутствует
97	134117.03	324872.58	Аналитический метод	0.1	Закрепление отсутствует
98	134115.95	324871.57	Аналитический метод	0.1	Закрепление отсутствует
99	134112.44	324864.08	Аналитический метод	0.1	Закрепление отсутствует
100	134109.16	324857.10	Аналитический метод	0.1	Закрепление отсутствует

2. Сведения о характерных точках границ объекта					
Обозначение характерных точек границ	**Координаты, м**		**Метод определения координат характерной точки**	**Средняя квадратическая погрешность положения характерной точки (Mt), м**	**Описание обозначения точки на местности (при наличии)**
	X	**Y**			
1	**2**	**3**	**4**	**5**	**6**
101	134102.59	324860.13	Аналитический метод	0.1	Закрепление отсутствует
102	134101.06	324860.19	Аналитический метод	0.1	Закрепление отсутствует
103	134099.94	324859.16	Аналитический метод	0.1	Закрепление отсутствует
104	134098.84	324856.81	Аналитический метод	0.1	Закрепление отсутствует
105	134098.77	324855.27	Аналитический метод	0.1	Закрепление отсутствует
106	134099.80	324854.15	Аналитический метод	0.1	Закрепление отсутствует
107	134101.33	324854.08	Аналитический метод	0.1	Закрепление отсутствует
108	134102.46	324855.10	Аналитический метод	0.1	Закрепление отсутствует
109	134107.47	324853.48	Аналитический метод	0.1	Закрепление отсутствует
110	134103.61	324845.24	Аналитический метод	0.1	Закрепление отсутствует
111	134097.40	324848.42	Аналитический метод	0.1	Закрепление отсутствует
112	134095.87	324848.54	Аналитический метод	0.1	Закрепление отсутствует
113	134094.71	324847.55	Аналитический метод	0.1	Закрепление отсутствует
114	134094.58	324846.03	Аналитический метод	0.1	Закрепление отсутствует
115	134095.57	324844.87	Аналитический метод	0.1	Закрепление отсутствует
116	134102.53	324841.30	Аналитический метод	0.1	Закрепление отсутствует
117	134097.57	324831.44	Аналитический метод	0.1	Закрепление отсутствует
118	134095.53	324827.39	Аналитический метод	0.1	Закрепление отсутствует
119	134088.16	324813.01	Аналитический метод	0.1	Закрепление отсутствует
120	134079.57	324816.76	Аналитический метод	0.1	Закрепление отсутствует
121	134078.04	324816.79	Аналитический метод	0.1	Закрепление отсутствует
122	134076.94	324815.73	Аналитический метод	0.1	Закрепление отсутствует
123	134076.91	324814.21	Аналитический метод	0.1	Закрепление отсутствует
124	134077.96	324813.10	Аналитический метод	0.1	Закрепление отсутствует
125	134085.29	324809.90	Аналитический метод	0.1	Закрепление отсутствует
126	134080.14	324804.99	Аналитический метод	0.1	Закрепление отсутствует

2. Сведения о характерных точках границ объекта					
Обозначение характерных точек границ	**Координаты, м**		**Метод определения координат характерной точки**	**Средняя квадратическая погрешность положения характерной точки (Mt), м**	**Описание обозначения точки на местности (при наличии)**
	X	**Y**			
1	**2**	**3**	**4**	**5**	**6**
127	134070.78	324787.97	Аналитический метод	0.1	Закрепление отсутствует
128	134067.08	324789.63	Аналитический метод	0.1	Закрепление отсутствует
129	134065.57	324789.68	Аналитический метод	0.1	Закрепление отсутствует
130	134064.46	324788.67	Аналитический метод	0.1	Закрепление отсутствует
131	134063.46	324786.60	Аналитический метод	0.1	Закрепление отсутствует
132	134063.37	324785.07	Аналитический метод	0.1	Закрепление отсутствует
133	134064.39	324783.93	Аналитический метод	0.1	Закрепление отсутствует
134	134065.92	324783.84	Аналитический метод	0.1	Закрепление отсутствует
135	134067.06	324784.86	Аналитический метод	0.1	Закрепление отсутствует
136	134070.81	324783.58	Аналитический метод	0.1	Закрепление отсутствует
137	134076.32	324780.91	Аналитический метод	0.1	Закрепление отсутствует
138	134074.11	324776.34	Аналитический метод	0.1	Закрепление отсутствует
139	134074.02	324774.81	Аналитический метод	0.1	Закрепление отсутствует
140	134075.04	324773.67	Аналитический метод	0.1	Закрепление отсутствует
141	134084.49	324769.10	Аналитический метод	0.1	Закрепление отсутствует
142	134085.30	324768.36	Аналитический метод	0.1	Закрепление отсутствует
143	134086.81	324768.25	Аналитический метод	0.1	Закрепление отсутствует
144	134087.97	324769.23	Аналитический метод	0.1	Закрепление отсутствует
145	134088.33	324770.29	Аналитический метод	0.1	Закрепление отсутствует
146	134087.83	324771.76	Аналитический метод	0.1	Закрепление отсутствует
147	134078.58	324776.40	Аналитический метод	0.1	Закрепление отсутствует
148	134079.92	324779.17	Аналитический метод	0.1	Закрепление отсутствует
149	134088.51	324775.01	Аналитический метод	0.1	Закрепление отсутствует
150	134090.04	324774.92	Аналитический метод	0.1	Закрепление отсутствует
151	134091.18	324775.94	Аналитический метод	0.1	Закрепление отсутствует
152	134091.30	324777.36	Аналитический метод	0.1	Закрепление отсутствует

2. Сведения о характерных точках границ объекта					
Обозначение характерных точек границ	**Координаты, м**		**Метод определения координат характерной точки**	**Средняя квадратическая погрешность положения характерной точки (Mt), м**	**Описание обозначения точки на местности (при наличии)**
	X	**Y**			
1	**2**	**3**	**4**	**5**	**6**
153	134090.72	324778.29	Аналитический метод	0.1	Закрепление отсутствует
154	134079.86	324783.64	Аналитический метод	0.1	Закрепление отсутствует
155	134074.41	324786.28	Аналитический метод	0.1	Закрепление отсутствует
156	134083.13	324802.31	Аналитический метод	0.1	Закрепление отсутствует
157	134089.84	324808.72	Аналитический метод	0.1	Закрепление отсутствует
158	134095.98	324806.13	Аналитический метод	0.1	Закрепление отсутствует
159	134097.52	324806.12	Аналитический метод	0.1	Закрепление отсутствует
160	134098.60	324807.19	Аналитический метод	0.1	Закрепление отсутствует
161	134098.68	324808.54	Аналитический метод	0.1	Закрепление отсутствует
162	134098.04	324809.50	Аналитический метод	0.1	Закрепление отсутствует
163	134092.17	324812.08	Аналитический метод	0.1	Закрепление отсутствует
164	134099.09	324825.57	Аналитический метод	0.1	Закрепление отсутствует
165	134100.30	324827.98	Аналитический метод	0.1	Закрепление отсутствует
166	134104.99	324825.83	Аналитический метод	0.1	Закрепление отсутствует
167	134106.52	324825.78	Аналитический метод	0.1	Закрепление отсутствует
168	134107.64	324826.82	Аналитический метод	0.1	Закрепление отсутствует
169	134107.74	324828.21	Аналитический метод	0.1	Закрепление отсутствует
170	134107.14	324829.15	Аналитический метод	0.1	Закрепление отсутствует
171	134102.10	324831.55	Аналитический метод	0.1	Закрепление отсутствует
172	134106.98	324841.24	Аналитический метод	0.1	Закрепление отсутствует
173	134107.57	324842.41	Аналитический метод	0.1	Закрепление отсутствует
174	134107.56	324844.21	Аналитический метод	0.1	Закрепление отсутствует
175	134111.94	324853.60	Аналитический метод	0.1	Закрепление отсутствует
176	134115.20	324860.56	Аналитический метод	0.1	Закрепление отсутствует
177	134121.60	324857.56	Аналитический метод	0.1	Закрепление отсутствует
178	134123.14	324857.49	Аналитический метод	0.1	Закрепление отсутствует

2. Сведения о характерных точках границ объекта					
Обозначение характерных точек границ	**Координаты, м**		**Метод определения координат характерной точки**	**Средняя квадратическая погрешность положения характерной точки (Mt), м**	**Описание обозначения точки на местности (при наличии)**
	X	**Y**			
1	**2**	**3**	**4**	**5**	**6**
179	134124.26	324858.52	Аналитический метод	0.1	Закрепление отсутствует
180	134124.37	324859.92	Аналитический метод	0.1	Закрепление отсутствует
181	134123.78	324860.86	Аналитический метод	0.1	Закрепление отсутствует
182	134116.90	324864.18	Аналитический метод	0.1	Закрепление отсутствует
183	134118.77	324868.16	Аналитический метод	0.1	Закрепление отсутствует
184	134121.68	324867.00	Аналитический метод	0.1	Закрепление отсутствует
185	134123.16	324867.00	Аналитический метод	0.1	Закрепление отсутствует
186	134124.24	324868.02	Аналитический метод	0.1	Закрепление отсутствует
187	134127.94	324876.06	Аналитический метод	0.1	Закрепление отсутствует
188	134135.34	324872.65	Аналитический метод	0.1	Закрепление отсутствует
189	134136.88	324872.60	Аналитический метод	0.1	Закрепление отсутствует
190	134138.00	324873.63	Аналитический метод	0.1	Закрепление отсутствует
191	134138.10	324875.03	Аналитический метод	0.1	Закрепление отсутствует
192	134137.50	324875.97	Аналитический метод	0.1	Закрепление отсутствует
193	134129.61	324879.69	Аналитический метод	0.1	Закрепление отсутствует
194	134134.45	324890.21	Аналитический метод	0.1	Закрепление отсутствует
195	134137.25	324894.69	Аналитический метод	0.1	Закрепление отсутствует
196	134141.45	324901.61	Аналитический метод	0.1	Закрепление отсутствует
197	134154.24	324895.70	Аналитический метод	0.1	Закрепление отсутствует
198	134196.13	324875.90	Аналитический метод	0.1	Закрепление отсутствует
199	134198.87	324874.61	Аналитический метод	0.1	Закрепление отсутствует
200	134193.60	324863.46	Аналитический метод	0.1	Закрепление отсутствует
201	134190.72	324864.77	Аналитический метод	0.1	Закрепление отсутствует
202	134189.25	324864.85	Аналитический метод	0.1	Закрепление отсутствует
203	134188.13	324863.90	Аналитический метод	0.1	Закрепление отсутствует
204	134185.10	324858.29	Аналитический метод	0.1	Закрепление отсутствует

2. Сведения о характерных точках границ объекта					
Обозначение характерных точек границ	**Координаты, м**		**Метод определения координат характерной точки**	**Средняя квадратическая погрешность положения характерной точки (Mt), м**	**Описание обозначения точки на местности (при наличии)**
	X	**Y**			
1	**2**	**3**	**4**	**5**	**6**
205	134183.86	324858.95	Аналитический метод	0.1	Закрепление отсутствует
206	134182.33	324859.10	Аналитический метод	0.1	Закрепление отсутствует
207	134181.14	324858.12	Аналитический метод	0.1	Закрепление отсутствует
208	134174.25	324845.10	Аналитический метод	0.1	Закрепление отсутствует
209	134169.85	324847.05	Аналитический метод	0.1	Закрепление отсутствует
210	134159.97	324851.75	Аналитический метод	0.1	Закрепление отсутствует
211	134165.58	324863.56	Аналитический метод	0.1	Закрепление отсутствует
212	134167.02	324863.50	Аналитический метод	0.1	Закрепление отсутствует
213	134168.16	324864.52	Аналитический метод	0.1	Закрепление отсутствует
214	134168.28	324865.95	Аналитический метод	0.1	Закрепление отсутствует
215	134167.69	324866.88	Аналитический метод	0.1	Закрепление отсутствует
216	134165.50	324868.02	Аналитический метод	0.1	Закрепление отсутствует
217	134164.54	324868.47	Аналитический метод	0.1	Закрепление отсутствует
218	134163.00	324868.54	Аналитический метод	0.1	Закрепление отсутствует
219	134161.88	324867.51	Аналитический метод	0.1	Закрепление отсутствует
220	134161.70	324866.48	Аналитический метод	0.1	Закрепление отсутствует
221	134162.06	324865.50	Аналитический метод	0.1	Закрепление отсутствует
222	134155.49	324851.66	Аналитический метод	0.1	Закрепление отсутствует
223	134155.42	324850.13	Аналитический метод	0.1	Закрепление отсутствует
224	134156.44	324848.99	Аналитический метод	0.1	Закрепление отсутствует
225	134166.31	324844.30	Аналитический метод	0.1	Закрепление отсутствует
226	134161.00	324833.83	Аналитический метод	0.1	Закрепление отсутствует
227	134151.88	324837.63	Аналитический метод	0.1	Закрепление отсутствует
228	134150.35	324837.63	Аналитический метод	0.1	Закрепление отсутствует
229	134149.26	324836.55	Аналитический метод	0.1	Закрепление отсутствует
230	134149.26	324835.02	Аналитический метод	0.1	Закрепление отсутствует

2. Сведения о характерных точках границ объекта					
Обозначение характерных точек границ	**Координаты, м**		**Метод определения координат характерной точки**	**Средняя квадратическая погрешность положения характерной точки (Mt), м**	**Описание обозначения точки на местности (при наличии)**
	X	**Y**			
1	**2**	**3**	**4**	**5**	**6**
231	134150.34	324833.93	Аналитический метод	0.1	Закрепление отсутствует
232	134159.22	324830.24	Аналитический метод	0.1	Закрепление отсутствует
233	134154.78	324821.20	Аналитический метод	0.1	Закрепление отсутствует
234	134143.51	324798.22	Аналитический метод	0.1	Закрепление отсутствует
235	134140.73	324793.01	Аналитический метод	0.1	Закрепление отсутствует
236	134134.69	324795.61	Аналитический метод	0.1	Закрепление отсутствует
237	134133.16	324795.63	Аналитический метод	0.1	Закрепление отсутствует
238	134132.06	324794.56	Аналитический метод	0.1	Закрепление отсутствует
239	134132.04	324793.03	Аналитический метод	0.1	Закрепление отсутствует
240	134133.11	324791.93	Аналитический метод	0.1	Закрепление отсутствует
241	134138.84	324789.47	Аналитический метод	0.1	Закрепление отсутствует
242	134135.71	324783.59	Аналитический метод	0.1	Закрепление отсутствует
243	134127.87	324768.91	Аналитический метод	0.1	Закрепление отсутствует
244	134127.02	324767.32	Аналитический метод	0.1	Закрепление отсутствует
245	134122.77	324769.58	Аналитический метод	0.1	Закрепление отсутствует
246	134121.25	324769.73	Аналитический метод	0.1	Закрепление отсутствует
247	134120.07	324768.76	Аналитический метод	0.1	Закрепление отсутствует
248	134117.61	324770.02	Аналитический метод	0.1	Закрепление отсутствует
249	134116.08	324770.17	Аналитический метод	0.1	Закрепление отсутствует
250	134114.91	324769.20	Аналитический метод	0.1	Закрепление отсутствует
251	134114.75	324767.69	Аналитический метод	0.1	Закрепление отсутствует
252	134115.71	324766.51	Аналитический метод	0.1	Закрепление отсутствует
253	134119.93	324764.26	Аналитический метод	0.1	Закрепление отсутствует
254	134121.45	324764.11	Аналитический метод	0.1	Закрепление отсутствует
255	134122.63	324765.08	Аналитический метод	0.1	Закрепление отсутствует
256	134126.90	324762.85	Аналитический метод	0.1	Закрепление отсутствует

2. Сведения о характерных точках границ объекта

Обозначение характерных точек границ	Координаты, м		Метод определения координат характерной точки	Средняя квадратическая погрешность положения характерной точки (Mt), м	Описание обозначения точки на местности (при наличии)
	X	Y			
1	2	3	4	5	6
257	134128.42	324762.70	Аналитический метод	0.1	Закрепление отсутствует
258	134129.60	324763.67	Аналитический метод	0.1	Закрепление отсутствует
259	134130.44	324765.23	Аналитический метод	0.1	Закрепление отсутствует
260	134134.20	324763.23	Аналитический метод	0.1	Закрепление отсутствует
261	134135.72	324763.08	Аналитический метод	0.1	Закрепление отсутствует
262	134136.91	324764.05	Аналитический метод	0.1	Закрепление отсутствует
263	134137.99	324766.08	Аналитический метод	0.1	Закрепление отсутствует
264	134140.65	324764.66	Аналитический метод	0.1	Закрепление отсутствует
265	134138.53	324760.67	Аналитический метод	0.1	Закрепление отсутствует
266	134138.38	324759.15	Аналитический метод	0.1	Закрепление отсутствует
267	134139.34	324757.97	Аналитический метод	0.1	Закрепление отсутствует
268	134140.84	324757.16	Аналитический метод	0.1	Закрепление отсутствует
269	134142.37	324757.01	Аналитический метод	0.1	Закрепление отсутствует
270	134143.55	324757.97	Аналитический метод	0.1	Закрепление отсутствует
271	134143.74	324759.35	Аналитический метод	0.1	Закрепление отсутствует
272	134142.99	324760.52	Аналитический метод	0.1	Закрепление отсутствует
273	134145.12	324764.54	Аналитический метод	0.1	Закрепление отсутствует
274	134145.29	324766.01	Аналитический метод	0.1	Закрепление отсутствует
275	134144.74	324766.93	Аналитический метод	0.1	Закрепление отсутствует
276	134138.10	324770.55	Аналитический метод	0.1	Закрепление отсутствует
277	134136.58	324770.70	Аналитический метод	0.1	Закрепление отсутствует
278	134135.39	324769.73	Аналитический метод	0.1	Закрепление отсутствует
279	134134.31	324767.70	Аналитический метод	0.1	Закрепление отсутствует
280	134132.32	324768.76	Аналитический метод	0.1	Закрепление отсутствует
281	134139.23	324781.71	Аналитический метод	0.1	Закрепление отсутствует
282	134144.93	324792.39	Аналитический метод	0.1	Закрепление отсутствует

2. Сведения о характерных точках границ объекта					
Обозначение характерных точек границ	**Координаты, м**		**Метод определения координат характерной точки**	**Средняя квадратическая погрешность положения характерной точки (Mt), м**	**Описание обозначения точки на местности (при наличии)**
	X	**Y**			
1	**2**	**3**	**4**	**5**	**6**
283	134148.70	324790.29	Аналитический метод	0.1	Закрепление отсутствует
284	134150.23	324790.12	Аналитический метод	0.1	Закрепление отсутствует
285	134151.42	324791.07	Аналитический метод	0.1	Закрепление отсутствует
286	134151.67	324792.04	Аналитический метод	0.1	Закрепление отсутствует
287	134151.40	324793.05	Аналитический метод	0.1	Закрепление отсутствует
288	134150.65	324793.78	Аналитический метод	0.1	Закрепление отсутствует
289	134146.81	324795.92	Аналитический метод	0.1	Закрепление отсутствует
290	134157.49	324817.63	Аналитический метод	0.1	Закрепление отсутствует
291	134165.28	324813.81	Аналитический метод	0.1	Закрепление отсутствует
292	134166.81	324813.72	Аналитический метод	0.1	Закрепление отсутствует
293	134167.96	324814.73	Аналитический метод	0.1	Закрепление отсутствует
294	134168.08	324816.16	Аналитический метод	0.1	Закрепление отсутствует
295	134167.51	324817.09	Аналитический метод	0.1	Закрепление отсутствует
296	134159.25	324821.22	Аналитический метод	0.1	Закрепление отсутствует
297	134161.88	324826.58	Аналитический метод	0.1	Закрепление отсутствует
298	134171.87	324821.67	Аналитический метод	0.1	Закрепление отсутствует
299	134173.40	324821.58	Аналитический метод	0.1	Закрепление отсутствует
300	134174.55	324822.59	Аналитический метод	0.1	Закрепление отсутствует
301	134178.68	324831.00	Аналитический метод	0.1	Закрепление отсутствует
302	134178.80	324832.43	Аналитический метод	0.1	Закрепление отсутствует
303	134178.22	324833.36	Аналитический метод	0.1	Закрепление отсутствует
304	134177.01	324833.88	Аналитический метод	0.1	Закрепление отсутствует
305	134175.56	324833.38	Аналитический метод	0.1	Закрепление отсутствует
306	134171.84	324826.15	Аналитический метод	0.1	Закрепление отсутствует
307	134163.64	324830.17	Аналитический метод	0.1	Закрепление отсутствует
308	134169.95	324842.63	Аналитический метод	0.1	Закрепление отсутствует

2. Сведения о характерных точках границ объекта					
Обозначение характерных точек границ	**Координаты, м**		**Метод определения координат характерной точки**	**Средняя квадратическая погрешность положения характерной точки (Mt), м**	**Описание обозначения точки на местности (при наличии)**
	X	**Y**			
1	**2**	**3**	**4**	**5**	**6**
309	134174.34	324840.68	Аналитический метод	0.1	Закрепление отсутствует
310	134175.80	324840.62	Аналитический метод	0.1	Закрепление отсутствует
311	134176.92	324841.58	Аналитический метод	0.1	Закрепление отсутствует
312	134182.14	324851.45	Аналитический метод	0.1	Закрепление отсутствует
313	134183.14	324850.30	Аналитический метод	0.1	Закрепление отсутствует
314	134190.70	324846.53	Аналитический метод	0.1	Закрепление отсутствует
315	134192.22	324846.42	Аналитический метод	0.1	Закрепление отсутствует
316	134193.38	324847.43	Аналитический метод	0.1	Закрепление отсутствует
317	134193.97	324848.95	Аналитический метод	0.1	Закрепление отсутствует
318	134193.48	324850.39	Аналитический метод	0.1	Закрепление отсутствует
319	134191.94	324851.08	Аналитический метод	0.1	Закрепление отсутствует
320	134186.77	324852.96	Аналитический метод	0.1	Закрепление отсутствует
321	134187.67	324854.63	Аналитический метод	0.1	Закрепление отсутствует
322	134190.76	324860.36	Аналитический метод	0.1	Закрепление отсутствует
323	134193.74	324859.01	Аналитический метод	0.1	Закрепление отсутствует
324	134195.26	324858.95	Аналитический метод	0.1	Закрепление отсутствует
325	134196.38	324859.98	Аналитический метод	0.1	Закрепление отсутствует
326	134202.48	324872.90	Аналитический метод	0.1	Закрепление отсутствует
327	134205.75	324871.36	Аналитический метод	0.1	Закрепление отсутствует
328	134243.94	324852.79	Аналитический метод	0.1	Закрепление отсутствует
329	134238.30	324841.19	Аналитический метод	0.1	Закрепление отсутствует
330	134234.91	324842.84	Аналитический метод	0.1	Закрепление отсутствует
331	134233.38	324842.93	Аналитический метод	0.1	Закрепление отсутствует
332	134232.23	324841.91	Аналитический метод	0.1	Закрепление отсутствует
333	134230.78	324838.92	Аналитический метод	0.1	Закрепление отсутствует
334	134226.50	324841.01	Аналитический метод	0.1	Закрепление отсутствует

2. Сведения о характерных точках границ объекта					
Обозначение характерных точек границ	**Координаты, м**		**Метод определения координат характерной точки**	**Средняя квадратическая погрешность положения характерной точки (Mt), м**	**Описание обозначения точки на местности (при наличии)**
	X	**Y**			
1	**2**	**3**	**4**	**5**	**6**
335	134224.96	324841.10	Аналитический метод	0.1	Закрепление отсутствует
336	134223.82	324840.09	Аналитический метод	0.1	Закрепление отсутствует
337	134223.73	324838.56	Аналитический метод	0.1	Закрепление отсутствует
338	134224.73	324837.42	Аналитический метод	0.1	Закрепление отсутствует
339	134229.17	324835.26	Аналитический метод	0.1	Закрепление отсутствует
340	134229.66	324833.80	Аналитический метод	0.1	Закрепление отсутствует
341	134234.48	324831.24	Аналитический метод	0.1	Закрепление отсутствует
342	134232.68	324827.61	Аналитический метод	0.1	Закрепление отсутствует
343	134228.10	324818.38	Аналитический метод	0.1	Закрепление отсутствует
344	134226.40	324819.22	Аналитический метод	0.1	Закрепление отсутствует
345	134224.87	324819.33	Аналитический метод	0.1	Закрепление отсутствует
346	134223.72	324818.32	Аналитический метод	0.1	Закрепление отсутствует
347	134221.85	324814.55	Аналитический метод	0.1	Закрепление отсутствует
348	134216.32	324817.29	Аналитический метод	0.1	Закрепление отсутствует
349	134214.79	324817.40	Аналитический метод	0.1	Закрепление отсутствует
350	134213.64	324816.39	Аналитический метод	0.1	Закрепление отсутствует
351	134213.53	324814.86	Аналитический метод	0.1	Закрепление отсутствует
352	134214.54	324813.71	Аналитический метод	0.1	Закрепление отсутствует
353	134220.07	324810.97	Аналитический метод	0.1	Закрепление отсутствует
354	134209.21	324789.08	Аналитический метод	0.1	Закрепление отсутствует
355	134205.96	324791.28	Аналитический метод	0.1	Закрепление отсутствует
356	134204.87	324791.62	Аналитический метод	0.1	Закрепление отсутствует
357	134201.28	324791.67	Аналитический метод	0.1	Закрепление отсутствует
358	134199.86	324791.10	Аналитический метод	0.1	Закрепление отсутствует
359	134199.25	324789.70	Аналитический метод	0.1	Закрепление отсутствует
360	134199.81	324788.28	Аналитический метод	0.1	Закрепление отсутствует

2. Сведения о характерных точках границ объекта					
Обозначение характерных точек границ	**Координаты, м**		**Метод определения координат характерной точки**	**Средняя квадратическая погрешность положения характерной точки (Mt), м**	**Описание обозначения точки на местности (при наличии)**
	X	**Y**			
1	**2**	**3**	**4**	**5**	**6**
361	134201.21	324787.67	Аналитический метод	0.1	Закрепление отсутствует
362	134204.21	324787.63	Аналитический метод	0.1	Закрепление отсутствует
363	134207.41	324785.46	Аналитический метод	0.1	Закрепление отсутствует
364	134201.41	324773.38	Аналитический метод	0.1	Закрепление отсутствует
365	134191.26	324778.42	Аналитический метод	0.1	Закрепление отсутствует
366	134189.73	324778.52	Аналитический метод	0.1	Закрепление отсутствует
367	134188.57	324777.51	Аналитический метод	0.1	Закрепление отсутствует
368	134187.79	324775.92	Аналитический метод	0.1	Закрепление отсутствует
369	134187.70	324774.39	Аналитический метод	0.1	Закрепление отсутствует
370	134188.71	324773.24	Аналитический метод	0.1	Закрепление отсутствует
371	134190.12	324773.11	Аналитический метод	0.1	Закрепление отсутствует
372	134191.26	324773.95	Аналитический метод	0.1	Закрепление отсутствует
373	134199.64	324769.80	Аналитический метод	0.1	Закрепление отсутствует
374	134191.78	324753.98	Аналитический метод	0.1	Закрепление отсутствует
375	134185.11	324757.29	Аналитический метод	0.1	Закрепление отсутствует
376	134183.58	324757.40	Аналитический метод	0.1	Закрепление отсутствует
377	134182.43	324756.39	Аналитический метод	0.1	Закрепление отсутствует
378	134179.94	324751.39	Аналитический метод	0.1	Закрепление отсутствует
379	134172.50	324750.28	Аналитический метод	0.1	Закрепление отсутствует
380	134171.19	324749.48	Аналитический метод	0.1	Закрепление отсутствует
381	134170.82	324748.00	Аналитический метод	0.1	Закрепление отсутствует
382	134171.61	324746.69	Аналитический метод	0.1	Закрепление отсутствует
383	134173.10	324746.32	Аналитический метод	0.1	Закрепление отсутствует
384	134181.57	324747.59	Аналитический метод	0.1	Закрепление отсутствует
385	134183.06	324748.68	Аналитический метод	0.1	Закрепление отсутствует
386	134185.12	324752.82	Аналитический метод	0.1	Закрепление отсутствует

2. Сведения о характерных точках границ объекта					
Обозначение характерных точек границ	**Координаты, м**		**Метод определения координат характерной точки**	**Средняя квадратическая погрешность положения характерной точки (Mt), м**	**Описание обозначения точки на местности (при наличии)**
	X	**Y**			
1	**2**	**3**	**4**	**5**	**6**
387	134190.01	324750.40	Аналитический метод	0.1	Закрепление отсутствует
388	134186.29	324742.91	Аналитический метод	0.1	Закрепление отсутствует
389	134186.18	324741.38	Аналитический метод	0.1	Закрепление отсутствует
390	134187.19	324740.23	Аналитический метод	0.1	Закрепление отсутствует
391	134190.14	324738.77	Аналитический метод	0.1	Закрепление отсутствует
392	134192.89	324737.15	Аналитический метод	0.1	Закрепление отсутствует
393	134190.24	324730.88	Аналитический метод	0.1	Закрепление отсутствует
394	134190.16	324729.54	Аналитический метод	0.1	Закрепление отсутствует
395	134190.94	324728.46	Аналитический метод	0.1	Закрепление отсутствует
396	134192.16	324727.61	Аналитический метод	0.1	Закрепление отсутствует
397	134190.13	324722.35	Аналитический метод	0.1	Закрепление отсутствует
398	134190.15	324720.86	Аналитический метод	0.1	Закрепление отсутствует
399	134191.19	324719.80	Аналитический метод	0.1	Закрепление отсутствует
400	134195.21	324718.03	Аналитический метод	0.1	Закрепление отсутствует
401	134196.76	324718.00	Аналитический метод	0.1	Закрепление отсутствует
402	134197.85	324719.05	Аналитический метод	0.1	Закрепление отсутствует
403	134197.89	324720.57	Аналитический метод	0.1	Закрепление отсутствует
404	134196.85	324721.68	Аналитический метод	0.1	Закрепление отсутствует
405	134194.55	324722.69	Аналитический метод	0.1	Закрепление отсутствует
406	134196.46	324727.64	Аналитический метод	0.1	Закрепление отсутствует
407	134196.50	324728.95	Аналитический метод	0.1	Закрепление отсутствует
408	134195.73	324730.00	Аналитический метод	0.1	Закрепление отсутствует
409	134194.55	324730.82	Аналитический метод	0.1	Закрепление отсутствует
410	134197.25	324737.21	Аналитический метод	0.1	Закрепление отсутствует
411	134197.31	324738.62	Аналитический метод	0.1	Закрепление отсутствует
412	134196.42	324739.71	Аналитический метод	0.1	Закрепление отсутствует

2. Сведения о характерных точках границ объекта					
Обозначение характерных точек границ	**Координаты, м**		**Метод определения координат характерной точки**	**Средняя квадратическая погрешность положения характерной точки (Mt), м**	**Описание обозначения точки на местности (при наличии)**
	X	**Y**			
1	**2**	**3**	**4**	**5**	**6**
413	134192.10	324742.25	Аналитический метод	0.1	Закрепление отсутствует
414	134190.76	324742.92	Аналитический метод	0.1	Закрепление отсутствует
415	134194.47	324750.40	Аналитический метод	0.1	Закрепление отсутствует
416	134200.36	324762.26	Аналитический метод	0.1	Закрепление отсутствует
417	134211.74	324756.62	Аналитический метод	0.1	Закрепление отсутствует
418	134213.27	324756.52	Аналитический метод	0.1	Закрепление отсутствует
419	134214.42	324757.52	Аналитический метод	0.1	Закрепление отсутствует
420	134214.55	324758.96	Аналитический метод	0.1	Закрепление отсутствует
421	134213.98	324759.88	Аналитический метод	0.1	Закрепление отсутствует
422	134202.14	324765.84	Аналитический метод	0.1	Закрепление отсутствует
423	134211.01	324783.73	Аналитический метод	0.1	Закрепление отсутствует
424	134221.21	324778.67	Аналитический метод	0.1	Закрепление отсутствует
425	134222.74	324778.57	Аналитический метод	0.1	Закрепление отсутствует
426	134223.89	324779.57	Аналитический метод	0.1	Закрепление отсутствует
427	134224.02	324781.00	Аналитический метод	0.1	Закрепление отсутствует
428	134223.45	324781.93	Аналитический метод	0.1	Закрепление отсутствует
429	134212.79	324787.31	Аналитический метод	0.1	Закрепление отсутствует
430	134226.41	324814.75	Аналитический метод	0.1	Закрепление отсутствует
431	134228.11	324813.91	Аналитический метод	0.1	Закрепление отсутствует
432	134229.64	324813.80	Аналитический метод	0.1	Закрепление отсутствует
433	134230.79	324814.81	Аналитический метод	0.1	Закрепление отсутствует
434	134235.37	324824.04	Аналитический метод	0.1	Закрепление отсутствует
435	134250.34	324816.62	Аналитический метод	0.1	Закрепление отсутствует
436	134247.46	324810.80	Аналитический метод	0.1	Закрепление отсутствует
437	134247.35	324809.27	Аналитический метод	0.1	Закрепление отсутствует
438	134248.36	324808.12	Аналитический метод	0.1	Закрепление отсутствует

2. Сведения о характерных точках границ объекта					
Обозначение характерных точек границ	**Координаты, м**		**Метод определения координат характерной точки**	**Средняя квадратическая погрешность положения характерной точки (Mt), м**	**Описание обозначения точки на местности (при наличии)**
	X	**Y**			
1	**2**	**3**	**4**	**5**	**6**
439	134256.05	324804.30	Аналитический метод	0.1	Закрепление отсутствует
440	134244.24	324778.08	Аналитический метод	0.1	Закрепление отсутствует
441	134224.69	324738.61	Аналитический метод	0.1	Закрепление отсутствует
442	134203.58	324693.97	Аналитический метод	0.1	Закрепление отсутствует
443	134193.10	324673.57	Аналитический метод	0.1	Закрепление отсутствует
444	134190.15	324674.55	Аналитический метод	0.1	Закрепление отсутствует
445	134182.35	324678.42	Аналитический метод	0.1	Закрепление отсутствует
446	134184.80	324683.93	Аналитический метод	0.1	Закрепление отсутствует
447	134187.97	324682.52	Аналитический метод	0.1	Закрепление отсутствует
448	134189.50	324682.49	Аналитический метод	0.1	Закрепление отсутствует
449	134190.61	324683.54	Аналитический метод	0.1	Закрепление отсутствует
450	134190.70	324684.91	Аналитический метод	0.1	Закрепление отсутствует
451	134190.08	324685.87	Аналитический метод	0.1	Закрепление отсутствует
452	134184.59	324688.40	Аналитический метод	0.1	Закрепление отсутствует
453	134183.06	324688.44	Аналитический метод	0.1	Закрепление отсутствует
454	134181.95	324687.38	Аналитический метод	0.1	Закрепление отсутствует
455	134178.76	324680.20	Аналитический метод	0.1	Закрепление отсутствует
456	134172.91	324683.10	Аналитический метод	0.1	Закрепление отсутствует
457	134178.04	324693.34	Аналитический метод	0.1	Закрепление отсутствует
458	134178.13	324694.93	Аналитический метод	0.1	Закрепление отсутствует
459	134177.03	324696.08	Аналитический метод	0.1	Закрепление отсутствует
460	134155.20	324705.28	Аналитический метод	0.1	Закрепление отсутствует
461	134154.08	324705.41	Аналитический метод	0.1	Закрепление отсутствует
462	134152.68	324706.16	Аналитический метод	0.1	Закрепление отсутствует
463	134152.82	324707.50	Аналитический метод	0.1	Закрепление отсутствует
464	134152.28	324708.41	Аналитический метод	0.1	Закрепление отсутствует

2. Сведения о характерных точках границ объекта					
Обозначение характерных точек границ	**Координаты, м**		**Метод определения координат характерной точки**	**Средняя квадратическая погрешность положения характерной точки (Mt), м**	**Описание обозначения точки на местности (при наличии)**
	X	**Y**			
1	**2**	**3**	**4**	**5**	**6**
465	134151.11	324708.96	Аналитический метод	0.1	Закрепление отсутствует
466	134148.64	324708.25	Аналитический метод	0.1	Закрепление отсутствует
467	134145.98	324711.66	Аналитический метод	0.1	Закрепление отсутствует
468	134141.05	324714.11	Аналитический метод	0.1	Закрепление отсутствует
469	134136.46	324716.06	Аналитический метод	0.1	Закрепление отсутствует
470	134121.01	324722.13	Аналитический метод	0.1	Закрепление отсутствует
471	134085.60	324736.04	Аналитический метод	0.1	Закрепление отсутствует
472	134087.43	324740.70	Аналитический метод	0.1	Закрепление отсутствует
473	134087.48	324742.02	Аналитический метод	0.1	Закрепление отсутствует
474	134086.82	324742.99	Аналитический метод	0.1	Закрепление отсутствует
475	134085.54	324743.43	Аналитический метод	0.1	Закрепление отсутствует
476	134084.14	324742.82	Аналитический метод	0.1	Закрепление отсутствует
477	134081.88	324737.50	Аналитический метод	0.1	Закрепление отсутствует
478	134079.60	324738.40	Аналитический метод	0.1	Закрепление отсутствует
479	134076.00	324740.09	Аналитический метод	0.1	Закрепление отсутствует
480	134078.72	324745.27	Аналитический метод	0.1	Закрепление отсутствует
481	134082.80	324753.40	Аналитический метод	0.1	Закрепление отсутствует
482	134082.90	324754.94	Аналитический метод	0.1	Закрепление отсутствует
483	134081.91	324756.09	Аналитический метод	0.1	Закрепление отсутствует
484	134080.38	324756.20	Аналитический метод	0.1	Закрепление отсутствует
485	134079.22	324755.20	Аналитический метод	0.1	Закрепление отсутствует
486	134075.17	324747.11	Аналитический метод	0.1	Закрепление отсутствует
487	134071.49	324740.10	Аналитический метод	0.1	Закрепление отсутствует
488	134071.36	324738.53	Аналитический метод	0.1	Закрепление отсутствует
489	134072.41	324737.36	Аналитический метод	0.1	Закрепление отсутствует
490	134077.96	324734.75	Аналитический метод	0.1	Закрепление отсутствует

2. Сведения о характерных точках границ объекта					
Обозначение характерных точек границ	**Координаты, м**		**Метод определения координат характерной точки**	**Средняя квадратическая погрешность положения характерной точки (Mt), м**	**Описание обозначения точки на местности (при наличии)**
	X	**Y**			
1	**2**	**3**	**4**	**5**	**6**
491	134082.28	324733.05	Аналитический метод	0.1	Закрепление отсутствует
492	134117.69	324719.14	Аналитический метод	0.1	Закрепление отсутствует
493	134114.39	324710.74	Аналитический метод	0.1	Закрепление отсутствует
494	134113.21	324709.87	Аналитический метод	0.1	Закрепление отсутствует
495	134101.32	324690.87	Аналитический метод	0.1	Закрепление отсутствует
496	134101.07	324689.36	Аналитический метод	0.1	Закрепление отсутствует
497	134101.96	324688.12	Аналитический метод	0.1	Закрепление отсутствует
498	134111.18	324682.32	Аналитический метод	0.1	Закрепление отсутствует
499	134112.68	324682.06	Аналитический метод	0.1	Закрепление отсутствует
500	134113.93	324682.95	Аналитический метод	0.1	Закрепление отсутствует
501	134116.36	324686.82	Аналитический метод	0.1	Закрепление отсутствует
502	134116.62	324688.34	Аналитический метод	0.1	Закрепление отсутствует
503	134115.73	324689.57	Аналитический метод	0.1	Закрепление отсутствует
504	134114.24	324689.83	Аналитический метод	0.1	Закрепление отсутствует
505	134112.99	324688.96	Аналитический метод	0.1	Закрепление отсутствует
506	134111.61	324686.77	Аналитический метод	0.1	Закрепление отсутствует
507	134105.77	324690.44	Аналитический метод	0.1	Закрепление отсутствует
508	134115.83	324706.52	Аналитический метод	0.1	Закрепление отсутствует
509	134116.86	324706.91	Аналитический метод	0.1	Закрепление отсутствует
510	134117.52	324707.78	Аналитический метод	0.1	Закрепление отсутствует
511	134121.41	324717.68	Аналитический метод	0.1	Закрепление отсутствует
512	134134.92	324712.37	Аналитический метод	0.1	Закрепление отсутствует
513	134139.44	324710.45	Аналитический метод	0.1	Закрепление отсутствует
514	134141.73	324709.43	Аналитический метод	0.1	Закрепление отсутствует
515	134128.82	324681.68	Аналитический метод	0.1	Закрепление отсутствует
516	134128.73	324680.21	Аналитический метод	0.1	Закрепление отсутствует

2. Сведения о характерных точках границ объекта					
Обозначение характерных точек границ	**Координаты, м**		**Метод определения координат характерной точки**	**Средняя квадратическая погрешность положения характерной точки (Mt), м**	**Описание обозначения точки на местности (при наличии)**
	X	**Y**			
1	**2**	**3**	**4**	**5**	**6**
517	134129.67	324679.08	Аналитический метод	0.1	Закрепление отсутствует
518	134137.04	324675.07	Аналитический метод	0.1	Закрепление отсутствует
519	134138.57	324674.91	Аналитический метод	0.1	Закрепление отсутствует
520	134139.76	324675.87	Аналитический метод	0.1	Закрепление отсутствует
521	134139.92	324677.39	Аналитический метод	0.1	Закрепление отсутствует
522	134138.97	324678.58	Аналитический метод	0.1	Закрепление отсутствует
523	134133.24	324681.70	Аналитический метод	0.1	Закрепление отсутствует
524	134144.83	324706.62	Аналитический метод	0.1	Закрепление отсутствует
525	134145.76	324705.43	Аналитический метод	0.1	Закрепление отсутствует
526	134149.07	324703.55	Аналитический метод	0.1	Закрепление отсутствует
527	134153.23	324701.33	Аналитический метод	0.1	Закрепление отсутствует
528	134154.67	324701.15	Аналитический метод	0.1	Закрепление отсутствует
529	134173.51	324693.23	Аналитический метод	0.1	Закрепление отсутствует
530	134168.43	324683.10	Аналитический метод	0.1	Закрепление отсутствует
531	134168.32	324681.56	Аналитический метод	0.1	Закрепление отсутствует
532	134169.33	324680.41	Аналитический метод	0.1	Закрепление отсутствует
533	134177.70	324676.26	Аналитический метод	0.1	Закрепление отсутствует
534	134177.19	324675.22	Аналитический метод	0.1	Закрепление отсутствует
535	134177.09	324673.69	Аналитический метод	0.1	Закрепление отсутствует
536	134178.10	324672.55	Аналитический метод	0.1	Закрепление отсутствует
537	134179.62	324672.45	Аналитический метод	0.1	Закрепление отсутствует
538	134180.77	324673.45	Аналитический метод	0.1	Закрепление отсутствует
539	134181.28	324674.49	Аналитический метод	0.1	Закрепление отсутствует
540	134188.50	324670.91	Аналитический метод	0.1	Закрепление отсутствует
541	134193.46	324669.23	Аналитический метод	0.1	Закрепление отсутствует
542	134194.84	324669.28	Аналитический метод	0.1	Закрепление отсутствует

2. Сведения о характерных точках границ объекта					
Обозначение характерных точек границ	**Координаты, м**		**Метод определения координат характерной точки**	**Средняя квадратическая погрешность положения характерной точки (Mt), м**	**Описание обозначения точки на местности (при наличии)**
	X	**Y**			
1	**2**	**3**	**4**	**5**	**6**
543	134195.87	324670.22	Аналитический метод	0.1	Закрепление отсутствует
544	134207.15	324692.18	Аналитический метод	0.1	Закрепление отсутствует
545	134228.28	324736.85	Аналитический метод	0.1	Закрепление отсутствует
546	134247.83	324776.32	Аналитический метод	0.1	Закрепление отсутствует
547	134259.89	324801.62	Аналитический метод	0.1	Закрепление отсутствует
548	134277.84	324838.53	Аналитический метод	0.1	Закрепление отсутствует
1	134278.04	324839.38	Аналитический метод	0.1	Закрепление отсутствует
549	134273.37	324838.48	Аналитический метод	0.1	Закрепление отсутствует
550	134267.75	324826.92	Аналитический метод	0.1	Закрепление отсутствует
551	134256.24	324832.69	Аналитический метод	0.1	Закрепление отсутствует
552	134254.70	324832.79	Аналитический метод	0.1	Закрепление отсутствует
553	134253.56	324831.79	Аналитический метод	0.1	Закрепление отсутствует
554	134253.45	324830.27	Аналитический метод	0.1	Закрепление отсутствует
555	134254.45	324829.11	Аналитический метод	0.1	Закрепление отсутствует
556	134263.83	324824.47	Аналитический метод	0.1	Закрепление отсутствует
557	134256.04	324808.77	Аналитический метод	0.1	Закрепление отсутствует
558	134251.93	324810.81	Аналитический метод	0.1	Закрепление отсутствует
559	134254.81	324816.63	Аналитический метод	0.1	Закрепление отсутствует
560	134254.92	324818.16	Аналитический метод	0.1	Закрепление отсутствует
561	134253.91	324819.31	Аналитический метод	0.1	Закрепление отсутствует
562	134237.15	324827.62	Аналитический метод	0.1	Закрепление отсутствует
563	134238.95	324831.25	Аналитический метод	0.1	Закрепление отсутствует
564	134239.06	324832.78	Аналитический метод	0.1	Закрепление отсутствует
565	134238.05	324833.93	Аналитический метод	0.1	Закрепление отсутствует
566	134233.82	324836.03	Аналитический метод	0.1	Закрепление отсутствует
567	134234.96	324838.36	Аналитический метод	0.1	Закрепление отсутствует

2. Сведения о характерных точках границ объекта

Обозначение характерных точек границ	Координаты, м		Метод определения координат характерной точки	Средняя квадратическая погрешность положения характерной точки (Mt), м	Описание обозначения точки на местности (при наличии)
	X	Y			
1	2	3	4	5	6
568	134238.34	324836.71	Аналитический метод	0.1	Закрепление отсутствует
569	134239.87	324836.62	Аналитический метод	0.1	Закрепление отсутствует
570	134241.02	324837.64	Аналитический метод	0.1	Закрепление отсутствует
571	134247.53	324851.04	Аналитический метод	0.1	Закрепление отсутствует
549	134273.37	324838.48	Аналитический метод	0.1	Закрепление отсутствует

3. Сведения о характерных точках части (частей) границы объекта

Обозначение характерных точек части границы	Координаты, м		Метод определения координат характерной точки	Средняя квадратическая погрешность положения характерной точки (Mt), м	Описание обозначения точки на местности (при наличии)
	X	Y			
1	2	3	4	5	6
-	-	-	-	-	-

Раздел 3

Сведения о местоположении измененных (уточненных) границ объекта

1. Система координат -

2. Сведения о характерных точках границ объекта

Обозначение характерных точек границ	Существующие координаты, м		Измененные (уточненные) координаты, м		Метод определения координат характерной точки	Средняя квадратическая погрешность положения характерной точки (Mt), м	Описание обозначения точки на местности (при наличии)
	X	Y	X	Y			
1	2	3	4	5	6	7	8
-	-	-	-	-	-	-	

3. Сведения о характерных точках части (частей) границы объекта

Обозначение характерных точек части границы	Существующие координаты, м		Измененные (уточненные) координаты, м		Метод определения координат характерной точки	Средняя квадратическая погрешность положения характерной точки (Mt), м	Описание обозначения точки на местности (при наличии)
	X	Y	X	Y			
1	2	3	4	5	6	7	8
-	-	-	-	-	-	-	

Раздел 4

План границ объекта



Масштаб 1:1100

Условные обозначения

- Вновь образованная часть границы, сведения о которой достаточны для определения ее местоположения
- Зона с ОУ 1 - Зона с особыми условиями использования территории Зона с ОУ 1
- 1 - Обозначение новой характерной точки
- :1 - Кадастровый номер земельного участка
- Существующая часть границы, имеющаяся в ЕГРН сведения о которой достаточны для определения ее местоположения
- Границы кадастрового квартала
- 33:26:010801 - Номер кадастрового квартала

КАДАСТРОВЫЙ ИНЖЕНЕР
КВАЛИФИКАЦИОННЫЙ АТТЕСТАТ
СНИЛС 142-088-797 64

Подпись

Дата "11" мая 2021г.

Место для оттиска печати (при наличии) лица, составившего описание местоположения границ объекта

Текстовое описание местоположения границ населенных пунктов, территориальных зон, особо охраняемых природных территорий, зон с особыми условиями использования территорий		
Прохождение границы		Описание прохождения границы
от точки	до точки	
1	2	3
1	2	в границах МО округ Муром(городской округ)
2	3	в границах МО округ Муром(городской округ)
3	4	в границах МО округ Муром(городской округ)
4	5	в границах МО округ Муром(городской округ)
5	6	в границах МО округ Муром(городской округ)
6	7	в границах МО округ Муром(городской округ)
7	8	в границах МО округ Муром(городской округ)
8	9	в границах МО округ Муром(городской округ)
9	10	в границах МО округ Муром(городской округ)
10	11	в границах МО округ Муром(городской округ)
11	12	в границах МО округ Муром(городской округ)
12	13	в границах МО округ Муром(городской округ)
13	14	в границах МО округ Муром(городской округ)
14	15	в границах МО округ Муром(городской округ)
15	16	в границах МО округ Муром(городской округ)
16	17	в границах МО округ Муром(городской округ)
17	18	в границах МО округ Муром(городской округ)
18	19	в границах МО округ Муром(городской округ)
19	20	в границах МО округ Муром(городской округ)
20	21	в границах МО округ Муром(городской округ)
21	22	в границах МО округ Муром(городской округ)
22	23	в границах МО округ Муром(городской округ)
23	24	в границах МО округ Муром(городской округ)
24	25	в границах МО округ Муром(городской округ)
25	26	в границах МО округ Муром(городской округ)
26	27	в границах МО округ Муром(городской округ)
27	28	в границах МО округ Муром(городской округ)
28	29	в границах МО округ Муром(городской округ)
29	30	в границах МО округ Муром(городской округ)
30	31	в границах МО округ Муром(городской округ)
31	32	в границах МО округ Муром(городской округ)
32	33	в границах МО округ Муром(городской округ)
33	34	в границах МО округ Муром(городской округ)
34	35	в границах МО округ Муром(городской округ)
35	36	в границах МО округ Муром(городской округ)
36	37	в границах МО округ Муром(городской округ)

Текстовое описание местоположения границ населенных пунктов, территориальных зон, особо охраняемых природных территорий, зон с особыми условиями использования территорий		
Прохождение границы		Описание прохождения границы
от точки	до точки	
1	2	3
37	38	в границах МО округ Муром(городской округ)
38	39	в границах МО округ Муром(городской округ)
39	40	в границах МО округ Муром(городской округ)
40	41	в границах МО округ Муром(городской округ)
41	42	в границах МО округ Муром(городской округ)
42	43	в границах МО округ Муром(городской округ)
43	44	в границах МО округ Муром(городской округ)
44	45	в границах МО округ Муром(городской округ)
45	46	в границах МО округ Муром(городской округ)
46	47	в границах МО округ Муром(городской округ)
47	48	в границах МО округ Муром(городской округ)
48	49	в границах МО округ Муром(городской округ)
49	50	в границах МО округ Муром(городской округ)
50	51	в границах МО округ Муром(городской округ)
51	52	в границах МО округ Муром(городской округ)
52	53	в границах МО округ Муром(городской округ)
53	54	в границах МО округ Муром(городской округ)
54	55	в границах МО округ Муром(городской округ)
55	56	в границах МО округ Муром(городской округ)
56	57	в границах МО округ Муром(городской округ)
57	58	в границах МО округ Муром(городской округ)
58	59	в границах МО округ Муром(городской округ)
59	60	в границах МО округ Муром(городской округ)
60	61	в границах МО округ Муром(городской округ)
61	62	в границах МО округ Муром(городской округ)
62	63	в границах МО округ Муром(городской округ)
63	64	в границах МО округ Муром(городской округ)
64	65	в границах МО округ Муром(городской округ)
65	66	в границах МО округ Муром(городской округ)
66	67	в границах МО округ Муром(городской округ)
67	68	в границах МО округ Муром(городской округ)
68	69	в границах МО округ Муром(городской округ)
69	70	в границах МО округ Муром(городской округ)
70	71	в границах МО округ Муром(городской округ)
71	72	в границах МО округ Муром(городской округ)
72	73	в границах МО округ Муром(городской округ)

Текстовое описание местоположения границ населенных пунктов, территориальных зон, особо охраняемых природных территорий, зон с особыми условиями использования территорий		
Прохождение границы		Описание прохождения границы
от точки	до точки	
1	2	3
73	74	в границах МО округ Муром(городской округ)
74	75	в границах МО округ Муром(городской округ)
75	76	в границах МО округ Муром(городской округ)
76	77	в границах МО округ Муром(городской округ)
77	78	в границах МО округ Муром(городской округ)
78	79	в границах МО округ Муром(городской округ)
79	80	в границах МО округ Муром(городской округ)
80	81	в границах МО округ Муром(городской округ)
81	82	в границах МО округ Муром(городской округ)
82	83	в границах МО округ Муром(городской округ)
83	84	в границах МО округ Муром(городской округ)
84	85	в границах МО округ Муром(городской округ)
85	86	в границах МО округ Муром(городской округ)
86	87	в границах МО округ Муром(городской округ)
87	88	в границах МО округ Муром(городской округ)
88	89	в границах МО округ Муром(городской округ)
89	90	в границах МО округ Муром(городской округ)
90	91	в границах МО округ Муром(городской округ)
91	92	в границах МО округ Муром(городской округ)
92	93	в границах МО округ Муром(городской округ)
93	94	в границах МО округ Муром(городской округ)
94	95	в границах МО округ Муром(городской округ)
95	96	в границах МО округ Муром(городской округ)
96	97	в границах МО округ Муром(городской округ)
97	98	в границах МО округ Муром(городской округ)
98	99	в границах МО округ Муром(городской округ)
99	100	в границах МО округ Муром(городской округ)
100	101	в границах МО округ Муром(городской округ)
101	102	в границах МО округ Муром(городской округ)
102	103	в границах МО округ Муром(городской округ)
103	104	в границах МО округ Муром(городской округ)
104	105	в границах МО округ Муром(городской округ)
105	106	в границах МО округ Муром(городской округ)
106	107	в границах МО округ Муром(городской округ)
107	108	в границах МО округ Муром(городской округ)
108	109	в границах МО округ Муром(городской округ)

Текстовое описание местоположения границ населенных пунктов, территориальных зон, особо охраняемых природных территорий, зон с особыми условиями использования территорий		
Прохождение границы		Описание прохождения границы
от точки	до точки	
1	2	3
109	110	в границах МО округ Муром(городской округ)
110	111	в границах МО округ Муром(городской округ)
111	112	в границах МО округ Муром(городской округ)
112	113	в границах МО округ Муром(городской округ)
113	114	в границах МО округ Муром(городской округ)
114	115	в границах МО округ Муром(городской округ)
115	116	в границах МО округ Муром(городской округ)
116	117	в границах МО округ Муром(городской округ)
117	118	в границах МО округ Муром(городской округ)
118	119	в границах МО округ Муром(городской округ)
119	120	в границах МО округ Муром(городской округ)
120	121	в границах МО округ Муром(городской округ)
121	122	в границах МО округ Муром(городской округ)
122	123	в границах МО округ Муром(городской округ)
123	124	в границах МО округ Муром(городской округ)
124	125	в границах МО округ Муром(городской округ)
125	126	в границах МО округ Муром(городской округ)
126	127	в границах МО округ Муром(городской округ)
127	128	в границах МО округ Муром(городской округ)
128	129	в границах МО округ Муром(городской округ)
129	130	в границах МО округ Муром(городской округ)
130	131	в границах МО округ Муром(городской округ)
131	132	в границах МО округ Муром(городской округ)
132	133	в границах МО округ Муром(городской округ)
133	134	в границах МО округ Муром(городской округ)
134	135	в границах МО округ Муром(городской округ)
135	136	в границах МО округ Муром(городской округ)
136	137	в границах МО округ Муром(городской округ)
137	138	в границах МО округ Муром(городской округ)
138	139	в границах МО округ Муром(городской округ)
139	140	в границах МО округ Муром(городской округ)
140	141	в границах МО округ Муром(городской округ)
141	142	в границах МО округ Муром(городской округ)
142	143	в границах МО округ Муром(городской округ)
143	144	в границах МО округ Муром(городской округ)
144	145	в границах МО округ Муром(городской округ)

Текстовое описание местоположения границ населенных пунктов, территориальных зон, особо охраняемых природных территорий, зон с особыми условиями использования территорий		
Прохождение границы		Описание прохождения границы
от точки	до точки	
1	2	3
145	146	в границах МО округ Муром(городской округ)
146	147	в границах МО округ Муром(городской округ)
147	148	в границах МО округ Муром(городской округ)
148	149	в границах МО округ Муром(городской округ)
149	150	в границах МО округ Муром(городской округ)
150	151	в границах МО округ Муром(городской округ)
151	152	в границах МО округ Муром(городской округ)
152	153	в границах МО округ Муром(городской округ)
153	154	в границах МО округ Муром(городской округ)
154	155	в границах МО округ Муром(городской округ)
155	156	в границах МО округ Муром(городской округ)
156	157	в границах МО округ Муром(городской округ)
157	158	в границах МО округ Муром(городской округ)
158	159	в границах МО округ Муром(городской округ)
159	160	в границах МО округ Муром(городской округ)
160	161	в границах МО округ Муром(городской округ)
161	162	в границах МО округ Муром(городской округ)
162	163	в границах МО округ Муром(городской округ)
163	164	в границах МО округ Муром(городской округ)
164	165	в границах МО округ Муром(городской округ)
165	166	в границах МО округ Муром(городской округ)
166	167	в границах МО округ Муром(городской округ)
167	168	в границах МО округ Муром(городской округ)
168	169	в границах МО округ Муром(городской округ)
169	170	в границах МО округ Муром(городской округ)
170	171	в границах МО округ Муром(городской округ)
171	172	в границах МО округ Муром(городской округ)
172	173	в границах МО округ Муром(городской округ)
173	174	в границах МО округ Муром(городской округ)
174	175	в границах МО округ Муром(городской округ)
175	176	в границах МО округ Муром(городской округ)
176	177	в границах МО округ Муром(городской округ)
177	178	в границах МО округ Муром(городской округ)
178	179	в границах МО округ Муром(городской округ)
179	180	в границах МО округ Муром(городской округ)
180	181	в границах МО округ Муром(городской округ)

Текстовое описание местоположения границ населенных пунктов, территориальных зон, особо охраняемых природных территорий, зон с особыми условиями использования территорий		
Прохождение границы		Описание прохождения границы
от точки	до точки	
1	2	3
181	182	в границах МО округ Муром(городской округ)
182	183	в границах МО округ Муром(городской округ)
183	184	в границах МО округ Муром(городской округ)
184	185	в границах МО округ Муром(городской округ)
185	186	в границах МО округ Муром(городской округ)
186	187	в границах МО округ Муром(городской округ)
187	188	в границах МО округ Муром(городской округ)
188	189	в границах МО округ Муром(городской округ)
189	190	в границах МО округ Муром(городской округ)
190	191	в границах МО округ Муром(городской округ)
191	192	в границах МО округ Муром(городской округ)
192	193	в границах МО округ Муром(городской округ)
193	194	в границах МО округ Муром(городской округ)
194	195	в границах МО округ Муром(городской округ)
195	196	в границах МО округ Муром(городской округ)
196	197	в границах МО округ Муром(городской округ)
197	198	в границах МО округ Муром(городской округ)
198	199	в границах МО округ Муром(городской округ)
199	200	в границах МО округ Муром(городской округ)
200	201	в границах МО округ Муром(городской округ)
201	202	в границах МО округ Муром(городской округ)
202	203	в границах МО округ Муром(городской округ)
203	204	в границах МО округ Муром(городской округ)
204	205	в границах МО округ Муром(городской округ)
205	206	в границах МО округ Муром(городской округ)
206	207	в границах МО округ Муром(городской округ)
207	208	в границах МО округ Муром(городской округ)
208	209	в границах МО округ Муром(городской округ)
209	210	в границах МО округ Муром(городской округ)
210	211	в границах МО округ Муром(городской округ)
211	212	в границах МО округ Муром(городской округ)
212	213	в границах МО округ Муром(городской округ)
213	214	в границах МО округ Муром(городской округ)
214	215	в границах МО округ Муром(городской округ)
215	216	в границах МО округ Муром(городской округ)
216	217	в границах МО округ Муром(городской округ)

Текстовое описание местоположения границ населенных пунктов, территориальных зон, особо охраняемых природных территорий, зон с особыми условиями использования территорий		
Прохождение границы		Описание прохождения границы
от точки	до точки	
1	2	3
217	218	в границах МО округ Муром(городской округ)
218	219	в границах МО округ Муром(городской округ)
219	220	в границах МО округ Муром(городской округ)
220	221	в границах МО округ Муром(городской округ)
221	222	в границах МО округ Муром(городской округ)
222	223	в границах МО округ Муром(городской округ)
223	224	в границах МО округ Муром(городской округ)
224	225	в границах МО округ Муром(городской округ)
225	226	в границах МО округ Муром(городской округ)
226	227	в границах МО округ Муром(городской округ)
227	228	в границах МО округ Муром(городской округ)
228	229	в границах МО округ Муром(городской округ)
229	230	в границах МО округ Муром(городской округ)
230	231	в границах МО округ Муром(городской округ)
231	232	в границах МО округ Муром(городской округ)
232	233	в границах МО округ Муром(городской округ)
233	234	в границах МО округ Муром(городской округ)
234	235	в границах МО округ Муром(городской округ)
235	236	в границах МО округ Муром(городской округ)
236	237	в границах МО округ Муром(городской округ)
237	238	в границах МО округ Муром(городской округ)
238	239	в границах МО округ Муром(городской округ)
239	240	в границах МО округ Муром(городской округ)
240	241	в границах МО округ Муром(городской округ)
241	242	в границах МО округ Муром(городской округ)
242	243	в границах МО округ Муром(городской округ)
243	244	в границах МО округ Муром(городской округ)
244	245	в границах МО округ Муром(городской округ)
245	246	в границах МО округ Муром(городской округ)
246	247	в границах МО округ Муром(городской округ)
247	248	в границах МО округ Муром(городской округ)
248	249	в границах МО округ Муром(городской округ)
249	250	в границах МО округ Муром(городской округ)
250	251	в границах МО округ Муром(городской округ)
251	252	в границах МО округ Муром(городской округ)
252	253	в границах МО округ Муром(городской округ)

Текстовое описание местоположения границ населенных пунктов, территориальных зон, особо охраняемых природных территорий, зон с особыми условиями использования территорий		
Прохождение границы		Описание прохождения границы
от точки	до точки	
1	2	3
253	254	в границах МО округ Муром(городской округ)
254	255	в границах МО округ Муром(городской округ)
255	256	в границах МО округ Муром(городской округ)
256	257	в границах МО округ Муром(городской округ)
257	258	в границах МО округ Муром(городской округ)
258	259	в границах МО округ Муром(городской округ)
259	260	в границах МО округ Муром(городской округ)
260	261	в границах МО округ Муром(городской округ)
261	262	в границах МО округ Муром(городской округ)
262	263	в границах МО округ Муром(городской округ)
263	264	в границах МО округ Муром(городской округ)
264	265	в границах МО округ Муром(городской округ)
265	266	в границах МО округ Муром(городской округ)
266	267	в границах МО округ Муром(городской округ)
267	268	в границах МО округ Муром(городской округ)
268	269	в границах МО округ Муром(городской округ)
269	270	в границах МО округ Муром(городской округ)
270	271	в границах МО округ Муром(городской округ)
271	272	в границах МО округ Муром(городской округ)
272	273	в границах МО округ Муром(городской округ)
273	274	в границах МО округ Муром(городской округ)
274	275	в границах МО округ Муром(городской округ)
275	276	в границах МО округ Муром(городской округ)
276	277	в границах МО округ Муром(городской округ)
277	278	в границах МО округ Муром(городской округ)
278	279	в границах МО округ Муром(городской округ)
279	280	в границах МО округ Муром(городской округ)
280	281	в границах МО округ Муром(городской округ)
281	282	в границах МО округ Муром(городской округ)
282	283	в границах МО округ Муром(городской округ)
283	284	в границах МО округ Муром(городской округ)
284	285	в границах МО округ Муром(городской округ)
285	286	в границах МО округ Муром(городской округ)
286	287	в границах МО округ Муром(городской округ)
287	288	в границах МО округ Муром(городской округ)
288	289	в границах МО округ Муром(городской округ)

Текстовое описание местоположения границ населенных пунктов, территориальных зон, особо охраняемых природных территорий, зон с особыми условиями использования территорий		
Прохождение границы		Описание прохождения границы
от точки	до точки	
1	2	3
289	290	в границах МО округ Муром(городской округ)
290	291	в границах МО округ Муром(городской округ)
291	292	в границах МО округ Муром(городской округ)
292	293	в границах МО округ Муром(городской округ)
293	294	в границах МО округ Муром(городской округ)
294	295	в границах МО округ Муром(городской округ)
295	296	в границах МО округ Муром(городской округ)
296	297	в границах МО округ Муром(городской округ)
297	298	в границах МО округ Муром(городской округ)
298	299	в границах МО округ Муром(городской округ)
299	300	в границах МО округ Муром(городской округ)
300	301	в границах МО округ Муром(городской округ)
301	302	в границах МО округ Муром(городской округ)
302	303	в границах МО округ Муром(городской округ)
303	304	в границах МО округ Муром(городской округ)
304	305	в границах МО округ Муром(городской округ)
305	306	в границах МО округ Муром(городской округ)
306	307	в границах МО округ Муром(городской округ)
307	308	в границах МО округ Муром(городской округ)
308	309	в границах МО округ Муром(городской округ)
309	310	в границах МО округ Муром(городской округ)
310	311	в границах МО округ Муром(городской округ)
311	312	в границах МО округ Муром(городской округ)
312	313	в границах МО округ Муром(городской округ)
313	314	в границах МО округ Муром(городской округ)
314	315	в границах МО округ Муром(городской округ)
315	316	в границах МО округ Муром(городской округ)
316	317	в границах МО округ Муром(городской округ)
317	318	в границах МО округ Муром(городской округ)
318	319	в границах МО округ Муром(городской округ)
319	320	в границах МО округ Муром(городской округ)
320	321	в границах МО округ Муром(городской округ)
321	322	в границах МО округ Муром(городской округ)
322	323	в границах МО округ Муром(городской округ)
323	324	в границах МО округ Муром(городской округ)
324	325	в границах МО округ Муром(городской округ)

Текстовое описание местоположения границ населенных пунктов, территориальных зон, особо охраняемых природных территорий, зон с особыми условиями использования территорий		
Прохождение границы		Описание прохождения границы
от точки	до точки	
1	2	3
325	326	в границах МО округ Муром(городской округ)
326	327	в границах МО округ Муром(городской округ)
327	328	в границах МО округ Муром(городской округ)
328	329	в границах МО округ Муром(городской округ)
329	330	в границах МО округ Муром(городской округ)
330	331	в границах МО округ Муром(городской округ)
331	332	в границах МО округ Муром(городской округ)
332	333	в границах МО округ Муром(городской округ)
333	334	в границах МО округ Муром(городской округ)
334	335	в границах МО округ Муром(городской округ)
335	336	в границах МО округ Муром(городской округ)
336	337	в границах МО округ Муром(городской округ)
337	338	в границах МО округ Муром(городской округ)
338	339	в границах МО округ Муром(городской округ)
339	340	в границах МО округ Муром(городской округ)
340	341	в границах МО округ Муром(городской округ)
341	342	в границах МО округ Муром(городской округ)
342	343	в границах МО округ Муром(городской округ)
343	344	в границах МО округ Муром(городской округ)
344	345	в границах МО округ Муром(городской округ)
345	346	в границах МО округ Муром(городской округ)
346	347	в границах МО округ Муром(городской округ)
347	348	в границах МО округ Муром(городской округ)
348	349	в границах МО округ Муром(городской округ)
349	350	в границах МО округ Муром(городской округ)
350	351	в границах МО округ Муром(городской округ)
351	352	в границах МО округ Муром(городской округ)
352	353	в границах МО округ Муром(городской округ)
353	354	в границах МО округ Муром(городской округ)
354	355	в границах МО округ Муром(городской округ)
355	356	в границах МО округ Муром(городской округ)
356	357	в границах МО округ Муром(городской округ)
357	358	в границах МО округ Муром(городской округ)
358	359	в границах МО округ Муром(городской округ)
359	360	в границах МО округ Муром(городской округ)
360	361	в границах МО округ Муром(городской округ)

Текстовое описание местоположения границ населенных пунктов, территориальных зон, особо охраняемых природных территорий, зон с особыми условиями использования территорий		
Прохождение границы		Описание прохождения границы
от точки	до точки	
1	2	3
361	362	в границах МО округ Муром(городской округ)
362	363	в границах МО округ Муром(городской округ)
363	364	в границах МО округ Муром(городской округ)
364	365	в границах МО округ Муром(городской округ)
365	366	в границах МО округ Муром(городской округ)
366	367	в границах МО округ Муром(городской округ)
367	368	в границах МО округ Муром(городской округ)
368	369	в границах МО округ Муром(городской округ)
369	370	в границах МО округ Муром(городской округ)
370	371	в границах МО округ Муром(городской округ)
371	372	в границах МО округ Муром(городской округ)
372	373	в границах МО округ Муром(городской округ)
373	374	в границах МО округ Муром(городской округ)
374	375	в границах МО округ Муром(городской округ)
375	376	в границах МО округ Муром(городской округ)
376	377	в границах МО округ Муром(городской округ)
377	378	в границах МО округ Муром(городской округ)
378	379	в границах МО округ Муром(городской округ)
379	380	в границах МО округ Муром(городской округ)
380	381	в границах МО округ Муром(городской округ)
381	382	в границах МО округ Муром(городской округ)
382	383	в границах МО округ Муром(городской округ)
383	384	в границах МО округ Муром(городской округ)
384	385	в границах МО округ Муром(городской округ)
385	386	в границах МО округ Муром(городской округ)
386	387	в границах МО округ Муром(городской округ)
387	388	в границах МО округ Муром(городской округ)
388	389	в границах МО округ Муром(городской округ)
389	390	в границах МО округ Муром(городской округ)
390	391	в границах МО округ Муром(городской округ)
391	392	в границах МО округ Муром(городской округ)
392	393	в границах МО округ Муром(городской округ)
393	394	в границах МО округ Муром(городской округ)
394	395	в границах МО округ Муром(городской округ)
395	396	в границах МО округ Муром(городской округ)
396	397	в границах МО округ Муром(городской округ)

Текстовое описание местоположения границ населенных пунктов, территориальных зон, особо охраняемых природных территорий, зон с особыми условиями использования территорий		
Прохождение границы		Описание прохождения границы
от точки	до точки	
1	2	3
397	398	в границах МО округ Муром(городской округ)
398	399	в границах МО округ Муром(городской округ)
399	400	в границах МО округ Муром(городской округ)
400	401	в границах МО округ Муром(городской округ)
401	402	в границах МО округ Муром(городской округ)
402	403	в границах МО округ Муром(городской округ)
403	404	в границах МО округ Муром(городской округ)
404	405	в границах МО округ Муром(городской округ)
405	406	в границах МО округ Муром(городской округ)
406	407	в границах МО округ Муром(городской округ)
407	408	в границах МО округ Муром(городской округ)
408	409	в границах МО округ Муром(городской округ)
409	410	в границах МО округ Муром(городской округ)
410	411	в границах МО округ Муром(городской округ)
411	412	в границах МО округ Муром(городской округ)
412	413	в границах МО округ Муром(городской округ)
413	414	в границах МО округ Муром(городской округ)
414	415	в границах МО округ Муром(городской округ)
415	416	в границах МО округ Муром(городской округ)
416	417	в границах МО округ Муром(городской округ)
417	418	в границах МО округ Муром(городской округ)
418	419	в границах МО округ Муром(городской округ)
419	420	в границах МО округ Муром(городской округ)
420	421	в границах МО округ Муром(городской округ)
421	422	в границах МО округ Муром(городской округ)
422	423	в границах МО округ Муром(городской округ)
423	424	в границах МО округ Муром(городской округ)
424	425	в границах МО округ Муром(городской округ)
425	426	в границах МО округ Муром(городской округ)
426	427	в границах МО округ Муром(городской округ)
427	428	в границах МО округ Муром(городской округ)
428	429	в границах МО округ Муром(городской округ)
429	430	в границах МО округ Муром(городской округ)
430	431	в границах МО округ Муром(городской округ)
431	432	в границах МО округ Муром(городской округ)
432	433	в границах МО округ Муром(городской округ)

Текстовое описание местоположения границ населенных пунктов, территориальных зон, особо охраняемых природных территорий, зон с особыми условиями использования территорий		
Прохождение границы		Описание прохождения границы
от точки	до точки	
1	2	3
433	434	в границах МО округ Муром(городской округ)
434	435	в границах МО округ Муром(городской округ)
435	436	в границах МО округ Муром(городской округ)
436	437	в границах МО округ Муром(городской округ)
437	438	в границах МО округ Муром(городской округ)
438	439	в границах МО округ Муром(городской округ)
439	440	в границах МО округ Муром(городской округ)
440	441	в границах МО округ Муром(городской округ)
441	442	в границах МО округ Муром(городской округ)
442	443	в границах МО округ Муром(городской округ)
443	444	в границах МО округ Муром(городской округ)
444	445	в границах МО округ Муром(городской округ)
445	446	в границах МО округ Муром(городской округ)
446	447	в границах МО округ Муром(городской округ)
447	448	в границах МО округ Муром(городской округ)
448	449	в границах МО округ Муром(городской округ)
449	450	в границах МО округ Муром(городской округ)
450	451	в границах МО округ Муром(городской округ)
451	452	в границах МО округ Муром(городской округ)
452	453	в границах МО округ Муром(городской округ)
453	454	в границах МО округ Муром(городской округ)
454	455	в границах МО округ Муром(городской округ)
455	456	в границах МО округ Муром(городской округ)
456	457	в границах МО округ Муром(городской округ)
457	458	в границах МО округ Муром(городской округ)
458	459	в границах МО округ Муром(городской округ)
459	460	в границах МО округ Муром(городской округ)
460	461	в границах МО округ Муром(городской округ)
461	462	в границах МО округ Муром(городской округ)
462	463	в границах МО округ Муром(городской округ)
463	464	в границах МО округ Муром(городской округ)
464	465	в границах МО округ Муром(городской округ)
465	466	в границах МО округ Муром(городской округ)
466	467	в границах МО округ Муром(городской округ)
467	468	в границах МО округ Муром(городской округ)
468	469	в границах МО округ Муром(городской округ)

Текстовое описание местоположения границ населенных пунктов, территориальных зон, особо охраняемых природных территорий, зон с особыми условиями использования территорий		
Прохождение границы		Описание прохождения границы
от точки	до точки	
1	2	3
469	470	в границах МО округ Муром(городской округ)
470	471	в границах МО округ Муром(городской округ)
471	472	в границах МО округ Муром(городской округ)
472	473	в границах МО округ Муром(городской округ)
473	474	в границах МО округ Муром(городской округ)
474	475	в границах МО округ Муром(городской округ)
475	476	в границах МО округ Муром(городской округ)
476	477	в границах МО округ Муром(городской округ)
477	478	в границах МО округ Муром(городской округ)
478	479	в границах МО округ Муром(городской округ)
479	480	в границах МО округ Муром(городской округ)
480	481	в границах МО округ Муром(городской округ)
481	482	в границах МО округ Муром(городской округ)
482	483	в границах МО округ Муром(городской округ)
483	484	в границах МО округ Муром(городской округ)
484	485	в границах МО округ Муром(городской округ)
485	486	в границах МО округ Муром(городской округ)
486	487	в границах МО округ Муром(городской округ)
487	488	в границах МО округ Муром(городской округ)
488	489	в границах МО округ Муром(городской округ)
489	490	в границах МО округ Муром(городской округ)
490	491	в границах МО округ Муром(городской округ)
491	492	в границах МО округ Муром(городской округ)
492	493	в границах МО округ Муром(городской округ)
493	494	в границах МО округ Муром(городской округ)
494	495	в границах МО округ Муром(городской округ)
495	496	в границах МО округ Муром(городской округ)
496	497	в границах МО округ Муром(городской округ)
497	498	в границах МО округ Муром(городской округ)
498	499	в границах МО округ Муром(городской округ)
499	500	в границах МО округ Муром(городской округ)
500	501	в границах МО округ Муром(городской округ)
501	502	в границах МО округ Муром(городской округ)
502	503	в границах МО округ Муром(городской округ)
503	504	в границах МО округ Муром(городской округ)
504	505	в границах МО округ Муром(городской округ)

Текстовое описание местоположения границ населенных пунктов, территориальных зон, особо охраняемых природных территорий, зон с особыми условиями использования территорий		
Прохождение границы		Описание прохождения границы
от точки	до точки	
1	2	3
505	506	в границах МО округ Муром(городской округ)
506	507	в границах МО округ Муром(городской округ)
507	508	в границах МО округ Муром(городской округ)
508	509	в границах МО округ Муром(городской округ)
509	510	в границах МО округ Муром(городской округ)
510	511	в границах МО округ Муром(городской округ)
511	512	в границах МО округ Муром(городской округ)
512	513	в границах МО округ Муром(городской округ)
513	514	в границах МО округ Муром(городской округ)
514	515	в границах МО округ Муром(городской округ)
515	516	в границах МО округ Муром(городской округ)
516	517	в границах МО округ Муром(городской округ)
517	518	в границах МО округ Муром(городской округ)
518	519	в границах МО округ Муром(городской округ)
519	520	в границах МО округ Муром(городской округ)
520	521	в границах МО округ Муром(городской округ)
521	522	в границах МО округ Муром(городской округ)
522	523	в границах МО округ Муром(городской округ)
523	524	в границах МО округ Муром(городской округ)
524	525	в границах МО округ Муром(городской округ)
525	526	в границах МО округ Муром(городской округ)
526	527	в границах МО округ Муром(городской округ)
527	528	в границах МО округ Муром(городской округ)
528	529	в границах МО округ Муром(городской округ)
529	530	в границах МО округ Муром(городской округ)
530	531	в границах МО округ Муром(городской округ)
531	532	в границах МО округ Муром(городской округ)
532	533	в границах МО округ Муром(городской округ)
533	534	в границах МО округ Муром(городской округ)
534	535	в границах МО округ Муром(городской округ)
535	536	в границах МО округ Муром(городской округ)
536	537	в границах МО округ Муром(городской округ)
537	538	в границах МО округ Муром(городской округ)
538	539	в границах МО округ Муром(городской округ)
539	540	в границах МО округ Муром(городской округ)
540	541	в границах МО округ Муром(городской округ)

Текстовое описание местоположения границ населенных пунктов, территориальных зон, особо охраняемых природных территорий, зон с особыми условиями использования территорий

Прохождение границы		Описание прохождения границы
от точки	до точки	
1	2	3
541	542	в границах МО округ Муром(городской округ)
542	543	в границах МО округ Муром(городской округ)
543	544	в границах МО округ Муром(городской округ)
544	545	в границах МО округ Муром(городской округ)
545	546	в границах МО округ Муром(городской округ)
546	547	в границах МО округ Муром(городской округ)
547	548	в границах МО округ Муром(городской округ)
548	1	в границах МО округ Муром(городской округ)
549	550	в границах МО округ Муром(городской округ)
550	551	в границах МО округ Муром(городской округ)
551	552	в границах МО округ Муром(городской округ)
552	553	в границах МО округ Муром(городской округ)
553	554	в границах МО округ Муром(городской округ)
554	555	в границах МО округ Муром(городской округ)
555	556	в границах МО округ Муром(городской округ)
556	557	в границах МО округ Муром(городской округ)
557	558	в границах МО округ Муром(городской округ)
558	559	в границах МО округ Муром(городской округ)
559	560	в границах МО округ Муром(городской округ)
560	561	в границах МО округ Муром(городской округ)
561	562	в границах МО округ Муром(городской округ)
562	563	в границах МО округ Муром(городской округ)
563	564	в границах МО округ Муром(городской округ)
564	565	в границах МО округ Муром(городской округ)
565	566	в границах МО округ Муром(городской округ)
566	567	в границах МО округ Муром(городской округ)
567	568	в границах МО округ Муром(городской округ)
568	569	в границах МО округ Муром(городской округ)
569	570	в границах МО округ Муром(городской округ)
570	571	в границах МО округ Муром(городской округ)
571	549	в границах МО округ Муром(городской округ)

КАДАСТРОВЫЙ ПАСПОРТ
здания, сооружения, объекта незавершенного строительства

Лист № 1 всего листов 2

сооружения
(вид объекта недвижимого имущества)

Дата 18.05.2010г

Кадастровый номер 17:435:002:0000072КО

Инвентарный номер (ранее присвоенный учетный номер)

1. Описание объекта недвижимого имущества

1.1. Наименование Газопровод низкого давления

1.2. **Адрес (местоположение):**

Субъект Российской Федерации	**Владимирская область**	
Район		
Муниципальное образование	тип	**городской округ**
	наименование	**Муром**
Населенный пункт	тип	
	наименование	
Улица (проспект, переулок и т. д.)	тип	
	наименование	
Номер дома		
Номер корпуса		
Номер строения		
тера	**coop.1**	
ное описание местоположения	**ул. Ковровская 71-118,ул Школьная 22-53,ул. Юбилейная 43-57**	

1.3. **Основная характеристика** протяженность (тип) 2 237 (значение) м (единица измерения)

1.4. **Назначение** газопровод

1.5. **Этажность**

количество этажей _____, количество подземных этажей _____

1.6. Год ввода в эксплуатацию (завершения строительства) 1991

1.7. Кадастровый номер земельного участка (участков) , в пределах которого

33:26:010804;33:26:010802;33:26:010805;33:26:010806;33:26:010807;33:26:010808;33:26:010901;33:26:010904;33:26:010909;33:26:010801;33:26:010803;33:26:010901;33:26:010903;33:26:010905;33:26:010906;33:26:010907;33:26:010908;33:26:020104

расположен объект недвижимого имущества

1.8. Предыдущие кадастровые (условные) номера объекта недвижимого имущества:

1.9. Примечание: Настоящий кадастровый паспорт составлен на основании технического паспорта инв.№ 17:435:002:0000072КО по состоянию на 18.05.2010г.

1.10. **ФГУП "Ростехинвентаризация - Федеральное БТИ" Владимирский Филиал**
Свидетельство об аккредитации серия РН-1 № 000364 от 14.12.2007 г.
(наименование органа или организации)

Начальник Муромского отделения _____ (Л.И.Губернская)
(полное наименование должности) *(подпись)* *(инициалы, фамилия)*

М.П.

Прошнуровано пронумеровано на 2 листах
Руководитель

КАДАСТРОВЫЙ ПАСПОРТ


сооружения

(вид объекта недвижимого имущества)

Лист № 2 всего листов 2
Дата 18.05.2010г

Кадастровый номер
Инвентарный номер (ранее присвоенный учетный номер) 17:435:002:0000072КО

2. Ситуационный план объекта недвижимого имущества

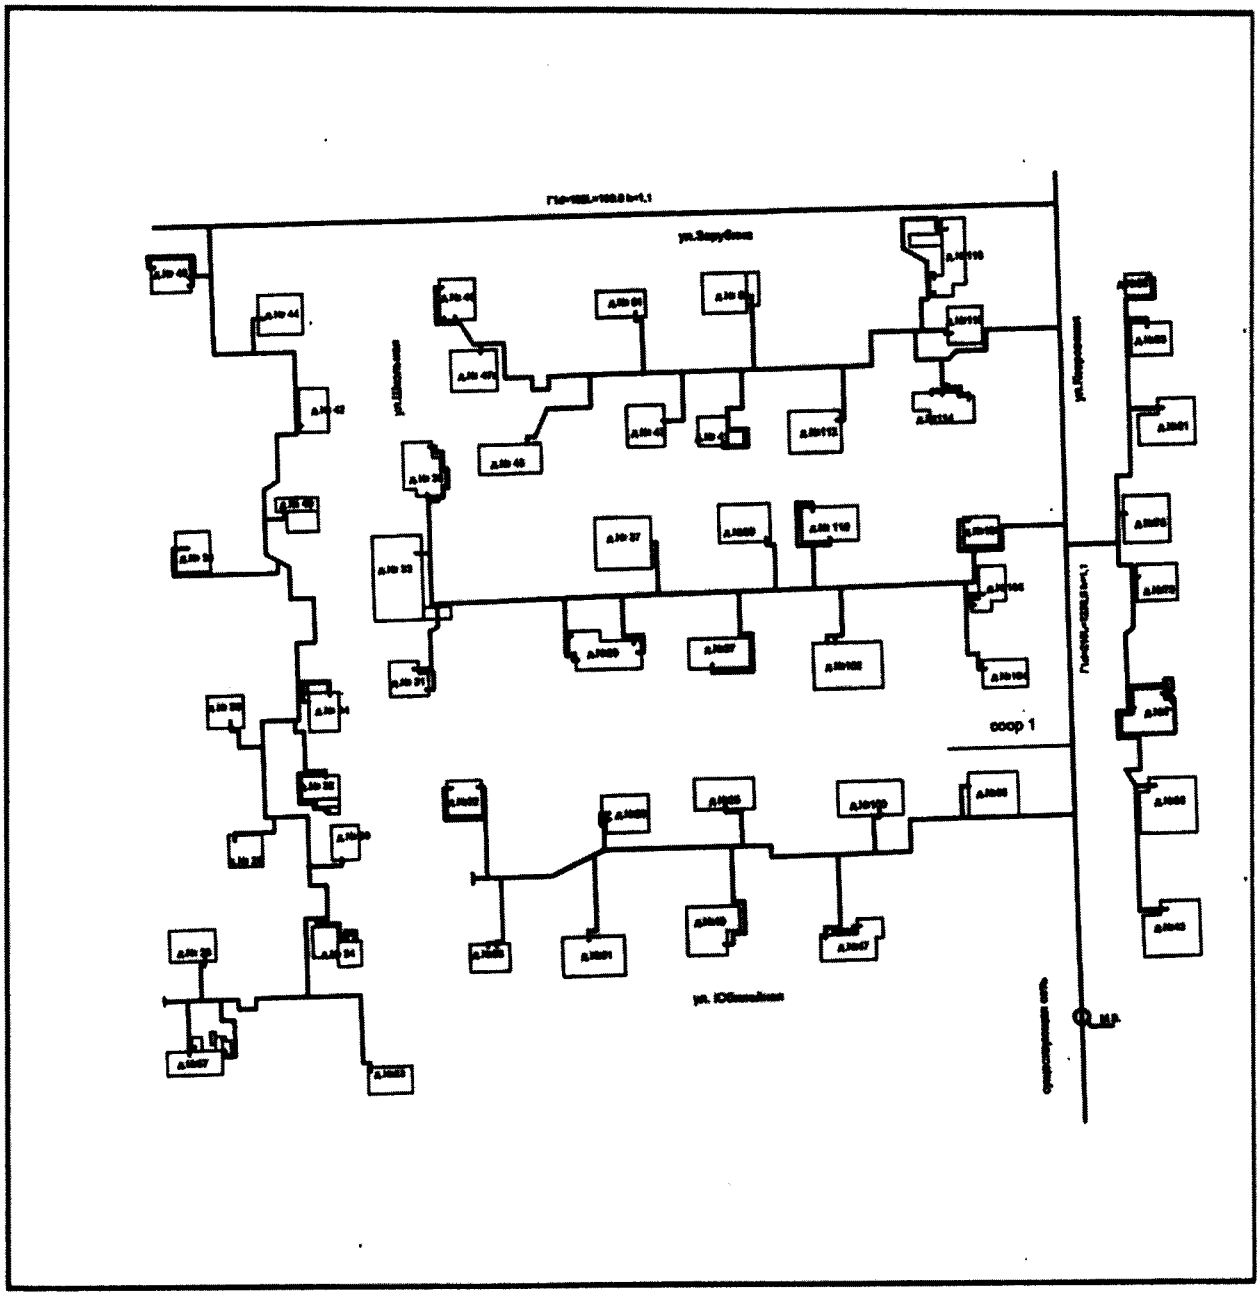

Масштаб 1: 6000

Начальник Муромского отделения _____ (Л.И.Губернская)
(полное наименование должности) *(подпись)* *(инициалы, фамилия)*

М.П.

группы

Начальник Муромского отделения

2010 г.

ОПИСАНИЕ МЕСТОПОЛОЖЕНИЯ ГРАНИЦ

Зона с особыми условиями использования территории-охранная зона объекта:"Газопровод низкого давления", расположенного(местоположение): Владимирская область,г.Муром,ул.Окская 1-83, ул.Ямская 2-35А, ул.Садовая 2-22,ул.Матросова1-17,ул.Войкова 19

(наименование объекта, местоположение границ которого описано (далее - объект))

Раздел 1

Сведения об объекте

№ п/п	Характеристики объекта	Описание характеристик
1	2	3
1.	Местоположение объекта	Владимирская область, город Муром
2.	Площадь объекта +/- величина погрешности определения площади (Р +/- Дельта Р)	21841 +/- 52 м²
3.	Иные характеристики объекта	-

Раздел 2

Сведения о местоположении границ объекта

1. Система координат МСК-33

2. Сведения о характерных точках границ объекта

Обозначение характерных точек границ	Координаты, м		Метод определения координат характерной точки	Средняя квадратическая погрешность положения характерной точки (Mt), м	Описание обозначения точки на местности (при наличии)
	X	Y			
1	2	3	4	5	6
1	134763.95	326506.17	Аналитический метод	0.1	Закрепление отсутствует
2	134763.62	326507.27	Аналитический метод	0.1	Закрепление отсутствует
3	134762.74	326508.01	Аналитический метод	0.1	Закрепление отсутствует
4	134759.54	326509.36	Аналитический метод	0.1	Закрепление отсутствует
5	134758.01	326509.37	Аналитический метод	0.1	Закрепление отсутствует
6	134756.92	326508.30	Аналитический метод	0.1	Закрепление отсутствует
7	134752.32	326497.44	Аналитический метод	0.1	Закрепление отсутствует
8	134751.67	326496.18	Аналитический метод	0.1	Закрепление отсутствует
9	134736.77	326491.67	Аналитический метод	0.1	Закрепление отсутствует
10	134735.48	326490.48	Аналитический метод	0.1	Закрепление отсутствует
11	134727.33	326469.30	Аналитический метод	0.1	Закрепление отсутствует
12	134718.81	326462.87	Аналитический метод	0.1	Закрепление отсутствует
13	134713.72	326465.39	Аналитический метод	0.1	Закрепление отсутствует
14	134712.33	326465.54	Аналитический метод	0.1	Закрепление отсутствует
15	134711.19	326464.75	Аналитический метод	0.1	Закрепление отсутствует
16	134701.47	326450.85	Аналитический метод	0.1	Закрепление отсутствует
17	134701.11	326449.70	Аналитический метод	0.1	Закрепление отсутствует
18	134701.47	326448.55	Аналитический метод	0.1	Закрепление отсутствует
19	134706.95	326440.72	Аналитический метод	0.1	Закрепление отсутствует
20	134695.22	326434.62	Аналитический метод	0.1	Закрепление отсутствует
21	134693.73	326437.91	Аналитический метод	0.1	Закрепление отсутствует
22	134692.61	326438.95	Аналитический метод	0.1	Закрепление отсутствует

2. Сведения о характерных точках границ объекта					
Обозначение характерных точек границ	**Координаты, м**		**Метод определения координат характерной точки**	**Средняя квадратическая погрешность положения характерной точки (Mt), м**	**Описание обозначения точки на местности (при наличии)**
	X	**Y**			
1	**2**	**3**	**4**	**5**	**6**
23	134691.08	326438.90	Аналитический метод	0.1	Закрепление отсутствует
24	134679.54	326433.61	Аналитический метод	0.1	Закрепление отсутствует
25	134678.42	326432.24	Аналитический метод	0.1	Закрепление отсутствует
26	134677.47	326428.10	Аналитический метод	0.1	Закрепление отсутствует
27	134672.69	326428.85	Аналитический метод	0.1	Закрепление отсутствует
28	134673.22	326431.73	Аналитический метод	0.1	Закрепление отсутствует
29	134672.89	326433.23	Аналитический метод	0.1	Закрепление отсутствует
30	134671.59	326434.06	Аналитический метод	0.1	Закрепление отсутствует
31	134655.57	326436.86	Аналитический метод	0.1	Закрепление отсутствует
32	134656.66	326442.08	Аналитический метод	0.1	Закрепление отсутствует
33	134656.55	326443.24	Аналитический метод	0.1	Закрепление отсутствует
34	134655.82	326444.14	Аналитический метод	0.1	Закрепление отсутствует
35	134648.02	326449.45	Аналитический метод	0.1	Закрепление отсутствует
36	134664.39	326487.77	Аналитический метод	0.1	Закрепление отсутствует
37	134664.41	326489.30	Аналитический метод	0.1	Закрепление отсутствует
38	134663.34	326490.40	Аналитический метод	0.1	Закрепление отсутствует
39	134659.27	326492.14	Аналитический метод	0.1	Закрепление отсутствует
40	134657.72	326492.15	Аналитический метод	0.1	Закрепление отсутствует
41	134656.64	326491.09	Аналитический метод	0.1	Закрепление отсутствует
42	134656.62	326489.57	Аналитический метод	0.1	Закрепление отсутствует
43	134657.67	326488.47	Аналитический метод	0.1	Закрепление отсутствует
44	134659.93	326487.51	Аналитический метод	0.1	Закрепление отсутствует
45	134644.48	326451.34	Аналитический метод	0.1	Закрепление отсутствует
46	134638.11	326454.06	Аналитический метод	0.1	Закрепление отсутствует
47	134639.59	326457.53	Аналитический метод	0.1	Закрепление отсутствует
48	134639.61	326459.07	Аналитический метод	0.1	Закрепление отсутствует

2. Сведения о характерных точках границ объекта					
Обозначение характерных точек границ	**Координаты, м**		**Метод определения координат характерной точки**	**Средняя квадратическая погрешность положения характерной точки (Mt), м**	**Описание обозначения точки на местности (при наличии)**
	X	**Y**			
1	**2**	**3**	**4**	**5**	**6**
49	134638.53	326460.16	Аналитический метод	0.1	Закрепление отсутствует
50	134631.72	326463.06	Аналитический метод	0.1	Закрепление отсутствует
51	134641.64	326486.28	Аналитический метод	0.1	Закрепление отсутствует
52	134643.10	326489.67	Аналитический метод	0.1	Закрепление отсутствует
53	134667.24	326546.76	Аналитический метод	0.1	Закрепление отсутствует
54	134668.22	326549.22	Аналитический метод	0.1	Закрепление отсутствует
55	134672.46	326547.53	Аналитический метод	0.1	Закрепление отсутствует
56	134672.62	326546.13	Аналитический метод	0.1	Закрепление отсутствует
57	134673.66	326545.18	Аналитический метод	0.1	Закрепление отсутствует
58	134679.68	326542.78	Аналитический метод	0.1	Закрепление отсутствует
59	134677.54	326533.77	Аналитический метод	0.1	Закрепление отсутствует
60	134677.68	326532.24	Аналитический метод	0.1	Закрепление отсутствует
61	134678.87	326531.26	Аналитический метод	0.1	Закрепление отсутствует
62	134682.18	326530.25	Аналитический метод	0.1	Закрепление отсутствует
63	134683.71	326530.40	Аналитический метод	0.1	Закрепление отсутствует
64	134684.67	326531.58	Аналитический метод	0.1	Закрепление отсутствует
65	134684.53	326533.09	Аналитический метод	0.1	Закрепление отсутствует
66	134683.37	326534.07	Аналитический метод	0.1	Закрепление отсутствует
67	134681.97	326534.49	Аналитический метод	0.1	Закрепление отсутствует
68	134684.73	326543.22	Аналитический метод	0.1	Закрепление отсутствует
69	134688.04	326552.72	Аналитический метод	0.1	Закрепление отсутствует
70	134687.96	326554.24	Аналитический метод	0.1	Закрепление отсутствует
71	134686.83	326555.26	Аналитический метод	0.1	Закрепление отсутствует
72	134685.85	326555.62	Аналитический метод	0.1	Закрепление отсутствует
73	134687.57	326562.15	Аналитический метод	0.1	Закрепление отсутствует
74	134690.39	326561.53	Аналитический метод	0.1	Закрепление отсутствует

2. Сведения о характерных точках границ объекта					
Обозначение характерных точек границ	**Координаты, м**		**Метод определения координат характерной точки**	**Средняя квадратическая погрешность положения характерной точки (Mt), м**	**Описание обозначения точки на местности (при наличии)**
	X	**Y**			
1	**2**	**3**	**4**	**5**	**6**
75	134691.79	326561.73	Аналитический метод	0.1	Закрепление отсутствует
76	134692.71	326562.82	Аналитический метод	0.1	Закрепление отсутствует
77	134693.92	326566.27	Аналитический метод	0.1	Закрепление отсутствует
78	134693.66	326568.09	Аналитический метод	0.1	Закрепление отсутствует
79	134692.69	326568.82	Аналитический метод	0.1	Закрепление отсутствует
80	134691.17	326568.74	Аналитический метод	0.1	Закрепление отсутствует
81	134690.15	326567.60	Аналитический метод	0.1	Закрепление отсутствует
82	134689.52	326565.81	Аналитический метод	0.1	Закрепление отсутствует
83	134686.55	326566.46	Аналитический метод	0.1	Закрепление отсутствует
84	134685.08	326566.22	Аналитический метод	0.1	Закрепление отсутствует
85	134684.19	326565.02	Аналитический метод	0.1	Закрепление отсутствует
86	134681.52	326554.87	Аналитический метод	0.1	Закрепление отсутствует
87	134681.68	326553.43	Аналитический метод	0.1	Закрепление отсутствует
88	134682.77	326552.48	Аналитический метод	0.1	Закрепление отсутствует
89	134681.59	326546.36	Аналитический метод	0.1	Закрепление отсутствует
90	134676.98	326548.16	Аналитический метод	0.1	Закрепление отсутствует
91	134676.82	326549.56	Аналитический метод	0.1	Закрепление отсутствует
92	134675.78	326550.51	Аналитический метод	0.1	Закрепление отсутствует
93	134669.70	326552.94	Аналитический метод	0.1	Закрепление отсутствует
94	134684.08	326589.04	Аналитический метод	0.1	Закрепление отсутствует
95	134685.44	326592.48	Аналитический метод	0.1	Закрепление отсутствует
96	134689.91	326590.70	Аналитический метод	0.1	Закрепление отсутствует
97	134699.03	326587.07	Аналитический метод	0.1	Закрепление отсутствует
98	134700.56	326587.09	Аналитический метод	0.1	Закрепление отсутствует
99	134701.63	326588.19	Аналитический метод	0.1	Закрепление отсутствует
100	134701.42	326590.05	Аналитический метод	0.1	Закрепление отсутствует

2. Сведения о характерных точках границ объекта

Обозначение характерных точек границ	Координаты, м		Метод определения координат характерной точки	Средняя квадратическая погрешность положения характерной точки (Mt), м	Описание обозначения точки на местности (при наличии)
	X	Y			
1	2	3	4	5	6
101	134700.51	326590.79	Аналитический метод	0.1	Закрепление отсутствует
102	134691.39	326594.42	Аналитический метод	0.1	Закрепление отсутствует
103	134686.92	326596.20	Аналитический метод	0.1	Закрепление отсутствует
104	134688.24	326599.50	Аналитический метод	0.1	Закрепление отсутствует
105	134688.22	326601.03	Аналитический метод	0.1	Закрепление отсутствует
106	134687.12	326602.10	Аналитический метод	0.1	Закрепление отсутствует
107	134685.60	326602.08	Аналитический метод	0.1	Закрепление отсутствует
108	134684.53	326600.99	Аналитический метод	0.1	Закрепление отсутствует
109	134682.46	326595.82	Аналитический метод	0.1	Закрепление отсутствует
110	134680.36	326590.52	Аналитический метод	0.1	Закрепление отсутствует
111	134665.52	326553.26	Аналитический метод	0.1	Закрепление отсутствует
112	134656.99	326556.66	Аналитический метод	0.1	Закрепление отсутствует
113	134651.46	326558.85	Аналитический метод	0.1	Закрепление отсутствует
114	134652.17	326560.84	Аналитический метод	0.1	Закрепление отсутствует
115	134651.93	326562.66	Аналитический метод	0.1	Закрепление отсутствует
116	134650.96	326563.39	Аналитический метод	0.1	Закрепление отсутствует
117	134649.44	326563.32	Аналитический метод	0.1	Закрепление отсутствует
118	134648.41	326562.18	Аналитический метод	0.1	Закрепление отсутствует
119	134647.06	326558.42	Аналитический метод	0.1	Закрепление отсутствует
120	134641.72	326545.02	Аналитический метод	0.1	Закрепление отсутствует
121	134641.75	326543.48	Аналитический метод	0.1	Закрепление отсутствует
122	134642.84	326542.42	Аналитический метод	0.1	Закрепление отсутствует
123	134644.36	326542.44	Аналитический метод	0.1	Закрепление отсутствует
124	134645.43	326543.53	Аналитический метод	0.1	Закрепление отсутствует
125	134650.05	326555.11	Аналитический метод	0.1	Закрепление отсутствует
126	134655.51	326552.94	Аналитический метод	0.1	Закрепление отсутствует

2. Сведения о характерных точках границ объекта					
Обозначение характерных точек границ	**Координаты, м**		**Метод определения координат характерной точки**	**Средняя квадратическая погрешность положения характерной точки (Mt), м**	**Описание обозначения точки на местности (при наличии)**
	X	**Y**			
1	**2**	**3**	**4**	**5**	**6**
127	134664.04	326549.54	Аналитический метод	0.1	Закрепление отсутствует
128	134663.55	326548.30	Аналитический метод	0.1	Закрепление отсутствует
129	134651.23	326519.17	Аналитический метод	0.1	Закрепление отсутствует
130	134636.77	326525.12	Аналитический метод	0.1	Закрепление отсутствует
131	134635.23	326525.11	Аналитический метод	0.1	Закрепление отсутствует
132	134634.16	326524.03	Аналитический метод	0.1	Закрепление отсутствует
133	134634.16	326522.51	Аналитический метод	0.1	Закрепление отсутствует
134	134635.24	326521.43	Аналитический метод	0.1	Закрепление отсутствует
135	134649.67	326515.49	Аналитический метод	0.1	Закрепление отсутствует
136	134639.42	326491.25	Аналитический метод	0.1	Закрепление отсутствует
137	134638.75	326489.69	Аналитический метод	0.1	Закрепление отсутствует
138	134631.79	326492.67	Аналитический метод	0.1	Закрепление отсутствует
139	134635.04	326500.74	Аналитический метод	0.1	Закрепление отсутствует
140	134635.02	326502.26	Аналитический метод	0.1	Закрепление отсутствует
141	134633.95	326503.33	Аналитический метод	0.1	Закрепление отсутствует
142	134630.51	326504.77	Аналитический метод	0.1	Закрепление отсутствует
143	134628.98	326504.78	Аналитический метод	0.1	Закрепление отсутствует
144	134627.90	326503.70	Аналитический метод	0.1	Закрепление отсутствует
145	134627.89	326502.18	Аналитический метод	0.1	Закрепление отсутствует
146	134628.96	326501.09	Аналитический метод	0.1	Закрепление отсутствует
147	134630.59	326500.41	Аналитический метод	0.1	Закрепление отсутствует
148	134627.38	326492.41	Аналитический метод	0.1	Закрепление отсутствует
149	134620.32	326494.63	Аналитический метод	0.1	Закрепление отсутствует
150	134618.83	326494.66	Аналитический метод	0.1	Закрепление отсутствует
151	134617.73	326493.66	Аналитический метод	0.1	Закрепление отсутствует
152	134614.38	326486.76	Аналитический метод	0.1	Закрепление отсутствует

2. Сведения о характерных точках границ объекта					
Обозначение характерных точек границ	**Координаты, м**		**Метод определения координат характерной точки**	**Средняя квадратическая погрешность положения характерной точки (Mt), м**	**Описание обозначения точки на местности (при наличии)**
	X	**Y**			
1	**2**	**3**	**4**	**5**	**6**
153	134614.29	326485.24	Аналитический метод	0.1	Закрепление отсутствует
154	134615.31	326484.09	Аналитический метод	0.1	Закрепление отсутствует
155	134616.83	326484.00	Аналитический метод	0.1	Закрепление отсутствует
156	134617.98	326485.02	Аналитический метод	0.1	Закрепление отсутствует
157	134620.49	326490.20	Аналитический метод	0.1	Закрепление отсутствует
158	134627.23	326487.30	Аналитический метод	0.1	Закрепление отсутствует
159	134628.72	326487.27	Аналитический метод	0.1	Закрепление отсутствует
160	134629.82	326488.27	Аналитический метод	0.1	Закрепление отсутствует
161	134637.18	326486.02	Аналитический метод	0.1	Закрепление отсутствует
162	134627.26	326462.80	Аналитический метод	0.1	Закрепление отсутствует
163	134621.02	326448.18	Аналитический метод	0.1	Закрепление отсутствует
164	134619.48	326444.77	Аналитический метод	0.1	Закрепление отсутствует
165	134612.61	326447.85	Аналитический метод	0.1	Закрепление отсутствует
166	134613.44	326449.97	Аналитический метод	0.1	Закрепление отсутствует
167	134613.42	326451.47	Аналитический метод	0.1	Закрепление отсутствует
168	134612.37	326452.54	Аналитический метод	0.1	Закрепление отсутствует
169	134606.73	326454.95	Аналитический метод	0.1	Закрепление отсутствует
170	134607.37	326456.54	Аналитический метод	0.1	Закрепление отсутствует
171	134607.36	326458.08	Аналитический метод	0.1	Закрепление отсутствует
172	134606.27	326459.14	Аналитический метод	0.1	Закрепление отсутствует
173	134604.75	326459.13	Аналитический метод	0.1	Закрепление отсутствует
174	134603.67	326458.05	Аналитический метод	0.1	Закрепление отсутствует
175	134602.29	326454.63	Аналитический метод	0.1	Закрепление отсутствует
176	134602.29	326453.12	Аналитический метод	0.1	Закрепление отсутствует
177	134603.35	326452.04	Аналитический метод	0.1	Закрепление отсутствует
178	134609.01	326449.62	Аналитический метод	0.1	Закрепление отсутствует

2. Сведения о характерных точках границ объекта					
Обозначение характерных точек границ	**Координаты, м**		**Метод определения координат характерной точки**	**Средняя квадратическая погрешность положения характерной точки (Mt), м**	**Описание обозначения точки на местности (при наличии)**
	X	**Y**			
1	**2**	**3**	**4**	**5**	**6**
179	134608.22	326447.59	Аналитический метод	0.1	Закрепление отсутствует
180	134602.43	326435.18	Аналитический метод	0.1	Закрепление отсутствует
181	134596.74	326437.58	Аналитический метод	0.1	Закрепление отсутствует
182	134595.20	326437.59	Аналитический метод	0.1	Закрепление отсутствует
183	134594.12	326436.52	Аналитический метод	0.1	Закрепление отсутствует
184	134594.11	326434.99	Аналитический метод	0.1	Закрепление отсутствует
185	134595.17	326433.90	Аналитический метод	0.1	Закрепление отсутствует
186	134602.65	326430.75	Аналитический метод	0.1	Закрепление отсутствует
187	134604.15	326430.72	Аналитический метод	0.1	Закрепление отсутствует
188	134605.24	326431.74	Аналитический метод	0.1	Закрепление отсутствует
189	134611.04	326444.17	Аналитический метод	0.1	Закрепление отсутствует
190	134617.85	326441.12	Аналитический метод	0.1	Закрепление отсутствует
191	134600.50	326402.46	Аналитический метод	0.1	Закрепление отсутствует
192	134595.63	326390.19	Аналитический метод	0.1	Закрепление отсутствует
193	134588.70	326392.93	Аналитический метод	0.1	Закрепление отсутствует
194	134597.70	326412.45	Аналитический метод	0.1	Закрепление отсутствует
195	134597.73	326414.04	Аналитический метод	0.1	Закрепление отсутствует
196	134596.60	326415.16	Аналитический метод	0.1	Закрепление отсутствует
197	134587.87	326418.54	Аналитический метод	0.1	Закрепление отсутствует
198	134586.34	326418.50	Аналитический метод	0.1	Закрепление отсутствует
199	134585.28	326417.39	Аналитический метод	0.1	Закрепление отсутствует
200	134585.32	326415.87	Аналитический метод	0.1	Закрепление отсутствует
201	134586.42	326414.81	Аналитический метод	0.1	Закрепление отсутствует
202	134593.17	326412.19	Аналитический метод	0.1	Закрепление отсутствует
203	134584.91	326394.26	Аналитический метод	0.1	Закрепление отсутствует
204	134576.26	326396.84	Аналитический метод	0.1	Закрепление отсутствует

2. Сведения о характерных точках границ объекта

Обозначение характерных точек границ	Координаты, м		Метод определения координат характерной точки	Средняя квадратическая погрешность положения характерной точки (Mt), м	Описание обозначения точки на местности (при наличии)
	X	Y			
1	2	3	4	5	6
205	134574.73	326396.68	Аналитический метод	0.1	Закрепление отсутствует
206	134573.77	326395.49	Аналитический метод	0.1	Закрепление отсутствует
207	134573.93	326393.97	Аналитический метод	0.1	Закрепление отсутствует
208	134575.11	326393.01	Аналитический метод	0.1	Закрепление отсутствует
209	134585.34	326389.96	Аналитический метод	0.1	Закрепление отсутствует
210	134594.16	326386.47	Аналитический метод	0.1	Закрепление отсутствует
211	134586.79	326367.85	Аналитический метод	0.1	Закрепление отсутствует
212	134580.92	326352.59	Аналитический метод	0.1	Закрепление отсутствует
213	134577.09	326342.60	Аналитический метод	0.1	Закрепление отсутствует
214	134559.02	326302.47	Аналитический метод	0.1	Закрепление отсутствует
215	134550.19	326306.46	Аналитический метод	0.1	Закрепление отсутствует
216	134553.96	326314.46	Аналитический метод	0.1	Закрепление отсутствует
217	134557.19	326321.17	Аналитический метод	0.1	Закрепление отсутствует
218	134558.79	326321.10	Аналитический метод	0.1	Закрепление отсутствует
219	134559.90	326322.16	Аналитический метод	0.1	Закрепление отсутствует
220	134565.28	326334.38	Аналитический метод	0.1	Закрепление отсутствует
221	134565.30	326335.94	Аналитический метод	0.1	Закрепление отсутствует
222	134564.21	326337.04	Аналитический метод	0.1	Закрепление отсутствует
223	134561.94	326337.97	Аналитический метод	0.1	Закрепление отсутствует
224	134565.88	326345.81	Аналитический метод	0.1	Закрепление отсутствует
225	134565.79	326347.76	Аналитический метод	0.1	Закрепление отсутствует
226	134564.99	326348.50	Аналитический метод	0.1	Закрепление отсутствует
227	134563.48	326348.62	Аналитический метод	0.1	Закрепление отсутствует
228	134562.33	326347.65	Аналитический метод	0.1	Закрепление отсутствует
229	134557.39	326337.84	Аналитический метод	0.1	Закрепление отсутствует
230	134557.31	326336.24	Аналитический метод	0.1	Закрепление отсутствует

2. Сведения о характерных точках границ объекта					
Обозначение характерных точек границ	**Координаты, м**		**Метод определения координат характерной точки**	**Средняя квадратическая погрешность положения характерной точки (Mt), м**	**Описание обозначения точки на местности (при наличии)**
	X	**Y**			
1	**2**	**3**	**4**	**5**	**6**
231	134558.42	326335.09	Аналитический метод	0.1	Закрепление отсутствует
232	134560.79	326334.12	Аналитический метод	0.1	Закрепление отсутствует
233	134557.05	326325.61	Аналитический метод	0.1	Закрепление отсутствует
234	134555.54	326325.67	Аналитический метод	0.1	Закрепление отсутствует
235	134554.43	326324.66	Аналитический метод	0.1	Закрепление отсутствует
236	134551.18	326317.92	Аналитический метод	0.1	Закрепление отсутствует
237	134545.25	326320.50	Аналитический метод	0.1	Закрепление отсутствует
238	134543.71	326320.53	Аналитический метод	0.1	Закрепление отсутствует
239	134542.62	326319.47	Аналитический метод	0.1	Закрепление отсутствует
240	134542.59	326317.94	Аналитический метод	0.1	Закрепление отсутствует
241	134543.64	326316.84	Аналитический метод	0.1	Закрепление отсутствует
242	134549.46	326314.31	Аналитический метод	0.1	Закрепление отсутствует
243	134545.71	326306.33	Аналитический метод	0.1	Закрепление отсутствует
244	134535.83	326285.57	Аналитический метод	0.1	Закрепление отсутствует
245	134529.25	326287.55	Аналитический метод	0.1	Закрепление отсутствует
246	134530.38	326289.68	Аналитический метод	0.1	Закрепление отсутствует
247	134530.52	326291.21	Аналитический метод	0.1	Закрепление отсутствует
248	134529.55	326292.39	Аналитический метод	0.1	Закрепление отсутствует
249	134528.03	326292.53	Аналитический метод	0.1	Закрепление отсутствует
250	134526.85	326291.57	Аналитический метод	0.1	Закрепление отсутствует
251	134524.71	326287.54	Аналитический метод	0.1	Закрепление отсутствует
252	134524.59	326285.95	Аналитический метод	0.1	Закрепление отсутствует
253	134525.66	326284.78	Аналитический метод	0.1	Закрепление отсутствует
254	134533.83	326281.09	Аналитический метод	0.1	Закрепление отсутствует
255	134524.60	326260.91	Аналитический метод	0.1	Закрепление отсутствует
256	134519.59	326263.12	Аналитический метод	0.1	Закрепление отсутствует

2. Сведения о характерных точках границ объекта					
Обозначение характерных точек границ	**Координаты, м**		**Метод определения координат характерной точки**	**Средняя квадратическая погрешность положения характерной точки (Mt), м**	**Описание обозначения точки на местности (при наличии)**
	X	**Y**			
1	**2**	**3**	**4**	**5**	**6**
257	134518.05	326263.15	Аналитический метод	0.1	Закрепление отсутствует
258	134516.95	326262.10	Аналитический метод	0.1	Закрепление отсутствует
259	134516.91	326260.58	Аналитический метод	0.1	Закрепление отсутствует
260	134517.95	326259.47	Аналитический метод	0.1	Закрепление отсутствует
261	134524.79	326256.46	Аналитический метод	0.1	Закрепление отсутствует
262	134526.31	326256.42	Аналитический метод	0.1	Закрепление отсутствует
263	134527.42	326257.46	Аналитический метод	0.1	Закрепление отсутствует
264	134538.30	326281.26	Аналитический метод	0.1	Закрепление отсутствует
265	134539.46	326283.88	Аналитический метод	0.1	Закрепление отсутствует
266	134548.48	326302.84	Аналитический метод	0.1	Закрепление отсутствует
267	134557.37	326298.82	Аналитический метод	0.1	Закрепление отсутствует
268	134556.07	326295.94	Аналитический метод	0.1	Закрепление отсутствует
269	134539.19	326258.65	Аналитический метод	0.1	Закрепление отсутствует
270	134532.29	326243.41	Аналитический метод	0.1	Закрепление отсутствует
271	134509.34	326189.94	Аналитический метод	0.1	Закрепление отсутствует
272	134507.76	326186.67	Аналитический метод	0.1	Закрепление отсутствует
273	134507.17	326185.46	Аналитический метод	0.1	Закрепление отсутствует
274	134496.82	326190.47	Аналитический метод	0.1	Закрепление отсутствует
275	134478.32	326199.10	Аналитический метод	0.1	Закрепление отсутствует
276	134476.55	326199.98	Аналитический метод	0.1	Закрепление отсутствует
277	134480.77	326208.59	Аналитический метод	0.1	Закрепление отсутствует
278	134483.42	326214.22	Аналитический метод	0.1	Закрепление отсутствует
279	134492.94	326209.76	Аналитический метод	0.1	Закрепление отсутствует
280	134494.48	326209.69	Аналитический метод	0.1	Закрепление отсутствует
281	134495.60	326210.72	Аналитический метод	0.1	Закрепление отсутствует
282	134495.48	326212.64	Аналитический метод	0.1	Закрепление отсутствует

2. Сведения о характерных точках границ объекта					
Обозначение характерных точек границ	**Координаты, м**		**Метод определения координат характерной точки**	**Средняя квадратическая погрешность положения характерной точки (Mt), м**	**Описание обозначения точки на местности (при наличии)**
	X	**Y**			
1	**2**	**3**	**4**	**5**	**6**
283	134494.65	326213.38	Аналитический метод	0.1	Закрепление отсутствует
284	134485.12	326217.84	Аналитический метод	0.1	Закрепление отсутствует
285	134485.77	326219.21	Аналитический метод	0.1	Закрепление отсутствует
286	134485.65	326221.13	Аналитический метод	0.1	Закрепление отсутствует
287	134484.81	326221.87	Аналитический метод	0.1	Закрепление отсутствует
288	134482.91	326222.76	Аналитический метод	0.1	Закрепление отсутствует
289	134481.38	326222.83	Аналитический метод	0.1	Закрепление отсутствует
290	134480.25	326221.80	Аналитический метод	0.1	Закрепление отсутствует
291	134480.18	326220.27	Аналитический метод	0.1	Закрепление отсутствует
292	134481.21	326219.14	Аналитический метод	0.1	Закрепление отсутствует
293	134480.65	326217.73	Аналитический метод	0.1	Закрепление отсутствует
294	134477.17	326210.34	Аналитический метод	0.1	Закрепление отсутствует
295	134472.95	326201.74	Аналитический метод	0.1	Закрепление отсутствует
296	134444.26	326215.78	Аналитический метод	0.1	Закрепление отсутствует
297	134453.18	326234.00	Аналитический метод	0.1	Закрепление отсутствует
298	134453.08	326235.94	Аналитический метод	0.1	Закрепление отсутствует
299	134452.26	326236.68	Аналитический метод	0.1	Закрепление отсутствует
300	134450.73	326236.77	Аналитический метод	0.1	Закрепление отсутствует
301	134449.58	326235.76	Аналитический метод	0.1	Закрепление отсутствует
302	134440.66	326217.54	Аналитический метод	0.1	Закрепление отсутствует
303	134438.44	326218.63	Аналитический метод	0.1	Закрепление отсутствует
304	134404.28	326234.59	Аналитический метод	0.1	Закрепление отсутствует
305	134388.81	326241.88	Аналитический метод	0.1	Закрепление отсутствует
306	134391.37	326247.30	Аналитический метод	0.1	Закрепление отсутствует
307	134400.52	326242.69	Аналитический метод	0.1	Закрепление отсутствует
308	134414.61	326235.96	Аналитический метод	0.1	Закрепление отсутствует

2. Сведения о характерных точках границ объекта

Обозначение характерных точек границ	Координаты, м		Метод определения координат характерной точки	Средняя квадратическая погрешность положения характерной точки (Mt), м	Описание обозначения точки на местности (при наличии)
	X	Y			
1	2	3	4	5	6
309	134416.11	326235.87	Аналитический метод	0.1	Закрепление отсутствует
310	134417.25	326236.86	Аналитический метод	0.1	Закрепление отсутствует
311	134419.97	326242.23	Аналитический метод	0.1	Закрепление отсутствует
312	134419.90	326244.17	Аналитический метод	0.1	Закрепление отсутствует
313	134419.09	326244.91	Аналитический метод	0.1	Закрепление отсутствует
314	134417.57	326245.03	Аналитический метод	0.1	Закрепление отсутствует
315	134416.41	326244.04	Аналитический метод	0.1	Закрепление отсутствует
316	134414.57	326240.41	Аналитический метод	0.1	Закрепление отсутствует
317	134404.03	326245.45	Аналитический метод	0.1	Закрепление отсутствует
318	134405.86	326249.59	Аналитический метод	0.1	Закрепление отсутствует
319	134407.84	326248.85	Аналитический метод	0.1	Закрепление отсутствует
320	134409.37	326248.90	Аналитический метод	0.1	Закрепление отсутствует
321	134410.41	326250.02	Аналитический метод	0.1	Закрепление отсутствует
322	134410.18	326251.86	Аналитический метод	0.1	Закрепление отсутствует
323	134409.24	326252.59	Аналитический метод	0.1	Закрепление отсутствует
324	134405.49	326253.99	Аналитический метод	0.1	Закрепление отсутствует
325	134404.01	326253.96	Аналитический метод	0.1	Закрепление отсутствует
326	134402.96	326252.93	Аналитический метод	0.1	Закрепление отсутствует
327	134400.44	326247.21	Аналитический метод	0.1	Закрепление отсутствует
328	134393.95	326250.48	Аналитический метод	0.1	Закрепление отсутствует
329	134394.79	326252.55	Аналитический метод	0.1	Закрепление отсутствует
330	134394.59	326254.42	Аналитический метод	0.1	Закрепление отсутствует
331	134393.68	326255.16	Аналитический метод	0.1	Закрепление отсутствует
332	134392.15	326255.14	Аналитический метод	0.1	Закрепление отсутствует
333	134391.08	326254.05	Аналитический метод	0.1	Закрепление отсутствует
334	134390.20	326251.87	Аналитический метод	0.1	Закрепление отсутствует

2. Сведения о характерных точках границ объекта					
Обозначение характерных точек границ	**Координаты, м**		**Метод определения координат характерной точки**	**Средняя квадратическая погрешность положения характерной точки (Mt), м**	**Описание обозначения точки на местности (при наличии)**
	X	**Y**			
1	**2**	**3**	**4**	**5**	**6**
335	134388.63	326250.86	Аналитический метод	0.1	Закрепление отсутствует
336	134385.19	326243.58	Аналитический метод	0.1	Закрепление отсутствует
337	134375.74	326248.03	Аналитический метод	0.1	Закрепление отсутствует
338	134374.20	326248.10	Аналитический метод	0.1	Закрепление отсутствует
339	134373.08	326247.07	Аналитический метод	0.1	Закрепление отсутствует
340	134373.00	326245.55	Аналитический метод	0.1	Закрепление отсутствует
341	134374.02	326244.42	Аналитический метод	0.1	Закрепление отсутствует
342	134385.30	326239.11	Аналитический метод	0.1	Закрепление отсутствует
343	134402.58	326230.97	Аналитический метод	0.1	Закрепление отсутствует
344	134436.70	326215.03	Аналитический метод	0.1	Закрепление отсутствует
345	134440.70	326213.07	Аналитический метод	0.1	Закрепление отсутствует
346	134472.99	326197.26	Аналитический метод	0.1	Закрепление отсутствует
347	134476.58	326195.50	Аналитический метод	0.1	Закрепление отсутствует
348	134495.09	326186.86	Аналитический метод	0.1	Закрепление отсутствует
349	134505.43	326181.86	Аналитический метод	0.1	Закрепление отсутствует
350	134503.23	326177.30	Аналитический метод	0.1	Закрепление отсутствует
351	134497.83	326165.82	Аналитический метод	0.1	Закрепление отсутствует
352	134486.28	326171.25	Аналитический метод	0.1	Закрепление отсутствует
353	134483.33	326172.57	Аналитический метод	0.1	Закрепление отсутствует
354	134483.80	326173.94	Аналитический метод	0.1	Закрепление отсутствует
355	134483.52	326174.96	Аналитический метод	0.1	Закрепление отсутствует
356	134482.76	326175.70	Аналитический метод	0.1	Закрепление отсутствует
357	134481.24	326175.86	Аналитический метод	0.1	Закрепление отсутствует
358	134480.05	326174.90	Аналитический метод	0.1	Закрепление отсутствует
359	134478.98	326174.51	Аналитический метод	0.1	Закрепление отсутствует
360	134479.58	326175.83	Аналитический метод	0.1	Закрепление отсутствует

2. Сведения о характерных точках границ объекта					
Обозначение характерных точек границ	**Координаты, м**		**Метод определения координат характерной точки**	**Средняя квадратическая погрешность положения характерной точки (Mt), м**	**Описание обозначения точки на местности (при наличии)**
	X	**Y**			
1	**2**	**3**	**4**	**5**	**6**
361	134479.43	326177.74	Аналитический метод	0.1	Закрепление отсутствует
362	134478.57	326178.48	Аналитический метод	0.1	Закрепление отсутствует
363	134477.04	326178.52	Аналитический метод	0.1	Закрепление отсутствует
364	134475.93	326177.47	Аналитический метод	0.1	Закрепление отсутствует
365	134475.33	326176.14	Аналитический метод	0.1	Закрепление отсутствует
366	134460.20	326182.90	Аналитический метод	0.1	Закрепление отсутствует
367	134460.49	326185.01	Аналитический метод	0.1	Закрепление отсутствует
368	134459.40	326186.13	Аналитический метод	0.1	Закрепление отсутствует
369	134451.20	326189.54	Аналитический метод	0.1	Закрепление отсутствует
370	134453.23	326194.21	Аналитический метод	0.1	Закрепление отсутствует
371	134453.06	326196.11	Аналитический метод	0.1	Закрепление отсутствует
372	134452.19	326196.85	Аналитический метод	0.1	Закрепление отсутствует
373	134450.66	326196.87	Аналитический метод	0.1	Закрепление отсутствует
374	134449.56	326195.82	Аналитический метод	0.1	Закрепление отсутствует
375	134447.52	326191.11	Аналитический метод	0.1	Закрепление отсутствует
376	134429.83	326198.77	Аналитический метод	0.1	Закрепление отсутствует
377	134431.72	326203.14	Аналитический метод	0.1	Закрепление отсутствует
378	134431.55	326205.03	Аналитический метод	0.1	Закрепление отсутствует
379	134430.67	326205.77	Аналитический метод	0.1	Закрепление отсутствует
380	134429.15	326205.79	Аналитический метод	0.1	Закрепление отсутствует
381	134428.05	326204.73	Аналитический метод	0.1	Закрепление отсутствует
382	134426.16	326200.36	Аналитический метод	0.1	Закрепление отсутствует
383	134409.46	326207.59	Аналитический метод	0.1	Закрепление отсутствует
384	134409.25	326208.87	Аналитический метод	0.1	Закрепление отсутствует
385	134408.30	326209.75	Аналитический метод	0.1	Закрепление отсутствует
386	134406.79	326209.79	Аналитический метод	0.1	Закрепление отсутствует

2. Сведения о характерных точках границ объекта					
Обозначение характерных точек границ	**Координаты, м**		**Метод определения координат характерной точки**	**Средняя квадратическая погрешность положения характерной точки (Mt), м**	**Описание обозначения точки на местности (при наличии)**
	X	**Y**			
1	**2**	**3**	**4**	**5**	**6**
387	134405.97	326209.03	Аналитический метод	0.1	Закрепление отсутствует
388	134391.41	326214.75	Аналитический метод	0.1	Закрепление отсутствует
389	134389.88	326214.72	Аналитический метод	0.1	Закрепление отсутствует
390	134388.82	326213.62	Аналитический метод	0.1	Закрепление отсутствует
391	134388.85	326212.09	Аналитический метод	0.1	Закрепление отсутствует
392	134389.95	326211.03	Аналитический метод	0.1	Закрепление отсутствует
393	134406.11	326204.68	Аналитический метод	0.1	Закрепление отсутствует
394	134447.76	326186.65	Аналитический метод	0.1	Закрепление отсутствует
395	134455.96	326183.23	Аналитический метод	0.1	Закрепление отсутствует
396	134455.68	326181.18	Аналитический метод	0.1	Закрепление отсутствует
397	134456.73	326180.06	Аналитический метод	0.1	Закрепление отсутствует
398	134479.56	326169.87	Аналитический метод	0.1	Закрепление отсутствует
399	134484.60	326167.62	Аналитический метод	0.1	Закрепление отсутствует
400	134496.13	326162.20	Аналитический метод	0.1	Закрепление отсутствует
401	134476.35	326120.13	Аналитический метод	0.1	Закрепление отсутствует
402	134474.90	326117.03	Аналитический метод	0.1	Закрепление отсутствует
403	134466.02	326121.20	Аналитический метод	0.1	Закрепление отсутствует
404	134471.39	326133.08	Аналитический метод	0.1	Закрепление отсутствует
405	134471.45	326134.63	Аналитический метод	0.1	Закрепление отсутствует
406	134470.39	326135.75	Аналитический метод	0.1	Закрепление отсутствует
407	134464.75	326138.24	Аналитический метод	0.1	Закрепление отсутствует
408	134463.21	326138.27	Аналитический метод	0.1	Закрепление отсутствует
409	134462.11	326137.22	Аналитический метод	0.1	Закрепление отсутствует
410	134462.07	326135.70	Аналитический метод	0.1	Закрепление отсутствует
411	134463.11	326134.59	Аналитический метод	0.1	Закрепление отсутствует
412	134466.91	326132.91	Аналитический метод	0.1	Закрепление отсутствует

2. Сведения о характерных точках границ объекта					
Обозначение характерных точек границ	**Координаты, м**		**Метод определения координат характерной точки**	**Средняя квадратическая погрешность положения характерной точки (Mt), м**	**Описание обозначения точки на местности (при наличии)**
	X	**Y**			
1	**2**	**3**	**4**	**5**	**6**
413	134461.76	326121.81	Аналитический метод	0.1	Закрепление отсутствует
414	134461.76	326120.45	Аналитический метод	0.1	Закрепление отсутствует
415	134457.71	326111.16	Аналитический метод	0.1	Закрепление отсутствует
416	134456.75	326111.60	Аналитический метод	0.1	Закрепление отсутствует
417	134455.22	326111.65	Аналитический метод	0.1	Закрепление отсутствует
418	134454.10	326110.61	Аналитический метод	0.1	Закрепление отсутствует
419	134454.04	326109.08	Аналитический метод	0.1	Закрепление отсутствует
420	134455.08	326107.96	Аналитический метод	0.1	Закрепление отсутствует
421	134456.06	326107.52	Аналитический метод	0.1	Закрепление отсутствует
422	134453.65	326102.23	Аналитический метод	0.1	Закрепление отсутствует
423	134449.19	326104.26	Аналитический метод	0.1	Закрепление отсутствует
424	134447.66	326104.31	Аналитический метод	0.1	Закрепление отсутствует
425	134446.54	326103.27	Аналитический метод	0.1	Закрепление отсутствует
426	134446.48	326101.74	Аналитический метод	0.1	Закрепление отсутствует
427	134447.52	326100.62	Аналитический метод	0.1	Закрепление отсутствует
428	134451.99	326098.59	Аналитический метод	0.1	Закрепление отсутствует
429	134448.12	326090.30	Аналитический метод	0.1	Закрепление отсутствует
430	134442.17	326093.08	Аналитический метод	0.1	Закрепление отсутствует
431	134442.52	326095.23	Аналитический метод	0.1	Закрепление отсутствует
432	134441.49	326096.35	Аналитический метод	0.1	Закрепление отсутствует
433	134439.96	326096.42	Аналитический метод	0.1	Закрепление отсутствует
434	134438.83	326095.40	Аналитический метод	0.1	Закрепление отсутствует
435	134437.70	326092.97	Аналитический метод	0.1	Закрепление отсутствует
436	134437.63	326091.44	Аналитический метод	0.1	Закрепление отсутствует
437	134438.66	326090.31	Аналитический метод	0.1	Закрепление отсутствует
438	134448.23	326085.83	Аналитический метод	0.1	Закрепление отсутствует

2. Сведения о характерных точках границ объекта					
Обозначение характерных точек границ	**Координаты, м**		**Метод определения координат характерной точки**	**Средняя квадратическая погрешность положения характерной точки (Mt), м**	**Описание обозначения точки на местности (при наличии)**
	X	**Y**			
1	**2**	**3**	**4**	**5**	**6**
439	134449.76	326085.76	Аналитический метод	0.1	Закрепление отсутствует
440	134450.89	326086.79	Аналитический метод	0.1	Закрепление отсутствует
441	134451.39	326087.86	Аналитический метод	0.1	Закрепление отсутствует
442	134455.57	326096.80	Аналитический метод	0.1	Закрепление отсутствует
443	134456.46	326098.75	Аналитический метод	0.1	Закрепление отсутствует
444	134461.21	326109.18	Аналитический метод	0.1	Закрепление отсутствует
445	134464.78	326117.37	Аналитический метод	0.1	Закрепление отсутствует
446	134473.20	326113.41	Аналитический метод	0.1	Закрепление отсутствует
447	134469.05	326104.60	Аналитический метод	0.1	Закрепление отсутствует
448	134447.96	326059.10	Аналитический метод	0.1	Закрепление отсутствует
449	134438.11	326037.85	Аналитический метод	0.1	Закрепление отсутствует
450	134434.60	326029.75	Аналитический метод	0.1	Закрепление отсутствует
451	134425.03	326033.88	Аналитический метод	0.1	Закрепление отсутствует
452	134423.52	326033.90	Аналитический метод	0.1	Закрепление отсутствует
453	134416.44	326036.32	Аналитический метод	0.1	Закрепление отсутствует
454	134434.71	326076.86	Аналитический метод	0.1	Закрепление отсутствует
455	134434.57	326078.77	Аналитический метод	0.1	Закрепление отсутствует
456	134433.71	326079.50	Аналитический метод	0.1	Закрепление отсутствует
457	134432.19	326079.55	Аналитический метод	0.1	Закрепление отсутствует
458	134431.08	326078.52	Аналитический метод	0.1	Закрепление отсутствует
459	134411.97	326036.14	Аналитический метод	0.1	Закрепление отсутствует
460	134411.92	326034.61	Аналитический метод	0.1	Закрепление отсутствует
461	134412.97	326033.50	Аналитический метод	0.1	Закрепление отсутствует
462	134421.06	326029.85	Аналитический метод	0.1	Закрепление отсутствует
463	134409.81	326004.90	Аналитический метод	0.1	Закрепление отсутствует
464	134409.74	326003.43	Аналитический метод	0.1	Закрепление отсутствует

2. Сведения о характерных точках границ объекта					
Обозначение характерных точек границ	**Координаты, м**		**Метод определения координат характерной точки**	**Средняя квадратическая погрешность положения характерной точки (Mt), м**	**Описание обозначения точки на местности (при наличии)**
	X	**Y**			
1	**2**	**3**	**4**	**5**	**6**
465	134410.69	326002.31	Аналитический метод	0.1	Закрепление отсутствует
466	134409.74	326000.18	Аналитический метод	0.1	Закрепление отсутствует
467	134409.57	325999.16	Аналитический метод	0.1	Закрепление отсутствует
468	134409.93	325998.19	Аналитический метод	0.1	Закрепление отсутствует
469	134409.12	325996.37	Аналитический метод	0.1	Закрепление отсутствует
470	134402.82	325999.21	Аналитический метод	0.1	Закрепление отсутствует
471	134401.29	325999.26	Аналитический метод	0.1	Закрепление отсутствует
472	134400.18	325998.21	Аналитический метод	0.1	Закрепление отсутствует
473	134400.13	325996.69	Аналитический метод	0.1	Закрепление отсутствует
474	134401.16	325995.57	Аналитический метод	0.1	Закрепление отсутствует
475	134405.01	325993.83	Аналитический метод	0.1	Закрепление отсутствует
476	134400.22	325983.20	Аналитический метод	0.1	Закрепление отсутствует
477	134400.17	325981.66	Аналитический метод	0.1	Закрепление отсутствует
478	134401.22	325980.56	Аналитический метод	0.1	Закрепление отсутствует
479	134402.74	325980.50	Аналитический метод	0.1	Закрепление отсутствует
480	134403.85	325981.53	Аналитический метод	0.1	Закрепление отсутствует
481	134408.66	325992.18	Аналитический метод	0.1	Закрепление отсутствует
482	134410.83	325991.85	Аналитический метод	0.1	Закрепление отсутствует
483	134411.94	325992.90	Аналитический метод	0.1	Закрепление отсутствует
484	134414.29	325998.12	Аналитический метод	0.1	Закрепление отсутствует
485	134414.46	325999.14	Аналитический метод	0.1	Закрепление отсутствует
486	134414.10	326000.10	Аналитический метод	0.1	Закрепление отсутствует
487	134415.17	326002.47	Аналитический метод	0.1	Закрепление отсутствует
488	134415.24	326003.95	Аналитический метод	0.1	Закрепление отсутствует
489	134414.29	326005.07	Аналитический метод	0.1	Закрепление отсутствует
490	134425.25	326029.42	Аналитический метод	0.1	Закрепление отсутствует

2. Сведения о характерных точках границ объекта					
Обозначение характерных точек границ	**Координаты, м**		**Метод определения координат характерной точки**	**Средняя квадратическая погрешность положения характерной точки (Mt), м**	**Описание обозначения точки на местности (при наличии)**
	X	**Y**			
1	**2**	**3**	**4**	**5**	**6**
491	134433.01	326026.08	Аналитический метод	0.1	Закрепление отсутствует
492	134429.91	326018.90	Аналитический метод	0.1	Закрепление отсутствует
493	134415.49	325985.54	Аналитический метод	0.1	Закрепление отсутствует
494	134400.36	325952.14	Аналитический метод	0.1	Закрепление отсутствует
495	134396.39	325943.38	Аналитический метод	0.1	Закрепление отсутствует
496	134379.47	325951.04	Аналитический метод	0.1	Закрепление отсутствует
497	134369.03	325956.04	Аналитический метод	0.1	Закрепление отсутствует
498	134372.29	325963.40	Аналитический метод	0.1	Закрепление отсутствует
499	134372.14	325965.30	Аналитический метод	0.1	Закрепление отсутствует
500	134371.27	325966.04	Аналитический метод	0.1	Закрепление отсутствует
501	134369.75	325966.08	Аналитический метод	0.1	Закрепление отсутствует
502	134368.64	325965.03	Аналитический метод	0.1	Закрепление отсутствует
503	134365.39	325957.71	Аналитический метод	0.1	Закрепление отсутствует
504	134347.22	325965.75	Аналитический метод	0.1	Закрепление отсутствует
505	134348.47	325968.44	Аналитический метод	0.1	Закрепление отсутствует
506	134348.35	325970.35	Аналитический метод	0.1	Закрепление отсутствует
507	134347.50	325971.09	Аналитический метод	0.1	Закрепление отсутствует
508	134345.98	325971.16	Аналитический метод	0.1	Закрепление отсутствует
509	134344.85	325970.14	Аналитический метод	0.1	Закрепление отсутствует
510	134343.58	325967.41	Аналитический метод	0.1	Закрепление отсутствует
511	134333.83	325971.96	Аналитический метод	0.1	Закрепление отсутствует
512	134335.09	325974.68	Аналитический метод	0.1	Закрепление отсутствует
513	134334.97	325976.59	Аналитический метод	0.1	Закрепление отсутствует
514	134334.12	325977.33	Аналитический метод	0.1	Закрепление отсутствует
515	134332.60	325977.40	Аналитический метод	0.1	Закрепление отсутствует
516	134331.47	325976.37	Аналитический метод	0.1	Закрепление отсутствует

2. Сведения о характерных точках границ объекта					
Обозначение характерных точек границ	**Координаты, м**		**Метод определения координат характерной точки**	**Средняя квадратическая погрешность положения характерной точки (Mt), м**	**Описание обозначения точки на местности (при наличии)**
	X	**Y**			
1	**2**	**3**	**4**	**5**	**6**
517	134330.20	325973.65	Аналитический метод	0.1	Закрепление отсутствует
518	134317.57	325979.53	Аналитический метод	0.1	Закрепление отсутствует
519	134320.44	325985.61	Аналитический метод	0.1	Закрепление отсутствует
520	134320.32	325987.53	Аналитический метод	0.1	Закрепление отсутствует
521	134319.48	325988.27	Аналитический метод	0.1	Закрепление отсутствует
522	134317.97	325988.35	Аналитический метод	0.1	Закрепление отсутствует
523	134316.83	325987.34	Аналитический метод	0.1	Закрепление отсутствует
524	134313.93	325981.21	Аналитический метод	0.1	Закрепление отсутствует
525	134293.95	325990.31	Аналитический метод	0.1	Закрепление отсутствует
526	134295.96	325994.94	Аналитический метод	0.1	Закрепление отсутствует
527	134295.79	325996.83	Аналитический метод	0.1	Закрепление отсутствует
528	134294.91	325997.57	Аналитический метод	0.1	Закрепление отсутствует
529	134293.38	325997.59	Аналитический метод	0.1	Закрепление отсутствует
530	134292.28	325996.52	Аналитический метод	0.1	Закрепление отсутствует
531	134290.30	325991.93	Аналитический метод	0.1	Закрепление отсутствует
532	134281.76	325995.62	Аналитический метод	0.1	Закрепление отсутствует
533	134282.66	325997.70	Аналитический метод	0.1	Закрепление отсутствует
534	134282.69	325999.24	Аналитический метод	0.1	Закрепление отсутствует
535	134281.62	326000.34	Аналитический метод	0.1	Закрепление отсутствует
536	134284.74	326007.59	Аналитический метод	0.1	Закрепление отсутствует
537	134284.76	326009.13	Аналитический метод	0.1	Закрепление отсутствует
538	134283.69	326010.22	Аналитический метод	0.1	Закрепление отсутствует
539	134282.18	326010.24	Аналитический метод	0.1	Закрепление отсутствует
540	134281.07	326009.20	Аналитический метод	0.1	Закрепление отсутствует
541	134277.13	326000.09	Аналитический метод	0.1	Закрепление отсутствует
542	134277.11	325998.56	Аналитический метод	0.1	Закрепление отсутствует

2. Сведения о характерных точках границ объекта					
Обозначение характерных точек границ	**Координаты, м**		**Метод определения координат характерной точки**	**Средняя квадратическая погрешность положения характерной точки (Mt), м**	**Описание обозначения точки на местности (при наличии)**
	X	**Y**			
1	**2**	**3**	**4**	**5**	**6**
543	134278.18	325997.46	Аналитический метод	0.1	Закрепление отсутствует
544	134277.30	325995.38	Аналитический метод	0.1	Закрепление отсутствует
545	134277.27	325993.84	Аналитический метод	0.1	Закрепление отсутствует
546	134278.34	325992.74	Аналитический метод	0.1	Закрепление отсутствует
547	134290.53	325987.47	Аналитический метод	0.1	Закрепление отсутствует
548	134314.06	325976.75	Аналитический метод	0.1	Закрепление отсутствует
549	134343.71	325962.94	Аналитический метод	0.1	Закрепление отсутствует
550	134365.57	325953.25	Аналитический метод	0.1	Закрепление отсутствует
551	134377.77	325947.43	Аналитический метод	0.1	Закрепление отсутствует
552	134394.74	325939.73	Аналитический метод	0.1	Закрепление отсутствует
553	134387.98	325924.83	Аналитический метод	0.1	Закрепление отсутствует
554	134383.70	325915.52	Аналитический метод	0.1	Закрепление отсутствует
555	134374.69	325919.68	Аналитический метод	0.1	Закрепление отсутствует
556	134347.54	325931.64	Аналитический метод	0.1	Закрепление отсутствует
557	134277.37	325958.22	Аналитический метод	0.1	Закрепление отсутствует
558	134278.55	325961.19	Аналитический метод	0.1	Закрепление отсутствует
559	134278.53	325962.72	Аналитический метод	0.1	Закрепление отсутствует
560	134277.43	325963.79	Аналитический метод	0.1	Закрепление отсутствует
561	134263.74	325969.20	Аналитический метод	0.1	Закрепление отсутствует
562	134265.12	325972.68	Аналитический метод	0.1	Закрепление отсутствует
563	134267.17	325972.48	Аналитический метод	0.1	Закрепление отсутствует
564	134268.20	325973.38	Аналитический метод	0.1	Закрепление отсутствует
565	134269.17	325975.15	Аналитический метод	0.1	Закрепление отсутствует
566	134269.33	325976.69	Аналитический метод	0.1	Закрепление отсутствует
567	134268.38	325977.86	Аналитический метод	0.1	Закрепление отсутствует
568	134266.88	325978.04	Аналитический метод	0.1	Закрепление отсутствует

2. Сведения о характерных точках границ объекта					
Обозначение характерных точек границ	**Координаты, м**		**Метод определения координат характерной точки**	**Средняя квадратическая погрешность положения характерной точки (Mt), м**	**Описание обозначения точки на местности (при наличии)**
	X	**Y**			
1	**2**	**3**	**4**	**5**	**6**
569	134265.69	325977.11	Аналитический метод	0.1	Закрепление отсутствует
570	134264.61	325977.08	Аналитический метод	0.1	Закрепление отсутствует
571	134263.12	325977.01	Аналитический метод	0.1	Закрепление отсутствует
572	134262.10	325975.93	Аналитический метод	0.1	Закрепление отсутствует
573	134259.29	325968.82	Аналитический метод	0.1	Закрепление отсутствует
574	134259.31	325967.29	Аналитический метод	0.1	Закрепление отсутствует
575	134260.41	325966.22	Аналитический метод	0.1	Закрепление отсутствует
576	134274.09	325960.81	Аналитический метод	0.1	Закрепление отсутствует
577	134272.90	325957.81	Аналитический метод	0.1	Закрепление отсутствует
578	134272.93	325956.26	Аналитический метод	0.1	Закрепление отсутствует
579	134274.05	325955.20	Аналитический метод	0.1	Закрепление отсутствует
580	134345.97	325927.96	Аналитический метод	0.1	Закрепление отсутствует
581	134373.03	325916.04	Аналитический метод	0.1	Закрепление отсутствует
582	134382.02	325911.89	Аналитический метод	0.1	Закрепление отсутствует
583	134374.18	325894.87	Аналитический метод	0.1	Закрепление отсутствует
584	134357.32	325858.41	Аналитический метод	0.1	Закрепление отсутствует
585	134344.25	325830.16	Аналитический метод	0.1	Закрепление отсутствует
586	134342.30	325825.93	Аналитический метод	0.1	Закрепление отсутствует
587	134335.36	325828.82	Аналитический метод	0.1	Закрепление отсутствует
588	134343.20	325845.87	Аналитический метод	0.1	Закрепление отсутствует
589	134345.03	325849.84	Аналитический метод	0.1	Закрепление отсутствует
590	134351.48	325864.33	Аналитический метод	0.1	Закрепление отсутствует
591	134351.33	325866.23	Аналитический метод	0.1	Закрепление отсутствует
592	134350.46	325866.97	Аналитический метод	0.1	Закрепление отсутствует
593	134348.96	325867.02	Аналитический метод	0.1	Закрепление отсутствует
594	134347.84	325866.00	Аналитический метод	0.1	Закрепление отсутствует

2. Сведения о характерных точках границ объекта					
Обозначение характерных точек границ	**Координаты, м**		**Метод определения координат характерной точки**	**Средняя квадратическая погрешность положения характерной точки (Mt), м**	**Описание обозначения точки на местности (при наличии)**
	X	**Y**			
1	**2**	**3**	**4**	**5**	**6**
595	134341.39	325851.50	Аналитический метод	0.1	Закрепление отсутствует
596	134340.40	325849.36	Аналитический метод	0.1	Закрепление отсутствует
597	134336.31	325851.25	Аналитический метод	0.1	Закрепление отсутствует
598	134334.78	325851.31	Аналитический метод	0.1	Закрепление отсутствует
599	134333.65	325850.27	Аналитический метод	0.1	Закрепление отсутствует
600	134333.11	325849.10	Аналитический метод	0.1	Закрепление отсутствует
601	134333.06	325847.56	Аналитический метод	0.1	Закрепление отсутствует
602	134334.09	325846.44	Аналитический метод	0.1	Закрепление отсутствует
603	134335.27	325846.29	Аналитический метод	0.1	Закрепление отсутствует
604	134336.33	325846.83	Аналитический метод	0.1	Закрепление отсутствует
605	134338.73	325845.73	Аналитический метод	0.1	Закрепление отсутствует
606	134330.86	325828.61	Аналитический метод	0.1	Закрепление отсутствует
607	134330.82	325827.04	Аналитический метод	0.1	Закрепление отсутствует
608	134331.91	325825.92	Аналитический метод	0.1	Закрепление отсутствует
609	134340.62	325822.29	Аналитический метод	0.1	Закрепление отсутствует
610	134324.40	325787.23	Аналитический метод	0.1	Закрепление отсутствует
611	134319.03	325775.60	Аналитический метод	0.1	Закрепление отсутствует
612	134313.06	325778.37	Аналитический метод	0.1	Закрепление отсутствует
613	134315.04	325782.94	Аналитический метод	0.1	Закрепление отсутствует
614	134323.18	325801.24	Аналитический метод	0.1	Закрепление отсутствует
615	134323.03	325803.14	Аналитический метод	0.1	Закрепление отсутствует
616	134322.16	325803.88	Аналитический метод	0.1	Закрепление отсутствует
617	134318.85	325805.35	Аналитический метод	0.1	Закрепление отсутствует
618	134317.32	325805.39	Аналитический метод	0.1	Закрепление отсутствует
619	134316.21	325804.33	Аналитический метод	0.1	Закрепление отсутствует
620	134316.17	325802.81	Аналитический метод	0.1	Закрепление отсутствует

2. Сведения о характерных точках границ объекта					
Обозначение характерных точек границ	**Координаты, м**		**Метод определения координат характерной точки**	**Средняя квадратическая погрешность положения характерной точки (Mt), м**	**Описание обозначения точки на местности (при наличии)**
	X	**Y**			
1	**2**	**3**	**4**	**5**	**6**
621	134317.21	325801.70	Аналитический метод	0.1	Закрепление отсутствует
622	134318.71	325801.03	Аналитический метод	0.1	Закрепление отсутствует
623	134311.38	325784.55	Аналитический метод	0.1	Закрепление отсутствует
624	134308.62	325778.18	Аналитический метод	0.1	Закрепление отсутствует
625	134300.29	325759.53	Аналитический метод	0.1	Закрепление отсутствует
626	134298.94	325760.15	Аналитический метод	0.1	Закрепление отсутствует
627	134297.41	325760.20	Аналитический метод	0.1	Закрепление отсутствует
628	134296.29	325759.16	Аналитический метод	0.1	Закрепление отсутствует
629	134296.23	325757.64	Аналитический метод	0.1	Закрепление отсутствует
630	134297.27	325756.51	Аналитический метод	0.1	Закрепление отсутствует
631	134298.64	325755.89	Аналитический метод	0.1	Закрепление отсутствует
632	134292.44	325742.42	Аналитический метод	0.1	Закрепление отсутствует
633	134290.44	325743.35	Аналитический метод	0.1	Закрепление отсутствует
634	134288.90	325743.41	Аналитический метод	0.1	Закрепление отсутствует
635	134287.78	325742.37	Аналитический метод	0.1	Закрепление отсутствует
636	134287.72	325740.84	Аналитический метод	0.1	Закрепление отсутствует
637	134288.76	325739.72	Аналитический метод	0.1	Закрепление отсутствует
638	134290.77	325738.79	Аналитический метод	0.1	Закрепление отсутствует
639	134285.28	325726.88	Аналитический метод	0.1	Закрепление отсутствует
640	134285.23	325725.34	Аналитический метод	0.1	Закрепление отсутствует
641	134286.26	325724.22	Аналитический метод	0.1	Закрепление отсутствует
642	134287.78	325724.16	Аналитический метод	0.1	Закрепление отсутствует
643	134288.91	325725.18	Аналитический метод	0.1	Закрепление отсутствует
644	134295.24	325738.93	Аналитический метод	0.1	Закрепление отсутствует
645	134303.11	325756.03	Аналитический метод	0.1	Закрепление отсутствует
646	134311.45	325774.70	Аналитический метод	0.1	Закрепление отсутствует

2. Сведения о характерных точках границ объекта					
Обозначение характерных точек границ	**Координаты, м**		**Метод определения координат характерной точки**	**Средняя квадратическая погрешность положения характерной точки (Mt), м**	**Описание обозначения точки на местности (при наличии)**
	X	**Y**			
1	**2**	**3**	**4**	**5**	**6**
647	134317.35	325771.97	Аналитический метод	0.1	Закрепление отсутствует
648	134316.53	325770.21	Аналитический метод	0.1	Закрепление отсутствует
649	134292.19	325716.82	Аналитический метод	0.1	Закрепление отсутствует
650	134281.34	325693.04	Аналитический метод	0.1	Закрепление отсутствует
651	134279.86	325689.78	Аналитический метод	0.1	Закрепление отсутствует
652	134279.81	325688.24	Аналитический метод	0.1	Закрепление отсутствует
653	134280.85	325687.13	Аналитический метод	0.1	Закрепление отсутствует
654	134282.38	325687.08	Аналитический метод	0.1	Закрепление отсутствует
655	134276.27	325675.86	Аналитический метод	0.1	Закрепление отсутствует
656	134267.55	325657.89	Аналитический метод	0.1	Закрепление отсутствует
657	134258.34	325661.71	Аналитический метод	0.1	Закрепление отсутствует
658	134251.37	325664.60	Аналитический метод	0.1	Закрепление отсутствует
659	134249.84	325664.60	Аналитический метод	0.1	Закрепление отсутствует
660	134248.75	325663.52	Аналитический метод	0.1	Закрепление отсутствует
661	134247.51	325660.54	Аналитический метод	0.1	Закрепление отсутствует
662	134243.62	325662.16	Аналитический метод	0.1	Закрепление отсутствует
663	134242.09	325662.16	Аналитический метод	0.1	Закрепление отсутствует
664	134241.00	325661.08	Аналитический метод	0.1	Закрепление отсутствует
665	134234.70	325645.91	Аналитический метод	0.1	Закрепление отсутствует
666	134234.63	325644.59	Аналитический метод	0.1	Закрепление отсутствует
667	134235.38	325643.52	Аналитический метод	0.1	Закрепление отсутствует
668	134231.15	325636.66	Аналитический метод	0.1	Закрепление отсутствует
669	134226.52	325625.33	Аналитический метод	0.1	Закрепление отсутствует
670	134226.53	325623.81	Аналитический метод	0.1	Закрепление отсутствует
671	134227.60	325622.74	Аналитический метод	0.1	Закрепление отсутствует
672	134219.57	325603.47	Аналитический метод	0.1	Закрепление отсутствует

2. Сведения о характерных точках границ объекта

Обозначение характерных точек границ	Координаты, м		Метод определения координат характерной точки	Средняя квадратическая погрешность положения характерной точки (Mt), м	Описание обозначения точки на местности (при наличии)
	X	Y			
1	2	3	4	5	6
673	134219.56	325601.93	Аналитический метод	0.1	Закрепление отсутствует
674	134220.63	325600.85	Аналитический метод	0.1	Закрепление отсутствует
675	134222.15	325600.83	Аналитический метод	0.1	Закрепление отсутствует
676	134223.24	325601.88	Аналитический метод	0.1	Закрепление отсутствует
677	134232.21	325622.96	Аналитический метод	0.1	Закрепление отсутствует
678	134232.22	325624.49	Аналитический метод	0.1	Закрепление отсутствует
679	134231.15	325625.58	Аналитический метод	0.1	Закрепление отсутствует
680	134234.51	325634.47	Аналитический метод	0.1	Закрепление отсутствует
681	134240.40	325642.32	Аналитический метод	0.1	Закрепление отсутствует
682	134240.78	325643.82	Аналитический метод	0.1	Закрепление отсутствует
683	134239.97	325645.14	Аналитический метод	0.1	Закрепление отсутствует
684	134239.01	325645.84	Аналитический метод	0.1	Закрепление отсутствует
685	134243.93	325657.69	Аналитический метод	0.1	Закрепление отсутствует
686	134247.82	325656.07	Аналитический метод	0.1	Закрепление отсутствует
687	134249.35	325656.07	Аналитический метод	0.1	Закрепление отсутствует
688	134250.44	325657.15	Аналитический метод	0.1	Закрепление отсутствует
689	134251.68	325660.14	Аналитический метод	0.1	Закрепление отсутствует
690	134256.80	325658.01	Аналитический метод	0.1	Закрепление отсутствует
691	134265.81	325654.28	Аналитический метод	0.1	Закрепление отсутствует
692	134263.45	325649.41	Аналитический метод	0.1	Закрепление отсутствует
693	134263.27	325648.23	Аналитический метод	0.1	Закрепление отсутствует
694	134263.80	325647.16	Аналитический метод	0.1	Закрепление отсутствует
695	134267.98	325642.79	Аналитический метод	0.1	Закрепление отсутствует
696	134263.05	325630.87	Аналитический метод	0.1	Закрепление отсутствует
697	134263.05	325629.34	Аналитический метод	0.1	Закрепление отсутствует
698	134264.13	325628.26	Аналитический метод	0.1	Закрепление отсутствует

2. Сведения о характерных точках границ объекта					
Обозначение характерных точек границ	**Координаты, м**		**Метод определения координат характерной точки**	**Средняя квадратическая погрешность положения характерной точки (Mt), м**	**Описание обозначения точки на местности (при наличии)**
	X	**Y**			
1	**2**	**3**	**4**	**5**	**6**
699	134276.25	325623.25	Аналитический метод	0.1	Закрепление отсутствует
700	134274.71	325619.55	Аналитический метод	0.1	Закрепление отсутствует
701	134274.72	325617.99	Аналитический метод	0.1	Закрепление отсутствует
702	134275.79	325616.93	Аналитический метод	0.1	Закрепление отсутствует
703	134277.30	325616.92	Аналитический метод	0.1	Закрепление отсутствует
704	134278.39	325617.97	Аналитический метод	0.1	Закрепление отсутствует
705	134280.71	325623.56	Аналитический метод	0.1	Закрепление отсутствует
706	134280.71	325625.10	Аналитический метод	0.1	Закрепление отсутствует
707	134279.63	325626.18	Аналитический метод	0.1	Закрепление отсутствует
708	134267.51	325631.19	Аналитический метод	0.1	Закрепление отсутствует
709	134272.13	325642.35	Аналитический метод	0.1	Закрепление отсутствует
710	134273.79	325645.30	Аналитический метод	0.1	Закрепление отсутствует
711	134289.05	325637.80	Аналитический метод	0.1	Закрепление отсутствует
712	134290.58	325637.71	Аналитический метод	0.1	Закрепление отсутствует
713	134291.73	325638.72	Аналитический метод	0.1	Закрепление отсутствует
714	134291.63	325640.65	Аналитический метод	0.1	Закрепление отсутствует
715	134290.82	325641.39	Аналитический метод	0.1	Закрепление отсутствует
716	134273.85	325649.73	Аналитический метод	0.1	Закрепление отсутствует
717	134272.38	325649.84	Аналитический метод	0.1	Закрепление отсутствует
718	134271.23	325648.91	Аналитический метод	0.1	Закрепление отсутствует
719	134269.91	325646.56	Аналитический метод	0.1	Закрепление отсутствует
720	134267.66	325648.92	Аналитический метод	0.1	Закрепление отсутствует
721	134270.33	325654.45	Аналитический метод	0.1	Закрепление отсутствует
722	134279.73	325673.85	Аналитический метод	0.1	Закрепление отсутствует
723	134289.17	325689.19	Аналитический метод	0.1	Закрепление отсутствует
724	134289.38	325690.82	Аналитический метод	0.1	Закрепление отсутствует

2. Сведения о характерных точках границ объекта					
Обозначение характерных точек границ	**Координаты, м**		**Метод определения координат характерной точки**	**Средняя квадратическая погрешность положения характерной точки (Mt), м**	**Описание обозначения точки на местности (при наличии)**
	X	**Y**			
1	**2**	**3**	**4**	**5**	**6**
725	134288.30	325692.06	Аналитический метод	0.1	Закрепление отсутствует
726	134285.81	325693.20	Аналитический метод	0.1	Закрепление отсутствует
727	134295.00	325713.34	Аналитический метод	0.1	Закрепление отсутствует
728	134300.64	325710.77	Аналитический метод	0.1	Закрепление отсутствует
729	134310.78	325706.15	Аналитический метод	0.1	Закрепление отсутствует
730	134307.37	325689.16	Аналитический метод	0.1	Закрепление отсутствует
731	134307.67	325687.66	Аналитический метод	0.1	Закрепление отсутствует
732	134308.94	325686.81	Аналитический метод	0.1	Закрепление отсутствует
733	134310.43	325687.10	Аналитический метод	0.1	Закрепление отсутствует
734	134311.29	325688.36	Аналитический метод	0.1	Закрепление отсутствует
735	134314.97	325706.69	Аналитический метод	0.1	Закрепление отсутствует
736	134324.88	325728.42	Аналитический метод	0.1	Закрепление отсутствует
737	134326.97	325728.11	Аналитический метод	0.1	Закрепление отсутствует
738	134328.09	325729.15	Аналитический метод	0.1	Закрепление отсутствует
739	134332.68	325739.22	Аналитический метод	0.1	Закрепление отсутствует
740	134332.54	325741.13	Аналитический метод	0.1	Закрепление отсутствует
741	134331.69	325741.87	Аналитический метод	0.1	Закрепление отсутствует
742	134319.53	325747.41	Аналитический метод	0.1	Закрепление отсутствует
743	134322.02	325753.54	Аналитический метод	0.1	Закрепление отсутствует
744	134322.01	325755.08	Аналитический метод	0.1	Закрепление отсутствует
745	134320.92	325756.14	Аналитический метод	0.1	Закрепление отсутствует
746	134319.41	325756.14	Аналитический метод	0.1	Закрепление отсутствует
747	134318.33	325755.07	Аналитический метод	0.1	Закрепление отсутствует
748	134315.10	325747.14	Аналитический метод	0.1	Закрепление отсутствует
749	134315.09	325745.65	Аналитический метод	0.1	Закрепление отсутствует
750	134316.12	325744.57	Аналитический метод	0.1	Закрепление отсутствует

2. Сведения о характерных точках границ объекта					
Обозначение характерных точек границ	**Координаты, м**		**Метод определения координат характерной точки**	**Средняя квадратическая погрешность положения характерной точки (Mt), м**	**Описание обозначения точки на местности (при наличии)**
	X	**Y**			
1	**2**	**3**	**4**	**5**	**6**
751	134328.21	325739.06	Аналитический метод	0.1	Закрепление отсутствует
752	134325.28	325732.63	Аналитический метод	0.1	Закрепление отсутствует
753	134323.19	325732.94	Аналитический метод	0.1	Закрепление отсутствует
754	134322.07	325731.90	Аналитический метод	0.1	Закрепление отсутствует
755	134312.06	325709.96	Аналитический метод	0.1	Закрепление отсутствует
756	134302.30	325714.41	Аналитический метод	0.1	Закрепление отсутствует
757	134296.66	325716.98	Аналитический метод	0.1	Закрепление отсутствует
758	134320.17	325768.54	Аналитический метод	0.1	Закрепление отсутствует
759	134327.20	325783.73	Аналитический метод	0.1	Закрепление отсутствует
760	134333.33	325780.90	Аналитический метод	0.1	Закрепление отсутствует
761	134337.57	325778.93	Аналитический метод	0.1	Закрепление отсутствует
762	134337.44	325777.26	Аналитический метод	0.1	Закрепление отсутствует
763	134338.48	325776.13	Аналитический метод	0.1	Закрепление отсутствует
764	134339.59	325775.62	Аналитический метод	0.1	Закрепление отсутствует
765	134336.85	325769.71	Аналитический метод	0.1	Закрепление отсутствует
766	134336.80	325768.17	Аналитический метод	0.1	Закрепление отсутствует
767	134337.83	325767.05	Аналитический метод	0.1	Закрепление отсутствует
768	134339.36	325766.99	Аналитический метод	0.1	Закрепление отсутствует
769	134340.48	325768.02	Аналитический метод	0.1	Закрепление отсутствует
770	134344.06	325775.76	Аналитический метод	0.1	Закрепление отсутствует
771	134343.92	325777.68	Аналитический метод	0.1	Закрепление отсутствует
772	134343.08	325778.42	Аналитический метод	0.1	Закрепление отсутствует
773	134341.98	325778.92	Аналитический метод	0.1	Закрепление отсутствует
774	134342.11	325780.60	Аналитический метод	0.1	Закрепление отсутствует
775	134342.55	325783.50	Аналитический метод	0.1	Закрепление отсутствует
776	134342.43	325785.42	Аналитический метод	0.1	Закрепление отсутствует

2. Сведения о характерных точках границ объекта					
Обозначение характерных точек границ	**Координаты, м**		**Метод определения координат характерной точки**	**Средняя квадратическая погрешность положения характерной точки (Mt), м**	**Описание обозначения точки на местности (при наличии)**
	X	**Y**			
1	**2**	**3**	**4**	**5**	**6**
777	134341.58	325786.15	Аналитический метод	0.1	Закрепление отсутствует
778	134340.05	325786.22	Аналитический метод	0.1	Закрепление отсутствует
779	134338.93	325785.18	Аналитический метод	0.1	Закрепление отсутствует
780	134337.98	325783.15	Аналитический метод	0.1	Закрепление отсутствует
781	134335.01	325784.53	Аналитический метод	0.1	Закрепление отсутствует
782	134328.87	325787.37	Аналитический метод	0.1	Закрепление отсутствует
783	134345.13	325822.50	Аналитический метод	0.1	Закрепление отсутствует
784	134347.89	325828.48	Аналитический метод	0.1	Закрепление отсутствует
785	134360.12	325854.92	Аналитический метод	0.1	Закрепление отсутствует
786	134364.64	325852.82	Аналитический метод	0.1	Закрепление отсутствует
787	134378.07	325846.62	Аналитический метод	0.1	Закрепление отсутствует
788	134374.71	325839.36	Аналитический метод	0.1	Закрепление отсутствует
789	134360.37	325808.36	Аналитический метод	0.1	Закрепление отсутствует
790	134360.32	325806.82	Аналитический метод	0.1	Закрепление отсутствует
791	134361.35	325805.70	Аналитический метод	0.1	Закрепление отсутствует
792	134362.87	325805.64	Аналитический метод	0.1	Закрепление отсутствует
793	134363.99	325806.66	Аналитический метод	0.1	Закрепление отсутствует
794	134377.50	325835.86	Аналитический метод	0.1	Закрепление отсутствует
795	134398.49	325826.16	Аналитический метод	0.1	Закрепление отсутствует
796	134400.02	325826.10	Аналитический метод	0.1	Закрепление отсутствует
797	134401.15	325827.15	Аналитический метод	0.1	Закрепление отсутствует
798	134401.60	325828.57	Аналитический метод	0.1	Закрепление отсутствует
799	134401.28	325829.65	Аналитический метод	0.1	Закрепление отсутствует
800	134400.43	325830.39	Аналитический метод	0.1	Закрепление отсутствует
801	134398.83	325830.42	Аналитический метод	0.1	Закрепление отсутствует
802	134379.18	325839.50	Аналитический метод	0.1	Закрепление отсутствует

2. Сведения о характерных точках границ объекта					
Обозначение характерных точек границ	**Координаты, м**		**Метод определения координат характерной точки**	**Средняя квадратическая погрешность положения характерной точки (Mt), м**	**Описание обозначения точки на местности (при наличии)**
	X	**Y**			
1	**2**	**3**	**4**	**5**	**6**
803	134382.54	325846.76	Аналитический метод	0.1	Закрепление отсутствует
804	134382.41	325848.67	Аналитический метод	0.1	Закрепление отсутствует
805	134381.56	325849.42	Аналитический метод	0.1	Закрепление отсутствует
806	134366.32	325856.46	Аналитический метод	0.1	Закрепление отсутствует
807	134361.79	325858.55	Аналитический метод	0.1	Закрепление отсутствует
808	134377.82	325893.19	Аналитический метод	0.1	Закрепление отсутствует
809	134384.98	325908.75	Аналитический метод	0.1	Закрепление отсутствует
810	134387.91	325907.40	Аналитический метод	0.1	Закрепление отсутствует
811	134387.98	325906.13	Аналитический метод	0.1	Закрепление отсутствует
812	134388.80	325905.17	Аналитический метод	0.1	Закрепление отсутствует
813	134390.82	325903.95	Аналитический метод	0.1	Закрепление отсутствует
814	134390.74	325902.54	Аналитический метод	0.1	Закрепление отсутствует
815	134391.62	325901.43	Аналитический метод	0.1	Закрепление отсутствует
816	134396.34	325898.57	Аналитический метод	0.1	Закрепление отсутствует
817	134392.41	325889.36	Аналитический метод	0.1	Закрепление отсутствует
818	134390.65	325889.47	Аналитический метод	0.1	Закрепление отсутствует
819	134389.56	325888.39	Аналитический метод	0.1	Закрепление отсутствует
820	134387.88	325884.45	Аналитический метод	0.1	Закрепление отсутствует
821	134386.87	325884.62	Аналитический метод	0.1	Закрепление отсутствует
822	134385.34	325884.63	Аналитический метод	0.1	Закрепление отсутствует
823	134384.25	325883.56	Аналитический метод	0.1	Закрепление отсутствует
824	134384.23	325882.04	Аналитический метод	0.1	Закрепление отсутствует
825	134385.30	325880.94	Аналитический метод	0.1	Закрепление отсутствует
826	134388.24	325879.69	Аналитический метод	0.1	Закрепление отсутствует
827	134383.96	325869.68	Аналитический метод	0.1	Закрепление отсутствует
828	134383.95	325868.14	Аналитический метод	0.1	Закрепление отсутствует

2. Сведения о характерных точках границ объекта

Обозначение характерных точек границ	Координаты, м		Метод определения координат характерной точки	Средняя квадратическая погрешность положения характерной точки (Mt), м	Описание обозначения точки на местности (при наличии)
	X	Y			
1	2	3	4	5	6
829	134385.01	325867.05	Аналитический метод	0.1	Закрепление отсутствует
830	134386.54	325867.03	Аналитический метод	0.1	Закрепление отсутствует
831	134387.63	325868.09	Аналитический метод	0.1	Закрепление отсутствует
832	134392.71	325879.96	Аналитический метод	0.1	Закрепление отсутствует
833	134393.58	325882.03	Аналитический метод	0.1	Закрепление отсутствует
834	134393.59	325883.56	Аналитический метод	0.1	Закрепление отсутствует
835	134392.52	325884.65	Аналитический метод	0.1	Закрепление отсутствует
836	134394.21	325884.87	Аналитический метод	0.1	Закрепление отсутствует
837	134395.30	325885.94	Аналитический метод	0.1	Закрепление отсутствует
838	134399.93	325896.80	Аналитический метод	0.1	Закрепление отсутствует
839	134409.36	325892.78	Аналитический метод	0.1	Закрепление отсутствует
840	134463.02	325867.97	Аналитический метод	0.1	Закрепление отсутствует
841	134464.55	325867.91	Аналитический метод	0.1	Закрепление отсутствует
842	134465.67	325868.95	Аналитический метод	0.1	Закрепление отсутствует
843	134467.52	325872.93	Аналитический метод	0.1	Закрепление отсутствует
844	134467.40	325874.84	Аналитический метод	0.1	Закрепление отсутствует
845	134466.55	325875.58	Аналитический метод	0.1	Закрепление отсутствует
846	134465.04	325875.65	Аналитический метод	0.1	Закрепление отсутствует
847	134463.91	325874.64	Аналитический метод	0.1	Закрепление отсутствует
848	134462.89	325872.44	Аналитический метод	0.1	Закрепление отсутствует
849	134444.46	325880.96	Аналитический метод	0.1	Закрепление отсутствует
850	134444.19	325882.27	Аналитический метод	0.1	Закрепление отсутствует
851	134443.35	325883.01	Аналитический метод	0.1	Закрепление отсутствует
852	134441.82	325883.07	Аналитический метод	0.1	Закрепление отсутствует
853	134411.01	325896.43	Аналитический метод	0.1	Закрепление отсутствует
854	134399.67	325901.26	Аналитический метод	0.1	Закрепление отсутствует

2. Сведения о характерных точках границ объекта					
Обозначение характерных точек границ	**Координаты, м**		**Метод определения координат характерной точки**	**Средняя квадратическая погрешность положения характерной точки (Mt), м**	**Описание обозначения точки на местности (при наличии)**
	X	**Y**			
1	**2**	**3**	**4**	**5**	**6**
855	134395.39	325903.82	Аналитический метод	0.1	Закрепление отсутствует
856	134395.47	325905.23	Аналитический метод	0.1	Закрепление отсутствует
857	134394.60	325906.34	Аналитический метод	0.1	Закрепление отсутствует
858	134392.56	325907.57	Аналитический метод	0.1	Закрепление отсутствует
859	134392.56	325909.07	Аналитический метод	0.1	Закрепление отсутствует
860	134391.54	325910.14	Аналитический метод	0.1	Закрепление отсутствует
861	134386.66	325912.38	Аналитический метод	0.1	Закрепление отсутствует
862	134391.62	325923.16	Аналитический метод	0.1	Закрепление отсутствует
863	134399.21	325939.90	Аналитический метод	0.1	Закрепление отсутствует
864	134403.16	325948.64	Аналитический метод	0.1	Закрепление отсутствует
865	134407.74	325946.48	Аналитический метод	0.1	Закрепление отсутствует
866	134418.35	325941.52	Аналитический метод	0.1	Закрепление отсутствует
867	134419.88	325941.45	Аналитический метод	0.1	Закрепление отсутствует
868	134421.01	325942.48	Аналитический метод	0.1	Закрепление отсутствует
869	134446.24	325931.21	Аналитический метод	0.1	Закрепление отсутствует
870	134447.23	325930.29	Аналитический метод	0.1	Закрепление отсутствует
871	134446.54	325928.72	Аналитический метод	0.1	Закрепление отсутствует
872	134446.42	325927.48	Аналитический метод	0.1	Закрепление отсутствует
873	134447.07	325926.40	Аналитический метод	0.1	Закрепление отсутствует
874	134445.58	325922.68	Аналитический метод	0.1	Закрепление отсутствует
875	134445.54	325921.27	Аналитический метод	0.1	Закрепление отсутствует
876	134446.45	325920.19	Аналитический метод	0.1	Закрепление отсутствует
877	134448.44	325919.75	Аналитический метод	0.1	Закрепление отсутствует
878	134449.63	325920.69	Аналитический метод	0.1	Закрепление отсутствует
879	134449.77	325922.35	Аналитический метод	0.1	Закрепление отсутствует
880	134451.44	325926.50	Аналитический метод	0.1	Закрепление отсутствует

2. Сведения о характерных точках границ объекта					
Обозначение характерных точек границ	**Координаты, м**		**Метод определения координат характерной точки**	**Средняя квадратическая погрешность положения характерной точки (Mt), м**	**Описание обозначения точки на местности (при наличии)**
	X	**Y**			
1	**2**	**3**	**4**	**5**	**6**
881	134451.54	325927.70	Аналитический метод	0.1	Закрепление отсутствует
882	134450.92	325928.74	Аналитический метод	0.1	Закрепление отсутствует
883	134451.54	325930.18	Аналитический метод	0.1	Закрепление отсутствует
884	134461.43	325926.02	Аналитический метод	0.1	Закрепление отсутствует
885	134462.95	325925.88	Аналитический метод	0.1	Закрепление отсутствует
886	134464.13	325926.86	Аналитический метод	0.1	Закрепление отсутствует
887	134465.87	325930.17	Аналитический метод	0.1	Закрепление отсутствует
888	134470.13	325927.94	Аналитический метод	0.1	Закрепление отсутствует
889	134471.66	325927.80	Аналитический метод	0.1	Закрепление отсутствует
890	134472.83	325928.79	Аналитический метод	0.1	Закрепление отсутствует
891	134474.64	325927.88	Аналитический метод	0.1	Закрепление отсутствует
892	134474.16	325926.96	Аналитический метод	0.1	Закрепление отсутствует
893	134474.06	325925.31	Аналитический метод	0.1	Закрепление отсутствует
894	134475.24	325924.15	Аналитический метод	0.1	Закрепление отсутствует
895	134487.53	325919.61	Аналитический метод	0.1	Закрепление отсутствует
896	134489.07	325919.68	Аналитический метод	0.1	Закрепление отсутствует
897	134490.10	325920.80	Аналитический метод	0.1	Закрепление отсутствует
898	134489.87	325922.62	Аналитический метод	0.1	Закрепление отсутствует
899	134488.94	325923.36	Аналитический метод	0.1	Закрепление отсутствует
900	134478.76	325927.12	Аналитический метод	0.1	Закрепление отсутствует
901	134479.25	325929.32	Аналитический метод	0.1	Закрепление отсутствует
902	134478.27	325930.49	Аналитический метод	0.1	Закрепление отсутствует
903	134472.93	325933.29	Аналитический метод	0.1	Закрепление отсутствует
904	134471.40	325933.43	Аналитический метод	0.1	Закрепление отсутствует
905	134470.23	325932.44	Аналитический метод	0.1	Закрепление отсутствует
906	134465.96	325934.64	Аналитический метод	0.1	Закрепление отсутствует

2. Сведения о характерных точках границ объекта					
Обозначение характерных точек границ	**Координаты, м**		**Метод определения координат характерной точки**	**Средняя квадратическая погрешность положения характерной точки (Mt), м**	**Описание обозначения точки на местности (при наличии)**
	X	**Y**			
1	**2**	**3**	**4**	**5**	**6**
907	134464.43	325934.78	Аналитический метод	0.1	Закрепление отсутствует
908	134463.26	325933.80	Аналитический метод	0.1	Закрепление отсутствует
909	134461.52	325930.49	Аналитический метод	0.1	Закрепление отсутствует
910	134452.05	325935.46	Аналитический метод	0.1	Закрепление отсутствует
911	134450.52	325935.60	Аналитический метод	0.1	Закрепление отсутствует
912	134449.35	325934.62	Аналитический метод	0.1	Закрепление отсутствует
913	134421.09	325947.37	Аналитический метод	0.1	Закрепление отсутствует
914	134419.56	325947.44	Аналитический метод	0.1	Закрепление отсутствует
915	134418.43	325946.41	Аналитический метод	0.1	Закрепление отсутствует
916	134409.44	325950.10	Аналитический метод	0.1	Закрепление отсутствует
917	134404.81	325952.28	Аналитический метод	0.1	Закрепление отсутствует
918	134419.14	325983.90	Аналитический метод	0.1	Закрепление отсутствует
919	134432.79	326015.48	Аналитический метод	0.1	Закрепление отсутствует
920	134438.20	326013.14	Аналитический метод	0.1	Закрепление отсутствует
921	134446.43	326009.59	Аналитический метод	0.1	Закрепление отсутствует
922	134439.83	325994.32	Аналитический метод	0.1	Закрепление отсутствует
923	134438.64	325994.83	Аналитический метод	0.1	Закрепление отсутствует
924	134437.11	325994.85	Аналитический метод	0.1	Закрепление отсутствует
925	134436.01	325993.78	Аналитический метод	0.1	Закрепление отсутствует
926	134435.99	325992.25	Аналитический метод	0.1	Закрепление отсутствует
927	134437.06	325991.15	Аналитический метод	0.1	Закрепление отсутствует
928	134438.24	325990.64	Аналитический метод	0.1	Закрепление отсутствует
929	134430.75	325973.31	Аналитический метод	0.1	Закрепление отсутствует
930	134428.38	325973.69	Аналитический метод	0.1	Закрепление отсутствует
931	134427.28	325972.62	Аналитический метод	0.1	Закрепление отсутствует
932	134427.26	325971.10	Аналитический метод	0.1	Закрепление отсутствует

2. Сведения о характерных точках границ объекта					
Обозначение характерных точек границ	**Координаты, м**		**Метод определения координат характерной точки**	**Средняя квадратическая погрешность положения характерной точки (Mt), м**	**Описание обозначения точки на местности (при наличии)**
	X	**Y**			
1	**2**	**3**	**4**	**5**	**6**
933	134428.31	325970.00	Аналитический метод	0.1	Закрепление отсутствует
934	134431.00	325968.84	Аналитический метод	0.1	Закрепление отсутствует
935	134432.53	325968.82	Аналитический метод	0.1	Закрепление отсутствует
936	134433.63	325969.89	Аналитический метод	0.1	Закрепление отсутствует
937	134450.90	326009.84	Аналитический метод	0.1	Закрепление отсутствует
938	134454.75	326018.76	Аналитический метод	0.1	Закрепление отсутствует
939	134455.83	326018.29	Аналитический метод	0.1	Закрепление отсутствует
940	134457.36	326018.27	Аналитический метод	0.1	Закрепление отсутствует
941	134458.46	326019.34	Аналитический метод	0.1	Закрепление отсутствует
942	134463.11	326030.10	Аналитический метод	0.1	Закрепление отсутствует
943	134462.94	326031.99	Аналитический метод	0.1	Закрепление отсутствует
944	134462.07	326032.72	Аналитический метод	0.1	Закрепление отсутствует
945	134459.56	326033.81	Аналитический метод	0.1	Закрепление отсутствует
946	134458.03	326033.84	Аналитический метод	0.1	Закрепление отсутствует
947	134456.93	326032.78	Аналитический метод	0.1	Закрепление отсутствует
948	134456.44	326031.65	Аналитический метод	0.1	Закрепление отсутствует
949	134456.41	326030.11	Аналитический метод	0.1	Закрепление отсутствует
950	134457.47	326029.02	Аналитический метод	0.1	Закрепление отсутствует
951	134455.58	326022.76	Аналитический метод	0.1	Закрепление отсутствует
952	134454.50	326023.23	Аналитический метод	0.1	Закрепление отсутствует
953	134452.97	326023.25	Аналитический метод	0.1	Закрепление отсутствует
954	134451.87	326022.18	Аналитический метод	0.1	Закрепление отсутствует
955	134448.02	326013.26	Аналитический метод	0.1	Закрепление отсутствует
956	134439.78	326016.82	Аналитический метод	0.1	Закрепление отсутствует
957	134434.38	326019.15	Аналитический метод	0.1	Закрепление отсутствует
958	134437.48	326026.33	Аналитический метод	0.1	Закрепление отсутствует

2. Сведения о характерных точках границ объекта					
Обозначение характерных точек границ	**Координаты, м**		**Метод определения координат характерной точки**	**Средняя квадратическая погрешность положения характерной точки (Mt), м**	**Описание обозначения точки на местности (при наличии)**
	X	**Y**			
1	**2**	**3**	**4**	**5**	**6**
959	134441.75	326036.19	Аналитический метод	0.1	Закрепление отсутствует
960	134450.74	326055.60	Аналитический метод	0.1	Закрепление отсутствует
961	134456.39	326052.99	Аналитический метод	0.1	Закрепление отсутствует
962	134461.64	326050.55	Аналитический метод	0.1	Закрепление отсутствует
963	134457.29	326041.15	Аналитический метод	0.1	Закрепление отсутствует
964	134457.23	326039.61	Аналитический метод	0.1	Закрепление отсутствует
965	134458.26	326038.50	Аналитический метод	0.1	Закрепление отсутствует
966	134459.78	326038.43	Аналитический метод	0.1	Закрепление отсутствует
967	134460.90	326039.45	Аналитический метод	0.1	Закрепление отсутствует
968	134465.27	326048.87	Аналитический метод	0.1	Закрепление отсутствует
969	134468.21	326047.51	Аналитический метод	0.1	Закрепление отсутствует
970	134469.74	326047.44	Аналитический метод	0.1	Закрепление отсутствует
971	134470.86	326048.48	Аналитический метод	0.1	Закрепление отсутствует
972	134477.66	326063.16	Аналитический метод	0.1	Закрепление отсутствует
973	134477.73	326064.69	Аналитический метод	0.1	Закрепление отсутствует
974	134476.69	326065.81	Аналитический метод	0.1	Закрепление отсутствует
975	134475.64	326066.30	Аналитический метод	0.1	Закрепление отсутствует
976	134483.26	326082.77	Аналитический метод	0.1	Закрепление отсутствует
977	134483.14	326084.68	Аналитический метод	0.1	Закрепление отсутствует
978	134482.29	326085.43	Аналитический метод	0.1	Закрепление отсутствует
979	134479.91	326086.53	Аналитический метод	0.1	Закрепление отсутствует
980	134478.38	326086.59	Аналитический метод	0.1	Закрепление отсутствует
981	134477.25	326085.55	Аналитический метод	0.1	Закрепление отсутствует
982	134477.19	326084.03	Аналитический метод	0.1	Закрепление отсутствует
983	134478.21	326082.90	Аналитический метод	0.1	Закрепление отсутствует
984	134471.17	326066.17	Аналитический метод	0.1	Закрепление отсутствует

2. Сведения о характерных точках границ объекта					
Обозначение характерных точек границ	**Координаты, м**		**Метод определения координат характерной точки**	**Средняя квадратическая погрешность положения характерной точки (Mt), м**	**Описание обозначения точки на местности (при наличии)**
	X	**Y**			
1	**2**	**3**	**4**	**5**	**6**
985	134471.10	326064.64	Аналитический метод	0.1	Закрепление отсутствует
986	134472.14	326063.52	Аналитический метод	0.1	Закрепление отсутствует
987	134473.19	326063.03	Аналитический метод	0.1	Закрепление отсутствует
988	134468.08	326051.98	Аналитический метод	0.1	Закрепление отсутствует
989	134465.14	326053.33	Аналитический метод	0.1	Закрепление отсутствует
990	134458.07	326056.61	Аналитический метод	0.1	Закрепление отсутствует
991	134452.43	326059.23	Аналитический метод	0.1	Закрепление отсутствует
992	134472.67	326102.90	Аналитический метод	0.1	Закрепление отсутствует
993	134477.67	326113.52	Аналитический метод	0.1	Закрепление отсутствует
994	134479.12	326116.62	Аналитический метод	0.1	Закрепление отсутствует
995	134483.56	326114.53	Аналитический метод	0.1	Закрепление отсутствует
996	134483.90	326113.49	Аналитический метод	0.1	Закрепление отсутствует
997	134484.71	326112.80	Аналитический метод	0.1	Закрепление отсутствует
998	134490.83	326109.92	Аналитический метод	0.1	Закрепление отсутствует
999	134492.86	326100.97	Аналитический метод	0.1	Закрепление отсутствует
1000	134491.44	326097.89	Аналитический метод	0.1	Закрепление отсутствует
1001	134491.39	326096.35	Аналитический метод	0.1	Закрепление отсутствует
1002	134492.42	326095.23	Аналитический метод	0.1	Закрепление отсутствует
1003	134493.95	326095.17	Аналитический метод	0.1	Закрепление отсутствует
1004	134495.07	326096.20	Аналитический метод	0.1	Закрепление отсутствует
1005	134496.78	326099.91	Аналитический метод	0.1	Закрепление отсутствует
1006	134496.91	326101.19	Аналитический метод	0.1	Закрепление отсутствует
1007	134494.68	326111.03	Аналитический метод	0.1	Закрепление отсутствует
1008	134497.05	326116.07	Аналитический метод	0.1	Закрепление отсутствует
1009	134498.07	326116.41	Аналитический метод	0.1	Закрепление отсутствует
1010	134498.76	326117.22	Аналитический метод	0.1	Закрепление отсутствует

2. Сведения о характерных точках границ объекта					
Обозначение характерных точек границ	**Координаты, м**		**Метод определения координат характерной точки**	**Средняя квадратическая погрешность положения характерной точки (Mt), м**	**Описание обозначения точки на местности (при наличии)**
	X	**Y**			
1	**2**	**3**	**4**	**5**	**6**
1011	134499.70	326119.22	Аналитический метод	0.1	Закрепление отсутствует
1012	134499.76	326120.77	Аналитический метод	0.1	Закрепление отсутствует
1013	134498.74	326121.88	Аналитический метод	0.1	Закрепление отсутствует
1014	134497.23	326121.96	Аналитический метод	0.1	Закрепление отсутствует
1015	134496.10	326120.96	Аналитический метод	0.1	Закрепление отсутствует
1016	134494.87	326120.18	Аналитический метод	0.1	Закрепление отсутствует
1017	134494.18	326119.37	Аналитический метод	0.1	Закрепление отсутствует
1018	134491.64	326113.96	Аналитический метод	0.1	Закрепление отсутствует
1019	134488.01	326115.67	Аналитический метод	0.1	Закрепление отсутствует
1020	134487.67	326116.71	Аналитический метод	0.1	Закрепление отсутствует
1021	134486.86	326117.40	Аналитический метод	0.1	Закрепление отсутствует
1022	134480.82	326120.24	Аналитический метод	0.1	Закрепление отсутствует
1023	134500.60	326162.31	Аналитический метод	0.1	Закрепление отсутствует
1024	134506.84	326175.57	Аналитический метод	0.1	Закрепление отсутствует
1025	134510.49	326183.13	Аналитический метод	0.1	Закрепление отсутствует
1026	134523.50	326176.85	Аналитический метод	0.1	Закрепление отсутствует
1027	134524.55	326176.38	Аналитический метод	0.1	Закрепление отсутствует
1028	134557.15	326162.09	Аналитический метод	0.1	Закрепление отсутствует
1029	134562.14	326159.98	Аналитический метод	0.1	Закрепление отсутствует
1030	134558.20	326150.64	Аналитический метод	0.1	Закрепление отсутствует
1031	134554.87	326142.76	Аналитический метод	0.1	Закрепление отсутствует
1032	134552.61	326143.71	Аналитический метод	0.1	Закрепление отсутствует
1033	134551.56	326143.85	Аналитический метод	0.1	Закрепление отсутствует
1034	134550.60	326143.44	Аналитический метод	0.1	Закрепление отсутствует
1035	134547.57	326144.71	Аналитический метод	0.1	Закрепление отсутствует
1036	134549.04	326148.20	Аналитический метод	0.1	Закрепление отсутствует

2. Сведения о характерных точках границ объекта					
Обозначение характерных точек границ	**Координаты, м**		**Метод определения координат характерной точки**	**Средняя квадратическая погрешность положения характерной точки (Mt), м**	**Описание обозначения точки на местности (при наличии)**
	X	**Y**			
1	**2**	**3**	**4**	**5**	**6**
1037	134549.05	326149.74	Аналитический метод	0.1	Закрепление отсутствует
1038	134547.98	326150.82	Аналитический метод	0.1	Закрепление отсутствует
1039	134546.45	326150.83	Аналитический метод	0.1	Закрепление отсутствует
1040	134545.36	326149.77	Аналитический метод	0.1	Закрепление отсутствует
1041	134543.11	326144.42	Аналитический метод	0.1	Закрепление отсутствует
1042	134536.13	326127.88	Аналитический метод	0.1	Закрепление отсутствует
1043	134507.24	326140.07	Аналитический метод	0.1	Закрепление отсутствует
1044	134505.71	326140.08	Аналитический метод	0.1	Закрепление отсутствует
1045	134504.62	326139.01	Аналитический метод	0.1	Закрепление отсутствует
1046	134504.60	326137.49	Аналитический метод	0.1	Закрепление отсутствует
1047	134505.66	326136.40	Аналитический метод	0.1	Закрепление отсутствует
1048	134536.41	326123.42	Аналитический метод	0.1	Закрепление отсутствует
1049	134537.94	326123.41	Аналитический метод	0.1	Закрепление отсутствует
1050	134539.03	326124.48	Аналитический метод	0.1	Закрепление отсутствует
1051	134546.02	326141.02	Аналитический метод	0.1	Закрепление отсутствует
1052	134550.65	326139.07	Аналитический метод	0.1	Закрепление отсутствует
1053	134551.70	326138.93	Аналитический метод	0.1	Закрепление отсутствует
1054	134552.67	326139.34	Аналитический метод	0.1	Закрепление отсутствует
1055	134552.90	326138.08	Аналитический метод	0.1	Закрепление отсутствует
1056	134552.89	326136.55	Аналитический метод	0.1	Закрепление отсутствует
1057	134553.96	326135.46	Аналитический метод	0.1	Закрепление отсутствует
1058	134584.78	326122.45	Аналитический метод	0.1	Закрепление отсутствует
1059	134586.31	326122.44	Аналитический метод	0.1	Закрепление отсутствует
1060	134587.40	326123.51	Аналитический метод	0.1	Закрепление отсутствует
1061	134587.23	326125.39	Аналитический метод	0.1	Закрепление отсутствует
1062	134586.35	326126.13	Аналитический метод	0.1	Закрепление отсутствует

2. Сведения о характерных точках границ объекта					
Обозначение характерных точек границ	**Координаты, м**		**Метод определения координат характерной точки**	**Средняя квадратическая погрешность положения характерной точки (Mt), м**	**Описание обозначения точки на местности (при наличии)**
	X	**Y**			
1	**2**	**3**	**4**	**5**	**6**
1063	134557.36	326138.36	Аналитический метод	0.1	Закрепление отсутствует
1064	134557.78	326139.36	Аналитический метод	0.1	Закрепление отсутствует
1065	134561.88	326149.08	Аналитический метод	0.1	Закрепление отсутствует
1066	134565.82	326158.42	Аналитический метод	0.1	Закрепление отсутствует
1067	134573.94	326155.00	Аналитический метод	0.1	Закрепление отсутствует
1068	134579.75	326152.55	Аналитический метод	0.1	Закрепление отсутствует
1069	134635.98	326128.56	Аналитический метод	0.1	Закрепление отсутствует
1070	134631.06	326117.04	Аналитический метод	0.1	Закрепление отсутствует
1071	134626.87	326107.24	Аналитический метод	0.1	Закрепление отсутствует
1072	134604.47	326117.52	Аналитический метод	0.1	Закрепление отсутствует
1073	134602.94	326117.58	Аналитический метод	0.1	Закрепление отсутствует
1074	134601.82	326116.53	Аналитический метод	0.1	Закрепление отсутствует
1075	134601.76	326115.02	Аналитический метод	0.1	Закрепление отсутствует
1076	134602.78	326113.89	Аналитический метод	0.1	Закрепление отсутствует
1077	134627.07	326102.75	Аналитический метод	0.1	Закрепление отсутствует
1078	134628.62	326102.70	Аналитический метод	0.1	Закрепление отсутствует
1079	134629.74	326103.78	Аналитический метод	0.1	Закрепление отсутствует
1080	134634.74	326115.46	Аналитический метод	0.1	Закрепление отсутствует
1081	134639.65	326126.99	Аналитический метод	0.1	Закрепление отсутствует
1082	134660.51	326118.09	Аналитический метод	0.1	Закрепление отсутствует
1083	134641.28	326077.23	Аналитический метод	0.1	Закрепление отсутствует
1084	134630.60	326080.49	Аналитический метод	0.1	Закрепление отсутствует
1085	134618.16	326084.10	Аналитический метод	0.1	Закрепление отсутствует
1086	134616.64	326083.93	Аналитический метод	0.1	Закрепление отсутствует
1087	134615.68	326082.74	Аналитический метод	0.1	Закрепление отсутствует
1088	134608.78	326058.95	Аналитический метод	0.1	Закрепление отсутствует

2. Сведения о характерных точках границ объекта					
Обозначение характерных точек границ	**Координаты, м**		**Метод определения координат характерной точки**	**Средняя квадратическая погрешность положения характерной точки (Mt), м**	**Описание обозначения точки на местности (при наличии)**
	X	**Y**			
1	**2**	**3**	**4**	**5**	**6**
1089	134608.95	326057.43	Аналитический метод	0.1	Закрепление отсутствует
1090	134610.14	326056.47	Аналитический метод	0.1	Закрепление отсутствует
1091	134612.07	326055.91	Аналитический метод	0.1	Закрепление отсутствует
1092	134611.02	326054.65	Аналитический метод	0.1	Закрепление отсутствует
1093	134604.93	326032.76	Аналитический метод	0.1	Закрепление отсутствует
1094	134603.48	326033.17	Аналитический метод	0.1	Закрепление отсутствует
1095	134601.96	326032.98	Аналитический метод	0.1	Закрепление отсутствует
1096	134601.01	326031.78	Аналитический метод	0.1	Закрепление отсутствует
1097	134595.97	326013.67	Аналитический метод	0.1	Закрепление отсутствует
1098	134596.16	326012.15	Аналитический метод	0.1	Закрепление отсутствует
1099	134597.36	326011.20	Аналитический метод	0.1	Закрепление отсутствует
1100	134603.74	326009.42	Аналитический метод	0.1	Закрепление отсутствует
1101	134602.69	326005.66	Аналитический метод	0.1	Закрепление отсутствует
1102	134602.89	326004.13	Аналитический метод	0.1	Закрепление отсутствует
1103	134604.08	326003.19	Аналитический метод	0.1	Закрепление отсутствует
1104	134605.59	326003.37	Аналитический метод	0.1	Закрепление отсутствует
1105	134606.54	326004.56	Аналитический метод	0.1	Закрепление отсутствует
1106	134608.13	326010.27	Аналитический метод	0.1	Закрепление отсутствует
1107	134607.94	326011.79	Аналитический метод	0.1	Закрепление отсутствует
1108	134606.74	326012.74	Аналитический метод	0.1	Закрепление отсутствует
1109	134600.36	326014.52	Аналитический метод	0.1	Закрепление отсутствует
1110	134604.33	326028.78	Аналитический метод	0.1	Закрепление отсутствует
1111	134605.78	326028.37	Аналитический метод	0.1	Закрепление отсутствует
1112	134607.30	326028.56	Аналитический метод	0.1	Закрепление отсутствует
1113	134611.99	326027.85	Аналитический метод	0.1	Закрепление отсутствует
1114	134611.68	326026.76	Аналитический метод	0.1	Закрепление отсутствует

2. Сведения о характерных точках границ объекта					
Обозначение характерных точек границ	**Координаты, м**		**Метод определения координат характерной точки**	**Средняя квадратическая погрешность положения характерной точки (Mt), м**	**Описание обозначения точки на местности (при наличии)**
	X	**Y**			
1	**2**	**3**	**4**	**5**	**6**
1115	134611.87	326025.24	Аналитический метод	0.1	Закрепление отсутствует
1116	134613.07	326024.29	Аналитический метод	0.1	Закрепление отсутствует
1117	134614.58	326024.47	Аналитический метод	0.1	Закрепление отсутствует
1118	134615.53	326025.67	Аналитический метод	0.1	Закрепление отсутствует
1119	134616.39	326028.70	Аналитический метод	0.1	Закрепление отсутствует
1120	134616.05	326030.45	Аналитический метод	0.1	Закрепление отсутствует
1121	134615.00	326031.17	Аналитический метод	0.1	Закрепление отсутствует
1122	134609.09	326032.81	Аналитический метод	0.1	Закрепление отсутствует
1123	134614.28	326051.43	Аналитический метод	0.1	Закрепление отсутствует
1124	134615.62	326050.90	Аналитический метод	0.1	Закрепление отсутствует
1125	134617.36	326051.03	Аналитический метод	0.1	Закрепление отсутствует
1126	134618.34	326052.47	Аналитический метод	0.1	Закрепление отсутствует
1127	134618.89	326056.29	Аналитический метод	0.1	Закрепление отсутствует
1128	134618.59	326057.66	Аналитический метод	0.1	Закрепление отсутствует
1129	134617.47	326058.50	Аналитический метод	0.1	Закрепление отсутствует
1130	134613.18	326059.75	Аналитический метод	0.1	Закрепление отсутствует
1131	134618.96	326079.70	Аналитический метод	0.1	Закрепление отсутствует
1132	134629.45	326076.66	Аналитический метод	0.1	Закрепление отсутствует
1133	134640.14	326073.39	Аналитический метод	0.1	Закрепление отсутствует
1134	134634.76	326033.61	Аналитический метод	0.1	Закрепление отсутствует
1135	134635.16	326032.11	Аналитический метод	0.1	Закрепление отсутствует
1136	134636.51	326031.35	Аналитический метод	0.1	Закрепление отсутствует
1137	134649.42	326029.86	Аналитический метод	0.1	Закрепление отсутствует
1138	134650.23	326014.78	Аналитический метод	0.1	Закрепление отсутствует
1139	134646.45	326015.56	Аналитический метод	0.1	Закрепление отсутствует
1140	134644.94	326015.27	Аналитический метод	0.1	Закрепление отсутствует

2. Сведения о характерных точках границ объекта					
Обозначение характерных точек границ	**Координаты, м**		**Метод определения координат характерной точки**	**Средняя квадратическая погрешность положения характерной точки (Mt), м**	**Описание обозначения точки на местности (при наличии)**
	X	**Y**			
1	**2**	**3**	**4**	**5**	**6**
1141	134644.09	326013.99	Аналитический метод	0.1	Закрепление отсутствует
1142	134643.44	326010.72	Аналитический метод	0.1	Закрепление отсутствует
1143	134643.74	326009.21	Аналитический метод	0.1	Закрепление отсутствует
1144	134645.01	326008.37	Аналитический метод	0.1	Закрепление отсутствует
1145	134646.50	326008.66	Аналитический метод	0.1	Закрепление отсутствует
1146	134647.36	326009.92	Аналитический метод	0.1	Закрепление отсутствует
1147	134647.62	326011.23	Аналитический метод	0.1	Закрепление отсутствует
1148	134651.96	326010.34	Аналитический метод	0.1	Закрепление отсутствует
1149	134653.62	326010.75	Аналитический метод	0.1	Закрепление отсутствует
1150	134654.36	326012.29	Аналитический метод	0.1	Закрепление отсутствует
1151	134653.33	326031.76	Аналитический метод	0.1	Закрепление отсутствует
1152	134652.79	326033.02	Аналитический метод	0.1	Закрепление отсутствует
1153	134651.56	326033.64	Аналитический метод	0.1	Закрепление отсутствует
1154	134639.00	326035.09	Аналитический метод	0.1	Закрепление отсутствует
1155	134642.06	326057.78	Аналитический метод	0.1	Закрепление отсутствует
1156	134651.76	326057.02	Аналитический метод	0.1	Закрепление отсутствует
1157	134651.65	326055.82	Аналитический метод	0.1	Закрепление отсутствует
1158	134652.10	326054.35	Аналитический метод	0.1	Закрепление отсутствует
1159	134653.45	326053.64	Аналитический метод	0.1	Закрепление отсутствует
1160	134654.90	326054.08	Аналитический метод	0.1	Закрепление отсутствует
1161	134655.63	326055.41	Аналитический метод	0.1	Закрепление отсутствует
1162	134655.94	326058.67	Аналитический метод	0.1	Закрепление отсутствует
1163	134655.48	326060.15	Аналитический метод	0.1	Закрепление отсутствует
1164	134654.10	326060.85	Аналитический метод	0.1	Закрепление отсутствует
1165	134643.33	326061.69	Аналитический метод	0.1	Закрепление отсутствует
1166	134644.91	326073.71	Аналитический метод	0.1	Закрепление отсутствует

2. Сведения о характерных точках границ объекта					
Обозначение характерных точек границ	**Координаты, м**		**Метод определения координат характерной точки**	**Средняя квадратическая погрешность положения характерной точки (Mt), м**	**Описание обозначения точки на местности (при наличии)**
	X	**Y**			
1	**2**	**3**	**4**	**5**	**6**
1167	134644.78	326074.72	Аналитический метод	0.1	Закрепление отсутствует
1168	134665.01	326118.27	Аналитический метод	0.1	Закрепление отсутствует
1169	134680.49	326154.56	Аналитический метод	0.1	Закрепление отсутствует
1170	134687.69	326151.55	Аналитический метод	0.1	Закрепление отсутствует
1171	134689.22	326151.55	Аналитический метод	0.1	Закрепление отсутствует
1172	134690.31	326152.63	Аналитический метод	0.1	Закрепление отсутствует
1173	134690.13	326154.51	Аналитический метод	0.1	Закрепление отсутствует
1174	134689.23	326155.25	Аналитический метод	0.1	Закрепление отсутствует
1175	134682.06	326158.24	Аналитический метод	0.1	Закрепление отсутствует
1176	134685.85	326167.13	Аналитический метод	0.1	Закрепление отсутствует
1177	134689.21	326182.27	Аналитический метод	0.1	Закрепление отсутствует
1178	134692.45	326197.05	Аналитический метод	0.1	Закрепление отсутствует
1179	134697.03	326218.65	Аналитический метод	0.1	Закрепление отсутствует
1180	134704.87	326216.98	Аналитический метод	0.1	Закрепление отсутствует
1181	134706.38	326217.26	Аналитический метод	0.1	Закрепление отсутствует
1182	134707.25	326218.52	Аналитический метод	0.1	Закрепление отсутствует
1183	134706.85	326220.19	Аналитический метод	0.1	Закрепление отсутствует
1184	134705.72	326220.89	Аналитический метод	0.1	Закрепление отсутствует
1185	134697.86	326222.56	Аналитический метод	0.1	Закрепление отсутствует
1186	134702.38	326243.89	Аналитический метод	0.1	Закрепление отсутствует
1187	134709.60	326242.35	Аналитический метод	0.1	Закрепление отсутствует
1188	134711.11	326242.63	Аналитический метод	0.1	Закрепление отсутствует
1189	134711.98	326243.89	Аналитический метод	0.1	Закрепление отсутствует
1190	134711.58	326245.56	Аналитический метод	0.1	Закрепление отсутствует
1191	134710.45	326246.26	Аналитический метод	0.1	Закрепление отсутствует
1192	134703.21	326247.80	Аналитический метод	0.1	Закрепление отсутствует

2. Сведения о характерных точках границ объекта					
Обозначение характерных точек границ	**Координаты, м**		**Метод определения координат характерной точки**	**Средняя квадратическая погрешность положения характерной точки (Mt), м**	**Описание обозначения точки на местности (при наличии)**
	X	**Y**			
1	**2**	**3**	**4**	**5**	**6**
1193	134703.80	326250.55	Аналитический метод	0.1	Закрепление отсутствует
1194	134716.40	326318.27	Аналитический метод	0.1	Закрепление отсутствует
1195	134721.46	326347.94	Аналитический метод	0.1	Закрепление отсутствует
1196	134726.84	326347.02	Аналитический метод	0.1	Закрепление отсутствует
1197	134726.48	326344.85	Аналитический метод	0.1	Закрепление отсутствует
1198	134726.85	326343.32	Аналитический метод	0.1	Закрепление отсутствует
1199	134728.21	326342.53	Аналитический метод	0.1	Закрепление отсутствует
1200	134729.79	326342.35	Аналитический метод	0.1	Закрепление отсутствует
1201	134724.18	326283.90	Аналитический метод	0.1	Закрепление отсутствует
1202	134722.44	326284.03	Аналитический метод	0.1	Закрепление отсутствует
1203	134721.02	326283.58	Аналитический метод	0.1	Закрепление отсутствует
1204	134720.30	326282.27	Аналитический метод	0.1	Закрепление отсутствует
1205	134719.36	326274.25	Аналитический метод	0.1	Закрепление отсутствует
1206	134717.54	326274.54	Аналитический метод	0.1	Закрепление отсутствует
1207	134716.04	326274.19	Аналитический метод	0.1	Закрепление отсутствует
1208	134715.25	326272.89	Аналитический метод	0.1	Закрепление отсутствует
1209	134715.59	326271.41	Аналитический метод	0.1	Закрепление отсутствует
1210	134716.88	326270.60	Аналитический метод	0.1	Закрепление отсутствует
1211	134720.78	326269.97	Аналитический метод	0.1	Закрепление отсутствует
1212	134722.30	326270.34	Аналитический метод	0.1	Закрепление отсутствует
1213	134723.09	326271.71	Аналитический метод	0.1	Закрепление отсутствует
1214	134724.05	326279.90	Аналитический метод	0.1	Закрепление отсутствует
1215	134725.83	326279.77	Аналитический метод	0.1	Закрепление отсутствует
1216	134727.27	326280.23	Аналитический метод	0.1	Закрепление отсутствует
1217	134727.97	326281.57	Аналитический метод	0.1	Закрепление отсутствует
1218	134733.96	326343.91	Аналитический метод	0.1	Закрепление отсутствует

2. Сведения о характерных точках границ объекта					
Обозначение характерных точек границ	**Координаты, м**		**Метод определения координат характерной точки**	**Средняя квадратическая погрешность положения характерной точки (Mt), м**	**Описание обозначения точки на местности (при наличии)**
	X	**Y**			
1	**2**	**3**	**4**	**5**	**6**
1219	134733.47	326345.43	Аналитический метод	0.1	Закрепление отсутствует
1220	134732.21	326346.09	Аналитический метод	0.1	Закрепление отсутствует
1221	134730.77	326346.26	Аналитический метод	0.1	Закрепление отсутствует
1222	134731.11	326348.33	Аналитический метод	0.1	Закрепление отсутствует
1223	134730.77	326349.82	Аналитический метод	0.1	Закрепление отсутствует
1224	134729.48	326350.63	Аналитический метод	0.1	Закрепление отсутствует
1225	134722.05	326351.90	Аналитический метод	0.1	Закрепление отсутствует
1226	134727.53	326401.74	Аналитический метод	0.1	Закрепление отсутствует
1227	134727.09	326403.22	Аналитический метод	0.1	Закрепление отсутствует
1228	134725.76	326403.95	Аналитический метод	0.1	Закрепление отсутствует
1229	134724.30	326403.53	Аналитический метод	0.1	Закрепление отсутствует
1230	134723.55	326402.20	Аналитический метод	0.1	Закрепление отсутствует
1231	134717.93	326351.05	Аналитический метод	0.1	Закрепление отсутствует
1232	134712.46	326318.99	Аналитический метод	0.1	Закрепление отсутствует
1233	134699.88	326251.35	Аналитический метод	0.1	Закрепление отсутствует
1234	134698.89	326246.67	Аналитический метод	0.1	Закрепление отсутствует
1235	134693.54	326221.44	Аналитический метод	0.1	Закрепление отсутствует
1236	134688.54	326197.90	Аналитический метод	0.1	Закрепление отсутствует
1237	134685.79	326185.34	Аналитический метод	0.1	Закрепление отсутствует
1238	134671.32	326190.49	Аналитический метод	0.1	Закрепление отсутствует
1239	134672.05	326191.95	Аналитический метод	0.1	Закрепление отсутствует
1240	134673.60	326198.92	Аналитический метод	0.1	Закрепление отсутствует
1241	134678.41	326214.87	Аналитический метод	0.1	Закрепление отсутствует
1242	134680.50	326223.49	Аналитический метод	0.1	Закрепление отсутствует
1243	134687.54	326251.16	Аналитический метод	0.1	Закрепление отсутствует
1244	134693.19	326277.60	Аналитический метод	0.1	Закрепление отсутствует

2. Сведения о характерных точках границ объекта					
Обозначение характерных точек границ	**Координаты, м**		**Метод определения координат характерной точки**	**Средняя квадратическая погрешность положения характерной точки (Mt), м**	**Описание обозначения точки на местности (при наличии)**
	X	**Y**			
1	**2**	**3**	**4**	**5**	**6**
1245	134694.29	326286.96	Аналитический метод	0.1	Закрепление отсутствует
1246	134695.04	326293.03	Аналитический метод	0.1	Закрепление отсутствует
1247	134696.77	326307.08	Аналитический метод	0.1	Закрепление отсутствует
1248	134698.02	326314.42	Аналитический метод	0.1	Закрепление отсутствует
1249	134700.59	326327.10	Аналитический метод	0.1	Закрепление отсутствует
1250	134701.60	326332.51	Аналитический метод	0.1	Закрепление отсутствует
1251	134702.34	326333.77	Аналитический метод	0.1	Закрепление отсутствует
1252	134704.48	326347.62	Аналитический метод	0.1	Закрепление отсутствует
1253	134704.11	326349.12	Аналитический метод	0.1	Закрепление отсутствует
1254	134702.96	326360.76	Аналитический метод	0.1	Закрепление отсутствует
1255	134702.28	326365.05	Аналитический метод	0.1	Закрепление отсутствует
1256	134701.65	326366.21	Аналитический метод	0.1	Закрепление отсутствует
1257	134700.43	326366.73	Аналитический метод	0.1	Закрепление отсутствует
1258	134692.42	326367.22	Аналитический метод	0.1	Закрепление отсутствует
1259	134693.66	326387.48	Аналитический метод	0.1	Закрепление отсутствует
1260	134693.15	326388.93	Аналитический метод	0.1	Закрепление отсутствует
1261	134691.78	326389.60	Аналитический метод	0.1	Закрепление отсутствует
1262	134690.34	326389.11	Аналитический метод	0.1	Закрепление отсутствует
1263	134689.67	326387.75	Аналитический метод	0.1	Закрепление отсутствует
1264	134688.30	326365.47	Аналитический метод	0.1	Закрепление отсутствует
1265	134688.80	326364.03	Аналитический метод	0.1	Закрепление отсутствует
1266	134690.18	326363.35	Аналитический метод	0.1	Закрепление отсутствует
1267	134698.59	326362.83	Аналитический метод	0.1	Закрепление отсутствует
1268	134698.97	326360.46	Аналитический метод	0.1	Закрепление отсутствует
1269	134699.43	326350.44	Аналитический метод	0.1	Закрепление отсутствует
1270	134691.78	326351.18	Аналитический метод	0.1	Закрепление отсутствует

2. Сведения о характерных точках границ объекта					
Обозначение характерных точек границ	**Координаты, м**		**Метод определения координат характерной точки**	**Средняя квадратическая погрешность положения характерной точки (Mt), м**	**Описание обозначения точки на местности (при наличии)**
	X	**Y**			
1	**2**	**3**	**4**	**5**	**6**
1271	134690.32	326350.73	Аналитический метод	0.1	Закрепление отсутствует
1272	134689.60	326349.38	Аналитический метод	0.1	Закрепление отсутствует
1273	134690.04	326347.93	Аналитический метод	0.1	Закрепление отсутствует
1274	134691.37	326347.20	Аналитический метод	0.1	Закрепление отсутствует
1275	134700.23	326346.35	Аналитический метод	0.1	Закрепление отсутствует
1276	134698.59	326335.69	Аналитический метод	0.1	Закрепление отсутствует
1277	134697.90	326334.53	Аналитический метод	0.1	Закрепление отсутствует
1278	134696.67	326327.88	Аналитический метод	0.1	Закрепление отсутствует
1279	134694.09	326315.19	Аналитический метод	0.1	Закрепление отсутствует
1280	134693.13	326309.54	Аналитический метод	0.1	Закрепление отсутствует
1281	134686.75	326310.17	Аналитический метод	0.1	Закрепление отсутствует
1282	134686.37	326312.39	Аналитический метод	0.1	Закрепление отсутствует
1283	134685.03	326313.11	Аналитический метод	0.1	Закрепление отсутствует
1284	134683.57	326312.67	Аналитический метод	0.1	Закрепление отсутствует
1285	134682.84	326311.33	Аналитический метод	0.1	Закрепление отсутствует
1286	134682.57	326308.57	Аналитический метод	0.1	Закрепление отсутствует
1287	134683.01	326307.10	Аналитический метод	0.1	Закрепление отсутствует
1288	134684.37	326306.38	Аналитический метод	0.1	Закрепление отсутствует
1289	134692.56	326305.58	Аналитический метод	0.1	Закрепление отсутствует
1290	134691.31	326295.45	Аналитический метод	0.1	Закрепление отсутствует
1291	134686.76	326295.94	Аналитический метод	0.1	Закрепление отсутствует
1292	134685.29	326295.50	Аналитический метод	0.1	Закрепление отсутствует
1293	134684.56	326294.16	Аналитический метод	0.1	Закрепление отсутствует
1294	134684.99	326292.70	Аналитический метод	0.1	Закрепление отсутствует
1295	134686.32	326291.96	Аналитический метод	0.1	Закрепление отсутствует
1296	134690.82	326291.48	Аналитический метод	0.1	Закрепление отсутствует

2. Сведения о характерных точках границ объекта					
Обозначение характерных точек границ	**Координаты, м**		**Метод определения координат характерной точки**	**Средняя квадратическая погрешность положения характерной точки (Mt), м**	**Описание обозначения точки на местности (при наличии)**
	X	**Y**			
1	**2**	**3**	**4**	**5**	**6**
1297	134690.32	326287.45	Аналитический метод	0.1	Закрепление отсутствует
1298	134689.35	326279.18	Аналитический метод	0.1	Закрепление отсутствует
1299	134683.85	326280.30	Аналитический метод	0.1	Закрепление отсутствует
1300	134682.35	326280.01	Аналитический метод	0.1	Закрепление отсутствует
1301	134681.49	326278.74	Аналитический метод	0.1	Закрепление отсутствует
1302	134681.78	326277.24	Аналитический метод	0.1	Закрепление отсутствует
1303	134683.05	326276.38	Аналитический метод	0.1	Закрепление отсутствует
1304	134688.59	326275.25	Аналитический метод	0.1	Закрепление отсутствует
1305	134684.32	326255.23	Аналитический метод	0.1	Закрепление отсутствует
1306	134672.74	326258.52	Аналитический метод	0.1	Закрепление отсутствует
1307	134671.20	326258.34	Аналитический метод	0.1	Закрепление отсутствует
1308	134670.26	326257.11	Аналитический метод	0.1	Закрепление отсутствует
1309	134669.49	326254.18	Аналитический метод	0.1	Закрепление отсутствует
1310	134669.70	326252.66	Аналитический метод	0.1	Закрепление отсутствует
1311	134670.91	326251.74	Аналитический метод	0.1	Закрепление отсутствует
1312	134672.42	326251.94	Аналитический метод	0.1	Закрепление отсутствует
1313	134673.35	326253.15	Аналитический метод	0.1	Закрепление отсутствует
1314	134673.61	326254.12	Аналитический метод	0.1	Закрепление отсутствует
1315	134683.45	326251.31	Аналитический метод	0.1	Закрепление отсутствует
1316	134677.02	326226.04	Аналитический метод	0.1	Закрепление отсутствует
1317	134675.36	326224.59	Аналитический метод	0.1	Закрепление отсутствует
1318	134675.66	326223.09	Аналитический метод	0.1	Закрепление отсутствует
1319	134675.04	326217.93	Аналитический метод	0.1	Закрепление отсутствует
1320	134670.86	326219.09	Аналитический метод	0.1	Закрепление отсутствует
1321	134669.34	326218.90	Аналитический метод	0.1	Закрепление отсутствует
1322	134668.40	326217.69	Аналитический метод	0.1	Закрепление отсутствует

2. Сведения о характерных точках границ объекта					
Обозначение характерных точек границ	**Координаты, м**		**Метод определения координат характерной точки**	**Средняя квадратическая погрешность положения характерной точки (Mt), м**	**Описание обозначения точки на местности (при наличии)**
	X	**Y**			
1	**2**	**3**	**4**	**5**	**6**
1323	134668.59	326216.18	Аналитический метод	0.1	Закрепление отсутствует
1324	134669.78	326215.24	Аналитический метод	0.1	Закрепление отсутствует
1325	134673.99	326214.07	Аналитический метод	0.1	Закрепление отсутствует
1326	134669.75	326200.00	Аналитический метод	0.1	Закрепление отсутствует
1327	134668.68	326195.02	Аналитический метод	0.1	Закрепление отсутствует
1328	134667.09	326193.75	Аналитический метод	0.1	Закрепление отсутствует
1329	134667.26	326192.24	Аналитический метод	0.1	Закрепление отсутствует
1330	134666.74	326190.25	Аналитический метод	0.1	Закрепление отсутствует
1331	134666.68	326188.61	Аналитический метод	0.1	Закрепление отсутствует
1332	134667.86	326187.48	Аналитический метод	0.1	Закрепление отсутствует
1333	134684.93	326181.41	Аналитический метод	0.1	Закрепление отсутствует
1334	134682.10	326168.52	Аналитический метод	0.1	Закрепление отсутствует
1335	134662.14	326121.74	Аналитический метод	0.1	Закрепление отсутствует
1336	134639.38	326131.45	Аналитический метод	0.1	Закрепление отсутствует
1337	134581.31	326156.23	Аналитический метод	0.1	Закрепление отсутствует
1338	134577.34	326157.91	Аналитический метод	0.1	Закрепление отсутствует
1339	134579.24	326162.40	Аналитический метод	0.1	Закрепление отсутствует
1340	134588.32	326158.49	Аналитический метод	0.1	Закрепление отсутствует
1341	134606.57	326150.46	Аналитический метод	0.1	Закрепление отсутствует
1342	134608.93	326150.56	Аналитический метод	0.1	Закрепление отсутствует
1343	134609.76	326151.84	Аналитический метод	0.1	Закрепление отсутствует
1344	134610.82	326155.14	Аналитический метод	0.1	Закрепление отсутствует
1345	134610.67	326157.04	Аналитический метод	0.1	Закрепление отсутствует
1346	134609.80	326157.78	Аналитический метод	0.1	Закрепление отсутствует
1347	134608.27	326157.82	Аналитический метод	0.1	Закрепление отсутствует
1348	134607.16	326156.76	Аналитический метод	0.1	Закрепление отсутствует

2. Сведения о характерных точках границ объекта					
Обозначение характерных точек границ	**Координаты, м**		**Метод определения координат характерной точки**	**Средняя квадратическая погрешность положения характерной точки (Mt), м**	**Описание обозначения точки на местности (при наличии)**
	X	**Y**			
1	**2**	**3**	**4**	**5**	**6**
1349	134606.35	326154.93	Аналитический метод	0.1	Закрепление отсутствует
1350	134589.93	326162.15	Аналитический метод	0.1	Закрепление отсутствует
1351	134579.21	326166.77	Аналитический метод	0.1	Закрепление отсутствует
1352	134560.55	326175.03	Аналитический метод	0.1	Закрепление отсутствует
1353	134567.33	326190.39	Аналитический метод	0.1	Закрепление отсутствует
1354	134567.37	326191.92	Аналитический метод	0.1	Закрепление отсутствует
1355	134566.31	326193.03	Аналитический метод	0.1	Закрепление отсутствует
1356	134554.95	326198.05	Аналитический метод	0.1	Закрепление отсутствует
1357	134553.42	326198.09	Аналитический метод	0.1	Закрепление отсутствует
1358	134552.31	326197.03	Аналитический метод	0.1	Закрепление отсутствует
1359	134550.29	326192.46	Аналитический метод	0.1	Закрепление отсутствует
1360	134550.25	326190.93	Аналитический метод	0.1	Закрепление отсутствует
1361	134551.31	326189.82	Аналитический метод	0.1	Закрепление отсутствует
1362	134552.84	326189.78	Аналитический метод	0.1	Закрепление отсутствует
1363	134553.95	326190.84	Аналитический метод	0.1	Закрепление отсутствует
1364	134555.16	326193.58	Аналитический метод	0.1	Закрепление отсутствует
1365	134562.86	326190.18	Аналитический метод	0.1	Закрепление отсутствует
1366	134556.08	326174.82	Аналитический метод	0.1	Закрепление отсутствует
1367	134556.04	326173.29	Аналитический метод	0.1	Закрепление отсутствует
1368	134557.10	326172.18	Аналитический метод	0.1	Закрепление отсутствует
1369	134575.57	326164.01	Аналитический метод	0.1	Закрепление отсутствует
1370	134573.65	326159.46	Аналитический метод	0.1	Закрепление отсутствует
1371	134565.54	326162.88	Аналитический метод	0.1	Закрепление отсутствует
1372	134558.74	326165.76	Аналитический метод	0.1	Закрепление отсутствует
1373	134527.99	326179.24	Аналитический метод	0.1	Закрепление отсутствует
1374	134529.55	326182.79	Аналитический метод	0.1	Закрепление отсутствует

2. Сведения о характерных точках границ объекта					
Обозначение характерных точек границ	**Координаты, м**		**Метод определения координат характерной точки**	**Средняя квадратическая погрешность положения характерной точки (Mt), м**	**Описание обозначения точки на местности (при наличии)**
	X	**Y**			
1	**2**	**3**	**4**	**5**	**6**
1375	134533.47	326181.08	Аналитический метод	0.1	Закрепление отсутствует
1376	134535.00	326181.05	Аналитический метод	0.1	Закрепление отсутствует
1377	134536.10	326182.11	Аналитический метод	0.1	Закрепление отсутствует
1378	134540.85	326192.93	Аналитический метод	0.1	Закрепление отсутствует
1379	134540.88	326194.46	Аналитический метод	0.1	Закрепление отсутствует
1380	134539.82	326195.56	Аналитический метод	0.1	Закрепление отсутствует
1381	134536.09	326197.20	Аналитический метод	0.1	Закрепление отсутствует
1382	134545.98	326219.77	Аналитический метод	0.1	Закрепление отсутствует
1383	134546.01	326221.30	Аналитический метод	0.1	Закрепление отсутствует
1384	134544.95	326222.40	Аналитический метод	0.1	Закрепление отсутствует
1385	134542.26	326223.58	Аналитический метод	0.1	Закрепление отсутствует
1386	134540.72	326223.61	Аналитический метод	0.1	Закрепление отсутствует
1387	134539.63	326222.55	Аналитический метод	0.1	Закрепление отсутствует
1388	134539.59	326221.03	Аналитический метод	0.1	Закрепление отсутствует
1389	134540.63	326219.93	Аналитический метод	0.1	Закрепление отсутствует
1390	134531.62	326196.97	Аналитический метод	0.1	Закрепление отсутствует
1391	134531.59	326195.44	Аналитический метод	0.1	Закрепление отсутствует
1392	134532.65	326194.34	Аналитический метод	0.1	Закрепление отсутствует
1393	134536.38	326192.70	Аналитический метод	0.1	Закрепление отсутствует
1394	134533.24	326185.54	Аналитический метод	0.1	Закрепление отсутствует
1395	134529.32	326187.26	Аналитический метод	0.1	Закрепление отсутствует
1396	134527.79	326187.29	Аналитический метод	0.1	Закрепление отсутствует
1397	134526.69	326186.23	Аналитический метод	0.1	Закрепление отсутствует
1398	134524.35	326180.88	Аналитический метод	0.1	Закрепление отсутствует
1399	134512.23	326186.73	Аналитический метод	0.1	Закрепление отсутствует
1400	134512.96	326188.24	Аналитический метод	0.1	Закрепление отсутствует

2. Сведения о характерных точках границ объекта					
Обозначение характерных точек границ	**Координаты, м**		**Метод определения координат характерной точки**	**Средняя квадратическая погрешность положения характерной точки (Mt), м**	**Описание обозначения точки на местности (при наличии)**
	X	**Y**			
1	**2**	**3**	**4**	**5**	**6**
1401	134535.94	326241.78	Аналитический метод	0.1	Закрепление отсутствует
1402	134542.01	326255.18	Аналитический метод	0.1	Закрепление отсутствует
1403	134547.50	326252.70	Аналитический метод	0.1	Закрепление отсутствует
1404	134558.42	326247.76	Аналитический метод	0.1	Закрепление отсутствует
1405	134559.95	326247.71	Аналитический метод	0.1	Закрепление отсутствует
1406	134561.06	326248.76	Аналитический метод	0.1	Закрепление отсутствует
1407	134560.92	326250.66	Аналитический метод	0.1	Закрепление отсутствует
1408	134560.08	326251.40	Аналитический метод	0.1	Закрепление отсутствует
1409	134549.14	326256.34	Аналитический метод	0.1	Закрепление отсутствует
1410	134543.66	326258.83	Аналитический метод	0.1	Закрепление отсутствует
1411	134558.89	326292.48	Аналитический метод	0.1	Закрепление отсутствует
1412	134563.72	326290.30	Аналитический метод	0.1	Закрепление отсутствует
1413	134574.64	326285.35	Аналитический метод	0.1	Закрепление отсутствует
1414	134576.18	326285.30	Аналитический метод	0.1	Закрепление отсутствует
1415	134577.29	326286.35	Аналитический метод	0.1	Закрепление отсутствует
1416	134578.69	326289.45	Аналитический метод	0.1	Закрепление отсутствует
1417	134578.55	326291.35	Аналитический метод	0.1	Закрепление отсутствует
1418	134577.69	326292.09	Аналитический метод	0.1	Закрепление отсутствует
1419	134576.17	326292.14	Аналитический метод	0.1	Закрепление отсутствует
1420	134575.05	326291.10	Аналитический метод	0.1	Закрепление отсутствует
1421	134574.47	326289.82	Аналитический метод	0.1	Закрепление отсутствует
1422	134565.37	326293.94	Аналитический метод	0.1	Закрепление отсутствует
1423	134560.54	326296.12	Аналитический метод	0.1	Закрепление отсутствует
1424	134561.00	326297.14	Аналитический метод	0.1	Закрепление отсутствует
1425	134561.84	326298.99	Аналитический метод	0.1	Закрепление отсутствует
1426	134580.76	326341.01	Аналитический метод	0.1	Закрепление отсутствует

2. Сведения о характерных точках границ объекта					
Обозначение характерных точек границ	**Координаты, м**		**Метод определения координат характерной точки**	**Средняя квадратическая погрешность положения характерной точки (Mt), м**	**Описание обозначения точки на местности (при наличии)**
	X	**Y**			
1	**2**	**3**	**4**	**5**	**6**
1427	134583.94	326349.29	Аналитический метод	0.1	Закрепление отсутствует
1428	134587.93	326347.76	Аналитический метод	0.1	Закрепление отсутствует
1429	134587.08	326344.22	Аналитический метод	0.1	Закрепление отсутствует
1430	134587.28	326342.77	Аналитический метод	0.1	Закрепление отсутствует
1431	134588.42	326341.84	Аналитический метод	0.1	Закрепление отсутствует
1432	134598.36	326338.70	Аналитический метод	0.1	Закрепление отсутствует
1433	134606.36	326336.39	Аналитический метод	0.1	Закрепление отсутствует
1434	134603.77	326328.43	Аналитический метод	0.1	Закрепление отсутствует
1435	134603.89	326326.90	Аналитический метод	0.1	Закрепление отсутствует
1436	134605.05	326325.91	Аналитический метод	0.1	Закрепление отсутствует
1437	134606.57	326326.02	Аналитический метод	0.1	Закрепление отсутствует
1438	134607.57	326327.18	Аналитический метод	0.1	Закрепление отсутствует
1439	134610.19	326335.25	Аналитический метод	0.1	Закрепление отсутствует
1440	134630.74	326328.92	Аналитический метод	0.1	Закрепление отсутствует
1441	134632.27	326329.06	Аналитический метод	0.1	Закрепление отсутствует
1442	134633.24	326330.24	Аналитический метод	0.1	Закрепление отсутствует
1443	134634.40	326334.02	Аналитический метод	0.1	Закрепление отсутствует
1444	134639.38	326332.49	Аналитический метод	0.1	Закрепление отсутствует
1445	134640.91	326332.63	Аналитический метод	0.1	Закрепление отсутствует
1446	134641.88	326333.81	Аналитический метод	0.1	Закрепление отсутствует
1447	134647.62	326352.44	Аналитический метод	0.1	Закрепление отсутствует
1448	134647.32	326354.21	Аналитический метод	0.1	Закрепление отсутствует
1449	134646.30	326354.94	Аналитический метод	0.1	Закрепление отсутствует
1450	134638.11	326357.46	Аналитический метод	0.1	Закрепление отсутствует
1451	134636.57	326357.31	Аналитический метод	0.1	Закрепление отсутствует
1452	134635.61	326356.14	Аналитический метод	0.1	Закрепление отсутствует

2. Сведения о характерных точках границ объекта					
Обозначение характерных точек границ	**Координаты, м**		**Метод определения координат характерной точки**	**Средняя квадратическая погрешность положения характерной точки (Mt), м**	**Описание обозначения точки на местности (при наличии)**
	X	**Y**			
1	**2**	**3**	**4**	**5**	**6**
1453	134635.75	326354.63	Аналитический метод	0.1	Закрепление отсутствует
1454	134636.91	326353.65	Аналитический метод	0.1	Закрепление отсутствует
1455	134643.21	326351.71	Аналитический метод	0.1	Закрепление отсутствует
1456	134638.65	326336.90	Аналитический метод	0.1	Закрепление отсутствует
1457	134633.67	326338.43	Аналитический метод	0.1	Закрепление отсутствует
1458	134632.14	326338.29	Аналитический метод	0.1	Закрепление отсутствует
1459	134631.17	326337.11	Аналитический метод	0.1	Закрепление отсутствует
1460	134630.01	326333.33	Аналитический метод	0.1	Закрепление отсутствует
1461	134609.49	326339.65	Аналитический метод	0.1	Закрепление отсутствует
1462	134599.54	326342.52	Аналитический метод	0.1	Закрепление отсутствует
1463	134591.40	326345.10	Аналитический метод	0.1	Закрепление отсутствует
1464	134592.16	326348.26	Аналитический метод	0.1	Закрепление отсутствует
1465	134596.84	326356.51	Аналитический метод	0.1	Закрепление отсутствует
1466	134602.77	326369.39	Аналитический метод	0.1	Закрепление отсутствует
1467	134611.28	326365.47	Аналитический метод	0.1	Закрепление отсутствует
1468	134612.81	326365.41	Аналитический метод	0.1	Закрепление отсутствует
1469	134613.94	326366.45	Аналитический метод	0.1	Закрепление отсутствует
1470	134615.13	326369.04	Аналитический метод	0.1	Закрепление отсутствует
1471	134614.99	326370.96	Аналитический метод	0.1	Закрепление отсутствует
1472	134614.15	326371.70	Аналитический метод	0.1	Закрепление отсутствует
1473	134612.62	326371.76	Аналитический метод	0.1	Закрепление отсутствует
1474	134611.50	326370.73	Аналитический метод	0.1	Закрепление отсутствует
1475	134604.40	326373.04	Аналитический метод	0.1	Закрепление отсутствует
1476	134608.88	326383.44	Аналитический метод	0.1	Закрепление отсутствует
1477	134610.31	326387.67	Аналитический метод	0.1	Закрепление отсутствует
1478	134611.58	326388.90	Аналитический метод	0.1	Закрепление отсутствует

2. Сведения о характерных точках границ объекта					
Обозначение характерных точек границ	**Координаты, м**		**Метод определения координат характерной точки**	**Средняя квадратическая погрешность положения характерной точки (Mt), м**	**Описание обозначения точки на местности (при наличии)**
	X	**Y**			
1	**2**	**3**	**4**	**5**	**6**
1479	134613.21	326393.42	Аналитический метод	0.1	Закрепление отсутствует
1480	134614.81	326397.07	Аналитический метод	0.1	Закрепление отсутствует
1481	134615.96	326396.56	Аналитический метод	0.1	Закрепление отсутствует
1482	134617.50	326396.53	Аналитический метод	0.1	Закрепление отсутствует
1483	134618.60	326397.58	Аналитический метод	0.1	Закрепление отсутствует
1484	134618.45	326399.47	Аналитический метод	0.1	Закрепление отсутствует
1485	134617.60	326400.21	Аналитический метод	0.1	Закрепление отсутствует
1486	134614.60	326401.54	Аналитический метод	0.1	Закрепление отсутствует
1487	134613.07	326401.57	Аналитический метод	0.1	Закрепление отсутствует
1488	134611.96	326400.51	Аналитический метод	0.1	Закрепление отсутствует
1489	134609.52	326394.96	Аналитический метод	0.1	Закрепление отсутствует
1490	134608.36	326391.77	Аналитический метод	0.1	Закрепление отсутствует
1491	134607.03	326390.49	Аналитический метод	0.1	Закрепление отсутствует
1492	134605.17	326384.95	Аналитический метод	0.1	Закрепление отсутствует
1493	134599.96	326372.85	Аналитический метод	0.1	Закрепление отсутствует
1494	134593.32	326358.41	Аналитический метод	0.1	Закрепление отсутствует
1495	134589.39	326351.48	Аналитический метод	0.1	Закрепление отсутствует
1496	134585.38	326353.02	Аналитический метод	0.1	Закрепление отсутствует
1497	134590.51	326366.38	Аналитический метод	0.1	Закрепление отсутствует
1498	134598.61	326386.85	Аналитический метод	0.1	Закрепление отсутствует
1499	134604.16	326400.86	Аналитический метод	0.1	Закрепление отсутствует
1500	134622.31	326441.31	Аналитический метод	0.1	Закрепление отсутствует
1501	134624.67	326446.56	Аналитический метод	0.1	Закрепление отсутствует
1502	134630.15	326459.39	Аналитический метод	0.1	Закрепление отсутствует
1503	134635.12	326457.27	Аналитический метод	0.1	Закрепление отсутствует
1504	134633.64	326453.80	Аналитический метод	0.1	Закрепление отсутствует

2. Сведения о характерных точках границ объекта					
Обозначение характерных точек границ	**Координаты, м**		**Метод определения координат характерной точки**	**Средняя квадратическая погрешность положения характерной точки (Mt), м**	**Описание обозначения точки на местности (при наличии)**
	X	**Y**			
1	**2**	**3**	**4**	**5**	**6**
1505	134633.62	326452.27	Аналитический метод	0.1	Закрепление отсутствует
1506	134634.69	326451.17	Аналитический метод	0.1	Закрепление отсутствует
1507	134644.57	326446.96	Аналитический метод	0.1	Закрепление отсутствует
1508	134652.47	326441.59	Аналитический метод	0.1	Закрепление отсутствует
1509	134651.23	326435.66	Аналитический метод	0.1	Закрепление отсутствует
1510	134651.53	326434.13	Аналитический метод	0.1	Закрепление отсутствует
1511	134652.85	326433.28	Аналитический метод	0.1	Закрепление отсутствует
1512	134656.21	326432.69	Аналитический метод	0.1	Закрепление отсутствует
1513	134653.85	326419.18	Аналитический метод	0.1	Закрепление отсутствует
1514	134654.19	326417.68	Аналитический метод	0.1	Закрепление отсутствует
1515	134655.48	326416.87	Аналитический метод	0.1	Закрепление отсутствует
1516	134656.96	326417.20	Аналитический метод	0.1	Закрепление отсутствует
1517	134657.79	326418.48	Аналитический метод	0.1	Закрепление отсутствует
1518	134660.15	326432.00	Аналитический метод	0.1	Закрепление отсутствует
1519	134668.92	326430.47	Аналитический метод	0.1	Закрепление отсутствует
1520	134668.39	326427.56	Аналитический метод	0.1	Закрепление отсутствует
1521	134668.73	326426.04	Аналитический метод	0.1	Закрепление отсутствует
1522	134670.05	326425.22	Аналитический метод	0.1	Закрепление отсутствует
1523	134678.69	326423.85	Аналитический метод	0.1	Закрепление отсутствует
1524	134680.12	326424.17	Аналитический метод	0.1	Закрепление отсутствует
1525	134680.95	326425.38	Аналитический метод	0.1	Закрепление отсутствует
1526	134682.10	326430.38	Аналитический метод	0.1	Закрепление отсутствует
1527	134690.92	326434.42	Аналитический метод	0.1	Закрепление отсутствует
1528	134692.45	326431.04	Аналитический метод	0.1	Закрепление отсутствует
1529	134693.62	326429.98	Аналитический метод	0.1	Закрепление отсутствует
1530	134695.19	326430.10	Аналитический метод	0.1	Закрепление отсутствует

2. Сведения о характерных точках границ объекта

Обозначение характерных точек границ	Координаты, м		Метод определения координат характерной точки	Средняя квадратическая погрешность положения характерной точки (Mt), м	Описание обозначения точки на местности (при наличии)
	X	Y			
1	2	3	4	5	6
1531	134710.81	326438.23	Аналитический метод	0.1	Закрепление отсутствует
1532	134711.83	326439.52	Аналитический метод	0.1	Закрепление отсутствует
1533	134711.53	326441.15	Аналитический метод	0.1	Закрепление отсутствует
1534	134705.55	326449.70	Аналитический метод	0.1	Закрепление отсутствует
1535	134713.48	326461.04	Аналитический метод	0.1	Закрепление отсутствует
1536	134718.14	326458.74	Аналитический метод	0.1	Закрепление отсутствует
1537	134719.22	326458.54	Аналитический метод	0.1	Закрепление отсутствует
1538	134720.24	326458.93	Аналитический метод	0.1	Закрепление отсутствует
1539	134730.20	326466.45	Аналитический метод	0.1	Закрепление отсутствует
1540	134730.86	326467.33	Аналитический метод	0.1	Закрепление отсутствует
1541	134738.86	326488.13	Аналитический метод	0.1	Закрепление отсутствует
1542	134753.64	326492.60	Аналитический метод	0.1	Закрепление отсутствует
1543	134754.84	326493.60	Аналитический метод	0.1	Закрепление отсутствует
1544	134758.04	326492.76	Аналитический метод	0.1	Закрепление отсутствует
1545	134759.57	326492.75	Аналитический метод	0.1	Закрепление отсутствует
1546	134760.66	326493.82	Аналитический метод	0.1	Закрепление отсутствует
1547	134760.68	326495.34	Аналитический метод	0.1	Закрепление отсутствует
1548	134759.61	326496.44	Аналитический метод	0.1	Закрепление отсутствует
1549	134756.75	326497.65	Аналитический метод	0.1	Закрепление отсутствует
1550	134759.82	326504.90	Аналитический метод	0.1	Закрепление отсутствует
1551	134761.17	326504.33	Аналитический метод	0.1	Закрепление отсутствует
1552	134762.71	326504.32	Аналитический метод	0.1	Закрепление отсутствует
1553	134763.79	326505.39	Аналитический метод	0.1	Закрепление отсутствует
1	134763.95	326506.17	Аналитический метод	0.1	Закрепление отсутствует

3. Сведения о характерных точках части (частей) границы объекта

Обозначение характерных точек части границы	Координаты, м		Метод определения координат характерной точки	Средняя квадратическая погрешность положения характерной точки (Mt), м	Описание обозначения точки на местности (при наличии)
	X	Y			
1	2	3	4	5	6
-	-	-	-	-	-

Раздел 3

Сведения о местоположении измененных (уточненных) границ объекта

1. Система координат -

2. Сведения о характерных точках границ объекта

Обозначение характерных точек границ	Существующие координаты, м		Измененные (уточненные) координаты, м		Метод определения координат характерной точки	Средняя квадратическая погрешность положения характерной точки (Mt), м	Описание обозначения точки на местности (при наличии)
	X	Y	X	Y			
1	2	3	4	5	6	7	8
-	-	-	-	-	-	-	

3. Сведения о характерных точках части (частей) границы объекта

Обозначение характерных точек части границы	Существующие координаты, м		Измененные (уточненные) координаты, м		Метод определения координат характерной точки	Средняя квадратическая погрешность положения характерной точки (Mt), м	Описание обозначения точки на местности (при наличии)
	X	Y	X	Y			
1	2	3	4	5	6	7	8
-	-	-	-	-	-	-	

Раздел 4

План границ объекта



Масштаб 1:2300

Условные обозначения

.....	- Вновь образованная часть границы, сведения о которой достаточны для определения ее местоположения
Зона с ОУ 1	- Зона с особым условиям использования территории Зона с ОУ 1
1	- Обозначение новой характерной точки
:3	- Кадастровый номер земельного участка
.....	- Существующая часть границы, имеющаяся в ЕГРН сведения о которой достаточны для определения ее местоположения
33:26:020103	- Номер кадастрового квартала

Дата "11" мая 2021 г.

Подпись

Место для оттиска печати (при наличии) лица, составившего описание местоположения границ объекта

Текстовое описание местоположения границ населенных пунктов, территориальных зон, особо охраняемых природных территорий, зон с особыми условиями использования территорий		
Прохождение границы		Описание прохождения границы
от точки	до точки	
1	2	3
1	2	в границах МО округ Муром(городской округ)
2	3	в границах МО округ Муром(городской округ)
3	4	в границах МО округ Муром(городской округ)
4	5	в границах МО округ Муром(городской округ)
5	6	в границах МО округ Муром(городской округ)
6	7	в границах МО округ Муром(городской округ)
7	8	в границах МО округ Муром(городской округ)
8	9	в границах МО округ Муром(городской округ)
9	10	в границах МО округ Муром(городской округ)
10	11	в границах МО округ Муром(городской округ)
11	12	в границах МО округ Муром(городской округ)
12	13	в границах МО округ Муром(городской округ)
13	14	в границах МО округ Муром(городской округ)
14	15	в границах МО округ Муром(городской округ)
15	16	в границах МО округ Муром(городской округ)
16	17	в границах МО округ Муром(городской округ)
17	18	в границах МО округ Муром(городской округ)
18	19	в границах МО округ Муром(городской округ)
19	20	в границах МО округ Муром(городской округ)
20	21	в границах МО округ Муром(городской округ)
21	22	в границах МО округ Муром(городской округ)
22	23	в границах МО округ Муром(городской округ)
23	24	в границах МО округ Муром(городской округ)
24	25	в границах МО округ Муром(городской округ)
25	26	в границах МО округ Муром(городской округ)
26	27	в границах МО округ Муром(городской округ)
27	28	в границах МО округ Муром(городской округ)
28	29	в границах МО округ Муром(городской округ)
29	30	в границах МО округ Муром(городской округ)
30	31	в границах МО округ Муром(городской округ)
31	32	в границах МО округ Муром(городской округ)
32	33	в границах МО округ Муром(городской округ)
33	34	в границах МО округ Муром(городской округ)
34	35	в границах МО округ Муром(городской округ)
35	36	в границах МО округ Муром(городской округ)
36	37	в границах МО округ Муром(городской округ)

Текстовое описание местоположения границ населенных пунктов, территориальных зон, особо охраняемых природных территорий, зон с особыми условиями использования территорий		
Прохождение границы		Описание прохождения границы
от точки	до точки	
1	2	3
37	38	в границах МО округ Муром(городской округ)
38	39	в границах МО округ Муром(городской округ)
39	40	в границах МО округ Муром(городской округ)
40	41	в границах МО округ Муром(городской округ)
41	42	в границах МО округ Муром(городской округ)
42	43	в границах МО округ Муром(городской округ)
43	44	в границах МО округ Муром(городской округ)
44	45	в границах МО округ Муром(городской округ)
45	46	в границах МО округ Муром(городской округ)
46	47	в границах МО округ Муром(городской округ)
47	48	в границах МО округ Муром(городской округ)
48	49	в границах МО округ Муром(городской округ)
49	50	в границах МО округ Муром(городской округ)
50	51	в границах МО округ Муром(городской округ)
51	52	в границах МО округ Муром(городской округ)
52	53	в границах МО округ Муром(городской округ)
53	54	в границах МО округ Муром(городской округ)
54	55	в границах МО округ Муром(городской округ)
55	56	в границах МО округ Муром(городской округ)
56	57	в границах МО округ Муром(городской округ)
57	58	в границах МО округ Муром(городской округ)
58	59	в границах МО округ Муром(городской округ)
59	60	в границах МО округ Муром(городской округ)
60	61	в границах МО округ Муром(городской округ)
61	62	в границах МО округ Муром(городской округ)
62	63	в границах МО округ Муром(городской округ)
63	64	в границах МО округ Муром(городской округ)
64	65	в границах МО округ Муром(городской округ)
65	66	в границах МО округ Муром(городской округ)
66	67	в границах МО округ Муром(городской округ)
67	68	в границах МО округ Муром(городской округ)
68	69	в границах МО округ Муром(городской округ)
69	70	в границах МО округ Муром(городской округ)
70	71	в границах МО округ Муром(городской округ)
71	72	в границах МО округ Муром(городской округ)
72	73	в границах МО округ Муром(городской округ)

Текстовое описание местоположения границ населенных пунктов, территориальных зон, особо охраняемых природных территорий, зон с особыми условиями использования территорий		
Прохождение границы		Описание прохождения границы
от точки	до точки	
1	2	3
73	74	в границах МО округ Муром(городской округ)
74	75	в границах МО округ Муром(городской округ)
75	76	в границах МО округ Муром(городской округ)
76	77	в границах МО округ Муром(городской округ)
77	78	в границах МО округ Муром(городской округ)
78	79	в границах МО округ Муром(городской округ)
79	80	в границах МО округ Муром(городской округ)
80	81	в границах МО округ Муром(городской округ)
81	82	в границах МО округ Муром(городской округ)
82	83	в границах МО округ Муром(городской округ)
83	84	в границах МО округ Муром(городской округ)
84	85	в границах МО округ Муром(городской округ)
85	86	в границах МО округ Муром(городской округ)
86	87	в границах МО округ Муром(городской округ)
87	88	в границах МО округ Муром(городской округ)
88	89	в границах МО округ Муром(городской округ)
89	90	в границах МО округ Муром(городской округ)
90	91	в границах МО округ Муром(городской округ)
91	92	в границах МО округ Муром(городской округ)
92	93	в границах МО округ Муром(городской округ)
93	94	в границах МО округ Муром(городской округ)
94	95	в границах МО округ Муром(городской округ)
95	96	в границах МО округ Муром(городской округ)
96	97	в границах МО округ Муром(городской округ)
97	98	в границах МО округ Муром(городской округ)
98	99	в границах МО округ Муром(городской округ)
99	100	в границах МО округ Муром(городской округ)
100	101	в границах МО округ Муром(городской округ)
101	102	в границах МО округ Муром(городской округ)
102	103	в границах МО округ Муром(городской округ)
103	104	в границах МО округ Муром(городской округ)
104	105	в границах МО округ Муром(городской округ)
105	106	в границах МО округ Муром(городской округ)
106	107	в границах МО округ Муром(городской округ)
107	108	в границах МО округ Муром(городской округ)
108	109	в границах МО округ Муром(городской округ)

Текстовое описание местоположения границ населенных пунктов, территориальных зон, особо охраняемых природных территорий, зон с особыми условиями использования территорий		
Прохождение границы		Описание прохождения границы
от точки	до точки	
1	2	3
109	110	в границах МО округ Муром(городской округ)
110	111	в границах МО округ Муром(городской округ)
111	112	в границах МО округ Муром(городской округ)
112	113	в границах МО округ Муром(городской округ)
113	114	в границах МО округ Муром(городской округ)
114	115	в границах МО округ Муром(городской округ)
115	116	в границах МО округ Муром(городской округ)
116	117	в границах МО округ Муром(городской округ)
117	118	в границах МО округ Муром(городской округ)
118	119	в границах МО округ Муром(городской округ)
119	120	в границах МО округ Муром(городской округ)
120	121	в границах МО округ Муром(городской округ)
121	122	в границах МО округ Муром(городской округ)
122	123	в границах МО округ Муром(городской округ)
123	124	в границах МО округ Муром(городской округ)
124	125	в границах МО округ Муром(городской округ)
125	126	в границах МО округ Муром(городской округ)
126	127	в границах МО округ Муром(городской округ)
127	128	в границах МО округ Муром(городской округ)
128	129	в границах МО округ Муром(городской округ)
129	130	в границах МО округ Муром(городской округ)
130	131	в границах МО округ Муром(городской округ)
131	132	в границах МО округ Муром(городской округ)
132	133	в границах МО округ Муром(городской округ)
133	134	в границах МО округ Муром(городской округ)
134	135	в границах МО округ Муром(городской округ)
135	136	в границах МО округ Муром(городской округ)
136	137	в границах МО округ Муром(городской округ)
137	138	в границах МО округ Муром(городской округ)
138	139	в границах МО округ Муром(городской округ)
139	140	в границах МО округ Муром(городской округ)
140	141	в границах МО округ Муром(городской округ)
141	142	в границах МО округ Муром(городской округ)
142	143	в границах МО округ Муром(городской округ)
143	144	в границах МО округ Муром(городской округ)
144	145	в границах МО округ Муром(городской округ)

Текстовое описание местоположения границ населенных пунктов, территориальных зон, особо охраняемых природных территорий, зон с особыми условиями использования территорий		
Прохождение границы		Описание прохождения границы
от точки	до точки	
1	2	3
145	146	в границах МО округ Муром(городской округ)
146	147	в границах МО округ Муром(городской округ)
147	148	в границах МО округ Муром(городской округ)
148	149	в границах МО округ Муром(городской округ)
149	150	в границах МО округ Муром(городской округ)
150	151	в границах МО округ Муром(городской округ)
151	152	в границах МО округ Муром(городской округ)
152	153	в границах МО округ Муром(городской округ)
153	154	в границах МО округ Муром(городской округ)
154	155	в границах МО округ Муром(городской округ)
155	156	в границах МО округ Муром(городской округ)
156	157	в границах МО округ Муром(городской округ)
157	158	в границах МО округ Муром(городской округ)
158	159	в границах МО округ Муром(городской округ)
159	160	в границах МО округ Муром(городской округ)
160	161	в границах МО округ Муром(городской округ)
161	162	в границах МО округ Муром(городской округ)
162	163	в границах МО округ Муром(городской округ)
163	164	в границах МО округ Муром(городской округ)
164	165	в границах МО округ Муром(городской округ)
165	166	в границах МО округ Муром(городской округ)
166	167	в границах МО округ Муром(городской округ)
167	168	в границах МО округ Муром(городской округ)
168	169	в границах МО округ Муром(городской округ)
169	170	в границах МО округ Муром(городской округ)
170	171	в границах МО округ Муром(городской округ)
171	172	в границах МО округ Муром(городской округ)
172	173	в границах МО округ Муром(городской округ)
173	174	в границах МО округ Муром(городской округ)
174	175	в границах МО округ Муром(городской округ)
175	176	в границах МО округ Муром(городской округ)
176	177	в границах МО округ Муром(городской округ)
177	178	в границах МО округ Муром(городской округ)
178	179	в границах МО округ Муром(городской округ)
179	180	в границах МО округ Муром(городской округ)
180	181	в границах МО округ Муром(городской округ)

Текстовое описание местоположения границ населенных пунктов, территориальных зон, особо охраняемых природных территорий, зон с особыми условиями использования территорий		
Прохождение границы		Описание прохождения границы
от точки	до точки	
1	2	3
181	182	в границах МО округ Муром(городской округ)
182	183	в границах МО округ Муром(городской округ)
183	184	в границах МО округ Муром(городской округ)
184	185	в границах МО округ Муром(городской округ)
185	186	в границах МО округ Муром(городской округ)
186	187	в границах МО округ Муром(городской округ)
187	188	в границах МО округ Муром(городской округ)
188	189	в границах МО округ Муром(городской округ)
189	190	в границах МО округ Муром(городской округ)
190	191	в границах МО округ Муром(городской округ)
191	192	в границах МО округ Муром(городской округ)
192	193	в границах МО округ Муром(городской округ)
193	194	в границах МО округ Муром(городской округ)
194	195	в границах МО округ Муром(городской округ)
195	196	в границах МО округ Муром(городской округ)
196	197	в границах МО округ Муром(городской округ)
197	198	в границах МО округ Муром(городской округ)
198	199	в границах МО округ Муром(городской округ)
199	200	в границах МО округ Муром(городской округ)
200	201	в границах МО округ Муром(городской округ)
201	202	в границах МО округ Муром(городской округ)
202	203	в границах МО округ Муром(городской округ)
203	204	в границах МО округ Муром(городской округ)
204	205	в границах МО округ Муром(городской округ)
205	206	в границах МО округ Муром(городской округ)
206	207	в границах МО округ Муром(городской округ)
207	208	в границах МО округ Муром(городской округ)
208	209	в границах МО округ Муром(городской округ)
209	210	в границах МО округ Муром(городской округ)
210	211	в границах МО округ Муром(городской округ)
211	212	в границах МО округ Муром(городской округ)
212	213	в границах МО округ Муром(городской округ)
213	214	в границах МО округ Муром(городской округ)
214	215	в границах МО округ Муром(городской округ)
215	216	в границах МО округ Муром(городской округ)
216	217	в границах МО округ Муром(городской округ)

Текстовое описание местоположения границ населенных пунктов, территориальных зон, особо охраняемых природных территорий, зон с особыми условиями использования территорий		
Прохождение границы		Описание прохождения границы
от точки	до точки	
1	2	3
217	218	в границах МО округ Муром(городской округ)
218	219	в границах МО округ Муром(городской округ)
219	220	в границах МО округ Муром(городской округ)
220	221	в границах МО округ Муром(городской округ)
221	222	в границах МО округ Муром(городской округ)
222	223	в границах МО округ Муром(городской округ)
223	224	в границах МО округ Муром(городской округ)
224	225	в границах МО округ Муром(городской округ)
225	226	в границах МО округ Муром(городской округ)
226	227	в границах МО округ Муром(городской округ)
227	228	в границах МО округ Муром(городской округ)
228	229	в границах МО округ Муром(городской округ)
229	230	в границах МО округ Муром(городской округ)
230	231	в границах МО округ Муром(городской округ)
231	232	в границах МО округ Муром(городской округ)
232	233	в границах МО округ Муром(городской округ)
233	234	в границах МО округ Муром(городской округ)
234	235	в границах МО округ Муром(городской округ)
235	236	в границах МО округ Муром(городской округ)
236	237	в границах МО округ Муром(городской округ)
237	238	в границах МО округ Муром(городской округ)
238	239	в границах МО округ Муром(городской округ)
239	240	в границах МО округ Муром(городской округ)
240	241	в границах МО округ Муром(городской округ)
241	242	в границах МО округ Муром(городской округ)
242	243	в границах МО округ Муром(городской округ)
243	244	в границах МО округ Муром(городской округ)
244	245	в границах МО округ Муром(городской округ)
245	246	в границах МО округ Муром(городской округ)
246	247	в границах МО округ Муром(городской округ)
247	248	в границах МО округ Муром(городской округ)
248	249	в границах МО округ Муром(городской округ)
249	250	в границах МО округ Муром(городской округ)
250	251	в границах МО округ Муром(городской округ)
251	252	в границах МО округ Муром(городской округ)
252	253	в границах МО округ Муром(городской округ)

Текстовое описание местоположения границ населенных пунктов, территориальных зон, особо охраняемых природных территорий, зон с особыми условиями использования территорий		
Прохождение границы		Описание прохождения границы
от точки	до точки	
1	2	3
253	254	в границах МО округ Муром(городской округ)
254	255	в границах МО округ Муром(городской округ)
255	256	в границах МО округ Муром(городской округ)
256	257	в границах МО округ Муром(городской округ)
257	258	в границах МО округ Муром(городской округ)
258	259	в границах МО округ Муром(городской округ)
259	260	в границах МО округ Муром(городской округ)
260	261	в границах МО округ Муром(городской округ)
261	262	в границах МО округ Муром(городской округ)
262	263	в границах МО округ Муром(городской округ)
263	264	в границах МО округ Муром(городской округ)
264	265	в границах МО округ Муром(городской округ)
265	266	в границах МО округ Муром(городской округ)
266	267	в границах МО округ Муром(городской округ)
267	268	в границах МО округ Муром(городской округ)
268	269	в границах МО округ Муром(городской округ)
269	270	в границах МО округ Муром(городской округ)
270	271	в границах МО округ Муром(городской округ)
271	272	в границах МО округ Муром(городской округ)
272	273	в границах МО округ Муром(городской округ)
273	274	в границах МО округ Муром(городской округ)
274	275	в границах МО округ Муром(городской округ)
275	276	в границах МО округ Муром(городской округ)
276	277	в границах МО округ Муром(городской округ)
277	278	в границах МО округ Муром(городской округ)
278	279	в границах МО округ Муром(городской округ)
279	280	в границах МО округ Муром(городской округ)
280	281	в границах МО округ Муром(городской округ)
281	282	в границах МО округ Муром(городской округ)
282	283	в границах МО округ Муром(городской округ)
283	284	в границах МО округ Муром(городской округ)
284	285	в границах МО округ Муром(городской округ)
285	286	в границах МО округ Муром(городской округ)
286	287	в границах МО округ Муром(городской округ)
287	288	в границах МО округ Муром(городской округ)
288	289	в границах МО округ Муром(городской округ)

Текстовое описание местоположения границ населенных пунктов, территориальных зон, особо охраняемых природных территорий, зон с особыми условиями использования территорий		
Прохождение границы		Описание прохождения границы
от точки	до точки	
1	2	3
289	290	в границах МО округ Муром(городской округ)
290	291	в границах МО округ Муром(городской округ)
291	292	в границах МО округ Муром(городской округ)
292	293	в границах МО округ Муром(городской округ)
293	294	в границах МО округ Муром(городской округ)
294	295	в границах МО округ Муром(городской округ)
295	296	в границах МО округ Муром(городской округ)
296	297	в границах МО округ Муром(городской округ)
297	298	в границах МО округ Муром(городской округ)
298	299	в границах МО округ Муром(городской округ)
299	300	в границах МО округ Муром(городской округ)
300	301	в границах МО округ Муром(городской округ)
301	302	в границах МО округ Муром(городской округ)
302	303	в границах МО округ Муром(городской округ)
303	304	в границах МО округ Муром(городской округ)
304	305	в границах МО округ Муром(городской округ)
305	306	в границах МО округ Муром(городской округ)
306	307	в границах МО округ Муром(городской округ)
307	308	в границах МО округ Муром(городской округ)
308	309	в границах МО округ Муром(городской округ)
309	310	в границах МО округ Муром(городской округ)
310	311	в границах МО округ Муром(городской округ)
311	312	в границах МО округ Муром(городской округ)
312	313	в границах МО округ Муром(городской округ)
313	314	в границах МО округ Муром(городской округ)
314	315	в границах МО округ Муром(городской округ)
315	316	в границах МО округ Муром(городской округ)
316	317	в границах МО округ Муром(городской округ)
317	318	в границах МО округ Муром(городской округ)
318	319	в границах МО округ Муром(городской округ)
319	320	в границах МО округ Муром(городской округ)
320	321	в границах МО округ Муром(городской округ)
321	322	в границах МО округ Муром(городской округ)
322	323	в границах МО округ Муром(городской округ)
323	324	в границах МО округ Муром(городской округ)
324	325	в границах МО округ Муром(городской округ)

Текстовое описание местоположения границ населенных пунктов, территориальных зон, особо охраняемых природных территорий, зон с особыми условиями использования территорий		
Прохождение границы		Описание прохождения границы
от точки	до точки	
1	2	3
325	326	в границах МО округ Муром(городской округ)
326	327	в границах МО округ Муром(городской округ)
327	328	в границах МО округ Муром(городской округ)
328	329	в границах МО округ Муром(городской округ)
329	330	в границах МО округ Муром(городской округ)
330	331	в границах МО округ Муром(городской округ)
331	332	в границах МО округ Муром(городской округ)
332	333	в границах МО округ Муром(городской округ)
333	334	в границах МО округ Муром(городской округ)
334	335	в границах МО округ Муром(городской округ)
335	336	в границах МО округ Муром(городской округ)
336	337	в границах МО округ Муром(городской округ)
337	338	в границах МО округ Муром(городской округ)
338	339	в границах МО округ Муром(городской округ)
339	340	в границах МО округ Муром(городской округ)
340	341	в границах МО округ Муром(городской округ)
341	342	в границах МО округ Муром(городской округ)
342	343	в границах МО округ Муром(городской округ)
343	344	в границах МО округ Муром(городской округ)
344	345	в границах МО округ Муром(городской округ)
345	346	в границах МО округ Муром(городской округ)
346	347	в границах МО округ Муром(городской округ)
347	348	в границах МО округ Муром(городской округ)
348	349	в границах МО округ Муром(городской округ)
349	350	в границах МО округ Муром(городской округ)
350	351	в границах МО округ Муром(городской округ)
351	352	в границах МО округ Муром(городской округ)
352	353	в границах МО округ Муром(городской округ)
353	354	в границах МО округ Муром(городской округ)
354	355	в границах МО округ Муром(городской округ)
355	356	в границах МО округ Муром(городской округ)
356	357	в границах МО округ Муром(городской округ)
357	358	в границах МО округ Муром(городской округ)
358	359	в границах МО округ Муром(городской округ)
359	360	в границах МО округ Муром(городской округ)
360	361	в границах МО округ Муром(городской округ)

Текстовое описание местоположения границ населенных пунктов, территориальных зон, особо охраняемых природных территорий, зон с особыми условиями использования территорий		
Прохождение границы		Описание прохождения границы
от точки	до точки	
1	2	3
361	362	в границах МО округ Муром(городской округ)
362	363	в границах МО округ Муром(городской округ)
363	364	в границах МО округ Муром(городской округ)
364	365	в границах МО округ Муром(городской округ)
365	366	в границах МО округ Муром(городской округ)
366	367	в границах МО округ Муром(городской округ)
367	368	в границах МО округ Муром(городской округ)
368	369	в границах МО округ Муром(городской округ)
369	370	в границах МО округ Муром(городской округ)
370	371	в границах МО округ Муром(городской округ)
371	372	в границах МО округ Муром(городской округ)
372	373	в границах МО округ Муром(городской округ)
373	374	в границах МО округ Муром(городской округ)
374	375	в границах МО округ Муром(городской округ)
375	376	в границах МО округ Муром(городской округ)
376	377	в границах МО округ Муром(городской округ)
377	378	в границах МО округ Муром(городской округ)
378	379	в границах МО округ Муром(городской округ)
379	380	в границах МО округ Муром(городской округ)
380	381	в границах МО округ Муром(городской округ)
381	382	в границах МО округ Муром(городской округ)
382	383	в границах МО округ Муром(городской округ)
383	384	в границах МО округ Муром(городской округ)
384	385	в границах МО округ Муром(городской округ)
385	386	в границах МО округ Муром(городской округ)
386	387	в границах МО округ Муром(городской округ)
387	388	в границах МО округ Муром(городской округ)
388	389	в границах МО округ Муром(городской округ)
389	390	в границах МО округ Муром(городской округ)
390	391	в границах МО округ Муром(городской округ)
391	392	в границах МО округ Муром(городской округ)
392	393	в границах МО округ Муром(городской округ)
393	394	в границах МО округ Муром(городской округ)
394	395	в границах МО округ Муром(городской округ)
395	396	в границах МО округ Муром(городской округ)
396	397	в границах МО округ Муром(городской округ)

Текстовое описание местоположения границ населенных пунктов, территориальных зон, особо охраняемых природных территорий, зон с особыми условиями использования территорий		
Прохождение границы		Описание прохождения границы
от точки	до точки	
1	2	3
397	398	в границах МО округ Муром(городской округ)
398	399	в границах МО округ Муром(городской округ)
399	400	в границах МО округ Муром(городской округ)
400	401	в границах МО округ Муром(городской округ)
401	402	в границах МО округ Муром(городской округ)
402	403	в границах МО округ Муром(городской округ)
403	404	в границах МО округ Муром(городской округ)
404	405	в границах МО округ Муром(городской округ)
405	406	в границах МО округ Муром(городской округ)
406	407	в границах МО округ Муром(городской округ)
407	408	в границах МО округ Муром(городской округ)
408	409	в границах МО округ Муром(городской округ)
409	410	в границах МО округ Муром(городской округ)
410	411	в границах МО округ Муром(городской округ)
411	412	в границах МО округ Муром(городской округ)
412	413	в границах МО округ Муром(городской округ)
413	414	в границах МО округ Муром(городской округ)
414	415	в границах МО округ Муром(городской округ)
415	416	в границах МО округ Муром(городской округ)
416	417	в границах МО округ Муром(городской округ)
417	418	в границах МО округ Муром(городской округ)
418	419	в границах МО округ Муром(городской округ)
419	420	в границах МО округ Муром(городской округ)
420	421	в границах МО округ Муром(городской округ)
421	422	в границах МО округ Муром(городской округ)
422	423	в границах МО округ Муром(городской округ)
423	424	в границах МО округ Муром(городской округ)
424	425	в границах МО округ Муром(городской округ)
425	426	в границах МО округ Муром(городской округ)
426	427	в границах МО округ Муром(городской округ)
427	428	в границах МО округ Муром(городской округ)
428	429	в границах МО округ Муром(городской округ)
429	430	в границах МО округ Муром(городской округ)
430	431	в границах МО округ Муром(городской округ)
431	432	в границах МО округ Муром(городской округ)
432	433	в границах МО округ Муром(городской округ)

Текстовое описание местоположения границ населенных пунктов, территориальных зон, особо охраняемых природных территорий, зон с особыми условиями использования территорий		
Прохождение границы		Описание прохождения границы
от точки	до точки	
1	2	3
433	434	в границах МО округ Муром(городской округ)
434	435	в границах МО округ Муром(городской округ)
435	436	в границах МО округ Муром(городской округ)
436	437	в границах МО округ Муром(городской округ)
437	438	в границах МО округ Муром(городской округ)
438	439	в границах МО округ Муром(городской округ)
439	440	в границах МО округ Муром(городской округ)
440	441	в границах МО округ Муром(городской округ)
441	442	в границах МО округ Муром(городской округ)
442	443	в границах МО округ Муром(городской округ)
443	444	в границах МО округ Муром(городской округ)
444	445	в границах МО округ Муром(городской округ)
445	446	в границах МО округ Муром(городской округ)
446	447	в границах МО округ Муром(городской округ)
447	448	в границах МО округ Муром(городской округ)
448	449	в границах МО округ Муром(городской округ)
449	450	в границах МО округ Муром(городской округ)
450	451	в границах МО округ Муром(городской округ)
451	452	в границах МО округ Муром(городской округ)
452	453	в границах МО округ Муром(городской округ)
453	454	в границах МО округ Муром(городской округ)
454	455	в границах МО округ Муром(городской округ)
455	456	в границах МО округ Муром(городской округ)
456	457	в границах МО округ Муром(городской округ)
457	458	в границах МО округ Муром(городской округ)
458	459	в границах МО округ Муром(городской округ)
459	460	в границах МО округ Муром(городской округ)
460	461	в границах МО округ Муром(городской округ)
461	462	в границах МО округ Муром(городской округ)
462	463	в границах МО округ Муром(городской округ)
463	464	в границах МО округ Муром(городской округ)
464	465	в границах МО округ Муром(городской округ)
465	466	в границах МО округ Муром(городской округ)
466	467	в границах МО округ Муром(городской округ)
467	468	в границах МО округ Муром(городской округ)
468	469	в границах МО округ Муром(городской округ)

Текстовое описание местоположения границ населенных пунктов, территориальных зон, особо охраняемых природных территорий, зон с особыми условиями использования территорий		
Прохождение границы		Описание прохождения границы
от точки	до точки	
1	2	3
469	470	в границах МО округ Муром(городской округ)
470	471	в границах МО округ Муром(городской округ)
471	472	в границах МО округ Муром(городской округ)
472	473	в границах МО округ Муром(городской округ)
473	474	в границах МО округ Муром(городской округ)
474	475	в границах МО округ Муром(городской округ)
475	476	в границах МО округ Муром(городской округ)
476	477	в границах МО округ Муром(городской округ)
477	478	в границах МО округ Муром(городской округ)
478	479	в границах МО округ Муром(городской округ)
479	480	в границах МО округ Муром(городской округ)
480	481	в границах МО округ Муром(городской округ)
481	482	в границах МО округ Муром(городской округ)
482	483	в границах МО округ Муром(городской округ)
483	484	в границах МО округ Муром(городской округ)
484	485	в границах МО округ Муром(городской округ)
485	486	в границах МО округ Муром(городской округ)
486	487	в границах МО округ Муром(городской округ)
487	488	в границах МО округ Муром(городской округ)
488	489	в границах МО округ Муром(городской округ)
489	490	в границах МО округ Муром(городской округ)
490	491	в границах МО округ Муром(городской округ)
491	492	в границах МО округ Муром(городской округ)
492	493	в границах МО округ Муром(городской округ)
493	494	в границах МО округ Муром(городской округ)
494	495	в границах МО округ Муром(городской округ)
495	496	в границах МО округ Муром(городской округ)
496	497	в границах МО округ Муром(городской округ)
497	498	в границах МО округ Муром(городской округ)
498	499	в границах МО округ Муром(городской округ)
499	500	в границах МО округ Муром(городской округ)
500	501	в границах МО округ Муром(городской округ)
501	502	в границах МО округ Муром(городской округ)
502	503	в границах МО округ Муром(городской округ)
503	504	в границах МО округ Муром(городской округ)
504	505	в границах МО округ Муром(городской округ)

Текстовое описание местоположения границ населенных пунктов, территориальных зон, особо охраняемых природных территорий, зон с особыми условиями использования территорий		
Прохождение границы		Описание прохождения границы
от точки	до точки	
1	2	3
505	506	в границах МО округ Муром(городской округ)
506	507	в границах МО округ Муром(городской округ)
507	508	в границах МО округ Муром(городской округ)
508	509	в границах МО округ Муром(городской округ)
509	510	в границах МО округ Муром(городской округ)
510	511	в границах МО округ Муром(городской округ)
511	512	в границах МО округ Муром(городской округ)
512	513	в границах МО округ Муром(городской округ)
513	514	в границах МО округ Муром(городской округ)
514	515	в границах МО округ Муром(городской округ)
515	516	в границах МО округ Муром(городской округ)
516	517	в границах МО округ Муром(городской округ)
517	518	в границах МО округ Муром(городской округ)
518	519	в границах МО округ Муром(городской округ)
519	520	в границах МО округ Муром(городской округ)
520	521	в границах МО округ Муром(городской округ)
521	522	в границах МО округ Муром(городской округ)
522	523	в границах МО округ Муром(городской округ)
523	524	в границах МО округ Муром(городской округ)
524	525	в границах МО округ Муром(городской округ)
525	526	в границах МО округ Муром(городской округ)
526	527	в границах МО округ Муром(городской округ)
527	528	в границах МО округ Муром(городской округ)
528	529	в границах МО округ Муром(городской округ)
529	530	в границах МО округ Муром(городской округ)
530	531	в границах МО округ Муром(городской округ)
531	532	в границах МО округ Муром(городской округ)
532	533	в границах МО округ Муром(городской округ)
533	534	в границах МО округ Муром(городской округ)
534	535	в границах МО округ Муром(городской округ)
535	536	в границах МО округ Муром(городской округ)
536	537	в границах МО округ Муром(городской округ)
537	538	в границах МО округ Муром(городской округ)
538	539	в границах МО округ Муром(городской округ)
539	540	в границах МО округ Муром(городской округ)
540	541	в границах МО округ Муром(городской округ)

Текстовое описание местоположения границ населенных пунктов, территориальных зон, особо охраняемых природных территорий, зон с особыми условиями использования территорий		
Прохождение границы		Описание прохождения границы
от точки	до точки	
1	2	3
541	542	в границах МО округ Муром(городской округ)
542	543	в границах МО округ Муром(городской округ)
543	544	в границах МО округ Муром(городской округ)
544	545	в границах МО округ Муром(городской округ)
545	546	в границах МО округ Муром(городской округ)
546	547	в границах МО округ Муром(городской округ)
547	548	в границах МО округ Муром(городской округ)
548	549	в границах МО округ Муром(городской округ)
549	550	в границах МО округ Муром(городской округ)
550	551	в границах МО округ Муром(городской округ)
551	552	в границах МО округ Муром(городской округ)
552	553	в границах МО округ Муром(городской округ)
553	554	в границах МО округ Муром(городской округ)
554	555	в границах МО округ Муром(городской округ)
555	556	в границах МО округ Муром(городской округ)
556	557	в границах МО округ Муром(городской округ)
557	558	в границах МО округ Муром(городской округ)
558	559	в границах МО округ Муром(городской округ)
559	560	в границах МО округ Муром(городской округ)
560	561	в границах МО округ Муром(городской округ)
561	562	в границах МО округ Муром(городской округ)
562	563	в границах МО округ Муром(городской округ)
563	564	в границах МО округ Муром(городской округ)
564	565	в границах МО округ Муром(городской округ)
565	566	в границах МО округ Муром(городской округ)
566	567	в границах МО округ Муром(городской округ)
567	568	в границах МО округ Муром(городской округ)
568	569	в границах МО округ Муром(городской округ)
569	570	в границах МО округ Муром(городской округ)
570	571	в границах МО округ Муром(городской округ)
571	572	в границах МО округ Муром(городской округ)
572	573	в границах МО округ Муром(городской округ)
573	574	в границах МО округ Муром(городской округ)
574	575	в границах МО округ Муром(городской округ)
575	576	в границах МО округ Муром(городской округ)
576	577	в границах МО округ Муром(городской округ)

Текстовое описание местоположения границ населенных пунктов, территориальных зон, особо охраняемых природных территорий, зон с особыми условиями использования территорий		
Прохождение границы		Описание прохождения границы
от точки	до точки	
1	2	3
577	578	в границах МО округ Муром(городской округ)
578	579	в границах МО округ Муром(городской округ)
579	580	в границах МО округ Муром(городской округ)
580	581	в границах МО округ Муром(городской округ)
581	582	в границах МО округ Муром(городской округ)
582	583	в границах МО округ Муром(городской округ)
583	584	в границах МО округ Муром(городской округ)
584	585	в границах МО округ Муром(городской округ)
585	586	в границах МО округ Муром(городской округ)
586	587	в границах МО округ Муром(городской округ)
587	588	в границах МО округ Муром(городской округ)
588	589	в границах МО округ Муром(городской округ)
589	590	в границах МО округ Муром(городской округ)
590	591	в границах МО округ Муром(городской округ)
591	592	в границах МО округ Муром(городской округ)
592	593	в границах МО округ Муром(городской округ)
593	594	в границах МО округ Муром(городской округ)
594	595	в границах МО округ Муром(городской округ)
595	596	в границах МО округ Муром(городской округ)
596	597	в границах МО округ Муром(городской округ)
597	598	в границах МО округ Муром(городской округ)
598	599	в границах МО округ Муром(городской округ)
599	600	в границах МО округ Муром(городской округ)
600	601	в границах МО округ Муром(городской округ)
601	602	в границах МО округ Муром(городской округ)
602	603	в границах МО округ Муром(городской округ)
603	604	в границах МО округ Муром(городской округ)
604	605	в границах МО округ Муром(городской округ)
605	606	в границах МО округ Муром(городской округ)
606	607	в границах МО округ Муром(городской округ)
607	608	в границах МО округ Муром(городской округ)
608	609	в границах МО округ Муром(городской округ)
609	610	в границах МО округ Муром(городской округ)
610	611	в границах МО округ Муром(городской округ)
611	612	в границах МО округ Муром(городской округ)
612	613	в границах МО округ Муром(городской округ)

Текстовое описание местоположения границ населенных пунктов, территориальных зон, особо охраняемых природных территорий, зон с особыми условиями использования территорий		
Прохождение границы		Описание прохождения границы
от точки	до точки	
1	2	3
613	614	в границах МО округ Муром(городской округ)
614	615	в границах МО округ Муром(городской округ)
615	616	в границах МО округ Муром(городской округ)
616	617	в границах МО округ Муром(городской округ)
617	618	в границах МО округ Муром(городской округ)
618	619	в границах МО округ Муром(городской округ)
619	620	в границах МО округ Муром(городской округ)
620	621	в границах МО округ Муром(городской округ)
621	622	в границах МО округ Муром(городской округ)
622	623	в границах МО округ Муром(городской округ)
623	624	в границах МО округ Муром(городской округ)
624	625	в границах МО округ Муром(городской округ)
625	626	в границах МО округ Муром(городской округ)
626	627	в границах МО округ Муром(городской округ)
627	628	в границах МО округ Муром(городской округ)
628	629	в границах МО округ Муром(городской округ)
629	630	в границах МО округ Муром(городской округ)
630	631	в границах МО округ Муром(городской округ)
631	632	в границах МО округ Муром(городской округ)
632	633	в границах МО округ Муром(городской округ)
633	634	в границах МО округ Муром(городской округ)
634	635	в границах МО округ Муром(городской округ)
635	636	в границах МО округ Муром(городской округ)
636	637	в границах МО округ Муром(городской округ)
637	638	в границах МО округ Муром(городской округ)
638	639	в границах МО округ Муром(городской округ)
639	640	в границах МО округ Муром(городской округ)
640	641	в границах МО округ Муром(городской округ)
641	642	в границах МО округ Муром(городской округ)
642	643	в границах МО округ Муром(городской округ)
643	644	в границах МО округ Муром(городской округ)
644	645	в границах МО округ Муром(городской округ)
645	646	в границах МО округ Муром(городской округ)
646	647	в границах МО округ Муром(городской округ)
647	648	в границах МО округ Муром(городской округ)
648	649	в границах МО округ Муром(городской округ)

Текстовое описание местоположения границ населенных пунктов, территориальных зон, особо охраняемых природных территорий, зон с особыми условиями использования территорий		
Прохождение границы		Описание прохождения границы
от точки	до точки	
1	2	3
649	650	в границах МО округ Муром(городской округ)
650	651	в границах МО округ Муром(городской округ)
651	652	в границах МО округ Муром(городской округ)
652	653	в границах МО округ Муром(городской округ)
653	654	в границах МО округ Муром(городской округ)
654	655	в границах МО округ Муром(городской округ)
655	656	в границах МО округ Муром(городской округ)
656	657	в границах МО округ Муром(городской округ)
657	658	в границах МО округ Муром(городской округ)
658	659	в границах МО округ Муром(городской округ)
659	660	в границах МО округ Муром(городской округ)
660	661	в границах МО округ Муром(городской округ)
661	662	в границах МО округ Муром(городской округ)
662	663	в границах МО округ Муром(городской округ)
663	664	в границах МО округ Муром(городской округ)
664	665	в границах МО округ Муром(городской округ)
665	666	в границах МО округ Муром(городской округ)
666	667	в границах МО округ Муром(городской округ)
667	668	в границах МО округ Муром(городской округ)
668	669	в границах МО округ Муром(городской округ)
669	670	в границах МО округ Муром(городской округ)
670	671	в границах МО округ Муром(городской округ)
671	672	в границах МО округ Муром(городской округ)
672	673	в границах МО округ Муром(городской округ)
673	674	в границах МО округ Муром(городской округ)
674	675	в границах МО округ Муром(городской округ)
675	676	в границах МО округ Муром(городской округ)
676	677	в границах МО округ Муром(городской округ)
677	678	в границах МО округ Муром(городской округ)
678	679	в границах МО округ Муром(городской округ)
679	680	в границах МО округ Муром(городской округ)
680	681	в границах МО округ Муром(городской округ)
681	682	в границах МО округ Муром(городской округ)
682	683	в границах МО округ Муром(городской округ)
683	684	в границах МО округ Муром(городской округ)
684	685	в границах МО округ Муром(городской округ)

Текстовое описание местоположения границ населенных пунктов, территориальных зон, особо охраняемых природных территорий, зон с особыми условиями использования территорий		
Прохождение границы		Описание прохождения границы
от точки	до точки	
1	2	3
685	686	в границах МО округ Муром(городской округ)
686	687	в границах МО округ Муром(городской округ)
687	688	в границах МО округ Муром(городской округ)
688	689	в границах МО округ Муром(городской округ)
689	690	в границах МО округ Муром(городской округ)
690	691	в границах МО округ Муром(городской округ)
691	692	в границах МО округ Муром(городской округ)
692	693	в границах МО округ Муром(городской округ)
693	694	в границах МО округ Муром(городской округ)
694	695	в границах МО округ Муром(городской округ)
695	696	в границах МО округ Муром(городской округ)
696	697	в границах МО округ Муром(городской округ)
697	698	в границах МО округ Муром(городской округ)
698	699	в границах МО округ Муром(городской округ)
699	700	в границах МО округ Муром(городской округ)
700	701	в границах МО округ Муром(городской округ)
701	702	в границах МО округ Муром(городской округ)
702	703	в границах МО округ Муром(городской округ)
703	704	в границах МО округ Муром(городской округ)
704	705	в границах МО округ Муром(городской округ)
705	706	в границах МО округ Муром(городской округ)
706	707	в границах МО округ Муром(городской округ)
707	708	в границах МО округ Муром(городской округ)
708	709	в границах МО округ Муром(городской округ)
709	710	в границах МО округ Муром(городской округ)
710	711	в границах МО округ Муром(городской округ)
711	712	в границах МО округ Муром(городской округ)
712	713	в границах МО округ Муром(городской округ)
713	714	в границах МО округ Муром(городской округ)
714	715	в границах МО округ Муром(городской округ)
715	716	в границах МО округ Муром(городской округ)
716	717	в границах МО округ Муром(городской округ)
717	718	в границах МО округ Муром(городской округ)
718	719	в границах МО округ Муром(городской округ)
719	720	в границах МО округ Муром(городской округ)
720	721	в границах МО округ Муром(городской округ)

Текстовое описание местоположения границ населенных пунктов, территориальных зон, особо охраняемых природных территорий, зон с особыми условиями использования территорий		
Прохождение границы		Описание прохождения границы
от точки	до точки	
1	2	3
721	722	в границах МО округ Муром(городской округ)
722	723	в границах МО округ Муром(городской округ)
723	724	в границах МО округ Муром(городской округ)
724	725	в границах МО округ Муром(городской округ)
725	726	в границах МО округ Муром(городской округ)
726	727	в границах МО округ Муром(городской округ)
727	728	в границах МО округ Муром(городской округ)
728	729	в границах МО округ Муром(городской округ)
729	730	в границах МО округ Муром(городской округ)
730	731	в границах МО округ Муром(городской округ)
731	732	в границах МО округ Муром(городской округ)
732	733	в границах МО округ Муром(городской округ)
733	734	в границах МО округ Муром(городской округ)
734	735	в границах МО округ Муром(городской округ)
735	736	в границах МО округ Муром(городской округ)
736	737	в границах МО округ Муром(городской округ)
737	738	в границах МО округ Муром(городской округ)
738	739	в границах МО округ Муром(городской округ)
739	740	в границах МО округ Муром(городской округ)
740	741	в границах МО округ Муром(городской округ)
741	742	в границах МО округ Муром(городской округ)
742	743	в границах МО округ Муром(городской округ)
743	744	в границах МО округ Муром(городской округ)
744	745	в границах МО округ Муром(городской округ)
745	746	в границах МО округ Муром(городской округ)
746	747	в границах МО округ Муром(городской округ)
747	748	в границах МО округ Муром(городской округ)
748	749	в границах МО округ Муром(городской округ)
749	750	в границах МО округ Муром(городской округ)
750	751	в границах МО округ Муром(городской округ)
751	752	в границах МО округ Муром(городской округ)
752	753	в границах МО округ Муром(городской округ)
753	754	в границах МО округ Муром(городской округ)
754	755	в границах МО округ Муром(городской округ)
755	756	в границах МО округ Муром(городской округ)
756	757	в границах МО округ Муром(городской округ)

Текстовое описание местоположения границ населенных пунктов, территориальных зон, особо охраняемых природных территорий, зон с особыми условиями использования территорий		
Прохождение границы		Описание прохождения границы
от точки	до точки	
1	2	3
757	758	в границах МО округ Муром(городской округ)
758	759	в границах МО округ Муром(городской округ)
759	760	в границах МО округ Муром(городской округ)
760	761	в границах МО округ Муром(городской округ)
761	762	в границах МО округ Муром(городской округ)
762	763	в границах МО округ Муром(городской округ)
763	764	в границах МО округ Муром(городской округ)
764	765	в границах МО округ Муром(городской округ)
765	766	в границах МО округ Муром(городской округ)
766	767	в границах МО округ Муром(городской округ)
767	768	в границах МО округ Муром(городской округ)
768	769	в границах МО округ Муром(городской округ)
769	770	в границах МО округ Муром(городской округ)
770	771	в границах МО округ Муром(городской округ)
771	772	в границах МО округ Муром(городской округ)
772	773	в границах МО округ Муром(городской округ)
773	774	в границах МО округ Муром(городской округ)
774	775	в границах МО округ Муром(городской округ)
775	776	в границах МО округ Муром(городской округ)
776	777	в границах МО округ Муром(городской округ)
777	778	в границах МО округ Муром(городской округ)
778	779	в границах МО округ Муром(городской округ)
779	780	в границах МО округ Муром(городской округ)
780	781	в границах МО округ Муром(городской округ)
781	782	в границах МО округ Муром(городской округ)
782	783	в границах МО округ Муром(городской округ)
783	784	в границах МО округ Муром(городской округ)
784	785	в границах МО округ Муром(городской округ)
785	786	в границах МО округ Муром(городской округ)
786	787	в границах МО округ Муром(городской округ)
787	788	в границах МО округ Муром(городской округ)
788	789	в границах МО округ Муром(городской округ)
789	790	в границах МО округ Муром(городской округ)
790	791	в границах МО округ Муром(городской округ)
791	792	в границах МО округ Муром(городской округ)
792	793	в границах МО округ Муром(городской округ)

Текстовое описание местоположения границ населенных пунктов, территориальных зон, особо охраняемых природных территорий, зон с особыми условиями использования территорий		
Прохождение границы		Описание прохождения границы
от точки	до точки	
1	2	3
793	794	в границах МО округ Муром(городской округ)
794	795	в границах МО округ Муром(городской округ)
795	796	в границах МО округ Муром(городской округ)
796	797	в границах МО округ Муром(городской округ)
797	798	в границах МО округ Муром(городской округ)
798	799	в границах МО округ Муром(городской округ)
799	800	в границах МО округ Муром(городской округ)
800	801	в границах МО округ Муром(городской округ)
801	802	в границах МО округ Муром(городской округ)
802	803	в границах МО округ Муром(городской округ)
803	804	в границах МО округ Муром(городской округ)
804	805	в границах МО округ Муром(городской округ)
805	806	в границах МО округ Муром(городской округ)
806	807	в границах МО округ Муром(городской округ)
807	808	в границах МО округ Муром(городской округ)
808	809	в границах МО округ Муром(городской округ)
809	810	в границах МО округ Муром(городской округ)
810	811	в границах МО округ Муром(городской округ)
811	812	в границах МО округ Муром(городской округ)
812	813	в границах МО округ Муром(городской округ)
813	814	в границах МО округ Муром(городской округ)
814	815	в границах МО округ Муром(городской округ)
815	816	в границах МО округ Муром(городской округ)
816	817	в границах МО округ Муром(городской округ)
817	818	в границах МО округ Муром(городской округ)
818	819	в границах МО округ Муром(городской округ)
819	820	в границах МО округ Муром(городской округ)
820	821	в границах МО округ Муром(городской округ)
821	822	в границах МО округ Муром(городской округ)
822	823	в границах МО округ Муром(городской округ)
823	824	в границах МО округ Муром(городской округ)
824	825	в границах МО округ Муром(городской округ)
825	826	в границах МО округ Муром(городской округ)
826	827	в границах МО округ Муром(городской округ)
827	828	в границах МО округ Муром(городской округ)
828	829	в границах МО округ Муром(городской округ)

Текстовое описание местоположения границ населенных пунктов, территориальных зон, особо охраняемых природных территорий, зон с особыми условиями использования территорий		
Прохождение границы		Описание прохождения границы
от точки	до точки	
1	2	3
829	830	в границах МО округ Муром(городской округ)
830	831	в границах МО округ Муром(городской округ)
831	832	в границах МО округ Муром(городской округ)
832	833	в границах МО округ Муром(городской округ)
833	834	в границах МО округ Муром(городской округ)
834	835	в границах МО округ Муром(городской округ)
835	836	в границах МО округ Муром(городской округ)
836	837	в границах МО округ Муром(городской округ)
837	838	в границах МО округ Муром(городской округ)
838	839	в границах МО округ Муром(городской округ)
839	840	в границах МО округ Муром(городской округ)
840	841	в границах МО округ Муром(городской округ)
841	842	в границах МО округ Муром(городской округ)
842	843	в границах МО округ Муром(городской округ)
843	844	в границах МО округ Муром(городской округ)
844	845	в границах МО округ Муром(городской округ)
845	846	в границах МО округ Муром(городской округ)
846	847	в границах МО округ Муром(городской округ)
847	848	в границах МО округ Муром(городской округ)
848	849	в границах МО округ Муром(городской округ)
849	850	в границах МО округ Муром(городской округ)
850	851	в границах МО округ Муром(городской округ)
851	852	в границах МО округ Муром(городской округ)
852	853	в границах МО округ Муром(городской округ)
853	854	в границах МО округ Муром(городской округ)
854	855	в границах МО округ Муром(городской округ)
855	856	в границах МО округ Муром(городской округ)
856	857	в границах МО округ Муром(городской округ)
857	858	в границах МО округ Муром(городской округ)
858	859	в границах МО округ Муром(городской округ)
859	860	в границах МО округ Муром(городской округ)
860	861	в границах МО округ Муром(городской округ)
861	862	в границах МО округ Муром(городской округ)
862	863	в границах МО округ Муром(городской округ)
863	864	в границах МО округ Муром(городской округ)
864	865	в границах МО округ Муром(городской округ)

Текстовое описание местоположения границ населенных пунктов, территориальных зон, особо охраняемых природных территорий, зон с особыми условиями использования территорий		
Прохождение границы		Описание прохождения границы
от точки	до точки	
1	2	3
865	866	в границах МО округ Муром(городской округ)
866	867	в границах МО округ Муром(городской округ)
867	868	в границах МО округ Муром(городской округ)
868	869	в границах МО округ Муром(городской округ)
869	870	в границах МО округ Муром(городской округ)
870	871	в границах МО округ Муром(городской округ)
871	872	в границах МО округ Муром(городской округ)
872	873	в границах МО округ Муром(городской округ)
873	874	в границах МО округ Муром(городской округ)
874	875	в границах МО округ Муром(городской округ)
875	876	в границах МО округ Муром(городской округ)
876	877	в границах МО округ Муром(городской округ)
877	878	в границах МО округ Муром(городской округ)
878	879	в границах МО округ Муром(городской округ)
879	880	в границах МО округ Муром(городской округ)
880	881	в границах МО округ Муром(городской округ)
881	882	в границах МО округ Муром(городской округ)
882	883	в границах МО округ Муром(городской округ)
883	884	в границах МО округ Муром(городской округ)
884	885	в границах МО округ Муром(городской округ)
885	886	в границах МО округ Муром(городской округ)
886	887	в границах МО округ Муром(городской округ)
887	888	в границах МО округ Муром(городской округ)
888	889	в границах МО округ Муром(городской округ)
889	890	в границах МО округ Муром(городской округ)
890	891	в границах МО округ Муром(городской округ)
891	892	в границах МО округ Муром(городской округ)
892	893	в границах МО округ Муром(городской округ)
893	894	в границах МО округ Муром(городской округ)
894	895	в границах МО округ Муром(городской округ)
895	896	в границах МО округ Муром(городской округ)
896	897	в границах МО округ Муром(городской округ)
897	898	в границах МО округ Муром(городской округ)
898	899	в границах МО округ Муром(городской округ)
899	900	в границах МО округ Муром(городской округ)
900	901	в границах МО округ Муром(городской округ)

Текстовое описание местоположения границ населенных пунктов, территориальных зон, особо охраняемых природных территорий, зон с особыми условиями использования территорий		
Прохождение границы		Описание прохождения границы
от точки	до точки	
1	2	3
901	902	в границах МО округ Муром(городской округ)
902	903	в границах МО округ Муром(городской округ)
903	904	в границах МО округ Муром(городской округ)
904	905	в границах МО округ Муром(городской округ)
905	906	в границах МО округ Муром(городской округ)
906	907	в границах МО округ Муром(городской округ)
907	908	в границах МО округ Муром(городской округ)
908	909	в границах МО округ Муром(городской округ)
909	910	в границах МО округ Муром(городской округ)
910	911	в границах МО округ Муром(городской округ)
911	912	в границах МО округ Муром(городской округ)
912	913	в границах МО округ Муром(городской округ)
913	914	в границах МО округ Муром(городской округ)
914	915	в границах МО округ Муром(городской округ)
915	916	в границах МО округ Муром(городской округ)
916	917	в границах МО округ Муром(городской округ)
917	918	в границах МО округ Муром(городской округ)
918	919	в границах МО округ Муром(городской округ)
919	920	в границах МО округ Муром(городской округ)
920	921	в границах МО округ Муром(городской округ)
921	922	в границах МО округ Муром(городской округ)
922	923	в границах МО округ Муром(городской округ)
923	924	в границах МО округ Муром(городской округ)
924	925	в границах МО округ Муром(городской округ)
925	926	в границах МО округ Муром(городской округ)
926	927	в границах МО округ Муром(городской округ)
927	928	в границах МО округ Муром(городской округ)
928	929	в границах МО округ Муром(городской округ)
929	930	в границах МО округ Муром(городской округ)
930	931	в границах МО округ Муром(городской округ)
931	932	в границах МО округ Муром(городской округ)
932	933	в границах МО округ Муром(городской округ)
933	934	в границах МО округ Муром(городской округ)
934	935	в границах МО округ Муром(городской округ)
935	936	в границах МО округ Муром(городской округ)
936	937	в границах МО округ Муром(городской округ)

Текстовое описание местоположения границ населенных пунктов, территориальных зон, особо охраняемых природных территорий, зон с особыми условиями использования территорий		
Прохождение границы		Описание прохождения границы
от точки	до точки	
1	2	3
937	938	в границах МО округ Муром(городской округ)
938	939	в границах МО округ Муром(городской округ)
939	940	в границах МО округ Муром(городской округ)
940	941	в границах МО округ Муром(городской округ)
941	942	в границах МО округ Муром(городской округ)
942	943	в границах МО округ Муром(городской округ)
943	944	в границах МО округ Муром(городской округ)
944	945	в границах МО округ Муром(городской округ)
945	946	в границах МО округ Муром(городской округ)
946	947	в границах МО округ Муром(городской округ)
947	948	в границах МО округ Муром(городской округ)
948	949	в границах МО округ Муром(городской округ)
949	950	в границах МО округ Муром(городской округ)
950	951	в границах МО округ Муром(городской округ)
951	952	в границах МО округ Муром(городской округ)
952	953	в границах МО округ Муром(городской округ)
953	954	в границах МО округ Муром(городской округ)
954	955	в границах МО округ Муром(городской округ)
955	956	в границах МО округ Муром(городской округ)
956	957	в границах МО округ Муром(городской округ)
957	958	в границах МО округ Муром(городской округ)
958	959	в границах МО округ Муром(городской округ)
959	960	в границах МО округ Муром(городской округ)
960	961	в границах МО округ Муром(городской округ)
961	962	в границах МО округ Муром(городской округ)
962	963	в границах МО округ Муром(городской округ)
963	964	в границах МО округ Муром(городской округ)
964	965	в границах МО округ Муром(городской округ)
965	966	в границах МО округ Муром(городской округ)
966	967	в границах МО округ Муром(городской округ)
967	968	в границах МО округ Муром(городской округ)
968	969	в границах МО округ Муром(городской округ)
969	970	в границах МО округ Муром(городской округ)
970	971	в границах МО округ Муром(городской округ)
971	972	в границах МО округ Муром(городской округ)
972	973	в границах МО округ Муром(городской округ)

Текстовое описание местоположения границ населенных пунктов, территориальных зон, особо охраняемых природных территорий, зон с особыми условиями использования территорий		
Прохождение границы		Описание прохождения границы
от точки	до точки	
1	2	3
973	974	в границах МО округ Муром(городской округ)
974	975	в границах МО округ Муром(городской округ)
975	976	в границах МО округ Муром(городской округ)
976	977	в границах МО округ Муром(городской округ)
977	978	в границах МО округ Муром(городской округ)
978	979	в границах МО округ Муром(городской округ)
979	980	в границах МО округ Муром(городской округ)
980	981	в границах МО округ Муром(городской округ)
981	982	в границах МО округ Муром(городской округ)
982	983	в границах МО округ Муром(городской округ)
983	984	в границах МО округ Муром(городской округ)
984	985	в границах МО округ Муром(городской округ)
985	986	в границах МО округ Муром(городской округ)
986	987	в границах МО округ Муром(городской округ)
987	988	в границах МО округ Муром(городской округ)
988	989	в границах МО округ Муром(городской округ)
989	990	в границах МО округ Муром(городской округ)
990	991	в границах МО округ Муром(городской округ)
991	992	в границах МО округ Муром(городской округ)
992	993	в границах МО округ Муром(городской округ)
993	994	в границах МО округ Муром(городской округ)
994	995	в границах МО округ Муром(городской округ)
995	996	в границах МО округ Муром(городской округ)
996	997	в границах МО округ Муром(городской округ)
997	998	в границах МО округ Муром(городской округ)
998	999	в границах МО округ Муром(городской округ)
999	1000	в границах МО округ Муром(городской округ)
1000	1001	в границах МО округ Муром(городской округ)
1001	1002	в границах МО округ Муром(городской округ)
1002	1003	в границах МО округ Муром(городской округ)
1003	1004	в границах МО округ Муром(городской округ)
1004	1005	в границах МО округ Муром(городской округ)
1005	1006	в границах МО округ Муром(городской округ)
1006	1007	в границах МО округ Муром(городской округ)
1007	1008	в границах МО округ Муром(городской округ)
1008	1009	в границах МО округ Муром(городской округ)

Текстовое описание местоположения границ населенных пунктов, территориальных зон, особо охраняемых природных территорий, зон с особыми условиями использования территорий		
Прохождение границы		Описание прохождения границы
от точки	до точки	
1	2	3
1009	1010	в границах МО округ Муром(городской округ)
1010	1011	в границах МО округ Муром(городской округ)
1011	1012	в границах МО округ Муром(городской округ)
1012	1013	в границах МО округ Муром(городской округ)
1013	1014	в границах МО округ Муром(городской округ)
1014	1015	в границах МО округ Муром(городской округ)
1015	1016	в границах МО округ Муром(городской округ)
1016	1017	в границах МО округ Муром(городской округ)
1017	1018	в границах МО округ Муром(городской округ)
1018	1019	в границах МО округ Муром(городской округ)
1019	1020	в границах МО округ Муром(городской округ)
1020	1021	в границах МО округ Муром(городской округ)
1021	1022	в границах МО округ Муром(городской округ)
1022	1023	в границах МО округ Муром(городской округ)
1023	1024	в границах МО округ Муром(городской округ)
1024	1025	в границах МО округ Муром(городской округ)
1025	1026	в границах МО округ Муром(городской округ)
1026	1027	в границах МО округ Муром(городской округ)
1027	1028	в границах МО округ Муром(городской округ)
1028	1029	в границах МО округ Муром(городской округ)
1029	1030	в границах МО округ Муром(городской округ)
1030	1031	в границах МО округ Муром(городской округ)
1031	1032	в границах МО округ Муром(городской округ)
1032	1033	в границах МО округ Муром(городской округ)
1033	1034	в границах МО округ Муром(городской округ)
1034	1035	в границах МО округ Муром(городской округ)
1035	1036	в границах МО округ Муром(городской округ)
1036	1037	в границах МО округ Муром(городской округ)
1037	1038	в границах МО округ Муром(городской округ)
1038	1039	в границах МО округ Муром(городской округ)
1039	1040	в границах МО округ Муром(городской округ)
1040	1041	в границах МО округ Муром(городской округ)
1041	1042	в границах МО округ Муром(городской округ)
1042	1043	в границах МО округ Муром(городской округ)
1043	1044	в границах МО округ Муром(городской округ)
1044	1045	в границах МО округ Муром(городской округ)

Текстовое описание местоположения границ населенных пунктов, территориальных зон, особо охраняемых природных территорий, зон с особыми условиями использования территорий		
Прохождение границы		Описание прохождения границы
от точки	до точки	
1	2	3
1045	1046	в границах МО округ Муром(городской округ)
1046	1047	в границах МО округ Муром(городской округ)
1047	1048	в границах МО округ Муром(городской округ)
1048	1049	в границах МО округ Муром(городской округ)
1049	1050	в границах МО округ Муром(городской округ)
1050	1051	в границах МО округ Муром(городской округ)
1051	1052	в границах МО округ Муром(городской округ)
1052	1053	в границах МО округ Муром(городской округ)
1053	1054	в границах МО округ Муром(городской округ)
1054	1055	в границах МО округ Муром(городской округ)
1055	1056	в границах МО округ Муром(городской округ)
1056	1057	в границах МО округ Муром(городской округ)
1057	1058	в границах МО округ Муром(городской округ)
1058	1059	в границах МО округ Муром(городской округ)
1059	1060	в границах МО округ Муром(городской округ)
1060	1061	в границах МО округ Муром(городской округ)
1061	1062	в границах МО округ Муром(городской округ)
1062	1063	в границах МО округ Муром(городской округ)
1063	1064	в границах МО округ Муром(городской округ)
1064	1065	в границах МО округ Муром(городской округ)
1065	1066	в границах МО округ Муром(городской округ)
1066	1067	в границах МО округ Муром(городской округ)
1067	1068	в границах МО округ Муром(городской округ)
1068	1069	в границах МО округ Муром(городской округ)
1069	1070	в границах МО округ Муром(городской округ)
1070	1071	в границах МО округ Муром(городской округ)
1071	1072	в границах МО округ Муром(городской округ)
1072	1073	в границах МО округ Муром(городской округ)
1073	1074	в границах МО округ Муром(городской округ)
1074	1075	в границах МО округ Муром(городской округ)
1075	1076	в границах МО округ Муром(городской округ)
1076	1077	в границах МО округ Муром(городской округ)
1077	1078	в границах МО округ Муром(городской округ)
1078	1079	в границах МО округ Муром(городской округ)
1079	1080	в границах МО округ Муром(городской округ)
1080	1081	в границах МО округ Муром(городской округ)

Текстовое описание местоположения границ населенных пунктов, территориальных зон, особо охраняемых природных территорий, зон с особыми условиями использования территорий		
Прохождение границы		Описание прохождения границы
от точки	до точки	
1	2	3
1081	1082	в границах МО округ Муром(городской округ)
1082	1083	в границах МО округ Муром(городской округ)
1083	1084	в границах МО округ Муром(городской округ)
1084	1085	в границах МО округ Муром(городской округ)
1085	1086	в границах МО округ Муром(городской округ)
1086	1087	в границах МО округ Муром(городской округ)
1087	1088	в границах МО округ Муром(городской округ)
1088	1089	в границах МО округ Муром(городской округ)
1089	1090	в границах МО округ Муром(городской округ)
1090	1091	в границах МО округ Муром(городской округ)
1091	1092	в границах МО округ Муром(городской округ)
1092	1093	в границах МО округ Муром(городской округ)
1093	1094	в границах МО округ Муром(городской округ)
1094	1095	в границах МО округ Муром(городской округ)
1095	1096	в границах МО округ Муром(городской округ)
1096	1097	в границах МО округ Муром(городской округ)
1097	1098	в границах МО округ Муром(городской округ)
1098	1099	в границах МО округ Муром(городской округ)
1099	1100	в границах МО округ Муром(городской округ)
1100	1101	в границах МО округ Муром(городской округ)
1101	1102	в границах МО округ Муром(городской округ)
1102	1103	в границах МО округ Муром(городской округ)
1103	1104	в границах МО округ Муром(городской округ)
1104	1105	в границах МО округ Муром(городской округ)
1105	1106	в границах МО округ Муром(городской округ)
1106	1107	в границах МО округ Муром(городской округ)
1107	1108	в границах МО округ Муром(городской округ)
1108	1109	в границах МО округ Муром(городской округ)
1109	1110	в границах МО округ Муром(городской округ)
1110	1111	в границах МО округ Муром(городской округ)
1111	1112	в границах МО округ Муром(городской округ)
1112	1113	в границах МО округ Муром(городской округ)
1113	1114	в границах МО округ Муром(городской округ)
1114	1115	в границах МО округ Муром(городской округ)
1115	1116	в границах МО округ Муром(городской округ)
1116	1117	в границах МО округ Муром(городской округ)

Текстовое описание местоположения границ населенных пунктов, территориальных зон, особо охраняемых природных территорий, зон с особыми условиями использования территорий		
Прохождение границы		Описание прохождения границы
от точки	до точки	
1	2	3
1117	1118	в границах МО округ Муром(городской округ)
1118	1119	в границах МО округ Муром(городской округ)
1119	1120	в границах МО округ Муром(городской округ)
1120	1121	в границах МО округ Муром(городской округ)
1121	1122	в границах МО округ Муром(городской округ)
1122	1123	в границах МО округ Муром(городской округ)
1123	1124	в границах МО округ Муром(городской округ)
1124	1125	в границах МО округ Муром(городской округ)
1125	1126	в границах МО округ Муром(городской округ)
1126	1127	в границах МО округ Муром(городской округ)
1127	1128	в границах МО округ Муром(городской округ)
1128	1129	в границах МО округ Муром(городской округ)
1129	1130	в границах МО округ Муром(городской округ)
1130	1131	в границах МО округ Муром(городской округ)
1131	1132	в границах МО округ Муром(городской округ)
1132	1133	в границах МО округ Муром(городской округ)
1133	1134	в границах МО округ Муром(городской округ)
1134	1135	в границах МО округ Муром(городской округ)
1135	1136	в границах МО округ Муром(городской округ)
1136	1137	в границах МО округ Муром(городской округ)
1137	1138	в границах МО округ Муром(городской округ)
1138	1139	в границах МО округ Муром(городской округ)
1139	1140	в границах МО округ Муром(городской округ)
1140	1141	в границах МО округ Муром(городской округ)
1141	1142	в границах МО округ Муром(городской округ)
1142	1143	в границах МО округ Муром(городской округ)
1143	1144	в границах МО округ Муром(городской округ)
1144	1145	в границах МО округ Муром(городской округ)
1145	1146	в границах МО округ Муром(городской округ)
1146	1147	в границах МО округ Муром(городской округ)
1147	1148	в границах МО округ Муром(городской округ)
1148	1149	в границах МО округ Муром(городской округ)
1149	1150	в границах МО округ Муром(городской округ)
1150	1151	в границах МО округ Муром(городской округ)
1151	1152	в границах МО округ Муром(городской округ)
1152	1153	в границах МО округ Муром(городской округ)

Текстовое описание местоположения границ населенных пунктов, территориальных зон, особо охраняемых природных территорий, зон с особыми условиями использования территорий		
Прохождение границы		Описание прохождения границы
от точки	до точки	
1	2	3
1153	1154	в границах МО округ Муром(городской округ)
1154	1155	в границах МО округ Муром(городской округ)
1155	1156	в границах МО округ Муром(городской округ)
1156	1157	в границах МО округ Муром(городской округ)
1157	1158	в границах МО округ Муром(городской округ)
1158	1159	в границах МО округ Муром(городской округ)
1159	1160	в границах МО округ Муром(городской округ)
1160	1161	в границах МО округ Муром(городской округ)
1161	1162	в границах МО округ Муром(городской округ)
1162	1163	в границах МО округ Муром(городской округ)
1163	1164	в границах МО округ Муром(городской округ)
1164	1165	в границах МО округ Муром(городской округ)
1165	1166	в границах МО округ Муром(городской округ)
1166	1167	в границах МО округ Муром(городской округ)
1167	1168	в границах МО округ Муром(городской округ)
1168	1169	в границах МО округ Муром(городской округ)
1169	1170	в границах МО округ Муром(городской округ)
1170	1171	в границах МО округ Муром(городской округ)
1171	1172	в границах МО округ Муром(городской округ)
1172	1173	в границах МО округ Муром(городской округ)
1173	1174	в границах МО округ Муром(городской округ)
1174	1175	в границах МО округ Муром(городской округ)
1175	1176	в границах МО округ Муром(городской округ)
1176	1177	в границах МО округ Муром(городской округ)
1177	1178	в границах МО округ Муром(городской округ)
1178	1179	в границах МО округ Муром(городской округ)
1179	1180	в границах МО округ Муром(городской округ)
1180	1181	в границах МО округ Муром(городской округ)
1181	1182	в границах МО округ Муром(городской округ)
1182	1183	в границах МО округ Муром(городской округ)
1183	1184	в границах МО округ Муром(городской округ)
1184	1185	в границах МО округ Муром(городской округ)
1185	1186	в границах МО округ Муром(городской округ)
1186	1187	в границах МО округ Муром(городской округ)
1187	1188	в границах МО округ Муром(городской округ)
1188	1189	в границах МО округ Муром(городской округ)

Текстовое описание местоположения границ населенных пунктов, территориальных зон, особо охраняемых природных территорий, зон с особыми условиями использования территорий		
Прохождение границы		Описание прохождения границы
от точки	до точки	
1	2	3
1189	1190	в границах МО округ Муром(городской округ)
1190	1191	в границах МО округ Муром(городской округ)
1191	1192	в границах МО округ Муром(городской округ)
1192	1193	в границах МО округ Муром(городской округ)
1193	1194	в границах МО округ Муром(городской округ)
1194	1195	в границах МО округ Муром(городской округ)
1195	1196	в границах МО округ Муром(городской округ)
1196	1197	в границах МО округ Муром(городской округ)
1197	1198	в границах МО округ Муром(городской округ)
1198	1199	в границах МО округ Муром(городской округ)
1199	1200	в границах МО округ Муром(городской округ)
1200	1201	в границах МО округ Муром(городской округ)
1201	1202	в границах МО округ Муром(городской округ)
1202	1203	в границах МО округ Муром(городской округ)
1203	1204	в границах МО округ Муром(городской округ)
1204	1205	в границах МО округ Муром(городской округ)
1205	1206	в границах МО округ Муром(городской округ)
1206	1207	в границах МО округ Муром(городской округ)
1207	1208	в границах МО округ Муром(городской округ)
1208	1209	в границах МО округ Муром(городской округ)
1209	1210	в границах МО округ Муром(городской округ)
1210	1211	в границах МО округ Муром(городской округ)
1211	1212	в границах МО округ Муром(городской округ)
1212	1213	в границах МО округ Муром(городской округ)
1213	1214	в границах МО округ Муром(городской округ)
1214	1215	в границах МО округ Муром(городской округ)
1215	1216	в границах МО округ Муром(городской округ)
1216	1217	в границах МО округ Муром(городской округ)
1217	1218	в границах МО округ Муром(городской округ)
1218	1219	в границах МО округ Муром(городской округ)
1219	1220	в границах МО округ Муром(городской округ)
1220	1221	в границах МО округ Муром(городской округ)
1221	1222	в границах МО округ Муром(городской округ)
1222	1223	в границах МО округ Муром(городской округ)
1223	1224	в границах МО округ Муром(городской округ)
1224	1225	в границах МО округ Муром(городской округ)

Текстовое описание местоположения границ населенных пунктов, территориальных зон, особо охраняемых природных территорий, зон с особыми условиями использования территорий		
Прохождение границы		Описание прохождения границы
от точки	до точки	
1	2	3
1225	1226	в границах МО округ Муром(городской округ)
1226	1227	в границах МО округ Муром(городской округ)
1227	1228	в границах МО округ Муром(городской округ)
1228	1229	в границах МО округ Муром(городской округ)
1229	1230	в границах МО округ Муром(городской округ)
1230	1231	в границах МО округ Муром(городской округ)
1231	1232	в границах МО округ Муром(городской округ)
1232	1233	в границах МО округ Муром(городской округ)
1233	1234	в границах МО округ Муром(городской округ)
1234	1235	в границах МО округ Муром(городской округ)
1235	1236	в границах МО округ Муром(городской округ)
1236	1237	в границах МО округ Муром(городской округ)
1237	1238	в границах МО округ Муром(городской округ)
1238	1239	в границах МО округ Муром(городской округ)
1239	1240	в границах МО округ Муром(городской округ)
1240	1241	в границах МО округ Муром(городской округ)
1241	1242	в границах МО округ Муром(городской округ)
1242	1243	в границах МО округ Муром(городской округ)
1243	1244	в границах МО округ Муром(городской округ)
1244	1245	в границах МО округ Муром(городской округ)
1245	1246	в границах МО округ Муром(городской округ)
1246	1247	в границах МО округ Муром(городской округ)
1247	1248	в границах МО округ Муром(городской округ)
1248	1249	в границах МО округ Муром(городской округ)
1249	1250	в границах МО округ Муром(городской округ)
1250	1251	в границах МО округ Муром(городской округ)
1251	1252	в границах МО округ Муром(городской округ)
1252	1253	в границах МО округ Муром(городской округ)
1253	1254	в границах МО округ Муром(городской округ)
1254	1255	в границах МО округ Муром(городской округ)
1255	1256	в границах МО округ Муром(городской округ)
1256	1257	в границах МО округ Муром(городской округ)
1257	1258	в границах МО округ Муром(городской округ)
1258	1259	в границах МО округ Муром(городской округ)
1259	1260	в границах МО округ Муром(городской округ)
1260	1261	в границах МО округ Муром(городской округ)

Текстовое описание местоположения границ населенных пунктов, территориальных зон, особо охраняемых природных территорий, зон с особыми условиями использования территорий		
Прохождение границы		Описание прохождения границы
от точки	до точки	
1	2	3
1261	1262	в границах МО округ Муром(городской округ)
1262	1263	в границах МО округ Муром(городской округ)
1263	1264	в границах МО округ Муром(городской округ)
1264	1265	в границах МО округ Муром(городской округ)
1265	1266	в границах МО округ Муром(городской округ)
1266	1267	в границах МО округ Муром(городской округ)
1267	1268	в границах МО округ Муром(городской округ)
1268	1269	в границах МО округ Муром(городской округ)
1269	1270	в границах МО округ Муром(городской округ)
1270	1271	в границах МО округ Муром(городской округ)
1271	1272	в границах МО округ Муром(городской округ)
1272	1273	в границах МО округ Муром(городской округ)
1273	1274	в границах МО округ Муром(городской округ)
1274	1275	в границах МО округ Муром(городской округ)
1275	1276	в границах МО округ Муром(городской округ)
1276	1277	в границах МО округ Муром(городской округ)
1277	1278	в границах МО округ Муром(городской округ)
1278	1279	в границах МО округ Муром(городской округ)
1279	1280	в границах МО округ Муром(городской округ)
1280	1281	в границах МО округ Муром(городской округ)
1281	1282	в границах МО округ Муром(городской округ)
1282	1283	в границах МО округ Муром(городской округ)
1283	1284	в границах МО округ Муром(городской округ)
1284	1285	в границах МО округ Муром(городской округ)
1285	1286	в границах МО округ Муром(городской округ)
1286	1287	в границах МО округ Муром(городской округ)
1287	1288	в границах МО округ Муром(городской округ)
1288	1289	в границах МО округ Муром(городской округ)
1289	1290	в границах МО округ Муром(городской округ)
1290	1291	в границах МО округ Муром(городской округ)
1291	1292	в границах МО округ Муром(городской округ)
1292	1293	в границах МО округ Муром(городской округ)
1293	1294	в границах МО округ Муром(городской округ)
1294	1295	в границах МО округ Муром(городской округ)
1295	1296	в границах МО округ Муром(городской округ)
1296	1297	в границах МО округ Муром(городской округ)

Текстовое описание местоположения границ населенных пунктов, территориальных зон, особо охраняемых природных территорий, зон с особыми условиями использования территорий		
Прохождение границы		Описание прохождения границы
от точки	до точки	
1	2	3
1297	1298	в границах МО округ Муром(городской округ)
1298	1299	в границах МО округ Муром(городской округ)
1299	1300	в границах МО округ Муром(городской округ)
1300	1301	в границах МО округ Муром(городской округ)
1301	1302	в границах МО округ Муром(городской округ)
1302	1303	в границах МО округ Муром(городской округ)
1303	1304	в границах МО округ Муром(городской округ)
1304	1305	в границах МО округ Муром(городской округ)
1305	1306	в границах МО округ Муром(городской округ)
1306	1307	в границах МО округ Муром(городской округ)
1307	1308	в границах МО округ Муром(городской округ)
1308	1309	в границах МО округ Муром(городской округ)
1309	1310	в границах МО округ Муром(городской округ)
1310	1311	в границах МО округ Муром(городской округ)
1311	1312	в границах МО округ Муром(городской округ)
1312	1313	в границах МО округ Муром(городской округ)
1313	1314	в границах МО округ Муром(городской округ)
1314	1315	в границах МО округ Муром(городской округ)
1315	1316	в границах МО округ Муром(городской округ)
1316	1317	в границах МО округ Муром(городской округ)
1317	1318	в границах МО округ Муром(городской округ)
1318	1319	в границах МО округ Муром(городской округ)
1319	1320	в границах МО округ Муром(городской округ)
1320	1321	в границах МО округ Муром(городской округ)
1321	1322	в границах МО округ Муром(городской округ)
1322	1323	в границах МО округ Муром(городской округ)
1323	1324	в границах МО округ Муром(городской округ)
1324	1325	в границах МО округ Муром(городской округ)
1325	1326	в границах МО округ Муром(городской округ)
1326	1327	в границах МО округ Муром(городской округ)
1327	1328	в границах МО округ Муром(городской округ)
1328	1329	в границах МО округ Муром(городской округ)
1329	1330	в границах МО округ Муром(городской округ)
1330	1331	в границах МО округ Муром(городской округ)
1331	1332	в границах МО округ Муром(городской округ)
1332	1333	в границах МО округ Муром(городской округ)

Текстовое описание местоположения границ населенных пунктов, территориальных зон, особо охраняемых природных территорий, зон с особыми условиями использования территорий		
Прохождение границы		Описание прохождения границы
от точки	до точки	
1	2	3
1333	1334	в границах МО округ Муром(городской округ)
1334	1335	в границах МО округ Муром(городской округ)
1335	1336	в границах МО округ Муром(городской округ)
1336	1337	в границах МО округ Муром(городской округ)
1337	1338	в границах МО округ Муром(городской округ)
1338	1339	в границах МО округ Муром(городской округ)
1339	1340	в границах МО округ Муром(городской округ)
1340	1341	в границах МО округ Муром(городской округ)
1341	1342	в границах МО округ Муром(городской округ)
1342	1343	в границах МО округ Муром(городской округ)
1343	1344	в границах МО округ Муром(городской округ)
1344	1345	в границах МО округ Муром(городской округ)
1345	1346	в границах МО округ Муром(городской округ)
1346	1347	в границах МО округ Муром(городской округ)
1347	1348	в границах МО округ Муром(городской округ)
1348	1349	в границах МО округ Муром(городской округ)
1349	1350	в границах МО округ Муром(городской округ)
1350	1351	в границах МО округ Муром(городской округ)
1351	1352	в границах МО округ Муром(городской округ)
1352	1353	в границах МО округ Муром(городской округ)
1353	1354	в границах МО округ Муром(городской округ)
1354	1355	в границах МО округ Муром(городской округ)
1355	1356	в границах МО округ Муром(городской округ)
1356	1357	в границах МО округ Муром(городской округ)
1357	1358	в границах МО округ Муром(городской округ)
1358	1359	в границах МО округ Муром(городской округ)
1359	1360	в границах МО округ Муром(городской округ)
1360	1361	в границах МО округ Муром(городской округ)
1361	1362	в границах МО округ Муром(городской округ)
1362	1363	в границах МО округ Муром(городской округ)
1363	1364	в границах МО округ Муром(городской округ)
1364	1365	в границах МО округ Муром(городской округ)
1365	1366	в границах МО округ Муром(городской округ)
1366	1367	в границах МО округ Муром(городской округ)
1367	1368	в границах МО округ Муром(городской округ)
1368	1369	в границах МО округ Муром(городской округ)

Текстовое описание местоположения границ населенных пунктов, территориальных зон, особо охраняемых природных территорий, зон с особыми условиями использования территорий		
Прохождение границы		Описание прохождения границы
от точки	до точки	
1	2	3
1369	1370	в границах МО округ Муром(городской округ)
1370	1371	в границах МО округ Муром(городской округ)
1371	1372	в границах МО округ Муром(городской округ)
1372	1373	в границах МО округ Муром(городской округ)
1373	1374	в границах МО округ Муром(городской округ)
1374	1375	в границах МО округ Муром(городской округ)
1375	1376	в границах МО округ Муром(городской округ)
1376	1377	в границах МО округ Муром(городской округ)
1377	1378	в границах МО округ Муром(городской округ)
1378	1379	в границах МО округ Муром(городской округ)
1379	1380	в границах МО округ Муром(городской округ)
1380	1381	в границах МО округ Муром(городской округ)
1381	1382	в границах МО округ Муром(городской округ)
1382	1383	в границах МО округ Муром(городской округ)
1383	1384	в границах МО округ Муром(городской округ)
1384	1385	в границах МО округ Муром(городской округ)
1385	1386	в границах МО округ Муром(городской округ)
1386	1387	в границах МО округ Муром(городской округ)
1387	1388	в границах МО округ Муром(городской округ)
1388	1389	в границах МО округ Муром(городской округ)
1389	1390	в границах МО округ Муром(городской округ)
1390	1391	в границах МО округ Муром(городской округ)
1391	1392	в границах МО округ Муром(городской округ)
1392	1393	в границах МО округ Муром(городской округ)
1393	1394	в границах МО округ Муром(городской округ)
1394	1395	в границах МО округ Муром(городской округ)
1395	1396	в границах МО округ Муром(городской округ)
1396	1397	в границах МО округ Муром(городской округ)
1397	1398	в границах МО округ Муром(городской округ)
1398	1399	в границах МО округ Муром(городской округ)
1399	1400	в границах МО округ Муром(городской округ)
1400	1401	в границах МО округ Муром(городской округ)
1401	1402	в границах МО округ Муром(городской округ)
1402	1403	в границах МО округ Муром(городской округ)
1403	1404	в границах МО округ Муром(городской округ)
1404	1405	в границах МО округ Муром(городской округ)

Текстовое описание местоположения границ населенных пунктов, территориальных зон, особо охраняемых природных территорий, зон с особыми условиями использования территорий		
Прохождение границы		Описание прохождения границы
от точки	до точки	
1	2	3
1405	1406	в границах МО округ Муром(городской округ)
1406	1407	в границах МО округ Муром(городской округ)
1407	1408	в границах МО округ Муром(городской округ)
1408	1409	в границах МО округ Муром(городской округ)
1409	1410	в границах МО округ Муром(городской округ)
1410	1411	в границах МО округ Муром(городской округ)
1411	1412	в границах МО округ Муром(городской округ)
1412	1413	в границах МО округ Муром(городской округ)
1413	1414	в границах МО округ Муром(городской округ)
1414	1415	в границах МО округ Муром(городской округ)
1415	1416	в границах МО округ Муром(городской округ)
1416	1417	в границах МО округ Муром(городской округ)
1417	1418	в границах МО округ Муром(городской округ)
1418	1419	в границах МО округ Муром(городской округ)
1419	1420	в границах МО округ Муром(городской округ)
1420	1421	в границах МО округ Муром(городской округ)
1421	1422	в границах МО округ Муром(городской округ)
1422	1423	в границах МО округ Муром(городской округ)
1423	1424	в границах МО округ Муром(городской округ)
1424	1425	в границах МО округ Муром(городской округ)
1425	1426	в границах МО округ Муром(городской округ)
1426	1427	в границах МО округ Муром(городской округ)
1427	1428	в границах МО округ Муром(городской округ)
1428	1429	в границах МО округ Муром(городской округ)
1429	1430	в границах МО округ Муром(городской округ)
1430	1431	в границах МО округ Муром(городской округ)
1431	1432	в границах МО округ Муром(городской округ)
1432	1433	в границах МО округ Муром(городской округ)
1433	1434	в границах МО округ Муром(городской округ)
1434	1435	в границах МО округ Муром(городской округ)
1435	1436	в границах МО округ Муром(городской округ)
1436	1437	в границах МО округ Муром(городской округ)
1437	1438	в границах МО округ Муром(городской округ)
1438	1439	в границах МО округ Муром(городской округ)
1439	1440	в границах МО округ Муром(городской округ)
1440	1441	в границах МО округ Муром(городской округ)

Текстовое описание местоположения границ населенных пунктов, территориальных зон, особо охраняемых природных территорий, зон с особыми условиями использования территорий		
Прохождение границы		Описание прохождения границы
от точки	до точки	
1	2	3
1441	1442	в границах МО округ Муром(городской округ)
1442	1443	в границах МО округ Муром(городской округ)
1443	1444	в границах МО округ Муром(городской округ)
1444	1445	в границах МО округ Муром(городской округ)
1445	1446	в границах МО округ Муром(городской округ)
1446	1447	в границах МО округ Муром(городской округ)
1447	1448	в границах МО округ Муром(городской округ)
1448	1449	в границах МО округ Муром(городской округ)
1449	1450	в границах МО округ Муром(городской округ)
1450	1451	в границах МО округ Муром(городской округ)
1451	1452	в границах МО округ Муром(городской округ)
1452	1453	в границах МО округ Муром(городской округ)
1453	1454	в границах МО округ Муром(городской округ)
1454	1455	в границах МО округ Муром(городской округ)
1455	1456	в границах МО округ Муром(городской округ)
1456	1457	в границах МО округ Муром(городской округ)
1457	1458	в границах МО округ Муром(городской округ)
1458	1459	в границах МО округ Муром(городской округ)
1459	1460	в границах МО округ Муром(городской округ)
1460	1461	в границах МО округ Муром(городской округ)
1461	1462	в границах МО округ Муром(городской округ)
1462	1463	в границах МО округ Муром(городской округ)
1463	1464	в границах МО округ Муром(городской округ)
1464	1465	в границах МО округ Муром(городской округ)
1465	1466	в границах МО округ Муром(городской округ)
1466	1467	в границах МО округ Муром(городской округ)
1467	1468	в границах МО округ Муром(городской округ)
1468	1469	в границах МО округ Муром(городской округ)
1469	1470	в границах МО округ Муром(городской округ)
1470	1471	в границах МО округ Муром(городской округ)
1471	1472	в границах МО округ Муром(городской округ)
1472	1473	в границах МО округ Муром(городской округ)
1473	1474	в границах МО округ Муром(городской округ)
1474	1475	в границах МО округ Муром(городской округ)
1475	1476	в границах МО округ Муром(городской округ)
1476	1477	в границах МО округ Муром(городской округ)

Текстовое описание местоположения границ населенных пунктов, территориальных зон, особо охраняемых природных территорий, зон с особыми условиями использования территорий		
Прохождение границы		Описание прохождения границы
от точки	до точки	
1	2	3
1477	1478	в границах МО округ Муром(городской округ)
1478	1479	в границах МО округ Муром(городской округ)
1479	1480	в границах МО округ Муром(городской округ)
1480	1481	в границах МО округ Муром(городской округ)
1481	1482	в границах МО округ Муром(городской округ)
1482	1483	в границах МО округ Муром(городской округ)
1483	1484	в границах МО округ Муром(городской округ)
1484	1485	в границах МО округ Муром(городской округ)
1485	1486	в границах МО округ Муром(городской округ)
1486	1487	в границах МО округ Муром(городской округ)
1487	1488	в границах МО округ Муром(городской округ)
1488	1489	в границах МО округ Муром(городской округ)
1489	1490	в границах МО округ Муром(городской округ)
1490	1491	в границах МО округ Муром(городской округ)
1491	1492	в границах МО округ Муром(городской округ)
1492	1493	в границах МО округ Муром(городской округ)
1493	1494	в границах МО округ Муром(городской округ)
1494	1495	в границах МО округ Муром(городской округ)
1495	1496	в границах МО округ Муром(городской округ)
1496	1497	в границах МО округ Муром(городской округ)
1497	1498	в границах МО округ Муром(городской округ)
1498	1499	в границах МО округ Муром(городской округ)
1499	1500	в границах МО округ Муром(городской округ)
1500	1501	в границах МО округ Муром(городской округ)
1501	1502	в границах МО округ Муром(городской округ)
1502	1503	в границах МО округ Муром(городской округ)
1503	1504	в границах МО округ Муром(городской округ)
1504	1505	в границах МО округ Муром(городской округ)
1505	1506	в границах МО округ Муром(городской округ)
1506	1507	в границах МО округ Муром(городской округ)
1507	1508	в границах МО округ Муром(городской округ)
1508	1509	в границах МО округ Муром(городской округ)
1509	1510	в границах МО округ Муром(городской округ)
1510	1511	в границах МО округ Муром(городской округ)
1511	1512	в границах МО округ Муром(городской округ)
1512	1513	в границах МО округ Муром(городской округ)

Текстовое описание местоположения границ населенных пунктов, территориальных зон, особо охраняемых природных территорий, зон с особыми условиями использования территорий		
Прохождение границы		Описание прохождения границы
от точки	до точки	
1	2	3
1513	1514	в границах МО округ Муром(городской округ)
1514	1515	в границах МО округ Муром(городской округ)
1515	1516	в границах МО округ Муром(городской округ)
1516	1517	в границах МО округ Муром(городской округ)
1517	1518	в границах МО округ Муром(городской округ)
1518	1519	в границах МО округ Муром(городской округ)
1519	1520	в границах МО округ Муром(городской округ)
1520	1521	в границах МО округ Муром(городской округ)
1521	1522	в границах МО округ Муром(городской округ)
1522	1523	в границах МО округ Муром(городской округ)
1523	1524	в границах МО округ Муром(городской округ)
1524	1525	в границах МО округ Муром(городской округ)
1525	1526	в границах МО округ Муром(городской округ)
1526	1527	в границах МО округ Муром(городской округ)
1527	1528	в границах МО округ Муром(городской округ)
1528	1529	в границах МО округ Муром(городской округ)
1529	1530	в границах МО округ Муром(городской округ)
1530	1531	в границах МО округ Муром(городской округ)
1531	1532	в границах МО округ Муром(городской округ)
1532	1533	в границах МО округ Муром(городской округ)
1533	1534	в границах МО округ Муром(городской округ)
1534	1535	в границах МО округ Муром(городской округ)
1535	1536	в границах МО округ Муром(городской округ)
1536	1537	в границах МО округ Муром(городской округ)
1537	1538	в границах МО округ Муром(городской округ)
1538	1539	в границах МО округ Муром(городской округ)
1539	1540	в границах МО округ Муром(городской округ)
1540	1541	в границах МО округ Муром(городской округ)
1541	1542	в границах МО округ Муром(городской округ)
1542	1543	в границах МО округ Муром(городской округ)
1543	1544	в границах МО округ Муром(городской округ)
1544	1545	в границах МО округ Муром(городской округ)
1545	1546	в границах МО округ Муром(городской округ)
1546	1547	в границах МО округ Муром(городской округ)
1547	1548	в границах МО округ Муром(городской округ)
1548	1549	в границах МО округ Муром(городской округ)

Текстовое описание местоположения границ населенных пунктов, территориальных зон, особо охраняемых природных территорий, зон с особыми условиями использования территорий

Прохождение границы		Описание прохождения границы
от точки	до точки	
1	2	3
1549	1550	в границах МО округ Муром(городской округ)
1550	1551	в границах МО округ Муром(городской округ)
1551	1552	в границах МО округ Муром(городской округ)
1552	1553	в границах МО округ Муром(городской округ)
1553	1	в границах МО округ Муром(городской округ)

КАДАСТРОВЫЙ ПАСПОРТ

здания, сооружения, объекта незавершенного строительства

Лист № 1 всего листов 2

сооружения

(вид объекта недвижимого имущества)

Дата 07.06.2010г.

Кадастровый номер

Инвентарный номер (ранее присвоенный учетный номер) 17:435:002:0000089КО

1. Описание объекта недвижимого имущества

1.1. Наименование газопровод низкого давления

1.2. **Адрес (местоположение):**

Субъект Российской Федерации	**Владимирская область**	
Район		
Муниципальное образование	тип	**городской округ**
	наименование	**город Муром**
Населенный пункт	тип	**город**
	наименование	**Муром**
Улица (проспект, переулок и т. д.)	тип	
	наименование	
Номер дома		
Номер корпуса		
Номер строения		
Литера	**соор.1**	
Иное описание местоположения	**ул.Окская 1-83, ул.Ямская 2-35а, ул.Садовая 2-22, ул.Матросова 1-17, ул.Войкова 19**	

1.3. **Основная характеристика** протяженность (тип) 6 398 (значение) м (единица измерения)

1.4. **Назначение** газопровод

1.5. **Этажность**

количество этажей _____, количество подземных этажей _____

1.6. Год ввода в эксплуатацию (завершения строительства) 1990г.

1.7. Кадастровый номер земельного участка (участков) , в пределах которого расположен объект недвижимого имущества 33:26:020101; 33:26:020102; 33:26:020201; 33:26:020303; 33:26:020501; 33:26:020103; 33:26:020104; 33:26:020105; 33:26:020106; 33:26:020107; 33:26:020202; 33:26:020203; 33:26:020205; 33:26:020206; 33:26:020307; 33:26:020302; 33:26:020301; 33:26:010606; 33:26:010607; 33:26:010608; 33:26:010603; 33:26:010907; 33:26:010906; 33:26:010909; 33:26:010910

1.8. Предыдущие кадастровые (условные) номера объекта недвижимого имущества:

1.9. Примечание: Настоящий кадастровый паспорт составлен на основании технического паспорта инв.№ 17:435:002:0000089КО по состоянию на 18.05.2010г.

1.10. **ФГУП "Ростехинвентаризация - Федеральное БТИ" Владимирский Филиал**

Свидетельство об аккредитации серия РН-1 № 000364 от 14.12.2007 г.

(наименование органа или организации)

Начальник Муромского отделения _____ (Л.И.Губернская)

Прошнуровано на 2 листах

КАДАСТРОВЫЙ ПАСПОРТ

сооружения

(вид объекта недвижимого имущества)


Лист № 2 всего листов 2

Дата 07.06.2010г.

Кадастровый номер

Инвентарный номер (ранее присвоенный учетный номер) 17:435:002:0000089КО

2. Ситуационный план объекта недвижимого имущества

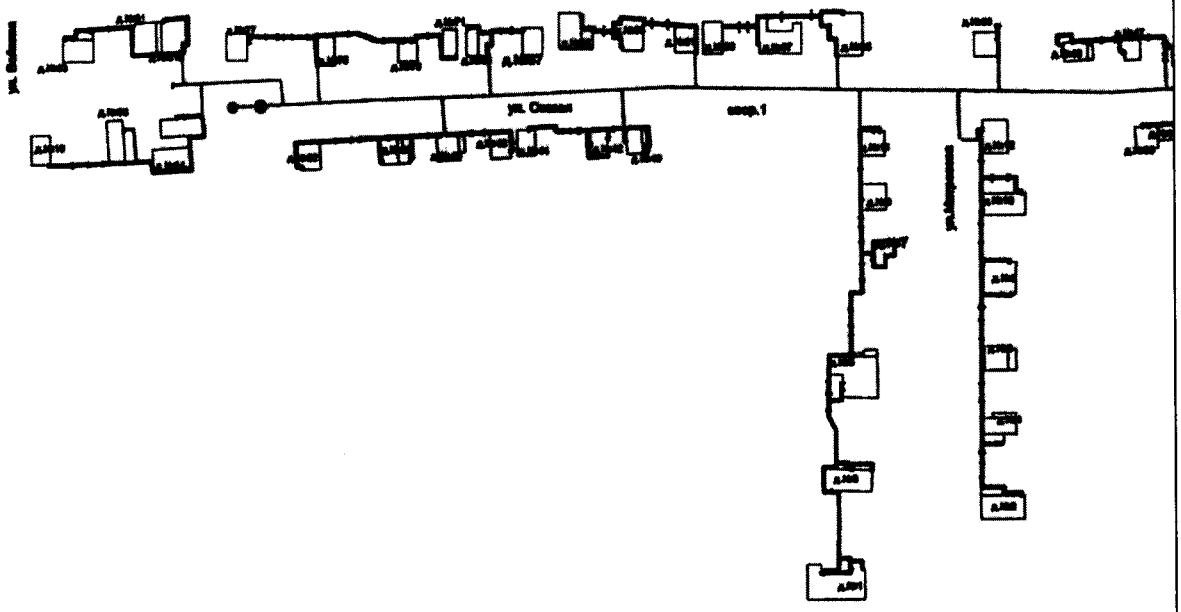


Масштаб 1: 3000

Начальник Муромского отделения _____ (Л.И.Губернская)

(полное наименование должности) *(подпись)* *(инициалы, фамилия)*

М.П.

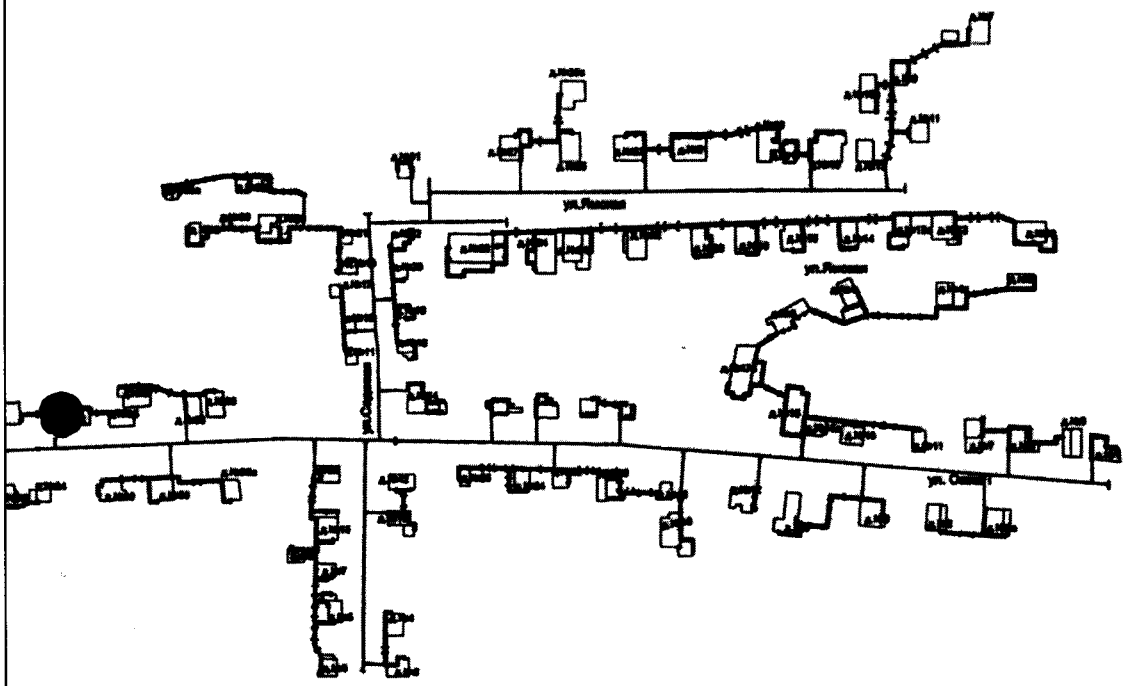

Группа

Начальник Муроомского отделения

от 06 2016 г.

ОПИСАНИЕ МЕСТОПОЛОЖЕНИЯ ГРАНИЦ

Зона с особыми условиями использования территории-охранная зона объекта:"Газовые сети низкого давления", расположенного(местоположение) :Владимирская область,г.Муром,Северо-Западный район

(наименование объекта, местоположение границ которого описано (далее - объект))

Раздел 1

Сведения об объекте

№ п/п	Характеристики объекта	Описание характеристик
1	2	3
1.	Местоположение объекта	Владимирская область, город Муром
2.	Площадь объекта +/- величина погрешности определения площади (Р +/- Дельта Р)	11646 +/- 38 м²
3.	Иные характеристики объекта	-

Раздел 2

Сведения о местоположении границ объекта

1. Система координат МСК-33

2. Сведения о характерных точках границ объекта

Обозначение характерных точек границ	Координаты, м		Метод определения координат характерной точки	Средняя квадратическая погрешность положения характерной точки (Mt), м	Описание обозначения точки на местности (при наличии)
	X	Y			
1	2	3	4	5	6
1	133358.50	325237.38	Аналитический метод	0.1	Закрепление отсутствует
2	133358.19	325238.45	Аналитический метод	0.1	Закрепление отсутствует
3	133357.36	325239.19	Аналитический метод	0.1	Закрепление отсутствует
4	133349.27	325243.02	Аналитический метод	0.1	Закрепление отсутствует
5	133347.74	325243.09	Аналитический метод	0.1	Закрепление отсутствует
6	133346.60	325242.07	Аналитический метод	0.1	Закрепление отсутствует
7	133344.76	325238.18	Аналитический метод	0.1	Закрепление отсутствует
8	133344.69	325236.64	Аналитический метод	0.1	Закрепление отсутствует
9	133345.71	325235.51	Аналитический метод	0.1	Закрепление отсутствует
10	133347.24	325235.43	Аналитический метод	0.1	Закрепление отсутствует
11	133348.37	325236.45	Аналитический метод	0.1	Закрепление отсутствует
12	133349.36	325238.55	Аналитический метод	0.1	Закрепление отсутствует
13	133353.84	325236.43	Аналитический метод	0.1	Закрепление отсутствует
14	133351.91	325232.37	Аналитический метод	0.1	Закрепление отсутствует
15	133351.84	325230.83	Аналитический метод	0.1	Закрепление отсутствует
16	133352.86	325229.70	Аналитический метод	0.1	Закрепление отсутствует
17	133354.39	325229.62	Аналитический метод	0.1	Закрепление отсутствует
18	133355.52	325230.64	Аналитический метод	0.1	Закрепление отсутствует
19	133358.31	325236.52	Аналитический метод	0.1	Закрепление отсутствует
1	133358.50	325237.38	Аналитический метод	0.1	Закрепление отсутствует
20	133370.78	325547.37	Аналитический метод	0.1	Закрепление отсутствует
21	133370.12	325548.85	Аналитический метод	0.1	Закрепление отсутствует

2. Сведения о характерных точках границ объекта					
Обозначение характерных точек границ	**Координаты, м**		**Метод определения координат характерной точки**	**Средняя квадратическая погрешность положения характерной точки (Mt), м**	**Описание обозначения точки на местности (при наличии)**
	X	**Y**			
1	**2**	**3**	**4**	**5**	**6**
22	133368.68	325549.37	Аналитический метод	0.1	Закрепление отсутствует
23	133358.79	325548.89	Аналитический метод	0.1	Закрепление отсутствует
24	133358.69	325550.95	Аналитический метод	0.1	Закрепление отсутствует
25	133358.03	325552.33	Аналитический метод	0.1	Закрепление отсутствует
26	133356.59	325552.85	Аналитический метод	0.1	Закрепление отсутствует
27	133343.84	325552.23	Аналитический метод	0.1	Закрепление отсутствует
28	133342.46	325551.57	Аналитический метод	0.1	Закрепление отсутствует
29	133341.94	325550.14	Аналитический метод	0.1	Закрепление отсутствует
30	133342.05	325547.95	Аналитический метод	0.1	Закрепление отсутствует
31	133321.65	325547.47	Аналитический метод	0.1	Закрепление отсутствует
32	133321.34	325553.33	Аналитический метод	0.1	Закрепление отсутствует
33	133320.67	325554.72	Аналитический метод	0.1	Закрепление отсутствует
34	133319.23	325555.22	Аналитический метод	0.1	Закрепление отсутствует
35	133317.86	325554.57	Аналитический метод	0.1	Закрепление отсутствует
36	133317.34	325553.14	Аналитический метод	0.1	Закрепление отсутствует
37	133317.66	325547.16	Аналитический метод	0.1	Закрепление отсутствует
38	133276.58	325544.69	Аналитический метод	0.1	Закрепление отсутствует
39	133275.20	325544.01	Аналитический метод	0.1	Закрепление отсутствует
40	133274.70	325542.57	Аналитический метод	0.1	Закрепление отсутствует
41	133275.36	325541.20	Аналитический метод	0.1	Закрепление отсутствует
42	133276.80	325540.69	Аналитический метод	0.1	Закрепление отсутствует
43	133319.88	325543.28	Аналитический метод	0.1	Закрепление отсутствует
44	133344.19	325544.00	Аналитический метод	0.1	Закрепление отсутствует
45	133345.60	325544.64	Аналитический метод	0.1	Закрепление отсутствует
46	133346.14	325546.09	Аналитический метод	0.1	Закрепление отсутствует
47	133346.03	325548.33	Аналитический метод	0.1	Закрепление отсутствует

2. Сведения о характерных точках границ объекта					
Обозначение характерных точек границ	**Координаты, м**		**Метод определения координат характерной точки**	**Средняя квадратическая погрешность положения характерной точки (Mt), м**	**Описание обозначения точки на местности (при наличии)**
	X	**Y**			
1	**2**	**3**	**4**	**5**	**6**
48	133354.79	325548.76	Аналитический метод	0.1	Закрепление отсутствует
49	133354.89	325546.69	Аналитический метод	0.1	Закрепление отсутствует
50	133355.55	325545.31	Аналитический метод	0.1	Закрепление отсутствует
51	133356.99	325544.79	Аналитический метод	0.1	Закрепление отсутствует
52	133368.88	325545.37	Аналитический метод	0.1	Закрепление отсутствует
53	133370.23	325545.99	Аналитический метод	0.1	Закрепление отсутствует
20	133370.78	325547.37	Аналитический метод	0.1	Закрепление отсутствует
54	133373.29	325242.25	Аналитический метод	0.1	Закрепление отсутствует
55	133373.00	325243.29	Аналитический метод	0.1	Закрепление отсутствует
56	133372.20	325244.03	Аналитический метод	0.1	Закрепление отсутствует
57	133370.68	325244.15	Аналитический метод	0.1	Закрепление отсутствует
58	133369.51	325243.17	Аналитический метод	0.1	Закрепление отсутствует
59	133361.77	325228.02	Аналитический метод	0.1	Закрепление отсутствует
60	133361.65	325226.49	Аналитический метод	0.1	Закрепление отсутствует
61	133362.64	325225.33	Аналитический метод	0.1	Закрепление отсутствует
62	133364.16	325225.21	Аналитический метод	0.1	Закрепление отсутствует
63	133365.33	325226.19	Аналитический метод	0.1	Закрепление отсутствует
64	133373.07	325241.34	Аналитический метод	0.1	Закрепление отсутствует
54	133373.29	325242.25	Аналитический метод	0.1	Закрепление отсутствует
65	133386.63	325235.42	Аналитический метод	0.1	Закрепление отсутствует
66	133386.34	325236.46	Аналитический метод	0.1	Закрепление отсутствует
67	133385.54	325237.20	Аналитический метод	0.1	Закрепление отсутствует
68	133384.02	325237.33	Аналитический метод	0.1	Закрепление отсутствует
69	133382.86	325236.34	Аналитический метод	0.1	Закрепление отсутствует
70	133375.41	325221.79	Аналитический метод	0.1	Закрепление отсутствует
71	133375.29	325220.26	Аналитический метод	0.1	Закрепление отсутствует

2. Сведения о характерных точках границ объекта					
Обозначение характерных точек границ	**Координаты, м**		**Метод определения координат характерной точки**	**Средняя квадратическая погрешность положения характерной точки (Mt), м**	**Описание обозначения точки на местности (при наличии)**
	X	**Y**			
1	**2**	**3**	**4**	**5**	**6**
72	133376.28	325219.10	Аналитический метод	0.1	Закрепление отсутствует
73	133377.80	325218.97	Аналитический метод	0.1	Закрепление отсутствует
74	133378.96	325219.96	Аналитический метод	0.1	Закрепление отсутствует
75	133386.41	325234.51	Аналитический метод	0.1	Закрепление отсутствует
65	133386.63	325235.42	Аналитический метод	0.1	Закрепление отсутствует
76	133399.73	325228.72	Аналитический метод	0.1	Закрепление отсутствует
77	133399.44	325229.76	Аналитический метод	0.1	Закрепление отсутствует
78	133398.64	325230.50	Аналитический метод	0.1	Закрепление отсутствует
79	133397.12	325230.62	Аналитический метод	0.1	Закрепление отсутствует
80	133395.96	325229.64	Аналитический метод	0.1	Закрепление отсутствует
81	133388.82	325215.69	Аналитический метод	0.1	Закрепление отсутствует
82	133388.70	325214.16	Аналитический метод	0.1	Закрепление отсутствует
83	133389.69	325213.00	Аналитический метод	0.1	Закрепление отсутствует
84	133391.21	325212.88	Аналитический метод	0.1	Закрепление отсутствует
85	133392.37	325213.86	Аналитический метод	0.1	Закрепление отсутствует
86	133399.51	325227.81	Аналитический метод	0.1	Закрепление отсутствует
76	133399.73	325228.72	Аналитический метод	0.1	Закрепление отсутствует
87	133413.11	325221.87	Аналитический метод	0.1	Закрепление отсутствует
88	133412.82	325222.91	Аналитический метод	0.1	Закрепление отсутствует
89	133412.02	325223.65	Аналитический метод	0.1	Закрепление отсутствует
90	133410.50	325223.78	Аналитический метод	0.1	Закрепление отсутствует
91	133409.34	325222.79	Аналитический метод	0.1	Закрепление отсутствует
92	133402.49	325209.43	Аналитический метод	0.1	Закрепление отсутствует
93	133402.37	325207.90	Аналитический метод	0.1	Закрепление отсутствует
94	133403.36	325206.74	Аналитический метод	0.1	Закрепление отсутствует
95	133404.88	325206.61	Аналитический метод	0.1	Закрепление отсутствует

2. Сведения о характерных точках границ объекта					
Обозначение характерных точек границ	**Координаты, м**		**Метод определения координат характерной точки**	**Средняя квадратическая погрешность положения характерной точки (Mt), м**	**Описание обозначения точки на местности (при наличии)**
	X	**Y**			
1	**2**	**3**	**4**	**5**	**6**
96	133406.04	325207.60	Аналитический метод	0.1	Закрепление отсутствует
97	133412.89	325220.96	Аналитический метод	0.1	Закрепление отсутствует
87	133413.11	325221.87	Аналитический метод	0.1	Закрепление отсутствует
98	133488.69	325558.74	Аналитический метод	0.1	Закрепление отсутствует
99	133488.04	325560.20	Аналитический метод	0.1	Закрепление отсутствует
100	133486.61	325560.73	Аналитический метод	0.1	Закрепление отсутствует
101	133479.12	325560.42	Аналитический метод	0.1	Закрепление отсутствует
102	133478.91	325561.55	Аналитический метод	0.1	Закрепление отсутствует
103	133477.72	325562.59	Аналитический метод	0.1	Закрепление отсутствует
104	133455.53	325560.56	Аналитический метод	0.1	Закрепление отсутствует
105	133436.32	325556.95	Аналитический метод	0.1	Закрепление отсутствует
106	133421.97	325556.66	Аналитический метод	0.1	Закрепление отсутствует
107	133421.86	325562.42	Аналитический метод	0.1	Закрепление отсутствует
108	133421.24	325563.83	Аналитический метод	0.1	Закрепление отсутствует
109	133419.82	325564.38	Аналитический метод	0.1	Закрепление отсутствует
110	133418.42	325563.77	Аналитический метод	0.1	Закрепление отсутствует
111	133417.86	325562.35	Аналитический метод	0.1	Закрепление отсутствует
112	133417.97	325556.58	Аналитический метод	0.1	Закрепление отсутствует
113	133410.73	325556.44	Аналитический метод	0.1	Закрепление отсутствует
114	133409.33	325555.83	Аналитический метод	0.1	Закрепление отсутствует
115	133408.77	325554.40	Аналитический метод	0.1	Закрепление отсутствует
116	133409.38	325553.00	Аналитический метод	0.1	Закрепление отсутствует
117	133410.81	325552.44	Аналитический метод	0.1	Закрепление отсутствует
118	133420.03	325552.62	Аналитический метод	0.1	Закрепление отсутствует
119	133436.57	325552.95	Аналитический метод	0.1	Закрепление отсутствует
120	133456.01	325556.59	Аналитический метод	0.1	Закрепление отсутствует

2. Сведения о характерных точках границ объекта					
Обозначение характерных точек границ	**Координаты, м**		**Метод определения координат характерной точки**	**Средняя квадратическая погрешность положения характерной точки (Mt), м**	**Описание обозначения точки на местности (при наличии)**
	X	**Y**			
1	**2**	**3**	**4**	**5**	**6**
121	133475.20	325558.48	Аналитический метод	0.1	Закрепление отсутствует
122	133475.40	325557.50	Аналитический метод	0.1	Закрепление отсутствует
123	133476.52	325556.46	Аналитический метод	0.1	Закрепление отсутствует
124	133486.77	325556.73	Аналитический метод	0.1	Закрепление отсутствует
125	133488.14	325557.35	Аналитический метод	0.1	Закрепление отсутствует
98	133488.69	325558.74	Аналитический метод	0.1	Закрепление отсутствует
126	133509.33	325056.81	Аналитический метод	0.1	Закрепление отсутствует
127	133508.91	325058.04	Аналитический метод	0.1	Закрепление отсутствует
128	133507.82	325058.75	Аналитический метод	0.1	Закрепление отсутствует
129	133506.77	325059.01	Аналитический метод	0.1	Закрепление отсутствует
130	133508.17	325064.62	Аналитический метод	0.1	Закрепление отсутствует
131	133508.12	325065.75	Аналитический метод	0.1	Закрепление отсутствует
132	133507.32	325066.78	Аналитический метод	0.1	Закрепление отсутствует
133	133505.94	325067.08	Аналитический метод	0.1	Закрепление отсутствует
134	133504.63	325066.30	Аналитический метод	0.1	Закрепление отсутствует
135	133502.42	325058.09	Аналитический метод	0.1	Закрепление отсутствует
136	133501.91	325056.05	Аналитический метод	0.1	Закрепление отсутствует
137	133500.98	325052.37	Аналитический метод	0.1	Закрепление отсутствует
138	133501.21	325050.85	Аналитический метод	0.1	Закрепление отсутствует
139	133502.43	325049.94	Аналитический метод	0.1	Закрепление отсутствует
140	133503.94	325050.16	Аналитический метод	0.1	Закрепление отсутствует
141	133504.86	325051.38	Аналитический метод	0.1	Закрепление отсутствует
142	133505.79	325055.07	Аналитический метод	0.1	Закрепление отсутствует
143	133506.84	325054.87	Аналитический метод	0.1	Закрепление отсутствует
144	133508.36	325055.10	Аналитический метод	0.1	Закрепление отсутствует
145	133509.27	325056.32	Аналитический метод	0.1	Закрепление отсутствует

2. Сведения о характерных точках границ объекта					
Обозначение характерных точек границ	**Координаты, м**		**Метод определения координат характерной точки**	**Средняя квадратическая погрешность положения характерной точки (Mt), м**	**Описание обозначения точки на местности (при наличии)**
	X	**Y**			
1	**2**	**3**	**4**	**5**	**6**
126	133509.33	325056.81	Аналитический метод	0.1	Закрепление отсутствует
146	133571.68	324819.40	Аналитический метод	0.1	Закрепление отсутствует
147	133570.86	324821.03	Аналитический метод	0.1	Закрепление отсутствует
148	133516.65	324859.58	Аналитический метод	0.1	Закрепление отсутствует
149	133518.10	324861.62	Аналитический метод	0.1	Закрепление отсутствует
150	133518.47	324862.78	Аналитический метод	0.1	Закрепление отсутствует
151	133517.63	324864.41	Аналитический метод	0.1	Закрепление отсутствует
152	133516.14	324864.75	Аналитический метод	0.1	Закрепление отсутствует
153	133514.84	324863.94	Аналитический метод	0.1	Закрепление отсутствует
154	133513.39	324861.90	Аналитический метод	0.1	Закрепление отсутствует
155	133506.48	324866.81	Аналитический метод	0.1	Закрепление отсутствует
156	133507.93	324868.84	Аналитический метод	0.1	Закрепление отсутствует
157	133508.30	324870.00	Аналитический метод	0.1	Закрепление отсутствует
158	133507.46	324871.63	Аналитический метод	0.1	Закрепление отсутствует
159	133505.97	324871.97	Аналитический метод	0.1	Закрепление отсутствует
160	133504.67	324871.16	Аналитический метод	0.1	Закрепление отсутствует
161	133503.23	324869.12	Аналитический метод	0.1	Закрепление отсутствует
162	133492.44	324876.80	Аналитический метод	0.1	Закрепление отсутствует
163	133493.89	324878.84	Аналитический метод	0.1	Закрепление отсутствует
164	133494.26	324880.00	Аналитический метод	0.1	Закрепление отсутствует
165	133493.42	324881.63	Аналитический метод	0.1	Закрепление отсутствует
166	133491.93	324881.97	Аналитический метод	0.1	Закрепление отсутствует
167	133490.63	324881.16	Аналитический метод	0.1	Закрепление отсутствует
168	133489.18	324879.12	Аналитический метод	0.1	Закрепление отсутствует
169	133481.48	324884.59	Аналитический метод	0.1	Закрепление отсутствует
170	133479.98	324884.93	Аналитический метод	0.1	Закрепление отсутствует

2. Сведения о характерных точках границ объекта					
Обозначение характерных точек границ	**Координаты, м**		**Метод определения координат характерной точки**	**Средняя квадратическая погрешность положения характерной точки (Mt), м**	**Описание обозначения точки на местности (при наличии)**
	X	**Y**			
1	**2**	**3**	**4**	**5**	**6**
171	133478.69	324884.12	Аналитический метод	0.1	Закрепление отсутствует
172	133478.35	324882.64	Аналитический метод	0.1	Закрепление отсутствует
173	133479.14	324881.34	Аналитический метод	0.1	Закрепление отсутствует
174	133568.52	324817.78	Аналитический метод	0.1	Закрепление отсутствует
175	133570.02	324817.44	Аналитический метод	0.1	Закрепление отсутствует
176	133571.31	324818.25	Аналитический метод	0.1	Закрепление отсутствует
146	133571.68	324819.40	Аналитический метод	0.1	Закрепление отсутствует
177	133597.19	325562.93	Аналитический метод	0.1	Закрепление отсутствует
178	133597.07	325563.94	Аналитический метод	0.1	Закрепление отсутствует
179	133596.39	325565.51	Аналитический метод	0.1	Закрепление отсутствует
180	133594.96	325566.01	Аналитический метод	0.1	Закрепление отсутствует
181	133590.61	325565.79	Аналитический метод	0.1	Закрепление отсутствует
182	133572.12	325564.94	Аналитический метод	0.1	Закрепление отсутствует
183	133570.74	325564.28	Аналитический метод	0.1	Закрепление отсутствует
184	133570.23	325562.84	Аналитический метод	0.1	Закрепление отсутствует
185	133570.44	325558.94	Аналитический метод	0.1	Закрепление отсутствует
186	133566.00	325558.73	Аналитический метод	0.1	Закрепление отсутствует
187	133565.22	325559.88	Аналитический метод	0.1	Закрепление отсутствует
188	133563.97	325560.26	Аналитический метод	0.1	Закрепление отсутствует
189	133547.71	325559.57	Аналитический метод	0.1	Закрепление отсутствует
190	133546.31	325558.91	Аналитический метод	0.1	Закрепление отсутствует
191	133545.79	325557.49	Аналитический метод	0.1	Закрепление отсутствует
192	133546.43	325556.11	Аналитический метод	0.1	Закрепление отсутствует
193	133547.85	325555.57	Аналитический метод	0.1	Закрепление отсутствует
194	133562.56	325556.20	Аналитический метод	0.1	Закрепление отсутствует
195	133563.34	325555.04	Аналитический метод	0.1	Закрепление отсутствует

2. Сведения о характерных точках границ объекта					
Обозначение характерных точек границ	**Координаты, м**		**Метод определения координат характерной точки**	**Средняя квадратическая погрешность положения характерной точки (Mt), м**	**Описание обозначения точки на местности (при наличии)**
	X	**Y**			
1	**2**	**3**	**4**	**5**	**6**
196	133564.60	325554.66	Аналитический метод	0.1	Закрепление отсутствует
197	133572.63	325555.03	Аналитический метод	0.1	Закрепление отсутствует
198	133574.02	325555.69	Аналитический метод	0.1	Закрепление отсутствует
199	133574.54	325557.13	Аналитический метод	0.1	Закрепление отсутствует
200	133574.33	325561.05	Аналитический метод	0.1	Закрепление отсутствует
201	133589.50	325561.86	Аналитический метод	0.1	Закрепление отсутствует
202	133593.46	325561.93	Аналитический метод	0.1	Закрепление отсутствует
203	133594.32	325561.13	Аналитический метод	0.1	Закрепление отсутствует
204	133595.46	325560.95	Аналитический метод	0.1	Закрепление отсутствует
205	133596.70	325561.62	Аналитический метод	0.1	Закрепление отсутствует
177	133597.19	325562.93	Аналитический метод	0.1	Закрепление отсутствует
206	133610.76	324869.99	Аналитический метод	0.1	Закрепление отсутствует
207	133609.89	324871.64	Аналитический метод	0.1	Закрепление отсутствует
208	133588.40	324886.43	Аналитический метод	0.1	Закрепление отсутствует
209	133557.28	324912.31	Аналитический метод	0.1	Закрепление отсутствует
210	133550.02	324919.91	Аналитический метод	0.1	Закрепление отсутствует
211	133548.57	324920.53	Аналитический метод	0.1	Закрепление отсутствует
212	133547.13	324919.91	Аналитический метод	0.1	Закрепление отсутствует
213	133537.38	324909.76	Аналитический метод	0.1	Закрепление отсутствует
214	133525.53	324919.22	Аналитический метод	0.1	Закрепление отсутствует
215	133513.56	324929.05	Аналитический метод	0.1	Закрепление отсутствует
216	133512.09	324929.49	Аналитический метод	0.1	Закрепление отсутствует
217	133510.73	324928.76	Аналитический метод	0.1	Закрепление отсутствует
218	133500.93	324916.62	Аналитический метод	0.1	Закрепление отсутствует
219	133500.50	324915.14	Аналитический метод	0.1	Закрепление отсутствует
220	133501.23	324913.80	Аналитический метод	0.1	Закрепление отсутствует

2. Сведения о характерных точках границ объекта					
Обозначение характерных точек границ	**Координаты, м**		**Метод определения координат характерной точки**	**Средняя квадратическая погрешность положения характерной точки (Mt), м**	**Описание обозначения точки на местности (при наличии)**
	X	**Y**			
1	**2**	**3**	**4**	**5**	**6**
221	133502.69	324913.37	Аналитический метод	0.1	Закрепление отсутствует
222	133504.03	324914.08	Аналитический метод	0.1	Закрепление отсутствует
223	133512.58	324924.68	Аналитический метод	0.1	Закрепление отсутствует
224	133523.00	324916.12	Аналитический метод	0.1	Закрепление отсутствует
225	133536.31	324905.50	Аналитический метод	0.1	Закрепление отсутствует
226	133537.69	324905.06	Аналитический метод	0.1	Закрепление отсутствует
227	133539.00	324905.68	Аналитический метод	0.1	Закрепление отсутствует
228	133548.57	324915.64	Аналитический метод	0.1	Закрепление отсутствует
229	133552.14	324911.90	Аналитический метод	0.1	Закрепление отсутствует
230	133549.25	324909.12	Аналитический метод	0.1	Закрепление отсутствует
231	133548.64	324907.72	Аналитический метод	0.1	Закрепление отсутствует
232	133549.20	324906.29	Аналитический метод	0.1	Закрепление отсутствует
233	133550.60	324905.68	Аналитический метод	0.1	Закрепление отсутствует
234	133552.03	324906.24	Аналитический метод	0.1	Закрепление отсутствует
235	133554.95	324909.05	Аналитический метод	0.1	Закрепление отсутствует
236	133579.91	324888.28	Аналитический метод	0.1	Закрепление отсутствует
237	133578.69	324886.82	Аналитический метод	0.1	Закрепление отсутствует
238	133578.24	324885.36	Аналитический метод	0.1	Закрепление отсутствует
239	133578.95	324884.00	Аналитический метод	0.1	Закрепление отсутствует
240	133580.41	324883.55	Аналитический метод	0.1	Закрепление отсутствует
241	133581.76	324884.25	Аналитический метод	0.1	Закрепление отсутствует
242	133582.99	324885.72	Аналитический метод	0.1	Закрепление отсутствует
243	133585.91	324883.29	Аналитический метод	0.1	Закрепление отсутствует
244	133605.98	324869.47	Аналитический метод	0.1	Закрепление отсутствует
245	133603.17	324865.38	Аналитический метод	0.1	Закрепление отсутствует
246	133602.85	324863.89	Аналитический метод	0.1	Закрепление отсутствует

2. Сведения о характерных точках границ объекта					
Обозначение характерных точек границ	**Координаты, м**		**Метод определения координат характерной точки**	**Средняя квадратическая погрешность положения характерной точки (Mt), м**	**Описание обозначения точки на местности (при наличии)**
	X	**Y**			
1	**2**	**3**	**4**	**5**	**6**
247	133603.68	324862.61	Аналитический метод	0.1	Закрепление отсутствует
248	133604.85	324861.80	Аналитический метод	0.1	Закрепление отсутствует
249	133606.36	324861.47	Аналитический метод	0.1	Закрепление отсутствует
250	133607.63	324862.30	Аналитический метод	0.1	Закрепление отсутствует
251	133607.99	324863.51	Аналитический метод	0.1	Закрепление отсутствует
252	133607.56	324864.68	Аналитический метод	0.1	Закрепление отсутствует
253	133610.41	324868.86	Аналитический метод	0.1	Закрепление отсутствует
206	133610.76	324869.99	Аналитический метод	0.1	Закрепление отсутствует
254	133625.35	325121.15	Аналитический метод	0.1	Закрепление отсутствует
255	133624.43	325122.83	Аналитический метод	0.1	Закрепление отсутствует
256	133620.37	325125.42	Аналитический метод	0.1	Закрепление отсутствует
257	133619.62	325126.45	Аналитический метод	0.1	Закрепление отсутствует
258	133618.11	325126.71	Аналитический метод	0.1	Закрепление отсутствует
259	133615.90	325127.85	Аналитический метод	0.1	Закрепление отсутствует
260	133614.35	325128.75	Аналитический метод	0.1	Закрепление отсутствует
261	133612.84	325128.95	Аналитический метод	0.1	Закрепление отсутствует
262	133611.62	325128.02	Аналитический метод	0.1	Закрепление отсутствует
263	133611.42	325126.51	Аналитический метод	0.1	Закрепление отсутствует
264	133612.35	325125.29	Аналитический метод	0.1	Закрепление отсутствует
265	133613.79	325124.45	Аналитический метод	0.1	Закрепление отсутствует
266	133615.49	325123.37	Аналитический метод	0.1	Закрепление отсутствует
267	133615.28	325122.39	Аналитический метод	0.1	Закрепление отсутствует
268	133607.01	325104.95	Аналитический метод	0.1	Закрепление отсутствует
269	133606.03	325105.17	Аналитический метод	0.1	Закрепление отсутствует
270	133604.63	325104.56	Аналитический метод	0.1	Закрепление отсутствует
271	133604.07	325103.14	Аналитический метод	0.1	Закрепление отсутствует

2. Сведения о характерных точках границ объекта					
Обозначение характерных точек границ	**Координаты, м**		**Метод определения координат характерной точки**	**Средняя квадратическая погрешность положения характерной точки (Mt), м**	**Описание обозначения точки на местности (при наличии)**
	X	**Y**			
1	**2**	**3**	**4**	**5**	**6**
272	133604.67	325101.74	Аналитический метод	0.1	Закрепление отсутствует
273	133607.29	325100.54	Аналитический метод	0.1	Закрепление отсутствует
274	133608.75	325100.54	Аналитический метод	0.1	Закрепление отсутствует
275	133609.83	325101.54	Аналитический метод	0.1	Закрепление отсутствует
276	133618.90	325120.68	Аналитический метод	0.1	Закрепление отсутствует
277	133622.28	325119.46	Аналитический метод	0.1	Закрепление отсутствует
278	133623.78	325119.20	Аналитический метод	0.1	Закрепление отсутствует
279	133625.04	325120.08	Аналитический метод	0.1	Закрепление отсутствует
254	133625.35	325121.15	Аналитический метод	0.1	Закрепление отсутствует
280	133655.92	325564.82	Аналитический метод	0.1	Закрепление отсутствует
281	133655.69	325567.64	Аналитический метод	0.1	Закрепление отсутствует
282	133654.99	325569.00	Аналитический метод	0.1	Закрепление отсутствует
283	133653.53	325569.46	Аналитический метод	0.1	Закрепление отсутствует
284	133652.18	325568.77	Аналитический метод	0.1	Закрепление отсутствует
285	133651.71	325567.32	Аналитический метод	0.1	Закрепление отсутствует
286	133647.59	325566.33	Аналитический метод	0.1	Закрепление отсутствует
287	133646.22	325565.63	Аналитический метод	0.1	Закрепление отсутствует
288	133645.00	325566.17	Аналитический метод	0.1	Закрепление отсутствует
289	133643.51	325565.89	Аналитический метод	0.1	Закрепление отсутствует
290	133642.64	325564.64	Аналитический метод	0.1	Закрепление отсутствует
291	133644.20	325555.31	Аналитический метод	0.1	Закрепление отсутствует
292	133644.76	325554.26	Аналитический метод	0.1	Закрепление отсутствует
293	133645.80	325553.70	Аналитический метод	0.1	Закрепление отсутствует
294	133647.85	325523.66	Аналитический метод	0.1	Закрепление отсутствует
295	133648.54	325522.29	Аналитический метод	0.1	Закрепление отсутствует
296	133649.99	325521.80	Аналитический метод	0.1	Закрепление отсутствует

2. Сведения о характерных точках границ объекта					
Обозначение характерных точек границ	**Координаты, м**		**Метод определения координат характерной точки**	**Средняя квадратическая погрешность положения характерной точки (Mt), м**	**Описание обозначения точки на местности (при наличии)**
	X	**Y**			
1	**2**	**3**	**4**	**5**	**6**
297	133651.31	325522.43	Аналитический метод	0.1	Закрепление отсутствует
298	133651.85	325523.79	Аналитический метод	0.1	Закрепление отсутствует
299	133649.67	325556.09	Аналитический метод	0.1	Закрепление отсутствует
300	133649.08	325557.37	Аналитический метод	0.1	Закрепление отсутствует
301	133647.80	325557.95	Аналитический метод	0.1	Закрепление отсутствует
302	133646.93	325562.55	Аналитический метод	0.1	Закрепление отсутствует
303	133647.91	325562.35	Аналитический метод	0.1	Закрепление отсутствует
304	133654.08	325562.84	Аналитический метод	0.1	Закрепление отсутствует
305	133655.39	325563.47	Аналитический метод	0.1	Закрепление отсутствует
280	133655.92	325564.82	Аналитический метод	0.1	Закрепление отсутствует
306	133711.63	325510.09	Аналитический метод	0.1	Закрепление отсутствует
307	133710.94	325511.61	Аналитический метод	0.1	Закрепление отсутствует
308	133709.49	325512.10	Аналитический метод	0.1	Закрепление отсутствует
309	133661.94	325508.75	Аналитический метод	0.1	Закрепление отсутствует
310	133661.69	325512.33	Аналитический метод	0.1	Закрепление отсутствует
311	133661.00	325513.70	Аналитический метод	0.1	Закрепление отсутствует
312	133659.55	325514.19	Аналитический метод	0.1	Закрепление отсутствует
313	133658.18	325513.51	Аналитический метод	0.1	Закрепление отсутствует
314	133657.69	325512.06	Аналитический метод	0.1	Закрепление отсутствует
315	133657.93	325508.63	Аналитический метод	0.1	Закрепление отсутствует
316	133658.08	325506.47	Аналитический метод	0.1	Закрепление отсутствует
317	133658.59	325505.33	Аналитический метод	0.1	Закрепление отсутствует
318	133659.45	325504.71	Аналитический метод	0.1	Закрепление отсутствует
319	133709.77	325508.10	Аналитический метод	0.1	Закрепление отсутствует
320	133711.09	325508.73	Аналитический метод	0.1	Закрепление отсутствует
306	133711.63	325510.09	Аналитический метод	0.1	Закрепление отсутствует

2. Сведения о характерных точках границ объекта					
Обозначение характерных точек границ	**Координаты, м**		**Метод определения координат характерной точки**	**Средняя квадратическая погрешность положения характерной точки (Mt), м**	**Описание обозначения точки на местности (при наличии)**
	X	**Y**			
1	**2**	**3**	**4**	**5**	**6**
321	133744.76	325470.12	Аналитический метод	0.1	Закрепление отсутствует
322	133744.09	325471.62	Аналитический метод	0.1	Закрепление отсутствует
323	133742.64	325472.12	Аналитический метод	0.1	Закрепление отсутствует
324	133737.65	325471.81	Аналитический метод	0.1	Закрепление отсутствует
325	133736.27	325471.13	Аналитический метод	0.1	Закрепление отсутствует
326	133735.77	325469.69	Аналитический метод	0.1	Закрепление отсутствует
327	133736.44	325468.31	Аналитический метод	0.1	Закрепление отсутствует
328	133737.89	325467.81	Аналитический метод	0.1	Закрепление отсутствует
329	133742.88	325468.12	Аналитический метод	0.1	Закрепление отсутствует
330	133744.22	325468.75	Аналитический метод	0.1	Закрепление отсутствует
321	133744.76	325470.12	Аналитический метод	0.1	Закрепление отсутствует
331	133745.15	325408.80	Аналитический метод	0.1	Закрепление отсутствует
332	133744.48	325410.29	Аналитический метод	0.1	Закрепление отсутствует
333	133743.04	325410.80	Аналитический метод	0.1	Закрепление отсутствует
334	133741.54	325410.71	Аналитический метод	0.1	Закрепление отсутствует
335	133740.16	325410.03	Аналитический метод	0.1	Закрепление отсутствует
336	133739.66	325408.59	Аналитический метод	0.1	Закрепление отсутствует
337	133740.33	325407.22	Аналитический метод	0.1	Закрепление отсутствует
338	133741.77	325406.71	Аналитический метод	0.1	Закрепление отсутствует
339	133743.27	325406.80	Аналитический метод	0.1	Закрепление отсутствует
340	133744.61	325407.43	Аналитический метод	0.1	Закрепление отсутствует
331	133745.15	325408.80	Аналитический метод	0.1	Закрепление отсутствует
341	133746.10	325385.94	Аналитический метод	0.1	Закрепление отсутствует
342	133745.43	325387.44	Аналитический метод	0.1	Закрепление отсутствует
343	133743.99	325387.94	Аналитический метод	0.1	Закрепление отсутствует
344	133742.99	325387.88	Аналитический метод	0.1	Закрепление отсутствует

2. Сведения о характерных точках границ объекта					
Обозначение характерных точек границ	**Координаты, м**		**Метод определения координат характерной точки**	**Средняя квадратическая погрешность положения характерной точки (Mt), м**	**Описание обозначения точки на местности (при наличии)**
	X	**Y**			
1	**2**	**3**	**4**	**5**	**6**
345	133741.61	325387.20	Аналитический метод	0.1	Закрепление отсутствует
346	133741.11	325385.76	Аналитический метод	0.1	Закрепление отсутствует
347	133741.78	325384.38	Аналитический метод	0.1	Закрепление отсутствует
348	133743.22	325383.88	Аналитический метод	0.1	Закрепление отсутствует
349	133744.22	325383.94	Аналитический метод	0.1	Закрепление отсутствует
350	133745.56	325384.57	Аналитический метод	0.1	Закрепление отсутствует
341	133746.10	325385.94	Аналитический метод	0.1	Закрепление отсутствует
351	133750.06	325421.44	Аналитический метод	0.1	Закрепление отсутствует
352	133749.38	325422.93	Аналитический метод	0.1	Закрепление отсутствует
353	133747.93	325423.43	Аналитический метод	0.1	Закрепление отсутствует
354	133740.75	325422.97	Аналитический метод	0.1	Закрепление отсутствует
355	133739.37	325422.29	Аналитический метод	0.1	Закрепление отсутствует
356	133738.88	325420.84	Аналитический метод	0.1	Закрепление отсутствует
357	133739.56	325419.47	Аналитический метод	0.1	Закрепление отсутствует
358	133741.01	325418.97	Аналитический метод	0.1	Закрепление отсутствует
359	133748.19	325419.43	Аналитический метод	0.1	Закрепление отсутствует
360	133749.52	325420.07	Аналитический метод	0.1	Закрепление отсутствует
351	133750.06	325421.44	Аналитический метод	0.1	Закрепление отсутствует
361	133760.47	325366.19	Аналитический метод	0.1	Закрепление отсутствует
362	133759.87	325367.61	Аналитический метод	0.1	Закрепление отсутствует
363	133758.45	325368.18	Аналитический метод	0.1	Закрепление отсутствует
364	133746.38	325368.00	Аналитический метод	0.1	Закрепление отсутствует
365	133746.32	325371.88	Аналитический метод	0.1	Закрепление отсутствует
366	133754.77	325372.75	Аналитический метод	0.1	Закрепление отсутствует
367	133756.10	325373.39	Аналитический метод	0.1	Закрепление отсутствует
368	133756.64	325374.75	Аналитический метод	0.1	Закрепление отсутствует

2. Сведения о характерных точках границ объекта					
Обозначение характерных точек границ	**Координаты, м**		**Метод определения координат характерной точки**	**Средняя квадратическая погрешность положения характерной точки (Mt), м**	**Описание обозначения точки на местности (при наличии)**
	X	**Y**			
1	**2**	**3**	**4**	**5**	**6**
369	133755.96	325376.25	Аналитический метод	0.1	Закрепление отсутствует
370	133754.51	325376.75	Аналитический метод	0.1	Закрепление отсутствует
371	133745.52	325376.18	Аналитический метод	0.1	Закрепление отсутствует
372	133744.15	325375.50	Аналитический метод	0.1	Закрепление отсутствует
373	133743.65	325374.05	Аналитический метод	0.1	Закрепление отсутствует
374	133742.89	325373.25	Аналитический метод	0.1	Закрепление отсутствует
375	133742.32	325371.83	Аналитический метод	0.1	Закрепление отсутствует
376	133742.41	325365.94	Аналитический метод	0.1	Закрепление отсутствует
377	133742.47	325361.39	Аналитический метод	0.1	Закрепление отсутствует
378	133743.08	325359.98	Аналитический метод	0.1	Закрепление отсутствует
379	133744.50	325359.42	Аналитический метод	0.1	Закрепление отсутствует
380	133745.90	325360.02	Аналитический метод	0.1	Закрепление отсутствует
381	133746.47	325361.43	Аналитический метод	0.1	Закрепление отсутствует
382	133746.44	325364.00	Аналитический метод	0.1	Закрепление отсутствует
383	133758.50	325364.18	Аналитический метод	0.1	Закрепление отсутствует
384	133759.90	325364.78	Аналитический метод	0.1	Закрепление отсутствует
361	133760.47	325366.19	Аналитический метод	0.1	Закрепление отсутствует
385	133798.92	325299.56	Аналитический метод	0.1	Закрепление отсутствует
386	133798.66	325300.54	Аналитический метод	0.1	Закрепление отсутствует
387	133797.24	325301.53	Аналитический метод	0.1	Закрепление отсутствует
388	133795.75	325301.18	Аналитический метод	0.1	Закрепление отсутствует
389	133792.64	325296.41	Аналитический метод	0.1	Закрепление отсутствует
390	133792.34	325295.25	Аналитический метод	0.1	Закрепление отсутствует
391	133792.52	325291.99	Аналитический метод	0.1	Закрепление отсутствует
392	133784.03	325291.71	Аналитический метод	0.1	Закрепление отсутствует
393	133782.96	325312.11	Аналитический метод	0.1	Закрепление отсутствует

2. Сведения о характерных точках границ объекта					
Обозначение характерных точек границ	**Координаты, м**		**Метод определения координат характерной точки**	**Средняя квадратическая погрешность положения характерной точки (Mt), м**	**Описание обозначения точки на местности (при наличии)**
	X	**Y**			
1	**2**	**3**	**4**	**5**	**6**
394	133782.30	325313.49	Аналитический метод	0.1	Закрепление отсутствует
395	133780.86	325314.00	Аналитический метод	0.1	Закрепление отсутствует
396	133767.69	325313.31	Аналитический метод	0.1	Закрепление отсутствует
397	133766.30	325312.64	Аналитический метод	0.1	Закрепление отсутствует
398	133765.79	325311.21	Аналитический метод	0.1	Закрепление отсутствует
399	133766.45	325309.82	Аналитический метод	0.1	Закрепление отсутствует
400	133767.89	325309.31	Аналитический метод	0.1	Закрепление отсутствует
401	133779.07	325309.90	Аналитический метод	0.1	Закрепление отсутствует
402	133780.14	325289.54	Аналитический метод	0.1	Закрепление отсутствует
403	133780.79	325288.18	Аналитический метод	0.1	Закрепление отсутствует
404	133782.21	325287.65	Аналитический метод	0.1	Закрепление отсутствует
405	133794.70	325288.06	Аналитический метод	0.1	Закрепление отсутствует
406	133796.10	325288.71	Аналитический метод	0.1	Закрепление отсутствует
407	133796.63	325290.17	Аналитический метод	0.1	Закрепление отсутствует
408	133796.37	325294.85	Аналитический метод	0.1	Закрепление отсутствует
409	133798.62	325298.51	Аналитический метод	0.1	Закрепление отсутствует
385	133798.92	325299.56	Аналитический метод	0.1	Закрепление отсутствует
410	133805.28	325433.05	Аналитический метод	0.1	Закрепление отсутствует
411	133804.69	325434.47	Аналитический метод	0.1	Закрепление отсутствует
412	133803.27	325435.05	Аналитический метод	0.1	Закрепление отсутствует
413	133793.85	325434.99	Аналитический метод	0.1	Закрепление отсутствует
414	133792.44	325434.39	Аналитический метод	0.1	Закрепление отсутствует
415	133791.86	325432.97	Аналитический метод	0.1	Закрепление отсутствует
416	133792.03	325410.56	Аналитический метод	0.1	Закрепление отсутствует
417	133792.63	325409.15	Аналитический метод	0.1	Закрепление отсутствует
418	133794.05	325408.58	Аналитический метод	0.1	Закрепление отсутствует

2. Сведения о характерных точках границ объекта					
Обозначение характерных точек границ	**Координаты, м**		**Метод определения координат характерной точки**	**Средняя квадратическая погрешность положения характерной точки (Mt), м**	**Описание обозначения точки на местности (при наличии)**
	X	**Y**			
1	**2**	**3**	**4**	**5**	**6**
419	133795.45	325409.17	Аналитический метод	0.1	Закрепление отсутствует
420	133796.03	325410.58	Аналитический метод	0.1	Закрепление отсутствует
421	133795.88	325431.00	Аналитический метод	0.1	Закрепление отсутствует
422	133803.29	325431.05	Аналитический метод	0.1	Закрепление отсутствует
423	133804.70	325431.64	Аналитический метод	0.1	Закрепление отсутствует
410	133805.28	325433.05	Аналитический метод	0.1	Закрепление отсутствует
424	133805.60	325348.31	Аналитический метод	0.1	Закрепление отсутствует
425	133804.94	325349.79	Аналитический метод	0.1	Закрепление отсутствует
426	133803.49	325350.30	Аналитический метод	0.1	Закрепление отсутствует
427	133799.61	325350.09	Аналитический метод	0.1	Закрепление отсутствует
428	133799.53	325351.49	Аналитический метод	0.1	Закрепление отсутствует
429	133798.86	325352.87	Аналитический метод	0.1	Закрепление отсутствует
430	133797.42	325353.38	Аналитический метод	0.1	Закрепление отсутствует
431	133780.85	325352.48	Аналитический метод	0.1	Закрепление отсутствует
432	133779.47	325351.81	Аналитический метод	0.1	Закрепление отсутствует
433	133778.96	325350.37	Аналитический метод	0.1	Закрепление отсутствует
434	133779.03	325349.16	Аналитический метод	0.1	Закрепление отсутствует
435	133761.32	325348.19	Аналитический метод	0.1	Закрепление отсутствует
436	133747.60	325347.33	Аналитический метод	0.1	Закрепление отсутствует
437	133746.22	325346.64	Аналитический метод	0.1	Закрепление отсутствует
438	133745.73	325345.20	Аналитический метод	0.1	Закрепление отсутствует
439	133746.40	325343.84	Аналитический метод	0.1	Закрепление отсутствует
440	133747.83	325343.33	Аналитический метод	0.1	Закрепление отсутствует
441	133753.44	325343.68	Аналитический метод	0.1	Закрепление отсутствует
442	133754.03	325342.62	Аналитический метод	0.1	Закрепление отсутствует
443	133755.48	325342.13	Аналитический метод	0.1	Закрепление отсутствует

2. Сведения о характерных точках границ объекта					
Обозначение характерных точек границ	**Координаты, м**		**Метод определения координат характерной точки**	**Средняя квадратическая погрешность положения характерной точки (Mt), м**	**Описание обозначения точки на местности (при наличии)**
	X	**Y**			
1	**2**	**3**	**4**	**5**	**6**
444	133756.81	325342.76	Аналитический метод	0.1	Закрепление отсутствует
445	133757.31	325343.93	Аналитический метод	0.1	Закрепление отсутствует
446	133759.54	325344.07	Аналитический метод	0.1	Закрепление отсутствует
447	133759.62	325342.62	Аналитический метод	0.1	Закрепление отсутствует
448	133760.29	325341.24	Аналитический метод	0.1	Закрепление отсутствует
449	133761.73	325340.73	Аналитический метод	0.1	Закрепление отсутствует
450	133763.07	325341.35	Аналитический метод	0.1	Закрепление отсутствует
451	133763.62	325342.73	Аналитический метод	0.1	Закрепление отсутствует
452	133763.54	325344.30	Аналитический метод	0.1	Закрепление отсутствует
453	133781.25	325345.27	Аналитический метод	0.1	Закрепление отсутствует
454	133782.63	325345.94	Аналитический метод	0.1	Закрепление отсутствует
455	133783.14	325347.38	Аналитический метод	0.1	Закрепление отсутствует
456	133783.07	325348.59	Аналитический метод	0.1	Закрепление отсутствует
457	133795.64	325349.27	Аналитический метод	0.1	Закрепление отсутствует
458	133795.72	325347.87	Аналитический метод	0.1	Закрепление отсутствует
459	133796.39	325346.49	Аналитический метод	0.1	Закрепление отсутствует
460	133797.83	325345.98	Аналитический метод	0.1	Закрепление отсутствует
461	133803.71	325346.30	Аналитический метод	0.1	Закрепление отсутствует
462	133805.06	325346.93	Аналитический метод	0.1	Закрепление отсутствует
424	133805.60	325348.31	Аналитический метод	0.1	Закрепление отсутствует
463	133822.97	325377.35	Аналитический метод	0.1	Закрепление отсутствует
464	133822.28	325378.85	Аналитический метод	0.1	Закрепление отсутствует
465	133820.83	325379.34	Аналитический метод	0.1	Закрепление отсутствует
466	133808.77	325378.41	Аналитический метод	0.1	Закрепление отсутствует
467	133802.15	325377.91	Аналитический метод	0.1	Закрепление отсутствует
468	133800.78	325377.22	Аналитический метод	0.1	Закрепление отсутствует

2. Сведения о характерных точках границ объекта					
Обозначение характерных точек границ	**Координаты, м**		**Метод определения координат характерной точки**	**Средняя квадратическая погрешность положения характерной точки (Mt), м**	**Описание обозначения точки на местности (при наличии)**
	X	**Y**			
1	**2**	**3**	**4**	**5**	**6**
469	133800.31	325375.77	Аналитический метод	0.1	Закрепление отсутствует
470	133800.99	325374.41	Аналитический метод	0.1	Закрепление отсутствует
471	133802.44	325373.92	Аналитический метод	0.1	Закрепление отсутствует
472	133809.07	325374.43	Аналитический метод	0.1	Закрепление отсутствует
473	133821.12	325375.35	Аналитический метод	0.1	Закрепление отсутствует
474	133822.44	325375.99	Аналитический метод	0.1	Закрепление отсутствует
463	133822.97	325377.35	Аналитический метод	0.1	Закрепление отсутствует
475	133850.86	325573.83	Аналитический метод	0.1	Закрепление отсутствует
476	133850.20	325575.31	Аналитический метод	0.1	Закрепление отсутствует
477	133848.76	325575.83	Аналитический метод	0.1	Закрепление отсутствует
478	133840.20	325575.41	Аналитический метод	0.1	Закрепление отсутствует
479	133838.82	325574.75	Аналитический метод	0.1	Закрепление отсутствует
480	133838.30	325573.31	Аналитический метод	0.1	Закрепление отсутствует
481	133838.87	325561.84	Аналитический метод	0.1	Закрепление отсутствует
482	133839.53	325560.45	Аналитический метод	0.1	Закрепление отсутствует
483	133840.97	325559.94	Аналитический метод	0.1	Закрепление отсутствует
484	133842.35	325560.59	Аналитический метод	0.1	Закрепление отсутствует
485	133842.87	325562.03	Аналитический метод	0.1	Закрепление отсутствует
486	133842.40	325571.51	Аналитический метод	0.1	Закрепление отсутствует
487	133848.96	325571.83	Аналитический метод	0.1	Закрепление отсутствует
488	133850.31	325572.46	Аналитический метод	0.1	Закрепление отсутствует
475	133850.86	325573.83	Аналитический метод	0.1	Закрепление отсутствует
489	133857.37	325175.43	Аналитический метод	0.1	Закрепление отсутствует
490	133855.75	325199.52	Аналитический метод	0.1	Закрепление отсутствует
491	133855.07	325200.90	Аналитический метод	0.1	Закрепление отсутствует
492	133853.62	325201.39	Аналитический метод	0.1	Закрепление отсутствует

2. Сведения о характерных точках границ объекта					
Обозначение характерных точек границ	**Координаты, м**		**Метод определения координат характерной точки**	**Средняя квадратическая погрешность положения характерной точки (Mt), м**	**Описание обозначения точки на местности (при наличии)**
	X	**Y**			
1	**2**	**3**	**4**	**5**	**6**
493	133843.37	325200.70	Аналитический метод	0.1	Закрепление отсутствует
494	133838.39	325200.36	Аналитический метод	0.1	Закрепление отсутствует
495	133835.21	325200.05	Аналитический метод	0.1	Закрепление отсутствует
496	133833.85	325199.33	Аналитический метод	0.1	Закрепление отсутствует
497	133833.41	325197.87	Аналитический метод	0.1	Закрепление отсутствует
498	133834.12	325196.52	Аналитический метод	0.1	Закрепление отсутствует
499	133835.58	325196.07	Аналитический метод	0.1	Закрепление отсутствует
500	133838.69	325196.37	Аналитический метод	0.1	Закрепление отсутствует
501	133843.64	325196.70	Аналитический метод	0.1	Закрепление отсутствует
502	133851.89	325197.26	Аналитический метод	0.1	Закрепление отсутствует
503	133853.37	325175.30	Аналитический метод	0.1	Закрепление отсутствует
504	133854.06	325173.92	Аналитический метод	0.1	Закрепление отсутствует
505	133855.50	325173.43	Аналитический метод	0.1	Закрепление отсутствует
506	133856.83	325174.06	Аналитический метод	0.1	Закрепление отсутствует
489	133857.37	325175.43	Аналитический метод	0.1	Закрепление отсутствует
507	133876.05	325020.95	Аналитический метод	0.1	Закрепление отсутствует
508	133875.19	325022.59	Аналитический метод	0.1	Закрепление отсутствует
509	133873.70	325022.92	Аналитический метод	0.1	Закрепление отсутствует
510	133872.41	325022.10	Аналитический метод	0.1	Закрепление отсутствует
511	133851.24	324991.49	Аналитический метод	0.1	Закрепление отсутствует
512	133850.91	324989.99	Аналитический метод	0.1	Закрепление отсутствует
513	133851.74	324988.71	Аналитический метод	0.1	Закрепление отсутствует
514	133853.23	324988.38	Аналитический метод	0.1	Закрепление отсутствует
515	133854.52	324989.20	Аналитический метод	0.1	Закрепление отсутствует
516	133858.42	324994.84	Аналитический метод	0.1	Закрепление отсутствует
517	133865.18	324990.16	Аналитический метод	0.1	Закрепление отсутствует

2. Сведения о характерных точках границ объекта					
Обозначение характерных точек границ	**Координаты, м**		**Метод определения координат характерной точки**	**Средняя квадратическая погрешность положения характерной точки (Mt), м**	**Описание обозначения точки на местности (при наличии)**
	X	**Y**			
1	**2**	**3**	**4**	**5**	**6**
518	133866.68	324989.83	Аналитический метод	0.1	Закрепление отсутствует
519	133867.96	324990.66	Аналитический метод	0.1	Закрепление отсутствует
520	133868.32	324991.80	Аналитический метод	0.1	Закрепление отсутствует
521	133867.47	324993.44	Аналитический метод	0.1	Закрепление отсутствует
522	133860.69	324998.13	Аналитический метод	0.1	Закрепление отсутствует
523	133875.69	325019.81	Аналитический метод	0.1	Закрепление отсутствует
507	133876.05	325020.95	Аналитический метод	0.1	Закрепление отсутствует
524	133908.07	325416.71	Аналитический метод	0.1	Закрепление отсутствует
525	133907.44	325418.16	Аналитический метод	0.1	Закрепление отсутствует
526	133906.02	325418.71	Аналитический метод	0.1	Закрепление отсутствует
527	133898.08	325418.46	Аналитический метод	0.1	Закрепление отсутствует
528	133896.68	325417.82	Аналитический метод	0.1	Закрепление отсутствует
529	133895.21	325416.24	Аналитический метод	0.1	Закрепление отсутствует
530	133894.67	325414.80	Аналитический метод	0.1	Закрепление отсутствует
531	133895.31	325413.42	Аналитический метод	0.1	Закрепление отсутствует
532	133896.74	325412.88	Аналитический метод	0.1	Закрепление отсутствует
533	133898.13	325413.51	Аналитический метод	0.1	Закрепление отсутствует
534	133899.04	325414.49	Аналитический метод	0.1	Закрепление отсутствует
535	133906.13	325414.71	Аналитический метод	0.1	Закрепление отсутствует
536	133907.51	325415.32	Аналитический метод	0.1	Закрепление отсутствует
524	133908.07	325416.71	Аналитический метод	0.1	Закрепление отсутствует
537	133909.36	324907.65	Аналитический метод	0.1	Закрепление отсутствует
538	133909.06	324908.71	Аналитический метод	0.1	Закрепление отсутствует
539	133908.25	324909.45	Аналитический метод	0.1	Закрепление отсутствует
540	133899.25	324913.87	Аналитический метод	0.1	Закрепление отсутствует
541	133897.72	324913.97	Аналитический метод	0.1	Закрепление отсутствует

2. Сведения о характерных точках границ объекта					
Обозначение характерных точек границ	**Координаты, м**		**Метод определения координат характерной точки**	**Средняя квадратическая погрешность положения характерной точки (Mt), м**	**Описание обозначения точки на местности (при наличии)**
	X	**Y**			
1	**2**	**3**	**4**	**5**	**6**
542	133896.57	324912.96	Аналитический метод	0.1	Закрепление отсутствует
543	133891.80	324903.24	Аналитический метод	0.1	Закрепление отсутствует
544	133891.71	324901.71	Аналитический метод	0.1	Закрепление отсутствует
545	133892.72	324900.56	Аналитический метод	0.1	Закрепление отсутствует
546	133894.24	324900.47	Аналитический метод	0.1	Закрепление отсутствует
547	133895.39	324901.47	Аналитический метод	0.1	Закрепление отсутствует
548	133899.28	324909.40	Аналитический метод	0.1	Закрепление отсутствует
549	133906.48	324905.87	Аналитический метод	0.1	Закрепление отсутствует
550	133908.01	324905.77	Аналитический метод	0.1	Закрепление отсутствует
551	133909.15	324906.78	Аналитический метод	0.1	Закрепление отсутствует
537	133909.36	324907.65	Аналитический метод	0.1	Закрепление отсутствует
552	133941.15	325480.54	Аналитический метод	0.1	Закрепление отсутствует
553	133940.71	325486.49	Аналитический метод	0.1	Закрепление отсутствует
554	133940.02	325487.86	Аналитический метод	0.1	Закрепление отсутствует
555	133938.57	325488.33	Аналитический метод	0.1	Закрепление отсутствует
556	133934.26	325488.01	Аналитический метод	0.1	Закрепление отсутствует
557	133933.62	325496.55	Аналитический метод	0.1	Закрепление отсутствует
558	133932.93	325497.92	Аналитический метод	0.1	Закрепление отсутствует
559	133931.48	325498.39	Аналитический метод	0.1	Закрепление отсутствует
560	133930.12	325497.71	Аналитический метод	0.1	Закрепление отсутствует
561	133929.63	325496.26	Аналитический метод	0.1	Закрепление отсутствует
562	133930.43	325485.71	Аналитический метод	0.1	Закрепление отсутствует
563	133931.12	325484.34	Аналитический метод	0.1	Закрепление отсутствует
564	133932.57	325483.87	Аналитический метод	0.1	Закрепление отсутствует
565	133936.87	325484.19	Аналитический метод	0.1	Закрепление отсутствует
566	133937.16	325480.39	Аналитический метод	0.1	Закрепление отсутствует

2. Сведения о характерных точках границ объекта					
Обозначение характерных точек границ	**Координаты, м**		**Метод определения координат характерной точки**	**Средняя квадратическая погрешность положения характерной точки (Mt), м**	**Описание обозначения точки на местности (при наличии)**
	X	**Y**			
1	**2**	**3**	**4**	**5**	**6**
567	133937.85	325479.02	Аналитический метод	0.1	Закрепление отсутствует
568	133939.30	325478.55	Аналитический метод	0.1	Закрепление отсутствует
569	133940.62	325479.18	Аналитический метод	0.1	Закрепление отсутствует
552	133941.15	325480.54	Аналитический метод	0.1	Закрепление отсутствует
570	133947.08	325572.90	Аналитический метод	0.1	Закрепление отсутствует
571	133945.96	325587.08	Аналитический метод	0.1	Закрепление отсутствует
572	133946.64	325587.85	Аналитический метод	0.1	Закрепление отсутствует
573	133946.85	325588.85	Аналитический метод	0.1	Закрепление отсутствует
574	133946.19	325590.23	Аналитический метод	0.1	Закрепление отсутствует
575	133944.75	325590.75	Аналитический метод	0.1	Закрепление отсутствует
576	133943.72	325590.70	Аналитический метод	0.1	Закрепление отсутствует
577	133942.32	325590.02	Аналитический метод	0.1	Закрепление отсутствует
578	133941.83	325588.54	Аналитический метод	0.1	Закрепление отсутствует
579	133942.93	325574.66	Аналитический метод	0.1	Закрепление отсутствует
580	133941.38	325573.89	Аналитический метод	0.1	Закрепление отсутствует
581	133940.96	325572.41	Аналитический метод	0.1	Закрепление отсутствует
582	133938.61	325571.79	Аналитический метод	0.1	Закрепление отсутствует
583	133938.32	325572.88	Аналитический метод	0.1	Закрепление отсутствует
584	133937.12	325573.82	Аналитический метод	0.1	Закрепление отсутствует
585	133935.34	325573.76	Аналитический метод	0.1	Закрепление отсутствует
586	133934.59	325579.96	Аналитический метод	0.1	Закрепление отсутствует
587	133933.83	325581.30	Аналитический метод	0.1	Закрепление отсутствует
588	133932.36	325581.71	Аналитический метод	0.1	Закрепление отсутствует
589	133925.23	325580.84	Аналитический метод	0.1	Закрепление отсутствует
590	133923.90	325580.08	Аналитический метод	0.1	Закрепление отсутствует
591	133923.48	325578.61	Аналитический метод	0.1	Закрепление отсутствует

2. Сведения о характерных точках границ объекта					
Обозначение характерных точек границ	**Координаты, м**		**Метод определения координат характерной точки**	**Средняя квадратическая погрешность положения характерной точки (Mt), м**	**Описание обозначения точки на местности (при наличии)**
	X	**Y**			
1	**2**	**3**	**4**	**5**	**6**
592	133924.49	325570.28	Аналитический метод	0.1	Закрепление отсутствует
593	133925.25	325568.94	Аналитический метод	0.1	Закрепление отсутствует
594	133926.72	325568.53	Аналитический метод	0.1	Закрепление отсутствует
595	133928.05	325569.28	Аналитический метод	0.1	Закрепление отсутствует
596	133928.47	325570.75	Аналитический метод	0.1	Закрепление отсутствует
597	133927.70	325577.11	Аналитический метод	0.1	Закрепление отсутствует
598	133930.86	325577.49	Аналитический метод	0.1	Закрепление отсутствует
599	133931.61	325571.29	Аналитический метод	0.1	Закрепление отсутствует
600	133932.37	325569.96	Аналитический метод	0.1	Закрепление отсутствует
601	133933.84	325569.54	Аналитический метод	0.1	Закрепление отсутствует
602	133934.84	325569.67	Аналитический метод	0.1	Закрепление отсутствует
603	133935.13	325568.58	Аналитический метод	0.1	Закрепление отсутствует
604	133936.33	325567.64	Аналитический метод	0.1	Закрепление отсутствует
605	133943.47	325568.35	Аналитический метод	0.1	Закрепление отсутствует
606	133944.80	325569.11	Аналитический метод	0.1	Закрепление отсутствует
607	133945.22	325570.58	Аналитический метод	0.1	Закрепление отсутствует
608	133946.58	325571.57	Аналитический метод	0.1	Закрепление отсутствует
570	133947.08	325572.90	Аналитический метод	0.1	Закрепление отсутствует
609	133950.38	325211.90	Аналитический метод	0.1	Закрепление отсутствует
610	133950.08	325212.96	Аналитический метод	0.1	Закрепление отсутствует
611	133949.27	325213.69	Аналитический метод	0.1	Закрепление отсутствует
612	133940.23	325218.09	Аналитический метод	0.1	Закрепление отсутствует
613	133939.39	325219.05	Аналитический метод	0.1	Закрепление отсутствует
614	133937.88	325219.24	Аналитический метод	0.1	Закрепление отсутствует
615	133928.07	325223.58	Аналитический метод	0.1	Закрепление отсутствует
616	133926.54	325223.70	Аналитический метод	0.1	Закрепление отсутствует

2. Сведения о характерных точках границ объекта					
Обозначение характерных точек границ	**Координаты, м**		**Метод определения координат характерной точки**	**Средняя квадратическая погрешность положения характерной точки (Mt), м**	**Описание обозначения точки на местности (при наличии)**
	X	**Y**			
1	**2**	**3**	**4**	**5**	**6**
617	133925.38	325222.71	Аналитический метод	0.1	Закрепление отсутствует
618	133925.26	325221.19	Аналитический метод	0.1	Закрепление отсутствует
619	133926.24	325220.02	Аналитический метод	0.1	Закрепление отсутствует
620	133935.18	325215.46	Аналитический метод	0.1	Закрепление отсутствует
621	133927.92	325201.24	Аналитический метод	0.1	Закрепление отсутствует
622	133920.06	325205.26	Аналитический метод	0.1	Закрепление отсутствует
623	133918.53	325205.38	Аналитический метод	0.1	Закрепление отсутствует
624	133917.37	325204.39	Аналитический метод	0.1	Закрепление отсутствует
625	133917.25	325202.86	Аналитический метод	0.1	Закрепление отсутствует
626	133918.24	325201.70	Аналитический метод	0.1	Закрепление отсутствует
627	133926.10	325197.68	Аналитический метод	0.1	Закрепление отсутствует
628	133919.80	325185.36	Аналитический метод	0.1	Закрепление отсутствует
629	133918.49	325185.90	Аналитический метод	0.1	Закрепление отсутствует
630	133917.02	325185.46	Аналитический метод	0.1	Закрепление отсутствует
631	133913.53	325179.35	Аналитический метод	0.1	Закрепление отсутствует
632	133908.36	325182.17	Аналитический метод	0.1	Закрепление отсутствует
633	133906.83	325182.33	Аналитический метод	0.1	Закрепление отсутствует
634	133905.64	325181.37	Аналитический метод	0.1	Закрепление отсутствует
635	133905.48	325179.85	Аналитический метод	0.1	Закрепление отсутствует
636	133906.43	325178.66	Аналитический метод	0.1	Закрепление отсутствует
637	133911.62	325175.84	Аналитический метод	0.1	Закрепление отсутствует
638	133894.13	325143.66	Аналитический метод	0.1	Закрепление отсутствует
639	133892.81	325144.39	Аналитический метод	0.1	Закрепление отсутствует
640	133891.28	325144.55	Аналитический метод	0.1	Закрепление отсутствует
641	133890.09	325143.58	Аналитический метод	0.1	Закрепление отсутствует
642	133887.73	325144.32	Аналитический метод	0.1	Закрепление отсутствует

2. Сведения о характерных точках границ объекта					
Обозначение характерных точек границ	**Координаты, м**		**Метод определения координат характерной точки**	**Средняя квадратическая погрешность положения характерной точки (Mt), м**	**Описание обозначения точки на местности (при наличии)**
	X	**Y**			
1	**2**	**3**	**4**	**5**	**6**
643	133886.19	325144.48	Аналитический метод	0.1	Закрепление отсутствует
644	133885.01	325143.52	Аналитический метод	0.1	Закрепление отсутствует
645	133884.85	325142.01	Аналитический метод	0.1	Закрепление отсутствует
646	133885.79	325140.82	Аналитический метод	0.1	Закрепление отсутствует
647	133889.70	325138.68	Аналитический метод	0.1	Закрепление отсутствует
648	133891.23	325138.52	Аналитический метод	0.1	Закрепление отсутствует
649	133892.42	325139.49	Аналитический метод	0.1	Закрепление отсутствует
650	133893.97	325139.19	Аналитический метод	0.1	Закрепление отсутствует
651	133895.49	325139.03	Аналитический метод	0.1	Закрепление отсутствует
652	133896.67	325139.97	Аналитический метод	0.1	Закрепление отсутствует
653	133908.06	325134.59	Аналитический метод	0.1	Закрепление отсутствует
654	133909.58	325134.52	Аналитический метод	0.1	Закрепление отсутствует
655	133910.72	325135.54	Аналитический метод	0.1	Закрепление отсутствует
656	133917.36	325132.95	Аналитический метод	0.1	Закрепление отсутствует
657	133918.89	325132.88	Аналитический метод	0.1	Закрепление отсутствует
658	133920.02	325133.91	Аналитический метод	0.1	Закрепление отсутствует
659	133920.13	325135.31	Аналитический метод	0.1	Закрепление отсутствует
660	133919.54	325136.25	Аналитический метод	0.1	Закрепление отсутствует
661	133910.83	325140.46	Аналитический метод	0.1	Закрепление отсутствует
662	133909.31	325140.53	Аналитический метод	0.1	Закрепление отсутствует
663	133908.17	325139.51	Аналитический метод	0.1	Закрепление отсутствует
664	133898.59	325143.48	Аналитический метод	0.1	Закрепление отсутствует
665	133916.08	325175.68	Аналитический метод	0.1	Закрепление отсутствует
666	133919.08	325181.20	Аналитический метод	0.1	Закрепление отсутствует
667	133920.45	325180.63	Аналитический метод	0.1	Закрепление отсутствует
668	133921.94	325181.09	Аналитический метод	0.1	Закрепление отсутствует

2. Сведения о характерных точках границ объекта					
Обозначение характерных точек границ	**Координаты, м**		**Метод определения координат характерной точки**	**Средняя квадратическая погрешность положения характерной точки (Mt), м**	**Описание обозначения точки на местности (при наличии)**
	X	**Y**			
1	**2**	**3**	**4**	**5**	**6**
669	133924.46	325185.67	Аналитический метод	0.1	Закрепление отсутствует
670	133929.94	325183.23	Аналитический метод	0.1	Закрепление отсутствует
671	133924.80	325171.73	Аналитический метод	0.1	Закрепление отсутствует
672	133924.76	325170.19	Аналитический метод	0.1	Закрепление отсутствует
673	133925.81	325169.08	Аналитический метод	0.1	Закрепление отсутствует
674	133927.34	325169.04	Аналитический метод	0.1	Закрепление отсутствует
675	133928.45	325170.08	Аналитический метод	0.1	Закрепление отсутствует
676	133934.39	325183.39	Аналитический метод	0.1	Закрепление отсутствует
677	133935.94	325186.53	Аналитический метод	0.1	Закрепление отсутствует
678	133936.07	325187.97	Аналитический метод	0.1	Закрепление отсутствует
679	133935.49	325188.90	Аналитический метод	0.1	Закрепление отсутствует
680	133934.28	325189.42	Аналитический метод	0.1	Закрепление отсутствует
681	133932.84	325188.93	Аналитический метод	0.1	Закрепление отсутствует
682	133931.64	325186.85	Аналитический метод	0.1	Закрепление отсутствует
683	133926.28	325189.24	Аналитический метод	0.1	Закрепление отсутствует
684	133930.83	325198.14	Аналитический метод	0.1	Закрепление отсутствует
685	133939.04	325214.22	Аналитический метод	0.1	Закрепление отсутствует
686	133947.51	325210.10	Аналитический метод	0.1	Закрепление отсутствует
687	133949.04	325210.01	Аналитический метод	0.1	Закрепление отсутствует
688	133950.18	325211.03	Аналитический метод	0.1	Закрепление отсутствует
609	133950.38	325211.90	Аналитический метод	0.1	Закрепление отсутствует
689	133972.26	324869.73	Аналитический метод	0.1	Закрепление отсутствует
690	133971.93	324870.83	Аналитический метод	0.1	Закрепление отсутствует
691	133971.06	324871.56	Аналитический метод	0.1	Закрепление отсутствует
692	133959.45	324876.52	Аналитический метод	0.1	Закрепление отсутствует
693	133950.73	324880.25	Аналитический метод	0.1	Закрепление отсутствует

2. Сведения о характерных точках границ объекта					
Обозначение характерных точек границ	**Координаты, м**		**Метод определения координат характерной точки**	**Средняя квадратическая погрешность положения характерной точки (Mt), м**	**Описание обозначения точки на местности (при наличии)**
	X	**Y**			
1	**2**	**3**	**4**	**5**	**6**
694	133949.19	324880.26	Аналитический метод	0.1	Закрепление отсутствует
695	133948.10	324879.20	Аналитический метод	0.1	Закрепление отсутствует
696	133948.08	324877.67	Аналитический метод	0.1	Закрепление отсутствует
697	133949.14	324876.58	Аналитический метод	0.1	Закрепление отсутствует
698	133957.87	324872.84	Аналитический метод	0.1	Закрепление отсутствует
699	133969.48	324867.89	Аналитический метод	0.1	Закрепление отсутствует
700	133971.01	324867.88	Аналитический метод	0.1	Закрепление отсутствует
701	133972.10	324868.95	Аналитический метод	0.1	Закрепление отсутствует
689	133972.26	324869.73	Аналитический метод	0.1	Закрепление отсутствует
702	133989.32	325547.16	Аналитический метод	0.1	Закрепление отсутствует
703	133989.06	325548.15	Аналитический метод	0.1	Закрепление отсутствует
704	133988.33	325548.88	Аналитический метод	0.1	Закрепление отсутствует
705	133987.36	325549.16	Аналитический метод	0.1	Закрепление отсутствует
706	133986.38	325548.93	Аналитический метод	0.1	Закрепление отсутствует
707	133972.09	325547.64	Аналитический метод	0.1	Закрепление отсутствует
708	133970.74	325546.93	Аналитический метод	0.1	Закрепление отсутствует
709	133970.28	325545.47	Аналитический метод	0.1	Закрепление отсутствует
710	133970.60	325541.91	Аналитический метод	0.1	Закрепление отсутствует
711	133971.31	325540.55	Аналитический метод	0.1	Закрепление отсутствует
712	133972.77	325540.10	Аналитический метод	0.1	Закрепление отсутствует
713	133974.12	325540.80	Аналитический метод	0.1	Закрепление отсутствует
714	133974.58	325542.26	Аналитический метод	0.1	Закрепление отсутствует
715	133974.44	325543.84	Аналитический метод	0.1	Закрепление отсутствует
716	133987.40	325545.00	Аналитический метод	0.1	Закрепление отсутствует
717	133988.94	325545.98	Аналитический метод	0.1	Закрепление отсутствует
702	133989.32	325547.16	Аналитический метод	0.1	Закрепление отсутствует

2. Сведения о характерных точках границ объекта					
Обозначение характерных точек границ	**Координаты, м**		**Метод определения координат характерной точки**	**Средняя квадратическая погрешность положения характерной точки (Mt), м**	**Описание обозначения точки на местности (при наличии)**
	X	**Y**			
1	**2**	**3**	**4**	**5**	**6**
718	134019.31	325394.40	Аналитический метод	0.1	Закрепление отсутствует
719	134018.58	325395.94	Аналитический метод	0.1	Закрепление отсутствует
720	134017.12	325396.39	Аналитический метод	0.1	Закрепление отсутствует
721	134002.63	325394.94	Аналитический метод	0.1	Закрепление отсутствует
722	134002.46	325396.71	Аналитический метод	0.1	Закрепление отсутствует
723	134001.74	325398.06	Аналитический метод	0.1	Закрепление отсутствует
724	134000.27	325398.50	Аналитический метод	0.1	Закрепление отсутствует
725	133992.34	325397.70	Аналитический метод	0.1	Закрепление отсутствует
726	133991.85	325402.60	Аналитический метод	0.1	Закрепление отсутствует
727	133991.12	325403.95	Аналитический метод	0.1	Закрепление отсутствует
728	133989.66	325404.39	Аналитический метод	0.1	Закрепление отсутствует
729	133988.32	325403.67	Аналитический метод	0.1	Закрепление отсутствует
730	133987.87	325402.21	Аналитический метод	0.1	Закрепление отсутствует
731	133988.56	325395.31	Аналитический метод	0.1	Закрепление отсутствует
732	133989.28	325393.96	Аналитический метод	0.1	Закрепление отсутствует
733	133990.75	325393.52	Аналитический метод	0.1	Закрепление отсутствует
734	133998.68	325394.32	Аналитический метод	0.1	Закрепление отсутствует
735	133998.85	325392.55	Аналитический метод	0.1	Закрепление отсутствует
736	133999.57	325391.20	Аналитический метод	0.1	Закрепление отсутствует
737	134001.04	325390.76	Аналитический метод	0.1	Закрепление отсутствует
738	134017.51	325392.41	Аналитический метод	0.1	Закрепление отсутствует
739	134018.80	325393.06	Аналитический метод	0.1	Закрепление отсутствует
718	134019.31	325394.40	Аналитический метод	0.1	Закрепление отсутствует
740	134020.79	324946.56	Аналитический метод	0.1	Закрепление отсутствует
741	134020.47	324947.66	Аналитический метод	0.1	Закрепление отсутствует
742	134019.61	324948.40	Аналитический метод	0.1	Закрепление отсутствует

2. Сведения о характерных точках границ объекта					
Обозначение характерных точек границ	**Координаты, м**		**Метод определения координат характерной точки**	**Средняя квадратическая погрешность положения характерной точки (Mt), м**	**Описание обозначения точки на местности (при наличии)**
	X	**Y**			
1	**2**	**3**	**4**	**5**	**6**
743	134012.02	324951.79	Аналитический метод	0.1	Закрепление отсутствует
744	134010.49	324951.83	Аналитический метод	0.1	Закрепление отсутствует
745	134009.37	324950.78	Аналитический метод	0.1	Закрепление отсутствует
746	134008.22	324948.19	Аналитический метод	0.1	Закрепление отсутствует
747	134007.18	324947.88	Аналитический метод	0.1	Закрепление отсутствует
748	134006.46	324947.08	Аналитический метод	0.1	Закрепление отсутствует
749	134005.21	324944.58	Аналитический метод	0.1	Закрепление отсутствует
750	134005.05	324943.24	Аналитический метод	0.1	Закрепление отсутствует
751	134001.77	324944.70	Аналитический метод	0.1	Закрепление отсутствует
752	134000.24	324944.74	Аналитический метод	0.1	Закрепление отсутствует
753	133999.13	324943.68	Аналитический метод	0.1	Закрепление отсутствует
754	133999.09	324942.16	Аналитический метод	0.1	Закрепление отсутствует
755	134000.13	324941.05	Аналитический метод	0.1	Закрепление отсутствует
756	134003.97	324939.34	Аналитический метод	0.1	Закрепление отсутствует
757	134003.45	324938.00	Аналитический метод	0.1	Закрепление отсутствует
758	134003.48	324936.46	Аналитический метод	0.1	Закрепление отсутствует
759	134004.59	324935.41	Аналитический метод	0.1	Закрепление отсутствует
760	134005.28	324933.92	Аналитический метод	0.1	Закрепление отсутствует
761	134006.29	324933.06	Аналитический метод	0.1	Закрепление отсутствует
762	134009.36	324931.87	Аналитический метод	0.1	Закрепление отсутствует
763	134010.37	324931.75	Аналитический метод	0.1	Закрепление отсутствует
764	134011.31	324932.16	Аналитический метод	0.1	Закрепление отсутствует
765	134012.57	324931.67	Аналитический метод	0.1	Закрепление отсутствует
766	134014.10	324931.70	Аналитический метод	0.1	Закрепление отсутствует
767	134015.16	324932.80	Аналитический метод	0.1	Закрепление отсутствует
768	134015.21	324934.12	Аналитический метод	0.1	Закрепление отсутствует

2. Сведения о характерных точках границ объекта					
Обозначение характерных точек границ	**Координаты, м**		**Метод определения координат характерной точки**	**Средняя квадратическая погрешность положения характерной точки (Mt), м**	**Описание обозначения точки на местности (при наличии)**
	X	**Y**			
1	**2**	**3**	**4**	**5**	**6**
769	134014.55	324935.09	Аналитический метод	0.1	Закрепление отсутствует
770	134011.17	324936.51	Аналитический метод	0.1	Закрепление отсутствует
771	134009.58	324936.46	Аналитический метод	0.1	Закрепление отсутствует
772	134009.21	324937.55	Аналитический метод	0.1	Закрепление отсутствует
773	134008.30	324938.25	Аналитический метод	0.1	Закрепление отсутствует
774	134008.38	324939.65	Аналитический метод	0.1	Закрепление отсутствует
775	134009.64	324942.52	Аналитический метод	0.1	Закрепление отсутствует
776	134009.76	324943.77	Аналитический метод	0.1	Закрепление отсутствует
777	134011.13	324944.90	Аналитический метод	0.1	Закрепление отсутствует
778	134012.21	324947.32	Аналитический метод	0.1	Закрепление отсутствует
779	134017.97	324944.74	Аналитический метод	0.1	Закрепление отсутствует
780	134019.50	324944.70	Аналитический метод	0.1	Закрепление отсутствует
781	134020.62	324945.75	Аналитический метод	0.1	Закрепление отсутствует
740	134020.79	324946.56	Аналитический метод	0.1	Закрепление отсутствует
782	134030.27	325528.13	Аналитический метод	0.1	Закрепление отсутствует
783	134029.50	325546.59	Аналитический метод	0.1	Закрепление отсутствует
784	134028.85	325547.98	Аналитический метод	0.1	Закрепление отсутствует
785	134027.41	325548.51	Аналитический метод	0.1	Закрепление отсутствует
786	134019.69	325548.18	Аналитический метод	0.1	Закрепление отсутствует
787	134018.31	325547.53	Аналитический метод	0.1	Закрепление отсутствует
788	134017.78	325546.09	Аналитический метод	0.1	Закрепление отсутствует
789	134018.43	325544.71	Аналитический метод	0.1	Закрепление отсутствует
790	134019.87	325544.18	Аналитический метод	0.1	Закрепление отсутствует
791	134025.59	325544.43	Аналитический метод	0.1	Закрепление отсутствует
792	134026.27	325528.05	Аналитический метод	0.1	Закрепление отсутствует
793	134026.92	325526.65	Аналитический метод	0.1	Закрепление отсутствует

2. Сведения о характерных точках границ объекта					
Обозначение характерных точек границ	**Координаты, м**		**Метод определения координат характерной точки**	**Средняя квадратическая погрешность положения характерной точки (Mt), м**	**Описание обозначения точки на местности (при наличии)**
	X	**Y**			
1	**2**	**3**	**4**	**5**	**6**
794	134028.35	325526.13	Аналитический метод	0.1	Закрепление отсутствует
795	134029.71	325526.74	Аналитический метод	0.1	Закрепление отсутствует
782	134030.27	325528.13	Аналитический метод	0.1	Закрепление отсутствует
796	134039.82	325455.59	Аналитический метод	0.1	Закрепление отсутствует
797	134038.41	325456.18	Аналитический метод	0.1	Закрепление отсутствует
798	134032.71	325456.22	Аналитический метод	0.1	Закрепление отсутствует
799	134032.75	325462.08	Аналитический метод	0.1	Закрепление отсутствует
800	134032.17	325463.50	Аналитический метод	0.1	Закрепление отсутствует
801	134030.76	325464.09	Аналитический метод	0.1	Закрепление отсутствует
802	134029.35	325463.52	Аналитический метод	0.1	Закрепление отсутствует
803	134028.75	325462.11	Аналитический метод	0.1	Закрепление отсутствует
804	134028.70	325454.24	Аналитический метод	0.1	Закрепление отсутствует
805	134029.28	325452.82	Аналитический метод	0.1	Закрепление отсутствует
806	134030.69	325452.23	Аналитический метод	0.1	Закрепление отсутствует
807	134038.39	325452.18	Аналитический метод	0.1	Закрепление отсутствует
808	134039.81	325452.76	Аналитический метод	0.1	Закрепление отсутствует
809	134040.40	325454.17	Аналитический метод	0.1	Закрепление отсутствует
796	134039.82	325455.59	Аналитический метод	0.1	Закрепление отсутствует
810	134045.22	325359.08	Аналитический метод	0.1	Закрепление отсутствует
811	134044.96	325360.74	Аналитический метод	0.1	Закрепление отсутствует
812	134043.81	325361.75	Аналитический метод	0.1	Закрепление отсутствует
813	134042.52	325361.82	Аналитический метод	0.1	Закрепление отсутствует
814	134041.72	325373.84	Аналитический метод	0.1	Закрепление отсутствует
815	134041.27	325380.46	Аналитический метод	0.1	Закрепление отсутствует
816	134040.58	325381.83	Аналитический метод	0.1	Закрепление отсутствует
817	134039.13	325382.32	Аналитический метод	0.1	Закрепление отсутствует

2. Сведения о характерных точках границ объекта					
Обозначение характерных точек границ	**Координаты, м**		**Метод определения координат характерной точки**	**Средняя квадратическая погрешность положения характерной точки (Mt), м**	**Описание обозначения точки на местности (при наличии)**
	X	**Y**			
1	**2**	**3**	**4**	**5**	**6**
818	134037.77	325381.64	Аналитический метод	0.1	Закрепление отсутствует
819	134037.27	325380.20	Аналитический метод	0.1	Закрепление отсутствует
820	134037.59	325375.58	Аналитический метод	0.1	Закрепление отсутствует
821	134036.20	325374.90	Аналитический метод	0.1	Закрепление отсутствует
822	134035.71	325373.45	Аналитический метод	0.1	Закрепление отсутствует
823	134036.39	325372.08	Аналитический метод	0.1	Закрепление отсутствует
824	134037.84	325371.58	Аналитический метод	0.1	Закрепление отсутствует
825	134038.66	325359.56	Аналитический метод	0.1	Закрепление отсутствует
826	134039.34	325358.18	Аналитический метод	0.1	Закрепление отсутствует
827	134040.80	325357.69	Аналитический метод	0.1	Закрепление отсутствует
828	134042.47	325357.24	Аналитический метод	0.1	Закрепление отсутствует
829	134044.07	325357.28	Аналитический метод	0.1	Закрепление отсутствует
830	134045.08	325358.35	Аналитический метод	0.1	Закрепление отсутствует
810	134045.22	325359.08	Аналитический метод	0.1	Закрепление отсутствует
831	134045.43	324841.10	Аналитический метод	0.1	Закрепление отсутствует
832	134045.16	324842.11	Аналитический метод	0.1	Закрепление отсутствует
833	134044.41	324842.84	Аналитический метод	0.1	Закрепление отсутствует
834	134033.90	324848.69	Аналитический метод	0.1	Закрепление отсутствует
835	134026.32	324852.90	Аналитический метод	0.1	Закрепление отсутствует
836	134024.71	324853.80	Аналитический метод	0.1	Закрепление отсутствует
837	134024.42	324854.79	Аналитический метод	0.1	Закрепление отсутствует
838	134023.68	324855.51	Аналитический метод	0.1	Закрепление отсутствует
839	134014.03	324860.87	Аналитический метод	0.1	Закрепление отсутствует
840	134012.50	324861.04	Аналитический метод	0.1	Закрепление отсутствует
841	134011.31	324860.09	Аналитический метод	0.1	Закрепление отсутствует
842	134011.14	324858.58	Аналитический метод	0.1	Закрепление отсутствует

2. Сведения о характерных точках границ объекта					
Обозначение характерных точек границ	**Координаты, м**		**Метод определения координат характерной точки**	**Средняя квадратическая погрешность положения характерной точки (Mt), м**	**Описание обозначения точки на местности (при наличии)**
	X	**Y**			
1	**2**	**3**	**4**	**5**	**6**
843	134012.08	324857.38	Аналитический метод	0.1	Закрепление отсутствует
844	134020.23	324852.85	Аналитический метод	0.1	Закрепление отсутствует
845	134020.52	324851.86	Аналитический метод	0.1	Закрепление отсутствует
846	134021.26	324851.14	Аналитический метод	0.1	Закрепление отсутствует
847	134024.38	324849.40	Аналитический метод	0.1	Закрепление отсутствует
848	134030.21	324846.16	Аналитический метод	0.1	Закрепление отсутствует
849	134029.50	324844.88	Аналитический метод	0.1	Закрепление отсутствует
850	134029.33	324843.35	Аналитический метод	0.1	Закрепление отсутствует
851	134030.28	324842.16	Аналитический метод	0.1	Закрепление отсутствует
852	134031.80	324841.99	Аналитический метод	0.1	Закрепление отсутствует
853	134032.99	324842.93	Аналитический метод	0.1	Закрепление отсутствует
854	134033.71	324844.22	Аналитический метод	0.1	Закрепление отсутствует
855	134042.46	324839.35	Аналитический метод	0.1	Закрепление отсутствует
856	134043.98	324839.18	Аналитический метод	0.1	Закрепление отсутствует
857	134045.18	324840.13	Аналитический метод	0.1	Закрепление отсутствует
831	134045.43	324841.10	Аналитический метод	0.1	Закрепление отсутствует
858	134063.03	325257.02	Аналитический метод	0.1	Закрепление отсутствует
859	134062.68	325258.15	Аналитический метод	0.1	Закрепление отсутствует
860	134061.75	325258.89	Аналитический метод	0.1	Закрепление отсутствует
861	134060.34	325258.90	Аналитический метод	0.1	Закрепление отсутствует
862	134055.78	325261.26	Аналитический метод	0.1	Закрепление отсутствует
863	134054.25	325261.40	Аналитический метод	0.1	Закрепление отсутствует
864	134053.08	325260.40	Аналитический метод	0.1	Закрепление отсутствует
865	134045.89	325246.42	Аналитический метод	0.1	Закрепление отсутствует
866	134045.77	325244.90	Аналитический метод	0.1	Закрепление отсутствует
867	134046.76	325243.73	Аналитический метод	0.1	Закрепление отсутствует

2. Сведения о характерных точках границ объекта					
Обозначение характерных точек границ	**Координаты, м**		**Метод определения координат характерной точки**	**Средняя квадратическая погрешность положения характерной точки (Mt), м**	**Описание обозначения точки на местности (при наличии)**
	X	**Y**			
1	**2**	**3**	**4**	**5**	**6**
868	134048.28	325243.61	Аналитический метод	0.1	Закрепление отсутствует
869	134049.45	325244.60	Аналитический метод	0.1	Закрепление отсутствует
870	134055.72	325256.79	Аналитический метод	0.1	Закрепление отсутствует
871	134059.87	325254.63	Аналитический метод	0.1	Закрепление отсутствует
872	134061.50	325254.53	Аналитический метод	0.1	Закрепление отсутствует
873	134062.66	325255.68	Аналитический метод	0.1	Закрепление отсутствует
858	134063.03	325257.02	Аналитический метод	0.1	Закрепление отсутствует
874	134090.44	325284.86	Аналитический метод	0.1	Закрепление отсутствует
875	134090.03	325286.06	Аналитический метод	0.1	Закрепление отсутствует
876	134088.97	325286.78	Аналитический метод	0.1	Закрепление отсутствует
877	134083.50	325290.03	Аналитический метод	0.1	Закрепление отсутствует
878	134081.99	325290.25	Аналитический метод	0.1	Закрепление отсутствует
879	134080.76	325289.33	Аналитический метод	0.1	Закрепление отсутствует
880	134080.54	325287.82	Аналитический метод	0.1	Закрепление отсутствует
881	134081.45	325286.60	Аналитический метод	0.1	Закрепление отсутствует
882	134085.66	325284.09	Аналитический метод	0.1	Закрепление отсутствует
883	134080.90	325276.10	Аналитический метод	0.1	Закрепление отсутствует
884	134080.68	325274.58	Аналитический метод	0.1	Закрепление отсутствует
885	134081.60	325273.36	Аналитический метод	0.1	Закрепление отсутствует
886	134083.11	325273.14	Аналитический метод	0.1	Закрепление отсутствует
887	134084.33	325274.05	Аналитический метод	0.1	Закрепление отсутствует
888	134090.16	325283.83	Аналитический метод	0.1	Закрепление отсутствует
874	134090.44	325284.86	Аналитический метод	0.1	Закрепление отсутствует
889	134121.57	325394.77	Аналитический метод	0.1	Закрепление отсутствует
890	134121.24	325395.87	Аналитический метод	0.1	Закрепление отсутствует
891	134120.37	325396.61	Аналитический метод	0.1	Закрепление отсутствует

2. Сведения о характерных точках границ объекта					
Обозначение характерных точек границ	**Координаты, м**		**Метод определения координат характерной точки**	**Средняя квадратическая погрешность положения характерной точки (Mt), м**	**Описание обозначения точки на местности (при наличии)**
	X	**Y**			
1	**2**	**3**	**4**	**5**	**6**
892	134109.80	325401.11	Аналитический метод	0.1	Закрепление отсутствует
893	134110.32	325402.37	Аналитический метод	0.1	Закрепление отсутствует
894	134111.51	325403.43	Аналитический метод	0.1	Закрепление отсутствует
895	134113.75	325408.25	Аналитический метод	0.1	Закрепление отсутствует
896	134113.92	325409.38	Аналитический метод	0.1	Закрепление отсутствует
897	134117.90	325418.59	Аналитический метод	0.1	Закрепление отсутствует
898	134117.92	325420.12	Аналитический метод	0.1	Закрепление отсутствует
899	134116.85	325421.22	Аналитический метод	0.1	Закрепление отсутствует
900	134115.33	325421.24	Аналитический метод	0.1	Закрепление отсутствует
901	134114.23	325420.19	Аналитический метод	0.1	Закрепление отсутствует
902	134109.80	325409.95	Аналитический метод	0.1	Закрепление отсутствует
903	134109.65	325408.92	Аналитический метод	0.1	Закрепление отсутствует
904	134108.52	325406.47	Аналитический метод	0.1	Закрепление отсутствует
905	134107.20	325405.30	Аналитический метод	0.1	Закрепление отсутствует
906	134105.35	325400.80	Аналитический метод	0.1	Закрепление отсутствует
907	134105.35	325399.28	Аналитический метод	0.1	Закрепление отсутствует
908	134106.42	325398.20	Аналитический метод	0.1	Закрепление отсутствует
909	134118.79	325392.93	Аналитический метод	0.1	Закрепление отсутствует
910	134120.32	325392.92	Аналитический метод	0.1	Закрепление отсутствует
911	134121.41	325393.99	Аналитический метод	0.1	Закрепление отсутствует
889	134121.57	325394.77	Аналитический метод	0.1	Закрепление отсутствует
912	134166.84	324414.09	Аналитический метод	0.1	Закрепление отсутствует
913	134166.09	324415.65	Аналитический метод	0.1	Закрепление отсутствует
914	134164.38	324417.02	Аналитический метод	0.1	Закрепление отсутствует
915	134162.90	324417.45	Аналитический метод	0.1	Закрепление отсутствует
916	134161.57	324416.71	Аналитический метод	0.1	Закрепление отсутствует

2. Сведения о характерных точках границ объекта					
Обозначение характерных точек границ	**Координаты, м**		**Метод определения координат характерной точки**	**Средняя квадратическая погрешность положения характерной точки (Mt), м**	**Описание обозначения точки на местности (при наличии)**
	X	**Y**			
1	**2**	**3**	**4**	**5**	**6**
917	134161.14	324415.25	Аналитический метод	0.1	Закрепление отсутствует
918	134161.87	324413.91	Аналитический метод	0.1	Закрепление отсутствует
919	134156.41	324406.69	Аналитический метод	0.1	Закрепление отсутствует
920	134150.71	324411.50	Аналитический метод	0.1	Закрепление отсутствует
921	134125.82	324432.65	Аналитический метод	0.1	Закрепление отсутствует
922	134141.73	324453.07	Аналитический метод	0.1	Закрепление отсутствует
923	134142.14	324454.50	Аналитический метод	0.1	Закрепление отсутствует
924	134141.45	324455.82	Аналитический метод	0.1	Закрепление отсутствует
925	134140.43	324456.69	Аналитический метод	0.1	Закрепление отсутствует
926	134144.74	324461.92	Аналитический метод	0.1	Закрепление отсутствует
927	134145.20	324463.18	Аналитический метод	0.1	Закрепление отсутствует
928	134144.47	324464.73	Аналитический метод	0.1	Закрепление отсутствует
929	134143.02	324465.18	Аналитический метод	0.1	Закрепление отсутствует
930	134141.67	324464.47	Аналитический метод	0.1	Закрепление отсутствует
931	134137.84	324459.83	Аналитический метод	0.1	Закрепление отсутствует
932	134136.30	324460.35	Аналитический метод	0.1	Закрепление отсутствует
933	134127.26	324468.20	Аналитический метод	0.1	Закрепление отсутствует
934	134118.37	324475.91	Аналитический метод	0.1	Закрепление отсутствует
935	134116.56	324477.38	Аналитический метод	0.1	Закрепление отсутствует
936	134116.12	324484.46	Аналитический метод	0.1	Закрепление отсутствует
937	134115.80	324485.42	Аналитический метод	0.1	Закрепление отсутствует
938	134115.04	324486.10	Аналитический метод	0.1	Закрепление отсутствует
939	134108.42	324489.55	Аналитический метод	0.1	Закрепление отсутствует
940	134106.21	324490.75	Аналитический метод	0.1	Закрепление отсутствует
941	134111.31	324499.97	Аналитический метод	0.1	Закрепление отсутствует
942	134130.60	324537.81	Аналитический метод	0.1	Закрепление отсутствует

2. Сведения о характерных точках границ объекта					
Обозначение характерных точек границ	**Координаты, м**		**Метод определения координат характерной точки**	**Средняя квадратическая погрешность положения характерной точки (Mt), м**	**Описание обозначения точки на местности (при наличии)**
	X	**Y**			
1	**2**	**3**	**4**	**5**	**6**
943	134142.33	324559.46	Аналитический метод	0.1	Закрепление отсутствует
944	134152.09	324580.41	Аналитический метод	0.1	Закрепление отсутствует
945	134154.71	324585.18	Аналитический метод	0.1	Закрепление отсутствует
946	134154.89	324586.65	Аналитический метод	0.1	Закрепление отсутствует
947	134154.36	324587.57	Аналитический метод	0.1	Закрепление отсутствует
948	134153.19	324588.13	Аналитический метод	0.1	Закрепление отсутствует
949	134151.74	324587.72	Аналитический метод	0.1	Закрепление отсутствует
950	134148.56	324582.28	Аналитический метод	0.1	Закрепление отсутствует
951	134138.78	324561.31	Аналитический метод	0.1	Закрепление отсутствует
952	134127.07	324539.69	Аналитический метод	0.1	Закрепление отсутствует
953	134107.79	324501.88	Аналитический метод	0.1	Закрепление отсутствует
954	134101.73	324490.92	Аналитический метод	0.1	Закрепление отсутствует
955	134098.41	324484.91	Аналитический метод	0.1	Закрепление отсутствует
956	134096.48	324485.92	Аналитический метод	0.1	Закрепление отсутствует
957	134095.40	324486.14	Аналитический метод	0.1	Закрепление отсутствует
958	134084.25	324491.93	Аналитический метод	0.1	Закрепление отсутствует
959	134070.93	324498.84	Аналитический метод	0.1	Закрепление отсутствует
960	134037.67	324515.83	Аналитический метод	0.1	Закрепление отсутствует
961	134018.00	324525.71	Аналитический метод	0.1	Закрепление отсутствует
962	134016.46	324525.82	Аналитический метод	0.1	Закрепление отсутствует
963	134015.30	324524.80	Аналитический метод	0.1	Закрепление отсутствует
964	134006.93	324507.71	Аналитический метод	0.1	Закрепление отсутствует
965	133967.66	324538.92	Аналитический метод	0.1	Закрепление отсутствует
966	133972.24	324545.47	Аналитический метод	0.1	Закрепление отсутствует
967	133984.75	324538.85	Аналитический метод	0.1	Закрепление отсутствует
968	133986.27	324538.71	Аналитический метод	0.1	Закрепление отсутствует

2. Сведения о характерных точках границ объекта					
Обозначение характерных точек границ	**Координаты, м**		**Метод определения координат характерной точки**	**Средняя квадратическая погрешность положения характерной точки (Mt), м**	**Описание обозначения точки на местности (при наличии)**
	X	**Y**			
1	**2**	**3**	**4**	**5**	**6**
969	133987.45	324539.69	Аналитический метод	0.1	Закрепление отсутствует
970	133987.61	324541.15	Аналитический метод	0.1	Закрепление отсутствует
971	133987.06	324542.07	Аналитический метод	0.1	Закрепление отсутствует
972	133972.55	324549.83	Аналитический метод	0.1	Закрепление отсутствует
973	133962.83	324554.98	Аналитический метод	0.1	Закрепление отсутствует
974	133961.28	324555.11	Аналитический метод	0.1	Закрепление отсутствует
975	133960.12	324554.15	Аналитический метод	0.1	Закрепление отсутствует
976	133959.97	324552.65	Аналитический метод	0.1	Закрепление отсутствует
977	133960.91	324551.47	Аналитический метод	0.1	Закрепление отсутствует
978	133968.67	324547.35	Аналитический метод	0.1	Закрепление отсутствует
979	133963.30	324539.68	Аналитический метод	0.1	Закрепление отсутствует
980	133962.96	324538.24	Аналитический метод	0.1	Закрепление отсутствует
981	133963.70	324536.96	Аналитический метод	0.1	Закрепление отсутствует
982	134006.39	324503.03	Аналитический метод	0.1	Закрепление отсутствует
983	134008.07	324502.65	Аналитический метод	0.1	Закрепление отсутствует
984	134009.43	324503.72	Аналитический метод	0.1	Закрепление отсутствует
985	134018.01	324521.23	Аналитический метод	0.1	Закрепление отсутствует
986	134035.86	324512.27	Аналитический метод	0.1	Закрепление отсутствует
987	134069.09	324495.28	Аналитический метод	0.1	Закрепление отсутствует
988	134080.60	324489.31	Аналитический метод	0.1	Закрепление отсутствует
989	134076.36	324481.14	Аналитический метод	0.1	Закрепление отсутствует
990	134076.24	324479.61	Аналитический метод	0.1	Закрепление отсутствует
991	134077.22	324478.44	Аналитический метод	0.1	Закрепление отсутствует
992	134078.74	324478.31	Аналитический метод	0.1	Закрепление отсутствует
993	134079.91	324479.29	Аналитический метод	0.1	Закрепление отсутствует
994	134084.15	324487.47	Аналитический метод	0.1	Закрепление отсутствует

2. Сведения о характерных точках границ объекта					
Обозначение характерных точек границ	**Координаты, м**		**Метод определения координат характерной точки**	**Средняя квадратическая погрешность положения характерной точки (Mt), м**	**Описание обозначения точки на местности (при наличии)**
	X	**Y**			
1	**2**	**3**	**4**	**5**	**6**
995	134094.36	324482.17	Аналитический метод	0.1	Закрепление отсутствует
996	134095.40	324481.95	Аналитический метод	0.1	Закрепление отсутствует
997	134098.28	324480.46	Аналитический метод	0.1	Закрепление отсутствует
998	134099.41	324480.28	Аналитический метод	0.1	Закрепление отсутствует
999	134100.44	324480.65	Аналитический метод	0.1	Закрепление отсутствует
1000	134104.27	324487.25	Аналитический метод	0.1	Закрепление отсутствует
1001	134106.53	324486.02	Аналитический метод	0.1	Закрепление отсутствует
1002	134112.19	324483.08	Аналитический метод	0.1	Закрепление отсутствует
1003	134112.62	324476.25	Аналитический метод	0.1	Закрепление отсутствует
1004	134113.36	324474.83	Аналитический метод	0.1	Закрепление отсутствует
1005	134115.77	324472.87	Аналитический метод	0.1	Закрепление отсутствует
1006	134124.64	324465.18	Аналитический метод	0.1	Закрепление отсутствует
1007	134133.63	324457.36	Аналитический метод	0.1	Закрепление отсутствует
1008	134136.32	324454.94	Аналитический метод	0.1	Закрепление отсутствует
1009	134137.40	324454.02	Аналитический метод	0.1	Закрепление отсутствует
1010	134121.48	324433.60	Аналитический метод	0.1	Закрепление отсутствует
1011	134121.07	324432.17	Аналитический метод	0.1	Закрепление отсутствует
1012	134121.76	324430.85	Аналитический метод	0.1	Закрепление отсутствует
1013	134148.12	324408.45	Аналитический метод	0.1	Закрепление отсутствует
1014	134155.41	324402.30	Аналитический метод	0.1	Закрепление отсутствует
1015	134156.65	324401.47	Аналитический метод	0.1	Закрепление отсутствует
1016	134158.17	324401.61	Аналитический метод	0.1	Закрепление отсутствует
1017	134159.12	324402.70	Аналитический метод	0.1	Закрепление отсутствует
1018	134159.17	324403.72	Аналитический метод	0.1	Закрепление отсутствует
1019	134166.41	324412.85	Аналитический метод	0.1	Закрепление отсутствует
912	134166.84	324414.09	Аналитический метод	0.1	Закрепление отсутствует

2. Сведения о характерных точках границ объекта					
Обозначение характерных точек границ	**Координаты, м**		**Метод определения координат характерной точки**	**Средняя квадратическая погрешность положения характерной точки (Mt), м**	**Описание обозначения точки на местности (при наличии)**
	X	**Y**			
1	**2**	**3**	**4**	**5**	**6**
1020	134176.57	324829.40	Аналитический метод	0.1	Закрепление отсутствует
1021	134176.25	324830.49	Аналитический метод	0.1	Закрепление отсутствует
1022	134175.39	324831.22	Аналитический метод	0.1	Закрепление отсутствует
1023	134173.86	324831.27	Аналитический метод	0.1	Закрепление отсутствует
1024	134172.75	324830.22	Аналитический метод	0.1	Закрепление отсутствует
1025	134171.48	324827.40	Аналитический метод	0.1	Закрепление отсутствует
1026	134161.37	324832.07	Аналитический метод	0.1	Закрепление отсутствует
1027	134159.83	324832.12	Аналитический метод	0.1	Закрепление отсутствует
1028	134158.71	324831.09	Аналитический метод	0.1	Закрепление отсутствует
1029	134158.65	324829.56	Аналитический метод	0.1	Закрепление отсутствует
1030	134159.68	324828.44	Аналитический метод	0.1	Закрепление отсутствует
1031	134169.85	324823.75	Аналитический метод	0.1	Закрепление отсутствует
1032	134169.16	324822.20	Аналитический метод	0.1	Закрепление отсутствует
1033	134169.12	324820.67	Аналитический метод	0.1	Закрепление отсутствует
1034	134170.18	324819.56	Аналитический метод	0.1	Закрепление отсутствует
1035	134172.87	324818.36	Аналитический метод	0.1	Закрепление отсутствует
1036	134174.40	324818.32	Аналитический метод	0.1	Закрепление отсутствует
1037	134175.51	324819.38	Аналитический метод	0.1	Закрепление отсутствует
1038	134175.60	324820.75	Аналитический метод	0.1	Закрепление отсутствует
1039	134174.99	324821.70	Аналитический метод	0.1	Закрепление отсутствует
1040	134173.63	324822.40	Аналитический метод	0.1	Закрепление отсутствует
1041	134174.31	324823.92	Аналитический метод	0.1	Закрепление отсутствует
1042	134176.39	324828.58	Аналитический метод	0.1	Закрепление отсутствует
1020	134176.57	324829.40	Аналитический метод	0.1	Закрепление отсутствует
1043	134185.56	324753.44	Аналитический метод	0.1	Закрепление отсутствует
1044	134185.28	324754.45	Аналитический метод	0.1	Закрепление отсутствует

2. Сведения о характерных точках границ объекта					
Обозначение характерных точек границ	**Координаты, м**		**Метод определения координат характерной точки**	**Средняя квадратическая погрешность положения характерной точки (Mt), м**	**Описание обозначения точки на местности (при наличии)**
	X	**Y**			
1	**2**	**3**	**4**	**5**	**6**
1045	134184.53	324755.18	Аналитический метод	0.1	Закрепление отсутствует
1046	134183.01	324755.35	Аналитический метод	0.1	Закрепление отсутствует
1047	134181.82	324754.41	Аналитический метод	0.1	Закрепление отсутствует
1048	134177.83	324747.22	Аналитический метод	0.1	Закрепление отсутствует
1049	134174.66	324747.81	Аналитический метод	0.1	Закрепление отсутствует
1050	134169.73	324749.71	Аналитический метод	0.1	Закрепление отсутствует
1051	134168.19	324749.60	Аналитический метод	0.1	Закрепление отсутствует
1052	134167.19	324748.45	Аналитический метод	0.1	Закрепление отсутствует
1053	134167.30	324746.92	Аналитический метод	0.1	Закрепление отсутствует
1054	134168.44	324745.92	Аналитический метод	0.1	Закрепление отсутствует
1055	134171.76	324744.81	Аналитический метод	0.1	Закрепление отсутствует
1056	134172.98	324744.05	Аналитический метод	0.1	Закрепление отсутствует
1057	134178.51	324743.02	Аналитический метод	0.1	Закрепление отсутствует
1058	134179.73	324743.18	Аналитический метод	0.1	Закрепление отсутствует
1059	134180.63	324744.02	Аналитический метод	0.1	Закрепление отсутствует
1060	134185.31	324752.46	Аналитический метод	0.1	Закрепление отсутствует
1043	134185.56	324753.44	Аналитический метод	0.1	Закрепление отсутствует
1061	134190.21	325189.14	Аналитический метод	0.1	Закрепление отсутствует
1062	134189.91	325190.20	Аналитический метод	0.1	Закрепление отсутствует
1063	134189.08	325190.94	Аналитический метод	0.1	Закрепление отсутствует
1064	134187.41	325191.74	Аналитический метод	0.1	Закрепление отсутствует
1065	134185.99	325191.85	Аналитический метод	0.1	Закрепление отсутствует
1066	134184.86	325191.00	Аналитический метод	0.1	Закрепление отсутствует
1067	134184.29	325190.10	Аналитический метод	0.1	Закрепление отсутствует
1068	134178.20	325192.81	Аналитический метод	0.1	Закрепление отсутствует
1069	134176.81	325192.89	Аналитический метод	0.1	Закрепление отсутствует

2. Сведения о характерных точках границ объекта					
Обозначение характерных точек границ	**Координаты, м**		**Метод определения координат характерной точки**	**Средняя квадратическая погрешность положения характерной точки (Mt), м**	**Описание обозначения точки на местности (при наличии)**
	X	**Y**			
1	**2**	**3**	**4**	**5**	**6**
1070	134175.69	325192.04	Аналитический метод	0.1	Закрепление отсутствует
1071	134172.57	325187.05	Аналитический метод	0.1	Закрепление отсутствует
1072	134172.32	325185.53	Аналитический метод	0.1	Закрепление отсутствует
1073	134173.21	325184.29	Аналитический метод	0.1	Закрепление отсутствует
1074	134174.71	325184.04	Аналитический метод	0.1	Закрепление отсутствует
1075	134175.96	325184.92	Аналитический метод	0.1	Закрепление отсутствует
1076	134178.16	325188.45	Аналитический метод	0.1	Закрепление отсутствует
1077	134184.25	325185.74	Аналитический метод	0.1	Закрепление отсутствует
1078	134185.64	325185.66	Аналитический метод	0.1	Закрепление отсутствует
1079	134186.75	325186.50	Аналитический метод	0.1	Закрепление отсутствует
1080	134187.29	325187.36	Аналитический метод	0.1	Закрепление отсутствует
1081	134188.89	325187.26	Аналитический метод	0.1	Закрепление отсутствует
1082	134190.02	325188.28	Аналитический метод	0.1	Закрепление отсутствует
1061	134190.21	325189.14	Аналитический метод	0.1	Закрепление отсутствует
1083	134191.93	324682.85	Аналитический метод	0.1	Закрепление отсутствует
1084	134191.68	324683.83	Аналитический метод	0.1	Закрепление отсутствует
1085	134190.98	324684.55	Аналитический метод	0.1	Закрепление отсутствует
1086	134184.88	324688.26	Аналитический метод	0.1	Закрепление отсутствует
1087	134183.16	324688.43	Аналитический метод	0.1	Закрепление отсутствует
1088	134181.95	324687.19	Аналитический метод	0.1	Закрепление отсутствует
1089	134181.36	324685.46	Аналитический метод	0.1	Закрепление отсутствует
1090	134179.18	324680.76	Аналитический метод	0.1	Закрепление отсутствует
1091	134178.23	324681.44	Аналитический метод	0.1	Закрепление отсутствует
1092	134176.74	324681.79	Аналитический метод	0.1	Закрепление отсутствует
1093	134175.44	324680.99	Аналитический метод	0.1	Закрепление отсутствует
1094	134175.08	324679.51	Аналитический метод	0.1	Закрепление отсутствует

2. Сведения о характерных точках границ объекта					
Обозначение характерных точек границ	**Координаты, м**		**Метод определения координат характерной точки**	**Средняя квадратическая погрешность положения характерной точки (Mt), м**	**Описание обозначения точки на местности (при наличии)**
	X	**Y**			
1	**2**	**3**	**4**	**5**	**6**
1095	134175.88	324678.21	Аналитический метод	0.1	Закрепление отсутствует
1096	134177.98	324676.69	Аналитический метод	0.1	Закрепление отсутствует
1097	134181.58	324674.08	Аналитический метод	0.1	Закрепление отсутствует
1098	134183.06	324673.72	Аналитический метод	0.1	Закрепление отсутствует
1099	134184.37	324674.53	Аналитический метод	0.1	Закрепление отсутствует
1100	134184.75	324675.70	Аналитический метод	0.1	Закрепление отсутствует
1101	134183.93	324677.31	Аналитический метод	0.1	Закрепление отсутствует
1102	134182.48	324678.37	Аналитический метод	0.1	Закрепление отсутствует
1103	134184.89	324683.57	Аналитический метод	0.1	Закрепление отсутствует
1104	134188.89	324681.14	Аналитический метод	0.1	Закрепление отсутствует
1105	134190.41	324680.91	Аналитический метод	0.1	Закрепление отсутствует
1106	134191.64	324681.81	Аналитический метод	0.1	Закрепление отсутствует
1083	134191.93	324682.85	Аналитический метод	0.1	Закрепление отсутствует
1107	134203.63	325328.99	Аналитический метод	0.1	Закрепление отсутствует
1108	134203.38	325329.96	Аналитический метод	0.1	Закрепление отсутствует
1109	134202.69	325330.69	Аналитический метод	0.1	Закрепление отсутствует
1110	134190.60	325338.29	Аналитический метод	0.1	Закрепление отсутствует
1111	134189.10	325338.55	Аналитический метод	0.1	Закрепление отсутствует
1112	134187.85	325337.66	Аналитический метод	0.1	Закрепление отсутствует
1113	134187.59	325336.16	Аналитический метод	0.1	Закрепление отсутствует
1114	134188.47	325334.91	Аналитический метод	0.1	Закрепление отсутствует
1115	134200.57	325327.31	Аналитический метод	0.1	Закрепление отсутствует
1116	134202.07	325327.05	Аналитический метод	0.1	Закрепление отсутствует
1117	134203.32	325327.94	Аналитический метод	0.1	Закрепление отсутствует
1107	134203.63	325328.99	Аналитический метод	0.1	Закрепление отсутствует
1118	134239.64	325543.21	Аналитический метод	0.1	Закрепление отсутствует

2. Сведения о характерных точках границ объекта					
Обозначение характерных точек границ	**Координаты, м**		**Метод определения координат характерной точки**	**Средняя квадратическая погрешность положения характерной точки (Mt), м**	**Описание обозначения точки на местности (при наличии)**
	X	**Y**			
1	**2**	**3**	**4**	**5**	**6**
1119	134239.14	325544.54	Аналитический метод	0.1	Закрепление отсутствует
1120	134237.88	325545.21	Аналитический метод	0.1	Закрепление отсутствует
1121	134232.55	325545.85	Аналитический метод	0.1	Закрепление отсутствует
1122	134232.68	325546.91	Аналитический метод	0.1	Закрепление отсутствует
1123	134232.26	325548.38	Аналитический метод	0.1	Закрепление отсутствует
1124	134230.93	325549.14	Аналитический метод	0.1	Закрепление отсутствует
1125	134225.64	325549.78	Аналитический метод	0.1	Закрепление отсутствует
1126	134225.88	325551.71	Аналитический метод	0.1	Закрепление отсутствует
1127	134225.46	325553.19	Аналитический метод	0.1	Закрепление отсутствует
1128	134224.13	325553.94	Аналитический метод	0.1	Закрепление отсутствует
1129	134222.66	325553.53	Аналитический метод	0.1	Закрепление отсутствует
1130	134221.91	325552.21	Аналитический метод	0.1	Закрепление отсутствует
1131	134221.68	325550.36	Аналитический метод	0.1	Закрепление отсутствует
1132	134195.13	325555.02	Аналитический метод	0.1	Закрепление отсутствует
1133	134193.63	325554.69	Аналитический метод	0.1	Закрепление отсутствует
1134	134192.81	325553.40	Аналитический метод	0.1	Закрепление отсутствует
1135	134191.37	325545.17	Аналитический метод	0.1	Закрепление отсутствует
1136	134189.32	325545.53	Аналитический метод	0.1	Закрепление отсутствует
1137	134187.83	325545.20	Аналитический метод	0.1	Закрепление отсутствует
1138	134187.01	325543.91	Аналитический метод	0.1	Закрепление отсутствует
1139	134184.84	325531.51	Аналитический метод	0.1	Закрепление отсутствует
1140	134154.43	325536.84	Аналитический метод	0.1	Закрепление отсутствует
1141	134156.87	325550.77	Аналитический метод	0.1	Закрепление отсутствует
1142	134156.54	325552.26	Аналитический метод	0.1	Закрепление отсутствует
1143	134155.25	325553.08	Аналитический метод	0.1	Закрепление отсутствует
1144	134132.32	325557.10	Аналитический метод	0.1	Закрепление отсутствует

2. Сведения о характерных точках границ объекта					
Обозначение характерных точек границ	**Координаты, м**		**Метод определения координат характерной точки**	**Средняя квадратическая погрешность положения характерной точки (Mt), м**	**Описание обозначения точки на местности (при наличии)**
	X	**Y**			
1	**2**	**3**	**4**	**5**	**6**
1145	134134.77	325566.85	Аналитический метод	0.1	Закрепление отсутствует
1146	134134.54	325568.38	Аналитический метод	0.1	Закрепление отсутствует
1147	134133.32	325569.28	Аналитический метод	0.1	Закрепление отсутствует
1148	134131.81	325569.06	Аналитический метод	0.1	Закрепление отсутствует
1149	134130.90	325567.85	Аналитический метод	0.1	Закрепление отсутствует
1150	134128.36	325557.76	Аналитический метод	0.1	Закрепление отсутствует
1151	134099.67	325562.28	Аналитический метод	0.1	Закрепление отсутствует
1152	134098.18	325561.91	Аналитический метод	0.1	Закрепление отсутствует
1153	134097.38	325560.61	Аналитический метод	0.1	Закрепление отсутствует
1154	134097.74	325559.13	Аналитический метод	0.1	Закрепление отсутствует
1155	134099.04	325558.33	Аналитический метод	0.1	Закрепление отсутствует
1156	134129.53	325553.53	Аналитический метод	0.1	Закрепление отсутствует
1157	134152.59	325549.49	Аналитический метод	0.1	Закрепление отсутствует
1158	134150.15	325535.56	Аналитический метод	0.1	Закрепление отсутствует
1159	134150.48	325534.07	Аналитический метод	0.1	Закрепление отсутствует
1160	134151.77	325533.25	Аналитический метод	0.1	Закрепление отсутствует
1161	134186.11	325527.22	Аналитический метод	0.1	Закрепление отсутствует
1162	134187.61	325527.55	Аналитический метод	0.1	Закрепление отсутствует
1163	134188.43	325528.84	Аналитический метод	0.1	Закрепление отсутствует
1164	134190.60	325541.25	Аналитический метод	0.1	Закрепление отсутствует
1165	134192.65	325540.89	Аналитический метод	0.1	Закрепление отсутствует
1166	134194.14	325541.22	Аналитический метод	0.1	Закрепление отсутствует
1167	134194.96	325542.51	Аналитический метод	0.1	Закрепление отсутствует
1168	134196.40	325550.73	Аналитический метод	0.1	Закрепление отсутствует
1169	134223.06	325546.06	Аналитический метод	0.1	Закрепление отсутствует
1170	134228.46	325545.40	Аналитический метод	0.1	Закрепление отсутствует

2. Сведения о характерных точках границ объекта					
Обозначение характерных точек границ	**Координаты, м**		**Метод определения координат характерной точки**	**Средняя квадратическая погрешность положения характерной точки (Mt), м**	**Описание обозначения точки на местности (при наличии)**
	X	**Y**			
1	**2**	**3**	**4**	**5**	**6**
1171	134228.33	325544.34	Аналитический метод	0.1	Закрепление отсутствует
1172	134228.75	325542.87	Аналитический метод	0.1	Закрепление отсутствует
1173	134230.08	325542.11	Аналитический метод	0.1	Закрепление отсутствует
1174	134237.40	325541.23	Аналитический метод	0.1	Закрепление отсутствует
1175	134238.88	325541.65	Аналитический метод	0.1	Закрепление отсутствует
1176	134239.63	325542.98	Аналитический метод	0.1	Закрепление отсутствует
1118	134239.64	325543.21	Аналитический метод	0.1	Закрепление отсутствует
1177	134256.07	324986.12	Аналитический метод	0.1	Закрепление отсутствует
1178	134255.76	324987.19	Аналитический метод	0.1	Закрепление отсутствует
1179	134254.93	324987.93	Аналитический метод	0.1	Закрепление отсутствует
1180	134253.40	324988.00	Аналитический метод	0.1	Закрепление отсутствует
1181	134252.26	324986.98	Аналитический метод	0.1	Закрепление отсутствует
1182	134250.43	324983.13	Аналитический метод	0.1	Закрепление отсутствует
1183	134243.01	324986.66	Аналитический метод	0.1	Закрепление отсутствует
1184	134241.48	324986.73	Аналитический метод	0.1	Закрепление отсутствует
1185	134240.34	324985.71	Аналитический метод	0.1	Закрепление отсутствует
1186	134237.91	324980.61	Аналитический метод	0.1	Закрепление отсутствует
1187	134237.84	324979.08	Аналитический метод	0.1	Закрепление отсутствует
1188	134238.86	324977.94	Аналитический метод	0.1	Закрепление отсутствует
1189	134240.38	324977.86	Аналитический метод	0.1	Закрепление отсутствует
1190	134241.52	324978.88	Аналитический метод	0.1	Закрепление отсутствует
1191	134243.10	324982.19	Аналитический метод	0.1	Закрепление отсутствует
1192	134250.52	324978.65	Аналитический метод	0.1	Закрепление отсутствует
1193	134252.05	324978.58	Аналитический метод	0.1	Закрепление отсутствует
1194	134253.19	324979.60	Аналитический метод	0.1	Закрепление отсутствует
1195	134255.88	324985.26	Аналитический метод	0.1	Закрепление отсутствует

2. Сведения о характерных точках границ объекта					
Обозначение характерных точек границ	**Координаты, м**		**Метод определения координат характерной точки**	**Средняя квадратическая погрешность положения характерной точки (Mt), м**	**Описание обозначения точки на местности (при наличии)**
	X	**Y**			
1	**2**	**3**	**4**	**5**	**6**
1177	134256.07	324986.12	Аналитический метод	0.1	Закрепление отсутствует
1196	134273.66	325469.59	Аналитический метод	0.1	Закрепление отсутствует
1197	134273.38	325470.62	Аналитический метод	0.1	Закрепление отсутствует
1198	134272.61	325471.36	Аналитический метод	0.1	Закрепление отсутствует
1199	134268.37	325473.58	Аналитический метод	0.1	Закрепление отсутствует
1200	134270.40	325477.47	Аналитический метод	0.1	Закрепление отсутствует
1201	134270.54	325479.01	Аналитический метод	0.1	Закрепление отсутствует
1202	134269.54	325480.18	Аналитический метод	0.1	Закрепление отсутствует
1203	134251.74	325489.33	Аналитический метод	0.1	Закрепление отсутствует
1204	134255.63	325496.89	Аналитический метод	0.1	Закрепление отсутствует
1205	134255.78	325498.34	Аналитический метод	0.1	Закрепление отсутствует
1206	134255.21	325499.26	Аналитический метод	0.1	Закрепление отсутствует
1207	134254.02	325499.79	Аналитический метод	0.1	Закрепление отсутствует
1208	134252.56	325499.33	Аналитический метод	0.1	Закрепление отсутствует
1209	134248.19	325491.16	Аналитический метод	0.1	Закрепление отсутствует
1210	134246.93	325491.80	Аналитический метод	0.1	Закрепление отсутствует
1211	134251.01	325499.71	Аналитический метод	0.1	Закрепление отсутствует
1212	134251.15	325501.18	Аналитический метод	0.1	Закрепление отсутствует
1213	134250.59	325502.10	Аналитический метод	0.1	Закрепление отсутствует
1214	134245.49	325504.81	Аналитический метод	0.1	Закрепление отсутствует
1215	134243.96	325504.93	Аналитический метод	0.1	Закрепление отсутствует
1216	134242.79	325503.95	Аналитический метод	0.1	Закрепление отсутствует
1217	134242.66	325502.43	Аналитический метод	0.1	Закрепление отсутствует
1218	134243.64	325501.26	Аналитический метод	0.1	Закрепление отсутствует
1219	134246.54	325499.77	Аналитический метод	0.1	Закрепление отсутствует
1220	134243.38	325493.63	Аналитический метод	0.1	Закрепление отсутствует

2. Сведения о характерных точках границ объекта					
Обозначение характерных точек границ	**Координаты, м**		**Метод определения координат характерной точки**	**Средняя квадратическая погрешность положения характерной точки (Mt), м**	**Описание обозначения точки на местности (при наличии)**
	X	**Y**			
1	**2**	**3**	**4**	**5**	**6**
1221	134236.18	325497.34	Аналитический метод	0.1	Закрепление отсутствует
1222	134235.34	325498.07	Аналитический метод	0.1	Закрепление отсутствует
1223	134232.10	325499.60	Аналитический метод	0.1	Закрепление отсутствует
1224	134230.61	325499.68	Аналитический метод	0.1	Закрепление отсутствует
1225	134229.47	325498.71	Аналитический метод	0.1	Закрепление отсутствует
1226	134229.47	325500.21	Аналитический метод	0.1	Закрепление отсутствует
1227	134228.42	325501.34	Аналитический метод	0.1	Закрепление отсутствует
1228	134219.87	325505.24	Аналитический метод	0.1	Закрепление отсутствует
1229	134218.33	325505.29	Аналитический метод	0.1	Закрепление отсутствует
1230	134217.22	325504.25	Аналитический метод	0.1	Закрепление отсутствует
1231	134217.16	325502.73	Аналитический метод	0.1	Закрепление отсутствует
1232	134218.19	325501.61	Аналитический метод	0.1	Закрепление отсутствует
1233	134224.93	325498.54	Аналитический метод	0.1	Закрепление отсутствует
1234	134224.55	325497.39	Аналитический метод	0.1	Закрепление отсутствует
1235	134225.04	325495.97	Аналитический метод	0.1	Закрепление отсутствует
1236	134229.13	325493.69	Аналитический метод	0.1	Закрепление отсутствует
1237	134230.66	325493.56	Аналитический метод	0.1	Закрепление отсутствует
1238	134231.83	325494.55	Аналитический метод	0.1	Закрепление отсутствует
1239	134233.47	325494.23	Аналитический метод	0.1	Закрепление отсутствует
1240	134243.32	325489.16	Аналитический метод	0.1	Закрепление отсутствует
1241	134265.93	325477.54	Аналитический метод	0.1	Закрепление отсутствует
1242	134263.90	325473.66	Аналитический метод	0.1	Закрепление отсутствует
1243	134263.76	325472.13	Аналитический метод	0.1	Закрепление отсутствует
1244	134264.74	325470.96	Аналитический метод	0.1	Закрепление отсутствует
1245	134270.73	325467.83	Аналитический метод	0.1	Закрепление отсутствует
1246	134272.27	325467.70	Аналитический метод	0.1	Закрепление отсутствует

2. Сведения о характерных точках границ объекта					
Обозначение характерных точек границ	**Координаты, м**		**Метод определения координат характерной точки**	**Средняя квадратическая погрешность положения характерной точки (Mt), м**	**Описание обозначения точки на местности (при наличии)**
	X	**Y**			
1	**2**	**3**	**4**	**5**	**6**
1247	134273.43	325468.67	Аналитический метод	0.1	Закрепление отсутствует
1196	134273.66	325469.59	Аналитический метод	0.1	Закрепление отсутствует
1248	134282.12	325225.39	Аналитический метод	0.1	Закрепление отсутствует
1249	134281.82	325226.43	Аналитический метод	0.1	Закрепление отсутствует
1250	134281.01	325227.17	Аналитический метод	0.1	Закрепление отсутствует
1251	134279.19	325228.08	Аналитический метод	0.1	Закрепление отсутствует
1252	134280.13	325229.96	Аналитический метод	0.1	Закрепление отсутствует
1253	134280.24	325231.48	Аналитический метод	0.1	Закрепление отсутствует
1254	134279.24	325232.64	Аналитический метод	0.1	Закрепление отсутствует
1255	134277.53	325233.50	Аналитический метод	0.1	Закрепление отсутствует
1256	134276.00	325233.61	Аналитический метод	0.1	Закрепление отсутствует
1257	134274.84	325232.61	Аналитический метод	0.1	Закрепление отсутствует
1258	134274.72	325231.12	Аналитический метод	0.1	Закрепление отсутствует
1259	134275.66	325229.96	Аналитический метод	0.1	Закрепление отсутствует
1260	134274.72	325228.07	Аналитический метод	0.1	Закрепление отсутствует
1261	134274.61	325226.55	Аналитический метод	0.1	Закрепление отсутствует
1262	134275.62	325225.39	Аналитический метод	0.1	Закрепление отсутствует
1263	134277.37	325224.52	Аналитический метод	0.1	Закрепление отсутствует
1264	134276.08	325224.36	Аналитический метод	0.1	Закрепление отсутствует
1265	134275.17	325223.46	Аналитический метод	0.1	Закрепление отсутствует
1266	134269.50	325212.14	Аналитический метод	0.1	Закрепление отсутствует
1267	134268.20	325212.61	Аналитический метод	0.1	Закрепление отсутствует
1268	134266.75	325212.13	Аналитический метод	0.1	Закрепление отсутствует
1269	134266.07	325210.76	Аналитический метод	0.1	Закрепление отсутствует
1270	134266.55	325209.31	Аналитический метод	0.1	Закрепление отсутствует
1271	134269.51	325207.66	Аналитический метод	0.1	Закрепление отсутствует

2. Сведения о характерных точках границ объекта					
Обозначение характерных точек границ	**Координаты, м**		**Метод определения координат характерной точки**	**Средняя квадратическая погрешность положения характерной точки (Mt), м**	**Описание обозначения точки на местности (при наличии)**
	X	**Y**			
1	**2**	**3**	**4**	**5**	**6**
1272	134271.03	325207.55	Аналитический метод	0.1	Закрепление отсутствует
1273	134272.19	325208.56	Аналитический метод	0.1	Закрепление отсутствует
1274	134273.33	325210.84	Аналитический метод	0.1	Закрепление отсутствует
1275	134277.87	325219.92	Аналитический метод	0.1	Закрепление отсутствует
1276	134279.20	325220.04	Аналитический метод	0.1	Закрепление отсутствует
1277	134280.15	325220.97	Аналитический метод	0.1	Закрепление отсутствует
1278	134281.91	325224.49	Аналитический метод	0.1	Закрепление отсутствует
1248	134282.12	325225.39	Аналитический метод	0.1	Закрепление отсутствует
1279	134299.46	325354.60	Аналитический метод	0.1	Закрепление отсутствует
1280	134299.16	325355.65	Аналитический метод	0.1	Закрепление отсутствует
1281	134298.35	325356.39	Аналитический метод	0.1	Закрепление отсутствует
1282	134278.19	325366.42	Аналитический метод	0.1	Закрепление отсутствует
1283	134276.68	325366.53	Аналитический метод	0.1	Закрепление отсутствует
1284	134275.53	325365.56	Аналитический метод	0.1	Закрепление отсутствует
1285	134273.68	325362.01	Аналитический метод	0.1	Закрепление отсутствует
1286	134272.62	325362.52	Аналитический метод	0.1	Закрепление отсутствует
1287	134271.10	325362.61	Аналитический метод	0.1	Закрепление отсутствует
1288	134269.95	325361.60	Аналитический метод	0.1	Закрепление отсутствует
1289	134266.89	325355.32	Аналитический метод	0.1	Закрепление отсутствует
1290	134266.80	325353.79	Аналитический метод	0.1	Закрепление отсутствует
1291	134267.82	325352.64	Аналитический метод	0.1	Закрепление отсутствует
1292	134273.98	325349.64	Аналитический метод	0.1	Закрепление отсутствует
1293	134270.92	325343.36	Аналитический метод	0.1	Закрепление отсутствует
1294	134270.83	325341.82	Аналитический метод	0.1	Закрепление отсутствует
1295	134271.84	325340.68	Аналитический метод	0.1	Закрепление отсутствует
1296	134273.37	325340.59	Аналитический метод	0.1	Закрепление отсутствует

2. Сведения о характерных точках границ объекта					
Обозначение характерных точек границ	**Координаты, м**		**Метод определения координат характерной точки**	**Средняя квадратическая погрешность положения характерной точки (Mt), м**	**Описание обозначения точки на местности (при наличии)**
	X	**Y**			
1	**2**	**3**	**4**	**5**	**6**
1297	134274.51	325341.59	Аналитический метод	0.1	Закрепление отсутствует
1298	134277.92	325348.60	Аналитический метод	0.1	Закрепление отсутствует
1299	134278.87	325349.50	Аналитический метод	0.1	Закрепление отсутствует
1300	134278.96	325351.02	Аналитический метод	0.1	Закрепление отсутствует
1301	134277.95	325352.16	Аналитический метод	0.1	Закрепление отсутствует
1302	134271.37	325355.36	Аналитический метод	0.1	Закрепление отсутствует
1303	134272.67	325358.05	Аналитический метод	0.1	Закрепление отсутствует
1304	134273.68	325357.56	Аналитический метод	0.1	Закрепление отсутствует
1305	134275.18	325357.46	Аналитический метод	0.1	Закрепление отсутствует
1306	134276.32	325358.43	Аналитический метод	0.1	Закрепление отсутствует
1307	134278.17	325361.97	Аналитический метод	0.1	Закрепление отсутствует
1308	134294.88	325353.65	Аналитический метод	0.1	Закрепление отсутствует
1309	134293.93	325351.41	Аналитический метод	0.1	Закрепление отсутствует
1310	134292.25	325351.96	Аналитический метод	0.1	Закрепление отсутствует
1311	134290.83	325351.39	Аналитический метод	0.1	Закрепление отсутствует
1312	134288.86	325347.15	Аналитический метод	0.1	Закрепление отсутствует
1313	134288.85	325345.62	Аналитический метод	0.1	Закрепление отсутствует
1314	134289.92	325344.53	Аналитический метод	0.1	Закрепление отсутствует
1315	134291.44	325344.51	Аналитический метод	0.1	Закрепление отсутствует
1316	134292.54	325345.57	Аналитический метод	0.1	Закрепление отсутствует
1317	134293.29	325347.34	Аналитический метод	0.1	Закрепление отсутствует
1318	134294.97	325346.79	Аналитический метод	0.1	Закрепление отсутствует
1319	134296.39	325347.36	Аналитический метод	0.1	Закрепление отсутствует
1320	134299.30	325353.82	Аналитический метод	0.1	Закрепление отсутствует
1279	134299.46	325354.60	Аналитический метод	0.1	Закрепление отсутствует
1321	134334.04	325527.84	Аналитический метод	0.1	Закрепление отсутствует

2. Сведения о характерных точках границ объекта					
Обозначение характерных точек границ	**Координаты, м**		**Метод определения координат характерной точки**	**Средняя квадратическая погрешность положения характерной точки (Mt), м**	**Описание обозначения точки на местности (при наличии)**
	X	**Y**			
1	**2**	**3**	**4**	**5**	**6**
1322	134333.71	325528.95	Аналитический метод	0.1	Закрепление отсутствует
1323	134332.81	325529.69	Аналитический метод	0.1	Закрепление отсутствует
1324	134331.06	325529.59	Аналитический метод	0.1	Закрепление отсутствует
1325	134316.04	325532.05	Аналитический метод	0.1	Закрепление отсутствует
1326	134316.34	325533.72	Аналитический метод	0.1	Закрепление отсутствует
1327	134316.04	325535.17	Аналитический метод	0.1	Закрепление отсутствует
1328	134314.83	325536.02	Аналитический метод	0.1	Закрепление отсутствует
1329	134302.96	325538.81	Аналитический метод	0.1	Закрепление отсутствует
1330	134304.44	325546.34	Аналитический метод	0.1	Закрепление отсутствует
1331	134304.36	325547.41	Аналитический метод	0.1	Закрепление отсутствует
1332	134303.73	325548.26	Аналитический метод	0.1	Закрепление отсутствует
1333	134291.74	325550.87	Аналитический метод	0.1	Закрепление отсутствует
1334	134290.24	325550.57	Аналитический метод	0.1	Закрепление отсутствует
1335	134289.40	325549.29	Аналитический метод	0.1	Закрепление отсутствует
1336	134289.70	325547.79	Аналитический метод	0.1	Закрепление отсутствует
1337	134290.98	325546.95	Аналитический метод	0.1	Закрепление отсутствует
1338	134300.13	325545.15	Аналитический метод	0.1	Закрепление отсутствует
1339	134298.59	325537.31	Аналитический метод	0.1	Закрепление отсутствует
1340	134290.22	325538.95	Аналитический метод	0.1	Закрепление отсутствует
1341	134288.71	325538.65	Аналитический метод	0.1	Закрепление отсутствует
1342	134287.87	325537.38	Аналитический метод	0.1	Закрепление отсутствует
1343	134288.17	325535.88	Аналитический метод	0.1	Закрепление отсутствует
1344	134289.43	325535.03	Аналитический метод	0.1	Закрепление отсутствует
1345	134299.78	325533.00	Аналитический метод	0.1	Закрепление отсутствует
1346	134301.29	325533.30	Аналитический метод	0.1	Закрепление отсутствует
1347	134302.13	325534.57	Аналитический метод	0.1	Закрепление отсутствует

2. Сведения о характерных точках границ объекта

Обозначение характерных точек границ	Координаты, м		Метод определения координат характерной точки	Средняя квадратическая погрешность положения характерной точки (Mt), м	Описание обозначения точки на местности (при наличии)
	X	Y			
1	2	3	4	5	6
1348	134312.06	325532.56	Аналитический метод	0.1	Закрепление отсутствует
1349	134311.74	325530.76	Аналитический метод	0.1	Закрепление отсутствует
1350	134312.08	325529.26	Аналитический метод	0.1	Закрепление отсутствует
1351	134313.38	325528.44	Аналитический метод	0.1	Закрепление отсутствует
1352	134331.53	325525.45	Аналитический метод	0.1	Закрепление отсутствует
1353	134332.83	325525.67	Аналитический метод	0.1	Закрепление отсутствует
1354	134333.70	325526.65	Аналитический метод	0.1	Закрепление отсутствует
1321	134334.04	325527.84	Аналитический метод	0.1	Закрепление отсутствует

3. Сведения о характерных точках части (частей) границы объекта

Обозначение характерных точек части границы	Координаты, м		Метод определения координат характерной точки	Средняя квадратическая погрешность положения характерной точки (Mt), м	Описание обозначения точки на местности (при наличии)
	X	Y			
1	2	3	4	5	6
-	-	-	-	-	-

Раздел 3

Сведения о местоположении измененных (уточненных) границ объекта

1. Система координат -

2. Сведения о характерных точках границ объекта

Обозначение характерных точек границ	Существующие координаты, м		Измененные (уточненные) координаты, м		Метод определения координат характерной точки	Средняя квадратическая погрешность положения характерной точки (Mt), м	Описание обозначения точки на местности (при наличии)
	X	Y	X	Y			
1	2	3	4	5	6	7	8
-	-	-	-	-	-	-	

3. Сведения о характерных точках части (частей) границы объекта

Обозначение характерных точек части границы	Существующие координаты, м		Измененные (уточненные) координаты, м		Метод определения координат характерной точки	Средняя квадратическая погрешность положения характерной точки (Mt), м	Описание обозначения точки на местности (при наличии)
	X	Y	X	Y			
1	2	3	4	5	6	7	8
-	-	-	-	-	-	-	

Раздел 4

План границ объекта



Масштаб 1:5700

Условные обозначения

.....	- Вновь образованная часть границы, сведения о которой достаточны для определения ее местоположения
Зона с ОУ 1 (1)	- Зона с особыми условиями использования территории Зона с ОУ 1
1	- Обозначение новой характерной точки
:2	- Кадастровый номер земельного участка
———	- Существующая часть границы, имеющиеся в ЕГРН сведения о которой достаточны для определения ее местоположения
———	- Граница кадастрового квартала
33:26:010908	- Номер кадастрового квартала

Подпись

Дата "11" мая 2021г.

Место для оттиска печати (при наличии) лица, составившего описание местоположения границ объекта

Текстовое описание местоположения границ населенных пунктов, территориальных зон, особо охраняемых природных территорий, зон с особыми условиями использования территорий		
Прохождение границы		**Описание прохождения границы**
от точки	**до точки**	
1	**2**	**3**
1	2	в границах МО округ Муром(городской округ)
2	3	в границах МО округ Муром(городской округ)
3	4	в границах МО округ Муром(городской округ)
4	5	в границах МО округ Муром(городской округ)
5	6	в границах МО округ Муром(городской округ)
6	7	в границах МО округ Муром(городской округ)
7	8	в границах МО округ Муром(городской округ)
8	9	в границах МО округ Муром(городской округ)
9	10	в границах МО округ Муром(городской округ)
10	11	в границах МО округ Муром(городской округ)
11	12	в границах МО округ Муром(городской округ)
12	13	в границах МО округ Муром(городской округ)
13	14	в границах МО округ Муром(городской округ)
14	15	в границах МО округ Муром(городской округ)
15	16	в границах МО округ Муром(городской округ)
16	17	в границах МО округ Муром(городской округ)
17	18	в границах МО округ Муром(городской округ)
18	19	в границах МО округ Муром(городской округ)
19	1	в границах МО округ Муром(городской округ)
20	21	в границах МО округ Муром(городской округ)
21	22	в границах МО округ Муром(городской округ)
22	23	в границах МО округ Муром(городской округ)
23	24	в границах МО округ Муром(городской округ)
24	25	в границах МО округ Муром(городской округ)
25	26	в границах МО округ Муром(городской округ)
26	27	в границах МО округ Муром(городской округ)
27	28	в границах МО округ Муром(городской округ)
28	29	в границах МО округ Муром(городской округ)
29	30	в границах МО округ Муром(городской округ)
30	31	в границах МО округ Муром(городской округ)
31	32	в границах МО округ Муром(городской округ)
32	33	в границах МО округ Муром(городской округ)
33	34	в границах МО округ Муром(городской округ)
34	35	в границах МО округ Муром(городской округ)
35	36	в границах МО округ Муром(городской округ)
36	37	в границах МО округ Муром(городской округ)

Текстовое описание местоположения границ населенных пунктов, территориальных зон, особо охраняемых природных территорий, зон с особыми условиями использования территорий		
Прохождение границы		Описание прохождения границы
от точки	до точки	
1	2	3
37	38	в границах МО округ Муром(городской округ)
38	39	в границах МО округ Муром(городской округ)
39	40	в границах МО округ Муром(городской округ)
40	41	в границах МО округ Муром(городской округ)
41	42	в границах МО округ Муром(городской округ)
42	43	в границах МО округ Муром(городской округ)
43	44	в границах МО округ Муром(городской округ)
44	45	в границах МО округ Муром(городской округ)
45	46	в границах МО округ Муром(городской округ)
46	47	в границах МО округ Муром(городской округ)
47	48	в границах МО округ Муром(городской округ)
48	49	в границах МО округ Муром(городской округ)
49	50	в границах МО округ Муром(городской округ)
50	51	в границах МО округ Муром(городской округ)
51	52	в границах МО округ Муром(городской округ)
52	53	в границах МО округ Муром(городской округ)
53	20	в границах МО округ Муром(городской округ)
54	55	в границах МО округ Муром(городской округ)
55	56	в границах МО округ Муром(городской округ)
56	57	в границах МО округ Муром(городской округ)
57	58	в границах МО округ Муром(городской округ)
58	59	в границах МО округ Муром(городской округ)
59	60	в границах МО округ Муром(городской округ)
60	61	в границах МО округ Муром(городской округ)
61	62	в границах МО округ Муром(городской округ)
62	63	в границах МО округ Муром(городской округ)
63	64	в границах МО округ Муром(городской округ)
64	54	в границах МО округ Муром(городской округ)
65	66	в границах МО округ Муром(городской округ)
66	67	в границах МО округ Муром(городской округ)
67	68	в границах МО округ Муром(городской округ)
68	69	в границах МО округ Муром(городской округ)
69	70	в границах МО округ Муром(городской округ)
70	71	в границах МО округ Муром(городской округ)
71	72	в границах МО округ Муром(городской округ)
72	73	в границах МО округ Муром(городской округ)

Текстовое описание местоположения границ населенных пунктов, территориальных зон, особо охраняемых природных территорий, зон с особыми условиями использования территорий		
Прохождение границы		Описание прохождения границы
от точки	до точки	
1	2	3
73	74	в границах МО округ Муром(городской округ)
74	75	в границах МО округ Муром(городской округ)
75	65	в границах МО округ Муром(городской округ)
76	77	в границах МО округ Муром(городской округ)
77	78	в границах МО округ Муром(городской округ)
78	79	в границах МО округ Муром(городской округ)
79	80	в границах МО округ Муром(городской округ)
80	81	в границах МО округ Муром(городской округ)
81	82	в границах МО округ Муром(городской округ)
82	83	в границах МО округ Муром(городской округ)
83	84	в границах МО округ Муром(городской округ)
84	85	в границах МО округ Муром(городской округ)
85	86	в границах МО округ Муром(городской округ)
86	76	в границах МО округ Муром(городской округ)
87	88	в границах МО округ Муром(городской округ)
88	89	в границах МО округ Муром(городской округ)
89	90	в границах МО округ Муром(городской округ)
90	91	в границах МО округ Муром(городской округ)
91	92	в границах МО округ Муром(городской округ)
92	93	в границах МО округ Муром(городской округ)
93	94	в границах МО округ Муром(городской округ)
94	95	в границах МО округ Муром(городской округ)
95	96	в границах МО округ Муром(городской округ)
96	97	в границах МО округ Муром(городской округ)
97	87	в границах МО округ Муром(городской округ)
98	99	в границах МО округ Муром(городской округ)
99	100	в границах МО округ Муром(городской округ)
100	101	в границах МО округ Муром(городской округ)
101	102	в границах МО округ Муром(городской округ)
102	103	в границах МО округ Муром(городской округ)
103	104	в границах МО округ Муром(городской округ)
104	105	в границах МО округ Муром(городской округ)
105	106	в границах МО округ Муром(городской округ)
106	107	в границах МО округ Муром(городской округ)
107	108	в границах МО округ Муром(городской округ)
108	109	в границах МО округ Муром(городской округ)

Текстовое описание местоположения границ населенных пунктов, территориальных зон, особо охраняемых природных территорий, зон с особыми условиями использования территорий		
Прохождение границы		Описание прохождения границы
от точки	до точки	
1	2	3
109	110	в границах МО округ Муром(городской округ)
110	111	в границах МО округ Муром(городской округ)
111	112	в границах МО округ Муром(городской округ)
112	113	в границах МО округ Муром(городской округ)
113	114	в границах МО округ Муром(городской округ)
114	115	в границах МО округ Муром(городской округ)
115	116	в границах МО округ Муром(городской округ)
116	117	в границах МО округ Муром(городской округ)
117	118	в границах МО округ Муром(городской округ)
118	119	в границах МО округ Муром(городской округ)
119	120	в границах МО округ Муром(городской округ)
120	121	в границах МО округ Муром(городской округ)
121	122	в границах МО округ Муром(городской округ)
122	123	в границах МО округ Муром(городской округ)
123	124	в границах МО округ Муром(городской округ)
124	125	в границах МО округ Муром(городской округ)
125	98	в границах МО округ Муром(городской округ)
126	127	в границах МО округ Муром(городской округ)
127	128	в границах МО округ Муром(городской округ)
128	129	в границах МО округ Муром(городской округ)
129	130	в границах МО округ Муром(городской округ)
130	131	в границах МО округ Муром(городской округ)
131	132	в границах МО округ Муром(городской округ)
132	133	в границах МО округ Муром(городской округ)
133	134	в границах МО округ Муром(городской округ)
134	135	в границах МО округ Муром(городской округ)
135	136	в границах МО округ Муром(городской округ)
136	137	в границах МО округ Муром(городской округ)
137	138	в границах МО округ Муром(городской округ)
138	139	в границах МО округ Муром(городской округ)
139	140	в границах МО округ Муром(городской округ)
140	141	в границах МО округ Муром(городской округ)
141	142	в границах МО округ Муром(городской округ)
142	143	в границах МО округ Муром(городской округ)
143	144	в границах МО округ Муром(городской округ)
144	145	в границах МО округ Муром(городской округ)

Текстовое описание местоположения границ населенных пунктов, территориальных зон, особо охраняемых природных территорий, зон с особыми условиями использования территорий		
Прохождение границы		Описание прохождения границы
от точки	до точки	
1	2	3
145	126	в границах МО округ Муром(городской округ)
146	147	в границах МО округ Муром(городской округ)
147	148	в границах МО округ Муром(городской округ)
148	149	в границах МО округ Муром(городской округ)
149	150	в границах МО округ Муром(городской округ)
150	151	в границах МО округ Муром(городской округ)
151	152	в границах МО округ Муром(городской округ)
152	153	в границах МО округ Муром(городской округ)
153	154	в границах МО округ Муром(городской округ)
154	155	в границах МО округ Муром(городской округ)
155	156	в границах МО округ Муром(городской округ)
156	157	в границах МО округ Муром(городской округ)
157	158	в границах МО округ Муром(городской округ)
158	159	в границах МО округ Муром(городской округ)
159	160	в границах МО округ Муром(городской округ)
160	161	в границах МО округ Муром(городской округ)
161	162	в границах МО округ Муром(городской округ)
162	163	в границах МО округ Муром(городской округ)
163	164	в границах МО округ Муром(городской округ)
164	165	в границах МО округ Муром(городской округ)
165	166	в границах МО округ Муром(городской округ)
166	167	в границах МО округ Муром(городской округ)
167	168	в границах МО округ Муром(городской округ)
168	169	в границах МО округ Муром(городской округ)
169	170	в границах МО округ Муром(городской округ)
170	171	в границах МО округ Муром(городской округ)
171	172	в границах МО округ Муром(городской округ)
172	173	в границах МО округ Муром(городской округ)
173	174	в границах МО округ Муром(городской округ)
174	175	в границах МО округ Муром(городской округ)
175	176	в границах МО округ Муром(городской округ)
176	146	в границах МО округ Муром(городской округ)
177	178	в границах МО округ Муром(городской округ)
178	179	в границах МО округ Муром(городской округ)
179	180	в границах МО округ Муром(городской округ)
180	181	в границах МО округ Муром(городской округ)

Текстовое описание местоположения границ населенных пунктов, территориальных зон, особо охраняемых природных территорий, зон с особыми условиями использования территорий		
Прохождение границы		Описание прохождения границы
от точки	до точки	
1	2	3
181	182	в границах МО округ Муром(городской округ)
182	183	в границах МО округ Муром(городской округ)
183	184	в границах МО округ Муром(городской округ)
184	185	в границах МО округ Муром(городской округ)
185	186	в границах МО округ Муром(городской округ)
186	187	в границах МО округ Муром(городской округ)
187	188	в границах МО округ Муром(городской округ)
188	189	в границах МО округ Муром(городской округ)
189	190	в границах МО округ Муром(городской округ)
190	191	в границах МО округ Муром(городской округ)
191	192	в границах МО округ Муром(городской округ)
192	193	в границах МО округ Муром(городской округ)
193	194	в границах МО округ Муром(городской округ)
194	195	в границах МО округ Муром(городской округ)
195	196	в границах МО округ Муром(городской округ)
196	197	в границах МО округ Муром(городской округ)
197	198	в границах МО округ Муром(городской округ)
198	199	в границах МО округ Муром(городской округ)
199	200	в границах МО округ Муром(городской округ)
200	201	в границах МО округ Муром(городской округ)
201	202	в границах МО округ Муром(городской округ)
202	203	в границах МО округ Муром(городской округ)
203	204	в границах МО округ Муром(городской округ)
204	205	в границах МО округ Муром(городской округ)
205	177	в границах МО округ Муром(городской округ)
206	207	в границах МО округ Муром(городской округ)
207	208	в границах МО округ Муром(городской округ)
208	209	в границах МО округ Муром(городской округ)
209	210	в границах МО округ Муром(городской округ)
210	211	в границах МО округ Муром(городской округ)
211	212	в границах МО округ Муром(городской округ)
212	213	в границах МО округ Муром(городской округ)
213	214	в границах МО округ Муром(городской округ)
214	215	в границах МО округ Муром(городской округ)
215	216	в границах МО округ Муром(городской округ)
216	217	в границах МО округ Муром(городской округ)

Текстовое описание местоположения границ населенных пунктов, территориальных зон, особо охраняемых природных территорий, зон с особыми условиями использования территорий		
Прохождение границы		Описание прохождения границы
от точки	до точки	
1	2	3
217	218	в границах МО округ Муром(городской округ)
218	219	в границах МО округ Муром(городской округ)
219	220	в границах МО округ Муром(городской округ)
220	221	в границах МО округ Муром(городской округ)
221	222	в границах МО округ Муром(городской округ)
222	223	в границах МО округ Муром(городской округ)
223	224	в границах МО округ Муром(городской округ)
224	225	в границах МО округ Муром(городской округ)
225	226	в границах МО округ Муром(городской округ)
226	227	в границах МО округ Муром(городской округ)
227	228	в границах МО округ Муром(городской округ)
228	229	в границах МО округ Муром(городской округ)
229	230	в границах МО округ Муром(городской округ)
230	231	в границах МО округ Муром(городской округ)
231	232	в границах МО округ Муром(городской округ)
232	233	в границах МО округ Муром(городской округ)
233	234	в границах МО округ Муром(городской округ)
234	235	в границах МО округ Муром(городской округ)
235	236	в границах МО округ Муром(городской округ)
236	237	в границах МО округ Муром(городской округ)
237	238	в границах МО округ Муром(городской округ)
238	239	в границах МО округ Муром(городской округ)
239	240	в границах МО округ Муром(городской округ)
240	241	в границах МО округ Муром(городской округ)
241	242	в границах МО округ Муром(городской округ)
242	243	в границах МО округ Муром(городской округ)
243	244	в границах МО округ Муром(городской округ)
244	245	в границах МО округ Муром(городской округ)
245	246	в границах МО округ Муром(городской округ)
246	247	в границах МО округ Муром(городской округ)
247	248	в границах МО округ Муром(городской округ)
248	249	в границах МО округ Муром(городской округ)
249	250	в границах МО округ Муром(городской округ)
250	251	в границах МО округ Муром(городской округ)
251	252	в границах МО округ Муром(городской округ)
252	253	в границах МО округ Муром(городской округ)

Текстовое описание местоположения границ населенных пунктов, территориальных зон, особо охраняемых природных территорий, зон с особыми условиями использования территорий		
Прохождение границы		Описание прохождения границы
от точки	до точки	
1	2	3
253	206	в границах МО округ Муром(городской округ)
254	255	в границах МО округ Муром(городской округ)
255	256	в границах МО округ Муром(городской округ)
256	257	в границах МО округ Муром(городской округ)
257	258	в границах МО округ Муром(городской округ)
258	259	в границах МО округ Муром(городской округ)
259	260	в границах МО округ Муром(городской округ)
260	261	в границах МО округ Муром(городской округ)
261	262	в границах МО округ Муром(городской округ)
262	263	в границах МО округ Муром(городской округ)
263	264	в границах МО округ Муром(городской округ)
264	265	в границах МО округ Муром(городской округ)
265	266	в границах МО округ Муром(городской округ)
266	267	в границах МО округ Муром(городской округ)
267	268	в границах МО округ Муром(городской округ)
268	269	в границах МО округ Муром(городской округ)
269	270	в границах МО округ Муром(городской округ)
270	271	в границах МО округ Муром(городской округ)
271	272	в границах МО округ Муром(городской округ)
272	273	в границах МО округ Муром(городской округ)
273	274	в границах МО округ Муром(городской округ)
274	275	в границах МО округ Муром(городской округ)
275	276	в границах МО округ Муром(городской округ)
276	277	в границах МО округ Муром(городской округ)
277	278	в границах МО округ Муром(городской округ)
278	279	в границах МО округ Муром(городской округ)
279	254	в границах МО округ Муром(городской округ)
280	281	в границах МО округ Муром(городской округ)
281	282	в границах МО округ Муром(городской округ)
282	283	в границах МО округ Муром(городской округ)
283	284	в границах МО округ Муром(городской округ)
284	285	в границах МО округ Муром(городской округ)
285	286	в границах МО округ Муром(городской округ)
286	287	в границах МО округ Муром(городской округ)
287	288	в границах МО округ Муром(городской округ)
288	289	в границах МО округ Муром(городской округ)

Текстовое описание местоположения границ населенных пунктов, территориальных зон, особо охраняемых природных территорий, зон с особыми условиями использования территорий		
Прохождение границы		Описание прохождения границы
от точки	до точки	
1	2	3
289	290	в границах МО округ Муром(городской округ)
290	291	в границах МО округ Муром(городской округ)
291	292	в границах МО округ Муром(городской округ)
292	293	в границах МО округ Муром(городской округ)
293	294	в границах МО округ Муром(городской округ)
294	295	в границах МО округ Муром(городской округ)
295	296	в границах МО округ Муром(городской округ)
296	297	в границах МО округ Муром(городской округ)
297	298	в границах МО округ Муром(городской округ)
298	299	в границах МО округ Муром(городской округ)
299	300	в границах МО округ Муром(городской округ)
300	301	в границах МО округ Муром(городской округ)
301	302	в границах МО округ Муром(городской округ)
302	303	в границах МО округ Муром(городской округ)
303	304	в границах МО округ Муром(городской округ)
304	305	в границах МО округ Муром(городской округ)
305	280	в границах МО округ Муром(городской округ)
306	307	в границах МО округ Муром(городской округ)
307	308	в границах МО округ Муром(городской округ)
308	309	в границах МО округ Муром(городской округ)
309	310	в границах МО округ Муром(городской округ)
310	311	в границах МО округ Муром(городской округ)
311	312	в границах МО округ Муром(городской округ)
312	313	в границах МО округ Муром(городской округ)
313	314	в границах МО округ Муром(городской округ)
314	315	в границах МО округ Муром(городской округ)
315	316	в границах МО округ Муром(городской округ)
316	317	в границах МО округ Муром(городской округ)
317	318	в границах МО округ Муром(городской округ)
318	319	в границах МО округ Муром(городской округ)
319	320	в границах МО округ Муром(городской округ)
320	306	в границах МО округ Муром(городской округ)
321	322	в границах МО округ Муром(городской округ)
322	323	в границах МО округ Муром(городской округ)
323	324	в границах МО округ Муром(городской округ)
324	325	в границах МО округ Муром(городской округ)

Текстовое описание местоположения границ населенных пунктов, территориальных зон, особо охраняемых природных территорий, зон с особыми условиями использования территорий		
Прохождение границы		Описание прохождения границы
от точки	до точки	
1	2	3
325	326	в границах МО округ Муром(городской округ)
326	327	в границах МО округ Муром(городской округ)
327	328	в границах МО округ Муром(городской округ)
328	329	в границах МО округ Муром(городской округ)
329	330	в границах МО округ Муром(городской округ)
330	321	в границах МО округ Муром(городской округ)
331	332	в границах МО округ Муром(городской округ)
332	333	в границах МО округ Муром(городской округ)
333	334	в границах МО округ Муром(городской округ)
334	335	в границах МО округ Муром(городской округ)
335	336	в границах МО округ Муром(городской округ)
336	337	в границах МО округ Муром(городской округ)
337	338	в границах МО округ Муром(городской округ)
338	339	в границах МО округ Муром(городской округ)
339	340	в границах МО округ Муром(городской округ)
340	331	в границах МО округ Муром(городской округ)
341	342	в границах МО округ Муром(городской округ)
342	343	в границах МО округ Муром(городской округ)
343	344	в границах МО округ Муром(городской округ)
344	345	в границах МО округ Муром(городской округ)
345	346	в границах МО округ Муром(городской округ)
346	347	в границах МО округ Муром(городской округ)
347	348	в границах МО округ Муром(городской округ)
348	349	в границах МО округ Муром(городской округ)
349	350	в границах МО округ Муром(городской округ)
350	341	в границах МО округ Муром(городской округ)
351	352	в границах МО округ Муром(городской округ)
352	353	в границах МО округ Муром(городской округ)
353	354	в границах МО округ Муром(городской округ)
354	355	в границах МО округ Муром(городской округ)
355	356	в границах МО округ Муром(городской округ)
356	357	в границах МО округ Муром(городской округ)
357	358	в границах МО округ Муром(городской округ)
358	359	в границах МО округ Муром(городской округ)
359	360	в границах МО округ Муром(городской округ)
360	351	в границах МО округ Муром(городской округ)

Текстовое описание местоположения границ населенных пунктов, территориальных зон, особо охраняемых природных территорий, зон с особыми условиями использования территорий		
Прохождение границы		Описание прохождения границы
от точки	до точки	
1	2	3
361	362	в границах МО округ Муром(городской округ)
362	363	в границах МО округ Муром(городской округ)
363	364	в границах МО округ Муром(городской округ)
364	365	в границах МО округ Муром(городской округ)
365	366	в границах МО округ Муром(городской округ)
366	367	в границах МО округ Муром(городской округ)
367	368	в границах МО округ Муром(городской округ)
368	369	в границах МО округ Муром(городской округ)
369	370	в границах МО округ Муром(городской округ)
370	371	в границах МО округ Муром(городской округ)
371	372	в границах МО округ Муром(городской округ)
372	373	в границах МО округ Муром(городской округ)
373	374	в границах МО округ Муром(городской округ)
374	375	в границах МО округ Муром(городской округ)
375	376	в границах МО округ Муром(городской округ)
376	377	в границах МО округ Муром(городской округ)
377	378	в границах МО округ Муром(городской округ)
378	379	в границах МО округ Муром(городской округ)
379	380	в границах МО округ Муром(городской округ)
380	381	в границах МО округ Муром(городской округ)
381	382	в границах МО округ Муром(городской округ)
382	383	в границах МО округ Муром(городской округ)
383	384	в границах МО округ Муром(городской округ)
384	361	в границах МО округ Муром(городской округ)
385	386	в границах МО округ Муром(городской округ)
386	387	в границах МО округ Муром(городской округ)
387	388	в границах МО округ Муром(городской округ)
388	389	в границах МО округ Муром(городской округ)
389	390	в границах МО округ Муром(городской округ)
390	391	в границах МО округ Муром(городской округ)
391	392	в границах МО округ Муром(городской округ)
392	393	в границах МО округ Муром(городской округ)
393	394	в границах МО округ Муром(городской округ)
394	395	в границах МО округ Муром(городской округ)
395	396	в границах МО округ Муром(городской округ)
396	397	в границах МО округ Муром(городской округ)

Текстовое описание местоположения границ населенных пунктов, территориальных зон, особо охраняемых природных территорий, зон с особыми условиями использования территорий		
Прохождение границы		Описание прохождения границы
от точки	до точки	
1	2	3
397	398	в границах МО округ Муром(городской округ)
398	399	в границах МО округ Муром(городской округ)
399	400	в границах МО округ Муром(городской округ)
400	401	в границах МО округ Муром(городской округ)
401	402	в границах МО округ Муром(городской округ)
402	403	в границах МО округ Муром(городской округ)
403	404	в границах МО округ Муром(городской округ)
404	405	в границах МО округ Муром(городской округ)
405	406	в границах МО округ Муром(городской округ)
406	407	в границах МО округ Муром(городской округ)
407	408	в границах МО округ Муром(городской округ)
408	409	в границах МО округ Муром(городской округ)
409	385	в границах МО округ Муром(городской округ)
410	411	в границах МО округ Муром(городской округ)
411	412	в границах МО округ Муром(городской округ)
412	413	в границах МО округ Муром(городской округ)
413	414	в границах МО округ Муром(городской округ)
414	415	в границах МО округ Муром(городской округ)
415	416	в границах МО округ Муром(городской округ)
416	417	в границах МО округ Муром(городской округ)
417	418	в границах МО округ Муром(городской округ)
418	419	в границах МО округ Муром(городской округ)
419	420	в границах МО округ Муром(городской округ)
420	421	в границах МО округ Муром(городской округ)
421	422	в границах МО округ Муром(городской округ)
422	423	в границах МО округ Муром(городской округ)
423	410	в границах МО округ Муром(городской округ)
424	425	в границах МО округ Муром(городской округ)
425	426	в границах МО округ Муром(городской округ)
426	427	в границах МО округ Муром(городской округ)
427	428	в границах МО округ Муром(городской округ)
428	429	в границах МО округ Муром(городской округ)
429	430	в границах МО округ Муром(городской округ)
430	431	в границах МО округ Муром(городской округ)
431	432	в границах МО округ Муром(городской округ)
432	433	в границах МО округ Муром(городской округ)

Текстовое описание местоположения границ населенных пунктов, территориальных зон, особо охраняемых природных территорий, зон с особыми условиями использования территорий		
Прохождение границы		Описание прохождения границы
от точки	до точки	
1	2	3
433	434	в границах МО округ Муром(городской округ)
434	435	в границах МО округ Муром(городской округ)
435	436	в границах МО округ Муром(городской округ)
436	437	в границах МО округ Муром(городской округ)
437	438	в границах МО округ Муром(городской округ)
438	439	в границах МО округ Муром(городской округ)
439	440	в границах МО округ Муром(городской округ)
440	441	в границах МО округ Муром(городской округ)
441	442	в границах МО округ Муром(городской округ)
442	443	в границах МО округ Муром(городской округ)
443	444	в границах МО округ Муром(городской округ)
444	445	в границах МО округ Муром(городской округ)
445	446	в границах МО округ Муром(городской округ)
446	447	в границах МО округ Муром(городской округ)
447	448	в границах МО округ Муром(городской округ)
448	449	в границах МО округ Муром(городской округ)
449	450	в границах МО округ Муром(городской округ)
450	451	в границах МО округ Муром(городской округ)
451	452	в границах МО округ Муром(городской округ)
452	453	в границах МО округ Муром(городской округ)
453	454	в границах МО округ Муром(городской округ)
454	455	в границах МО округ Муром(городской округ)
455	456	в границах МО округ Муром(городской округ)
456	457	в границах МО округ Муром(городской округ)
457	458	в границах МО округ Муром(городской округ)
458	459	в границах МО округ Муром(городской округ)
459	460	в границах МО округ Муром(городской округ)
460	461	в границах МО округ Муром(городской округ)
461	462	в границах МО округ Муром(городской округ)
462	424	в границах МО округ Муром(городской округ)
463	464	в границах МО округ Муром(городской округ)
464	465	в границах МО округ Муром(городской округ)
465	466	в границах МО округ Муром(городской округ)
466	467	в границах МО округ Муром(городской округ)
467	468	в границах МО округ Муром(городской округ)
468	469	в границах МО округ Муром(городской округ)

Текстовое описание местоположения границ населенных пунктов, территориальных зон, особо охраняемых природных территорий, зон с особыми условиями использования территорий		
Прохождение границы		Описание прохождения границы
от точки	до точки	
1	2	3
469	470	в границах МО округ Муром(городской округ)
470	471	в границах МО округ Муром(городской округ)
471	472	в границах МО округ Муром(городской округ)
472	473	в границах МО округ Муром(городской округ)
473	474	в границах МО округ Муром(городской округ)
474	463	в границах МО округ Муром(городской округ)
475	476	в границах МО округ Муром(городской округ)
476	477	в границах МО округ Муром(городской округ)
477	478	в границах МО округ Муром(городской округ)
478	479	в границах МО округ Муром(городской округ)
479	480	в границах МО округ Муром(городской округ)
480	481	в границах МО округ Муром(городской округ)
481	482	в границах МО округ Муром(городской округ)
482	483	в границах МО округ Муром(городской округ)
483	484	в границах МО округ Муром(городской округ)
484	485	в границах МО округ Муром(городской округ)
485	486	в границах МО округ Муром(городской округ)
486	487	в границах МО округ Муром(городской округ)
487	488	в границах МО округ Муром(городской округ)
488	475	в границах МО округ Муром(городской округ)
489	490	в границах МО округ Муром(городской округ)
490	491	в границах МО округ Муром(городской округ)
491	492	в границах МО округ Муром(городской округ)
492	493	в границах МО округ Муром(городской округ)
493	494	в границах МО округ Муром(городской округ)
494	495	в границах МО округ Муром(городской округ)
495	496	в границах МО округ Муром(городской округ)
496	497	в границах МО округ Муром(городской округ)
497	498	в границах МО округ Муром(городской округ)
498	499	в границах МО округ Муром(городской округ)
499	500	в границах МО округ Муром(городской округ)
500	501	в границах МО округ Муром(городской округ)
501	502	в границах МО округ Муром(городской округ)
502	503	в границах МО округ Муром(городской округ)
503	504	в границах МО округ Муром(городской округ)
504	505	в границах МО округ Муром(городской округ)

Текстовое описание местоположения границ населенных пунктов, территориальных зон, особо охраняемых природных территорий, зон с особыми условиями использования территорий		
Прохождение границы		Описание прохождения границы
от точки	до точки	
1	2	3
505	506	в границах МО округ Муром(городской округ)
506	489	в границах МО округ Муром(городской округ)
507	508	в границах МО округ Муром(городской округ)
508	509	в границах МО округ Муром(городской округ)
509	510	в границах МО округ Муром(городской округ)
510	511	в границах МО округ Муром(городской округ)
511	512	в границах МО округ Муром(городской округ)
512	513	в границах МО округ Муром(городской округ)
513	514	в границах МО округ Муром(городской округ)
514	515	в границах МО округ Муром(городской округ)
515	516	в границах МО округ Муром(городской округ)
516	517	в границах МО округ Муром(городской округ)
517	518	в границах МО округ Муром(городской округ)
518	519	в границах МО округ Муром(городской округ)
519	520	в границах МО округ Муром(городской округ)
520	521	в границах МО округ Муром(городской округ)
521	522	в границах МО округ Муром(городской округ)
522	523	в границах МО округ Муром(городской округ)
523	507	в границах МО округ Муром(городской округ)
524	525	в границах МО округ Муром(городской округ)
525	526	в границах МО округ Муром(городской округ)
526	527	в границах МО округ Муром(городской округ)
527	528	в границах МО округ Муром(городской округ)
528	529	в границах МО округ Муром(городской округ)
529	530	в границах МО округ Муром(городской округ)
530	531	в границах МО округ Муром(городской округ)
531	532	в границах МО округ Муром(городской округ)
532	533	в границах МО округ Муром(городской округ)
533	534	в границах МО округ Муром(городской округ)
534	535	в границах МО округ Муром(городской округ)
535	536	в границах МО округ Муром(городской округ)
536	524	в границах МО округ Муром(городской округ)
537	538	в границах МО округ Муром(городской округ)
538	539	в границах МО округ Муром(городской округ)
539	540	в границах МО округ Муром(городской округ)
540	541	в границах МО округ Муром(городской округ)

Текстовое описание местоположения границ населенных пунктов, территориальных зон, особо охраняемых природных территорий, зон с особыми условиями использования территорий		
Прохождение границы		Описание прохождения границы
от точки	до точки	
1	2	3
541	542	в границах МО округ Муром(городской округ)
542	543	в границах МО округ Муром(городской округ)
543	544	в границах МО округ Муром(городской округ)
544	545	в границах МО округ Муром(городской округ)
545	546	в границах МО округ Муром(городской округ)
546	547	в границах МО округ Муром(городской округ)
547	548	в границах МО округ Муром(городской округ)
548	549	в границах МО округ Муром(городской округ)
549	550	в границах МО округ Муром(городской округ)
550	551	в границах МО округ Муром(городской округ)
551	537	в границах МО округ Муром(городской округ)
552	553	в границах МО округ Муром(городской округ)
553	554	в границах МО округ Муром(городской округ)
554	555	в границах МО округ Муром(городской округ)
555	556	в границах МО округ Муром(городской округ)
556	557	в границах МО округ Муром(городской округ)
557	558	в границах МО округ Муром(городской округ)
558	559	в границах МО округ Муром(городской округ)
559	560	в границах МО округ Муром(городской округ)
560	561	в границах МО округ Муром(городской округ)
561	562	в границах МО округ Муром(городской округ)
562	563	в границах МО округ Муром(городской округ)
563	564	в границах МО округ Муром(городской округ)
564	565	в границах МО округ Муром(городской округ)
565	566	в границах МО округ Муром(городской округ)
566	567	в границах МО округ Муром(городской округ)
567	568	в границах МО округ Муром(городской округ)
568	569	в границах МО округ Муром(городской округ)
569	552	в границах МО округ Муром(городской округ)
570	571	в границах МО округ Муром(городской округ)
571	572	в границах МО округ Муром(городской округ)
572	573	в границах МО округ Муром(городской округ)
573	574	в границах МО округ Муром(городской округ)
574	575	в границах МО округ Муром(городской округ)
575	576	в границах МО округ Муром(городской округ)
576	577	в границах МО округ Муром(городской округ)

Текстовое описание местоположения границ населенных пунктов, территориальных зон, особо охраняемых природных территорий, зон с особыми условиями использования территорий		
Прохождение границы		Описание прохождения границы
от точки	до точки	
1	2	3
577	578	в границах МО округ Муром(городской округ)
578	579	в границах МО округ Муром(городской округ)
579	580	в границах МО округ Муром(городской округ)
580	581	в границах МО округ Муром(городской округ)
581	582	в границах МО округ Муром(городской округ)
582	583	в границах МО округ Муром(городской округ)
583	584	в границах МО округ Муром(городской округ)
584	585	в границах МО округ Муром(городской округ)
585	586	в границах МО округ Муром(городской округ)
586	587	в границах МО округ Муром(городской округ)
587	588	в границах МО округ Муром(городской округ)
588	589	в границах МО округ Муром(городской округ)
589	590	в границах МО округ Муром(городской округ)
590	591	в границах МО округ Муром(городской округ)
591	592	в границах МО округ Муром(городской округ)
592	593	в границах МО округ Муром(городской округ)
593	594	в границах МО округ Муром(городской округ)
594	595	в границах МО округ Муром(городской округ)
595	596	в границах МО округ Муром(городской округ)
596	597	в границах МО округ Муром(городской округ)
597	598	в границах МО округ Муром(городской округ)
598	599	в границах МО округ Муром(городской округ)
599	600	в границах МО округ Муром(городской округ)
600	601	в границах МО округ Муром(городской округ)
601	602	в границах МО округ Муром(городской округ)
602	603	в границах МО округ Муром(городской округ)
603	604	в границах МО округ Муром(городской округ)
604	605	в границах МО округ Муром(городской округ)
605	606	в границах МО округ Муром(городской округ)
606	607	в границах МО округ Муром(городской округ)
607	608	в границах МО округ Муром(городской округ)
608	570	в границах МО округ Муром(городской округ)
609	610	в границах МО округ Муром(городской округ)
610	611	в границах МО округ Муром(городской округ)
611	612	в границах МО округ Муром(городской округ)
612	613	в границах МО округ Муром(городской округ)

Текстовое описание местоположения границ населенных пунктов, территориальных зон, особо охраняемых природных территорий, зон с особыми условиями использования территорий		
Прохождение границы		Описание прохождения границы
от точки	до точки	
1	2	3
613	614	в границах МО округ Муром(городской округ)
614	615	в границах МО округ Муром(городской округ)
615	616	в границах МО округ Муром(городской округ)
616	617	в границах МО округ Муром(городской округ)
617	618	в границах МО округ Муром(городской округ)
618	619	в границах МО округ Муром(городской округ)
619	620	в границах МО округ Муром(городской округ)
620	621	в границах МО округ Муром(городской округ)
621	622	в границах МО округ Муром(городской округ)
622	623	в границах МО округ Муром(городской округ)
623	624	в границах МО округ Муром(городской округ)
624	625	в границах МО округ Муром(городской округ)
625	626	в границах МО округ Муром(городской округ)
626	627	в границах МО округ Муром(городской округ)
627	628	в границах МО округ Муром(городской округ)
628	629	в границах МО округ Муром(городской округ)
629	630	в границах МО округ Муром(городской округ)
630	631	в границах МО округ Муром(городской округ)
631	632	в границах МО округ Муром(городской округ)
632	633	в границах МО округ Муром(городской округ)
633	634	в границах МО округ Муром(городской округ)
634	635	в границах МО округ Муром(городской округ)
635	636	в границах МО округ Муром(городской округ)
636	637	в границах МО округ Муром(городской округ)
637	638	в границах МО округ Муром(городской округ)
638	639	в границах МО округ Муром(городской округ)
639	640	в границах МО округ Муром(городской округ)
640	641	в границах МО округ Муром(городской округ)
641	642	в границах МО округ Муром(городской округ)
642	643	в границах МО округ Муром(городской округ)
643	644	в границах МО округ Муром(городской округ)
644	645	в границах МО округ Муром(городской округ)
645	646	в границах МО округ Муром(городской округ)
646	647	в границах МО округ Муром(городской округ)
647	648	в границах МО округ Муром(городской округ)
648	649	в границах МО округ Муром(городской округ)

Текстовое описание местоположения границ населенных пунктов, территориальных зон, особо охраняемых природных территорий, зон с особыми условиями использования территорий		
Прохождение границы		Описание прохождения границы
от точки	до точки	
1	2	3
649	650	в границах МО округ Муром(городской округ)
650	651	в границах МО округ Муром(городской округ)
651	652	в границах МО округ Муром(городской округ)
652	653	в границах МО округ Муром(городской округ)
653	654	в границах МО округ Муром(городской округ)
654	655	в границах МО округ Муром(городской округ)
655	656	в границах МО округ Муром(городской округ)
656	657	в границах МО округ Муром(городской округ)
657	658	в границах МО округ Муром(городской округ)
658	659	в границах МО округ Муром(городской округ)
659	660	в границах МО округ Муром(городской округ)
660	661	в границах МО округ Муром(городской округ)
661	662	в границах МО округ Муром(городской округ)
662	663	в границах МО округ Муром(городской округ)
663	664	в границах МО округ Муром(городской округ)
664	665	в границах МО округ Муром(городской округ)
665	666	в границах МО округ Муром(городской округ)
666	667	в границах МО округ Муром(городской округ)
667	668	в границах МО округ Муром(городской округ)
668	669	в границах МО округ Муром(городской округ)
669	670	в границах МО округ Муром(городской округ)
670	671	в границах МО округ Муром(городской округ)
671	672	в границах МО округ Муром(городской округ)
672	673	в границах МО округ Муром(городской округ)
673	674	в границах МО округ Муром(городской округ)
674	675	в границах МО округ Муром(городской округ)
675	676	в границах МО округ Муром(городской округ)
676	677	в границах МО округ Муром(городской округ)
677	678	в границах МО округ Муром(городской округ)
678	679	в границах МО округ Муром(городской округ)
679	680	в границах МО округ Муром(городской округ)
680	681	в границах МО округ Муром(городской округ)
681	682	в границах МО округ Муром(городской округ)
682	683	в границах МО округ Муром(городской округ)
683	684	в границах МО округ Муром(городской округ)
684	685	в границах МО округ Муром(городской округ)

Текстовое описание местоположения границ населенных пунктов, территориальных зон, особо охраняемых природных территорий, зон с особыми условиями использования территорий		
Прохождение границы		Описание прохождения границы
от точки	до точки	
1	2	3
685	686	в границах МО округ Муром(городской округ)
686	687	в границах МО округ Муром(городской округ)
687	688	в границах МО округ Муром(городской округ)
688	609	в границах МО округ Муром(городской округ)
689	690	в границах МО округ Муром(городской округ)
690	691	в границах МО округ Муром(городской округ)
691	692	в границах МО округ Муром(городской округ)
692	693	в границах МО округ Муром(городской округ)
693	694	в границах МО округ Муром(городской округ)
694	695	в границах МО округ Муром(городской округ)
695	696	в границах МО округ Муром(городской округ)
696	697	в границах МО округ Муром(городской округ)
697	698	в границах МО округ Муром(городской округ)
698	699	в границах МО округ Муром(городской округ)
699	700	в границах МО округ Муром(городской округ)
700	701	в границах МО округ Муром(городской округ)
701	689	в границах МО округ Муром(городской округ)
702	703	в границах МО округ Муром(городской округ)
703	704	в границах МО округ Муром(городской округ)
704	705	в границах МО округ Муром(городской округ)
705	706	в границах МО округ Муром(городской округ)
706	707	в границах МО округ Муром(городской округ)
707	708	в границах МО округ Муром(городской округ)
708	709	в границах МО округ Муром(городской округ)
709	710	в границах МО округ Муром(городской округ)
710	711	в границах МО округ Муром(городской округ)
711	712	в границах МО округ Муром(городской округ)
712	713	в границах МО округ Муром(городской округ)
713	714	в границах МО округ Муром(городской округ)
714	715	в границах МО округ Муром(городской округ)
715	716	в границах МО округ Муром(городской округ)
716	717	в границах МО округ Муром(городской округ)
717	702	в границах МО округ Муром(городской округ)
718	719	в границах МО округ Муром(городской округ)
719	720	в границах МО округ Муром(городской округ)
720	721	в границах МО округ Муром(городской округ)

Текстовое описание местоположения границ населенных пунктов, территориальных зон, особо охраняемых природных территорий, зон с особыми условиями использования территорий		
Прохождение границы		Описание прохождения границы
от точки	до точки	
1	2	3
721	722	в границах МО округ Муром(городской округ)
722	723	в границах МО округ Муром(городской округ)
723	724	в границах МО округ Муром(городской округ)
724	725	в границах МО округ Муром(городской округ)
725	726	в границах МО округ Муром(городской округ)
726	727	в границах МО округ Муром(городской округ)
727	728	в границах МО округ Муром(городской округ)
728	729	в границах МО округ Муром(городской округ)
729	730	в границах МО округ Муром(городской округ)
730	731	в границах МО округ Муром(городской округ)
731	732	в границах МО округ Муром(городской округ)
732	733	в границах МО округ Муром(городской округ)
733	734	в границах МО округ Муром(городской округ)
734	735	в границах МО округ Муром(городской округ)
735	736	в границах МО округ Муром(городской округ)
736	737	в границах МО округ Муром(городской округ)
737	738	в границах МО округ Муром(городской округ)
738	739	в границах МО округ Муром(городской округ)
739	718	в границах МО округ Муром(городской округ)
740	741	в границах МО округ Муром(городской округ)
741	742	в границах МО округ Муром(городской округ)
742	743	в границах МО округ Муром(городской округ)
743	744	в границах МО округ Муром(городской округ)
744	745	в границах МО округ Муром(городской округ)
745	746	в границах МО округ Муром(городской округ)
746	747	в границах МО округ Муром(городской округ)
747	748	в границах МО округ Муром(городской округ)
748	749	в границах МО округ Муром(городской округ)
749	750	в границах МО округ Муром(городской округ)
750	751	в границах МО округ Муром(городской округ)
751	752	в границах МО округ Муром(городской округ)
752	753	в границах МО округ Муром(городской округ)
753	754	в границах МО округ Муром(городской округ)
754	755	в границах МО округ Муром(городской округ)
755	756	в границах МО округ Муром(городской округ)
756	757	в границах МО округ Муром(городской округ)

Текстовое описание местоположения границ населенных пунктов, территориальных зон, особо охраняемых природных территорий, зон с особыми условиями использования территорий		
Прохождение границы		Описание прохождения границы
от точки	до точки	
1	2	3
757	758	в границах МО округ Муром(городской округ)
758	759	в границах МО округ Муром(городской округ)
759	760	в границах МО округ Муром(городской округ)
760	761	в границах МО округ Муром(городской округ)
761	762	в границах МО округ Муром(городской округ)
762	763	в границах МО округ Муром(городской округ)
763	764	в границах МО округ Муром(городской округ)
764	765	в границах МО округ Муром(городской округ)
765	766	в границах МО округ Муром(городской округ)
766	767	в границах МО округ Муром(городской округ)
767	768	в границах МО округ Муром(городской округ)
768	769	в границах МО округ Муром(городской округ)
769	770	в границах МО округ Муром(городской округ)
770	771	в границах МО округ Муром(городской округ)
771	772	в границах МО округ Муром(городской округ)
772	773	в границах МО округ Муром(городской округ)
773	774	в границах МО округ Муром(городской округ)
774	775	в границах МО округ Муром(городской округ)
775	776	в границах МО округ Муром(городской округ)
776	777	в границах МО округ Муром(городской округ)
777	778	в границах МО округ Муром(городской округ)
778	779	в границах МО округ Муром(городской округ)
779	780	в границах МО округ Муром(городской округ)
780	781	в границах МО округ Муром(городской округ)
781	740	в границах МО округ Муром(городской округ)
782	783	в границах МО округ Муром(городской округ)
783	784	в границах МО округ Муром(городской округ)
784	785	в границах МО округ Муром(городской округ)
785	786	в границах МО округ Муром(городской округ)
786	787	в границах МО округ Муром(городской округ)
787	788	в границах МО округ Муром(городской округ)
788	789	в границах МО округ Муром(городской округ)
789	790	в границах МО округ Муром(городской округ)
790	791	в границах МО округ Муром(городской округ)
791	792	в границах МО округ Муром(городской округ)
792	793	в границах МО округ Муром(городской округ)

Текстовое описание местоположения границ населенных пунктов, территориальных зон, особо охраняемых природных территорий, зон с особыми условиями использования территорий		
Прохождение границы		Описание прохождения границы
от точки	до точки	
1	2	3
793	794	в границах МО округ Муром(городской округ)
794	795	в границах МО округ Муром(городской округ)
795	782	в границах МО округ Муром(городской округ)
796	797	в границах МО округ Муром(городской округ)
797	798	в границах МО округ Муром(городской округ)
798	799	в границах МО округ Муром(городской округ)
799	800	в границах МО округ Муром(городской округ)
800	801	в границах МО округ Муром(городской округ)
801	802	в границах МО округ Муром(городской округ)
802	803	в границах МО округ Муром(городской округ)
803	804	в границах МО округ Муром(городской округ)
804	805	в границах МО округ Муром(городской округ)
805	806	в границах МО округ Муром(городской округ)
806	807	в границах МО округ Муром(городской округ)
807	808	в границах МО округ Муром(городской округ)
808	809	в границах МО округ Муром(городской округ)
809	796	в границах МО округ Муром(городской округ)
810	811	в границах МО округ Муром(городской округ)
811	812	в границах МО округ Муром(городской округ)
812	813	в границах МО округ Муром(городской округ)
813	814	в границах МО округ Муром(городской округ)
814	815	в границах МО округ Муром(городской округ)
815	816	в границах МО округ Муром(городской округ)
816	817	в границах МО округ Муром(городской округ)
817	818	в границах МО округ Муром(городской округ)
818	819	в границах МО округ Муром(городской округ)
819	820	в границах МО округ Муром(городской округ)
820	821	в границах МО округ Муром(городской округ)
821	822	в границах МО округ Муром(городской округ)
822	823	в границах МО округ Муром(городской округ)
823	824	в границах МО округ Муром(городской округ)
824	825	в границах МО округ Муром(городской округ)
825	826	в границах МО округ Муром(городской округ)
826	827	в границах МО округ Муром(городской округ)
827	828	в границах МО округ Муром(городской округ)
828	829	в границах МО округ Муром(городской округ)

Текстовое описание местоположения границ населенных пунктов, территориальных зон, особо охраняемых природных территорий, зон с особыми условиями использования территорий		
Прохождение границы		Описание прохождения границы
от точки	до точки	
1	2	3
829	830	в границах МО округ Муром(городской округ)
830	810	в границах МО округ Муром(городской округ)
831	832	в границах МО округ Муром(городской округ)
832	833	в границах МО округ Муром(городской округ)
833	834	в границах МО округ Муром(городской округ)
834	835	в границах МО округ Муром(городской округ)
835	836	в границах МО округ Муром(городской округ)
836	837	в границах МО округ Муром(городской округ)
837	838	в границах МО округ Муром(городской округ)
838	839	в границах МО округ Муром(городской округ)
839	840	в границах МО округ Муром(городской округ)
840	841	в границах МО округ Муром(городской округ)
841	842	в границах МО округ Муром(городской округ)
842	843	в границах МО округ Муром(городской округ)
843	844	в границах МО округ Муром(городской округ)
844	845	в границах МО округ Муром(городской округ)
845	846	в границах МО округ Муром(городской округ)
846	847	в границах МО округ Муром(городской округ)
847	848	в границах МО округ Муром(городской округ)
848	849	в границах МО округ Муром(городской округ)
849	850	в границах МО округ Муром(городской округ)
850	851	в границах МО округ Муром(городской округ)
851	852	в границах МО округ Муром(городской округ)
852	853	в границах МО округ Муром(городской округ)
853	854	в границах МО округ Муром(городской округ)
854	855	в границах МО округ Муром(городской округ)
855	856	в границах МО округ Муром(городской округ)
856	857	в границах МО округ Муром(городской округ)
857	831	в границах МО округ Муром(городской округ)
858	859	в границах МО округ Муром(городской округ)
859	860	в границах МО округ Муром(городской округ)
860	861	в границах МО округ Муром(городской округ)
861	862	в границах МО округ Муром(городской округ)
862	863	в границах МО округ Муром(городской округ)
863	864	в границах МО округ Муром(городской округ)
864	865	в границах МО округ Муром(городской округ)

Текстовое описание местоположения границ населенных пунктов, территориальных зон, особо охраняемых природных территорий, зон с особыми условиями использования территорий		
Прохождение границы		Описание прохождения границы
от точки	до точки	
1	2	3
865	866	в границах МО округ Муром(городской округ)
866	867	в границах МО округ Муром(городской округ)
867	868	в границах МО округ Муром(городской округ)
868	869	в границах МО округ Муром(городской округ)
869	870	в границах МО округ Муром(городской округ)
870	871	в границах МО округ Муром(городской округ)
871	872	в границах МО округ Муром(городской округ)
872	873	в границах МО округ Муром(городской округ)
873	858	в границах МО округ Муром(городской округ)
874	875	в границах МО округ Муром(городской округ)
875	876	в границах МО округ Муром(городской округ)
876	877	в границах МО округ Муром(городской округ)
877	878	в границах МО округ Муром(городской округ)
878	879	в границах МО округ Муром(городской округ)
879	880	в границах МО округ Муром(городской округ)
880	881	в границах МО округ Муром(городской округ)
881	882	в границах МО округ Муром(городской округ)
882	883	в границах МО округ Муром(городской округ)
883	884	в границах МО округ Муром(городской округ)
884	885	в границах МО округ Муром(городской округ)
885	886	в границах МО округ Муром(городской округ)
886	887	в границах МО округ Муром(городской округ)
887	888	в границах МО округ Муром(городской округ)
888	874	в границах МО округ Муром(городской округ)
889	890	в границах МО округ Муром(городской округ)
890	891	в границах МО округ Муром(городской округ)
891	892	в границах МО округ Муром(городской округ)
892	893	в границах МО округ Муром(городской округ)
893	894	в границах МО округ Муром(городской округ)
894	895	в границах МО округ Муром(городской округ)
895	896	в границах МО округ Муром(городской округ)
896	897	в границах МО округ Муром(городской округ)
897	898	в границах МО округ Муром(городской округ)
898	899	в границах МО округ Муром(городской округ)
899	900	в границах МО округ Муром(городской округ)
900	901	в границах МО округ Муром(городской округ)

Текстовое описание местоположения границ населенных пунктов, территориальных зон, особо охраняемых природных территорий, зон с особыми условиями использования территорий		
Прохождение границы		Описание прохождения границы
от точки	до точки	
1	2	3
901	902	в границах МО округ Муром(городской округ)
902	903	в границах МО округ Муром(городской округ)
903	904	в границах МО округ Муром(городской округ)
904	905	в границах МО округ Муром(городской округ)
905	906	в границах МО округ Муром(городской округ)
906	907	в границах МО округ Муром(городской округ)
907	908	в границах МО округ Муром(городской округ)
908	909	в границах МО округ Муром(городской округ)
909	910	в границах МО округ Муром(городской округ)
910	911	в границах МО округ Муром(городской округ)
911	889	в границах МО округ Муром(городской округ)
912	913	в границах МО округ Муром(городской округ)
913	914	в границах МО округ Муром(городской округ)
914	915	в границах МО округ Муром(городской округ)
915	916	в границах МО округ Муром(городской округ)
916	917	в границах МО округ Муром(городской округ)
917	918	в границах МО округ Муром(городской округ)
918	919	в границах МО округ Муром(городской округ)
919	920	в границах МО округ Муром(городской округ)
920	921	в границах МО округ Муром(городской округ)
921	922	в границах МО округ Муром(городской округ)
922	923	в границах МО округ Муром(городской округ)
923	924	в границах МО округ Муром(городской округ)
924	925	в границах МО округ Муром(городской округ)
925	926	в границах МО округ Муром(городской округ)
926	927	в границах МО округ Муром(городской округ)
927	928	в границах МО округ Муром(городской округ)
928	929	в границах МО округ Муром(городской округ)
929	930	в границах МО округ Муром(городской округ)
930	931	в границах МО округ Муром(городской округ)
931	932	в границах МО округ Муром(городской округ)
932	933	в границах МО округ Муром(городской округ)
933	934	в границах МО округ Муром(городской округ)
934	935	в границах МО округ Муром(городской округ)
935	936	в границах МО округ Муром(городской округ)
936	937	в границах МО округ Муром(городской округ)

Текстовое описание местоположения границ населенных пунктов, территориальных зон, особо охраняемых природных территорий, зон с особыми условиями использования территорий		
Прохождение границы		Описание прохождения границы
от точки	до точки	
1	2	3
937	938	в границах МО округ Муром(городской округ)
938	939	в границах МО округ Муром(городской округ)
939	940	в границах МО округ Муром(городской округ)
940	941	в границах МО округ Муром(городской округ)
941	942	в границах МО округ Муром(городской округ)
942	943	в границах МО округ Муром(городской округ)
943	944	в границах МО округ Муром(городской округ)
944	945	в границах МО округ Муром(городской округ)
945	946	в границах МО округ Муром(городской округ)
946	947	в границах МО округ Муром(городской округ)
947	948	в границах МО округ Муром(городской округ)
948	949	в границах МО округ Муром(городской округ)
949	950	в границах МО округ Муром(городской округ)
950	951	в границах МО округ Муром(городской округ)
951	952	в границах МО округ Муром(городской округ)
952	953	в границах МО округ Муром(городской округ)
953	954	в границах МО округ Муром(городской округ)
954	955	в границах МО округ Муром(городской округ)
955	956	в границах МО округ Муром(городской округ)
956	957	в границах МО округ Муром(городской округ)
957	958	в границах МО округ Муром(городской округ)
958	959	в границах МО округ Муром(городской округ)
959	960	в границах МО округ Муром(городской округ)
960	961	в границах МО округ Муром(городской округ)
961	962	в границах МО округ Муром(городской округ)
962	963	в границах МО округ Муром(городской округ)
963	964	в границах МО округ Муром(городской округ)
964	965	в границах МО округ Муром(городской округ)
965	966	в границах МО округ Муром(городской округ)
966	967	в границах МО округ Муром(городской округ)
967	968	в границах МО округ Муром(городской округ)
968	969	в границах МО округ Муром(городской округ)
969	970	в границах МО округ Муром(городской округ)
970	971	в границах МО округ Муром(городской округ)
971	972	в границах МО округ Муром(городской округ)
972	973	в границах МО округ Муром(городской округ)

Текстовое описание местоположения границ населенных пунктов, территориальных зон, особо охраняемых природных территорий, зон с особыми условиями использования территорий		
Прохождение границы		Описание прохождения границы
от точки	до точки	
1	2	3
973	974	в границах МО округ Муром(городской округ)
974	975	в границах МО округ Муром(городской округ)
975	976	в границах МО округ Муром(городской округ)
976	977	в границах МО округ Муром(городской округ)
977	978	в границах МО округ Муром(городской округ)
978	979	в границах МО округ Муром(городской округ)
979	980	в границах МО округ Муром(городской округ)
980	981	в границах МО округ Муром(городской округ)
981	982	в границах МО округ Муром(городской округ)
982	983	в границах МО округ Муром(городской округ)
983	984	в границах МО округ Муром(городской округ)
984	985	в границах МО округ Муром(городской округ)
985	986	в границах МО округ Муром(городской округ)
986	987	в границах МО округ Муром(городской округ)
987	988	в границах МО округ Муром(городской округ)
988	989	в границах МО округ Муром(городской округ)
989	990	в границах МО округ Муром(городской округ)
990	991	в границах МО округ Муром(городской округ)
991	992	в границах МО округ Муром(городской округ)
992	993	в границах МО округ Муром(городской округ)
993	994	в границах МО округ Муром(городской округ)
994	995	в границах МО округ Муром(городской округ)
995	996	в границах МО округ Муром(городской округ)
996	997	в границах МО округ Муром(городской округ)
997	998	в границах МО округ Муром(городской округ)
998	999	в границах МО округ Муром(городской округ)
999	1000	в границах МО округ Муром(городской округ)
1000	1001	в границах МО округ Муром(городской округ)
1001	1002	в границах МО округ Муром(городской округ)
1002	1003	в границах МО округ Муром(городской округ)
1003	1004	в границах МО округ Муром(городской округ)
1004	1005	в границах МО округ Муром(городской округ)
1005	1006	в границах МО округ Муром(городской округ)
1006	1007	в границах МО округ Муром(городской округ)
1007	1008	в границах МО округ Муром(городской округ)
1008	1009	в границах МО округ Муром(городской округ)

Текстовое описание местоположения границ населенных пунктов, территориальных зон, особо охраняемых природных территорий, зон с особыми условиями использования территорий		
Прохождение границы		Описание прохождения границы
от точки	до точки	
1	2	3
1009	1010	в границах МО округ Муром(городской округ)
1010	1011	в границах МО округ Муром(городской округ)
1011	1012	в границах МО округ Муром(городской округ)
1012	1013	в границах МО округ Муром(городской округ)
1013	1014	в границах МО округ Муром(городской округ)
1014	1015	в границах МО округ Муром(городской округ)
1015	1016	в границах МО округ Муром(городской округ)
1016	1017	в границах МО округ Муром(городской округ)
1017	1018	в границах МО округ Муром(городской округ)
1018	1019	в границах МО округ Муром(городской округ)
1019	912	в границах МО округ Муром(городской округ)
1020	1021	в границах МО округ Муром(городской округ)
1021	1022	в границах МО округ Муром(городской округ)
1022	1023	в границах МО округ Муром(городской округ)
1023	1024	в границах МО округ Муром(городской округ)
1024	1025	в границах МО округ Муром(городской округ)
1025	1026	в границах МО округ Муром(городской округ)
1026	1027	в границах МО округ Муром(городской округ)
1027	1028	в границах МО округ Муром(городской округ)
1028	1029	в границах МО округ Муром(городской округ)
1029	1030	в границах МО округ Муром(городской округ)
1030	1031	в границах МО округ Муром(городской округ)
1031	1032	в границах МО округ Муром(городской округ)
1032	1033	в границах МО округ Муром(городской округ)
1033	1034	в границах МО округ Муром(городской округ)
1034	1035	в границах МО округ Муром(городской округ)
1035	1036	в границах МО округ Муром(городской округ)
1036	1037	в границах МО округ Муром(городской округ)
1037	1038	в границах МО округ Муром(городской округ)
1038	1039	в границах МО округ Муром(городской округ)
1039	1040	в границах МО округ Муром(городской округ)
1040	1041	в границах МО округ Муром(городской округ)
1041	1042	в границах МО округ Муром(городской округ)
1042	1020	в границах МО округ Муром(городской округ)
1043	1044	в границах МО округ Муром(городской округ)
1044	1045	в границах МО округ Муром(городской округ)

Текстовое описание местоположения границ населенных пунктов, территориальных зон, особо охраняемых природных территорий, зон с особыми условиями использования территорий		
Прохождение границы		Описание прохождения границы
от точки	до точки	
1	2	3
1045	1046	в границах МО округ Муром(городской округ)
1046	1047	в границах МО округ Муром(городской округ)
1047	1048	в границах МО округ Муром(городской округ)
1048	1049	в границах МО округ Муром(городской округ)
1049	1050	в границах МО округ Муром(городской округ)
1050	1051	в границах МО округ Муром(городской округ)
1051	1052	в границах МО округ Муром(городской округ)
1052	1053	в границах МО округ Муром(городской округ)
1053	1054	в границах МО округ Муром(городской округ)
1054	1055	в границах МО округ Муром(городской округ)
1055	1056	в границах МО округ Муром(городской округ)
1056	1057	в границах МО округ Муром(городской округ)
1057	1058	в границах МО округ Муром(городской округ)
1058	1059	в границах МО округ Муром(городской округ)
1059	1060	в границах МО округ Муром(городской округ)
1060	1043	в границах МО округ Муром(городской округ)
1061	1062	в границах МО округ Муром(городской округ)
1062	1063	в границах МО округ Муром(городской округ)
1063	1064	в границах МО округ Муром(городской округ)
1064	1065	в границах МО округ Муром(городской округ)
1065	1066	в границах МО округ Муром(городской округ)
1066	1067	в границах МО округ Муром(городской округ)
1067	1068	в границах МО округ Муром(городской округ)
1068	1069	в границах МО округ Муром(городской округ)
1069	1070	в границах МО округ Муром(городской округ)
1070	1071	в границах МО округ Муром(городской округ)
1071	1072	в границах МО округ Муром(городской округ)
1072	1073	в границах МО округ Муром(городской округ)
1073	1074	в границах МО округ Муром(городской округ)
1074	1075	в границах МО округ Муром(городской округ)
1075	1076	в границах МО округ Муром(городской округ)
1076	1077	в границах МО округ Муром(городской округ)
1077	1078	в границах МО округ Муром(городской округ)
1078	1079	в границах МО округ Муром(городской округ)
1079	1080	в границах МО округ Муром(городской округ)
1080	1081	в границах МО округ Муром(городской округ)

Текстовое описание местоположения границ населенных пунктов, территориальных зон, особо охраняемых природных территорий, зон с особыми условиями использования территорий		
Прохождение границы		Описание прохождения границы
от точки	до точки	
1	2	3
1081	1082	в границах МО округ Муром(городской округ)
1082	1061	в границах МО округ Муром(городской округ)
1083	1084	в границах МО округ Муром(городской округ)
1084	1085	в границах МО округ Муром(городской округ)
1085	1086	в границах МО округ Муром(городской округ)
1086	1087	в границах МО округ Муром(городской округ)
1087	1088	в границах МО округ Муром(городской округ)
1088	1089	в границах МО округ Муром(городской округ)
1089	1090	в границах МО округ Муром(городской округ)
1090	1091	в границах МО округ Муром(городской округ)
1091	1092	в границах МО округ Муром(городской округ)
1092	1093	в границах МО округ Муром(городской округ)
1093	1094	в границах МО округ Муром(городской округ)
1094	1095	в границах МО округ Муром(городской округ)
1095	1096	в границах МО округ Муром(городской округ)
1096	1097	в границах МО округ Муром(городской округ)
1097	1098	в границах МО округ Муром(городской округ)
1098	1099	в границах МО округ Муром(городской округ)
1099	1100	в границах МО округ Муром(городской округ)
1100	1101	в границах МО округ Муром(городской округ)
1101	1102	в границах МО округ Муром(городской округ)
1102	1103	в границах МО округ Муром(городской округ)
1103	1104	в границах МО округ Муром(городской округ)
1104	1105	в границах МО округ Муром(городской округ)
1105	1106	в границах МО округ Муром(городской округ)
1106	1083	в границах МО округ Муром(городской округ)
1107	1108	в границах МО округ Муром(городской округ)
1108	1109	в границах МО округ Муром(городской округ)
1109	1110	в границах МО округ Муром(городской округ)
1110	1111	в границах МО округ Муром(городской округ)
1111	1112	в границах МО округ Муром(городской округ)
1112	1113	в границах МО округ Муром(городской округ)
1113	1114	в границах МО округ Муром(городской округ)
1114	1115	в границах МО округ Муром(городской округ)
1115	1116	в границах МО округ Муром(городской округ)
1116	1117	в границах МО округ Муром(городской округ)

Текстовое описание местоположения границ населенных пунктов, территориальных зон, особо охраняемых природных территорий, зон с особыми условиями использования территорий		
Прохождение границы		Описание прохождения границы
от точки	до точки	
1	2	3
1117	1107	в границах МО округ Муром(городской округ)
1118	1119	в границах МО округ Муром(городской округ)
1119	1120	в границах МО округ Муром(городской округ)
1120	1121	в границах МО округ Муром(городской округ)
1121	1122	в границах МО округ Муром(городской округ)
1122	1123	в границах МО округ Муром(городской округ)
1123	1124	в границах МО округ Муром(городской округ)
1124	1125	в границах МО округ Муром(городской округ)
1125	1126	в границах МО округ Муром(городской округ)
1126	1127	в границах МО округ Муром(городской округ)
1127	1128	в границах МО округ Муром(городской округ)
1128	1129	в границах МО округ Муром(городской округ)
1129	1130	в границах МО округ Муром(городской округ)
1130	1131	в границах МО округ Муром(городской округ)
1131	1132	в границах МО округ Муром(городской округ)
1132	1133	в границах МО округ Муром(городской округ)
1133	1134	в границах МО округ Муром(городской округ)
1134	1135	в границах МО округ Муром(городской округ)
1135	1136	в границах МО округ Муром(городской округ)
1136	1137	в границах МО округ Муром(городской округ)
1137	1138	в границах МО округ Муром(городской округ)
1138	1139	в границах МО округ Муром(городской округ)
1139	1140	в границах МО округ Муром(городской округ)
1140	1141	в границах МО округ Муром(городской округ)
1141	1142	в границах МО округ Муром(городской округ)
1142	1143	в границах МО округ Муром(городской округ)
1143	1144	в границах МО округ Муром(городской округ)
1144	1145	в границах МО округ Муром(городской округ)
1145	1146	в границах МО округ Муром(городской округ)
1146	1147	в границах МО округ Муром(городской округ)
1147	1148	в границах МО округ Муром(городской округ)
1148	1149	в границах МО округ Муром(городской округ)
1149	1150	в границах МО округ Муром(городской округ)
1150	1151	в границах МО округ Муром(городской округ)
1151	1152	в границах МО округ Муром(городской округ)
1152	1153	в границах МО округ Муром(городской округ)

Текстовое описание местоположения границ населенных пунктов, территориальных зон, особо охраняемых природных территорий, зон с особыми условиями использования территорий		
Прохождение границы		Описание прохождения границы
от точки	до точки	
1	2	3
1153	1154	в границах МО округ Муром(городской округ)
1154	1155	в границах МО округ Муром(городской округ)
1155	1156	в границах МО округ Муром(городской округ)
1156	1157	в границах МО округ Муром(городской округ)
1157	1158	в границах МО округ Муром(городской округ)
1158	1159	в границах МО округ Муром(городской округ)
1159	1160	в границах МО округ Муром(городской округ)
1160	1161	в границах МО округ Муром(городской округ)
1161	1162	в границах МО округ Муром(городской округ)
1162	1163	в границах МО округ Муром(городской округ)
1163	1164	в границах МО округ Муром(городской округ)
1164	1165	в границах МО округ Муром(городской округ)
1165	1166	в границах МО округ Муром(городской округ)
1166	1167	в границах МО округ Муром(городской округ)
1167	1168	в границах МО округ Муром(городской округ)
1168	1169	в границах МО округ Муром(городской округ)
1169	1170	в границах МО округ Муром(городской округ)
1170	1171	в границах МО округ Муром(городской округ)
1171	1172	в границах МО округ Муром(городской округ)
1172	1173	в границах МО округ Муром(городской округ)
1173	1174	в границах МО округ Муром(городской округ)
1174	1175	в границах МО округ Муром(городской округ)
1175	1176	в границах МО округ Муром(городской округ)
1176	1118	в границах МО округ Муром(городской округ)
1177	1178	в границах МО округ Муром(городской округ)
1178	1179	в границах МО округ Муром(городской округ)
1179	1180	в границах МО округ Муром(городской округ)
1180	1181	в границах МО округ Муром(городской округ)
1181	1182	в границах МО округ Муром(городской округ)
1182	1183	в границах МО округ Муром(городской округ)
1183	1184	в границах МО округ Муром(городской округ)
1184	1185	в границах МО округ Муром(городской округ)
1185	1186	в границах МО округ Муром(городской округ)
1186	1187	в границах МО округ Муром(городской округ)
1187	1188	в границах МО округ Муром(городской округ)
1188	1189	в границах МО округ Муром(городской округ)

Текстовое описание местоположения границ населенных пунктов, территориальных зон, особо охраняемых природных территорий, зон с особыми условиями использования территорий		
Прохождение границы		Описание прохождения границы
от точки	до точки	
1	2	3
1189	1190	в границах МО округ Муром(городской округ)
1190	1191	в границах МО округ Муром(городской округ)
1191	1192	в границах МО округ Муром(городской округ)
1192	1193	в границах МО округ Муром(городской округ)
1193	1194	в границах МО округ Муром(городской округ)
1194	1195	в границах МО округ Муром(городской округ)
1195	1177	в границах МО округ Муром(городской округ)
1196	1197	в границах МО округ Муром(городской округ)
1197	1198	в границах МО округ Муром(городской округ)
1198	1199	в границах МО округ Муром(городской округ)
1199	1200	в границах МО округ Муром(городской округ)
1200	1201	в границах МО округ Муром(городской округ)
1201	1202	в границах МО округ Муром(городской округ)
1202	1203	в границах МО округ Муром(городской округ)
1203	1204	в границах МО округ Муром(городской округ)
1204	1205	в границах МО округ Муром(городской округ)
1205	1206	в границах МО округ Муром(городской округ)
1206	1207	в границах МО округ Муром(городской округ)
1207	1208	в границах МО округ Муром(городской округ)
1208	1209	в границах МО округ Муром(городской округ)
1209	1210	в границах МО округ Муром(городской округ)
1210	1211	в границах МО округ Муром(городской округ)
1211	1212	в границах МО округ Муром(городской округ)
1212	1213	в границах МО округ Муром(городской округ)
1213	1214	в границах МО округ Муром(городской округ)
1214	1215	в границах МО округ Муром(городской округ)
1215	1216	в границах МО округ Муром(городской округ)
1216	1217	в границах МО округ Муром(городской округ)
1217	1218	в границах МО округ Муром(городской округ)
1218	1219	в границах МО округ Муром(городской округ)
1219	1220	в границах МО округ Муром(городской округ)
1220	1221	в границах МО округ Муром(городской округ)
1221	1222	в границах МО округ Муром(городской округ)
1222	1223	в границах МО округ Муром(городской округ)
1223	1224	в границах МО округ Муром(городской округ)
1224	1225	в границах МО округ Муром(городской округ)

Текстовое описание местоположения границ населенных пунктов, территориальных зон, особо охраняемых природных территорий, зон с особыми условиями использования территорий		
Прохождение границы		Описание прохождения границы
от точки	до точки	
1	2	3
1225	1226	в границах МО округ Муром(городской округ)
1226	1227	в границах МО округ Муром(городской округ)
1227	1228	в границах МО округ Муром(городской округ)
1228	1229	в границах МО округ Муром(городской округ)
1229	1230	в границах МО округ Муром(городской округ)
1230	1231	в границах МО округ Муром(городской округ)
1231	1232	в границах МО округ Муром(городской округ)
1232	1233	в границах МО округ Муром(городской округ)
1233	1234	в границах МО округ Муром(городской округ)
1234	1235	в границах МО округ Муром(городской округ)
1235	1236	в границах МО округ Муром(городской округ)
1236	1237	в границах МО округ Муром(городской округ)
1237	1238	в границах МО округ Муром(городской округ)
1238	1239	в границах МО округ Муром(городской округ)
1239	1240	в границах МО округ Муром(городской округ)
1240	1241	в границах МО округ Муром(городской округ)
1241	1242	в границах МО округ Муром(городской округ)
1242	1243	в границах МО округ Муром(городской округ)
1243	1244	в границах МО округ Муром(городской округ)
1244	1245	в границах МО округ Муром(городской округ)
1245	1246	в границах МО округ Муром(городской округ)
1246	1247	в границах МО округ Муром(городской округ)
1247	1196	в границах МО округ Муром(городской округ)
1248	1249	в границах МО округ Муром(городской округ)
1249	1250	в границах МО округ Муром(городской округ)
1250	1251	в границах МО округ Муром(городской округ)
1251	1252	в границах МО округ Муром(городской округ)
1252	1253	в границах МО округ Муром(городской округ)
1253	1254	в границах МО округ Муром(городской округ)
1254	1255	в границах МО округ Муром(городской округ)
1255	1256	в границах МО округ Муром(городской округ)
1256	1257	в границах МО округ Муром(городской округ)
1257	1258	в границах МО округ Муром(городской округ)
1258	1259	в границах МО округ Муром(городской округ)
1259	1260	в границах МО округ Муром(городской округ)
1260	1261	в границах МО округ Муром(городской округ)

Текстовое описание местоположения границ населенных пунктов, территориальных зон, особо охраняемых природных территорий, зон с особыми условиями использования территорий		
Прохождение границы		Описание прохождения границы
от точки	до точки	
1	2	3
1261	1262	в границах МО округ Муром(городской округ)
1262	1263	в границах МО округ Муром(городской округ)
1263	1264	в границах МО округ Муром(городской округ)
1264	1265	в границах МО округ Муром(городской округ)
1265	1266	в границах МО округ Муром(городской округ)
1266	1267	в границах МО округ Муром(городской округ)
1267	1268	в границах МО округ Муром(городской округ)
1268	1269	в границах МО округ Муром(городской округ)
1269	1270	в границах МО округ Муром(городской округ)
1270	1271	в границах МО округ Муром(городской округ)
1271	1272	в границах МО округ Муром(городской округ)
1272	1273	в границах МО округ Муром(городской округ)
1273	1274	в границах МО округ Муром(городской округ)
1274	1275	в границах МО округ Муром(городской округ)
1275	1276	в границах МО округ Муром(городской округ)
1276	1277	в границах МО округ Муром(городской округ)
1277	1278	в границах МО округ Муром(городской округ)
1278	1248	в границах МО округ Муром(городской округ)
1279	1280	в границах МО округ Муром(городской округ)
1280	1281	в границах МО округ Муром(городской округ)
1281	1282	в границах МО округ Муром(городской округ)
1282	1283	в границах МО округ Муром(городской округ)
1283	1284	в границах МО округ Муром(городской округ)
1284	1285	в границах МО округ Муром(городской округ)
1285	1286	в границах МО округ Муром(городской округ)
1286	1287	в границах МО округ Муром(городской округ)
1287	1288	в границах МО округ Муром(городской округ)
1288	1289	в границах МО округ Муром(городской округ)
1289	1290	в границах МО округ Муром(городской округ)
1290	1291	в границах МО округ Муром(городской округ)
1291	1292	в границах МО округ Муром(городской округ)
1292	1293	в границах МО округ Муром(городской округ)
1293	1294	в границах МО округ Муром(городской округ)
1294	1295	в границах МО округ Муром(городской округ)
1295	1296	в границах МО округ Муром(городской округ)
1296	1297	в границах МО округ Муром(городской округ)

Текстовое описание местоположения границ населенных пунктов, территориальных зон, особо охраняемых природных территорий, зон с особыми условиями использования территорий		
Прохождение границы		Описание прохождения границы
от точки	до точки	
1	2	3
1297	1298	в границах МО округ Муром(городской округ)
1298	1299	в границах МО округ Муром(городской округ)
1299	1300	в границах МО округ Муром(городской округ)
1300	1301	в границах МО округ Муром(городской округ)
1301	1302	в границах МО округ Муром(городской округ)
1302	1303	в границах МО округ Муром(городской округ)
1303	1304	в границах МО округ Муром(городской округ)
1304	1305	в границах МО округ Муром(городской округ)
1305	1306	в границах МО округ Муром(городской округ)
1306	1307	в границах МО округ Муром(городской округ)
1307	1308	в границах МО округ Муром(городской округ)
1308	1309	в границах МО округ Муром(городской округ)
1309	1310	в границах МО округ Муром(городской округ)
1310	1311	в границах МО округ Муром(городской округ)
1311	1312	в границах МО округ Муром(городской округ)
1312	1313	в границах МО округ Муром(городской округ)
1313	1314	в границах МО округ Муром(городской округ)
1314	1315	в границах МО округ Муром(городской округ)
1315	1316	в границах МО округ Муром(городской округ)
1316	1317	в границах МО округ Муром(городской округ)
1317	1318	в границах МО округ Муром(городской округ)
1318	1319	в границах МО округ Муром(городской округ)
1319	1320	в границах МО округ Муром(городской округ)
1320	1279	в границах МО округ Муром(городской округ)
1321	1322	в границах МО округ Муром(городской округ)
1322	1323	в границах МО округ Муром(городской округ)
1323	1324	в границах МО округ Муром(городской округ)
1324	1325	в границах МО округ Муром(городской округ)
1325	1326	в границах МО округ Муром(городской округ)
1326	1327	в границах МО округ Муром(городской округ)
1327	1328	в границах МО округ Муром(городской округ)
1328	1329	в границах МО округ Муром(городской округ)
1329	1330	в границах МО округ Муром(городской округ)
1330	1331	в границах МО округ Муром(городской округ)
1331	1332	в границах МО округ Муром(городской округ)
1332	1333	в границах МО округ Муром(городской округ)

Текстовое описание местоположения границ населенных пунктов, территориальных зон, особо охраняемых природных территорий, зон с особыми условиями использования территорий

Прохождение границы		Описание прохождения границы
от точки	до точки	
1	2	3
1333	1334	в границах МО округ Муром(городской округ)
1334	1335	в границах МО округ Муром(городской округ)
1335	1336	в границах МО округ Муром(городской округ)
1336	1337	в границах МО округ Муром(городской округ)
1337	1338	в границах МО округ Муром(городской округ)
1338	1339	в границах МО округ Муром(городской округ)
1339	1340	в границах МО округ Муром(городской округ)
1340	1341	в границах МО округ Муром(городской округ)
1341	1342	в границах МО округ Муром(городской округ)
1342	1343	в границах МО округ Муром(городской округ)
1343	1344	в границах МО округ Муром(городской округ)
1344	1345	в границах МО округ Муром(городской округ)
1345	1346	в границах МО округ Муром(городской округ)
1346	1347	в границах МО округ Муром(городской округ)
1347	1348	в границах МО округ Муром(городской округ)
1348	1349	в границах МО округ Муром(городской округ)
1349	1350	в границах МО округ Муром(городской округ)
1350	1351	в границах МО округ Муром(городской округ)
1351	1352	в границах МО округ Муром(городской округ)
1352	1353	в границах МО округ Муром(городской округ)
1353	1354	в границах МО округ Муром(городской округ)
1354	1321	в границах МО округ Муром(городской округ)

ОПИСАНИЕ МЕСТОПОЛОЖЕНИЯ ГРАНИЦ

Зона с особыми условиями использования территории-охранная зона объекта:"Газовые сети низкого давления", расположенного(местоположение) :Владимирская область,г.Муром, Южный район

(наименование объекта, местоположение границ которого описано (далее - объект))

Раздел 1

Сведения об объекте

№ п/п	Характеристики объекта	Описание характеристик
1	2	3
1.	Местоположение объекта	Владимирская область, город Муром
2.	Площадь объекта +/- величина погрешности определения площади (Р +/- Дельта Р)	4986 +/- 25 м²
3.	Иные характеристики объекта	-

Раздел 2

Сведения о местоположении границ объекта

1. Система координат 33.1

2. Сведения о характерных точках границ объекта

Обозначение характерных точек границ	Координаты, м		Метод определения координат характерной точки	Средняя квадратическая погрешность положения характерной точки (Mt), м	Описание обозначения точки на местности (при наличии)
	X	Y			
1	2	3	4	5	6
1	128560.18	328650.48	Аналитический метод	0.1	Закрепление отсутствует
2	128559.54	328651.94	Аналитический метод	0.1	Закрепление отсутствует
3	128558.12	328652.48	Аналитический метод	0.1	Закрепление отсутствует
4	128549.54	328652.16	Аналитический метод	0.1	Закрепление отсутствует
5	128548.51	328651.83	Аналитический метод	0.1	Закрепление отсутствует
6	128545.05	328651.61	Аналитический метод	0.1	Закрепление отсутствует
7	128543.68	328650.93	Аналитический метод	0.1	Закрепление отсутствует
8	128543.18	328649.48	Аналитический метод	0.1	Закрепление отсутствует
9	128543.86	328648.11	Аналитический метод	0.1	Закрепление отсутствует
10	128545.31	328647.61	Аналитический метод	0.1	Закрепление отсутствует
11	128549.75	328647.89	Аналитический метод	0.1	Закрепление отсутствует
12	128558.25	328648.48	Аналитический метод	0.1	Закрепление отсутствует
13	128559.62	328649.10	Аналитический метод	0.1	Закрепление отсутствует
1	128560.18	328650.48	Аналитический метод	0.1	Закрепление отсутствует
14	128599.57	328613.65	Аналитический метод	0.1	Закрепление отсутствует
15	128598.99	328615.06	Аналитический метод	0.1	Закрепление отсутствует
16	128597.59	328615.65	Аналитический метод	0.1	Закрепление отсутствует
17	128596.18	328615.09	Аналитический метод	0.1	Закрепление отсутствует
18	128595.57	328613.70	Аналитический метод	0.1	Закрепление отсутствует
19	128595.42	328599.46	Аналитический метод	0.1	Закрепление отсутствует
20	128568.21	328596.80	Аналитический метод	0.1	Закрепление отсутствует
21	128566.92	328596.16	Аналитический метод	0.1	Закрепление отсутствует

2. Сведения о характерных точках границ объекта					
Обозначение характерных точек границ	**Координаты, м**		**Метод определения координат характерной точки**	**Средняя квадратическая погрешность положения характерной точки (Mt), м**	**Описание обозначения точки на местности (при наличии)**
	X	**Y**			
1	**2**	**3**	**4**	**5**	**6**
22	128566.40	328594.81	Аналитический метод	0.1	Закрепление отсутствует
23	128566.35	328574.25	Аналитический метод	0.1	Закрепление отсутствует
24	128555.15	328574.11	Аналитический метод	0.1	Закрепление отсутствует
25	128542.18	328573.84	Аналитический метод	0.1	Закрепление отсутствует
26	128541.02	328573.39	Аналитический метод	0.1	Закрепление отсутствует
27	128540.35	328572.55	Аналитический метод	0.1	Закрепление отсутствует
28	128540.34	328568.06	Аналитический метод	0.1	Закрепление отсутствует
29	128538.75	328568.01	Аналитический метод	0.1	Закрепление отсутствует
30	128537.35	328567.37	Аналитический метод	0.1	Закрепление отсутствует
31	128536.81	328565.93	Аналитический метод	0.1	Закрепление отсутствует
32	128537.02	328564.65	Аналитический метод	0.1	Закрепление отсутствует
33	128538.14	328563.63	Аналитический метод	0.1	Закрепление отсутствует
34	128539.60	328563.66	Аналитический метод	0.1	Закрепление отсутствует
35	128542.47	328564.12	Аналитический метод	0.1	Закрепление отсутствует
36	128543.87	328564.75	Аналитический метод	0.1	Закрепление отсутствует
37	128544.41	328566.19	Аналитический метод	0.1	Закрепление отсутствует
38	128544.29	328569.88	Аналитический метод	0.1	Закрепление отсутствует
39	128555.21	328570.11	Аналитический метод	0.1	Закрепление отсутствует
40	128568.38	328570.28	Аналитический метод	0.1	Закрепление отсутствует
41	128569.77	328570.87	Аналитический метод	0.1	Закрепление отсутствует
42	128570.35	328572.28	Аналитический метод	0.1	Закрепление отсутствует
43	128570.40	328593.00	Аналитический метод	0.1	Закрепление отсутствует
44	128597.59	328595.65	Аналитический метод	0.1	Закрепление отсутствует
45	128598.87	328596.29	Аналитический метод	0.1	Закрепление отсутствует
46	128599.40	328597.62	Аналитический метод	0.1	Закрепление отсутствует
47	128599.57	328613.63	Аналитический метод	0.1	Закрепление отсутствует

2. Сведения о характерных точках границ объекта					
Обозначение характерных точек границ	**Координаты, м**		**Метод определения координат характерной точки**	**Средняя квадратическая погрешность положения характерной точки (Mt), м**	**Описание обозначения точки на местности (при наличии)**
	X	**Y**			
1	**2**	**3**	**4**	**5**	**6**
14	128599.57	328613.65	Аналитический метод	0.1	Закрепление отсутствует
48	128613.53	328821.90	Аналитический метод	0.1	Закрепление отсутствует
49	128613.45	328825.44	Аналитический метод	0.1	Закрепление отсутствует
50	128612.74	328826.92	Аналитический метод	0.1	Закрепление отсутствует
51	128611.16	328827.37	Аналитический метод	0.1	Закрепление отсутствует
52	128606.71	328826.71	Аналитический метод	0.1	Закрепление отсутствует
53	128605.39	328825.92	Аналитический метод	0.1	Закрепление отсутствует
54	128605.02	328824.44	Аналитический метод	0.1	Закрепление отсутствует
55	128605.80	328823.13	Аналитический метод	0.1	Закрепление отсутствует
56	128607.28	328822.75	Аналитический метод	0.1	Закрепление отсутствует
57	128609.50	328823.08	Аналитический метод	0.1	Закрепление отсутствует
58	128609.53	328821.91	Аналитический метод	0.1	Закрепление отсутствует
59	128608.90	328804.48	Аналитический метод	0.1	Закрепление отсутствует
60	128609.44	328803.04	Аналитический метод	0.1	Закрепление отсутствует
61	128610.83	328802.41	Аналитический метод	0.1	Закрепление отсутствует
62	128612.26	328802.94	Аналитический метод	0.1	Закрепление отсутствует
63	128612.90	328804.33	Аналитический метод	0.1	Закрепление отсутствует
64	128613.53	328821.83	Аналитический метод	0.1	Закрепление отсутствует
48	128613.53	328821.90	Аналитический метод	0.1	Закрепление отсутствует
65	128750.50	328431.09	Аналитический метод	0.1	Закрепление отсутствует
66	128749.84	328432.57	Аналитический метод	0.1	Закрепление отсутствует
67	128748.40	328433.09	Аналитический метод	0.1	Закрепление отсутствует
68	128743.90	328432.86	Аналитический метод	0.1	Закрепление отсутствует
69	128742.51	328432.20	Аналитический метод	0.1	Закрепление отсутствует
70	128742.00	328430.76	Аналитический метод	0.1	Закрепление отсутствует
71	128742.66	328429.38	Аналитический метод	0.1	Закрепление отсутствует

2. Сведения о характерных точках границ объекта					
Обозначение характерных точек границ	**Координаты, м**		**Метод определения координат характерной точки**	**Средняя квадратическая погрешность положения характерной точки (Mt), м**	**Описание обозначения точки на местности (при наличии)**
	X	**Y**			
1	**2**	**3**	**4**	**5**	**6**
72	128744.10	328428.86	Аналитический метод	0.1	Закрепление отсутствует
73	128748.60	328429.09	Аналитический метод	0.1	Закрепление отсутствует
74	128749.95	328429.71	Аналитический метод	0.1	Закрепление отсутствует
65	128750.50	328431.09	Аналитический метод	0.1	Закрепление отсутствует
75	128756.74	328419.88	Аналитический метод	0.1	Закрепление отсутствует
76	128756.08	328421.37	Аналитический метод	0.1	Закрепление отсутствует
77	128754.64	328421.88	Аналитический метод	0.1	Закрепление отсутствует
78	128750.25	328421.65	Аналитический метод	0.1	Закрепление отсутствует
79	128748.86	328420.99	Аналитический метод	0.1	Закрепление отсутствует
80	128748.35	328419.55	Аналитический метод	0.1	Закрепление отсутствует
81	128749.01	328418.16	Аналитический метод	0.1	Закрепление отсутствует
82	128750.45	328417.65	Аналитический метод	0.1	Закрепление отсутствует
83	128754.84	328417.88	Аналитический метод	0.1	Закрепление отсутствует
84	128756.19	328418.51	Аналитический метод	0.1	Закрепление отсутствует
75	128756.74	328419.88	Аналитический метод	0.1	Закрепление отсутствует
85	128866.48	328973.87	Аналитический метод	0.1	Закрепление отсутствует
86	128866.00	328975.17	Аналитический метод	0.1	Закрепление отсутствует
87	128864.79	328975.85	Аналитический метод	0.1	Закрепление отсутствует
88	128859.52	328976.67	Аналитический метод	0.1	Закрепление отсутствует
89	128858.02	328976.30	Аналитический метод	0.1	Закрепление отсутствует
90	128857.23	328974.97	Аналитический метод	0.1	Закрепление отсутствует
91	128857.21	328973.68	Аналитический метод	0.1	Закрепление отсутствует
92	128858.13	328972.46	Аналитический метод	0.1	Закрепление отсутствует
93	128859.56	328972.24	Аналитический метод	0.1	Закрепление отсутствует
94	128862.15	328972.21	Аналитический метод	0.1	Закрепление отсутствует
95	128860.84	328964.87	Аналитический метод	0.1	Закрепление отсутствует

2. Сведения о характерных точках границ объекта					
Обозначение характерных точек границ	**Координаты, м**		**Метод определения координат характерной точки**	**Средняя квадратическая погрешность положения характерной точки (Mt), м**	**Описание обозначения точки на местности (при наличии)**
	X	**Y**			
1	**2**	**3**	**4**	**5**	**6**
96	128861.17	328963.37	Аналитический метод	0.1	Закрепление отсутствует
97	128862.46	328962.55	Аналитический метод	0.1	Закрепление отсутствует
98	128863.95	328962.88	Аналитический метод	0.1	Закрепление отсутствует
99	128864.78	328964.16	Аналитический метод	0.1	Закрепление отсутствует
100	128866.45	328973.52	Аналитический метод	0.1	Закрепление отсутствует
85	128866.48	328973.87	Аналитический метод	0.1	Закрепление отсутствует
101	128899.40	328420.62	Аналитический метод	0.1	Закрепление отсутствует
102	128898.80	328422.03	Аналитический метод	0.1	Закрепление отсутствует
103	128897.38	328422.60	Аналитический метод	0.1	Закрепление отсутствует
104	128893.38	328422.56	Аналитический метод	0.1	Закрепление отсутствует
105	128883.75	328422.47	Аналитический метод	0.1	Закрепление отсутствует
106	128860.90	328421.93	Аналитический метод	0.1	Закрепление отсутствует
107	128859.54	328421.35	Аналитический метод	0.1	Закрепление отсутствует
108	128858.95	328419.99	Аналитический метод	0.1	Закрепление отсутствует
109	128856.90	328355.98	Аналитический метод	0.1	Закрепление отсутствует
110	128856.40	328349.50	Аналитический метод	0.1	Закрепление отсутствует
111	128848.91	328349.87	Аналитический метод	0.1	Закрепление отсутствует
112	128816.40	328351.25	Аналитический метод	0.1	Закрепление отсутствует
113	128793.66	328352.27	Аналитический метод	0.1	Закрепление отсутствует
114	128778.71	328352.81	Аналитический метод	0.1	Закрепление отсутствует
115	128747.42	328353.68	Аналитический метод	0.1	Закрепление отсутствует
116	128746.34	328353.36	Аналитический метод	0.1	Закрепление отсутствует
117	128745.60	328352.64	Аналитический метод	0.1	Закрепление отсутствует
118	128744.96	328347.96	Аналитический метод	0.1	Закрепление отсутствует
119	128745.39	328346.49	Аналитический метод	0.1	Закрепление отсутствует
120	128746.73	328345.76	Аналитический метод	0.1	Закрепление отсутствует

2. Сведения о характерных точках границ объекта					
Обозначение характерных точек границ	**Координаты, м**		**Метод определения координат характерной точки**	**Средняя квадратическая погрешность положения характерной точки (Mt), м**	**Описание обозначения точки на местности (при наличии)**
	X	**Y**			
1	**2**	**3**	**4**	**5**	**6**
121	128747.73	328345.65	Аналитический метод	0.1	Закрепление отсутствует
122	128748.94	328345.94	Аналитический метод	0.1	Закрепление отсутствует
123	128749.70	328346.68	Аналитический метод	0.1	Закрепление отсутствует
124	128749.93	328347.72	Аналитический метод	0.1	Закрепление отсутствует
125	128749.50	328348.90	Аналитический метод	0.1	Закрепление отсутствует
126	128776.37	328348.87	Аналитический метод	0.1	Закрепление отсутствует
127	128775.65	328343.34	Аналитический метод	0.1	Закрепление отсутствует
128	128776.05	328341.86	Аналитический метод	0.1	Закрепление отсутствует
129	128777.37	328341.10	Аналитический метод	0.1	Закрепление отсутствует
130	128778.84	328341.49	Аналитический метод	0.1	Закрепление отсутствует
131	128779.61	328342.81	Аналитический метод	0.1	Закрепление отсутствует
132	128780.39	328348.75	Аналитический метод	0.1	Закрепление отсутствует
133	128793.49	328348.27	Аналитический метод	0.1	Закрепление отсутствует
134	128800.57	328347.95	Аналитический метод	0.1	Закрепление отсутствует
135	128800.35	328346.56	Аналитический метод	0.1	Закрепление отсутствует
136	128800.00	328344.34	Аналитический метод	0.1	Закрепление отсутствует
137	128798.79	328334.92	Аналитический метод	0.1	Закрепление отсутствует
138	128799.04	328333.73	Аналитический метод	0.1	Закрепление отсутствует
139	128799.77	328332.93	Аналитический метод	0.1	Закрепление отсутствует
140	128805.67	328332.01	Аналитический метод	0.1	Закрепление отсутствует
141	128807.16	328332.41	Аналитический метод	0.1	Закрепление отсутствует
142	128807.91	328333.73	Аналитический метод	0.1	Закрепление отсутствует
143	128807.44	328335.31	Аналитический метод	0.1	Закрепление отсутствует
144	128806.20	328335.97	Аналитический метод	0.1	Закрепление отсутствует
145	128803.01	328336.39	Аналитический метод	0.1	Закрепление отсутствует
146	128803.96	328343.75	Аналитический метод	0.1	Закрепление отсутствует

2. Сведения о характерных точках границ объекта					
Обозначение характерных точек границ	**Координаты, м**		**Метод определения координат характерной точки**	**Средняя квадратическая погрешность положения характерной точки (Mt), м**	**Описание обозначения точки на местности (при наличии)**
	X	**Y**			
1	**2**	**3**	**4**	**5**	**6**
147	128804.31	328345.94	Аналитический метод	0.1	Закрепление отсутствует
148	128804.60	328347.77	Аналитический метод	0.1	Закрепление отсутствует
149	128816.22	328347.25	Аналитический метод	0.1	Закрепление отсутствует
150	128846.92	328345.95	Аналитический метод	0.1	Закрепление отсутствует
151	128847.03	328343.96	Аналитический метод	0.1	Закрепление отсутствует
152	128846.35	328343.19	Аналитический метод	0.1	Закрепление отсутствует
153	128846.13	328342.19	Аналитический метод	0.1	Закрепление отсутствует
154	128846.78	328340.81	Аналитический метод	0.1	Закрепление отсутствует
155	128848.22	328340.29	Аналитический метод	0.1	Закрепление отсутствует
156	128849.23	328340.34	Аналитический метод	0.1	Закрепление отсутствует
157	128850.58	328340.96	Аналитический метод	0.1	Закрепление отсутствует
158	128851.13	328342.34	Аналитический метод	0.1	Закрепление отсутствует
159	128850.94	328345.76	Аналитический метод	0.1	Закрепление отсутствует
160	128858.14	328345.41	Аналитический метод	0.1	Закрепление отсутствует
161	128873.43	328327.65	Аналитический метод	0.1	Закрепление отсутствует
162	128874.80	328326.96	Аналитический метод	0.1	Закрепление отсутствует
163	128876.25	328327.43	Аналитический метод	0.1	Закрепление отсутствует
164	128876.95	328328.95	Аналитический метод	0.1	Закрепление отсутствует
165	128876.48	328330.24	Аналитический метод	0.1	Закрепление отсутствует
166	128860.77	328348.59	Аналитический метод	0.1	Закрепление отсутствует
167	128860.89	328355.72	Аналитический метод	0.1	Закрепление отсутствует
168	128862.89	328417.98	Аналитический метод	0.1	Закрепление отсутствует
169	128883.80	328418.47	Аналитический метод	0.1	Закрепление отсутствует
170	128893.42	328418.56	Аналитический метод	0.1	Закрепление отсутствует
171	128897.42	328418.60	Аналитический метод	0.1	Закрепление отсутствует
172	128898.85	328419.22	Аналитический метод	0.1	Закрепление отсутствует

2. Сведения о характерных точках границ объекта					
Обозначение характерных точек границ	**Координаты, м**		**Метод определения координат характерной точки**	**Средняя квадратическая погрешность положения характерной точки (Mt), м**	**Описание обозначения точки на местности (при наличии)**
	X	**Y**			
1	**2**	**3**	**4**	**5**	**6**
101	128899.40	328420.62	Аналитический метод	0.1	Закрепление отсутствует
173	129151.13	328968.23	Аналитический метод	0.1	Закрепление отсутствует
174	129150.56	328969.63	Аналитический метод	0.1	Закрепление отсутствует
175	129149.19	328970.23	Аналитический метод	0.1	Закрепление отсутствует
176	129147.76	328969.69	Аналитический метод	0.1	Закрепление отсутствует
177	129147.13	328968.30	Аналитический метод	0.1	Закрепление отсутствует
178	129146.92	328960.79	Аналитический метод	0.1	Закрепление отсутствует
179	129145.70	328960.72	Аналитический метод	0.1	Закрепление отсутствует
180	129144.81	328960.16	Аналитический метод	0.1	Закрепление отсутствует
181	129142.09	328959.68	Аналитический метод	0.1	Закрепление отсутствует
182	129140.64	328959.18	Аналитический метод	0.1	Закрепление отсутствует
183	129139.96	328957.81	Аналитический метод	0.1	Закрепление отсутствует
184	129140.45	328956.36	Аналитический метод	0.1	Закрепление отсутствует
185	129141.82	328955.68	Аналитический метод	0.1	Закрепление отсутствует
186	129146.07	328955.41	Аналитический метод	0.1	Закрепление отсутствует
187	129147.31	328955.75	Аналитический метод	0.1	Закрепление отсутствует
188	129148.09	328956.76	Аналитический метод	0.1	Закрепление отсутствует
189	129149.13	328956.81	Аналитический метод	0.1	Закрепление отсутствует
190	129150.24	328957.30	Аналитический метод	0.1	Закрепление отсутствует
191	129150.77	328958.29	Аналитический метод	0.1	Закрепление отсутствует
192	129151.13	328968.17	Аналитический метод	0.1	Закрепление отсутствует
173	129151.13	328968.23	Аналитический метод	0.1	Закрепление отсутствует
193	129151.73	328469.45	Аналитический метод	0.1	Закрепление отсутствует
194	129151.16	328470.84	Аналитический метод	0.1	Закрепление отсутствует
195	129149.78	328471.45	Аналитический метод	0.1	Закрепление отсутствует
196	129146.26	328471.52	Аналитический метод	0.1	Закрепление отсутствует

2. Сведения о характерных точках границ объекта					
Обозначение характерных точек границ	**Координаты, м**		**Метод определения координат характерной точки**	**Средняя квадратическая погрешность положения характерной точки (Mt), м**	**Описание обозначения точки на местности (при наличии)**
	X	**Y**			
1	**2**	**3**	**4**	**5**	**6**
197	129146.27	328472.59	Аналитический метод	0.1	Закрепление отсутствует
198	129148.76	328473.20	Аналитический метод	0.1	Закрепление отсутствует
199	129150.19	328473.77	Аналитический метод	0.1	Закрепление отсутствует
200	129150.79	328475.17	Аналитический метод	0.1	Закрепление отсутствует
201	129150.23	328476.59	Аналитический метод	0.1	Закрепление отсутствует
202	129148.83	328477.20	Аналитический метод	0.1	Закрепление отсутствует
203	129144.34	328477.26	Аналитический метод	0.1	Закрепление отсутствует
204	129143.18	328476.86	Аналитический метод	0.1	Закрепление отсутствует
205	129142.47	328476.05	Аналитический метод	0.1	Закрепление отсутствует
206	129142.28	328473.02	Аналитический метод	0.1	Закрепление отсутствует
207	129142.23	328469.59	Аналитический метод	0.1	Закрепление отсутствует
208	129142.51	328468.60	Аналитический метод	0.1	Закрепление отсутствует
209	129143.43	328467.73	Аналитический метод	0.1	Закрепление отсутствует
210	129149.69	328467.45	Аналитический метод	0.1	Закрепление отсутствует
211	129151.12	328468.01	Аналитический метод	0.1	Закрепление отсутствует
212	129151.73	328469.41	Аналитический метод	0.1	Закрепление отсутствует
193	129151.73	328469.45	Аналитический метод	0.1	Закрепление отсутствует
213	129191.08	328310.83	Аналитический метод	0.1	Закрепление отсутствует
214	129190.59	328312.14	Аналитический метод	0.1	Закрепление отсутствует
215	129189.37	328312.81	Аналитический метод	0.1	Закрепление отсутствует
216	129183.71	328313.58	Аналитический метод	0.1	Закрепление отсутствует
217	129179.74	328314.56	Аналитический метод	0.1	Закрепление отсутствует
218	129170.76	328316.52	Аналитический метод	0.1	Закрепление отсутствует
219	129147.15	328318.31	Аналитический метод	0.1	Закрепление отсутствует
220	129145.91	328318.00	Аналитический метод	0.1	Закрепление отсутствует
221	129145.12	328316.99	Аналитический метод	0.1	Закрепление отсутствует

2. Сведения о характерных точках границ объекта					
Обозначение характерных точек границ	**Координаты, м**		**Метод определения координат характерной точки**	**Средняя квадратическая погрешность положения характерной точки (Mt), м**	**Описание обозначения точки на местности (при наличии)**
	X	**Y**			
1	**2**	**3**	**4**	**5**	**6**
222	129144.39	328315.58	Аналитический метод	0.1	Закрепление отсутствует
223	129136.93	328315.61	Аналитический метод	0.1	Закрепление отсутствует
224	129124.60	328315.58	Аналитический метод	0.1	Закрепление отсутствует
225	129120.46	328315.89	Аналитический метод	0.1	Закрепление отсутствует
226	129119.01	328315.34	Аналитический метод	0.1	Закрепление отсутствует
227	129118.39	328313.96	Аналитический метод	0.1	Закрепление отсутствует
228	129118.92	328312.53	Аналитический метод	0.1	Закрепление отсутствует
229	129120.30	328311.89	Аналитический метод	0.1	Закрепление отсутствует
230	129122.79	328311.81	Аналитический метод	0.1	Закрепление отсутствует
231	129136.87	328311.61	Аналитический метод	0.1	Закрепление отсутствует
232	129146.21	328311.40	Аналитический метод	0.1	Закрепление отсутствует
233	129147.60	328311.92	Аналитический метод	0.1	Закрепление отсутствует
234	129148.25	328313.26	Аналитический метод	0.1	Закрепление отсутствует
235	129170.04	328312.59	Аналитический метод	0.1	Закрепление отсутствует
236	129178.81	328310.67	Аналитический метод	0.1	Закрепление отсутствует
237	129182.85	328309.67	Аналитический метод	0.1	Закрепление отсутствует
238	129188.81	328308.85	Аналитический метод	0.1	Закрепление отсутствует
239	129190.30	328309.25	Аналитический метод	0.1	Закрепление отсутствует
240	129191.06	328310.56	Аналитический метод	0.1	Закрепление отсутствует
213	129191.08	328310.83	Аналитический метод	0.1	Закрепление отсутствует
241	129278.81	328852.27	Аналитический метод	0.1	Закрепление отсутствует
242	129278.37	328853.53	Аналитический метод	0.1	Закрепление отсутствует
243	129277.23	328854.23	Аналитический метод	0.1	Закрепление отсутствует
244	129273.21	328855.06	Аналитический метод	0.1	Закрепление отсутствует
245	129271.70	328854.77	Аналитический метод	0.1	Закрепление отсутствует
246	129270.84	328853.51	Аналитический метод	0.1	Закрепление отсутствует

2. Сведения о характерных точках границ объекта					
Обозначение характерных точек границ	**Координаты, м**		**Метод определения координат характерной точки**	**Средняя квадратическая погрешность положения характерной точки (Mt), м**	**Описание обозначения точки на местности (при наличии)**
	X	**Y**			
1	**2**	**3**	**4**	**5**	**6**
247	129269.43	328846.75	Аналитический метод	0.1	Закрепление отсутствует
248	129262.88	328848.12	Аналитический метод	0.1	Закрепление отсутствует
249	129261.37	328847.83	Аналитический метод	0.1	Закрепление отсутствует
250	129260.51	328846.57	Аналитический метод	0.1	Закрепление отсутствует
251	129260.80	328845.06	Аналитический метод	0.1	Закрепление отсутствует
252	129262.06	328844.20	Аналитический метод	0.1	Закрепление отсутствует
253	129270.57	328842.43	Аналитический метод	0.1	Закрепление отсутствует
254	129272.08	328842.72	Аналитический метод	0.1	Закрепление отсутствует
255	129272.94	328843.98	Аналитический метод	0.1	Закрепление отсутствует
256	129274.35	328850.74	Аналитический метод	0.1	Закрепление отсутствует
257	129276.40	328850.31	Аналитический метод	0.1	Закрепление отсутствует
258	129277.91	328850.60	Аналитический метод	0.1	Закрепление отсутствует
259	129278.77	328851.86	Аналитический метод	0.1	Закрепление отсутствует
241	129278.81	328852.27	Аналитический метод	0.1	Закрепление отсутствует
260	129369.83	328857.86	Аналитический метод	0.1	Закрепление отсутствует
261	129368.94	328859.53	Аналитический метод	0.1	Закрепление отсутствует
262	129368.05	328860.11	Аналитический метод	0.1	Закрепление отсутствует
263	129366.50	328860.95	Аналитический метод	0.1	Закрепление отсутствует
264	129365.00	328860.65	Аналитический метод	0.1	Закрепление отсутствует
265	129364.10	328859.56	Аналитический метод	0.1	Закрепление отсутствует
266	129363.14	328858.12	Аналитический метод	0.1	Закрепление отсутствует
267	129363.52	328856.64	Аналитический метод	0.1	Закрепление отсутствует
268	129364.86	328855.79	Аналитический метод	0.1	Закрепление отсутствует
269	129366.10	328855.91	Аналитический метод	0.1	Закрепление отсутствует
270	129367.45	328855.90	Аналитический метод	0.1	Закрепление отсутствует
271	129368.95	328856.20	Аналитический метод	0.1	Закрепление отсутствует

2. Сведения о характерных точках границ объекта					
Обозначение характерных точек границ	**Координаты, м**		**Метод определения координат характерной точки**	**Средняя квадратическая погрешность положения характерной точки (Mt), м**	**Описание обозначения точки на местности (при наличии)**
	X	**Y**			
1	**2**	**3**	**4**	**5**	**6**
272	129369.75	328857.29	Аналитический метод	0.1	Закрепление отсутствует
260	129369.83	328857.86	Аналитический метод	0.1	Закрепление отсутствует
273	129416.98	328396.23	Аналитический метод	0.1	Закрепление отсутствует
274	129416.06	328397.93	Аналитический метод	0.1	Закрепление отсутствует
275	129414.56	328398.20	Аналитический метод	0.1	Закрепление отсутствует
276	129413.31	328397.34	Аналитический метод	0.1	Закрепление отсутствует
277	129411.27	328394.14	Аналитический метод	0.1	Закрепление отсутствует
278	129410.23	328393.95	Аналитический метод	0.1	Закрепление отсутствует
279	129409.43	328393.25	Аналитический метод	0.1	Закрепление отсутствует
280	129387.61	328360.32	Аналитический метод	0.1	Закрепление отсутствует
281	129385.16	328361.54	Аналитический метод	0.1	Закрепление отсутствует
282	129383.58	328361.63	Аналитический метод	0.1	Закрепление отсутствует
283	129382.43	328360.53	Аналитический метод	0.1	Закрепление отсутствует
284	129380.31	328355.57	Аналитический метод	0.1	Закрепление отсутствует
285	129377.42	328356.65	Аналитический метод	0.1	Закрепление отсутствует
286	129375.89	328356.60	Аналитический метод	0.1	Закрепление отсутствует
287	129374.85	328355.48	Аналитический метод	0.1	Закрепление отсутствует
288	129374.89	328353.97	Аналитический метод	0.1	Закрепление отсутствует
289	129375.99	328352.92	Аналитический метод	0.1	Закрепление отсутствует
290	129380.70	328351.15	Аналитический метод	0.1	Закрепление отсутствует
291	129382.19	328351.18	Аналитический метод	0.1	Закрепление отсутствует
292	129383.24	328352.24	Аналитический метод	0.1	Закрепление отсутствует
293	129385.28	328357.01	Аналитический метод	0.1	Закрепление отсутствует
294	129387.41	328355.95	Аналитический метод	0.1	Закрепление отсутствует
295	129388.82	328355.81	Аналитический метод	0.1	Закрепление отсутствует
296	129389.97	328356.64	Аналитический метод	0.1	Закрепление отсутствует

2. Сведения о характерных точках границ объекта					
Обозначение характерных точек границ	**Координаты, м**		**Метод определения координат характерной точки**	**Средняя квадратическая погрешность положения характерной точки (Mt), м**	**Описание обозначения точки на местности (при наличии)**
	X	**Y**			
1	**2**	**3**	**4**	**5**	**6**
297	129411.79	328389.57	Аналитический метод	0.1	Закрепление отсутствует
298	129412.87	328389.76	Аналитический метод	0.1	Закрепление отсутствует
299	129413.68	328390.48	Аналитический метод	0.1	Закрепление отсутствует
300	129416.67	328395.16	Аналитический метод	0.1	Закрепление отсутствует
273	129416.98	328396.23	Аналитический метод	0.1	Закрепление отсутствует
301	129503.41	328993.80	Аналитический метод	0.1	Закрепление отсутствует
302	129502.86	328995.16	Аналитический метод	0.1	Закрепление отсутствует
303	129501.47	328995.79	Аналитический метод	0.1	Закрепление отсутствует
304	129500.05	328995.25	Аналитический метод	0.1	Закрепление отсутствует
305	129499.31	328994.55	Аналитический метод	0.1	Закрепление отсутствует
306	129493.67	328989.14	Аналитический метод	0.1	Закрепление отсутствует
307	129486.40	328982.19	Аналитический метод	0.1	Закрепление отсутствует
308	129482.40	328979.17	Аналитический метод	0.1	Закрепление отсутствует
309	129476.80	328973.88	Аналитический метод	0.1	Закрепление отсутствует
310	129476.18	328972.48	Аналитический метод	0.1	Закрепление отсутствует
311	129476.73	328971.05	Аналитический метод	0.1	Закрепление отсутствует
312	129478.12	328970.43	Аналитический метод	0.1	Закрепление отсутствует
313	129479.55	328970.97	Аналитический метод	0.1	Закрепление отсутствует
314	129484.89	328976.04	Аналитический метод	0.1	Закрепление отсутствует
315	129488.90	328979.06	Аналитический метод	0.1	Закрепление отсутствует
316	129496.43	328986.26	Аналитический метод	0.1	Закрепление отсутствует
317	129502.06	328991.65	Аналитический метод	0.1	Закрепление отсутствует
318	129502.79	328992.34	Аналитический метод	0.1	Закрепление отсутствует
301	129503.41	328993.80	Аналитический метод	0.1	Закрепление отсутствует
319	129680.13	328507.76	Аналитический метод	0.1	Закрепление отсутствует
320	129679.75	328508.92	Аналитический метод	0.1	Закрепление отсутствует

2. Сведения о характерных точках границ объекта					
Обозначение характерных точек границ	**Координаты, м**		**Метод определения координат характерной точки**	**Средняя квадратическая погрешность положения характерной точки (Mt), м**	**Описание обозначения точки на местности (при наличии)**
	X	**Y**			
1	**2**	**3**	**4**	**5**	**6**
321	129678.76	328509.65	Аналитический метод	0.1	Закрепление отсутствует
322	129669.72	328512.63	Аналитический метод	0.1	Закрепление отсутствует
323	129670.70	328515.96	Аналитический метод	0.1	Закрепление отсутствует
324	129670.53	328517.49	Аналитический метод	0.1	Закрепление отсутствует
325	129669.35	328518.45	Аналитический метод	0.1	Закрепление отсутствует
326	129667.83	328518.29	Аналитический метод	0.1	Закрепление отсутствует
327	129666.87	328517.11	Аналитический метод	0.1	Закрепление отсутствует
328	129665.33	328511.91	Аналитический метод	0.1	Закрепление отсутствует
329	129665.48	328510.41	Аналитический метод	0.1	Закрепление отсутствует
330	129666.62	328509.44	Аналитический метод	0.1	Закрепление отсутствует
331	129675.58	328506.49	Аналитический метод	0.1	Закрепление отсутствует
332	129673.73	328501.12	Аналитический метод	0.1	Закрепление отсутствует
333	129667.57	328485.71	Аналитический метод	0.1	Закрепление отсутствует
334	129667.59	328484.18	Аналитический метод	0.1	Закрепление отсутствует
335	129668.69	328483.11	Аналитический метод	0.1	Закрепление отсутствует
336	129670.21	328483.13	Аналитический метод	0.1	Закрепление отсутствует
337	129671.28	328484.22	Аналитический метод	0.1	Закрепление отсутствует
338	129677.47	328499.68	Аналитический метод	0.1	Закрепление отсутствует
339	129680.02	328507.10	Аналитический метод	0.1	Закрепление отсутствует
319	129680.13	328507.76	Аналитический метод	0.1	Закрепление отсутствует
340	129700.93	328978.38	Аналитический метод	0.1	Закрепление отсутствует
341	129700.59	328979.49	Аналитический метод	0.1	Закрепление отсутствует
342	129699.69	328980.23	Аналитический метод	0.1	Закрепление отсутствует
343	129698.17	328980.23	Аналитический метод	0.1	Закрепление отсутствует
344	129697.09	328979.15	Аналитический метод	0.1	Закрепление отсутствует
345	129693.56	328970.70	Аналитический метод	0.1	Закрепление отсутствует

2. Сведения о характерных точках границ объекта					
Обозначение характерных точек границ	**Координаты, м**		**Метод определения координат характерной точки**	**Средняя квадратическая погрешность положения характерной точки (Mt), м**	**Описание обозначения точки на местности (при наличии)**
	X	**Y**			
1	**2**	**3**	**4**	**5**	**6**
346	129693.56	328969.16	Аналитический метод	0.1	Закрепление отсутствует
347	129694.64	328968.08	Аналитический метод	0.1	Закрепление отсутствует
348	129696.17	328968.08	Аналитический метод	0.1	Закрепление отсутствует
349	129697.25	328969.15	Аналитический метод	0.1	Закрепление отсутствует
350	129700.40	328976.69	Аналитический метод	0.1	Закрепление отсутствует
351	129700.78	328977.62	Аналитический метод	0.1	Закрепление отсутствует
340	129700.93	328978.38	Аналитический метод	0.1	Закрепление отсутствует
352	129790.79	328278.40	Аналитический метод	0.1	Закрепление отсутствует
353	129790.45	328279.52	Аналитический метод	0.1	Закрепление отсутствует
354	129789.55	328280.26	Аналитический метод	0.1	Закрепление отсутствует
355	129788.02	328280.26	Аналитический метод	0.1	Закрепление отсутствует
356	129786.94	328279.18	Аналитический метод	0.1	Закрепление отсутствует
357	129783.47	328270.71	Аналитический метод	0.1	Закрепление отсутствует
358	129782.03	328266.62	Аналитический метод	0.1	Закрепление отсутствует
359	129782.06	328265.08	Аналитический метод	0.1	Закрепление отсутствует
360	129783.16	328264.03	Аналитический метод	0.1	Закрепление отсутствует
361	129784.69	328264.06	Аналитический метод	0.1	Закрепление отсутствует
362	129785.75	328265.15	Аналитический метод	0.1	Закрепление отсутствует
363	129787.31	328269.17	Аналитический метод	0.1	Закрепление отсутствует
364	129790.64	328277.65	Аналитический метод	0.1	Закрепление отсутствует
352	129790.79	328278.40	Аналитический метод	0.1	Закрепление отсутствует
365	129817.40	328307.97	Аналитический метод	0.1	Закрепление отсутствует
366	129817.08	328309.06	Аналитический метод	0.1	Закрепление отсутствует
367	129816.21	328309.80	Аналитический метод	0.1	Закрепление отсутствует
368	129804.37	328315.07	Аналитический метод	0.1	Закрепление отсутствует
369	129802.67	328315.12	Аналитический метод	0.1	Закрепление отсутствует

2. Сведения о характерных точках границ объекта					
Обозначение характерных точек границ	**Координаты, м**		**Метод определения координат характерной точки**	**Средняя квадратическая погрешность положения характерной точки (Mt), м**	**Описание обозначения точки на местности (при наличии)**
	X	**Y**			
1	**2**	**3**	**4**	**5**	**6**
370	129801.60	328314.02	Аналитический метод	0.1	Закрепление отсутствует
371	129801.62	328312.50	Аналитический метод	0.1	Закрепление отсутствует
372	129802.71	328311.43	Аналитический метод	0.1	Закрепление отсутствует
373	129812.78	328306.95	Аналитический метод	0.1	Закрепление отсутствует
374	129811.22	328303.37	Аналитический метод	0.1	Закрепление отсутствует
375	129810.30	328303.77	Аналитический метод	0.1	Закрепление отсутствует
376	129808.77	328303.79	Аналитический метод	0.1	Закрепление отсутствует
377	129807.67	328302.72	Аналитический метод	0.1	Закрепление отсутствует
378	129805.57	328297.85	Аналитический метод	0.1	Закрепление отсутствует
379	129805.55	328296.32	Аналитический метод	0.1	Закрепление отсутствует
380	129806.62	328295.22	Аналитический метод	0.1	Закрепление отсутствует
381	129808.14	328295.20	Аналитический метод	0.1	Закрепление отсутствует
382	129809.24	328296.26	Аналитический метод	0.1	Закрепление отсутствует
383	129810.55	328299.30	Аналитический метод	0.1	Закрепление отсутствует
384	129811.47	328298.90	Аналитический метод	0.1	Закрепление отсутствует
385	129813.00	328298.88	Аналитический метод	0.1	Закрепление отсутствует
386	129814.09	328299.94	Аналитический метод	0.1	Закрепление отсутствует
387	129817.23	328307.17	Аналитический метод	0.1	Закрепление отсутствует
365	129817.40	328307.97	Аналитический метод	0.1	Закрепление отсутствует
388	129818.07	328151.47	Аналитический метод	0.1	Закрепление отсутствует
389	129817.19	328153.13	Аналитический метод	0.1	Закрепление отсутствует
390	129815.69	328153.43	Аналитический метод	0.1	Закрепление отсутствует
391	129814.42	328152.60	Аналитический метод	0.1	Закрепление отсутствует
392	129813.79	328151.67	Аналитический метод	0.1	Закрепление отсутствует
393	129812.25	328150.82	Аналитический метод	0.1	Закрепление отсутствует
394	129811.66	328149.70	Аналитический метод	0.1	Закрепление отсутствует

2. Сведения о характерных точках границ объекта					
Обозначение характерных точек границ	**Координаты, м**		**Метод определения координат характерной точки**	**Средняя квадратическая погрешность положения характерной точки (Mt), м**	**Описание обозначения точки на местности (при наличии)**
	X	**Y**			
1	**2**	**3**	**4**	**5**	**6**
395	129811.92	328148.19	Аналитический метод	0.1	Закрепление отсутствует
396	129813.17	328147.32	Аналитический метод	0.1	Закрепление отсутствует
397	129814.58	328147.21	Аналитический метод	0.1	Закрепление отсутствует
398	129815.76	328147.63	Аналитический метод	0.1	Закрепление отсутствует
399	129817.73	328150.35	Аналитический метод	0.1	Закрепление отсутствует
388	129818.07	328151.47	Аналитический метод	0.1	Закрепление отсутствует
400	129831.65	328969.62	Аналитический метод	0.1	Закрепление отсутствует
401	129831.25	328970.82	Аналитический метод	0.1	Закрепление отсутствует
402	129829.93	328971.60	Аналитический метод	0.1	Закрепление отсутствует
403	129828.45	328971.22	Аналитический метод	0.1	Закрепление отсутствует
404	129825.46	328968.97	Аналитический метод	0.1	Закрепление отсутствует
405	129823.77	328969.60	Аналитический метод	0.1	Закрепление отсутствует
406	129822.24	328969.55	Аналитический метод	0.1	Закрепление отсутствует
407	129821.20	328968.43	Аналитический метод	0.1	Закрепление отсутствует
408	129821.25	328966.91	Аналитический метод	0.1	Закрепление отсутствует
409	129822.36	328965.86	Аналитический метод	0.1	Закрепление отсутствует
410	129825.09	328964.84	Аналитический метод	0.1	Закрепление отсутствует
411	129826.99	328965.11	Аналитический метод	0.1	Закрепление отсутствует
412	129830.85	328968.02	Аналитический метод	0.1	Закрепление отсутствует
400	129831.65	328969.62	Аналитический метод	0.1	Закрепление отсутствует
413	129843.48	328409.00	Аналитический метод	0.1	Закрепление отсутствует
414	129843.14	328410.12	Аналитический метод	0.1	Закрепление отсутствует
415	129842.23	328410.85	Аналитический метод	0.1	Закрепление отсутствует
416	129840.70	328410.84	Аналитический метод	0.1	Закрепление отсутствует
417	129839.63	328409.76	Аналитический метод	0.1	Закрепление отсутствует
418	129839.29	328408.51	Аналитический метод	0.1	Закрепление отсутствует

2. Сведения о характерных точках границ объекта					
Обозначение характерных точек границ	**Координаты, м**		**Метод определения координат характерной точки**	**Средняя квадратическая погрешность положения характерной точки (Mt), м**	**Описание обозначения точки на местности (при наличии)**
	X	**Y**			
1	**2**	**3**	**4**	**5**	**6**
419	129839.89	328407.10	Аналитический метод	0.1	Закрепление отсутствует
420	129841.31	328406.53	Аналитический метод	0.1	Закрепление отсутствует
421	129842.71	328407.12	Аналитический метод	0.1	Закрепление отсутствует
422	129843.33	328408.25	Аналитический метод	0.1	Закрепление отсутствует
413	129843.48	328409.00	Аналитический метод	0.1	Закрепление отсутствует
423	129868.88	328943.62	Аналитический метод	0.1	Закрепление отсутствует
424	129868.40	328944.92	Аналитический метод	0.1	Закрепление отсутствует
425	129867.18	328945.60	Аналитический метод	0.1	Закрепление отсутствует
426	129858.48	328946.85	Аналитический метод	0.1	Закрепление отсутствует
427	129859.57	328949.92	Аналитический метод	0.1	Закрепление отсутствует
428	129859.50	328951.45	Аналитический метод	0.1	Закрепление отсутствует
429	129858.36	328952.47	Аналитический метод	0.1	Закрепление отсутствует
430	129856.84	328952.40	Аналитический метод	0.1	Закрепление отсутствует
431	129855.81	328951.27	Аналитический метод	0.1	Закрепление отсутствует
432	129853.89	328945.89	Аналитический метод	0.1	Закрепление отсутствует
433	129854.06	328944.19	Аналитический метод	0.1	Закрепление отсутствует
434	129855.48	328943.24	Аналитический метод	0.1	Закрепление отсутствует
435	129866.59	328941.64	Аналитический метод	0.1	Закрепление отсутствует
436	129868.08	328942.02	Аналитический метод	0.1	Закрепление отсутствует
437	129868.86	328943.33	Аналитический метод	0.1	Закрепление отсутствует
423	129868.88	328943.62	Аналитический метод	0.1	Закрепление отсутствует
438	129873.62	328480.17	Аналитический метод	0.1	Закрепление отсутствует
439	129873.25	328481.32	Аналитический метод	0.1	Закрепление отсутствует
440	129872.29	328482.05	Аналитический метод	0.1	Закрепление отсутствует
441	129870.77	328481.98	Аналитический метод	0.1	Закрепление отсутствует
442	129869.74	328480.85	Аналитический метод	0.1	Закрепление отсутствует

2. Сведения о характерных точках границ объекта					
Обозначение характерных точек границ	**Координаты, м**		**Метод определения координат характерной точки**	**Средняя квадратическая погрешность положения характерной точки (Mt), м**	**Описание обозначения точки на местности (при наличии)**
	X	**Y**			
1	**2**	**3**	**4**	**5**	**6**
443	129869.07	328478.96	Аналитический метод	0.1	Закрепление отсутствует
444	129868.46	328477.27	Аналитический метод	0.1	Закрепление отсутствует
445	129868.53	328475.74	Аналитический метод	0.1	Закрепление отсутствует
446	129869.66	328474.71	Аналитический метод	0.1	Закрепление отсутствует
447	129871.19	328474.78	Аналитический метод	0.1	Закрепление отсутствует
448	129872.22	328475.91	Аналитический метод	0.1	Закрепление отсутствует
449	129872.83	328477.61	Аналитический метод	0.1	Закрепление отсутствует
450	129873.50	328479.50	Аналитический метод	0.1	Закрепление отсутствует
438	129873.62	328480.17	Аналитический метод	0.1	Закрепление отсутствует
451	129906.84	328922.83	Аналитический метод	0.1	Закрепление отсутствует
452	129906.39	328924.10	Аналитический метод	0.1	Закрепление отсутствует
453	129905.25	328924.80	Аналитический метод	0.1	Закрепление отсутствует
454	129903.74	328924.51	Аналитический метод	0.1	Закрепление отсутствует
455	129902.88	328923.25	Аналитический метод	0.1	Закрепление отсутствует
456	129900.84	328913.46	Аналитический метод	0.1	Закрепление отсутствует
457	129901.13	328911.95	Аналитический метод	0.1	Закрепление отсутствует
458	129902.39	328911.09	Аналитический метод	0.1	Закрепление отсутствует
459	129903.90	328911.38	Аналитический метод	0.1	Закрепление отсутствует
460	129904.76	328912.64	Аналитический метод	0.1	Закрепление отсутствует
461	129906.80	328922.43	Аналитический метод	0.1	Закрепление отсутствует
451	129906.84	328922.83	Аналитический метод	0.1	Закрепление отсутствует
462	129978.98	328905.92	Аналитический метод	0.1	Закрепление отсутствует
463	129978.65	328907.02	Аналитический метод	0.1	Закрепление отсутствует
464	129977.76	328907.76	Аналитический метод	0.1	Закрепление отсутствует
465	129976.82	328908.17	Аналитический метод	0.1	Закрепление отсутствует
466	129975.33	328907.80	Аналитический метод	0.1	Закрепление отсутствует

2. Сведения о характерных точках границ объекта					
Обозначение характерных точек границ	**Координаты, м**		**Метод определения координат характерной точки**	**Средняя квадратическая погрешность положения характерной точки (Mt), м**	**Описание обозначения точки на местности (при наличии)**
	X	**Y**			
1	**2**	**3**	**4**	**5**	**6**
467	129974.54	328906.49	Аналитический метод	0.1	Закрепление отсутствует
468	129974.89	328904.80	Аналитический метод	0.1	Закрепление отсутствует
469	129976.21	328904.01	Аналитический метод	0.1	Закрепление отсутствует
470	129977.48	328903.98	Аналитический метод	0.1	Закрепление отсутствует
471	129978.70	328904.90	Аналитический метод	0.1	Закрепление отсутствует
462	129978.98	328905.92	Аналитический метод	0.1	Закрепление отсутствует
472	129979.67	329027.29	Аналитический метод	0.1	Закрепление отсутствует
473	129979.24	329028.53	Аналитический метод	0.1	Закрепление отсутствует
474	129978.13	329029.24	Аналитический метод	0.1	Закрепление отсутствует
475	129971.25	329030.67	Аналитический метод	0.1	Закрепление отсутствует
476	129969.77	329030.40	Аналитический метод	0.1	Закрепление отсутствует
477	129968.90	329029.19	Аналитический метод	0.1	Закрепление отсутствует
478	129968.74	329027.91	Аналитический метод	0.1	Закрепление отсутствует
479	129969.54	329026.61	Аналитический метод	0.1	Закрепление отсутствует
480	129971.00	329026.24	Аналитический метод	0.1	Закрепление отсутствует
481	129975.25	329025.75	Аналитический метод	0.1	Закрепление отсутствует
482	129970.44	329005.36	Аналитический метод	0.1	Закрепление отсутствует
483	129970.69	329003.85	Аналитический метод	0.1	Закрепление отсутствует
484	129971.93	329002.95	Аналитический метод	0.1	Закрепление отсутствует
485	129973.44	329003.20	Аналитический метод	0.1	Закрепление отсутствует
486	129974.33	329004.43	Аналитический метод	0.1	Закрепление отсутствует
487	129979.62	329026.83	Аналитический метод	0.1	Закрепление отсутствует
472	129979.67	329027.29	Аналитический метод	0.1	Закрепление отсутствует
488	129999.37	328382.06	Аналитический метод	0.1	Закрепление отсутствует
489	129999.05	328383.14	Аналитический метод	0.1	Закрепление отсутствует
490	129998.20	328383.88	Аналитический метод	0.1	Закрепление отсутствует

2. Сведения о характерных точках границ объекта					
Обозначение характерных точек границ	**Координаты, м**		**Метод определения координат характерной точки**	**Средняя квадратическая погрешность положения характерной точки (Mt), м**	**Описание обозначения точки на местности (при наличии)**
	X	**Y**			
1	**2**	**3**	**4**	**5**	**6**
491	129996.87	328384.48	Аналитический метод	0.1	Закрепление отсутствует
492	129996.03	328385.19	Аналитический метод	0.1	Закрепление отсутствует
493	129986.92	328389.30	Аналитический метод	0.1	Закрепление отсутствует
494	129985.38	328389.34	Аналитический метод	0.1	Закрепление отсутствует
495	129984.26	328388.27	Аналитический метод	0.1	Закрепление отсутствует
496	129978.96	328375.94	Аналитический метод	0.1	Закрепление отсутствует
497	129976.77	328370.85	Аналитический метод	0.1	Закрепление отсутствует
498	129976.70	328369.31	Аналитический метод	0.1	Закрепление отсутствует
499	129977.72	328368.18	Аналитический метод	0.1	Закрепление отсутствует
500	129979.25	328368.10	Аналитический метод	0.1	Закрепление отсутствует
501	129980.38	328369.12	Аналитический метод	0.1	Закрепление отсутствует
502	129982.79	328374.20	Аналитический метод	0.1	Закрепление отсутствует
503	129987.13	328384.82	Аналитический метод	0.1	Закрепление отсутствует
504	129993.43	328381.98	Аналитический метод	0.1	Закрепление отсутствует
505	129994.27	328381.27	Аналитический метод	0.1	Закрепление отсутствует
506	129996.55	328380.24	Аналитический метод	0.1	Закрепление отсутствует
507	129998.08	328380.19	Аналитический метод	0.1	Закрепление отсутствует
508	129999.19	328381.24	Аналитический метод	0.1	Закрепление отсутствует
488	129999.37	328382.06	Аналитический метод	0.1	Закрепление отсутствует
509	130025.04	327918.82	Аналитический метод	0.1	Закрепление отсутствует
510	130024.65	327920.00	Аналитический метод	0.1	Закрепление отсутствует
511	130023.65	327920.72	Аналитический метод	0.1	Закрепление отсутствует
512	130020.09	327921.85	Аналитический метод	0.1	Закрепление отсутствует
513	130022.99	327931.49	Аналитический метод	0.1	Закрепление отсутствует
514	130022.90	327932.90	Аналитический метод	0.1	Закрепление отсутствует
515	130021.89	327933.90	Аналитический метод	0.1	Закрепление отсутствует

2. Сведения о характерных точках границ объекта					
Обозначение характерных точек границ	**Координаты, м**		**Метод определения координат характерной точки**	**Средняя квадратическая погрешность положения характерной точки (Mt), м**	**Описание обозначения точки на местности (при наличии)**
	X	**Y**			
1	**2**	**3**	**4**	**5**	**6**
516	130019.79	327934.83	Аналитический метод	0.1	Закрепление отсутствует
517	130015.77	327936.61	Аналитический метод	0.1	Закрепление отсутствует
518	130012.13	327938.24	Аналитический метод	0.1	Закрепление отсутствует
519	130010.95	327938.77	Аналитический метод	0.1	Закрепление отсутствует
520	130013.51	327947.07	Аналитический метод	0.1	Закрепление отсутствует
521	130013.50	327948.29	Аналитический метод	0.1	Закрепление отсутствует
522	130012.76	327949.29	Аналитический метод	0.1	Закрепление отсутствует
523	129987.06	327957.31	Аналитический метод	0.1	Закрепление отсутствует
524	129985.53	327957.16	Аналитический метод	0.1	Закрепление отсутствует
525	129984.56	327955.99	Аналитический метод	0.1	Закрепление отсутствует
526	129984.70	327954.47	Аналитический метод	0.1	Закрепление отсутствует
527	129985.87	327953.49	Аналитический метод	0.1	Закрепление отсутствует
528	130009.10	327946.34	Аналитический метод	0.1	Закрепление отсутствует
529	130006.81	327938.92	Аналитический метод	0.1	Закрепление отсутствует
530	129982.29	327946.47	Аналитический метод	0.1	Закрепление отсутствует
531	129980.76	327946.33	Аналитический метод	0.1	Закрепление отсутствует
532	129979.79	327945.15	Аналитический метод	0.1	Закрепление отсутствует
533	129979.93	327943.62	Аналитический метод	0.1	Закрепление отсутствует
534	129981.11	327942.65	Аналитический метод	0.1	Закрепление отсутствует
535	130007.54	327934.51	Аналитический метод	0.1	Закрепление отсутствует
536	130009.06	327934.65	Аналитический метод	0.1	Закрепление отсутствует
537	130010.49	327934.60	Аналитический метод	0.1	Закрепление отсутствует
538	130014.14	327932.96	Аналитический метод	0.1	Закрепление отсутствует
539	130018.17	327931.17	Аналитический метод	0.1	Закрепление отсутствует
540	130015.69	327921.11	Аналитический метод	0.1	Закрепление отсутствует
541	130015.83	327919.59	Аналитический метод	0.1	Закрепление отсутствует

2. Сведения о характерных точках границ объекта					
Обозначение характерных точек границ	**Координаты, м**		**Метод определения координат характерной точки**	**Средняя квадратическая погрешность положения характерной точки (Mt), м**	**Описание обозначения точки на местности (при наличии)**
	X	**Y**			
1	**2**	**3**	**4**	**5**	**6**
542	130017.00	327918.62	Аналитический метод	0.1	Закрепление отсутствует
543	130022.44	327916.91	Аналитический метод	0.1	Закрепление отсутствует
544	130023.97	327917.05	Аналитический метод	0.1	Закрепление отсутствует
545	130024.95	327918.22	Аналитический метод	0.1	Закрепление отсутствует
509	130025.04	327918.82	Аналитический метод	0.1	Закрепление отсутствует
546	130031.15	328608.94	Аналитический метод	0.1	Закрепление отсутствует
547	130030.80	328610.07	Аналитический метод	0.1	Закрепление отсутствует
548	130029.88	328610.80	Аналитический метод	0.1	Закрепление отсутствует
549	130028.36	328610.78	Аналитический метод	0.1	Закрепление отсутствует
550	130027.29	328609.68	Аналитический метод	0.1	Закрепление отсутствует
551	130026.30	328607.14	Аналитический метод	0.1	Закрепление отсутствует
552	130005.64	328615.48	Аналитический метод	0.1	Закрепление отсутствует
553	130009.52	328626.61	Аналитический метод	0.1	Закрепление отсутствует
554	130009.45	328628.10	Аналитический метод	0.1	Закрепление отсутствует
555	130008.37	328629.13	Аналитический метод	0.1	Закрепление отсутствует
556	130005.24	328630.37	Аналитический метод	0.1	Закрепление отсутствует
557	130003.71	328630.35	Аналитический метод	0.1	Закрепление отсутствует
558	130002.64	328629.25	Аналитический метод	0.1	Закрепление отсутствует
559	130002.66	328627.72	Аналитический метод	0.1	Закрепление отсутствует
560	130003.76	328626.65	Аналитический метод	0.1	Закрепление отсутствует
561	130005.11	328626.12	Аналитический метод	0.1	Закрепление отсутствует
562	130001.23	328615.00	Аналитический метод	0.1	Закрепление отсутствует
563	130001.30	328613.51	Аналитический метод	0.1	Закрепление отсутствует
564	130002.37	328612.49	Аналитический метод	0.1	Закрепление отсутствует
565	130026.67	328602.68	Аналитический метод	0.1	Закрепление отсутствует
566	130028.21	328602.69	Аналитический метод	0.1	Закрепление отсутствует

2. Сведения о характерных точках границ объекта					
Обозначение характерных точек границ	**Координаты, м**		**Метод определения координат характерной точки**	**Средняя квадратическая погрешность положения характерной точки (Mt), м**	**Описание обозначения точки на местности (при наличии)**
	X	**Y**			
1	**2**	**3**	**4**	**5**	**6**
567	130029.28	328603.80	Аналитический метод	0.1	Закрепление отсутствует
568	130031.01	328608.21	Аналитический метод	0.1	Закрепление отсутствует
546	130031.15	328608.94	Аналитический метод	0.1	Закрепление отсутствует
569	130039.45	328446.33	Аналитический метод	0.1	Закрепление отсутствует
570	130039.07	328447.51	Аналитический метод	0.1	Закрепление отсутствует
571	130038.06	328448.23	Аналитический метод	0.1	Закрепление отсутствует
572	130012.30	328456.52	Аналитический метод	0.1	Закрепление отсутствует
573	130010.78	328456.40	Аналитический метод	0.1	Закрепление отсутствует
574	130009.79	328455.23	Аналитический метод	0.1	Закрепление отсутствует
575	130009.91	328453.71	Аналитический метод	0.1	Закрепление отсутствует
576	130011.07	328452.72	Аналитический метод	0.1	Закрепление отсутствует
577	130035.07	328444.99	Аналитический метод	0.1	Закрепление отсутствует
578	130033.76	328439.51	Аналитический метод	0.1	Закрепление отсутствует
579	130034.00	328437.99	Аналитический метод	0.1	Закрепление отсутствует
580	130035.23	328437.10	Аналитический метод	0.1	Закрепление отсутствует
581	130036.74	328437.33	Аналитический метод	0.1	Закрепление отсутствует
582	130037.64	328438.56	Аналитический метод	0.1	Закрепление отсутствует
583	130039.39	328445.86	Аналитический метод	0.1	Закрепление отсутствует
569	130039.45	328446.33	Аналитический метод	0.1	Закрепление отсутствует
584	130048.42	329046.98	Аналитический метод	0.1	Закрепление отсутствует
585	130048.01	329048.20	Аналитический метод	0.1	Закрепление отсутствует
586	130046.94	329048.91	Аналитический метод	0.1	Закрепление отсутствует
587	130044.04	329049.69	Аналитический метод	0.1	Закрепление отсутствует
588	130042.52	329049.49	Аналитический метод	0.1	Закрепление отсутствует
589	130041.59	329048.28	Аналитический метод	0.1	Закрепление отсутствует
590	130041.78	329046.77	Аналитический метод	0.1	Закрепление отсутствует

2. Сведения о характерных точках границ объекта					
Обозначение характерных точек границ	**Координаты, м**		**Метод определения координат характерной точки**	**Средняя квадратическая погрешность положения характерной точки (Mt), м**	**Описание обозначения точки на местности (при наличии)**
	X	**Y**			
1	**2**	**3**	**4**	**5**	**6**
591	130042.99	329045.83	Аналитический метод	0.1	Закрепление отсутствует
592	130043.97	329045.57	Аналитический метод	0.1	Закрепление отсутствует
593	130043.27	329042.98	Аналитический метод	0.1	Закрепление отсутствует
594	130033.10	329045.57	Аналитический метод	0.1	Закрепление отсутствует
595	130032.28	329046.70	Аналитический метод	0.1	Закрепление отсутствует
596	130030.89	329047.00	Аналитический метод	0.1	Закрепление отсутствует
597	130029.58	329046.21	Аналитический метод	0.1	Закрепление отсутствует
598	130029.09	329045.28	Аналитический метод	0.1	Закрепление отсутствует
599	130028.65	329044.23	Аналитический метод	0.1	Закрепление отсутствует
600	130028.80	329042.70	Аналитический метод	0.1	Закрепление отсутствует
601	130029.98	329041.74	Аналитический метод	0.1	Закрепление отсутствует
602	130031.45	329041.86	Аналитический метод	0.1	Закрепление отсутствует
603	130044.16	329038.62	Аналитический метод	0.1	Закрепление отсутствует
604	130045.46	329038.45	Аналитический метод	0.1	Закрепление отсутствует
605	130046.77	329039.23	Аналитический метод	0.1	Закрепление отсутствует
606	130047.17	329040.43	Аналитический метод	0.1	Закрепление отсутствует
607	130048.35	329046.46	Аналитический метод	0.1	Закрепление отсутствует
584	130048.42	329046.98	Аналитический метод	0.1	Закрепление отсутствует
608	130048.90	328518.49	Аналитический метод	0.1	Закрепление отсутствует
609	130048.47	328519.73	Аналитический метод	0.1	Закрепление отсутствует
610	130047.35	328520.44	Аналитический метод	0.1	Закрепление отсутствует
611	130033.57	328523.61	Аналитический метод	0.1	Закрепление отсутствует
612	130023.98	328525.61	Аналитический метод	0.1	Закрепление отсутствует
613	130022.46	328525.35	Аналитический метод	0.1	Закрепление отсутствует
614	130021.58	328524.11	Аналитический метод	0.1	Закрепление отсутствует
615	130021.83	328522.60	Аналитический метод	0.1	Закрепление отсутствует

2. Сведения о характерных точках границ объекта					
Обозначение характерных точек границ	**Координаты, м**		**Метод определения координат характерной точки**	**Средняя квадратическая погрешность положения характерной точки (Mt), м**	**Описание обозначения точки на местности (при наличии)**
	X	**Y**			
1	**2**	**3**	**4**	**5**	**6**
616	130023.07	328521.71	Аналитический метод	0.1	Закрепление отсутствует
617	130032.61	328519.52	Аналитический метод	0.1	Закрепление отсутствует
618	130044.52	328516.98	Аналитический метод	0.1	Закрепление отсутствует
619	130043.44	328511.99	Аналитический метод	0.1	Закрепление отсутствует
620	130043.71	328510.47	Аналитический метод	0.1	Закрепление отсутствует
621	130044.96	328509.61	Аналитический метод	0.1	Закрепление отсутствует
622	130046.47	328509.87	Аналитический метод	0.1	Закрепление отсутствует
623	130047.34	328511.12	Аналитический метод	0.1	Закрепление отсутствует
624	130048.85	328518.06	Аналитический метод	0.1	Закрепление отсутствует
608	130048.90	328518.49	Аналитический метод	0.1	Закрепление отсутствует
625	130163.48	328834.37	Аналитический метод	0.1	Закрепление отсутствует
626	130163.08	328835.57	Аналитический метод	0.1	Закрепление отсутствует
627	130162.06	328836.29	Аналитический метод	0.1	Закрепление отсутствует
628	130160.54	328836.13	Аналитический метод	0.1	Закрепление отсутствует
629	130159.57	328834.96	Аналитический метод	0.1	Закрепление отсутствует
630	130158.15	328830.26	Аналитический метод	0.1	Закрепление отсутствует
631	130158.11	328828.60	Аналитический метод	0.1	Закрепление отсутствует
632	130158.76	328827.21	Аналитический метод	0.1	Закрепление отсутствует
633	130160.19	328826.68	Аналитический метод	0.1	Закрепление отсутствует
634	130161.58	328827.32	Аналитический метод	0.1	Закрепление отсутствует
635	130162.11	328828.75	Аналитический метод	0.1	Закрепление отсутствует
636	130163.40	328833.79	Аналитический метод	0.1	Закрепление отсутствует
625	130163.48	328834.37	Аналитический метод	0.1	Закрепление отсутствует
637	130168.65	328978.52	Аналитический метод	0.1	Закрепление отсутствует
638	130168.21	328979.77	Аналитический метод	0.1	Закрепление отсутствует
639	130167.10	328980.47	Аналитический метод	0.1	Закрепление отсутствует

2. Сведения о характерных точках границ объекта					
Обозначение характерных точек границ	**Координаты, м**		**Метод определения координат характерной точки**	**Средняя квадратическая погрешность положения характерной точки (Mt), м**	**Описание обозначения точки на местности (при наличии)**
	X	**Y**			
1	**2**	**3**	**4**	**5**	**6**
640	130165.59	328980.21	Аналитический метод	0.1	Закрепление отсутствует
641	130164.70	328978.97	Аналитический метод	0.1	Закрепление отсутствует
642	130162.69	328970.19	Аналитический метод	0.1	Закрепление отсутствует
643	130162.95	328968.68	Аналитический метод	0.1	Закрепление отсутствует
644	130164.19	328967.79	Аналитический метод	0.1	Закрепление отсутствует
645	130165.70	328968.05	Аналитический метод	0.1	Закрепление отсутствует
646	130166.59	328969.29	Аналитический метод	0.1	Закрепление отсутствует
647	130168.60	328978.07	Аналитический метод	0.1	Закрепление отсутствует
637	130168.65	328978.52	Аналитический метод	0.1	Закрепление отсутствует
648	130293.01	327701.16	Аналитический метод	0.1	Закрепление отсутствует
649	130292.11	327702.83	Аналитический метод	0.1	Закрепление отсутствует
650	130290.24	327704.05	Аналитический метод	0.1	Закрепление отсутствует
651	130288.74	327704.33	Аналитический метод	0.1	Закрепление отсутствует
652	130287.47	327703.46	Аналитический метод	0.1	Закрепление отсутствует
653	130287.19	327701.96	Аналитический метод	0.1	Закрепление отсутствует
654	130288.05	327700.70	Аналитический метод	0.1	Закрепление отсутствует
655	130289.92	327699.48	Аналитический метод	0.1	Закрепление отсутствует
656	130291.42	327699.20	Аналитический метод	0.1	Закрепление отсутствует
657	130292.69	327700.07	Аналитический метод	0.1	Закрепление отсутствует
648	130293.01	327701.16	Аналитический метод	0.1	Закрепление отсутствует
658	130344.91	327731.05	Аналитический метод	0.1	Закрепление отсутствует
659	130344.10	327732.66	Аналитический метод	0.1	Закрепление отсутствует
660	130342.62	327733.03	Аналитический метод	0.1	Закрепление отсутствует
661	130341.31	327732.25	Аналитический метод	0.1	Закрепление отсутствует
662	130338.35	327728.27	Аналитический метод	0.1	Закрепление отсутствует
663	130337.96	327727.01	Аналитический метод	0.1	Закрепление отсутствует

2. Сведения о характерных точках границ объекта

Обозначение характерных точек границ	Координаты, м		Метод определения координат характерной точки	Средняя квадратическая погрешность положения характерной точки (Mt), м	Описание обозначения точки на местности (при наличии)
	X	Y			
1	2	3	4	5	6
664	130338.44	327725.78	Аналитический метод	0.1	Закрепление отсутствует
665	130339.75	327724.69	Аналитический метод	0.1	Закрепление отсутствует
666	130341.27	327724.91	Аналитический метод	0.1	Закрепление отсутствует
667	130342.29	327726.24	Аналитический метод	0.1	Закрепление отсутствует
668	130344.52	327729.86	Аналитический метод	0.1	Закрепление отсутствует
658	130344.91	327731.05	Аналитический метод	0.1	Закрепление отсутствует
669	130461.40	328902.05	Аналитический метод	0.1	Закрепление отсутствует
670	130461.04	328903.19	Аналитический метод	0.1	Закрепление отсутствует
671	130460.09	328903.93	Аналитический метод	0.1	Закрепление отсутствует
672	130455.86	328905.48	Аналитический метод	0.1	Закрепление отсутствует
673	130454.32	328905.41	Аналитический метод	0.1	Закрепление отсутствует
674	130453.29	328904.29	Аналитический метод	0.1	Закрепление отсутствует
675	130453.35	328902.76	Аналитический метод	0.1	Закрепление отсутствует
676	130454.47	328901.73	Аналитический метод	0.1	Закрепление отсутствует
677	130456.80	328900.87	Аналитический метод	0.1	Закрепление отсутствует
678	130454.03	328893.68	Аналитический метод	0.1	Закрепление отсутствует
679	130454.07	328892.14	Аналитический метод	0.1	Закрепление отсутствует
680	130455.18	328891.09	Аналитический метод	0.1	Закрепление отсутствует
681	130456.71	328891.13	Аналитический метод	0.1	Закрепление отсутствует
682	130457.76	328892.23	Аналитический метод	0.1	Закрепление отсутствует
683	130461.27	328901.33	Аналитический метод	0.1	Закрепление отсутствует
669	130461.40	328902.05	Аналитический метод	0.1	Закрепление отсутствует

3. Сведения о характерных точках части (частей) границы объекта

Обозначение характерных точек части границы	Координаты, м		Метод определения координат характерной точки	Средняя квадратическая погрешность положения характерной точки (Mt), м	Описание обозначения точки на местности (при наличии)
	X	Y			
1	2	3	4	5	6
-	-	-	-	-	-

Раздел 3

Сведения о местоположении измененных (уточненных) границ объекта

1. Система координат -

2. Сведения о характерных точках границ объекта

Обозначение характерных точек границ	Существующие координаты, м		Измененные (уточненные) координаты, м		Метод определения координат характерной точки	Средняя квадратическая погрешность положения характерной точки (Mt), м	Описание обозначения точки на местности (при наличии)
	X	Y	X	Y			
1	2	3	4	5	6	7	8
-	-	-	-	-	-	-	

3. Сведения о характерных точках части (частей) границы объекта

Обозначение характерных точек части границы	Существующие координаты, м		Измененные (уточненные) координаты, м		Метод определения координат характерной точки	Средняя квадратическая погрешность положения характерной точки (Mt), м	Описание обозначения точки на местности (при наличии)
	X	Y	X	Y			
1	2	3	4	5	6	7	8
-	-	-	-	-	-	-	

Раздел 4

План границ объекта



Масштаб 1:7900

Условные обозначения

- Вновь образованная часть границы, сведения о которой достаточны для определения ее местоположения
- Зона с ОУ 1 (1) - Зона с особыми условиями использования территории Зона с ОУ 1
- 1 - Обозначение новой характерной точки
- :3 - Кадастровый номер земельного участка
- Существующая часть границы, имеющиеся в ЕГРН сведения о которой достаточны для определения ее местоположения
- Граница кадастрового квартала
- 33:26:040610 - Номер кадастрового квартала

Подпись

Дата "11" мая 2021г.

Место для оттиска печати (при наличии) лица, составившего описание местоположения границ объекта

Текстовое описание местоположения границ населенных пунктов, территориальных зон, особо охраняемых природных территорий, зон с особыми условиями использования территорий		
Прохождение границы		Описание прохождения границы
от точки	до точки	
1	2	3
1	2	в границах МО округ Муром(городской округ)
2	3	в границах МО округ Муром(городской округ)
3	4	в границах МО округ Муром(городской округ)
4	5	в границах МО округ Муром(городской округ)
5	6	в границах МО округ Муром(городской округ)
6	7	в границах МО округ Муром(городской округ)
7	8	в границах МО округ Муром(городской округ)
8	9	в границах МО округ Муром(городской округ)
9	10	в границах МО округ Муром(городской округ)
10	11	в границах МО округ Муром(городской округ)
11	12	в границах МО округ Муром(городской округ)
12	13	в границах МО округ Муром(городской округ)
13	1	в границах МО округ Муром(городской округ)
14	15	в границах МО округ Муром(городской округ)
15	16	в границах МО округ Муром(городской округ)
16	17	в границах МО округ Муром(городской округ)
17	18	в границах МО округ Муром(городской округ)
18	19	в границах МО округ Муром(городской округ)
19	20	в границах МО округ Муром(городской округ)
20	21	в границах МО округ Муром(городской округ)
21	22	в границах МО округ Муром(городской округ)
22	23	в границах МО округ Муром(городской округ)
23	24	в границах МО округ Муром(городской округ)
24	25	в границах МО округ Муром(городской округ)
25	26	в границах МО округ Муром(городской округ)
26	27	в границах МО округ Муром(городской округ)
27	28	в границах МО округ Муром(городской округ)
28	29	в границах МО округ Муром(городской округ)
29	30	в границах МО округ Муром(городской округ)
30	31	в границах МО округ Муром(городской округ)
31	32	в границах МО округ Муром(городской округ)
32	33	в границах МО округ Муром(городской округ)
33	34	в границах МО округ Муром(городской округ)
34	35	в границах МО округ Муром(городской округ)
35	36	в границах МО округ Муром(городской округ)
36	37	в границах МО округ Муром(городской округ)

Текстовое описание местоположения границ населенных пунктов, территориальных зон, особо охраняемых природных территорий, зон с особыми условиями использования территорий		
Прохождение границы		Описание прохождения границы
от точки	до точки	
1	2	3
37	38	в границах МО округ Муром(городской округ)
38	39	в границах МО округ Муром(городской округ)
39	40	в границах МО округ Муром(городской округ)
40	41	в границах МО округ Муром(городской округ)
41	42	в границах МО округ Муром(городской округ)
42	43	в границах МО округ Муром(городской округ)
43	44	в границах МО округ Муром(городской округ)
44	45	в границах МО округ Муром(городской округ)
45	46	в границах МО округ Муром(городской округ)
46	47	в границах МО округ Муром(городской округ)
47	14	в границах МО округ Муром(городской округ)
48	49	в границах МО округ Муром(городской округ)
49	50	в границах МО округ Муром(городской округ)
50	51	в границах МО округ Муром(городской округ)
51	52	в границах МО округ Муром(городской округ)
52	53	в границах МО округ Муром(городской округ)
53	54	в границах МО округ Муром(городской округ)
54	55	в границах МО округ Муром(городской округ)
55	56	в границах МО округ Муром(городской округ)
56	57	в границах МО округ Муром(городской округ)
57	58	в границах МО округ Муром(городской округ)
58	59	в границах МО округ Муром(городской округ)
59	60	в границах МО округ Муром(городской округ)
60	61	в границах МО округ Муром(городской округ)
61	62	в границах МО округ Муром(городской округ)
62	63	в границах МО округ Муром(городской округ)
63	64	в границах МО округ Муром(городской округ)
64	48	в границах МО округ Муром(городской округ)
65	66	в границах МО округ Муром(городской округ)
66	67	в границах МО округ Муром(городской округ)
67	68	в границах МО округ Муром(городской округ)
68	69	в границах МО округ Муром(городской округ)
69	70	в границах МО округ Муром(городской округ)
70	71	в границах МО округ Муром(городской округ)
71	72	в границах МО округ Муром(городской округ)
72	73	в границах МО округ Муром(городской округ)

Текстовое описание местоположения границ населенных пунктов, территориальных зон, особо охраняемых природных территорий, зон с особыми условиями использования территорий		
Прохождение границы		Описание прохождения границы
от точки	до точки	
1	2	3
73	74	в границах МО округ Муром(городской округ)
74	65	в границах МО округ Муром(городской округ)
75	76	в границах МО округ Муром(городской округ)
76	77	в границах МО округ Муром(городской округ)
77	78	в границах МО округ Муром(городской округ)
78	79	в границах МО округ Муром(городской округ)
79	80	в границах МО округ Муром(городской округ)
80	81	в границах МО округ Муром(городской округ)
81	82	в границах МО округ Муром(городской округ)
82	83	в границах МО округ Муром(городской округ)
83	84	в границах МО округ Муром(городской округ)
84	75	в границах МО округ Муром(городской округ)
85	86	в границах МО округ Муром(городской округ)
86	87	в границах МО округ Муром(городской округ)
87	88	в границах МО округ Муром(городской округ)
88	89	в границах МО округ Муром(городской округ)
89	90	в границах МО округ Муром(городской округ)
90	91	в границах МО округ Муром(городской округ)
91	92	в границах МО округ Муром(городской округ)
92	93	в границах МО округ Муром(городской округ)
93	94	в границах МО округ Муром(городской округ)
94	95	в границах МО округ Муром(городской округ)
95	96	в границах МО округ Муром(городской округ)
96	97	в границах МО округ Муром(городской округ)
97	98	в границах МО округ Муром(городской округ)
98	99	в границах МО округ Муром(городской округ)
99	100	в границах МО округ Муром(городской округ)
100	85	в границах МО округ Муром(городской округ)
101	102	в границах МО округ Муром(городской округ)
102	103	в границах МО округ Муром(городской округ)
103	104	в границах МО округ Муром(городской округ)
104	105	в границах МО округ Муром(городской округ)
105	106	в границах МО округ Муром(городской округ)
106	107	в границах МО округ Муром(городской округ)
107	108	в границах МО округ Муром(городской округ)
108	109	в границах МО округ Муром(городской округ)

Текстовое описание местоположения границ населенных пунктов, территориальных зон, особо охраняемых природных территорий, зон с особыми условиями использования территорий		
Прохождение границы		Описание прохождения границы
от точки	до точки	
1	2	3
109	110	в границах МО округ Муром(городской округ)
110	111	в границах МО округ Муром(городской округ)
111	112	в границах МО округ Муром(городской округ)
112	113	в границах МО округ Муром(городской округ)
113	114	в границах МО округ Муром(городской округ)
114	115	в границах МО округ Муром(городской округ)
115	116	в границах МО округ Муром(городской округ)
116	117	в границах МО округ Муром(городской округ)
117	118	в границах МО округ Муром(городской округ)
118	119	в границах МО округ Муром(городской округ)
119	120	в границах МО округ Муром(городской округ)
120	121	в границах МО округ Муром(городской округ)
121	122	в границах МО округ Муром(городской округ)
122	123	в границах МО округ Муром(городской округ)
123	124	в границах МО округ Муром(городской округ)
124	125	в границах МО округ Муром(городской округ)
125	126	в границах МО округ Муром(городской округ)
126	127	в границах МО округ Муром(городской округ)
127	128	в границах МО округ Муром(городской округ)
128	129	в границах МО округ Муром(городской округ)
129	130	в границах МО округ Муром(городской округ)
130	131	в границах МО округ Муром(городской округ)
131	132	в границах МО округ Муром(городской округ)
132	133	в границах МО округ Муром(городской округ)
133	134	в границах МО округ Муром(городской округ)
134	135	в границах МО округ Муром(городской округ)
135	136	в границах МО округ Муром(городской округ)
136	137	в границах МО округ Муром(городской округ)
137	138	в границах МО округ Муром(городской округ)
138	139	в границах МО округ Муром(городской округ)
139	140	в границах МО округ Муром(городской округ)
140	141	в границах МО округ Муром(городской округ)
141	142	в границах МО округ Муром(городской округ)
142	143	в границах МО округ Муром(городской округ)
143	144	в границах МО округ Муром(городской округ)
144	145	в границах МО округ Муром(городской округ)

Текстовое описание местоположения границ населенных пунктов, территориальных зон, особо охраняемых природных территорий, зон с особыми условиями использования территорий		
Прохождение границы		Описание прохождения границы
от точки	до точки	
1	2	3
145	146	в границах МО округ Муром(городской округ)
146	147	в границах МО округ Муром(городской округ)
147	148	в границах МО округ Муром(городской округ)
148	149	в границах МО округ Муром(городской округ)
149	150	в границах МО округ Муром(городской округ)
150	151	в границах МО округ Муром(городской округ)
151	152	в границах МО округ Муром(городской округ)
152	153	в границах МО округ Муром(городской округ)
153	154	в границах МО округ Муром(городской округ)
154	155	в границах МО округ Муром(городской округ)
155	156	в границах МО округ Муром(городской округ)
156	157	в границах МО округ Муром(городской округ)
157	158	в границах МО округ Муром(городской округ)
158	159	в границах МО округ Муром(городской округ)
159	160	в границах МО округ Муром(городской округ)
160	161	в границах МО округ Муром(городской округ)
161	162	в границах МО округ Муром(городской округ)
162	163	в границах МО округ Муром(городской округ)
163	164	в границах МО округ Муром(городской округ)
164	165	в границах МО округ Муром(городской округ)
165	166	в границах МО округ Муром(городской округ)
166	167	в границах МО округ Муром(городской округ)
167	168	в границах МО округ Муром(городской округ)
168	169	в границах МО округ Муром(городской округ)
169	170	в границах МО округ Муром(городской округ)
170	171	в границах МО округ Муром(городской округ)
171	172	в границах МО округ Муром(городской округ)
172	101	в границах МО округ Муром(городской округ)
173	174	в границах МО округ Муром(городской округ)
174	175	в границах МО округ Муром(городской округ)
175	176	в границах МО округ Муром(городской округ)
176	177	в границах МО округ Муром(городской округ)
177	178	в границах МО округ Муром(городской округ)
178	179	в границах МО округ Муром(городской округ)
179	180	в границах МО округ Муром(городской округ)
180	181	в границах МО округ Муром(городской округ)

Текстовое описание местоположения границ населенных пунктов, территориальных зон, особо охраняемых природных территорий, зон с особыми условиями использования территорий		
Прохождение границы		Описание прохождения границы
от точки	до точки	
1	2	3
181	182	в границах МО округ Муром(городской округ)
182	183	в границах МО округ Муром(городской округ)
183	184	в границах МО округ Муром(городской округ)
184	185	в границах МО округ Муром(городской округ)
185	186	в границах МО округ Муром(городской округ)
186	187	в границах МО округ Муром(городской округ)
187	188	в границах МО округ Муром(городской округ)
188	189	в границах МО округ Муром(городской округ)
189	190	в границах МО округ Муром(городской округ)
190	191	в границах МО округ Муром(городской округ)
191	192	в границах МО округ Муром(городской округ)
192	173	в границах МО округ Муром(городской округ)
193	194	в границах МО округ Муром(городской округ)
194	195	в границах МО округ Муром(городской округ)
195	196	в границах МО округ Муром(городской округ)
196	197	в границах МО округ Муром(городской округ)
197	198	в границах МО округ Муром(городской округ)
198	199	в границах МО округ Муром(городской округ)
199	200	в границах МО округ Муром(городской округ)
200	201	в границах МО округ Муром(городской округ)
201	202	в границах МО округ Муром(городской округ)
202	203	в границах МО округ Муром(городской округ)
203	204	в границах МО округ Муром(городской округ)
204	205	в границах МО округ Муром(городской округ)
205	206	в границах МО округ Муром(городской округ)
206	207	в границах МО округ Муром(городской округ)
207	208	в границах МО округ Муром(городской округ)
208	209	в границах МО округ Муром(городской округ)
209	210	в границах МО округ Муром(городской округ)
210	211	в границах МО округ Муром(городской округ)
211	212	в границах МО округ Муром(городской округ)
212	193	в границах МО округ Муром(городской округ)
213	214	в границах МО округ Муром(городской округ)
214	215	в границах МО округ Муром(городской округ)
215	216	в границах МО округ Муром(городской округ)
216	217	в границах МО округ Муром(городской округ)

Текстовое описание местоположения границ населенных пунктов, территориальных зон, особо охраняемых природных территорий, зон с особыми условиями использования территорий		
Прохождение границы		Описание прохождения границы
от точки	до точки	
1	2	3
217	218	в границах МО округ Муром(городской округ)
218	219	в границах МО округ Муром(городской округ)
219	220	в границах МО округ Муром(городской округ)
220	221	в границах МО округ Муром(городской округ)
221	222	в границах МО округ Муром(городской округ)
222	223	в границах МО округ Муром(городской округ)
223	224	в границах МО округ Муром(городской округ)
224	225	в границах МО округ Муром(городской округ)
225	226	в границах МО округ Муром(городской округ)
226	227	в границах МО округ Муром(городской округ)
227	228	в границах МО округ Муром(городской округ)
228	229	в границах МО округ Муром(городской округ)
229	230	в границах МО округ Муром(городской округ)
230	231	в границах МО округ Муром(городской округ)
231	232	в границах МО округ Муром(городской округ)
232	233	в границах МО округ Муром(городской округ)
233	234	в границах МО округ Муром(городской округ)
234	235	в границах МО округ Муром(городской округ)
235	236	в границах МО округ Муром(городской округ)
236	237	в границах МО округ Муром(городской округ)
237	238	в границах МО округ Муром(городской округ)
238	239	в границах МО округ Муром(городской округ)
239	240	в границах МО округ Муром(городской округ)
240	213	в границах МО округ Муром(городской округ)
241	242	в границах МО округ Муром(городской округ)
242	243	в границах МО округ Муром(городской округ)
243	244	в границах МО округ Муром(городской округ)
244	245	в границах МО округ Муром(городской округ)
245	246	в границах МО округ Муром(городской округ)
246	247	в границах МО округ Муром(городской округ)
247	248	в границах МО округ Муром(городской округ)
248	249	в границах МО округ Муром(городской округ)
249	250	в границах МО округ Муром(городской округ)
250	251	в границах МО округ Муром(городской округ)
251	252	в границах МО округ Муром(городской округ)
252	253	в границах МО округ Муром(городской округ)

Текстовое описание местоположения границ населенных пунктов, территориальных зон, особо охраняемых природных территорий, зон с особыми условиями использования территорий		
Прохождение границы		Описание прохождения границы
от точки	до точки	
1	2	3
253	254	в границах МО округ Муром(городской округ)
254	255	в границах МО округ Муром(городской округ)
255	256	в границах МО округ Муром(городской округ)
256	257	в границах МО округ Муром(городской округ)
257	258	в границах МО округ Муром(городской округ)
258	259	в границах МО округ Муром(городской округ)
259	241	в границах МО округ Муром(городской округ)
260	261	в границах МО округ Муром(городской округ)
261	262	в границах МО округ Муром(городской округ)
262	263	в границах МО округ Муром(городской округ)
263	264	в границах МО округ Муром(городской округ)
264	265	в границах МО округ Муром(городской округ)
265	266	в границах МО округ Муром(городской округ)
266	267	в границах МО округ Муром(городской округ)
267	268	в границах МО округ Муром(городской округ)
268	269	в границах МО округ Муром(городской округ)
269	270	в границах МО округ Муром(городской округ)
270	271	в границах МО округ Муром(городской округ)
271	272	в границах МО округ Муром(городской округ)
272	260	в границах МО округ Муром(городской округ)
273	274	в границах МО округ Муром(городской округ)
274	275	в границах МО округ Муром(городской округ)
275	276	в границах МО округ Муром(городской округ)
276	277	в границах МО округ Муром(городской округ)
277	278	в границах МО округ Муром(городской округ)
278	279	в границах МО округ Муром(городской округ)
279	280	в границах МО округ Муром(городской округ)
280	281	в границах МО округ Муром(городской округ)
281	282	в границах МО округ Муром(городской округ)
282	283	в границах МО округ Муром(городской округ)
283	284	в границах МО округ Муром(городской округ)
284	285	в границах МО округ Муром(городской округ)
285	286	в границах МО округ Муром(городской округ)
286	287	в границах МО округ Муром(городской округ)
287	288	в границах МО округ Муром(городской округ)
288	289	в границах МО округ Муром(городской округ)

Текстовое описание местоположения границ населенных пунктов, территориальных зон, особо охраняемых природных территорий, зон с особыми условиями использования территорий		
Прохождение границы		Описание прохождения границы
от точки	до точки	
1	2	3
289	290	в границах МО округ Муром(городской округ)
290	291	в границах МО округ Муром(городской округ)
291	292	в границах МО округ Муром(городской округ)
292	293	в границах МО округ Муром(городской округ)
293	294	в границах МО округ Муром(городской округ)
294	295	в границах МО округ Муром(городской округ)
295	296	в границах МО округ Муром(городской округ)
296	297	в границах МО округ Муром(городской округ)
297	298	в границах МО округ Муром(городской округ)
298	299	в границах МО округ Муром(городской округ)
299	300	в границах МО округ Муром(городской округ)
300	273	в границах МО округ Муром(городской округ)
301	302	в границах МО округ Муром(городской округ)
302	303	в границах МО округ Муром(городской округ)
303	304	в границах МО округ Муром(городской округ)
304	305	в границах МО округ Муром(городской округ)
305	306	в границах МО округ Муром(городской округ)
306	307	в границах МО округ Муром(городской округ)
307	308	в границах МО округ Муром(городской округ)
308	309	в границах МО округ Муром(городской округ)
309	310	в границах МО округ Муром(городской округ)
310	311	в границах МО округ Муром(городской округ)
311	312	в границах МО округ Муром(городской округ)
312	313	в границах МО округ Муром(городской округ)
313	314	в границах МО округ Муром(городской округ)
314	315	в границах МО округ Муром(городской округ)
315	316	в границах МО округ Муром(городской округ)
316	317	в границах МО округ Муром(городской округ)
317	318	в границах МО округ Муром(городской округ)
318	301	в границах МО округ Муром(городской округ)
319	320	в границах МО округ Муром(городской округ)
320	321	в границах МО округ Муром(городской округ)
321	322	в границах МО округ Муром(городской округ)
322	323	в границах МО округ Муром(городской округ)
323	324	в границах МО округ Муром(городской округ)
324	325	в границах МО округ Муром(городской округ)

Текстовое описание местоположения границ населенных пунктов, территориальных зон, особо охраняемых природных территорий, зон с особыми условиями использования территорий		
Прохождение границы		Описание прохождения границы
от точки	до точки	
1	2	3
325	326	в границах МО округ Муром(городской округ)
326	327	в границах МО округ Муром(городской округ)
327	328	в границах МО округ Муром(городской округ)
328	329	в границах МО округ Муром(городской округ)
329	330	в границах МО округ Муром(городской округ)
330	331	в границах МО округ Муром(городской округ)
331	332	в границах МО округ Муром(городской округ)
332	333	в границах МО округ Муром(городской округ)
333	334	в границах МО округ Муром(городской округ)
334	335	в границах МО округ Муром(городской округ)
335	336	в границах МО округ Муром(городской округ)
336	337	в границах МО округ Муром(городской округ)
337	338	в границах МО округ Муром(городской округ)
338	339	в границах МО округ Муром(городской округ)
339	319	в границах МО округ Муром(городской округ)
340	341	в границах МО округ Муром(городской округ)
341	342	в границах МО округ Муром(городской округ)
342	343	в границах МО округ Муром(городской округ)
343	344	в границах МО округ Муром(городской округ)
344	345	в границах МО округ Муром(городской округ)
345	346	в границах МО округ Муром(городской округ)
346	347	в границах МО округ Муром(городской округ)
347	348	в границах МО округ Муром(городской округ)
348	349	в границах МО округ Муром(городской округ)
349	350	в границах МО округ Муром(городской округ)
350	351	в границах МО округ Муром(городской округ)
351	340	в границах МО округ Муром(городской округ)
352	353	в границах МО округ Муром(городской округ)
353	354	в границах МО округ Муром(городской округ)
354	355	в границах МО округ Муром(городской округ)
355	356	в границах МО округ Муром(городской округ)
356	357	в границах МО округ Муром(городской округ)
357	358	в границах МО округ Муром(городской округ)
358	359	в границах МО округ Муром(городской округ)
359	360	в границах МО округ Муром(городской округ)
360	361	в границах МО округ Муром(городской округ)

Текстовое описание местоположения границ населенных пунктов, территориальных зон, особо охраняемых природных территорий, зон с особыми условиями использования территорий		
Прохождение границы		Описание прохождения границы
от точки	до точки	
1	2	3
361	362	в границах МО округ Муром(городской округ)
362	363	в границах МО округ Муром(городской округ)
363	364	в границах МО округ Муром(городской округ)
364	352	в границах МО округ Муром(городской округ)
365	366	в границах МО округ Муром(городской округ)
366	367	в границах МО округ Муром(городской округ)
367	368	в границах МО округ Муром(городской округ)
368	369	в границах МО округ Муром(городской округ)
369	370	в границах МО округ Муром(городской округ)
370	371	в границах МО округ Муром(городской округ)
371	372	в границах МО округ Муром(городской округ)
372	373	в границах МО округ Муром(городской округ)
373	374	в границах МО округ Муром(городской округ)
374	375	в границах МО округ Муром(городской округ)
375	376	в границах МО округ Муром(городской округ)
376	377	в границах МО округ Муром(городской округ)
377	378	в границах МО округ Муром(городской округ)
378	379	в границах МО округ Муром(городской округ)
379	380	в границах МО округ Муром(городской округ)
380	381	в границах МО округ Муром(городской округ)
381	382	в границах МО округ Муром(городской округ)
382	383	в границах МО округ Муром(городской округ)
383	384	в границах МО округ Муром(городской округ)
384	385	в границах МО округ Муром(городской округ)
385	386	в границах МО округ Муром(городской округ)
386	387	в границах МО округ Муром(городской округ)
387	365	в границах МО округ Муром(городской округ)
388	389	в границах МО округ Муром(городской округ)
389	390	в границах МО округ Муром(городской округ)
390	391	в границах МО округ Муром(городской округ)
391	392	в границах МО округ Муром(городской округ)
392	393	в границах МО округ Муром(городской округ)
393	394	в границах МО округ Муром(городской округ)
394	395	в границах МО округ Муром(городской округ)
395	396	в границах МО округ Муром(городской округ)
396	397	в границах МО округ Муром(городской округ)

Текстовое описание местоположения границ населенных пунктов, территориальных зон, особо охраняемых природных территорий, зон с особыми условиями использования территорий		
Прохождение границы		Описание прохождения границы
от точки	до точки	
1	2	3
397	398	в границах МО округ Муром(городской округ)
398	399	в границах МО округ Муром(городской округ)
399	388	в границах МО округ Муром(городской округ)
400	401	в границах МО округ Муром(городской округ)
401	402	в границах МО округ Муром(городской округ)
402	403	в границах МО округ Муром(городской округ)
403	404	в границах МО округ Муром(городской округ)
404	405	в границах МО округ Муром(городской округ)
405	406	в границах МО округ Муром(городской округ)
406	407	в границах МО округ Муром(городской округ)
407	408	в границах МО округ Муром(городской округ)
408	409	в границах МО округ Муром(городской округ)
409	410	в границах МО округ Муром(городской округ)
410	411	в границах МО округ Муром(городской округ)
411	412	в границах МО округ Муром(городской округ)
412	400	в границах МО округ Муром(городской округ)
413	414	в границах МО округ Муром(городской округ)
414	415	в границах МО округ Муром(городской округ)
415	416	в границах МО округ Муром(городской округ)
416	417	в границах МО округ Муром(городской округ)
417	418	в границах МО округ Муром(городской округ)
418	419	в границах МО округ Муром(городской округ)
419	420	в границах МО округ Муром(городской округ)
420	421	в границах МО округ Муром(городской округ)
421	422	в границах МО округ Муром(городской округ)
422	413	в границах МО округ Муром(городской округ)
423	424	в границах МО округ Муром(городской округ)
424	425	в границах МО округ Муром(городской округ)
425	426	в границах МО округ Муром(городской округ)
426	427	в границах МО округ Муром(городской округ)
427	428	в границах МО округ Муром(городской округ)
428	429	в границах МО округ Муром(городской округ)
429	430	в границах МО округ Муром(городской округ)
430	431	в границах МО округ Муром(городской округ)
431	432	в границах МО округ Муром(городской округ)
432	433	в границах МО округ Муром(городской округ)

Текстовое описание местоположения границ населенных пунктов, территориальных зон, особо охраняемых природных территорий, зон с особыми условиями использования территорий		
Прохождение границы		Описание прохождения границы
от точки	до точки	
1	2	3
433	434	в границах МО округ Муром(городской округ)
434	435	в границах МО округ Муром(городской округ)
435	436	в границах МО округ Муром(городской округ)
436	437	в границах МО округ Муром(городской округ)
437	423	в границах МО округ Муром(городской округ)
438	439	в границах МО округ Муром(городской округ)
439	440	в границах МО округ Муром(городской округ)
440	441	в границах МО округ Муром(городской округ)
441	442	в границах МО округ Муром(городской округ)
442	443	в границах МО округ Муром(городской округ)
443	444	в границах МО округ Муром(городской округ)
444	445	в границах МО округ Муром(городской округ)
445	446	в границах МО округ Муром(городской округ)
446	447	в границах МО округ Муром(городской округ)
447	448	в границах МО округ Муром(городской округ)
448	449	в границах МО округ Муром(городской округ)
449	450	в границах МО округ Муром(городской округ)
450	438	в границах МО округ Муром(городской округ)
451	452	в границах МО округ Муром(городской округ)
452	453	в границах МО округ Муром(городской округ)
453	454	в границах МО округ Муром(городской округ)
454	455	в границах МО округ Муром(городской округ)
455	456	в границах МО округ Муром(городской округ)
456	457	в границах МО округ Муром(городской округ)
457	458	в границах МО округ Муром(городской округ)
458	459	в границах МО округ Муром(городской округ)
459	460	в границах МО округ Муром(городской округ)
460	461	в границах МО округ Муром(городской округ)
461	451	в границах МО округ Муром(городской округ)
462	463	в границах МО округ Муром(городской округ)
463	464	в границах МО округ Муром(городской округ)
464	465	в границах МО округ Муром(городской округ)
465	466	в границах МО округ Муром(городской округ)
466	467	в границах МО округ Муром(городской округ)
467	468	в границах МО округ Муром(городской округ)
468	469	в границах МО округ Муром(городской округ)

Текстовое описание местоположения границ населенных пунктов, территориальных зон, особо охраняемых природных территорий, зон с особыми условиями использования территорий		
Прохождение границы		Описание прохождения границы
от точки	до точки	
1	2	3
469	470	в границах МО округ Муром(городской округ)
470	471	в границах МО округ Муром(городской округ)
471	462	в границах МО округ Муром(городской округ)
472	473	в границах МО округ Муром(городской округ)
473	474	в границах МО округ Муром(городской округ)
474	475	в границах МО округ Муром(городской округ)
475	476	в границах МО округ Муром(городской округ)
476	477	в границах МО округ Муром(городской округ)
477	478	в границах МО округ Муром(городской округ)
478	479	в границах МО округ Муром(городской округ)
479	480	в границах МО округ Муром(городской округ)
480	481	в границах МО округ Муром(городской округ)
481	482	в границах МО округ Муром(городской округ)
482	483	в границах МО округ Муром(городской округ)
483	484	в границах МО округ Муром(городской округ)
484	485	в границах МО округ Муром(городской округ)
485	486	в границах МО округ Муром(городской округ)
486	487	в границах МО округ Муром(городской округ)
487	472	в границах МО округ Муром(городской округ)
488	489	в границах МО округ Муром(городской округ)
489	490	в границах МО округ Муром(городской округ)
490	491	в границах МО округ Муром(городской округ)
491	492	в границах МО округ Муром(городской округ)
492	493	в границах МО округ Муром(городской округ)
493	494	в границах МО округ Муром(городской округ)
494	495	в границах МО округ Муром(городской округ)
495	496	в границах МО округ Муром(городской округ)
496	497	в границах МО округ Муром(городской округ)
497	498	в границах МО округ Муром(городской округ)
498	499	в границах МО округ Муром(городской округ)
499	500	в границах МО округ Муром(городской округ)
500	501	в границах МО округ Муром(городской округ)
501	502	в границах МО округ Муром(городской округ)
502	503	в границах МО округ Муром(городской округ)
503	504	в границах МО округ Муром(городской округ)
504	505	в границах МО округ Муром(городской округ)

Текстовое описание местоположения границ населенных пунктов, территориальных зон, особо охраняемых природных территорий, зон с особыми условиями использования территорий		
Прохождение границы		Описание прохождения границы
от точки	до точки	
1	2	3
505	506	в границах МО округ Муром(городской округ)
506	507	в границах МО округ Муром(городской округ)
507	508	в границах МО округ Муром(городской округ)
508	488	в границах МО округ Муром(городской округ)
509	510	в границах МО округ Муром(городской округ)
510	511	в границах МО округ Муром(городской округ)
511	512	в границах МО округ Муром(городской округ)
512	513	в границах МО округ Муром(городской округ)
513	514	в границах МО округ Муром(городской округ)
514	515	в границах МО округ Муром(городской округ)
515	516	в границах МО округ Муром(городской округ)
516	517	в границах МО округ Муром(городской округ)
517	518	в границах МО округ Муром(городской округ)
518	519	в границах МО округ Муром(городской округ)
519	520	в границах МО округ Муром(городской округ)
520	521	в границах МО округ Муром(городской округ)
521	522	в границах МО округ Муром(городской округ)
522	523	в границах МО округ Муром(городской округ)
523	524	в границах МО округ Муром(городской округ)
524	525	в границах МО округ Муром(городской округ)
525	526	в границах МО округ Муром(городской округ)
526	527	в границах МО округ Муром(городской округ)
527	528	в границах МО округ Муром(городской округ)
528	529	в границах МО округ Муром(городской округ)
529	530	в границах МО округ Муром(городской округ)
530	531	в границах МО округ Муром(городской округ)
531	532	в границах МО округ Муром(городской округ)
532	533	в границах МО округ Муром(городской округ)
533	534	в границах МО округ Муром(городской округ)
534	535	в границах МО округ Муром(городской округ)
535	536	в границах МО округ Муром(городской округ)
536	537	в границах МО округ Муром(городской округ)
537	538	в границах МО округ Муром(городской округ)
538	539	в границах МО округ Муром(городской округ)
539	540	в границах МО округ Муром(городской округ)
540	541	в границах МО округ Муром(городской округ)

Текстовое описание местоположения границ населенных пунктов, территориальных зон, особо охраняемых природных территорий, зон с особыми условиями использования территорий		
Прохождение границы		Описание прохождения границы
от точки	до точки	
1	2	3
541	542	в границах МО округ Муром(городской округ)
542	543	в границах МО округ Муром(городской округ)
543	544	в границах МО округ Муром(городской округ)
544	545	в границах МО округ Муром(городской округ)
545	509	в границах МО округ Муром(городской округ)
546	547	в границах МО округ Муром(городской округ)
547	548	в границах МО округ Муром(городской округ)
548	549	в границах МО округ Муром(городской округ)
549	550	в границах МО округ Муром(городской округ)
550	551	в границах МО округ Муром(городской округ)
551	552	в границах МО округ Муром(городской округ)
552	553	в границах МО округ Муром(городской округ)
553	554	в границах МО округ Муром(городской округ)
554	555	в границах МО округ Муром(городской округ)
555	556	в границах МО округ Муром(городской округ)
556	557	в границах МО округ Муром(городской округ)
557	558	в границах МО округ Муром(городской округ)
558	559	в границах МО округ Муром(городской округ)
559	560	в границах МО округ Муром(городской округ)
560	561	в границах МО округ Муром(городской округ)
561	562	в границах МО округ Муром(городской округ)
562	563	в границах МО округ Муром(городской округ)
563	564	в границах МО округ Муром(городской округ)
564	565	в границах МО округ Муром(городской округ)
565	566	в границах МО округ Муром(городской округ)
566	567	в границах МО округ Муром(городской округ)
567	568	в границах МО округ Муром(городской округ)
568	546	в границах МО округ Муром(городской округ)
569	570	в границах МО округ Муром(городской округ)
570	571	в границах МО округ Муром(городской округ)
571	572	в границах МО округ Муром(городской округ)
572	573	в границах МО округ Муром(городской округ)
573	574	в границах МО округ Муром(городской округ)
574	575	в границах МО округ Муром(городской округ)
575	576	в границах МО округ Муром(городской округ)
576	577	в границах МО округ Муром(городской округ)

Текстовое описание местоположения границ населенных пунктов, территориальных зон, особо охраняемых природных территорий, зон с особыми условиями использования территорий		
Прохождение границы		Описание прохождения границы
от точки	до точки	
1	2	3
577	578	в границах МО округ Муром(городской округ)
578	579	в границах МО округ Муром(городской округ)
579	580	в границах МО округ Муром(городской округ)
580	581	в границах МО округ Муром(городской округ)
581	582	в границах МО округ Муром(городской округ)
582	583	в границах МО округ Муром(городской округ)
583	569	в границах МО округ Муром(городской округ)
584	585	в границах МО округ Муром(городской округ)
585	586	в границах МО округ Муром(городской округ)
586	587	в границах МО округ Муром(городской округ)
587	588	в границах МО округ Муром(городской округ)
588	589	в границах МО округ Муром(городской округ)
589	590	в границах МО округ Муром(городской округ)
590	591	в границах МО округ Муром(городской округ)
591	592	в границах МО округ Муром(городской округ)
592	593	в границах МО округ Муром(городской округ)
593	594	в границах МО округ Муром(городской округ)
594	595	в границах МО округ Муром(городской округ)
595	596	в границах МО округ Муром(городской округ)
596	597	в границах МО округ Муром(городской округ)
597	598	в границах МО округ Муром(городской округ)
598	599	в границах МО округ Муром(городской округ)
599	600	в границах МО округ Муром(городской округ)
600	601	в границах МО округ Муром(городской округ)
601	602	в границах МО округ Муром(городской округ)
602	603	в границах МО округ Муром(городской округ)
603	604	в границах МО округ Муром(городской округ)
604	605	в границах МО округ Муром(городской округ)
605	606	в границах МО округ Муром(городской округ)
606	607	в границах МО округ Муром(городской округ)
607	584	в границах МО округ Муром(городской округ)
608	609	в границах МО округ Муром(городской округ)
609	610	в границах МО округ Муром(городской округ)
610	611	в границах МО округ Муром(городской округ)
611	612	в границах МО округ Муром(городской округ)
612	613	в границах МО округ Муром(городской округ)

Текстовое описание местоположения границ населенных пунктов, территориальных зон, особо охраняемых природных территорий, зон с особыми условиями использования территорий		
Прохождение границы		Описание прохождения границы
от точки	до точки	
1	2	3
613	614	в границах МО округ Муром(городской округ)
614	615	в границах МО округ Муром(городской округ)
615	616	в границах МО округ Муром(городской округ)
616	617	в границах МО округ Муром(городской округ)
617	618	в границах МО округ Муром(городской округ)
618	619	в границах МО округ Муром(городской округ)
619	620	в границах МО округ Муром(городской округ)
620	621	в границах МО округ Муром(городской округ)
621	622	в границах МО округ Муром(городской округ)
622	623	в границах МО округ Муром(городской округ)
623	624	в границах МО округ Муром(городской округ)
624	608	в границах МО округ Муром(городской округ)
625	626	в границах МО округ Муром(городской округ)
626	627	в границах МО округ Муром(городской округ)
627	628	в границах МО округ Муром(городской округ)
628	629	в границах МО округ Муром(городской округ)
629	630	в границах МО округ Муром(городской округ)
630	631	в границах МО округ Муром(городской округ)
631	632	в границах МО округ Муром(городской округ)
632	633	в границах МО округ Муром(городской округ)
633	634	в границах МО округ Муром(городской округ)
634	635	в границах МО округ Муром(городской округ)
635	636	в границах МО округ Муром(городской округ)
636	625	в границах МО округ Муром(городской округ)
637	638	в границах МО округ Муром(городской округ)
638	639	в границах МО округ Муром(городской округ)
639	640	в границах МО округ Муром(городской округ)
640	641	в границах МО округ Муром(городской округ)
641	642	в границах МО округ Муром(городской округ)
642	643	в границах МО округ Муром(городской округ)
643	644	в границах МО округ Муром(городской округ)
644	645	в границах МО округ Муром(городской округ)
645	646	в границах МО округ Муром(городской округ)
646	647	в границах МО округ Муром(городской округ)
647	637	в границах МО округ Муром(городской округ)
648	649	в границах МО округ Муром(городской округ)

Текстовое описание местоположения границ населенных пунктов, территориальных зон, особо охраняемых природных территорий, зон с особыми условиями использования территорий		
Прохождение границы		Описание прохождения границы
от точки	до точки	
1	2	3
649	650	в границах МО округ Муром(городской округ)
650	651	в границах МО округ Муром(городской округ)
651	652	в границах МО округ Муром(городской округ)
652	653	в границах МО округ Муром(городской округ)
653	654	в границах МО округ Муром(городской округ)
654	655	в границах МО округ Муром(городской округ)
655	656	в границах МО округ Муром(городской округ)
656	657	в границах МО округ Муром(городской округ)
657	648	в границах МО округ Муром(городской округ)
658	659	в границах МО округ Муром(городской округ)
659	660	в границах МО округ Муром(городской округ)
660	661	в границах МО округ Муром(городской округ)
661	662	в границах МО округ Муром(городской округ)
662	663	в границах МО округ Муром(городской округ)
663	664	в границах МО округ Муром(городской округ)
664	665	в границах МО округ Муром(городской округ)
665	666	в границах МО округ Муром(городской округ)
666	667	в границах МО округ Муром(городской округ)
667	668	в границах МО округ Муром(городской округ)
668	658	в границах МО округ Муром(городской округ)
669	670	в границах МО округ Муром(городской округ)
670	671	в границах МО округ Муром(городской округ)
671	672	в границах МО округ Муром(городской округ)
672	673	в границах МО округ Муром(городской округ)
673	674	в границах МО округ Муром(городской округ)
674	675	в границах МО округ Муром(городской округ)
675	676	в границах МО округ Муром(городской округ)
676	677	в границах МО округ Муром(городской округ)
677	678	в границах МО округ Муром(городской округ)
678	679	в границах МО округ Муром(городской округ)
679	680	в границах МО округ Муром(городской округ)
680	681	в границах МО округ Муром(городской округ)
681	682	в границах МО округ Муром(городской округ)
682	683	в границах МО округ Муром(городской округ)
683	669	в границах МО округ Муром(городской округ)

ОПИСАНИЕ МЕСТОПОЛОЖЕНИЯ ГРАНИЦ

Зона с особыми условиями использования территории-охранная зона объекта:"Сети газоснабжения села Ковардицы Муромского района: Межпоселковый газопровод высокого давления от точки врезки в существующий ГВД d 426 на с. Ковардицы до ГРП, ГРП, от ГРП до Центральной усадьбы в с. Ковардицы Муромского района"

(наименование объекта, местоположение границ которого описано (далее - объект))

Раздел 1

Сведения об объекте

№ п/п	Характеристики объекта	Описание характеристик
1	2	3
1.	Местоположение объекта	602201, Владимирская область, район Муромский, село Ковардицы
2.	Площадь объекта +/- величина погрешности определения площади (Р +/- Дельта Р)	28460 +/- 59 м²
3.	Иные характеристики объекта	-

Раздел 2

Сведения о местоположении границ объекта

1. Система координат МСК-33

2. Сведения о характерных точках границ объекта

Обозначение характерных точек границ	Координаты, м		Метод определения координат характерной точки	Средняя квадратическая погрешность положения характерной точки (Mt), м	Описание обозначения точки на местности (при наличии)
	X	Y			
1	2	3	4	5	6
1	133696.31	322910.42	Аналитический метод	0.1	Закрепление отсутствует
2	133698.90	322912.21	Аналитический метод	0.1	Закрепление отсутствует
3	133707.12	322917.86	Аналитический метод	0.1	Закрепление отсутствует
4	133717.66	322925.17	Аналитический метод	0.1	Закрепление отсутствует
5	133742.55	322940.00	Аналитический метод	0.1	Закрепление отсутствует
6	133766.30	322953.77	Аналитический метод	0.1	Закрепление отсутствует
7	133792.72	322968.12	Аналитический метод	0.1	Закрепление отсутствует
8	133821.97	322984.54	Аналитический метод	0.1	Закрепление отсутствует
9	133853.05	323001.29	Аналитический метод	0.1	Закрепление отсутствует
10	133865.54	323007.82	Аналитический метод	0.1	Закрепление отсутствует
11	133873.76	323012.11	Аналитический метод	0.1	Закрепление отсутствует
12	133879.06	323001.54	Аналитический метод	0.1	Закрепление отсутствует
13	133881.18	322997.32	Аналитический метод	0.1	Закрепление отсутствует
14	133887.65	323001.04	Аналитический метод	0.1	Закрепление отсутствует
15	133916.56	323017.65	Аналитический метод	0.1	Закрепление отсутствует
16	133948.02	323035.78	Аналитический метод	0.1	Закрепление отсутствует
17	133993.36	323061.46	Аналитический метод	0.1	Закрепление отсутствует
18	134031.25	323083.43	Аналитический метод	0.1	Закрепление отсутствует
19	134071.17	323106.85	Аналитический метод	0.1	Закрепление отсутствует
20	134102.09	323124.59	Аналитический метод	0.1	Закрепление отсутствует
21	134150.61	323153.16	Аналитический метод	0.1	Закрепление отсутствует
22	134181.94	323171.40	Аналитический метод	0.1	Закрепление отсутствует

2. Сведения о характерных точках границ объекта					
Обозначение характерных точек границ	**Координаты, м**		**Метод определения координат характерной точки**	**Средняя квадратическая погрешность положения характерной точки (Mt), м**	**Описание обозначения точки на местности (при наличии)**
	X	**Y**			
1	**2**	**3**	**4**	**5**	**6**
23	134201.36	323183.50	Аналитический метод	0.1	Закрепление отсутствует
24	134242.25	323207.15	Аналитический метод	0.1	Закрепление отсутствует
25	134261.66	323218.88	Аналитический метод	0.1	Закрепление отсутствует
26	134304.60	323244.69	Аналитический метод	0.1	Закрепление отсутствует
27	134343.95	323268.47	Аналитический метод	0.1	Закрепление отсутствует
28	134376.36	323288.11	Аналитический метод	0.1	Закрепление отсутствует
29	134416.13	323311.80	Аналитический метод	0.1	Закрепление отсутствует
30	134447.38	323331.28	Аналитический метод	0.1	Закрепление отсутствует
31	134484.88	323353.85	Аналитический метод	0.1	Закрепление отсутствует
32	134509.95	323369.29	Аналитический метод	0.1	Закрепление отсутствует
33	134527.24	323379.81	Аналитический метод	0.1	Закрепление отсутствует
34	134531.56	323381.85	Аналитический метод	0.1	Закрепление отсутствует
35	134536.63	323373.98	Аналитический метод	0.1	Закрепление отсутствует
36	134552.05	323347.09	Аналитический метод	0.1	Закрепление отсутствует
37	134581.92	323296.78	Аналитический метод	0.1	Закрепление отсутствует
38	134606.15	323253.46	Аналитический метод	0.1	Закрепление отсутствует
39	134639.85	323195.65	Аналитический метод	0.1	Закрепление отсутствует
40	134662.42	323154.21	Аналитический метод	0.1	Закрепление отсутствует
41	134697.18	323091.58	Аналитический метод	0.1	Закрепление отсутствует
42	134721.97	323047.38	Аналитический метод	0.1	Закрепление отсутствует
43	134746.74	323009.32	Аналитический метод	0.1	Закрепление отсутствует
44	134766.41	322978.26	Аналитический метод	0.1	Закрепление отсутствует
45	134769.30	322974.47	Аналитический метод	0.1	Закрепление отсутствует
46	134770.07	322973.46	Аналитический метод	0.1	Закрепление отсутствует
47	134805.56	322919.42	Аналитический метод	0.1	Закрепление отсутствует
48	134836.43	322873.75	Аналитический метод	0.1	Закрепление отсутствует

2. Сведения о характерных точках границ объекта					
Обозначение характерных точек границ	**Координаты, м**		**Метод определения координат характерной точки**	**Средняя квадратическая погрешность положения характерной точки (Mt), м**	**Описание обозначения точки на местности (при наличии)**
	X	**Y**			
1	**2**	**3**	**4**	**5**	**6**
49	134858.65	322839.75	Аналитический метод	0.1	Закрепление отсутствует
50	134891.13	322789.92	Аналитический метод	0.1	Закрепление отсутствует
51	134946.31	322705.44	Аналитический метод	0.1	Закрепление отсутствует
52	134989.02	322643.46	Аналитический метод	0.1	Закрепление отсутствует
53	135026.96	322587.11	Аналитический метод	0.1	Закрепление отсутствует
54	135063.19	322531.96	Аналитический метод	0.1	Закрепление отсутствует
55	135093.68	322485.41	Аналитический метод	0.1	Закрепление отсутствует
56	135144.04	322410.25	Аналитический метод	0.1	Закрепление отсутствует
57	135188.49	322343.04	Аналитический метод	0.1	Закрепление отсутствует
58	135239.67	322265.37	Аналитический метод	0.1	Закрепление отсутствует
59	135286.69	322194.44	Аналитический метод	0.1	Закрепление отсутствует
60	135312.38	322156.51	Аналитический метод	0.1	Закрепление отсутствует
61	135350.71	322098.29	Аналитический метод	0.1	Закрепление отсутствует
62	135408.06	322012.60	Аналитический метод	0.1	Закрепление отсутствует
63	135472.08	321915.28	Аналитический метод	0.1	Закрепление отсутствует
64	135504.01	321866.42	Аналитический метод	0.1	Закрепление отсутствует
65	135511.38	321854.91	Аналитический метод	0.1	Закрепление отсутствует
66	135564.64	321770.24	Аналитический метод	0.1	Закрепление отсутствует
67	135594.33	321725.13	Аналитический метод	0.1	Закрепление отсутствует
68	135643.13	321649.53	Аналитический метод	0.1	Закрепление отсутствует
69	135695.63	321568.07	Аналитический метод	0.1	Закрепление отсутствует
70	135736.74	321504.12	Аналитический метод	0.1	Закрепление отсутствует
71	135773.91	321447.58	Аналитический метод	0.1	Закрепление отсутствует
72	135777.39	321442.99	Аналитический метод	0.1	Закрепление отсутствует
73	135778.36	321424.49	Аналитический метод	0.1	Закрепление отсутствует
74	135785.10	321397.35	Аналитический метод	0.1	Закрепление отсутствует

2. Сведения о характерных точках границ объекта					
Обозначение характерных точек границ	**Координаты, м**		**Метод определения координат характерной точки**	**Средняя квадратическая погрешность положения характерной точки (Mt), м**	**Описание обозначения точки на местности (при наличии)**
	X	**Y**			
1	**2**	**3**	**4**	**5**	**6**
75	135789.97	321374.72	Аналитический метод	0.1	Закрепление отсутствует
76	135798.86	321318.97	Аналитический метод	0.1	Закрепление отсутствует
77	135805.61	321267.10	Аналитический метод	0.1	Закрепление отсутствует
78	135806.98	321251.18	Аналитический метод	0.1	Закрепление отсутствует
79	135808.74	321224.70	Аналитический метод	0.1	Закрепление отсутствует
80	135809.41	321195.33	Аналитический метод	0.1	Закрепление отсутствует
81	135810.36	321187.55	Аналитический метод	0.1	Закрепление отсутствует
82	135812.52	321177.41	Аналитический метод	0.1	Закрепление отсутствует
83	135807.23	321176.42	Аналитический метод	0.1	Закрепление отсутствует
84	135788.92	321169.74	Аналитический метод	0.1	Закрепление отсутствует
85	135760.80	321157.39	Аналитический метод	0.1	Закрепление отсутствует
86	135770.05	321126.53	Аналитический метод	0.1	Закрепление отсутствует
87	135797.16	321119.08	Аналитический метод	0.1	Закрепление отсутствует
88	135791.28	321098.64	Аналитический метод	0.1	Закрепление отсутствует
89	135789.39	321089.34	Аналитический метод	0.1	Закрепление отсутствует
90	135781.47	321051.77	Аналитический метод	0.1	Закрепление отсутствует
91	135769.08	320999.13	Аналитический метод	0.1	Закрепление отсутствует
92	135761.14	320955.06	Аналитический метод	0.1	Закрепление отсутствует
93	135760.04	320947.09	Аналитический метод	0.1	Закрепление отсутствует
94	135767.08	320934.92	Аналитический метод	0.1	Закрепление отсутствует
95	135768.83	320932.18	Аналитический метод	0.1	Закрепление отсутствует
96	135780.32	320914.10	Аналитический метод	0.1	Закрепление отсутствует
97	135830.03	320834.92	Аналитический метод	0.1	Закрепление отсутствует
98	135857.67	320788.21	Аналитический метод	0.1	Закрепление отсутствует
99	135862.46	320779.97	Аналитический метод	0.1	Закрепление отсутствует
100	135948.62	320640.84	Аналитический метод	0.1	Закрепление отсутствует

2. Сведения о характерных точках границ объекта					
Обозначение характерных точек границ	**Координаты, м**		**Метод определения координат характерной точки**	**Средняя квадратическая погрешность положения характерной точки (Mt), м**	**Описание обозначения точки на местности (при наличии)**
	X	**Y**			
1	**2**	**3**	**4**	**5**	**6**
101	136013.46	320542.38	Аналитический метод	0.1	Закрепление отсутствует
102	136042.76	320500.07	Аналитический метод	0.1	Закрепление отсутствует
103	136087.05	320436.16	Аналитический метод	0.1	Закрепление отсутствует
104	136123.38	320383.81	Аналитический метод	0.1	Закрепление отсутствует
105	136153.60	320338.27	Аналитический метод	0.1	Закрепление отсутствует
106	136185.81	320291.52	Аналитический метод	0.1	Закрепление отсутствует
107	136195.61	320278.87	Аналитический метод	0.1	Закрепление отсутствует
108	136201.85	320283.03	Аналитический метод	0.1	Закрепление отсутствует
109	136211.51	320289.35	Аналитический метод	0.1	Закрепление отсутствует
110	136212.31	320289.91	Аналитический метод	0.1	Закрепление отсутствует
111	136218.48	320294.19	Аналитический метод	0.1	Закрепление отсутствует
112	136221.39	320295.98	Аналитический метод	0.1	Закрепление отсутствует
113	136227.02	320299.43	Аналитический метод	0.1	Закрепление отсутствует
114	136221.57	320307.71	Аналитический метод	0.1	Закрепление отсутствует
115	136244.58	320323.13	Аналитический метод	0.1	Закрепление отсутствует
116	136255.60	320306.08	Аналитический метод	0.1	Закрепление отсутствует
117	136310.60	320343.85	Аналитический метод	0.1	Закрепление отсутствует
118	136357.50	320374.56	Аналитический метод	0.1	Закрепление отсутствует
119	136362.57	320377.79	Аналитический метод	0.1	Закрепление отсутствует
120	136362.01	320378.76	Аналитический метод	0.1	Закрепление отсутствует
121	136337.20	320417.80	Аналитический метод	0.1	Закрепление отсутствует
122	136301.59	320475.60	Аналитический метод	0.1	Закрепление отсутствует
123	136301.17	320478.11	Аналитический метод	0.1	Закрепление отсутствует
124	136311.51	320486.37	Аналитический метод	0.1	Закрепление отсутствует
125	136393.74	320548.44	Аналитический метод	0.1	Закрепление отсутствует
126	136429.04	320573.25	Аналитический метод	0.1	Закрепление отсутствует

2. Сведения о характерных точках границ объекта					
Обозначение характерных точек границ	**Координаты, м**		**Метод определения координат характерной точки**	**Средняя квадратическая погрешность положения характерной точки (Mt), м**	**Описание обозначения точки на местности (при наличии)**
	X	**Y**			
1	**2**	**3**	**4**	**5**	**6**
127	136435.02	320576.32	Аналитический метод	0.1	Закрепление отсутствует
128	136465.00	320529.77	Аналитический метод	0.1	Закрепление отсутствует
129	136498.28	320478.84	Аналитический метод	0.1	Закрепление отсутствует
130	136499.82	320476.70	Аналитический метод	0.1	Закрепление отсутствует
131	136501.02	320477.49	Аналитический метод	0.1	Закрепление отсутствует
132	136564.59	320522.36	Аналитический метод	0.1	Закрепление отсутствует
133	136580.61	320534.01	Аналитический метод	0.1	Закрепление отсутствует
134	136583.25	320534.57	Аналитический метод	0.1	Закрепление отсутствует
135	136620.77	320477.31	Аналитический метод	0.1	Закрепление отсутствует
136	136667.93	320409.48	Аналитический метод	0.1	Закрепление отсутствует
137	136715.80	320342.47	Аналитический метод	0.1	Закрепление отсутствует
138	136741.22	320305.85	Аналитический метод	0.1	Закрепление отсутствует
139	136795.74	320355.99	Аналитический метод	0.1	Закрепление отсутствует
140	136830.70	320387.51	Аналитический метод	0.1	Закрепление отсутствует
141	136860.83	320353.65	Аналитический метод	0.1	Закрепление отсутствует
142	136897.48	320314.15	Аналитический метод	0.1	Закрепление отсутствует
143	136943.49	320264.10	Аналитический метод	0.1	Закрепление отсутствует
144	136994.88	320205.99	Аналитический метод	0.1	Закрепление отсутствует
145	137054.32	320141.18	Аналитический метод	0.1	Закрепление отсутствует
146	137087.88	320106.70	Аналитический метод	0.1	Закрепление отсутствует
147	137134.75	320056.83	Аналитический метод	0.1	Закрепление отсутствует
148	137202.94	319985.98	Аналитический метод	0.1	Закрепление отсутствует
149	137242.73	319968.85	Аналитический метод	0.1	Закрепление отсутствует
150	137247.15	319974.78	Аналитический метод	0.1	Закрепление отсутствует
151	137258.09	319966.64	Аналитический метод	0.1	Закрепление отсутствует
152	137263.90	319968.47	Аналитический метод	0.1	Закрепление отсутствует

2. Сведения о характерных точках границ объекта					
Обозначение характерных точек границ	**Координаты, м**		**Метод определения координат характерной точки**	**Средняя квадратическая погрешность положения характерной точки (Mt), м**	**Описание обозначения точки на местности (при наличии)**
	X	**Y**			
1	**2**	**3**	**4**	**5**	**6**
153	137313.16	319982.69	Аналитический метод	0.1	Закрепление отсутствует
154	137377.43	320000.13	Аналитический метод	0.1	Закрепление отсутствует
155	137438.78	320016.78	Аналитический метод	0.1	Закрепление отсутствует
156	137461.93	320023.58	Аналитический метод	0.1	Закрепление отсутствует
157	137472.45	319983.27	Аналитический метод	0.1	Закрепление отсутствует
158	137482.45	319948.86	Аналитический метод	0.1	Закрепление отсутствует
159	137484.39	319943.01	Аналитический метод	0.1	Закрепление отсутствует
160	137491.07	319945.35	Аналитический метод	0.1	Закрепление отсутствует
161	137492.93	319939.99	Аналитический метод	0.1	Закрепление отсутствует
162	137489.15	319938.68	Аналитический метод	0.1	Закрепление отсутствует
163	137488.61	319940.25	Аналитический метод	0.1	Закрепление отсутствует
164	137481.87	319937.89	Аналитический метод	0.1	Закрепление отсутствует
165	137478.63	319947.68	Аналитический метод	0.1	Закрепление отсутствует
166	137468.59	319982.21	Аналитический метод	0.1	Закрепление отсутствует
167	137459.11	320018.58	Аналитический метод	0.1	Закрепление отсутствует
168	137439.86	320012.94	Аналитический метод	0.1	Закрепление отсутствует
169	137378.47	319996.27	Аналитический метод	0.1	Закрепление отсутствует
170	137314.24	319978.83	Аналитический метод	0.1	Закрепление отсутствует
171	137265.06	319964.63	Аналитический метод	0.1	Закрепление отсутствует
172	137262.05	319963.69	Аналитический метод	0.1	Закрепление отсутствует
173	137263.91	319962.30	Аналитический метод	0.1	Закрепление отсутствует
174	137251.30	319945.36	Аналитический метод	0.1	Закрепление отсутствует
175	137234.54	319957.84	Аналитический метод	0.1	Закрепление отсутствует
176	137240.28	319965.55	Аналитический метод	0.1	Закрепление отсутствует
177	137200.62	319982.62	Аналитический метод	0.1	Закрепление отсутствует
178	137131.85	320054.07	Аналитический метод	0.1	Закрепление отсутствует

2. Сведения о характерных точках границ объекта					
Обозначение характерных точек границ	**Координаты, м**		**Метод определения координат характерной точки**	**Средняя квадратическая погрешность положения характерной точки (Mt), м**	**Описание обозначения точки на местности (при наличии)**
	X	**Y**			
1	**2**	**3**	**4**	**5**	**6**
179	137084.98	320103.94	Аналитический метод	0.1	Закрепление отсутствует
180	137051.42	320138.44	Аналитический метод	0.1	Закрепление отсутствует
181	136991.90	320203.31	Аналитический метод	0.1	Закрепление отсутствует
182	136940.51	320261.42	Аналитический метод	0.1	Закрепление отсутствует
183	136894.54	320311.43	Аналитический метод	0.1	Закрепление отсутствует
184	136857.87	320350.95	Аналитический метод	0.1	Закрепление отсутствует
185	136830.38	320381.85	Аналитический метод	0.1	Закрепление отсутствует
186	136798.44	320353.03	Аналитический метод	0.1	Закрепление отсутствует
187	136740.56	320299.81	Аналитический метод	0.1	Закрепление отсутствует
188	136712.52	320340.17	Аналитический метод	0.1	Закрепление отсутствует
189	136664.67	320407.18	Аналитический метод	0.1	Закрепление отсутствует
190	136617.45	320475.07	Аналитический метод	0.1	Закрепление отсутствует
191	136581.61	320529.79	Аналитический метод	0.1	Закрепление отсутствует
192	136566.91	320519.10	Аналитический метод	0.1	Закрепление отсутствует
193	136503.28	320474.19	Аналитический метод	0.1	Закрепление отсутствует
194	136498.82	320471.24	Аналитический метод	0.1	Закрепление отсутствует
195	136494.98	320476.58	Аналитический метод	0.1	Закрепление отсутствует
196	136461.64	320527.59	Аналитический метод	0.1	Закрепление отсутствует
197	136433.62	320571.10	Аналитический метод	0.1	Закрепление отсутствует
198	136431.12	320569.81	Аналитический метод	0.1	Закрепление отсутствует
199	136396.10	320545.20	Аналитический метод	0.1	Закрепление отсутствует
200	136313.97	320483.21	Аналитический метод	0.1	Закрепление отсутствует
201	136305.68	320476.59	Аналитический метод	0.1	Закрепление отсутствует
202	136340.60	320419.92	Аналитический метод	0.1	Закрепление отсутствует
203	136365.43	320380.84	Аналитический метод	0.1	Закрепление отсутствует
204	136367.95	320376.49	Аналитический метод	0.1	Закрепление отсутствует

2. Сведения о характерных точках границ объекта					
Обозначение характерных точек границ	**Координаты, м**		**Метод определения координат характерной точки**	**Средняя квадратическая погрешность положения характерной точки (Mt), м**	**Описание обозначения точки на местности (при наличии)**
	X	**Y**			
1	**2**	**3**	**4**	**5**	**6**
205	136359.68	320371.20	Аналитический метод	0.1	Закрепление отсутствует
206	136312.82	320340.53	Аналитический метод	0.1	Закрепление отсутствует
207	136257.78	320302.73	Аналитический метод	0.1	Закрепление отсутствует
208	136259.13	320300.62	Аналитический метод	0.1	Закрепление отсутствует
209	136236.19	320285.50	Аналитический метод	0.1	Закрепление отсутствует
210	136235.06	320287.22	Аналитический метод	0.1	Закрепление отсутствует
211	136230.45	320283.51	Аналитический метод	0.1	Закрепление отсутствует
212	136227.07	320280.78	Аналитический метод	0.1	Закрепление отсутствует
213	136223.89	320285.36	Аналитический метод	0.1	Закрепление отсутствует
214	136220.28	320290.57	Аналитический метод	0.1	Закрепление отсутствует
215	136214.60	320286.63	Аналитический метод	0.1	Закрепление отсутствует
216	136213.76	320286.04	Аналитический метод	0.1	Закрепление отсутствует
217	136204.06	320279.69	Аналитический метод	0.1	Закрепление отсутствует
218	136198.05	320275.69	Аналитический метод	0.1	Закрепление отсутствует
219	136205.06	320266.44	Аналитический метод	0.1	Закрепление отсутствует
220	136214.58	320253.11	Аналитический метод	0.1	Закрепление отсутствует
221	136220.03	320245.51	Аналитический метод	0.1	Закрепление отсутствует
222	136230.90	320229.81	Аналитический метод	0.1	Закрепление отсутствует
223	136235.19	320232.98	Аналитический метод	0.1	Закрепление отсутствует
224	136315.79	320286.10	Аналитический метод	0.1	Закрепление отсутствует
225	136318.05	320285.35	Аналитический метод	0.1	Закрепление отсутствует
226	136342.03	320272.40	Аналитический метод	0.1	Закрепление отсутствует
227	136340.13	320268.88	Аналитический метод	0.1	Закрепление отсутствует
228	136316.37	320281.70	Аналитический метод	0.1	Закрепление отсутствует
229	136237.48	320229.70	Аналитический метод	0.1	Закрепление отсутствует
230	136229.96	320224.13	Аналитический метод	0.1	Закрепление отсутствует

2. Сведения о характерных точках границ объекта					
Обозначение характерных точек границ	**Координаты, м**		**Метод определения координат характерной точки**	**Средняя квадратическая погрешность положения характерной точки (Mt), м**	**Описание обозначения точки на местности (при наличии)**
	X	**Y**			
1	**2**	**3**	**4**	**5**	**6**
231	136216.76	320243.21	Аналитический метод	0.1	Закрепление отсутствует
232	136211.33	320250.79	Аналитический метод	0.1	Закрепление отсутствует
233	136201.84	320264.07	Аналитический метод	0.1	Закрепление отсутствует
234	136193.57	320274.97	Аналитический метод	0.1	Закрепление отсутствует
235	136182.58	320289.16	Аналитический метод	0.1	Закрепление отсутствует
236	136150.29	320336.03	Аналитический метод	0.1	Закрепление отсутствует
237	136120.07	320381.56	Аналитический метод	0.1	Закрепление отсутствует
238	136083.76	320433.89	Аналитический метод	0.1	Закрепление отсутствует
239	136039.48	320497.79	Аналитический метод	0.1	Закрепление отсутствует
240	136010.14	320540.14	Аналитический метод	0.1	Закрепление отсутствует
241	135945.25	320638.69	Аналитический метод	0.1	Закрепление отсутствует
242	135859.03	320777.91	Аналитический метод	0.1	Закрепление отсутствует
243	135854.22	320786.19	Аналитический метод	0.1	Закрепление отсутствует
244	135826.61	320832.84	Аналитический метод	0.1	Закрепление отсутствует
245	135776.94	320911.97	Аналитический метод	0.1	Закрепление отсутствует
246	135765.46	320930.04	Аналитический метод	0.1	Закрепление отсутствует
247	135763.66	320932.85	Аналитический метод	0.1	Закрепление отсутствует
248	135755.89	320946.27	Аналитический метод	0.1	Закрепление отсутствует
249	135757.19	320955.68	Аналитический метод	0.1	Закрепление отсутствует
250	135765.16	320999.94	Аналитический метод	0.1	Закрепление отсутствует
251	135777.56	321052.64	Аналитический метод	0.1	Закрепление отсутствует
252	135785.47	321090.16	Аналитический метод	0.1	Закрепление отсутствует
253	135787.40	321099.60	Аналитический метод	0.1	Закрепление отсутствует
254	135792.20	321116.30	Аналитический метод	0.1	Закрепление отсутствует
255	135766.85	321123.25	Аналитический метод	0.1	Закрепление отсутствует
256	135755.96	321159.63	Аналитический метод	0.1	Закрепление отсутствует

2. Сведения о характерных точках границ объекта					
Обозначение характерных точек границ	**Координаты, м**		**Метод определения координат характерной точки**	**Средняя квадратическая погрешность положения характерной точки (Mt), м**	**Описание обозначения точки на местности (при наличии)**
	X	**Y**			
1	**2**	**3**	**4**	**5**	**6**
257	135787.42	321173.46	Аналитический метод	0.1	Закрепление отсутствует
258	135806.17	321180.28	Аналитический метод	0.1	Закрепление отсутствует
259	135807.76	321180.59	Аналитический метод	0.1	Закрепление отсутствует
260	135806.42	321186.89	Аналитический метод	0.1	Закрепление отсутствует
261	135805.41	321195.03	Аналитический метод	0.1	Закрепление отсутствует
262	135804.74	321224.52	Аналитический метод	0.1	Закрепление отсутствует
263	135803.00	321250.88	Аналитический метод	0.1	Закрепление отсутствует
264	135801.63	321266.67	Аналитический метод	0.1	Закрепление отсутствует
265	135794.90	321318.39	Аналитический метод	0.1	Закрепление отсутствует
266	135786.04	321373.98	Аналитический метод	0.1	Закрепление отсутствует
267	135781.20	321396.45	Аналитический метод	0.1	Закрепление отсутствует
268	135774.39	321423.90	Аналитический метод	0.1	Закрепление отсутствует
269	135773.46	321441.55	Аналитический метод	0.1	Закрепление отсутствует
270	135770.64	321445.27	Аналитический метод	0.1	Закрепление отсутствует
271	135733.39	321501.94	Аналитический метод	0.1	Закрепление отсутствует
272	135692.27	321565.91	Аналитический метод	0.1	Закрепление отсутствует
273	135639.77	321647.36	Аналитический метод	0.1	Закрепление отсутствует
274	135590.98	321722.95	Аналитический метод	0.1	Закрепление отсутствует
275	135561.27	321768.08	Аналитический метод	0.1	Закрепление отсутствует
276	135508.00	321852.77	Аналитический метод	0.1	Закрепление отсутствует
277	135500.65	321864.25	Аналитический метод	0.1	Закрепление отсутствует
278	135468.73	321913.09	Аналитический метод	0.1	Закрепление отсутствует
279	135404.73	322010.39	Аналитический метод	0.1	Закрепление отсутствует
280	135347.38	322096.07	Аналитический метод	0.1	Закрепление отсутствует
281	135309.06	322154.29	Аналитический метод	0.1	Закрепление отсутствует
282	135283.37	322192.21	Аналитический метод	0.1	Закрепление отсутствует

2. Сведения о характерных точках границ объекта					
Обозначение характерных точек границ	**Координаты, м**		**Метод определения координат характерной точки**	**Средняя квадратическая погрешность положения характерной точки (Mt), м**	**Описание обозначения точки на местности (при наличии)**
	X	**Y**			
1	**2**	**3**	**4**	**5**	**6**
283	135236.33	322263.16	Аналитический метод	0.1	Закрепление отсутствует
284	135185.15	322340.84	Аналитический метод	0.1	Закрепление отсутствует
285	135140.71	322408.04	Аналитический метод	0.1	Закрепление отсутствует
286	135090.35	322483.20	Аналитический метод	0.1	Закрепление отсутствует
287	135059.84	322529.77	Аналитический метод	0.1	Закрепление отсутствует
288	135023.63	322584.90	Аналитический метод	0.1	Закрепление отсутствует
289	134985.71	322641.21	Аналитический метод	0.1	Закрепление отсутствует
290	134942.99	322703.21	Аналитический метод	0.1	Закрепление отсутствует
291	134887.78	322787.74	Аналитический метод	0.1	Закрепление отсутствует
292	134855.30	322837.57	Аналитический метод	0.1	Закрепление отсутствует
293	134833.10	322871.53	Аналитический метод	0.1	Закрепление отсутствует
294	134802.23	322917.20	Аналитический метод	0.1	Закрепление отсутствует
295	134766.80	322971.15	Аналитический метод	0.1	Закрепление отсутствует
296	134766.12	322972.05	Аналитический метод	0.1	Закрепление отсутствует
297	134763.13	322975.97	Аналитический метод	0.1	Закрепление отсутствует
298	134743.37	323007.16	Аналитический метод	0.1	Закрепление отсутствует
299	134718.55	323045.30	Аналитический метод	0.1	Закрепление отсутствует
300	134693.68	323089.64	Аналитический метод	0.1	Закрепление отсутствует
301	134658.92	323152.28	Аналитический метод	0.1	Закрепление отсутствует
302	134636.37	323193.69	Аналитический метод	0.1	Закрепление отсутствует
303	134602.68	323251.47	Аналитический метод	0.1	Закрепление отсутствует
304	134578.46	323294.78	Аналитический метод	0.1	Закрепление отсутствует
305	134548.59	323345.07	Аналитический метод	0.1	Закрепление отсутствует
306	134533.21	323371.90	Аналитический метод	0.1	Закрепление отсутствует
307	134530.09	323376.73	Аналитический метод	0.1	Закрепление отсутствует
308	134529.14	323376.28	Аналитический метод	0.1	Закрепление отсутствует

2. Сведения о характерных точках границ объекта					
Обозначение характерных точек границ	**Координаты, м**		**Метод определения координат характерной точки**	**Средняя квадратическая погрешность положения характерной точки (Mt), м**	**Описание обозначения точки на местности (при наличии)**
	X	**Y**			
1	**2**	**3**	**4**	**5**	**6**
309	134512.04	323365.88	Аналитический метод	0.1	Закрепление отсутствует
310	134486.96	323350.43	Аналитический метод	0.1	Закрепление отсутствует
311	134449.47	323327.87	Аналитический метод	0.1	Закрепление отсутствует
312	134418.21	323308.38	Аналитический метод	0.1	Закрепление отсутствует
313	134378.42	323284.68	Аналитический метод	0.1	Закрепление отсутствует
314	134346.02	323265.05	Аналитический метод	0.1	Закрепление отсутствует
315	134306.66	323241.26	Аналитический метод	0.1	Закрепление отсутствует
316	134263.73	323215.46	Аналитический метод	0.1	Закрепление отсутствует
317	134244.29	323203.71	Аналитический метод	0.1	Закрепление отсутствует
318	134203.42	323180.07	Аналитический метод	0.1	Закрепление отсутствует
319	134184.01	323167.98	Аналитический метод	0.1	Закрепление отсутствует
320	134152.63	323149.71	Аналитический метод	0.1	Закрепление отсутствует
321	134104.10	323121.13	Аналитический метод	0.1	Закрепление отсутствует
322	134073.18	323103.39	Аналитический метод	0.1	Закрепление отсутствует
323	134033.27	323079.98	Аналитический метод	0.1	Закрепление отсутствует
324	133995.35	323057.99	Аналитический метод	0.1	Закрепление отсутствует
325	133950.00	323032.31	Аналитический метод	0.1	Закрепление отсутствует
326	133918.56	323014.18	Аналитический метод	0.1	Закрепление отсутствует
327	133889.64	322997.57	Аналитический метод	0.1	Закрепление отсутствует
328	133879.50	322991.74	Аналитический метод	0.1	Закрепление отсутствует
329	133875.49	322999.74	Аналитический метод	0.1	Закрепление отсутствует
330	133872.01	323006.68	Аналитический метод	0.1	Закрепление отсутствует
331	133867.39	323004.27	Аналитический метод	0.1	Закрепление отсутствует
332	133854.93	322997.76	Аналитический метод	0.1	Закрепление отсутствует
333	133823.90	322981.03	Аналитический метод	0.1	Закрепление отсутствует
334	133794.65	322964.62	Аналитический метод	0.1	Закрепление отсутствует

2. Сведения о характерных точках границ объекта

Обозначение характерных точек границ	Координаты, м		Метод определения координат характерной точки	Средняя квадратическая погрешность положения характерной точки (Mt), м	Описание обозначения точки на местности (при наличии)
	X	Y			
1	2	3	4	5	6
335	133768.26	322950.29	Аналитический метод	0.1	Закрепление отсутствует
336	133744.58	322936.55	Аналитический метод	0.1	Закрепление отсутствует
337	133719.82	322921.81	Аналитический метод	0.1	Закрепление отсутствует
338	133709.40	322914.57	Аналитический метод	0.1	Закрепление отсутствует
339	133701.17	322908.92	Аналитический метод	0.1	Закрепление отсутствует
340	133698.58	322907.13	Аналитический метод	0.1	Закрепление отсутствует
1	133696.31	322910.42	Аналитический метод	0.1	Закрепление отсутствует

3. Сведения о характерных точках части (частей) границы объекта

Обозначение характерных точек части границы	Координаты, м		Метод определения координат характерной точки	Средняя квадратическая погрешность положения характерной точки (Mt), м	Описание обозначения точки на местности (при наличии)
	X	Y			
1	2	3	4	5	6
-	-	-	-	-	-

Раздел 3

Сведения о местоположении измененных (уточненных) границ объекта

1. Система координат -

2. Сведения о характерных точках границ объекта


Обозначение характерных точек границ	Существующие координаты, м		Измененные (уточненные) координаты, м		Метод определения координат характерной точки	Средняя квадратическая погрешность положения характерной точки (Mt), м	Описание обозначения точки на местности (при наличии)
	X	Y	X	Y			
1	2	3	4	5	6	7	8
-	-	-	-	-	-	-	

3. Сведения о характерных точках части (частей) границы объекта

Обозначение характерных точек части границы	Существующие координаты, м		Измененные (уточненные) координаты, м		Метод определения координат характерной точки	Средняя квадратическая погрешность положения характерной точки (Mt), м	Описание обозначения точки на местности (при наличии)
	X	Y	X	Y			
1	2	3	4	5	6	7	8
-	-	-	-	-	-	-	

Раздел 4

План границ объекта

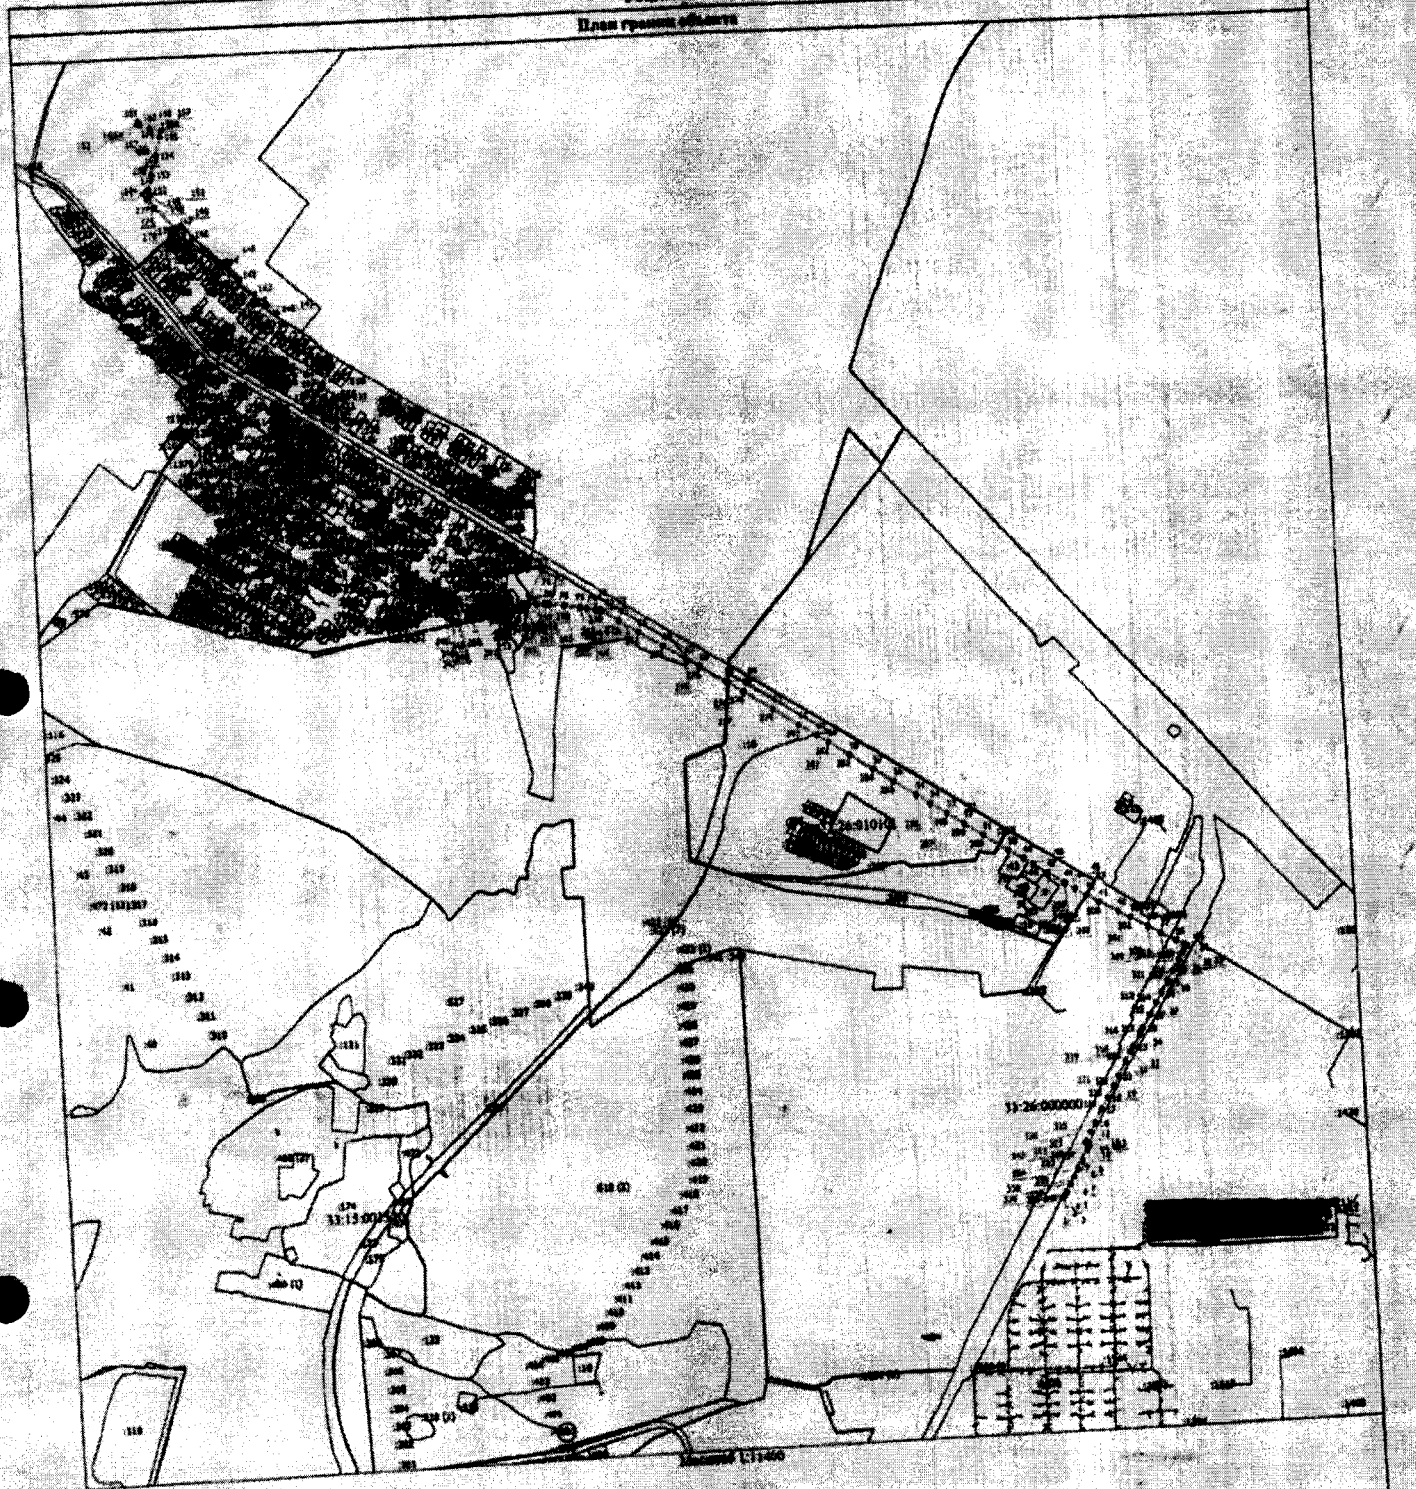

Условные обозначения

Зона: ОУ 1 - Зона с особыми условиями использования территории Зона: ОУ 1

- Обозначение новой характерной точки
- Кадастровый номер земельного участка
- Существующая часть границы, сведения о которой внесены в ЕГРН, имеется возможность установления местоположения
- Часть контура, образованного границей существующего земельного участка, сведения о местоположении границ которого внесены в ЕГРН
- Граница кадастрового квартала
- Граница населенного пункта
- Граница муниципального образования
- Номер кадастрового квартала

Масштаб 1:11460

Дата: 2.11.20

Текстовое описание местоположения границ населенных пунктов, территориальных зон, особо охраняемых природных территорий, зон с особыми условиями использования территорий		
Прохождение границы		Описание прохождения границы
от точки	до точки	
1	2	3
1	2	в границах МО округ Муром(городской округ)
2	3	в границах МО округ Муром(городской округ)
3	4	в границах МО округ Муром(городской округ)
4	5	в границах МО округ Муром(городской округ)
5	6	в границах МО округ Муром(городской округ)
6	7	в границах МО округ Муром(городской округ)
7	8	в границах МО округ Муром(городской округ)
8	9	в границах МО округ Муром(городской округ)
9	10	в границах МО округ Муром(городской округ)
10	11	в границах МО округ Муром(городской округ)
11	12	в границах МО округ Муром(городской округ)
12	13	в границах МО округ Муром(городской округ)
13	14	в границах МО округ Муром(городской округ)
14	15	в границах МО округ Муром(городской округ)
15	16	в границах МО округ Муром(городской округ)
16	17	в границах МО округ Муром(городской округ)
17	18	в границах МО округ Муром(городской округ)
18	19	в границах МО округ Муром(городской округ)
19	20	в границах МО округ Муром(городской округ)
20	21	в границах МО округ Муром(городской округ)
21	22	в границах МО округ Муром(городской округ)
22	23	в границах МО округ Муром(городской округ)
23	24	в границах МО округ Муром(городской округ)
24	25	в границах МО округ Муром(городской округ)
25	26	в границах МО округ Муром(городской округ)
26	27	в границах МО округ Муром(городской округ)
27	28	в границах МО округ Муром(городской округ)
28	29	в границах МО округ Муром(городской округ)
29	30	в границах МО округ Муром(городской округ)
30	31	в границах МО округ Муром(городской округ)
31	32	в границах МО округ Муром(городской округ)
32	33	в границах МО округ Муром(городской округ)
33	34	в границах МО округ Муром(городской округ)
34	35	в границах МО округ Муром(городской округ)
35	36	в границах МО округ Муром(городской округ)
36	37	в границах МО округ Муром(городской округ)

Текстовое описание местоположения границ населенных пунктов, территориальных зон, особо охраняемых природных территорий, зон с особыми условиями использования территорий		
Прохождение границы		Описание прохождения границы
от точки	до точки	
1	2	3
37	38	в границах МО округ Муром(городской округ)
38	39	в границах МО округ Муром(городской округ)
39	40	в границах МО округ Муром(городской округ)
40	41	в границах МО округ Муром(городской округ)
41	42	в границах МО округ Муром(городской округ)
42	43	в границах МО округ Муром(городской округ)
43	44	в границах МО округ Муром(городской округ)
44	45	в границах МО округ Муром(городской округ)
45	46	в границах МО округ Муром(городской округ)
46	47	в границах МО округ Муром(городской округ)
47	48	в границах МО округ Муром(городской округ)
48	49	в границах МО округ Муром(городской округ)
49	50	в границах МО округ Муром(городской округ)
50	51	в границах МО округ Муром(городской округ)
51	52	в границах МО округ Муром(городской округ)
52	53	в границах МО округ Муром(городской округ)
53	54	в границах МО округ Муром(городской округ)
54	55	в границах МО округ Муром(городской округ)
55	56	в границах МО округ Муром(городской округ)
56	57	в границах МО округ Муром(городской округ)
57	58	в границах МО округ Муром(городской округ)
58	59	в границах МО округ Муром(городской округ)
59	60	в границах МО округ Муром(городской округ)
60	61	в границах МО округ Муром(городской округ)
61	62	в границах МО округ Муром(городской округ)
62	63	в границах МО округ Муром(городской округ)
63	64	в границах МО округ Муром(городской округ)
64	65	в границах МО Ковардицкое (сельское поселение)
65	66	в границах МО Ковардицкое (сельское поселение)
66	67	в границах МО Ковардицкое (сельское поселение)
67	68	в границах МО Ковардицкое (сельское поселение)
68	69	в границах МО Ковардицкое (сельское поселение)
69	70	в границах МО Ковардицкое (сельское поселение)
70	71	в границах МО Ковардицкое (сельское поселение)
71	72	в границах МО Ковардицкое (сельское поселение)
72	73	в границах МО Ковардицкое (сельское поселение)

Текстовое описание местоположения границ населенных пунктов, территориальных зон, особо охраняемых природных территорий, зон с особыми условиями использования территорий		
Прохождение границы		Описание прохождения границы
от точки	до точки	
1	2	3
73	74	в границах МО Ковардицкое (сельское поселение)
74	75	в границах МО Ковардицкое (сельское поселение)
75	76	в границах МО Ковардицкое (сельское поселение)
76	77	в границах МО Ковардицкое (сельское поселение)
77	78	в границах МО Ковардицкое (сельское поселение)
78	79	в границах МО Ковардицкое (сельское поселение)
79	80	в границах МО Ковардицкое (сельское поселение)
80	81	в границах МО Ковардицкое (сельское поселение)
81	82	в границах МО Ковардицкое (сельское поселение)
82	83	в границах МО Ковардицкое (сельское поселение)
83	84	в границах МО Ковардицкое (сельское поселение)
84	85	в границах МО Ковардицкое (сельское поселение)
85	86	в границах МО Ковардицкое (сельское поселение)
86	87	в границах МО Ковардицкое (сельское поселение)
87	88	в границах МО Ковардицкое (сельское поселение)
88	89	в границах МО Ковардицкое (сельское поселение)
89	90	в границах МО Ковардицкое (сельское поселение)
90	91	в границах МО Ковардицкое (сельское поселение)
91	92	в границах МО Ковардицкое (сельское поселение)
92	93	в границах МО Ковардицкое (сельское поселение)
93	94	в границах МО Ковардицкое (сельское поселение)
94	95	в границах МО Ковардицкое (сельское поселение)
95	96	в границах МО Ковардицкое (сельское поселение)
96	97	в границах МО Ковардицкое (сельское поселение)
97	98	в границах МО Ковардицкое (сельское поселение)
98	99	в границах МО Ковардицкое (сельское поселение)
99	100	в границах МО Ковардицкое (сельское поселение)
100	101	в границах МО Ковардицкое (сельское поселение)
101	102	в границах МО Ковардицкое (сельское поселение)
102	103	в границах МО Ковардицкое (сельское поселение)
103	104	в границах МО Ковардицкое (сельское поселение)
104	105	в границах МО Ковардицкое (сельское поселение)
105	106	в границах МО Ковардицкое (сельское поселение)
106	107	в границах МО Ковардицкое (сельское поселение)
107	108	в границах МО Ковардицкое (сельское поселение)
108	109	в границах МО Ковардицкое (сельское поселение)

Текстовое описание местоположения границ населенных пунктов, территориальных зон, особо охраняемых природных территорий, зон с особыми условиями использования территорий		
Прохождение границы		Описание прохождения границы
от точки	до точки	
1	2	3
109	110	в границах МО Ковардицкое (сельское поселение)
110	111	в границах МО Ковардицкое (сельское поселение)
111	112	в границах МО Ковардицкое (сельское поселение)
112	113	в границах МО Ковардицкое (сельское поселение)
113	114	в границах МО Ковардицкое (сельское поселение)
114	115	в границах МО Ковардицкое (сельское поселение)
115	116	в границах МО Ковардицкое (сельское поселение)
116	117	в границах МО Ковардицкое (сельское поселение)
117	118	в границах МО Ковардицкое (сельское поселение)
118	119	в границах МО Ковардицкое (сельское поселение)
119	120	в границах МО Ковардицкое (сельское поселение)
120	121	в границах МО Ковардицкое (сельское поселение)
121	122	в границах МО Ковардицкое (сельское поселение)
122	123	в границах МО Ковардицкое (сельское поселение)
123	124	в границах МО Ковардицкое (сельское поселение)
124	125	в границах МО Ковардицкое (сельское поселение)
125	126	в границах МО Ковардицкое (сельское поселение)
126	127	в границах МО Ковардицкое (сельское поселение)
127	128	в границах МО Ковардицкое (сельское поселение)
128	129	в границах МО Ковардицкое (сельское поселение)
129	130	в границах МО Ковардицкое (сельское поселение)
130	131	в границах МО Ковардицкое (сельское поселение)
131	132	в границах МО Ковардицкое (сельское поселение)
132	133	в границах МО Ковардицкое (сельское поселение)
133	134	в границах МО Ковардицкое (сельское поселение)
134	135	в границах МО Ковардицкое (сельское поселение)
135	136	в границах МО Ковардицкое (сельское поселение)
136	137	в границах МО Ковардицкое (сельское поселение)
137	138	в границах МО Ковардицкое (сельское поселение)
138	139	в границах МО Ковардицкое (сельское поселение)
139	140	в границах МО Ковардицкое (сельское поселение)
140	141	в границах МО Ковардицкое (сельское поселение)
141	142	в границах МО Ковардицкое (сельское поселение)
142	143	в границах МО Ковардицкое (сельское поселение)
143	144	в границах МО Ковардицкое (сельское поселение)
144	145	в границах МО Ковардицкое (сельское поселение)

Текстовое описание местоположения границ населенных пунктов, территориальных зон, особо охраняемых природных территорий, зон с особыми условиями использования территорий		
Прохождение границы		Описание прохождения границы
от точки	до точки	
1	2	3
145	146	в границах МО Ковардицкое (сельское поселение)
146	147	в границах МО Ковардицкое (сельское поселение)
147	148	в границах МО Ковардицкое (сельское поселение)
148	149	в границах МО Ковардицкое (сельское поселение)
149	150	в границах МО Ковардицкое (сельское поселение)
150	151	в границах МО Ковардицкое (сельское поселение)
151	152	в границах МО Ковардицкое (сельское поселение)
152	153	в границах МО Ковардицкое (сельское поселение)
153	154	в границах МО Ковардицкое (сельское поселение)
154	155	в границах МО Ковардицкое (сельское поселение)
155	156	в границах МО Ковардицкое (сельское поселение)
156	157	в границах МО Ковардицкое (сельское поселение)
157	158	в границах МО Ковардицкое (сельское поселение)
158	159	в границах МО Ковардицкое (сельское поселение)
159	160	в границах МО Ковардицкое (сельское поселение)
160	161	в границах МО Ковардицкое (сельское поселение)
161	162	в границах МО Ковардицкое (сельское поселение)
162	163	в границах МО Ковардицкое (сельское поселение)
163	164	в границах МО Ковардицкое (сельское поселение)
164	165	в границах МО Ковардицкое (сельское поселение)
165	166	в границах МО Ковардицкое (сельское поселение)
166	167	в границах МО Ковардицкое (сельское поселение)
167	168	в границах МО Ковардицкое (сельское поселение)
168	169	в границах МО Ковардицкое (сельское поселение)
169	170	в границах МО Ковардицкое (сельское поселение)
170	171	в границах МО Ковардицкое (сельское поселение)
171	172	в границах МО Ковардицкое (сельское поселение)
172	173	в границах МО Ковардицкое (сельское поселение)
173	174	в границах МО Ковардицкое (сельское поселение)
174	175	в границах МО Ковардицкое (сельское поселение)
175	176	в границах МО Ковардицкое (сельское поселение)
176	177	в границах МО Ковардицкое (сельское поселение)
177	178	в границах МО Ковардицкое (сельское поселение)
178	179	в границах МО Ковардицкое (сельское поселение)
179	180	в границах МО Ковардицкое (сельское поселение)
180	181	в границах МО Ковардицкое (сельское поселение)

Текстовое описание местоположения границ населенных пунктов, территориальных зон, особо охраняемых природных территорий, зон с особыми условиями использования территорий		
Прохождение границы		Описание прохождения границы
от точки	до точки	
1	2	3
181	182	в границах МО Ковардицкое (сельское поселение)
182	183	в границах МО Ковардицкое (сельское поселение)
183	184	в границах МО Ковардицкое (сельское поселение)
184	185	в границах МО Ковардицкое (сельское поселение)
185	186	в границах МО Ковардицкое (сельское поселение)
186	187	в границах МО Ковардицкое (сельское поселение)
187	188	в границах МО Ковардицкое (сельское поселение)
188	189	в границах МО Ковардицкое (сельское поселение)
189	190	в границах МО Ковардицкое (сельское поселение)
190	191	в границах МО Ковардицкое (сельское поселение)
191	192	в границах МО Ковардицкое (сельское поселение)
192	193	в границах МО Ковардицкое (сельское поселение)
193	194	в границах МО Ковардицкое (сельское поселение)
194	195	в границах МО Ковардицкое (сельское поселение)
195	196	в границах МО Ковардицкое (сельское поселение)
196	197	в границах МО Ковардицкое (сельское поселение)
197	198	в границах МО Ковардицкое (сельское поселение)
198	199	в границах МО Ковардицкое (сельское поселение)
199	200	в границах МО Ковардицкое (сельское поселение)
200	201	в границах МО Ковардицкое (сельское поселение)
201	202	в границах МО Ковардицкое (сельское поселение)
202	203	в границах МО Ковардицкое (сельское поселение)
203	204	в границах МО Ковардицкое (сельское поселение)
204	205	в границах МО Ковардицкое (сельское поселение)
205	206	в границах МО Ковардицкое (сельское поселение)
206	207	в границах МО Ковардицкое (сельское поселение)
207	208	в границах МО Ковардицкое (сельское поселение)
208	209	в границах МО Ковардицкое (сельское поселение)
209	210	в границах МО Ковардицкое (сельское поселение)
210	211	в границах МО Ковардицкое (сельское поселение)
211	212	в границах МО Ковардицкое (сельское поселение)
212	213	в границах МО Ковардицкое (сельское поселение)
213	214	в границах МО Ковардицкое (сельское поселение)
214	215	в границах МО Ковардицкое (сельское поселение)
215	216	в границах МО Ковардицкое (сельское поселение)
216	217	в границах МО Ковардицкое (сельское поселение)

Текстовое описание местоположения границ населенных пунктов, территориальных зон, особо охраняемых природных территорий, зон с особыми условиями использования территорий

Прохождение границы		Описание прохождения границы
от точки	до точки	
1	2	3
217	218	в границах МО Ковардицкое (сельское поселение)
218	219	в границах МО Ковардицкое (сельское поселение)
219	220	в границах МО Ковардицкое (сельское поселение)
220	221	в границах МО Ковардицкое (сельское поселение)
221	222	в границах МО Ковардицкое (сельское поселение)
222	223	в границах МО Ковардицкое (сельское поселение)
223	224	в границах МО Ковардицкое (сельское поселение)
224	225	в границах МО Ковардицкое (сельское поселение)
225	226	в границах МО Ковардицкое (сельское поселение)
226	227	в границах МО Ковардицкое (сельское поселение)
227	228	в границах МО Ковардицкое (сельское поселение)
228	229	в границах МО Ковардицкое (сельское поселение)
229	230	в границах МО Ковардицкое (сельское поселение)
230	231	в границах МО Ковардицкое (сельское поселение)
231	232	в границах МО Ковардицкое (сельское поселение)
232	233	в границах МО Ковардицкое (сельское поселение)
233	234	в границах МО Ковардицкое (сельское поселение)
234	235	в границах МО Ковардицкое (сельское поселение)
235	236	в границах МО Ковардицкое (сельское поселение)
236	237	в границах МО Ковардицкое (сельское поселение)
237	238	в границах МО Ковардицкое (сельское поселение)
238	239	в границах МО Ковардицкое (сельское поселение)
239	240	в границах МО Ковардицкое (сельское поселение)
240	241	в границах МО Ковардицкое (сельское поселение)
241	242	в границах МО Ковардицкое (сельское поселение)
242	243	в границах МО Ковардицкое (сельское поселение)
243	244	в границах МО Ковардицкое (сельское поселение)
244	245	в границах МО Ковардицкое (сельское поселение)
245	246	в границах МО Ковардицкое (сельское поселение)
246	247	в границах МО Ковардицкое (сельское поселение)
247	248	в границах МО Ковардицкое (сельское поселение)
248	249	в границах МО Ковардицкое (сельское поселение)
249	250	в границах МО Ковардицкое (сельское поселение)
250	251	в границах МО Ковардицкое (сельское поселение)
251	252	в границах МО Ковардицкое (сельское поселение)
252	253	в границах МО Ковардицкое (сельское поселение)

Текстовое описание местоположения границ населенных пунктов, территориальных зон, особо охраняемых природных территорий, зон с особыми условиями использования территорий		
Прохождение границы		Описание прохождения границы
от точки	до точки	
1	2	3
253	254	в границах МО Ковардицкое (сельское поселение)
254	255	в границах МО Ковардицкое (сельское поселение)
255	256	в границах МО Ковардицкое (сельское поселение)
256	257	в границах МО Ковардицкое (сельское поселение)
257	258	в границах МО Ковардицкое (сельское поселение)
258	259	в границах МО Ковардицкое (сельское поселение)
259	260	в границах МО Ковардицкое (сельское поселение)
260	261	в границах МО Ковардицкое (сельское поселение)
261	262	в границах МО Ковардицкое (сельское поселение)
262	263	в границах МО Ковардицкое (сельское поселение)
263	264	в границах МО Ковардицкое (сельское поселение)
264	265	в границах МО Ковардицкое (сельское поселение)
265	266	в границах МО Ковардицкое (сельское поселение)
266	267	в границах МО Ковардицкое (сельское поселение)
267	268	в границах МО Ковардицкое (сельское поселение)
268	269	в границах МО Ковардицкое (сельское поселение)
269	270	в границах МО Ковардицкое (сельское поселение)
270	271	в границах МО Ковардицкое (сельское поселение)
271	272	в границах МО Ковардицкое (сельское поселение)
272	273	в границах МО Ковардицкое (сельское поселение)
273	274	в границах МО Ковардицкое (сельское поселение)
274	275	в границах МО Ковардицкое (сельское поселение)
275	276	в границах МО Ковардицкое (сельское поселение)
276	277	в границах МО Ковардицкое (сельское поселение)
277	278	в границах МО округ Муром(городской округ)
278	279	в границах МО округ Муром(городской округ)
279	280	в границах МО округ Муром(городской округ)
280	281	в границах МО округ Муром(городской округ)
281	282	в границах МО округ Муром(городской округ)
282	283	в границах МО округ Муром(городской округ)
283	284	в границах МО округ Муром(городской округ)
284	285	в границах МО округ Муром(городской округ)
285	286	в границах МО округ Муром(городской округ)
286	287	в границах МО округ Муром(городской округ)
287	288	в границах МО округ Муром(городской округ)
288	289	в границах МО округ Муром(городской округ)

Текстовое описание местоположения границ населенных пунктов, территориальных зон, особо охраняемых природных территорий, зон с особыми условиями использования территорий		
Прохождение границы		Описание прохождения границы
от точки	до точки	
1	2	3
289	290	в границах МО округ Муром(городской округ)
290	291	в границах МО округ Муром(городской округ)
291	292	в границах МО округ Муром(городской округ)
292	293	в границах МО округ Муром(городской округ)
293	294	в границах МО округ Муром(городской округ)
294	295	в границах МО округ Муром(городской округ)
295	296	в границах МО округ Муром(городской округ)
296	297	в границах МО округ Муром(городской округ)
297	298	в границах МО округ Муром(городской округ)
298	299	в границах МО округ Муром(городской округ)
299	300	в границах МО округ Муром(городской округ)
300	301	в границах МО округ Муром(городской округ)
301	302	в границах МО округ Муром(городской округ)
302	303	в границах МО округ Муром(городской округ)
303	304	в границах МО округ Муром(городской округ)
304	305	в границах МО округ Муром(городской округ)
305	306	в границах МО округ Муром(городской округ)
306	307	в границах МО округ Муром(городской округ)
307	308	в границах МО округ Муром(городской округ)
308	309	в границах МО округ Муром(городской округ)
309	310	в границах МО округ Муром(городской округ)
310	311	в границах МО округ Муром(городской округ)
311	312	в границах МО округ Муром(городской округ)
312	313	в границах МО округ Муром(городской округ)
313	314	в границах МО округ Муром(городской округ)
314	315	в границах МО округ Муром(городской округ)
315	316	в границах МО округ Муром(городской округ)
316	317	в границах МО округ Муром(городской округ)
317	318	в границах МО округ Муром(городской округ)
318	319	в границах МО округ Муром(городской округ)
319	320	в границах МО округ Муром(городской округ)
320	321	в границах МО округ Муром(городской округ)
321	322	в границах МО округ Муром(городской округ)
322	323	в границах МО округ Муром(городской округ)
323	324	в границах МО округ Муром(городской округ)
324	325	в границах МО округ Муром(городской округ)

Текстовое описание местоположения границ населенных пунктов, территориальных зон, особо охраняемых природных территорий, зон с особыми условиями использования территорий

Прохождение границы		Описание прохождения границы
от точки	до точки	
1	2	3
325	326	в границах МО округ Муром(городской округ)
326	327	в границах МО округ Муром(городской округ)
327	328	в границах МО округ Муром(городской округ)
328	329	в границах МО округ Муром(городской округ)
329	330	в границах МО округ Муром(городской округ)
330	331	в границах МО округ Муром(городской округ)
331	332	в границах МО округ Муром(городской округ)
332	333	в границах МО округ Муром(городской округ)
333	334	в границах МО округ Муром(городской округ)
334	335	в границах МО округ Муром(городской округ)
335	336	в границах МО округ Муром(городской округ)
336	337	в границах МО округ Муром(городской округ)
337	338	в границах МО округ Муром(городской округ)
338	339	в границах МО округ Муром(городской округ)
339	340	в границах МО округ Муром(городской округ)
340	1	в границах МО округ Муром(городской округ)

ОПИСАНИЕ МЕСТОПОЛОЖЕНИЯ ГРАНИЦ

Зона с особыми условиями использования территории-охранная зона объекта:"Газопровод высокого давления и распределительные газопроводы низкого давления для газоснабжения с. Сима Юрьев-Польского района"

(наименование объекта, местоположение границ которого описано (далее - объект))

Раздел 1

Сведения об объекте

№ п/п	Характеристики объекта	Описание характеристик
1	2	3
1.	Местоположение объекта	601830, Владимирская область, район Юрьев-Польский, село Сима
2.	Площадь объекта +/- величина погрешности определения площади (Р +/- Дельта Р)	97901 +/- 110 м²
3.	Иные характеристики объекта	-

Раздел 2

Сведения о местоположении границ объекта

1. Система координат МСК-33

2. Сведения о характерных точках границ объекта

Обозначение характерных точек границ	Координаты, м		Метод определения координат характерной точки	Средняя квадратическая погрешность положения характерной точки (Mt), м	Описание обозначения точки на местности (при наличии)
	X	Y			
1	2	3	4	5	6
1	252760.57	168073.83	Картометрический метод	0.1	Закрепление отсутствует
2	252726.60	168046.88	Картометрический метод	0.1	Закрепление отсутствует
3	252695.91	168022.22	Картометрический метод	0.1	Закрепление отсутствует
4	252666.68	168001.92	Картометрический метод	0.1	Закрепление отсутствует
5	252653.14	167993.24	Картометрический метод	0.1	Закрепление отсутствует
6	252623.24	167972.56	Картометрический метод	0.1	Закрепление отсутствует
7	252607.67	167959.60	Картометрический метод	0.1	Закрепление отсутствует
8	252590.92	167945.61	Картометрический метод	0.1	Закрепление отсутствует
9	252538.34	167901.24	Картометрический метод	0.1	Закрепление отсутствует
10	252530.18	167903.71	Картометрический метод	0.1	Закрепление отсутствует
11	252507.91	167884.64	Картометрический метод	0.1	Закрепление отсутствует
12	252490.34	167867.77	Картометрический метод	0.1	Закрепление отсутствует
13	252463.10	167811.14	Картометрический метод	0.1	Закрепление отсутствует
14	252448.79	167794.41	Картометрический метод	0.1	Закрепление отсутствует
15	252405.10	167750.40	Картометрический метод	0.1	Закрепление отсутствует
16	252394.39	167737.51	Картометрический метод	0.1	Закрепление отсутствует
17	252389.37	167727.55	Картометрический метод	0.1	Закрепление отсутствует
18	252386.94	167720.88	Картометрический метод	0.1	Закрепление отсутствует
19	252383.43	167707.58	Картометрический метод	0.1	Закрепление отсутствует
20	252359.74	167683.87	Картометрический метод	0.1	Закрепление отсутствует
21	252320.54	167659.76	Картометрический метод	0.1	Закрепление отсутствует
22	252290.98	167645.91	Картометрический метод	0.1	Закрепление отсутствует

2. Сведения о характерных точках границ объекта					
Обозначение характерных точек границ	**Координаты, м**		**Метод определения координат характерной точки**	**Средняя квадратическая погрешность положения характерной точки (Mt), м**	**Описание обозначения точки на местности (при наличии)**
	X	**Y**			
1	**2**	**3**	**4**	**5**	**6**
23	252285.00	167636.42	Картометрический метод	0.1	Закрепление отсутствует
24	252359.81	167552.38	Картометрический метод	0.1	Закрепление отсутствует
25	252397.52	167513.45	Картометрический метод	0.1	Закрепление отсутствует
26	252449.99	167473.17	Картометрический метод	0.1	Закрепление отсутствует
27	252486.32	167434.54	Картометрический метод	0.1	Закрепление отсутствует
28	252511.55	167398.91	Картометрический метод	0.1	Закрепление отсутствует
29	252568.11	167287.37	Картометрический метод	0.1	Закрепление отсутствует
30	252635.27	167136.45	Картометрический метод	0.1	Закрепление отсутствует
31	252655.75	167071.92	Картометрический метод	0.1	Закрепление отсутствует
32	252655.53	167066.83	Картометрический метод	0.1	Закрепление отсутствует
33	252657.08	167067.37	Картометрический метод	0.1	Закрепление отсутствует
34	252670.71	167072.77	Картометрический метод	0.1	Закрепление отсутствует
35	252655.76	167111.50	Картометрический метод	0.1	Закрепление отсутствует
36	252668.61	167116.24	Картометрический метод	0.1	Закрепление отсутствует
37	252691.96	167124.90	Картометрический метод	0.1	Закрепление отсутствует
38	252692.40	167125.04	Картометрический метод	0.1	Закрепление отсутствует
39	252682.34	167149.78	Картометрический метод	0.1	Закрепление отсутствует
40	252664.42	167191.57	Картометрический метод	0.1	Закрепление отсутствует
41	252658.41	167205.64	Картометрический метод	0.1	Закрепление отсутствует
42	252657.33	167205.23	Картометрический метод	0.1	Закрепление отсутствует
43	252654.29	167211.16	Картометрический метод	0.1	Закрепление отсутствует
44	252638.93	167239.95	Картометрический метод	0.1	Закрепление отсутствует
45	252620.28	167275.09	Картометрический метод	0.1	Закрепление отсутствует
46	252594.99	167330.91	Картометрический метод	0.1	Закрепление отсутствует
47	252593.74	167330.23	Картометрический метод	0.1	Закрепление отсутствует
48	252566.34	167386.21	Картометрический метод	0.1	Закрепление отсутствует

2. Сведения о характерных точках границ объекта					
Обозначение характерных точек границ	**Координаты, м**		**Метод определения координат характерной точки**	**Средняя квадратическая погрешность положения характерной точки (Mt), м**	**Описание обозначения точки на местности (при наличии)**
	X	**Y**			
1	**2**	**3**	**4**	**5**	**6**
49	252542.09	167433.27	Картометрический метод	0.1	Закрепление отсутствует
50	252545.65	167435.10	Картометрический метод	0.1	Закрепление отсутствует
51	252569.91	167388.00	Картометрический метод	0.1	Закрепление отсутствует
52	252595.49	167335.75	Картометрический метод	0.1	Закрепление отсутствует
53	252596.85	167336.50	Картометрический метод	0.1	Закрепление отсутствует
54	252623.87	167276.85	Картометрический метод	0.1	Закрепление отсутствует
55	252642.46	167241.83	Картометрический метод	0.1	Закрепление отсутствует
56	252657.87	167212.95	Картометрический метод	0.1	Закрепление отсутствует
57	252662.60	167215.16	Картометрический метод	0.1	Закрепление отсутствует
58	252695.37	167230.48	Картометрический метод	0.1	Закрепление отсутствует
59	252736.13	167249.81	Картометрический метод	0.1	Закрепление отсутствует
60	252748.05	167255.48	Картометрический метод	0.1	Закрепление отсутствует
61	252742.35	167267.46	Картометрический метод	0.1	Закрепление отсутствует
62	252720.75	167313.20	Картометрический метод	0.1	Закрепление отсутствует
63	252722.25	167314.11	Картометрический метод	0.1	Закрепление отсутствует
64	252712.07	167335.78	Картометрический метод	0.1	Закрепление отсутствует
65	252703.76	167353.52	Картометрический метод	0.1	Закрепление отсутствует
66	252696.25	167369.92	Картометрический метод	0.1	Закрепление отсутствует
67	252705.92	167375.50	Картометрический метод	0.1	Закрепление отсутствует
68	252672.50	167424.24	Картометрический метод	0.1	Закрепление отсутствует
69	252629.45	167488.39	Картометрический метод	0.1	Закрепление отсутствует
70	252647.36	167498.05	Картометрический метод	0.1	Закрепление отсутствует
71	252637.41	167521.56	Картометрический метод	0.1	Закрепление отсутствует
72	252630.51	167517.96	Картометрический метод	0.1	Закрепление отсутствует
73	252604.12	167567.48	Картометрический метод	0.1	Закрепление отсутствует
74	252600.84	167573.62	Картометрический метод	0.1	Закрепление отсутствует

2. Сведения о характерных точках границ объекта					
Обозначение характерных точек границ	**Координаты, м**		**Метод определения координат характерной точки**	**Средняя квадратическая погрешность положения характерной точки (Mt), м**	**Описание обозначения точки на местности (при наличии)**
	X	**Y**			
1	**2**	**3**	**4**	**5**	**6**
75	252597.10	167581.20	Картометрический метод	0.1	Закрепление отсутствует
76	252598.98	167582.36	Картометрический метод	0.1	Закрепление отсутствует
77	252597.28	167585.23	Картометрический метод	0.1	Закрепление отсутствует
78	252570.39	167567.48	Картометрический метод	0.1	Закрепление отсутствует
79	252548.07	167552.98	Картометрический метод	0.1	Закрепление отсутствует
80	252539.80	167547.45	Картометрический метод	0.1	Закрепление отсутствует
81	252537.74	167550.16	Картометрический метод	0.1	Закрепление отсутствует
82	252535.14	167548.59	Картометрический метод	0.1	Закрепление отсутствует
83	252524.65	167542.04	Картометрический метод	0.1	Закрепление отсутствует
84	252528.95	167534.30	Картометрический метод	0.1	Закрепление отсутствует
85	252518.36	167527.05	Картометрический метод	0.1	Закрепление отсутствует
86	252492.83	167509.80	Картометрический метод	0.1	Закрепление отсутствует
87	252513.98	167485.14	Картометрический метод	0.1	Закрепление отсутствует
88	252510.95	167482.54	Картометрический метод	0.1	Закрепление отсутствует
89	252489.50	167507.55	Картометрический метод	0.1	Закрепление отсутствует
90	252487.50	167506.20	Картометрический метод	0.1	Закрепление отсутствует
91	252484.99	167509.02	Картометрический метод	0.1	Закрепление отсутствует
92	252479.18	167503.59	Картометрический метод	0.1	Закрепление отсутствует
93	252476.45	167506.52	Картометрический метод	0.1	Закрепление отсутствует
94	252485.24	167514.73	Картометрический метод	0.1	Закрепление отсутствует
95	252488.16	167511.47	Картометрический метод	0.1	Закрепление отсутствует
96	252488.73	167511.86	Картометрический метод	0.1	Закрепление отсутствует
97	252516.11	167530.36	Картометрический метод	0.1	Закрепление отсутствует
98	252523.68	167535.54	Картометрический метод	0.1	Закрепление отсутствует
99	252519.31	167543.42	Картометрический метод	0.1	Закрепление отсутствует
100	252533.05	167552.00	Картометрический метод	0.1	Закрепление отсутствует

2. Сведения о характерных точках границ объекта					
Обозначение характерных точек границ	**Координаты, м**		**Метод определения координат характерной точки**	**Средняя квадратическая погрешность положения характерной точки (Mt), м**	**Описание обозначения точки на местности (при наличии)**
	X	**Y**			
1	**2**	**3**	**4**	**5**	**6**
101	252538.74	167555.43	Картометрический метод	0.1	Закрепление отсутствует
102	252540.70	167552.87	Картометрический метод	0.1	Закрепление отсутствует
103	252545.87	167556.32	Картометрический метод	0.1	Закрепление отсутствует
104	252568.19	167570.83	Картометрический метод	0.1	Закрепление отсутствует
105	252595.23	167588.68	Картометрический метод	0.1	Закрепление отсутствует
106	252576.51	167620.23	Картометрический метод	0.1	Закрепление отсутствует
107	252563.10	167640.55	Картометрический метод	0.1	Закрепление отсутствует
108	252547.08	167665.44	Картометрический метод	0.1	Закрепление отсутствует
109	252537.39	167657.82	Картометрический метод	0.1	Закрепление отсутствует
110	252479.63	167608.45	Картометрический метод	0.1	Закрепление отсутствует
111	252459.20	167592.45	Картометрический метод	0.1	Закрепление отсутствует
112	252430.86	167570.63	Картометрический метод	0.1	Закрепление отсутствует
113	252423.62	167576.90	Картометрический метод	0.1	Закрепление отсутствует
114	252420.87	167579.40	Картометрический метод	0.1	Закрепление отсутствует
115	252411.36	167587.97	Картометрический метод	0.1	Закрепление отсутствует
116	252408.57	167604.05	Картометрический метод	0.1	Закрепление отсутствует
117	252397.56	167611.63	Картометрический метод	0.1	Закрепление отсутствует
118	252411.92	167629.29	Картометрический метод	0.1	Закрепление отсутствует
119	252418.01	167637.51	Картометрический метод	0.1	Закрепление отсутствует
120	252416.95	167638.28	Картометрический метод	0.1	Закрепление отсутствует
121	252402.30	167650.13	Картометрический метод	0.1	Закрепление отсутствует
122	252404.81	167653.24	Картометрический метод	0.1	Закрепление отсутствует
123	252419.39	167641.45	Картометрический метод	0.1	Закрепление отсутствует
124	252423.62	167638.37	Картометрический метод	0.1	Закрепление отсутствует
125	252422.42	167636.75	Картометрический метод	0.1	Закрепление отсутствует
126	252415.08	167626.84	Картометрический метод	0.1	Закрепление отсутствует

2. Сведения о характерных точках границ объекта					
Обозначение характерных точек границ	**Координаты, м**		**Метод определения координат характерной точки**	**Средняя квадратическая погрешность положения характерной точки (Mt), м**	**Описание обозначения точки на местности (при наличии)**
	X	**Y**			
1	**2**	**3**	**4**	**5**	**6**
127	252403.39	167612.47	Картометрический метод	0.1	Закрепление отсутствует
128	252412.22	167606.39	Картометрический метод	0.1	Закрепление отсутствует
129	252415.06	167590.01	Картометрический метод	0.1	Закрепление отсутствует
130	252423.55	167582.36	Картометрический метод	0.1	Закрепление отсутствует
131	252426.27	167579.89	Картометрический метод	0.1	Закрепление отсутствует
132	252431.00	167575.80	Картометрический метод	0.1	Закрепление отсутствует
133	252456.74	167595.61	Картометрический метод	0.1	Закрепление отсутствует
134	252477.10	167611.54	Картометрический метод	0.1	Закрепление отсутствует
135	252533.39	167659.66	Картометрический метод	0.1	Закрепление отсутствует
136	252525.92	167669.51	Картометрический метод	0.1	Закрепление отсутствует
137	252523.92	167668.26	Картометрический метод	0.1	Закрепление отсутствует
138	252513.73	167682.83	Картометрический метод	0.1	Закрепление отсутствует
139	252510.71	167680.98	Картометрический метод	0.1	Закрепление отсутствует
140	252477.10	167658.82	Картометрический метод	0.1	Закрепление отсутствует
141	252466.48	167664.43	Картометрический метод	0.1	Закрепление отсутствует
142	252464.04	167659.86	Картометрический метод	0.1	Закрепление отсутствует
143	252460.51	167661.74	Картометрический метод	0.1	Закрепление отсутствует
144	252463.42	167667.19	Картометрический метод	0.1	Закрепление отсутствует
145	252455.45	167683.84	Картометрический метод	0.1	Закрепление отсутствует
146	252450.26	167695.00	Картометрический метод	0.1	Закрепление отсутствует
147	252449.84	167698.70	Картометрический метод	0.1	Закрепление отсутствует
148	252452.34	167700.02	Картометрический метод	0.1	Закрепление отсутствует
149	252459.07	167685.54	Картометрический метод	0.1	Закрепление отсутствует
150	252467.19	167668.58	Картометрический метод	0.1	Закрепление отсутствует
151	252476.88	167663.47	Картометрический метод	0.1	Закрепление отсутствует
152	252508.57	167684.35	Картометрический метод	0.1	Закрепление отсутствует

2. Сведения о характерных точках границ объекта					
Обозначение характерных точек границ	**Координаты, м**		**Метод определения координат характерной точки**	**Средняя квадратическая погрешность положения характерной точки (Mt), м**	**Описание обозначения точки на местности (при наличии)**
	X	**Y**			
1	**2**	**3**	**4**	**5**	**6**
153	252514.85	167688.21	Картометрический метод	0.1	Закрепление отсутствует
154	252525.02	167673.66	Картометрический метод	0.1	Закрепление отсутствует
155	252526.90	167674.84	Картометрический метод	0.1	Закрепление отсутствует
156	252536.49	167662.20	Картометрический метод	0.1	Закрепление отсутствует
157	252545.45	167669.24	Картометрический метод	0.1	Закрепление отсутствует
158	252594.77	167706.18	Картометрический метод	0.1	Закрепление отсутствует
159	252562.99	167751.26	Картометрический метод	0.1	Закрепление отсутствует
160	252553.74	167763.72	Картометрический метод	0.1	Закрепление отсутствует
161	252552.46	167762.86	Картометрический метод	0.1	Закрепление отсутствует
162	252547.75	167771.76	Картометрический метод	0.1	Закрепление отсутствует
163	252551.29	167773.63	Картометрический метод	0.1	Закрепление отсутствует
164	252553.92	167768.66	Картометрический метод	0.1	Закрепление отсутствует
165	252554.68	167769.17	Картометрический метод	0.1	Закрепление отсутствует
166	252566.23	167753.61	Картометрический метод	0.1	Закрепление отсутствует
167	252600.28	167705.31	Картометрический метод	0.1	Закрепление отсутствует
168	252550.28	167667.86	Картометрический метод	0.1	Закрепление отсутствует
169	252566.45	167642.74	Картометрический метод	0.1	Закрепление отсутствует
170	252579.91	167622.36	Картометрический метод	0.1	Закрепление отсутствует
171	252599.65	167589.08	Картометрический метод	0.1	Закрепление отсутствует
172	252604.43	167581.01	Картометрический метод	0.1	Закрепление отсутствует
173	252602.30	167579.70	Картометрический метод	0.1	Закрепление отсутствует
174	252604.39	167575.45	Картометрический метод	0.1	Закрепление отсутствует
175	252607.65	167569.37	Картометрический метод	0.1	Закрепление отсутствует
176	252632.17	167523.34	Картометрический метод	0.1	Закрепление отсутствует
177	252639.40	167527.12	Картометрический метод	0.1	Закрепление отсутствует
178	252652.47	167496.26	Картометрический метод	0.1	Закрепление отсутствует

2. Сведения о характерных точках границ объекта					
Обозначение характерных точек границ	**Координаты, м**		**Метод определения координат характерной точки**	**Средняя квадратическая погрешность положения характерной точки (Mt), м**	**Описание обозначения точки на местности (при наличии)**
	X	**Y**			
1	**2**	**3**	**4**	**5**	**6**
179	252635.22	167486.96	Картометрический метод	0.1	Закрепление отсутствует
180	252675.81	167426.49	Картометрический метод	0.1	Закрепление отсутствует
181	252711.67	167374.20	Картометрический метод	0.1	Закрепление отсутствует
182	252701.40	167368.27	Картометрический метод	0.1	Закрепление отсутствует
183	252707.39	167355.21	Картометрический метод	0.1	Закрепление отсутствует
184	252715.69	167337.48	Картометрический метод	0.1	Закрепление отсутствует
185	252727.39	167312.57	Картометрический метод	0.1	Закрепление отсутствует
186	252725.90	167311.65	Картометрический метод	0.1	Закрепление отсутствует
187	252745.97	167269.18	Картометрический метод	0.1	Закрепление отсутствует
188	252751.70	167257.14	Картометрический метод	0.1	Закрепление отсутствует
189	252757.98	167259.84	Картометрический метод	0.1	Закрепление отсутствует
190	252784.20	167272.15	Картометрический метод	0.1	Закрепление отсутствует
191	252786.84	167273.51	Картометрический метод	0.1	Закрепление отсутствует
192	252818.72	167287.76	Картометрический метод	0.1	Закрепление отсутствует
193	252860.90	167333.58	Картометрический метод	0.1	Закрепление отсутствует
194	252845.20	167368.65	Картометрический метод	0.1	Закрепление отсутствует
195	252831.39	167399.05	Картометрический метод	0.1	Закрепление отсутствует
196	252823.53	167415.40	Картометрический метод	0.1	Закрепление отсутствует
197	252810.50	167440.63	Картометрический метод	0.1	Закрепление отсутствует
198	252782.80	167492.63	Картометрический метод	0.1	Закрепление отсутствует
199	252763.23	167530.04	Картометрический метод	0.1	Закрепление отсутствует
200	252744.46	167570.84	Картометрический метод	0.1	Закрепление отсутствует
201	252734.98	167589.19	Картометрический метод	0.1	Закрепление отсутствует
202	252728.81	167601.17	Картометрический метод	0.1	Закрепление отсутствует
203	252722.40	167598.40	Картометрический метод	0.1	Закрепление отсутствует
204	252716.95	167610.16	Картометрический метод	0.1	Закрепление отсутствует

2. Сведения о характерных точках границ объекта					
Обозначение характерных точек границ	**Координаты, м**		**Метод определения координат характерной точки**	**Средняя квадратическая погрешность положения характерной точки (Mt), м**	**Описание обозначения точки на местности (при наличии)**
	X	**Y**			
1	**2**	**3**	**4**	**5**	**6**
205	252701.34	167644.45	Картометрический метод	0.1	Закрепление отсутствует
206	252686.61	167676.32	Картометрический метод	0.1	Закрепление отсутствует
207	252672.34	167707.90	Картометрический метод	0.1	Закрепление отсутствует
208	252659.27	167736.00	Картометрический метод	0.1	Закрепление отсутствует
209	252656.36	167742.50	Картометрический метод	0.1	Закрепление отсутствует
210	252665.57	167748.54	Картометрический метод	0.1	Закрепление отсутствует
211	252673.88	167754.83	Картометрический метод	0.1	Закрепление отсутствует
212	252675.34	167755.84	Картометрический метод	0.1	Закрепление отсутствует
213	252637.33	167809.04	Картометрический метод	0.1	Закрепление отсутствует
214	252630.35	167815.90	Картометрический метод	0.1	Закрепление отсутствует
215	252596.78	167845.45	Картометрический метод	0.1	Закрепление отсутствует
216	252585.09	167854.68	Картометрический метод	0.1	Закрепление отсутствует
217	252578.22	167860.53	Картометрический метод	0.1	Закрепление отсутствует
218	252581.70	167863.99	Картометрический метод	0.1	Закрепление отсутствует
219	252577.44	167869.24	Картометрический метод	0.1	Закрепление отсутствует
220	252575.57	167871.45	Картометрический метод	0.1	Закрепление отсутствует
221	252568.25	167879.93	Картометрический метод	0.1	Закрепление отсутствует
222	252566.81	167881.78	Картометрический метод	0.1	Закрепление отсутствует
223	252569.96	167884.24	Картометрический метод	0.1	Закрепление отсутствует
224	252571.34	167882.47	Картометрический метод	0.1	Закрепление отсутствует
225	252578.61	167874.05	Картометрический метод	0.1	Закрепление отсутствует
226	252580.52	167871.79	Картометрический метод	0.1	Закрепление отсутствует
227	252587.08	167863.70	Картометрический метод	0.1	Закрепление отсутствует
228	252584.12	167860.76	Картометрический метод	0.1	Закрепление отсутствует
229	252587.63	167857.77	Картометрический метод	0.1	Закрепление отсутствует
230	252599.34	167848.52	Картометрический метод	0.1	Закрепление отсутствует

2. Сведения о характерных точках границ объекта					
Обозначение характерных точек границ	**Координаты, м**		**Метод определения координат характерной точки**	**Средняя квадратическая погрешность положения характерной точки (Mt), м**	**Описание обозначения точки на местности (при наличии)**
	X	**Y**			
1	**2**	**3**	**4**	**5**	**6**
231	252633.08	167818.83	Картометрический метод	0.1	Закрепление отсутствует
232	252640.38	167811.65	Картометрический метод	0.1	Закрепление отсутствует
233	252678.78	167757.90	Картометрический метод	0.1	Закрепление отсутствует
234	252680.88	167754.79	Картометрический метод	0.1	Закрепление отсутствует
235	252676.22	167751.58	Картометрический метод	0.1	Закрепление отсутствует
236	252667.87	167745.27	Картометрический метод	0.1	Закрепление отсутствует
237	252661.40	167741.02	Картометрический метод	0.1	Закрепление отсутствует
238	252662.91	167737.66	Картометрический метод	0.1	Закрепление отсутствует
239	252675.98	167709.57	Картометрический метод	0.1	Закрепление отсутствует
240	252690.24	167677.99	Картометрический метод	0.1	Закрепление отсутствует
241	252704.98	167646.12	Картометрический метод	0.1	Закрепление отсутствует
242	252720.59	167611.83	Картометрический метод	0.1	Закрепление отсутствует
243	252724.39	167603.62	Картометрический метод	0.1	Закрепление отсутствует
244	252730.66	167606.32	Картометрический метод	0.1	Закрепление отсутствует
245	252738.53	167591.03	Картометрический метод	0.1	Закрепление отсутствует
246	252748.05	167572.59	Картометрический метод	0.1	Закрепление отсутствует
247	252766.82	167531.80	Картометрический метод	0.1	Закрепление отсутствует
248	252786.33	167494.50	Картометрический метод	0.1	Закрепление отсутствует
249	252814.04	167442.49	Картометрический метод	0.1	Закрепление отсутствует
250	252827.11	167417.19	Картометрический метод	0.1	Закрепление отсутствует
251	252835.01	167400.75	Картометрический метод	0.1	Закрепление отсутствует
252	252848.85	167370.29	Картометрический метод	0.1	Закрепление отсутствует
253	252865.81	167332.38	Картометрический метод	0.1	Закрепление отсутствует
254	252864.13	167331.18	Картометрический метод	0.1	Закрепление отсутствует
255	252821.11	167284.44	Картометрический метод	0.1	Закрепление отсутствует
256	252788.57	167269.90	Картометрический метод	0.1	Закрепление отсутствует

2. Сведения о характерных точках границ объекта					
Обозначение характерных точек границ	**Координаты, м**		**Метод определения координат характерной точки**	**Средняя квадратическая погрешность положения характерной точки (Mt), м**	**Описание обозначения точки на местности (при наличии)**
	X	**Y**			
1	**2**	**3**	**4**	**5**	**6**
257	252785.97	167268.56	Картометрический метод	0.1	Закрепление отсутствует
258	252761.54	167257.09	Картометрический метод	0.1	Закрепление отсутствует
259	252788.37	167205.55	Картометрический метод	0.1	Закрепление отсутствует
260	252790.67	167201.16	Картометрический метод	0.1	Закрепление отсутствует
261	252777.04	167194.85	Картометрический метод	0.1	Закрепление отсутствует
262	252809.16	167141.67	Картометрический метод	0.1	Закрепление отсутствует
263	252811.73	167137.33	Картометрический метод	0.1	Закрепление отсутствует
264	252822.31	167120.10	Картометрический метод	0.1	Закрепление отсутствует
265	252824.18	167116.35	Картометрический метод	0.1	Закрепление отсутствует
266	252817.41	167114.32	Картометрический метод	0.1	Закрепление отсутствует
267	252811.09	167112.38	Картометрический метод	0.1	Закрепление отсутствует
268	252799.43	167108.83	Картометрический метод	0.1	Закрепление отсутствует
269	252808.62	167080.88	Картометрический метод	0.1	Закрепление отсутствует
270	252806.16	167080.06	Картометрический метод	0.1	Закрепление отсутствует
271	252815.71	167048.21	Картометрический метод	0.1	Закрепление отсутствует
272	252835.73	166981.64	Картометрический метод	0.1	Закрепление отсутствует
273	252831.90	166980.49	Картометрический метод	0.1	Закрепление отсутствует
274	252811.88	167047.06	Картометрический метод	0.1	Закрепление отсутствует
275	252801.21	167082.63	Картометрический метод	0.1	Закрепление отсутствует
276	252803.58	167083.42	Картометрический метод	0.1	Закрепление отсутствует
277	252794.35	167111.46	Картометрический метод	0.1	Закрепление отсутствует
278	252809.92	167116.21	Картометрический метод	0.1	Закрепление отсутствует
279	252816.25	167118.15	Картометрический метод	0.1	Закрепление отсутствует
280	252818.42	167118.80	Картометрический метод	0.1	Закрепление отсутствует
281	252808.31	167135.27	Картометрический метод	0.1	Закрепление отсутствует
282	252805.73	167139.62	Картометрический метод	0.1	Закрепление отсутствует

2. Сведения о характерных точках границ объекта					
Обозначение характерных точек границ	**Координаты, м**		**Метод определения координат характерной точки**	**Средняя квадратическая погрешность положения характерной точки (Mt), м**	**Описание обозначения точки на местности (при наличии)**
	X	**Y**			
1	**2**	**3**	**4**	**5**	**6**
283	252771.31	167196.60	Картометрический метод	0.1	Закрепление отсутствует
284	252785.18	167203.03	Картометрический метод	0.1	Закрепление отсутствует
285	252784.83	167203.70	Картометрический метод	0.1	Закрепление отсутствует
286	252757.89	167255.45	Картометрический метод	0.1	Закрепление отсутствует
287	252751.54	167252.72	Картометрический метод	0.1	Закрепление отсутствует
288	252737.85	167246.20	Картометрический метод	0.1	Закрепление отсутствует
289	252697.07	167226.86	Картометрический метод	0.1	Закрепление отсутствует
290	252664.29	167211.53	Картометрический метод	0.1	Закрепление отсутствует
291	252660.91	167209.96	Картометрический метод	0.1	Закрепление отсутствует
292	252661.34	167208.97	Картометрический метод	0.1	Закрепление отсутствует
293	252668.10	167193.15	Картометрический метод	0.1	Закрепление отсутствует
294	252686.03	167151.32	Картометрический метод	0.1	Закрепление отсутствует
295	252697.73	167122.55	Картометрический метод	0.1	Закрепление отсутствует
296	252695.30	167121.77	Картометрический метод	0.1	Закрепление отсутствует
297	252715.38	167073.23	Картометрический метод	0.1	Закрепление отсутствует
298	252736.68	167022.59	Картометрический метод	0.1	Закрепление отсутствует
299	252746.61	166999.57	Картометрический метод	0.1	Закрепление отсутствует
300	252758.12	166966.02	Картометрический метод	0.1	Закрепление отсутствует
301	252771.06	166921.04	Картометрический метод	0.1	Закрепление отсутствует
302	252767.22	166919.94	Картометрический метод	0.1	Закрепление отсутствует
303	252754.31	166964.82	Картометрический метод	0.1	Закрепление отсутствует
304	252742.87	166998.12	Картометрический метод	0.1	Закрепление отсутствует
305	252733.00	167021.03	Картометрический метод	0.1	Закрепление отсутствует
306	252711.69	167071.69	Картометрический метод	0.1	Закрепление отсутствует
307	252691.51	167120.46	Картометрический метод	0.1	Закрепление отсутствует
308	252670.00	167112.48	Картометрический метод	0.1	Закрепление отсутствует

2. Сведения о характерных точках границ объекта					
Обозначение характерных точек границ	**Координаты, м**		**Метод определения координат характерной точки**	**Средняя квадратическая погрешность положения характерной точки (Mt), м**	**Описание обозначения точки на местности (при наличии)**
	X	**Y**			
1	**2**	**3**	**4**	**5**	**6**
309	252660.95	167109.15	Картометрический метод	0.1	Закрепление отсутствует
310	252675.87	167070.51	Картометрический метод	0.1	Закрепление отсутствует
311	252658.47	167063.62	Картометрический метод	0.1	Закрепление отсутствует
312	252655.34	167062.52	Картометрический метод	0.1	Закрепление отсутствует
313	252655.04	167055.68	Картометрический метод	0.1	Закрепление отсутствует
314	252662.01	167031.97	Картометрический метод	0.1	Закрепление отсутствует
315	252678.68	166976.83	Картометрический метод	0.1	Закрепление отсутствует
316	252695.53	166894.65	Картометрический метод	0.1	Закрепление отсутствует
317	252732.92	166538.99	Картометрический метод	0.1	Закрепление отсутствует
318	252714.55	166508.20	Картометрический метод	0.1	Закрепление отсутствует
319	252703.17	166487.03	Картометрический метод	0.1	Закрепление отсутствует
320	252718.28	166468.69	Картометрический метод	0.1	Закрепление отсутствует
321	252723.91	166457.81	Картометрический метод	0.1	Закрепление отсутствует
322	252737.91	166424.35	Картометрический метод	0.1	Закрепление отсутствует
323	252740.57	166414.33	Картометрический метод	0.1	Закрепление отсутствует
324	252771.39	166319.26	Картометрический метод	0.1	Закрепление отсутствует
325	252771.79	166319.38	Картометрический метод	0.1	Закрепление отсутствует
326	252876.76	166358.72	Картометрический метод	0.1	Закрепление отсутствует
327	252862.76	166401.56	Картометрический метод	0.1	Закрепление отсутствует
328	252857.74	166399.53	Картометрический метод	0.1	Закрепление отсутствует
329	252789.24	166376.48	Картометрический метод	0.1	Закрепление отсутствует
330	252774.55	166371.53	Картометрический метод	0.1	Закрепление отсутствует
331	252773.27	166375.32	Картометрический метод	0.1	Закрепление отсутствует
332	252787.96	166380.27	Картометрический метод	0.1	Закрепление отсутствует
333	252856.35	166403.29	Картометрический метод	0.1	Закрепление отсутствует
334	252861.22	166405.26	Картометрический метод	0.1	Закрепление отсутствует

2. Сведения о характерных точках границ объекта					
Обозначение характерных точек границ	**Координаты, м**		**Метод определения координат характерной точки**	**Средняя квадратическая погрешность положения характерной точки (Mt), м**	**Описание обозначения точки на местности (при наличии)**
	X	**Y**			
1	**2**	**3**	**4**	**5**	**6**
335	252846.94	166433.48	Картометрический метод	0.1	Закрепление отсутствует
336	252841.42	166442.22	Картометрический метод	0.1	Закрепление отсутствует
337	252843.65	166445.28	Картометрический метод	0.1	Закрепление отсутствует
338	252836.53	166450.70	Картометрический метод	0.1	Закрепление отсутствует
339	252833.15	166453.30	Картометрический метод	0.1	Закрепление отсутствует
340	252823.80	166460.59	Картометрический метод	0.1	Закрепление отсутствует
341	252804.81	166475.34	Картометрический метод	0.1	Закрепление отсутствует
342	252808.11	166480.14	Картометрический метод	0.1	Закрепление отсутствует
343	252903.05	166617.04	Картометрический метод	0.1	Закрепление отсутствует
344	252910.58	166626.79	Картометрический метод	0.1	Закрепление отсутствует
345	252935.97	166637.33	Картометрический метод	0.1	Закрепление отсутствует
346	252939.50	166624.08	Картометрический метод	0.1	Закрепление отсутствует
347	252941.28	166624.89	Картометрический метод	0.1	Закрепление отсутствует
348	252955.08	166578.63	Картометрический метод	0.1	Закрепление отсутствует
349	252957.43	166571.21	Картометрический метод	0.1	Закрепление отсутствует
350	252981.64	166501.50	Картометрический метод	0.1	Закрепление отсутствует
351	252977.86	166500.19	Картометрический метод	0.1	Закрепление отсутствует
352	252953.64	166569.95	Картометрический метод	0.1	Закрепление отсутствует
353	252951.25	166577.45	Картометрический метод	0.1	Закрепление отсутствует
354	252938.76	166619.35	Картометрический метод	0.1	Закрепление отсутствует
355	252936.85	166618.49	Картометрический метод	0.1	Закрепление отсутствует
356	252933.28	166631.88	Картометрический метод	0.1	Закрепление отсутствует
357	252913.10	166623.51	Картометрический метод	0.1	Закрепление отсутствует
358	252906.28	166614.68	Картометрический метод	0.1	Закрепление отсутствует
359	252811.40	166477.87	Картометрический метод	0.1	Закрепление отсутствует
360	252810.24	166476.18	Картометрический метод	0.1	Закрепление отсутствует

2. Сведения о характерных точках границ объекта					
Обозначение характерных точек границ	**Координаты, м**		**Метод определения координат характерной точки**	**Средняя квадратическая погрешность положения характерной точки (Mt), м**	**Описание обозначения точки на местности (при наличии)**
	X	**Y**			
1	**2**	**3**	**4**	**5**	**6**
361	252826.26	166463.75	Картометрический метод	0.1	Закрепление отсутствует
362	252835.59	166456.46	Картометрический метод	0.1	Закрепление отсутствует
363	252837.98	166454.63	Картометрический метод	0.1	Закрепление отсутствует
364	252855.51	166463.19	Картометрический метод	0.1	Закрепление отсутствует
365	252867.19	166469.48	Картометрический метод	0.1	Закрепление отсутствует
366	252864.16	166476.13	Картометрический метод	0.1	Закрепление отсутствует
367	252868.72	166477.66	Картометрический метод	0.1	Закрепление отсутствует
368	252929.03	166498.84	Картометрический метод	0.1	Закрепление отсутствует
369	252933.13	166487.79	Картометрический метод	0.1	Закрепление отсутствует
370	252941.42	166490.59	Картометрический метод	0.1	Закрепление отсутствует
371	252942.71	166486.80	Картометрический метод	0.1	Закрепление отсутствует
372	252930.74	166482.75	Картометрический метод	0.1	Закрепление отсутствует
373	252926.65	166493.76	Картометрический метод	0.1	Закрепление отсутствует
374	252870.02	166473.88	Картометрический метод	0.1	Закрепление отсутствует
375	252869.64	166473.75	Картометрический метод	0.1	Закрепление отсутствует
376	252872.38	166467.73	Картометрический метод	0.1	Закрепление отсутствует
377	252857.33	166459.64	Картометрический метод	0.1	Закрепление отсутствует
378	252841.54	166451.92	Картометрический метод	0.1	Закрепление отсутствует
379	252849.18	166446.09	Картометрический метод	0.1	Закрепление отсутствует
380	252846.25	166442.06	Картометрический метод	0.1	Закрепление отсутствует
381	252850.42	166435.45	Картометрический метод	0.1	Закрепление отсутствует
382	252864.99	166406.68	Картометрический метод	0.1	Закрепление отсутствует
383	252874.54	166410.03	Картометрический метод	0.1	Закрепление отсутствует
384	253000.25	166454.36	Картометрический метод	0.1	Закрепление отсутствует
385	253001.58	166450.59	Картометрический метод	0.1	Закрепление отсутствует
386	252875.87	166406.26	Картометрический метод	0.1	Закрепление отсутствует

2. Сведения о характерных точках границ объекта					
Обозначение характерных точек границ	**Координаты, м**		**Метод определения координат характерной точки**	**Средняя квадратическая погрешность положения характерной точки (Mt), м**	**Описание обозначения точки на местности (при наличии)**
	X	**Y**			
1	**2**	**3**	**4**	**5**	**6**
387	252866.50	166402.98	Картометрический метод	0.1	Закрепление отсутствует
388	252879.88	166362.05	Картометрический метод	0.1	Закрепление отсутствует
389	252970.64	166394.24	Картометрический метод	0.1	Закрепление отсутствует
390	252998.24	166404.00	Картометрический метод	0.1	Закрепление отсутствует
391	253007.39	166407.15	Картометрический метод	0.1	Закрепление отсутствует
392	253009.34	166402.77	Картометрический метод	0.1	Закрепление отсутствует
393	253014.22	166404.57	Картометрический метод	0.1	Закрепление отсутствует
394	253015.61	166400.82	Картометрический метод	0.1	Закрепление отсутствует
395	253007.21	166397.72	Картометрический метод	0.1	Закрепление отсутствует
396	253005.23	166402.17	Картометрический метод	0.1	Закрепление отсутствует
397	252999.56	166400.22	Картометрический метод	0.1	Закрепление отсутствует
398	252971.98	166390.47	Картометрический метод	0.1	Закрепление отсутствует
399	252881.13	166358.24	Картометрический метод	0.1	Закрепление отсутствует
400	252895.81	166313.33	Картометрический метод	0.1	Закрепление отсутствует
401	252964.56	166328.88	Картометрический метод	0.1	Закрепление отсутствует
402	253005.75	166343.30	Картометрический метод	0.1	Закрепление отсутствует
403	253015.16	166346.71	Картометрический метод	0.1	Закрепление отсутствует
404	253012.13	166355.46	Картометрический метод	0.1	Закрепление отсутствует
405	253027.12	166360.23	Картометрический метод	0.1	Закрепление отсутствует
406	253028.33	166356.42	Картометрический метод	0.1	Закрепление отсутствует
407	253017.25	166352.89	Картометрический метод	0.1	Закрепление отсутствует
408	253020.22	166344.29	Картометрический метод	0.1	Закрепление отсутствует
409	253007.10	166339.53	Картометрический метод	0.1	Закрепление отсутствует
410	252965.66	166325.03	Картометрический метод	0.1	Закрепление отсутствует
411	252897.06	166309.52	Картометрический метод	0.1	Закрепление отсутствует
412	252910.57	166268.22	Картометрический метод	0.1	Закрепление отсутствует

2. Сведения о характерных точках границ объекта					
Обозначение характерных точек границ	**Координаты, м**		**Метод определения координат характерной точки**	**Средняя квадратическая погрешность положения характерной точки (Mt), м**	**Описание обозначения точки на местности (при наличии)**
	X	**Y**			
1	**2**	**3**	**4**	**5**	**6**
413	253030.31	166311.32	Картометрический метод	0.1	Закрепление отсутствует
414	253034.51	166300.28	Картометрический метод	0.1	Закрепление отсутствует
415	253047.83	166305.14	Картометрический метод	0.1	Закрепление отсутствует
416	253049.39	166305.95	Картометрический метод	0.1	Закрепление отсутствует
417	253051.02	166306.45	Картометрический метод	0.1	Закрепление отсутствует
418	253054.25	166296.56	Картометрический метод	0.1	Закрепление отсутствует
419	253058.22	166284.75	Картометрический метод	0.1	Закрепление отсутствует
420	253054.79	166283.31	Картометрический метод	0.1	Закрепление отсутствует
421	253053.25	166286.99	Картометрический метод	0.1	Закрепление отсутствует
422	253050.45	166295.31	Картометрический метод	0.1	Закрепление отсутствует
423	253048.82	166300.34	Картометрический метод	0.1	Закрепление отсутствует
424	253047.56	166299.95	Картометрический метод	0.1	Закрепление отсутствует
425	253047.30	166300.69	Картометрический метод	0.1	Закрепление отсутствует
426	253032.17	166295.17	Картометрический метод	0.1	Закрепление отсутствует
427	253027.97	166306.23	Картометрический метод	0.1	Закрепление отсутствует
428	252909.98	166263.76	Картометрический метод	0.1	Закрепление отсутствует
429	252903.31	166260.69	Картометрический метод	0.1	Закрепление отсутствует
430	252872.15	166248.97	Картометрический метод	0.1	Закрепление отсутствует
431	252831.42	166229.66	Картометрический метод	0.1	Закрепление отсутствует
432	252829.70	166233.27	Картометрический метод	0.1	Закрепление отсутствует
433	252870.59	166252.66	Картометрический метод	0.1	Закрепление отсутствует
434	252901.77	166264.38	Картометрический метод	0.1	Закрепление отсутствует
435	252906.85	166266.71	Картометрический метод	0.1	Закрепление отсутствует
436	252878.01	166354.92	Картометрический метод	0.1	Закрепление отсутствует
437	252774.91	166316.28	Картометрический метод	0.1	Закрепление отсутствует
438	252795.82	166250.60	Картометрический метод	0.1	Закрепление отсутствует

2. Сведения о характерных точках границ объекта					
Обозначение характерных точек границ	**Координаты, м**		**Метод определения координат характерной точки**	**Средняя квадратическая погрешность положения характерной точки (Mt), м**	**Описание обозначения точки на местности (при наличии)**
	X	**Y**			
1	**2**	**3**	**4**	**5**	**6**
439	252798.31	166242.81	Картометрический метод	0.1	Закрепление отсутствует
440	252788.21	166239.36	Картометрический метод	0.1	Закрепление отсутствует
441	252728.69	166224.25	Картометрический метод	0.1	Закрепление отсутствует
442	252729.35	166221.83	Картометрический метод	0.1	Закрепление отсутствует
443	252719.26	166216.62	Картометрический метод	0.1	Закрепление отсутствует
444	252717.44	166219.67	Картометрический метод	0.1	Закрепление отсутствует
445	252714.14	166218.29	Картометрический метод	0.1	Закрепление отсутствует
446	252689.48	166208.79	Картометрический метод	0.1	Закрепление отсутствует
447	252663.70	166199.00	Картометрический метод	0.1	Закрепление отсутствует
448	252650.88	166194.19	Картометрический метод	0.1	Закрепление отсутствует
449	252610.29	166181.92	Картометрический метод	0.1	Закрепление отсутствует
450	252554.51	166164.49	Картометрический метод	0.1	Закрепление отсутствует
451	252545.27	166200.40	Картометрический метод	0.1	Закрепление отсутствует
452	252539.46	166223.73	Картометрический метод	0.1	Закрепление отсутствует
453	252547.67	166226.53	Картометрический метод	0.1	Закрепление отсутствует
454	252523.89	166314.05	Картометрический метод	0.1	Закрепление отсутствует
455	252515.13	166311.52	Картометрический метод	0.1	Закрепление отсутствует
456	252505.25	166338.90	Картометрический метод	0.1	Закрепление отсутствует
457	252509.01	166340.26	Картометрический метод	0.1	Закрепление отсутствует
458	252517.62	166316.40	Картометрический метод	0.1	Закрепление отсутствует
459	252526.69	166319.02	Картометрический метод	0.1	Закрепление отсутствует
460	252552.52	166223.96	Картометрический метод	0.1	Закрепление отсутствует
461	252544.23	166221.13	Картометрический метод	0.1	Закрепление отсутствует
462	252549.14	166201.38	Картометрический метод	0.1	Закрепление отсутствует
463	252557.33	166169.56	Картометрический метод	0.1	Закрепление отсутствует
464	252609.12	166185.74	Картометрический метод	0.1	Закрепление отсутствует

2. Сведения о характерных точках границ объекта					
Обозначение характерных точек границ	**Координаты, м**		**Метод определения координат характерной точки**	**Средняя квадратическая погрешность положения характерной точки (Mt), м**	**Описание обозначения точки на местности (при наличии)**
	X	**Y**			
1	**2**	**3**	**4**	**5**	**6**
465	252649.59	166197.98	Картометрический метод	0.1	Закрепление отсутствует
466	252662.28	166202.74	Картометрический метод	0.1	Закрепление отсутствует
467	252688.05	166212.52	Картометрический метод	0.1	Закрепление отсутствует
468	252712.65	166222.01	Картометрический метод	0.1	Закрепление отсутствует
469	252719.11	166224.70	Картометрический метод	0.1	Закрепление отсутствует
470	252720.77	166221.90	Картометрический метод	0.1	Закрепление отсутствует
471	252724.64	166223.90	Картометрический метод	0.1	Закрепление отсутствует
472	252723.77	166227.13	Картометрический метод	0.1	Закрепление отсутствует
473	252787.07	166243.20	Картометрический метод	0.1	Закрепление отсутствует
474	252793.31	166245.33	Картометрический метод	0.1	Закрепление отсутствует
475	252792.01	166249.39	Картометрический метод	0.1	Закрепление отсутствует
476	252771.12	166315.01	Картометрический метод	0.1	Закрепление отсутствует
477	252768.79	166314.32	Картометрический метод	0.1	Закрепление отсутствует
478	252736.73	166413.20	Картометрический метод	0.1	Закрепление отсутствует
479	252734.66	166421.02	Картометрический метод	0.1	Закрепление отсутствует
480	252711.14	166411.53	Картометрический метод	0.1	Закрепление отсутствует
481	252672.48	166372.09	Картометрический метод	0.1	Закрепление отсутствует
482	252671.58	166318.18	Картометрический метод	0.1	Закрепление отсутствует
483	252670.81	166298.19	Картометрический метод	0.1	Закрепление отсутствует
484	252667.05	166272.94	Картометрический метод	0.1	Закрепление отсутствует
485	252663.09	166273.53	Картометрический метод	0.1	Закрепление отсутствует
486	252666.82	166298.56	Картометрический метод	0.1	Закрепление отсутствует
487	252667.58	166318.29	Картометрический метод	0.1	Закрепление отсутствует
488	252668.51	166373.75	Картометрический метод	0.1	Закрепление отсутствует
489	252708.87	166414.93	Картометрический метод	0.1	Закрепление отсутствует
490	252732.20	166424.34	Картометрический метод	0.1	Закрепление отсутствует

2. Сведения о характерных точках границ объекта					
Обозначение характерных точек границ	**Координаты, м**		**Метод определения координат характерной точки**	**Средняя квадратическая погрешность положения характерной точки (Mt), м**	**Описание обозначения точки на местности (при наличии)**
	X	**Y**			
1	**2**	**3**	**4**	**5**	**6**
491	252719.11	166455.73	Картометрический метод	0.1	Закрепление отсутствует
492	252713.75	166466.09	Картометрический метод	0.1	Закрепление отсутствует
493	252697.21	166486.15	Картометрический метод	0.1	Закрепление отсутствует
494	252710.01	166510.81	Картометрический метод	0.1	Закрепление отсутствует
495	252727.57	166539.97	Картометрический метод	0.1	Закрепление отсутствует
496	252690.40	166893.65	Картометрический метод	0.1	Закрепление отсутствует
497	252673.63	166975.46	Картометрический метод	0.1	Закрепление отсутствует
498	252656.79	167030.42	Картометрический метод	0.1	Закрепление отсутствует
499	252640.46	167025.60	Картометрический метод	0.1	Закрепление отсутствует
500	252632.62	167052.11	Картометрический метод	0.1	Закрепление отсутствует
501	252648.83	167056.90	Картометрический метод	0.1	Закрепление отсутствует
502	252647.47	167061.04	Картометрический метод	0.1	Закрепление отсутствует
503	252609.93	167051.66	Картометрический метод	0.1	Закрепление отсутствует
504	252598.64	167092.52	Картометрический метод	0.1	Закрепление отсутствует
505	252590.59	167090.18	Картометрический метод	0.1	Закрепление отсутствует
506	252589.20	167089.79	Картометрический метод	0.1	Закрепление отсутствует
507	252587.37	167089.28	Картометрический метод	0.1	Закрепление отсутствует
508	252573.08	167084.93	Картометрический метод	0.1	Закрепление отсутствует
509	252550.13	167077.85	Картометрический метод	0.1	Закрепление отсутствует
510	252509.63	167065.33	Картометрический метод	0.1	Закрепление отсутствует
511	252492.65	167060.09	Картометрический метод	0.1	Закрепление отсутствует
512	252510.56	167008.00	Картометрический метод	0.1	Закрепление отсутствует
513	252517.96	166986.37	Картометрический метод	0.1	Закрепление отсутствует
514	252514.18	166985.07	Картометрический метод	0.1	Закрепление отсутствует
515	252506.78	167006.70	Картометрический метод	0.1	Закрепление отсутствует
516	252488.83	167058.91	Картометрический метод	0.1	Закрепление отсутствует

2. Сведения о характерных точках границ объекта					
Обозначение характерных точек границ	**Координаты, м**		**Метод определения координат характерной точки**	**Средняя квадратическая погрешность положения характерной точки (Mt), м**	**Описание обозначения точки на местности (при наличии)**
	X	**Y**			
1	**2**	**3**	**4**	**5**	**6**
517	252481.39	167056.62	Картометрический метод	0.1	Закрепление отсутствует
518	252461.80	167050.65	Картометрический метод	0.1	Закрепление отсутствует
519	252414.15	167055.22	Картометрический метод	0.1	Закрепление отсутствует
520	252386.35	167046.03	Картометрический метод	0.1	Закрепление отсутствует
521	252387.55	167042.34	Картометрический метод	0.1	Закрепление отсутствует
522	252402.75	166994.39	Картометрический метод	0.1	Закрепление отсутствует
523	252398.93	166993.19	Картометрический метод	0.1	Закрепление отсутствует
524	252383.74	167041.12	Картометрический метод	0.1	Закрепление отсутствует
525	252370.29	167082.57	Картометрический метод	0.1	Закрепление отсутствует
526	252358.37	167119.29	Картометрический метод	0.1	Закрепление отсутствует
527	252334.39	167185.25	Картометрический метод	0.1	Закрепление отсутствует
528	252320.68	167220.50	Картометрический метод	0.1	Закрепление отсутствует
529	252305.24	167260.88	Картометрический метод	0.1	Закрепление отсутствует
530	252302.34	167269.36	Картометрический метод	0.1	Закрепление отсутствует
531	252292.82	167300.46	Картометрический метод	0.1	Закрепление отсутствует
532	252296.64	167301.63	Картометрический метод	0.1	Закрепление отсутствует
533	252306.15	167270.59	Картометрический метод	0.1	Закрепление отсутствует
534	252309.00	167262.24	Картометрический метод	0.1	Закрепление отсутствует
535	252324.41	167221.94	Картометрический метод	0.1	Закрепление отсутствует
536	252338.13	167186.66	Картометрический метод	0.1	Закрепление отсутствует
537	252362.15	167120.59	Картометрический метод	0.1	Закрепление отсутствует
538	252374.09	167083.81	Картометрический метод	0.1	Закрепление отсутствует
539	252385.12	167049.83	Картометрический метод	0.1	Закрепление отсутствует
540	252413.70	167059.29	Картометрический метод	0.1	Закрепление отсутствует
541	252461.39	167054.71	Картометрический метод	0.1	Закрепление отсутствует
542	252480.22	167060.44	Картометрический метод	0.1	Закрепление отсутствует

2. Сведения о характерных точках границ объекта

Обозначение характерных точек границ	Координаты, м		Метод определения координат характерной точки	Средняя квадратическая погрешность положения характерной точки (Mt), м	Описание обозначения точки на местности (при наличии)
	X	Y			
1	2	3	4	5	6
543	252487.78	167062.78	Картометрический метод	0.1	Закрепление отсутствует
544	252466.16	167127.49	Картометрический метод	0.1	Закрепление отсутствует
545	252418.69	167269.51	Картометрический метод	0.1	Закрепление отсутствует
546	252399.00	167323.97	Картометрический метод	0.1	Закрепление отсутствует
547	252386.31	167357.09	Картометрический метод	0.1	Закрепление отсутствует
548	252390.04	167358.52	Картометрический метод	0.1	Закрепление отсутствует
549	252402.75	167325.36	Картометрический метод	0.1	Закрепление отсутствует
550	252422.47	167270.82	Картометрический метод	0.1	Закрепление отсутствует
551	252469.96	167128.76	Картометрический метод	0.1	Закрепление отсутствует
552	252491.60	167063.96	Картометрический метод	0.1	Закрепление отсутствует
553	252508.45	167069.15	Картометрический метод	0.1	Закрепление отсутствует
554	252548.95	167081.68	Картометрический метод	0.1	Закрепление отсутствует
555	252571.90	167088.76	Картометрический метод	0.1	Закрепление отсутствует
556	252585.89	167093.02	Картометрический метод	0.1	Закрепление отсутствует
557	252556.46	167158.66	Картометрический метод	0.1	Закрепление отсутствует
558	252525.37	167227.84	Картометрический метод	0.1	Закрепление отсутствует
559	252531.86	167230.90	Картометрический метод	0.1	Закрепление отсутствует
560	252499.79	167304.49	Картометрический метод	0.1	Закрепление отсутствует
561	252486.62	167334.99	Картометрический метод	0.1	Закрепление отсутствует
562	252470.13	167373.62	Картометрический метод	0.1	Закрепление отсутствует
563	252466.72	167381.75	Картометрический метод	0.1	Закрепление отсутствует
564	252466.11	167382.44	Картометрический метод	0.1	Закрепление отсутствует
565	252430.67	167421.53	Картометрический метод	0.1	Закрепление отсутствует
566	252415.10	167438.90	Картометрический метод	0.1	Закрепление отсутствует
567	252404.93	167450.39	Картометрический метод	0.1	Закрепление отсутствует
568	252366.10	167428.60	Картометрический метод	0.1	Закрепление отсутствует

2. Сведения о характерных точках границ объекта					
Обозначение характерных точек границ	**Координаты, м**		**Метод определения координат характерной точки**	**Средняя квадратическая погрешность положения характерной точки (Mt), м**	**Описание обозначения точки на местности (при наличии)**
	X	**Y**			
1	**2**	**3**	**4**	**5**	**6**
569	252327.64	167407.06	Картометрический метод	0.1	Закрепление отсутствует
570	252322.98	167404.23	Картометрический метод	0.1	Закрепление отсутствует
571	252326.26	167397.66	Картометрический метод	0.1	Закрепление отсутствует
572	252320.75	167393.80	Картометрический метод	0.1	Закрепление отсутствует
573	252298.43	167377.31	Картометрический метод	0.1	Закрепление отсутствует
574	252278.15	167362.33	Картометрический метод	0.1	Закрепление отсутствует
575	252279.41	167360.30	Картометрический метод	0.1	Закрепление отсутствует
576	252252.46	167343.33	Картометрический метод	0.1	Закрепление отсутствует
577	252250.33	167346.72	Картометрический метод	0.1	Закрепление отсутствует
578	252273.92	167361.57	Картометрический метод	0.1	Закрепление отсутствует
579	252272.81	167363.36	Картометрический метод	0.1	Закрепление отсутствует
580	252296.05	167380.53	Картометрический метод	0.1	Закрепление отсутствует
581	252318.41	167397.04	Картометрический метод	0.1	Закрепление отсутствует
582	252321.14	167398.96	Картометрический метод	0.1	Закрепление отсутствует
583	252317.76	167405.74	Картометрический метод	0.1	Закрепление отсутствует
584	252325.63	167410.52	Картометрический метод	0.1	Закрепление отсутствует
585	252364.14	167432.09	Картометрический метод	0.1	Закрепление отсутствует
586	252405.40	167455.70	Картометрический метод	0.1	Закрепление отсутствует
587	252406.81	167454.30	Картометрический метод	0.1	Закрепление отсутствует
588	252418.09	167441.56	Картометрический метод	0.1	Закрепление отсутствует
589	252433.64	167424.21	Картометрический метод	0.1	Закрепление отсутствует
590	252469.08	167385.11	Картометрический метод	0.1	Закрепление отсутствует
591	252470.15	167383.92	Картометрический метод	0.1	Закрепление отсутствует
592	252473.81	167375.18	Картометрический метод	0.1	Закрепление отсутствует
593	252490.29	167336.56	Картометрический метод	0.1	Закрепление отсутствует
594	252503.46	167306.08	Картометрический метод	0.1	Закрепление отсутствует

2. Сведения о характерных точках границ объекта					
Обозначение характерных точек границ	**Координаты, м**		**Метод определения координат характерной точки**	**Средняя квадратическая погрешность положения характерной точки (Mt), м**	**Описание обозначения точки на местности (при наличии)**
	X	**Y**			
1	**2**	**3**	**4**	**5**	**6**
595	252537.08	167228.94	Картометрический метод	0.1	Закрепление отсутствует
596	252530.63	167225.90	Картометрический метод	0.1	Закрепление отсутствует
597	252560.11	167160.30	Картометрический метод	0.1	Закрепление отсутствует
598	252589.79	167094.11	Картометрический метод	0.1	Закрепление отсутствует
599	252601.42	167097.49	Картометрический метод	0.1	Закрепление отсутствует
600	252612.75	167056.49	Картометрический метод	0.1	Закрепление отсутствует
601	252646.66	167064.96	Картометрический метод	0.1	Закрепление отсутствует
602	252651.23	167066.28	Картометрический метод	0.1	Закрепление отсутствует
603	252651.45	167065.25	Картометрический метод	0.1	Закрепление отсутствует
604	252651.72	167071.39	Картометрический метод	0.1	Закрепление отсутствует
605	252631.53	167135.03	Картометрический метод	0.1	Закрепление отсутствует
606	252564.49	167285.65	Картометрический метод	0.1	Закрепление отсутствует
607	252508.12	167396.84	Картометрический метод	0.1	Закрепление отсутствует
608	252483.22	167432.00	Картометрический метод	0.1	Закрепление отсутствует
609	252447.30	167470.19	Картометрический метод	0.1	Закрепление отсутствует
610	252394.86	167510.46	Картометрический метод	0.1	Закрепление отсутствует
611	252356.88	167549.66	Картометрический метод	0.1	Закрепление отсутствует
612	252277.15	167639.23	Картометрический метод	0.1	Закрепление отсутствует
613	252261.78	167629.07	Картометрический метод	0.1	Закрепление отсутствует
614	252190.16	167731.41	Картометрический метод	0.1	Закрепление отсутствует
615	252167.47	167764.30	Картометрический метод	0.1	Закрепление отсутствует
616	252122.91	167838.47	Картометрический метод	0.1	Закрепление отсутствует
617	252082.52	167908.96	Картометрический метод	0.1	Закрепление отсутствует
618	252064.58	167940.91	Картометрический метод	0.1	Закрепление отсутствует
619	252061.83	167942.29	Картометрический метод	0.1	Закрепление отсутствует
620	252059.55	167940.92	Картометрический метод	0.1	Закрепление отсутствует

2. Сведения о характерных точках границ объекта					
Обозначение характерных точек границ	**Координаты, м**		**Метод определения координат характерной точки**	**Средняя квадратическая погрешность положения характерной точки (Mt), м**	**Описание обозначения точки на местности (при наличии)**
	X	**Y**			
1	**2**	**3**	**4**	**5**	**6**
621	252071.38	167924.39	Картометрический метод	0.1	Закрепление отсутствует
622	252049.58	167908.79	Картометрический метод	0.1	Закрепление отсутствует
623	252036.44	167927.15	Картометрический метод	0.1	Закрепление отсутствует
624	252044.29	167932.77	Картометрический метод	0.1	Закрепление отсутствует
625	252041.73	167936.70	Картометрический метод	0.1	Закрепление отсутствует
626	251971.32	167887.83	Картометрический метод	0.1	Закрепление отсутствует
627	251966.01	167902.64	Картометрический метод	0.1	Закрепление отсутствует
628	251947.54	167949.91	Картометрический метод	0.1	Закрепление отсутствует
629	251943.31	167960.28	Картометрический метод	0.1	Закрепление отсутствует
630	251922.57	168013.79	Картометрический метод	0.1	Закрепление отсутствует
631	251921.04	168017.61	Картометрический метод	0.1	Закрепление отсутствует
632	251920.55	168018.84	Картометрический метод	0.1	Закрепление отсутствует
633	251899.70	168009.91	Картометрический метод	0.1	Закрепление отсутствует
634	251923.23	167940.08	Картометрический метод	0.1	Закрепление отсутствует
635	251923.79	167938.40	Картометрический метод	0.1	Закрепление отсутствует
636	251931.08	167918.90	Картометрический метод	0.1	Закрепление отсутствует
637	251924.14	167916.93	Картометрический метод	0.1	Закрепление отсутствует
638	251923.04	167920.78	Картометрический метод	0.1	Закрепление отсутствует
639	251925.81	167921.56	Картометрический метод	0.1	Закрепление отсутствует
640	251920.01	167937.07	Картометрический метод	0.1	Закрепление отсутствует
641	251919.44	167938.82	Картометрический метод	0.1	Закрепление отсутствует
642	251895.95	168008.52	Картометрический метод	0.1	Закрепление отсутствует
643	251868.71	167999.94	Картометрический метод	0.1	Закрепление отсутствует
644	251867.45	168002.84	Картометрический метод	0.1	Закрепление отсутствует
645	251856.88	167998.94	Картометрический метод	0.1	Закрепление отсутствует
646	251858.59	167992.38	Картометрический метод	0.1	Закрепление отсутствует

2. Сведения о характерных точках границ объекта					
Обозначение характерных точек границ	**Координаты, м**		**Метод определения координат характерной точки**	**Средняя квадратическая погрешность положения характерной точки (Mt), м**	**Описание обозначения точки на местности (при наличии)**
	X	**Y**			
1	**2**	**3**	**4**	**5**	**6**
647	251849.91	167990.14	Картометрический метод	0.1	Закрепление отсутствует
648	251831.49	167985.13	Картометрический метод	0.1	Закрепление отсутствует
649	251832.28	167982.94	Картометрический метод	0.1	Закрепление отсутствует
650	251839.61	167962.47	Картометрический метод	0.1	Закрепление отсутствует
651	251845.36	167947.22	Картометрический метод	0.1	Закрепление отсутствует
652	251865.29	167893.64	Картометрический метод	0.1	Закрепление отсутствует
653	251870.11	167881.05	Картометрический метод	0.1	Закрепление отсутствует
654	251866.38	167879.62	Картометрический метод	0.1	Закрепление отсутствует
655	251861.54	167892.23	Картометрический метод	0.1	Закрепление отсутствует
656	251841.62	167945.81	Картометрический метод	0.1	Закрепление отсутствует
657	251835.85	167961.09	Картометрический метод	0.1	Закрепление отсутствует
658	251828.52	167981.59	Картометрический метод	0.1	Закрепление отсутствует
659	251827.61	167984.08	Картометрический метод	0.1	Закрепление отсутствует
660	251823.44	167982.95	Картометрический метод	0.1	Закрепление отсутствует
661	251817.31	167981.29	Картометрический метод	0.1	Закрепление отсутствует
662	251810.27	167978.95	Картометрический метод	0.1	Закрепление отсутствует
663	251807.15	167977.77	Картометрический метод	0.1	Закрепление отсутствует
664	251804.35	167983.74	Картометрический метод	0.1	Закрепление отсутствует
665	251802.15	167988.50	Картометрический метод	0.1	Закрепление отсутствует
666	251797.06	167986.55	Картометрический метод	0.1	Закрепление отсутствует
667	251798.09	167983.85	Картометрический метод	0.1	Закрепление отсутствует
668	251798.24	167981.25	Картометрический метод	0.1	Закрепление отсутствует
669	251800.27	167974.21	Картометрический метод	0.1	Закрепление отсутствует
670	251810.81	167934.99	Картометрический метод	0.1	Закрепление отсутствует
671	251812.99	167931.41	Картометрический метод	0.1	Закрепление отсутствует
672	251831.39	167876.60	Картометрический метод	0.1	Закрепление отсутствует

2. Сведения о характерных точках границ объекта					
Обозначение характерных точек границ	**Координаты, м**		**Метод определения координат характерной точки**	**Средняя квадратическая погрешность положения характерной точки (Mt), м**	**Описание обозначения точки на местности (при наличии)**
	X	**Y**			
1	**2**	**3**	**4**	**5**	**6**
673	251840.47	167851.06	Картометрический метод	0.1	Закрепление отсутствует
674	251836.70	167849.72	Картометрический метод	0.1	Закрепление отсутствует
675	251827.61	167875.30	Картометрический метод	0.1	Закрепление отсутствует
676	251809.34	167929.71	Картометрический метод	0.1	Закрепление отсутствует
677	251807.09	167933.40	Картометрический метод	0.1	Закрепление отсутствует
678	251796.41	167973.13	Картометрический метод	0.1	Закрепление отсутствует
679	251794.27	167980.58	Картометрический метод	0.1	Закрепление отсутствует
680	251794.14	167983.00	Картометрический метод	0.1	Закрепление отсутствует
681	251793.33	167985.12	Картометрический метод	0.1	Закрепление отсутствует
682	251760.54	167972.57	Картометрический метод	0.1	Закрепление отсутствует
683	251757.59	167980.87	Картометрический метод	0.1	Закрепление отсутствует
684	251743.48	167976.26	Картометрический метод	0.1	Закрепление отсутствует
685	251737.53	167973.90	Картометрический метод	0.1	Закрепление отсутствует
686	251712.18	167965.31	Картометрический метод	0.1	Закрепление отсутствует
687	251713.37	167961.25	Картометрический метод	0.1	Закрепление отсутствует
688	251731.25	167906.69	Картометрический метод	0.1	Закрепление отсутствует
689	251744.04	167869.31	Картометрический метод	0.1	Закрепление отсутствует
690	251747.22	167859.62	Картометрический метод	0.1	Закрепление отсутствует
691	251740.28	167857.53	Картометрический метод	0.1	Закрепление отсутствует
692	251745.69	167841.72	Картометрический метод	0.1	Закрепление отсутствует
693	251752.33	167843.71	Картометрический метод	0.1	Закрепление отсутствует
694	251753.41	167840.51	Картометрический метод	0.1	Закрепление отсутствует
695	251754.48	167840.83	Картометрический метод	0.1	Закрепление отсутствует
696	251759.47	167825.43	Картометрический метод	0.1	Закрепление отсутствует
697	251758.32	167825.03	Картометрический метод	0.1	Закрепление отсутствует
698	251759.93	167820.28	Картометрический метод	0.1	Закрепление отсутствует

2. Сведения о характерных точках границ объекта					
Обозначение характерных точек границ	**Координаты, м**		**Метод определения координат характерной точки**	**Средняя квадратическая погрешность положения характерной точки (Mt), м**	**Описание обозначения точки на местности (при наличии)**
	X	**Y**			
1	**2**	**3**	**4**	**5**	**6**
699	251761.16	167816.52	Картометрический метод	0.1	Закрепление отсутствует
700	251763.34	167809.96	Картометрический метод	0.1	Закрепление отсутствует
701	251759.54	167808.70	Картометрический метод	0.1	Закрепление отсутствует
702	251757.36	167815.26	Картометрический метод	0.1	Закрепление отсутствует
703	251756.14	167819.01	Картометрический метод	0.1	Закрепление отсутствует
704	251753.25	167827.51	Картометрический метод	0.1	Закрепление отсутствует
705	251754.45	167827.93	Картометрический метод	0.1	Закрепление отсутствует
706	251751.88	167835.86	Картометрический метод	0.1	Закрепление отсутствует
707	251750.85	167835.54	Картометрический метод	0.1	Закрепление отсутствует
708	251749.77	167838.76	Картометрический метод	0.1	Закрепление отсутствует
709	251743.16	167836.78	Картометрический метод	0.1	Закрепление отсутствует
710	251735.15	167860.16	Картометрический метод	0.1	Закрепление отсутствует
711	251742.14	167862.27	Картометрический метод	0.1	Закрепление отсутствует
712	251740.25	167868.04	Картометрический метод	0.1	Закрепление отсутствует
713	251727.46	167905.42	Картометрический метод	0.1	Закрепление отсутствует
714	251709.55	167960.07	Картометрический метод	0.1	Закрепление отсутствует
715	251708.18	167964.75	Картометрический метод	0.1	Закрепление отсутствует
716	251707.27	167967.82	Картометрический метод	0.1	Закрепление отсутствует
717	251734.30	167977.03	Картометрический метод	0.1	Закрепление отсутствует
718	251728.82	167993.33	Картометрический метод	0.1	Закрепление отсутствует
719	251708.74	167986.76	Картометрический метод	0.1	Закрепление отсутствует
720	251695.76	168029.17	Картометрический метод	0.1	Закрепление отсутствует
721	251680.09	168083.91	Картометрический метод	0.1	Закрепление отсутствует
722	251670.78	168115.37	Картометрический метод	0.1	Закрепление отсутствует
723	251654.75	168110.63	Картометрический метод	0.1	Закрепление отсутствует
724	251649.49	168130.95	Картометрический метод	0.1	Закрепление отсутствует

2. Сведения о характерных точках границ объекта					
Обозначение характерных точек границ	**Координаты, м**		**Метод определения координат характерной точки**	**Средняя квадратическая погрешность положения характерной точки (Mt), м**	**Описание обозначения точки на местности (при наличии)**
	X	**Y**			
1	**2**	**3**	**4**	**5**	**6**
725	251662.64	168135.30	Картометрический метод	0.1	Закрепление отсутствует
726	251655.32	168157.09	Картометрический метод	0.1	Закрепление отсутствует
727	251631.05	168231.50	Картометрический метод	0.1	Закрепление отсутствует
728	251630.16	168231.75	Картометрический метод	0.1	Закрепление отсутствует
729	251545.30	168252.36	Картометрический метод	0.1	Закрепление отсутствует
730	251527.48	168256.79	Картометрический метод	0.1	Закрепление отсутствует
731	251528.71	168263.48	Картометрический метод	0.1	Закрепление отсутствует
732	251478.58	168277.43	Картометрический метод	0.1	Закрепление отсутствует
733	251428.74	168292.25	Картометрический метод	0.1	Закрепление отсутствует
734	251424.28	168293.60	Картометрический метод	0.1	Закрепление отсутствует
735	251417.93	168295.32	Картометрический метод	0.1	Закрепление отсутствует
736	251356.04	168304.20	Картометрический метод	0.1	Закрепление отсутствует
737	251320.90	168312.21	Картометрический метод	0.1	Закрепление отсутствует
738	251321.79	168316.11	Картометрический метод	0.1	Закрепление отсутствует
739	251356.77	168308.14	Картометрический метод	0.1	Закрепление отсутствует
740	251418.74	168299.24	Картометрический метод	0.1	Закрепление отсутствует
741	251425.39	168297.45	Картометрический метод	0.1	Закрепление отсутствует
742	251429.89	168296.08	Картометрический метод	0.1	Закрепление отсутствует
743	251479.69	168281.27	Картометрический метод	0.1	Закрепление отсутствует
744	251533.31	168266.35	Картометрический метод	0.1	Закрепление отсутствует
745	251532.10	168259.77	Картометрический метод	0.1	Закрепление отсутствует
746	251546.26	168256.24	Картометрический метод	0.1	Закрепление отсутствует
747	251627.94	168236.40	Картометрический метод	0.1	Закрепление отсутствует
748	251627.14	168239.65	Картометрический метод	0.1	Закрепление отсутствует
749	251642.42	168243.94	Картометрический метод	0.1	Закрепление отсутствует
750	251656.15	168247.94	Картометрический метод	0.1	Закрепление отсутствует

2. Сведения о характерных точках границ объекта					
Обозначение характерных точек границ	**Координаты, м**		**Метод определения координат характерной точки**	**Средняя квадратическая погрешность положения характерной точки (Mt), м**	**Описание обозначения точки на местности (при наличии)**
	X	**Y**			
1	**2**	**3**	**4**	**5**	**6**
751	251670.56	168253.15	Картометрический метод	0.1	Закрепление отсутствует
752	251676.33	168241.59	Картометрический метод	0.1	Закрепление отсутствует
753	251684.37	168243.48	Картометрический метод	0.1	Закрепление отсутствует
754	251705.73	168248.12	Картометрический метод	0.1	Закрепление отсутствует
755	251739.93	168254.62	Картометрический метод	0.1	Закрепление отсутствует
756	251777.67	168262.49	Картометрический метод	0.1	Закрепление отсутствует
757	251778.48	168258.57	Картометрический метод	0.1	Закрепление отсутствует
758	251740.72	168250.69	Картометрический метод	0.1	Закрепление отсутствует
759	251706.52	168244.20	Картометрический метод	0.1	Закрепление отсутствует
760	251685.25	168239.57	Картометрический метод	0.1	Закрепление отсутствует
761	251674.13	168236.97	Картометрический метод	0.1	Закрепление отсутствует
762	251673.00	168239.31	Картометрический метод	0.1	Закрепление отсутствует
763	251668.57	168248.18	Картометрический метод	0.1	Закрепление отсутствует
764	251657.39	168244.14	Картометрический метод	0.1	Закрепление отсутствует
765	251643.52	168240.10	Картометрический метод	0.1	Закрепление отсутствует
766	251631.94	168236.85	Картометрический метод	0.1	Закрепление отсутствует
767	251632.32	168235.30	Картометрический метод	0.1	Закрепление отсутствует
768	251634.18	168234.79	Картометрический метод	0.1	Закрепление отсутствует
769	251659.11	168158.35	Картометрический метод	0.1	Закрепление отсутствует
770	251667.71	168132.76	Картометрический метод	0.1	Закрепление отсутствует
771	251654.30	168128.32	Картометрический метод	0.1	Закрепление отсутствует
772	251657.59	168115.64	Картометрический метод	0.1	Закрепление отсутствует
773	251673.48	168120.34	Картометрический метод	0.1	Закрепление отсутствует
774	251683.93	168085.03	Картометрический метод	0.1	Закрепление отсутствует
775	251699.59	168030.30	Картометрический метод	0.1	Закрепление отсутствует
776	251711.37	167991.83	Картометрический метод	0.1	Закрепление отсутствует

2. Сведения о характерных точках границ объекта					
Обозначение характерных точек границ	**Координаты, м**		**Метод определения координат характерной точки**	**Средняя квадратическая погрешность положения характерной точки (Mt), м**	**Описание обозначения точки на местности (при наличии)**
	X	**Y**			
1	**2**	**3**	**4**	**5**	**6**
777	251731.34	167998.36	Картометрический метод	0.1	Закрепление отсутствует
778	251738.06	167978.41	Картометрический метод	0.1	Закрепление отсутствует
779	251742.12	167980.03	Картометрический метод	0.1	Закрепление отсутствует
780	251760.06	167985.89	Картометрический метод	0.1	Закрепление отсутствует
781	251762.94	167977.77	Картометрический метод	0.1	Закрепление отсутствует
782	251792.76	167989.18	Картометрический метод	0.1	Закрепление отсутствует
783	251784.21	168015.29	Картометрический метод	0.1	Закрепление отсутствует
784	251773.91	168048.02	Картометрический метод	0.1	Закрепление отсутствует
785	251768.43	168064.06	Картометрический метод	0.1	Закрепление отсутствует
786	251756.18	168101.55	Картометрический метод	0.1	Закрепление отсутствует
787	251741.31	168148.96	Картометрический метод	0.1	Закрепление отсутствует
788	251738.03	168147.87	Картометрический метод	0.1	Закрепление отсутствует
789	251734.67	168156.00	Картометрический метод	0.1	Закрепление отсутствует
790	251729.82	168174.44	Картометрический метод	0.1	Закрепление отсутствует
791	251733.69	168175.46	Картометрический метод	0.1	Закрепление отсутствует
792	251738.47	168157.27	Картометрический метод	0.1	Закрепление отсутствует
793	251740.30	168152.84	Картометрический метод	0.1	Закрепление отсутствует
794	251743.91	168154.05	Картометрический метод	0.1	Закрепление отсутствует
795	251759.99	168102.77	Картометрический метод	0.1	Закрепление отсутствует
796	251772.23	168065.32	Картометрический метод	0.1	Закрепление отсутствует
797	251777.71	168049.27	Картометрический метод	0.1	Закрепление отсутствует
798	251788.02	168016.52	Картометрический метод	0.1	Закрепление отсутствует
799	251796.50	167990.62	Картометрический метод	0.1	Закрепление отсутствует
800	251804.20	167993.57	Картометрический метод	0.1	Закрепление отсутствует
801	251807.98	167985.43	Картометрический метод	0.1	Закрепление отсутствует
802	251809.20	167982.81	Картометрический метод	0.1	Закрепление отсутствует

2. Сведения о характерных точках границ объекта					
Обозначение характерных точек границ	**Координаты, м**		**Метод определения координат характерной точки**	**Средняя квадратическая погрешность положения характерной точки (Mt), м**	**Описание обозначения точки на местности (при наличии)**
	X	**Y**			
1	**2**	**3**	**4**	**5**	**6**
803	251816.16	167985.12	Картометрический метод	0.1	Закрепление отсутствует
804	251822.39	167986.81	Картометрический метод	0.1	Закрепление отсутствует
805	251828.34	167988.43	Картометрический метод	0.1	Закрепление отсутствует
806	251831.26	167989.22	Картометрический метод	0.1	Закрепление отсутствует
807	251830.76	167991.04	Картометрический метод	0.1	Закрепление отсутствует
808	251819.70	168025.02	Картометрический метод	0.1	Закрепление отсутствует
809	251809.49	168058.95	Картометрический метод	0.1	Закрепление отсутствует
810	251808.66	168062.13	Картометрический метод	0.1	Закрепление отсутствует
811	251798.18	168098.29	Картометрический метод	0.1	Закрепление отсутствует
812	251782.00	168158.07	Картометрический метод	0.1	Закрепление отсутствует
813	251775.76	168155.87	Картометрический метод	0.1	Закрепление отсутствует
814	251767.83	168190.86	Картометрический метод	0.1	Закрепление отсутствует
815	251771.73	168191.74	Картометрический метод	0.1	Закрепление отсутствует
816	251778.67	168161.13	Картометрический метод	0.1	Закрепление отсутствует
817	251784.73	168163.27	Картометрический метод	0.1	Закрепление отсутствует
818	251802.03	168099.37	Картометрический метод	0.1	Закрепление отсутствует
819	251812.52	168063.19	Картометрический метод	0.1	Закрепление отсутствует
820	251813.34	168060.03	Картометрический метод	0.1	Закрепление отсутствует
821	251823.52	168026.21	Картометрический метод	0.1	Закрепление отсутствует
822	251834.60	167992.19	Картометрический метод	0.1	Закрепление отсутствует
823	251835.12	167990.26	Картометрический метод	0.1	Закрепление отсутствует
824	251848.89	167994.00	Картометрический метод	0.1	Закрепление отсутствует
825	251853.71	167995.25	Картометрический метод	0.1	Закрепление отсутствует
826	251852.10	168001.44	Картометрический метод	0.1	Закрепление отсутствует
827	251869.61	168007.90	Картометрический метод	0.1	Закрепление отсутствует
828	251870.95	168004.83	Картометрический метод	0.1	Закрепление отсутствует

2. Сведения о характерных точках границ объекта					
Обозначение характерных точек границ	**Координаты, м**		**Метод определения координат характерной точки**	**Средняя квадратическая погрешность положения характерной точки (Mt), м**	**Описание обозначения точки на местности (при наличии)**
	X	**Y**			
1	**2**	**3**	**4**	**5**	**6**
829	251896.52	168012.90	Картометрический метод	0.1	Закрепление отсутствует
830	251916.78	168021.63	Картометрический метод	0.1	Закрепление отсутствует
831	251922.78	168024.04	Картометрический метод	0.1	Закрепление отсутствует
832	251924.00	168020.99	Картометрический метод	0.1	Закрепление отсутствует
833	251962.90	168037.56	Картометрический метод	0.1	Закрепление отсутствует
834	251961.01	168041.99	Картометрический метод	0.1	Закрепление отсутствует
835	251944.55	168078.97	Картометрический метод	0.1	Закрепление отсутствует
836	251929.96	168111.09	Картометрический метод	0.1	Закрепление отсутствует
837	251925.80	168109.85	Картометрический метод	0.1	Закрепление отсутствует
838	251907.52	168156.31	Картометрический метод	0.1	Закрепление отсутствует
839	251929.50	168162.88	Картометрический метод	0.1	Закрепление отсутствует
840	251926.62	168173.28	Картометрический метод	0.1	Закрепление отсутствует
841	251921.66	168190.81	Картометрический метод	0.1	Закрепление отсутствует
842	251921.20	168192.80	Картометрический метод	0.1	Закрепление отсутствует
843	251919.88	168192.39	Картометрический метод	0.1	Закрепление отсутствует
844	251900.51	168186.74	Картометрический метод	0.1	Закрепление отсутствует
845	251842.98	168170.99	Картометрический метод	0.1	Закрепление отсутствует
846	251828.79	168167.13	Картометрический метод	0.1	Закрепление отсутствует
847	251825.66	168177.41	Картометрический метод	0.1	Закрепление отсутствует
848	251824.18	168182.43	Картометрический метод	0.1	Закрепление отсутствует
849	251818.69	168200.57	Картометрический метод	0.1	Закрепление отсутствует
850	251822.51	168201.73	Картометрический метод	0.1	Закрепление отсутствует
851	251828.01	168183.57	Картометрический метод	0.1	Закрепление отсутствует
852	251829.49	168178.56	Картометрический метод	0.1	Закрепление отсутствует
853	251831.48	168172.01	Картометрический метод	0.1	Закрепление отсутствует
854	251841.92	168174.85	Картометрический метод	0.1	Закрепление отсутствует

2. Сведения о характерных точках границ объекта					
Обозначение характерных точек границ	**Координаты, м**		**Метод определения координат характерной точки**	**Средняя квадратическая погрешность положения характерной точки (Mt), м**	**Описание обозначения точки на местности (при наличии)**
	X	**Y**			
1	**2**	**3**	**4**	**5**	**6**
855	251899.42	168190.59	Картометрический метод	0.1	Закрепление отсутствует
856	251918.73	168196.22	Картометрический метод	0.1	Закрепление отсутствует
857	251920.20	168196.67	Картометрический метод	0.1	Закрепление отсутствует
858	251915.07	168214.71	Картометрический метод	0.1	Закрепление отсутствует
859	251910.34	168231.70	Картометрический метод	0.1	Закрепление отсутствует
860	251910.18	168231.68	Картометрический метод	0.1	Закрепление отсутствует
861	251902.61	168230.72	Картометрический метод	0.1	Закрепление отсутствует
862	251897.62	168230.23	Картометрический метод	0.1	Закрепление отсутствует
863	251885.81	168228.93	Картометрический метод	0.1	Закрепление отсутствует
864	251853.71	168225.14	Картометрический метод	0.1	Закрепление отсутствует
865	251849.11	168224.69	Картометрический метод	0.1	Закрепление отсутствует
866	251848.10	168227.93	Картометрический метод	0.1	Закрепление отсутствует
867	251829.05	168222.81	Картометрический метод	0.1	Закрепление отсутствует
868	251828.01	168226.67	Картометрический метод	0.1	Закрепление отсутствует
869	251850.77	168232.80	Картометрический метод	0.1	Закрепление отсутствует
870	251851.96	168228.99	Картометрический метод	0.1	Закрепление отсутствует
871	251853.28	168229.12	Картометрический метод	0.1	Закрепление отсутствует
872	251885.36	168232.90	Картометрический метод	0.1	Закрепление отсутствует
873	251897.21	168234.21	Картометрический метод	0.1	Закрепление отсутствует
874	251902.17	168234.69	Картометрический метод	0.1	Закрепление отсутствует
875	251909.26	168235.59	Картометрический метод	0.1	Закрепление отсутствует
876	251909.17	168235.92	Картометрический метод	0.1	Закрепление отсутствует
877	251914.75	168237.68	Картометрический метод	0.1	Закрепление отсутствует
878	251915.70	168237.98	Картометрический метод	0.1	Закрепление отсутствует
879	251915.07	168240.78	Картометрический метод	0.1	Закрепление отсутствует
880	251906.59	168278.66	Картометрический метод	0.1	Закрепление отсутствует

2. Сведения о характерных точках границ объекта					
Обозначение характерных точек границ	**Координаты, м**		**Метод определения координат характерной точки**	**Средняя квадратическая погрешность положения характерной точки (Mt), м**	**Описание обозначения точки на местности (при наличии)**
	X	**Y**			
1	**2**	**3**	**4**	**5**	**6**
881	251897.84	168314.39	Картометрический метод	0.1	Закрепление отсутствует
882	251890.53	168351.64	Картометрический метод	0.1	Закрепление отсутствует
883	251877.30	168349.89	Картометрический метод	0.1	Закрепление отсутствует
884	251870.30	168391.66	Картометрический метод	0.1	Закрепление отсутствует
885	251835.76	168387.99	Картометрический метод	0.1	Закрепление отсутствует
886	251834.77	168400.34	Картометрический метод	0.1	Закрепление отсутствует
887	251819.07	168398.36	Картометрический метод	0.1	Закрепление отсутствует
888	251779.98	168392.91	Картометрический метод	0.1	Закрепление отсутствует
889	251755.39	168389.39	Картометрический метод	0.1	Закрепление отсутствует
890	251710.18	168383.20	Картометрический метод	0.1	Закрепление отсутствует
891	251634.18	168372.63	Картометрический метод	0.1	Закрепление отсутствует
892	251633.63	168376.59	Картометрический метод	0.1	Закрепление отсутствует
893	251709.63	168387.17	Картометрический метод	0.1	Закрепление отсутствует
894	251754.84	168393.35	Картометрический метод	0.1	Закрепление отсутствует
895	251779.42	168396.87	Картометрический метод	0.1	Закрепление отсутствует
896	251818.54	168402.32	Картометрический метод	0.1	Закрепление отсутствует
897	251838.42	168404.83	Картометрический метод	0.1	Закрепление отсутствует
898	251839.42	168392.40	Картометрический метод	0.1	Закрепление отсутствует
899	251871.79	168395.84	Картометрический метод	0.1	Закрепление отсутствует
900	251872.38	168395.94	Картометрический метод	0.1	Закрепление отсутствует
901	251895.41	168400.46	Картометрический метод	0.1	Закрепление отсутствует
902	251910.75	168403.10	Картометрический метод	0.1	Закрепление отсутствует
903	251919.57	168404.74	Картометрический метод	0.1	Закрепление отсутствует
904	251919.00	168409.75	Картометрический метод	0.1	Закрепление отсутствует
905	251956.21	168415.86	Картометрический метод	0.1	Закрепление отсутствует
906	251963.95	168417.02	Картометрический метод	0.1	Закрепление отсутствует

2. Сведения о характерных точках границ объекта					
Обозначение характерных точек границ	**Координаты, м**		**Метод определения координат характерной точки**	**Средняя квадратическая погрешность положения характерной точки (Mt), м**	**Описание обозначения точки на местности (при наличии)**
	X	**Y**			
1	**2**	**3**	**4**	**5**	**6**
907	251959.51	168439.58	Картометрический метод	0.1	Закрепление отсутствует
908	251945.03	168513.38	Картометрический метод	0.1	Закрепление отсутствует
909	251936.10	168562.60	Картометрический метод	0.1	Закрепление отсутствует
910	251955.58	168566.61	Картометрический метод	0.1	Закрепление отсутствует
911	251968.74	168566.76	Картометрический метод	0.1	Закрепление отсутствует
912	252001.02	168572.27	Картометрический метод	0.1	Закрепление отсутствует
913	252027.24	168577.14	Картометрический метод	0.1	Закрепление отсутствует
914	252051.83	168583.15	Картометрический метод	0.1	Закрепление отсутствует
915	252071.46	168586.08	Картометрический метод	0.1	Закрепление отсутствует
916	252096.89	168589.79	Картометрический метод	0.1	Закрепление отсутствует
917	252100.45	168569.45	Картометрический метод	0.1	Закрепление отсутствует
918	252102.32	168568.71	Картометрический метод	0.1	Закрепление отсутствует
919	252110.64	168566.12	Картометрический метод	0.1	Закрепление отсутствует
920	252133.24	168570.56	Картометрический метод	0.1	Закрепление отсутствует
921	252147.69	168582.67	Картометрический метод	0.1	Закрепление отсутствует
922	252178.20	168581.57	Картометрический метод	0.1	Закрепление отсутствует
923	252185.52	168580.71	Картометрический метод	0.1	Закрепление отсутствует
924	252187.41	168565.07	Картометрический метод	0.1	Закрепление отсутствует
925	252189.14	168548.15	Картометрический метод	0.1	Закрепление отсутствует
926	252185.16	168547.74	Картометрический метод	0.1	Закрепление отсутствует
927	252183.43	168564.62	Картометрический метод	0.1	Закрепление отсутствует
928	252181.93	168577.10	Картометрический метод	0.1	Закрепление отсутствует
929	252177.90	168577.58	Картометрический метод	0.1	Закрепление отсутствует
930	252149.08	168578.62	Картометрический метод	0.1	Закрепление отсутствует
931	252135.02	168566.83	Картометрический метод	0.1	Закрепление отсутствует
932	252110.41	168562.00	Картометрический метод	0.1	Закрепление отсутствует

2. Сведения о характерных точках границ объекта					
Обозначение характерных точек границ	**Координаты, м**		**Метод определения координат характерной точки**	**Средняя квадратическая погрешность положения характерной точки (Mt), м**	**Описание обозначения точки на местности (при наличии)**
	X	**Y**			
1	**2**	**3**	**4**	**5**	**6**
933	252100.99	168564.94	Картометрический метод	0.1	Закрепление отсутствует
934	252096.89	168566.54	Картометрический метод	0.1	Закрепление отсутствует
935	252093.62	168585.27	Картометрический метод	0.1	Закрепление отсутствует
936	252074.04	168582.41	Картометрический метод	0.1	Закрепление отсутствует
937	252074.94	168576.67	Картометрический метод	0.1	Закрепление отсутствует
938	252070.99	168576.05	Картометрический метод	0.1	Закрепление отсутствует
939	252070.09	168581.83	Картометрический метод	0.1	Закрепление отсутствует
940	252052.60	168579.22	Картометрический метод	0.1	Закрепление отсутствует
941	252028.08	168573.23	Картометрический метод	0.1	Закрепление отсутствует
942	252021.71	168572.04	Картометрический метод	0.1	Закрепление отсутствует
943	252022.60	168566.64	Картометрический метод	0.1	Закрепление отсутствует
944	252018.65	168565.99	Картометрический метод	0.1	Закрепление отсутствует
945	252017.78	168571.31	Картометрический метод	0.1	Закрепление отсутствует
946	252001.72	168568.33	Картометрический метод	0.1	Закрепление отсутствует
947	251971.18	168563.12	Картометрический метод	0.1	Закрепление отсутствует
948	251971.33	168557.88	Картометрический метод	0.1	Закрепление отсутствует
949	251967.33	168557.77	Картометрический метод	0.1	Закрепление отсутствует
950	251967.19	168562.74	Картометрический метод	0.1	Закрепление отсутствует
951	251956.01	168562.62	Картометрический метод	0.1	Закрепление отсутствует
952	251940.73	168559.47	Картометрический метод	0.1	Закрепление отсутствует
953	251948.96	168514.12	Картометрический метод	0.1	Закрепление отсутствует
954	251963.44	168440.35	Картометрический метод	0.1	Закрепление отсутствует
955	251967.92	168417.60	Картометрический метод	0.1	Закрепление отсутствует
956	251980.69	168419.43	Картометрический метод	0.1	Закрепление отсутствует
957	251992.38	168421.57	Картометрический метод	0.1	Закрепление отсутствует
958	252009.94	168424.32	Картометрический метод	0.1	Закрепление отсутствует

2. Сведения о характерных точках границ объекта					
Обозначение характерных точек границ	**Координаты, м**		**Метод определения координат характерной точки**	**Средняя квадратическая погрешность положения характерной точки (Mt), м**	**Описание обозначения точки на местности (при наличии)**
	X	**Y**			
1	**2**	**3**	**4**	**5**	**6**
959	252123.45	168442.59	Картометрический метод	0.1	Закрепление отсутствует
960	252149.17	168446.85	Картометрический метод	0.1	Закрепление отсутствует
961	252155.39	168447.87	Картометрический метод	0.1	Закрепление отсутствует
962	252156.50	168442.78	Картометрический метод	0.1	Закрепление отсутствует
963	252156.83	168441.27	Картометрический метод	0.1	Закрепление отсутствует
964	252198.37	168445.89	Картометрический метод	0.1	Закрепление отсутствует
965	252198.06	168454.04	Картометрический метод	0.1	Закрепление отсутствует
966	252207.96	168455.11	Картометрический метод	0.1	Закрепление отсутствует
967	252208.63	168455.15	Картометрический метод	0.1	Закрепление отсутствует
968	252208.14	168466.55	Картометрический метод	0.1	Закрепление отсутствует
969	252207.70	168472.99	Картометрический метод	0.1	Закрепление отсутствует
970	252171.57	168471.09	Картометрический метод	0.1	Закрепление отсутствует
971	252171.36	168475.08	Картометрический метод	0.1	Закрепление отсутствует
972	252207.48	168476.98	Картометрический метод	0.1	Закрепление отсутствует
973	252206.61	168500.72	Картометрический метод	0.1	Закрепление отсутствует
974	252208.98	168500.97	Картометрический метод	0.1	Закрепление отсутствует
975	252207.85	168519.40	Картометрический метод	0.1	Закрепление отсутствует
976	252202.83	168519.04	Картометрический метод	0.1	Закрепление отсутствует
977	252202.66	168523.16	Картометрический метод	0.1	Закрепление отсутствует
978	252206.63	168523.32	Картометрический метод	0.1	Закрепление отсутствует
979	252211.59	168523.67	Картометрический метод	0.1	Закрепление отсутствует
980	252213.21	168497.38	Картометрический метод	0.1	Закрепление отсутствует
981	252210.74	168497.13	Картометрический метод	0.1	Закрепление отсутствует
982	252211.55	168475.19	Картометрический метод	0.1	Закрепление отсутствует
983	252212.13	168466.77	Картометрический метод	0.1	Закрепление отсутствует
984	252212.62	168455.38	Картометрический метод	0.1	Закрепление отсутствует

2. Сведения о характерных точках границ объекта					
Обозначение характерных точек границ	**Координаты, м**		**Метод определения координат характерной точки**	**Средняя квадратическая погрешность положения характерной точки (Mt), м**	**Описание обозначения точки на местности (при наличии)**
	X	**Y**			
1	**2**	**3**	**4**	**5**	**6**
985	252217.44	168455.67	Картометрический метод	0.1	Закрепление отсутствует
986	252227.05	168443.75	Картометрический метод	0.1	Закрепление отсутствует
987	252229.79	168444.19	Картометрический метод	0.1	Закрепление отсутствует
988	252240.76	168400.64	Картометрический метод	0.1	Закрепление отсутствует
989	252244.84	168384.02	Картометрический метод	0.1	Закрепление отсутствует
990	252258.71	168329.14	Картометрический метод	0.1	Закрепление отсутствует
991	252265.27	168304.12	Картометрический метод	0.1	Закрепление отсутствует
992	252261.40	168303.10	Картометрический метод	0.1	Закрепление отсутствует
993	252254.83	168328.14	Картометрический метод	0.1	Закрепление отсутствует
994	252240.96	168383.05	Картометрический метод	0.1	Закрепление отсутствует
995	252236.87	168399.68	Картометрический метод	0.1	Закрепление отсутствует
996	252226.81	168439.64	Картометрический метод	0.1	Закрепление отсутствует
997	252225.43	168439.39	Картометрический метод	0.1	Закрепление отсутствует
998	252215.62	168451.55	Картометрический метод	0.1	Закрепление отсутствует
999	252208.29	168451.12	Картометрический метод	0.1	Закрепление отсутствует
1000	252202.20	168450.47	Картометрический метод	0.1	Закрепление отсутствует
1001	252202.51	168442.33	Картометрический метод	0.1	Закрепление отсутствует
1002	252153.71	168436.90	Картометрический метод	0.1	Закрепление отсутствует
1003	252152.59	168441.92	Картометрический метод	0.1	Закрепление отсутствует
1004	252152.29	168443.31	Картометрический метод	0.1	Закрепление отсутствует
1005	252149.82	168442.90	Картометрический метод	0.1	Закрепление отсутствует
1006	252126.07	168438.97	Картометрический метод	0.1	Закрепление отсутствует
1007	252127.17	168432.66	Картометрический метод	0.1	Закрепление отсутствует
1008	252123.23	168431.96	Картометрический метод	0.1	Закрепление отсутствует
1009	252122.62	168435.36	Картометрический метод	0.1	Закрепление отсутствует
1010	252122.13	168438.32	Картометрический метод	0.1	Закрепление отсутствует

2. Сведения о характерных точках границ объекта					
Обозначение характерных точек границ	**Координаты, м**		**Метод определения координат характерной точки**	**Средняя квадратическая погрешность положения характерной точки (Mt), м**	**Описание обозначения точки на местности (при наличии)**
	X	**Y**			
1	**2**	**3**	**4**	**5**	**6**
1011	252012.57	168420.70	Картометрический метод	0.1	Закрепление отсутствует
1012	252013.65	168414.50	Картометрический метод	0.1	Закрепление отсутствует
1013	252009.71	168413.81	Картометрический метод	0.1	Закрепление отсутствует
1014	252008.62	168420.07	Картометрический метод	0.1	Закрепление отсутствует
1015	251993.05	168417.62	Картометрический метод	0.1	Закрепление отсутствует
1016	251983.24	168415.83	Картометрический метод	0.1	Закрепление отсутствует
1017	251984.12	168409.20	Картометрический метод	0.1	Закрепление отсутствует
1018	251980.15	168408.67	Картометрический метод	0.1	Закрепление отсутствует
1019	251979.29	168415.19	Картометрический метод	0.1	Закрепление отсутствует
1020	251968.69	168413.68	Картометрический метод	0.1	Закрепление отсутствует
1021	251956.82	168411.91	Картометрический метод	0.1	Закрепление отсутствует
1022	251923.40	168406.42	Картометрический метод	0.1	Закрепление отсутствует
1023	251923.97	168401.48	Картометрический метод	0.1	Закрепление отсутствует
1024	251911.45	168399.16	Картометрический метод	0.1	Закрепление отсутствует
1025	251898.15	168396.87	Картометрический метод	0.1	Закрепление отсутствует
1026	251899.57	168390.03	Картометрический метод	0.1	Закрепление отсутствует
1027	251905.25	168391.04	Картометрический метод	0.1	Закрепление отсутствует
1028	251905.96	168387.10	Картометрический метод	0.1	Закрепление отсутствует
1029	251900.38	168386.12	Картометрический метод	0.1	Закрепление отсутствует
1030	251890.80	168384.35	Картометрический метод	0.1	Закрепление отсутствует
1031	251890.07	168388.28	Картометрический метод	0.1	Закрепление отсутствует
1032	251895.63	168389.31	Картометрический метод	0.1	Закрепление отсутствует
1033	251894.21	168396.15	Картометрический метод	0.1	Закрепление отсутствует
1034	251874.26	168392.23	Картометрический метод	0.1	Закрепление отсутствует
1035	251880.61	168354.36	Картометрический метод	0.1	Закрепление отсутствует
1036	251893.66	168356.47	Картометрический метод	0.1	Закрепление отсутствует

2. Сведения о характерных точках границ объекта					
Обозначение характерных точек границ	**Координаты, м**		**Метод определения координат характерной точки**	**Средняя квадратическая погрешность положения характерной точки (Mt), м**	**Описание обозначения точки на местности (при наличии)**
	X	**Y**			
1	**2**	**3**	**4**	**5**	**6**
1037	251901.74	168315.25	Картометрический метод	0.1	Закрепление отсутствует
1038	251910.49	168279.57	Картометрический метод	0.1	Закрепление отсутствует
1039	251918.97	168241.66	Картометрический метод	0.1	Закрепление отсутствует
1040	251920.42	168235.27	Картометрический метод	0.1	Закрепление отсутствует
1041	251915.95	168233.87	Картометрический метод	0.1	Закрепление отсутствует
1042	251914.06	168233.27	Картометрический метод	0.1	Закрепление отсутствует
1043	251918.92	168215.79	Картометрический метод	0.1	Закрепление отсутствует
1044	251924.59	168195.83	Картометрический метод	0.1	Закрепление отсутствует
1045	251925.10	168193.68	Картометрический метод	0.1	Закрепление отсутствует
1046	251925.54	168193.78	Картометрический метод	0.1	Закрепление отсутствует
1047	251946.13	168198.95	Картометрический метод	0.1	Закрепление отсутствует
1048	251947.10	168195.07	Картометрический метод	0.1	Закрепление отсутствует
1049	251926.45	168189.88	Картометрический метод	0.1	Закрепление отсутствует
1050	251926.10	168189.81	Картометрический метод	0.1	Закрепление отсутствует
1051	251930.47	168174.36	Картометрический метод	0.1	Закрепление отсутствует
1052	251933.31	168164.10	Картометрический метод	0.1	Закрепление отсутствует
1053	251956.62	168173.47	Картометрический метод	0.1	Закрепление отсутствует
1054	251988.50	168183.30	Картометрический метод	0.1	Закрепление отсутствует
1055	252003.14	168191.85	Картометрический метод	0.1	Закрепление отсутствует
1056	252025.29	168198.48	Картометрический метод	0.1	Закрепление отсутствует
1057	252036.98	168201.80	Картометрический метод	0.1	Закрепление отсутствует
1058	252034.40	168211.55	Картометрический метод	0.1	Закрепление отсутствует
1059	252032.52	168219.78	Картометрический метод	0.1	Закрепление отсутствует
1060	252031.51	168224.27	Картометрический метод	0.1	Закрепление отсутствует
1061	252015.27	168219.75	Картометрический метод	0.1	Закрепление отсутствует
1062	252000.37	168215.43	Картометрический метод	0.1	Закрепление отсутствует

2. Сведения о характерных точках границ объекта					
Обозначение характерных точек границ	**Координаты, м**		**Метод определения координат характерной точки**	**Средняя квадратическая погрешность положения характерной точки (Mt), м**	**Описание обозначения точки на местности (при наличии)**
	X	**Y**			
1	**2**	**3**	**4**	**5**	**6**
1063	251993.05	168240.67	Картометрический метод	0.1	Закрепление отсутствует
1064	251996.90	168241.78	Картометрический метод	0.1	Закрепление отсутствует
1065	252003.10	168220.38	Картометрический метод	0.1	Закрепление отсутствует
1066	252014.18	168223.60	Картометрический метод	0.1	Закрепление отсутствует
1067	252030.62	168228.18	Картометрический метод	0.1	Закрепление отсутствует
1068	252026.60	168245.99	Картометрический метод	0.1	Закрепление отсутствует
1069	252022.50	168264.04	Картометрический метод	0.1	Закрепление отсутствует
1070	252026.43	168264.91	Картометрический метод	0.1	Закрепление отсутствует
1071	252036.78	168267.03	Картометрический метод	0.1	Закрепление отсутствует
1072	252045.53	168268.93	Картометрический метод	0.1	Закрепление отсутствует
1073	252044.47	168274.36	Картометрический метод	0.1	Закрепление отсутствует
1074	252037.17	168309.27	Картометрический метод	0.1	Закрепление отсутствует
1075	252056.24	168311.24	Картометрический метод	0.1	Закрепление отсутствует
1076	252084.60	168314.16	Картометрический метод	0.1	Закрепление отсутствует
1077	252084.71	168313.55	Картометрический метод	0.1	Закрепление отсутствует
1078	252094.95	168315.31	Картометрический метод	0.1	Закрепление отсутствует
1079	252107.06	168317.38	Картометрический метод	0.1	Закрепление отсутствует
1080	252102.76	168342.46	Картометрический метод	0.1	Закрепление отсутствует
1081	252122.20	168345.42	Картометрический метод	0.1	Закрепление отсутствует
1082	252122.81	168341.46	Картометрический метод	0.1	Закрепление отсутствует
1083	252107.39	168339.12	Картометрический метод	0.1	Закрепление отсутствует
1084	252111.68	168314.12	Картометрический метод	0.1	Закрепление отсутствует
1085	252095.63	168311.37	Картометрический метод	0.1	Закрепление отсутствует
1086	252081.52	168308.93	Картометрический метод	0.1	Закрепление отсутствует
1087	252081.35	168309.80	Картометрический метод	0.1	Закрепление отсутствует
1088	252056.65	168307.26	Картометрический метод	0.1	Закрепление отсутствует

2. Сведения о характерных точках границ объекта					
Обозначение характерных точек границ	**Координаты, м**		**Метод определения координат характерной точки**	**Средняя квадратическая погрешность положения характерной точки (Mt), м**	**Описание обозначения точки на местности (при наличии)**
	X	**Y**			
1	**2**	**3**	**4**	**5**	**6**
1089	252041.99	168305.75	Картометрический метод	0.1	Закрепление отсутствует
1090	252048.39	168275.16	Картометрический метод	0.1	Закрепление отсутствует
1091	252050.21	168265.86	Картометрический метод	0.1	Закрепление отсутствует
1092	252037.61	168263.12	Картометрический метод	0.1	Закрепление отсутствует
1093	252027.29	168261.00	Картометрический метод	0.1	Закрепление отсутствует
1094	252030.50	168246.87	Картометрический метод	0.1	Закрепление отсутствует
1095	252035.95	168222.73	Картометрический метод	0.1	Закрепление отсутствует
1096	252058.19	168229.18	Картометрический метод	0.1	Закрепление отсутствует
1097	252059.30	168225.34	Картометрический метод	0.1	Закрепление отсутствует
1098	252036.84	168218.82	Картометрический метод	0.1	Закрепление отсутствует
1099	252038.28	168212.51	Картометрический метод	0.1	Закрепление отсутствует
1100	252040.83	168202.86	Картометрический метод	0.1	Закрепление отсутствует
1101	252044.22	168203.75	Картометрический метод	0.1	Закрепление отсутствует
1102	252086.88	168215.43	Картометрический метод	0.1	Закрепление отсутствует
1103	252116.48	168228.39	Картометрический метод	0.1	Закрепление отсутствует
1104	252119.31	168219.75	Картометрический метод	0.1	Закрепление отсутствует
1105	252125.16	168222.19	Картометрический метод	0.1	Закрепление отсутствует
1106	252220.97	168249.68	Картометрический метод	0.1	Закрепление отсутствует
1107	252241.66	168202.58	Картометрический метод	0.1	Закрепление отсутствует
1108	252253.03	168171.93	Картометрический метод	0.1	Закрепление отсутствует
1109	252266.60	168135.56	Картометрический метод	0.1	Закрепление отсутствует
1110	252265.81	168134.88	Картометрический метод	0.1	Закрепление отсутствует
1111	252298.51	168092.65	Картометрический метод	0.1	Закрепление отсутствует
1112	252288.85	168085.12	Картометрический метод	0.1	Закрепление отсутствует
1113	252298.90	168073.24	Картометрический метод	0.1	Закрепление отсутствует
1114	252309.11	168061.56	Картометрический метод	0.1	Закрепление отсутствует

2. Сведения о характерных точках границ объекта					
Обозначение характерных точек границ	**Координаты, м**		**Метод определения координат характерной точки**	**Средняя квадратическая погрешность положения характерной точки (Mt), м**	**Описание обозначения точки на местности (при наличии)**
	X	**Y**			
1	**2**	**3**	**4**	**5**	**6**
1115	252357.60	168004.88	Картометрический метод	0.1	Закрепление отсутствует
1116	252354.56	168002.28	Картометрический метод	0.1	Закрепление отсутствует
1117	252306.08	168058.94	Картометрический метод	0.1	Закрепление отсутствует
1118	252295.87	168070.63	Картометрический метод	0.1	Закрепление отсутствует
1119	252283.11	168085.71	Картометрический метод	0.1	Закрепление отсутствует
1120	252292.91	168093.35	Картометрический метод	0.1	Закрепление отсутствует
1121	252260.32	168135.43	Картометрический метод	0.1	Закрепление отсутствует
1122	252261.87	168136.77	Картометрический метод	0.1	Закрепление отсутствует
1123	252249.28	168170.54	Картометрический метод	0.1	Закрепление отсутствует
1124	252237.95	168201.07	Картометрический метод	0.1	Закрепление отсутствует
1125	252218.71	168244.87	Картометрический метод	0.1	Закрепление отсутствует
1126	252126.48	168218.41	Картометрический метод	0.1	Закрепление отсутствует
1127	252116.85	168214.39	Картометрический метод	0.1	Закрепление отсутствует
1128	252114.05	168222.96	Картометрический метод	0.1	Закрепление отсутствует
1129	252088.22	168211.65	Картометрический метод	0.1	Закрепление отсутствует
1130	252045.26	168199.89	Картометрический метод	0.1	Закрепление отсутствует
1131	252039.94	168198.48	Картометрический метод	0.1	Закрепление отсутствует
1132	252026.41	168194.64	Картометрический метод	0.1	Закрепление отсутствует
1133	252004.74	168188.15	Картометрический метод	0.1	Закрепление отсутствует
1134	251991.95	168180.68	Картометрический метод	0.1	Закрепление отсутствует
1135	251992.32	168179.95	Картометрический метод	0.1	Закрепление отсутствует
1136	252022.20	168126.99	Картометрический метод	0.1	Закрепление отсутствует
1137	252041.35	168093.19	Картометрический метод	0.1	Закрепление отсутствует
1138	252067.06	168047.82	Картометрический метод	0.1	Закрепление отсутствует
1139	252078.92	168026.49	Картометрический метод	0.1	Закрепление отсутствует
1140	252086.00	168013.54	Картометрический метод	0.1	Закрепление отсутствует

2. Сведения о характерных точках границ объекта					
Обозначение характерных точек границ	**Координаты, м**		**Метод определения координат характерной точки**	**Средняя квадратическая погрешность положения характерной точки (Mt), м**	**Описание обозначения точки на местности (при наличии)**
	X	**Y**			
1	**2**	**3**	**4**	**5**	**6**
1141	252083.75	168012.12	Картометрический метод	0.1	Закрепление отсутствует
1142	252090.69	167996.63	Картометрический метод	0.1	Закрепление отсутствует
1143	252097.07	167982.69	Картометрический метод	0.1	Закрепление отсутствует
1144	252108.88	167963.13	Картометрический метод	0.1	Закрепление отсутствует
1145	252128.14	167933.53	Картометрический метод	0.1	Закрепление отсутствует
1146	252139.48	167916.90	Картометрический метод	0.1	Закрепление отсутствует
1147	252160.30	167885.07	Картометрический метод	0.1	Закрепление отсутствует
1148	252176.95	167860.28	Картометрический метод	0.1	Закрепление отсутствует
1149	252184.81	167848.40	Картометрический метод	0.1	Закрепление отсутствует
1150	252207.13	167815.53	Картометрический метод	0.1	Закрепление отсутствует
1151	252231.90	167781.37	Картометрический метод	0.1	Закрепление отсутствует
1152	252251.72	167797.35	Картометрический метод	0.1	Закрепление отсутствует
1153	252270.30	167813.09	Картометрический метод	0.1	Закрепление отсутствует
1154	252277.87	167819.19	Картометрический метод	0.1	Закрепление отсутствует
1155	252298.74	167794.93	Картометрический метод	0.1	Закрепление отсутствует
1156	252303.19	167790.02	Картометрический метод	0.1	Закрепление отсутствует
1157	252315.97	167776.00	Картометрический метод	0.1	Закрепление отсутствует
1158	252328.83	167761.59	Картометрический метод	0.1	Закрепление отсутствует
1159	252329.89	167762.50	Картометрический метод	0.1	Закрепление отсутствует
1160	252332.54	167764.96	Картометрический метод	0.1	Закрепление отсутствует
1161	252335.26	167762.03	Картометрический метод	0.1	Закрепление отсутствует
1162	252332.54	167759.51	Картометрический метод	0.1	Закрепление отсутствует
1163	252330.62	167757.87	Картометрический метод	0.1	Закрепление отсутствует
1164	252328.40	167755.96	Картометрический метод	0.1	Закрепление отсутствует
1165	252327.38	167757.16	Картометрический метод	0.1	Закрепление отсутствует
1166	252296.99	167728.86	Картометрический метод	0.1	Закрепление отсутствует

2. Сведения о характерных точках границ объекта					
Обозначение характерных точек границ	**Координаты, м**		**Метод определения координат характерной точки**	**Средняя квадратическая погрешность положения характерной точки (Mt), м**	**Описание обозначения точки на местности (при наличии)**
	X	**Y**			
1	**2**	**3**	**4**	**5**	**6**
1167	252294.26	167731.79	Картометрический метод	0.1	Закрепление отсутствует
1168	252324.74	167760.17	Картометрический метод	0.1	Закрепление отсутствует
1169	252314.28	167771.89	Картометрический метод	0.1	Закрепление отсутствует
1170	252293.46	167754.47	Картометрический метод	0.1	Закрепление отсутствует
1171	252277.36	167740.35	Картометрический метод	0.1	Закрепление отсутствует
1172	252274.73	167743.36	Картометрический метод	0.1	Закрепление отсутствует
1173	252290.86	167757.51	Картометрический метод	0.1	Закрепление отсутствует
1174	252311.60	167774.86	Картометрический метод	0.1	Закрепление отсутствует
1175	252300.23	167787.33	Картометрический метод	0.1	Закрепление отсутствует
1176	252295.74	167792.28	Картометрический метод	0.1	Закрепление отсутствует
1177	252277.36	167813.65	Картометрический метод	0.1	Закрепление отсутствует
1178	252272.84	167810.01	Картометрический метод	0.1	Закрепление отсутствует
1179	252254.27	167794.27	Картометрический метод	0.1	Закрепление отсутствует
1180	252234.82	167778.59	Картометрический метод	0.1	Закрепление отсутствует
1181	252234.93	167778.33	Картометрический метод	0.1	Закрепление отсутствует
1182	252222.16	167765.84	Картометрический метод	0.1	Закрепление отсутствует
1183	252216.41	167772.09	Картометрический метод	0.1	Закрепление отсутствует
1184	252219.35	167774.80	Картометрический метод	0.1	Закрепление отсутствует
1185	252222.31	167771.58	Картометрический метод	0.1	Закрепление отсутствует
1186	252229.18	167778.31	Картометрический метод	0.1	Закрепление отсутствует
1187	252203.86	167813.23	Картометрический метод	0.1	Закрепление отсутствует
1188	252191.90	167830.84	Картометрический метод	0.1	Закрепление отсутствует
1189	252188.25	167828.58	Картометрический метод	0.1	Закрепление отсутствует
1190	252195.25	167818.24	Картометрический метод	0.1	Закрепление отсутствует
1191	252188.92	167814.32	Картометрический метод	0.1	Закрепление отсутствует
1192	252181.14	167809.67	Картометрический метод	0.1	Закрепление отсутствует

2. Сведения о характерных точках границ объекта					
Обозначение характерных точек границ	**Координаты, м**		**Метод определения координат характерной точки**	**Средняя квадратическая погрешность положения характерной точки (Mt), м**	**Описание обозначения точки на местности (при наличии)**
	X	**Y**			
1	**2**	**3**	**4**	**5**	**6**
1193	252168.93	167828.16	Картометрический метод	0.1	Закрепление отсутствует
1194	252172.26	167830.37	Картометрический метод	0.1	Закрепление отсутствует
1195	252182.37	167815.06	Картометрический метод	0.1	Закрепление отсутствует
1196	252186.84	167817.73	Картометрический метод	0.1	Закрепление отсутствует
1197	252189.60	167819.45	Картометрический метод	0.1	Закрепление отсутствует
1198	252183.75	167828.09	Картометрический метод	0.1	Закрепление отсутствует
1199	252179.25	167834.97	Картометрический метод	0.1	Закрепление отсутствует
1200	252182.60	167837.16	Картометрический метод	0.1	Закрепление отсутствует
1201	252186.03	167831.91	Картометрический метод	0.1	Закрепление отсутствует
1202	252189.65	167834.15	Картометрический метод	0.1	Закрепление отсутствует
1203	252181.48	167846.17	Картометрический метод	0.1	Закрепление отсутствует
1204	252173.62	167858.06	Картометрический метод	0.1	Закрепление отсутствует
1205	252161.95	167875.43	Картометрический метод	0.1	Закрепление отсутствует
1206	252158.19	167873.19	Картометрический метод	0.1	Закрепление отсутствует
1207	252171.16	167853.52	Картометрический метод	0.1	Закрепление отсутствует
1208	252167.83	167851.31	Картометрический метод	0.1	Закрепление отсутствует
1209	252154.75	167871.14	Картометрический метод	0.1	Закрепление отсутствует
1210	252149.88	167868.23	Картометрический метод	0.1	Закрепление отсутствует
1211	252164.06	167847.08	Картометрический метод	0.1	Закрепление отсутствует
1212	252160.73	167844.87	Картометрический метод	0.1	Закрепление отсутствует
1213	252145.45	167867.92	Картометрический метод	0.1	Закрепление отсутствует
1214	252144.43	167869.64	Картометрический метод	0.1	Закрепление отсутствует
1215	252159.72	167878.75	Картометрический метод	0.1	Закрепление отсутствует
1216	252157.35	167882.28	Картометрический метод	0.1	Закрепление отсутствует
1217	252152.60	167878.86	Картометрический метод	0.1	Закрепление отсутствует
1218	252141.44	167870.50	Картометрический метод	0.1	Закрепление отсутствует

2. Сведения о характерных точках границ объекта					
Обозначение характерных точек границ	**Координаты, м**		**Метод определения координат характерной точки**	**Средняя квадратическая погрешность положения характерной точки (Mt), м**	**Описание обозначения точки на местности (при наличии)**
	X	**Y**			
1	**2**	**3**	**4**	**5**	**6**
1219	252126.49	167892.40	Картометрический метод	0.1	Закрепление отсутствует
1220	252129.79	167894.66	Картометрический метод	0.1	Закрепление отсутствует
1221	252142.39	167876.21	Картометрический метод	0.1	Закрепление отсутствует
1222	252147.10	167879.74	Картометрический метод	0.1	Закрепление отсутствует
1223	252135.03	167897.96	Картометрический метод	0.1	Закрепление отсутствует
1224	252138.37	167900.17	Картометрический метод	0.1	Закрепление отсутствует
1225	252150.31	167882.14	Картометрический метод	0.1	Закрепление отсутствует
1226	252155.15	167885.63	Картометрический метод	0.1	Закрепление отсутствует
1227	252136.16	167914.68	Картометрический метод	0.1	Закрепление отсутствует
1228	252126.00	167929.58	Картометрический метод	0.1	Закрепление отсутствует
1229	252109.64	167917.42	Картометрический метод	0.1	Закрепление отсутствует
1230	252095.29	167938.36	Картометрический метод	0.1	Закрепление отсутствует
1231	252098.59	167940.62	Картометрический метод	0.1	Закрепление отсутствует
1232	252110.59	167923.11	Картометрический метод	0.1	Закрепление отсутствует
1233	252123.78	167932.91	Картометрический метод	0.1	Закрепление отсутствует
1234	252105.49	167961.01	Картометрический метод	0.1	Закрепление отсутствует
1235	252093.53	167980.82	Картометрический метод	0.1	Закрепление отсутствует
1236	252087.05	167994.97	Картометрический метод	0.1	Закрепление отсутствует
1237	252078.68	168013.64	Картометрический метод	0.1	Закрепление отсутствует
1238	252080.69	168014.92	Картометрический метод	0.1	Закрепление отсутствует
1239	252075.41	168024.57	Картометрический метод	0.1	Закрепление отсутствует
1240	252063.57	168045.86	Картометрический метод	0.1	Закрепление отсутствует
1241	252037.87	168091.22	Картометрический метод	0.1	Закрепление отсутствует
1242	252018.71	168125.02	Картометрический метод	0.1	Закрепление отсутствует
1243	251988.79	168178.06	Картометрический метод	0.1	Закрепление отсутствует
1244	251988.29	168179.05	Картометрический метод	0.1	Закрепление отсутствует

2. Сведения о характерных точках границ объекта					
Обозначение характерных точек границ	**Координаты, м**		**Метод определения координат характерной точки**	**Средняя квадратическая погрешность положения характерной точки (Mt), м**	**Описание обозначения точки на местности (при наличии)**
	X	**Y**			
1	**2**	**3**	**4**	**5**	**6**
1245	251957.96	168169.69	Картометрический метод	0.1	Закрепление отсутствует
1246	251933.97	168160.05	Картометрический метод	0.1	Закрепление отсутствует
1247	251932.53	168159.61	Картометрический метод	0.1	Закрепление отсутствует
1248	251912.83	168153.73	Картометрический метод	0.1	Закрепление отсутствует
1249	251923.13	168127.56	Картометрический метод	0.1	Закрепление отсутствует
1250	251936.78	168133.23	Картометрический метод	0.1	Закрепление отсутствует
1251	251938.31	168129.54	Картометрический метод	0.1	Закрепление отсутствует
1252	251924.60	168123.84	Картометрический метод	0.1	Закрепление отсутствует
1253	251928.18	168114.73	Картометрический метод	0.1	Закрепление отсутствует
1254	251932.16	168115.92	Картометрический метод	0.1	Закрепление отсутствует
1255	251948.19	168080.61	Картометрический метод	0.1	Закрепление отсутствует
1256	251964.68	168043.59	Картометрический метод	0.1	Закрепление отсутствует
1257	251966.18	168040.08	Картометрический метод	0.1	Закрепление отсутствует
1258	251976.81	168045.34	Картометрический метод	0.1	Закрепление отсутствует
1259	251981.24	168047.74	Картометрический метод	0.1	Закрепление отсутствует
1260	251978.26	168053.10	Картометрический метод	0.1	Закрепление отсутствует
1261	251981.75	168055.05	Картометрический метод	0.1	Закрепление отсутствует
1262	251985.68	168047.99	Картометрический метод	0.1	Закрепление отсутствует
1263	251988.04	168044.45	Картометрический метод	0.1	Закрепление отсутствует
1264	251993.91	168048.29	Картометрический метод	0.1	Закрепление отсутствует
1265	251988.89	168056.45	Картометрический метод	0.1	Закрепление отсутствует
1266	251992.29	168058.55	Картометрический метод	0.1	Закрепление отсутствует
1267	251999.36	168047.07	Картометрический метод	0.1	Закрепление отсутствует
1268	251989.24	168040.45	Картометрический метод	0.1	Закрепление отсутствует
1269	251986.90	168038.95	Картометрический метод	0.1	Закрепление отсутствует
1270	251983.32	168044.32	Картометрический метод	0.1	Закрепление отсутствует

2. Сведения о характерных точках границ объекта					
Обозначение характерных точек границ	**Координаты, м**		**Метод определения координат характерной точки**	**Средняя квадратическая погрешность положения характерной точки (Mt), м**	**Описание обозначения точки на местности (при наличии)**
	X	**Y**			
1	**2**	**3**	**4**	**5**	**6**
1271	251978.65	168041.79	Картометрический метод	0.1	Закрепление отсутствует
1272	251967.75	168036.40	Картометрический метод	0.1	Закрепление отсутствует
1273	251968.15	168035.45	Картометрический метод	0.1	Закрепление отсутствует
1274	251925.49	168017.28	Картометрический метод	0.1	Закрепление отсутствует
1275	251926.29	168015.26	Картометрический метод	0.1	Закрепление отсутствует
1276	251947.02	167961.76	Картометрический метод	0.1	Закрепление отсутствует
1277	251950.47	167953.32	Картометрический метод	0.1	Закрепление отсутствует
1278	251988.82	167970.54	Картометрический метод	0.1	Закрепление отсутствует
1279	251986.39	167975.21	Картометрический метод	0.1	Закрепление отсутствует
1280	251995.32	167980.53	Картометрический метод	0.1	Закрепление отсутствует
1281	252004.90	167981.56	Картометрический метод	0.1	Закрепление отсутствует
1282	252008.31	167982.99	Картометрический метод	0.1	Закрепление отсутствует
1283	252016.61	167988.96	Картометрический метод	0.1	Закрепление отсутствует
1284	252018.97	167990.49	Картометрический метод	0.1	Закрепление отсутствует
1285	252001.49	168018.53	Картометрический метод	0.1	Закрепление отсутствует
1286	252004.88	168020.64	Картометрический метод	0.1	Закрепление отсутствует
1287	252022.60	167992.22	Картометрический метод	0.1	Закрепление отсутствует
1288	252024.77	167989.48	Картометрический метод	0.1	Закрепление отсутствует
1289	252018.87	167985.66	Картометрический метод	0.1	Закрепление отсутствует
1290	252012.03	167980.74	Картометрический метод	0.1	Закрепление отсутствует
1291	252014.14	167977.58	Картометрический метод	0.1	Закрепление отсутствует
1292	252009.72	167972.14	Картометрический метод	0.1	Закрепление отсутствует
1293	252015.97	167962.78	Картометрический метод	0.1	Закрепление отсутствует
1294	252014.77	167962.02	Картометрический метод	0.1	Закрепление отсутствует
1295	252019.66	167954.78	Картометрический метод	0.1	Закрепление отсутствует
1296	252020.81	167955.54	Картометрический метод	0.1	Закрепление отсутствует

2. Сведения о характерных точках границ объекта					
Обозначение характерных точек границ	**Координаты, м**		**Метод определения координат характерной точки**	**Средняя квадратическая погрешность положения характерной точки (Mt), м**	**Описание обозначения точки на местности (при наличии)**
	X	**Y**			
1	**2**	**3**	**4**	**5**	**6**
1297	252026.37	167947.23	Картометрический метод	0.1	Закрепление отсутствует
1298	252030.57	167950.01	Картометрический метод	0.1	Закрепление отсутствует
1299	252032.78	167946.67	Картометрический метод	0.1	Закрепление отсутствует
1300	252025.25	167941.70	Картометрический метод	0.1	Закрепление отсутствует
1301	252019.69	167950.02	Картометрический метод	0.1	Закрепление отсутствует
1302	252018.55	167949.27	Картометрический метод	0.1	Закрепление отсутствует
1303	252009.15	167963.20	Картометрический метод	0.1	Закрепление отсутствует
1304	252010.37	167963.97	Картометрический метод	0.1	Закрепление отсутствует
1305	252004.75	167972.37	Картометрический метод	0.1	Закрепление отсутствует
1306	252009.17	167977.81	Картометрический метод	0.1	Закрепление отсутствует
1307	252008.55	167978.75	Картометрический метод	0.1	Закрепление отсутствует
1308	252005.91	167977.64	Картометрический метод	0.1	Закрепление отсутствует
1309	251996.62	167976.65	Картометрический метод	0.1	Закрепление отсутствует
1310	251991.68	167973.70	Картометрический метод	0.1	Закрепление отсутствует
1311	251994.32	167968.63	Картометрический метод	0.1	Закрепление отсутствует
1312	251951.96	167949.61	Картометрический метод	0.1	Закрепление отсутствует
1313	251969.74	167904.10	Картометрический метод	0.1	Закрепление отсутствует
1314	251973.32	167894.09	Картометрический метод	0.1	Закрепление отсутствует
1315	252042.83	167942.34	Картометрический метод	0.1	Закрепление отсутствует
1316	252046.02	167937.45	Картометрический метод	0.1	Закрепление отсутствует
1317	252061.66	167946.86	Картометрический метод	0.1	Закрепление отсутствует
1318	252067.47	167943.94	Картометрический метод	0.1	Закрепление отсутствует
1319	252086.00	167910.93	Картометрический метод	0.1	Закрепление отсутствует
1320	252126.36	167840.50	Картометрический метод	0.1	Закрепление отсутствует
1321	252170.83	167766.47	Картометрический метод	0.1	Закрепление отсутствует
1322	252193.45	167733.69	Картометрический метод	0.1	Закрепление отсутствует

2. Сведения о характерных точках границ объекта					
Обозначение характерных точек границ	**Координаты, м**		**Метод определения координат характерной точки**	**Средняя квадратическая погрешность положения характерной точки (Mt), м**	**Описание обозначения точки на местности (при наличии)**
	X	**Y**			
1	**2**	**3**	**4**	**5**	**6**
1323	252262.82	167634.56	Картометрический метод	0.1	Закрепление отсутствует
1324	252277.83	167644.48	Картометрический метод	0.1	Закрепление отсутствует
1325	252282.24	167639.53	Картометрический метод	0.1	Закрепление отсутствует
1326	252288.22	167649.04	Картометрический метод	0.1	Закрепление отсутствует
1327	252318.64	167663.29	Картометрический метод	0.1	Закрепление отсутствует
1328	252357.24	167687.03	Картометрический метод	0.1	Закрепление отсутствует
1329	252379.84	167709.65	Картометрический метод	0.1	Закрепление отсутствует
1330	252383.12	167722.08	Картометрический метод	0.1	Закрепление отсутствует
1331	252385.70	167729.14	Картометрический метод	0.1	Закрепление отсутствует
1332	252391.03	167739.71	Картометрический метод	0.1	Закрепление отсутствует
1333	252402.14	167753.09	Картометрический метод	0.1	Закрепление отсутствует
1334	252445.85	167797.12	Картометрический метод	0.1	Закрепление отсутствует
1335	252459.72	167813.34	Картометрический метод	0.1	Закрепление отсутствует
1336	252487.05	167870.15	Картометрический метод	0.1	Закрепление отсутствует
1337	252505.22	167887.61	Картометрический метод	0.1	Закрепление отсутствует
1338	252529.24	167908.17	Картометрический метод	0.1	Закрепление отсутствует
1339	252537.41	167905.70	Картометрический метод	0.1	Закрепление отсутствует
1340	252588.35	167948.67	Картометрический метод	0.1	Закрепление отсутствует
1341	252605.11	167962.67	Картометрический метод	0.1	Закрепление отсутствует
1342	252620.82	167975.74	Картометрический метод	0.1	Закрепление отсутствует
1343	252650.92	167996.57	Картометрический метод	0.1	Закрепление отсутствует
1344	252664.46	168005.25	Картометрический метод	0.1	Закрепление отсутствует
1345	252693.51	168025.43	Картометрический метод	0.1	Закрепление отсутствует
1346	252724.10	168050.01	Картометрический метод	0.1	Закрепление отсутствует
1347	252755.75	168075.12	Картометрический метод	0.1	Закрепление отсутствует
1348	252737.79	168095.07	Картометрический метод	0.1	Закрепление отсутствует

2. Сведения о характерных точках границ объекта					
Обозначение характерных точек границ	**Координаты, м**		**Метод определения координат характерной точки**	**Средняя квадратическая погрешность положения характерной точки (Mt), м**	**Описание обозначения точки на местности (при наличии)**
	X	**Y**			
1	**2**	**3**	**4**	**5**	**6**
1349	252730.47	168088.33	Картометрический метод	0.1	Закрепление отсутствует
1350	252724.65	168094.65	Картометрический метод	0.1	Закрепление отсутствует
1351	252703.76	168094.44	Картометрический метод	0.1	Закрепление отсутствует
1352	252672.46	168128.90	Картометрический метод	0.1	Закрепление отсутствует
1353	252622.54	168137.55	Картометрический метод	0.1	Закрепление отсутствует
1354	252606.18	168122.47	Картометрический метод	0.1	Закрепление отсутствует
1355	252556.39	168082.03	Картометрический метод	0.1	Закрепление отсутствует
1356	252518.50	168097.83	Картометрический метод	0.1	Закрепление отсутствует
1357	252449.25	168151.04	Картометрический метод	0.1	Закрепление отсутствует
1358	252409.98	168189.57	Картометрический метод	0.1	Закрепление отсутствует
1359	252398.81	168200.32	Картометрический метод	0.1	Закрепление отсутствует
1360	252411.95	168216.23	Картометрический метод	0.1	Закрепление отсутствует
1361	252436.86	168248.20	Картометрический метод	0.1	Закрепление отсутствует
1362	252416.17	168269.13	Картометрический метод	0.1	Закрепление отсутствует
1363	252414.43	168273.81	Картометрический метод	0.1	Закрепление отсутствует
1364	252414.02	168273.61	Картометрический метод	0.1	Закрепление отсутствует
1365	252381.60	168376.44	Картометрический метод	0.1	Закрепление отсутствует
1366	252366.22	168423.35	Картометрический метод	0.1	Закрепление отсутствует
1367	252370.02	168424.60	Картометрический метод	0.1	Закрепление отсутствует
1368	252379.75	168394.93	Картометрический метод	0.1	Закрепление отсутствует
1369	252402.64	168399.81	Картометрический метод	0.1	Закрепление отсутствует
1370	252399.28	168433.20	Картометрический метод	0.1	Закрепление отсутствует
1371	252400.87	168433.63	Картометрический метод	0.1	Закрепление отсутствует
1372	252400.43	168441.06	Картометрический метод	0.1	Закрепление отсутствует
1373	252404.42	168441.30	Картометрический метод	0.1	Закрепление отсутствует
1374	252405.05	168430.63	Картометрический метод	0.1	Закрепление отсутствует

2. Сведения о характерных точках границ объекта					
Обозначение характерных точек границ	**Координаты, м**		**Метод определения координат характерной точки**	**Средняя квадратическая погрешность положения характерной точки (Mt), м**	**Описание обозначения точки на местности (при наличии)**
	X	**Y**			
1	**2**	**3**	**4**	**5**	**6**
1375	252403.59	168430.23	Картометрический метод	0.1	Закрепление отсутствует
1376	252406.98	168396.64	Картометрический метод	0.1	Закрепление отсутствует
1377	252380.93	168391.17	Картометрический метод	0.1	Закрепление отсутствует
1378	252385.41	168377.67	Картометрический метод	0.1	Закрепление отсутствует
1379	252416.46	168279.15	Картометрический метод	0.1	Закрепление отсутствует
1380	252416.68	168279.25	Картометрический метод	0.1	Закрепление отсутствует
1381	252419.62	168271.33	Картометрический метод	0.1	Закрепление отсутствует
1382	252442.18	168248.51	Картометрический метод	0.1	Закрепление отсутствует
1383	252415.07	168213.73	Картометрический метод	0.1	Закрепление отсутствует
1384	252404.25	168200.63	Картометрический метод	0.1	Закрепление отсутствует
1385	252412.77	168192.44	Картометрический метод	0.1	Закрепление отсутствует
1386	252451.88	168154.07	Картометрический метод	0.1	Закрепление отсутствует
1387	252520.21	168101.45	Картометрический метод	0.1	Закрепление отсутствует
1388	252555.73	168086.64	Картометрический метод	0.1	Закрепление отсутствует
1389	252603.56	168125.49	Картометрический метод	0.1	Закрепление отсутствует
1390	252619.01	168139.73	Картометрический метод	0.1	Закрепление отсутствует
1391	252613.22	168145.41	Картометрический метод	0.1	Закрепление отсутствует
1392	252590.11	168168.20	Картометрический метод	0.1	Закрепление отсутствует
1393	252608.15	168183.09	Картометрический метод	0.1	Закрепление отсутствует
1394	252599.97	168195.48	Картометрический метод	0.1	Закрепление отсутствует
1395	252615.14	168208.33	Картометрический метод	0.1	Закрепление отсутствует
1396	252611.50	168212.79	Картометрический метод	0.1	Закрепление отсутствует
1397	252579.87	168249.75	Картометрический метод	0.1	Закрепление отсутствует
1398	252576.74	168252.89	Картометрический метод	0.1	Закрепление отсутствует
1399	252567.13	168254.13	Картометрический метод	0.1	Закрепление отсутствует
1400	252558.63	168264.10	Картометрический метод	0.1	Закрепление отсутствует

2. Сведения о характерных точках границ объекта					
Обозначение характерных точек границ	**Координаты, м**		**Метод определения координат характерной точки**	**Средняя квадратическая погрешность положения характерной точки (Mt), м**	**Описание обозначения точки на местности (при наличии)**
	X	**Y**			
1	**2**	**3**	**4**	**5**	**6**
1401	252549.51	168274.45	Картометрический метод	0.1	Закрепление отсутствует
1402	252518.96	168311.09	Картометрический метод	0.1	Закрепление отсутствует
1403	252516.06	168314.75	Картометрический метод	0.1	Закрепление отсутствует
1404	252516.66	168320.35	Картометрический метод	0.1	Закрепление отсутствует
1405	252513.51	168324.31	Картометрический метод	0.1	Закрепление отсутствует
1406	252487.59	168353.96	Картометрический метод	0.1	Закрепление отсутствует
1407	252487.33	168353.86	Картометрический метод	0.1	Закрепление отсутствует
1408	252481.37	168361.13	Картометрический метод	0.1	Закрепление отсутствует
1409	252474.65	168369.32	Картометрический метод	0.1	Закрепление отсутствует
1410	252447.43	168401.05	Картометрический метод	0.1	Закрепление отсутствует
1411	252442.44	168411.82	Картометрический метод	0.1	Закрепление отсутствует
1412	252436.42	168424.32	Картометрический метод	0.1	Закрепление отсутствует
1413	252433.13	168444.20	Картометрический метод	0.1	Закрепление отсутствует
1414	252430.65	168458.46	Картометрический метод	0.1	Закрепление отсутствует
1415	252430.62	168458.69	Картометрический метод	0.1	Закрепление отсутствует
1416	252430.35	168461.21	Картометрический метод	0.1	Закрепление отсутствует
1417	252427.99	168474.84	Картометрический метод	0.1	Закрепление отсутствует
1418	252426.51	168480.08	Картометрический метод	0.1	Закрепление отсутствует
1419	252420.20	168477.84	Картометрический метод	0.1	Закрепление отсутствует
1420	252412.54	168499.40	Картометрический метод	0.1	Закрепление отсутствует
1421	252410.92	168504.58	Картометрический метод	0.1	Закрепление отсутствует
1422	252388.02	168500.36	Картометрический метод	0.1	Закрепление отсутствует
1423	252387.30	168504.30	Картометрический метод	0.1	Закрепление отсутствует
1424	252413.69	168509.15	Картометрический метод	0.1	Закрепление отсутствует
1425	252416.33	168500.66	Картометрический метод	0.1	Закрепление отсутствует
1426	252422.63	168482.94	Картометрический метод	0.1	Закрепление отсутствует

2. Сведения о характерных точках границ объекта					
Обозначение характерных точек границ	**Координаты, м**		**Метод определения координат характерной точки**	**Средняя квадратическая погрешность положения характерной точки (Mt), м**	**Описание обозначения точки на местности (при наличии)**
	X	**Y**			
1	**2**	**3**	**4**	**5**	**6**
1427	252426.42	168484.29	Картометрический метод	0.1	Закрепление отсутствует
1428	252429.14	168485.48	Картометрический метод	0.1	Закрепление отсутствует
1429	252431.89	168475.73	Картометрический метод	0.1	Закрепление отсутствует
1430	252434.31	168461.77	Картометрический метод	0.1	Закрепление отсутствует
1431	252434.60	168459.13	Картометрический метод	0.1	Закрепление отсутствует
1432	252434.61	168459.03	Картометрический метод	0.1	Закрепление отсутствует
1433	252437.08	168444.87	Картометрический метод	0.1	Закрепление отсутствует
1434	252440.27	168425.54	Картометрический метод	0.1	Закрепление отсутствует
1435	252446.05	168413.53	Картометрический метод	0.1	Закрепление отсутствует
1436	252450.83	168403.24	Картометрический метод	0.1	Закрепление отсутствует
1437	252477.72	168371.89	Картометрический метод	0.1	Закрепление отсутствует
1438	252484.46	168363.67	Картометрический метод	0.1	Закрепление отсутствует
1439	252488.62	168358.59	Картометрический метод	0.1	Закрепление отсутствует
1440	252488.85	168358.68	Картометрический метод	0.1	Закрепление отсутствует
1441	252490.60	168356.59	Картометрический метод	0.1	Закрепление отсутствует
1442	252516.58	168326.87	Картометрический метод	0.1	Закрепление отсутствует
1443	252520.81	168321.56	Картометрический метод	0.1	Закрепление отсутствует
1444	252520.21	168315.95	Картометрический метод	0.1	Закрепление отсутствует
1445	252522.06	168313.62	Картометрический метод	0.1	Закрепление отсутствует
1446	252552.54	168277.05	Картометрический метод	0.1	Закрепление отсутствует
1447	252561.66	168266.72	Картометрический метод	0.1	Закрепление отсутствует
1448	252569.17	168257.90	Картометрический метод	0.1	Закрепление отсутствует
1449	252578.61	168256.68	Картометрический метод	0.1	Закрепление отсутствует
1450	252582.81	168252.46	Картометрический метод	0.1	Закрепление отсутствует
1451	252614.56	168215.36	Картометрический метод	0.1	Закрепление отсутствует
1452	252620.72	168207.82	Картометрический метод	0.1	Закрепление отсутствует

2. Сведения о характерных точках границ объекта					
Обозначение характерных точек границ	**Координаты, м**		**Метод определения координат характерной точки**	**Средняя квадратическая погрешность положения характерной точки (Mt), м**	**Описание обозначения точки на местности (при наличии)**
	X	**Y**			
1	**2**	**3**	**4**	**5**	**6**
1453	252605.26	168194.72	Картометрический метод	0.1	Закрепление отсутствует
1454	252613.47	168182.29	Картометрический метод	0.1	Закрепление отсутствует
1455	252596.07	168167.94	Картометрический метод	0.1	Закрепление отсутствует
1456	252616.03	168148.26	Картометрический метод	0.1	Закрепление отсутствует
1457	252622.87	168141.55	Картометрический метод	0.1	Закрепление отсутствует
1458	252674.50	168132.61	Картометрический метод	0.1	Закрепление отсутствует
1459	252705.52	168098.46	Картометрический метод	0.1	Закрепление отсутствует
1460	252720.99	168098.61	Картометрический метод	0.1	Закрепление отсутствует
1461	252718.48	168101.34	Картометрический метод	0.1	Закрепление отсутствует
1462	252735.18	168116.74	Картометрический метод	0.1	Закрепление отсутствует
1463	252743.02	168108.23	Картометрический метод	0.1	Закрепление отсутствует
1464	252745.24	168110.27	Картометрический метод	0.1	Закрепление отсутствует
1465	252765.16	168129.18	Картометрический метод	0.1	Закрепление отсутствует
1466	252770.98	168134.59	Картометрический метод	0.1	Закрепление отсутствует
1467	252782.61	168145.82	Картометрический метод	0.1	Закрепление отсутствует
1468	252772.67	168156.05	Картометрический метод	0.1	Закрепление отсутствует
1469	252786.32	168169.04	Картометрический метод	0.1	Закрепление отсутствует
1470	252764.21	168195.07	Картометрический метод	0.1	Закрепление отсутствует
1471	252742.77	168181.60	Картометрический метод	0.1	Закрепление отсутствует
1472	252678.52	168248.83	Картометрический метод	0.1	Закрепление отсутствует
1473	252638.91	168292.43	Картометрический метод	0.1	Закрепление отсутствует
1474	252652.97	168303.64	Картометрический метод	0.1	Закрепление отсутствует
1475	252642.47	168316.41	Картометрический метод	0.1	Закрепление отсутствует
1476	252633.70	168327.66	Картометрический метод	0.1	Закрепление отсутствует
1477	252616.93	168349.07	Картометрический метод	0.1	Закрепление отсутствует
1478	252582.06	168395.90	Картометрический метод	0.1	Закрепление отсутствует

2. Сведения о характерных точках границ объекта					
Обозначение характерных точек границ	**Координаты, м**		**Метод определения координат характерной точки**	**Средняя квадратическая погрешность положения характерной точки (Mt), м**	**Описание обозначения точки на местности (при наличии)**
	X	**Y**			
1	**2**	**3**	**4**	**5**	**6**
1479	252583.05	168396.59	Картометрический метод	0.1	Закрепление отсутствует
1480	252578.92	168401.11	Картометрический метод	0.1	Закрепление отсутствует
1481	252577.08	168399.75	Картометрический метод	0.1	Закрепление отсутствует
1482	252531.43	168457.18	Картометрический метод	0.1	Закрепление отсутствует
1483	252518.49	168473.36	Картометрический метод	0.1	Закрепление отсутствует
1484	252516.49	168482.49	Картометрический метод	0.1	Закрепление отсутствует
1485	252511.39	168489.89	Картометрический метод	0.1	Закрепление отсутствует
1486	252500.73	168505.02	Картометрический метод	0.1	Закрепление отсутствует
1487	252483.92	168531.35	Картометрический метод	0.1	Закрепление отсутствует
1488	252478.49	168542.75	Картометрический метод	0.1	Закрепление отсутствует
1489	252483.66	168584.23	Картометрический метод	0.1	Закрепление отсутствует
1490	252503.31	168598.73	Картометрический метод	0.1	Закрепление отсутствует
1491	252504.91	168612.47	Картометрический метод	0.1	Закрепление отсутствует
1492	252505.41	168616.96	Картометрический метод	0.1	Закрепление отсутствует
1493	252509.47	168650.23	Картометрический метод	0.1	Закрепление отсутствует
1494	252518.43	168648.42	Картометрический метод	0.1	Закрепление отсутствует
1495	252521.81	168701.48	Картометрический метод	0.1	Закрепление отсутствует
1496	252525.80	168701.23	Картометрический метод	0.1	Закрепление отсутствует
1497	252522.13	168643.59	Картометрический метод	0.1	Закрепление отсутствует
1498	252512.91	168645.45	Картометрический метод	0.1	Закрепление отсутствует
1499	252509.38	168616.50	Картометрический метод	0.1	Закрепление отсутствует
1500	252508.88	168612.02	Картометрический метод	0.1	Закрепление отсутствует
1501	252507.37	168599.05	Картометрический метод	0.1	Закрепление отсутствует
1502	252508.32	168597.46	Картометрический метод	0.1	Закрепление отсутствует
1503	252487.42	168582.03	Картометрический метод	0.1	Закрепление отсутствует
1504	252482.60	168543.41	Картометрический метод	0.1	Закрепление отсутствует

2. Сведения о характерных точках границ объекта					
Обозначение характерных точек границ	**Координаты, м**		**Метод определения координат характерной точки**	**Средняя квадратическая погрешность положения характерной точки (Mt), м**	**Описание обозначения точки на местности (при наличии)**
	X	**Y**			
1	**2**	**3**	**4**	**5**	**6**
1505	252487.43	168533.30	Картометрический метод	0.1	Закрепление отсутствует
1506	252504.05	168507.25	Картометрический метод	0.1	Закрепление отсутствует
1507	252514.67	168492.18	Картометрический метод	0.1	Закрепление отсутствует
1508	252520.23	168484.12	Картометрический метод	0.1	Закрепление отсутствует
1509	252522.20	168475.13	Картометрический метод	0.1	Закрепление отсутствует
1510	252534.55	168459.68	Картометрический метод	0.1	Закрепление отсутствует
1511	252577.81	168405.26	Картометрический метод	0.1	Закрепление отсутствует
1512	252579.45	168406.47	Картометрический метод	0.1	Закрепление отсутствует
1513	252586.34	168398.91	Картометрический метод	0.1	Закрепление отсутствует
1514	252660.12	168450.93	Картометрический метод	0.1	Закрепление отсутствует
1515	252653.46	168460.09	Картометрический метод	0.1	Закрепление отсутствует
1516	252611.74	168516.65	Картометрический метод	0.1	Закрепление отсутствует
1517	252614.96	168519.02	Картометрический метод	0.1	Закрепление отсутствует
1518	252656.68	168462.45	Картометрический метод	0.1	Закрепление отсутствует
1519	252663.41	168453.20	Картометрический метод	0.1	Закрепление отсутствует
1520	252670.62	168458.05	Картометрический метод	0.1	Закрепление отсутствует
1521	252717.89	168489.97	Картометрический метод	0.1	Закрепление отсутствует
1522	252733.97	168500.91	Картометрический метод	0.1	Закрепление отсутствует
1523	252722.17	168520.19	Картометрический метод	0.1	Закрепление отсутствует
1524	252753.05	168545.57	Картометрический метод	0.1	Закрепление отсутствует
1525	252754.23	168544.07	Картометрический метод	0.1	Закрепление отсутствует
1526	252768.97	168554.11	Картометрический метод	0.1	Закрепление отсутствует
1527	252746.13	168582.86	Картометрический метод	0.1	Закрепление отсутствует
1528	252701.10	168628.95	Картометрический метод	0.1	Закрепление отсутствует
1529	252670.91	168658.31	Картометрический метод	0.1	Закрепление отсутствует
1530	252673.01	168660.25	Картометрический метод	0.1	Закрепление отсутствует

2. Сведения о характерных точках границ объекта					
Обозначение характерных точек границ	**Координаты, м**		**Метод определения координат характерной точки**	**Средняя квадратическая погрешность положения характерной точки (Mt), м**	**Описание обозначения точки на местности (при наличии)**
	X	**Y**			
1	**2**	**3**	**4**	**5**	**6**
1531	252632.85	168697.50	Картометрический метод	0.1	Закрепление отсутствует
1532	252650.28	168727.22	Картометрический метод	0.1	Закрепление отсутствует
1533	252623.28	168738.58	Картометрический метод	0.1	Закрепление отсутствует
1534	252628.70	168755.70	Картометрический метод	0.1	Закрепление отсутствует
1535	252622.12	168757.45	Картометрический метод	0.1	Закрепление отсутствует
1536	252633.26	168809.35	Картометрический метод	0.1	Закрепление отсутствует
1537	252650.08	168887.04	Картометрический метод	0.1	Закрепление отсутствует
1538	252653.99	168886.19	Картометрический метод	0.1	Закрепление отсутствует
1539	252637.17	168808.51	Картометрический метод	0.1	Закрепление отсутствует
1540	252626.83	168760.34	Картометрический метод	0.1	Закрепление отсутствует
1541	252633.78	168758.49	Картометрический метод	0.1	Закрепление отсутствует
1542	252628.20	168740.85	Картометрический метод	0.1	Закрепление отсутствует
1543	252656.04	168729.14	Картометрический метод	0.1	Закрепление отсутствует
1544	252637.92	168698.25	Картометрический метод	0.1	Закрепление отсутствует
1545	252678.90	168660.24	Картометрический метод	0.1	Закрепление отсутствует
1546	252676.72	168658.23	Картометрический метод	0.1	Закрепление отсутствует
1547	252703.92	168631.78	Картометрический метод	0.1	Закрепление отсутствует
1548	252749.13	168585.51	Картометрический метод	0.1	Закрепление отсутствует
1549	252774.78	168553.23	Картометрический метод	0.1	Закрепление отсутствует
1550	252755.14	168539.85	Картометрический метод	0.1	Закрепление отсутствует
1551	252765.40	168526.65	Картометрический метод	0.1	Закрепление отсутствует
1552	252785.86	168539.73	Картометрический метод	0.1	Закрепление отсутствует
1553	252815.95	168502.07	Картометрический метод	0.1	Закрепление отсутствует
1554	252850.33	168461.89	Картометрический метод	0.1	Закрепление отсутствует
1555	252825.80	168443.35	Картометрический метод	0.1	Закрепление отсутствует
1556	252879.51	168381.39	Картометрический метод	0.1	Закрепление отсутствует

2. Сведения о характерных точках границ объекта					
Обозначение характерных точек границ	**Координаты, м**		**Метод определения координат характерной точки**	**Средняя квадратическая погрешность положения характерной точки (Mt), м**	**Описание обозначения точки на местности (при наличии)**
	X	**Y**			
1	**2**	**3**	**4**	**5**	**6**
1557	252913.77	168345.90	Картометрический метод	0.1	Закрепление отсутствует
1558	252972.94	168398.22	Картометрический метод	0.1	Закрепление отсутствует
1559	252948.74	168425.68	Картометрический метод	0.1	Закрепление отсутствует
1560	252970.78	168445.40	Картометрический метод	0.1	Закрепление отсутствует
1561	252973.45	168442.42	Картометрический метод	0.1	Закрепление отсутствует
1562	252954.37	168425.35	Картометрический метод	0.1	Закрепление отсутствует
1563	252975.89	168400.93	Картометрический метод	0.1	Закрепление отсутствует
1564	252991.89	168416.20	Картометрический метод	0.1	Закрепление отсутствует
1565	253010.31	168390.77	Картометрический метод	0.1	Закрепление отсутствует
1566	253035.15	168408.43	Картометрический метод	0.1	Закрепление отсутствует
1567	253042.64	168398.73	Картометрический метод	0.1	Закрепление отсутствует
1568	253043.39	168399.31	Картометрический метод	0.1	Закрепление отсутствует
1569	253079.47	168431.96	Картометрический метод	0.1	Закрепление отсутствует
1570	253082.15	168429.00	Картометрический метод	0.1	Закрепление отсутствует
1571	253045.96	168396.24	Картометрический метод	0.1	Закрепление отсутствует
1572	253041.92	168393.12	Картометрический метод	0.1	Закрепление отсутствует
1573	253034.33	168402.95	Картометрический метод	0.1	Закрепление отсутствует
1574	253012.65	168387.53	Картометрический метод	0.1	Закрепление отсутствует
1575	253032.57	168360.04	Картометрический метод	0.1	Закрепление отсутствует
1576	253029.34	168357.68	Картометрический метод	0.1	Закрепление отсутствует
1577	253008.23	168386.82	Картометрический метод	0.1	Закрепление отсутствует
1578	252991.34	168410.14	Картометрический метод	0.1	Закрепление отсутствует
1579	252977.11	168396.57	Картометрический метод	0.1	Закрепление отсутствует
1580	252913.56	168340.37	Картометрический метод	0.1	Закрепление отсутствует
1581	252876.55	168378.69	Картометрический метод	0.1	Закрепление отсутствует
1582	252819.98	168443.97	Картометрический метод	0.1	Закрепление отсутствует

2. Сведения о характерных точках границ объекта					
Обозначение характерных точек границ	**Координаты, м**		**Метод определения координат характерной точки**	**Средняя квадратическая погрешность положения характерной точки (Mt), м**	**Описание обозначения точки на местности (при наличии)**
	X	**Y**			
1	**2**	**3**	**4**	**5**	**6**
1583	252844.53	168462.51	Картометрический метод	0.1	Закрепление отсутствует
1584	252812.87	168499.52	Картометрический метод	0.1	Закрепление отсутствует
1585	252784.98	168534.42	Картометрический метод	0.1	Закрепление отсутствует
1586	252764.48	168521.32	Картометрический метод	0.1	Закрепление отсутствует
1587	252750.98	168538.69	Картометрический метод	0.1	Закрепление отсутствует
1588	252727.40	168519.31	Картометрический метод	0.1	Закрепление отсутствует
1589	252739.37	168499.75	Картометрический метод	0.1	Закрепление отсутствует
1590	252720.13	168486.66	Картометрический метод	0.1	Закрепление отсутствует
1591	252674.60	168455.91	Картометрический метод	0.1	Закрепление отсутствует
1592	252683.91	168443.47	Картометрический метод	0.1	Закрепление отсутствует
1593	252690.20	168434.92	Картометрический метод	0.1	Закрепление отсутствует
1594	252686.22	168430.38	Картометрический метод	0.1	Закрепление отсутствует
1595	252706.06	168412.48	Картометрический метод	0.1	Закрепление отсутствует
1596	252709.07	168414.80	Картометрический метод	0.1	Закрепление отсутствует
1597	252736.28	168395.47	Картометрический метод	0.1	Закрепление отсутствует
1598	252743.46	168390.17	Картометрический метод	0.1	Закрепление отсутствует
1599	252756.73	168375.02	Картометрический метод	0.1	Закрепление отсутствует
1600	252753.73	168372.39	Картометрический метод	0.1	Закрепление отсутствует
1601	252740.73	168387.21	Картометрический метод	0.1	Закрепление отсутствует
1602	252733.94	168392.23	Картометрический метод	0.1	Закрепление отсутствует
1603	252709.17	168409.83	Картометрический метод	0.1	Закрепление отсутствует
1604	252705.86	168407.27	Картометрический метод	0.1	Закрепление отсутствует
1605	252680.61	168430.05	Картометрический метод	0.1	Закрепление отсутствует
1606	252685.07	168435.14	Картометрический метод	0.1	Закрепление отсутствует
1607	252680.70	168441.08	Картометрический метод	0.1	Закрепление отсутствует
1608	252671.28	168453.67	Картометрический метод	0.1	Закрепление отсутствует

2. Сведения о характерных точках границ объекта					
Обозначение характерных точек границ	**Координаты, м**		**Метод определения координат характерной точки**	**Средняя квадратическая погрешность положения характерной точки (Mt), м**	**Описание обозначения точки на местности (при наличии)**
	X	**Y**			
1	**2**	**3**	**4**	**5**	**6**
1609	252664.06	168448.82	Картометрический метод	0.1	Закрепление отсутствует
1610	252587.72	168394.99	Картометрический метод	0.1	Закрепление отсутствует
1611	252620.11	168351.50	Картометрический метод	0.1	Закрепление отсутствует
1612	252636.85	168330.12	Картометрический метод	0.1	Закрепление отсутствует
1613	252645.59	168318.91	Картометрический метод	0.1	Закрепление отсутствует
1614	252658.64	168303.04	Картометрический метод	0.1	Закрепление отсутствует
1615	252644.74	168291.96	Картометрический метод	0.1	Закрепление отсутствует
1616	252681.45	168251.56	Картометрический метод	0.1	Закрепление отсутствует
1617	252743.41	168186.72	Картометрический метод	0.1	Закрепление отсутствует
1618	252765.01	168200.31	Картометрический метод	0.1	Закрепление отсутствует
1619	252777.33	168185.80	Картометрический метод	0.1	Закрепление отсутствует
1620	252801.72	168201.59	Картометрический метод	0.1	Закрепление отсутствует
1621	252808.71	168210.70	Картометрический метод	0.1	Закрепление отсутствует
1622	252865.17	168241.20	Картометрический метод	0.1	Закрепление отсутствует
1623	252867.07	168237.68	Картометрический метод	0.1	Закрепление отсутствует
1624	252811.36	168207.59	Картометрический метод	0.1	Закрепление отсутствует
1625	252804.47	168198.61	Картометрический метод	0.1	Закрепление отсутствует
1626	252779.94	168182.73	Картометрический метод	0.1	Закрепление отсутствует
1627	252791.82	168168.75	Картометрический метод	0.1	Закрепление отсутствует
1628	252778.36	168155.94	Картометрический метод	0.1	Закрепление отсутствует
1629	252788.27	168145.72	Картометрический метод	0.1	Закрепление отсутствует
1630	252773.73	168131.68	Картометрический метод	0.1	Закрепление отсутствует
1631	252767.90	168126.27	Картометрический метод	0.1	Закрепление отсутствует
1632	252747.97	168107.35	Картометрический метод	0.1	Закрепление отсутствует
1633	252745.73	168105.29	Картометрический метод	0.1	Закрепление отсутствует
1634	252747.18	168103.73	Картометрический метод	0.1	Закрепление отсутствует

2. Сведения о характерных точках границ объекта					
Обозначение характерных точек границ	**Координаты, м**		**Метод определения координат характерной точки**	**Средняя квадратическая погрешность положения характерной точки (Mt), м**	**Описание обозначения точки на местности (при наличии)**
	X	**Y**			
1	**2**	**3**	**4**	**5**	**6**
1635	252742.71	168099.61	Картометрический метод	0.1	Закрепление отсутствует
1636	252771.99	168067.14	Картометрический метод	0.1	Закрепление отсутствует
1637	252770.23	168065.87	Картометрический метод	0.1	Закрепление отсутствует
1638	252767.94	168064.02	Картометрический метод	0.1	Закрепление отсутствует
1639	252784.88	168043.30	Картометрический метод	0.1	Закрепление отсутствует
1640	252788.93	168038.71	Картометрический метод	0.1	Закрепление отсутствует
1641	252797.20	168034.03	Картометрический метод	0.1	Закрепление отсутствует
1642	252840.20	168010.31	Картометрический метод	0.1	Закрепление отсутствует
1643	252841.64	168009.49	Картометрический метод	0.1	Закрепление отсутствует
1644	252842.88	168011.54	Картометрический метод	0.1	Закрепление отсутствует
1645	252858.52	168039.03	Картометрический метод	0.1	Закрепление отсутствует
1646	252865.69	168051.17	Картометрический метод	0.1	Закрепление отсутствует
1647	252887.65	168087.79	Картометрический метод	0.1	Закрепление отсутствует
1648	252896.38	168102.06	Картометрический метод	0.1	Закрепление отсутствует
1649	252895.90	168102.95	Картометрический метод	0.1	Закрепление отсутствует
1650	252899.72	168107.05	Картометрический метод	0.1	Закрепление отсутствует
1651	252903.66	168111.06	Картометрический метод	0.1	Закрепление отсутствует
1652	252906.01	168113.12	Картометрический метод	0.1	Закрепление отсутствует
1653	252925.87	168132.69	Картометрический метод	0.1	Закрепление отсутствует
1654	252955.66	168161.99	Картометрический метод	0.1	Закрепление отсутствует
1655	252968.42	168147.97	Картометрический метод	0.1	Закрепление отсутствует
1656	252995.19	168170.24	Картометрический метод	0.1	Закрепление отсутствует
1657	253014.71	168186.73	Картометрический метод	0.1	Закрепление отсутствует
1658	253002.05	168201.10	Картометрический метод	0.1	Закрепление отсутствует
1659	252994.65	168209.62	Картометрический метод	0.1	Закрепление отсутствует
1660	253007.61	168220.65	Картометрический метод	0.1	Закрепление отсутствует

2. Сведения о характерных точках границ объекта					
Обозначение характерных точек границ	**Координаты, м**		**Метод определения координат характерной точки**	**Средняя квадратическая погрешность положения характерной точки (Mt), м**	**Описание обозначения точки на местности (при наличии)**
	X	**Y**			
1	**2**	**3**	**4**	**5**	**6**
1661	253058.82	168264.62	Картометрический метод	0.1	Закрепление отсутствует
1662	253077.35	168247.44	Картометрический метод	0.1	Закрепление отсутствует
1663	253109.74	168279.35	Картометрический метод	0.1	Закрепление отсутствует
1664	253142.21	168311.61	Картометрический метод	0.1	Закрепление отсутствует
1665	253145.03	168308.78	Картометрический метод	0.1	Закрепление отсутствует
1666	253112.56	168276.51	Картометрический метод	0.1	Закрепление отсутствует
1667	253077.43	168241.90	Картометрический метод	0.1	Закрепление отсутствует
1668	253058.72	168259.26	Картометрический метод	0.1	Закрепление отсутствует
1669	253010.21	168217.61	Картометрический метод	0.1	Закрепление отсутствует
1670	253000.32	168209.19	Картометрический метод	0.1	Закрепление отсутствует
1671	253005.06	168203.74	Картометрический метод	0.1	Закрепление отсутствует
1672	253020.41	168186.31	Картометрический метод	0.1	Закрепление отсутствует
1673	252997.76	168167.18	Картометрический метод	0.1	Закрепление отсутствует
1674	252968.04	168142.44	Картометрический метод	0.1	Закрепление отсутствует
1675	252955.50	168156.23	Картометрический метод	0.1	Закрепление отсутствует
1676	252928.68	168129.84	Картометрический метод	0.1	Закрепление отсутствует
1677	252908.73	168110.18	Картометрический метод	0.1	Закрепление отсутствует
1678	252906.41	168108.15	Картометрический метод	0.1	Закрепление отсутствует
1679	252904.19	168105.90	Картометрический метод	0.1	Закрепление отсутствует
1680	252921.89	168092.59	Картометрический метод	0.1	Закрепление отсутствует
1681	252924.67	168090.49	Картометрический метод	0.1	Закрепление отсутствует
1682	252921.02	168084.44	Картометрический метод	0.1	Закрепление отсутствует
1683	252917.85	168079.53	Картометрический метод	0.1	Закрепление отсутствует
1684	252932.08	168070.80	Картометрический метод	0.1	Закрепление отсутствует
1685	252958.71	168053.85	Картометрический метод	0.1	Закрепление отсутствует
1686	252956.57	168050.47	Картометрический метод	0.1	Закрепление отсутствует

2. Сведения о характерных точках границ объекта					
Обозначение характерных точек границ	**Координаты, м**		**Метод определения координат характерной точки**	**Средняя квадратическая погрешность положения характерной точки (Mt), м**	**Описание обозначения точки на местности (при наличии)**
	X	**Y**			
1	**2**	**3**	**4**	**5**	**6**
1687	252929.96	168067.40	Картометрический метод	0.1	Закрепление отсутствует
1688	252912.26	168078.27	Картометрический метод	0.1	Закрепление отсутствует
1689	252917.63	168086.56	Картометрический метод	0.1	Закрепление отсутствует
1690	252919.38	168089.47	Картометрический метод	0.1	Закрепление отсутствует
1691	252901.40	168102.99	Картометрический метод	0.1	Закрепление отсутствует
1692	252900.78	168102.33	Картометрический метод	0.1	Закрепление отсутствует
1693	252901.00	168101.94	Картометрический метод	0.1	Закрепление отсутствует
1694	252891.07	168085.72	Картометрический метод	0.1	Закрепление отсутствует
1695	252869.13	168049.12	Картометрический метод	0.1	Закрепление отсутствует
1696	252861.98	168037.03	Картометрический метод	0.1	Закрепление отсутствует
1697	252846.33	168009.52	Картометрический метод	0.1	Закрепление отсутствует
1698	252845.11	168007.50	Картометрический метод	0.1	Закрепление отсутствует
1699	252957.56	167941.93	Картометрический метод	0.1	Закрепление отсутствует
1700	253015.92	167874.38	Картометрический метод	0.1	Закрепление отсутствует
1701	253048.77	167837.31	Картометрический метод	0.1	Закрепление отсутствует
1702	253083.18	167867.74	Картометрический метод	0.1	Закрепление отсутствует
1703	253101.61	167847.26	Картометрический метод	0.1	Закрепление отсутствует
1704	253129.87	167874.83	Картометрический метод	0.1	Закрепление отсутствует
1705	253125.95	167880.03	Картометрический метод	0.1	Закрепление отсутствует
1706	253137.87	167888.35	Картометрический метод	0.1	Закрепление отсутствует
1707	253126.15	167905.15	Картометрический метод	0.1	Закрепление отсутствует
1708	253123.51	167909.69	Картометрический метод	0.1	Закрепление отсутствует
1709	253122.73	167910.40	Картометрический метод	0.1	Закрепление отсутствует
1710	253125.40	167913.37	Картометрический метод	0.1	Закрепление отсутствует
1711	253126.65	167912.25	Картометрический метод	0.1	Закрепление отсутствует
1712	253129.53	167907.31	Картометрический метод	0.1	Закрепление отсутствует

2. Сведения о характерных точках границ объекта					
Обозначение характерных точек границ	**Координаты, м**		**Метод определения координат характерной точки**	**Средняя квадратическая погрешность положения характерной точки (Mt), м**	**Описание обозначения точки на местности (при наличии)**
	X	**Y**			
1	**2**	**3**	**4**	**5**	**6**
1713	253141.15	167890.64	Картометрический метод	0.1	Закрепление отсутствует
1714	253165.70	167907.77	Картометрический метод	0.1	Закрепление отсутствует
1715	253184.67	167890.74	Картометрический метод	0.1	Закрепление отсутствует
1716	253185.99	167891.91	Картометрический метод	0.1	Закрепление отсутствует
1717	253201.10	167875.96	Картометрический метод	0.1	Закрепление отсутствует
1718	253231.02	167903.14	Картометрический метод	0.1	Закрепление отсутствует
1719	253251.59	167921.93	Картометрический метод	0.1	Закрепление отсутствует
1720	253277.73	167946.19	Картометрический метод	0.1	Закрепление отсутствует
1721	253279.02	167944.92	Картометрический метод	0.1	Закрепление отсутствует
1722	253305.76	167965.67	Картометрический метод	0.1	Закрепление отсутствует
1723	253315.93	167952.57	Картометрический метод	0.1	Закрепление отсутствует
1724	253350.91	167983.85	Картометрический метод	0.1	Закрепление отсутствует
1725	253349.27	167985.67	Картометрический метод	0.1	Закрепление отсутствует
1726	253352.24	167988.35	Картометрический метод	0.1	Закрепление отсутствует
1727	253355.26	167984.99	Картометрический метод	0.1	Закрепление отсутствует
1728	253392.75	167937.96	Картометрический метод	0.1	Закрепление отсутствует
1729	253416.80	167909.19	Картометрический метод	0.1	Закрепление отсутствует
1730	253417.15	167909.10	Картометрический метод	0.1	Закрепление отсутствует
1731	253439.51	167881.75	Картометрический метод	0.1	Закрепление отсутствует
1732	253428.87	167873.15	Картометрический метод	0.1	Закрепление отсутствует
1733	253446.46	167852.45	Картометрический метод	0.1	Закрепление отсутствует
1734	253459.40	167862.03	Картометрический метод	0.1	Закрепление отсутствует
1735	253486.54	167830.92	Картометрический метод	0.1	Закрепление отсутствует
1736	253486.89	167831.07	Картометрический метод	0.1	Закрепление отсутствует
1737	253518.17	167795.87	Картометрический метод	0.1	Закрепление отсутствует
1738	253531.30	167780.91	Картометрический метод	0.1	Закрепление отсутствует

2. Сведения о характерных точках границ объекта					
Обозначение характерных точек границ	**Координаты, м**		**Метод определения координат характерной точки**	**Средняя квадратическая погрешность положения характерной точки (Mt), м**	**Описание обозначения точки на местности (при наличии)**
	X	**Y**			
1	**2**	**3**	**4**	**5**	**6**
1739	253528.29	167778.27	Картометрический метод	0.1	Закрепление отсутствует
1740	253515.17	167793.22	Картометрический метод	0.1	Закрепление отсутствует
1741	253485.85	167826.23	Картометрический метод	0.1	Закрепление отсутствует
1742	253485.47	167826.06	Картометрический метод	0.1	Закрепление отсутствует
1743	253458.81	167856.62	Картометрический метод	0.1	Закрепление отсутствует
1744	253445.83	167847.01	Картометрический метод	0.1	Закрепление отсутствует
1745	253423.16	167873.69	Картометрический метод	0.1	Закрепление отсутствует
1746	253433.86	167882.33	Картометрический метод	0.1	Закрепление отсутствует
1747	253414.89	167905.54	Картометрический метод	0.1	Закрепление отсутствует
1748	253414.57	167905.62	Картометрический метод	0.1	Закрепление отсутствует
1749	253389.65	167935.43	Картометрический метод	0.1	Закрепление отсутствует
1750	253353.49	167980.80	Картометрический метод	0.1	Закрепление отсутствует
1751	253315.40	167946.73	Картометрический метод	0.1	Закрепление отсутствует
1752	253305.06	167960.06	Картометрический метод	0.1	Закрепление отсутствует
1753	253287.58	167946.50	Картометрический метод	0.1	Закрепление отсутствует
1754	253311.22	167915.72	Картометрический метод	0.1	Закрепление отсутствует
1755	253330.53	167890.51	Картометрический метод	0.1	Закрепление отсутствует
1756	253367.17	167847.20	Картометрический метод	0.1	Закрепление отсутствует
1757	253383.84	167827.50	Картометрический метод	0.1	Закрепление отсутствует
1758	253418.96	167785.49	Картометрический метод	0.1	Закрепление отсутствует
1759	253471.71	167723.37	Картометрический метод	0.1	Закрепление отсутствует
1760	253468.66	167720.78	Картометрический метод	0.1	Закрепление отсутствует
1761	253415.90	167782.91	Картометрический метод	0.1	Закрепление отсутствует
1762	253380.78	167824.92	Картометрический метод	0.1	Закрепление отсутствует
1763	253364.12	167844.62	Картометрический метод	0.1	Закрепление отсутствует
1764	253327.42	167888.00	Картометрический метод	0.1	Закрепление отсутствует

2. Сведения о характерных точках границ объекта					
Обозначение характерных точек границ	**Координаты, м**		**Метод определения координат характерной точки**	**Средняя квадратическая погрешность положения характерной точки (Mt), м**	**Описание обозначения точки на местности (при наличии)**
	X	**Y**			
1	**2**	**3**	**4**	**5**	**6**
1765	253308.05	167913.28	Картометрический метод	0.1	Закрепление отсутствует
1766	253284.42	167944.05	Картометрический метод	0.1	Закрепление отсутствует
1767	253278.71	167939.61	Картометрический метод	0.1	Закрепление отсутствует
1768	253277.65	167940.65	Картометрический метод	0.1	Закрепление отсутствует
1769	253254.30	167918.98	Картометрический метод	0.1	Закрепление отсутствует
1770	253236.30	167902.55	Картометрический метод	0.1	Закрепление отсутствует
1771	253269.24	167854.95	Картометрический метод	0.1	Закрепление отсутствует
1772	253267.63	167853.72	Картометрический метод	0.1	Закрепление отсутствует
1773	253283.35	167837.17	Картометрический метод	0.1	Закрепление отсутствует
1774	253288.86	167842.71	Картометрический метод	0.1	Закрепление отсутствует
1775	253293.41	167836.02	Картометрический метод	0.1	Закрепление отсутствует
1776	253305.45	167821.63	Картометрический метод	0.1	Закрепление отсутствует
1777	253335.68	167785.79	Картометрический метод	0.1	Закрепление отсутствует
1778	253327.48	167778.30	Картометрический метод	0.1	Закрепление отсутствует
1779	253347.30	167754.84	Картометрический метод	0.1	Закрепление отсутствует
1780	253354.12	167761.40	Картометрический метод	0.1	Закрепление отсутствует
1781	253377.60	167738.78	Картометрический метод	0.1	Закрепление отсутствует
1782	253376.75	167738.30	Картометрический метод	0.1	Закрепление отсутствует
1783	253420.24	167686.44	Картометрический метод	0.1	Закрепление отсутствует
1784	253417.18	167683.87	Картометрический метод	0.1	Закрепление отсутствует
1785	253370.60	167739.40	Картометрический метод	0.1	Закрепление отсутствует
1786	253370.97	167739.62	Картометрический метод	0.1	Закрепление отсутствует
1787	253354.11	167755.85	Картометрический метод	0.1	Закрепление отсутствует
1788	253347.00	167749.00	Картометрический метод	0.1	Закрепление отсутствует
1789	253321.94	167778.66	Картометрический метод	0.1	Закрепление отсутствует
1790	253330.14	167786.15	Картометрический метод	0.1	Закрепление отсутствует

2. Сведения о характерных точках границ объекта					
Обозначение характерных точек границ	**Координаты, м**		**Метод определения координат характерной точки**	**Средняя квадратическая погрешность положения характерной точки (Mt), м**	**Описание обозначения точки на местности (при наличии)**
	X	**Y**			
1	**2**	**3**	**4**	**5**	**6**
1791	253302.38	167819.06	Картометрический метод	0.1	Закрепление отсутствует
1792	253290.22	167833.61	Картометрический метод	0.1	Закрепление отсутствует
1793	253288.28	167836.45	Картометрический метод	0.1	Закрепление отсутствует
1794	253283.28	167831.44	Картометрический метод	0.1	Закрепление отсутствует
1795	253261.66	167854.20	Картометрический метод	0.1	Закрепление отсутствует
1796	253263.77	167855.81	Картометрический метод	0.1	Закрепление отсутствует
1797	253233.32	167899.83	Картометрический метод	0.1	Закрепление отсутствует
1798	253201.44	167870.87	Картометрический метод	0.1	Закрепление отсутствует
1799	253200.63	167871.35	Картометрический метод	0.1	Закрепление отсутствует
1800	253191.51	167862.28	Картометрический метод	0.1	Закрепление отсутствует
1801	253232.10	167811.16	Картометрический метод	0.1	Закрепление отсутствует
1802	253231.34	167810.87	Картометрический метод	0.1	Закрепление отсутствует
1803	253255.04	167784.71	Картометрический метод	0.1	Закрепление отсутствует
1804	253260.52	167789.22	Картометрический метод	0.1	Закрепление отсутствует
1805	253275.58	167773.64	Картометрический метод	0.1	Закрепление отсутствует
1806	253278.87	167777.02	Картометрический метод	0.1	Закрепление отсутствует
1807	253298.70	167752.88	Картометрический метод	0.1	Закрепление отсутствует
1808	253333.35	167710.17	Картометрический метод	0.1	Закрепление отсутствует
1809	253330.57	167707.78	Картометрический метод	0.1	Закрепление отсутствует
1810	253364.17	167664.79	Картометрический метод	0.1	Закрепление отсутствует
1811	253372.12	167670.88	Картометрический метод	0.1	Закрепление отсутствует
1812	253399.34	167642.05	Картометрический метод	0.1	Закрепление отсутствует
1813	253396.81	167613.37	Картометрический метод	0.1	Закрепление отсутствует
1814	253408.06	167603.81	Картометрический метод	0.1	Закрепление отсутствует
1815	253438.69	167580.07	Картометрический метод	0.1	Закрепление отсутствует
1816	253436.24	167576.91	Картометрический метод	0.1	Закрепление отсутствует

2. Сведения о характерных точках границ объекта					
Обозначение характерных точек границ	**Координаты, м**		**Метод определения координат характерной точки**	**Средняя квадратическая погрешность положения характерной точки (Mt), м**	**Описание обозначения точки на местности (при наличии)**
	X	**Y**			
1	**2**	**3**	**4**	**5**	**6**
1817	253405.54	167600.70	Картометрический метод	0.1	Закрепление отсутствует
1818	253392.64	167611.66	Картометрический метод	0.1	Закрепление отсутствует
1819	253395.20	167640.61	Картометрический метод	0.1	Закрепление отсутствует
1820	253371.69	167665.51	Картометрический метод	0.1	Закрепление отсутствует
1821	253363.46	167659.21	Картометрический метод	0.1	Закрепление отсутствует
1822	253325.06	167708.33	Картометрический метод	0.1	Закрепление отсутствует
1823	253327.79	167710.67	Картометрический метод	0.1	Закрепление отсутствует
1824	253295.60	167750.35	Картометрический метод	0.1	Закрепление отсутствует
1825	253278.62	167771.03	Картометрический метод	0.1	Закрепление отсутствует
1826	253275.57	167767.89	Картометрический метод	0.1	Закрепление отсутствует
1827	253260.21	167783.79	Картометрический метод	0.1	Закрепление отсутствует
1828	253254.64	167779.20	Картометрический метод	0.1	Закрепление отсутствует
1829	253224.44	167812.52	Картометрический метод	0.1	Закрепление отсутствует
1830	253225.57	167812.95	Картометрический метод	0.1	Закрепление отсутствует
1831	253186.15	167862.60	Картометрический метод	0.1	Закрепление отсутствует
1832	253197.53	167873.91	Картометрический метод	0.1	Закрепление отсутствует
1833	253185.74	167886.35	Картометрический метод	0.1	Закрепление отсутствует
1834	253184.64	167885.39	Картометрический метод	0.1	Закрепление отсутствует
1835	253165.39	167902.67	Картометрический метод	0.1	Закрепление отсутствует
1836	253131.64	167879.13	Картометрический метод	0.1	Закрепление отсутствует
1837	253135.18	167874.43	Картометрический метод	0.1	Закрепление отсутствует
1838	253101.42	167841.49	Картометрический метод	0.1	Закрепление отсутствует
1839	253082.86	167862.12	Картометрический метод	0.1	Закрепление отсутствует
1840	253051.42	167834.32	Картометрический метод	0.1	Закрепление отсутствует
1841	253051.61	167834.10	Картометрический метод	0.1	Закрепление отсутствует
1842	253096.97	167782.13	Картометрический метод	0.1	Закрепление отсутствует

2. Сведения о характерных точках границ объекта					
Обозначение характерных точек границ	**Координаты, м**		**Метод определения координат характерной точки**	**Средняя квадратическая погрешность положения характерной точки (Mt), м**	**Описание обозначения точки на местности (при наличии)**
	X	**Y**			
1	**2**	**3**	**4**	**5**	**6**
1843	253130.91	167744.99	Картометрический метод	0.1	Закрепление отсутствует
1844	253130.13	167744.18	Картометрический метод	0.1	Закрепление отсутствует
1845	253138.81	167734.99	Картометрический метод	0.1	Закрепление отсутствует
1846	253175.31	167696.13	Картометрический метод	0.1	Закрепление отсутствует
1847	253190.30	167680.00	Картометрический метод	0.1	Закрепление отсутствует
1848	253207.47	167661.76	Картометрический метод	0.1	Закрепление отсутствует
1849	253260.20	167607.96	Картометрический метод	0.1	Закрепление отсутствует
1850	253263.51	167604.99	Картометрический метод	0.1	Закрепление отсутствует
1851	253253.98	167594.47	Картометрический метод	0.1	Закрепление отсутствует
1852	253266.85	167582.38	Картометрический метод	0.1	Закрепление отсутствует
1853	253305.81	167545.70	Картометрический метод	0.1	Закрепление отсутствует
1854	253303.07	167542.79	Картометрический метод	0.1	Закрепление отсутствует
1855	253264.11	167579.47	Картометрический метод	0.1	Закрепление отсутствует
1856	253248.38	167594.25	Картометрический метод	0.1	Закрепление отсутствует
1857	253257.85	167604.70	Картометрический метод	0.1	Закрепление отсутствует
1858	253257.44	167605.07	Картометрический метод	0.1	Закрепление отсутствует
1859	253204.59	167658.99	Картометрический метод	0.1	Закрепление отсутствует
1860	253187.38	167677.27	Картометрический метод	0.1	Закрепление отсутствует
1861	253172.39	167693.40	Картометрический метод	0.1	Закрепление отсутствует
1862	253135.89	167732.24	Картометрический метод	0.1	Закрепление отсутствует
1863	253124.61	167744.19	Картометрический метод	0.1	Закрепление отсутствует
1864	253125.44	167745.05	Картометрический метод	0.1	Закрепление отсутствует
1865	253093.99	167779.47	Картометрический метод	0.1	Закрепление отсутствует
1866	253048.60	167831.46	Картометрический метод	0.1	Закрепление отсутствует
1867	253012.91	167871.74	Картометрический метод	0.1	Закрепление отсутствует
1868	252954.97	167938.81	Картометрический метод	0.1	Закрепление отсутствует

2. Сведения о характерных точках границ объекта

Обозначение характерных точек границ	Координаты, м		Метод определения координат характерной точки	Средняя квадратическая погрешность положения характерной точки (Mt), м	Описание обозначения точки на местности (при наличии)
	X	Y			
1	2	3	4	5	6
1869	252841.35	168005.06	Картометрический метод	0.1	Закрепление отсутствует
1870	252838.25	168006.82	Картометрический метод	0.1	Закрепление отсутствует
1871	252795.25	168030.54	Картометрический метод	0.1	Закрепление отсутствует
1872	252786.37	168035.56	Картометрический метод	0.1	Закрепление отсутствует
1873	252781.83	168040.71	Картометрический метод	0.1	Закрепление отсутствует
1874	252764.60	168061.79	Картометрический метод	0.1	Закрепление отсутствует
1875	252697.52	168013.25	Картометрический метод	0.1	Закрепление отсутствует
1876	252715.87	167990.05	Картометрический метод	0.1	Закрепление отсутствует
1877	252732.94	167968.46	Картометрический метод	0.1	Закрепление отсутствует
1878	252735.77	167965.32	Картометрический метод	0.1	Закрепление отсутствует
1879	252752.00	167952.90	Картометрический метод	0.1	Закрепление отсутствует
1880	252808.44	167911.16	Картометрический метод	0.1	Закрепление отсутствует
1881	252814.55	167917.39	Картометрический метод	0.1	Закрепление отсутствует
1882	252864.42	167866.68	Картометрический метод	0.1	Закрепление отсутствует
1883	252861.18	167863.70	Картометрический метод	0.1	Закрепление отсутствует
1884	252859.33	167865.54	Картометрический метод	0.1	Закрепление отсутствует
1885	252836.62	167846.01	Картометрический метод	0.1	Закрепление отсутствует
1886	252862.42	167811.45	Картометрический метод	0.1	Закрепление отсутствует
1887	252888.79	167831.86	Картометрический метод	0.1	Закрепление отсутствует
1888	252903.91	167811.38	Картометрический метод	0.1	Закрепление отсутствует
1889	252957.90	167736.78	Картометрический метод	0.1	Закрепление отсутствует
1890	252967.80	167723.17	Картометрический метод	0.1	Закрепление отсутствует
1891	252975.40	167728.12	Картометрический метод	0.1	Закрепление отсутствует
1892	253030.90	167642.74	Картометрический метод	0.1	Закрепление отсутствует
1893	253059.59	167599.89	Картометрический метод	0.1	Закрепление отсутствует
1894	253094.36	167557.36	Картометрический метод	0.1	Закрепление отсутствует

2. Сведения о характерных точках границ объекта					
Обозначение характерных точек границ	**Координаты, м**		**Метод определения координат характерной точки**	**Средняя квадратическая погрешность положения характерной точки (Mt), м**	**Описание обозначения точки на местности (при наличии)**
	X	**Y**			
1	**2**	**3**	**4**	**5**	**6**
1895	253117.52	167531.68	Картометрический метод	0.1	Закрепление отсутствует
1896	253122.03	167526.58	Картометрический метод	0.1	Закрепление отсутствует
1897	253127.29	167520.31	Картометрический метод	0.1	Закрепление отсутствует
1898	253118.99	167513.09	Картометрический метод	0.1	Закрепление отсутствует
1899	253118.77	167512.90	Картометрический метод	0.1	Закрепление отсутствует
1900	253129.77	167498.77	Картометрический метод	0.1	Закрепление отсутствует
1901	253148.86	167473.97	Картометрический метод	0.1	Закрепление отсутствует
1902	253153.76	167478.91	Картометрический метод	0.1	Закрепление отсутствует
1903	253181.15	167449.60	Картометрический метод	0.1	Закрепление отсутствует
1904	253178.23	167446.86	Картометрический метод	0.1	Закрепление отсутствует
1905	253153.67	167473.14	Картометрический метод	0.1	Закрепление отсутствует
1906	253148.49	167467.90	Картометрический метод	0.1	Закрепление отсутствует
1907	253126.61	167496.32	Картометрический метод	0.1	Закрепление отсутствует
1908	253113.28	167513.45	Картометрический метод	0.1	Закрепление отсутствует
1909	253116.38	167516.11	Картометрический метод	0.1	Закрепление отсутствует
1910	253121.70	167520.75	Картометрический метод	0.1	Закрепление отсутствует
1911	253119.00	167523.97	Картометрический метод	0.1	Закрепление отсутствует
1912	253114.54	167529.02	Картометрический метод	0.1	Закрепление отсутствует
1913	253091.32	167554.75	Картометрический метод	0.1	Закрепление отсутствует
1914	253056.37	167597.50	Картометрический метод	0.1	Закрепление отсутствует
1915	253027.56	167640.54	Картометрический метод	0.1	Закрепление отсутствует
1916	252974.23	167722.59	Картометрический метод	0.1	Закрепление отсутствует
1917	252966.80	167717.74	Картометрический метод	0.1	Закрепление отсутствует
1918	252954.67	167734.43	Картометрический метод	0.1	Закрепление отсутствует
1919	252900.68	167809.02	Картометрический метод	0.1	Закрепление отсутствует
1920	252888.00	167826.19	Картометрический метод	0.1	Закрепление отсутствует

2. Сведения о характерных точках границ объекта

Обозначение характерных точек границ	Координаты, м		Метод определения координат характерной точки	Средняя квадратическая погрешность положения характерной точки (Mt), м	Описание обозначения точки на местности (при наличии)
	X	Y			
1	2	3	4	5	6
1921	252861.65	167805.79	Картометрический метод	0.1	Закрепление отсутствует
1922	252831.18	167846.60	Картометрический метод	0.1	Закрепление отсутствует
1923	252856.84	167868.68	Картометрический метод	0.1	Закрепление отсутствует
1924	252814.56	167911.68	Картометрический метод	0.1	Закрепление отсутствует
1925	252808.86	167905.87	Картометрический метод	0.1	Закрепление отсутствует
1926	252749.60	167949.70	Картометрический метод	0.1	Закрепление отсутствует
1927	252733.05	167962.36	Картометрический метод	0.1	Закрепление отсутствует
1928	252729.88	167965.87	Картометрический метод	0.1	Закрепление отсутствует
1929	252712.73	167987.57	Картометрический метод	0.1	Закрепление отсутствует
1930	252691.79	168014.04	Картометрический метод	0.1	Закрепление отсутствует
1931	252766.04	168067.77	Картометрический метод	0.1	Закрепление отсутствует
1	252760.57	168073.83	Картометрический метод	0.1	Закрепление отсутствует

3. Сведения о характерных точках части (частей) границы объекта

Обозначение характерных точек части границы	Координаты, м		Метод определения координат характерной точки	Средняя квадратическая погрешность положения характерной точки (Mt), м	Описание обозначения точки на местности (при наличии)
	X	Y			
1	2	3	4	5	6
-	-	-	-	-	-

Раздел 3

Сведения о местоположении измененных (уточненных) границ объекта

1. Система координат -

2. Сведения о характерных точках границ объекта


Обозначение характерных точек границ	Существующие координаты, м		Измененные (уточненные) координаты, м		Метод определения координат характерной точки	Средняя квадратическая погрешность положения характерной точки (Mt), м	Описание обозначения точки на местности (при наличии)
	X	Y	X	Y			
1	2	3	4	5	6	7	8
-	-	-	-	-	-	-	

3. Сведения о характерных точках части (частей) границы объекта

Обозначение характерных точек части границы	Существующие координаты, м		Измененные (уточненные) координаты, м		Метод определения координат характерной точки	Средняя квадратическая погрешность положения характерной точки (Mt), м	Описание обозначения точки на местности (при наличии)
	X	Y	X	Y			
1	2	3	4	5	6	7	8
-	-	-	-	-	-	-	

Раздел 4

План границ объекта

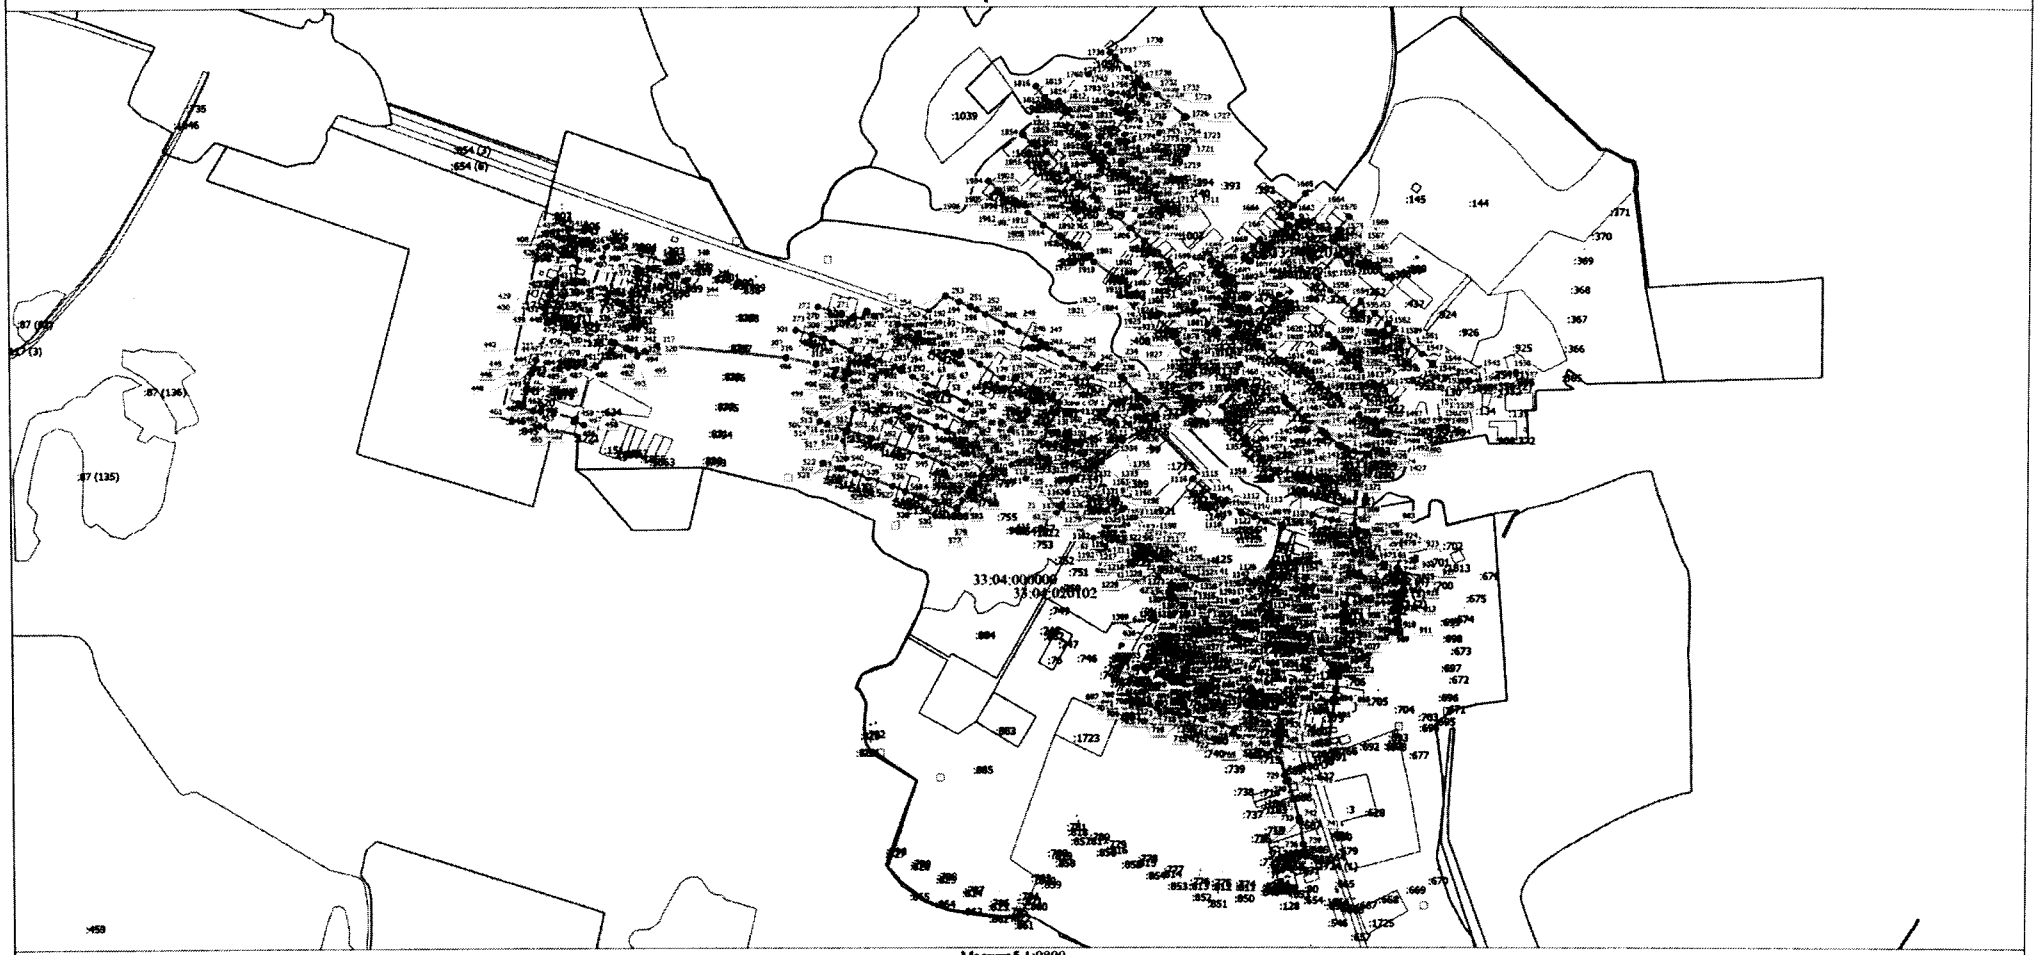

Масштаб 1:9800

Условные обозначения

.....	- Вновь образованная часть границы, сведения о которой достаточны для определения ее местоположения
Зона с ОУ 1	- Зона с особыми условиями использования территории Зона с ОУ 1
1	- Обозначение новой характерной точки
:1006	- Кадастровый номер земельного участка
.....	- Существующая часть границы, имеющиеся в ЕГРН сведения о которой достаточны для определения ее местоположения
———	- Граница населенного пункта
———	- Граница муниципального образования
———	- Граница кадастрового квартала
33:04:000000	- Номер кадастрового квартала

Подпись _____

Дата "____" _____ г.

Место для оттиска печати (при наличии) лица, составившего описание местоположения границ объекта



СНИС
142-086287 64

Текстовое описание местоположения границ населенных пунктов, территориальных зон, особо охраняемых природных территорий, зон с особыми условиями использования территорий		
Прохождение границы		Описание прохождения границы
от точки	до точки	
1	2	3
1	2	в границах МО Симское (сельское поселение)
2	3	в границах МО Симское (сельское поселение)
3	4	в границах МО Симское (сельское поселение)
4	5	в границах МО Симское (сельское поселение)
5	6	в границах МО Симское (сельское поселение)
6	7	в границах МО Симское (сельское поселение)
7	8	в границах МО Симское (сельское поселение)
8	9	в границах МО Симское (сельское поселение)
9	10	в границах МО Симское (сельское поселение)
10	11	в границах МО Симское (сельское поселение)
11	12	в границах МО Симское (сельское поселение)
12	13	в границах МО Симское (сельское поселение)
13	14	в границах МО Симское (сельское поселение)
14	15	в границах МО Симское (сельское поселение)
15	16	в границах МО Симское (сельское поселение)
16	17	в границах МО Симское (сельское поселение)
17	18	в границах МО Симское (сельское поселение)
18	19	в границах МО Симское (сельское поселение)
19	20	в границах МО Симское (сельское поселение)
20	21	в границах МО Симское (сельское поселение)
21	22	в границах МО Симское (сельское поселение)
22	23	в границах МО Симское (сельское поселение)
23	24	в границах МО Симское (сельское поселение)
24	25	в границах МО Симское (сельское поселение)
25	26	в границах МО Симское (сельское поселение)
26	27	в границах МО Симское (сельское поселение)
27	28	в границах МО Симское (сельское поселение)
28	29	в границах МО Симское (сельское поселение)
29	30	в границах МО Симское (сельское поселение)
30	31	в границах МО Симское (сельское поселение)
31	32	в границах МО Симское (сельское поселение)
32	33	в границах МО Симское (сельское поселение)
33	34	в границах МО Симское (сельское поселение)
34	35	в границах МО Симское (сельское поселение)
35	36	в границах МО Симское (сельское поселение)
36	37	в границах МО Симское (сельское поселение)

Текстовое описание местоположения границ населенных пунктов, территориальных зон, особо охраняемых природных территорий, зон с особыми условиями использования территорий		
Прохождение границы		Описание прохождения границы
от точки	до точки	
1	2	3
37	38	в границах МО Симское (сельское поселение)
38	39	в границах МО Симское (сельское поселение)
39	40	в границах МО Симское (сельское поселение)
40	41	в границах МО Симское (сельское поселение)
41	42	в границах МО Симское (сельское поселение)
42	43	в границах МО Симское (сельское поселение)
43	44	в границах МО Симское (сельское поселение)
44	45	в границах МО Симское (сельское поселение)
45	46	в границах МО Симское (сельское поселение)
46	47	в границах МО Симское (сельское поселение)
47	48	в границах МО Симское (сельское поселение)
48	49	в границах МО Симское (сельское поселение)
49	50	в границах МО Симское (сельское поселение)
50	51	в границах МО Симское (сельское поселение)
51	52	в границах МО Симское (сельское поселение)
52	53	в границах МО Симское (сельское поселение)
53	54	в границах МО Симское (сельское поселение)
54	55	в границах МО Симское (сельское поселение)
55	56	в границах МО Симское (сельское поселение)
56	57	в границах МО Симское (сельское поселение)
57	58	в границах МО Симское (сельское поселение)
58	59	в границах МО Симское (сельское поселение)
59	60	в границах МО Симское (сельское поселение)
60	61	в границах МО Симское (сельское поселение)
61	62	в границах МО Симское (сельское поселение)
62	63	в границах МО Симское (сельское поселение)
63	64	в границах МО Симское (сельское поселение)
64	65	в границах МО Симское (сельское поселение)
65	66	в границах МО Симское (сельское поселение)
66	67	в границах МО Симское (сельское поселение)
67	68	в границах МО Симское (сельское поселение)
68	69	в границах МО Симское (сельское поселение)
69	70	в границах МО Симское (сельское поселение)
70	71	в границах МО Симское (сельское поселение)
71	72	в границах МО Симское (сельское поселение)
72	73	в границах МО Симское (сельское поселение)

Текстовое описание местоположения границ населенных пунктов, территориальных зон, особо охраняемых природных территорий, зон с особыми условиями использования территорий		
Прохождение границы		Описание прохождения границы
от точки	до точки	
1	2	3
73	74	в границах МО Симское (сельское поселение)
74	75	в границах МО Симское (сельское поселение)
75	76	в границах МО Симское (сельское поселение)
76	77	в границах МО Симское (сельское поселение)
77	78	в границах МО Симское (сельское поселение)
78	79	в границах МО Симское (сельское поселение)
79	80	в границах МО Симское (сельское поселение)
80	81	в границах МО Симское (сельское поселение)
81	82	в границах МО Симское (сельское поселение)
82	83	в границах МО Симское (сельское поселение)
83	84	в границах МО Симское (сельское поселение)
84	85	в границах МО Симское (сельское поселение)
85	86	в границах МО Симское (сельское поселение)
86	87	в границах МО Симское (сельское поселение)
87	88	в границах МО Симское (сельское поселение)
88	89	в границах МО Симское (сельское поселение)
89	90	в границах МО Симское (сельское поселение)
90	91	в границах МО Симское (сельское поселение)
91	92	в границах МО Симское (сельское поселение)
92	93	в границах МО Симское (сельское поселение)
93	94	в границах МО Симское (сельское поселение)
94	95	в границах МО Симское (сельское поселение)
95	96	в границах МО Симское (сельское поселение)
96	97	в границах МО Симское (сельское поселение)
97	98	в границах МО Симское (сельское поселение)
98	99	в границах МО Симское (сельское поселение)
99	100	в границах МО Симское (сельское поселение)
100	101	в границах МО Симское (сельское поселение)
101	102	в границах МО Симское (сельское поселение)
102	103	в границах МО Симское (сельское поселение)
103	104	в границах МО Симское (сельское поселение)
104	105	в границах МО Симское (сельское поселение)
105	106	в границах МО Симское (сельское поселение)
106	107	в границах МО Симское (сельское поселение)
107	108	в границах МО Симское (сельское поселение)
108	109	в границах МО Симское (сельское поселение)

Текстовое описание местоположения границ населенных пунктов, территориальных зон, особо охраняемых природных территорий, зон с особыми условиями использования территорий		
Прохождение границы		Описание прохождения границы
от точки	до точки	
1	2	3
109	110	в границах МО Симское (сельское поселение)
110	111	в границах МО Симское (сельское поселение)
111	112	в границах МО Симское (сельское поселение)
112	113	в границах МО Симское (сельское поселение)
113	114	в границах МО Симское (сельское поселение)
114	115	в границах МО Симское (сельское поселение)
115	116	в границах МО Симское (сельское поселение)
116	117	в границах МО Симское (сельское поселение)
117	118	в границах МО Симское (сельское поселение)
118	119	в границах МО Симское (сельское поселение)
119	120	в границах МО Симское (сельское поселение)
120	121	в границах МО Симское (сельское поселение)
121	122	в границах МО Симское (сельское поселение)
122	123	в границах МО Симское (сельское поселение)
123	124	в границах МО Симское (сельское поселение)
124	125	в границах МО Симское (сельское поселение)
125	126	в границах МО Симское (сельское поселение)
126	127	в границах МО Симское (сельское поселение)
127	128	в границах МО Симское (сельское поселение)
128	129	в границах МО Симское (сельское поселение)
129	130	в границах МО Симское (сельское поселение)
130	131	в границах МО Симское (сельское поселение)
131	132	в границах МО Симское (сельское поселение)
132	133	в границах МО Симское (сельское поселение)
133	134	в границах МО Симское (сельское поселение)
134	135	в границах МО Симское (сельское поселение)
135	136	в границах МО Симское (сельское поселение)
136	137	в границах МО Симское (сельское поселение)
137	138	в границах МО Симское (сельское поселение)
138	139	в границах МО Симское (сельское поселение)
139	140	в границах МО Симское (сельское поселение)
140	141	в границах МО Симское (сельское поселение)
141	142	в границах МО Симское (сельское поселение)
142	143	в границах МО Симское (сельское поселение)
143	144	в границах МО Симское (сельское поселение)
144	145	в границах МО Симское (сельское поселение)

Текстовое описание местоположения границ населенных пунктов, территориальных зон, особо охраняемых природных территорий, зон с особыми условиями использования территорий		
Прохождение границы		Описание прохождения границы
от точки	до точки	
1	2	3
145	146	в границах МО Симское (сельское поселение)
146	147	в границах МО Симское (сельское поселение)
147	148	в границах МО Симское (сельское поселение)
148	149	в границах МО Симское (сельское поселение)
149	150	в границах МО Симское (сельское поселение)
150	151	в границах МО Симское (сельское поселение)
151	152	в границах МО Симское (сельское поселение)
152	153	в границах МО Симское (сельское поселение)
153	154	в границах МО Симское (сельское поселение)
154	155	в границах МО Симское (сельское поселение)
155	156	в границах МО Симское (сельское поселение)
156	157	в границах МО Симское (сельское поселение)
157	158	в границах МО Симское (сельское поселение)
158	159	в границах МО Симское (сельское поселение)
159	160	в границах МО Симское (сельское поселение)
160	161	в границах МО Симское (сельское поселение)
161	162	в границах МО Симское (сельское поселение)
162	163	в границах МО Симское (сельское поселение)
163	164	в границах МО Симское (сельское поселение)
164	165	в границах МО Симское (сельское поселение)
165	166	в границах МО Симское (сельское поселение)
166	167	в границах МО Симское (сельское поселение)
167	168	в границах МО Симское (сельское поселение)
168	169	в границах МО Симское (сельское поселение)
169	170	в границах МО Симское (сельское поселение)
170	171	в границах МО Симское (сельское поселение)
171	172	в границах МО Симское (сельское поселение)
172	173	в границах МО Симское (сельское поселение)
173	174	в границах МО Симское (сельское поселение)
174	175	в границах МО Симское (сельское поселение)
175	176	в границах МО Симское (сельское поселение)
176	177	в границах МО Симское (сельское поселение)
177	178	в границах МО Симское (сельское поселение)
178	179	в границах МО Симское (сельское поселение)
179	180	в границах МО Симское (сельское поселение)
180	181	в границах МО Симское (сельское поселение)

Текстовое описание местоположения границ населенных пунктов, территориальных зон, особо охраняемых природных территорий, зон с особыми условиями использования территорий		
Прохождение границы		Описание прохождения границы
от точки	до точки	
1	2	3
181	182	в границах МО Симское (сельское поселение)
182	183	в границах МО Симское (сельское поселение)
183	184	в границах МО Симское (сельское поселение)
184	185	в границах МО Симское (сельское поселение)
185	186	в границах МО Симское (сельское поселение)
186	187	в границах МО Симское (сельское поселение)
187	188	в границах МО Симское (сельское поселение)
188	189	в границах МО Симское (сельское поселение)
189	190	в границах МО Симское (сельское поселение)
190	191	в границах МО Симское (сельское поселение)
191	192	в границах МО Симское (сельское поселение)
192	193	в границах МО Симское (сельское поселение)
193	194	в границах МО Симское (сельское поселение)
194	195	в границах МО Симское (сельское поселение)
195	196	в границах МО Симское (сельское поселение)
196	197	в границах МО Симское (сельское поселение)
197	198	в границах МО Симское (сельское поселение)
198	199	в границах МО Симское (сельское поселение)
199	200	в границах МО Симское (сельское поселение)
200	201	в границах МО Симское (сельское поселение)
201	202	в границах МО Симское (сельское поселение)
202	203	в границах МО Симское (сельское поселение)
203	204	в границах МО Симское (сельское поселение)
204	205	в границах МО Симское (сельское поселение)
205	206	в границах МО Симское (сельское поселение)
206	207	в границах МО Симское (сельское поселение)
207	208	в границах МО Симское (сельское поселение)
208	209	в границах МО Симское (сельское поселение)
209	210	в границах МО Симское (сельское поселение)
210	211	в границах МО Симское (сельское поселение)
211	212	в границах МО Симское (сельское поселение)
212	213	в границах МО Симское (сельское поселение)
213	214	в границах МО Симское (сельское поселение)
214	215	в границах МО Симское (сельское поселение)
215	216	в границах МО Симское (сельское поселение)
216	217	в границах МО Симское (сельское поселение)

Текстовое описание местоположения границ населенных пунктов, территориальных зон, особо охраняемых природных территорий, зон с особыми условиями использования территорий		
Прохождение границы		Описание прохождения границы
от точки	до точки	
1	2	3
217	218	в границах МО Симское (сельское поселение)
218	219	в границах МО Симское (сельское поселение)
219	220	в границах МО Симское (сельское поселение)
220	221	в границах МО Симское (сельское поселение)
221	222	в границах МО Симское (сельское поселение)
222	223	в границах МО Симское (сельское поселение)
223	224	в границах МО Симское (сельское поселение)
224	225	в границах МО Симское (сельское поселение)
225	226	в границах МО Симское (сельское поселение)
226	227	в границах МО Симское (сельское поселение)
227	228	в границах МО Симское (сельское поселение)
228	229	в границах МО Симское (сельское поселение)
229	230	в границах МО Симское (сельское поселение)
230	231	в границах МО Симское (сельское поселение)
231	232	в границах МО Симское (сельское поселение)
232	233	в границах МО Симское (сельское поселение)
233	234	в границах МО Симское (сельское поселение)
234	235	в границах МО Симское (сельское поселение)
235	236	в границах МО Симское (сельское поселение)
236	237	в границах МО Симское (сельское поселение)
237	238	в границах МО Симское (сельское поселение)
238	239	в границах МО Симское (сельское поселение)
239	240	в границах МО Симское (сельское поселение)
240	241	в границах МО Симское (сельское поселение)
241	242	в границах МО Симское (сельское поселение)
242	243	в границах МО Симское (сельское поселение)
243	244	в границах МО Симское (сельское поселение)
244	245	в границах МО Симское (сельское поселение)
245	246	в границах МО Симское (сельское поселение)
246	247	в границах МО Симское (сельское поселение)
247	248	в границах МО Симское (сельское поселение)
248	249	в границах МО Симское (сельское поселение)
249	250	в границах МО Симское (сельское поселение)
250	251	в границах МО Симское (сельское поселение)
251	252	в границах МО Симское (сельское поселение)
252	253	в границах МО Симское (сельское поселение)

Текстовое описание местоположения границ населенных пунктов, территориальных зон, особо охраняемых природных территорий, зон с особыми условиями использования территорий		
Прохождение границы		Описание прохождения границы
от точки	до точки	
1	2	3
253	254	в границах МО Симское (сельское поселение)
254	255	в границах МО Симское (сельское поселение)
255	256	в границах МО Симское (сельское поселение)
256	257	в границах МО Симское (сельское поселение)
257	258	в границах МО Симское (сельское поселение)
258	259	в границах МО Симское (сельское поселение)
259	260	в границах МО Симское (сельское поселение)
260	261	в границах МО Симское (сельское поселение)
261	262	в границах МО Симское (сельское поселение)
262	263	в границах МО Симское (сельское поселение)
263	264	в границах МО Симское (сельское поселение)
264	265	в границах МО Симское (сельское поселение)
265	266	в границах МО Симское (сельское поселение)
266	267	в границах МО Симское (сельское поселение)
267	268	в границах МО Симское (сельское поселение)
268	269	в границах МО Симское (сельское поселение)
269	270	в границах МО Симское (сельское поселение)
270	271	в границах МО Симское (сельское поселение)
271	272	в границах МО Симское (сельское поселение)
272	273	в границах МО Симское (сельское поселение)
273	274	в границах МО Симское (сельское поселение)
274	275	в границах МО Симское (сельское поселение)
275	276	в границах МО Симское (сельское поселение)
276	277	в границах МО Симское (сельское поселение)
277	278	в границах МО Симское (сельское поселение)
278	279	в границах МО Симское (сельское поселение)
279	280	в границах МО Симское (сельское поселение)
280	281	в границах МО Симское (сельское поселение)
281	282	в границах МО Симское (сельское поселение)
282	283	в границах МО Симское (сельское поселение)
283	284	в границах МО Симское (сельское поселение)
284	285	в границах МО Симское (сельское поселение)
285	286	в границах МО Симское (сельское поселение)
286	287	в границах МО Симское (сельское поселение)
287	288	в границах МО Симское (сельское поселение)
288	289	в границах МО Симское (сельское поселение)

Текстовое описание местоположения границ населенных пунктов, территориальных зон, особо охраняемых природных территорий, зон с особыми условиями использования территорий		
Прохождение границы		Описание прохождения границы
от точки	до точки	
1	2	3
289	290	в границах МО Симское (сельское поселение)
290	291	в границах МО Симское (сельское поселение)
291	292	в границах МО Симское (сельское поселение)
292	293	в границах МО Симское (сельское поселение)
293	294	в границах МО Симское (сельское поселение)
294	295	в границах МО Симское (сельское поселение)
295	296	в границах МО Симское (сельское поселение)
296	297	в границах МО Симское (сельское поселение)
297	298	в границах МО Симское (сельское поселение)
298	299	в границах МО Симское (сельское поселение)
299	300	в границах МО Симское (сельское поселение)
300	301	в границах МО Симское (сельское поселение)
301	302	в границах МО Симское (сельское поселение)
302	303	в границах МО Симское (сельское поселение)
303	304	в границах МО Симское (сельское поселение)
304	305	в границах МО Симское (сельское поселение)
305	306	в границах МО Симское (сельское поселение)
306	307	в границах МО Симское (сельское поселение)
307	308	в границах МО Симское (сельское поселение)
308	309	в границах МО Симское (сельское поселение)
309	310	в границах МО Симское (сельское поселение)
310	311	в границах МО Симское (сельское поселение)
311	312	в границах МО Симское (сельское поселение)
312	313	в границах МО Симское (сельское поселение)
313	314	в границах МО Симское (сельское поселение)
314	315	в границах МО Симское (сельское поселение)
315	316	в границах МО Симское (сельское поселение)
316	317	в границах МО Симское (сельское поселение)
317	318	в границах МО Симское (сельское поселение)
318	319	в границах МО Симское (сельское поселение)
319	320	в границах МО Симское (сельское поселение)
320	321	в границах МО Симское (сельское поселение)
321	322	в границах МО Симское (сельское поселение)
322	323	в границах МО Симское (сельское поселение)
323	324	в границах МО Симское (сельское поселение)
324	325	в границах МО Симское (сельское поселение)

Текстовое описание местоположения границ населенных пунктов, территориальных зон, особо охраняемых природных территорий, зон с особыми условиями использования территорий		
Прохождение границы		Описание прохождения границы
от точки	до точки	
1	2	3
325	326	в границах МО Симское (сельское поселение)
326	327	в границах МО Симское (сельское поселение)
327	328	в границах МО Симское (сельское поселение)
328	329	в границах МО Симское (сельское поселение)
329	330	в границах МО Симское (сельское поселение)
330	331	в границах МО Симское (сельское поселение)
331	332	в границах МО Симское (сельское поселение)
332	333	в границах МО Симское (сельское поселение)
333	334	в границах МО Симское (сельское поселение)
334	335	в границах МО Симское (сельское поселение)
335	336	в границах МО Симское (сельское поселение)
336	337	в границах МО Симское (сельское поселение)
337	338	в границах МО Симское (сельское поселение)
338	339	в границах МО Симское (сельское поселение)
339	340	в границах МО Симское (сельское поселение)
340	341	в границах МО Симское (сельское поселение)
341	342	в границах МО Симское (сельское поселение)
342	343	в границах МО Симское (сельское поселение)
343	344	в границах МО Симское (сельское поселение)
344	345	в границах МО Симское (сельское поселение)
345	346	в границах МО Симское (сельское поселение)
346	347	в границах МО Симское (сельское поселение)
347	348	в границах МО Симское (сельское поселение)
348	349	в границах МО Симское (сельское поселение)
349	350	в границах МО Симское (сельское поселение)
350	351	в границах МО Симское (сельское поселение)
351	352	в границах МО Симское (сельское поселение)
352	353	в границах МО Симское (сельское поселение)
353	354	в границах МО Симское (сельское поселение)
354	355	в границах МО Симское (сельское поселение)
355	356	в границах МО Симское (сельское поселение)
356	357	в границах МО Симское (сельское поселение)
357	358	в границах МО Симское (сельское поселение)
358	359	в границах МО Симское (сельское поселение)
359	360	в границах МО Симское (сельское поселение)
360	361	в границах МО Симское (сельское поселение)

Текстовое описание местоположения границ населенных пунктов, территориальных зон, особо охраняемых природных территорий, зон с особыми условиями использования территорий		
Прохождение границы		Описание прохождения границы
от точки	до точки	
1	2	3
361	362	в границах МО Симское (сельское поселение)
362	363	в границах МО Симское (сельское поселение)
363	364	в границах МО Симское (сельское поселение)
364	365	в границах МО Симское (сельское поселение)
365	366	в границах МО Симское (сельское поселение)
366	367	в границах МО Симское (сельское поселение)
367	368	в границах МО Симское (сельское поселение)
368	369	в границах МО Симское (сельское поселение)
369	370	в границах МО Симское (сельское поселение)
370	371	в границах МО Симское (сельское поселение)
371	372	в границах МО Симское (сельское поселение)
372	373	в границах МО Симское (сельское поселение)
373	374	в границах МО Симское (сельское поселение)
374	375	в границах МО Симское (сельское поселение)
375	376	в границах МО Симское (сельское поселение)
376	377	в границах МО Симское (сельское поселение)
377	378	в границах МО Симское (сельское поселение)
378	379	в границах МО Симское (сельское поселение)
379	380	в границах МО Симское (сельское поселение)
380	381	в границах МО Симское (сельское поселение)
381	382	в границах МО Симское (сельское поселение)
382	383	в границах МО Симское (сельское поселение)
383	384	в границах МО Симское (сельское поселение)
384	385	в границах МО Симское (сельское поселение)
385	386	в границах МО Симское (сельское поселение)
386	387	в границах МО Симское (сельское поселение)
387	388	в границах МО Симское (сельское поселение)
388	389	в границах МО Симское (сельское поселение)
389	390	в границах МО Симское (сельское поселение)
390	391	в границах МО Симское (сельское поселение)
391	392	в границах МО Симское (сельское поселение)
392	393	в границах МО Симское (сельское поселение)
393	394	в границах МО Симское (сельское поселение)
394	395	в границах МО Симское (сельское поселение)
395	396	в границах МО Симское (сельское поселение)
396	397	в границах МО Симское (сельское поселение)

Текстовое описание местоположения границ населенных пунктов, территориальных зон, особо охраняемых природных территорий, зон с особыми условиями использования территорий		
Прохождение границы		Описание прохождения границы
от точки	до точки	
1	2	3
397	398	в границах МО Симское (сельское поселение)
398	399	в границах МО Симское (сельское поселение)
399	400	в границах МО Симское (сельское поселение)
400	401	в границах МО Симское (сельское поселение)
401	402	в границах МО Симское (сельское поселение)
402	403	в границах МО Симское (сельское поселение)
403	404	в границах МО Симское (сельское поселение)
404	405	в границах МО Симское (сельское поселение)
405	406	в границах МО Симское (сельское поселение)
406	407	в границах МО Симское (сельское поселение)
407	408	в границах МО Симское (сельское поселение)
408	409	в границах МО Симское (сельское поселение)
409	410	в границах МО Симское (сельское поселение)
410	411	в границах МО Симское (сельское поселение)
411	412	в границах МО Симское (сельское поселение)
412	413	в границах МО Симское (сельское поселение)
413	414	в границах МО Симское (сельское поселение)
414	415	в границах МО Симское (сельское поселение)
415	416	в границах МО Симское (сельское поселение)
416	417	в границах МО Симское (сельское поселение)
417	418	в границах МО Симское (сельское поселение)
418	419	в границах МО Симское (сельское поселение)
419	420	в границах МО Симское (сельское поселение)
420	421	в границах МО Симское (сельское поселение)
421	422	в границах МО Симское (сельское поселение)
422	423	в границах МО Симское (сельское поселение)
423	424	в границах МО Симское (сельское поселение)
424	425	в границах МО Симское (сельское поселение)
425	426	в границах МО Симское (сельское поселение)
426	427	в границах МО Симское (сельское поселение)
427	428	в границах МО Симское (сельское поселение)
428	429	в границах МО Симское (сельское поселение)
429	430	в границах МО Симское (сельское поселение)
430	431	в границах МО Симское (сельское поселение)
431	432	в границах МО Симское (сельское поселение)
432	433	в границах МО Симское (сельское поселение)

Текстовое описание местоположения границ населенных пунктов, территориальных зон, особо охраняемых природных территорий, зон с особыми условиями использования территорий		
Прохождение границы		Описание прохождения границы
от точки	до точки	
1	2	3
433	434	в границах МО Симское (сельское поселение)
434	435	в границах МО Симское (сельское поселение)
435	436	в границах МО Симское (сельское поселение)
436	437	в границах МО Симское (сельское поселение)
437	438	в границах МО Симское (сельское поселение)
438	439	в границах МО Симское (сельское поселение)
439	440	в границах МО Симское (сельское поселение)
440	441	в границах МО Симское (сельское поселение)
441	442	в границах МО Симское (сельское поселение)
442	443	в границах МО Симское (сельское поселение)
443	444	в границах МО Симское (сельское поселение)
444	445	в границах МО Симское (сельское поселение)
445	446	в границах МО Симское (сельское поселение)
446	447	в границах МО Симское (сельское поселение)
447	448	в границах МО Симское (сельское поселение)
448	449	в границах МО Симское (сельское поселение)
449	450	в границах МО Симское (сельское поселение)
450	451	в границах МО Симское (сельское поселение)
451	452	в границах МО Симское (сельское поселение)
452	453	в границах МО Симское (сельское поселение)
453	454	в границах МО Симское (сельское поселение)
454	455	в границах МО Симское (сельское поселение)
455	456	в границах МО Симское (сельское поселение)
456	457	в границах МО Симское (сельское поселение)
457	458	в границах МО Симское (сельское поселение)
458	459	в границах МО Симское (сельское поселение)
459	460	в границах МО Симское (сельское поселение)
460	461	в границах МО Симское (сельское поселение)
461	462	в границах МО Симское (сельское поселение)
462	463	в границах МО Симское (сельское поселение)
463	464	в границах МО Симское (сельское поселение)
464	465	в границах МО Симское (сельское поселение)
465	466	в границах МО Симское (сельское поселение)
466	467	в границах МО Симское (сельское поселение)
467	468	в границах МО Симское (сельское поселение)
468	469	в границах МО Симское (сельское поселение)

Текстовое описание местоположения границ населенных пунктов, территориальных зон, особо охраняемых природных территорий, зон с особыми условиями использования территорий		
Прохождение границы		Описание прохождения границы
от точки	до точки	
1	2	3
469	470	в границах МО Симское (сельское поселение)
470	471	в границах МО Симское (сельское поселение)
471	472	в границах МО Симское (сельское поселение)
472	473	в границах МО Симское (сельское поселение)
473	474	в границах МО Симское (сельское поселение)
474	475	в границах МО Симское (сельское поселение)
475	476	в границах МО Симское (сельское поселение)
476	477	в границах МО Симское (сельское поселение)
477	478	в границах МО Симское (сельское поселение)
478	479	в границах МО Симское (сельское поселение)
479	480	в границах МО Симское (сельское поселение)
480	481	в границах МО Симское (сельское поселение)
481	482	в границах МО Симское (сельское поселение)
482	483	в границах МО Симское (сельское поселение)
483	484	в границах МО Симское (сельское поселение)
484	485	в границах МО Симское (сельское поселение)
485	486	в границах МО Симское (сельское поселение)
486	487	в границах МО Симское (сельское поселение)
487	488	в границах МО Симское (сельское поселение)
488	489	в границах МО Симское (сельское поселение)
489	490	в границах МО Симское (сельское поселение)
490	491	в границах МО Симское (сельское поселение)
491	492	в границах МО Симское (сельское поселение)
492	493	в границах МО Симское (сельское поселение)
493	494	в границах МО Симское (сельское поселение)
494	495	в границах МО Симское (сельское поселение)
495	496	в границах МО Симское (сельское поселение)
496	497	в границах МО Симское (сельское поселение)
497	498	в границах МО Симское (сельское поселение)
498	499	в границах МО Симское (сельское поселение)
499	500	в границах МО Симское (сельское поселение)
500	501	в границах МО Симское (сельское поселение)
501	502	в границах МО Симское (сельское поселение)
502	503	в границах МО Симское (сельское поселение)
503	504	в границах МО Симское (сельское поселение)
504	505	в границах МО Симское (сельское поселение)

Текстовое описание местоположения границ населенных пунктов, территориальных зон, особо охраняемых природных территорий, зон с особыми условиями использования территорий		
Прохождение границы		Описание прохождения границы
от точки	до точки	
1	2	3
505	506	в границах МО Симское (сельское поселение)
506	507	в границах МО Симское (сельское поселение)
507	508	в границах МО Симское (сельское поселение)
508	509	в границах МО Симское (сельское поселение)
509	510	в границах МО Симское (сельское поселение)
510	511	в границах МО Симское (сельское поселение)
511	512	в границах МО Симское (сельское поселение)
512	513	в границах МО Симское (сельское поселение)
513	514	в границах МО Симское (сельское поселение)
514	515	в границах МО Симское (сельское поселение)
515	516	в границах МО Симское (сельское поселение)
516	517	в границах МО Симское (сельское поселение)
517	518	в границах МО Симское (сельское поселение)
518	519	в границах МО Симское (сельское поселение)
519	520	в границах МО Симское (сельское поселение)
520	521	в границах МО Симское (сельское поселение)
521	522	в границах МО Симское (сельское поселение)
522	523	в границах МО Симское (сельское поселение)
523	524	в границах МО Симское (сельское поселение)
524	525	в границах МО Симское (сельское поселение)
525	526	в границах МО Симское (сельское поселение)
526	527	в границах МО Симское (сельское поселение)
527	528	в границах МО Симское (сельское поселение)
528	529	в границах МО Симское (сельское поселение)
529	530	в границах МО Симское (сельское поселение)
530	531	в границах МО Симское (сельское поселение)
531	532	в границах МО Симское (сельское поселение)
532	533	в границах МО Симское (сельское поселение)
533	534	в границах МО Симское (сельское поселение)
534	535	в границах МО Симское (сельское поселение)
535	536	в границах МО Симское (сельское поселение)
536	537	в границах МО Симское (сельское поселение)
537	538	в границах МО Симское (сельское поселение)
538	539	в границах МО Симское (сельское поселение)
539	540	в границах МО Симское (сельское поселение)
540	541	в границах МО Симское (сельское поселение)

Текстовое описание местоположения границ населенных пунктов, территориальных зон, особо охраняемых природных территорий, зон с особыми условиями использования территорий		
Прохождение границы		Описание прохождения границы
от точки	до точки	
1	2	3
541	542	в границах МО Симское (сельское поселение)
542	543	в границах МО Симское (сельское поселение)
543	544	в границах МО Симское (сельское поселение)
544	545	в границах МО Симское (сельское поселение)
545	546	в границах МО Симское (сельское поселение)
546	547	в границах МО Симское (сельское поселение)
547	548	в границах МО Симское (сельское поселение)
548	549	в границах МО Симское (сельское поселение)
549	550	в границах МО Симское (сельское поселение)
550	551	в границах МО Симское (сельское поселение)
551	552	в границах МО Симское (сельское поселение)
552	553	в границах МО Симское (сельское поселение)
553	554	в границах МО Симское (сельское поселение)
554	555	в границах МО Симское (сельское поселение)
555	556	в границах МО Симское (сельское поселение)
556	557	в границах МО Симское (сельское поселение)
557	558	в границах МО Симское (сельское поселение)
558	559	в границах МО Симское (сельское поселение)
559	560	в границах МО Симское (сельское поселение)
560	561	в границах МО Симское (сельское поселение)
561	562	в границах МО Симское (сельское поселение)
562	563	в границах МО Симское (сельское поселение)
563	564	в границах МО Симское (сельское поселение)
564	565	в границах МО Симское (сельское поселение)
565	566	в границах МО Симское (сельское поселение)
566	567	в границах МО Симское (сельское поселение)
567	568	в границах МО Симское (сельское поселение)
568	569	в границах МО Симское (сельское поселение)
569	570	в границах МО Симское (сельское поселение)
570	571	в границах МО Симское (сельское поселение)
571	572	в границах МО Симское (сельское поселение)
572	573	в границах МО Симское (сельское поселение)
573	574	в границах МО Симское (сельское поселение)
574	575	в границах МО Симское (сельское поселение)
575	576	в границах МО Симское (сельское поселение)
576	577	в границах МО Симское (сельское поселение)

Текстовое описание местоположения границ населенных пунктов, территориальных зон, особо охраняемых природных территорий, зон с особыми условиями использования территорий		
Прохождение границы		Описание прохождения границы
от точки	до точки	
1	2	3
577	578	в границах МО Симское (сельское поселение)
578	579	в границах МО Симское (сельское поселение)
579	580	в границах МО Симское (сельское поселение)
580	581	в границах МО Симское (сельское поселение)
581	582	в границах МО Симское (сельское поселение)
582	583	в границах МО Симское (сельское поселение)
583	584	в границах МО Симское (сельское поселение)
584	585	в границах МО Симское (сельское поселение)
585	586	в границах МО Симское (сельское поселение)
586	587	в границах МО Симское (сельское поселение)
587	588	в границах МО Симское (сельское поселение)
588	589	в границах МО Симское (сельское поселение)
589	590	в границах МО Симское (сельское поселение)
590	591	в границах МО Симское (сельское поселение)
591	592	в границах МО Симское (сельское поселение)
592	593	в границах МО Симское (сельское поселение)
593	594	в границах МО Симское (сельское поселение)
594	595	в границах МО Симское (сельское поселение)
595	596	в границах МО Симское (сельское поселение)
596	597	в границах МО Симское (сельское поселение)
597	598	в границах МО Симское (сельское поселение)
598	599	в границах МО Симское (сельское поселение)
599	600	в границах МО Симское (сельское поселение)
600	601	в границах МО Симское (сельское поселение)
601	602	в границах МО Симское (сельское поселение)
602	603	в границах МО Симское (сельское поселение)
603	604	в границах МО Симское (сельское поселение)
604	605	в границах МО Симское (сельское поселение)
605	606	в границах МО Симское (сельское поселение)
606	607	в границах МО Симское (сельское поселение)
607	608	в границах МО Симское (сельское поселение)
608	609	в границах МО Симское (сельское поселение)
609	610	в границах МО Симское (сельское поселение)
610	611	в границах МО Симское (сельское поселение)
611	612	в границах МО Симское (сельское поселение)
612	613	в границах МО Симское (сельское поселение)

Текстовое описание местоположения границ населенных пунктов, территориальных зон, особо охраняемых природных территорий, зон с особыми условиями использования территорий		
Прохождение границы		Описание прохождения границы
от точки	до точки	
1	2	3
613	614	в границах МО Симское (сельское поселение)
614	615	в границах МО Симское (сельское поселение)
615	616	в границах МО Симское (сельское поселение)
616	617	в границах МО Симское (сельское поселение)
617	618	в границах МО Симское (сельское поселение)
618	619	в границах МО Симское (сельское поселение)
619	620	в границах МО Симское (сельское поселение)
620	621	в границах МО Симское (сельское поселение)
621	622	в границах МО Симское (сельское поселение)
622	623	в границах МО Симское (сельское поселение)
623	624	в границах МО Симское (сельское поселение)
624	625	в границах МО Симское (сельское поселение)
625	626	в границах МО Симское (сельское поселение)
626	627	в границах МО Симское (сельское поселение)
627	628	в границах МО Симское (сельское поселение)
628	629	в границах МО Симское (сельское поселение)
629	630	в границах МО Симское (сельское поселение)
630	631	в границах МО Симское (сельское поселение)
631	632	в границах МО Симское (сельское поселение)
632	633	в границах МО Симское (сельское поселение)
633	634	в границах МО Симское (сельское поселение)
634	635	в границах МО Симское (сельское поселение)
635	636	в границах МО Симское (сельское поселение)
636	637	в границах МО Симское (сельское поселение)
637	638	в границах МО Симское (сельское поселение)
638	639	в границах МО Симское (сельское поселение)
639	640	в границах МО Симское (сельское поселение)
640	641	в границах МО Симское (сельское поселение)
641	642	в границах МО Симское (сельское поселение)
642	643	в границах МО Симское (сельское поселение)
643	644	в границах МО Симское (сельское поселение)
644	645	в границах МО Симское (сельское поселение)
645	646	в границах МО Симское (сельское поселение)
646	647	в границах МО Симское (сельское поселение)
647	648	в границах МО Симское (сельское поселение)
648	649	в границах МО Симское (сельское поселение)

Текстовое описание местоположения границ населенных пунктов, территориальных зон, особо охраняемых природных территорий, зон с особыми условиями использования территорий		
Прохождение границы		Описание прохождения границы
от точки	до точки	
1	2	3
649	650	в границах МО Симское (сельское поселение)
650	651	в границах МО Симское (сельское поселение)
651	652	в границах МО Симское (сельское поселение)
652	653	в границах МО Симское (сельское поселение)
653	654	в границах МО Симское (сельское поселение)
654	655	в границах МО Симское (сельское поселение)
655	656	в границах МО Симское (сельское поселение)
656	657	в границах МО Симское (сельское поселение)
657	658	в границах МО Симское (сельское поселение)
658	659	в границах МО Симское (сельское поселение)
659	660	в границах МО Симское (сельское поселение)
660	661	в границах МО Симское (сельское поселение)
661	662	в границах МО Симское (сельское поселение)
662	663	в границах МО Симское (сельское поселение)
663	664	в границах МО Симское (сельское поселение)
664	665	в границах МО Симское (сельское поселение)
665	666	в границах МО Симское (сельское поселение)
666	667	в границах МО Симское (сельское поселение)
667	668	в границах МО Симское (сельское поселение)
668	669	в границах МО Симское (сельское поселение)
669	670	в границах МО Симское (сельское поселение)
670	671	в границах МО Симское (сельское поселение)
671	672	в границах МО Симское (сельское поселение)
672	673	в границах МО Симское (сельское поселение)
673	674	в границах МО Симское (сельское поселение)
674	675	в границах МО Симское (сельское поселение)
675	676	в границах МО Симское (сельское поселение)
676	677	в границах МО Симское (сельское поселение)
677	678	в границах МО Симское (сельское поселение)
678	679	в границах МО Симское (сельское поселение)
679	680	в границах МО Симское (сельское поселение)
680	681	в границах МО Симское (сельское поселение)
681	682	в границах МО Симское (сельское поселение)
682	683	в границах МО Симское (сельское поселение)
683	684	в границах МО Симское (сельское поселение)
684	685	в границах МО Симское (сельское поселение)

Текстовое описание местоположения границ населенных пунктов, территориальных зон, особо охраняемых природных территорий, зон с особыми условиями использования территорий		
Прохождение границы		Описание прохождения границы
от точки	до точки	
1	2	3
685	686	в границах МО Симское (сельское поселение)
686	687	в границах МО Симское (сельское поселение)
687	688	в границах МО Симское (сельское поселение)
688	689	в границах МО Симское (сельское поселение)
689	690	в границах МО Симское (сельское поселение)
690	691	в границах МО Симское (сельское поселение)
691	692	в границах МО Симское (сельское поселение)
692	693	в границах МО Симское (сельское поселение)
693	694	в границах МО Симское (сельское поселение)
694	695	в границах МО Симское (сельское поселение)
695	696	в границах МО Симское (сельское поселение)
696	697	в границах МО Симское (сельское поселение)
697	698	в границах МО Симское (сельское поселение)
698	699	в границах МО Симское (сельское поселение)
699	700	в границах МО Симское (сельское поселение)
700	701	в границах МО Симское (сельское поселение)
701	702	в границах МО Симское (сельское поселение)
702	703	в границах МО Симское (сельское поселение)
703	704	в границах МО Симское (сельское поселение)
704	705	в границах МО Симское (сельское поселение)
705	706	в границах МО Симское (сельское поселение)
706	707	в границах МО Симское (сельское поселение)
707	708	в границах МО Симское (сельское поселение)
708	709	в границах МО Симское (сельское поселение)
709	710	в границах МО Симское (сельское поселение)
710	711	в границах МО Симское (сельское поселение)
711	712	в границах МО Симское (сельское поселение)
712	713	в границах МО Симское (сельское поселение)
713	714	в границах МО Симское (сельское поселение)
714	715	в границах МО Симское (сельское поселение)
715	716	в границах МО Симское (сельское поселение)
716	717	в границах МО Симское (сельское поселение)
717	718	в границах МО Симское (сельское поселение)
718	719	в границах МО Симское (сельское поселение)
719	720	в границах МО Симское (сельское поселение)
720	721	в границах МО Симское (сельское поселение)

Текстовое описание местоположения границ населенных пунктов, территориальных зон, особо охраняемых природных территорий, зон с особыми условиями использования территорий		
Прохождение границы		Описание прохождения границы
от точки	до точки	
1	2	3
721	722	в границах МО Симское (сельское поселение)
722	723	в границах МО Симское (сельское поселение)
723	724	в границах МО Симское (сельское поселение)
724	725	в границах МО Симское (сельское поселение)
725	726	в границах МО Симское (сельское поселение)
726	727	в границах МО Симское (сельское поселение)
727	728	в границах МО Симское (сельское поселение)
728	729	в границах МО Симское (сельское поселение)
729	730	в границах МО Симское (сельское поселение)
730	731	в границах МО Симское (сельское поселение)
731	732	в границах МО Симское (сельское поселение)
732	733	в границах МО Симское (сельское поселение)
733	734	в границах МО Симское (сельское поселение)
734	735	в границах МО Симское (сельское поселение)
735	736	в границах МО Симское (сельское поселение)
736	737	в границах МО Симское (сельское поселение)
737	738	в границах МО Симское (сельское поселение)
738	739	в границах МО Симское (сельское поселение)
739	740	в границах МО Симское (сельское поселение)
740	741	в границах МО Симское (сельское поселение)
741	742	в границах МО Симское (сельское поселение)
742	743	в границах МО Симское (сельское поселение)
743	744	в границах МО Симское (сельское поселение)
744	745	в границах МО Симское (сельское поселение)
745	746	в границах МО Симское (сельское поселение)
746	747	в границах МО Симское (сельское поселение)
747	748	в границах МО Симское (сельское поселение)
748	749	в границах МО Симское (сельское поселение)
749	750	в границах МО Симское (сельское поселение)
750	751	в границах МО Симское (сельское поселение)
751	752	в границах МО Симское (сельское поселение)
752	753	в границах МО Симское (сельское поселение)
753	754	в границах МО Симское (сельское поселение)
754	755	в границах МО Симское (сельское поселение)
755	756	в границах МО Симское (сельское поселение)
756	757	в границах МО Симское (сельское поселение)

Текстовое описание местоположения границ населенных пунктов, территориальных зон, особо охраняемых природных территорий, зон с особыми условиями использования территорий		
Прохождение границы		Описание прохождения границы
от точки	до точки	
1	2	3
757	758	в границах МО Симское (сельское поселение)
758	759	в границах МО Симское (сельское поселение)
759	760	в границах МО Симское (сельское поселение)
760	761	в границах МО Симское (сельское поселение)
761	762	в границах МО Симское (сельское поселение)
762	763	в границах МО Симское (сельское поселение)
763	764	в границах МО Симское (сельское поселение)
764	765	в границах МО Симское (сельское поселение)
765	766	в границах МО Симское (сельское поселение)
766	767	в границах МО Симское (сельское поселение)
767	768	в границах МО Симское (сельское поселение)
768	769	в границах МО Симское (сельское поселение)
769	770	в границах МО Симское (сельское поселение)
770	771	в границах МО Симское (сельское поселение)
771	772	в границах МО Симское (сельское поселение)
772	773	в границах МО Симское (сельское поселение)
773	774	в границах МО Симское (сельское поселение)
774	775	в границах МО Симское (сельское поселение)
775	776	в границах МО Симское (сельское поселение)
776	777	в границах МО Симское (сельское поселение)
777	778	в границах МО Симское (сельское поселение)
778	779	в границах МО Симское (сельское поселение)
779	780	в границах МО Симское (сельское поселение)
780	781	в границах МО Симское (сельское поселение)
781	782	в границах МО Симское (сельское поселение)
782	783	в границах МО Симское (сельское поселение)
783	784	в границах МО Симское (сельское поселение)
784	785	в границах МО Симское (сельское поселение)
785	786	в границах МО Симское (сельское поселение)
786	787	в границах МО Симское (сельское поселение)
787	788	в границах МО Симское (сельское поселение)
788	789	в границах МО Симское (сельское поселение)
789	790	в границах МО Симское (сельское поселение)
790	791	в границах МО Симское (сельское поселение)
791	792	в границах МО Симское (сельское поселение)
792	793	в границах МО Симское (сельское поселение)

Текстовое описание местоположения границ населенных пунктов, территориальных зон, особо охраняемых природных территорий, зон с особыми условиями использования территорий		
Прохождение границы		Описание прохождения границы
от точки	до точки	
1	2	3
793	794	в границах МО Симское (сельское поселение)
794	795	в границах МО Симское (сельское поселение)
795	796	в границах МО Симское (сельское поселение)
796	797	в границах МО Симское (сельское поселение)
797	798	в границах МО Симское (сельское поселение)
798	799	в границах МО Симское (сельское поселение)
799	800	в границах МО Симское (сельское поселение)
800	801	в границах МО Симское (сельское поселение)
801	802	в границах МО Симское (сельское поселение)
802	803	в границах МО Симское (сельское поселение)
803	804	в границах МО Симское (сельское поселение)
804	805	в границах МО Симское (сельское поселение)
805	806	в границах МО Симское (сельское поселение)
806	807	в границах МО Симское (сельское поселение)
807	808	в границах МО Симское (сельское поселение)
808	809	в границах МО Симское (сельское поселение)
809	810	в границах МО Симское (сельское поселение)
810	811	в границах МО Симское (сельское поселение)
811	812	в границах МО Симское (сельское поселение)
812	813	в границах МО Симское (сельское поселение)
813	814	в границах МО Симское (сельское поселение)
814	815	в границах МО Симское (сельское поселение)
815	816	в границах МО Симское (сельское поселение)
816	817	в границах МО Симское (сельское поселение)
817	818	в границах МО Симское (сельское поселение)
818	819	в границах МО Симское (сельское поселение)
819	820	в границах МО Симское (сельское поселение)
820	821	в границах МО Симское (сельское поселение)
821	822	в границах МО Симское (сельское поселение)
822	823	в границах МО Симское (сельское поселение)
823	824	в границах МО Симское (сельское поселение)
824	825	в границах МО Симское (сельское поселение)
825	826	в границах МО Симское (сельское поселение)
826	827	в границах МО Симское (сельское поселение)
827	828	в границах МО Симское (сельское поселение)
828	829	в границах МО Симское (сельское поселение)

Текстовое описание местоположения границ населенных пунктов, территориальных зон, особо охраняемых природных территорий, зон с особыми условиями использования территорий		
Прохождение границы		Описание прохождения границы
от точки	до точки	
1	2	3
829	830	в границах МО Симское (сельское поселение)
830	831	в границах МО Симское (сельское поселение)
831	832	в границах МО Симское (сельское поселение)
832	833	в границах МО Симское (сельское поселение)
833	834	в границах МО Симское (сельское поселение)
834	835	в границах МО Симское (сельское поселение)
835	836	в границах МО Симское (сельское поселение)
836	837	в границах МО Симское (сельское поселение)
837	838	в границах МО Симское (сельское поселение)
838	839	в границах МО Симское (сельское поселение)
839	840	в границах МО Симское (сельское поселение)
840	841	в границах МО Симское (сельское поселение)
841	842	в границах МО Симское (сельское поселение)
842	843	в границах МО Симское (сельское поселение)
843	844	в границах МО Симское (сельское поселение)
844	845	в границах МО Симское (сельское поселение)
845	846	в границах МО Симское (сельское поселение)
846	847	в границах МО Симское (сельское поселение)
847	848	в границах МО Симское (сельское поселение)
848	849	в границах МО Симское (сельское поселение)
849	850	в границах МО Симское (сельское поселение)
850	851	в границах МО Симское (сельское поселение)
851	852	в границах МО Симское (сельское поселение)
852	853	в границах МО Симское (сельское поселение)
853	854	в границах МО Симское (сельское поселение)
854	855	в границах МО Симское (сельское поселение)
855	856	в границах МО Симское (сельское поселение)
856	857	в границах МО Симское (сельское поселение)
857	858	в границах МО Симское (сельское поселение)
858	859	в границах МО Симское (сельское поселение)
859	860	в границах МО Симское (сельское поселение)
860	861	в границах МО Симское (сельское поселение)
861	862	в границах МО Симское (сельское поселение)
862	863	в границах МО Симское (сельское поселение)
863	864	в границах МО Симское (сельское поселение)
864	865	в границах МО Симское (сельское поселение)

Текстовое описание местоположения границ населенных пунктов, территориальных зон, особо охраняемых природных территорий, зон с особыми условиями использования территорий		
Прохождение границы		Описание прохождения границы
от точки	до точки	
1	2	3
865	866	в границах МО Симское (сельское поселение)
866	867	в границах МО Симское (сельское поселение)
867	868	в границах МО Симское (сельское поселение)
868	869	в границах МО Симское (сельское поселение)
869	870	в границах МО Симское (сельское поселение)
870	871	в границах МО Симское (сельское поселение)
871	872	в границах МО Симское (сельское поселение)
872	873	в границах МО Симское (сельское поселение)
873	874	в границах МО Симское (сельское поселение)
874	875	в границах МО Симское (сельское поселение)
875	876	в границах МО Симское (сельское поселение)
876	877	в границах МО Симское (сельское поселение)
877	878	в границах МО Симское (сельское поселение)
878	879	в границах МО Симское (сельское поселение)
879	880	в границах МО Симское (сельское поселение)
880	881	в границах МО Симское (сельское поселение)
881	882	в границах МО Симское (сельское поселение)
882	883	в границах МО Симское (сельское поселение)
883	884	в границах МО Симское (сельское поселение)
884	885	в границах МО Симское (сельское поселение)
885	886	в границах МО Симское (сельское поселение)
886	887	в границах МО Симское (сельское поселение)
887	888	в границах МО Симское (сельское поселение)
888	889	в границах МО Симское (сельское поселение)
889	890	в границах МО Симское (сельское поселение)
890	891	в границах МО Симское (сельское поселение)
891	892	в границах МО Симское (сельское поселение)
892	893	в границах МО Симское (сельское поселение)
893	894	в границах МО Симское (сельское поселение)
894	895	в границах МО Симское (сельское поселение)
895	896	в границах МО Симское (сельское поселение)
896	897	в границах МО Симское (сельское поселение)
897	898	в границах МО Симское (сельское поселение)
898	899	в границах МО Симское (сельское поселение)
899	900	в границах МО Симское (сельское поселение)
900	901	в границах МО Симское (сельское поселение)

Текстовое описание местоположения границ населенных пунктов, территориальных зон, особо охраняемых природных территорий, зон с особыми условиями использования территорий		
Прохождение границы		Описание прохождения границы
от точки	до точки	
1	2	3
901	902	в границах МО Симское (сельское поселение)
902	903	в границах МО Симское (сельское поселение)
903	904	в границах МО Симское (сельское поселение)
904	905	в границах МО Симское (сельское поселение)
905	906	в границах МО Симское (сельское поселение)
906	907	в границах МО Симское (сельское поселение)
907	908	в границах МО Симское (сельское поселение)
908	909	в границах МО Симское (сельское поселение)
909	910	в границах МО Симское (сельское поселение)
910	911	в границах МО Симское (сельское поселение)
911	912	в границах МО Симское (сельское поселение)
912	913	в границах МО Симское (сельское поселение)
913	914	в границах МО Симское (сельское поселение)
914	915	в границах МО Симское (сельское поселение)
915	916	в границах МО Симское (сельское поселение)
916	917	в границах МО Симское (сельское поселение)
917	918	в границах МО Симское (сельское поселение)
918	919	в границах МО Симское (сельское поселение)
919	920	в границах МО Симское (сельское поселение)
920	921	в границах МО Симское (сельское поселение)
921	922	в границах МО Симское (сельское поселение)
922	923	в границах МО Симское (сельское поселение)
923	924	в границах МО Симское (сельское поселение)
924	925	в границах МО Симское (сельское поселение)
925	926	в границах МО Симское (сельское поселение)
926	927	в границах МО Симское (сельское поселение)
927	928	в границах МО Симское (сельское поселение)
928	929	в границах МО Симское (сельское поселение)
929	930	в границах МО Симское (сельское поселение)
930	931	в границах МО Симское (сельское поселение)
931	932	в границах МО Симское (сельское поселение)
932	933	в границах МО Симское (сельское поселение)
933	934	в границах МО Симское (сельское поселение)
934	935	в границах МО Симское (сельское поселение)
935	936	в границах МО Симское (сельское поселение)
936	937	в границах МО Симское (сельское поселение)

Текстовое описание местоположения границ населенных пунктов, территориальных зон, особо охраняемых природных территорий, зон с особыми условиями использования территорий		
Прохождение границы		Описание прохождения границы
от точки	до точки	
1	2	3
937	938	в границах МО Симское (сельское поселение)
938	939	в границах МО Симское (сельское поселение)
939	940	в границах МО Симское (сельское поселение)
940	941	в границах МО Симское (сельское поселение)
941	942	в границах МО Симское (сельское поселение)
942	943	в границах МО Симское (сельское поселение)
943	944	в границах МО Симское (сельское поселение)
944	945	в границах МО Симское (сельское поселение)
945	946	в границах МО Симское (сельское поселение)
946	947	в границах МО Симское (сельское поселение)
947	948	в границах МО Симское (сельское поселение)
948	949	в границах МО Симское (сельское поселение)
949	950	в границах МО Симское (сельское поселение)
950	951	в границах МО Симское (сельское поселение)
951	952	в границах МО Симское (сельское поселение)
952	953	в границах МО Симское (сельское поселение)
953	954	в границах МО Симское (сельское поселение)
954	955	в границах МО Симское (сельское поселение)
955	956	в границах МО Симское (сельское поселение)
956	957	в границах МО Симское (сельское поселение)
957	958	в границах МО Симское (сельское поселение)
958	959	в границах МО Симское (сельское поселение)
959	960	в границах МО Симское (сельское поселение)
960	961	в границах МО Симское (сельское поселение)
961	962	в границах МО Симское (сельское поселение)
962	963	в границах МО Симское (сельское поселение)
963	964	в границах МО Симское (сельское поселение)
964	965	в границах МО Симское (сельское поселение)
965	966	в границах МО Симское (сельское поселение)
966	967	в границах МО Симское (сельское поселение)
967	968	в границах МО Симское (сельское поселение)
968	969	в границах МО Симское (сельское поселение)
969	970	в границах МО Симское (сельское поселение)
970	971	в границах МО Симское (сельское поселение)
971	972	в границах МО Симское (сельское поселение)
972	973	в границах МО Симское (сельское поселение)

Текстовое описание местоположения границ населенных пунктов, территориальных зон, особо охраняемых природных территорий, зон с особыми условиями использования территорий		
Прохождение границы		Описание прохождения границы
от точки	до точки	
1	2	3
973	974	в границах МО Симское (сельское поселение)
974	975	в границах МО Симское (сельское поселение)
975	976	в границах МО Симское (сельское поселение)
976	977	в границах МО Симское (сельское поселение)
977	978	в границах МО Симское (сельское поселение)
978	979	в границах МО Симское (сельское поселение)
979	980	в границах МО Симское (сельское поселение)
980	981	в границах МО Симское (сельское поселение)
981	982	в границах МО Симское (сельское поселение)
982	983	в границах МО Симское (сельское поселение)
983	984	в границах МО Симское (сельское поселение)
984	985	в границах МО Симское (сельское поселение)
985	986	в границах МО Симское (сельское поселение)
986	987	в границах МО Симское (сельское поселение)
987	988	в границах МО Симское (сельское поселение)
988	989	в границах МО Симское (сельское поселение)
989	990	в границах МО Симское (сельское поселение)
990	991	в границах МО Симское (сельское поселение)
991	992	в границах МО Симское (сельское поселение)
992	993	в границах МО Симское (сельское поселение)
993	994	в границах МО Симское (сельское поселение)
994	995	в границах МО Симское (сельское поселение)
995	996	в границах МО Симское (сельское поселение)
996	997	в границах МО Симское (сельское поселение)
997	998	в границах МО Симское (сельское поселение)
998	999	в границах МО Симское (сельское поселение)
999	1000	в границах МО Симское (сельское поселение)
1000	1001	в границах МО Симское (сельское поселение)
1001	1002	в границах МО Симское (сельское поселение)
1002	1003	в границах МО Симское (сельское поселение)
1003	1004	в границах МО Симское (сельское поселение)
1004	1005	в границах МО Симское (сельское поселение)
1005	1006	в границах МО Симское (сельское поселение)
1006	1007	в границах МО Симское (сельское поселение)
1007	1008	в границах МО Симское (сельское поселение)
1008	1009	в границах МО Симское (сельское поселение)

Текстовое описание местоположения границ населенных пунктов, территориальных зон, особо охраняемых природных территорий, зон с особыми условиями использования территорий		
Прохождение границы		Описание прохождения границы
от точки	до точки	
1	2	3
1009	1010	в границах МО Симское (сельское поселение)
1010	1011	в границах МО Симское (сельское поселение)
1011	1012	в границах МО Симское (сельское поселение)
1012	1013	в границах МО Симское (сельское поселение)
1013	1014	в границах МО Симское (сельское поселение)
1014	1015	в границах МО Симское (сельское поселение)
1015	1016	в границах МО Симское (сельское поселение)
1016	1017	в границах МО Симское (сельское поселение)
1017	1018	в границах МО Симское (сельское поселение)
1018	1019	в границах МО Симское (сельское поселение)
1019	1020	в границах МО Симское (сельское поселение)
1020	1021	в границах МО Симское (сельское поселение)
1021	1022	в границах МО Симское (сельское поселение)
1022	1023	в границах МО Симское (сельское поселение)
1023	1024	в границах МО Симское (сельское поселение)
1024	1025	в границах МО Симское (сельское поселение)
1025	1026	в границах МО Симское (сельское поселение)
1026	1027	в границах МО Симское (сельское поселение)
1027	1028	в границах МО Симское (сельское поселение)
1028	1029	в границах МО Симское (сельское поселение)
1029	1030	в границах МО Симское (сельское поселение)
1030	1031	в границах МО Симское (сельское поселение)
1031	1032	в границах МО Симское (сельское поселение)
1032	1033	в границах МО Симское (сельское поселение)
1033	1034	в границах МО Симское (сельское поселение)
1034	1035	в границах МО Симское (сельское поселение)
1035	1036	в границах МО Симское (сельское поселение)
1036	1037	в границах МО Симское (сельское поселение)
1037	1038	в границах МО Симское (сельское поселение)
1038	1039	в границах МО Симское (сельское поселение)
1039	1040	в границах МО Симское (сельское поселение)
1040	1041	в границах МО Симское (сельское поселение)
1041	1042	в границах МО Симское (сельское поселение)
1042	1043	в границах МО Симское (сельское поселение)
1043	1044	в границах МО Симское (сельское поселение)
1044	1045	в границах МО Симское (сельское поселение)

Текстовое описание местоположения границ населенных пунктов, территориальных зон, особо охраняемых природных территорий, зон с особыми условиями использования территорий		
Прохождение границы		Описание прохождения границы
от точки	до точки	
1	2	3
1045	1046	в границах МО Симское (сельское поселение)
1046	1047	в границах МО Симское (сельское поселение)
1047	1048	в границах МО Симское (сельское поселение)
1048	1049	в границах МО Симское (сельское поселение)
1049	1050	в границах МО Симское (сельское поселение)
1050	1051	в границах МО Симское (сельское поселение)
1051	1052	в границах МО Симское (сельское поселение)
1052	1053	в границах МО Симское (сельское поселение)
1053	1054	в границах МО Симское (сельское поселение)
1054	1055	в границах МО Симское (сельское поселение)
1055	1056	в границах МО Симское (сельское поселение)
1056	1057	в границах МО Симское (сельское поселение)
1057	1058	в границах МО Симское (сельское поселение)
1058	1059	в границах МО Симское (сельское поселение)
1059	1060	в границах МО Симское (сельское поселение)
1060	1061	в границах МО Симское (сельское поселение)
1061	1062	в границах МО Симское (сельское поселение)
1062	1063	в границах МО Симское (сельское поселение)
1063	1064	в границах МО Симское (сельское поселение)
1064	1065	в границах МО Симское (сельское поселение)
1065	1066	в границах МО Симское (сельское поселение)
1066	1067	в границах МО Симское (сельское поселение)
1067	1068	в границах МО Симское (сельское поселение)
1068	1069	в границах МО Симское (сельское поселение)
1069	1070	в границах МО Симское (сельское поселение)
1070	1071	в границах МО Симское (сельское поселение)
1071	1072	в границах МО Симское (сельское поселение)
1072	1073	в границах МО Симское (сельское поселение)
1073	1074	в границах МО Симское (сельское поселение)
1074	1075	в границах МО Симское (сельское поселение)
1075	1076	в границах МО Симское (сельское поселение)
1076	1077	в границах МО Симское (сельское поселение)
1077	1078	в границах МО Симское (сельское поселение)
1078	1079	в границах МО Симское (сельское поселение)
1079	1080	в границах МО Симское (сельское поселение)
1080	1081	в границах МО Симское (сельское поселение)

Текстовое описание местоположения границ населенных пунктов, территориальных зон, особо охраняемых природных территорий, зон с особыми условиями использования территорий		
Прохождение границы		Описание прохождения границы
от точки	до точки	
1	2	3
1081	1082	в границах МО Симское (сельское поселение)
1082	1083	в границах МО Симское (сельское поселение)
1083	1084	в границах МО Симское (сельское поселение)
1084	1085	в границах МО Симское (сельское поселение)
1085	1086	в границах МО Симское (сельское поселение)
1086	1087	в границах МО Симское (сельское поселение)
1087	1088	в границах МО Симское (сельское поселение)
1088	1089	в границах МО Симское (сельское поселение)
1089	1090	в границах МО Симское (сельское поселение)
1090	1091	в границах МО Симское (сельское поселение)
1091	1092	в границах МО Симское (сельское поселение)
1092	1093	в границах МО Симское (сельское поселение)
1093	1094	в границах МО Симское (сельское поселение)
1094	1095	в границах МО Симское (сельское поселение)
1095	1096	в границах МО Симское (сельское поселение)
1096	1097	в границах МО Симское (сельское поселение)
1097	1098	в границах МО Симское (сельское поселение)
1098	1099	в границах МО Симское (сельское поселение)
1099	1100	в границах МО Симское (сельское поселение)
1100	1101	в границах МО Симское (сельское поселение)
1101	1102	в границах МО Симское (сельское поселение)
1102	1103	в границах МО Симское (сельское поселение)
1103	1104	в границах МО Симское (сельское поселение)
1104	1105	в границах МО Симское (сельское поселение)
1105	1106	в границах МО Симское (сельское поселение)
1106	1107	в границах МО Симское (сельское поселение)
1107	1108	в границах МО Симское (сельское поселение)
1108	1109	в границах МО Симское (сельское поселение)
1109	1110	в границах МО Симское (сельское поселение)
1110	1111	в границах МО Симское (сельское поселение)
1111	1112	в границах МО Симское (сельское поселение)
1112	1113	в границах МО Симское (сельское поселение)
1113	1114	в границах МО Симское (сельское поселение)
1114	1115	в границах МО Симское (сельское поселение)
1115	1116	в границах МО Симское (сельское поселение)
1116	1117	в границах МО Симское (сельское поселение)

Текстовое описание местоположения границ населенных пунктов, территориальных зон, особо охраняемых природных территорий, зон с особыми условиями использования территорий		
Прохождение границы		Описание прохождения границы
от точки	до точки	
1	2	3
1117	1118	в границах МО Симское (сельское поселение)
1118	1119	в границах МО Симское (сельское поселение)
1119	1120	в границах МО Симское (сельское поселение)
1120	1121	в границах МО Симское (сельское поселение)
1121	1122	в границах МО Симское (сельское поселение)
1122	1123	в границах МО Симское (сельское поселение)
1123	1124	в границах МО Симское (сельское поселение)
1124	1125	в границах МО Симское (сельское поселение)
1125	1126	в границах МО Симское (сельское поселение)
1126	1127	в границах МО Симское (сельское поселение)
1127	1128	в границах МО Симское (сельское поселение)
1128	1129	в границах МО Симское (сельское поселение)
1129	1130	в границах МО Симское (сельское поселение)
1130	1131	в границах МО Симское (сельское поселение)
1131	1132	в границах МО Симское (сельское поселение)
1132	1133	в границах МО Симское (сельское поселение)
1133	1134	в границах МО Симское (сельское поселение)
1134	1135	в границах МО Симское (сельское поселение)
1135	1136	в границах МО Симское (сельское поселение)
1136	1137	в границах МО Симское (сельское поселение)
1137	1138	в границах МО Симское (сельское поселение)
1138	1139	в границах МО Симское (сельское поселение)
1139	1140	в границах МО Симское (сельское поселение)
1140	1141	в границах МО Симское (сельское поселение)
1141	1142	в границах МО Симское (сельское поселение)
1142	1143	в границах МО Симское (сельское поселение)
1143	1144	в границах МО Симское (сельское поселение)
1144	1145	в границах МО Симское (сельское поселение)
1145	1146	в границах МО Симское (сельское поселение)
1146	1147	в границах МО Симское (сельское поселение)
1147	1148	в границах МО Симское (сельское поселение)
1148	1149	в границах МО Симское (сельское поселение)
1149	1150	в границах МО Симское (сельское поселение)
1150	1151	в границах МО Симское (сельское поселение)
1151	1152	в границах МО Симское (сельское поселение)
1152	1153	в границах МО Симское (сельское поселение)

Текстовое описание местоположения границ населенных пунктов, территориальных зон, особо охраняемых природных территорий, зон с особыми условиями использования территорий		
Прохождение границы		Описание прохождения границы
от точки	до точки	
1	2	3
1153	1154	в границах МО Симское (сельское поселение)
1154	1155	в границах МО Симское (сельское поселение)
1155	1156	в границах МО Симское (сельское поселение)
1156	1157	в границах МО Симское (сельское поселение)
1157	1158	в границах МО Симское (сельское поселение)
1158	1159	в границах МО Симское (сельское поселение)
1159	1160	в границах МО Симское (сельское поселение)
1160	1161	в границах МО Симское (сельское поселение)
1161	1162	в границах МО Симское (сельское поселение)
1162	1163	в границах МО Симское (сельское поселение)
1163	1164	в границах МО Симское (сельское поселение)
1164	1165	в границах МО Симское (сельское поселение)
1165	1166	в границах МО Симское (сельское поселение)
1166	1167	в границах МО Симское (сельское поселение)
1167	1168	в границах МО Симское (сельское поселение)
1168	1169	в границах МО Симское (сельское поселение)
1169	1170	в границах МО Симское (сельское поселение)
1170	1171	в границах МО Симское (сельское поселение)
1171	1172	в границах МО Симское (сельское поселение)
1172	1173	в границах МО Симское (сельское поселение)
1173	1174	в границах МО Симское (сельское поселение)
1174	1175	в границах МО Симское (сельское поселение)
1175	1176	в границах МО Симское (сельское поселение)
1176	1177	в границах МО Симское (сельское поселение)
1177	1178	в границах МО Симское (сельское поселение)
1178	1179	в границах МО Симское (сельское поселение)
1179	1180	в границах МО Симское (сельское поселение)
1180	1181	в границах МО Симское (сельское поселение)
1181	1182	в границах МО Симское (сельское поселение)
1182	1183	в границах МО Симское (сельское поселение)
1183	1184	в границах МО Симское (сельское поселение)
1184	1185	в границах МО Симское (сельское поселение)
1185	1186	в границах МО Симское (сельское поселение)
1186	1187	в границах МО Симское (сельское поселение)
1187	1188	в границах МО Симское (сельское поселение)
1188	1189	в границах МО Симское (сельское поселение)

Текстовое описание местоположения границ населенных пунктов, территориальных зон, особо охраняемых природных территорий, зон с особыми условиями использования территорий		
Прохождение границы		Описание прохождения границы
от точки	до точки	
1	2	3
1189	1190	в границах МО Симское (сельское поселение)
1190	1191	в границах МО Симское (сельское поселение)
1191	1192	в границах МО Симское (сельское поселение)
1192	1193	в границах МО Симское (сельское поселение)
1193	1194	в границах МО Симское (сельское поселение)
1194	1195	в границах МО Симское (сельское поселение)
1195	1196	в границах МО Симское (сельское поселение)
1196	1197	в границах МО Симское (сельское поселение)
1197	1198	в границах МО Симское (сельское поселение)
1198	1199	в границах МО Симское (сельское поселение)
1199	1200	в границах МО Симское (сельское поселение)
1200	1201	в границах МО Симское (сельское поселение)
1201	1202	в границах МО Симское (сельское поселение)
1202	1203	в границах МО Симское (сельское поселение)
1203	1204	в границах МО Симское (сельское поселение)
1204	1205	в границах МО Симское (сельское поселение)
1205	1206	в границах МО Симское (сельское поселение)
1206	1207	в границах МО Симское (сельское поселение)
1207	1208	в границах МО Симское (сельское поселение)
1208	1209	в границах МО Симское (сельское поселение)
1209	1210	в границах МО Симское (сельское поселение)
1210	1211	в границах МО Симское (сельское поселение)
1211	1212	в границах МО Симское (сельское поселение)
1212	1213	в границах МО Симское (сельское поселение)
1213	1214	в границах МО Симское (сельское поселение)
1214	1215	в границах МО Симское (сельское поселение)
1215	1216	в границах МО Симское (сельское поселение)
1216	1217	в границах МО Симское (сельское поселение)
1217	1218	в границах МО Симское (сельское поселение)
1218	1219	в границах МО Симское (сельское поселение)
1219	1220	в границах МО Симское (сельское поселение)
1220	1221	в границах МО Симское (сельское поселение)
1221	1222	в границах МО Симское (сельское поселение)
1222	1223	в границах МО Симское (сельское поселение)
1223	1224	в границах МО Симское (сельское поселение)
1224	1225	в границах МО Симское (сельское поселение)

Текстовое описание местоположения границ населенных пунктов, территориальных зон, особо охраняемых природных территорий, зон с особыми условиями использования территорий		
Прохождение границы		Описание прохождения границы
от точки	до точки	
1	2	3
1225	1226	в границах МО Симское (сельское поселение)
1226	1227	в границах МО Симское (сельское поселение)
1227	1228	в границах МО Симское (сельское поселение)
1228	1229	в границах МО Симское (сельское поселение)
1229	1230	в границах МО Симское (сельское поселение)
1230	1231	в границах МО Симское (сельское поселение)
1231	1232	в границах МО Симское (сельское поселение)
1232	1233	в границах МО Симское (сельское поселение)
1233	1234	в границах МО Симское (сельское поселение)
1234	1235	в границах МО Симское (сельское поселение)
1235	1236	в границах МО Симское (сельское поселение)
1236	1237	в границах МО Симское (сельское поселение)
1237	1238	в границах МО Симское (сельское поселение)
1238	1239	в границах МО Симское (сельское поселение)
1239	1240	в границах МО Симское (сельское поселение)
1240	1241	в границах МО Симское (сельское поселение)
1241	1242	в границах МО Симское (сельское поселение)
1242	1243	в границах МО Симское (сельское поселение)
1243	1244	в границах МО Симское (сельское поселение)
1244	1245	в границах МО Симское (сельское поселение)
1245	1246	в границах МО Симское (сельское поселение)
1246	1247	в границах МО Симское (сельское поселение)
1247	1248	в границах МО Симское (сельское поселение)
1248	1249	в границах МО Симское (сельское поселение)
1249	1250	в границах МО Симское (сельское поселение)
1250	1251	в границах МО Симское (сельское поселение)
1251	1252	в границах МО Симское (сельское поселение)
1252	1253	в границах МО Симское (сельское поселение)
1253	1254	в границах МО Симское (сельское поселение)
1254	1255	в границах МО Симское (сельское поселение)
1255	1256	в границах МО Симское (сельское поселение)
1256	1257	в границах МО Симское (сельское поселение)
1257	1258	в границах МО Симское (сельское поселение)
1258	1259	в границах МО Симское (сельское поселение)
1259	1260	в границах МО Симское (сельское поселение)
1260	1261	в границах МО Симское (сельское поселение)

Текстовое описание местоположения границ населенных пунктов, территориальных зон, особо охраняемых природных территорий, зон с особыми условиями использования территорий		
Прохождение границы		Описание прохождения границы
от точки	до точки	
1	2	3
1261	1262	в границах МО Симское (сельское поселение)
1262	1263	в границах МО Симское (сельское поселение)
1263	1264	в границах МО Симское (сельское поселение)
1264	1265	в границах МО Симское (сельское поселение)
1265	1266	в границах МО Симское (сельское поселение)
1266	1267	в границах МО Симское (сельское поселение)
1267	1268	в границах МО Симское (сельское поселение)
1268	1269	в границах МО Симское (сельское поселение)
1269	1270	в границах МО Симское (сельское поселение)
1270	1271	в границах МО Симское (сельское поселение)
1271	1272	в границах МО Симское (сельское поселение)
1272	1273	в границах МО Симское (сельское поселение)
1273	1274	в границах МО Симское (сельское поселение)
1274	1275	в границах МО Симское (сельское поселение)
1275	1276	в границах МО Симское (сельское поселение)
1276	1277	в границах МО Симское (сельское поселение)
1277	1278	в границах МО Симское (сельское поселение)
1278	1279	в границах МО Симское (сельское поселение)
1279	1280	в границах МО Симское (сельское поселение)
1280	1281	в границах МО Симское (сельское поселение)
1281	1282	в границах МО Симское (сельское поселение)
1282	1283	в границах МО Симское (сельское поселение)
1283	1284	в границах МО Симское (сельское поселение)
1284	1285	в границах МО Симское (сельское поселение)
1285	1286	в границах МО Симское (сельское поселение)
1286	1287	в границах МО Симское (сельское поселение)
1287	1288	в границах МО Симское (сельское поселение)
1288	1289	в границах МО Симское (сельское поселение)
1289	1290	в границах МО Симское (сельское поселение)
1290	1291	в границах МО Симское (сельское поселение)
1291	1292	в границах МО Симское (сельское поселение)
1292	1293	в границах МО Симское (сельское поселение)
1293	1294	в границах МО Симское (сельское поселение)
1294	1295	в границах МО Симское (сельское поселение)
1295	1296	в границах МО Симское (сельское поселение)
1296	1297	в границах МО Симское (сельское поселение)

Текстовое описание местоположения границ населенных пунктов, территориальных зон, особо охраняемых природных территорий, зон с особыми условиями использования территорий		
Прохождение границы		Описание прохождения границы
от точки	до точки	
1	2	3
1297	1298	в границах МО Симское (сельское поселение)
1298	1299	в границах МО Симское (сельское поселение)
1299	1300	в границах МО Симское (сельское поселение)
1300	1301	в границах МО Симское (сельское поселение)
1301	1302	в границах МО Симское (сельское поселение)
1302	1303	в границах МО Симское (сельское поселение)
1303	1304	в границах МО Симское (сельское поселение)
1304	1305	в границах МО Симское (сельское поселение)
1305	1306	в границах МО Симское (сельское поселение)
1306	1307	в границах МО Симское (сельское поселение)
1307	1308	в границах МО Симское (сельское поселение)
1308	1309	в границах МО Симское (сельское поселение)
1309	1310	в границах МО Симское (сельское поселение)
1310	1311	в границах МО Симское (сельское поселение)
1311	1312	в границах МО Симское (сельское поселение)
1312	1313	в границах МО Симское (сельское поселение)
1313	1314	в границах МО Симское (сельское поселение)
1314	1315	в границах МО Симское (сельское поселение)
1315	1316	в границах МО Симское (сельское поселение)
1316	1317	в границах МО Симское (сельское поселение)
1317	1318	в границах МО Симское (сельское поселение)
1318	1319	в границах МО Симское (сельское поселение)
1319	1320	в границах МО Симское (сельское поселение)
1320	1321	в границах МО Симское (сельское поселение)
1321	1322	в границах МО Симское (сельское поселение)
1322	1323	в границах МО Симское (сельское поселение)
1323	1324	в границах МО Симское (сельское поселение)
1324	1325	в границах МО Симское (сельское поселение)
1325	1326	в границах МО Симское (сельское поселение)
1326	1327	в границах МО Симское (сельское поселение)
1327	1328	в границах МО Симское (сельское поселение)
1328	1329	в границах МО Симское (сельское поселение)
1329	1330	в границах МО Симское (сельское поселение)
1330	1331	в границах МО Симское (сельское поселение)
1331	1332	в границах МО Симское (сельское поселение)
1332	1333	в границах МО Симское (сельское поселение)

Текстовое описание местоположения границ населенных пунктов, территориальных зон, особо охраняемых природных территорий, зон с особыми условиями использования территорий		
Прохождение границы		Описание прохождения границы
от точки	до точки	
1	2	3
1333	1334	в границах МО Симское (сельское поселение)
1334	1335	в границах МО Симское (сельское поселение)
1335	1336	в границах МО Симское (сельское поселение)
1336	1337	в границах МО Симское (сельское поселение)
1337	1338	в границах МО Симское (сельское поселение)
1338	1339	в границах МО Симское (сельское поселение)
1339	1340	в границах МО Симское (сельское поселение)
1340	1341	в границах МО Симское (сельское поселение)
1341	1342	в границах МО Симское (сельское поселение)
1342	1343	в границах МО Симское (сельское поселение)
1343	1344	в границах МО Симское (сельское поселение)
1344	1345	в границах МО Симское (сельское поселение)
1345	1346	в границах МО Симское (сельское поселение)
1346	1347	в границах МО Симское (сельское поселение)
1347	1348	в границах МО Симское (сельское поселение)
1348	1349	в границах МО Симское (сельское поселение)
1349	1350	в границах МО Симское (сельское поселение)
1350	1351	в границах МО Симское (сельское поселение)
1351	1352	в границах МО Симское (сельское поселение)
1352	1353	в границах МО Симское (сельское поселение)
1353	1354	в границах МО Симское (сельское поселение)
1354	1355	в границах МО Симское (сельское поселение)
1355	1356	в границах МО Симское (сельское поселение)
1356	1357	в границах МО Симское (сельское поселение)
1357	1358	в границах МО Симское (сельское поселение)
1358	1359	в границах МО Симское (сельское поселение)
1359	1360	в границах МО Симское (сельское поселение)
1360	1361	в границах МО Симское (сельское поселение)
1361	1362	в границах МО Симское (сельское поселение)
1362	1363	в границах МО Симское (сельское поселение)
1363	1364	в границах МО Симское (сельское поселение)
1364	1365	в границах МО Симское (сельское поселение)
1365	1366	в границах МО Симское (сельское поселение)
1366	1367	в границах МО Симское (сельское поселение)
1367	1368	в границах МО Симское (сельское поселение)
1368	1369	в границах МО Симское (сельское поселение)

Текстовое описание местоположения границ населенных пунктов, территориальных зон, особо охраняемых природных территорий, зон с особыми условиями использования территорий		
Прохождение границы		Описание прохождения границы
от точки	до точки	
1	2	3
1369	1370	в границах МО Симское (сельское поселение)
1370	1371	в границах МО Симское (сельское поселение)
1371	1372	в границах МО Симское (сельское поселение)
1372	1373	в границах МО Симское (сельское поселение)
1373	1374	в границах МО Симское (сельское поселение)
1374	1375	в границах МО Симское (сельское поселение)
1375	1376	в границах МО Симское (сельское поселение)
1376	1377	в границах МО Симское (сельское поселение)
1377	1378	в границах МО Симское (сельское поселение)
1378	1379	в границах МО Симское (сельское поселение)
1379	1380	в границах МО Симское (сельское поселение)
1380	1381	в границах МО Симское (сельское поселение)
1381	1382	в границах МО Симское (сельское поселение)
1382	1383	в границах МО Симское (сельское поселение)
1383	1384	в границах МО Симское (сельское поселение)
1384	1385	в границах МО Симское (сельское поселение)
1385	1386	в границах МО Симское (сельское поселение)
1386	1387	в границах МО Симское (сельское поселение)
1387	1388	в границах МО Симское (сельское поселение)
1388	1389	в границах МО Симское (сельское поселение)
1389	1390	в границах МО Симское (сельское поселение)
1390	1391	в границах МО Симское (сельское поселение)
1391	1392	в границах МО Симское (сельское поселение)
1392	1393	в границах МО Симское (сельское поселение)
1393	1394	в границах МО Симское (сельское поселение)
1394	1395	в границах МО Симское (сельское поселение)
1395	1396	в границах МО Симское (сельское поселение)
1396	1397	в границах МО Симское (сельское поселение)
1397	1398	в границах МО Симское (сельское поселение)
1398	1399	в границах МО Симское (сельское поселение)
1399	1400	в границах МО Симское (сельское поселение)
1400	1401	в границах МО Симское (сельское поселение)
1401	1402	в границах МО Симское (сельское поселение)
1402	1403	в границах МО Симское (сельское поселение)
1403	1404	в границах МО Симское (сельское поселение)
1404	1405	в границах МО Симское (сельское поселение)

Текстовое описание местоположения границ населенных пунктов, территориальных зон, особо охраняемых природных территорий, зон с особыми условиями использования территорий		
Прохождение границы		Описание прохождения границы
от точки	до точки	
1	2	3
1405	1406	в границах МО Симское (сельское поселение)
1406	1407	в границах МО Симское (сельское поселение)
1407	1408	в границах МО Симское (сельское поселение)
1408	1409	в границах МО Симское (сельское поселение)
1409	1410	в границах МО Симское (сельское поселение)
1410	1411	в границах МО Симское (сельское поселение)
1411	1412	в границах МО Симское (сельское поселение)
1412	1413	в границах МО Симское (сельское поселение)
1413	1414	в границах МО Симское (сельское поселение)
1414	1415	в границах МО Симское (сельское поселение)
1415	1416	в границах МО Симское (сельское поселение)
1416	1417	в границах МО Симское (сельское поселение)
1417	1418	в границах МО Симское (сельское поселение)
1418	1419	в границах МО Симское (сельское поселение)
1419	1420	в границах МО Симское (сельское поселение)
1420	1421	в границах МО Симское (сельское поселение)
1421	1422	в границах МО Симское (сельское поселение)
1422	1423	в границах МО Симское (сельское поселение)
1423	1424	в границах МО Симское (сельское поселение)
1424	1425	в границах МО Симское (сельское поселение)
1425	1426	в границах МО Симское (сельское поселение)
1426	1427	в границах МО Симское (сельское поселение)
1427	1428	в границах МО Симское (сельское поселение)
1428	1429	в границах МО Симское (сельское поселение)
1429	1430	в границах МО Симское (сельское поселение)
1430	1431	в границах МО Симское (сельское поселение)
1431	1432	в границах МО Симское (сельское поселение)
1432	1433	в границах МО Симское (сельское поселение)
1433	1434	в границах МО Симское (сельское поселение)
1434	1435	в границах МО Симское (сельское поселение)
1435	1436	в границах МО Симское (сельское поселение)
1436	1437	в границах МО Симское (сельское поселение)
1437	1438	в границах МО Симское (сельское поселение)
1438	1439	в границах МО Симское (сельское поселение)
1439	1440	в границах МО Симское (сельское поселение)
1440	1441	в границах МО Симское (сельское поселение)

Текстовое описание местоположения границ населенных пунктов, территориальных зон, особо охраняемых природных территорий, зон с особыми условиями использования территорий		
Прохождение границы		Описание прохождения границы
от точки	до точки	
1	2	3
1441	1442	в границах МО Симское (сельское поселение)
1442	1443	в границах МО Симское (сельское поселение)
1443	1444	в границах МО Симское (сельское поселение)
1444	1445	в границах МО Симское (сельское поселение)
1445	1446	в границах МО Симское (сельское поселение)
1446	1447	в границах МО Симское (сельское поселение)
1447	1448	в границах МО Симское (сельское поселение)
1448	1449	в границах МО Симское (сельское поселение)
1449	1450	в границах МО Симское (сельское поселение)
1450	1451	в границах МО Симское (сельское поселение)
1451	1452	в границах МО Симское (сельское поселение)
1452	1453	в границах МО Симское (сельское поселение)
1453	1454	в границах МО Симское (сельское поселение)
1454	1455	в границах МО Симское (сельское поселение)
1455	1456	в границах МО Симское (сельское поселение)
1456	1457	в границах МО Симское (сельское поселение)
1457	1458	в границах МО Симское (сельское поселение)
1458	1459	в границах МО Симское (сельское поселение)
1459	1460	в границах МО Симское (сельское поселение)
1460	1461	в границах МО Симское (сельское поселение)
1461	1462	в границах МО Симское (сельское поселение)
1462	1463	в границах МО Симское (сельское поселение)
1463	1464	в границах МО Симское (сельское поселение)
1464	1465	в границах МО Симское (сельское поселение)
1465	1466	в границах МО Симское (сельское поселение)
1466	1467	в границах МО Симское (сельское поселение)
1467	1468	в границах МО Симское (сельское поселение)
1468	1469	в границах МО Симское (сельское поселение)
1469	1470	в границах МО Симское (сельское поселение)
1470	1471	в границах МО Симское (сельское поселение)
1471	1472	в границах МО Симское (сельское поселение)
1472	1473	в границах МО Симское (сельское поселение)
1473	1474	в границах МО Симское (сельское поселение)
1474	1475	в границах МО Симское (сельское поселение)
1475	1476	в границах МО Симское (сельское поселение)
1476	1477	в границах МО Симское (сельское поселение)

Текстовое описание местоположения границ населенных пунктов, территориальных зон, особо охраняемых природных территорий, зон с особыми условиями использования территорий		
Прохождение границы		Описание прохождения границы
от точки	до точки	
1	2	3
1477	1478	в границах МО Симское (сельское поселение)
1478	1479	в границах МО Симское (сельское поселение)
1479	1480	в границах МО Симское (сельское поселение)
1480	1481	в границах МО Симское (сельское поселение)
1481	1482	в границах МО Симское (сельское поселение)
1482	1483	в границах МО Симское (сельское поселение)
1483	1484	в границах МО Симское (сельское поселение)
1484	1485	в границах МО Симское (сельское поселение)
1485	1486	в границах МО Симское (сельское поселение)
1486	1487	в границах МО Симское (сельское поселение)
1487	1488	в границах МО Симское (сельское поселение)
1488	1489	в границах МО Симское (сельское поселение)
1489	1490	в границах МО Симское (сельское поселение)
1490	1491	в границах МО Симское (сельское поселение)
1491	1492	в границах МО Симское (сельское поселение)
1492	1493	в границах МО Симское (сельское поселение)
1493	1494	в границах МО Симское (сельское поселение)
1494	1495	в границах МО Симское (сельское поселение)
1495	1496	в границах МО Симское (сельское поселение)
1496	1497	в границах МО Симское (сельское поселение)
1497	1498	в границах МО Симское (сельское поселение)
1498	1499	в границах МО Симское (сельское поселение)
1499	1500	в границах МО Симское (сельское поселение)
1500	1501	в границах МО Симское (сельское поселение)
1501	1502	в границах МО Симское (сельское поселение)
1502	1503	в границах МО Симское (сельское поселение)
1503	1504	в границах МО Симское (сельское поселение)
1504	1505	в границах МО Симское (сельское поселение)
1505	1506	в границах МО Симское (сельское поселение)
1506	1507	в границах МО Симское (сельское поселение)
1507	1508	в границах МО Симское (сельское поселение)
1508	1509	в границах МО Симское (сельское поселение)
1509	1510	в границах МО Симское (сельское поселение)
1510	1511	в границах МО Симское (сельское поселение)
1511	1512	в границах МО Симское (сельское поселение)
1512	1513	в границах МО Симское (сельское поселение)

Текстовое описание местоположения границ населенных пунктов, территориальных зон, особо охраняемых природных территорий, зон с особыми условиями использования территорий		
Прохождение границы		Описание прохождения границы
от точки	до точки	
1	2	3
1513	1514	в границах МО Симское (сельское поселение)
1514	1515	в границах МО Симское (сельское поселение)
1515	1516	в границах МО Симское (сельское поселение)
1516	1517	в границах МО Симское (сельское поселение)
1517	1518	в границах МО Симское (сельское поселение)
1518	1519	в границах МО Симское (сельское поселение)
1519	1520	в границах МО Симское (сельское поселение)
1520	1521	в границах МО Симское (сельское поселение)
1521	1522	в границах МО Симское (сельское поселение)
1522	1523	в границах МО Симское (сельское поселение)
1523	1524	в границах МО Симское (сельское поселение)
1524	1525	в границах МО Симское (сельское поселение)
1525	1526	в границах МО Симское (сельское поселение)
1526	1527	в границах МО Симское (сельское поселение)
1527	1528	в границах МО Симское (сельское поселение)
1528	1529	в границах МО Симское (сельское поселение)
1529	1530	в границах МО Симское (сельское поселение)
1530	1531	в границах МО Симское (сельское поселение)
1531	1532	в границах МО Симское (сельское поселение)
1532	1533	в границах МО Симское (сельское поселение)
1533	1534	в границах МО Симское (сельское поселение)
1534	1535	в границах МО Симское (сельское поселение)
1535	1536	в границах МО Симское (сельское поселение)
1536	1537	в границах МО Симское (сельское поселение)
1537	1538	в границах МО Симское (сельское поселение)
1538	1539	в границах МО Симское (сельское поселение)
1539	1540	в границах МО Симское (сельское поселение)
1540	1541	в границах МО Симское (сельское поселение)
1541	1542	в границах МО Симское (сельское поселение)
1542	1543	в границах МО Симское (сельское поселение)
1543	1544	в границах МО Симское (сельское поселение)
1544	1545	в границах МО Симское (сельское поселение)
1545	1546	в границах МО Симское (сельское поселение)
1546	1547	в границах МО Симское (сельское поселение)
1547	1548	в границах МО Симское (сельское поселение)
1548	1549	в границах МО Симское (сельское поселение)

Текстовое описание местоположения границ населенных пунктов, территориальных зон, особо охраняемых природных территорий, зон с особыми условиями использования территорий		
Прохождение границы		Описание прохождения границы
от точки	до точки	
1	2	3
1549	1550	в границах МО Симское (сельское поселение)
1550	1551	в границах МО Симское (сельское поселение)
1551	1552	в границах МО Симское (сельское поселение)
1552	1553	в границах МО Симское (сельское поселение)
1553	1554	в границах МО Симское (сельское поселение)
1554	1555	в границах МО Симское (сельское поселение)
1555	1556	в границах МО Симское (сельское поселение)
1556	1557	в границах МО Симское (сельское поселение)
1557	1558	в границах МО Симское (сельское поселение)
1558	1559	в границах МО Симское (сельское поселение)
1559	1560	в границах МО Симское (сельское поселение)
1560	1561	в границах МО Симское (сельское поселение)
1561	1562	в границах МО Симское (сельское поселение)
1562	1563	в границах МО Симское (сельское поселение)
1563	1564	в границах МО Симское (сельское поселение)
1564	1565	в границах МО Симское (сельское поселение)
1565	1566	в границах МО Симское (сельское поселение)
1566	1567	в границах МО Симское (сельское поселение)
1567	1568	в границах МО Симское (сельское поселение)
1568	1569	в границах МО Симское (сельское поселение)
1569	1570	в границах МО Симское (сельское поселение)
1570	1571	в границах МО Симское (сельское поселение)
1571	1572	в границах МО Симское (сельское поселение)
1572	1573	в границах МО Симское (сельское поселение)
1573	1574	в границах МО Симское (сельское поселение)
1574	1575	в границах МО Симское (сельское поселение)
1575	1576	в границах МО Симское (сельское поселение)
1576	1577	в границах МО Симское (сельское поселение)
1577	1578	в границах МО Симское (сельское поселение)
1578	1579	в границах МО Симское (сельское поселение)
1579	1580	в границах МО Симское (сельское поселение)
1580	1581	в границах МО Симское (сельское поселение)
1581	1582	в границах МО Симское (сельское поселение)
1582	1583	в границах МО Симское (сельское поселение)
1583	1584	в границах МО Симское (сельское поселение)
1584	1585	в границах МО Симское (сельское поселение)

Текстовое описание местоположения границ населенных пунктов, территориальных зон, особо охраняемых природных территорий, зон с особыми условиями использования территорий		
Прохождение границы		Описание прохождения границы
от точки	до точки	
1	2	3
1585	1586	в границах МО Симское (сельское поселение)
1586	1587	в границах МО Симское (сельское поселение)
1587	1588	в границах МО Симское (сельское поселение)
1588	1589	в границах МО Симское (сельское поселение)
1589	1590	в границах МО Симское (сельское поселение)
1590	1591	в границах МО Симское (сельское поселение)
1591	1592	в границах МО Симское (сельское поселение)
1592	1593	в границах МО Симское (сельское поселение)
1593	1594	в границах МО Симское (сельское поселение)
1594	1595	в границах МО Симское (сельское поселение)
1595	1596	в границах МО Симское (сельское поселение)
1596	1597	в границах МО Симское (сельское поселение)
1597	1598	в границах МО Симское (сельское поселение)
1598	1599	в границах МО Симское (сельское поселение)
1599	1600	в границах МО Симское (сельское поселение)
1600	1601	в границах МО Симское (сельское поселение)
1601	1602	в границах МО Симское (сельское поселение)
1602	1603	в границах МО Симское (сельское поселение)
1603	1604	в границах МО Симское (сельское поселение)
1604	1605	в границах МО Симское (сельское поселение)
1605	1606	в границах МО Симское (сельское поселение)
1606	1607	в границах МО Симское (сельское поселение)
1607	1608	в границах МО Симское (сельское поселение)
1608	1609	в границах МО Симское (сельское поселение)
1609	1610	в границах МО Симское (сельское поселение)
1610	1611	в границах МО Симское (сельское поселение)
1611	1612	в границах МО Симское (сельское поселение)
1612	1613	в границах МО Симское (сельское поселение)
1613	1614	в границах МО Симское (сельское поселение)
1614	1615	в границах МО Симское (сельское поселение)
1615	1616	в границах МО Симское (сельское поселение)
1616	1617	в границах МО Симское (сельское поселение)
1617	1618	в границах МО Симское (сельское поселение)
1618	1619	в границах МО Симское (сельское поселение)
1619	1620	в границах МО Симское (сельское поселение)
1620	1621	в границах МО Симское (сельское поселение)

Текстовое описание местоположения границ населенных пунктов, территориальных зон, особо охраняемых природных территорий, зон с особыми условиями использования территорий		
Прохождение границы		Описание прохождения границы
от точки	до точки	
1	2	3
1621	1622	в границах МО Симское (сельское поселение)
1622	1623	в границах МО Симское (сельское поселение)
1623	1624	в границах МО Симское (сельское поселение)
1624	1625	в границах МО Симское (сельское поселение)
1625	1626	в границах МО Симское (сельское поселение)
1626	1627	в границах МО Симское (сельское поселение)
1627	1628	в границах МО Симское (сельское поселение)
1628	1629	в границах МО Симское (сельское поселение)
1629	1630	в границах МО Симское (сельское поселение)
1630	1631	в границах МО Симское (сельское поселение)
1631	1632	в границах МО Симское (сельское поселение)
1632	1633	в границах МО Симское (сельское поселение)
1633	1634	в границах МО Симское (сельское поселение)
1634	1635	в границах МО Симское (сельское поселение)
1635	1636	в границах МО Симское (сельское поселение)
1636	1637	в границах МО Симское (сельское поселение)
1637	1638	в границах МО Симское (сельское поселение)
1638	1639	в границах МО Симское (сельское поселение)
1639	1640	в границах МО Симское (сельское поселение)
1640	1641	в границах МО Симское (сельское поселение)
1641	1642	в границах МО Симское (сельское поселение)
1642	1643	в границах МО Симское (сельское поселение)
1643	1644	в границах МО Симское (сельское поселение)
1644	1645	в границах МО Симское (сельское поселение)
1645	1646	в границах МО Симское (сельское поселение)
1646	1647	в границах МО Симское (сельское поселение)
1647	1648	в границах МО Симское (сельское поселение)
1648	1649	в границах МО Симское (сельское поселение)
1649	1650	в границах МО Симское (сельское поселение)
1650	1651	в границах МО Симское (сельское поселение)
1651	1652	в границах МО Симское (сельское поселение)
1652	1653	в границах МО Симское (сельское поселение)
1653	1654	в границах МО Симское (сельское поселение)
1654	1655	в границах МО Симское (сельское поселение)
1655	1656	в границах МО Симское (сельское поселение)
1656	1657	в границах МО Симское (сельское поселение)

Текстовое описание местоположения границ населенных пунктов, территориальных зон, особо охраняемых природных территорий, зон с особыми условиями использования территорий		
Прохождение границы		Описание прохождения границы
от точки	до точки	
1	2	3
1657	1658	в границах МО Симское (сельское поселение)
1658	1659	в границах МО Симское (сельское поселение)
1659	1660	в границах МО Симское (сельское поселение)
1660	1661	в границах МО Симское (сельское поселение)
1661	1662	в границах МО Симское (сельское поселение)
1662	1663	в границах МО Симское (сельское поселение)
1663	1664	в границах МО Симское (сельское поселение)
1664	1665	в границах МО Симское (сельское поселение)
1665	1666	в границах МО Симское (сельское поселение)
1666	1667	в границах МО Симское (сельское поселение)
1667	1668	в границах МО Симское (сельское поселение)
1668	1669	в границах МО Симское (сельское поселение)
1669	1670	в границах МО Симское (сельское поселение)
1670	1671	в границах МО Симское (сельское поселение)
1671	1672	в границах МО Симское (сельское поселение)
1672	1673	в границах МО Симское (сельское поселение)
1673	1674	в границах МО Симское (сельское поселение)
1674	1675	в границах МО Симское (сельское поселение)
1675	1676	в границах МО Симское (сельское поселение)
1676	1677	в границах МО Симское (сельское поселение)
1677	1678	в границах МО Симское (сельское поселение)
1678	1679	в границах МО Симское (сельское поселение)
1679	1680	в границах МО Симское (сельское поселение)
1680	1681	в границах МО Симское (сельское поселение)
1681	1682	в границах МО Симское (сельское поселение)
1682	1683	в границах МО Симское (сельское поселение)
1683	1684	в границах МО Симское (сельское поселение)
1684	1685	в границах МО Симское (сельское поселение)
1685	1686	в границах МО Симское (сельское поселение)
1686	1687	в границах МО Симское (сельское поселение)
1687	1688	в границах МО Симское (сельское поселение)
1688	1689	в границах МО Симское (сельское поселение)
1689	1690	в границах МО Симское (сельское поселение)
1690	1691	в границах МО Симское (сельское поселение)
1691	1692	в границах МО Симское (сельское поселение)
1692	1693	в границах МО Симское (сельское поселение)

Текстовое описание местоположения границ населенных пунктов, территориальных зон, особо охраняемых природных территорий, зон с особыми условиями использования территорий		
Прохождение границы		Описание прохождения границы
от точки	до точки	
1	2	3
1693	1694	в границах МО Симское (сельское поселение)
1694	1695	в границах МО Симское (сельское поселение)
1695	1696	в границах МО Симское (сельское поселение)
1696	1697	в границах МО Симское (сельское поселение)
1697	1698	в границах МО Симское (сельское поселение)
1698	1699	в границах МО Симское (сельское поселение)
1699	1700	в границах МО Симское (сельское поселение)
1700	1701	в границах МО Симское (сельское поселение)
1701	1702	в границах МО Симское (сельское поселение)
1702	1703	в границах МО Симское (сельское поселение)
1703	1704	в границах МО Симское (сельское поселение)
1704	1705	в границах МО Симское (сельское поселение)
1705	1706	в границах МО Симское (сельское поселение)
1706	1707	в границах МО Симское (сельское поселение)
1707	1708	в границах МО Симское (сельское поселение)
1708	1709	в границах МО Симское (сельское поселение)
1709	1710	в границах МО Симское (сельское поселение)
1710	1711	в границах МО Симское (сельское поселение)
1711	1712	в границах МО Симское (сельское поселение)
1712	1713	в границах МО Симское (сельское поселение)
1713	1714	в границах МО Симское (сельское поселение)
1714	1715	в границах МО Симское (сельское поселение)
1715	1716	в границах МО Симское (сельское поселение)
1716	1717	в границах МО Симское (сельское поселение)
1717	1718	в границах МО Симское (сельское поселение)
1718	1719	в границах МО Симское (сельское поселение)
1719	1720	в границах МО Симское (сельское поселение)
1720	1721	в границах МО Симское (сельское поселение)
1721	1722	в границах МО Симское (сельское поселение)
1722	1723	в границах МО Симское (сельское поселение)
1723	1724	в границах МО Симское (сельское поселение)
1724	1725	в границах МО Симское (сельское поселение)
1725	1726	в границах МО Симское (сельское поселение)
1726	1727	в границах МО Симское (сельское поселение)
1727	1728	в границах МО Симское (сельское поселение)
1728	1729	в границах МО Симское (сельское поселение)

Текстовое описание местоположения границ населенных пунктов, территориальных зон, особо охраняемых природных территорий, зон с особыми условиями использования территорий		
Прохождение границы		Описание прохождения границы
от точки	до точки	
1	2	3
1729	1730	в границах МО Симское (сельское поселение)
1730	1731	в границах МО Симское (сельское поселение)
1731	1732	в границах МО Симское (сельское поселение)
1732	1733	в границах МО Симское (сельское поселение)
1733	1734	в границах МО Симское (сельское поселение)
1734	1735	в границах МО Симское (сельское поселение)
1735	1736	в границах МО Симское (сельское поселение)
1736	1737	в границах МО Симское (сельское поселение)
1737	1738	в границах МО Симское (сельское поселение)
1738	1739	в границах МО Симское (сельское поселение)
1739	1740	в границах МО Симское (сельское поселение)
1740	1741	в границах МО Симское (сельское поселение)
1741	1742	в границах МО Симское (сельское поселение)
1742	1743	в границах МО Симское (сельское поселение)
1743	1744	в границах МО Симское (сельское поселение)
1744	1745	в границах МО Симское (сельское поселение)
1745	1746	в границах МО Симское (сельское поселение)
1746	1747	в границах МО Симское (сельское поселение)
1747	1748	в границах МО Симское (сельское поселение)
1748	1749	в границах МО Симское (сельское поселение)
1749	1750	в границах МО Симское (сельское поселение)
1750	1751	в границах МО Симское (сельское поселение)
1751	1752	в границах МО Симское (сельское поселение)
1752	1753	в границах МО Симское (сельское поселение)
1753	1754	в границах МО Симское (сельское поселение)
1754	1755	в границах МО Симское (сельское поселение)
1755	1756	в границах МО Симское (сельское поселение)
1756	1757	в границах МО Симское (сельское поселение)
1757	1758	в границах МО Симское (сельское поселение)
1758	1759	в границах МО Симское (сельское поселение)
1759	1760	в границах МО Симское (сельское поселение)
1760	1761	в границах МО Симское (сельское поселение)
1761	1762	в границах МО Симское (сельское поселение)
1762	1763	в границах МО Симское (сельское поселение)
1763	1764	в границах МО Симское (сельское поселение)
1764	1765	в границах МО Симское (сельское поселение)

Текстовое описание местоположения границ населенных пунктов, территориальных зон, особо охраняемых природных территорий, зон с особыми условиями использования территорий		
Прохождение границы		Описание прохождения границы
от точки	до точки	
1	2	3
1765	1766	в границах МО Симское (сельское поселение)
1766	1767	в границах МО Симское (сельское поселение)
1767	1768	в границах МО Симское (сельское поселение)
1768	1769	в границах МО Симское (сельское поселение)
1769	1770	в границах МО Симское (сельское поселение)
1770	1771	в границах МО Симское (сельское поселение)
1771	1772	в границах МО Симское (сельское поселение)
1772	1773	в границах МО Симское (сельское поселение)
1773	1774	в границах МО Симское (сельское поселение)
1774	1775	в границах МО Симское (сельское поселение)
1775	1776	в границах МО Симское (сельское поселение)
1776	1777	в границах МО Симское (сельское поселение)
1777	1778	в границах МО Симское (сельское поселение)
1778	1779	в границах МО Симское (сельское поселение)
1779	1780	в границах МО Симское (сельское поселение)
1780	1781	в границах МО Симское (сельское поселение)
1781	1782	в границах МО Симское (сельское поселение)
1782	1783	в границах МО Симское (сельское поселение)
1783	1784	в границах МО Симское (сельское поселение)
1784	1785	в границах МО Симское (сельское поселение)
1785	1786	в границах МО Симское (сельское поселение)
1786	1787	в границах МО Симское (сельское поселение)
1787	1788	в границах МО Симское (сельское поселение)
1788	1789	в границах МО Симское (сельское поселение)
1789	1790	в границах МО Симское (сельское поселение)
1790	1791	в границах МО Симское (сельское поселение)
1791	1792	в границах МО Симское (сельское поселение)
1792	1793	в границах МО Симское (сельское поселение)
1793	1794	в границах МО Симское (сельское поселение)
1794	1795	в границах МО Симское (сельское поселение)
1795	1796	в границах МО Симское (сельское поселение)
1796	1797	в границах МО Симское (сельское поселение)
1797	1798	в границах МО Симское (сельское поселение)
1798	1799	в границах МО Симское (сельское поселение)
1799	1800	в границах МО Симское (сельское поселение)
1800	1801	в границах МО Симское (сельское поселение)

Текстовое описание местоположения границ населенных пунктов, территориальных зон, особо охраняемых природных территорий, зон с особыми условиями использования территорий		
Прохождение границы		Описание прохождения границы
от точки	до точки	
1	2	3
1801	1802	в границах МО Симское (сельское поселение)
1802	1803	в границах МО Симское (сельское поселение)
1803	1804	в границах МО Симское (сельское поселение)
1804	1805	в границах МО Симское (сельское поселение)
1805	1806	в границах МО Симское (сельское поселение)
1806	1807	в границах МО Симское (сельское поселение)
1807	1808	в границах МО Симское (сельское поселение)
1808	1809	в границах МО Симское (сельское поселение)
1809	1810	в границах МО Симское (сельское поселение)
1810	1811	в границах МО Симское (сельское поселение)
1811	1812	в границах МО Симское (сельское поселение)
1812	1813	в границах МО Симское (сельское поселение)
1813	1814	в границах МО Симское (сельское поселение)
1814	1815	в границах МО Симское (сельское поселение)
1815	1816	в границах МО Симское (сельское поселение)
1816	1817	в границах МО Симское (сельское поселение)
1817	1818	в границах МО Симское (сельское поселение)
1818	1819	в границах МО Симское (сельское поселение)
1819	1820	в границах МО Симское (сельское поселение)
1820	1821	в границах МО Симское (сельское поселение)
1821	1822	в границах МО Симское (сельское поселение)
1822	1823	в границах МО Симское (сельское поселение)
1823	1824	в границах МО Симское (сельское поселение)
1824	1825	в границах МО Симское (сельское поселение)
1825	1826	в границах МО Симское (сельское поселение)
1826	1827	в границах МО Симское (сельское поселение)
1827	1828	в границах МО Симское (сельское поселение)
1828	1829	в границах МО Симское (сельское поселение)
1829	1830	в границах МО Симское (сельское поселение)
1830	1831	в границах МО Симское (сельское поселение)
1831	1832	в границах МО Симское (сельское поселение)
1832	1833	в границах МО Симское (сельское поселение)
1833	1834	в границах МО Симское (сельское поселение)
1834	1835	в границах МО Симское (сельское поселение)
1835	1836	в границах МО Симское (сельское поселение)
1836	1837	в границах МО Симское (сельское поселение)

Текстовое описание местоположения границ населенных пунктов, территориальных зон, особо охраняемых природных территорий, зон с особыми условиями использования территорий		
Прохождение границы		Описание прохождения границы
от точки	до точки	
1	2	3
1837	1838	в границах МО Симское (сельское поселение)
1838	1839	в границах МО Симское (сельское поселение)
1839	1840	в границах МО Симское (сельское поселение)
1840	1841	в границах МО Симское (сельское поселение)
1841	1842	в границах МО Симское (сельское поселение)
1842	1843	в границах МО Симское (сельское поселение)
1843	1844	в границах МО Симское (сельское поселение)
1844	1845	в границах МО Симское (сельское поселение)
1845	1846	в границах МО Симское (сельское поселение)
1846	1847	в границах МО Симское (сельское поселение)
1847	1848	в границах МО Симское (сельское поселение)
1848	1849	в границах МО Симское (сельское поселение)
1849	1850	в границах МО Симское (сельское поселение)
1850	1851	в границах МО Симское (сельское поселение)
1851	1852	в границах МО Симское (сельское поселение)
1852	1853	в границах МО Симское (сельское поселение)
1853	1854	в границах МО Симское (сельское поселение)
1854	1855	в границах МО Симское (сельское поселение)
1855	1856	в границах МО Симское (сельское поселение)
1856	1857	в границах МО Симское (сельское поселение)
1857	1858	в границах МО Симское (сельское поселение)
1858	1859	в границах МО Симское (сельское поселение)
1859	1860	в границах МО Симское (сельское поселение)
1860	1861	в границах МО Симское (сельское поселение)
1861	1862	в границах МО Симское (сельское поселение)
1862	1863	в границах МО Симское (сельское поселение)
1863	1864	в границах МО Симское (сельское поселение)
1864	1865	в границах МО Симское (сельское поселение)
1865	1866	в границах МО Симское (сельское поселение)
1866	1867	в границах МО Симское (сельское поселение)
1867	1868	в границах МО Симское (сельское поселение)
1868	1869	в границах МО Симское (сельское поселение)
1869	1870	в границах МО Симское (сельское поселение)
1870	1871	в границах МО Симское (сельское поселение)
1871	1872	в границах МО Симское (сельское поселение)
1872	1873	в границах МО Симское (сельское поселение)

Текстовое описание местоположения границ населенных пунктов, территориальных зон, особо охраняемых природных территорий, зон с особыми условиями использования территорий		
Прохождение границы		Описание прохождения границы
от точки	до точки	
1	2	3
1873	1874	в границах МО Симское (сельское поселение)
1874	1875	в границах МО Симское (сельское поселение)
1875	1876	в границах МО Симское (сельское поселение)
1876	1877	в границах МО Симское (сельское поселение)
1877	1878	в границах МО Симское (сельское поселение)
1878	1879	в границах МО Симское (сельское поселение)
1879	1880	в границах МО Симское (сельское поселение)
1880	1881	в границах МО Симское (сельское поселение)
1881	1882	в границах МО Симское (сельское поселение)
1882	1883	в границах МО Симское (сельское поселение)
1883	1884	в границах МО Симское (сельское поселение)
1884	1885	в границах МО Симское (сельское поселение)
1885	1886	в границах МО Симское (сельское поселение)
1886	1887	в границах МО Симское (сельское поселение)
1887	1888	в границах МО Симское (сельское поселение)
1888	1889	в границах МО Симское (сельское поселение)
1889	1890	в границах МО Симское (сельское поселение)
1890	1891	в границах МО Симское (сельское поселение)
1891	1892	в границах МО Симское (сельское поселение)
1892	1893	в границах МО Симское (сельское поселение)
1893	1894	в границах МО Симское (сельское поселение)
1894	1895	в границах МО Симское (сельское поселение)
1895	1896	в границах МО Симское (сельское поселение)
1896	1897	в границах МО Симское (сельское поселение)
1897	1898	в границах МО Симское (сельское поселение)
1898	1899	в границах МО Симское (сельское поселение)
1899	1900	в границах МО Симское (сельское поселение)
1900	1901	в границах МО Симское (сельское поселение)
1901	1902	в границах МО Симское (сельское поселение)
1902	1903	в границах МО Симское (сельское поселение)
1903	1904	в границах МО Симское (сельское поселение)
1904	1905	в границах МО Симское (сельское поселение)
1905	1906	в границах МО Симское (сельское поселение)
1906	1907	в границах МО Симское (сельское поселение)
1907	1908	в границах МО Симское (сельское поселение)
1908	1909	в границах МО Симское (сельское поселение)

Текстовое описание местоположения границ населенных пунктов, территориальных зон, особо охраняемых природных территорий, зон с особыми условиями использования территорий

Прохождение границы		Описание прохождения границы
от точки	до точки	
1	2	3
1909	1910	в границах МО Симское (сельское поселение)
1910	1911	в границах МО Симское (сельское поселение)
1911	1912	в границах МО Симское (сельское поселение)
1912	1913	в границах МО Симское (сельское поселение)
1913	1914	в границах МО Симское (сельское поселение)
1914	1915	в границах МО Симское (сельское поселение)
1915	1916	в границах МО Симское (сельское поселение)
1916	1917	в границах МО Симское (сельское поселение)
1917	1918	в границах МО Симское (сельское поселение)
1918	1919	в границах МО Симское (сельское поселение)
1919	1920	в границах МО Симское (сельское поселение)
1920	1921	в границах МО Симское (сельское поселение)
1921	1922	в границах МО Симское (сельское поселение)
1922	1923	в границах МО Симское (сельское поселение)
1923	1924	в границах МО Симское (сельское поселение)
1924	1925	в границах МО Симское (сельское поселение)
1925	1926	в границах МО Симское (сельское поселение)
1926	1927	в границах МО Симское (сельское поселение)
1927	1928	в границах МО Симское (сельское поселение)
1928	1929	в границах МО Симское (сельское поселение)
1929	1930	в границах МО Симское (сельское поселение)
1930	1931	в границах МО Симское (сельское поселение)
1931	1	в границах МО Симское (сельское поселение)

