Правовое управление правительства
Воронежской области
ЗАРЕГИСТРИРОВАНО
«30» 06 2020г.
Регистрационный номер № 488

**ДЕПАРТАМЕНТ
АРХИТЕКТУРЫ И ГРАДОСТРОИТЕЛЬСТВА
ВОРОНЕЖСКОЙ ОБЛАСТИ**

ПРИКАЗ

16.06.2020 № 45-01-04/428

г. Воронеж

Об утверждении правил землепользования и застройки Ольховатского сельского поселения Верхнемамонского муниципального района Воронежской области

В соответствии с Градостроительным кодексом Российской Федерации, Федеральным законом от 06.10.2003 № 131-ФЗ «Об общих принципах организации местного самоуправления в Российской Федерации», Законом Воронежской области от 07.07.2006 № 61-ОЗ «О регулировании градостроительной деятельности в Воронежской области», Законом Воронежской области от 20.12.2018 № 173-ОЗ «О перераспределении полномочий по утверждению правил землепользования и застройки между органами местного самоуправления поселений Воронежской области, городского округа город Нововоронеж, Борисоглебского городского округа и исполнительными органами государственной власти Воронежской области», постановлением правительства Воронежской области от 31.12.2014 № 1240 «Об утверждении Положения о департаменте архитектуры и градостроительства Воронежской области», на основании приказа департамента архитектуры и градостроительства Воронежской области от 01.03.2019 № 45-01-04/27 «О подготовке проектов правил землепользования и застройки поселений Аннинского, Бобровского, Верхнемамонского,

Верхнехавского, Воробьёвского, Каширского, Лискинского, Новоусманского, Ольховатского, Павловского, Панинского, Подгоренского, Рамонского, Семилукского и Хохольского муниципальных районов и городского округа город Нововоронеж Воронежской области», с учетом заключения о результатах публичных слушаний от 27.11.2019

п р и к а з ы в а ю:

1. Утвердить прилагаемые правила землепользования и застройки Ольховатского сельского поселения Верхнемамонского муниципального района Воронежской области.

2. Признать утратившим силу решение Совета народных депутатов Ольховатского сельского поселения Верхнемамонского муниципального района Воронежской области от 28.10.2016 № 19 «Об утверждении Правил землепользования и застройки Ольховатского сельского поселения Верхнемамонского муниципального района Воронежской области».

3. Контроль исполнения настоящего приказа возложить на заместителя руководителя департамента архитектуры и градостроительства Воронежской области – начальника отдела территориального планирования Беляеву С.М.

Руководитель департамента
архитектуры и градостроительства
Воронежской области А.А. Еренков

УТВЕРЖДЕНЫ
приказом департамента
архитектуры и градостроительства
Воронежской области
от 16.06.2020 № 45-01-04/428

ПРАВИЛА ЗЕМЛЕПОЛЬЗОВАНИЯ И ЗАСТРОЙКИ ОЛЬХОВАТСКОГО СЕЛЬСКОГО ПОСЕЛЕНИЯ ВЕРХНЕМАМОНСКОГО МУНИЦИПАЛЬНОГО РАЙОНА ВОРОНЕЖСКОЙ ОБЛАСТИ

ЧАСТЬ I. ПОРЯДОК ПРИМЕНЕНИЯ ПРАВИЛ ЗЕМЛЕПОЛЬЗОВАНИЯ И ЗАСТРОЙКИ И ВНЕСЕНИЯ В НИХ ИЗМЕНЕНИЙ

Раздел 1. Общие положения

1. Предмет регулирования и цели подготовки Правил землепользования и застройки Ольховатского сельского поселения Верхнемамонского муниципального района Воронежской области

1. Правила землепользования и застройки Ольховатского сельского поселения Верхнемамонского муниципального района Воронежской области (далее – Правила) являются документом градостроительного зонирования, который утверждается нормативным правовым актом департамента архитектуры и градостроительства Воронежской области и в котором устанавливаются территориальные зоны, градостроительные регламенты, порядок применения такого документа и порядок внесения в него изменений.

2. Правила разработаны в соответствии с Градостроительным кодексом Российской Федерации (далее – ГрК РФ), Земельным кодексом Российской Федерации, Федеральным законом от 06.10.2003 № 131-ФЗ «Об общих принципах организации местного самоуправления в Российской Федерации», иными нормативными правовыми актами Российской Федерации, Воронежской области, муниципальными правовыми актами муниципального образования с учетом положений нормативных актов и

документов, определяющих основные направления социально-экономического и градостроительного развития муниципального образования, а также сведений Единого государственного реестра недвижимости, сведений, документов и материалов, содержащихся в государственных информационных системах обеспечения градостроительной деятельности.

3. Правила разработаны в целях:

– создания условий для устойчивого развития территории муниципального образования, сохранения окружающей среды и объектов культурного наследия;

– создания условий для планировки территории муниципального образования;

– обеспечения прав и законных интересов физических и юридических лиц, в том числе правообладателей земельных участков и объектов капитального строительства;

– создания условий для привлечения инвестиций, в том числе путем предоставления возможности выбора наиболее эффективных видов разрешенного использования земельных участков и объектов капитального строительства.

2. Основные понятия, используемые в Правилах

В настоящих Правилах используются основные понятия, установленные законодательством Российской Федерации.

3. Сфера применения Правил

1. Действие настоящих Правил распространяется на всю территорию Ольховатского сельского поселения Верхнемамонского муниципального района Воронежской области. Правила обязательны для соблюдения органами государственной власти, органами местного самоуправления, физическими и юридическими лицами, при осуществлении ими градостроительной деятельности на территории Ольховатского

сельского поселения Верхнемамонского муниципального района Воронежской области.

2. Настоящие Правила применяются наряду с:

– техническими регламентами и иными обязательными требованиями, установленными в соответствии с законодательством в целях обеспечения безопасности жизни и здоровья людей, надежности и безопасности зданий, строений и сооружений, сохранения окружающей природной среды и объектов культурного наследия;

– региональными и местными нормативами градостроительного проектирования.

4. Содержание и порядок применения Правил

1. Правила включают в себя:

1) порядок их применения и внесения изменений в Правила;

2) карту градостроительного зонирования;

3) градостроительные регламенты.

Обязательным приложением к настоящим Правилам являются сведения о границах территориальных зон, которые должны содержать графическое описание местоположения границ территориальных зон, перечень координат характерных точек этих границ в системе координат, используемой для ведения Единого государственного реестра недвижимости.

2. Порядок применения Правил и внесения в них изменений включает в себя положения:

1) о регулировании землепользования и застройки;

2) об изменении видов разрешенного использования земельных участков и объектов капитального строительства физическими и юридическими лицами;

3) о подготовке документации по планировке территории органами местного самоуправления;

4) о проведении общественных обсуждений или публичных слушаний по вопросам землепользования и застройки;

5) о внесении изменений в Правила;

6) о регулировании иных вопросов землепользования и застройки.

5. Использование объектов недвижимости, не соответствующих настоящим Правилам

1. Земельные участки или объекты капитального строительства, виды разрешенного использования, предельные (минимальные и (или) максимальные) размеры и предельные параметры которых не соответствуют градостроительному регламенту, могут использоваться без установления срока приведения их в соответствие с градостроительным регламентом, за исключением случаев, если использование таких земельных участков и объектов капитального строительства опасно для жизни или здоровья человека, для окружающей среды, объектов культурного наследия.

2. Реконструкция указанных в подпункте 1 настоящего пункта объектов капитального строительства может осуществляться только путем приведения таких объектов в соответствие с градостроительным регламентом или путем уменьшения их несоответствия предельным параметрам разрешенного строительства, реконструкции. Изменение видов разрешенного использования указанных земельных участков и объектов капитального строительства может осуществляться путем приведения их в соответствие с видами разрешенного использования земельных участков и объектов капитального строительства, установленными градостроительным регламентом.

3. В случае если использование указанных в подпункте 1 настоящего пункта земельных участков и объектов капитального строительства продолжается и опасно для жизни или здоровья человека, для окружающей среды, объектов культурного наследия, в соответствии с федеральными законами может быть наложен запрет на использование таких земельных участков и объектов.

6. Открытость и доступность информации о землепользовании и застройке

1. Настоящие Правила являются открытыми и общедоступными.

2. Настоящие Правила подлежат опубликованию в порядке, установленном для официального опубликования нормативных правовых актов Воронежской области, и размещению в федеральной государственной информационной системе территориального планирования и в государственной информационной системе обеспечения градостроительной деятельности.

Раздел 2. Положения о регулировании землепользования и застройки

7. Перераспределение полномочий между органами местного самоуправления Ольховатского сельского поселения Верхнемамонского муниципального района Воронежской области и департаментом архитектуры и градостроительства Воронежской области

1. На основании Закона Воронежской области от 20.12.2018 № 173-ОЗ «О перераспределении полномочий по утверждению правил землепользования и застройки между органами местного самоуправления поселений Воронежской области, городского округа город Нововоронеж, Борисоглебского городского округа и исполнительными органами государственной власти Воронежской области» (далее – Закон Воронежской области) и в соответствии со статьей 8.2 ГрК РФ, пунктом 6.1 статьи 26.3 Федерального закона от 06.10.1999 № 184-ФЗ «Об общих принципах организации законодательных (представительных) и исполнительных органов государственной власти субъектов Российской Федерации», частью 1.2 статьи 17 Федерального закона от 06.10.2003 № 131-ФЗ «Об общих принципах организации местного самоуправления в Российской Федерации» полномочия по утверждению Правил перераспределены между органами местного самоуправления Ольховатского сельского поселения Верхнемамонского муниципального района Воронежской области и

департаментом архитектуры и градостроительства Воронежской области (далее – Уполномоченный орган) на срок, установленный Законом Воронежской области.

2. После истечения срока, указанного в Законе Воронежской области, полномочия Уполномоченного органа, предусмотренные настоящими Правилами, осуществляются органами местного самоуправления Ольховатского сельского поселения Верхнемамонского муниципального района Воронежской области в соответствии с требованиями ГрК РФ.

8. Полномочия Уполномоченного органа по вопросам землепользования и застройки

1. Полномочия Уполномоченного органа по вопросам землепользования и застройки включают:

1) принятие решений о подготовке проекта Правил, о подготовке проекта о внесении изменений в Правила;

2) утверждение Правил, утверждение внесения изменений в Правила;

3) принятие решений о предоставлении разрешений на условно разрешенный вид использования объектов капитального строительства или земельного участка;

4) принятие решений о предоставлении разрешения на отклонение от предельных параметров разрешенного строительства, реконструкции объектов капитального строительства;

5) иные полномочия в соответствии с действующим законодательством.

9. Комиссия по подготовке проектов Правил

1. Комиссия по подготовке проектов правил землепользования и застройки поселений Воронежской области, городского округа город Нововоронеж, Борисоглебского городского округа (далее – Комиссия) является специально созданным постоянно действующим коллегиальным

органом при Уполномоченном органе в целях реализации полномочий, указанных в пункте 8 настоящих Правил, перераспределенных в соответствии с Законом Воронежской области и обеспечения выполнения задач градостроительного зонирования.

2. Комиссия создается и прекращает свою деятельность приказом Уполномоченного органа.

3. Состав и порядок деятельности Комиссии утверждается приказом Уполномоченного органа.

Раздел 3. Положения об изменении видов разрешенного использования земельных участков и объектов капитального строительства физическими и юридическими лицами

10. Изменение видов разрешенного использования земельных участков и объектов капитального строительства

1. Для каждой из установленных настоящими Правилами территориальных зон могут устанавливаться основные, условно разрешенные и вспомогательные виды разрешенного использования земельных участков и объектов капитального строительства.

2. Изменение одного вида разрешенного использования земельных участков и объектов капитального строительства на другой вид такого использования осуществляется в соответствии с градостроительным регламентом при условии соблюдения требований технических регламентов.

3. Основные и вспомогательные виды разрешенного использования земельных участков и объектов капитального строительства правообладателями земельных участков и объектов капитального строительства, за исключением органов государственной власти, органов местного самоуправления, государственных и муниципальных учреждений, государственных и муниципальных унитарных предприятий, выбираются самостоятельно без дополнительных разрешений и согласования.

4. Решения об изменении одного вида разрешенного использования земельных участков и объектов капитального строительства, расположенных на землях, на которые действие градостроительных регламентов не распространяется или для которых градостроительные регламенты не устанавливаются, на другой вид такого использования принимаются в соответствии с федеральными законами.

11. Предоставление разрешения на условно разрешенный вид использования земельного участка или объекта капитального строительства

1. Физическое или юридическое лицо, заинтересованное в предоставлении разрешения на условно разрешенный вид использования земельного участка или объекта капитального строительства (далее - разрешение на условно разрешенный вид использования), направляет заявление о предоставлении разрешения на условно разрешенный вид использования в Комиссию. Заявление о предоставлении разрешения на условно разрешенный вид использования может быть направлено в форме электронного документа, подписанного электронной подписью в соответствии с требованиями Федерального закона от 06.04.2011 № 63-ФЗ «Об электронной подписи».

2. Порядок предоставления разрешения на условно разрешенный вид использования земельного участка или объекта капитального строительства определен статьей 39 ГрК РФ.

3. Проект решения о предоставлении разрешения на условно разрешенный вид использования подлежит рассмотрению на общественных обсуждениях или публичных слушаниях, проводимых в порядке, установленном статьей 5.1 ГрК РФ, с учетом положений статьи 39 ГрК РФ.

12. Предоставление разрешения на отклонение от предельных параметров разрешенного строительства, реконструкции объектов капитального строительства

1. Правообладатели земельных участков, размеры которых меньше установленных градостроительным регламентом минимальных размеров

земельных участков либо конфигурация, инженерно-геологические или иные характеристики которых неблагоприятны для застройки, вправе обратиться за разрешениями на отклонение от предельных параметров разрешенного строительства, реконструкции объектов капитального строительства (далее также – разрешение на отклонение от предельных параметров).

2. Правообладатели земельных участков вправе обратиться за разрешениями на отклонение от предельных параметров разрешенного строительства, реконструкции объектов капитального строительства, если такое отклонение необходимо в целях однократного изменения одного или нескольких предельных параметров разрешенного строительства, реконструкции объектов капитального строительства, установленных градостроительным регламентом для конкретной территориальной зоны, не более чем на десять процентов.

3. Порядок предоставления разрешения на отклонение от предельных параметров определен статьей 40 ГрК РФ.

4. Проект решения о предоставлении разрешения на отклонение от предельных параметров подлежит рассмотрению на общественных обсуждениях или публичных слушаниях, проводимых в порядке, установленном статьей 5.1 ГрК РФ, с учетом положений статьи 39 ГрК РФ, за исключением случая, указанного в части 1.1 статьи 40 ГрК РФ.

Раздел 4. Положения о подготовке документации по планировке территории органами местного самоуправления

13. Общие положения о подготовке документации по планировке территории

1. Подготовка документации по планировке территории осуществляется в целях обеспечения устойчивого развития территорий, в том числе выделения элементов планировочной структуры, установления границ земельных участков, установления границ зон планируемого размещения объектов капитального строительства.

2. Подготовка документации по планировке территории осуществляется в соответствии с главой 5 ГрК РФ.

3. Состав и содержание документации по планировке территории определяется ГрК РФ.

Раздел 5. Положения о проведении общественных обсуждений или публичных слушаний по вопросам землепользования и застройки

14. Общие положения о порядке проведения общественных обсуждений или публичных слушаний в сфере градостроительной деятельности

1. В целях соблюдения права человека на благоприятные условия жизнедеятельности, прав и законных интересов правообладателей земельных участков и объектов капитального строительства по проектам правил землепользования и застройки, проектам планировки территории, проектам межевания территории, проектам, предусматривающим внесение изменений в один из указанных утвержденных документов, проектам решений о предоставлении разрешения на условно разрешенный вид использования земельного участка или объекта капитального строительства, проектам решений о предоставлении разрешения на отклонение от предельных параметров разрешенного строительства, реконструкции объектов капитального строительства в соответствии с уставом муниципального образования и (или) нормативным правовым актом представительного органа муниципального образования и с учетом положений ГрК РФ проводятся общественные обсуждения или публичные слушания, за исключением случаев, предусмотренных ГрК РФ и другими федеральными законами.

2. Порядок проведения общественных обсуждений или публичных слушаний определяется ГрК РФ, Уставом Ольховатского сельского поселения Верхнемамонского муниципального района Воронежской области и (или) нормативным правовым актом представительного органа муниципального образования.

Раздел 6. Положения о внесении изменений в Правила

15. Основания и порядок внесения изменений в Правила

1. Основания для рассмотрения вопроса о внесении изменений в настоящие Правила предусмотрены статьей 33 ГрК РФ.

2. Внесение изменений в Правила осуществляется в порядке, предусмотренном статьями 31 и 32 ГрК РФ, с учетом особенностей, установленных статьей 33 ГрК РФ.

Раздел 7. Положения о регулировании иных вопросов землепользования и застройки

16. Общие принципы регулирования иных вопросов землепользования и застройки на территории Ольховатского сельского поселения Верхнемамонского муниципального района Воронежской области

Иные вопросы землепользования и застройки на территории Ольховатского сельского поселения Верхнемамонского муниципального района Воронежской области регулируются законодательством Российской Федерации, Воронежской области, муниципальными правовыми актами Ольховатского сельского поселения Верхнемамонского муниципального района Воронежской области.

ЧАСТЬ II. КАРТА ГРАДОСТРОИТЕЛЬНОГО ЗОНИРОВАНИЯ


17. Карты градостроительного зонирования

1. Карта градостроительного зонирования территории Ольховатского сельского поселения Верхнемамонского муниципального района Воронежской области.

ПРАВИЛА ЗЕМЛЕПОЛЬЗОВАНИЯ И ЗАСТРОЙКИ

Карта градостроительного зонирования территории

Ольховатского сельского поселения Верхнемамонского муниципального района Воронежской области

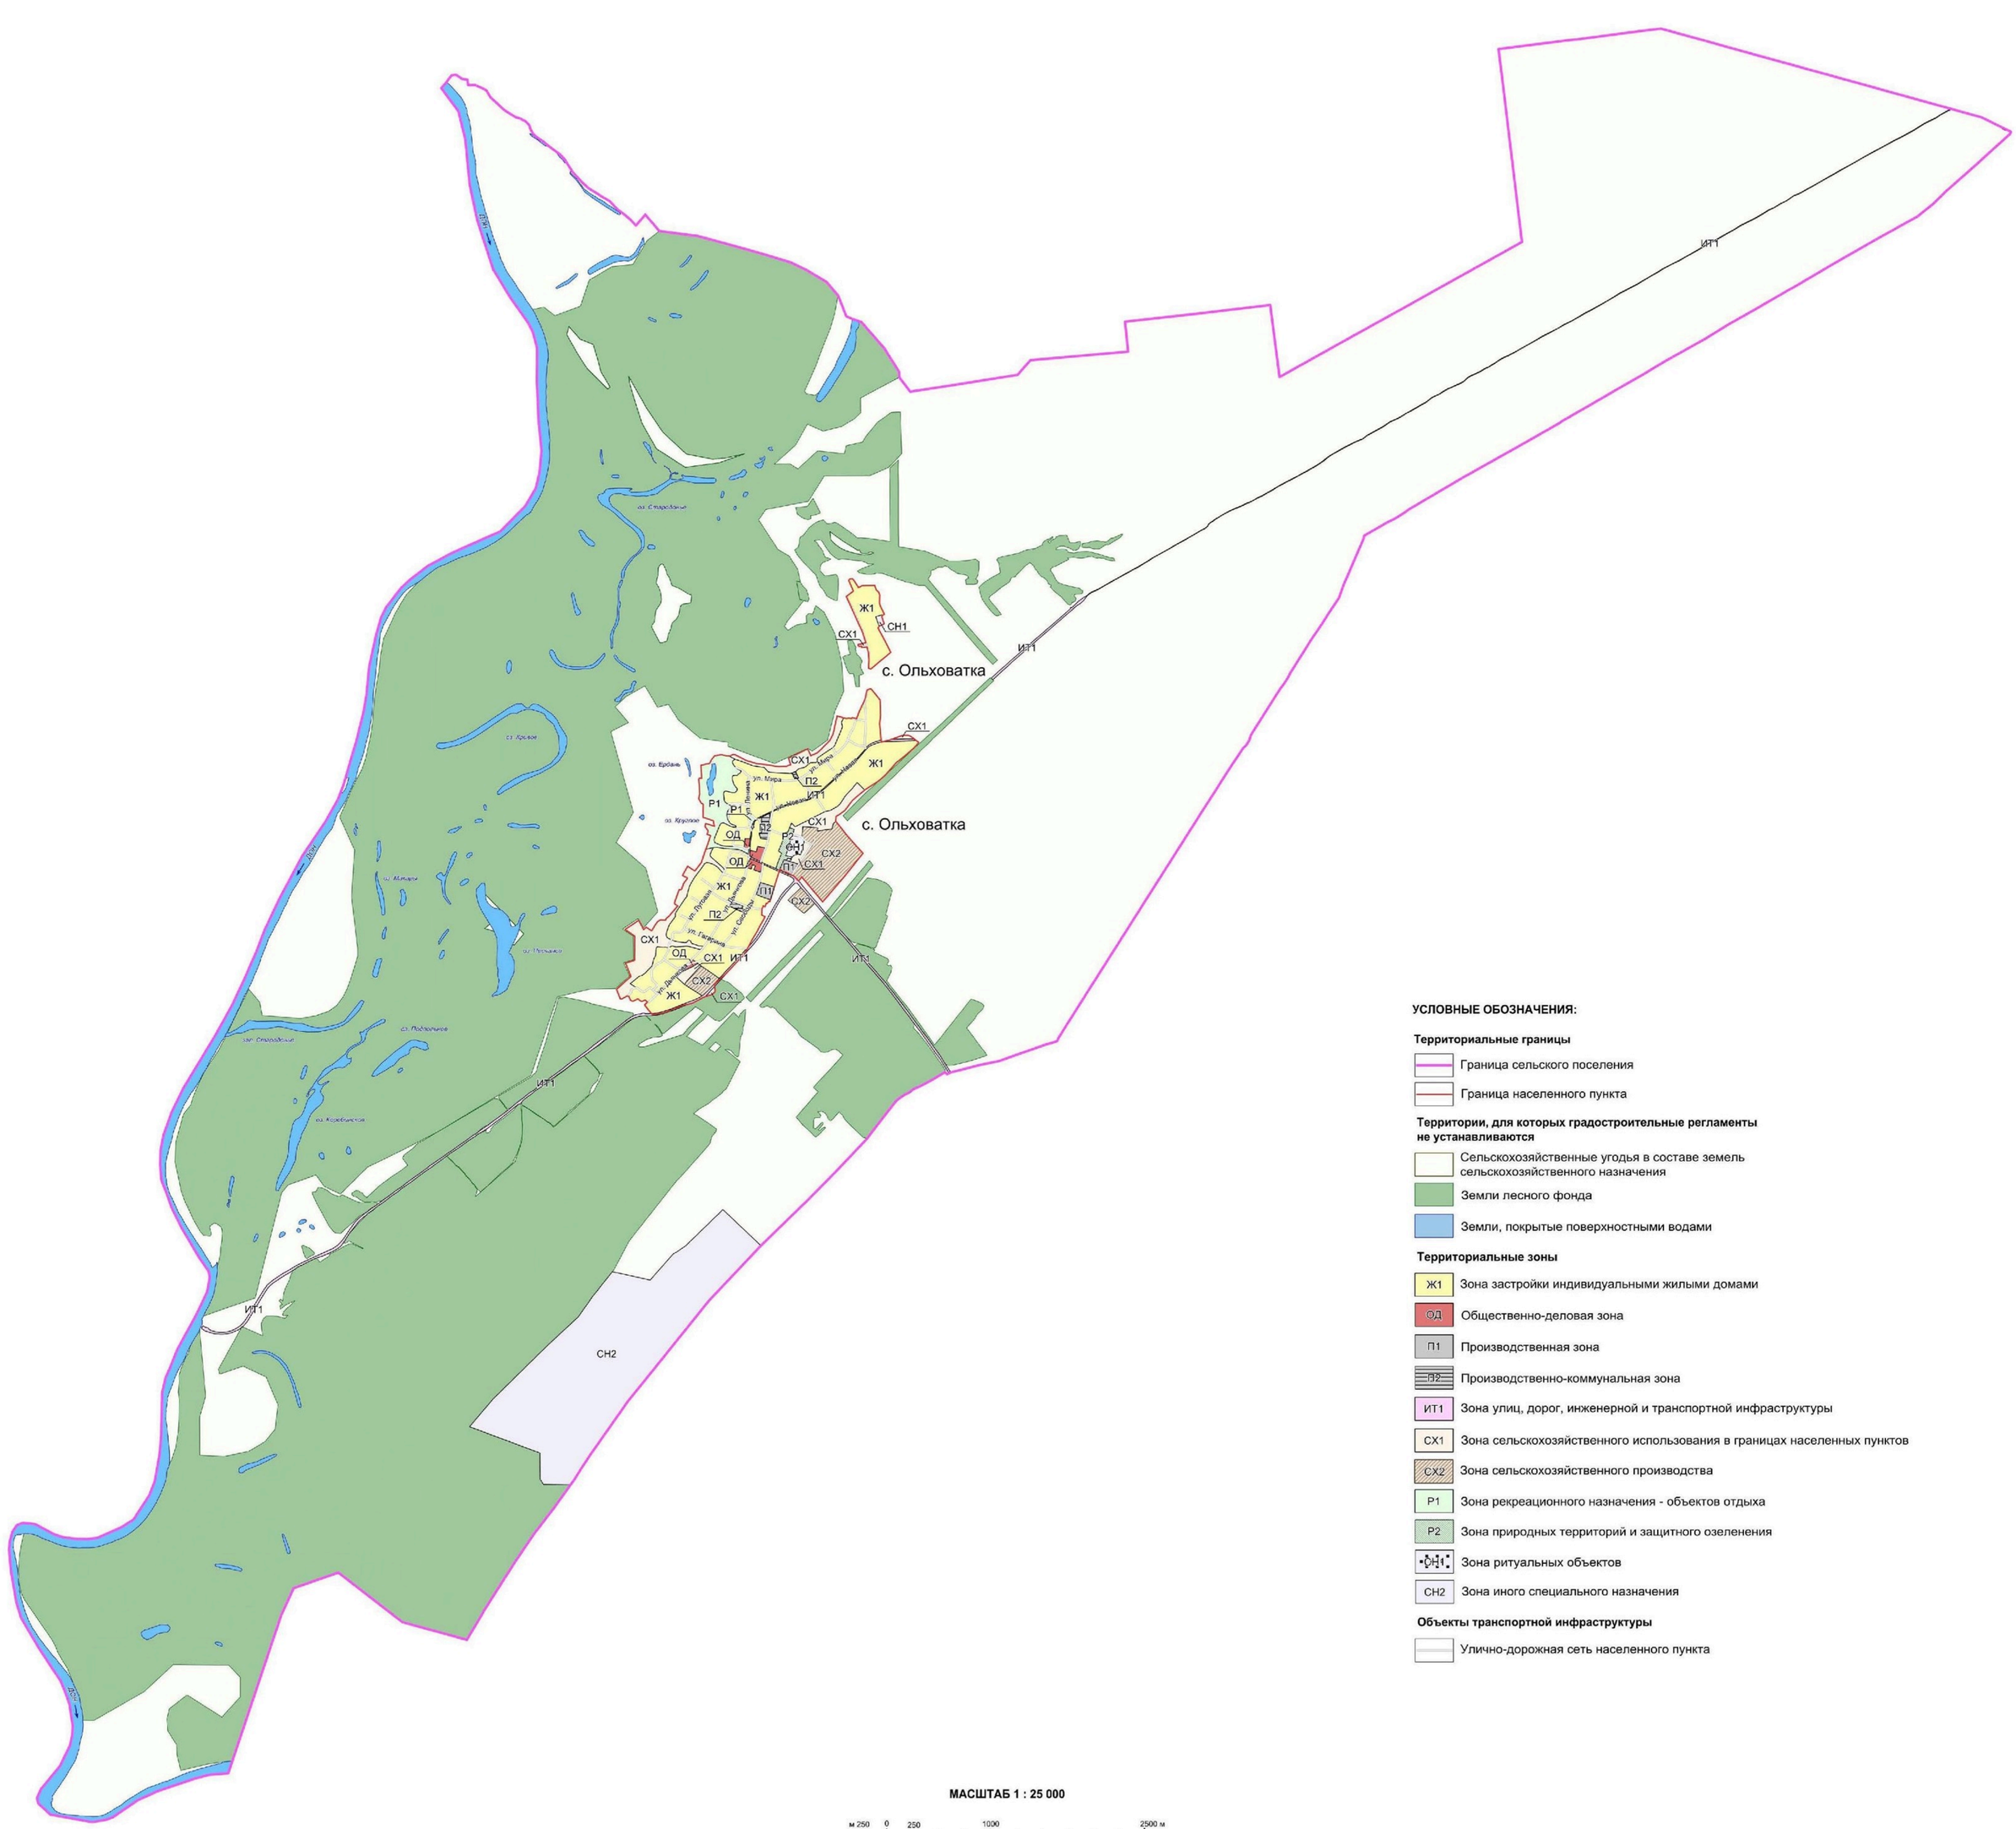

УСЛОВНЫЕ ОБОЗНАЧЕНИЯ:

Территориальные границы

- Граница сельского поселения
- Граница населенного пункта

Территории, для которых градостроительные регламенты не устанавливаются

- Сельскохозяйственные угодья в составе земель сельскохозяйственного назначения
- Земли лесного фонда
- Земли, покрытые поверхностными водами

Территориальные зоны

- Ж1 Зона застройки индивидуальными жилыми домами
- ОД Общественно-деловая зона
- П1 Производственная зона
- П2 Производственно-коммунальная зона
- ИТ1 Зона улиц, дорог, инженерной и транспортной инфраструктуры
- СХ1 Зона сельскохозяйственного использования в границах населенных пунктов
- СХ2 Зона сельскохозяйственного производства
- Р1 Зона рекреационного назначения - объектов отдыха
- Р2 Зона природных территорий и защитного озеленения
- СН1 Зона ритуальных объектов
- СН2 Зона иного специального назначения

Объекты транспортной инфраструктуры

- Улично-дорожная сеть населенного пункта

МАСШТАБ 1 : 25 000


м 250 0 250 1000 2500 м

2. Карта градостроительного зонирования с отображением зон с особыми условиями использования территории Ольховатского сельского поселения Верхнемамонского муниципального района Воронежской области.

ПРАВИЛА ЗЕМЛЕПОЛЬЗОВАНИЯ И ЗАСТРОЙКИ

Карта градостроительного зонирования с отображением зон с особыми условиями использования территории

Ольховатского сельского поселения Верхнемамонского муниципального района Воронежской области

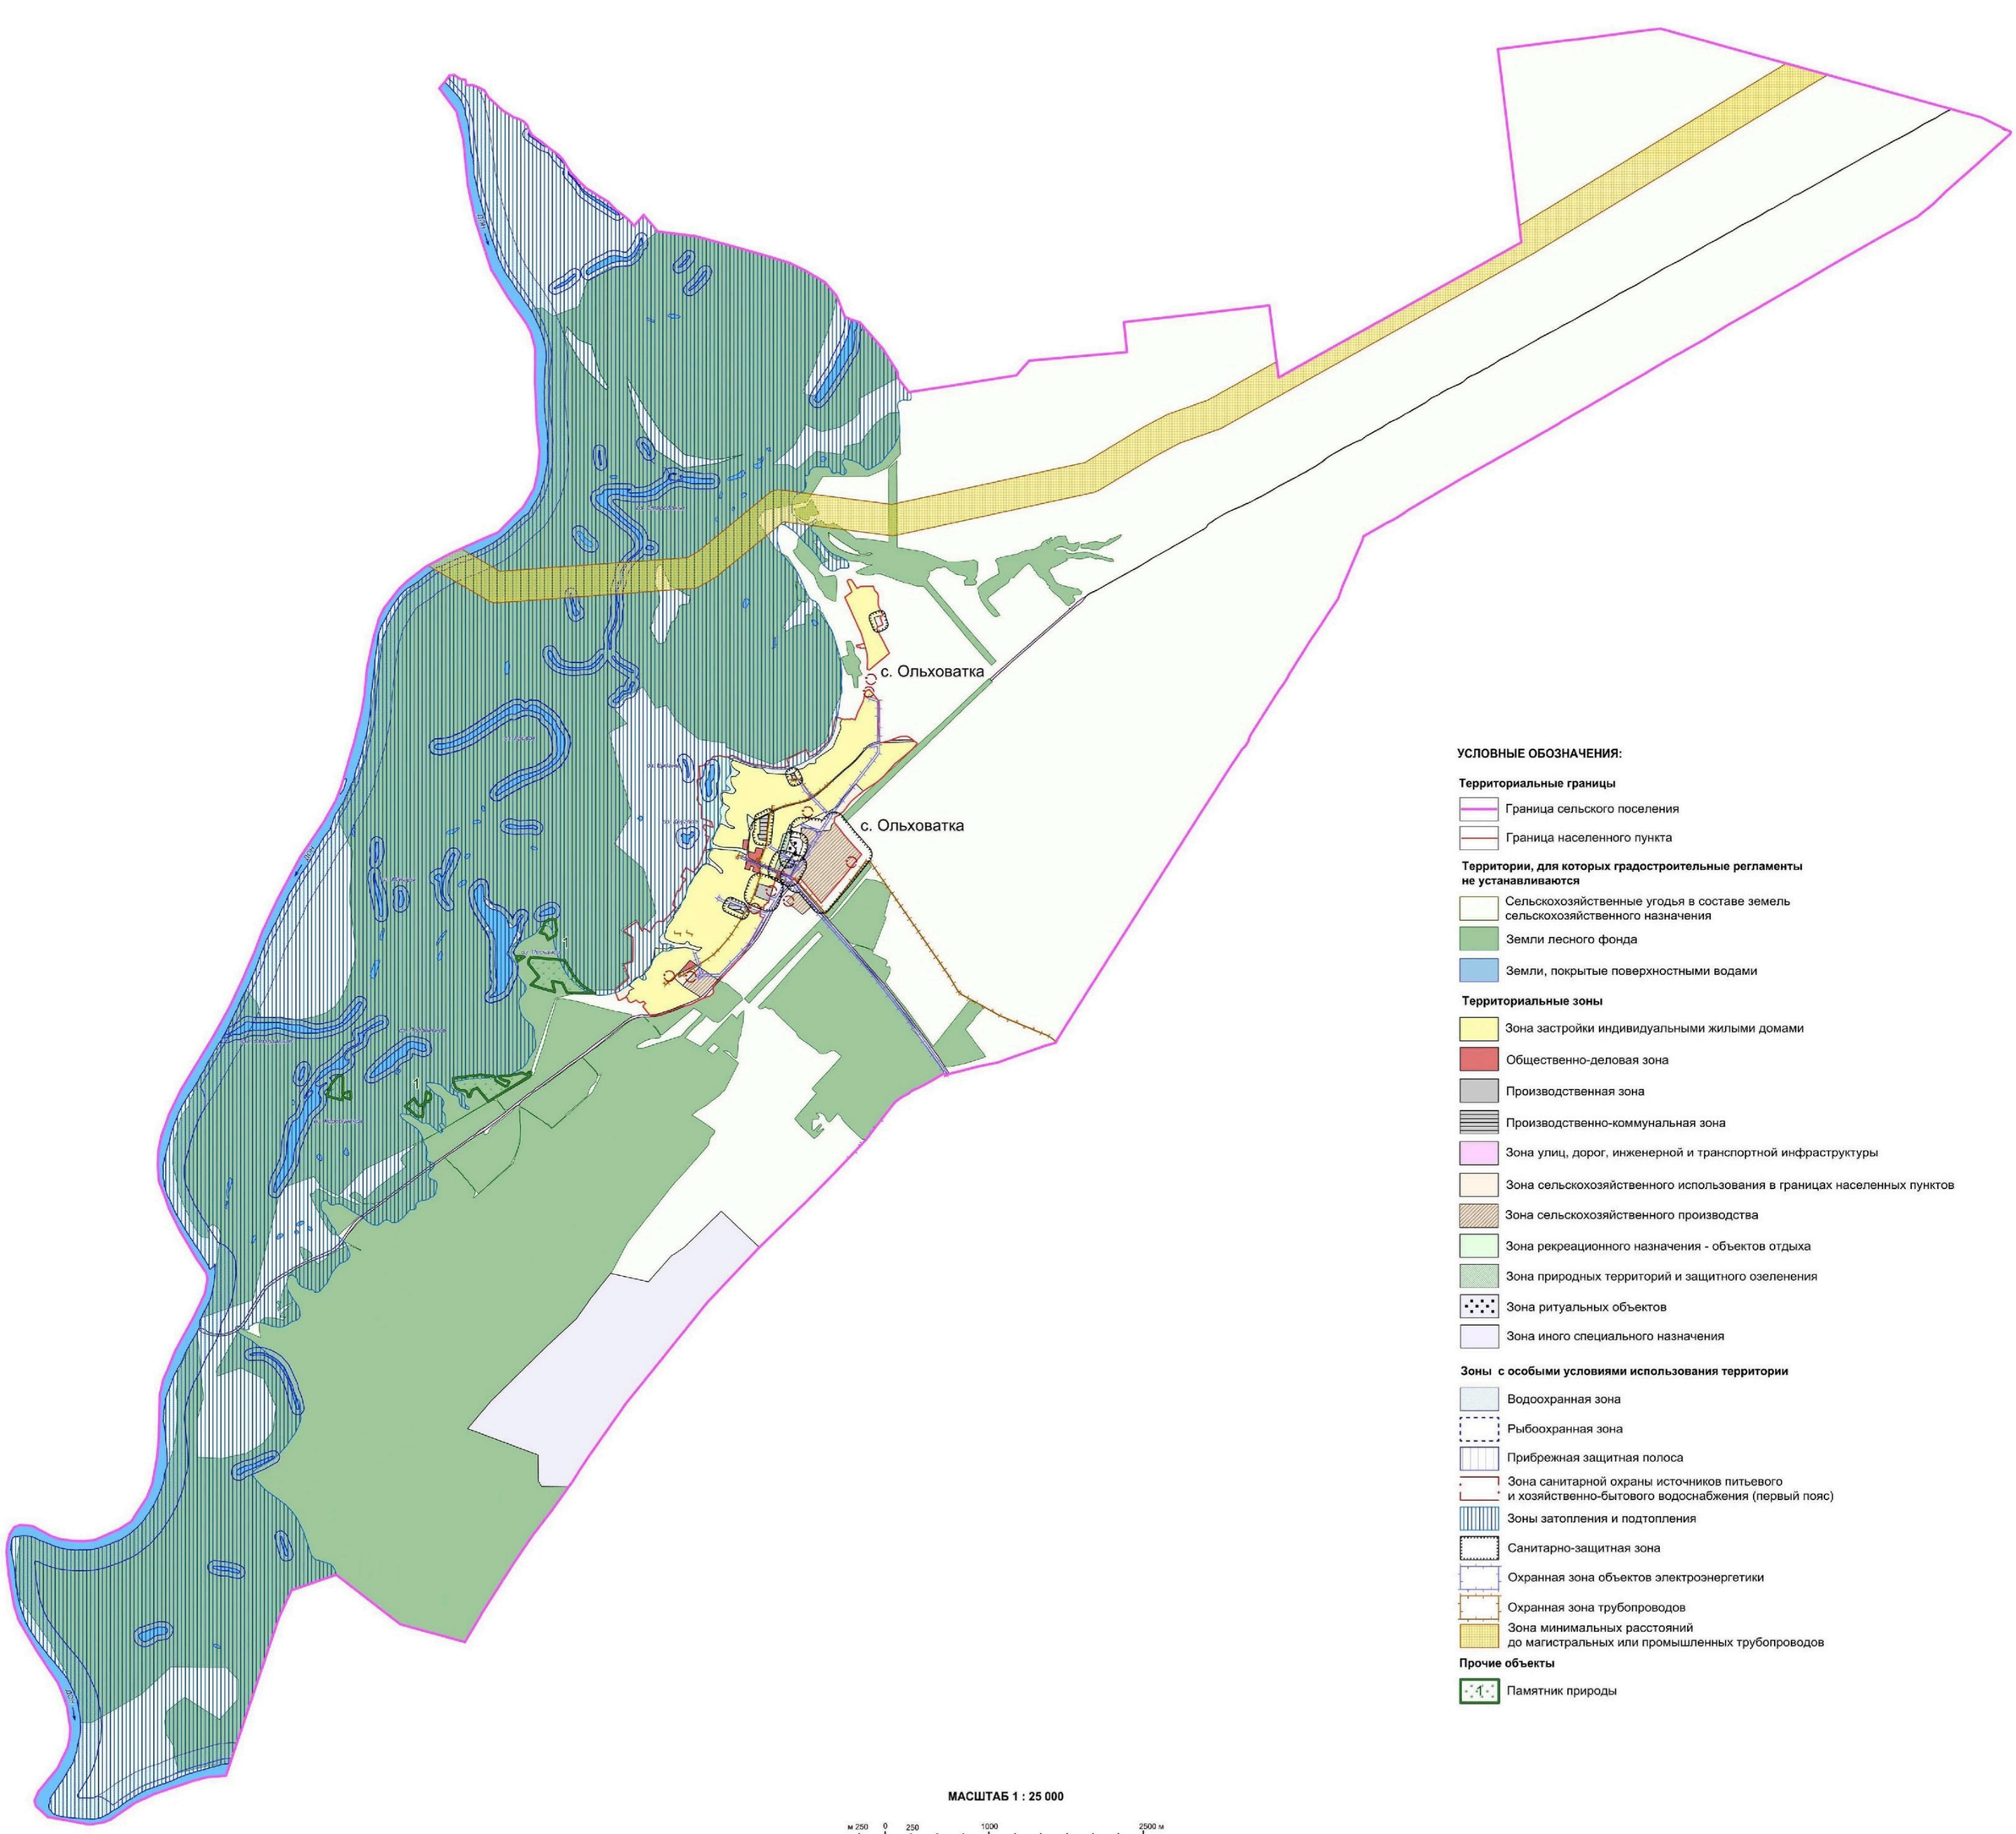

УСЛОВНЫЕ ОБОЗНАЧЕНИЯ:

Территориальные границы

- Граница сельского поселения
- Граница населенного пункта

Территории, для которых градостроительные регламенты не устанавливаются

- Сельскохозяйственные угодья в составе земель сельскохозяйственного назначения
- Земли лесного фонда
- Земли, покрытые поверхностными водами

Территориальные зоны

- Зона застройки индивидуальными жилыми домами
- Общественно-деловая зона
- Производственная зона
- Производственно-коммунальная зона
- Зона улиц, дорог, инженерной и транспортной инфраструктуры
- Зона сельскохозяйственного использования в границах населенных пунктов
- Зона сельскохозяйственного производства
- Зона рекреационного назначения - объектов отдыха
- Зона природных территорий и защитного озеленения
- Зона ритуальных объектов
- Зона иного специального назначения

Зоны с особыми условиями использования территории

- Водоохранная зона
- Рыбоохранная зона
- Прибрежная защитная полоса
- Зона санитарной охраны источников питьевого и хозяйственно-бытового водоснабжения (первый пояс)
- Зоны затопления и подтопления
- Санитарно-защитная зона
- Охранная зона объектов электроэнергетики
- Охранная зона трубопроводов
- Зона минимальных расстояний до магистральных или промышленных трубопроводов

Прочие объекты

- 1 Памятник природы

МАСШТАБ 1 : 25 000

м 250 0 250 1000 2500 м

2.1. На территории Ольховатского сельского поселения Верхнемамонского муниципального района Воронежской области располагаются следующие особо охраняемые природные территории:

1. Памятник природы областного значения «Ольховатская сосна».

18. Перечень территориальных зон, установленных на карте градостроительного зонирования

1. Порядок установления территориальных зон определен статьей 34 ГрК РФ. На карте градостроительного зонирования установлены следующие виды территориальных зон:

Наименование территориальной зоны	Кодовое обозначение территориальной зоны
Жилые зоны	
Зона застройки индивидуальными жилыми домами	**Ж1**
Общественно-деловые зоны	
Общественно-деловая зона	**ОД**
Производственные и коммунально-складские зоны	
Производственная зона	**П1**
Производственно-коммунальная зона	**П2**
Зоны инженерной и транспортной инфраструктуры	
Зона улиц, дорог, инженерной и транспортной инфраструктуры	**ИТ1**
Зоны сельскохозяйственного использования	
Зона сельскохозяйственного использования в границах населенных пунктов	**СХ1**
Зона сельскохозяйственного производства	**СХ2**
Зоны рекреационного назначения	
Зона рекреационного назначения - объектов отдыха	**Р1**
Зона природных территорий и защитного озеленения	**Р2**
Зоны специального назначения	
Зона ритуальных объектов	**СН1**
Зона иного специального назначения	**СН2**

2. Сведения о границах территориальных зон, содержащие графическое описание местоположения границ территориальных зон, перечень координат характерных точек границ территориальных зон села Ольховатка, являются приложением № 1 к настоящим Правилам.

3. Сведения о границах территориальных зон, содержащие графическое описание местоположения границ территориальных зон, перечень координат характерных точек границ территориальных зон, расположенных за

границами населенного пункта на территории Ольховатского сельского поселения, являются приложением № 2 к настоящим Правилам.

ЧАСТЬ III. ГРАДОСТРОИТЕЛЬНЫЕ РЕГЛАМЕНТЫ

19. Общие положения о градостроительном регламенте

1. Градостроительным регламентом определяется правовой режим земельных участков, равно как всего, что находится над и под поверхностью земельных участков и используется в процессе их застройки и последующей эксплуатации объектов капитального строительства.

2. Действие градостроительного регламента распространяется в равной мере на все земельные участки и объекты капитального строительства, расположенные в пределах границ территориальной зоны, обозначенной на карте градостроительного зонирования.

3. Земли и земельные участки, на которые действие градостроительных регламентов не распространяется или для которых градостроительные регламенты не устанавливаются, определены статьей 36 ГрК РФ.

20. Виды разрешенного использования

1. Разрешенное использование земельных участков и объектов капитального строительства может быть следующих видов:

– основные виды разрешенного использования;

– условно разрешенные виды использования;

– вспомогательные виды разрешенного использования, допустимые только в качестве дополнительных по отношению к основным видам разрешенного использования и условно разрешенным видам использования и осуществляемые совместно с ними.

2. Виды разрешенного использования (далее – ВРИ) земельных участков в настоящих Правилах определяются в соответствии с приказом Министерства экономического развития Российской Федерации от 01.09.2014 № 540 «Об утверждении классификатора видов разрешенного использования земельных участков».

21. Градостроительные регламенты территориальных зон

1. Зона застройки индивидуальными жилыми домами – Ж1

№ п/п	Код ВРИ	Наименование ВРИ	Предельные (минимальные и (или) максимальные) размеры земельных участков, в том числе их площадь, м²		Максимальный процент застройки в границах земельного участка	Предельное количество этажей или предельная высота зданий, строений, сооружений	Минимальные отступы от границ земельных участков в целях определения мест допустимого размещения зданий, строений, сооружений, за пределами которых запрещено строительство зданий, строений, сооружений
			min	max			
ОСНОВНЫЕ ВИДЫ РАЗРЕШЕННОГО ИСПОЛЬЗОВАНИЯ ЗЕМЕЛЬНЫХ УЧАСТКОВ И ОБЪЕКТОВ КАПИТАЛЬНОГО СТРОИТЕЛЬСТВА							
1	2.1	Для индивидуального жилищного строительства	300	5000	50%	3 этажа	3 метра
2	2.3	Блокированная жилая застройка	80	3000	50%	3 этажа	3 метра; 0 метров – при примыкании к соседним зданиям
3	2.2	Для ведения личного подсобного хозяйства (приусадебный земельный участок)	300	5000	30%	3 этажа	3 метра
4	13.1	Ведение огородничества	100	4500	0%	не подлежат установлению	
5	1.19	Сенокошение	600	50000	0%	не подлежат установлению	
6	1.20	Выпас сельскохозяйственных животных	300	50000	0%	не подлежат установлению	
7	3.1.1	Предоставление коммунальных услуг	не подлежит установлению	5000	не подлежит установлению		
8	3.1.2	Административные здания организаций, обеспечивающих предоставление коммунальных услуг	не подлежат установлению		60%	3 этажа	3 метра
9	3.2.3	Оказание услуг связи	не подлежат установлению		60%	3 этажа	3 метра
10	3.5.1	Дошкольное, начальное и среднее общее образование	не подлежат установлению			4 этажа	3 метра
11	5.1.3	Площадки для занятий спортом	не подлежат установлению				
12	12.0.1	Улично-дорожная сеть	действие градостроительного регламента не распространяется				

№ п/п	Код ВРИ	Наименование ВРИ	Предельные (минимальные и (или) максимальные) размеры земельных участков, в том числе их площадь, м²		Максимальный процент застройки в границах земельного участка	Предельное количество этажей или предельная высота зданий, строений, сооружений	Минимальные отступы от границ земельных участков в целях определения мест допустимого размещения зданий, строений, сооружений, за пределами которых запрещено строительство зданий, строений, сооружений
			min	max			
13	12.0.2	Благоустройство территории	действие градостроительного регламента не распространяется				
УСЛОВНО РАЗРЕШЕННЫЕ ВИДЫ ИСПОЛЬЗОВАНИЯ ЗЕМЕЛЬНЫХ УЧАСТКОВ И ОБЪЕКТОВ КАПИТАЛЬНОГО СТРОИТЕЛЬСТВА							
14	2.1.1	Малоэтажная многоквартирная жилая застройка	600	не подлежит установлению	45%	4 этажа	6 метров
15	2.7.1	Хранение автотранспорта	не подлежат установлению				
16	3.3	Бытовое обслуживание	200	5000	60%	3 этажа	3 метра
17	3.6.1	Объекты культурно-досуговой деятельности	200	5000	60%	3 этажа	3 метра
18	3.10.1	Амбулаторное ветеринарное обслуживание	200	5000	60%	3 этажа	3 метра
19	4.1	Деловое управление	не подлежат установлению		60%	4 этажа	3 метра
20	4.4	Магазины	200	5000	60%	3 этажа	3 метра
21	4.5	Банковская и страховая деятельность	не подлежат установлению		60%	3 этажа	3 метра
22	4.6	Общественное питание	200	5000	50%	3 этажа	3 метра
23	4.9	Служебные гаражи	не подлежит установлению	5000	60%	не подлежит установлению	3 метра
24	5.1.2	Обеспечение занятий спортом в помещениях	не подлежат установлению		45%	не подлежит установлению	3 метра
25	6.4	Пищевая промышленность	не подлежит установлению	5000	не подлежат установлению	15 метров	3 метра
26	8.3	Обеспечение внутреннего правопорядка	не подлежат установлению				3 метра

Ограничения использования земельных участков и объектов капитального строительства, устанавливаемые в соответствии с законодательством Российской Федерации, определяются пунктом 22 настоящих Правил.

2. Общественно-деловая зона – ОД

№ п/п	Код ВРИ	Наименование ВРИ	Предельные (минимальные и (или) максимальные) размеры земельных участков, в том числе их площадь, м²		Максимальный процент застройки в границах земельного участка	Предельное количество этажей или предельная высота зданий, строений, сооружений	Минимальные отступы от границ земельных участков в целях определения мест допустимого размещения зданий, строений, сооружений, за пределами которых запрещено строительство зданий, строений, сооружений
			min	max			
ОСНОВНЫЕ ВИДЫ РАЗРЕШЕННОГО ИСПОЛЬЗОВАНИЯ ЗЕМЕЛЬНЫХ УЧАСТКОВ И ОБЪЕКТОВ КАПИТАЛЬНОГО СТРОИТЕЛЬСТВА							
1	3.1.1	Предоставление коммунальных услуг	не подлежит установлению	5000	не подлежат установлению		
2	3.1.2	Административные здания организаций, обеспечивающих предоставление коммунальных услуг	не подлежат установлению		60%	не подлежит установлению	3 метра
3	3.2.3	Оказание услуг связи	не подлежат установлению		60%	не подлежит установлению	6 метров
4	3.3	Бытовое обслуживание	200	не подлежит установлению	60%	не подлежит установлению	6 метров
5	3.4.1	Амбулаторно-поликлиническое обслуживание	не подлежат установлению			не подлежит установлению	6 метров
6	3.5.1	Дошкольное, начальное и среднее общее образование	не подлежат установлению			4 этажа	6 метров
7	3.6.1	Объекты культурно-досуговой деятельности	не подлежат установлению		60%	не подлежит установлению	6 метров
8	3.6.2.	Парки культуры и отдыха	не подлежат установлению				
9	3.7.1	Осуществление религиозных обрядов	не подлежат установлению				6 метров
10	3.8.1	Государственное управление	не подлежат установлению		60%	не подлежит установлению	6 метров
11	3.10.1	Амбулаторное ветеринарное обслуживание	не подлежат установлению		60%	3 этажа	3 метра
12	4.1	Деловое управление	не подлежат установлению		50%	не подлежит установлению	6 метров
13	4.4	Магазины	200	не подлежит установлению	60%	не подлежит установлению	3 метра
14	4.5	Банковская и страховая	не подлежат установлению		60%	не подлежит установлению	6 метров

№ п/п	Код ВРИ	Наименование ВРИ	Предельные (минимальные и (или) максимальные) размеры земельных участков, в том числе их площадь, м²		Максимальный процент застройки в границах земельного участка	Предельное количество этажей или предельная высота зданий, строений, сооружений	Минимальные отступы от границ земельных участков в целях определения мест допустимого размещения зданий, строений, сооружений, за пределами которых запрещено строительство зданий, строений, сооружений
			min	max			
		деятельность					
15	4.6	Общественное питание	400	не подлежит установлению	50%	не подлежит установлению	6 метров
16	4.8.1	Развлекательные мероприятия	не подлежат установлению		45%	не подлежит установлению	6 метров
17	4.9	Служебные гаражи	не подлежат установлению				3 метра
18	5.1.2	Обеспечение занятий спортом в помещениях	не подлежат установлению		45%	не подлежит установлению	6 метров
19	5.1.3	Площадки для занятий спортом	не подлежат установлению				
20	8.3	Обеспечение внутреннего правопорядка	не подлежат установлению				3 метра
21	12.0.1	Улично-дорожная сеть	действие градостроительного регламента не распространяется				
22	12.0.2	Благоустройство территории	действие градостроительного регламента не распространяется				
УСЛОВНО РАЗРЕШЕННЫЕ ВИДЫ ИСПОЛЬЗОВАНИЯ ЗЕМЕЛЬНЫХ УЧАСТКОВ И ОБЪЕКТОВ КАПИТАЛЬНОГО СТРОИТЕЛЬСТВА							
23	2.7.1	Хранение автотранспорта	не подлежат установлению				1 метр

Ограничения использования земельных участков и объектов капитального строительства, устанавливаемые в соответствии с законодательством Российской Федерации, определяются пунктом 22 настоящих Правил.

3. Производственная зона – П1

№ п/п	Код ВРИ	Наименование ВРИ	Предельные (минимальные и (или) максимальные) размеры земельных участков, в том числе их площадь, м²		Максимальный процент застройки в границах земельного участка	Предельное количество этажей или предельная высота зданий, строений, сооружений	Минимальные отступы от границ земельных участков в целях определения мест допустимого размещения зданий, строений, сооружений, за пределами которых запрещено строительство зданий, строений, сооружений
			min	max			
ОСНОВНЫЕ ВИДЫ РАЗРЕШЕННОГО ИСПОЛЬЗОВАНИЯ ЗЕМЕЛЬНЫХ УЧАСТКОВ И ОБЪЕКТОВ КАПИТАЛЬНОГО СТРОИТЕЛЬСТВА							
1	3.1	Коммунальное обслуживание	не подлежат установлению				
2	6.4	Пищевая промышленность	не подлежат установлению				3 метра
3	6.6	Строительная промышленность	не подлежат установлению				3 метра
4	6.9	Склады	не подлежат установлению		60%	не подлежит установлению	3 метра
5	6.9.1	Складские площадки	не подлежат установлению				
6	3.3	Бытовое обслуживание	200	не подлежит установлению	60%	не подлежит установлению	3 метра
7	4.1	Деловое управление	не подлежат установлению		50%	не подлежит установлению	3 метра
8	4.4	Магазины	200	не подлежит установлению	50%	не подлежит установлению	3 метра
9	4.6	Общественное питание	400	не подлежит установлению	50%	не подлежит установлению	3 метра
10	4.9	Служебные гаражи	не подлежат установлению				3 метра
11	12.0.2	Благоустройство территории	действие градостроительного регламента не распространяется				
УСЛОВНО РАЗРЕШЕННЫЕ ВИДЫ ИСПОЛЬЗОВАНИЯ ЗЕМЕЛЬНЫХ УЧАСТКОВ И ОБЪЕКТОВ КАПИТАЛЬНОГО СТРОИТЕЛЬСТВА							
12	6.7	Энергетика	не подлежат установлению				3 метра
13	6.8	Связь	не подлежат установлению				3 метра

Ограничения использования земельных участков и объектов капитального строительства, устанавливаемые в соответствии с законодательством Российской Федерации, определяются пунктом 22 настоящих Правил.

4. Производственно-коммунальная зона – П2

№ п/п	Код ВРИ	Наименование ВРИ	Предельные (минимальные и (или) максимальные) размеры земельных участков, в том числе их площадь, м²		Максимальный процент застройки в границах земельного участка	Предельное количество этажей или предельная высота зданий, строений, сооружений	Минимальные отступы от границ земельных участков в целях определения мест допустимого размещения зданий, строений, сооружений, за пределами которых запрещено строительство зданий, строений, сооружений
			min	max			
ОСНОВНЫЕ ВИДЫ РАЗРЕШЕННОГО ИСПОЛЬЗОВАНИЯ ЗЕМЕЛЬНЫХ УЧАСТКОВ И ОБЪЕКТОВ КАПИТАЛЬНОГО СТРОИТЕЛЬСТВА							
1	1.15	Хранение и переработка сельскохозяйственной продукции	не подлежат установлению				3 метра
2	1.18	Обеспечение сельскохозяйственного производства	не подлежат установлению				3 метра
3	3.1	Коммунальное обслуживание	не подлежит установлению				
4	3.3	Бытовое обслуживание	200	не подлежит установлению	60%	не подлежит установлению	3 метра
5	4.1	Деловое управление	не подлежат установлению		60%	не подлежит установлению	3 метра
6	4.4	Магазины	200	не подлежит установлению	50%	не подлежит установлению	3 метра
7	4.9	Служебные гаражи	не подлежат установлению				3 метра
8	4.9.1.1	Заправка транспортных средств	не подлежат установлению			1 этаж	3 метра
9	4.9.1.3	Автомобильные мойки	не подлежат установлению			1 этаж	3 метра
10	4.9.1.4	Ремонт автомобилей	не подлежат установлению			1 этаж	3 метра
11	6.9	Склады	не подлежат установлению		60%	не подлежит установлению	3 метра
12	6.9.1	Складские площадки	не подлежат установлению				
13	12.0.2	Благоустройство территории	действие градостроительного регламента не распространяется				
УСЛОВНО РАЗРЕШЕННЫЕ ВИДЫ ИСПОЛЬЗОВАНИЯ ЗЕМЕЛЬНЫХ УЧАСТКОВ И ОБЪЕКТОВ КАПИТАЛЬНОГО СТРОИТЕЛЬСТВА							
14	4.6	Общественное питание	400	не подлежит установлению	50%	не подлежит установлению	3 метра
15	6.4	Пищевая промышленность	не подлежит установлению				3 метра
16	6.6	Строительная промышленность	не подлежат установлению				3 метра

Ограничения использования земельных участков и объектов капитального строительства, устанавливаемые в соответствии с законодательством Российской Федерации, определяются пунктом 22 настоящих Правил.

5. Зона улиц, дорог, инженерной и транспортной инфраструктуры – ИТ1

№ п/п	Код ВРИ	Наименование ВРИ	Предельные (минимальные и (или) максимальные) размеры земельных участков, в том числе их площадь, м²		Максимальный процент застройки в границах земельного участка	Предельное количество этажей или предельная высота зданий, строений, сооружений	Минимальные отступы от границ земельных участков в целях определения мест допустимого размещения зданий, строений, сооружений, за пределами которых запрещено строительство зданий, строений, сооружений
			min	max			
ОСНОВНЫЕ ВИДЫ РАЗРЕШЕННОГО ИСПОЛЬЗОВАНИЯ ЗЕМЕЛЬНЫХ УЧАСТКОВ И ОБЪЕКТОВ КАПИТАЛЬНОГО СТРОИТЕЛЬСТВА							
1	7.2.1	Размещение автомобильных дорог	действие градостроительного регламента не распространяется				
2	3.1.1	Предоставление коммунальных услуг	не подлежат установлению				
3	12.0.1	Улично-дорожная сеть	действие градостроительного регламента не распространяется				
УСЛОВНО РАЗРЕШЕННЫЕ ВИДЫ ИСПОЛЬЗОВАНИЯ ЗЕМЕЛЬНЫХ УЧАСТКОВ И ОБЪЕКТОВ КАПИТАЛЬНОГО СТРОИТЕЛЬСТВА							
4	4.9.1	Объекты дорожного сервиса	не подлежат установлению				3 метра

Ограничения использования земельных участков и объектов капитального строительства, устанавливаемые в соответствии с законодательством Российской Федерации, определяются пунктом 22 настоящих Правил.

6. Зона сельскохозяйственного использования в границах населенных пунктов – СХ1

№ п/п	Код ВРИ	Наименование ВРИ	Предельные (минимальные и (или) максимальные) размеры земельных участков, в том числе их площадь, м^2		Максимальный процент застройки в границах земельного участка	Предельное количество этажей или предельная высота зданий, строений, сооружений	Минимальные отступы от границ земельных участков в целях определения мест допустимого размещения зданий, строений, сооружений, за пределами которых запрещено строительство зданий, строений, сооружений
			min	max			
ОСНОВНЫЕ ВИДЫ РАЗРЕШЕННОГО ИСПОЛЬЗОВАНИЯ ЗЕМЕЛЬНЫХ УЧАСТКОВ И ОБЪЕКТОВ КАПИТАЛЬНОГО СТРОИТЕЛЬСТВА							
1	1.2	Выращивание зерновых и иных сельскохозяйственных культур	не подлежат установлению				
2	1.3	Овощеводство	не подлежат установлению				
3	1.4	Выращивание тонизирующих, лекарственных, цветочных культур	не подлежат установлению				
4	1.5	Садоводство	не подлежат установлению				
5	1.19	Сенокошение	не подлежат установлению				
6	1.20	Выпас сельскохозяйственных животных	не подлежат установлению				
7	3.1.1	Предоставление коммунальных услуг	не подлежат установлению				
8	12.0.2	Благоустройство территории	действие градостроительного регламента не распространяется				
УСЛОВНО РАЗРЕШЕННЫЕ ВИДЫ ИСПОЛЬЗОВАНИЯ ЗЕМЕЛЬНЫХ УЧАСТКОВ И ОБЪЕКТОВ КАПИТАЛЬНОГО СТРОИТЕЛЬСТВА							
9	1.15	Хранение и переработка сельскохозяйственной продукции	не подлежат установлению				3 метра

Ограничения использования земельных участков и объектов капитального строительства, устанавливаемые в соответствии с законодательством Российской Федерации, определяются пунктом 22 настоящих Правил.

7. Зона сельскохозяйственного производства – СХ2

№ п/п	Код ВРИ	Наименование ВРИ	Предельные (минимальные и (или) максимальные) размеры земельных участков, в том числе их площадь, м^2		Максимальный процент застройки в границах земельного участка	Предельное количество этажей или предельная высота зданий, строений, сооружений	Минимальные отступы от границ земельных участков в целях определения мест допустимого размещения зданий, строений, сооружений, за пределами которых запрещено строительство зданий, строений, сооружений
			min	max			
ОСНОВНЫЕ ВИДЫ РАЗРЕШЕННОГО ИСПОЛЬЗОВАНИЯ ЗЕМЕЛЬНЫХ УЧАСТКОВ И ОБЪЕКТОВ КАПИТАЛЬНОГО СТРОИТЕЛЬСТВА							
1	1.15	Хранение и переработка сельскохозяйственной продукции	не подлежат установлению				3 метра
2	1.18	Обеспечение сельскохозяйственного производства	не подлежат установлению				3 метра
3	3.1.1	Предоставление коммунальных услуг	не подлежат установлению				
4	4.1	Деловое управление	не подлежат установлению		50%	не подлежит установлению	3 метра
5	4.4	Магазины	не подлежит установлению	5000	50%	не подлежит установлению	3 метра
6	4.9.1.1	Заправка транспортных средств	не подлежат установлению			1 этаж	3 метра
7	4.9.1.3	Автомобильные мойки	не подлежат установлению			1 этаж	3 метра
8	4.9.1.4	Ремонт автомобилей	не подлежат установлению			1 этаж	3 метра
9	6.9	Склады	не подлежат установлению		60%	не подлежит установлению	3 метра
10	6.9.1	Складские площадки	не подлежат установлению				
11	12.0.1	Улично-дорожная сеть	действие градостроительного регламента не распространяется				
12	12.0.2	Благоустройство территории	действие градостроительного регламента не распространяется				
УСЛОВНО РАЗРЕШЕННЫЕ ВИДЫ ИСПОЛЬЗОВАНИЯ ЗЕМЕЛЬНЫХ УЧАСТКОВ И ОБЪЕКТОВ КАПИТАЛЬНОГО СТРОИТЕЛЬСТВА							
13	1.8	Скотоводство	не подлежат установлению				3 метра
14	6.4	Пищевая промышленность	не подлежат установлению				3 метра

Ограничения использования земельных участков и объектов капитального строительства, устанавливаемые в соответствии с законодательством Российской Федерации, определяются пунктом 22 настоящих Правил.

8. Зона рекреационного назначения - объектов отдыха - Р1

№ п/п	Код ВРИ	Наименование ВРИ	Предельные (минимальные и (или) максимальные) размеры земельных участков, в том числе их площадь, м^2		Максимальный процент застройки в границах земельного участка	Предельное количество этажей или предельная высота зданий, строений, сооружений	Минимальные отступы от границ земельных участков в целях определения мест допустимого размещения зданий, строений, сооружений, за пределами которых запрещено строительство зданий, строений, сооружений
			min	max			
ОСНОВНЫЕ ВИДЫ РАЗРЕШЕННОГО ИСПОЛЬЗОВАНИЯ ЗЕМЕЛЬНЫХ УЧАСТКОВ И ОБЪЕКТОВ КАПИТАЛЬНОГО СТРОИТЕЛЬСТВА							
1	3.6.2.	Парки культуры и отдыха	не подлежат установлению				
2	5.1.3	Площадки для занятий спортом	не подлежат установлению				
3	12.0.2	Благоустройство территории	действие градостроительного регламента не распространяется				
4	3.1.1	Предоставление коммунальных услуг	не подлежит установлению				
5	11.0	Водные объекты	градостроительный регламент не устанавливается				
6	11.1	Общее пользование водными объектами	не подлежат установлению				
УСЛОВНО РАЗРЕШЕННЫЕ ВИДЫ ИСПОЛЬЗОВАНИЯ ЗЕМЕЛЬНЫХ УЧАСТКОВ И ОБЪЕКТОВ КАПИТАЛЬНОГО СТРОИТЕЛЬСТВА							
7	3.6.1	Объекты культурно-досуговой деятельности	200	3000	45%	не подлежит установлению	3 метра
8	3.7.1	Осуществление религиозных обрядов	не подлежат установлению				3 метра
9	4.6	Общественное питание	200	1000	50%	не подлежит установлению	3 метра
10	4.8.1	Развлекательные мероприятия	200	3000	45%	не подлежит установлению	3 метра

Ограничения использования земельных участков и объектов капитального строительства, устанавливаемые в соответствии с законодательством Российской Федерации, определяются пунктом 22 настоящих Правил.

9. Зона природных территорий и защитного озеленения – Р2

№ п/п	Код ВРИ	Наименование ВРИ	Предельные (минимальные и (или) максимальные) размеры земельных участков, в том числе их площадь, м²		Максимальный процент застройки в границах земельного участка	Предельное количество этажей или предельная высота зданий, строений, сооружений	Минимальные отступы от границ земельных участков в целях определения мест допустимого размещения зданий, строений, сооружений, за пределами которых запрещено строительство зданий, строений, сооружений
			min	max			
ОСНОВНЫЕ ВИДЫ РАЗРЕШЕННОГО ИСПОЛЬЗОВАНИЯ ЗЕМЕЛЬНЫХ УЧАСТКОВ И ОБЪЕКТОВ КАПИТАЛЬНОГО СТРОИТЕЛЬСТВА							
1	3.1.1	Предоставление коммунальных услуг	не подлежат установлению				
2	9.1	Охрана природных территорий	не подлежат установлению				
3	12.0.2	Благоустройство территории	действие градостроительного регламента не распространяется				
УСЛОВНО РАЗРЕШЕННЫЕ ВИДЫ ИСПОЛЬЗОВАНИЯ ЗЕМЕЛЬНЫХ УЧАСТКОВ И ОБЪЕКТОВ КАПИТАЛЬНОГО СТРОИТЕЛЬСТВА							
4	Не установлены						

Ограничения использования земельных участков и объектов капитального строительства, устанавливаемые в соответствии с законодательством Российской Федерации, определяются пунктом 22 настоящих Правил.

10. Зона ритуальных объектов - СН1

№ п/п	Код ВРИ	Наименование ВРИ	Предельные (минимальные и (или) максимальные) размеры земельных участков, в том числе их площадь, м²		Максимальный процент застройки в границах земельного участка	Предельное количество этажей или предельная высота зданий, строений, сооружений	Минимальные отступы от границ земельных участков в целях определения мест допустимого размещения зданий, строений, сооружений, за пределами которых запрещено строительство зданий, строений, сооружений
			min	max			
ОСНОВНЫЕ ВИДЫ РАЗРЕШЕННОГО ИСПОЛЬЗОВАНИЯ ЗЕМЕЛЬНЫХ УЧАСТКОВ И ОБЪЕКТОВ КАПИТАЛЬНОГО СТРОИТЕЛЬСТВА							
1	12.1	Ритуальная деятельность	не подлежит	400000	не подлежат установлению		3 метра

№ п/п	Код ВРИ	Наименование ВРИ	Предельные (минимальные и (или) максимальные) размеры земельных участков, в том числе их площадь, м²		Максимальный процент застройки в границах земельного участка	Предельное количество этажей или предельная высота зданий, строений, сооружений	Минимальные отступы от границ земельных участков в целях определения мест допустимого размещения зданий, строений, сооружений, за пределами которых запрещено строительство зданий, строений, сооружений
			min	max			
			установлению				
2	12.0.2	Благоустройство территории	действие градостроительного регламента не распространяется				
3	3.1.1	Предоставление коммунальных услуг	не подлежат установлению				
УСЛОВНО РАЗРЕШЕННЫЕ ВИДЫ ИСПОЛЬЗОВАНИЯ ЗЕМЕЛЬНЫХ УЧАСТКОВ И ОБЪЕКТОВ КАПИТАЛЬНОГО СТРОИТЕЛЬСТВА							
4	Не установлены						

Ограничения использования земельных участков и объектов капитального строительства, устанавливаемые в соответствии с законодательством Российской Федерации, определяются пунктом 22 настоящих Правил.

11. Зона иного специального назначения – СН2

№ п/п	Код ВРИ	Наименование ВРИ	Предельные (минимальные и (или) максимальные) размеры земельных участков, в том числе их площадь, м²		Максимальный процент застройки в границах земельного участка	Предельное количество этажей или предельная высота зданий, строений, сооружений	Минимальные отступы от границ земельных участков в целях определения мест допустимого размещения зданий, строений, сооружений, за пределами которых запрещено строительство зданий, строений, сооружений
			min	max			
ОСНОВНЫЕ ВИДЫ РАЗРЕШЕННОГО ИСПОЛЬЗОВАНИЯ ЗЕМЕЛЬНЫХ УЧАСТКОВ И ОБЪЕКТОВ КАПИТАЛЬНОГО СТРОИТЕЛЬСТВА							
1	8.0	Обеспечение обороны и безопасности	не подлежат установлению				
2	8.1	Обеспечение вооруженных сил	не подлежат установлению				

№ п/п	Код ВРИ	Наименование ВРИ	Предельные (минимальные и (или) максимальные) размеры земельных участков, в том числе их площадь, м²		Максимальный процент застройки в границах земельного участка	Предельное количество этажей или предельная высота зданий, строений, сооружений	Минимальные отступы от границ земельных участков в целях определения мест допустимого размещения зданий, строений, сооружений, за пределами которых запрещено строительство зданий, строений, сооружений
			min	max			
3	8.3	Обеспечение внутреннего правопорядка	не подлежат установлению				
УСЛОВНО РАЗРЕШЕННЫЕ ВИДЫ ИСПОЛЬЗОВАНИЯ ЗЕМЕЛЬНЫХ УЧАСТКОВ И ОБЪЕКТОВ КАПИТАЛЬНОГО СТРОИТЕЛЬСТВА							
4	Не установлены						

Ограничения использования земельных участков и объектов капитального строительства, устанавливаемые в соответствии с законодательством Российской Федерации, определяются пунктом 22 настоящих Правил.

22. Ограничения использования земельных участков и объектов капитального строительства, устанавливаемые в соответствии с законодательством Российской Федерации

1. На территории Ольховатского сельского поселения Верхнемамонского муниципального района Воронежской области располагаются следующие зоны с особыми условиями использования территории:

– охранная зона объектов электроэнергетики (объектов электросетевого хозяйства и объектов по производству электрической энергии);

– охранная зона трубопроводов (газопроводов, нефтепроводов и нефтепродуктопроводов, аммиакопроводов);

– водоохранная (рыбоохранная) зона;

– прибрежная защитная полоса;

– зоны санитарной охраны источников питьевого и хозяйственно-бытового водоснабжения, а также устанавливаемые в случаях, предусмотренных Водным кодексом Российской Федерации, в отношении подземных водных объектов зоны специальной охраны;

– зоны затопления и подтопления;

– санитарно-защитная зона;

– зона минимальных расстояний до магистральных или промышленных трубопроводов (газопроводов, нефтепроводов и нефтепродуктопроводов, аммиакопроводов);

2. Ограничения для зон с особыми условиями использования территории установлены в соответствии с действующими нормативами.

№ п/п	Вид зоны	Ограничения в использовании земельных участков и объектов капитального строительства	Основания установления ограничений
1	Охранная зона объектов электроэнергетики (объектов электросетевого хозяйства и объектов по производству электрической энергии)	1. В охранных зонах объектов электросетевого хозяйства, размещенных на земельных участках, запрещается осуществлять любые действия, которые могут нарушить безопасную работу объектов электросетевого хозяйства, в том числе привести к их повреждению или уничтожению, и (или) повлечь причинение вреда жизни, здоровью граждан и имуществу физических или юридических лиц, а также повлечь нанесение экологического ущерба и возникновение пожаров, в том числе: - набрасывать на провода и опоры воздушных линий электропередачи посторонние предметы, а также подниматься на опоры воздушных линий электропередачи; - размещать любые объекты и предметы (материалы) в пределах созданных в соответствии с требованиями нормативно-технических документов проходов и подъездов для доступа к объектам электросетевого хозяйства, а также проводить любые работы и возводить сооружения, которые могут препятствовать доступу к объектам электросетевого хозяйства, без создания	Постановление Правительства Российской Федерации от 24.02.2009 № 160 «О порядке установления охранных зон объектов электросетевого хозяйства и особых условий использования земельных участков, расположенных в границах таких зон» Постановление Правительства Российской Федерации от 18.11.2013 № 1033 «О порядке установления охранных зон объектов по производству электрической энергии и особых условий использования земельных участков, расположенных в границах таких зон»

		необходимых для такого доступа проходов и подъездов; - находиться в пределах огороженной территории и помещениях распределительных устройств и подстанций, открывать двери и люки распределительных устройств и подстанций, производить переключения и подключения в электрических сетях (указанное требование не распространяется на работников, занятых выполнением разрешённых в установленном порядке работ), разводить огонь в пределах охранных зон вводных и распределительных устройств, подстанций, воздушных линий электропередачи, а также в охранных зонах кабельных линий электропередачи; - размещать свалки; - производить работы ударными механизмами, сбрасывать тяжести массой свыше 5 тонн, производить сброс и слив едких и коррозионных веществ и горюче-смазочных материалов (в охранных зонах подземных кабельных линий электропередачи). 2. Для объектов электросетевого хозяйства напряжением свыше 1000 вольт, помимо действий, предусмотренных пунктом 1, запрещается: - складировать или размещать хранилища любых, в том числе горюче-смазочных материалов; - размещать детские и спортивные площадки, стадионы, рынки, торговые точки, полевые станы, загоны для скота, гаражи и стоянки всех видов машин и механизмов, проводить любые мероприятия, связанные с большим скоплением людей, не занятых выполнением разрешённых в установленном порядке работ (в охранных зонах воздушных линий электропередачи); - использовать (запускать) любые летательные аппараты, в том числе воздушных змеев, спортивные модели летательных аппаратов (в охранных зонах воздушных линий электропередачи); - бросать якоря с судов и осуществлять их проход с отданными якорями, цепями, лотами, волокушами и тралами (в охранных зонах подводных кабельных линий электропередачи); - осуществлять проход судов с поднятыми стрелами кранов и других механизмов (в охранных зонах воздушных линий электропередачи).	

		3. Без письменного разрешения сетевой организации запрещается: - строительство, капитальный ремонт, реконструкция или снос зданий и сооружений; - горные, взрывные, мелиоративные работы, в том числе связанные с временным затоплением земель; - посадка и вырубка деревьев и кустарников; - дноуглубительные, землечерпальные и погрузочно-разгрузочные работы, добыча рыбы, других водных животных и растений придонными орудиями лова, устройство водопоев, колка и заготовка льда (в охранных зонах подводных кабельных линий электропередачи); - проход судов, у которых расстояние по вертикали от верхнего крайнего габарита с грузом или без груза до нижней точки провеса проводов переходов воздушных линий электропередачи через водоёмы менее минимально допустимого расстояния, в том числе с учётом максимального уровня подъёма воды при паводке; - проезд машин и механизмов, имеющих общую высоту с грузом или без груза от поверхности дороги более 4,5 метра (в охранных зонах воздушных линий электропередачи); - земляные работы на глубине более 0,3 метра (на вспахиваемых землях на глубине более 0,45 метра), а также планировка грунта (в охранных зонах подземных кабельных линий электропередачи); - полив сельскохозяйственных культур в случае, если высота струи воды может составить свыше 3 метров (в охранных зонах воздушных линий электропередачи); - полевые сельскохозяйственные работы с применением сельскохозяйственных машин и оборудования высотой более 4 метров (в охранных зонах воздушных линий электропередачи) или полевые сельскохозяйственные работы, связанные с вспашкой земли (в охранных зонах кабельных линий электропередачи). 4. Для объектов электросетевого хозяйства напряжением до 1000 вольт, помимо действий, предусмотренных пунктом 3, без письменного решения о согласовании сетевых организаций запрещается: - размещать детские и спортивные площадки, стадионы, рынки, торговые точки, полевые станы, загоны для скота, гаражи и	

		стоянки всех видов машин и механизмов, садовые, огородные земельные участки и иные объекты недвижимости, расположенные в границах территории ведения гражданами садоводства или огородничества для собственных нужд объекты жилищного строительства, в том числе индивидуального (в охранных зонах воздушных линий электропередачи); - складировать или размещать хранилища любых, в том числе горюче-смазочных материалов; - устраивать причалы для стоянки судов, барж и плавучих кранов, бросать якоря с судов и осуществлять их проход с отданными якорями, цепями, лотами, волокушами и тралами (в охранных зонах подводных кабельных линий электропередачи). 5. В охранных зонах объектов по производству электрической энергии запрещается осуществлять действия, которые могут нарушить безопасную работу объектов, в том числе привести к их повреждению или уничтожению и (или) повлечь причинение вреда жизни, здоровью граждан и имуществу физических или юридических лиц, а также нанесение вреда окружающей среде и возникновение пожаров и чрезвычайных ситуаций, а именно: - убирать, перемещать, засыпать и повреждать предупреждающие знаки; - размещать кладбища, скотомогильники, захоронения отходов производства и потребления, радиоактивных, химических, взрывчатых, токсичных, отравляющих и ядовитых веществ; - производить сброс и слив едких и коррозионных веществ, в том числе растворов кислот, щелочей и солей, а также горюче-смазочных материалов; - разводить огонь и размещать какие-либо открытые или закрытые источники огня; - проводить работы, размещать объекты и предметы, возводить сооружения, которые могут препятствовать доступу к объектам, без создания необходимых для такого доступа проходов и подъездов; - производить работы ударными механизмами, сбрасывать тяжести массой свыше 5 тонн; - складировать любые материалы, в том числе взрывоопасные, пожароопасные и горюче-смазочные.	

		6. Без письменного согласования владельцев объектов запрещается: - размещать детские и спортивные площадки, стадионы, рынки, торговые точки, полевые станы, загоны для скота, гаражи и стоянки всех видов машин и механизмов; - проводить любые мероприятия, связанные с пребыванием людей, не занятых выполнением работ, разрешенных в установленном порядке; - осуществлять горные, взрывные, мелиоративные работы, в том числе связанные с временным затоплением земель.	
2	Охранная зона трубопроводов (газопроводов, нефтепроводов и нефтепродуктопроводов, аммиакопроводов)	1. В охранных зонах трубопроводов запрещается производить всякого рода действия, могущие нарушить нормальную эксплуатацию трубопроводов либо привести к их повреждению, в частности: - перемещать, засыпать и ломать опознавательные и сигнальные знаки, контрольно - измерительные пункты; - открывать люки, калитки и двери необслуживаемых усилительных пунктов кабельной связи, ограждений узлов линейной арматуры, станций катодной и дренажной защиты, линейных и смотровых колодцев и других линейных устройств, открывать и закрывать краны и задвижки, отключать или включать средства связи, энергоснабжения и телемеханики трубопроводов; - устраивать всякого рода свалки, выливать растворы кислот, солей и щелочей; - разрушать берегоукрепительные сооружения, водопропускные устройства, земляные и иные сооружения (устройства), предохраняющие трубопроводы от разрушения, а прилегающую территорию и окружающую местность - от аварийного разлива транспортируемой продукции; - бросать якоря, проходить с отданными якорями, цепями, лотами, волокушами и тралами, производить дноуглубительные и землечерпальные работы; - разводить огонь и размещать какие-либо открытые или закрытые источники огня. 2. В охранных зонах трубопроводов без письменного разрешения	Федеральный закон от 31.03.1999 № 69-ФЗ «О газоснабжении в Российской Федерации» «Правила охраны магистральных трубопроводов», утвержденные Минтопэнерго РФ 29.04.1992, Постановлением Госгортехнадзора РФ от 22.04.1992 № 9 Постановление Госгортехнадзора РФ от 23.11.1994 № 61 «О распространении «Правил охраны магистральных трубопроводов» на магистральные аммиакопроводы» Постановление Правительства Российской Федерации от 08.09.2017 № 1083 «Об утверждении Правил охраны магистральных газопроводов и о внесении изменений в Положение о представлении в федеральный орган исполнительной власти (его территориальные органы), уполномоченный Правительством Российской Федерации на осуществление государственного кадастрового учета, государственной регистрации прав, ведение Единого государственного реестра недвижимости и предоставление сведений, содержащихся в Едином государственном реестре недвижимости, федеральными органами

		предприятий трубопроводного транспорта запрещается: - возводить любые постройки и сооружения; на расстоянии ближе 1000 м от оси аммиакопровода запрещается: строить коллективные сады с жилыми домами, устраивать массовые спортивные соревнования, соревнования с участием зрителей, купания, массовый отдых людей, любительское рыболовство, расположение временных полевых жилищ и станов любого назначения, загоны для скота; - высаживать деревья и кустарники всех видов, складировать корма, удобрения, материалы, сено и солому, располагать коновязи, содержать скот, выделять рыбопромысловые участки, производить добычу рыбы, а также водных животных и растений, устраивать водопои, производить колку и заготовку льда; - сооружать проезды и переезды через трассы трубопроводов, устраивать стоянки автомобильного транспорта, тракторов и механизмов, размещать сады и огороды; - производить мелиоративные земляные работы, сооружать оросительные и осушительные системы; - производить всякого рода открытые и подземные, горные, строительные, монтажные и взрывные работы, планировку грунта. 3. В охранных зонах магистральных газопроводов запрещается: - перемещать, засыпать, повреждать и разрушать контрольно-измерительные и контрольно-диагностические пункты, предупредительные надписи, опознавательные и сигнальные знаки местонахождения магистральных газопроводов; - открывать двери и люки необслуживаемых усилительных пунктов на кабельных линиях связи, калитки ограждений узлов линейной арматуры, двери установок электрохимической защиты, люки линейных и смотровых колодцев, открывать и закрывать краны, задвижки, отключать и включать средства связи, энергоснабжения, устройства телемеханики магистральных газопроводов; - устраивать свалки, осуществлять сброс и слив едких и коррозионно-агрессивных веществ и горюче-смазочных материалов; - складировать любые материалы, в том числе горюче-смазочные,	исполнительной власти, органами государственной власти субъектов Российской Федерации и органами местного самоуправления дополнительных сведений, воспроизводимых на публичных кадастровых картах» Постановление Правительства Российской Федерации от 20.11.2000 № 878 «Об утверждении Правил охраны газораспределительных сетей»

		или размещать хранилища любых материалов; - повреждать берегозащитные, водовыпускные сооружения, земляные и иные сооружения (устройства), предохраняющие магистральный газопровод от разрушения; - осуществлять постановку судов и плавучих объектов на якорь, добычу морских млекопитающих, рыболовство придонными орудиями добычи (вылова) водных биологических ресурсов, плавание с вытравленной якорь-цепью; - проводить дноуглубительные и другие работы, связанные с изменением дна и берегов водных объектов, за исключением работ, необходимых для технического обслуживания объекта магистрального газопровода; - проводить работы с использованием ударно-импульсных устройств и вспомогательных механизмов, сбрасывать грузы; - осуществлять рекреационную деятельность (кроме деятельности по размещению туристских стоянок), разводить костры и размещать источники огня; - огораживать и перегораживать охранные зоны; - размещать какие-либо здания, строения, сооружения, не относящиеся к объектам, указанным в пункте 2 Правил, за исключением объектов, указанных в подпунктах «д» – «к» и «м» пункта 6 Правил, утвержденных Постановлением Правительства РФ от 08.09.2017 № 1083; - осуществлять несанкционированное подключение (присоединение) к магистральному газопроводу. 4. В охранных зонах магистральных газопроводов без письменного разрешения собственника магистрального газопровода или организации, эксплуатирующей магистральный газопровод не допускается: - проведение горных, взрывных, строительных, монтажных, мелиоративных работ, в том числе работ, связанных с затоплением земель; - осуществление посадки и вырубки деревьев и кустарников; - проведение погрузочно-разгрузочных работ, устройство водопоев скота, колка и заготовка льда; - проведение земляных работ на глубине более чем 0,3 метра, планировка грунта;	

		- сооружение запруд на реках и ручьях; - складирование кормов, удобрений, сена, соломы, размещение полевых станов и загонов для скота; - размещение туристских стоянок; - размещение гаражей, стоянок и парковок транспортных средств; - сооружение переездов через магистральные газопроводы; - прокладка инженерных коммуникаций; - проведение инженерных изысканий, связанных с бурением скважин и устройством шурфов; - устройство причалов для судов и пляжей; - проведение работ на объектах транспортной инфраструктуры, находящихся на территории охранной зоны; - проведение работ, связанных с временным затоплением земель, не относящихся к землям сельскохозяйственного назначения. 5. В границах охранной зоны газораспределительных сетей запрещается: - строить объекты жилищно-гражданского и производственного назначения; - сносить и реконструировать мосты, коллекторы, автомобильные и железные дороги с расположенными на них газораспределительными сетями без предварительного выноса этих газопроводов по согласованию с эксплуатационными организациями; - разрушать берегоукрепительные сооружения, водопропускные устройства, земляные и иные сооружения, предохраняющие газораспределительные сети от разрушений; - перемещать, повреждать, засыпать и уничтожать опознавательные знаки, контрольно-измерительные пункты и другие устройства газораспределительных сетей; - устраивать свалки и склады, разливать растворы кислот, солей, щелочей и других химически активных веществ; - ограждать и перегораживать охранные зоны, препятствовать доступу персонала эксплуатационных организаций к газораспределительным сетям, проведению обслуживания и устранению повреждений газораспределительных сетей; - разводить огонь и размещать источники огня; - рыть погреба, копать и обрабатывать почву	

		сельскохозяйственными и мелиоративными орудиями и механизмами на глубину более 0,3 метра; - открывать калитки и двери газорегуляторных пунктов, станций катодной и дренажной защиты, люки подземных колодцев, включать или отключать электроснабжение средств связи, освещения и систем телемеханики; - набрасывать, приставлять и привязывать к опорам и надземным газопроводам, ограждениям и зданиям газораспределительных сетей посторонние предметы, лестницы, влезать на них; - самовольно подключаться к газораспределительным сетям.	
3	Водоохранная зона	В границах водоохраной зоны запрещается: - использование сточных вод в целях регулирования плодородия почв; - размещение кладбищ, скотомогильников, объектов размещения отходов производства и потребления, химических, взрывчатых, токсичных, отравляющих и ядовитых веществ, пунктов захоронения радиоактивных отходов; - осуществление авиационных мер по борьбе с вредными организмами; - движение и стоянка транспортных средств (кроме специальных транспортных средств), за исключением их движения по дорогам и стоянки на дорогах и в специально оборудованных местах, имеющих твердое покрытие; - строительство и реконструкция автозаправочных станций, складов горюче-смазочных материалов (за исключением случаев, если автозаправочные станции, склады горюче-смазочных материалов размещены на территориях портов, инфраструктуры внутренних водных путей, в том числе баз (сооружений) для стоянки маломерных судов, объектов органов федеральной службы безопасности), станций технического обслуживания, используемых для технического осмотра и ремонта транспортных средств, осуществление мойки транспортных средств; - размещение специализированных хранилищ пестицидов и агрохимикатов, применение пестицидов и агрохимикатов; - сброс сточных, в том числе дренажных, вод; - разведка и добыча общераспространенных полезных ископаемых (за исключением случаев, если разведка и добыча общераспространенных полезных ископаемых осуществляются	Водный кодекс Российской Федерации

		пользователями недр, осуществляющими разведку и добычу иных видов полезных ископаемых, в границах предоставленных им в соответствии с законодательством Российской Федерации о недрах горных отводов и (или) геологических отводов на основании утвержденного технического проекта в соответствии со ст. 19.1 Закона Российской Федерации от 21 февраля 1992 года № 2395-1 «О недрах»).	
	Рыбоохранная зона	В границах рыбоохранной зоны запрещается: - использование сточных вод в целях регулирования плодородия почв; - размещение кладбищ, скотомогильников, объектов размещения отходов производства и потребления, химических, взрывчатых, токсичных, отравляющих и ядовитых веществ, пунктов захоронения радиоактивных отходов; - осуществление авиационных мер по борьбе с вредными организмами; - движение и стоянка транспортных средств (кроме специальных транспортных средств), за исключением их движения по дорогам и стоянки на дорогах и в специально оборудованных местах, имеющих твердое покрытие; - размещение автозаправочных станций, складов горюче-смазочных материалов (за исключением случаев, если автозаправочные станции, склады горюче-смазочных материалов размещены на территориях портов, судостроительных и судоремонтных организаций, инфраструктуры внутренних водных путей при условии соблюдения требований законодательства в области охраны окружающей среды и Водного кодекса Российской Федерации), станций технического обслуживания, используемых для технического осмотра и ремонта транспортных средств, осуществление мойки транспортного средства; - размещение специализированных хранилищ пестицидов и агрохимикатов, применение пестицидов и агрохимикатов; - сброс сточных, в том числе дренажных, вод; - разведка и добыча общераспространенных полезных ископаемых (за исключением случаев, если разведка и добыча общераспространенных полезных ископаемых осуществляются пользователями недр, осуществляющими разведку и добычу иных	Постановление Правительства Российской Федерации от 06.10.2008 № 743 «Об утверждении Правил установления рыбоохранных зон»

		видов полезных ископаемых, в границах предоставленных им в соответствии с законодательством Российской Федерации о недрах горных отводов и (или) геологических отводов на основании утвержденного технического проекта в соответствии со статьей 19.1 Закона Российской Федерации «О недрах»); - распашка земель; - размещение отвалов размываемых грунтов; - выпас сельскохозяйственных животных и организация для них летних лагерей, ванн.	
4	Прибрежная защитная полоса	В границах прибрежных защитных полос запрещается: - использование сточных вод в целях регулирования плодородия почв; - размещение кладбищ, скотомогильников, объектов размещения отходов производства и потребления, химических, взрывчатых, токсичных, отравляющих и ядовитых веществ, пунктов захоронения радиоактивных отходов; - осуществление авиационных мер по борьбе с вредными организмами; - движение и стоянка транспортных средств (кроме специальных транспортных средств), за исключением их движения по дорогам и стоянки на дорогах и в специально оборудованных местах, имеющих твердое покрытие; - строительство и реконструкция автозаправочных станций, складов горюче-смазочных материалов (за исключением случаев, если автозаправочные станции, склады горюче-смазочных материалов размещены на территориях портов, инфраструктуры внутренних водных путей, в том числе баз (сооружений) для стоянки маломерных судов, объектов органов федеральной службы безопасности), станций технического обслуживания, используемых для технического осмотра и ремонта транспортных средств, осуществление мойки транспортных средств; - размещение специализированных хранилищ пестицидов и агрохимикатов, применение пестицидов и агрохимикатов; - сброс сточных, в том числе дренажных, вод; - разведка и добыча общераспространенных полезных ископаемых (за исключением случаев, если разведка и добыча общераспространенных полезных ископаемых осуществляются пользователями недр, осуществляющими разведку и добычу иных	Водный кодекс Российской Федерации

		видов полезных ископаемых, в границах предоставленных им в соответствии с законодательством Российской Федерации о недрах горных отводов и (или) геологических отводов на основании утвержденного технического проекта в соответствии со ст. 19.1 Закона Российской Федерации от 21 февраля 1992 года № 2395-1 «О недрах»); - распашка земель; - размещение отвалов размываемых грунтов; - выпас сельскохозяйственных животных и организация для них летних лагерей, ванн.	
5	Зоны санитарной охраны источников питьевого и хозяйственно-бытового водоснабжения, а также устанавливаемые в случаях, предусмотренных Водным кодексом Российской Федерации, в отношении подземных водных объектов зоны специальной охраны	В зоне санитарной охраны источников питьевого и хозяйственно-бытового водоснабжения запрещается сброс сточных, в том числе дренажных, вод. На территории зоны санитарной охраны подземных источников водоснабжения: 1. В первом поясе не допускается: - посадка высокоствольных деревьев; - все виды строительства, не имеющие непосредственного отношения к эксплуатации, реконструкции и расширению водопроводных сооружений, в том числе прокладка трубопроводов различного назначения; - размещение жилых и хозяйственно-бытовых зданий; - проживание людей; - применение ядохимикатов и удобрений. 2. Во втором поясе запрещено: - закачка отработанных вод в подземные горизонты, подземное складирование твёрдых отходов и разработка недр земли; - размещение кладбищ, скотомогильников, полей ассенизации, полей фильтрации, навозохранилищ, силосных траншей, животноводческих и птицеводческих предприятий и других объектов, обусловливающих опасность микробного загрязнения подземных вод; - применение удобрений и ядохимикатов; - рубка леса главного пользования и реконструкции; - размещение складов горюче-смазочных материалов, ядохимикатов и минеральных удобрений, накопителей промстоков, шламохранилищ и других объектов,	Водный кодекс Российской Федерации СанПиН 2.1.4.1110-02 «Зоны санитарной охраны источников водоснабжения и водопроводов питьевого назначения»

		обусловливающих опасность химического загрязнения подземных вод. Бурение новых скважин и новое строительство, связанное с нарушением почвенного покрова, производится при обязательном согласовании с центром государственного санитарно-эпидемиологического надзора. 3. В третьем поясе запрещено: - закачка отработанных вод в подземные горизонты, подземное складирование твёрдых отходов и разработка недр земли; - размещение складов горюче-смазочных материалов, ядохимикатов и минеральных удобрений, накопителей промстоков, шламохранилищ и других объектов, обусловливающих опасность химического загрязнения подземных вод. Размещение таких объектов допускается в пределах третьего пояса зоны санитарной охраны только при использовании защищённых подземных вод, при условии выполнения специальных мероприятий по защите водоносного горизонта от загрязнения при наличии санитарно-эпидемиологического заключения центра государственного санитарно-эпидемиологического надзора, выданного с учётом заключения органов геологического контроля. Бурение новых скважин и новое строительство, связанное с нарушением почвенного покрова, производится при обязательном согласовании с центром государственного санитарно-эпидемиологического надзора. На территории зоны санитарной охраны поверхностных источников водоснабжения: 1. В первом поясе не допускается: - посадка высокоствольных деревьев; - все виды строительства, не имеющие непосредственного отношения к эксплуатации, реконструкции и расширению водопроводных сооружений, в том числе прокладка трубопроводов различного назначения; - размещение жилых и хозяйственно-бытовых зданий; - проживание людей; - применение ядохимикатов и удобрений;	

		- спуск любых сточных вод, в том числе сточных вод водного транспорта; - купание, стирка белья, водопой скота и другие виды водопользования, оказывающие влияние на качество воды. 2. Во втором поясе не допускается: - рубка леса главного пользования и реконструкции, а также закрепление за лесозаготовительными предприятиями древесины на корню и лесосечного фонда долгосрочного пользования (допускается только рубки ухода и санитарные рубки леса); - расположение стойбищ и выпас скота, а также всякое другое использование водоема и земельных участков, лесных угодий в пределах прибрежной полосы шириной не менее 500 м, которое может привести к ухудшению качества или уменьшению количества воды источника водоснабжения; - отведение сточных вод в зоне водосбора источника водоснабжения, включая его притоки, не отвечающих гигиеническим требованиям к охране поверхностных вод; - размещение кладбищ, скотомогильников, полей ассенизации, полей фильтрации, навозохранилищ, силосных траншей, животноводческих и птицеводческих предприятий и других объектов, обусловливающих опасность микробного загрязнения подземных вод; - применение удобрений и ядохимикатов; - рубка леса главного пользования и реконструкции; - сброс промышленных, сельскохозяйственных, городских и ливневых сточных вод, содержание в которых химических веществ и микроорганизмов превышает установленные санитарными правилами гигиенические нормативы качества воды (с учетом Определения Верховного Суда РФ от 25.09.2014 № АПЛ14-393); - размещение складов горюче-смазочных материалов, ядохимикатов и минеральных удобрений, накопителей промстоков, шламохранилищ и других объектов, обусловливающих опасность химического загрязнения подземных вод. Регулирование отведения территории для нового строительства	

		жилых, промышленных и сельскохозяйственных объектов, а также согласование изменений технологий действующих предприятий, связанных с повышением степени опасности загрязнения сточными водами источника водоснабжения производится при согласовании с центром государственного санитарно-эпидемиологического надзора. Все работы, в том числе добыча песка, гравия, донноуглубительные, в пределах акватории зоны санитарной охраны допускаются по согласованию с центром государственного санитарно - эпидемиологического надзора лишь при обосновании гидрологическими расчетами отсутствия ухудшения качества воды в створе водозабора. Использование химических методов борьбы с эвтрофикацией водоемов допускается при условии применения препаратов, имеющих положительное санитарно - эпидемиологическое заключение государственной санитарно - эпидемиологической службы Российской Федерации. Использование источников водоснабжения в пределах второго пояса зоны санитарной охраны для купания, туризма, водного спорта и рыбной ловли допускается в установленных местах при условии соблюдения гигиенических требований к охране поверхностных вод, а также гигиенических требований к зонам рекреации водных объектов. 3. В третьем поясе не допускается отведение сточных вод в зоне водосбора источника водоснабжения, включая его притоки, не отвечающих гигиеническим требованиям к охране поверхностных вод. Регулирование отведения территории для нового строительства жилых, промышленных и сельскохозяйственных объектов, а также согласование изменений технологий действующих предприятий, связанных с повышением степени опасности загрязнения сточными водами источника водоснабжения производится при согласовании с центром государственного санитарно-эпидемиологического надзора. Все работы, в том числе добыча песка, гравия, донноуглубительные, в пределах акватории зоны санитарной охраны допускаются по согласованию с центром	

		государственного санитарно - эпидемиологического надзора лишь при обосновании гидрологическими расчетами отсутствия ухудшения качества воды в створе водозабора. Использование химических методов борьбы с эвтрофикацией водоемов допускается при условии применения препаратов, имеющих положительное санитарно - эпидемиологическое заключение государственной санитарно - эпидемиологической службы Российской Федерации.	
6	Зоны затопления и подтопления	В зонах затопления и подтопления запрещается: - размещение новых населенных пунктов и строительство объектов капитального строительства без обеспечения инженерной защиты таких населенных пунктов и объектов от затопления, подтопления; - использование сточных вод в целях регулирования плодородия почв; - размещение кладбищ, скотомогильников, объектов размещения отходов производства и потребления, химических, взрывчатых, токсичных, отравляющих и ядовитых веществ, пунктов хранения и захоронения радиоактивных отходов; - осуществление авиационных мер по борьбе с вредными организмами.	Водный кодекс Российской Федерации
7	Санитарно-защитная зона	В границах санитарно-защитной зоны не допускается использования земельных участков в целях: - размещения жилой застройки, объектов образовательного и медицинского назначения, спортивных сооружений открытого типа, организаций отдыха детей и их оздоровления, зон рекреационного назначения и для ведения садоводства; - размещения объектов для производства и хранения лекарственных средств, объекты пищевых отраслей промышленности, оптовых складов продовольственного сырья и пищевой продукции, комплексов водопроводных сооружений для подготовки и хранения питьевой воды, использования земельных участков в целях производства, хранения и переработки сельскохозяйственной продукции, предназначенной для дальнейшего использования в качестве пищевой продукции, если химическое, физическое и (или) биологическое воздействие объекта, в отношении которого установлена санитарно-защитная	Постановление Правительства Российской Федерации от 03.03.2018 № 222 «Об утверждении Правил установления санитарно-защитных зон и использования земельных участков, расположенных в границах санитарно-защитных зон»

		зона, приведет к нарушению качества и безопасности таких средств, сырья, воды и продукции в соответствии с установленными требованиями.	
8	Зона минимальных расстояний до магистральных или промышленных трубопроводов (газопроводов, нефтепроводов и нефтепродуктопроводов, аммиакопроводов)	Перечень ограничений использования земельных участков в границах зоны минимальных расстояний до магистральных или промышленных трубопроводов определяется Правительством РФ в положении о данном виде зоны с особыми условиями использования территории.	

Приложение №1
к правилам землепользования и застройки
Ольховатского сельского поселения
Верхнемамонского муниципального района
Воронежской области

СВЕДЕНИЯ О ГРАНИЦАХ ТЕРРИТОРИАЛЬНЫХ ЗОН, СОДЕРЖАЩИЕ ГРАФИЧЕСКОЕ ОПИСАНИЕ МЕСТОПОЛОЖЕНИЯ ГРАНИЦ ТЕРРИТОРИАЛЬНЫХ ЗОН, ПЕРЕЧЕНЬ КООРДИНАТ ХАРАКТЕРНЫХ ТОЧЕК ГРАНИЦ ТЕРРИТОРИАЛЬНЫХ ЗОН СЕЛА ОЛЬХОВАТКА

ОПИСАНИЕ МЕСТОПОЛОЖЕНИЯ ГРАНИЦ

Зона застройки индивидуальными жилыми домами - Ж1

(наименование объекта, местоположение границ которого описано
(далее объект)

Раздел 1

Сведения об объекте		
№ п/п	Характеристики объекта	Описание характеристик
1	2	3
1	Местоположение объекта	Воронежская область, Верхнемамонский муниципальный район, Ольховатское сельское поселение, село Ольховатка
2	Площадь объекта ± величина погрешности определения площади (Р ± Дельта Р)	2267739+/-5271 м²
3	Иные характеристики объекта	-

Раздел 2

Сведения о местоположении границ объекта					
1. Система координат: МСК - 36, зона 2					
2. Сведения о характерных точках границ объекта					
Обозначение характерных точек границ	Координаты, м		Метод определения координат характерной точки	Средняя квадратическая погрешность положения характерной точки (Mt), м	Описание обозначения точки на местности (при наличии)
	X	Y			
1	2	3	4	5	6
1	350682.39	2152035.40	Картометрический	1.00	-
2	350696.51	2152046.73	Картометрический	1.00	-
3	350698.56	2152069.63	Картометрический	1.00	-
4	350676.19	2152087.75	Картометрический	1.00	-
5	350611.02	2152132.00	Картометрический	1.00	-
6	350630.81	2152163.92	Картометрический	1.00	-
7	350633.32	2152288.45	Картометрический	1.00	-
8	350591.33	2152300.92	Картометрический	1.00	-
9	350565.41	2152327.42	Картометрический	1.00	-
10	350539.02	2152336.14	Картометрический	1.00	-
11	350468.09	2152333.69	Картометрический	1.00	-
12	350441.77	2152339.02	Картометрический	1.00	-
13	350353.84	2152380.21	Картометрический	1.00	-
14	350341.65	2152357.92	Картометрический	1.00	-
15	350349.25	2152356.00	Картометрический	1.00	-
16	350329.65	2152297.04	Картометрический	1.00	-
17	350314.65	2152303.04	Картометрический	1.00	-
18	350240.96	2152330.22	Картометрический	1.00	-
19	350240.79	2152331.92	Картометрический	1.00	-
20	350221.62	2152319.62	Картометрический	1.00	-
21	350094.25	2152387.03	Картометрический	1.00	-
22	349986.60	2152441.32	Картометрический	1.00	-
23	349826.77	2152249.71	Картометрический	1.00	-
24	349832.29	2152228.66	Картометрический	1.00	-
25	349912.48	2152233.03	Картометрический	1.00	-
26	349970.03	2152229.25	Картометрический	1.00	-
27	350037.14	2152212.99	Картометрический	1.00	-
28	350079.67	2152200.40	Картометрический	1.00	-
29	350185.19	2152166.38	Картометрический	1.00	-
30	350256.85	2152134.99	Картометрический	1.00	-
31	350527.38	2152012.41	Картометрический	1.00	-
32	350576.63	2152080.42	Картометрический	1.00	-
1	350682.39	2152035.40	Картометрический	1.00	-

1	2	3	4	5	6
33	349623.43	2152213.30	Картометрический	1.00	-
34	349637.01	2152250.02	Картометрический	1.00	-
35	349528.62	2152339.02	Картометрический	1.00	-
36	349383.13	2152345.03	Картометрический	1.00	-
37	349299.67	2152335.52	Картометрический	1.00	-
38	349138.37	2152349.37	Картометрический	1.00	-
39	349130.49	2152321.28	Картометрический	1.00	-
40	349120.89	2152293.03	Картометрический	1.00	-
41	349113.92	2152274.28	Картометрический	1.00	-
42	349105.98	2152257.31	Картометрический	1.00	-
43	349095.31	2152238.22	Картометрический	1.00	-
44	349085.24	2152224.50	Картометрический	1.00	-
45	349073.19	2152211.05	Картометрический	1.00	-
46	349069.68	2152207.16	Картометрический	1.00	-
47	349068.64	2152204.64	Картометрический	1.00	-
48	349069.74	2152201.85	Картометрический	1.00	-
49	349071.51	2152199.60	Картометрический	1.00	-
50	349066.55	2152193.36	Картометрический	1.00	-
51	349063.60	2152193.93	Картометрический	1.00	-
52	349057.71	2152194.19	Картометрический	1.00	-
53	349051.85	2152193.08	Картометрический	1.00	-
54	349047.90	2152191.91	Картометрический	1.00	-
55	348977.26	2152131.84	Картометрический	1.00	-
56	348956.36	2152113.74	Картометрический	1.00	-
57	348941.32	2152098.45	Картометрический	1.00	-
58	348925.15	2152080.38	Картометрический	1.00	-
59	348886.12	2152033.18	Картометрический	1.00	-
60	348841.75	2151980.60	Картометрический	1.00	-
61	348815.26	2151951.00	Картометрический	1.00	-
62	348792.76	2151926.34	Картометрический	1.00	-
63	348773.51	2151904.89	Картометрический	1.00	-
64	348746.35	2151874.94	Картометрический	1.00	-
65	348733.12	2151860.08	Картометрический	1.00	-
66	348712.58	2151837.35	Картометрический	1.00	-
67	348692.12	2151814.63	Картометрический	1.00	-
68	348671.92	2151791.79	Картометрический	1.00	-
69	348650.94	2151767.49	Картометрический	1.00	-
70	348637.03	2151750.64	Картометрический	1.00	-
71	348621.67	2151732.04	Картометрический	1.00	-
72	348607.52	2151714.54	Картометрический	1.00	-
73	348595.61	2151695.88	Картометрический	1.00	-
74	348581.05	2151670.22	Картометрический	1.00	-
75	348573.58	2151654.37	Картометрический	1.00	-
76	348566.44	2151637.46	Картометрический	1.00	-
77	348560.04	2151617.44	Картометрический	1.00	-
78	348554.76	2151595.97	Картометрический	1.00	-
79	348549.45	2151573.49	Картометрический	1.00	-
80	348544.14	2151550.86	Картометрический	1.00	-

1	2	3	4	5	6
81	348538.77	2151528.98	Картометрический	1.00	-
82	348533.74	2151507.46	Картометрический	1.00	-
83	348523.68	2151467.15	Картометрический	1.00	-
84	348517.95	2151447.29	Картометрический	1.00	-
85	348512.35	2151427.96	Картометрический	1.00	-
86	348505.93	2151408.62	Картометрический	1.00	-
87	348498.38	2151389.57	Картометрический	1.00	-
88	348490.25	2151370.89	Картометрический	1.00	-
89	348472.27	2151333.59	Картометрический	1.00	-
90	348453.51	2151296.27	Картометрический	1.00	-
91	348436.43	2151260.81	Картометрический	1.00	-
92	348411.47	2151209.00	Картометрический	1.00	-
93	348397.76	2151184.24	Картометрический	1.00	-
94	348390.72	2151170.18	Картометрический	1.00	-
95	348383.02	2151156.27	Картометрический	1.00	-
96	348375.40	2151142.65	Картометрический	1.00	-
97	348432.06	2151076.16	Картометрический	1.00	-
98	348430.11	2151069.52	Картометрический	1.00	-
99	348367.37	2151073.95	Картометрический	1.00	-
100	348320.72	2151080.94	Картометрический	1.00	-
101	348291.49	2151089.60	Картометрический	1.00	-
102	348280.62	2151085.10	Картометрический	1.00	-
103	348274.27	2151086.88	Картометрический	1.00	-
104	348266.23	2151088.93	Картометрический	1.00	-
105	348258.92	2151090.61	Картометрический	1.00	-
106	348254.71	2151090.50	Картометрический	1.00	-
107	348243.71	2151089.62	Картометрический	1.00	-
108	348223.91	2151087.75	Картометрический	1.00	-
109	348209.09	2151085.23	Картометрический	1.00	-
110	348197.50	2151083.36	Картометрический	1.00	-
111	348184.81	2151081.93	Картометрический	1.00	-
112	348185.44	2151075.05	Картометрический	1.00	-
113	348187.07	2151044.10	Картометрический	1.00	-
114	348188.05	2151035.83	Картометрический	1.00	-
115	348100.43	2151023.56	Картометрический	1.00	-
116	348104.35	2151008.95	Картометрический	1.00	-
117	348107.82	2150977.77	Картометрический	1.00	-
118	348109.37	2150935.45	Картометрический	1.00	-
119	348112.17	2150846.75	Картометрический	1.00	-
120	348120.91	2150799.37	Картометрический	1.00	-
121	348145.81	2150747.32	Картометрический	1.00	-
122	348152.86	2150741.14	Картометрический	1.00	-
123	348161.02	2150736.72	Картометрический	1.00	-
124	348174.38	2150734.72	Картометрический	1.00	-
125	348183.97	2150737.31	Картометрический	1.00	-
126	348291.66	2150779.91	Картометрический	1.00	-
127	348315.60	2150788.55	Картометрический	1.00	-
128	348329.22	2150798.35	Картометрический	1.00	-

1	2	3	4	5	6
129	348337.03	2150808.57	Картометрический	1.00	-
130	348338.96	2150824.45	Картометрический	1.00	-
131	348336.18	2150832.59	Картометрический	1.00	-
132	348305.91	2150889.56	Картометрический	1.00	-
133	348297.78	2150913.64	Картометрический	1.00	-
134	348296.36	2150930.99	Картометрический	1.00	-
135	348296.60	2150944.46	Картометрический	1.00	-
136	348301.47	2150948.61	Картометрический	1.00	-
137	348309.14	2150945.05	Картометрический	1.00	-
138	348316.74	2150926.70	Картометрический	1.00	-
139	348323.98	2150905.22	Картометрический	1.00	-
140	348331.82	2150891.80	Картометрический	1.00	-
141	348347.58	2150880.17	Картометрический	1.00	-
142	348376.50	2150864.11	Картометрический	1.00	-
143	348412.21	2150859.48	Картометрический	1.00	-
144	348440.87	2150862.35	Картометрический	1.00	-
145	348461.46	2150870.84	Картометрический	1.00	-
146	348478.30	2150889.63	Картометрический	1.00	-
147	348488.43	2150898.61	Картометрический	1.00	-
148	348498.22	2150898.48	Картометрический	1.00	-
149	348505.72	2150893.39	Картометрический	1.00	-
150	348517.05	2150876.90	Картометрический	1.00	-
151	348521.38	2150868.44	Картометрический	1.00	-
152	348529.72	2150852.12	Картометрический	1.00	-
153	348545.20	2150836.70	Картометрический	1.00	-
154	348562.78	2150832.02	Картометрический	1.00	-
155	348591.29	2150830.47	Картометрический	1.00	-
156	348619.03	2150826.30	Картометрический	1.00	-
157	348633.88	2150829.48	Картометрический	1.00	-
158	348641.10	2150836.08	Картометрический	1.00	-
159	348644.47	2150846.29	Картометрический	1.00	-
160	348643.84	2150859.24	Картометрический	1.00	-
161	348630.05	2150908.65	Картометрический	1.00	-
162	348630.66	2150936.61	Картометрический	1.00	-
163	348647.58	2150955.45	Картометрический	1.00	-
164	348663.86	2150958.86	Картометрический	1.00	-
165	348674.90	2150954.76	Картометрический	1.00	-
166	348684.62	2150946.31	Картометрический	1.00	-
167	348711.64	2150925.35	Картометрический	1.00	-
168	348760.27	2150910.50	Картометрический	1.00	-
169	348777.57	2150909.13	Картометрический	1.00	-
170	348787.80	2150912.62	Картометрический	1.00	-
171	348795.75	2150919.59	Картометрический	1.00	-
172	348797.56	2150933.16	Картометрический	1.00	-
173	348797.63	2150962.03	Картометрический	1.00	-
174	348811.34	2150967.10	Картометрический	1.00	-
175	348816.81	2150985.16	Картометрический	1.00	-
176	348836.10	2150995.46	Картометрический	1.00	-

1	2	3	4	5	6
177	348842.06	2150993.36	Картометрический	1.00	-
178	348860.11	2150961.32	Картометрический	1.00	-
179	348880.30	2150937.92	Картометрический	1.00	-
180	348901.93	2150919.72	Картометрический	1.00	-
181	348920.10	2150911.97	Картометрический	1.00	-
182	348928.81	2150912.62	Картометрический	1.00	-
183	348936.23	2150915.43	Картометрический	1.00	-
184	348946.67	2150925.44	Картометрический	1.00	-
185	348951.46	2150938.86	Картометрический	1.00	-
186	348930.90	2151003.67	Картометрический	1.00	-
187	348891.34	2151108.57	Картометрический	1.00	-
188	348874.49	2151210.44	Картометрический	1.00	-
189	348873.31	2151218.35	Картометрический	1.00	-
190	348832.25	2151257.19	Картометрический	1.00	-
191	348828.09	2151274.37	Картометрический	1.00	-
192	348824.44	2151340.49	Картометрический	1.00	-
193	348817.67	2151418.57	Картометрический	1.00	-
194	348814.81	2151474.01	Картометрический	1.00	-
195	348821.07	2151490.21	Картометрический	1.00	-
196	348753.90	2151519.30	Картометрический	1.00	-
197	348765.62	2151554.44	Картометрический	1.00	-
198	348833.03	2151521.13	Картометрический	1.00	-
199	348858.54	2151550.02	Картометрический	1.00	-
200	348870.77	2151585.15	Картометрический	1.00	-
201	348873.60	2151607.31	Картометрический	1.00	-
202	348886.13	2151626.54	Картометрический	1.00	-
203	348904.61	2151642.42	Картометрический	1.00	-
204	348918.41	2151666.37	Картометрический	1.00	-
205	348919.71	2151693.96	Картометрический	1.00	-
206	348919.97	2151712.70	Картометрический	1.00	-
207	348927.78	2151728.58	Картометрический	1.00	-
208	348940.53	2151734.56	Картометрический	1.00	-
209	348957.71	2151731.70	Картометрический	1.00	-
210	348966.30	2151735.60	Картометрический	1.00	-
211	348995.19	2151775.95	Картометрический	1.00	-
212	349066.51	2151884.75	Картометрический	1.00	-
213	349086.29	2151900.11	Картометрический	1.00	-
214	349122.47	2151915.73	Картометрический	1.00	-
215	349259.38	2151973.77	Картометрический	1.00	-
216	349271.16	2151975.68	Картометрический	1.00	-
217	349304.15	2151965.44	Картометрический	1.00	-
218	349313.88	2151965.51	Картометрический	1.00	-
219	349353.63	2151988.17	Картометрический	1.00	-
220	349346.30	2152013.95	Картометрический	1.00	-
221	349350.05	2152036.06	Картометрический	1.00	-
222	349346.95	2152062.24	Картометрический	1.00	-
223	349356.08	2152070.07	Картометрический	1.00	-
224	349343.33	2152112.95	Картометрический	1.00	-

1	2	3	4	5	6
225	349409.60	2152135.63	Картометрический	1.00	-
226	349455.61	2152157.85	Картометрический	1.00	-
227	349525.87	2152191.61	Картометрический	1.00	-
33	349623.43	2152213.30	Картометрический	1.00	-
228	349134.04	2152688.48	Картометрический	1.00	-
229	349115.39	2152712.86	Картометрический	1.00	-
230	349058.14	2152663.30	Картометрический	1.00	-
231	348944.45	2152526.92	Картометрический	1.00	-
232	348923.12	2152496.80	Картометрический	1.00	-
233	348803.65	2152393.33	Картометрический	1.00	-
234	348740.98	2152320.79	Картометрический	1.00	-
235	348662.49	2152197.91	Картометрический	1.00	-
236	348656.34	2152190.62	Картометрический	1.00	-
237	348728.53	2152118.50	Картометрический	1.00	-
238	348688.50	2152085.12	Картометрический	1.00	-
239	348668.95	2152067.20	Картометрический	1.00	-
240	348593.85	2151999.03	Картометрический	1.00	-
241	348520.10	2151950.18	Картометрический	1.00	-
242	348494.80	2151923.05	Картометрический	1.00	-
243	348459.38	2151858.05	Картометрический	1.00	-
244	348449.31	2151809.05	Картометрический	1.00	-
245	348299.92	2151517.16	Картометрический	1.00	-
246	348335.11	2151483.51	Картометрический	1.00	-
247	348289.79	2151464.25	Картометрический	1.00	-
248	348246.94	2151444.88	Картометрический	1.00	-
249	348244.69	2151417.19	Картометрический	1.00	-
250	348142.05	2151390.56	Картометрический	1.00	-
251	348065.14	2151357.34	Картометрический	1.00	-
252	348044.97	2151388.99	Картометрический	1.00	-
253	347952.71	2151350.48	Картометрический	1.00	-
254	347895.05	2151331.28	Картометрический	1.00	-
255	347910.34	2151297.61	Картометрический	1.00	-
256	347932.06	2151249.31	Картометрический	1.00	-
257	347955.98	2151195.13	Картометрический	1.00	-
258	347956.81	2151193.72	Картометрический	1.00	-
259	347957.74	2151192.86	Картометрический	1.00	-
260	347959.94	2151191.84	Картометрический	1.00	-
261	347962.55	2151191.57	Картометрический	1.00	-
262	347966.30	2151192.18	Картометрический	1.00	-
263	347968.47	2151185.84	Картометрический	1.00	-
264	348005.29	2151198.00	Картометрический	1.00	-
265	348096.94	2151226.10	Картометрический	1.00	-
266	348099.18	2151213.89	Картометрический	1.00	-
267	348109.13	2151155.91	Картометрический	1.00	-
268	348059.89	2151141.78	Картометрический	1.00	-
269	348064.30	2151109.25	Картометрический	1.00	-
270	348071.76	2151080.27	Картометрический	1.00	-

1	2	3	4	5	6
271	348102.43	2151081.82	Картометрический	1.00	-
272	348161.49	2151088.54	Картометрический	1.00	-
273	348171.67	2151089.55	Картометрический	1.00	-
274	348178.72	2151090.42	Картометрический	1.00	-
275	348196.34	2151092.00	Картометрический	1.00	-
276	348211.43	2151093.93	Картометрический	1.00	-
277	348221.09	2151095.16	Картометрический	1.00	-
278	348234.84	2151096.56	Картометрический	1.00	-
279	348253.13	2151098.38	Картометрический	1.00	-
280	348256.95	2151098.58	Картометрический	1.00	-
281	348267.68	2151100.31	Картометрический	1.00	-
282	348274.48	2151101.64	Картометрический	1.00	-
283	348280.42	2151104.77	Картометрический	1.00	-
284	348290.80	2151113.60	Картометрический	1.00	-
285	348292.05	2151117.94	Картометрический	1.00	-
286	348297.72	2151118.65	Картометрический	1.00	-
287	348300.84	2151114.64	Картометрический	1.00	-
288	348306.56	2151115.40	Картометрический	1.00	-
289	348347.08	2151124.19	Картометрический	1.00	-
290	348358.34	2151134.36	Картометрический	1.00	-
291	348368.31	2151147.27	Картометрический	1.00	-
292	348377.03	2151162.39	Картометрический	1.00	-
293	348386.15	2151179.71	Картометрический	1.00	-
294	348391.39	2151190.73	Картометрический	1.00	-
295	348374.32	2151191.34	Картометрический	1.00	-
296	348312.64	2151191.01	Картометрический	1.00	-
297	348245.31	2151190.65	Картометрический	1.00	-
298	348239.80	2151170.44	Картометрический	1.00	-
299	348187.89	2151182.78	Картометрический	1.00	-
300	348177.89	2151252.39	Картометрический	1.00	-
301	348278.82	2151262.46	Картометрический	1.00	-
302	348372.04	2151269.76	Картометрический	1.00	-
303	348434.29	2151277.38	Картометрический	1.00	-
304	348443.29	2151294.35	Картометрический	1.00	-
305	348455.84	2151318.61	Картометрический	1.00	-
306	348461.97	2151331.11	Картометрический	1.00	-
307	348470.94	2151349.83	Картометрический	1.00	-
308	348479.77	2151368.76	Картометрический	1.00	-
309	348488.11	2151387.32	Картометрический	1.00	-
310	348495.43	2151405.69	Картометрический	1.00	-
311	348503.81	2151429.52	Картометрический	1.00	-
312	348508.94	2151447.41	Картометрический	1.00	-
313	348513.90	2151466.06	Картометрический	1.00	-
314	348518.36	2151484.83	Картометрический	1.00	-
315	348522.99	2151503.71	Картометрический	1.00	-
316	348529.38	2151530.58	Картометрический	1.00	-
317	348539.03	2151569.86	Картометрический	1.00	-
318	348543.90	2151589.44	Картометрический	1.00	-

1	2	3	4	5	6
319	348548.98	2151608.92	Картометрический	1.00	-
320	348556.36	2151634.91	Картометрический	1.00	-
321	348563.93	2151654.27	Картометрический	1.00	-
322	348572.84	2151673.20	Картометрический	1.00	-
323	348582.69	2151691.32	Картометрический	1.00	-
324	348588.67	2151700.63	Картометрический	1.00	-
325	348593.80	2151708.66	Картометрический	1.00	-
326	348610.17	2151730.54	Картометрический	1.00	-
327	348618.53	2151741.04	Картометрический	1.00	-
328	348630.67	2151756.00	Картометрический	1.00	-
329	348642.58	2151771.23	Картометрический	1.00	-
330	348655.86	2151786.81	Картометрический	1.00	-
331	348674.37	2151808.51	Картометрический	1.00	-
332	349693.10	2151829.55	Картометрический	1.00	-
333	348730.18	2151870.11	Картометрический	1.00	-
334	348745.29	2151886.10	Картометрический	1.00	-
335	348765.08	2151907.98	Картометрический	1.00	-
336	348774.96	2151918.89	Картометрический	1.00	-
337	348789.33	2151935.03	Картометрический	1.00	-
338	348803.76	2151950.69	Картометрический	1.00	-
339	348818.40	2151967.41	Картометрический	1.00	-
340	348838.77	2151990.69	Картометрический	1.00	-
341	348854.12	2152007.96	Картометрический	1.00	-
342	348868.88	2152025.21	Картометрический	1.00	-
343	348883.16	2152042.73	Картометрический	1.00	-
344	348897.91	2152060.72	Картометрический	1.00	-
345	348918.07	2152084.95	Картометрический	1.00	-
346	348934.26	2152102.76	Картометрический	1.00	-
347	348950.96	2152119.06	Картометрический	1.00	-
348	348967.78	2152134.41	Картометрический	1.00	-
349	348984.60	2152149.06	Картометрический	1.00	-
350	349001.92	2152164.03	Картометрический	1.00	-
351	349025.77	2152184.49	Картометрический	1.00	-
352	349043.79	2152200.51	Картометрический	1.00	-
353	349061.58	2152217.18	Картометрический	1.00	-
354	349076.81	2152235.59	Картометрический	1.00	-
355	349089.19	2152256.19	Картометрический	1.00	-
356	349098.40	2152278.98	Картометрический	1.00	-
357	349106.50	2152302.42	Картометрический	1.00	-
358	349113.95	2152328.06	Картометрический	1.00	-
359	349118.75	2152352.30	Картометрический	1.00	-
360	349122.36	2152374.76	Картометрический	1.00	-
361	349123.35	2152397.66	Картометрический	1.00	-
362	349125.39	2152462.81	Картометрический	1.00	-
363	349128.13	2152544.43	Картометрический	1.00	-
228	349134.04	2152688.48	Картометрический	1.00	-
364	348099.00	2150728.80	Картометрический	1.00	-

1	2	3	4	5	6
365	348101.25	2150763.37	Картометрический	1.00	-
366	348097.52	2150788.98	Картометрический	1.00	-
367	348091.49	2150834.68	Картометрический	1.00	-
368	348083.91	2150933.05	Картометрический	1.00	-
369	348077.59	2150973.95	Картометрический	1.00	-
370	348072.02	2150994.74	Картометрический	1.00	-
371	348037.16	2151065.64	Картометрический	1.00	-
372	348032.95	2151065.31	Картометрический	1.00	-
373	348030.72	2151064.45	Картометрический	1.00	-
374	348028.98	2151062.86	Картометрический	1.00	-
375	348027.97	2151059.88	Картометрический	1.00	-
376	348026.87	2151054.12	Картометрический	1.00	-
377	348017.69	2151052.57	Картометрический	1.00	-
378	348013.63	2151061.59	Картометрический	1.00	-
379	348010.93	2151063.61	Картометрический	1.00	-
380	348007.95	2151064.91	Картометрический	1.00	-
381	348000.66	2151065.87	Картометрический	1.00	-
382	347990.00	2151066.43	Картометрический	1.00	-
383	347954.62	2151057.38	Картометрический	1.00	-
384	347923.37	2151051.64	Картометрический	1.00	-
385	347919.65	2151050.69	Картометрический	1.00	-
386	347915.39	2151049.55	Картометрический	1.00	-
387	347904.40	2151046.56	Картометрический	1.00	-
388	347899.58	2151066.20	Картометрический	1.00	-
389	347891.94	2151092.78	Картометрический	1.00	-
390	347933.31	2151104.50	Картометрический	1.00	-
391	347932.95	2151105.83	Картометрический	1.00	-
392	347923.19	2151134.70	Картометрический	1.00	-
393	347891.00	2151121.59	Картометрический	1.00	-
394	347883.60	2151118.60	Картометрический	1.00	-
395	347858.96	2151184.51	Картометрический	1.00	-
396	347935.59	2151200.27	Картометрический	1.00	-
397	347932.15	2151207.76	Картометрический	1.00	-
398	347933.15	2151210.44	Картометрический	1.00	-
399	347933.81	2151213.03	Картометрический	1.00	-
400	347934.24	2151216.71	Картометрический	1.00	-
401	347919.98	2151247.79	Картометрический	1.00	-
402	347866.56	2151363.33	Картометрический	1.00	-
403	347866.56	2151363.34	Картометрический	1.00	-
404	347720.52	2151317.08	Картометрический	1.00	-
405	347760.05	2151182.08	Картометрический	1.00	-
406	347645.33	2151142.17	Картометрический	1.00	-
407	347629.74	2151183.00	Картометрический	1.00	-
408	347600.70	2151258.63	Картометрический	1.00	-
409	347594.74	2151279.03	Картометрический	1.00	-
410	347575.26	2151273.13	Картометрический	1.00	-
411	347581.39	2151263.11	Картометрический	1.00	-
412	347562.20	2151251.68	Картометрический	1.00	-

1	2	3	4	5	6
413	347559.11	2151238.06	Картометрический	1.00	-
414	347528.10	2151226.35	Картометрический	1.00	-
415	347533.55	2151208.69	Картометрический	1.00	-
416	347506.77	2151197.34	Картометрический	1.00	-
417	347505.95	2151197.28	Картометрический	1.00	-
418	347447.20	2151192.97	Картометрический	1.00	-
419	347430.36	2151227.32	Картометрический	1.00	-
420	347334.29	2151175.11	Картометрический	1.00	-
421	347291.66	2151152.94	Картометрический	1.00	-
422	347204.93	2151099.25	Картометрический	1.00	-
423	347138.84	2151065.33	Картометрический	1.00	-
424	347138.85	2151065.26	Картометрический	1.00	-
425	347060.35	2150992.77	Картометрический	1.00	-
426	346994.53	2150932.45	Картометрический	1.00	-
427	346931.63	2150874.25	Картометрический	1.00	-
428	346848.91	2150796.98	Картометрический	1.00	-
429	346833.87	2150783.03	Картометрический	1.00	-
430	346856.37	2150753.35	Картометрический	1.00	-
431	346955.04	2150608.09	Картометрический	1.00	-
432	346980.17	2150574.60	Картометрический	1.00	-
433	347022.01	2150518.84	Картометрический	1.00	-
434	346956.55	2150459.19	Картометрический	1.00	-
435	346880.92	2150392.91	Картометрический	1.00	-
436	346850.28	2150366.09	Картометрический	1.00	-
437	346776.60	2150447.40	Картометрический	1.00	-
438	346666.37	2150617.73	Картометрический	1.00	-
439	346651.56	2150595.66	Картометрический	1.00	-
440	346637.52	2150568.91	Картометрический	1.00	-
441	346621.68	2150531.42	Картометрический	1.00	-
442	346615.64	2150516.65	Картометрический	1.00	-
443	346609.05	2150497.68	Картометрический	1.00	-
444	346595.52	2150464.04	Картометрический	1.00	-
445	346558.71	2150368.57	Картометрический	1.00	-
446	346550.45	2150344.91	Картометрический	1.00	-
447	346537.90	2150314.04	Картометрический	1.00	-
448	346521.59	2150264.45	Картометрический	1.00	-
449	346511.10	2150234.54	Картометрический	1.00	-
450	346503.08	2150203.77	Картометрический	1.00	-
451	346499.06	2150181.73	Картометрический	1.00	-
452	346496.17	2150153.41	Картометрический	1.00	-
453	346494.42	2150148.48	Картометрический	1.00	-
454	346489.12	2150140.27	Картометрический	1.00	-
455	346494.76	2150135.81	Картометрический	1.00	-
456	346494.86	2150132.19	Картометрический	1.00	-
457	346494.72	2150128.61	Картометрический	1.00	-
458	346576.46	2150061.31	Картометрический	1.00	-
459	346603.71	2150089.90	Картометрический	1.00	-
460	346626.21	2150067.55	Картометрический	1.00	-

1	2	3	4	5	6
461	346614.11	2150041.86	Картометрический	1.00	-
462	346612.69	2150029.96	Картометрический	1.00	-
463	346618.93	2150015.71	Картометрический	1.00	-
464	346633.61	2150002.50	Картометрический	1.00	-
465	346633.80	2149994.02	Картометрический	1.00	-
466	346614.44	2149952.92	Картометрический	1.00	-
467	346614.74	2149939.36	Картометрический	1.00	-
468	346622.66	2149926.00	Картометрический	1.00	-
469	346662.81	2149908.28	Картометрический	1.00	-
470	346663.12	2149894.74	Картометрический	1.00	-
471	346697.81	2149924.98	Картометрический	1.00	-
472	346724.31	2149928.93	Картометрический	1.00	-
473	346738.12	2149949.70	Картометрический	1.00	-
474	346748.10	2149976.87	Картометрический	1.00	-
475	346781.55	2149923.66	Картометрический	1.00	-
476	346855.90	2150012.87	Картометрический	1.00	-
477	346861.54	2150033.32	Картометрический	1.00	-
478	346888.51	2150071.85	Картометрический	1.00	-
479	346953.32	2150132.24	Картометрический	1.00	-
480	347026.08	2150152.92	Картометрический	1.00	-
481	347054.61	2150168.55	Картометрический	1.00	-
482	347088.34	2150170.31	Картометрический	1.00	-
483	347121.97	2150172.74	Картометрический	1.00	-
484	347139.12	2150184.02	Картометрический	1.00	-
485	347138.89	2150209.63	Картометрический	1.00	-
486	347133.87	2150241.48	Картометрический	1.00	-
487	347135.22	2150266.97	Картометрический	1.00	-
488	347132.10	2150280.46	Картометрический	1.00	-
489	347133.94	2150302.00	Картометрический	1.00	-
490	347143.62	2150318.83	Картометрический	1.00	-
491	347146.97	2150326.17	Картометрический	1.00	-
492	347146.27	2150335.04	Картометрический	1.00	-
493	347139.00	2150366.53	Картометрический	1.00	-
494	347139.67	2150382.73	Картометрический	1.00	-
495	347143.06	2150424.89	Картометрический	1.00	-
496	347145.91	2150468.08	Картометрический	1.00	-
497	347141.56	2150495.35	Картометрический	1.00	-
498	347133.72	2150524.21	Картометрический	1.00	-
499	347110.69	2150603.00	Картометрический	1.00	-
500	347144.05	2150633.03	Картометрический	1.00	-
501	347148.73	2150588.62	Картометрический	1.00	-
502	347172.79	2150521.08	Картометрический	1.00	-
503	347183.68	2150509.96	Картометрический	1.00	-
504	347194.63	2150508.72	Картометрический	1.00	-
505	347202.20	2150495.97	Картометрический	1.00	-
506	347200.54	2150484.97	Картометрический	1.00	-
507	347183.36	2150467.44	Картометрический	1.00	-
508	347180.53	2150452.26	Картометрический	1.00	-

1	2	3	4	5	6
509	347183.46	2150436.19	Картометрический	1.00	-
510	347188.35	2150377.42	Картометрический	1.00	-
511	347206.50	2150320.34	Картометрический	1.00	-
512	347224.60	2150286.18	Картометрический	1.00	-
513	347236.79	2150274.76	Картометрический	1.00	-
514	347254.56	2150270.37	Картометрический	1.00	-
515	347270.98	2150273.08	Картометрический	1.00	-
516	347322.31	2150289.50	Картометрический	1.00	-
517	347354.35	2150302.60	Картометрический	1.00	-
518	347384.88	2150325.11	Картометрический	1.00	-
519	347432.79	2150358.41	Картометрический	1.00	-
520	347463.69	2150359.42	Картометрический	1.00	-
521	347496.85	2150381.11	Картометрический	1.00	-
522	347559.43	2150422.45	Картометрический	1.00	-
523	347602.31	2150450.42	Картометрический	1.00	-
524	347624.04	2150469.46	Картометрический	1.00	-
525	347655.20	2150476.72	Картометрический	1.00	-
526	347727.05	2150497.16	Картометрический	1.00	-
527	347743.51	2150505.18	Картометрический	1.00	-
528	347789.08	2150533.66	Картометрический	1.00	-
529	347820.95	2150551.51	Картометрический	1.00	-
530	347883.34	2150600.69	Картометрический	1.00	-
531	347944.93	2150643.64	Картометрический	1.00	-
532	347952.04	2150660.10	Картометрический	1.00	-
533	347950.76	2150684.42	Картометрический	1.00	-
534	347944.74	2150709.07	Картометрический	1.00	-
535	347935.60	2150730.72	Картометрический	1.00	-
536	347912.81	2150765.61	Картометрический	1.00	-
537	347859.66	2150813.12	Картометрический	1.00	-
538	347859.02	2150825.67	Картометрический	1.00	-
539	347868.85	2150833.35	Картометрический	1.00	-
540	347882.31	2150832.82	Картометрический	1.00	-
541	347895.50	2150826.91	Картометрический	1.00	-
542	347910.55	2150814.45	Картометрический	1.00	-
543	347983.97	2150729.04	Картометрический	1.00	-
544	348006.66	2150706.03	Картометрический	1.00	-
545	348017.43	2150698.38	Картометрический	1.00	-
546	348028.99	2150695.23	Картометрический	1.00	-
547	348044.17	2150699.46	Картометрический	1.00	-
548	348069.89	2150711.85	Картометрический	1.00	-
364	348099.00	2150728.80	Картометрический	1.00	-
549	347580.91	2150908.48	Картометрический	1.00	-
550	347534.62	2150882.40	Картометрический	1.00	-
551	347517.71	2150917.88	Картометрический	1.00	-
552	347510.62	2150930.71	Картометрический	1.00	-
553	347492.90	2150970.11	Картометрический	1.00	-
554	347467.67	2151026.73	Картометрический	1.00	-

1	2	3	4	5	6
555	347491.45	2151039.69	Картометрический	1.00	-
556	347509.51	2151003.43	Картометрический	1.00	-
557	347533.90	2151012.93	Картометрический	1.00	-
558	347542.22	2150993.84	Картометрический	1.00	-
559	347545.13	2150987.19	Картометрический	1.00	-
549	347580.91	2150908.48	Картометрический	1.00	-

3. Сведения о характерных точках части (частей) границы объекта

Обозначение характерных точек части границы	Координаты, м		Метод определения координат характерной точки	Средняя квадратическая погрешность положения характерной точки (Mt), м	Описание обозначения точки на местности (при наличии)
	X	Y			
1	2	3	4	5	6
Часть №					
-	-	-	-	-	-


Раздел 3

Сведения о местоположении измененных (уточненных) границ объекта							
1. Система координат: -							
2. Сведения о характерных точках границ объекта							
Обозначение характерных точек границ	Существующие координаты, м		Измененные (уточненные) координаты, м		Метод определения координат характерной точки	Средняя квадратическая погрешность положения характерной точки (Mt), м	Описание обозначения точки на местности (при наличии)
	X	Y	X	Y			
1	2	3	4	5	6	7	8
-	-	-	-	-	-	-	-
3.Сведения о характерных точках части (частей) границы объекта							
Часть №							
-	-	-	-	-	-	-	-

Раздел 4

План границ объекта

Схема расположения листов плана границ объекта

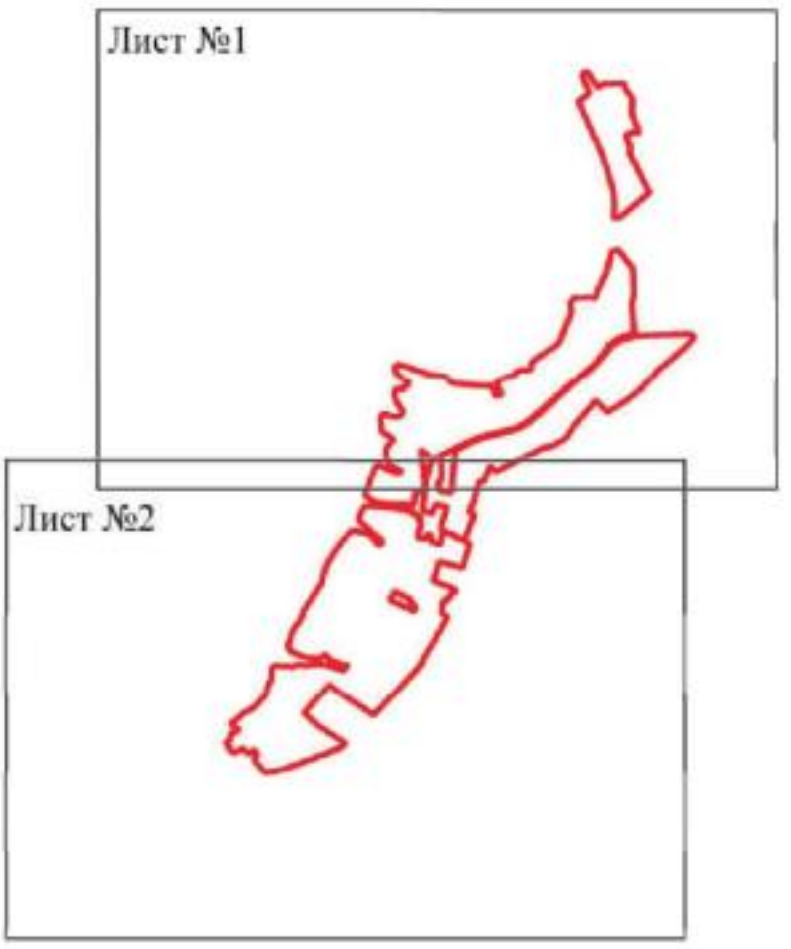

Используемые условные знаки и обозначения:

границы территориальной зоны

Лист №1 область и номер листа плана границ объекта

Масштаб 1:50000


Руководитель БУВО «Нормативно-проектный центр»

Подпись _____ Ю.В. Шалыгина Дата « 27 » декабря 2019 г.

Место для оттиска печати (при наличии) лица, составившего описание местоположения границ объекта

Приложение

Лист №1

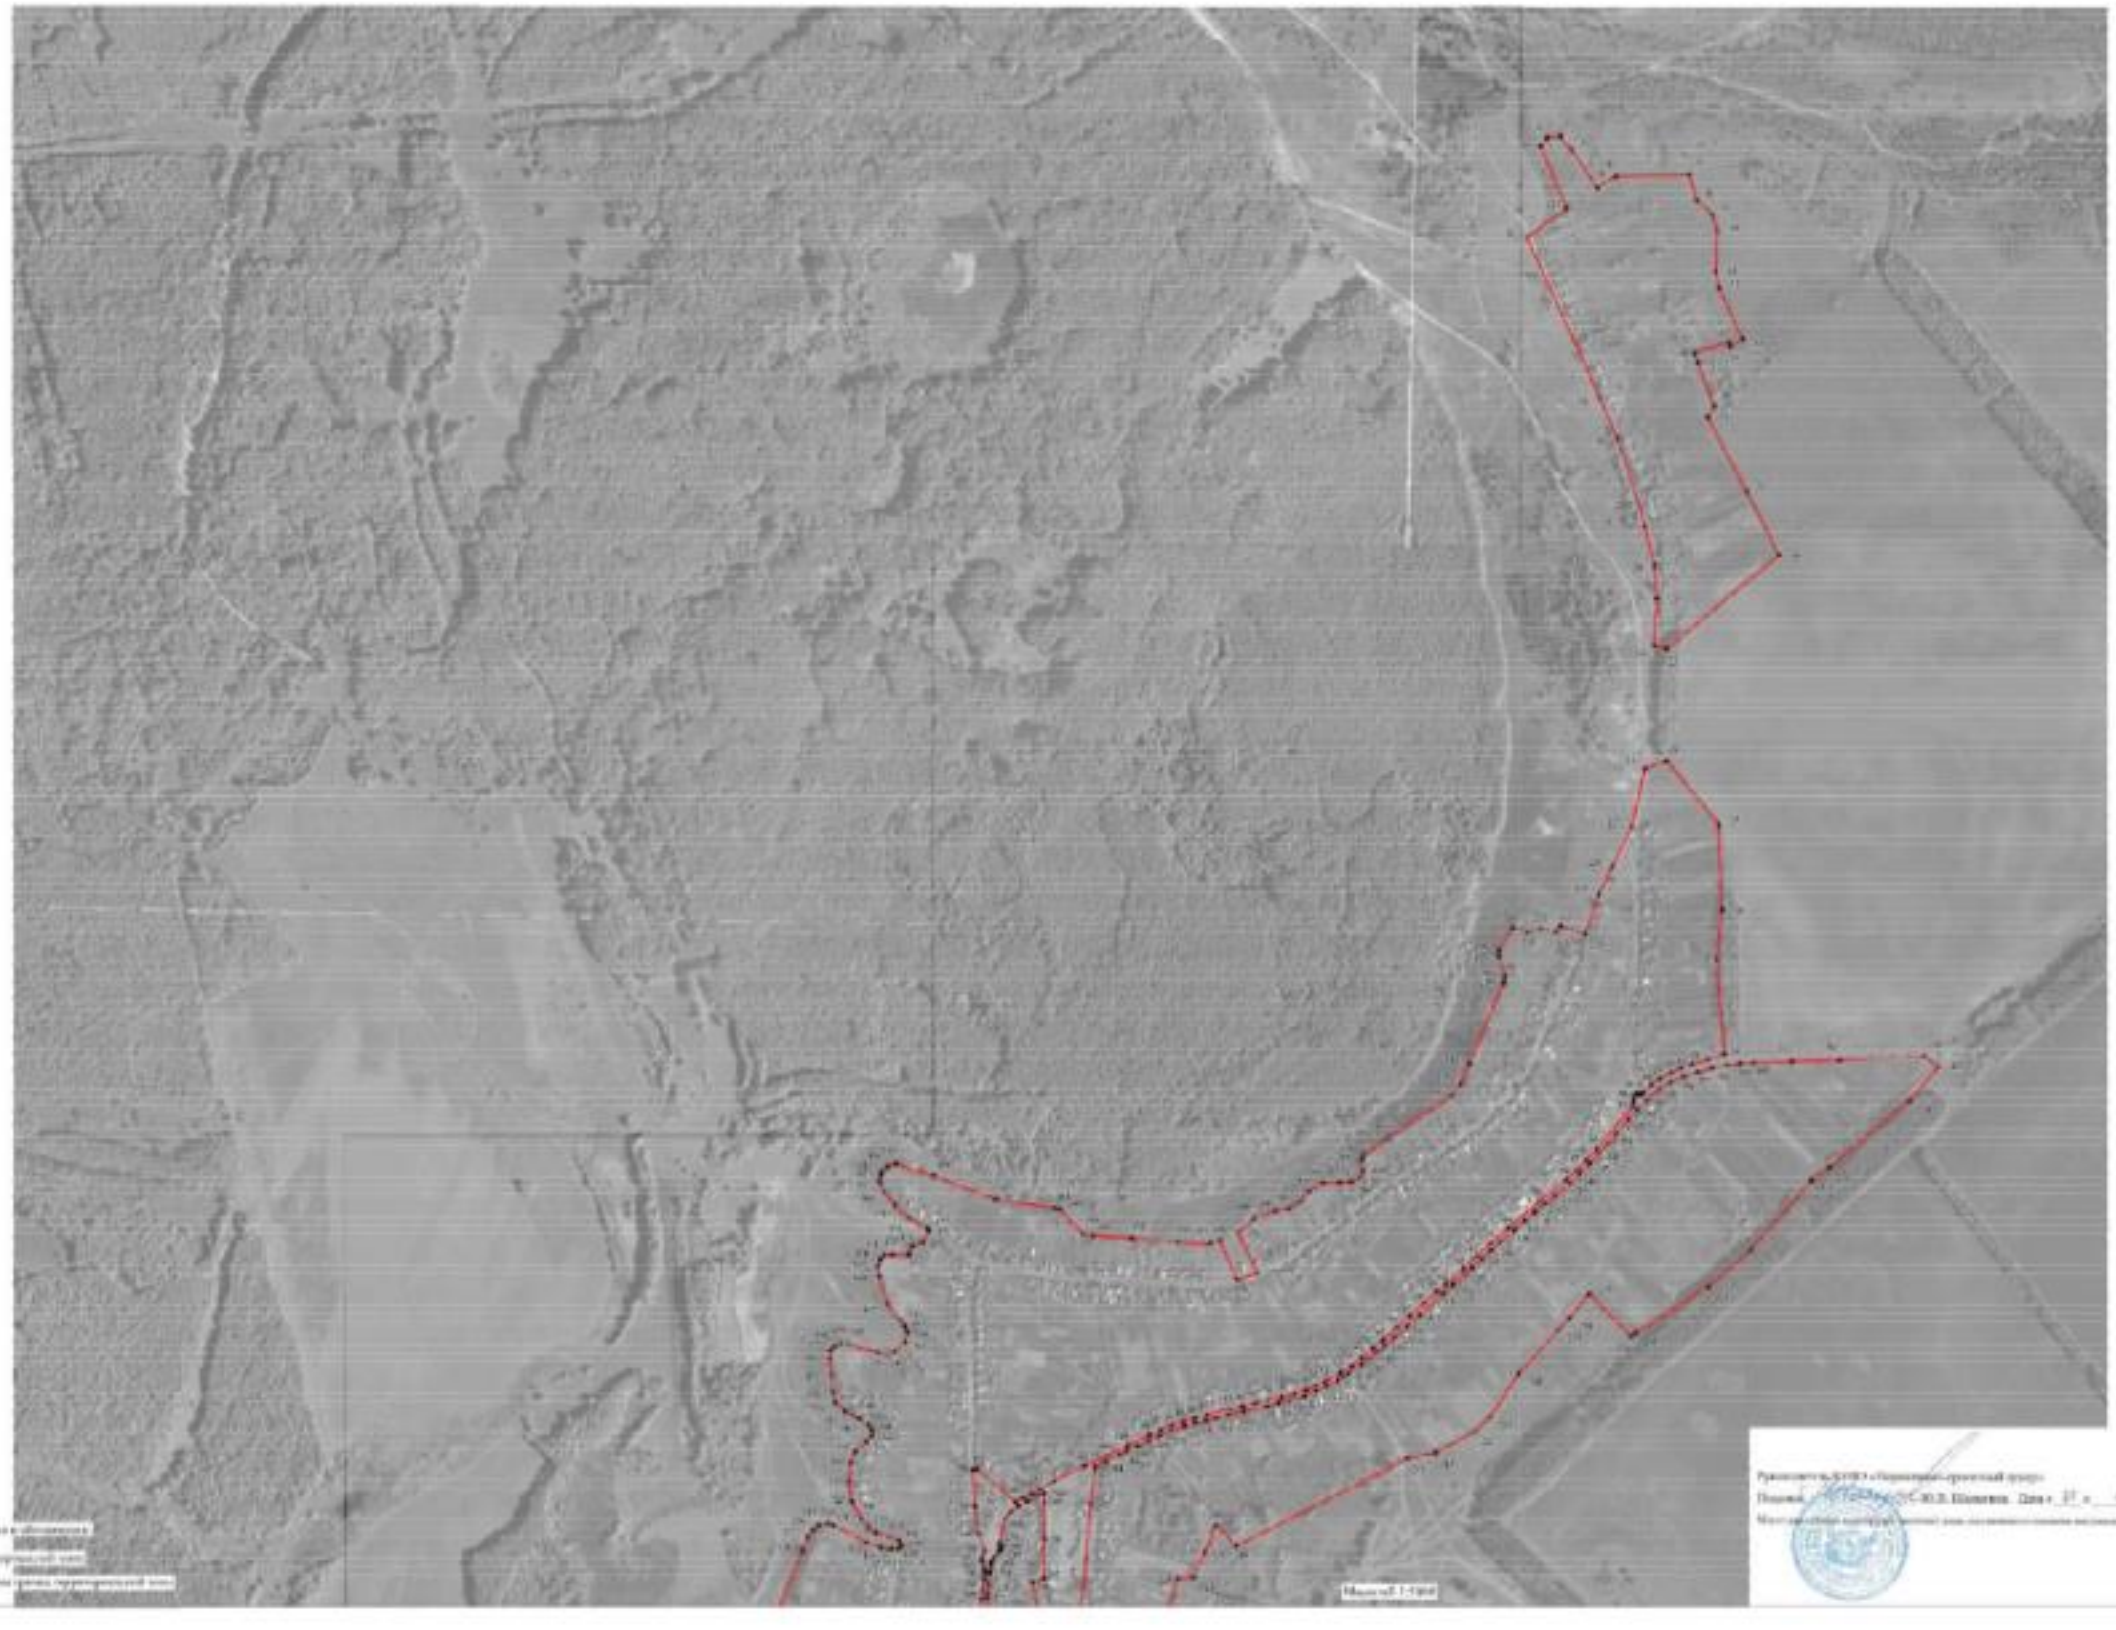

18



Масштаб 1:5000

ОПИСАНИЕ МЕСТОПОЛОЖЕНИЯ ГРАНИЦ

Общественно-деловая зона - ОД

(наименование объекта, местоположение границ которого описано
(далее объект)

Раздел 1

Сведения об объекте		
№ п/п	Характеристики объекта	Описание характеристик
1	2	3
1	Местоположение объекта	Воронежская область, Верхнемамонский муниципальный район, Ольховатское сельское поселение, село Ольховатка
2	Площадь объекта ± величина погрешности определения площади (Р ± Дельта Р)	35627+/-661 м²
3	Иные характеристики объекта	-

Раздел 2

Сведения о местоположении границ объекта					
1. Система координат: МСК - 36, зона 2					
2. Сведения о характерных точках границ объекта					
Обозначение характерных точек границ	Координаты, м		Метод определения координат характерной точки	Средняя квадратическая погрешность положения характерной точки (Mt), м	Описание обозначения точки на местности (при наличии)
	X	Y			
1	2	3	4	5	6
1	348184.42	2151081.54	Картометрический	1.00	-
2	348095.64	2151071.57	Картометрический	1.00	-
3	348085.57	2151070.30	Картометрический	1.00	-
4	348086.59	2151062.45	Картометрический	1.00	-
5	348090.01	2151046.36	Картометрический	1.00	-
6	348100.04	2151023.17	Картометрический	1.00	-
7	348187.66	2151035.44	Картометрический	1.00	-
8	348186.68	2151043.71	Картометрический	1.00	-
9	348185.05	2151074.66	Картометрический	1.00	-
1	348184.42	2151081.54	Картометрический	1.00	-
10	348109.13	2151155.91	Картометрический	1.00	-
11	348099.18	2151213.89	Картометрический	1.00	-
12	348096.94	2151226.10	Картометрический	1.00	-
13	348005.29	2151198.00	Картометрический	1.00	-
14	347968.47	2151185.84	Картометрический	1.00	-
15	347965.48	2151182.04	Картометрический	1.00	-
16	347965.32	2151177.14	Картометрический	1.00	-
17	347981.00	2151145.69	Картометрический	1.00	-
18	347998.95	2151104.09	Картометрический	1.00	-
19	348009.64	2151089.09	Картометрический	1.00	-
20	348013.67	2151084.62	Картометрический	1.00	-
21	348017.76	2151080.94	Картометрический	1.00	-
22	348022.18	2151079.81	Картометрический	1.00	-
23	348028.44	2151079.13	Картометрический	1.00	-
24	348046.70	2151079.44	Картометрический	1.00	-
25	348071.76	2151080.27	Картометрический	1.00	-
26	348064.30	2151109.25	Картометрический	1.00	-
27	348059.89	2151141.78	Картометрический	1.00	-
10	348109.13	2151155.91	Картометрический	1.00	-
28	347990.00	2151066.43	Картометрический	1.00	-
29	347986.59	2151074.74	Картометрический	1.00	-
30	347988.85	2151080.71	Картометрический	1.00	-

1	2	3	4	5	6
31	347990.51	2151087.62	Картометрический	1.00	-
32	347988.75	2151093.15	Картометрический	1.00	-
33	347949.82	2151180.00	Картометрический	1.00	-
34	347943.51	2151193.74	Картометрический	1.00	-
35	347941.55	2151196.26	Картометрический	1.00	-
36	347939.30	2151197.84	Картометрический	1.00	-
37	347935.59	2151200.27	Картометрический	1.00	-
38	347858.96	2151184.51	Картометрический	1.00	-
39	347883.60	2151118.60	Картометрический	1.00	-
40	347891.00	2151121.59	Картометрический	1.00	-
41	347923.19	2151134.70	Картометрический	1.00	-
42	347932.95	2151105.83	Картометрический	1.00	-
43	347933.31	2151104.50	Картометрический	1.00	-
44	347891.94	2151092.78	Картометрический	1.00	-
45	347899.58	2151066.20	Картометрический	1.00	-
46	347904.40	2151046.56	Картометрический	1.00	-
47	347915.39	2151049.55	Картометрический	1.00	-
48	347919.65	2151050.69	Картометрический	1.00	-
49	347923.37	2151051.64	Картометрический	1.00	-
50	347954.62	2151057.38	Картометрический	1.00	-
28	347990.00	2151066.43	Картометрический	1.00	-
51	347022.01	2150518.84	Картометрический	1.00	-
52	346980.17	2150574.60	Картометрический	1.00	-
53	346948.95	2150529.46	Картометрический	1.00	-
54	346880.92	2150392.91	Картометрический	1.00	-
55	346956.55	2150459.19	Картометрический	1.00	-
51	347022.01	2150518.84	Картометрический	1.00	-

3. Сведения о характерных точках части (частей) границы объекта

Обозначение характерных точек части границы	Координаты, м		Метод определения координат характерной точки	Средняя квадратическая погрешность положения характерной точки (Mt), м	Описание обозначения точки на местности (при наличии)
	X	Y			
1	2	3	4	5	6
Часть №					
-	-	-	-	-	-

Раздел 3


Сведения о местоположении измененных (уточненных) границ объекта							
1. Система координат: -							
2. Сведения о характерных точках границ объекта							
Обозначение характерных точек границ	Существующие координаты, м		Измененные (уточненные) координаты, м		Метод определения координат характерной точки	Средняя квадратическая погрешность положения характерной точки (Mt), м	Описание обозначения точки на местности (при наличии)
	X	Y	X	Y			
1	2	3	4	5	6	7	8
-	-	-	-	-	-	-	-
3.Сведения о характерных точках части (частей) границы объекта							
Часть №							
-	-	-	-	-	-	-	-

Раздел 4

План границ объекта

Схема расположения листов плана границ объекта

Лист №1

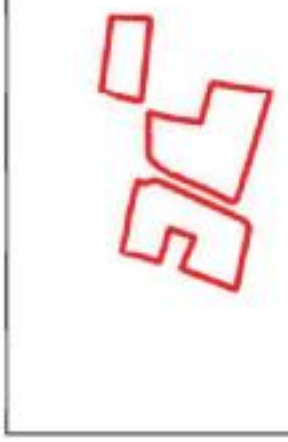

Лист №2



Руководитель БУВО «Нормативно-проектный центр»

Подпись _____ Ю.В. Шалыгина Дата « 27 » декабря 2019 г.

Место для оттиска печати (при наличии) лица, составившего описание местоположения границ объекта


Используемые условные знаки и обозначения:

граница территориальной зоны

Лист №1 область и номер листа плана границ объекта

План границ объекта

Лист №1

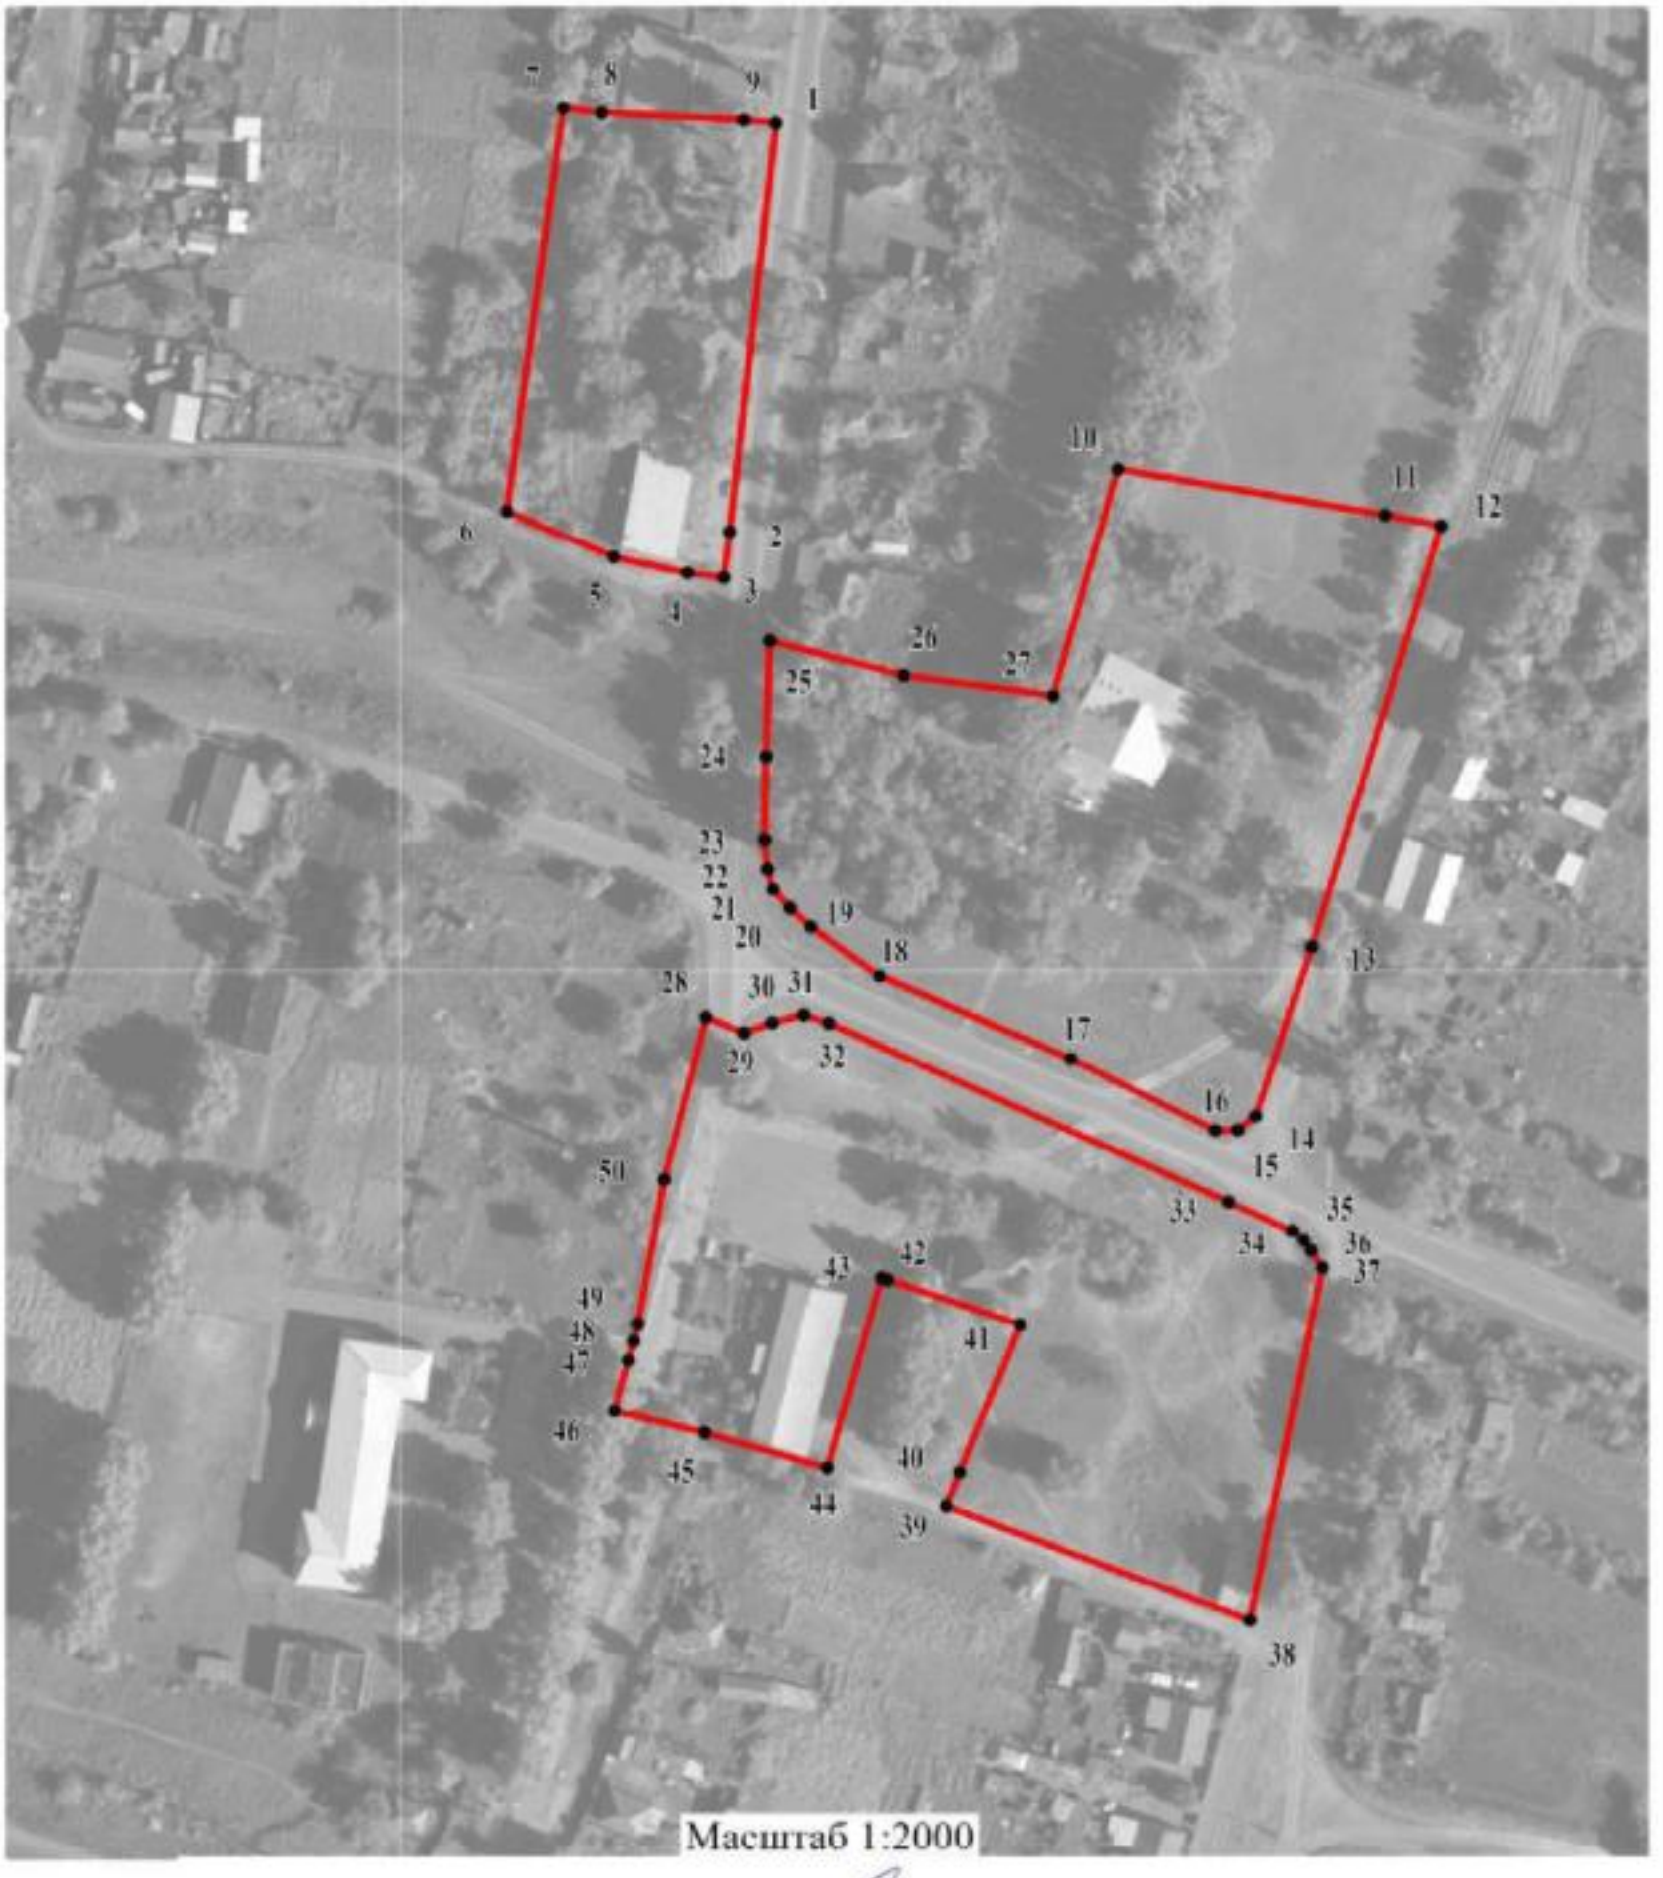

Масштаб 1:2000

Руководитель БУВО «Нормативно-проектный центр»

Подпись _____ Ю.В. Шалыгина Дата « 27 » декабря 2019 г.


Место для оттиска печати (при наличии) лица, составившего описание местоположения границ объекта

Используемые условные знаки и обозначения:

	границы территориальной зоны
• 1	характерная точка границ территориальной зоны

План границ объекта

Лист №2

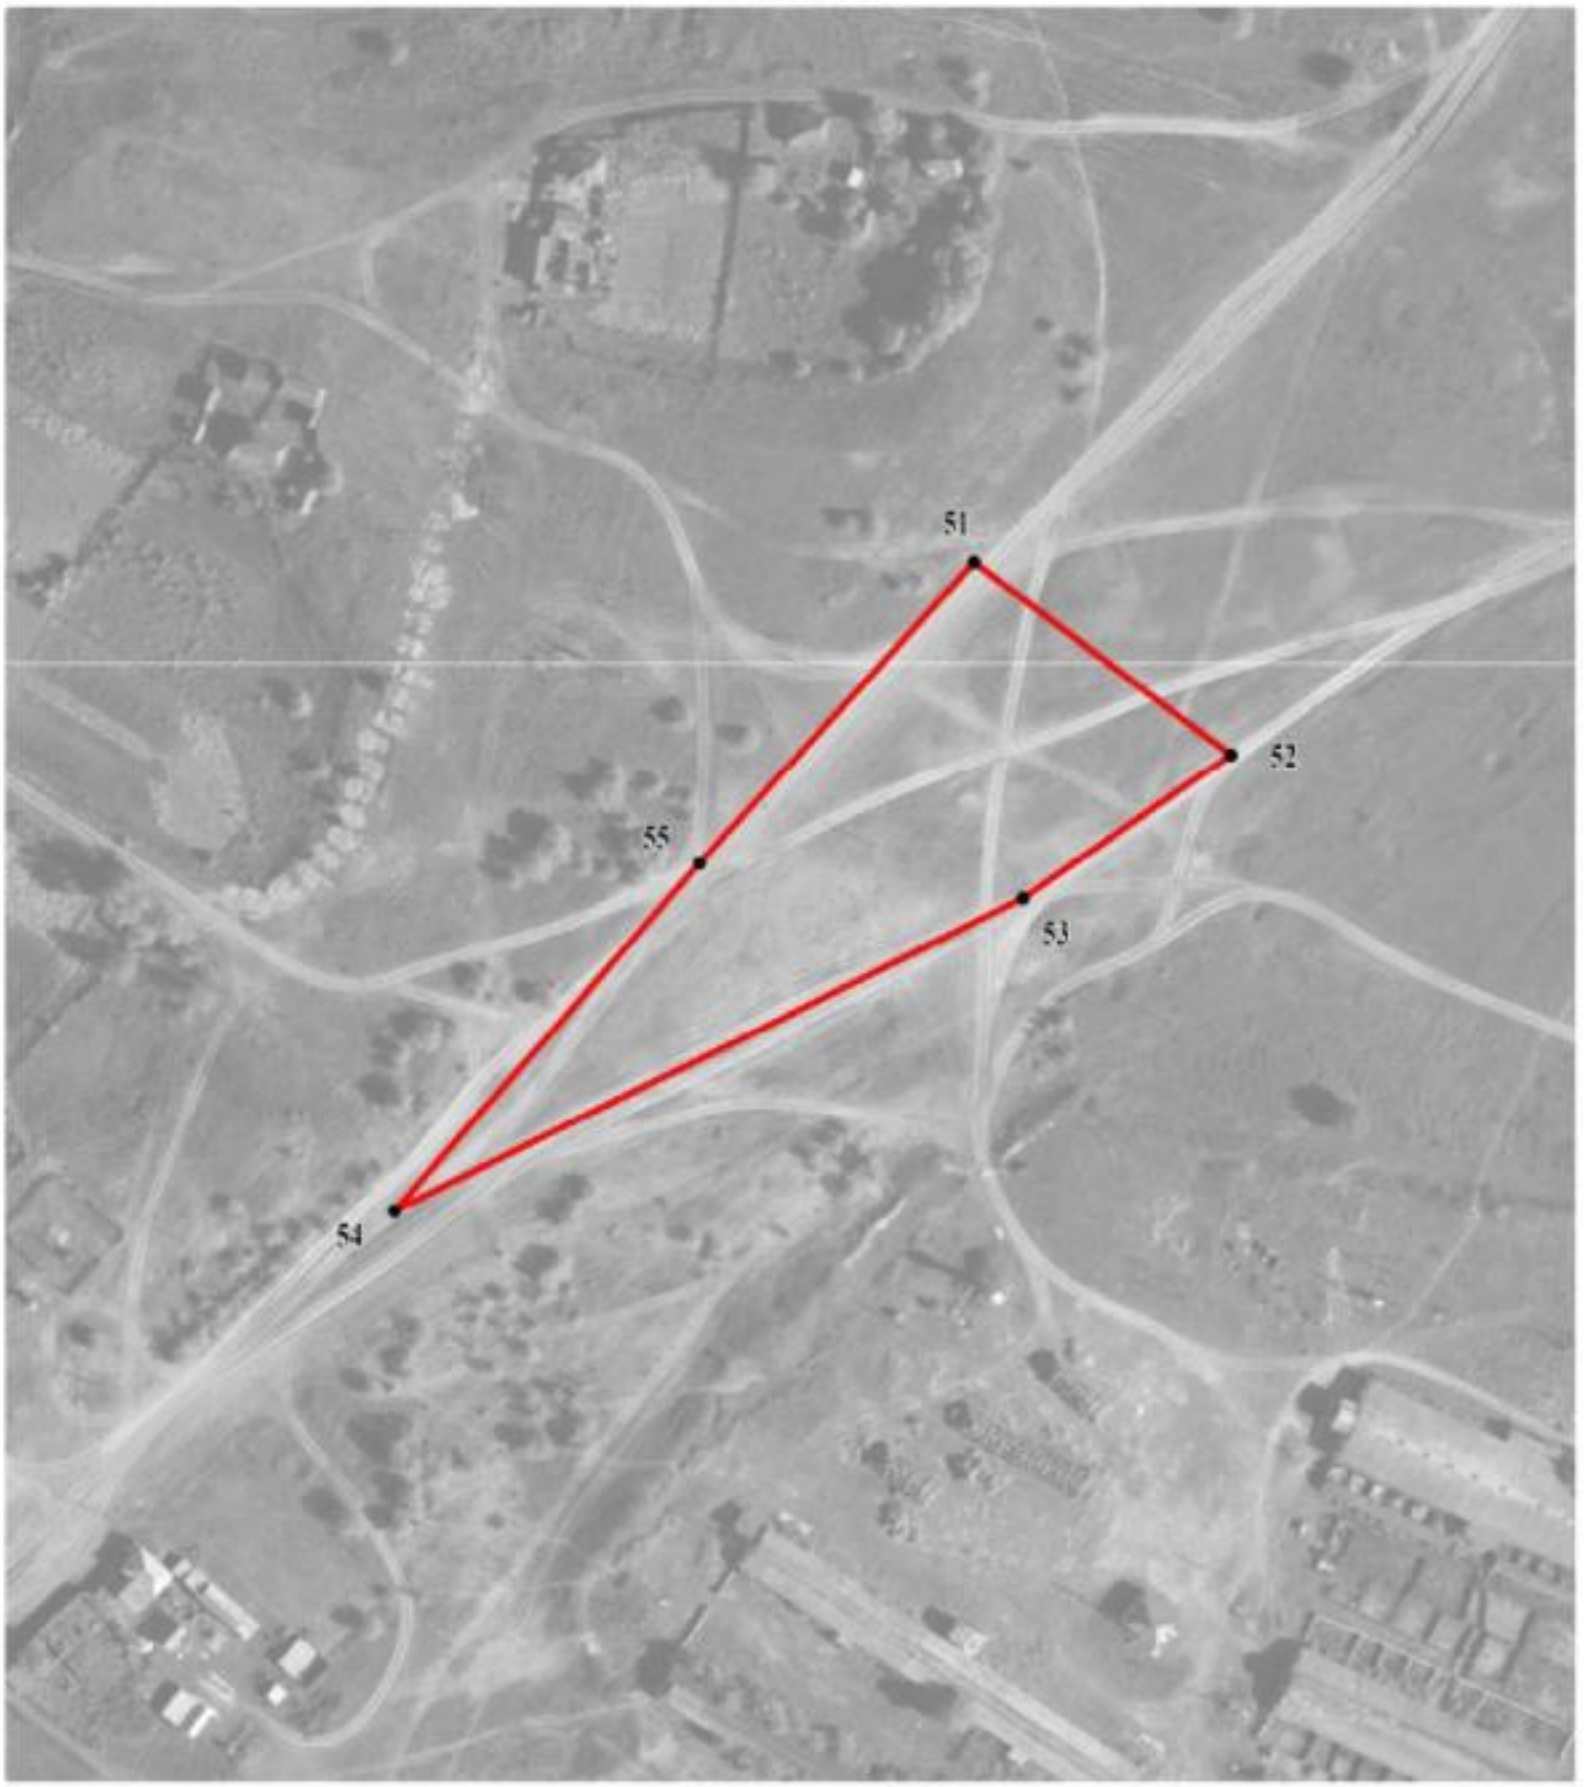

Масштаб 1:2000

Руководитель БУВО «Нормативно-проектный центр»

Подпись _____ Ю.В. Шалыгина Дата « 27 » декабря 2019 г.

Место для оттиска печати (при наличии) лица, составившего описание местоположения границ объекта

Используемые условные знаки и обозначения:

	границы территориальной зоны
• 54	характерная точка границ территориальной зоны

ОПИСАНИЕ МЕСТОПОЛОЖЕНИЯ ГРАНИЦ

Производственная зона - П1

(наименование объекта, местоположение границ которого описано (далее объект)

Раздел 1

Сведения об объекте		
№ п/п	Характеристики объекта	Описание характеристик
1	2	3
1	Местоположение объекта	Воронежская область, Верхнемамонский муниципальный район, Ольховатское сельское поселение, село Ольховатка
2	Площадь объекта ± величина погрешности определения площади (Р ± Дельта Р)	32813+/-634 м²
3	Иные характеристики объекта	-

Раздел 2


Сведения о местоположении границ объекта					
1. Система координат: МСК - 36, зона 2					
2. Сведения о характерных точках границ объекта					
Обозначение характерных точек границ	Координаты, м		Метод определения координат характерной точки	Средняя квадратическая погрешность положения характерной точки (Mt), м	Описание обозначения точки на местности (при наличии)
	X	Y			
1	2	3	4	5	6
1	347981.68	2151409.42	Картометрический	1.00	-
2	347973.19	2151437.43	Картометрический	1.00	-
3	347963.69	2151470.64	Картометрический	1.00	-
4	347942.47	2151542.57	Картометрический	1.00	-
5	347835.25	2151482.25	Картометрический	1.00	-
6	347848.56	2151454.62	Картометрический	1.00	-
7	347887.56	2151369.97	Картометрический	1.00	-
1	347981.68	2151409.42	Картометрический	1.00	-
8	347760.05	2151182.08	Картометрический	1.00	-
9	347720.52	2151317.08	Картометрический	1.00	-
10	347698.09	2151310.29	Картометрический	1.00	-
11	347685.29	2151306.42	Картометрический	1.00	-
12	347594.74	2151279.03	Картометрический	1.00	-
13	347600.70	2151258.63	Картометрический	1.00	-
14	347629.74	2151183.00	Картометрический	1.00	-
15	347645.33	2151142.17	Картометрический	1.00	-
8	347760.05	2151182.08	Картометрический	1.00	-
3. Сведения о характерных точках части (частей) границы объекта					
Обозначение характерных точек части границы	Координаты, м		Метод определения координат характерной точки	Средняя квадратическая погрешность положения характерной точки (Mt), м	Описание обозначения точки на местности (при наличии)
	X	Y			
1	2	3	4	5	6
Часть №					
-	-	-	-	-	-

Раздел 3

Сведения о местоположении измененных (уточненных) границ объекта							
1. Система координат: -							
2. Сведения о характерных точках границ объекта							
Обозначение характерных точек границ	Существующие координаты, м		Измененные (уточненные) координаты, м		Метод определения координат характерной точки	Средняя квадратическая погрешность положения характерной точки (Mt), м	Описание обозначения точки на местности (при наличии)
	X	Y	X	Y			
1	2	3	4	5	6	7	8
-	-	-	-	-	-	-	-
3.Сведения о характерных точках части (частей) границы объекта							
Часть №							
-	-	-	-	-	-	-	-

Раздел 4

План границ объекта

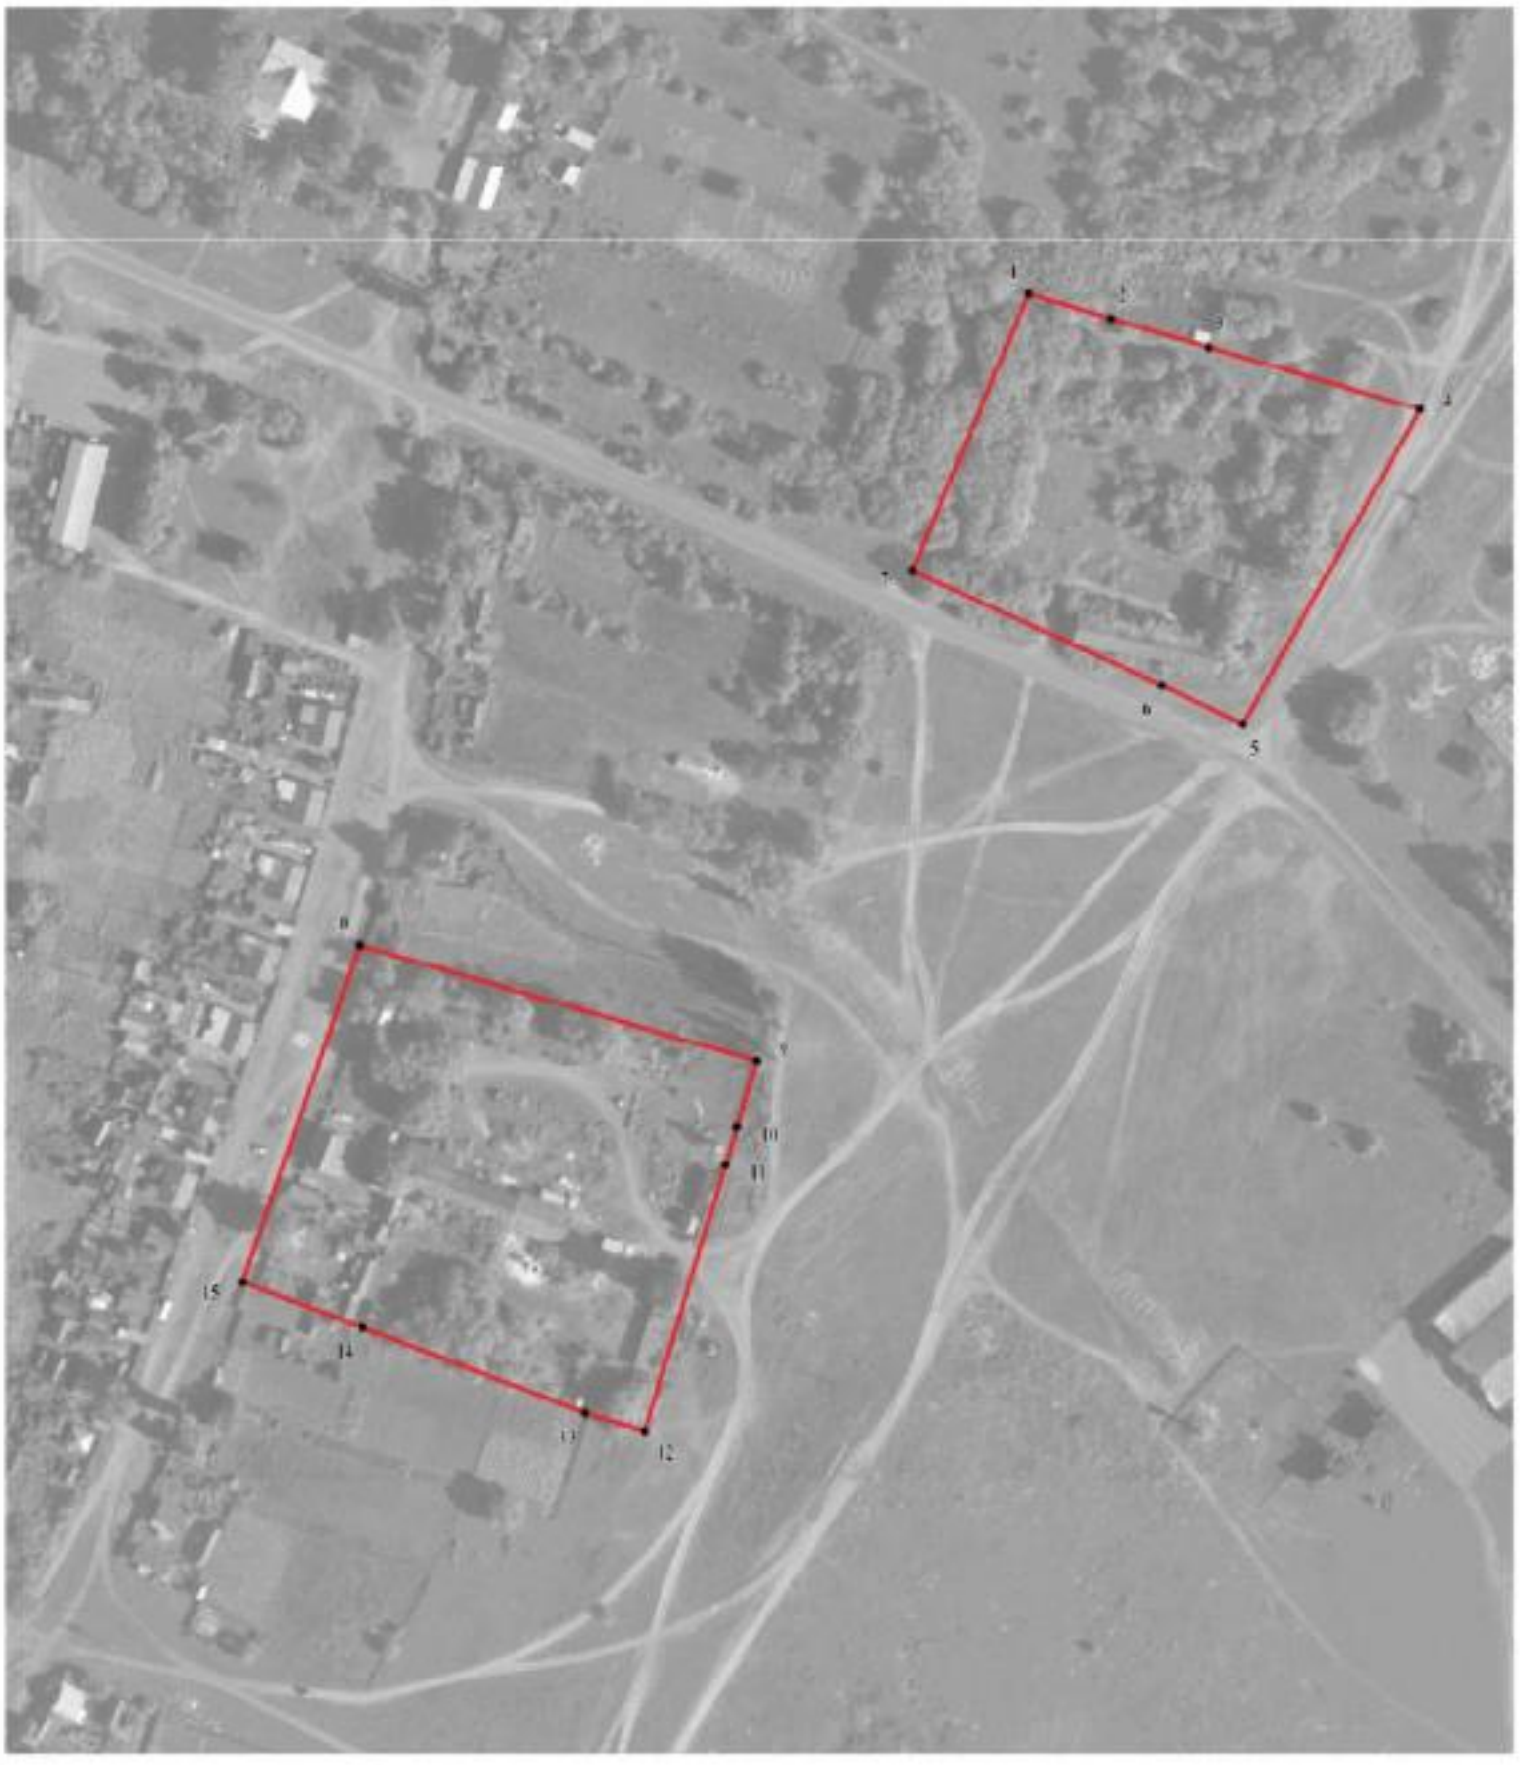

Используемые условные знаки и обозначения:

границы территориальной зоны

1 характерная точка границ территориальной зоны

Масштаб 1:2000

Руководитель БУВО «Нормативно-проектный центр»

Подпись _____ Ю.В. Шалыгина Дата «27» декабря 2019 г.

Место для оттиска печати (при наличии) лица, составившего описание местоположения границ объекта

ОПИСАНИЕ МЕСТОПОЛОЖЕНИЯ ГРАНИЦ

Производственно-коммунальная зона - П2

(наименование объекта, местоположение границ которого описано (далее объект)

Раздел 1

Сведения об объекте		
№ п/п	Характеристики объекта	Описание характеристик
1	2	3
1	Местоположение объекта	Воронежская область, Верхнемамонский муниципальный район, Ольховатское сельское поселение, село Ольховатка
2	Площадь объекта ± величина погрешности определения площади (Р ± Дельта Р)	27595+/-581 м²
3	Иные характеристики объекта	-

Раздел 2

Сведения о местоположении границ объекта					
1. Система координат: МСК - 36, зона 2					
2. Сведения о характерных точках границ объекта					
Обозначение характерных точек границ	Координаты, м		Метод определения координат характерной точки	Средняя квадратическая погрешность положения характерной точки (Mt), м	Описание обозначения точки на местности (при наличии)
	X	Y			
1	2	3	4	5	6
1	348832.64	2151520.74	Картометрический	1.00	-
2	348765.23	2151554.05	Картометрический	1.00	-
3	348753.51	2151518.91	Картометрический	1.00	-
4	348820.68	2151489.82	Картометрический	1.00	-
1	348832.64	2151520.74	Картометрический	1.00	-
5	348434.29	2151277.38	Картометрический	1.00	-
6	348372.04	2151269.76	Картометрический	1.00	-
7	348278.82	2151262.46	Картометрический	1.00	-
8	348177.89	2151252.39	Картометрический	1.00	-
9	348187.89	2151182.78	Картометрический	1.00	-
10	348239.80	2151170.44	Картометрический	1.00	-
11	348245.31	2151190.65	Картометрический	1.00	-
12	348312.64	2151191.01	Картометрический	1.00	-
13	348374.32	2151191.34	Картометрический	1.00	-
14	348391.39	2151190.73	Картометрический	1.00	-
15	348395.36	2151198.99	Картометрический	1.00	-
16	348408.25	2151225.51	Картометрический	1.00	-
17	348417.83	2151245.11	Картометрический	1.00	-
18	348426.56	2151262.39	Картометрический	1.00	-
5	348434.29	2151277.38	Картометрический	1.00	-
19	347580.91	2150908.48	Картометрический	1.00	-
20	347545.13	2150987.19	Картометрический	1.00	-
21	347542.22	2150993.84	Картометрический	1.00	-
22	347533.90	2151012.93	Картометрический	1.00	-
23	347509.51	2151003.43	Картометрический	1.00	-
24	347491.45	2151039.69	Картометрический	1.00	-
25	347467.67	2151026.73	Картометрический	1.00	-
26	347492.90	2150970.11	Картометрический	1.00	-
27	347510.62	2150930.71	Картометрический	1.00	-
28	347517.71	2150917.88	Картометрический	1.00	-
29	347534.62	2150882.40	Картометрический	1.00	-
19	347580.91	2150908.48	Картометрический	1.00	-

3. Сведения о характерных точках части (частей) границы объекта					
Обозначение характерных точек части границы	Координаты, м		Метод определения координат характерной точки	Средняя квадратическая погрешность положения характерной точки (Mt), м	Описание обозначения точки на местности (при наличии)
	X	Y			
1	2	3	4	5	6
Часть №					
-	-	-	-	-	-

Раздел 3

Сведения о местоположении измененных (уточненных) границ объекта							
1. Система координат: -							
2. Сведения о характерных точках границ объекта							
Обозначение характерных точек границ	Существующие координаты, м		Измененные (уточненные) координаты, м		Метод определения координат характерной точки	Средняя квадратическая погрешность положения характерной точки (Mt), м	Описание обозначения точки на местности (при наличии)
	X	Y	X	Y			
1	2	3	4	5	6	7	8
-	-	-	-	-	-	-	-
3.Сведения о характерных точках части (частей) границы объекта							
Часть №							
-	-	-	-	-	-	-	-

Раздел 4

План границ объекта



Масштаб 1:5000

Используемые условные знаки и обозначения:

граница территориальной зоны

1 характерная точка границ территориальной зоны

Руководитель БУВО «Нормативно-проектный центр»

Подпись _____ Ю.В. Шалыгина Дата « 27 » декабря 2019 г.

Место для оттиска печати (при наличии) лица, составившего описание местоположения границ объекта

ОПИСАНИЕ МЕСТОПОЛОЖЕНИЯ ГРАНИЦ

Зона улиц, дорог, инженерной и транспортной инфраструктуры - ИТ1

(наименование объекта, местоположение границ которого описано
(далее объект)

Раздел 1

Сведения об объекте		
№ п/п	Характеристики объекта	Описание характеристик
1	2	3
1	Местоположение объекта	Воронежская область, Верхнемамонский муниципальный район, Ольховатское сельское поселение, село Ольховатка
2	Площадь объекта ± величина погрешности определения площади (Р ± Дельта Р)	45250+/-745 м²
3	Иные характеристики объекта	-

Раздел 2

Сведения о местоположении границ объекта					
1. Система координат: МСК - 36, зона 2					
2. Сведения о характерных точках границ объекта					
Обозначение характерных точек границ	Координаты, м		Метод определения координат характерной точки	Средняя квадратическая погрешность положения характерной точки (Mt), м	Описание обозначения точки на местности (при наличии)
	X	Y			
1	2	3	4	5	6
1	348017.69	2151052.57	Картометрический	1.00	-
2	348026.87	2151054.12	Картометрический	1.00	-
3	348027.97	2151059.88	Картометрический	1.00	-
4	348028.98	2151062.86	Картометрический	1.00	-
5	348030.72	2151064.45	Картометрический	1.00	-
6	348032.95	2151065.31	Картометрический	1.00	-
7	348037.16	2151065.64	Картометрический	1.00	-
8	348068.71	2151068.17	Картометрический	1.00	-
9	348085.56	2151070.29	Картометрический	1.00	-
10	348095.64	2151071.57	Картометрический	1.00	-
11	348184.42	2151081.54	Картометрический	1.00	-
12	348197.11	2151082.97	Картометрический	1.00	-
13	348208.70	2151084.84	Картометрический	1.00	-
14	348223.52	2151087.36	Картометрический	1.00	-
15	348243.32	2151089.23	Картометрический	1.00	-
16	348254.32	2151090.11	Картометрический	1.00	-
17	348258.53	2151090.22	Картометрический	1.00	-
18	348265.84	2151088.54	Картометрический	1.00	-
19	348273.88	2151086.49	Картометрический	1.00	-
20	348280.23	2151084.71	Картометрический	1.00	-
21	348291.10	2151089.21	Картометрический	1.00	-
22	348286.98	2151090.63	Картометрический	1.00	-
23	348286.08	2151091.88	Картометрический	1.00	-
24	348286.19	2151093.41	Картометрический	1.00	-
25	348287.39	2151095.39	Картометрический	1.00	-
26	348293.36	2151096.92	Картометрический	1.00	-
27	348310.82	2151101.07	Картометрический	1.00	-
28	348327.07	2151106.04	Картометрический	1.00	-
29	348343.41	2151113.24	Картометрический	1.00	-
30	348351.15	2151117.26	Картометрический	1.00	-
31	348365.06	2151129.36	Картометрический	1.00	-
32	348375.01	2151142.26	Картометрический	1.00	-
33	348382.63	2151155.88	Картометрический	1.00	-
34	348390.33	2151169.79	Картометрический	1.00	-

1	2	3	4	5	6
35	348397.37	2151183.85	Картометрический	1.00	-
36	348411.08	2151208.61	Картометрический	1.00	-
37	348453.12	2151295.88	Картометрический	1.00	-
38	348471.88	2151333.20	Картометрический	1.00	-
39	348489.86	2151370.50	Картометрический	1.00	-
40	348497.99	2151389.18	Картометрический	1.00	-
41	348505.54	2151408.23	Картометрический	1.00	-
42	348511.96	2151427.57	Картометрический	1.00	-
43	348517.56	2151446.90	Картометрический	1.00	-
44	348523.29	2151466.76	Картометрический	1.00	-
45	348533.35	2151507.07	Картометрический	1.00	-
46	348538.38	2151528.59	Картометрический	1.00	-
47	348543.75	2151550.47	Картометрический	1.00	-
48	348549.06	2151573.10	Картометрический	1.00	-
49	348554.37	2151595.58	Картометрический	1.00	-
50	348559.65	2151617.05	Картометрический	1.00	-
51	348566.05	2151637.07	Картометрический	1.00	-
52	348573.19	2151653.98	Картометрический	1.00	-
53	348580.66	2151669.83	Картометрический	1.00	-
54	348595.22	2151695.49	Картометрический	1.00	-
55	348607.13	2151714.15	Картометрический	1.00	-
56	348621.28	2151731.65	Картометрический	1.00	-
57	348636.64	2151750.25	Картометрический	1.00	-
58	348650.55	2151767.10	Картометрический	1.00	-
59	348671.53	2151791.40	Картометрический	1.00	-
60	348691.73	2151814.24	Картометрический	1.00	-
61	348712.19	2151836.96	Картометрический	1.00	-
62	348732.73	2151859.69	Картометрический	1.00	-
63	348745.96	2151874.55	Картометрический	1.00	-
64	348773.12	2151904.50	Картометрический	1.00	-
65	348792.37	2151925.95	Картометрический	1.00	-
66	348814.87	2151950.61	Картометрический	1.00	-
67	348841.36	2151980.21	Картометрический	1.00	-
68	348885.73	2152032.79	Картометрический	1.00	-
69	348924.76	2152079.99	Картометрический	1.00	-
70	348940.93	2152098.06	Картометрический	1.00	-
71	348955.97	2152113.35	Картометрический	1.00	-
72	348976.87	2152131.45	Картометрический	1.00	-
73	349047.51	2152191.52	Картометрический	1.00	-
74	349051.46	2152192.69	Картометрический	1.00	-
75	349057.32	2152193.80	Картометрический	1.00	-
76	349063.21	2152193.54	Картометрический	1.00	-
77	349066.16	2152192.97	Картометрический	1.00	-
78	349071.12	2152199.21	Картометрический	1.00	-
79	349069.35	2152201.46	Картометрический	1.00	-
80	349068.25	2152204.25	Картометрический	1.00	-
81	349069.29	2152206.77	Картометрический	1.00	-
82	349072.80	2152210.66	Картометрический	1.00	-

1	2	3	4	5	6
83	349084.85	2152224.11	Картометрический	1.00	-
84	349094.92	2152237.83	Картометрический	1.00	-
85	349105.59	2152256.92	Картометрический	1.00	-
86	349113.53	2152273.89	Картометрический	1.00	-
87	349120.50	2152292.64	Картометрический	1.00	-
88	349130.10	2152320.89	Картометрический	1.00	-
89	349137.98	2152348.98	Картометрический	1.00	-
90	349119.79	2152350.54	Картометрический	1.00	-
91	349139.92	2152436.52	Картометрический	1.00	-
92	349145.06	2152450.51	Картометрический	1.00	-
93	349147.88	2152572.88	Картометрический	1.00	-
94	349149.24	2152668.59	Картометрический	1.00	-
95	349134.04	2152688.48	Картометрический	1.00	-
96	349128.13	2152544.43	Картометрический	1.00	-
97	349125.39	2152462.81	Картометрический	1.00	-
98	349123.35	2152397.66	Картометрический	1.00	-
99	349122.36	2152374.76	Картометрический	1.00	-
100	349118.75	2152352.30	Картометрический	1.00	-
101	349113.95	2152328.06	Картометрический	1.00	-
102	349106.50	2152302.42	Картометрический	1.00	-
103	349098.40	2152278.98	Картометрический	1.00	-
104	349089.19	2152256.19	Картометрический	1.00	-
105	349076.81	2152235.59	Картометрический	1.00	-
106	349061.58	2152217.18	Картометрический	1.00	-
107	349043.79	2152200.51	Картометрический	1.00	-
108	349025.77	2152184.49	Картометрический	1.00	-
109	349001.92	2152164.03	Картометрический	1.00	-
110	348984.60	2152149.06	Картометрический	1.00	-
111	348967.78	2152134.41	Картометрический	1.00	-
112	348950.96	2152119.06	Картометрический	1.00	-
113	348934.26	2152102.76	Картометрический	1.00	-
114	348918.07	2152084.95	Картометрический	1.00	-
115	348897.91	2152060.72	Картометрический	1.00	-
116	348883.16	2152042.73	Картометрический	1.00	-
117	348868.88	2152025.21	Картометрический	1.00	-
118	348854.12	2152007.96	Картометрический	1.00	-
119	348838.77	2151990.69	Картометрический	1.00	-
120	348818.40	2151967.41	Картометрический	1.00	-
121	348803.76	2151950.69	Картометрический	1.00	-
122	348789.33	2151935.03	Картометрический	1.00	-
123	348774.96	2151918.89	Картометрический	1.00	-
124	348765.08	2151907.98	Картометрический	1.00	-
125	348745.29	2151886.10	Картометрический	1.00	-
126	348730.18	2151870.11	Картометрический	1.00	-
127	348693.10	2151829.55	Картометрический	1.00	-
128	348684.16	2151819.49	Картометрический	1.00	-
129	348674.37	2151808.51	Картометрический	1.00	-
130	348655.86	2151786.81	Картометрический	1.00	-

1	2	3	4	5	6
131	348642.58	2151771.23	Картометрический	1.00	-
132	348630.67	2151756.00	Картометрический	1.00	-
133	348618.53	2151741.04	Картометрический	1.00	-
134	348610.17	2151730.54	Картометрический	1.00	-
135	348593.80	2151708.66	Картометрический	1.00	-
136	348588.67	2151700.63	Картометрический	1.00	-
137	348582.69	2151691.32	Картометрический	1.00	-
138	348572.84	2151673.20	Картометрический	1.00	-
139	348563.93	2151654.27	Картометрический	1.00	-
140	348556.36	2151634.91	Картометрический	1.00	-
141	348548.98	2151608.92	Картометрический	1.00	-
142	348543.90	2151589.44	Картометрический	1.00	-
143	348539.03	2151569.86	Картометрический	1.00	-
144	348529.38	2151530.58	Картометрический	1.00	-
145	348522.99	2151503.71	Картометрический	1.00	-
146	348518.36	2151484.83	Картометрический	1.00	-
147	348513.90	2151466.06	Картометрический	1.00	-
148	348508.94	2151447.41	Картометрический	1.00	-
149	348503.81	2151429.52	Картометрический	1.00	-
150	348495.43	2151405.69	Картометрический	1.00	-
151	348488.11	2151387.32	Картометрический	1.00	-
152	348479.77	2151368.76	Картометрический	1.00	-
153	348470.94	2151349.83	Картометрический	1.00	-
154	348461.97	2151331.11	Картометрический	1.00	-
155	348455.84	2151318.61	Картометрический	1.00	-
156	348443.29	2151294.35	Картометрический	1.00	-
157	348434.29	2151277.38	Картометрический	1.00	-
158	348426.56	2151262.39	Картометрический	1.00	-
159	348417.83	2151245.11	Картометрический	1.00	-
160	348408.25	2151225.51	Картометрический	1.00	-
161	348395.36	2151198.99	Картометрический	1.00	-
162	348391.39	2151190.73	Картометрический	1.00	-
163	348386.15	2151179.71	Картометрический	1.00	-
164	348377.03	2151162.39	Картометрический	1.00	-
165	348368.31	2151147.27	Картометрический	1.00	-
166	348358.34	2151134.36	Картометрический	1.00	-
167	348347.08	2151124.19	Картометрический	1.00	-
168	348306.56	2151115.40	Картометрический	1.00	-
169	348300.84	2151114.64	Картометрический	1.00	-
170	348297.72	2151118.65	Картометрический	1.00	-
171	348292.05	2151117.94	Картометрический	1.00	-
172	348290.80	2151113.60	Картометрический	1.00	-
173	348280.42	2151104.77	Картометрический	1.00	-
174	348274.48	2151101.64	Картометрический	1.00	-
175	348267.68	2151100.31	Картометрический	1.00	-
176	348256.95	2151098.58	Картометрический	1.00	-
177	348253.13	2151098.38	Картометрический	1.00	-
178	348234.84	2151096.56	Картометрический	1.00	-

1	2	3	4	5	6
179	348221.09	2151095.16	Картометрический	1.00	-
180	348196.34	2151092.00	Картометрический	1.00	-
181	348178.72	2151090.42	Картометрический	1.00	-
182	348171.67	2151089.55	Картометрический	1.00	-
183	348161.49	2151088.54	Картометрический	1.00	-
184	348102.43	2151081.82	Картометрический	1.00	-
185	348071.76	2151080.27	Картометрический	1.00	-
186	348046.70	2151079.44	Картометрический	1.00	-
187	348028.44	2151079.13	Картометрический	1.00	-
188	348022.18	2151079.81	Картометрический	1.00	-
189	348017.76	2151080.94	Картометрический	1.00	-
190	348013.67	2151084.62	Картометрический	1.00	-
191	348009.64	2151089.09	Картометрический	1.00	-
192	347998.95	2151104.09	Картометрический	1.00	-
193	347981.00	2151145.69	Картометрический	1.00	-
194	347965.32	2151177.14	Картометрический	1.00	-
195	347965.48	2151182.04	Картометрический	1.00	-
196	347968.47	2151185.84	Картометрический	1.00	-
197	347966.30	2151192.18	Картометрический	1.00	-
198	347962.55	2151191.57	Картометрический	1.00	-
199	347959.94	2151191.84	Картометрический	1.00	-
200	347957.74	2151192.86	Картометрический	1.00	-
201	347956.81	2151193.72	Картометрический	1.00	-
202	347955.98	2151195.13	Картометрический	1.00	-
203	347932.06	2151249.31	Картометрический	1.00	-
204	347910.34	2151297.61	Картометрический	1.00	-
205	347895.05	2151331.28	Картометрический	1.00	-
206	347887.81	2151347.22	Картометрический	1.00	-
207	347878.90	2151367.24	Картометрический	1.00	-
208	347875.22	2151366.08	Картометрический	1.00	-
209	347866.56	2151363.33	Картометрический	1.00	-
210	347919.98	2151247.79	Картометрический	1.00	-
211	347934.24	2151216.71	Картометрический	1.00	-
212	347933.81	2151213.03	Картометрический	1.00	-
213	347933.15	2151210.44	Картометрический	1.00	-
214	347932.15	2151207.76	Картометрический	1.00	-
215	347935.59	2151200.27	Картометрический	1.00	-
216	347939.30	2151197.84	Картометрический	1.00	-
217	347941.55	2151196.26	Картометрический	1.00	-
218	347943.51	2151193.74	Картометрический	1.00	-
219	347949.82	2151180.00	Картометрический	1.00	-
220	347988.75	2151093.15	Картометрический	1.00	-
221	347990.51	2151087.62	Картометрический	1.00	-
222	347988.85	2151080.71	Картометрический	1.00	-
223	347986.59	2151074.74	Картометрический	1.00	-
224	347990.00	2151066.43	Картометрический	1.00	-
225	348000.66	2151065.87	Картометрический	1.00	-
226	348007.95	2151064.91	Картометрический	1.00	-

1	2	3	4	5	6
227	348010.93	2151063.61	Картометрический	1.00	-
228	348013.63	2151061.59	Картометрический	1.00	-
1	348017.69	2151052.57	Картометрический	1.00	-
229	346494.72	2150128.61	Картометрический	1.00	-
230	346494.86	2150132.19	Картометрический	1.00	-
231	346494.76	2150135.81	Картометрический	1.00	-
232	346489.12	2150140.27	Картометрический	1.00	-
233	346494.42	2150148.48	Картометрический	1.00	-
234	346496.17	2150153.41	Картометрический	1.00	-
235	346499.06	2150181.73	Картометрический	1.00	-
236	346503.08	2150203.77	Картометрический	1.00	-
237	346511.10	2150234.54	Картометрический	1.00	-
238	346521.59	2150264.45	Картометрический	1.00	-
239	346537.90	2150314.04	Картометрический	1.00	-
240	346550.45	2150344.91	Картометрический	1.00	-
241	346558.71	2150368.57	Картометрический	1.00	-
242	346595.52	2150464.04	Картометрический	1.00	-
243	346609.05	2150497.68	Картометрический	1.00	-
244	346615.64	2150516.65	Картометрический	1.00	-
245	346621.68	2150531.42	Картометрический	1.00	-
246	346637.52	2150568.91	Картометрический	1.00	-
247	346651.56	2150595.66	Картометрический	1.00	-
248	346666.37	2150617.73	Картометрический	1.00	-
249	346685.63	2150642.63	Картометрический	1.00	-
250	346709.50	2150668.29	Картометрический	1.00	-
251	346775.39	2150728.83	Картометрический	1.00	-
252	346833.87	2150783.03	Картометрический	1.00	-
253	346848.91	2150796.98	Картометрический	1.00	-
254	346931.63	2150874.25	Картометрический	1.00	-
255	346994.53	2150932.45	Картометрический	1.00	-
256	347060.35	2150992.77	Картометрический	1.00	-
257	347138.85	2151065.26	Картометрический	1.00	-
258	347138.80	2151065.32	Картометрический	1.00	-
259	347115.55	2151053.38	Картометрический	1.00	-
260	347102.94	2151046.90	Картометрический	1.00	-
261	347049.65	2151010.09	Картометрический	1.00	-
262	347004.14	2150965.83	Картометрический	1.00	-
263	346889.07	2150856.42	Картометрический	1.00	-
264	346775.08	2150736.87	Картометрический	1.00	-
265	346757.16	2150740.08	Картометрический	1.00	-
266	346720.40	2150706.38	Картометрический	1.00	-
267	346699.98	2150687.50	Картометрический	1.00	-
268	346680.56	2150670.92	Картометрический	1.00	-
269	346662.68	2150652.29	Картометрический	1.00	-
270	346653.16	2150640.19	Картометрический	1.00	-
271	346648.14	2150628.88	Картометрический	1.00	-
272	346592.26	2150519.99	Картометрический	1.00	-

1	2	3	4	5	6
273	346572.34	2150428.89	Картометрический	1.00	-
274	346536.26	2150341.64	Картометрический	1.00	-
275	346498.86	2150238.27	Картометрический	1.00	-
276	346483.38	2150137.95	Картометрический	1.00	-
229	346494.72	2150128.61	Картометрический	1.00	-

3. Сведения о характерных точках части (частей) границы объекта					
Обозначение характерных точек части границы	Координаты, м		Метод определения координат характерной точки	Средняя квадратическая погрешность положения характерной точки (Mt), м	Описание обозначения точки на местности (при наличии)
	X	Y			
1	2	3	4	5	6
Часть №					
-	-	-	-	-	-


Раздел 3


Сведения о местоположении измененных (уточненных) границ объекта							
1. Система координат: -							
2. Сведения о характерных точках границ объекта							
Обозначение характерных точек границ	Существующие координаты, м		Измененные (уточненные) координаты, м		Метод определения координат характерной точки	Средняя квадратическая погрешность положения характерной точки (Mt), м	Описание обозначения точки на местности (при наличии)
	X	Y	X	Y			
1	2	3	4	5	6	7	8
-	-	-	-	-	-	-	-
3.Сведения о характерных точках части (частей) границы объекта							
Часть №							
-	-	-	-	-	-	-	-

Раздел 4

План границ объекта

Схема расположения листов плана границ объекта

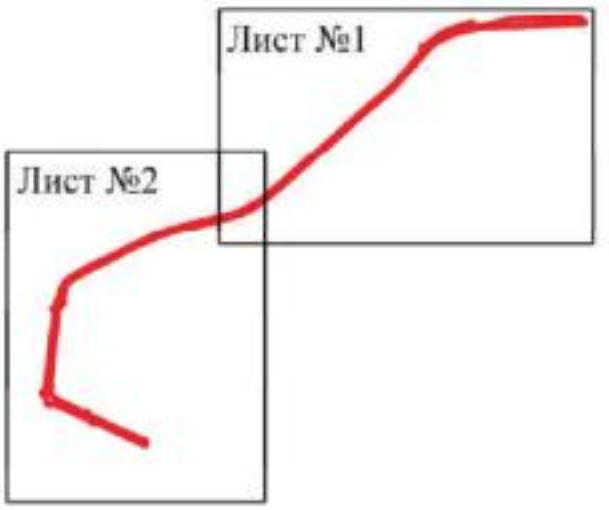

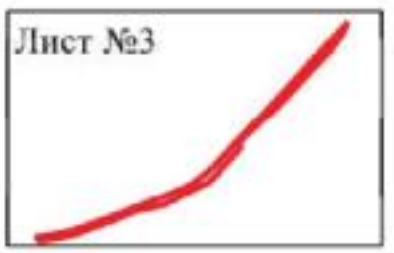

Используемые условные знаки и обозначения:

	границы территориальной зоны
Лист №1	область и номер листа плана границ объекта

Масштаб 1:25000

Руководитель БУВО «Нормативно-проектный центр»

Подпись _____ Ю.В. Шалыгина Дата « 27 » декабря 2019 г.

Место для оттиска печати (при наличии) лица, составившего описание местоположения границ объекта

План границ объекта

Лист 2(1)



Руководитель БУВО «Нормативно-сметный центр»

Подпись _____ Ю.В. Шалагина Дата «27» декабря 2019 г.

Место для оттиска печати (при наличии) лица, составившего описание местоположения границ объекта


Используемые условные знаки и обозначения:

- граница территориальной зоны
- 51 — характерная точка границ территориальной зоны

Масштаб 1:2000

План границ объекта

Лист №2

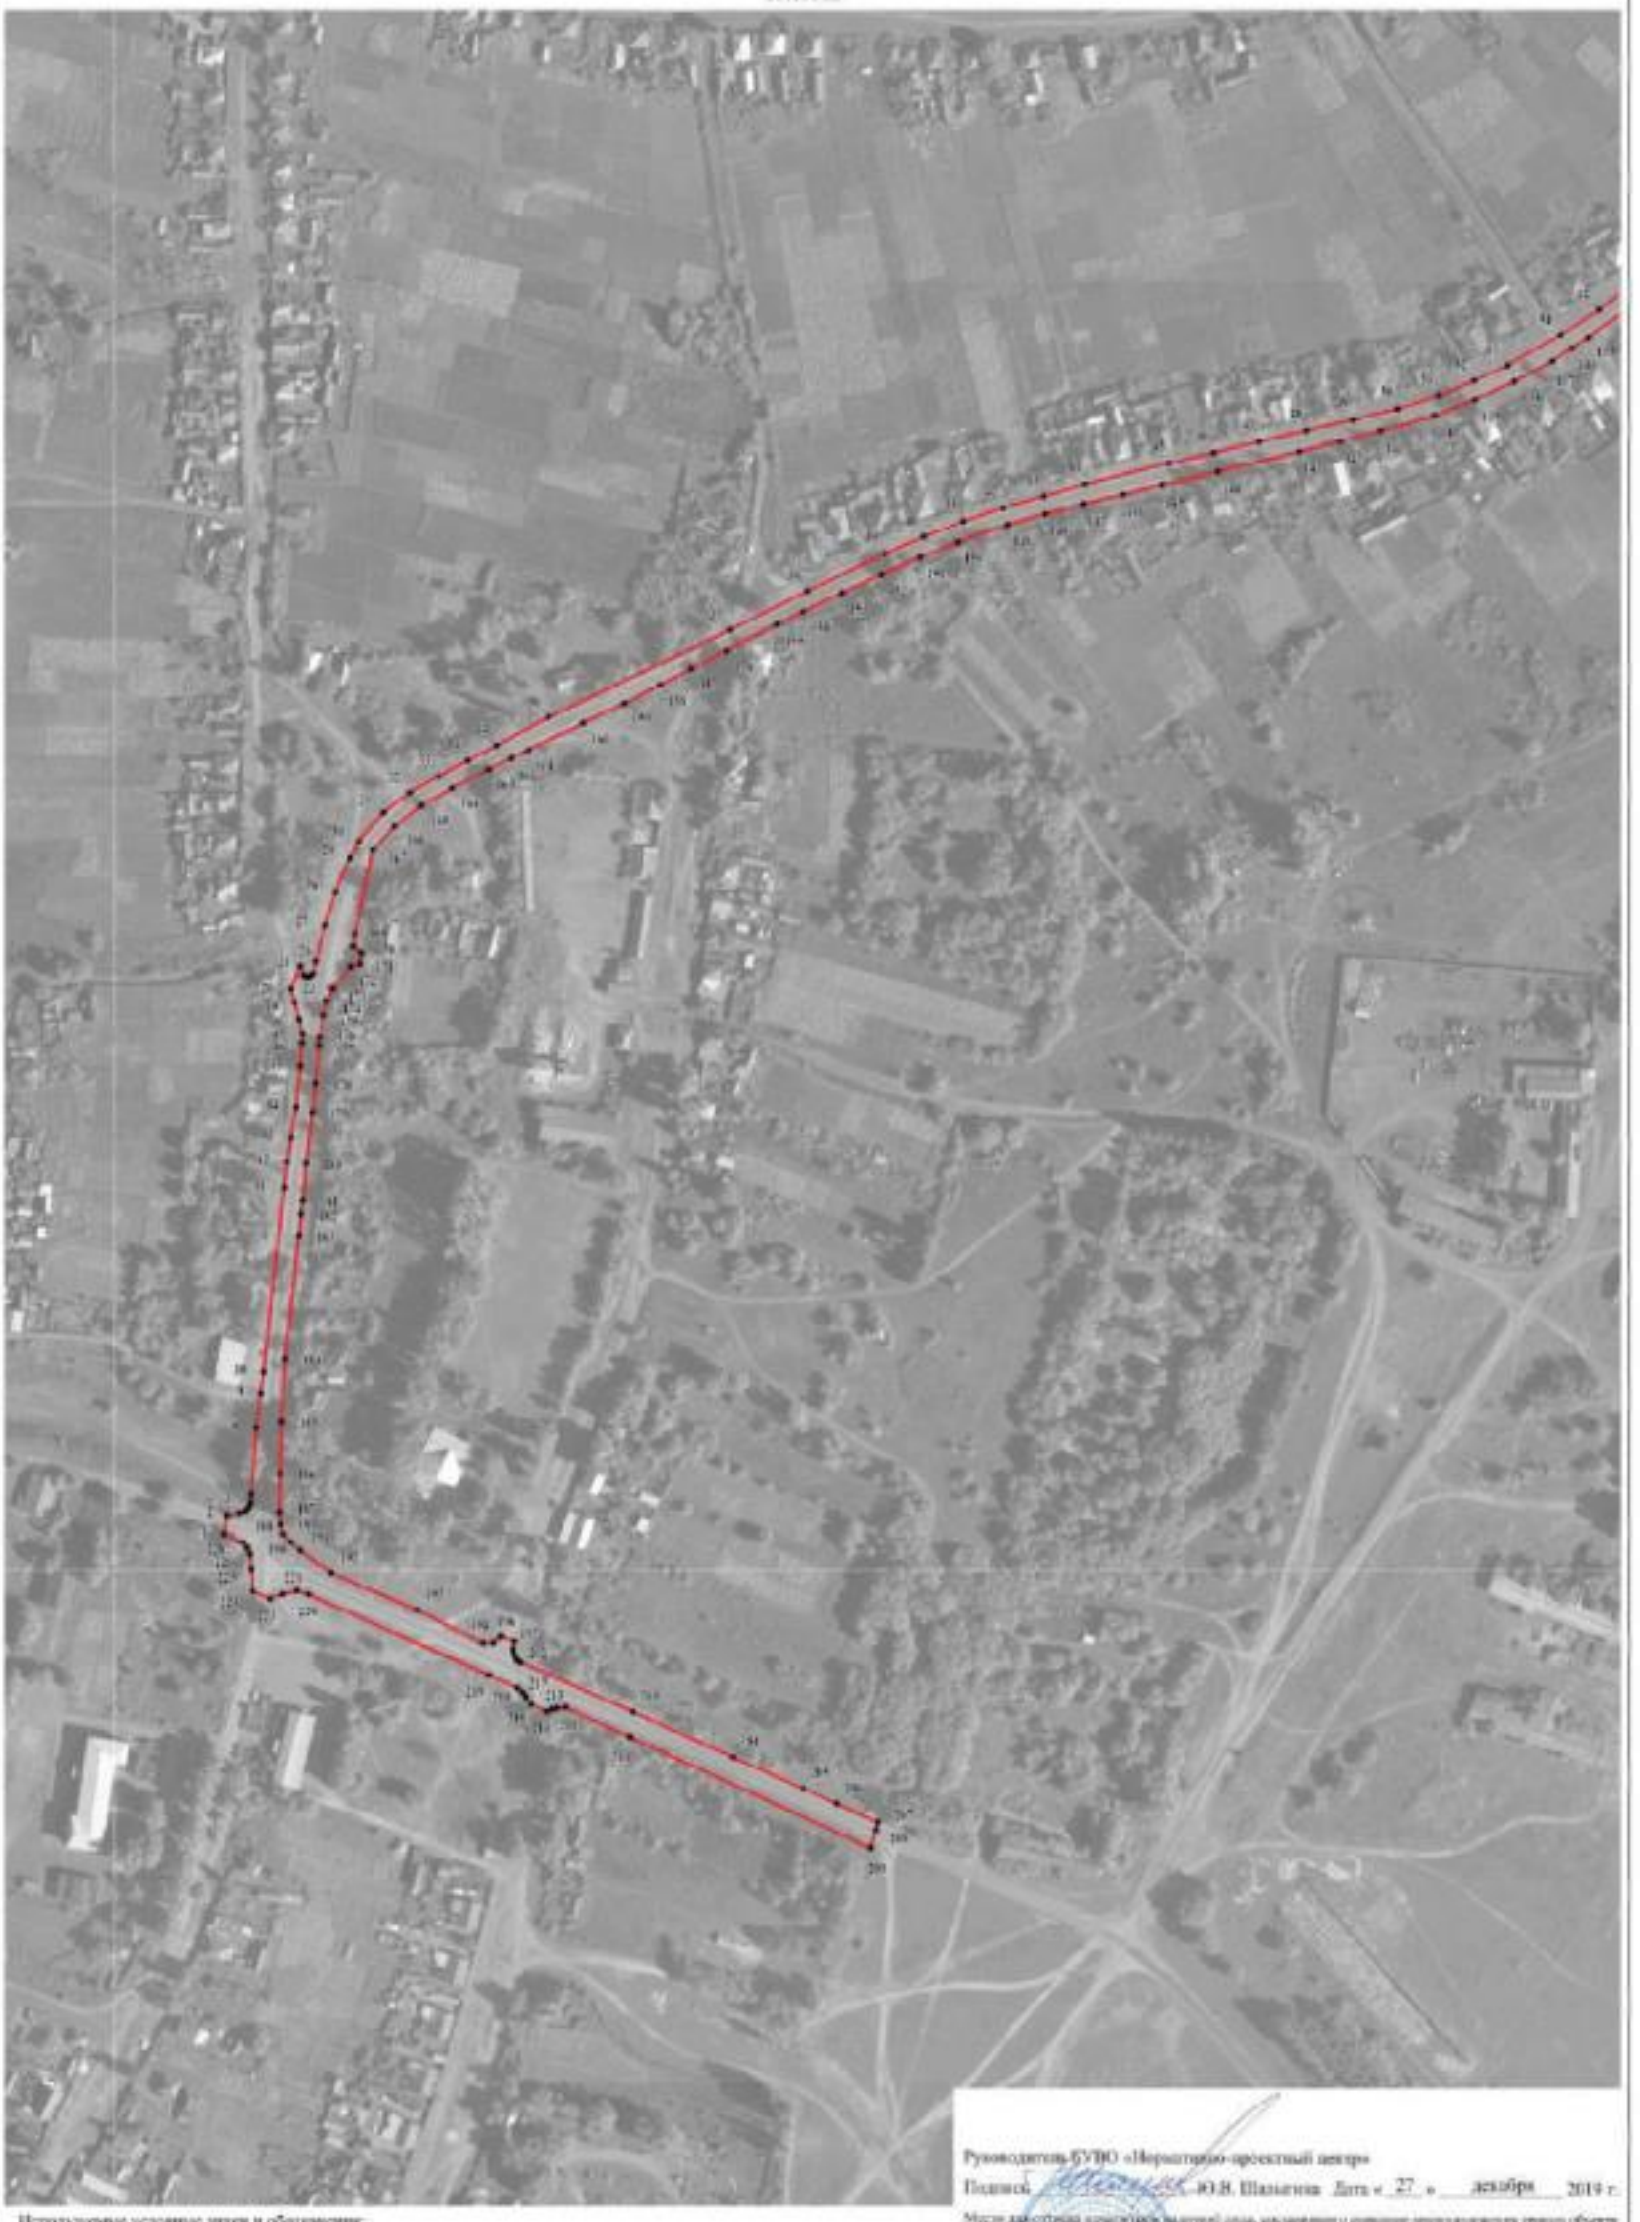

Руководитель БУВО «Нормативно-проектный центр»

Подпись _____ Ю.В. Шалагина Дата «27» декабря 2019 г.

Используемые условные знаки и обозначения:

граница территориальной зоны

1 характерная точка границ территориальной зоны

Масштаб 1:3000

План границ объекта

Лист 003



Используемые условные знаки и обозначения:

граница территориальной зоны

• 287 характерная точка границ территориальной зоны

Масштаб 1:2000

Руководитель БУНО «Нормативно-проектный центр»

Подпись Ю.В. Шапагина Дата «27» декабря 2019 г.

Место для оттиска печати (при наличии) вид постоянного описания местоположения границ объекта

ОПИСАНИЕ МЕСТОПОЛОЖЕНИЯ ГРАНИЦ

Зона сельскохозяйственного использования в границах населенных пунктов - СХ1

(наименование объекта, местоположение границ которого описано
(далее объект)

Раздел 1

Сведения об объекте		
№ п/п	Характеристики объекта	Описание характеристик
1	2	3
1	Местоположение объекта	Воронежская область, Верхнемамонский муниципальный район, Ольховатское сельское поселение, село Ольховатка
2	Площадь объекта ± величина погрешности определения площади (Р ± Дельта Р)	436564+/-2312 м²
3	Иные характеристики объекта	-

Раздел 2

Сведения о местоположении границ объекта					
1. Система координат: МСК - 36, зона 2					
2. Сведения о характерных точках границ объекта					
Обозначение характерных точек границ	Координаты, м		Метод определения координат характерной точки	Средняя квадратическая погрешность положения характерной точки (Mt), м	Описание обозначения точки на местности (при наличии)
	X	Y			
1	2	3	4	5	6
1	346653.16	2150640.19	Картометрический	1.00	-
2	346662.68	2150652.29	Картометрический	1.00	-
3	346680.56	2150670.92	Картометрический	1.00	-
4	346699.98	2150687.50	Картометрический	1.00	-
5	346720.40	2150706.38	Картометрический	1.00	-
6	346757.16	2150740.08	Картометрический	1.00	-
7	346716.49	2150747.37	Картометрический	1.00	-
8	346699.74	2150740.20	Картометрический	1.00	-
9	346674.27	2150707.42	Картометрический	1.00	-
10	346669.06	2150675.95	Картометрический	1.00	-
1	346653.16	2150640.19	Картометрический	1.00	-
11	346729.74	2149791.24	Картометрический	1.00	-
12	346725.59	2149792.86	Картометрический	1.00	-
13	346639.30	2149826.41	Картометрический	1.00	-
14	346635.53	2149843.27	Картометрический	1.00	-
15	346663.12	2149894.74	Картометрический	1.00	-
16	346697.81	2149924.98	Картометрический	1.00	-
17	346724.31	2149928.93	Картометрический	1.00	-
18	346738.12	2149949.70	Картометрический	1.00	-
19	346748.10	2149976.87	Картометрический	1.00	-
20	346781.55	2149923.66	Картометрический	1.00	-
21	346855.90	2150012.87	Картометрический	1.00	-
22	346861.54	2150033.32	Картометрический	1.00	-
23	346888.51	2150071.85	Картометрический	1.00	-
24	346953.32	2150132.24	Картометрический	1.00	-
25	347026.08	2150152.92	Картометрический	1.00	-
26	347054.61	2150168.55	Картометрический	1.00	-
27	347088.34	2150170.31	Картометрический	1.00	-
28	347121.97	2150172.74	Картометрический	1.00	-
29	347139.12	2150184.02	Картометрический	1.00	-
30	347138.89	2150209.63	Картометрический	1.00	-
31	347133.87	2150241.48	Картометрический	1.00	-
32	347135.22	2150266.97	Картометрический	1.00	-

1	2	3	4	5	6
33	347132.10	2150280.46	Картометрический	1.00	-
34	347133.94	2150302.00	Картометрический	1.00	-
35	347143.62	2150318.83	Картометрический	1.00	-
36	347146.97	2150326.17	Картометрический	1.00	-
37	347146.27	2150335.04	Картометрический	1.00	-
38	347139.00	2150366.53	Картометрический	1.00	-
39	347139.67	2150382.73	Картометрический	1.00	-
40	347143.06	2150424.89	Картометрический	1.00	-
41	347145.91	2150468.08	Картометрический	1.00	-
42	347141.56	2150495.35	Картометрический	1.00	-
43	347133.72	2150524.21	Картометрический	1.00	-
44	347110.69	2150603.00	Картометрический	1.00	-
45	347144.05	2150633.03	Картометрический	1.00	-
46	347148.73	2150588.62	Картометрический	1.00	-
47	347172.79	2150521.08	Картометрический	1.00	-
48	347183.68	2150509.96	Картометрический	1.00	-
49	347194.63	2150508.72	Картометрический	1.00	-
50	347202.20	2150495.97	Картометрический	1.00	-
51	347200.54	2150484.97	Картометрический	1.00	-
52	347183.36	2150467.44	Картометрический	1.00	-
53	347180.53	2150452.26	Картометрический	1.00	-
54	347183.46	2150436.19	Картометрический	1.00	-
55	347188.35	2150377.42	Картометрический	1.00	-
56	347206.50	2150320.34	Картометрический	1.00	-
57	347224.60	2150286.18	Картометрический	1.00	-
58	347236.79	2150274.76	Картометрический	1.00	-
59	347254.56	2150270.37	Картометрический	1.00	-
60	347270.98	2150273.08	Картометрический	1.00	-
61	347322.31	2150289.50	Картометрический	1.00	-
62	347354.35	2150302.60	Картометрический	1.00	-
63	347384.88	2150325.11	Картометрический	1.00	-
64	347432.79	2150358.41	Картометрический	1.00	-
65	347463.69	2150359.42	Картометрический	1.00	-
66	347496.85	2150381.11	Картометрический	1.00	-
67	347559.43	2150422.45	Картометрический	1.00	-
68	347602.31	2150450.42	Картометрический	1.00	-
69	347624.04	2150469.46	Картометрический	1.00	-
70	347655.20	2150476.72	Картометрический	1.00	-
71	347727.05	2150497.16	Картометрический	1.00	-
72	347743.51	2150505.18	Картометрический	1.00	-
73	347789.08	2150533.66	Картометрический	1.00	-
74	347820.95	2150551.51	Картометрический	1.00	-
75	347883.34	2150600.69	Картометрический	1.00	-
76	347944.93	2150643.64	Картометрический	1.00	-
77	347952.04	2150660.10	Картометрический	1.00	-
78	347950.76	2150684.42	Картометрический	1.00	-
79	347944.74	2150709.07	Картометрический	1.00	-
80	347935.60	2150730.72	Картометрический	1.00	-

1	2	3	4	5	6
81	347912.81	2150765.61	Картометрический	1.00	-
82	347859.66	2150813.12	Картометрический	1.00	-
83	347859.02	2150825.67	Картометрический	1.00	-
84	347868.85	2150833.35	Картометрический	1.00	-
85	347882.31	2150832.82	Картометрический	1.00	-
86	347895.50	2150826.91	Картометрический	1.00	-
87	347910.55	2150814.45	Картометрический	1.00	-
88	347983.97	2150729.04	Картометрический	1.00	-
89	348006.66	2150706.03	Картометрический	1.00	-
90	348017.43	2150698.38	Картометрический	1.00	-
91	348028.99	2150695.23	Картометрический	1.00	-
92	348044.17	2150699.46	Картометрический	1.00	-
93	348069.89	2150711.85	Картометрический	1.00	-
94	348099.00	2150728.80	Картометрический	1.00	-
95	348081.91	2150654.47	Картометрический	1.00	-
96	347954.56	2150611.08	Картометрический	1.00	-
97	347872.27	2150547.40	Картометрический	1.00	-
98	347919.37	2150479.03	Картометрический	1.00	-
99	347829.16	2150429.56	Картометрический	1.00	-
100	347814.20	2150457.16	Картометрический	1.00	-
101	347813.19	2150464.77	Картометрический	1.00	-
102	347804.49	2150476.42	Картометрический	1.00	-
103	347791.10	2150470.18	Картометрический	1.00	-
104	347762.89	2150445.85	Картометрический	1.00	-
105	347745.34	2150436.97	Картометрический	1.00	-
106	347699.19	2150421.54	Картометрический	1.00	-
107	347692.59	2150413.77	Картометрический	1.00	-
108	347693.76	2150398.54	Картометрический	1.00	-
109	347568.04	2150349.97	Картометрический	1.00	-
110	347551.90	2150353.84	Картометрический	1.00	-
111	347534.37	2150383.08	Картометрический	1.00	-
112	347509.50	2150360.50	Картометрический	1.00	-
113	347465.26	2150323.36	Картометрический	1.00	-
114	347437.81	2150303.25	Картометрический	1.00	-
115	347412.34	2150270.47	Картометрический	1.00	-
116	347401.51	2150265.82	Картометрический	1.00	-
117	347395.58	2150263.30	Картометрический	1.00	-
118	347400.85	2150217.67	Картометрический	1.00	-
119	347386.23	2150191.08	Картометрический	1.00	-
120	347341.3	2150158.69	Картометрический	1.00	-
121	347295.40	2150131.36	Картометрический	1.00	-
122	347327.91	2150077.90	Картометрический	1.00	-
123	347304.82	2150051.95	Картометрический	1.00	-
124	347395.49	2150006.61	Картометрический	1.00	-
125	347307.99	2149874.97	Картометрический	1.00	-
126	347242.46	2149967.47	Картометрический	1.00	-
127	347009.10	2149965.46	Картометрический	1.00	-
128	346981.45	2149879.24	Картометрический	1.00	-

1	2	3	4	5	6
129	346851.74	2149930.45	Картометрический	1.00	-
11	346729.74	2149791.24	Картометрический	1.00	-
130	349145.06	2152450.51	Картометрический	1.00	-
131	349182.23	2152551.79	Картометрический	1.00	-
132	349185.18	2152611.13	Картометрический	1.00	-
133	349177.12	2152632.13	Картометрический	1.00	-
134	349149.24	2152668.59	Картометрический	1.00	-
135	349147.88	2152572.88	Картометрический	1.00	-
130	349145.06	2152450.51	Картометрический	1.00	-
136	350032.87	2152175.62	Картометрический	1.00	-
137	350033.20	2152160.40	Картометрический	1.00	-
138	350046.73	2152159.86	Картометрический	1.00	-
139	350044.75	2152134.40	Картометрический	1.00	-
140	350060.22	2152122.06	Картометрический	1.00	-
141	350079.67	2152200.40	Картометрический	1.00	-
142	350037.14	2152212.99	Картометрический	1.00	-
136	350032.87	2152175.62	Картометрический	1.00	-
143	348984.08	2150878.29	Картометрический	1.00	-
144	348951.07	2150938.47	Картометрический	1.00	-
145	348930.51	2151003.28	Картометрический	1.00	-
146	348890.95	2151108.18	Картометрический	1.00	-
147	348874.10	2151210.05	Картометрический	1.00	-
148	348872.92	2151217.96	Картометрический	1.00	-
149	348831.86	2151256.80	Картометрический	1.00	-
150	348827.70	2151273.98	Картометрический	1.00	-
151	348824.05	2151340.10	Картометрический	1.00	-
152	348817.28	2151418.18	Картометрический	1.00	-
153	348814.42	2151473.62	Картометрический	1.00	-
154	348832.64	2151520.74	Картометрический	1.00	-
155	348858.15	2151549.63	Картометрический	1.00	-
156	348870.38	2151584.76	Картометрический	1.00	-
157	348873.21	2151606.92	Картометрический	1.00	-
158	348885.74	2151626.15	Картометрический	1.00	-
159	348904.22	2151642.03	Картометрический	1.00	-
160	348918.02	2151665.98	Картометрический	1.00	-
161	348919.32	2151693.57	Картометрический	1.00	-
162	348919.58	2151712.31	Картометрический	1.00	-
163	348927.39	2151728.19	Картометрический	1.00	-
164	348940.14	2151734.17	Картометрический	1.00	-
165	348957.32	2151731.31	Картометрический	1.00	-
166	348965.91	2151735.21	Картометрический	1.00	-
167	348994.80	2151775.56	Картометрический	1.00	-
168	349066.12	2151884.36	Картометрический	1.00	-
169	349085.90	2151899.72	Картометрический	1.00	-
170	349122.08	2151915.34	Картометрический	1.00	-

1	2	3	4	5	6
171	349258.99	2151973.38	Картометрический	1.00	-
172	349270.77	2151975.29	Картометрический	1.00	-
173	349303.76	2151965.05	Картометрический	1.00	-
174	349313.49	2151965.12	Картометрический	1.00	-
175	349353.23	2151987.78	Картометрический	1.00	-
176	349371.50	2151923.53	Картометрический	1.00	-
177	349199.90	2151886.63	Картометрический	1.00	-
178	349136.36	2151854.70	Картометрический	1.00	-
179	349052.73	2151774.04	Картометрический	1.00	-
180	349013.15	2151728.28	Картометрический	1.00	-
181	348987.36	2151670.11	Картометрический	1.00	-
182	349040.12	2151643.45	Картометрический	1.00	-
183	349053.14	2151636.88	Картометрический	1.00	-
184	348962.45	2151452.77	Картометрический	1.00	-
185	348900.26	2151475.92	Картометрический	1.00	-
186	348884.36	2151428.98	Картометрический	1.00	-
187	348881.79	2151351.87	Картометрический	1.00	-
188	348898.28	2151253.17	Картометрический	1.00	-
189	348910.78	2151143.37	Картометрический	1.00	-
190	348941.66	2151043.30	Картометрический	1.00	-
191	348996.27	2150940.37	Картометрический	1.00	-
192	348998.43	2150918.41	Картометрический	1.00	-
143	348984.08	2150878.29	Картометрический	1.00	-
193	348353.44	2151910.63	Картометрический	1.00	-
194	348332.89	2151888.52	Картометрический	1.00	-
195	348279.00	2151873.12	Картометрический	1.00	-
196	348259.86	2151732.74	Картометрический	1.00	-
197	348288.63	2151737.19	Картометрический	1.00	-
198	348301.52	2151592.80	Картометрический	1.00	-
199	348198.30	2151583.75	Картометрический	1.00	-
200	348205.45	2151556.42	Картометрический	1.00	-
201	348216.12	2151490.53	Картометрический	1.00	-
202	348020.73	2151425.78	Картометрический	1.00	-
203	347981.68	2151409.42	Картометрический	1.00	-
204	347973.19	2151437.43	Картометрический	1.00	-
205	347963.69	2151470.64	Картометрический	1.00	-
206	347989.54	2151480.53	Картометрический	1.00	-
207	348007.15	2151490.12	Картометрический	1.00	-
208	347989.86	2151558.05	Картометрический	1.00	-
209	348127.62	2151604.78	Картометрический	1.00	-
210	348173.79	2151604.75	Картометрический	1.00	-
211	348155.30	2151620.59	Картометрический	1.00	-
212	348124.62	2151689.03	Картометрический	1.00	-
213	348009.50	2151606.55	Картометрический	1.00	-
214	347831.49	2151490.06	Картометрический	1.00	-
215	347835.25	2151482.25	Картометрический	1.00	-
216	347922.69	2151509.77	Картометрический	1.00	-

1	2	3	4	5	6
217	347939.78	2151417.10	Картометрический	1.00	-
218	347873.72	2151400.01	Картометрический	1.00	-
219	347887.56	2151369.97	Картометрический	1.00	-
220	347878.90	2151367.24	Картометрический	1.00	-
221	347887.81	2151347.22	Картометрический	1.00	-
222	347895.05	2151331.28	Картометрический	1.00	-
223	347952.71	2151350.48	Картометрический	1.00	-
224	348044.97	2151388.99	Картометрический	1.00	-
225	348065.14	2151357.34	Картометрический	1.00	-
226	348142.05	2151390.56	Картометрический	1.00	-
227	348244.69	2151417.19	Картометрический	1.00	-
228	348246.94	2151444.88	Картометрический	1.00	-
229	348322.17	2151551.38	Картометрический	1.00	-
230	348449.31	2151809.05	Картометрический	1.00	-
193	348353.44	2151910.63	Картометрический	1.00	-
231	346776.60	2150447.40	Картометрический	1.00	-
232	346850.28	2150366.09	Картометрический	1.00	-
233	346880.92	2150392.91	Картометрический	1.00	-
234	346948.95	2150529.46	Картометрический	1.00	-
235	346980.17	2150574.60	Картометрический	1.00	-
236	346955.04	2150608.09	Картометрический	1.00	-
237	346812.52	2150474.29	Картометрический	1.00	-
231	346776.60	2150447.40	Картометрический	1.00	-

3. Сведения о характерных точках части (частей) границы объекта

Обозначение характерных точек части границы	Координаты, м		Метод определения координат характерной точки	Средняя квадратическая погрешность положения характерной точки (Mt), м	Описание обозначения точки на местности (при наличии)
	X	Y			
1	2	3	4	5	6
Часть №					
-	-	-	-	-	-


Раздел 3

Сведения о местоположении измененных (уточненных) границ объекта							
1. Система координат: -							
2. Сведения о характерных точках границ объекта							
Обозначение характерных точек границ	Существующие координаты, м		Измененные (уточненные) координаты, м		Метод определения координат характерной точки	Средняя квадратическая погрешность положения характерной точки (Mt), м	Описание обозначения точки на местности (при наличии)
	X	Y	X	Y			
1	2	3	4	5	6	7	8
-	-	-	-	-	-	-	-
3.Сведения о характерных точках части (частей) границы объекта							
Часть №							
-	-	-	-	-	-	-	-

Раздел 4

План границ объекта

Схема расположения листов плана границ объекта

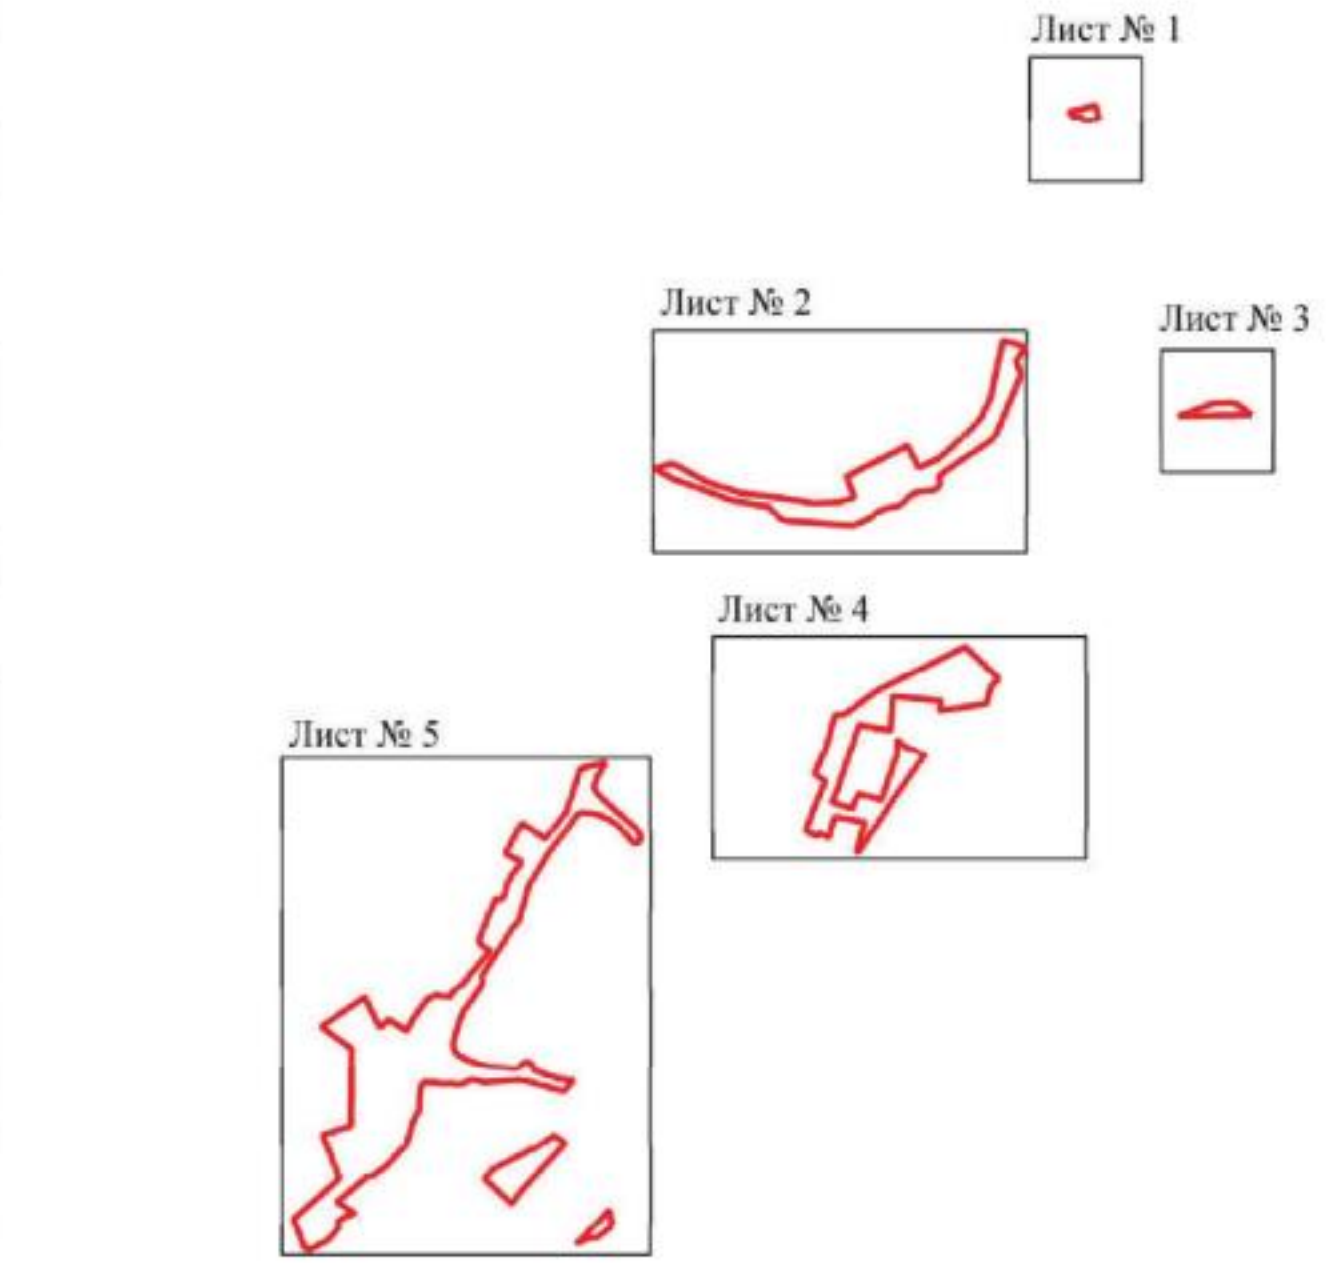

Масштаб 1:25000

Используемые условные знаки и обозначения:

	границы территориальной зоны
Лист № 1	область и номер листа плана границ объекта

Руководитель БУВО «Нормативно-проектный центр»

Подпись _____ Ю.В. Шалыгина Дата « 27 » декабря 2019 г.

Место для оттиска печати (при наличии) лица, составившего описание местоположения границ объекта

План границ объекта

Лист № 1



Масштаб 1:2000

Руководитель БУВО «Нормативно-проектный центр»

Подпись _____ Ю.В. Шалыгина Дата « 27 » декабря 2019 г.


Место для оттиска печати (при наличии) лица, составившего описание местоположения границ объекта

Используемые условные знаки и обозначения:

	границы территориальной зоны
• 1	характерная точка границ территориальной зоны

План границ объекта

Лист № 2

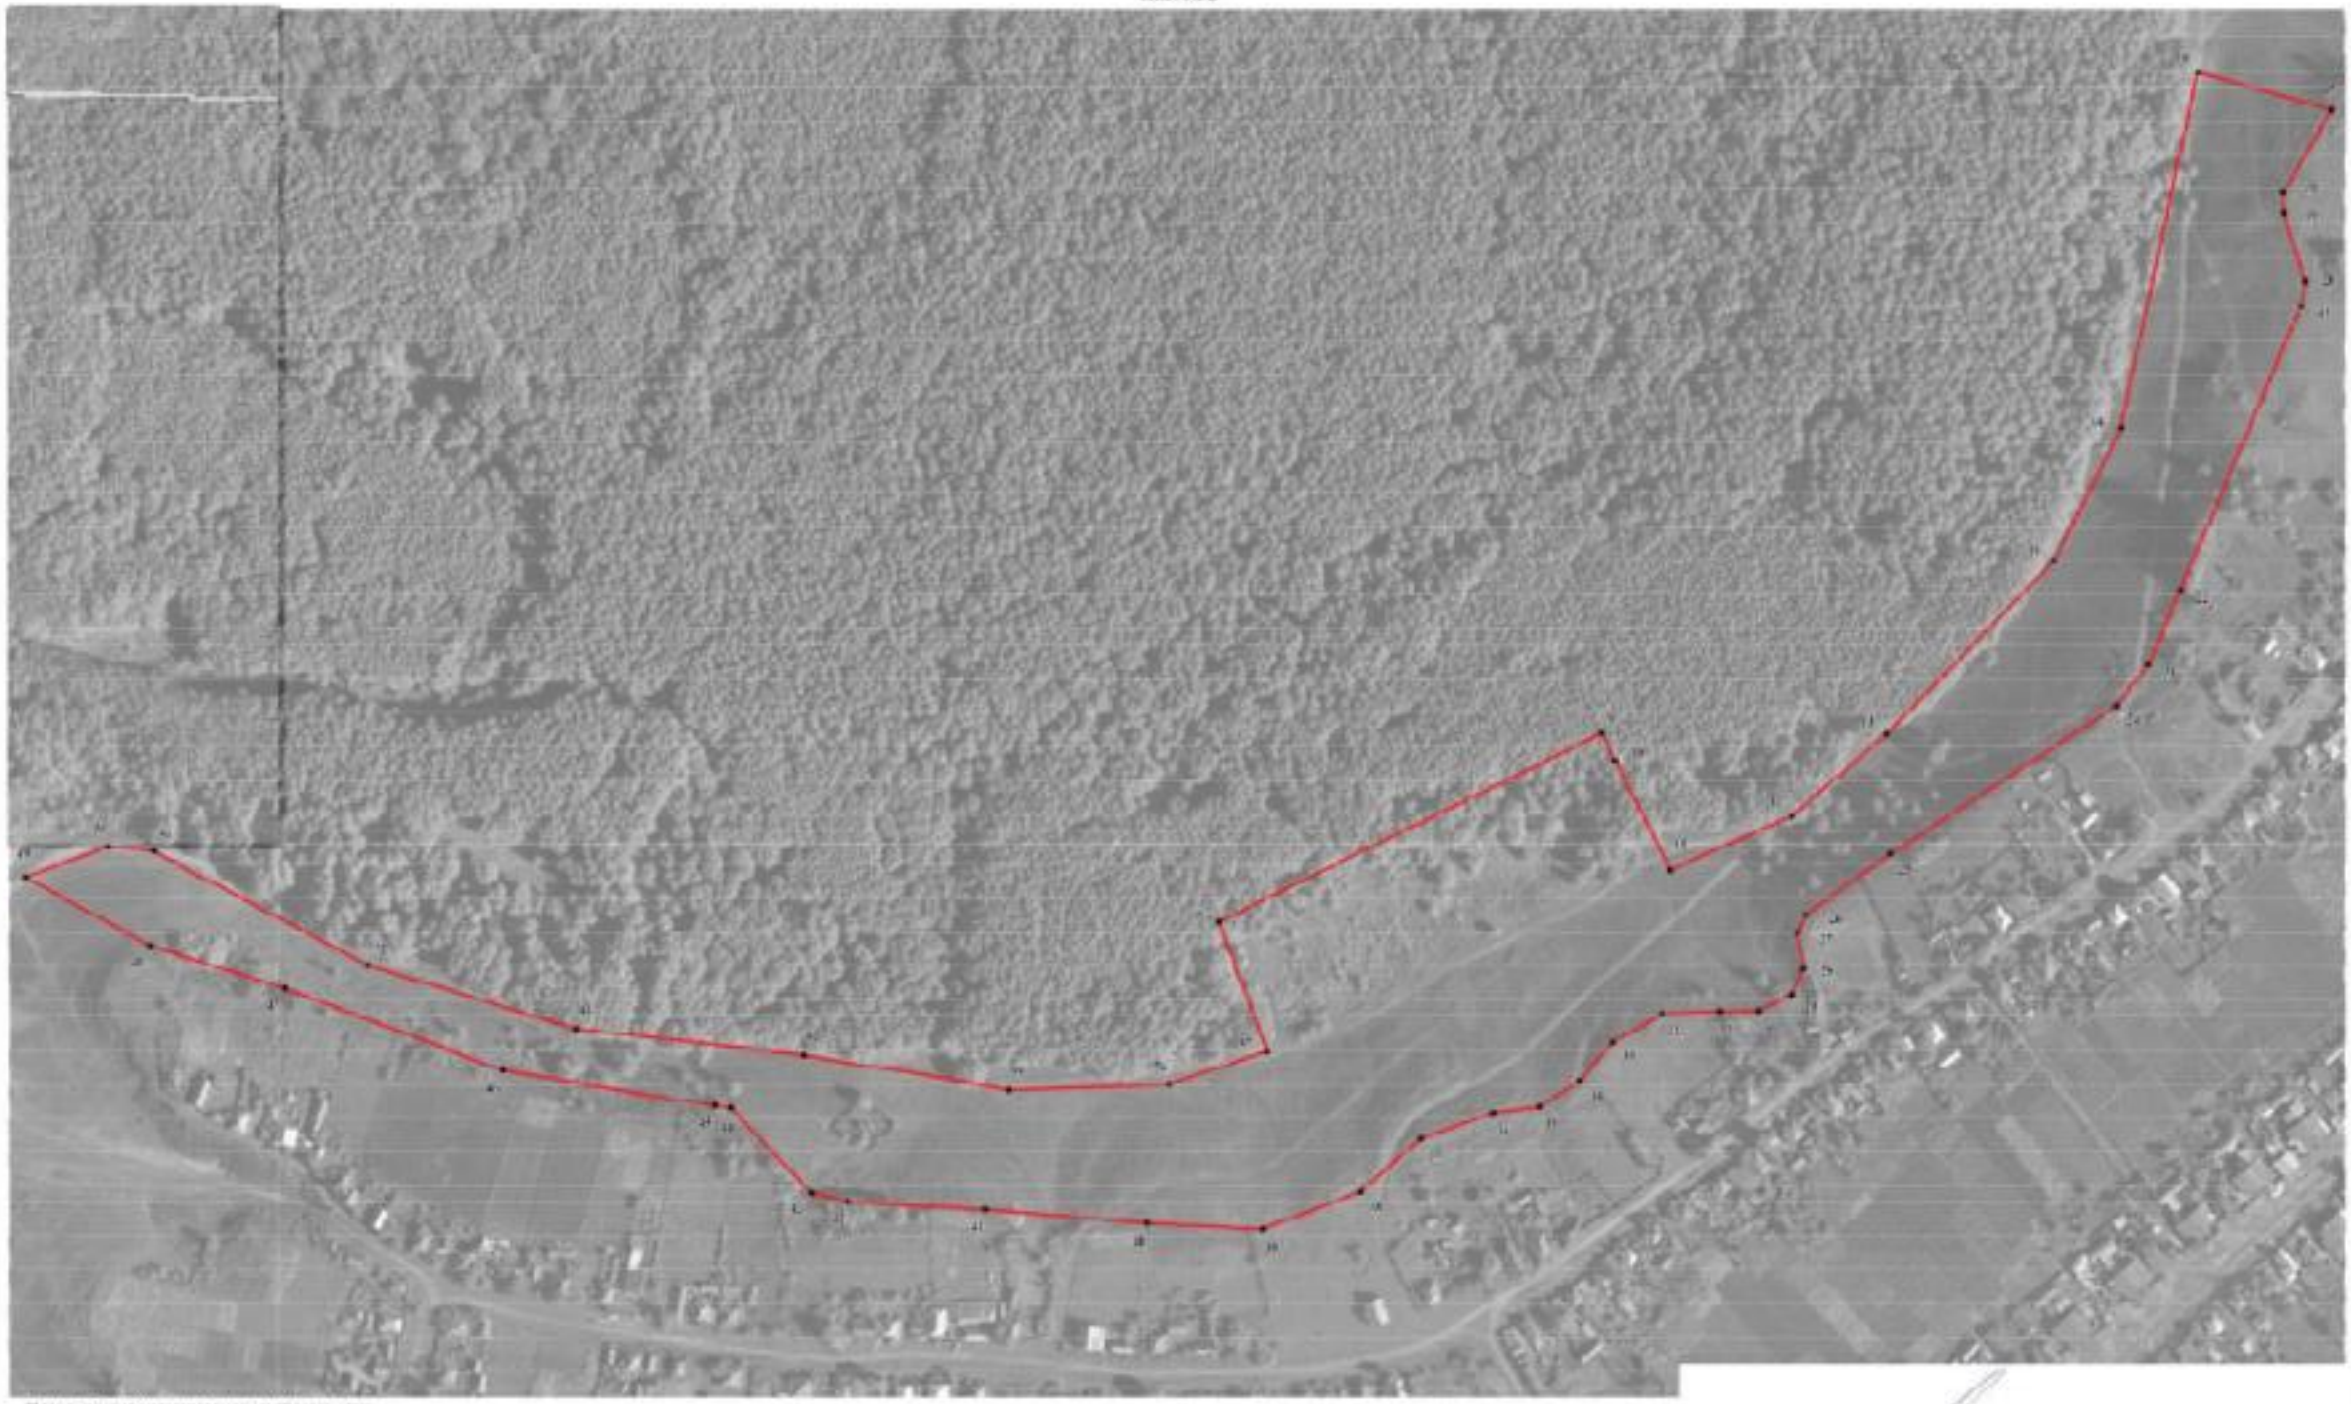

Используемые условные знаки и обозначения:

граница территориальной зоны

характерная точка границ территориальной зоны

Масштаб 1:2000

Руководитель БУ ЧАО «Нарьянмарский проектный центр»

Подпись _____ Ю.В. Шалыгина Дата « 27 » декабря 2019 г.

Место для оттиска печати при наличии кода, системного описания местоположения границ объекта

План границ объекта

Лист № 3



Используемые условные знаки и обозначения:

Масштаб 1:2000

границы территориальной зоны

• 63 характерная точка границ территориальной зоны

Руководитель БУВО «Нормативно-проектный центр»

Подпись _____ Ю.В. Шалыгина Дата « 27 » декабря 2019 г.

Место для оттиска печати (при наличии) лица, составившего описание местоположения границ объекта

План границ объекта

Лист № 4



Используемые условные знаки и обозначения

граница территориальной зоны


характерная точка границы территориальной зоны

Руководитель БУВО «Нормативно-проектный центр»

Подпись _____ Ю.В. Шалагина Дата « 27 » декабря 2019 г.

Масштаб 1:2000

19

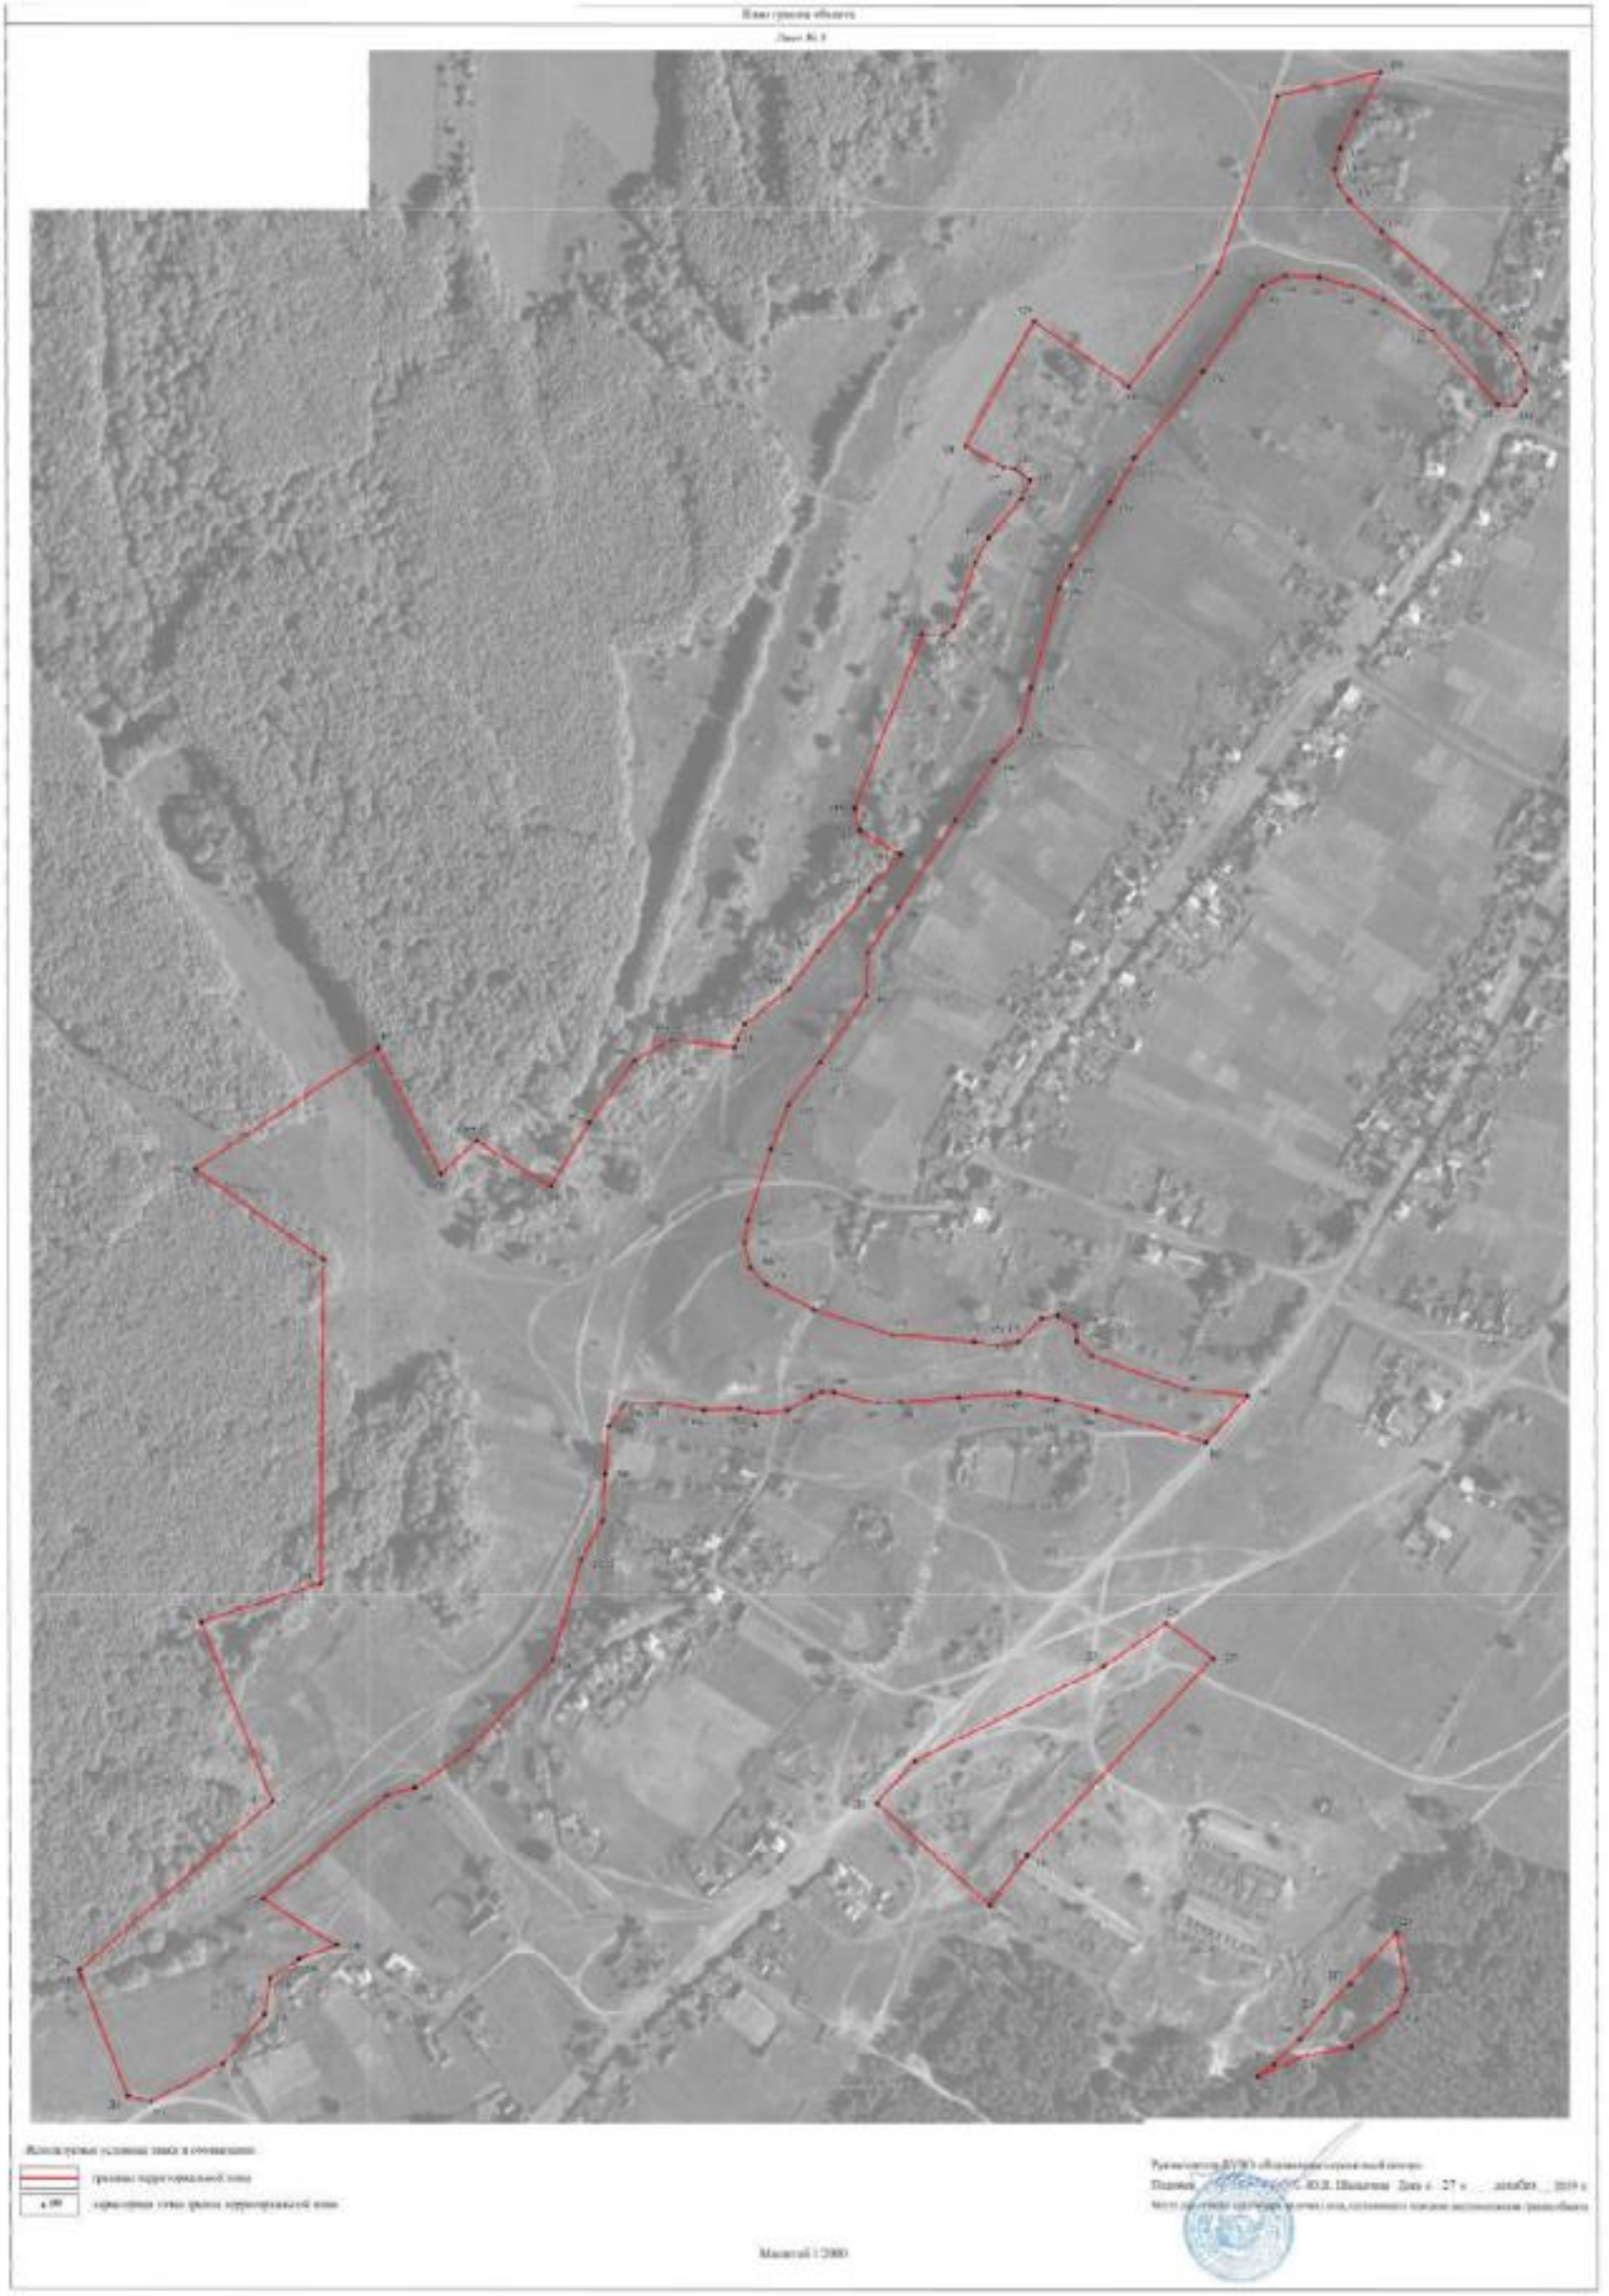

ОПИСАНИЕ МЕСТОПОЛОЖЕНИЯ ГРАНИЦ

Зона сельскохозяйственного производства - СХ2

(наименование объекта, местоположение границ которого описано
(далее объект)

Раздел 1

Сведения об объекте		
№ п/п	Характеристики объекта	Описание характеристик
1	2	3
1	Местоположение объекта	Воронежская область, Верхнемамонский муниципальный район, Ольховатское сельское поселение, с. Ольховатка
2	Площадь объекта ± величина погрешности определения площади (Р ± Дельта Р)	331169+/-2014 м²
3	Иные характеристики объекта	-

Раздел 2

Сведения о местоположении границ объекта					
1. Система координат: МСК - 36, зона 2					
2. Сведения о характерных точках границ объекта					
Обозначение характерных точек границ	Координаты, м		Метод определения координат характерной точки	Средняя квадратическая погрешность положения характерной точки (Mt), м	Описание обозначения точки на местности (при наличии)
	X	Y			
1	2	3	4	5	6
1	348301.52	2151592.80	Картометрический	1.00	-
2	348288.63	2151737.19	Картометрический	1.00	-
3	348259.86	2151732.74	Картометрический	1.00	-
4	348279.00	2151873.12	Картометрический	1.00	-
5	348332.89	2151888.52	Картометрический	1.00	-
6	348353.44	2151910.63	Картометрический	1.00	-
7	348199.51	2152034.14	Картометрический	1.00	-
8	348043.55	2152173.73	Картометрический	1.00	-
9	347823.38	2151997.69	Картометрический	1.00	-
10	347574.42	2151784.57	Картометрический	1.00	-
11	347815.44	2151580.03	Картометрический	1.00	-
12	347775.50	2151551.19	Картометрический	1.00	-
13	347825.56	2151502.36	Картометрический	1.00	-
14	347831.49	2151490.06	Картометрический	1.00	-
15	348009.50	2151606.55	Картометрический	1.00	-
16	348124.62	2151689.03	Картометрический	1.00	-
17	348155.30	2151620.59	Картометрический	1.00	-
18	348173.77	2151604.75	Картометрический	1.00	-
19	348198.30	2151583.75	Картометрический	1.00	-
1	348301.52	2151592.80	Картометрический	1.00	-
20	346955.04	2150608.09	Картометрический	1.00	-
21	346856.37	2150753.35	Картометрический	1.00	-
22	346833.87	2150783.03	Картометрический	1.00	-
23	346775.39	2150728.83	Картометрический	1.00	-
24	346709.50	2150668.29	Картометрический	1.00	-
25	346685.63	2150642.63	Картометрический	1.00	-
26	346666.37	2150617.73	Картометрический	1.00	-
27	346776.60	2150447.40	Картометрический	1.00	-
28	346812.52	2150474.29	Картометрический	1.00	-
20	346955.04	2150608.09	Картометрический	1.00	-


3. Сведения о характерных точках части (частей) границы объекта					
Обозначение характерных точек части границы	Координаты, м		Метод определения координат характерной точки	Средняя квадратическая погрешность положения характерной точки (Mt), м	Описание обозначения точки на местности (при наличии)
	X	Y			
1	2	3	4	5	6
Часть №					
-	-	-	-	-	-

Раздел 3

Сведения о местоположении измененных (уточненных) границ объекта							
1. Система координат: -							
2. Сведения о характерных точках границ объекта							
Обозначение характерных точек границ	Существующие координаты, м		Измененные (уточненные) координаты, м		Метод определения координат характерной точки	Средняя квадратическая погрешность положения характерной точки (Mt), м	Описание обозначения точки на местности (при наличии)
	X	Y	X	Y			
1	2	3	4	5	6	7	8
-	-	-	-	-	-	-	-
3.Сведения о характерных точках части (частей) границы объекта							
Часть №							
-	-	-	-	-	-	-	-

Раздел 4

План границ объекта

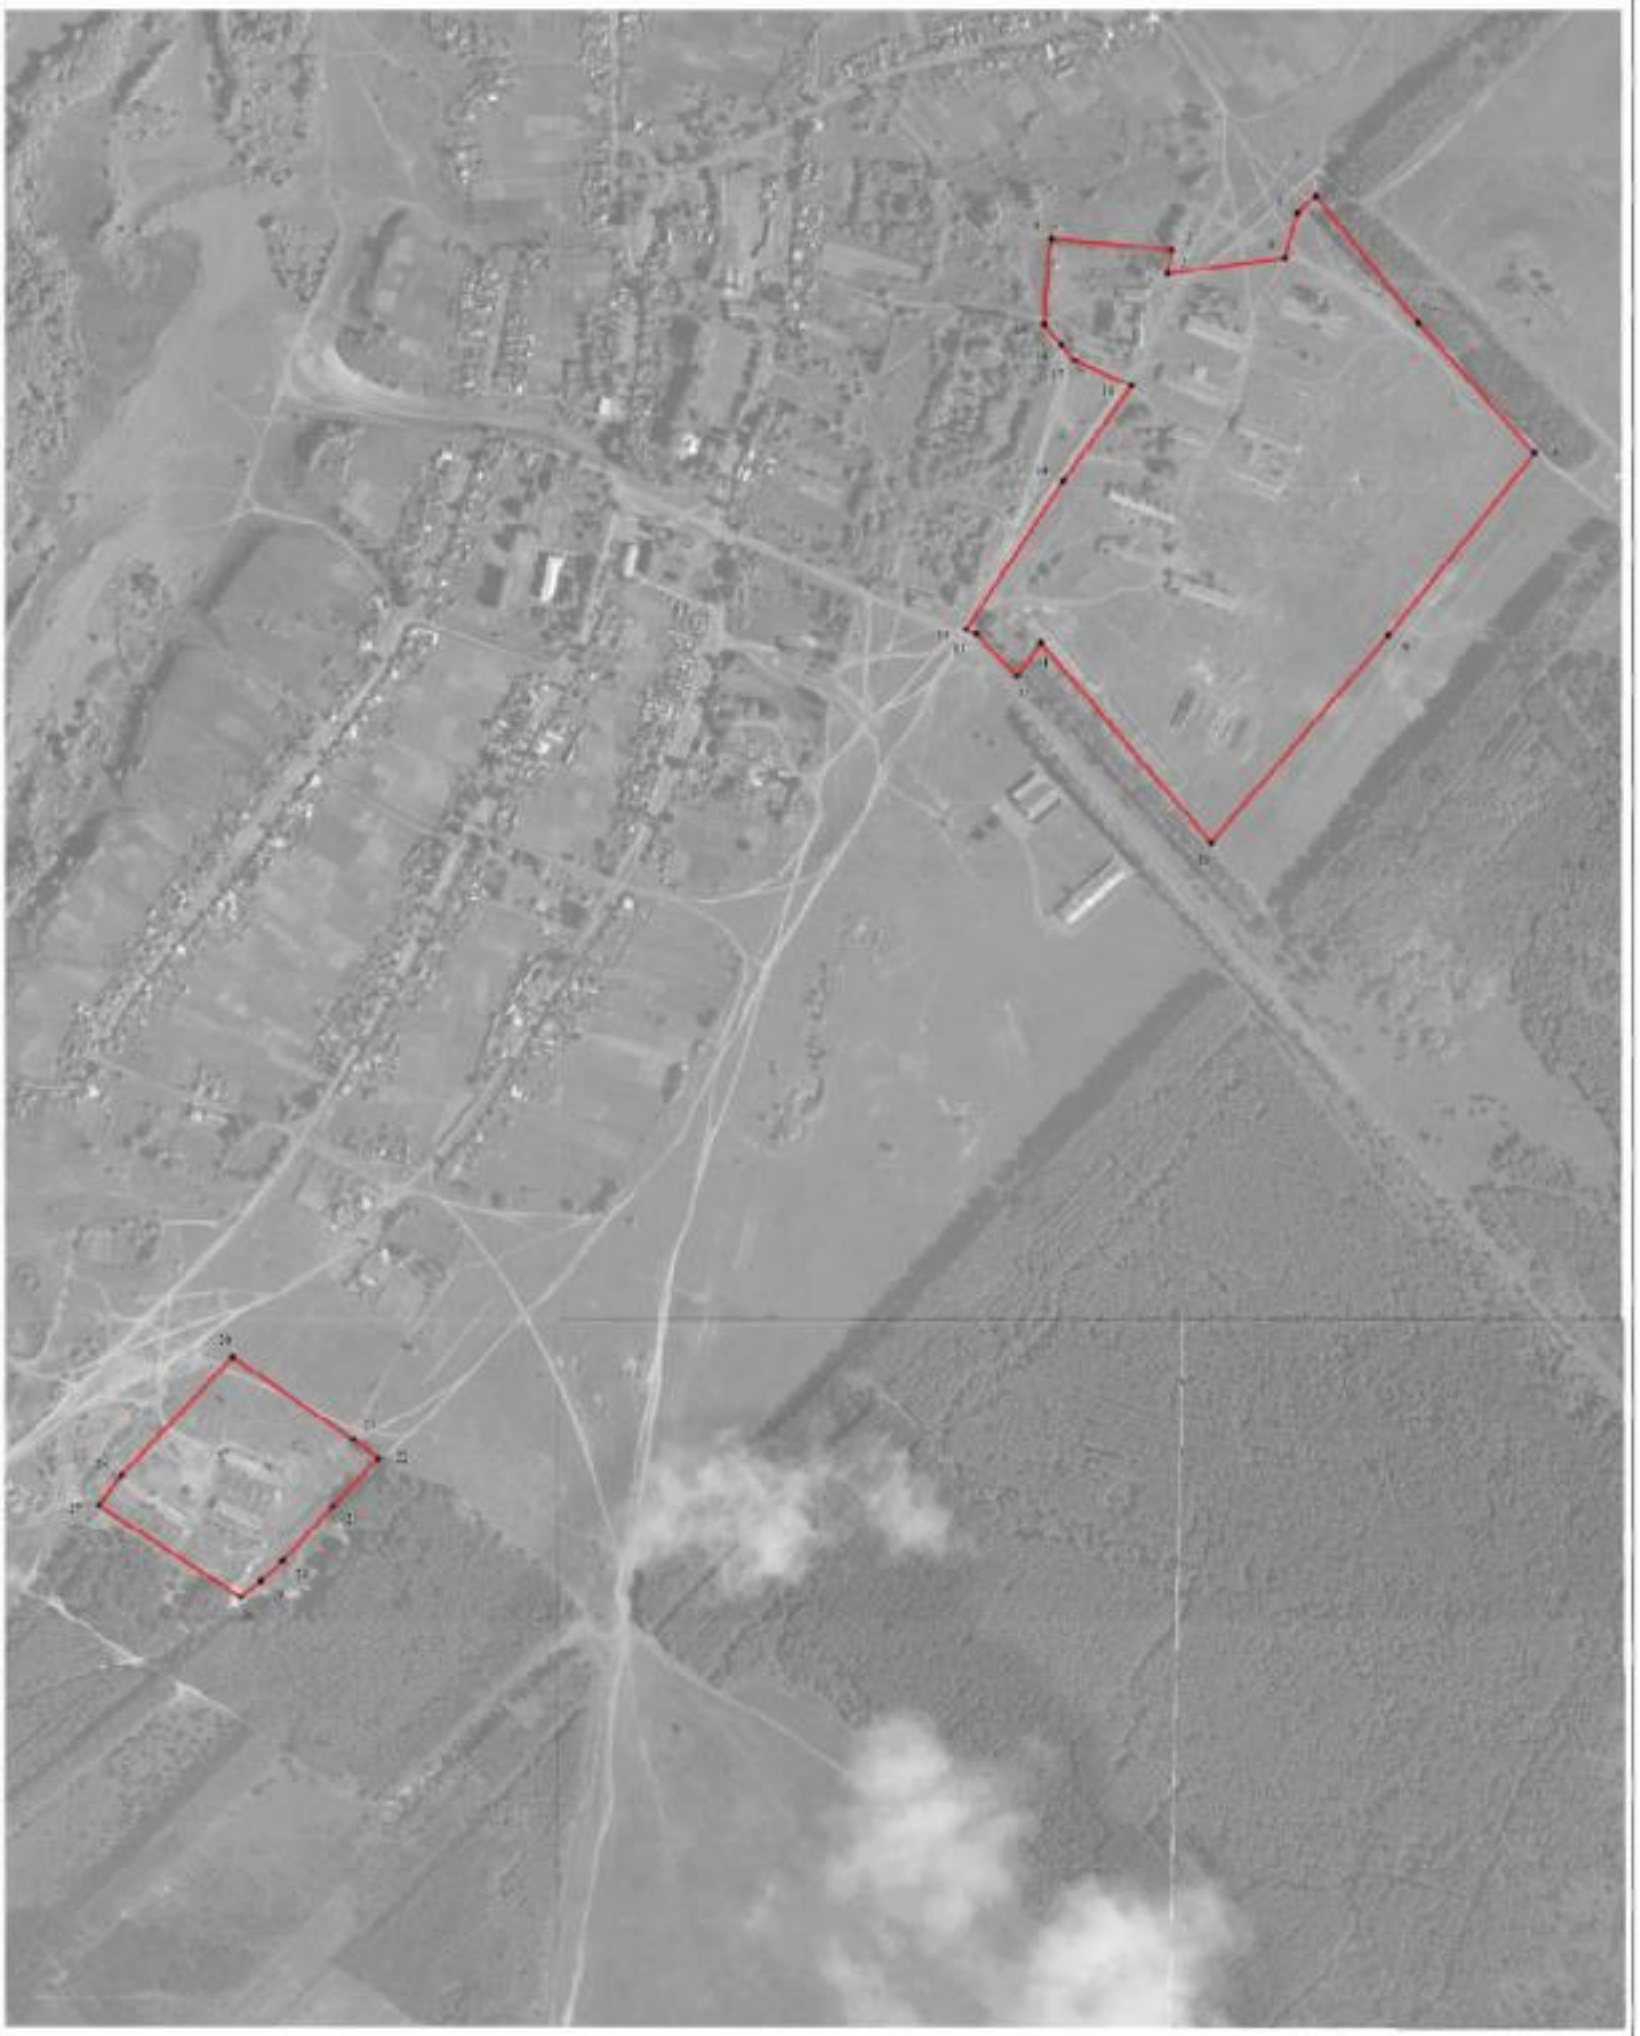

Используемые условные знаки и обозначения:

граница территориальной зоны

характерная точка границ территориальной зоны

Масштаб 1:5000

Руководитель БУВО «Нормативно-проектный центр»

Подпись _____ Ю.В. Шалыгина Дата «27» декабря 2019 г.

М.П.

Место для отметки должностного лица, составившего описание местоположения границ объекта

ОПИСАНИЕ МЕСТОПОЛОЖЕНИЯ ГРАНИЦ

Зона рекреационного назначения - объектов отдыха - Р1

(наименование объекта, местоположение границ которого описано (далее объект)

Раздел 1

Сведения об объекте		
№ п/п	Характеристики объекта	Описание характеристик
1	2	3
1	Местоположение объекта	Воронежская область, Верхнемамонский муниципальный район, Ольховатское сельское поселение, село Ольховатка
2	Площадь объекта ± величина погрешности определения площади (Р ± Дельта Р)	214277+/-1621 м²
3	Иные характеристики объекта	-

Раздел 2

Сведения о местоположении границ объекта					
1. Система координат: МСК - 36, зона 2					
2. Сведения о характерных точках границ объекта					
Обозначение характерных точек границ	Координаты, м		Метод определения координат характерной точки	Средняя квадратическая погрешность положения характерной точки (Mt), м	Описание обозначения точки на местности (при наличии)
	X	Y			
1	2	3	4	5	6
1	348987.87	2150741.20	Картометрический	1.00	-
2	348996.64	2150804.89	Картометрический	1.00	-
3	348984.08	2150878.29	Картометрический	1.00	-
4	348951.07	2150938.47	Картометрический	1.00	-
5	348946.28	2150925.05	Картометрический	1.00	-
6	348935.84	2150915.04	Картометрический	1.00	-
7	348928.42	2150912.23	Картометрический	1.00	-
8	348919.71	2150911.58	Картометрический	1.00	-
9	348901.54	2150919.33	Картометрический	1.00	-
10	348879.91	2150937.53	Картометрический	1.00	-
11	348859.72	2150960.93	Картометрический	1.00	-
12	348841.67	2150992.97	Картометрический	1.00	-
13	348835.71	2150995.07	Картометрический	1.00	-
14	348816.42	2150984.77	Картометрический	1.00	-
15	348810.95	2150966.71	Картометрический	1.00	-
16	348797.24	2150961.64	Картометрический	1.00	-
17	348797.17	2150932.77	Картометрический	1.00	-
18	348795.36	2150919.20	Картометрический	1.00	-
19	348787.41	2150912.23	Картометрический	1.00	-
20	348777.18	2150908.74	Картометрический	1.00	-
21	348759.88	2150910.11	Картометрический	1.00	-
22	348711.25	2150924.96	Картометрический	1.00	-
23	348684.23	2150945.92	Картометрический	1.00	-
24	348674.51	2150954.37	Картометрический	1.00	-
25	348663.47	2150958.47	Картометрический	1.00	-
26	348647.19	2150955.06	Картометрический	1.00	-
27	348630.27	2150936.22	Картометрический	1.00	-
28	348629.66	2150908.26	Картометрический	1.00	-
29	348643.45	2150858.85	Картометрический	1.00	-
30	348644.08	2150845.90	Картометрический	1.00	-
31	348640.71	2150835.69	Картометрический	1.00	-
32	348633.49	2150829.09	Картометрический	1.00	-
33	348618.64	2150825.91	Картометрический	1.00	-
34	348590.90	2150830.08	Картометрический	1.00	-

1	2	3	4	5	6
35	348562.39	2150831.63	Картометрический	1.00	-
36	348544.81	2150836.31	Картометрический	1.00	-
37	348529.33	2150851.73	Картометрический	1.00	-
38	348520.99	2150868.05	Картометрический	1.00	-
39	348516.66	2150876.51	Картометрический	1.00	-
40	348505.33	2150893.00	Картометрический	1.00	-
41	348497.83	2150898.09	Картометрический	1.00	-
42	348488.04	2150898.22	Картометрический	1.00	-
43	348477.91	2150889.24	Картометрический	1.00	-
44	348461.07	2150870.45	Картометрический	1.00	-
45	348440.48	2150861.96	Картометрический	1.00	-
46	348411.82	2150859.09	Картометрический	1.00	-
47	348376.11	2150863.72	Картометрический	1.00	-
48	348347.19	2150879.78	Картометрический	1.00	-
49	348331.43	2150891.41	Картометрический	1.00	-
50	348323.59	2150904.83	Картометрический	1.00	-
51	348316.35	2150926.31	Картометрический	1.00	-
52	348308.75	2150944.66	Картометрический	1.00	-
53	348301.08	2150948.22	Картометрический	1.00	-
54	348296.21	2150944.07	Картометрический	1.00	-
55	348295.97	2150930.60	Картометрический	1.00	-
56	348297.39	2150913.25	Картометрический	1.00	-
57	348305.52	2150889.17	Картометрический	1.00	-
58	348335.79	2150832.20	Картометрический	1.00	-
59	348338.57	2150824.06	Картометрический	1.00	-
60	348336.64	2150808.18	Картометрический	1.00	-
61	348328.83	2150797.96	Картометрический	1.00	-
62	348315.21	2150788.16	Картометрический	1.00	-
63	348291.27	2150779.52	Картометрический	1.00	-
64	348183.58	2150736.92	Картометрический	1.00	-
65	348173.99	2150734.33	Картометрический	1.00	-
66	348160.63	2150736.33	Картометрический	1.00	-
67	348152.47	2150740.75	Картометрический	1.00	-
68	348145.42	2150746.93	Картометрический	1.00	-
69	348120.52	2150798.98	Картометрический	1.00	-
70	348111.78	2150846.36	Картометрический	1.00	-
71	348108.98	2150935.06	Картометрический	1.00	-
72	348107.43	2150977.38	Картометрический	1.00	-
73	348107.43	2150977.38	Картометрический	1.00	-
74	348103.96	2151008.56	Картометрический	1.00	-
75	348100.04	2151023.17	Картометрический	1.00	-
76	348090.01	2151046.36	Картометрический	1.00	-
77	348086.59	2151062.45	Картометрический	1.00	-
78	348085.57	2151070.30	Картометрический	1.00	-
79	348068.71	2151068.17	Картометрический	1.00	-
80	348037.16	2151065.64	Картометрический	1.00	-
81	348072.02	2150994.74	Картометрический	1.00	-
82	348077.59	2150973.95	Картометрический	1.00	-

1	2	3	4	5	6
83	348083.91	2150933.05	Картометрический	1.00	-
84	348091.49	2150834.68	Картометрический	1.00	-
85	348097.52	2150788.98	Картометрический	1.00	-
86	348101.25	2150763.37	Картометрический	1.00	-
87	348099.00	2150728.80	Картометрический	1.00	-
88	348081.91	2150654.47	Картометрический	1.00	-
89	348108.93	2150663.68	Картометрический	1.00	-
90	348214.64	2150699.95	Картометрический	1.00	-
91	348225.50	2150666.32	Картометрический	1.00	-
92	348261.68	2150673.93	Картометрический	1.00	-
93	348303.69	2150646.09	Картометрический	1.00	-
94	348332.24	2150654.36	Картометрический	1.00	-
95	348305.10	2150737.57	Картометрический	1.00	-
96	348360.28	2150726.11	Картометрический	1.00	-
97	348363.64	2150715.77	Картометрический	1.00	-
98	348390.26	2150628.58	Картометрический	1.00	-
99	348518.69	2150629.78	Картометрический	1.00	-
100	348527.52	2150612.20	Картометрический	1.00	-
101	348572.01	2150586.97	Картометрический	1.00	-
102	348613.27	2150593.83	Картометрический	1.00	-
103	348699.52	2150591.55	Картометрический	1.00	-
104	348756.28	2150585.22	Картометрический	1.00	-
105	348771.36	2150591.49	Картометрический	1.00	-
106	348768.33	2150614.28	Картометрический	1.00	-
107	348895.24	2150607.84	Картометрический	1.00	-
108	348912.88	2150691.22	Картометрический	1.00	-
109	348947.17	2150708.08	Картометрический	1.00	-
1	348987.87	2150741.20	Картометрический	1.00	-
110	348431.67	2151075.77	Картометрический	1.00	-
111	348375.01	2151142.26	Картометрический	1.00	-
112	348365.06	2151129.36	Картометрический	1.00	-
113	348351.15	2151117.26	Картометрический	1.00	-
114	348343.41	2151113.24	Картометрический	1.00	-
115	348327.07	2151106.04	Картометрический	1.00	-
116	348310.82	2151101.07	Картометрический	1.00	-
117	348293.36	2151096.92	Картометрический	1.00	-
118	348287.39	2151095.39	Картометрический	1.00	-
119	348286.19	2151093.41	Картометрический	1.00	-
120	348286.08	2151091.88	Картометрический	1.00	-
121	348286.98	2151090.63	Картометрический	1.00	-
122	348291.10	2151089.21	Картометрический	1.00	-
123	348320.33	2151080.55	Картометрический	1.00	-
124	348366.98	2151073.56	Картометрический	1.00	-
125	348429.72	2151069.13	Картометрический	1.00	-
110	348431.67	2151075.77	Картометрический	1.00	-


3. Сведения о характерных точках части (частей) границы объекта					
Обозначение характерных точек части границы	Координаты, м		Метод определения координат характерной точки	Средняя квадратическая погрешность положения характерной точки (Mt), м	Описание обозначения точки на местности (при наличии)
	X	Y			
1	2	3	4	5	6
Часть №					
-	-	-	-	-	-

Раздел 3

Сведения о местоположении измененных (уточненных) границ объекта							
1. Система координат: -							
2. Сведения о характерных точках границ объекта							
Обозначение характерных точек границ	Существующие координаты, м		Измененные (уточненные) координаты, м		Метод определения координат характерной точки	Средняя квадратическая погрешность положения характерной точки (Mt), м	Описание обозначения точки на местности (при наличии)
	X	Y	X	Y			
1	2	3	4	5	6	7	8
-	-	-	-	-	-	-	-
3.Сведения о характерных точках части (частей) границы объекта							
Часть №							
-	-	-	-	-	-	-	-

Раздел 4

План границ объекта

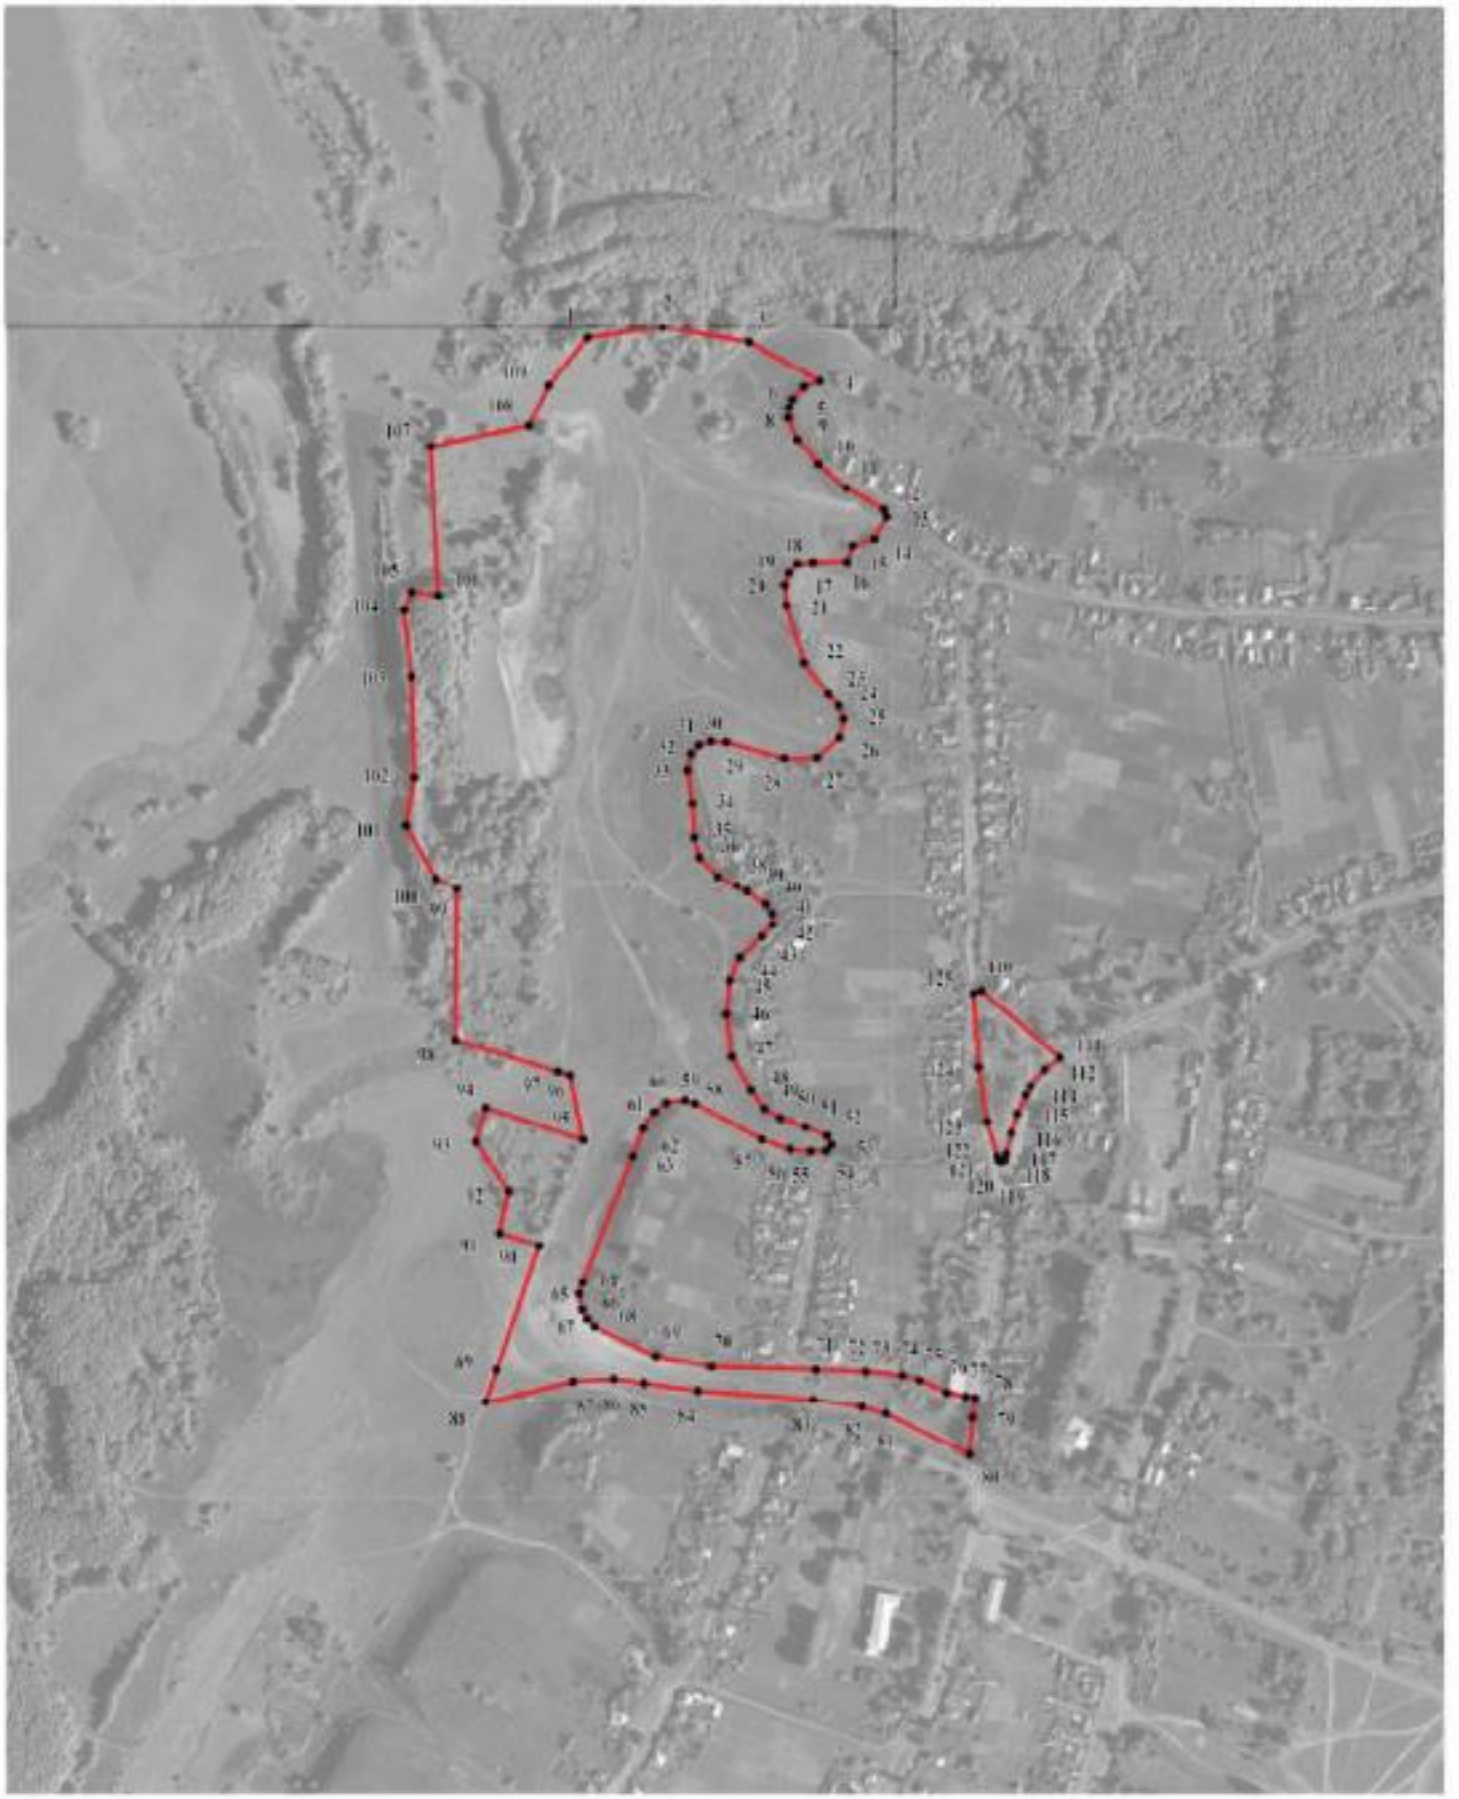

Используемые условные знаки и обозначения:

Масштаб 1:5000

границы территориальной зоны

1 характерная точка границ территориальной зоны

Руководитель БУВО «Нормативно-проектный центр»

Подпись Ю.В. Шалыгина Дата « 27 » декабря 2019 г.

Место для оттиска печати (при наличии) лица, составившего описание местоположения границ объекта

ОПИСАНИЕ МЕСТОПОЛОЖЕНИЯ ГРАНИЦ

Зона природных территорий и защитного озеленения - Р2

(наименование объекта, местоположение границ которого описано (далее объект)

Раздел 1

Сведения об объекте		
№ п/п	Характеристики объекта	Описание характеристик
1	2	3
1	Местоположение объекта	Воронежская область, Верхнемамонский муниципальный район, Ольховатское сельское поселение, село Ольховатка
2	Площадь объекта ± величина погрешности определения площади (Р ± Дельта Р)	26582+/-571 м²
3	Иные характеристики объекта	-

Раздел 2


Сведения о местоположении границ объекта					
1. Система координат: МСК - 36, зона 2					
2. Сведения о характерных точках границ объекта					
Обозначение характерных точек границ	Координаты, м		Метод определения координат характерной точки	Средняя квадратическая погрешность положения характерной точки (Mt), м	Описание обозначения точки на местности (при наличии)
	X	Y			
1	2	3	4	5	6
1	348289.79	2151464.25	Картометрический	1.00	-
2	348275.59	2151508.69	Картометрический	1.00	-
3	348216.12	2151490.53	Картометрический	1.00	-
4	348020.73	2151425.78	Картометрический	1.00	-
5	348007.85	2151486.64	Картометрический	1.00	-
6	347990.00	2151477.00	Картометрический	1.00	-
7	347995.14	2151441.60	Картометрический	1.00	-
8	347973.19	2151437.43	Картометрический	1.00	-
9	347981.68	2151409.42	Картометрический	1.00	-
10	347887.56	2151369.97	Картометрический	1.00	-
11	347878.90	2151367.25	Картометрический	1.00	-
12	347887.81	2151347.22	Картометрический	1.00	-
13	347895.05	2151331.28	Картометрический	1.00	-
14	347952.71	2151350.48	Картометрический	1.00	-
15	348044.97	2151388.99	Картометрический	1.00	-
16	348065.14	2151357.34	Картометрический	1.00	-
17	348142.05	2151390.56	Картометрический	1.00	-
18	348244.69	2151417.19	Картометрический	1.00	-
19	348246.94	2151444.88	Картометрический	1.00	-
1	348289.79	2151464.25	Картометрический	1.00	-
3. Сведения о характерных точках части (частей) границы объекта					
Обозначение характерных точек части границы	Координаты, м		Метод определения координат характерной точки	Средняя квадратическая погрешность положения характерной точки (Mt), м	Описание обозначения точки на местности (при наличии)
	X	Y			
1	2	3	4	5	6
Часть №					
-	-	-	-	-	-

Раздел 3

Сведения о местоположении измененных (уточненных) границ объекта							
1. Система координат: -							
2. Сведения о характерных точках границ объекта							
Обозначение характерных точек границ	Существующие координаты, м		Измененные (уточненные) координаты, м		Метод определения координат характерной точки	Средняя квадратическая погрешность положения характерной точки (Mt), м	Описание обозначения точки на местности (при наличии)
	X	Y	X	Y			
1	2	3	4	5	6	7	8
-	-	-	-	-	-	-	-
3.Сведения о характерных точках части (частей) границы объекта							
Часть №							
-	-	-	-	-	-	-	-

Раздел 4

План границ объекта

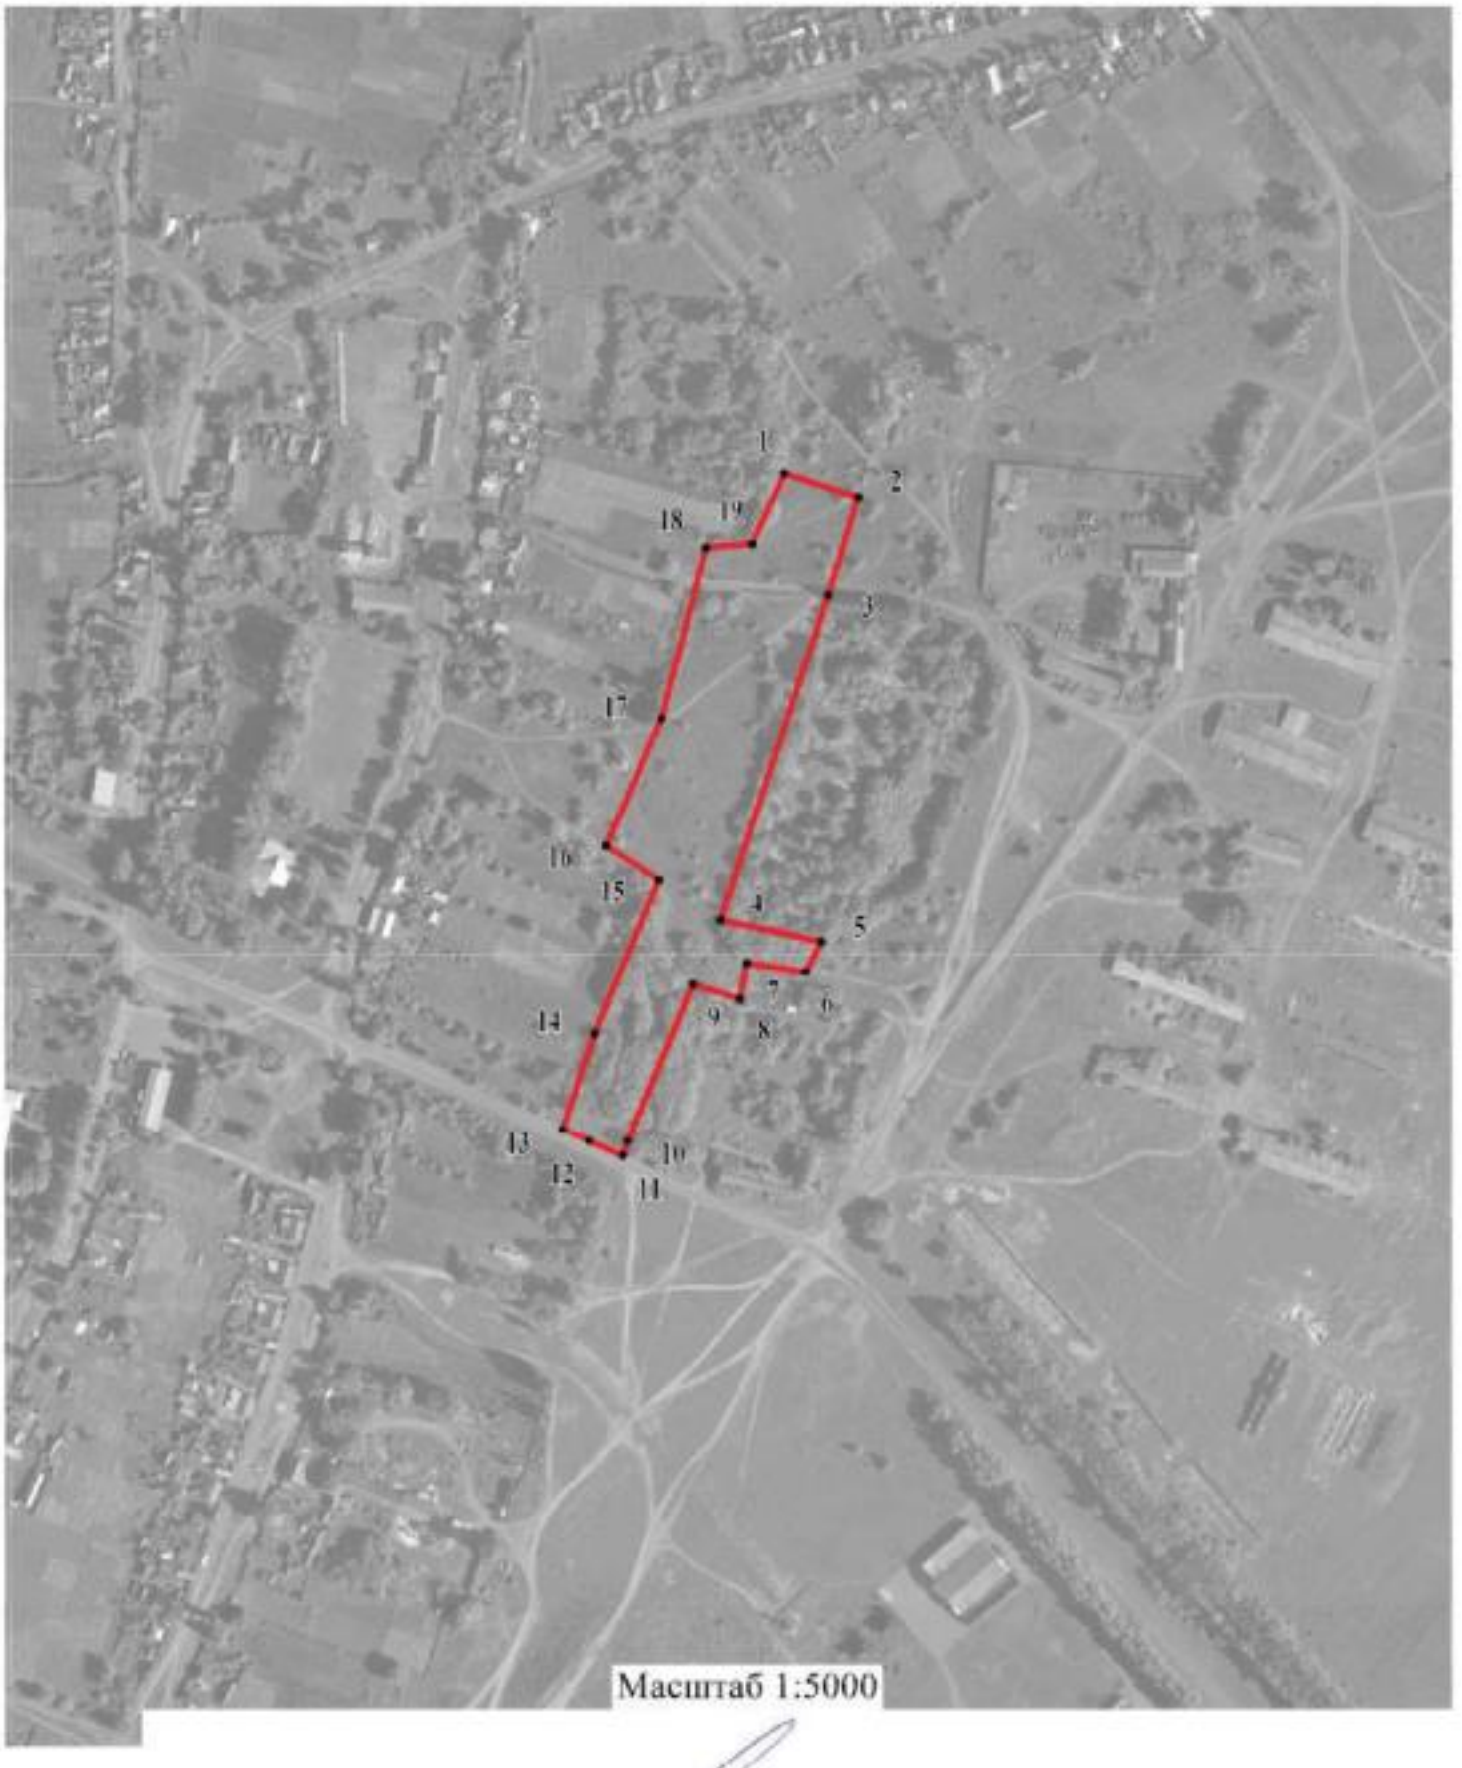

Масштаб 1:5000

Руководитель БУВО «Нормативно-проектный центр»

Подпись _____ Ю.В. Шалыгина Дата « 27 » декабря 2019 г.

Место для оттиска печати (при наличии) лица, составившего описание местоположения границ объекта

Используемые условные знаки и обозначения:

	границы территориальной зоны
• 1	характерная точка границ территориальной зоны

ОПИСАНИЕ МЕСТОПОЛОЖЕНИЯ ГРАНИЦ

Зона ритуальных объектов - СН1

(наименование объекта, местоположение границ которого описано
(далее объект)

Раздел 1

Сведения об объекте		
№ п/п	Характеристики объекта	Описание характеристик
1	2	3
1	Местоположение объекта	Воронежская область, Верхнемамонский муниципальный район, Ольховатское сельское поселение, село Ольховатка
2	Площадь объекта ± величина погрешности определения площади (Р ± Дельта Р)	31244+/-619 м²
3	Иные характеристики объекта	-

Раздел 2

Сведения о местоположении границ объекта					
1. Система координат: МСК - 36, зона 2					
2. Сведения о характерных точках границ объекта					
Обозначение характерных точек границ	Координаты, м		Метод определения координат характерной точки	Средняя квадратическая погрешность положения характерной точки (Mt), м	Описание обозначения точки на местности (при наличии)
	X	Y			
1	2	3	4	5	6
1	350329.65	2152297.04	Картометрический	1.00	-
2	350349.25	2152356.00	Картометрический	1.00	-
3	350341.65	2152357.92	Картометрический	1.00	-
4	350324.77	2152356.69	Картометрический	1.00	-
5	350261.74	2152379.82	Картометрический	1.00	-
6	350240.79	2152331.92	Картометрический	1.00	-
7	350240.96	2152330.22	Картометрический	1.00	-
8	350314.65	2152303.04	Картометрический	1.00	-
1	350329.65	2152297.04	Картометрический	1.00	-
9	348216.12	2151490.53	Картометрический	1.00	-
10	348205.45	2151556.42	Картометрический	1.00	-
11	348198.30	2151583.75	Картометрический	1.00	-
12	348173.77	2151604.75	Картометрический	1.00	-
13	348127.62	2151604.78	Картометрический	1.00	-
14	348029.24	2151570.53	Картометрический	1.00	-
15	348036.67	2151547.05	Картометрический	1.00	-
16	348025.46	2151509.06	Картометрический	1.00	-
17	348007.15	2151490.12	Картометрический	1.00	-
18	347989.54	2151480.53	Картометрический	1.00	-
19	347963.69	2151470.64	Картометрический	1.00	-
20	347973.19	2151437.43	Картометрический	1.00	-
21	347995.14	2151441.60	Картометрический	1.00	-
22	347990.00	2151477.00	Картометрический	1.00	-
23	348007.85	2151486.64	Картометрический	1.00	-
24	348020.73	2151425.78	Картометрический	1.00	-
9	348216.12	2151490.53	Картометрический	1.00	-

3. Сведения о характерных точках части (частей) границы объекта					
Обозначение характерных точек части границы	Координаты, м		Метод определения координат характерной точки	Средняя квадратическая погрешность положения характерной точки (Mt), м	Описание обозначения точки на местности (при наличии)
	X	Y			
1	2	3	4	5	6
Часть №					
-	-	-	-	-	-

Раздел 3

Сведения о местоположении измененных (уточненных) границ объекта							
1. Система координат: -							
2. Сведения о характерных точках границ объекта							
Обозначение характерных точек границ	Существующие координаты, м		Измененные (уточненные) координаты, м		Метод определения координат характерной точки	Средняя квадратическая погрешность положения характерной точки (Mt), м	Описание обозначения точки на местности (при наличии)
	X	Y	X	Y			
1	2	3	4	5	6	7	8
-	-	-	-	-	-	-	-
3.Сведения о характерных точках части (частей) границы объекта							
Часть №							
-	-	-	-	-	-	-	-

Раздел 4

План границ объекта

Схема расположения листов плана границ объекта

Лист №1



Лист №2



Используемые условные знаки и обозначения:

	границы территориальной зоны
Лист №1	область и номер листа плана границ объекта

Масштаб 1:25000

Руководитель БУВО «Нормативно-проектный центр»

Подпись _____ Ю.В. Шалыгина Дата « 27 » декабря 2019 г.

Место для оттиска печати (при наличии) лица, составившего описание местоположения границ объекта

План границ объекта

Лист №1



Руководитель БУВО «Нормативно-проектный центр»

Подпись _____ Ю.В. Шалыгина Дата « 27 » декабря 2019 г.


Место для оттиска печати (при наличии) лица, составившего описание местоположения границ объекта

Используемые условные знаки и обозначения:

	границы территориальной зоны
• 1	характерная точка границ территориальной зоны

План границ объекта

Лист №2

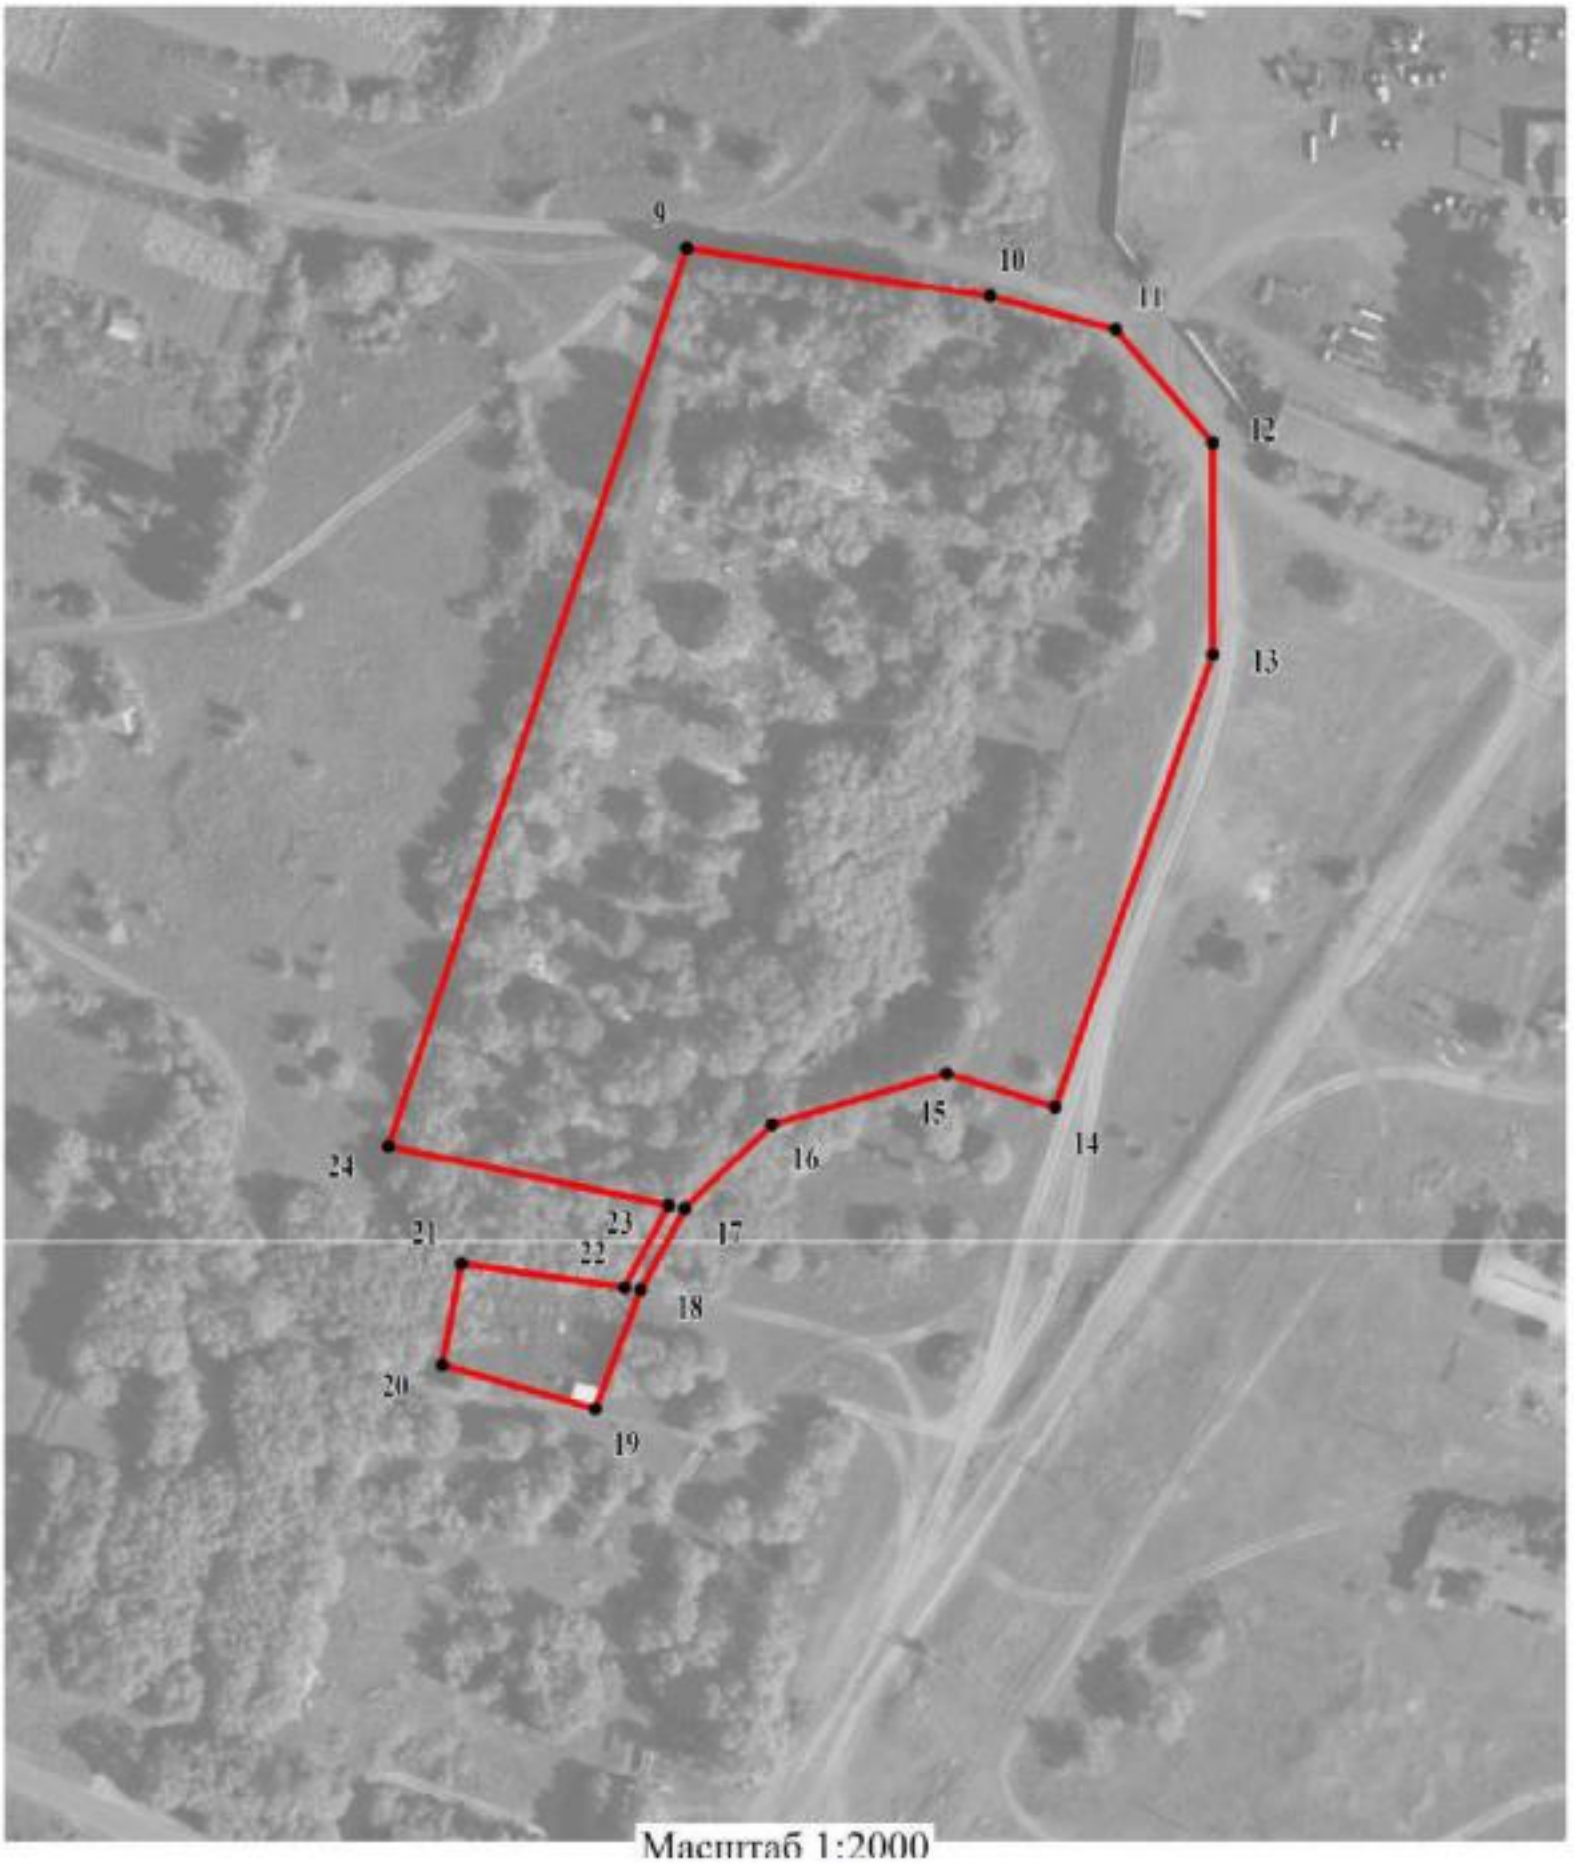

Масштаб 1:2000

Руководитель БУВО «Нормативно-проектный центр»

Подпись _____ Ю.В. Шалыгина Дата « 27 » декабря 2019 г.

Место для оттиска печати (при наличии) лица, составившего описание местоположения границ объекта

Используемые условные знаки и обозначения:

	границы территориальной зоны
• 18	характерная точка границ территориальной зоны

Приложение №2
к правилам землепользования и застройки
Ольховатского сельского поселения
Верхнемамонского муниципального района
Воронежской области

СВЕДЕНИЯ О ГРАНИЦАХ ТЕРРИТОРИАЛЬНЫХ ЗОН, СОДЕРЖАЩИЕ ГРАФИЧЕСКОЕ ОПИСАНИЕ МЕСТОПОЛОЖЕНИЯ ГРАНИЦ ТЕРРИТОРИАЛЬНЫХ ЗОН, ПЕРЕЧЕНЬ КООРДИНАТ ХАРАКТЕРНЫХ ТОЧЕК ГРАНИЦ ТЕРРИТОРИАЛЬНЫХ ЗОН, РАСПОЛОЖЕННЫХ ЗА ГРАНИЦАМИ НАСЕЛЕННЫХ ПУНКТОВ НА ТЕРРИТОРИИ ОЛЬХОВАТСКОГО СЕЛЬСКОГО ПОСЕЛЕНИЯ

ОПИСАНИЕ МЕСТОПОЛОЖЕНИЯ ГРАНИЦ

Зона улиц, дорог, инженерной и транспортной инфраструктуры - ИТ1

(наименование объекта, местоположение границ которого описано
(далее объект)

Раздел 1

Сведения об объекте		
№ п/п	Характеристики объекта	Описание характеристик
1	2	3
1	Местоположение объекта	Воронежская область, Верхнемамонский муниципальный район, Ольховатское сельское поселение
2	Площадь объекта ± величина погрешности определения площади (Р ± Дельта Р)	243985+/-8731 м²
3	Иные характеристики объекта	-

Раздел 2

Сведения о местоположении границ объекта					
1. Система координат: МСК - 36, зона 2					
2. Сведения о характерных точках границ объекта					
Обозначение характерных точек границ	Координаты, м		Метод определения координат характерной точки	Средняя квадратическая погрешность положения характерной точки (Mt), м	Описание обозначения точки на местности (при наличии)
	X	Y			
1	2	3	4	5	6
1	349738.22	2153414.39	Картометрический	5.00	-
2	349789.22	2153471.51	Картометрический	5.00	-
3	349966.14	2153669.94	Картометрический	5.00	-
4	350315.48	2154073.76	Картометрический	5.00	-
5	350399.18	2154170.43	Картометрический	5.00	-
6	350405.83	2154177.04	Картометрический	5.00	-
7	350410.05	2154177.34	Картометрический	5.00	-
8	350413.40	2154176.04	Картометрический	5.00	-
9	350421.67	2154185.33	Картометрический	5.00	-
10	350420.23	2154188.49	Картометрический	5.00	-
11	350420.11	2154192.65	Картометрический	5.00	-
12	350422.65	2154196.16	Картометрический	5.00	-
13	350443.90	2154220.43	Картометрический	5.00	-
14	350459.15	2154234.61	Картометрический	5.00	-
15	350479.08	2154254.55	Картометрический	5.00	-
16	350507.95	2154292.92	Картометрический	5.00	-
17	350525.16	2154319.17	Картометрический	5.00	-
18	350531.82	2154334.18	Картометрический	5.00	-
19	350558.44	2154365.26	Картометрический	5.00	-
20	350573.61	2154391.80	Картометрический	5.00	-
21	350578.00	2154404.89	Картометрический	5.00	-
22	350587.30	2154428.63	Картометрический	5.00	-
23	350601.17	2154454.28	Картометрический	5.00	-
24	350642.13	2154523.43	Картометрический	5.00	-
25	350671.95	2154577.21	Картометрический	5.00	-
26	350688.22	2154606.40	Картометрический	5.00	-
27	350699.07	2154626.68	Картометрический	5.00	-
28	350750.92	2154717.57	Картометрический	5.00	-
29	350785.76	2154781.92	Картометрический	5.00	-
30	350801.86	2154812.89	Картометрический	5.00	-
31	350812.28	2154832.65	Картометрический	5.00	-
32	350829.67	2154860.17	Картометрический	5.00	-
33	350855.90	2154902.93	Картометрический	5.00	-
34	350888.26	2154955.31	Картометрический	5.00	-

1	2	3	4	5	6
35	350899.77	2154974.56	Картометрический	5.00	-
36	350948.75	2155061.00	Картометрический	5.00	-
37	350982.55	2155122.68	Картометрический	5.00	-
38	350999.51	2155151.87	Картометрический	5.00	-
39	351010.91	2155171.04	Картометрический	5.00	-
40	351028.85	2155202.53	Картометрический	5.00	-
41	351076.47	2155286.29	Картометрический	5.00	-
42	351105.13	2155336.92	Картометрический	5.00	-
43	351122.36	2155367.37	Картометрический	5.00	-
44	351168.76	2155446.70	Картометрический	5.00	-
45	351183.21	2155472.36	Картометрический	5.00	-
46	351192.14	2155486.55	Картометрический	5.00	-
47	351202.91	2155500.94	Картометрический	5.00	-
48	351213.59	2155508.03	Картометрический	5.00	-
49	351220.00	2155510.74	Картометрический	5.00	-
50	351226.51	2155515.64	Картометрический	5.00	-
51	351234.22	2155523.71	Картометрический	5.00	-
52	351244.88	2155537.29	Картометрический	5.00	-
53	351254.80	2155552.76	Картометрический	5.00	-
54	351273.53	2155577.84	Картометрический	5.00	-
55	351287.07	2155599.84	Картометрический	5.00	-
56	351308.72	2155635.30	Картометрический	5.00	-
57	351330.01	2155673.16	Картометрический	5.00	-
58	351349.81	2155710.33	Картометрический	5.00	-
59	351361.80	2155734.48	Картометрический	5.00	-
60	351376.74	2155770.36	Картометрический	5.00	-
61	351386.06	2155791.67	Картометрический	5.00	-
62	351397.95	2155820.46	Картометрический	5.00	-
63	351409.16	2155845.18	Картометрический	5.00	-
64	351419.28	2155864.16	Картометрический	5.00	-
65	351424.07	2155873.82	Картометрический	5.00	-
66	351429.86	2155888.81	Картометрический	5.00	-
67	351436.47	2155905.70	Картометрический	5.00	-
68	351441.99	2155918.65	Картометрический	5.00	-
69	351452.76	2155939.02	Картометрический	5.00	-
70	351463.09	2155957.60	Картометрический	5.00	-
71	351469.79	2155968.61	Картометрический	5.00	-
72	351479.18	2155985.80	Картометрический	5.00	-
73	351487.53	2156002.33	Картометрический	5.00	-
74	351491.64	2156011.04	Картометрический	5.00	-
75	351498.46	2156025.70	Картометрический	5.00	-
76	351508.82	2156045.85	Картометрический	5.00	-
77	351517.34	2156060.55	Картометрический	5.00	-
78	351530.52	2156082.75	Картометрический	5.00	-
79	351542.97	2156105.84	Картометрический	5.00	-
80	351551.44	2156121.01	Картометрический	5.00	-
81	351563.80	2156141.83	Картометрический	5.00	-
82	351574.02	2156157.95	Картометрический	5.00	-

1	2	3	4	5	6
83	351579.37	2156166.79	Картометрический	5.00	-
84	351590.25	2156185.43	Картометрический	5.00	-
85	351603.26	2156208.40	Картометрический	5.00	-
86	351612.45	2156225.63	Картометрический	5.00	-
87	351626.55	2156251.14	Картометрический	5.00	-
88	351638.61	2156273.49	Картометрический	5.00	-
89	351650.92	2156298.30	Картометрический	5.00	-
90	351661.48	2156318.77	Картометрический	5.00	-
91	351675.98	2156346.01	Картометрический	5.00	-
92	351687.31	2156368.97	Картометрический	5.00	-
93	351693.72	2156381.53	Картометрический	5.00	-
94	351705.52	2156399.78	Картометрический	5.00	-
95	351716.18	2156419.23	Картометрический	5.00	-
96	351723.97	2156433.41	Картометрический	5.00	-
97	351737.69	2156459.92	Картометрический	5.00	-
98	351751.91	2156486.08	Картометрический	5.00	-
99	351761.22	2156502.40	Картометрический	5.00	-
100	351775.50	2156526.78	Картометрический	5.00	-
101	351791.83	2156554.12	Картометрический	5.00	-
102	351803.31	2156572.83	Картометрический	5.00	-
103	351821.47	2156599.27	Картометрический	5.00	-
104	351838.75	2156623.75	Картометрический	5.00	-
105	351851.08	2156638.29	Картометрический	5.00	-
106	351871.73	2156663.91	Картометрический	5.00	-
107	351885.25	2156684.44	Картометрический	5.00	-
108	351905.45	2156715.88	Картометрический	5.00	-
109	351924.02	2156747.56	Картометрический	5.00	-
110	351936.01	2156768.74	Картометрический	5.00	-
111	351953.72	2156801.29	Картометрический	5.00	-
112	351971.89	2156834.72	Картометрический	5.00	-
113	351989.14	2156868.15	Картометрический	5.00	-
114	352000.31	2156890.20	Картометрический	5.00	-
115	352016.99	2156922.34	Картометрический	5.00	-
116	352032.08	2156953.97	Картометрический	5.00	-
117	352040.04	2156974.28	Картометрический	5.00	-
118	352051.69	2157003.10	Картометрический	5.00	-
119	352068.15	2157026.90	Картометрический	5.00	-
120	352080.64	2157042.59	Картометрический	5.00	-
121	352099.33	2157073.89	Картометрический	5.00	-
122	352118.51	2157108.12	Картометрический	5.00	-
123	352131.31	2157131.34	Картометрический	5.00	-
124	352150.59	2157165.54	Картометрический	5.00	-
125	352162.71	2157188.01	Картометрический	5.00	-
126	352181.01	2157220.01	Картометрический	5.00	-
127	352201.95	2157249.30	Картометрический	5.00	-
128	352215.65	2157268.40	Картометрический	5.00	-
129	352230.53	2157299.39	Картометрический	5.00	-
130	352242.23	2157328.56	Картометрический	5.00	-

1	2	3	4	5	6
131	352251.58	2157346.35	Картометрический	5.00	-
132	352266.61	2157373.07	Картометрический	5.00	-
133	352282.16	2157398.95	Картометрический	5.00	-
134	352292.60	2157414.78	Картометрический	5.00	-
135	352305.88	2157438.82	Картометрический	5.00	-
136	352317.81	2157463.60	Картометрический	5.00	-
137	352327.36	2157480.95	Картометрический	5.00	-
138	352344.09	2157507.22	Картометрический	5.00	-
139	352359.03	2157534.67	Картометрический	5.00	-
140	352369.52	2157552.74	Картометрический	5.00	-
141	352387.34	2157581.31	Картометрический	5.00	-
142	352403.91	2157613.24	Картометрический	5.00	-
143	352426.27	2157642.75	Картометрический	5.00	-
144	352448.93	2157671.23	Картометрический	5.00	-
145	352464.47	2157700.62	Картометрический	5.00	-
146	352472.76	2157719.95	Картометрический	5.00	-
147	352487.29	2157750.35	Картометрический	5.00	-
148	352500.63	2157769.97	Картометрический	5.00	-
149	352520.78	2157801.80	Картометрический	5.00	-
150	352537.38	2157832.12	Картометрический	5.00	-
151	352549.21	2157861.12	Картометрический	5.00	-
152	352558.02	2157881.15	Картометрический	5.00	-
153	352573.02	2157911.84	Картометрический	5.00	-
154	352582.44	2157932.84	Картометрический	5.00	-
155	352596.24	2157962.32	Картометрический	5.00	-
156	352612.53	2157986.90	Картометрический	5.00	-
157	352624.49	2158000.59	Картометрический	5.00	-
158	352642.90	2158019.99	Картометрический	5.00	-
159	352658.11	2158042.10	Картометрический	5.00	-
160	352666.37	2158060.60	Картометрический	5.00	-
161	352679.49	2158090.92	Картометрический	5.00	-
162	352689.53	2158112.20	Картометрический	5.00	-
163	352704.90	2158143.32	Картометрический	5.00	-
164	352721.02	2158170.99	Картометрический	5.00	-
165	352731.43	2158189.23	Картометрический	5.00	-
166	352745.89	2158221.43	Картометрический	5.00	-
167	352765.98	2158251.03	Картометрический	5.00	-
168	352778.91	2158272.73	Картометрический	5.00	-
169	352798.23	2158303.97	Картометрический	5.00	-
170	352818.15	2158332.35	Картометрический	5.00	-
171	352829.98	2158351.37	Картометрический	5.00	-
172	352843.59	2158381.29	Картометрический	5.00	-
173	352857.08	2158412.95	Картометрический	5.00	-
174	352868.44	2158433.11	Картометрический	5.00	-
175	352883.97	2158463.84	Картометрический	5.00	-
176	352898.53	2158490.45	Картометрический	5.00	-
177	352910.69	2158510.73	Картометрический	5.00	-
178	352981.05	2158635.76	Картометрический	5.00	-

1	2	3	4	5	6
179	353038.76	2158735.81	Картометрический	5.00	-
180	353074.29	2158804.66	Картометрический	5.00	-
181	353120.20	2158890.80	Картометрический	5.00	-
182	353152.81	2158946.83	Картометрический	5.00	-
183	353194.55	2159028.66	Картометрический	5.00	-
184	353260.52	2159144.28	Картометрический	5.00	-
185	353299.35	2159215.76	Картометрический	5.00	-
186	353387.08	2159372.46	Картометрический	5.00	-
187	353459.62	2159491.02	Картометрический	5.00	-
188	353496.04	2159560.23	Картометрический	5.00	-
189	353545.21	2159653.48	Картометрический	5.00	-
190	353617.97	2159776.27	Картометрический	5.00	-
191	353663.93	2159854.67	Картометрический	5.00	-
192	353701.16	2159917.40	Картометрический	5.00	-
193	353736.61	2159983.22	Картометрический	5.00	-
194	353779.91	2160070.07	Картометрический	5.00	-
195	353825.19	2160150.41	Картометрический	5.00	-
196	353868.21	2160228.08	Картометрический	5.00	-
197	353948.16	2160363.64	Картометрический	5.00	-
198	353983.38	2160433.45	Картометрический	5.00	-
199	354024.68	2160505.28	Картометрический	5.00	-
200	354065.40	2160577.76	Картометрический	5.00	-
201	354116.31	2160661.76	Картометрический	5.00	-
202	354174.11	2160774.92	Картометрический	5.00	-
203	354226.99	2160870.81	Картометрический	5.00	-
204	354262.43	2160925.41	Картометрический	5.00	-
205	354289.12	2160982.60	Картометрический	5.00	-
206	354325.61	2161043.43	Картометрический	5.00	-
207	354352.09	2161098.78	Картометрический	5.00	-
208	354403.19	2161171.29	Картометрический	5.00	-
209	354417.03	2161210.20	Картометрический	5.00	-
210	354436.74	2161249.91	Картометрический	5.00	-
211	354463.93	2161297.00	Картометрический	5.00	-
212	354540.77	2161434.05	Картометрический	5.00	-
213	354598.32	2161535.38	Картометрический	5.00	-
214	354651.68	2161628.81	Картометрический	5.00	-
215	354703.57	2161721.42	Картометрический	5.00	-
216	354775.54	2161848.52	Картометрический	5.00	-
217	354830.17	2161948.92	Картометрический	5.00	-
218	354885.99	2162051.69	Картометрический	5.00	-
219	354929.11	2162132.75	Картометрический	5.00	-
220	354967.94	2162206.82	Картометрический	5.00	-
221	355037.19	2162335.17	Картометрический	5.00	-
222	355098.99	2162430.74	Картометрический	5.00	-
223	355143.28	2162521.22	Картометрический	5.00	-
224	355155.33	2162548.10	Картометрический	5.00	-
225	355184.35	2162589.84	Картометрический	5.00	-
226	355213.36	2162640.83	Картометрический	5.00	-

1	2	3	4	5	6
227	355223.72	2162660.12	Картометрический	5.00	-
228	355235.80	2162689.74	Картометрический	5.00	-
229	355236.63	2162706.93	Картометрический	5.00	-
230	355234.56	2162714.44	Картометрический	5.00	-
231	355232.10	2162690.83	Картометрический	5.00	-
232	355220.10	2162661.84	Картометрический	5.00	-
233	355209.86	2162642.77	Картометрический	5.00	-
234	355180.97	2162591.98	Картометрический	5.00	-
235	355151.83	2162550.08	Картометрический	5.00	-
236	355139.66	2162522.92	Картометрический	5.00	-
237	355095.51	2162432.72	Картометрический	5.00	-
238	355033.75	2162337.21	Картометрический	5.00	-
239	354964.40	2162208.70	Картометрический	5.00	-
240	354925.57	2162134.61	Картометрический	5.00	-
241	354882.47	2162053.59	Картометрический	5.00	-
242	354826.65	2161950.84	Картометрический	5.00	-
243	354772.04	2161850.46	Картометрический	5.00	-
244	354700.09	2161723.38	Картометрический	5.00	-
245	354648.20	2161630.77	Картометрический	5.00	-
246	354594.84	2161537.36	Картометрический	5.00	-
247	354537.29	2161436.01	Картометрический	5.00	-
248	354460.45	2161298.98	Картометрический	5.00	-
249	354433.22	2161251.81	Картометрический	5.00	-
250	354413.35	2161211.76	Картометрический	5.00	-
251	354399.61	2161173.15	Картометрический	5.00	-
252	354348.63	2161100.80	Картометрический	5.00	-
253	354322.09	2161045.33	Картометрический	5.00	-
254	354285.58	2160984.48	Картометрический	5.00	-
255	354258.93	2160927.35	Картометрический	5.00	-
256	354223.55	2160872.87	Картометрический	5.00	-
257	354170.57	2160776.80	Картометрический	5.00	-
258	354112.81	2160663.70	Картометрический	5.00	-
259	354061.94	2160579.78	Картометрический	5.00	-
260	354021.20	2160507.26	Картометрический	5.00	-
261	353979.86	2160435.35	Картометрический	5.00	-
262	353944.64	2160365.56	Картометрический	5.00	-
263	353864.73	2160230.06	Картометрический	5.00	-
264	353821.69	2160152.37	Картометрический	5.00	-
265	353776.37	2160071.95	Картометрический	5.00	-
266	353733.05	2159985.06	Картометрический	5.00	-
267	353697.68	2159919.36	Картометрический	5.00	-
268	353660.49	2159856.71	Картометрический	5.00	-
269	353614.53	2159778.31	Картометрический	5.00	-
270	353541.71	2159655.44	Картометрический	5.00	-
271	353492.50	2159562.09	Картометрический	5.00	-
272	353456.14	2159493.00	Картометрический	5.00	-
273	353383.62	2159374.48	Картометрический	5.00	-
274	353295.85	2159217.70	Картометрический	5.00	-

1	2	3	4	5	6
275	353257.02	2159146.22	Картометрический	5.00	-
276	353191.03	2159030.56	Картометрический	5.00	-
277	353149.29	2158948.75	Картометрический	5.00	-
278	353116.70	2158892.74	Картометрический	5.00	-
279	353070.75	2158806.52	Картометрический	5.00	-
280	353035.24	2158737.73	Картометрический	5.00	-
281	352977.57	2158637.74	Картометрический	5.00	-
282	352907.23	2158512.73	Картометрический	5.00	-
283	352895.05	2158492.43	Картометрический	5.00	-
284	352880.43	2158465.70	Картометрический	5.00	-
285	352864.92	2158434.99	Картометрический	5.00	-
286	352853.48	2158414.73	Картометрический	5.00	-
287	352839.93	2158382.91	Картометрический	5.00	-
288	352826.44	2158353.27	Картометрический	5.00	-
289	352814.81	2158334.55	Картометрический	5.00	-
290	352794.89	2158306.17	Картометрический	5.00	-
291	352775.49	2158274.81	Картометрический	5.00	-
292	352762.60	2158253.17	Картометрический	5.00	-
293	352742.39	2158223.39	Картометрический	5.00	-
294	352727.87	2158191.05	Картометрический	5.00	-
295	352717.56	2158172.99	Картометрический	5.00	-
296	352701.38	2158145.22	Картометрический	5.00	-
297	352685.93	2158113.94	Картометрический	5.00	-
298	352675.85	2158092.56	Картометрический	5.00	-
299	352662.71	2158062.20	Картометрический	5.00	-
300	352654.61	2158044.06	Картометрический	5.00	-
301	352639.78	2158022.51	Картометрический	5.00	-
302	352621.53	2158003.29	Картометрический	5.00	-
303	352609.35	2157989.34	Картометрический	5.00	-
304	352592.74	2157964.28	Картометрический	5.00	-
305	352578.80	2157934.50	Картометрический	5.00	-
306	352569.40	2157913.54	Картометрический	5.00	-
307	352554.40	2157882.83	Картометрический	5.00	-
308	352545.53	2157862.68	Картометрический	5.00	-
309	352533.76	2157833.84	Картометрический	5.00	-
310	352517.34	2157803.84	Картометрический	5.00	-
311	352497.29	2157772.17	Картометрический	5.00	-
312	352483.81	2157752.35	Картометрический	5.00	-
313	352469.12	2157721.61	Картометрический	5.00	-
314	352460.85	2157702.34	Картометрический	5.00	-
315	352445.57	2157673.43	Картометрический	5.00	-
316	352423.11	2157645.21	Картометрический	5.00	-
317	352400.51	2157615.38	Картометрический	5.00	-
318	352383.86	2157583.29	Картометрический	5.00	-
319	352366.10	2157554.80	Картометрический	5.00	-
320	352355.55	2157536.63	Картометрический	5.00	-
321	352340.65	2157509.26	Картометрический	5.00	-
322	352323.92	2157482.99	Картометрический	5.00	-

1	2	3	4	5	6
323	352314.25	2157465.44	Картометрический	5.00	-
324	352302.32	2157440.66	Картометрический	5.00	-
325	352289.18	2157416.86	Картометрический	5.00	-
326	352278.78	2157401.09	Картометрический	5.00	-
327	352263.15	2157375.09	Картометрический	5.00	-
328	352248.06	2157348.27	Картометрический	5.00	-
329	352238.59	2157330.24	Картометрический	5.00	-
330	352226.87	2157301.01	Картометрический	5.00	-
331	352212.19	2157270.44	Картометрический	5.00	-
332	352198.69	2157251.62	Картометрический	5.00	-
333	352177.63	2157222.17	Картометрический	5.00	-
334	352159.21	2157189.95	Картометрический	5.00	-
335	352147.09	2157167.48	Картометрический	5.00	-
336	352127.81	2157133.28	Картометрический	5.00	-
337	352115.01	2157110.06	Картометрический	5.00	-
338	352095.87	2157075.89	Картометрический	5.00	-
339	352077.34	2157044.87	Картометрический	5.00	-
340	352064.93	2157029.28	Картометрический	5.00	-
341	352048.15	2157005.02	Картометрический	5.00	-
342	352036.32	2156975.76	Картометрический	5.00	-
343	352028.40	2156955.57	Картометрический	5.00	-
344	352013.41	2156924.12	Картометрический	5.00	-
345	351996.75	2156892.02	Картометрический	5.00	-
346	351985.58	2156869.97	Картометрический	5.00	-
347	351968.35	2156836.60	Картометрический	5.00	-
348	351950.20	2156803.21	Картометрический	5.00	-
349	351932.51	2156770.68	Картометрический	5.00	-
350	351920.56	2156749.56	Картометрический	5.00	-
351	351902.05	2156717.98	Картометрический	5.00	-
352	351881.89	2156686.62	Картометрический	5.00	-
353	351868.49	2156666.27	Картометрический	5.00	-
354	351848.00	2156640.83	Картометрический	5.00	-
355	351835.59	2156626.21	Картометрический	5.00	-
356	351818.19	2156601.55	Картометрический	5.00	-
357	351799.95	2156575.01	Картометрический	5.00	-
358	351788.41	2156556.20	Картометрический	5.00	-
359	351772.06	2156528.82	Картометрический	5.00	-
360	351757.76	2156504.40	Картометрический	5.00	-
361	351748.41	2156488.02	Картометрический	5.00	-
362	351734.15	2156461.80	Картометрический	5.00	-
363	351720.43	2156435.29	Картометрический	5.00	-
364	351712.68	2156421.15	Картометрический	5.00	-
365	351702.08	2156401.84	Картометрический	5.00	-
366	351690.24	2156383.53	Картометрический	5.00	-
367	351683.73	2156370.77	Картометрический	5.00	-
368	351672.42	2156347.83	Картометрический	5.00	-
369	351657.94	2156320.63	Картометрический	5.00	-
370	351647.36	2156300.10	Картометрический	5.00	-

1	2	3	4	5	6
371	351635.05	2156275.33	Картометрический	5.00	-
372	351623.03	2156253.06	Картометрический	5.00	-
373	351608.93	2156227.53	Картометрический	5.00	-
374	351599.76	2156210.32	Картометрический	5.00	-
375	351586.79	2156187.43	Картометрический	5.00	-
376	351575.93	2156168.83	Картометрический	5.00	-
377	351570.62	2156160.05	Картометрический	5.00	-
378	351560.40	2156143.93	Картометрический	5.00	-
379	351547.98	2156123.01	Картометрический	5.00	-
380	351539.47	2156107.76	Картометрический	5.00	-
381	351527.04	2156084.73	Картометрический	5.00	-
382	351513.90	2156062.57	Картометрический	5.00	-
383	351505.30	2156047.77	Картометрический	5.00	-
384	351494.86	2156027.46	Картометрический	5.00	-
385	351488.02	2156012.74	Картометрический	5.00	-
386	351483.93	2156004.09	Картометрический	5.00	-
387	351475.64	2155987.66	Картометрический	5.00	-
388	351466.33	2155970.61	Картометрический	5.00	-
389	351459.63	2155959.62	Картометрический	5.00	-
390	351449.24	2155940.92	Картометрический	5.00	-
391	351438.37	2155920.37	Картометрический	5.00	-
392	351432.77	2155907.22	Картометрический	5.00	-
393	351426.14	2155890.25	Картометрический	5.00	-
394	351420.41	2155875.44	Картометрический	5.00	-
395	351415.72	2155866.00	Картометрический	5.00	-
396	351405.56	2155846.94	Картометрический	5.00	-
397	351394.27	2155822.04	Картометрический	5.00	-
398	351382.38	2155793.23	Картометрический	5.00	-
399	351373.06	2155771.94	Картометрический	5.00	-
400	351358.16	2155736.14	Картометрический	5.00	-
401	351346.25	2155712.15	Картометрический	5.00	-
402	351326.51	2155675.08	Картометрический	5.00	-
403	351305.26	2155637.32	Картометрический	5.00	-
404	351283.65	2155601.94	Картометрический	5.00	-
405	351270.21	2155580.08	Картометрический	5.00	-
406	351251.50	2155555.04	Картометрический	5.00	-
407	351241.62	2155539.61	Картометрический	5.00	-
408	351231.20	2155526.33	Картометрический	5.00	-
409	351223.85	2155518.64	Картометрический	5.00	-
410	351217.98	2155514.24	Картометрический	5.00	-
411	351211.69	2155511.57	Картометрический	5.00	-
412	351200.13	2155503.88	Картометрический	5.00	-
413	351188.84	2155488.81	Картометрический	5.00	-
414	351179.77	2155474.40	Картометрический	5.00	-
415	351165.30	2155448.70	Картометрический	5.00	-
416	351118.90	2155369.37	Картометрический	5.00	-
417	351101.65	2155338.90	Картометрический	5.00	-
418	351072.99	2155288.27	Картометрический	5.00	-

1	2	3	4	5	6
419	351025.37	2155204.51	Картометрический	5.00	-
420	351007.45	2155173.06	Картометрический	5.00	-
421	350996.07	2155153.89	Картометрический	5.00	-
422	350979.07	2155124.64	Картометрический	5.00	-
423	350945.25	2155062.94	Картометрический	5.00	-
424	350896.31	2154976.58	Картометрический	5.00	-
425	350884.84	2154957.39	Картометрический	5.00	-
426	350852.50	2154905.03	Картометрический	5.00	-
427	350826.27	2154862.29	Картометрический	5.00	-
428	350808.82	2154834.65	Картометрический	5.00	-
429	350798.32	2154814.75	Картометрический	5.00	-
430	350782.22	2154783.80	Картометрический	5.00	-
431	350747.42	2154719.51	Картометрический	5.00	-
432	350695.57	2154628.62	Картометрический	5.00	-
433	350684.70	2154608.32	Картометрический	5.00	-
434	350668.45	2154579.15	Картометрический	5.00	-
435	350638.65	2154525.41	Картометрический	5.00	-
436	350597.69	2154456.26	Картометрический	5.00	-
437	350583.66	2154430.31	Картометрический	5.00	-
438	350574.24	2154406.25	Картометрический	5.00	-
439	350569.95	2154393.44	Картометрический	5.00	-
440	350555.16	2154367.58	Картометрический	5.00	-
441	350528.78	2154336.78	Картометрический	5.00	-
442	350515.53	2154328.51	Картометрический	5.00	-
443	350488.70	2154306.63	Картометрический	5.00	-
444	350459.87	2154274.48	Картометрический	5.00	-
445	350436.31	2154240.33	Картометрический	5.00	-
446	350399.90	2154197.33	Картометрический	5.00	-
447	350355.22	2154146.45	Картометрический	5.00	-
448	350303.87	2154086.54	Картометрический	5.00	-
449	350261.56	2154037.86	Картометрический	5.00	-
450	350212.22	2153981.36	Картометрический	5.00	-
451	350158.51	2153919.87	Картометрический	5.00	-
452	350100.99	2153854.01	Картометрический	5.00	-
453	350049.04	2153794.08	Картометрический	5.00	-
454	349986.83	2153723.82	Картометрический	5.00	-
455	349899.83	2153624.24	Картометрический	5.00	-
456	349851.04	2153569.89	Картометрический	5.00	-
457	349786.71	2153499.25	Картометрический	5.00	-
458	349723.52	2153429.68	Картометрический	5.00	-
1	349738.22	2153414.39	Картометрический	5.00	-
459	355194.37	2162859.81	Картометрический	5.00	-
460	355178.31	2162917.92	Картометрический	5.00	-
461	355158.88	2162977.72	Картометрический	5.00	-
462	355137.43	2163030.90	Картометрический	5.00	-
463	355110.03	2163085.95	Картометрический	5.00	-
464	355124.29	2163053.05	Картометрический	5.00	-

1	2	3	4	5	6
465	355156.02	2162976.26	Картометрический	5.00	-
459	355194.37	2162859.81	Картометрический	5.00	-
466	355089.38	2163127.46	Картометрический	5.00	-
467	355075.13	2163156.08	Картометрический	5.00	-
468	355065.48	2163171.39	Картометрический	5.00	-
469	355049.72	2163193.08	Картометрический	5.00	-
470	355041.08	2163206.85	Картометрический	5.00	-
471	355034.68	2163224.91	Картометрический	5.00	-
472	355032.43	2163237.48	Картометрический	5.00	-
473	355017.22	2163271.67	Картометрический	5.00	-
474	355014.10	2163270.05	Картометрический	5.00	-
475	355028.99	2163236.39	Картометрический	5.00	-
476	355031.26	2163224.00	Картометрический	5.00	-
477	355038.04	2163205.17	Картометрический	5.00	-
478	355046.83	2163191.28	Картометрический	5.00	-
479	355063.26	2163169.52	Картометрический	5.00	-
480	355073.79	2163152.89	Картометрический	5.00	-
466	355089.38	2163127.46	Картометрический	5.00	-
481	346775.08	2150736.87	Картометрический	1.00	-
482	346889.07	2150856.42	Картометрический	1.00	-
483	347004.14	2150965.83	Картометрический	1.00	-
484	347049.65	2151010.09	Картометрический	1.00	-
485	347102.94	2151046.90	Картометрический	1.00	-
486	347115.55	2151053.38	Картометрический	1.00	-
487	347138.80	2151065.32	Картометрический	1.00	-
488	347147.21	2151072.94	Картометрический	1.00	-
489	347205.07	2151124.09	Картометрический	1.00	-
490	347222.23	2151138.35	Картометрический	1.00	-
491	347253.90	2151159.32	Картометрический	1.00	-
492	347304.82	2151191.03	Картометрический	1.00	-
493	347404.01	2151246.21	Картометрический	1.00	-
494	347531.39	2151317.06	Картометрический	1.00	-
495	347601.59	2151359.75	Картометрический	1.00	-
496	347624.62	2151374.29	Картометрический	1.00	-
497	347647.91	2151390.41	Картометрический	1.00	-
498	347685.75	2151420.85	Картометрический	1.00	-
499	347715.94	2151450.61	Картометрический	1.00	-
500	347735.77	2151470.06	Картометрический	1.00	-
501	347752.12	2151484.55	Картометрический	1.00	-
502	347772.55	2151503.89	Картометрический	1.00	-
503	347773.39	2151504.68	Картометрический	1.00	-
504	347778.14	2151505.68	Картометрический	1.00	-
505	347782.79	2151505.84	Картометрический	1.00	-
506	347791.21	2151504.21	Картометрический	1.00	-
507	347799.73	2151499.51	Картометрический	1.00	-
508	347805.07	2151493.52	Картометрический	1.00	-

1	2	3	4	5	6
509	347817.31	2151474.21	Картометрический	1.00	-
510	347857.60	2151382.72	Картометрический	1.00	-
511	347866.56	2151363.34	Картометрический	1.00	-
512	347875.22	2151366.08	Картометрический	1.00	-
513	347878.90	2151367.25	Картометрический	1.00	-
514	347855.69	2151419.40	Картометрический	1.00	-
515	347835.23	2151465.21	Картометрический	1.00	-
516	347833.40	2151470.50	Картометрический	1.00	-
517	347832.85	2151474.09	Картометрический	1.00	-
518	347833.41	2151478.79	Картометрический	1.00	-
519	347835.25	2151482.25	Картометрический	1.00	-
520	347831.49	2151490.06	Картометрический	1.00	-
521	347825.56	2151502.36	Картометрический	1.00	-
522	347775.50	2151551.19	Картометрический	1.00	-
523	347753.80	2151571.34	Картометрический	1.00	-
524	347732.95	2151587.32	Картометрический	1.00	-
525	347675.36	2151633.57	Картометрический	1.00	-
526	347628.57	2151673.82	Картометрический	1.00	-
527	347553.20	2151739.25	Картометрический	1.00	-
528	347464.56	2151811.16	Картометрический	1.00	-
529	347447.21	2151826.77	Картометрический	1.00	-
530	347402.28	2151865.33	Картометрический	1.00	-
531	347342.42	2151917.15	Картометрический	1.00	-
532	347298.14	2151955.48	Картометрический	1.00	-
533	347242.17	2152007.95	Картометрический	1.00	-
534	347207.02	2152036.82	Картометрический	1.00	-
535	347142.98	2152091.26	Картометрический	1.00	-
536	347097.32	2152129.41	Картометрический	1.00	-
537	347028.77	2152187.37	Картометрический	1.00	-
538	346934.98	2152268.55	Картометрический	5.00	-
539	346787.78	2152395.20	Картометрический	5.00	-
540	346746.40	2152428.38	Картометрический	5.00	-
541	346600.72	2152540.69	Картометрический	5.00	-
542	346513.86	2152607.57	Картометрический	5.00	-
543	346380.54	2152704.30	Картометрический	5.00	-
544	346339.99	2152734.16	Картометрический	5.00	-
545	346290.24	2152772.20	Картометрический	5.00	-
546	346263.19	2152792.82	Картометрический	5.00	-
547	346239.10	2152811.54	Картометрический	5.00	-
548	346161.09	2152868.28	Картометрический	5.00	-
549	346080.58	2152924.17	Картометрический	5.00	-
550	346004.24	2152972.48	Картометрический	5.00	-
551	345982.96	2152987.22	Картометрический	5.00	-
552	345925.97	2153022.03	Картометрический	5.00	-
553	345917.78	2153006.07	Картометрический	5.00	-
554	345977.00	2152968.70	Картометрический	5.00	-
555	346049.45	2152922.31	Картометрический	5.00	-
556	346085.38	2152898.08	Картометрический	5.00	-

1	2	3	4	5	6
557	346122.74	2152868.70	Картометрический	5.00	-
558	346134.21	2152861.80	Картометрический	5.00	-
559	346172.06	2152834.29	Картометрический	5.00	-
560	346228.61	2152793.13	Картометрический	5.00	-
561	346245.95	2152781.88	Картометрический	5.00	-
562	346282.30	2152754.63	Картометрический	5.00	-
563	346320.18	2152727.10	Картометрический	5.00	-
564	346356.88	2152698.92	Картометрический	5.00	-
565	346396.67	2152669.32	Картометрический	5.00	-
566	346443.57	2152635.42	Картометрический	5.00	-
567	346467.47	2152618.04	Картометрический	5.00	-
568	346506.07	2152588.56	Картометрический	5.00	-
569	346638.91	2152489.18	Картометрический	5.00	-
570	346744.07	2152407.83	Картометрический	5.00	-
571	346785.58	2152374.99	Картометрический	5.00	-
572	346819.26	2152346.12	Картометрический	5.00	-
573	346866.37	2152305.27	Картометрический	5.00	-
574	346922.28	2152255.29	Картометрический	5.00	-
575	346973.44	2152212.14	Картометрический	5.00	-
576	347038.68	2152154.91	Картометрический	1.00	-
577	347094.22	2152107.36	Картометрический	1.00	-
578	347157.78	2152054.13	Картометрический	1.00	-
579	347211.28	2152010.87	Картометрический	1.00	-
580	347285.42	2151941.36	Картометрический	1.00	-
581	347329.98	2151902.79	Картометрический	1.00	-
582	347364.13	2151874.78	Картометрический	1.00	-
583	347434.01	2151814.68	Картометрический	1.00	-
584	347502.63	2151756.06	Картометрический	1.00	-
585	347562.91	2151702.60	Картометрический	1.00	-
586	347589.40	2151680.75	Картометрический	1.00	-
587	347619.04	2151655.07	Картометрический	1.00	-
588	347650.89	2151627.04	Картометрический	1.00	-
589	347700.84	2151583.53	Картометрический	1.00	-
590	347742.92	2151547.69	Картометрический	1.00	-
591	347752.84	2151537.53	Картометрический	1.00	-
592	347755.29	2151533.27	Картометрический	1.00	-
593	347756.23	2151530.51	Картометрический	1.00	-
594	347756.33	2151527.37	Картометрический	1.00	-
595	347756.16	2151523.85	Картометрический	1.00	-
596	347755.40	2151520.66	Картометрический	1.00	-
597	347755.42	2151520.55	Картометрический	1.00	-
598	347754.66	2151517.37	Картометрический	1.00	-
599	347753.68	2151515.81	Картометрический	1.00	-
600	347724.52	2151484.31	Картометрический	1.00	-
601	347695.36	2151457.20	Картометрический	1.00	-
602	347667.68	2151432.88	Картометрический	1.00	-
603	347646.90	2151416.35	Картометрический	1.00	-
604	347619.01	2151393.36	Картометрический	1.00	-

1	2	3	4	5	6
605	347570.37	2151361.67	Картометрический	1.00	-
606	347510.97	2151327.74	Картометрический	1.00	-
607	347453.55	2151297.35	Картометрический	1.00	-
608	347383.60	2151260.48	Картометрический	1.00	-
609	347321.46	2151224.49	Картометрический	1.00	-
610	347282.80	2151202.36	Картометрический	1.00	-
611	347262.21	2151190.06	Картометрический	1.00	-
612	347234.45	2151171.70	Картометрический	1.00	-
613	347213.19	2151155.59	Картометрический	1.00	-
614	347194.84	2151140.60	Картометрический	1.00	-
615	347156.61	2151108.41	Картометрический	1.00	-
616	347118.17	2151073.97	Картометрический	1.00	-
617	346981.59	2150947.02	Картометрический	1.00	-
618	346882.41	2150855.42	Картометрический	1.00	-
619	346814.48	2150791.97	Картометрический	1.00	-
620	346774.18	2150754.70	Картометрический	1.00	-
621	346757.18	2150740.10	Картометрический	1.00	-
481	346775.08	2150736.87	Картометрический	1.00	-
622	343450.45	2145776.96	Картометрический	5.00	-
623	343475.23	2145793.01	Картометрический	5.00	-
624	343460.73	2145817.76	Картометрический	5.00	-
625	343459.53	2145820.57	Картометрический	5.00	-
626	343460.44	2145826.05	Картометрический	5.00	-
627	343452.22	2145844.23	Картометрический	5.00	-
628	343450.25	2145846.51	Картометрический	5.00	-
629	343444.62	2145847.14	Картометрический	5.00	-
630	343440.57	2145852.62	Картометрический	5.00	-
631	343428.26	2145879.03	Картометрический	5.00	-
632	343417.78	2145916.61	Картометрический	5.00	-
633	343413.85	2145942.48	Картометрический	5.00	-
634	343412.35	2145942.28	Картометрический	5.00	-
635	343411.46	2145961.78	Картометрический	5.00	-
636	343412.24	2145993.21	Картометрический	5.00	-
637	343416.47	2146027.05	Картометрический	5.00	-
638	343425.71	2146059.76	Картометрический	5.00	-
639	343439.85	2146093.62	Картометрический	5.00	-
640	343457.68	2146125.15	Картометрический	5.00	-
641	343474.15	2146149.64	Картометрический	5.00	-
642	343494.17	2146171.21	Картометрический	5.00	-
643	343522.25	2146195.50	Картометрический	5.00	-
644	343554.14	2146217.80	Картометрический	5.00	-
645	343589.85	2146240.57	Картометрический	5.00	-
646	343625.36	2146260.45	Картометрический	5.00	-
647	343655.10	2146277.22	Картометрический	5.00	-
648	343723.72	2146319.46	Картометрический	5.00	-
649	343831.22	2146386.73	Картометрический	5.00	-
650	343848.22	2146398.37	Картометрический	5.00	-

1	2	3	4	5	6
651	343865.04	2146410.47	Картометрический	5.00	-
652	343880.76	2146425.08	Картометрический	5.00	-
653	343891.51	2146436.96	Картометрический	5.00	-
654	343918.84	2146470.32	Картометрический	5.00	-
655	343955.30	2146523.78	Картометрический	5.00	-
656	343981.47	2146566.26	Картометрический	5.00	-
657	344019.90	2146631.74	Картометрический	5.00	-
658	344060.59	2146700.37	Картометрический	5.00	-
659	344098.76	2146776.46	Картометрический	5.00	-
660	344146.88	2146878.98	Картометрический	5.00	-
661	344185.76	2146966.35	Картометрический	5.00	-
662	344204.52	2147006.34	Картометрический	5.00	-
663	344219.93	2147038.48	Картометрический	5.00	-
664	344234.20	2147064.58	Картометрический	5.00	-
665	344246.45	2147083.74	Картометрический	5.00	-
666	344255.34	2147095.50	Картометрический	5.00	-
667	344265.57	2147106.36	Картометрический	5.00	-
668	344282.27	2147123.78	Картометрический	5.00	-
669	344306.33	2147142.27	Картометрический	5.00	-
670	344342.06	2147167.28	Картометрический	5.00	-
671	344401.50	2147208.62	Картометрический	5.00	-
672	344449.10	2147241.69	Картометрический	5.00	-
673	344470.82	2147256.70	Картометрический	5.00	-
674	344491.44	2147275.30	Картометрический	5.00	-
675	344518.08	2147301.26	Картометрический	5.00	-
676	344537.13	2147323.22	Картометрический	5.00	-
677	344563.96	2147358.35	Картометрический	5.00	-
678	344575.51	2147375.28	Картометрический	5.00	-
679	344597.71	2147405.50	Картометрический	5.00	-
680	344636.17	2147458.93	Картометрический	5.00	-
681	344641.83	2147467.66	Картометрический	5.00	-
682	344649.15	2147476.35	Картометрический	5.00	-
683	344653.96	2147482.45	Картометрический	5.00	-
684	344662.21	2147495.49	Картометрический	5.00	-
685	344672.10	2147507.60	Картометрический	5.00	-
686	344695.94	2147540.77	Картометрический	5.00	-
687	344722.58	2147577.62	Картометрический	5.00	-
688	344736.99	2147597.96	Картометрический	5.00	-
689	344751.97	2147617.94	Картометрический	5.00	-
690	344767.25	2147637.74	Картометрический	5.00	-
691	344782.66	2147657.49	Картометрический	5.00	-
692	344796.56	2147678.32	Картометрический	5.00	-
693	344810.54	2147699.06	Картометрический	5.00	-
694	344825.05	2147719.38	Картометрический	5.00	-
695	344840.36	2147739.13	Картометрический	5.00	-
696	344855.74	2147758.91	Картометрический	5.00	-
697	344871.08	2147778.62	Картометрический	5.00	-
698	344886.09	2147798.68	Картометрический	5.00	-

1	2	3	4	5	6
699	344900.42	2147819.16	Картометрический	5.00	-
700	344914.78	2147839.63	Картометрический	5.00	-
701	344929.13	2147860.00	Картометрический	5.00	-
702	344943.53	2147880.44	Картометрический	5.00	-
703	344958.07	2147900.88	Картометрический	5.00	-
704	344972.80	2147921.05	Картометрический	5.00	-
705	344987.78	2147941.06	Картометрический	5.00	-
706	345002.93	2147960.94	Картометрический	5.00	-
707	345018.33	2147980.66	Картометрический	5.00	-
708	345033.11	2148000.89	Картометрический	5.00	-
709	345047.47	2148021.39	Картометрический	5.00	-
710	345061.84	2148041.87	Картометрический	5.00	-
711	345076.52	2148062.14	Картометрический	5.00	-
712	345090.42	2148082.99	Картометрический	5.00	-
713	345104.00	2148104.02	Картометрический	5.00	-
714	345118.29	2148124.52	Картометрический	5.00	-
715	345132.80	2148144.88	Картометрический	5.00	-
716	345147.53	2148165.11	Картометрический	5.00	-
717	345161.27	2148186.00	Картометрический	5.00	-
718	345176.27	2148205.99	Картометрический	5.00	-
719	345190.83	2148226.34	Картометрический	5.00	-
720	345205.20	2148246.80	Картометрический	5.00	-
721	345219.62	2148267.23	Картометрический	5.00	-
722	345233.87	2148287.80	Картометрический	5.00	-
723	345247.29	2148308.90	Картометрический	5.00	-
724	345262.06	2148329.04	Картометрический	5.00	-
725	345276.95	2148349.14	Картометрический	5.00	-
726	345291.72	2148369.31	Картометрический	5.00	-
727	345306.73	2148389.33	Картометрический	5.00	-
728	345321.16	2148409.82	Картометрический	5.00	-
729	345333.51	2148431.67	Картометрический	5.00	-
730	345348.55	2148451.49	Картометрический	5.00	-
731	345376.46	2148488.82	Картометрический	5.00	-
732	345420.61	2148553.72	Картометрический	5.00	-
733	345435.39	2148573.68	Картометрический	5.00	-
734	345450.99	2148593.22	Картометрический	5.00	-
735	345465.64	2148613.45	Картометрический	5.00	-
736	345480.43	2148633.55	Картометрический	5.00	-
737	345495.16	2148653.32	Картометрический	5.00	-
738	345510.32	2148673.54	Картометрический	5.00	-
739	345524.80	2148693.90	Картометрический	5.00	-
740	345539.41	2148714.15	Картометрический	5.00	-
741	345554.51	2148734.02	Картометрический	5.00	-
742	345586.04	2148772.47	Картометрический	5.00	-
743	345602.83	2148791.31	Картометрический	5.00	-
744	345619.26	2148810.27	Картометрический	5.00	-
745	345634.63	2148830.06	Картометрический	5.00	-
746	345649.62	2148850.10	Картометрический	5.00	-

1	2	3	4	5	6
747	345665.37	2148869.57	Картометрический	5.00	-
748	345680.04	2148889.85	Картометрический	5.00	-
749	345695.83	2148909.24	Картометрический	5.00	-
750	345711.99	2148928.40	Картометрический	5.00	-
751	345727.67	2148948.02	Картометрический	5.00	-
752	345740.83	2148969.52	Картометрический	5.00	-
753	345753.51	2148991.21	Картометрический	5.00	-
754	345768.86	2149010.81	Картометрический	5.00	-
755	345786.95	2149028.56	Картометрический	5.00	-
756	345801.19	2149049.24	Картометрический	5.00	-
757	345815.30	2149069.91	Картометрический	5.00	-
758	345829.25	2149090.66	Картометрический	5.00	-
759	345844.11	2149110.71	Картометрический	5.00	-
760	345860.02	2149130.03	Картометрический	5.00	-
761	345875.26	2149149.90	Картометрический	5.00	-
762	345889.43	2149170.54	Картометрический	5.00	-
763	345903.89	2149190.92	Картометрический	5.00	-
764	345918.54	2149211.18	Картометрический	5.00	-
765	345933.37	2149231.30	Картометрический	5.00	-
766	345948.16	2149251.43	Картометрический	5.00	-
767	345963.79	2149270.92	Картометрический	5.00	-
768	345980.01	2149290.03	Картометрический	5.00	-
769	345995.11	2149310.01	Картометрический	5.00	-
770	346009.79	2149330.26	Картометрический	1.00	-
771	346024.20	2149350.71	Картометрический	1.00	-
772	346038.55	2149371.19	Картометрический	1.00	-
773	346053.26	2149391.39	Картометрический	1.00	-
774	346067.98	2149411.59	Картометрический	1.00	-
775	346082.76	2149431.76	Картометрический	1.00	-
776	346097.54	2149451.92	Картометрический	1.00	-
777	346112.35	2149472.06	Картометрический	1.00	-
778	346127.16	2149492.20	Картометрический	1.00	-
779	346141.99	2149512.32	Картометрический	1.00	-
780	346157.19	2149532.13	Картометрический	1.00	-
781	346173.26	2149551.31	Картометрический	1.00	-
782	346189.08	2149570.74	Картометрический	1.00	-
783	346204.28	2149590.60	Картометрический	1.00	-
784	346219.60	2149610.31	Картометрический	1.00	-
785	346234.72	2149630.19	Картометрический	1.00	-
786	346249.72	2149650.16	Картометрический	1.00	-
787	346264.31	2149670.42	Картометрический	1.00	-
788	346279.03	2149690.62	Картометрический	1.00	-
789	346292.93	2149711.46	Картометрический	1.00	-
790	346306.92	2149732.18	Картометрический	1.00	-
791	346321.74	2149752.25	Картометрический	1.00	-
792	346337.30	2149771.79	Картометрический	1.00	-
793	346352.79	2149791.42	Картометрический	1.00	-
794	346368.27	2149811.05	Картометрический	1.00	-

1	2	3	4	5	6
795	346384.83	2149829.81	Картометрический	1.00	-
796	346399.81	2149849.88	Картометрический	1.00	-
797	346415.23	2149869.70	Картометрический	1.00	-
798	346431.00	2149889.54	Картометрический	1.00	-
799	346446.38	2149910.08	Картометрический	1.00	-
800	346460.17	2149932.10	Картометрический	1.00	-
801	346471.49	2149955.60	Картометрический	1.00	-
802	346478.86	2149970.48	Картометрический	1.00	-
803	346486.54	2149997.77	Картометрический	1.00	-
804	346490.10	2150022.76	Картометрический	1.00	-
805	346491.44	2150030.51	Картометрический	1.00	-
806	346493.04	2150033.91	Картометрический	1.00	-
807	346497.69	2150036.70	Картометрический	1.00	-
808	346499.31	2150060.61	Картометрический	1.00	-
809	346496.04	2150061.59	Картометрический	1.00	-
810	346494.25	2150064.37	Картометрический	1.00	-
811	346492.40	2150068.22	Картометрический	1.00	-
812	346492.37	2150075.70	Картометрический	1.00	-
813	346493.49	2150096.69	Картометрический	1.00	-
814	346494.72	2150128.61	Картометрический	1.00	-
815	346483.38	2150137.95	Картометрический	1.00	-
816	346498.86	2150238.27	Картометрический	1.00	-
817	346536.26	2150341.64	Картометрический	1.00	-
818	346572.34	2150428.89	Картометрический	1.00	-
819	346587.45	2150497.99	Картометрический	1.00	-
820	346583.62	2150488.61	Картометрический	1.00	-
821	346576.83	2150468.57	Картометрический	1.00	-
822	346568.49	2150445.04	Картометрический	1.00	-
823	346559.59	2150421.70	Картометрический	1.00	-
824	346550.02	2150398.62	Картометрический	1.00	-
825	346540.15	2150375.63	Картометрический	1.00	-
826	346523.10	2150328.50	Картометрический	1.00	-
827	346515.92	2150304.52	Картометрический	1.00	-
828	346507.17	2150281.11	Картометрический	1.00	-
829	346498.48	2150257.47	Картометрический	1.00	-
830	346490.66	2150233.34	Картометрический	1.00	-
831	346484.48	2150208.58	Картометрический	1.00	-
832	346480.33	2150183.38	Картометрический	1.00	-
833	346475.62	2150143.72	Картометрический	1.00	-
834	346474.13	2150107.83	Картометрический	1.00	-
835	346473.78	2150082.91	Картометрический	1.00	-
836	346473.64	2150076.39	Картометрический	1.00	-
837	346473.28	2150058.17	Картометрический	1.00	-
838	346471.28	2150033.70	Картометрический	1.00	-
839	346466.01	2150009.88	Картометрический	1.00	-
840	346464.02	2150001.53	Картометрический	1.00	-
841	346455.12	2149970.15	Картометрический	1.00	-
842	346443.77	2149944.32	Картометрический	1.00	-

1	2	3	4	5	6
843	346429.74	2149918.93	Картометрический	1.00	-
844	346412.13	2149893.08	Картометрический	1.00	-
845	346399.63	2149877.23	Картометрический	1.00	-
846	346372.59	2149841.71	Картометрический	1.00	-
847	346201.11	2149629.12	Картометрический	1.00	-
848	346123.21	2149527.28	Картометрический	1.00	-
849	346085.87	2149474.97	Картометрический	1.00	-
850	346064.77	2149443.09	Картометрический	1.00	-
851	346011.69	2149367.56	Картометрический	1.00	-
852	345960.07	2149299.80	Картометрический	5.00	-
853	345910.91	2149230.75	Картометрический	5.00	-
854	345873.61	2149180.48	Картометрический	5.00	-
855	345818.41	2149107.19	Картометрический	5.00	-
856	345799.57	2149081.61	Картометрический	5.00	-
857	345769.77	2149041.24	Картометрический	5.00	-
858	345757.74	2149019.07	Картометрический	5.00	-
859	345742.94	2148999.07	Картометрический	5.00	-
860	345726.74	2148980.01	Картометрический	5.00	-
861	345711.63	2148960.08	Картометрический	5.00	-
862	345696.60	2148940.14	Картометрический	5.00	-
863	345681.45	2148920.29	Картометрический	5.00	-
864	345666.10	2148900.60	Картометрический	5.00	-
865	345650.42	2148881.16	Картометрический	5.00	-
866	345637.42	2148874.03	Картометрический	5.00	-
867	345620.99	2148861.61	Картометрический	5.00	-
868	345621.43	2148850.61	Картометрический	5.00	-
869	345620.68	2148846.35	Картометрический	5.00	-
870	345609.28	2148831.47	Картометрический	5.00	-
871	345551.62	2148761.53	Картометрический	5.00	-
872	345485.01	2148675.92	Картометрический	5.00	-
873	345437.05	2148610.85	Картометрический	5.00	-
874	345383.11	2148542.28	Картометрический	5.00	-
875	345344.86	2148484.46	Картометрический	5.00	-
876	345334.83	2148461.09	Картометрический	5.00	-
877	345320.88	2148440.48	Картометрический	5.00	-
878	345305.87	2148420.46	Картометрический	5.00	-
879	345292.05	2148399.59	Картометрический	5.00	-
880	345278.20	2148378.77	Картометрический	5.00	-
881	345264.16	2148358.14	Картометрический	5.00	-
882	345250.09	2148337.46	Картометрический	5.00	-
883	345234.98	2148317.54	Картометрический	5.00	-
884	345220.35	2148297.24	Картометрический	5.00	-
885	345205.89	2148276.83	Картометрический	5.00	-
886	345191.62	2148256.30	Картометрический	5.00	-
887	345177.38	2148235.75	Картометрический	5.00	-
888	345163.26	2148215.10	Картометрический	5.00	-
889	345149.47	2148194.25	Картометрический	5.00	-
890	345135.05	2148173.84	Картометрический	5.00	-

1	2	3	4	5	6
891	345120.85	2148153.26	Картометрический	5.00	-
892	345117.83	2148148.89	Картометрический	5.00	-
893	345106.65	2148132.71	Картометрический	5.00	-
894	345091.79	2148112.66	Картометрический	5.00	-
895	345076.45	2148092.92	Картометрический	5.00	-
896	345061.82	2148072.63	Картометрический	5.00	-
897	345047.34	2148052.27	Картометрический	5.00	-
898	345032.69	2148032.05	Картометрический	5.00	-
899	345017.88	2148011.94	Картометрический	5.00	-
900	345002.95	2147991.89	Картометрический	5.00	-
901	344988.65	2147971.36	Картометрический	5.00	-
902	344974.40	2147950.82	Картометрический	5.00	-
903	344959.87	2147930.49	Картометрический	5.00	-
904	344945.09	2147910.40	Картометрический	5.00	-
905	344930.23	2147890.31	Картометрический	5.00	-
906	344915.16	2147870.30	Картометрический	5.00	-
907	344900.03	2147850.39	Картометрический	5.00	-
908	344884.98	2147830.41	Картометрический	5.00	-
909	344870.31	2147810.14	Картометрический	5.00	-
910	344855.87	2147789.72	Картометрический	5.00	-
911	344841.62	2147769.16	Картометрический	5.00	-
912	344827.34	2147748.64	Картометрический	5.00	-
913	344813.05	2147728.13	Картометрический	5.00	-
914	344798.48	2147707.95	Картометрический	5.00	-
915	344783.23	2147688.05	Картометрический	5.00	-
916	344767.85	2147668.30	Картометрический	5.00	-
917	344753.47	2147647.94	Картометрический	5.00	-
918	344739.12	2147627.34	Картометрический	5.00	-
919	344724.44	2147607.14	Картометрический	5.00	-
920	344709.11	2147587.40	Картометрический	5.00	-
921	344693.45	2147567.83	Картометрический	5.00	-
922	344663.96	2147527.46	Картометрический	5.00	-
923	344649.59	2147506.95	Картометрический	5.00	-
924	344636.14	2147485.82	Картометрический	5.00	-
925	344621.40	2147465.79	Картометрический	5.00	-
926	344609.13	2147453.70	Картометрический	5.00	-
927	344578.00	2147412.72	Картометрический	5.00	-
928	344561.96	2147385.31	Картометрический	5.00	-
929	344543.77	2147368.13	Картометрический	5.00	-
930	344528.43	2147347.96	Картометрический	5.00	-
931	344484.25	2147299.32	Картометрический	5.00	-
932	344450.15	2147270.57	Картометрический	5.00	-
933	344424.51	2147252.73	Картометрический	5.00	-
934	344362.74	2147203.32	Картометрический	5.00	-
935	344341.68	2147189.97	Картометрический	5.00	-
936	344320.19	2147176.83	Картометрический	5.00	-
937	344298.49	2147163.46	Картометрический	5.00	-
938	344280.26	2147150.49	Картометрический	5.00	-

1	2	3	4	5	6
939	344269.89	2147143.58	Картометрический	5.00	-
940	344258.48	2147135.97	Картометрический	5.00	-
941	344239.91	2147119.32	Картометрический	5.00	-
942	344219.32	2147089.09	Картометрический	5.00	-
943	344199.61	2147055.74	Картометрический	5.00	-
944	344175.00	2147007.41	Картометрический	5.00	-
945	344148.85	2146945.05	Картометрический	5.00	-
946	344129.58	2146885.22	Картометрический	5.00	-
947	344119.46	2146862.40	Картометрический	5.00	-
948	344109.16	2146839.71	Картометрический	5.00	-
949	344098.63	2146817.17	Картометрический	5.00	-
950	344086.31	2146795.48	Картометрический	5.00	-
951	344074.41	2146773.55	Картометрический	5.00	-
952	344063.44	2146751.14	Картометрический	5.00	-
953	344054.01	2146727.99	Картометрический	5.00	-
954	344042.43	2146706.06	Картометрический	5.00	-
955	344027.26	2146686.06	Картометрический	5.00	-
956	344008.96	2146660.31	Картометрический	5.00	-
957	344000.75	2146647.07	Картометрический	5.00	-
958	343970.14	2146593.44	Картометрический	5.00	-
959	343926.81	2146525.32	Картометрический	5.00	-
960	343891.77	2146473.31	Картометрический	5.00	-
961	343869.98	2146447.40	Картометрический	5.00	-
962	343846.56	2146425.43	Картометрический	5.00	-
963	343820.27	2146405.59	Картометрический	5.00	-
964	343755.73	2146364.73	Картометрический	5.00	-
965	343634.19	2146291.23	Картометрический	5.00	-
966	343580.33	2146259.49	Картометрический	5.00	-
967	343534.06	2146231.55	Картометрический	5.00	-
968	343512.98	2146218.09	Картометрический	5.00	-
969	343493.48	2146201.06	Картометрический	5.00	-
970	343469.50	2146179.33	Картометрический	5.00	-
971	343465.13	2146173.98	Картометрический	5.00	-
972	343466.89	2146169.94	Картометрический	5.00	-
973	343458.14	2146165.11	Картометрический	5.00	-
974	343450.65	2146155.75	Картометрический	5.00	-
975	343436.51	2146133.75	Картометрический	5.00	-
976	343422.39	2146103.27	Картометрический	5.00	-
977	343406.93	2146062.51	Картометрический	5.00	-
978	343397.07	2146017.46	Картометрический	5.00	-
979	343393.71	2145986.53	Картометрический	5.00	-
980	343393.03	2145960.28	Картометрический	5.00	-
981	343395.22	2145939.24	Картометрический	5.00	-
982	343398.44	2145911.51	Картометрический	5.00	-
983	343409.17	2145867.88	Картометрический	5.00	-
984	343417.80	2145844.54	Картометрический	5.00	-
985	343422.00	2145828.67	Картометрический	5.00	-
986	343424.56	2145816.88	Картометрический	5.00	-

1	2	3	4	5	6
987	343427.47	2145811.21	Картометрический	5.00	-
988	343436.25	2145800.86	Картометрический	5.00	-
622	343450.45	2145776.96	Картометрический	5.00	-

3. Сведения о характерных точках части (частей) границы объекта					
Обозначение характерных точек части границы	Координаты, м		Метод определения координат характерной точки	Средняя квадратическая погрешность положения характерной точки (Mt), м	Описание обозначения точки на местности (при наличии)
	X	Y			
1	2	3	4	5	6
Часть №					
-	-	-	-	-	-


Раздел 3

Сведения о местоположении измененных (уточненных) границ объекта							
1. Система координат: -							
2. Сведения о характерных точках границ объекта							
Обозначение характерных точек границ	Существующие координаты, м		Измененные (уточненные) координаты, м		Метод определения координат характерной точки	Средняя квадратическая погрешность положения характерной точки (Mt), м	Описание обозначения точки на местности (при наличии)
	X	Y	X	Y			
1	2	3	4	5	6	7	8
-	-	-	-	-	-	-	-
3.Сведения о характерных точках части (частей) границы объекта							
Часть №							
-	-	-	-	-	-	-	-

Раздел 4

План границ объекта

Схема расположения листов плана границ объекта

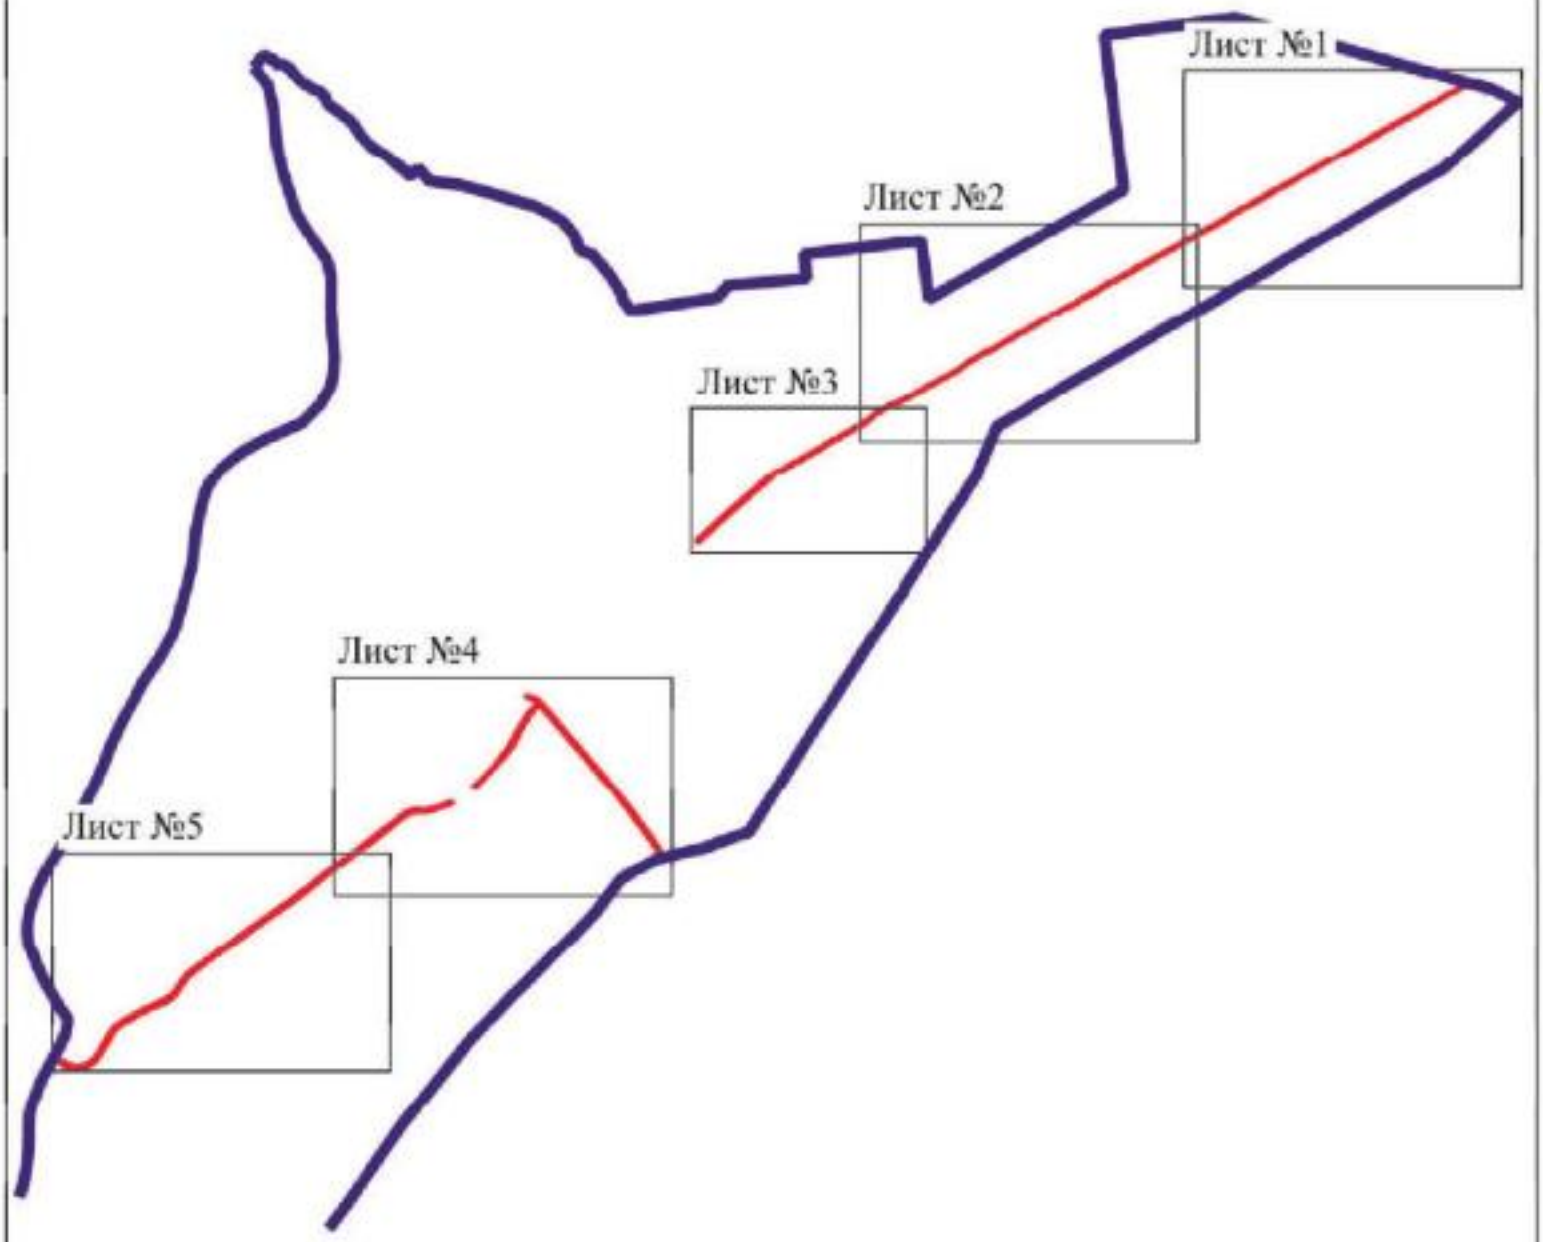

Используемые условные знаки и обозначения:

границы территориальной зоны

границы муниципального образования


Лист №1 — область и номер листа плана границ объекта

Масштаб 1:100000

Руководитель БУВО «Нормативно-проектный центр»


Подпись _____ Ю.В. Шалыгина Дата « 27 » декабря 2019 г.

Место для оттиска печати (при наличии) лица, составившего описание местоположения границ объекта

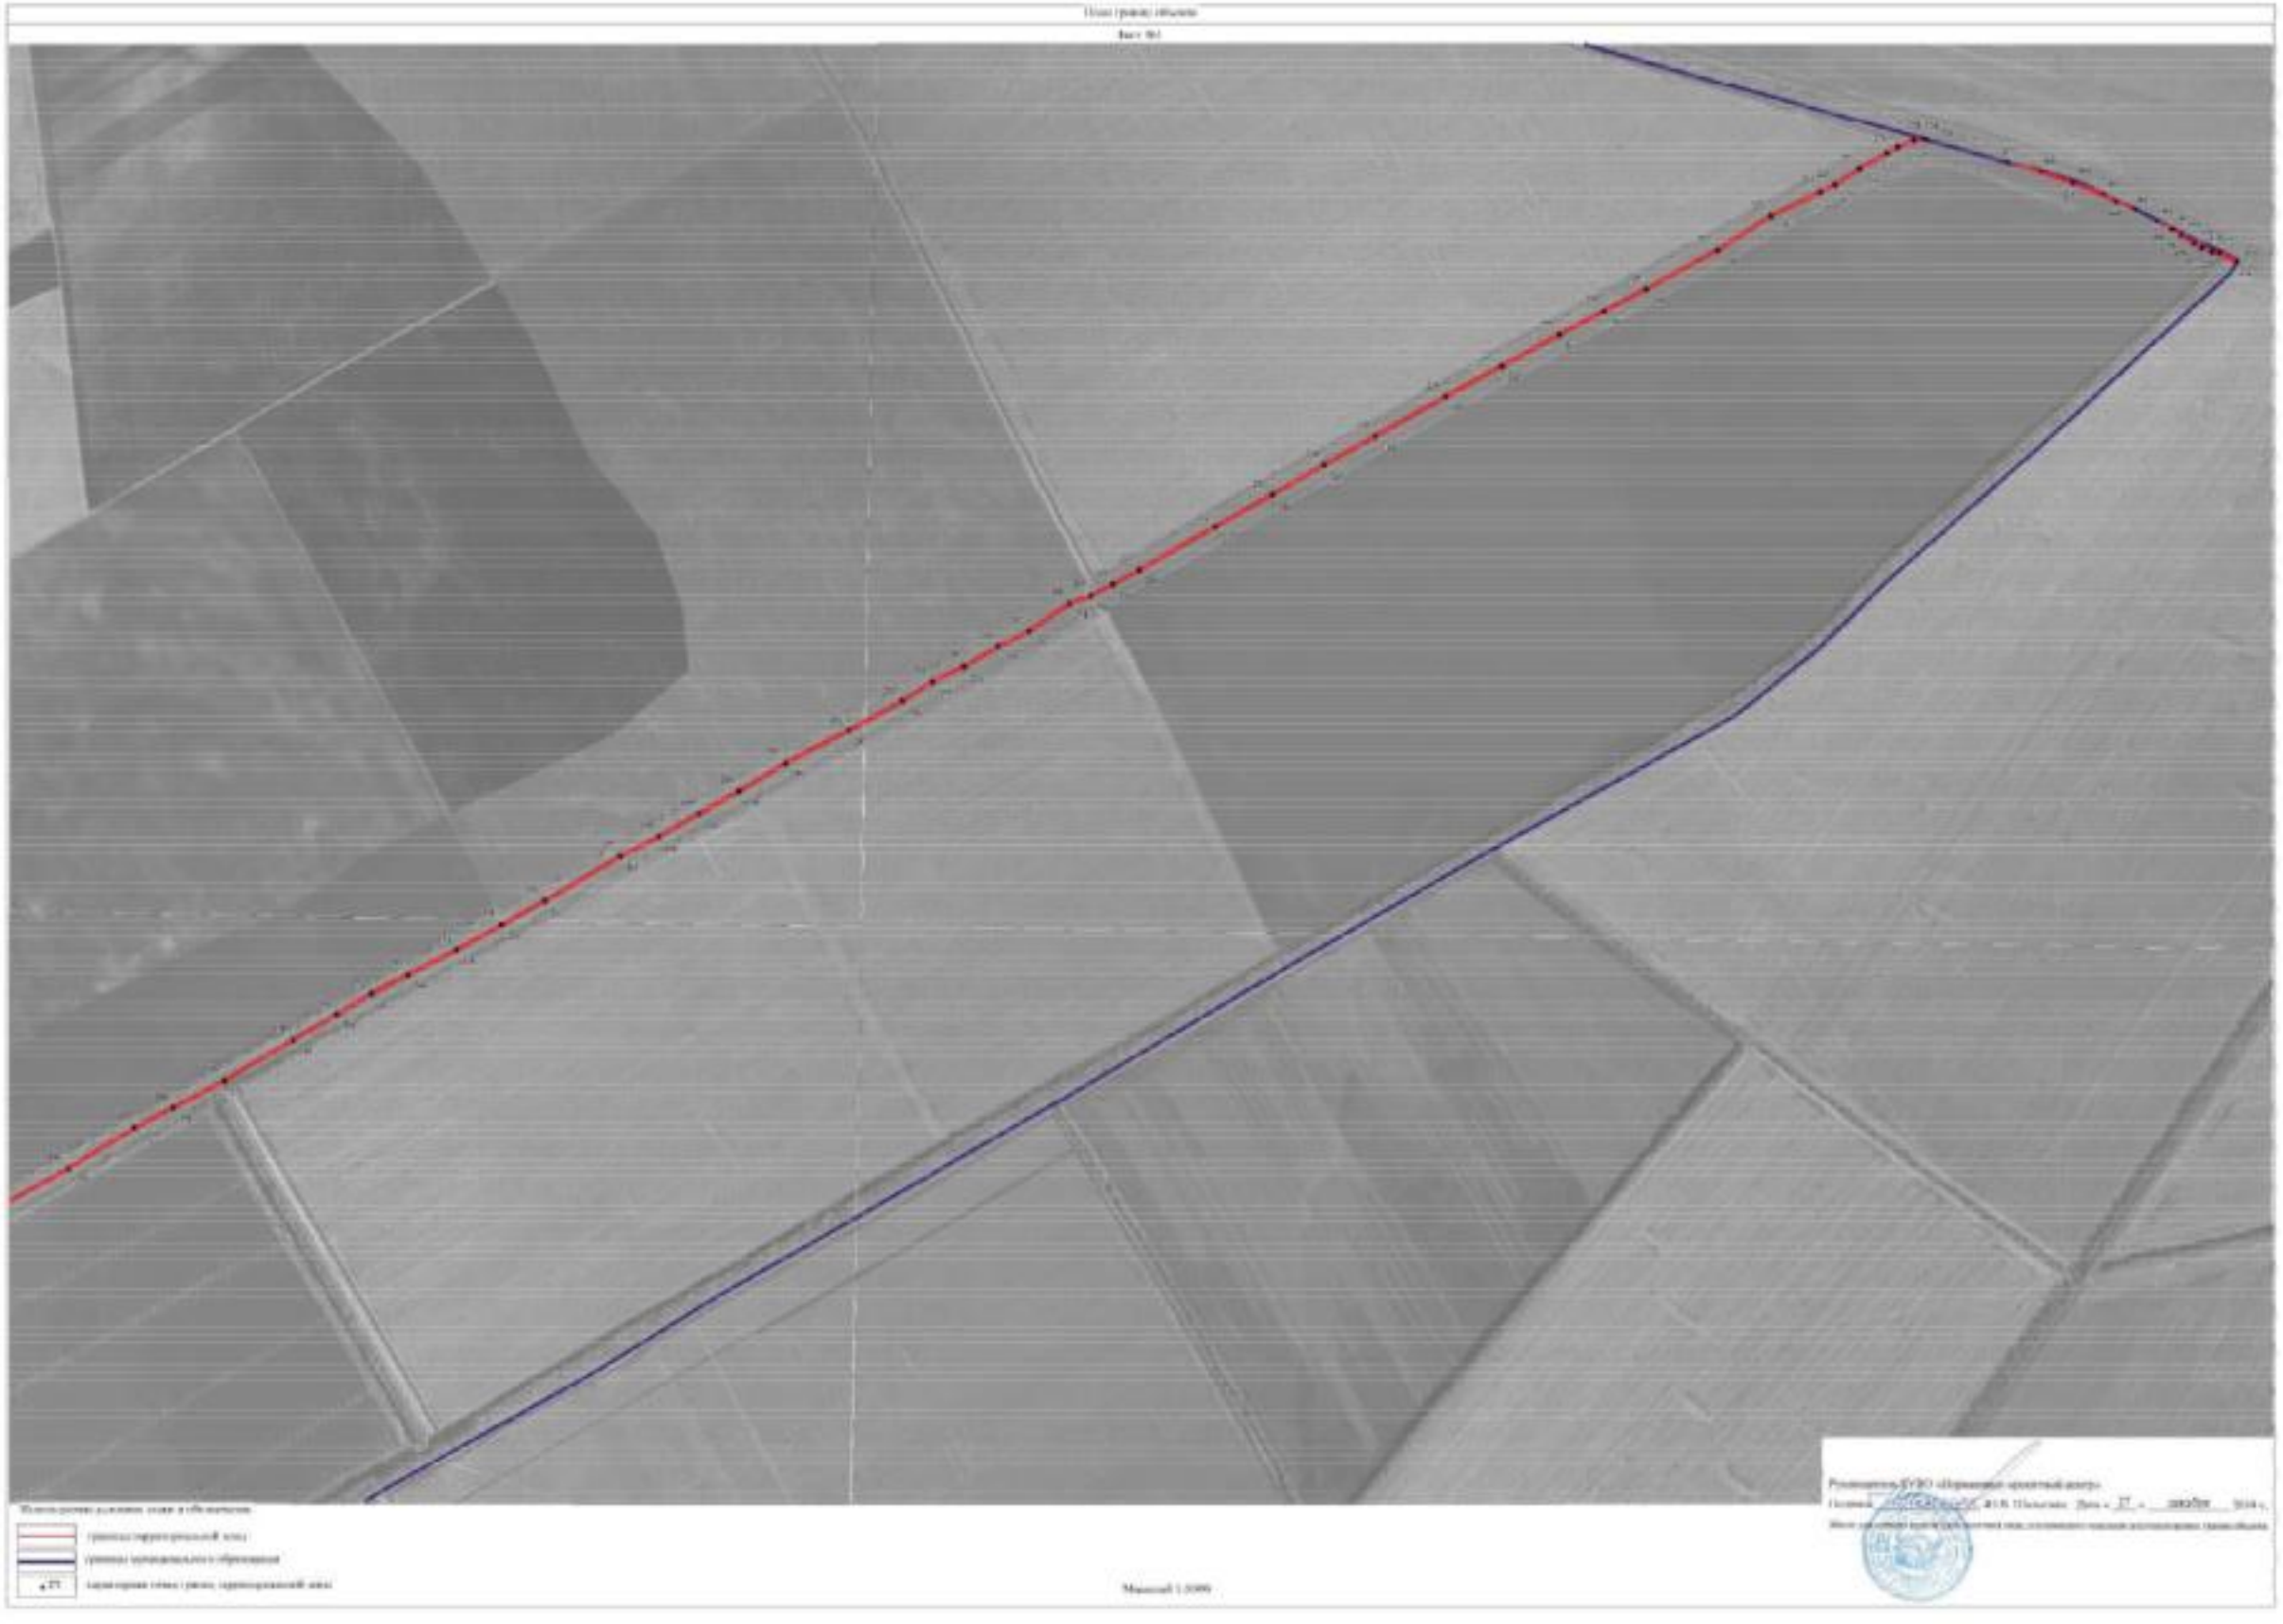

Точки привязки объекта


Лист №1

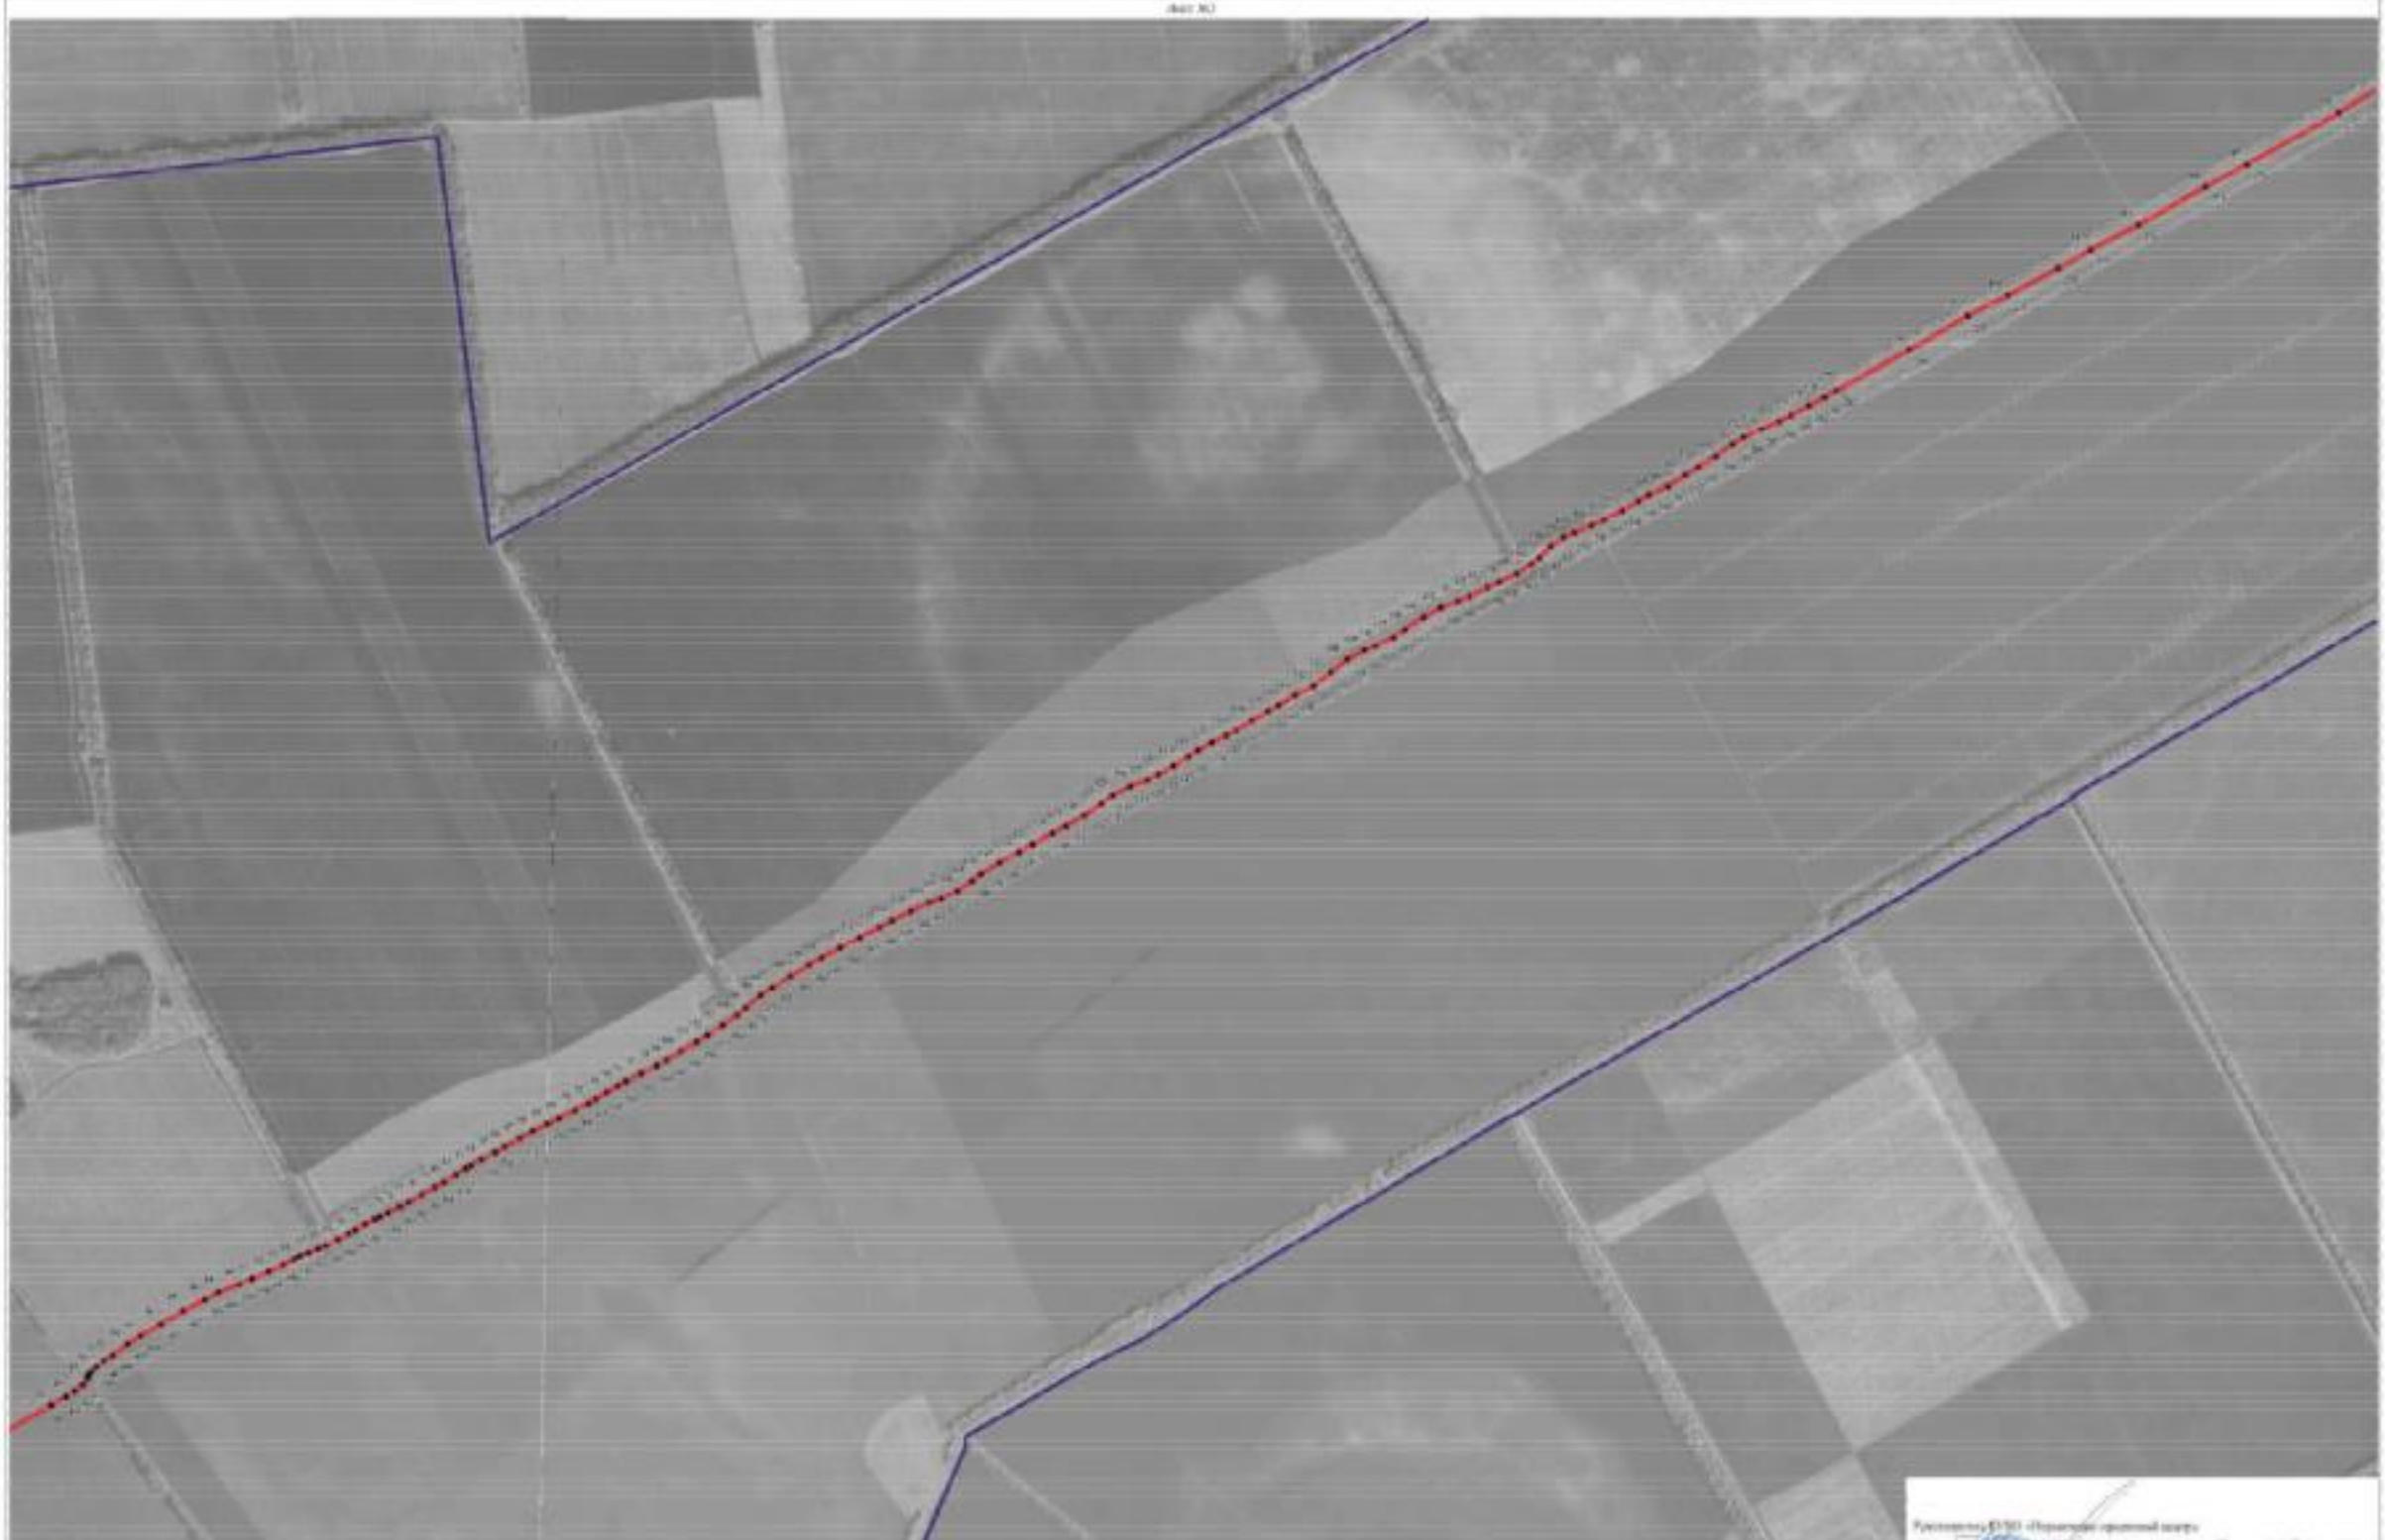

Масштаб 1:2000

План границ объекта

Лист №3

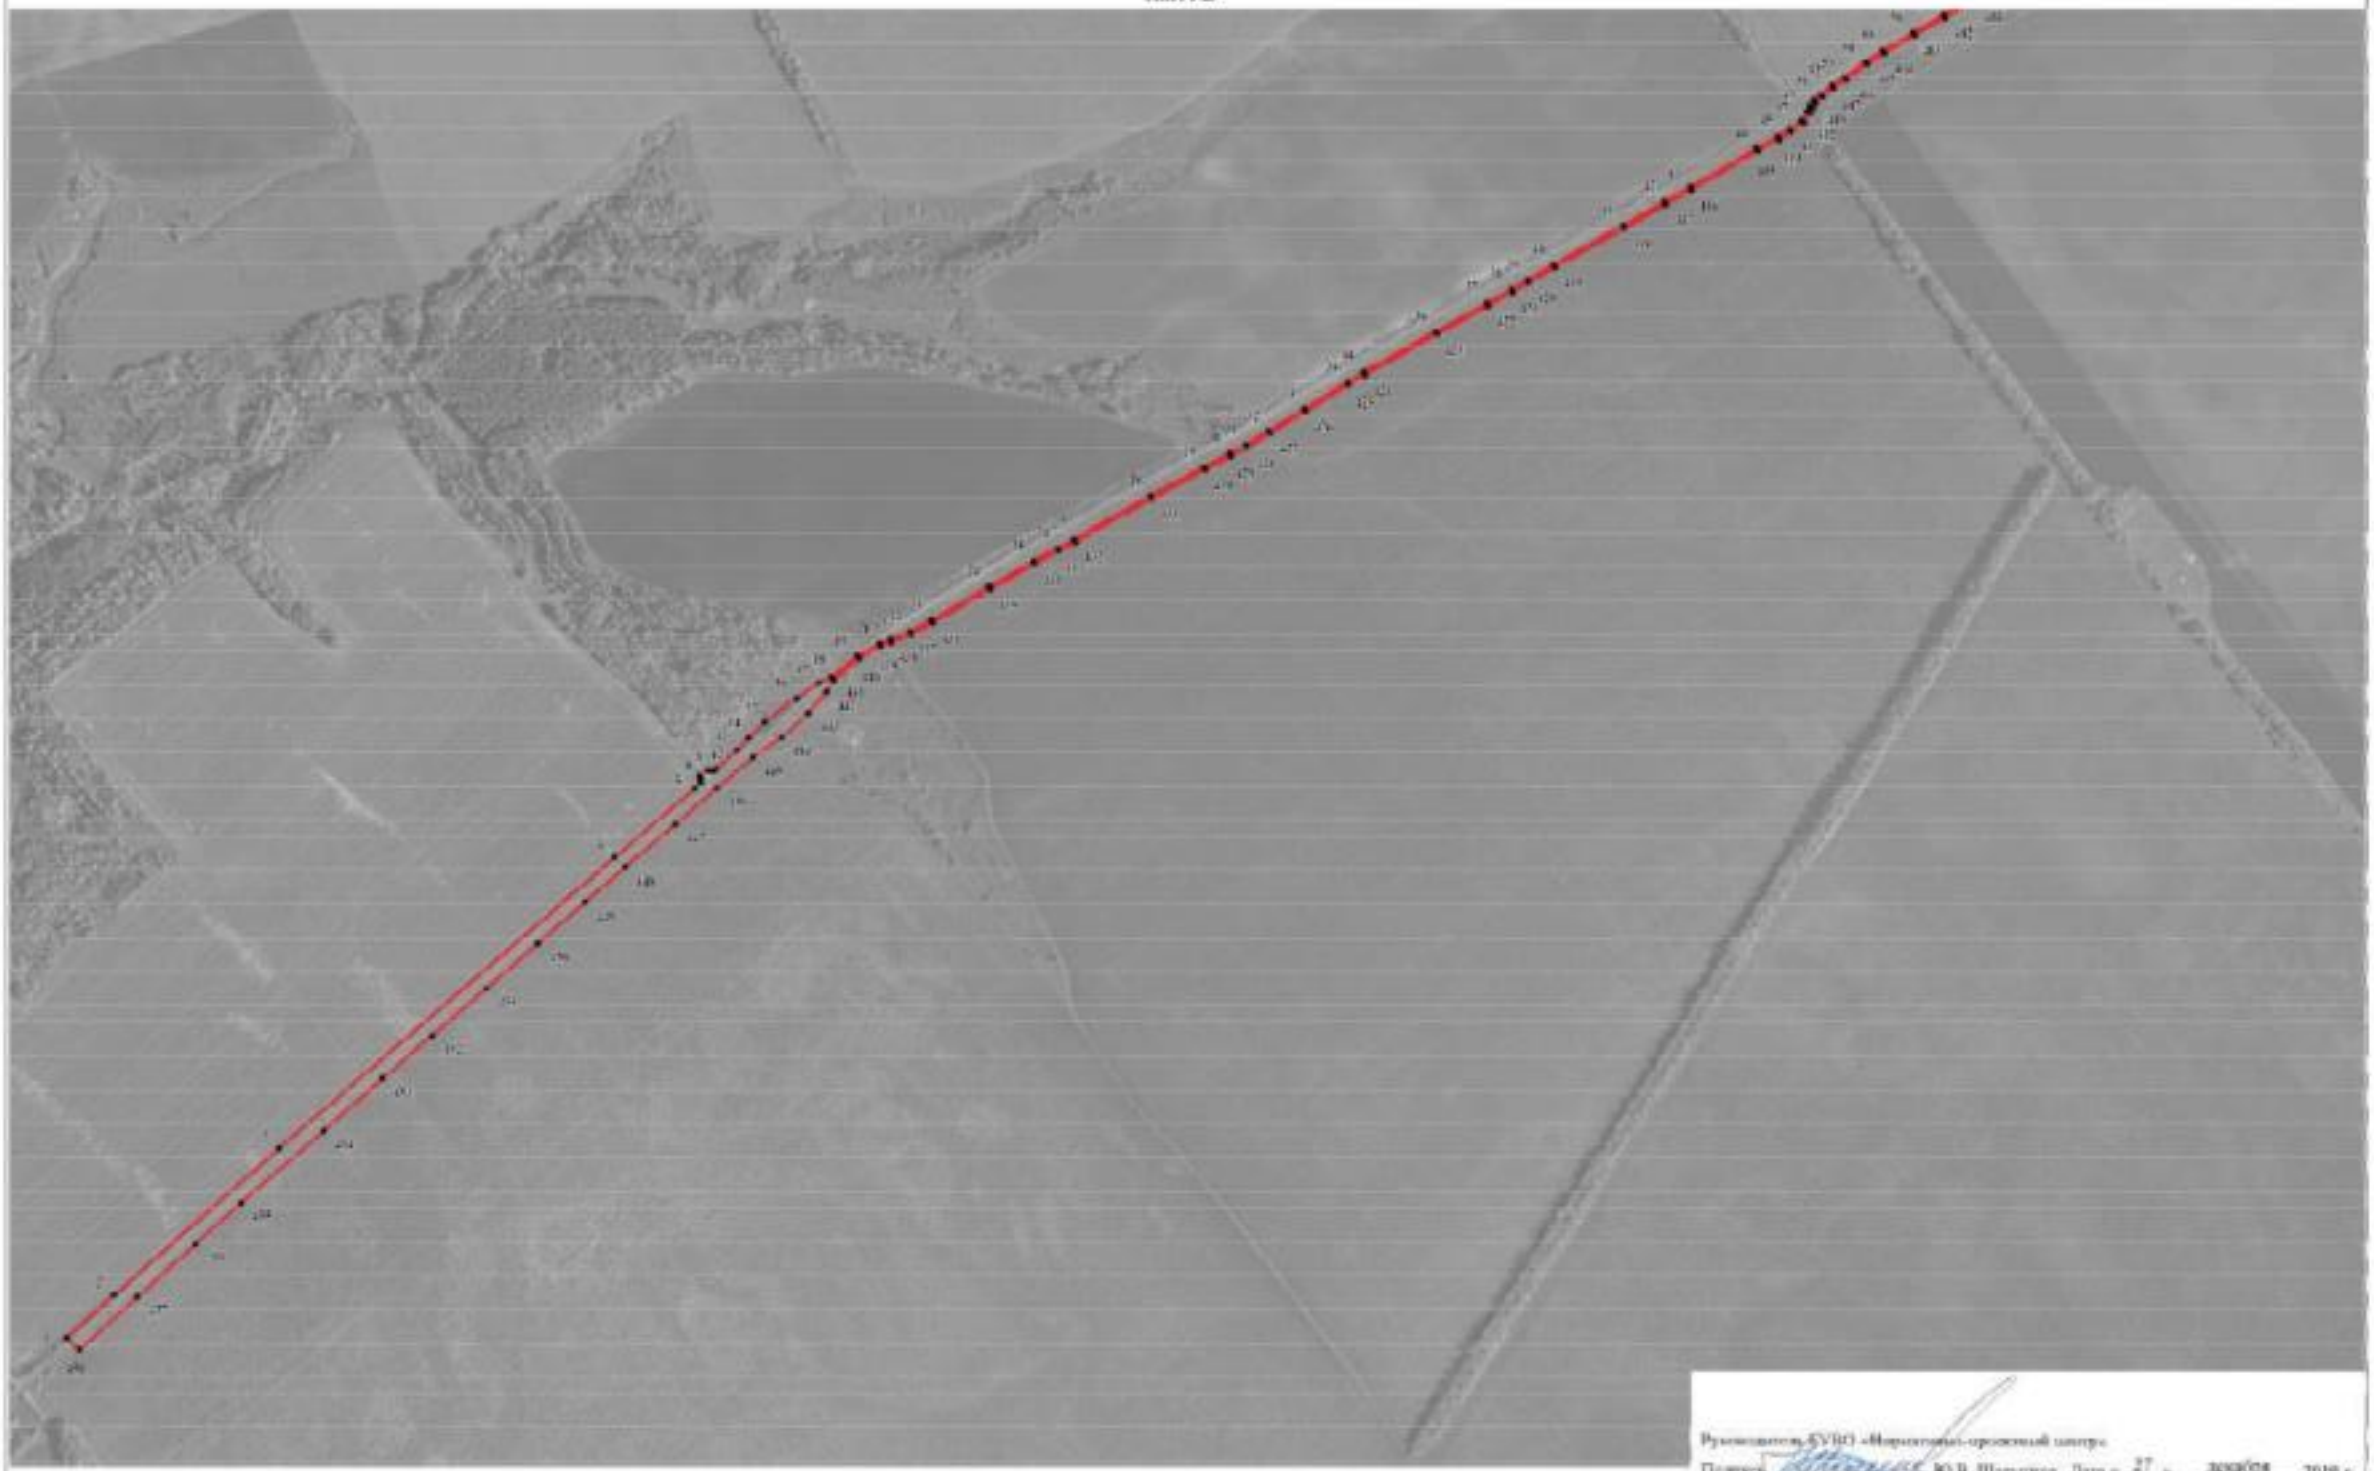

Используемые условные знаки и обозначения:

граница территориальной зоны

1 характерная точка границ территориальной зоны

Масштаб 1:5000

Руководитель БУВО «Нормативно-проектный центр»


Подпись _____ Ю.В. Шапыгина Дата «27» декабря 2019 г.

М.П.

Место для оттиска печати (при наличии) под согласованием местоположения границ объекта


План границ объекта

Лист №1

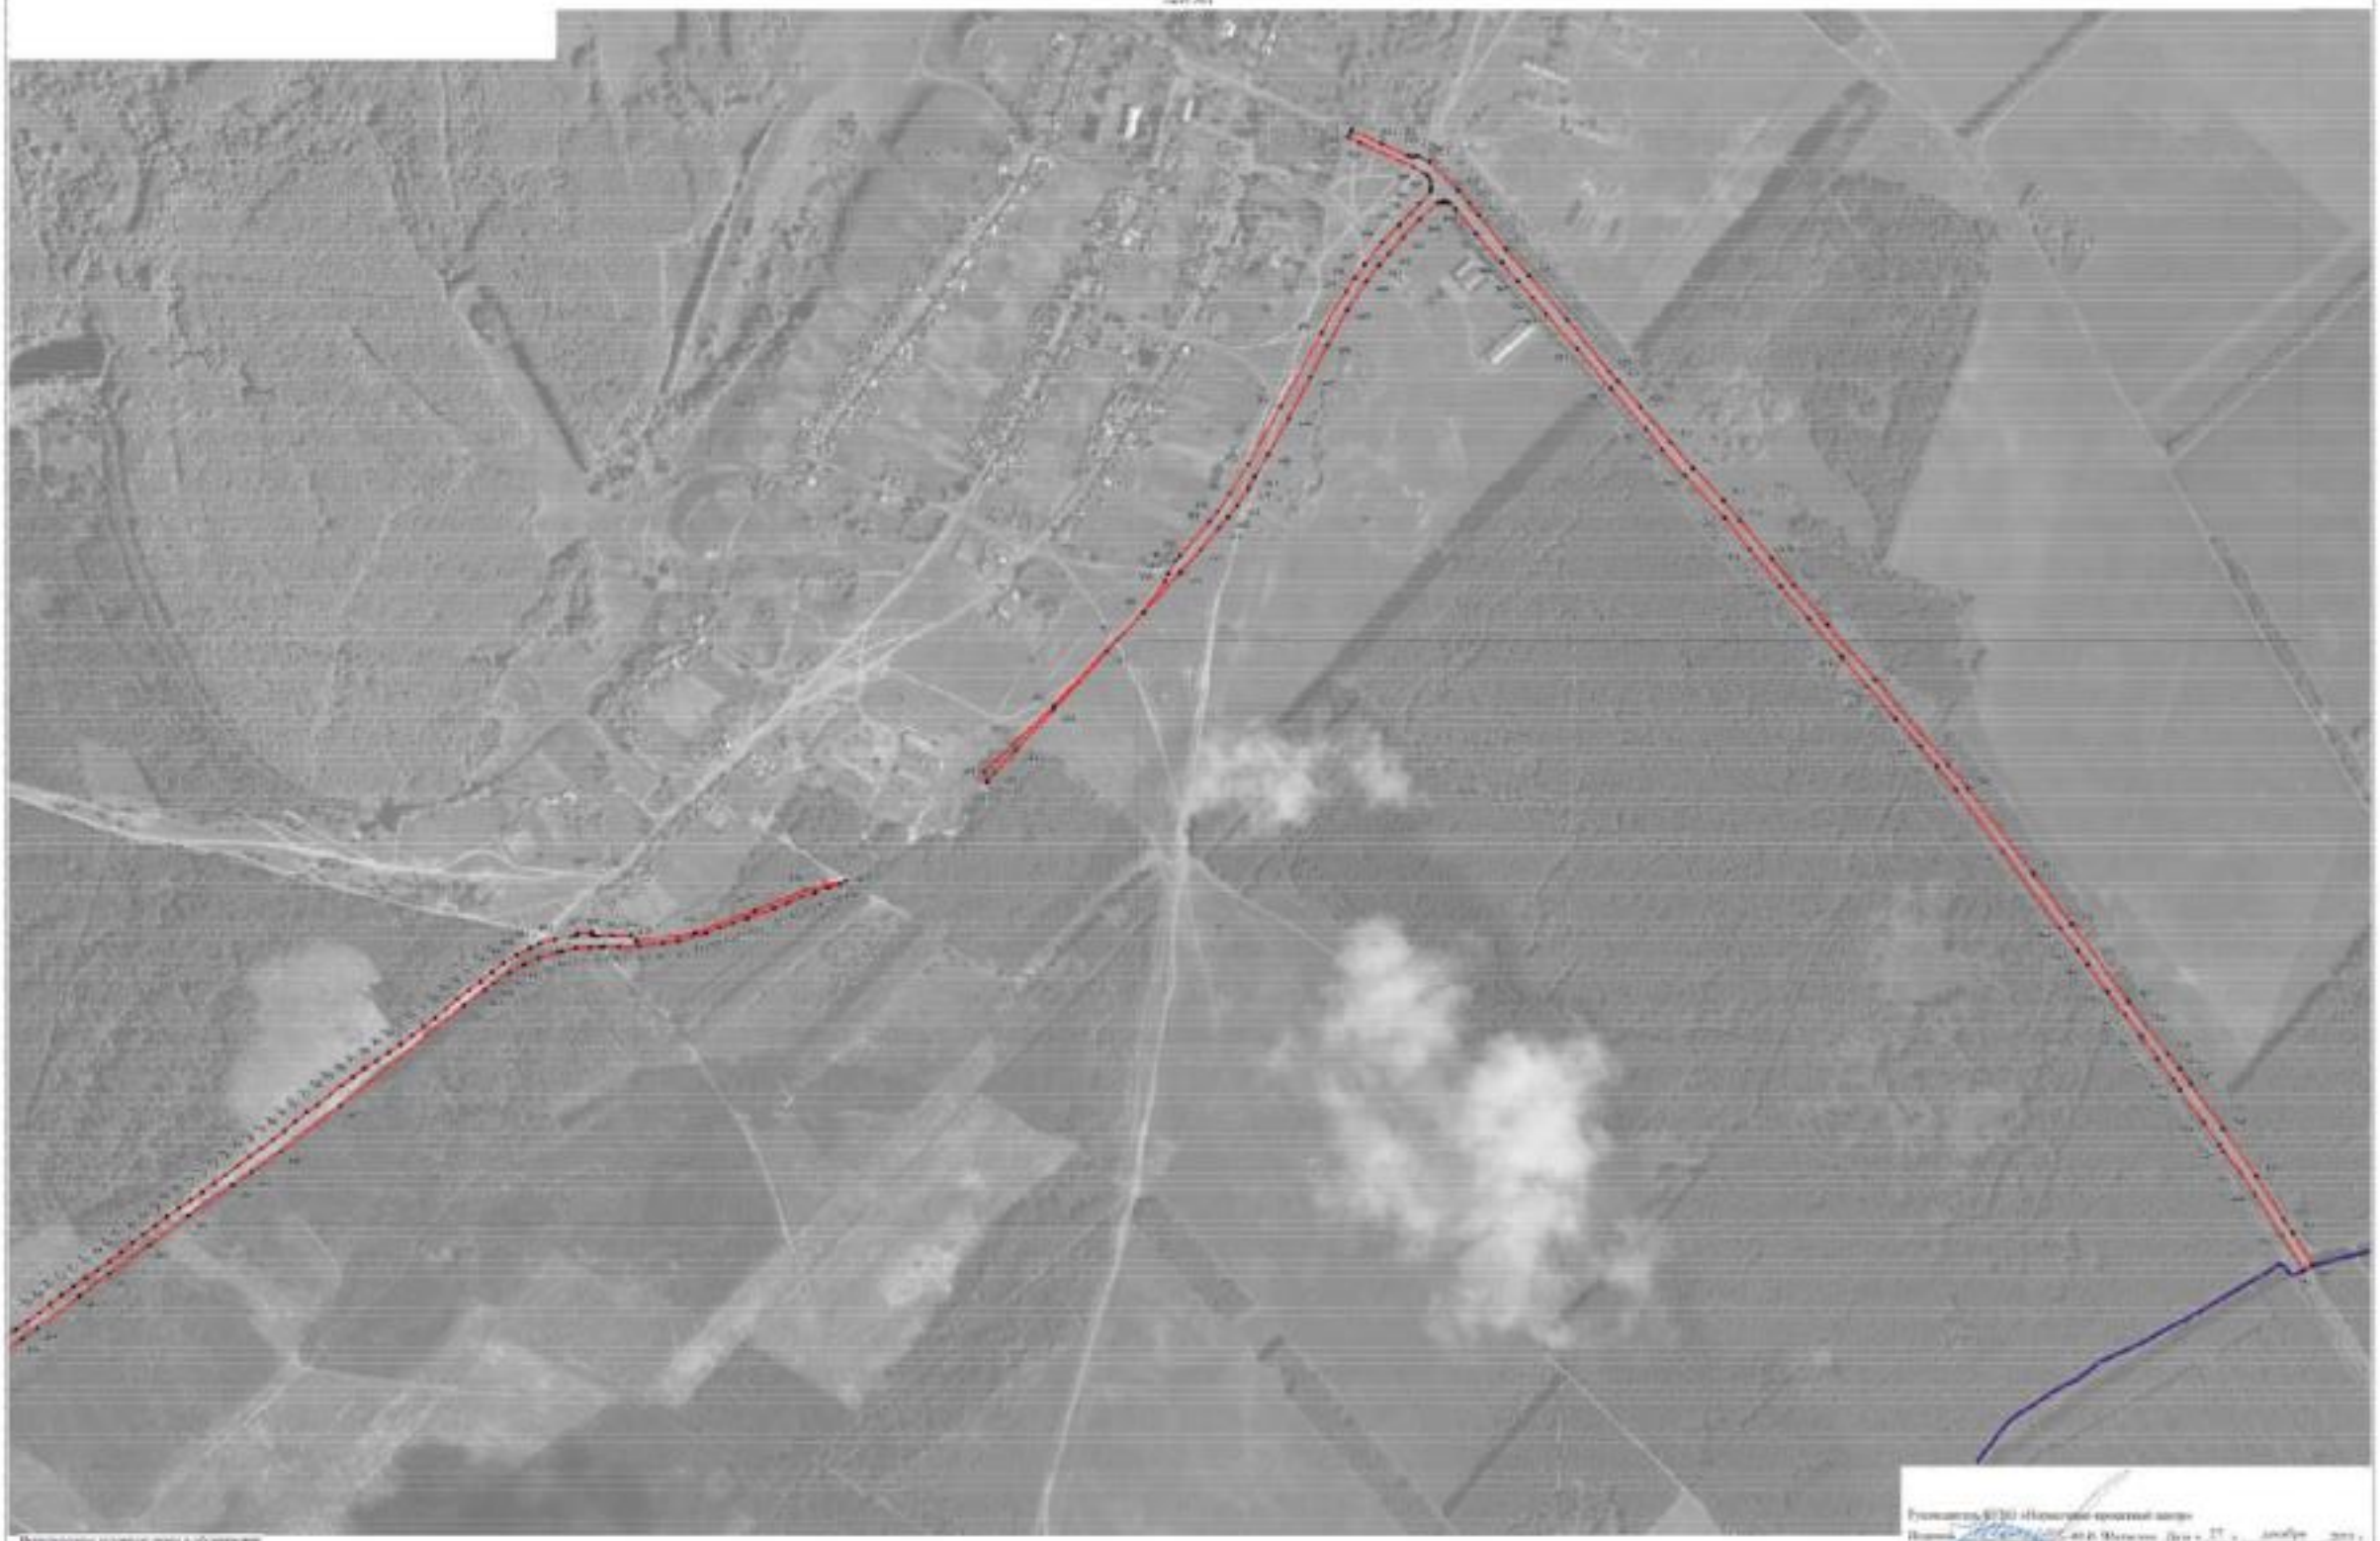

Масштаб 1:5000

Лист №1

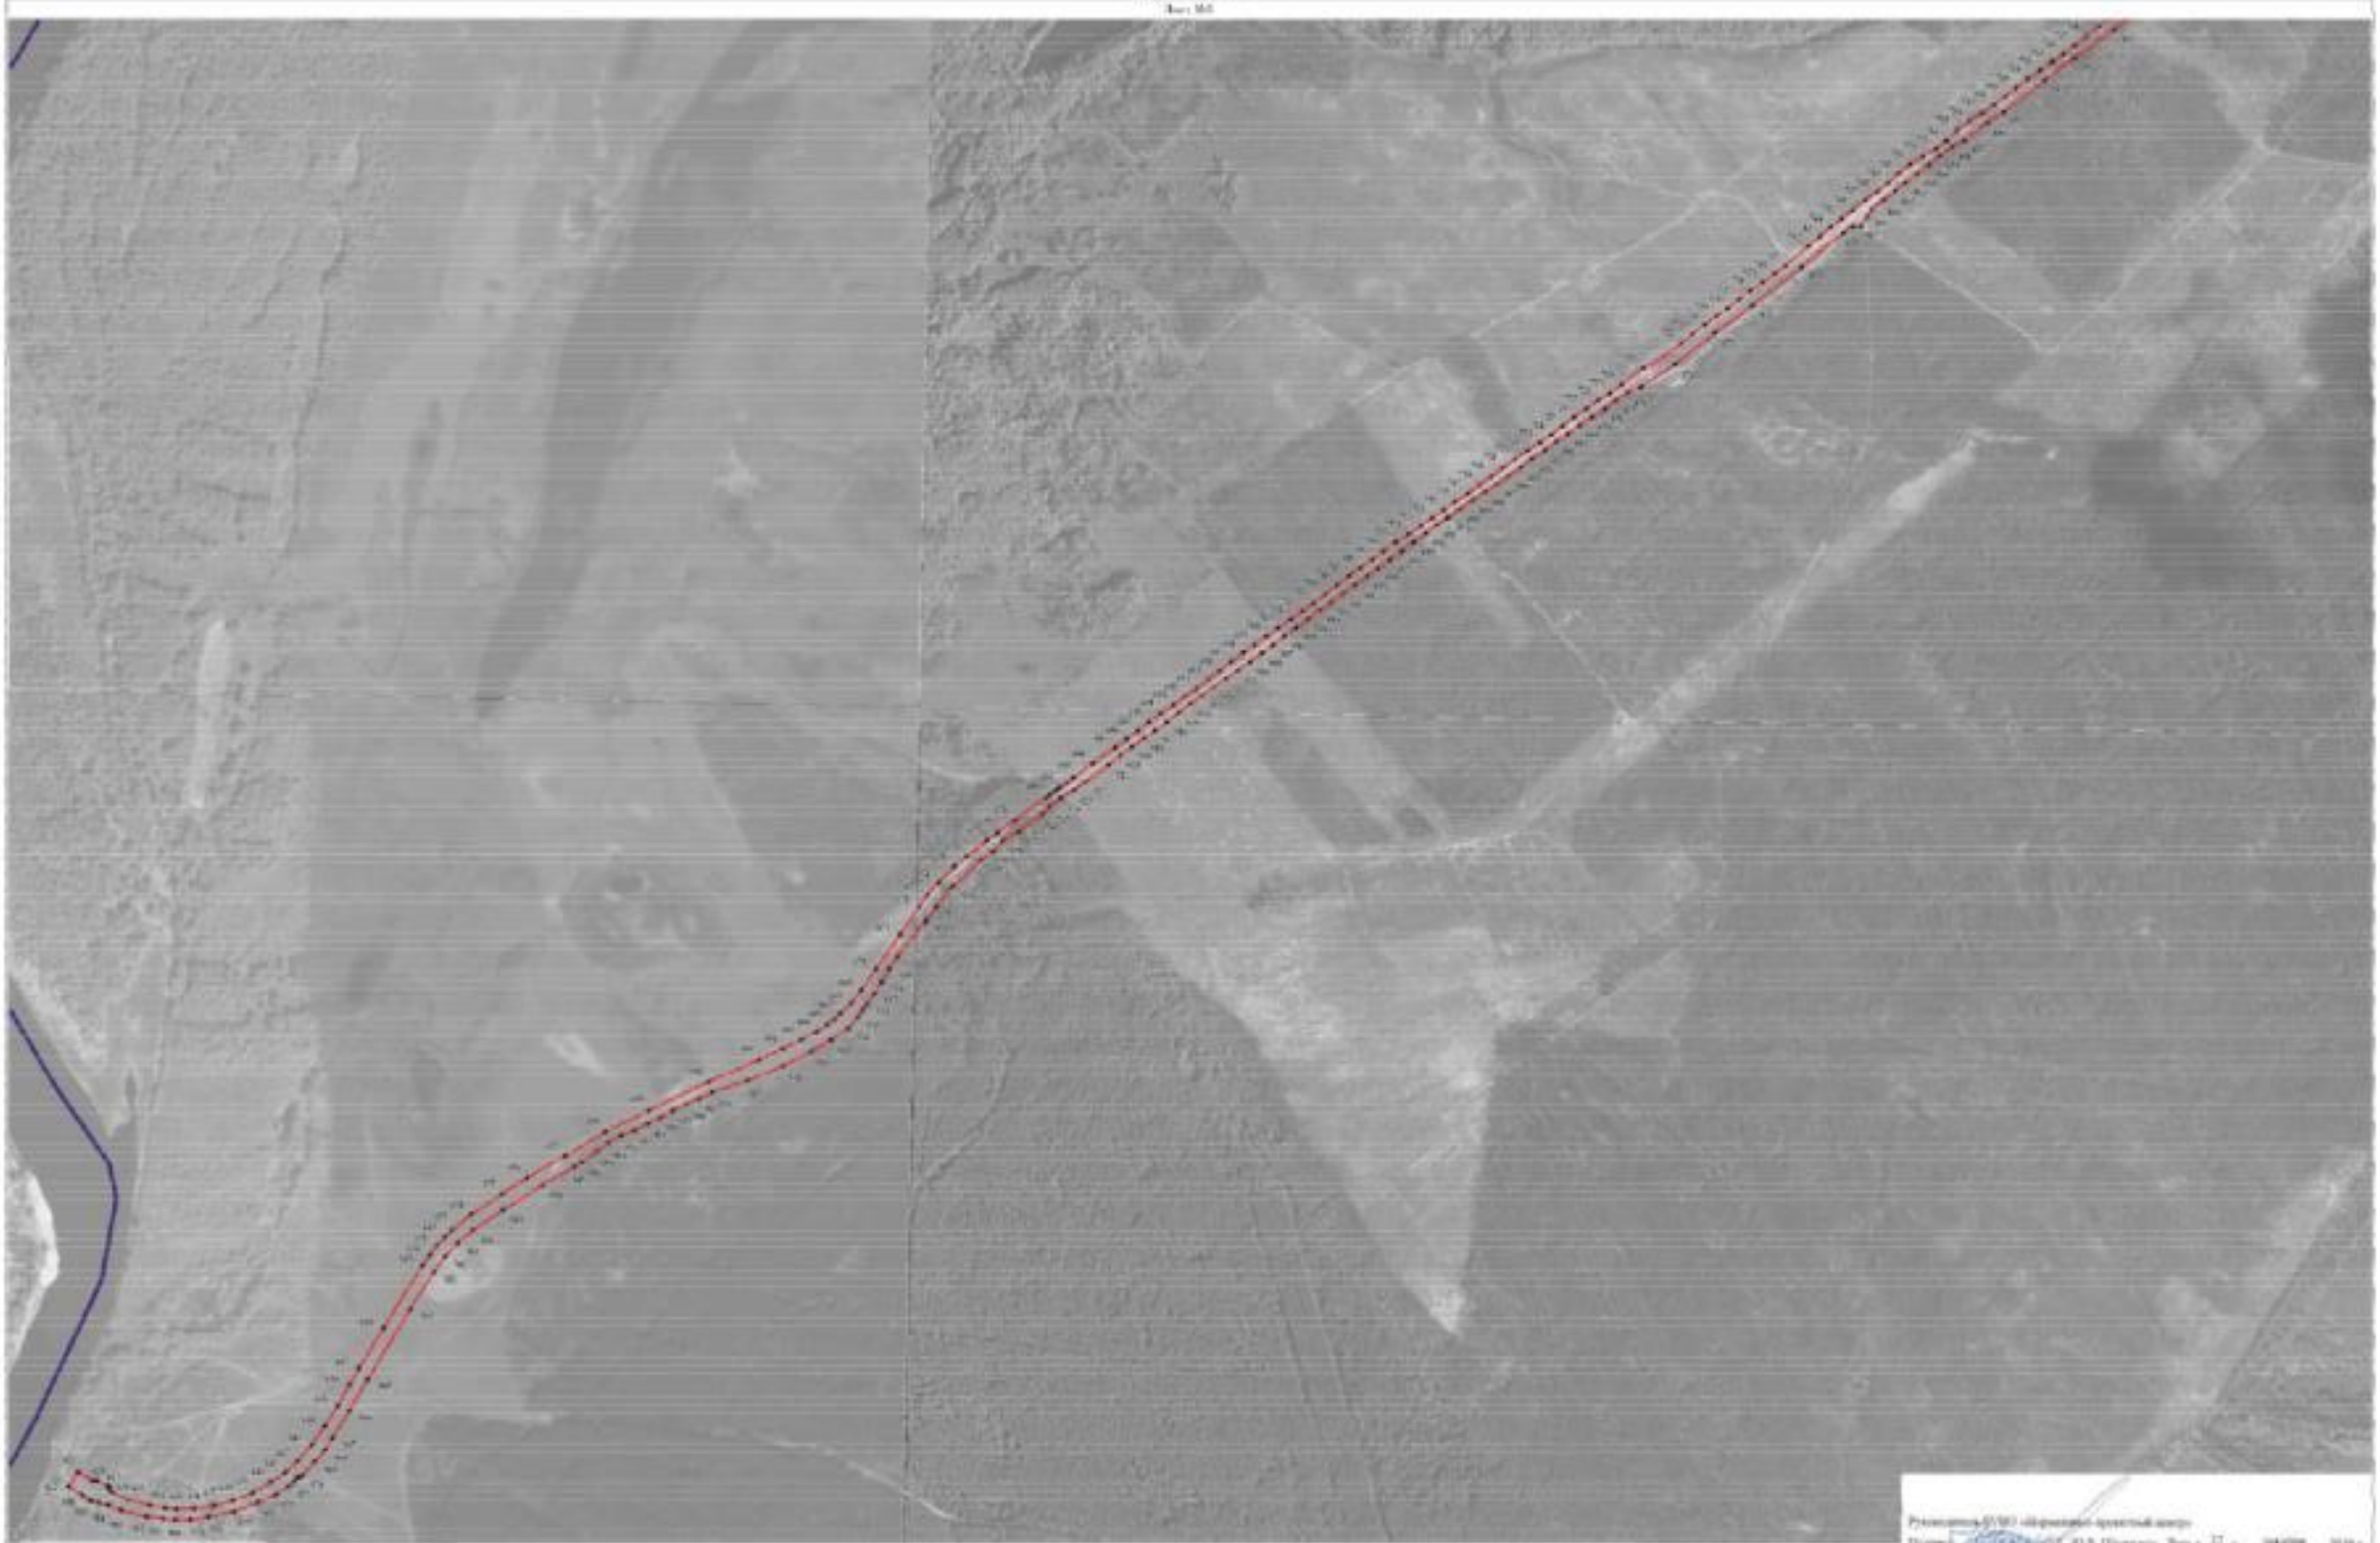

Масштаб 1:2000

ОПИСАНИЕ МЕСТОПОЛОЖЕНИЯ ГРАНИЦ

Зона сельскохозяйственного производства - СХ2

(наименование объекта, местоположение границ которого описано
(далее объект)

Раздел 1

Сведения об объекте		
№ п/п	Характеристики объекта	Описание характеристик
1	2	3
1	Местоположение объекта	Воронежская область, Верхнемамонский муниципальный район, Ольховатское сельское поселение
2	Площадь объекта ± величина погрешности определения площади (Р ± Дельта Р)	33680+/-3212 м²
3	Иные характеристики объекта	-

Раздел 2

Сведения о местоположении границ объекта					
1. Система координат: МСК - 36, зона 2					
2. Сведения о характерных точках границ объекта					
Обозначение характерных точек границ	Координаты, м		Метод определения координат характерной точки	Средняя квадратическая погрешность положения характерной точки (Mt), м	Описание обозначения точки на местности (при наличии)
	X	Y			
1	2	3	4	5	6
1	347710.70	2151575.12	Картометрический	5.00	-
2	347700.84	2151583.53	Картометрический	5.00	-
3	347650.89	2151627.04	Картометрический	5.00	-
4	347619.04	2151655.07	Картометрический	5.00	-
5	347589.40	2151680.75	Картометрический	5.00	-
6	347562.91	2151702.60	Картометрический	5.00	-
7	347544.50	2151718.91	Картометрический	5.00	-
8	347455.79	2151613.56	Картометрический	5.00	-
9	347562.49	2151481.57	Картометрический	5.00	-
10	347590.30	2151449.90	Картометрический	5.00	-
11	347617.63	2151476.39	Картометрический	5.00	-
12	347686.56	2151550.01	Картометрический	5.00	-
1	347710.70	2151575.12	Картометрический	5.00	-
3. Сведения о характерных точках части (частей) границы объекта					
Обозначение характерных точек части границы	Координаты, м		Метод определения координат характерной точки	Средняя квадратическая погрешность положения характерной точки (Mt), м	Описание обозначения точки на местности (при наличии)
	X	Y			
1	2	3	4	5	6
Часть №					
-	-	-	-	-	-

Раздел 3

Сведения о местоположении измененных (уточненных) границ объекта							
1. Система координат: -							
2. Сведения о характерных точках границ объекта							
Обозначение характерных точек границ	Существующие координаты, м		Измененные (уточненные) координаты, м		Метод определения координат характерной точки	Средняя квадратическая погрешность положения характерной точки (Mt), м	Описание обозначения точки на местности (при наличии)
	X	Y	X	Y			
1	2	3	4	5	6	7	8
-	-	-	-	-	-	-	-
3.Сведения о характерных точках части (частей) границы объекта							
Часть №							
-	-	-	-	-	-	-	-

Раздел 4

План границ объекта



Масштаб 1:5000

Руководитель БУВО «Нормативно-проектный центр»

Подпись _____ Ю.В. Шалыгина Дата « 27 » декабря 2019 г.

Место для оттиска печати (при наличии) лица, составившего описание местоположения границ объекта

Используемые условные знаки и обозначения:

	границы территориальной зоны
• 1	характерная точка границ территориальной зоны

ОПИСАНИЕ МЕСТОПОЛОЖЕНИЯ ГРАНИЦ

Зона иного специального назначения - СН2

(наименование объекта, местоположение границ которого описано (далее объект)

Раздел 1

Сведения об объекте		
№ п/п	Характеристики объекта	Описание характеристик
1	2	3
1	Местоположение объекта	Воронежская область, Верхнемамонский муниципальный район, Ольховатское сельское поселение
2	Площадь объекта ± величина погрешности определения площади (Р ± Дельта Р)	1905172+/-24155 м²
3	Иные характеристики объекта	-

Раздел 2

Сведения о местоположении границ объекта					
1. Система координат: МСК - 36, зона 2					
2. Сведения о характерных точках границ объекта					
Обозначение характерных точек границ	Координаты, м		Метод определения координат характерной точки	Средняя квадратическая погрешность положения характерной точки (Mt), м	Описание обозначения точки на местности (при наличии)
	X	Y			
1	2	3	4	5	6
1	343751.05	2149579.27	Картометрический	5.00	-
2	343679.32	2149960.40	Картометрический	5.00	-
3	343907.93	2150138.91	Картометрический	5.00	-
4	343619.77	2150605.09	Картометрический	5.00	-
5	342973.40	2150084.03	Картометрический	5.00	-
6	342747.67	2149902.06	Картометрический	5.00	-
7	342229.53	2149538.72	Картометрический	5.00	-
8	342105.43	2149455.07	Картометрический	5.00	-
9	341988.72	2149382.56	Картометрический	5.00	-
10	341940.22	2149347.55	Картометрический	5.00	-
11	341943.62	2149083.30	Картометрический	5.00	-
12	341992.99	2149053.25	Картометрический	5.00	-
13	342247.15	2149048.68	Картометрический	5.00	-
14	342500.54	2148369.29	Картометрический	5.00	-
15	342764.99	2148594.12	Картометрический	5.00	-
16	343284.37	2149121.79	Картометрический	5.00	-
17	343562.63	2149422.49	Картометрический	5.00	-
18	343755.16	2149557.41	Картометрический	5.00	-
1	343751.05	2149579.27	Картометрический	5.00	-
3. Сведения о характерных точках части (частей) границы объекта					
Обозначение характерных точек части границы	Координаты, м		Метод определения координат характерной точки	Средняя квадратическая погрешность положения характерной точки (Mt), м	Описание обозначения точки на местности (при наличии)
	X	Y			
1	2	3	4	5	6
Часть №					
-	-	-	-	-	-

Раздел 3

Сведения о местоположении измененных (уточненных) границ объекта							
1. Система координат: -							
2. Сведения о характерных точках границ объекта							
Обозначение характерных точек границ	Существующие координаты, м		Измененные (уточненные) координаты, м		Метод определения координат характерной точки	Средняя квадратическая погрешность положения характерной точки (Mt), м	Описание обозначения точки на местности (при наличии)
	X	Y	X	Y			
1	2	3	4	5	6	7	8
-	-	-	-	-	-	-	-
3.Сведения о характерных точках части (частей) границы объекта							
Часть №							
-	-	-	-	-	-	-	-

Раздел 4

План границ объекта



Используемые условные знаки и обозначения:

- границы территориальной зоны
- границы муниципального образования
- •1 характерная точка границ территориальной зоны

Масштаб 1:10000

Руководитель БУВО «Нормативно-проектный центр»

Подпись _____ Ю.В. Шалыгина Дата «27» декабря 2019 г.

Место для оттиска печати (при наличии) лица, составившего описание местоположения границ объекта