Правовое управление департамента
Воронежской области
ЗАРЕГИСТРИРОВАНО
«06» 07 2020.
Регистрационный номер № 513

ДЕПАРТАМЕНТ АРХИТЕКТУРЫ И ГРАДОСТРОИТЕЛЬСТВА ВОРОНЕЖСКОЙ ОБЛАСТИ

ПРИКАЗ

18.06.2020 № 45-01-04/464

г. Воронеж

Об утверждении правил землепользования и застройки Усманского 2-го сельского поселения Новоусманского муниципального района Воронежской области

В соответствии с Градостроительным кодексом Российской Федерации, Федеральным законом от 06.10.2003 № 131-ФЗ «Об общих принципах организации местного самоуправления в Российской Федерации», Законом Воронежской области от 07.07.2006 № 61-ОЗ «О регулировании градостроительной деятельности в Воронежской области», Законом Воронежской области от 20.12.2018 № 173-ОЗ «О перераспределении полномочий по утверждению правил землепользования и застройки между органами местного самоуправления поселений Воронежской области, городского округа город Нововоронеж, Борисоглебского городского округа и исполнительными органами государственной власти Воронежской области», постановлением правительства Воронежской области от 31.12.2014 № 1240 «Об утверждении Положения о департаменте архитектуры и градостроительства Воронежской области», на основании приказа департамента архитектуры и градостроительства Воронежской области от 01.03.2019 № 45-01-04/27 «О подготовке проектов правил землепользования и застройки поселений Аннинского, Бобровского, Верхнемамонского,

Верхнехавского, Воробьёвского, Каширского, Лискинского, Новоусманского, Ольховатского, Павловского, Панинского, Подгоренского, Рамонского, Семилукского и Хохольского муниципальных районов и городского округа город Нововоронеж Воронежской области», с учетом заключения о результатах публичных слушаний от 04.02.2020

п р и к а з ы в а ю:

1. Утвердить прилагаемые правила землепользования и застройки Усманского 2-го сельского поселения Новоусманского муниципального района Воронежской области.

2. Признать утратившими силу следующие решения Совета народных депутатов Усманского 2-го сельского поселения Новоусманского муниципального района Воронежской области:

- от 26.12.2012 № 90 «Об утверждении правил землепользования и застройки Усманского 2-го сельского поселения Новоусманского района Воронежской области»;

- от 02.10.2013 № 107 «О внесении изменений в решение № 90 от 26.12.2012 г. «Об утверждении правил землепользования и застройки Усманского 2-го сельского поселения Новоусманского района Воронежской области»;

- от 13.02.2014 № 124 «О внесении изменений в решение № 90 от 26.12.2012 г. (в ред. № 107 от 02.10.2013 г.) «Об утверждении правил землепользования и застройки Усманского 2-го сельского поселения Новоусманского района Воронежской области»;

- от 25.11.2014 № 147 «О внесении изменений в решение от 26.12.2012 г. № 90 «Об утверждении правил землепользования и застройки Усманского 2-го сельского поселения Новоусманского района Воронежской области»;

- от 18.06.2015 № 169 «О внесении изменений в решение от 26.12.2012 г. № 90 «Об утверждении правил землепользования и застройки

Усманского 2-го сельского поселения Новоусманского района Воронежской области (в редакции от 25.11.2014 г. № 147)»;

- от 19.08.2016 № 17 «О внесении изменений в решение от 26.12.2012 г. № 90 «Об утверждении правил землепользования и застройки Усманского 2-го сельского поселения Новоусманского района Воронежской области (в редакции от 18.06.2015 г. № 169».

3. Признать утратившими силу следующие приказы департамента архитектуры и градостроительства Воронежской области:

- от 09.07.2019 № 45-01-04/233 «О внесении изменений в правила землепользования и застройки Усманского 2-го сельского поселения Новоусманского муниципального района Воронежской области»;

- от 30.10.2019 № 45-01-04/667 «О внесении изменений в правила землепользования и застройки Усманского 2-го сельского поселения Новоусманского муниципального района Воронежской области».

4. Контроль исполнения настоящего приказа возложить на заместителя руководителя департамента архитектуры и градостроительства Воронежской области – начальника отдела территориального планирования Беляеву С.М.

Руководитель департамента
архитектуры и градостроительства
Воронежской области А.А. Еренков

УТВЕРЖДЕНЫ
приказом департамента
архитектуры и градостроительства
Воронежской области
от 18.06.2020 № 45-01-04/464

ПРАВИЛА ЗЕМЛЕПОЛЬЗОВАНИЯ И ЗАСТРОЙКИ УСМАНСКОГО 2-го СЕЛЬСКОГО ПОСЕЛЕНИЯ НОВОУСМАНСКОГО МУНИЦИПАЛЬНОГО РАЙОНА ВОРОНЕЖСКОЙ ОБЛАСТИ

ЧАСТЬ I. ПОРЯДОК ПРИМЕНЕНИЯ ПРАВИЛ ЗЕМЛЕПОЛЬЗОВАНИЯ И ЗАСТРОЙКИ И ВНЕСЕНИЯ В НИХ ИЗМЕНЕНИЙ

Раздел 1. Общие положения

1. Предмет регулирования и цели подготовки Правил землепользования и застройки Усманского 2-го сельского поселения Новоусманского муниципального района Воронежской области

1. Правила землепользования и застройки Усманского 2-го сельского поселения Новоусманского муниципального района Воронежской области (далее – Правила) являются документом градостроительного зонирования, который утверждается нормативным правовым актом департамента архитектуры и градостроительства Воронежской области и в котором устанавливаются территориальные зоны, градостроительные регламенты, порядок применения такого документа и порядок внесения в него изменений.

2. Правила разработаны в соответствии с Градостроительным кодексом Российской Федерации (далее – ГрК РФ), Земельным кодексом Российской Федерации, Федеральным законом от 06.10.2003 № 131-ФЗ «Об общих принципах организации местного самоуправления в Российской Федерации», иными нормативными правовыми актами Российской Федерации, Воронежской области, муниципальными правовыми актами

муниципального образования с учетом положений нормативных актов и документов, определяющих основные направления социально-экономического и градостроительного развития муниципального образования, а также сведений Единого государственного реестра недвижимости, сведений, документов и материалов, содержащихся в государственных информационных системах обеспечения градостроительной деятельности.

3. Правила разработаны в целях:

– создания условий для устойчивого развития территории муниципального образования, сохранения окружающей среды и объектов культурного наследия;

– создания условий для планировки территории муниципального образования;

– обеспечения прав и законных интересов физических и юридических лиц, в том числе правообладателей земельных участков и объектов капитального строительства;

– создания условий для привлечения инвестиций, в том числе путем предоставления возможности выбора наиболее эффективных видов разрешенного использования земельных участков и объектов капитального строительства.

2. Основные понятия, используемые в Правилах

В настоящих Правилах используются основные понятия, установленные законодательством Российской Федерации.

3. Сфера применения Правил

1. Действие настоящих Правил распространяется на всю территорию Усманского 2-го сельского поселения Новоусманского муниципального района Воронежской области. Правила обязательны для соблюдения органами государственной власти, органами местного самоуправления, физическими и юридическими лицами, при осуществлении

ими градостроительной деятельности на территории Усманского 2-го сельского поселения Новоусманского муниципального района Воронежской области.

2. Настоящие Правила применяются наряду с:

– техническими регламентами и иными обязательными требованиями, установленными в соответствии с законодательством в целях обеспечения безопасности жизни и здоровья людей, надежности и безопасности зданий, строений и сооружений, сохранения окружающей природной среды и объектов культурного наследия;

– региональными и местными нормативами градостроительного проектирования.

4. Содержание и порядок применения Правил

1. Правила включают в себя:

1) порядок их применения и внесения изменений в Правила;

2) карту градостроительного зонирования;

3) градостроительные регламенты.

Обязательным приложением к настоящим Правилам являются сведения о границах территориальных зон, которые должны содержать графическое описание местоположения границ территориальных зон, перечень координат характерных точек этих границ в системе координат, используемой для ведения Единого государственного реестра недвижимости.

2. Порядок применения Правил и внесения в них изменений включает в себя положения:

1) о регулировании землепользования и застройки;

2) об изменении видов разрешенного использования земельных участков и объектов капитального строительства физическими и юридическими лицами;

3) о подготовке документации по планировке территории органами местного самоуправления;

4) о проведении общественных обсуждений или публичных слушаний по вопросам землепользования и застройки;

5) о внесении изменений в Правила;

6) о регулировании иных вопросов землепользования и застройки.

5. Использование объектов недвижимости, не соответствующих настоящим Правилам

1. Земельные участки или объекты капитального строительства, виды разрешенного использования, предельные (минимальные и (или) максимальные) размеры и предельные параметры которых не соответствуют градостроительному регламенту, могут использоваться без установления срока приведения их в соответствие с градостроительным регламентом, за исключением случаев, если использование таких земельных участков и объектов капитального строительства опасно для жизни или здоровья человека, для окружающей среды, объектов культурного наследия.

2. Реконструкция указанных в подпункте 1 настоящего пункта объектов капитального строительства может осуществляться только путем приведения таких объектов в соответствие с градостроительным регламентом или путем уменьшения их несоответствия предельным параметрам разрешенного строительства, реконструкции. Изменение видов разрешенного использования указанных земельных участков и объектов капитального строительства может осуществляться путем приведения их в соответствие с видами разрешенного использования земельных участков и объектов капитального строительства, установленными градостроительным регламентом.

3. В случае если использование указанных в подпункте 1 настоящего пункта земельных участков и объектов капитального строительства продолжается и опасно для жизни или здоровья человека, для окружающей среды, объектов культурного наследия, в соответствии с федеральными законами может быть наложен запрет на использование таких земельных участков и объектов.

6. Открытость и доступность информации о землепользовании и застройке

1. Настоящие Правила являются открытыми и общедоступными.

2. Настоящие Правила подлежат опубликованию в порядке, установленном для официального опубликования нормативных правовых актов Воронежской области, и размещению в федеральной государственной информационной системе территориального планирования и в государственной информационной системе обеспечения градостроительной деятельности.

Раздел 2. Положения о регулировании землепользования и застройки

7. Перераспределение полномочий между органами местного самоуправления Усманского 2-го сельского поселения Новоусманского муниципального района Воронежской области и департаментом архитектуры и градостроительства Воронежской области

1. На основании Закона Воронежской области от 20.12.2018 № 173-ОЗ «О перераспределении полномочий по утверждению правил землепользования и застройки между органами местного самоуправления поселений Воронежской области, городского округа город Нововоронеж, Борисоглебского городского округа и исполнительными органами государственной власти Воронежской области» (далее – Закон Воронежской области) и в соответствии со статьей 8.2 ГрК РФ, пунктом 6.1 статьи 26.3 Федерального закона от 06.10.1999 № 184-ФЗ «Об общих принципах организации законодательных (представительных) и исполнительных органов государственной власти субъектов Российской Федерации», частью 1.2 статьи 17 Федерального закона от 06.10.2003 № 131-ФЗ «Об общих принципах организации местного самоуправления в Российской Федерации» полномочия по утверждению Правил перераспределены между органами местного самоуправления Усманского 2-го сельского поселения Новоусманского муниципального района Воронежской области и департаментом архитектуры и градостроительства Воронежской области

(далее – Уполномоченный орган) на срок, установленный Законом Воронежской области.

2. После истечения срока, указанного в Законе Воронежской области, полномочия Уполномоченного органа, предусмотренные настоящими Правилами, осуществляются органами местного самоуправления Усманского 2-го сельского поселения Новоусманского муниципального района Воронежской области в соответствии с требованиями ГрК РФ.

8. Полномочия Уполномоченного органа по вопросам землепользования и застройки

1. Полномочия Уполномоченного органа по вопросам землепользования и застройки включают:

1) принятие решений о подготовке проекта Правил, о подготовке проекта о внесении изменений в Правила;

2) утверждение Правил, утверждение внесения изменений в Правила;

3) принятие решений о предоставлении разрешений на условно разрешенный вид использования объектов капитального строительства или земельного участка;

4) принятие решений о предоставлении разрешения на отклонение от предельных параметров разрешенного строительства, реконструкции объектов капитального строительства;

5) иные полномочия в соответствии с действующим законодательством.

9. Комиссия по подготовке проектов Правил

1. Комиссия по подготовке проектов правил землепользования и застройки поселений Воронежской области, городского округа город Нововоронеж, Борисоглебского городского округа (далее – Комиссия) является специально созданным постоянно действующим коллегиальным

органом при Уполномоченном органе в целях реализации полномочий, указанных в пункте 8 настоящих Правил, перераспределенных в соответствии с Законом Воронежской области и обеспечения выполнения задач градостроительного зонирования.

2. Комиссия создается и прекращает свою деятельность приказом Уполномоченного органа.

3. Состав и порядок деятельности Комиссии утверждается приказом Уполномоченного органа.

Раздел 3. Положения об изменении видов разрешенного использования земельных участков и объектов капитального строительства физическими и юридическими лицами

10. Изменение видов разрешенного использования земельных участков и объектов капитального строительства

1. Для каждой из установленных настоящими Правилами территориальных зон могут устанавливаться основные, условно разрешенные и вспомогательные виды разрешенного использования земельных участков и объектов капитального строительства.

2. Изменение одного вида разрешенного использования земельных участков и объектов капитального строительства на другой вид такого использования осуществляется в соответствии с градостроительным регламентом при условии соблюдения требований технических регламентов.

3. Основные и вспомогательные виды разрешенного использования земельных участков и объектов капитального строительства правообладателями земельных участков и объектов капитального строительства, за исключением органов государственной власти, органов местного самоуправления, государственных и муниципальных учреждений, государственных и муниципальных унитарных предприятий, выбираются самостоятельно без дополнительных разрешений и согласования.

4. Решения об изменении одного вида разрешенного использования земельных участков и объектов капитального строительства, расположенных

на землях, на которые действие градостроительных регламентов не распространяется или для которых градостроительные регламенты не устанавливаются, на другой вид такого использования принимаются в соответствии с федеральными законами.

11. Предоставление разрешения на условно разрешенный вид использования земельного участка или объекта капитального строительства

1. Физическое или юридическое лицо, заинтересованное в предоставлении разрешения на условно разрешенный вид использования земельного участка или объекта капитального строительства (далее - разрешение на условно разрешенный вид использования), направляет заявление о предоставлении разрешения на условно разрешенный вид использования в Комиссию. Заявление о предоставлении разрешения на условно разрешенный вид использования может быть направлено в форме электронного документа, подписанного электронной подписью в соответствии с требованиями Федерального закона от 06.04.2011 № 63-ФЗ «Об электронной подписи».

2. Порядок предоставления разрешения на условно разрешенный вид использования земельного участка или объекта капитального строительства определен статьей 39 ГрК РФ.

3. Проект решения о предоставлении разрешения на условно разрешенный вид использования подлежит рассмотрению на общественных обсуждениях или публичных слушаниях, проводимых в порядке, установленном статьей 5.1 ГрК РФ, с учетом положений статьи 39 ГрК РФ.

12. Предоставление разрешения на отклонение от предельных параметров разрешенного строительства, реконструкции объектов капитального строительства

1. Правообладатели земельных участков, размеры которых меньше установленных градостроительным регламентом минимальных размеров земельных участков либо конфигурация, инженерно-геологические или иные

характеристики которых неблагоприятны для застройки, вправе обратиться за разрешениями на отклонение от предельных параметров разрешенного строительства, реконструкции объектов капитального строительства (далее также – разрешение на отклонение от предельных параметров).

2. Правообладатели земельных участков вправе обратиться за разрешениями на отклонение от предельных параметров разрешенного строительства, реконструкции объектов капитального строительства, если такое отклонение необходимо в целях однократного изменения одного или нескольких предельных параметров разрешенного строительства, реконструкции объектов капитального строительства, установленных градостроительным регламентом для конкретной территориальной зоны, не более чем на десять процентов.

3. Порядок предоставления разрешения на отклонение от предельных параметров определен статьей 40 ГрК РФ.

4. Проект решения о предоставлении разрешения на отклонение от предельных параметров подлежит рассмотрению на общественных обсуждениях или публичных слушаниях, проводимых в порядке, установленном статьей 5.1 ГрК РФ, с учетом положений статьи 39 ГрК РФ, за исключением случая, указанного в части 1.1 статьи 40 ГрК РФ.

Раздел 4. Положения о подготовке документации по планировке территории органами местного самоуправления

13. Общие положения о подготовке документации по планировке территории

1. Подготовка документации по планировке территории осуществляется в целях обеспечения устойчивого развития территорий, в том числе выделения элементов планировочной структуры, установления границ земельных участков, установления границ зон планируемого размещения объектов капитального строительства.

2. Подготовка документации по планировке территории осуществляется в соответствии с главой 5 ГрК РФ.

3. Состав и содержание документации по планировке территории определяется ГрК РФ.

Раздел 5. Положения о проведении общественных обсуждений или публичных слушаний по вопросам землепользования и застройки

14. Общие положения о порядке проведения общественных обсуждений или публичных слушаний в сфере градостроительной деятельности

1. В целях соблюдения права человека на благоприятные условия жизнедеятельности, прав и законных интересов правообладателей земельных участков и объектов капитального строительства по проектам правил землепользования и застройки, проектам планировки территории, проектам межевания территории, проектам, предусматривающим внесение изменений в один из указанных утвержденных документов, проектам решений о предоставлении разрешения на условно разрешенный вид использования земельного участка или объекта капитального строительства, проектам решений о предоставлении разрешения на отклонение от предельных параметров разрешенного строительства, реконструкции объектов капитального строительства в соответствии с уставом муниципального образования и (или) нормативным правовым актом представительного органа муниципального образования и с учетом положений ГрК РФ проводятся общественные обсуждения или публичные слушания, за исключением случаев, предусмотренных ГрК РФ и другими федеральными законами.

2. Порядок проведения общественных обсуждений или публичных слушаний определяется ГрК РФ, Уставом Усманского 2-го сельского поселения Новоусманского муниципального района Воронежской области и (или) нормативным правовым актом представительного органа муниципального образования.

Раздел 6. Положения о внесении изменений в Правила

15. Основания и порядок внесения изменений в Правила

1. Основания для рассмотрения вопроса о внесении изменений в настоящие Правила предусмотрены статьей 33 ГрК РФ.

2. Внесение изменений в Правила осуществляется в порядке, предусмотренном статьями 31 и 32 ГрК РФ, с учетом особенностей, установленных статьей 33 ГрК РФ.

Раздел 7. Положения о регулировании иных вопросов землепользования и застройки

16. Общие принципы регулирования иных вопросов землепользования и застройки на территории Усманского 2-го сельского поселения Новоусманского муниципального района Воронежской области

Иные вопросы землепользования и застройки на территории Усманского 2-го сельского поселения Новоусманского муниципального района Воронежской области регулируются законодательством Российской Федерации, Воронежской области, муниципальными правовыми актами Усманского 2-го сельского поселения Новоусманского муниципального района Воронежской области.


ЧАСТЬ II. КАРТА ГРАДОСТРОИТЕЛЬНОГО ЗОНИРОВАНИЯ

17. Карты градостроительного зонирования

1. Карта градостроительного зонирования территории Усманского 2-го сельского поселения Новоусманского муниципального района Воронежской области.

ПРАВИЛА ЗЕМЛЕПОЛЬЗОВАНИЯ И ЗАСТРОЙКИ

Карта градостроительного зонирования территории
Усманского 2-го сельского поселения
Новоусманского муниципального района
Воронежской области

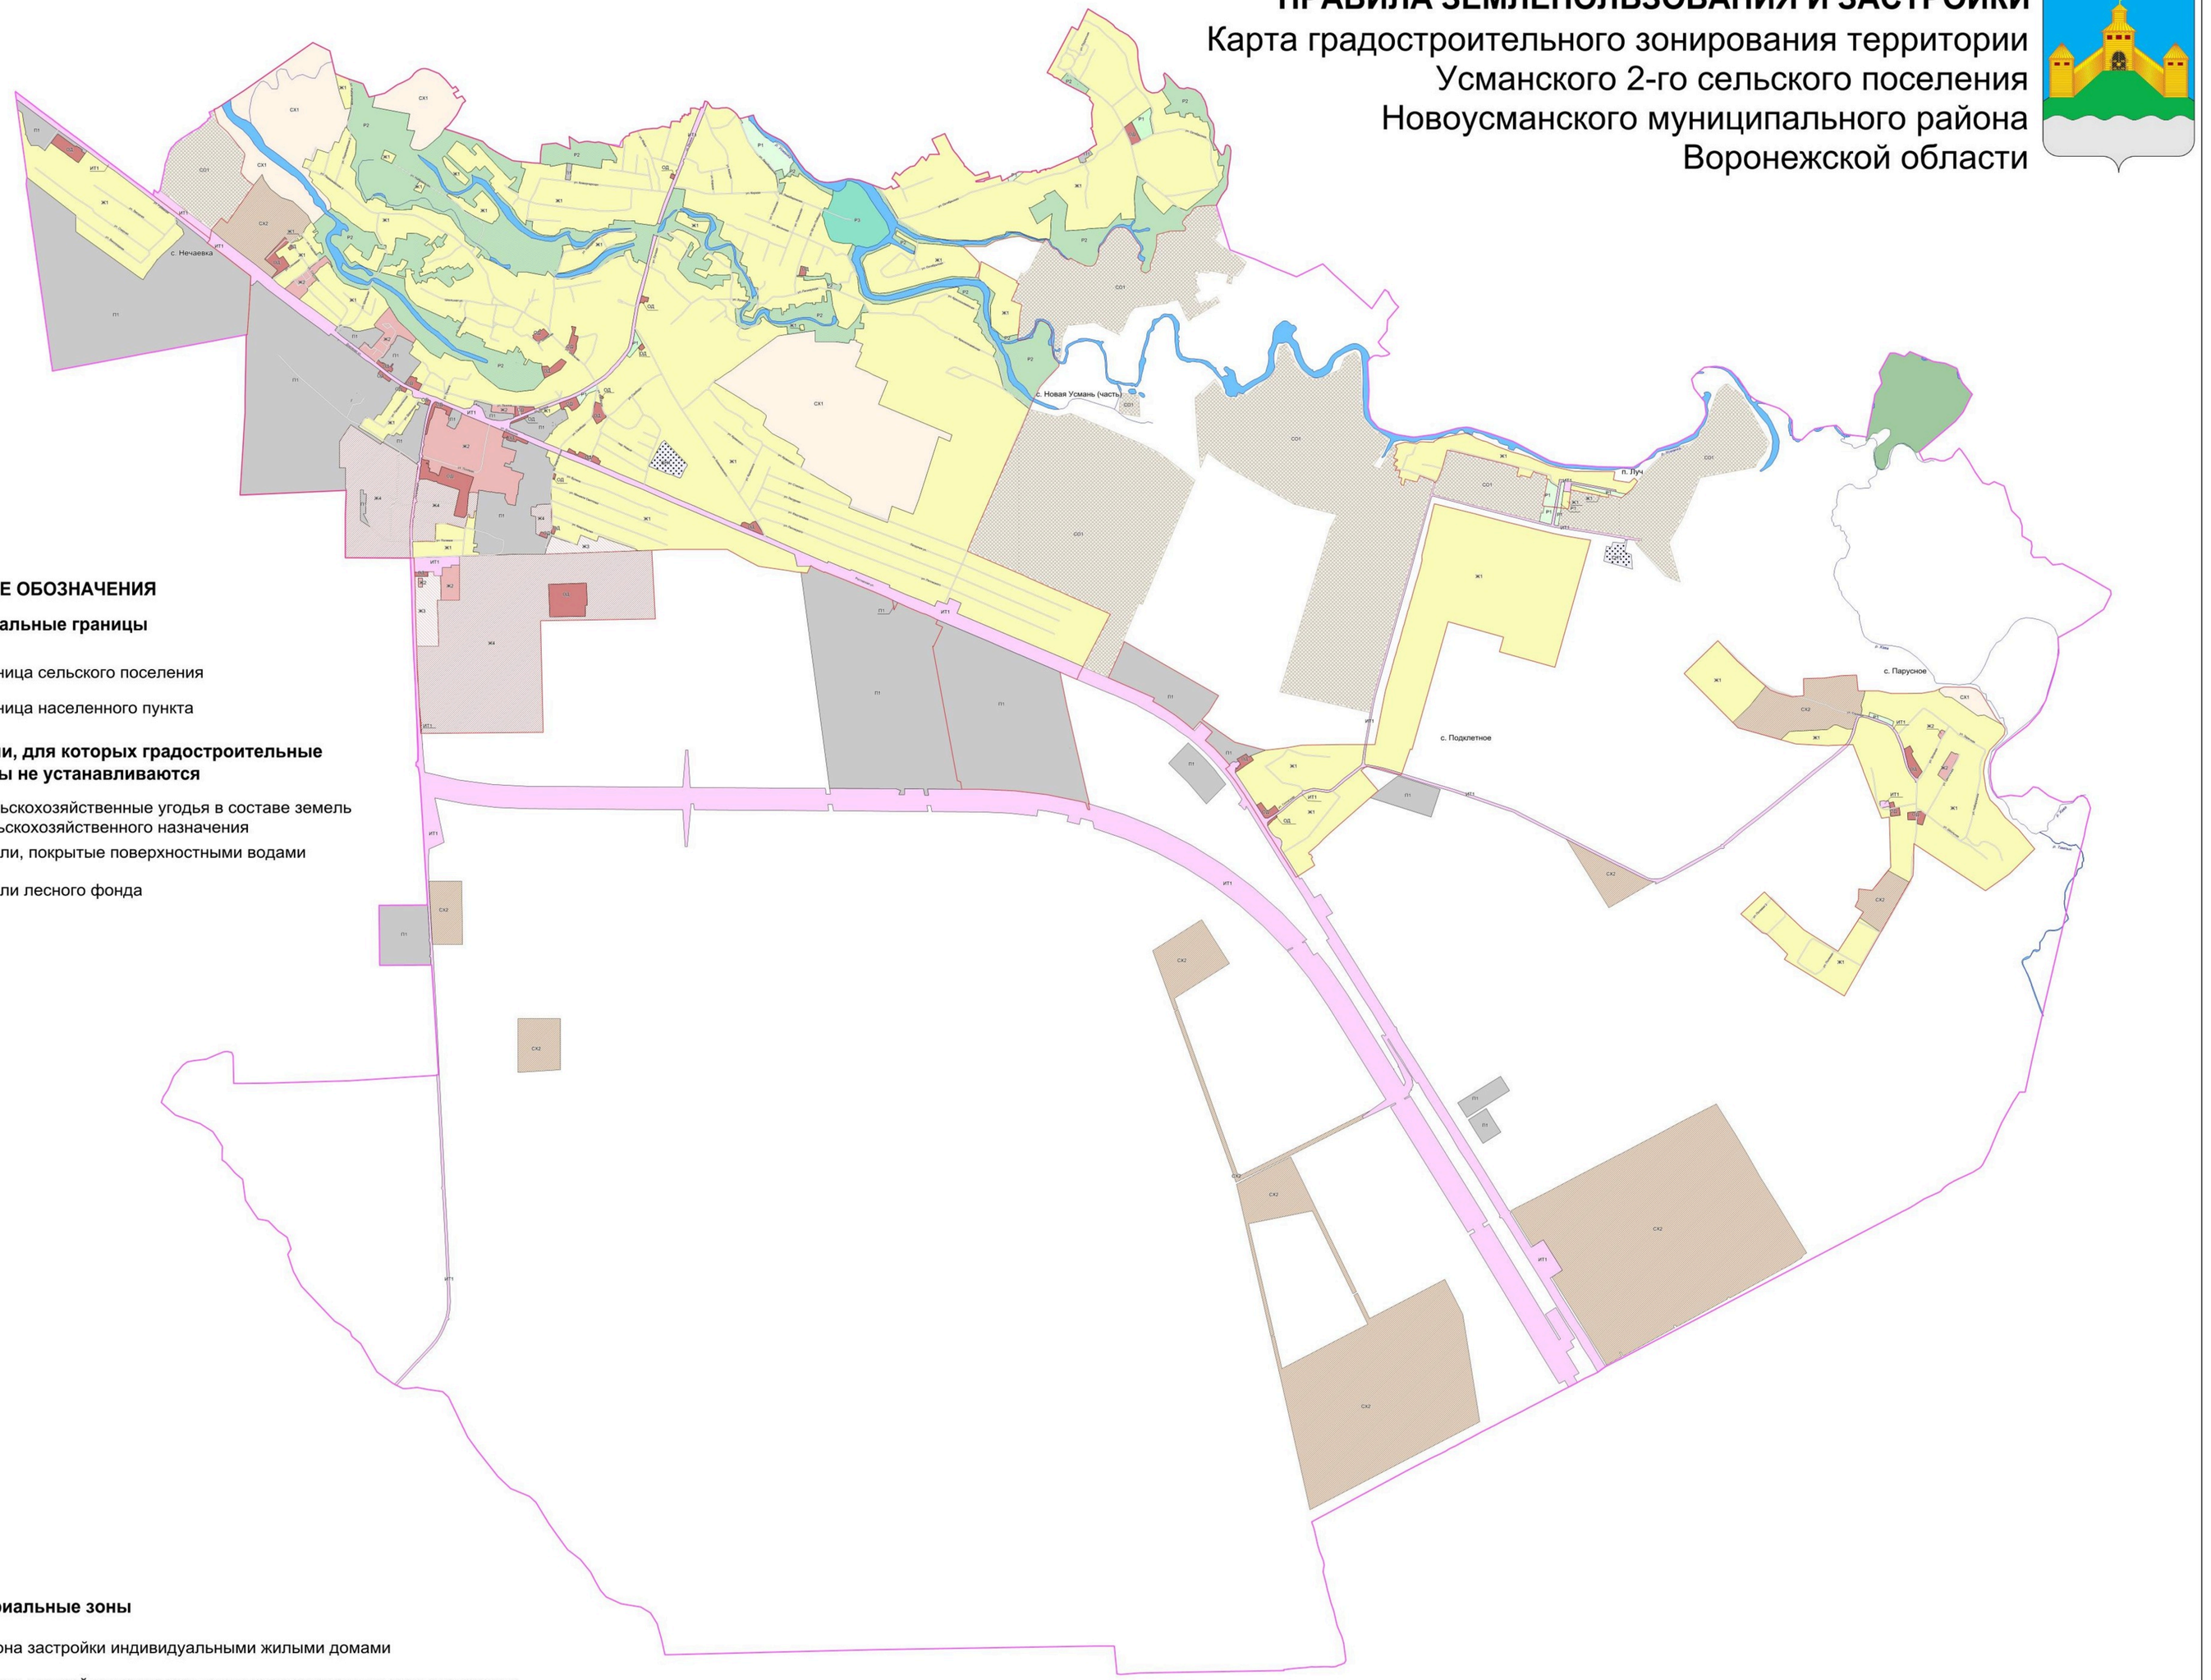

УСЛОВНЫЕ ОБОЗНАЧЕНИЯ

Территориальные границы

- Граница сельского поселения
- Граница населенного пункта

Территории, для которых градостроительные регламенты не устанавливаются

- Сельскохозяйственные угодья в составе земель сельскохозяйственного назначения
- Земли, покрытые поверхностными водами
- Земли лесного фонда

Территориальные зоны

- Ж1 Зона застройки индивидуальными жилыми домами
- Ж2 Зона застройки малоэтажными многоквартирными жилыми домами
- Ж3 Зона застройки среднеэтажными жилыми домами
- Ж4 Зона застройки многоэтажными жилыми домами
- ОД Общественно-деловая зона
- ИТ1 Зона улиц, дорог, инженерной и транспортной инфраструктуры
- СХ1 Зона сельскохозяйственного использования в границах населенных пунктов
- СХ2 Зона сельскохозяйственного производства
- П1 Производственная зона
- СН1 Зона ритуальных объектов
- Р1 Зона рекреационного назначения - объектов отдыха
- Р2 Зона природных территорий и защитного озеленения
- Р3 Зона туристической и санаторно-курортной деятельности
- СО1 Зона садоводства и огородничества

Объекты транспортной инфраструктуры

- Улично-дорожная сеть населенного пункта


МАСШТАБ 1 : 25 000

м 250 0 500 1500 2500 м

2. Карта градостроительного зонирования с отображением зон с особыми условиями использования территории Усманского 2-го сельского поселения Новоусманского муниципального района Воронежской области.

ПРАВИЛА ЗЕМЛЕПОЛЬЗОВАНИЯ И ЗАСТРОЙКИ

Карта градостроительного зонирования с отображением зон с особыми условиями использования территории Усманского 2-го сельского поселения Новоусманского муниципального района Воронежской области

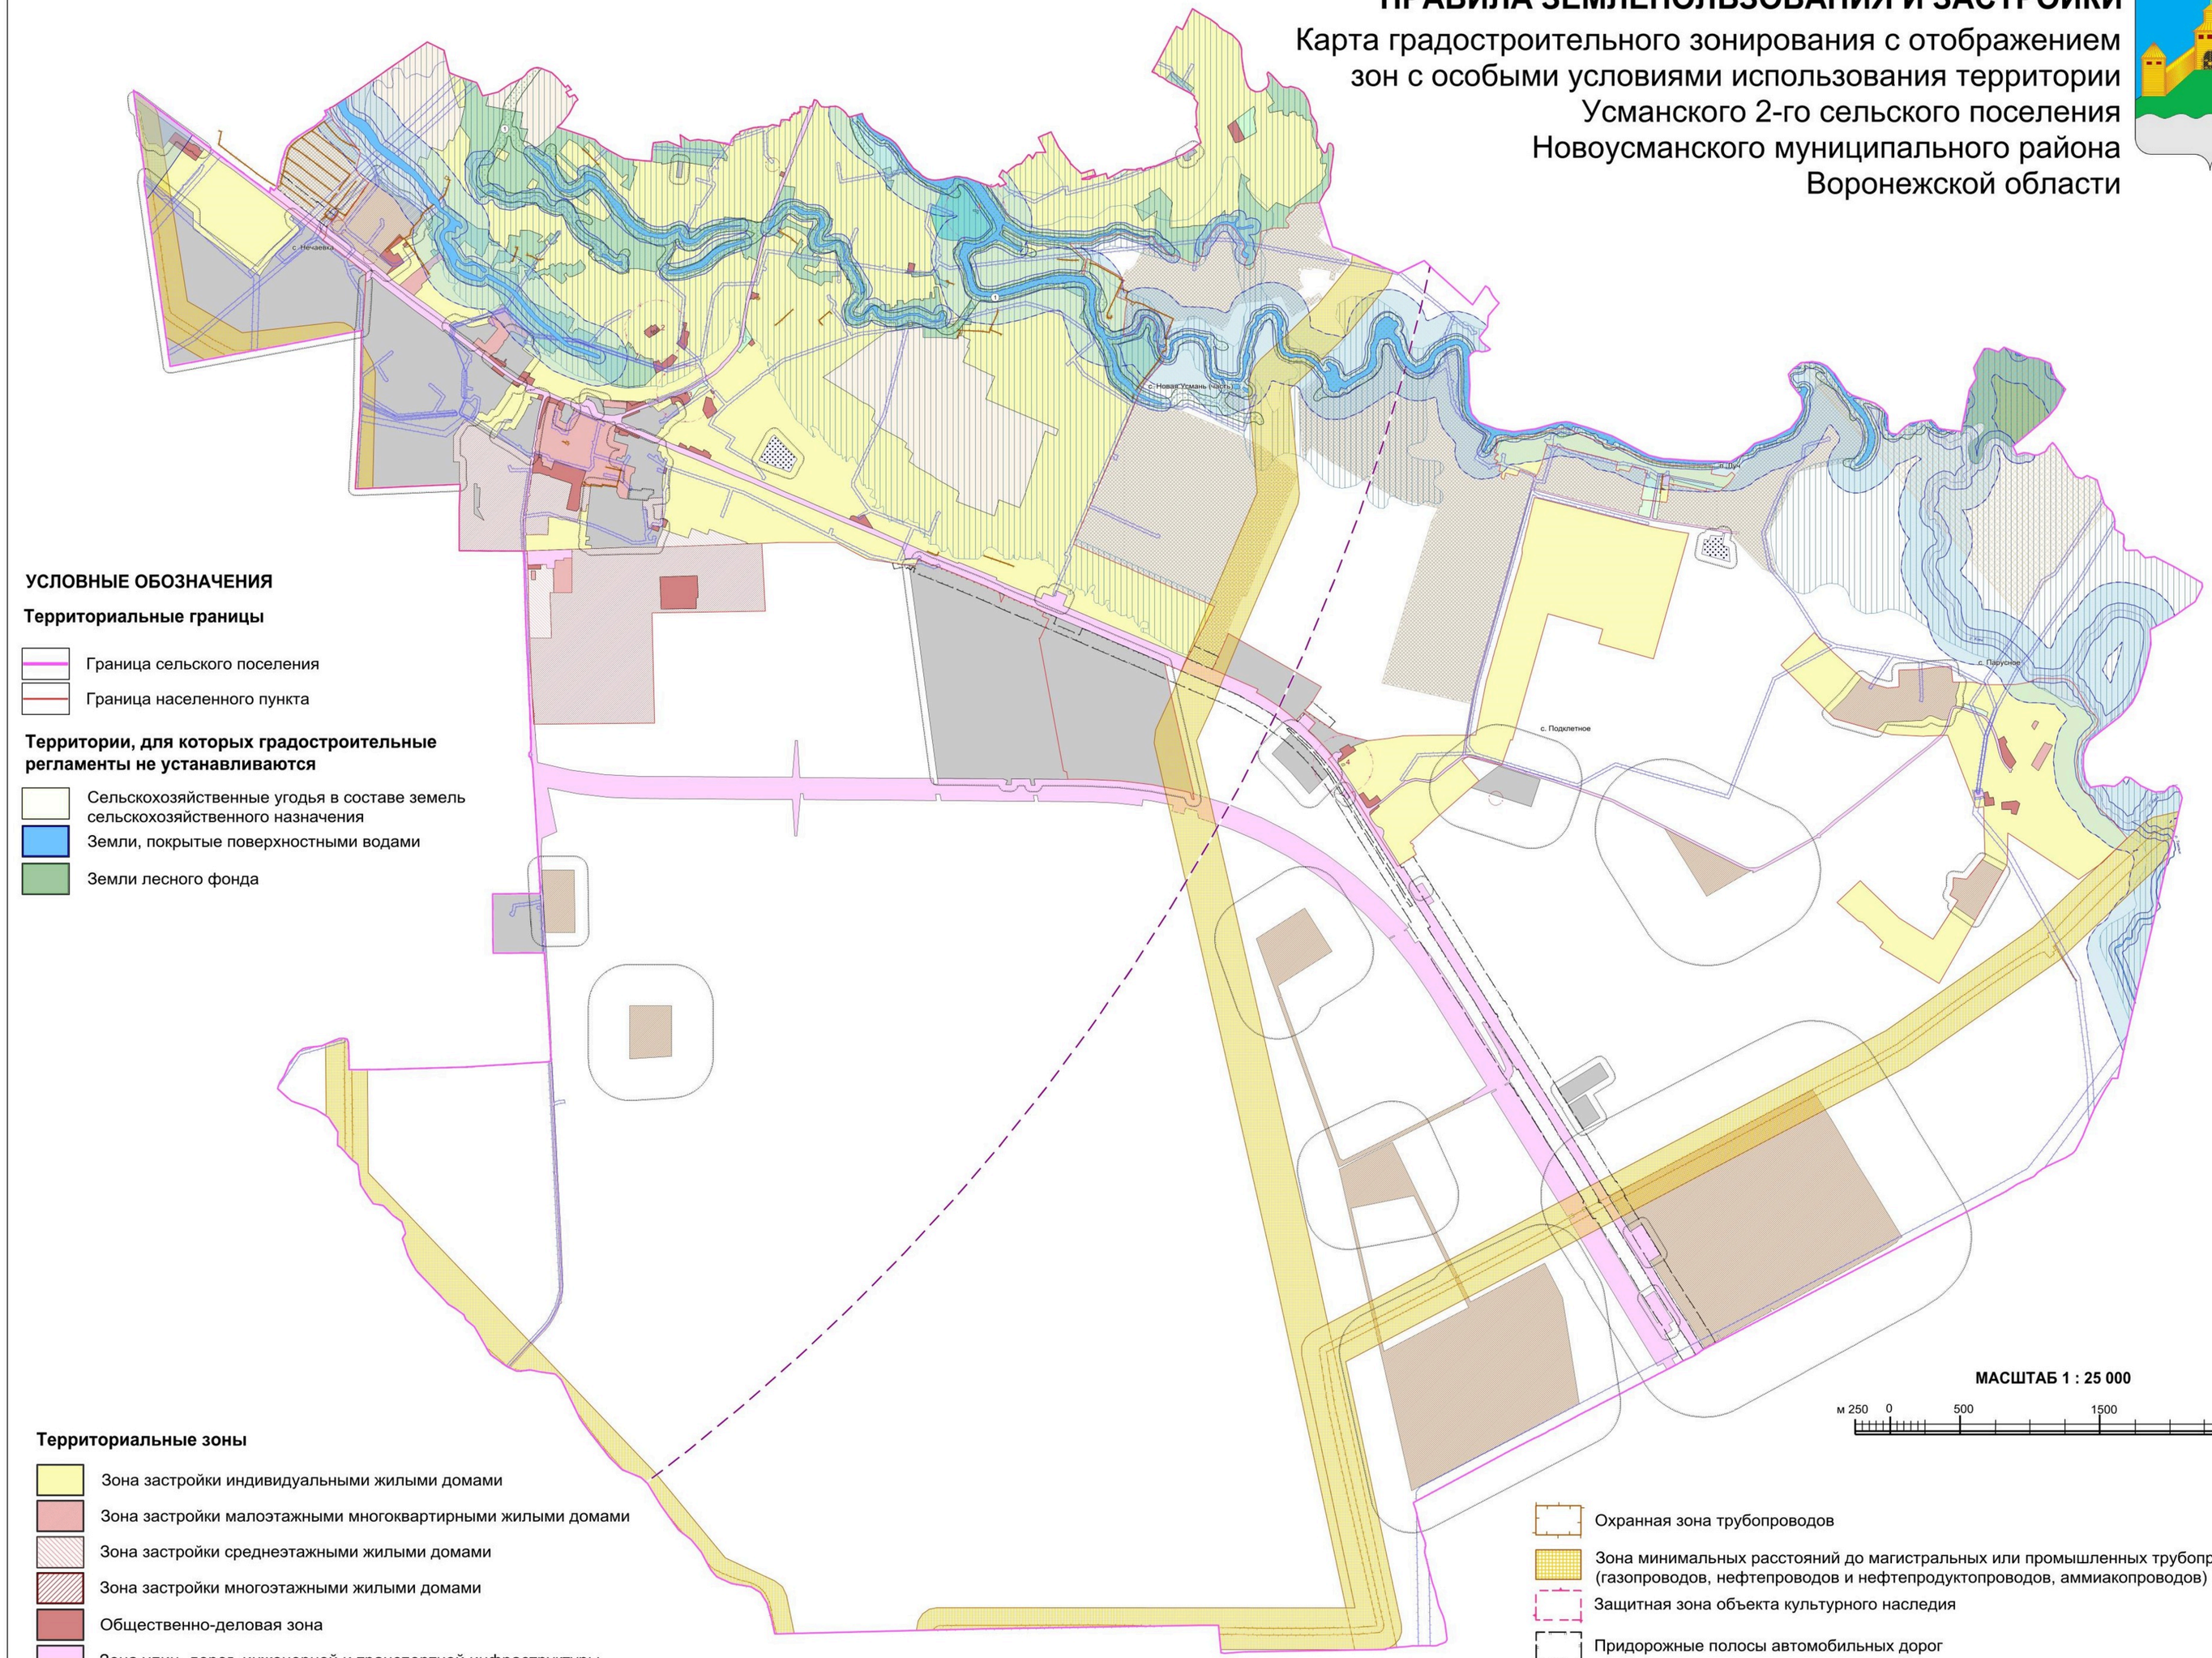

УСЛОВНЫЕ ОБОЗНАЧЕНИЯ

Территориальные границы

- Граница сельского поселения
- Граница населенного пункта

Территории, для которых градостроительные регламенты не устанавливаются

- Сельскохозяйственные угодья в составе земель сельскохозяйственного назначения
- Земли, покрытые поверхностными водами
- Земли лесного фонда

МАСШТАБ 1 : 25 000

м 250 0 500 1500 2500 м

Территориальные зоны

- Зона застройки индивидуальными жилыми домами
- Зона застройки малоэтажными многоквартирными жилыми домами
- Зона застройки среднеэтажными жилыми домами
- Зона застройки многоэтажными жилыми домами
- Общественно-деловая зона
- Зона улиц, дорог, инженерной и транспортной инфраструктуры
- Зона сельскохозяйственного использования в границах населенных пунктов
- Зона сельскохозяйственного производства
- Производственная зона
- Зона ритуальных объектов
- Зона рекреационного назначения - объектов отдыха
- Зона природных территорий и защитного озеленения
- Зона туристической и санаторно-курортной деятельности
- Зона садоводства и огородничества

Зоны с особыми условиями использования

- Водоохранная зона
- Рыбоохранная зона
- Прибрежная защитная полоса
- Зоны затопления и подтопления
- Зона санитарной охраны источников питьевого и хозяйственно-бытового водоснабжения (первый пояс)
- Санитарно-защитная зона
- Охранная зоная объектов электроэнергетики
- Охранная зона трубопроводов
- Зона минимальных расстояний до магистральных или промышленных трубопроводов (газопроводов, нефтепроводов и нефтепродуктопроводов, аммиакопроводов)
- Защитная зона объекта культурного наследия
- Придорожные полосы автомобильных дорог

Приаэродромная территория

- Полоса воздушных подходов
- Шестая подзона
- Третья подзона

Прочие объекты

- Памятник природы
- Объект культурного наследия

2.1. На территории Усманского 2-го сельского поселения Новоусманского муниципального района Воронежской области располагаются следующие особо охраняемые природные территории:

1. Памятник природы областного значения «р. Усмань в пределах Воронежской области».

2.2. На территории Усманского 2-го сельского поселения Новоусманского муниципального района Воронежской области располагаются следующие объекты культурного наследия:

№ п/п	Наименование объекта культурного наследия	Сведения о границах территории объекта культурного наследия	Сведения о границах защитной зоны объекта культурного наследия	Сведения о границах зоны охраны объекта культурного наследия
1.	Дом усадебный купца Романихина	Не установлена	Установлена приказом управления по охране объектов культурного наследия Воронежской области от 04.12.2018 № 71-01-07/266 «Об утверждении графического описания местоположения границ (с перечнем координат характерных точек этих границ) защитных зон объектов культурного наследия, расположенных на территории Воронежской области»	Не установлена
2.	Школа земская[1]	Не установлена	Установлена приказом управления по охране объектов культурного наследия Воронежской области от 12.11.2019 № 71-01-07/288 «Об утверждении графического описания местоположения границ (с перечнем координат характерных точек этих границ) защитных зон объектов культурного наследия, расположенных на территории Воронежской области» (далее – приказ от 12.11.2019 № 71-01-07/288)	Не установлена

№ п/п	Наименование объекта культурного наследия	Сведения о границах территории объекта культурного наследия	Сведения о границах защитной зоны объекта культурного наследия	Сведения о границах зоны охраны объекта культурного наследия
3.	Братская могила № 203	Не установлена	Установлена приказом от 12.11.2019 № 71-01-07/288	Не установлена
4.	Школа земская[2]	Не установлена	Установлена приказом от 12.11.2019 № 71-01-07/288	Не установлена

[1] – с. Новая Усмань, ул. Школьная;

[2] – с. Подклетное.

18. Перечень территориальных зон, установленных на карте градостроительного зонирования

1. Порядок установления территориальных зон определен статьей 34 ГрК РФ. На карте градостроительного зонирования установлены следующие виды территориальных зон:

Наименование территориальной зоны	Кодовое обозначение территориальной зоны
Жилые зоны	
Зона застройки индивидуальными жилыми домами	**Ж1**
Зона застройки малоэтажными многоквартирными жилыми домами	**Ж2**
Зона застройки среднеэтажными жилыми домами	**Ж3**
Зона застройки многоэтажными жилыми домами	**Ж4**
Общественно-деловые зоны	
Общественно-деловая зона	**ОД**
Производственные и коммунально-складские зоны	
Производственная зона	**П1**
Зоны инженерной и транспортной инфраструктуры	
Зона улиц, дорог, инженерной и транспортной инфраструктуры	**ИТ1**
Зоны сельскохозяйственного использования	
Зона сельскохозяйственного использования в границах населенных пунктов	**СХ1**
Зона сельскохозяйственного производства	**СХ2**
Зоны рекреационного назначения	
Зона рекреационного назначения - объектов отдыха	**Р1**
Зона природных территорий и защитного озеленения	**Р2**
Зона туристической и санаторно-курортной деятельности	**Р3**
Зоны специального назначения	
Зона ритуальных объектов	**СН1**
Зоны ведения садоводства для собственных нужд граждан	
Зона садоводства и огородничества	**СО1**

2. Сведения о границах территориальных зон, содержащие графическое описание местоположения границ территориальных зон, перечень координат

характерных точек границ территориальных зон села Новая Усмань (часть), являются приложением № 1 к настоящим Правилам.

3. Сведения о границах территориальных зон, содержащие графическое описание местоположения границ территориальных зон, перечень координат характерных точек границ территориальных зон посёлка Луч, являются приложением № 2 к настоящим Правилам.

4. Сведения о границах территориальных зон, содержащие графическое описание местоположения границ территориальных зон, перечень координат характерных точек границ территориальных зон села Нечаевка, являются приложением № 3 к настоящим Правилам.

5. Сведения о границах территориальных зон, содержащие графическое описание местоположения границ территориальных зон, перечень координат характерных точек границ территориальных зон села Парусное, являются приложением № 4 к настоящим Правилам.

6. Сведения о границах территориальных зон, содержащие графическое описание местоположения границ территориальных зон, перечень координат характерных точек границ территориальных зон села Подклетное, являются приложением № 5 к настоящим Правилам.

7. Сведения о границах территориальных зон, содержащие графическое описание местоположения границ территориальных зон, перечень координат характерных точек границ территориальных зон, расположенных за границами населенных пунктов на территории Усманского 2-го сельского поселения, являются приложением № 6 к настоящим Правилам.

ЧАСТЬ III. ГРАДОСТРОИТЕЛЬНЫЕ РЕГЛАМЕНТЫ

19. Общие положения о градостроительном регламенте

1. Градостроительным регламентом определяется правовой режим земельных участков, равно как всего, что находится над и под поверхностью земельных участков и используется в процессе их застройки и последующей эксплуатации объектов капитального строительства.

2. Действие градостроительного регламента распространяется в равной мере на все земельные участки и объекты капитального строительства, расположенные в пределах границ территориальной зоны, обозначенной на карте градостроительного зонирования.

3. Земли и земельные участки, на которые действие градостроительных регламентов не распространяется или для которых градостроительные регламенты не устанавливаются, определены статьей 36 ГрК РФ.

20. Виды разрешенного использования

1. Разрешенное использование земельных участков и объектов капитального строительства может быть следующих видов:

- основные виды разрешенного использования;
- условно разрешенные виды использования;
- вспомогательные виды разрешенного использования, допустимые только в качестве дополнительных по отношению к основным видам разрешенного использования и условно разрешенным видам использования и осуществляемые совместно с ними.

2. Виды разрешенного использования (далее – ВРИ) земельных участков в настоящих Правилах определяются в соответствии с приказом Министерства экономического развития Российской Федерации от 01.09.2014 № 540 «Об утверждении классификатора видов разрешенного использования земельных участков».

21. Градостроительные регламенты территориальных зон

1. Зона застройки индивидуальными жилыми домами – Ж1

№ п/п	Код ВРИ	Наименование ВРИ	Предельные (минимальные и (или) максимальные) размеры земельных участков, в том числе их площадь, м²		Максимальный процент застройки в границах земельного участка	Предельное количество этажей или предельная высота зданий, строений, сооружений	Минимальные отступы от границ земельных участков в целях определения мест допустимого размещения зданий, строений, сооружений, за пределами которых запрещено строительство зданий, строений, сооружений
			min	max			
ОСНОВНЫЕ ВИДЫ РАЗРЕШЕННОГО ИСПОЛЬЗОВАНИЯ ЗЕМЕЛЬНЫХ УЧАСТКОВ И ОБЪЕКТОВ КАПИТАЛЬНОГО СТРОИТЕЛЬСТВА							
1	2.1	Для индивидуального жилищного строительства	600	1200	50%	3 этажа	3 метра
2	2.3	Блокированная жилая застройка	300	1200	50%	3 этажа	3 метра; 0 метров – при примыкании к соседним зданиям
3	2.2	Для ведения личного подсобного хозяйства (приусадебный земельный участок)	300	5000	50%	3 этажа	3 метра
4	3.1.1	Предоставление коммунальных услуг	не подлежит установлению	5000	не подлежит установлению		
5	3.1.2	Административные здания организаций, обеспечивающих предоставление коммунальных услуг	не подлежат установлению		60%	3 этажа	3 метра
6	3.2.2	Оказание социальной помощи населению	не подлежит установлению		60%	3 этажа	3 метра
7	5.1.2	Обеспечение занятий спортом в помещениях	не подлежат установлению		50%	не подлежит установлению	3 метра
8	3.2.3	Оказание услуг связи	не подлежат установлению		60%	3 этажа	3 метра
9	3.4.1	Амбулаторно-поликлиническое обслуживание	не подлежат установлению			3 этажа	3 метра
10	3.5.1	Дошкольное, начальное и среднее общее образование	не подлежат установлению			4 этажа	3 метра

№ п/п	Код ВРИ	Наименование ВРИ	Предельные (минимальные и (или) максимальные) размеры земельных участков, в том числе их площадь, м²		Максимальный процент застройки в границах земельного участка	Предельное количество этажей или предельная высота зданий, строений, сооружений	Минимальные отступы от границ земельных участков в целях определения мест допустимого размещения зданий, строений, сооружений, за пределами которых запрещено строительство зданий, строений, сооружений
			min	max			
11	3.6.2.	Парки культуры и отдыха	не подлежат установлению				
12	5.1.2	Обеспечение занятий спортом в помещениях	не подлежат установлению		50%	не подлежит установлению	3 метра
13	5.1.3	Площадки для занятий спортом	не подлежат установлению				
14	5.1.4	Оборудованные площадки для занятий спортом	не подлежат установлению				3 метра
15	9.3	Историко-культурная деятельность	не подлежат установлению				
16	11.0	Водные объекты	градостроительный регламент не устанавливается				
17	11.1	Общее пользование водными объектами	не подлежат установлению				
18	12.0.1	Улично-дорожная сеть	действие градостроительного регламента не распространяется				
19	12.0.2	Благоустройство территории	действие градостроительного регламента не распространяется				
УСЛОВНО РАЗРЕШЕННЫЕ ВИДЫ ИСПОЛЬЗОВАНИЯ ЗЕМЕЛЬНЫХ УЧАСТКОВ И ОБЪЕКТОВ КАПИТАЛЬНОГО СТРОИТЕЛЬСТВА							
20	1.19	Сенокошение	600	50000	0%	не подлежат установлению	
21	1.20	Выпас сельскохозяйственных животных	300	50000	0%	не подлежат установлению	
22	3.2.1	Дома социального обслуживания	не подлежат установлению		60%	не подлежит установлению	6 метров
23	3.3	Бытовое обслуживание	200	5000	60%	3 этажа	3 метра
24	3.6.1	Объекты культурно-досуговой деятельности	200	5000	60%	3 этажа	3 метра
25	3.7.1	Осуществление религиозных обрядов	не подлежат установлению				3 метра
26	3.8.1	Государственное управление	не подлежат установлению		60%	4 этажа	3 метра
27	3.10.1	Амбулаторное ветеринарное обслуживание	200	5000	60%	3 этажа	3 метра
28	4.1	Деловое управление	не подлежат установлению		60%	4 этажа	3 метра

№ п/п	Код ВРИ	Наименование ВРИ	Предельные (минимальные и (или) максимальные) размеры земельных участков, в том числе их площадь, м²		Максимальный процент застройки в границах земельного участка	Предельное количество этажей или предельная высота зданий, строений, сооружений	Минимальные отступы от границ земельных участков в целях определения мест допустимого размещения зданий, строений, сооружений, за пределами которых запрещено строительство зданий, строений, сооружений
			min	max			
29	4.4	Магазины	200	5000	60%	3 этажа	3 метра
30	4.5	Банковская и страховая деятельность	не подлежат установлению		60%	3 этажа	3 метра
31	4.6	Общественное питание	200	5000	50%	3 этажа	3 метра
32	4.7	Гостиничное обслуживание	600	не подлежит установлению	45%	4 этажа	6 метров
33	4.9	Служебные гаражи	не подлежит установлению	5000	60%	не подлежит установлению	3 метра
34	6.4	Пищевая промышленность	не подлежит установлению	5000	не подлежат установлению	15 метров	3 метра
35	13.2	Ведение садоводства	600	2000	30%	3 этажа	3 метра
36	13.1	Ведение огородничества	100	4500	0%	не подлежат установлению	
37	8.3	Обеспечение внутреннего правопорядка	не подлежат установлению				3 метра

Ограничения использования земельных участков и объектов капитального строительства, устанавливаемые в соответствии с законодательством Российской Федерации, определяются пунктом 22 настоящих Правил.

2. Зона застройки малоэтажными многоквартирными жилыми домами – Ж2

№ п/п	Код ВРИ	Наименование ВРИ	Предельные (минимальные и (или) максимальные) размеры земельных участков, в том числе их площадь, м²		Максимальный процент застройки в границах земельного участка	Предельное количество этажей или предельная высота зданий, строений, сооружений	Минимальные отступы от границ земельных участков в целях определения мест допустимого размещения зданий, строений, сооружений, за пределами которых запрещено строительство зданий, строений, сооружений
			min	max			
ОСНОВНЫЕ ВИДЫ РАЗРЕШЕННОГО ИСПОЛЬЗОВАНИЯ ЗЕМЕЛЬНЫХ УЧАСТКОВ И ОБЪЕКТОВ КАПИТАЛЬНОГО СТРОИТЕЛЬСТВА							
1	2.1.1	Малоэтажная многоквартирная жилая застройка	600	не подлежит установлению	45%	4 этажа	6 метров
2	2.1	Для индивидуального жилищного строительства	300	3000	50%	3 этажа	3 метра
3	2.7.1	Хранение автотранспорта	не подлежат установлению				
4	3.1.1	Предоставление коммунальных услуг	не подлежит установлению	5000	не подлежит установлению		
5	3.1.2	Административные здания организаций, обеспечивающих предоставление коммунальных услуг	не подлежит установлению		60%	3 этажа	3 метра
6	3.2.4	Общежития	600	не подлежит установлению	45%	4 этажа	6 метров
7	3.2.1	Дома социального обслуживания	не подлежат установлению		60%	не подлежит установлению	6 метров
8	3.6.1	Объекты культурно-досуговой деятельности	200	5000	60%	3 этажа	3 метра
9	3.2.2	Оказание социальной помощи населению	не подлежат установлению		60%	3 этажа	3 метра
10	3.2.3	Оказание услуг связи	не подлежат установлению		60%	3 этажа	3 метра
11	3.4.1	Амбулаторно-поликлиническое обслуживание	не подлежат установлению			3 этажа	3 метра
12	3.5.1	Дошкольное, начальное и среднее общее образование	не подлежат установлению			4 этажа	3 метра
13	3.6.2.	Парки культуры и отдыха	не подлежат установлению				

№ п/п	Код ВРИ	Наименование ВРИ	Предельные (минимальные и (или) максимальные) размеры земельных участков, в том числе их площадь, м²		Максимальный процент застройки в границах земельного участка	Предельное количество этажей или предельная высота зданий, строений, сооружений	Минимальные отступы от границ земельных участков в целях определения мест допустимого размещения зданий, строений, сооружений, за пределами которых запрещено строительство зданий, строений, сооружений
			min	max			
14	3.8.1	Государственное управление	не подлежат установлению		60%	4 этажа	3 метра
15	4.5	Банковская и страховая деятельность	не подлежит установлению	3000	60%	3 этажа	3 метра
16	5.1.2	Обеспечение занятий спортом в помещениях	не подлежат установлению		50%	не подлежит установлению	3 метра
17	5.1.3	Площадки для занятий спортом	не подлежат установлению				
18	8.3	Обеспечение внутреннего правопорядка	не подлежат установлению				3 метра
19	9.3	Историко-культурная деятельность	не подлежат установлению				
20	12.0.1	Улично-дорожная сеть	действие градостроительного регламента не распространяется				
21	12.0.2	Благоустройство территории	действие градостроительного регламента не распространяется				
УСЛОВНО РАЗРЕШЕННЫЕ ВИДЫ ИСПОЛЬЗОВАНИЯ ЗЕМЕЛЬНЫХ УЧАСТКОВ И ОБЪЕКТОВ КАПИТАЛЬНОГО СТРОИТЕЛЬСТВА							
22	2.2	Для ведения личного подсобного хозяйства (приусадебный земельный участок)	300	5000	30%	3 этажа	3 метра
23	2.3	Блокированная жилая застройка	300	1200	50%	3 этажа	3 метра; 0 метров – при примыкании к соседним зданиям
24	2.5	Среднеэтажная жилая застройка	800	не подлежит установлению	40%	8 этажей	6 метров
25	3.3	Бытовое обслуживание	200	5000	60%	3 этажа	3 метра
26	3.7.1	Осуществление религиозных обрядов	не подлежат установлению				3 метра
27	3.10.1	Амбулаторное ветеринарное обслуживание	400	не подлежит установлению	60%	3 этажа	3 метра

№ п/п	Код ВРИ	Наименование ВРИ	Предельные (минимальные и (или) максимальные) размеры земельных участков, в том числе их площадь, м²		Максимальный процент застройки в границах земельного участка	Предельное количество этажей или предельная высота зданий, строений, сооружений	Минимальные отступы от границ земельных участков в целях определения мест допустимого размещения зданий, строений, сооружений, за пределами которых запрещено строительство зданий, строений, сооружений
			min	max			
28	4.3	Рынки	не подлежат установлению		45%	не подлежит установлению	6 метров
29	4.4	Магазины	200	5000	50%	3 этажа	3 метра
30	4.6	Общественное питание	200	5000	50%	3 этажа	3 метра
31	4.1	Деловое управление	400	5000	50%	3 этажа	3 метра
32	4.7	Гостиничное обслуживание	600	не подлежит установлению	45%	4 этажа	6 метров
33	4.9	Служебные гаражи	не подлежит установлению	5000	60%	не подлежит установлению	3 метра
34	6.4	Пищевая промышленность	400	5000	не подлежат установлению	15 метров	3 метра

Ограничения использования земельных участков и объектов капитального строительства, устанавливаемые в соответствии с законодательством Российской Федерации, определяются пунктом 22 настоящих Правил.

3. Зона застройки среднеэтажными жилыми домами – Ж3

№ п/п	Код ВРИ	Наименование ВРИ	Предельные (минимальные и (или) максимальные) размеры земельных участков, в том числе их площадь, м²		Максимальный процент застройки в границах земельного участка	Предельное количество этажей или предельная высота зданий, строений, сооружений	Минимальные отступы от границ земельных участков в целях определения мест допустимого размещения зданий, строений, сооружений, за пределами которых запрещено строительство зданий, строений, сооружений
			min	max			
ОСНОВНЫЕ ВИДЫ РАЗРЕШЕННОГО ИСПОЛЬЗОВАНИЯ ЗЕМЕЛЬНЫХ УЧАСТКОВ И ОБЪЕКТОВ КАПИТАЛЬНОГО СТРОИТЕЛЬСТВА							
1	2.5	Среднеэтажная жилая застройка	800	не подлежит установлению	40%	8 этажей	6 метров
2	2.7.1	Хранение автотранспорта	не подлежат установлению				
3	3.2.4	Общежития	600	не подлежит установлению	45%	8 этажей	6 метров
4	3.1.1	Предоставление коммунальных услуг	не подлежит установлению	5000	не подлежит установлению	не подлежит установлению	1 метр
5	3.3	Бытовое обслуживание	200	500	60%	15 метров	3 метра
6	3.1.2	Административные здания организаций, обеспечивающих предоставление коммунальных услуг	не подлежит установлению		60%	3 этажа	3 метра
7	3.6.2.	Парки культуры и отдыха	не подлежат установлению				
8	5.1.2	Обеспечение занятий спортом в помещениях	не подлежат установлению		50%	не подлежит установлению	3 метра
9	5.1.3	Площадки для занятий спортом	не подлежат установлению				
10	12.0.1	Улично-дорожная сеть	действие градостроительного регламента не распространяется				
11	12.0.2	Благоустройство территории	действие градостроительного регламента не распространяется				
УСЛОВНО РАЗРЕШЕННЫЕ ВИДЫ ИСПОЛЬЗОВАНИЯ ЗЕМЕЛЬНЫХ УЧАСТКОВ И ОБЪЕКТОВ КАПИТАЛЬНОГО СТРОИТЕЛЬСТВА							
12	4.6	Общественное питание	400	5000	50%	3 этажа	3 метра
13	4.4	Магазины	200	5000	50%	3 этажа	3 метра

Ограничения использования земельных участков и объектов капитального строительства, устанавливаемые в соответствии с законодательством Российской Федерации, определяются пунктом 22 настоящих Правил.

4. Зона застройки многоэтажными жилыми домами – Ж4

№ п/п	Код ВРИ	Наименование ВРИ	Предельные (минимальные и (или) максимальные) размеры земельных участков, в том числе их площадь, м^2		Максимальный процент застройки в границах земельного участка	Предельное количество этажей или предельная высота зданий, строений, сооружений	Минимальные отступы от границ земельных участков в целях определения мест допустимого размещения зданий, строений, сооружений, за пределами которых запрещено строительство зданий, строений, сооружений
			min	max			
ОСНОВНЫЕ ВИДЫ РАЗРЕШЕННОГО ИСПОЛЬЗОВАНИЯ ЗЕМЕЛЬНЫХ УЧАСТКОВ И ОБЪЕКТОВ КАПИТАЛЬНОГО СТРОИТЕЛЬСТВА							
1	2.6	Многоэтажная жилая застройка	1000	не подлежит установлению	30%	не подлежит установлению	6 метров
2	2.7.1	Хранение автотранспорта	не подлежат установлению				
3	3.2.4	Общежития	600	не подлежит установлению	45%	8 этажей	6 метров
4	3.1.1	Предоставление коммунальных услуг	не подлежит установлению	5000	не подлежит установлению	не подлежит установлению	1 метр
5	3.3	Бытовое обслуживание	200	500	60%	не подлежит установлению	6 метров
6	3.1.2	Административные здания организаций, обеспечивающих предоставление коммунальных услуг	не подлежат установлению		60%	не подлежит установлению	6 метров
7	3.2.2	Оказание социальной помощи населению	не подлежат установлению		60%	не подлежит установлению	6 метров
8	3.2.3	Оказание услуг связи	не подлежат установлению		60%	не подлежит установлению	6 метров

№ п/п	Код ВРИ	Наименование ВРИ	Предельные (минимальные и (или) максимальные) размеры земельных участков, в том числе их площадь, м^2		Максимальный процент застройки в границах земельного участка	Предельное количество этажей или предельная высота зданий, строений, сооружений	Минимальные отступы от границ земельных участков в целях определения мест допустимого размещения зданий, строений, сооружений, за пределами которых запрещено строительство зданий, строений, сооружений
			min	max			
9	3.4.1	Амбулаторно-поликлиническое обслуживание	не подлежат установлению			не подлежит установлению	6 метров
10	3.5.1	Дошкольное, начальное и среднее общее образование	не подлежат установлению			не подлежит установлению	6 метров
11	3.6.1	Объекты культурно-досуговой деятельности	не подлежат установлению		60%	не подлежит установлению	3 метра
12	3.6.2.	Парки культуры и отдыха	не подлежат установлению				
13	3.8.1	Государственное управление	не подлежат установлению		60%	не подлежит установлению	6 метров
14	4.5	Банковская и страховая деятельность	не подлежат установлению		60%	не подлежит установлению	6 метров
15	4.7	Гостиничное обслуживание	600	не подлежит установлению	45%	не подлежит установлению	6 метров
16	5.1.2	Обеспечение занятий спортом в помещениях	не подлежат установлению		50%	не подлежит установлению	6 метров
17	5.1.3	Площадки для занятий спортом	не подлежат установлению				
18	8.3	Обеспечение внутреннего правопорядка	не подлежат установлению				6 метров
19	9.3	Историко-культурная деятельность	не подлежат установлению				
20	12.0.1	Улично-дорожная сеть	действие градостроительного регламента не распространяется				
21	12.0.2	Благоустройство территории	действие градостроительного регламента не распространяется				

№ п/п	Код ВРИ	Наименование ВРИ	Предельные (минимальные и (или) максимальные) размеры земельных участков, в том числе их площадь, м²		Максимальный процент застройки в границах земельного участка	Предельное количество этажей или предельная высота зданий, строений, сооружений	Минимальные отступы от границ земельных участков в целях определения мест допустимого размещения зданий, строений, сооружений, за пределами которых запрещено строительство зданий, строений, сооружений
			min	max			
УСЛОВНО РАЗРЕШЕННЫЕ ВИДЫ ИСПОЛЬЗОВАНИЯ ЗЕМЕЛЬНЫХ УЧАСТКОВ И ОБЪЕКТОВ КАПИТАЛЬНОГО СТРОИТЕЛЬСТВА							
22	3.7.1	Осуществление религиозных обрядов	не подлежат установлению				6 метров
23	3.101	Амбулаторное ветеринарное обслуживание	400	не подлежит установлению	60%	3 этажа	6 метров
24	4.1	Деловое управление	не подлежат установлению		50%	не подлежит установлению	6 метров
25	4.6	Общественное питание	400	5000	50%	не подлежит установлению	6 метров
26	4.3	Рынки	не подлежат установлению		45%	не подлежит установлению	6 метров
27	4.4	Магазины	200	5000	50%	не подлежит установлению	6 метров
28	4.9	Служебные гаражи	не подлежит установлению	5000	60%	не подлежит установлению	3 метра

Ограничения использования земельных участков и объектов капитального строительства, устанавливаемые в соответствии с законодательством Российской Федерации, определяются пунктом 22 настоящих Правил.

5. Общественно-деловая зона – ОД

№ п/п	Код ВРИ	Наименование ВРИ	Предельные (минимальные и (или) максимальные) размеры земельных участков, в том числе их площадь, м²		Максимальный процент застройки в границах земельного участка	Предельное количество этажей или предельная высота зданий, строений, сооружений	Минимальные отступы от границ земельных участков в целях определения мест допустимого размещения зданий, строений, сооружений, за пределами которых запрещено строительство зданий, строений, сооружений
			min	max			
ОСНОВНЫЕ ВИДЫ РАЗРЕШЕННОГО ИСПОЛЬЗОВАНИЯ ЗЕМЕЛЬНЫХ УЧАСТКОВ И ОБЪЕКТОВ КАПИТАЛЬНОГО СТРОИТЕЛЬСТВА							
1	3.1.1	Предоставление коммунальных услуг	не подлежит установлению	5000	не подлежит установлению		
2	3.1.2	Административные здания организаций, обеспечивающих предоставление коммунальных услуг	не подлежат установлению		60%	не подлежит установлению	3 метра
3	3.2.1	Дома социального обслуживания	не подлежат установлению		60%	не подлежит установлению	6 метров
4	3.2.2	Оказание социальной помощи населению	не подлежат установлению		60%	не подлежит установлению	6 метров
5	3.2.3	Оказание услуг связи	не подлежат установлению		60%	не подлежит установлению	6 метров
6	3.2.4	Общежития	600	не подлежит установлению	45%	не подлежит установлению	6 метров
7	3.3	Бытовое обслуживание	200	не подлежит установлению	60%	не подлежит установлению	6 метров
8	3.4.1	Амбулаторно-поликлиническое обслуживание	не подлежат установлению			не подлежит установлению	6 метров
9	3.4.2	Стационарное медицинское обслуживание	не подлежат установлению		45%	не подлежит установлению	6 метров
10	3.4.3	Медицинские организации особого назначения	не подлежат установлению				6 метров
11	3.5.1	Дошкольное, начальное и среднее общее образование	не подлежат установлению			4 этажа	6 метров
12	3.5.2	Среднее и высшее профессиональное образование	800	не подлежит установлению	45%	не подлежит установлению	6 метров
13	3.6.1	Объекты культурно-досуговой	не подлежат установлению		60%	не подлежит установлению	6 метров

№ п/п	Код ВРИ	Наименование ВРИ	Предельные (минимальные и (или) максимальные) размеры земельных участков, в том числе их площадь, м^2		Максимальный процент застройки в границах земельного участка	Предельное количество этажей или предельная высота зданий, строений, сооружений	Минимальные отступы от границ земельных участков в целях определения мест допустимого размещения зданий, строений, сооружений, за пределами которых запрещено строительство зданий, строений, сооружений
			min	max			
		деятельности					
14	3.6.2.	Парки культуры и отдыха	не подлежат установлению				
15	3.7.1	Осуществление религиозных обрядов	не подлежат установлению				6 метров
16	3.7.2	Религиозное управление и образование	не подлежат установлению				6 метров
17	3.8.1	Государственное управление	не подлежат установлению		60%	не подлежит установлению	6 метров
18	3.10.1	Амбулаторное ветеринарное обслуживание	не подлежат установлению		60%	3 этажа	3 метра
19	4.1	Деловое управление	не подлежат установлению		50%	не подлежит установлению	6 метров
20	4.2	Объекты торговли (торговые центры, торгово-развлекательные центры (комплексы)	800	не подлежит установлению	40%	не подлежит установлению	6 метров
21	4.3	Рынки	не подлежат установлению		45%	не подлежит установлению	6 метров
22	4.4	Магазины	200	не подлежит установлению	60%	не подлежит установлению	3 метра
23	4.5	Банковская и страховая деятельность	не подлежат установлению		60%	не подлежит установлению	6 метров
24	4.6	Общественное питание	400	не подлежит установлению	50%	не подлежит установлению	6 метров
25	4.7	Гостиничное обслуживание	600	не подлежит установлению	45%	не подлежит установлению	6 метров
26	4.8.1	Развлекательные мероприятия	не подлежат установлению		45%	не подлежит установлению	6 метров
27	4.9	Служебные гаражи	не подлежат установлению				3 метра
28	4.10	Выставочно-ярмарочная деятельность	800	не подлежит установлению	45%	не подлежит установлению	6 метров
29	5.1.1	Обеспечение спортивно-зрелищных мероприятий	не подлежат установлению				6 метров
30	5.1.2	Обеспечение занятий спортом в	не подлежат установлению		45%	не подлежит установлению	6 метров

№ п/п	Код ВРИ	Наименование ВРИ	Предельные (минимальные и (или) максимальные) размеры земельных участков, в том числе их площадь, м^2		Максимальный процент застройки в границах земельного участка	Предельное количество этажей или предельная высота зданий, строений, сооружений	Минимальные отступы от границ земельных участков в целях определения мест допустимого размещения зданий, строений, сооружений, за пределами которых запрещено строительство зданий, строений, сооружений
			min	max			
		помещениях					
31	5.1.3	Площадки для занятий спортом	не подлежат установлению				
32	5.1.4	Оборудованные площадки для занятий спортом	не подлежат установлению				3 метра
33	7.2.3	Стоянки транспорта общего пользования	не подлежат установлению				6 метров
34	8.3	Обеспечение внутреннего правопорядка	не подлежат установлению				3 метра
35	9.3	Историко-культурная деятельность	не подлежат установлению				
36	12.0.1	Улично-дорожная сеть	действие градостроительного регламента не распространяется				
37	12.0.2	Благоустройство территории	действие градостроительного регламента не распространяется				
УСЛОВНО РАЗРЕШЕННЫЕ ВИДЫ ИСПОЛЬЗОВАНИЯ ЗЕМЕЛЬНЫХ УЧАСТКОВ И ОБЪЕКТОВ КАПИТАЛЬНОГО СТРОИТЕЛЬСТВА							
38	2.1	Для индивидуального жилищного строительства	600	1200	50%	3 этажа	3 метра
39	2.7.1	Хранение автотранспорта	не подлежат установлению				1 метр
40	4.9.1.3	Автомобильные мойки	не подлежат установлению			1 этаж	3 метра
41	6.4	Пищевая промышленность	400	5000	50%	15 метров	3 метра

Ограничения использования земельных участков и объектов капитального строительства, устанавливаемые в соответствии с законодательством Российской Федерации, определяются пунктом 22 настоящих Правил.

6. Производственная зона – П1

№ п/п	Код ВРИ	Наименование ВРИ	Предельные (минимальные и (или) максимальные) размеры земельных участков, в том числе их площадь, м²		Максимальный процент застройки в границах земельного участка	Предельное количество этажей или предельная высота зданий, строений, сооружений	Минимальные отступы от границ земельных участков в целях определения мест допустимого размещения зданий, строений, сооружений, за пределами которых запрещено строительство зданий, строений, сооружений
			min	max			
ОСНОВНЫЕ ВИДЫ РАЗРЕШЕННОГО ИСПОЛЬЗОВАНИЯ ЗЕМЕЛЬНЫХ УЧАСТКОВ И ОБЪЕКТОВ КАПИТАЛЬНОГО СТРОИТЕЛЬСТВА							
1	1.15	Хранение и переработка сельскохозяйственной продукции	не подлежат установлению				3 метра
2	1.18	Обеспечение сельскохозяйственного производства	не подлежат установлению				3 метра
3	3.1	Коммунальное обслуживание	не подлежат установлению				
4	3.1.1	Предоставление коммунальных услуг	не подлежит установлению	5000	не подлежат установлению		
5	3.1.2	Административные здания организаций, обеспечивающих предоставление коммунальных услуг	не подлежат установлению		60%	3 этажа	3 метра
6	6.1	Недропользование	не подлежат установлению				
7	6.4	Пищевая промышленность	не подлежат установлению				3 метра
8	6.6	Строительная промышленность	не подлежат установлению				3 метра
9	6.8	Связь	не подлежат установлению				3 метра
10	6.9	Склады	не подлежат установлению		60%	не подлежит установлению	3 метра
11	6.9.1	Складские площадки	не подлежат установлению				
12	6.12	Научно-производственная деятельность	не подлежат установлению				3 метра
13	7.2.3	Стоянки транспорта общего пользования	не подлежат установлению				3 метра
14	3.3	Бытовое обслуживание	200	не подлежит установлению	60%	не подлежит установлению	3 метра
15	4.1	Деловое управление	не подлежат установлению		50%	не подлежит установлению	3 метра

№ п/п	Код ВРИ	Наименование ВРИ	Предельные (минимальные и (или) максимальные) размеры земельных участков, в том числе их площадь, м²		Максимальный процент застройки в границах земельного участка	Предельное количество этажей или предельная высота зданий, строений, сооружений	Минимальные отступы от границ земельных участков в целях определения мест допустимого размещения зданий, строений, сооружений, за пределами которых запрещено строительство зданий, строений, сооружений
			min	max			
16	4.4	Магазины	200	не подлежит установлению	50%	не подлежит установлению	3 метра
17	4.6	Общественное питание	400	не подлежит установлению	50%	не подлежит установлению	3 метра
18	4.7	Гостиничное обслуживание	600	не подлежит установлению	45%	4 этажа	6 метров
19	4.9	Служебные гаражи	не подлежат установлению				3 метра
20	4.9.1.1	Заправка транспортных средств	не подлежат установлению				3 метра
21	4.9.1.2	Обеспечение дорожного отдыха	не подлежат установлению				3 метра
22	4.9.1.3	Автомобильные мойки	не подлежат установлению				3 метра
23	4.9.1.4	Ремонт автомобилей	не подлежат установлению				3 метра
24	8.3	Обеспечение внутреннего правопорядка	не подлежат установлению				3 метра
25	12.0.1	Улично-дорожная сеть	действие градостроительного регламента не распространяется				
26	2.7.1	Хранение автотранспорта	не подлежат установлению				
27	12.0.2	Благоустройство территории	действие градостроительного регламента не распространяется				
УСЛОВНО РАЗРЕШЕННЫЕ ВИДЫ ИСПОЛЬЗОВАНИЯ ЗЕМЕЛЬНЫХ УЧАСТКОВ И ОБЪЕКТОВ КАПИТАЛЬНОГО СТРОИТЕЛЬСТВА							
28	4.10	Выставочно-ярмарочная деятельность	800	не подлежит установлению	45%	не подлежит установлению	6 метров
29	5.1.2	Обеспечение занятий спортом в помещениях	не подлежат установлению		45%	не подлежит установлению	3 метра
30	6.5	Нефтехимическая промышленность	не подлежат установлению				3 метра
31	6.7	Энергетика	не подлежат установлению				3 метра

Ограничения использования земельных участков и объектов капитального строительства, устанавливаемые в соответствии с законодательством Российской Федерации, определяются пунктом 22 настоящих Правил.

7. Зона улиц, дорог, инженерной и транспортной инфраструктуры – ИТ1

№ п/п	Код ВРИ	Наименование ВРИ	Предельные (минимальные и (или) максимальные) размеры земельных участков, в том числе их площадь, м²		Максимальный процент застройки в границах земельного участка	Предельное количество этажей или предельная высота зданий, строений, сооружений	Минимальные отступы от границ земельных участков в целях определения мест допустимого размещения зданий, строений, сооружений, за пределами которых запрещено строительство зданий, строений, сооружений
			min	max			
ОСНОВНЫЕ ВИДЫ РАЗРЕШЕННОГО ИСПОЛЬЗОВАНИЯ ЗЕМЕЛЬНЫХ УЧАСТКОВ И ОБЪЕКТОВ КАПИТАЛЬНОГО СТРОИТЕЛЬСТВА							
1	7.2.1	Размещение автомобильных дорог	действие градостроительного регламента не распространяется				
2	3.1.1	Предоставление коммунальных услуг	не подлежат установлению				
3	11.3	Гидротехнические сооружения	не подлежат установлению				3 метра
4	12.0.1	Улично-дорожная сеть	действие градостроительного регламента не распространяется				
УСЛОВНО РАЗРЕШЕННЫЕ ВИДЫ ИСПОЛЬЗОВАНИЯ ЗЕМЕЛЬНЫХ УЧАСТКОВ И ОБЪЕКТОВ КАПИТАЛЬНОГО СТРОИТЕЛЬСТВА							
5	2.7.1	Хранение автотранспорта	не подлежат установлению				1 метр
6	4.9.1	Объекты дорожного сервиса	не подлежат установлению				3 метра

Ограничения использования земельных участков и объектов капитального строительства, устанавливаемые в соответствии с законодательством Российской Федерации, определяются пунктом 22 настоящих Правил.

8. Зона сельскохозяйственного использования в границах населенных пунктов – СХ1

№ п/п	Код ВРИ	Наименование ВРИ	Предельные (минимальные и (или) максимальные) размеры земельных участков, в том числе их площадь, м²		Максимальный процент застройки в границах земельного участка	Предельное количество этажей или предельная высота зданий, строений, сооружений	Минимальные отступы от границ земельных участков в целях определения мест допустимого размещения зданий, строений, сооружений, за пределами которых запрещено строительство зданий, строений, сооружений
			min	max			
ОСНОВНЫЕ ВИДЫ РАЗРЕШЕННОГО ИСПОЛЬЗОВАНИЯ ЗЕМЕЛЬНЫХ УЧАСТКОВ И ОБЪЕКТОВ КАПИТАЛЬНОГО СТРОИТЕЛЬСТВА							
1	1.2	Выращивание зерновых и иных сельскохозяйственных культур	не подлежат установлению				
2	1.3	Овощеводство	не подлежат установлению				
3	1.4	Выращивание тонизирующих, лекарственных, цветочных культур	не подлежат установлению				
4	1.5	Садоводство	не подлежат установлению				
5	1.12	Пчеловодство	не подлежат установлению				
6	1.16	Ведение личного подсобного хозяйства на полевых участках	не подлежат установлению				
7	1.17	Питомники	не подлежат установлению				
8	1.19	Сенокошение	не подлежат установлению				
9	1.20	Выпас сельскохозяйственных животных	не подлежат установлению				
10	3.1.1	Предоставление коммунальных услуг	не подлежат установлению				
11	12.0	Земельные участки (территории) общего пользования	действие градостроительного регламента не распространяется				
12	13.1	Ведение огородничества	100	4500	0%	не подлежат установлению	
УСЛОВНО РАЗРЕШЕННЫЕ ВИДЫ ИСПОЛЬЗОВАНИЯ ЗЕМЕЛЬНЫХ УЧАСТКОВ И ОБЪЕКТОВ КАПИТАЛЬНОГО СТРОИТЕЛЬСТВА							
13	1.15	Хранение и переработка сельскохозяйственной продукции	не подлежат установлению				3 метра
14	5.3	Охота и рыбалка	не подлежат установлению				
15	6.8	Связь	не подлежат установлению				3 метра

Ограничения использования земельных участков и объектов капитального строительства, устанавливаемые в соответствии с законодательством Российской Федерации, определяются пунктом 22 настоящих Правил.

9. Зона сельскохозяйственного производства – СХ2

№ п/п	Код ВРИ	Наименование ВРИ	Предельные (минимальные и (или) максимальные) размеры земельных участков, в том числе их площадь, м²		Максимальный процент застройки в границах земельного участка	Предельное количество этажей или предельная высота зданий, строений, сооружений	Минимальные отступы от границ земельных участков в целях определения мест допустимого размещения зданий, строений, сооружений, за пределами которых запрещено строительство зданий, строений, сооружений
			min	max			
ОСНОВНЫЕ ВИДЫ РАЗРЕШЕННОГО ИСПОЛЬЗОВАНИЯ ЗЕМЕЛЬНЫХ УЧАСТКОВ И ОБЪЕКТОВ КАПИТАЛЬНОГО СТРОИТЕЛЬСТВА							
1	1.1	Растениеводство	не подлежат установлению				
2	1.12	Пчеловодство	не подлежат установлению				
3	1.15	Хранение и переработка сельскохозяйственной продукции	не подлежат установлению				3 метра
4	1.16	Ведение личного подсобного хозяйства на полевых участках	не подлежат установлению				
5	1.17	Питомники	не подлежат установлению				
6	1.18	Обеспечение сельскохозяйственного производства	не подлежат установлению				3 метра
7	3.1.1	Предоставление коммунальных услуг	не подлежат установлению				
8	4.1	Деловое управление	не подлежат установлению		50%	не подлежит установлению	3 метра
9	4.4	Магазины	не подлежит установлению	5000	50%	не подлежит установлению	3 метра
10	4.9.1.1	Заправка транспортных средств	не подлежат установлению			1 этаж	3 метра
11	6.9	Склады	не подлежат установлению		60%	не подлежит установлению	3 метра
12	6.9.1	Складские площадки	не подлежат установлению				

№ п/п	Код ВРИ	Наименование ВРИ	Предельные (минимальные и (или) максимальные) размеры земельных участков, в том числе их площадь, м²		Максимальный процент застройки в границах земельного участка	Предельное количество этажей или предельная высота зданий, строений, сооружений	Минимальные отступы от границ земельных участков в целях определения мест допустимого размещения зданий, строений, сооружений, за пределами которых запрещено строительство зданий, строений, сооружений
			min	max			
13	12.0	Земельные участки (территории) общего пользования	действие градостроительного регламента не распространяется				
УСЛОВНО РАЗРЕШЕННЫЕ ВИДЫ ИСПОЛЬЗОВАНИЯ ЗЕМЕЛЬНЫХ УЧАСТКОВ И ОБЪЕКТОВ КАПИТАЛЬНОГО СТРОИТЕЛЬСТВА							
14	1.7	Животноводство	не подлежат установлению				3 метра
15	6.4	Пищевая промышленность	не подлежат установлению				3 метра

Ограничения использования земельных участков и объектов капитального строительства, устанавливаемые в соответствии с законодательством Российской Федерации, определяются пунктом 22 настоящих Правил.

10. Зона рекреационного назначения - объектов отдыха - Р1

№ п/п	Код ВРИ	Наименование ВРИ	Предельные (минимальные и (или) максимальные) размеры земельных участков, в том числе их площадь, м²		Максимальный процент застройки в границах земельного участка	Предельное количество этажей или предельная высота зданий, строений, сооружений	Минимальные отступы от границ земельных участков в целях определения мест допустимого размещения зданий, строений, сооружений, за пределами которых запрещено строительство зданий, строений, сооружений
			min	max			
ОСНОВНЫЕ ВИДЫ РАЗРЕШЕННОГО ИСПОЛЬЗОВАНИЯ ЗЕМЕЛЬНЫХ УЧАСТКОВ И ОБЪЕКТОВ КАПИТАЛЬНОГО СТРОИТЕЛЬСТВА							
1	3.6.2.	Парки культуры и отдыха	не подлежат установлению				
2	5.1.3	Площадки для занятий спортом	не подлежат установлению				

№ п/п	Код ВРИ	Наименование ВРИ	Предельные (минимальные и (или) максимальные) размеры земельных участков, в том числе их площадь, м²		Максимальный процент застройки в границах земельного участка	Предельное количество этажей или предельная высота зданий, строений, сооружений	Минимальные отступы от границ земельных участков в целях определения мест допустимого размещения зданий, строений, сооружений, за пределами которых запрещено строительство зданий, строений, сооружений
			min	max			
3	5.1.5	Водный спорт	не подлежат установлению				3 метра
4	5.2	Природно-познавательный туризм	не подлежат установлению				
5	5.4	Причалы для маломерных судов	не подлежат установлению				
6	9.1	Охрана природных территорий	не подлежат установлению				
7	9.3	Историко-культурная деятельность	не подлежат установлению				
8	11.1	Общее пользование водными объектами	не подлежат установлению				
9	12.0.2	Благоустройство территории	действие градостроительного регламента не распространяется				
10	3.1.1	Предоставление коммунальных услуг	не подлежит установлению				
УСЛОВНО РАЗРЕШЕННЫЕ ВИДЫ ИСПОЛЬЗОВАНИЯ ЗЕМЕЛЬНЫХ УЧАСТКОВ И ОБЪЕКТОВ КАПИТАЛЬНОГО СТРОИТЕЛЬСТВА							
11	3.6.1	Объекты культурно-досуговой деятельности	200	3000	45%	не подлежит установлению	3 метра
12	3.7.1	Осуществление религиозных обрядов	не подлежат установлению				3 метра
13	4.6	Общественное питание	200	1000	50%	не подлежит установлению	3 метра
14	5.1.4	Оборудованные площадки для занятий спортом	не подлежат установлению				3 метра
15	8.3	Обеспечение внутреннего правопорядка	не подлежат установлению				3 метра

Ограничения использования земельных участков и объектов капитального строительства, устанавливаемые в соответствии с законодательством Российской Федерации, определяются пунктом 22 настоящих Правил.

11. Зона природных территорий и защитного озеленения – Р2

№ п/п	Код ВРИ	Наименование ВРИ	Предельные (минимальные и (или) максимальные) размеры земельных участков, в том числе их площадь, м²		Максимальный процент застройки в границах земельного участка	Предельное количество этажей или предельная высота зданий, строений, сооружений	Минимальные отступы от границ земельных участков в целях определения мест допустимого размещения зданий, строений, сооружений, за пределами которых запрещено строительство зданий, строений, сооружений
			min	max			
ОСНОВНЫЕ ВИДЫ РАЗРЕШЕННОГО ИСПОЛЬЗОВАНИЯ ЗЕМЕЛЬНЫХ УЧАСТКОВ И ОБЪЕКТОВ КАПИТАЛЬНОГО СТРОИТЕЛЬСТВА							
1	5.2	Природно-познавательный туризм	не подлежат установлению				
2	9.1	Охрана природных территорий	не подлежат установлению				
3	9.3	Историко-культурная деятельность	не подлежат установлению				
4	11.1	Общее пользование водными объектами	не подлежат установлению				
5	12.0.2	Благоустройство территории	действие градостроительного регламента не распространяется				
УСЛОВНО РАЗРЕШЕННЫЕ ВИДЫ ИСПОЛЬЗОВАНИЯ ЗЕМЕЛЬНЫХ УЧАСТКОВ И ОБЪЕКТОВ КАПИТАЛЬНОГО СТРОИТЕЛЬСТВА							
6	3.1.1	Предоставление коммунальных услуг	не подлежит установлению				
7	5.3	Охота и рыбалка	не подлежат установлению			2 этажа	3 метра
8	5.4	Причалы для маломерных судов	не подлежат установлению				

Ограничения использования земельных участков и объектов капитального строительства, устанавливаемые в соответствии с законодательством Российской Федерации, определяются пунктом 22 настоящих Правил.

12. Зона туристической и санаторно-курортной деятельности – Р3

№ п/п	Код ВРИ	Наименование ВРИ	Предельные (минимальные и (или) максимальные) размеры земельных участков, в том числе их площадь, м^2		Максимальный процент застройки в границах земельного участка	Предельное количество этажей или предельная высота зданий, строений, сооружений	Минимальные отступы от границ земельных участков в целях определения мест допустимого размещения зданий, строений, сооружений, за пределами которых запрещено строительство зданий, строений, сооружений
			min	max			
ОСНОВНЫЕ ВИДЫ РАЗРЕШЕННОГО ИСПОЛЬЗОВАНИЯ ЗЕМЕЛЬНЫХ УЧАСТКОВ И ОБЪЕКТОВ КАПИТАЛЬНОГО СТРОИТЕЛЬСТВА							
1	5.2	Природно-познавательный туризм	не подлежат установлению				
2	5.2.1	Туристическое обслуживание	не подлежат установлению		45%	3 этажа	3 метра
3	9.1	Охрана природных территорий	не подлежат установлению				
4	9.3	Историко-культурная деятельность	не подлежат установлению				
5	11.1	Общее пользование водными объектами	не подлежат установлению				
6	12.0.2	Благоустройство территории	действие градостроительного регламента не распространяется				
УСЛОВНО РАЗРЕШЕННЫЕ ВИДЫ ИСПОЛЬЗОВАНИЯ ЗЕМЕЛЬНЫХ УЧАСТКОВ И ОБЪЕКТОВ КАПИТАЛЬНОГО СТРОИТЕЛЬСТВА							
7	3.1.1	Предоставление коммунальных услуг	не подлежит установлению				
8	4.4	Магазины	200	1000	60%	3 этажа	3 метра
9	4.6	Общественное питание	200	1000	50%	не подлежит установлению	3 метра
10	5.1.7	Спортивные базы	не подлежат установлению		25%	3 этажа	3 метра
11	5.4	Причалы для маломерных судов	не подлежат установлению				

Ограничения использования земельных участков и объектов капитального строительства, устанавливаемые в соответствии с законодательством Российской Федерации, определяются пунктом 22 настоящих Правил.

13. Зона ритуальных объектов - СН1

№ п/п	Код ВРИ	Наименование ВРИ	Предельные (минимальные и (или) максимальные) размеры земельных участков, в том числе их площадь, м^2		Максимальный процент застройки в границах земельного участка	Предельное количество этажей или предельная высота зданий, строений, сооружений	Минимальные отступы от границ земельных участков в целях определения мест допустимого размещения зданий, строений, сооружений, за пределами которых запрещено строительство зданий, строений, сооружений
			min	max			
ОСНОВНЫЕ ВИДЫ РАЗРЕШЕННОГО ИСПОЛЬЗОВАНИЯ ЗЕМЕЛЬНЫХ УЧАСТКОВ И ОБЪЕКТОВ КАПИТАЛЬНОГО СТРОИТЕЛЬСТВА							
1	12.1	Ритуальная деятельность	не подлежит установлению	400000	не подлежат установлению		3 метра
2	9.3	Историко-культурная деятельность	не подлежат установлению				
3	12.0	Земельные участки (территории) общего пользования	действие градостроительного регламента не распространяется				
4	3.1.1	Предоставление коммунальных услуг	не подлежат установлению				
УСЛОВНО РАЗРЕШЕННЫЕ ВИДЫ ИСПОЛЬЗОВАНИЯ ЗЕМЕЛЬНЫХ УЧАСТКОВ И ОБЪЕКТОВ КАПИТАЛЬНОГО СТРОИТЕЛЬСТВА							
5	3.7.1	Осуществление религиозных обрядов	не подлежат установлению				3 метра

Ограничения использования земельных участков и объектов капитального строительства, устанавливаемые в соответствии с законодательством Российской Федерации, определяются пунктом 22 настоящих Правил.

14. Зона садоводства и огородничества – СО1

№ п/п	Код ВРИ	Наименование ВРИ	Предельные (минимальные и (или) максимальные) размеры земельных участков, в том числе их площадь, м^2		Максимальный процент застройки в границах земельного участка	Предельное количество этажей или предельная высота зданий, строений, сооружений	Минимальные отступы от границ земельных участков в целях определения мест допустимого размещения зданий, строений, сооружений, за пределами которых запрещено строительство зданий, строений, сооружений
			min	max			
ОСНОВНЫЕ ВИДЫ РАЗРЕШЕННОГО ИСПОЛЬЗОВАНИЯ ЗЕМЕЛЬНЫХ УЧАСТКОВ И ОБЪЕКТОВ КАПИТАЛЬНОГО СТРОИТЕЛЬСТВА							
1	13.0	Земельные участки общего назначения	100	2000	50%	13 метров	3 метра
2	13.1	Ведение огородничества	100	4500	0%	не подлежат установлению	
3	13.2	Ведение садоводства	600	2000	30%	3 этажа /13 метров	3 метра
4	3.1.1	Предоставление коммунальных услуг	не подлежит установлению				
5	11.1	Общее пользование водными объектами	не подлежат установлению				
6	12.0	Земельные участки (территории) общего пользования	действие градостроительного регламента не распространяется				
7	5.4	Причалы для маломерных судов	не подлежат установлению				
8	5.1.3	Площадки для занятий спортом	не подлежат установлению				
УСЛОВНО РАЗРЕШЕННЫЕ ВИДЫ ИСПОЛЬЗОВАНИЯ ЗЕМЕЛЬНЫХ УЧАСТКОВ И ОБЪЕКТОВ КАПИТАЛЬНОГО СТРОИТЕЛЬСТВА							
9	4.4	Магазины	200	не подлежит установлению	50%	13 метров	3 метра

Ограничения использования земельных участков и объектов капитального строительства, устанавливаемые в соответствии с законодательством Российской Федерации, определяются пунктом 22 настоящих Правил.

22. Ограничения использования земельных участков и объектов капитального строительства, устанавливаемые в соответствии с законодательством Российской Федерации

1. На территории Усманского 2-го сельского поселения Новоусманского муниципального района Воронежской области располагаются следующие зоны с особыми условиями использования территории:

– защитная зона объекта культурного наследия;

– охранная зона объектов электроэнергетики (объектов электросетевого хозяйства и объектов по производству электрической энергии);

– придорожные полосы автомобильных дорог;

– охранная зона трубопроводов (газопроводов, нефтепроводов и нефтепродуктопроводов, аммиакопроводов);

– приаэродромная территория (полоса воздушных подходов);

– водоохранная (рыбоохранная) зона;

– прибрежная защитная полоса;

– зоны санитарной охраны источников питьевого и хозяйственно-бытового водоснабжения, а также устанавливаемые в случаях, предусмотренных Водным кодексом Российской Федерации, в отношении подземных водных объектов зоны специальной охраны;

– зоны затопления и подтопления;

– санитарно-защитная зона;

– зона минимальных расстояний до магистральных или промышленных трубопроводов (газопроводов, нефтепроводов и нефтепродуктопроводов, аммиакопроводов).

2. Ограничения для зон с особыми условиями использования территории установлены в соответствии с действующими нормативами.

№ п/п	Вид зоны	Ограничения в использовании земельных участков и объектов капитального строительства	Основания установления ограничений
1	Защитная зона объекта культурного наследия	Запрещается строительство объектов капитального строительства и их реконструкция, связанная с изменением их параметров (высоты, количества этажей, площади), за исключением строительства и реконструкции линейных объектов.	Приказ управления по охране объектов культурного наследия Воронежской области от 04.12.2018 № 71-01-07/266 «Об утверждении графического описания местоположения границ (с перечнем координат характерных точек этих границ) защитных зон объектов культурного наследия, расположенных на территории Воронежской области» Приказ управления по охране объектов культурного наследия Воронежской области от 12.11.2019 № 71-01-07/288 «Об утверждении графического описания местоположения границ (с перечнем координат характерных точек этих границ) защитных зон объектов культурного наследия, расположенных на территории Воронежской области»
2	Охранная зона объектов электроэнергетики (объектов электросетевого хозяйства и объектов по производству электрической энергии)	1. В охранных зонах объектов электросетевого хозяйства, размещенных на земельных участках, запрещается осуществлять любые действия, которые могут нарушить безопасную работу объектов электросетевого хозяйства, в том числе привести к их повреждению или уничтожению, и (или) повлечь причинение вреда жизни, здоровью граждан и имуществу физических или юридических лиц, а также повлечь нанесение экологического ущерба и возникновение пожаров, в том числе: - набрасывать на провода и опоры воздушных линий электропередачи посторонние предметы, а также подниматься на опоры воздушных линий электропередачи; - размещать любые объекты и предметы (материалы) в пределах созданных в соответствии с требованиями нормативно-технических	Постановление Правительства Российской Федерации от 24.02.2009 № 160 «О порядке установления охранных зон объектов электросетевого хозяйства и особых условий использования земельных участков, расположенных в границах таких зон» Постановление Правительства Российской Федерации от 18.11.2013 № 1033 «О порядке установления охранных зон объектов по производству электрической энергии и особых условий использования земельных участков, расположенных в границах таких

		документов проходов и подъездов для доступа к объектам электросетевого хозяйства, а также проводить любые работы и возводить сооружения, которые могут препятствовать доступу к объектам электросетевого хозяйства, без создания необходимых для такого доступа проходов и подъездов; - находиться в пределах огороженной территории и помещениях распределительных устройств и подстанций, открывать двери и люки распределительных устройств и подстанций, производить переключения и подключения в электрических сетях (указанное требование не распространяется на работников, занятых выполнением разрешённых в установленном порядке работ), разводить огонь в пределах охранных зон вводных и распределительных устройств, подстанций, воздушных линий электропередачи, а также в охранных зонах кабельных линий электропередачи; - размещать свалки; - производить работы ударными механизмами, сбрасывать тяжести массой свыше 5 тонн, производить сброс и слив едких и коррозионных веществ и горюче-смазочных материалов (в охранных зонах подземных кабельных линий электропередачи). 2. Для объектов электросетевого хозяйства напряжением свыше 1000 вольт, помимо действий, предусмотренных пунктом 1, запрещается: - складировать или размещать хранилища любых, в том числе горюче-смазочных материалов; - размещать детские и спортивные площадки, стадионы, рынки, торговые точки, полевые станы, загоны для скота, гаражи и стоянки всех видов машин и механизмов, проводить любые мероприятия, связанные с большим скоплением людей, не занятых выполнением разрешённых в установленном порядке работ (в охранных зонах воздушных линий электропередачи); - использовать (запускать) любые летательные аппараты, в том числе воздушных змеев, спортивные модели летательных аппаратов (в охранных зонах воздушных линий электропередачи); - бросать якоря с судов и осуществлять их проход с отданными якорями, цепями, лотами, волокушами и тралами (в охранных зонах подводных кабельных линий электропередачи);	зон»

		- осуществлять проход судов с поднятыми стрелами кранов и других механизмов (в охранных зонах воздушных линий электропередачи). 3. Без письменного разрешения сетевой организации запрещается: - строительство, капитальный ремонт, реконструкция или снос зданий и сооружений; - горные, взрывные, мелиоративные работы, в том числе связанные с временным затоплением земель; - посадка и вырубка деревьев и кустарников; - дноуглубительные, землечерпальные и погрузочно-разгрузочные работы, добыча рыбы, других водных животных и растений придонными орудиями лова, устройство водопоев, колка и заготовка льда (в охранных зонах подводных кабельных линий электропередачи); - проход судов, у которых расстояние по вертикали от верхнего крайнего габарита с грузом или без груза до нижней точки провеса проводов переходов воздушных линий электропередачи через водоёмы менее минимально допустимого расстояния, в том числе с учётом максимального уровня подъёма воды при паводке; - проезд машин и механизмов, имеющих общую высоту с грузом или без груза от поверхности дороги более 4,5 метра (в охранных зонах воздушных линий электропередачи); - земляные работы на глубине более 0,3 метра (на вспахиваемых землях на глубине более 0,45 метра), а также планировка грунта (в охранных зонах подземных кабельных линий электропередачи); - полив сельскохозяйственных культур в случае, если высота струи воды может составить свыше 3 метров (в охранных зонах воздушных линий электропередачи); - полевые сельскохозяйственные работы с применением сельскохозяйственных машин и оборудования высотой более 4 метров (в охранных зонах воздушных линий электропередачи) или полевые сельскохозяйственные работы, связанные с вспашкой земли (в охранных зонах кабельных линий электропередачи). 4. Для объектов электросетевого хозяйства напряжением до 1000 вольт, помимо действий, предусмотренных пунктом 3, без письменного решения о согласовании сетевых организаций	

		запрещается: - размещать детские и спортивные площадки, стадионы, рынки, торговые точки, полевые станы, загоны для скота, гаражи и стоянки всех видов машин и механизмов, садовые, огородные земельные участки и иные объекты недвижимости, расположенные в границах территории ведения гражданами садоводства или огородничества для собственных нужд объекты жилищного строительства, в том числе индивидуального (в охранных зонах воздушных линий электропередачи); - складировать или размещать хранилища любых, в том числе горюче-смазочных материалов; - устраивать причалы для стоянки судов, барж и плавучих кранов, бросать якоря с судов и осуществлять их проход с отданными якорями, цепями, лотами, волокушами и тралами (в охранных зонах подводных кабельных линий электропередачи). 5. В охранных зонах объектов по производству электрической энергии запрещается осуществлять действия, которые могут нарушить безопасную работу объектов, в том числе привести к их повреждению или уничтожению и (или) повлечь причинение вреда жизни, здоровью граждан и имуществу физических или юридических лиц, а также нанесение вреда окружающей среде и возникновение пожаров и чрезвычайных ситуаций, а именно: - убирать, перемещать, засыпать и повреждать предупреждающие знаки; - размещать кладбища, скотомогильники, захоронения отходов производства и потребления, радиоактивных, химических, взрывчатых, токсичных, отравляющих и ядовитых веществ; - производить сброс и слив едких и коррозионных веществ, в том числе растворов кислот, щелочей и солей, а также горюче-смазочных материалов; - разводить огонь и размещать какие-либо открытые или закрытые источники огня; - проводить работы, размещать объекты и предметы, возводить сооружения, которые могут препятствовать доступу к объектам, без создания необходимых для такого доступа проходов и подъездов; - производить работы ударными механизмами, сбрасывать тяжести массой свыше 5 тонн;	

		- складировать любые материалы, в том числе взрывоопасные, пожароопасные и горюче-смазочные. 6. Без письменного согласования владельцев объектов запрещается: - размещать детские и спортивные площадки, стадионы, рынки, торговые точки, полевые станы, загоны для скота, гаражи и стоянки всех видов машин и механизмов; - проводить любые мероприятия, связанные с пребыванием людей, не занятых выполнением работ, разрешенных в установленном порядке; - осуществлять горные, взрывные, мелиоративные работы, в том числе связанные с временным затоплением земель.	
3	Придорожные полосы автомобильных дорог	В придорожных полосах федеральных автомобильных дорог общего пользования, в придорожных полосах автомобильных дорог общего пользования регионального или межмуниципального значения запрещается строительство капитальных сооружений, за исключением: - объектов, предназначенных для обслуживания таких автомобильных дорог, их строительства, реконструкции, капитального ремонта, ремонта и содержания; - объектов Государственной инспекции безопасности дорожного движения Министерства внутренних дел Российской Федерации; - объектов дорожного сервиса, рекламных конструкций, информационных щитов и указателей; - инженерных коммуникаций.	Приказ Минтранса России от 13.01.2010 № 4 «Об установлении и использовании придорожных полос автомобильных дорог федерального значения» Постановление правительства Воронежской области от 19.10.2010 № 879 «Об утверждении Порядка установления и использования придорожных полос автомобильных дорог общего пользования регионального или межмуниципального значения Воронежской области»
4	Охранная зона трубопроводов (газопроводов, нефтепроводов и нефтепродуктопроводов, аммиакопроводов)	1. В охранных зонах трубопроводов запрещается производить всякого рода действия, могущие нарушить нормальную эксплуатацию трубопроводов либо привести к их повреждению, в частности: - перемещать, засыпать и ломать опознавательные и сигнальные знаки, контрольно - измерительные пункты; - открывать люки, калитки и двери необслуживаемых усилительных пунктов кабельной связи, ограждений узлов линейной арматуры, станций катодной и дренажной защиты, линейных и смотровых колодцев и других линейных устройств, открывать и закрывать краны и задвижки, отключать или включать средства связи,	Федеральный закон от 31.03.1999 № 69-ФЗ «О газоснабжении в Российской Федерации» «Правила охраны магистральных трубопроводов», утвержденные Минтопэнерго РФ 29.04.1992, Постановлением Госгортехнадзора РФ от 22.04.1992 № 9 Постановление Госгортехнадзора Российской Федерации от 23.11.1994 № 61

		энергоснабжения и телемеханики трубопроводов; - устраивать всякого рода свалки, выливать растворы кислот, солей и щелочей; - разрушать берегоукрепительные сооружения, водопропускные устройства, земляные и иные сооружения (устройства), предохраняющие трубопроводы от разрушения, а прилегающую территорию и окружающую местность - от аварийного разлива транспортируемой продукции; - бросать якоря, проходить с отданными якорями, цепями, лотами, волокушами и тралами, производить дноуглубительные и землечерпальные работы; - разводить огонь и размещать какие-либо открытые или закрытые источники огня. 2. В охранных зонах трубопроводов без письменного разрешения предприятий трубопроводного транспорта запрещается: - возводить любые постройки и сооружения; на расстоянии ближе 1000 м от оси аммиакопровода запрещается: строить коллективные сады с жилыми домами, устраивать массовые спортивные соревнования, соревнования с участием зрителей, купания, массовый отдых людей, любительское рыболовство, расположение временных полевых жилищ и станов любого назначения, загоны для скота; - высаживать деревья и кустарники всех видов, складировать корма, удобрения, материалы, сено и солому, располагать коновязи, содержать скот, выделять рыбопромысловые участки, производить добычу рыбы, а также водных животных и растений, устраивать водопои, производить колку и заготовку льда; - сооружать проезды и переезды через трассы трубопроводов, устраивать стоянки автомобильного транспорта, тракторов и механизмов, размещать сады и огороды; - производить мелиоративные земляные работы, сооружать оросительные и осушительные системы; - производить всякого рода открытые и подземные, горные, строительные, монтажные и взрывные работы, планировку грунта. 3. В охранных зонах магистральных газопроводов запрещается: - перемещать, засыпать, повреждать и разрушать контрольно-	«О распространении «Правил охраны магистральных трубопроводов» на магистральные аммиакопроводы» Постановление Правительства Российской Федерации от 08.09.2017 № 1083 «Об утверждении Правил охраны магистральных газопроводов и о внесении изменений в Положение о представлении в федеральный орган исполнительной власти (его территориальные органы), уполномоченный Правительством Российской Федерации на осуществление государственного кадастрового учета, государственной регистрации прав, ведение Единого государственного реестра недвижимости и предоставление сведений, содержащихся в Едином государственном реестре недвижимости, федеральными органами исполнительной власти, органами государственной власти субъектов Российской Федерации и органами местного самоуправления дополнительных сведений, воспроизводимых на публичных кадастровых картах» Постановление Правительства Российской Федерации от 20.11.2000 № 878 «Об утверждении Правил охраны газораспределительных сетей»

		измерительные и контрольно-диагностические пункты, предупредительные надписи, опознавательные и сигнальные знаки местонахождения магистральных газопроводов; - открывать двери и люки необслуживаемых усилительных пунктов на кабельных линиях связи, калитки ограждений узлов линейной арматуры, двери установок электрохимической защиты, люки линейных и смотровых колодцев, открывать и закрывать краны, задвижки, отключать и включать средства связи, энергоснабжения, устройства телемеханики магистральных газопроводов; - устраивать свалки, осуществлять сброс и слив едких и коррозионно-агрессивных веществ и горюче-смазочных материалов; - складировать любые материалы, в том числе горюче-смазочные, или размещать хранилища любых материалов; - повреждать берегозащитные, водовыпускные сооружения, земляные и иные сооружения (устройства), предохраняющие магистральный газопровод от разрушения; - осуществлять постановку судов и плавучих объектов на якорь, добычу морских млекопитающих, рыболовство придонными орудиями добычи (вылова) водных биологических ресурсов, плавание с вытравленной якорь-цепью; - проводить дноуглубительные и другие работы, связанные с изменением дна и берегов водных объектов, за исключением работ, необходимых для технического обслуживания объекта магистрального газопровода; - проводить работы с использованием ударно-импульсных устройств и вспомогательных механизмов, сбрасывать грузы; - осуществлять рекреационную деятельность (кроме деятельности по размещению туристских стоянок), разводить костры и размещать источники огня; - огораживать и перегораживать охранные зоны; - размещать какие-либо здания, строения, сооружения, не относящиеся к объектам, указанным в пункте 2 Правил, за исключением объектов, указанных в подпунктах «д» – «к» и «м» пункта 6 Правил, утвержденных Постановлением Правительства РФ от 08.09.2017 № 1083; - осуществлять несанкционированное подключение (присоединение) к магистральному газопроводу.	

		4. В охранных зонах магистральных газопроводов без письменного разрешения собственника магистрального газопровода или организации, эксплуатирующей магистральный газопровод не допускается: - проведение горных, взрывных, строительных, монтажных, мелиоративных работ, в том числе работ, связанных с затоплением земель; - осуществление посадки и вырубки деревьев и кустарников; - проведение погрузочно-разгрузочных работ, устройство водопоев скота, колка и заготовка льда; - проведение земляных работ на глубине более чем 0,3 метра, планировка грунта; - сооружение запруд на реках и ручьях; - складирование кормов, удобрений, сена, соломы, размещение полевых станов и загонов для скота; - размещение туристских стоянок; - размещение гаражей, стоянок и парковок транспортных средств; - сооружение переездов через магистральные газопроводы; - прокладка инженерных коммуникаций; - проведение инженерных изысканий, связанных с бурением скважин и устройством шурфов; - устройство причалов для судов и пляжей; - проведение работ на объектах транспортной инфраструктуры, находящихся на территории охранной зоны; - проведение работ, связанных с временным затоплением земель, не относящихся к землям сельскохозяйственного назначения. 5. В границах охранной зоны газораспределительных сетей запрещается: - строить объекты жилищно-гражданского и производственного назначения; - сносить и реконструировать мосты, коллекторы, автомобильные и железные дороги с расположенными на них газораспределительными сетями без предварительного выноса этих газопроводов по согласованию с эксплуатационными организациями; - разрушать берегоукрепительные сооружения, водопропускные устройства, земляные и иные сооружения, предохраняющие	

		газораспределительные сети от разрушений; - перемещать, повреждать, засыпать и уничтожать опознавательные знаки, контрольно-измерительные пункты и другие устройства газораспределительных сетей; - устраивать свалки и склады, разливать растворы кислот, солей, щелочей и других химически активных веществ; - огораживать и перегораживать охранные зоны, препятствовать доступу персонала эксплуатационных организаций к газораспределительным сетям, проведению обслуживания и устранению повреждений газораспределительных сетей; - разводить огонь и размещать источники огня; - рыть погреба, копать и обрабатывать почву сельскохозяйственными и мелиоративными орудиями и механизмами на глубину более 0,3 метра; - открывать калитки и двери газорегуляторных пунктов, станций катодной и дренажной защиты, люки подземных колодцев, включать или отключать электроснабжение средств связи, освещения и систем телемеханики; - набрасывать, приставлять и привязывать к опорам и надземным газопроводам, ограждениям и зданиям газораспределительных сетей посторонние предметы, лестницы, влезать на них; - самовольно подключаться к газораспределительным сетям.	
5	Приаэродромная территория	На приаэродромной территории выделяются подзоны, в которых устанавливаются ограничения использования объектов недвижимости и осуществления деятельности: - в первой подзоне запрещается размещать объекты, не предназначенные для организации и обслуживания воздушного движения и воздушных перевозок, обеспечения взлета, посадки, руления и стоянки воздушных судов; - во второй подзоне запрещается размещать объекты, не предназначенные для обслуживания пассажиров и обработки багажа, грузов и почты, обслуживания воздушных судов, хранения авиационного топлива и заправки воздушных судов, обеспечения энергоснабжения, а также объекты, не относящиеся к инфраструктуре аэропорта; - в третьей подзоне запрещается размещать объекты, высота которых превышает ограничения, установленные уполномоченным Правительством Российской Федерации федеральным органом	Воздушный кодекс Российской Федерации Постановление Правительства Российской Федерации от 02.12.2017 № 1460 «Об утверждении Правил установления приаэродромной территории, Правил выделения на приаэродромной территории подзон и Правил разрешения разногласий, возникающих между высшими исполнительными органами государственной власти субъектов Российской Федерации и уполномоченными Правительством Российской Федерации федеральными органами исполнительной власти при согласовании проекта решения об установлении приаэродромной территории»

		исполнительной власти при установлении соответствующей приаэродромной территории; - в четвертой подзоне запрещается размещать объекты, создающие помехи в работе наземных объектов средств и систем обслуживания воздушного движения, навигации, посадки и связи, предназначенных для организации воздушного движения и расположенных вне первой подзоны; - в пятой подзоне запрещается размещать опасные производственные объекты, функционирование которых может повлиять на безопасность полетов воздушных судов; - в шестой подзоне запрещается размещать объекты, способствующие привлечению и массовому скоплению птиц; - в седьмой подзоне, в ввиду превышения уровня шумового и электромагнитного воздействий, концентраций загрязняющих веществ в атмосферном воздухе, запрещается размещать объекты, виды которых в зависимости от их функционального назначения определяются уполномоченным федеральным органом исполнительной власти при установлении соответствующей приаэродромной территории с учетом требований законодательства в области обеспечения санитарно-эпидемиологического благополучия населения, если иное не установлено федеральными законами.	
	Полоса воздушных подходов	До установления приаэродромных территорий архитектурно-строительное проектирование, строительство, реконструкция объектов капитального строительства, размещение радиотехнических и иных объектов, которые могут угрожать безопасности полетов воздушных судов, оказывать негативное воздействие на здоровье человека и окружающую среду, создавать помехи в работе радиотехнического оборудования, установленного на аэродроме, объектов радиолокации и радионавигации, предназначенных для обеспечения полетов воздушных судов, в границах указанных в части 1 статьи 4 Федерального закона от 01.07.2017 № 135-ФЗ приаэродромных территорий или указанных в части 2 статьи 4 Федерального закона от 01.07.2017 № 135-ФЗ полос воздушных подходов на аэродромах, санитарно-защитных зон аэродромов должны осуществляться при условии согласования размещения этих объектов в срок не более чем тридцать дней: - с организацией, осуществляющей эксплуатацию аэродрома	Федеральный закон от 01.07.2017 № 135-ФЗ «О внесении изменений в отдельные законодательные акты Российской Федерации в части совершенствования порядка установления и использования приаэродромной территории и санитарно-защитной зоны»

		экспериментальной авиации, - для аэродрома экспериментальной авиации; - с организацией, уполномоченной федеральным органом исполнительной власти, в ведении которого находится аэродром государственной авиации, - для аэродрома государственной авиации; - с федеральным органом исполнительной власти, осуществляющим функции по оказанию государственных услуг и управлению государственным имуществом в сфере воздушного транспорта (гражданской авиации), - для аэродрома гражданской авиации. Согласование осуществляется при наличии положительного санитарно-эпидемиологического заключения федерального органа исполнительной власти, осуществляющего федеральный государственный санитарно-эпидемиологический надзор, о соответствии размещения указанных объектов требованиям законодательства в области обеспечения санитарно-эпидемиологического благополучия населения, выдаваемого в течение тридцати дней со дня поступления заявления в данный федеральный орган исполнительной власти. В отношении аэродромов, введенных в эксплуатацию до дня вступления в силу Федерального закона от 01.07.2017 № 135-ФЗ, ограничения использования земельных участков и (или) расположенных на них объектов недвижимости и осуществления экономической и иной деятельности, установленные до дня вступления в силу Федерального закона от 01.07.2017 № 135-ФЗ, ограничения использования земельных участков и (или) расположенных на них объектов недвижимости и осуществления экономической и иной деятельности, установленные в границах установленные в границах указанных в части 1 статьи 4 Федерального закона от 01.07.2017 № 135-ФЗ приаэродромных территорий или указанных в части 2 статьи 4 Федерального закона от 01.07.2017 № 135-ФЗ полос воздушных подходов на аэродромах, санитарно-защитных зон аэродромов, зон санитарных разрывов аэродромов, не применяются в отношении объектов капитального строительства, архитектурно-строительное проектирование, строительство, реконструкция которых согласованы собственником	

		соответствующего аэродрома и (или) уполномоченным органом государственной власти, осуществляющим полномочия собственника соответствующего аэродрома, а также в отношении земельных участков и (или) расположенных на них объектов недвижимости, права на которые возникли у граждан или юридических лиц до дня вступления в силу Федерального закона от 01.07.2017 № 135-ФЗ, за исключением случаев, если эти ограничения установлены в целях обеспечения безопасности полетов воздушных судов.	
6	Водоохранная зона	В границах водоохраной зоны запрещается: - использование сточных вод в целях регулирования плодородия почв; - размещение кладбищ, скотомогильников, объектов размещения отходов производства и потребления, химических, взрывчатых, токсичных, отравляющих и ядовитых веществ, пунктов захоронения радиоактивных отходов; - осуществление авиационных мер по борьбе с вредными организмами; - движение и стоянка транспортных средств (кроме специальных транспортных средств), за исключением их движения по дорогам и стоянки на дорогах и в специально оборудованных местах, имеющих твердое покрытие; - строительство и реконструкция автозаправочных станций, складов горюче-смазочных материалов (за исключением случаев, если автозаправочные станции, склады горюче-смазочных материалов размещены на территориях портов, инфраструктуры внутренних водных путей, в том числе баз (сооружений) для стоянки маломерных судов, объектов органов федеральной службы безопасности), станций технического обслуживания, используемых для технического осмотра и ремонта транспортных средств, осуществление мойки транспортных средств; - размещение специализированных хранилищ пестицидов и агрохимикатов, применение пестицидов и агрохимикатов; - сброс сточных, в том числе дренажных, вод; - разведка и добыча общераспространенных полезных ископаемых (за исключением случаев, если разведка и добыча общераспространенных полезных ископаемых осуществляются пользователями недр, осуществляющими разведку и добычу иных	Водный кодекс Российской Федерации

		видов полезных ископаемых, в границах предоставленных им в соответствии с законодательством Российской Федерации о недрах горных отводов и (или) геологических отводов на основании утвержденного технического проекта в соответствии со ст. 19.1 Закона Российской Федерации от 21 февраля 1992 года № 2395-1 «О недрах»).	
	Рыбоохранная зона	В границах рыбоохранной зоны запрещается: - использование сточных вод в целях регулирования плодородия почв; - размещение кладбищ, скотомогильников, объектов размещения отходов производства и потребления, химических, взрывчатых, токсичных, отравляющих и ядовитых веществ, пунктов захоронения радиоактивных отходов; - осуществление авиационных мер по борьбе с вредными организмами; - движение и стоянка транспортных средств (кроме специальных транспортных средств), за исключением их движения по дорогам и стоянки на дорогах и в специально оборудованных местах, имеющих твердое покрытие; - размещение автозаправочных станций, складов горюче-смазочных материалов (за исключением случаев, если автозаправочные станции, склады горюче-смазочных материалов размещены на территориях портов, судостроительных и судоремонтных организаций, инфраструктуры внутренних водных путей при условии соблюдения требований законодательства в области охраны окружающей среды и Водного кодекса Российской Федерации), станций технического обслуживания, используемых для технического осмотра и ремонта транспортных средств, осуществление мойки транспортного средства; - размещение специализированных хранилищ пестицидов и агрохимикатов, применение пестицидов и агрохимикатов; - сброс сточных, в том числе дренажных, вод; - разведка и добыча общераспространенных полезных ископаемых (за исключением случаев, если разведка и добыча общераспространенных полезных ископаемых осуществляются пользователями недр, осуществляющими разведку и добычу иных видов полезных ископаемых, в границах предоставленных им в	Постановление Правительства Российской Федерации от 06.10.2008 № 743 «Об утверждении Правил установления рыбоохранных зон»

		соответствии с законодательством Российской Федерации о недрах горных отводов и (или) геологических отводов на основании утвержденного технического проекта в соответствии со статьей 19.1 Закона Российской Федерации «О недрах»); - распашка земель; - размещение отвалов размываемых грунтов; - выпас сельскохозяйственных животных и организация для них летних лагерей, ванн.	
7	Прибрежная защитная полоса	В границах прибрежных защитных полос запрещается: - использование сточных вод в целях регулирования плодородия почв; - размещение кладбищ, скотомогильников, объектов размещения отходов производства и потребления, химических, взрывчатых, токсичных, отравляющих и ядовитых веществ, пунктов захоронения радиоактивных отходов; - осуществление авиационных мер по борьбе с вредными организмами; - движение и стоянка транспортных средств (кроме специальных транспортных средств), за исключением их движения по дорогам и стоянки на дорогах и в специально оборудованных местах, имеющих твердое покрытие; - строительство и реконструкция автозаправочных станций, складов горюче-смазочных материалов (за исключением случаев, если автозаправочные станции, склады горюче-смазочных материалов размещены на территориях портов, инфраструктуры внутренних водных путей, в том числе баз (сооружений) для стоянки маломерных судов, объектов органов федеральной службы безопасности), станций технического обслуживания, используемых для технического осмотра и ремонта транспортных средств, осуществление мойки транспортных средств; - размещение специализированных хранилищ пестицидов и агрохимикатов, применение пестицидов и агрохимикатов; - сброс сточных, в том числе дренажных, вод; - разведка и добыча общераспространенных полезных ископаемых (за исключением случаев, если разведка и добыча общераспространенных полезных ископаемых осуществляются пользователями недр, осуществляющими разведку и добычу иных видов полезных ископаемых, в границах предоставленных им в	Водный кодекс Российской Федерации

		соответствии с законодательством Российской Федерации о недрах горных отводов и (или) геологических отводов на основании утвержденного технического проекта в соответствии со ст. 19.1 Закона Российской Федерации от 21 февраля 1992 года № 2395-1 «О недрах»); - распашка земель; - размещение отвалов размываемых грунтов; - выпас сельскохозяйственных животных и организация для них летних лагерей, ванн.	
8	Зоны санитарной охраны источников питьевого и хозяйственно-бытового водоснабжения, а также устанавливаемые в случаях, предусмотренных Водным кодексом Российской Федерации, в отношении подземных водных объектов зоны специальной охраны	В зоне санитарной охраны источников питьевого и хозяйственно-бытового водоснабжения запрещается сброс сточных, в том числе дренажных, вод. На территории зоны санитарной охраны подземных источников водоснабжения: 1. В первом поясе не допускается: - посадка высокоствольных деревьев; - все виды строительства, не имеющие непосредственного отношения к эксплуатации, реконструкции и расширению водопроводных сооружений, в том числе прокладка трубопроводов различного назначения; - размещение жилых и хозяйственно-бытовых зданий; - проживание людей; - применение ядохимикатов и удобрений. 2. Во втором поясе запрещено: - закачка отработанных вод в подземные горизонты, подземное складирование твёрдых отходов и разработка недр земли; - размещение кладбищ, скотомогильников, полей ассенизации, полей фильтрации, навозохранилищ, силосных траншей, животноводческих и птицеводческих предприятий и других объектов, обусловливающих опасность микробного загрязнения подземных вод; - применение удобрений и ядохимикатов; - рубка леса главного пользования и реконструкции; - размещение складов горюче-смазочных материалов, ядохимикатов и минеральных удобрений, накопителей промстоков, шламохранилищ и других объектов, обусловливающих опасность химического загрязнения подземных вод.	Водный кодекс Российской Федерации СанПиН 2.1.4.1110-02 «Зоны санитарной охраны источников водоснабжения и водопроводов питьевого назначения»

		Бурение новых скважин и новое строительство, связанное с нарушением почвенного покрова, производится при обязательном согласовании с центром государственного санитарно-эпидемиологического надзора. 3. В третьем поясе запрещено: - закачка отработанных вод в подземные горизонты, подземное складирование твёрдых отходов и разработка недр земли; - размещение складов горюче-смазочных материалов, ядохимикатов и минеральных удобрений, накопителей промстоков, шламохранилищ и других объектов, обусловливающих опасность химического загрязнения подземных вод. Размещение таких объектов допускается в пределах третьего пояса зоны санитарной охраны только при использовании защищённых подземных вод, при условии выполнения специальных мероприятий по защите водоносного горизонта от загрязнения при наличии санитарно-эпидемиологического заключения центра государственного санитарно-эпидемиологического надзора, выданного с учётом заключения органов геологического контроля. Бурение новых скважин и новое строительство, связанное с нарушением почвенного покрова, производится при обязательном согласовании с центром государственного санитарно-эпидемиологического надзора. На территории зоны санитарной охраны поверхностных источников водоснабжения: 1. В первом поясе не допускается: - посадка высокоствольных деревьев; - все виды строительства, не имеющие непосредственного отношения к эксплуатации, реконструкции и расширению водопроводных сооружений, в том числе прокладка трубопроводов различного назначения; - размещение жилых и хозяйственно-бытовых зданий; - проживание людей; - применение ядохимикатов и удобрений; - спуск любых сточных вод, в том числе сточных вод водного транспорта; - купание, стирка белья, водопой скота и другие виды	

		водопользования, оказывающие влияние на качество воды. 2. Во втором поясе не допускается: - рубка леса главного пользования и реконструкции, а также закрепление за лесозаготовительными предприятиями древесины на корню и лесосечного фонда долгосрочного пользования (допускается только рубки ухода и санитарные рубки леса); - расположение стойбищ и выпас скота, а также всякое другое использование водоема и земельных участков, лесных угодий в пределах прибрежной полосы шириной не менее 500 м, которое может привести к ухудшению качества или уменьшению количества воды источника водоснабжения; - отведение сточных вод в зоне водосбора источника водоснабжения, включая его притоки, не отвечающих гигиеническим требованиям к охране поверхностных вод; - размещение кладбищ, скотомогильников, полей ассенизации, полей фильтрации, навозохранилищ, силосных траншей, животноводческих и птицеводческих предприятий и других объектов, обусловливающих опасность микробного загрязнения подземных вод; - применение удобрений и ядохимикатов; - рубка леса главного пользования и реконструкции; - сброс промышленных, сельскохозяйственных, городских и ливневых сточных вод, содержание в которых химических веществ и микроорганизмов превышает установленные санитарными правилами гигиенические нормативы качества воды (с учетом Определения Верховного Суда РФ от 25.09.2014 № АПЛ14-393); - размещение складов горюче-смазочных материалов, ядохимикатов и минеральных удобрений, накопителей промстоков, шламохранилищ и других объектов, обусловливающих опасность химического загрязнения подземных вод. Регулирование отведения территории для нового строительства жилых, промышленных и сельскохозяйственных объектов, а также согласование изменений технологий действующих предприятий, связанных с повышением степени опасности загрязнения сточными водами источника водоснабжения производится при согласовании с центром государственного санитарно-эпидемиологического	

		надзора. Все работы, в том числе добыча песка, гравия, донноуглубительные, в пределах акватории зоны санитарной охраны допускаются по согласованию с центром государственного санитарно - эпидемиологического надзора лишь при обосновании гидрологическими расчетами отсутствия ухудшения качества воды в створе водозабора. Использование химических методов борьбы с эвтрофикацией водоемов допускается при условии применения препаратов, имеющих положительное санитарно - эпидемиологическое заключение государственной санитарно - эпидемиологической службы Российской Федерации. Использование источников водоснабжения в пределах второго пояса зоны санитарной охраны для купания, туризма, водного спорта и рыбной ловли допускается в установленных местах при условии соблюдения гигиенических требований к охране поверхностных вод, а также гигиенических требований к зонам рекреации водных объектов. 3. В третьем поясе не допускается отведение сточных вод в зоне водосбора источника водоснабжения, включая его притоки, не отвечающих гигиеническим требованиям к охране поверхностных вод. Регулирование отведения территории для нового строительства жилых, промышленных и сельскохозяйственных объектов, а также согласование изменений технологий действующих предприятий, связанных с повышением степени опасности загрязнения сточными водами источника водоснабжения производится при согласовании с центром государственного санитарно-эпидемиологического надзора. Все работы, в том числе добыча песка, гравия, донноуглубительные, в пределах акватории зоны санитарной охраны допускаются по согласованию с центром государственного санитарно - эпидемиологического надзора лишь при обосновании гидрологическими расчетами отсутствия ухудшения качества воды в створе водозабора. Использование химических методов борьбы с эвтрофикацией водоемов допускается при условии применения препаратов,	

		имеющих положительное санитарно - эпидемиологическое заключение государственной санитарно - эпидемиологической службы Российской Федерации.	
9	Зоны затопления и подтопления	В зонах затопления и подтопления запрещается: - размещение новых населенных пунктов и строительство объектов капитального строительства без обеспечения инженерной защиты таких населенных пунктов и объектов от затопления, подтопления; - использование сточных вод в целях регулирования плодородия почв; - размещение кладбищ, скотомогильников, объектов размещения отходов производства и потребления, химических, взрывчатых, токсичных, отравляющих и ядовитых веществ, пунктов хранения и захоронения радиоактивных отходов; - осуществление авиационных мер по борьбе с вредными организмами.	Водный кодекс Российской Федерации
10	Санитарно-защитная зона	В границах санитарно-защитной зоны не допускается использования земельных участков в целях: - размещения жилой застройки, объектов образовательного и медицинского назначения, спортивных сооружений открытого типа, организаций отдыха детей и их оздоровления, зон рекреационного назначения и для ведения садоводства; - размещения объектов для производства и хранения лекарственных средств, объекты пищевых отраслей промышленности, оптовых складов продовольственного сырья и пищевой продукции, комплексов водопроводных сооружений для подготовки и хранения питьевой воды, использования земельных участков в целях производства, хранения и переработки сельскохозяйственной продукции, предназначенной для дальнейшего использования в качестве пищевой продукции, если химическое, физическое и (или) биологическое воздействие объекта, в отношении которого установлена санитарно-защитная зона, приведет к нарушению качества и безопасности таких средств, сырья, воды и продукции в соответствии с установленными требованиями.	Постановление Правительства Российской Федерации от 03.03.2018 № 222 «Об утверждении Правил установления санитарно-защитных зон и использования земельных участков, расположенных в границах санитарно-защитных зон»
11	Зона минимальных расстояний до магистральных или промышленных	Перечень ограничений использования земельных участков в границах зоны минимальных расстояний до магистральных или промышленных трубопроводов определяется Правительством РФ в положении о данном виде зоны с особыми условиями	

	трубопроводов (газопроводов, нефтепроводов и нефтепродуктопроводов, аммиакопроводов)	использования территории.	

Приложение №1
к правилам землепользования и застройки
Усманского 2-го сельского поселения
Новоусманского муниципального района
Воронежской области

СВЕДЕНИЯ О ГРАНИЦАХ ТЕРРИТОРИАЛЬНЫХ ЗОН, СОДЕРЖАЩИЕ ГРАФИЧЕСКОЕ ОПИСАНИЕ МЕСТОПОЛОЖЕНИЯ ГРАНИЦ ТЕРРИТОРИАЛЬНЫХ ЗОН, ПЕРЕЧЕНЬ КООРДИНАТ ХАРАКТЕРНЫХ ТОЧЕК ГРАНИЦ ТЕРРИТОРИАЛЬНЫХ ЗОН СЕЛА НОВАЯ УСМАНЬ (ЧАСТЬ)

ОПИСАНИЕ МЕСТОПОЛОЖЕНИЯ ГРАНИЦ

Зона застройки индивидуальными жилыми домами – Ж1

(наименование объекта, местоположение границ которого описано (далее - объект)

Раздел 1

Сведения об объекте		
№ п/п	Характеристики объекта	Описание характеристик
1	2	3
1	Местоположение объекта	Воронежская область, Новоусманский муниципальный район, Усманское 2-е сельское поселение, село Новая Усмань (часть)
2	Площадь объекта ± величина погрешности определения площади (Р ± Дельта Р)	10302128+/-56170 м²
3	Иные характеристики объекта	-

Раздел 2

Сведения о местоположении границ объекта					
1. Система координат: МСК - 36, зона 1					
2. Сведения о характерных точках границ объекта					
Обозначение характерных точек границ	Координаты, м		Метод определения координат характерной точки	Средняя квадратическая погрешность положения характерной точки (Mt), м	Описание обозначения точки на местности (при наличии)
	X	Y			
1	2	3	4	5	6
1	509901.58	1312089.43	Картометрический	1.00	-
2	509868.06	1312147.82	Картометрический	1.00	-
3	509850.08	1312165.47	Картометрический	1.00	-
4	509832.46	1312183.20	Картометрический	1.00	-
5	509829.95	1312181.22	Картометрический	1.00	-
6	509814.53	1312200.90	Картометрический	1.00	-
7	509797.09	1312218.63	Картометрический	1.00	-
8	509812.59	1312230.91	Картометрический	1.00	-
9	509830.26	1312213.30	Картометрический	1.00	-
10	509847.94	1312195.58	Картометрический	1.00	-
11	509881.90	1312229.45	Картометрический	1.00	-
12	509869.21	1312242.21	Картометрический	1.00	-
13	509864.27	1312247.17	Картометрический	1.00	-
14	509849.02	1312262.38	Картометрический	1.00	-
15	509846.55	1312264.86	Картометрический	1.00	-
16	509827.87	1312281.48	Картометрический	1.00	-
17	509808.70	1312298.54	Картометрический	1.00	-
18	509799.48	1312306.74	Картометрический	1.00	-
19	509787.00	1312316.86	Картометрический	1.00	-
20	509768.78	1312333.95	Картометрический	1.00	-
21	509750.16	1312350.62	Картометрический	1.00	-
22	509750.13	1312350.78	Картометрический	1.00	-
23	509723.50	1312376.28	Картометрический	1.00	-
24	509717.72	1312381.81	Картометрический	1.00	-
25	509688.82	1312409.47	Картометрический	1.00	-
26	509660.65	1312436.44	Картометрический	1.00	-
27	509659.93	1312437.13	Картометрический	1.00	-
28	509654.15	1312442.67	Картометрический	1.00	-
29	509652.70	1312444.05	Картометрический	1.00	-
30	509640.82	1312455.21	Картометрический	1.00	-
31	509622.72	1312472.45	Картометрический	1.00	-
32	509647.72	1312500.12	Картометрический	1.00	-
33	509643.32	1312516.23	Картометрический	1.00	-
34	509615.11	1312500.71	Картометрический	1.00	-
35	509588.63	1312471.97	Картометрический	1.00	-

1	2	3	4	5	6
36	509575.73	1312458.14	Картометрический	1.00	-
37	509572.24	1312454.38	Картометрический	1.00	-
38	509532.54	1312527.16	Картометрический	1.00	-
39	509553.17	1312526.05	Картометрический	1.00	-
40	509565.32	1312532.65	Картометрический	1.00	-
41	509569.25	1312533.79	Картометрический	1.00	-
42	509585.61	1312540.25	Картометрический	1.00	-
43	509609.05	1312549.69	Картометрический	1.00	-
44	509632.07	1312555.33	Картометрический	1.00	-
45	509702.82	1312577.23	Картометрический	1.00	-
46	509713.46	1312546.31	Картометрический	1.00	-
47	509727.92	1312547.53	Картометрический	1.00	-
48	509755.32	1312548.80	Картометрический	1.00	-
49	509747.43	1312621.81	Картометрический	1.00	-
50	509743.69	1312661.64	Картометрический	1.00	-
51	509743.06	1312682.11	Картометрический	1.00	-
52	509732.20	1312724.13	Картометрический	1.00	-
53	509733.35	1312740.16	Картометрический	1.00	-
54	509734.18	1312751.94	Картометрический	1.00	-
55	509721.83	1312753.79	Картометрический	1.00	-
56	509723.59	1312771.76	Картометрический	1.00	-
57	509737.80	1312842.27	Картометрический	1.00	-
58	509744.59	1312870.89	Картометрический	1.00	-
59	509627.09	1312859.09	Картометрический	1.00	-
60	509623.99	1312895.66	Картометрический	1.00	-
61	509738.71	1312907.11	Картометрический	1.00	-
62	509714.97	1313053.47	Картометрический	1.00	-
63	509710.77	1313075.43	Картометрический	1.00	-
64	509706.57	1313115.21	Картометрический	1.00	-
65	509736.40	1313118.36	Картометрический	1.00	-
66	509766.23	1313121.51	Картометрический	1.00	-
67	509769.29	1313121.76	Картометрический	1.00	-
68	509766.24	1313164.12	Картометрический	1.00	-
69	509766.31	1313166.86	Картометрический	1.00	-
70	509766.62	1313179.55	Картометрический	1.00	-
71	509766.48	1313182.73	Картометрический	1.00	-
72	509765.45	1313186.00	Картометрический	1.00	-
73	509764.63	1313187.29	Картометрический	1.00	-
74	509763.62	1313187.17	Картометрический	1.00	-
75	509763.36	1313189.30	Картометрический	1.00	-
76	509761.56	1313204.00	Картометрический	1.00	-
77	509748.62	1313202.71	Картометрический	1.00	-
78	509746.14	1313222.86	Картометрический	1.00	-
79	509759.13	1313224.15	Картометрический	1.00	-
80	509778.98	1313226.13	Картометрический	1.00	-
81	509877.57	1313163.44	Картометрический	1.00	-
82	509857.99	1313234.15	Картометрический	1.00	-
83	509854.72	1313265.65	Картометрический	1.00	-

1	2	3	4	5	6
84	509894.57	1313270.44	Картометрический	1.00	-
85	509912.64	1313270.18	Картометрический	1.00	-
86	509934.53	1313291.27	Картометрический	1.00	-
87	509938.47	1313314.28	Картометрический	1.00	-
88	509942.53	1313315.09	Картометрический	1.00	-
89	509954.22	1313314.85	Картометрический	1.00	-
90	509961.34	1313334.49	Картометрический	1.00	-
91	509973.22	1313373.65	Картометрический	1.00	-
92	509973.85	1313375.96	Картометрический	1.00	-
93	509983.10	1313409.71	Картометрический	1.00	-
94	509983.99	1313412.93	Картометрический	1.00	-
95	509989.50	1313482.10	Картометрический	1.00	-
96	509989.27	1313511.77	Картометрический	1.00	-
97	510005.57	1313546.85	Картометрический	5.00	-
98	509997.54	1313588.42	Картометрический	1.00	-
99	509994.75	1313599.27	Картометрический	1.00	-
100	509994.09	1313603.05	Картометрический	1.00	-
101	510032.84	1313610.18	Картометрический	1.00	-
102	510037.96	1313612.88	Картометрический	1.00	-
103	510041.29	1313619.80	Картометрический	1.00	-
104	510040.98	1313635.32	Картометрический	1.00	-
105	510040.04	1313657.50	Картометрический	1.00	-
106	510038.25	1313665.51	Картометрический	1.00	-
107	510034.25	1313674.09	Картометрический	1.00	-
108	510036.69	1313674.39	Картометрический	1.00	-
109	510047.42	1313676.37	Картометрический	1.00	-
110	510057.37	1313676.70	Картометрический	1.00	-
111	510062.45	1313685.47	Картометрический	1.00	-
112	510062.45	1313688.66	Картометрический	1.00	-
113	510062.33	1313688.84	Картометрический	1.00	-
114	510079.12	1313688.50	Картометрический	1.00	-
115	510078.22	1313703.78	Картометрический	1.00	-
116	510090.59	1313704.70	Картометрический	1.00	-
117	510086.34	1313720.23	Картометрический	1.00	-
118	510083.16	1313731.87	Картометрический	1.00	-
119	510096.32	1313732.69	Картометрический	1.00	-
120	510095.68	1313736.35	Картометрический	1.00	-
121	510094.67	1313746.82	Картометрический	1.00	-
122	510099.08	1313747.02	Картометрический	1.00	-
123	510107.01	1313747.37	Картометрический	1.00	-
124	510114.29	1313747.70	Картометрический	1.00	-
125	510133.61	1313748.56	Картометрический	1.00	-
126	510133.66	1313754.30	Картометрический	1.00	-
127	510133.50	1313779.92	Картометрический	1.00	-
128	510123.36	1313815.08	Картометрический	1.00	-
129	510094.28	1313803.85	Картометрический	1.00	-
130	509933.21	1313740.47	Картометрический	1.00	-
131	509693.00	1313654.16	Картометрический	1.00	-

1	2	3	4	5	6
132	509695.44	1313648.24	Картометрический	1.00	-
133	509687.12	1313644.58	Картометрический	1.00	-
134	509684.43	1313650.73	Картометрический	1.00	-
135	509671.94	1313648.91	Картометрический	1.00	-
136	509669.11	1313644.41	Картометрический	1.00	-
137	509659.39	1313640.21	Картометрический	1.00	-
138	509661.53	1313634.40	Картометрический	1.00	-
139	509670.54	1313612.71	Картометрический	1.00	-
140	509664.52	1313610.02	Картометрический	1.00	-
141	509641.26	1313601.16	Картометрический	1.00	-
142	509632.21	1313622.43	Картометрический	1.00	-
143	509630.19	1313627.61	Картометрический	1.00	-
144	509627.49	1313626.45	Картометрический	1.00	-
145	509627.49	1313627.37	Картометрический	1.00	-
146	509626.49	1313627.37	Картометрический	1.00	-
147	509626.49	1313626.37	Картометрический	1.00	-
148	509627.31	1313626.37	Картометрический	1.00	-
149	509596.31	1313612.99	Картометрический	1.00	-
150	509541.30	1313591.10	Картометрический	1.00	-
151	509533.53	1313587.84	Картометрический	1.00	-
152	509521.61	1313582.83	Картометрический	1.00	-
153	509451.68	1313555.45	Картометрический	1.00	-
154	509316.79	1313510.19	Картометрический	1.00	-
155	509298.93	1313495.76	Картометрический	1.00	-
156	509318.69	1313353.99	Картометрический	1.00	-
157	509335.34	1313352.83	Картометрический	1.00	-
158	509334.67	1313317.24	Картометрический	1.00	-
159	509334.35	1313291.44	Картометрический	1.00	-
160	509341.36	1313203.99	Картометрический	1.00	-
161	509308.35	1313199.56	Картометрический	1.00	-
162	509310.71	1313169.65	Картометрический	1.00	-
163	509291.84	1313165.96	Картометрический	1.00	-
164	509281.84	1313166.18	Картометрический	1.00	-
165	509282.73	1313141.10	Картометрический	1.00	-
166	509273.97	1313110.47	Картометрический	1.00	-
167	509265.40	1313080.47	Картометрический	1.00	-
168	509267.47	1313057.29	Картометрический	1.00	-
169	509250.87	1313044.32	Картометрический	1.00	-
170	509251.73	1313029.34	Картометрический	1.00	-
171	509256.62	1313029.75	Картометрический	1.00	-
172	509259.27	1313000.09	Картометрический	1.00	-
173	509261.75	1312970.19	Картометрический	1.00	-
174	509263.22	1312951.52	Картометрический	1.00	-
175	509279.67	1312925.45	Картометрический	1.00	-
176	509283.99	1312865.65	Картометрический	1.00	-
177	509271.46	1312822.75	Картометрический	1.00	-
178	509253.24	1312821.30	Картометрический	1.00	-
179	509227.92	1312779.95	Картометрический	1.00	-

1	2	3	4	5	6
180	509233.77	1312697.60	Картометрический	1.00	-
181	509245.02	1312669.09	Картометрический	1.00	-
182	509273.00	1312623.53	Картометрический	1.00	-
183	509286.01	1312624.66	Картометрический	1.00	-
184	509290.99	1312625.09	Картометрический	1.00	-
185	509330.84	1312628.55	Картометрический	1.00	-
186	509333.43	1312598.66	Картометрический	1.00	-
187	509339.56	1312581.82	Картометрический	1.00	-
188	509303.72	1312578.95	Картометрический	1.00	-
189	509341.44	1312540.16	Картометрический	1.00	-
190	509371.75	1312516.89	Картометрический	1.00	-
191	509411.39	1312497.95	Картометрический	1.00	-
192	509420.77	1312487.64	Картометрический	1.00	-
193	509428.41	1312484.81	Картометрический	1.00	-
194	509518.04	1312395.58	Картометрический	1.00	-
195	509536.02	1312378.07	Картометрический	1.00	-
196	509535.08	1312377.04	Картометрический	1.00	-
197	509525.54	1312366.51	Картометрический	1.00	-
198	509546.02	1312351.54	Картометрический	1.00	-
199	509553.75	1312360.39	Картометрический	1.00	-
200	509573.16	1312344.19	Картометрический	1.00	-
201	509592.25	1312327.50	Картометрический	1.00	-
202	509599.49	1312335.81	Картометрический	1.00	-
203	509618.17	1312319.20	Картометрический	1.00	-
204	509650.62	1312354.57	Картометрический	1.00	-
205	509669.27	1312337.90	Картометрический	1.00	-
206	509687.88	1312321.29	Картометрический	1.00	-
207	509706.48	1312304.69	Картометрический	1.00	-
208	509725.52	1312287.08	Картометрический	1.00	-
209	509691.39	1312251.26	Картометрический	1.00	-
210	509710.10	1312234.67	Картометрический	1.00	-
211	509720.57	1312225.38	Картометрический	1.00	-
212	509686.99	1312195.36	Картометрический	1.00	-
213	509675.06	1312167.87	Картометрический	1.00	-
214	509810.25	1312019.51	Картометрический	1.00	-
1	509901.58	1312089.43	Картометрический	1.00	-
215	509990.29	1313522.00	Картометрический	1.00	-
216	509990.33	1313522.50	Картометрический	1.00	-
217	509986.46	1313522.86	Картометрический	1.00	-
218	509986.42	1313522.36	Картометрический	1.00	-
215	509990.29	1313522.00	Картометрический	1.00	-
219	509898.01	1313496.79	Картометрический	1.00	-
220	509898.01	1313497.29	Картометрический	1.00	-
221	509897.51	1313497.29	Картометрический	1.00	-
222	509897.51	1313496.79	Картометрический	1.00	-
219	509898.01	1313496.79	Картометрический	1.00	-

1	2	3	4	5	6
223	509846.03	1313499.49	Картометрический	1.00	-
224	509846.01	1313499.99	Картометрический	1.00	-
225	509845.51	1313499.97	Картометрический	1.00	-
226	509845.53	1313499.47	Картометрический	1.00	-
223	509846.03	1313499.49	Картометрический	1.00	-
227	509769.44	1313522.04	Картометрический	1.00	-
228	509769.77	1313522.41	Картометрический	1.00	-
229	509769.40	1313522.74	Картометрический	1.00	-
230	509769.07	1313522.37	Картометрический	1.00	-
227	509769.44	1313522.04	Картометрический	1.00	-
231	509744.31	1313545.22	Картометрический	1.00	-
232	509744.64	1313545.59	Картометрический	1.00	-
233	509744.27	1313545.92	Картометрический	1.00	-
234	509743.94	1313545.55	Картометрический	1.00	-
231	509744.31	1313545.22	Картометрический	1.00	-
235	509941.69	1313397.55	Картометрический	1.00	-
236	509942.13	1313398.45	Картометрический	1.00	-
237	509941.23	1313398.89	Картометрический	1.00	-
238	509940.79	1313397.99	Картометрический	1.00	-
235	509941.69	1313397.55	Картометрический	1.00	-
239	509937.65	1313377.22	Картометрический	1.00	-
240	509937.83	1313377.68	Картометрический	1.00	-
241	509934.86	1313378.80	Картометрический	1.00	-
242	509934.68	1313378.34	Картометрический	1.00	-
239	509937.65	1313377.22	Картометрический	1.00	-
243	509921.52	1313332.87	Картометрический	1.00	-
244	509921.68	1313333.35	Картометрический	1.00	-
245	509921.20	1313333.51	Картометрический	1.00	-
246	509921.04	1313333.03	Картометрический	1.00	-
243	509921.52	1313332.87	Картометрический	1.00	-
247	509844.81	1313220.16	Картометрический	1.00	-
248	509844.52	1313220.57	Картометрический	1.00	-
249	509844.11	1313220.28	Картометрический	1.00	-
250	509844.40	1313219.87	Картометрический	1.00	-
247	509844.81	1313220.16	Картометрический	1.00	-
251	509738.77	1313143.02	Картометрический	1.00	-
252	509738.95	1313147.11	Картометрический	1.00	-
253	509738.45	1313147.13	Картометрический	1.00	-
254	509738.27	1313143.04	Картометрический	1.00	-
251	509738.77	1313143.02	Картометрический	1.00	-

1	2	3	4	5	6
255	509716.18	1313147.69	Картометрический	1.00	-
256	509716.28	1313148.19	Картометрический	1.00	-
257	509712.25	1313148.95	Картометрический	1.00	-
258	509712.15	1313148.45	Картометрический	1.00	-
255	509716.18	1313147.69	Картометрический	1.00	-
259	509674.62	1313097.64	Картометрический	1.00	-
260	509674.73	1313101.78	Картометрический	1.00	-
261	509674.23	1313101.80	Картометрический	1.00	-
262	509674.12	1313097.66	Картометрический	1.00	-
259	509674.62	1313097.64	Картометрический	1.00	-
263	509631.59	1313106.33	Картометрический	1.00	-
264	509630.77	1313107.76	Картометрический	1.00	-
265	509630.33	1313107.52	Картометрический	1.00	-
266	509631.15	1313106.09	Картометрический	1.00	-
263	509631.59	1313106.33	Картометрический	1.00	-
267	509579.44	1313127.00	Картометрический	1.00	-
268	509580.11	1313129.60	Картометрический	1.00	-
269	509579.63	1313129.72	Картометрический	1.00	-
270	509578.96	1313127.12	Картометрический	1.00	-
267	509579.44	1313127.00	Картометрический	1.00	-
271	509575.92	1313126.25	Картометрический	1.00	-
272	509574.15	1313130.61	Картометрический	1.00	-
273	509573.69	1313130.43	Картометрический	1.00	-
274	509575.46	1313126.07	Картометрический	1.00	-
271	509575.92	1313126.25	Картометрический	1.00	-
275	509599.39	1313107.78	Картометрический	1.00	-
276	509599.05	1313108.14	Картометрический	1.00	-
277	509597.05	1313106.24	Картометрический	1.00	-
278	509597.39	1313105.88	Картометрический	1.00	-
275	509599.39	1313107.78	Картометрический	1.00	-
279	509423.30	1313031.24	Картометрический	1.00	-
280	509423.48	1313031.70	Картометрический	1.00	-
281	509421.20	1313032.58	Картометрический	1.00	-
282	509421.02	1313032.12	Картометрический	1.00	-
279	509423.30	1313031.24	Картометрический	1.00	-
283	509420.14	1313004.47	Картометрический	1.00	-
284	509420.46	1313004.85	Картометрический	1.00	-
285	509418.71	1313006.29	Картометрический	1.00	-
286	509418.39	1313005.91	Картометрический	1.00	-
283	509420.14	1313004.47	Картометрический	1.00	-

1	2	3	4	5	6
287	509394.50	1312999.06	Картометрический	1.00	-
288	509394.39	1312999.55	Картометрический	1.00	-
289	509393.90	1312999.44	Картометрический	1.00	-
290	509394.01	1312998.95	Картометрический	1.00	-
287	509394.50	1312999.06	Картометрический	1.00	-
291	509366.39	1312993.53	Картометрический	1.00	-
292	509366.23	1312994.01	Картометрический	1.00	-
293	509363.52	1312993.14	Картометрический	1.00	-
294	509363.68	1312992.66	Картометрический	1.00	-
291	509366.39	1312993.53	Картометрический	1.00	-
295	509352.91	1312990.43	Картометрический	1.00	-
296	509352.71	1312990.89	Картометрический	1.00	-
297	509352.25	1312990.69	Картометрический	1.00	-
298	509352.45	1312990.23	Картометрический	1.00	-
295	509352.91	1312990.43	Картометрический	1.00	-
299	509297.04	1312954.26	Картометрический	1.00	-
300	509296.83	1312954.71	Картометрический	1.00	-
301	509296.38	1312954.50	Картометрический	1.00	-
302	509296.59	1312954.05	Картометрический	1.00	-
299	509297.04	1312954.26	Картометрический	1.00	-
303	510378.65	1311229.25	Картометрический	1.00	-
304	510341.69	1311323.94	Картометрический	1.00	-
305	510272.00	1311346.27	Картометрический	1.00	-
306	510136.03	1311340.46	Картометрический	1.00	-
307	510126.73	1311299.39	Картометрический	1.00	-
308	510247.20	1311259.50	Картометрический	1.00	-
303	510378.65	1311229.25	Картометрический	1.00	-
309	509777.08	1311555.38	Картометрический	1.00	-
310	509836.75	1311579.06	Картометрический	1.00	-
311	509831.47	1311595.64	Картометрический	1.00	-
312	509799.80	1311660.72	Картометрический	1.00	-
313	509780.02	1311650.54	Картометрический	1.00	-
314	509740.67	1311630.30	Картометрический	1.00	-
315	509744.68	1311622.98	Картометрический	1.00	-
316	509754.46	1311603.28	Картометрический	1.00	-
317	509756.85	1311598.47	Картометрический	1.00	-
318	509762.25	1311586.87	Картометрический	1.00	-
309	509777.08	1311555.38	Картометрический	1.00	-
319	509618.41	1311826.31	Картометрический	1.00	-
320	509592.46	1311866.69	Картометрический	1.00	-
321	509570.38	1311855.45	Картометрический	1.00	-

1	2	3	4	5	6
322	509530.53	1311836.33	Картометрический	1.00	-
323	509554.00	1311786.94	Картометрический	1.00	-
324	509597.35	1311813.19	Картометрический	1.00	-
319	509618.41	1311826.31	Картометрический	1.00	-
325	509795.50	1312002.01	Картометрический	1.00	-
326	509626.30	1312179.57	Картометрический	1.00	-
327	509588.59	1312149.86	Картометрический	1.00	-
328	509633.15	1312092.00	Картометрический	1.00	-
329	509709.88	1312016.35	Картометрический	1.00	-
330	509737.39	1312001.73	Картометрический	1.00	-
331	509779.69	1311987.22	Картометрический	1.00	-
325	509795.50	1312002.01	Картометрический	1.00	-
332	509515.21	1312018.92	Картометрический	1.00	-
333	509527.85	1312029.15	Картометрический	1.00	-
334	509494.48	1312102.45	Картометрический	1.00	-
335	509505.29	1312106.08	Картометрический	1.00	-
336	509486.51	1312145.90	Картометрический	1.00	-
337	509478.24	1312140.95	Картометрический	1.00	-
338	509457.30	1312171.28	Картометрический	1.00	-
339	509426.76	1312216.68	Картометрический	1.00	-
340	509443.47	1312230.88	Картометрический	1.00	-
341	509457.54	1312231.61	Картометрический	1.00	-
342	509486.94	1312204.49	Картометрический	1.00	-
343	509507.28	1312226.54	Картометрический	1.00	-
344	509527.62	1312248.59	Картометрический	1.00	-
345	509547.96	1312270.64	Картометрический	1.00	-
346	509518.56	1312297.76	Картометрический	1.00	-
347	509511.28	1312304.42	Картометрический	1.00	-
348	509481.76	1312331.52	Картометрический	1.00	-
349	509475.61	1312336.68	Картометрический	1.00	-
350	509454.45	1312354.40	Картометрический	1.00	-
351	509422.75	1312381.50	Картометрический	1.00	-
352	509372.00	1312393.96	Картометрический	1.00	-
353	509340.41	1312371.15	Картометрический	1.00	-
354	509332.08	1312365.37	Картометрический	1.00	-
355	509334.55	1312355.85	Картометрический	1.00	-
356	509312.08	1312342.50	Картометрический	1.00	-
357	509317.31	1312328.54	Картометрический	1.00	-
358	509325.72	1312306.08	Картометрический	1.00	-
359	509327.77	1312301.52	Картометрический	1.00	-
360	509338.71	1312277.17	Картометрический	1.00	-
361	509342.11	1312267.10	Картометрический	1.00	-
362	509352.11	1312245.63	Картометрический	1.00	-
363	509362.98	1312222.89	Картометрический	1.00	-
364	509386.41	1312179.77	Картометрический	1.00	-
365	509414.75	1312133.61	Картометрический	1.00	-

1	2	3	4	5	6
366	509437.76	1312112.11	Картометрический	1.00	-
367	509479.10	1312060.78	Картометрический	1.00	-
332	509515.21	1312018.92	Картометрический	1.00	-
368	509998.39	1311301.34	Картометрический	1.00	-
369	509995.20	1311310.59	Картометрический	1.00	-
370	509903.65	1311378.04	Картометрический	1.00	-
371	509824.26	1311375.13	Картометрический	1.00	-
372	509800.92	1311370.24	Картометрический	1.00	-
373	509719.23	1311338.06	Картометрический	1.00	-
374	509676.74	1311378.88	Картометрический	1.00	-
375	509627.03	1311372.80	Картометрический	1.00	-
376	509585.69	1311376.10	Картометрический	1.00	-
377	509563.40	1311388.88	Картометрический	1.00	-
378	509539.60	1311410.77	Картометрический	1.00	-
379	509509.63	1311418.09	Картометрический	1.00	-
380	509466.29	1311440.93	Картометрический	1.00	-
381	509461.58	1311450.25	Картометрический	1.00	-
382	509487.42	1311460.54	Картометрический	1.00	-
383	509482.46	1311470.36	Картометрический	1.00	-
384	509493.49	1311474.75	Картометрический	1.00	-
385	509482.78	1311494.44	Картометрический	1.00	-
386	509497.44	1311502.14	Картометрический	1.00	-
387	509495.89	1311524.42	Картометрический	1.00	-
388	509460.27	1311590.69	Картометрический	1.00	-
389	509436.27	1311586.92	Картометрический	1.00	-
390	509426.47	1311641.36	Картометрический	1.00	-
391	509414.25	1311639.71	Картометрический	1.00	-
392	509411.79	1311704.86	Картометрический	1.00	-
393	509416.30	1311772.76	Картометрический	1.00	-
394	509445.16	1311776.24	Картометрический	1.00	-
395	509446.07	1311801.45	Картометрический	1.00	-
396	509434.24	1311833.37	Картометрический	1.00	-
397	509419.20	1311876.79	Картометрический	1.00	-
398	509411.90	1311904.30	Картометрический	1.00	-
399	509386.34	1311958.88	Картометрический	1.00	-
400	509384.30	1311983.70	Картометрический	1.00	-
401	509375.06	1312019.14	Картометрический	1.00	-
402	509361.89	1312046.08	Картометрический	1.00	-
403	509290.82	1312095.38	Картометрический	1.00	-
404	509285.63	1312099.16	Картометрический	1.00	-
405	509267.30	1312116.83	Картометрический	1.00	-
406	509232.43	1312147.14	Картометрический	1.00	-
407	509192.53	1312147.70	Картометрический	1.00	-
408	509183.07	1312158.60	Картометрический	1.00	-
409	509157.37	1312187.28	Картометрический	1.00	-
410	509161.57	1312191.12	Картометрический	1.00	-
411	509145.50	1312214.85	Картометрический	1.00	-

1	2	3	4	5	6
412	509156.38	1312226.17	Картометрический	1.00	-
413	509125.75	1312265.15	Картометрический	1.00	-
414	509121.80	1312261.63	Картометрический	1.00	-
415	509084.50	1312228.43	Картометрический	1.00	-
416	509069.92	1312243.34	Картометрический	1.00	-
417	509095.63	1312261.35	Картометрический	1.00	-
418	509090.57	1312267.76	Картометрический	1.00	-
419	509076.95	1312284.99	Картометрический	1.00	-
420	509071.65	1312281.38	Картометрический	1.00	-
421	509047.95	1312335.74	Картометрический	1.00	-
422	509015.37	1312404.51	Картометрический	1.00	-
423	508989.62	1312448.52	Картометрический	1.00	-
424	508937.32	1312515.86	Картометрический	1.00	-
425	508970.06	1312521.73	Картометрический	1.00	-
426	508969.47	1312593.39	Картометрический	1.00	-
427	508946.43	1312716.58	Картометрический	1.00	-
428	508977.80	1312734.78	Картометрический	1.00	-
429	508935.30	1312778.36	Картометрический	1.00	-
430	508920.02	1312802.24	Картометрический	1.00	-
431	508920.93	1312904.22	Картометрический	1.00	-
432	508944.40	1312965.77	Картометрический	1.00	-
433	508964.20	1313041.75	Картометрический	1.00	-
434	509060.22	1313184.63	Картометрический	1.00	-
435	509082.71	1313238.96	Картометрический	1.00	-
436	509085.38	1313273.73	Картометрический	1.00	-
437	509119.04	1313283.21	Картометрический	1.00	-
438	509129.83	1313321.72	Картометрический	1.00	-
439	509100.92	1313329.73	Картометрический	1.00	-
440	509086.48	1313333.73	Картометрический	1.00	-
441	509072.01	1313337.74	Картометрический	1.00	-
442	509073.79	1313344.11	Картометрический	1.00	-
443	509051.43	1313341.26	Картометрический	1.00	-
444	509035.94	1313371.53	Картометрический	1.00	-
445	509058.46	1313379.84	Картометрический	1.00	-
446	509031.83	1313432.02	Картометрический	1.00	-
447	509029.19	1313437.84	Картометрический	1.00	-
448	508950.31	1313415.40	Картометрический	1.00	-
449	508923.44	1313408.16	Картометрический	1.00	-
450	508897.81	1313401.76	Картометрический	1.00	-
451	508809.54	1313376.05	Картометрический	1.00	-
452	508736.83	1313357.79	Картометрический	1.00	-
453	508707.39	1313354.38	Картометрический	1.00	-
454	508596.51	1313336.42	Картометрический	1.00	-
455	508505.53	1313323.45	Картометрический	1.00	-
456	508477.82	1313317.32	Картометрический	1.00	-
457	508459.07	1313312.99	Картометрический	1.00	-
458	508436.90	1313304.76	Картометрический	1.00	-
459	508423.96	1313298.45	Картометрический	1.00	-

1	2	3	4	5	6
460	508361.49	1313250.33	Картометрический	1.00	-
461	508317.02	1313212.78	Картометрический	1.00	-
462	508291.01	1313184.03	Картометрический	1.00	-
463	508268.12	1313168.32	Картометрический	1.00	-
464	508238.63	1313137.45	Картометрический	1.00	-
465	508220.78	1313111.60	Картометрический	1.00	-
466	508194.90	1313070.83	Картометрический	1.00	-
467	508183.85	1313053.45	Картометрический	1.00	-
468	508165.92	1313026.57	Картометрический	1.00	-
469	508157.19	1313012.40	Картометрический	1.00	-
470	508135.71	1312977.75	Картометрический	1.00	-
471	508121.25	1312949.16	Картометрический	1.00	-
472	508092.14	1312888.29	Картометрический	1.00	-
473	508076.04	1312840.08	Картометрический	1.00	-
474	508065.33	1312815.81	Картометрический	1.00	-
475	507998.86	1312642.73	Картометрический	1.00	-
476	508015.69	1312637.74	Картометрический	1.00	-
477	508015.80	1312577.93	Картометрический	1.00	-
478	508018.29	1312537.42	Картометрический	1.00	-
479	508020.07	1312501.50	Картометрический	1.00	-
480	508028.17	1312338.70	Картометрический	1.00	-
481	508029.33	1312334.67	Картометрический	1.00	-
482	508036.69	1312307.35	Картометрический	1.00	-
483	508039.92	1312291.63	Картометрический	1.00	-
484	508059.83	1312214.71	Картометрический	1.00	-
485	508029.00	1312209.61	Картометрический	1.00	-
486	508028.35	1312207.23	Картометрический	1.00	-
487	508027.19	1312205.01	Картометрический	1.00	-
488	508024.14	1312201.03	Картометрический	1.00	-
489	508008.87	1312188.11	Картометрический	1.00	-
490	508007.30	1312186.18	Картометрический	1.00	-
491	508006.15	1312183.99	Картометрический	1.00	-
492	508003.02	1312146.67	Картометрический	1.00	-
493	508001.34	1312144.87	Картометрический	1.00	-
494	508000.23	1312143.68	Картометрический	1.00	-
495	507999.69	1312143.50	Картометрический	1.00	-
496	508042.65	1312033.72	Картометрический	1.00	-
497	508069.93	1311971.76	Картометрический	1.00	-
498	508080.57	1311950.19	Картометрический	1.00	-
499	508087.52	1311933.58	Картометрический	1.00	-
500	508089.50	1311925.15	Картометрический	1.00	-
501	508096.20	1311903.34	Картометрический	1.00	-
502	508125.20	1311831.20	Картометрический	1.00	-
503	508130.55	1311819.37	Картометрический	1.00	-
504	508141.55	1311824.83	Картометрический	1.00	-
505	508176.20	1311843.62	Картометрический	1.00	-
506	508194.05	1311802.16	Картометрический	1.00	-
507	508217.05	1311812.27	Картометрический	1.00	-

1	2	3	4	5	6
508	508221.42	1311804.69	Картометрический	1.00	-
509	508220.96	1311804.47	Картометрический	1.00	-
510	508221.79	1311802.82	Картометрический	1.00	-
511	508220.93	1311802.33	Картометрический	1.00	-
512	508223.25	1311796.94	Картометрический	1.00	-
513	508219.79	1311793.69	Картометрический	1.00	-
514	508232.76	1311771.91	Картометрический	1.00	-
515	508226.71	1311767.48	Картометрический	1.00	-
516	508230.48	1311761.04	Картометрический	1.00	-
517	508331.59	1311836.28	Картометрический	1.00	-
518	508394.71	1311754.17	Картометрический	1.00	-
519	508401.60	1311759.00	Картометрический	1.00	-
520	508414.65	1311768.84	Картометрический	1.00	-
521	508419.25	1311771.55	Картометрический	1.00	-
522	508443.37	1311784.13	Картометрический	1.00	-
523	508450.07	1311773.86	Картометрический	1.00	-
524	508467.71	1311785.08	Картометрический	1.00	-
525	508499.12	1311804.93	Картометрический	1.00	-
526	508400.24	1311897.88	Картометрический	1.00	-
527	508358.34	1311973.90	Картометрический	1.00	-
528	508401.21	1312002.48	Картометрический	1.00	-
529	508345.34	1312116.86	Картометрический	1.00	-
530	508340.83	1312201.49	Картометрический	1.00	-
531	508256.26	1312250.40	Картометрический	1.00	-
532	508143.54	1312391.27	Картометрический	1.00	-
533	508121.91	1312512.67	Картометрический	1.00	-
534	508135.32	1312636.65	Картометрический	1.00	-
535	508186.36	1312684.70	Картометрический	1.00	-
536	508213.68	1312710.21	Картометрический	1.00	-
537	508217.96	1312712.82	Картометрический	1.00	-
538	508277.83	1312825.43	Картометрический	1.00	-
539	508331.72	1312867.39	Картометрический	1.00	-
540	508355.77	1312832.14	Картометрический	1.00	-
541	508318.15	1312784.80	Картометрический	1.00	-
542	508286.63	1312748.31	Картометрический	1.00	-
543	508306.07	1312734.02	Картометрический	1.00	-
544	508300.66	1312692.96	Картометрический	1.00	-
545	508322.57	1312691.59	Картометрический	1.00	-
546	508324.84	1312670.36	Картометрический	1.00	-
547	508329.67	1312631.84	Картометрический	1.00	-
548	508353.37	1312600.23	Картометрический	1.00	-
549	508310.72	1312577.67	Картометрический	1.00	-
550	508316.52	1312563.28	Картометрический	1.00	-
551	508354.03	1312584.49	Картометрический	1.00	-
552	508360.21	1312570.04	Картометрический	1.00	-
553	508386.37	1312557.84	Картометрический	1.00	-
554	508412.98	1312542.90	Картометрический	1.00	-
555	508398.74	1312532.32	Картометрический	1.00	-

1	2	3	4	5	6
556	508405.68	1312521.66	Картометрический	1.00	-
557	508425.46	1312536.75	Картометрический	1.00	-
558	508434.21	1312526.67	Картометрический	1.00	-
559	508445.11	1312514.80	Картометрический	1.00	-
560	508400.78	1312487.88	Картометрический	1.00	-
561	508409.86	1312469.54	Картометрический	1.00	-
562	508418.57	1312452.87	Картометрический	1.00	-
563	508389.50	1312443.04	Картометрический	1.00	-
564	508393.96	1312429.22	Картометрический	1.00	-
565	508396.87	1312420.20	Картометрический	1.00	-
566	508404.24	1312397.36	Картометрический	1.00	-
567	508409.94	1312379.67	Картометрический	1.00	-
568	508411.79	1312373.95	Картометрический	1.00	-
569	508418.93	1312351.41	Картометрический	1.00	-
570	508426.17	1312328.53	Картометрический	1.00	-
571	508433.42	1312305.65	Картометрический	1.00	-
572	508440.67	1312282.77	Картометрический	1.00	-
573	508447.34	1312281.05	Картометрический	1.00	-
574	508469.95	1312293.54	Картометрический	1.00	-
575	508483.20	1312267.59	Картометрический	1.00	-
576	508494.04	1312274.60	Картометрический	1.00	-
577	508540.35	1312167.89	Картометрический	1.00	-
578	508547.09	1312155.95	Картометрический	1.00	-
579	508532.18	1312149.03	Картометрический	1.00	-
580	508538.66	1312135.85	Картометрический	1.00	-
581	508528.75	1312130.98	Картометрический	1.00	-
582	508530.51	1312127.39	Картометрический	1.00	-
583	508520.66	1312122.22	Картометрический	1.00	-
584	508506.20	1312114.63	Картометрический	1.00	-
585	508521.03	1312083.53	Картометрический	1.00	-
586	508536.57	1312090.08	Картометрический	1.00	-
587	508537.37	1312090.62	Картометрический	1.00	-
588	508555.20	1312102.58	Картометрический	1.00	-
589	508609.13	1312126.23	Картометрический	1.00	-
590	508611.27	1312122.99	Картометрический	1.00	-
591	508619.53	1312108.62	Картометрический	1.00	-
592	508624.90	1312100.63	Картометрический	1.00	-
593	508630.18	1312093.53	Картометрический	1.00	-
594	508630.15	1312092.59	Картометрический	1.00	-
595	508615.47	1312082.24	Картометрический	1.00	-
596	508617.24	1312076.64	Картометрический	1.00	-
597	508628.65	1312059.64	Картометрический	1.00	-
598	508637.16	1312065.59	Картометрический	1.00	-
599	508650.30	1312045.77	Картометрический	1.00	-
600	508663.61	1312025.70	Картометрический	1.00	-
601	508640.52	1312009.43	Картометрический	1.00	-
602	508732.25	1311809.30	Картометрический	1.00	-
603	508780.52	1311757.86	Картометрический	1.00	-

1	2	3	4	5	6
604	508850.00	1311725.05	Картометрический	1.00	-
605	508925.14	1311723.02	Картометрический	1.00	-
606	508971.07	1311541.51	Картометрический	1.00	-
607	509011.70	1311568.23	Картометрический	1.00	-
608	509012.90	1311612.91	Картометрический	1.00	-
609	509019.05	1311623.45	Картометрический	1.00	-
610	509021.60	1311627.82	Картометрический	1.00	-
611	509023.64	1311632.23	Картометрический	1.00	-
612	509023.76	1311638.35	Картометрический	1.00	-
613	509018.96	1311638.87	Картометрический	1.00	-
614	509019.15	1311658.97	Картометрический	1.00	-
615	509014.69	1311658.46	Картометрический	1.00	-
616	509011.34	1311658.23	Картометрический	1.00	-
617	509010.70	1311664.52	Картометрический	1.00	-
618	509010.35	1311665.35	Картометрический	1.00	-
619	509023.17	1311667.81	Картометрический	1.00	-
620	509021.48	1311684.90	Картометрический	1.00	-
621	509049.24	1311696.45	Картометрический	1.00	-
622	509063.81	1311703.53	Картометрический	1.00	-
623	509045.85	1311745.29	Картометрический	1.00	-
624	509022.77	1311734.64	Картометрический	1.00	-
625	508978.09	1311700.03	Картометрический	1.00	-
626	508977.62	1311686.90	Картометрический	1.00	-
627	508977.14	1311676.80	Картометрический	1.00	-
628	508952.83	1311664.95	Картометрический	1.00	-
629	508933.89	1311730.33	Картометрический	1.00	-
630	508961.55	1311728.00	Картометрический	1.00	-
631	508992.31	1311725.82	Картометрический	1.00	-
632	508993.86	1311767.45	Картометрический	1.00	-
633	508978.12	1311769.31	Картометрический	1.00	-
634	508978.58	1311789.41	Картометрический	1.00	-
635	508958.82	1311790.77	Картометрический	1.00	-
636	508959.51	1311771.50	Картометрический	1.00	-
637	508939.69	1311775.31	Картометрический	1.00	-
638	508885.80	1311805.46	Картометрический	1.00	-
639	508902.25	1311815.25	Картометрический	1.00	-
640	508891.56	1311836.81	Картометрический	1.00	-
641	508912.66	1311842.25	Картометрический	1.00	-
642	508894.76	1311877.37	Картометрический	1.00	-
643	508924.35	1311882.38	Картометрический	1.00	-
644	508934.03	1311911.43	Картометрический	1.00	-
645	508921.63	1311934.29	Картометрический	1.00	-
646	508935.19	1311942.81	Картометрический	1.00	-
647	508865.08	1312028.42	Картометрический	1.00	-
648	508866.73	1312044.82	Картометрический	1.00	-
649	508889.20	1312064.69	Картометрический	1.00	-
650	508896.88	1312070.06	Картометрический	1.00	-
651	508928.67	1312051.24	Картометрический	1.00	-

1	2	3	4	5	6
652	508939.58	1312064.49	Картометрический	1.00	-
653	508913.01	1312085.78	Картометрический	1.00	-
654	508914.86	1312111.90	Картометрический	1.00	-
655	508945.07	1312178.33	Картометрический	1.00	-
656	508971.41	1312206.03	Картометрический	1.00	-
657	508995.09	1312203.58	Картометрический	1.00	-
658	509012.19	1312182.46	Картометрический	1.00	-
659	509025.02	1312176.68	Картометрический	1.00	-
660	509035.65	1312169.88	Картометрический	1.00	-
661	509021.43	1312157.13	Картометрический	1.00	-
662	508990.59	1312115.38	Картометрический	1.00	-
663	509006.11	1312098.30	Картометрический	1.00	-
664	508990.45	1312069.92	Картометрический	1.00	-
665	509007.95	1312062.54	Картометрический	1.00	-
666	509007.00	1312058.66	Картометрический	1.00	-
667	509001.48	1312041.32	Картометрический	1.00	-
668	509016.32	1312034.28	Картометрический	1.00	-
669	509014.36	1312029.68	Картометрический	1.00	-
670	509004.61	1312006.79	Картометрический	1.00	-
671	508992.46	1311996.18	Картометрический	1.00	-
672	508987.94	1311984.37	Картометрический	1.00	-
673	509008.30	1311974.56	Картометрический	1.00	-
674	509001.38	1311963.32	Картометрический	1.00	-
675	508991.47	1311942.58	Картометрический	1.00	-
676	508973.74	1311950.61	Картометрический	1.00	-
677	508964.12	1311921.26	Картометрический	1.00	-
678	508973.96	1311916.48	Картометрический	1.00	-
679	508965.60	1311897.17	Картометрический	1.00	-
680	508957.24	1311877.86	Картометрический	1.00	-
681	508947.69	1311853.40	Картометрический	1.00	-
682	508939.45	1311831.44	Картометрический	1.00	-
683	508970.25	1311822.53	Картометрический	1.00	-
684	508971.91	1311849.90	Картометрический	1.00	-
685	509000.02	1311835.34	Картометрический	1.00	-
686	509006.90	1311852.40	Картометрический	1.00	-
687	509037.71	1311861.40	Картометрический	1.00	-
688	509069.83	1311845.64	Картометрический	1.00	-
689	509072.19	1311851.32	Картометрический	1.00	-
690	509081.16	1311872.91	Картометрический	1.00	-
691	509082.25	1311875.54	Картометрический	1.00	-
692	509088.29	1311893.34	Картометрический	1.00	-
693	509097.32	1311901.38	Картометрический	1.00	-
694	509131.51	1311931.81	Картометрический	1.00	-
695	509132.97	1311930.84	Картометрический	1.00	-
696	509161.54	1311910.56	Картометрический	1.00	-
697	509180.78	1311931.74	Картометрический	1.00	-
698	509143.99	1311951.73	Картометрический	1.00	-
699	509154.83	1311967.22	Картометрический	1.00	-

1	2	3	4	5	6
700	509146.26	1311974.26	Картометрический	1.00	-
701	509157.65	1311991.38	Картометрический	1.00	-
702	509169.38	1312004.64	Картометрический	1.00	-
703	509180.54	1311990.81	Картометрический	1.00	-
704	509232.74	1312023.34	Картометрический	1.00	-
705	509243.16	1312005.53	Картометрический	1.00	-
706	509210.02	1311983.13	Картометрический	1.00	-
707	509227.62	1311957.72	Картометрический	1.00	-
708	509191.73	1311928.73	Картометрический	1.00	-
709	509161.92	1311897.22	Картометрический	1.00	-
710	509170.62	1311889.24	Картометрический	1.00	-
711	509156.78	1311873.04	Картометрический	1.00	-
712	509169.07	1311860.40	Картометрический	1.00	-
713	509202.61	1311899.92	Картометрический	1.00	-
714	509216.17	1311882.86	Картометрический	1.00	-
715	509233.34	1311832.73	Картометрический	1.00	-
716	509244.24	1311808.60	Картометрический	1.00	-
717	509247.60	1311738.67	Картометрический	1.00	-
718	509200.16	1311736.94	Картометрический	1.00	-
719	509206.76	1311707.99	Картометрический	1.00	-
720	509207.18	1311705.08	Картометрический	1.00	-
721	509210.57	1311681.56	Картометрический	1.00	-
722	509213.68	1311659.99	Картометрический	1.00	-
723	509213.75	1311659.54	Картометрический	1.00	-
724	509183.23	1311655.43	Картометрический	1.00	-
725	509182.89	1311657.86	Картометрический	1.00	-
726	509167.99	1311655.85	Картометрический	1.00	-
727	509153.10	1311653.85	Картометрический	1.00	-
728	509153.14	1311653.54	Картометрический	1.00	-
729	509123.44	1311649.23	Картометрический	1.00	-
730	509124.78	1311639.56	Картометрический	1.00	-
731	509094.00	1311637.29	Картометрический	1.00	-
732	509096.78	1311617.35	Картометрический	1.00	-
733	509099.56	1311597.36	Картометрический	1.00	-
734	509104.84	1311580.82	Картометрический	1.00	-
735	509076.44	1311572.93	Картометрический	1.00	-
736	509061.84	1311568.10	Картометрический	1.00	-
737	509026.03	1311547.04	Картометрический	1.00	-
738	508974.83	1311524.66	Картометрический	1.00	-
739	509001.39	1311445.28	Картометрический	1.00	-
740	509019.66	1311408.82	Картометрический	1.00	-
741	509047.87	1311372.07	Картометрический	1.00	-
742	509036.16	1311344.12	Картометрический	1.00	-
743	509114.34	1311287.44	Картометрический	1.00	-
744	509172.73	1311339.96	Картометрический	1.00	-
745	509132.93	1311383.49	Картометрический	1.00	-
746	509110.65	1311424.72	Картометрический	1.00	-
747	509086.66	1311413.24	Картометрический	1.00	-

1	2	3	4	5	6
748	509055.08	1311461.70	Картометрический	1.00	-
749	509084.82	1311483.28	Картометрический	1.00	-
750	509107.88	1311489.66	Картометрический	1.00	-
751	509132.07	1311500.37	Картометрический	1.00	-
752	509162.42	1311512.59	Картометрический	1.00	-
753	509159.22	1311532.33	Картометрический	1.00	-
754	509141.72	1311529.51	Картометрический	1.00	-
755	509140.54	1311536.76	Картометрический	1.00	-
756	509137.04	1311558.33	Картометрический	1.00	-
757	509132.53	1311586.16	Картометрический	1.00	-
758	509150.03	1311588.98	Картометрический	1.00	-
759	509159.91	1311590.57	Картометрический	1.00	-
760	509166.44	1311550.28	Картометрический	1.00	-
761	509185.15	1311537.92	Картометрический	1.00	-
762	509253.03	1311505.86	Картометрический	1.00	-
763	509260.44	1311433.66	Картометрический	1.00	-
764	509300.26	1311378.86	Картометрический	1.00	-
765	509320.13	1311345.74	Картометрический	1.00	-
766	509353.06	1311313.83	Картометрический	1.00	-
767	509396.16	1311254.07	Картометрический	1.00	-
768	509399.60	1311234.40	Картометрический	1.00	-
769	509415.77	1311212.13	Картометрический	1.00	-
770	509424.60	1311203.31	Картометрический	1.00	-
771	509429.17	1311196.78	Картометрический	1.00	-
772	509458.88	1311197.14	Картометрический	1.00	-
773	509494.50	1311175.38	Картометрический	1.00	-
774	509525.01	1311146.22	Картометрический	1.00	-
775	509539.18	1311132.68	Картометрический	1.00	-
776	509555.83	1311116.77	Картометрический	1.00	-
777	509576.08	1311094.46	Картометрический	1.00	-
778	509609.38	1311062.91	Картометрический	1.00	-
779	509626.10	1311071.09	Картометрический	1.00	-
780	509650.34	1311042.33	Картометрический	1.00	-
781	509653.20	1311043.25	Картометрический	1.00	-
782	509679.00	1311051.52	Картометрический	1.00	-
783	509683.76	1311053.07	Картометрический	1.00	-
784	509704.83	1311034.92	Картометрический	1.00	-
785	509717.56	1310996.98	Картометрический	1.00	-
786	509746.00	1311006.52	Картометрический	1.00	-
787	509747.07	1311006.26	Картометрический	1.00	-
788	509776.49	1311016.83	Картометрический	1.00	-
789	509764.13	1311055.56	Картометрический	1.00	-
790	509756.91	1311072.90	Картометрический	1.00	-
791	509785.29	1311082.22	Картометрический	1.00	-
792	509813.63	1311092.77	Картометрический	1.00	-
793	509842.34	1311102.17	Картометрический	1.00	-
794	509829.77	1311140.15	Картометрический	1.00	-
795	509817.38	1311178.18	Картометрический	1.00	-

1	2	3	4	5	6
796	509840.24	1311205.42	Картометрический	1.00	-
797	509868.55	1311215.44	Картометрический	1.00	-
798	509896.86	1311226.47	Картометрический	1.00	-
799	509887.46	1311254.50	Картометрический	1.00	-
800	509916.39	1311265.02	Картометрический	1.00	-
801	509971.65	1311286.24	Картометрический	1.00	-
802	509969.90	1311291.51	Картометрический	1.00	-
368	509998.39	1311301.34	Картометрический	1.00	-
803	508474.44	1312664.21	Картометрический	1.00	-
804	508506.54	1312628.53	Картометрический	1.00	-
805	508511.85	1312634.41	Картометрический	1.00	-
806	508521.81	1312626.79	Картометрический	1.00	-
807	508549.30	1312662.81	Картометрический	1.00	-
808	508554.81	1312669.74	Картометрический	1.00	-
809	508559.21	1312673.68	Картометрический	1.00	-
810	508562.53	1312678.56	Картометрический	1.00	-
811	508565.01	1312680.98	Картометрический	1.00	-
812	508555.70	1312687.93	Картометрический	1.00	-
813	508557.53	1312690.10	Картометрический	1.00	-
814	508562.72	1312696.84	Картометрический	1.00	-
815	508565.79	1312700.86	Картометрический	1.00	-
816	508567.78	1312703.29	Картометрический	1.00	-
817	508569.02	1312704.79	Картометрический	1.00	-
818	508570.27	1312706.14	Картометрический	1.00	-
819	508564.00	1312713.97	Картометрический	1.00	-
820	508561.71	1312715.96	Картометрический	1.00	-
821	508528.62	1312744.21	Картометрический	1.00	-
822	508492.41	1312698.32	Картометрический	1.00	-
823	508496.01	1312695.66	Картометрический	1.00	-
803	508474.44	1312664.21	Картометрический	1.00	-
824	508433.72	1312859.47	Картометрический	1.00	-
825	508460.32	1312885.55	Картометрический	1.00	-
826	508493.69	1312893.27	Картометрический	1.00	-
827	508552.08	1312912.67	Картометрический	1.00	-
828	508586.05	1312903.86	Картометрический	1.00	-
829	508579.23	1312935.03	Картометрический	1.00	-
830	508522.23	1312921.21	Картометрический	1.00	-
831	508522.00	1312922.77	Картометрический	1.00	-
832	508516.77	1312947.06	Картометрический	1.00	-
833	508515.81	1312950.52	Картометрический	1.00	-
834	508491.30	1312948.82	Картометрический	1.00	-
835	508462.26	1312938.50	Картометрический	1.00	-
836	508434.97	1312940.52	Картометрический	1.00	-
837	508428.71	1312939.28	Картометрический	1.00	-
838	508386.38	1312916.60	Картометрический	1.00	-
824	508433.72	1312859.47	Картометрический	1.00	-

1	2	3	4	5	6
839	508933.93	1312721.19	Картометрический	1.00	-
840	508933.59	1312721.57	Картометрический	1.00	-
841	508929.64	1312718.02	Картометрический	1.00	-
842	508929.98	1312717.64	Картометрический	1.00	-
839	508933.93	1312721.19	Картометрический	1.00	-
843	508895.88	1312765.01	Картометрический	1.00	-
844	508894.90	1312766.03	Картометрический	1.00	-
845	508893.88	1312765.05	Картометрический	1.00	-
846	508894.86	1312764.03	Картометрический	1.00	-
843	508895.88	1312765.01	Картометрический	1.00	-
847	508852.20	1312817.74	Картометрический	1.00	-
848	508851.87	1312818.11	Картометрический	1.00	-
849	508851.50	1312817.78	Картометрический	1.00	-
850	508851.83	1312817.41	Картометрический	1.00	-
847	508852.20	1312817.74	Картометрический	1.00	-
851	508764.49	1312911.23	Картометрический	1.00	-
852	508766.05	1312914.60	Картометрический	1.00	-
853	508765.59	1312914.82	Картометрический	1.00	-
854	508764.03	1312911.45	Картометрический	1.00	-
851	508764.49	1312911.23	Картометрический	1.00	-
855	508700.12	1312907.66	Картометрический	1.00	-
856	508700.06	1312908.16	Картометрический	1.00	-
857	508699.56	1312908.10	Картометрический	1.00	-
858	508699.62	1312907.60	Картометрический	1.00	-
855	508700.12	1312907.66	Картометрический	1.00	-
859	508627.62	1312899.37	Картометрический	1.00	-
860	508627.56	1312899.87	Картометрический	1.00	-
861	508627.06	1312899.81	Картометрический	1.00	-
862	508627.12	1312899.31	Картометрический	1.00	-
859	508627.62	1312899.37	Картометрический	1.00	-
863	508559.63	1312895.29	Картометрический	1.00	-
864	508559.57	1312895.79	Картометрический	1.00	-
865	508559.07	1312895.73	Картометрический	1.00	-
866	508559.13	1312895.23	Картометрический	1.00	-
863	508559.63	1312895.29	Картометрический	1.00	-
867	508499.67	1312884.94	Картометрический	1.00	-
868	508499.61	1312885.44	Картометрический	1.00	-
869	508499.11	1312885.38	Картометрический	1.00	-
870	508499.17	1312884.88	Картометрический	1.00	-
867	508499.67	1312884.94	Картометрический	1.00	-

1	2	3	4	5	6
871	508363.94	1312962.24	Картометрический	1.00	-
872	508363.62	1312962.62	Картометрический	1.00	-
873	508363.24	1312962.3	Картометрический	1.00	-
874	508363.56	1312961.92	Картометрический	1.00	-
871	508363.94	1312962.24	Картометрический	1.00	-
875	508339.60	1312991.98	Картометрический	1.00	-
876	508339.27	1312992.35	Картометрический	1.00	-
877	508338.90	1312992.02	Картометрический	1.00	-
878	508339.23	1312991.65	Картометрический	1.00	-
875	508339.60	1312991.98	Картометрический	1.00	-
879	508326.82	1313007.65	Картометрический	1.00	-
880	508327.12	1313008.05	Картометрический	1.00	-
881	508324.41	1313010.18	Картометрический	1.00	-
882	508324.11	1313009.78	Картометрический	1.00	-
879	508326.82	1313007.65	Картометрический	1.00	-
883	508305.24	1313010.17	Картометрический	1.00	-
884	508304.90	1313015.60	Картометрический	1.00	-
885	508299.56	1313015.05	Картометрический	1.00	-
886	508299.62	1313014.55	Картометрический	1.00	-
887	508304.44	1313015.04	Картометрический	1.00	-
888	508304.46	1313014.65	Картометрический	1.00	-
889	508304.74	1313010.13	Картометрический	1.00	-
883	508305.24	1313010.17	Картометрический	1.00	-
890	508298.98	1312996.25	Картометрический	1.00	-
891	508299.13	1312996.72	Картометрический	1.00	-
892	508298.66	1312996.87	Картометрический	1.00	-
893	508298.51	1312996.40	Картометрический	1.00	-
890	508298.98	1312996.25	Картометрический	1.00	-
894	508288.68	1312964.54	Картометрический	1.00	-
895	508288.83	1312965.01	Картометрический	1.00	-
896	508288.36	1312965.16	Картометрический	1.00	-
897	508288.21	1312964.69	Картометрический	1.00	-
894	508288.68	1312964.54	Картометрический	1.00	-
898	508272.16	1312909.74	Картометрический	1.00	-
899	508272.30	1312910.22	Картометрический	1.00	-
900	508271.82	1312910.36	Картометрический	1.00	-
901	508271.68	1312909.88	Картометрический	1.00	-
898	508272.16	1312909.74	Картометрический	1.00	-
902	508254.60	1312846.16	Картометрический	1.00	-
903	508254.74	1312846.64	Картометрический	1.00	-

1	2	3	4	5	6
904	508254.26	1312846.78	Картометрический	1.00	-
905	508254.12	1312846.30	Картометрический	1.00	-
902	508254.60	1312846.16	Картометрический	1.00	-
906	508247.67	1313048.63	Картометрический	1.00	-
907	508247.93	1313049.05	Картометрический	1.00	-
908	508244.96	1313050.83	Картометрический	1.00	-
909	508244.70	1313050.41	Картометрический	1.00	-
906	508247.67	1313048.63	Картометрический	1.00	-
910	508210.14	1313056.81	Картометрический	1.00	-
911	508210.23	1313057.30	Картометрический	1.00	-
912	508209.74	1313057.39	Картометрический	1.00	-
913	508209.65	1313056.90	Картометрический	1.00	-
910	508210.14	1313056.81	Картометрический	1.00	-
914	508398.53	1312923.77	Картометрический	1.00	-
915	508398.20	1312924.14	Картометрический	1.00	-
916	508397.83	1312923.81	Картометрический	1.00	-
917	508398.16	1312923.44	Картометрический	1.00	-
914	508398.53	1312923.77	Картометрический	1.00	-
918	508048.79	1312191.54	Картометрический	1.00	-
919	508048.59	1312192.00	Картометрический	1.00	-
920	508048.13	1312191.80	Картометрический	1.00	-
921	508048.33	1312191.34	Картометрический	1.00	-
918	508048.79	1312191.54	Картометрический	1.00	-
922	508052.73	1312193.26	Картометрический	1.00	-
923	508052.60	1312196.30	Картометрический	1.00	-
924	508052.10	1312196.28	Картометрический	1.00	-
925	508052.23	1312193.24	Картометрический	1.00	-
922	508052.73	1312193.26	Картометрический	1.00	-
926	508086.35	1312103.43	Картометрический	1.00	-
927	508086.14	1312103.88	Картометрический	1.00	-
928	508085.69	1312103.67	Картометрический	1.00	-
929	508085.90	1312103.22	Картометрический	1.00	-
926	508086.35	1312103.43	Картометрический	1.00	-
930	508103.82	1312063.26	Картометрический	1.00	-
931	508103.61	1312063.71	Картометрический	1.00	-
932	508103.16	1312063.50	Картометрический	1.00	-
933	508103.37	1312063.05	Картометрический	1.00	-
930	508103.82	1312063.26	Картометрический	1.00	-
934	508117.78	1312028.86	Картометрический	1.00	-
935	508117.58	1312029.32	Картометрический	1.00	-

1	2	3	4	5	6
936	508117.12	1312029.12	Картометрический	1.00	-
937	508117.32	1312028.66	Картометрический	1.00	-
934	508117.78	1312028.86	Картометрический	1.00	-
938	508155.82	1311934.67	Картометрический	1.00	-
939	508155.61	1311935.12	Картометрический	1.00	-
940	508155.16	1311934.91	Картометрический	1.00	-
941	508155.37	1311934.46	Картометрический	1.00	-
938	508155.82	1311934.67	Картометрический	1.00	-
942	508172.71	1311894.63	Картометрический	1.00	-
943	508172.50	1311895.08	Картометрический	1.00	-
944	508172.05	1311894.87	Картометрический	1.00	-
945	508172.26	1311894.42	Картометрический	1.00	-
942	508172.71	1311894.63	Картометрический	1.00	-
946	508224.92	1311819.84	Картометрический	1.00	-
947	508224.15	1311822.94	Картометрический	1.00	-
948	508223.67	1311822.82	Картометрический	1.00	-
949	508224.44	1311819.72	Картометрический	1.00	-
946	508224.92	1311819.84	Картометрический	1.00	-
950	508227.50	1311821.90	Картометрический	1.00	-
951	508225.55	1311825.25	Картометрический	1.00	-
952	508225.11	1311824.99	Картометрический	1.00	-
953	508227.06	1311821.64	Картометрический	1.00	-
950	508227.50	1311821.90	Картометрический	1.00	-
954	508232.91	1311822.10	Картометрический	1.00	-
955	508233.06	1311822.57	Картометрический	1.00	-
956	508232.59	1311822.72	Картометрический	1.00	-
957	508232.44	1311822.25	Картометрический	1.00	-
954	508232.91	1311822.10	Картометрический	1.00	-
958	508257.54	1311785.93	Картометрический	1.00	-
959	508257.63	1311786.42	Картометрический	1.00	-
960	508257.14	1311786.51	Картометрический	1.00	-
961	508257.05	1311786.02	Картометрический	1.00	-
958	508257.54	1311785.93	Картометрический	1.00	-
962	508295.21	1311812.66	Картометрический	1.00	-
963	508294.92	1311813.07	Картометрический	1.00	-
964	508294.51	1311812.78	Картометрический	1.00	-
965	508294.80	1311812.37	Картометрический	1.00	-
962	508295.21	1311812.66	Картометрический	1.00	-
966	508331.09	1311838.64	Картометрический	1.00	-
967	508330.81	1311839.06	Картометрический	1.00	-

1	2	3	4	5	6
968	508330.39	1311838.78	Картометрический	1.00	-
969	508330.67	1311838.36	Картометрический	1.00	-
966	508331.09	1311838.64	Картометрический	1.00	-
970	508375.08	1311865.91	Картометрический	1.00	-
971	508375.07	1311866.40	Картометрический	1.00	-
972	508374.58	1311866.39	Картометрический	1.00	-
973	508374.59	1311865.90	Картометрический	1.00	-
970	508375.08	1311865.91	Картометрический	1.00	-
974	508408.36	1311848.42	Картометрический	1.00	-
975	508408.61	1311848.85	Картометрический	1.00	-
976	508408.18	1311849.10	Картометрический	1.00	-
977	508407.93	1311848.67	Картометрический	1.00	-
974	508408.36	1311848.42	Картометрический	1.00	-
978	508391.97	1311761.09	Картометрический	1.00	-
979	508391.69	1311761.49	Картометрический	1.00	-
980	508390.13	1311760.39	Картометрический	1.00	-
981	508390.41	1311759.99	Картометрический	1.00	-
978	508391.97	1311761.09	Картометрический	1.00	-
982	508406.82	1311782.86	Картометрический	1.00	-
983	508407.12	1311783.26	Картометрический	1.00	-
984	508406.72	1311783.56	Картометрический	1.00	-
985	508406.42	1311783.16	Картометрический	1.00	-
982	508406.82	1311782.86	Картометрический	1.00	-
986	508438.33	1311824.64	Картометрический	1.00	-
987	508440.54	1311829.47	Картометрический	1.00	-
988	508436.05	1311828.10	Картометрический	1.00	-
986	508438.33	1311824.64	Картометрический	1.00	-
989	508963.86	1312800.63	Картометрический	1.00	-
990	509120.35	1312844.21	Картометрический	1.00	-
991	509157.33	1312838.63	Картометрический	1.00	-
992	509163.70	1312872.03	Картометрический	1.00	-
993	509168.53	1312897.54	Картометрический	1.00	-
994	509136.94	1312919.86	Картометрический	1.00	-
995	509130.04	1312925.56	Картометрический	1.00	-
996	509142.82	1313013.69	Картометрический	1.00	-
997	509198.21	1313062.88	Картометрический	1.00	-
998	509249.54	1313166.50	Картометрический	1.00	-
999	509253.22	1313197.10	Картометрический	1.00	-
1000	509254.00	1313358.25	Картометрический	1.00	-
1001	509217.00	1313365.03	Картометрический	1.00	-
1002	509194.34	1313334.43	Картометрический	1.00	-
1003	509192.21	1313314.86	Картометрический	1.00	-

1	2	3	4	5	6
1004	509176.91	1313282.91	Картометрический	1.00	-
1005	509171.1	1313228.29	Картометрический	1.00	-
1006	509141.66	1313157.79	Картометрический	1.00	-
1007	509074.26	1313084.96	Картометрический	1.00	-
1008	509030.29	1313036.74	Картометрический	1.00	-
1009	509018.48	1313007.68	Картометрический	1.00	-
1010	508988.84	1312929.05	Картометрический	1.00	-
1011	508965.41	1312847.31	Картометрический	1.00	-
989	508963.86	1312800.63	Картометрический	1.00	-
1012	509230.02	1310984.90	Картометрический	1.00	-
1013	509217.28	1310996.40	Картометрический	1.00	-
1014	509196.21	1310972.30	Картометрический	1.00	-
1015	509214.68	1310958.80	Картометрический	1.00	-
1016	509230.00	1310983.70	Картометрический	1.00	-
1012	509230.02	1310984.90	Картометрический	1.00	-
1017	509275.39	1311094.57	Картометрический	1.00	-
1018	509257.75	1311069.44	Картометрический	1.00	-
1019	509249.01	1311079.05	Картометрический	1.00	-
1020	509260.38	1311096.92	Картометрический	1.00	-
1021	509264.06	1311101.60	Картометрический	1.00	-
1022	509250.42	1311109.56	Картометрический	1.00	-
1023	509246.96	1311105.60	Картометрический	1.00	-
1024	509235.32	1311088.20	Картометрический	1.00	-
1025	509228.82	1311091.38	Картометрический	1.00	-
1026	509217.20	1311075.50	Картометрический	1.00	-
1027	509178.65	1311099.71	Картометрический	1.00	-
1028	509174.20	1311114.43	Картометрический	1.00	-
1029	509179.92	1311130.17	Картометрический	1.00	-
1030	509142.04	1311140.46	Картометрический	1.00	-
1031	509106.47	1311147.46	Картометрический	1.00	-
1032	509096.85	1311132.25	Картометрический	1.00	-
1033	509103.04	1311128.29	Картометрический	1.00	-
1034	509113.39	1311121.67	Картометрический	1.00	-
1035	509095.16	1311094.26	Картометрический	1.00	-
1036	509093.80	1311095.30	Картометрический	1.00	-
1037	509093.66	1311095.12	Картометрический	1.00	-
1038	509070.16	1311111.96	Картометрический	1.00	-
1039	509058.12	1311120.75	Картометрический	1.00	-
1040	509039.39	1311097.00	Картометрический	1.00	-
1041	508947.59	1310982.75	Картометрический	1.00	-
1042	508937.88	1310969.13	Картометрический	1.00	-
1043	508903.48	1310931.38	Картометрический	1.00	-
1044	508893.70	1310917.75	Картометрический	1.00	-
1045	508884.72	1310909.76	Картометрический	1.00	-
1046	508875.56	1310898.45	Картометрический	1.00	-
1047	508853.31	1310870.98	Картометрический	1.00	-

1	2	3	4	5	6
1048	508852.85	1310870.40	Картометрический	1.00	-
1049	508887.52	1310822.15	Картометрический	1.00	-
1050	508924.26	1310786.15	Картометрический	1.00	-
1051	508923.43	1310784.98	Картометрический	1.00	-
1052	508928.26	1310781.52	Картометрический	1.00	-
1053	509016.35	1310904.76	Картометрический	1.00	-
1054	509084.29	1310858.02	Картометрический	1.00	-
1055	509066.58	1310831.00	Картометрический	1.00	-
1056	509108.98	1310801.28	Картометрический	1.00	-
1057	509162.70	1310878.75	Картометрический	1.00	-
1058	509185.62	1310901.90	Картометрический	1.00	-
1059	509189.48	1310904.40	Картометрический	1.00	-
1060	509174.02	1310916.74	Картометрический	1.00	-
1061	509184.41	1310929.86	Картометрический	1.00	-
1062	509180.90	1310932.30	Картометрический	1.00	-
1063	509191.18	1310947.08	Картометрический	1.00	-
1064	509188.44	1310948.99	Картометрический	1.00	-
1065	509189.43	1310950.32	Картометрический	1.00	-
1066	509188.82	1310950.77	Картометрический	1.00	-
1067	509194.33	1310962.51	Картометрический	1.00	-
1068	509189.83	1310964.96	Картометрический	1.00	-
1069	509214.77	1311002.42	Картометрический	1.00	-
1070	509232.38	1310992.39	Картометрический	1.00	-
1071	509291.02	1311024.37	Картометрический	1.00	-
1072	509327.46	1311058.41	Картометрический	1.00	-
1073	509311.36	1311072.24	Картометрический	1.00	-
1017	509275.39	1311094.57	Картометрический	1.00	-
1074	509155.84	1310912.14	Картометрический	1.00	-
1075	509159.59	1310917.80	Картометрический	1.00	-
1076	509143.05	1310929.84	Картометрический	1.00	-
1077	509138.81	1310923.80	Картометрический	1.00	-
1078	509127.18	1310906.80	Картометрический	1.00	-
1079	509144.20	1310895.15	Картометрический	1.00	-
1074	509155.84	1310912.14	Картометрический	1.00	-
1080	509041.95	1311175.91	Картометрический	1.00	-
1081	509041.21	1311177.00	Картометрический	1.00	-
1082	509035.35	1311182.01	Картометрический	1.00	-
1083	509033.64	1311182.62	Картометрический	1.00	-
1084	509029.63	1311185.62	Картометрический	1.00	-
1085	509026.62	1311192.34	Картометрический	1.00	-
1086	509021.37	1311195.85	Картометрический	1.00	-
1087	509017.87	1311198.09	Картометрический	1.00	-
1088	509014.49	1311200.42	Картометрический	1.00	-
1089	509006.68	1311202.77	Картометрический	1.00	-
1090	508996.81	1311208.90	Картометрический	1.00	-
1091	508990.92	1311213.71	Картометрический	1.00	-

1	2	3	4	5	6
1092	508980.45	1311217.20	Картометрический	1.00	-
1093	508978.62	1311218.42	Картометрический	1.00	-
1094	508974.81	1311221.11	Картометрический	1.00	-
1095	508965.69	1311228.38	Картометрический	1.00	-
1096	508957.28	1311234.71	Картометрический	1.00	-
1097	508945.87	1311239.54	Картометрический	1.00	-
1098	508942.48	1311240.29	Картометрический	1.00	-
1099	508890.64	1311291.65	Картометрический	1.00	-
1100	508847.45	1311412.41	Картометрический	1.00	-
1101	508849.15	1311463.83	Картометрический	1.00	-
1102	508852.38	1311475.08	Картометрический	1.00	-
1103	508871.92	1311488.09	Картометрический	1.00	-
1104	508781.24	1311584.52	Картометрический	1.00	-
1105	508740.93	1311602.42	Картометрический	1.00	-
1106	508723.42	1311614.01	Картометрический	1.00	-
1107	508652.85	1311548.50	Картометрический	1.00	-
1108	508598.06	1311505.24	Картометрический	1.00	-
1109	508577.90	1311517.69	Картометрический	1.00	-
1110	508549.95	1311397.58	Картометрический	1.00	-
1111	508552.18	1311383.41	Картометрический	1.00	-
1112	508555.06	1311357.95	Картометрический	1.00	-
1113	508560.22	1311358.54	Картометрический	1.00	-
1114	508560.67	1311354.44	Картометрический	1.00	-
1115	508561.91	1311354.67	Картометрический	1.00	-
1116	508563.83	1311353.07	Картометрический	1.00	-
1117	508573.39	1311341.31	Картометрический	1.00	-
1118	508576.04	1311329.67	Картометрический	1.00	-
1119	508577.19	1311324.65	Картометрический	1.00	-
1120	508582.95	1311290.54	Картометрический	1.00	-
1121	508597.13	1311271.39	Картометрический	1.00	-
1122	508583.14	1311244.52	Картометрический	1.00	-
1123	508715.49	1311063.57	Картометрический	1.00	-
1124	508777.29	1310975.75	Картометрический	1.00	-
1125	508778.74	1310977.05	Картометрический	1.00	-
1126	508786.52	1310983.75	Картометрический	1.00	-
1127	508797.22	1310994.29	Картометрический	1.00	-
1128	508826.43	1311023.06	Картометрический	1.00	-
1129	508837.54	1311034.01	Картометрический	1.00	-
1130	508857.95	1311030.22	Картометрический	1.00	-
1131	508884.21	1311066.76	Картометрический	1.00	-
1132	508888.58	1311063.93	Картометрический	1.00	-
1133	508910.00	1311091.57	Картометрический	1.00	-
1134	508913.54	1311096.66	Картометрический	1.00	-
1135	508946.62	1311068.91	Картометрический	1.00	-
1136	508959.29	1311082.31	Картометрический	1.00	-
1137	508969.19	1311095.62	Картометрический	1.00	-
1138	509005.69	1311124.11	Картометрический	1.00	-
1139	509006.93	1311134.66	Картометрический	1.00	-

1	2	3	4	5	6
1140	509020.70	1311151.01	Картометрический	1.00	-
1080	509041.95	1311175.91	Картометрический	1.00	-
1141	508640.31	1311516.70	Картометрический	1.00	-
1142	508640.51	1311517.16	Картометрический	1.00	-
1143	508637.26	1311518.62	Картометрический	1.00	-
1144	508637.06	1311518.16	Картометрический	1.00	-
1141	508640.31	1311516.70	Картометрический	1.00	-
1145	508623.39	1311458.17	Картометрический	1.00	-
1146	508623.56	1311458.64	Картометрический	1.00	-
1147	508623.09	1311458.81	Картометрический	1.00	-
1148	508622.92	1311458.34	Картометрический	1.00	-
1145	508623.39	1311458.17	Картометрический	1.00	-
1149	508597.79	1311395.20	Картометрический	1.00	-
1150	508597.96	1311395.67	Картометрический	1.00	-
1151	508597.49	1311395.84	Картометрический	1.00	-
1152	508597.32	1311395.37	Картометрический	1.00	-
1149	508597.79	1311395.20	Картометрический	1.00	-
1153	508578.35	1311327.33	Картометрический	1.00	-
1154	508578.50	1311327.80	Картометрический	1.00	-
1155	508578.03	1311327.95	Картометрический	1.00	-
1156	508577.88	1311327.48	Картометрический	1.00	-
1153	508578.35	1311327.33	Картометрический	1.00	-
1157	508149.61	1311678.52	Картометрический	1.00	-
1158	508146.24	1311684.03	Картометрический	1.00	-
1159	508130.06	1311707.13	Картометрический	1.00	-
1160	508127.77	1311706.06	Картометрический	1.00	-
1161	508117.23	1311726.61	Картометрический	1.00	-
1162	508143.51	1311739.44	Картометрический	1.00	-
1163	508130.59	1311767.39	Картометрический	1.00	-
1164	508125.88	1311774.83	Картометрический	1.00	-
1165	508120.18	1311776.56	Картометрический	1.00	-
1166	508110.02	1311775.82	Картометрический	1.00	-
1167	508097.14	1311777.57	Картометрический	1.00	-
1168	508087.46	1311782.26	Картометрический	1.00	-
1169	508081.27	1311791.68	Картометрический	1.00	-
1170	508076.56	1311825.88	Картометрический	1.00	-
1171	508072.60	1311854.14	Картометрический	1.00	-
1172	508068.14	1311872.04	Картометрический	1.00	-
1173	508055.20	1311868.45	Картометрический	1.00	-
1174	508053.61	1311867.87	Картометрический	1.00	-
1175	508035.75	1311860.46	Картометрический	1.00	-
1176	508034.49	1311859.94	Картометрический	1.00	-
1177	508052.04	1311813.08	Картометрический	1.00	-
1178	508047.91	1311810.78	Картометрический	1.00	-

1	2	3	4	5	6
1179	508045.17	1311814.07	Картометрический	1.00	-
1180	508044.15	1311813.61	Картометрический	1.00	-
1181	508042.34	1311816.32	Картометрический	1.00	-
1182	508040.14	1311815.13	Картометрический	1.00	-
1183	508038.86	1311812.84	Картометрический	1.00	-
1184	508030.38	1311810.93	Картометрический	1.00	-
1185	508029.46	1311812.24	Картометрический	1.00	-
1186	508027.24	1311815.38	Картометрический	1.00	-
1187	508024.61	1311819.91	Картометрический	1.00	-
1188	508021.45	1311824.03	Картометрический	1.00	-
1189	508020.57	1311823.38	Картометрический	1.00	-
1190	508018.59	1311827.76	Картометрический	1.00	-
1191	508010.62	1311823.35	Картометрический	1.00	-
1192	508002.21	1311818.39	Картометрический	1.00	-
1193	508001.35	1311817.80	Картометрический	1.00	-
1194	507994.02	1311813.24	Картометрический	1.00	-
1195	507998.03	1311806.93	Картометрический	1.00	-
1196	507994.39	1311804.85	Картометрический	1.00	-
1197	507997.17	1311800.21	Картометрический	1.00	-
1198	507951.52	1311778.60	Картометрический	1.00	-
1199	507912.68	1311760.92	Картометрический	1.00	-
1200	507912.02	1311760.63	Картометрический	1.00	-
1201	507913.30	1311757.83	Картометрический	1.00	-
1202	507838.79	1311711.94	Картометрический	1.00	-
1203	507823.16	1311702.92	Картометрический	1.00	-
1204	507820.62	1311706.81	Картометрический	1.00	-
1205	507818.52	1311704.95	Картометрический	1.00	-
1206	507820.46	1311701.92	Картометрический	1.00	-
1207	507814.24	1311687.85	Картометрический	1.00	-
1208	507831.25	1311662.91	Картометрический	1.00	-
1209	507806.79	1311643.64	Картометрический	1.00	-
1210	507810.30	1311638.88	Картометрический	1.00	-
1211	507812.19	1311627.93	Картометрический	1.00	-
1212	507821.91	1311605.48	Картометрический	1.00	-
1213	507802.58	1311589.77	Картометрический	1.00	-
1214	507793.03	1311582.48	Картометрический	1.00	-
1215	507792.74	1311582.91	Картометрический	1.00	-
1216	507787.79	1311579.52	Картометрический	1.00	-
1217	507783.97	1311577.81	Картометрический	1.00	-
1218	507771.53	1311572.71	Картометрический	1.00	-
1219	507761.61	1311568.64	Картометрический	1.00	-
1220	507765.51	1311562.62	Картометрический	1.00	-
1221	507769.51	1311556.47	Картометрический	1.00	-
1222	507795.98	1311517.64	Картометрический	1.00	-
1223	507820.01	1311481.67	Картометрический	1.00	-
1224	507846.97	1311435.23	Картометрический	1.00	-
1225	507874.27	1311393.89	Картометрический	1.00	-
1226	507889.61	1311407.01	Картометрический	1.00	-

1	2	3	4	5	6
1227	507919.74	1311429.08	Картометрический	1.00	-
1228	507940.10	1311445.03	Картометрический	1.00	-
1229	507933.93	1311453.80	Картометрический	1.00	-
1230	507937.67	1311461.03	Картометрический	1.00	-
1231	507940.23	1311462.72	Картометрический	1.00	-
1232	507933.64	1311472.32	Картометрический	1.00	-
1233	507927.15	1311482.38	Картометрический	1.00	-
1234	507927.49	1311482.59	Картометрический	1.00	-
1235	507917.45	1311501.18	Картометрический	1.00	-
1236	507959.08	1311531.83	Картометрический	1.00	-
1237	507960.79	1311546.09	Картометрический	1.00	-
1238	507956.06	1311553.16	Картометрический	1.00	-
1239	507974.88	1311565.86	Картометрический	1.00	-
1240	508072.76	1311633.39	Картометрический	1.00	-
1241	508076.37	1311628.34	Картометрический	1.00	-
1242	508088.07	1311636.38	Картометрический	1.00	-
1243	508092.56	1311639.47	Картометрический	1.00	-
1244	508093.26	1311638.69	Картометрический	1.00	-
1245	508121.62	1311659.92	Картометрический	1.00	-
1246	508138.69	1311672.69	Картометрический	1.00	-
1247	508139.62	1311671.40	Картометрический	1.00	-
1157	508149.61	1311678.52	Картометрический	1.00	-
1248	507983.60	1312667.32	Картометрический	1.00	-
1249	507992.31	1312691.38	Картометрический	1.00	-
1250	508039.79	1312812.85	Картометрический	1.00	-
1251	508041.35	1312817.11	Картометрический	1.00	-
1252	508038.09	1312818.19	Картометрический	1.00	-
1253	508036.98	1312818.64	Картометрический	1.00	-
1254	508004.09	1312829.98	Картометрический	1.00	-
1255	507989.75	1312807.62	Картометрический	1.00	-
1256	507975.59	1312784.77	Картометрический	1.00	-
1257	507968.85	1312773.88	Картометрический	1.00	-
1258	507963.00	1312764.45	Картометрический	1.00	-
1259	507964.13	1312763.75	Картометрический	1.00	-
1260	507952.59	1312744.87	Картометрический	1.00	-
1261	507951.72	1312743.44	Картометрический	1.00	-
1262	507947.44	1312738.73	Картометрический	1.00	-
1263	507940.98	1312731.61	Картометрический	1.00	-
1264	507953.07	1312720.46	Картометрический	1.00	-
1265	507969.35	1312705.23	Картометрический	1.00	-
1266	507975.74	1312699.39	Картометрический	1.00	-
1267	507979.89	1312695.94	Картометрический	1.00	-
1268	507983.49	1312692.09	Картометрический	1.00	-
1269	507974.47	1312671.24	Картометрический	1.00	-
1270	507975.57	1312670.77	Картометрический	1.00	-
1248	507983.60	1312667.32	Картометрический	1.00	-

1	2	3	4	5	6
1271	507184.29	1311940.10	Картометрический	1.00	-
1272	507184.29	1312021.25	Картометрический	1.00	-
1273	507151.95	1312148.12	Картометрический	1.00	-
1274	507251.05	1312171.66	Картометрический	1.00	-
1275	507249.89	1312182.42	Картометрический	1.00	-
1276	507244.65	1312181.79	Картометрический	1.00	-
1277	507244.96	1312179.63	Картометрический	1.00	-
1278	507229.54	1312177.54	Картометрический	1.00	-
1279	507227.84	1312191.69	Картометрический	1.00	-
1280	507225.79	1312208.66	Картометрический	1.00	-
1281	507276.48	1312214.65	Картометрический	1.00	-
1282	507275.88	1312219.62	Картометрический	1.00	-
1283	507271.84	1312227.91	Картометрический	1.00	-
1284	507141.69	1312212.73	Картометрический	1.00	-
1285	507140.33	1312220.84	Картометрический	1.00	-
1286	507045.12	1312206.35	Картометрический	1.00	-
1287	507043.08	1312235.48	Картометрический	1.00	-
1288	507017.30	1312231.69	Картометрический	1.00	-
1289	507019.36	1312210.75	Картометрический	1.00	-
1290	506996.43	1312207.51	Картометрический	1.00	-
1291	506985.58	1312205.59	Картометрический	1.00	-
1292	506982.50	1312249.91	Картометрический	1.00	-
1293	506959.26	1312249.78	Картометрический	1.00	-
1294	506954.17	1312109.39	Картометрический	1.00	-
1295	506942.97	1311788.29	Картометрический	1.00	-
1296	506942.70	1311780.65	Картометрический	1.00	-
1297	507006.12	1311779.06	Картометрический	1.00	-
1298	507053.20	1311777.78	Картометрический	1.00	-
1299	507056.28	1311779.78	Картометрический	1.00	-
1300	507059.16	1311785.24	Картометрический	1.00	-
1301	507059.43	1311878.63	Картометрический	1.00	-
1302	507058.88	1311936.51	Картометрический	1.00	-
1271	507184.29	1311940.10	Картометрический	1.00	-
1303	510176.16	1313870.43	Картометрический	1.00	-
1304	510168.97	1313876.03	Картометрический	1.00	-
1305	510148.66	1313889.19	Картометрический	1.00	-
1306	510143.80	1313893.19	Картометрический	1.00	-
1307	510138.65	1313897.77	Картометрический	1.00	-
1308	510134.64	1313903.49	Картометрический	1.00	-
1309	510132.88	1313913.04	Картометрический	1.00	-
1310	510131.97	1313923.91	Картометрический	1.00	-
1311	510131.72	1313932.75	Картометрический	1.00	-
1312	510132.55	1313948.70	Картометрический	1.00	-
1313	510135.22	1313968.13	Картометрический	1.00	-
1314	510135.50	1313976.14	Картометрический	1.00	-
1315	510136.93	1313990.16	Картометрический	1.00	-
1316	510137.22	1314002.17	Картометрический	1.00	-

1	2	3	4	5	6
1317	510135.79	1314010.47	Картометрический	1.00	-
1318	510133.92	1314018.65	Картометрический	1.00	-
1319	510127.59	1314031.62	Картометрический	1.00	-
1320	510117.22	1314047.00	Картометрический	1.00	-
1321	510109.49	1314055.92	Картометрический	1.00	-
1322	510087.73	1314078.83	Картометрический	1.00	-
1323	510063.52	1314093.10	Картометрический	1.00	-
1324	510062.72	1314098.40	Картометрический	1.00	-
1325	510030.31	1314118.01	Картометрический	1.00	-
1326	510024.89	1314107.50	Картометрический	1.00	-
1327	509893.15	1314156.61	Картометрический	1.00	-
1328	509805.41	1314218.20	Картометрический	1.00	-
1329	509763.58	1314260.43	Картометрический	1.00	-
1330	509730.84	1314297.42	Картометрический	1.00	-
1331	509680.68	1314338.67	Картометрический	1.00	-
1332	509659.18	1314352.04	Картометрический	5.00	-
1333	509653.80	1314354.05	Картометрический	5.00	-
1334	509603.40	1314365.02	Картометрический	5.00	-
1335	509550.91	1314367.73	Картометрический	5.00	-
1336	509540.04	1314372.91	Картометрический	5.00	-
1337	509531.23	1314395.35	Картометрический	5.00	-
1338	509545.81	1314400.71	Картометрический	5.00	-
1339	509545.29	1314402.24	Картометрический	5.00	-
1340	509555.65	1314405.89	Картометрический	5.00	-
1341	509573.67	1314412.25	Картометрический	5.00	-
1342	509574.32	1314412.26	Картометрический	5.00	-
1343	509579.86	1314412.31	Картометрический	5.00	-
1344	509606.45	1314422.46	Картометрический	5.00	-
1345	509602.38	1314376.65	Картометрический	5.00	-
1346	509624.37	1314376.04	Картометрический	5.00	-
1347	509625.05	1314376.24	Картометрический	5.00	-
1348	509640.50	1314416.03	Картометрический	5.00	-
1349	509652.94	1314430.75	Картометрический	5.00	-
1350	509644.42	1314457.78	Картометрический	5.00	-
1351	509665.31	1314465.02	Картометрический	5.00	-
1352	509662.22	1314477.32	Картометрический	5.00	-
1353	509656.94	1314475.80	Картометрический	5.00	-
1354	509646.01	1314510.20	Картометрический	5.00	-
1355	509645.30	1314511.35	Картометрический	5.00	-
1356	509651.90	1314512.90	Картометрический	5.00	-
1357	509668.66	1314518.80	Картометрический	5.00	-
1358	509671.69	1314520.68	Картометрический	5.00	-
1359	509672.68	1314521.05	Картометрический	5.00	-
1360	509657.55	1314540.28	Картометрический	5.00	-
1361	509655.73	1314542.80	Картометрический	5.00	-
1362	509635.48	1314566.68	Картометрический	5.00	-
1363	509596.88	1314617.50	Картометрический	5.00	-
1364	509585.35	1314634.44	Картометрический	5.00	-

1	2	3	4	5	6
1365	509560.59	1314663.38	Картометрический	5.00	-
1366	509519.76	1314740.75	Картометрический	5.00	-
1367	509512.62	1314755.07	Картометрический	5.00	-
1368	509488.12	1314752.05	Картометрический	5.00	-
1369	509417.87	1314721.23	Картометрический	5.00	-
1370	509428.85	1314697.68	Картометрический	5.00	-
1371	509415.92	1314692.84	Картометрический	5.00	-
1372	509412.20	1314691.58	Картометрический	5.00	-
1373	509412.06	1314691.99	Картометрический	5.00	-
1374	509410.11	1314691.36	Картометрический	5.00	-
1375	509405.82	1314689.86	Картометрический	5.00	-
1376	509370.80	1314678.61	Картометрический	5.00	-
1377	509354.55	1314689.81	Картометрический	5.00	-
1378	509337.76	1314696.10	Картометрический	5.00	-
1379	509307.39	1314700.54	Картометрический	5.00	-
1380	509221.17	1314729.71	Картометрический	5.00	-
1381	509205.86	1314738.79	Картометрический	5.00	-
1382	509194.02	1314749.93	Картометрический	5.00	-
1383	509185.84	1314773.87	Картометрический	5.00	-
1384	509181.37	1314791.21	Картометрический	5.00	-
1385	509173.58	1314840.95	Картометрический	5.00	-
1386	509173.03	1314894.26	Картометрический	5.00	-
1387	509168.56	1314900.32	Картометрический	5.00	-
1388	509166.96	1314898.42	Картометрический	5.00	-
1389	509085.10	1314859.10	Картометрический	5.00	-
1390	508976.83	1314913.53	Картометрический	5.00	-
1391	508927.25	1314932.90	Картометрический	5.00	-
1392	508827.12	1314943.35	Картометрический	5.00	-
1393	508784.80	1314981.90	Картометрический	5.00	-
1394	508764.46	1315016.73	Картометрический	5.00	-
1395	508763.90	1315017.85	Картометрический	5.00	-
1396	508744.84	1315042.88	Картометрический	5.00	-
1397	508742.76	1315092.84	Картометрический	5.00	-
1398	508740.13	1315142.77	Картометрический	5.00	-
1399	508795.57	1315345.98	Картометрический	5.00	-
1400	508804.20	1315378.15	Картометрический	5.00	-
1401	508812.79	1315410.32	Картометрический	5.00	-
1402	508821.39	1315442.49	Картометрический	5.00	-
1403	508830.06	1315474.64	Картометрический	5.00	-
1404	508838.69	1315506.81	Картометрический	5.00	-
1405	508849.01	1315545.32	Картометрический	5.00	-
1406	508857.56	1315598.34	Картометрический	5.00	-
1407	508866.49	1315638.71	Картометрический	5.00	-
1408	508856.61	1315653.82	Картометрический	5.00	-
1409	508830.04	1315641.08	Картометрический	5.00	-
1410	508812.07	1315676.80	Картометрический	5.00	-
1411	508771.37	1315758.68	Картометрический	5.00	-
1412	508776.82	1315761.31	Картометрический	5.00	-

1	2	3	4	5	6
1413	508763.67	1315787.96	Картометрический	5.00	-
1414	508750.13	1315779.57	Картометрический	5.00	-
1415	508737.90	1315804.42	Картометрический	5.00	-
1416	508734.55	1315804.76	Картометрический	5.00	-
1417	508700.76	1315789.55	Картометрический	5.00	-
1418	508671.73	1315782.58	Картометрический	5.00	-
1419	508642.77	1315769.84	Картометрический	5.00	-
1420	508644.79	1315765.26	Картометрический	5.00	-
1421	508618.98	1315753.91	Картометрический	5.00	-
1422	508604.91	1315790.00	Картометрический	5.00	-
1423	508589.45	1315788.54	Картометрический	5.00	-
1424	508575.23	1315805.27	Картометрический	5.00	-
1425	508558.07	1315815.46	Картометрический	5.00	-
1426	508538.11	1315812.13	Картометрический	5.00	-
1427	508524.74	1315829.74	Картометрический	5.00	-
1428	508489.48	1315849.94	Картометрический	5.00	-
1429	508477.33	1315865.23	Картометрический	5.00	-
1430	508463.12	1315879.73	Картометрический	5.00	-
1431	508447.51	1315895.65	Картометрический	5.00	-
1432	508446.00	1315894.96	Картометрический	5.00	-
1433	508441.55	1315892.74	Картометрический	5.00	-
1434	508432.24	1315903.86	Картометрический	5.00	-
1435	508428.33	1315908.53	Картометрический	5.00	-
1436	508415.50	1315912.92	Картометрический	5.00	-
1437	508407.90	1315913.19	Картометрический	5.00	-
1438	508376.30	1315896.71	Картометрический	5.00	-
1439	508299.41	1315929.45	Картометрический	5.00	-
1440	508148.27	1315969.33	Картометрический	5.00	-
1441	507997.38	1316150.00	Картометрический	5.00	-
1442	507808.60	1316070.53	Картометрический	5.00	-
1443	507635.81	1315992.88	Картометрический	5.00	-
1444	507030.59	1315727.08	Картометрический	5.00	-
1445	506991.44	1315711.62	Картометрический	5.00	-
1446	506867.92	1315998.05	Картометрический	5.00	-
1447	506861.39	1316012.66	Картометрический	5.00	-
1448	506815.96	1316113.59	Картометрический	5.00	-
1449	506809.04	1316128.57	Картометрический	5.00	-
1450	506713.25	1316344.10	Картометрический	5.00	-
1451	506708.44	1316355.10	Картометрический	5.00	-
1452	506667.36	1316445.97	Картометрический	5.00	-
1453	506662.33	1316456.58	Картометрический	5.00	-
1454	506544.15	1316723.25	Картометрический	5.00	-
1455	506170.39	1316529.64	Картометрический	5.00	-
1456	506243.01	1316364.45	Картометрический	5.00	-
1457	506315.11	1316192.44	Картометрический	5.00	-
1458	506390.98	1316013.84	Картометрический	5.00	-
1459	506550.23	1315637.96	Картометрический	5.00	-
1460	506621.86	1315668.52	Картометрический	5.00	-

1	2	3	4	5	6
1461	506657.21	1315585.75	Картометрический	5.00	-
1462	506614.83	1315567.65	Картометрический	5.00	-
1463	506639.16	1315497.66	Картометрический	5.00	-
1464	506631.49	1315493.93	Картометрический	5.00	-
1465	506610.11	1315483.72	Картометрический	5.00	-
1466	506598.12	1315481.00	Картометрический	5.00	-
1467	506629.72	1315412.11	Картометрический	5.00	-
1468	506682.46	1315280.23	Картометрический	5.00	-
1469	506735.01	1315156.98	Картометрический	5.00	-
1470	506748.92	1315162.09	Картометрический	5.00	-
1471	506861.12	1314886.52	Картометрический	5.00	-
1472	506853.17	1314883.61	Картометрический	5.00	-
1473	506880.02	1314815.98	Картометрический	5.00	-
1474	506918.98	1314724.87	Картометрический	5.00	-
1475	506917.65	1314724.16	Картометрический	5.00	-
1476	506906.50	1314718.79	Картометрический	5.00	-
1477	506982.72	1314544.22	Картометрический	5.00	-
1478	507033.29	1314426.75	Картометрический	5.00	-
1479	507075.17	1314331.81	Картометрический	5.00	-
1480	507094.25	1314291.89	Картометрический	5.00	-
1481	507101.78	1314272.28	Картометрический	5.00	-
1482	507203.86	1314209.29	Картометрический	5.00	-
1483	507195.28	1314186.55	Картометрический	5.00	-
1484	507181.06	1314169.48	Картометрический	5.00	-
1485	507196.89	1314132.98	Картометрический	5.00	-
1486	507193.89	1314113.97	Картометрический	5.00	-
1487	507174.56	1314105.75	Картометрический	5.00	-
1488	507170.20	1314104.35	Картометрический	5.00	-
1489	507176.69	1314088.34	Картометрический	5.00	-
1490	507186.56	1314065.55	Картометрический	5.00	-
1491	507208.77	1314010.07	Картометрический	5.00	-
1492	507230.59	1313963.72	Картометрический	5.00	-
1493	507278.68	1313849.71	Картометрический	5.00	-
1494	507314.12	1313768.41	Картометрический	5.00	-
1495	507367.91	1313640.26	Картометрический	5.00	-
1496	507403.60	1313561.69	Картометрический	1.00	-
1497	507440.78	1313473.45	Картометрический	1.00	-
1498	507464.23	1313422.45	Картометрический	1.00	-
1499	507469.14	1313411.77	Картометрический	1.00	-
1500	507508.60	1313318.71	Картометрический	1.00	-
1501	507540.65	1313239.21	Картометрический	1.00	-
1502	507570.18	1313174.63	Картометрический	1.00	-
1503	507583.95	1313143.13	Картометрический	1.00	-
1504	507604.14	1313097.48	Картометрический	1.00	-
1505	507608.57	1313099.80	Картометрический	1.00	-
1506	507630.45	1313111.87	Картометрический	1.00	-
1507	507642.17	1313091.87	Картометрический	1.00	-
1508	507648.35	1313095.56	Картометрический	1.00	-

1	2	3	4	5	6
1509	507671.42	1313055.61	Картометрический	1.00	-
1510	507655.27	1313048.63	Картометрический	1.00	-
1511	507674.11	1313010.05	Картометрический	1.00	-
1512	507684.70	1312990.04	Картометрический	1.00	-
1513	507694.52	1312965.47	Картометрический	1.00	-
1514	507698.27	1312959.71	Картометрический	1.00	-
1515	507677.37	1312948.62	Картометрический	1.00	-
1516	507685.42	1312927.96	Картометрический	1.00	-
1517	507694.66	1312932.52	Картометрический	1.00	-
1518	507704.28	1312914.75	Картометрический	1.00	-
1519	507721.31	1312886.87	Картометрический	1.00	-
1520	507700.16	1312876.53	Картометрический	1.00	-
1521	507695.24	1312873.99	Картометрический	1.00	-
1522	507713.00	1312828.39	Картометрический	1.00	-
1523	507716.95	1312818.59	Картометрический	1.00	-
1524	507724.89	1312798.88	Картометрический	1.00	-
1525	507736.79	1312769.63	Картометрический	1.00	-
1526	507761.82	1312708.16	Картометрический	1.00	-
1527	507765.96	1312704.86	Картометрический	1.00	-
1528	507791.27	1312729.99	Картометрический	1.00	-
1529	507807.30	1312743.34	Картометрический	1.00	-
1530	507812.36	1312744.21	Картометрический	1.00	-
1531	507829.36	1312750.25	Картометрический	1.00	-
1532	507819.77	1312763.51	Картометрический	1.00	-
1533	507843.98	1312768.29	Картометрический	1.00	-
1534	507868.35	1312793.70	Картометрический	1.00	-
1535	507875.27	1312802.15	Картометрический	1.00	-
1536	507879.09	1312798.97	Картометрический	1.00	-
1537	507884.02	1312804.91	Картометрический	1.00	-
1538	507932.65	1312880.67	Картометрический	1.00	-
1539	507952.19	1312874.42	Картометрический	1.00	-
1540	507955.01	1312873.54	Картометрический	1.00	-
1541	507983.68	1312863.85	Картометрический	1.00	-
1542	507997.90	1312859.08	Картометрический	1.00	-
1543	507995.89	1312853.55	Картометрический	1.00	-
1544	507999.01	1312852.40	Картометрический	1.00	-
1545	508010.17	1312847.11	Картометрический	1.00	-
1546	508020.67	1312877.49	Картометрический	1.00	-
1547	508013.64	1312880.16	Картометрический	1.00	-
1548	508016.06	1312885.41	Картометрический	1.00	-
1549	508016.54	1312886.18	Картометрический	1.00	-
1550	508005.43	1312890.91	Картометрический	1.00	-
1551	508006.78	1312893.98	Картометрический	1.00	-
1552	507985.24	1312904.75	Картометрический	1.00	-
1553	508001.22	1312934.53	Картометрический	1.00	-
1554	508026.62	1312963.72	Картометрический	1.00	-
1555	508111.20	1313022.16	Картометрический	1.00	-
1556	508129.60	1313072.71	Картометрический	1.00	-

1	2	3	4	5	6
1557	508143.70	1313089.76	Картометрический	1.00	-
1558	508171.69	1313078.93	Картометрический	1.00	-
1559	508179.29	1313091.19	Картометрический	1.00	-
1560	508220.57	1313151.40	Картометрический	1.00	-
1561	508240.82	1313173.26	Картометрический	1.00	-
1562	508251.17	1313184.07	Картометрический	1.00	-
1563	508268.08	1313199.81	Картометрический	1.00	-
1564	508287.23	1313217.83	Картометрический	1.00	-
1565	508301.88	1313233.70	Картометрический	1.00	-
1566	508308.34	1313239.64	Картометрический	1.00	-
1567	508309.22	1313240.12	Картометрический	1.00	-
1568	508332.46	1313255.71	Картометрический	1.00	-
1569	508335.21	1313258.24	Картометрический	1.00	-
1570	508348.01	1313270.71	Картометрический	1.00	-
1571	508380.89	1313294.86	Картометрический	1.00	-
1572	508365.22	1313316.59	Картометрический	1.00	-
1573	508434.39	1313375.08	Картометрический	1.00	-
1574	508457.72	1313397.59	Картометрический	1.00	-
1575	508456.89	1313398.45	Картометрический	1.00	-
1576	508433.59	1313375.98	Картометрический	1.00	-
1577	508433.12	1313377.54	Картометрический	1.00	-
1578	508431.95	1313378.68	Картометрический	1.00	-
1579	508426.55	1313383.96	Картометрический	1.00	-
1580	508426.37	1313384.13	Картометрический	1.00	-
1581	508426.85	1313384.63	Картометрический	1.00	-
1582	508423.57	1313387.85	Картометрический	1.00	-
1583	508412.29	1313397.84	Картометрический	1.00	-
1584	508420.48	1313408.33	Картометрический	1.00	-
1585	508431.39	1313420.59	Картометрический	1.00	-
1586	508431.07	1313421.09	Картометрический	1.00	-
1587	508431.31	1313421.31	Картометрический	1.00	-
1588	508432.00	1313422.10	Картометрический	1.00	-
1589	508432.94	1313423.18	Картометрический	1.00	-
1590	508435.03	1313425.11	Картометрический	1.00	-
1591	508466.12	1313405.96	Картометрический	1.00	-
1592	508562.79	1313353.10	Картометрический	1.00	-
1593	508563.59	1313353.19	Картометрический	1.00	-
1594	508589.98	1313356.24	Картометрический	1.00	-
1595	508719.00	1313378.08	Картометрический	1.00	-
1596	508748.30	1313386.06	Картометрический	1.00	-
1597	508750.41	1313389.86	Картометрический	1.00	-
1598	508753.34	1313390.62	Картометрический	1.00	-
1599	508756.08	1313395.47	Картометрический	1.00	-
1600	508749.70	1313417.22	Картометрический	1.00	-
1601	508764.18	1313421.16	Картометрический	1.00	-
1602	508758.34	1313442.62	Картометрический	1.00	-
1603	508788.83	1313451.20	Картометрический	1.00	-
1604	508796.62	1313418.85	Картометрический	1.00	-

1	2	3	4	5	6
1605	508800.20	1313418.54	Картометрический	1.00	-
1606	508802.70	1313402.79	Картометрический	1.00	-
1607	508802.99	1313400.95	Картометрический	1.00	-
1608	508803.38	1313401.05	Картометрический	1.00	-
1609	508941.85	1313436.80	Картометрический	1.00	-
1610	508991.78	1313449.70	Картометрический	1.00	-
1611	509020.11	1313452.52	Картометрический	1.00	-
1612	509036.28	1313455.89	Картометрический	1.00	-
1613	509227.74	1313510.83	Картометрический	1.00	-
1614	509219.34	1313538.40	Картометрический	1.00	-
1615	509203.26	1313585.22	Картометрический	1.00	-
1616	509190.01	1313608.36	Картометрический	1.00	-
1617	509212.80	1313626.62	Картометрический	1.00	-
1618	509229.94	1313596.07	Картометрический	1.00	-
1619	509236.69	1313596.32	Картометрический	1.00	-
1620	509237.47	1313595.81	Картометрический	1.00	-
1621	509242.02	1313585.02	Картометрический	1.00	-
1622	509253.34	1313589.79	Картометрический	1.00	-
1623	509262.56	1313593.68	Картометрический	1.00	-
1624	509254.79	1313612.11	Картометрический	1.00	-
1625	509254.60	1313614.33	Картометрический	1.00	-
1626	509256.40	1313624.53	Картометрический	1.00	-
1627	509274.77	1313653.34	Картометрический	1.00	-
1628	509263.18	1313696.25	Картометрический	1.00	-
1629	509260.24	1313703.00	Картометрический	1.00	-
1630	509233.66	1313754.04	Картометрический	1.00	-
1631	509202.38	1313797.33	Картометрический	1.00	-
1632	509177.31	1313810.03	Картометрический	1.00	-
1633	509152.70	1313818.79	Картометрический	1.00	-
1634	509144.05	1313807.41	Картометрический	1.00	-
1635	509118.75	1313774.10	Картометрический	1.00	-
1636	509109.88	1313769.41	Картометрический	1.00	-
1637	509073.10	1313750.18	Картометрический	1.00	-
1638	509083.91	1313727.64	Картометрический	1.00	-
1639	509120.68	1313746.87	Картометрический	1.00	-
1640	509124.11	1313756.82	Картометрический	1.00	-
1641	509149.30	1313769.16	Картометрический	1.00	-
1642	509160.30	1313759.67	Картометрический	1.00	-
1643	509165.79	1313765.10	Картометрический	1.00	-
1644	509171.14	1313769.79	Картометрический	1.00	-
1645	509186.14	1313754.58	Картометрический	1.00	-
1646	509177.76	1313749.13	Картометрический	1.00	-
1647	509137.80	1313728.54	Картометрический	1.00	-
1648	509131.49	1313724.32	Картометрический	1.00	-
1649	509094.69	1313705.14	Картометрический	1.00	-
1650	509038.35	1313670.09	Картометрический	1.00	-
1651	508999.71	1313660.15	Картометрический	1.00	-
1652	508992.04	1313657.73	Картометрический	1.00	-

1	2	3	4	5	6
1653	508904.01	1313738.26	Картометрический	1.00	-
1654	508890.26	1313811.08	Картометрический	1.00	-
1655	508873.27	1313856.18	Картометрический	1.00	-
1656	508860.72	1313874.65	Картометрический	1.00	-
1657	508858.03	1313879.90	Картометрический	1.00	-
1658	508854.22	1313887.35	Картометрический	1.00	-
1659	508847.25	1313897.73	Картометрический	1.00	-
1660	508878.45	1313924.58	Картометрический	1.00	-
1661	508877.84	1313962.21	Картометрический	1.00	-
1662	508870.39	1313974.30	Картометрический	1.00	-
1663	508870.32	1313979.68	Картометрический	1.00	-
1664	508885.76	1313979.90	Картометрический	1.00	-
1665	508916.60	1313978.56	Картометрический	1.00	-
1666	508916.60	1313990.08	Картометрический	1.00	-
1667	508915.83	1314030.46	Картометрический	1.00	-
1668	508941.79	1314030.47	Картометрический	5.00	-
1669	508952.56	1314029.91	Картометрический	5.00	-
1670	508950.97	1313995.74	Картометрический	1.00	-
1671	508951.01	1313975.97	Картометрический	1.00	-
1672	508951.49	1313951.08	Картометрический	1.00	-
1673	508951.71	1313916.50	Картометрический	1.00	-
1674	508944.40	1313897.05	Картометрический	1.00	-
1675	508956.56	1313872.82	Картометрический	1.00	-
1676	508925.79	1313858.00	Картометрический	1.00	-
1677	508934.57	1313841.31	Картометрический	1.00	-
1678	508970.30	1313771.93	Картометрический	1.00	-
1679	508996.29	1313787.05	Картометрический	1.00	-
1680	508987.84	1313826.45	Картометрический	1.00	-
1681	508978.10	1313861.89	Картометрический	1.00	-
1682	508992.83	1313875.42	Картометрический	1.00	-
1683	509021.51	1313890.88	Картометрический	1.00	-
1684	509033.89	1313899.69	Картометрический	1.00	-
1685	509035.49	1313900.73	Картометрический	1.00	-
1686	509038.56	1313896.16	Картометрический	1.00	-
1687	509048.12	1313903.54	Картометрический	1.00	-
1688	509054.52	1313892.41	Картометрический	1.00	-
1689	509063.85	1313878.28	Картометрический	1.00	-
1690	509067.24	1313873.52	Картометрический	1.00	-
1691	509051.72	1313852.27	Картометрический	1.00	-
1692	509065.09	1313835.03	Картометрический	1.00	-
1693	509083.53	1313850.29	Картометрический	1.00	-
1694	509106.60	1313871.80	Картометрический	1.00	-
1695	509090.01	1313902.66	Картометрический	5.00	-
1696	509114.30	1313915.28	Картометрический	5.00	-
1697	509110.85	1313937.73	Картометрический	5.00	-
1698	509106.92	1313963.34	Картометрический	5.00	-
1699	509076.22	1314016.22	Картометрический	5.00	-
1700	509067.88	1314011.98	Картометрический	5.00	-

1	2	3	4	5	6
1701	509053.11	1314037.92	Картометрический	5.00	-
1702	509042.01	1314034.30	Картометрический	5.00	-
1703	509038.92	1314033.03	Картометрический	5.00	-
1704	509000.09	1314031.53	Картометрический	5.00	-
1705	508967.15	1314040.93	Картометрический	5.00	-
1706	508965.06	1314057.63	Картометрический	5.00	-
1707	508964.53	1314064.05	Картометрический	5.00	-
1708	508962.49	1314072.92	Картометрический	5.00	-
1709	508959.74	1314084.87	Картометрический	5.00	-
1710	508958.86	1314088.67	Картометрический	5.00	-
1711	508955.86	1314090.25	Картометрический	5.00	-
1712	508937.69	1314090.25	Картометрический	5.00	-
1713	508915.46	1314082.12	Картометрический	5.00	-
1714	508904.81	1314083.79	Картометрический	5.00	-
1715	508889.79	1314086.29	Картометрический	1.00	-
1716	508890.12	1314088.50	Картометрический	1.00	-
1717	508893.86	1314089.31	Картометрический	5.00	-
1718	508894.14	1314092.59	Картометрический	5.00	-
1719	508894.89	1314099.78	Картометрический	5.00	-
1720	508862.17	1314105.28	Картометрический	1.00	-
1721	508868.38	1314136.07	Картометрический	5.00	-
1722	508851.78	1314138.41	Картометрический	5.00	-
1723	508839.89	1314140.09	Картометрический	5.00	-
1724	508839.99	1314147.99	Картометрический	5.00	-
1725	508820.46	1314144.33	Картометрический	1.00	-
1726	508820.53	1314144.06	Картометрический	1.00	-
1727	508800.76	1314140.70	Картометрический	1.00	-
1728	508797.34	1314167.75	Картометрический	1.00	-
1729	508767.45	1314161.65	Картометрический	1.00	-
1730	508754.63	1314144.31	Картометрический	1.00	-
1731	508717.73	1314112.54	Картометрический	1.00	-
1732	508718.63	1314110.20	Картометрический	1.00	-
1733	508708.72	1314090.23	Картометрический	1.00	-
1734	508715.96	1314073.16	Картометрический	1.00	-
1735	508710.33	1314066.27	Картометрический	1.00	-
1736	508683.48	1314066.60	Картометрический	1.00	-
1737	508600.12	1314074.68	Картометрический	1.00	-
1738	508575.23	1314104.03	Картометрический	1.00	-
1739	508565.93	1314128.14	Картометрический	1.00	-
1740	508567.00	1314148.57	Картометрический	1.00	-
1741	508570.10	1314153.61	Картометрический	1.00	-
1742	508587.63	1314204.07	Картометрический	1.00	-
1743	508602.44	1314237.09	Картометрический	1.00	-
1744	508624.50	1314251.07	Картометрический	1.00	-
1745	508642.21	1314241.77	Картометрический	1.00	-
1746	508654.24	1314264.68	Картометрический	1.00	-
1747	508630.40	1314282.89	Картометрический	1.00	-
1748	508595.01	1314336.92	Картометрический	5.00	-

1	2	3	4	5	6
1749	508580.56	1314372.57	Картометрический	5.00	-
1750	508583.67	1314431.89	Картометрический	5.00	-
1751	508543.99	1314436.92	Картометрический	5.00	-
1752	508528.75	1314438.00	Картометрический	5.00	-
1753	508519.51	1314369.09	Картометрический	5.00	-
1754	508422.99	1314239.39	Картометрический	5.00	-
1755	508324.06	1314104.68	Картометрический	5.00	-
1756	508268.34	1314031.36	Картометрический	5.00	-
1757	508253.90	1314007.40	Картометрический	5.00	-
1758	508214.48	1313948.34	Картометрический	1.00	-
1759	508190.84	1313911.10	Картометрический	1.00	-
1760	508161.22	1313959.52	Картометрический	1.00	-
1761	508131.60	1314007.96	Картометрический	5.00	-
1762	508101.98	1314056.40	Картометрический	5.00	-
1763	508072.36	1314104.84	Картометрический	5.00	-
1764	508063.67	1314116.81	Картометрический	5.00	-
1765	508058.69	1314127.39	Картометрический	5.00	-
1766	508049.68	1314141.08	Картометрический	5.00	-
1767	508028.92	1314166.43	Картометрический	5.00	-
1768	508024.92	1314173.60	Картометрический	5.00	-
1769	508018.97	1314186.90	Картометрический	5.00	-
1770	508009.63	1314201.94	Картометрический	5.00	-
1771	508002.01	1314218.32	Картометрический	5.00	-
1772	507993.36	1314234.03	Картометрический	5.00	-
1773	507986.38	1314247.01	Картометрический	5.00	-
1774	507979.02	1314256.94	Картометрический	5.00	-
1775	507971.33	1314267.20	Картометрический	5.00	-
1776	507963.28	1314275.78	Картометрический	5.00	-
1777	507958.08	1314281.52	Картометрический	5.00	-
1778	507956.58	1314282.98	Картометрический	5.00	-
1779	507953.55	1314285.04	Картометрический	5.00	-
1780	507949.48	1314286.12	Картометрический	5.00	-
1781	507946.42	1314285.81	Картометрический	5.00	-
1782	507942.00	1314284.84	Картометрический	5.00	-
1783	507938.59	1314283.86	Картометрический	5.00	-
1784	507932.46	1314281.56	Картометрический	5.00	-
1785	507884.54	1314262.95	Картометрический	5.00	-
1786	507825.52	1314328.52	Картометрический	5.00	-
1787	507778.86	1314417.02	Картометрический	5.00	-
1788	507741.91	1314483.20	Картометрический	5.00	-
1789	507717.26	1314515.64	Картометрический	5.00	-
1790	507702.90	1314508.54	Картометрический	5.00	-
1791	507685.56	1314500.90	Картометрический	5.00	-
1792	507667.61	1314533.73	Картометрический	5.00	-
1793	507651.82	1314548.94	Картометрический	5.00	-
1794	507644.74	1314559.50	Картометрический	5.00	-
1795	507582.96	1314531.01	Картометрический	5.00	-
1796	507562.36	1314567.45	Картометрический	5.00	-

1	2	3	4	5	6
1797	507549.94	1314580.28	Картометрический	5.00	-
1798	507485.76	1314694.97	Картометрический	5.00	-
1799	507463.21	1314724.16	Картометрический	5.00	-
1800	507373.03	1314879.62	Картометрический	5.00	-
1801	507356.06	1314891.43	Картометрический	5.00	-
1802	507318.73	1314877.06	Картометрический	5.00	-
1803	507300.17	1314869.84	Картометрический	5.00	-
1804	507289.27	1314897.74	Картометрический	5.00	-
1805	507278.75	1314925.83	Картометрический	5.00	-
1806	507194.06	1315146.06	Картометрический	5.00	-
1807	507309.95	1315177.69	Картометрический	5.00	-
1808	507253.10	1315327.25	Картометрический	5.00	-
1809	507355.93	1315366.33	Картометрический	5.00	-
1810	507803.11	1315510.07	Картометрический	5.00	-
1811	507769.22	1315587.55	Картометрический	5.00	-
1812	507815.48	1315601.83	Картометрический	5.00	-
1813	508034.24	1315081.22	Картометрический	5.00	-
1814	508196.45	1315147.02	Картометрический	5.00	-
1815	508204.08	1315127.26	Картометрический	5.00	-
1816	508220.24	1315091.97	Картометрический	5.00	-
1817	508223.70	1315083.93	Картометрический	5.00	-
1818	508242.22	1315043.98	Картометрический	5.00	-
1819	508259.70	1315009.21	Картометрический	5.00	-
1820	508267.99	1314991.39	Картометрический	5.00	-
1821	508284.09	1314954.76	Картометрический	5.00	-
1822	508300.19	1314918.15	Картометрический	5.00	-
1823	508327.65	1314930.23	Картометрический	5.00	-
1824	508355.11	1314942.30	Картометрический	5.00	-
1825	508382.57	1314954.37	Картометрический	5.00	-
1826	508401.00	1314962.44	Картометрический	5.00	-
1827	508407.32	1314947.76	Картометрический	5.00	-
1828	508416.27	1314951.71	Картометрический	5.00	-
1829	508437.66	1314961.12	Картометрический	5.00	-
1830	508459.05	1314970.52	Картометрический	5.00	-
1831	508463.63	1314960.03	Картометрический	5.00	-
1832	508468.22	1314949.52	Картометрический	5.00	-
1833	508479.59	1314923.47	Картометрический	5.00	-
1834	508488.36	1314927.33	Картометрический	5.00	-
1835	508489.36	1314903.73	Картометрический	5.00	-
1836	508514.32	1314914.71	Картометрический	5.00	-
1837	508530.37	1314913.86	Картометрический	5.00	-
1838	508570.33	1314915.59	Картометрический	5.00	-
1839	508569.03	1314945.56	Картометрический	5.00	-
1840	508567.74	1314975.53	Картометрический	5.00	-
1841	508607.70	1314977.25	Картометрический	5.00	-
1842	508608.99	1314947.28	Картометрический	5.00	-
1843	508628.40	1314957.67	Картометрический	5.00	-
1844	508668.36	1314959.43	Картометрический	5.00	-

1	2	3	4	5	6
1845	508681.15	1314963.23	Картометрический	5.00	-
1846	508682.86	1314987.77	Картометрический	5.00	-
1847	508686.15	1315010.25	Картометрический	5.00	-
1848	508745.38	1314978.88	Картометрический	5.00	-
1849	508739.83	1314975.48	Картометрический	5.00	-
1850	508736.17	1314973.99	Картометрический	5.00	-
1851	508712.96	1314964.52	Картометрический	5.00	-
1852	508680.31	1314951.17	Картометрический	5.00	-
1853	508675.96	1314949.39	Картометрический	5.00	-
1854	508626.27	1314918.18	Картометрический	5.00	-
1855	508580.16	1314874.53	Картометрический	5.00	-
1856	508578.01	1314872.05	Картометрический	5.00	-
1857	508564.89	1314856.93	Картометрический	5.00	-
1858	508575.46	1314825.59	Картометрический	5.00	-
1859	508590.44	1314788.50	Картометрический	5.00	-
1860	508618.26	1314799.74	Картометрический	5.00	-
1861	508646.73	1314782.66	Картометрический	5.00	-
1862	508683.29	1314772.85	Картометрический	5.00	-
1863	508734.17	1314754.83	Картометрический	5.00	-
1864	508755.67	1314754.52	Картометрический	5.00	-
1865	508801.70	1314747.15	Картометрический	5.00	-
1866	508838.17	1314740.91	Картометрический	5.00	-
1867	508839.57	1314729.69	Картометрический	5.00	-
1868	508838.66	1314708.06	Картометрический	5.00	-
1869	508760.15	1314717.76	Картометрический	5.00	-
1870	508757.04	1314696.67	Картометрический	5.00	-
1871	508802.27	1314693.46	Картометрический	5.00	-
1872	508801.91	1314681.25	Картометрический	5.00	-
1873	508756.72	1314679.39	Картометрический	5.00	-
1874	508754.91	1314665.52	Картометрический	5.00	-
1875	508755.26	1314649.13	Картометрический	5.00	-
1876	508755.58	1314633.18	Картометрический	5.00	-
1877	508742.65	1314634.82	Картометрический	5.00	-
1878	508740.27	1314615.39	Картометрический	5.00	-
1879	508753.14	1314613.61	Картометрический	5.00	-
1880	508748.58	1314592.05	Картометрический	5.00	-
1881	508752.99	1314569.82	Картометрический	5.00	-
1882	508743.63	1314541.08	Картометрический	5.00	-
1883	508723.77	1314513.38	Картометрический	5.00	-
1884	508716.59	1314494.52	Картометрический	5.00	-
1885	508742.70	1314487.64	Картометрический	5.00	-
1886	508742.22	1314447.05	Картометрический	5.00	-
1887	508708.42	1314447.78	Картометрический	5.00	-
1888	508707.64	1314428.07	Картометрический	5.00	-
1889	508694.04	1314428.91	Картометрический	5.00	-
1890	508692.57	1314416.56	Картометрический	5.00	-
1891	508691.31	1314405.89	Картометрический	5.00	-
1892	508668.43	1314407.36	Картометрический	5.00	-

1	2	3	4	5	6
1893	508667.38	1314395.82	Картометрический	5.00	-
1894	508716.09	1314390.71	Картометрический	5.00	-
1895	508713.94	1314376.88	Картометрический	5.00	-
1896	508713.60	1314333.11	Картометрический	5.00	-
1897	508696.01	1314323.36	Картометрический	5.00	-
1898	508721.75	1314259.26	Картометрический	5.00	-
1899	508705.18	1314223.34	Картометрический	1.00	-
1900	508666.75	1314199.22	Картометрический	1.00	-
1901	508644.09	1314193.22	Картометрический	1.00	-
1902	508665.20	1314123.11	Картометрический	1.00	-
1903	508698.12	1314139.37	Картометрический	1.00	-
1904	508690.38	1314164.94	Картометрический	1.00	-
1905	508705.01	1314187.25	Картометрический	1.00	-
1906	508736.18	1314203.02	Картометрический	1.00	-
1907	508752.81	1314227.40	Картометрический	5.00	-
1908	508859.68	1314223.72	Картометрический	5.00	-
1909	508859.94	1314206.06	Картометрический	5.00	-
1910	508869.78	1314193.79	Картометрический	5.00	-
1911	508926.78	1314171.55	Картометрический	5.00	-
1912	508934.17	1314172.02	Картометрический	5.00	-
1913	508937.21	1314154.11	Картометрический	5.00	-
1914	508955.50	1314144.37	Картометрический	5.00	-
1915	508990.05	1314149.34	Картометрический	5.00	-
1916	508996.16	1314150.43	Картометрический	5.00	-
1917	509006.93	1314151.29	Картометрический	5.00	-
1918	509016.04	1314128.96	Картометрический	5.00	-
1919	509025.33	1314106.75	Картометрический	5.00	-
1920	509034.57	1314110.62	Картометрический	5.00	-
1921	509040.29	1314096.54	Картометрический	5.00	-
1922	509077.04	1314112.34	Картометрический	5.00	-
1923	509107.18	1314123.69	Картометрический	5.00	-
1924	509120.86	1314098.17	Картометрический	5.00	-
1925	509159.52	1314054.91	Картометрический	5.00	-
1926	509192.08	1314028.07	Картометрический	5.00	-
1927	509193.91	1313989.50	Картометрический	5.00	-
1928	509225.13	1313948.20	Картометрический	5.00	-
1929	509327.67	1313984.33	Картометрический	5.00	-
1930	509339.36	1313954.54	Картометрический	1.00	-
1931	509347.05	1313934.93	Картометрический	1.00	-
1932	509361.06	1313932.50	Картометрический	1.00	-
1933	509379.48	1313903.96	Картометрический	1.00	-
1934	509387.95	1313880.06	Картометрический	1.00	-
1935	509391.51	1313856.34	Картометрический	1.00	-
1936	509394.53	1313803.04	Картометрический	1.00	-
1937	509420.92	1313734.20	Картометрический	1.00	-
1938	509423.41	1313723.27	Картометрический	1.00	-
1939	509431.22	1313692.74	Картометрический	1.00	-
1940	509555.37	1313711.14	Картометрический	1.00	-

1	2	3	4	5	6
1941	509566.93	1313628.32	Картометрический	1.00	-
1942	509574.01	1313630.51	Картометрический	1.00	-
1943	509588.24	1313634.91	Картометрический	1.00	-
1944	509727.88	1313691.47	Картометрический	1.00	-
1945	509727.13	1313693.78	Картометрический	1.00	-
1946	509750.67	1313701.80	Картометрический	1.00	-
1947	509751.14	1313700.63	Картометрический	1.00	-
1948	509753.53	1313699.82	Картометрический	1.00	-
1949	509754.48	1313696.96	Картометрический	1.00	-
1950	509754.78	1313696.06	Картометрический	1.00	-
1951	509773.04	1313702.17	Картометрический	1.00	-
1952	509771.81	1313705.89	Картометрический	1.00	-
1953	509778.46	1313708.08	Картометрический	1.00	-
1954	509782.98	1313710.43	Картометрический	1.00	-
1955	509860.08	1313740.24	Картометрический	1.00	-
1956	509859.00	1313742.55	Картометрический	1.00	-
1957	509897.34	1313760.53	Картометрический	1.00	-
1958	510100.46	1313843.75	Картометрический	1.00	-
1303	510176.16	1313870.43	Картометрический	1.00	-
1959	509014.92	1314532.02	Картометрический	5.00	-
1960	509003.22	1314575.43	Картометрический	5.00	-
1961	508986.50	1314572.01	Картометрический	5.00	-
1962	508964.93	1314567.25	Картометрический	5.00	-
1963	508944.29	1314562.49	Картометрический	5.00	-
1964	508940.70	1314629.88	Картометрический	5.00	-
1965	508944.23	1314690.06	Картометрический	5.00	-
1966	508966.03	1314704.82	Картометрический	5.00	-
1967	508957.75	1314737.95	Картометрический	5.00	-
1968	508923.50	1314747.55	Картометрический	5.00	-
1969	508897.94	1314748.65	Картометрический	5.00	-
1970	508880.71	1314791.84	Картометрический	5.00	-
1971	508887.16	1314812.43	Картометрический	5.00	-
1972	508868.77	1314818.37	Картометрический	5.00	-
1973	508832.27	1314802.41	Картометрический	5.00	-
1974	508856.30	1314766.86	Картометрический	5.00	-
1975	508859.20	1314719.02	Картометрический	5.00	-
1976	508894.46	1314716.31	Картометрический	5.00	-
1977	508925.83	1314703.14	Картометрический	5.00	-
1978	508916.05	1314621.58	Картометрический	5.00	-
1979	508910.34	1314564.65	Картометрический	5.00	-
1980	508914.60	1314563.49	Картометрический	5.00	-
1981	508912.86	1314550.97	Картометрический	5.00	-
1982	508936.50	1314552.44	Картометрический	5.00	-
1983	508939.06	1314499.14	Картометрический	5.00	-
1984	508948.49	1314503.64	Картометрический	5.00	-
1985	508946.70	1314517.19	Картометрический	5.00	-
1986	508962.87	1314520.72	Картометрический	5.00	-

1	2	3	4	5	6
1987	509001.93	1314529.18	Картометрический	5.00	-
1959	509014.92	1314532.02	Картометрический	5.00	-
1988	507760.99	1313543.65	Картометрический	1.00	-
1989	507764.40	1313546.17	Картометрический	1.00	-
1990	507763.01	1313547.99	Картометрический	1.00	-
1991	507777.28	1313562.59	Картометрический	1.00	-
1992	507605.34	1313727.01	Картометрический	5.00	-
1993	507593.32	1313722.14	Картометрический	5.00	-
1994	507573.72	1313707.61	Картометрический	5.00	-
1995	507515.33	1313679.74	Картометрический	5.00	-
1996	507512.88	1313676.48	Картометрический	5.00	-
1997	507509.29	1313673.99	Картометрический	5.00	-
1998	507516.09	1313654.21	Картометрический	5.00	-
1999	507534.53	1313610.32	Картометрический	5.00	-
2000	507536.73	1313596.08	Картометрический	5.00	-
2001	507544.27	1313572.46	Картометрический	1.00	-
2002	507594.25	1313451.19	Картометрический	1.00	-
1988	507760.99	1313543.65	Картометрический	1.00	-
2003	508050.35	1313073.34	Картометрический	1.00	-
2004	508042.86	1313094.76	Картометрический	1.00	-
2005	508038.30	1313111.98	Картометрический	1.00	-
2006	507987.44	1313127.70	Картометрический	1.00	-
2007	507957.55	1313148.46	Картометрический	1.00	-
2008	507954.64	1313143.97	Картометрический	1.00	-
2009	507944.68	1313150.43	Картометрический	1.00	-
2010	507943.30	1313147.97	Картометрический	1.00	-
2011	507939.82	1313149.81	Картометрический	1.00	-
2012	507938.06	1313147.10	Картометрический	1.00	-
2013	507918.76	1313118.32	Картометрический	1.00	-
2014	507915.98	1313120.45	Картометрический	1.00	-
2015	507894.07	1313085.70	Картометрический	1.00	-
2016	507892.09	1313082.60	Картометрический	1.00	-
2017	507954.78	1313047.80	Картометрический	1.00	-
2018	507958.64	1313050.38	Картометрический	1.00	-
2019	508024.39	1313067.51	Картометрический	1.00	-
2003	508050.35	1313073.34	Картометрический	1.00	-
2020	508103.68	1313105.33	Картометрический	1.00	-
2021	508087.87	1313125.59	Картометрический	1.00	-
2022	508086.43	1313127.22	Картометрический	1.00	-
2023	508085.06	1313128.84	Картометрический	1.00	-
2024	508081.75	1313132.48	Картометрический	1.00	-
2025	508070.46	1313123.48	Картометрический	1.00	-
2026	508074.89	1313117.71	Картометрический	1.00	-
2027	508082.22	1313108.21	Картометрический	1.00	-
2028	508098.44	1313103.72	Картометрический	1.00	-
2020	508103.68	1313105.33	Картометрический	1.00	-

1	2	3	4	5	6
2029	509703.36	1314027.78	Картометрический	1.00	-
2030	509703.44	1314028.28	Картометрический	1.00	-
2031	509699.04	1314028.99	Картометрический	1.00	-
2032	509698.96	1314028.49	Картометрический	1.00	-
2029	509703.36	1314027.78	Картометрический	1.00	-
2033	509663.75	1314033.72	Картометрический	1.00	-
2034	509663.82	1314034.21	Картометрический	1.00	-
2035	509663.33	1314034.28	Картометрический	1.00	-
2036	509663.26	1314033.79	Картометрический	1.00	-
2033	509663.75	1314033.72	Картометрический	1.00	-
2037	509635.11	1314037.86	Картометрический	1.00	-
2038	509635.18	1314038.35	Картометрический	1.00	-
2039	509634.69	1314038.42	Картометрический	1.00	-
2040	509634.62	1314037.93	Картометрический	1.00	-
2037	509635.11	1314037.86	Картометрический	1.00	-
2041	509608.77	1314037.48	Картометрический	1.00	-
2042	509605.20	1314042.67	Картометрический	1.00	-
2043	509604.78	1314042.39	Картометрический	1.00	-
2044	509607.69	1314038.16	Картометрический	1.00	-
2045	509604.31	1314038.73	Картометрический	1.00	-
2046	509604.23	1314038.23	Картометрический	1.00	-
2041	509608.77	1314037.48	Картометрический	1.00	-
2047	509651.65	1314283.18	Картометрический	1.00	-
2048	509651.74	1314283.67	Картометрический	1.00	-
2049	509651.25	1314283.76	Картометрический	1.00	-
2050	509651.16	1314283.27	Картометрический	1.00	-
2047	509651.65	1314283.18	Картометрический	1.00	-
2051	509655.64	1314351.33	Картометрический	1.00	-
2052	509653.80	1314354.05	Картометрический	1.00	-
2053	509651.21	1314352.37	Картометрический	1.00	-
2054	509651.49	1314351.95	Картометрический	1.00	-
2055	509653.66	1314353.37	Картометрический	1.00	-
2056	509655.22	1314351.05	Картометрический	1.00	-
2051	509655.64	1314351.33	Картометрический	1.00	-
2057	508114.01	1313103.53	Картометрический	1.00	-
2058	508116.04	1313106.41	Картометрический	1.00	-
2059	508115.64	1313106.69	Картометрический	1.00	-
2060	508113.61	1313103.81	Картометрический	1.00	-
2057	508114.01	1313103.53	Картометрический	1.00	-
2061	508091.34	1313073.17	Картометрический	1.00	-

1	2	3	4	5	6
2062	508091.63	1313073.58	Картометрический	1.00	-
2063	508091.22	1313073.87	Картометрический	1.00	-
2064	508090.93	1313073.46	Картометрический	1.00	-
2061	508091.34	1313073.17	Картометрический	1.00	-
2065	508030.97	1312975.95	Картометрический	1.00	-
2066	508031.25	1312976.37	Картометрический	1.00	-
2067	508030.83	1312976.65	Картометрический	1.00	-
2068	508030.55	1312976.23	Картометрический	1.00	-
2065	508030.97	1312975.95	Картометрический	1.00	-
2069	507994.77	1312928.37	Картометрический	1.00	-
2070	507995.06	1312928.78	Картометрический	1.00	-
2071	507994.65	1312929.07	Картометрический	1.00	-
2072	507994.36	1312928.66	Картометрический	1.00	-
2069	507994.77	1312928.37	Картометрический	1.00	-
2073	508594.99	1314521.17	Картометрический	5.00	-
2074	508598.76	1314550.93	Картометрический	5.00	-
2075	508559.08	1314555.96	Картометрический	5.00	-
2076	508555.31	1314526.20	Картометрический	5.00	-
2073	508594.99	1314521.17	Картометрический	5.00	-
2077	507708.32	1312738.26	Картометрический	1.00	-
2078	507683.93	1312796.77	Картометрический	1.00	-
2079	507676.56	1312813.76	Картометрический	1.00	-
2080	507647.49	1312880.80	Картометрический	1.00	-
2081	507615.97	1312962.59	Картометрический	1.00	-
2082	507536.64	1313151.97	Картометрический	1.00	-
2083	507478.39	1313285.08	Картометрический	1.00	-
2084	507434.77	1313394.13	Картометрический	1.00	-
2085	507368.35	1313546.82	Картометрический	1.00	-
2086	507333.64	1313625.14	Картометрический	5.00	-
2087	507279.35	1313755.78	Картометрический	5.00	-
2088	507244.40	1313836.57	Картометрический	5.00	-
2089	507174.76	1313999.17	Картометрический	5.00	-
2090	507153.69	1314047.01	Картометрический	5.00	-
2091	507108.83	1314155.33	Картометрический	5.00	-
2092	507044.63	1314306.02	Картометрический	5.00	-
2093	506969.03	1314483.51	Картометрический	5.00	-
2094	506968.64	1314483.98	Картометрический	5.00	-
2095	506912.29	1314499.03	Картометрический	5.00	-
2096	506883.78	1314503.97	Картометрический	5.00	-
2097	506884.16	1314540.00	Картометрический	5.00	-
2098	506884.21	1314544.77	Картометрический	5.00	-
2099	506884.31	1314554.17	Картометрический	5.00	-
2100	506884.79	1314599.89	Картометрический	5.00	-
2101	506835.20	1314576.60	Картометрический	5.00	-

1	2	3	4	5	6
2102	506839.56	1314535.94	Картометрический	5.00	-
2103	506843.15	1314502.36	Картометрический	5.00	-
2104	506844.93	1314490.63	Картометрический	5.00	-
2105	506852.36	1314441.35	Картометрический	5.00	-
2106	506878.30	1314266.18	Картометрический	5.00	-
2107	506884.08	1314229.00	Картометрический	5.00	-
2108	506927.32	1314148.83	Картометрический	5.00	-
2109	506948.61	1314108.47	Картометрический	5.00	-
2110	506976.84	1314055.74	Картометрический	5.00	-
2111	507002.41	1314008.05	Картометрический	5.00	-
2112	507002.42	1313598.14	Картометрический	5.00	-
2113	506997.61	1313473.15	Картометрический	5.00	-
2114	506993.76	1313367.99	Картометрический	5.00	-
2115	507000.80	1313369.91	Картометрический	5.00	-
2116	507016.09	1313330.59	Картометрический	1.00	-
2117	507065.57	1313184.81	Картометрический	1.00	-
2118	507077.78	1313152.15	Картометрический	1.00	-
2119	507083.42	1313137.16	Картометрический	1.00	-
2120	507087.87	1313125.16	Картометрический	1.00	-
2121	507089.99	1313119.50	Картометрический	1.00	-
2122	507092.89	1313111.76	Картометрический	1.00	-
2123	507098.37	1313096.75	Картометрический	1.00	-
2124	507097.83	1313096.59	Картометрический	1.00	-
2125	507061.10	1313082.80	Картометрический	1.00	-
2126	507072.04	1313054.16	Картометрический	1.00	-
2127	507079.51	1313034.78	Картометрический	1.00	-
2128	507083.07	1313025.54	Картометрический	1.00	-
2129	507084.00	1313023.13	Картометрический	1.00	-
2130	507093.90	1312997.48	Картометрический	1.00	-
2131	507104.20	1312969.41	Картометрический	1.00	-
2132	507094.87	1312965.81	Картометрический	1.00	-
2133	507071.60	1312956.83	Картометрический	1.00	-
2134	507048.98	1312948.09	Картометрический	1.00	-
2135	507044.42	1312946.33	Картометрический	1.00	-
2136	507034.42	1312946.16	Картометрический	1.00	-
2137	507049.13	1312900.45	Картометрический	1.00	-
2138	507068.05	1312841.30	Картометрический	1.00	-
2139	507071.94	1312831.00	Картометрический	1.00	-
2140	507073.01	1312831.37	Картометрический	1.00	-
2141	507073.64	1312829.59	Картометрический	1.00	-
2142	507072.62	1312829.21	Картометрический	1.00	-
2143	507072.90	1312828.46	Картометрический	1.00	-
2144	507090.01	1312782.70	Картометрический	1.00	-
2145	507098.19	1312761.44	Картометрический	1.00	-
2146	507116.05	1312761.36	Картометрический	1.00	-
2147	507112.26	1312772.16	Картометрический	1.00	-
2148	507109.83	1312778.57	Картометрический	1.00	-
2149	507160.17	1312798.07	Картометрический	1.00	-

1	2	3	4	5	6
2150	507169.98	1312771.52	Картометрический	1.00	-
2151	507170.72	1312769.52	Картометрический	1.00	-
2152	507173.97	1312761.09	Картометрический	1.00	-
2153	507326.07	1312760.37	Картометрический	1.00	-
2154	507362.13	1312760.20	Картометрический	1.00	-
2155	507408.71	1312757.46	Картометрический	1.00	-
2156	507504.23	1312764.40	Картометрический	1.00	-
2157	507497.57	1312782.00	Картометрический	1.00	-
2158	507501.38	1312783.17	Картометрический	1.00	-
2159	507536.79	1312794.05	Картометрический	1.00	-
2160	507544.20	1312774.91	Картометрический	1.00	-
2161	507550.12	1312777.23	Картометрический	1.00	-
2162	507554.78	1312779.06	Картометрический	1.00	-
2163	507561.01	1312781.48	Картометрический	1.00	-
2164	507579.73	1312788.52	Картометрический	1.00	-
2165	507618.95	1312752.09	Картометрический	1.00	-
2166	507633.92	1312749.75	Картометрический	1.00	-
2167	507645.41	1312748.05	Картометрический	1.00	-
2168	507656.09	1312746.64	Картометрический	1.00	-
2169	507656.03	1312746.20	Картометрический	1.00	-
2170	507656.18	1312745.49	Картометрический	1.00	-
2171	507660.28	1312725.83	Картометрический	1.00	-
2172	507661.20	1312721.25	Картометрический	1.00	-
2173	507676.43	1312726.75	Картометрический	1.00	-
2174	507695.66	1312733.71	Картометрический	1.00	-
2175	507699.42	1312735.07	Картометрический	1.00	-
2077	507708.32	1312738.26	Картометрический	1.00	-
2176	510384.90	1316275.72	Картометрический	5.00	-
2177	510424.70	1316298.56	Картометрический	5.00	-
2178	510429.36	1316300.96	Картометрический	5.00	-
2179	510483.27	1316331.31	Картометрический	5.00	-
2180	510612.26	1316399.42	Картометрический	5.00	-
2181	510643.80	1316415.54	Картометрический	5.00	-
2182	510673.94	1316431.35	Картометрический	5.00	-
2183	510705.05	1316447.67	Картометрический	5.00	-
2184	510710.72	1316450.64	Картометрический	5.00	-
2185	510688.98	1316492.40	Картометрический	5.00	-
2186	510724.16	1316509.36	Картометрический	5.00	-
2187	510729.97	1316512.15	Картометрический	5.00	-
2188	510838.74	1316564.52	Картометрический	5.00	-
2189	510800.58	1316625.95	Картометрический	5.00	-
2190	510785.89	1316651.57	Картометрический	5.00	-
2191	510767.10	1316686.48	Картометрический	5.00	-
2192	510762.98	1316694.14	Картометрический	5.00	-
2193	510744.46	1316719.82	Картометрический	5.00	-
2194	510737.72	1316728.72	Картометрический	5.00	-
2195	510732.67	1316735.23	Картометрический	5.00	-

1	2	3	4	5	6
2196	510723.23	1316746.54	Картометрический	5.00	-
2197	510711.38	1316754.13	Картометрический	5.00	-
2198	510701.92	1316763.73	Картометрический	5.00	-
2199	510696.89	1316772.29	Картометрический	5.00	-
2200	510688.82	1316784.27	Картометрический	5.00	-
2201	510682.43	1316794.53	Картометрический	5.00	-
2202	510675.40	1316808.89	Картометрический	5.00	-
2203	510669.55	1316819.24	Картометрический	5.00	-
2204	510667.68	1316822.56	Картометрический	5.00	-
2205	510659.64	1316838.63	Картометрический	5.00	-
2206	510651.55	1316849.59	Картометрический	5.00	-
2207	510642.12	1316860.56	Картометрический	5.00	-
2208	510634.36	1316869.13	Картометрический	5.00	-
2209	510615.42	1316885.28	Картометрический	5.00	-
2210	510601.57	1316897.65	Картометрический	5.00	-
2211	510586.66	1316906.96	Картометрический	5.00	-
2212	510570.37	1316913.56	Картометрический	5.00	-
2213	510553.04	1316917.78	Картометрический	5.00	-
2214	510537.39	1316918.59	Картометрический	5.00	-
2215	510515.61	1316918.43	Картометрический	5.00	-
2216	510496.55	1316919.27	Картометрический	5.00	-
2217	510476.13	1316920.45	Картометрический	5.00	-
2218	510459.81	1316922.29	Картометрический	5.00	-
2219	510431.93	1316926.59	Картометрический	5.00	-
2220	510408.47	1316929.85	Картометрический	5.00	-
2221	510389.09	1316933.41	Картометрический	5.00	-
2222	510371.77	1316937.63	Картометрический	5.00	-
2223	510339.82	1316944.02	Картометрический	5.00	-
2224	510305.17	1316954.18	Картометрический	5.00	-
2225	510279.06	1316966.30	Картометрический	5.00	-
2226	510259.12	1316983.49	Картометрический	5.00	-
2227	510245.38	1317010.83	Картометрический	5.00	-
2228	510242.41	1317023.45	Картометрический	5.00	-
2229	510243.95	1317045.56	Картометрический	5.00	-
2230	510246.12	1317060.18	Картометрический	5.00	-
2231	510248.80	1317064.03	Картометрический	5.00	-
2232	510265.00	1317087.50	Картометрический	5.00	-
2233	510163.53	1317154.83	Картометрический	5.00	-
2234	510130.22	1317107.96	Картометрический	5.00	-
2235	510092.26	1317119.19	Картометрический	5.00	-
2236	510107.51	1317212.46	Картометрический	5.00	-
2237	510100.51	1317213.01	Картометрический	5.00	-
2238	510077.10	1317216.51	Картометрический	5.00	-
2239	510066.63	1317252.54	Картометрический	5.00	-
2240	510092.12	1317260.20	Картометрический	5.00	-
2241	510095.53	1317261.25	Картометрический	5.00	-
2242	510091.31	1317276.65	Картометрический	5.00	-
2243	510099.81	1317278.21	Картометрический	5.00	-

1	2	3	4	5	6
2244	510096.91	1317311.14	Картометрический	5.00	-
2245	510077.73	1317313.46	Картометрический	5.00	-
2246	510068.43	1317325.08	Картометрический	5.00	-
2247	510073.66	1317357.81	Картометрический	5.00	-
2248	510048.68	1317362.07	Картометрический	5.00	-
2249	510049.65	1317373.50	Картометрический	5.00	-
2250	510038.22	1317375.44	Картометрический	5.00	-
2251	510038.61	1317412.63	Картометрический	5.00	-
2252	509979.15	1317431.03	Картометрический	5.00	-
2253	509921.43	1317429.86	Картометрический	5.00	-
2254	509871.75	1317449.71	Картометрический	5.00	-
2255	509833.47	1317458.36	Картометрический	5.00	-
2256	509839.32	1317483.44	Картометрический	5.00	-
2257	509779.67	1317496.97	Картометрический	5.00	-
2258	509757.98	1317484.97	Картометрический	5.00	-
2259	509725.33	1317487.72	Картометрический	5.00	-
2260	509727.51	1317527.15	Картометрический	5.00	-
2261	509725.54	1317531.48	Картометрический	5.00	-
2262	509698.78	1317525.68	Картометрический	5.00	-
2263	509672.47	1317517.72	Картометрический	5.00	-
2264	509646.51	1317524.02	Картометрический	5.00	-
2265	509602.85	1317493.32	Картометрический	5.00	-
2266	509584.65	1317491.90	Картометрический	5.00	-
2267	509407.37	1317265.80	Картометрический	5.00	-
2268	509446.64	1317165.76	Картометрический	5.00	-
2269	509381.02	1317102.24	Картометрический	5.00	-
2270	509472.48	1317007.35	Картометрический	5.00	-
2271	509545.75	1316959.39	Картометрический	5.00	-
2272	509588.17	1316951.39	Картометрический	5.00	-
2273	509610.59	1316979.51	Картометрический	5.00	-
2274	509653.29	1316915.56	Картометрический	5.00	-
2275	509511.92	1316892.84	Картометрический	5.00	-
2276	509349.03	1316901.23	Картометрический	5.00	-
2277	509344.51	1316800.63	Картометрический	5.00	-
2278	509390.97	1316798.31	Картометрический	5.00	-
2279	509287.38	1316703.66	Картометрический	5.00	-
2280	509283.23	1316643.80	Картометрический	5.00	-
2281	509281.07	1316603.86	Картометрический	5.00	-
2282	509278.98	1316563.94	Картометрический	5.00	-
2283	509272.83	1316544.25	Картометрический	5.00	-
2284	509264.46	1316404.42	Картометрический	5.00	-
2285	509320.20	1316402.94	Картометрический	5.00	-
2286	509448.59	1316420.51	Картометрический	5.00	-
2287	509543.68	1316334.75	Картометрический	5.00	-
2288	509550.89	1316330.99	Картометрический	5.00	-
2289	509532.30	1316296.36	Картометрический	5.00	-
2290	509525.67	1316273.95	Картометрический	5.00	-
2291	509509.77	1316252.50	Картометрический	5.00	-

1	2	3	4	5	6
2292	509488.39	1316266.77	Картометрический	5.00	-
2293	509429.53	1316162.85	Картометрический	5.00	-
2294	509428.94	1316146.29	Картометрический	5.00	-
2295	509312.47	1316205.96	Картометрический	5.00	-
2296	509386.96	1316311.44	Картометрический	5.00	-
2297	509334.13	1316302.71	Картометрический	5.00	-
2298	509218.33	1316299.47	Картометрический	5.00	-
2299	509201.33	1316292.29	Картометрический	5.00	-
2300	509208.03	1316269.41	Картометрический	5.00	-
2301	509203.91	1316212.33	Картометрический	5.00	-
2302	509220.70	1316161.47	Картометрический	5.00	-
2303	509238.69	1316112.65	Картометрический	5.00	-
2304	509254.74	1316078.13	Картометрический	5.00	-
2305	509256.73	1315987.26	Картометрический	5.00	-
2306	509238.66	1315979.21	Картометрический	5.00	-
2307	509222.80	1315902.63	Картометрический	5.00	-
2308	509208.36	1315863.80	Картометрический	5.00	-
2309	509195.48	1315812.74	Картометрический	5.00	-
2310	509196.65	1315740.74	Картометрический	5.00	-
2311	509198.87	1315677.37	Картометрический	5.00	-
2312	509199.16	1315583.19	Картометрический	5.00	-
2313	509209.69	1315498.84	Картометрический	5.00	-
2314	509238.31	1315383.02	Картометрический	5.00	-
2315	509337.56	1315229.29	Картометрический	5.00	-
2316	509413.70	1315184.72	Картометрический	5.00	-
2317	509481.55	1315144.37	Картометрический	5.00	-
2318	509570.86	1315088.55	Картометрический	5.00	-
2319	509557.13	1315125.96	Картометрический	5.00	-
2320	509569.70	1315152.02	Картометрический	5.00	-
2321	509580.47	1315172.57	Картометрический	5.00	-
2322	509559.30	1315183.52	Картометрический	5.00	-
2323	509580.56	1315229.77	Картометрический	5.00	-
2324	509584.90	1315228.14	Картометрический	5.00	-
2325	509585.00	1315224.91	Картометрический	5.00	-
2326	509585.14	1315223.06	Картометрический	5.00	-
2327	509606.74	1315208.61	Картометрический	5.00	-
2328	509622.21	1315195.72	Картометрический	5.00	-
2329	509635.13	1315176.52	Картометрический	5.00	-
2330	509679.21	1315202.18	Картометрический	5.00	-
2331	509657.47	1315231.69	Картометрический	5.00	-
2332	509676.95	1315251.56	Картометрический	5.00	-
2333	509687.44	1315262.26	Картометрический	5.00	-
2334	509693.18	1315270.26	Картометрический	5.00	-
2335	509706.20	1315288.42	Картометрический	5.00	-
2336	509717.23	1315303.80	Картометрический	5.00	-
2337	509717.99	1315305.64	Картометрический	5.00	-
2338	509718.35	1315306.50	Картометрический	5.00	-
2339	509719.09	1315309.30	Картометрический	5.00	-

1	2	3	4	5	6
2340	509723.30	1315328.26	Картометрический	5.00	-
2341	509724.95	1315335.69	Картометрический	5.00	-
2342	509726.32	1315338.33	Картометрический	5.00	-
2343	509728.05	1315340.85	Картометрический	5.00	-
2344	509734.99	1315346.31	Картометрический	5.00	-
2345	509751.08	1315358.98	Картометрический	5.00	-
2346	509770.53	1315374.29	Картометрический	5.00	-
2347	509786.97	1315387.23	Картометрический	5.00	-
2348	509788.86	1315389.59	Картометрический	5.00	-
2349	509788.89	1315392.66	Картометрический	5.00	-
2350	509787.53	1315398.48	Картометрический	5.00	-
2351	509765.70	1315416.11	Картометрический	5.00	-
2352	509763.36	1315417.80	Картометрический	5.00	-
2353	509760.43	1315418.82	Картометрический	5.00	-
2354	509767.36	1315422.53	Картометрический	5.00	-
2355	509798.98	1315439.45	Картометрический	5.00	-
2356	509805.86	1315443.12	Картометрический	5.00	-
2357	509805.61	1315482.68	Картометрический	5.00	-
2358	509805.43	1315513.61	Картометрический	5.00	-
2359	509832.31	1315500.30	Картометрический	5.00	-
2360	509859.20	1315486.99	Картометрический	5.00	-
2361	509886.08	1315473.67	Картометрический	5.00	-
2362	509912.97	1315460.36	Картометрический	5.00	-
2363	509930.72	1315496.21	Картометрический	5.00	-
2364	509936.01	1315515.91	Картометрический	5.00	-
2365	509953.75	1315551.76	Картометрический	5.00	-
2366	509926.86	1315565.07	Картометрический	5.00	-
2367	509899.98	1315578.37	Картометрический	5.00	-
2368	509873.09	1315591.68	Картометрический	5.00	-
2369	509846.20	1315604.99	Картометрический	5.00	-
2370	509825.36	1315619.92	Картометрический	5.00	-
2371	509805.57	1315635.19	Картометрический	5.00	-
2372	509785.77	1315650.46	Картометрический	5.00	-
2373	509765.98	1315665.74	Картометрический	5.00	-
2374	509746.19	1315681.01	Картометрический	5.00	-
2375	509743.11	1315685.07	Картометрический	5.00	-
2376	509719.33	1315694.02	Картометрический	5.00	-
2377	509721.66	1315697.85	Картометрический	5.00	-
2378	509698.35	1315720.96	Картометрический	5.00	-
2379	509676.97	1315746.25	Картометрический	5.00	-
2380	509655.59	1315768.44	Картометрический	5.00	-
2381	509664.97	1315798.92	Картометрический	5.00	-
2382	509673.65	1315829.21	Картометрический	5.00	-
2383	509682.28	1315859.46	Картометрический	5.00	-
2384	509645.78	1315870.32	Картометрический	5.00	-
2385	509637.10	1315840.02	Картометрический	5.00	-
2386	509628.44	1315809.79	Картометрический	5.00	-
2387	509617.53	1315771.76	Картометрический	5.00	-

1	2	3	4	5	6
2388	509611.75	1315773.47	Картометрический	5.00	-
2389	509613.83	1315805.07	Картометрический	5.00	-
2390	509615.73	1315833.88	Картометрический	5.00	-
2391	509621.29	1315832.21	Картометрический	5.00	-
2392	509629.24	1315861.14	Картометрический	5.00	-
2393	509637.71	1315889.91	Картометрический	5.00	-
2394	509646.07	1315918.71	Картометрический	5.00	-
2395	509654.72	1315947.44	Картометрический	5.00	-
2396	509616.42	1315958.97	Картометрический	5.00	-
2397	509639.57	1315999.18	Картометрический	5.00	-
2398	509615.91	1316005.23	Картометрический	5.00	-
2399	509617.52	1316034.64	Картометрический	5.00	-
2400	509636.48	1316057.33	Картометрический	5.00	-
2401	509656.51	1316081.32	Картометрический	5.00	-
2402	509667.16	1316094.06	Картометрический	5.00	-
2403	509682.29	1316115.32	Картометрический	5.00	-
2404	509679.99	1316168.24	Картометрический	5.00	-
2405	509686.84	1316165.42	Картометрический	5.00	-
2406	509693.28	1316199.90	Картометрический	5.00	-
2407	509677.64	1316205.89	Картометрический	5.00	-
2408	509677.79	1316217.99	Картометрический	5.00	-
2409	509681.59	1316227.00	Картометрический	5.00	-
2410	509689.02	1316224.97	Картометрический	5.00	-
2411	509701.30	1316262.88	Картометрический	5.00	-
2412	509693.40	1316265.04	Картометрический	5.00	-
2413	509694.15	1316266.84	Картометрический	5.00	-
2414	509699.24	1316265.09	Картометрический	5.00	-
2415	509708.33	1316290.73	Картометрический	5.00	-
2416	509704.85	1316291.94	Картометрический	5.00	-
2417	509790.90	1316493.63	Картометрический	5.00	-
2418	509776.22	1316499.72	Картометрический	5.00	-
2419	509758.91	1316506.43	Картометрический	5.00	-
2420	509745.26	1316511.96	Картометрический	5.00	-
2421	509750.35	1316524.18	Картометрический	5.00	-
2422	509745.11	1316526.28	Картометрический	5.00	-
2423	509755.43	1316551.17	Картометрический	5.00	-
2424	509756.73	1316554.08	Картометрический	5.00	-
2425	509770.83	1316548.55	Картометрический	5.00	-
2426	509776.31	1316546.55	Картометрический	5.00	-
2427	509779.60	1316555.47	Картометрический	5.00	-
2428	509783.11	1316564.71	Картометрический	5.00	-
2429	509786.07	1316566.48	Картометрический	5.00	-
2430	509794.21	1316579.03	Картометрический	5.00	-
2431	509802.68	1316592.28	Картометрический	5.00	-
2432	509804.30	1316594.72	Картометрический	5.00	-
2433	509807.98	1316599.10	Картометрический	5.00	-
2434	509813.14	1316594.15	Картометрический	5.00	-
2435	509835.60	1316575.30	Картометрический	5.00	-

1	2	3	4	5	6
2436	509839.12	1316572.61	Картометрический	5.00	-
2437	509860.50	1316601.28	Картометрический	5.00	-
2438	509874.72	1316627.20	Картометрический	5.00	-
2439	509939.26	1316606.61	Картометрический	5.00	-
2440	509965.29	1316596.14	Картометрический	5.00	-
2441	509968.24	1316600.43	Картометрический	5.00	-
2442	509991.43	1316584.65	Картометрический	5.00	-
2443	510000.54	1316598.20	Картометрический	5.00	-
2444	510100.85	1316591.20	Картометрический	5.00	-
2445	510116.06	1316594.22	Картометрический	5.00	-
2446	510160.12	1316602.95	Картометрический	5.00	-
2447	510162.24	1316603.36	Картометрический	5.00	-
2448	510194.97	1316575.62	Картометрический	5.00	-
2449	510209.99	1316579.98	Картометрический	5.00	-
2450	510221.73	1316563.78	Картометрический	5.00	-
2451	510233.46	1316547.59	Картометрический	5.00	-
2452	510257.75	1316565.19	Картометрический	5.00	-
2453	510269.32	1316573.66	Картометрический	5.00	-
2454	510385.78	1316418.93	Картометрический	5.00	-
2455	510368.31	1316403.44	Картометрический	5.00	-
2456	510330.63	1316370.33	Картометрический	5.00	-
2457	510345.31	1316350.26	Картометрический	5.00	-
2458	510355.00	1316324.44	Картометрический	5.00	-
2459	510368.44	1316310.56	Картометрический	5.00	-
2460	510370.66	1316307.33	Картометрический	5.00	-
2461	510374.89	1316297.95	Картометрический	5.00	-
2462	510383.25	1316279.39	Картометрический	5.00	-
2176	510384.90	1316275.72	Картометрический	5.00	-
2463	509995.03	1316817.93	Картометрический	5.00	-
2464	510039.59	1316874.55	Картометрический	5.00	-
2465	510138.62	1317007.25	Картометрический	5.00	-
2466	510106.35	1317015.69	Картометрический	5.00	-
2467	510056.75	1317005.18	Картометрический	5.00	-
2468	509952.70	1317026.68	Картометрический	5.00	-
2469	509903.36	1316942.80	Картометрический	5.00	-
2470	509882.62	1316907.04	Картометрический	5.00	-
2471	509876.21	1316872.40	Картометрический	5.00	-
2463	509995.03	1316817.93	Картометрический	5.00	-
2472	510445.98	1316327.46	Картометрический	5.00	-
2473	510445.77	1316327.91	Картометрический	5.00	-
2474	510445.32	1316327.70	Картометрический	5.00	-
2475	510445.53	1316327.25	Картометрический	5.00	-
2472	510445.98	1316327.46	Картометрический	5.00	-
2476	510425.67	1316374.97	Картометрический	5.00	-
2477	510425.45	1316375.41	Картометрический	5.00	-

1	2	3	4	5	6
2478	510425.01	1316375.19	Картометрический	5.00	-
2479	510425.23	1316374.75	Картометрический	5.00	-
2476	510425.67	1316374.97	Картометрический	5.00	-
2480	510408.32	1316406.02	Картометрический	5.00	-
2481	510409.39	1316409.78	Картометрический	5.00	-
2482	510408.91	1316409.92	Картометрический	5.00	-
2483	510407.84	1316406.16	Картометрический	5.00	-
2480	510408.32	1316406.02	Картометрический	5.00	-
2484	510432.18	1316560.18	Картометрический	5.00	-
2485	510431.92	1316560.60	Картометрический	5.00	-
2486	510427.43	1316557.89	Картометрический	5.00	-
2487	510427.69	1316557.47	Картометрический	5.00	-
2484	510432.18	1316560.18	Картометрический	5.00	-
2488	510388.17	1316538.41	Картометрический	5.00	-
2489	510387.93	1316538.85	Картометрический	5.00	-
2490	510387.49	1316538.61	Картометрический	5.00	-
2491	510387.73	1316538.17	Картометрический	5.00	-
2488	510388.17	1316538.41	Картометрический	5.00	-
2492	510342.20	1316513.35	Картометрический	5.00	-
2493	510341.96	1316513.79	Картометрический	5.00	-
2494	510341.52	1316513.55	Картометрический	5.00	-
2495	510341.76	1316513.11	Картометрический	5.00	-
2492	510342.20	1316513.35	Картометрический	5.00	-
2496	509663.95	1316168.43	Картометрический	5.00	-
2497	509664.12	1316168.90	Картометрический	5.00	-
2498	509663.65	1316169.07	Картометрический	5.00	-
2499	509663.48	1316168.60	Картометрический	5.00	-
2496	509663.95	1316168.43	Картометрический	5.00	-
2500	509609.87	1316025.44	Картометрический	5.00	-
2501	509610.05	1316025.90	Картометрический	5.00	-
2502	509609.59	1316026.08	Картометрический	5.00	-
2503	509609.41	1316025.62	Картометрический	5.00	-
2500	509609.87	1316025.44	Картометрический	5.00	-
2504	509566.52	1315874.08	Картометрический	5.00	-
2505	509566.18	1315874.44	Картометрический	5.00	-
2506	509562.66	1315871.21	Картометрический	5.00	-
2507	509563.00	1315870.85	Картометрический	5.00	-
2504	509566.52	1315874.08	Картометрический	5.00	-
2508	509554.55	1315823.14	Картометрический	5.00	-
2509	509554.67	1315823.62	Картометрический	5.00	-

1	2	3	4	5	6
2510	509554.19	1315823.74	Картометрический	5.00	-
2511	509554.07	1315823.26	Картометрический	5.00	-
2508	509554.55	1315823.14	Картометрический	5.00	-
2512	509536.16	1315754.99	Картометрический	5.00	-
2513	509536.29	1315755.48	Картометрический	5.00	-
2514	509535.80	1315755.61	Картометрический	5.00	-
2515	509535.67	1315755.12	Картометрический	5.00	-
2512	509536.16	1315754.99	Картометрический	5.00	-
2516	509520.26	1315694.90	Картометрический	5.00	-
2517	509520.39	1315695.39	Картометрический	5.00	-
2518	509519.90	1315695.52	Картометрический	5.00	-
2519	509519.77	1315695.03	Картометрический	5.00	-
2516	509520.26	1315694.90	Картометрический	5.00	-
2520	509511.80	1315668.41	Картометрический	5.00	-
2521	509511.54	1315668.85	Картометрический	5.00	-
2522	509508.27	1315666.91	Картометрический	5.00	-
2523	509508.53	1315666.47	Картометрический	5.00	-
2520	509511.80	1315668.41	Картометрический	5.00	-
2524	509561.98	1315669.40	Картометрический	5.00	-
2525	509561.70	1315669.82	Картометрический	5.00	-
2526	509559.13	1315668.08	Картометрический	5.00	-
2527	509559.41	1315667.66	Картометрический	5.00	-
2524	509561.98	1315669.40	Картометрический	5.00	-
2528	509510.91	1315550.83	Картометрический	5.00	-
2529	509511.14	1315551.28	Картометрический	5.00	-
2530	509510.69	1315551.51	Картометрический	5.00	-
2531	509510.46	1315551.06	Картометрический	5.00	-
2528	509510.91	1315550.83	Картометрический	5.00	-
2532	509473.53	1315477.31	Картометрический	5.00	-
2533	509473.76	1315477.76	Картометрический	5.00	-
2534	509473.31	1315477.99	Картометрический	5.00	-
2535	509473.08	1315477.54	Картометрический	5.00	-
2532	509473.53	1315477.31	Картометрический	5.00	-
2536	509483.38	1315352.89	Картометрический	5.00	-
2537	509483.17	1315353.34	Картометрический	5.00	-
2538	509482.72	1315353.13	Картометрический	5.00	-
2539	509482.93	1315352.68	Картометрический	5.00	-
2536	509483.38	1315352.89	Картометрический	5.00	-
2540	509506.48	1315298.41	Картометрический	5.00	-
2541	509508.98	1315302.16	Картометрический	5.00	-

1	2	3	4	5	6
2542	509508.56	1315302.44	Картометрический	5.00	-
2543	509506.06	1315298.69	Картометрический	5.00	-
2540	509506.48	1315298.41	Картометрический	5.00	-
2544	509504.18	1315293.62	Картометрический	5.00	-
2545	509507.28	1315297.48	Картометрический	5.00	-
2546	509506.89	1315297.80	Картометрический	5.00	-
2547	509503.79	1315293.94	Картометрический	5.00	-
2544	509504.18	1315293.62	Картометрический	5.00	-
2548	509537.68	1315250.79	Картометрический	5.00	-
2549	509537.34	1315251.17	Картометрический	5.00	-
2550	509533.22	1315247.49	Картометрический	5.00	-
2551	509533.56	1315247.11	Картометрический	5.00	-
2548	509537.68	1315250.79	Картометрический	5.00	-
2552	509552.32	1315230.40	Картометрический	5.00	-
2553	509552.65	1315230.77	Картометрический	5.00	-
2554	509552.28	1315231.10	Картометрический	5.00	-
2555	509551.95	1315230.73	Картометрический	5.00	-
2552	509552.32	1315230.40	Картометрический	5.00	-
2556	509266.90	1315210.52	Картометрический	5.00	-
2557	509227.69	1315265.23	Картометрический	5.00	-
2558	509185.54	1315348.01	Картометрический	5.00	-
2559	509178.13	1315362.57	Картометрический	5.00	-
2560	509171.28	1315455.70	Картометрический	5.00	-
2561	509168.95	1315487.42	Картометрический	5.00	-
2562	509150.34	1315682.47	Картометрический	5.00	-
2563	509125.27	1315707.96	Картометрический	5.00	-
2564	509038.21	1315796.46	Картометрический	5.00	-
2565	509034.36	1315796.38	Картометрический	5.00	-
2566	509022.36	1315796.13	Картометрический	5.00	-
2567	508988.33	1315795.42	Картометрический	5.00	-
2568	508934.95	1315769.11	Картометрический	5.00	-
2569	508933.06	1315768.06	Картометрический	5.00	-
2570	508939.07	1315600.91	Картометрический	5.00	-
2571	508887.35	1315381.85	Картометрический	5.00	-
2572	508875.92	1315347.38	Картометрический	5.00	-
2573	508826.73	1315156.02	Картометрический	5.00	-
2574	508818.40	1315085.71	Картометрический	5.00	-
2575	508830.60	1315027.80	Картометрический	5.00	-
2576	508861.59	1315014.44	Картометрический	5.00	-
2577	509001.43	1314978.61	Картометрический	5.00	-
2578	509034.75	1314964.47	Картометрический	5.00	-
2579	509067.67	1314981.32	Картометрический	5.00	-
2580	509093.04	1315000.10	Картометрический	5.00	-
2581	509102.53	1315032.64	Картометрический	5.00	-

1	2	3	4	5	6
2582	509160.83	1315158.92	Картометрический	5.00	-
2583	509188.46	1315176.66	Картометрический	5.00	-
2584	509097.41	1315334.82	Картометрический	5.00	-
2585	509153.86	1315343.37	Картометрический	5.00	-
2586	509233.30	1315201.38	Картометрический	5.00	-
2556	509266.90	1315210.52	Картометрический	5.00	-
2587	509046.25	1315809.42	Картометрический	5.00	-
2588	509009.06	1315877.16	Картометрический	5.00	-
2589	508905.99	1316064.99	Картометрический	5.00	-
2590	508895.73	1316060.33	Картометрический	5.00	-
2591	508888.38	1316076.95	Картометрический	5.00	-
2592	508838.86	1316054.48	Картометрический	5.00	-
2593	508820.66	1316046.20	Картометрический	5.00	-
2594	508769.43	1316022.84	Картометрический	5.00	-
2595	508767.06	1316028.85	Картометрический	5.00	-
2596	508751.51	1316068.18	Картометрический	5.00	-
2597	508739.70	1316098.04	Картометрический	5.00	-
2598	508703.94	1316088.56	Картометрический	5.00	-
2599	508687.87	1316084.29	Картометрический	5.00	-
2600	508686.41	1316083.91	Картометрический	5.00	-
2601	508639.87	1316080.54	Картометрический	5.00	-
2602	508598.51	1316077.54	Картометрический	5.00	-
2603	508530.35	1316072.61	Картометрический	5.00	-
2604	508507.81	1315969.14	Картометрический	5.00	-
2605	508586.62	1315879.39	Картометрический	5.00	-
2606	508730.66	1315876.33	Картометрический	5.00	-
2607	508818.40	1315909.64	Картометрический	5.00	-
2608	508904.92	1315814.73	Картометрический	5.00	-
2609	508926.28	1315791.30	Картометрический	5.00	-
2610	508928.99	1315791.42	Картометрический	5.00	-
2611	509009.31	1315803.75	Картометрический	5.00	-
2587	509046.25	1315809.42	Картометрический	5.00	-
2612	509398.45	1313661.88	Картометрический	1.00	-
2613	509397.75	1313690.44	Картометрический	1.00	-
2614	509394.32	1313708.33	Картометрический	1.00	-
2615	509387.36	1313718.14	Картометрический	1.00	-
2616	509369.22	1313736.00	Картометрический	1.00	-
2617	509358.22	1313728.61	Картометрический	1.00	-
2618	509343.94	1313761.09	Картометрический	1.00	-
2619	509332.33	1313787.50	Картометрический	1.00	-
2620	509332.47	1313874.42	Картометрический	1.00	-
2621	509332.67	1313884.13	Картометрический	1.00	-
2622	509312.46	1313882.78	Картометрический	1.00	-
2623	509298.09	1313880.30	Картометрический	1.00	-
2624	509274.22	1313871.81	Картометрический	1.00	-
2625	509247.08	1313857.07	Картометрический	1.00	-

1	2	3	4	5	6
2626	509248.64	1313851.07	Картометрический	1.00	-
2627	509269.30	1313772.34	Картометрический	1.00	-
2628	509321.46	1313666.45	Картометрический	1.00	-
2629	509322.00	1313665.24	Картометрический	1.00	-
2630	509331.33	1313648.42	Картометрический	1.00	-
2631	509336.72	1313638.70	Картометрический	1.00	-
2632	509360.30	1313647.55	Картометрический	1.00	-
2633	509381.83	1313655.64	Картометрический	1.00	-
2612	509398.45	1313661.88	Картометрический	1.00	-

3. Сведения о характерных точках части (частей) границы объекта

Обозначение характерных точек части границы	Координаты, м		Метод определения координат характерной точки	Средняя квадратическая погрешность положения характерной точки (Mt), м	Описание обозначения точки на местности (при наличии)
	X	Y			
1	2	3	4	5	6
Часть №					
-	-	-	-	-	-


Раздел 3

Сведения о местоположении измененных (уточненных) границ объекта							
1. Система координат: -							
2. Сведения о характерных точках границ объекта							
Обозначение характерных точек границ	Существующие координаты, м		Измененные (уточненные) координаты, м		Метод определения координат характерной точки	Средняя квадратическая погрешность положения характерной точки (Mt), м	Описание обозначения точки на местности (при наличии)
	X	Y	X	Y			
1	2	3	4	5	6	7	8
-	-	-	-	-	-	-	-
3.Сведения о характерных точках части (частей) границы объекта							
Часть №							
-	-	-	-	-	-	-	-

Раздел 4

План границ объекта

Схема расположения листов плана границ объекта

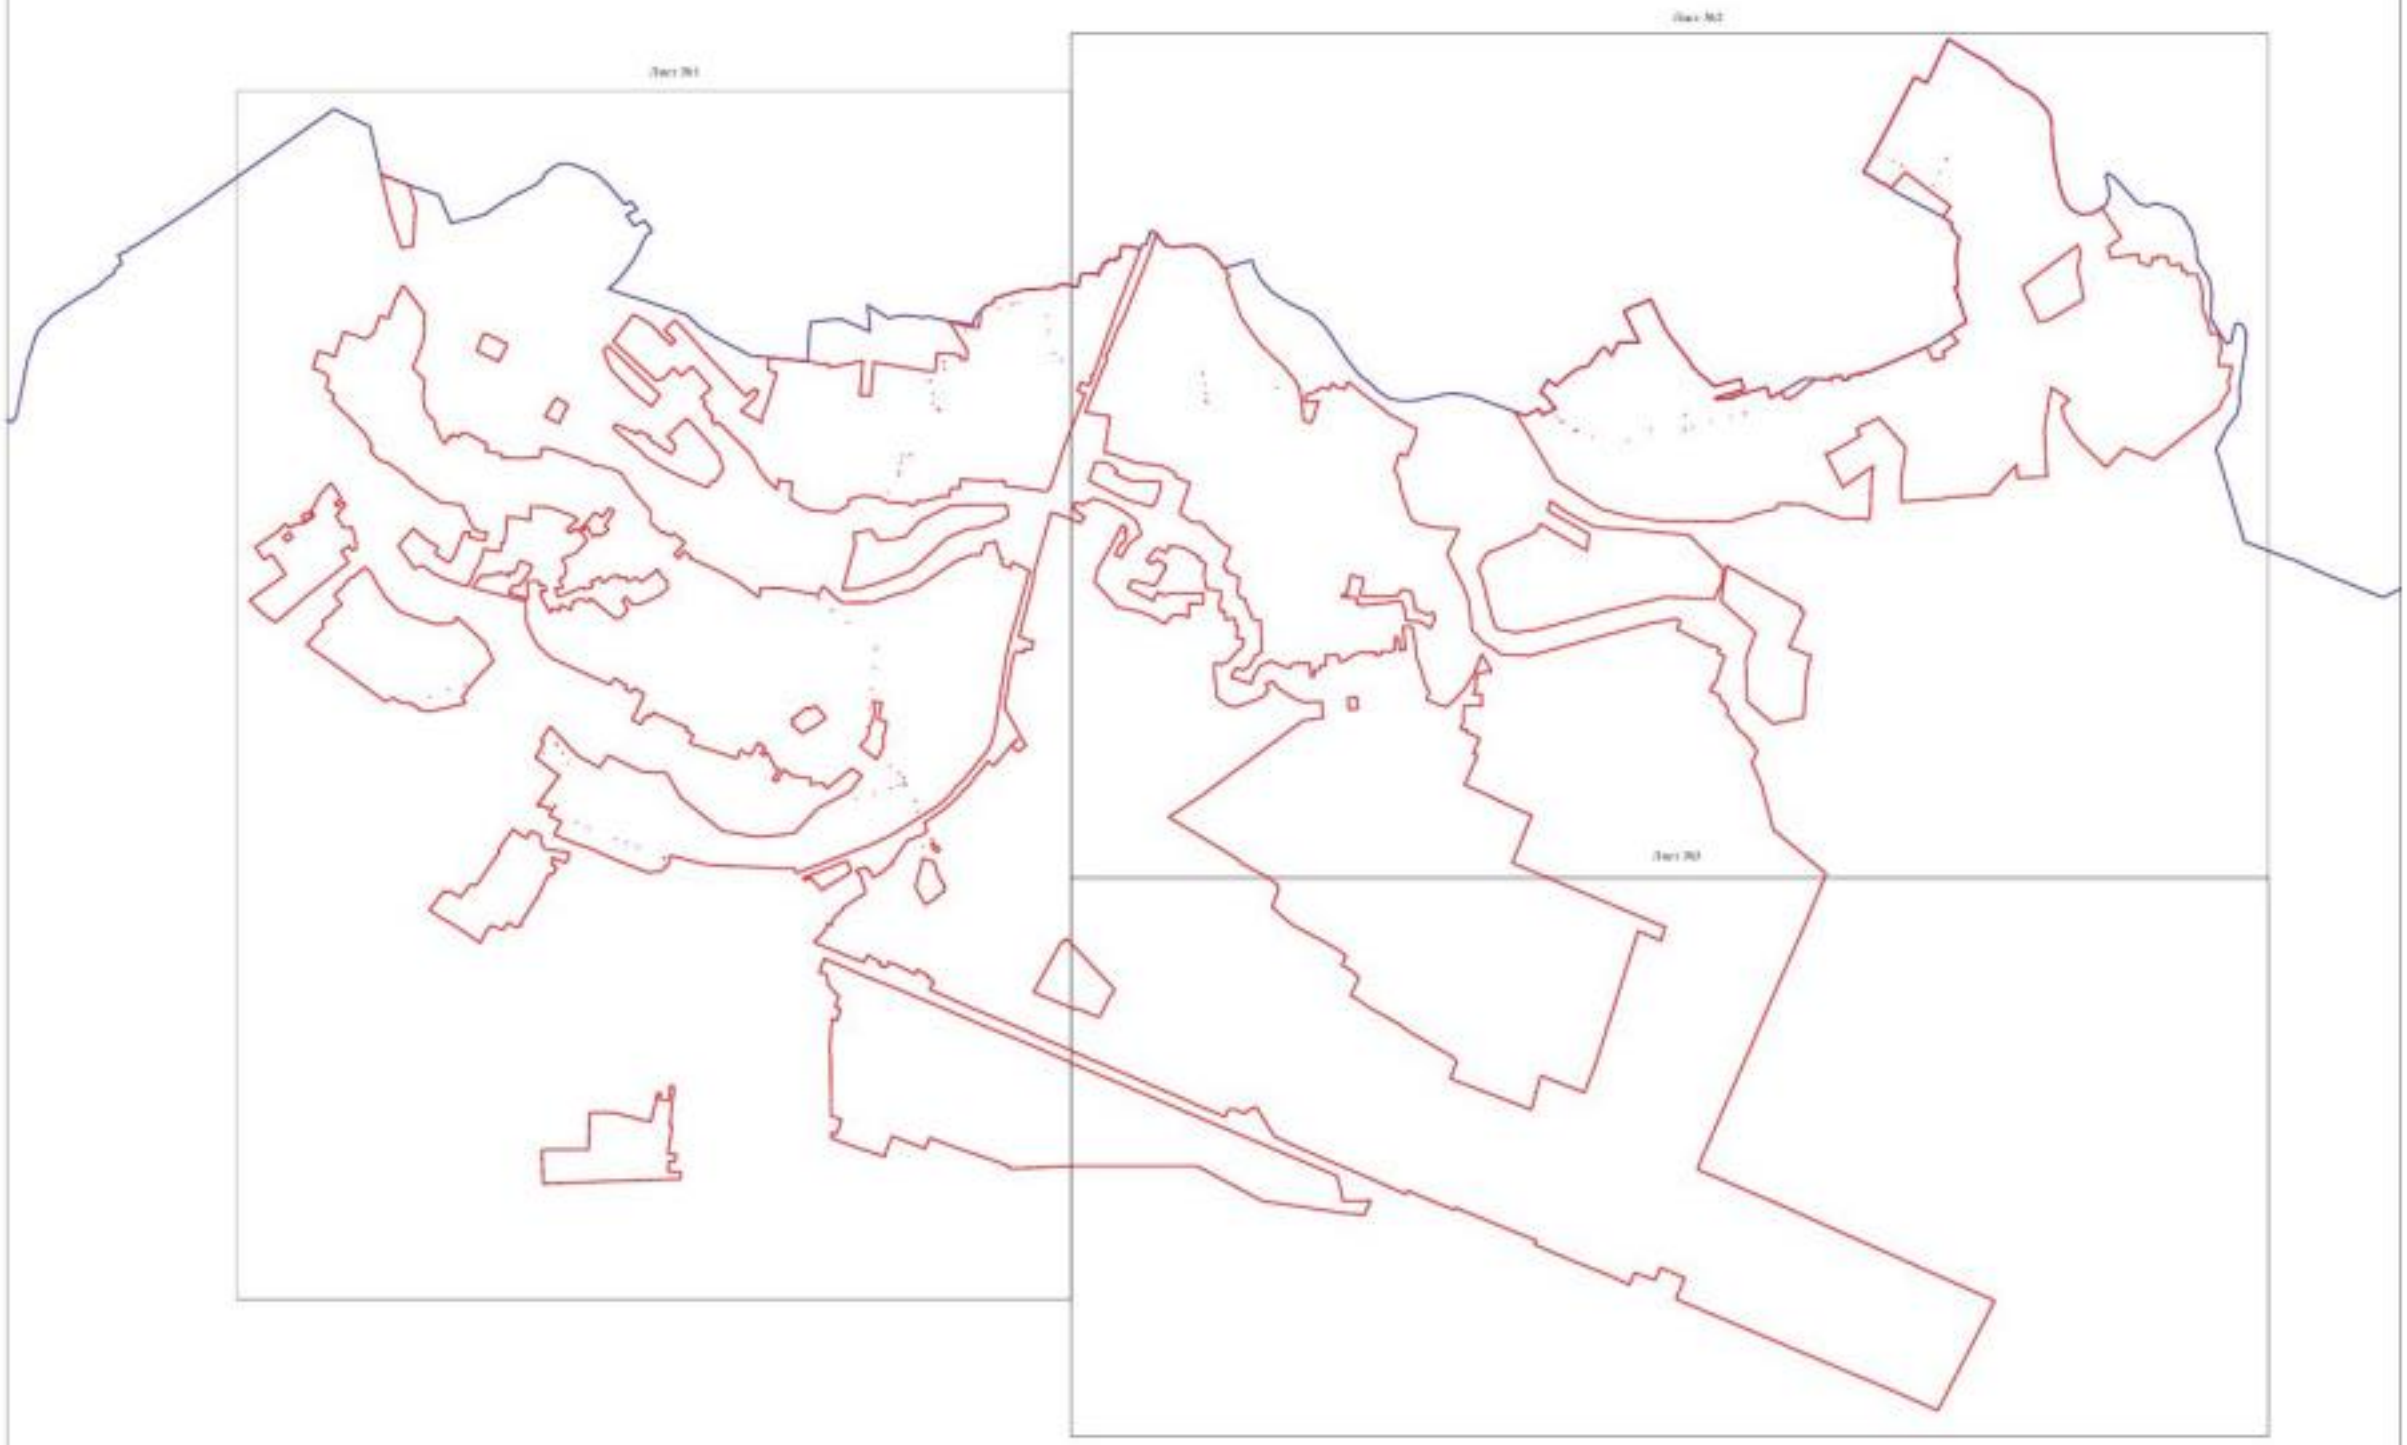



Масштаб 1:10000

Заместитель руководителя ЕЦКО по управлению архивным фондом

Подпись _____ А.В. Романов Дата «15» февраля 2019 г.

М.П.

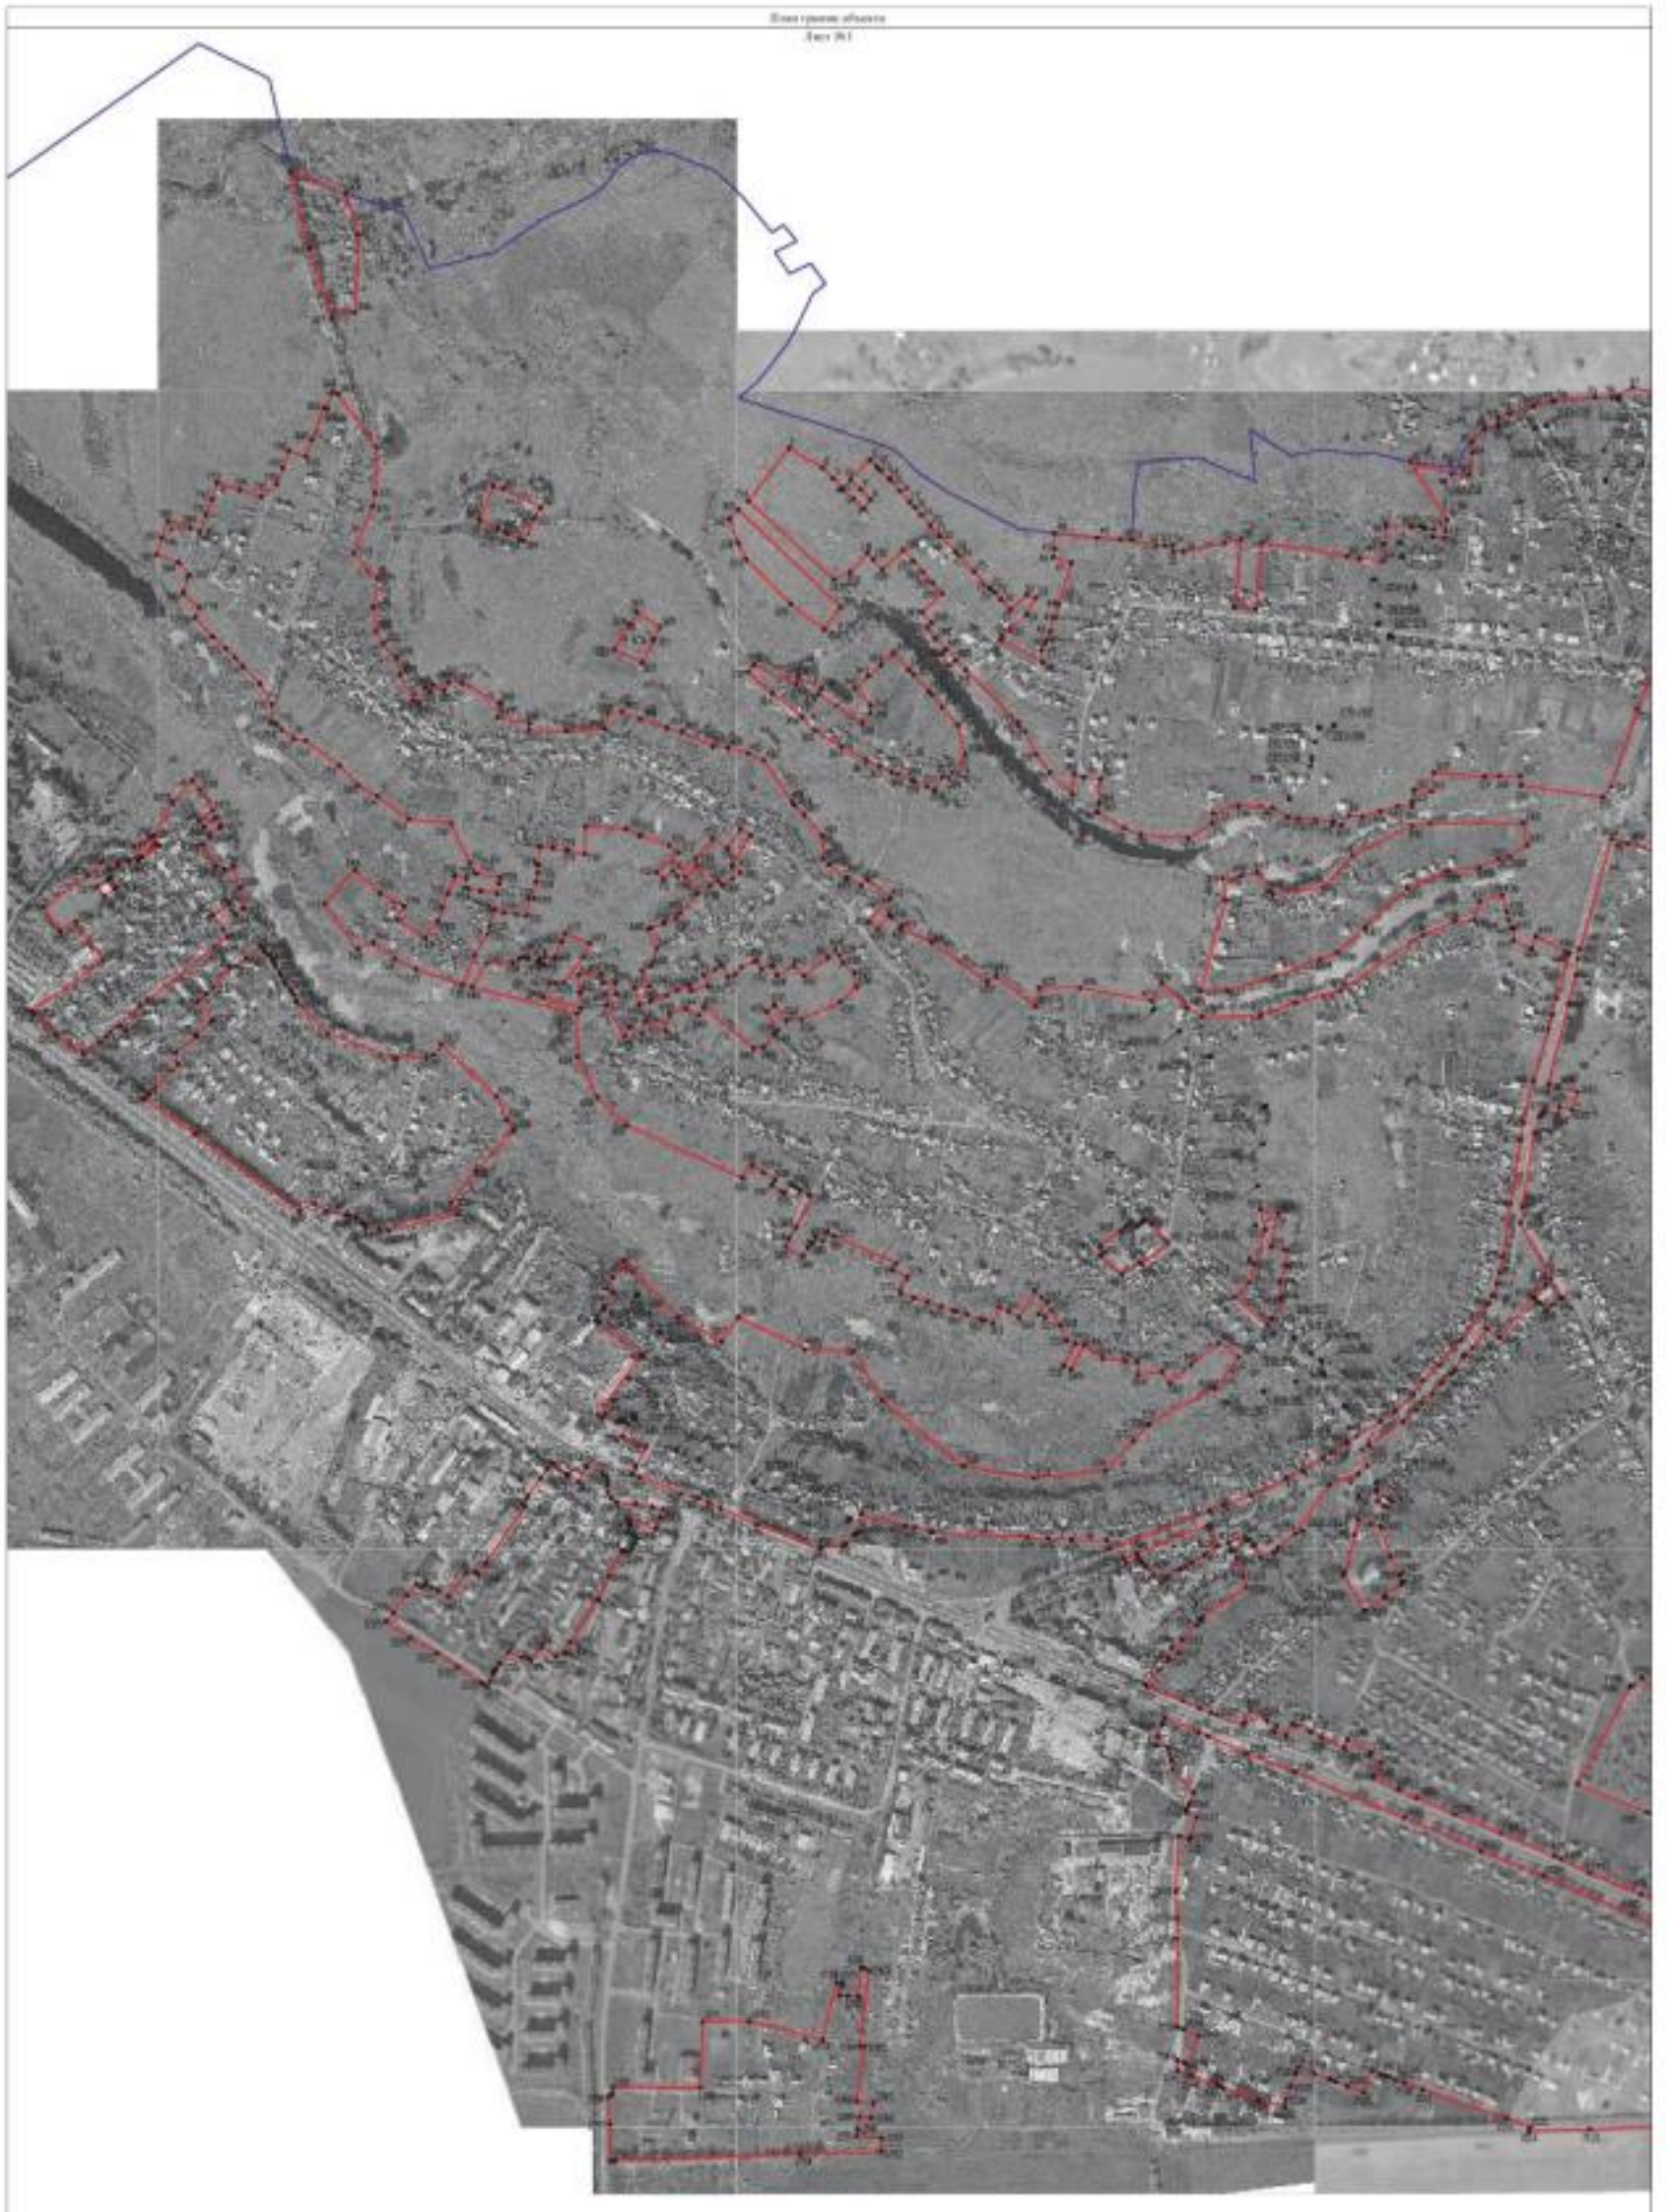

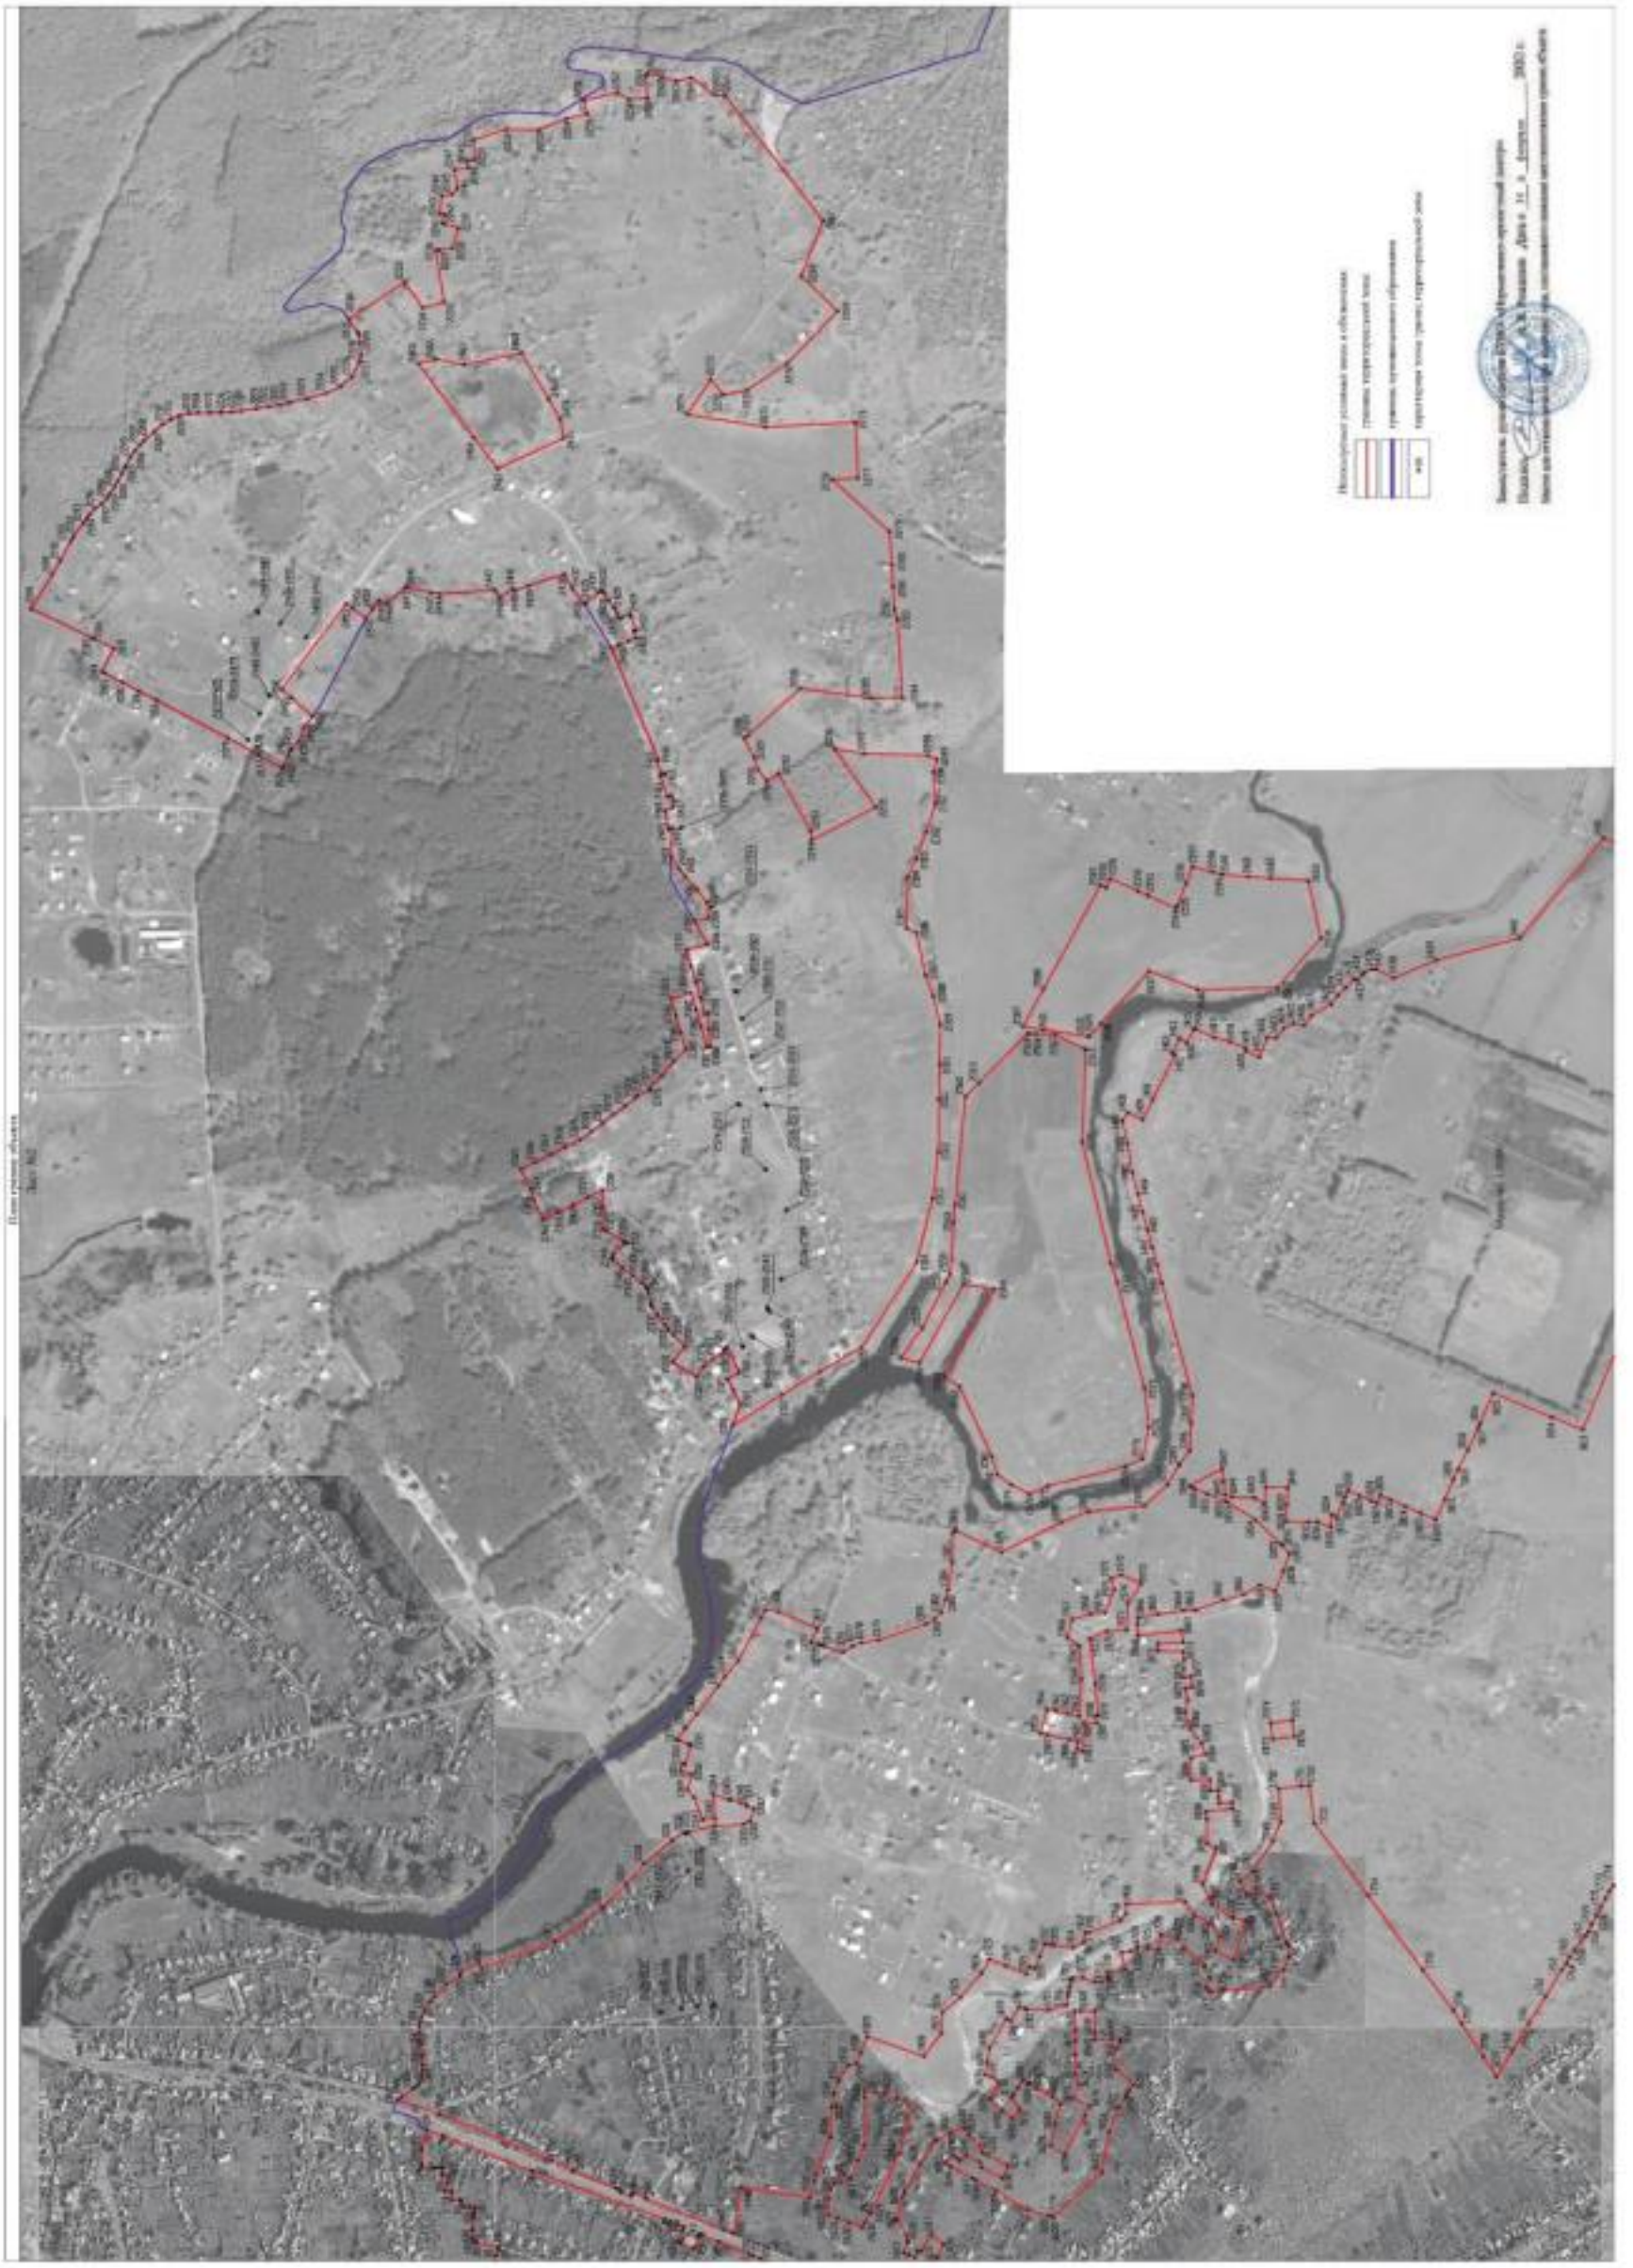

Планируемые объекты

Лист №3



Масштаб 1:2000

Используемые условные знаки и обозначения:

граница территориальной зоны

х.х.х.х характерные точки границы территориальной зоны

Заместитель руководителя КУМИ муниципального проектного центра

Подпись _____ А.В. Ушаков Дата «14» октября 2020 г.

Меры по отказу в выдаче разрешения, составлены с учетом использования земельного участка

ОПИСАНИЕ МЕСТОПОЛОЖЕНИЯ ГРАНИЦ

Зона застройки малоэтажными многоквартирными жилыми домами - Ж2

(наименование объекта, местоположение границ которого описано (далее - объект)

Раздел 1

Сведения об объекте		
№ п/п	Характеристики объекта	Описание характеристик
1	2	3
1	Местоположение объекта	Воронежская область, Новоусманский муниципальный район, Усманское 2-е сельское поселение, село Новая Усмань (часть)
2	Площадь объекта ± величина погрешности определения площади (Р ± Дельта Р)	397339 +/- 11031 м²
3	Иные характеристики объекта	-

Раздел 2

Сведения о местоположении границ объекта					
1. Система координат: МСК - 36, зона 1					
2. Сведения о характерных точках границ объекта					
Обозначение характерных точек границ	Координаты, м		Метод определения координат характерной точки	Средняя квадратическая погрешность положения характерной точки (Mt), м	Описание обозначения точки на местности (при наличии)
	X	Y			
1	2	3	4	5	6
1	508777.29	1310975.75	Картометрический	1.00	-
2	508784.90	1310964.93	Картометрический	1.00	-
3	508852.84	1310870.40	Картометрический	1.00	-
4	508853.31	1310870.98	Картометрический	1.00	-
5	508875.56	1310898.45	Картометрический	1.00	-
6	508884.72	1310909.76	Картометрический	1.00	-
7	508893.70	1310917.75	Картометрический	1.00	-
8	508903.48	1310931.38	Картометрический	1.00	-
9	508937.88	1310969.13	Картометрический	1.00	-
10	508947.59	1310982.75	Картометрический	1.00	-
11	509039.39	1311097.00	Картометрический	1.00	-
12	509089.17	1311160.14	Картометрический	1.00	-
13	509040.85	1311197.28	Картометрический	1.00	-
14	509029.71	1311200.62	Картометрический	1.00	-
15	509010.79	1311211.04	Картометрический	1.00	-
16	509006.68	1311202.77	Картометрический	1.00	-
17	509014.49	1311200.42	Картометрический	1.00	-
18	509017.87	1311198.09	Картометрический	1.00	-
19	509021.37	1311195.85	Картометрический	1.00	-
20	509026.62	1311192.34	Картометрический	1.00	-
21	509029.63	1311185.62	Картометрический	1.00	-
22	509033.64	1311182.62	Картометрический	1.00	-
23	509035.35	1311182.01	Картометрический	1.00	-
24	509041.21	1311177.00	Картометрический	1.00	-
25	509041.95	1311175.91	Картометрический	1.00	-
26	509020.70	1311151.01	Картометрический	1.00	-
27	509006.93	1311134.66	Картометрический	1.00	-
28	509005.69	1311124.11	Картометрический	1.00	-
29	508969.19	1311095.62	Картометрический	1.00	-
30	508959.29	1311082.31	Картометрический	1.00	-
31	508946.62	1311068.91	Картометрический	1.00	-
32	508913.54	1311096.66	Картометрический	1.00	-
33	508910.00	1311091.57	Картометрический	1.00	-
34	508888.58	1311063.93	Картометрический	1.00	-
35	508884.21	1311066.76	Картометрический	1.00	-

1	2	3	4	5	6
36	508857.95	1311030.22	Картометрический	1.00	-
37	508837.54	1311034.01	Картометрический	1.00	-
38	508826.43	1311023.06	Картометрический	1.00	-
39	508797.22	1310994.29	Картометрический	1.00	-
40	508786.52	1310983.75	Картометрический	1.00	-
41	508778.74	1310977.05	Картометрический	1.00	-
1	508777.29	1310975.75	Картометрический	1.00	-
42	508426.55	1311396.30	Картометрический	1.00	-
43	508427.66	1311397.15	Картометрический	1.00	-
44	508442.01	1311407.27	Картометрический	1.00	-
45	508444.25	1311411.35	Картометрический	1.00	-
46	508453.81	1311419.38	Картометрический	1.00	-
47	508474.33	1311436.26	Картометрический	1.00	-
48	508454.78	1311459.57	Картометрический	1.00	-
49	508455.05	1311460.00	Картометрический	1.00	-
50	508456.80	1311461.52	Картометрический	1.00	-
51	508455.06	1311463.71	Картометрический	1.00	-
52	508456.04	1311464.63	Картометрический	1.00	-
53	508454.35	1311466.63	Картометрический	1.00	-
54	508449.45	1311462.55	Картометрический	1.00	-
55	508429.47	1311486.30	Картометрический	1.00	-
56	508475.51	1311526.49	Картометрический	1.00	-
57	508493.78	1311541.14	Картометрический	1.00	-
58	508540.70	1311578.41	Картометрический	1.00	-
59	508548.35	1311568.78	Картометрический	1.00	-
60	508558.93	1311550.48	Картометрический	1.00	-
61	508562.94	1311543.56	Картометрический	1.00	-
62	508569.20	1311532.74	Картометрический	1.00	-
63	508577.90	1311517.69	Картометрический	1.00	-
64	508598.06	1311505.24	Картометрический	1.00	-
65	508652.85	1311548.50	Картометрический	1.00	-
66	508723.42	1311614.01	Картометрический	1.00	-
67	508622.09	1311678.85	Картометрический	1.00	-
68	508561.33	1311746.48	Картометрический	1.00	-
69	508499.12	1311804.93	Картометрический	1.00	-
70	508467.71	1311785.08	Картометрический	1.00	-
71	508477.99	1311767.25	Картометрический	1.00	-
72	508521.52	1311685.23	Картометрический	1.00	-
73	508517.12	1311680.69	Картометрический	1.00	-
74	508522.64	1311672.25	Картометрический	1.00	-
75	508491.85	1311653.82	Картометрический	1.00	-
76	508489.75	1311656.97	Картометрический	1.00	-
77	508455.55	1311633.57	Картометрический	1.00	-
78	508458.56	1311629.93	Картометрический	1.00	-
79	508442.89	1311619.45	Картометрический	1.00	-
80	508440.08	1311623.31	Картометрический	1.00	-
81	508437.54	1311621.31	Картометрический	1.00	-

1	2	3	4	5	6
82	508418.57	1311609.70	Картометрический	1.00	-
83	508419.45	1311608.43	Картометрический	1.00	-
84	508376.50	1311576.24	Картометрический	1.00	-
85	508375.82	1311577.06	Картометрический	1.00	-
86	508370.39	1311572.09	Картометрический	1.00	-
87	508364.72	1311567.69	Картометрический	1.00	-
88	508365.99	1311566.17	Картометрический	1.00	-
89	508361.41	1311562.34	Картометрический	1.00	-
90	508366.84	1311555.49	Картометрический	1.00	-
91	508357.96	1311541.72	Картометрический	1.00	-
92	508351.67	1311531.75	Картометрический	1.00	-
93	508332.29	1311513.98	Картометрический	1.00	-
94	508346.54	1311496.60	Картометрический	1.00	-
42	508426.55	1311396.30	Картометрический	1.00	-
95	508575.30	1311547.87	Картометрический	1.00	-
96	508575.52	1311548.31	Картометрический	1.00	-
97	508571.70	1311550.20	Картометрический	1.00	-
98	508571.48	1311549.76	Картометрический	1.00	-
95	508575.30	1311547.87	Картометрический	1.00	-
99	508597.86	1311535.16	Картометрический	1.00	-
100	508594.97	1311539.90	Картометрический	1.00	-
101	508593.65	1311534.71	Картометрический	1.00	-
99	508597.86	1311535.16	Картометрический	1.00	-
102	508660.17	1311578.67	Картометрический	1.00	-
103	508660.30	1311579.16	Картометрический	1.00	-
104	508659.81	1311579.29	Картометрический	1.00	-
105	508659.68	1311578.80	Картометрический	1.00	-
102	508660.17	1311578.67	Картометрический	1.00	-
106	508014.16	1311935.08	Картометрический	1.00	-
107	508011.89	1311941.14	Картометрический	1.00	-
108	508010.37	1311945.20	Картометрический	1.00	-
109	508008.06	1311953.88	Картометрический	1.00	-
110	508005.93	1311966.70	Картометрический	1.00	-
111	508005.15	1311977.55	Картометрический	1.00	-
112	507997.00	1311995.81	Картометрический	1.00	-
113	507990.04	1312009.35	Картометрический	1.00	-
114	507986.38	1312018.38	Картометрический	1.00	-
115	507978.82	1312015.63	Картометрический	1.00	-
116	507963.28	1312009.41	Картометрический	1.00	-
117	507954.00	1312031.72	Картометрический	1.00	-
118	507951.82	1312037.87	Картометрический	1.00	-
119	507947.27	1312036.17	Картометрический	1.00	-
120	507947.91	1312034.70	Картометрический	1.00	-
121	507936.55	1312029.80	Картометрический	1.00	-

1	2	3	4	5	6
122	507934.02	1312035.66	Картометрический	1.00	-
123	507923.05	1312030.93	Картометрический	1.00	-
124	507920.42	1312036.76	Картометрический	1.00	-
125	507916.31	1312035.00	Картометрический	1.00	-
126	507903.49	1312029.50	Картометрический	1.00	-
127	507881.46	1312019.75	Картометрический	1.00	-
128	507875.34	1312036.32	Картометрический	1.00	-
129	507870.33	1312041.38	Картометрический	1.00	-
130	507869.81	1312041.15	Картометрический	1.00	-
131	507860.08	1312063.38	Картометрический	1.00	-
132	507858.56	1312067.68	Картометрический	1.00	-
133	507856.02	1312074.89	Картометрический	1.00	-
134	507860.49	1312075.69	Картометрический	1.00	-
135	507859.88	1312079.08	Картометрический	1.00	-
136	507870.51	1312085.13	Картометрический	1.00	-
137	507893.39	1312094.99	Картометрический	1.00	-
138	507892.55	1312097.23	Картометрический	1.00	-
139	507895.22	1312098.23	Картометрический	1.00	-
140	507902.35	1312100.80	Картометрический	1.00	-
141	507906.10	1312102.78	Картометрический	1.00	-
142	507910.76	1312106.38	Картометрический	1.00	-
143	507915.46	1312108.42	Картометрический	1.00	-
144	507928.94	1312114.33	Картометрический	1.00	-
145	507944.04	1312120.94	Картометрический	1.00	-
146	507947.33	1312118.60	Картометрический	1.00	-
147	507962.25	1312123.71	Картометрический	1.00	-
148	507969.58	1312126.42	Картометрический	1.00	-
149	507960.05	1312142.41	Картометрический	1.00	-
150	507926.60	1312223.71	Картометрический	1.00	-
151	507887.23	1312316.08	Картометрический	1.00	-
152	507870.08	1312356.32	Картометрический	1.00	-
153	507854.50	1312394.53	Картометрический	1.00	-
154	507841.18	1312427.16	Картометрический	1.00	-
155	507824.79	1312421.67	Картометрический	1.00	-
156	507800.47	1312411.68	Картометрический	1.00	-
157	507798.74	1312417.31	Картометрический	1.00	-
158	507797.28	1312423.13	Картометрический	1.00	-
159	507795.50	1312422.70	Картометрический	1.00	-
160	507793.29	1312422.13	Картометрический	1.00	-
161	507789.23	1312421.31	Картометрический	1.00	-
162	507785.28	1312420.32	Картометрический	1.00	-
163	507781.34	1312419.37	Картометрический	1.00	-
164	507777.65	1312418.49	Картометрический	1.00	-
165	507773.63	1312417.60	Картометрический	1.00	-
166	507769.45	1312416.17	Картометрический	1.00	-
167	507765.65	1312414.99	Картометрический	1.00	-
168	507758.13	1312412.70	Картометрический	1.00	-
169	507753.95	1312413.50	Картометрический	1.00	-

1	2	3	4	5	6
170	507752.84	1312414.37	Картометрический	1.00	-
171	507749.73	1312413.47	Картометрический	1.00	-
172	507745.89	1312412.36	Картометрический	1.00	-
173	507740.65	1312410.40	Картометрический	1.00	-
174	507733.76	1312407.62	Картометрический	1.00	-
175	507704.59	1312507.13	Картометрический	1.00	-
176	507703.07	1312511.58	Картометрический	1.00	-
177	507654.21	1312498.96	Картометрический	1.00	-
178	507654.21	1312498.60	Картометрический	1.00	-
179	507622.88	1312490.97	Картометрический	1.00	-
180	507621.78	1312488.57	Картометрический	1.00	-
181	507622.91	1312483.66	Картометрический	1.00	-
182	507625.28	1312473.12	Картометрический	1.00	-
183	507616.35	1312469.70	Картометрический	1.00	-
184	507611.56	1312467.78	Картометрический	1.00	-
185	507606.79	1312465.86	Картометрический	1.00	-
186	507618.11	1312434.00	Картометрический	1.00	-
187	507594.40	1312425.19	Картометрический	1.00	-
188	507593.06	1312429.87	Картометрический	1.00	-
189	507582.74	1312472.44	Картометрический	1.00	-
190	507580.69	1312480.25	Картометрический	1.00	-
191	507570.18	1312477.94	Картометрический	1.00	-
192	507567.31	1312477.25	Картометрический	1.00	-
193	507566.86	1312479.03	Картометрический	1.00	-
194	507541.67	1312564.86	Картометрический	1.00	-
195	507502.78	1312556.42	Картометрический	1.00	-
196	507502.78	1312545.22	Картометрический	1.00	-
197	507484.74	1312531.81	Картометрический	1.00	-
198	507389.80	1312521.55	Картометрический	1.00	-
199	507389.80	1312515.91	Картометрический	1.00	-
200	507314.59	1312504.75	Картометрический	1.00	-
201	507325.16	1312452.60	Картометрический	1.00	-
202	507367.54	1312428.47	Картометрический	1.00	-
203	507398.85	1312435.93	Картометрический	1.00	-
204	507397.64	1312432.86	Картометрический	1.00	-
205	507406.33	1312383.41	Картометрический	1.00	-
206	507403.13	1312382.96	Картометрический	1.00	-
207	507410.60	1312343.56	Картометрический	1.00	-
208	507412.95	1312331.15	Картометрический	1.00	-
209	507410.33	1312330.29	Картометрический	1.00	-
210	507413.61	1312311.91	Картометрический	1.00	-
211	507413.22	1312311.88	Картометрический	1.00	-
212	507414.31	1312305.06	Картометрический	1.00	-
213	507414.84	1312305.15	Картометрический	1.00	-
214	507421.77	1312263.63	Картометрический	1.00	-
215	507421.29	1312263.47	Картометрический	1.00	-
216	507424.02	1312245.42	Картометрический	1.00	-
217	507403.93	1312242.44	Картометрический	1.00	-

1	2	3	4	5	6
218	507405.42	1312231.25	Картометрический	1.00	-
219	507406.87	1312219.24	Картометрический	1.00	-
220	507407.59	1312213.25	Картометрический	1.00	-
221	507409.15	1312200.23	Картометрический	1.00	-
222	507409.73	1312195.43	Картометрический	1.00	-
223	507403.71	1312174.17	Картометрический	1.00	-
224	507514.73	1312209.33	Картометрический	1.00	-
225	507574.82	1312029.80	Картометрический	1.00	-
226	507590.66	1311982.46	Картометрический	1.00	-
227	507566.87	1311974.81	Картометрический	1.00	-
228	507527.03	1311962.00	Картометрический	1.00	-
229	507530.92	1311949.95	Картометрический	1.00	-
230	507535.88	1311951.56	Картометрический	1.00	-
231	507547.24	1311928.61	Картометрический	1.00	-
232	507555.56	1311894.37	Картометрический	1.00	-
233	507579.48	1311901.23	Картометрический	1.00	-
234	507579.79	1311899.93	Картометрический	1.00	-
235	507582.96	1311886.86	Картометрический	1.00	-
236	507607.30	1311892.67	Картометрический	1.00	-
237	507612.17	1311873.27	Картометрический	1.00	-
238	507617.03	1311874.46	Картометрический	1.00	-
239	507613.43	1311889.13	Картометрический	1.00	-
240	507632.80	1311893.77	Картометрический	1.00	-
241	507636.45	1311879.22	Картометрический	1.00	-
242	507636.56	1311871.37	Картометрический	1.00	-
243	507640.80	1311853.97	Картометрический	1.00	-
244	507649.71	1311838.76	Картометрический	1.00	-
245	507652.77	1311839.92	Картометрический	1.00	-
246	507655.79	1311843.59	Картометрический	1.00	-
247	507656.91	1311847.61	Картометрический	1.00	-
248	507667.38	1311849.02	Картометрический	1.00	-
249	507670.73	1311844.79	Картометрический	1.00	-
250	507677.78	1311843.08	Картометрический	1.00	-
251	507686.64	1311843.23	Картометрический	1.00	-
252	507731.92	1311850.47	Картометрический	1.00	-
253	507734.64	1311852.79	Картометрический	1.00	-
254	507736.41	1311856.36	Картометрический	1.00	-
255	507749.09	1311858.40	Картометрический	1.00	-
256	507756.48	1311854.49	Картометрический	1.00	-
257	507760.96	1311854.13	Картометрический	1.00	-
258	507774.51	1311856.50	Картометрический	1.00	-
259	507819.91	1311864.44	Картометрический	1.00	-
260	507819.93	1311864.54	Картометрический	1.00	-
261	507818.60	1311872.02	Картометрический	1.00	-
262	507818.44	1311872.58	Картометрический	1.00	-
263	507817.61	1311875.46	Картометрический	1.00	-
264	507823.33	1311877.23	Картометрический	1.00	-
265	507852.07	1311883.94	Картометрический	1.00	-

1	2	3	4	5	6
266	507872.13	1311886.86	Картометрический	1.00	-
267	507922.12	1311900.26	Картометрический	1.00	-
268	507921.31	1311903.13	Картометрический	1.00	-
269	507923.59	1311903.78	Картометрический	1.00	-
270	507929.35	1311905.42	Картометрический	1.00	-
271	507929.83	1311905.55	Картометрический	1.00	-
272	507929.99	1311909.34	Картометрический	1.00	-
273	507941.32	1311913.29	Картометрический	1.00	-
274	507952.99	1311916.17	Картометрический	1.00	-
275	507968.20	1311921.14	Картометрический	1.00	-
276	507968.61	1311921.29	Картометрический	1.00	-
277	507996.71	1311928.89	Картометрический	1.00	-
278	508003.36	1311930.97	Картометрический	1.00	-
106	508014.16	1311935.08	Картометрический	1.00	-
279	508020.07	1312501.50	Картометрический	1.00	-
280	508016.78	1312501.51	Картометрический	1.00	-
281	507945.40	1312502.88	Картометрический	1.00	-
282	507944.65	1312502.90	Картометрический	1.00	-
283	507941.82	1312495.14	Картометрический	1.00	-
284	507965.06	1312494.47	Картометрический	1.00	-
285	507967.93	1312460.68	Картометрический	1.00	-
286	507970.31	1312432.58	Картометрический	1.00	-
287	507972.32	1312409.03	Картометрический	1.00	-
288	507973.50	1312395.11	Картометрический	1.00	-
289	507975.32	1312373.74	Картометрический	1.00	-
290	507977.14	1312352.30	Картометрический	1.00	-
291	507978.57	1312335.42	Картометрический	1.00	-
292	507978.91	1312331.43	Картометрический	1.00	-
293	508028.17	1312338.70	Картометрический	1.00	-
279	508020.07	1312501.50	Картометрический	1.00	-
294	506800.68	1311815.76	Картометрический	1.00	-
295	506801.06	1311845.76	Картометрический	1.00	-
296	506735.08	1311847.68	Картометрический	5.00	-
297	506734.70	1311817.68	Картометрический	5.00	-
294	506800.68	1311815.76	Картометрический	1.00	-
298	506873.40	1311986.43	Картометрический	1.00	-
299	506874.76	1312050.90	Картометрический	1.00	-
300	506890.05	1312050.64	Картометрический	1.00	-
301	506891.19	1312110.39	Картометрический	1.00	-
302	506643.06	1312110.14	Картометрический	5.00	-
303	506643.06	1312039.11	Картометрический	5.00	-
304	506643.06	1311978.09	Картометрический	5.00	-
305	506817.36	1311973.99	Картометрический	1.00	-
306	506817.61	1311987.37	Картометрический	1.00	-
298	506873.40	1311986.43	Картометрический	1.00	-

3. Сведения о характерных точках части (частей) границы объекта					
Обозначение характерных точек части границы	Координаты, м		Метод определения координат характерной точки	Средняя квадратическая погрешность положения характерной точки (Mt), м	Описание обозначения точки на местности (при наличии)
	X	Y			
1	2	3	4	5	6
Часть №					
-	-	-	-	-	-


Раздел 3

Сведения о местоположении измененных (уточненных) границ объекта							
1. Система координат: -							
2. Сведения о характерных точках границ объекта							
Обозначение характерных точек границ	Существующие координаты, м		Измененные (уточненные) координаты, м		Метод определения координат характерной точки	Средняя квадратическая погрешность положения характерной точки (Mt), м	Описание обозначения точки на местности (при наличии)
	X	Y	X	Y			
1	2	3	4	5	6	7	8
-	-	-	-	-	-	-	-
3.Сведения о характерных точках части (частей) границы объекта							
Часть №							
-	-	-	-	-	-	-	-

Раздел 4

План границ объекта

Схема расположения листов плана границ объекта

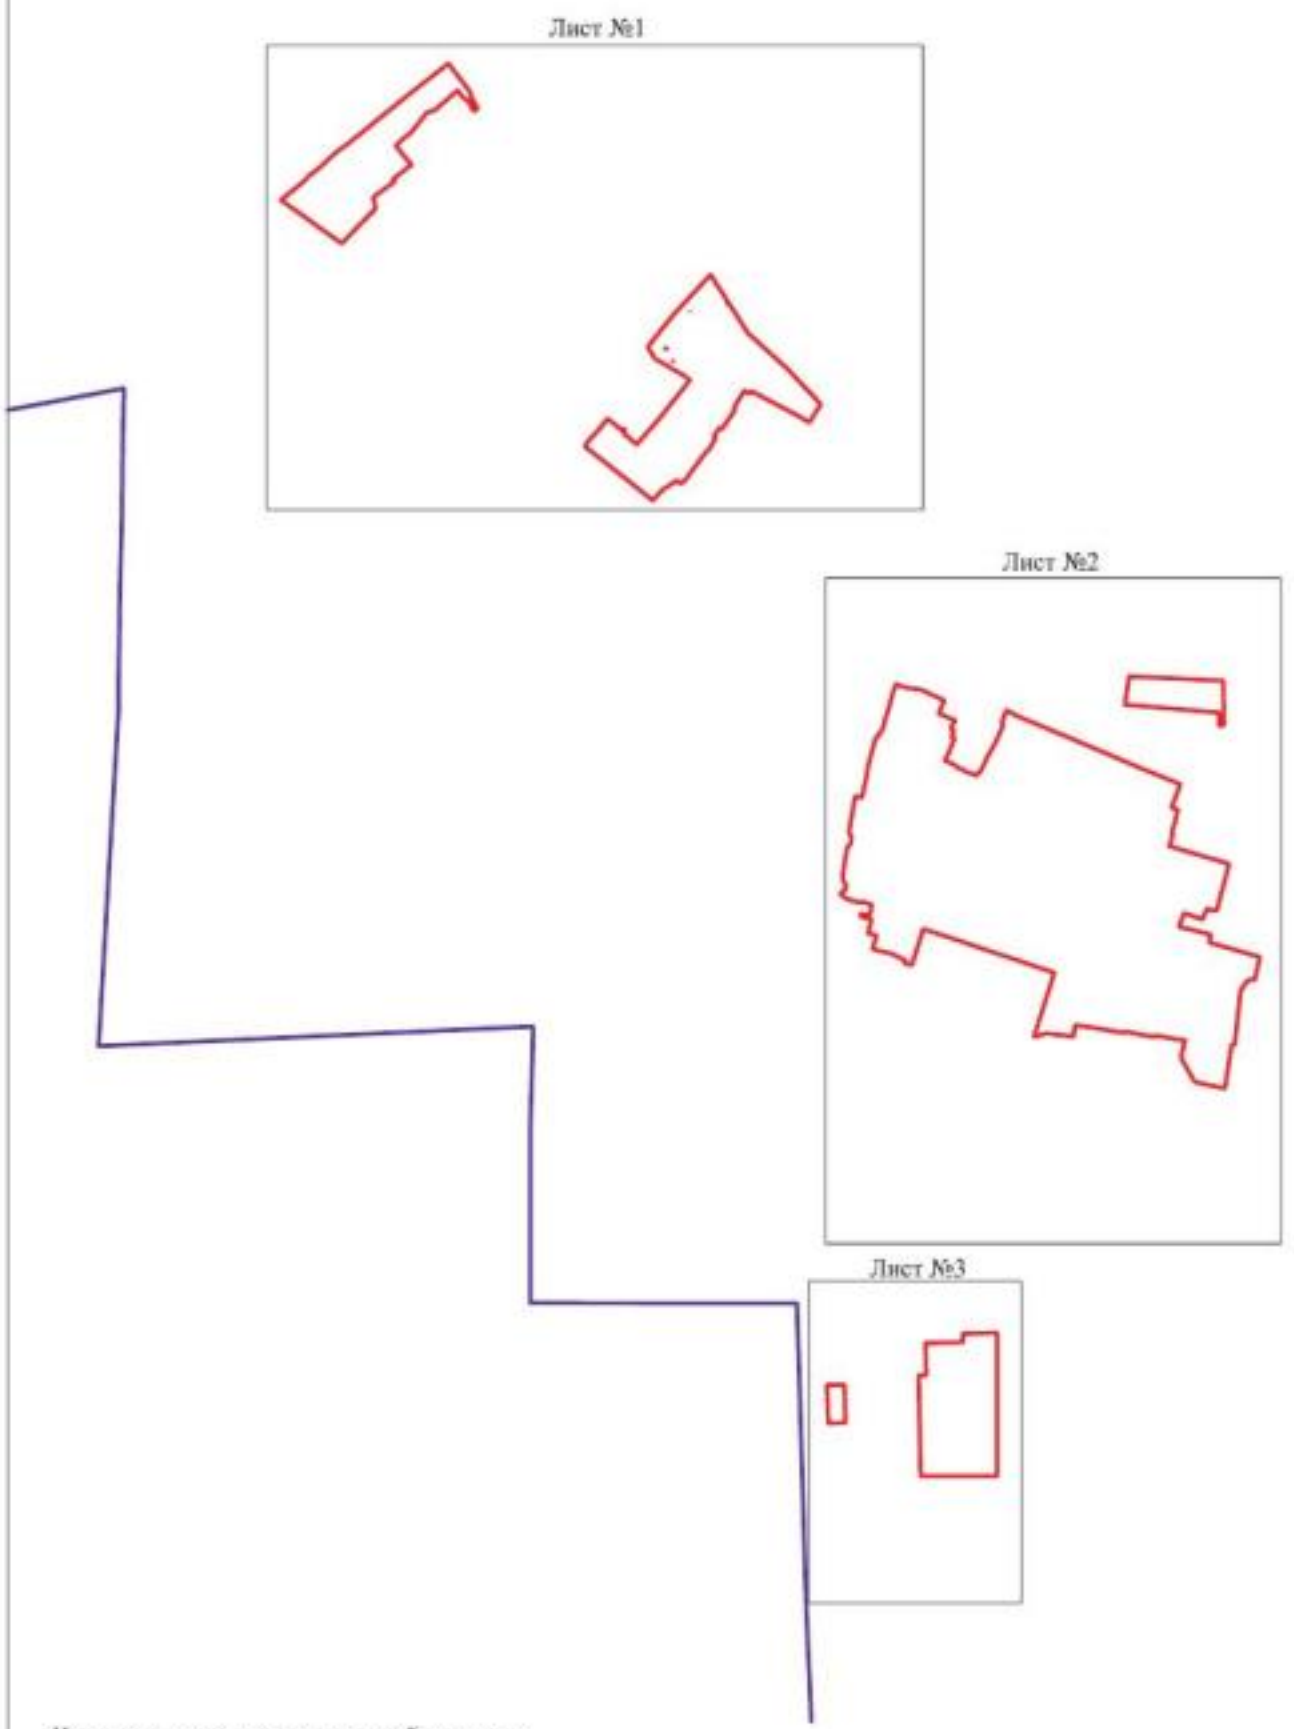

Используемые условные знаки и обозначения:

границы территориальной зоны

границы муниципального образования

Лист №1 область и номер листа плана границ объекта

Масштаб 1:10000


Заместитель руководителя БУНО «Нормативно-проектный центр»

Подпись А.В. Романов Дата «14» февраля 2020 г.

Место для оттиска печати (при наличии) лица, составившего описание местоположения границ объекта

План границ объекта

Лист №1

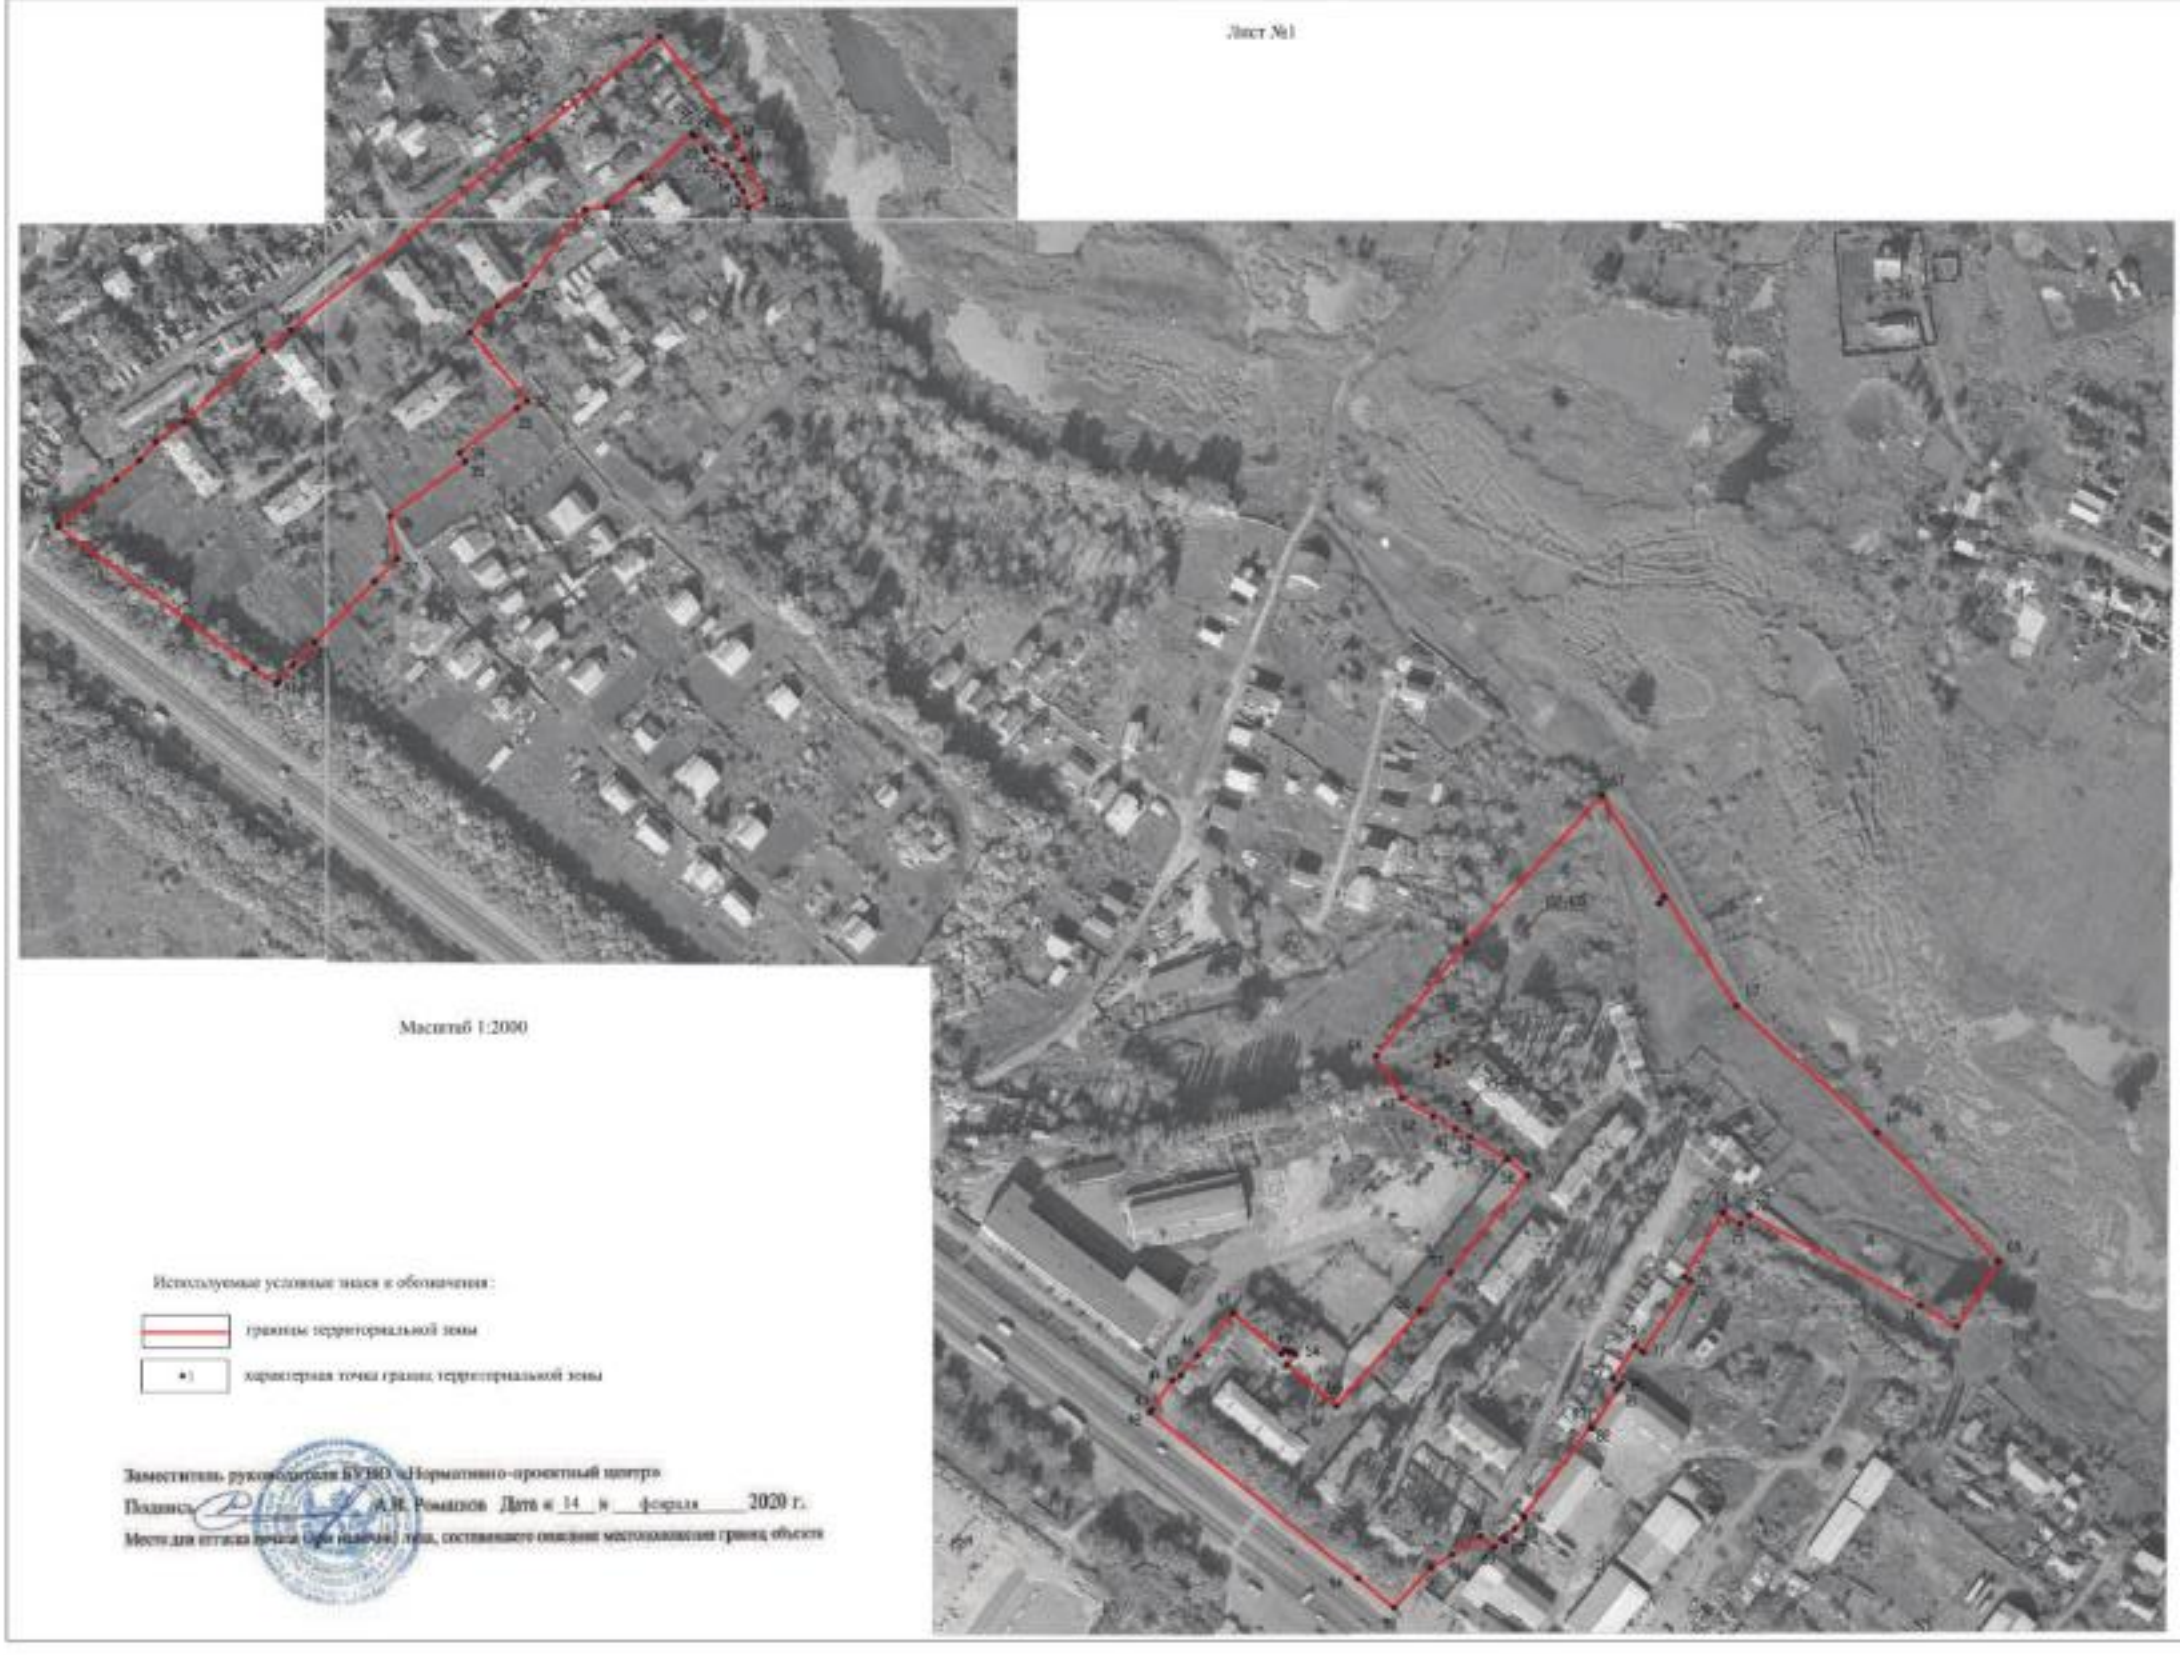

Масштаб 1:2000

Используемые условные знаки и обозначения:

границы территориальной зоны

характерная точка границ территориальной зоны

Заместитель руководителя БУ ВО «Нормативно-проектный центр»

Подпись _____ А.Н. Романов Дата «14» февраля 2020 г.

Место для оттиска печати (при наличии) лица, составившего описание местоположения границ объекта

План границ объекта

Лист №2



Масштаб 1:2000

Используемые условные знаки и обозначения:

границы территориальной зоны

•150 характерная точка границ территориальной зоны

Заместитель руководителя БУЗАО «Нормативно-проектный центр»

Подпись _____ А.В. Романов Дата « 14 » февраля 2020 г.

Место для оттиска печати (при наличии) лица, составившего описание местоположения границ объекта

План границ объекта

Лист №3



Масштаб 1:2000

Используемые условные знаки и обозначения:

границы территориальной зоны

•294 характерная точка границ территориальной зоны

Заместитель руководителя БУНО «Нормативно-проектный центр»

Подпись _____ А.В. Романов Дата « 14 » февраля 2020 г.

Место для оттиска печати (при наличии) лица, составившего описание местоположения границ объекта

ОПИСАНИЕ МЕСТОПОЛОЖЕНИЯ ГРАНИЦ

Зона застройки среднеэтажными жилыми домами - Ж3

(наименование объекта, местоположение границ которого описано (далее - объект)

Раздел 1

Сведения об объекте		
№ п/п	Характеристики объекта	Описание характеристик
1	2	3
1	Местоположение объекта	Воронежская область, Новоусманский муниципальный район, Усманское 2-е сельское поселение, село Новая Усмань (часть)
2	Площадь объекта ± величина погрешности определения площади (Р ± Дельта Р)	132883 +/- 6379 м²
3	Иные характеристики объекта	-

Раздел 2

Сведения о местоположении границ объекта					
1. Система координат: МСК - 36, зона 1					
2. Сведения о характерных точках границ объекта					
Обозначение характерных точек границ	Координаты, м		Метод определения координат характерной точки	Средняя квадратическая погрешность положения характерной точки (Mt), м	Описание обозначения точки на местности (при наличии)
	X	Y			
1	2	3	4	5	6
1	506993.76	1313367.99	Картометрический	5.00	-
2	506983.83	1313115.50	Картометрический	5.00	-
3	506970.21	1312715.18	Картометрический	5.00	-
4	507017.28	1312727.68	Картометрический	5.00	-
5	507046.56	1312739.90	Картометрический	5.00	-
6	507098.19	1312761.44	Картометрический	5.00	-
7	507090.01	1312782.70	Картометрический	5.00	-
8	507072.90	1312828.46	Картометрический	5.00	-
9	507072.62	1312829.21	Картометрический	5.00	-
10	507073.64	1312829.59	Картометрический	5.00	-
11	507073.01	1312831.37	Картометрический	5.00	-
12	507071.94	1312831.00	Картометрический	5.00	-
13	507068.05	1312841.30	Картометрический	5.00	-
14	507049.13	1312900.45	Картометрический	5.00	-
15	507034.42	1312946.16	Картометрический	5.00	-
16	507044.42	1312946.33	Картометрический	5.00	-
17	507048.98	1312948.09	Картометрический	5.00	-
18	507071.60	1312956.83	Картометрический	5.00	-
19	507094.87	1312965.81	Картометрический	5.00	-
20	507104.20	1312969.41	Картометрический	5.00	-
21	507093.90	1312997.48	Картометрический	5.00	-
22	507084.00	1313023.13	Картометрический	5.00	-
23	507083.07	1313025.54	Картометрический	5.00	-
24	507079.51	1313034.78	Картометрический	5.00	-
25	507072.04	1313054.16	Картометрический	5.00	-
26	507061.10	1313082.80	Картометрический	5.00	-
27	507097.83	1313096.59	Картометрический	5.00	-
28	507098.37	1313096.75	Картометрический	5.00	-
29	507092.89	1313111.76	Картометрический	5.00	-
30	507089.99	1313119.50	Картометрический	5.00	-
31	507087.87	1313125.16	Картометрический	5.00	-
32	507083.42	1313137.16	Картометрический	5.00	-
33	507077.78	1313152.15	Картометрический	5.00	-
34	507065.57	1313184.81	Картометрический	5.00	-
35	507016.09	1313330.59	Картометрический	5.00	-

1	2	3	4	5	6
36	507000.80	1313369.91	Картометрический	5.00	-
1	506993.76	1313367.99	Картометрический	5.00	-
37	506810.40	1311793.47	Картометрический	5.00	-
38	506811.55	1311884.47	Картометрический	5.00	-
39	506844.51	1311883.53	Картометрический	5.00	-
40	506845.09	1311926.83	Картометрический	5.00	-
41	506816.49	1311927.39	Картометрический	5.00	-
42	506817.36	1311973.99	Картометрический	5.00	-
43	506643.06	1311978.09	Картометрический	5.00	-
44	506643.03	1311951.51	Картометрический	5.00	-
45	506443.59	1311958.15	Картометрический	5.00	-
46	506314.99	1311962.42	Картометрический	5.00	-
47	506314.35	1311806.39	Картометрический	5.00	-
48	506442.35	1311802.20	Картометрический	5.00	-
49	506643.04	1311795.63	Картометрический	5.00	-
50	506643.08	1311798.33	Картометрический	5.00	-
37	506810.40	1311793.47	Картометрический	5.00	-
51	506800.68	1311815.76	Картометрический	5.00	-
52	506801.06	1311845.76	Картометрический	5.00	-
53	506735.08	1311847.68	Картометрический	5.00	-
54	506734.70	1311817.68	Картометрический	5.00	-
51	506800.68	1311815.76	Картометрический	5.00	-

3. Сведения о характерных точках части (частей) границы объекта

Обозначение характерных точек части границы	Координаты, м		Метод определения координат характерной точки	Средняя квадратическая погрешность положения характерной точки (Mt), м	Описание обозначения точки на местности (при наличии)
	X	Y			
1	2	3	4	5	6
Часть №					
-	-	-	-	-	-

Раздел 3

Сведения о местоположении измененных (уточненных) границ объекта							
1. Система координат: -							
2. Сведения о характерных точках границ объекта							
Обозначение характерных точек границ	Существующие координаты, м		Измененные (уточненные) координаты, м		Метод определения координат характерной точки	Средняя квадратическая погрешность положения характерной точки (Mt), м	Описание обозначения точки на местности (при наличии)
	X	Y	X	Y			
1	2	3	4	5	6	7	8
-	-	-	-	-	-	-	-
3.Сведения о характерных точках части (частей) границы объекта							
Часть №							
-	-	-	-	-	-	-	-

Раздел 4

План границ объекта



Масштаб 1:5000

Используемые условные знаки и обозначения:

- границы территориальной зоны
- границы муниципального образования
- характерная точка границ территориальной зоны

Заместитель руководителя УНО «Нормативно-проектный центр»

Подпись _____ А.В. Романов Дата «14» февраля 2020 г.

Место для оттиска печати (при наличии) лица, составившего описание местоположения границ объекта

ОПИСАНИЕ МЕСТОПОЛОЖЕНИЯ ГРАНИЦ

Зона застройки многоэтажными жилыми домами - Ж4

(наименование объекта, местоположение границ которого описано (далее - объект)

Раздел 1

Сведения об объекте		
№ п/п	Характеристики объекта	Описание характеристик
1	2	3
1	Местоположение объекта	Воронежская область, Новоусманский муниципальный район, Усманское 2-е сельское поселение, село Новая Усмань (часть)
2	Площадь объекта ± величина погрешности определения площади (Р ± Дельта Р)	1818255 +/- 23597 м²
3	Иные характеристики объекта	-

Раздел 2

Сведения о местоположении границ объекта					
1. Система координат: МСК - 36, зона 1					
2. Сведения о характерных точках границ объекта					
Обозначение характерных точек границ	Координаты, м		Метод определения координат характерной точки	Средняя квадратическая погрешность положения характерной точки (Mt), м	Описание обозначения точки на местности (при наличии)
	X	Y			
1	2	3	4	5	6
1	507888.62	1311338.37	Картометрический	1.00	-
2	507747.98	1311550.46	Картометрический	1.00	-
3	507765.51	1311562.62	Картометрический	1.00	-
4	507761.61	1311568.64	Картометрический	1.00	-
5	507756.79	1311576.04	Картометрический	1.00	-
6	507690.54	1311689.65	Картометрический	1.00	-
7	507663.30	1311731.02	Картометрический	1.00	-
8	507609.53	1311807.47	Картометрический	1.00	-
9	507606.92	1311811.19	Картометрический	1.00	-
10	507601.65	1311815.57	Картометрический	1.00	-
11	507595.33	1311815.48	Картометрический	1.00	-
12	507216.39	1311764.82	Картометрический	1.00	-
13	507153.83	1311759.18	Картометрический	1.00	-
14	507089.59	1311759.41	Картометрический	1.00	-
15	507011.56	1311761.61	Картометрический	1.00	-
16	506942.33	1311763.54	Картометрический	1.00	-
17	506942.29	1311761.20	Картометрический	1.00	-
18	506942.31	1311742.36	Картометрический	5.00	-
19	506942.66	1311516.75	Картометрический	5.00	-
20	506942.99	1311301.75	Картометрический	5.00	-
21	506993.03	1311301.83	Картометрический	5.00	-
22	507115.48	1311302.02	Картометрический	5.00	-
23	507257.61	1311302.24	Картометрический	5.00	-
24	507421.09	1311307.04	Картометрический	5.00	-
25	507421.77	1311307.05	Картометрический	5.00	-
26	507426.10	1311307.90	Картометрический	5.00	-
27	507432.81	1311307.94	Картометрический	5.00	-
28	507432.80	1311303.13	Картометрический	5.00	-
29	507580.77	1311303.20	Картометрический	5.00	-
30	507580.79	1311259.69	Картометрический	5.00	-
31	507767.49	1311259.79	Картометрический	5.00	-
1	507888.62	1311338.37	Картометрический	5.00	-
32	507424.06	1311408.88	Картометрический	1.00	-
33	507424.09	1311429.25	Картометрический	1.00	-

1	2	3	4	5	6
34	507411.23	1311429.07	Картометрический	1.00	-
35	507397.09	1311428.87	Картометрический	1.00	-
36	507397.03	1311439.39	Картометрический	1.00	-
37	507396.97	1311448.52	Картометрический	1.00	-
38	507390.03	1311448.39	Картометрический	1.00	-
39	507255.52	1311445.96	Картометрический	1.00	-
40	507255.60	1311436.26	Картометрический	1.00	-
41	507255.66	1311428.99	Картометрический	1.00	-
42	507161.33	1311478.63	Картометрический	1.00	-
43	507209.19	1311408.59	Картометрический	1.00	-
32	507424.06	1311408.88	Картометрический	1.00	-
44	507501.13	1311825.83	Картометрический	1.00	-
45	507499.66	1311880.60	Картометрический	1.00	-
46	507484.60	1311931.95	Картометрический	1.00	-
47	507486.13	1311948.56	Картометрический	1.00	-
48	507482.11	1311948.87	Картометрический	1.00	-
49	507478.36	1311950.37	Картометрический	1.00	-
50	507476.09	1311953.69	Картометрический	1.00	-
51	507463.14	1311993.30	Картометрический	1.00	-
52	507438.86	1312067.54	Картометрический	1.00	-
53	507424.93	1312110.15	Картометрический	1.00	-
54	507243.54	1312069.65	Картометрический	1.00	-
55	507242.68	1312073.86	Картометрический	1.00	-
56	507228.41	1312140.87	Картометрический	1.00	-
57	507250.82	1312160.51	Картометрический	1.00	-
58	507403.71	1312174.17	Картометрический	1.00	-
59	507409.73	1312195.43	Картометрический	1.00	-
60	507409.15	1312200.23	Картометрический	1.00	-
61	507407.59	1312213.25	Картометрический	1.00	-
62	507406.87	1312219.24	Картометрический	1.00	-
63	507405.42	1312231.25	Картометрический	1.00	-
64	507403.93	1312242.44	Картометрический	1.00	-
65	507271.84	1312227.91	Картометрический	1.00	-
66	507275.88	1312219.62	Картометрический	1.00	-
67	507276.48	1312214.65	Картометрический	1.00	-
68	507225.79	1312208.66	Картометрический	1.00	-
69	507227.84	1312191.69	Картометрический	1.00	-
70	507229.54	1312177.54	Картометрический	1.00	-
71	507244.96	1312179.63	Картометрический	1.00	-
72	507244.65	1312181.79	Картометрический	1.00	-
73	507249.89	1312182.42	Картометрический	1.00	-
74	507251.05	1312171.66	Картометрический	1.00	
75	507151.95	1312148.12	Картометрический	1.00	-
76	507184.29	1312021.25	Картометрический	1.00	-
77	507184.29	1311940.10	Картометрический	1.00	-
78	507058.88	1311936.51	Картометрический	1.00	-
79	507059.43	1311878.63	Картометрический	1.00	-

1	2	3	4	5	6
80	507059.16	1311785.24	Картометрический	1.00	-
81	507068.77	1311785.36	Картометрический	1.00	-
82	507070.80	1311780.18	Картометрический	1.00	-
83	507073.96	1311777.20	Картометрический	1.00	-
84	507094.13	1311776.64	Картометрический	1.00	-
85	507150.30	1311777.10	Картометрический	1.00	-
86	507193.50	1311779.18	Картометрический	1.00	-
87	507223.62	1311781.74	Картометрический	1.00	-
88	507227.51	1311783.00	Картометрический	1.00	-
89	507229.18	1311787.87	Картометрический	1.00	-
90	507245.51	1311789.95	Картометрический	1.00	-
91	507249.62	1311785.62	Картометрический	1.00	-
92	507254.10	1311785.51	Картометрический	1.00	-
93	507278.24	1311789.80	Картометрический	1.00	-
94	507331.11	1311796.13	Картометрический	1.00	-
95	507335.93	1311798.74	Картометрический	1.00	-
96	507337.66	1311802.83	Картометрический	1.00	-
97	507338.10	1311809.21	Картометрический	1.00	-
98	507349.96	1311810.16	Картометрический	1.00	-
99	507351.56	1311806.11	Картометрический	1.00	-
100	507353.60	1311804.26	Картометрический	1.00	-
101	507358.21	1311802.26	Картометрический	1.00	-
102	507395.60	1311808.13	Картометрический	1.00	-
103	507405.35	1311810.65	Картометрический	1.00	-
104	507416.47	1311811.05	Картометрический	1.00	-
105	507484.72	1311818.73	Картометрический	1.00	-
106	507490.09	1311820.52	Картометрический	1.00	-
107	507491.47	1311824.81	Картометрический	1.00	-
44	507501.13	1311825.83	Картометрический	1.00	-
108	507306.96	1312618.93	Картометрический	1.00	-
109	507304.61	1312653.56	Картометрический	1.00	-
110	507320.03	1312658.56	Картометрический	1.00	-
111	507325.53	1312734.60	Картометрический	1.00	-
112	507326.07	1312760.37	Картометрический	1.00	-
113	507126.58	1312761.31	Картометрический	1.00	-
114	507113.60	1312739.43	Картометрический	1.00	-
115	507128.56	1312686.90	Картометрический	1.00	-
116	507101.70	1312672.37	Картометрический	1.00	-
117	507115.99	1312649.70	Картометрический	1.00	-
118	507236.67	1312649.49	Картометрический	1.00	-
119	507244.44	1312615.73	Картометрический	1.00	-
120	507299.23	1312618.51	Картометрический	1.00	-
108	507306.96	1312618.93	Картометрический	1.00	-
121	506954.17	1312109.39	Картометрический	1.00	-
122	506959.26	1312249.78	Картометрический	1.00	-
123	506968.40	1312516.99	Картометрический	1.00	-

1	2	3	4	5	6
124	506968.36	1312589.99	Картометрический	1.00	-
125	506970.21	1312715.18	Картометрический	1.00	-
126	506983.83	1313115.50	Картометрический	5.00	-
127	506997.61	1313473.15	Картометрический	5.00	-
128	506510.84	1313499.40	Картометрический	5.00	-
129	506498.14	1312683.29	Картометрический	5.00	-
130	505705.46	1312702.71	Картометрический	5.00	-
131	505696.69	1311839.81	Картометрический	5.00	-
132	505709.74	1311838.77	Картометрический	5.00	
133	505709.94	1311841.97	Картометрический	5.00	-
134	505712.23	1311841.77	Картометрический	5.00	-
135	505712.03	1311838.59	Картометрический	5.00	-
136	505753.39	1311835.30	Картометрический	5.00	-
137	505753.64	1311841.65	Картометрический	5.00	-
138	505758.93	1311841.29	Картометрический	5.00	-
139	505758.68	1311834.88	Картометрический	5.00	-
140	505768.66	1311834.09	Картометрический	5.00	-
141	505768.94	1311841.22	Картометрический	5.00	-
142	505774.23	1311840.85	Картометрический	5.00	-
143	505773.95	1311833.67	Картометрический	5.00	-
144	505880.36	1311825.21	Картометрический	5.00	-
145	505880.35	1311824.88	Картометрический	5.00	-
146	506143.46	1311811.93	Картометрический	5.00	-
147	506314.35	1311806.39	Картометрический	5.00	
148	506314.67	1311884.58	Картометрический	5.00	-
149	506314.99	1311962.42	Картометрический	5.00	-
150	506443.59	1311958.15	Картометрический	5.00	-
151	506643.03	1311951.51	Картометрический	5.00	-
152	506643.06	1312039.11	Картометрический	5.00	-
153	506643.06	1312110.14	Картометрический	5.00	-
154	506891.19	1312110.39	Картометрический	1.00	-
121	506954.17	1312109.39	Картометрический	5.00	-
155	506755.18	1312741.50	Картометрический	5.00	-
156	506764.30	1312994.19	Картометрический	5.00	-
157	506764.84	1313009.18	Картометрический	5.00	-
158	506606.73	1313014.96	Картометрический	5.00	-
159	506606.20	1312999.97	Картометрический	5.00	-
160	506528.11	1313002.82	Картометрический	5.00	-
161	506524.18	1312750.00	Картометрический	5.00	-
162	506597.05	1312747.31	Картометрический	5.00	-
155	506755.18	1312741.50	Картометрический	5.00	-
3. Сведения о характерных точках части (частей) границы объекта					

1	2	3	4	5	6
Обозначение характерных точек части границы	Координаты, м		Метод определения координат характерной точки	Средняя квадратическая погрешность положения характерной точки (Mt), м	Описание обозначения точки на местности (при наличии)
	X	Y			
1	2	3	4	5	6
Часть №					
-	-	-	-	-	-

Раздел 3

Сведения о местоположении измененных (уточненных) границ объекта							
1. Система координат: -							
2. Сведения о характерных точках границ объекта							
Обозначение характерных точек границ	Существующие координаты, м		Измененные (уточненные) координаты, м		Метод определения координат характерной точки	Средняя квадратическая погрешность положения характерной точки (Mt), м	Описание обозначения точки на местности (при наличии)
	X	Y	X	Y			
1	2	3	4	5	6	7	8
-	-	-	-	-	-	-	-
3.Сведения о характерных точках части (частей) границы объекта							
Часть №							
-	-	-	-	-	-	-	-



ОПИСАНИЕ МЕСТОПОЛОЖЕНИЯ ГРАНИЦ

Общественно-деловая зона – ОД

(наименование объекта, местоположение границ которого описано
(далее - объект)

Раздел 1

Сведения об объекте		
№ п/п	Характеристики объекта	Описание характеристик
1	2	3
1	Местоположение объекта	Воронежская область, Новоусманский муниципальный район, Усманское 2-е сельское поселение, село Новая Усмань (часть)
2	Площадь объекта ± величина погрешности определения площади (Р ± Дельта Р)	255933+/-8853 м²
3	Иные характеристики объекта	-

Раздел 2

Сведения о местоположении границ объекта					
1. Система координат: МСК - 36, зона 1					
2. Сведения о характерных точках границ объекта					
Обозначение характерных точек границ	Координаты, м		Метод определения координат характерной точки	Средняя квадратическая погрешность положения характерной точки (Mt), м	Описание обозначения точки на местности (при наличии)
	X	Y			
1	2	3	4	5	6
1	509220.42	1310870.77	Картометрический	1.00	-
2	509185.62	1310901.90	Картометрический	1.00	-
3	509162.70	1310878.75	Картометрический	1.00	-
4	509108.98	1310801.28	Картометрический	1.00	-
5	509066.58	1310831.00	Картометрический	1.00	-
6	509084.29	1310858.02	Картометрический	1.00	-
7	509016.35	1310904.76	Картометрический	1.00	-
8	508928.26	1310781.52	Картометрический	1.00	-
9	508932.27	1310778.29	Картометрический	1.00	-
10	508979.81	1310817.91	Картометрический	1.00	-
11	508988.90	1310816.50	Картометрический	1.00	-
12	509062.90	1310728.58	Картометрический	1.00	-
1	509220.42	1310870.77	Картометрический	1.00	-
13	509159.59	1310917.80	Картометрический	1.00	-
14	509143.05	1310929.84	Картометрический	1.00	-
15	509138.81	1310923.80	Картометрический	1.00	-
16	509127.18	1310906.80	Картометрический	1.00	-
17	509144.20	1310895.15	Картометрический	1.00	-
18	509155.84	1310912.14	Картометрический	1.00	-
13	509159.59	1310917.80	Картометрический	1.00	-
19	508802.99	1313400.95	Картометрический	1.00	-
20	508802.70	1313402.79	Картометрический	1.00	-
21	508800.20	1313418.54	Картометрический	1.00	-
22	508796.62	1313418.85	Картометрический	1.00	-
23	508788.83	1313451.20	Картометрический	1.00	-
24	508758.34	1313442.62	Картометрический	1.00	-
25	508764.18	1313421.16	Картометрический	1.00	-
26	508749.70	1313417.22	Картометрический	1.00	-
27	508756.08	1313395.47	Картометрический	1.00	-
28	508753.34	1313390.62	Картометрический	1.00	-
29	508750.41	1313389.86	Картометрический	1.00	-

1	2	3	4	5	6
30	508748.30	1313386.06	Картометрический	1.00	-
19	508802.99	1313400.95	Картометрический	1.00	-
31	508466.12	1313405.96	Картометрический	1.00	-
32	508435.03	1313425.11	Картометрический	1.00	-
33	508432.94	1313423.18	Картометрический	1.00	-
34	508432.00	1313422.10	Картометрический	1.00	-
35	508431.31	1313421.31	Картометрический	1.00	-
36	508431.07	1313421.09	Картометрический	1.00	-
37	508431.39	1313420.59	Картометрический	1.00	-
38	508420.48	1313408.33	Картометрический	1.00	-
39	508412.29	1313397.84	Картометрический	1.00	-
40	508423.57	1313387.85	Картометрический	1.00	-
41	508426.85	1313384.63	Картометрический	1.00	-
42	508426.37	1313384.13	Картометрический	1.00	-
43	508426.55	1313383.96	Картометрический	1.00	-
44	508431.95	1313378.68	Картометрический	1.00	-
45	508433.12	1313377.54	Картометрический	1.00	-
46	508433.59	1313375.98	Картометрический	1.00	-
47	508456.89	1313398.45	Картометрический	1.00	-
48	508457.72	1313397.59	Картометрический	1.00	-
31	508466.12	1313405.96	Картометрический	1.00	-
49	508586.05	1312903.86	Картометрический	1.00	-
50	508579.23	1312935.03	Картометрический	1.00	-
51	508522.23	1312921.21	Картометрический	1.00	-
52	508522.00	1312922.77	Картометрический	1.00	-
53	508516.77	1312947.06	Картометрический	1.00	-
54	508515.81	1312950.52	Картометрический	1.00	-
55	508491.30	1312948.82	Картометрический	1.00	-
56	508462.26	1312938.50	Картометрический	1.00	-
57	508434.97	1312940.52	Картометрический	1.00	-
58	508428.71	1312939.28	Картометрический	1.00	-
59	508386.38	1312916.60	Картометрический	1.00	-
60	508433.72	1312859.47	Картометрический	1.00	-
61	508460.32	1312885.55	Картометрический	1.00	-
62	508493.69	1312893.27	Картометрический	1.00	-
63	508552.08	1312912.67	Картометрический	1.00	-
49	508586.05	1312903.86	Картометрический	1.00	-
64	508570.27	1312706.14	Картометрический	1.00	-
65	508564.00	1312713.97	Картометрический	1.00	-
66	508561.71	1312715.96	Картометрический	1.00	-
67	508528.62	1312744.21	Картометрический	1.00	-
68	508492.41	1312698.32	Картометрический	1.00	-
69	508496.01	1312695.66	Картометрический	1.00	-

1	2	3	4	5	6
70	508474.44	1312664.21	Картометрический	1.00	-
71	508506.54	1312628.53	Картометрический	1.00	-
72	508511.85	1312634.41	Картометрический	1.00	-
73	508521.81	1312626.79	Картометрический	1.00	-
74	508549.30	1312662.81	Картометрический	1.00	-
75	508554.81	1312669.74	Картометрический	1.00	-
76	508559.21	1312673.68	Картометрический	1.00	-
77	508562.53	1312678.56	Картометрический	1.00	-
78	508565.01	1312680.98	Картометрический	1.00	-
79	508555.70	1312687.93	Картометрический	1.00	-
80	508557.53	1312690.10	Картометрический	1.00	-
81	508562.72	1312696.84	Картометрический	1.00	-
82	508565.79	1312700.86	Картометрический	1.00	-
83	508567.78	1312703.29	Картометрический	1.00	-
84	508569.02	1312704.79	Картометрический	1.00	-
64	508570.27	1312706.14	Картометрический	1.00	-
85	508355.77	1312832.14	Картометрический	1.00	-
86	508331.72	1312867.39	Картометрический	1.00	-
87	508277.83	1312825.43	Картометрический	1.00	-
88	508217.96	1312712.82	Картометрический	1.00	-
89	508271.13	1312695.17	Картометрический	1.00	-
90	508300.66	1312692.96	Картометрический	1.00	-
91	508306.07	1312734.02	Картометрический	1.00	-
92	508286.63	1312748.31	Картометрический	1.00	-
93	508318.15	1312784.80	Картометрический	1.00	-
85	508355.77	1312832.14	Картометрический	1.00	-
94	508103.68	1313105.33	Картометрический	1.00	-
95	508087.87	1313125.59	Картометрический	1.00	-
96	508086.43	1313127.22	Картометрический	1.00	-
97	508085.06	1313128.84	Картометрический	1.00	-
98	508081.75	1313132.48	Картометрический	1.00	-
99	508070.46	1313123.48	Картометрический	1.00	-
100	508074.89	1313117.71	Картометрический	1.00	-
101	508082.22	1313108.21	Картометрический	1.00	-
102	508098.44	1313103.72	Картометрический	1.00	-
94	508103.68	1313105.33	Картометрический	1.00	-
103	508050.35	1313073.34	Картометрический	1.00	-
104	508042.86	1313094.76	Картометрический	1.00	-
105	508038.30	1313111.98	Картометрический	1.00	-
106	507987.44	1313127.70	Картометрический	1.00	-
107	507957.55	1313148.46	Картометрический	1.00	-
108	507954.64	1313143.97	Картометрический	1.00	-
109	507944.68	1313150.43	Картометрический	1.00	-

1	2	3	4	5	6
110	507943.30	1313147.97	Картометрический	1.00	-
111	507939.82	1313149.81	Картометрический	1.00	-
112	507938.06	1313147.10	Картометрический	1.00	-
113	507918.76	1313118.32	Картометрический	1.00	-
114	507915.98	1313120.45	Картометрический	1.00	-
115	507894.07	1313085.70	Картометрический	1.00	-
116	507892.09	1313082.60	Картометрический	1.00	-
117	507954.78	1313047.80	Картометрический	1.00	-
118	507958.64	1313050.38	Картометрический	1.00	-
119	508024.39	1313067.51	Картометрический	1.00	-
103	508050.35	1313073.34	Картометрический	1.00	-
120	508086.33	1312935.92	Картометрический	1.00	-
121	508026.62	1312963.72	Картометрический	1.00	-
122	508001.22	1312934.53	Картометрический	1.00	-
123	507985.24	1312904.75	Картометрический	1.00	-
124	508006.78	1312893.98	Картометрический	1.00	-
125	508005.43	1312890.91	Картометрический	1.00	-
126	508016.54	1312886.18	Картометрический	1.00	-
127	508016.06	1312885.41	Картометрический	1.00	-
128	508013.64	1312880.16	Картометрический	1.00	-
129	508020.67	1312877.49	Картометрический	1.00	-
130	508010.17	1312847.11	Картометрический	1.00	-
131	507999.01	1312852.40	Картометрический	1.00	-
132	507997.03	1312846.76	Картометрический	1.00	-
133	507995.23	1312841.99	Картометрический	1.00	-
134	507993.10	1312836.59	Картометрический	1.00	-
135	508004.09	1312829.98	Картометрический	1.00	-
136	508036.98	1312818.64	Картометрический	1.00	-
137	508038.09	1312818.19	Картометрический	1.00	-
138	508041.35	1312817.11	Картометрический	1.00	-
139	508048.27	1312835.95	Картометрический	1.00	-
140	508066.92	1312886.88	Картометрический	1.00	-
120	508086.33	1312935.92	Картометрический	1.00	-
141	507721.31	1312886.87	Картометрический	1.00	-
142	507704.28	1312914.75	Картометрический	1.00	-
143	507694.66	1312932.52	Картометрический	1.00	-
144	507685.42	1312927.96	Картометрический	1.00	-
145	507677.37	1312948.62	Картометрический	1.00	-
146	507698.27	1312959.71	Картометрический	1.00	-
147	507694.52	1312965.47	Картометрический	1.00	-
148	507684.70	1312990.04	Картометрический	1.00	-
149	507674.11	1313010.05	Картометрический	1.00	-
150	507655.27	1313048.63	Картометрический	1.00	-
151	507671.42	1313055.61	Картометрический	1.00	-

1	2	3	4	5	6
152	507648.35	1313095.56	Картометрический	1.00	-
153	507642.17	1313091.87	Картометрический	1.00	-
154	507630.45	1313111.87	Картометрический	1.00	-
155	507608.57	1313099.80	Картометрический	1.00	-
156	507604.14	1313097.48	Картометрический	1.00	-
157	507627.26	1313045.21	Картометрический	1.00	-
158	507641.05	1313009.29	Картометрический	1.00	-
159	507680.11	1312911.11	Картометрический	1.00	-
160	507682.40	1312905.87	Картометрический	1.00	-
161	507687.67	1312893.42	Картометрический	1.00	-
162	507695.24	1312873.99	Картометрический	1.00	-
163	507700.16	1312876.53	Картометрический	1.00	-
141	507721.31	1312886.87	Картометрический	1.00	-
164	507841.18	1312427.16	Картометрический	1.00	-
165	507814.56	1312492.40	Картометрический	1.00	-
166	507787.06	1312558.58	Картометрический	1.00	-
167	507769.71	1312596.27	Картометрический	1.00	-
168	507757.85	1312592.17	Картометрический	1.00	-
169	507749.75	1312588.97	Картометрический	1.00	-
170	507752.46	1312582.10	Картометрический	1.00	-
171	507752.77	1312582.22	Картометрический	1.00	-
172	507757.66	1312569.36	Картометрический	1.00	-
173	507759.94	1312563.38	Картометрический	1.00	-
174	507771.26	1312535.05	Картометрический	1.00	-
175	507772.42	1312535.69	Картометрический	1.00	-
176	507777.38	1312524.87	Картометрический	1.00	-
177	507778.80	1312521.50	Картометрический	1.00	-
178	507781.38	1312515.92	Картометрический	1.00	-
179	507765.56	1312508.54	Картометрический	1.00	-
180	507772.17	1312491.37	Картометрический	1.00	-
181	507769.53	1312490.31	Картометрический	1.00	-
182	507774.38	1312478.30	Картометрический	1.00	-
183	507768.80	1312476.01	Картометрический	1.00	-
184	507777.23	1312452.53	Картометрический	1.00	-
185	507778.34	1312451.88	Картометрический	1.00	-
186	507781.90	1312441.97	Картометрический	1.00	-
187	507805.05	1312452.83	Картометрический	1.00	-
188	507806.47	1312447.68	Картометрический	1.00	-
189	507792.56	1312441.85	Картометрический	1.00	-
190	507795.50	1312422.70	Картометрический	1.00	-
191	507797.28	1312423.13	Картометрический	1.00	-
192	507798.74	1312417.31	Картометрический	1.00	-
193	507800.47	1312411.68	Картометрический	1.00	-
194	507824.79	1312421.67	Картометрический	1.00	-
164	507841.18	1312427.16	Картометрический	1.00	-

1	2	3	4	5	6
195	508020.07	1312501.50	Картометрический	1.00	-
196	508018.29	1312537.42	Картометрический	1.00	-
197	508015.80	1312577.93	Картометрический	1.00	-
198	508015.69	1312637.74	Картометрический	1.00	-
199	507998.86	1312642.73	Картометрический	1.00	-
200	507995.24	1312633.30	Картометрический	1.00	-
201	507974.83	1312583.26	Картометрический	1.00	-
202	507963.76	1312555.38	Картометрический	1.00	-
203	507944.65	1312502.90	Картометрический	1.00	-
204	507945.40	1312502.88	Картометрический	1.00	-
205	508016.78	1312501.51	Картометрический	1.00	-
195	508020.07	1312501.50	Картометрический	1.00	-
206	507910.06	1312478.63	Картометрический	1.00	-
207	507914.24	1312489.33	Картометрический	1.00	-
208	507955.25	1312591.85	Картометрический	1.00	-
209	507947.96	1312594.8	Картометрический	1.00	-
210	507943.33	1312596.68	Картометрический	1.00	-
211	507914.13	1312523.89	Картометрический	1.00	-
212	507896.02	1312475.31	Картометрический	1.00	-
213	507899.89	1312470.22	Картометрический	1.00	-
206	507910.06	1312478.63	Картометрический	1.00	-
214	508030.63	1311915.94	Картометрический	1.00	-
215	508045.32	1311927.76	Картометрический	1.00	-
216	508050.02	1311937.18	Картометрический	1.00	-
217	508049.28	1311948.08	Картометрический	1.00	-
218	508019.05	1312021.94	Картометрический	1.00	-
219	508007.15	1312048.48	Картометрический	1.00	-
220	508003.03	1312058.29	Картометрический	1.00	-
221	507999.99	1312057.27	Картометрический	1.00	-
222	507999.48	1312058.62	Картометрический	1.00	-
223	507998.21	1312056.51	Картометрический	1.00	-
224	507978.87	1312047.96	Картометрический	1.00	-
225	507951.82	1312037.87	Картометрический	1.00	-
226	507954.00	1312031.72	Картометрический	1.00	-
227	507963.28	1312009.41	Картометрический	1.00	-
228	507978.82	1312015.63	Картометрический	1.00	-
229	507986.38	1312018.38	Картометрический	1.00	-
230	507990.04	1312009.35	Картометрический	1.00	-
231	507997.00	1311995.81	Картометрический	1.00	-
232	508005.15	1311977.55	Картометрический	1.00	-
233	508005.93	1311966.70	Картометрический	1.00	-
234	508008.06	1311953.88	Картометрический	1.00	-
235	508010.37	1311945.20	Картометрический	1.00	-

1	2	3	4	5	6
236	508011.89	1311941.14	Картометрический	1.00	-
237	508014.16	1311935.08	Картометрический	1.00	-
238	508003.36	1311930.97	Картометрический	1.00	-
239	507996.71	1311928.89	Картометрический	1.00	-
240	507968.61	1311921.29	Картометрический	1.00	-
241	507968.20	1311921.14	Картометрический	1.00	-
242	507952.99	1311916.17	Картометрический	1.00	-
243	507941.32	1311913.29	Картометрический	1.00	-
244	507929.99	1311909.34	Картометрический	1.00	-
245	507929.83	1311905.55	Картометрический	1.00	-
246	507929.35	1311905.42	Картометрический	1.00	-
247	507923.59	1311903.78	Картометрический	1.00	-
248	507921.31	1311903.13	Картометрический	1.00	-
249	507922.12	1311900.26	Картометрический	1.00	-
250	507872.13	1311886.86	Картометрический	1.00	-
251	507852.07	1311883.94	Картометрический	1.00	-
252	507823.33	1311877.23	Картометрический	1.00	-
253	507817.61	1311875.46	Картометрический	1.00	-
254	507818.44	1311872.58	Картометрический	1.00	-
255	507818.60	1311872.02	Картометрический	1.00	-
256	507819.93	1311864.54	Картометрический	1.00	-
257	507819.91	1311864.44	Картометрический	1.00	-
258	507835.12	1311867.10	Картометрический	1.00	-
259	507871.89	1311873.57	Картометрический	1.00	-
260	507928.28	1311884.61	Картометрический	1.00	-
261	507968.35	1311895.04	Картометрический	1.00	-
214	508030.63	1311915.94	Картометрический	1.00	-
262	508068.14	1311872.04	Картометрический	1.00	-
263	508062.67	1311894.04	Картометрический	1.00	-
264	508058.70	1311901.74	Картометрический	1.00	-
265	508052.75	1311903.46	Картометрический	1.00	-
266	508038.64	1311898.68	Картометрический	1.00	-
267	508024.58	1311894.44	Картометрический	1.00	-
268	508027.22	1311885.77	Картометрический	1.00	-
269	508035.75	1311860.46	Картометрический	1.00	-
270	508053.61	1311867.87	Картометрический	1.00	-
271	508055.20	1311868.45	Картометрический	1.00	-
262	508068.14	1311872.04	Картометрический	1.00	-
272	508230.48	1311761.04	Картометрический	1.00	-
273	508226.71	1311767.48	Картометрический	1.00	-
274	508232.76	1311771.91	Картометрический	1.00	-
275	508219.79	1311793.69	Картометрический	1.00	-
276	508223.25	1311796.94	Картометрический	1.00	-
277	508220.93	1311802.33	Картометрический	1.00	-

1	2	3	4	5	6
278	508221.79	1311802.82	Картометрический	1.00	-
279	508220.96	1311804.47	Картометрический	1.00	-
280	508221.42	1311804.69	Картометрический	1.00	-
281	508217.05	1311812.27	Картометрический	1.00	-
282	508194.05	1311802.16	Картометрический	1.00	-
283	508176.20	1311843.62	Картометрический	1.00	-
284	508141.55	1311824.83	Картометрический	1.00	-
285	508130.55	1311819.37	Картометрический	1.00	-
286	508149.48	1311777.43	Картометрический	1.00	-
287	508178.49	1311720.18	Картометрический	1.00	-
288	508185.71	1311727.71	Картометрический	1.00	-
272	508230.48	1311761.04	Картометрический	1.00	-
289	508168.25	1311692.22	Картометрический	1.00	-
290	508164.31	1311697.97	Картометрический	1.00	-
291	508156.61	1311711.12	Картометрический	1.00	-
292	508143.51	1311739.44	Картометрический	1.00	-
293	508117.23	1311726.61	Картометрический	1.00	-
294	508127.77	1311706.06	Картометрический	1.00	-
295	508130.06	1311707.13	Картометрический	1.00	-
296	508146.24	1311684.03	Картометрический	1.00	-
297	508149.61	1311678.52	Картометрический	1.00	-
298	508154.28	1311681.84	Картометрический	1.00	-
299	508159.91	1311685.85	Картометрический	1.00	-
289	508168.25	1311692.22	Картометрический	1.00	-
300	508351.67	1311531.75	Картометрический	1.00	-
301	508344.68	1311539.28	Картометрический	1.00	-
302	508343.89	1311538.66	Картометрический	1.00	-
303	508342.87	1311537.86	Картометрический	1.00	-
304	508338.35	1311543.63	Картометрический	1.00	-
305	508337.77	1311544.44	Картометрический	1.00	-
306	508330.78	1311554.12	Картометрический	1.00	-
307	508328.72	1311557.14	Картометрический	1.00	-
308	508330.98	1311558.59	Картометрический	1.00	-
309	508328.10	1311562.99	Картометрический	1.00	-
310	508328.30	1311563.14	Картометрический	1.00	-
311	508326.59	1311565.77	Картометрический	1.00	-
312	508323.80	1311563.89	Картометрический	1.00	-
313	508322.65	1311565.49	Картометрический	1.00	-
314	508322.90	1311565.67	Картометрический	1.00	-
315	508329.08	1311570.25	Картометрический	1.00	-
316	508317.21	1311586.14	Картометрический	1.00	-
317	508315.36	1311588.52	Картометрический	1.00	-
318	508307.07	1311599.22	Картометрический	1.00	-
319	508311.88	1311602.84	Картометрический	1.00	-

1	2	3	4	5	6
320	508299.07	1311619.12	Картометрический	1.00	-
321	508321.46	1311636.06	Картометрический	1.00	-
322	508322.80	1311637.07	Картометрический	1.00	-
323	508318.17	1311642.57	Картометрический	1.00	-
324	508297.28	1311626.34	Картометрический	1.00	-
325	508290.36	1311635.53	Картометрический	1.00	-
326	508289.47	1311634.87	Картометрический	1.00	-
327	508286.40	1311638.96	Картометрический	1.00	-
328	508279.28	1311633.61	Картометрический	1.00	-
329	508276.38	1311637.47	Картометрический	1.00	-
330	508261.83	1311627.52	Картометрический	1.00	-
331	508261.01	1311625.91	Картометрический	1.00	-
332	508273.94	1311608.22	Картометрический	1.00	-
333	508264.39	1311600.80	Картометрический	1.00	-
334	508262.51	1311599.47	Картометрический	1.00	-
335	508293.26	1311561.53	Картометрический	1.00	-
336	508332.29	1311513.98	Картометрический	1.00	-
300	508351.67	1311531.75	Картометрический	1.00	-
337	508272.27	1311547.86	Картометрический	1.00	-
338	508229.73	1311603.79	Картометрический	1.00	-
339	508212.72	1311627.53	Картометрический	1.00	-
340	508209.37	1311625.16	Картометрический	1.00	-
341	508192.08	1311612.35	Картометрический	1.00	-
342	508192.68	1311611.55	Картометрический	1.00	-
343	508218.58	1311576.76	Картометрический	1.00	-
344	508226.66	1311565.91	Картометрический	1.00	-
345	508240.06	1311547.92	Картометрический	1.00	-
346	508247.92	1311537.36	Картометрический	1.00	-
347	508251.74	1311532.22	Картометрический	1.00	-
348	508267.20	1311543.87	Картометрический	1.00	-
349	508268.80	1311545.07	Картометрический	1.00	-
337	508272.27	1311547.86	Картометрический	1.00	-
350	507649.71	1311838.76	Картометрический	1.00	-
351	507640.80	1311853.97	Картометрический	1.00	-
352	507636.56	1311871.37	Картометрический	1.00	-
353	507636.45	1311879.22	Картометрический	1.00	-
354	507632.80	1311893.77	Картометрический	1.00	-
355	507613.43	1311889.13	Картометрический	1.00	-
356	507617.03	1311874.46	Картометрический	1.00	-
357	507612.17	1311873.27	Картометрический	1.00	-
358	507607.30	1311892.67	Картометрический	1.00	-
359	507582.96	1311886.86	Картометрический	1.00	-
360	507579.79	1311899.93	Картометрический	1.00	-
361	507579.48	1311901.23	Картометрический	1.00	-

1	2	3	4	5	6
362	507555.56	1311894.37	Картометрический	1.00	-
363	507547.24	1311928.61	Картометрический	1.00	-
364	507535.88	1311951.56	Картометрический	1.00	-
365	507530.92	1311949.95	Картометрический	1.00	-
366	507527.03	1311962.00	Картометрический	1.00	-
367	507566.87	1311974.81	Картометрический	1.00	-
368	507590.66	1311982.46	Картометрический	1.00	-
369	507574.82	1312029.80	Картометрический	1.00	-
370	507514.73	1312209.33	Картометрический	1.00	-
371	507403.71	1312174.17	Картометрический	1.00	-
372	507250.82	1312160.51	Картометрический	1.00	-
373	507228.41	1312140.87	Картометрический	1.00	-
374	507242.68	1312073.86	Картометрический	1.00	-
375	507243.54	1312069.65	Картометрический	1.00	-
376	507424.93	1312110.15	Картометрический	1.00	-
377	507438.86	1312067.54	Картометрический	1.00	-
378	507463.14	1311993.30	Картометрический	1.00	-
379	507476.09	1311953.69	Картометрический	1.00	-
380	507478.36	1311950.37	Картометрический	1.00	-
381	507482.11	1311948.87	Картометрический	1.00	-
382	507486.13	1311948.56	Картометрический	1.00	-
383	507484.60	1311931.95	Картометрический	1.00	-
384	507499.66	1311880.60	Картометрический	1.00	-
385	507501.13	1311825.83	Картометрический	1.00	-
386	507503.83	1311821.84	Картометрический	1.00	-
387	507508.08	1311821.03	Картометрический	1.00	-
388	507550.77	1311828.53	Картометрический	1.00	-
389	507581.05	1311831.30	Картометрический	1.00	-
390	507590.24	1311831.76	Картометрический	1.00	-
391	507592.85	1311833.01	Картометрический	1.00	-
392	507594.55	1311836.86	Картометрический	1.00	-
393	507606.12	1311838.14	Картометрический	1.00	-
394	507608.71	1311834.76	Картометрический	1.00	-
395	507611.82	1311834.50	Картометрический	1.00	-
396	507637.83	1311838.29	Картометрический	1.00	-
350	507649.71	1311838.76	Картометрический	1.00	-
397	506844.02	1311792.49	Картометрический	1.00	-
398	506843.40	1311801.21	Картометрический	1.00	-
399	506844.51	1311883.53	Картометрический	1.00	-
400	506811.55	1311884.47	Картометрический	1.00	-
401	506810.40	1311793.47	Картометрический	1.00	-
397	506844.02	1311792.49	Картометрический	1.00	-
402	507541.15	1312774.11	Картометрический	1.00	-
403	507544.20	1312774.91	Картометрический	1.00	-

1	2	3	4	5	6
404	507536.79	1312794.05	Картометрический	1.00	-
405	507501.38	1312783.17	Картометрический	1.00	-
406	507497.57	1312782.00	Картометрический	1.00	-
407	507504.23	1312764.40	Картометрический	1.00	-
408	507515.78	1312767.44	Картометрический	1.00	-
402	507541.15	1312774.11	Картометрический	1.00	-
409	507173.97	1312761.09	Картометрический	1.00	-
410	507170.72	1312769.52	Картометрический	1.00	-
411	507169.98	1312771.52	Картометрический	1.00	-
412	507160.17	1312798.07	Картометрический	1.00	-
413	507109.83	1312778.57	Картометрический	1.00	-
414	507112.26	1312772.16	Картометрический	1.00	-
415	507116.05	1312761.36	Картометрический	1.00	-
409	507173.97	1312761.09	Картометрический	1.00	-
416	507128.56	1312686.90	Картометрический	1.00	-
417	507113.60	1312739.43	Картометрический	1.00	-
418	507081.85	1312728.41	Картометрический	1.00	-
419	507101.70	1312672.37	Картометрический	1.00	-
416	507128.56	1312686.90	Картометрический	1.00	-
420	506755.18	1312741.50	Картометрический	5.00	-
421	506764.30	1312994.19	Картометрический	5.00	-
422	506764.84	1313009.18	Картометрический	5.00	-
423	506606.73	1313014.96	Картометрический	5.00	-
424	506606.17	1312999.96	Картометрический	5.00	-
425	506528.11	1313002.82	Картометрический	5.00	-
426	506524.18	1312750.00	Картометрический	5.00	-
427	506597.05	1312747.31	Картометрический	5.00	-
420	506755.18	1312741.50	Картометрический	5.00	-
428	509670.54	1313612.71	Картометрический	1.00	-
429	509661.53	1313634.40	Картометрический	1.00	-
430	509659.39	1313640.21	Картометрический	1.00	-
431	509630.19	1313627.61	Картометрический	1.00	-
432	509632.21	1313622.43	Картометрический	1.00	-
433	509641.26	1313601.16	Картометрический	1.00	-
434	509664.52	1313610.02	Картометрический	1.00	-
428	509670.54	1313612.71	Картометрический	1.00	-
435	509014.92	1314532.02	Картометрический	5.00	-
436	509003.22	1314575.43	Картометрический	5.00	-
437	508986.50	1314572.01	Картометрический	5.00	-
438	508964.93	1314567.25	Картометрический	5.00	-
439	508944.29	1314562.49	Картометрический	5.00	-

1	2	3	4	5	6
440	508946.70	1314517.19	Картометрический	5.00	-
441	508962.87	1314520.72	Картометрический	5.00	-
442	509001.93	1314529.18	Картометрический	5.00	-
435	509014.92	1314532.02	Картометрический	5.00	-
443	507193.89	1314113.97	Картометрический	5.00	-
444	507196.89	1314132.98	Картометрический	5.00	-
445	507181.06	1314169.48	Картометрический	5.00	-
446	507195.28	1314186.55	Картометрический	5.00	-
447	507203.86	1314209.29	Картометрический	5.00	-
448	507101.78	1314272.28	Картометрический	5.00	-
449	507111.86	1314246.04	Картометрический	5.00	-
450	507137.39	1314184.82	Картометрический	5.00	-
451	507170.20	1314104.35	Картометрический	5.00	-
452	507174.56	1314105.75	Картометрический	5.00	-
443	507193.89	1314113.97	Картометрический	5.00	-
453	510039.59	1316874.55	Картометрический	5.00	-
454	509903.36	1316942.80	Картометрический	5.00	-
455	509882.62	1316907.04	Картометрический	5.00	-
456	509876.21	1316872.40	Картометрический	5.00	-
457	509995.03	1316817.93	Картометрический	5.00	-
453	510039.59	1316874.55	Картометрический	5.00	-

3. Сведения о характерных точках части (частей) границы объекта

Обозначение характерных точек части границы	Координаты, м		Метод определения координат характерной точки	Средняя квадратическая погрешность положения характерной точки (Mt), м	Описание обозначения точки на местности (при наличии)
	X	Y			
1	2	3	4	5	6
Часть №					
-	-	-	-	-	-


Раздел 3

Сведения о местоположении измененных (уточненных) границ объекта							
1. Система координат: -							
2. Сведения о характерных точках границ объекта							
Обозначение характерных точек границ	Существующие координаты, м		Измененные (уточненные) координаты, м		Метод определения координат характерной точки	Средняя квадратическая погрешность положения характерной точки (Mt), м	Описание обозначения точки на местности (при наличии)
	X	Y	X	Y			
1	2	3	4	5	6	7	8
-	-	-	-	-	-	-	-
3.Сведения о характерных точках части (частей) границы объекта							
Часть №							
-	-	-	-	-	-	-	-

Раздел 4

План границ объекта

Схема расположения листов плана границ объекта

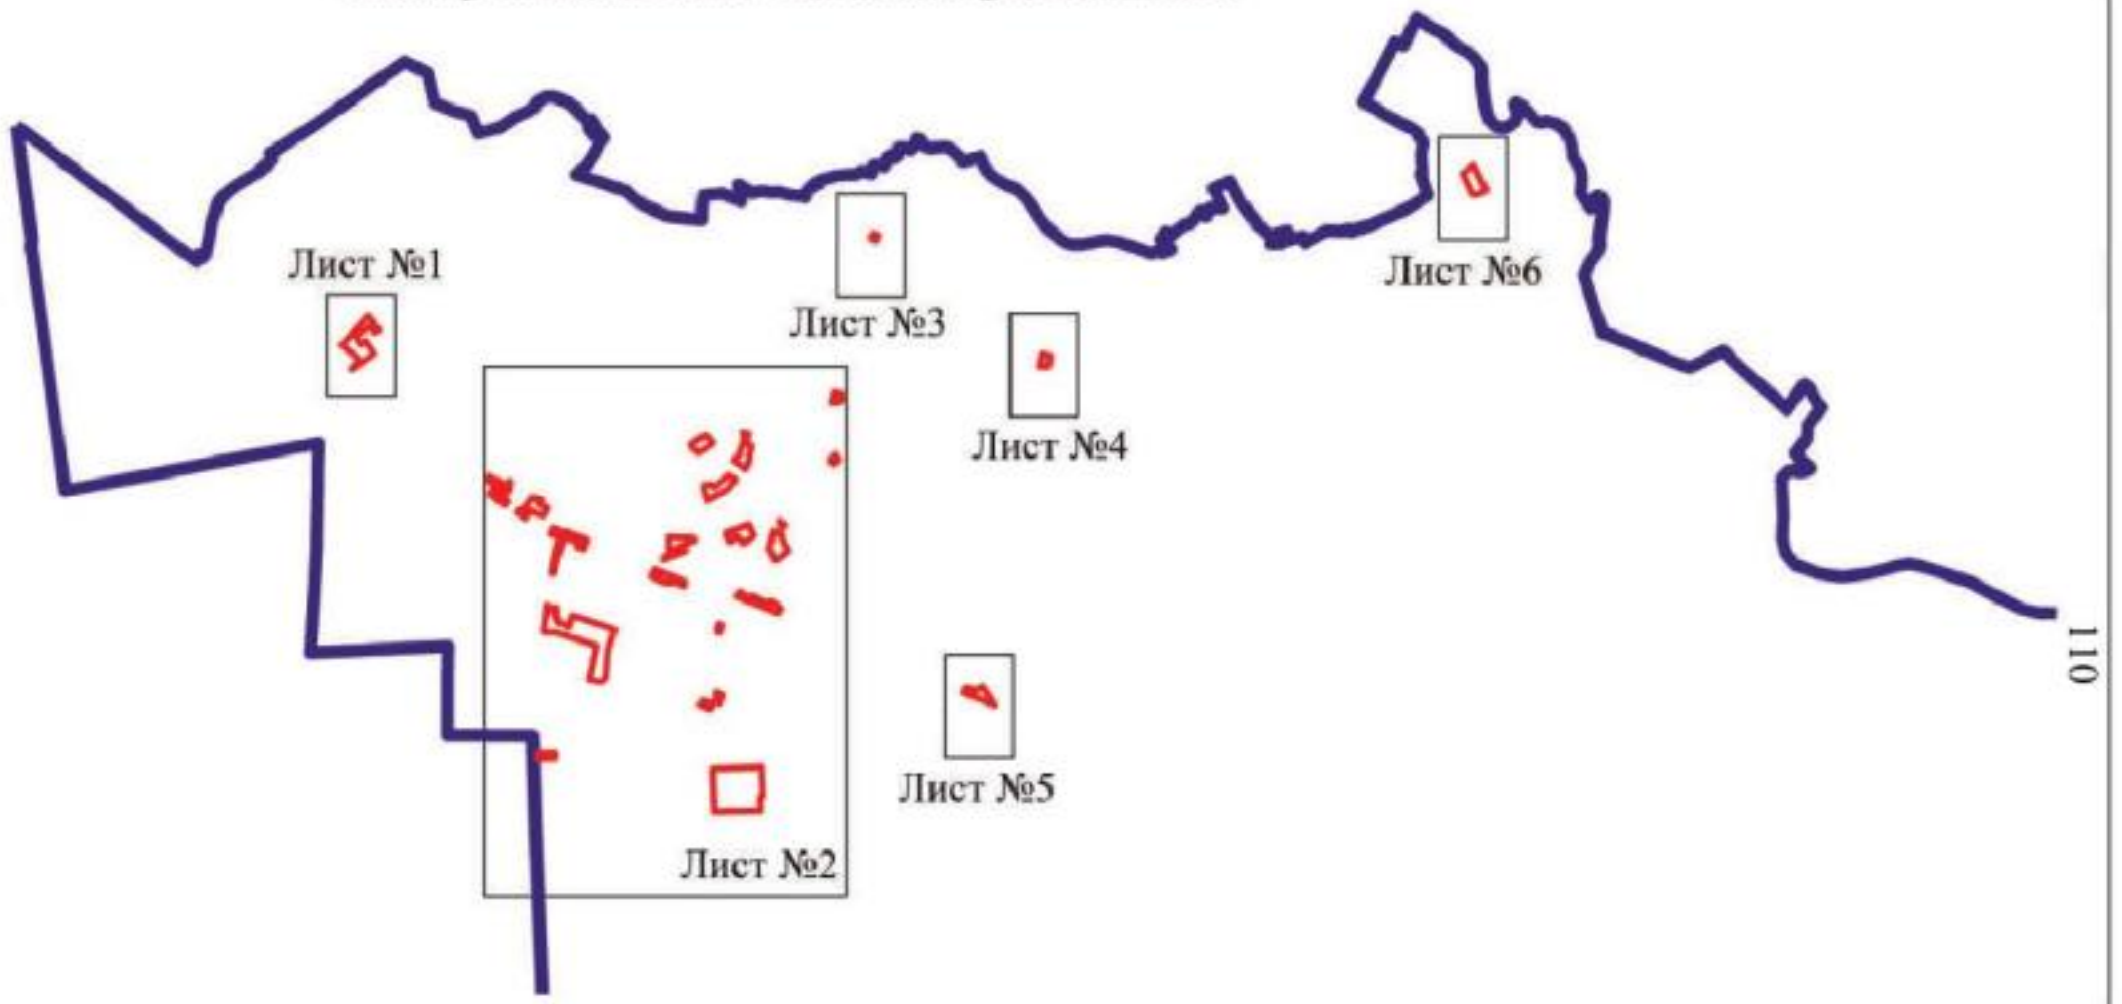

Используемые условные знаки и обозначения:

Масштаб 1:50000

границы территориальной зоны

границы муниципального образования

Лист №1 — область и номер листа плана границ объекта


Заместитель руководителя БУВО «Нормативно-проектный центр»

Подпись _____ А.В. Ромашов Дата « 14 » февраля 2020 г.

Место для оттиска печати (при наличии) лица, составившего описание местоположения границ объекта

План границ объекта

Лист №1

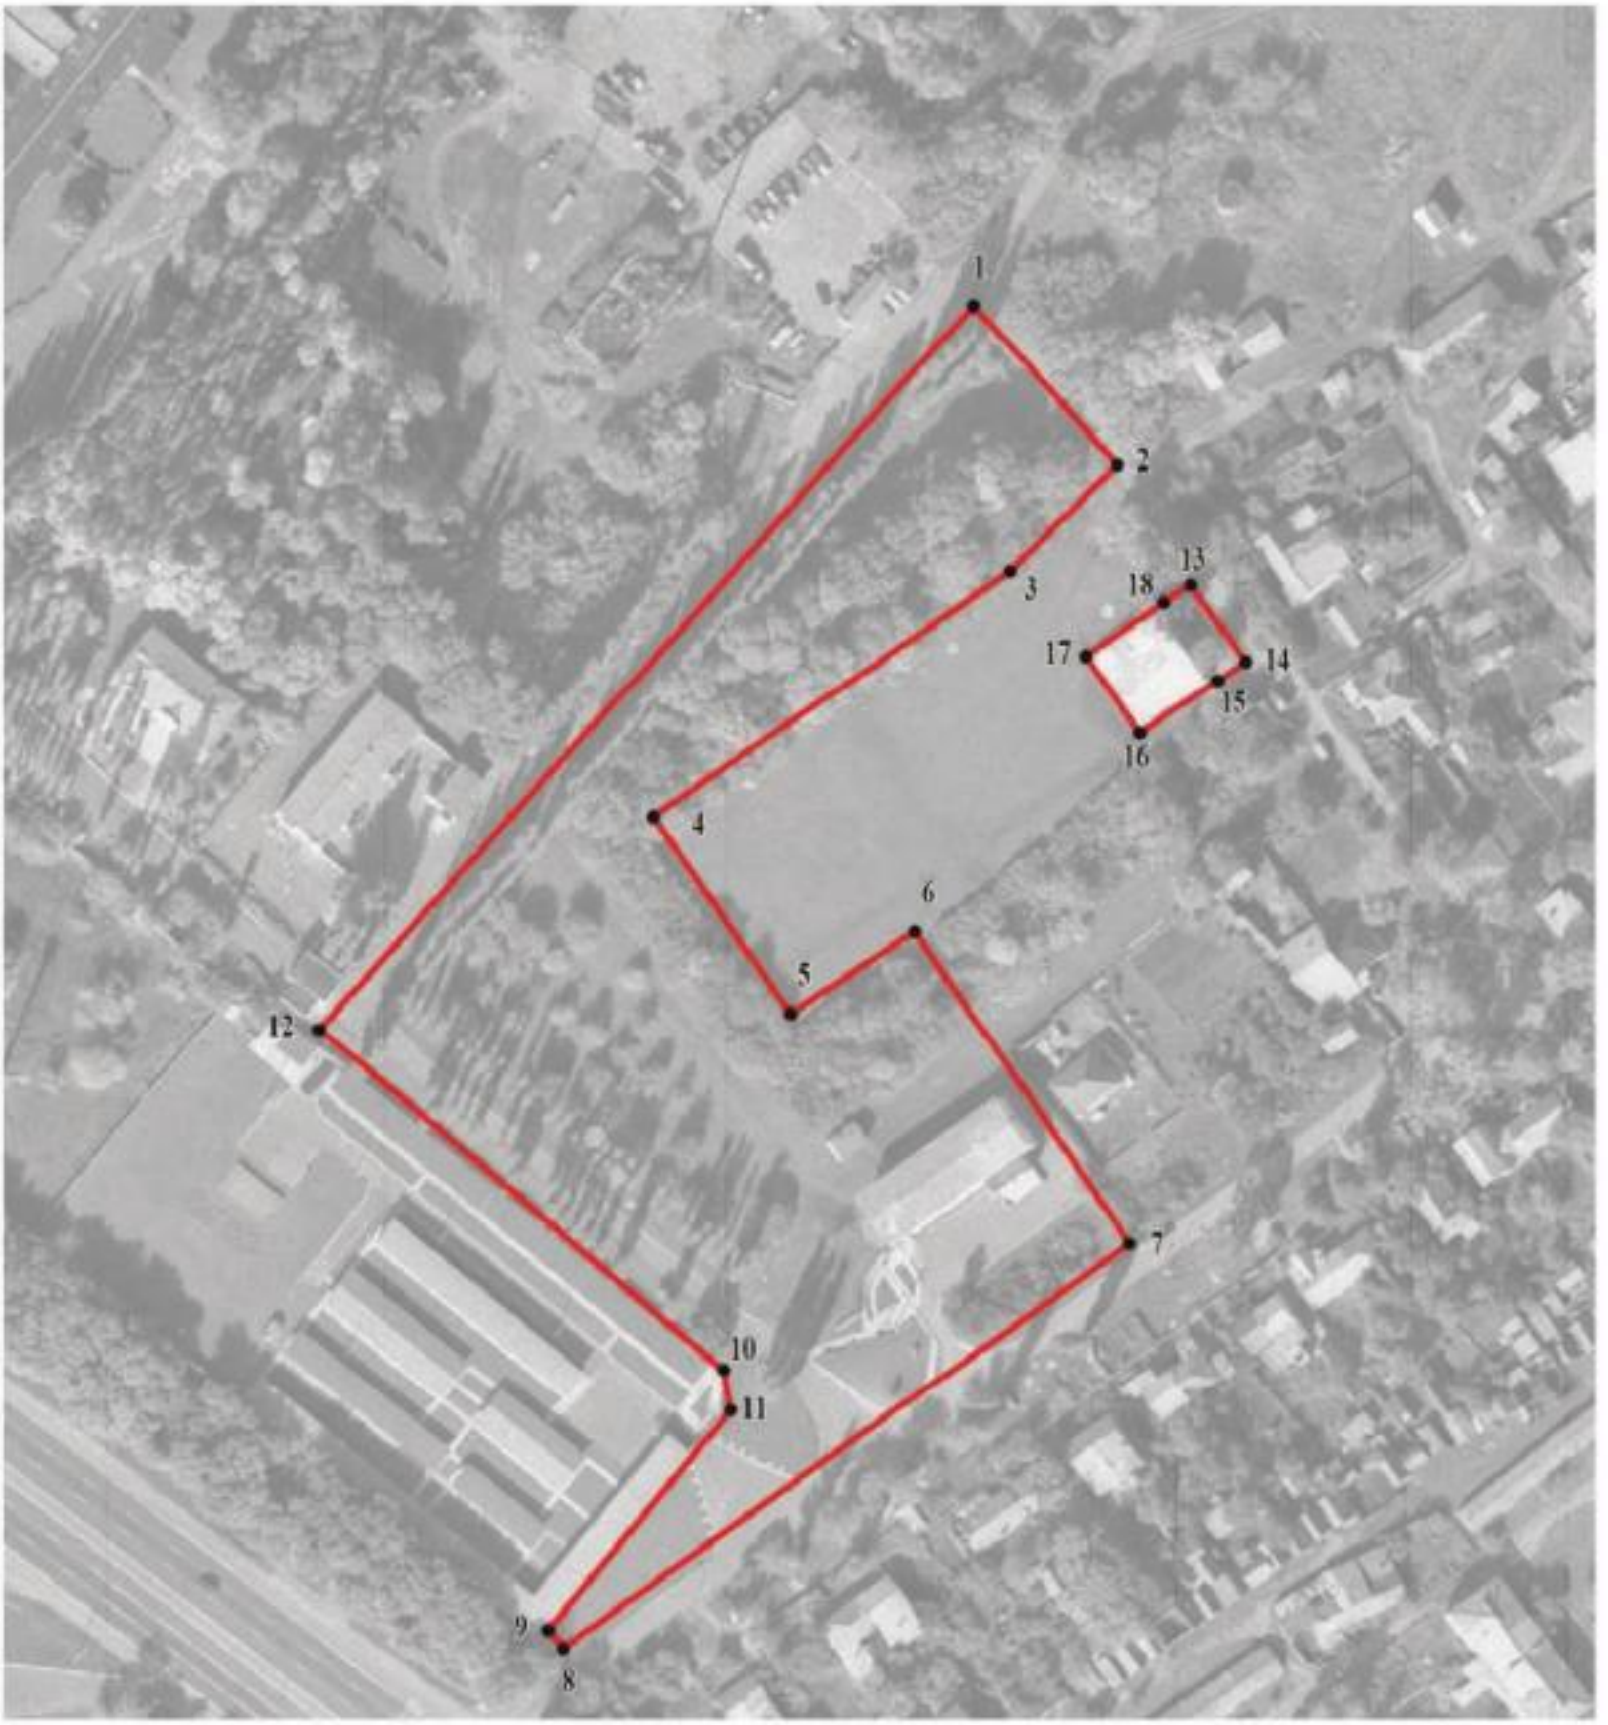

Масштаб 1:2000

Используемые условные знаки и обозначения:

	границы территориальной зоны
• 1	характерная точка границ территориальной зоны

Заместитель руководителя БУВО «Нормативно-проектный центр»

Подпись _____ А.В. Ромашов Дата « 14 » февраля 2020 г.

Место для оттиска печати (при наличии) лица, составившего описание местоположения границ объекта

План границ объекта

Лист №2



Используемые условные знаки и обозначения:

- границы территориальной зоны
- границы муниципального образования
- ●89 характерная точка границ территориальной зоны

Масштаб 1:5000

Заместитель руководителя БУВО «Бюджетно-проектный центр»

Подпись _____ А.В. Романов Дата «14» февраля 2020 г.

Место для оттиска печати (при наличии печати, согласованного описания местоположения границ объекта

План границ объекта

Лист №3



Масштаб 1:2000

Используемые условные знаки и обозначения:

	границы территориальной зоны
• 429	характерная точка границ территориальной зоны

Заместитель руководителя БУВО «Нормативно-проектный центр»

Подпись _____ А.В. Ромашов Дата « 14 » февраля 2020 г.

Место для оттиска печати (при наличии) лица, составившего описание местоположения границ объекта

План границ объекта

Лист №4



Масштаб 1:2000

Используемые условные знаки и обозначения:

	границы территориальной зоны
• 435	характерная точка границ территориальной зоны

Заместитель руководителя БУВО «Нормативно-проектный центр»

Подпись _____ А.В. Ромашов Дата « 14 » февраля 2020 г.

Место для оттиска печати (при наличии) лица, составившего описание местоположения границ объекта

План границ объекта

Лист №5



Масштаб 1:2000

Используемые условные знаки и обозначения:

	границы территориальной зоны
• 447	характерная точка границ территориальной зоны

Заместитель руководителя БУВО «Нормативно-проектный центр»

Подпись _____ А.В. Ромашов Дата « 14 » февраля 2020 г.

Место для оттиска печати (при наличии) лица, составившего описание местоположения границ объекта

План границ объекта

Лист №6



Масштаб 1:2000

Используемые условные знаки и обозначения:

	границы территориальной зоны
• 457	характерная точка границ территориальной зоны

Заместитель руководителя БУВО «Нормативно-проектный центр»

Подпись _____ А.В. Ромашов Дата « 14 » февраля 2020 г.

Место для оттиска печати (при наличии) лица, составившего описание местоположения границ объекта

ОПИСАНИЕ МЕСТОПОЛОЖЕНИЯ ГРАНИЦ

Производственная зона - П1

(наименование объекта, местоположение границ которого описано (далее объект)

Раздел 1

Сведения об объекте		
№ п/п	Характеристики объекта	Описание характеристик
1	2	3
1	Местоположение объекта	Воронежская область, Новоусманский муниципальный район, Усманское 2-е сельское поселение, село Новая Усмань (часть)
2	Площадь объекта ± величина погрешности определения площади (Р ± Дельта Р)	2496007+/-5530 м²
3	Иные характеристики объекта	-

Раздел 2

Сведения о местоположении границ объекта					
1. Система координат: МСК - 36, зона 1					
2. Сведения о характерных точках границ объекта					
Обозначение характерных точек границ	Координаты, м		Метод определения координат характерной точки	Средняя квадратическая погрешность положения характерной точки (Mt), м	Описание обозначения точки на местности (при наличии)
	X	Y			
1	2	3	4	5	6
1	509744.59	1312870.89	Картометрический	1.00	-
2	509738.71	1312907.11	Картометрический	1.00	-
3	509623.99	1312895.66	Картометрический	1.00	-
4	509627.09	1312859.09	Картометрический	1.00	-
1	509744.59	1312870.89	Картометрический	1.00	-
5	509839.12	1316572.61	Картометрический	5.00	-
6	509835.60	1316575.30	Картометрический	5.00	-
7	509813.14	1316594.15	Картометрический	5.00	-
8	509807.98	1316599.10	Картометрический	5.00	-
9	509804.30	1316594.72	Картометрический	5.00	-
10	509802.68	1316592.28	Картометрический	5.00	-
11	509794.21	1316579.03	Картометрический	5.00	-
12	509786.07	1316566.48	Картометрический	5.00	-
13	509783.11	1316564.71	Картометрический	5.00	-
14	509779.60	1316555.47	Картометрический	5.00	-
15	509776.31	1316546.55	Картометрический	5.00	-
16	509770.83	1316548.55	Картометрический	5.00	-
17	509756.73	1316554.08	Картометрический	5.00	-
18	509755.43	1316551.17	Картометрический	5.00	-
19	509745.11	1316526.28	Картометрический	5.00	-
20	509750.35	1316524.18	Картометрический	5.00	-
21	509745.26	1316511.96	Картометрический	5.00	-
22	509758.91	1316506.43	Картометрический	5.00	-
23	509776.22	1316499.72	Картометрический	5.00	-
24	509790.90	1316493.63	Картометрический	5.00	-
25	509794.11	1316501.15	Картометрический	5.00	-
26	509836.27	1316568.80	Картометрический	5.00	-
5	509839.12	1316572.61	Картометрический	5.00	-
27	509829.25	1316557.78	Картометрический	5.00	-
28	509829.00	1316558.21	Картометрический	5.00	-
29	509828.57	1316557.96	Картометрический	5.00	-
30	509828.82	1316557.53	Картометрический	5.00	-

1	2	3	4	5	6
27	509829.25	1316557.78	Картометрический	5.00	-
31	509832.60	1316564.11	Картометрический	5.00	-
32	509832.16	1316564.33	Картометрический	5.00	-
33	509830.35	1316560.63	Картометрический	5.00	-
34	509830.79	1316560.41	Картометрический	5.00	-
31	509832.60	1316564.11	Картометрический	5.00	-
35	506503.91	1315501.71	Картометрический	5.00	-
36	506376.40	1315802.10	Картометрический	5.00	-
37	506354.60	1315852.20	Картометрический	5.00	-
38	506324.30	1315924.10	Картометрический	5.00	-
39	506276.00	1316036.10	Картометрический	5.00	-
40	506226.70	1316147.70	Картометрический	5.00	-
41	506167.70	1316288.00	Картометрический	5.00	-
42	506132.65	1316366.59	Картометрический	5.00	-
43	506088.69	1316375.04	Картометрический	5.00	-
44	505920.78	1316409.60	Картометрический	5.00	-
45	505881.41	1316417.71	Картометрический	5.00	-
46	505274.90	1316557.08	Картометрический	5.00	-
47	505198.67	1316575.80	Картометрический	5.00	-
48	505201.28	1316567.32	Картометрический	5.00	-
49	505155.12	1316578.63	Картометрический	5.00	-
50	505158.61	1316562.32	Картометрический	5.00	-
51	505205.88	1316549.48	Картометрический	5.00	-
52	505208.31	1316539.88	Картометрический	5.00	-
53	505216.76	1316505.40	Картометрический	5.00	-
54	505262.44	1316276.12	Картометрический	5.00	-
55	505290.59	1316044.03	Картометрический	5.00	-
56	505301.06	1315810.48	Картометрический	5.00	-
57	505302.00	1315672.71	Картометрический	5.00	-
58	505353.86	1315663.57	Картометрический	5.00	-
59	505362.56	1315640.94	Картометрический	5.00	-
60	506317.35	1315463.99	Картометрический	5.00	-
61	506313.82	1315472.04	Картометрический	5.00	-
62	506451.98	1315536.08	Картометрический	5.00	-
63	506473.19	1315487.81	Картометрический	5.00	-
35	506503.91	1315501.71	Картометрический	5.00	-
64	505667.03	1316455.82	Картометрический	5.00	-
65	505661.55	1316466.48	Картометрический	5.00	-
66	505637.09	1316453.91	Картометрический	5.00	-
67	505642.57	1316443.25	Картометрический	5.00	-
64	505667.03	1316455.82	Картометрический	5.00	-
68	505595.20	1316436.45	Картометрический	5.00	-
69	505594.50	1316437.15	Картометрический	5.00	-
70	505593.80	1316436.45	Картометрический	5.00	-

1	2	3	4	5	6
71	505594.50	1316435.75	Картометрический	5.00	-
68	505595.20	1316436.45	Картометрический	5.00	-
72	506643.56	1315180.16	Картометрический	5.00	-
73	506625.69	1315217.00	Картометрический	5.00	-
74	506572.57	1315191.51	Картометрический	5.00	-
72	506643.56	1315180.16	Картометрический	5.00	-
75	507806.47	1312447.68	Картометрический	1.00	-
76	507805.05	1312452.83	Картометрический	1.00	-
77	507781.90	1312441.97	Картометрический	1.00	-
78	507778.34	1312451.88	Картометрический	1.00	-
79	507777.23	1312452.53	Картометрический	1.00	-
80	507768.80	1312476.01	Картометрический	1.00	-
81	507774.38	1312478.30	Картометрический	1.00	-
82	507769.53	1312490.31	Картометрический	1.00	-
83	507772.17	1312491.37	Картометрический	1.00	-
84	507765.56	1312508.54	Картометрический	1.00	-
85	507781.38	1312515.92	Картометрический	1.00	-
86	507778.80	1312521.50	Картометрический	1.00	-
87	507777.38	1312524.87	Картометрический	1.00	-
88	507772.42	1312535.69	Картометрический	1.00	-
89	507771.26	1312535.05	Картометрический	1.00	-
90	507759.94	1312563.38	Картометрический	1.00	-
91	507757.66	1312569.36	Картометрический	1.00	-
92	507752.77	1312582.22	Картометрический	1.00	-
93	507752.46	1312582.10	Картометрический	1.00	-
94	507749.75	1312588.97	Картометрический	1.00	-
95	507757.85	1312592.17	Картометрический	1.00	-
96	507769.71	1312596.27	Картометрический	1.00	-
97	507747.14	1312645.33	Картометрический	1.00	-
98	507716.90	1312717.70	Картометрический	1.00	-
99	507708.32	1312738.26	Картометрический	1.00	-
100	507699.42	1312735.07	Картометрический	1.00	-
101	507695.66	1312733.71	Картометрический	1.00	-
102	507676.43	1312726.75	Картометрический	1.00	-
103	507661.20	1312721.25	Картометрический	1.00	-
104	507660.28	1312725.83	Картометрический	1.00	-
105	507656.18	1312745.49	Картометрический	1.00	-
106	507656.03	1312746.20	Картометрический	1.00	-
107	507656.09	1312746.64	Картометрический	1.00	-
108	507645.41	1312748.05	Картометрический	1.00	-
109	507633.92	1312749.75	Картометрический	1.00	-
110	507618.95	1312752.09	Картометрический	1.00	-
111	507579.73	1312788.52	Картометрический	1.00	-
112	507561.01	1312781.48	Картометрический	1.00	-
113	507554.78	1312779.06	Картометрический	1.00	-
114	507550.12	1312777.23	Картометрический	1.00	-

1	2	3	4	5	6
115	507544.20	1312774.91	Картометрический	1.00	-
116	507541.15	1312774.11	Картометрический	1.00	-
117	507515.78	1312767.44	Картометрический	1.00	-
118	507504.23	1312764.40	Картометрический	1.00	-
119	507408.71	1312757.46	Картометрический	1.00	-
120	507362.13	1312760.20	Картометрический	1.00	-
121	507326.07	1312760.37	Картометрический	1.00	-
122	507325.53	1312734.60	Картометрический	1.00	-
123	507320.03	1312658.56	Картометрический	1.00	-
124	507304.61	1312653.56	Картометрический	1.00	-
125	507306.96	1312618.93	Картометрический	1.00	-
126	507299.23	1312618.51	Картометрический	1.00	-
127	507244.44	1312615.73	Картометрический	1.00	-
128	507236.67	1312649.49	Картометрический	1.00	-
129	507115.99	1312649.70	Картометрический	1.00	-
130	507101.70	1312672.37	Картометрический	1.00	-
131	507081.85	1312728.41	Картометрический	1.00	-
132	507113.60	1312739.43	Картометрический	1.00	-
133	507126.58	1312761.31	Картометрический	1.00	-
134	507098.19	1312761.44	Картометрический	1.00	-
135	507046.56	1312739.90	Картометрический	1.00	-
136	507017.28	1312727.68	Картометрический	1.00	-
137	506970.21	1312715.18	Картометрический	1.00	-
138	506968.36	1312589.99	Картометрический	1.00	-
139	506968.40	1312516.99	Картометрический	1.00	-
140	506959.26	1312249.78	Картометрический	1.00	-
141	506982.50	1312249.91	Картометрический	1.00	-
142	506985.58	1312205.59	Картометрический	1.00	-
143	506996.43	1312207.51	Картометрический	1.00	-
144	507019.36	1312210.75	Картометрический	1.00	-
145	507017.30	1312231.69	Картометрический	1.00	-
146	507043.08	1312235.48	Картометрический	1.00	-
147	507045.12	1312206.35	Картометрический	1.00	-
148	507140.33	1312220.84	Картометрический	1.00	-
149	507140.54	1312219.59	Картометрический	1.00	-
150	507141.69	1312212.73	Картометрический	1.00	-
151	507271.84	1312227.91	Картометрический	1.00	-
152	507403.93	1312242.44	Картометрический	1.00	-
153	507424.02	1312245.42	Картометрический	1.00	-
154	507421.29	1312263.47	Картометрический	1.00	-
155	507421.77	1312263.63	Картометрический	1.00	-
156	507414.84	1312305.15	Картометрический	1.00	-
157	507414.31	1312305.06	Картометрический	1.00	-
158	507413.22	1312311.88	Картометрический	1.00	-
159	507413.61	1312311.91	Картометрический	1.00	-
160	507410.33	1312330.29	Картометрический	1.00	-
161	507412.95	1312331.15	Картометрический	1.00	-
162	507410.60	1312343.56	Картометрический	1.00	-

1	2	3	4	5	6
163	507403.13	1312382.96	Картометрический	1.00	-
164	507406.33	1312383.41	Картометрический	1.00	-
165	507397.64	1312432.86	Картометрический	1.00	-
166	507398.85	1312435.93	Картометрический	1.00	-
167	507367.54	1312428.47	Картометрический	1.00	-
168	507325.16	1312452.60	Картометрический	1.00	-
169	507314.59	1312504.75	Картометрический	1.00	-
170	507389.80	1312515.91	Картометрический	1.00	-
171	507389.80	1312521.55	Картометрический	1.00	-
172	507484.74	1312531.81	Картометрический	1.00	-
173	507502.78	1312545.22	Картометрический	1.00	-
174	507502.78	1312556.42	Картометрический	1.00	-
175	507541.67	1312564.86	Картометрический	1.00	-
176	507566.86	1312479.03	Картометрический	1.00	-
177	507567.31	1312477.26	Картометрический	1.00	-
178	507570.18	1312477.94	Картометрический	1.00	-
179	507580.69	1312480.25	Картометрический	1.00	-
180	507582.74	1312472.44	Картометрический	1.00	-
181	507593.06	1312429.87	Картометрический	1.00	-
182	507594.40	1312425.19	Картометрический	1.00	-
183	507618.11	1312434.00	Картометрический	1.00	-
184	507606.79	1312465.86	Картометрический	1.00	-
185	507611.56	1312467.78	Картометрический	1.00	-
186	507616.35	1312469.70	Картометрический	1.00	-
187	507625.28	1312473.12	Картометрический	1.00	-
188	507622.91	1312483.66	Картометрический	1.00	-
189	507621.78	1312488.57	Картометрический	1.00	-
190	507622.88	1312490.97	Картометрический	1.00	-
191	507654.21	1312498.60	Картометрический	1.00	-
192	507654.21	1312498.96	Картометрический	1.00	-
193	507703.07	1312511.58	Картометрический	1.00	-
194	507704.59	1312507.13	Картометрический	1.00	-
195	507733.76	1312407.62	Картометрический	1.00	-
196	507740.65	1312410.40	Картометрический	1.00	-
197	507745.89	1312412.36	Картометрический	1.00	-
198	507749.73	1312413.47	Картометрический	1.00	-
199	507752.84	1312414.37	Картометрический	1.00	-
200	507753.95	1312413.50	Картометрический	1.00	-
201	507758.13	1312412.70	Картометрический	1.00	-
202	507765.65	1312414.99	Картометрический	1.00	-
203	507769.45	1312416.17	Картометрический	1.00	-
204	507773.63	1312417.60	Картометрический	1.00	-
205	507777.65	1312418.49	Картометрический	1.00	-
206	507781.34	1312419.37	Картометрический	1.00	-
207	507785.28	1312420.32	Картометрический	1.00	-
208	507789.23	1312421.31	Картометрический	1.00	-
209	507793.29	1312422.13	Картометрический	1.00	-
210	507795.50	1312422.70	Картометрический	1.00	-

1	2	3	4	5	6
211	507792.56	1312441.85	Картометрический	1.00	-
75	507806.47	1312447.68	Картометрический	1.00	-
212	507899.89	1312470.22	Картометрический	1.00	-
213	507896.02	1312475.31	Картометрический	1.00	-
214	507914.13	1312523.89	Картометрический	1.00	-
215	507943.33	1312596.68	Картометрический	1.00	-
216	507947.96	1312594.80	Картометрический	1.00	-
217	507955.25	1312591.85	Картометрический	1.00	-
218	507977.86	1312651.45	Картометрический	1.00	-
219	507983.60	1312667.32	Картометрический	1.00	-
220	507975.57	1312670.77	Картометрический	1.00	-
221	507974.47	1312671.24	Картометрический	1.00	-
222	507983.49	1312692.09	Картометрический	1.00	-
223	507979.89	1312695.94	Картометрический	1.00	-
224	507975.74	1312699.39	Картометрический	1.00	-
225	507969.35	1312705.23	Картометрический	1.00	-
226	507953.07	1312720.46	Картометрический	1.00	-
227	507940.98	1312731.61	Картометрический	1.00	-
228	507947.44	1312738.73	Картометрический	1.00	-
229	507951.72	1312743.44	Картометрический	1.00	-
230	507952.59	1312744.87	Картометрический	1.00	-
231	507964.13	1312763.75	Картометрический	1.00	-
232	507963.00	1312764.45	Картометрический	1.00	-
233	507968.85	1312773.88	Картометрический	1.00	-
234	507975.59	1312784.77	Картометрический	1.00	-
235	507989.75	1312807.62	Картометрический	1.00	-
236	508004.09	1312829.98	Картометрический	1.00	-
237	507993.10	1312836.59	Картометрический	1.00	-
238	507995.23	1312841.99	Картометрический	1.00	-
239	507997.03	1312846.76	Картометрический	1.00	-
240	507999.01	1312852.40	Картометрический	1.00	-
241	507995.89	1312853.55	Картометрический	1.00	-
242	507997.90	1312859.08	Картометрический	1.00	-
243	507983.68	1312863.85	Картометрический	1.00	-
244	507955.01	1312873.54	Картометрический	1.00	-
245	507952.19	1312874.42	Картометрический	1.00	-
246	507932.65	1312880.67	Картометрический	1.00	-
247	507884.02	1312804.91	Картометрический	1.00	-
248	507879.09	1312798.97	Картометрический	1.00	-
249	507875.27	1312802.15	Картометрический	1.00	-
250	507868.35	1312793.70	Картометрический	1.00	-
251	507843.98	1312768.29	Картометрический	1.00	-
252	507819.77	1312763.51	Картометрический	1.00	-
253	507829.36	1312750.25	Картометрический	1.00	-
254	507812.36	1312744.21	Картометрический	1.00	-
255	507807.30	1312743.34	Картометрический	1.00	-
256	507791.27	1312729.99	Картометрический	1.00	-

1	2	3	4	5	6
257	507765.96	1312704.86	Картометрический	1.00	-
258	507796.71	1312629.69	Картометрический	1.00	-
259	507822.20	1312567.35	Картометрический	1.00	-
260	507824.27	1312568.22	Картометрический	1.00	-
261	507863.84	1312467.16	Картометрический	1.00	-
262	507869.88	1312465.81	Картометрический	1.00	-
263	507888.24	1312466.74	Картометрический	1.00	-
212	507899.89	1312470.22	Картометрический	1.00	-
264	507904.75	1312768.07	Картометрический	1.00	-
265	507902.24	1312772.44	Картометрический	1.00	-
266	507901.80	1312772.20	Картометрический	1.00	-
267	507904.31	1312767.83	Картометрический	1.00	-
264	507904.75	1312768.07	Картометрический	1.00	-
268	507923.15	1312837.16	Картометрический	1.00	-
269	507922.76	1312837.47	Картометрический	1.00	-
270	507922.45	1312837.08	Картометрический	1.00	-
271	507922.84	1312836.77	Картометрический	1.00	-
268	507923.15	1312837.16	Картометрический	1.00	-
272	507893.43	1312789.23	Картометрический	1.00	-
273	507893.48	1312789.72	Картометрический	1.00	-
274	507892.99	1312789.77	Картометрический	1.00	-
275	507892.94	1312789.28	Картометрический	1.00	
272	507893.43	1312789.23	Картометрический	1.00	-
276	507885.65	1312791.76	Картометрический	1.00	-
277	507885.23	1312792.04	Картометрический	1.00	-
278	507883.48	1312789.39	Картометрический	1.00	-
279	507883.90	1312789.11	Картометрический	1.00	-
276	507885.65	1312791.76	Картометрический	1.00	-
280	507883.72	1312774.51	Картометрический	1.00	-
281	507883.76	1312775.01	Картометрический	1.00	-
282	507879.63	1312775.39	Картометрический	1.00	-
283	507879.59	1312774.89	Картометрический	1.00	-
280	507883.72	1312774.51	Картометрический	1.00	-
284	507881.19	1312766.67	Картометрический	1.00	-
285	507879.09	1312768.79	Картометрический	1.00	-
286	507878.73	1312768.43	Картометрический	1.00	-
287	507880.83	1312766.31	Картометрический	1.00	-
284	507881.19	1312766.67	Картометрический	1.00	-
288	508059.83	1312214.71	Картометрический	1.00	-
289	508039.92	1312291.63	Картометрический	1.00	-
290	508036.69	1312307.35	Картометрический	1.00	-

1	2	3	4	5	6
291	508029.33	1312334.67	Картометрический	1.00	-
292	508028.17	1312338.70	Картометрический	1.00	-
293	507978.91	1312331.43	Картометрический	1.00	-
294	507978.57	1312335.42	Картометрический	1.00	-
295	507977.14	1312352.30	Картометрический	1.00	-
296	507975.32	1312373.74	Картометрический	1.00	-
297	507973.50	1312395.11	Картометрический	1.00	-
298	507972.32	1312409.03	Картометрический	1.00	-
299	507970.31	1312432.58	Картометрический	1.00	-
300	507967.93	1312460.68	Картометрический	1.00	-
301	507965.06	1312494.47	Картометрический	1.00	-
302	507941.82	1312495.14	Картометрический	1.00	-
303	507935.91	1312495.30	Картометрический	1.00	-
304	507932.26	1312483.92	Картометрический	1.00	-
305	507926.76	1312465.52	Картометрический	1.00	-
306	507931.22	1312461.63	Картометрический	1.00	-
307	507931.13	1312461.30	Картометрический	1.00	-
308	507924.43	1312441.94	Картометрический	1.00	-
309	507917.97	1312414.44	Картометрический	1.00	-
310	507917.48	1312391.14	Картометрический	1.00	-
311	507919.97	1312365.61	Картометрический	1.00	-
312	507924.68	1312337.60	Картометрический	1.00	-
313	507931.86	1312314.79	Картометрический	1.00	-
314	507936.08	1312302.16	Картометрический	1.00	-
315	507938.52	1312296.68	Картометрический	1.00	-
316	507942.83	1312295.09	Картометрический	1.00	-
317	507949.01	1312292.80	Картометрический	1.00	-
318	507950.88	1312291.24	Картометрический	1.00	-
319	508002.09	1312271.60	Картометрический	1.00	-
320	508004.06	1312270.37	Картометрический	1.00	-
321	508005.90	1312268.72	Картометрический	1.00	-
322	508007.54	1312266.77	Картометрический	1.00	-
323	508015.11	1312256.89	Картометрический	1.00	-
324	508021.40	1312246.05	Картометрический	1.00	-
325	508024.25	1312247.02	Картометрический	1.00	-
326	508025.27	1312244.00	Картометрический	1.00	-
327	508022.43	1312243.04	Картометрический	1.00	-
328	508026.44	1312233.09	Картометрический	1.00	-
329	508028.43	1312231.15	Картометрический	1.00	-
330	508033.40	1312232.68	Картометрический	1.00	-
331	508035.13	1312227.07	Картометрический	1.00	-
332	508030.16	1312225.54	Картометрический	1.00	-
333	508029.09	1312222.15	Картометрический	1.00	-
334	508029.00	1312209.61	Картометрический	1.00	-
288	508059.83	1312214.71	Картометрический	1.00	-
335	508035.42	1312228.68	Картометрический	1.00	-
336	508034.23	1312232.43	Картометрический	1.00	-

1	2	3	4	5	6
337	508033.75	1312232.29	Картометрический	1.00	-
338	508034.94	1312228.54	Картометрический	1.00	-
335	508035.42	1312228.68	Картометрический	1.00	-
339	507983.28	1312293.24	Картометрический	1.00	-
340	507982.41	1312293.98	Картометрический	1.00	-
341	507982.09	1312293.60	Картометрический	1.00	-
342	507982.96	1312292.86	Картометрический	1.00	-
339	507983.28	1312293.24	Картометрический	1.00	-
343	508003.03	1312058.29	Картометрический	1.00	-
344	507995.64	1312075.93	Картометрический	1.00	-
345	507988.06	1312094.03	Картометрический	1.00	-
346	507986.07	1312098.77	Картометрический	1.00	-
347	507969.58	1312126.42	Картометрический	1.00	-
348	507962.25	1312123.71	Картометрический	1.00	-
349	507947.33	1312118.60	Картометрический	1.00	-
350	507944.04	1312120.94	Картометрический	1.00	-
351	507928.94	1312114.33	Картометрический	1.00	-
352	507915.46	1312108.42	Картометрический	1.00	-
353	507910.76	1312106.38	Картометрический	1.00	-
354	507906.10	1312102.78	Картометрический	1.00	-
355	507902.35	1312100.80	Картометрический	1.00	-
356	507895.22	1312098.23	Картометрический	1.00	-
357	507892.55	1312097.23	Картометрический	1.00	-
358	507893.39	1312094.99	Картометрический	1.00	-
359	507870.51	1312085.13	Картометрический	1.00	-
360	507859.88	1312079.08	Картометрический	1.00	-
361	507860.49	1312075.69	Картометрический	1.00	-
362	507856.02	1312074.89	Картометрический	1.00	-
363	507858.56	1312067.68	Картометрический	1.00	-
364	507860.08	1312063.38	Картометрический	1.00	-
365	507869.81	1312041.15	Картометрический	1.00	-
366	507870.33	1312041.38	Картометрический	1.00	-
367	507875.34	1312036.32	Картометрический	1.00	-
368	507881.46	1312019.75	Картометрический	1.00	-
369	507903.49	1312029.50	Картометрический	1.00	-
370	507916.31	1312035.00	Картометрический	1.00	-
371	507920.42	1312036.76	Картометрический	1.00	-
372	507923.05	1312030.93	Картометрический	1.00	-
373	507934.02	1312035.66	Картометрический	1.00	-
374	507936.55	1312029.80	Картометрический	1.00	-
375	507947.91	1312034.70	Картометрический	1.00	-
376	507947.27	1312036.17	Картометрический	1.00	-
377	507951.82	1312037.87	Картометрический	1.00	-
378	507978.87	1312047.96	Картометрический	1.00	-
379	507998.21	1312056.51	Картометрический	1.00	-
380	507999.48	1312058.62	Картометрический	1.00	-

1	2	3	4	5	6
381	507999.99	1312057.27	Картометрический	1.00	-
343	508003.03	1312058.29	Картометрический	1.00	-
382	508052.04	1311813.08	Картометрический	1.00	-
383	508034.49	1311859.94	Картометрический	1.00	-
384	508035.75	1311860.46	Картометрический	1.00	-
385	508027.22	1311885.77	Картометрический	1.00	-
386	508024.58	1311894.44	Картометрический	1.00	-
387	507982.80	1311881.88	Картометрический	1.00	-
388	507919.58	1311867.44	Картометрический	1.00	-
389	507857.49	1311854.77	Картометрический	1.00	-
390	507758.31	1311839.48	Картометрический	1.00	-
391	507738.47	1311836.86	Картометрический	1.00	-
392	507690.05	1311828.82	Картометрический	1.00	-
393	507687.08	1311826.70	Картометрический	1.00	-
394	507685.81	1311823.16	Картометрический	1.00	-
395	507674.54	1311821.88	Картометрический	1.00	-
396	507671.46	1311825.27	Картометрический	1.00	-
397	507667.56	1311826.84	Картометрический	1.00	-
398	507638.76	1311824.35	Картометрический	1.00	-
399	507624.80	1311821.17	Картометрический	1.00	-
400	507622.17	1311818.54	Картометрический	1.00	-
401	507621.65	1311814.82	Картометрический	1.00	-
402	507622.90	1311812.52	Картометрический	1.00	-
403	507609.53	1311807.47	Картометрический	1.00	-
404	507663.30	1311731.02	Картометрический	1.00	-
405	507690.54	1311689.65	Картометрический	1.00	-
406	507756.79	1311576.04	Картометрический	1.00	-
407	507761.61	1311568.64	Картометрический	1.00	-
408	507771.53	1311572.71	Картометрический	1.00	-
409	507783.97	1311577.81	Картометрический	1.00	-
410	507787.79	1311579.52	Картометрический	1.00	-
411	507792.74	1311582.91	Картометрический	1.00	-
412	507793.03	1311582.48	Картометрический	1.00	-
413	507802.58	1311589.77	Картометрический	1.00	-
414	507821.91	1311605.48	Картометрический	1.00	-
415	507812.19	1311627.93	Картометрический	1.00	-
416	507810.30	1311638.88	Картометрический	1.00	-
417	507806.79	1311643.64	Картометрический	1.00	-
418	507831.25	1311662.91	Картометрический	1.00	-
419	507814.24	1311687.85	Картометрический	1.00	-
420	507820.46	1311701.92	Картометрический	1.00	-
421	507818.52	1311704.95	Картометрический	1.00	-
422	507820.62	1311706.81	Картометрический	1.00	-
423	507823.16	1311702.92	Картометрический	1.00	-
424	507838.79	1311711.94	Картометрический	1.00	-
425	507913.30	1311757.83	Картометрический	1.00	-
426	507912.02	1311760.63	Картометрический	1.00	-

1	2	3	4	5	6
427	507912.68	1311760.92	Картометрический	1.00	-
428	507951.52	1311778.60	Картометрический	1.00	-
429	507997.17	1311800.21	Картометрический	1.00	-
430	507994.39	1311804.85	Картометрический	1.00	-
431	507998.03	1311806.93	Картометрический	1.00	-
432	507994.02	1311813.24	Картометрический	1.00	-
433	508001.35	1311817.80	Картометрический	1.00	-
434	508002.21	1311818.39	Картометрический	1.00	-
435	508010.62	1311823.35	Картометрический	1.00	-
436	508018.59	1311827.76	Картометрический	1.00	-
437	508020.57	1311823.38	Картометрический	1.00	-
438	508021.45	1311824.03	Картометрический	1.00	-
439	508024.61	1311819.91	Картометрический	1.00	-
440	508027.24	1311815.38	Картометрический	1.00	-
441	508029.46	1311812.24	Картометрический	1.00	-
442	508030.38	1311810.93	Картометрический	1.00	-
443	508038.86	1311812.84	Картометрический	1.00	-
444	508040.14	1311815.13	Картометрический	1.00	-
445	508042.34	1311816.32	Картометрический	1.00	-
446	508044.15	1311813.61	Картометрический	1.00	-
447	508045.17	1311814.07	Картометрический	1.00	-
448	508047.91	1311810.78	Картометрический	1.00	-
382	508052.04	1311813.08	Картометрический	1.00	-
449	507424.06	1311408.88	Картометрический	1.00	-
450	507424.09	1311429.25	Картометрический	1.00	-
451	507411.23	1311429.07	Картометрический	1.00	-
452	507397.09	1311428.87	Картометрический	1.00	-
453	507397.03	1311439.39	Картометрический	1.00	-
454	507396.97	1311448.52	Картометрический	1.00	-
455	507390.03	1311448.39	Картометрический	1.00	-
456	507255.52	1311445.96	Картометрический	1.00	-
457	507255.60	1311436.26	Картометрический	1.00	-
458	507255.66	1311428.99	Картометрический	1.00	-
459	507161.33	1311478.63	Картометрический	1.00	-
460	507209.19	1311408.59	Картометрический	1.00	-
449	507424.06	1311408.88	Картометрический	1.00	-
461	508910.21	1310674.89	Картометрический	1.00	-
462	508898.10	1310691.16	Картометрический	1.00	-
463	508851.49	1310743.72	Картометрический	1.00	-
464	508759.87	1310864.32	Картометрический	1.00	-
465	508731.80	1310901.01	Картометрический	1.00	-
466	508672.03	1310979.14	Картометрический	1.00	-
467	508566.71	1311124.18	Картометрический	1.00	-
468	508519.37	1311185.39	Картометрический	1.00	-
469	508533.62	1311197.29	Картометрический	1.00	-
470	508477.61	1311272.39	Картометрический	1.00	-

1	2	3	4	5	6
471	508453.31	1311303.37	Картометрический	1.00	-
472	508413.90	1311357.91	Картометрический	1.00	-
473	508346.97	1311443.44	Картометрический	1.00	-
474	508327.40	1311475.40	Картометрический	1.00	-
475	508272.27	1311547.86	Картометрический	1.00	-
476	508268.80	1311545.07	Картометрический	1.00	-
477	508267.20	1311543.87	Картометрический	1.00	-
478	508251.74	1311532.22	Картометрический	1.00	-
479	508247.92	1311537.36	Картометрический	1.00	-
480	508240.06	1311547.92	Картометрический	1.00	-
481	508226.66	1311565.91	Картометрический	1.00	-
482	508218.58	1311576.76	Картометрический	1.00	-
483	508192.68	1311611.55	Картометрический	1.00	-
484	508192.08	1311612.35	Картометрический	1.00	-
485	508209.37	1311625.16	Картометрический	1.00	-
486	508212.72	1311627.53	Картометрический	1.00	-
487	508208.42	1311633.53	Картометрический	1.00	-
488	508180.42	1311674.44	Картометрический	1.00	-
489	508168.25	1311692.21	Картометрический	1.00	-
490	508159.91	1311685.85	Картометрический	1.00	-
491	508154.28	1311681.84	Картометрический	1.00	-
492	508139.62	1311671.40	Картометрический	1.00	-
493	508138.69	1311672.69	Картометрический	1.00	-
494	508121.62	1311659.92	Картометрический	1.00	-
495	508093.26	1311638.69	Картометрический	1.00	-
496	508092.56	1311639.47	Картометрический	1.00	-
497	508088.07	1311636.38	Картометрический	1.00	-
498	508076.37	1311628.34	Картометрический	1.00	-
499	508072.76	1311633.39	Картометрический	1.00	-
500	507974.88	1311565.86	Картометрический	1.00	-
501	507956.06	1311553.16	Картометрический	1.00	-
502	507960.79	1311546.09	Картометрический	1.00	-
503	507959.08	1311531.83	Картометрический	1.00	-
504	507917.45	1311501.18	Картометрический	1.00	-
505	507927.49	1311482.59	Картометрический	1.00	-
506	507927.15	1311482.38	Картометрический	1.00	-
507	507933.64	1311472.32	Картометрический	1.00	-
508	507940.23	1311462.72	Картометрический	1.00	-
509	507937.67	1311461.03	Картометрический	1.00	-
510	507933.93	1311453.80	Картометрический	1.00	-
511	507940.10	1311445.03	Картометрический	1.00	-
512	507919.74	1311429.08	Картометрический	1.00	-
513	507889.61	1311407.01	Картометрический	1.00	-
514	507874.27	1311393.89	Картометрический	1.00	-
515	507846.97	1311435.23	Картометрический	1.00	-
516	507820.01	1311481.67	Картометрический	1.00	-
517	507795.98	1311517.64	Картометрический	1.00	-
518	507769.51	1311556.47	Картометрический	1.00	-

1	2	3	4	5	6
519	507765.51	1311562.62	Картометрический	1.00	-
520	507747.98	1311550.46	Картометрический	1.00	-
521	507888.62	1311338.37	Картометрический	1.00	-
522	507767.49	1311259.79	Картометрический	5.00	-
523	507580.79	1311259.69	Картометрический	5.00	-
524	507580.77	1311303.20	Картометрический	5.00	-
525	507432.80	1311303.13	Картометрический	5.00	-
526	507432.81	1311307.94	Картометрический	5.00	-
527	507426.10	1311307.90	Картометрический	5.00	-
528	507421.77	1311307.05	Картометрический	5.00	-
529	507415.18	1311161.02	Картометрический	5.00	-
530	507390.80	1310560.78	Картометрический	5.00	-
531	507390.56	1310554.92	Картометрический	5.00	-
532	507733.41	1310575.10	Картометрический	5.00	-
533	507848.41	1310581.92	Картометрический	5.00	-
534	507848.94	1310581.96	Картометрический	5.00	-
535	507969.68	1310589.11	Картометрический	5.00	-
536	507999.51	1310589.18	Картометрический	5.00	-
537	508028.11	1310589.23	Картометрический	1.00	-
538	508094.99	1310590.38	Картометрический	1.00	-
539	508183.31	1310592.01	Картометрический	1.00	-
540	508298.89	1310594.82	Картометрический	1.00	-
541	508411.55	1310596.10	Картометрический	1.00	-
542	508411.82	1310596.10	Картометрический	1.00	-
543	508425.99	1310596.29	Картометрический	1.00	-
544	508526.59	1310598.68	Картометрический	1.00	-
545	508527.69	1310604.19	Картометрический	1.00	-
546	508706.06	1310617.49	Картометрический	1.00	-
547	508877.74	1310627.40	Картометрический	1.00	-
548	508878.14	1310636.96	Картометрический	1.00	-
549	508878.65	1310647.25	Картометрический	1.00	-
550	508885.06	1310647.53	Картометрический	1.00	-
551	508889.22	1310655.31	Картометрический	1.00	-
552	508892.94	1310662.27	Картометрический	1.00	-
461	508910.21	1310674.89	Картометрический	1.00	-
553	508490.44	1311249.91	Картометрический	1.00	-
554	508490.32	1311250.39	Картометрический	1.00	-
555	508484.94	1311249.16	Картометрический	1.00	-
556	508485.06	1311248.68	Картометрический	1.00	-

1	2	3	4	5	6
553	508490.44	1311249.91	Картометрический	1.00	-
557	508110.09	1311381.61	Картометрический	1.00	-
558	508109.79	1311384.06	Картометрический	1.00	-
559	508109.29	1311384.00	Картометрический	1.00	-
560	508109.59	1311381.55	Картометрический	1.00	-
557	508110.09	1311381.61	Картометрический	1.00	-
561	508067.15	1311348.13	Картометрический	1.00	-
562	508066.77	1311348.47	Картометрический	1.00	-
563	508061.32	1311342.42	Картометрический	1.00	-
564	508061.70	1311342.08	Картометрический	1.00	-
561	508067.15	1311348.13	Картометрический	1.00	-
565	508056.84	1311343.09	Картометрический	1.00	-
566	508056.72	1311343.57	Картометрический	1.00	-
567	508052.97	1311342.62	Картометрический	1.00	-
568	508053.09	1311342.14	Картометрический	1.00	-
565	508056.84	1311343.09	Картометрический	1.00	-
569	508522.64	1311672.25	Картометрический	1.00	-
570	508517.12	1311680.69	Картометрический	1.00	-
571	508521.52	1311685.23	Картометрический	1.00	-
572	508477.99	1311767.25	Картометрический	1.00	-
573	508467.71	1311785.08	Картометрический	1.00	-
574	508450.07	1311773.86	Картометрический	1.00	-
575	508443.37	1311784.13	Картометрический	1.00	-
576	508419.25	1311771.55	Картометрический	1.00	-
577	508414.65	1311768.84	Картометрический	1.00	-
578	508401.60	1311759.00	Картометрический	1.00	-
579	508394.71	1311754.17	Картометрический	1.00	-
580	508331.59	1311836.28	Картометрический	1.00	-
581	508185.71	1311727.71	Картометрический	1.00	-
582	508178.49	1311720.18	Картометрический	1.00	-
583	508200.31	1311685.97	Картометрический	1.00	-
584	508227.81	1311645.82	Картометрический	1.00	-
585	508262.51	1311599.47	Картометрический	1.00	-
586	508264.39	1311600.80	Картометрический	1.00	-
587	508273.94	1311608.22	Картометрический	1.00	-
588	508261.01	1311625.91	Картометрический	1.00	-
589	508261.83	1311627.52	Картометрический	1.00	-
590	508276.38	1311637.47	Картометрический	1.00	-
591	508279.28	1311633.61	Картометрический	1.00	-
592	508286.40	1311638.96	Картометрический	1.00	-
593	508289.47	1311634.87	Картометрический	1.00	-
594	508290.36	1311635.53	Картометрический	1.00	-
595	508297.28	1311626.34	Картометрический	1.00	-
596	508318.17	1311642.57	Картометрический	1.00	-

1	2	3	4	5	6
597	508322.80	1311637.07	Картометрический	1.00	-
598	508321.46	1311636.06	Картометрический	1.00	-
599	508299.07	1311619.12	Картометрический	1.00	-
600	508311.88	1311602.84	Картометрический	1.00	-
601	508307.07	1311599.22	Картометрический	1.00	-
602	508315.36	1311588.52	Картометрический	1.00	-
603	508317.21	1311586.14	Картометрический	1.00	-
604	508329.08	1311570.25	Картометрический	1.00	-
605	508322.90	1311565.67	Картометрический	1.00	-
606	508322.65	1311565.49	Картометрический	1.00	-
607	508323.80	1311563.89	Картометрический	1.00	-
608	508326.59	1311565.77	Картометрический	1.00	-
609	508328.30	1311563.14	Картометрический	1.00	-
610	508328.10	1311562.99	Картометрический	1.00	-
611	508330.98	1311558.59	Картометрический	1.00	-
612	508328.72	1311557.14	Картометрический	1.00	-
613	508330.78	1311554.12	Картометрический	1.00	-
614	508337.77	1311544.44	Картометрический	1.00	-
615	508338.35	1311543.63	Картометрический	1.00	-
616	508342.87	1311537.86	Картометрический	1.00	-
617	508343.89	1311538.66	Картометрический	1.00	-
618	508344.68	1311539.28	Картометрический	1.00	-
619	508351.67	1311531.75	Картометрический	1.00	-
620	508357.96	1311541.72	Картометрический	1.00	-
621	508366.84	1311555.49	Картометрический	1.00	-
622	508361.41	1311562.34	Картометрический	1.00	-
623	508365.99	1311566.17	Картометрический	1.00	-
624	508364.72	1311567.69	Картометрический	1.00	-
625	508370.39	1311572.09	Картометрический	1.00	-
626	508375.82	1311577.06	Картометрический	1.00	-
627	508376.50	1311576.24	Картометрический	1.00	-
628	508419.45	1311608.43	Картометрический	1.00	-
629	508418.57	1311609.70	Картометрический	1.00	-
630	508437.54	1311621.31	Картометрический	1.00	-
631	508440.08	1311623.31	Картометрический	1.00	-
632	508442.89	1311619.45	Картометрический	1.00	-
633	508458.56	1311629.93	Картометрический	1.00	-
634	508455.55	1311633.57	Картометрический	1.00	-
635	508489.75	1311656.97	Картометрический	1.00	-
636	508491.85	1311653.82	Картометрический	1.00	-
569	508522.64	1311672.25	Картометрический	1.00	-
637	508597.13	1311271.39	Картометрический	1.00	-
638	508582.95	1311290.54	Картометрический	1.00	-
639	508577.19	1311324.65	Картометрический	1.00	-
640	508576.04	1311329.67	Картометрический	1.00	-
641	508573.39	1311341.31	Картометрический	1.00	-
642	508563.83	1311353.07	Картометрический	1.00	-

1	2	3	4	5	6
643	508561.91	1311354.67	Картометрический	1.00	-
644	508560.67	1311354.44	Картометрический	1.00	-
645	508560.22	1311358.54	Картометрический	1.00	-
646	508555.06	1311357.95	Картометрический	1.00	-
647	508552.18	1311383.41	Картометрический	1.00	-
648	508549.95	1311397.58	Картометрический	1.00	-
649	508577.90	1311517.69	Картометрический	1.00	-
650	508569.20	1311532.74	Картометрический	1.00	-
651	508562.94	1311543.56	Картометрический	1.00	-
652	508558.93	1311550.48	Картометрический	1.00	-
653	508548.35	1311568.78	Картометрический	1.00	-
654	508540.70	1311578.41	Картометрический	1.00	-
655	508493.78	1311541.14	Картометрический	1.00	-
656	508475.51	1311526.49	Картометрический	1.00	-
657	508429.47	1311486.30	Картометрический	1.00	-
658	508449.45	1311462.55	Картометрический	1.00	-
659	508454.35	1311466.63	Картометрический	1.00	-
660	508456.04	1311464.63	Картометрический	1.00	-
661	508455.06	1311463.71	Картометрический	1.00	-
662	508456.80	1311461.52	Картометрический	1.00	-
663	508455.05	1311460.00	Картометрический	1.00	-
664	508454.78	1311459.57	Картометрический	1.00	-
665	508474.33	1311436.26	Картометрический	1.00	-
666	508453.81	1311419.38	Картометрический	1.00	-
667	508444.25	1311411.35	Картометрический	1.00	-
668	508442.01	1311407.27	Картометрический	1.00	-
669	508427.66	1311397.15	Картометрический	1.00	-
670	508426.55	1311396.30	Картометрический	1.00	-
671	508434.64	1311386.15	Картометрический	1.00	-
672	508437.12	1311382.23	Картометрический	1.00	-
673	508439.59	1311378.30	Картометрический	1.00	-
674	508449.86	1311364.84	Картометрический	1.00	-
675	508451.68	1311362.20	Картометрический	1.00	-
676	508453.77	1311359.75	Картометрический	1.00	-
677	508455.64	1311357.14	Картометрический	1.00	-
678	508457.55	1311354.48	Картометрический	1.00	-
679	508461.36	1311349.21	Картометрический	1.00	-
680	508465.08	1311343.93	Картометрический	1.00	-
681	508468.78	1311338.62	Картометрический	1.00	-
682	508472.61	1311333.45	Картометрический	1.00	-
683	508478.56	1311325.78	Картометрический	1.00	-
684	508482.59	1311320.75	Картометрический	1.00	-
685	508486.54	1311315.67	Картометрический	1.00	-
686	508490.41	1311310.56	Картометрический	1.00	-
687	508493.98	1311306.19	Картометрический	1.00	-
688	508523.13	1311268.16	Картометрический	1.00	-
689	508527.68	1311262.18	Картометрический	1.00	-
690	508558.72	1311226.42	Картометрический	1.00	-

1	2	3	4	5	6
691	508583.14	1311244.52	Картометрический	1.00	-
637	508597.13	1311271.39	Картометрический	1.00	-
692	508557.52	1311265.07	Картометрический	1.00	-
693	508557.37	1311268.37	Картометрический	1.00	-
694	508556.87	1311268.35	Картометрический	1.00	-
695	508557.02	1311265.05	Картометрический	1.00	-
692	508557.52	1311265.07	Картометрический	1.00	-

3. Сведения о характерных точках части (частей) границы объекта

Обозначение характерных точек части границы	Координаты, м		Метод определения координат характерной точки	Средняя квадратическая погрешность положения характерной точки (Mt), м	Описание обозначения точки на местности (при наличии)
	X	Y			
1	2	3	4	5	6
Часть №					
-	-	-	-	-	-

Раздел 3

Сведения о местоположении измененных (уточненных) границ объекта							
1. Система координат: -							
2. Сведения о характерных точках границ объекта							
Обозначение характерных точек границ	Существующие координаты, м		Измененные (уточненные) координаты, м		Метод определения координат характерной точки	Средняя квадратическая погрешность положения характерной точки (Mt), м	Описание обозначения точки на местности (при наличии)
	X	Y	X	Y			
1	2	3	4	5	6	7	8
-	-	-	-	-	-	-	-
3.Сведения о характерных точках части (частей) границы объекта							
Часть №							
-	-	-	-	-	-	-	-

Раздел 4

План границ объекта

Схема расположения листов плана границ объекта

Лист №1

Лист №2

Лист №3

Лист №4

Лист №5

Используемые условные знаки и обозначения

граница территориальной зоны

границы муниципального образования

Лист №1 — область и номер листа плана границ объекта

Масштаб 1:10000

Дата «14» февраля 2020 г.

План границ объекта

Лист №1



Масштаб 1:1000

Используемые условные знаки и обозначения:

	границы территориальной зоны
• 1	характерная точка границ территориальной зоны

Заместитель руководителя БУВО «Нормативно-проектный центр»

Подпись _____ А.В. Ромашов Дата « 14 » февраля 2020 г.

Место для оттиска печати (при наличии) лица, составившего описание местоположения границ объекта

План границ объекта

Лист №2



Масштаб 1:1000

Используемые условные знаки и обозначения:

	границы территориальной зоны
	границы муниципального образования
• 5	характерная точка границ территориальной зоны


Заместитель руководителя БУВО «Нормативно-проектный центр»

Подпись _____ А.В. Ромашов Дата « 14 » февраля 2020 г.

Место для оттиска печати (при наличии) лица, составившего описание местоположения границ объекта

План границ объекта

Лист №3

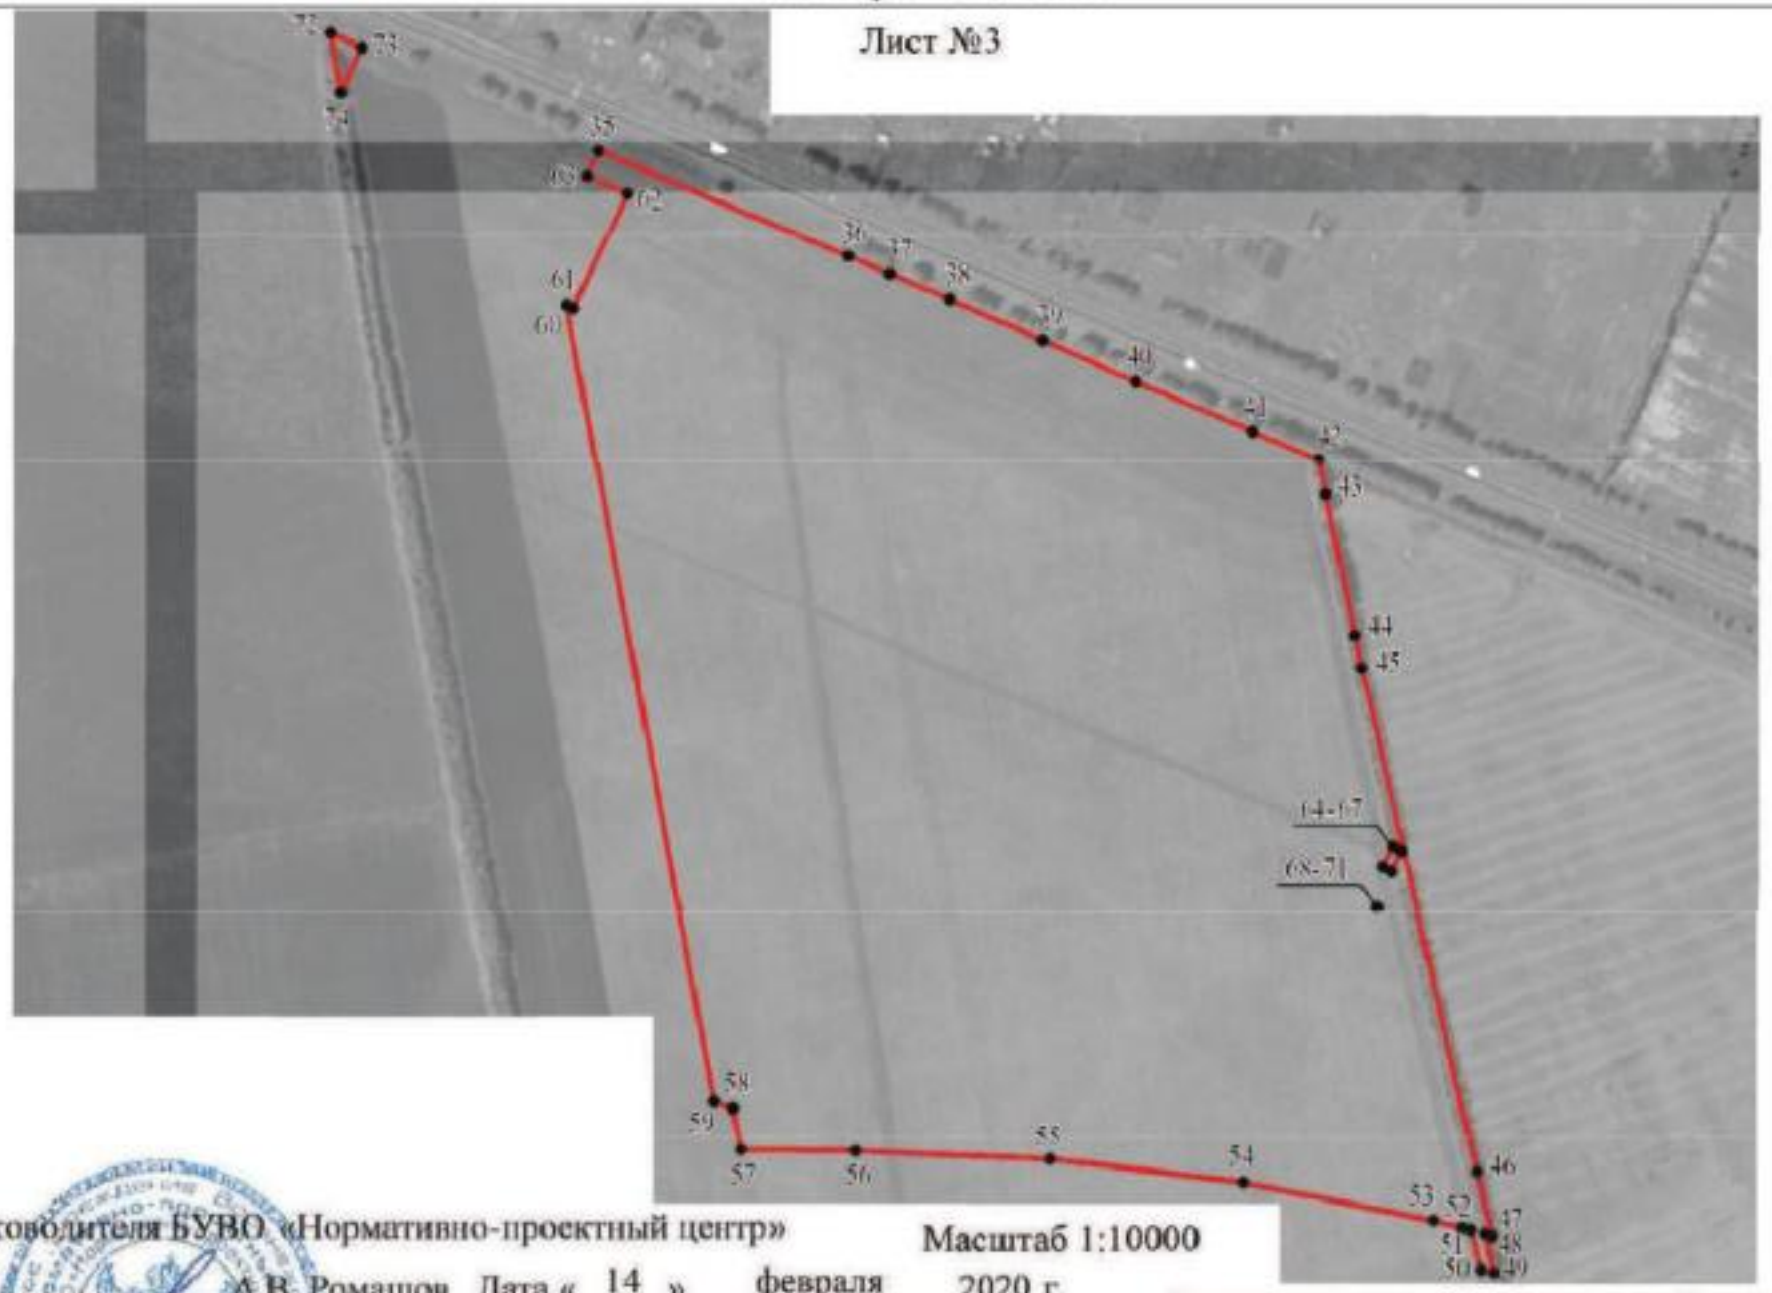

Масштаб 1:10000

Заместитель руководителя БУВО «Нормативно-проектный центр»

Подпись _____ А.В. Ромашов Дата « 14 » февраля 2020 г.

Место для оттиска печати (при наличии) лица, составившего описание местоположения границ объекта

Используемые условные знаки и обозначения:

границы территориальной зоны

•35 характерная точка границ территориальной зоны

139



Масштаб 1:2000



ОПИСАНИЕ МЕСТОПОЛОЖЕНИЯ ГРАНИЦ

Зона улиц, дорог, инженерной и транспортной инфраструктуры - ИТ1

(наименование объекта, местоположение границ которого описано
(далее объект)

Раздел 1

Сведения об объекте		
№ п/п	Характеристики объекта	Описание характеристик
1	2	3
1	Местоположение объекта	Воронежская область, Новоусманский муниципальный район, Усманское 2-е сельское поселение, село Новая Усмань (часть)
2	Площадь объекта ± величина погрешности определения площади (Р ± Дельта Р)	555749+/-2609 м²
3	Иные характеристики объекта	-

Раздел 2

Сведения о местоположении границ объекта					
1. Система координат: МСК - 36, зона 1					
2. Сведения о характерных точках границ объекта					
Обозначение характерных точек границ	Координаты, м		Метод определения координат характерной точки	Средняя квадратическая погрешность положения характерной точки (Mt), м	Описание обозначения точки на местности (при наличии)
	X	Y			
1	2	3	4	5	6
1	510184.69	1313848.88	Картометрический	1.00	-
2	510181.09	1313862.53	Картометрический	1.00	-
3	510180.70	1313864.02	Картометрический	1.00	-
4	510176.69	1313870.02	Картометрический	1.00	-
5	510176.16	1313870.43	Картометрический	1.00	-
6	510100.46	1313843.75	Картометрический	1.00	-
7	509897.34	1313760.53	Картометрический	1.00	-
8	509859.00	1313742.55	Картометрический	1.00	-
9	509860.08	1313740.24	Картометрический	1.00	-
10	509782.98	1313710.43	Картометрический	1.00	-
11	509778.46	1313708.08	Картометрический	1.00	-
12	509771.81	1313705.89	Картометрический	1.00	-
13	509773.04	1313702.17	Картометрический	1.00	-
14	509754.78	1313696.06	Картометрический	1.00	-
15	509754.48	1313696.96	Картометрический	1.00	-
16	509753.53	1313699.82	Картометрический	1.00	-
17	509751.14	1313700.63	Картометрический	1.00	-
18	509750.67	1313701.80	Картометрический	1.00	-
19	509727.13	1313693.78	Картометрический	1.00	-
20	509727.88	1313691.47	Картометрический	1.00	-
21	509588.24	1313634.91	Картометрический	1.00	-
22	509574.01	1313630.51	Картометрический	1.00	-
23	509566.93	1313628.32	Картометрический	1.00	-
24	509441.85	1313579.04	Картометрический	1.00	-
25	509310.52	1313533.19	Картометрический	1.00	-
26	509313.12	1313527.12	Картометрический	1.00	-
27	509313.51	1313525.73	Картометрический	1.00	-
28	509314.79	1313521.31	Картометрический	1.00	-
29	509316.32	1313515.48	Картометрический	1.00	-
30	509316.79	1313510.19	Картометрический	1.00	-
31	509451.68	1313555.45	Картометрический	1.00	-
32	509521.61	1313582.83	Картометрический	1.00	-
33	509533.53	1313587.84	Картометрический	1.00	-
34	509541.30	1313591.10	Картометрический	1.00	-
35	509596.31	1313612.99	Картометрический	1.00	-

1	2	3	4	5	6
36	509627.31	1313626.37	Картометрический	1.00	-
37	509626.49	1313626.37	Картометрический	1.00	-
38	509626.49	1313627.37	Картометрический	1.00	-
39	509627.49	1313627.37	Картометрический	1.00	-
40	509627.49	1313626.45	Картометрический	1.00	-
41	509669.11	1313644.41	Картометрический	1.00	-
42	509671.94	1313648.91	Картометрический	1.00	-
43	509684.43	1313650.73	Картометрический	1.00	-
44	509687.12	1313644.58	Картометрический	1.00	-
45	509695.44	1313648.24	Картометрический	1.00	-
46	509693.00	1313654.16	Картометрический	1.00	-
47	509933.21	1313740.47	Картометрический	1.00	-
48	510094.28	1313803.85	Картометрический	1.00	-
49	510123.36	1313815.08	Картометрический	1.00	-
50	510138.12	1313820.83	Картометрический	1.00	-
51	510138.25	1313834.08	Картометрический	1.00	-
52	510148.47	1313839.87	Картометрический	1.00	-
53	510178.53	1313846.85	Картометрический	1.00	-
1	510184.69	1313848.88	Картометрический	1.00	-
54	509267.44	1310350.70	Картометрический	1.00	-
55	509233.52	1310392.30	Картометрический	1.00	-
56	509211.23	1310419.62	Картометрический	1.00	-
57	509125.95	1310527.69	Картометрический	1.00	-
58	509019.92	1310668.82	Картометрический	1.00	-
59	509010.95	1310679.97	Картометрический	1.00	-
60	509010.85	1310680.09	Картометрический	1.00	-
61	508932.27	1310778.29	Картометрический	1.00	-
62	508928.26	1310781.52	Картометрический	1.00	-
63	508923.43	1310784.98	Картометрический	1.00	-
64	508924.26	1310786.15	Картометрический	1.00	-
65	508887.52	1310822.15	Картометрический	1.00	-
66	508784.90	1310964.93	Картометрический	1.00	-
67	508777.29	1310975.75	Картометрический	1.00	-
68	508715.49	1311063.57	Картометрический	1.00	-
69	508583.14	1311244.52	Картометрический	1.00	-
70	508558.72	1311226.42	Картометрический	1.00	-
71	508527.68	1311262.18	Картометрический	1.00	-
72	508523.13	1311268.16	Картометрический	1.00	-
73	508493.98	1311306.19	Картометрический	1.00	-
74	508490.41	1311310.56	Картометрический	1.00	-
75	508486.54	1311315.67	Картометрический	1.00	-
76	508482.59	1311320.75	Картометрический	1.00	-
77	508478.56	1311325.78	Картометрический	1.00	-
78	508472.61	1311333.45	Картометрический	1.00	-
79	508468.78	1311338.62	Картометрический	1.00	-
80	508465.08	1311343.93	Картометрический	1.00	-
81	508461.36	1311349.21	Картометрический	1.00	-

1	2	3	4	5	6
82	508457.55	1311354.48	Картометрический	1.00	-
83	508455.64	1311357.14	Картометрический	1.00	-
84	508453.77	1311359.75	Картометрический	1.00	-
85	508451.68	1311362.20	Картометрический	1.00	-
86	508449.86	1311364.84	Картометрический	1.00	-
87	508439.59	1311378.30	Картометрический	1.00	-
88	508437.12	1311382.23	Картометрический	1.00	-
89	508434.64	1311386.15	Картометрический	1.00	-
90	508346.54	1311496.60	Картометрический	1.00	-
91	508293.26	1311561.53	Картометрический	1.00	-
92	508262.51	1311599.47	Картометрический	1.00	-
93	508227.81	1311645.82	Картометрический	1.00	-
94	508200.31	1311685.97	Картометрический	1.00	-
95	508178.49	1311720.18	Картометрический	1.00	-
96	508149.48	1311777.43	Картометрический	1.00	-
97	508125.20	1311831.20	Картометрический	1.00	-
98	508096.20	1311903.34	Картометрический	1.00	-
99	508089.50	1311925.15	Картометрический	1.00	-
100	508087.52	1311933.58	Картометрический	1.00	-
101	508080.57	1311950.19	Картометрический	1.00	-
102	508069.93	1311971.76	Картометрический	1.00	-
103	508042.65	1312033.72	Картометрический	1.00	-
104	507999.69	1312143.50	Картометрический	1.00	-
105	508000.23	1312143.68	Картометрический	1.00	-
106	508001.34	1312144.87	Картометрический	1.00	-
107	508003.02	1312146.67	Картометрический	1.00	-
108	508006.15	1312183.99	Картометрический	1.00	-
109	508007.30	1312186.18	Картометрический	1.00	-
110	508008.87	1312188.11	Картометрический	1.00	-
111	508024.14	1312201.03	Картометрический	1.00	-
112	508027.19	1312205.01	Картометрический	1.00	-
113	508028.35	1312207.23	Картометрический	1.00	-
114	508029.00	1312209.61	Картометрический	1.00	-
115	508029.09	1312222.15	Картометрический	1.00	-
116	508030.16	1312225.54	Картометрический	1.00	-
117	508035.13	1312227.07	Картометрический	1.00	-
118	508033.40	1312232.68	Картометрический	1.00	-
119	508028.43	1312231.15	Картометрический	1.00	-
120	508026.44	1312233.09	Картометрический	1.00	-
121	508022.43	1312243.04	Картометрический	1.00	-
122	508025.27	1312244.00	Картометрический	1.00	-
123	508024.25	1312247.02	Картометрический	1.00	-
124	508021.40	1312246.05	Картометрический	1.00	-
125	508015.11	1312256.89	Картометрический	1.00	-
126	508007.54	1312266.77	Картометрический	1.00	-
127	508005.90	1312268.72	Картометрический	1.00	-
128	508004.06	1312270.37	Картометрический	1.00	-
129	508002.09	1312271.60	Картометрический	1.00	-

1	2	3	4	5	6
130	507950.88	1312291.24	Картометрический	1.00	-
131	507949.01	1312292.80	Картометрический	1.00	-
132	507942.83	1312295.09	Картометрический	1.00	-
133	507938.52	1312296.68	Картометрический	1.00	-
134	507936.08	1312302.16	Картометрический	1.00	-
135	507931.86	1312314.79	Картометрический	1.00	-
136	507924.68	1312337.60	Картометрический	1.00	-
137	507919.97	1312365.61	Картометрический	1.00	-
138	507917.48	1312391.14	Картометрический	1.00	-
139	507917.97	1312414.44	Картометрический	1.00	-
140	507924.43	1312441.94	Картометрический	1.00	-
141	507931.13	1312461.30	Картометрический	1.00	-
142	507931.22	1312461.63	Картометрический	1.00	-
143	507926.76	1312465.52	Картометрический	1.00	-
144	507932.26	1312483.92	Картометрический	1.00	-
145	507935.91	1312495.30	Картометрический	1.00	-
146	507941.82	1312495.14	Картометрический	1.00	-
147	507963.76	1312555.38	Картометрический	1.00	-
148	507974.83	1312583.26	Картометрический	1.00	-
149	507995.24	1312633.30	Картометрический	1.00	-
150	508065.33	1312815.81	Картометрический	1.00	-
151	508076.04	1312840.08	Картометрический	1.00	-
152	508092.14	1312888.29	Картометрический	1.00	-
153	508121.25	1312949.16	Картометрический	1.00	-
154	508135.71	1312977.75	Картометрический	1.00	-
155	508157.19	1313012.40	Картометрический	1.00	-
156	508165.92	1313026.57	Картометрический	1.00	-
157	508183.85	1313053.45	Картометрический	1.00	-
158	508194.90	1313070.83	Картометрический	1.00	-
159	508220.78	1313111.60	Картометрический	1.00	-
160	508238.63	1313137.45	Картометрический	1.00	-
161	508268.12	1313168.32	Картометрический	1.00	-
162	508291.01	1313184.03	Картометрический	1.00	-
163	508317.02	1313212.78	Картометрический	1.00	-
164	508361.49	1313250.33	Картометрический	1.00	-
165	508423.96	1313298.45	Картометрический	1.00	-
166	508436.90	1313304.76	Картометрический	1.00	-
167	508459.07	1313312.99	Картометрический	1.00	-
168	508477.82	1313317.32	Картометрический	1.00	-
169	508505.53	1313323.45	Картометрический	1.00	-
170	508596.51	1313336.42	Картометрический	1.00	-
171	508707.39	1313354.38	Картометрический	1.00	-
172	508736.83	1313357.79	Картометрический	1.00	-
173	508809.54	1313376.05	Картометрический	1.00	-
174	508897.81	1313401.76	Картометрический	1.00	-
175	508923.44	1313408.16	Картометрический	1.00	-
176	508950.31	1313415.40	Картометрический	1.00	-
177	509036.48	1313439.92	Картометрический	1.00	-

1	2	3	4	5	6
178	509229.62	1313482.93	Картометрический	1.00	-
179	509238.13	1313486.58	Картометрический	1.00	-
180	509232.22	1313493.05	Картометрический	1.00	-
181	509230.74	1313498.61	Картометрический	1.00	-
182	509229.09	1313504.86	Картометрический	1.00	-
183	509227.74	1313510.83	Картометрический	1.00	-
184	509036.28	1313455.89	Картометрический	1.00	-
185	509020.11	1313452.52	Картометрический	1.00	-
186	508991.78	1313449.70	Картометрический	1.00	-
187	508941.85	1313436.80	Картометрический	1.00	-
188	508803.38	1313401.05	Картометрический	1.00	-
189	508719.00	1313378.08	Картометрический	1.00	-
190	508589.98	1313356.24	Картометрический	1.00	-
191	508563.59	1313353.19	Картометрический	1.00	-
192	508548.07	1313351.40	Картометрический	1.00	-
193	508496.44	1313343.05	Картометрический	1.00	-
194	508468.67	1313337.87	Картометрический	1.00	-
195	508447.08	1313332.89	Картометрический	1.00	-
196	508428.56	1313325.64	Картометрический	1.00	-
197	508412.38	1313318.00	Картометрический	1.00	-
198	508348.01	1313270.71	Картометрический	1.00	-
199	508335.21	1313258.24	Картометрический	1.00	-
200	508332.46	1313255.71	Картометрический	1.00	-
201	508309.22	1313240.12	Картометрический	1.00	-
202	508308.34	1313239.64	Картометрический	1.00	-
203	508301.88	1313233.70	Картометрический	1.00	-
204	508287.23	1313217.83	Картометрический	1.00	-
205	508268.08	1313199.81	Картометрический	1.00	-
206	508251.17	1313184.07	Картометрический	1.00	-
207	508240.82	1313173.26	Картометрический	1.00	-
208	508220.57	1313151.40	Картометрический	1.00	-
209	508179.29	1313091.19	Картометрический	1.00	-
210	508171.69	1313078.93	Картометрический	1.00	-
211	508162.85	1313064.68	Картометрический	1.00	-
212	508142.14	1313031.49	Картометрический	1.00	-
213	508120.45	1312996.53	Картометрический	1.00	-
214	508102.30	1312965.75	Картометрический	1.00	-
215	508086.33	1312935.92	Картометрический	1.00	-
216	508066.92	1312886.88	Картометрический	1.00	-
217	508048.27	1312835.95	Картометрический	1.00	-
218	508039.79	1312812.85	Картометрический	1.00	-
219	507992.31	1312691.38	Картометрический	1.00	-
220	507977.86	1312651.45	Картометрический	1.00	-
221	507955.25	1312591.85	Картометрический	1.00	-
222	507914.24	1312489.33	Картометрический	1.00	-
223	507910.06	1312478.63	Картометрический	1.00	-
224	507899.89	1312470.22	Картометрический	1.00	-
225	507888.24	1312466.74	Картометрический	1.00	-

1	2	3	4	5	6
226	507869.88	1312465.81	Картометрический	1.00	-
227	507863.84	1312467.16	Картометрический	1.00	-
228	507824.27	1312568.22	Картометрический	1.00	-
229	507822.20	1312567.35	Картометрический	1.00	-
230	507796.71	1312629.69	Картометрический	1.00	-
231	507765.96	1312704.86	Картометрический	1.00	-
232	507761.82	1312708.16	Картометрический	1.00	-
233	507736.79	1312769.63	Картометрический	1.00	-
234	507724.89	1312798.88	Картометрический	1.00	-
235	507716.95	1312818.59	Картометрический	1.00	-
236	507713.00	1312828.39	Картометрический	1.00	-
237	507687.67	1312893.42	Картометрический	1.00	-
238	507682.40	1312905.87	Картометрический	1.00	-
239	507680.11	1312911.11	Картометрический	1.00	-
240	507641.05	1313009.29	Картометрический	1.00	-
241	507627.26	1313045.21	Картометрический	1.00	-
242	507583.95	1313143.13	Картометрический	1.00	-
243	507570.18	1313174.63	Картометрический	1.00	-
244	507540.65	1313239.21	Картометрический	1.00	-
245	507508.60	1313318.71	Картометрический	1.00	-
246	507469.14	1313411.77	Картометрический	1.00	-
247	507464.23	1313422.45	Картометрический	1.00	-
248	507440.78	1313473.45	Картометрический	1.00	-
249	507403.60	1313561.69	Картометрический	1.00	-
250	507367.91	1313640.26	Картометрический	1.00	-
251	507314.12	1313768.41	Картометрический	5.00	-
252	507278.68	1313849.71	Картометрический	5.00	-
253	507230.59	1313963.72	Картометрический	5.00	-
254	507208.77	1314010.07	Картометрический	5.00	-
255	507186.56	1314065.55	Картометрический	5.00	-
256	507176.69	1314088.34	Картометрический	5.00	-
257	507137.39	1314184.82	Картометрический	5.00	-
258	507111.86	1314246.04	Картометрический	5.00	-
259	507101.78	1314272.28	Картометрический	5.00	-
260	507094.25	1314291.89	Картометрический	5.00	-
261	507075.17	1314331.81	Картометрический	5.00	-
262	507033.29	1314426.75	Картометрический	5.00	-
263	506982.72	1314544.22	Картометрический	5.00	-
264	506906.50	1314718.79	Картометрический	5.00	-
265	506917.65	1314724.16	Картометрический	5.00	-
266	506918.98	1314724.87	Картометрический	5.00	-
267	506880.02	1314815.98	Картометрический	5.00	-
268	506853.17	1314883.61	Картометрический	5.00	-
269	506861.12	1314886.52	Картометрический	5.00	-
270	506748.92	1315162.09	Картометрический	5.00	-
271	506735.01	1315156.98	Картометрический	5.00	-
272	506682.46	1315280.23	Картометрический	5.00	-
273	506629.72	1315412.11	Картометрический	5.00	-

1	2	3	4	5	6
274	506598.12	1315481.00	Картометрический	5.00	-
275	506610.11	1315483.72	Картометрический	5.00	-
276	506631.49	1315493.93	Картометрический	5.00	-
277	506639.16	1315497.66	Картометрический	5.00	-
278	506614.83	1315567.65	Картометрический	5.00	-
279	506657.21	1315585.75	Картометрический	5.00	-
280	506621.86	1315668.52	Картометрический	5.00	-
281	506550.23	1315637.96	Картометрический	5.00	-
282	506390.98	1316013.84	Картометрический	5.00	-
283	506315.11	1316192.44	Картометрический	5.00	-
284	506243.01	1316364.45	Картометрический	5.00	-
285	506170.39	1316529.64	Картометрический	5.00	-
286	506169.92	1316529.45	Картометрический	5.00	-
287	506126.70	1316507.12	Картометрический	5.00	-
288	506080.19	1316487.66	Картометрический	5.00	-
289	506122.30	1316389.80	Картометрический	5.00	-
290	506167.70	1316288.00	Картометрический	5.00	-
291	506226.70	1316147.70	Картометрический	5.00	-
292	506276.00	1316036.10	Картометрический	5.00	-
293	506324.30	1315924.10	Картометрический	5.00	-
294	506354.60	1315852.20	Картометрический	5.00	-
295	506376.40	1315802.10	Картометрический	5.00	-
296	506510.20	1315486.90	Картометрический	5.00	-
297	506516.50	1315475.00	Картометрический	5.00	
298	506525.84	1315457.37	Картометрический	5.00	-
299	506543.79	1315415.53	Картометрический	5.00	-
300	506548.77	1315399.86	Картометрический	5.00	-
301	506553.07	1315386.16	Картометрический	5.00	-
302	506593.18	1315291.44	Картометрический	5.00	-
303	506625.69	1315217.00	Картометрический	5.00	-
304	506643.56	1315180.16	Картометрический	5.00	-
305	506659.83	1315146.57	Картометрический	5.00	-
306	506700.01	1315054.86	Картометрический	5.00	-
307	506742.32	1314950.73	Картометрический	5.00	-
308	506787.02	1314841.56	Картометрический	5.00	-
309	506843.58	1314698.60	Картометрический	5.00	-
310	506839.91	1314696.85	Картометрический	5.00	-
311	506874.00	1314622.38	Картометрический	5.00	-
312	506888.21	1314601.50	Картометрический	5.00	-
313	506884.79	1314599.89	Картометрический	5.00	-
314	506884.31	1314554.17	Картометрический	5.00	-
315	506884.21	1314544.77	Картометрический	5.00	-
316	506884.16	1314540.00	Картометрический	5.00	-
317	506883.78	1314503.97	Картометрический	5.00	-
318	506912.29	1314499.03	Картометрический	5.00	-
319	506968.64	1314483.98	Картометрический	5.00	-
320	506969.03	1314483.51	Картометрический	5.00	-
321	507044.63	1314306.02	Картометрический	5.00	-

1	2	3	4	5	6
322	507108.83	1314155.33	Картометрический	5.00	-
323	507153.69	1314047.01	Картометрический	5.00	-
324	507174.76	1313999.17	Картометрический	5.00	-
325	507244.40	1313836.57	Картометрический	5.00	-
326	507279.35	1313755.78	Картометрический	5.00	-
327	507333.64	1313625.14	Картометрический	1.00	-
328	507368.35	1313546.82	Картометрический	1.00	-
329	507434.77	1313394.13	Картометрический	1.00	-
330	507478.39	1313285.08	Картометрический	1.00	-
331	507536.64	1313151.97	Картометрический	1.00	-
332	507615.97	1312962.59	Картометрический	1.00	-
333	507647.49	1312880.80	Картометрический	1.00	-
334	507676.56	1312813.76	Картометрический	1.00	-
335	507683.93	1312796.77	Картометрический	1.00	-
336	507716.90	1312717.70	Картометрический	1.00	-
337	507747.14	1312645.33	Картометрический	1.00	-
338	507787.06	1312558.58	Картометрический	1.00	-
339	507814.56	1312492.40	Картометрический	1.00	-
340	507870.08	1312356.32	Картометрический	1.00	-
341	507926.60	1312223.71	Картометрический	1.00	-
342	507960.05	1312142.41	Картометрический	1.00	-
343	507986.07	1312098.77	Картометрический	1.00	-
344	508007.15	1312048.48	Картометрический	1.00	-
345	508019.05	1312021.94	Картометрический	1.00	-
346	508049.28	1311948.08	Картометрический	1.00	-
347	508050.02	1311937.18	Картометрический	1.00	-
348	508045.32	1311927.76	Картометрический	1.00	-
349	508030.63	1311915.94	Картометрический	1.00	-
350	507968.35	1311895.04	Картометрический	1.00	-
351	507928.28	1311884.61	Картометрический	1.00	-
352	507871.89	1311873.57	Картометрический	1.00	-
353	507835.12	1311867.10	Картометрический	1.00	-
354	507760.96	1311854.13	Картометрический	1.00	-
355	507756.48	1311854.49	Картометрический	1.00	-
356	507749.09	1311858.40	Картометрический	1.00	-
357	507736.41	1311856.36	Картометрический	1.00	-
358	507734.64	1311852.79	Картометрический	1.00	-
359	507731.92	1311850.47	Картометрический	1.00	-
360	507686.64	1311843.23	Картометрический	1.00	-
361	507677.78	1311843.08	Картометрический	1.00	-
362	507670.73	1311844.79	Картометрический	1.00	-
363	507667.38	1311849.02	Картометрический	1.00	-
364	507656.91	1311847.61	Картометрический	1.00	-
365	507655.79	1311843.59	Картометрический	1.00	-
366	507652.77	1311839.92	Картометрический	1.00	-
367	507649.71	1311838.76	Картометрический	1.00	-
368	507637.83	1311838.29	Картометрический	1.00	-
369	507611.82	1311834.50	Картометрический	1.00	-

1	2	3	4	5	6
370	507608.71	1311834.76	Картометрический	1.00	-
371	507606.12	1311838.14	Картометрический	1.00	-
372	507594.55	1311836.86	Картометрический	1.00	-
373	507592.85	1311833.01	Картометрический	1.00	-
374	507590.24	1311831.76	Картометрический	1.00	-
375	507581.05	1311831.30	Картометрический	1.00	-
376	507550.77	1311828.53	Картометрический	1.00	-
377	507508.08	1311821.03	Картометрический	1.00	-
378	507503.83	1311821.84	Картометрический	1.00	-
379	507501.13	1311825.83	Картометрический	1.00	-
380	507491.47	1311824.81	Картометрический	1.00	-
381	507490.09	1311820.52	Картометрический	1.00	-
382	507484.72	1311818.73	Картометрический	1.00	-
383	507416.47	1311811.05	Картометрический	1.00	-
384	507405.35	1311810.65	Картометрический	1.00	-
385	507395.60	1311808.13	Картометрический	1.00	-
386	507358.21	1311802.26	Картометрический	1.00	-
387	507353.60	1311804.26	Картометрический	1.00	-
388	507351.56	1311806.11	Картометрический	1.00	-
389	507349.96	1311810.16	Картометрический	1.00	-
390	507338.10	1311809.21	Картометрический	1.00	-
391	507337.66	1311802.83	Картометрический	1.00	-
392	507335.93	1311798.74	Картометрический	1.00	-
393	507331.11	1311796.13	Картометрический	1.00	-
394	507278.24	1311789.80	Картометрический	1.00	-
395	507254.10	1311785.51	Картометрический	1.00	-
396	507249.62	1311785.62	Картометрический	1.00	-
397	507245.51	1311789.95	Картометрический	1.00	-
398	507229.18	1311787.87	Картометрический	1.00	-
399	507227.51	1311783.00	Картометрический	1.00	-
400	507223.62	1311781.74	Картометрический	1.00	-
401	507193.50	1311779.18	Картометрический	1.00	-
402	507150.30	1311777.10	Картометрический	1.00	-
403	507094.13	1311776.64	Картометрический	1.00	-
404	507073.96	1311777.20	Картометрический	1.00	-
405	507070.80	1311780.18	Картометрический	1.00	-
406	507068.77	1311785.36	Картометрический	1.00	-
407	507059.16	1311785.24	Картометрический	1.00	-
408	507056.28	1311779.78	Картометрический	1.00	-
409	507053.20	1311777.78	Картометрический	1.00	-
410	507006.12	1311779.06	Картометрический	1.00	-
411	506942.70	1311780.65	Картометрический	1.00	-
412	506942.33	1311763.54	Картометрический	1.00	-
413	507011.56	1311761.61	Картометрический	1.00	-
414	507089.59	1311759.41	Картометрический	1.00	-
415	507153.83	1311759.18	Картометрический	1.00	-
416	507216.39	1311764.82	Картометрический	1.00	-
417	507595.33	1311815.48	Картометрический	1.00	-

1	2	3	4	5	6
418	507601.65	1311815.57	Картометрический	1.00	-
419	507606.92	1311811.19	Картометрический	1.00	-
420	507609.53	1311807.47	Картометрический	1.00	-
421	507622.90	1311812.52	Картометрический	1.00	-
422	507621.65	1311814.82	Картометрический	1.00	-
423	507622.17	1311818.54	Картометрический	1.00	-
424	507624.80	1311821.17	Картометрический	1.00	-
425	507638.76	1311824.35	Картометрический	1.00	-
426	507667.56	1311826.84	Картометрический	1.00	-
427	507671.46	1311825.27	Картометрический	1.00	-
428	507674.54	1311821.88	Картометрический	1.00	-
429	507685.81	1311823.16	Картометрический	1.00	-
430	507687.08	1311826.70	Картометрический	1.00	-
431	507690.05	1311828.82	Картометрический	1.00	-
432	507738.47	1311836.86	Картометрический	1.00	-
433	507758.31	1311839.48	Картометрический	1.00	-
434	507857.49	1311854.77	Картометрический	1.00	-
435	507919.58	1311867.44	Картометрический	1.00	-
436	507982.80	1311881.88	Картометрический	1.00	-
437	508038.64	1311898.68	Картометрический	1.00	-
438	508052.75	1311903.46	Картометрический	1.00	-
439	508058.70	1311901.74	Картометрический	1.00	-
440	508062.67	1311894.04	Картометрический	1.00	-
441	508072.60	1311854.14	Картометрический	1.00	-
442	508076.56	1311825.88	Картометрический	1.00	-
443	508081.27	1311791.68	Картометрический	1.00	-
444	508087.46	1311782.26	Картометрический	1.00	-
445	508097.14	1311777.57	Картометрический	1.00	-
446	508110.02	1311775.82	Картометрический	1.00	-
447	508120.18	1311776.56	Картометрический	1.00	-
448	508125.88	1311774.83	Картометрический	1.00	-
449	508130.59	1311767.39	Картометрический	1.00	-
450	508156.61	1311711.12	Картометрический	1.00	-
451	508164.31	1311697.97	Картометрический	1.00	-
452	508180.42	1311674.44	Картометрический	1.00	-
453	508208.42	1311633.53	Картометрический	1.00	-
454	508229.73	1311603.79	Картометрический	1.00	-
455	508327.40	1311475.40	Картометрический	1.00	-
456	508346.97	1311443.44	Картометрический	1.00	-
457	508413.90	1311357.91	Картометрический	1.00	-
458	508453.31	1311303.37	Картометрический	1.00	-
459	508477.61	1311272.39	Картометрический	1.00	-
460	508533.62	1311197.29	Картометрический	1.00	-
461	508519.37	1311185.39	Картометрический	1.00	-
462	508566.71	1311124.18	Картометрический	1.00	-
463	508672.03	1310979.14	Картометрический	1.00	-
464	508731.80	1310901.01	Картометрический	1.00	-
465	508759.87	1310864.32	Картометрический	1.00	-

1	2	3	4	5	6
466	508851.49	1310743.72	Картометрический	1.00	-
467	508898.10	1310691.16	Картометрический	1.00	-
468	508910.21	1310674.89	Картометрический	1.00	-
469	508892.94	1310662.27	Картометрический	1.00	-
470	508889.22	1310655.31	Картометрический	1.00	-
471	508885.06	1310647.53	Картометрический	1.00	-
472	508878.65	1310647.25	Картометрический	1.00	-
473	508878.14	1310636.96	Картометрический	1.00	-
474	508877.74	1310627.40	Картометрический	1.00	-
475	508942.77	1310631.15	Картометрический	1.00	-
476	508963.79	1310602.91	Картометрический	1.00	-
477	509089.46	1310440.81	Картометрический	1.00	-
478	509175.47	1310324.56	Картометрический	1.00	-
479	509178.06	1310322.17	Картометрический	1.00	-
480	509201.93	1310339.71	Картометрический	1.00	-
481	509209.45	1310340.97	Картометрический	1.00	-
54	509267.44	1310350.70	Картометрический	1.00	-
482	506942.97	1311788.29	Картометрический	1.00	-
483	506954.17	1312109.39	Картометрический	1.00	-
484	506891.19	1312110.39	Картометрический	1.00	-
485	506890.05	1312050.64	Картометрический	1.00	-
486	506874.76	1312050.90	Картометрический	1.00	-
487	506873.40	1311986.43	Картометрический	1.00	-
488	506817.61	1311987.37	Картометрический	1.00	-
489	506816.49	1311927.39	Картометрический	1.00	-
490	506845.09	1311926.83	Картометрический	1.00	-
491	506843.40	1311801.21	Картометрический	1.00	-
492	506844.02	1311792.49	Картометрический	1.00	-
482	506942.97	1311788.29	Картометрический	1.00	-
493	505880.35	1311824.88	Картометрический	5.00	-
494	505880.36	1311825.21	Картометрический	5.00	-
495	505773.95	1311833.67	Картометрический	5.00	-
496	505774.23	1311840.85	Картометрический	5.00	-
497	505768.94	1311841.22	Картометрический	5.00	-
498	505768.66	1311834.09	Картометрический	5.00	-
499	505758.68	1311834.88	Картометрический	5.00	-
500	505758.93	1311841.29	Картометрический	5.00	-
501	505753.64	1311841.65	Картометрический	5.00	-
502	505753.39	1311835.30	Картометрический	5.00	-
503	505712.03	1311838.59	Картометрический	5.00	-
504	505712.23	1311841.77	Картометрический	5.00	-
505	505709.94	1311841.97	Картометрический	5.00	-
506	505709.74	1311838.77	Картометрический	5.00	-
507	505696.69	1311839.81	Картометрический	5.00	-
508	505696.63	1311833.92	Картометрический	5.00	-
493	505880.35	1311824.88	Картометрический	5.00	-


3. Сведения о характерных точках части (частей) границы объекта					
Обозначение характерных точек части границы	Координаты, м		Метод определения координат характерной точки	Средняя квадратическая погрешность положения характерной точки (Mt), м	Описание обозначения точки на местности (при наличии)
	X	Y			
1	2	3	4	5	6
Часть №					
-	-	-	-	-	-

Раздел 3

Сведения о местоположении измененных (уточненных) границ объекта							
1. Система координат: -							
2. Сведения о характерных точках границ объекта							
Обозначение характерных точек границ	Существующие координаты, м		Измененные (уточненные) координаты, м		Метод определения координат характерной точки	Средняя квадратическая погрешность положения характерной точки (Mt), м	Описание обозначения точки на местности (при наличии)
	X	Y	X	Y			
1	2	3	4	5	6	7	8
-	-	-	-	-	-	-	-
3.Сведения о характерных точках части (частей) границы объекта							
Часть №							
-	-	-	-	-	-	-	-

Раздел 4

Карта границ объекта

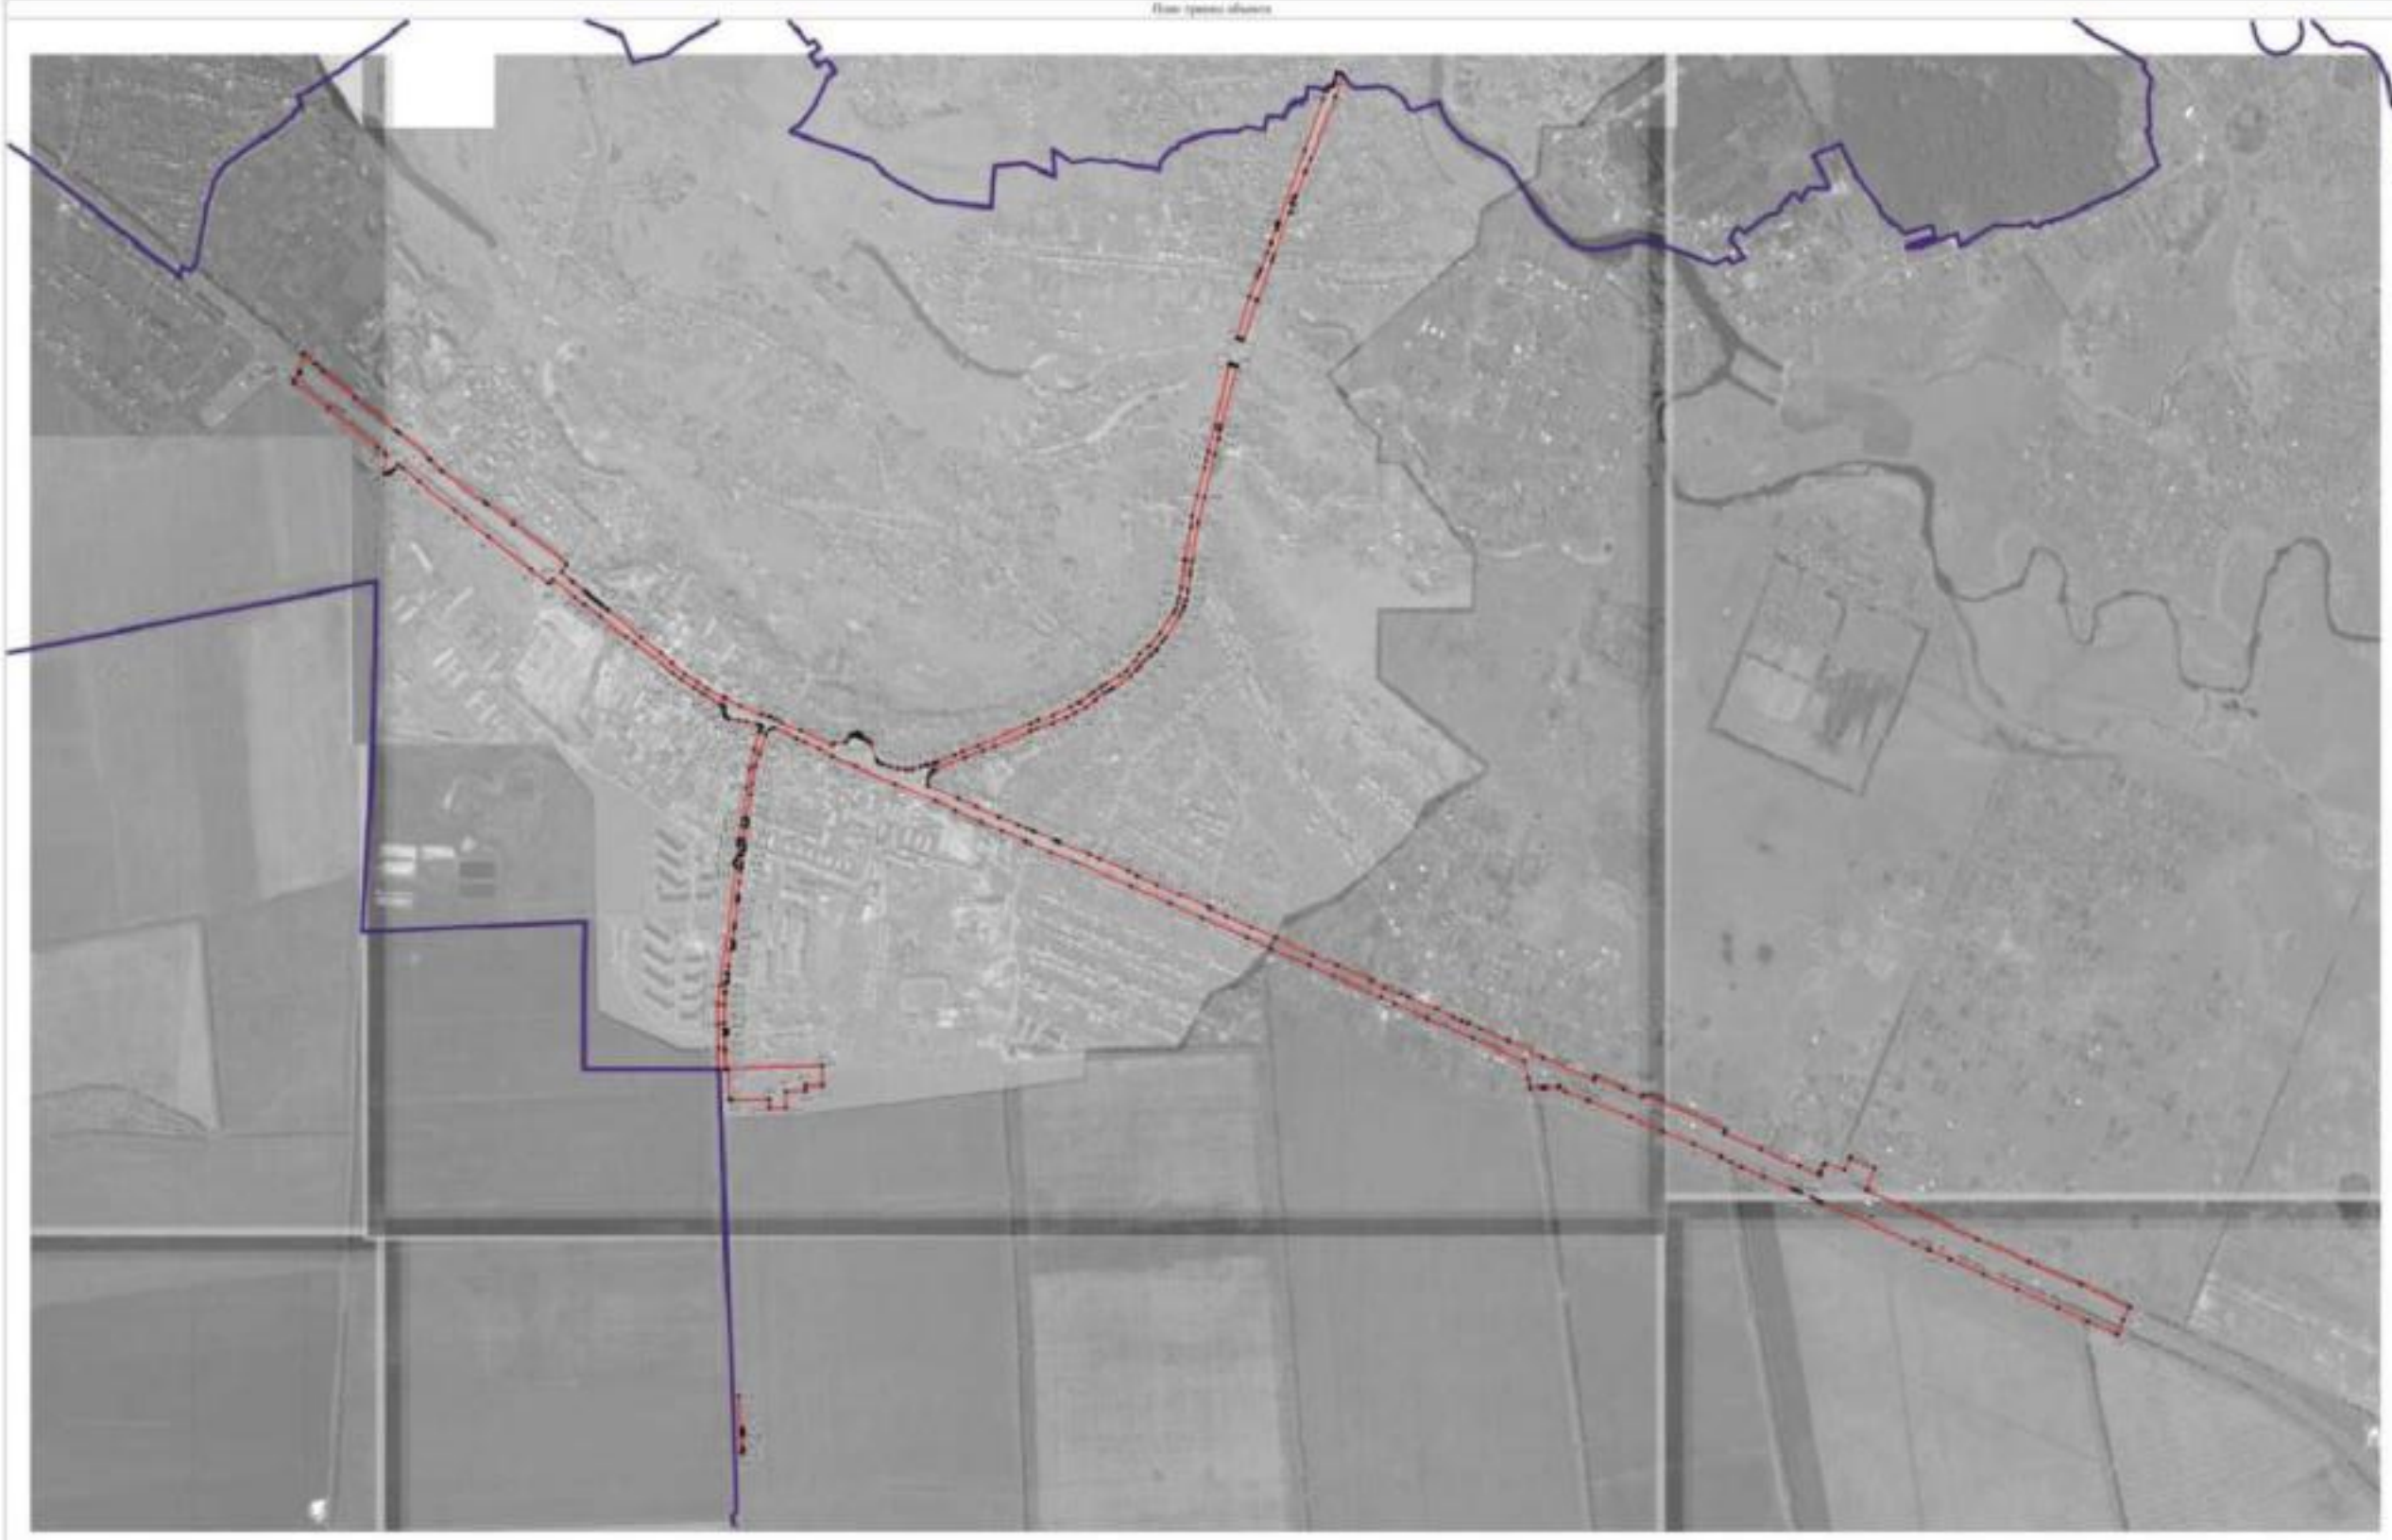

Масштаб 1:10000

Используемые условные знаки и обозначения

- границы территориальной зоны
- границы муниципального образования
- характерная точка границы территориальной зоны

Заместитель руководителя КУМИ градостроительно-правовой центр

Подпись _____ Д.В. Романов Дата «14» февраля 2020 г.

М.П.

ОПИСАНИЕ МЕСТОПОЛОЖЕНИЯ ГРАНИЦ

Зона сельскохозяйственного использования в границах населенных пунктов - СХ1

(наименование объекта, местоположение границ которого описано
(далее объект)

Раздел 1

Сведения об объекте		
№ п/п	Характеристики объекта	Описание характеристик
1	2	3
1	Местоположение объекта	Воронежская область, Новоусманский муниципальный район, Усманское 2-е сельское поселение, село Новая Усмань (часть)
2	Площадь объекта ± величина погрешности определения площади (Р ± Дельта Р)	1886158+/-4807 м²
3	Иные характеристики объекта	-

Раздел 2

Сведения о местоположении границ объекта					
1. Система координат: МСК - 36, зона 1					
2. Сведения о характерных точках границ объекта					
Обозначение характерных точек границ	Координаты, м		Метод определения координат характерной точки	Средняя квадратическая погрешность положения характерной точки (Mt), м	Описание обозначения точки на местности (при наличии)
	X	Y			
1	2	3	4	5	6
1	508556.63	1314631.97	Картометрический	5.00	-
2	508475.94	1314632.87	Картометрический	5.00	-
3	508475.94	1314747.22	Картометрический	5.00	-
4	508475.94	1314778.95	Картометрический	5.00	-
5	508468.37	1314853.23	Картометрический	5.00	-
6	508466.36	1314866.17	Картометрический	5.00	-
7	508466.22	1314869.53	Картометрический	5.00	-
8	508490.36	1314880.14	Картометрический	5.00	-
9	508489.36	1314903.73	Картометрический	5.00	-
10	508488.36	1314927.33	Картометрический	5.00	-
11	508479.59	1314923.47	Картометрический	5.00	-
12	508468.22	1314949.52	Картометрический	5.00	-
13	508463.63	1314960.03	Картометрический	5.00	-
14	508459.05	1314970.52	Картометрический	5.00	-
15	508437.66	1314961.12	Картометрический	5.00	-
16	508416.27	1314951.71	Картометрический	5.00	-
17	508407.32	1314947.76	Картометрический	5.00	-
18	508401.00	1314962.44	Картометрический	5.00	-
19	508382.57	1314954.37	Картометрический	5.00	-
20	508355.11	1314942.30	Картометрический	5.00	-
21	508327.65	1314930.23	Картометрический	5.00	-
22	508300.19	1314918.15	Картометрический	5.00	-
23	508284.09	1314954.76	Картометрический	5.00	-
24	508267.99	1314991.39	Картометрический	5.00	-
25	508259.70	1315009.21	Картометрический	5.00	-
26	508242.22	1315043.98	Картометрический	5.00	-
27	508223.70	1315083.93	Картометрический	5.00	-
28	508220.24	1315091.97	Картометрический	5.00	-
29	508196.45	1315147.00	Картометрический	5.00	-
30	508091.06	1315103.50	Картометрический	5.00	-
31	508034.24	1315081.22	Картометрический	5.00	-
32	507815.48	1315601.83	Картометрический	5.00	-
33	507769.22	1315587.55	Картометрический	5.00	-
34	507803.11	1315510.07	Картометрический	5.00	-
35	507355.93	1315366.33	Картометрический	5.00	-

1	2	3	4	5	6
36	507253.10	1315327.25	Картометрический	5.00	-
37	507309.95	1315177.69	Картометрический	5.00	-
38	507194.06	1315146.06	Картометрический	5.00	-
39	507278.75	1314925.83	Картометрический	5.00	-
40	507289.49	1314897.82	Картометрический	5.00	-
41	507300.17	1314869.84	Картометрический	5.00	-
42	507318.73	1314877.06	Картометрический	5.00	-
43	507356.06	1314891.43	Картометрический	5.00	-
44	507373.03	1314879.62	Картометрический	5.00	-
45	507463.21	1314724.16	Картометрический	5.00	-
46	507485.76	1314694.97	Картометрический	5.00	-
47	507549.94	1314580.28	Картометрический	5.00	-
48	507562.36	1314567.45	Картометрический	5.00	-
49	507582.96	1314531.01	Картометрический	5.00	-
50	507644.74	1314559.50	Картометрический	5.00	-
51	507651.82	1314548.94	Картометрический	5.00	-
52	507667.61	1314533.73	Картометрический	5.00	-
53	507685.56	1314500.90	Картометрический	5.00	-
54	507702.90	1314508.54	Картометрический	5.00	-
55	507717.26	1314515.64	Картометрический	5.00	-
56	507741.91	1314483.20	Картометрический	5.00	-
57	507778.86	1314417.02	Картометрический	5.00	-
58	507825.52	1314328.52	Картометрический	5.00	-
59	507884.54	1314262.95	Картометрический	5.00	-
60	507932.46	1314281.56	Картометрический	5.00	-
61	507938.59	1314283.86	Картометрический	5.00	-
62	507942.00	1314284.84	Картометрический	5.00	-
63	507946.42	1314285.81	Картометрический	5.00	-
64	507949.48	1314286.12	Картометрический	5.00	-
65	507953.55	1314285.04	Картометрический	5.00	-
66	507956.58	1314282.98	Картометрический	5.00	-
67	507958.08	1314281.52	Картометрический	5.00	-
68	507963.28	1314275.78	Картометрический	5.00	-
69	507971.33	1314267.20	Картометрический	5.00	-
70	507979.02	1314256.94	Картометрический	5.00	-
71	507986.38	1314247.01	Картометрический	5.00	-
72	507993.36	1314234.03	Картометрический	5.00	-
73	508002.01	1314218.32	Картометрический	5.00	-
74	508009.63	1314201.94	Картометрический	5.00	-
75	508018.97	1314186.90	Картометрический	5.00	-
76	508024.92	1314173.60	Картометрический	5.00	-
77	508028.92	1314166.43	Картометрический	5.00	-
78	508049.68	1314141.08	Картометрический	5.00	-
79	508058.69	1314127.39	Картометрический	5.00	-
80	508063.67	1314116.81	Картометрический	5.00	-
81	508072.36	1314104.84	Картометрический	5.00	-
82	508101.98	1314056.40	Картометрический	5.00	-
83	508131.60	1314007.96	Картометрический	5.00	-

1	2	3	4	5	6
84	508161.22	1313959.52	Картометрический	1.00	-
85	508190.84	1313911.10	Картометрический	1.00	-
86	508214.48	1313948.34	Картометрический	1.00	-
87	508253.90	1314007.40	Картометрический	5.00	-
88	508268.34	1314031.36	Картометрический	5.00	-
89	508324.06	1314104.68	Картометрический	5.00	-
90	508422.99	1314239.39	Картометрический	5.00	-
91	508519.51	1314369.09	Картометрический	5.00	-
92	508528.75	1314438.00	Картометрический	5.00	-
93	508537.55	1314504.07	Картометрический	5.00	-
94	508539.03	1314514.78	Картометрический	5.00	-
95	508555.58	1314623.74	Картометрический	5.00	-
1	508556.63	1314631.97	Картометрический	5.00	-
96	510600.43	1311069.94	Картометрический	1.00	-
97	510540.55	1311191.82	Картометрический	1.00	-
98	510378.65	1311229.25	Картометрический	1.00	-
99	510247.20	1311259.50	Картометрический	1.00	-
100	510126.73	1311299.39	Картометрический	1.00	-
101	510136.03	1311340.46	Картометрический	1.00	-
102	510061.98	1311322.59	Картометрический	1.00	-
103	509995.20	1311310.59	Картометрический	1.00	-
104	509998.39	1311301.34	Картометрический	1.00	-
105	509969.90	1311291.51	Картометрический	1.00	-
106	509971.65	1311286.24	Картометрический	1.00	-
107	509916.39	1311265.02	Картометрический	1.00	-
108	509887.46	1311254.50	Картометрический	1.00	-
109	509896.86	1311226.47	Картометрический	1.00	-
110	509868.55	1311215.44	Картометрический	1.00	-
111	509840.24	1311205.42	Картометрический	1.00	-
112	509817.38	1311178.18	Картометрический	1.00	-
113	509829.77	1311140.15	Картометрический	1.00	-
114	509842.34	1311102.17	Картометрический	1.00	-
115	509813.63	1311092.77	Картометрический	1.00	-
116	509785.29	1311082.22	Картометрический	1.00	-
117	509756.91	1311072.90	Картометрический	1.00	-
118	509764.13	1311055.56	Картометрический	1.00	-
119	509776.49	1311016.83	Картометрический	1.00	-
120	509747.07	1311006.26	Картометрический	1.00	-
121	509746.00	1311006.52	Картометрический	1.00	-
122	509717.56	1310996.98	Картометрический	1.00	-
123	509704.83	1311034.92	Картометрический	1.00	-
124	509683.76	1311053.07	Картометрический	1.00	-
125	509679.00	1311051.52	Картометрический	1.00	-
126	509653.20	1311043.25	Картометрический	1.00	-
127	509650.34	1311042.33	Картометрический	1.00	-
128	509626.10	1311071.09	Картометрический	1.00	-
129	509609.38	1311062.91	Картометрический	1.00	-

1	2	3	4	5	6
130	509576.08	1311094.46	Картометрический	1.00	-
131	509555.83	1311116.77	Картометрический	1.00	-
132	509539.18	1311132.68	Картометрический	1.00	-
133	509525.01	1311146.22	Картометрический	1.00	-
134	509494.50	1311175.38	Картометрический	1.00	-
135	509458.88	1311197.14	Картометрический	1.00	-
136	509429.17	1311196.78	Картометрический	1.00	-
137	509424.60	1311203.31	Картометрический	1.00	-
138	509402.76	1311176.17	Картометрический	1.00	-
139	509404.49	1311174.31	Картометрический	1.00	-
140	509415.64	1311165.49	Картометрический	1.00	-
141	509429.94	1311163.29	Картометрический	1.00	-
142	509444.76	1311161.01	Картометрический	1.00	-
143	509466.03	1311149.62	Картометрический	1.00	-
144	509483.50	1311133.28	Картометрический	1.00	-
145	509514.27	1311107.83	Картометрический	1.00	-
146	509543.14	1311093.40	Картометрический	1.00	-
147	509562.89	1311080.11	Картометрический	1.00	-
148	509586.06	1311056.94	Картометрический	1.00	-
149	509622.52	1311029.97	Картометрический	1.00	-
150	509646.83	1311011.73	Картометрический	1.00	-
151	509667.73	1310991.22	Картометрический	1.00	-
152	509703.81	1310951.34	Картометрический	1.00	-
153	509736.48	1310910.69	Картометрический	1.00	-
154	509764.21	1310878.41	Картометрический	1.00	-
155	509799.91	1310832.07	Картометрический	1.00	-
156	509829.16	1310790.66	Картометрический	1.00	-
157	509853.85	1310755.34	Картометрический	1.00	-
158	509869.04	1310734.45	Картометрический	1.00	-
159	509883.10	1310724.95	Картометрический	1.00	-
160	509912.67	1310713.81	Картометрический	1.00	-
161	509939.76	1310698.52	Картометрический	1.00	-
162	509962.08	1310681.21	Картометрический	1.00	-
163	510007.47	1310648.88	Картометрический	5.00	-
164	510016.15	1310640.80	Картометрический	5.00	-
165	510025.97	1310631.65	Картометрический	5.00	-
166	510049.82	1310596.79	Картометрический	5.00	-
167	510057.15	1310568.07	Картометрический	5.00	-
168	510075.78	1310538.08	Картометрический	5.00	-
169	510088.09	1310519.45	Картометрический	5.00	-
170	510109.17	1310503.36	Картометрический	5.00	-
171	510134.42	1310492.15	Картометрический	5.00	-
172	510196.35	1310486.94	Картометрический	5.00	-
173	510257.20	1310579.95	Картометрический	5.00	-
96	510600.43	1311069.94	Картометрический	1.00	-
174	510240.71	1311176.38	Картометрический	1.00	-
175	510240.65	1311176.60	Картометрический	1.00	-

1	2	3	4	5	6
176	510240.55	1311176.81	Картометрический	1.00	-
177	510240.42	1311177.00	Картометрический	1.00	-
178	510240.26	1311177.16	Картометрический	1.00	-
179	510240.07	1311177.29	Картометрический	1.00	-
180	510239.86	1311177.39	Картометрический	1.00	-
181	510239.64	1311177.45	Картометрический	1.00	-
182	510239.41	1311177.47	Картометрический	1.00	-
183	510239.18	1311177.45	Картометрический	1.00	-
184	510238.96	1311177.39	Картометрический	1.00	-
185	510238.75	1311177.29	Картометрический	1.00	-
186	510238.56	1311177.16	Картометрический	1.00	-
187	510238.40	1311177.00	Картометрический	1.00	-
188	510238.27	1311176.81	Картометрический	1.00	-
189	510238.17	1311176.60	Картометрический	1.00	-
190	510238.11	1311176.38	Картометрический	1.00	-
191	510238.09	1311176.15	Картометрический	1.00	-
192	510238.11	1311175.92	Картометрический	1.00	-
193	510238.17	1311175.70	Картометрический	1.00	-
194	510238.27	1311175.49	Картометрический	1.00	-
195	510238.40	1311175.30	Картометрический	1.00	-
196	510238.56	1311175.14	Картометрический	1.00	-
197	510238.75	1311175.01	Картометрический	1.00	-
198	510238.96	1311174.91	Картометрический	1.00	-
199	510239.18	1311174.85	Картометрический	1.00	-
200	510239.41	1311174.83	Картометрический	1.00	-
201	510239.64	1311174.85	Картометрический	1.00	-
202	510239.86	1311174.91	Картометрический	1.00	-
203	510240.07	1311175.01	Картометрический	1.00	-
204	510240.26	1311175.14	Картометрический	1.00	-
205	510240.42	1311175.30	Картометрический	1.00	-
206	510240.55	1311175.49	Картометрический	1.00	-
207	510240.65	1311175.70	Картометрический	1.00	-
208	510240.71	1311175.92	Картометрический	1.00	-
209	510240.73	1311176.15	Картометрический	1.00	-
174	510240.71	1311176.38	Картометрический	1.00	-
210	510073.68	1310999.86	Картометрический	5.00	-
211	510073.62	1311000.08	Картометрический	1.00	-
212	510073.52	1311000.29	Картометрический	1.00	-
213	510073.39	1311000.48	Картометрический	1.00	-
214	510073.23	1311000.64	Картометрический	1.00	-
215	510073.04	1311000.77	Картометрический	1.00	-
216	510072.83	1311000.87	Картометрический	1.00	-
217	510072.61	1311000.93	Картометрический	1.00	-
218	510072.38	1311000.95	Картометрический	1.00	-
219	510072.15	1311000.93	Картометрический	1.00	-
220	510071.93	1311000.87	Картометрический	1.00	-
221	510071.72	1311000.77	Картометрический	1.00	-

1	2	3	4	5	6
222	510071.53	1311000.64	Картометрический	1.00	-
223	510071.37	1311000.48	Картометрический	1.00	-
224	510071.24	1311000.29	Картометрический	1.00	-
225	510071.14	1311000.08	Картометрический	1.00	-
226	510071.08	1310999.86	Картометрический	5.00	-
227	510071.06	1310999.63	Картометрический	5.00	-
228	510071.08	1310999.40	Картометрический	5.00	-
229	510071.14	1310999.18	Картометрический	5.00	-
230	510071.24	1310998.97	Картометрический	5.00	-
231	510071.37	1310998.78	Картометрический	5.00	-
232	510071.53	1310998.62	Картометрический	5.00	-
233	510071.72	1310998.49	Картометрический	5.00	-
234	510071.93	1310998.39	Картометрический	5.00	-
235	510072.15	1310998.33	Картометрический	5.00	-
236	510072.38	1310998.31	Картометрический	5.00	-
237	510072.61	1310998.33	Картометрический	5.00	-
238	510072.83	1310998.39	Картометрический	5.00	-
239	510073.04	1310998.49	Картометрический	5.00	-
240	510073.23	1310998.62	Картометрический	5.00	-
241	510073.39	1310998.78	Картометрический	5.00	-
242	510073.52	1310998.97	Картометрический	5.00	-
243	510073.62	1310999.18	Картометрический	5.00	-
244	510073.68	1310999.40	Картометрический	5.00	-
245	510073.70	1310999.63	Картометрический	5.00	-
210	510073.68	1310999.86	Картометрический	5.00	-
246	509906.59	1310824.07	Картометрический	1.00	-
247	509906.53	1310824.29	Картометрический	1.00	-
248	509906.43	1310824.50	Картометрический	1.00	-
249	509906.30	1310824.69	Картометрический	1.00	-
250	509906.14	1310824.85	Картометрический	1.00	-
251	509905.95	1310824.98	Картометрический	1.00	-
252	509905.74	1310825.08	Картометрический	1.00	-
253	509905.52	1310825.14	Картометрический	1.00	-
254	509905.29	1310825.16	Картометрический	1.00	-
255	509905.06	1310825.14	Картометрический	1.00	-
256	509904.84	1310825.08	Картометрический	1.00	-
257	509904.63	1310824.98	Картометрический	1.00	-
258	509904.44	1310824.85	Картометрический	1.00	-
259	509904.28	1310824.69	Картометрический	1.00	-
260	509904.15	1310824.50	Картометрический	1.00	-
261	509904.05	1310824.29	Картометрический	1.00	-
262	509903.99	1310824.07	Картометрический	1.00	-
263	509903.97	1310823.84	Картометрический	1.00	-
264	509903.99	1310823.61	Картометрический	1.00	-
265	509904.05	1310823.39	Картометрический	1.00	-
266	509904.15	1310823.18	Картометрический	1.00	-
267	509904.28	1310822.99	Картометрический	1.00	-

1	2	3	4	5	6
268	509904.44	1310822.83	Картометрический	1.00	-
269	509904.63	1310822.70	Картометрический	1.00	-
270	509904.84	1310822.60	Картометрический	1.00	-
271	509905.06	1310822.54	Картометрический	1.00	-
272	509905.29	1310822.52	Картометрический	1.00	-
273	509905.52	1310822.54	Картометрический	1.00	-
274	509905.74	1310822.60	Картометрический	1.00	-
275	509905.95	1310822.70	Картометрический	1.00	-
276	509906.14	1310822.83	Картометрический	1.00	-
277	509906.30	1310822.99	Картометрический	1.00	-
278	509906.43	1310823.18	Картометрический	1.00	-
279	509906.53	1310823.39	Картометрический	1.00	-
280	509906.59	1310823.61	Картометрический	1.00	-
281	509906.61	1310823.84	Картометрический	1.00	-
246	509906.59	1310824.07	Картометрический	1.00	-
282	510222.91	1311512.32	Картометрический	1.00	-
283	510240.42	1311581.59	Картометрический	1.00	-
284	510299.87	1311667.37	Картометрический	1.00	-
285	510318.57	1311710.08	Картометрический	1.00	-
286	510341.55	1311754.39	Картометрический	1.00	-
287	510359.80	1311775.97	Картометрический	1.00	-
288	510382.13	1311789.85	Картометрический	1.00	-
289	510402.15	1311814.77	Картометрический	1.00	-
290	510413.66	1311838.19	Картометрический	1.00	-
291	510415.01	1311861.84	Картометрический	1.00	-
292	510410.45	1311886.47	Картометрический	1.00	-
293	510379.89	1311963.26	Картометрический	1.00	-
294	510334.30	1312010.78	Картометрический	1.00	-
295	510274.35	1312060.32	Картометрический	1.00	-
296	510287.48	1312080.32	Картометрический	1.00	-
297	510259.16	1312102.94	Картометрический	1.00	-
298	510240.56	1312065.30	Картометрический	1.00	-
299	510202.97	1312090.66	Картометрический	1.00	-
300	510220.70	1312127.48	Картометрический	1.00	-
301	510185.60	1312152.88	Картометрический	1.00	-
302	510168.54	1312130.70	Картометрический	1.00	-
303	510116.87	1312106.11	Картометрический	1.00	-
304	510084.29	1312088.23	Картометрический	1.00	-
305	510048.12	1312061.13	Картометрический	1.00	-
306	510016.21	1312034.78	Картометрический	1.00	-
307	509988.40	1312002.42	Картометрический	1.00	-
308	509938.86	1311972.02	Картометрический	1.00	-
309	509856.29	1311877.29	Картометрический	1.00	-
310	509832.27	1311831.59	Картометрический	1.00	-
311	509841.18	1311780.07	Картометрический	1.00	-
312	509867.52	1311757.99	Картометрический	1.00	-
313	509972.84	1311794.12	Картометрический	1.00	-

1	2	3	4	5	6
314	509979.31	1311737.70	Картометрический	1.00	-
315	510092.72	1311757.64	Картометрический	1.00	-
316	510100.29	1311717.18	Картометрический	1.00	-
317	510142.40	1311492.08	Картометрический	1.00	-
318	510216.82	1311511.08	Картометрический	1.00	-
282	510222.91	1311512.32	Картометрический	1.00	-
319	510154.54	1310422.80	Картометрический	5.00	-
320	510111.39	1310443.48	Картометрический	5.00	-
321	510093.15	1310453.74	Картометрический	5.00	-
322	510076.06	1310461.34	Картометрический	5.00	-
323	510064.29	1310471.97	Картометрический	5.00	-
324	510044.15	1310491.34	Картометрический	5.00	-
325	510028.96	1310505.02	Картометрический	5.00	-
326	510007.31	1310535.03	Картометрический	5.00	-
327	509992.87	1310555.92	Картометрический	1.00	-
328	509981.48	1310572.25	Картометрический	1.00	-
329	509969.70	1310584.41	Картометрический	1.00	-
330	509944.25	1310609.10	Картометрический	1.00	-
331	509926.78	1310624.67	Картометрический	1.00	-
332	509906.27	1310638.72	Картометрический	1.00	-
333	509878.92	1310653.92	Картометрический	1.00	-
334	509858.41	1310672.15	Картометрический	1.00	-
335	509831.82	1310694.94	Картометрический	1.00	-
336	509796.49	1310737.86	Картометрический	1.00	-
337	509774.08	1310764.83	Картометрический	1.00	-
338	509740.28	1310811.55	Картометрический	1.00	-
339	509707.61	1310856.38	Картометрический	1.00	-
340	509688.24	1310888.66	Картометрический	1.00	-
341	509664.31	1310915.25	Картометрический	1.00	-
342	509653.67	1310937.66	Картометрический	1.00	-
343	509631.64	1310964.25	Картометрический	1.00	-
344	509623.28	1310969.57	Картометрический	1.00	-
345	509613.41	1310980.59	Картометрический	1.00	-
346	509605.81	1310987.42	Картометрический	1.00	-
347	509597.45	1310996.54	Картометрический	1.00	-
348	509587.58	1311006.42	Картометрический	1.00	-
349	509572.00	1311013.25	Картометрический	1.00	-
350	509559.85	1311020.47	Картометрический	1.00	-
351	509551.87	1311029.97	Картометрический	1.00	-
352	509541.62	1311040.22	Картометрический	1.00	-
353	509532.5	1311044.02	Картометрический	1.00	-
354	509520.72	1311047.44	Картометрический	1.00	-
355	509510.85	1311061.49	Картометрический	1.00	-
356	509495.65	1311072.13	Картометрический	1.00	-
357	509480.08	1311075.17	Картометрический	1.00	-
358	509464.13	1311076.69	Картометрический	1.00	-
359	509453.87	1311083.14	Картометрический	1.00	-

1	2	3	4	5	6
360	509444.76	1311096.44	Картометрический	1.00	-
361	509440.20	1311104.80	Картометрический	1.00	-
362	509435.64	1311112.77	Картометрический	1.00	-
363	509430.32	1311122.65	Картометрический	1.00	-
364	509421.39	1311129.01	Картометрический	1.00	-
365	509399.74	1311147.75	Картометрический	1.00	-
366	509390.82	1311154.56	Картометрический	1.00	-
367	509388.34	1311157.04	Картометрический	1.00	-
368	509311.36	1311072.24	Картометрический	1.00	-
369	509327.46	1311058.41	Картометрический	1.00	-
370	509346.12	1311046.39	Картометрический	1.00	-
371	509373.61	1311035.00	Картометрический	1.00	-
372	509472.61	1310927.14	Картометрический	1.00	-
373	509498.53	1310847.60	Картометрический	1.00	-
374	509560.39	1310770.22	Картометрический	1.00	-
375	509625.22	1310723.30	Картометрический	1.00	-
376	509664.22	1310709.99	Картометрический	1.00	-
377	509648.55	1310699.43	Картометрический	1.00	-
378	509625.82	1310680.74	Картометрический	1.00	-
379	509587.18	1310652.37	Картометрический	1.00	-
380	509628.22	1310599.26	Картометрический	1.00	-
381	509678.37	1310558.59	Картометрический	1.00	-
382	509794.53	1310587.13	Картометрический	1.00	-
383	509806.48	1310587.19	Картометрический	1.00	-
384	509816.15	1310584.43	Картометрический	1.00	-
385	509964.96	1310465.10	Картометрический	1.00	-
386	510021.35	1310400.97	Картометрический	5.00	-
387	510072.93	1310383.53	Картометрический	5.00	-
388	510082.52	1310381.19	Картометрический	5.00	-
389	510084.64	1310380.58	Картометрический	5.00	-
390	510091.87	1310378.83	Картометрический	5.00	-
391	510118.21	1310372.57	Картометрический	5.00	-
392	510122.40	1310371.63	Картометрический	5.00	-
393	510125.41	1310370.96	Картометрический	5.00	-
394	510136.78	1310395.59	Картометрический	5.00	-
319	510154.54	1310422.80	Картометрический	5.00	-
395	509740.32	1310646.66	Картометрический	1.00	-
396	509740.27	1310646.88	Картометрический	1.00	-
397	509740.17	1310647.09	Картометрический	1.00	-
398	509740.04	1310647.28	Картометрический	1.00	-
399	509739.87	1310647.45	Картометрический	1.00	-
400	509739.68	1310647.58	Картометрический	1.00	-
401	509739.47	1310647.68	Картометрический	1.00	-
402	509739.25	1310647.73	Картометрический	1.00	-
403	509739.02	1310647.76	Картометрический	1.00	-
404	509738.79	1310647.73	Картометрический	1.00	-
405	509738.57	1310647.68	Картометрический	1.00	-


1	2	3	4	5	6
406	509738.36	1310647.58	Картометрический	1.00	-
407	509738.17	1310647.45	Картометрический	1.00	-
408	509738.00	1310647.28	Картометрический	1.00	-
409	509737.87	1310647.09	Картометрический	1.00	-
410	509737.77	1310646.88	Картометрический	1.00	-
411	509737.72	1310646.66	Картометрический	1.00	-
412	509737.69	1310646.43	Картометрический	1.00	-
413	509737.72	1310646.20	Картометрический	1.00	-
414	509737.77	1310645.98	Картометрический	1.00	-
415	509737.87	1310645.77	Картометрический	1.00	-
416	509738.00	1310645.58	Картометрический	1.00	-
417	509738.17	1310645.41	Картометрический	1.00	-
418	509738.36	1310645.28	Картометрический	1.00	-
419	509738.57	1310645.18	Картометрический	1.00	-
420	509738.79	1310645.13	Картометрический	1.00	-
421	509739.02	1310645.10	Картометрический	1.00	-
422	509739.25	1310645.13	Картометрический	1.00	-
423	509739.47	1310645.18	Картометрический	1.00	-
424	509739.68	1310645.28	Картометрический	1.00	-
425	509739.87	1310645.41	Картометрический	1.00	-
426	509740.04	1310645.58	Картометрический	1.00	-
427	509740.17	1310645.77	Картометрический	1.00	-
428	509740.27	1310645.98	Картометрический	1.00	-
429	509740.32	1310646.20	Картометрический	1.00	-
430	509740.34	1310646.43	Картометрический	1.00	-
395	509740.32	1310646.66	Картометрический	1.00	-

3. Сведения о характерных точках части (частей) границы объекта

Обозначение характерных точек части границы	Координаты, м		Метод определения координат характерной точки	Средняя квадратическая погрешность положения характерной точки (Mt), м	Описание обозначения точки на местности (при наличии)
	X	Y			
1	2	3	4	5	6
Часть №					
-	-	-	-	-	-

Раздел 3

Сведения о местоположении измененных (уточненных) границ объекта							
1. Система координат: -							
2. Сведения о характерных точках границ объекта							
Обозначение характерных точек границ	Существующие координаты, м		Измененные (уточненные) координаты, м		Метод определения координат характерной точки	Средняя квадратическая погрешность положения характерной точки (Mt), м	Описание обозначения точки на местности (при наличии)
	X	Y	X	Y			
1	2	3	4	5	6	7	8
-	-	-	-	-	-	-	-
3.Сведения о характерных точках части (частей) границы объекта							
Часть №							
-	-	-	-	-	-	-	-

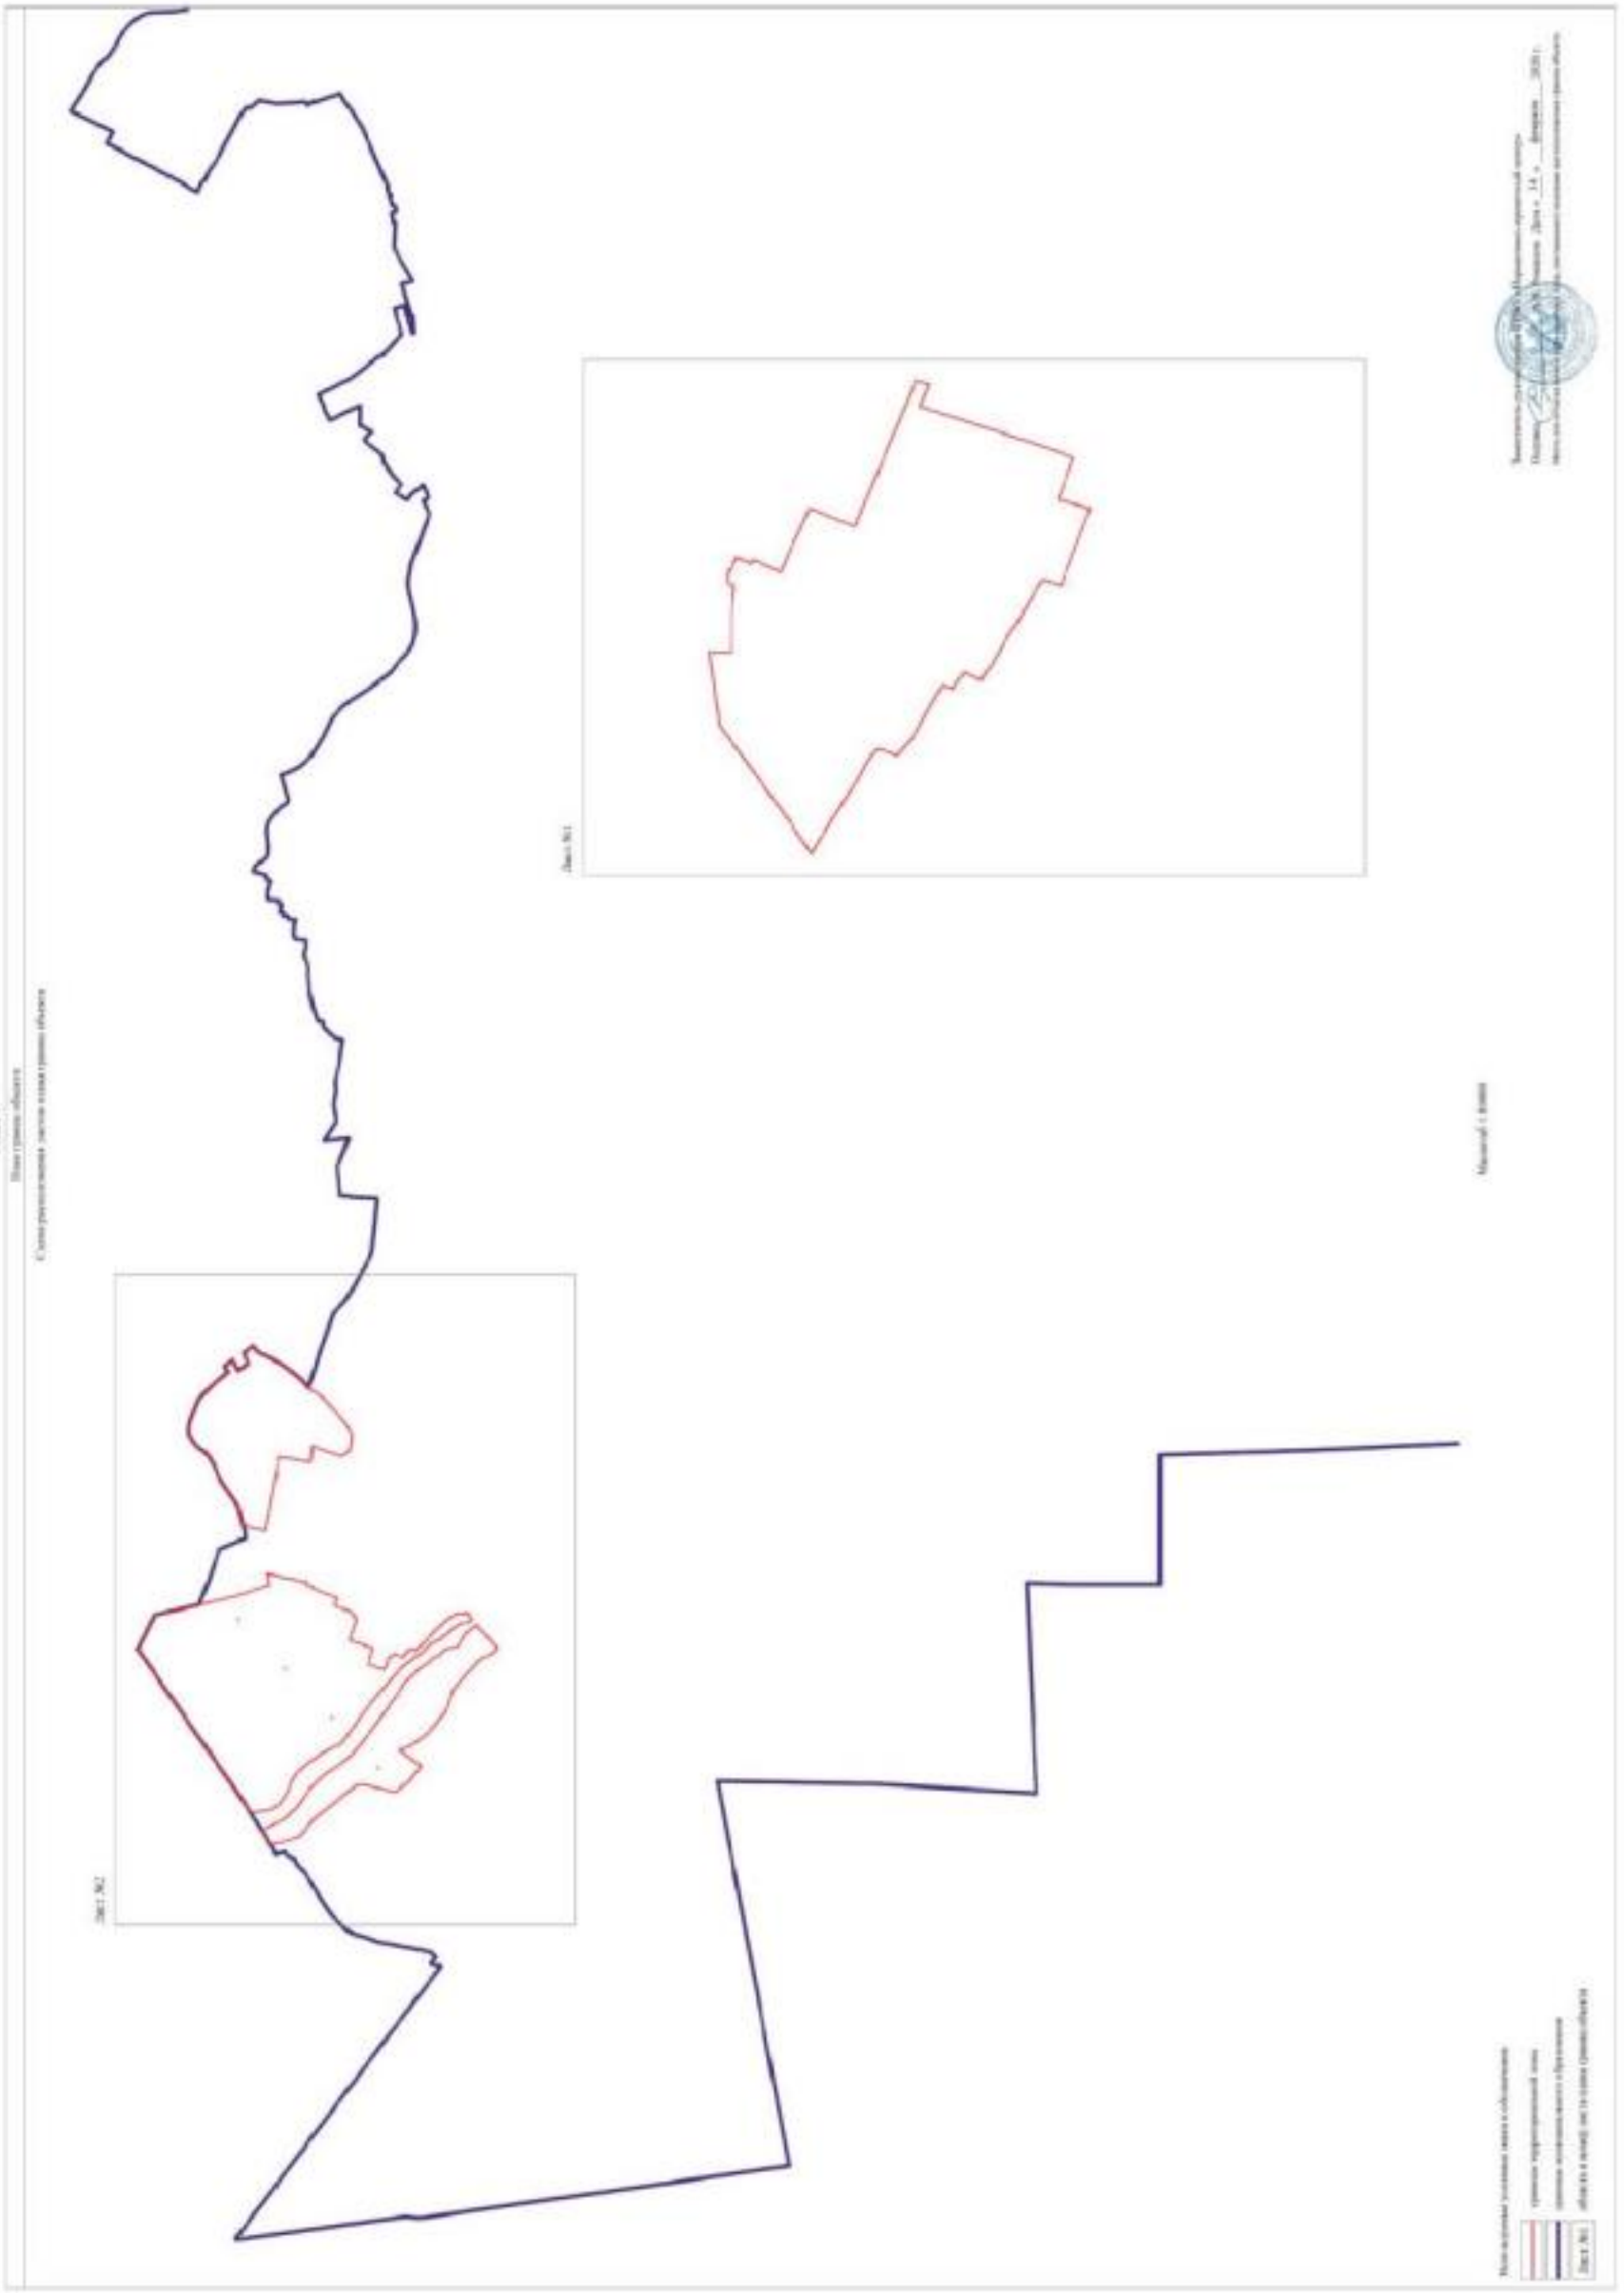

План границ объекта

Лист №1



Масштаб 1:10000

Используемые условные знаки и обозначения:

	границы территориальной зоны
•1	характерная точка границ территориальной зоны

Заместитель руководителя БУВО «Нормативно-проектный центр»

Подпись _____ А.В. Романов Дата « 14 » февраля 2020 г.

Место для оттиска печати (при наличии) лица, составившего описание местоположения границ объекта



ОПИСАНИЕ МЕСТОПОЛОЖЕНИЯ ГРАНИЦ

Зона сельскохозяйственного производства - СХ2

(наименование объекта, местоположение границ которого описано (далее объект)

Раздел 1

Сведения об объекте		
№ п/п	Характеристики объекта	Описание характеристик
1	2	3
1	Местоположение объекта	Воронежская область, Новоусманский муниципальный район, Усманское 2-е сельское поселение, село Новая Усмань (часть)
2	Площадь объекта ± величина погрешности определения площади (Р ± Дельта Р)	226419+/-1665 м²
3	Иные характеристики объекта	-

Раздел 2

Сведения о местоположении границ объекта					
1. Система координат: МСК - 36, зона 1					
2. Сведения о характерных точках границ объекта					
Обозначение характерных точек границ	Координаты, м		Метод определения координат характерной точки	Средняя квадратическая погрешность положения характерной точки (Mt), м	Описание обозначения точки на местности (при наличии)
	X	Y			
1	2	3	4	5	6
1	509664.22	1310709.99	Картометрический	1.00	-
2	509625.22	1310723.30	Картометрический	1.00	-
3	509560.39	1310770.22	Картометрический	1.00	-
4	509498.53	1310847.60	Картометрический	1.00	-
5	509472.61	1310927.14	Картометрический	1.00	-
6	509373.61	1311035.00	Картометрический	1.00	-
7	509346.12	1311046.39	Картометрический	1.00	-
8	509327.46	1311058.41	Картометрический	1.00	-
9	509291.02	1311024.37	Картометрический	1.00	-
10	509232.38	1310992.39	Картометрический	1.00	-
11	509214.77	1311002.42	Картометрический	1.00	-
12	509189.83	1310964.96	Картометрический	1.00	-
13	509194.33	1310962.51	Картометрический	1.00	-
14	509188.82	1310950.77	Картометрический	1.00	-
15	509189.43	1310950.32	Картометрический	1.00	-
16	509188.44	1310948.99	Картометрический	1.00	-
17	509191.18	1310947.08	Картометрический	1.00	-
18	509180.90	1310932.30	Картометрический	1.00	-
19	509184.41	1310929.86	Картометрический	1.00	-
20	509174.02	1310916.74	Картометрический	1.00	-
21	509189.48	1310904.40	Картометрический	1.00	-
22	509185.62	1310901.90	Картометрический	1.00	-
23	509220.42	1310870.77	Картометрический	1.00	-
24	509062.90	1310728.58	Картометрический	1.00	-
25	508988.90	1310816.50	Картометрический	1.00	-
26	508979.81	1310817.91	Картометрический	1.00	-
27	508932.27	1310778.29	Картометрический	1.00	-
28	509010.85	1310680.09	Картометрический	1.00	-
29	509019.92	1310668.82	Картометрический	1.00	-
30	509125.95	1310527.69	Картометрический	1.00	-
31	509211.23	1310419.62	Картометрический	1.00	-
32	509233.52	1310392.30	Картометрический	1.00	-
33	509267.44	1310350.70	Картометрический	1.00	-
34	509272.90	1310351.62	Картометрический	1.00	-
35	509354.25	1310420.49	Картометрический	1.00	-

1	2	3	4	5	6
36	509318.31	1310462.00	Картометрический	1.00	-
37	509587.18	1310652.37	Картометрический	1.00	-
38	509625.82	1310680.74	Картометрический	1.00	-
39	509648.55	1310699.43	Картометрический	1.00	-
1	509664.22	1310709.99	Картометрический	1.00	-
40	509230.02	1310984.90	Картометрический	1.00	-
41	509217.28	1310996.40	Картометрический	1.00	-
42	509196.21	1310972.30	Картометрический	1.00	-
43	509214.68	1310958.80	Картометрический	1.00	-
44	509230.00	1310983.70	Картометрический	1.00	-
40	509230.02	1310984.90	Картометрический	1.00	-

3. Сведения о характерных точках части (частей) границы объекта


Обозначение характерных точек части границы	Координаты, м		Метод определения координат характерной точки	Средняя квадратическая погрешность положения характерной точки (Mt), м	Описание обозначения точки на местности (при наличии)
	X	Y			
1	2	3	4	5	6
Часть №					
-	-	-	-	-	-

Раздел 3

Сведения о местоположении измененных (уточненных) границ объекта							
1. Система координат: -							
2. Сведения о характерных точках границ объекта							
Обозначение характерных точек границ	Существующие координаты, м		Измененные (уточненные) координаты, м		Метод определения координат характерной точки	Средняя квадратическая погрешность положения характерной точки (Mt), м	Описание обозначения точки на местности (при наличии)
	X	Y	X	Y			
1	2	3	4	5	6	7	8
-	-	-	-	-	-	-	-
3.Сведения о характерных точках части (частей) границы объекта							
Часть №							
-	-	-	-	-	-	-	-

Раздел 4

План границ объекта

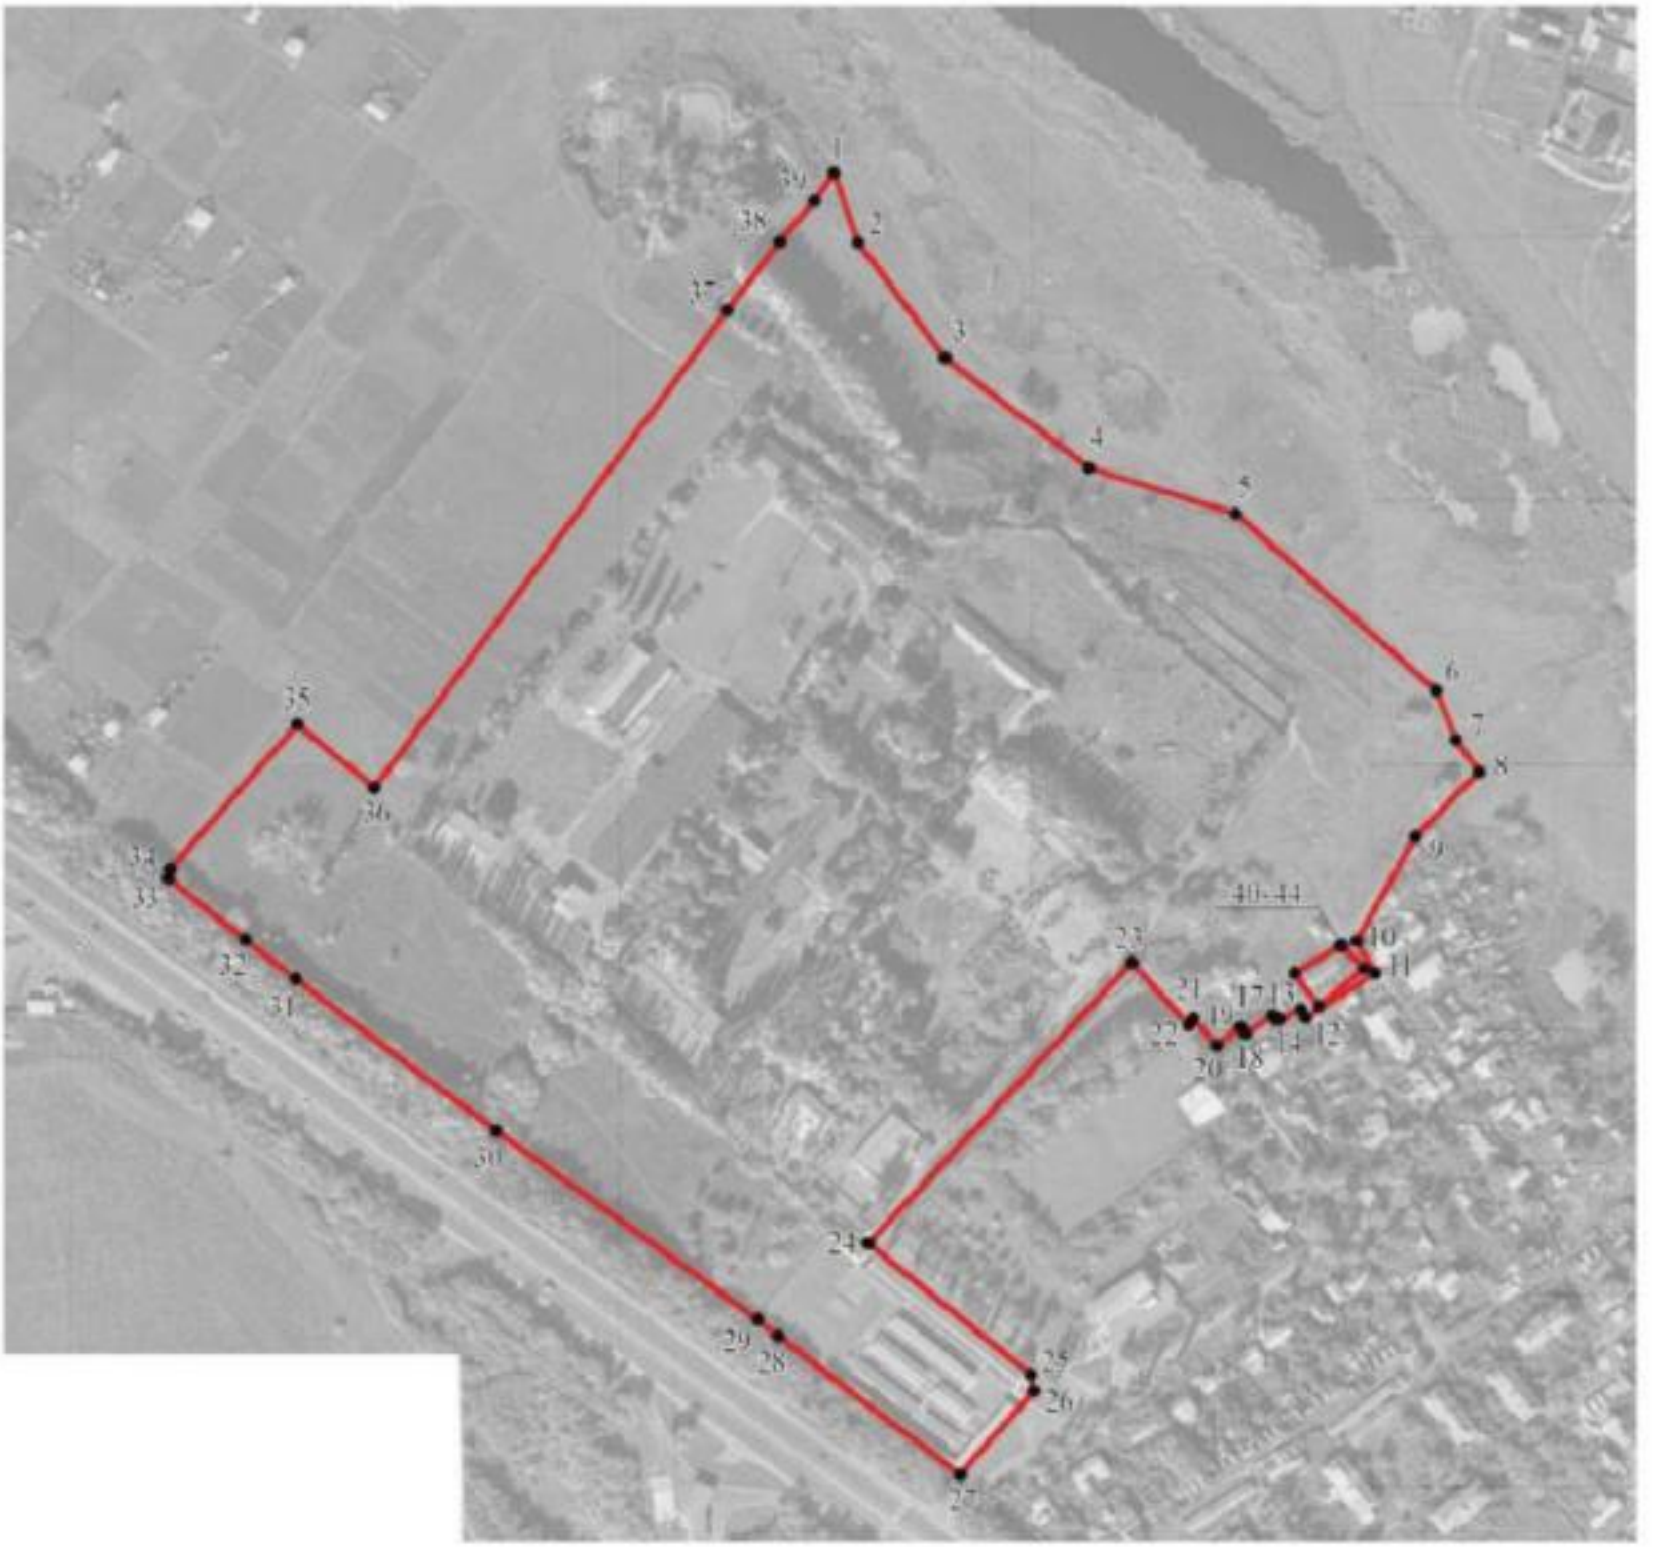

Масштаб 1:5000

Используемые условные знаки и обозначения:

границы территориальной зоны

1 характерная точка границ территориальной зоны

Заместитель руководителя БУВО «Нормативно-проектный центр»

Подпись _____ А.В. Ромашов Дата « 14 » февраля 2020 г.

Место для оттиска печати (при наличии) лица, составившего описание местоположения границ объекта

ОПИСАНИЕ МЕСТОПОЛОЖЕНИЯ ГРАНИЦ

Зона рекреационного назначения - объектов отдыха - Р1

(наименование объекта, местоположение границ которого описано (далее объект)

Раздел 1

Сведения об объекте		
№ п/п	Характеристики объекта	Описание характеристик
1	2	3
1	Местоположение объекта	Воронежская область, Новоусманский муниципальный район, Усманское 2-е сельское поселение, село Новая Усмань (часть)
2	Площадь объекта ± величина погрешности определения площади (Р ± Дельта Р)	97795 +/-1095 м²
3	Иные характеристики объекта	-

Раздел 2

Сведения о местоположении границ объекта					
1. Система координат: МСК - 36, зона 1					
2. Сведения о характерных точках границ объекта					
Обозначение характерных точек границ	Координаты, м		Метод определения координат характерной точки	Средняя квадратическая погрешность положения характерной точки (Mt), м	Описание обозначения точки на местности (при наличии)
	X	Y			
1	2	3	4	5	6
1	510024.89	1314107.50	Картометрический	1.00	-
2	510030.31	1314118.01	Картометрический	1.00	-
3	510062.72	1314098.40	Картометрический	1.00	-
4	510061.14	1314108.96	Картометрический	1.00	-
5	510064.43	1314120.13	Картометрический	1.00	-
6	510069.84	1314138.48	Картометрический	1.00	-
7	510074.51	1314154.34	Картометрический	1.00	-
8	510050.69	1314168.75	Картометрический	1.00	-
9	510050.19	1314167.33	Картометрический	1.00	-
10	510011.85	1314203.14	Картометрический	1.00	-
11	509968.39	1314237.17	Картометрический	1.00	-
12	509928.88	1314276.09	Картометрический	1.00	-
13	509890.36	1314357.74	Картометрический	1.00	-
14	509860.94	1314402.50	Картометрический	1.00	-
15	509842.93	1314423.73	Картометрический	1.00	-
16	509825.41	1314436.81	Картометрический	1.00	-
17	509810.93	1314443.95	Картометрический	1.00	-
18	509798.60	1314452.66	Картометрический	1.00	-
19	509792.11	1314463.85	Картометрический	5.00	-
20	509768.85	1314470.54	Картометрический	5.00	-
21	509762.41	1314474.20	Картометрический	5.00	-
22	509757.25	1314483.26	Картометрический	5.00	-
23	509723.11	1314457.03	Картометрический	5.00	-
24	509685.98	1314453.55	Картометрический	5.00	-
25	509645.88	1314413.38	Картометрический	5.00	-
26	509702.44	1314397.86	Картометрический	5.00	-
27	509687.43	1314349.15	Картометрический	5.00	-
28	509680.68	1314338.67	Картометрический	5.00	-
29	509730.84	1314297.42	Картометрический	1.00	-
30	509763.58	1314260.43	Картометрический	1.00	-
31	509805.41	1314218.20	Картометрический	1.00	-
32	509893.15	1314156.61	Картометрический	1.00	-
1	510024.89	1314107.50	Картометрический	1.00	-
33	509683.99	1316076.29	Картометрический	5.00	-

1	2	3	4	5	6
34	509682.29	1316115.32	Картометрический	5.00	-
35	509667.16	1316094.06	Картометрический	5.00	-
36	509656.51	1316081.32	Картометрический	5.00	-
37	509636.48	1316057.33	Картометрический	5.00	-
38	509617.52	1316034.64	Картометрический	5.00	-
39	509615.91	1316005.23	Картометрический	5.00	-
40	509639.57	1315999.18	Картометрический	5.00	-
41	509653.06	1316022.59	Картометрический	5.00	-
42	509663.53	1316040.78	Картометрический	5.00	-
43	509677.16	1316064.44	Картометрический	5.00	-
33	509683.99	1316076.29	Картометрический	5.00	-
44	509829.25	1316557.78	Картометрический	5.00	-
45	509829.00	1316558.21	Картометрический	5.00	-
46	509828.57	1316557.96	Картометрический	5.00	-
47	509828.82	1316557.53	Картометрический	5.00	-
44	509829.25	1316557.78	Картометрический	5.00	-
48	509830.79	1316560.41	Картометрический	5.00	-
49	509832.60	1316564.11	Картометрический	5.00	-
50	509832.16	1316564.33	Картометрический	5.00	-
51	509830.35	1316560.63	Картометрический	5.00	-
48	509830.79	1316560.41	Картометрический	5.00	-
52	510138.62	1317007.25	Картометрический	5.00	-
53	510106.35	1317015.69	Картометрический	5.00	-
54	510056.75	1317005.18	Картометрический	5.00	-
55	509952.70	1317026.68	Картометрический	5.00	-
56	509903.36	1316942.80	Картометрический	5.00	-
57	510039.59	1316874.55	Картометрический	5.00	-
52	510138.62	1317007.25	Картометрический	5.00	-
58	508562.79	1313353.10	Картометрический	1.00	-
59	508466.12	1313405.96	Картометрический	1.00	-
60	508457.72	1313397.59	Картометрический	1.00	-
61	508434.39	1313375.08	Картометрический	1.00	-
62	508365.22	1313316.59	Картометрический	1.00	-
63	508380.89	1313294.86	Картометрический	1.00	-
64	508412.38	1313318.00	Картометрический	1.00	-
65	508428.56	1313325.64	Картометрический	1.00	-
66	508447.08	1313332.89	Картометрический	1.00	-
67	508468.67	1313337.87	Картометрический	1.00	-
68	508496.44	1313343.05	Картометрический	1.00	-
69	508548.07	1313351.40	Картометрический	1.00	-
58	508562.79	1313353.10	Картометрический	1.00	-
70	508171.69	1313078.93	Картометрический	1.00	-
71	508143.70	1313089.76	Картометрический	1.00	-

1	2	3	4	5	6
72	508129.60	1313072.71	Картометрический	1.00	-
73	508111.20	1313022.16	Картометрический	1.00	-
74	508026.62	1312963.72	Картометрический	1.00	-
75	508086.33	1312935.92	Картометрический	1.00	-
76	508102.30	1312965.75	Картометрический	1.00	-
77	508120.45	1312996.53	Картометрический	1.00	-
78	508142.14	1313031.49	Картометрический	1.00	-
79	508162.85	1313064.68	Картометрический	1.00	-
70	508171.69	1313078.93	Картометрический	1.00	-
80	508161.88	1313064.27	Картометрический	1.00	-
81	508162.04	1313064.75	Картометрический	1.00	-
82	508159.33	1313065.64	Картометрический	1.00	-
83	508160.25	1313067.64	Картометрический	1.00	-
84	508159.79	1313067.84	Картометрический	1.00	-
85	508158.65	1313065.34	Картометрический	1.00	-
80	508161.88	1313064.27	Картометрический	1.00	-

3. Сведения о характерных точках части (частей) границы объекта


Обозначение характерных точек части границы	Координаты, м		Метод определения координат характерной точки	Средняя квадратическая погрешность положения характерной точки (Mt), м	Описание обозначения точки на местности (при наличии)
	X	Y			
1	2	3	4	5	6
Часть №					
-	-	-	-	-	-

Раздел 3

Сведения о местоположении измененных (уточненных) границ объекта							
1. Система координат: -							
2. Сведения о характерных точках границ объекта							
Обозначение характерных точек границ	Существующие координаты, м		Измененные (уточненные) координаты, м		Метод определения координат характерной точки	Средняя квадратическая погрешность положения характерной точки (Mt), м	Описание обозначения точки на местности (при наличии)
	X	Y	X	Y			
1	2	3	4	5	6	7	8
-	-	-	-	-	-	-	-
3.Сведения о характерных точках части (частей) границы объекта							
Часть №							
-	-	-	-	-	-	-	-

Раздел 4

План границ объекта

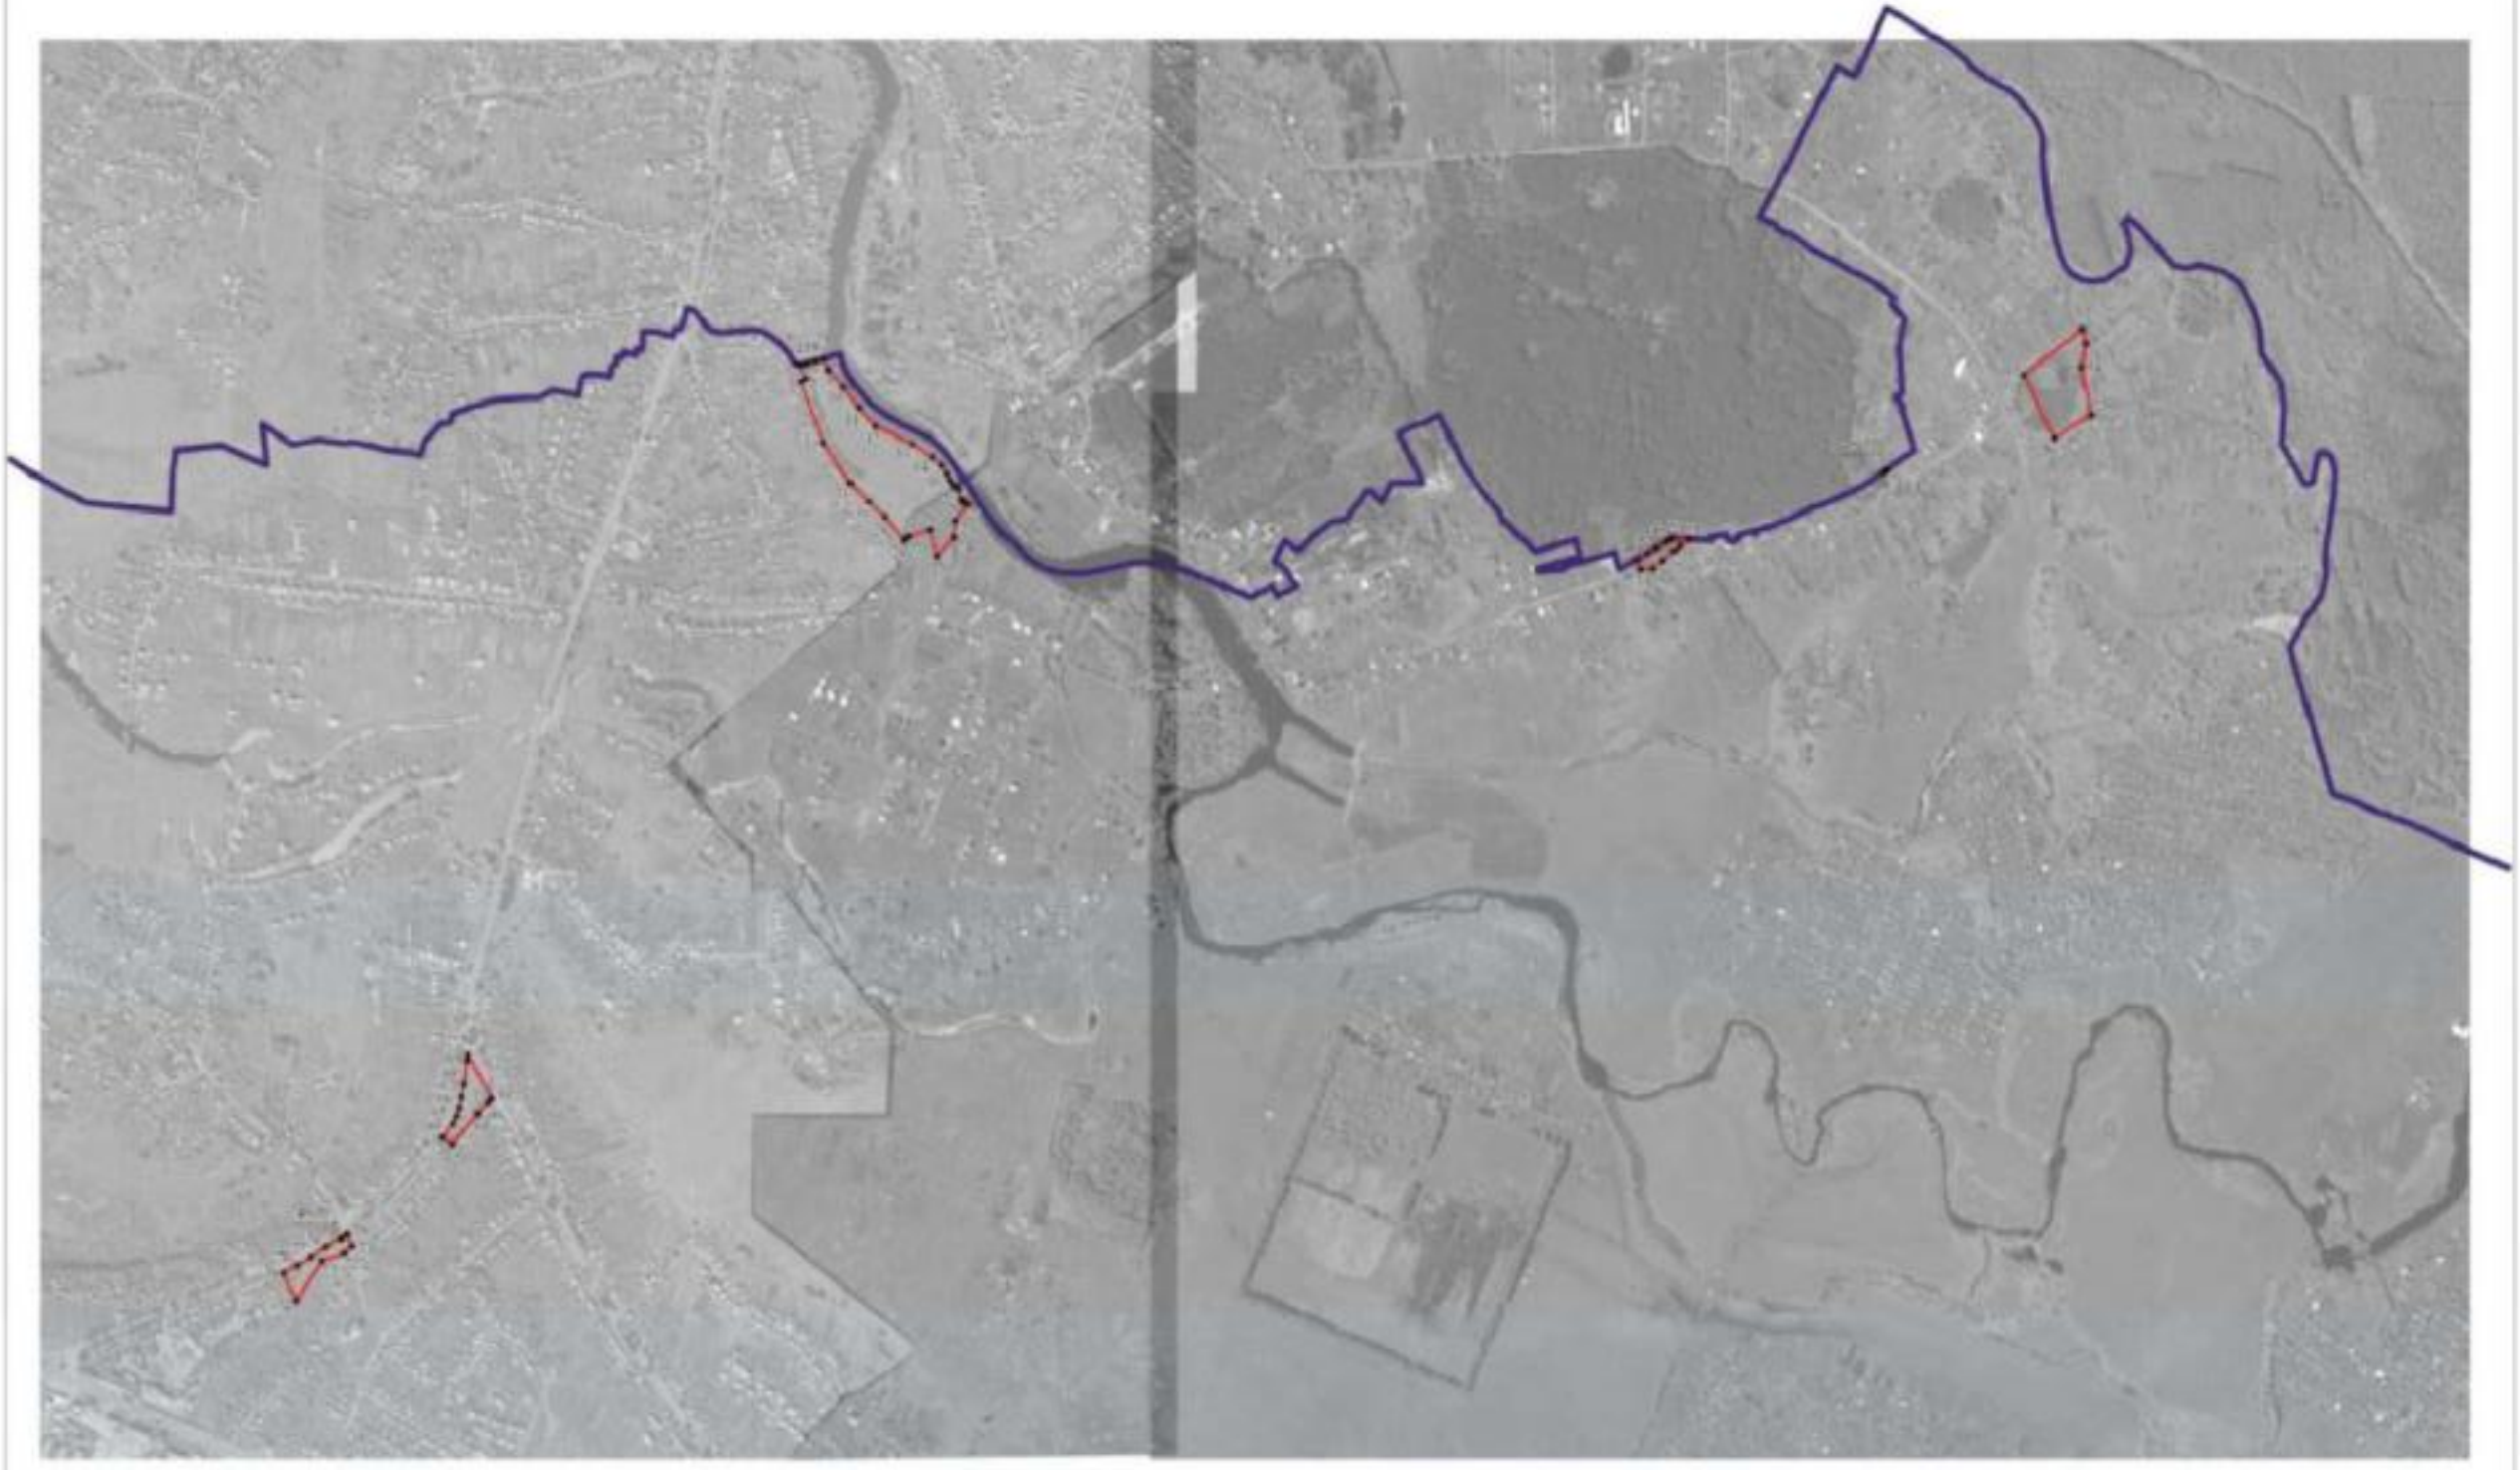

Масштаб 1:10000

Используемые условные знаки и обозначения:

- граница территориальной зоны
- граница муниципального образования
- •1 характерная точка границ территориальной зоны

Заместитель руководителя БУ ЯО «Нормативно-проектный центр»

Подпись _____ А.Н. Романов Дата «14» февраля 2020 г.

Место для оттиска печати (при наличии) лица, составившего описание местоположения границ объекта

ОПИСАНИЕ МЕСТОПОЛОЖЕНИЯ ГРАНИЦ

Зона природных территорий и защитного озеленения - Р2

(наименование объекта, местоположение границ которого описано (далее объект)

Раздел 1

Сведения об объекте		
№ п/п	Характеристики объекта	Описание характеристик
1	2	3
1	Местоположение объекта	Воронежская область, Новоусманский муниципальный район, Усманское 2-е сельское поселение, село Новая Усмань (часть)
2	Площадь объекта ± величина погрешности определения площади (Р ± Дельта Р)	2772123+/-5827 м²
3	Иные характеристики объекта	-

Раздел 2

Сведения о местоположении границ объекта					
1. Система координат: МСК - 36, зона 1					
2. Сведения о характерных точках границ объекта					
Обозначение характерных точек границ	Координаты, м		Метод определения координат характерной точки	Средняя квадратическая погрешность положения характерной точки (Mt), м	Описание обозначения точки на местности (при наличии)
	X	Y			
1	2	3	4	5	6
1	510341.69	1311323.94	Картометрический	1.00	-
2	510306.61	1311427.05	Картометрический	1.00	-
3	510211.73	1311468.06	Картометрический	1.00	-
4	510222.91	1311512.32	Картометрический	1.00	-
5	510216.82	1311511.08	Картометрический	1.00	-
6	510142.40	1311492.08	Картометрический	1.00	-
7	510100.29	1311717.18	Картометрический	1.00	-
8	510092.72	1311757.64	Картометрический	1.00	-
9	509979.31	1311737.70	Картометрический	1.00	-
10	509972.84	1311794.12	Картометрический	1.00	-
11	509867.52	1311757.99	Картометрический	1.00	-
12	509841.18	1311780.07	Картометрический	1.00	-
13	509832.27	1311831.59	Картометрический	1.00	-
14	509856.29	1311877.29	Картометрический	1.00	-
15	509938.86	1311972.02	Картометрический	1.00	-
16	509988.40	1312002.42	Картометрический	1.00	-
17	509967.70	1312064.61	Картометрический	1.00	-
18	509946.31	1312134.43	Картометрический	1.00	-
19	509899.30	1312272.29	Картометрический	1.00	-
20	509879.15	1312292.47	Картометрический	1.00	-
21	509859.02	1312312.63	Картометрический	1.00	-
22	509824.16	1312367.17	Картометрический	1.00	-
23	509761.94	1312487.61	Картометрический	1.00	-
24	509755.32	1312548.80	Картометрический	1.00	-
25	509727.92	1312547.53	Картометрический	1.00	-
26	509713.46	1312546.31	Картометрический	1.00	-
27	509702.82	1312577.23	Картометрический	1.00	-
28	509632.07	1312555.33	Картометрический	1.00	-
29	509609.05	1312549.69	Картометрический	1.00	-
30	509585.61	1312540.25	Картометрический	1.00	-
31	509569.25	1312533.79	Картометрический	1.00	-
32	509565.32	1312532.65	Картометрический	1.00	-
33	509553.17	1312526.05	Картометрический	1.00	-
34	509532.54	1312527.16	Картометрический	1.00	-
35	509572.24	1312454.38	Картометрический	1.00	-

1	2	3	4	5	6
36	509575.73	1312458.14	Картометрический	1.00	-
37	509588.63	1312471.97	Картометрический	1.00	-
38	509615.11	1312500.71	Картометрический	1.00	-
39	509643.32	1312516.23	Картометрический	1.00	-
40	509647.72	1312500.12	Картометрический	1.00	-
41	509622.72	1312472.45	Картометрический	1.00	-
42	509640.82	1312455.21	Картометрический	1.00	-
43	509652.70	1312444.05	Картометрический	1.00	-
44	509654.15	1312442.67	Картометрический	1.00	-
45	509659.93	1312437.13	Картометрический	1.00	-
46	509660.65	1312436.44	Картометрический	1.00	-
47	509688.82	1312409.47	Картометрический	1.00	-
48	509717.72	1312381.81	Картометрический	1.00	-
49	509723.50	1312376.28	Картометрический	1.00	-
50	509750.13	1312350.78	Картометрический	1.00	-
51	509750.16	1312350.62	Картометрический	1.00	-
52	509768.78	1312333.95	Картометрический	1.00	-
53	509787.00	1312316.86	Картометрический	1.00	-
54	509799.48	1312306.74	Картометрический	1.00	-
55	509808.70	1312298.54	Картометрический	1.00	-
56	509827.87	1312281.48	Картометрический	1.00	-
57	509846.55	1312264.86	Картометрический	1.00	-
58	509849.02	1312262.38	Картометрический	1.00	-
59	509864.27	1312247.17	Картометрический	1.00	-
60	509869.21	1312242.21	Картометрический	1.00	-
61	509881.90	1312229.45	Картометрический	1.00	-
62	509847.94	1312195.58	Картометрический	1.00	-
63	509830.26	1312213.30	Картометрический	1.00	-
64	509812.59	1312230.91	Картометрический	1.00	-
65	509797.09	1312218.63	Картометрический	1.00	-
66	509814.53	1312200.90	Картометрический	1.00	-
67	509829.95	1312181.22	Картометрический	1.00	-
68	509832.46	1312183.20	Картометрический	1.00	-
69	509850.08	1312165.47	Картометрический	1.00	-
70	509868.06	1312147.82	Картометрический	1.00	-
71	509901.58	1312089.43	Картометрический	1.00	-
72	509810.25	1312019.51	Картометрический	1.00	-
73	509675.06	1312167.87	Картометрический	1.00	-
74	509686.99	1312195.36	Картометрический	1.00	-
75	509720.57	1312225.38	Картометрический	1.00	-
76	509710.10	1312234.67	Картометрический	1.00	-
77	509691.39	1312251.26	Картометрический	1.00	-
78	509725.52	1312287.08	Картометрический	1.00	-
79	509706.48	1312304.69	Картометрический	1.00	-
80	509687.88	1312321.29	Картометрический	1.00	-
81	509669.27	1312337.90	Картометрический	1.00	-
82	509650.62	1312354.57	Картометрический	1.00	-
83	509618.17	1312319.20	Картометрический	1.00	-

1	2	3	4	5	6
84	509599.49	1312335.81	Картометрический	1.00	-
85	509592.25	1312327.50	Картометрический	1.00	-
86	509573.16	1312344.19	Картометрический	1.00	-
87	509553.75	1312360.39	Картометрический	1.00	-
88	509546.02	1312351.54	Картометрический	1.00	-
89	509525.54	1312366.51	Картометрический	1.00	-
90	509535.08	1312377.04	Картометрический	1.00	-
91	509536.02	1312378.07	Картометрический	1.00	-
92	509518.04	1312395.58	Картометрический	1.00	-
93	509428.41	1312484.81	Картометрический	1.00	-
94	509420.77	1312487.64	Картометрический	1.00	-
95	509411.39	1312497.95	Картометрический	1.00	-
96	509371.75	1312516.89	Картометрический	1.00	-
97	509341.44	1312540.16	Картометрический	1.00	-
98	509303.72	1312578.95	Картометрический	1.00	-
99	509339.56	1312581.82	Картометрический	1.00	-
100	509333.43	1312598.66	Картометрический	1.00	-
101	509330.84	1312628.55	Картометрический	1.00	-
102	509290.99	1312625.09	Картометрический	1.00	-
103	509286.01	1312624.66	Картометрический	1.00	-
104	509273.00	1312623.53	Картометрический	1.00	-
105	509245.02	1312669.09	Картометрический	1.00	-
106	509233.77	1312697.60	Картометрический	1.00	-
107	509227.92	1312779.95	Картометрический	1.00	-
108	509253.24	1312821.30	Картометрический	1.00	-
109	509271.46	1312822.75	Картометрический	1.00	-
110	509283.99	1312865.65	Картометрический	1.00	-
111	509279.67	1312925.45	Картометрический	1.00	-
112	509263.22	1312951.52	Картометрический	1.00	-
113	509261.75	1312970.19	Картометрический	1.00	-
114	509259.27	1313000.09	Картометрический	1.00	-
115	509256.62	1313029.75	Картометрический	1.00	-
116	509251.73	1313029.34	Картометрический	1.00	-
117	509250.87	1313044.32	Картометрический	1.00	-
118	509267.47	1313057.29	Картометрический	1.00	-
119	509265.40	1313080.47	Картометрический	1.00	-
120	509273.97	1313110.47	Картометрический	1.00	-
121	509282.73	1313141.10	Картометрический	1.00	-
122	509281.84	1313166.18	Картометрический	1.00	-
123	509291.84	1313165.96	Картометрический	1.00	-
124	509310.71	1313169.65	Картометрический	1.00	-
125	509308.35	1313199.56	Картометрический	1.00	-
126	509341.36	1313203.99	Картометрический	1.00	-
127	509334.35	1313291.44	Картометрический	1.00	-
128	509334.67	1313317.24	Картометрический	1.00	-
129	509335.34	1313352.83	Картометрический	1.00	-
130	509318.69	1313353.99	Картометрический	1.00	-
131	509298.93	1313495.76	Картометрический	1.00	-

1	2	3	4	5	6
132	509316.79	1313510.19	Картометрический	1.00	-
133	509316.32	1313515.48	Картометрический	1.00	-
134	509314.79	1313521.31	Картометрический	1.00	-
135	509313.51	1313525.73	Картометрический	1.00	-
136	509313.12	1313527.12	Картометрический	1.00	-
137	509310.52	1313533.19	Картометрический	1.00	-
138	509441.85	1313579.04	Картометрический	1.00	-
139	509566.93	1313628.32	Картометрический	1.00	-
140	509555.37	1313711.14	Картометрический	1.00	-
141	509431.22	1313692.74	Картометрический	1.00	-
142	509423.41	1313723.27	Картометрический	1.00	-
143	509420.92	1313734.20	Картометрический	1.00	-
144	509394.53	1313803.04	Картометрический	1.00	-
145	509391.51	1313856.34	Картометрический	1.00	-
146	509387.95	1313880.06	Картометрический	1.00	-
147	509379.48	1313903.96	Картометрический	1.00	-
148	509361.06	1313932.50	Картометрический	1.00	-
149	509347.05	1313934.93	Картометрический	1.00	-
150	509339.36	1313954.54	Картометрический	1.00	-
151	509327.67	1313984.33	Картометрический	5.00	-
152	509225.13	1313948.20	Картометрический	5.00	-
153	509193.91	1313989.50	Картометрический	5.00	-
154	509192.08	1314028.07	Картометрический	5.00	-
155	509159.52	1314054.91	Картометрический	5.00	-
156	509120.86	1314098.17	Картометрический	5.00	-
157	509107.18	1314123.69	Картометрический	5.00	-
158	509077.04	1314112.34	Картометрический	5.00	-
159	509040.29	1314096.54	Картометрический	5.00	-
160	509034.57	1314110.62	Картометрический	5.00	-
161	509025.33	1314106.75	Картометрический	5.00	-
162	509016.04	1314128.96	Картометрический	5.00	-
163	509006.93	1314151.29	Картометрический	5.00	-
164	508996.16	1314150.43	Картометрический	5.00	-
165	508990.05	1314149.34	Картометрический	5.00	-
166	508955.50	1314144.37	Картометрический	5.00	-
167	508937.21	1314154.11	Картометрический	5.00	-
168	508934.17	1314172.02	Картометрический	5.00	-
169	508926.78	1314171.55	Картометрический	5.00	-
170	508869.78	1314193.79	Картометрический	5.00	-
171	508859.94	1314206.06	Картометрический	5.00	-
172	508859.68	1314223.72	Картометрический	5.00	-
173	508752.81	1314227.40	Картометрический	5.00	-
174	508736.18	1314203.02	Картометрический	5.00	-
175	508705.01	1314187.25	Картометрический	5.00	-
176	508690.38	1314164.94	Картометрический	5.00	-
177	508698.12	1314139.37	Картометрический	5.00	-
178	508665.20	1314123.11	Картометрический	5.00	-
179	508644.09	1314193.22	Картометрический	5.00	-

1	2	3	4	5	6
180	508666.75	1314199.22	Картометрический	5.00	-
181	508705.18	1314223.34	Картометрический	5.00	-
182	508721.75	1314259.26	Картометрический	5.00	-
183	508696.01	1314323.36	Картометрический	5.00	-
184	508713.60	1314333.11	Картометрический	5.00	-
185	508713.94	1314376.88	Картометрический	5.00	-
186	508716.09	1314390.71	Картометрический	5.00	-
187	508667.38	1314395.82	Картометрический	5.00	-
188	508668.43	1314407.36	Картометрический	5.00	-
189	508691.31	1314405.89	Картометрический	5.00	-
190	508692.57	1314416.56	Картометрический	5.00	-
191	508694.04	1314428.91	Картометрический	5.00	-
192	508707.64	1314428.07	Картометрический	5.00	-
193	508708.42	1314447.78	Картометрический	5.00	-
194	508742.22	1314447.05	Картометрический	5.00	-
195	508742.70	1314487.64	Картометрический	5.00	-
196	508716.59	1314494.52	Картометрический	5.00	-
197	508723.77	1314513.38	Картометрический	5.00	-
198	508743.63	1314541.08	Картометрический	5.00	-
199	508752.99	1314569.82	Картометрический	5.00	-
200	508748.58	1314592.05	Картометрический	5.00	-
201	508753.14	1314613.61	Картометрический	5.00	-
202	508740.27	1314615.39	Картометрический	5.00	-
203	508742.65	1314634.82	Картометрический	5.00	-
204	508755.58	1314633.18	Картометрический	5.00	-
205	508755.26	1314649.13	Картометрический	5.00	-
206	508754.91	1314665.52	Картометрический	5.00	-
207	508756.72	1314679.39	Картометрический	5.00	-
208	508801.91	1314681.25	Картометрический	5.00	-
209	508802.27	1314693.46	Картометрический	5.00	-
210	508757.04	1314696.67	Картометрический	5.00	-
211	508760.15	1314717.76	Картометрический	5.00	-
212	508838.66	1314708.06	Картометрический	5.00	-
213	508839.57	1314729.69	Картометрический	5.00	-
214	508838.17	1314740.91	Картометрический	5.00	-
215	508801.70	1314747.15	Картометрический	5.00	-
216	508755.67	1314754.52	Картометрический	5.00	-
217	508734.17	1314754.83	Картометрический	5.00	-
218	508683.29	1314772.85	Картометрический	5.00	-
219	508646.73	1314782.66	Картометрический	5.00	-
220	508618.26	1314799.74	Картометрический	5.00	-
221	508590.44	1314788.50	Картометрический	5.00	-
222	508575.46	1314825.59	Картометрический	5.00	-
223	508564.89	1314856.93	Картометрический	5.00	-
224	508578.01	1314872.05	Картометрический	5.00	-
225	508580.16	1314874.53	Картометрический	5.00	-
226	508626.27	1314918.18	Картометрический	5.00	-
227	508675.96	1314949.39	Картометрический	5.00	-

1	2	3	4	5	6
228	508680.31	1314951.17	Картометрический	5.00	-
229	508712.96	1314964.52	Картометрический	5.00	-
230	508736.17	1314973.99	Картометрический	5.00	-
231	508739.83	1314975.48	Картометрический	5.00	-
232	508745.38	1314978.88	Картометрический	5.00	-
233	508686.15	1315010.25	Картометрический	5.00	-
234	508682.86	1314987.77	Картометрический	5.00	-
235	508681.15	1314963.23	Картометрический	5.00	-
236	508668.36	1314959.43	Картометрический	5.00	-
237	508628.40	1314957.67	Картометрический	5.00	-
238	508608.99	1314947.28	Картометрический	5.00	-
239	508607.70	1314977.25	Картометрический	5.00	-
240	508567.74	1314975.53	Картометрический	5.00	-
241	508569.03	1314945.56	Картометрический	5.00	-
242	508570.33	1314915.59	Картометрический	5.00	-
243	508530.37	1314913.86	Картометрический	5.00	-
244	508514.32	1314914.71	Картометрический	5.00	-
245	508489.36	1314903.73	Картометрический	5.00	-
246	508490.36	1314880.14	Картометрический	5.00	-
247	508466.22	1314869.53	Картометрический	5.00	-
248	508466.36	1314866.17	Картометрический	5.00	-
249	508468.37	1314853.23	Картометрический	5.00	-
250	508475.94	1314778.95	Картометрический	5.00	-
251	508475.94	1314747.22	Картометрический	5.00	-
252	508475.94	1314632.87	Картометрический	5.00	-
253	508556.63	1314631.97	Картометрический	5.00	-
254	508555.58	1314623.74	Картометрический	5.00	-
255	508539.03	1314514.78	Картометрический	5.00	-
256	508537.55	1314504.07	Картометрический	5.00	-
257	508528.75	1314438.00	Картометрический	5.00	-
258	508543.99	1314436.92	Картометрический	5.00	-
259	508583.67	1314431.89	Картометрический	5.00	-
260	508580.56	1314372.57	Картометрический	5.00	-
261	508595.01	1314336.92	Картометрический	5.00	-
262	508630.40	1314282.89	Картометрический	5.00	-
263	508654.24	1314264.68	Картометрический	5.00	-
264	508642.21	1314241.77	Картометрический	5.00	-
265	508624.50	1314251.07	Картометрический	5.00	-
266	508602.44	1314237.09	Картометрический	5.00	-
267	508587.63	1314204.07	Картометрический	5.00	-
268	508570.10	1314153.61	Картометрический	5.00	-
269	508567.00	1314148.57	Картометрический	5.00	-
270	508565.93	1314128.14	Картометрический	5.00	-
271	508575.23	1314104.03	Картометрический	5.00	-
272	508600.12	1314074.68	Картометрический	5.00	-
273	508683.48	1314066.60	Картометрический	5.00	-
274	508710.33	1314066.27	Картометрический	5.00	-
275	508715.96	1314073.16	Картометрический	5.00	-

1	2	3	4	5	6
276	508708.72	1314090.23	Картометрический	5.00	-
277	508718.63	1314110.20	Картометрический	5.00	-
278	508717.73	1314112.54	Картометрический	5.00	-
279	508754.63	1314144.31	Картометрический	5.00	-
280	508767.45	1314161.65	Картометрический	5.00	-
281	508797.34	1314167.75	Картометрический	5.00	-
282	508800.76	1314140.70	Картометрический	5.00	-
283	508820.53	1314144.06	Картометрический	5.00	-
284	508820.46	1314144.33	Картометрический	5.00	-
285	508839.99	1314147.99	Картометрический	5.00	-
286	508839.89	1314140.09	Картометрический	5.00	-
287	508851.78	1314138.41	Картометрический	5.00	-
288	508868.38	1314136.07	Картометрический	5.00	-
289	508862.17	1314105.28	Картометрический	5.00	-
290	508894.89	1314099.78	Картометрический	5.00	-
291	508894.14	1314092.59	Картометрический	5.00	-
292	508893.86	1314089.31	Картометрический	5.00	-
293	508890.12	1314088.50	Картометрический	5.00	-
294	508889.79	1314086.29	Картометрический	5.00	-
295	508904.81	1314083.79	Картометрический	5.00	-
296	508915.46	1314082.12	Картометрический	5.00	-
297	508937.69	1314090.25	Картометрический	5.00	-
298	508955.86	1314090.25	Картометрический	5.00	-
299	508958.86	1314088.67	Картометрический	5.00	
300	508959.74	1314084.87	Картометрический	5.00	-
301	508962.49	1314072.92	Картометрический	5.00	-
302	508964.53	1314064.05	Картометрический	5.00	-
303	508965.06	1314057.63	Картометрический	5.00	-
304	508967.15	1314040.93	Картометрический	5.00	-
305	509000.09	1314031.53	Картометрический	5.00	-
306	509038.92	1314033.03	Картометрический	5.00	-
307	509042.01	1314034.30	Картометрический	5.00	-
308	509053.11	1314037.92	Картометрический	5.00	-
309	509067.88	1314011.98	Картометрический	5.00	-
310	509076.22	1314016.22	Картометрический	5.00	-
311	509106.92	1313963.34	Картометрический	5.00	-
312	509110.85	1313937.73	Картометрический	5.00	-
313	509114.30	1313915.28	Картометрический	5.00	-
314	509090.01	1313902.66	Картометрический	1.00	-
315	509106.60	1313871.80	Картометрический	1.00	-
316	509083.53	1313850.29	Картометрический	1.00	-
317	509065.09	1313835.03	Картометрический	1.00	-
318	509051.72	1313852.27	Картометрический	1.00	-
319	509067.24	1313873.52	Картометрический	1.00	-
320	509063.85	1313878.28	Картометрический	1.00	-
321	509054.52	1313892.41	Картометрический	1.00	-
322	509048.12	1313903.54	Картометрический	1.00	-
323	509038.56	1313896.16	Картометрический	1.00	-

1	2	3	4	5	6
324	509035.49	1313900.73	Картометрический	1.00	-
325	509033.89	1313899.69	Картометрический	1.00	-
326	509021.51	1313890.88	Картометрический	1.00	-
327	508992.83	1313875.42	Картометрический	1.00	-
328	508978.10	1313861.89	Картометрический	1.00	-
329	508987.84	1313826.45	Картометрический	1.00	-
330	508996.29	1313787.05	Картометрический	1.00	-
331	508970.30	1313771.93	Картометрический	1.00	-
332	508934.57	1313841.31	Картометрический	1.00	-
333	508925.79	1313858.00	Картометрический	1.00	-
334	508956.56	1313872.82	Картометрический	1.00	-
335	508944.40	1313897.05	Картометрический	1.00	-
336	508951.71	1313916.50	Картометрический	1.00	-
337	508951.49	1313951.08	Картометрический	1.00	-
338	508951.01	1313975.97	Картометрический	1.00	-
339	508950.97	1313995.74	Картометрический	1.00	-
340	508952.56	1314029.91	Картометрический	5.00	-
341	508941.79	1314030.47	Картометрический	5.00	-
342	508915.83	1314030.46	Картометрический	5.00	-
343	508916.60	1313990.08	Картометрический	1.00	-
344	508916.60	1313978.56	Картометрический	1.00	-
345	508885.76	1313979.90	Картометрический	1.00	-
346	508870.32	1313979.68	Картометрический	1.00	-
347	508870.39	1313974.30	Картометрический	1.00	-
348	508877.84	1313962.21	Картометрический	1.00	-
349	508878.45	1313924.58	Картометрический	1.00	-
350	508847.25	1313897.73	Картометрический	1.00	-
351	508854.22	1313887.35	Картометрический	1.00	-
352	508858.03	1313879.90	Картометрический	1.00	-
353	508860.72	1313874.65	Картометрический	1.00	-
354	508873.27	1313856.18	Картометрический	1.00	-
355	508890.26	1313811.08	Картометрический	1.00	-
356	508904.01	1313738.26	Картометрический	1.00	-
357	508992.04	1313657.73	Картометрический	1.00	-
358	508999.71	1313660.15	Картометрический	1.00	-
359	509038.35	1313670.09	Картометрический	1.00	-
360	509094.69	1313705.14	Картометрический	1.00	-
361	509131.49	1313724.32	Картометрический	1.00	-
362	509137.80	1313728.54	Картометрический	1.00	-
363	509177.76	1313749.13	Картометрический	1.00	-
364	509186.14	1313754.58	Картометрический	1.00	-
365	509171.14	1313769.79	Картометрический	1.00	-
366	509165.79	1313765.10	Картометрический	1.00	-
367	509160.30	1313759.67	Картометрический	1.00	-
368	509149.30	1313769.16	Картометрический	1.00	-
369	509124.11	1313756.82	Картометрический	1.00	-
370	509120.68	1313746.87	Картометрический	1.00	-
371	509083.91	1313727.64	Картометрический	1.00	-

1	2	3	4	5	6
372	509073.10	1313750.18	Картометрический	1.00	-
373	509109.88	1313769.41	Картометрический	1.00	-
374	509118.75	1313774.10	Картометрический	1.00	-
375	509144.05	1313807.41	Картометрический	1.00	-
376	509152.70	1313818.79	Картометрический	1.00	-
377	509177.31	1313810.03	Картометрический	1.00	-
378	509202.38	1313797.33	Картометрический	1.00	-
379	509233.66	1313754.04	Картометрический	1.00	-
380	509260.24	1313703.00	Картометрический	1.00	-
381	509263.18	1313696.25	Картометрический	1.00	-
382	509274.77	1313653.34	Картометрический	1.00	-
383	509256.40	1313624.53	Картометрический	1.00	-
384	509254.60	1313614.33	Картометрический	1.00	-
385	509254.79	1313612.11	Картометрический	1.00	-
386	509262.56	1313593.68	Картометрический	1.00	-
387	509253.34	1313589.79	Картометрический	1.00	-
388	509242.02	1313585.02	Картометрический	1.00	-
389	509237.47	1313595.81	Картометрический	1.00	-
390	509236.69	1313596.32	Картометрический	1.00	-
391	509229.94	1313596.07	Картометрический	1.00	-
392	509212.80	1313626.62	Картометрический	1.00	-
393	509190.01	1313608.36	Картометрический	1.00	-
394	509203.26	1313585.22	Картометрический	1.00	-
395	509219.34	1313538.40	Картометрический	1.00	-
396	509227.74	1313510.83	Картометрический	1.00	-
397	509229.09	1313504.86	Картометрический	1.00	-
398	509230.74	1313498.61	Картометрический	1.00	-
399	509232.22	1313493.05	Картометрический	1.00	-
400	509238.13	1313486.58	Картометрический	1.00	-
401	509229.62	1313482.93	Картометрический	1.00	-
402	509036.48	1313439.92	Картометрический	1.00	-
403	509029.19	1313437.84	Картометрический	1.00	-
404	509031.83	1313432.02	Картометрический	1.00	-
405	509058.46	1313379.84	Картометрический	1.00	-
406	509035.94	1313371.53	Картометрический	1.00	-
407	509051.43	1313341.26	Картометрический	1.00	-
408	509073.79	1313344.11	Картометрический	1.00	-
409	509072.01	1313337.74	Картометрический	1.00	-
410	509086.48	1313333.73	Картометрический	1.00	-
411	509100.92	1313329.73	Картометрический	1.00	-
412	509129.83	1313321.72	Картометрический	1.00	-
413	509119.04	1313283.21	Картометрический	1.00	-
414	509085.38	1313273.73	Картометрический	1.00	-
415	509082.71	1313238.96	Картометрический	1.00	-
416	509060.22	1313184.63	Картометрический	1.00	-
417	508964.20	1313041.75	Картометрический	1.00	-
418	508944.40	1312965.77	Картометрический	1.00	-
419	508920.93	1312904.22	Картометрический	1.00	-

1	2	3	4	5	6
420	508920.02	1312802.24	Картометрический	1.00	-
421	508935.30	1312778.36	Картометрический	1.00	-
422	508977.80	1312734.78	Картометрический	1.00	-
423	508946.43	1312716.58	Картометрический	1.00	-
424	508969.47	1312593.39	Картометрический	1.00	-
425	508970.06	1312521.73	Картометрический	1.00	-
426	508937.32	1312515.86	Картометрический	1.00	-
427	508989.62	1312448.52	Картометрический	1.00	-
428	509015.37	1312404.51	Картометрический	1.00	-
429	509047.95	1312335.74	Картометрический	1.00	-
430	509071.65	1312281.38	Картометрический	1.00	-
431	509076.95	1312284.99	Картометрический	1.00	-
432	509090.57	1312267.76	Картометрический	1.00	-
433	509095.63	1312261.35	Картометрический	1.00	-
434	509069.92	1312243.34	Картометрический	1.00	-
435	509084.50	1312228.43	Картометрический	1.00	-
436	509121.80	1312261.63	Картометрический	1.00	-
437	509125.75	1312265.15	Картометрический	1.00	-
438	509156.38	1312226.17	Картометрический	1.00	-
439	509145.50	1312214.85	Картометрический	1.00	-
440	509161.57	1312191.12	Картометрический	1.00	-
441	509157.37	1312187.28	Картометрический	1.00	-
442	509183.07	1312158.60	Картометрический	1.00	-
443	509192.53	1312147.70	Картометрический	1.00	-
444	509232.43	1312147.14	Картометрический	1.00	-
445	509267.30	1312116.83	Картометрический	1.00	-
446	509285.63	1312099.16	Картометрический	1.00	-
447	509290.82	1312095.38	Картометрический	1.00	-
448	509361.89	1312046.08	Картометрический	1.00	-
449	509375.06	1312019.14	Картометрический	1.00	-
450	509384.30	1311983.70	Картометрический	1.00	-
451	509386.34	1311958.88	Картометрический	1.00	-
452	509411.90	1311904.30	Картометрический	1.00	-
453	509419.20	1311876.79	Картометрический	1.00	-
454	509434.24	1311833.37	Картометрический	1.00	-
455	509446.07	1311801.45	Картометрический	1.00	-
456	509445.16	1311776.24	Картометрический	1.00	-
457	509416.30	1311772.76	Картометрический	1.00	-
458	509411.79	1311704.86	Картометрический	1.00	-
459	509414.25	1311639.71	Картометрический	1.00	-
460	509426.47	1311641.36	Картометрический	1.00	-
461	509436.27	1311586.92	Картометрический	1.00	-
462	509460.27	1311590.69	Картометрический	1.00	-
463	509495.89	1311524.42	Картометрический	1.00	-
464	509497.44	1311502.14	Картометрический	1.00	-
465	509482.78	1311494.44	Картометрический	1.00	-
466	509493.49	1311474.75	Картометрический	1.00	-
467	509482.46	1311470.36	Картометрический	1.00	-

1	2	3	4	5	6
468	509487.42	1311460.54	Картометрический	1.00	-
469	509461.58	1311450.25	Картометрический	1.00	-
470	509466.29	1311440.93	Картометрический	1.00	-
471	509509.63	1311418.09	Картометрический	1.00	-
472	509539.60	1311410.77	Картометрический	1.00	-
473	509563.40	1311388.88	Картометрический	1.00	-
474	509585.69	1311376.10	Картометрический	1.00	-
475	509627.03	1311372.80	Картометрический	1.00	-
476	509676.74	1311378.88	Картометрический	1.00	-
477	509719.23	1311338.06	Картометрический	1.00	-
478	509800.92	1311370.24	Картометрический	1.00	-
479	509824.26	1311375.13	Картометрический	1.00	-
480	509903.65	1311378.04	Картометрический	1.00	-
481	509995.20	1311310.59	Картометрический	1.00	-
482	510061.98	1311322.59	Картометрический	1.00	-
483	510136.03	1311340.46	Картометрический	1.00	-
484	510272.00	1311346.27	Картометрический	1.00	-
1	510341.69	1311323.94	Картометрический	1.00	-
485	509836.75	1311579.06	Картометрический	1.00	-
486	509831.47	1311595.64	Картометрический	1.00	-
487	509799.80	1311660.72	Картометрический	1.00	-
488	509780.02	1311650.54	Картометрический	1.00	-
489	509740.67	1311630.30	Картометрический	1.00	-
490	509744.68	1311622.98	Картометрический	1.00	-
491	509754.46	1311603.28	Картометрический	1.00	-
492	509756.85	1311598.47	Картометрический	1.00	-
493	509762.25	1311586.87	Картометрический	1.00	-
494	509777.08	1311555.38	Картометрический	1.00	-
485	509836.75	1311579.06	Картометрический	1.00	-
495	509618.41	1311826.31	Картометрический	1.00	-
496	509592.46	1311866.69	Картометрический	1.00	-
497	509570.38	1311855.45	Картометрический	1.00	-
498	509530.53	1311836.33	Картометрический	1.00	-
499	509554.00	1311786.94	Картометрический	1.00	-
500	509597.35	1311813.19	Картометрический	1.00	-
495	509618.41	1311826.31	Картометрический	1.00	-
501	509795.50	1312002.01	Картометрический	1.00	-
502	509626.30	1312179.57	Картометрический	1.00	-
503	509588.59	1312149.86	Картометрический	1.00	-
504	509633.15	1312092.00	Картометрический	1.00	-
505	509709.88	1312016.35	Картометрический	1.00	-
506	509737.39	1312001.73	Картометрический	1.00	-
507	509779.69	1311987.22	Картометрический	1.00	-
501	509795.50	1312002.01	Картометрический	1.00	-

1	2	3	4	5	6
508	509527.85	1312029.15	Картометрический	1.00	-
509	509494.48	1312102.45	Картометрический	1.00	-
510	509505.29	1312106.08	Картометрический	1.00	-
511	509486.51	1312145.90	Картометрический	1.00	-
512	509478.24	1312140.95	Картометрический	1.00	-
513	509457.30	1312171.28	Картометрический	1.00	-
514	509426.76	1312216.68	Картометрический	1.00	-
515	509443.47	1312230.88	Картометрический	1.00	-
516	509457.54	1312231.61	Картометрический	1.00	-
517	509486.94	1312204.49	Картометрический	1.00	-
518	509507.28	1312226.54	Картометрический	1.00	-
519	509527.62	1312248.59	Картометрический	1.00	-
520	509547.96	1312270.64	Картометрический	1.00	-
521	509518.56	1312297.76	Картометрический	1.00	-
522	509511.28	1312304.42	Картометрический	1.00	-
523	509481.76	1312331.52	Картометрический	1.00	-
524	509475.61	1312336.68	Картометрический	1.00	-
525	509454.45	1312354.40	Картометрический	1.00	-
526	509422.75	1312381.50	Картометрический	1.00	-
527	509372.00	1312393.96	Картометрический	1.00	-
528	509340.41	1312371.15	Картометрический	1.00	-
529	509332.08	1312365.37	Картометрический	1.00	-
530	509334.55	1312355.85	Картометрический	1.00	-
531	509312.08	1312342.50	Картометрический	1.00	-
532	509317.31	1312328.54	Картометрический	1.00	-
533	509325.72	1312306.08	Картометрический	1.00	-
534	509327.77	1312301.52	Картометрический	1.00	-
535	509338.71	1312277.17	Картометрический	1.00	-
536	509342.11	1312267.10	Картометрический	1.00	-
537	509352.11	1312245.63	Картометрический	1.00	-
538	509362.98	1312222.89	Картометрический	1.00	-
539	509386.41	1312179.77	Картометрический	1.00	-
540	509414.75	1312133.61	Картометрический	1.00	-
541	509437.76	1312112.11	Картометрический	1.00	-
542	509479.10	1312060.78	Картометрический	1.00	-
543	509515.21	1312018.92	Картометрический	1.00	-
508	509527.85	1312029.15	Картометрический	1.00	-
544	509157.33	1312838.63	Картометрический	1.00	-
545	509163.70	1312872.03	Картометрический	1.00	-
546	509168.53	1312897.54	Картометрический	1.00	-
547	509136.94	1312919.86	Картометрический	1.00	-
548	509130.04	1312925.56	Картометрический	1.00	-
549	509142.82	1313013.69	Картометрический	1.00	-
550	509198.21	1313062.88	Картометрический	1.00	-
551	509249.54	1313166.50	Картометрический	1.00	-
552	509253.22	1313197.10	Картометрический	1.00	-
553	509254.00	1313358.25	Картометрический	1.00	-

1	2	3	4	5	6
554	509217.00	1313365.03	Картометрический	1.00	-
555	509194.34	1313334.43	Картометрический	1.00	-
556	509192.21	1313314.86	Картометрический	1.00	-
557	509176.91	1313282.91	Картометрический	1.00	-
558	509171.10	1313228.29	Картометрический	1.00	-
559	509141.66	1313157.79	Картометрический	1.00	-
560	509074.26	1313084.96	Картометрический	1.00	-
561	509030.29	1313036.74	Картометрический	1.00	-
562	509018.48	1313007.68	Картометрический	1.00	-
563	508988.84	1312929.05	Картометрический	1.00	-
564	508965.41	1312847.31	Картометрический	1.00	-
565	508963.86	1312800.63	Картометрический	1.00	-
566	509120.35	1312844.21	Картометрический	1.00	-
544	509157.33	1312838.63	Картометрический	1.00	-
567	509398.45	1313661.88	Картометрический	1.00	-
568	509397.75	1313690.44	Картометрический	1.00	-
569	509394.32	1313708.33	Картометрический	1.00	-
570	509387.36	1313718.14	Картометрический	1.00	-
571	509369.22	1313736.00	Картометрический	1.00	-
572	509358.22	1313728.61	Картометрический	1.00	-
573	509343.94	1313761.09	Картометрический	1.00	-
574	509332.33	1313787.50	Картометрический	1.00	-
575	509332.47	1313874.42	Картометрический	1.00	-
576	509332.67	1313884.13	Картометрический	1.00	-
577	509312.46	1313882.78	Картометрический	1.00	-
578	509298.09	1313880.30	Картометрический	1.00	-
579	509274.22	1313871.81	Картометрический	1.00	-
580	509247.08	1313857.07	Картометрический	1.00	-
581	509248.64	1313851.07	Картометрический	1.00	-
582	509269.30	1313772.34	Картометрический	1.00	-
583	509321.46	1313666.45	Картометрический	1.00	-
584	509322.00	1313665.24	Картометрический	1.00	-
585	509331.33	1313648.42	Картометрический	1.00	-
586	509336.72	1313638.70	Картометрический	1.00	-
587	509360.30	1313647.55	Картометрический	1.00	-
588	509381.83	1313655.64	Картометрический	1.00	-
567	509398.45	1313661.88	Картометрический	1.00	-
589	508594.99	1314521.17	Картометрический	5.00	-
590	508598.76	1314550.93	Картометрический	5.00	-
591	508559.08	1314555.96	Картометрический	5.00	-
592	508555.31	1314526.20	Картометрический	5.00	-
589	508594.99	1314521.17	Картометрический	5.00	-
593	509265.39	1312934.08	Картометрический	1.00	-
594	509265.59	1312934.54	Картометрический	1.00	-
595	509263.04	1312935.65	Картометрический	1.00	-

1	2	3	4	5	6
596	509262.84	1312935.19	Картометрический	1.00	-
593	509265.39	1312934.08	Картометрический	1.00	-
				1.00	
597	509253.53	1312940.03	Картометрический	1.00	-
598	509253.37	1312940.51	Картометрический	1.00	-
599	509252.89	1312940.35	Картометрический	1.00	-
600	509253.05	1312939.87	Картометрический	1.00	-
597	509253.53	1312940.03	Картометрический	1.00	-
601	509197.24	1312921.56	Картометрический	1.00	-
602	509197.09	1312922.03	Картометрический	1.00	-
603	509196.62	1312921.88	Картометрический	1.00	-
604	509196.77	1312921.41	Картометрический	1.00	-
601	509197.24	1312921.56	Картометрический	1.00	-
605	509116.75	1312838.24	Картометрический	1.00	-
606	509117.11	1312838.60	Картометрический	1.00	-
607	509114.78	1312840.97	Картометрический	1.00	-
608	509114.42	1312840.61	Картометрический	1.00	-
605	509116.75	1312838.24	Картометрический	1.00	-
609	509061.43	1312802.45	Картометрический	1.00	-
610	509061.16	1312802.88	Картометрический	1.00	-
611	509060.73	1312802.61	Картометрический	1.00	-
612	509061.00	1312802.18	Картометрический	1.00	-
609	509061.43	1312802.45	Картометрический	1.00	-
613	508984.63	1312787.88	Картометрический	1.00	-
614	508983.22	1312791.08	Картометрический	1.00	-
615	508982.76	1312790.88	Картометрический	1.00	-
616	508984.17	1312787.68	Картометрический	1.00	-
613	508984.63	1312787.88	Картометрический	1.00	-
617	508983.99	1312752.64	Картометрический	1.00	-
618	508983.73	1312753.06	Картометрический	1.00	-
619	508983.31	1312752.80	Картометрический	1.00	-
620	508983.57	1312752.38	Картометрический	1.00	-
617	508983.99	1312752.64	Картометрический	1.00	-
621	509424.60	1311203.31	Картометрический	1.00	-
622	509415.77	1311212.13	Картометрический	1.00	-
623	509399.60	1311234.40	Картометрический	1.00	-
624	509396.16	1311254.07	Картометрический	1.00	-
625	509353.06	1311313.83	Картометрический	1.00	-
626	509320.13	1311345.74	Картометрический	1.00	-
627	509300.26	1311378.86	Картометрический	1.00	-
628	509260.44	1311433.66	Картометрический	1.00	-
629	509253.03	1311505.86	Картометрический	1.00	-

1	2	3	4	5	6
630	509185.15	1311537.92	Картометрический	1.00	-
631	509166.44	1311550.28	Картометрический	1.00	-
632	509159.91	1311590.57	Картометрический	1.00	-
633	509150.03	1311588.98	Картометрический	1.00	-
634	509132.53	1311586.16	Картометрический	1.00	-
635	509137.04	1311558.33	Картометрический	1.00	-
636	509140.54	1311536.76	Картометрический	1.00	-
637	509141.72	1311529.51	Картометрический	1.00	-
638	509159.22	1311532.33	Картометрический	1.00	-
639	509162.42	1311512.59	Картометрический	1.00	-
640	509132.07	1311500.37	Картометрический	1.00	-
641	509107.88	1311489.66	Картометрический	1.00	-
642	509084.82	1311483.28	Картометрический	1.00	-
643	509055.08	1311461.70	Картометрический	1.00	-
644	509086.66	1311413.24	Картометрический	1.00	-
645	509110.65	1311424.72	Картометрический	1.00	-
646	509132.93	1311383.49	Картометрический	1.00	-
647	509172.73	1311339.96	Картометрический	1.00	-
648	509114.34	1311287.44	Картометрический	1.00	-
649	509036.16	1311344.12	Картометрический	1.00	-
650	509047.87	1311372.07	Картометрический	1.00	-
651	509019.66	1311408.82	Картометрический	1.00	-
652	509001.39	1311445.28	Картометрический	1.00	-
653	508974.83	1311524.66	Картометрический	1.00	-
654	509026.03	1311547.04	Картометрический	1.00	-
655	509061.84	1311568.10	Картометрический	1.00	-
656	509076.44	1311572.93	Картометрический	1.00	-
657	509104.84	1311580.82	Картометрический	1.00	-
658	509099.56	1311597.36	Картометрический	1.00	-
659	509096.78	1311617.35	Картометрический	1.00	-
660	509094.00	1311637.29	Картометрический	1.00	-
661	509124.78	1311639.56	Картометрический	1.00	-
662	509123.44	1311649.23	Картометрический	1.00	-
663	509153.14	1311653.54	Картометрический	1.00	-
664	509153.10	1311653.85	Картометрический	1.00	-
665	509167.99	1311655.85	Картометрический	1.00	-
666	509182.89	1311657.86	Картометрический	1.00	-
667	509183.23	1311655.43	Картометрический	1.00	-
668	509213.75	1311659.54	Картометрический	1.00	-
669	509213.68	1311659.99	Картометрический	1.00	-
670	509210.57	1311681.56	Картометрический	1.00	-
671	509207.18	1311705.08	Картометрический	1.00	-
672	509206.76	1311707.99	Картометрический	1.00	-
673	509200.16	1311736.94	Картометрический	1.00	-
674	509247.60	1311738.67	Картометрический	1.00	-
675	509244.24	1311808.60	Картометрический	1.00	-
676	509233.34	1311832.73	Картометрический	1.00	-
677	509216.17	1311882.86	Картометрический	1.00	-

1	2	3	4	5	6
678	509202.61	1311899.92	Картометрический	1.00	-
679	509169.07	1311860.40	Картометрический	1.00	-
680	509156.78	1311873.04	Картометрический	1.00	-
681	509170.62	1311889.24	Картометрический	1.00	-
682	509161.92	1311897.22	Картометрический	1.00	-
683	509191.73	1311928.73	Картометрический	1.00	-
684	509227.62	1311957.72	Картометрический	1.00	-
685	509210.02	1311983.13	Картометрический	1.00	-
686	509243.16	1312005.53	Картометрический	1.00	-
687	509232.74	1312023.34	Картометрический	1.00	-
688	509180.54	1311990.81	Картометрический	1.00	-
689	509169.38	1312004.64	Картометрический	1.00	-
690	509157.65	1311991.38	Картометрический	1.00	-
691	509146.26	1311974.26	Картометрический	1.00	-
692	509154.83	1311967.22	Картометрический	1.00	-
693	509143.99	1311951.73	Картометрический	1.00	-
694	509180.78	1311931.74	Картометрический	1.00	-
695	509161.54	1311910.56	Картометрический	1.00	-
696	509132.97	1311930.84	Картометрический	1.00	-
697	509131.51	1311931.81	Картометрический	1.00	-
698	509097.32	1311901.38	Картометрический	1.00	-
699	509088.29	1311893.34	Картометрический	1.00	-
700	509082.25	1311875.54	Картометрический	1.00	-
701	509081.16	1311872.91	Картометрический	1.00	-
702	509072.19	1311851.32	Картометрический	1.00	-
703	509069.83	1311845.64	Картометрический	1.00	-
704	509037.71	1311861.40	Картометрический	1.00	-
705	509006.90	1311852.40	Картометрический	1.00	-
706	509000.02	1311835.34	Картометрический	1.00	-
707	508971.91	1311849.90	Картометрический	1.00	-
708	508970.25	1311822.53	Картометрический	1.00	-
709	508939.45	1311831.44	Картометрический	1.00	-
710	508947.69	1311853.40	Картометрический	1.00	-
711	508957.24	1311877.86	Картометрический	1.00	-
712	508965.60	1311897.17	Картометрический	1.00	-
713	508973.96	1311916.48	Картометрический	1.00	-
714	508964.12	1311921.26	Картометрический	1.00	-
715	508973.74	1311950.61	Картометрический	1.00	-
716	508991.47	1311942.58	Картометрический	1.00	-
717	509001.38	1311963.32	Картометрический	1.00	-
718	509008.30	1311974.56	Картометрический	1.00	-
719	508987.94	1311984.37	Картометрический	1.00	-
720	508992.46	1311996.18	Картометрический	1.00	-
721	509004.61	1312006.79	Картометрический	1.00	-
722	509014.36	1312029.68	Картометрический	1.00	-
723	509016.32	1312034.28	Картометрический	1.00	-
724	509001.48	1312041.32	Картометрический	1.00	-
725	509007.00	1312058.66	Картометрический	1.00	-

1	2	3	4	5	6
726	509007.95	1312062.54	Картометрический	1.00	-
727	508990.45	1312069.92	Картометрический	1.00	-
728	509006.11	1312098.30	Картометрический	1.00	-
729	508990.59	1312115.38	Картометрический	1.00	-
730	509021.43	1312157.13	Картометрический	1.00	-
731	509035.65	1312169.88	Картометрический	1.00	-
732	509025.02	1312176.68	Картометрический	1.00	-
733	509012.19	1312182.46	Картометрический	1.00	-
734	508995.09	1312203.58	Картометрический	1.00	-
735	508971.41	1312206.03	Картометрический	1.00	-
736	508945.07	1312178.33	Картометрический	1.00	-
737	508914.86	1312111.90	Картометрический	1.00	-
738	508913.01	1312085.78	Картометрический	1.00	-
739	508939.58	1312064.49	Картометрический	1.00	-
740	508928.67	1312051.24	Картометрический	1.00	-
741	508896.88	1312070.06	Картометрический	1.00	-
742	508889.20	1312064.69	Картометрический	1.00	-
743	508866.73	1312044.82	Картометрический	1.00	-
744	508865.08	1312028.42	Картометрический	1.00	-
745	508935.19	1311942.81	Картометрический	1.00	-
746	508921.63	1311934.29	Картометрический	1.00	-
747	508934.03	1311911.43	Картометрический	1.00	-
748	508924.35	1311882.38	Картометрический	1.00	-
749	508894.76	1311877.37	Картометрический	1.00	-
750	508912.66	1311842.25	Картометрический	1.00	-
751	508891.56	1311836.81	Картометрический	1.00	-
752	508902.25	1311815.25	Картометрический	1.00	-
753	508885.80	1311805.46	Картометрический	1.00	-
754	508939.69	1311775.31	Картометрический	1.00	-
755	508959.51	1311771.50	Картометрический	1.00	-
756	508958.82	1311790.77	Картометрический	1.00	-
757	508978.58	1311789.41	Картометрический	1.00	-
758	508978.12	1311769.31	Картометрический	1.00	-
759	508993.86	1311767.45	Картометрический	1.00	-
760	508992.31	1311725.82	Картометрический	1.00	-
761	508961.55	1311728.00	Картометрический	1.00	-
762	508933.89	1311730.33	Картометрический	1.00	-
763	508952.83	1311664.95	Картометрический	1.00	-
764	508977.14	1311676.80	Картометрический	1.00	-
765	508977.62	1311686.90	Картометрический	1.00	-
766	508978.09	1311700.03	Картометрический	1.00	-
767	509022.77	1311734.64	Картометрический	1.00	-
768	509045.85	1311745.29	Картометрический	1.00	-
769	509063.81	1311703.53	Картометрический	1.00	-
770	509049.24	1311696.45	Картометрический	1.00	-
771	509021.48	1311684.90	Картометрический	1.00	-
772	509023.17	1311667.81	Картометрический	1.00	-
773	509010.35	1311665.35	Картометрический	1.00	-

1	2	3	4	5	6
774	509010.70	1311664.52	Картометрический	1.00	-
775	509011.34	1311658.23	Картометрический	1.00	-
776	509014.69	1311658.46	Картометрический	1.00	-
777	509019.15	1311658.97	Картометрический	1.00	-
778	509018.96	1311638.87	Картометрический	1.00	-
779	509023.76	1311638.35	Картометрический	1.00	-
780	509023.64	1311632.23	Картометрический	1.00	-
781	509021.60	1311627.82	Картометрический	1.00	-
782	509019.05	1311623.45	Картометрический	1.00	-
783	509012.90	1311612.91	Картометрический	1.00	-
784	509011.70	1311568.23	Картометрический	1.00	-
785	508971.07	1311541.51	Картометрический	1.00	-
786	508925.14	1311723.02	Картометрический	1.00	-
787	508850.00	1311725.05	Картометрический	1.00	-
788	508780.52	1311757.86	Картометрический	1.00	-
789	508732.25	1311809.30	Картометрический	1.00	-
790	508640.52	1312009.43	Картометрический	1.00	-
791	508663.61	1312025.70	Картометрический	1.00	-
792	508650.30	1312045.77	Картометрический	1.00	-
793	508637.16	1312065.59	Картометрический	1.00	-
794	508628.65	1312059.64	Картометрический	1.00	-
795	508617.24	1312076.64	Картометрический	1.00	-
796	508615.47	1312082.24	Картометрический	1.00	-
797	508630.15	1312092.59	Картометрический	1.00	-
798	508630.18	1312093.53	Картометрический	1.00	-
799	508624.90	1312100.63	Картометрический	1.00	-
800	508619.53	1312108.62	Картометрический	1.00	-
801	508611.27	1312122.99	Картометрический	1.00	-
802	508609.13	1312126.23	Картометрический	1.00	-
803	508555.20	1312102.58	Картометрический	1.00	-
804	508537.37	1312090.62	Картометрический	1.00	-
805	508536.57	1312090.08	Картометрический	1.00	-
806	508521.03	1312083.53	Картометрический	1.00	-
807	508506.20	1312114.63	Картометрический	1.00	-
808	508520.66	1312122.22	Картометрический	1.00	-
809	508530.51	1312127.39	Картометрический	1.00	-
810	508528.75	1312130.98	Картометрический	1.00	-
811	508538.66	1312135.85	Картометрический	1.00	-
812	508532.18	1312149.03	Картометрический	1.00	-
813	508547.09	1312155.95	Картометрический	1.00	-
814	508540.35	1312167.89	Картометрический	1.00	-
815	508494.04	1312274.60	Картометрический	1.00	-
816	508483.20	1312267.59	Картометрический	1.00	-
817	508469.95	1312293.54	Картометрический	1.00	-
818	508447.34	1312281.05	Картометрический	1.00	-
819	508440.67	1312282.77	Картометрический	1.00	-
820	508433.42	1312305.65	Картометрический	1.00	-
821	508426.17	1312328.53	Картометрический	1.00	-

1	2	3	4	5	6
822	508418.93	1312351.41	Картометрический	1.00	-
823	508411.79	1312373.95	Картометрический	1.00	-
824	508409.94	1312379.67	Картометрический	1.00	-
825	508404.24	1312397.36	Картометрический	1.00	-
826	508396.87	1312420.20	Картометрический	1.00	-
827	508393.96	1312429.22	Картометрический	1.00	-
828	508389.50	1312443.04	Картометрический	1.00	-
829	508418.57	1312452.87	Картометрический	1.00	-
830	508409.86	1312469.54	Картометрический	1.00	-
831	508400.78	1312487.88	Картометрический	1.00	-
832	508445.11	1312514.80	Картометрический	1.00	-
833	508434.21	1312526.67	Картометрический	1.00	-
834	508425.46	1312536.75	Картометрический	1.00	-
835	508405.68	1312521.66	Картометрический	1.00	-
836	508398.74	1312532.32	Картометрический	1.00	-
837	508412.98	1312542.90	Картометрический	1.00	-
838	508386.37	1312557.84	Картометрический	1.00	-
839	508360.21	1312570.04	Картометрический	1.00	-
840	508354.03	1312584.49	Картометрический	1.00	-
841	508316.52	1312563.28	Картометрический	1.00	-
842	508310.72	1312577.67	Картометрический	1.00	-
843	508353.37	1312600.23	Картометрический	1.00	-
844	508329.67	1312631.84	Картометрический	1.00	-
845	508324.84	1312670.36	Картометрический	1.00	-
846	508322.57	1312691.59	Картометрический	1.00	-
847	508300.66	1312692.96	Картометрический	1.00	-
848	508271.13	1312695.17	Картометрический	1.00	-
849	508217.96	1312712.82	Картометрический	1.00	-
850	508213.68	1312710.21	Картометрический	1.00	-
851	508186.36	1312684.70	Картометрический	1.00	-
852	508135.32	1312636.65	Картометрический	1.00	-
853	508121.91	1312512.67	Картометрический	1.00	-
854	508143.54	1312391.27	Картометрический	1.00	-
855	508256.26	1312250.40	Картометрический	1.00	-
856	508340.83	1312201.49	Картометрический	1.00	-
857	508345.34	1312116.86	Картометрический	1.00	-
858	508401.21	1312002.48	Картометрический	1.00	-
859	508358.34	1311973.90	Картометрический	1.00	-
860	508400.24	1311897.88	Картометрический	1.00	-
861	508561.33	1311746.48	Картометрический	1.00	-
862	508622.09	1311678.85	Картометрический	1.00	-
863	508723.42	1311614.01	Картометрический	1.00	-
864	508740.93	1311602.42	Картометрический	1.00	-
865	508781.24	1311584.52	Картометрический	1.00	-
866	508871.92	1311488.09	Картометрический	1.00	-
867	508852.38	1311475.08	Картометрический	1.00	-
868	508849.15	1311463.83	Картометрический	1.00	-
869	508847.45	1311412.41	Картометрический	1.00	-

1	2	3	4	5	6
870	508890.64	1311291.65	Картометрический	1.00	-
871	508942.48	1311240.29	Картометрический	1.00	-
872	508945.87	1311239.54	Картометрический	1.00	-
873	508957.28	1311234.71	Картометрический	1.00	-
874	508965.69	1311228.38	Картометрический	1.00	-
875	508974.81	1311221.11	Картометрический	1.00	-
876	508978.62	1311218.42	Картометрический	1.00	-
877	508980.45	1311217.20	Картометрический	1.00	-
878	508990.92	1311213.71	Картометрический	1.00	-
879	508996.81	1311208.90	Картометрический	1.00	-
880	509006.68	1311202.77	Картометрический	1.00	-
881	509010.79	1311211.04	Картометрический	1.00	-
882	509029.71	1311200.62	Картометрический	1.00	-
883	509040.85	1311197.28	Картометрический	1.00	-
884	509089.17	1311160.14	Картометрический	1.00	-
885	509058.12	1311120.75	Картометрический	1.00	-
886	509070.16	1311111.96	Картометрический	1.00	-
887	509093.66	1311095.12	Картометрический	1.00	-
888	509093.80	1311095.30	Картометрический	1.00	-
889	509095.16	1311094.26	Картометрический	1.00	-
890	509113.39	1311121.67	Картометрический	1.00	-
891	509103.04	1311128.29	Картометрический	1.00	-
892	509096.85	1311132.25	Картометрический	1.00	-
893	509106.47	1311147.46	Картометрический	1.00	-
894	509142.04	1311140.46	Картометрический	1.00	-
895	509179.92	1311130.17	Картометрический	1.00	-
896	509174.20	1311114.43	Картометрический	1.00	-
897	509178.65	1311099.71	Картометрический	1.00	-
898	509217.20	1311075.50	Картометрический	1.00	-
899	509228.82	1311091.38	Картометрический	1.00	-
900	509235.32	1311088.20	Картометрический	1.00	-
901	509246.96	1311105.60	Картометрический	1.00	-
902	509250.42	1311109.56	Картометрический	1.00	-
903	509264.06	1311101.60	Картометрический	1.00	-
904	509260.38	1311096.92	Картометрический	1.00	-
905	509249.01	1311079.05	Картометрический	1.00	-
906	509257.75	1311069.44	Картометрический	1.00	-
907	509275.39	1311094.57	Картометрический	1.00	-
907	509275.39	1311094.57	Картометрический	1.00	-
908	509311.36	1311072.24	Картометрический	1.00	-
909	509388.34	1311157.04	Картометрический	1.00	-
910	509382.84	1311162.53	Картометрический	1.00	-
911	509376.19	1311171.46	Картометрический	1.00	-
912	509368.41	1311185.32	Картометрический	1.00	-
913	509363.59	1311192.82	Картометрический	1.00	-
914	509378.14	1311210.67	Картометрический	1.00	-
915	509385.13	1311200.35	Картометрический	1.00	-
916	509394.62	1311184.94	Картометрический	1.00	-

1	2	3	4	5	6
917	509402.76	1311176.17	Картометрический	1.00	-
621	509424.60	1311203.31	Картометрический	1.00	-
918	508328.52	1312510.62	Картометрический	1.00	-
919	508328.36	1312511.10	Картометрический	1.00	-
920	508327.88	1312510.94	Картометрический	1.00	-
921	508328.04	1312510.46	Картометрический	1.00	-
918	508328.52	1312510.62	Картометрический	1.00	-
922	509876.02	1312693.28	Картометрический	1.00	-
923	509885.81	1312794.55	Картометрический	1.00	-
924	509843.05	1312895.29	Картометрический	1.00	-
925	509933.51	1312885.66	Картометрический	1.00	-
926	509899.09	1312940.55	Картометрический	1.00	-
927	509888.40	1312956.01	Картометрический	1.00	-
928	509896.01	1312994.74	Картометрический	1.00	-
929	509899.02	1313016.66	Картометрический	1.00	-
930	509890.84	1313070.12	Картометрический	1.00	-
931	509893.93	1313096.27	Картометрический	1.00	-
932	509877.57	1313163.44	Картометрический	1.00	-
933	509778.98	1313226.13	Картометрический	1.00	-
934	509759.13	1313224.15	Картометрический	1.00	-
935	509746.14	1313222.86	Картометрический	1.00	-
936	509748.62	1313202.71	Картометрический	1.00	-
937	509761.56	1313204.00	Картометрический	1.00	-
938	509763.36	1313189.30	Картометрический	1.00	-
939	509763.62	1313187.17	Картометрический	1.00	-
940	509764.63	1313187.29	Картометрический	1.00	-
941	509765.45	1313186.00	Картометрический	1.00	-
942	509766.48	1313182.73	Картометрический	1.00	-
943	509766.62	1313179.55	Картометрический	1.00	-
944	509766.31	1313166.86	Картометрический	1.00	-
945	509766.24	1313164.12	Картометрический	1.00	-
946	509769.29	1313121.76	Картометрический	1.00	-
947	509766.23	1313121.51	Картометрический	1.00	-
948	509736.40	1313118.36	Картометрический	1.00	-
949	509706.57	1313115.21	Картометрический	1.00	-
950	509710.77	1313075.43	Картометрический	1.00	-
951	509714.97	1313053.47	Картометрический	1.00	-
952	509738.71	1312907.11	Картометрический	1.00	-
953	509744.59	1312870.89	Картометрический	1.00	-
954	509737.80	1312842.27	Картометрический	1.00	-
955	509723.59	1312771.76	Картометрический	1.00	-
956	509721.83	1312753.79	Картометрический	1.00	-
957	509734.18	1312751.94	Картометрический	1.00	-
958	509733.35	1312740.16	Картометрический	1.00	-
959	509732.20	1312724.13	Картометрический	1.00	-
960	509743.06	1312682.11	Картометрический	1.00	-

1	2	3	4	5	6
961	509826.72	1312685.92	Картометрический	1.00	-
922	509876.02	1312693.28	Картометрический	1.00	-
962	509812.48	1313197.71	Картометрический	1.00	-
963	509810.49	1313200.59	Картометрический	1.00	-
964	509810.07	1313200.31	Картометрический	1.00	-
965	509812.06	1313197.43	Картометрический	1.00	-
962	509812.48	1313197.71	Картометрический	1.00	-
966	509680.68	1314338.67	Картометрический	5.00	-
967	509687.43	1314349.15	Картометрический	5.00	-
968	509702.44	1314397.86	Картометрический	5.00	-
969	509645.88	1314413.38	Картометрический	5.00	-
970	509685.98	1314453.55	Картометрический	5.00	-
971	509723.11	1314457.03	Картометрический	5.00	-
972	509757.25	1314483.26	Картометрический	5.00	-
973	509732.85	1314504.28	Картометрический	5.00	-
974	509701.90	1314523.21	Картометрический	5.00	-
975	509668.83	1314552.50	Картометрический	5.00	-
976	509637.59	1314590.76	Картометрический	5.00	-
977	509616.64	1314619.41	Картометрический	5.00	-
978	509609.22	1314631.32	Картометрический	5.00	-
979	509599.84	1314651.79	Картометрический	5.00	-
980	509594.35	1314660.01	Картометрический	5.00	-
981	509587.41	1314674.24	Картометрический	5.00	-
982	509583.44	1314682.56	Картометрический	5.00	-
983	509581.41	1314687.07	Картометрический	5.00	-
984	509578.10	1314694.61	Картометрический	5.00	-
985	509575.71	1314703.48	Картометрический	5.00	-
986	509564.37	1314726.14	Картометрический	5.00	-
987	509559.23	1314746.85	Картометрический	5.00	-
988	509554.91	1314759.30	Картометрический	5.00	-
989	509549.18	1314759.66	Картометрический	5.00	-
990	509538.88	1314758.30	Картометрический	5.00	-
991	509530.23	1314757.23	Картометрический	5.00	-
992	509512.62	1314755.07	Картометрический	5.00	-
993	509519.76	1314740.75	Картометрический	5.00	-
994	509560.59	1314663.38	Картометрический	5.00	-
995	509585.35	1314634.44	Картометрический	5.00	-
996	509596.88	1314617.50	Картометрический	5.00	-
997	509635.48	1314566.68	Картометрический	5.00	-
998	509655.73	1314542.80	Картометрический	5.00	-
999	509657.55	1314540.28	Картометрический	5.00	-
1000	509672.68	1314521.05	Картометрический	5.00	-
1001	509671.69	1314520.68	Картометрический	5.00	-
1002	509668.66	1314518.80	Картометрический	5.00	-
1003	509651.90	1314512.90	Картометрический	5.00	-
1004	509645.30	1314511.35	Картометрический	5.00	-

1	2	3	4	5	6
1005	509646.01	1314510.20	Картометрический	5.00	-
1006	509656.94	1314475.80	Картометрический	5.00	-
1007	509662.22	1314477.32	Картометрический	5.00	-
1008	509665.31	1314465.02	Картометрический	5.00	-
1009	509644.42	1314457.78	Картометрический	5.00	-
1010	509652.94	1314430.75	Картометрический	5.00	-
1011	509640.50	1314416.03	Картометрический	5.00	-
1012	509625.05	1314376.24	Картометрический	5.00	-
1013	509624.37	1314376.04	Картометрический	5.00	-
1014	509602.38	1314376.65	Картометрический	5.00	-
1015	509606.45	1314422.46	Картометрический	5.00	-
1016	509579.86	1314412.31	Картометрический	5.00	-
1017	509574.32	1314412.26	Картометрический	5.00	-
1018	509573.67	1314412.25	Картометрический	5.00	-
1019	509555.65	1314405.89	Картометрический	5.00	
1020	509545.29	1314402.24	Картометрический	5.00	-
1021	509545.81	1314400.71	Картометрический	5.00	-
1022	509531.23	1314395.35	Картометрический	5.00	-
1023	509540.04	1314372.91	Картометрический	5.00	-
1024	509550.91	1314367.73	Картометрический	5.00	-
1025	509603.40	1314365.02	Картометрический	5.00	-
1026	509653.80	1314354.05	Картометрический	5.00	-
1027	509659.18	1314352.04	Картометрический	5.00	-
966	509680.68	1314338.67	Картометрический	5.00	-
1028	509630.40	1314379.74	Картометрический	5.00	-
1029	509630.14	1314382.86	Картометрический	5.00	-
1030	509632.78	1314382.81	Картометрический	5.00	-
1031	509632.78	1314383.31	Картометрический	5.00	-
1032	509629.60	1314383.36	Картометрический	5.00	-
1033	509629.90	1314379.70	Картометрический	5.00	-
1028	509630.40	1314379.74	Картометрический	5.00	-
1034	509652.35	1314421.47	Картометрический	5.00	-
1035	509653.65	1314424.12	Картометрический	5.00	-
1036	509653.21	1314424.34	Картометрический	5.00	-
1037	509651.91	1314421.69	Картометрический	5.00	-
1034	509652.35	1314421.47	Картометрический	5.00	-
1038	509664.12	1314433.75	Картометрический	5.00	-
1039	509665.02	1314436.56	Картометрический	5.00	-
1040	509664.54	1314436.72	Картометрический	5.00	-
1041	509663.64	1314433.91	Картометрический	5.00	-
1038	509664.12	1314433.75	Картометрический	5.00	-
1042	509675.87	1314472.82	Картометрический	5.00	-
1043	509675.96	1314473.31	Картометрический	5.00	-
1044	509675.47	1314473.40	Картометрический	5.00	-

1	2	3	4	5	6
1045	509675.38	1314472.91	Картометрический	5.00	-
1042	509675.87	1314472.82	Картометрический	5.00	-
1046	509685.77	1314527.13	Картометрический	5.00	-
1047	509685.86	1314527.62	Картометрический	5.00	-
1048	509685.37	1314527.71	Картометрический	5.00	-
1049	509685.28	1314527.22	Картометрический	5.00	-
1046	509685.77	1314527.13	Картометрический	5.00	-
1050	508948.49	1314503.64	Картометрический	5.00	-
1051	508946.70	1314517.19	Картометрический	5.00	-
1052	508944.29	1314562.49	Картометрический	5.00	-
1053	508940.70	1314629.88	Картометрический	5.00	-
1054	508944.23	1314690.06	Картометрический	5.00	-
1055	508966.03	1314704.82	Картометрический	5.00	-
1056	508957.75	1314737.95	Картометрический	5.00	-
1057	508923.50	1314747.55	Картометрический	5.00	-
1058	508897.94	1314748.65	Картометрический	5.00	-
1059	508880.71	1314791.84	Картометрический	5.00	-
1060	508887.16	1314812.43	Картометрический	5.00	-
1061	508868.77	1314818.37	Картометрический	5.00	-
1062	508832.27	1314802.41	Картометрический	5.00	-
1063	508856.30	1314766.86	Картометрический	5.00	-
1064	508859.20	1314719.02	Картометрический	5.00	-
1065	508894.46	1314716.31	Картометрический	5.00	-
1066	508925.83	1314703.14	Картометрический	5.00	-
1067	508916.05	1314621.58	Картометрический	5.00	-
1068	508910.34	1314564.65	Картометрический	5.00	-
1069	508914.60	1314563.49	Картометрический	5.00	-
1070	508912.86	1314550.97	Картометрический	5.00	-
1071	508936.50	1314552.44	Картометрический	5.00	-
1072	508939.06	1314499.14	Картометрический	5.00	-
1050	508948.49	1314503.64	Картометрический	5.00	-
1073	509168.77	1314900.61	Картометрический	5.00	-
1074	509151.89	1314923.02	Картометрический	5.00	-
1075	509144.30	1314917.32	Картометрический	5.00	-
1076	509128.72	1314914.28	Картометрический	5.00	-
1077	509120.75	1314910.48	Картометрический	5.00	-
1078	509113.15	1314907.44	Картометрический	5.00	-
1079	509107.83	1314903.64	Картометрический	5.00	-
1080	509101.75	1314899.85	Картометрический	5.00	-
1081	509093.02	1314900.23	Картометрический	5.00	-
1082	509084.28	1314899.47	Картометрический	5.00	-
1083	509066.05	1314894.15	Картометрический	5.00	-
1084	509059.59	1314891.87	Картометрический	5.00	-
1085	509050.47	1314895.29	Картометрический	5.00	-
1086	509036.17	1314902.78	Картометрический	5.00	-

1	2	3	4	5	6
1087	509018.70	1314914.42	Картометрический	5.00	-
1088	509002.74	1314921.10	Картометрический	5.00	-
1089	508990.39	1314923.35	Картометрический	5.00	-
1090	508981.47	1314925.35	Картометрический	5.00	-
1091	508967.04	1314931.59	Картометрический	5.00	-
1092	508947.65	1314939.22	Картометрический	5.00	-
1093	508933.74	1314944.91	Картометрический	5.00	-
1094	508916.65	1314947.12	Картометрический	5.00	-
1095	508901.56	1314948.71	Картометрический	5.00	-
1096	508887.29	1314952.80	Картометрический	5.00	-
1097	508875.52	1314955.79	Картометрический	5.00	-
1098	508868.03	1314957.43	Картометрический	5.00	-
1099	508855.36	1314960.96	Картометрический	5.00	-
1100	508844.89	1314964.64	Картометрический	5.00	-
1101	508833.73	1314967.41	Картометрический	5.00	-
1102	508827.51	1314969.44	Картометрический	5.00	-
1103	508815.29	1314973.77	Картометрический	5.00	-
1104	508804.08	1314982.64	Картометрический	5.00	-
1105	508794.91	1314995.15	Картометрический	5.00	-
1106	508789.04	1315006.33	Картометрический	5.00	-
1107	508786.29	1315016.82	Картометрический	5.00	-
1108	508781.68	1315027.31	Картометрический	5.00	-
1109	508777.59	1315041.73	Картометрический	5.00	-
1110	508773.55	1315058.11	Картометрический	5.00	-
1111	508772.23	1315084.70	Картометрический	5.00	-
1112	508767.67	1315107.43	Картометрический	5.00	-
1113	508767.77	1315126.49	Картометрический	5.00	-
1114	508768.90	1315158.22	Картометрический	5.00	-
1115	508777.50	1315200.64	Картометрический	5.00	-
1116	508780.97	1315224.03	Картометрический	5.00	-
1117	508785.57	1315243.65	Картометрический	5.00	-
1118	508795.27	1315284.67	Картометрический	5.00	-
1119	508806.63	1315322.54	Картометрический	5.00	-
1120	508829.11	1315386.32	Картометрический	5.00	-
1121	508847.64	1315440.62	Картометрический	5.00	-
1122	508857.55	1315471.99	Картометрический	5.00	-
1123	508865.99	1315524.94	Картометрический	5.00	-
1124	508864.53	1315582.26	Картометрический	5.00	-
1125	508865.49	1315613.20	Картометрический	5.00	-
1126	508868.15	1315632.57	Картометрический	5.00	-
1127	508868.53	1315644.35	Картометрический	5.00	-
1128	508870.81	1315650.80	Картометрический	5.00	-
1129	508871.95	1315657.64	Картометрический	5.00	-
1130	508872.71	1315665.24	Картометрический	5.00	-
1131	508874.98	1315674.35	Картометрический	5.00	-
1132	508875.74	1315684.99	Картометрический	5.00	-
1133	508875.74	1315696.01	Картометрический	5.00	-
1134	508876.88	1315704.74	Картометрический	5.00	-

1	2	3	4	5	6
1135	508879.16	1315712.34	Картометрический	5.00	-
1136	508878.02	1315721.84	Картометрический	5.00	-
1137	508874.76	1315736.31	Картометрический	5.00	-
1138	508871.91	1315754.36	Картометрический	5.00	-
1139	508870.50	1315765.39	Картометрический	5.00	-
1140	508867.82	1315773.50	Картометрический	5.00	-
1141	508865.99	1315783.29	Картометрический	5.00	-
1142	508856.90	1315799.08	Картометрический	5.00	-
1143	508850.67	1315803.99	Картометрический	5.00	-
1144	508841.88	1315811.12	Картометрический	5.00	-
1145	508817.23	1315826.23	Картометрический	5.00	-
1146	508796.23	1315829.40	Картометрический	5.00	-
1147	508761.42	1315828.07	Картометрический	5.00	-
1148	508742.57	1315827.29	Картометрический	5.00	-
1149	508726.37	1315827.31	Картометрический	5.00	-
1150	508706.90	1315825.70	Картометрический	5.00	-
1151	508688.29	1315826.07	Картометрический	5.00	-
1152	508678.60	1315828.14	Картометрический	5.00	-
1153	508665.49	1315833.12	Картометрический	5.00	-
1154	508651.23	1315835.92	Картометрический	5.00	-
1155	508642.95	1315837.31	Картометрический	5.00	-
1156	508633.63	1315842.01	Картометрический	5.00	-
1157	508628.74	1315846.56	Картометрический	5.00	-
1158	508621.52	1315849.56	Картометрический	5.00	-
1159	508609.11	1315855.74	Картометрический	5.00	-
1160	508599.49	1315858.37	Картометрический	5.00	-
1161	508587.98	1315859.48	Картометрический	5.00	-
1162	508573.44	1315862.75	Картометрический	5.00	-
1163	508564.79	1315863.57	Картометрический	5.00	-
1164	508557.89	1315865.21	Картометрический	5.00	-
1165	508550.08	1315868.30	Картометрический	5.00	-
1166	508533.39	1315872.96	Картометрический	5.00	-
1167	508512.98	1315885.18	Картометрический	5.00	-
1168	508501.35	1315892.15	Картометрический	5.00	-
1169	508492.07	1315896.92	Картометрический	5.00	-
1170	508486.21	1315902.60	Картометрический	5.00	-
1171	508481.80	1315909.79	Картометрический	5.00	-
1172	508482.43	1315927.85	Картометрический	5.00	-
1173	508483.61	1315933.38	Картометрический	5.00	-
1174	508479.56	1315946.50	Картометрический	5.00	-
1175	508477.20	1315954.00	Картометрический	5.00	-
1176	508474.48	1315961.23	Картометрический	5.00	-
1177	508466.96	1315971.12	Картометрический	5.00	-
1178	508461.99	1315985.02	Картометрический	5.00	-
1179	508461.59	1316006.68	Картометрический	5.00	-
1180	508465.55	1316030.22	Картометрический	5.00	-
1181	508472.78	1316053.80	Картометрический	5.00	-
1182	508482.47	1316073.38	Картометрический	5.00	-

1	2	3	4	5	6
1183	508485.70	1316085.75	Картометрический	5.00	-
1184	508488.54	1316102.77	Картометрический	5.00	-
1185	508493.95	1316125.60	Картометрический	5.00	-
1186	508498.37	1316136.06	Картометрический	5.00	-
1187	508500.46	1316141.76	Картометрический	5.00	-
1188	508501.03	1316148.97	Картометрический	5.00	-
1189	508500.65	1316156.95	Картометрический	5.00	-
1190	508504.06	1316167.02	Картометрический	5.00	-
1191	508506.15	1316172.52	Картометрический	5.00	-
1192	508512.99	1316176.32	Картометрический	5.00	-
1193	508521.35	1316175.94	Картометрический	5.00	-
1194	508528.37	1316175.37	Картометрический	5.00	-
1195	508533.31	1316178.98	Картометрический	5.00	-
1196	508538.25	1316183.35	Картометрический	5.00	-
1197	508545.66	1316186.39	Картометрический	5.00	-
1198	508556.72	1316191.30	Картометрический	5.00	-
1199	508576.12	1316197.84	Картометрический	5.00	-
1200	508592.51	1316204.49	Картометрический	5.00	-
1201	508601.56	1316208.80	Картометрический	5.00	-
1202	508608.71	1316210.91	Картометрический	5.00	-
1203	508614.93	1316213.72	Картометрический	5.00	-
1204	508620.97	1316218.98	Картометрический	5.00	-
1205	508622.40	1316223.83	Картометрический	5.00	-
1206	508623.36	1316231.18	Картометрический	5.00	-
1207	508622.44	1316239.78	Картометрический	5.00	-
1208	508618.35	1316249.73	Картометрический	5.00	-
1209	508611.46	1316262.38	Картометрический	5.00	-
1210	508599.69	1316279.04	Картометрический	5.00	-
1211	508592.83	1316286.04	Картометрический	5.00	-
1212	508576.95	1316295.54	Картометрический	5.00	-
1213	508571.98	1316298.11	Картометрический	5.00	-
1214	508565.36	1316300.96	Картометрический	5.00	-
1215	508550.80	1316305.34	Картометрический	5.00	-
1216	508535.56	1316305.11	Картометрический	5.00	-
1217	508526.82	1316303.45	Картометрический	5.00	-
1218	508517.36	1316301.82	Картометрический	5.00	-
1219	508511.38	1316300.10	Картометрический	5.00	-
1220	508505.88	1316298.30	Картометрический	5.00	-
1221	508495.35	1316292.80	Картометрический	5.00	-
1222	508484.17	1316286.76	Картометрический	5.00	-
1223	508474.34	1316284.06	Картометрический	5.00	-
1224	508463.69	1316284.79	Картометрический	5.00	-
1225	508454.12	1316288.84	Картометрический	5.00	-
1226	508450.20	1316304.87	Картометрический	5.00	-
1227	508447.44	1316309.21	Картометрический	5.00	-
1228	508431.60	1316311.93	Картометрический	5.00	-
1229	508410.24	1316313.39	Картометрический	5.00	-
1230	508381.98	1316318.67	Картометрический	5.00	-

1	2	3	4	5	6
1231	508360.10	1316326.86	Картометрический	5.00	-
1232	508352.10	1316331.58	Картометрический	5.00	-
1233	508346.42	1316336.13	Картометрический	5.00	-
1234	508321.10	1316360.49	Картометрический	5.00	-
1235	508300.59	1316357.66	Картометрический	5.00	-
1236	508218.87	1316280.36	Картометрический	5.00	-
1237	508157.58	1316225.14	Картометрический	5.00	-
1238	508065.36	1316177.66	Картометрический	5.00	-
1239	507997.38	1316150.00	Картометрический	5.00	-
1240	508148.27	1315969.33	Картометрический	5.00	-
1241	508299.41	1315929.45	Картометрический	5.00	-
1242	508376.30	1315896.71	Картометрический	5.00	-
1243	508407.90	1315913.19	Картометрический	5.00	-
1244	508415.50	1315912.92	Картометрический	5.00	-
1245	508428.33	1315908.53	Картометрический	5.00	-
1246	508432.24	1315903.86	Картометрический	5.00	-
1247	508441.55	1315892.74	Картометрический	5.00	-
1248	508446.00	1315894.96	Картометрический	5.00	-
1249	508447.51	1315895.65	Картометрический	5.00	-
1250	508463.12	1315879.73	Картометрический	5.00	-
1251	508477.33	1315865.23	Картометрический	5.00	-
1252	508489.48	1315849.94	Картометрический	5.00	-
1253	508524.74	1315829.74	Картометрический	5.00	-
1254	508538.11	1315812.13	Картометрический	5.00	-
1255	508558.07	1315815.46	Картометрический	5.00	-
1256	508575.23	1315805.27	Картометрический	5.00	-
1257	508589.45	1315788.54	Картометрический	5.00	-
1258	508604.91	1315790.00	Картометрический	5.00	-
1259	508618.98	1315753.91	Картометрический	5.00	-
1260	508644.79	1315765.26	Картометрический	5.00	-
1261	508642.77	1315769.84	Картометрический	5.00	-
1262	508671.73	1315782.58	Картометрический	5.00	-
1263	508700.76	1315789.55	Картометрический	5.00	-
1264	508734.55	1315804.76	Картометрический	5.00	-
1265	508737.90	1315804.42	Картометрический	5.00	-
1266	508750.13	1315779.57	Картометрический	5.00	-
1267	508763.67	1315787.96	Картометрический	5.00	-
1268	508776.82	1315761.31	Картометрический	5.00	-
1269	508771.37	1315758.68	Картометрический	5.00	-
1270	508812.07	1315676.80	Картометрический	5.00	-
1271	508830.04	1315641.08	Картометрический	5.00	-
1272	508856.61	1315653.82	Картометрический	5.00	-
1273	508866.49	1315638.71	Картометрический	5.00	-
1274	508857.56	1315598.34	Картометрический	5.00	-
1275	508849.01	1315545.32	Картометрический	5.00	-
1276	508838.69	1315506.81	Картометрический	5.00	-
1277	508830.06	1315474.64	Картометрический	5.00	-
1278	508821.39	1315442.49	Картометрический	5.00	-

1	2	3	4	5	6
1279	508812.79	1315410.32	Картометрический	5.00	-
1280	508804.20	1315378.15	Картометрический	5.00	-
1281	508795.57	1315345.98	Картометрический	5.00	-
1282	508740.13	1315142.77	Картометрический	5.00	-
1283	508742.76	1315092.84	Картометрический	5.00	-
1284	508744.84	1315042.88	Картометрический	5.00	-
1285	508763.90	1315017.85	Картометрический	5.00	-
1286	508764.46	1315016.73	Картометрический	5.00	-
1287	508784.80	1314981.90	Картометрический	5.00	-
1288	508827.12	1314943.35	Картометрический	5.00	-
1289	508927.25	1314932.90	Картометрический	5.00	-
1290	508976.83	1314913.53	Картометрический	5.00	-
1291	509085.10	1314859.10	Картометрический	5.00	-
1292	509166.96	1314898.42	Картометрический	5.00	-
1073	509168.77	1314900.61	Картометрический	5.00	-
1293	509288.64	1315206.38	Картометрический	5.00	-
1294	509249.80	1315274.36	Картометрический	5.00	-
1295	509226.17	1315310.39	Картометрический	5.00	-
1296	509209.51	1315338.66	Картометрический	5.00	-
1297	509204.09	1315355.71	Картометрический	5.00	-
1298	509205.96	1315365.58	Картометрический	5.00	-
1299	509204.02	1315383.02	Картометрический	5.00	-
1300	509200.93	1315406.65	Картометрический	5.00	-
1301	509193.95	1315431.05	Картометрический	5.00	-
1302	509185.43	1315464.75	Картометрический	5.00	-
1303	509189.69	1315511.23	Картометрический	5.00	-
1304	509174.20	1315539.90	Картометрический	5.00	-
1305	509175.36	1315585.22	Картометрический	5.00	-
1306	509171.10	1315628.61	Картометрический	5.00	-
1307	509160.25	1315664.24	Картометрический	5.00	-
1308	509159.09	1315685.55	Картометрический	5.00	-
1309	509165.68	1315696.01	Картометрический	5.00	-
1310	509169.16	1315746.37	Картометрический	5.00	-
1311	509166.06	1315802.53	Картометрический	5.00	-
1312	509166.45	1315840.50	Картометрический	5.00	-
1313	509185.43	1315872.26	Картометрический	5.00	-
1314	509198.99	1315886.59	Картометрический	5.00	-
1315	509204.41	1315915.65	Картометрический	5.00	-
1316	509214.10	1315967.55	Картометрический	5.00	-
1317	509228.04	1316000.09	Картометрический	5.00	-
1318	509247.02	1316025.66	Картометрический	5.00	-
1319	509242.37	1316052.77	Картометрический	5.00	-
1320	509231.53	1316100.42	Картометрический	5.00	-
1321	509211.38	1316157.36	Картометрический	5.00	-
1322	509197.05	1316202.68	Картометрический	5.00	-
1323	509193.95	1316242.58	Картометрический	5.00	-
1324	509202.87	1316263.82	Картометрический	5.00	-

1	2	3	4	5	6
1325	509179.26	1316245.38	Картометрический	5.00	-
1326	509189.16	1316199.12	Картометрический	5.00	-
1327	509192.35	1316163.44	Картометрический	5.00	-
1328	509209.62	1316132.74	Картометрический	5.00	-
1329	509225.87	1316080.40	Картометрический	5.00	-
1330	509217.70	1316014.51	Картометрический	5.00	-
1331	509192.40	1315910.78	Картометрический	5.00	-
1332	509150.65	1315840.30	Картометрический	5.00	-
1333	509152.31	1315706.42	Картометрический	5.00	-
1334	509150.34	1315682.47	Картометрический	5.00	-
1335	509168.95	1315487.42	Картометрический	5.00	-
1336	509171.28	1315455.70	Картометрический	5.00	-
1337	509178.13	1315362.57	Картометрический	5.00	-
1338	509185.54	1315348.01	Картометрический	5.00	-
1339	509227.69	1315265.23	Картометрический	5.00	-
1340	509266.90	1315210.52	Картометрический	5.00	-
1341	509233.30	1315201.38	Картометрический	5.00	-
1342	509153.86	1315343.37	Картометрический	5.00	-
1343	509097.41	1315334.82	Картометрический	5.00	-
1344	509188.46	1315176.66	Картометрический	5.00	-
1345	509160.83	1315158.92	Картометрический	5.00	-
1346	509102.53	1315032.64	Картометрический	5.00	-
1347	509093.04	1315000.10	Картометрический	5.00	-
1348	509067.67	1314981.32	Картометрический	5.00	-
1349	509034.75	1314964.47	Картометрический	5.00	-
1350	509001.43	1314978.61	Картометрический	5.00	-
1351	508861.59	1315014.44	Картометрический	5.00	-
1352	508830.60	1315027.80	Картометрический	5.00	-
1353	508818.40	1315085.71	Картометрический	5.00	-
1354	508826.73	1315156.02	Картометрический	5.00	-
1355	508875.92	1315347.38	Картометрический	5.00	-
1356	508887.35	1315381.85	Картометрический	5.00	-
1357	508939.07	1315600.91	Картометрический	5.00	-
1358	508933.06	1315768.06	Картометрический	5.00	-
1359	508934.95	1315769.11	Картометрический	5.00	-
1360	508928.99	1315791.42	Картометрический	5.00	-
1361	508926.28	1315791.30	Картометрический	5.00	-
1362	508904.92	1315814.73	Картометрический	5.00	-
1363	508907.81	1315809.21	Картометрический	5.00	-
1364	508914.46	1315790.02	Картометрический	5.00	-
1365	508915.34	1315782.14	Картометрический	5.00	-
1366	508914.52	1315776.71	Картометрический	5.00	-
1367	508916.96	1315734.58	Картометрический	5.00	-
1368	508923.23	1315692.02	Картометрический	5.00	-
1369	508925.41	1315651.71	Картометрический	5.00	-
1370	508924.30	1315619.96	Картометрический	5.00	-
1371	508921.99	1315600.43	Картометрический	5.00	-
1372	508918.04	1315579.28	Картометрический	5.00	-

1	2	3	4	5	6
1373	508917.15	1315559.74	Картометрический	5.00	-
1374	508910.04	1315537.63	Картометрический	5.00	-
1375	508904.47	1315517.05	Картометрический	5.00	-
1376	508900.15	1315496.88	Картометрический	5.00	-
1377	508893.85	1315467.18	Картометрический	5.00	-
1378	508887.07	1315434.37	Картометрический	5.00	-
1379	508879.88	1315407.98	Картометрический	5.00	-
1380	508868.04	1315370.11	Картометрический	5.00	-
1381	508857.25	1315347.25	Картометрический	5.00	-
1382	508850.52	1315322.05	Картометрический	5.00	-
1383	508848.57	1315306.95	Картометрический	5.00	-
1384	508841.43	1315283.36	Картометрический	5.00	-
1385	508836.28	1315265.64	Картометрический	5.00	-
1386	508825.07	1315229.55	Картометрический	5.00	-
1387	508823.31	1315216.38	Картометрический	5.00	-
1388	508809.20	1315168.26	Картометрический	5.00	-
1389	508803.47	1315131.71	Картометрический	5.00	-
1390	508805.24	1315092.69	Картометрический	5.00	-
1391	508805.55	1315067.59	Картометрический	5.00	-
1392	508811.84	1315043.34	Картометрический	5.00	-
1393	508821.10	1315026.38	Картометрический	5.00	-
1394	508839.90	1315013.31	Картометрический	5.00	-
1395	508846.13	1315009.54	Картометрический	5.00	-
1396	508861.62	1315003.89	Картометрический	5.00	-
1397	508873.52	1314998.47	Картометрический	5.00	-
1398	508897.65	1314990.90	Картометрический	5.00	-
1399	508923.84	1314988.52	Картометрический	5.00	-
1400	508937.57	1314985.06	Картометрический	5.00	-
1401	508949.71	1314980.47	Картометрический	5.00	-
1402	508959.20	1314978.60	Картометрический	5.00	-
1403	508975.76	1314976.90	Картометрический	5.00	-
1404	508990.59	1314972.08	Картометрический	5.00	-
1405	509002.49	1314966.97	Картометрический	5.00	-
1406	509016.83	1314959.32	Картометрический	5.00	-
1407	509032.62	1314954.10	Картометрический	5.00	-
1408	509046.14	1314953.11	Картометрический	5.00	-
1409	509058.46	1314950.42	Картометрический	5.00	-
1410	509068.05	1314951.10	Картометрический	5.00	-
1411	509079.76	1314957.31	Картометрический	5.00	-
1412	509087.12	1314963.46	Картометрический	5.00	-
1413	509101.92	1314982.88	Картометрический	5.00	-
1414	509115.96	1314996.13	Картометрический	5.00	-
1415	509119.14	1315009.72	Картометрический	5.00	-
1416	509123.80	1315039.91	Картометрический	5.00	-
1417	509130.05	1315056.04	Картометрический	5.00	-
1418	509138.22	1315074.58	Картометрический	5.00	-
1419	509147.72	1315089.01	Картометрический	5.00	-
1420	509156.83	1315103.82	Картометрический	5.00	-

1	2	3	4	5	6
1421	509159.87	1315112.18	Картометрический	5.00	-
1422	509160.63	1315120.54	Картометрический	5.00	-
1423	509167.85	1315135.35	Картометрический	5.00	-
1424	509175.82	1315146.75	Картометрический	5.00	-
1425	509179.62	1315154.72	Картометрический	5.00	-
1426	509200.73	1315169.43	Картометрический	5.00	-
1427	509212.45	1315175.84	Картометрический	5.00	-
1428	509222.66	1315180.26	Картометрический	5.00	-
1429	509234.68	1315184.55	Картометрический	5.00	-
1430	509239.33	1315189.44	Картометрический	5.00	-
1431	509244.97	1315195.38	Картометрический	5.00	-
1432	509255.02	1315197.19	Картометрический	5.00	-
1433	509263.88	1315197.60	Картометрический	5.00	-
1434	509267.31	1315198.66	Картометрический	5.00	-
1435	509274.44	1315199.81	Картометрический	5.00	-
1436	509280.90	1315201.76	Картометрический	5.00	-
1293	509288.64	1315206.38	Картометрический	5.00	-
1437	509591.20	1315033.13	Картометрический	5.00	-
1438	509571.36	1315087.17	Картометрический	5.00	-
1439	509570.86	1315088.55	Картометрический	5.00	-
1440	509481.55	1315144.37	Картометрический	5.00	-
1441	509413.70	1315184.72	Картометрический	5.00	-
1442	509337.56	1315229.29	Картометрический	5.00	-
1443	509238.31	1315383.02	Картометрический	5.00	-
1444	509209.69	1315498.84	Картометрический	5.00	-
1445	509199.16	1315583.19	Картометрический	5.00	-
1446	509198.87	1315677.37	Картометрический	5.00	-
1447	509196.65	1315740.74	Картометрический	5.00	-
1448	509195.48	1315812.74	Картометрический	5.00	-
1449	509208.36	1315863.80	Картометрический	5.00	-
1450	509222.80	1315902.63	Картометрический	5.00	-
1451	509238.66	1315979.21	Картометрический	5.00	-
1452	509256.73	1315987.26	Картометрический	5.00	-
1453	509254.74	1316078.13	Картометрический	5.00	-
1454	509238.69	1316112.65	Картометрический	5.00	-
1455	509220.70	1316161.47	Картометрический	5.00	-
1456	509203.91	1316212.33	Картометрический	5.00	-
1457	509208.03	1316269.41	Картометрический	5.00	-
1458	509201.33	1316292.29	Картометрический	5.00	-
1459	509218.33	1316299.47	Картометрический	5.00	-
1460	509334.13	1316302.71	Картометрический	5.00	-
1461	509386.96	1316311.44	Картометрический	5.00	-
1462	509312.47	1316205.96	Картометрический	5.00	-
1463	509428.94	1316146.29	Картометрический	5.00	-
1464	509429.53	1316162.85	Картометрический	5.00	-
1465	509488.39	1316266.77	Картометрический	5.00	-
1466	509509.77	1316252.50	Картометрический	5.00	-

1	2	3	4	5	6
1467	509525.67	1316273.95	Картометрический	5.00	-
1468	509532.30	1316296.36	Картометрический	5.00	-
1469	509550.89	1316330.99	Картометрический	5.00	-
1470	509543.68	1316334.75	Картометрический	5.00	-
1471	509448.59	1316420.51	Картометрический	5.00	-
1472	509320.20	1316402.94	Картометрический	5.00	-
1473	509264.46	1316404.42	Картометрический	5.00	-
1474	509272.83	1316544.25	Картометрический	5.00	-
1475	509278.98	1316563.94	Картометрический	5.00	-
1476	509281.07	1316603.86	Картометрический	5.00	-
1477	509283.23	1316643.80	Картометрический	5.00	-
1478	509287.38	1316703.66	Картометрический	5.00	-
1479	509390.97	1316798.31	Картометрический	5.00	-
1480	509344.51	1316800.63	Картометрический	5.00	-
1481	509349.03	1316901.23	Картометрический	5.00	-
1482	509511.92	1316892.84	Картометрический	5.00	-
1483	509653.29	1316915.56	Картометрический	5.00	-
1484	509610.59	1316979.51	Картометрический	5.00	-
1485	509588.17	1316951.39	Картометрический	5.00	-
1486	509545.75	1316959.39	Картометрический	5.00	-
1487	509472.48	1317007.35	Картометрический	5.00	-
1488	509381.02	1317102.24	Картометрический	5.00	-
1489	509446.64	1317165.76	Картометрический	5.00	-
1490	509407.37	1317265.80	Картометрический	5.00	-
1491	509584.65	1317491.90	Картометрический	5.00	-
1492	509602.85	1317493.32	Картометрический	5.00	-
1493	509646.51	1317524.02	Картометрический	5.00	-
1494	509672.47	1317517.72	Картометрический	5.00	-
1495	509698.78	1317525.68	Картометрический	5.00	-
1496	509725.54	1317531.48	Картометрический	5.00	-
1497	509727.51	1317527.15	Картометрический	5.00	-
1498	509725.33	1317487.72	Картометрический	5.00	-
1499	509757.98	1317484.97	Картометрический	5.00	-
1500	509779.67	1317496.97	Картометрический	5.00	-
1501	509839.32	1317483.44	Картометрический	5.00	-
1502	509833.47	1317458.36	Картометрический	5.00	-
1503	509871.75	1317449.71	Картометрический	5.00	-
1504	509921.43	1317429.86	Картометрический	5.00	-
1505	509979.15	1317431.03	Картометрический	5.00	-
1506	510038.61	1317412.63	Картометрический	5.00	-
1507	510038.22	1317375.44	Картометрический	5.00	-
1508	510049.65	1317373.50	Картометрический	5.00	-
1509	510048.68	1317362.07	Картометрический	5.00	-
1510	510073.66	1317357.81	Картометрический	5.00	-
1511	510068.43	1317325.08	Картометрический	5.00	-
1512	510077.73	1317313.46	Картометрический	5.00	-
1513	510096.91	1317311.14	Картометрический	5.00	-
1514	510099.81	1317278.21	Картометрический	5.00	-

1	2	3	4	5	6
1515	510091.31	1317276.65	Картометрический	5.00	-
1516	510095.53	1317261.25	Картометрический	5.00	-
1517	510092.12	1317260.20	Картометрический	5.00	-
1518	510066.63	1317252.54	Картометрический	5.00	-
1519	510077.10	1317216.51	Картометрический	5.00	-
1520	510100.51	1317213.01	Картометрический	5.00	-
1521	510107.51	1317212.46	Картометрический	5.00	-
1522	510092.26	1317119.19	Картометрический	5.00	-
1523	510130.22	1317107.96	Картометрический	5.00	-
1524	510163.53	1317154.83	Картометрический	5.00	-
1525	510265.17	1317087.53	Картометрический	5.00	-
1526	510276.84	1317104.29	Картометрический	5.00	-
1527	510310.11	1317115.16	Картометрический	5.00	-
1528	510345.56	1317108.37	Картометрический	5.00	-
1529	510371.66	1317100.15	Картометрический	5.00	-
1530	510382.86	1317109.08	Картометрический	5.00	-
1531	510365.55	1317133.00	Картометрический	5.00	-
1532	510318.96	1317175.28	Картометрический	5.00	-
1533	510277.37	1317213.24	Картометрический	5.00	-
1534	510271.26	1317246.09	Картометрический	5.00	-
1535	510279.38	1317270.19	Картометрический	5.00	-
1536	510264.45	1317327.58	Картометрический	5.00	-
1537	510236.41	1317365.19	Картометрический	5.00	-
1538	510181.95	1317395.94	Картометрический	5.00	-
1539	510133.92	1317408.92	Картометрический	5.00	-
1540	510085.71	1317413.53	Картометрический	5.00	-
1541	510021.30	1317454.60	Картометрический	5.00	-
1542	509967.18	1317463.00	Картометрический	5.00	-
1543	509888.74	1317457.52	Картометрический	5.00	-
1544	509817.19	1317501.81	Картометрический	5.00	-
1545	509802.17	1317513.10	Картометрический	5.00	-
1546	509807.58	1317528.89	Картометрический	5.00	-
1547	509867.14	1317540.75	Картометрический	5.00	-
1548	509872.49	1317554.02	Картометрический	5.00	-
1549	509862.66	1317570.20	Картометрический	5.00	-
1550	509834.03	1317579.33	Картометрический	5.00	-
1551	509776.34	1317575.80	Картометрический	5.00	-
1552	509651.37	1317556.42	Картометрический	5.00	-
1553	509599.73	1317558.60	Картометрический	5.00	-
1554	509560.25	1317547.17	Картометрический	5.00	-
1555	509514.74	1317513.11	Картометрический	5.00	-
1556	509499.78	1317505.34	Картометрический	5.00	-
1557	509443.82	1317476.31	Картометрический	5.00	-
1558	509443.50	1317463.93	Картометрический	5.00	-
1559	509441.87	1317400.28	Картометрический	5.00	-
1560	509434.76	1317344.91	Картометрический	5.00	-
1561	509434.37	1317341.92	Картометрический	5.00	-
1562	509433.86	1317337.92	Картометрический	5.00	-

1	2	3	4	5	6
1563	509426.49	1317324.24	Картометрический	5.00	-
1564	509421.84	1317315.62	Картометрический	5.00	-
1565	509382.94	1317291.02	Картометрический	5.00	-
1566	509374.98	1317274.73	Картометрический	5.00	-
1567	509370.36	1317265.27	Картометрический	5.00	-
1568	509329.74	1317235.52	Картометрический	5.00	-
1569	509310.86	1317236.67	Картометрический	5.00	-
1570	509291.98	1317257.26	Картометрический	5.00	-
1571	509263.38	1317254.97	Картометрический	5.00	-
1572	509261.09	1317149.14	Картометрический	5.00	-
1573	509236.72	1317054.44	Картометрический	5.00	-
1574	509236.20	1317054.39	Картометрический	5.00	-
1575	509207.16	1317051.99	Картометрический	5.00	-
1576	509206.64	1317051.99	Картометрический	5.00	-
1577	509168.03	1317051.57	Картометрический	5.00	-
1578	509139.24	1317047.20	Картометрический	5.00	-
1579	509096.90	1317033.54	Картометрический	5.00	-
1580	509066.55	1317023.71	Картометрический	5.00	-
1581	509049.51	1317017.53	Картометрический	5.00	-
1582	509037.21	1317013.07	Картометрический	5.00	-
1583	509019.94	1317008.43	Картометрический	5.00	-
1584	509013.35	1317007.13	Картометрический	5.00	-
1585	509008.01	1317008.56	Картометрический	5.00	-
1586	509000.29	1317009.53	Картометрический	5.00	-
1587	508993.07	1317010.43	Картометрический	5.00	-
1588	508984.46	1317005.11	Картометрический	5.00	-
1589	508979.63	1317002.12	Картометрический	5.00	-
1590	508965.55	1316982.63	Картометрический	5.00	-
1591	508965.67	1316968.21	Картометрический	5.00	-
1592	508971.05	1316954.64	Картометрический	5.00	-
1593	508983.06	1316942.62	Картометрический	5.00	-
1594	509012.81	1316943.19	Картометрический	5.00	-
1595	509034.29	1316957.77	Картометрический	5.00	-
1596	509045.21	1316953.72	Картометрический	5.00	-
1597	509055.14	1316932.33	Картометрический	5.00	-
1598	509066.59	1316920.88	Картометрический	5.00	-
1599	509086.04	1316919.17	Картометрический	5.00	-
1600	509109.78	1316931.75	Картометрический	5.00	-
1601	509131.80	1316939.19	Картометрический	5.00	-
1602	509154.40	1316936.33	Картометрический	5.00	-
1603	509186.72	1316912.59	Картометрический	5.00	-
1604	509227.91	1316882.55	Картометрический	5.00	-
1605	509259.77	1316864.80	Картометрический	5.00	-
1606	509268.78	1316853.44	Картометрический	5.00	-
1607	509277.11	1316842.08	Картометрический	5.00	-
1608	509287.00	1316820.84	Картометрический	5.00	-
1609	509287.52	1316809.60	Картометрический	5.00	-
1610	509288.74	1316800.74	Картометрический	5.00	-

1	2	3	4	5	6
1611	509288.21	1316788.15	Картометрический	5.00	-
1612	509286.60	1316771.51	Картометрический	5.00	-
1613	509280.20	1316753.58	Картометрический	5.00	-
1614	509264.94	1316733.73	Картометрический	5.00	-
1615	509248.75	1316720.36	Картометрический	5.00	-
1616	509222.98	1316703.40	Картометрический	5.00	-
1617	509199.98	1316690.81	Картометрический	5.00	-
1618	509181.40	1316677.15	Картометрический	5.00	-
1619	509172.10	1316669.12	Картометрический	5.00	-
1620	509161.03	1316657.04	Картометрический	5.00	-
1621	509151.05	1316649.02	Картометрический	5.00	-
1622	509145.90	1316646.71	Картометрический	5.00	-
1623	509137.36	1316644.12	Картометрический	5.00	-
1624	509120.69	1316644.37	Картометрический	5.00	-
1625	509099.55	1316641.63	Картометрический	5.00	-
1626	509074.28	1316635.21	Картометрический	5.00	-
1627	509061.63	1316631.31	Картометрический	5.00	-
1628	509049.31	1316626.74	Картометрический	5.00	-
1629	509039.38	1316622.46	Картометрический	5.00	-
1630	509030.46	1316617.84	Картометрический	5.00	-
1631	509019.41	1316606.77	Картометрический	5.00	-
1632	509014.50	1316596.98	Картометрический	5.00	-
1633	509011.87	1316582.77	Картометрический	5.00	-
1634	509012.83	1316563.75	Картометрический	5.00	-
1635	509021.25	1316534.86	Картометрический	5.00	-
1636	509028.32	1316517.86	Картометрический	5.00	-
1637	509050.28	1316475.00	Картометрический	5.00	-
1638	509058.72	1316460.38	Картометрический	5.00	-
1639	509065.84	1316451.19	Картометрический	5.00	-
1640	509067.85	1316446.97	Картометрический	5.00	-
1641	509068.54	1316443.59	Картометрический	5.00	-
1642	509068.16	1316440.84	Картометрический	5.00	-
1643	509066.30	1316436.61	Картометрический	5.00	-
1644	509060.82	1316431.18	Картометрический	5.00	-
1645	509060.98	1316428.40	Картометрический	5.00	-
1646	509061.86	1316426.39	Картометрический	5.00	-
1647	509067.28	1316417.67	Картометрический	5.00	-
1648	509076.58	1316407.99	Картометрический	5.00	-
1649	509094.40	1316386.49	Картометрический	5.00	-
1650	509113.38	1316372.16	Картометрический	5.00	-
1651	509134.10	1316354.73	Картометрический	5.00	-
1652	509144.76	1316333.23	Картометрический	5.00	-
1653	509152.31	1316320.64	Картометрический	5.00	-
1654	509164.51	1316307.95	Картометрический	5.00	-
1655	509184.56	1316300.30	Картометрический	5.00	-
1656	509196.96	1316292.07	Картометрический	5.00	-
1657	509203.15	1316280.84	Картометрический	5.00	-
1658	509206.74	1316269.60	Картометрический	5.00	-

1	2	3	4	5	6
1659	509206.16	1316262.63	Картометрический	5.00	-
1660	509203.64	1316247.23	Картометрический	5.00	-
1661	509201.31	1316227.48	Картометрический	5.00	-
1662	509200.93	1316212.37	Картометрический	5.00	-
1663	509211.38	1316184.48	Картометрический	5.00	-
1664	509224.56	1316137.99	Картометрический	5.00	-
1665	509246.25	1316086.09	Картометрический	5.00	-
1666	509252.45	1316067.88	Картометрический	5.00	-
1667	509253.61	1316022.95	Картометрический	5.00	-
1668	509249.35	1315997.77	Картометрический	5.00	-
1669	509235.40	1315979.95	Картометрический	5.00	-
1670	509226.49	1315969.88	Картометрический	5.00	-
1671	509219.13	1315936.56	Картометрический	5.00	-
1672	509215.65	1315901.31	Картометрический	5.00	-
1673	509200.15	1315858.70	Картометрический	5.00	-
1674	509192.40	1315839.33	Картометрический	5.00	-
1675	509191.63	1315808.73	Картометрический	5.00	-
1676	509188.72	1315786.65	Картометрический	5.00	-
1677	509191.63	1315769.03	Картометрический	5.00	-
1678	509192.79	1315733.78	Картометрический	5.00	-
1679	509193.18	1315686.13	Картометрический	5.00	-
1680	509190.08	1315621.83	Картометрический	5.00	-
1681	509195.89	1315565.66	Картометрический	5.00	-
1682	509203.83	1315522.66	Картометрический	5.00	-
1683	509203.06	1315498.65	Картометрический	5.00	-
1684	509206.93	1315458.17	Картометрический	5.00	-
1685	509214.29	1315431.24	Картометрический	5.00	-
1686	509223.39	1315398.32	Картометрический	5.00	-
1687	509224.56	1315374.88	Картометрический	5.00	-
1688	509232.37	1315358.81	Картометрический	5.00	-
1689	509254.45	1315310.00	Картометрический	5.00	-
1690	509279.24	1315283.27	Картометрический	5.00	-
1691	509297.06	1315244.92	Картометрический	5.00	-
1692	509313.33	1315217.02	Картометрический	5.00	-
1693	509329.18	1315214.06	Картометрический	5.00	-
1694	509337.97	1315206.58	Картометрический	5.00	-
1695	509347.28	1315199.94	Картометрический	5.00	-
1696	509373.73	1315185.08	Картометрический	5.00	-
1697	509402.03	1315165.04	Картометрический	5.00	-
1698	509426.01	1315150.40	Картометрический	5.00	-
1699	509440.95	1315140.02	Картометрический	5.00	-
1700	509470.01	1315116.51	Картометрический	5.00	-
1701	509513.25	1315091.47	Картометрический	5.00	-
1702	509532.95	1315078.63	Картометрический	5.00	-
1703	509548.33	1315066.45	Картометрический	5.00	-
1704	509559.23	1315060.00	Картометрический	5.00	-
1705	509562.06	1315057.20	Картометрический	5.00	-
1706	509569.04	1315051.31	Картометрический	5.00	-

1	2	3	4	5	6
1707	509577.29	1315044.83	Картометрический	5.00	-
1437	509591.20	1315033.13	Картометрический	5.00	-
1708	510385.78	1316418.93	Картометрический	5.00	-
1709	510269.32	1316573.66	Картометрический	5.00	-
1710	510257.75	1316565.19	Картометрический	5.00	-
1711	510233.46	1316547.59	Картометрический	5.00	-
1712	510301.73	1316417.58	Картометрический	5.00	-
1713	510315.92	1316390.51	Картометрический	5.00	-
1714	510330.63	1316370.33	Картометрический	5.00	-
1715	510368.31	1316403.44	Картометрический	5.00	-
1708	510385.78	1316418.93	Картометрический	5.00	-
1716	510364.74	1316418.92	Картометрический	5.00	-
1717	510365.90	1316423.05	Картометрический	5.00	-
1718	510365.42	1316423.19	Картометрический	5.00	-
1719	510364.26	1316419.06	Картометрический	5.00	-
1716	510364.74	1316418.92	Картометрический	5.00	-
1720	510329.15	1316461.00	Картометрический	5.00	-
1721	510329.48	1316461.37	Картометрический	5.00	-
1722	510329.11	1316461.70	Картометрический	5.00	-
1723	510328.78	1316461.33	Картометрический	5.00	-
1720	510329.15	1316461.00	Картометрический	5.00	-
1724	510306.15	1316493.35	Картометрический	5.00	-
1725	510305.92	1316493.79	Картометрический	5.00	-
1726	510301.19	1316491.34	Картометрический	5.00	-
1727	510301.42	1316490.90	Картометрический	5.00	-
1724	510306.15	1316493.35	Картометрический	5.00	-
1728	510283.90	1316496.87	Картометрический	5.00	-
1729	510284.23	1316497.24	Картометрический	5.00	-
1730	510283.86	1316497.57	Картометрический	5.00	-
1731	510283.53	1316497.20	Картометрический	5.00	-
1728	510283.90	1316496.87	Картометрический	5.00	-
1732	510245.81	1316528.85	Картометрический	5.00	-
1733	510246.14	1316529.22	Картометрический	5.00	-
1734	510245.77	1316529.55	Картометрический	5.00	-
1735	510245.44	1316529.18	Картометрический	5.00	-
1732	510245.81	1316528.85	Картометрический	5.00	-
1736	508872.66	1315850.11	Картометрический	5.00	-
1737	508818.40	1315909.64	Картометрический	5.00	-
1738	508730.66	1315876.33	Картометрический	5.00	-
1739	508586.62	1315879.39	Картометрический	5.00	-
1740	508507.81	1315969.14	Картометрический	5.00	-

1	2	3	4	5	6
1741	508530.35	1316072.61	Картометрический	5.00	-
1742	508497.34	1316070.82	Картометрический	5.00	-
1743	508493.37	1316060.28	Картометрический	5.00	-
1744	508482.01	1316035.05	Картометрический	5.00	-
1745	508475.50	1316010.87	Картометрический	5.00	-
1746	508475.10	1315993.62	Картометрический	5.00	-
1747	508478.86	1315980.26	Картометрический	5.00	-
1748	508490.83	1315950.65	Картометрический	5.00	-
1749	508495.14	1315943.29	Картометрический	5.00	-
1750	508506.53	1315936.83	Картометрический	5.00	
1751	508522.87	1315932.65	Картометрический	5.00	-
1752	508537.30	1315928.09	Картометрический	5.00	-
1753	508546.04	1315920.12	Картометрический	5.00	-
1754	508551.36	1315909.86	Картометрический	5.00	-
1755	508558.19	1315896.94	Картометрический	5.00	-
1756	508572.07	1315882.43	Картометрический	5.00	-
1757	508594.78	1315877.61	Картометрический	5.00	-
1758	508617.84	1315874.25	Картометрический	5.00	-
1759	508643.07	1315870.01	Картометрический	5.00	-
1760	508666.25	1315864.23	Картометрический	5.00	-
1761	508691.44	1315860.92	Картометрический	5.00	-
1762	508724.62	1315858.66	Картометрический	5.00	-
1763	508737.88	1315859.82	Картометрический	5.00	-
1764	508751.87	1315860.30	Картометрический	5.00	-
1765	508763.28	1315864.12	Картометрический	5.00	-
1766	508769.63	1315864.67	Картометрический	5.00	-
1767	508786.47	1315867.91	Картометрический	5.00	-
1768	508800.95	1315871.53	Картометрический	5.00	-
1769	508804.92	1315872.39	Картометрический	5.00	-
1770	508828.70	1315872.62	Картометрический	5.00	-
1771	508840.25	1315869.37	Картометрический	5.00	-
1772	508864.62	1315856.77	Картометрический	5.00	-
1736	508872.66	1315850.11	Картометрический	5.00	-

3. Сведения о характерных точках части (частей) границы объекта

Обозначение характерных точек части границы	Координаты, м		Метод определения координат характерной точки	Средняя квадратическая погрешность положения характерной точки (Mt), м	Описание обозначения точки на местности (при наличии)
	X	Y			
1	2	3	4	5	6
Часть №					
-	-	-	-	-	-


Раздел 3

Сведения о местоположении измененных (уточненных) границ объекта							
1. Система координат: -							
2. Сведения о характерных точках границ объекта							
Обозначение характерных точек границ	Существующие координаты, м		Измененные (уточненные) координаты, м		Метод определения координат характерной точки	Средняя квадратическая погрешность положения характерной точки (Mt), м	Описание обозначения точки на местности (при наличии)
	X	Y	X	Y			
1	2	3	4	5	6	7	8
-	-	-	-	-	-	-	-
3.Сведения о характерных точках части (частей) границы объекта							
Часть №							
-	-	-	-	-	-	-	-

Раздел 1

План границ объекта

Схема расположения листов плана границ объекта

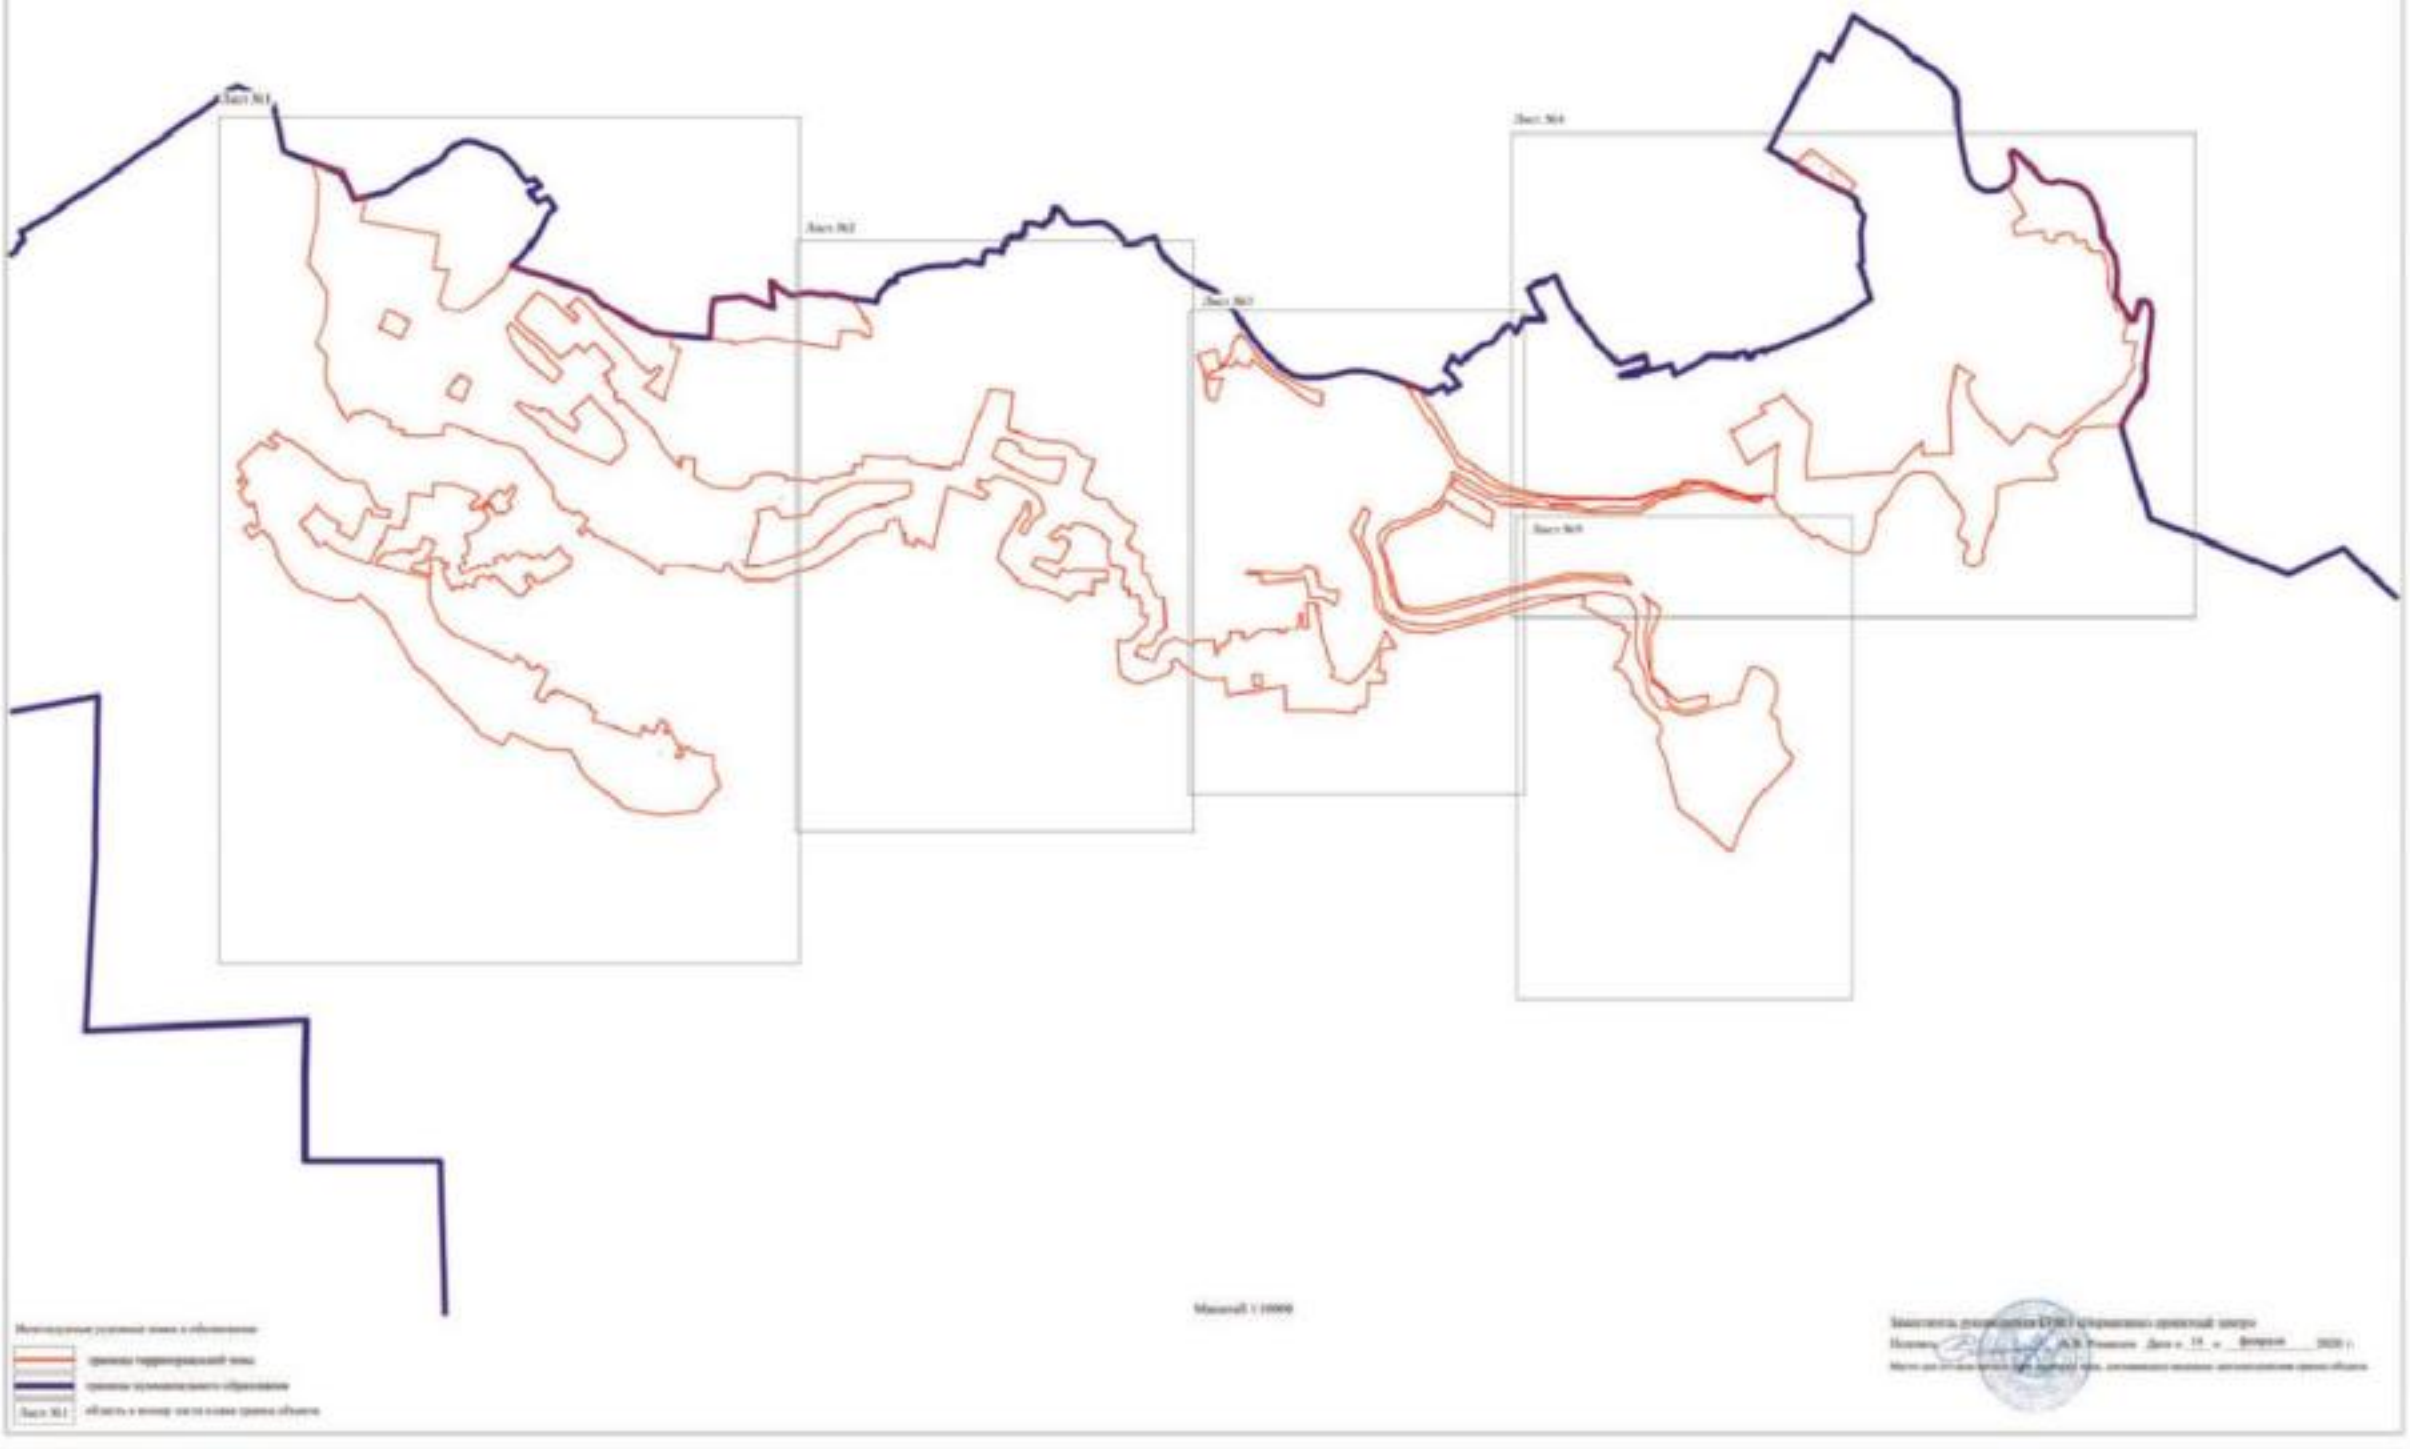

Масштаб 1:10000

Местоположение границ ЗОУИТ (приаэродромная территория)

Система координат МСК-63 (приаэродромная территория)

Номер точки	Координаты	
	X	Y
1	1	1
2	2	2
3	3	3
1000	1000	1000

Многоугольник условных знаков и обозначений

- граница территориальной зоны
- граница муниципального образования
- Лист №1 — область и номер листа плана границ объекта


Заместитель руководителя ЕЦКС приаэродромного оперативной зоны

Подпись _____ А.В. Романов Дата « 19 » февраля 2020 г.

Масштаб плана границ объекта при выводе на печать, соответствующем заданию на выполнение плана объекта

План границ объекта

Лист №1

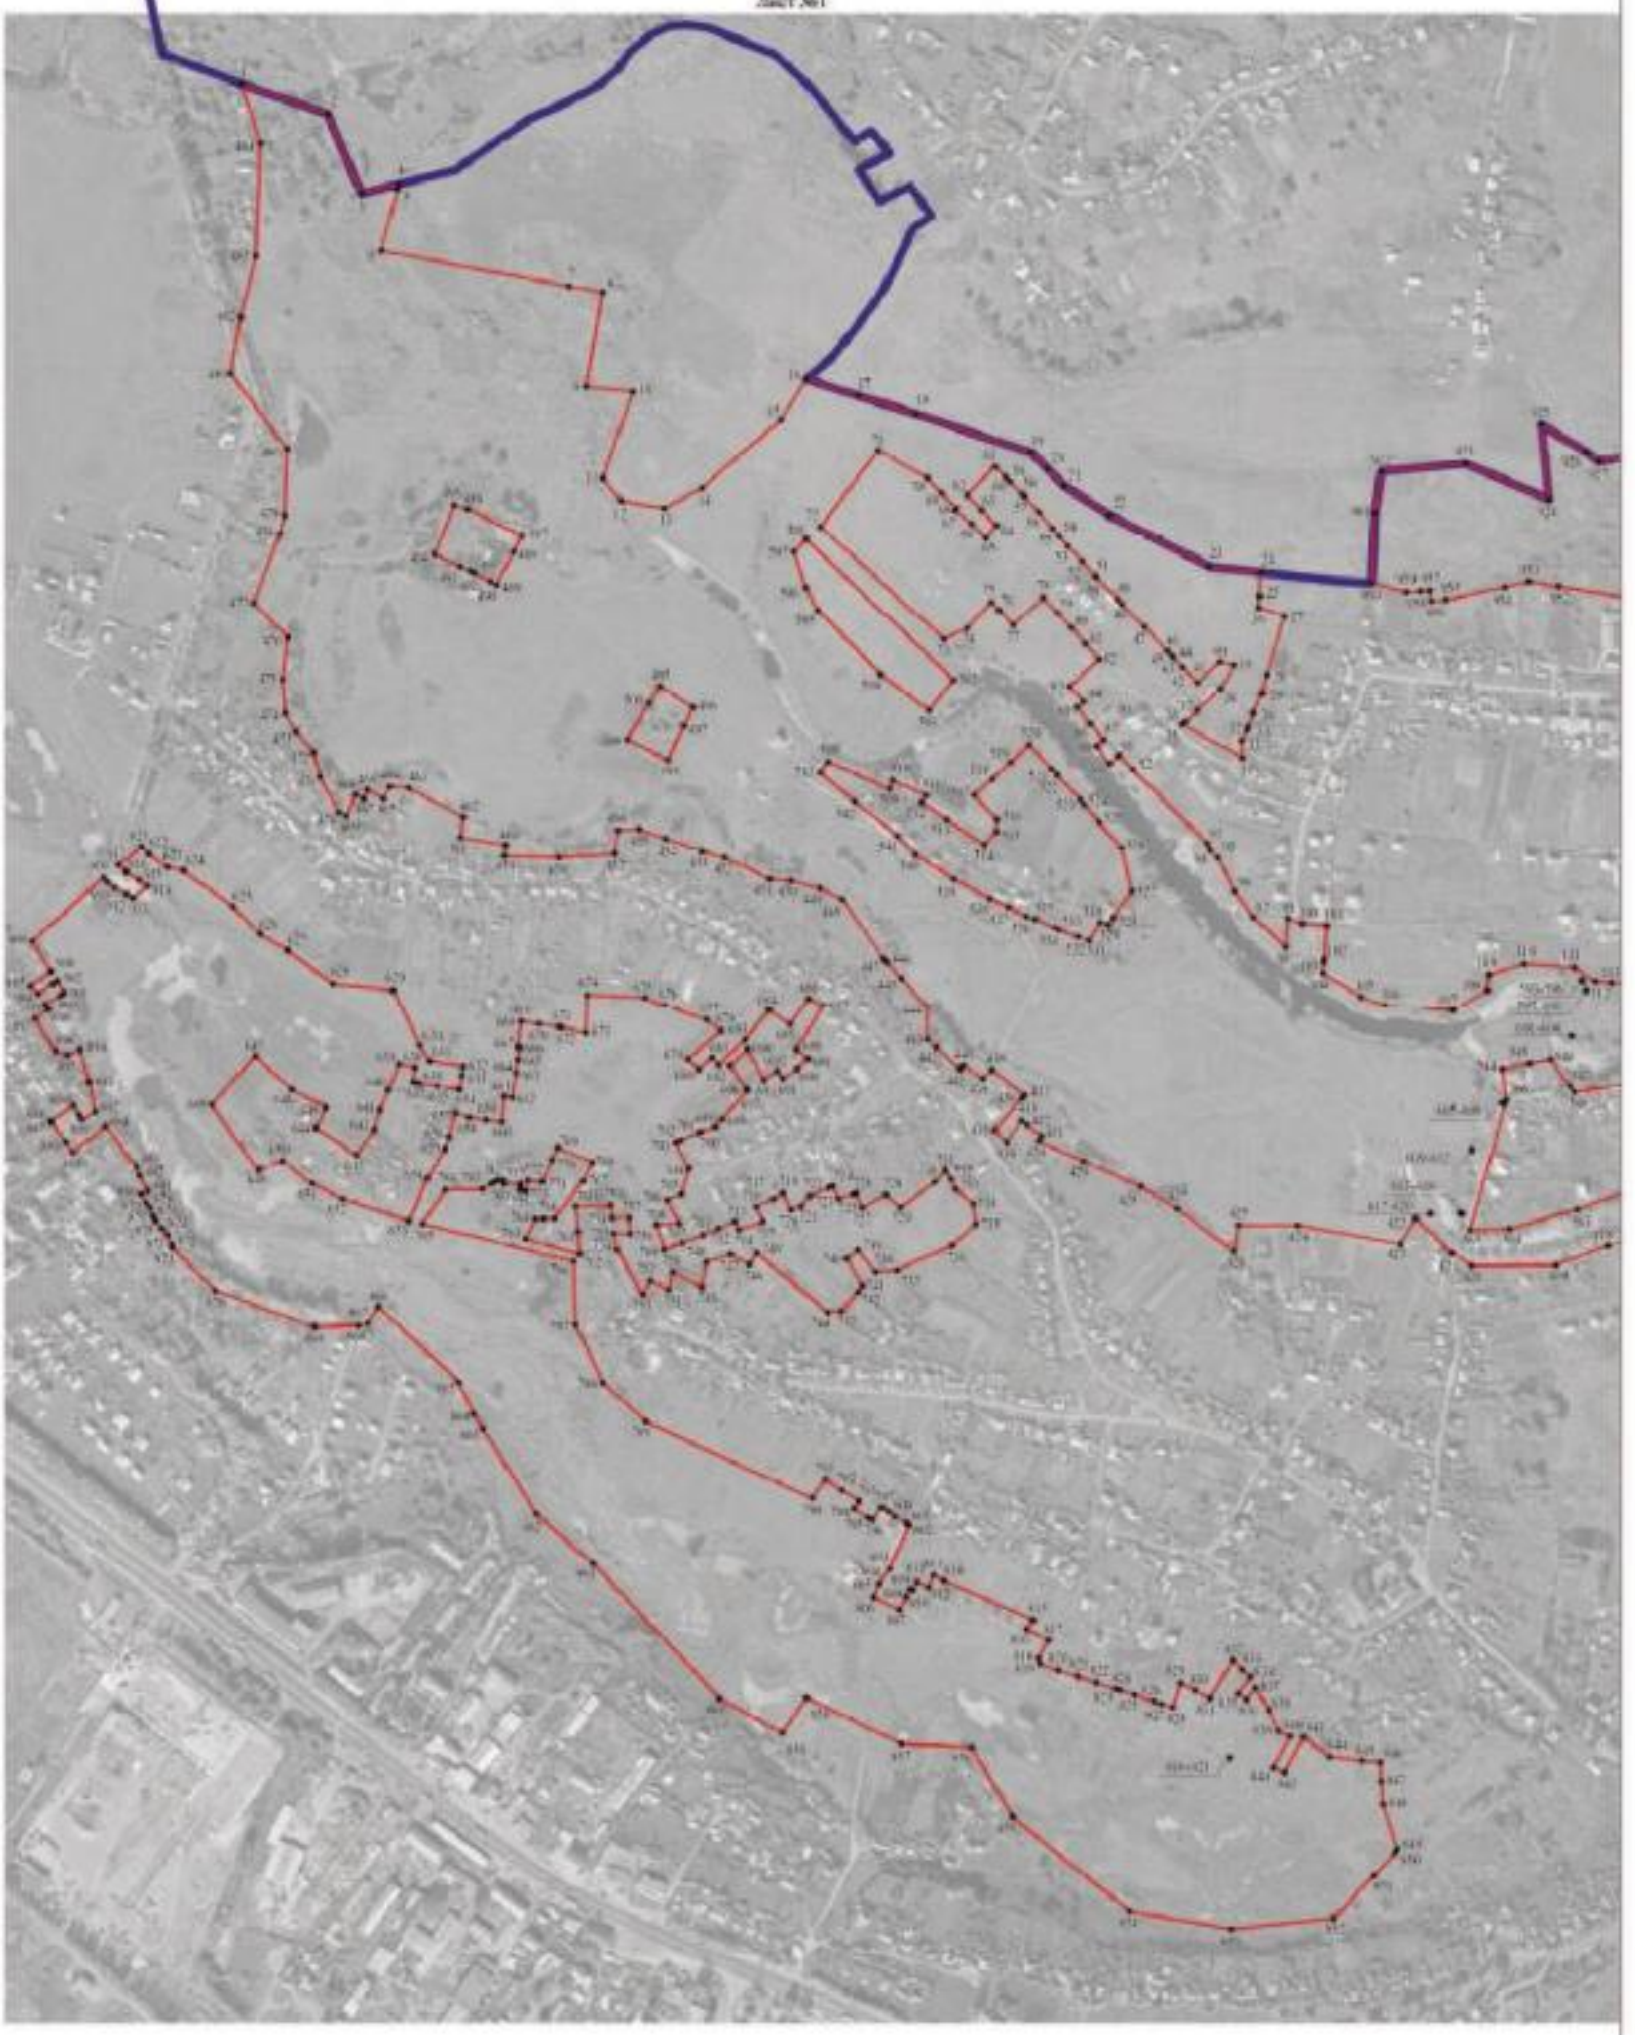

Масштаб 1:5000

Используемые условные знаки и обозначения:

- граница территориальной зоны
- граница муниципального образования
- характерная точка границ территориальной зоны


Заместитель руководителя БУВО «Нормативно-проектный центр»

Подпись _____ Дата «14» февраля 2020 г.

Место для оттиска печати (при наличии) лица, составившего описание местоположения границ объекта

План границ объекта

Лист №2

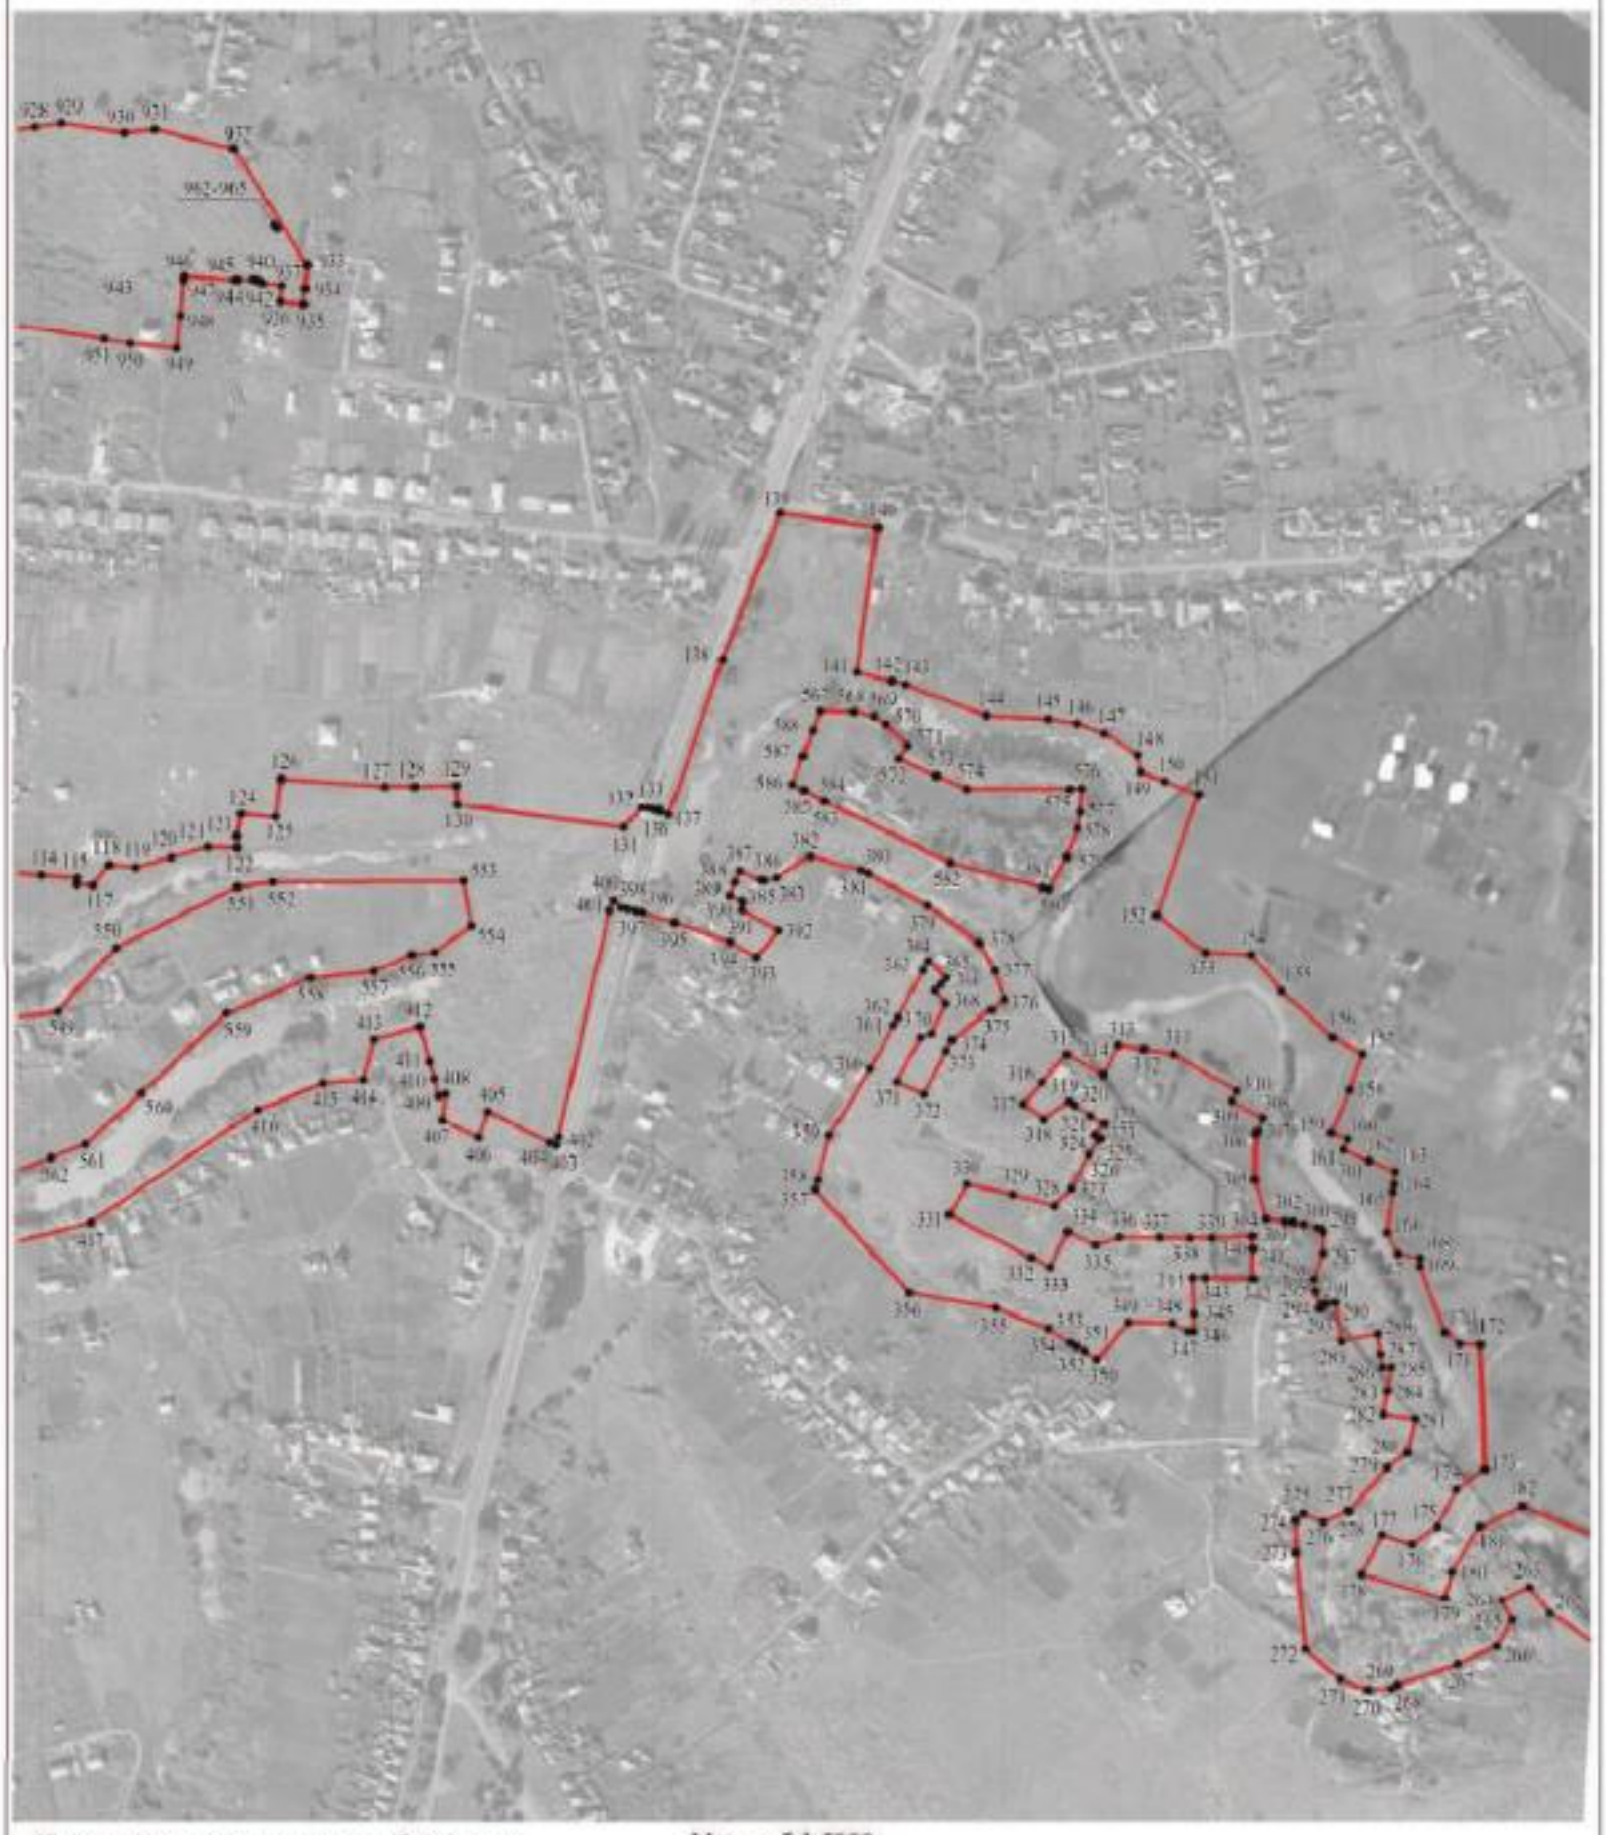

Используемые условные знаки и обозначения:

Масштаб 1:5000

границы территориальной зоны


границы муниципального образования

114 характерная точка границ территориальной зоны

Заместитель руководителя БУНО «Нормативно-проектный центр»

Подпись _____ А.В. Ромашов Дата «14» февраля 2020 г.

Место для оттиска печати (при наличии) лица, составившего описание местоположения границ объекта

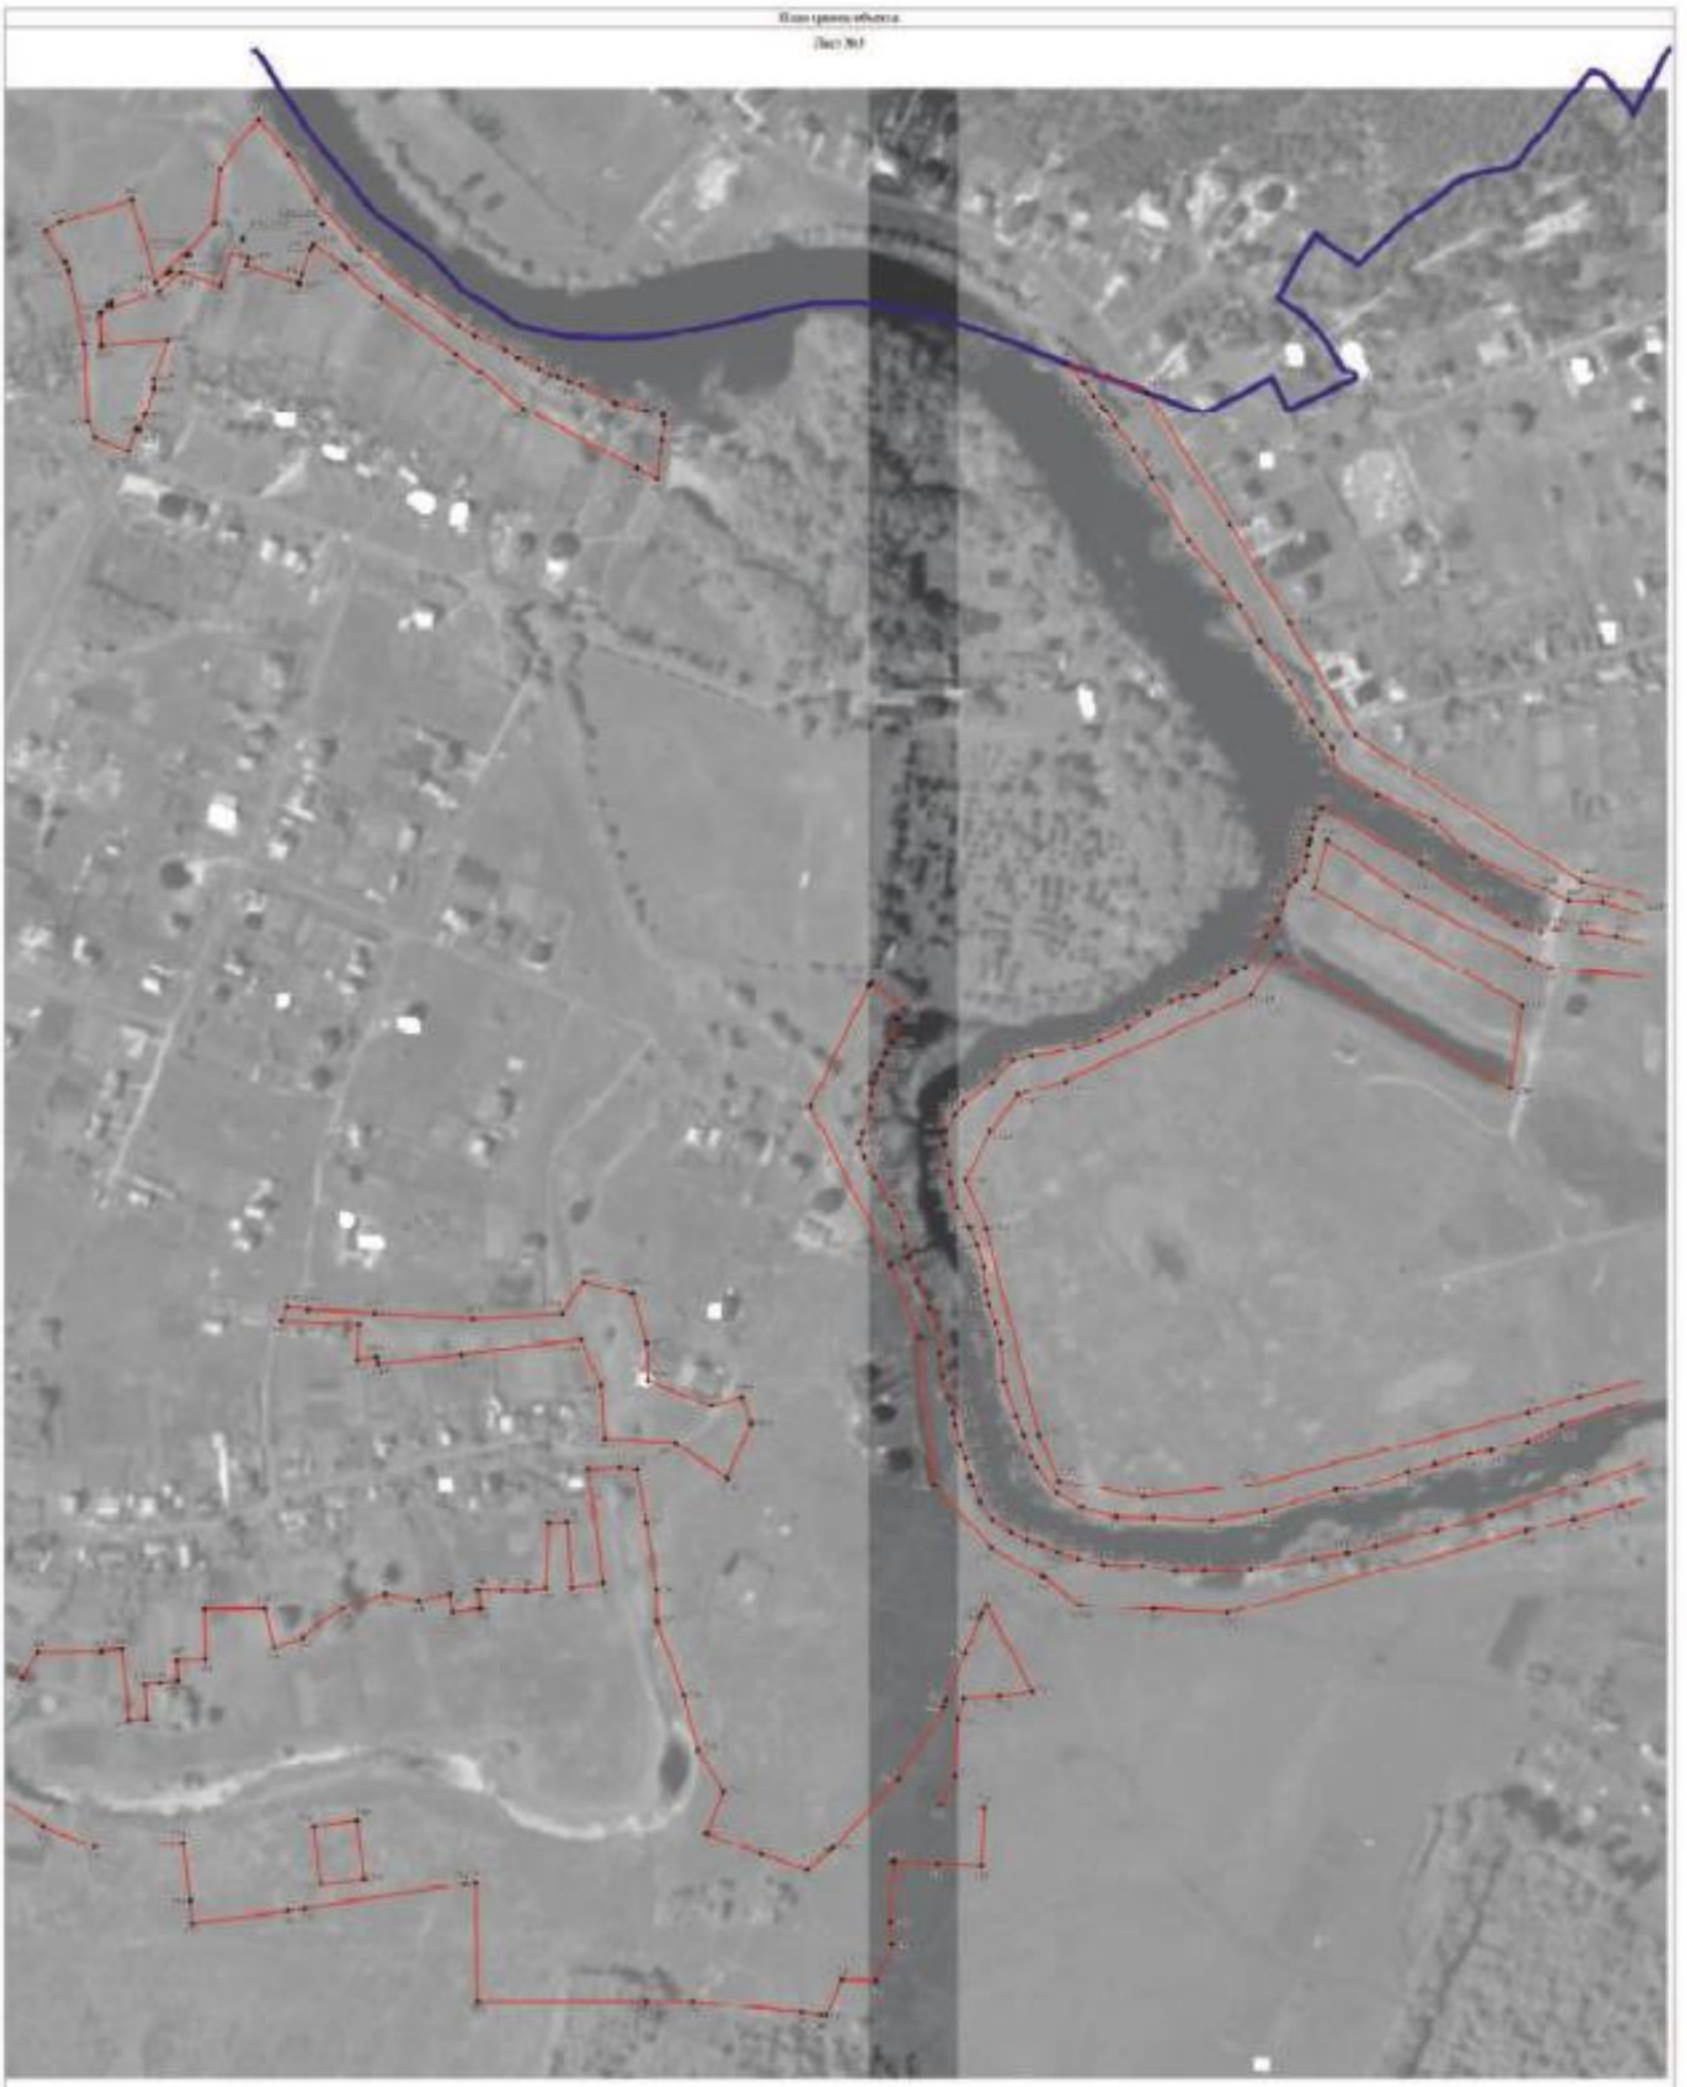

План границ объекта

Лист №1




Масштаб 1:2000

Используемые условные знаки и обозначения

границы территориальной зоны

характерные точки границ территориальной зоны

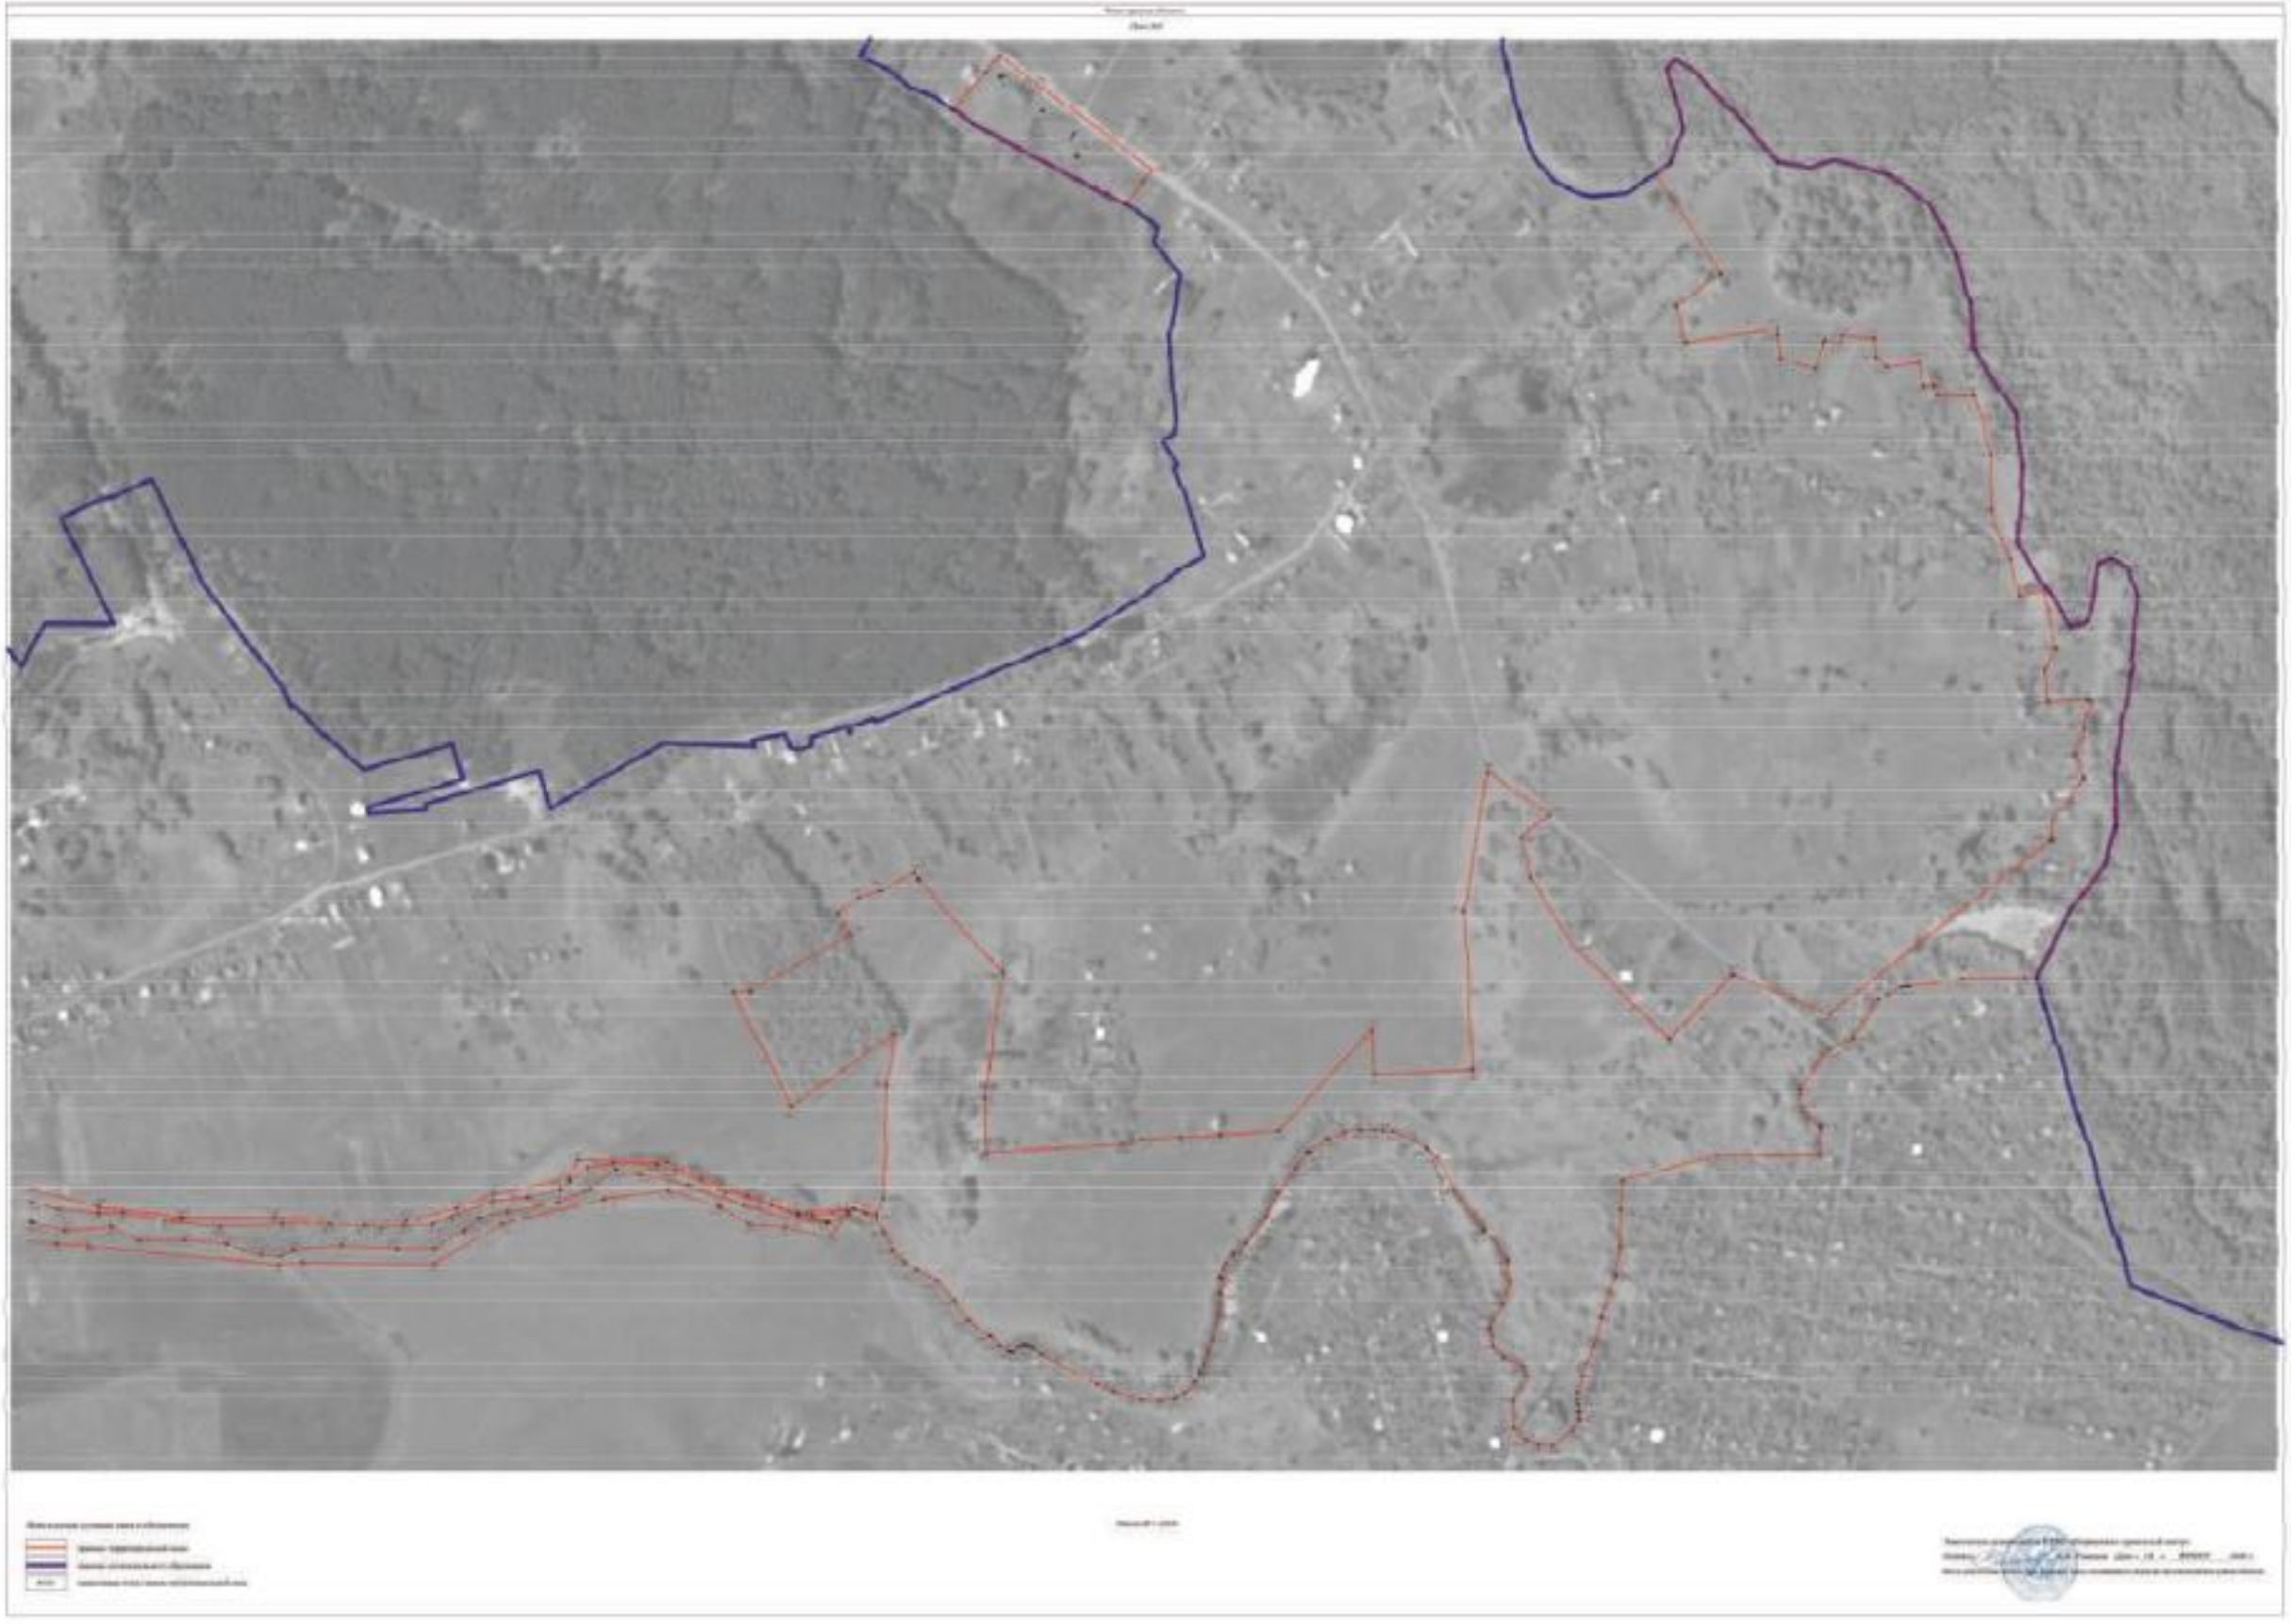

ОПИСАНИЕ МЕСТОПОЛОЖЕНИЯ ГРАНИЦ

Зона туристической и санаторно-курортной деятельности - Р3

(наименование объекта, местоположение границ которого описано (далее объект)

Раздел 1

Сведения об объекте		
№ п/п	Характеристики объекта	Описание характеристик
1	2	3
1	Местоположение объекта	Воронежская область, Новоусманский муниципальный район, Усманское 2-е сельское поселение, село Новая Усмань (часть)
2	Площадь объекта ± величина погрешности определения площади (Р ± Дельта Р)	148731+/-6749 м²
3	Иные характеристики объекта	-

Раздел 2

Сведения о местоположении границ объекта					
1. Система координат: МСК - 36, зона 1					
2. Сведения о характерных точках границ объекта					
Обозначение характерных точек границ	Координаты, м		Метод определения координат характерной точки	Средняя квадратическая погрешность положения характерной точки (Mt), м	Описание обозначения точки на местности (при наличии)
	X	Y			
1	2	3	4	5	6
1	509619.02	1314855.32	Картометрический	5.00	-
2	509618.00	1314879.47	Картометрический	5.00	-
3	509616.37	1314885.34	Картометрический	5.00	-
4	509611.50	1314902.81	Картометрический	5.00	-
5	509599.88	1314932.43	Картометрический	5.00	-
6	509592.78	1314943.13	Картометрический	5.00	-
7	509576.20	1314961.47	Картометрический	5.00	-
8	509539.71	1314993.88	Картометрический	5.00	-
9	509484.24	1315026.56	Картометрический	5.00	-
10	509417.56	1315071.89	Картометрический	5.00	-
11	509368.39	1315106.38	Картометрический	5.00	-
12	509326.76	1315135.68	Картометрический	5.00	-
13	509294.78	1315149.46	Картометрический	5.00	-
14	509271.10	1315156.68	Картометрический	5.00	-
15	509264.16	1315159.35	Картометрический	5.00	-
16	509251.01	1315159.25	Картометрический	5.00	-
17	509241.54	1315155.38	Картометрический	5.00	-
18	509233.14	1315144.12	Картометрический	5.00	-
19	509220.43	1315131.19	Картометрический	5.00	-
20	509205.30	1315114.99	Картометрический	5.00	-
21	509188.07	1315099.08	Картометрический	5.00	-
22	509167.39	1315073.62	Картометрический	5.00	-
23	509158.37	1315050.91	Картометрический	5.00	-
24	509151.50	1315031.63	Картометрический	5.00	-
25	509148.88	1315017.26	Картометрический	5.00	-
26	509146.65	1315010.93	Картометрический	5.00	-
27	509148.88	1314983.04	Картометрический	5.00	-
28	509156.43	1314939.72	Картометрический	5.00	-
29	509155.70	1314929.70	Картометрический	5.00	-
30	509151.89	1314923.02	Картометрический	5.00	-
31	509168.77	1314900.61	Картометрический	5.00	-
32	509173.03	1314894.26	Картометрический	5.00	-
33	509173.58	1314840.95	Картометрический	5.00	-
34	509181.37	1314791.21	Картометрический	5.00	-
35	509185.84	1314773.87	Картометрический	5.00	-

1	2	3	4	5	6
36	509194.02	1314749.93	Картометрический	5.00	-
37	509205.86	1314738.79	Картометрический	5.00	-
38	509221.17	1314729.71	Картометрический	5.00	-
39	509307.39	1314700.54	Картометрический	5.00	-
40	509337.76	1314696.10	Картометрический	5.00	-
41	509354.55	1314689.81	Картометрический	5.00	-
42	509370.80	1314678.61	Картометрический	5.00	-
43	509405.82	1314689.86	Картометрический	5.00	-
44	509410.11	1314691.36	Картометрический	5.00	-
45	509412.06	1314691.99	Картометрический	5.00	-
46	509412.20	1314691.58	Картометрический	5.00	-
47	509415.92	1314692.84	Картометрический	5.00	-
48	509428.85	1314697.68	Картометрический	5.00	-
49	509417.87	1314721.23	Картометрический	5.00	-
50	509488.12	1314752.05	Картометрический	5.00	-
51	509538.88	1314758.30	Картометрический	5.00	-
52	509549.18	1314759.66	Картометрический	5.00	-
53	509554.91	1314759.30	Картометрический	5.00	-
54	509546.17	1314775.26	Картометрический	5.00	-
55	509543.14	1314790.83	Картометрический	5.00	-
56	509544.66	1314807.16	Картометрический	5.00	-
57	509554.59	1314821.70	Картометрический	5.00	-
1	509619.02	1314855.32	Картометрический	5.00	-

3. Сведения о характерных точках части (частей) границы объекта

Обозначение характерных точек части границы	Координаты, м		Метод определения координат характерной точки	Средняя квадратическая погрешность положения характерной точки (Mt), м	Описание обозначения точки на местности (при наличии)
	X	Y			
1	2	3	4	5	6
Часть №					
-	-	-	-	-	-

Раздел 3

Сведения о местоположении измененных (уточненных) границ объекта							
1. Система координат: -							
2. Сведения о характерных точках границ объекта							
Обозначение характерных точек границ	Существующие координаты, м		Измененные (уточненные) координаты, м		Метод определения координат характерной точки	Средняя квадратическая погрешность положения характерной точки (Mt), м	Описание обозначения точки на местности (при наличии)
	X	Y	X	Y			
1	2	3	4	5	6	7	8
-	-	-	-	-	-	-	-
3.Сведения о характерных точках части (частей) границы объекта							
Часть №							
-	-	-	-	-	-	-	-

План границ объекта



Масштаб 1:2000

Используемые условные знаки и обозначения

- граница территориальной зоны
- граница муниципального образования
- • 1 характерная точка границ территориальной зоны

Заместитель руководителя [illegible] «Кормиловско-росстовый центр»

Подпись _____ А.В. Романов Дата «14» февраля 2020 г.

Место для оттиска печати (при наличии) лица, составившего описание местоположения границ объекта

ОПИСАНИЕ МЕСТОПОЛОЖЕНИЯ ГРАНИЦ

Зона ритуальных объектов - СН1

(наименование объекта, местоположение границ которого описано
(далее - объект)

Раздел 1

Сведения об объекте		
№ п/п	Характеристики объекта	Описание характеристик
1	2	3
1	Местоположение объекта	Воронежская область, Новоусманский муниципальный район, Усманское 2-е сельское поселение, с. Новая Усмань (часть)
2	Площадь объекта ± величина погрешности определения площади (Р ± Дельта Р)	38727 +/- 689 м²
3	Иные характеристики объекта	-

Раздел 2


Сведения о местоположении границ объекта					
1. Система координат: МСК - 36, зона 1					
2. Сведения о характерных точках границ объекта					
Обозначение характерных точек границ	Координаты, м		Метод определения координат характерной точки	Средняя квадратическая погрешность положения характерной точки (Mt), м	Описание обозначения точки на местности (при наличии)
	X	Y			
1	2	3	4	5	6
1	507777.28	1313562.59	Картометрический	1.00	-
2	507605.34	1313727.01	Картометрический	1.00	-
3	507593.32	1313722.14	Картометрический	1.00	-
4	507573.72	1313707.61	Картометрический	1.00	-
5	507515.33	1313679.74	Картометрический	1.00	-
6	507512.88	1313676.48	Картометрический	1.00	-
7	507509.29	1313673.99	Картометрический	1.00	-
8	507516.09	1313654.21	Картометрический	1.00	-
9	507534.53	1313610.32	Картометрический	1.00	-
10	507536.73	1313596.08	Картометрический	1.00	-
11	507544.27	1313572.46	Картометрический	1.00	-
12	507594.25	1313451.19	Картометрический	1.00	-
13	507760.99	1313543.65	Картометрический	1.00	-
14	507764.40	1313546.17	Картометрический	1.00	-
15	507763.01	1313547.99	Картометрический	1.00	-
1	507777.28	1313562.59	Картометрический	1.00	-
3. Сведения о характерных точках части (частей) границы объекта					
Обозначение характерных точек части границы	Координаты, м		Метод определения координат характерной точки	Средняя квадратическая погрешность положения характерной точки (Mt), м	Описание обозначения точки на местности (при наличии)
	X	Y			
1	2	3	4	5	6
Часть №					
-	-	-	-	-	-

Раздел 3

Сведения о местоположении измененных (уточненных) границ объекта							
1. Система координат: -							
2. Сведения о характерных точках границ объекта							
Обозначение характерных точек границ	Существующие координаты, м		Измененные (уточненные) координаты, м		Метод определения координат характерной точки	Средняя квадратическая погрешность положения характерной точки (Mt), м	Описание обозначения точки на местности (при наличии)
	X	Y	X	Y			
1	2	3	4	5	6	7	8
-	-	-	-	-	-	-	-
3.Сведения о характерных точках части (частей) границы объекта							
Часть №							
-	-	-	-	-	-	-	-

Раздел 4

План границ объекта

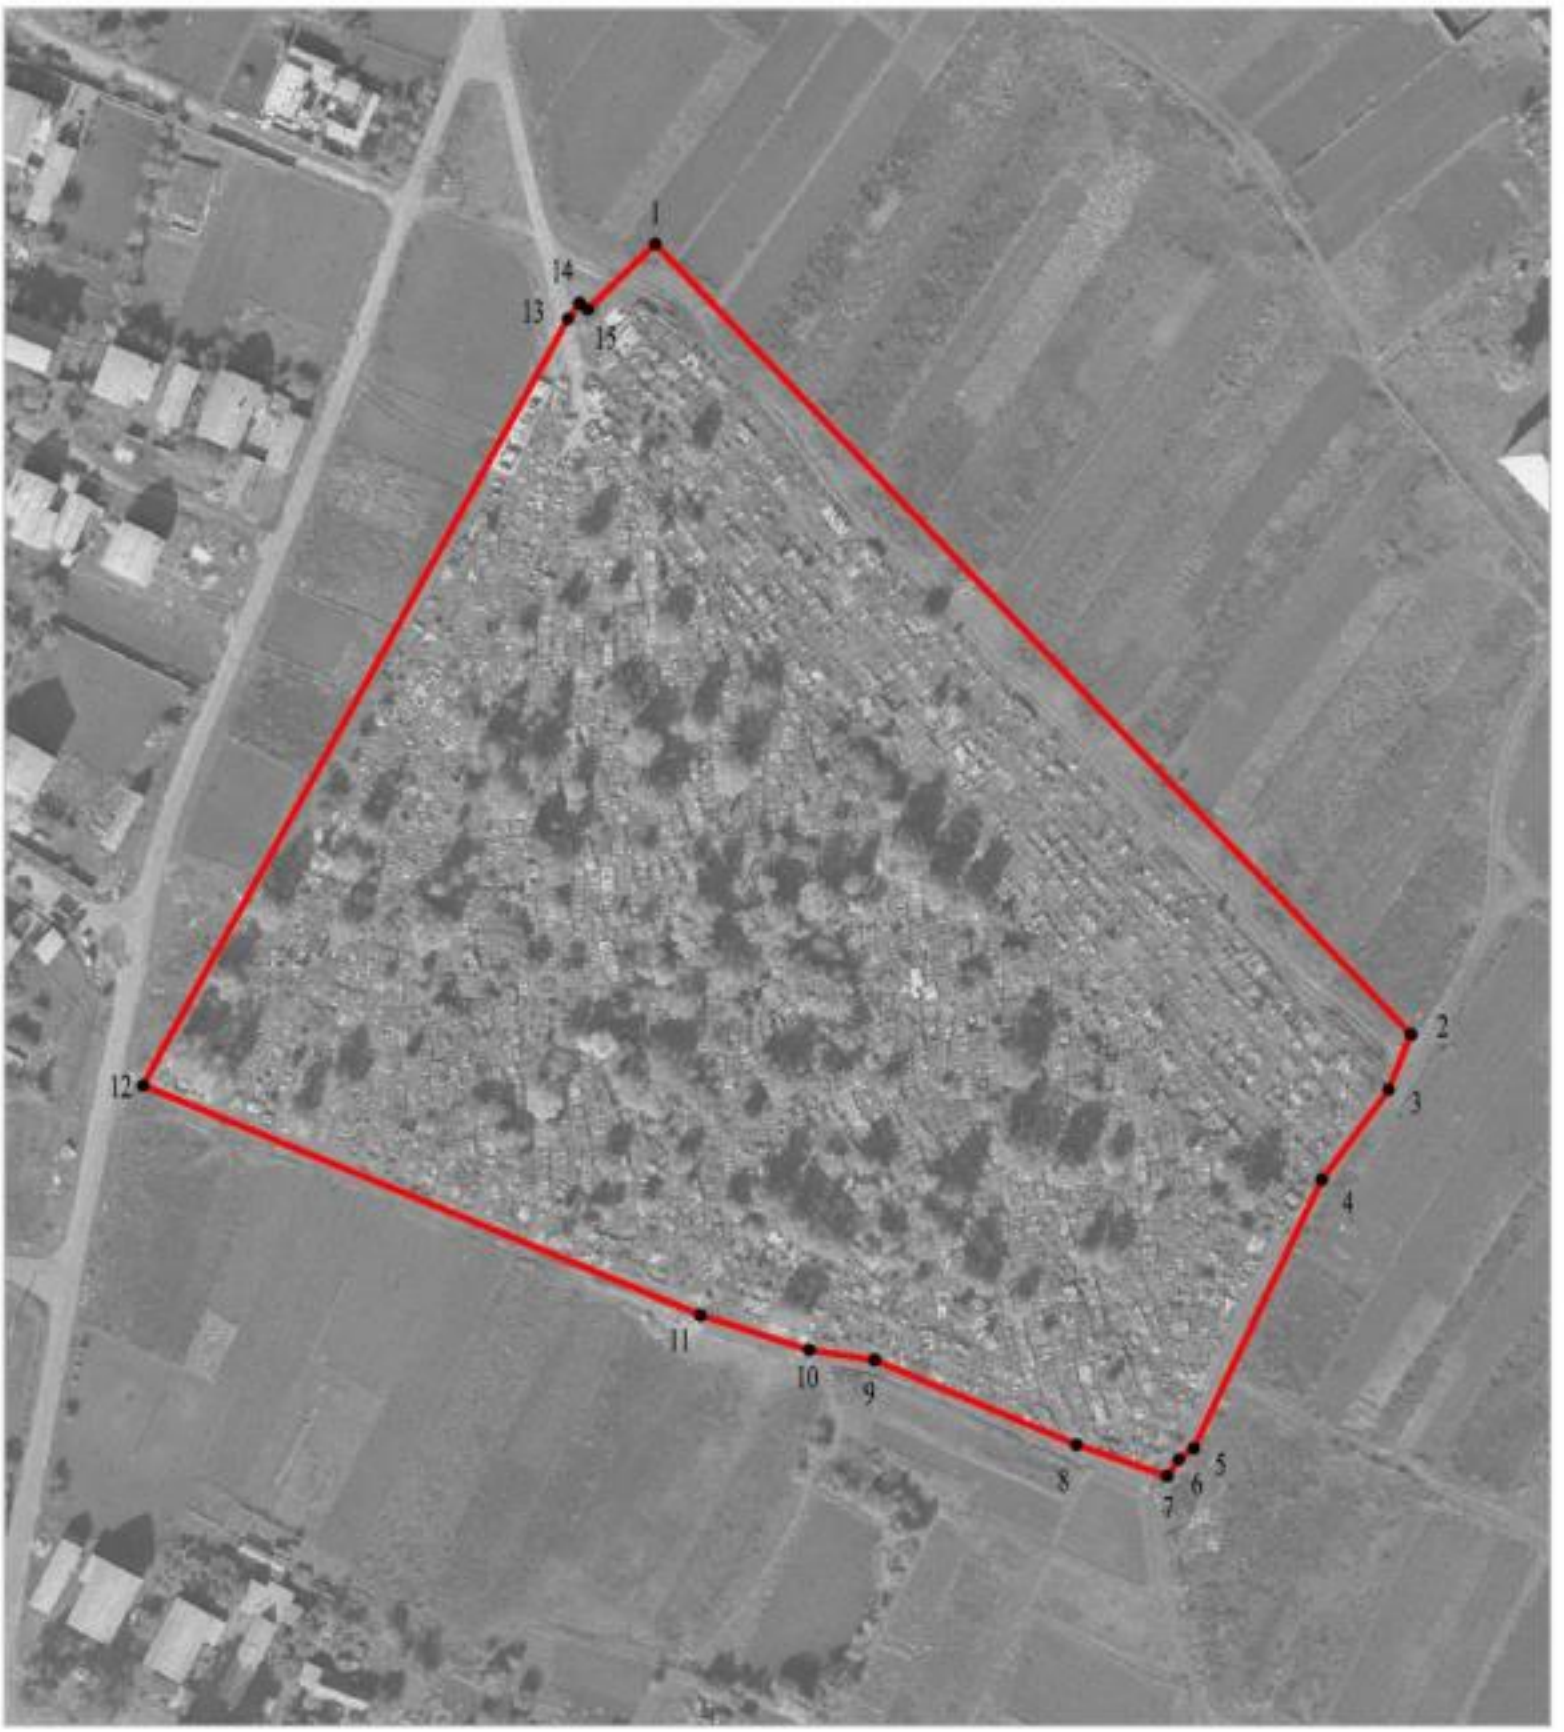

Масштаб 1:2000

Используемые условные знаки и обозначения:

	границы территориальной зоны
•1	характерная точка границ территориальной зоны

Заместитель руководителя БУВО «Нормативно-проектный центр»

Подпись _____ А.В. Ромашов Дата « 14 » февраля 2020 г.

Место для оттиска печати (при наличии) лица, составившего описание местоположения границ объекта

Приложение №2
к правилам землепользования и застройки
Усманского 2-го сельского поселения
Новоусманского муниципального района
Воронежской области

СВЕДЕНИЯ О ГРАНИЦАХ ТЕРРИТОРИАЛЬНЫХ ЗОН, СОДЕРЖАЩИЕ ГРАФИЧЕСКОЕ ОПИСАНИЕ МЕСТОПОЛОЖЕНИЯ ГРАНИЦ ТЕРРИТОРИАЛЬНЫХ ЗОН, ПЕРЕЧЕНЬ КООРДИНАТ ХАРАКТЕРНЫХ ТОЧЕК ГРАНИЦ ТЕРРИТОРИАЛЬНЫХ ЗОН ПОСЁЛКА ЛУЧ

ОПИСАНИЕ МЕСТОПОЛОЖЕНИЯ ГРАНИЦ

Зона застройки индивидуальными жилыми домами - Ж1

(наименование объекта, местоположение границ которого описано (далее - объект)

Раздел 1

Сведения об объекте		
№ п/п	Характеристики объекта	Описание характеристик
1	2	3
1	Местоположение объекта	Воронежская область, Новоусманский муниципальный район, Усманское 2-е сельское поселение, посёлок Луч
2	Площадь объекта ± величина погрешности определения площади (Р ± Дельта Р)	248525 +/- 8724 м²
3	Иные характеристики объекта	-

Раздел 2

Сведения о местоположении границ объекта					
1. Система координат: МСК - 36, зона 1					
2. Сведения о характерных точках границ объекта					
Обозначение характерных точек границ	Координаты, м		Метод определения координат характерной точки	Средняя квадратическая погрешность положения характерной точки (Mt), м	Описание обозначения точки на местности (при наличии)
	X	Y			
1	2	3	4	5	6
1	507746.83	1318749.25	Картометрический	5.00	-
2	507764.61	1318814.73	Картометрический	5.00	-
3	507752.62	1318896.62	Картометрический	5.00	-
4	507767.01	1318919.65	Картометрический	5.00	-
5	507762.20	1319019.06	Картометрический	5.00	-
6	507770.85	1319019.72	Картометрический	5.00	-
7	507771.29	1319022.70	Картометрический	5.00	-
8	507789.59	1319052.82	Картометрический	5.00	-
9	507791.17	1319053.17	Картометрический	5.00	-
10	507791.60	1319054.92	Картометрический	5.00	-
11	507791.05	1319055.41	Картометрический	5.00	-
12	507797.11	1319082.48	Картометрический	5.00	-
13	507795.97	1319092.12	Картометрический	5.00	-
14	507807.50	1319135.76	Картометрический	5.00	-
15	507817.23	1319187.03	Картометрический	5.00	-
16	507830.59	1319260.23	Картометрический	5.00	-
17	507792.87	1319317.81	Картометрический	5.00	-
18	507774.35	1319366.51	Картометрический	5.00	-
19	507768.90	1319387.99	Картометрический	5.00	-
20	507748.29	1319434.61	Картометрический	5.00	-
21	507736.30	1319462.44	Картометрический	5.00	-
22	507695.61	1319574.23	Картометрический	5.00	-
23	507673.42	1319649.75	Картометрический	5.00	-
24	507671.39	1319656.93	Картометрический	5.00	-
25	507670.57	1319659.82	Картометрический	5.00	-
26	507668.64	1319666.64	Картометрический	5.00	-
27	507663.59	1319684.49	Картометрический	5.00	-
28	507650.27	1319716.03	Картометрический	5.00	-
29	507645.34	1319727.82	Картометрический	5.00	-
30	507639.08	1319742.47	Картометрический	5.00	-
31	507638.07	1319745.31	Картометрический	5.00	-
32	507637.89	1319745.68	Картометрический	5.00	-
33	507596.29	1319843.40	Картометрический	5.00	-
34	507558.34	1320015.16	Картометрический	5.00	-
35	507555.52	1320273.07	Картометрический	5.00	-

1	2	3	4	5	6
36	507554.73	1320298.64	Картометрический	5.00	-
37	507554.58	1320303.62	Картометрический	5.00	-
38	507496.25	1320292.49	Картометрический	5.00	-
39	507492.34	1320312.95	Картометрический	5.00	-
40	507490.65	1320321.79	Картометрический	5.00	-
41	507477.57	1320402.37	Картометрический	5.00	-
42	507508.35	1320438.40	Картометрический	5.00	-
43	507485.20	1320461.52	Картометрический	5.00	-
44	507431.84	1320421.05	Картометрический	5.00	-
45	507395.98	1320379.74	Картометрический	5.00	-
46	507404.51	1320330.52	Картометрический	5.00	-
47	507413.51	1320309.15	Картометрический	5.00	-
48	507424.40	1320311.05	Картометрический	5.00	-
49	507500.77	1319910.40	Картометрический	5.00	-
50	507481.78	1319907.53	Картометрический	5.00	-
51	507445.17	1319901.93	Картометрический	5.00	-
52	507459.64	1319877.41	Картометрический	5.00	-
53	507468.21	1319862.70	Картометрический	5.00	-
54	507478.05	1319849.49	Картометрический	5.00	-
55	507489.19	1319842.96	Картометрический	5.00	-
56	507498.30	1319842.16	Картометрический	5.00	-
57	507500.50	1319833.44	Картометрический	5.00	-
58	507501.94	1319827.71	Картометрический	5.00	-
59	507503.24	1319822.54	Картометрический	5.00	-
60	507504.47	1319817.63	Картометрический	5.00	-
61	507525.71	1319821.01	Картометрический	5.00	-
62	507528.78	1319810.71	Картометрический	5.00	-
63	507533.07	1319796.34	Картометрический	5.00	-
64	507537.36	1319781.96	Картометрический	5.00	-
65	507541.65	1319767.58	Картометрический	5.00	-
66	507545.93	1319753.21	Картометрический	5.00	-
67	507550.23	1319738.76	Картометрический	5.00	-
68	507557.17	1319727.40	Картометрический	5.00	-
69	507510.46	1319701.34	Картометрический	5.00	-
70	507530.22	1319633.96	Картометрический	5.00	-
71	507515.19	1319628.84	Картометрический	5.00	-
72	507520.97	1319607.08	Картометрический	5.00	-
73	507568.41	1319618.69	Картометрический	5.00	-
74	507581.21	1319621.18	Картометрический	5.00	-
75	507611.19	1319519.43	Картометрический	5.00	-
76	507693.58	1319183.62	Картометрический	5.00	-
77	507707.82	1319114.40	Картометрический	5.00	-
78	507647.39	1319097.34	Картометрический	5.00	-
79	507629.31	1319092.24	Картометрический	5.00	-
80	507570.87	1319075.75	Картометрический	5.00	-
81	507494.91	1319044.95	Картометрический	5.00	-
82	507477.80	1319025.63	Картометрический	5.00	-
83	507490.93	1319014.66	Картометрический	5.00	-

1	2	3	4	5	6
84	507525.59	1318918.41	Картометрический	5.00	-
85	507481.84	1318899.20	Картометрический	5.00	-
86	507497.01	1318835.83	Картометрический	5.00	-
87	507502.89	1318815.80	Картометрический	5.00	-
88	507455.33	1318803.90	Картометрический	5.00	-
89	507459.69	1318788.66	Картометрический	5.00	-
90	507468.28	1318791.00	Картометрический	5.00	-
91	507470.91	1318781.21	Картометрический	5.00	-
92	507509.60	1318791.15	Картометрический	5.00	-
93	507510.26	1318788.71	Картометрический	5.00	-
94	507515.45	1318769.47	Картометрический	5.00	-
95	507560.16	1318779.44	Картометрический	5.00	-
96	507563.64	1318780.22	Картометрический	5.00	-
97	507564.18	1318743.08	Картометрический	5.00	-
98	507570.76	1318747.49	Картометрический	5.00	-
99	507588.81	1318759.58	Картометрический	5.00	-
100	507590.13	1318758.51	Картометрический	5.00	-
101	507593.34	1318752.62	Картометрический	5.00	-
102	507597.91	1318743.17	Картометрический	5.00	-
103	507602.75	1318733.10	Картометрический	5.00	-
104	507624.91	1318744.71	Картометрический	5.00	-
105	507623.84	1318746.87	Картометрический	5.00	-
106	507634.36	1318751.84	Картометрический	5.00	-
107	507629.57	1318760.48	Картометрический	5.00	-
108	507633.77	1318762.66	Картометрический	5.00	-
109	507639.75	1318762.19	Картометрический	5.00	-
110	507651.29	1318731.96	Картометрический	5.00	-
111	507657.27	1318734.46	Картометрический	5.00	-
112	507665.01	1318738.92	Картометрический	5.00	-
113	507670.51	1318741.28	Картометрический	5.00	-
114	507672.86	1318741.50	Картометрический	5.00	-
115	507672.22	1318744.05	Картометрический	5.00	-
116	507689.51	1318751.82	Картометрический	5.00	-
117	507690.06	1318749.25	Картометрический	5.00	-
118	507695.55	1318750.99	Картометрический	5.00	-
119	507719.34	1318760.00	Картометрический	5.00	-
120	507725.74	1318754.00	Картометрический	5.00	-
121	507727.73	1318748.01	Картометрический	5.00	-
122	507730.92	1318749.17	Картометрический	5.00	-
123	507739.20	1318752.35	Картометрический	5.00	-
124	507742.98	1318750.96	Картометрический	5.00	-
1	507746.83	1318749.25	Картометрический	5.00	-
125	507416.92	1319937.51	Картометрический	5.00	-
126	507416.55	1319940.28	Картометрический	5.00	-
127	507409.92	1319989.84	Картометрический	5.00	-
128	507390.10	1319987.19	Картометрический	5.00	-
129	507370.28	1319984.54	Картометрический	5.00	-

1	2	3	4	5	6
130	507350.45	1319981.89	Картометрический	5.00	-
131	507330.63	1319979.24	Картометрический	5.00	-
132	507310.81	1319976.59	Картометрический	5.00	-
133	507290.98	1319973.94	Картометрический	5.00	-
134	507297.61	1319924.38	Картометрический	5.00	-
135	507297.84	1319922.25	Картометрический	5.00	-
125	507416.92	1319937.51	Картометрический	5.00	-
136	507460.28	1319993.99	Картометрический	5.00	-
137	507393.09	1320258.71	Картометрический	5.00	-
138	507392.92	1320259.01	Картометрический	5.00	-
139	507391.76	1320259.21	Картометрический	5.00	-
140	507375.06	1320259.31	Картометрический	5.00	-
141	507370.59	1320259.34	Картометрический	5.00	-
142	507375.47	1320235.77	Картометрический	5.00	-
143	507381.07	1320208.74	Картометрический	5.00	-
144	507387.46	1320177.90	Картометрический	5.00	-
145	507393.82	1320147.20	Картометрический	5.00	-
146	507400.18	1320116.50	Картометрический	5.00	-
147	507405.32	1320091.73	Картометрический	5.00	-
148	507410.39	1320067.25	Картометрический	5.00	-
149	507415.48	1320042.67	Картометрический	5.00	-
150	507420.55	1320018.19	Картометрический	5.00	-
151	507426.80	1319988.00	Картометрический	5.00	-
136	507460.28	1319993.99	Картометрический	5.00	-

3. Сведения о характерных точках части (частей) границы объекта


Обозначение характерных точек части границы	Координаты, м		Метод определения координат характерной точки	Средняя квадратическая погрешность положения характерной точки (Mt), м	Описание обозначения точки на местности (при наличии)
	X	Y			
1	2	3	4	5	6
Часть №					
-	-	-	-	-	-

Раздел 3

Сведения о местоположении измененных (уточненных) границ объекта							
1. Система координат: -							
2. Сведения о характерных точках границ объекта							
Обозначение характерных точек границ	Существующие координаты, м		Измененные (уточненные) координаты, м		Метод определения координат характерной точки	Средняя квадратическая погрешность положения характерной точки (Mt), м	Описание обозначения точки на местности (при наличии)
	X	Y	X	Y			
1	2	3	4	5	6	7	8
-	-	-	-	-	-	-	-
3.Сведения о характерных точках части (частей) границы объекта							
Часть №							
-	-	-	-	-	-	-	-

Раздел 4

План границ объекта

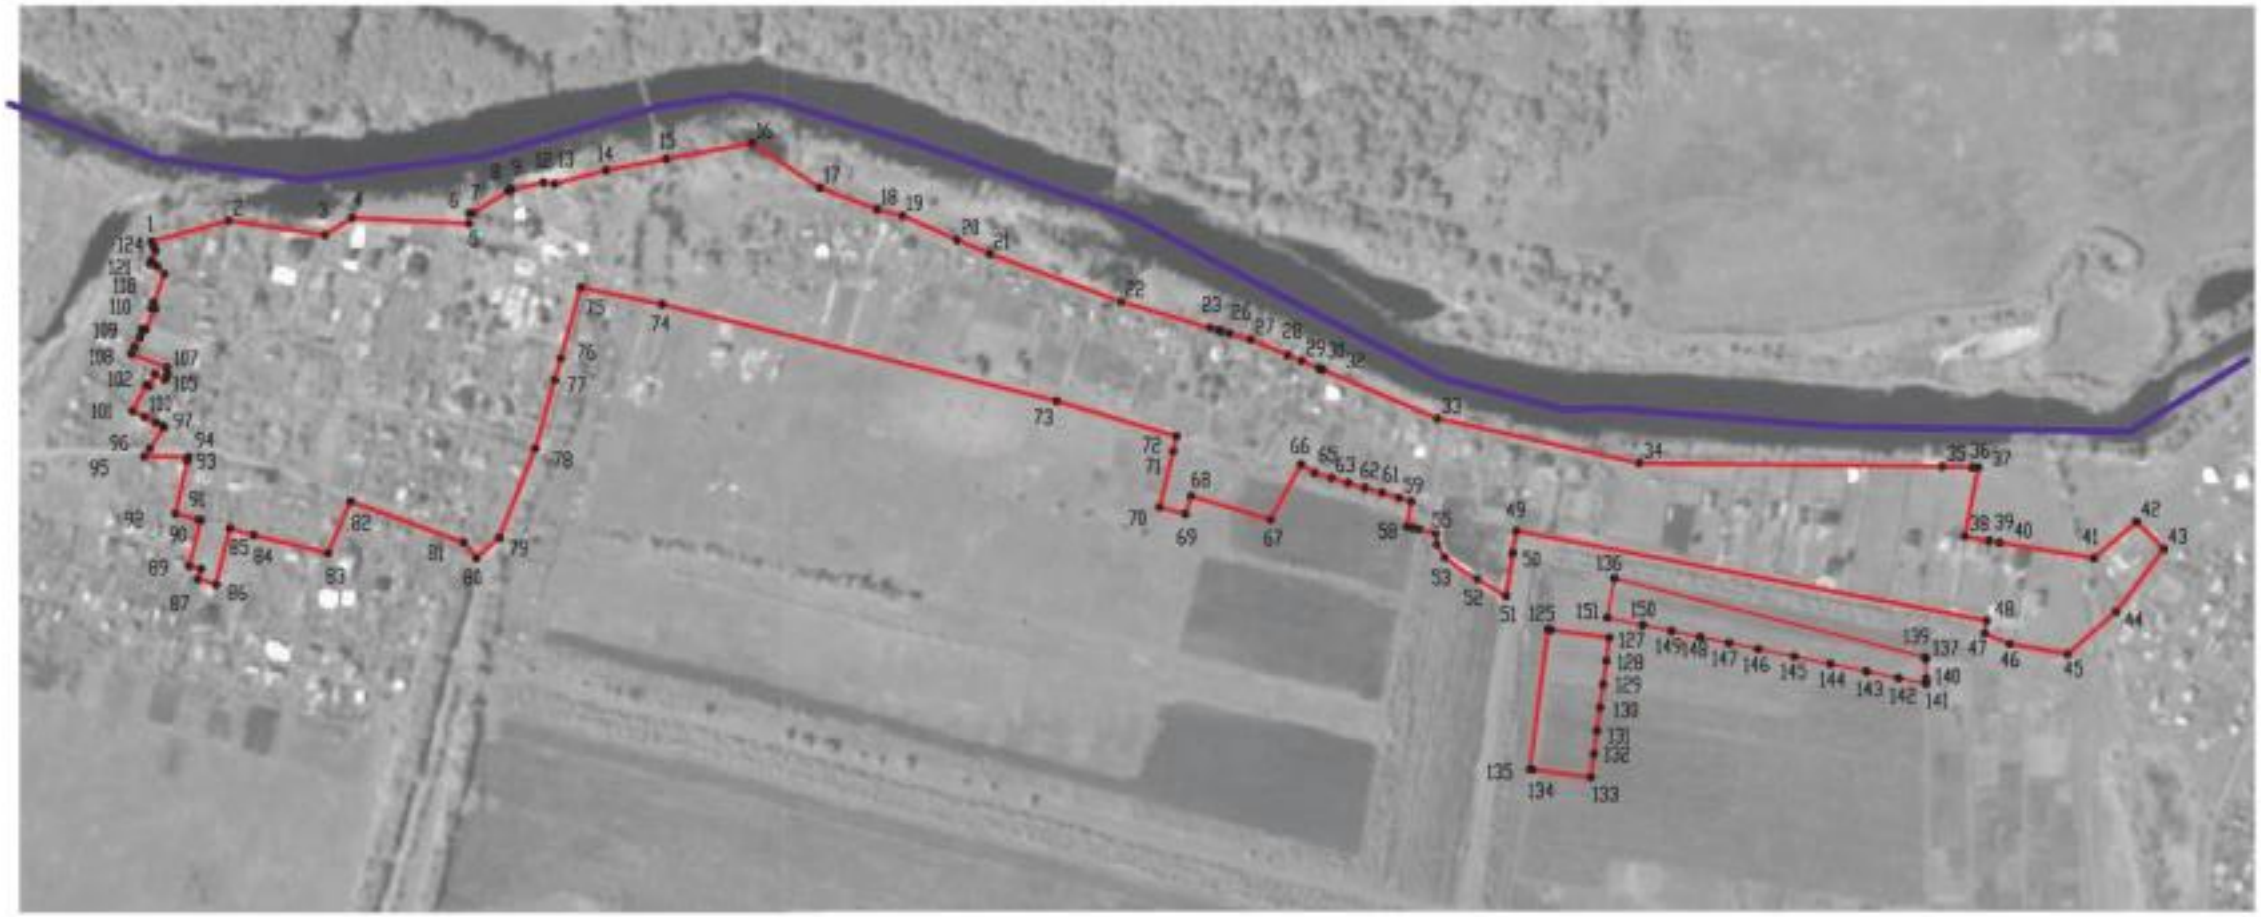

Используемые условные знаки и обозначения:

границы территориальной зоны

границы муниципального образования

• 1 характерная точка границ территориальной зоны

Масштаб 1:5000

Заместитель руководителя БУВО «Нормативно-проектный центр»

Подпись _____ А.В. Романов Дата « 14 » февраля 2020 г.

Место для оттиска печати (при наличии) лица, составившего описание местоположения границ объекта

ОПИСАНИЕ МЕСТОПОЛОЖЕНИЯ ГРАНИЦ

Зона улиц, дорог, инженерной и транспортной инфраструктуры – ИТ1

(наименование объекта, местоположение границ которого описано
(далее - объект)

Раздел 1

Сведения об объекте		
№ п/п	Характеристики объекта	Описание характеристик
1	2	3
1	Местоположение объекта	Воронежская область, Новоусманский муниципальный район, Усманское 2-е сельское поселение, посёлок Луч
2	Площадь объекта ± величина погрешности определения площади (Р ± Дельта Р)	10956 +/- 1832 м²
3	Иные характеристики объекта	-

Раздел 2

Сведения о местоположении границ объекта					
1. Система координат: МСК - 36, зона 1					
2. Сведения о характерных точках границ объекта					
Обозначение характерных точек границ	Координаты, м		Метод определения координат характерной точки	Средняя квадратическая погрешность положения характерной точки (Mt), м	Описание обозначения точки на местности (при наличии)
	X	Y			
1	2	3	4	5	6
1	507500.77	1319910.40	Картометрический	1.00	-
2	507424.40	1320311.05	Картометрический	1.00	-
3	507413.51	1320309.15	Картометрический	1.00	-
4	507471.42	1319995.34	Картометрический	1.00	-
5	507460.28	1319993.99	Картометрический	1.00	-
6	507426.80	1319988.00	Картометрический	1.00	-
7	507409.92	1319989.84	Картометрический	1.00	-
8	507416.92	1319937.51	Картометрический	1.00	-
9	507434.30	1319940.63	Картометрический	1.00	-
10	507479.45	1319947.96	Картометрический	1.00	-
11	507484.18	1319923.19	Картометрический	1.00	-
12	507301.10	1319891.95	Картометрический	1.00	-
13	507302.90	1319875.25	Картометрический	1.00	-
14	507445.17	1319901.93	Картометрический	1.00	-
15	507481.78	1319907.53	Картометрический	1.00	-
1	507500.77	1319910.40	Картометрический	1.00	-
3. Сведения о характерных точках части (частей) границы объекта					
Обозначение характерных точек части границы	Координаты, м		Метод определения координат характерной точки	Средняя квадратическая погрешность положения характерной точки (Mt), м	Описание обозначения точки на местности (при наличии)
	X	Y			
1	2	3	4	5	6
Часть №					
-	-	-	-	-	-

Раздел 3

Сведения о местоположении измененных (уточненных) границ объекта							
1. Система координат: -							
2. Сведения о характерных точках границ объекта							
Обозначение характерных точек границ	Существующие координаты, м		Измененные (уточненные) координаты, м		Метод определения координат характерной точки	Средняя квадратическая погрешность положения характерной точки (Mt), м	Описание обозначения точки на местности (при наличии)
	X	Y	X	Y			
1	2	3	4	5	6	7	8
-	-	-	-	-	-	-	-
3.Сведения о характерных точках части (частей) границы объекта							
Часть №							
-	-	-	-	-	-	-	-

Раздел 4

План границ объекта



Используемые условные знаки и обозначения:

- границы территориальной зоны
- границы муниципального образования
- •1 характерная точка границ территориальной зоны

Масштаб 1:2000

Заместитель руководителя БУВО «Нормативно-проектный центр»

Подпись _____ А.В. Ромашов Дата «14» февраля 2020 г.

Место для оттиска печати (при наличии) лица, составившего описание местоположения границ объекта

ОПИСАНИЕ МЕСТОПОЛОЖЕНИЯ ГРАНИЦ

Зона рекреационного назначения - объектов отдыха – Р1

(наименование объекта, местоположение границ которого описано (далее - объект)

Раздел 1

Сведения об объекте		
№ п/п	Характеристики объекта	Описание характеристик
1	2	3
1	Местоположение объекта	Воронежская область, Новоусманский муниципальный район, Усманское 2-е сельское поселение, посёлок Луч
2	Площадь объекта ± величина погрешности определения площади (Р ± Дельта Р)	27933 +/- 2925 м²
3	Иные характеристики объекта	-

Раздел 2

Сведения о местоположении границ объекта					
1. Система координат: МСК - 36, зона 1					
2. Сведения о характерных точках границ объекта					
Обозначение характерных точек границ	Координаты, м		Метод определения координат характерной точки	Средняя квадратическая погрешность положения характерной точки (Mt), м	Описание обозначения точки на местности (при наличии)
	X	Y			
1	2	3	4	5	6
1	507501.94	1319827.71	Картометрический	5.00	-
2	507500.50	1319833.44	Картометрический	5.00	-
3	507498.30	1319842.16	Картометрический	5.00	-
4	507489.19	1319842.96	Картометрический	5.00	-
5	507478.05	1319849.49	Картометрический	5.00	-
6	507468.21	1319862.70	Картометрический	5.00	-
7	507459.64	1319877.41	Картометрический	5.00	-
8	507445.17	1319901.93	Картометрический	5.00	-
9	507302.90	1319875.25	Картометрический	5.00	-
10	507310.87	1319801.06	Картометрический	5.00	-
11	507313.91	1319789.40	Картометрический	5.00	-
1	507501.94	1319827.71	Картометрический	5.00	-
12	507484.18	1319923.19	Картометрический	5.00	-
13	507479.45	1319947.96	Картометрический	5.00	-
14	507434.30	1319940.63	Картометрический	5.00	-
15	507416.92	1319937.51	Картометрический	5.00	-
16	507297.84	1319922.25	Картометрический	5.00	-
17	507301.10	1319891.95	Картометрический	5.00	-
12	507484.18	1319923.19	Картометрический	5.00	-
18	507471.42	1319995.34	Картометрический	5.00	-
19	507413.51	1320309.15	Картометрический	5.00	-
20	507404.51	1320330.52	Картометрический	5.00	-
21	507395.98	1320379.75	Картометрический	5.00	-
22	507369.97	1320349.79	Картометрический	5.00	-
23	507392.92	1320259.01	Картометрический	5.00	-
24	507393.09	1320258.71	Картометрический	5.00	-
25	507460.28	1319993.99	Картометрический	5.00	-
18	507471.42	1319995.34	Картометрический	5.00	-

3. Сведения о характерных точках части (частей) границы объекта					
Обозначение характерных точек части границы	Координаты, м		Метод определения координат характерной точки	Средняя квадратическая погрешность положения характерной точки (Mt), м	Описание обозначения точки на местности (при наличии)
	X	Y			
1	2	3	4	5	6
Часть №					
-	-	-	-	-	-

Раздел 3

Сведения о местоположении измененных (уточненных) границ объекта							
1. Система координат: -							
2. Сведения о характерных точках границ объекта							
Обозначение характерных точек границ	Существующие координаты, м		Измененные (уточненные) координаты, м		Метод определения координат характерной точки	Средняя квадратическая погрешность положения характерной точки (Mt), м	Описание обозначения точки на местности (при наличии)
	X	Y	X	Y			
1	2	3	4	5	6	7	8
-	-	-	-	-	-	-	-
3.Сведения о характерных точках части (частей) границы объекта							
Часть №							
-	-	-	-	-	-	-	-

Раздел 4

План границ объекта



Масштаб 1:2000

Используемые условные знаки и обозначения:

границы территориальной зоны

границы муниципального образования

•1 характерная точка границ территориальной зоны

Заместитель руководителя БУВО «Нормативно-проектный центр»

Подпись А.В. Ромашов Дата « 14 » февраля 2020 г.

Место для оттиска печати (при наличии) лица, составившего описание местоположения границ объекта

Приложение №3
к правилам землепользования и застройки
Усманского 2-го сельского поселения
Новоусманского муниципального района
Воронежской области

СВЕДЕНИЯ О ГРАНИЦАХ ТЕРРИТОРИАЛЬНЫХ ЗОН, СОДЕРЖАЩИЕ ГРАФИЧЕСКОЕ ОПИСАНИЕ МЕСТОПОЛОЖЕНИЯ ГРАНИЦ ТЕРРИТОРИАЛЬНЫХ ЗОН, ПЕРЕЧЕНЬ КООРДИНАТ ХАРАКТЕРНЫХ ТОЧЕК ГРАНИЦ ТЕРРИТОРИАЛЬНЫХ ЗОН СЕЛА НЕЧАЕВКА

ОПИСАНИЕ МЕСТОПОЛОЖЕНИЯ ГРАНИЦ

Зона застройки индивидуальными жилыми домами - Ж1

(наименование объекта, местоположение границ которого описано (далее - объект)

Раздел 1

Сведения об объекте		
№ п/п	Характеристики объекта	Описание характеристик
1	2	3
1	Местоположение объекта	Воронежская область, Новоусманский муниципальный район, Усманское 2-е сельское поселение, село Нечаевка
2	Площадь объекта ± величина погрешности определения площади (Р ± Дельта Р)	513843 +/- 2509 м²
3	Иные характеристики объекта	-

Раздел 2

Сведения о местоположении границ объекта					
1. Система координат: МСК - 36, зона 1					
2. Сведения о характерных точках границ объекта					
Обозначение характерных точек границ	Координаты, м		Метод определения координат характерной точки	Средняя квадратическая погрешность положения характерной точки (Mt), м	Описание обозначения точки на местности (при наличии)
	X	Y			
1	2	3	4	5	6
1	509642.50	1309042.59	Картометрический	5.00	-
2	510124.00	1308976.62	Картометрический	5.00	-
3	510100.86	1309008.86	Картометрический	5.00	-
4	510030.75	1309019.95	Картометрический	5.00	-
5	509981.21	1309029.04	Картометрический	5.00	-
6	509953.27	1309033.33	Картометрический	5.00	-
7	509946.71	1309029.56	Картометрический	5.00	-
8	509938.19	1309041.15	Картометрический	5.00	-
9	509931.23	1309041.99	Картометрический	5.00	-
10	509906.57	1309048.37	Картометрический	5.00	-
11	509867.05	1309073.38	Картометрический	5.00	-
12	509867.07	1309123.01	Картометрический	5.00	-
13	509845.42	1309152.22	Картометрический	5.00	-
14	509831.84	1309169.38	Картометрический	5.00	-
15	509841.17	1309176.52	Картометрический	5.00	-
16	509872.59	1309200.25	Картометрический	5.00	-
17	509888.06	1309211.47	Картометрический	5.00	-
18	509870.76	1309235.36	Картометрический	5.00	-
19	509853.33	1309259.76	Картометрический	5.00	-
20	509852.59	1309260.76	Картометрический	5.00	-
21	509835.02	1309285.04	Картометрический	5.00	-
22	509817.47	1309308.93	Картометрический	5.00	-
23	509799.88	1309332.75	Картометрический	5.00	-
24	509781.47	1309356.46	Картометрический	5.00	-
25	509783.27	1309357.76	Картометрический	5.00	-
26	509764.43	1309381.90	Картометрический	5.00	-
27	509746.79	1309406.17	Картометрический	5.00	-
28	509779.05	1309429.76	Картометрический	5.00	-
29	509779.03	1309429.78	Картометрический	5.00	-
30	509810.52	1309453.48	Картометрический	5.00	-
31	509812.23	1309454.73	Картометрический	5.00	-
32	509821.63	1309461.51	Картометрический	5.00	-
33	509830.18	1309468.15	Картометрический	5.00	-
34	509801.94	1309507.34	Картометрический	5.00	-
35	509737.74	1309590.13	Картометрический	5.00	-

1	2	3	4	5	6
36	509686.44	1309666.74	Картометрический	5.00	-
37	509581.10	1309805.27	Картометрический	5.00	-
38	509436.35	1309995.64	Картометрический	5.00	-
39	509355.97	1310100.40	Картометрический	5.00	-
40	509348.81	1310095.70	Картометрический	5.00	-
41	509325.52	1310110.05	Картометрический	5.00	-
42	509312.80	1310104.21	Картометрический	5.00	-
43	509277.22	1310146.44	Картометрический	5.00	-
44	509240.80	1310156.88	Картометрический	5.00	-
45	509229.66	1310146.19	Картометрический	5.00	-
46	509193.97	1310111.94	Картометрический	5.00	-
47	509195.53	1310110.58	Картометрический	5.00	-
48	509164.44	1310080.26	Картометрический	5.00	-
49	509131.56	1310042.69	Картометрический	5.00	-
50	509092.83	1309998.59	Картометрический	5.00	-
51	509060.22	1309970.88	Картометрический	5.00	-
52	509062.48	1309968.78	Картометрический	5.00	-
53	509039.21	1309952.50	Картометрический	5.00	-
54	509029.12	1309945.51	Картометрический	5.00	-
55	509004.52	1309928.34	Картометрический	5.00	-
56	508967.35	1309898.91	Картометрический	5.00	-
57	508916.29	1309865.80	Картометрический	5.00	-
58	508936.47	1309837.53	Картометрический	5.00	-
59	509256.47	1309389.22	Картометрический	5.00	-
60	509373.97	1309389.20	Картометрический	5.00	-
1	509642.50	1309042.59	Картометрический	5.00	-

3. Сведения о характерных точках части (частей) границы объекта

Обозначение характерных точек части границы	Координаты, м		Метод определения координат характерной точки	Средняя квадратическая погрешность положения характерной точки (Mt), м	Описание обозначения точки на местности (при наличии)
	X	Y			
1	2	3	4	5	6
Часть №					
-	-	-	-	-	-

Раздел 3

Сведения о местоположении измененных (уточненных) границ объекта							
1. Система координат: -							
2. Сведения о характерных точках границ объекта							
Обозначение характерных точек границ	Существующие координаты, м		Измененные (уточненные) координаты, м		Метод определения координат характерной точки	Средняя квадратическая погрешность положения характерной точки (Mt), м	Описание обозначения точки на местности (при наличии)
	X	Y	X	Y			
1	2	3	4	5	6	7	8
-	-	-	-	-	-	-	-
3.Сведения о характерных точках части (частей) границы объекта							
Часть №							
-	-	-	-	-	-	-	-

Раздел 4

План границ объекта



Масштаб 1:5000

Используемые условные знаки и обозначения:

граница территориальной зоны

граница муниципального образования

характерная точка границ территориальной зоны

Заместитель руководителя БУНО «Нормативно-проектный центр»

Подпись _____ А.В. Романов Дата «14» февраля 2020 г.

Место для оттиска печати (при наличии) лица, составившего описание местоположения границ объекта

ОПИСАНИЕ МЕСТОПОЛОЖЕНИЯ ГРАНИЦ

Общественно-деловая зона - ОД

(наименование объекта, местоположение границ которого описано (далее - объект)

Раздел 1

Сведения об объекте		
№ п/п	Характеристики объекта	Описание характеристик
1	2	3
1	Местоположение объекта	Воронежская область, Новоусманский муниципальный район, Усманское 2-е сельское поселение, село Нечаевка
2	Площадь объекта ± величина погрешности определения площади (Р ± Дельта Р)	8052 +/- 1570 м²
3	Иные характеристики объекта	-

Раздел 2


Сведения о местоположении границ объекта					
1. Система координат: МСК - 36, зона 1					
2. Сведения о характерных точках границ объекта					
Обозначение характерных точек границ	Координаты, м		Метод определения координат характерной точки	Средняя квадратическая погрешность положения характерной точки (Mt), м	Описание обозначения точки на местности (при наличии)
	X	Y			
1	2	3	4	5	6
1	509812.23	1309454.73	Картометрический	1.00	-
2	509810.52	1309453.48	Картометрический	1.00	-
3	509779.03	1309429.78	Картометрический	1.00	-
4	509779.05	1309429.76	Картометрический	1.00	-
5	509746.79	1309406.17	Картометрический	1.00	-
6	509764.43	1309381.90	Картометрический	1.00	-
7	509783.27	1309357.76	Картометрический	1.00	-
8	509781.47	1309356.46	Картометрический	1.00	-
9	509799.88	1309332.75	Картометрический	1.00	-
10	509817.47	1309308.93	Картометрический	1.00	-
11	509835.02	1309285.04	Картометрический	1.00	-
12	509852.59	1309260.76	Картометрический	1.00	-
13	509853.33	1309259.76	Картометрический	1.00	-
14	509870.76	1309235.36	Картометрический	1.00	-
15	509888.06	1309211.47	Картометрический	1.00	-
16	509921.02	1309235.25	Картометрический	1.00	-
17	509920.39	1309236.12	Картометрический	1.00	-
18	509952.65	1309259.76	Картометрический	1.00	-
19	509926.25	1309296.20	Картометрический	1.00	-
20	509925.84	1309295.90	Картометрический	1.00	-
21	509873.18	1309368.70	Картометрический	1.00	-
22	509860.66	1309387.12	Картометрический	1.00	-
23	509867.81	1309392.27	Картометрический	1.00	-
24	509855.22	1309410.10	Картометрический	1.00	-
25	509856.00	1309410.58	Картометрический	1.00	-
26	509837.56	1309436.69	Картометрический	1.00	-
27	509828.83	1309429.57	Картометрический	1.00	-
1	509812.23	1309454.73	Картометрический	1.00	-
3. Сведения о характерных точках части (частей) границы объекта					
Обозначение характерных точек части границы	Координаты, м		Метод определения координат характерной точки	Средняя квадратическая погрешность положения характерной точки (Mt), м	Описание обозначения точки на местности (при наличии)
	X	Y			
1	2	3	4	5	6
Часть №					
-	-	-	-	-	-

Раздел 3

Сведения о местоположении измененных (уточненных) границ объекта							
1. Система координат: -							
2. Сведения о характерных точках границ объекта							
Обозначение характерных точек границ	Существующие координаты, м		Измененные (уточненные) координаты, м		Метод определения координат характерной точки	Средняя квадратическая погрешность положения характерной точки (Mt), м	Описание обозначения точки на местности (при наличии)
	X	Y	X	Y			
1	2	3	4	5	6	7	8
-	-	-	-	-	-	-	-
3.Сведения о характерных точках части (частей) границы объекта							
Часть №							
-	-	-	-	-	-	-	-

Раздел 4

План границ объекта

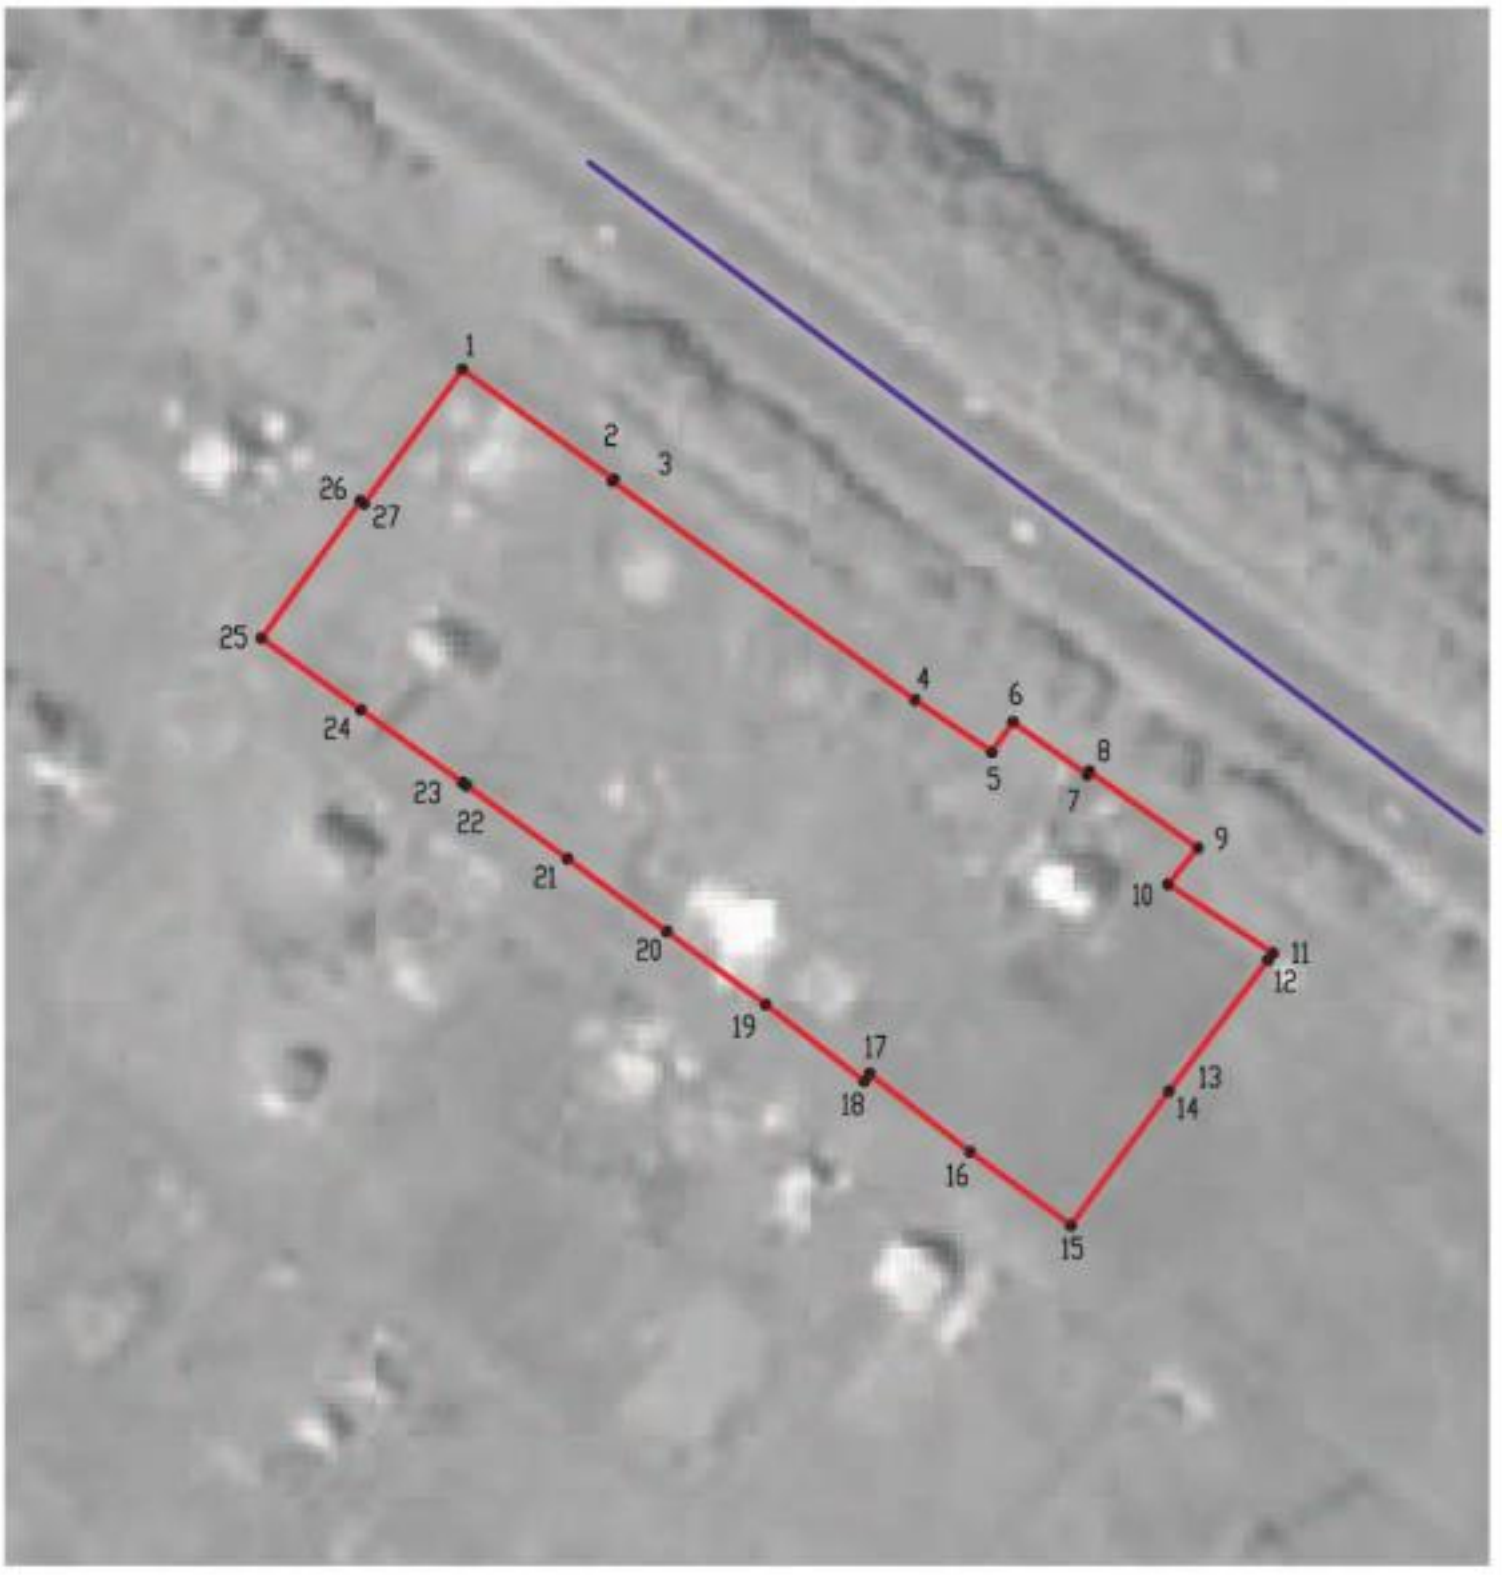

Масштаб 1:2000

Используемые условные знаки и обозначения:

границы территориальной зоны

границы муниципального образования

•1 характерная точка границ территориальной зоны

Заместитель руководителя БУВО «Нормативно-проектный центр»

Подпись А.В. Ромашов Дата « 14 » февраля 2020 г.

Место для оттиска печати (при наличии) лица, составившего описание местоположения границ объекта

ОПИСАНИЕ МЕСТОПОЛОЖЕНИЯ ГРАНИЦ

Производственная зона – П1

(наименование объекта, местоположение границ которого описано (далее - объект)

Раздел 1

Сведения об объекте		
№ п/п	Характеристики объекта	Описание характеристик
1	2	3
1	Местоположение объекта	Воронежская область, Новоусманский муниципальный район, Усманское 2-е сельское поселение, село Нечаевка
2	Площадь объекта ± величина погрешности определения площади (Р ± Дельта Р)	1213195 +/- 3855 м²
3	Иные характеристики объекта	-

Раздел 2

Сведения о местоположении границ объекта					
1. Система координат: МСК - 36, зона 1					
2. Сведения о характерных точках границ объекта					
Обозначение характерных точек границ	Координаты, м		Метод определения координат характерной точки	Средняя квадратическая погрешность положения характерной точки (Mt), м	Описание обозначения точки на местности (при наличии)
	X	Y			
1	2	3	4	5	6
1	510194.29	1308966.99	Картометрический	1.00	-
2	510186.52	1308982.36	Картометрический	1.00	-
3	510151.20	1309029.74	Картометрический	1.00	-
4	509999.14	1309233.70	Картометрический	1.00	-
5	509830.18	1309468.15	Картометрический	1.00	-
6	509821.63	1309461.51	Картометрический	1.00	-
7	509812.24	1309454.72	Картометрический	1.00	-
8	509828.83	1309429.57	Картометрический	1.00	-
9	509837.56	1309436.69	Картометрический	1.00	-
10	509856.00	1309410.58	Картометрический	1.00	-
11	509855.22	1309410.10	Картометрический	1.00	-
12	509867.81	1309392.27	Картометрический	1.00	-
13	509860.66	1309387.12	Картометрический	1.00	-
14	509873.18	1309368.70	Картометрический	1.00	-
15	509925.84	1309295.90	Картометрический	1.00	-
16	509926.25	1309296.20	Картометрический	1.00	-
17	509952.65	1309259.76	Картометрический	1.00	-
18	509920.39	1309236.12	Картометрический	1.00	-
19	509921.02	1309235.25	Картометрический	1.00	-
20	509888.06	1309211.47	Картометрический	1.00	-
21	509872.59	1309200.25	Картометрический	1.00	-
22	509841.17	1309176.52	Картометрический	1.00	-
23	509831.84	1309169.38	Картометрический	1.00	-
24	509845.42	1309152.22	Картометрический	1.00	-
25	509867.07	1309123.01	Картометрический	1.00	-
26	509867.05	1309073.38	Картометрический	1.00	-
27	509906.57	1309048.37	Картометрический	1.00	-
28	509931.23	1309041.99	Картометрический	1.00	-
29	509938.19	1309041.15	Картометрический	1.00	-
30	509946.71	1309029.56	Картометрический	1.00	-
31	509953.27	1309033.33	Картометрический	1.00	-
32	509981.21	1309029.04	Картометрический	1.00	-
33	510030.75	1309019.95	Картометрический	1.00	-
34	510100.86	1309008.86	Картометрический	1.00	-
35	510124.00	1308976.62	Картометрический	1.00	-
1	510194.29	1308966.99	Картометрический	1.00	-

1	2	3	4	5	6
36	509642.50	1309042.59	Картометрический	1.00	-
37	509373.97	1309389.20	Картометрический	1.00	-
38	509256.47	1309389.22	Картометрический	1.00	-
39	508936.47	1309837.53	Картометрический	1.00	-
40	508916.29	1309865.80	Картометрический	1.00	-
41	508967.35	1309898.91	Картометрический	1.00	-
42	509004.52	1309928.34	Картометрический	1.00	-
43	509029.12	1309945.51	Картометрический	1.00	-
44	509039.21	1309952.50	Картометрический	1.00	-
45	509062.48	1309968.78	Картометрический	1.00	-
46	509060.22	1309970.88	Картометрический	1.00	-
47	509092.83	1309998.59	Картометрический	1.00	-
48	509131.56	1310042.69	Картометрический	1.00	-
49	509164.44	1310080.26	Картометрический	1.00	-
50	509195.53	1310110.58	Картометрический	1.00	-
51	509193.97	1310111.94	Картометрический	1.00	-
52	509229.66	1310146.19	Картометрический	1.00	-
53	509240.80	1310156.88	Картометрический	1.00	-
54	509277.22	1310146.44	Картометрический	1.00	-
55	509312.80	1310104.21	Картометрический	1.00	-
56	509325.52	1310110.05	Картометрический	1.00	-
57	509348.81	1310095.70	Картометрический	1.00	-
58	509355.97	1310100.40	Картометрический	1.00	-
59	509201.26	1310300.77	Картометрический	1.00	-
60	509178.06	1310322.17	Картометрический	1.00	-
61	509175.47	1310324.56	Картометрический	1.00	-
62	509089.46	1310440.81	Картометрический	1.00	-
63	508963.79	1310602.91	Картометрический	1.00	-
64	508942.77	1310631.15	Картометрический	1.00	-
65	508706.06	1310617.49	Картометрический	1.00	-
66	508527.69	1310604.19	Картометрический	1.00	-
67	508526.59	1310598.67	Картометрический	1.00	-
68	508269.59	1309223.34	Картометрический	1.00	-
69	508283.52	1309221.80	Картометрический	1.00	-
70	508669.66	1309167.37	Картометрический	1.00	-
71	508689.23	1309164.61	Картометрический	1.00	-
72	509593.29	1309037.07	Картометрический	1.00	-
36	509642.50	1309042.59	Картометрический	1.00	-

3. Сведения о характерных точках части (частей) границы объекта

Обозначение характерных точек части границы	Координаты, м		Метод определения координат характерной точки	Средняя квадратическая погрешность положения характерной точки (Mt), м	Описание обозначения точки на местности (при наличии)
	X	Y			
1	2	3	4	5	6
Часть №					
-	-	-	-	-	-

Раздел 3

Сведения о местоположении измененных (уточненных) границ объекта							
1. Система координат: -							
2. Сведения о характерных точках границ объекта							
Обозначение характерных точек границ	Существующие координаты, м		Измененные (уточненные) координаты, м		Метод определения координат характерной точки	Средняя квадратическая погрешность положения характерной точки (Mt), м	Описание обозначения точки на местности (при наличии)
	X	Y	X	Y			
1	2	3	4	5	6	7	8
-	-	-	-	-	-	-	-
3.Сведения о характерных точках части (частей) границы объекта							
Часть №							
-	-	-	-	-	-	-	-

Раздел 4

План границ объекта



Масштаб 1:5000

Используемые условные знаки и обозначения:

- границы территориальной зоны
- границы муниципального образования
- •1 характерная точка границ территориальной зоны

Заместитель руководителя БУНО «Нормативно-проектный центр»

Подпись _____ А.В. Романов Дата «14» февраля 2020 г.

Место для оттиска печати (при наличии) лица, составившего описание местоположения границ объекта

ОПИСАНИЕ МЕСТОПОЛОЖЕНИЯ ГРАНИЦ

Зона улиц, дорог, инженерной и транспортной инфраструктуры – ИТ1

(наименование объекта, местоположение границ которого описано
(далее - объект)

Раздел 1

Сведения об объекте		
№ п/п	Характеристики объекта	Описание характеристик
1	2	3
1	Местоположение объекта	Воронежская область, Новоусманский муниципальный район, Усманское 2-е сельское поселение, село Нечаевка
2	Площадь объекта ± величина погрешности определения площади (Р ± Дельта Р)	54021 +/- 813 м²
3	Иные характеристики объекта	-

Раздел 2

Сведения о местоположении границ объекта					
1. Система координат: МСК - 36, зона 1					
2. Сведения о характерных точках границ объекта					
Обозначение характерных точек границ	Координаты, м		Метод определения координат характерной точки	Средняя квадратическая погрешность положения характерной точки (Mt), м	Описание обозначения точки на местности (при наличии)
	X	Y			
1	2	3	4	5	6
1	510252.00	1308959.55	Картометрический	1.00	-
2	510222.02	1308999.21	Картометрический	1.00	-
3	510186.26	1309046.75	Картометрический	1.00	-
4	510142.55	1309104.31	Картометрический	1.00	-
5	510115.28	1309140.23	Картометрический	1.00	-
6	510074.44	1309194.79	Картометрический	1.00	-
7	510050.35	1309226.84	Картометрический	1.00	-
8	510032.11	1309251.00	Картометрический	1.00	-
9	510023.10	1309262.94	Картометрический	1.00	-
10	510011.99	1309277.65	Картометрический	1.00	-
11	509992.27	1309303.85	Картометрический	1.00	-
12	509964.45	1309340.80	Картометрический	1.00	-
13	509943.21	1309368.96	Картометрический	1.00	-
14	509928.02	1309389.19	Картометрический	1.00	-
15	509902.24	1309423.92	Картометрический	1.00	-
16	509869.56	1309467.36	Картометрический	1.00	-
17	509845.49	1309499.28	Картометрический	1.00	-
18	509819.92	1309533.46	Картометрический	1.00	-
19	509791.56	1309571.49	Картометрический	1.00	-
20	509767.40	1309603.49	Картометрический	1.00	-
21	509740.18	1309639.84	Картометрический	1.00	-
22	509708.34	1309681.92	Картометрический	1.00	-
23	509679.59	1309719.81	Картометрический	1.00	-
24	509647.07	1309762.82	Картометрический	1.00	-
25	509613.79	1309806.95	Картометрический	1.00	-
26	509597.23	1309829.30	Картометрический	1.00	-
27	509563.78	1309873.68	Картометрический	1.00	-
28	509534.08	1309912.68	Картометрический	1.00	-
29	509515.65	1309937.12	Картометрический	1.00	-
30	509503.96	1309952.62	Картометрический	1.00	-
31	509473.49	1309992.90	Картометрический	1.00	-
32	509441.23	1310035.49	Картометрический	1.00	-
33	509411.62	1310074.58	Картометрический	1.00	-
34	509382.51	1310112.81	Картометрический	1.00	-
35	509346.84	1310160.00	Картометрический	1.00	-
36	509314.42	1310203.02	Картометрический	1.00	-
37	509258.78	1310275.73	Картометрический	1.00	-

1	2	3	4	5	6
38	509233.01	1310309.78	Картометрический	1.00	-
39	509209.45	1310340.97	Картометрический	1.00	-
40	509201.93	1310339.71	Картометрический	1.00	-
41	509178.06	1310322.17	Картометрический	1.00	-
42	509201.26	1310300.77	Картометрический	1.00	-
43	509293.32	1310182.05	Картометрический	1.00	-
44	509436.35	1309995.64	Картометрический	1.00	-
45	509581.10	1309805.27	Картометрический	1.00	-
46	509686.44	1309666.74	Картометрический	1.00	-
47	509737.74	1309590.13	Картометрический	1.00	-
48	509801.94	1309507.34	Картометрический	1.00	-
49	509999.14	1309233.70	Картометрический	1.00	-
50	510151.20	1309029.74	Картометрический	1.00	-
51	510186.52	1308982.36	Картометрический	1.00	-
52	510194.29	1308966.99	Картометрический	1.00	-
53	510195.54	1308966.81	Картометрический	1.00	-
54	510240.75	1308960.62	Картометрический	1.00	-
1	510252.00	1308959.55	Картометрический	1.00	-

3. Сведения о характерных точках части (частей) границы объекта

Обозначение характерных точек части границы	Координаты, м		Метод определения координат характерной точки	Средняя квадратическая погрешность положения характерной точки (Mt), м	Описание обозначения точки на местности (при наличии)
	X	Y			
1	2	3	4	5	6
Часть №					
-	-	-	-	-	-

Раздел 3

Сведения о местоположении измененных (уточненных) границ объекта							
1. Система координат: -							
2. Сведения о характерных точках границ объекта							
Обозначение характерных точек границ	Существующие координаты, м		Измененные (уточненные) координаты, м		Метод определения координат характерной точки	Средняя квадратическая погрешность положения характерной точки (Mt), м	Описание обозначения точки на местности (при наличии)
	X	Y	X	Y			
1	2	3	4	5	6	7	8
-	-	-	-	-	-	-	-
3.Сведения о характерных точках части (частей) границы объекта							
Часть №							
-	-	-	-	-	-	-	-

Раздел 4

План границ объекта



Масштаб 1:5000

Используемые условные знаки и обозначения:

- границы территориальной зоны
- границы муниципального образования
- характерная точка границ территориальной зоны

Заместитель руководителя БУНО «Нормативно-проектный центр»

Подпись _____ А.В. Романов Дата «14» февраля 2020 г.

Место для оттиска печати (при наличии) лица, составившего описание местоположения границ объекта

Приложение №4
к правилам землепользования и застройки
Усманского 2-го сельского поселения
Новоусманского муниципального района
Воронежской области

СВЕДЕНИЯ О ГРАНИЦАХ ТЕРРИТОРИАЛЬНЫХ ЗОН, СОДЕРЖАЩИЕ ГРАФИЧЕСКОЕ ОПИСАНИЕ МЕСТОПОЛОЖЕНИЯ ГРАНИЦ ТЕРРИТОРИАЛЬНЫХ ЗОН, ПЕРЕЧЕНЬ КООРДИНАТ ХАРАКТЕРНЫХ ТОЧЕК ГРАНИЦ ТЕРРИТОРИАЛЬНЫХ ЗОН СЕЛА ПАРУСНОЕ

ОПИСАНИЕ МЕСТОПОЛОЖЕНИЯ ГРАНИЦ

Зона застройки индивидуальными жилыми домами - Ж1

(наименование объекта, местоположение границ которого описано (далее - объект)

Раздел 1

Сведения об объекте		
№ п/п	Характеристики объекта	Описание характеристик
1	2	3
1	Местоположение объекта	Воронежская область, Новоусманский муниципальный район, Усманское 2-е сельское поселение, село Парусное
2	Площадь объекта ± величина погрешности определения площади (Р ± Дельта Р)	1558720 +/- 21849 м²
3	Иные характеристики объекта	-

Раздел 2

Сведения о местоположении границ объекта					
1. Система координат: МСК - 36, зона 1					
2. Сведения о характерных точках границ объекта					
Обозначение характерных точек границ	Координаты, м		Метод определения координат характерной точки	Средняя квадратическая погрешность положения характерной точки (Mt), м	Описание обозначения точки на местности (при наличии)
	X	Y			
1	2	3	4	5	6
1	506122.80	1320791.45	Картометрический	5.00	-
2	506165.32	1320834.14	Картометрический	5.00	-
3	506355.13	1321031.60	Картометрический	5.00	-
4	506308.25	1321076.35	Картометрический	5.00	-
5	506210.22	1321171.17	Картометрический	5.00	-
6	506059.41	1321339.94	Картометрический	5.00	-
7	506033.91	1321371.07	Картометрический	5.00	-
8	505892.30	1321257.26	Картометрический	5.00	-
9	505775.48	1321137.73	Картометрический	5.00	-
1	506122.80	1320791.45	Картометрический	5.00	-
10	505712.97	1321541.26	Картометрический	5.00	-
11	505724.41	1321807.63	Картометрический	5.00	-
12	505756.03	1321854.07	Картометрический	5.00	-
13	505756.72	1321878.46	Картометрический	5.00	-
14	505729.68	1321945.43	Картометрический	5.00	-
15	505729.68	1321984.92	Картометрический	5.00	-
16	505728.80	1321990.10	Картометрический	5.00	-
17	505716.07	1321986.61	Картометрический	5.00	-
18	505672.50	1321970.48	Картометрический	5.00	-
19	505629.87	1321947.96	Картометрический	5.00	-
20	505616.50	1321932.31	Картометрический	5.00	-
21	505611.72	1321824.48	Картометрический	5.00	-
22	505611.56	1321820.92	Картометрический	5.00	-
23	505613.04	1321789.45	Картометрический	5.00	-
24	505622.61	1321585.43	Картометрический	5.00	-
25	505652.81	1321478.01	Картометрический	5.00	-
10	505744.71	1321528.81	Картометрический	5.00	-
26	504724.91	1322238.99	Картометрический	5.00	-
27	504749.19	1322258.43	Картометрический	5.00	-
28	504778.44	1322257.67	Картометрический	5.00	-
29	505104.71	1322249.15	Картометрический	5.00	-
30	505097.06	1322192.67	Картометрический	5.00	-
31	505425.36	1322064.80	Картометрический	5.00	-

1	2	3	4	5	6
32	505441.97	1322059.48	Картометрический	5.00	-
33	505619.08	1321990.77	Картометрический	5.00	-
34	505617.71	1321959.68	Картометрический	5.00	-
35	505653.03	1321980.39	Картометрический	5.00	-
36	505700.87	1322000.66	Картометрический	5.00	-
37	505769.64	1322017.65	Картометрический	1.00	-
38	505808.88	1322033.25	Картометрический	1.00	-
39	505815.11	1322051.95	Картометрический	1.00	-
40	505806.30	1322091.26	Картометрический	1.00	-
41	505789.34	1322140.52	Картометрический	1.00	-
42	505756.24	1322233.34	Картометрический	1.00	-
43	505730.54	1322263.05	Картометрический	1.00	-
44	505697.57	1322289.60	Картометрический	1.00	-
45	505619.97	1322323.05	Картометрический	1.00	-
46	505553.66	1322343.30	Картометрический	1.00	-
47	505513.56	1322351.91	Картометрический	1.00	-
48	505483.47	1322360.84	Картометрический	1.00	-
49	505454.81	1322371.69	Картометрический	1.00	-
50	505419.42	1322388.31	Картометрический	1.00	-
51	505394.27	1322404.96	Картометрический	1.00	-
52	505371.60	1322426.77	Картометрический	1.00	-
53	505361.22	1322433.52	Картометрический	1.00	-
54	505350.95	1322432.23	Картометрический	1.00	-
55	505350.24	1322445.15	Картометрический	1.00	-
56	505365.72	1322447.20	Картометрический	1.00	-
57	505367.38	1322449.35	Картометрический	1.00	-
58	505371.90	1322457.80	Картометрический	1.00	-
59	505384.16	1322449.99	Картометрический	1.00	-
60	505427.26	1322481.36	Картометрический	1.00	-
61	505531.52	1322416.28	Картометрический	1.00	-
62	505555.27	1322404.58	Картометрический	1.00	-
63	505549.88	1322398.80	Картометрический	1.00	-
64	505540.78	1322381.69	Картометрический	1.00	-
65	505535.06	1322364.37	Картометрический	1.00	-
66	505577.16	1322357.05	Картометрический	5.00	-
67	505627.98	1322338.65	Картометрический	5.00	-
68	505703.47	1322306.68	Картометрический	5.00	-
69	505750.63	1322269.27	Картометрический	5.00	-
70	505782.93	1322280.61	Картометрический	5.00	-
71	505801.14	1322243.04	Картометрический	5.00	-
72	505848.01	1322108.62	Картометрический	5.00	-
73	505817.05	1322101.98	Картометрический	5.00	-
74	505825.24	1322076.35	Картометрический	5.00	-
75	505827.68	1322047.81	Картометрический	5.00	-
76	505862.54	1322053.28	Картометрический	5.00	-
77	505871.53	1322055.62	Картометрический	5.00	-
78	505871.80	1322054.61	Картометрический	5.00	-
79	505873.19	1322054.80	Картометрический	5.00	-

1	2	3	4	5	6
80	505874.10	1322051.70	Картометрический	5.00	-
81	505877.37	1322052.58	Картометрический	5.00	-
82	505883.63	1322054.40	Картометрический	5.00	-
83	505885.43	1322047.59	Картометрический	5.00	-
84	505904.38	1322049.12	Картометрический	5.00	-
85	505964.03	1322068.73	Картометрический	5.00	-
86	505999.62	1322075.40	Картометрический	5.00	-
87	506000.62	1322172.00	Картометрический	5.00	-
88	505984.71	1322244.39	Картометрический	5.00	-
89	505981.82	1322265.03	Картометрический	5.00	-
90	505980.46	1322346.02	Картометрический	5.00	-
91	505983.57	1322478.67	Картометрический	5.00	-
92	505993.70	1322541.77	Картометрический	5.00	-
93	505997.96	1322568.24	Картометрический	5.00	-
94	506015.04	1322607.54	Картометрический	5.00	-
95	506013.58	1322607.35	Картометрический	5.00	-
96	505995.31	1322600.30	Картометрический	1.00	-
97	505956.60	1322643.28	Картометрический	1.00	-
98	505953.50	1322689.38	Картометрический	1.00	-
99	505822.18	1322876.09	Картометрический	1.00	-
100	505828.38	1322922.57	Картометрический	1.00	-
101	505758.85	1323051.89	Картометрический	1.00	-
102	505728.74	1323070.01	Картометрический	5.00	-
103	505689.96	1323063.69	Картометрический	5.00	-
104	505669.59	1323046.99	Картометрический	5.00	-
105	505616.91	1322998.50	Картометрический	5.00	-
106	505577.80	1322960.01	Картометрический	5.00	-
107	505568.69	1322956.03	Картометрический	5.00	-
108	505505.65	1322928.55	Картометрический	5.00	-
109	505498.34	1322925.37	Картометрический	5.00	-
110	505424.18	1322916.07	Картометрический	5.00	-
111	505296.38	1322934.26	Картометрический	5.00	-
112	505227.71	1322961.51	Картометрический	5.00	-
113	505174.41	1323016.31	Картометрический	5.00	-
114	505100.89	1323069.65	Картометрический	5.00	-
115	505012.68	1323167.19	Картометрический	5.00	-
116	504878.76	1323279.44	Картометрический	5.00	-
117	504703.36	1323101.96	Картометрический	5.00	-
118	504581.02	1322929.20	Картометрический	5.00	-
119	504915.83	1322422.44	Картометрический	5.00	-
120	504784.20	1322419.69	Картометрический	5.00	-
121	504783.52	1322419.67	Картометрический	5.00	-
122	504773.80	1322419.47	Картометрический	5.00	-
123	504759.26	1322419.17	Картометрический	5.00	-
124	504686.84	1322414.93	Картометрический	5.00	-
125	504642.16	1322389.41	Картометрический	5.00	-
126	504654.02	1322369.34	Картометрический	5.00	-
26	504724.91	1322238.99	Картометрический	5.00	-

1	2	3	4	5	6
127	505215.85	1322181.91	Картометрический	5.00	-
128	505221.24	1322215.75	Картометрический	5.00	-
129	505217.03	1322216.42	Картометрический	5.00	-
130	505221.96	1322242.30	Картометрический	5.00	-
131	505204.43	1322246.61	Картометрический	5.00	-
132	505212.30	1322278.65	Картометрический	5.00	-
133	505173.45	1322288.20	Картометрический	5.00	-
134	505173.24	1322287.33	Картометрический	5.00	-
135	505170.75	1322287.97	Картометрический	5.00	-
136	505167.12	1322288.88	Картометрический	5.00	-
137	505171.64	1322313.56	Картометрический	5.00	-
138	505172.64	1322319.49	Картометрический	5.00	-
139	505145.60	1322322.60	Картометрический	5.00	-
140	505144.55	1322323.27	Картометрический	5.00	-
141	505123.76	1322325.88	Картометрический	5.00	-
142	505117.13	1322326.65	Картометрический	5.00	-
143	505108.54	1322257.34	Картометрический	5.00	-
144	505160.65	1322253.20	Картометрический	5.00	-
145	505164.87	1322252.15	Картометрический	5.00	-
146	505180.32	1322247.54	Картометрический	5.00	-
147	505176.08	1322228.99	Картометрический	5.00	-
148	505167.22	1322187.74	Картометрический	5.00	-
149	505204.37	1322180.01	Картометрический	5.00	-
150	505205.15	1322183.88	Картометрический	5.00	-
127	505215.85	1322181.91	Картометрический	5.00	-
151	505712.07	1322644.73	Картометрический	1.00	-
152	505657.53	1322613.72	Картометрический	1.00	-
153	505685.51	1322594.55	Картометрический	1.00	-
154	505720.48	1322615.65	Картометрический	1.00	-
155	505723.00	1322623.19	Картометрический	1.00	-
156	505714.75	1322639.00	Картометрический	1.00	-
151	505712.07	1322644.73	Картометрический	1.00	-
157	505362.15	1322642.31	Картометрический	1.00	-
158	505364.42	1322638.16	Картометрический	1.00	-
159	505392.01	1322606.63	Картометрический	1.00	-
160	505404.01	1322592.25	Картометрический	1.00	-
161	505431.00	1322607.21	Картометрический	1.00	-
162	505460.90	1322622.42	Картометрический	1.00	-
163	505471.70	1322628.82	Картометрический	1.00	-
164	505476.11	1322631.77	Картометрический	1.00	-
165	505478.43	1322633.18	Картометрический	1.00	-
166	505481.93	1322633.48	Картометрический	1.00	-
167	505484.31	1322635.10	Картометрический	1.00	-
168	505568.55	1322689.83	Картометрический	1.00	-
169	505551.94	1322718.23	Картометрический	1.00	-

1	2	3	4	5	6
170	505556.51	1322721.37	Картометрический	1.00	-
171	505550.89	1322733.02	Картометрический	1.00	-
172	505544.40	1322743.07	Картометрический	1.00	-
157	505362.15	1322642.31	Картометрический	1.00	-
173	505135.50	1322378.01	Картометрический	5.00	-
174	505143.74	1322447.04	Картометрический	1.00	-
175	505146.15	1322484.63	Картометрический	1.00	-
176	505128.88	1322508.39	Картометрический	1.00	-
177	505048.13	1322483.12	Картометрический	1.00	-
178	505056.24	1322447.84	Картометрический	1.00	-
179	505085.40	1322447.58	Картометрический	1.00	-
180	505083.12	1322380.70	Картометрический	5.00	-
173	505135.50	1322378.01	Картометрический	5.00	-
181	504573.19	1321360.96	Картометрический	5.00	-
182	504566.60	1321367.70	Картометрический	5.00	-
183	504534.61	1321398.97	Картометрический	5.00	-
184	504303.55	1321642.17	Картометрический	5.00	-
185	504151.28	1321885.52	Картометрический	5.00	-
186	504391.59	1322038.03	Картометрический	5.00	-
187	504297.02	1322173.83	Картометрический	5.00	-
188	504287.68	1322187.02	Картометрический	5.00	-
189	503835.19	1321928.66	Картометрический	5.00	-
190	504095.10	1321504.04	Картометрический	5.00	-
191	504130.75	1321527.65	Картометрический	5.00	-
192	504208.11	1321450.85	Картометрический	5.00	-
193	504275.58	1321378.62	Картометрический	5.00	-
194	504282.72	1321346.07	Картометрический	5.00	-
195	504365.27	1321254.00	Картометрический	5.00	-
196	504417.15	1321194.97	Картометрический	5.00	-
181	504573.19	1321360.96	Картометрический	5.00	-

3. Сведения о характерных точках части (частей) границы объекта

Обозначение характерных точек части границы	Координаты, м		Метод определения координат характерной точки	Средняя квадратическая погрешность положения характерной точки (Mt), м	Описание обозначения точки на местности (при наличии)
	X	Y			
1	2	3	4	5	6
Часть №					
-	-	-	-	-	-

Раздел 3

Сведения о местоположении измененных (уточненных) границ объекта							
1. Система координат: -							
2. Сведения о характерных точках границ объекта							
Обозначение характерных точек границ	Существующие координаты, м		Измененные (уточненные) координаты, м		Метод определения координат характерной точки	Средняя квадратическая погрешность положения характерной точки (Mt), м	Описание обозначения точки на местности (при наличии)
	X	Y	X	Y			
1	2	3	4	5	6	7	8
-	-	-	-	-	-	-	-
3.Сведения о характерных точках части (частей) границы объекта							
Часть №							
-	-	-	-	-	-	-	-

Раздел 4

План границ объекта



Масштаб 1:5000

Используемые условные знаки и обозначения:

- граница территориальной зоны
- граница муниципального образования
- характерная точка границ территориальной зоны

Заместитель руководителя БУЮО «Нормативно-проектный центр»

Подпись _____ А.В. Романов Дата « 14 » февраля 2020 г.

Места для отметок органа (при их наличии), составившего описание местоположения границ объекта

ОПИСАНИЕ МЕСТОПОЛОЖЕНИЯ ГРАНИЦ

Зона застройки малоэтажными многоквартирными жилыми домами - Ж2

(наименование объекта, местоположение границ которого описано (далее - объект)

Раздел 1

Сведения об объекте		
№ п/п	Характеристики объекта	Описание характеристик
1	2	3
1	Местоположение объекта	Воронежская область, Новоусманский муниципальный район, Усманское 2-е сельское поселение, село Парусное
2	Площадь объекта ± величина погрешности определения площади (Р ± Дельта Р)	14220 +/- 417 м²
3	Иные характеристики объекта	-

Раздел 2


Сведения о местоположении границ объекта					
1. Система координат: МСК - 36, зона 1					
2. Сведения о характерных точках границ объекта					
Обозначение характерных точек границ	Координаты, м		Метод определения координат характерной точки	Средняя квадратическая погрешность положения характерной точки (Mt), м	Описание обозначения точки на местности (при наличии)
	X	Y			
1	2	3	4	5	6
1	505720.48	1322615.65	Картометрический	1.00	-
2	505723.00	1322623.19	Картометрический	1.00	-
3	505714.75	1322639.00	Картометрический	1.00	-
4	505712.07	1322644.73	Картометрический	1.00	-
5	505657.53	1322613.72	Картометрический	1.00	-
6	505685.51	1322594.55	Картометрический	1.00	-
1	505720.48	1322615.65	Картометрический	1.00	-
7	505568.55	1322689.83	Картометрический	1.00	-
8	505551.94	1322718.23	Картометрический	1.00	-
9	505556.51	1322721.37	Картометрический	1.00	-
10	505550.89	1322733.02	Картометрический	1.00	-
11	505544.40	1322743.07	Картометрический	1.00	-
12	505362.15	1322642.31	Картометрический	1.00	-
13	505364.42	1322638.16	Картометрический	1.00	-
14	505392.01	1322606.63	Картометрический	1.00	-
15	505404.01	1322592.25	Картометрический	1.00	-
16	505431.00	1322607.21	Картометрический	1.00	-
17	505460.90	1322622.42	Картометрический	1.00	-
18	505471.70	1322628.82	Картометрический	1.00	-
19	505476.11	1322631.77	Картометрический	1.00	-
20	505478.43	1322633.18	Картометрический	1.00	-
21	505481.93	1322633.48	Картометрический	1.00	-
22	505484.31	1322635.10	Картометрический	1.00	-
7	505568.55	1322689.83	Картометрический	1.00	-
3. Сведения о характерных точках части (частей) границы объекта					
Обозначение характерных точек части границы	Координаты, м		Метод определения координат характерной точки	Средняя квадратическая погрешность положения характерной точки (Mt), м	Описание обозначения точки на местности (при наличии)
	X	Y			
1	2	3	4	5	6
Часть №					
-	-	-	-	-	-

Раздел 3

Сведения о местоположении измененных (уточненных) границ объекта							
1. Система координат: -							
2. Сведения о характерных точках границ объекта							
Обозначение характерных точек границ	Существующие координаты, м		Измененные (уточненные) координаты, м		Метод определения координат характерной точки	Средняя квадратическая погрешность положения характерной точки (Mt), м	Описание обозначения точки на местности (при наличии)
	X	Y	X	Y			
1	2	3	4	5	6	7	8
-	-	-	-	-	-	-	-
3.Сведения о характерных точках части (частей) границы объекта							
Часть №							
-	-	-	-	-	-	-	-

Раздел 4

План границ объекта

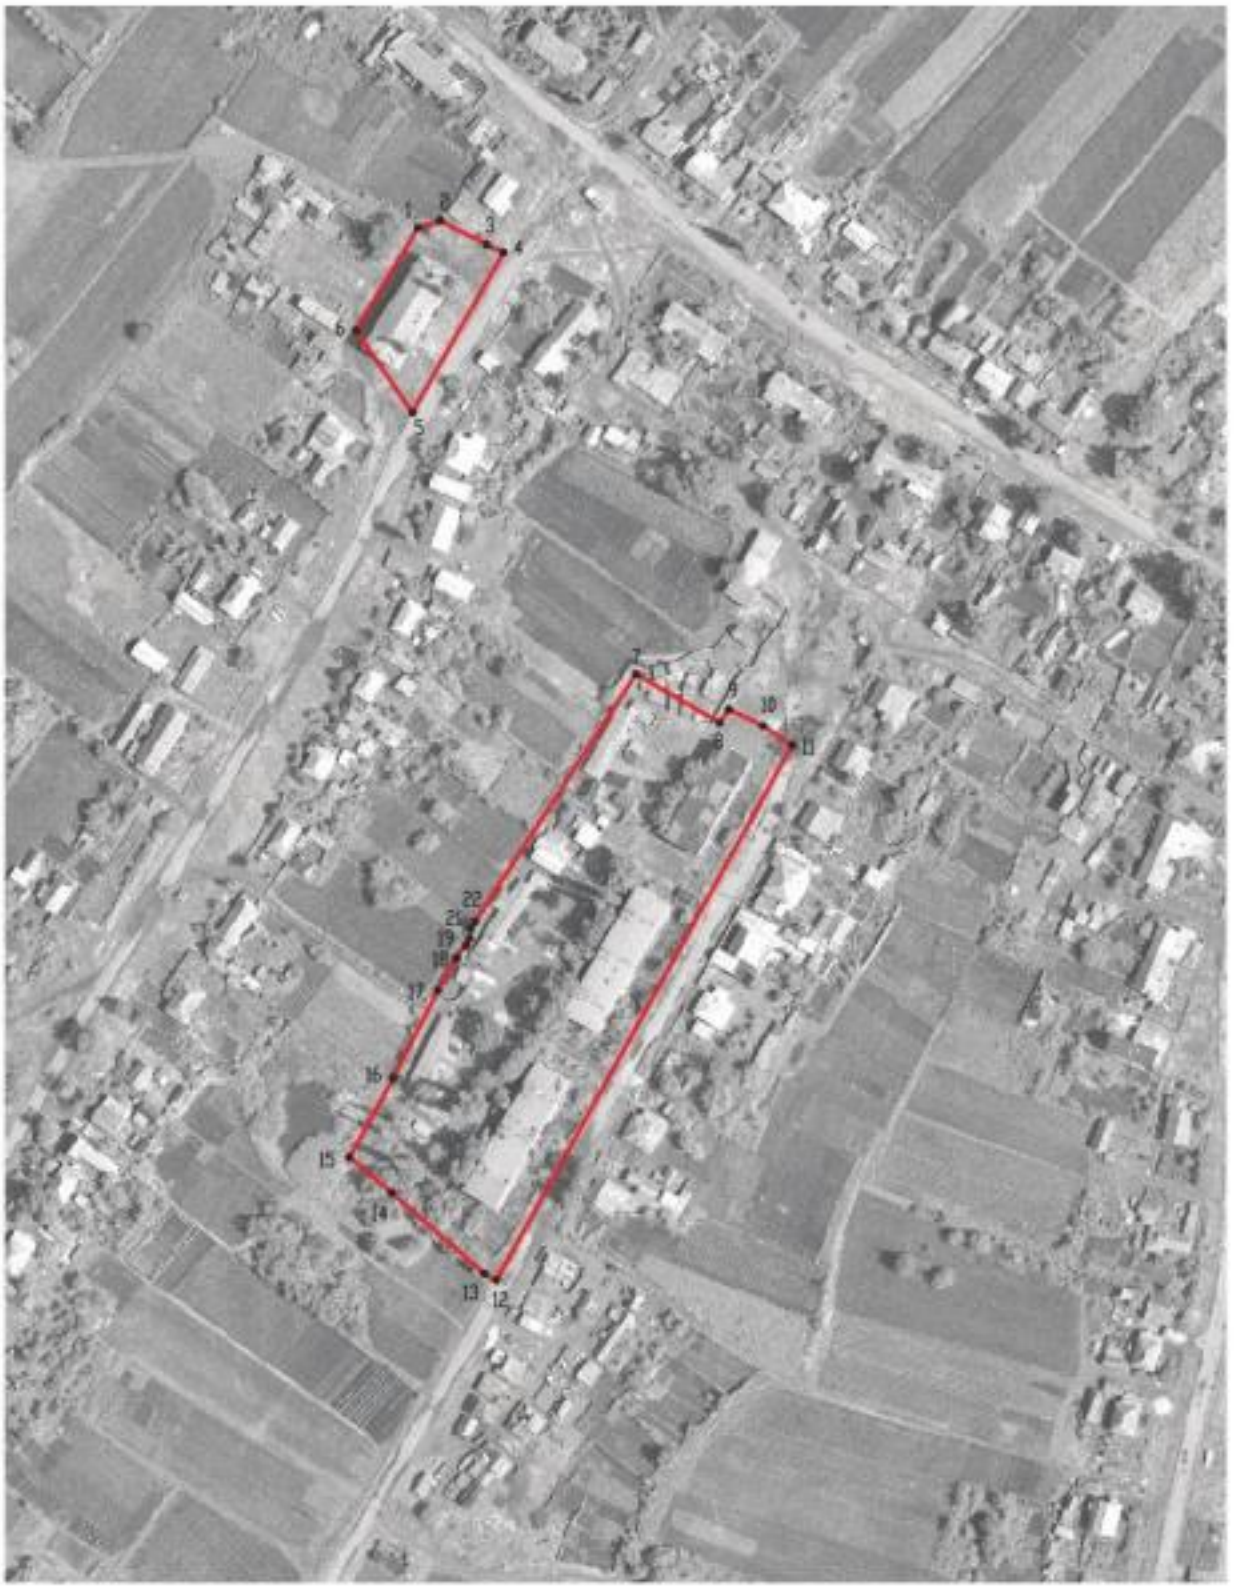

Масштаб 1:2000

Используемые условные знаки и обозначения:

границы территориальной зоны

•1 характерная точка границ территориальной зоны

Заместитель руководителя БУНО «Нормативно-проектный центр»

Подпись _____ А.И. Романов Дата «14» февраля 2020 г.

Место для оттиска печати (при наличии) лица, составившего описание местоположения границ объекта

ОПИСАНИЕ МЕСТОПОЛОЖЕНИЯ ГРАНИЦ

Общественно-деловая зона – ОД

(наименование объекта, местоположение границ которого описано
(далее - объект)

Раздел 1

Сведения об объекте		
№ п/п	Характеристики объекта	Описание характеристик
1	2	3
1	Местоположение объекта	Воронежская область, Новоусманский муниципальный район, Усманское 2-е сельское поселение, село Парусное
2	Площадь объекта ± величина погрешности определения площади (Р ± Дельта Р)	26490 +/- 2848 м²
3	Иные характеристики объекта	-

Раздел 2

Сведения о местоположении границ объекта					
1. Система координат: МСК - 36, зона 1					
2. Сведения о характерных точках границ объекта					
Обозначение характерных точек границ	Координаты, м		Метод определения координат характерной точки	Средняя квадратическая погрешность положения характерной точки (Mt), м	Описание обозначения точки на местности (при наличии)
	X	Y			
1	2	3	4	5	6
1	505577.16	1322357.05	Картометрический	5.00	-
2	505587.53	1322353.30	Картометрический	5.00	-
3	505590.01	1322358.58	Картометрический	5.00	-
4	505609.77	1322394.65	Картометрический	5.00	-
5	505605.17	1322397.27	Картометрический	5.00	-
6	505599.32	1322400.61	Картометрический	5.00	-
7	505589.37	1322406.29	Картометрический	5.00	-
8	505581.19	1322410.96	Картометрический	5.00	-
9	505572.55	1322415.89	Картометрический	5.00	-
10	505568.44	1322418.24	Картометрический	5.00	-
11	505555.27	1322404.58	Картометрический	5.00	-
12	505531.52	1322416.28	Картометрический	5.00	-
13	505427.26	1322481.36	Картометрический	5.00	-
14	505384.16	1322449.99	Картометрический	5.00	-
15	505381.47	1322444.00	Картометрический	5.00	-
16	505382.92	1322436.95	Картометрический	5.00	-
17	505394.87	1322423.69	Картометрический	5.00	-
18	505421.08	1322400.04	Картометрический	5.00	-
19	505458.55	1322385.01	Картометрический	5.00	-
20	505490.94	1322375.67	Картометрический	5.00	-
21	505512.69	1322370.76	Картометрический	5.00	-
22	505535.06	1322364.37	Картометрический	5.00	-
1	505577.16	1322357.05	Картометрический	5.00	-
23	505108.54	1322257.34	Картометрический	5.00	-
24	505160.65	1322253.20	Картометрический	5.00	-
25	505164.87	1322252.15	Картометрический	5.00	-
26	505165.58	1322256.15	Картометрический	5.00	-
27	505204.43	1322246.61	Картометрический	5.00	-
28	505212.30	1322278.65	Картометрический	5.00	-
29	505173.45	1322288.20	Картометрический	5.00	-
30	505173.24	1322287.33	Картометрический	5.00	-
31	505170.75	1322287.97	Картометрический	5.00	-
32	505167.12	1322288.88	Картометрический	5.00	-
33	505171.64	1322313.56	Картометрический	5.00	-
34	505172.64	1322319.49	Картометрический	5.00	-
35	505145.60	1322322.60	Картометрический	5.00	-

36	505144.55	1322323.27	Картометрический	5.00	-
37	505123.76	1322325.88	Картометрический	5.00	-
38	505117.13	1322326.65	Картометрический	5.00	-
23	505108.54	1322257.34	Картометрический	5.00	-
39	505083.12	1322380.70	Картометрический	5.00	-
40	505135.50	1322378.01	Картометрический	5.00	-
41	505143.74	1322447.04	Картометрический	5.00	-
42	505146.15	1322484.63	Картометрический	5.00	-
43	505128.88	1322508.39	Картометрический	5.00	-
44	505048.13	1322483.12	Картометрический	5.00	-
45	505056.24	1322447.84	Картометрический	5.00	-
46	505085.40	1322447.58	Картометрический	5.00	-
39	505083.12	1322380.70	Картометрический	5.00	-

3. Сведения о характерных точках части (частей) границы объекта


Обозначение характерных точек части границы	Координаты, м		Метод определения координат характерной точки	Средняя квадратическая погрешность положения характерной точки (Mt), м	Описание обозначения точки на местности (при наличии)
	X	Y			
1	2	3	4	5	6
Часть №					
-	-	-	-	-	-

Раздел 3

Сведения о местоположении измененных (уточненных) границ объекта							
1. Система координат: -							
2. Сведения о характерных точках границ объекта							
Обозначение характерных точек границ	Существующие координаты, м		Измененные (уточненные) координаты, м		Метод определения координат характерной точки	Средняя квадратическая погрешность положения характерной точки (Mt), м	Описание обозначения точки на местности (при наличии)
	X	Y	X	Y			
1	2	3	4	5	6	7	8
-	-	-	-	-	-	-	-
3.Сведения о характерных точках части (частей) границы объекта							
Часть №							
-	-	-	-	-	-	-	-

Раздел 4

План границ объекта

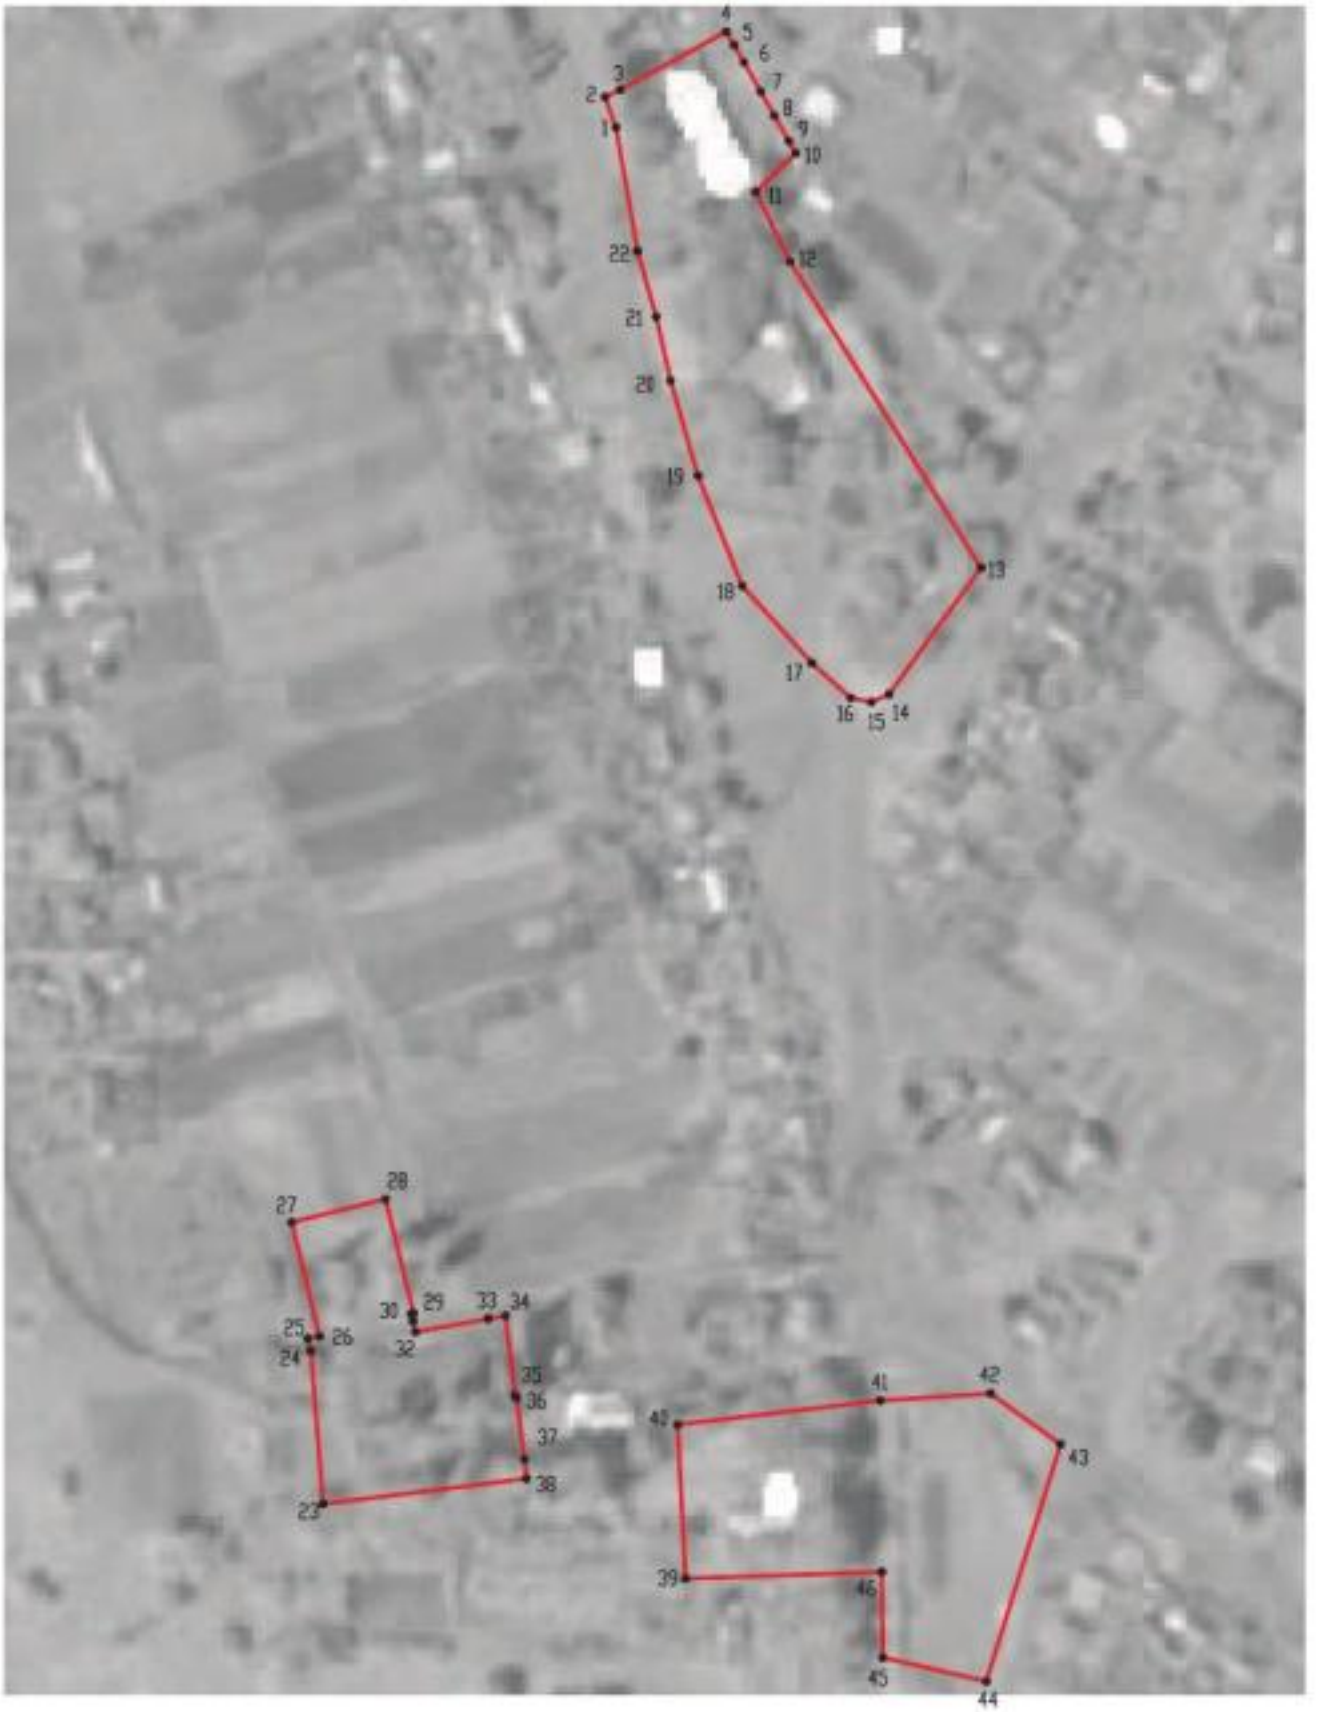

Масштаб 1:2000

Используемые условные знаки и обозначения:

границы территориальной зоны

•1 характерная точка границ территориальной зоны

Заместитель руководителя БУЗО «Информационно-проектный центр»

Подпись _____ А.В. Ромашов Дата «14» февраля 2020 г.

Место для оттиска печати (при наличии) лица, составившего описание местоположения границ объекта

ОПИСАНИЕ МЕСТОПОЛОЖЕНИЯ ГРАНИЦ

Зона улиц, дорог, инженерной и транспортной инфраструктуры – ИТ1

(наименование объекта, местоположение границ которого описано (далее - объект)

Раздел 1

Сведения об объекте		
№ п/п	Характеристики объекта	Описание характеристик
1	2	3
1	Местоположение объекта	Воронежская область, Новоусманский муниципальный район, Усманское 2-е сельское поселение, село Парусное
2	Площадь объекта ± величина погрешности определения площади (Р ± Дельта Р)	15236 +/- 2116 м²
3	Иные характеристики объекта	-

Раздел 2

Сведения о местоположении границ объекта					
1. Система координат: МСК - 36, зона 1					
2. Сведения о характерных точках границ объекта					
Обозначение характерных точек границ	Координаты, м		Метод определения координат характерной точки	Средняя квадратическая погрешность положения характерной точки (Mt), м	Описание обозначения точки на местности (при наличии)
	X	Y			
1	2	3	4	5	6
1	505616.50	1321932.31	Картометрический	5.00	-
2	505629.87	1321947.96	Картометрический	5.00	-
3	505672.50	1321970.48	Картометрический	5.00	-
4	505716.07	1321986.61	Картометрический	5.00	-
5	505768.60	1322001.16	Картометрический	5.00	-
6	505811.80	1322016.22	Картометрический	5.00	-
7	505824.37	1322026.28	Картометрический	5.00	-
8	505827.68	1322047.81	Картометрический	5.00	-
9	505825.24	1322076.35	Картометрический	5.00	-
10	505800.13	1322154.91	Картометрический	5.00	-
11	505774.21	1322226.16	Картометрический	5.00	-
12	505750.63	1322269.27	Картометрический	5.00	-
13	505703.47	1322306.68	Картометрический	5.00	-
14	505627.98	1322338.65	Картометрический	5.00	-
15	505577.16	1322357.05	Картометрический	5.00	-
16	505535.06	1322364.37	Картометрический	5.00	-
17	505512.69	1322370.76	Картометрический	5.00	-
18	505490.94	1322375.67	Картометрический	5.00	-
19	505458.55	1322385.01	Картометрический	5.00	-
20	505421.08	1322400.04	Картометрический	5.00	-
21	505394.87	1322423.69	Картометрический	5.00	-
22	505382.92	1322436.95	Картометрический	5.00	-
23	505381.47	1322444.00	Картометрический	5.00	-
24	505384.16	1322449.99	Картометрический	5.00	-
25	505371.90	1322457.80	Картометрический	5.00	-
26	505367.38	1322449.35	Картометрический	5.00	-
27	505365.72	1322447.20	Картометрический	5.00	-
28	505350.24	1322445.15	Картометрический	5.00	-
29	505350.95	1322432.23	Картометрический	5.00	-
30	505361.22	1322433.52	Картометрический	5.00	-
31	505371.60	1322426.77	Картометрический	5.00	-
32	505394.27	1322404.96	Картометрический	5.00	-
33	505419.42	1322388.31	Картометрический	5.00	-
34	505454.81	1322371.69	Картометрический	5.00	-
35	505483.47	1322360.84	Картометрический	5.00	-
36	505513.56	1322351.91	Картометрический	5.00	-
37	505553.66	1322343.30	Картометрический	5.00	-

1	2	3	4	5	6
38	505619.97	1322323.05	Картометрический	5.00	-
39	505697.57	1322289.60	Картометрический	5.00	-
40	505730.54	1322263.05	Картометрический	5.00	-
41	505756.24	1322233.34	Картометрический	5.00	-
42	505789.34	1322140.52	Картометрический	5.00	-
43	505806.30	1322091.26	Картометрический	5.00	-
44	505815.11	1322051.95	Картометрический	5.00	-
45	505808.88	1322033.25	Картометрический	5.00	-
46	505769.64	1322017.65	Картометрический	5.00	-
47	505700.87	1322000.66	Картометрический	5.00	-
48	505653.03	1321980.39	Картометрический	5.00	-
49	505617.71	1321959.68	Картометрический	5.00	-
1	505616.50	1321932.31	Картометрический	5.00	-
50	505149.72	1322183.65	Картометрический	5.00	-
51	505155.11	1322217.49	Картометрический	5.00	-
52	505150.90	1322218.16	Картометрический	5.00	-
53	505155.83	1322244.04	Картометрический	5.00	-
54	505138.30	1322248.35	Картометрический	5.00	-
55	505099.45	1322257.89	Картометрический	5.00	-
56	505098.74	1322253.89	Картометрический	5.00	-
57	505114.19	1322249.28	Картометрический	5.00	-
58	505109.95	1322230.73	Картометрический	5.00	-
59	505101.09	1322189.48	Картометрический	5.00	-
60	505138.24	1322181.75	Картометрический	5.00	-
61	505139.02	1322185.62	Картометрический	5.00	-
50	505149.72	1322183.65	Картометрический	5.00	-

3. Сведения о характерных точках части (частей) границы объекта

Обозначение характерных точек части границы	Координаты, м		Метод определения координат характерной точки	Средняя квадратическая погрешность положения характерной точки (Mt), м	Описание обозначения точки на местности (при наличии)
	X	Y			
1	2	3	4	5	6
Часть №					
-	-	-	-	-	-

Раздел 3

Сведения о местоположении измененных (уточненных) границ объекта							
1. Система координат: -							
2. Сведения о характерных точках границ объекта							
Обозначение характерных точек границ	Существующие координаты, м		Измененные (уточненные) координаты, м		Метод определения координат характерной точки	Средняя квадратическая погрешность положения характерной точки (Mt), м	Описание обозначения точки на местности (при наличии)
	X	Y	X	Y			
1	2	3	4	5	6	7	8
-	-	-	-	-	-	-	-
3.Сведения о характерных точках части (частей) границы объекта							
Часть №							
-	-	-	-	-	-	-	-

Раздел 4

План границ объекта



Масштаб 1:2000

Используемые условные знаки и обозначения:

границы территориальной зоны

•1 характерная точка границ территориальной зоны

Заместитель руководителя БУ ВО «Нормативно-проектный центр»

Подпись _____ А.В. Романов Дата «14» февраля 2020 г.

Место для оттиска печати (при наличии) лица, составившего описание местоположения границ объекта

ОПИСАНИЕ МЕСТОПОЛОЖЕНИЯ ГРАНИЦ

Зона сельскохозяйственного использования в границах населенных пунктов – СХ1

(наименование объекта, местоположение границ которого описано
(далее - объект)

Раздел 1

Сведения об объекте		
№ п/п	Характеристики объекта	Описание характеристик
1	2	3
1	Местоположение объекта	Воронежская область, Новоусманский муниципальный район, Усманское 2-е сельское поселение, село Парусное
2	Площадь объекта ± величина погрешности определения площади (Р ± Дельта Р)	44105 +/- 3675 м²
3	Иные характеристики объекта	-

Раздел 2

Сведения о местоположении границ объекта					
1. Система координат: МСК - 36, зона 1					
2. Сведения о характерных точках границ объекта					
Обозначение характерных точек границ	Координаты, м		Метод определения координат характерной точки	Средняя квадратическая погрешность положения характерной точки (Mt), м	Описание обозначения точки на местности (при наличии)
	X	Y			
1	2	3	4	5	6
1	506015.04	1322607.54	Картометрический	5.00	-
2	506027.26	1322635.63	Картометрический	5.00	-
3	506025.79	1322820.21	Картометрический	5.00	-
4	506012.78	1322864.39	Картометрический	5.00	-
5	505986.20	1322898.56	Картометрический	1.00	-
6	505855.70	1322976.26	Картометрический	1.00	-
7	505805.52	1323007.32	Картометрический	1.00	-
8	505758.85	1323051.89	Картометрический	1.00	-
9	505828.38	1322922.57	Картометрический	1.00	-
10	505822.18	1322876.09	Картометрический	1.00	-
11	505953.50	1322689.38	Картометрический	1.00	-
12	505956.60	1322643.28	Картометрический	1.00	-
13	505995.31	1322600.30	Картометрический	1.00	-
14	506013.58	1322607.35	Картометрический	5.00	-
1	506015.04	1322607.54	Картометрический	5.00	-
3. Сведения о характерных точках части (частей) границы объекта					
Обозначение характерных точек части границы	Координаты, м		Метод определения координат характерной точки	Средняя квадратическая погрешность положения характерной точки (Mt), м	Описание обозначения точки на местности (при наличии)
	X	Y			
1	2	3	4	5	6
Часть №					
-	-	-	-	-	-

Раздел 3

Сведения о местоположении измененных (уточненных) границ объекта							
1. Система координат: -							
2. Сведения о характерных точках границ объекта							
Обозначение характерных точек границ	Существующие координаты, м		Измененные (уточненные) координаты, м		Метод определения координат характерной точки	Средняя квадратическая погрешность положения характерной точки (Mt), м	Описание обозначения точки на местности (при наличии)
	X	Y	X	Y			
1	2	3	4	5	6	7	8
-	-	-	-	-	-	-	-
3.Сведения о характерных точках части (частей) границы объекта							
Часть №							
-	-	-	-	-	-	-	-

Раздел 4

План границ объекта



Масштаб 1:2000

Используемые условные знаки и обозначения:

границы территориальной зоны

•1 характерная точка границ территориальной зоны

Заместитель руководителя БУВО «Нормативно-проектный центр»

Подпись _____ А.В. Романов Дата «14» февраля 2020 г.

Место для оттиска печати (при наличии) лица, составившего описание местоположения границ объекта

ОПИСАНИЕ МЕСТОПОЛОЖЕНИЯ ГРАНИЦ

Зона сельскохозяйственного производства - СХ2

(наименование объекта, местоположение границ которого описано (далее - объект)

Раздел 1

Сведения об объекте		
№ п/п	Характеристики объекта	Описание характеристик
1	2	3
1	Местоположение объекта	Воронежская область, Новоусманский муниципальный район, Усманское 2-е сельское поселение, село Парусное
2	Площадь объекта ± величина погрешности определения площади (Р ± Дельта Р)	344278 +/- 10268 м²
3	Иные характеристики объекта	-

Раздел 2

Сведения о местоположении границ объекта					
1. Система координат: МСК - 36, зона 1					
2. Сведения о характерных точках границ объекта					
Обозначение характерных точек границ	Координаты, м		Метод определения координат характерной точки	Средняя квадратическая погрешность положения характерной точки (Mt), м	Описание обозначения точки на местности (при наличии)
	X	Y			
1	2	3	4	5	6
1	505775.48	1321137.73	Картометрический	5.00	-
2	505892.30	1321257.26	Картометрический	5.00	-
3	506033.91	1321371.07	Картометрический	5.00	-
4	506006.22	1321404.90	Картометрический	5.00	-
5	505984.88	1321457.64	Картометрический	5.00	-
6	505958.41	1321557.72	Картометрический	5.00	-
7	505965.12	1321640.58	Картометрический	5.00	-
8	506086.87	1321638.52	Картометрический	5.00	-
9	506090.96	1321789.98	Картометрический	5.00	-
10	506107.31	1321906.62	Картометрический	5.00	-
11	506111.80	1322016.63	Картометрический	5.00	-
12	505999.13	1322026.40	Картометрический	5.00	-
13	505999.31	1322044.34	Картометрический	5.00	-
14	505999.62	1322075.40	Картометрический	5.00	-
15	505964.03	1322068.73	Картометрический	5.00	-
16	505904.38	1322049.12	Картометрический	5.00	-
17	505885.43	1322047.59	Картометрический	5.00	-
18	505883.63	1322054.40	Картометрический	5.00	-
19	505877.37	1322052.58	Картометрический	5.00	-
20	505874.10	1322051.70	Картометрический	5.00	-
21	505873.19	1322054.80	Картометрический	5.00	-
22	505871.80	1322054.61	Картометрический	5.00	-
23	505871.53	1322055.62	Картометрический	5.00	-
24	505862.54	1322053.28	Картометрический	5.00	-
25	505827.68	1322047.81	Картометрический	5.00	-
26	505824.37	1322026.28	Картометрический	5.00	-
27	505811.80	1322016.22	Картометрический	5.00	-
28	505768.60	1322001.16	Картометрический	5.00	-
29	505728.80	1321990.10	Картометрический	5.00	-
30	505729.68	1321984.92	Картометрический	5.00	-
31	505729.68	1321945.43	Картометрический	5.00	-
32	505756.72	1321878.46	Картометрический	5.00	-
33	505756.03	1321854.07	Картометрический	5.00	-
34	505724.41	1321807.63	Картометрический	5.00	-
35	505744.71	1321528.81	Картометрический	5.00	-

1	2	3	4	5	6
36	505652.81	1321478.01	Картометрический	5.00	-
37	505737.91	1321175.18	Картометрический	5.00	-
1	505775.48	1321137.73	Картометрический	5.00	-
38	504724.91	1322238.99	Картометрический	5.00	-
39	504654.02	1322369.34	Картометрический	5.00	-
40	504642.16	1322389.41	Картометрический	5.00	-
41	504287.68	1322187.02	Картометрический	5.00	-
42	504297.02	1322173.83	Картометрический	5.00	-
43	504391.59	1322038.03	Картометрический	5.00	-
44	504432.44	1322063.99	Картометрический	5.00	-
45	504462.10	1322017.50	Картометрический	5.00	-
46	504470.54	1322004.28	Картометрический	5.00	-
47	504517.92	1322029.13	Картометрический	5.00	-
48	504593.68	1322029.95	Картометрический	5.00	-
49	504582.87	1322124.90	Картометрический	5.00	-
38	504724.91	1322238.99	Картометрический	5.00	-

3. Сведения о характерных точках части (частей) границы объекта

Обозначение характерных точек части границы	Координаты, м		Метод определения координат характерной точки	Средняя квадратическая погрешность положения характерной точки (Mt), м	Описание обозначения точки на местности (при наличии)
	X	Y			
1	2	3	4	5	6
Часть №					
-	-	-	-	-	-

Раздел 3

Сведения о местоположении измененных (уточненных) границ объекта							
1. Система координат: -							
2. Сведения о характерных точках границ объекта							
Обозначение характерных точек границ	Существующие координаты, м		Измененные (уточненные) координаты, м		Метод определения координат характерной точки	Средняя квадратическая погрешность положения характерной точки (Mt), м	Описание обозначения точки на местности (при наличии)
	X	Y	X	Y			
1	2	3	4	5	6	7	8
-	-	-	-	-	-	-	-
3.Сведения о характерных точках части (частей) границы объекта							
Часть №							
-	-	-	-	-	-	-	-

Раздел 4

План границ объекта



Масштаб 1:5000

Используемые условные знаки и обозначения:

граница территориальной зоны

характерная точка границ территориальной зоны

Заместитель руководителя БУНО «Нормативно-проектный центр»

Подпись _____ А.Н. Романов Дата «14» февраля 2020 г.

Место для оттиска печати (при наличии печати, составленного описания местоположения границ объекта

Приложение №5
к правилам землепользования и застройки
Усманского 2-го сельского поселения
Новоусманского муниципального района
Воронежской области

СВЕДЕНИЯ О ГРАНИЦАХ ТЕРРИТОРИАЛЬНЫХ ЗОН, СОДЕРЖАЩИЕ ГРАФИЧЕСКОЕ ОПИСАНИЕ МЕСТОПОЛОЖЕНИЯ ГРАНИЦ ТЕРРИТОРИАЛЬНЫХ ЗОН, ПЕРЕЧЕНЬ КООРДИНАТ ХАРАКТЕРНЫХ ТОЧЕК ГРАНИЦ ТЕРРИТОРИАЛЬНЫХ ЗОН СЕЛА ПОДКЛЕТНОЕ

ОПИСАНИЕ МЕСТОПОЛОЖЕНИЯ ГРАНИЦ

Зона застройки индивидуальными жилыми домами - Ж1

(наименование объекта, местоположение границ которого описано (далее - объект)

Раздел 1

Сведения об объекте		
№ п/п	Характеристики объекта	Описание характеристик
1	2	3
1	Местоположение объекта	Воронежская область, Новоусманский муниципальный район, Усманское 2-е сельское поселение, село Подклетное
2	Площадь объекта ± величина погрешности определения площади (Р ± Дельта Р)	1767011 +/- 23263 м²
3	Иные характеристики объекта	-

Раздел 2

Сведения о местоположении границ объекта					
1. Система координат: МСК - 36, зона 1					
2. Сведения о характерных точках границ объекта					
Обозначение характерных точек границ	Координаты, м		Метод определения координат характерной точки	Средняя квадратическая погрешность положения характерной точки (Mt), м	Описание обозначения точки на местности (при наличии)
	X	Y			
1	2	3	4	5	6
1	505539.06	1317719.54	Картометрический	5.00	-
2	505578.82	1317825.35	Картометрический	5.00	-
3	505596.49	1317972.79	Картометрический	5.00	-
4	505614.16	1318081.58	Картометрический	5.00	-
5	505618.44	1318346.67	Картометрический	5.00	-
6	505618.45	1318530.57	Картометрический	5.00	-
7	505572.71	1318521.12	Картометрический	5.00	-
8	505540.09	1318517.42	Картометрический	5.00	-
9	505504.98	1318513.31	Картометрический	5.00	-
10	505495.38	1318512.39	Картометрический	5.00	-
11	505475.60	1318504.73	Картометрический	5.00	-
12	505468.20	1318498.74	Картометрический	5.00	-
13	505433.78	1318453.19	Картометрический	5.00	-
14	505429.51	1318447.10	Картометрический	5.00	-
15	505378.73	1318382.08	Картометрический	5.00	-
16	505358.12	1318358.51	Картометрический	5.00	-
17	505337.26	1318335.45	Картометрический	5.00	-
18	505321.53	1318316.57	Картометрический	5.00	-
19	505301.76	1318290.29	Картометрический	5.00	-
20	505294.85	1318272.82	Картометрический	5.00	-
21	505301.41	1318216.25	Картометрический	5.00	-
22	505305.96	1318191.87	Картометрический	5.00	-
23	505308.05	1318168.50	Картометрический	5.00	-
24	505304.70	1318148.01	Картометрический	5.00	-
25	505295.18	1318118.51	Картометрический	5.00	-
26	505290.99	1318103.59	Картометрический	5.00	-
27	505291.40	1318098.39	Картометрический	5.00	-
28	505296.37	1318094.00	Картометрический	5.00	-
29	505290.74	1318085.56	Картометрический	5.00	-
30	505283.84	1318086.85	Картометрический	5.00	-
31	505280.68	1318082.03	Картометрический	5.00	-
32	505265.93	1318061.85	Картометрический	5.00	-
33	505253.33	1318048.82	Картометрический	5.00	-
34	505235.92	1318025.77	Картометрический	5.00	-
35	505152.72	1317928.54	Картометрический	5.00	-

1	2	3	4	5	6
36	505147.00	1317920.50	Картометрический	5.00	-
37	505148.78	1317918.84	Картометрический	5.00	-
38	505152.55	1317915.26	Картометрический	5.00	-
39	505187.03	1317891.31	Картометрический	5.00	-
40	505169.14	1317868.40	Картометрический	5.00	-
41	505149.49	1317841.20	Картометрический	5.00	-
42	505147.17	1317837.77	Картометрический	5.00	-
43	505165.61	1317823.94	Картометрический	5.00	-
44	505174.06	1317817.54	Картометрический	5.00	-
45	505185.25	1317809.21	Картометрический	5.00	-
46	505193.57	1317803.09	Картометрический	5.00	-
47	505201.92	1317797.03	Картометрический	5.00	-
48	505208.25	1317792.32	Картометрический	5.00	-
49	505200.80	1317779.66	Картометрический	5.00	-
50	505188.51	1317760.69	Картометрический	5.00	-
51	505331.79	1317668.09	Картометрический	5.00	-
52	505417.75	1317611.30	Картометрический	5.00	-
53	505425.57	1317618.35	Картометрический	5.00	-
54	505432.78	1317629.28	Картометрический	5.00	-
55	505437.10	1317635.58	Картометрический	5.00	-
56	505449.37	1317653.81	Картометрический	5.00	-
57	505456.33	1317663.64	Картометрический	5.00	-
58	505470.36	1317683.48	Картометрический	5.00	-
59	505503.15	1317731.72	Картометрический	5.00	-
60	505508.36	1317740.20	Картометрический	5.00	-
1	505539.06	1317719.54	Картометрический	5.00	-
61	505087.35	1317885.00	Картометрический	5.00	-
62	505086.09	1317886.29	Картометрический	5.00	-
63	505107.52	1317908.62	Картометрический	5.00	-
64	505116.43	1317901.91	Картометрический	5.00	-
65	505145.32	1317940.63	Картометрический	5.00	-
66	505226.41	1318036.27	Картометрический	5.00	-
67	505254.52	1318074.82	Картометрический	5.00	-
68	505253.99	1318081.80	Картометрический	5.00	-
69	505258.56	1318087.73	Картометрический	5.00	-
70	505266.53	1318093.97	Картометрический	5.00	-
71	505278.93	1318121.38	Картометрический	5.00	-
72	505280.25	1318128.55	Картометрический	5.00	-
73	505288.39	1318150.66	Картометрический	5.00	-
74	505291.83	1318166.19	Картометрический	5.00	-
75	505293.06	1318172.11	Картометрический	5.00	-
76	505290.61	1318187.52	Картометрический	5.00	-
77	505285.65	1318214.68	Картометрический	5.00	-
78	505277.18	1318264.83	Картометрический	5.00	-
79	505290.53	1318304.30	Картометрический	5.00	-
80	505309.35	1318329.33	Картометрический	5.00	-
81	505324.37	1318345.88	Картометрический	5.00	-

1	2	3	4	5	6
82	505341.43	1318366.56	Картометрический	5.00	-
83	505358.88	1318385.74	Картометрический	5.00	-
84	505420.43	1318467.03	Картометрический	5.00	-
85	505445.94	1318496.33	Картометрический	5.00	-
86	505448.89	1318500.51	Картометрический	5.00	-
87	505454.39	1318511.96	Картометрический	5.00	-
88	505457.05	1318530.82	Картометрический	5.00	-
89	505434.74	1318502.66	Картометрический	5.00	-
90	505289.97	1318625.31	Картометрический	5.00	-
91	505273.53	1318603.82	Картометрический	5.00	-
92	504997.28	1318287.53	Картометрический	5.00	-
93	504950.17	1318237.09	Картометрический	5.00	-
94	504914.38	1318203.26	Картометрический	5.00	-
95	504849.84	1318129.67	Картометрический	5.00	-
96	504836.89	1318136.25	Картометрический	5.00	-
97	504841.28	1318144.05	Картометрический	5.00	-
98	504818.17	1318160.04	Картометрический	5.00	-
99	504811.30	1318149.24	Картометрический	5.00	-
100	504761.42	1318174.57	Картометрический	5.00	-
101	504685.68	1318055.34	Картометрический	5.00	-
102	504882.79	1317932.15	Картометрический	5.00	-
103	504897.50	1317935.79	Картометрический	5.00	-
104	504909.90	1317940.26	Картометрический	5.00	-
105	504922.29	1317941.73	Картометрический	5.00	-
106	504935.20	1317938.77	Картометрический	5.00	-
107	504949.50	1317927.86	Картометрический	5.00	-
108	504955.50	1317915.46	Картометрический	5.00	-
109	504962.90	1317896.61	Картометрический	5.00	-
110	504977.79	1317880.26	Картометрический	5.00	-
111	505006.09	1317859.44	Картометрический	5.00	-
112	505041.70	1317839.59	Картометрический	5.00	-
113	505078.20	1317876.01	Картометрический	5.00	-
61	505087.35	1317885.00	Картометрический	5.00	-
114	507326.99	1319022.94	Картометрический	5.00	-
115	507254.16	1319313.97	Картометрический	5.00	-
116	507244.20	1319353.77	Картометрический	5.00	-
117	507204.87	1319506.76	Картометрический	5.00	-
118	507161.11	1319681.65	Картометрический	5.00	-
119	507149.16	1319730.31	Картометрический	5.00	-
120	507117.28	1319860.21	Картометрический	5.00	-
121	507100.46	1319941.80	Картометрический	5.00	-
122	507089.84	1320003.27	Картометрический	5.00	-
123	507069.69	1320133.04	Картометрический	5.00	-
124	506167.52	1319878.63	Картометрический	5.00	-
125	506278.29	1319485.15	Картометрический	5.00	-
126	506380.70	1319513.98	Картометрический	5.00	-
127	506491.62	1319119.99	Картометрический	5.00	-

1	2	3	4	5	6
128	505583.46	1318864.33	Картометрический	5.00	-
129	505587.32	1318850.67	Картометрический	5.00	-
130	505416.39	1318791.30	Картометрический	5.00	-
131	505414.37	1318790.58	Картометрический	5.00	-
132	505431.51	1318737.54	Картометрический	5.00	-
133	505451.26	1318663.35	Картометрический	5.00	-
134	505464.70	1318605.22	Картометрический	5.00	-
135	505475.80	1318549.73	Картометрический	5.00	-
136	505475.84	1318539.89	Картометрический	5.00	-
137	505478.09	1318531.61	Картометрический	5.00	-
138	505483.27	1318527.36	Картометрический	5.00	-
139	505496.18	1318528.33	Картометрический	5.00	-
140	505504.71	1318528.36	Картометрический	5.00	-
141	505535.95	1318531.69	Картометрический	5.00	-
142	505577.03	1318536.69	Картометрический	5.00	-
143	505618.45	1318542.99	Картометрический	5.00	-
144	505618.45	1318600.70	Картометрический	5.00	-
145	505655.99	1318607.32	Картометрический	5.00	-
146	506001.61	1318675.14	Картометрический	5.00	-
147	506165.39	1318721.46	Картометрический	5.00	-
148	506176.94	1318724.72	Картометрический	5.00	-
149	506204.39	1318732.48	Картометрический	5.00	-
150	506231.81	1318740.24	Картометрический	5.00	-
151	506255.87	1318747.04	Картометрический	5.00	-
152	506279.93	1318753.84	Картометрический	5.00	-
153	506303.98	1318760.65	Картометрический	5.00	-
154	506328.04	1318767.45	Картометрический	5.00	-
155	506352.10	1318774.25	Картометрический	5.00	-
156	506376.15	1318781.06	Картометрический	5.00	-
157	506400.21	1318787.86	Картометрический	5.00	-
158	506424.27	1318794.66	Картометрический	5.00	-
159	506448.32	1318801.47	Картометрический	5.00	-
160	506472.38	1318808.27	Картометрический	5.00	-
161	506496.44	1318815.07	Картометрический	5.00	-
162	506520.49	1318821.87	Картометрический	5.00	-
163	506544.55	1318828.68	Картометрический	5.00	-
164	506568.61	1318835.48	Картометрический	5.00	-
165	506580.15	1318838.74	Картометрический	5.00	-
166	506604.20	1318845.55	Картометрический	5.00	-
167	506628.26	1318852.35	Картометрический	5.00	-
168	506652.32	1318859.15	Картометрический	5.00	-
169	506676.37	1318865.96	Картометрический	5.00	-
170	506700.43	1318872.76	Картометрический	5.00	-
171	506724.49	1318879.56	Картометрический	5.00	-
172	506750.45	1318886.90	Картометрический	5.00	-
173	506761.99	1318890.17	Картометрический	5.00	-
174	506793.74	1318899.14	Картометрический	5.00	-
175	506823.57	1318907.58	Картометрический	5.00	-

1	2	3	4	5	6
176	506853.40	1318916.02	Картометрический	5.00	-
177	506883.23	1318924.45	Картометрический	5.00	-
178	506913.06	1318932.89	Картометрический	5.00	-
179	506927.14	1318936.87	Картометрический	5.00	-
180	506944.79	1318934.53	Картометрический	5.00	-
181	506955.11	1318933.17	Картометрический	5.00	-
182	506970.14	1318936.78	Картометрический	5.00	-
183	506994.46	1318942.64	Картометрический	5.00	-
184	507018.79	1318948.49	Картометрический	5.00	-
185	507043.11	1318954.34	Картометрический	5.00	-
186	507067.44	1318960.19	Картометрический	5.00	-
187	507091.76	1318966.04	Картометрический	5.00	-
188	507116.09	1318971.89	Картометрический	5.00	-
189	507140.41	1318977.74	Картометрический	5.00	-
190	507164.74	1318983.59	Картометрический	5.00	-
191	507189.06	1318989.44	Картометрический	5.00	-
192	507213.38	1318995.29	Картометрический	5.00	-
193	507237.71	1319001.14	Картометрический	5.00	-
194	507262.03	1319006.99	Картометрический	5.00	-
195	507284.29	1319012.35	Картометрический	5.00	-
196	507293.04	1319014.45	Картометрический	5.00	-
114	507326.99	1319022.94	Картометрический	5.00	-

3. Сведения о характерных точках части (частей) границы объекта

Обозначение характерных точек части границы	Координаты, м		Метод определения координат характерной точки	Средняя квадратическая погрешность положения характерной точки (Mt), м	Описание обозначения точки на местности (при наличии)
	X	Y			
1	2	3	4	5	6
Часть №					
-	-	-	-	-	-

Раздел 3

Сведения о местоположении измененных (уточненных) границ объекта							
1. Система координат: -							
2. Сведения о характерных точках границ объекта							
Обозначение характерных точек границ	Существующие координаты, м		Измененные (уточненные) координаты, м		Метод определения координат характерной точки	Средняя квадратическая погрешность положения характерной точки (Mt), м	Описание обозначения точки на местности (при наличии)
	X	Y	X	Y			
1	2	3	4	5	6	7	8
-	-	-	-	-	-	-	-
3.Сведения о характерных точках части (частей) границы объекта							
Часть №							
-	-	-	-	-	-	-	-

Раздел 4

План границ объекта



Масштаб 1:5000

Используемые условные знаки и обозначения:

границы территориальной зоны

характерные точки границ территориальной зоны

Заместитель руководителя КУМИ по вопросам архитектуры

Подпись _____ А.Н. Романов Дата с 19 » февраля 2020 г.

Место для оттиска печати при наличии таковой, составленного согласно использованию данного объекта

ОПИСАНИЕ МЕСТОПОЛОЖЕНИЯ ГРАНИЦ

Общественно-деловая зона - ОД

(наименование объекта, местоположение границ которого описано (далее - объект)

Раздел 1

Сведения об объекте		
№ п/п	Характеристики объекта	Описание характеристик
1	2	3
1	Местоположение объекта	Воронежская область, Новоусманский муниципальный район, Усманское 2-е сельское поселение, село Подклетное
2	Площадь объекта ± величина погрешности определения площади (Р ± Дельта Р)	16579 +/- 2253 м²
3	Иные характеристики объекта	-

Раздел 2

Сведения о местоположении границ объекта					
1. Система координат: МСК - 36, зона 1					
2. Сведения о характерных точках границ объекта					
Обозначение характерных точек границ	Координаты, м		Метод определения координат характерной точки	Средняя квадратическая погрешность положения характерной точки (Mt), м	Описание обозначения точки на местности (при наличии)
	X	Y			
1	2	3	4	5	6
1	505515.82	1317621.34	Картометрический	5.00	-
2	505549.22	1317681.48	Картометрический	5.00	-
3	505552.92	1317687.62	Картометрический	5.00	-
4	505529.45	1317704.67	Картометрический	5.00	-
5	505539.06	1317719.54	Картометрический	5.00	-
6	505508.36	1317740.20	Картометрический	5.00	-
7	505503.15	1317731.72	Картометрический	5.00	-
8	505470.36	1317683.48	Картометрический	5.00	-
9	505456.33	1317663.64	Картометрический	5.00	-
10	505449.37	1317653.81	Картометрический	5.00	-
11	505437.10	1317635.58	Картометрический	5.00	-
12	505432.78	1317629.28	Картометрический	5.00	-
13	505425.57	1317618.35	Картометрический	5.00	-
14	505417.75	1317611.30	Картометрический	5.00	-
15	505435.91	1317611.57	Картометрический	5.00	-
16	505445.77	1317612.23	Картометрический	5.00	-
17	505445.74	1317613.14	Картометрический	5.00	-
18	505453.84	1317613.73	Картометрический	5.00	-
19	505450.22	1317626.10	Картометрический	5.00	-
20	505464.06	1317630.31	Картометрический	5.00	-
21	505464.48	1317630.99	Картометрический	5.00	-
22	505465.02	1317630.64	Картометрический	5.00	-
23	505473.80	1317643.12	Картометрический	5.00	-
24	505476.45	1317641.29	Картометрический	5.00	-
25	505480.07	1317646.70	Картометрический	5.00	-
26	505493.05	1317637.54	Картометрический	5.00	-
27	505497.14	1317634.55	Картометрический	5.00	-
28	505501.66	1317631.30	Картометрический	5.00	-
1	505515.82	1317621.34	Картометрический	5.00	-
29	505188.51	1317760.69	Картометрический	5.00	-
30	505200.80	1317779.66	Картометрический	5.00	-
31	505208.25	1317792.32	Картометрический	5.00	-
32	505201.92	1317797.03	Картометрический	5.00	-
33	505193.57	1317803.09	Картометрический	5.00	-

1	2	3	4	5	6
34	505185.25	1317809.21	Картометрический	5.00	-
35	505174.06	1317817.54	Картометрический	5.00	-
36	505165.61	1317823.94	Картометрический	5.00	-
37	505147.17	1317837.77	Картометрический	5.00	-
38	505149.49	1317841.20	Картометрический	5.00	-
39	505169.14	1317868.40	Картометрический	5.00	-
40	505187.03	1317891.31	Картометрический	5.00	-
41	505152.55	1317915.26	Картометрический	5.00	-
42	505147.09	1317920.67	Картометрический	5.00	-
43	505121.32	1317884.61	Картометрический	5.00	-
44	505096.29	1317838.61	Картометрический	5.00	-
45	505095.29	1317825.23	Картометрический	5.00	-
46	505101.70	1317816.80	Картометрический	5.00	-
29	505188.51	1317760.69	Картометрический	5.00	-
47	505116.43	1317901.91	Картометрический	5.00	-
48	505107.52	1317908.62	Картометрический	5.00	-
49	505086.09	1317886.29	Картометрический	5.00	-
50	505087.35	1317885.00	Картометрический	5.00	-
51	505078.20	1317876.01	Картометрический	5.00	-
52	505041.70	1317839.59	Картометрический	5.00	-
53	505057.09	1317838.61	Картометрический	5.00	-
54	505061.25	1317839.94	Картометрический	5.00	-
55	505068.00	1317842.08	Картометрический	5.00	-
56	505079.90	1317853.00	Картометрический	5.00	-
57	505103.31	1317884.32	Картометрический	5.00	-
47	505116.43	1317901.91	Картометрический	5.00	-

3. Сведения о характерных точках части (частей) границы объекта

Обозначение характерных точек части границы	Координаты, м		Метод определения координат характерной точки	Средняя квадратическая погрешность положения характерной точки (Mt), м	Описание обозначения точки на местности (при наличии)
	X	Y			
1	2	3	4	5	6
Часть №					
-	-	-	-	-	-

Раздел 3

Сведения о местоположении измененных (уточненных) границ объекта							
1. Система координат: -							
2. Сведения о характерных точках границ объекта							
Обозначение характерных точек границ	Существующие координаты, м		Измененные (уточненные) координаты, м		Метод определения координат характерной точки	Средняя квадратическая погрешность положения характерной точки (Mt), м	Описание обозначения точки на местности (при наличии)
	X	Y	X	Y			
1	2	3	4	5	6	7	8
-	-	-	-	-	-	-	-
3.Сведения о характерных точках части (частей) границы объекта							
Часть №							
-	-	-	-	-	-	-	-

Раздел 4

План границ объекта



Масштаб 1:2000

Используемые условные знаки и обозначения:

границы территориальной зоны

•1 характерная точка границ территориальной зоны

Заместитель руководителя БУВО «Нормативно-проектный центр»

Подпись А.В. Романов Дата «14» февраля 2020 г.

Место для оттиска печати (при наличии) лица, составившего описание местоположения границ объекта

ОПИСАНИЕ МЕСТОПОЛОЖЕНИЯ ГРАНИЦ

Производственная зона – П1

(наименование объекта, местоположение границ которого описано (далее - объект)

Раздел 1

Сведения об объекте		
№ п/п	Характеристики объекта	Описание характеристик
1	2	3
1	Местоположение объекта	Воронежская область, Новоусманский муниципальный район, Усманское 2-е сельское поселение, село Подклетное
2	Площадь объекта ± величина погрешности определения площади (Р ± Дельта Р)	244852 +/- 8659 м²
3	Иные характеристики объекта	-

Раздел 2

Сведения о местоположении границ объекта					
1. Система координат: МСК - 36, зона 1					
2. Сведения о характерных точках границ объекта					
Обозначение характерных точек границ	Координаты, м		Метод определения координат характерной точки	Средняя квадратическая погрешность положения характерной точки (Mt), м	Описание обозначения точки на местности (при наличии)
	X	Y			
1	2	3	4	5	6
1	506348.37	1316823.18	Картометрический	5.00	-
2	505966.00	1317491.70	Картометрический	5.00	-
3	505851.76	1317423.44	Картометрический	5.00	-
4	505797.06	1317374.73	Картометрический	5.00	-
5	505636.24	1317606.11	Картометрический	5.00	-
6	505578.82	1317825.35	Картометрический	5.00	-
7	505539.06	1317719.54	Картометрический	5.00	-
8	505529.45	1317704.67	Картометрический	5.00	-
9	505552.92	1317687.62	Картометрический	5.00	-
10	505549.22	1317681.48	Картометрический	5.00	-
11	505515.82	1317621.34	Картометрический	5.00	-
12	505501.66	1317631.30	Картометрический	5.00	-
13	505491.05	1317616.19	Картометрический	5.00	-
14	505497.93	1317603.34	Картометрический	5.00	-
15	505497.00	1317591.76	Картометрический	5.00	-
16	505486.65	1317578.66	Картометрический	5.00	-
17	505476.95	1317566.42	Картометрический	5.00	-
18	505512.70	1317534.20	Картометрический	5.00	-
19	505593.00	1317460.40	Картометрический	5.00	-
20	505648.30	1317397.20	Картометрический	5.00	-
21	505708.10	1317448.60	Картометрический	5.00	-
22	505773.20	1317371.80	Картометрический	5.00	-
23	505782.00	1317361.31	Картометрический	5.00	-
24	505724.79	1317310.36	Картометрический	5.00	-
25	505765.50	1317264.10	Картометрический	5.00	-
26	505831.40	1317179.80	Картометрический	5.00	-
27	505889.50	1317089.10	Картометрический	5.00	-
28	505925.60	1317025.10	Картометрический	5.00	-
29	505949.40	1317037.70	Картометрический	5.00	-
30	506092.50	1316709.46	Картометрический	5.00	-
31	506229.57	1316770.38	Картометрический	5.00	-
1	506348.37	1316823.18	Картометрический	5.00	-

3. Сведения о характерных точках части (частей) границы объекта					
Обозначение характерных точек части границы	Координаты, м		Метод определения координат характерной точки	Средняя квадратическая погрешность положения характерной точки (Mt), м	Описание обозначения точки на местности (при наличии)
	X	Y			
1	2	3	4	5	6
Часть №					
-	-	-	-	-	-

Раздел 3

Сведения о местоположении измененных (уточненных) границ объекта							
1. Система координат: -							
2. Сведения о характерных точках границ объекта							
Обозначение характерных точек границ	Существующие координаты, м		Измененные (уточненные) координаты, м		Метод определения координат характерной точки	Средняя квадратическая погрешность положения характерной точки (Mt), м	Описание обозначения точки на местности (при наличии)
	X	Y	X	Y			
1	2	3	4	5	6	7	8
-	-	-	-	-	-	-	-
3.Сведения о характерных точках части (частей) границы объекта							
Часть №							
-	-	-	-	-	-	-	-

Раздел 4

План границ объекта



Масштаб 1:5000

Используемые условные знаки и обозначения:

границы территориальной зоны

•1 характерная точка границ территориальной зоны

Заместитель руководителя БУВО «Нормативно-проектный центр»

Подпись _____ А.В. Романов Дата «14» февраля 2020 г.

Место для оттиска печати (при наличии) лица, составившего описание местоположения границ объекта

ОПИСАНИЕ МЕСТОПОЛОЖЕНИЯ ГРАНИЦ

Зона улиц, дорог, инженерной и транспортной инфраструктуры – ИТ1

(наименование объекта, местоположение границ которого описано (далее - объект)

Раздел 1

Сведения об объекте		
№ п/п	Характеристики объекта	Описание характеристик
1	2	3
1	Местоположение объекта	Воронежская область, Новоусманский муниципальный район, Усманское 2-е сельское поселение, село Подклетное
2	Площадь объекта ± величина погрешности определения площади (Р ± Дельта Р)	48738 +/- 3863 м²
3	Иные характеристики объекта	-

Раздел 2

Сведения о местоположении границ объекта					
1. Система координат: МСК - 36, зона 1					
2. Сведения о характерных точках границ объекта					
Обозначение характерных точек границ	Координаты, м		Метод определения координат характерной точки	Средняя квадратическая погрешность положения характерной точки (Mt), м	Описание обозначения точки на местности (при наличии)
	X	Y			
1	2	3	4	5	6
1	505448.30	1317540.93	Картометрический	5.00	-
2	505456.97	1317553.77	Картометрический	5.00	-
3	505470.68	1317573.32	Картометрический	5.00	-
4	505476.95	1317566.42	Картометрический	5.00	-
5	505486.65	1317578.66	Картометрический	5.00	-
6	505497.00	1317591.76	Картометрический	5.00	-
7	505497.93	1317603.34	Картометрический	5.00	-
8	505491.05	1317616.19	Картометрический	5.00	-
9	505501.66	1317631.30	Картометрический	5.00	-
10	505497.14	1317634.55	Картометрический	5.00	-
11	505493.05	1317637.54	Картометрический	5.00	-
12	505480.07	1317646.70	Картометрический	5.00	-
13	505476.45	1317641.29	Картометрический	5.00	-
14	505473.80	1317643.12	Картометрический	5.00	-
15	505465.02	1317630.64	Картометрический	5.00	-
16	505464.48	1317630.99	Картометрический	5.00	-
17	505464.06	1317630.31	Картометрический	5.00	-
18	505450.22	1317626.10	Картометрический	5.00	-
19	505453.84	1317613.73	Картометрический	5.00	-
20	505445.74	1317613.14	Картометрический	5.00	-
21	505445.77	1317612.23	Картометрический	5.00	-
22	505435.91	1317611.57	Картометрический	5.00	-
23	505417.75	1317611.30	Картометрический	5.00	-
24	505331.79	1317668.09	Картометрический	5.00	-
25	505101.70	1317816.80	Картометрический	5.00	-
26	505095.29	1317825.23	Картометрический	5.00	-
27	505096.29	1317838.61	Картометрический	5.00	-
28	505121.32	1317884.61	Картометрический	5.00	-
29	505152.72	1317928.54	Картометрический	5.00	-
30	505235.92	1318025.77	Картометрический	5.00	-
31	505253.33	1318048.82	Картометрический	5.00	-
32	505265.93	1318061.85	Картометрический	5.00	-
33	505280.68	1318082.03	Картометрический	5.00	-
34	505283.84	1318086.85	Картометрический	5.00	-
35	505290.74	1318085.56	Картометрический	5.00	-
36	505296.37	1318094.00	Картометрический	5.00	-
37	505291.40	1318098.39	Картометрический	5.00	-

1	2	3	4	5	6
38	505290.99	1318103.59	Картометрический	5.00	-
39	505295.18	1318118.51	Картометрический	5.00	-
40	505304.70	1318148.01	Картометрический	5.00	-
41	505308.05	1318168.50	Картометрический	5.00	-
42	505305.96	1318191.87	Картометрический	5.00	-
43	505301.41	1318216.25	Картометрический	5.00	-
44	505294.85	1318272.82	Картометрический	5.00	-
45	505301.76	1318290.29	Картометрический	5.00	-
46	505321.53	1318316.57	Картометрический	5.00	-
47	505337.26	1318335.45	Картометрический	5.00	-
48	505358.12	1318358.51	Картометрический	5.00	-
49	505378.73	1318382.08	Картометрический	5.00	-
50	505429.51	1318447.10	Картометрический	5.00	-
51	505433.78	1318453.19	Картометрический	5.00	-
52	505468.20	1318498.74	Картометрический	5.00	-
53	505475.60	1318504.73	Картометрический	5.00	-
54	505495.38	1318512.39	Картометрический	5.00	-
55	505504.98	1318513.31	Картометрический	5.00	-
56	505540.09	1318517.42	Картометрический	5.00	-
57	505572.71	1318521.12	Картометрический	5.00	-
58	505618.45	1318530.57	Картометрический	5.00	-
59	505618.45	1318542.99	Картометрический	5.00	-
60	505577.03	1318536.69	Картометрический	5.00	-
61	505535.95	1318531.69	Картометрический	5.00	-
62	505504.71	1318528.36	Картометрический	5.00	-
63	505496.18	1318528.33	Картометрический	5.00	-
64	505483.27	1318527.36	Картометрический	5.00	-
65	505478.09	1318531.61	Картометрический	5.00	-
66	505475.84	1318539.89	Картометрический	5.00	-
67	505475.80	1318549.73	Картометрический	5.00	-
68	505464.70	1318605.22	Картометрический	5.00	-
69	505451.26	1318663.35	Картометрический	5.00	-
70	505431.51	1318737.54	Картометрический	5.00	-
71	505414.37	1318790.58	Картометрический	5.00	-
72	505403.42	1318786.67	Картометрический	5.00	-
73	505406.22	1318777.33	Картометрический	5.00	-
74	505444.41	1318646.05	Картометрический	5.00	-
75	505465.30	1318541.24	Картометрический	5.00	-
76	505457.05	1318530.82	Картометрический	5.00	-
77	505454.39	1318511.96	Картометрический	5.00	-
78	505448.89	1318500.51	Картометрический	5.00	-
79	505445.94	1318496.33	Картометрический	5.00	-
80	505420.43	1318467.03	Картометрический	5.00	-
81	505358.88	1318385.74	Картометрический	5.00	-
82	505341.43	1318366.56	Картометрический	5.00	-
83	505324.37	1318345.88	Картометрический	5.00	-
84	505309.35	1318329.33	Картометрический	5.00	-
85	505290.53	1318304.30	Картометрический	5.00	-

1	2	3	4	5	6
86	505277.18	1318264.83	Картометрический	5.00	-
87	505285.65	1318214.68	Картометрический	5.00	-
88	505290.61	1318187.52	Картометрический	5.00	-
89	505293.06	1318172.11	Картометрический	5.00	-
90	505291.83	1318166.19	Картометрический	5.00	-
91	505288.39	1318150.66	Картометрический	5.00	-
92	505280.25	1318128.55	Картометрический	5.00	-
93	505278.93	1318121.38	Картометрический	5.00	-
94	505266.53	1318093.97	Картометрический	5.00	-
95	505258.56	1318087.73	Картометрический	5.00	-
96	505253.99	1318081.80	Картометрический	5.00	-
97	505254.52	1318074.82	Картометрический	5.00	-
98	505226.41	1318036.27	Картометрический	5.00	-
99	505145.32	1317940.63	Картометрический	5.00	-
100	505103.31	1317884.32	Картометрический	5.00	-
101	505079.90	1317853.00	Картометрический	5.00	-
102	505068.00	1317842.08	Картометрический	5.00	-
103	505061.25	1317839.94	Картометрический	5.00	-
104	505057.09	1317838.61	Картометрический	5.00	-
105	505041.70	1317839.59	Картометрический	5.00	-
106	505006.09	1317859.44	Картометрический	5.00	-
107	504977.79	1317880.26	Картометрический	5.00	-
108	504962.90	1317896.61	Картометрический	5.00	-
109	504955.50	1317915.46	Картометрический	5.00	-
110	504949.50	1317927.86	Картометрический	5.00	-
111	504935.20	1317938.77	Картометрический	5.00	-
112	504922.29	1317941.73	Картометрический	5.00	-
113	504909.90	1317940.26	Картометрический	5.00	-
114	504897.50	1317935.79	Картометрический	5.00	-
115	504882.79	1317932.15	Картометрический	5.00	-
116	504685.68	1318055.34	Картометрический	5.00	-
117	504676.85	1318041.44	Картометрический	5.00	-
118	504694.15	1318031.08	Картометрический	5.00	-
119	504723.74	1318012.51	Картометрический	5.00	-
120	504755.31	1317992.73	Картометрический	5.00	-
121	504780.22	1317977.18	Картометрический	5.00	-
122	504812.53	1317956.94	Картометрический	5.00	-
123	504846.80	1317935.51	Картометрический	5.00	-
124	504891.80	1317906.97	Картометрический	5.00	-
125	504925.76	1317885.68	Картометрический	5.00	-
126	504958.85	1317865.33	Картометрический	5.00	-
127	504986.33	1317846.81	Картометрический	5.00	-
128	505000.25	1317838.45	Картометрический	5.00	-
129	505025.50	1317822.92	Картометрический	5.00	-
130	505038.24	1317815.14	Картометрический	5.00	-
131	505059.89	1317801.93	Картометрический	5.00	-
132	505098.04	1317778.45	Картометрический	5.00	-
133	505126.46	1317761.30	Картометрический	5.00	-

1	2	3	4	5	6
134	505169.56	1317734.24	Картометрический	5.00	-
135	505207.78	1317710.77	Картометрический	5.00	-
136	505243.20	1317688.24	Картометрический	5.00	-
137	505265.98	1317673.65	Картометрический	5.00	-
138	505304.39	1317648.05	Картометрический	5.00	-
139	505337.24	1317625.27	Картометрический	5.00	-
140	505367.19	1317604.10	Картометрический	5.00	-
141	505395.27	1317583.02	Картометрический	5.00	-
142	505422.23	1317562.10	Картометрический	5.00	-
1	505448.30	1317540.93	Картометрический	5.00	-

3. Сведения о характерных точках части (частей) границы объекта

Обозначение характерных точек части границы	Координаты, м		Метод определения координат характерной точки	Средняя квадратическая погрешность положения характерной точки (Mt), м	Описание обозначения точки на местности (при наличии)
	X	Y			
1	2	3	4	5	6
Часть №					
-	-	-	-	-	-

Раздел 3

Сведения о местоположении измененных (уточненных) границ объекта							
1. Система координат: -							
2. Сведения о характерных точках границ объекта							
Обозначение характерных точек границ	Существующие координаты, м		Измененные (уточненные) координаты, м		Метод определения координат характерной точки	Средняя квадратическая погрешность положения характерной точки (Mt), м	Описание обозначения точки на местности (при наличии)
	X	Y	X	Y			
1	2	3	4	5	6	7	8
-	-	-	-	-	-	-	-
3.Сведения о характерных точках части (частей) границы объекта							
Часть №							
-	-	-	-	-	-	-	-

Раздел 4

План границ объекта



Масштаб 1:5000

Используемые условные знаки и обозначения:

границы территориальной зоны

•1 характерная точка границ территориальной зоны

Заместитель руководителя БУНО «Нормативно-проектный центр»

Подпись А.В. Романов Дата «14» февраля 2020 г.

Место для оттиска печати (при наличии) лица, составившего описание местоположения границ объекта

Приложение №6
к правилам землепользования и застройки
Усманского 2-го сельского поселения
Новоусманского муниципального района
Воронежской области

СВЕДЕНИЯ О ГРАНИЦАХ ТЕРРИТОРИАЛЬНЫХ ЗОН, СОДЕРЖАЩИЕ ГРАФИЧЕСКОЕ ОПИСАНИЕ МЕСТОПОЛОЖЕНИЯ ГРАНИЦ ТЕРРИТОРИАЛЬНЫХ ЗОН, ПЕРЕЧЕНЬ КООРДИНАТ ХАРАКТЕРНЫХ ТОЧЕК ГРАНИЦ ТЕРРИТОРИАЛЬНЫХ ЗОН, РАСПОЛОЖЕННЫХ ЗА ГРАНИЦАМИ НАСЕЛЕННЫХ ПУНКТОВ НА ТЕРРИТОРИИ УСМАНСКОГО 2-ГО СЕЛЬСКОГО ПОСЕЛЕНИЯ

ОПИСАНИЕ МЕСТОПОЛОЖЕНИЯ ГРАНИЦ

Производственная зона - П1

(наименование объекта, местоположение границ которого описано (далее объект)

Раздел 1

Сведения об объекте		
№ п/п	Характеристики объекта	Описание характеристик
1	2	3
1	Местоположение объекта	Воронежская область, Новоусманский муниципальный район, Усманское 2-е сельское поселение
2	Площадь объекта ± величина погрешности определения площади (Р ± Дельта Р)	1647566+/-22463 м²
3	Иные характеристики объекта	-

Раздел 2

Сведения о местоположении границ объекта					
1. Система координат: МСК - 36, зона 1					
2. Сведения о характерных точках границ объекта					
Обозначение характерных точек границ	Координаты, м		Метод определения координат характерной точки	Средняя квадратическая погрешность положения характерной точки (Mt), м	Описание обозначения точки на местности (при наличии)
	X	Y			
1	2	3	4	5	6
1	504477.71	1311540.74	Картометрический	5.00	-
2	504480.36	1311879.73	Картометрический	5.00	-
3	504503.77	1311880.44	Картометрический	5.00	-
4	504409.13	1311886.91	Картометрический	5.00	-
5	504242.56	1311896.29	Картометрический	5.00	-
6	504239.64	1311893.42	Картометрический	5.00	-
7	504221.34	1311894.86	Картометрический	5.00	-
8	504217.85	1311898.91	Картометрический	5.00	-
9	504182.85	1311900.15	Картометрический	5.00	-
10	504135.92	1311901.82	Картометрический	5.00	-
11	504125.64	1311900.03	Картометрический	5.00	-
12	504123.02	1311895.65	Картометрический	5.00	-
13	504114.10	1311895.51	Картометрический	5.00	-
14	504110.87	1311901.61	Картометрический	5.00	-
15	504107.51	1311903.73	Картометрический	5.00	-
16	504099.82	1311904.47	Картометрический	5.00	-
17	504055.39	1311906.82	Картометрический	5.00	-
18	504055.26	1311900.85	Картометрический	5.00	-
19	504052.46	1311544.07	Картометрический	5.00	-
1	504477.71	1311540.74	Картометрический	5.00	-
20	506888.21	1314601.50	Картометрический	5.00	-
21	506874.00	1314622.38	Картометрический	5.00	-
22	506839.91	1314696.85	Картометрический	5.00	-
23	506843.58	1314698.60	Картометрический	5.00	-
24	506787.02	1314841.56	Картометрический	5.00	-
25	506742.32	1314950.73	Картометрический	5.00	-
26	506700.02	1315054.83	Картометрический	5.00	-
27	506659.83	1315146.57	Картометрический	5.00	-
28	506643.56	1315180.16	Картометрический	5.00	-
29	506572.57	1315191.51	Картометрический	5.00	-
30	506625.69	1315217.00	Картометрический	5.00	-
31	506593.18	1315291.44	Картометрический	5.00	-
32	506553.07	1315386.16	Картометрический	5.00	-
33	506548.77	1315399.86	Картометрический	5.00	-
34	506543.79	1315415.53	Картометрический	5.00	-

1	2	3	4	5	6
35	506525.84	1315457.37	Картометрический	5.00	-
36	506516.50	1315475.00	Картометрический	5.00	-
37	506510.20	1315486.90	Картометрический	5.00	-
38	506503.91	1315501.71	Картометрический	5.00	-
39	506473.19	1315487.81	Картометрический	5.00	-
40	506451.98	1315536.08	Картометрический	5.00	-
41	506313.82	1315472.04	Картометрический	5.00	-
42	506317.35	1315463.99	Картометрический	5.00	-
43	505362.56	1315640.94	Картометрический	5.00	-
44	505353.86	1315663.57	Картометрический	5.00	-
45	505302.00	1315672.71	Картометрический	5.00	-
46	505303.66	1315429.59	Картометрический	5.00	-
47	505260.00	1315438.20	Картометрический	5.00	-
48	505260.09	1315410.54	Картометрический	5.00	-
49	505303.85	1315401.72	Картометрический	5.00	-
50	505304.78	1315265.96	Картометрический	5.00	-
51	505263.50	1315265.65	Картометрический	5.00	-
52	505263.85	1315224.85	Картометрический	5.00	-
53	505292.93	1315238.53	Картометрический	5.00	-
54	505305.20	1315204.23	Картометрический	5.00	-
55	505308.41	1314734.11	Картометрический	5.00	-
56	506840.07	1314531.12	Картометрический	5.00	-
57	506835.20	1314576.60	Картометрический	5.00	-
20	506888.21	1314601.50	Картометрический	5.00	-
58	505630.72	1317276.59	Картометрический	5.00	-
59	505614.95	1317292.89	Картометрический	5.00	-
60	505556.46	1317357.08	Картометрический	5.00	-
61	505517.84	1317394.96	Картометрический	5.00	-
62	505493.05	1317416.50	Картометрический	5.00	-
63	505447.47	1317458.38	Картометрический	5.00	-
64	505406.10	1317491.08	Картометрический	5.00	-
65	505376.37	1317514.61	Картометрический	5.00	-
66	505336.75	1317542.33	Картометрический	5.00	-
67	505197.02	1317405.63	Картометрический	5.00	-
68	505347.97	1317276.10	Картометрический	5.00	-
69	505485.62	1317136.17	Картометрический	5.00	-
70	505558.84	1317207.03	Картометрический	5.00	-
58	505630.72	1317276.59	Картометрический	5.00	-
71	505396.87	1318765.11	Картометрический	5.00	-
72	505358.25	1318885.11	Картометрический	5.00	-
73	505300.43	1319064.80	Картометрический	5.00	-
74	505103.63	1319000.61	Картометрический	5.00	-
75	505161.62	1318819.66	Картометрический	5.00	-
76	505242.26	1318568.02	Картометрический	5.00	-
77	505273.53	1318603.82	Картометрический	5.00	-
71	505396.87	1318765.11	Картометрический	5.00	-

1	2	3	4	5	6
78	503265.37	1319492.93	Картометрический	5.00	-
79	503162.60	1319556.80	Картометрический	5.00	-
80	502973.61	1319252.76	Картометрический	5.00	-
81	503076.37	1319188.88	Картометрический	5.00	-
78	503265.37	1319492.93	Картометрический	5.00	-
82	503035.81	1319390.71	Картометрический	5.00	-
83	502978.91	1319426.08	Картометрический	5.00	-
84	502928.37	1319457.50	Картометрический	5.00	-
85	502868.92	1319494.45	Картометрический	5.00	-
86	502789.74	1319367.05	Картометрический	5.00	-
87	502849.18	1319330.10	Картометрический	5.00	-
88	502899.72	1319298.69	Картометрический	5.00	-
89	502956.62	1319263.32	Картометрический	5.00	-
82	503035.81	1319390.71	Картометрический	5.00	-

3. Сведения о характерных точках части (частей) границы объекта

Обозначение характерных точек части границы	Координаты, м		Метод определения координат характерной точки	Средняя квадратическая погрешность положения характерной точки (Mt), м	Описание обозначения точки на местности (при наличии)
	X	Y			
1	2	3	4	5	6
Часть №					
-	-	-	-	-	-


Раздел 3


Сведения о местоположении измененных (уточненных) границ объекта							
1. Система координат: -							
2. Сведения о характерных точках границ объекта							
Обозначение характерных точек границ	Существующие координаты, м		Измененные (уточненные) координаты, м		Метод определения координат характерной точки	Средняя квадратическая погрешность положения характерной точки (Mt), м	Описание обозначения точки на местности (при наличии)
	X	Y	X	Y			
1	2	3	4	5	6	7	8
-	-	-	-	-	-	-	-
3.Сведения о характерных точках части (частей) границы объекта							
Часть №							
-	-	-	-	-	-	-	-

Раздел 4

План границ объекта

Схема расположения листов плана границ объекта

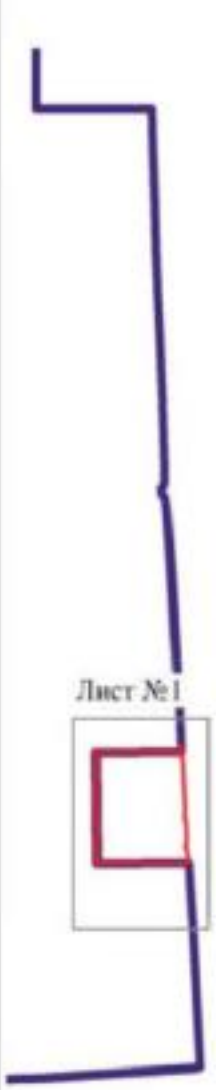

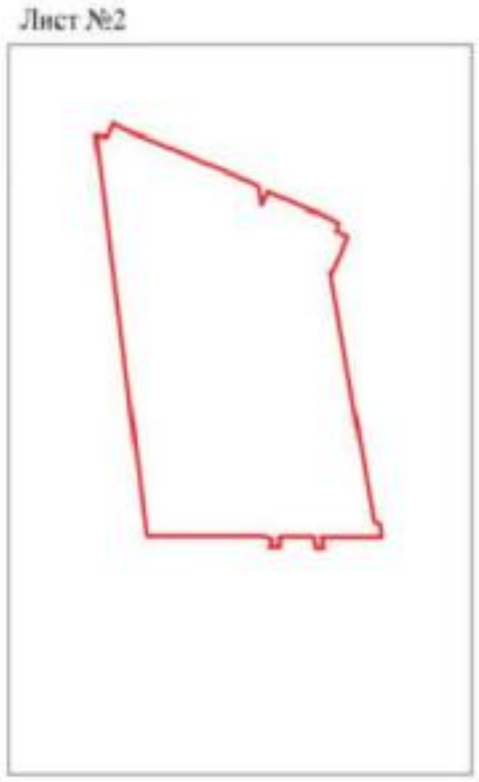







Масштаб 1:25000

Используемые условные знаки и обозначения:

	границы территориальной зоны
	границы муниципального образования
Лист №1	область и номер листа плана границ объекта

Заместитель руководителя БУВО «Нормативно-проектный центр»

Подпись _____ А.В. Романов Дата «14» февраля 2020 г.

Место для оттиска печати (при наличии) лица, составившего описание местоположения границ объекта

План границ объекта

Лист №1



Масштаб 1:2000

Используемые условные знаки и обозначения:

границы территориальной зоны

границы муниципального образования

• 1 характерная точка границ территориальной зоны


Заместитель руководителя БУВО «Нормативно-проектный центр»

Подпись _____ А.В. Ромашов Дата «14» февраля 2020 г.

Место для оттиска печати (при наличии) лица, составившего описание местоположения границ объекта

План границ объекта

Лист №2

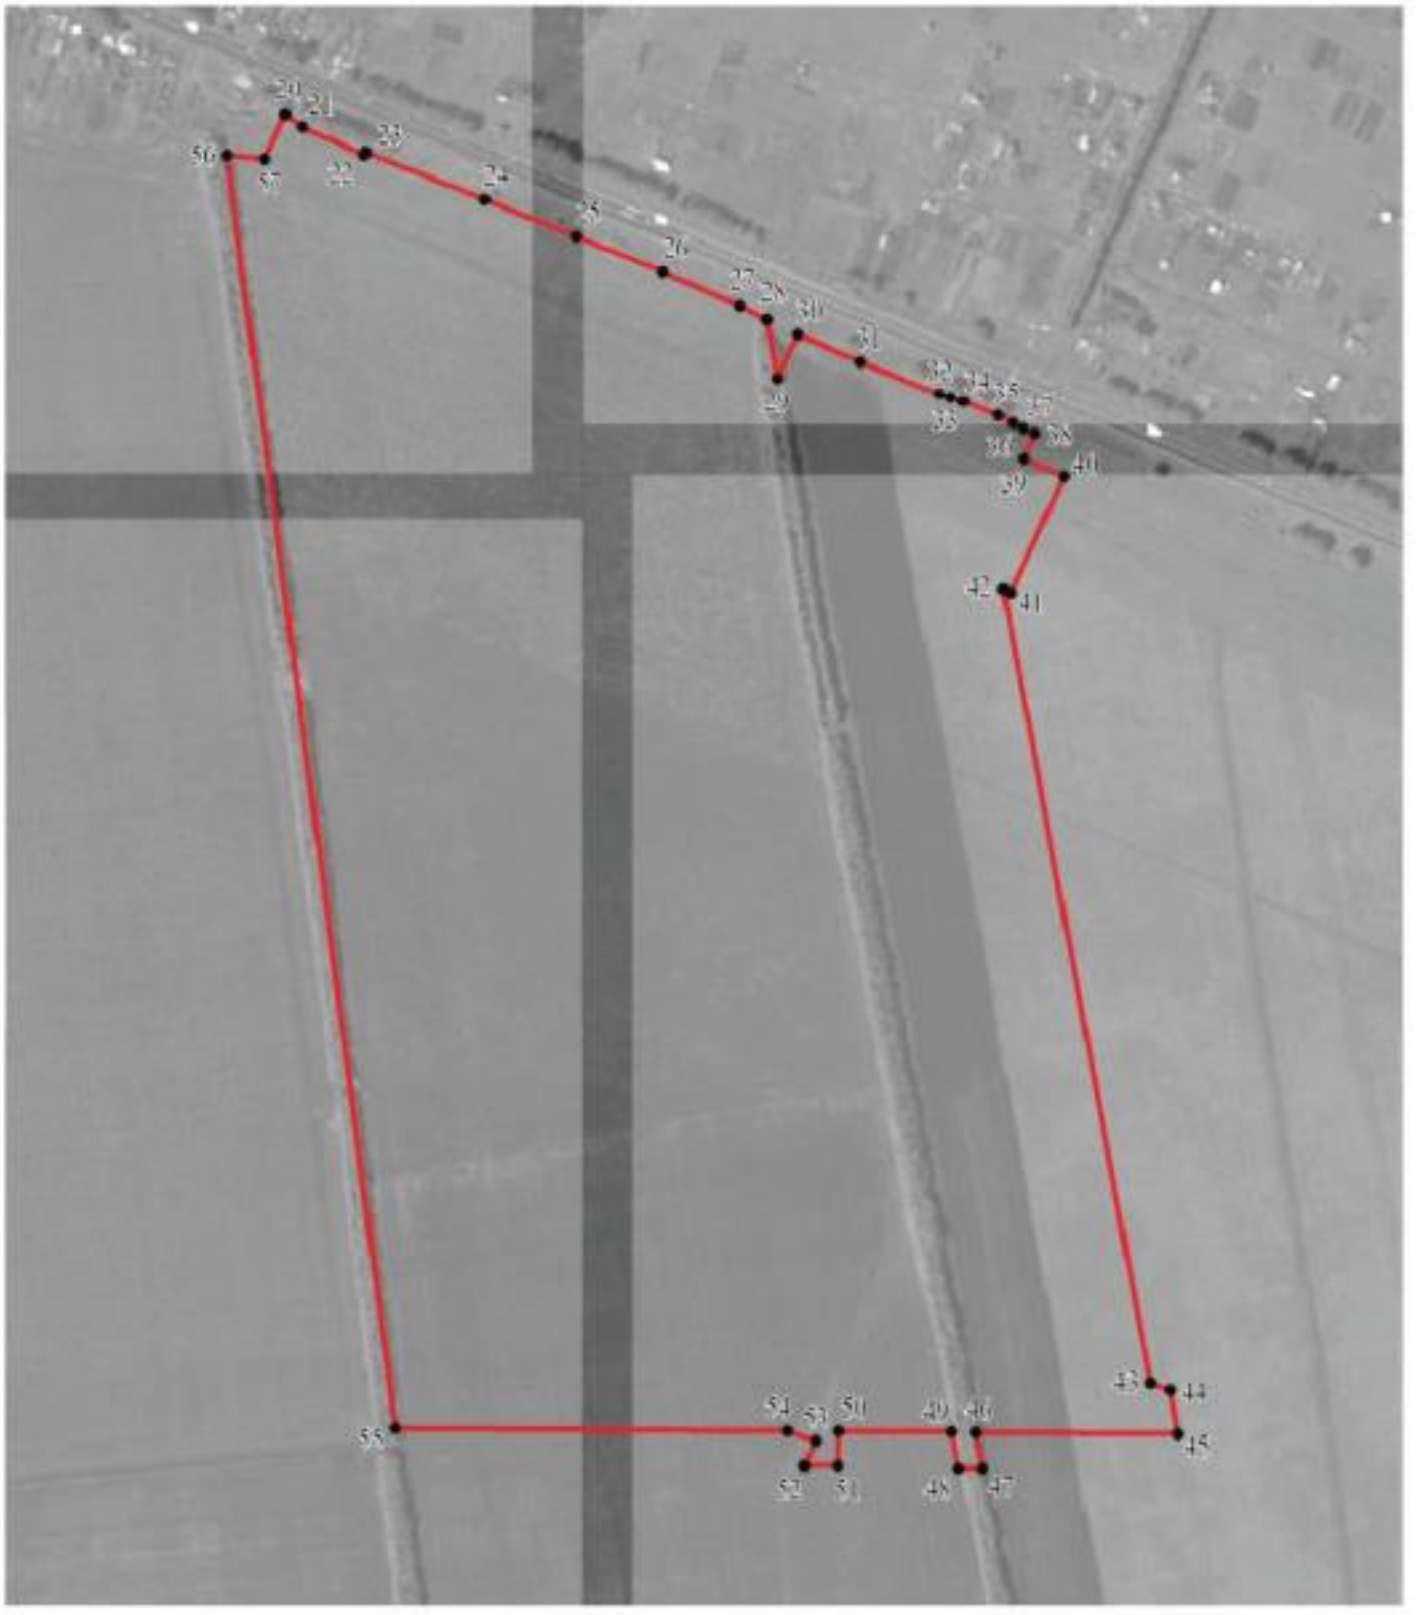

Масштаб 1:10000

Используемые условные знаки и обозначения:

	границы территориальной зоны
• 20	характерная точка границ территориальной зоны

Заместитель руководителя БУВО «Нормативно-проектный центр»

Подпись _____ А.В. Ромашов Дата « 14 » февраля 2020 г.

Место для оттиска печати (при наличии) лица, составившего описание местоположения границ объекта

План границ объекта

Лист №3



Масштаб 1:2000

Используемые условные знаки и обозначения:

границы территориальной зоны

• 58 характерная точка границ территориальной зоны

Заместитель руководителя БУВО «Нормативно-проектный центр»

Подпись _____ А.В. Ромашов Дата «14» февраля 2020 г.

Место для оттиска печати (при наличии) лица, составившего описание местоположения границ объекта

План границ объекта

Лист №4



Масштаб 1:2000

Используемые условные знаки и обозначения:

	границы территориальной зоны
• 71	характерная точка границ территориальной зоны


Заместитель руководителя БУНО «Нормативно-проектный центр»

Подпись _____ А.В. Романцов Дата «14» февраля 2020 г.

Место для оттиска печати (при наличии) лица, составившего описание местоположения границ объекта

План границ объекта

Лист №5

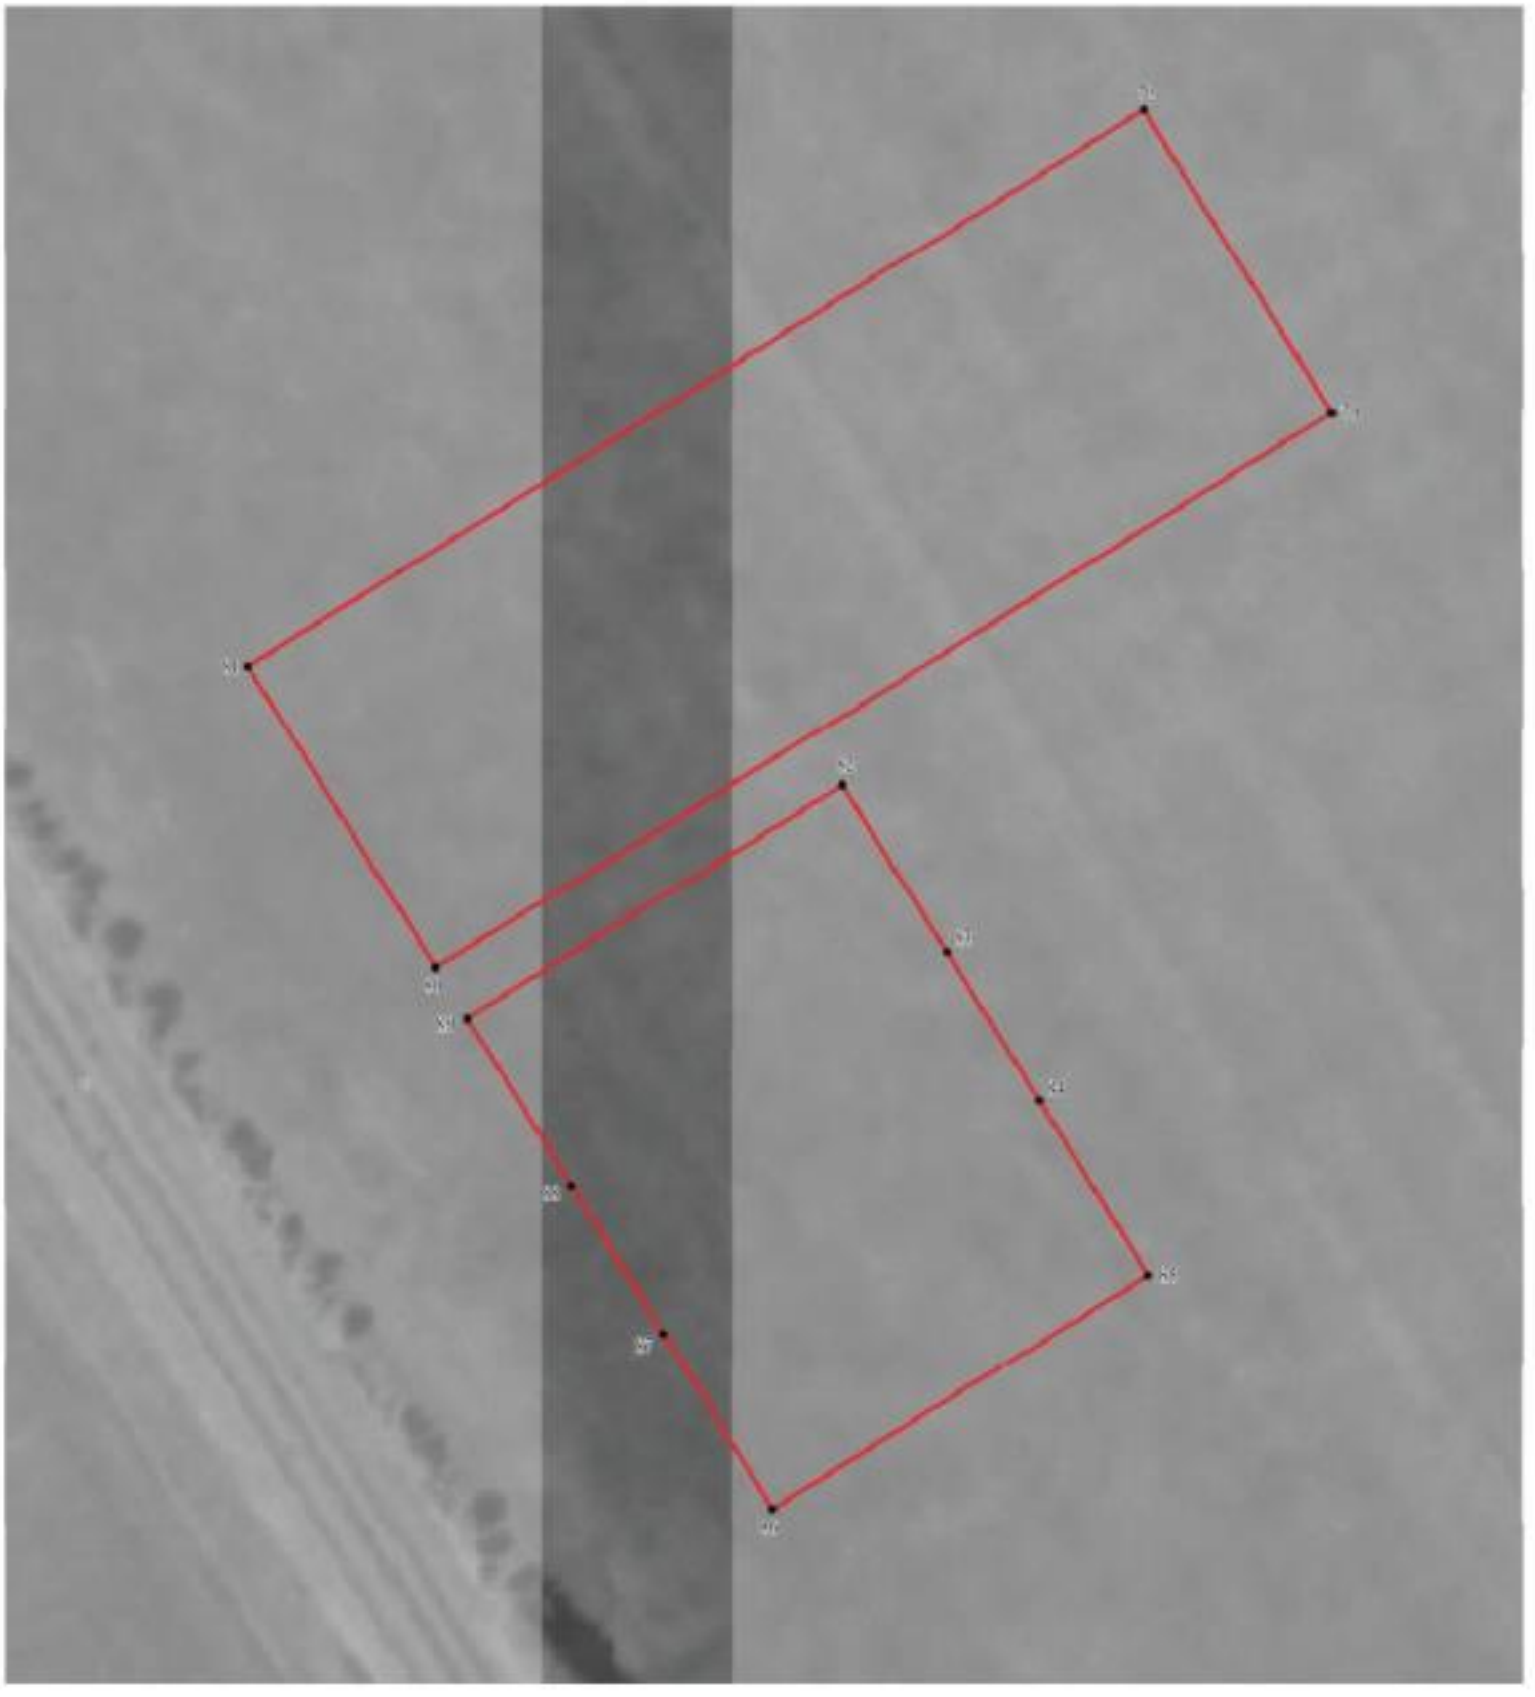

Масштаб 1:2000

Используемые условные знаки и обозначения:

	границы территориальной зоны
•78	характерная точка границ территориальной зоны

Заместитель руководителя БУНО «Нормативно-проектный центр»

Подпись _____ А.В. Ромашов Дата « 14 » февраля 2020 г.

Место для оттиска печати (при наличии) лица, составившего описание местоположения границ объекта

ОПИСАНИЕ МЕСТОПОЛОЖЕНИЯ ГРАНИЦ

Зона улиц, дорог, инженерной и транспортной инфраструктуры - ИТ1

(наименование объекта, местоположение границ которого описано
(далее объект)

Раздел 1

Сведения об объекте		
№ п/п	Характеристики объекта	Описание характеристик
1	2	3
1	Местоположение объекта	Воронежская область, Новоусманский муниципальный район, Усманское 2-е поселение
2	Площадь объекта ± величина погрешности определения площади (Р ± Дельта Р)	2429922+/-27279 м²
3	Иные характеристики объекта	-

Раздел 2

Сведения о местоположении границ объекта					
1. Система координат: МСК - 36, зона 1					
2. Сведения о характерных точках границ объекта					
Обозначение характерных точек границ	Координаты, м		Метод определения координат характерной точки	Средняя квадратическая погрешность положения характерной точки (Mt), м	Описание обозначения точки на местности (при наличии)
	X	Y			
1	2	3	4	5	6
1	509550.80	1309986.83	Картометрический	5.00	-
2	509430.83	1310137.06	Картометрический	5.00	-
3	509288.06	1310325.43	Картометрический	5.00	-
4	509267.44	1310350.70	Картометрический	5.00	-
5	509209.45	1310340.97	Картометрический	5.00	-
6	509233.01	1310309.78	Картометрический	5.00	-
7	509258.78	1310275.73	Картометрический	5.00	-
8	509314.42	1310203.02	Картометрический	5.00	-
9	509346.84	1310160.00	Картометрический	5.00	-
10	509382.51	1310112.81	Картометрический	5.00	-
11	509411.62	1310074.58	Картометрический	5.00	-
12	509441.23	1310035.49	Картометрический	5.00	-
13	509473.49	1309992.90	Картометрический	5.00	-
14	509503.96	1309952.62	Картометрический	5.00	-
15	509515.65	1309937.12	Картометрический	5.00	-
16	509553.15	1309944.47	Картометрический	5.00	-
17	509533.44	1309970.49	Картометрический	5.00	-
1	509550.80	1309986.83	Картометрический	5.00	-
18	507476.34	1319018.21	Картометрический	5.00	-
19	507477.80	1319025.63	Картометрический	5.00	-
20	507475.04	1319035.44	Картометрический	5.00	-
21	507467.70	1319031.03	Картометрический	5.00	-
22	507403.01	1319009.68	Картометрический	5.00	-
23	507393.84	1319012.07	Картометрический	5.00	-
24	507373.37	1319085.07	Картометрический	5.00	-
25	507352.42	1319168.64	Картометрический	5.00	-
26	507338.36	1319228.07	Картометрический	5.00	-
27	507315.19	1319313.13	Картометрический	5.00	-
28	507284.86	1319435.65	Картометрический	5.00	-
29	507253.06	1319561.89	Картометрический	5.00	-
30	507222.73	1319680.98	Картометрический	5.00	-
31	507197.33	1319781.82	Картометрический	5.00	-
32	507185.25	1319826.92	Картометрический	5.00	-
33	507181.12	1319847.61	Картометрический	5.00	-

1	2	3	4	5	6
34	507182.49	1319852.64	Картометрический	5.00	-
35	507244.60	1319864.28	Картометрический	5.00	-
36	507302.89	1319875.25	Картометрический	5.00	-
37	507301.09	1319891.95	Картометрический	5.00	-
38	507241.32	1319881.85	Картометрический	5.00	-
39	507178.40	1319871.31	Картометрический	5.00	-
40	507175.39	1319878.75	Картометрический	5.00	-
41	507169.24	1319913.15	Картометрический	5.00	-
42	507157.66	1319985.37	Картометрический	5.00	-
43	507148.78	1320046.26	Картометрический	5.00	-
44	507136.70	1320127.63	Картометрический	5.00	-
45	507122.40	1320218.86	Картометрический	5.00	-
46	507114.51	1320260.77	Картометрический	5.00	-
47	507105.39	1320319.93	Картометрический	5.00	-
48	507093.30	1320390.95	Картометрический	5.00	-
49	507089.10	1320413.65	Картометрический	5.00	-
50	507081.21	1320452.35	Картометрический	5.00	-
51	507076.58	1320482.65	Картометрический	5.00	-
52	507078.55	1320488.57	Картометрический	5.00	-
53	507067.21	1320492.15	Картометрический	5.00	-
54	507065.66	1320486.29	Картометрический	5.00	-
55	507069.87	1320438.73	Картометрический	5.00	-
56	507076.01	1320396.49	Картометрический	5.00	-
57	507074.69	1320391.21	Картометрический	5.00	-
58	507069.26	1320388.36	Картометрический	5.00	-
59	507071.46	1320375.16	Картометрический	5.00	-
60	507078.03	1320373.64	Картометрический	5.00	-
61	507081.07	1320366.35	Картометрический	5.00	-
62	507089.78	1320312.80	Картометрический	5.00	-
63	507105.92	1320231.25	Картометрический	5.00	-
64	507131.20	1320073.83	Картометрический	5.00	-
65	507151.69	1319936.02	Картометрический	5.00	-
66	507160.85	1319875.38	Картометрический	5.00	-
67	507165.22	1319850.47	Картометрический	5.00	-
68	507196.63	1319725.70	Картометрический	5.00	-
69	507232.83	1319585.27	Картометрический	5.00	-
70	507271.21	1319429.14	Картометрический	5.00	-
71	507305.19	1319296.79	Картометрический	5.00	-
72	507335.51	1319187.32	Картометрический	5.00	-
73	507365.44	1319073.95	Картометрический	5.00	-
74	507382.23	1319011.36	Картометрический	5.00	-
75	507378.38	1319004.88	Картометрический	5.00	-
76	507365.49	1318999.38	Картометрический	5.00	-
77	507266.10	1318970.88	Картометрический	5.00	-
78	506991.53	1318893.51	Картометрический	5.00	-
79	506781.94	1318836.57	Картометрический	5.00	-
80	506508.11	1318758.72	Картометрический	5.00	-
81	506282.19	1318694.58	Картометрический	5.00	-

1	2	3	4	5	6
82	505982.14	1318610.82	Картометрический	5.00	-
83	505948.98	1318601.51	Картометрический	5.00	-
84	505908.41	1318592.93	Картометрический	5.00	-
85	505889.21	1318588.59	Картометрический	5.00	-
86	505618.45	1318542.99	Картометрический	5.00	-
87	505618.45	1318530.57	Картометрический	5.00	-
88	505890.00	1318575.45	Картометрический	5.00	-
89	505913.92	1318579.70	Картометрический	5.00	-
90	505947.05	1318589.90	Картометрический	5.00	-
91	505988.81	1318598.05	Картометрический	5.00	-
92	506286.16	1318682.70	Картометрический	5.00	-
93	506511.84	1318747.89	Картометрический	5.00	-
94	506783.69	1318824.12	Картометрический	5.00	-
95	506997.24	1318884.66	Картометрический	5.00	-
96	507267.98	1318958.61	Картометрический	5.00	-
97	507368.02	1318988.71	Картометрический	5.00	-
98	507409.93	1319000.46	Картометрический	5.00	-
99	507443.70	1319011.33	Картометрический	5.00	-
100	507462.20	1319015.33	Картометрический	5.00	-
18	507476.34	1319018.21	Картометрический	5.00	-
101	505457.05	1318530.82	Картометрический	5.00	-
102	505465.30	1318541.24	Картометрический	5.00	-
103	505444.41	1318646.05	Картометрический	5.00	-
104	505406.22	1318777.33	Картометрический	5.00	-
105	505403.42	1318786.67	Картометрический	5.00	-
106	505414.37	1318790.58	Картометрический	5.00	-
107	505366.00	1318950.29	Картометрический	5.00	-
108	505355.35	1318983.58	Картометрический	5.00	-
109	505301.24	1319160.83	Картометрический	5.00	-
110	505248.31	1319319.52	Картометрический	5.00	-
111	505171.58	1319540.92	Картометрический	5.00	-
112	505159.99	1319577.60	Картометрический	5.00	-
113	505146.83	1319607.49	Картометрический	5.00	-
114	505140.66	1319618.79	Картометрический	5.00	-
115	505125.38	1319646.66	Картометрический	5.00	-
116	505022.32	1319848.13	Картометрический	5.00	-
117	504881.34	1320124.09	Картометрический	5.00	-
118	504696.19	1320491.55	Картометрический	5.00	-
119	504673.24	1320534.49	Картометрический	5.00	-
120	504664.00	1320567.30	Картометрический	5.00	-
121	504667.84	1320629.15	Картометрический	5.00	-
122	504676.30	1320651.63	Картометрический	5.00	-
123	504689.15	1320677.74	Картометрический	5.00	-
124	504775.60	1320826.49	Картометрический	5.00	-
125	504877.64	1321013.95	Картометрический	5.00	-
126	504894.16	1321042.94	Картометрический	5.00	-
127	504899.77	1321052.92	Картометрический	5.00	-

1	2	3	4	5	6
128	504901.41	1321053.80	Картометрический	5.00	-
129	504905.86	1321053.37	Картометрический	5.00	-
130	504911.16	1321058.82	Картометрический	5.00	-
131	504909.81	1321064.52	Картометрический	5.00	-
132	504911.42	1321067.28	Картометрический	5.00	-
133	504923.49	1321077.93	Картометрический	5.00	-
134	505002.47	1321168.57	Картометрический	5.00	-
135	505070.42	1321258.36	Картометрический	5.00	-
136	505152.88	1321366.70	Картометрический	5.00	-
137	505293.58	1321537.31	Картометрический	5.00	-
138	505425.41	1321697.44	Картометрический	5.00	-
139	505539.42	1321846.22	Картометрический	5.00	-
140	505596.82	1321909.27	Картометрический	5.00	-
141	505616.50	1321932.31	Картометрический	5.00	-
142	505617.71	1321959.68	Картометрический	5.00	-
143	505605.93	1321952.78	Картометрический	5.00	-
144	505570.23	1321911.40	Картометрический	5.00	-
145	505463.48	1321781.19	Картометрический	5.00	-
146	505372.90	1321669.59	Картометрический	5.00	-
147	505262.93	1321530.49	Картометрический	5.00	-
148	505205.51	1321462.58	Картометрический	5.00	-
149	505154.56	1321400.30	Картометрический	5.00	-
150	505072.06	1321296.77	Картометрический	5.00	-
151	505013.83	1321217.51	Картометрический	5.00	-
152	504940.77	1321132.52	Картометрический	5.00	-
153	504908.72	1321087.92	Картометрический	5.00	-
154	504898.57	1321076.82	Картометрический	5.00	-
155	504894.57	1321075.50	Картометрический	5.00	-
156	504890.52	1321079.44	Картометрический	5.00	-
157	504881.12	1321071.81	Картометрический	5.00	-
158	504883.18	1321066.18	Картометрический	5.00	-
159	504881.47	1321053.67	Картометрический	5.00	-
160	504862.58	1321020.95	Картометрический	5.00	-
161	504757.43	1320838.52	Картометрический	5.00	-
162	504675.02	1320685.19	Картометрический	5.00	-
163	504663.03	1320662.29	Картометрический	5.00	-
164	504650.23	1320633.05	Картометрический	5.00	-
165	504629.09	1320590.80	Картометрический	5.00	-
166	504635.71	1320587.94	Картометрический	5.00	-
167	504639.70	1320594.84	Картометрический	5.00	-
168	504644.03	1320592.10	Картометрический	5.00	-
169	504644.33	1320577.54	Картометрический	5.00	-
170	504658.35	1320531.71	Картометрический	5.00	-
171	504682.16	1320480.77	Картометрический	5.00	-
172	504865.70	1320117.10	Картометрический	5.00	-
173	505005.63	1319844.70	Картометрический	5.00	-
174	505107.17	1319641.21	Картометрический	5.00	-
175	505122.44	1319611.87	Картометрический	5.00	-

1	2	3	4	5	6
176	505131.14	1319596.85	Картометрический	5.00	-
177	505141.87	1319574.46	Картометрический	5.00	-
178	505154.34	1319536.59	Картометрический	5.00	-
179	505229.28	1319317.79	Картометрический	5.00	-
180	505283.78	1319156.17	Картометрический	5.00	-
181	505310.21	1319068.62	Картометрический	5.00	-
182	505335.14	1318982.52	Картометрический	5.00	-
183	505348.06	1318939.12	Картометрический	5.00	-
184	505402.12	1318769.38	Картометрический	5.00	-
185	505410.48	1318730.86	Картометрический	5.00	-
186	505430.37	1318663.71	Картометрический	5.00	-
187	505450.10	1318595.42	Картометрический	5.00	-
188	505462.10	1318547.99	Картометрический	5.00	-
189	505460.67	1318544.08	Картометрический	5.00	-
190	505457.89	1318538.56	Картометрический	5.00	-
101	505457.05	1318530.82	Картометрический	5.00	-
191	506942.29	1311761.20	Картометрический	5.00	-
192	506942.33	1311763.54	Картометрический	5.00	-
193	506942.70	1311780.65	Картометрический	5.00	-
194	506942.97	1311788.29	Картометрический	5.00	-
195	506844.02	1311792.49	Картометрический	5.00	-
196	506810.40	1311793.47	Картометрический	5.00	-
197	506643.08	1311798.33	Картометрический	5.00	-
198	506643.04	1311795.63	Картометрический	5.00	-
199	506442.35	1311802.20	Картометрический	5.00	-
200	506314.35	1311806.39	Картометрический	5.00	-
201	506143.46	1311811.93	Картометрический	5.00	-
202	505880.35	1311824.87	Картометрический	5.00	-
203	505696.63	1311833.92	Картометрический	5.00	-
204	505696.68	1311839.81	Картометрический	5.00	-
205	505667.38	1311842.14	Картометрический	5.00	-
206	505667.47	1311843.48	Картометрический	5.00	-
207	505665.17	1311843.67	Картометрический	5.00	-
208	505665.09	1311842.32	Картометрический	5.00	-
209	505623.97	1311845.59	Картометрический	5.00	-
210	505624.04	1311847.28	Картометрический	5.00	-
211	505618.75	1311847.64	Картометрический	5.00	-
212	505618.69	1311846.01	Картометрический	5.00	-
213	505421.65	1311861.68	Картометрический	5.00	-
214	505368.12	1312102.86	Картометрический	5.00	-
215	505335.17	1312347.70	Картометрический	5.00	-
216	505323.03	1312594.45	Картометрический	5.00	-
217	505315.51	1313692.76	Картометрический	5.00	-
218	505581.46	1313714.01	Картометрический	5.00	-
219	505581.35	1313729.71	Картометрический	5.00	-
220	505315.16	1313746.24	Картометрический	5.00	-
221	505308.61	1314704.64	Картометрический	5.00	-

1	2	3	4	5	6
222	505267.87	1314709.52	Картометрический	5.00	-
223	505267.58	1314740.71	Картометрический	5.00	-
224	505308.41	1314734.11	Картометрический	5.00	-
225	505305.20	1315204.23	Картометрический	5.00	-
226	505292.93	1315238.53	Картометрический	5.00	-
227	505263.85	1315224.85	Картометрический	5.00	-
228	505263.50	1315265.65	Картометрический	5.00	-
229	505304.78	1315265.96	Картометрический	5.00	-
230	505303.85	1315401.72	Картометрический	5.00	-
231	505260.09	1315410.54	Картометрический	5.00	-
232	505260.00	1315438.20	Картометрический	5.00	-
233	505303.66	1315429.59	Картометрический	5.00	-
234	505301.06	1315810.48	Картометрический	5.00	-
235	505290.59	1316044.03	Картометрический	5.00	-
236	505262.44	1316276.12	Картометрический	5.00	-
237	505216.76	1316505.40	Картометрический	5.00	-
238	505208.31	1316539.88	Картометрический	5.00	-
239	505205.88	1316549.48	Картометрический	5.00	-
240	505158.61	1316562.32	Картометрический	5.00	-
241	505155.12	1316578.63	Картометрический	5.00	-
242	505201.28	1316567.32	Картометрический	5.00	-
243	505198.67	1316575.80	Картометрический	5.00	-
244	505198.67	1316575.81	Картометрический	5.00	-
245	505123.48	1316820.35	Картометрический	5.00	-
246	505024.23	1317065.77	Картометрический	5.00	-
247	504904.28	1317301.77	Картометрический	5.00	-
248	504764.50	1317526.58	Картометрический	5.00	-
249	504605.93	1317738.57	Картометрический	5.00	-
250	504457.77	1317904.73	Картометрический	5.00	-
251	504456.99	1317903.47	Картометрический	5.00	-
252	504457.77	1317904.74	Картометрический	5.00	-
253	504429.75	1317936.16	Картометрический	5.00	-
254	504237.25	1318117.88	Картометрический	5.00	-
255	504236.88	1318118.10	Картометрический	5.00	-
256	504216.15	1318084.48	Картометрический	5.00	-
257	504210.50	1318089.13	Картометрический	5.00	-
258	504220.22	1318107.29	Картометрический	5.00	-
259	504125.31	1318165.79	Картометрический	5.00	-
260	504142.51	1318193.72	Картометрический	5.00	-
261	504038.75	1318275.93	Картометрический	5.00	-
262	503840.69	1318409.26	Картометрический	5.00	-
263	503316.95	1318733.03	Картометрический	5.00	-
264	503317.76	1318734.40	Картометрический	5.00	-
265	503313.21	1318737.11	Картометрический	5.00	-
266	503312.35	1318735.87	Картометрический	5.00	-
267	503197.13	1318807.10	Картометрический	5.00	-
268	503222.16	1318817.97	Картометрический	5.00	-
269	503331.83	1318771.04	Картометрический	5.00	-

1	2	3	4	5	6
270	503329.76	1318766.18	Картометрический	5.00	-
271	503334.60	1318764.01	Картометрический	5.00	-
272	503336.98	1318768.83	Картометрический	5.00	-
273	503347.87	1318764.17	Картометрический	5.00	-
274	503552.19	1318646.97	Картометрический	5.00	-
275	503560.01	1318659.83	Картометрический	5.00	-
276	503551.25	1318670.65	Картометрический	5.00	-
277	503552.90	1318673.17	Картометрический	5.00	-
278	503552.90	1318673.18	Картометрический	5.00	-
279	503557.25	1318679.86	Картометрический	5.00	-
280	503557.25	1318679.87	Картометрический	5.00	-
281	503589.10	1318659.70	Картометрический	5.00	-
282	503717.40	1318582.70	Картометрический	5.00	-
283	503853.20	1318494.00	Картометрический	5.00	-
284	504027.70	1318385.40	Картометрический	5.00	-
285	504105.50	1318337.30	Картометрический	5.00	-
286	504230.00	1318256.00	Картометрический	5.00	-
287	504240.40	1318274.90	Картометрический	5.00	-
288	504290.50	1318246.10	Картометрический	5.00	-
289	504417.90	1318164.30	Картометрический	5.00	-
290	504520.00	1318103.30	Картометрический	5.00	-
291	504635.50	1318030.00	Картометрический	5.00	-
292	504797.60	1317927.30	Картометрический	5.00	-
293	504902.20	1317862.90	Картометрический	5.00	
294	504975.60	1317816.80	Картометрический	5.00	-
295	505047.90	1317772.70	Картометрический	5.00	-
296	505181.53	1317689.33	Картометрический	5.00	-
297	505178.86	1317686.99	Картометрический	5.00	-
298	505162.72	1317685.37	Картометрический	5.00	-
299	505155.11	1317674.21	Картометрический	5.00	-
300	505166.91	1317664.28	Картометрический	5.00	-
301	505167.91	1317663.50	Картометрический	5.00	-
302	505174.25	1317658.18	Картометрический	5.00	-
303	505180.51	1317652.92	Картометрический	5.00	-
304	505185.14	1317651.45	Картометрический	5.00	-
305	505184.29	1317642.43	Картометрический	5.00	-
306	505200.43	1317632.76	Картометрический	5.00	-
307	505205.13	1317640.31	Картометрический	5.00	-
308	505206.18	1317641.91	Картометрический	5.00	-
309	505204.88	1317642.77	Картометрический	5.00	-
310	505231.97	1317657.27	Картометрический	5.00	-
311	505296.66	1317615.44	Картометрический	5.00	-
312	505357.80	1317575.90	Картометрический	5.00	-
313	505452.50	1317498.10	Картометрический	5.00	-
314	505523.80	1317434.60	Картометрический	5.00	-
315	505567.50	1317391.00	Картометрический	5.00	-
316	505612.10	1317342.90	Картометрический	5.00	-
317	505667.60	1317279.40	Картометрический	5.00	-

1	2	3	4	5	6
318	505689.20	1317246.50	Картометрический	5.00	-
319	505714.10	1317208.80	Картометрический	5.00	-
320	505737.60	1317178.60	Картометрический	5.00	-
321	505763.40	1317143.60	Картометрический	5.00	-
322	505783.70	1317113.60	Картометрический	5.00	-
323	505807.95	1317072.27	Картометрический	5.00	-
324	505820.77	1317050.71	Картометрический	5.00	-
325	505832.30	1317031.30	Картометрический	5.00	-
326	505871.50	1316959.90	Картометрический	5.00	-
327	505894.22	1316919.92	Картометрический	5.00	-
328	505897.70	1316913.80	Картометрический	5.00	-
329	505915.60	1316876.90	Картометрический	5.00	-
330	505935.20	1316832.50	Картометрический	5.00	-
331	505971.90	1316746.50	Картометрический	5.00	-
332	505976.89	1316734.41	Картометрический	5.00	-
333	505998.60	1316681.80	Картометрический	5.00	-
334	506038.00	1316586.40	Картометрический	5.00	-
335	506075.70	1316498.10	Картометрический	5.00	-
336	506080.19	1316487.66	Картометрический	5.00	-
337	506126.70	1316507.12	Картометрический	5.00	-
338	506169.92	1316529.45	Картометрический	5.00	-
339	506168.20	1316533.30	Картометрический	5.00	-
340	506095.10	1316703.50	Картометрический	5.00	-
341	505949.40	1317037.70	Картометрический	5.00	-
342	505925.60	1317025.10	Картометрический	5.00	-
343	505889.50	1317089.10	Картометрический	5.00	-
344	505831.40	1317179.80	Картометрический	5.00	-
345	505765.50	1317264.10	Картометрический	5.00	-
346	505715.60	1317320.80	Картометрический	5.00	-
347	505773.20	1317371.80	Картометрический	5.00	-
348	505708.10	1317448.60	Картометрический	5.00	-
349	505648.30	1317397.20	Картометрический	5.00	-
350	505593.00	1317460.40	Картометрический	5.00	-
351	505512.70	1317534.20	Картометрический	5.00	-
352	505476.95	1317566.42	Картометрический	5.00	-
353	505470.68	1317573.32	Картометрический	5.00	-
354	505456.97	1317553.77	Картометрический	5.00	-
355	505448.30	1317540.93	Картометрический	5.00	-
356	505422.23	1317562.10	Картометрический	5.00	-
357	505395.27	1317583.02	Картометрический	5.00	-
358	505367.19	1317604.10	Картометрический	5.00	-
359	505337.24	1317625.27	Картометрический	5.00	-
360	505304.39	1317648.05	Картометрический	5.00	-
361	505265.98	1317673.65	Картометрический	5.00	-
362	505243.20	1317688.24	Картометрический	5.00	-
363	505207.78	1317710.77	Картометрический	5.00	-
364	505169.56	1317734.24	Картометрический	5.00	-
365	505126.46	1317761.30	Картометрический	5.00	-

1	2	3	4	5	6
366	505098.04	1317778.45	Картометрический	5.00	-
367	505059.89	1317801.93	Картометрический	5.00	-
368	505038.24	1317815.14	Картометрический	5.00	-
369	505025.50	1317822.92	Картометрический	5.00	-
370	505000.25	1317838.45	Картометрический	5.00	-
371	504986.33	1317846.81	Картометрический	5.00	-
372	504958.85	1317865.33	Картометрический	5.00	-
373	504925.76	1317885.68	Картометрический	5.00	-
374	504891.80	1317906.97	Картометрический	5.00	-
375	504846.80	1317935.51	Картометрический	5.00	-
376	504812.53	1317956.94	Картометрический	5.00	-
377	504780.22	1317977.18	Картометрический	5.00	-
378	504755.31	1317992.73	Картометрический	5.00	-
379	504723.74	1318012.51	Картометрический	5.00	-
380	504694.15	1318031.08	Картометрический	5.00	-
381	504676.85	1318041.44	Картометрический	5.00	-
382	504685.68	1318055.34	Картометрический	5.00	-
383	504664.10	1318068.80	Картометрический	5.00	-
384	504673.30	1318081.30	Картометрический	5.00	-
385	504531.05	1318171.08	Картометрический	5.00	-
386	504532.14	1318172.86	Картометрический	5.00	-
387	504557.11	1318216.78	Картометрический	5.00	-
388	504506.05	1318248.33	Картометрический	5.00	-
389	504422.14	1318300.19	Картометрический	5.00	-
390	504397.56	1318256.11	Картометрический	5.00	-
391	504397.07	1318255.46	Картометрический	5.00	-
392	504312.00	1318308.60	Картометрический	5.00	-
393	504196.50	1318381.50	Картометрический	5.00	-
394	504043.30	1318477.10	Картометрический	5.00	-
395	503848.00	1318597.10	Картометрический	5.00	-
396	503614.50	1318742.80	Картометрический	5.00	-
397	503614.00	1318751.40	Картометрический	5.00	-
398	503601.30	1318758.90	Картометрический	5.00	-
399	503592.50	1318756.30	Картометрический	5.00	-
400	503521.20	1318795.50	Картометрический	5.00	-
401	503357.20	1318901.50	Картометрический	5.00	-
402	503204.60	1318997.60	Картометрический	5.00	-
403	503074.70	1319078.50	Картометрический	5.00	-
404	502963.20	1319147.50	Картометрический	5.00	-
405	502780.10	1319262.90	Картометрический	5.00	-
406	502589.30	1319380.80	Картометрический	5.00	-
407	502349.20	1319527.90	Картометрический	5.00	-
408	502312.90	1319550.00	Картометрический	5.00	-
409	502313.10	1319557.10	Картометрический	5.00	-
410	502301.80	1319564.10	Картометрический	5.00	-
411	502294.10	1319561.50	Картометрический	5.00	-
412	502236.50	1319595.90	Картометрический	5.00	-
413	502127.00	1319665.10	Картометрический	5.00	-

1	2	3	4	5	6
414	502053.05	1319710.66	Картометрический	5.00	-
415	502059.09	1319720.48	Картометрический	5.00	-
416	502088.60	1319767.80	Картометрический	5.00	-
417	502106.06	1319795.80	Картометрический	5.00	-
418	502052.64	1319829.12	Картометрический	5.00	-
419	501888.43	1319931.52	Картометрический	5.00	-
420	501841.27	1319856.20	Картометрический	5.00	-
421	501834.44	1319845.12	Картометрический	5.00	-
422	501786.50	1319875.80	Картометрический	5.00	-
423	501714.10	1319917.50	Картометрический	5.00	-
424	501613.50	1319982.40	Картометрический	5.00	-
425	501528.20	1320035.00	Картометрический	5.00	-
426	501416.20	1320109.80	Картометрический	5.00	-
427	501297.70	1320180.20	Картометрический	5.00	-
428	501239.20	1320216.40	Картометрический	5.00	-
429	501206.57	1320237.25	Картометрический	5.00	-
430	501166.48	1320182.69	Картометрический	5.00	-
431	501181.50	1320172.80	Картометрический	5.00	-
432	501249.60	1320133.10	Картометрический	5.00	-
433	501339.40	1320074.60	Картометрический	5.00	-
434	501436.50	1320018.80	Картометрический	5.00	-
435	501488.80	1319982.70	Картометрический	5.00	-
436	501569.60	1319931.80	Картометрический	5.00	-
437	501679.20	1319862.50	Картометрический	5.00	-
438	501751.30	1319820.80	Картометрический	5.00	-
439	501828.40	1319773.50	Картометрический	5.00	-
440	501861.40	1319753.60	Картометрический	5.00	-
441	501956.10	1319693.10	Картометрический	5.00	-
442	502048.80	1319636.90	Картометрический	5.00	-
443	502159.80	1319569.20	Картометрический	5.00	-
444	502200.50	1319543.90	Картометрический	5.00	-
445	502255.70	1319507.00	Картометрический	5.00	-
446	502261.30	1319498.60	Картометрический	5.00	-
447	502258.90	1319489.20	Картометрический	5.00	-
448	502267.40	1319483.90	Картометрический	5.00	-
449	502277.30	1319488.30	Картометрический	5.00	-
450	502286.20	1319484.50	Картометрический	5.00	-
451	502456.30	1319381.30	Картометрический	5.00	-
452	502574.20	1319309.00	Картометрический	5.00	-
453	502652.90	1319257.00	Картометрический	5.00	-
454	502749.20	1319195.30	Картометрический	5.00	-
455	502822.00	1319152.40	Картометрический	5.00	-
456	502894.10	1319108.70	Картометрический	5.00	-
457	502962.70	1319065.80	Картометрический	5.00	-
458	503038.90	1319017.30	Картометрический	5.00	-
459	503120.60	1318964.60	Картометрический	5.00	-
460	503159.59	1318942.21	Картометрический	5.00	-
461	503220.20	1318907.40	Картометрический	5.00	-

1	2	3	4	5	6
462	503213.70	1318897.00	Картометрический	5.00	-
463	503240.50	1318878.20	Картометрический	5.00	-
464	503293.50	1318845.90	Картометрический	5.00	-
465	503378.80	1318794.40	Картометрический	5.00	-
466	503447.70	1318747.70	Картометрический	5.00	-
467	503521.20	1318702.70	Картометрический	5.00	-
468	503531.71	1318696.04	Картометрический	5.00	-
469	503525.08	1318690.69	Картометрический	5.00	-
470	503525.07	1318690.68	Картометрический	5.00	-
471	503468.30	1318726.40	Картометрический	5.00	-
472	503282.56	1318844.69	Картометрический	5.00	-
473	503256.34	1318861.44	Картометрический	5.00	-
474	503236.70	1318864.59	Картометрический	5.00	-
475	503237.17	1318867.81	Картометрический	5.00	-
476	503231.97	1318868.91	Картометрический	5.00	-
477	503231.06	1318865.51	Картометрический	5.00	-
478	503206.37	1318869.50	Картометрический	5.00	-
479	503206.50	1318871.10	Картометрический	5.00	-
480	503201.22	1318871.56	Картометрический	5.00	-
481	503200.99	1318870.38	Картометрический	5.00	-
482	503197.00	1318871.02	Картометрический	5.00	-
483	503172.29	1318857.73	Картометрический	5.00	-
484	503170.47	1318861.96	Картометрический	5.00	-
485	503165.55	1318859.49	Картометрический	5.00	-
486	503167.26	1318855.03	Картометрический	5.00	-
487	503141.73	1318841.29	Картометрический	5.00	-
488	503140.46	1318839.91	Картометрический	5.00	-
489	503130.36	1318846.26	Картометрический	5.00	-
490	503107.71	1318810.07	Картометрический	5.00	-
491	503102.34	1318813.38	Картометрический	5.00	-
492	503123.39	1318852.69	Картометрический	5.00	-
493	503115.92	1318857.31	Картометрический	5.00	-
494	502297.88	1319363.01	Картометрический	5.00	-
495	502238.30	1319398.91	Картометрический	5.00	-
496	502237.77	1319399.25	Картометрический	5.00	-
497	502217.91	1319363.92	Картометрический	5.00	-
498	502203.50	1319371.98	Картометрический	5.00	-
499	502194.85	1319376.82	Картометрический	5.00	-
500	502217.92	1319411.19	Картометрический	5.00	-
501	501394.51	1319907.20	Картометрический	5.00	-
502	501401.87	1319919.00	Картометрический	5.00	-
503	501416.15	1319910.09	Картометрический	5.00	-
504	501577.07	1319809.74	Картометрический	5.00	-
505	501624.04	1319885.06	Картометрический	5.00	-
506	501494.54	1319965.17	Картометрический	5.00	-
507	501406.42	1320020.78	Картометрический	5.00	-
508	501385.90	1319987.89	Картометрический	5.00	-
509	501343.47	1320014.35	Картометрический	5.00	-

1	2	3	4	5	6
510	501309.00	1319959.08	Картометрический	5.00	-
511	501159.28	1320050.45	Картометрический	5.00	-
512	501138.78	1320010.80	Картометрический	5.00	-
513	501106.17	1320031.07	Картометрический	5.00	-
514	501106.17	1320031.08	Картометрический	5.00	-
515	501102.32	1320033.46	Картометрический	5.00	-
516	501102.31	1320033.46	Картометрический	5.00	-
517	501093.69	1320038.82	Картометрический	5.00	-
518	501085.52	1320023.72	Картометрический	5.00	-
519	501060.81	1319975.60	Картометрический	5.00	-
520	501070.17	1319969.79	Картометрический	5.00	-
521	501070.18	1319969.79	Картометрический	5.00	-
522	501073.42	1319967.78	Картометрический	5.00	-
523	501073.43	1319967.78	Картометрический	5.00	-
524	501106.10	1319947.54	Картометрический	5.00	-
525	501085.61	1319907.88	Картометрический	5.00	-
526	501271.99	1319794.23	Картометрический	5.00	-
527	502129.80	1319277.48	Картометрический	5.00	-
528	502139.45	1319271.67	Картометрический	5.00	-
529	502160.09	1319311.18	Картометрический	5.00	-
530	502167.08	1319306.97	Картометрический	5.00	-
531	502181.14	1319298.50	Картометрический	5.00	-
532	502159.19	1319259.42	Картометрический	5.00	-
533	502162.60	1319257.72	Картометрический	5.00	-
534	502214.53	1319226.44	Картометрический	5.00	-
535	503042.49	1318714.58	Картометрический	5.00	-
536	503048.26	1318711.02	Картометрический	5.00	-
537	503068.79	1318750.65	Картометрический	5.00	-
538	503076.20	1318746.07	Картометрический	5.00	-
539	503052.12	1318697.45	Картометрический	5.00	-
540	502963.94	1318519.01	Картометрический	5.00	-
541	502965.36	1318518.25	Картометрический	5.00	-
542	502978.96	1318509.84	Картометрический	5.00	-
543	503028.48	1318578.63	Картометрический	5.00	-
544	503099.40	1318679.41	Картометрический	5.00	-
545	503756.55	1318273.16	Картометрический	5.00	-
546	503958.94	1318136.09	Картометрический	5.00	-
547	504149.12	1317982.55	Картометрический	5.00	-
548	504152.45	1317979.96	Картометрический	5.00	-
549	504173.66	1318020.10	Картометрический	5.00	-
550	504179.80	1318014.71	Картометрический	5.00	-
551	504158.25	1317974.42	Картометрический	5.00	-
552	504160.08	1317972.87	Картометрический	5.00	-
553	504328.18	1317811.12	Картометрический	5.00	-
554	504482.81	1317636.44	Картометрический	5.00	-
555	504622.98	1317449.95	Картометрический	5.00	-
556	504747.78	1317252.86	Картометрический	5.00	-
557	504856.43	1317046.42	Картометрический	5.00	-

1	2	3	4	5	6
558	504948.22	1316831.95	Картометрический	5.00	-
559	505019.56	1316619.79	Картометрический	5.00	-
560	505019.56	1316619.78	Картометрический	5.00	-
561	505022.57	1316610.82	Картометрический	5.00	-
562	505072.52	1316599.09	Картометрический	5.00	-
563	505083.30	1316561.61	Картометрический	5.00	-
564	505095.31	1316513.94	Картометрический	5.00	-
565	505052.46	1316503.56	Картометрический	5.00	-
566	505072.72	1316417.79	Картометрический	5.00	-
567	505115.79	1316427.28	Картометрический	5.00	-
568	505128.38	1316369.22	Картометрический	5.00	-
569	505146.09	1316272.01	Картометрический	5.00	-
570	505155.40	1316209.08	Картометрический	5.00	-
571	505111.72	1316202.84	Картометрический	5.00	-
572	505133.04	1316006.61	Картометрический	5.00	-
573	505141.06	1315809.39	Картометрический	5.00	-
574	505143.44	1315461.19	Картометрический	5.00	-
575	505188.00	1315452.40	Картометрический	5.00	-
576	505188.19	1315425.02	Картометрический	5.00	-
577	505143.62	1315434.00	Картометрический	5.00	-
578	505148.22	1314761.74	Картометрический	5.00	-
579	505192.78	1314753.52	Картометрический	5.00	-
580	505192.99	1314722.37	Картометрический	5.00	-
581	505148.45	1314727.57	Картометрический	5.00	-
582	505154.96	1313774.63	Картометрический	5.00	-
583	505199.50	1313769.35	Картометрический	5.00	-
584	505199.62	1313752.50	Картометрический	5.00	-
585	504895.09	1313725.03	Картометрический	5.00	-
586	504895.20	1313709.30	Картометрический	5.00	-
587	505155.53	1313692.29	Картометрический	5.00	-
588	505163.04	1312593.36	Картометрический	5.00	-
589	505172.52	1312371.96	Картометрический	5.00	-
590	505197.90	1312151.81	Картометрический	5.00	-
591	505239.04	1311934.06	Картометрический	5.00	-
592	504924.80	1311998.95	Картометрический	5.00	-
593	504877.60	1311893.70	Картометрический	5.00	-
594	504804.86	1311887.92	Картометрический	5.00	-
595	504711.03	1311889.97	Картометрический	5.00	-
596	504710.89	1311889.97	Картометрический	5.00	-
597	504661.83	1311891.05	Картометрический	5.00	-
598	504661.78	1311889.54	Картометрический	5.00	-
599	504661.78	1311889.53	Картометрический	5.00	-
600	504505.17	1311897.58	Картометрический	5.00	-
601	504245.38	1311913.13	Картометрический	5.00	-
602	504146.05	1311920.84	Картометрический	5.00	-
603	503546.94	1311952.23	Картометрический	5.00	-
604	503306.00	1311962.91	Картометрический	5.00	-
605	503046.05	1311976.76	Картометрический	5.00	-

1	2	3	4	5	6
606	502807.47	1311989.32	Картометрический	5.00	-
607	502647.87	1311997.22	Картометрический	5.00	-
608	502498.84	1312003.88	Картометрический	5.00	-
609	502450.00	1312006.56	Картометрический	5.00	-
610	502391.18	1312009.61	Картометрический	5.00	-
611	502068.86	1312026.34	Картометрический	5.00	-
612	501917.70	1312034.12	Картометрический	5.00	-
613	501805.87	1312038.38	Картометрический	5.00	-
614	501743.11	1312041.51	Картометрический	5.00	-
615	501713.00	1312042.77	Картометрический	5.00	-
616	501668.15	1312044.09	Картометрический	5.00	-
617	501636.40	1312043.13	Картометрический	5.00	-
618	501606.66	1312040.21	Картометрический	5.00	-
619	501573.91	1312033.35	Картометрический	5.00	-
620	501557.94	1312028.85	Картометрический	5.00	-
621	501553.19	1312029.68	Картометрический	5.00	-
622	501547.41	1312034.87	Картометрический	5.00	-
623	501535.06	1312032.10	Картометрический	5.00	-
624	501535.33	1312025.52	Картометрический	5.00	-
625	501528.98	1312020.54	Картометрический	5.00	-
626	501491.11	1312006.63	Картометрический	5.00	-
627	501465.71	1311994.98	Картометрический	5.00	-
628	501427.80	1311976.58	Картометрический	5.00	-
629	501377.77	1311945.36	Картометрический	5.00	-
630	501339.76	1311912.70	Картометрический	5.00	-
631	501276.84	1311853.69	Картометрический	5.00	-
632	501145.20	1311732.02	Картометрический	5.00	-
633	501072.01	1311665.05	Картометрический	5.00	-
634	501075.96	1311655.50	Картометрический	5.00	-
635	501081.09	1311649.88	Картометрический	5.00	-
636	501164.65	1311728.89	Картометрический	5.00	-
637	501296.61	1311849.74	Картометрический	5.00	-
638	501348.60	1311897.51	Картометрический	5.00	-
639	501398.13	1311938.76	Картометрический	5.00	-
640	501430.70	1311959.34	Картометрический	5.00	-
641	501477.29	1311982.34	Картометрический	5.00	-
642	501503.11	1311992.62	Картометрический	5.00	-
643	501531.00	1312003.45	Картометрический	5.00	-
644	501555.81	1312011.96	Картометрический	5.00	-
645	501576.35	1312016.40	Картометрический	5.00	-
646	501609.51	1312022.44	Картометрический	5.00	-
647	501636.03	1312024.71	Картометрический	5.00	-
648	501672.86	1312025.52	Картометрический	5.00	-
649	501708.90	1312025.08	Картометрический	5.00	-
650	501742.37	1312024.53	Картометрический	5.00	-
651	501796.04	1312021.90	Картометрический	5.00	-
652	501914.11	1312016.53	Картометрический	5.00	-
653	502043.72	1312010.06	Картометрический	5.00	-

1	2	3	4	5	6
654	502173.22	1312003.57	Картометрический	5.00	-
655	502289.38	1311997.32	Картометрический	5.00	-
656	502400.51	1311992.17	Картометрический	5.00	-
657	502445.57	1311989.91	Картометрический	5.00	-
658	502458.40	1311989.04	Картометрический	5.00	-
659	502463.57	1311985.91	Картометрический	5.00	-
660	502465.35	1311982.72	Картометрический	5.00	-
661	502479.51	1311982.01	Картометрический	5.00	-
662	502482.90	1311986.42	Картометрический	5.00	-
663	502493.37	1311987.57	Картометрический	5.00	-
664	502549.01	1311984.64	Картометрический	5.00	-
665	502648.83	1311979.39	Картометрический	5.00	-
666	502805.92	1311971.38	Картометрический	5.00	-
667	503048.10	1311959.34	Картометрический	5.00	-
668	503170.10	1311952.65	Картометрический	5.00	-
669	503276.12	1311946.92	Картометрический	5.00	-
670	503276.37	1311958.56	Картометрический	5.00	-
671	503765.41	1311929.97	Картометрический	5.00	-
672	504055.49	1311911.78	Картометрический	5.00	-
673	504055.39	1311906.82	Картометрический	5.00	-
674	504099.82	1311904.47	Картометрический	5.00	-
675	504107.51	1311903.73	Картометрический	5.00	-
676	504110.87	1311901.61	Картометрический	5.00	-
677	504114.10	1311895.51	Картометрический	5.00	-
678	504123.02	1311895.65	Картометрический	5.00	-
679	504125.64	1311900.03	Картометрический	5.00	-
680	504135.92	1311901.82	Картометрический	5.00	-
681	504182.85	1311900.15	Картометрический	5.00	-
682	504217.85	1311898.91	Картометрический	5.00	-
683	504221.34	1311894.86	Картометрический	5.00	-
684	504239.64	1311893.42	Картометрический	5.00	-
685	504242.56	1311896.29	Картометрический	5.00	-
686	504409.13	1311886.91	Картометрический	5.00	-
687	504503.77	1311880.44	Картометрический	5.00	-
688	504661.14	1311870.94	Картометрический	5.00	-
689	504708.83	1311868.06	Картометрический	5.00	-
690	504882.92	1311858.12	Картометрический	5.00	-
691	505098.09	1311845.84	Картометрический	5.00	-
692	505399.81	1311825.44	Картометрический	5.00	-
693	505433.52	1311819.90	Картометрический	5.00	-
694	505451.00	1311817.78	Картометрический	5.00	-
695	505461.86	1311811.58	Картометрический	5.00	-
696	505463.49	1311808.22	Картометрический	5.00	-
697	505465.70	1311803.65	Картометрический	5.00	-
698	505490.95	1311802.20	Картометрический	5.00	-
699	505494.79	1311807.22	Картометрический	5.00	-
700	505498.14	1311811.59	Картометрический	5.00	-
701	505510.44	1311816.58	Картометрический	5.00	-

1	2	3	4	5	6
702	505574.72	1311815.52	Картометрический	5.00	-
703	505684.48	1311811.61	Картометрический	5.00	-
704	505815.55	1311806.92	Картометрический	5.00	-
705	505879.43	1311804.11	Картометрический	5.00	-
706	506218.22	1311788.75	Картометрический	5.00	-
707	506411.02	1311779.90	Картометрический	5.00	-
708	506565.64	1311775.35	Картометрический	5.00	-
709	506794.02	1311768.26	Картометрический	5.00	-
710	506942.28	1311763.54	Картометрический	5.00	-
191	506942.29	1311761.20	Картометрический	5.00	-

3. Сведения о характерных точках части (частей) границы объекта

Обозначение характерных точек части границы	Координаты, м		Метод определения координат характерной точки	Средняя квадратическая погрешность положения характерной точки (Mt), м	Описание обозначения точки на местности (при наличии)
	X	Y			
1	2	3	4	5	6
Часть №					
-	-	-	-	-	-


Раздел 3

Сведения о местоположении измененных (уточненных) границ объекта							
1. Система координат: -							
2. Сведения о характерных точках границ объекта							
Обозначение характерных точек границ	Существующие координаты, м		Измененные (уточненные) координаты, м		Метод определения координат характерной точки	Средняя квадратическая погрешность положения характерной точки (Mt), м	Описание обозначения точки на местности (при наличии)
	X	Y	X	Y			
1	2	3	4	5	6	7	8
-	-	-	-	-	-	-	-
3.Сведения о характерных точках части (частей) границы объекта							
Часть №							
-	-	-	-	-	-	-	-

Раздел 4

План границ объекта

Схема расположения листов плана границ объекта

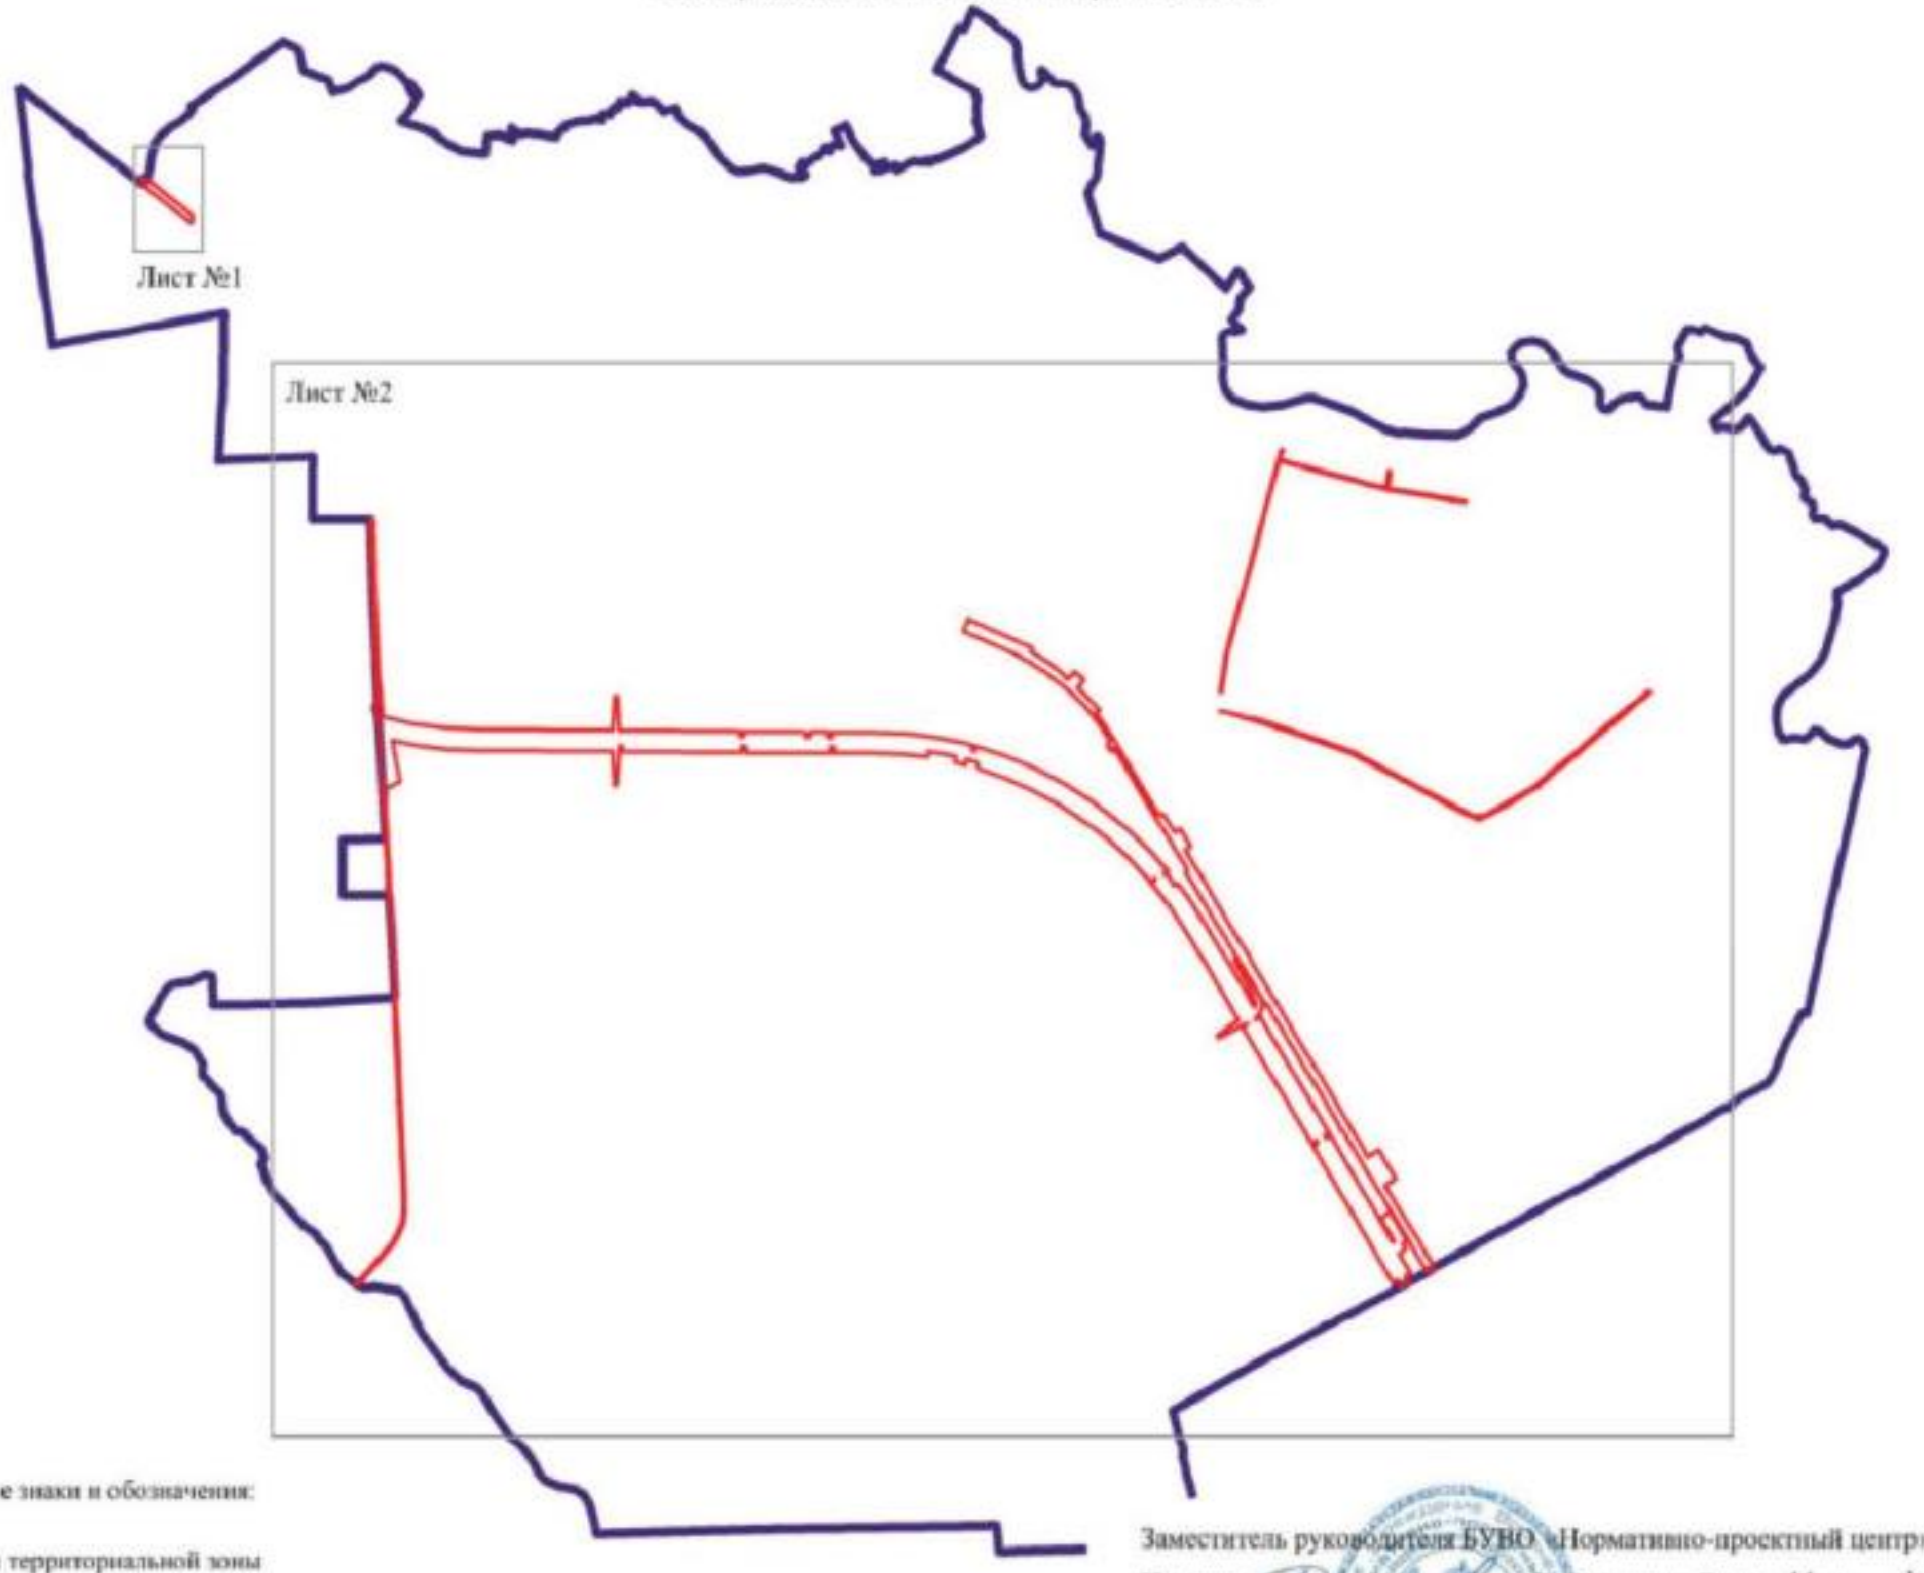

Используемые условные знаки и обозначения:

границы территориальной зоны

границы муниципального образования

Лист №1 — область и номер листа плана границ объекта

Масштаб 1:50000

Заместитель руководителя БУВО «Нормативно-проектный центр»

Подпись _____ А.В. Ромашов Дата «14» февраля 2020 г.

Место для оттиска печати (при наличии) лица, составившего описание местоположения границ объекта

План границ объекта

Лист №1



Масштаб 1:2000

Используемые условные знаки и обозначения:

границы территориальной зоны


границы муниципального образования

•1 характерная точка границ территориальной зоны

Заместитель руководителя БУНО «Нормативно-проектный центр»

Подпись _____ А.В. Ромашов Дата « 14 » февраля 2020 г.

Место для оттиска печати (при наличии) лица, составившего описание местоположения границ объекта

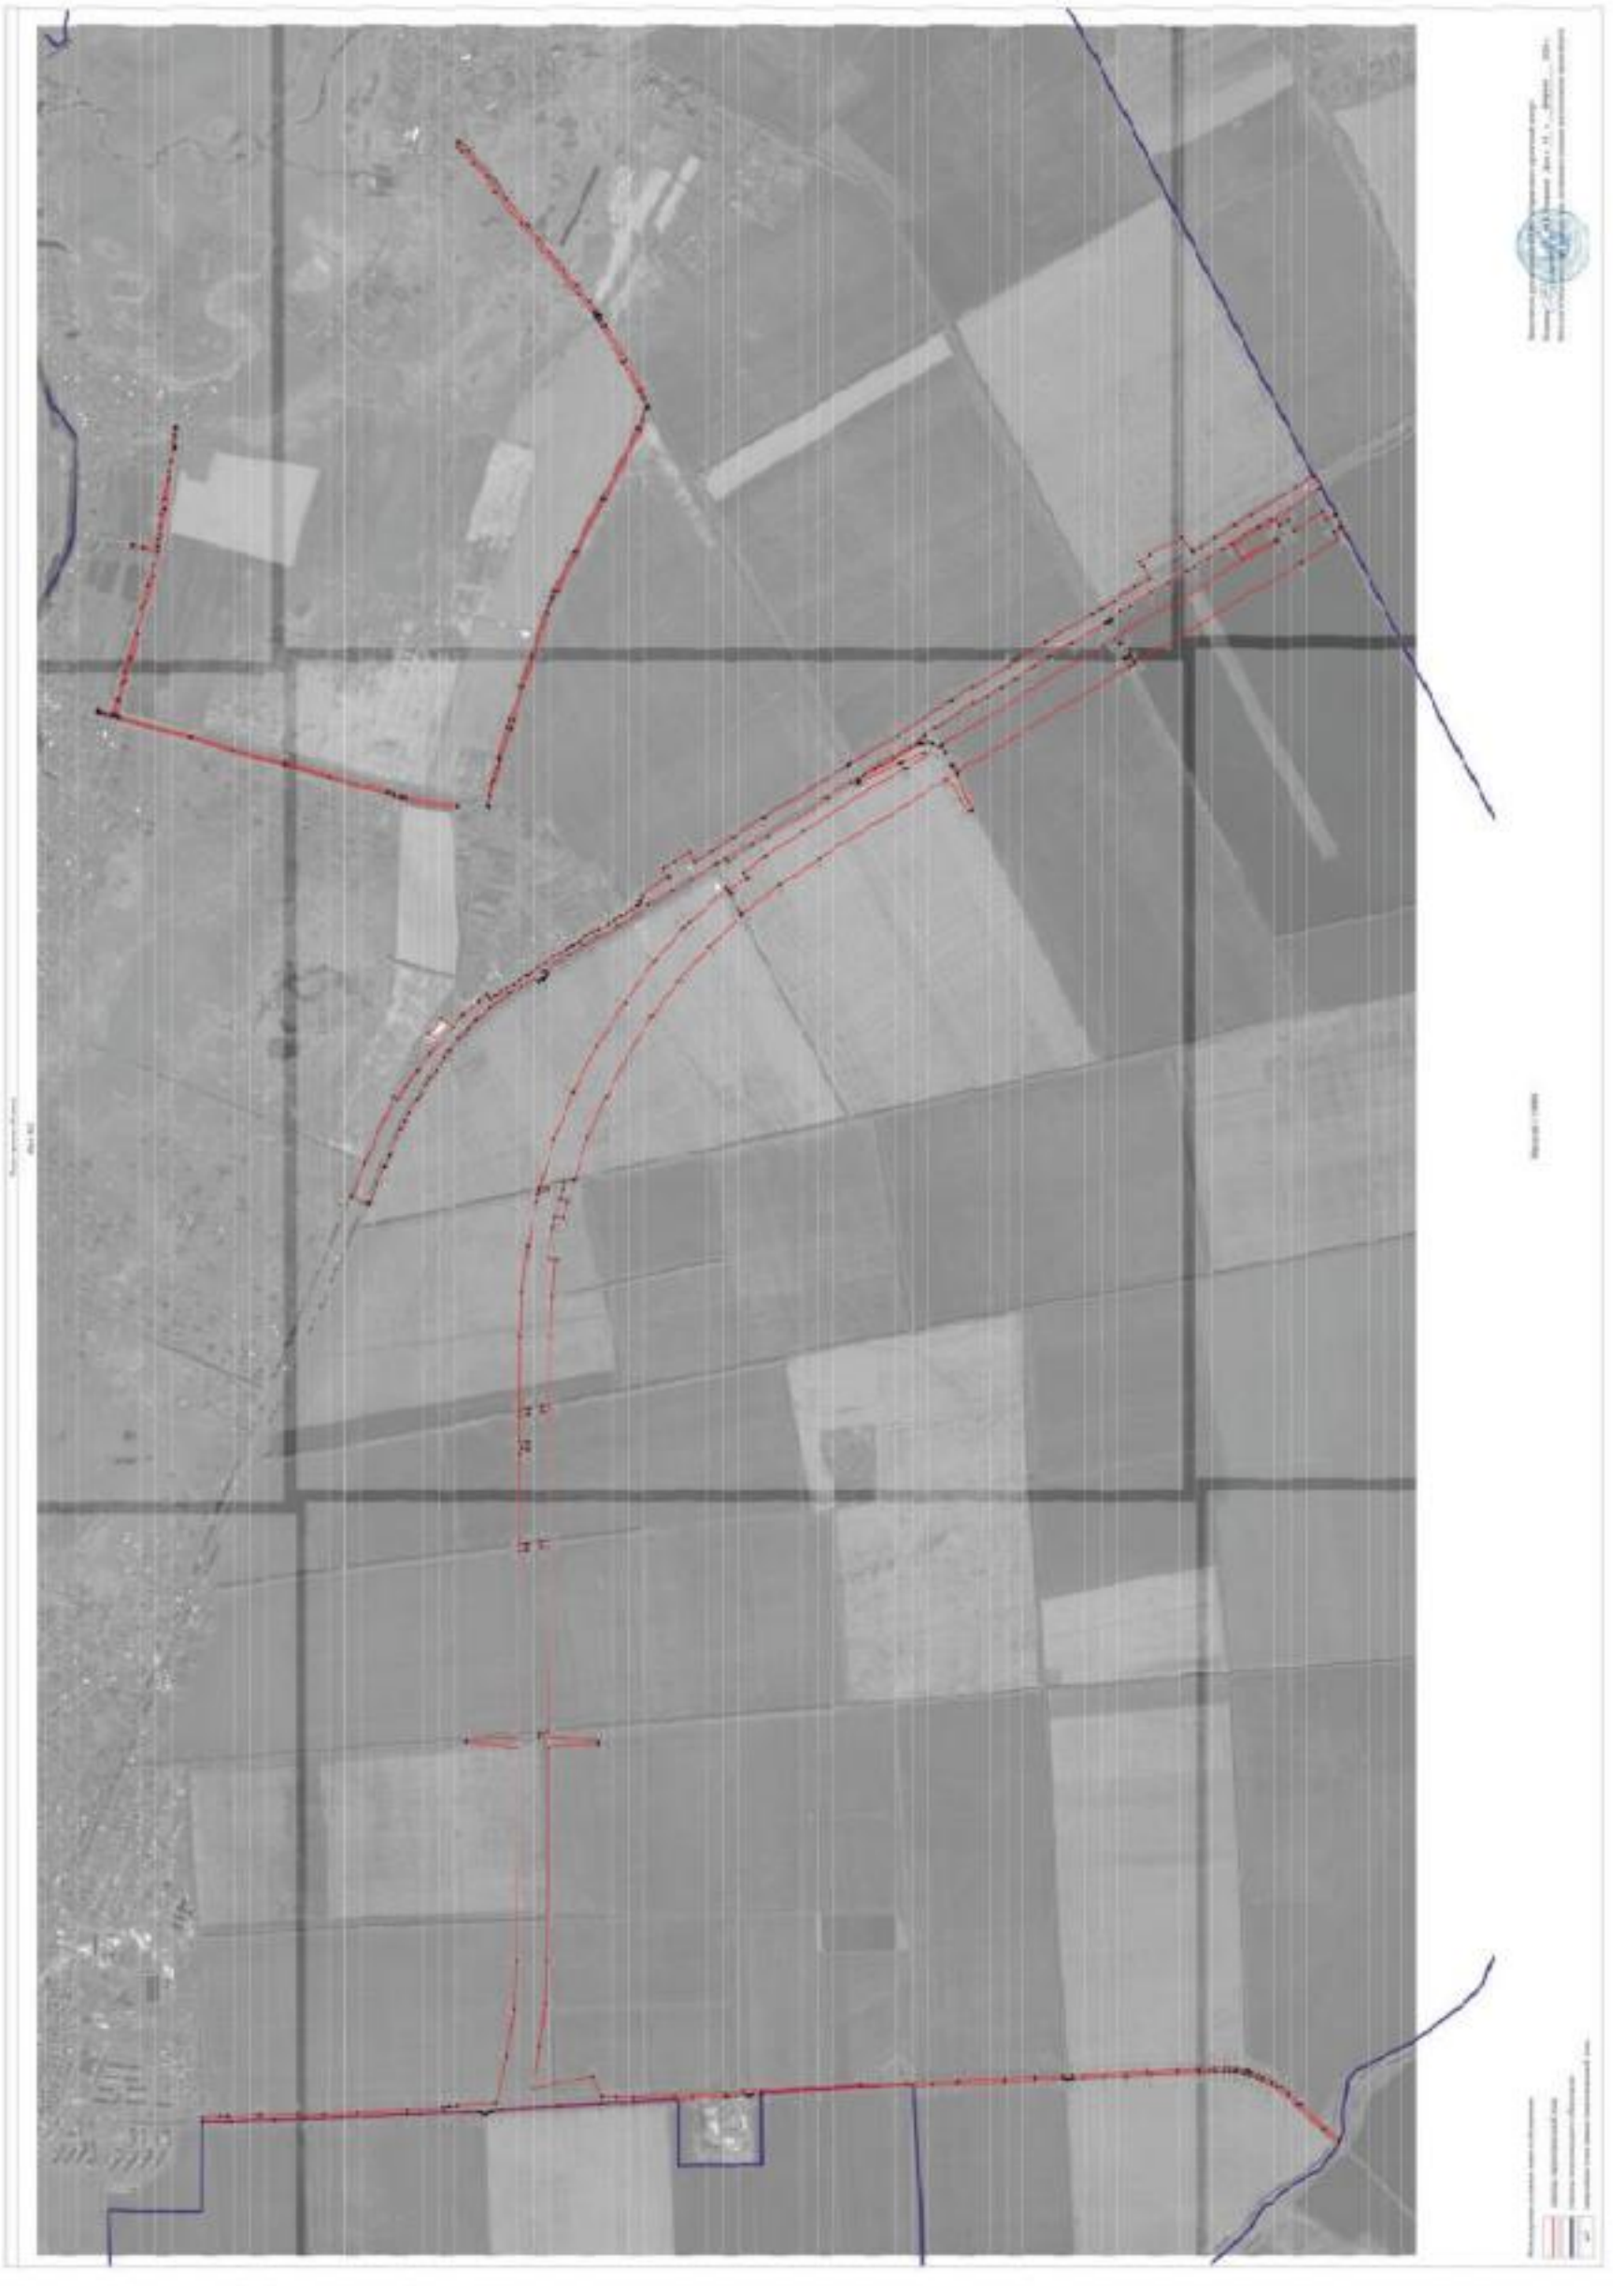

ОПИСАНИЕ МЕСТОПОЛОЖЕНИЯ ГРАНИЦ

Зона сельскохозяйственного производства - СХ2

(наименование объекта, местоположение границ которого описано
(далее объект)

Раздел 1

Сведения об объекте		
№ п/п	Характеристики объекта	Описание характеристик
1	2	3
1	Местоположение объекта	Воронежская область, Новоусманский муниципальный район, Усманское 2-е сельское поселение
2	Площадь объекта ± величина погрешности определения площади (Р ± Дельта Р)	4180081+/-35780 м²
3	Иные характеристики объекта	-

Раздел 2

Сведения о местоположении границ объекта					
1. Система координат: МСК - 36, зона 1					
2. Сведения о характерных точках границ объекта					
Обозначение характерных точек границ	Координаты, м		Метод определения координат характерной точки	Средняя квадратическая погрешность положения характерной точки (Mt), м	Описание обозначения точки на местности (при наличии)
	X	Y			
1	2	3	4	5	6
1	504375.81	1317371.04	Картометрический	5.00	-
2	504065.60	1317567.77	Картометрический	5.00	-
3	503817.64	1317176.77	Картометрический	5.00	-
4	503747.64	1317202.01	Картометрический	5.00	-
5	503734.22	1317176.62	Картометрический	5.00	-
6	504156.06	1317024.53	Картометрический	5.00	-
1	504375.81	1317371.04	Картометрический	5.00	-
7	504947.13	1319958.59	Картометрический	5.00	-
8	504865.70	1320117.10	Картометрический	5.00	-
9	504682.16	1320480.77	Картометрический	5.00	-
10	504658.35	1320531.71	Картометрический	5.00	-
11	504644.33	1320577.54	Картометрический	5.00	-
12	504461.47	1320260.49	Картометрический	5.00	-
7	504947.13	1319958.59	Картометрический	5.00	-
13	503067.70	1321021.89	Картометрический	5.00	-
14	503065.44	1321023.26	Картометрический	5.00	-
15	503050.94	1321032.06	Картометрический	5.00	-
16	502845.11	1321159.90	Картометрический	5.00	-
17	502690.95	1321251.35	Картометрический	5.00	-
18	502555.86	1321328.51	Картометрический	5.00	-
19	502346.30	1321458.96	Картометрический	5.00	-
20	502012.39	1321662.37	Картометрический	5.00	-
21	501999.10	1321638.90	Картометрический	5.00	-
22	501976.64	1321624.65	Картометрический	5.00	-
23	501931.43	1321554.61	Картометрический	5.00	-
24	501895.34	1321488.28	Картометрический	5.00	-
25	501896.42	1321484.05	Картометрический	5.00	-
26	501894.83	1321481.03	Картометрический	5.00	-
27	501890.52	1321479.42	Картометрический	5.00	-
28	501693.60	1321117.45	Картометрический	5.00	-
29	501695.11	1321116.63	Картометрический	5.00	-
30	501698.24	1321104.69	Картометрический	5.00	-
31	501696.65	1321101.67	Картометрический	5.00	-

1	2	3	4	5	6
32	501685.17	1321097.77	Картометрический	5.00	-
33	501683.40	1321098.71	Картометрический	5.00	-
34	501486.26	1320736.33	Картометрический	5.00	-
35	501492.83	1320738.70	Картометрический	5.00	-
36	501496.74	1320736.47	Картометрический	5.00	-
37	501499.49	1320724.30	Картометрический	5.00	-
38	501497.83	1320721.32	Картометрический	5.00	-
39	501486.24	1320717.53	Картометрический	5.00	-
40	501482.30	1320719.74	Картометрический	5.00	-
41	501480.75	1320726.21	Картометрический	5.00	-
42	501477.78	1320720.75	Картометрический	5.00	-
43	501280.42	1320357.97	Картометрический	5.00	-
44	501309.70	1320343.06	Картометрический	5.00	-
45	501305.38	1320334.52	Картометрический	5.00	-
46	501275.86	1320349.60	Картометрический	5.00	-
47	501217.17	1320241.72	Картометрический	5.00	-
48	501227.89	1320239.34	Картометрический	5.00	-
49	501575.92	1320022.88	Картометрический	5.00	-
50	501835.53	1319859.92	Картометрический	5.00	-
51	501841.46	1319856.20	Картометрический	5.00	-
52	501888.43	1319931.52	Картометрический	5.00	-
53	502106.06	1319795.80	Картометрический	5.00	-
54	502088.60	1319767.80	Картометрический	5.00	-
55	502059.09	1319720.48	Картометрический	5.00	-
56	502074.33	1319711.08	Картометрический	5.00	-
57	502300.58	1319571.52	Картометрический	5.00	-
58	502312.51	1319568.53	Картометрический	5.00	-
59	502329.80	1319599.23	Картометрический	5.00	-
60	502442.37	1319821.21	Картометрический	5.00	-
61	502566.28	1320057.58	Картометрический	5.00	-
62	502721.15	1320355.62	Картометрический	5.00	-
63	502787.67	1320479.34	Картометрический	5.00	-
64	502872.46	1320639.66	Картометрический	5.00	-
65	502942.40	1320769.24	Картометрический	5.00	-
13	503067.70	1321021.89	Картометрический	5.00	-
66	501412.25	1317864.07	Картометрический	5.00	-
67	501424.10	1317888.44	Картометрический	5.00	-
68	501191.65	1317941.02	Картометрический	5.00	-
69	501507.28	1318551.66	Картометрический	5.00	-
70	501711.72	1318451.38	Картометрический	5.00	-
71	501725.47	1318476.93	Картометрический	5.00	-
72	501547.26	1318564.35	Картометрический	5.00	-
73	501823.03	1319097.22	Картометрический	5.00	-
74	501575.79	1319224.31	Картометрический	5.00	-
75	500813.91	1319344.70	Картометрический	5.00	-
76	500190.08	1318140.51	Картометрический	5.00	-
77	500314.99	1318112.69	Картометрический	5.00	-

1	2	3	4	5	6
78	501063.94	1317945.91	Картометрический	5.00	-
66	501412.25	1317864.07	Картометрический	5.00	-
79	502693.03	1318002.33	Картометрический	5.00	-
80	501737.05	1318471.25	Картометрический	5.00	-
81	501723.08	1318445.80	Картометрический	5.00	-
82	502310.93	1318157.46	Картометрический	5.00	-
83	502220.45	1317704.20	Картометрический	5.00	-
84	501432.78	1317886.50	Картометрический	5.00	-
85	501420.42	1317862.22	Картометрический	5.00	-
86	502498.72	1317619.03	Картометрический	5.00	-
87	502591.38	1317798.17	Картометрический	5.00	-
79	502693.03	1318002.33	Картометрический	5.00	-
88	503740.37	1317204.63	Картометрический	5.00	-
89	502577.96	1317623.72	Картометрический	5.00	-
90	502562.48	1317649.96	Картометрический	5.00	-
91	502707.90	1317943.02	Картометрический	5.00	-
92	503018.93	1318565.36	Картометрический	5.00	-
93	502978.96	1318509.84	Картометрический	5.00	-
94	502965.36	1318518.25	Картометрический	5.00	-
95	502963.94	1318519.01	Картометрический	5.00	-
96	502907.00	1318403.80	Картометрический	5.00	-
97	502808.43	1318208.98	Картометрический	5.00	-
98	502681.93	1317955.92	Картометрический	5.00	-
99	502564.17	1317718.55	Картометрический	5.00	-
100	502513.28	1317616.12	Картометрический	5.00	-
101	502545.75	1317605.09	Картометрический	5.00	-
102	503727.01	1317179.22	Картометрический	5.00	-
88	503740.37	1317204.63	Картометрический	5.00	-
103	503673.00	1312525.20	Картометрический	5.00	-
104	503673.00	1312826.00	Картометрический	5.00	-
105	503311.00	1312826.00	Картометрический	5.00	-
106	503292.00	1312525.20	Картометрический	5.00	-
103	503673.00	1312525.20	Картометрический	5.00	-
107	504650.04	1311900.00	Картометрический	5.00	-
108	504650.39	1312123.73	Картометрический	5.00	-
109	504200.35	1312130.94	Картометрический	5.00	-
110	504199.98	1311917.82	Картометрический	5.00	-
111	504645.08	1311892.73	Картометрический	5.00	-
112	504645.14	1311893.70	Картометрический	5.00	-
113	504649.93	1311893.45	Картометрический	5.00	-
107	504650.04	1311900.00	Картометрический	5.00	-


3. Сведения о характерных точках части (частей) границы объекта					
Обозначение характерных точек части границы	Координаты, м		Метод определения координат характерной точки	Средняя квадратическая погрешность положения характерной точки (Mt), м	Описание обозначения точки на местности (при наличии)
	X	Y			
1	2	3	4	5	6
Часть №					
-	-	-	-	-	-

Раздел 3

Сведения о местоположении измененных (уточненных) границ объекта							
1. Система координат: -							
2. Сведения о характерных точках границ объекта							
Обозначение характерных точек границ	Существующие координаты, м		Измененные (уточненные) координаты, м		Метод определения координат характерной точки	Средняя квадратическая погрешность положения характерной точки (Mt), м	Описание обозначения точки на местности (при наличии)
	X	Y	X	Y			
1	2	3	4	5	6	7	8
-	-	-	-	-	-	-	-
3.Сведения о характерных точках части (частей) границы объекта							
Часть №							
-	-	-	-	-	-	-	-

Раздел 4

План границ объекта

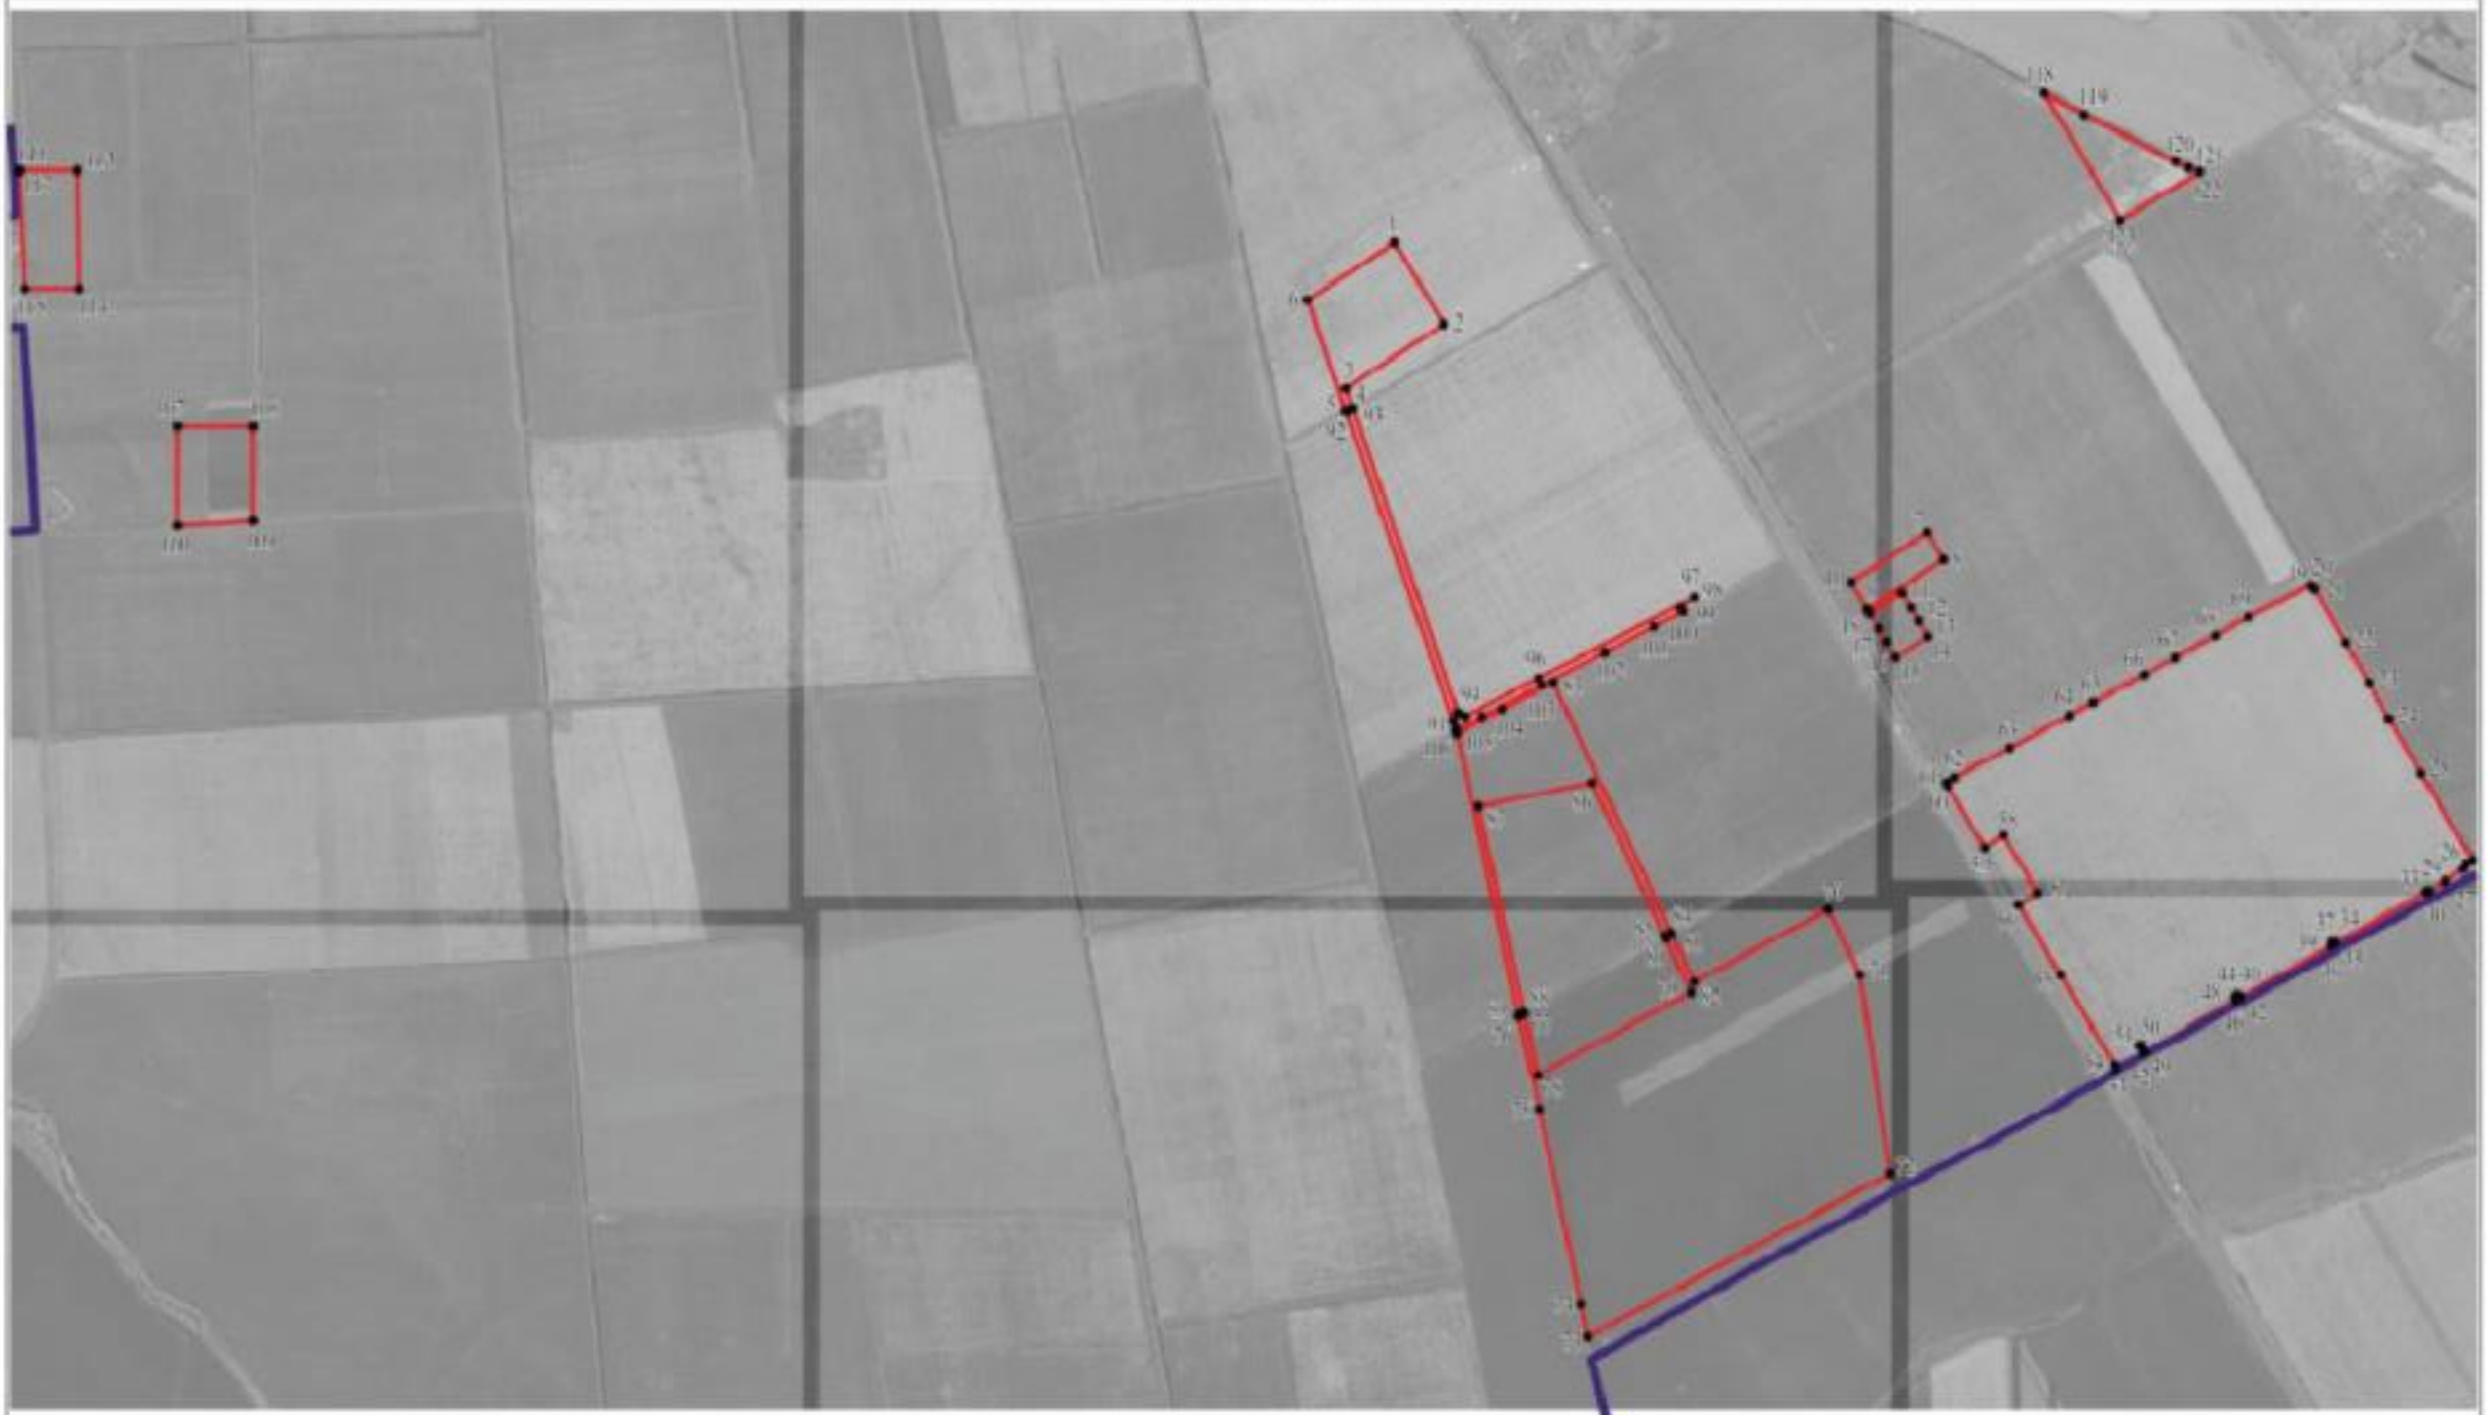

Масштаб 1:25000

Используемые условные знаки и обозначения:

- границы территориальной зоны
- границы муниципального образования
- • 1 — характерная точка границ территориальной зоны

Заместитель руководителя БУНО «Нормативно-проектный центр»

Подпись _____ А.В. Ромашов Дата «14» февраля 2020 г.

Место для оттиска печати (при наличии) лица, составившего описание местоположения границ объекта

ОПИСАНИЕ МЕСТОПОЛОЖЕНИЯ ГРАНИЦ

Зона рекреационного назначения - объектов отдыха – Р1

(наименование объекта, местоположение границ которого описано (далее - объект)

Раздел 1

Сведения об объекте		
№ п/п	Характеристики объекта	Описание характеристик
1	2	3
1	Местоположение объекта	Воронежская область, Новоусманский муниципальный район, Усманское 2-е сельское поселение
2	Площадь объекта ± величина погрешности определения площади (Р ± Дельта Р)	13551 +/- 2037 м²
3	Иные характеристики объекта	-


Раздел 2

Сведения о местоположении границ объекта					
1. Система координат: МСК - 36, зона 1					
2. Сведения о характерных точках границ объекта					
Обозначение характерных точек границ	Координаты, м		Метод определения координат характерной точки	Средняя квадратическая погрешность положения характерной точки (Mt), м	Описание обозначения точки на местности (при наличии)
	X	Y			
1	2	3	4	5	6
1	507310.87	1319801.06	Картометрический	5.00	-
2	507302.89	1319875.25	Картометрический	5.00	-
3	507182.49	1319852.64	Картометрический	5.00	-
4	507181.12	1319847.61	Картометрический	5.00	-
5	507185.25	1319826.92	Картометрический	5.00	-
6	507197.33	1319781.82	Картометрический	5.00	-
7	507200.60	1319768.85	Картометрический	5.00	-
8	507264.55	1319781.33	Картометрический	5.00	-
9	507261.34	1319792.90	Картометрический	5.00	-
1	507310.87	1319801.06	Картометрический	5.00	-
10	507301.09	1319891.95	Картометрический	5.00	-
11	507297.83	1319922.25	Картометрический	5.00	-
12	507171.30	1319901.64	Картометрический	5.00	-
13	507175.39	1319878.75	Картометрический	5.00	-
14	507178.40	1319871.31	Картометрический	5.00	-
10	507301.09	1319891.95	Картометрический	5.00	-
3. Сведения о характерных точках части (частей) границы объекта					
Обозначение характерных точек части границы	Координаты, м		Метод определения координат характерной точки	Средняя квадратическая погрешность положения характерной точки (Mt), м	Описание обозначения точки на местности (при наличии)
	X	Y			
1	2	3	4	5	6
Часть №					
-	-	-	-	-	-

Раздел 3

Сведения о местоположении измененных (уточненных) границ объекта							
1. Система координат: -							
2. Сведения о характерных точках границ объекта							
Обозначение характерных точек границ	Существующие координаты, м		Измененные (уточненные) координаты, м		Метод определения координат характерной точки	Средняя квадратическая погрешность положения характерной точки (Mt), м	Описание обозначения точки на местности (при наличии)
	X	Y	X	Y			
1	2	3	4	5	6	7	8
-	-	-	-	-	-	-	-
3.Сведения о характерных точках части (частей) границы объекта							
Часть №							
-	-	-	-	-	-	-	-

План границ объекта

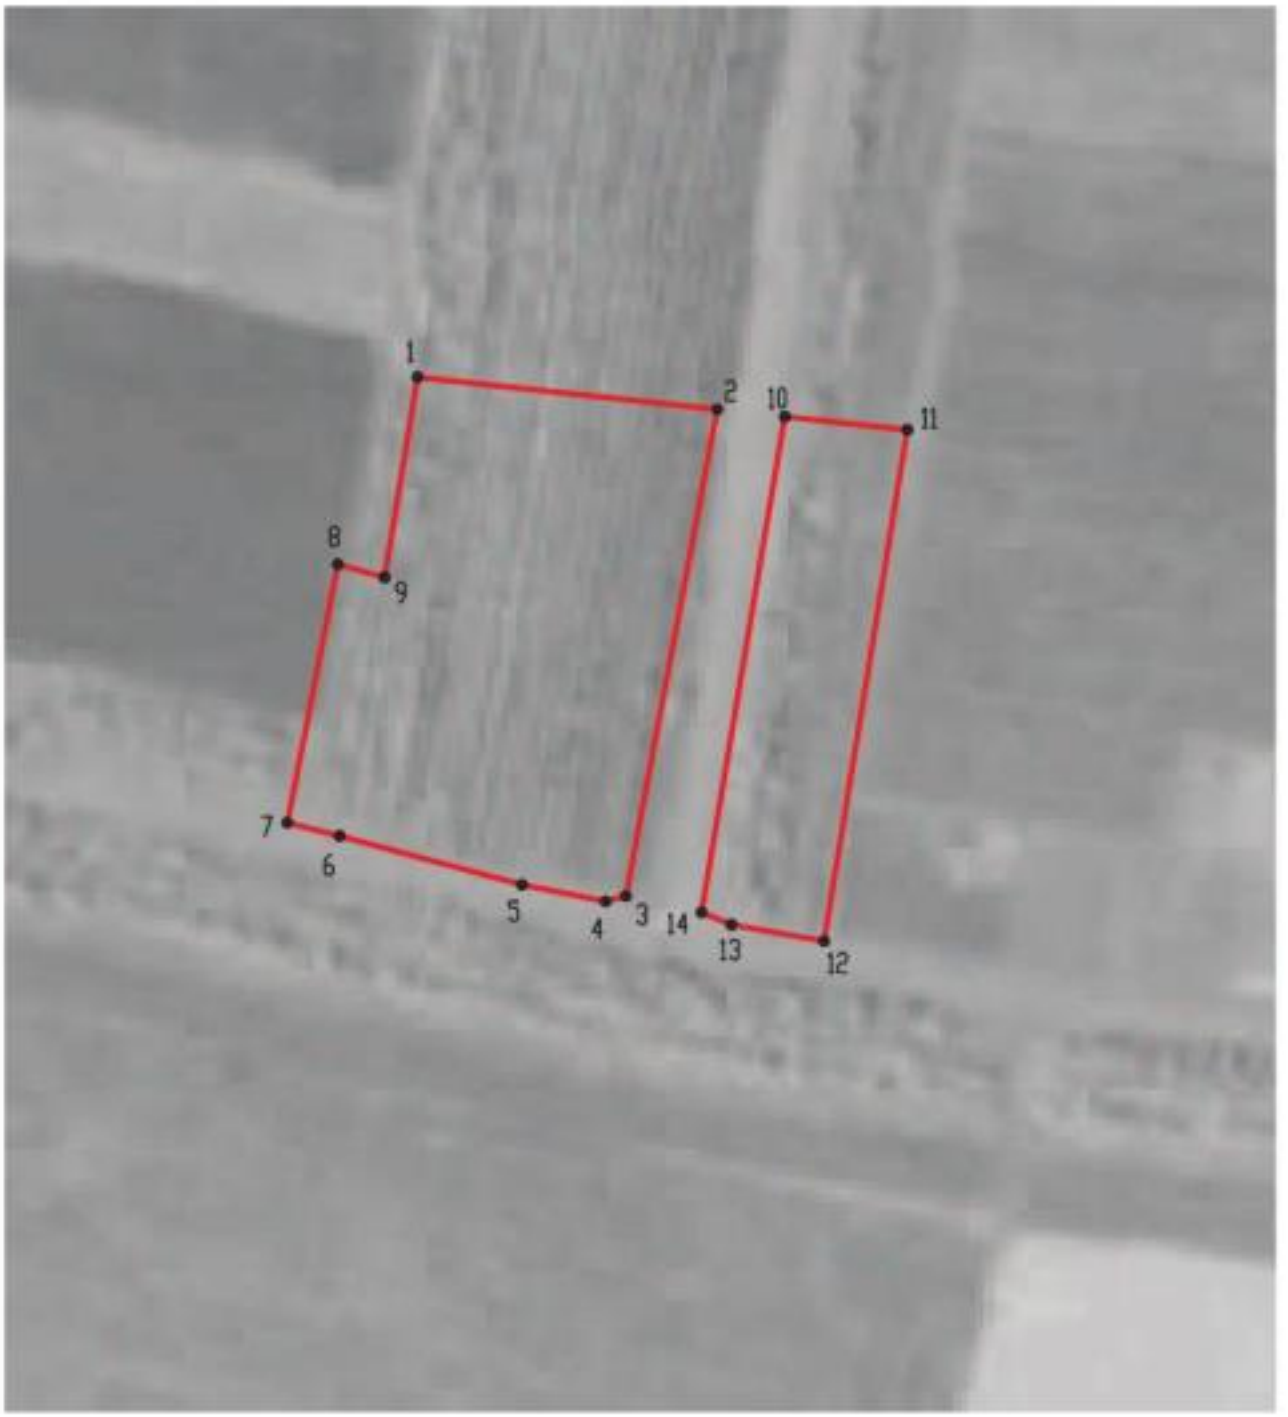

Масштаб 1:2000

Используемые условные знаки и обозначения:

границы территориальной зоны

•1 характерная точка границ территориальной зоны

Заместитель руководителя БУВО «Нормативно-проектный центр»

Подпись _____ А.В. Романов Дата « 14 » февраля 2020 г.

Место для оттиска печати (при наличии) лица, составившего описание местоположения границ объекта

ОПИСАНИЕ МЕСТОПОЛОЖЕНИЯ ГРАНИЦ

Зона ритуальных объектов - СН1

(наименование объекта, местоположение границ которого описано (далее - объект)

Раздел 1

Сведения об объекте		
№ п/п	Характеристики объекта	Описание характеристик
1	2	3
1	Местоположение объекта	Воронежская область, Новоусманский муниципальный район, Усманское 2-е сельское поселение
2	Площадь объекта ± величина погрешности определения площади (Р ± Дельта Р)	25293 +/- 2783 м²
3	Иные характеристики объекта	-

Раздел 2

Сведения о местоположении границ объекта					
1. Система координат: МСК - 36, зона 1					
2. Сведения о характерных точках границ объекта					
Обозначение характерных точек границ	Координаты, м		Метод определения координат характерной точки	Средняя квадратическая погрешность положения характерной точки (Mt), м	Описание обозначения точки на местности (при наличии)
	X	Y			
1	2	3	4	5	6
1	507025.81	1320244.08	Картометрический	5.00	-
2	507019.10	1320280.99	Картометрический	5.00	-
3	507054.91	1320289.64	Картометрический	5.00	-
4	507048.72	1320371.80	Картометрический	5.00	-
5	507071.46	1320375.16	Картометрический	5.00	-
6	507069.26	1320388.36	Картометрический	5.00	-
7	506982.18	1320370.90	Картометрический	5.00	-
8	506968.05	1320418.69	Картометрический	5.00	-
9	506864.02	1320426.33	Картометрический	5.00	-
10	506921.69	1320225.43	Картометрический	5.00	-
1	507025.81	1320244.08	Картометрический	5.00	-
3. Сведения о характерных точках части (частей) границы объекта					
Обозначение характерных точек части границы	Координаты, м		Метод определения координат характерной точки	Средняя квадратическая погрешность положения характерной точки (Mt), м	Описание обозначения точки на местности (при наличии)
	X	Y			
1	2	3	4	5	6
Часть №					
-	-	-	-	-	-

Раздел 3

Сведения о местоположении измененных (уточненных) границ объекта							
1. Система координат: -							
2. Сведения о характерных точках границ объекта							
Обозначение характерных точек границ	Существующие координаты, м		Измененные (уточненные) координаты, м		Метод определения координат характерной точки	Средняя квадратическая погрешность положения характерной точки (Mt), м	Описание обозначения точки на местности (при наличии)
	X	Y	X	Y			
1	2	3	4	5	6	7	8
-	-	-	-	-	-	-	-
3.Сведения о характерных точках части (частей) границы объекта							
Часть №							
-	-	-	-	-	-	-	-

Раздел 4

План границ объекта



Масштаб 1:2000

Используемые условные знаки и обозначения:

границы территориальной зоны

•1 характерная точка границ территориальной зоны

Заместитель руководителя БУВО «Нормативно-проектный центр»

Подпись _____ А.В. Ромашов Дата « 14 » февраля 2020 г.

Место для оттиска печати (при наличии) лица, составившего описание местоположения границ объекта

ОПИСАНИЕ МЕСТОПОЛОЖЕНИЯ ГРАНИЦ

Зона садоводства и огородничества - СО1

(наименование объекта, местоположение границ которого описано
(далее - объект)

Раздел 1

Сведения об объекте		
№ п/п	Характеристики объекта	Описание характеристик
1	2	3
1	Местоположение объекта	Воронежская область, Новоусманский муниципальный район, Усманское 2-е сельское поселение
2	Площадь объекта ± величина погрешности определения площади (Р ± Дельта Р)	5604726 +/- 41430 м²
3	Иные характеристики объекта	-

Раздел 2

Сведения о местоположении границ объекта					
1. Система координат: МСК - 36. зона 1					
2. Сведения о характерных точках границ объекта					
Обозначение характерных точек границ	Координаты. м		Метод определения координат характерной точки	Средняя квадратическая погрешность положения характерной точки (Mt). м	Описание обозначения точки на местности (при наличии)
	X	Y			
1	2	3	4	5	6
1	509202.87	1316263.82	Картометрический	5.00	-
2	509198.95	1316272.68	Картометрический	5.00	-
3	509191.56	1316281.14	Картометрический	5.00	-
4	509175.07	1316291.93	Картометрический	5.00	-
5	509160.16	1316300.81	Картометрический	5.00	-
6	509151.34	1316306.27	Картометрический	5.00	-
7	509137.80	1316324.99	Картометрический	5.00	-
8	509133.09	1316338.58	Картометрический	5.00	-
9	509125.66	1316349.48	Картометрический	5.00	-
10	509113.16	1316357.50	Картометрический	5.00	-
11	509098.54	1316367.88	Картометрический	5.00	-
12	509088.71	1316377.77	Картометрический	5.00	-
13	509081.26	1316386.62	Картометрический	5.00	-
14	509070.77	1316397.17	Картометрический	5.00	-
15	509059.95	1316413.84	Картометрический	5.00	-
16	509057.61	1316424.63	Картометрический	5.00	-
17	509058.61	1316429.18	Картометрический	5.00	-
18	509060.82	1316431.18	Картометрический	5.00	-
19	509066.30	1316436.61	Картометрический	5.00	-
20	509068.16	1316440.84	Картометрический	5.00	-
21	509068.54	1316443.59	Картометрический	5.00	-
22	509067.85	1316446.97	Картометрический	5.00	-
23	509065.84	1316451.19	Картометрический	5.00	-
24	509058.72	1316460.38	Картометрический	5.00	-
25	509050.28	1316475.00	Картометрический	5.00	-
26	509028.32	1316517.86	Картометрический	5.00	-
27	509021.25	1316534.86	Картометрический	5.00	-
28	509012.83	1316563.75	Картометрический	5.00	-
29	509011.87	1316582.77	Картометрический	5.00	-
30	509014.50	1316596.98	Картометрический	5.00	-
31	509019.41	1316606.77	Картометрический	5.00	-
32	509030.46	1316617.84	Картометрический	5.00	-
33	509039.38	1316622.46	Картометрический	5.00	-
34	509049.31	1316626.74	Картометрический	5.00	-
35	509061.63	1316631.31	Картометрический	5.00	-

1	2	3	4	5	6
36	509074.28	1316635.21	Картометрический	5.00	-
37	509099.55	1316641.63	Картометрический	5.00	-
38	509120.69	1316644.37	Картометрический	5.00	-
39	509137.36	1316644.12	Картометрический	5.00	-
40	509145.90	1316646.71	Картометрический	5.00	-
41	509151.05	1316649.02	Картометрический	5.00	-
42	509161.03	1316657.04	Картометрический	5.00	-
43	509172.10	1316669.12	Картометрический	5.00	-
44	509181.40	1316677.15	Картометрический	5.00	-
45	509199.98	1316690.81	Картометрический	5.00	-
46	509222.98	1316703.40	Картометрический	5.00	-
47	509248.75	1316720.36	Картометрический	5.00	-
48	509264.94	1316733.73	Картометрический	5.00	-
49	509280.20	1316753.58	Картометрический	5.00	-
50	509286.60	1316771.51	Картометрический	5.00	-
51	509288.21	1316788.15	Картометрический	5.00	-
52	509288.74	1316800.74	Картометрический	5.00	-
53	509287.52	1316809.60	Картометрический	5.00	-
54	509287.00	1316820.84	Картометрический	5.00	-
55	509277.11	1316842.08	Картометрический	5.00	-
56	509268.78	1316853.44	Картометрический	5.00	-
57	509259.77	1316864.80	Картометрический	5.00	-
58	509227.91	1316882.55	Картометрический	5.00	-
59	509186.72	1316912.59	Картометрический	5.00	-
60	509154.40	1316936.33	Картометрический	5.00	-
61	509131.80	1316939.19	Картометрический	5.00	-
62	509109.78	1316931.75	Картометрический	5.00	-
63	509086.04	1316919.17	Картометрический	5.00	-
64	509066.59	1316920.88	Картометрический	5.00	-
65	509055.14	1316932.33	Картометрический	5.00	-
66	509045.21	1316953.72	Картометрический	5.00	-
67	509034.29	1316957.77	Картометрический	5.00	-
68	509012.81	1316943.19	Картометрический	5.00	-
69	508983.06	1316942.62	Картометрический	5.00	-
70	508971.05	1316954.64	Картометрический	5.00	-
71	508965.67	1316968.21	Картометрический	5.00	-
72	508965.55	1316982.63	Картометрический	5.00	-
73	508979.63	1317002.12	Картометрический	5.00	-
74	508984.46	1317005.11	Картометрический	5.00	-
75	508993.07	1317010.43	Картометрический	5.00	-
76	509000.29	1317009.53	Картометрический	5.00	-
77	509008.01	1317008.56	Картометрический	5.00	-
78	509013.35	1317007.13	Картометрический	5.00	-
79	509019.94	1317008.43	Картометрический	5.00	-
80	509037.21	1317013.07	Картометрический	5.00	-
81	509049.51	1317017.53	Картометрический	5.00	-
82	509066.55	1317023.71	Картометрический	5.00	-
83	509096.90	1317033.54	Картометрический	5.00	-

1	2	3	4	5	6
84	509139.24	1317047.2	Картометрический	5.00	-
85	509168.03	1317051.57	Картометрический	5.00	-
86	509206.64	1317051.99	Картометрический	5.00	-
87	509207.16	1317051.99	Картометрический	5.00	-
88	509236.20	1317054.39	Картометрический	5.00	-
89	509236.72	1317054.44	Картометрический	5.00	-
90	509261.09	1317149.14	Картометрический	5.00	-
91	509263.38	1317254.97	Картометрический	5.00	-
92	509291.98	1317257.26	Картометрический	5.00	-
93	509310.86	1317236.67	Картометрический	5.00	-
94	509329.74	1317235.52	Картометрический	5.00	-
95	509370.36	1317265.27	Картометрический	5.00	-
96	509374.98	1317274.73	Картометрический	5.00	-
97	509382.94	1317291.02	Картометрический	5.00	-
98	509421.84	1317315.62	Картометрический	5.00	-
99	509426.49	1317324.24	Картометрический	5.00	-
100	509433.86	1317337.92	Картометрический	5.00	-
101	509434.37	1317341.92	Картометрический	5.00	-
102	509434.76	1317344.91	Картометрический	5.00	-
103	509441.87	1317400.28	Картометрический	5.00	-
104	509443.32	1317457.11	Картометрический	5.00	-
105	509412.16	1317474.77	Картометрический	5.00	-
106	509383.59	1317484.89	Картометрический	5.00	-
107	509376.23	1317489.00	Картометрический	5.00	-
108	509343.06	1317491.89	Картометрический	5.00	-
109	509282.81	1317515.85	Картометрический	5.00	-
110	509270.65	1317505.63	Картометрический	5.00	-
111	509264.16	1317508.02	Картометрический	5.00	-
112	509260.09	1317511.22	Картометрический	5.00	-
113	509234.92	1317479.25	Картометрический	5.00	-
114	509222.21	1317481.45	Картометрический	5.00	-
115	509211.11	1317471.09	Картометрический	5.00	-
116	509208.52	1317457.08	Картометрический	5.00	-
117	509193.89	1317474.23	Картометрический	5.00	-
118	509156.87	1317516.80	Картометрический	5.00	-
119	509145.12	1317533.62	Картометрический	5.00	-
120	509114.24	1317574.48	Картометрический	5.00	-
121	509068.94	1317658.00	Картометрический	5.00	-
122	509047.32	1317678.43	Картометрический	5.00	-
123	509041.02	1317688.83	Картометрический	5.00	-
124	509021.65	1317678.84	Картометрический	5.00	-
125	508995.90	1317666.31	Картометрический	5.00	-
126	508981.18	1317656.45	Картометрический	5.00	-
127	508967.48	1317646.39	Картометрический	5.00	-
128	508941.60	1317628.27	Картометрический	5.00	-
129	508943.85	1317615.31	Картометрический	5.00	-
130	508948.24	1317594.91	Картометрический	5.00	-
131	508898.67	1317582.67	Картометрический	5.00	-

1	2	3	4	5	6
132	508886.77	1317583.37	Картометрический	5.00	-
133	508895.64	1317548.87	Картометрический	5.00	-
134	508955.63	1317564.96	Картометрический	5.00	-
135	508972.06	1317478.83	Картометрический	5.00	-
136	508980.77	1317431.83	Картометрический	5.00	-
137	508962.71	1317418.34	Картометрический	5.00	-
138	508974.88	1317358.76	Картометрический	5.00	-
139	508963.21	1317357.28	Картометрический	5.00	-
140	508964.03	1317348.93	Картометрический	5.00	-
141	508976.60	1317351.36	Картометрический	5.00	-
142	508979.95	1317325.82	Картометрический	5.00	-
143	508974.02	1317324.69	Картометрический	5.00	-
144	508975.33	1317320.22	Картометрический	5.00	-
145	508954.24	1317322.55	Картометрический	5.00	-
146	508949.23	1317343.09	Картометрический	5.00	-
147	508931.79	1317340.10	Картометрический	5.00	-
148	508933.66	1317329.80	Картометрический	5.00	-
149	508913.63	1317325.93	Картометрический	5.00	-
150	508911.86	1317336.25	Картометрический	5.00	-
151	508899.34	1317333.49	Картометрический	5.00	-
152	508893.81	1317330.19	Картометрический	5.00	-
153	508885.76	1317335.92	Картометрический	5.00	-
154	508838.92	1317361.85	Картометрический	5.00	-
155	508831.81	1317349.56	Картометрический	5.00	-
156	508812.08	1317319.03	Картометрический	5.00	-
157	508776.06	1317338.64	Картометрический	5.00	-
158	508740.67	1317357.59	Картометрический	5.00	-
159	508760.79	1317390.62	Картометрический	5.00	-
160	508767.22	1317401.54	Картометрический	5.00	-
161	508751.69	1317410.17	Картометрический	5.00	-
162	508756.88	1317418.19	Картометрический	5.00	-
163	508767.83	1317436.16	Картометрический	5.00	-
164	508765.70	1317437.30	Картометрический	5.00	-
165	508782.44	1317456.74	Картометрический	5.00	-
166	508795.84	1317477.86	Картометрический	5.00	-
167	508763.66	1317495.39	Картометрический	5.00	-
168	508758.02	1317498.92	Картометрический	5.00	-
169	508653.23	1317327.64	Картометрический	5.00	-
170	508658.39	1317325.01	Картометрический	5.00	-
171	508643.11	1317297.28	Картометрический	5.00	-
172	508637.89	1317300.56	Картометрический	5.00	-
173	508625.15	1317278.87	Картометрический	5.00	-
174	508630.95	1317275.21	Картометрический	5.00	-
175	508650.00	1317263.09	Картометрический	5.00	-
176	508658.92	1317257.45	Картометрический	5.00	-
177	508659.49	1317258.68	Картометрический	5.00	-
178	508675.55	1317251.19	Картометрический	5.00	-
179	508691.81	1317243.60	Картометрический	5.00	-

1	2	3	4	5	6
180	508712.95	1317233.74	Картометрический	5.00	-
181	508777.08	1317203.82	Картометрический	5.00	-
182	508770.23	1317186.45	Картометрический	5.00	-
183	508765.46	1317150.73	Картометрический	5.00	-
184	508753.71	1317132.72	Картометрический	5.00	-
185	508752.22	1317129.92	Картометрический	5.00	-
186	508748.04	1317119.49	Картометрический	5.00	-
187	508732.00	1316987.91	Картометрический	5.00	-
188	508731.54	1316984.55	Картометрический	5.00	-
189	508719.16	1316902.71	Картометрический	5.00	-
190	508712.29	1316890.23	Картометрический	5.00	-
191	508673.70	1316860.60	Картометрический	5.00	-
192	508556.71	1316808.42	Картометрический	5.00	-
193	508539.52	1316775.40	Картометрический	5.00	-
194	508535.90	1316773.38	Картометрический	5.00	-
195	508527.56	1316790.84	Картометрический	5.00	-
196	508525.87	1316790.03	Картометрический	5.00	-
197	508526.62	1316788.17	Картометрический	5.00	-
198	508539.55	1316761.09	Картометрический	5.00	-
199	508552.49	1316734.03	Картометрический	5.00	-
200	508565.42	1316706.96	Картометрический	5.00	-
201	508568.01	1316701.54	Картометрический	5.00	-
202	508580.95	1316674.48	Картометрический	5.00	-
203	508593.88	1316647.41	Картометрический	5.00	-
204	508596.55	1316646.47	Картометрический	5.00	-
205	508598.08	1316647.29	Картометрический	5.00	-
206	508600.17	1316643.08	Картометрический	5.00	-
207	508613.34	1316610.73	Картометрический	5.00	-
208	508612.31	1316581.41	Картометрический	5.00	-
209	508611.58	1316577.55	Картометрический	5.00	-
210	508608.94	1316561.42	Картометрический	5.00	-
211	508604.92	1316561.43	Картометрический	5.00	-
212	508602.50	1316531.53	Картометрический	5.00	-
213	508602.01	1316525.55	Картометрический	5.00	-
214	508600.40	1316505.69	Картометрический	5.00	-
215	508598.69	1316485.79	Картометрический	5.00	-
216	508595.66	1316446.38	Картометрический	5.00	-
217	508595.52	1316434.04	Картометрический	5.00	-
218	508600.41	1316425.94	Картометрический	5.00	-
219	508596.53	1316424.55	Картометрический	5.00	-
220	508515.85	1316388.53	Картометрический	5.00	-
221	508511.80	1316386.91	Картометрический	5.00	-
222	508501.39	1316383.12	Картометрический	5.00	-
223	508495.16	1316381.29	Картометрический	5.00	-
224	508472.57	1316378.98	Картометрический	5.00	-
225	508467.18	1316378.73	Картометрический	5.00	-
226	508458.13	1316378.80	Картометрический	5.00	-
227	508408.34	1316379.29	Картометрический	5.00	-

1	2	3	4	5	6
228	508332.88	1316360.55	Картометрический	5.00	-
229	508347.08	1316347.99	Картометрический	5.00	-
230	508562.27	1316316.10	Картометрический	5.00	-
231	508612.28	1316286.73	Картометрический	5.00	-
232	508626.44	1316239.81	Картометрический	5.00	-
233	508626.73	1316218.02	Картометрический	5.00	-
234	508616.67	1316199.68	Картометрический	5.00	-
235	508597.98	1316194.80	Картометрический	5.00	-
236	508548.16	1316175.81	Картометрический	5.00	-
237	508520.07	1316152.06	Картометрический	5.00	-
238	508509.79	1316136.95	Картометрический	5.00	-
239	508497.88	1316113.76	Картометрический	5.00	-
240	508486.11	1316070.21	Картометрический	5.00	-
241	508492.48	1316070.56	Картометрический	5.00	-
242	508530.35	1316072.61	Картометрический	5.00	-
243	508598.51	1316077.54	Картометрический	5.00	-
244	508639.87	1316080.54	Картометрический	5.00	-
245	508686.41	1316083.91	Картометрический	5.00	-
246	508687.87	1316084.29	Картометрический	5.00	-
247	508703.94	1316088.56	Картометрический	5.00	-
248	508739.70	1316098.04	Картометрический	5.00	-
249	508751.51	1316068.18	Картометрический	5.00	-
250	508767.06	1316028.85	Картометрический	5.00	-
251	508769.43	1316022.84	Картометрический	5.00	-
252	508820.66	1316046.20	Картометрический	5.00	-
253	508838.86	1316054.48	Картометрический	5.00	-
254	508888.38	1316076.95	Картометрический	5.00	-
255	508895.73	1316060.33	Картометрический	5.00	-
256	508905.99	1316064.99	Картометрический	5.00	-
257	508964.93	1316091.75	Картометрический	5.00	-
258	508957.56	1316108.31	Картометрический	5.00	-
259	508995.89	1316152.98	Картометрический	5.00	-
260	509179.26	1316245.38	Картометрический	5.00	-
1	509202.87	1316263.82	Картометрический	5.00	-
261	506169.92	1316529.45	Картометрический	5.00	-
262	506170.39	1316529.64	Картометрический	5.00	-
263	506544.15	1316723.25	Картометрический	5.00	-
264	506662.33	1316456.58	Картометрический	5.00	-
265	506667.36	1316445.97	Картометрический	5.00	-
266	506708.44	1316355.10	Картометрический	5.00	-
267	506713.25	1316344.10	Картометрический	5.00	-
268	506809.04	1316128.57	Картометрический	5.00	-
269	506815.96	1316113.59	Картометрический	5.00	-
270	506861.39	1316012.66	Картометрический	5.00	-
271	506867.92	1315998.05	Картометрический	5.00	-
272	506991.44	1315711.62	Картометрический	5.00	-
273	507030.59	1315727.08	Картометрический	5.00	-

1	2	3	4	5	6
274	507635.81	1315992.88	Картометрический	5.00	-
275	507808.60	1316070.53	Картометрический	5.00	-
276	507964.87	1316136.79	Картометрический	5.00	-
277	507997.37	1316150.01	Картометрический	5.00	-
278	507943.53	1316349.88	Картометрический	5.00	-
279	507968.99	1316441.48	Картометрический	5.00	-
280	507753.21	1316944.79	Картометрический	5.00	-
281	507688.84	1317072.13	Картометрический	5.00	-
282	507493.42	1317325.83	Картометрический	5.00	-
283	506951.46	1317095.16	Картометрический	5.00	-
284	506611.99	1316949.83	Картометрический	5.00	-
285	506624.58	1316927.82	Картометрический	5.00	-
286	506357.89	1316814.54	Картометрический	5.00	-
287	506348.37	1316823.18	Картометрический	5.00	-
288	506229.57	1316770.38	Картометрический	5.00	-
289	506092.50	1316709.46	Картометрический	5.00	-
290	506095.10	1316703.50	Картометрический	5.00	-
291	506168.20	1316533.30	Картометрический	5.00	-
261	506169.92	1316529.45	Картометрический	5.00	-
292	508211.55	1317466.78	Картометрический	5.00	-
293	508155.81	1317504.53	Картометрический	5.00	-
294	508079.30	1317545.69	Картометрический	5.00	-
295	508071.17	1317601.85	Картометрический	5.00	-
296	508095.38	1317628.19	Картометрический	5.00	-
297	508113.59	1317637.10	Картометрический	5.00	-
298	508100.61	1317689.98	Картометрический	5.00	-
299	508191.45	1317800.96	Картометрический	5.00	-
300	508243.35	1317871.46	Картометрический	5.00	-
301	508284.01	1317892.39	Картометрический	5.00	-
302	508351.43	1317909.04	Картометрический	5.00	-
303	508437.43	1317923.76	Картометрический	5.00	-
304	508461.83	1317970.24	Картометрический	5.00	-
305	508324.31	1318039.58	Картометрический	5.00	-
306	508223.60	1318135.65	Картометрический	5.00	-
307	508213.14	1318213.89	Картометрический	5.00	-
308	508280.15	1318354.90	Картометрический	5.00	-
309	508362.66	1318386.08	Картометрический	5.00	-
310	508407.02	1318462.78	Картометрический	5.00	-
311	508346.59	1318497.64	Картометрический	5.00	-
312	508074.46	1318503.64	Картометрический	5.00	-
313	507925.71	1318523.40	Картометрический	5.00	-
314	507875.74	1318567.17	Картометрический	5.00	-
315	507789.26	1318698.39	Картометрический	5.00	-
316	507696.78	1318659.37	Картометрический	5.00	-
317	507590.84	1318585.77	Картометрический	5.00	-
318	507573.79	1318637.67	Картометрический	5.00	-
319	507739.00	1318728.32	Картометрический	5.00	-

1	2	3	4	5	6
320	507746.83	1318749.25	Картометрический	5.00	-
321	507742.98	1318750.96	Картометрический	5.00	-
322	507739.20	1318752.35	Картометрический	5.00	-
323	507730.92	1318749.17	Картометрический	5.00	-
324	507727.73	1318748.01	Картометрический	5.00	-
325	507725.74	1318754.00	Картометрический	5.00	-
326	507719.34	1318760.00	Картометрический	5.00	-
327	507695.55	1318750.99	Картометрический	5.00	-
328	507690.06	1318749.25	Картометрический	5.00	-
329	507689.51	1318751.82	Картометрический	5.00	-
330	507672.22	1318744.05	Картометрический	5.00	-
331	507672.86	1318741.50	Картометрический	5.00	-
332	507670.51	1318741.28	Картометрический	5.00	-
333	507665.01	1318738.92	Картометрический	5.00	-
334	507657.27	1318734.46	Картометрический	5.00	-
335	507651.29	1318731.96	Картометрический	5.00	-
336	507639.75	1318762.19	Картометрический	5.00	-
337	507633.77	1318762.66	Картометрический	5.00	-
338	507629.57	1318760.48	Картометрический	5.00	-
339	507634.36	1318751.84	Картометрический	5.00	-
340	507623.84	1318746.87	Картометрический	5.00	-
341	507624.91	1318744.71	Картометрический	5.00	-
342	507602.75	1318733.10	Картометрический	5.00	-
343	507597.91	1318743.17	Картометрический	5.00	-
344	507593.34	1318752.62	Картометрический	5.00	-
345	507590.13	1318758.51	Картометрический	5.00	-
346	507588.81	1318759.58	Картометрический	5.00	-
347	507570.76	1318747.49	Картометрический	5.00	-
348	507564.18	1318743.08	Картометрический	5.00	-
349	507563.64	1318780.22	Картометрический	5.00	-
350	507560.16	1318779.44	Картометрический	5.00	-
351	507515.45	1318769.47	Картометрический	5.00	-
352	507510.26	1318788.71	Картометрический	5.00	-
353	507509.60	1318791.15	Картометрический	5.00	-
354	507470.91	1318781.21	Картометрический	5.00	-
355	507468.28	1318791.00	Картометрический	5.00	-
356	507459.69	1318788.66	Картометрический	5.00	-
357	507455.33	1318803.90	Картометрический	5.00	-
358	507502.89	1318815.80	Картометрический	5.00	-
359	507497.01	1318835.83	Картометрический	5.00	-
360	507481.78	1318897.85	Картометрический	5.00	-
361	507481.84	1318899.20	Картометрический	5.00	-
362	507525.59	1318918.41	Картометрический	5.00	-
363	507490.93	1319014.66	Картометрический	5.00	-
364	507476.34	1319018.21	Картометрический	5.00	-
365	507462.20	1319015.33	Картометрический	5.00	-
366	507443.70	1319011.33	Картометрический	5.00	-
367	507409.93	1319000.46	Картометрический	5.00	-

1	2	3	4	5	6
368	507368.02	1318988.71	Картометрический	5.00	-
369	507267.98	1318958.61	Картометрический	5.00	-
370	506997.24	1318884.66	Картометрический	5.00	-
371	506783.69	1318824.12	Картометрический	5.00	-
372	506511.84	1318747.89	Картометрический	5.00	-
373	506286.16	1318682.70	Картометрический	5.00	-
374	505988.81	1318598.05	Картометрический	5.00	-
375	505947.05	1318589.90	Картометрический	5.00	-
376	505913.92	1318579.70	Картометрический	5.00	-
377	505890.00	1318575.45	Картометрический	5.00	-
378	505845.22	1318568.05	Картометрический	5.00	-
379	505992.68	1317925.70	Картометрический	5.00	-
380	506498.56	1318080.47	Картометрический	5.00	-
381	507155.40	1318284.31	Картометрический	5.00	-
382	507213.65	1318314.65	Картометрический	5.00	-
383	507249.99	1318333.45	Картометрический	5.00	-
384	507325.81	1318025.83	Картометрический	5.00	-
385	507583.63	1317564.42	Картометрический	5.00	-
386	507611.80	1317523.09	Картометрический	5.00	-
387	507691.41	1317410.07	Картометрический	5.00	-
388	507583.98	1317364.36	Картометрический	5.00	-
389	507855.52	1317338.83	Картометрический	5.00	-
390	508079.34	1317325.76	Картометрический	5.00	-
292	508211.55	1317466.78	Картометрический	5.00	-
391	507707.82	1319114.40	Картометрический	5.00	-
392	507693.58	1319183.62	Картометрический	5.00	-
393	507611.19	1319519.43	Картометрический	5.00	-
394	507581.21	1319621.18	Картометрический	5.00	-
395	507568.41	1319618.69	Картометрический	5.00	-
396	507520.97	1319607.08	Картометрический	5.00	-
397	507515.19	1319628.84	Картометрический	5.00	-
398	507530.22	1319633.96	Картометрический	5.00	-
399	507510.46	1319701.34	Картометрический	5.00	-
400	507557.17	1319727.40	Картометрический	5.00	-
401	507550.23	1319738.76	Картометрический	5.00	-
402	507545.93	1319753.21	Картометрический	5.00	-
403	507541.65	1319767.58	Картометрический	5.00	-
404	507537.36	1319781.96	Картометрический	5.00	-
405	507533.07	1319796.34	Картометрический	5.00	-
406	507528.78	1319810.71	Картометрический	5.00	-
407	507525.71	1319821.01	Картометрический	5.00	-
408	507504.47	1319817.63	Картометрический	5.00	-
409	507503.24	1319822.54	Картометрический	5.00	-
410	507501.94	1319827.71	Картометрический	5.00	-
411	507313.91	1319789.40	Картометрический	5.00	-
412	507310.87	1319801.06	Картометрический	5.00	-
413	507261.34	1319792.90	Картометрический	5.00	-

1	2	3	4	5	6
414	507264.55	1319781.33	Картометрический	5.00	-
415	507200.60	1319768.85	Картометрический	5.00	-
416	507222.73	1319680.98	Картометрический	5.00	-
417	507253.06	1319561.89	Картометрический	5.00	-
418	507284.86	1319435.65	Картометрический	5.00	-
419	507315.19	1319313.13	Картометрический	5.00	-
420	507338.36	1319228.07	Картометрический	5.00	-
421	507352.42	1319168.64	Картометрический	5.00	-
422	507373.37	1319085.07	Картометрический	5.00	-
423	507393.84	1319012.07	Картометрический	5.00	-
424	507403.01	1319009.68	Картометрический	5.00	-
425	507467.70	1319031.03	Картометрический	5.00	-
426	507475.04	1319035.44	Картометрический	5.00	-
427	507477.80	1319025.63	Картометрический	5.00	-
428	507494.91	1319044.95	Картометрический	5.00	-
429	507570.87	1319075.75	Картометрический	5.00	-
430	507629.31	1319092.24	Картометрический	5.00	-
431	507647.39	1319097.34	Картометрический	5.00	-
391	507707.82	1319114.40	Картометрический	5.00	-
432	507426.80	1319988.00	Картометрический	5.00	-
433	507420.55	1320018.19	Картометрический	5.00	-
434	507415.48	1320042.67	Картометрический	5.00	-
435	507410.39	1320067.25	Картометрический	5.00	-
436	507405.32	1320091.73	Картометрический	5.00	-
437	507400.18	1320116.50	Картометрический	5.00	-
438	507393.82	1320147.20	Картометрический	5.00	-
439	507387.46	1320177.90	Картометрический	5.00	-
440	507381.07	1320208.74	Картометрический	5.00	-
441	507375.47	1320235.77	Картометрический	5.00	-
442	507370.59	1320259.34	Картометрический	5.00	-
443	507375.06	1320259.31	Картометрический	5.00	-
444	507391.76	1320259.21	Картометрический	5.00	-
445	507392.92	1320259.01	Картометрический	5.00	-
446	507369.97	1320349.79	Картометрический	5.00	-
447	507397.18	1320381.32	Картометрический	5.00	-
448	507393.79	1320402.44	Картометрический	5.00	-
449	507411.90	1320398.14	Картометрический	5.00	-
450	507431.84	1320421.05	Картометрический	5.00	-
451	507483.52	1320460.24	Картометрический	5.00	-
452	507522.45	1320489.76	Картометрический	5.00	-
453	507536.13	1320500.71	Картометрический	5.00	-
454	507553.96	1320515.25	Картометрический	5.00	-
455	507615.82	1320571.80	Картометрический	5.00	-
456	507712.08	1320686.46	Картометрический	5.00	-
457	507741.33	1320797.82	Картометрический	5.00	-
458	507749.07	1320823.58	Картометрический	5.00	-
459	507799.43	1320890.21	Картометрический	5.00	-

1	2	3	4	5	6
460	507828.87	1320904.93	Картометрический	5.00	-
461	507907.90	1320959.94	Картометрический	5.00	-
462	507983.04	1320977.76	Картометрический	5.00	-
463	508121.24	1321029.08	Картометрический	5.00	-
464	508141.61	1321041.38	Картометрический	5.00	-
465	508176.15	1321084.19	Картометрический	5.00	-
466	508175.95	1321105.59	Картометрический	5.00	-
467	508108.36	1321195.26	Картометрический	5.00	-
468	508096.64	1321203.01	Картометрический	5.00	-
469	508020.79	1321249.45	Картометрический	5.00	-
470	507985.71	1321269.26	Картометрический	5.00	-
471	507944.41	1321292.57	Картометрический	5.00	-
472	507939.68	1321292.84	Картометрический	5.00	-
473	507913.23	1321308.06	Картометрический	5.00	-
474	507880.70	1321326.73	Картометрический	5.00	-
475	507848.23	1321345.36	Картометрический	5.00	-
476	507815.68	1321364.00	Картометрический	5.00	-
477	507783.14	1321382.63	Картометрический	5.00	-
478	507757.97	1321397.04	Картометрический	5.00	-
479	507734.32	1321382.91	Картометрический	5.00	-
480	507725.83	1321375.97	Картометрический	5.00	-
481	507695.04	1321370.93	Картометрический	5.00	-
482	507625.50	1321313.22	Картометрический	5.00	-
483	507586.44	1321297.68	Картометрический	5.00	-
484	507512.84	1320906.33	Картометрический	5.00	-
485	507220.60	1320782.50	Картометрический	5.00	-
486	507052.99	1320683.42	Картометрический	5.00	-
487	506772.17	1320763.86	Картометрический	5.00	-
488	506776.59	1320753.69	Картометрический	5.00	-
489	506789.77	1320721.01	Картометрический	5.00	-
490	506813.89	1320661.20	Картометрический	5.00	-
491	506814.13	1320657.66	Картометрический	5.00	-
492	507032.45	1320458.30	Картометрический	5.00	-
493	507069.87	1320438.73	Картометрический	5.00	-
494	507065.66	1320486.29	Картометрический	5.00	-
495	507067.21	1320492.15	Картометрический	5.00	-
496	507078.55	1320488.57	Картометрический	5.00	-
497	507076.58	1320482.65	Картометрический	5.00	-
498	507081.21	1320452.35	Картометрический	5.00	-
499	507089.10	1320413.65	Картометрический	5.00	-
500	507093.30	1320390.95	Картометрический	5.00	-
501	507105.39	1320319.93	Картометрический	5.00	-
502	507114.51	1320260.77	Картометрический	5.00	-
503	507122.40	1320218.86	Картометрический	5.00	-
504	507136.70	1320127.63	Картометрический	5.00	-
505	507148.78	1320046.26	Картометрический	5.00	-
506	507157.66	1319985.37	Картометрический	5.00	-
507	507169.24	1319913.15	Картометрический	5.00	-

1	2	3	4	5	6
508	507171.30	1319901.64	Картометрический	5.00	-
509	507297.83	1319922.25	Картометрический	5.00	-
510	507297.61	1319924.38	Картометрический	5.00	-
511	507290.98	1319973.94	Картометрический	5.00	-
512	507310.81	1319976.59	Картометрический	5.00	-
513	507330.63	1319979.24	Картометрический	5.00	-
514	507350.45	1319981.89	Картометрический	5.00	-
515	507370.28	1319984.54	Картометрический	5.00	-
516	507390.10	1319987.19	Картометрический	5.00	-
517	507409.92	1319989.84	Картометрический	5.00	-
432	507426.80	1319988.00	Картометрический	5.00	-
518	508115.33	1316795.66	Картометрический	5.00	-
519	508096.38	1316924.57	Картометрический	5.00	-
520	507945.66	1316933.46	Картометрический	5.00	-
521	507969.96	1316785.80	Картометрический	5.00	-
518	508115.33	1316795.66	Картометрический	5.00	-
522	510105.64	1310334.97	Картометрический	1.00	-
523	510106.48	1310338.83	Картометрический	1.00	-
524	510118.19	1310365.97	Картометрический	1.00	-
525	510118.20	1310365.99	Картометрический	1.00	-
526	510120.93	1310371.24	Картометрический	1.00	-
527	510122.40	1310371.63	Картометрический	1.00	-
528	510118.21	1310372.57	Картометрический	1.00	-
529	510091.87	1310378.83	Картометрический	1.00	-
530	510084.64	1310380.58	Картометрический	1.00	-
531	510082.52	1310381.19	Картометрический	1.00	-
532	510072.93	1310383.53	Картометрический	1.00	-
533	510021.35	1310400.97	Картометрический	1.00	-
534	509964.96	1310465.10	Картометрический	1.00	-
535	509816.15	1310584.43	Картометрический	1.00	-
536	509806.48	1310587.19	Картометрический	1.00	-
537	509794.53	1310587.13	Картометрический	1.00	-
538	509678.37	1310558.59	Картометрический	1.00	-
539	509628.22	1310599.26	Картометрический	1.00	-
540	509587.18	1310652.37	Картометрический	1.00	-
541	509318.31	1310462.00	Картометрический	1.00	-
542	509354.25	1310420.49	Картометрический	1.00	-
543	509272.90	1310351.62	Картометрический	1.00	-
544	509267.44	1310350.70	Картометрический	1.00	-
545	509288.06	1310325.43	Картометрический	1.00	-
546	509430.83	1310137.06	Картометрический	1.00	-
547	509550.80	1309986.83	Картометрический	1.00	-
548	509572.35	1309991.79	Картометрический	1.00	-
549	509631.33	1310003.69	Картометрический	1.00	-
550	509660.84	1310009.30	Картометрический	1.00	-
551	509715.29	1310019.64	Картометрический	1.00	-

1	2	3	4	5	6
552	509737.30	1310023.82	Картометрический	1.00	-
553	509749.00	1310027.27	Картометрический	1.00	-
554	509779.41	1310038.80	Картометрический	1.00	-
555	509793.95	1310043.24	Картометрический	1.00	-
556	509814.55	1310048.02	Картометрический	1.00	-
557	509833.80	1310055.99	Картометрический	1.00	-
558	509850.88	1310065.21	Картометрический	1.00	-
559	509870.26	1310084.34	Картометрический	1.00	-
560	509887.60	1310098.86	Картометрический	1.00	-
561	509897.68	1310109.89	Картометрический	1.00	-
562	509927.38	1310151.53	Картометрический	1.00	-
563	509946.16	1310180.49	Картометрический	1.00	-
564	509962.74	1310207.14	Картометрический	1.00	-
565	509974.32	1310227.78	Картометрический	1.00	-
566	509989.64	1310255.36	Картометрический	1.00	-
567	510001.80	1310272.82	Картометрический	1.00	-
568	510018.63	1310289.66	Картометрический	1.00	-
569	510031.04	1310304.27	Картометрический	1.00	-
570	510040.13	1310319.83	Картометрический	1.00	-
571	510060.62	1310327.25	Картометрический	1.00	-
572	510072.96	1310347.29	Картометрический	1.00	-
573	510097.78	1310337.93	Картометрический	1.00	-
522	510105.64	1310334.97	Картометрический	1.00	-

3. Сведения о характерных точках части (частей) границы объекта

Обозначение характерных точек части границы	Координаты. м		Метод определения координат характерной точки	Средняя квадратическая погрешность положения характерной точки (Mt). м	Описание обозначения точки на местности (при наличии)
	X	Y			
1	2	3	4	5	6
Часть №					
-	-	-	-	-	-


Раздел 3

Сведения о местоположении измененных (уточненных) границ объекта							
1. Система координат: -							
2. Сведения о характерных точках границ объекта							
Обозначение характерных точек границ	Существующие координаты, м		Измененные (уточненные) координаты, м		Метод определения координат характерной точки	Средняя квадратическая погрешность положения характерной точки (Mt), м	Описание обозначения точки на местности (при наличии)
	X	Y	X	Y			
1	2	3	4	5	6	7	8
-	-	-	-	-	-	-	-
3.Сведения о характерных точках части (частей) границы объекта							
Часть №							
-	-	-	-	-	-	-	-

Раздел 4

План границ объекта

Схема расположения листов плана границ объекта

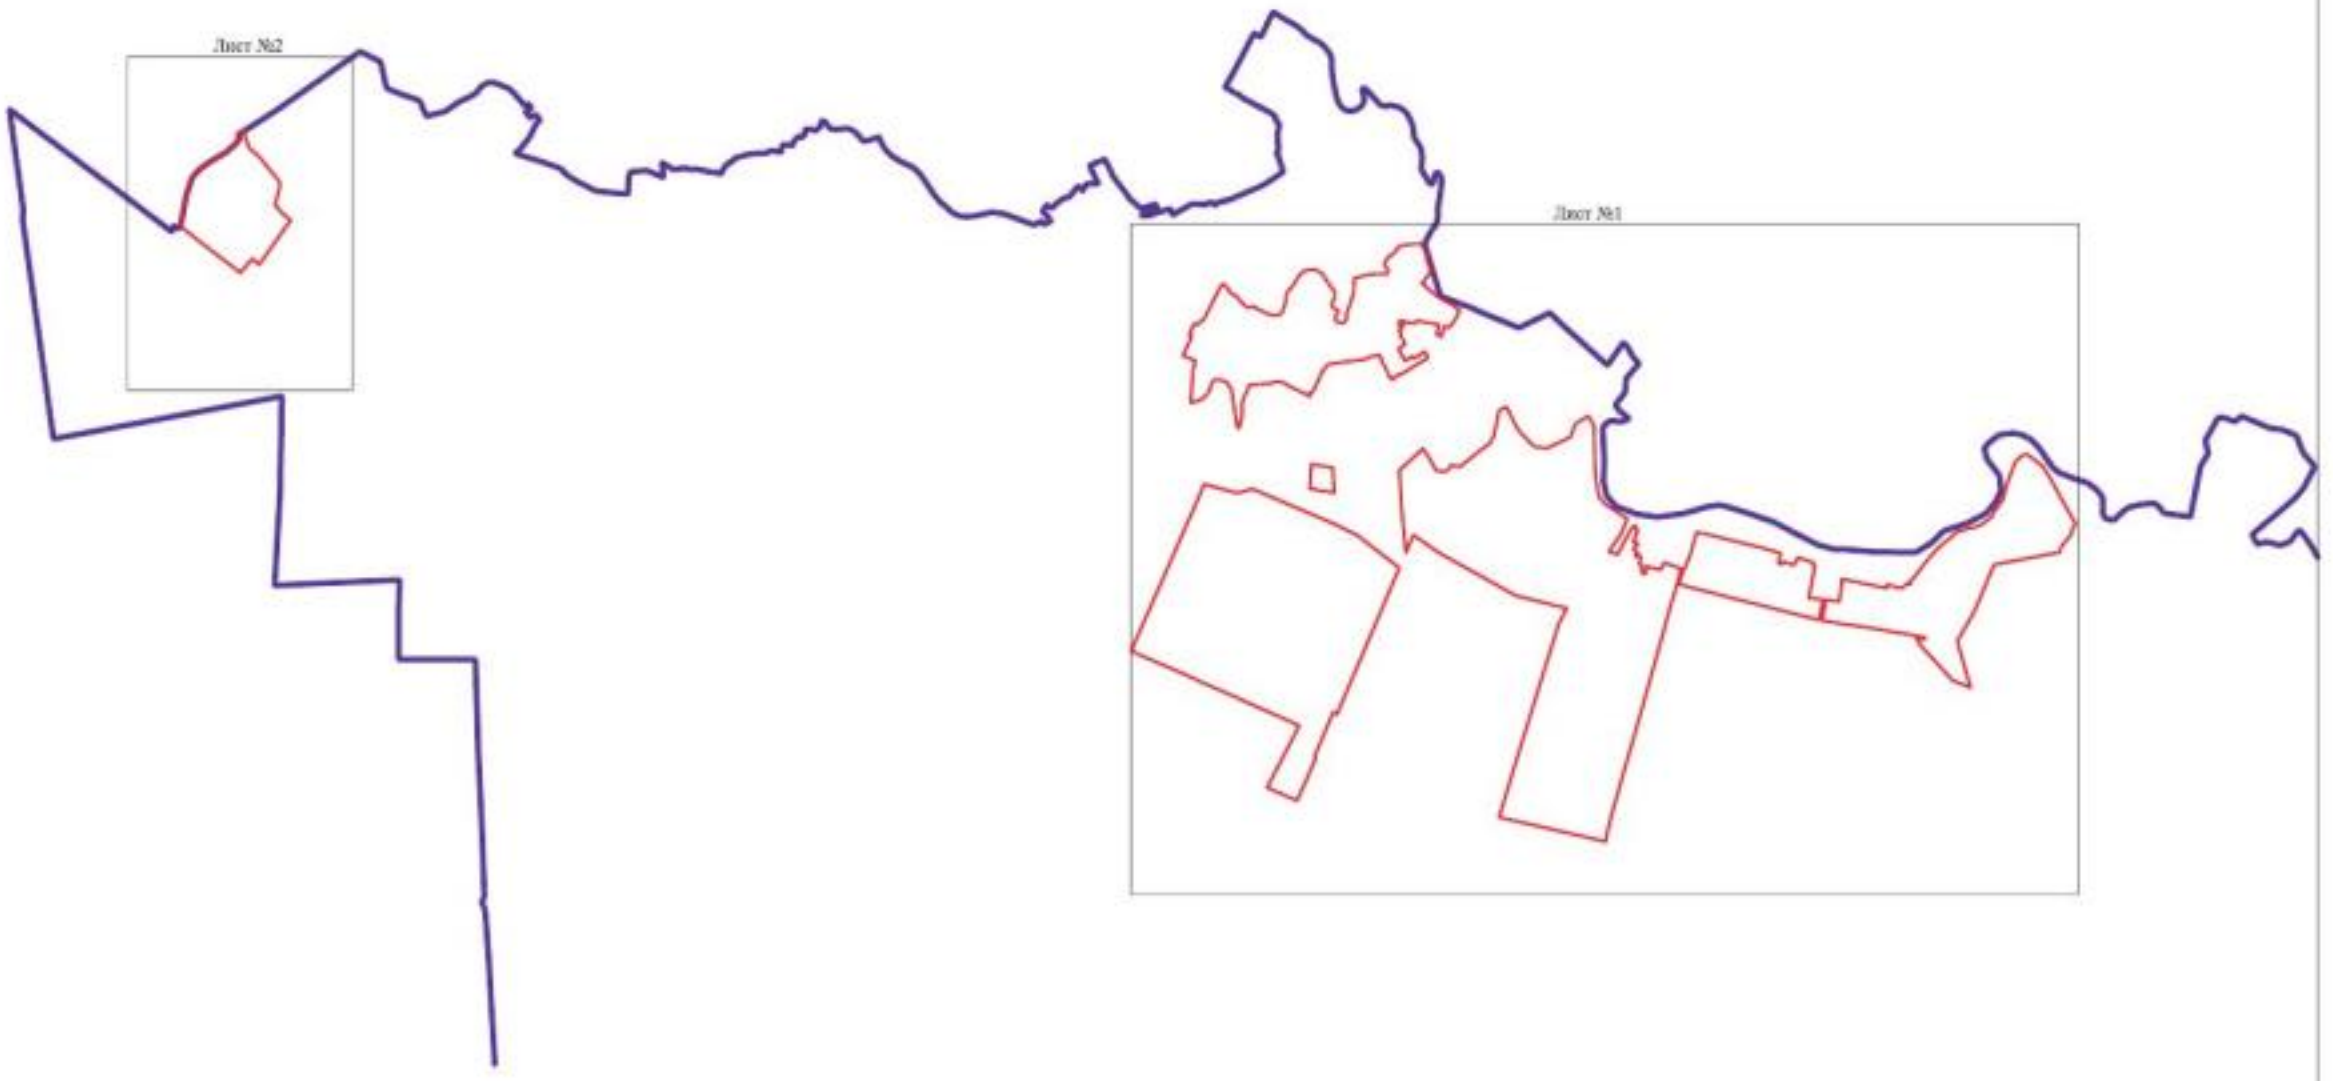

Используемые условные знаки и обозначения:

- границы территориальной зоны
- границы муниципального образования
- Лист №1 — область и номер листа плана границ объекта


Масштаб 1:25000

Заместитель руководителя БУНО «Нормативно-проектный центр»

Подпись _____ А.В. Романов Дата «14» февраля 2020 г.

Место для оттиска печати (при наличии) лиц, составившего описание местоположения границ объекта

План границ объекта

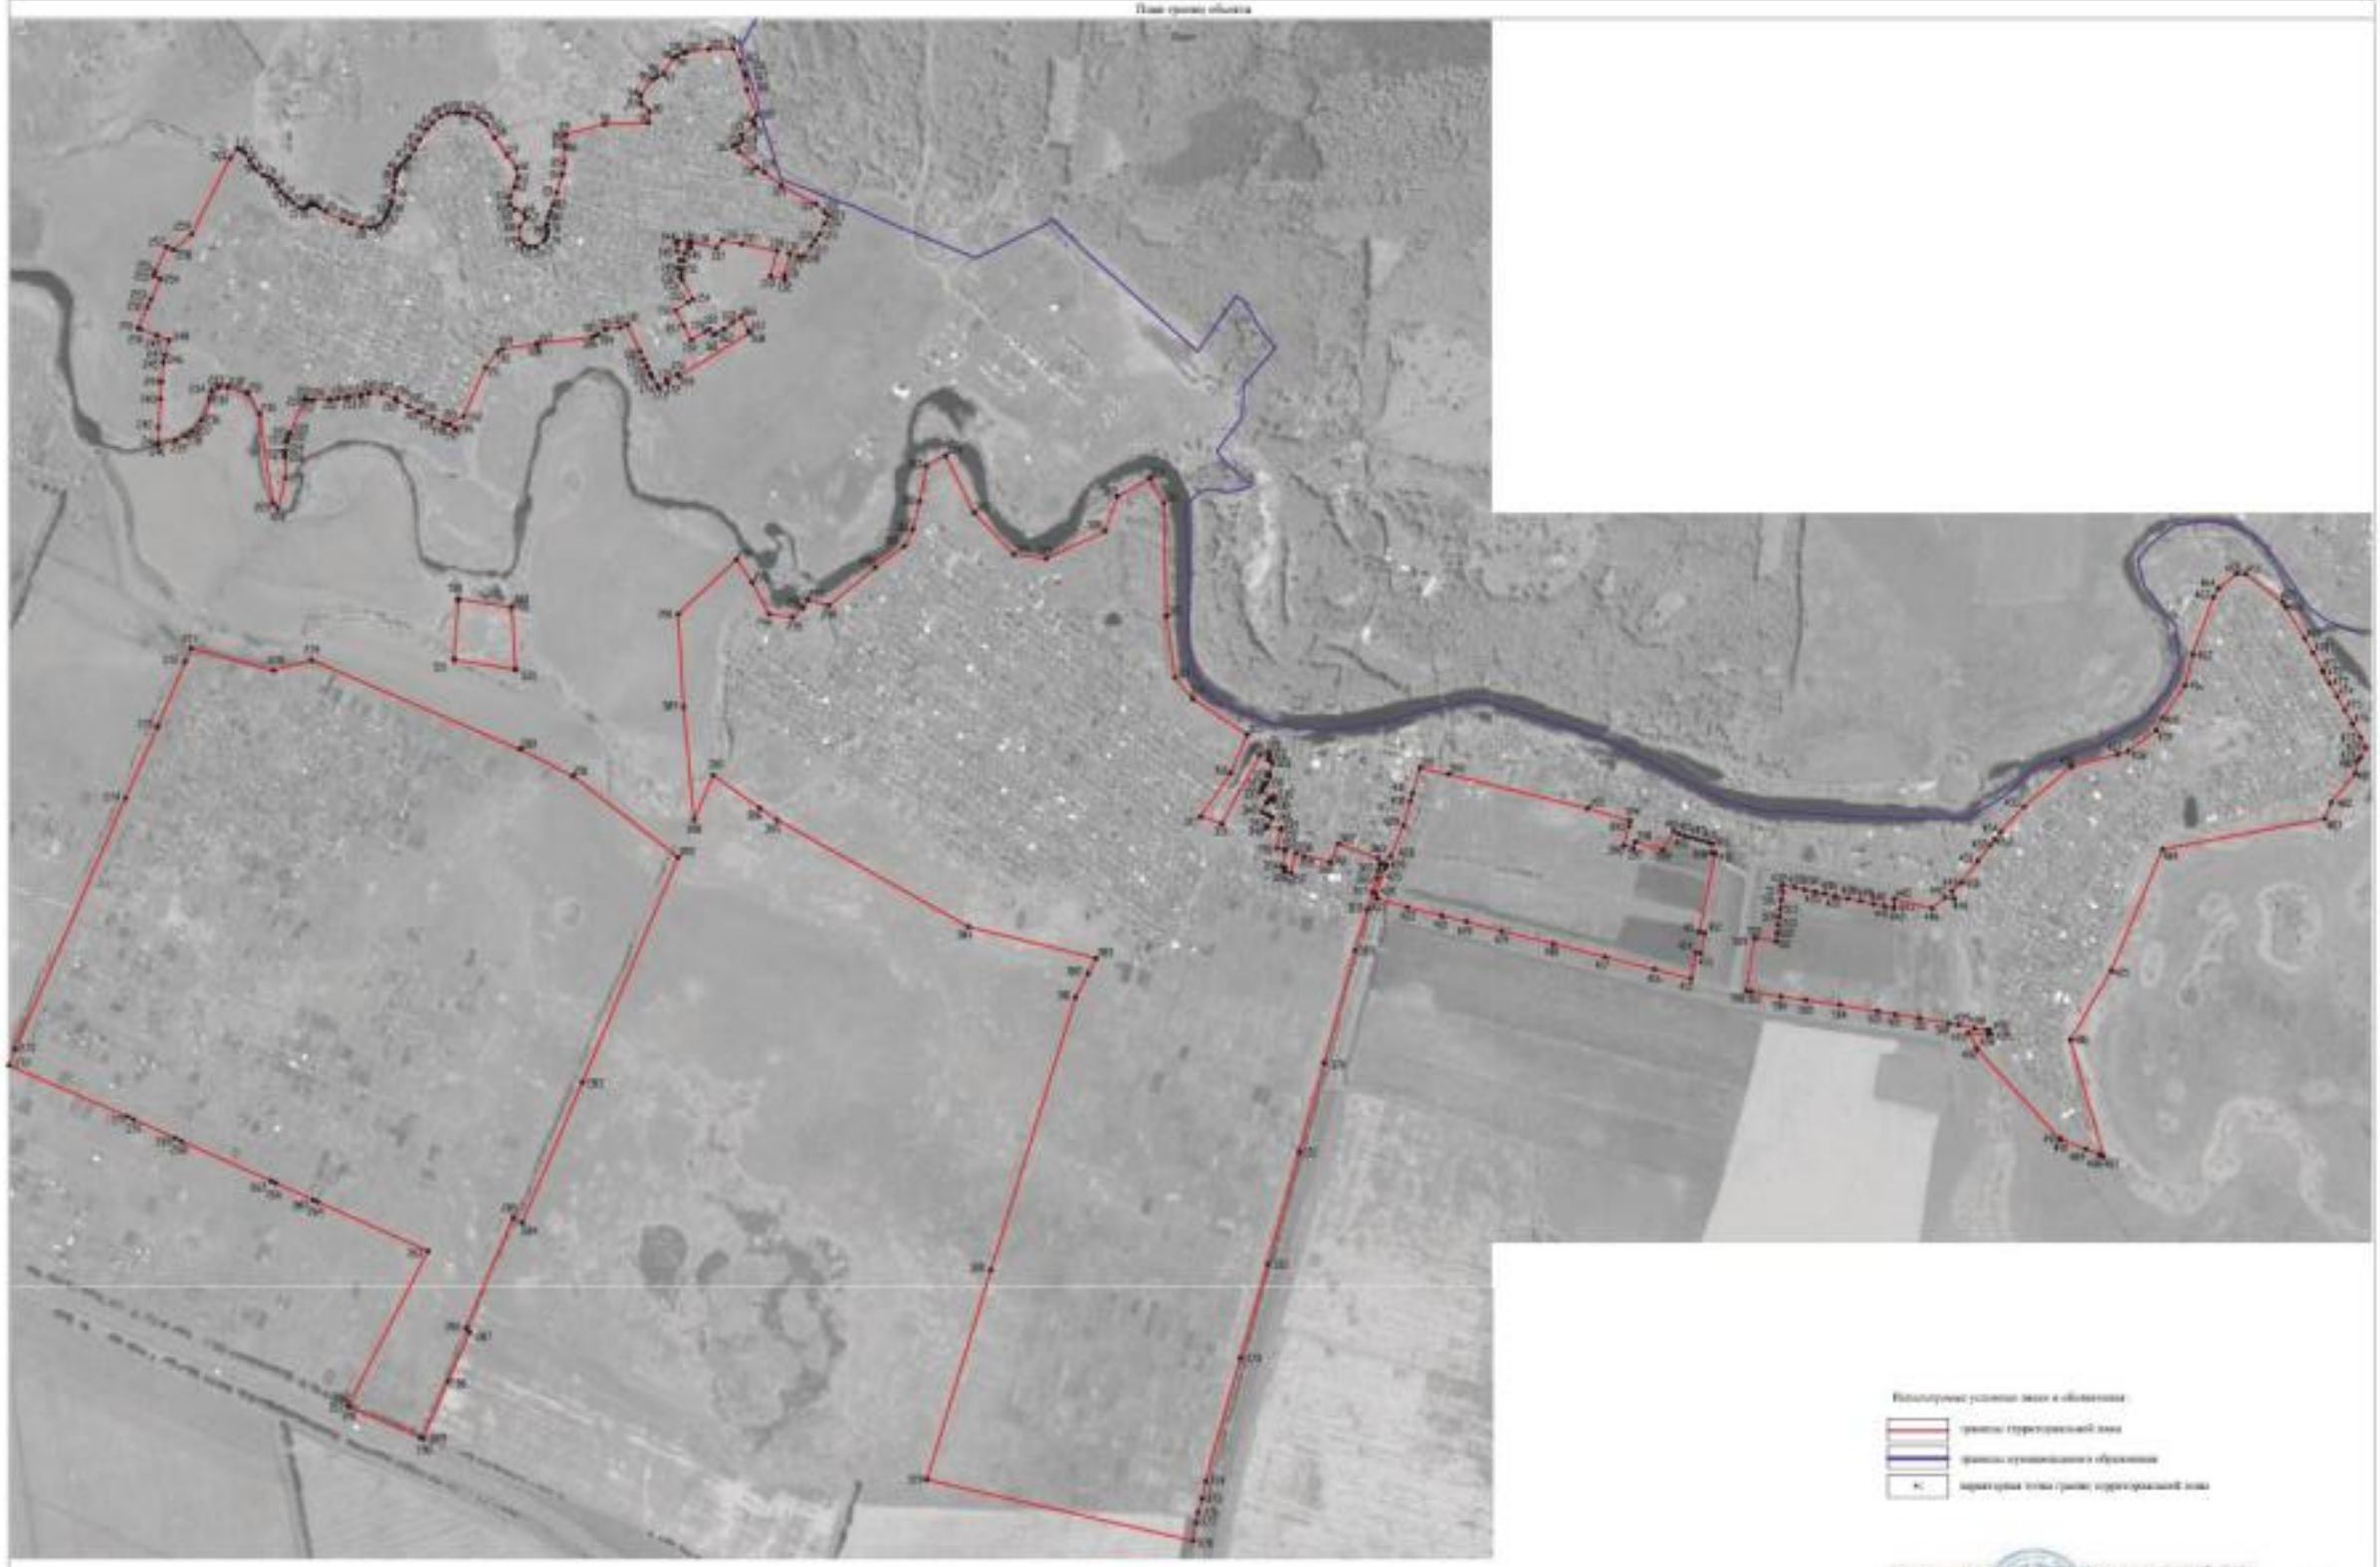

Масштаб 1:7000


Используемые условные знаки и обозначения

- граница территориальной зоны
- граница муниципального образования
- характерная точка границ территориальной зоны

Заместитель руководителя КУМИ г.о.Королев-проектный комитет

Подпись _____ А.Н. Романов Дата «__» _____ января _____ 2020 г.

Настоящая печать при любой копии, составленной способом воспроизведения границ объекта

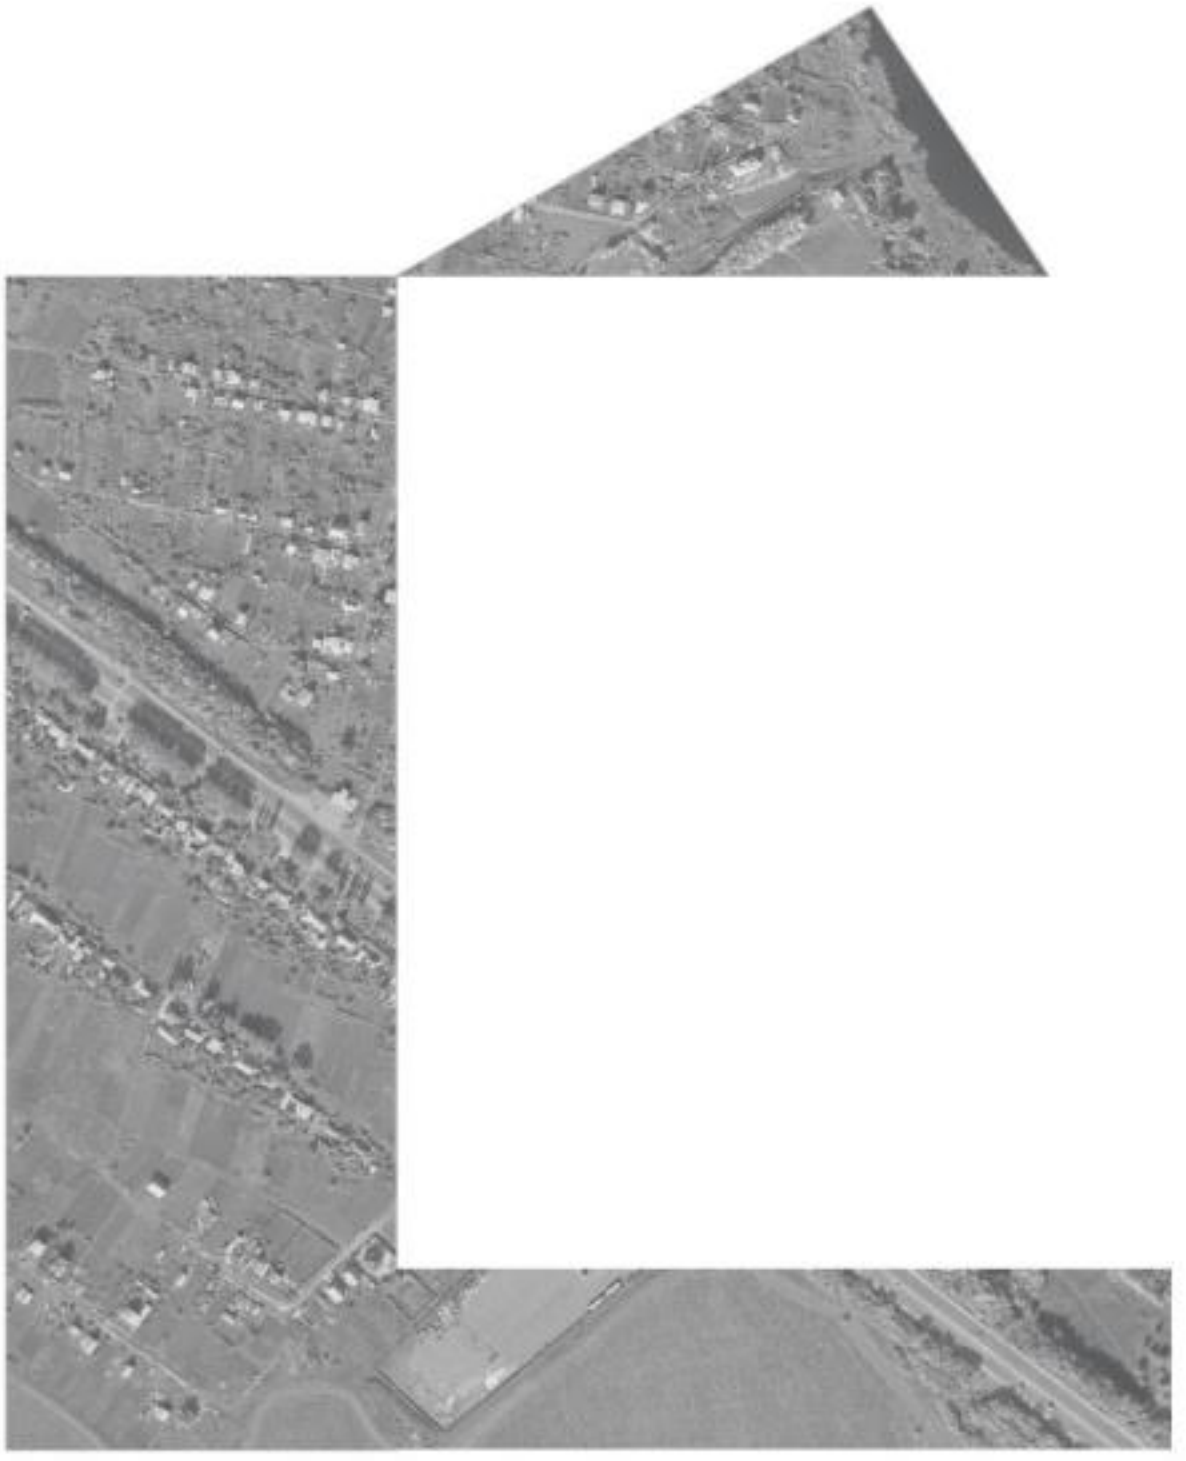

Заместитель руководителя БУВО «Нормативно-проектный центр»

Подпись _____ А.В. Ромашов Дата с ____ » _____ 2020 г.

Место для оттиска печати (при наличии) лица, составившего описание местоположения границ объекта