Правовое управление правительства
Воронежской области
ЗАРЕГИСТРИРОВАНО
«11» 02 2021г.
Регистрационный номер № 94

**ДЕПАРТАМЕНТ
АРХИТЕКТУРЫ И ГРАДОСТРОИТЕЛЬСТВА
ВОРОНЕЖСКОЙ ОБЛАСТИ**

ПРИКАЗ

27.01.2021 № 45-01-04/12

г. Воронеж

Об утверждении правил землепользования и застройки Пыховского сельского поселения Новохопёрского муниципального района Воронежской области

В соответствии с Градостроительным кодексом Российской Федерации, Федеральным законом от 06.10.2003 № 131-ФЗ «Об общих принципах организации местного самоуправления в Российской Федерации», Законами Воронежской области от 07.07.2006 № 61-ОЗ «О регулировании градостроительной деятельности в Воронежской области», от 20.12.2018 № 173-ОЗ «О перераспределении полномочий по утверждению правил землепользования и застройки между органами местного самоуправления поселений Воронежской области, городского округа город Нововоронеж, Борисоглебского городского округа и исполнительными органами государственной власти Воронежской области», постановлением правительства Воронежской области от 31.12.2014 № 1240 «Об утверждении Положения о департаменте архитектуры и градостроительства Воронежской области», на основании приказа департамента архитектуры и градостроительства Воронежской области от 30.12.2019 № 45-01-04/900 «О подготовке проектов правил землепользования и застройки поселений Богучарского, Бутурлиновского, Грибановского, Калачеевского, Каменского,

Кантемировского, Нижнедевицкого, Новохопёрского, Острогожского, Петропавловского, Поворинского, Репьёвского, Россошанского, Таловского, Терновского и Эртильского муниципальных районов и Борисоглебского городского округа Воронежской области», с учетом заключений о результатах публичных слушаний от 15.12.2020

п р и к а з ы в а ю:

1. Утвердить прилагаемые правила землепользования и застройки Пыховского сельского поселения Новохопёрского муниципального района Воронежской области.

2. Признать утратившими силу следующие решения Совета народных депутатов Пыховского сельского поселения Новохопёрского муниципального района Воронежской области:

- от 16.12.2016 № 66/3 «Об утверждении правил землепользования и застройки Пыховского сельского поселения в новой редакции»;

- от 21.06.2017 № 76/1 «О внесении изменений в решение Совета народных депутатов Пыховского сельского поселения от 16.12.2016 г. № 66/3 «Об утверждении Правил землепользования и застройки Пыховского сельского поселения в новой редакции» в части сводной карты (схемы) территории Пыховского сельского поселения Новохоперского муниципального района».

3. Контроль исполнения настоящего приказа возложить на заместителя руководителя департамента архитектуры и градостроительства Воронежской области – начальника отдела территориального планирования Беляеву С.М.

Руководитель департамента
архитектуры и градостроительства
Воронежской области А.А. Еренков

УТВЕРЖДЕНЫ
приказом департамента
архитектуры и градостроительства
Воронежской области
от 27.01.2021 № 45-01-04/12

ПРАВИЛА ЗЕМЛЕПОЛЬЗОВАНИЯ И ЗАСТРОЙКИ ПЫХОВСКОГО СЕЛЬСКОГО ПОСЕЛЕНИЯ НОВОХОПЁРСКОГО МУНИЦИПАЛЬНОГО РАЙОНА ВОРОНЕЖСКОЙ ОБЛАСТИ

ЧАСТЬ I. ПОРЯДОК ПРИМЕНЕНИЯ ПРАВИЛ ЗЕМЛЕПОЛЬЗОВАНИЯ И ЗАСТРОЙКИ И ВНЕСЕНИЯ В НИХ ИЗМЕНЕНИЙ

Раздел 1. Общие положения

1. Предмет регулирования и цели подготовки Правил землепользования и застройки Пыховского сельского поселения Новохопёрского муниципального района Воронежской области

1. Правила землепользования и застройки Пыховского сельского поселения Новохопёрского муниципального района Воронежской области (далее – Правила) являются документом градостроительного зонирования, который утверждается нормативным правовым актом департамента архитектуры и градостроительства Воронежской области и в котором устанавливаются территориальные зоны, градостроительные регламенты, порядок применения такого документа и порядок внесения в него изменений.

2. Правила разработаны в соответствии с Градостроительным кодексом Российской Федерации (далее – ГрК РФ), Земельным кодексом Российской Федерации, Федеральным законом от 06.10.2003 № 131-ФЗ «Об общих принципах организации местного самоуправления в Российской Федерации», иными нормативными правовыми актами Российской Федерации, Воронежской области, муниципальными правовыми актами муниципального образования с учетом положений нормативных актов и

документов, определяющих основные направления социально-экономического и градостроительного развития муниципального образования, а также сведений Единого государственного реестра недвижимости, сведений, документов и материалов, содержащихся в государственных информационных системах обеспечения градостроительной деятельности.

3. Правила разработаны в целях:

– создания условий для устойчивого развития территории муниципального образования, сохранения окружающей среды и объектов культурного наследия;

– создания условий для планировки территории муниципального образования;

– обеспечения прав и законных интересов физических и юридических лиц, в том числе правообладателей земельных участков и объектов капитального строительства;

– создания условий для привлечения инвестиций, в том числе путем предоставления возможности выбора наиболее эффективных видов разрешенного использования земельных участков и объектов капитального строительства.

2. Основные понятия, используемые в Правилах

В настоящих Правилах используются основные понятия, установленные законодательством Российской Федерации.

3. Сфера применения Правил

1. Действие настоящих Правил распространяется на всю территорию Пыховского сельского поселения Новохопёрского муниципального района Воронежской области. Правила обязательны для соблюдения органами государственной власти, органами местного самоуправления, физическими и юридическими лицами, при осуществлении ими градостроительной деятельности на территории Пыховского сельского поселения Новохопёрского муниципального района Воронежской области.

2. Настоящие Правила применяются наряду с:

– техническими регламентами и иными обязательными требованиями, установленными в соответствии с законодательством в целях обеспечения безопасности жизни и здоровья людей, надежности и безопасности зданий, строений и сооружений, сохранения окружающей природной среды и объектов культурного наследия;

– региональными и местными нормативами градостроительного проектирования.

4. Содержание и порядок применения Правил

1. Правила включают в себя:

1) порядок их применения и внесения изменений в Правила;

2) карту градостроительного зонирования;

3) градостроительные регламенты.

Обязательным приложением к настоящим Правилам являются сведения о границах территориальных зон, которые должны содержать графическое описание местоположения границ территориальных зон, перечень координат характерных точек этих границ в системе координат, используемой для ведения Единого государственного реестра недвижимости.

2. Порядок применения Правил и внесения в них изменений включает в себя положения:

1) о регулировании землепользования и застройки;

2) об изменении видов разрешенного использования земельных участков и объектов капитального строительства физическими и юридическими лицами;

3) о подготовке документации по планировке территории органами местного самоуправления;

4) о проведении общественных обсуждений или публичных слушаний по вопросам землепользования и застройки;

5) о внесении изменений в Правила;

6) о регулировании иных вопросов землепользования и застройки.

5. Использование объектов недвижимости, не соответствующих настоящим Правилам

1. Земельные участки или объекты капитального строительства, виды разрешенного использования, предельные (минимальные и (или) максимальные) размеры и предельные параметры которых не соответствуют градостроительному регламенту, могут использоваться без установления срока приведения их в соответствие с градостроительным регламентом, за исключением случаев, если использование таких земельных участков и объектов капитального строительства опасно для жизни или здоровья человека, для окружающей среды, объектов культурного наследия.

2. Реконструкция указанных в подпункте 1 настоящего пункта объектов капитального строительства может осуществляться только путем приведения таких объектов в соответствие с градостроительным регламентом или путем уменьшения их несоответствия предельным параметрам разрешенного строительства, реконструкции. Изменение видов разрешенного использования указанных земельных участков и объектов капитального строительства может осуществляться путем приведения их в соответствие с видами разрешенного использования земельных участков и объектов капитального строительства, установленными градостроительным регламентом.

3. В случае если использование указанных в подпункте 1 настоящего пункта земельных участков и объектов капитального строительства продолжается и опасно для жизни или здоровья человека, для окружающей среды, объектов культурного наследия, в соответствии с федеральными законами может быть наложен запрет на использование таких земельных участков и объектов.

6. Открытость и доступность информации о землепользовании и застройке

1. Настоящие Правила являются открытыми и общедоступными.

2. Настоящие Правила подлежат опубликованию в порядке, установленном для официального опубликования нормативных правовых актов Воронежской области, и размещению в федеральной государственной информационной системе территориального планирования и в государственной информационной системе обеспечения градостроительной деятельности.

Раздел 2. Положения о регулировании землепользования и застройки

7. Перераспределение полномочий между органами местного самоуправления Пыховского сельского поселения Новохопёрского муниципального района Воронежской области и департаментом архитектуры и градостроительства Воронежской области

1. На основании Закона Воронежской области от 20.12.2018 № 173-ОЗ «О перераспределении полномочий по утверждению правил землепользования и застройки между органами местного самоуправления поселений Воронежской области, городского округа город Нововоронеж, Борисоглебского городского округа и исполнительными органами государственной власти Воронежской области» (далее – Закон Воронежской области) и в соответствии со статьей 8.2 ГрК РФ, пунктом 6.1 статьи 26.3 Федерального закона от 06.10.1999 № 184-ФЗ «Об общих принципах организации законодательных (представительных) и исполнительных органов государственной власти субъектов Российской Федерации», частью 1.2 статьи 17 Федерального закона от 06.10.2003 № 131-ФЗ «Об общих принципах организации местного самоуправления в Российской Федерации» полномочия по утверждению Правил перераспределены между органами местного самоуправления Пыховского сельского поселения Новохопёрского муниципального района Воронежской области и департаментом архитектуры и градостроительства Воронежской области (далее – Уполномоченный орган) на срок, установленный Законом Воронежской области.

2. После истечения срока, указанного в Законе Воронежской области, полномочия Уполномоченного органа, предусмотренные настоящими Правилами, осуществляются органами местного самоуправления Пыховского сельского поселения Новохопёрского муниципального района Воронежской области в соответствии с требованиями ГрК РФ.

8. Полномочия Уполномоченного органа по вопросам землепользования и застройки

1. Полномочия Уполномоченного органа по вопросам землепользования и застройки включают:

1) принятие решений о подготовке проекта Правил, о подготовке проекта о внесении изменений в Правила;

2) утверждение Правил, утверждение внесения изменений в Правила;

3) принятие решений о предоставлении разрешений на условно разрешенный вид использования объектов капитального строительства или земельного участка;

4) принятие решений о предоставлении разрешения на отклонение от предельных параметров разрешенного строительства, реконструкции объектов капитального строительства;

5) иные полномочия в соответствии с действующим законодательством.

9. Комиссия по подготовке проектов Правил

1. Комиссия по подготовке проектов правил землепользования и застройки поселений Воронежской области, городского округа город Нововоронеж, Борисоглебского городского округа (далее – Комиссия) является специально созданным постоянно действующим коллегиальным органом при Уполномоченном органе в целях реализации полномочий, указанных в пункте 8 настоящих Правил, перераспределенных в

соответствии с Законом Воронежской области и обеспечения выполнения задач градостроительного зонирования.

2. Комиссия создается и прекращает свою деятельность приказом Уполномоченного органа.

3. Состав и порядок деятельности Комиссии утверждается приказом Уполномоченного органа.

Раздел 3. Положения об изменении видов разрешенного использования земельных участков и объектов капитального строительства физическими и юридическими лицами

10. Изменение видов разрешенного использования земельных участков и объектов капитального строительства

1. Для каждой из установленных настоящими Правилами территориальных зон могут устанавливаться основные, условно разрешенные и вспомогательные виды разрешенного использования земельных участков и объектов капитального строительства.

2. Изменение одного вида разрешенного использования земельных участков и объектов капитального строительства на другой вид такого использования осуществляется в соответствии с градостроительным регламентом при условии соблюдения требований технических регламентов.

3. Основные и вспомогательные виды разрешенного использования земельных участков и объектов капитального строительства правообладателями земельных участков и объектов капитального строительства, за исключением органов государственной власти, органов местного самоуправления, государственных и муниципальных учреждений, государственных и муниципальных унитарных предприятий, выбираются самостоятельно без дополнительных разрешений и согласования.

4. Решения об изменении одного вида разрешенного использования земельных участков и объектов капитального строительства, расположенных на землях, на которые действие градостроительных регламентов не

распространяется или для которых градостроительные регламенты не устанавливаются, на другой вид такого использования принимаются в соответствии с федеральными законами.

11. Предоставление разрешения на условно разрешенный вид использования земельного участка или объекта капитального строительства

1. Физическое или юридическое лицо, заинтересованное в предоставлении разрешения на условно разрешенный вид использования земельного участка или объекта капитального строительства (далее - разрешение на условно разрешенный вид использования), направляет заявление о предоставлении разрешения на условно разрешенный вид использования в Комиссию. Заявление о предоставлении разрешения на условно разрешенный вид использования может быть направлено в форме электронного документа, подписанного электронной подписью в соответствии с требованиями Федерального закона от 06.04.2011 № 63-ФЗ «Об электронной подписи».

2. Порядок предоставления разрешения на условно разрешенный вид использования земельного участка или объекта капитального строительства определен статьей 39 ГрК РФ.

3. Проект решения о предоставлении разрешения на условно разрешенный вид использования подлежит рассмотрению на общественных обсуждениях или публичных слушаниях, проводимых в порядке, установленном статьей 5.1 ГрК РФ, с учетом положений статьи 39 ГрК РФ.

12. Предоставление разрешения на отклонение от предельных параметров разрешенного строительства, реконструкции объектов капитального строительства

1. Правообладатели земельных участков, размеры которых меньше установленных градостроительным регламентом минимальных размеров земельных участков либо конфигурация, инженерно-геологические или иные характеристики которых неблагоприятны для застройки, вправе обратиться за разрешениями на отклонение от предельных параметров разрешенного

строительства, реконструкции объектов капитального строительства (далее также – разрешение на отклонение от предельных параметров).

2. Правообладатели земельных участков вправе обратиться за разрешениями на отклонение от предельных параметров разрешенного строительства, реконструкции объектов капитального строительства, если такое отклонение необходимо в целях однократного изменения одного или нескольких предельных параметров разрешенного строительства, реконструкции объектов капитального строительства, установленных градостроительным регламентом для конкретной территориальной зоны, не более чем на десять процентов.

3. Порядок предоставления разрешения на отклонение от предельных параметров определен статьей 40 ГрК РФ.

4. Проект решения о предоставлении разрешения на отклонение от предельных параметров подлежит рассмотрению на общественных обсуждениях или публичных слушаниях, проводимых в порядке, установленном статьей 5.1 ГрК РФ, с учетом положений статьи 39 ГрК РФ, за исключением случая, указанного в части 1.1 статьи 40 ГрК РФ.

Раздел 4. Положения о подготовке документации по планировке территории органами местного самоуправления

13. Общие положения о подготовке документации по планировке территории

1. Подготовка документации по планировке территории осуществляется в целях обеспечения устойчивого развития территорий, в том числе выделения элементов планировочной структуры, установления границ земельных участков, установления границ зон планируемого размещения объектов капитального строительства.

2. Подготовка документации по планировке территории осуществляется в соответствии с главой 5 ГрК РФ.

3. Состав и содержание документации по планировке территории определяется ГрК РФ.

Раздел 5. Положения о проведении общественных обсуждений или публичных слушаний по вопросам землепользования и застройки

14. Общие положения о порядке проведения общественных обсуждений или публичных слушаний в сфере градостроительной деятельности

1. В целях соблюдения права человека на благоприятные условия жизнедеятельности, прав и законных интересов правообладателей земельных участков и объектов капитального строительства по проектам правил землепользования и застройки, проектам планировки территории, проектам межевания территории, проектам, предусматривающим внесение изменений в один из указанных утвержденных документов, проектам решений о предоставлении разрешения на условно разрешенный вид использования земельного участка или объекта капитального строительства, проектам решений о предоставлении разрешения на отклонение от предельных параметров разрешенного строительства, реконструкции объектов капитального строительства в соответствии с уставом муниципального образования и (или) нормативным правовым актом представительного органа муниципального образования и с учетом положений ГрК РФ проводятся общественные обсуждения или публичные слушания, за исключением случаев, предусмотренных ГрК РФ и другими федеральными законами.

2. Порядок проведения общественных обсуждений или публичных слушаний определяется ГрК РФ, Уставом Пыховского сельского поселения Новохопёрского муниципального района Воронежской области и (или) нормативным правовым актом представительного органа муниципального образования.

Раздел 6. Положения о внесении изменений в Правила

15. Основания и порядок внесения изменений в Правила

1. Основания для рассмотрения вопроса о внесении изменений в настоящие Правила предусмотрены статьей 33 ГрК РФ.

2. Внесение изменений в Правила осуществляется в порядке, предусмотренном статьями 31 и 32 ГрК РФ, с учетом особенностей, установленных статьей 33 ГрК РФ.

Раздел 7. Положения о регулировании иных вопросов землепользования и застройки

16. Общие принципы регулирования иных вопросов землепользования и застройки на территории Пыховского сельского поселения Новохопёрского муниципального района Воронежской области

Иные вопросы землепользования и застройки на территории Пыховского сельского поселения Новохопёрского муниципального района Воронежской области регулируются законодательством Российской Федерации, Воронежской области, муниципальными правовыми актами Пыховского сельского поселения Новохопёрского муниципального района Воронежской области.


ЧАСТЬ II. КАРТА ГРАДОСТРОИТЕЛЬНОГО ЗОНИРОВАНИЯ

17. Карты градостроительного зонирования

1. Карта градостроительного зонирования территории Пыховского сельского поселения Новохопёрского муниципального района Воронежской области.

ПРАВИЛА ЗЕМЛЕПОЛЬЗОВАНИЯ И ЗАСТРОЙКИ

Карта градостроительного зонирования территории
Пыховского сельского поселения Новохопёрского муниципального района Воронежской области

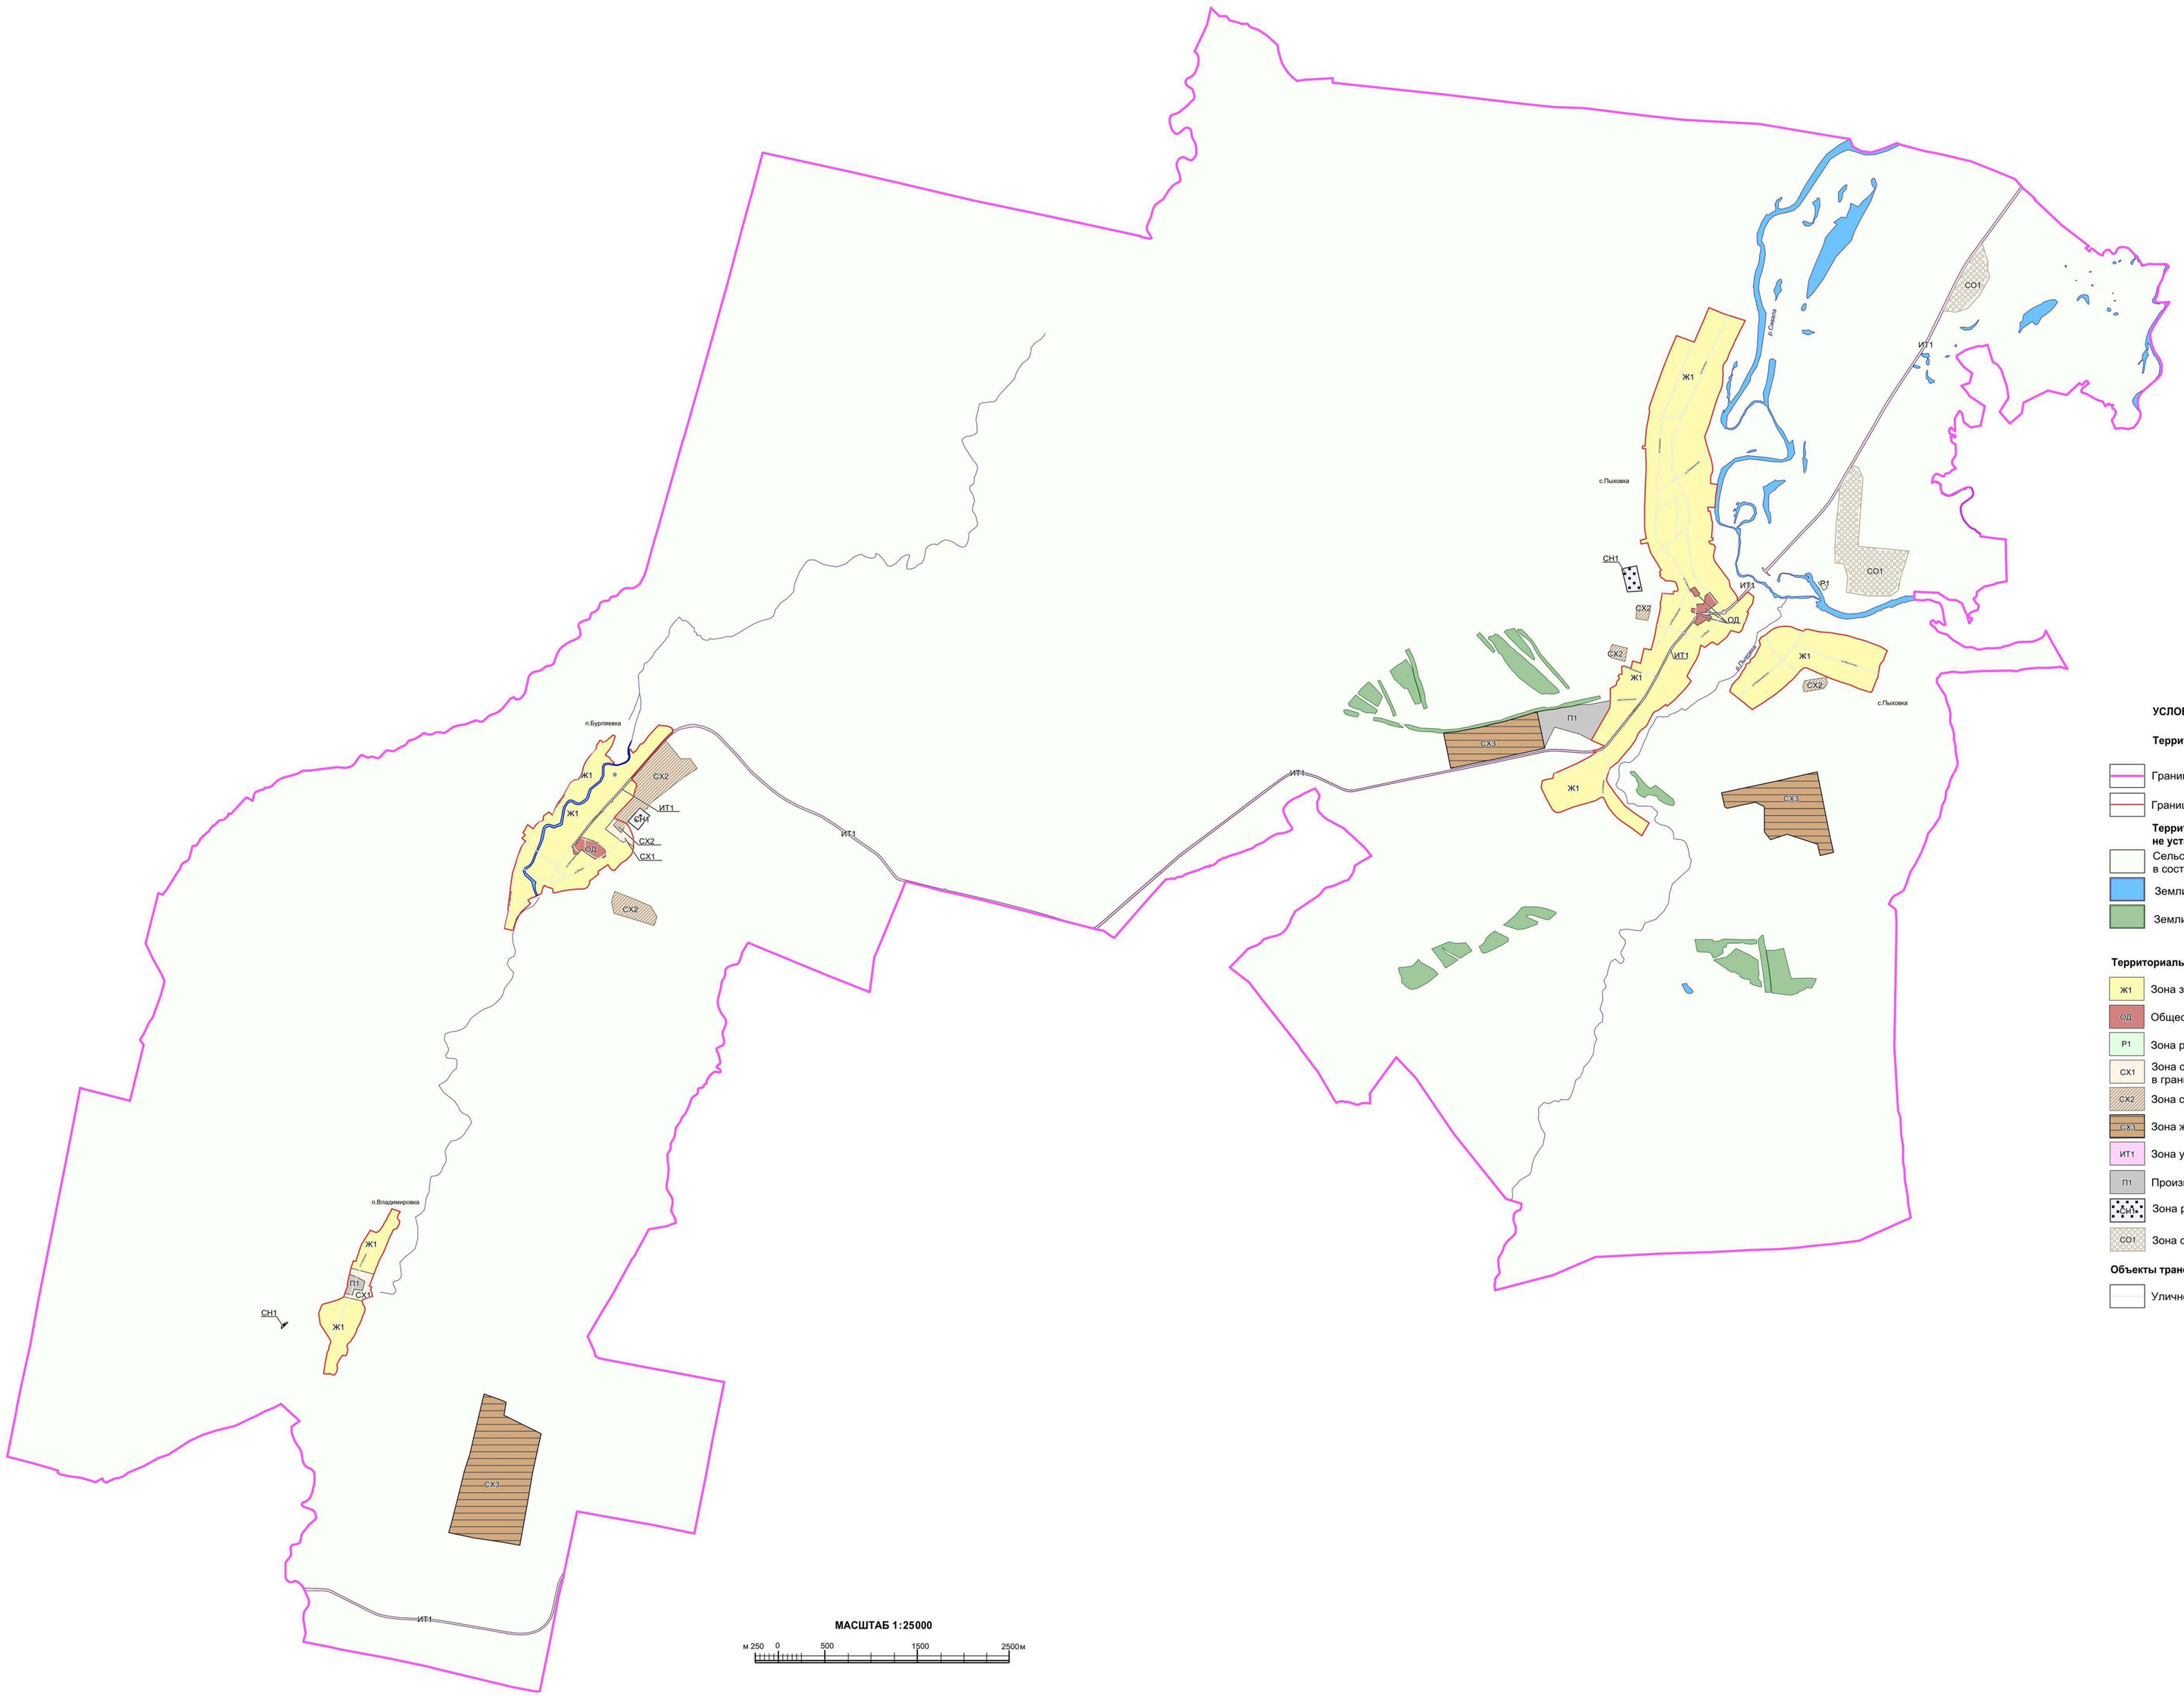

МАСШТАБ 1:25000

м 250 0 500 1500 2500м

УСЛОВНЫЕ ОБОЗНАЧЕНИЯ

Территориальные границы

- Граница сельского поселения
- Граница населенного пункта

Территории,для которых градостроительные регламенты не устанавливаются

- Сельскохозяйственные угодья в составе земель сельскохозяйственного назначения
- Земли,покрытые поверхностными водами
- Земли лесного фонда

Территориальные зоны

- Ж1 Зона застройки индивидуальными жилыми домами
- ОД Общественно-деловая зона
- Р1 Зона рекреационного назначения -объектов отдыха
- СХ1 Зона сельскохозяйственного использования в границах населенных пунктов
- СХ2 Зона сельскохозяйственного производства
- СХ3 Зона животноводства
- ИТ1 Зона улиц,дорог,инженерной и транспортной инфраструктуры
- П1 Производственная зона
- Зона ритуальных объектов
- СО1 Зона садоводства и огородничества


Объекты транспортной инфраструктуры

- Улично-дорожная сеть населенного пункта

2. Карта градостроительного зонирования с отображением зон с особыми условиями использования территории Пыховского сельского поселения Новохопёрского муниципального района Воронежской области.

ПРАВИЛА ЗЕМЛЕПОЛЬЗОВАНИЯ И ЗАСТРОЙКИ

Карта градостроительного зонирования с отображением зон с особыми условиями использования территории Пыховского сельского поселения Новохопёрского муниципального района Воронежской области

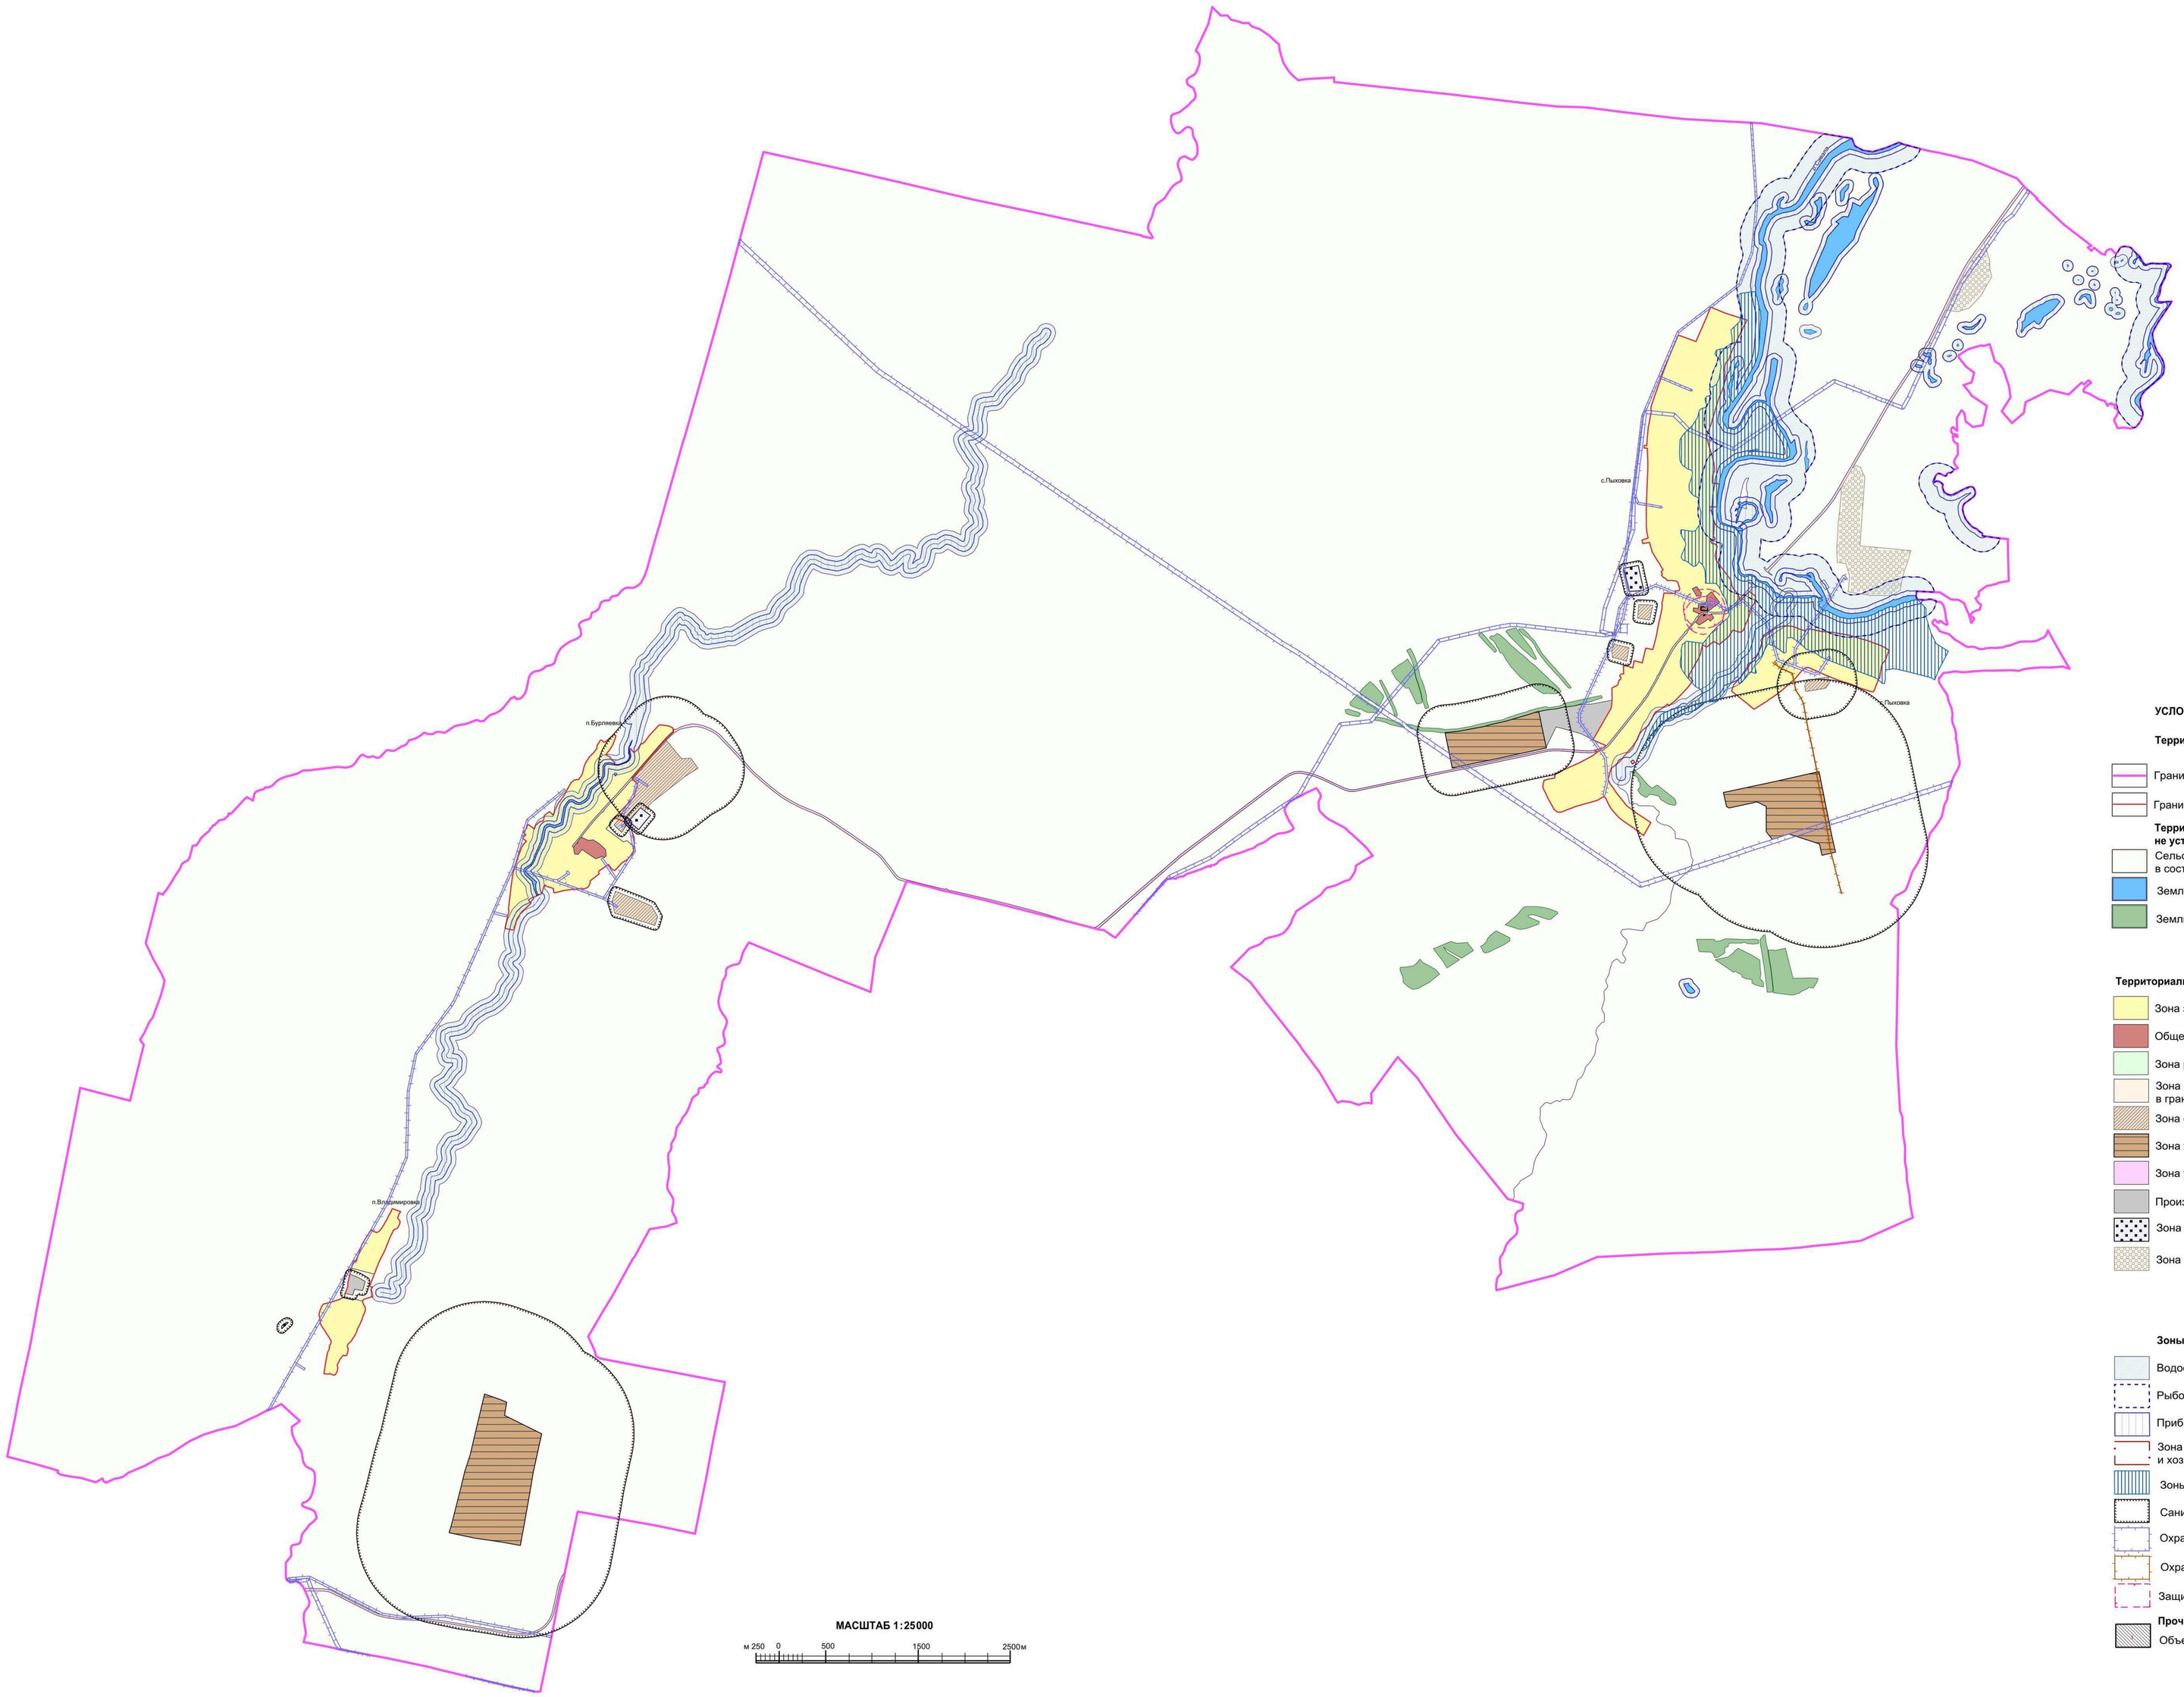

МАСШТАБ 1:25000

м 250 0 500 1500 2500м

УСЛОВНЫЕ ОБОЗНАЧЕНИЯ

Территориальные границы

- Граница сельского поселения
- Граница населенного пункта

Территории,для которых градостроительные регламенты не устанавливаются

- Сельскохозяйственные угодья в составе земель сельскохозяйственного назначения
- Земли,покрытые поверхностными водами
- Земли лесного фонда

Территориальные зоны

- Зона застройки индивидуальными жилыми домами
- Общественно-деловая зона
- Зона рекреационного назначения -объектов отдыха
- Зона сельскохозяйственного использования в границах населенных пунктов
- Зона сельскохозяйственного производства
- Зона животноводства
- Зона улиц,дорог,инженерной и транспортной инфраструктуры
- Производственная зона
- Зона ритуальных объектов
- Зона садоводства и огородничества

Зоны с особыми условиями использования территории

- Водоохранная зона
- Рыбоохранная зона
- Прибрежная защитная полоса
- Зона санитарной охраны источников питьевого и хозяйственно-бытового водоснабжения (первый пояс)
- Зоны затопления и подтопления
- Санитарно-защитная зона
- Охранная зона объектов электроэнергетики
- Охранная зона трубопроводов
- Защитная зона объекта культурного наследия

Прочие объекты

- Объект культурного наследия

2.1. На территории Пыховского сельского поселения Новохопёрского муниципального района Воронежской области располагаются следующие объекты культурного наследия:

№ п/п	Наименование объекта культурного наследия	Сведения о границах территории объекта культурного наследия	Сведения о границах защитной зоны объекта культурного наследия	Сведения о границах зоны охраны объекта культурного наследия
1.	Церковь св. Троицы	Не установлена	Установлена приказом управления по охране объектов культурного наследия Воронежской области от 12.11.2019 № 71-01-07/287 «Об утверждении графического описания местоположения границ (с перечнем координат характерных точек этих границ) защитных зон объектов культурного наследия, расположенных на территории Воронежской области» (далее – приказ от 12.11.2019 № 71-01-07/287)	Не установлена
2.	Братская могила № 338	Не установлена	Установлена приказом от 12.11.2019 № 71-01-07/287	Не установлена

18. Перечень территориальных зон, установленных на карте градостроительного зонирования

1. Порядок установления территориальных зон определен статьей 34 ГрК РФ. На карте градостроительного зонирования установлены следующие виды территориальных зон:

Наименование территориальной зоны	Кодовое обозначение территориальной зоны
Жилые зоны	
Зона застройки индивидуальными жилыми домами	**Ж1**
Общественно-деловые зоны	
Общественно-деловая зона	**ОД**
Производственные и коммунально-складские зоны	
Производственная зона	**П1**
Зоны инженерной и транспортной инфраструктуры	
Зона улиц, дорог, инженерной и транспортной инфраструктуры	**ИТ1**
Зоны сельскохозяйственного использования	
Зона сельскохозяйственного использования в границах населенных пунктов	**СХ1**
Зона сельскохозяйственного производства	**СХ2**
Зона животноводства	**СХ3**
Зоны рекреационного назначения	
Зона рекреационного назначения - объектов отдыха	**Р1**
Зоны специального назначения	
Зона ритуальных объектов	**СН1**
Зоны ведения садоводства для собственных нужд граждан	
Зона садоводства и огородничества	**СО1**

2. Сведения о границах территориальных зон, содержащие графическое описание местоположения границ территориальных зон, перечень координат характерных точек границ территориальных зон села Пыховка, являются приложением № 1 к настоящим Правилам.

3. Сведения о границах территориальных зон, содержащие графическое описание местоположения границ территориальных зон, перечень координат характерных точек границ территориальных зон села Бурляевка, являются приложением № 2 к настоящим Правилам.

4. Сведения о границах территориальных зон, содержащие графическое описание местоположения границ территориальных зон, перечень координат характерных точек границ территориальных зон поселка Владимировка, являются приложением № 3 к настоящим Правилам.

5. Сведения о границах территориальных зон, содержащие графическое описание местоположения границ территориальных зон, перечень координат характерных точек границ территориальных зон, расположенных за границами населенных пунктов на территории Пыховского сельского поселения, являются приложением № 4 к настоящим Правилам.

ЧАСТЬ III. ГРАДОСТРОИТЕЛЬНЫЕ РЕГЛАМЕНТЫ

19. Общие положения о градостроительном регламенте

1. Градостроительным регламентом определяется правовой режим земельных участков, равно как всего, что находится над и под поверхностью земельных участков и используется в процессе их застройки и последующей эксплуатации объектов капитального строительства.

2. Действие градостроительного регламента распространяется в равной мере на все земельные участки и объекты капитального строительства, расположенные в пределах границ территориальной зоны, обозначенной на карте градостроительного зонирования.

3. Земли и земельные участки, на которые действие градостроительных регламентов не распространяется или для которых градостроительные регламенты не устанавливаются, определены статьей 36 ГрК РФ.

20. Виды разрешенного использования

1. Разрешенное использование земельных участков и объектов капитального строительства может быть следующих видов:

- основные виды разрешенного использования;
- условно разрешенные виды использования;
- вспомогательные виды разрешенного использования, допустимые только в качестве дополнительных по отношению к основным видам разрешенного использования и условно разрешенным видам использования и осуществляемые совместно с ними.

2. Виды разрешенного использования (далее – ВРИ) земельных участков в настоящих Правилах определяются в соответствии с приказом Министерства экономического развития Российской Федерации от 01.09.2014 № 540 «Об утверждении классификатора видов разрешенного использования земельных участков».

21. Градостроительные регламенты территориальных зон

1. Зона застройки индивидуальными жилыми домами Ж1

№ п/п	Код ВРИ	Наименование ВРИ	Предельные (минимальные и (или) максимальные) размеры земельных участков, в том числе их площадь, м²		Максимальный процент застройки в границах земельного участка	Предельное количество этажей или предельная высота зданий, строений, сооружений	Минимальные отступы от границ земельных участков в целях определения мест допустимого размещения зданий, строений, сооружений, за пределами которых запрещено строительство зданий, строений, сооружений
			min	max			
ОСНОВНЫЕ ВИДЫ РАЗРЕШЕННОГО ИСПОЛЬЗОВАНИЯ ЗЕМЕЛЬНЫХ УЧАСТКОВ И ОБЪЕКТОВ КАПИТАЛЬНОГО СТРОИТЕЛЬСТВА							
1	2.1	Для индивидуального жилищного строительства	400	5000	50%	3 этажа	3 метра
2	2.3	Блокированная жилая застройка	80	3000	50%	3 этажа	3 метра; 0 метров – при примыкании к соседним зданиям
3	2.2	Для ведения личного подсобного хозяйства (приусадебный земельный участок)	300	5000	30%	3 этажа	3 метра
4	1.19	Сенокошение	600	50000	0%	не подлежат установлению	
5	1.20	Выпас сельскохозяйственных животных	300	50000	0%	не подлежат установлению	
6	3.1.1	Предоставление коммунальных услуг	не подлежит установлению	5000	не подлежит установлению		
7	3.1.2	Административные здания организаций, обеспечивающих предоставление коммунальных услуг	не подлежат установлению		60%	3 этажа	3 метра
8	3.2.2	Оказание социальной помощи населению	не подлежат установлению		60%	3 этажа	3 метра
9	3.2.3	Оказание услуг связи	не подлежат установлению		60%	3 этажа	3 метра
10	3.5.1	Дошкольное, начальное и среднее общее образование	не подлежат установлению			4 этажа	3 метра
11	3.6.2.	Парки культуры и отдыха	не подлежат установлению				
12	5.1.3	Площадки для занятий спортом	не подлежат установлению				
13	9.3	Историко-культурная деятельность	не подлежат установлению				

№ п/п	Код ВРИ	Наименование ВРИ	Предельные (минимальные и (или) максимальные) размеры земельных участков, в том числе их площадь, м²		Максимальный процент застройки в границах земельного участка	Предельное количество этажей или предельная высота зданий, строений, сооружений	Минимальные отступы от границ земельных участков в целях определения мест допустимого размещения зданий, строений, сооружений, за пределами которых запрещено строительство зданий, строений, сооружений
			min	max			
14	12.0.1	Улично-дорожная сеть	не подлежат установлению				
15	12.0.2	Благоустройство территории	не подлежат установлению				
УСЛОВНО РАЗРЕШЕННЫЕ ВИДЫ ИСПОЛЬЗОВАНИЯ ЗЕМЕЛЬНЫХ УЧАСТКОВ И ОБЪЕКТОВ КАПИТАЛЬНОГО СТРОИТЕЛЬСТВА							
16	2.1.1	Малоэтажная многоквартирная жилая застройка	600	не подлежит установлению	45%	4 этажа	6 метров
17	2.7.1	Хранение автотранспорта	не подлежат установлению				
18	3.3	Бытовое обслуживание	200	5000	60%	3 этажа	3 метра
19	3.7.1	Осуществление религиозных обрядов	не подлежат установлению				3 метра
20	3.10.1	Амбулаторное ветеринарное обслуживание	200	5000	60%	3 этажа	3 метра
21	4.4	Магазины	200	5000	60%	3 этажа	3 метра
22	4.5	Банковская и страховая деятельность	не подлежат установлению		60%	3 этажа	3 метра
23	4.6	Общественное питание	200	5000	50%	3 этажа	3 метра
24	5.1.2	Обеспечение занятий спортом в помещениях	не подлежат установлению		45%	не подлежит установлению	3 метра
25	6.4	Пищевая промышленность	не подлежит установлению	5000	не подлежат установлению	15 метров	3 метра
26	8.3	Обеспечение внутреннего правопорядка	не подлежат установлению				3 метра
27	13.1	Ведение огородничества	100	4500	0%	не подлежат установлению	
28	13.2	Ведение садоводства	600	2000	30%	3 этажа	3 метра

Ограничения использования земельных участков и объектов капитального строительства, устанавливаемые в соответствии с законодательством Российской Федерации, определяются пунктом 22 настоящих Правил.

2. Общественно-деловая зона ОД

№ п/п	Код ВРИ	Наименование ВРИ	Предельные (минимальные и (или) максимальные) размеры земельных участков, в том числе их площадь, м²		Максимальный процент застройки в границах земельного участка	Предельное количество этажей или предельная высота зданий, строений, сооружений	Минимальные отступы от границ земельных участков в целях определения мест допустимого размещения зданий, строений, сооружений, за пределами которых запрещено строительство зданий, строений, сооружений
			min	max			
ОСНОВНЫЕ ВИДЫ РАЗРЕШЕННОГО ИСПОЛЬЗОВАНИЯ ЗЕМЕЛЬНЫХ УЧАСТКОВ И ОБЪЕКТОВ КАПИТАЛЬНОГО СТРОИТЕЛЬСТВА							
1	3.1.1	Предоставление коммунальных услуг	не подлежит установлению	5000	не подлежит установлению		
2	3.1.2	Административные здания организаций, обеспечивающих предоставление коммунальных услуг	не подлежат установлению		60%	не подлежит установлению	3 метра
3	3.2.3	Оказание услуг связи	не подлежат установлению		60%	не подлежит установлению	6 метров
4	3.3	Бытовое обслуживание	200	не подлежит установлению	60%	не подлежит установлению	6 метров
5	3.4.1	Амбулаторно-поликлиническое обслуживание	не подлежат установлению			не подлежит установлению	6 метров
6	3.5.1	Дошкольное, начальное и среднее общее образование	не подлежат установлению			4 этажа	6 метров
7	3.6.1	Объекты культурно-досуговой деятельности	не подлежат установлению		60%	не подлежит установлению	6 метров
8	3.6.2.	Парки культуры и отдыха	не подлежат установлению				
9	3.7.1	Осуществление религиозных обрядов	не подлежат установлению				6 метров
10	3.7.2	Религиозное управление и образование	не подлежат установлению				6 метров
11	3.8.1	Государственное управление	не подлежат установлению		60%	не подлежит установлению	6 метров
12	3.10.1	Амбулаторное ветеринарное обслуживание	не подлежат установлению		60%	3 этажа	3 метра
13	4.1	Деловое управление	не подлежат установлению		50%	не подлежит установлению	6 метров
14	4.4	Магазины	200	не подлежит установлению	60%	не подлежит установлению	3 метра
15	4.5	Банковская и страховая	не подлежат установлению		60%	не подлежит установлению	6 метров

№ п/п	Код ВРИ	Наименование ВРИ	Предельные (минимальные и (или) максимальные) размеры земельных участков, в том числе их площадь, м²		Максимальный процент застройки в границах земельного участка	Предельное количество этажей или предельная высота зданий, строений, сооружений	Минимальные отступы от границ земельных участков в целях определения мест допустимого размещения зданий, строений, сооружений, за пределами которых запрещено строительство зданий, строений, сооружений
			min	max			
		деятельность					
16	4.6	Общественное питание	400	не подлежит установлению	50%	не подлежит установлению	6 метров
17	4.9	Служебные гаражи	не подлежат установлению				3 метра
18	5.1.2	Обеспечение занятий спортом в помещениях	не подлежат установлению		45%	не подлежит установлению	6 метров
19	5.1.3	Площадки для занятий спортом	не подлежат установлению				
20	5.1.4	Оборудованные площадки для занятий спортом	не подлежат установлению				3 метра
21	8.3	Обеспечение внутреннего правопорядка	не подлежат установлению				3 метра
22	9.3	Историко-культурная деятельность	не подлежат установлению				
23	12.0.1	Улично-дорожная сеть	не подлежат установлению				
24	12.0.2	Благоустройство территории	не подлежат установлению				
УСЛОВНО РАЗРЕШЕННЫЕ ВИДЫ ИСПОЛЬЗОВАНИЯ ЗЕМЕЛЬНЫХ УЧАСТКОВ И ОБЪЕКТОВ КАПИТАЛЬНОГО СТРОИТЕЛЬСТВА							
25	2.1	Для индивидуального жилищного строительства	300	1000	50%	3 этажа	3 метра
26	2.2	Для ведения личного подсобного хозяйства (приусадебный земельный участок)	300	5000	40%	3 этажа	3 метра
27	6.4	Пищевая промышленность	400	5000	50%	15 метров	3 метра

Ограничения использования земельных участков и объектов капитального строительства, устанавливаемые в соответствии с законодательством Российской Федерации, определяются пунктом 22 настоящих Правил.

3. Производственная зона П1

№ п/п	Код ВРИ	Наименование ВРИ	Предельные (минимальные и (или) максимальные) размеры земельных участков, в том числе их площадь, м²		Максимальный процент застройки в границах земельного участка	Предельное количество этажей или предельная высота зданий, строений, сооружений	Минимальные отступы от границ земельных участков в целях определения мест допустимого размещения зданий, строений, сооружений, за пределами которых запрещено строительство зданий, строений, сооружений
			min	max			
ОСНОВНЫЕ ВИДЫ РАЗРЕШЕННОГО ИСПОЛЬЗОВАНИЯ ЗЕМЕЛЬНЫХ УЧАСТКОВ И ОБЪЕКТОВ КАПИТАЛЬНОГО СТРОИТЕЛЬСТВА							
1	1.15	Хранение и переработка сельскохозяйственной продукции	не подлежат установлению				3 метра
2	1.18	Обеспечение сельскохозяйственного производства	не подлежат установлению				3 метра
3	3.1	Коммунальное обслуживание	не подлежат установлению				
4	6.4	Пищевая промышленность	не подлежат установлению				3 метра
5	6.8	Связь	не подлежат установлению				3 метра
6	6.9	Склады	не подлежат установлению		60%	не подлежит установлению	3 метра
7	6.9.1	Складские площадки	не подлежат установлению				
8	3.3	Бытовое обслуживание	200	не подлежит установлению	60%	не подлежит установлению	3 метра
9	4.1	Деловое управление	не подлежат установлению		50%	не подлежит установлению	3 метра
10	4.4	Магазины	200	не подлежит установлению	50%	не подлежит установлению	3 метра
11	4.9	Служебные гаражи	не подлежат установлению				3 метра
12	12.0.1	Улично-дорожная сеть	не подлежат установлению				
13	12.0.2	Благоустройство территории	не подлежат установлению				
УСЛОВНО РАЗРЕШЕННЫЕ ВИДЫ ИСПОЛЬЗОВАНИЯ ЗЕМЕЛЬНЫХ УЧАСТКОВ И ОБЪЕКТОВ КАПИТАЛЬНОГО СТРОИТЕЛЬСТВА							
14	Не устанавливаются						

Ограничения использования земельных участков и объектов капитального строительства, устанавливаемые в соответствии с законодательством Российской Федерации, определяются пунктом 22 настоящих Правил.

4. Зона улиц, дорог, инженерной и транспортной инфраструктуры ИТ1

№ п/п	Код ВРИ	Наименование ВРИ	Предельные (минимальные и (или) максимальные) размеры земельных участков, в том числе их площадь, м²		Максимальный процент застройки в границах земельного участка	Предельное количество этажей или предельная высота зданий, строений, сооружений	Минимальные отступы от границ земельных участков в целях определения мест допустимого размещения зданий, строений, сооружений, за пределами которых запрещено строительство зданий, строений, сооружений
			min	max			
ОСНОВНЫЕ ВИДЫ РАЗРЕШЕННОГО ИСПОЛЬЗОВАНИЯ ЗЕМЕЛЬНЫХ УЧАСТКОВ И ОБЪЕКТОВ КАПИТАЛЬНОГО СТРОИТЕЛЬСТВА							
1	7.2.1	Размещение автомобильных дорог	не подлежат установлению				
2	3.1.1	Предоставление коммунальных услуг	не подлежат установлению				
3	12.0.1	Улично-дорожная сеть	не подлежат установлению				
УСЛОВНО РАЗРЕШЕННЫЕ ВИДЫ ИСПОЛЬЗОВАНИЯ ЗЕМЕЛЬНЫХ УЧАСТКОВ И ОБЪЕКТОВ КАПИТАЛЬНОГО СТРОИТЕЛЬСТВА							
4	4.9.1	Объекты дорожного сервиса	не подлежат установлению				3 метра

Ограничения использования земельных участков и объектов капитального строительства, устанавливаемые в соответствии с законодательством Российской Федерации, определяются пунктом 22 настоящих Правил.

5. Зона сельскохозяйственного использования в границах населенных пунктов СХ1

№ п/п	Код ВРИ	Наименование ВРИ	Предельные (минимальные и (или) максимальные) размеры земельных участков, в том числе их площадь, м²		Максимальный процент застройки в границах земельного участка	Предельное количество этажей или предельная высота зданий, строений, сооружений	Минимальные отступы от границ земельных участков в целях определения мест допустимого размещения зданий, строений, сооружений, за пределами которых запрещено строительство зданий, строений, сооружений
			min	max			
ОСНОВНЫЕ ВИДЫ РАЗРЕШЕННОГО ИСПОЛЬЗОВАНИЯ ЗЕМЕЛЬНЫХ УЧАСТКОВ И ОБЪЕКТОВ КАПИТАЛЬНОГО СТРОИТЕЛЬСТВА							
1	1.2	Выращивание зерновых и иных сельскохозяйственных культур	не подлежат установлению				
2	1.3	Овощеводство	не подлежат установлению				
3	1.4	Выращивание тонизирующих, лекарственных, цветочных культур	не подлежат установлению				
4	1.5	Садоводство	не подлежат установлению				
5	1.12	Пчеловодство	не подлежат установлению				
6	1.16	Ведение личного подсобного хозяйства на полевых участках	не подлежат установлению				
7	1.17	Питомники	не подлежат установлению				
8	1.19	Сенокошение	не подлежат установлению				
9	1.20	Выпас сельскохозяйственных животных	не подлежат установлению				
10	3.1.1	Предоставление коммунальных услуг	не подлежат установлению				
11	12.0	Земельные участки (территории) общего пользования	не подлежат установлению				
12	13.1	Ведение огородничества	100	4500	0%	не подлежат установлению	
УСЛОВНО РАЗРЕШЕННЫЕ ВИДЫ ИСПОЛЬЗОВАНИЯ ЗЕМЕЛЬНЫХ УЧАСТКОВ И ОБЪЕКТОВ КАПИТАЛЬНОГО СТРОИТЕЛЬСТВА							
13	1.15	Хранение и переработка сельскохозяйственной продукции	не подлежат установлению				3 метра
14	5.4	Причалы для маломерных судов	не подлежат установлению				
15	6.8	Связь	не подлежат установлению				3 метра

Ограничения использования земельных участков и объектов капитального строительства, устанавливаемые в соответствии с законодательством Российской Федерации, определяются пунктом 22 настоящих Правил.

6. Зона сельскохозяйственного производства СХ2

№ п/п	Код ВРИ	Наименование ВРИ	Предельные (минимальные и (или) максимальные) размеры земельных участков, в том числе их площадь, м²		Максимальный процент застройки в границах земельного участка	Предельное количество этажей или предельная высота зданий, строений, сооружений	Минимальные отступы от границ земельных участков в целях определения мест допустимого размещения зданий, строений, сооружений, за пределами которых запрещено строительство зданий, строений, сооружений
			min	max			
ОСНОВНЫЕ ВИДЫ РАЗРЕШЕННОГО ИСПОЛЬЗОВАНИЯ ЗЕМЕЛЬНЫХ УЧАСТКОВ И ОБЪЕКТОВ КАПИТАЛЬНОГО СТРОИТЕЛЬСТВА							
1	1.1	Растениеводство	не подлежат установлению				
2	1.12	Пчеловодство	не подлежат установлению				
3	1.14	Научное обеспечение сельского хозяйства	не подлежат установлению				
4	1.15	Хранение и переработка сельскохозяйственной продукции	не подлежат установлению				3 метра
5	1.16	Ведение личного подсобного хозяйства на полевых участках	не подлежат установлению				
6	1.17	Питомники	не подлежат установлению				
7	1.18	Обеспечение сельскохозяйственного производства	не подлежат установлению				3 метра
8	3.1.1	Предоставление коммунальных услуг	не подлежат установлению				
9	4.1	Деловое управление	не подлежат установлению		50%	не подлежит установлению	3 метра
10	6.9	Склады	не подлежат установлению		60%	не подлежит установлению	3 метра
11	6.9.1	Складские площадки	не подлежат установлению				
12	12.0	Земельные участки (территории) общего пользования	не подлежат установлению				
УСЛОВНО РАЗРЕШЕННЫЕ ВИДЫ ИСПОЛЬЗОВАНИЯ ЗЕМЕЛЬНЫХ УЧАСТКОВ И ОБЪЕКТОВ КАПИТАЛЬНОГО СТРОИТЕЛЬСТВА							
13	1.8	Скотоводство	не подлежат установлению				3 метра
14	6.4	Пищевая промышленность	не подлежат установлению				3 метра
15	6.8	Связь	не подлежат установлению				3 метра

Ограничения использования земельных участков и объектов капитального строительства, устанавливаемые в соответствии с законодательством Российской Федерации, определяются пунктом 22 настоящих Правил.

7. Зона животноводства СХ3

№ п/п	Код ВРИ	Наименование ВРИ	Предельные (минимальные и (или) максимальные) размеры земельных участков, в том числе их площадь, м²		Максимальный процент застройки в границах земельного участка	Предельное количество этажей или предельная высота зданий, строений, сооружений	Минимальные отступы от границ земельных участков в целях определения мест допустимого размещения зданий, строений, сооружений, за пределами которых запрещено строительство зданий, строений, сооружений
			min	max			
ОСНОВНЫЕ ВИДЫ РАЗРЕШЕННОГО ИСПОЛЬЗОВАНИЯ ЗЕМЕЛЬНЫХ УЧАСТКОВ И ОБЪЕКТОВ КАПИТАЛЬНОГО СТРОИТЕЛЬСТВА							
1	1.11	Свиноводство	не подлежат установлению				3 метра
2	1.15	Хранение и переработка сельскохозяйственной продукции	не подлежат установлению				3 метра
3	1.18	Обеспечение сельскохозяйственного производства	не подлежат установлению				3 метра
4	1.19	Сенокошение	не подлежат установлению				
5	3.1.1	Предоставление коммунальных услуг	не подлежат установлению				
УСЛОВНО РАЗРЕШЕННЫЕ ВИДЫ ИСПОЛЬЗОВАНИЯ ЗЕМЕЛЬНЫХ УЧАСТКОВ И ОБЪЕКТОВ КАПИТАЛЬНОГО СТРОИТЕЛЬСТВА							
6	4.9.1.1	Заправка транспортных средств	не подлежат установлению			1 этаж	3 метра
7	6.9	Склады	не подлежат установлению		60%	не подлежит установлению	3 метра
8	6.9.1	Складские площадки	не подлежат установлению				

Ограничения использования земельных участков и объектов капитального строительства, устанавливаемые в соответствии с законодательством Российской Федерации, определяются пунктом 22 настоящих Правил.

8. Зона рекреационного назначения - объектов отдыха Р1

№ п/п	Код ВРИ	Наименование ВРИ	Предельные (минимальные и (или) максимальные) размеры земельных участков, в том числе их площадь, м²		Максимальный процент застройки в границах земельного участка	Предельное количество этажей или предельная высота зданий, строений, сооружений	Минимальные отступы от границ земельных участков в целях определения мест допустимого размещения зданий, строений, сооружений, за пределами которых запрещено строительство зданий, строений, сооружений
			min	max			
ОСНОВНЫЕ ВИДЫ РАЗРЕШЕННОГО ИСПОЛЬЗОВАНИЯ ЗЕМЕЛЬНЫХ УЧАСТКОВ И ОБЪЕКТОВ КАПИТАЛЬНОГО СТРОИТЕЛЬСТВА							
1	3.6.2.	Парки культуры и отдыха	не подлежат установлению				
2	5.1.3	Площадки для занятий спортом	не подлежат установлению				
3	5.1.5	Водный спорт	не подлежат установлению				3 метра
4	5.2	Природно-познавательный туризм	не подлежат установлению				
5	5.4	Причалы для маломерных судов	не подлежат установлению				
6	11.1	Общее пользование водными объектами	не подлежат установлению				
7	12.0.2	Благоустройство территории	не подлежат установлению				
8	3.1.1	Предоставление коммунальных услуг	не подлежат установлению				
УСЛОВНО РАЗРЕШЕННЫЕ ВИДЫ ИСПОЛЬЗОВАНИЯ ЗЕМЕЛЬНЫХ УЧАСТКОВ И ОБЪЕКТОВ КАПИТАЛЬНОГО СТРОИТЕЛЬСТВА							
9	5.1.4	Оборудованные площадки для занятий спортом	не подлежат установлению				3 метра

Ограничения использования земельных участков и объектов капитального строительства, устанавливаемые в соответствии с законодательством Российской Федерации, определяются пунктом 22 настоящих Правил.

9. Зона ритуальных объектов СН1

№ п/п	Код ВРИ	Наименование ВРИ	Предельные (минимальные и (или) максимальные) размеры земельных участков, в том числе их площадь, м²		Максимальный процент застройки в границах земельного участка	Предельное количество этажей или предельная высота зданий, строений, сооружений	Минимальные отступы от границ земельных участков в целях определения мест допустимого размещения зданий, строений, сооружений, за пределами которых запрещено строительство зданий, строений, сооружений
			min	max			
ОСНОВНЫЕ ВИДЫ РАЗРЕШЕННОГО ИСПОЛЬЗОВАНИЯ ЗЕМЕЛЬНЫХ УЧАСТКОВ И ОБЪЕКТОВ КАПИТАЛЬНОГО СТРОИТЕЛЬСТВА							
1	12.1	Ритуальная деятельность	не подлежит установлению	400000	не подлежат установлению		3 метра
2	9.3	Историко-культурная деятельность	не подлежат установлению				
3	12.0	Земельные участки (территории) общего пользования	не подлежат установлению				
4	3.1.1	Предоставление коммунальных услуг	не подлежат установлению				
УСЛОВНО РАЗРЕШЕННЫЕ ВИДЫ ИСПОЛЬЗОВАНИЯ ЗЕМЕЛЬНЫХ УЧАСТКОВ И ОБЪЕКТОВ КАПИТАЛЬНОГО СТРОИТЕЛЬСТВА							
5	3.7.1	Осуществление религиозных обрядов	не подлежат установлению				3 метра

Ограничения использования земельных участков и объектов капитального строительства, устанавливаемые в соответствии с законодательством Российской Федерации, определяются пунктом 22 настоящих Правил.

10. Зона садоводства и огородничества СО1

№ п/п	Код ВРИ	Наименование ВРИ	Предельные (минимальные и (или) максимальные) размеры земельных участков, в том числе их площадь, м²		Максимальный процент застройки в границах земельного участка	Предельное количество этажей или предельная высота зданий, строений, сооружений	Минимальные отступы от границ земельных участков в целях определения мест допустимого размещения зданий, строений, сооружений, за пределами которых запрещено строительство зданий, строений, сооружений
			min	max			
ОСНОВНЫЕ ВИДЫ РАЗРЕШЕННОГО ИСПОЛЬЗОВАНИЯ ЗЕМЕЛЬНЫХ УЧАСТКОВ И ОБЪЕКТОВ КАПИТАЛЬНОГО СТРОИТЕЛЬСТВА							
1	13.0	Земельные участки общего назначения	100	2000	50%	13 метров	3 метра
2	13.1	Ведение огородничества	100	4500	0%	не подлежат установлению	
3	13.2	Ведение садоводства	600	2000	30%	3 этажа /13 метров	3 метра
4	3.1.1	Предоставление коммунальных услуг	не подлежат установлению				
5	12.0	Земельные участки (территории) общего пользования	не подлежат установлению				
УСЛОВНО РАЗРЕШЕННЫЕ ВИДЫ ИСПОЛЬЗОВАНИЯ ЗЕМЕЛЬНЫХ УЧАСТКОВ И ОБЪЕКТОВ КАПИТАЛЬНОГО СТРОИТЕЛЬСТВА							
6	Не устанавливаются						

Ограничения использования земельных участков и объектов капитального строительства, устанавливаемые в соответствии с законодательством Российской Федерации, определяются пунктом 22 настоящих Правил.

22. Ограничения использования земельных участков и объектов капитального строительства, устанавливаемые в соответствии с законодательством Российской Федерации

1. На территории Пыховского сельского поселения Новохопёрского муниципального района Воронежской области располагаются следующие зоны с особыми условиями использования территории:

1) защитная зона объекта культурного наследия;

2) охранная зона трубопроводов (газопроводов, нефтепроводов и нефтепродуктопроводов, аммиакопроводов);

3) охранная зона объектов электроэнергетики (объектов электросетевого хозяйства и объектов по производству электрической энергии);

4) водоохранная (рыбоохранная) зона;

5) прибрежная защитная полоса;

6) зоны санитарной охраны источников питьевого и хозяйственно-бытового водоснабжения, а также устанавливаемые в случаях, предусмотренных Водным кодексом Российской Федерации, в отношении подземных водных объектов зоны специальной охраны;

7) зоны затопления и подтопления;

8) санитарно-защитная зона.

2. Ограничения для зон с особыми условиями использования территории установлены в соответствии с действующими нормативами.

№ п/п	Вид зоны	Ограничения в использовании земельных участков и объектов капитального строительства	Основания установления ограничений
1	Защитная зона объекта культурного наследия	Запрещается строительство объектов капитального строительства и их реконструкция, связанная с изменением их параметров (высоты, количества этажей, площади), за исключением строительства и реконструкции линейных объектов.	Приказ управления по охране объектов культурного наследия Воронежской области от 12.11.2019 № 71-01-07/287 «Об утверждении графического описания местоположения границ (с перечнем координат характерных точек этих границ) защитных зон объектов культурного наследия, расположенных на территории Воронежской области»
2	Охранная зона объектов электроэнергетики (объектов электросетевого хозяйства и объектов по производству электрической энергии)	1. В охранных зонах объектов электросетевого хозяйства, размещенных на земельных участках, запрещается осуществлять любые действия, которые могут нарушить безопасную работу объектов электросетевого хозяйства, в том числе привести к их повреждению или уничтожению, и (или) повлечь причинение вреда жизни, здоровью граждан и имуществу физических или юридических лиц, а также повлечь нанесение экологического ущерба и возникновение пожаров, в том числе: - набрасывать на провода и опоры воздушных линий электропередачи посторонние предметы, а также подниматься на опоры воздушных линий электропередачи; - размещать любые объекты и предметы (материалы) в пределах созданных в соответствии с требованиями нормативно-технических документов проходов и подъездов для доступа к объектам электросетевого хозяйства, а также проводить любые работы и возводить сооружения, которые могут препятствовать доступу к объектам электросетевого хозяйства, без создания необходимых для такого доступа проходов и подъездов; - находиться в пределах огороженной территории и помещениях распределительных устройств и подстанций, открывать двери и люки распределительных устройств и подстанций, производить переключения и подключения в электрических сетях (указанное требование не распространяется на работников, занятых выполнением разрешённых в установленном порядке работ), разводить огонь в пределах охранных зон вводных и	Постановление Правительства Российской Федерации от 24.02.2009 № 160 «О порядке установления охранных зон объектов электросетевого хозяйства и особых условий использования земельных участков, расположенных в границах таких зон» Постановление Правительства Российской Федерации от 18.11.2013 № 1033 «О порядке установления охранных зон объектов по производству электрической энергии и особых условий использования земельных участков, расположенных в границах таких зон»

		распределительных устройств, подстанций, воздушных линий электропередачи, а также в охранных зонах кабельных линий электропередачи; - размещать свалки; - производить работы ударными механизмами, сбрасывать тяжести массой свыше 5 тонн, производить сброс и слив едких и коррозионных веществ и горюче-смазочных материалов (в охранных зонах подземных кабельных линий электропередачи). 2. Для объектов электросетевого хозяйства напряжением свыше 1000 вольт, помимо действий, предусмотренных пунктом 1, запрещается: - складировать или размещать хранилища любых, в том числе горюче-смазочных материалов; - размещать детские и спортивные площадки, стадионы, рынки, торговые точки, полевые станы, загоны для скота, гаражи и стоянки всех видов машин и механизмов, проводить любые мероприятия, связанные с большим скоплением людей, не занятых выполнением разрешённых в установленном порядке работ (в охранных зонах воздушных линий электропередачи); - использовать (запускать) любые летательные аппараты, в том числе воздушных змеев, спортивные модели летательных аппаратов (в охранных зонах воздушных линий электропередачи); - бросать якоря с судов и осуществлять их проход с отданными якорями, цепями, лотами, волокушами и тралами (в охранных зонах подводных кабельных линий электропередачи); - осуществлять проход судов с поднятыми стрелами кранов и других механизмов (в охранных зонах воздушных линий электропередачи). 3. Без письменного решения о согласовании сетевой организации запрещается: - строительство, капитальный ремонт, реконструкция или снос зданий и сооружений; - горные, взрывные, мелиоративные работы, в том числе связанные с временным затоплением земель; - посадка и вырубка деревьев и кустарников; - дноуглубительные, землечерпальные и погрузочно-разгрузочные работы, добыча рыбы, других водных животных и растений	

		придонными орудиями лова, устройство водопоев, колка и заготовка льда (в охранных зонах подводных кабельных линий электропередачи); - проход судов, у которых расстояние по вертикали от верхнего крайнего габарита с грузом или без груза до нижней точки провеса проводов переходов воздушных линий электропередачи через водоёмы менее минимально допустимого расстояния, в том числе с учётом максимального уровня подъёма воды при паводке; - проезд машин и механизмов, имеющих общую высоту с грузом или без груза от поверхности дороги более 4,5 метра (в охранных зонах воздушных линий электропередачи); - земляные работы на глубине более 0,3 метра (на вспахиваемых землях на глубине более 0,45 метра), а также планировка грунта (в охранных зонах подземных кабельных линий электропередачи); - полив сельскохозяйственных культур в случае, если высота струи воды может составить свыше 3 метров (в охранных зонах воздушных линий электропередачи); - полевые сельскохозяйственные работы с применением сельскохозяйственных машин и оборудования высотой более 4 метров (в охранных зонах воздушных линий электропередачи) или полевые сельскохозяйственные работы, связанные с вспашкой земли (в охранных зонах кабельных линий электропередачи). 4. Для объектов электросетевого хозяйства напряжением до 1000 вольт, помимо действий, предусмотренных пунктом 3, без письменного решения о согласовании сетевых организаций запрещается: - размещать детские и спортивные площадки, стадионы, рынки, торговые точки, полевые станы, загоны для скота, гаражи и стоянки всех видов машин и механизмов, садовые, огородные земельные участки и иные объекты недвижимости, расположенные в границах территории ведения гражданами садоводства или огородничества для собственных нужд объекты жилищного строительства, в том числе индивидуального (в охранных зонах воздушных линий электропередачи); - складировать или размещать хранилища любых, в том числе горюче-смазочных материалов; - устраивать причалы для стоянки судов, барж и плавучих кранов,	

		бросать якоря с судов и осуществлять их проход с отданными якорями, цепями, лотами, волокушами и тралами (в охранных зонах подводных кабельных линий электропередачи). 5. В охранных зонах объектов по производству электрической энергии запрещается осуществлять действия, которые могут нарушить безопасную работу объектов, в том числе привести к их повреждению или уничтожению и (или) повлечь причинение вреда жизни, здоровью граждан и имуществу физических или юридических лиц, а также нанесение вреда окружающей среде и возникновение пожаров и чрезвычайных ситуаций, а именно: - убирать, перемещать, засыпать и повреждать предупреждающие знаки; - размещать кладбища, скотомогильники, захоронения отходов производства и потребления, радиоактивных, химических, взрывчатых, токсичных, отравляющих и ядовитых веществ; - производить сброс и слив едких и коррозионных веществ, в том числе растворов кислот, щелочей и солей, а также горюче-смазочных материалов; - разводить огонь и размещать какие-либо открытые или закрытые источники огня; - проводить работы, размещать объекты и предметы, возводить сооружения, которые могут препятствовать доступу к объектам, без создания необходимых для такого доступа проходов и подъездов; - производить работы ударными механизмами, сбрасывать тяжести массой свыше 5 тонн; - складировать любые материалы, в том числе взрывоопасные, пожароопасные и горюче-смазочные. 6. Без письменного согласования владельцев объектов по производству электрической энергии запрещается: - размещать детские и спортивные площадки, стадионы, рынки, торговые точки, полевые станы, загоны для скота, гаражи и стоянки всех видов машин и механизмов; - проводить любые мероприятия, связанные с пребыванием людей, не занятых выполнением работ, разрешенных в установленном порядке; - осуществлять горные, взрывные, мелиоративные работы, в том	

		числе связанные с временным затоплением земель.	
3	Охранная зона трубопроводов (газопроводов, нефтепроводов и нефтепродуктопроводов, аммиакопроводов)	1. В охранных зонах трубопроводов запрещается производить всякого рода действия, могущие нарушить нормальную эксплуатацию трубопроводов либо привести к их повреждению, в частности: - перемещать, засыпать и ломать опознавательные и сигнальные знаки, контрольно - измерительные пункты; - открывать люки, калитки и двери необслуживаемых усилительных пунктов кабельной связи, ограждений узлов линейной арматуры, станций катодной и дренажной защиты, линейных и смотровых колодцев и других линейных устройств, открывать и закрывать краны и задвижки, отключать или включать средства связи, энергоснабжения и телемеханики трубопроводов; - устраивать всякого рода свалки, выливать растворы кислот, солей и щелочей; - разрушать берегоукрепительные сооружения, водопропускные устройства, земляные и иные сооружения (устройства), предохраняющие трубопроводы от разрушения, а прилегающую территорию и окружающую местность - от аварийного разлива транспортируемой продукции; - бросать якоря, проходить с отданными якорями, цепями, лотами, волокушами и тралами, производить дноуглубительные и землечерпальные работы; - разводить огонь и размещать какие-либо открытые или закрытые источники огня. 2. В охранных зонах трубопроводов без письменного разрешения предприятий трубопроводного транспорта запрещается: - возводить любые постройки и сооружения; на расстоянии ближе 1000 м от оси аммиакопровода запрещается: строить коллективные сады с жилыми домами, устраивать массовые спортивные соревнования, соревнования с участием зрителей, купания, массовый отдых людей, любительское рыболовство, расположение временных полевых жилищ и станов любого назначения, загоны для скота; - высаживать деревья и кустарники всех видов, складировать корма, удобрения, материалы, сено и солому, располагать коновязи,	Федеральный закон от 31.03.1999 № 69-ФЗ «О газоснабжении в Российской Федерации» «Правила охраны магистральных трубопроводов», утвержденные Минтопэнерго РФ 29.04.1992, Постановлением Госгортехнадзора РФ от 22.04.1992 № 9 Постановление Госгортехнадзора РФ от 23.11.1994 № 61 «О распространении «Правил охраны магистральных трубопроводов» на магистральные аммиакопроводы» Постановление Правительства Российской Федерации от 08.09.2017 № 1083 «Об утверждении Правил охраны магистральных газопроводов и о внесении изменений в Положение о представлении в федеральный орган исполнительной власти (его территориальные органы), уполномоченный Правительством Российской Федерации на осуществление государственного кадастрового учета, государственной регистрации прав, ведение Единого государственного реестра недвижимости и предоставление сведений, содержащихся в Едином государственном реестре недвижимости, федеральными органами исполнительной власти, органами государственной власти субъектов Российской Федерации и органами местного самоуправления дополнительных сведений, воспроизводимых на публичных кадастровых картах»

		содержать скот, выделять рыбопромысловые участки, производить добычу рыбы, а также водных животных и растений, устраивать водопои, производить колку и заготовку льда; - сооружать проезды и переезды через трассы трубопроводов, устраивать стоянки автомобильного транспорта, тракторов и механизмов, размещать сады и огороды; - производить мелиоративные земляные работы, сооружать оросительные и осушительные системы; - производить всякого рода открытые и подземные, горные, строительные, монтажные и взрывные работы, планировку грунта. 3. В охранных зонах магистральных газопроводов запрещается: - перемещать, засыпать, повреждать и разрушать контрольно-измерительные и контрольно-диагностические пункты, предупредительные надписи, опознавательные и сигнальные знаки местонахождения магистральных газопроводов; - открывать двери и люки необслуживаемых усилительных пунктов на кабельных линиях связи, калитки ограждений узлов линейной арматуры, двери установок электрохимической защиты, люки линейных и смотровых колодцев, открывать и закрывать краны, задвижки, отключать и включать средства связи, энергоснабжения, устройства телемеханики магистральных газопроводов; - устраивать свалки, осуществлять сброс и слив едких и коррозионно-агрессивных веществ и горюче-смазочных материалов; - складировать любые материалы, в том числе горюче-смазочные, или размещать хранилища любых материалов; - повреждать берегозащитные, водовыпускные сооружения, земляные и иные сооружения (устройства), предохраняющие магистральный газопровод от разрушения; - осуществлять постановку судов и плавучих объектов на якорь, добычу морских млекопитающих, рыболовство придонными орудиями добычи (вылова) водных биологических ресурсов, плавание с вытравленной якорь-цепью; - проводить дноуглубительные и другие работы, связанные с изменением дна и берегов водных объектов, за исключением работ, необходимых для технического обслуживания объекта магистрального газопровода; - проводить работы с использованием ударно-импульсных	Постановление Правительства Российской Федерации от 20.11.2000 № 878 «Об утверждении Правил охраны газораспределительных сетей»

		устройств и вспомогательных механизмов, сбрасывать грузы; - осуществлять рекреационную деятельность (кроме деятельности по размещению туристских стоянок), разводить костры и размещать источники огня; - огораживать и перегораживать охранные зоны; - размещать какие-либо здания, строения, сооружения, не относящиеся к объектам, указанным в пункте 2 Правил, за исключением объектов, указанных в подпунктах «д» – «к» и «м» пункта 6 Правил, утвержденных Постановлением Правительства РФ от 08.09.2017 № 1083; - осуществлять несанкционированное подключение (присоединение) к магистральному газопроводу. 4. В охранных зонах магистральных газопроводов без письменного разрешения собственника магистрального газопровода или организации, эксплуатирующей магистральный газопровод не допускается: - проведение горных, взрывных, строительных, монтажных, мелиоративных работ, в том числе работ, связанных с затоплением земель; - осуществление посадки и вырубки деревьев и кустарников; - проведение погрузочно-разгрузочных работ, устройство водопоев скота, колка и заготовка льда; - проведение земляных работ на глубине более чем 0,3 метра, планировка грунта; - сооружение запруд на реках и ручьях; - складирование кормов, удобрений, сена, соломы, размещение полевых станов и загонов для скота; - размещение туристских стоянок; - размещение гаражей, стоянок и парковок транспортных средств; - сооружение переездов через магистральные газопроводы; - прокладка инженерных коммуникаций; - проведение инженерных изысканий, связанных с бурением скважин и устройством шурфов; - устройство причалов для судов и пляжей; - проведение работ на объектах транспортной инфраструктуры, находящихся на территории охранной зоны; - проведение работ, связанных с временным затоплением земель, не	

		относящихся к землям сельскохозяйственного назначения. 5. В границах охранной зоны газораспределительных сетей запрещается: - строить объекты жилищно-гражданского и производственного назначения; - сносить и реконструировать мосты, коллекторы, автомобильные и железные дороги с расположенными на них газораспределительными сетями без предварительного выноса этих газопроводов по согласованию с эксплуатационными организациями; - разрушать берегоукрепительные сооружения, водопропускные устройства, земляные и иные сооружения, предохраняющие газораспределительные сети от разрушений; - перемещать, повреждать, засыпать и уничтожать опознавательные знаки, контрольно-измерительные пункты и другие устройства газораспределительных сетей; - устраивать свалки и склады, разливать растворы кислот, солей, щелочей и других химически активных веществ; - огораживать и перегораживать охранные зоны, препятствовать доступу персонала эксплуатационных организаций к газораспределительным сетям, проведению обслуживания и устранению повреждений газораспределительных сетей; - разводить огонь и размещать источники огня; - рыть погреба, копать и обрабатывать почву сельскохозяйственными и мелиоративными орудиями и механизмами на глубину более 0,3 метра; - открывать калитки и двери газорегуляторных пунктов, станций катодной и дренажной защиты, люки подземных колодцев, включать или отключать электроснабжение средств связи, освещения и систем телемеханики; - набрасывать, приставлять и привязывать к опорам и надземным газопроводам, ограждениям и зданиям газораспределительных сетей посторонние предметы, лестницы, влезать на них; - самовольно подключаться к газораспределительным сетям.	
4	Водоохранная зона	В границах водоохраной зоны запрещается: - использование сточных вод в целях регулирования плодородия почв;	Водный кодекс Российской Федерации

		- размещение кладбищ, скотомогильников, объектов размещения отходов производства и потребления, химических, взрывчатых, токсичных, отравляющих и ядовитых веществ, пунктов захоронения радиоактивных отходов; - осуществление авиационных мер по борьбе с вредными организмами; - движение и стоянка транспортных средств (кроме специальных транспортных средств), за исключением их движения по дорогам и стоянки на дорогах и в специально оборудованных местах, имеющих твердое покрытие; - строительство и реконструкция автозаправочных станций, складов горюче-смазочных материалов (за исключением случаев, если автозаправочные станции, склады горюче-смазочных материалов размещены на территориях портов, инфраструктуры внутренних водных путей, в том числе баз (сооружений) для стоянки маломерных судов, объектов органов федеральной службы безопасности), станций технического обслуживания, используемых для технического осмотра и ремонта транспортных средств, осуществление мойки транспортных средств; - размещение специализированных хранилищ пестицидов и агрохимикатов, применение пестицидов и агрохимикатов; - сброс сточных, в том числе дренажных, вод; - разведка и добыча общераспространенных полезных ископаемых (за исключением случаев, если разведка и добыча общераспространенных полезных ископаемых осуществляются пользователями недр, осуществляющими разведку и добычу иных видов полезных ископаемых, в границах предоставленных им в соответствии с законодательством Российской Федерации о недрах горных отводов и (или) геологических отводов на основании утвержденного технического проекта в соответствии со ст. 19.1 Закона Российской Федерации от 21 февраля 1992 года № 2395-1 «О недрах»).	
	Рыбоохранная зона	В границах рыбоохранной зоны запрещается: - использование сточных вод в целях регулирования плодородия почв; - размещение кладбищ, скотомогильников, объектов размещения отходов производства и потребления, химических, взрывчатых, токсичных, отравляющих и ядовитых веществ, пунктов захоронения	Постановление Правительства Российской Федерации от 06.10.2008 № 743 «Об утверждении Правил установления рыбоохранных зон»

		радиоактивных отходов; - осуществление авиационных мер по борьбе с вредными организмами; - движение и стоянка транспортных средств (кроме специальных транспортных средств), за исключением их движения по дорогам и стоянки на дорогах и в специально оборудованных местах, имеющих твердое покрытие; - размещение автозаправочных станций, складов горюче-смазочных материалов (за исключением случаев, если автозаправочные станции, склады горюче-смазочных материалов размещены на территориях портов, судостроительных и судоремонтных организаций, инфраструктуры внутренних водных путей при условии соблюдения требований законодательства в области охраны окружающей среды и Водного кодекса Российской Федерации), станций технического обслуживания, используемых для технического осмотра и ремонта транспортных средств, осуществление мойки транспортного средства; - размещение специализированных хранилищ пестицидов и агрохимикатов, применение пестицидов и агрохимикатов; - сброс сточных, в том числе дренажных, вод; - разведка и добыча общераспространенных полезных ископаемых (за исключением случаев, если разведка и добыча общераспространенных полезных ископаемых осуществляются пользователями недр, осуществляющими разведку и добычу иных видов полезных ископаемых, в границах предоставленных им в соответствии с законодательством Российской Федерации о недрах горных отводов и (или) геологических отводов на основании утвержденного технического проекта в соответствии со статьей 19.1 Закона Российской Федерации «О недрах»); - распашка земель; - размещение отвалов размываемых грунтов; - выпас сельскохозяйственных животных и организация для них летних лагерей, ванн.	
5	Прибрежная защитная полоса	В границах прибрежных защитных полос запрещается: - использование сточных вод в целях регулирования плодородия почв; - размещение кладбищ, скотомогильников, объектов размещения отходов производства и потребления, химических, взрывчатых,	Водный кодекс Российской Федерации

		токсичных, отравляющих и ядовитых веществ, пунктов захоронения радиоактивных отходов; - осуществление авиационных мер по борьбе с вредными организмами; - движение и стоянка транспортных средств (кроме специальных транспортных средств), за исключением их движения по дорогам и стоянки на дорогах и в специально оборудованных местах, имеющих твердое покрытие; - строительство и реконструкция автозаправочных станций, складов горюче-смазочных материалов (за исключением случаев, если автозаправочные станции, склады горюче-смазочных материалов размещены на территориях портов, инфраструктуры внутренних водных путей, в том числе баз (сооружений) для стоянки маломерных судов, объектов органов федеральной службы безопасности), станций технического обслуживания, используемых для технического осмотра и ремонта транспортных средств, осуществление мойки транспортных средств; - размещение специализированных хранилищ пестицидов и агрохимикатов, применение пестицидов и агрохимикатов; - сброс сточных, в том числе дренажных, вод; - разведка и добыча общераспространенных полезных ископаемых (за исключением случаев, если разведка и добыча общераспространенных полезных ископаемых осуществляются пользователями недр, осуществляющими разведку и добычу иных видов полезных ископаемых, в границах предоставленных им в соответствии с законодательством Российской Федерации о недрах горных отводов и (или) геологических отводов на основании утвержденного технического проекта в соответствии со ст. 19.1 Закона Российской Федерации от 21 февраля 1992 года № 2395-1 «О недрах»); - распашка земель; - размещение отвалов размываемых грунтов; - выпас сельскохозяйственных животных и организация для них летних лагерей, ванн.	
6	Зоны санитарной охраны источников питьевого и хозяйственно-бытового водоснабжения, а также	В зоне санитарной охраны источников питьевого и хозяйственно-бытового водоснабжения запрещается сброс сточных, в том числе дренажных, вод. На территории зоны санитарной охраны подземных источников	Водный кодекс Российской Федерации СанПиН 2.1.4.1110-02 «Зоны санитарной охраны источников водоснабжения и

	устанавливаемые в случаях, предусмотренных Водным кодексом Российской Федерации, в отношении подземных водных объектов зоны специальной охраны	водоснабжения: 1. В первом поясе не допускается: - посадка высокоствольных деревьев; - все виды строительства, не имеющие непосредственного отношения к эксплуатации, реконструкции и расширению водопроводных сооружений, в том числе прокладка трубопроводов различного назначения; - размещение жилых и хозяйственно-бытовых зданий; - проживание людей; - применение ядохимикатов и удобрений. 2. Во втором поясе запрещено: - закачка отработанных вод в подземные горизонты, подземное складирование твёрдых отходов и разработка недр земли; - размещение кладбищ, скотомогильников, полей ассенизации, полей фильтрации, навозохранилищ, силосных траншей, животноводческих и птицеводческих предприятий и других объектов, обусловливающих опасность микробного загрязнения подземных вод; - применение удобрений и ядохимикатов; - рубка леса главного пользования и реконструкции; - размещение складов горюче-смазочных материалов, ядохимикатов и минеральных удобрений, накопителей промстоков, шламохранилищ и других объектов, обусловливающих опасность химического загрязнения подземных вод. Бурение новых скважин и новое строительство, связанное с нарушением почвенного покрова, производится при обязательном согласовании с центром государственного санитарно-эпидемиологического надзора. 3. В третьем поясе запрещено: - закачка отработанных вод в подземные горизонты, подземное складирование твёрдых отходов и разработка недр земли; - размещение складов горюче-смазочных материалов, ядохимикатов и минеральных удобрений, накопителей промстоков, шламохранилищ и других объектов, обусловливающих опасность химического загрязнения подземных вод. Размещение таких объектов допускается в пределах третьего пояса зоны санитарной	водопроводов питьевого назначения»

		охраны только при использовании защищённых подземных вод, при условии выполнения специальных мероприятий по защите водоносного горизонта от загрязнения при наличии санитарно-эпидемиологического заключения центра государственного санитарно-эпидемиологического надзора, выданного с учётом заключения органов геологического контроля. Бурение новых скважин и новое строительство, связанное с нарушением почвенного покрова, производится при обязательном согласовании с центром государственного санитарно-эпидемиологического надзора. На территории зоны санитарной охраны поверхностных источников водоснабжения: 1. В первом поясе не допускается: - посадка высокоствольных деревьев; - все виды строительства, не имеющие непосредственного отношения к эксплуатации, реконструкции и расширению водопроводных сооружений, в том числе прокладка трубопроводов различного назначения; - размещение жилых и хозяйственно-бытовых зданий; - проживание людей; - применение ядохимикатов и удобрений; - спуск любых сточных вод, в том числе сточных вод водного транспорта; - купание, стирка белья, водопой скота и другие виды водопользования, оказывающие влияние на качество воды. 2. Во втором поясе не допускается: - рубка леса главного пользования и реконструкции, а также закрепление за лесозаготовительными предприятиями древесины на корню и лесосечного фонда долгосрочного пользования (допускается только рубки ухода и санитарные рубки леса); - расположение стойбищ и выпас скота, а также всякое другое использование водоема и земельных участков, лесных угодий в пределах прибрежной полосы шириной не менее 500 м, которое может привести к ухудшению качества или уменьшению количества воды источника водоснабжения; - отведение сточных вод в зоне водосбора источника	

		водоснабжения, включая его притоки, не отвечающих гигиеническим требованиям к охране поверхностных вод; - размещение кладбищ, скотомогильников, полей ассенизации, полей фильтрации, навозохранилищ, силосных траншей, животноводческих и птицеводческих предприятий и других объектов, обусловливающих опасность микробного загрязнения подземных вод; - применение удобрений и ядохимикатов; - рубка леса главного пользования и реконструкции; - сброс промышленных, сельскохозяйственных, городских и ливневых сточных вод, содержание в которых химических веществ и микроорганизмов превышает установленные санитарными правилами гигиенические нормативы качества воды (с учетом Определения Верховного Суда РФ от 25.09.2014 № АПЛ14-393); - размещение складов горюче-смазочных материалов, ядохимикатов и минеральных удобрений, накопителей промстоков, шламохранилищ и других объектов, обусловливающих опасность химического загрязнения подземных вод. Регулирование отведения территории для нового строительства жилых, промышленных и сельскохозяйственных объектов, а также согласование изменений технологий действующих предприятий, связанных с повышением степени опасности загрязнения сточными водами источника водоснабжения производится при согласовании с центром государственного санитарно-эпидемиологического надзора. Все работы, в том числе добыча песка, гравия, донноуглубительные, в пределах акватории зоны санитарной охраны допускаются по согласованию с центром государственного санитарно - эпидемиологического надзора лишь при обосновании гидрологическими расчетами отсутствия ухудшения качества воды в створе водозабора. Использование химических методов борьбы с эвтрофикацией водоемов допускается при условии применения препаратов, имеющих положительное санитарно - эпидемиологическое заключение государственной санитарно - эпидемиологической службы Российской Федерации. Использование источников водоснабжения в пределах второго пояса	

		зоны санитарной охраны для купания, туризма, водного спорта и рыбной ловли допускается в установленных местах при условии соблюдения гигиенических требований к охране поверхностных вод, а также гигиенических требований к зонам рекреации водных объектов. 3. В третьем поясе не допускается отведение сточных вод в зоне водосбора источника водоснабжения, включая его притоки, не отвечающих гигиеническим требованиям к охране поверхностных вод. Регулирование отведения территории для нового строительства жилых, промышленных и сельскохозяйственных объектов, а также согласование изменений технологий действующих предприятий, связанных с повышением степени опасности загрязнения сточными водами источника водоснабжения производится при согласовании с центром государственного санитарно-эпидемиологического надзора. Все работы, в том числе добыча песка, гравия, донноуглубительные, в пределах акватории зоны санитарной охраны допускаются по согласованию с центром государственного санитарно - эпидемиологического надзора лишь при обосновании гидрологическими расчетами отсутствия ухудшения качества воды в створе водозабора. Использование химических методов борьбы с эвтрофикацией водоемов допускается при условии применения препаратов, имеющих положительное санитарно - эпидемиологическое заключение государственной санитарно - эпидемиологической службы Российской Федерации.	

7	Зоны затопления и подтопления	В зонах затопления и подтопления запрещается: - размещение новых населенных пунктов и строительство объектов капитального строительства без обеспечения инженерной защиты таких населенных пунктов и объектов от затопления, подтопления; - использование сточных вод в целях регулирования плодородия почв; - размещение кладбищ, скотомогильников, объектов размещения отходов производства и потребления, химических, взрывчатых, токсичных, отравляющих и ядовитых веществ, пунктов хранения и захоронения радиоактивных отходов; - осуществление авиационных мер по борьбе с вредными организмами.	Водный кодекс Российской Федерации
8	Санитарно-защитная зона	В границах санитарно-защитной зоны не допускается использования земельных участков в целях: - размещения жилой застройки, объектов образовательного и медицинского назначения, спортивных сооружений открытого типа, организаций отдыха детей и их оздоровления, зон рекреационного назначения и для ведения садоводства; - размещения объектов для производства и хранения лекарственных средств, объектов пищевых отраслей промышленности, оптовых складов продовольственного сырья и пищевой продукции, комплексов водопроводных сооружений для подготовки и хранения питьевой воды, использования земельных участков в целях производства, хранения и переработки сельскохозяйственной продукции, предназначенной для дальнейшего использования в качестве пищевой продукции, если химическое, физическое и (или) биологическое воздействие объекта, в отношении которого установлена санитарно-защитная зона, приведет к нарушению качества и безопасности таких средств, сырья, воды и продукции в соответствии с установленными требованиями.	Постановление Правительства Российской Федерации от 03.03.2018 № 222 «Об утверждении Правил установления санитарно-защитных зон и использования земельных участков, расположенных в границах санитарно-защитных зон»

Приложение № 1
к правилам землепользования и застройки
Пыховского сельского поселения
Новохопёрского муниципального района
Воронежской области

СВЕДЕНИЯ О ГРАНИЦАХ ТЕРРИТОРИАЛЬНЫХ ЗОН, СОДЕРЖАЩИЕ ГРАФИЧЕСКОЕ ОПИСАНИЕ МЕСТОПОЛОЖЕНИЯ ГРАНИЦ ТЕРРИТОРИАЛЬНЫХ ЗОН, ПЕРЕЧЕНЬ КООРДИНАТ ХАРАКТЕРНЫХ ТОЧЕК ГРАНИЦ ТЕРРИТОРИАЛЬНЫХ ЗОН СЕЛА ПЫХОВКА

ОПИСАНИЕ МЕСТОПОЛОЖЕНИЯ ГРАНИЦ

Зона застройки индивидуальными жилыми домами - Ж1

(наименование объекта, местоположение границ которого описано (далее - объект)

Раздел 1

Сведения об объекте		
№ п/п	Характеристики объекта	Описание характеристик
1	2	3
1	Местоположение объекта	Воронежская область, Новохопёрский муниципальный район, Пыховское сельское поселение, село Пыховка
2	Площадь объекта ± величина погрешности определения площади (Р ± Дельта Р)	4368435+/-7315 м²
3	Иные характеристики объекта	-

Раздел 2

Сведения о местоположении границ объекта					
1. Система координат: МСК - 36, зона 2					
2. Сведения о характерных точках границ объекта					
Обозначение характерных точек границ	Координаты, м		Метод определения координат характерной точки	Средняя квадратическая погрешность положения характерной точки (Mt), м	Описание обозначения точки на местности (при наличии)
	X	Y			
1	2	3	4	5	6
1	444216.41	2251335.36	Картометрический	1.00	-
2	444147.46	2251527.45	Картометрический	1.00	-
3	444238.62	2251566.65	Картометрический	1.00	-
4	444288.69	2251589.03	Картометрический	1.00	-
5	444315.16	2251601.14	Картометрический	1.00	-
6	444355.88	2251617.76	Картометрический	1.00	-
7	444398.20	2251635.60	Картометрический	1.00	-
8	444468.72	2251665.91	Картометрический	1.00	-
9	444519.50	2251687.73	Картометрический	1.00	-
10	444451.86	2251852.33	Картометрический	1.00	-
11	444429.59	2251925.43	Картометрический	1.00	-
12	444381.22	2252081.14	Картометрический	1.00	-
13	444343.06	2252062.25	Картометрический	1.00	-
14	444296.68	2252037.70	Картометрический	1.00	-
15	444155.13	2251969.43	Картометрический	1.00	-
16	444109.57	2251948.61	Картометрический	1.00	-
17	444071.20	2251928.84	Картометрический	1.00	-
18	444011.90	2251901.92	Картометрический	1.00	-
19	443961.41	2251885.20	Картометрический	1.00	-
20	443943.45	2251874.76	Картометрический	1.00	-
21	443913.60	2251850.21	Картометрический	1.00	-
22	443888.14	2251840.95	Картометрический	1.00	-
23	443856.31	2251838.24	Картометрический	1.00	-
24	443809.75	2251841.38	Аналитический	0.30	-
25	443781.78	2251840.25	Аналитический	0.30	-
26	443736.88	2251836.42	Аналитический	0.30	-
27	443715.90	2251835.07	Аналитический	0.30	-
28	443677.32	2251829.88	Аналитический	0.30	-
29	443661.98	2251826.94	Аналитический	0.30	-
30	443625.16	2251813.05	Картометрический	1.00	-
31	443581.55	2251794.31	Картометрический	1.00	-
32	443515.44	2251768.99	Картометрический	1.00	-
33	443411.82	2251737.03	Картометрический	1.00	-
34	443372.75	2251726.77	Аналитический	0.30	-

1	2	3	4	5	6
35	443313.19	2251708.72	Аналитический	0.30	-
36	443280.02	2251699.02	Аналитический	0.30	-
37	443248.66	2251688.87	Аналитический	0.30	-
38	443120.97	2251640.82	Аналитический	0.30	-
39	443096.60	2251647.36	Аналитический	0.30	-
40	443011.10	2251671.05	Аналитический	0.30	-
41	442969.80	2251683.40	Картометрический	1.00	-
42	442904.60	2251702.90	Картометрический	1.00	-
43	442860.60	2251715.50	Картометрический	1.00	-
44	442837.60	2251721.20	Картометрический	1.00	-
45	442809.31	2251725.99	Картометрический	1.00	-
46	442770.06	2251729.70	Картометрический	1.00	-
47	442755.09	2251729.77	Картометрический	1.00	-
48	442737.15	2251725.23	Картометрический	1.00	-
49	442720.30	2251716.80	Картометрический	1.00	-
50	442702.52	2251708.25	Картометрический	1.00	-
51	442672.54	2251706.81	Картометрический	1.00	-
52	442640.45	2251706.95	Картометрический	1.00	-
53	442614.10	2251706.74	Картометрический	1.00	-
54	442606.46	2251783.29	Картометрический	1.00	-
55	442550.94	2251771.50	Картометрический	1.00	-
56	442486.80	2251760.59	Картометрический	1.00	-
57	442389.94	2251753.86	Картометрический	1.00	-
58	442355.96	2251752.11	Картометрический	1.00	-
59	442358.48	2251675.30	Картометрический	1.00	-
60	442332.42	2251678.49	Картометрический	1.00	-
61	442316.79	2251678.13	Картометрический	1.00	-
62	442316.43	2251700.27	Картометрический	1.00	-
63	442272.12	2251708.74	Картометрический	1.00	-
64	442217.39	2251717.21	Картометрический	1.00	-
65	442200.24	2251724.59	Картометрический	1.00	-
66	442163.76	2251725.85	Картометрический	1.00	-
67	442116.92	2251723.21	Картометрический	1.00	-
68	442027.32	2251714.40	Аналитический	0.30	-
69	442029.48	2251729.26	Аналитический	0.30	-
70	442002.18	2251734.22	Аналитический	0.30	-
71	441989.32	2251683.91	Аналитический	0.30	-
72	441960.67	2251702.63	Аналитический	0.30	-
73	441957.28	2251735.80	Аналитический	0.30	-
74	441928.63	2251756.78	Аналитический	0.30	-
75	441833.20	2251734.67	Аналитический	0.30	-
76	441793.72	2251742.57	Аналитический	0.30	-
77	441771.16	2251752.94	Аналитический	0.30	-
78	441693.60	2251810.31	Картометрический	1.00	-
79	441563.15	2251906.81	Аналитический	0.30	-
80	441501.33	2251916.28	Аналитический	0.30	-
81	441481.25	2251928.69	Аналитический	0.30	-
82	441448.76	2251954.64	Аналитический	0.30	-

1	2	3	4	5	6
83	441413.57	2251979.23	Аналитический	0.30	-
84	441388.30	2251992.99	Аналитический	0.30	-
85	441360.26	2251996.72	Аналитический	0.30	-
86	441341.65	2251978.59	Картометрический	1.00	-
87	441315.17	2251952.00	Картометрический	1.00	-
88	441278.06	2251911.81	Картометрический	1.00	-
89	441270.16	2251902.76	Картометрический	1.00	-
90	441240.20	2251862.06	Картометрический	1.00	-
91	441238.00	2251857.19	Картометрический	1.00	-
92	441240.23	2251852.72	Картометрический	1.00	-
93	441246.93	2251848.43	Картометрический	1.00	-
94	441241.61	2251833.16	Картометрический	1.00	-
95	441233.37	2251835.05	Картометрический	1.00	-
96	441226.33	2251832.64	Картометрический	1.00	-
97	441222.17	2251827.14	Картометрический	1.00	-
98	441217.72	2251786.80	Картометрический	1.00	-
99	441216.55	2251742.14	Картометрический	1.00	-
100	441217.67	2251693.64	Картометрический	1.00	-
101	441219.21	2251649.10	Картометрический	1.00	-
102	441322.83	2251783.70	Картометрический	1.00	-
103	441423.18	2251708.29	Картометрический	1.00	-
104	441437.60	2251693.11	Картометрический	1.00	-
105	441393.29	2251643.15	Картометрический	1.00	-
106	441365.64	2251644.08	Картометрический	1.00	-
107	441356.59	2251643.53	Картометрический	1.00	-
108	441335.70	2251641.79	Картометрический	1.00	-
109	441309.56	2251623.98	Картометрический	1.00	-
110	441311.61	2251558.76	Картометрический	1.00	-
111	441292.89	2251554.04	Картометрический	1.00	-
112	441260.19	2251550.81	Картометрический	1.00	-
113	441264.71	2251500.93	Картометрический	1.00	-
114	441227.52	2251495.47	Картометрический	1.00	-
115	441208.06	2251548.07	Картометрический	1.00	-
116	441201.22	2251569.31	Картометрический	1.00	-
117	441199.13	2251565.45	Картометрический	1.00	-
118	441198.53	2251560.15	Картометрический	1.00	-
119	441188.55	2251553.25	Картометрический	1.00	-
120	441188.18	2251554.35	Картометрический	1.00	-
121	441186.98	2251555.73	Картометрический	1.00	-
122	441184.76	2251555.41	Картометрический	1.00	-
123	441170.11	2251544.45	Картометрический	1.00	-
124	441169.31	2251543.01	Картометрический	1.00	-
125	441169.75	2251541.65	Картометрический	1.00	-
126	441171.90	2251540.91	Картометрический	1.00	-
127	441156.23	2251527.01	Картометрический	1.00	-
128	441146.63	2251525.13	Картометрический	1.00	-
129	441106.33	2251493.44	Картометрический	1.00	-
130	441085.05	2251477.29	Картометрический	1.00	-

1	2	3	4	5	6
131	441068.32	2251464.21	Картометрический	1.00	-
132	441012.53	2251420.77	Картометрический	1.00	-
133	441011.14	2251412.78	Картометрический	1.00	-
134	440999.48	2251403.35	Картометрический	1.00	-
135	440992.84	2251404.20	Картометрический	1.00	-
136	440952.30	2251370.30	Картометрический	1.00	-
137	440896.43	2251321.06	Картометрический	1.00	-
138	440868.35	2251296.78	Картометрический	1.00	-
139	440845.73	2251280.31	Картометрический	1.00	-
140	440833.85	2251272.48	Картометрический	1.00	-
141	440825.46	2251266.97	Картометрический	1.00	-
142	440805.01	2251255.10	Картометрический	1.00	-
143	440783.28	2251243.56	Картометрический	1.00	-
144	440596.69	2251150.06	Картометрический	1.00	-
145	440537.37	2251119.15	Картометрический	1.00	-
146	440535.39	2251116.76	Картометрический	1.00	-
147	440535.01	2251112.20	Картометрический	1.00	-
148	440529.87	2251109.22	Картометрический	1.00	-
149	440523.89	2251105.76	Картометрический	1.00	-
150	440520.55	2251107.34	Картометрический	1.00	-
151	440516.33	2251107.28	Картометрический	1.00	-
152	440421.22	2251053.63	Картометрический	1.00	-
153	440373.94	2251026.77	Картометрический	1.00	-
154	440314.77	2250990.70	Картометрический	1.00	-
155	440292.70	2250976.01	Картометрический	1.00	-
156	440288.97	2250972.04	Картометрический	1.00	-
157	440288.10	2250966.03	Картометрический	1.00	-
158	440277.58	2250958.54	Картометрический	1.00	-
159	440273.06	2250960.30	Картометрический	1.00	-
160	440269.90	2250959.21	Картометрический	1.00	-
161	440217.35	2250917.79	Картометрический	1.00	-
162	440182.21	2250889.64	Картометрический	1.00	-
163	440087.64	2250813.64	Картометрический	1.00	-
164	440027.50	2250766.00	Картометрический	1.00	-
165	439904.45	2250667.13	Картометрический	1.00	-
166	439837.74	2250614.08	Картометрический	1.00	-
167	439786.23	2250571.13	Картометрический	1.00	-
168	439776.45	2250561.36	Картометрический	1.00	-
169	439764.93	2250547.52	Картометрический	1.00	-
170	439773.63	2250552.98	Картометрический	1.00	-
171	439835.39	2250411.95	Картометрический	1.00	-
172	440182.00	2250611.51	Картометрический	1.00	-
173	440266.03	2250619.40	Картометрический	1.00	-
174	440396.07	2250617.30	Картометрический	1.00	-
175	440411.55	2250644.60	Картометрический	1.00	-
176	440423.38	2250672.81	Картометрический	1.00	-
177	440437.30	2250683.80	Картометрический	1.00	-
178	440461.30	2250688.10	Картометрический	1.00	-

1	2	3	4	5	6
179	440469.50	2250691.10	Картометрический	1.00	-
180	440481.10	2250696.80	Картометрический	1.00	-
181	440492.10	2250710.40	Картометрический	1.00	-
182	440497.50	2250715.00	Картометрический	1.00	-
183	440511.10	2250715.00	Картометрический	1.00	-
184	440517.50	2250711.00	Картометрический	1.00	-
185	440525.20	2250703.00	Картометрический	1.00	-
186	440528.80	2250703.30	Картометрический	1.00	-
187	440540.88	2250709.16	Картометрический	1.00	-
188	440548.37	2250723.24	Картометрический	1.00	-
189	440550.43	2250745.61	Картометрический	1.00	-
190	440636.00	2250743.76	Картометрический	1.00	-
191	440637.84	2250771.23	Картометрический	1.00	-
192	440615.37	2250844.21	Картометрический	1.00	-
193	440692.03	2250860.28	Картометрический	1.00	-
194	440668.79	2250945.96	Картометрический	1.00	-
195	440828.43	2250983.59	Картометрический	1.00	-
196	440813.98	2251060.40	Картометрический	1.00	-
197	440933.01	2251091.66	Картометрический	1.00	-
198	440988.82	2251104.04	Картометрический	1.00	-
199	441031.82	2251111.64	Картометрический	1.00	-
200	441084.66	2251122.45	Картометрический	1.00	-
201	441158.31	2251139.33	Картометрический	1.00	-
202	441188.55	2251145.80	Картометрический	1.00	-
203	441255.57	2251159.06	Картометрический	1.00	-
204	441296.19	2251161.66	Картометрический	1.00	-
205	441321.00	2251160.44	Картометрический	1.00	-
206	441350.05	2251169.33	Картометрический	1.00	-
207	441424.40	2251181.72	Картометрический	1.00	-
208	441422.23	2251212.78	Картометрический	1.00	-
209	441418.10	2251301.84	Картометрический	1.00	-
210	441448.07	2251303.36	Картометрический	1.00	-
211	441449.38	2251341.37	Картометрический	1.00	-
212	441466.10	2251352.01	Картометрический	1.00	-
213	441479.13	2251351.36	Картометрический	1.00	-
214	441536.91	2251331.59	Картометрический	1.00	-
215	441547.99	2251324.86	Картометрический	1.00	-
216	441554.07	2251314.87	Картометрический	1.00	-
217	441560.15	2251270.22	Картометрический	1.00	-
218	441560.31	2251251.20	Картометрический	1.00	-
219	441560.58	2251218.00	Картометрический	1.00	-
220	441578.83	2251199.97	Картометрический	1.00	-
221	441588.82	2251187.15	Картометрический	1.00	-
222	441598.38	2251168.69	Картометрический	1.00	-
223	441622.49	2251152.84	Картометрический	1.00	-
224	441632.91	2251163.48	Картометрический	1.00	-
225	441657.02	2251150.45	Картометрический	1.00	-
226	441677.01	2251172.82	Картометрический	1.00	-

1	2	3	4	5	6
227	441698.72	2251158.48	Картометрический	1.00	-
228	441725.22	2251141.11	Картометрический	1.00	-
229	441747.18	2251131.63	Картометрический	1.00	-
230	441764.97	2251117.65	Картометрический	1.00	-
231	441785.32	2251104.14	Картометрический	1.00	-
232	441827.67	2251079.35	Картометрический	1.00	-
233	441870.89	2251055.14	Картометрический	1.00	-
234	441973.83	2251023.84	Картометрический	1.00	-
235	441960.69	2250953.17	Картометрический	1.00	-
236	441999.56	2250943.40	Картометрический	1.00	-
237	442019.35	2251010.00	Картометрический	1.00	-
238	442091.32	2250994.90	Картометрический	1.00	-
239	442146.49	2250989.66	Картометрический	1.00	-
240	442270.49	2250989.88	Картометрический	1.00	-
241	442354.87	2250991.50	Картометрический	1.00	-
242	442549.79	2250997.26	Картометрический	1.00	-
243	442734.85	2251004.72	Картометрический	1.00	-
244	442804.42	2251007.72	Картометрический	1.00	-
245	442836.90	2251008.01	Картометрический	1.00	-
246	442971.66	2251001.93	Картометрический	1.00	-
247	442991.11	2251004.21	Картометрический	1.00	-
248	442995.55	2250966.20	Картометрический	1.00	-
249	443022.91	2250968.38	Картометрический	1.00	-
250	443021.28	2250994.33	Картометрический	1.00	-
251	443078.51	2250999.21	Картометрический	1.00	-
252	443112.32	2251001.66	Картометрический	1.00	-
253	443219.78	2251012.14	Картометрический	1.00	-
254	443282.39	2251024.20	Картометрический	1.00	-
255	443379.62	2251041.72	Картометрический	1.00	-
256	443382.88	2251044.68	Картометрический	1.00	-
257	443430.52	2251039.07	Картометрический	1.00	-
258	443473.36	2251051.51	Картометрический	1.00	-
259	443584.31	2251090.49	Картометрический	1.00	-
260	443791.72	2251164.76	Картометрический	1.00	-
261	443877.51	2251196.36	Картометрический	1.00	-
262	444012.16	2251247.94	Картометрический	1.00	-
1	444216.41	2251335.36	Картометрический	1.00	-
263	441472.00	2251488.00	Картометрический	1.00	-
264	441496.00	2251535.00	Картометрический	1.00	-
265	441457.00	2251565.00	Картометрический	1.00	-
266	441444.67	2251563.90	Картометрический	1.00	-
267	441429.21	2251588.55	Картометрический	1.00	-
268	441392.89	2251579.54	Картометрический	1.00	-
269	441396.42	2251553.12	Картометрический	1.00	-
270	441390.63	2251535.31	Картометрический	1.00	-
263	441472.00	2251488.00	Картометрический	1.00	-

1	2	3	4	5	6
271	439473.66	2250006.81	Аналитический	0.30	-
272	439490.33	2250049.05	Аналитический	0.30	-
273	439587.02	2250262.45	Аналитический	0.30	-
274	439659.12	2250402.82	Аналитический	0.30	-
275	439711.71	2250469.85	Аналитический	0.30	-
276	439716.52	2250487.98	Картометрический	1.00	-
277	439725.46	2250510.42	Картометрический	1.00	-
278	439726.16	2250515.52	Картометрический	1.00	-
279	439722.68	2250520.82	Картометрический	1.00	-
280	439728.77	2250533.96	Картометрический	1.00	-
281	439735.32	2250535.01	Картометрический	1.00	-
282	439739.73	2250539.99	Картометрический	1.00	-
283	439750.89	2250557.74	Картометрический	1.00	-
284	439759.78	2250568.38	Картометрический	1.00	-
285	439774.05	2250583.41	Картометрический	1.00	-
286	439825.87	2250625.97	Картометрический	1.00	-
287	439892.32	2250678.87	Картометрический	1.00	-
288	440014.04	2250776.54	Картометрический	1.00	-
289	440076.14	2250826.16	Картометрический	1.00	-
290	440167.02	2250898.94	Картометрический	1.00	-
291	440208.00	2250931.55	Картометрический	1.00	-
292	440266.95	2250977.68	Картометрический	1.00	-
293	440306.68	2251004.37	Картометрический	1.00	-
294	440366.04	2251040.07	Картометрический	1.00	-
295	440414.22	2251066.73	Картометрический	1.00	-
296	440513.95	2251123.03	Картометрический	1.00	-
297	440590.82	2251163.02	Картометрический	1.00	-
298	440775.88	2251260.22	Картометрический	1.00	-
299	440794.67	2251270.04	Картометрический	1.00	-
300	440817.89	2251283.82	Картометрический	1.00	-
301	440837.01	2251296.48	Картометрический	1.00	-
302	440859.55	2251312.76	Картометрический	1.00	-
303	440887.32	2251336.31	Картометрический	1.00	-
304	440942.96	2251385.34	Картометрический	1.00	-
305	440985.14	2251421.00	Картометрический	1.00	-
306	440987.04	2251425.77	Картометрический	1.00	-
307	441000.15	2251435.74	Картометрический	1.00	-
308	441004.21	2251433.53	Картометрический	1.00	-
309	441007.34	2251434.39	Картометрический	1.00	-
310	441064.79	2251479.08	Картометрический	1.00	-
311	441096.73	2251504.02	Картометрический	1.00	-
312	441112.17	2251520.17	Картометрический	1.00	-
313	441077.96	2251562.74	Картометрический	0.10	-
314	441122.55	2251633.13	Аналитический	1.00	-
315	441139.71	2251652.67	Аналитический	1.00	-
316	441135.10	2251669.51	Картометрический	1.00	-
317	441121.26	2251681.87	Картометрический	1.00	-
318	441147.70	2251712.04	Картометрический	1.00	-

1	2	3	4	5	6
319	441156.52	2251721.54	Картометрический	1.00	-
320	441198.65	2251693.01	Картометрический	1.00	-
321	441199.49	2251700.72	Картометрический	1.00	-
322	441198.68	2251742.19	Картометрический	1.00	-
323	441199.28	2251788.50	Картометрический	1.00	-
324	441204.06	2251827.12	Картометрический	1.00	-
325	441203.82	2251837.07	Картометрический	1.00	-
326	441201.84	2251841.87	Картометрический	1.00	-
327	441197.07	2251848.54	Картометрический	1.00	-
328	441210.31	2251874.55	Аналитический	0.10	-
329	441217.08	2251873.59	Аналитический	0.10	-
330	441221.73	2251874.23	Аналитический	0.10	-
331	441225.77	2251876.74	Аналитический	0.10	-
332	441236.81	2251891.09	Аналитический	0.10	-
333	441256.60	2251915.80	Картометрический	1.00	-
334	441286.08	2251948.67	Картометрический	1.00	-
335	441302.69	2251966.78	Картометрический	1.00	-
336	441328.64	2251993.34	Картометрический	1.00	-
337	441345.11	2252009.32	Аналитический	0.30	-
338	441393.76	2252056.53	Аналитический	0.30	-
339	441420.25	2252082.22	Аналитический	0.30	-
340	441443.90	2252109.34	Аналитический	0.30	-
341	441434.32	2252113.92	Картометрический	1.00	-
342	441416.05	2252140.76	Картометрический	1.00	-
343	441405.67	2252153.62	Картометрический	1.00	-
344	441388.52	2252173.93	Картометрический	1.00	-
345	441377.92	2252172.12	Картометрический	1.00	-
346	441317.91	2252161.75	Картометрический	1.00	-
347	441298.51	2252148.21	Картометрический	1.00	-
348	441253.39	2252117.98	Картометрический	1.00	-
349	441223.83	2252098.80	Картометрический	1.00	-
350	441220.22	2252117.30	Картометрический	1.00	-
351	441136.88	2252088.72	Картометрический	1.00	-
352	441126.34	2252085.13	Картометрический	1.00	-
353	441087.30	2252064.70	Картометрический	1.00	-
354	441041.50	2252051.40	Картометрический	1.00	-
355	441018.80	2252037.00	Картометрический	1.00	-
356	440999.10	2252011.90	Картометрический	1.00	-
357	441007.70	2251979.50	Картометрический	1.00	-
358	441016.30	2251951.30	Картометрический	1.00	-
359	441024.20	2251926.70	Картометрический	1.00	-
360	440953.60	2251882.20	Картометрический	1.00	-
361	440869.20	2251780.00	Картометрический	1.00	-
362	440899.40	2251720.50	Картометрический	1.00	-
363	440894.70	2251716.20	Картометрический	1.00	-
364	440884.30	2251697.40	Картометрический	1.00	-
365	440871.90	2251682.60	Картометрический	1.00	-
366	440849.60	2251655.70	Картометрический	1.00	-

1	2	3	4	5	6
367	440840.30	2251644.90	Картометрический	1.00	-
368	440864.20	2251598.40	Картометрический	1.00	-
369	440798.60	2251582.80	Картометрический	1.00	-
370	440774.90	2251578.30	Картометрический	1.00	-
371	440760.40	2251574.50	Картометрический	1.00	-
372	440734.70	2251562.30	Картометрический	1.00	-
373	440719.20	2251555.10	Картометрический	1.00	-
374	440700.20	2251545.60	Картометрический	1.00	-
375	440678.30	2251533.20	Картометрический	1.00	-
376	440651.00	2251516.50	Картометрический	1.00	-
377	440625.70	2251502.30	Картометрический	1.00	-
378	440603.00	2251488.80	Картометрический	1.00	-
379	440587.60	2251479.30	Картометрический	1.00	-
380	440565.10	2251468.70	Картометрический	1.00	-
381	440554.70	2251462.90	Картометрический	1.00	-
382	440542.37	2251456.59	Картометрический	1.00	-
383	440525.90	2251449.40	Картометрический	1.00	-
384	440504.69	2251470.61	Картометрический	1.00	-
385	440474.60	2251493.68	Картометрический	1.00	-
386	440402.31	2251439.50	Картометрический	1.00	-
387	440375.17	2251413.54	Картометрический	1.00	-
388	440320.11	2251361.96	Картометрический	1.00	-
389	440260.80	2251304.32	Картометрический	1.00	-
390	440239.34	2251276.31	Картометрический	1.00	-
391	440203.38	2251235.02	Картометрический	1.00	-
392	440223.91	2251218.41	Картометрический	1.00	-
393	440202.84	2251193.87	Картометрический	1.00	-
394	440186.00	2251173.45	Картометрический	1.00	-
395	440174.10	2251153.23	Картометрический	1.00	-
396	440163.59	2251143.40	Картометрический	1.00	-
397	440139.50	2251095.32	Картометрический	1.00	-
398	440123.08	2251078.86	Картометрический	1.00	-
399	439989.00	2251010.45	Картометрический	1.00	-
400	439973.29	2250991.66	Картометрический	1.00	-
401	439945.45	2250951.94	Картометрический	1.00	-
402	439927.03	2250936.59	Картометрический	1.00	-
403	439926.44	2250937.36	Картометрический	1.00	-
404	439904.17	2250918.85	Картометрический	1.00	-
405	439836.56	2250890.36	Картометрический	1.00	-
406	439758.27	2250835.19	Картометрический	1.00	-
407	439712.13	2250795.96	Картометрический	1.00	-
408	439707.02	2250789.85	Картометрический	1.00	-
409	439692.80	2250778.43	Картометрический	1.00	-
410	439649.38	2250740.81	Картометрический	1.00	-
411	439597.48	2250700.62	Картометрический	1.00	-
412	439579.80	2250675.70	Картометрический	1.00	-
413	439527.52	2250608.57	Картометрический	1.00	-
414	439468.23	2250591.84	Картометрический	1.00	-

1	2	3	4	5	6
415	439409.59	2250576.64	Картометрический	1.00	-
416	439356.16	2250601.69	Картометрический	1.00	-
417	439314.57	2250633.65	Картометрический	1.00	-
418	439266.03	2250664.49	Картометрический	1.00	-
419	439123.93	2250775.98	Картометрический	1.00	-
420	439042.01	2250886.45	Картометрический	1.00	-
421	438940.16	2251038.91	Картометрический	1.00	-
422	438800.09	2250959.94	Картометрический	1.00	-
423	438883.47	2250849.96	Картометрический	1.00	-
424	438926.91	2250785.89	Картометрический	1.00	-
425	438968.17	2250728.89	Картометрический	1.00	-
426	439002.38	2250687.08	Картометрический	1.00	-
427	439050.70	2250644.19	Картометрический	1.00	-
428	439097.94	2250604.55	Картометрический	1.00	-
429	439144.63	2250579.57	Картометрический	1.00	-
430	439179.38	2250562.20	Картометрический	1.00	-
431	439196.01	2250555.20	Картометрический	1.00	-
432	439214.13	2250547.00	Картометрический	1.00	-
433	439219.56	2250531.79	Картометрический	1.00	-
434	439212.93	2250513.66	Картометрический	1.00	-
435	439200.01	2250491.40	Картометрический	1.00	-
436	439184.26	2250464.90	Картометрический	1.00	-
437	439166.35	2250410.72	Картометрический	1.00	-
438	439143.54	2250324.93	Картометрический	1.00	-
439	439111.08	2250216.89	Картометрический	1.00	-
440	439098.00	2250181.58	Картометрический	1.00	-
441	439086.10	2250149.45	Картометрический	1.00	-
442	439068.83	2250109.82	Картометрический	1.00	-
443	439054.93	2250071.05	Картометрический	1.00	-
444	439052.98	2250039.78	Картометрический	1.00	-
445	439060.91	2250018.49	Картометрический	1.00	-
446	439082.73	2249992.65	Картометрический	1.00	-
447	439208.15	2249924.78	Картометрический	1.00	-
448	439268.42	2249897.09	Картометрический	1.00	-
449	439295.57	2249880.58	Картометрический	1.00	-
450	439315.67	2249873.31	Картометрический	1.00	-
451	439337.57	2249871.65	Картометрический	1.00	-
452	439398.56	2249884.46	Аналитический	0.30	-
453	439410.22	2249925.95	Аналитический	0.30	-
454	439423.99	2249998.88	Аналитический	0.30	-
271	439473.66	2250006.81	Аналитический	0.30	-
455	440363.70	2251913.29	Картометрический	1.00	-
456	440398.62	2251923.59	Картометрический	1.00	-
457	440435.33	2251939.88	Картометрический	1.00	-
458	440482.67	2251981.57	Картометрический	1.00	-
459	440514.38	2252016.11	Картометрический	1.00	-
460	440573.67	2252046.95	Картометрический	1.00	-

1	2	3	4	5	6
461	440601.25	2252066.27	Картометрический	1.00	-
462	440622.53	2252083.00	Картометрический	1.00	-
463	440636.00	2252085.17	Картометрический	1.00	-
464	440651.85	2252086.04	Картометрический	1.00	-
465	440661.19	2252092.34	Картометрический	1.00	-
466	440668.14	2252101.67	Картометрический	1.00	-
467	440670.53	2252114.05	Картометрический	1.00	-
468	440673.14	2252126.00	Картометрический	1.00	-
469	440683.13	2252132.95	Картометрический	1.00	-
470	440695.94	2252135.34	Картометрический	1.00	-
471	440707.67	2252136.42	Картометрический	1.00	-
472	440716.35	2252142.07	Картометрический	1.00	-
473	440724.17	2252160.53	Картометрический	1.00	-
474	440746.76	2252182.90	Картометрический	1.00	-
475	440780.21	2252201.58	Картометрический	1.00	-
476	440810.61	2252217.00	Картометрический	1.00	-
477	440865.12	2252243.49	Картометрический	1.00	-
478	440890.53	2252238.50	Картометрический	1.00	-
479	440908.34	2252230.90	Картометрический	1.00	-
480	440918.33	2252231.76	Картометрический	1.00	-
481	440925.06	2252240.45	Картометрический	1.00	-
482	440937.66	2252243.28	Картометрический	1.00	-
483	440953.73	2252256.96	Картометрический	1.00	-
484	440965.02	2252281.50	Картометрический	1.00	-
485	440981.31	2252310.60	Картометрический	1.00	-
486	440998.25	2252324.28	Картометрический	1.00	-
487	441030.40	2252366.70	Картометрический	1.00	-
488	441044.81	2252390.60	Картометрический	1.00	-
489	441061.59	2252435.30	Картометрический	1.00	-
490	441068.62	2252477.83	Картометрический	1.00	-
491	441069.27	2252507.80	Картометрический	1.00	-
492	441067.10	2252555.58	Картометрический	1.00	-
493	441063.41	2252579.73	Картометрический	1.00	-
494	441038.86	2252638.98	Картометрический	1.00	-
495	441014.75	2252712.82	Картометрический	1.00	-
496	441035.17	2252727.36	Картометрический	1.00	-
497	441034.96	2252765.81	Картометрический	1.00	-
498	441020.19	2252830.09	Картометрический	1.00	-
499	441008.07	2252893.80	Картометрический	1.00	-
500	441001.73	2252979.73	Картометрический	1.00	-
501	440997.60	2253021.22	Картометрический	1.00	-
502	440985.22	2253087.45	Картометрический	1.00	-
503	440972.19	2253170.63	Картометрический	1.00	-
504	440960.03	2253219.93	Картометрический	1.00	-
505	440941.57	2253274.22	Картометрический	1.00	-
506	440928.32	2253321.79	Картометрический	1.00	-
507	440918.33	2253360.23	Картометрический	1.00	-
508	440902.26	2253407.57	Картометрический	1.00	-

1	2	3	4	5	6
509	440892.49	2253432.11	Картометрический	1.00	-
510	440875.33	2253479.24	Картометрический	1.00	-
511	440857.30	2253523.76	Картометрический	1.00	-
512	440844.71	2253554.60	Картометрический	1.00	-
513	440804.18	2253620.46	Картометрический	1.00	-
514	440783.68	2253608.25	Картометрический	1.00	-
515	440750.67	2253594.78	Картометрический	1.00	-
516	440713.97	2253582.62	Картометрический	1.00	-
517	440691.60	2253571.11	Картометрический	1.00	-
518	440683.78	2253565.90	Картометрический	1.00	-
519	440674.22	2253556.56	Картометрический	1.00	-
520	440668.36	2253549.39	Картометрический	1.00	-
521	440659.02	2253545.05	Картометрический	1.00	-
522	440641.65	2253537.88	Картометрический	1.00	-
523	440615.80	2253532.02	Картометрический	1.00	-
524	440545.22	2253520.51	Картометрический	1.00	-
525	440520.89	2253517.90	Картометрический	1.00	-
526	440505.04	2253513.56	Картометрический	1.00	-
527	440497.87	2253504.87	Картометрический	1.00	-
528	440370.61	2253457.52	Картометрический	1.00	-
529	440355.95	2253447.63	Картометрический	1.00	-
530	440355.95	2253428.63	Аналитический	0.30	-
531	440395.12	2253308.84	Аналитический	0.30	-
532	440434.15	2253216.56	Аналитический	0.30	-
533	440467.71	2253107.35	Аналитический	0.30	-
534	440477.02	2253082.02	Картометрический	1.00	-
535	440500.70	2253018.39	Картометрический	1.00	-
536	440522.74	2252964.09	Картометрический	1.00	-
537	440548.15	2252902.85	Картометрический	1.00	-
538	440567.15	2252859.41	Картометрический	1.00	-
539	440618.73	2252747.57	Картометрический	1.00	-
540	440619.82	2252717.16	Картометрический	1.00	-
541	440607.01	2252697.94	Картометрический	1.00	-
542	440583.98	2252672.10	Картометрический	1.00	-
543	440508.55	2252610.09	Аналитический	0.30	-
544	440492.60	2252593.30	Картометрический	1.00	-
545	440450.90	2252547.40	Картометрический	1.00	-
546	440420.60	2252513.20	Картометрический	1.00	-
547	440378.00	2252463.10	Картометрический	1.00	-
548	440332.10	2252404.30	Картометрический	1.00	-
549	440300.00	2252359.30	Картометрический	1.00	-
550	440271.50	2252315.40	Картометрический	1.00	-
551	440263.40	2252307.60	Картометрический	1.00	-
552	440248.10	2252286.00	Картометрический	1.00	-
553	440168.09	2252157.30	Картометрический	1.00	-
554	440169.52	2252153.64	Картометрический	1.00	-
555	440241.50	2252066.80	Картометрический	1.00	-
556	440313.99	2251975.74	Картометрический	1.00	-

1	2	3	4	5	6
455	440363.70	2251913.29	Картометрический	1.00	-
3. Сведения о характерных точках части (частей) границы объекта					
Обозначение характерных точек части границы	Координаты, м		Метод определения координат характерной точки	Средняя квадратическая погрешность положения характерной точки (Mt), м	Описание обозначения точки на местности (при наличии)
	X	Y			
1	2	3	4	5	6
Часть №					
-	-	-	-	-	-

Раздел 3

Сведения о местоположении измененных (уточненных) границ объекта							
1. Система координат: -							
2. Сведения о характерных точках границ объекта							
Обозначение характерных точек границ	Существующие координаты, м		Измененные (уточненные) координаты, м		Метод определения координат характерной точки	Средняя квадратическая погрешность положения характерной точки (Mt), м	Описание обозначения точки на местности (при наличии)
	X	Y	X	Y			
1	2	3	4	5	6	7	8
-	-	-	-	-	-	-	-
3.Сведения о характерных точках части (частей) границы объекта							
Часть №							
-	-	-	-	-	-	-	-



ОПИСАНИЕ МЕСТОПОЛОЖЕНИЯ ГРАНИЦ

Общественно-деловая зона - ОД

(наименование объекта, местоположение границ которого описано (далее - объект)

Раздел 1

Сведения об объекте		
№ п/п	Характеристики объекта	Описание характеристик
1	2	3
1	Местоположение объекта	Воронежская область, Новохопёрский муниципальный район, Пыховское сельское поселение, село Пыховка
2	Площадь объекта ± величина погрешности определения площади (Р ± Дельта Р)	47893+/-766 м²
3	Иные характеристики объекта	-

Раздел 2

Сведения о местоположении границ объекта					
1. Система координат: МСК - 36, зона 2					
2. Сведения о характерных точках границ объекта					
Обозначение характерных точек границ	Координаты, м		Метод определения координат характерной точки	Средняя квадратическая погрешность положения характерной точки (Mt), м	Описание обозначения точки на местности (при наличии)
	X	Y			
1	2	3	4	5	6
1	441472.00	2251488.00	Картометрический	1.00	-
2	441496.00	2251535.00	Картометрический	1.00	-
3	441457.00	2251565.00	Картометрический	1.00	-
4	441444.67	2251563.90	Картометрический	1.00	-
5	441429.21	2251588.55	Картометрический	1.00	-
6	441392.89	2251579.54	Картометрический	1.00	-
7	441396.42	2251553.12	Картометрический	1.00	-
8	441390.63	2251535.31	Картометрический	1.00	-
1	441472.00	2251488.00	Картометрический	1.00	-
9	441264.71	2251500.93	Картометрический	1.00	-
10	441260.19	2251550.81	Картометрический	1.00	-
11	441292.89	2251554.04	Картометрический	1.00	-
12	441311.61	2251558.76	Картометрический	1.00	-
13	441309.56	2251623.98	Картометрический	1.00	-
14	441335.70	2251641.79	Картометрический	1.00	-
15	441356.59	2251643.53	Картометрический	1.00	-
16	441365.64	2251644.08	Картометрический	1.00	-
17	441393.29	2251643.15	Картометрический	1.00	-
18	441437.60	2251693.11	Картометрический	1.00	-
19	441423.18	2251708.29	Картометрический	1.00	-
20	441322.83	2251783.70	Картометрический	1.00	-
21	441219.21	2251649.10	Картометрический	1.00	-
22	441218.73	2251610.39	Картометрический	1.00	-
23	441211.61	2251585.16	Картометрический	1.00	-
24	441204.59	2251574.10	Картометрический	1.00	-
25	441201.22	2251569.31	Картометрический	1.00	-
26	441208.06	2251548.07	Картометрический	1.00	-
27	441227.52	2251495.47	Картометрический	1.00	-
9	441264.71	2251500.93	Картометрический	1.00	-
28	441112.17	2251520.17	Картометрический	1.00	-
29	441131.43	2251540.31	Картометрический	1.00	-
30	441145.12	2251549.78	Картометрический	1.00	-

1	2	3	4	5	6
31	441153.89	2251549.76	Картометрический	1.00	-
32	441180.89	2251571.15	Картометрический	1.00	-
33	441189.69	2251579.75	Картометрический	1.00	-
34	441197.44	2251591.50	Картометрический	1.00	-
35	441202.08	2251610.11	Картометрический	1.00	-
36	441195.79	2251624.34	Картометрический	1.00	-
37	441195.15	2251642.09	Картометрический	1.00	-
38	441188.82	2251657.63	Картометрический	1.00	-
39	441187.67	2251675.84	Картометрический	1.00	-
40	441195.43	2251687.21	Картометрический	1.00	-
41	441198.65	2251693.01	Картометрический	1.00	-
42	441156.52	2251721.54	Картометрический	1.00	-
43	441147.70	2251712.04	Картометрический	1.00	-
44	441121.26	2251681.87	Картометрический	1.00	-
45	441135.10	2251669.51	Картометрический	1.00	-
46	441139.71	2251652.67	Аналитический	0.10	-
47	441122.55	2251633.13	Аналитический	0.10	-
48	441077.96	2251562.74	Картометрический	1.00	-
28	441112.17	2251520.17	Картометрический	1.00	-

3. Сведения о характерных точках части (частей) границы объекта


Обозначение характерных точек части границы	Координаты, м		Метод определения координат характерной точки	Средняя квадратическая погрешность положения характерной точки (Mt), м	Описание обозначения точки на местности (при наличии)
	X	Y			
1	2	3	4	5	6
Часть №					
-	-	-	-	-	-

Раздел 3

Сведения о местоположении измененных (уточненных) границ объекта							
1. Система координат: -							
2. Сведения о характерных точках границ объекта							
Обозначение характерных точек границ	Существующие координаты, м		Измененные (уточненные) координаты, м		Метод определения координат характерной точки	Средняя квадратическая погрешность положения характерной точки (Mt), м	Описание обозначения точки на местности (при наличии)
	X	Y	X	Y			
1	2	3	4	5	6	7	8
-	-	-	-	-	-	-	-
3.Сведения о характерных точках части (частей) границы объекта							
Часть №							
-	-	-	-	-	-	-	-

Раздел 4

План границ объекта

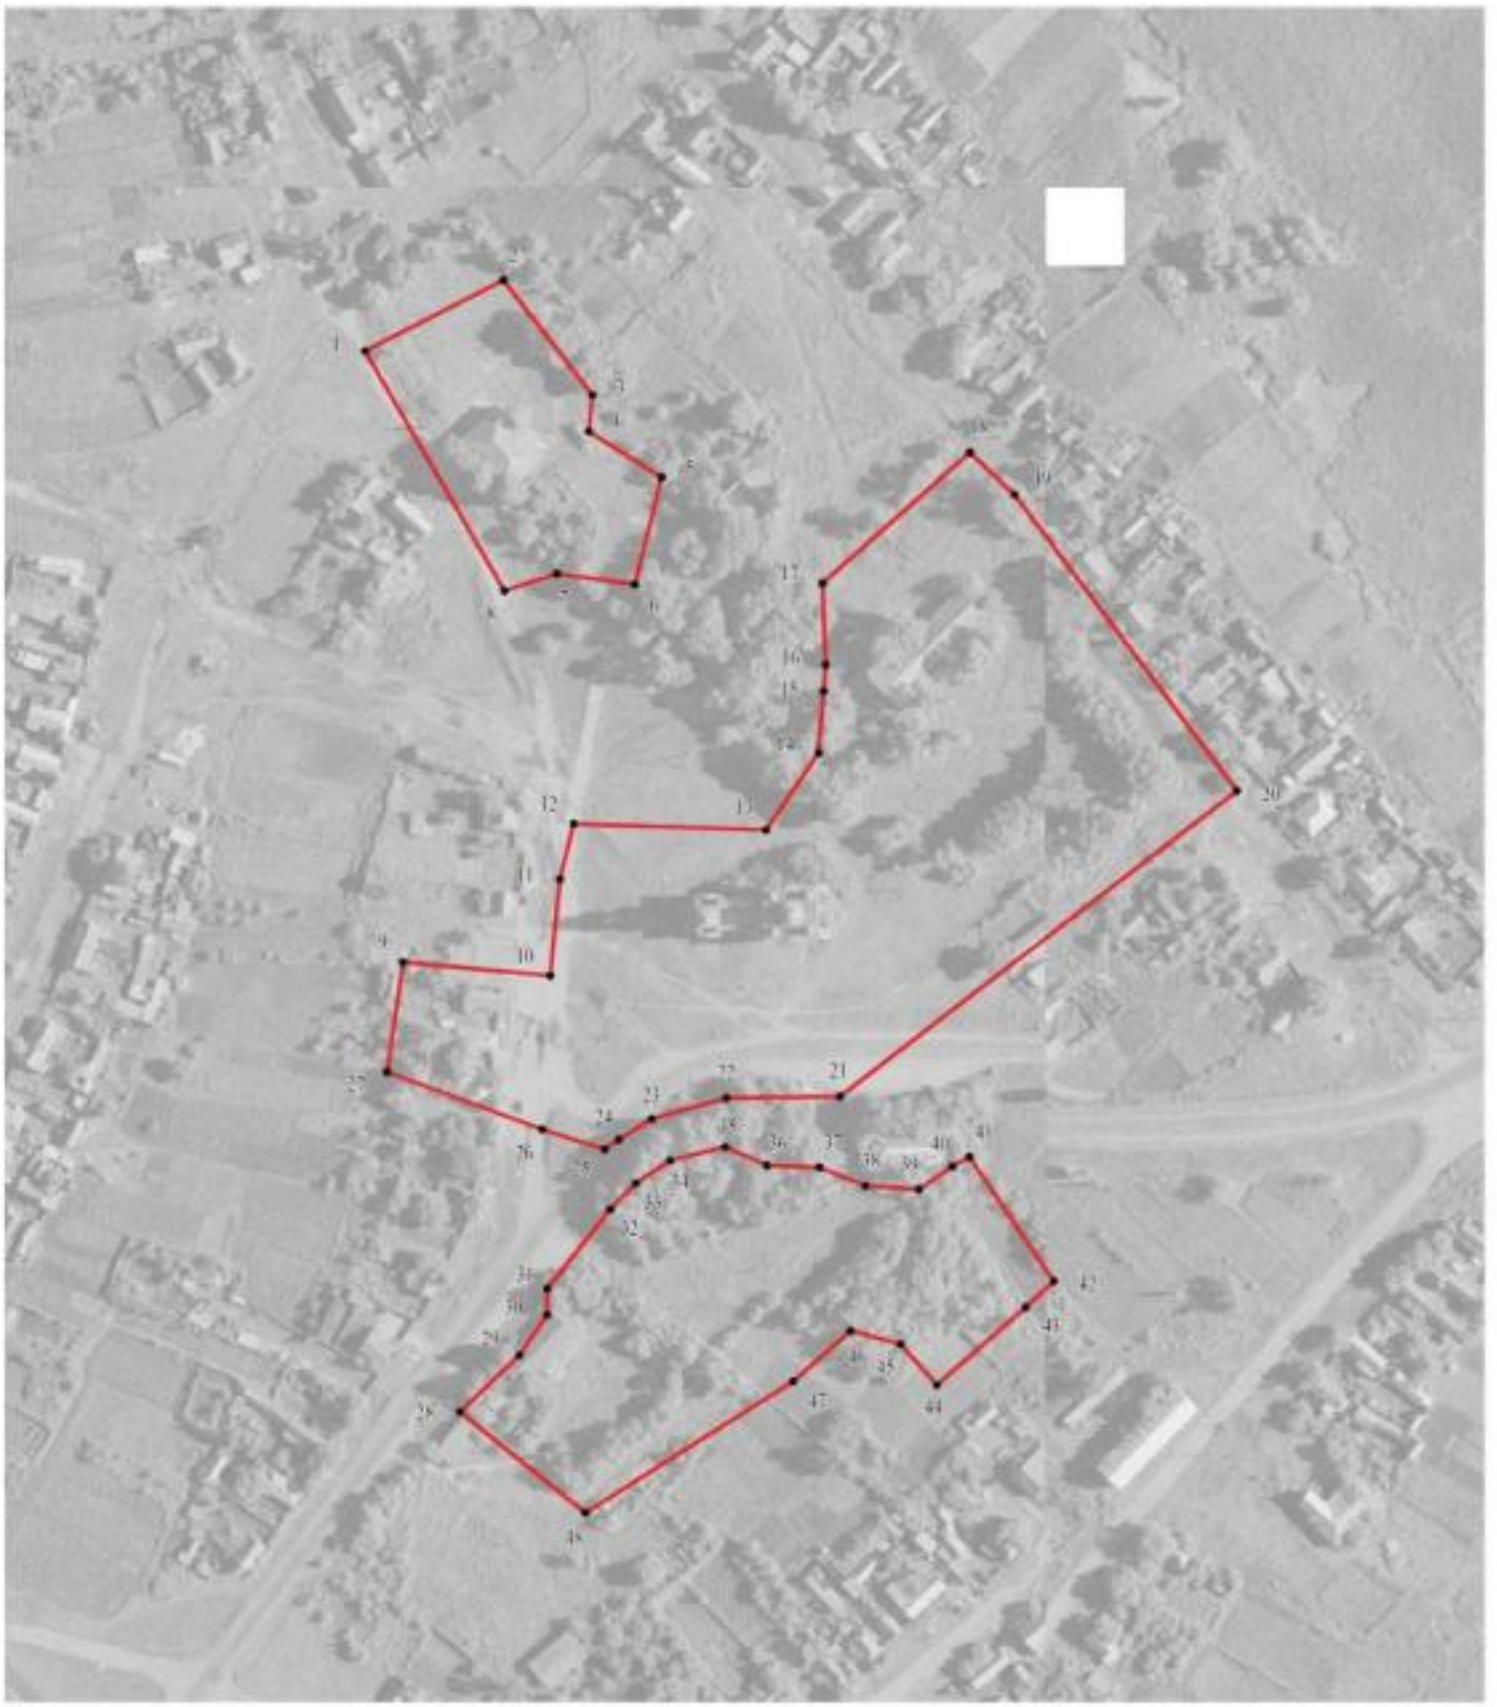

Масштаб 1:2000

Используемые условные знаки и обозначения:

границы территориальной зоны

характерная точка границ территориальной зоны

Заместитель руководителя БУВО «Нормативно-проектный центр»

Подпись А.В. Ромашов Дата « 23 » декабря 2020 г.

Место для оттиска печати (при наличии) лица, составившего описание местоположения границ объекта

ОПИСАНИЕ МЕСТОПОЛОЖЕНИЯ ГРАНИЦ

Зона улиц, дорог, инженерной и транспортной инфраструктуры - ИТ1

(наименование объекта, местоположение границ которого описано (далее - объект)

Раздел 1

Сведения об объекте		
№ п/п	Характеристики объекта	Описание характеристик
1	2	3
1	Местоположение объекта	Воронежская область, Новохопёрский муниципальный район, Пыховское сельское поселение, село Пыховка
2	Площадь объекта ± величина погрешности определения площади (Р ± Дельта Р)	42075+/-718 м²
3	Иные характеристики объекта	-

Раздел 2

Сведения о местоположении границ объекта					
1. Система координат: МСК - 36, зона 2					
2. Сведения о характерных точках границ объекта					
Обозначение характерных точек границ	Координаты, м		Метод определения координат характерной точки	Средняя квадратическая погрешность положения характерной точки (Mt), м	Описание обозначения точки на местности (при наличии)
	X	Y			
1	2	3	4	5	6
1	439723.64	2250431.49	Картометрический	1.00	-
2	439727.16	2250454.06	Картометрический	1.00	-
3	439736.35	2250487.08	Картометрический	1.00	-
4	439746.95	2250513.43	Картометрический	1.00	-
5	439757.59	2250536.49	Картометрический	1.00	-
6	439764.93	2250547.52	Картометрический	1.00	-
7	439776.45	2250561.36	Картометрический	1.00	-
8	439786.23	2250571.13	Картометрический	1.00	-
9	439837.74	2250614.08	Картометрический	1.00	-
10	439904.45	2250667.13	Картометрический	1.00	-
11	440027.50	2250766.00	Картометрический	1.00	-
12	440087.64	2250813.64	Картометрический	1.00	-
13	440182.21	2250889.64	Картометрический	1.00	-
14	440217.35	2250917.79	Картометрический	1.00	-
15	440269.90	2250959.21	Картометрический	1.00	-
16	440273.06	2250960.30	Картометрический	1.00	-
17	440277.58	2250958.54	Картометрический	1.00	-
18	440288.10	2250966.03	Картометрический	1.00	-
19	440288.97	2250972.04	Картометрический	1.00	-
20	440292.70	2250976.01	Картометрический	1.00	-
21	440314.77	2250990.70	Картометрический	1.00	-
22	440373.94	2251026.77	Картометрический	1.00	-
23	440421.22	2251053.63	Картометрический	1.00	-
24	440516.33	2251107.28	Картометрический	1.00	-
25	440520.55	2251107.34	Картометрический	1.00	-
26	440523.89	2251105.76	Картометрический	1.00	-
27	440529.87	2251109.22	Картометрический	1.00	-
28	440535.01	2251112.20	Картометрический	1.00	-
29	440535.39	2251116.76	Картометрический	1.00	-
30	440537.37	2251119.15	Картометрический	1.00	-
31	440596.69	2251150.06	Картометрический	1.00	-
32	440783.28	2251243.56	Картометрический	1.00	-
33	440805.01	2251255.10	Картометрический	1.00	-
34	440825.46	2251266.97	Картометрический	1.00	-

1	2	3	4	5	6
35	440833.85	2251272.48	Картометрический	1.00	-
36	440845.73	2251280.31	Картометрический	1.00	-
37	440868.35	2251296.78	Картометрический	1.00	-
38	440896.43	2251321.06	Картометрический	1.00	-
39	440952.30	2251370.30	Картометрический	1.00	-
40	440992.84	2251404.20	Картометрический	1.00	-
41	440999.48	2251403.35	Картометрический	1.00	-
42	441011.14	2251412.78	Картометрический	1.00	-
43	441012.53	2251420.77	Картометрический	1.00	-
44	441068.32	2251464.21	Картометрический	1.00	-
45	441085.05	2251477.29	Картометрический	1.00	-
46	441106.33	2251493.44	Картометрический	1.00	-
47	441146.63	2251525.13	Картометрический	1.00	-
48	441156.23	2251527.01	Картометрический	1.00	-
49	441171.90	2251540.91	Картометрический	1.00	-
50	441169.75	2251541.65	Картометрический	1.00	-
51	441169.31	2251543.01	Картометрический	1.00	-
52	441170.11	2251544.45	Картометрический	1.00	-
53	441184.76	2251555.41	Картометрический	1.00	-
54	441186.98	2251555.73	Картометрический	1.00	-
55	441188.18	2251554.35	Картометрический	1.00	-
56	441188.55	2251553.25	Картометрический	1.00	-
57	441198.53	2251560.15	Картометрический	1.00	-
58	441199.13	2251565.45	Картометрический	1.00	-
59	441201.22	2251569.31	Картометрический	1.00	-
60	441204.59	2251574.10	Картометрический	1.00	-
61	441211.61	2251585.16	Картометрический	1.00	-
62	441218.73	2251610.39	Картометрический	1.00	-
63	441219.21	2251649.10	Картометрический	1.00	-
64	441217.67	2251693.64	Картометрический	1.00	-
65	441216.55	2251742.14	Картометрический	1.00	-
66	441217.72	2251786.80	Картометрический	1.00	-
67	441222.17	2251827.14	Картометрический	1.00	-
68	441226.33	2251832.64	Картометрический	1.00	-
69	441233.37	2251835.05	Картометрический	1.00	-
70	441241.61	2251833.16	Картометрический	1.00	-
71	441246.93	2251848.43	Картометрический	1.00	-
72	441240.23	2251852.72	Картометрический	1.00	-
73	441238.00	2251857.19	Картометрический	1.00	-
74	441240.20	2251862.06	Картометрический	1.00	-
75	441270.16	2251902.76	Картометрический	1.00	-
76	441278.06	2251911.81	Картометрический	1.00	-
77	441315.17	2251952.00	Картометрический	1.00	-
78	441341.65	2251978.59	Картометрический	1.00	-
79	441360.26	2251996.72	Картометрический	1.00	-
80	441345.11	2252009.32	Картометрический	1.00	-
81	441328.64	2251993.34	Картометрический	1.00	-
82	441302.69	2251966.78	Картометрический	1.00	-

1	2	3	4	5	6
83	441286.08	2251948.67	Картометрический	1.00	-
84	441256.60	2251915.80	Картометрический	1.00	-
85	441236.81	2251891.09	Картометрический	1.00	-
86	441225.77	2251876.74	Картометрический	1.00	-
87	441221.73	2251874.23	Картометрический	1.00	-
88	441217.08	2251873.59	Картометрический	1.00	-
89	441210.31	2251874.55	Картометрический	1.00	-
90	441197.07	2251848.54	Картометрический	1.00	-
91	441201.84	2251841.87	Картометрический	1.00	-
92	441203.82	2251837.07	Картометрический	1.00	-
93	441204.06	2251827.12	Картометрический	1.00	-
94	441199.28	2251788.50	Картометрический	1.00	-
95	441198.68	2251742.19	Картометрический	1.00	-
96	441199.49	2251700.72	Картометрический	1.00	-
97	441198.65	2251693.01	Картометрический	1.00	-
98	441195.43	2251687.21	Картометрический	1.00	-
99	441187.67	2251675.84	Картометрический	1.00	-
100	441188.82	2251657.63	Картометрический	1.00	-
101	441195.15	2251642.09	Картометрический	1.00	-
102	441195.79	2251624.34	Картометрический	1.00	-
103	441202.08	2251610.11	Картометрический	1.00	-
104	441197.44	2251591.50	Картометрический	1.00	-
105	441189.69	2251579.75	Картометрический	1.00	-
106	441180.89	2251571.15	Картометрический	1.00	-
107	441153.89	2251549.76	Картометрический	1.00	-
108	441145.12	2251549.78	Картометрический	1.00	-
109	441131.43	2251540.31	Картометрический	1.00	-
110	441112.17	2251520.17	Картометрический	1.00	-
111	441096.73	2251504.02	Картометрический	1.00	-
112	441064.79	2251479.08	Картометрический	1.00	-
113	441007.34	2251434.39	Картометрический	1.00	-
114	441004.21	2251433.53	Картометрический	1.00	-
115	441000.15	2251435.74	Картометрический	1.00	-
116	440987.04	2251425.77	Картометрический	1.00	-
117	440985.14	2251421.00	Картометрический	1.00	-
118	440942.96	2251385.34	Картометрический	1.00	-
119	440887.32	2251336.31	Картометрический	1.00	-
120	440859.55	2251312.76	Картометрический	1.00	-
121	440837.01	2251296.48	Картометрический	1.00	-
122	440817.89	2251283.82	Картометрический	1.00	-
123	440794.67	2251270.04	Картометрический	1.00	-
124	440775.88	2251260.22	Картометрический	1.00	-
125	440590.82	2251163.02	Картометрический	1.00	-
126	440513.95	2251123.03	Картометрический	1.00	-
127	440414.22	2251066.73	Картометрический	1.00	-
128	440366.04	2251040.07	Картометрический	1.00	-
129	440306.68	2251004.37	Картометрический	1.00	-
130	440266.95	2250977.68	Картометрический	1.00	-

1	2	3	4	5	6
131	440208.00	2250931.55	Картометрический	1.00	-
132	440167.02	2250898.94	Картометрический	1.00	-
133	440076.14	2250826.16	Картометрический	1.00	-
134	440014.04	2250776.54	Картометрический	1.00	-
135	439892.32	2250678.87	Картометрический	1.00	-
136	439825.87	2250625.97	Картометрический	1.00	-
137	439774.05	2250583.41	Картометрический	1.00	-
138	439759.78	2250568.38	Картометрический	1.00	-
139	439750.89	2250557.74	Картометрический	1.00	-
140	439739.73	2250539.99	Картометрический	1.00	-
141	439735.32	2250535.01	Картометрический	1.00	-
142	439728.77	2250533.96	Картометрический	1.00	-
143	439722.68	2250520.82	Картометрический	1.00	-
144	439726.16	2250515.52	Картометрический	1.00	-
145	439725.46	2250510.42	Картометрический	1.00	-
146	439716.52	2250487.98	Картометрический	1.00	-
147	439711.71	2250469.85	Картометрический	1.00	-
148	439706.56	2250450.38	Картометрический	1.00	-
1	439723.64	2250431.49	Картометрический	1.00	-

3. Сведения о характерных точках части (частей) границы объекта

Обозначение характерных точек части границы	Координаты, м		Метод определения координат характерной точки	Средняя квадратическая погрешность положения характерной точки (Mt), м	Описание обозначения точки на местности (при наличии)
	X	Y			
1	2	3	4	5	6
Часть №					
-	-	-	-	-	-

Раздел 3

Сведения о местоположении измененных (уточненных) границ объекта							
1. Система координат: -							
2. Сведения о характерных точках границ объекта							
Обозначение характерных точек границ	Существующие координаты, м		Измененные (уточненные) координаты, м		Метод определения координат характерной точки	Средняя квадратическая погрешность положения характерной точки (Mt), м	Описание обозначения точки на местности (при наличии)
	X	Y	X	Y			
1	2	3	4	5	6	7	8
-	-	-	-	-	-	-	-
3.Сведения о характерных точках части (частей) границы объекта							
Часть №							
-	-	-	-	-	-	-	-

Раздел 4

План границ объекта



Масштаб 1:5000

Используемые условные знаки и обозначения:

граница территориальной зоны

1 характерная точка границ территориальной зоны

Заместитель руководителя БУНО «Информативно-проектный центр»

Подпись А.В. Романов Дата «23» декабря 2020 г.

Место для оттиска печати (при наличии) лица, составившего описание местоположения границ объекта

Приложение № 2
к правилам землепользования и застройки
Пыховского сельского поселения
Новохопёрского муниципального района
Воронежской области

СВЕДЕНИЯ О ГРАНИЦАХ ТЕРРИТОРИАЛЬНЫХ ЗОН, СОДЕРЖАЩИЕ ГРАФИЧЕСКОЕ ОПИСАНИЕ МЕСТОПОЛОЖЕНИЯ ГРАНИЦ ТЕРРИТОРИАЛЬНЫХ ЗОН, ПЕРЕЧЕНЬ КООРДИНАТ ХАРАКТЕРНЫХ ТОЧЕК ГРАНИЦ ТЕРРИТОРИАЛЬНЫХ ЗОН СЕЛА БУРЛЯЕВКА

ОПИСАНИЕ МЕСТОПОЛОЖЕНИЯ ГРАНИЦ

Зона застройки индивидуальными жилыми домами - Ж1

(наименование объекта, местоположение границ которого описано (далее - объект)

Раздел 1

Сведения об объекте		
№ п/п	Характеристики объекта	Описание характеристик
1	2	3
1	Местоположение объекта	Воронежская область, Новохопёрский муниципальный район, Пыховское сельское поселение, село Бурляевка
2	Площадь объекта ± величина погрешности определения площади (Р ± Дельта Р)	1283941+/-3966 м²
3	Иные характеристики объекта	-

Раздел 2

Сведения о местоположении границ объекта					
1. Система координат: МСК - 36, зона 2					
2. Сведения о характерных точках границ объекта					
Обозначение характерных точек границ	Координаты, м		Метод определения координат характерной точки	Средняя квадратическая погрешность положения характерной точки (Mt), м	Описание обозначения точки на местности (при наличии)
	X	Y			
1	2	3	4	5	6
1	439892.70	2239817.00	Картометрический	1.00	-
2	439879.50	2239839.20	Картометрический	1.00	-
3	439864.26	2239835.64	Картометрический	1.00	-
4	439847.04	2239831.26	Картометрический	1.00	-
5	439776.90	2239803.10	Картометрический	1.00	-
6	439729.22	2239774.22	Картометрический	1.00	-
7	439681.70	2239736.10	Картометрический	1.00	-
8	439672.10	2239733.90	Картометрический	1.00	-
9	439652.30	2239774.90	Картометрический	1.00	-
10	439644.20	2239782.60	Картометрический	1.00	-
11	439628.26	2239789.32	Картометрический	1.00	-
12	439607.80	2239807.60	Картометрический	1.00	-
13	439594.00	2239830.30	Картометрический	1.00	-
14	439580.18	2239825.95	Картометрический	1.00	-
15	439587.73	2239777.39	Картометрический	1.00	-
16	439588.55	2239754.33	Картометрический	1.00	-
17	439582.10	2239718.74	Картометрический	1.00	-
18	439551.93	2239701.44	Картометрический	1.00	-
19	439455.25	2239700.87	Картометрический	1.00	-
20	439397.25	2239672.37	Картометрический	1.00	-
21	439306.24	2239559.99	Картометрический	1.00	-
22	439215.72	2239531.81	Картометрический	1.00	-
23	439196.79	2239516.27	Картометрический	1.00	-
24	439158.93	2239460.55	Картометрический	1.00	-
25	439155.57	2239432.79	Картометрический	1.00	-
26	439187.38	2239371.95	Картометрический	1.00	-
27	439189.06	2239350.26	Картометрический	1.00	-
28	439185.93	2239335.25	Картометрический	1.00	-
29	439160.53	2239312.60	Картометрический	1.00	-
30	439110.01	2239278.44	Картометрический	1.00	-
31	439067.95	2239270.87	Картометрический	1.00	-
32	439002.29	2239260.19	Картометрический	1.00	-
33	438958.13	2239249.46	Картометрический	1.00	-
34	438941.23	2239249.43	Картометрический	1.00	-

1	2	3	4	5	6
35	438916.43	2239202.24	Картометрический	1.00	-
36	438910.86	2239172.56	Картометрический	1.00	-
37	438925.11	2239127.39	Картометрический	1.00	-
38	438923.95	2239096.67	Картометрический	1.00	-
39	438903.08	2239069.89	Картометрический	1.00	-
40	438873.34	2239056.69	Картометрический	1.00	-
41	438804.53	2239041.37	Картометрический	1.00	-
42	438749.97	2239031.88	Картометрический	1.00	-
43	438679.97	2239004.45	Картометрический	1.00	-
44	438601.99	2238970.80	Картометрический	1.00	-
45	438522.74	2238939.86	Картометрический	1.00	-
46	438486.61	2238916.56	Картометрический	1.00	-
47	438451.63	2238859.57	Картометрический	1.00	-
48	438440.56	2238850.56	Картометрический	1.00	-
49	438418.25	2238843.75	Картометрический	1.00	-
50	438376.11	2238860.71	Картометрический	1.00	-
51	438307.08	2238934.86	Картометрический	1.00	-
52	438217.58	2238957.00	Картометрический	1.00	-
53	438155.15	2238983.23	Картометрический	1.00	-
54	438147.93	2238984.87	Картометрический	1.00	-
55	438141.90	2238975.60	Картометрический	1.00	-
56	438127.11	2238932.39	Картометрический	1.00	-
57	438101.70	2238893.70	Картометрический	1.00	-
58	438069.14	2238924.27	Картометрический	1.00	-
59	438050.16	2238903.92	Картометрический	1.00	-
60	438049.55	2238903.18	Картометрический	1.00	-
61	438047.08	2238896.99	Картометрический	1.00	-
62	437981.82	2238821.49	Картометрический	1.00	-
63	437904.69	2238769.69	Картометрический	1.00	-
64	437801.39	2238737.45	Картометрический	1.00	-
65	437778.18	2238740.23	Картометрический	1.00	-
66	437777.90	2238725.10	Картометрический	1.00	-
67	437778.62	2238716.05	Картометрический	1.00	-
68	437791.26	2238661.53	Картометрический	1.00	-
69	437796.30	2238642.50	Картометрический	1.00	-
70	437797.53	2238641.33	Картометрический	1.00	-
71	437886.21	2238660.04	Картометрический	1.00	-
72	437986.19	2238683.51	Картометрический	1.00	-
73	438003.21	2238677.25	Картометрический	1.00	-
74	438273.00	2238708.90	Картометрический	1.00	-
75	438401.60	2238727.80	Картометрический	1.00	-
76	438452.00	2238746.20	Картометрический	1.00	-
77	438578.38	2238785.40	Картометрический	1.00	-
78	438675.40	2238822.70	Картометрический	1.00	-
79	438711.30	2238847.70	Картометрический	1.00	-
80	438738.90	2238873.30	Картометрический	1.00	-
81	438755.50	2238849.90	Картометрический	1.00	-
82	438774.80	2238830.60	Картометрический	1.00	-

1	2	3	4	5	6
83	438806.20	2238865.40	Картометрический	1.00	-
84	438833.60	2238841.00	Картометрический	1.00	-
85	438866.60	2238864.60	Картометрический	1.00	-
86	438917.67	2238887.19	Картометрический	1.00	-
87	438919.32	2238895.82	Картометрический	1.00	-
88	438872.69	2238958.11	Картометрический	1.00	-
89	438911.70	2238973.00	Картометрический	1.00	-
90	438951.40	2239017.80	Картометрический	1.00	-
91	438958.20	2239051.00	Картометрический	1.00	-
92	438972.60	2239059.30	Картометрический	1.00	-
93	439016.40	2239065.80	Картометрический	1.00	-
94	439057.90	2239123.10	Картометрический	1.00	-
95	439021.81	2239164.10	Картометрический	1.00	-
96	439046.30	2239172.70	Картометрический	1.00	-
97	439071.60	2239178.90	Картометрический	1.00	-
98	439122.20	2239202.10	Картометрический	1.00	-
99	439152.10	2239218.06	Картометрический	1.00	-
100	439231.09	2239277.91	Картометрический	1.00	-
101	439319.40	2239325.20	Картометрический	1.00	-
102	439371.30	2239355.70	Картометрический	1.00	-
103	439387.80	2239372.10	Картометрический	1.00	-
104	439400.90	2239391.82	Картометрический	1.00	-
105	439408.10	2239438.80	Картометрический	1.00	-
106	439433.20	2239457.60	Картометрический	1.00	-
107	439466.70	2239478.30	Картометрический	1.00	-
108	439547.58	2239498.08	Картометрический	1.00	-
109	439585.10	2239511.60	Картометрический	1.00	-
110	439653.00	2239556.10	Картометрический	1.00	-
111	439704.20	2239606.30	Картометрический	1.00	-
112	439725.60	2239620.20	Картометрический	1.00	-
113	439741.20	2239634.50	Картометрический	1.00	-
114	439781.00	2239638.40	Картометрический	1.00	-
115	439815.00	2239664.60	Картометрический	1.00	-
116	439827.80	2239669.10	Картометрический	1.00	-
117	439833.60	2239679.60	Картометрический	1.00	-
118	439831.40	2239686.80	Картометрический	1.00	-
119	439809.70	2239710.20	Картометрический	1.00	-
120	439819.70	2239732.40	Картометрический	1.00	-
1	439892.70	2239817.00	Картометрический	1.00	-
121	439999.10	2240310.10	Картометрический	1.00	-
122	439987.70	2240408.00	Картометрический	1.00	-
123	439969.12	2240451.37	Картометрический	1.00	-
124	439954.30	2240461.10	Картометрический	1.00	-
125	439949.52	2240462.52	Аналитический	0.10	-
126	439946.05	2240455.14	Аналитический	0.10	-
127	439938.23	2240456.99	Аналитический	0.10	-
128	439931.82	2240457.42	Аналитический	0.10	-

1	2	3	4	5	6
129	439926.50	2240456.26	Аналитический	0.10	-
130	439923.43	2240453.98	Аналитический	0.10	-
131	439901.01	2240428.84	Аналитический	0.10	-
132	439887.65	2240413.93	Аналитический	0.10	-
133	439873.78	2240399.18	Аналитический	0.10	-
134	439859.62	2240384.77	Аналитический	0.10	-
135	439844.98	2240370.75	Аналитический	0.10	-
136	439815.23	2240343.78	Аналитический	0.10	-
137	439782.53	2240315.80	Аналитический	0.10	-
138	439696.00	2240240.08	Аналитический	0.10	-
139	439660.85	2240209.63	Аналитический	0.10	-
140	439600.02	2240157.20	Аналитический	0.10	-
141	439558.23	2240120.77	Аналитический	0.10	-
142	439521.99	2240089.64	Аналитический	0.10	-
143	439477.62	2240051.37	Аналитический	0.10	-
144	439447.96	2240025.79	Аналитический	0.10	-
145	439403.12	2239986.95	Аналитический	0.10	-
146	439357.52	2239946.83	Аналитический	0.10	-
147	439327.62	2239920.36	Аналитический	0.10	-
148	439311.81	2239906.57	Аналитический	0.10	-
149	439298.13	2239893.93	Аналитический	0.10	-
150	439261.35	2239860.52	Аналитический	0.10	-
151	439214.49	2239816.88	Аналитический	0.10	-
152	439188.46	2239792.38	Аналитический	0.10	-
153	439154.55	2239760.08	Аналитический	0.10	-
154	439128.33	2239735.47	Аналитический	0.10	-
155	439095.08	2239706.83	Аналитический	0.10	-
156	439088.00	2239700.43	Аналитический	0.10	-
157	439058.94	2239675.18	Аналитический	0.10	-
158	439010.94	2239629.09	Аналитический	0.10	-
159	438965.42	2239589.48	Аналитический	0.10	-
160	438939.61	2239567.91	Аналитический	0.10	-
161	438887.49	2239526.02	Аналитический	0.10	-
162	438839.69	2239488.78	Аналитический	0.10	-
163	438801.30	2239459.11	Аналитический	0.10	-
164	438777.70	2239441.70	Аналитический	0.10	-
165	438732.91	2239406.12	Аналитический	0.10	-
166	438713.53	2239390.47	Аналитический	0.10	-
167	438713.63	2239387.05	Аналитический	0.10	-
168	438712.73	2239385.76	Аналитический	0.10	-
169	438708.52	2239382.25	Аналитический	0.10	-
170	438706.85	2239381.96	Аналитический	0.10	-
171	438702.93	2239382.95	Аналитический	0.10	-
172	438684.57	2239368.40	Аналитический	0.10	-
173	438675.35	2239381.15	Аналитический	0.10	-
174	438602.48	2239394.12	Картометрический	1.00	-
175	438596.15	2239430.43	Картометрический	1.00	-
176	438649.50	2239474.11	Картометрический	1.00	-

1	2	3	4	5	6
177	438606.71	2239535.74	Картометрический	1.00	-
178	438583.98	2239568.43	Картометрический	1.00	-
179	438549.60	2239622.54	Картометрический	1.00	-
180	438576.67	2239698.74	Аналитический	0.10	-
181	438559.48	2239711.22	Аналитический	0.10	-
182	438577.56	2239735.71	Аналитический	0.10	-
183	438648.96	2239730.61	Картометрический	1.00	-
184	438711.13	2239662.63	Картометрический	1.00	-
185	438754.95	2239593.49	Картометрический	1.00	-
186	438746.82	2239544.26	Картометрический	1.00	-
187	438780.00	2239468.97	Аналитический	0.10	-
188	438786.57	2239473.78	Аналитический	0.10	-
189	438790.21	2239471.87	Аналитический	0.10	-
190	438792.30	2239471.87	Аналитический	0.10	-
191	438795.69	2239474.46	Аналитический	0.10	-
192	438831.41	2239501.50	Аналитический	0.10	-
193	438881.44	2239541.16	Аналитический	0.10	-
194	438932.94	2239582.17	Аналитический	0.10	-
195	438960.35	2239605.03	Аналитический	0.10	-
196	438988.21	2239629.73	Аналитический	0.10	-
197	439014.75	2239654.77	Аналитический	0.10	-
198	439047.13	2239684.57	Аналитический	0.10	-
199	439058.26	2239695.02	Аналитический	0.10	-
200	439059.04	2239696.70	Аналитический	0.10	-
201	439058.49	2239699.48	Аналитический	0.10	-
202	439056.27	2239702.99	Аналитический	0.10	-
203	439065.96	2239712.01	Аналитический	0.10	-
204	439070.85	2239710.02	Аналитический	0.10	-
205	439075.01	2239710.72	Аналитический	0.10	-
206	439080.69	2239714.74	Аналитический	0.10	-
207	439138.90	2239768.51	Аналитический	0.10	-
208	439164.68	2239793.88	Аналитический	0.10	-
209	439166.76	2239798.87	Аналитический	0.10	-
210	439162.74	2239804.27	Аналитический	0.10	-
211	439172.45	2239812.45	Аналитический	0.10	-
212	439175.35	2239810.02	Аналитический	0.10	-
213	439177.33	2239808.95	Аналитический	0.10	-
214	439179.15	2239808.65	Аналитический	0.10	-
215	439186.28	2239814.88	Аналитический	0.10	-
216	439202.03	2239829.57	Аналитический	0.10	-
217	439252.78	2239875.74	Аналитический	0.10	-
218	439301.64	2239921.25	Аналитический	0.10	-
219	439317.79	2239935.46	Аналитический	0.10	-
220	439350.43	2239963.66	Аналитический	0.10	-
221	439391.42	2239999.34	Аналитический	0.10	-
222	439398.12	2240005.80	Аналитический	0.10	-
223	439400.91	2240014.87	Аналитический	0.10	-
224	439400.61	2240018.70	Аналитический	0.10	-

1	2	3	4	5	6
225	439398.43	2240022.62	Аналитический	0.10	-
226	439402.88	2240026.58	Аналитический	0.10	-
227	439373.40	2240059.70	Картометрический	1.00	-
228	439357.80	2240071.40	Картометрический	1.00	-
229	439352.50	2240072.30	Картометрический	1.00	-
230	439338.90	2240070.60	Картометрический	1.00	-
231	439295.40	2240055.60	Картометрический	1.00	-
232	439213.30	2240033.80	Картометрический	1.00	-
233	439060.50	2239888.80	Картометрический	1.00	-
234	439005.80	2239838.50	Картометрический	1.00	-
235	438991.40	2239830.20	Картометрический	1.00	-
236	438872.63	2239733.70	Картометрический	1.00	-
237	438731.79	2239921.72	Картометрический	1.00	-
238	438746.08	2239960.87	Картометрический	1.00	-
239	438680.72	2240039.91	Картометрический	1.00	-
240	438634.00	2240031.23	Картометрический	1.00	-
241	438596.67	2240017.40	Картометрический	1.00	-
242	438535.40	2239959.10	Картометрический	1.00	-
243	438506.90	2239907.30	Картометрический	1.00	-
244	438424.16	2239831.04	Картометрический	1.00	-
245	438424.90	2239820.70	Картометрический	1.00	-
246	438445.80	2239789.30	Картометрический	1.00	-
247	438487.20	2239761.20	Картометрический	1.00	-
248	438415.50	2239656.10	Картометрический	1.00	-
249	438398.70	2239652.90	Картометрический	1.00	-
250	438388.30	2239662.50	Картометрический	1.00	-
251	438309.60	2239562.80	Картометрический	1.00	-
252	438284.00	2239562.40	Картометрический	1.00	-
253	438239.30	2239538.20	Картометрический	1.00	-
254	438224.80	2239501.80	Картометрический	1.00	-
255	438222.53	2239428.87	Картометрический	1.00	-
256	438215.71	2239358.80	Картометрический	1.00	-
257	438205.41	2239283.99	Картометрический	1.00	-
258	438201.34	2239263.06	Картометрический	1.00	-
259	438190.66	2239221.64	Картометрический	1.00	-
260	438185.56	2239195.97	Картометрический	1.00	-
261	438181.28	2239173.71	Картометрический	1.00	-
262	438185.53	2239167.95	Картометрический	1.00	-
263	438202.93	2239165.70	Картометрический	1.00	-
264	438223.44	2239166.31	Картометрический	1.00	-
265	438228.06	2239160.67	Картометрический	1.00	-
266	438234.79	2239141.34	Картометрический	1.00	-
267	438242.20	2239119.49	Картометрический	1.00	-
268	438253.14	2239086.85	Картометрический	1.00	-
269	438261.01	2239080.30	Картометрический	1.00	-
270	438264.91	2239076.52	Картометрический	1.00	-
271	438244.00	2239059.10	Картометрический	1.00	-
272	438174.90	2239040.10	Картометрический	1.00	-

1	2	3	4	5	6
273	438170.50	2239035.30	Картометрический	1.00	-
274	438162.30	2239007.60	Картометрический	1.00	-
275	438161.55	2239006.39	Картометрический	1.00	-
276	438163.46	2238994.63	Картометрический	1.00	-
277	438211.93	2238975.74	Картометрический	1.00	-
278	438270.20	2238972.94	Картометрический	1.00	-
279	438296.29	2238982.55	Картометрический	1.00	-
280	438400.05	2238869.68	Картометрический	1.00	-
281	438418.27	2238862.23	Картометрический	1.00	-
282	438437.25	2238877.20	Картометрический	1.00	-
283	438472.39	2238924.04	Картометрический	1.00	-
284	438522.13	2238958.27	Картометрический	1.00	-
285	438589.14	2238980.02	Картометрический	1.00	-
286	438704.39	2239035.85	Картометрический	1.00	-
287	438770.56	2239060.45	Картометрический	1.00	-
288	438857.61	2239075.69	Картометрический	1.00	-
289	438884.39	2239086.34	Картометрический	1.00	-
290	438903.92	2239126.01	Картометрический	1.00	-
291	438882.67	2239175.91	Картометрический	1.00	-
292	438896.08	2239204.53	Картометрический	1.00	-
293	438908.12	2239244.83	Картометрический	1.00	-
294	438921.68	2239265.32	Картометрический	1.00	-
295	439043.16	2239287.80	Картометрический	1.00	-
296	439103.93	2239297.59	Картометрический	1.00	-
297	439137.97	2239317.29	Картометрический	1.00	-
298	439162.65	2239338.90	Картометрический	1.00	-
299	439168.32	2239368.89	Картометрический	1.00	-
300	439154.52	2239387.02	Картометрический	1.00	-
301	439141.94	2239411.71	Картометрический	1.00	-
302	439136.30	2239438.50	Картометрический	1.00	-
303	439141.43	2239469.30	Картометрический	1.00	-
304	439161.50	2239505.08	Картометрический	1.00	-
305	439192.09	2239544.06	Картометрический	1.00	-
306	439225.89	2239559.52	Картометрический	1.00	-
307	439302.45	2239581.23	Картометрический	1.00	-
308	439384.78	2239685.96	Картометрический	1.00	-
309	439452.87	2239720.28	Картометрический	1.00	-
310	439549.90	2239719.73	Картометрический	1.00	-
311	439568.21	2239734.86	Картометрический	1.00	-
312	439574.30	2239760.92	Картометрический	1.00	-
313	439565.32	2239820.95	Картометрический	1.00	-
314	439560.22	2239859.25	Картометрический	1.00	-
315	439568.70	2239893.16	Картометрический	1.00	-
316	439589.23	2239953.02	Картометрический	1.00	-
317	439618.68	2239988.20	Картометрический	1.00	-
318	439652.97	2240003.24	Картометрический	1.00	-
319	439688.51	2239997.77	Картометрический	1.00	-
320	439704.30	2239993.39	Картометрический	1.00	-

1	2	3	4	5	6
321	439722.06	2239993.44	Картометрический	1.00	-
322	439737.80	2239996.13	Картометрический	1.00	-
323	439738.72	2240004.42	Картометрический	1.00	-
324	439732.06	2240012.86	Картометрический	1.00	-
325	439717.20	2240014.50	Картометрический	1.00	-
326	439706.80	2240033.30	Картометрический	1.00	-
327	439696.90	2240033.70	Картометрический	1.00	-
328	439695.99	2240035.63	Картометрический	1.00	-
329	439718.75	2240058.27	Картометрический	1.00	-
330	439716.40	2240060.80	Картометрический	1.00	-
331	439726.10	2240070.20	Картометрический	1.00	-
332	439794.60	2240112.90	Картометрический	1.00	-
333	439796.00	2240126.40	Картометрический	1.00	-
334	439793.30	2240129.30	Картометрический	1.00	-
335	439822.50	2240160.30	Картометрический	1.00	-
336	439879.30	2240198.90	Картометрический	1.00	-
121	439999.10	2240310.10	Картометрический	1.00	-

3. Сведения о характерных точках части (частей) границы объекта

Обозначение характерных точек части границы	Координаты, м		Метод определения координат характерной точки	Средняя квадратическая погрешность положения характерной точки (Mt), м	Описание обозначения точки на местности (при наличии)
	X	Y			
1	2	3	4	5	6
Часть №					
-	-	-	-	-	-

Раздел 3

Сведения о местоположении измененных (уточненных) границ объекта							
1. Система координат: -							
2. Сведения о характерных точках границ объекта							
Обозначение характерных точек границ	Существующие координаты, м		Измененные (уточненные) координаты, м		Метод определения координат характерной точки	Средняя квадратическая погрешность положения характерной точки (Mt), м	Описание обозначения точки на местности (при наличии)
	X	Y	X	Y			
1	2	3	4	5	6	7	8
-	-	-	-	-	-	-	-
3.Сведения о характерных точках части (частей) границы объекта							
Часть №							
-	-	-	-	-	-	-	-

Раздел 4

План границ объекта



Масштаб 1:5000

Используемые условные знаки и обозначения:

- граница территориальной зоны
- граница муниципального образования
- 1 — характерная точка границ территориальной зоны

Заместитель руководителя БУВО «Нормативно-проектный центр»

Подпись _____ А.В. Романов Дата «23» декабря 2020 г.

Место для оттиска печати (при наличии) того, составившего описание местоположения границ объекта

ОПИСАНИЕ МЕСТОПОЛОЖЕНИЯ ГРАНИЦ

Общественно-деловая зона - ОД

(наименование объекта, местоположение границ которого описано (далее - объект)

Раздел 1

Сведения об объекте		
№ п/п	Характеристики объекта	Описание характеристик
1	2	3
1	Местоположение объекта	Воронежская область, Новохопёрский муниципальный район, Пыховское сельское поселение, село Бурляевка
2	Площадь объекта ± величина погрешности определения площади (Р ± Дельта Р)	48745+/-773 м²
3	Иные характеристики объекта	-

Раздел 2

Сведения о местоположении границ объекта					
1. Система координат: МСК - 36, зона 2					
2. Сведения о характерных точках границ объекта					
Обозначение характерных точек границ	Координаты, м		Метод определения координат характерной точки	Средняя квадратическая погрешность положения характерной точки (Mt), м	Описание обозначения точки на местности (при наличии)
	X	Y			
1	2	3	4	5	6
1	438675.35	2239381.15	Аналитический	0.10	-
2	438699.09	2239400.03	Аналитический	0.10	-
3	438716.34	2239413.23	Аналитический	0.10	-
4	438719.03	2239415.54	Аналитический	0.10	-
5	438719.94	2239418.98	Аналитический	0.10	-
6	438714.62	2239425.73	Аналитический	0.10	-
7	438721.95	2239431.05	Аналитический	0.10	-
8	438729.58	2239423.84	Аналитический	0.10	-
9	438732.48	2239423.30	Аналитический	0.10	-
10	438734.17	2239424.34	Аналитический	0.10	-
11	438748.26	2239434.78	Аналитический	0.10	-
12	438775.70	2239456.03	Аналитический	0.10	-
13	438781.85	2239460.79	Аналитический	0.10	-
14	438782.82	2239462.49	Аналитический	0.10	-
15	438782.44	2239464.55	Аналитический	0.10	-
16	438780.00	2239468.97	Картометрический	1.00	-
17	438746.82	2239544.26	Картометрический	1.00	-
18	438754.95	2239593.49	Картометрический	1.00	-
19	438711.13	2239662.63	Картометрический	1.00	-
20	438648.96	2239730.61	Картометрический	1.00	-
21	438577.56	2239735.71	Аналитический	0.10	-
22	438559.48	2239711.22	Аналитический	0.10	-
23	438576.67	2239698.74	Аналитический	0.10	-
24	438549.60	2239622.54	Картометрический	1.00	-
25	438583.98	2239568.43	Картометрический	1.00	-
26	438606.71	2239535.74	Картометрический	1.00	-
27	438649.50	2239474.11	Картометрический	1.00	-
28	438596.15	2239430.43	Картометрический	1.00	-
29	438602.48	2239394.12	Картометрический	1.00	-
1	438675.35	2239381.15	Аналитический	0.10	-

3. Сведения о характерных точках части (частей) границы объекта					
Обозначение характерных точек части границы	Координаты, м		Метод определения координат характерной точки	Средняя квадратическая погрешность положения характерной точки (Mt), м	Описание обозначения точки на местности (при наличии)
	X	Y			
1	2	3	4	5	6
Часть №					
-	-	-	-	-	-

Раздел 3

Сведения о местоположении измененных (уточненных) границ объекта							
1. Система координат: -							
2. Сведения о характерных точках границ объекта							
Обозначение характерных точек границ	Существующие координаты, м		Измененные (уточненные) координаты, м		Метод определения координат характерной точки	Средняя квадратическая погрешность положения характерной точки (Mt), м	Описание обозначения точки на местности (при наличии)
	X	Y	X	Y			
1	2	3	4	5	6	7	8
-	-	-	-	-	-	-	-
3.Сведения о характерных точках части (частей) границы объекта							
Часть №							
-	-	-	-	-	-	-	-

Раздел 4

План границ объекта



Используемые условные знаки и обозначения:

границы территориальной зоны

• 1 характерная точка границ территориальной зоны

Масштаб 1:2000

Заместитель руководителя БУВО «Нормативно-проектный центр»

Подпись _____ А.В. Ромашов Дата « 23 » декабря 2020 г.

Место для оттиска печати (при наличии) лица, составившего описание местоположения границ объекта

ОПИСАНИЕ МЕСТОПОЛОЖЕНИЯ ГРАНИЦ

Зона улиц, дорог, инженерной и транспортной инфраструктуры - ИТ1

(наименование объекта, местоположение границ которого описано (далее - объект)

Раздел 1

Сведения об объекте		
№ п/п	Характеристики объекта	Описание характеристик
1	2	3
1	Местоположение объекта	Воронежская область, Новохопёрский муниципальный район, Пыховское сельское поселение, село Бурляевка
2	Площадь объекта ± величина погрешности определения площади (Р ± Дельта Р)	23224+/-533 м²
3	Иные характеристики объекта	-

Раздел 2

Сведения о местоположении границ объекта					
1. Система координат: МСК - 36, зона 2					
2. Сведения о характерных точках границ объекта					
Обозначение характерных точек границ	Координаты, м		Метод определения координат характерной точки	Средняя квадратическая погрешность положения характерной точки (Mt), м	Описание обозначения точки на местности (при наличии)
	X	Y			
1	2	3	4	5	6
1	438684.57	2239368.40	Аналитический	0.10	-
2	438702.93	2239382.95	Аналитический	0.10	-
3	438706.85	2239381.96	Аналитический	0.10	-
4	438708.52	2239382.25	Аналитический	0.10	-
5	438712.73	2239385.76	Аналитический	0.10	-
6	438713.63	2239387.05	Аналитический	0.10	-
7	438713.53	2239390.47	Аналитический	0.10	-
8	438732.91	2239406.12	Аналитический	0.10	-
9	438777.70	2239441.70	Аналитический	0.10	-
10	438801.30	2239459.11	Аналитический	0.10	-
11	438839.69	2239488.78	Аналитический	0.10	-
12	438887.49	2239526.02	Аналитический	0.10	-
13	438939.61	2239567.91	Аналитический	0.10	-
14	438965.42	2239589.48	Аналитический	0.10	-
15	439010.94	2239629.09	Аналитический	0.10	-
16	439058.94	2239675.18	Аналитический	0.10	-
17	439088.00	2239700.43	Аналитический	0.10	-
18	439095.08	2239706.83	Аналитический	0.10	-
19	439128.33	2239735.47	Аналитический	0.10	-
20	439154.55	2239760.08	Аналитический	0.10	-
21	439188.46	2239792.38	Аналитический	0.10	-
22	439214.49	2239816.88	Аналитический	0.10	-
23	439261.35	2239860.52	Аналитический	0.10	-
24	439298.13	2239893.93	Аналитический	0.10	-
25	439311.81	2239906.57	Аналитический	0.10	-
26	439327.62	2239920.36	Аналитический	0.10	-
27	439357.52	2239946.83	Аналитический	0.10	-
28	439403.12	2239986.95	Аналитический	0.10	-
29	439447.96	2240025.79	Аналитический	0.10	-
30	439477.62	2240051.37	Аналитический	0.10	-
31	439521.99	2240089.64	Аналитический	0.10	-
32	439558.23	2240120.77	Аналитический	0.10	-
33	439600.02	2240157.20	Аналитический	0.10	-
34	439660.85	2240209.63	Аналитический	0.10	-

1	2	3	4	5	6
35	439696.00	2240240.08	Аналитический	0.10	-
36	439782.53	2240315.80	Аналитический	0.10	-
37	439815.23	2240343.78	Аналитический	0.10	-
38	439844.98	2240370.75	Аналитический	0.10	-
39	439859.62	2240384.77	Аналитический	0.10	-
40	439873.78	2240399.18	Аналитический	0.10	-
41	439887.65	2240413.93	Аналитический	0.10	-
42	439901.01	2240428.84	Аналитический	0.10	-
43	439923.43	2240453.98	Аналитический	0.10	-
44	439926.50	2240456.26	Аналитический	0.10	-
45	439931.82	2240457.42	Аналитический	0.10	-
46	439938.23	2240456.99	Аналитический	0.10	-
47	439946.05	2240455.14	Аналитический	0.10	-
48	439949.52	2240462.52	Аналитический	0.10	-
49	439944.60	2240464.00	Аналитический	0.10	-
50	439922.40	2240464.20	Аналитический	0.10	-
51	439825.70	2240365.30	Аналитический	0.10	-
52	439651.50	2240215.50	Аналитический	0.10	-
53	439533.30	2240112.40	Аналитический	0.10	-
54	439424.40	2240018.30	Аналитический	0.10	-
55	439418.40	2240017.10	Аналитический	0.10	-
56	439408.30	2240020.50	Аналитический	0.10	-
57	439402.88	2240026.58	Аналитический	0.10	-
58	439398.43	2240022.62	Аналитический	0.10	-
59	439400.61	2240018.70	Аналитический	0.10	-
60	439400.91	2240014.87	Аналитический	0.10	-
61	439398.12	2240005.80	Аналитический	0.10	-
62	439391.42	2239999.34	Аналитический	0.10	-
63	439350.43	2239963.66	Аналитический	0.10	-
64	439317.79	2239935.46	Аналитический	0.10	-
65	439301.64	2239921.25	Аналитический	0.10	-
66	439252.78	2239875.74	Аналитический	0.10	-
67	439202.03	2239829.57	Аналитический	0.10	-
68	439186.28	2239814.88	Аналитический	0.10	-
69	439179.15	2239808.65	Аналитический	0.10	-
70	439177.33	2239808.95	Аналитический	0.10	-
71	439175.35	2239810.02	Аналитический	0.10	-
72	439172.45	2239812.45	Аналитический	0.10	-
73	439162.74	2239804.27	Аналитический	0.10	-
74	439166.76	2239798.87	Аналитический	0.10	-
75	439164.68	2239793.88	Аналитический	0.10	-
76	439138.90	2239768.51	Аналитический	0.10	-
77	439080.69	2239714.74	Аналитический	0.10	-
78	439075.01	2239710.72	Аналитический	0.10	-
79	439070.85	2239710.02	Аналитический	0.10	-
80	439065.96	2239712.01	Аналитический	0.10	-
81	439056.27	2239702.99	Аналитический	0.10	-
82	439058.49	2239699.48	Аналитический	0.10	-

1	2	3	4	5	6
83	439059.04	2239696.70	Аналитический	0.10	-
84	439058.26	2239695.02	Аналитический	0.10	-
85	439047.13	2239684.57	Аналитический	0.10	-
86	439014.75	2239654.77	Аналитический	0.10	-
87	438988.21	2239629.73	Аналитический	0.10	-
88	438960.35	2239605.03	Аналитический	0.10	-
89	438932.94	2239582.17	Аналитический	0.10	-
90	438881.44	2239541.16	Аналитический	0.10	-
91	438831.41	2239501.50	Аналитический	0.10	-
92	438795.69	2239474.46	Аналитический	0.10	-
93	438792.30	2239471.87	Аналитический	0.10	-
94	438790.21	2239471.87	Аналитический	0.10	-
95	438786.57	2239473.78	Аналитический	0.10	-
96	438780.00	2239468.97	Аналитический	0.10	-
97	438782.44	2239464.55	Аналитический	0.10	-
98	438782.82	2239462.49	Аналитический	0.10	-
99	438781.85	2239460.79	Аналитический	0.10	-
100	438775.70	2239456.03	Аналитический	0.10	-
101	438748.26	2239434.78	Аналитический	0.10	-
102	438734.17	2239424.34	Аналитический	0.10	-
103	438732.48	2239423.30	Аналитический	0.10	-
104	438729.58	2239423.84	Аналитический	0.10	-
105	438721.95	2239431.05	Аналитический	0.10	-
106	438714.62	2239425.73	Аналитический	0.10	-
107	438719.94	2239418.98	Аналитический	0.10	-
108	438719.03	2239415.54	Аналитический	0.10	-
109	438716.34	2239413.23	Аналитический	0.10	-
110	438699.09	2239400.03	Аналитический	0.10	-
111	438675.35	2239381.15	Аналитический	0.10	-
1	438684.57	2239368.40	Аналитический	0.10	-

3. Сведения о характерных точках части (частей) границы объекта

Обозначение характерных точек части границы	Координаты, м		Метод определения координат характерной точки	Средняя квадратическая погрешность положения характерной точки (Mt), м	Описание обозначения точки на местности (при наличии)
	X	Y			
1	2	3	4	5	6
Часть №					
-	-	-	-	-	-

Раздел 3

Сведения о местоположении измененных (уточненных) границ объекта							
1. Система координат: -							
2. Сведения о характерных точках границ объекта							
Обозначение характерных точек границ	Существующие координаты, м		Измененные (уточненные) координаты, м		Метод определения координат характерной точки	Средняя квадратическая погрешность положения характерной точки (Mt), м	Описание обозначения точки на местности (при наличии)
	X	Y	X	Y			
1	2	3	4	5	6	7	8
-	-	-	-	-	-	-	-
3.Сведения о характерных точках части (частей) границы объекта							
Часть №							
-	-	-	-	-	-	-	-

Раздел 4

План границ объекта



Масштаб 1:2000

Используемые условные знаки и обозначения

граница территориальной зоны

характерная точка границ территориальной зоны

Заместитель руководителя КУМИ «Проектно-сметный центр»

Подпись _____ А.М. Романов Дата «_23_» ____декабря_____ 2020 г.

ОПИСАНИЕ МЕСТОПОЛОЖЕНИЯ ГРАНИЦ

Зона сельскохозяйственного использования в границах населенных пунктов - СХ1

(наименование объекта, местоположение границ которого описано
(далее - объект)

Раздел 1

Сведения об объекте		
№ п/п	Характеристики объекта	Описание характеристик
1	2	3
1	Местоположение объекта	Воронежская область, Новохопёрский муниципальный район, Пыховское сельское поселение, село Бурляевка
2	Площадь объекта ± величина погрешности определения площади (Р ± Дельта Р)	37976+/-682 м²
3	Иные характеристики объекта	-

Раздел 2


Сведения о местоположении границ объекта					
1. Система координат: МСК - 36, зона 2					
2. Сведения о характерных точках границ объекта					
Обозначение характерных точек границ	Координаты, м		Метод определения координат характерной точки	Средняя квадратическая погрешность положения характерной точки (Mt), м	Описание обозначения точки на местности (при наличии)
	X	Y			
1	2	3	4	5	6
1	438991.40	2239830.20	Картометрический	1.00	-
2	438975.24	2239874.82	Аналитический	0.10	-
3	438915.38	2239821.68	Аналитический	0.10	-
4	438835.48	2239903.09	Картометрический	1.00	-
5	438901.11	2239947.19	Картометрический	1.00	-
6	438934.20	2239965.60	Картометрический	1.00	-
7	438891.30	2239992.60	Картометрический	1.00	-
8	438835.90	2240017.90	Картометрический	1.00	-
9	438774.20	2240038.30	Картометрический	1.00	-
10	438680.72	2240039.91	Картометрический	1.00	-
11	438746.08	2239960.87	Картометрический	1.00	-
12	438731.79	2239921.72	Картометрический	1.00	-
13	438872.63	2239733.70	Картометрический	1.00	-
1	438991.40	2239830.20	Картометрический	1.00	-
3. Сведения о характерных точках части (частей) границы объекта					
Обозначение характерных точек части границы	Координаты, м		Метод определения координат характерной точки	Средняя квадратическая погрешность положения характерной точки (Mt), м	Описание обозначения точки на местности (при наличии)
	X	Y			
1	2	3	4	5	6
Часть №					
-	-	-	-	-	-

Раздел 3

Сведения о местоположении измененных (уточненных) границ объекта							
1. Система координат: -							
2. Сведения о характерных точках границ объекта							
Обозначение характерных точек границ	Существующие координаты, м		Измененные (уточненные) координаты, м		Метод определения координат характерной точки	Средняя квадратическая погрешность положения характерной точки (Mt), м	Описание обозначения точки на местности (при наличии)
	X	Y	X	Y			
1	2	3	4	5	6	7	8
-	-	-	-	-	-	-	-
3.Сведения о характерных точках части (частей) границы объекта							
Часть №							
-	-	-	-	-	-	-	-

Раздел 4

План границ объекта

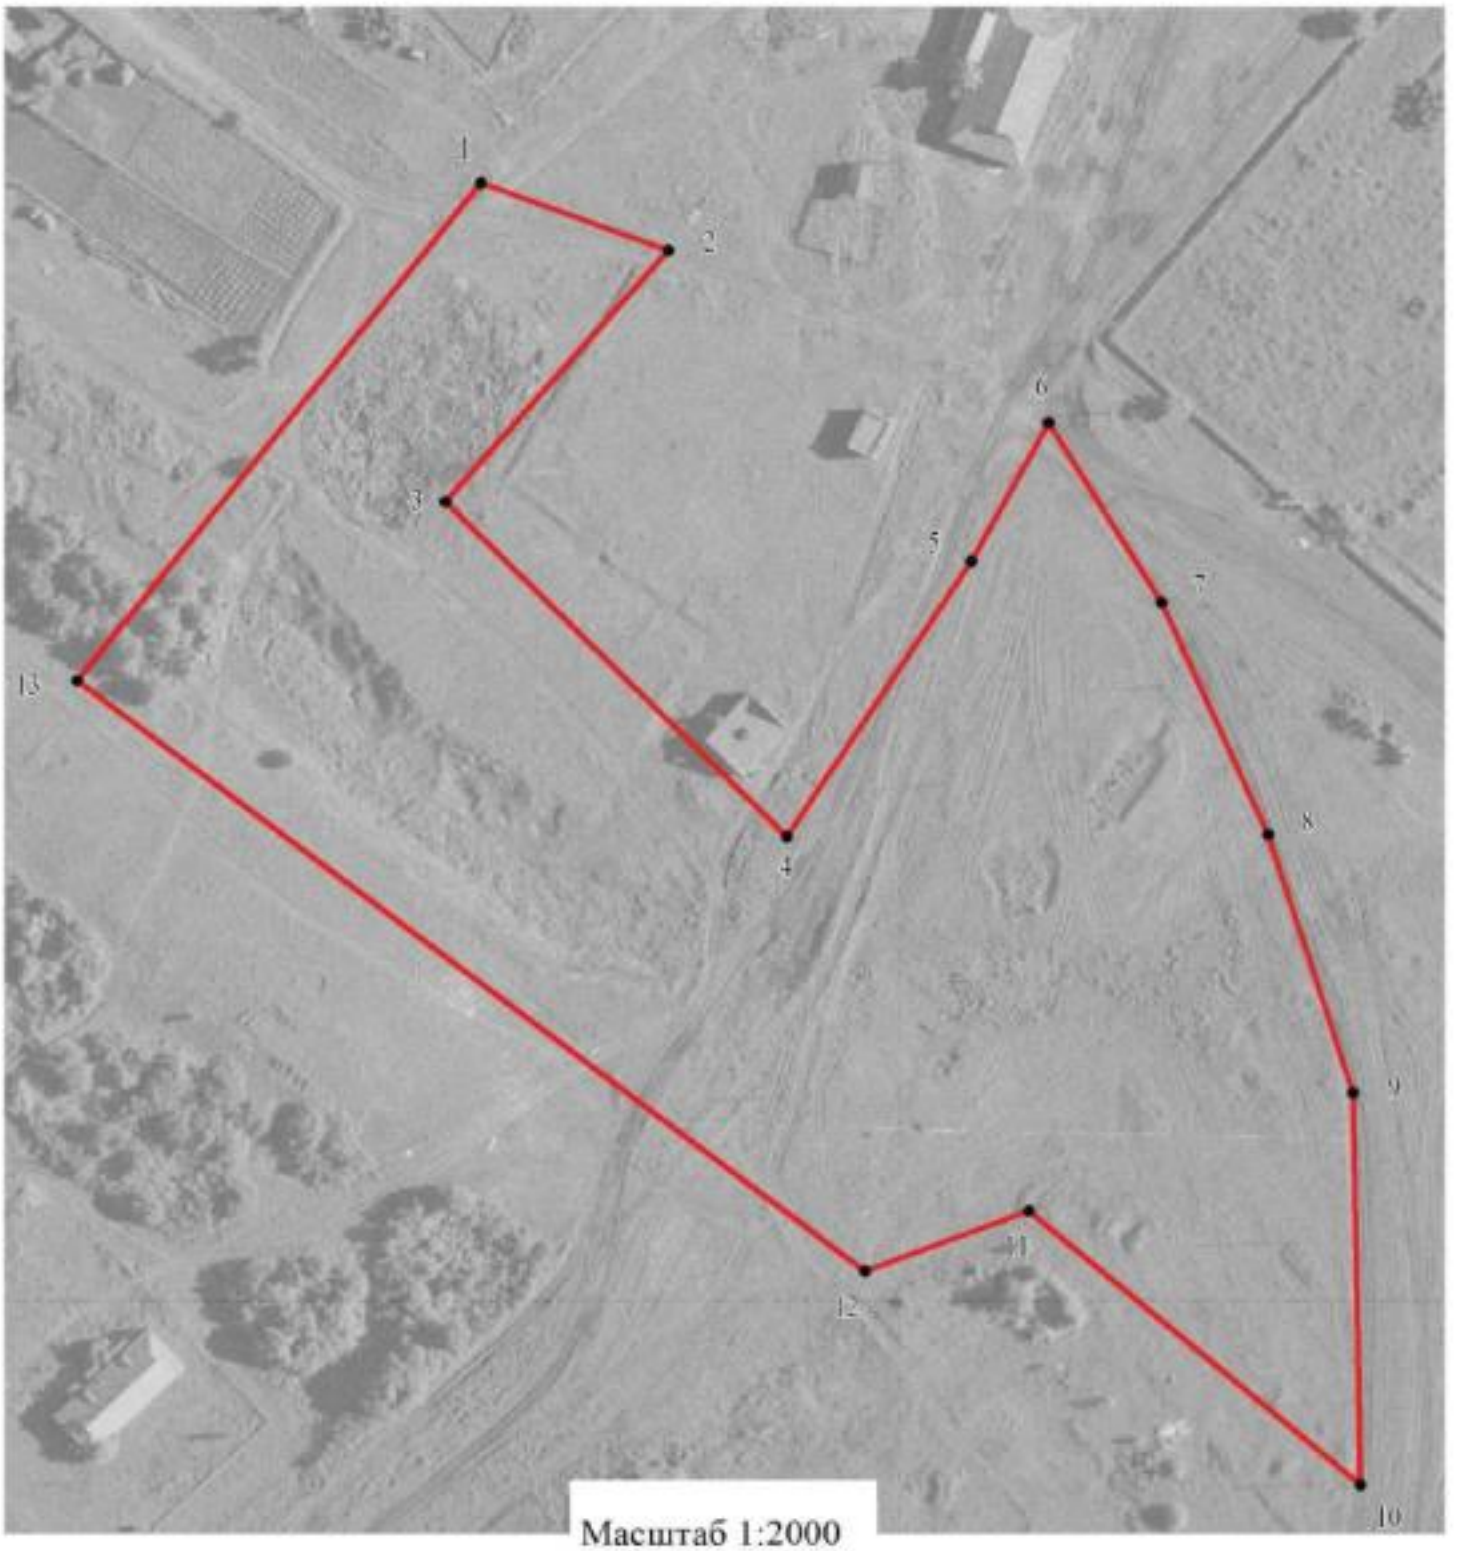

Масштаб 1:2000

Используемые условные знаки и обозначения:

границы территориальной зоны

• 1 характерная точка границ территориальной зоны

Заместитель руководителя БУВО «Нормативно-проектный центр»

Подпись _____ А.В. Ромашов Дата « 23 » декабря 2020 г.

Место для оттиска печати (при наличии) лица, составившего описание местоположения границ объекта

ОПИСАНИЕ МЕСТОПОЛОЖЕНИЯ ГРАНИЦ

Зона сельскохозяйственного производства - СХ2

(наименование объекта, местоположение границ которого описано (далее - объект)

Раздел 1

Сведения об объекте		
№ п/п	Характеристики объекта	Описание характеристик
1	2	3
1	Местоположение объекта	Воронежская область, Новохопёрский муниципальный район, Пыховское сельское поселение, село Бурляевка
2	Площадь объекта ± величина погрешности определения площади (Р ± Дельта Р)	10449+/-358 м²
3	Иные характеристики объекта	-

Раздел 2

Сведения о местоположении границ объекта					
1. Система координат: МСК - 36, зона 2					
2. Сведения о характерных точках границ объекта					
Обозначение характерных точек границ	Координаты, м		Метод определения координат характерной точки	Средняя квадратическая погрешность положения характерной точки (Mt), м	Описание обозначения точки на местности (при наличии)
	X	Y			
1	2	3	4	5	6
1	438915.38	2239821.68	Аналитический	0.10	-
2	438975.24	2239874.82	Аналитический	0.10	-
3	438934.20	2239965.60	Картометрический	1.00	-
4	438901.11	2239947.19	Картометрический	1.00	-
5	438835.48	2239903.09	Картометрический	1.00	-
1	438915.38	2239821.68	Аналитический	0.10	-
3. Сведения о характерных точках части (частей) границы объекта					
Обозначение характерных точек части границы	Координаты, м		Метод определения координат характерной точки	Средняя квадратическая погрешность положения характерной точки (Mt), м	Описание обозначения точки на местности (при наличии)
	X	Y			
1	2	3	4	5	6
Часть №					
-	-	-	-	-	-

Раздел 3

Сведения о местоположении измененных (уточненных) границ объекта							
1. Система координат: -							
2. Сведения о характерных точках границ объекта							
Обозначение характерных точек границ	Существующие координаты, м		Измененные (уточненные) координаты, м		Метод определения координат характерной точки	Средняя квадратическая погрешность положения характерной точки (Mt), м	Описание обозначения точки на местности (при наличии)
	X	Y	X	Y			
1	2	3	4	5	6	7	8
-	-	-	-	-	-	-	-
3.Сведения о характерных точках части (частей) границы объекта							
Часть №							
-	-	-	-	-	-	-	-

Раздел 4

План границ объекта



Масштаб 1:2000

Используемые условные знаки и обозначения:

	границы территориальной зоны
• 1	характерная точка границ территориальной зоны

Заместитель руководителя БУВО «Нормативно-проектный центр»

Подпись _____ А.В. Ромашов Дата « 23 » декабря 2020 г.

Место для оттиска печати (при наличии) лица, составившего описание местоположения границ объекта

Приложение № 3
к правилам землепользования и застройки
Пыховского сельского поселения
Новохопёрского муниципального района
Воронежской области

СВЕДЕНИЯ О ГРАНИЦАХ ТЕРРИТОРИАЛЬНЫХ ЗОН, СОДЕРЖАЩИЕ ГРАФИЧЕСКОЕ ОПИСАНИЕ МЕСТОПОЛОЖЕНИЯ ГРАНИЦ ТЕРРИТОРИАЛЬНЫХ ЗОН, ПЕРЕЧЕНЬ КООРДИНАТ ХАРАКТЕРНЫХ ТОЧЕК ГРАНИЦ ТЕРРИТОРИАЛЬНЫХ ЗОН ПОСЕЛКА ВЛАДИМИРОВКА

ОПИСАНИЕ МЕСТОПОЛОЖЕНИЯ ГРАНИЦ

Зона застройки индивидуальными жилыми домами - Ж1

(наименование объекта, местоположение границ которого описано (далее - объект)

Раздел 1

Сведения об объекте		
№ п/п	Характеристики объекта	Описание характеристик
1	2	3
1	Местоположение объекта	Воронежская область, Новохопёрский муниципальный район, Пыховское сельское поселение, поселок Владимировка
2	Площадь объекта ± величина погрешности определения площади (Р ± Дельта Р)	385735+/-2174 м²
3	Иные характеристики объекта	-

Раздел 2

Сведения о местоположении границ объекта					
1. Система координат: МСК - 36, зона 2					
2. Сведения о характерных точках границ объекта					
Обозначение характерных точек границ	Координаты, м		Метод определения координат характерной точки	Средняя квадратическая погрешность положения характерной точки (Mt), м	Описание обозначения точки на местности (при наличии)
	X	Y			
1	2	3	4	5	6
1	434763.00	2237422.80	Аналитический	2.50	-
2	434756.70	2237438.20	Аналитический	2.50	-
3	434740.30	2237482.20	Аналитический	2.50	-
4	434731.80	2237504.70	Аналитический	2.50	-
5	434727.60	2237510.89	Картометрический	1.00	-
6	434720.60	2237504.59	Картометрический	1.00	-
7	434702.10	2237492.40	Картометрический	1.00	-
8	434684.60	2237487.40	Картометрический	1.00	-
9	434673.10	2237482.80	Картометрический	1.00	-
10	434661.60	2237479.60	Картометрический	1.00	-
11	434652.00	2237484.60	Картометрический	1.00	-
12	434643.20	2237492.40	Картометрический	1.00	-
13	434635.40	2237500.20	Картометрический	1.00	-
14	434621.20	2237506.20	Картометрический	1.00	-
15	434605.60	2237503.90	Картометрический	1.00	-
16	434590.50	2237498.80	Картометрический	1.00	-
17	434573.00	2237489.20	Картометрический	1.00	-
18	434557.40	2237481.90	Картометрический	1.00	-
19	434548.20	2237474.10	Картометрический	1.00	-
20	434541.80	2237458.90	Картометрический	1.00	-
21	434537.70	2237446.09	Картометрический	1.00	-
22	434527.60	2237434.09	Картометрический	1.00	-
23	434512.90	2237426.29	Картометрический	1.00	-
24	434478.00	2237409.79	Картометрический	1.00	-
25	434460.60	2237401.99	Картометрический	1.00	-
26	434443.10	2237393.80	Картометрический	1.00	-
27	434426.60	2237386.39	Картометрический	1.00	-
28	434409.60	2237379.49	Картометрический	1.00	-
29	434393.10	2237373.60	Картометрический	1.00	-
30	434378.40	2237367.60	Картометрический	1.00	-
31	434359.60	2237359.80	Картометрический	1.00	-
32	434344.90	2237354.70	Картометрический	1.00	-
33	434330.20	2237347.80	Картометрический	1.00	-
34	434315.50	2237341.39	Картометрический	1.00	-

1	2	3	4	5	6
35	434299.00	2237334.10	Картометрический	1.00	-
36	434282.00	2237327.20	Картометрический	1.00	-
37	434268.70	2237318.89	Картометрический	1.00	-
38	434253.60	2237312.50	Картометрический	1.00	-
39	434238.40	2237304.30	Картометрический	1.00	-
40	434225.60	2237297.80	Картометрический	1.00	-
41	434210.00	2237289.60	Картометрический	1.00	-
42	434195.30	2237283.10	Картометрический	1.00	-
43	434182.40	2237277.19	Картометрический	1.00	-
44	434166.80	2237271.19	Картометрический	1.00	-
45	434151.20	2237265.19	Картометрический	1.00	-
46	434133.30	2237257.00	Картометрический	1.00	-
47	434117.70	2237250.10	Картометрический	1.00	-
48	434098.50	2237244.10	Картометрический	1.00	-
49	434082.80	2237239.50	Картометрический	1.00	-
50	434068.60	2237233.09	Картометрический	1.00	-
51	434052.10	2237226.70	Картометрический	1.00	-
52	434118.30	2236979.10	Картометрический	1.00	-
53	434149.00	2236986.80	Картометрический	1.00	-
54	434199.30	2237005.30	Картометрический	1.00	-
55	434190.20	2237031.40	Картометрический	1.00	-
56	434194.40	2237032.60	Картометрический	1.00	-
57	434214.40	2237038.00	Картометрический	1.00	-
58	434276.30	2237057.70	Картометрический	1.00	-
59	434302.79	2237067.13	Картометрический	1.00	-
60	434303.84	2237067.50	Картометрический	1.00	-
61	434304.40	2237067.70	Картометрический	1.00	-
62	434352.00	2237084.20	Картометрический	1.00	-
63	434379.70	2237095.10	Картометрический	1.00	-
64	434524.10	2237186.60	Картометрический	1.00	-
65	434529.20	2237188.80	Картометрический	1.00	-
66	434518.80	2237213.59	Аналитический	2.50	-
67	434505.30	2237248.00	Аналитический	2.50	-
68	434504.80	2237250.00	Аналитический	2.50	-
69	434504.70	2237251.60	Аналитический	2.50	-
70	434504.70	2237253.30	Аналитический	2.50	-
71	434505.00	2237254.60	Аналитический	2.50	-
72	434506.40	2237257.80	Аналитический	2.50	-
73	434509.00	2237263.60	Аналитический	2.50	-
74	434511.90	2237269.10	Аналитический	2.50	-
75	434515.40	2237274.00	Аналитический	2.50	-
76	434518.10	2237277.90	Аналитический	2.50	-
77	434522.10	2237282.80	Аналитический	2.50	-
78	434526.50	2237287.40	Аналитический	2.50	-
79	434531.60	2237292.00	Аналитический	2.50	-
80	434537.40	2237296.90	Аналитический	2.50	-
81	434543.00	2237301.20	Аналитический	2.50	-
82	434550.30	2237305.70	Аналитический	2.50	-

1	2	3	4	5	6
83	434566.90	2237316.50	Аналитический	2.50	-
84	434580.30	2237324.70	Аналитический	2.50	-
85	434595.00	2237333.50	Аналитический	2.50	-
86	434605.60	2237339.00	Аналитический	2.50	-
87	434615.30	2237344.90	Аналитический	2.50	-
88	434623.60	2237350.30	Аналитический	2.50	-
89	434630.40	2237355.20	Аналитический	2.50	-
90	434637.70	2237359.90	Аналитический	2.50	-
91	434643.50	2237363.10	Аналитический	2.50	-
92	434648.00	2237365.10	Аналитический	2.50	-
93	434653.90	2237367.30	Аналитический	2.50	-
94	434659.80	2237369.40	Аналитический	2.50	-
95	434665.80	2237372.20	Аналитический	2.50	-
96	434672.20	2237375.40	Аналитический	2.50	-
97	434678.50	2237379.00	Аналитический	2.50	-
98	434689.30	2237384.70	Аналитический	2.50	-
99	434698.10	2237389.20	Аналитический	2.50	-
100	434703.40	2237392.20	Аналитический	2.50	-
101	434712.70	2237397.90	Аналитический	2.50	-
102	434718.50	2237401.70	Аналитический	2.50	-
103	434725.90	2237404.80	Аналитический	2.50	-
104	434731.60	2237407.30	Аналитический	2.50	-
105	434738.40	2237409.60	Аналитический	2.50	-
106	434746.10	2237412.80	Аналитический	2.50	-
107	434751.00	2237415.20	Аналитический	2.50	-
108	434756.90	2237418.70	Аналитический	2.50	-
1	434763.00	2237422.80	Аналитический	2.50	-
109	433728.50	2236675.60	Картометрический	1.00	-
110	433730.70	2236683.30	Картометрический	1.00	-
111	433750.80	2236757.29	Картометрический	1.00	-
112	433760.50	2236789.09	Картометрический	1.00	-
113	433776.00	2236840.00	Картометрический	1.00	-
114	433793.00	2236873.99	Картометрический	1.00	-
115	433806.70	2236901.40	Картометрический	1.00	-
116	433762.30	2237096.20	Картометрический	1.00	-
117	433717.50	2237114.20	Картометрический	1.00	-
118	433705.10	2237122.00	Картометрический	1.00	-
119	433692.30	2237129.40	Картометрический	1.00	-
120	433682.20	2237131.20	Картометрический	1.00	-
121	433670.20	2237130.30	Картометрический	1.00	-
122	433656.00	2237126.20	Картометрический	1.00	-
123	433641.30	2237123.40	Картометрический	1.00	-
124	433628.00	2237116.99	Картометрический	1.00	-
125	433613.80	2237111.50	Картометрический	1.00	-
126	433602.30	2237105.50	Картометрический	1.00	-
127	433585.30	2237100.49	Картометрический	1.00	-
128	433568.30	2237094.49	Картометрический	1.00	-

1	2	3	4	5	6
129	433552.70	2237090.80	Картометрический	1.00	-
130	433538.10	2237083.00	Картометрический	1.00	-
131	433520.20	2237074.80	Картометрический	1.00	-
132	433499.50	2237065.09	Картометрический	1.00	-
133	433483.40	2237057.29	Картометрический	1.00	-
134	433471.50	2237050.00	Картометрический	1.00	-
135	433458.70	2237042.20	Картометрический	1.00	-
136	433435.70	2237038.99	Картометрический	1.00	-
137	433420.60	2237032.09	Картометрический	1.00	-
138	433403.60	2237022.90	Картометрический	1.00	-
139	433387.10	2237014.60	Картометрический	1.00	-
140	433371.00	2237005.50	Картометрический	1.00	-
141	433353.50	2236991.20	Картометрический	1.00	-
142	433334.70	2236982.10	Картометрический	1.00	-
143	433321.90	2236972.90	Картометрический	1.00	-
144	433313.60	2236961.40	Картометрический	1.00	-
145	433303.10	2236950.79	Картометрический	1.00	-
146	433292.50	2236941.19	Картометрический	1.00	-
147	433272.80	2236933.39	Картометрический	1.00	-
148	433246.60	2236945.30	Картометрический	1.00	-
149	433232.40	2236944.90	Картометрический	1.00	-
150	433218.20	2236941.19	Картометрический	1.00	-
151	433206.70	2236937.10	Картометрический	1.00	-
152	433195.70	2236933.90	Картометрический	1.00	-
153	433182.80	2236931.10	Картометрический	1.00	-
154	433171.80	2236923.30	Картометрический	1.00	-
155	433170.90	2236912.30	Картометрический	1.00	-
156	433173.20	2236901.29	Картометрический	1.00	-
157	433175.00	2236890.70	Картометрический	1.00	-
158	433168.10	2236883.40	Картометрический	1.00	-
159	433158.90	2236876.50	Картометрический	1.00	-
160	433147.00	2236867.30	Картометрический	1.00	-
161	433135.50	2236859.50	Картометрический	1.00	-
162	433124.10	2236852.20	Картометрический	1.00	-
163	433110.30	2236845.70	Картометрический	1.00	-
164	433098.40	2236840.20	Картометрический	1.00	-
165	433088.70	2236835.20	Картометрический	1.00	-
166	433075.40	2236826.50	Картометрический	1.00	-
167	433057.10	2236828.80	Картометрический	1.00	-
168	433041.00	2236831.50	Картометрический	1.00	-
169	433024.50	2236831.09	Картометрический	1.00	-
170	433011.60	2236827.40	Картометрический	1.00	-
171	432996.50	2236823.70	Картометрический	1.00	-
172	432985.90	2236817.70	Картометрический	1.00	-
173	432973.50	2236809.49	Картометрический	1.00	-
174	432963.90	2236803.49	Картометрический	1.00	-
175	432961.60	2236787.50	Картометрический	1.00	-
176	432965.26	2236775.06	Аналитический	0.10	-

1	2	3	4	5	6
177	432971.68	2236760.83	Аналитический	0.10	-
178	432975.35	2236745.69	Аналитический	0.10	-
179	432976.73	2236736.05	Аналитический	0.10	-
180	432971.70	2236731.90	Аналитический	0.10	-
181	432974.43	2236700.25	Аналитический	0.10	-
182	432976.00	2236682.50	Аналитический	0.10	-
183	432991.40	2236684.39	Аналитический	0.10	-
184	433005.30	2236685.80	Аналитический	0.10	-
185	433018.30	2236687.80	Аналитический	0.10	-
186	433030.40	2236689.70	Аналитический	0.10	-
187	433044.90	2236692.00	Аналитический	0.10	-
188	433057.38	2236693.73	Аналитический	0.10	-
189	433073.90	2236696.39	Аналитический	0.10	-
190	433090.80	2236699.69	Аналитический	0.10	-
191	433110.87	2236703.11	Аналитический	0.10	-
192	433126.75	2236705.53	Аналитический	0.10	-
193	433145.17	2236709.50	Аналитический	0.10	-
194	433165.50	2236712.70	Аналитический	0.10	-
195	433191.20	2236717.80	Аналитический	0.10	-
196	433200.90	2236720.20	Аналитический	0.10	-
197	433208.98	2236722.62	Аналитический	0.10	-
198	433216.70	2236726.03	Аналитический	0.10	-
199	433228.60	2236731.79	Аналитический	0.10	-
200	433235.80	2236736.20	Аналитический	0.10	-
201	433241.92	2236739.52	Аналитический	0.10	-
202	433245.20	2236740.79	Аналитический	0.10	-
203	433248.70	2236741.20	Аналитический	0.10	-
204	433253.40	2236741.20	Аналитический	0.10	-
205	433260.30	2236740.70	Аналитический	0.10	-
206	433265.20	2236740.10	Аналитический	0.10	-
207	433267.37	2236740.00	Аналитический	0.10	-
208	433269.68	2236740.18	Аналитический	0.10	-
209	433273.17	2236741.06	Аналитический	0.10	-
210	433278.53	2236743.61	Аналитический	0.10	-
211	433284.64	2236746.79	Аналитический	0.10	-
212	433290.25	2236749.54	Аналитический	0.10	-
213	433296.55	2236752.53	Аналитический	0.10	-
214	433303.78	2236755.52	Аналитический	0.10	-
215	433311.20	2236757.89	Аналитический	0.10	-
216	433316.13	2236758.70	Аналитический	0.10	-
217	433320.93	2236759.14	Аналитический	0.10	-
218	433325.85	2236759.01	Аналитический	0.10	-
219	433330.41	2236758.45	Аналитический	0.10	-
220	433334.96	2236757.08	Аналитический	0.10	-
221	433339.38	2236755.21	Аналитический	0.10	-
222	433344.31	2236752.22	Аналитический	0.10	-
223	433354.60	2236745.61	Аналитический	0.10	-
224	433373.30	2236734.01	Аналитический	0.10	-

1	2	3	4	5	6
225	433406.59	2236712.13	Аналитический	0.10	-
226	433434.40	2236694.67	Аналитический	0.10	-
227	433453.79	2236682.14	Аналитический	0.10	-
228	433469.38	2236672.04	Аналитический	0.10	-
229	433481.38	2236663.61	Аналитический	0.10	-
230	433488.99	2236658.65	Аналитический	0.10	-
231	433496.71	2236653.80	Аналитический	0.10	-
232	433503.00	2236650.05	Аналитический	0.10	-
233	433509.73	2236646.96	Аналитический	0.10	-
234	433513.59	2236645.75	Аналитический	0.10	-
235	433519.87	2236644.53	Аналитический	0.10	-
236	433534.00	2236642.63	Аналитический	0.10	-
237	433551.90	2236640.14	Аналитический	0.10	-
238	433570.23	2236637.20	Аналитический	0.10	-
239	433589.59	2236632.64	Аналитический	0.10	-
240	433616.30	2236628.59	Картометрический	1.00	-
241	433632.10	2236630.20	Картометрический	1.00	-
242	433649.50	2236634.89	Картометрический	1.00	-
243	433703.10	2236655.89	Картометрический	1.00	-
244	433707.80	2236659.49	Картометрический	1.00	-
109	433728.50	2236675.60	Картометрический	1.00	-

3. Сведения о характерных точках части (частей) границы объекта


Обозначение характерных точек части границы	Координаты, м		Метод определения координат характерной точки	Средняя квадратическая погрешность положения характерной точки (Mt), м	Описание обозначения точки на местности (при наличии)
	X	Y			
1	2	3	4	5	6
Часть №					
-	-	-	-	-	-

Раздел 3

Сведения о местоположении измененных (уточненных) границ объекта							
1. Система координат: -							
2. Сведения о характерных точках границ объекта							
Обозначение характерных точек границ	Существующие координаты, м		Измененные (уточненные) координаты, м		Метод определения координат характерной точки	Средняя квадратическая погрешность положения характерной точки (Mt), м	Описание обозначения точки на местности (при наличии)
	X	Y	X	Y			
1	2	3	4	5	6	7	8
-	-	-	-	-	-	-	-
3.Сведения о характерных точках части (частей) границы объекта							
Часть №							
-	-	-	-	-	-	-	-

Раздел 4

План границ объекта

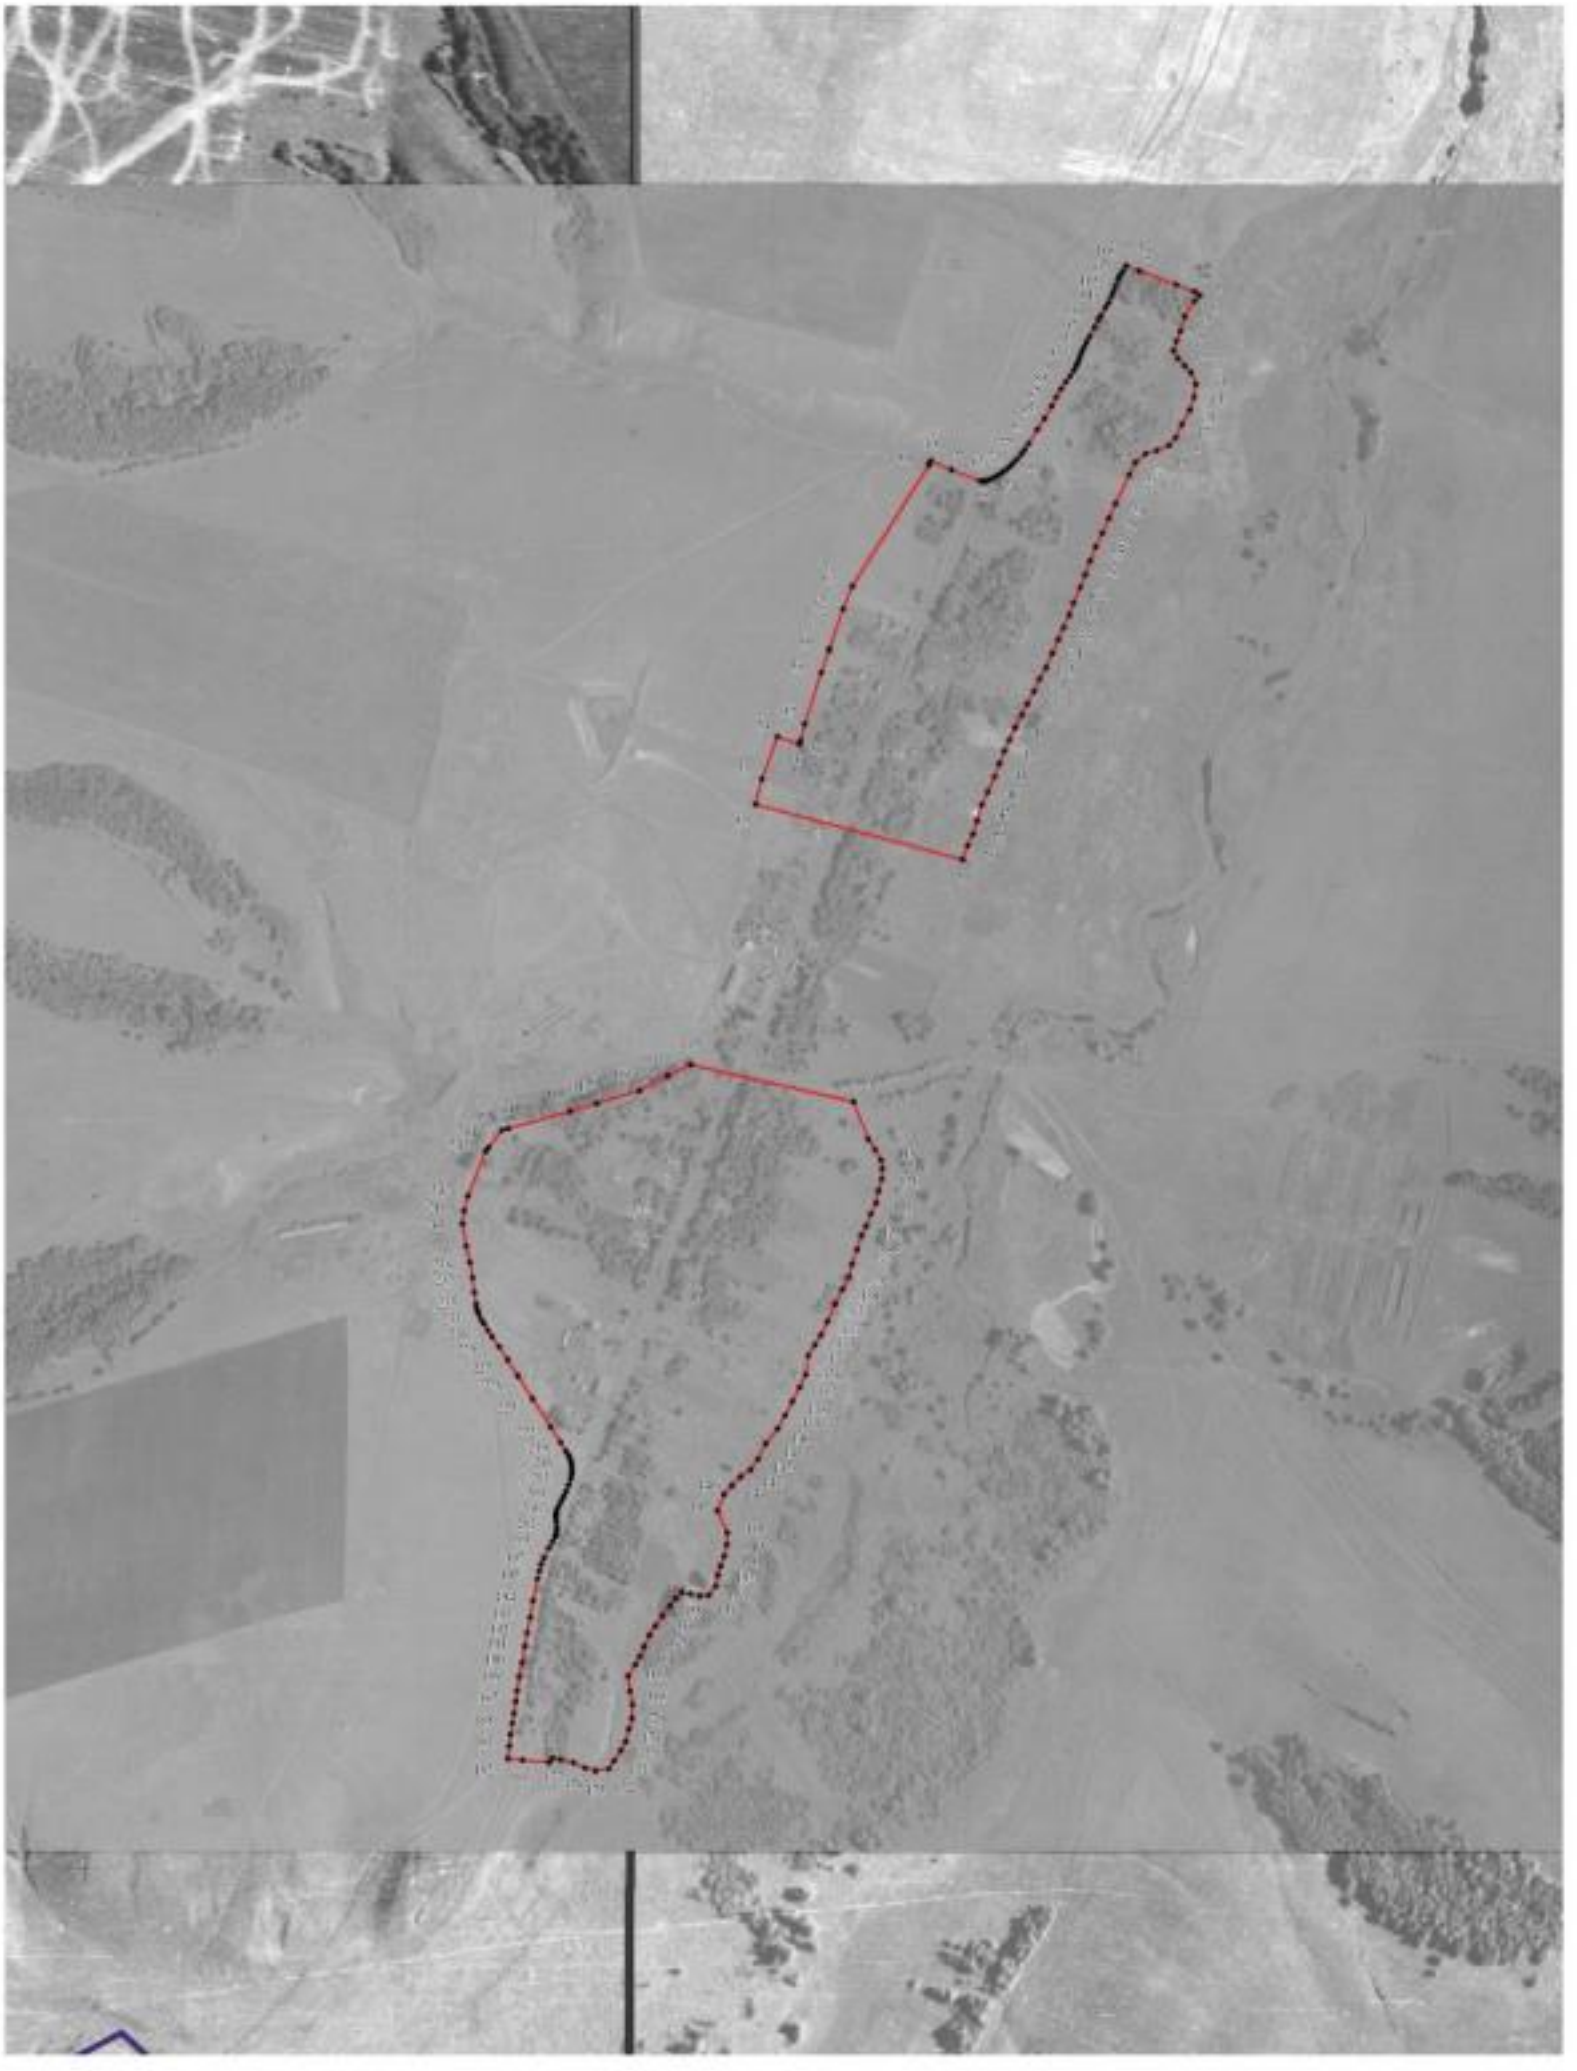

Масштаб 1:5000

Используемые условные знаки и обозначения:

- границы территориальной зоны
- границы муниципального образования
- 1 характерная точка границ территориальной зоны

Заместитель руководителя БУ ЯНАО «Нормативно-проектный центр»

Подпись _____ А.В. Романов Дата «23» декабря 2020 г.

Место для оттиска печати (при наличии) лица, составившего описание местоположения границ объекта

ОПИСАНИЕ МЕСТОПОЛОЖЕНИЯ ГРАНИЦ

Производственная зона - П1

(наименование объекта, местоположение границ которого описано (далее - объект)

Раздел 1

Сведения об объекте		
№ п/п	Характеристики объекта	Описание характеристик
1	2	3
1	Местоположение объекта	Воронежская область, Новохопёрский муниципальный район, Пыховское сельское поселение, поселок Владимировка
2	Площадь объекта ± величина погрешности определения площади (Р ± Дельта Р)	28257+/-588 м²
3	Иные характеристики объекта	-

Раздел 2

Сведения о местоположении границ объекта					
1. Система координат: МСК - 36, зона 2					
2. Сведения о характерных точках границ объекта					
Обозначение характерных точек границ	Координаты, м		Метод определения координат характерной точки	Средняя квадратическая погрешность положения характерной точки (Mt), м	Описание обозначения точки на местности (при наличии)
	X	Y			
1	2	3	4	5	6
1	434053.85	2236963.20	Картометрический	1.00	-
2	434020.17	2237048.85	Картометрический	1.00	-
3	433974.40	2237127.85	Картометрический	1.00	-
4	433874.26	2237101.01	Картометрический	1.00	-
5	433890.81	2237011.35	Картометрический	1.00	-
6	433826.32	2236993.24	Картометрический	1.00	-
7	433845.70	2236911.49	Картометрический	1.00	-
8	433864.80	2236918.80	Картометрический	1.00	-
9	433886.60	2236926.90	Картометрический	1.00	-
10	433905.60	2236934.40	Картометрический	1.00	-
11	433918.50	2236939.30	Картометрический	1.00	-
12	433927.70	2236939.99	Картометрический	1.00	-
13	433939.80	2236939.99	Картометрический	1.00	-
14	433949.90	2236939.80	Картометрический	1.00	-
15	433956.00	2236940.40	Картометрический	1.00	-
16	433972.80	2236944.30	Картометрический	1.00	-
17	433994.60	2236949.29	Картометрический	1.00	-
1	434053.85	2236963.20	Картометрический	1.00	-
3. Сведения о характерных точках части (частей) границы объекта					
Обозначение характерных точек части границы	Координаты, м		Метод определения координат характерной точки	Средняя квадратическая погрешность положения характерной точки (Mt), м	Описание обозначения точки на местности (при наличии)
	X	Y			
1	2	3	4	5	6
Часть №					
-	-	-	-	-	-

Раздел 3

Сведения о местоположении измененных (уточненных) границ объекта							
1. Система координат: -							
2. Сведения о характерных точках границ объекта							
Обозначение характерных точек границ	Существующие координаты, м		Измененные (уточненные) координаты, м		Метод определения координат характерной точки	Средняя квадратическая погрешность положения характерной точки (Mt), м	Описание обозначения точки на местности (при наличии)
	X	Y	X	Y			
1	2	3	4	5	6	7	8
-	-	-	-	-	-	-	-
3.Сведения о характерных точках части (частей) границы объекта							
Часть №							
-	-	-	-	-	-	-	-

Раздел 4

План границ объекта



Масштаб 1:2000

Используемые условные знаки и обозначения:

границы территориальной зоны

1 характерная точка границ территориальной зоны

Заместитель руководителя БУВО «Нормативно-проектный центр»

Подпись _____ А.В. Ромашов Дата « 23 » декабря 2020 г.

Место для оттиска печати (при наличии) лица, составившего описание местоположения границ объекта

ОПИСАНИЕ МЕСТОПОЛОЖЕНИЯ ГРАНИЦ

Зона сельскохозяйственного использования в границах населенных пунктов - СХ1

(наименование объекта, местоположение границ которого описано
(далее - объект)

Раздел 1

Сведения об объекте		
№ п/п	Характеристики объекта	Описание характеристик
1	2	3
1	Местоположение объекта	Воронежская область, Новохопёрский муниципальный район, Пыховское сельское поселение, поселок Владимировка
2	Площадь объекта ± величина погрешности определения площади (Р ± Дельта Р)	51949+/-798 м²
3	Иные характеристики объекта	-

Раздел 2


Сведения о местоположении границ объекта					
1. Система координат: МСК - 36, зона 2					
2. Сведения о характерных точках границ объекта					
Обозначение характерных точек границ	Координаты, м		Метод определения координат характерной точки	Средняя квадратическая погрешность положения характерной точки (Mt), м	Описание обозначения точки на местности (при наличии)
	X	Y			
1	2	3	4	5	6
1	434118.30	2236979.10	Картометрический	1.00	-
2	434052.10	2237226.70	Картометрический	1.00	-
3	433923.60	2237177.89	Картометрический	1.00	-
4	433913.30	2237203.09	Картометрический	1.00	-
5	433907.80	2237199.79	Картометрический	1.00	-
6	433884.60	2237190.40	Картометрический	1.00	-
7	433856.80	2237203.09	Картометрический	1.00	-
8	433810.70	2237212.00	Картометрический	1.00	-
9	433796.30	2237164.09	Картометрический	1.00	-
10	433780.10	2237111.80	Картометрический	1.00	-
11	433762.30	2237096.20	Аналитический	0.30	-
12	433806.70	2236901.40	Аналитический	0.30	-
13	433845.70	2236911.49	Аналитический	2.50	-
14	433826.32	2236993.24	Аналитический	2.50	-
15	433890.81	2237011.35	Аналитический	2.50	-
16	433874.26	2237101.01	Аналитический	2.50	-
17	433974.40	2237127.85	Аналитический	2.50	-
18	434020.17	2237048.85	Аналитический	2.50	-
19	434053.85	2236963.20	Аналитический	2.50	-
20	434054.70	2236963.40	Аналитический	2.50	-
21	434076.20	2236968.70	Аналитический	2.50	-
1	434118.30	2236979.10	Картометрический	1.00	-
3. Сведения о характерных точках части (частей) границы объекта					
Обозначение характерных точек части границы	Координаты, м		Метод определения координат характерной точки	Средняя квадратическая погрешность положения характерной точки (Mt), м	Описание обозначения точки на местности (при наличии)
	X	Y			
1	2	3	4	5	6
Часть №					
-	-	-	-	-	-

Раздел 3

Сведения о местоположении измененных (уточненных) границ объекта							
1. Система координат: -							
2. Сведения о характерных точках границ объекта							
Обозначение характерных точек границ	Существующие координаты, м		Измененные (уточненные) координаты, м		Метод определения координат характерной точки	Средняя квадратическая погрешность положения характерной точки (Mt), м	Описание обозначения точки на местности (при наличии)
	X	Y	X	Y			
1	2	3	4	5	6	7	8
-	-	-	-	-	-	-	-
3.Сведения о характерных точках части (частей) границы объекта							
Часть №							
-	-	-	-	-	-	-	-

Раздел 4

План границ объекта

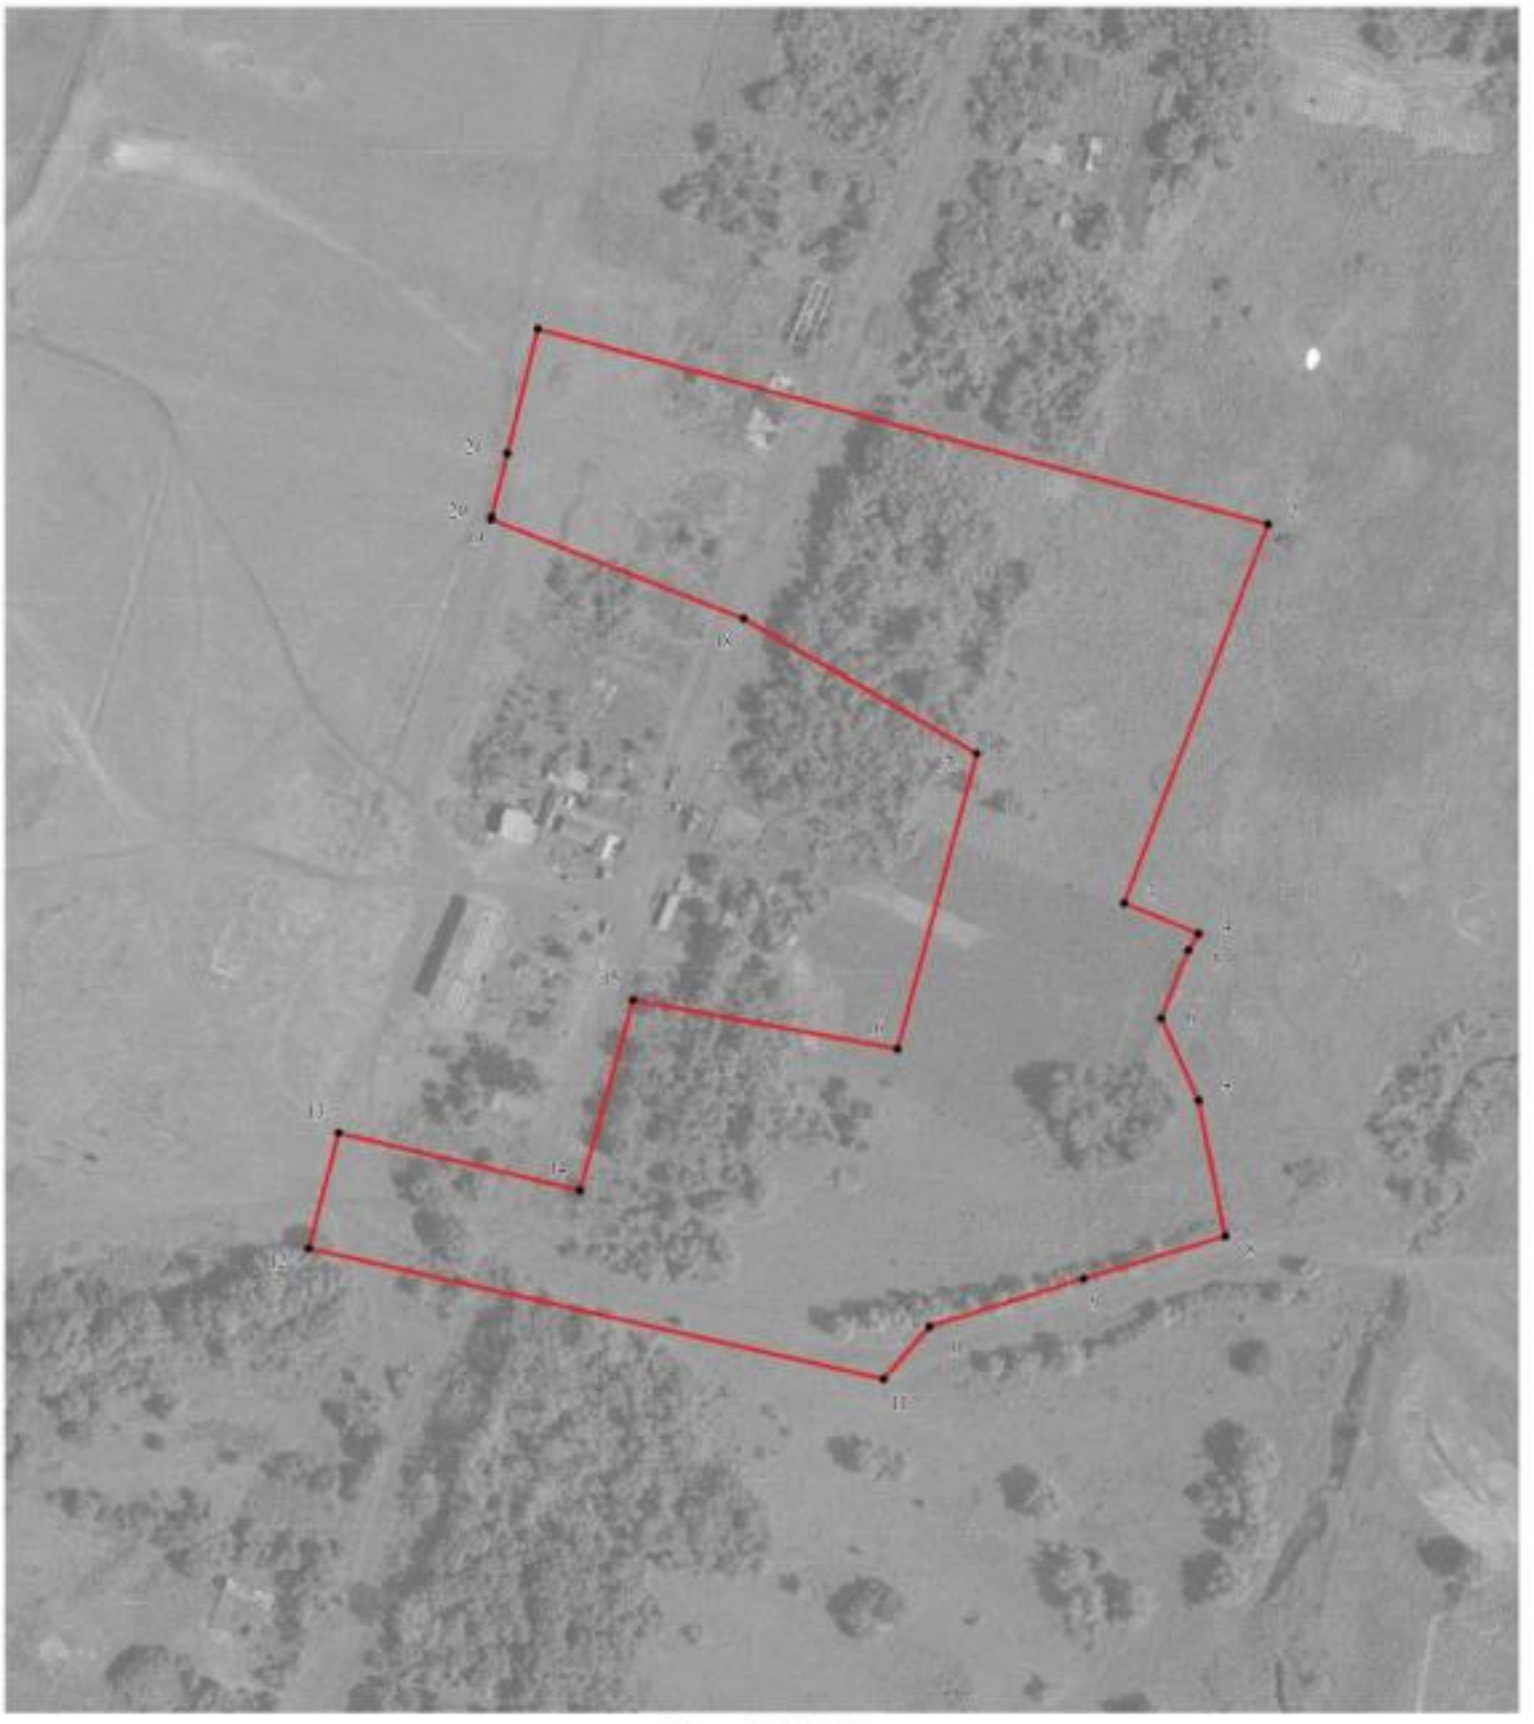

Масштаб 1:2000

Используемые условные знаки и обозначения:

границы территориальной зоны

характерная точка границ территориальной зоны

Заместитель руководителя БУНО «Нормативно-проектный центр»

Подпись _____ А.В. Ромашов Дата « 23 » декабря 2020 г.

Место для оттиска печати (при наличии) лица, составившего описание местоположения границ объекта

Приложение № 4
к правилам землепользования и застройки
Пыховского сельского поселения
Новохопёрского муниципального района
Воронежской области

СВЕДЕНИЯ О ГРАНИЦАХ ТЕРРИТОРИАЛЬНЫХ ЗОН, СОДЕРЖАЩИЕ ГРАФИЧЕСКОЕ ОПИСАНИЕ МЕСТОПОЛОЖЕНИЯ ГРАНИЦ ТЕРРИТОРИАЛЬНЫХ ЗОН, ПЕРЕЧЕНЬ КООРДИНАТ ХАРАКТЕРНЫХ ТОЧЕК ГРАНИЦ ТЕРРИТОРИАЛЬНЫХ ЗОН, РАСПОЛОЖЕННЫХ ЗА ГРАНИЦАМИ НАСЕЛЕННЫХ ПУНКТОВ НА ТЕРРИТОРИИ ПЫХОВСКОГО СЕЛЬСКОГО ПОСЕЛЕНИЯ

ОПИСАНИЕ МЕСТОПОЛОЖЕНИЯ ГРАНИЦ

Производственная зона - П1

(наименование объекта, местоположение границ которого описано (далее - объект)

Раздел 1

Сведения об объекте		
№ п/п	Характеристики объекта	Описание характеристик
1	2	3
1	Местоположение объекта	Воронежская область, Новохопёрский муниципальный район, Пыховское сельское поселение
2	Площадь объекта ± величина погрешности определения площади (Р ± Дельта Р)	209443+/-1602 м²
3	Иные характеристики объекта	-

Раздел 2


Сведения о местоположении границ объекта					
1. Система координат: МСК - 36, зона 2					
2. Сведения о характерных точках границ объекта					
Обозначение характерных точек границ	Координаты, м		Метод определения координат характерной точки	Средняя квадратическая погрешность положения характерной точки (Mt), м	Описание обозначения точки на местности (при наличии)
	X	Y			
1	2	3	4	5	6
1	440139.66	2249825.45	Аналитический	0.30	-
2	440157.07	2249908.64	Аналитический	0.30	-
3	440171.88	2250032.26	Аналитический	0.30	-
4	440184.99	2250079.31	Аналитический	0.30	-
5	440201.05	2250206.08	Аналитический	0.30	-
6	440221.34	2250284.86	Аналитический	0.30	-
7	440224.02	2250398.81	Аналитический	0.30	-
8	440266.03	2250619.39	Аналитический	0.10	-
9	440182.00	2250611.51	Аналитический	0.10	-
10	439835.39	2250411.94	Аналитический	0.10	-
11	439903.66	2250283.27	Аналитический	0.30	-
12	439977.19	2250015.44	Аналитический	0.30	-
13	439756.61	2249907.78	Аналитический	0.30	-
1	440139.66	2249825.45	Аналитический	0.30	-
3. Сведения о характерных точках части (частей) границы объекта					
Обозначение характерных точек части границы	Координаты, м		Метод определения координат характерной точки	Средняя квадратическая погрешность положения характерной точки (Mt), м	Описание обозначения точки на местности (при наличии)
	X	Y			
1	2	3	4	5	6
Часть №					
-	-	-	-	-	-

Раздел 3

Сведения о местоположении измененных (уточненных) границ объекта							
1. Система координат: -							
2. Сведения о характерных точках границ объекта							
Обозначение характерных точек границ	Существующие координаты, м		Измененные (уточненные) координаты, м		Метод определения координат характерной точки	Средняя квадратическая погрешность положения характерной точки (Mt), м	Описание обозначения точки на местности (при наличии)
	X	Y	X	Y			
1	2	3	4	5	6	7	8
-	-	-	-	-	-	-	-
3.Сведения о характерных точках части (частей) границы объекта							
Часть №							
-	-	-	-	-	-	-	-

Раздел 4

План границ объекта

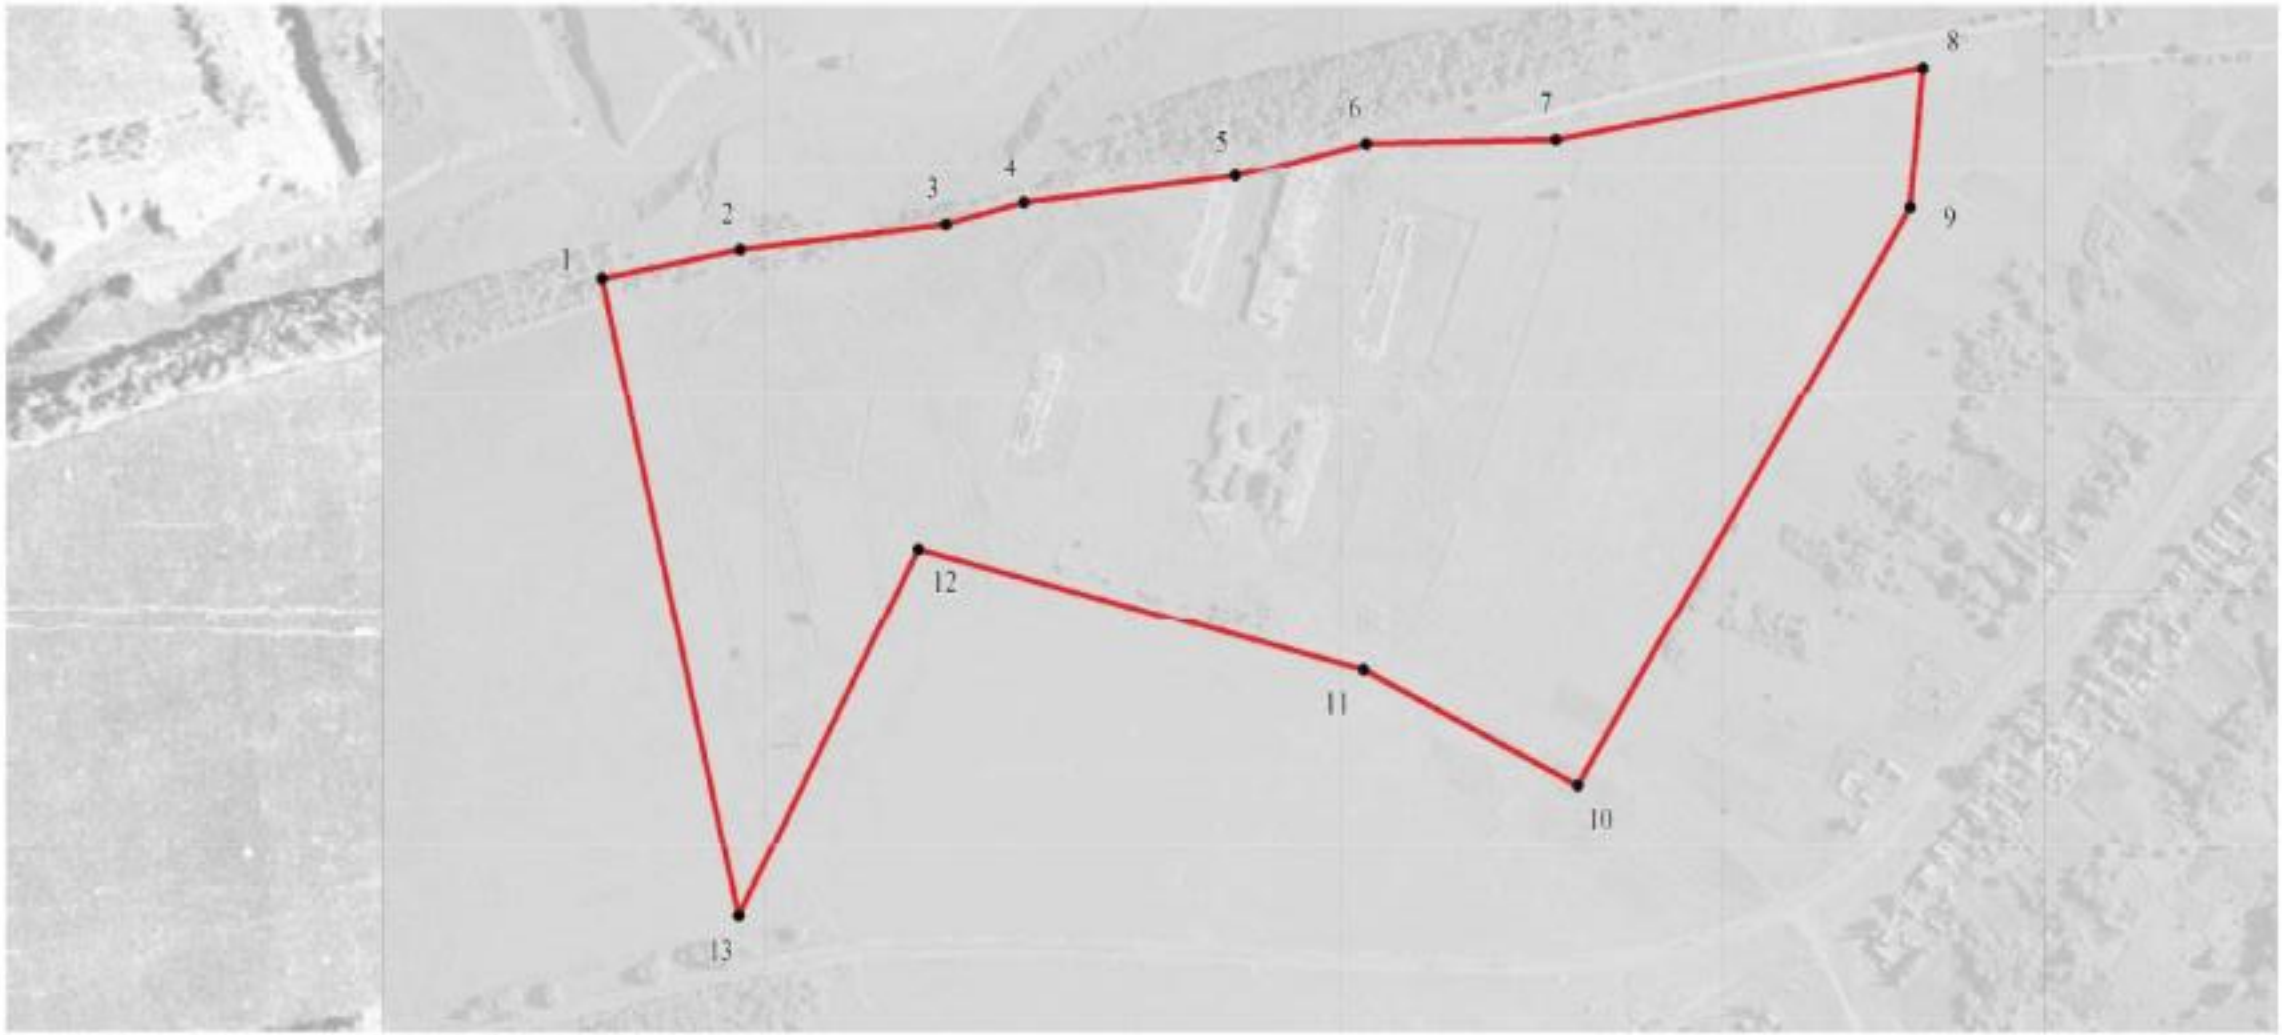

Используемые условные знаки и обозначения:

границы территориальной зоны

1 характерная точка границ территориальной зоны

Масштаб 1:5000

Заместитель руководителя БУВО «Нормативно-проектный центр»
Подпись _____ А.В.Ромашов Дата «____» _____ 2020г.

Место для оттиска печати (при наличии)лица,составившего описание местоположения границ объекта

ОПИСАНИЕ МЕСТОПОЛОЖЕНИЯ ГРАНИЦ

Зона улиц, дорог, инженерной и транспортной инфраструктуры - ИТ1

(наименование объекта, местоположение границ которого описано
(далее - объект)

Раздел 1

Сведения об объекте		
№ п/п	Характеристики объекта	Описание характеристик
1	2	3
1	Местоположение объекта	Воронежская область, Новохопёрский муниципальный район, Пыховское сельское поселение
2	Площадь объекта ± величина погрешности определения площади (Р ± Дельта Р)	425162+/-11411 м²
3	Иные характеристики объекта	-

Раздел 2

Сведения о местоположении границ объекта					
1. Система координат: МСК - 36, зона 2					
2. Сведения о характерных точках границ объекта					
Обозначение характерных точек границ	Координаты, м		Метод определения координат характерной точки	Средняя квадратическая погрешность положения характерной точки (Mt), м	Описание обозначения точки на местности (при наличии)
	X	Y			
1	2	3	4	5	6
1	445836.92	2255068.54	Аналитический	0.30	-
2	445818.38	2255084.75	Аналитический	0.30	-
3	445729.42	2255021.06	Аналитический	0.30	-
4	445612.66	2254935.91	Аналитический	0.30	-
5	445490.66	2254847.49	Аналитический	0.30	-
6	445370.93	2254758.31	Аналитический	0.30	-
7	445218.00	2254647.01	Аналитический	0.30	-
8	445144.77	2254593.28	Аналитический	0.30	-
9	445084.22	2254549.34	Аналитический	0.30	-
10	445029.40	2254511.76	Аналитический	0.30	-
11	444997.78	2254491.07	Аналитический	0.30	-
12	444957.90	2254466.41	Аналитический	0.30	-
13	444903.88	2254437.08	Аналитический	0.30	-
14	444806.77	2254386.32	Аналитический	0.30	-
15	444671.55	2254318.67	Аналитический	0.30	-
16	444485.82	2254227.56	Аналитический	0.30	-
17	444349.18	2254160.96	Аналитический	0.30	-
18	444274.11	2254124.10	Аналитический	0.30	-
19	444205.64	2254089.76	Аналитический	0.30	-
20	444144.14	2254057.99	Аналитический	0.30	-
21	444134.57	2254052.90	Аналитический	0.30	-
22	444130.12	2254052.11	Аналитический	0.30	-
23	444123.94	2254054.74	Аналитический	0.30	-
24	444108.45	2254046.15	Аналитический	0.30	-
25	444106.83	2254038.13	Аналитический	0.30	-
26	444103.61	2254035.06	Аналитический	0.30	-
27	444066.63	2254013.92	Аналитический	0.30	-
28	444016.01	2253982.57	Аналитический	0.30	-
29	443894.66	2253901.44	Аналитический	0.30	-
30	443736.01	2253795.81	Аналитический	0.30	-
31	443610.46	2253712.62	Аналитический	0.30	-
32	443532.48	2253661.19	Аналитический	0.30	-
33	443478.11	2253626.97	Аналитический	0.30	-
34	443369.56	2253565.00	Аналитический	0.30	-

1	2	3	4	5	6
35	443303.64	2253527.27	Аналитический	0.30	-
36	443244.55	2253493.01	Аналитический	0.30	-
37	443101.36	2253409.70	Аналитический	0.30	-
38	442963.59	2253329.54	Аналитический	0.30	-
39	442841.58	2253258.04	Аналитический	0.30	-
40	442776.16	2253219.71	Картометрический	5.00	-
41	442682.56	2253164.85	Аналитический	0.30	-
42	442566.78	2253097.81	Аналитический	0.30	-
43	442531.68	2253077.48	Аналитический	0.30	-
44	442493.68	2253055.24	Аналитический	0.30	-
45	442461.42	2253036.07	Аналитический	0.30	-
46	442423.59	2253011.37	Аналитический	0.30	-
47	442379.20	2252979.08	Аналитический	0.30	-
48	442317.17	2252929.53	Аналитический	0.30	-
49	442272.32	2252890.64	Аналитический	0.30	-
50	442196.77	2252819.87	Аналитический	0.30	-
51	442064.09	2252691.50	Аналитический	0.30	-
52	441892.69	2252529.28	Аналитический	0.30	-
53	441789.35	2252431.47	Аналитический	0.30	-
54	441661.15	2252313.82	Аналитический	0.30	-
55	441657.70	2252313.13	Аналитический	0.30	-
56	441653.96	2252314.03	Аналитический	0.30	-
57	441636.16	2252330.50	Аналитический	0.30	-
58	441620.52	2252352.38	Аналитический	0.30	-
59	441617.03	2252352.28	Аналитический	0.30	-
60	441615.48	2252348.95	Аналитический	0.30	-
61	441631.43	2252323.54	Аналитический	0.30	-
62	441643.10	2252311.06	Аналитический	0.30	-
63	441652.09	2252301.45	Аналитический	0.30	-
64	441665.33	2252282.15	Аналитический	0.30	-
65	441684.33	2252268.80	Аналитический	0.30	-
66	441694.96	2252264.13	Аналитический	0.30	-
67	441702.92	2252263.79	Аналитический	0.30	-
68	441706.29	2252267.16	Аналитический	0.30	-
69	441705.37	2252272.38	Аналитический	0.30	-
70	441704.68	2252274.17	Аналитический	0.30	-
71	441689.80	2252282.01	Аналитический	0.30	-
72	441682.24	2252289.66	Аналитический	0.30	-
73	441681.06	2252294.03	Аналитический	0.30	-
74	441682.92	2252298.10	Аналитический	0.30	-
75	441804.01	2252416.41	Аналитический	0.30	-
76	441907.26	2252513.91	Аналитический	0.30	-
77	442079.22	2252676.29	Аналитический	0.30	-
78	442212.00	2252803.96	Аналитический	0.30	-
79	442286.96	2252873.69	Аналитический	0.30	-
80	442330.47	2252910.93	Аналитический	0.30	-
81	442392.49	2252960.22	Аналитический	0.30	-
82	442436.35	2252992.35	Аналитический	0.30	-

1	2	3	4	5	6
83	442473.12	2253016.28	Аналитический	0.30	-
84	442506.97	2253036.66	Аналитический	0.30	-
85	442543.58	2253057.58	Аналитический	0.30	-
86	442695.39	2253145.73	Аналитический	0.30	-
87	442834.26	2253227.11	Аналитический	0.30	-
88	442976.42	2253310.42	Аналитический	0.30	-
89	443109.64	2253387.30	Аналитический	0.30	-
90	443257.10	2253472.40	Аналитический	0.30	-
91	443315.14	2253505.80	Аналитический	0.30	-
92	443381.06	2253543.53	Аналитический	0.30	-
93	443489.92	2253605.65	Аналитический	0.30	-
94	443545.03	2253640.29	Аналитический	0.30	-
95	443622.83	2253691.76	Аналитический	0.30	-
96	443748.42	2253775.22	Аналитический	0.30	-
97	443906.53	2253881.95	Аналитический	0.30	-
98	444027.92	2253963.20	Аналитический	0.30	-
99	444078.41	2253993.68	Аналитический	0.30	-
100	444114.34	2254013.71	Аналитический	0.30	-
101	444118.96	2254014.27	Аналитический	0.30	-
102	444124.19	2254012.66	Аналитический	0.30	-
103	444140.72	2254021.91	Аналитический	0.30	-
104	444141.37	2254026.50	Аналитический	0.30	-
105	444144.09	2254029.60	Аналитический	0.30	-
106	444156.54	2254036.00	Аналитический	0.30	-
107	444217.85	2254067.51	Аналитический	0.30	-
108	444286.43	2254101.73	Аналитический	0.30	-
109	444361.68	2254138.95	Аналитический	0.30	-
110	444497.90	2254204.92	Аналитический	0.30	-
111	444683.85	2254295.69	Аналитический	0.30	-
112	444819.28	2254363.21	Аналитический	0.30	-
113	444916.83	2254414.54	Аналитический	0.30	-
114	444970.89	2254445.86	Аналитический	0.30	-
115	445011.03	2254470.59	Аналитический	0.30	-
116	445041.98	2254490.69	Аналитический	0.30	-
117	445097.61	2254529.60	Аналитический	0.30	-
118	445157.89	2254572.92	Аналитический	0.30	-
119	445231.49	2254626.79	Аналитический	0.30	-
120	445384.50	2254738.62	Аналитический	0.30	-
121	445504.88	2254826.70	Аналитический	0.30	-
122	445627.11	2254915.50	Аналитический	0.30	-
123	445743.57	2255000.65	Аналитический	0.30	-
1	445836.92	2255068.54	Аналитический	0.30	-
124	441540.43	2252096.24	Аналитический	0.30	-
125	441540.26	2252099.46	Аналитический	0.30	-
126	441539.11	2252114.09	Аналитический	0.30	-
127	441531.67	2252137.81	Аналитический	0.30	-
128	441509.80	2252165.82	Аналитический	0.30	-

1	2	3	4	5	6
129	441499.63	2252177.21	Аналитический	0.30	-
130	441487.48	2252180.63	Аналитический	0.30	-
131	441485.14	2252180.34	Аналитический	0.30	-
132	441481.64	2252175.45	Аналитический	0.30	-
133	441482.93	2252171.88	Аналитический	0.30	-
134	441489.04	2252162.90	Аналитический	0.30	-
135	441491.45	2252159.22	Аналитический	0.30	-
136	441492.48	2252154.84	Аналитический	0.30	-
137	441490.31	2252150.17	Аналитический	0.30	-
138	441443.90	2252109.34	Аналитический	0.10	-
139	441420.25	2252082.22	Аналитический	0.10	-
140	441393.76	2252056.53	Аналитический	0.10	-
141	441345.11	2252009.32	Аналитический	0.10	-
142	441360.26	2251996.72	Аналитический	0.10	-
143	441405.76	2252041.03	Аналитический	0.30	-
144	441432.02	2252064.22	Аналитический	0.30	-
145	441507.93	2252131.26	Аналитический	0.30	-
146	441512.24	2252131.22	Аналитический	0.30	-
147	441516.07	2252128.90	Аналитический	0.30	-
148	441527.95	2252113.78	Аналитический	0.30	-
149	441534.52	2252094.89	Аналитический	0.30	-
150	441538.02	2252094.56	Аналитический	0.30	-
124	441540.43	2252096.24	Аналитический	0.30	-
151	439424.40	2240018.30	Аналитический	0.10	-
152	439533.30	2240112.40	Аналитический	0.10	-
153	439651.50	2240215.50	Аналитический	0.10	-
154	439825.70	2240365.30	Аналитический	0.10	-
155	439922.40	2240464.20	Аналитический	0.10	-
156	439944.60	2240464.00	Аналитический	0.10	-
157	439949.53	2240462.53	Аналитический	0.10	-
158	439955.07	2240474.35	Аналитический	0.50	-
159	439949.79	2240478.42	Аналитический	0.50	-
160	439946.51	2240481.63	Аналитический	0.50	-
161	439945.75	2240484.08	Аналитический	0.50	-
162	439947.15	2240486.38	Аналитический	0.50	-
163	439954.98	2240501.02	Аналитический	0.50	-
164	439963.00	2240515.84	Аналитический	0.50	-
165	439970.83	2240531.50	Аналитический	0.50	-
166	439977.93	2240548.55	Аналитический	0.50	-
167	439989.42	2240582.55	Аналитический	0.50	-
168	439994.07	2240600.00	Аналитический	0.50	-
169	440006.58	2240656.75	Аналитический	0.50	-
170	440008.46	2240673.45	Аналитический	0.30	-
171	440006.13	2240709.15	Аналитический	0.30	-
172	439998.35	2240746.43	Аналитический	0.30	-
173	439989.88	2240783.72	Аналитический	0.30	-
174	439977.91	2240818.50	Аналитический	0.30	-

1	2	3	4	5	6
175	439960.61	2240860.17	Аналитический	0.30	-
176	439953.47	2240874.50	Аналитический	0.30	-
177	439943.82	2240890.66	Аналитический	0.50	-
178	439934.15	2240907.65	Аналитический	0.50	-
179	439924.09	2240923.40	Аналитический	0.50	-
180	439912.84	2240939.45	Аналитический	0.50	-
181	439900.81	2240954.03	Аналитический	0.50	-
182	439888.07	2240967.50	Аналитический	0.50	-
183	439875.38	2240980.13	Аналитический	0.50	-
184	439849.90	2241004.41	Аналитический	0.50	-
185	439796.04	2241055.08	Аналитический	0.50	-
186	439756.22	2241093.93	Аналитический	0.50	-
187	439730.07	2241119.12	Аналитический	0.50	-
188	439679.19	2241167.00	Аналитический	0.50	-
189	439625.84	2241213.55	Аналитический	0.50	-
190	439586.93	2241246.30	Аналитический	0.50	-
191	439548.16	2241279.00	Аналитический	0.50	-
192	439529.16	2241295.59	Аналитический	0.50	-
193	439510.63	2241312.94	Аналитический	0.50	-
194	439492.45	2241330.84	Аналитический	0.50	-
195	439474.74	2241349.44	Аналитический	0.50	-
196	439440.60	2241388.43	Аналитический	0.50	-
197	439390.28	2241447.34	Аналитический	0.50	-
198	439355.86	2241487.50	Аналитический	0.50	-
199	439321.76	2241527.77	Аналитический	0.50	-
200	439288.59	2241569.65	Аналитический	0.50	-
201	439272.14	2241590.68	Аналитический	0.50	-
202	439256.20	2241612.16	Аналитический	0.50	-
203	439240.84	2241634.05	Аналитический	0.50	-
204	439226.02	2241655.80	Аналитический	0.50	-
205	439212.07	2241677.45	Аналитический	0.50	-
206	439198.75	2241699.20	Аналитический	0.50	-
207	439185.36	2241721.64	Аналитический	0.50	-
208	439172.22	2241744.84	Аналитический	0.50	-
209	439159.92	2241768.08	Аналитический	0.50	-
210	439135.89	2241815.83	Аналитический	0.50	-
211	439113.54	2241862.74	Аналитический	0.50	-
212	439103.60	2241886.39	Аналитический	0.50	-
213	439083.85	2241934.66	Аналитический	0.50	-
214	439065.01	2241981.17	Аналитический	0.50	-
215	439055.65	2242003.74	Аналитический	0.50	-
216	439036.09	2242047.70	Аналитический	0.50	-
217	439025.91	2242068.87	Аналитический	0.50	-
218	439015.29	2242088.95	Аналитический	0.50	-
219	439004.26	2242107.95	Аналитический	0.50	-
220	438992.87	2242125.86	Аналитический	0.50	-
221	438970.31	2242159.55	Аналитический	0.50	-
222	438942.26	2242200.67	Аналитический	0.50	-

1	2	3	4	5	6
223	438890.08	2242278.07	Аналитический	0.50	-
224	438825.71	2242373.43	Аналитический	0.50	-
225	438793.65	2242420.14	Аналитический	0.50	-
226	438731.05	2242509.43	Аналитический	0.50	-
227	438699.91	2242553.73	Аналитический	0.50	-
228	438668.97	2242597.25	Аналитический	0.50	-
229	438639.35	2242639.52	Аналитический	0.50	-
230	438624.81	2242660.03	Аналитический	0.50	-
231	438609.95	2242679.79	Аналитический	0.50	-
232	438593.90	2242698.76	Аналитический	0.50	-
233	438576.30	2242716.68	Аналитический	0.50	-
234	438557.70	2242733.06	Аналитический	0.50	-
235	438518.01	2242763.75	Аналитический	0.50	-
236	438439.37	2242824.17	Аналитический	0.50	-
237	438383.94	2242866.93	Аналитический	0.50	-
238	438367.72	2242880.70	Аналитический	0.50	-
239	438353.75	2242895.22	Аналитический	0.50	-
240	438343.03	2242911.38	Аналитический	0.50	-
241	438335.64	2242929.63	Аналитический	0.50	-
242	438330.09	2242949.43	Аналитический	0.50	-
243	438319.76	2242989.41	Аналитический	0.50	-
244	438300.58	2243066.35	Аналитический	0.50	-
245	438280.29	2243146.48	Аналитический	0.50	-
246	438248.04	2243277.32	Аналитический	0.50	-
247	438232.09	2243347.44	Аналитический	0.50	-
248	438219.54	2243404.34	Аналитический	0.50	-
249	438226.48	2243410.95	Аналитический	0.50	-
250	438218.38	2243428.80	Аналитический	0.50	-
251	438215.79	2243427.99	Аналитический	0.50	-
252	438214.59	2243428.04	Аналитический	0.50	-
253	438214.05	2243429.12	Аналитический	0.50	-
254	438213.70	2243430.37	Аналитический	0.50	-
255	438211.13	2243441.23	Аналитический	0.50	-
256	438200.10	2243490.26	Аналитический	0.50	-
257	438178.51	2243586.16	Аналитический	0.50	-
258	438162.43	2243658.58	Аналитический	0.50	-
259	438140.76	2243751.63	Аналитический	0.50	-
260	438099.64	2243923.04	Аналитический	0.50	-
261	438059.30	2244084.62	Аналитический	0.50	-
262	438036.35	2244171.82	Аналитический	0.50	-
263	438005.92	2244287.06	Аналитический	0.50	-
264	437981.01	2244379.40	Аналитический	0.50	-
265	437951.01	2244485.05	Аналитический	0.50	-
266	437927.11	2244566.81	Аналитический	0.50	-
267	437899.68	2244663.64	Аналитический	0.50	-
268	437889.10	2244700.15	Аналитический	0.50	-
269	437869.52	2244767.27	Аналитический	0.50	-
270	437860.48	2244798.96	Аналитический	0.50	-

1	2	3	4	5	6
271	437842.12	2244862.83	Аналитический	0.50	-
272	437825.92	2244920.96	Аналитический	0.50	-
273	437819.27	2244945.33	Аналитический	0.50	-
274	437816.46	2244957.46	Аналитический	0.50	-
275	437810.76	2244985.15	Аналитический	0.50	-
276	437807.47	2245002.83	Аналитический	0.30	-
277	437806.41	2245016.98	Аналитический	0.30	-
278	437809.86	2245036.94	Аналитический	0.30	-
279	437822.46	2245057.45	Аналитический	0.30	-
280	437903.00	2245152.04	Аналитический	0.30	-
281	437993.51	2245256.00	Аналитический	0.30	-
282	438137.44	2245421.67	Аналитический	0.30	-
283	438302.40	2245611.54	Аналитический	0.30	-
284	438413.72	2245740.31	Аналитический	0.30	-
285	438582.75	2245935.64	Аналитический	2.50	-
286	438602.96	2245961.15	Аналитический	2.50	-
287	438702.62	2246092.24	Картометрический	5.00	-
288	438797.45	2246219.00	Картометрический	5.00	-
289	438876.81	2246324.87	Картометрический	5.00	-
290	438949.28	2246421.95	Картометрический	5.00	-
291	439042.92	2246545.63	Картометрический	5.00	-
292	439151.21	2246689.55	Картометрический	5.00	-
293	439272.33	2246848.68	Аналитический	0.30	-
294	439362.51	2246971.68	Аналитический	0.30	-
295	439419.78	2247049.23	Картометрический	5.00	-
296	439450.60	2247096.15	Картометрический	5.00	-
297	439471.70	2247132.75	Картометрический	5.00	-
298	439488.29	2247176.16	Картометрический	5.00	-
299	439493.93	2247213.70	Картометрический	5.00	-
300	439494.27	2247247.69	Картометрический	5.00	-
301	439492.99	2247274.12	Картометрический	5.00	-
302	439483.13	2247319.24	Картометрический	5.00	-
303	439469.80	2247368.74	Картометрический	5.00	-
304	439461.48	2247397.54	Картометрический	5.00	-
305	439447.96	2247436.94	Картометрический	5.00	-
306	439426.53	2247484.88	Картометрический	5.00	-
307	439404.06	2247532.84	Картометрический	5.00	-
308	439345.72	2247658.46	Картометрический	5.00	-
309	439323.85	2247705.37	Картометрический	5.00	-
310	439312.83	2247731.47	Картометрический	5.00	-
311	439303.69	2247757.95	Картометрический	5.00	-
312	439300.12	2247770.92	Картометрический	5.00	-
313	439297.70	2247786.94	Картометрический	5.00	-
314	439296.42	2247805.55	Картометрический	5.00	-
315	439296.74	2247826.43	Картометрический	5.00	-
316	439299.96	2247851.16	Картометрический	5.00	-
317	439301.92	2247864.54	Картометрический	5.00	-
318	439332.55	2248007.08	Картометрический	5.00	-

1	2	3	4	5	6
319	439364.50	2248155.81	Картометрический	5.00	-
320	439396.57	2248310.28	Картометрический	5.00	-
321	439427.30	2248458.32	Картометрический	5.00	-
322	439458.97	2248613.88	Картометрический	5.00	-
323	439499.82	2248814.51	Картометрический	5.00	-
324	439545.18	2249037.32	Картометрический	5.00	-
325	439598.83	2249295.43	Картометрический	5.00	-
326	439638.58	2249484.56	Картометрический	5.00	-
327	439674.90	2249657.40	Картометрический	5.00	-
328	439726.45	2249897.86	Картометрический	1.00	-
329	439734.31	2249949.78	Картометрический	1.00	-
330	439735.41	2249971.50	Картометрический	1.00	-
331	439735.65	2250039.55	Картометрический	1.00	-
332	439733.52	2250109.38	Картометрический	1.00	-
333	439729.84	2250164.89	Картометрический	1.00	-
334	439720.01	2250295.31	Картометрический	1.00	-
335	439717.80	2250362.00	Картометрический	1.00	-
336	439720.94	2250414.23	Картометрический	1.00	-
337	439723.64	2250431.49	Аналитический	0.10	-
338	439706.56	2250450.38	Аналитический	0.10	-
339	439700.12	2250412.12	Аналитический	0.30	-
340	439696.98	2250358.79	Аналитический	0.30	-
341	439699.15	2250291.82	Аналитический	0.30	-
342	439708.88	2250162.04	Аналитический	0.30	-
343	439712.69	2250106.47	Картометрический	1.00	-
344	439717.22	2250045.56	Картометрический	1.00	-
345	439717.12	2249978.52	Картометрический	1.00	-
346	439715.79	2249956.69	Картометрический	1.00	-
347	439714.09	2249939.79	Картометрический	1.00	-
348	439708.39	2249905.11	Картометрический	1.00	-
349	439656.34	2249661.63	Картометрический	5.00	-
350	439619.82	2249487.91	Картометрический	5.00	-
351	439580.13	2249299.08	Картометрический	5.00	-
352	439527.66	2249047.45	Картометрический	5.00	-
353	439483.43	2248831.50	Картометрический	5.00	-
354	439440.65	2248619.06	Картометрический	5.00	-
355	439409.03	2248462.07	Картометрический	5.00	-
356	439378.69	2248313.25	Картометрический	5.00	-
357	439346.15	2248160.00	Картометрический	5.00	-
358	439314.31	2248010.06	Картометрический	5.00	-
359	439280.63	2247851.50	Картометрический	5.00	-
360	439277.02	2247824.17	Аналитический	0.30	-
361	439276.93	2247801.79	Аналитический	0.30	-
362	439277.75	2247785.79	Аналитический	0.30	-
363	439280.43	2247767.59	Аналитический	0.30	-
364	439284.84	2247750.69	Аналитический	0.30	-
365	439294.57	2247723.92	Аналитический	0.30	-
366	439306.03	2247697.22	Аналитический	0.30	-

1	2	3	4	5	6
367	439327.56	2247650.77	Аналитический	0.30	-
368	439386.18	2247524.64	Аналитический	0.30	-
369	439408.57	2247476.97	Аналитический	0.30	-
370	439428.75	2247429.95	Аналитический	0.30	-
371	439442.12	2247391.28	Аналитический	0.30	-
372	439450.71	2247360.65	Аналитический	0.30	-
373	439462.87	2247313.43	Аналитический	0.30	-
374	439472.35	2247268.90	Аналитический	0.30	-
375	439474.32	2247244.39	Аналитический	0.30	-
376	439473.34	2247212.15	Аналитический	0.30	-
377	439468.48	2247178.08	Аналитический	0.30	-
378	439456.80	2247144.59	Аналитический	0.30	-
379	439435.96	2247107.83	Аналитический	0.30	-
380	439405.72	2247061.84	Картометрический	5.00	-
381	439348.59	2246984.28	Картометрический	5.00	-
382	439256.22	2246861.73	Картометрический	5.00	-
383	439135.35	2246702.42	Картометрический	5.00	-
384	439026.96	2246558.44	Картометрический	5.00	-
385	438933.48	2246434.41	Картометрический	5.00	-
386	438863.57	2246341.39	Картометрический	5.00	-
387	438781.07	2246231.82	Картометрический	5.00	-
388	438686.51	2246108.28	Картометрический	5.00	-
389	438567.57	2245951.67	Картометрический	5.00	-
390	438396.17	2245753.64	Аналитический	0.30	-
391	438286.39	2245626.80	Аналитический	0.30	-
392	438121.49	2245436.34	Аналитический	0.30	-
393	437978.25	2245271.90	Аналитический	0.30	-
394	437887.22	2245167.40	Аналитический	0.30	-
395	437805.35	2245073.48	Аналитический	0.30	-
396	437787.54	2245052.68	Аналитический	0.20	-
397	437802.29	2244997.65	Аналитический	0.20	-
398	437995.79	2244241.70	Аналитический	0.50	-
399	438018.94	2244154.07	Аналитический	0.50	-
400	438047.56	2244044.58	Аналитический	0.50	-
401	438076.87	2243926.22	Аналитический	0.50	-
402	438083.24	2243900.03	Аналитический	0.50	-
403	438103.87	2243819.43	Аналитический	0.20	-
404	438154.70	2243601.80	Аналитический	0.20	-
405	438168.90	2243537.40	Аналитический	0.20	-
406	438208.60	2243367.40	Аналитический	0.20	-
407	438246.50	2243225.80	Аналитический	0.20	-
408	438304.80	2242986.10	Аналитический	0.20	-
409	438299.58	2242983.99	Аналитический	0.30	-
410	438302.56	2242972.33	Аналитический	0.50	-
411	438314.37	2242925.57	Аналитический	0.50	-
412	438318.24	2242913.04	Аналитический	0.50	-
413	438323.83	2242898.99	Аналитический	0.50	-
414	438332.69	2242884.37	Аналитический	0.50	-

1	2	3	4	5	6
415	438344.96	2242871.39	Аналитический	0.50	-
416	438358.92	2242859.82	Аналитический	0.50	-
417	438389.23	2242835.94	Аналитический	0.50	-
418	438440.19	2242796.60	Аналитический	0.50	-
419	438510.85	2242742.49	Аналитический	0.50	-
420	438547.05	2242714.26	Аналитический	0.50	-
421	438564.35	2242698.69	Аналитический	0.50	-
422	438580.77	2242681.78	Аналитический	0.50	-
423	438595.73	2242663.57	Аналитический	0.50	-
424	438610.01	2242644.07	Аналитический	0.50	-
425	438624.28	2242624.02	Аналитический	0.50	-
426	438653.21	2242583.30	Аналитический	0.50	-
427	438688.85	2242532.60	Аналитический	0.50	-
428	438718.61	2242490.28	Аналитический	0.50	-
429	438791.03	2242386.44	Аналитический	0.50	-
430	438819.65	2242344.79	Аналитический	0.50	-
431	438875.51	2242261.72	Аналитический	0.50	-
432	438931.04	2242178.83	Аналитический	0.50	-
433	438960.27	2242136.30	Аналитический	0.50	-
434	438974.71	2242114.77	Аналитический	0.50	-
435	438988.55	2242092.71	Аналитический	0.50	-
436	439001.18	2242070.19	Аналитический	0.50	-
437	439012.88	2242047.21	Аналитический	0.50	-
438	439034.08	2241999.87	Аналитический	0.50	-
439	439044.17	2241975.63	Аналитический	0.50	-
440	439063.88	2241927.29	Аналитический	0.50	-
441	439083.66	2241878.20	Аналитический	0.50	-
442	439094.17	2241853.93	Аналитический	0.50	-
443	439116.21	2241807.66	Аналитический	0.50	-
444	439138.31	2241763.61	Аналитический	0.50	-
445	439149.59	2241742.42	Аналитический	0.50	-
446	439161.04	2241721.95	Аналитический	0.50	-
447	439172.91	2241701.31	Аналитический	0.50	-
448	439185.22	2241680.50	Аналитический	0.50	-
449	439198.67	2241659.17	Аналитический	0.50	-
450	439212.78	2241637.40	Аналитический	0.50	-
451	439227.64	2241615.61	Аналитический	0.50	-
452	439243.00	2241594.00	Аналитический	0.50	-
453	439259.08	2241572.88	Аналитический	0.50	-
454	439275.61	2241551.79	Аналитический	0.50	-
455	439309.74	2241509.00	Аналитический	0.50	-
456	439345.13	2241467.33	Аналитический	0.50	-
457	439379.37	2241427.06	Аналитический	0.50	-
458	439422.14	2241377.38	Аналитический	0.50	-
459	439439.48	2241357.27	Аналитический	0.50	-
460	439457.17	2241337.28	Аналитический	0.50	-
461	439475.81	2241317.59	Аналитический	0.50	-
462	439494.91	2241298.74	Аналитический	0.50	-

1	2	3	4	5	6
463	439513.94	2241280.88	Аналитический	0.50	-
464	439533.42	2241263.81	Аналитический	0.50	-
465	439572.84	2241230.35	Аналитический	0.50	-
466	439611.57	2241197.62	Аналитический	0.50	-
467	439665.96	2241149.85	Аналитический	0.50	-
468	439726.41	2241092.96	Аналитический	0.50	-
469	439748.25	2241071.73	Аналитический	0.50	-
470	439782.57	2241038.29	Аналитический	0.50	-
471	439834.66	2240989.13	Аналитический	0.50	-
472	439869.96	2240955.17	Аналитический	0.50	-
473	439894.00	2240928.37	Аналитический	0.50	-
474	439920.60	2240888.12	Аналитический	0.50	-
475	439933.82	2240860.72	Аналитический	0.30	-
476	439938.17	2240852.01	Аналитический	0.30	-
477	439955.55	2240811.91	Аналитический	0.30	-
478	439966.83	2240778.43	Аналитический	0.30	-
479	439975.95	2240746.93	Аналитический	0.50	-
480	439979.57	2240713.12	Аналитический	0.50	-
481	439979.40	2240678.92	Аналитический	0.50	-
482	439977.48	2240664.31	Аналитический	0.50	-
483	439975.94	2240657.50	Аналитический	0.50	-
484	439969.70	2240619.53	Аналитический	0.30	-
485	439965.47	2240594.57	Аналитический	0.30	-
486	439955.76	2240552.80	Аналитический	0.30	-
487	439947.47	2240530.80	Аналитический	0.50	-
488	439930.41	2240499.40	Аналитический	0.50	-
489	439921.77	2240486.89	Аналитический	0.50	-
490	439910.42	2240470.84	Аналитический	0.50	-
491	439884.41	2240440.53	Аналитический	0.50	-
492	439867.73	2240422.15	Аналитический	0.50	-
493	439831.88	2240386.05	Аналитический	0.50	-
494	439802.78	2240359.98	Аналитический	0.50	-
495	439773.23	2240333.75	Аналитический	0.50	-
496	439684.40	2240255.80	Аналитический	0.50	-
497	439586.09	2240170.86	Аналитический	0.50	-
498	439531.41	2240123.07	Аналитический	0.50	-
499	439528.74	2240122.14	Аналитический	0.50	-
500	439526.03	2240122.63	Аналитический	0.50	-
501	439519.26	2240127.73	Аналитический	0.50	-
502	439507.44	2240115.58	Аналитический	0.50	-
503	439511.29	2240110.26	Аналитический	0.50	-
504	439512.13	2240107.54	Аналитический	0.50	-
505	439511.17	2240104.65	Аналитический	0.50	-
506	439496.77	2240091.37	Аналитический	0.50	-
507	439470.60	2240068.72	Аналитический	0.50	-
508	439429.85	2240033.71	Аналитический	0.50	-
509	439422.29	2240028.07	Аналитический	0.50	-
510	439418.75	2240027.02	Аналитический	0.50	-

1	2	3	4	5	6
511	439415.47	2240027.13	Аналитический	0.50	-
512	439409.46	2240032.41	Аналитический	0.50	-
513	439402.89	2240026.59	Аналитический	0.10	-
514	439408.30	2240020.50	Аналитический	0.10	-
515	439418.40	2240017.10	Аналитический	0.10	-
151	439424.40	2240018.30	Аналитический	0.10	-
516	430652.37	2236480.88	Аналитический	0.30	-
517	430654.60	2236484.57	Аналитический	0.30	-
518	430654.65	2236491.66	Картометрический	1.00	-
519	430647.41	2236671.51	Картометрический	1.00	-
520	430642.46	2236716.64	Картометрический	1.00	-
521	430638.60	2236733.65	Картометрический	1.00	-
522	430631.59	2236757.89	Картометрический	1.00	-
523	430606.50	2236803.96	Картометрический	5.00	-
524	430517.04	2236981.57	Картометрический	5.00	-
525	430411.48	2237190.56	Картометрический	5.00	-
526	430393.30	2237226.99	Картометрический	5.00	-
527	430376.75	2237269.02	Картометрический	5.00	-
528	430361.23	2237325.65	Картометрический	5.00	-
529	430352.10	2237370.66	Картометрический	5.00	-
530	430340.06	2237449.38	Картометрический	5.00	-
531	430333.64	2237509.49	Картометрический	5.00	-
532	430333.02	2237522.15	Картометрический	5.00	-
533	430326.80	2237635.30	Картометрический	5.00	-
534	430324.09	2237746.62	Картометрический	5.00	-
535	430320.61	2237805.26	Картометрический	5.00	-
536	430315.96	2237859.78	Картометрический	5.00	-
537	430300.40	2237972.91	Картометрический	5.00	-
538	430279.22	2238095.84	Картометрический	5.00	-
539	430260.22	2238202.87	Картометрический	5.00	-
540	430239.29	2238327.87	Картометрический	5.00	-
541	430220.22	2238439.09	Картометрический	5.00	-
542	430189.39	2238610.08	Картометрический	5.00	-
543	430178.43	2238673.91	Аналитический	0.30	-
544	430178.77	2238676.11	Аналитический	0.30	-
545	430180.41	2238677.52	Аналитический	0.30	-
546	430177.97	2238692.81	Аналитический	0.30	-
547	430176.08	2238693.84	Аналитический	0.30	-
548	430175.00	2238695.88	Аналитический	0.30	-
549	430166.15	2238765.38	Аналитический	0.30	-
550	430163.67	2238810.19	Аналитический	0.30	-
551	430166.11	2238869.53	Аналитический	0.30	-
552	430170.09	2238897.11	Аналитический	0.30	-
553	430176.18	2238923.94	Аналитический	0.30	-
554	430183.78	2238953.63	Аналитический	0.30	-
555	430195.60	2238985.91	Аналитический	0.30	-
556	430206.80	2239008.72	Аналитический	0.30	-

1	2	3	4	5	6
557	430215.56	2239023.91	Аналитический	0.30	-
558	430227.20	2239040.63	Аналитический	0.30	-
559	430242.01	2239058.85	Аналитический	0.30	-
560	430258.88	2239077.51	Аналитический	0.30	-
561	430291.46	2239104.41	Аналитический	0.30	-
562	430321.02	2239122.74	Аналитический	0.30	-
563	430351.70	2239137.88	Аналитический	0.30	-
564	430377.66	2239146.55	Аналитический	0.30	-
565	430395.66	2239151.66	Аналитический	0.30	-
566	430426.10	2239158.61	Аналитический	0.30	-
567	430509.23	2239176.81	Аналитический	0.30	-
568	430658.26	2239209.58	Аналитический	0.30	-
569	430692.20	2239218.10	Аналитический	0.30	-
570	430718.68	2239226.53	Аналитический	0.30	-
571	430757.28	2239243.58	Аналитический	0.30	-
572	430785.43	2239258.81	Аналитический	0.30	-
573	430812.67	2239276.61	Аналитический	0.30	-
574	430830.39	2239290.69	Аналитический	0.20	-
575	430782.41	2239280.48	Аналитический	0.20	-
576	430773.81	2239274.86	Аналитический	0.30	-
577	430745.76	2239259.54	Аналитический	0.30	-
578	430714.16	2239245.67	Аналитический	0.30	-
579	430688.14	2239237.13	Аналитический	0.30	-
580	430654.60	2239228.54	Аналитический	0.30	-
581	430505.57	2239195.77	Аналитический	0.30	-
582	430422.53	2239177.36	Аналитический	0.30	-
583	430391.98	2239170.53	Аналитический	0.30	-
584	430372.28	2239165.27	Аналитический	0.30	-
585	430346.32	2239156.60	Аналитический	0.30	-
586	430313.89	2239141.01	Аналитический	0.30	-
587	430284.60	2239122.63	Аналитический	0.30	-
588	430251.40	2239095.67	Аналитический	0.30	-
589	430229.90	2239072.96	Аналитический	0.30	-
590	430212.57	2239051.42	Аналитический	0.30	-
591	430200.93	2239034.70	Аналитический	0.30	-
592	430190.93	2239018.88	Аналитический	0.30	-
593	430178.93	2238994.10	Аналитический	0.30	-
594	430166.89	2238960.66	Аналитический	0.30	-
595	430162.96	2238946.87	Аналитический	0.30	-
596	430151.56	2238898.17	Аналитический	0.30	-
597	430147.52	2238869.80	Аналитический	0.30	-
598	430145.12	2238809.22	Аналитический	0.30	-
599	430147.85	2238764.21	Аналитический	0.30	-
600	430157.10	2238694.28	Аналитический	0.30	-
601	430156.75	2238692.16	Аналитический	0.30	-
602	430153.23	2238690.65	Аналитический	0.30	-
603	430155.66	2238675.31	Аналитический	0.30	-
604	430159.45	2238674.80	Аналитический	0.30	-

1	2	3	4	5	6
605	430160.51	2238672.67	Аналитический	0.30	-
606	430171.54	2238608.20	Аналитический	0.30	-
607	430201.85	2238436.89	Аналитический	0.30	-
608	430220.23	2238327.44	Аналитический	0.30	-
609	430241.84	2238200.54	Аналитический	0.30	-
610	430260.73	2238093.19	Аналитический	0.30	-
611	430281.27	2237970.70	Аналитический	0.30	-
612	430290.37	2237901.01	Аналитический	0.30	-
613	430295.96	2237858.15	Аналитический	0.30	-
614	430300.63	2237803.63	Аналитический	0.30	-
615	430304.08	2237745.37	Аналитический	0.30	-
616	430308.01	2237635.19	Аналитический	0.30	-
617	430314.13	2237522.17	Аналитический	0.30	-
618	430314.73	2237509.57	Аналитический	0.30	-
619	430320.59	2237447.51	Аналитический	0.30	-
620	430332.75	2237368.42	Аналитический	0.30	-
621	430342.55	2237320.23	Аналитический	0.30	-
622	430358.09	2237263.58	Аналитический	0.30	-
623	430375.30	2237220.33	Аналитический	0.30	-
624	430393.22	2237184.05	Аналитический	0.30	-
625	430499.58	2236973.08	Аналитический	0.30	-
626	430588.52	2236796.64	Аналитический	0.30	-
627	430608.62	2236751.44	Аналитический	0.30	-
628	430615.08	2236729.93	Аналитический	0.30	-
629	430618.79	2236712.86	Аналитический	0.30	-
630	430624.12	2236668.58	Аналитический	0.30	-
631	430624.67	2236491.12	Аналитический	0.30	-
632	430625.01	2236484.04	Аналитический	0.30	-
633	430627.39	2236480.45	Аналитический	0.30	-
634	430630.76	2236478.55	Аналитический	0.30	-
635	430637.89	2236477.39	Аналитический	0.30	-
636	430642.01	2236477.39	Аналитический	0.30	-
637	430649.08	2236478.85	Аналитический	0.30	-
516	430652.37	2236480.88	Аналитический	0.30	-

3. Сведения о характерных точках части (частей) границы объекта

Обозначение характерных точек части границы	Координаты, м		Метод определения координат характерной точки	Средняя квадратическая погрешность положения характерной точки (Mt), м	Описание обозначения точки на местности (при наличии)
	X	Y			
1	2	3	4	5	6
Часть №					
-	-	-	-	-	-


Раздел 3

Сведения о местоположении измененных (уточненных) границ объекта							
1. Система координат: -							
2. Сведения о характерных точках границ объекта							
Обозначение характерных точек границ	Существующие координаты, м		Измененные (уточненные) координаты, м		Метод определения координат характерной точки	Средняя квадратическая погрешность положения характерной точки (Mt), м	Описание обозначения точки на местности (при наличии)
	X	Y	X	Y			
1	2	3	4	5	6	7	8
-	-	-	-	-	-	-	-
3.Сведения о характерных точках части (частей) границы объекта							
Часть №							
-	-	-	-	-	-	-	-

Раздел 4

План границ объекта

Схема расположения листов плана границ объекта

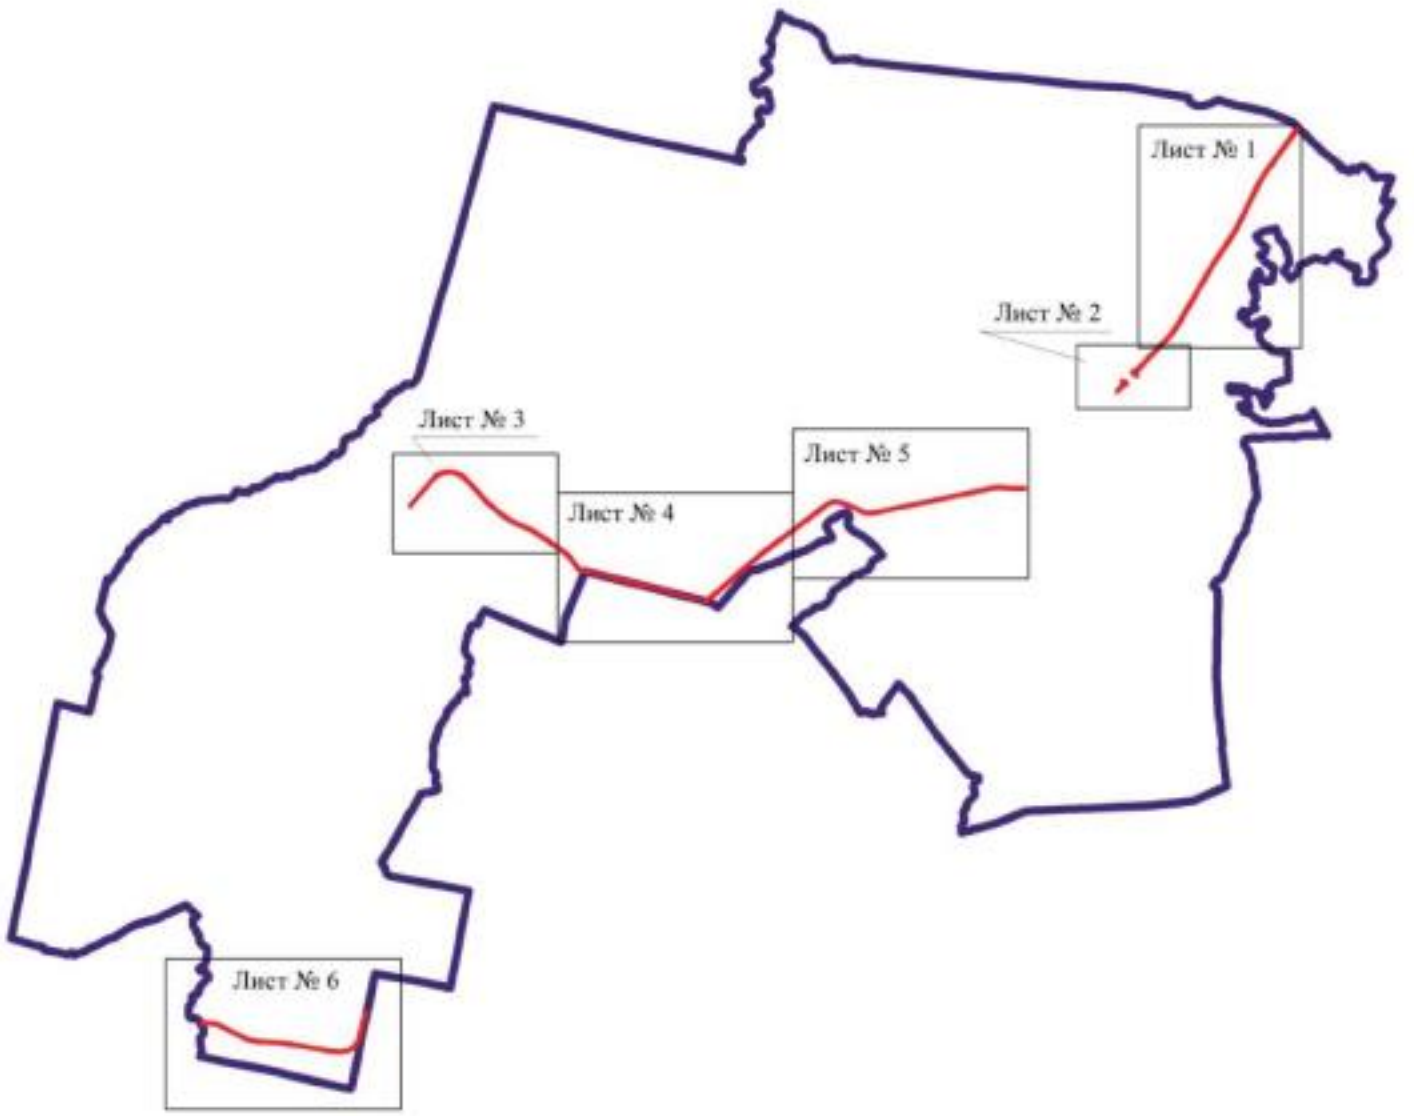

Масштаб 1:100000

Используемые условные знаки и обозначения:

	границы территориальной зоны
	границы муниципального образования
Лист № 1	область и номер листа плана границ объекта


Заместитель руководителя БУНО «Нормативно-проектный центр»

Подпись _____ А.В. Ромашов Дата « 23 » декабря 2020 г.

Место для оттиска печати (при наличии) лица, составившего описание местоположения границ объекта

Схема границ объекта

Лист № 1

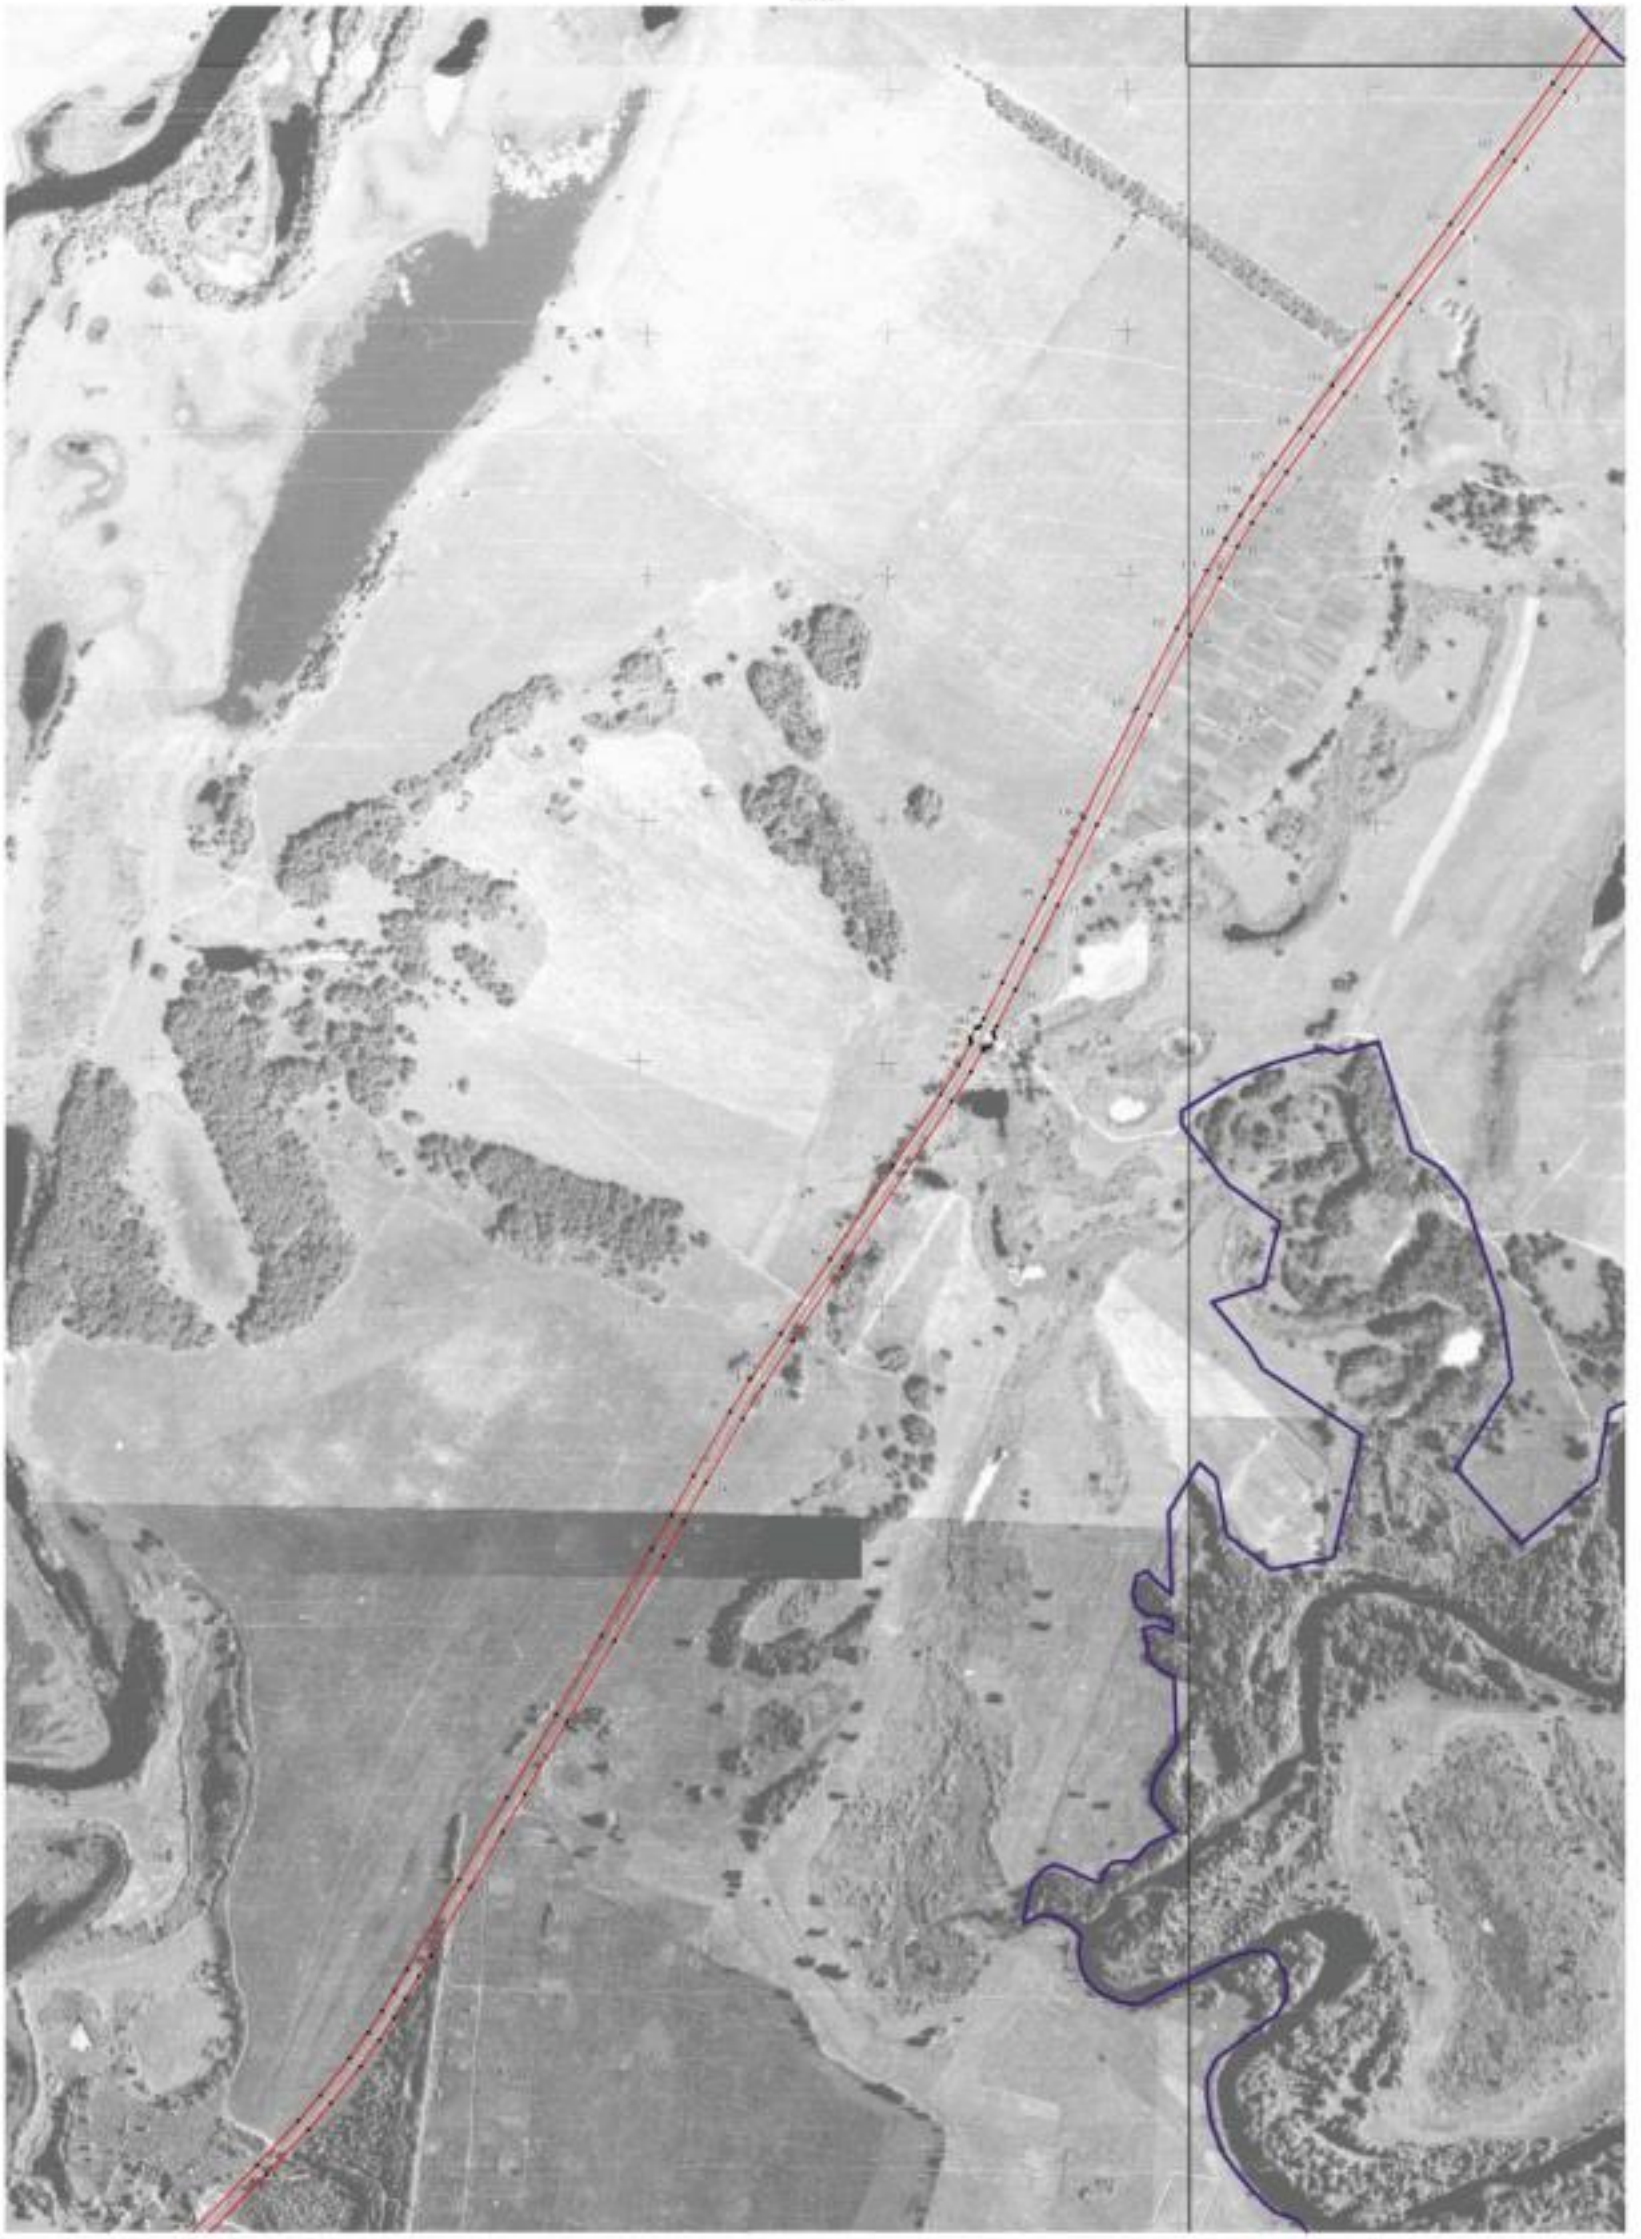

Масштаб 1:5000

Заместитель руководителя ГКУ «Нормативно-проектный центр»

Подпись _____ А.В. Романов Дата «_23_» ____ноября____ 2020 г.

Место для отметки органа уполномоченного на согласование границ объекта

План границ объекта

Лист № 2



Масштаб 1:5000

Используемые условные знаки и обозначения:

границы территориальной зоны

124 характерная точка границ территориальной зоны

Заместитель руководителя БУВО «Нормативно-проектный центр»

Подпись _____ А.В. Романов Дата « 23 » декабря 2020 г.

Место для оттиска печати (при наличии) лица, составившего описание местоположения границ объекта

План границ объекта

Лист № 3



Масштаб 1:5000

Используемые условные знаки и обозначения:

граница территориальной зоны

1.51 характерная точка границ территориальной зоны

Заместитель руководителя БУ ХМАО «Нормативно-проектный центр»

Подпись _____ А.В. Романов Дата «23» декабря 2020 г.

Место для оттиска печати (при наличии) лица, составившего описание местоположения границ объекта

План границ объекта

Лист № 4



Масштаб 1:1000

Используемые условные знаки и обозначения:

- границы территориальной зоны
- границы муниципального образования
- характерные точки границ территориальной зоны

Заместитель руководителя КУМИ «Перспективно-проектный центр»

Подпись _____ А.В. Романов Дата «23» ноября 2020 г.

Масса для отчета может быть изменена при условии сохранения масштабов изображения границ объекта

План границ объекта

Лист № 3



Масштаб 1:5000

Используемые условные знаки и обозначения:

- граница территориальной зоны
- граница муниципального образования
- характерная точка границ территориальной зоны

Заместитель руководителя КУМИ и архитектурно-строительный контроль

Подпись _____ А.К. Романов Дата «23» декабря 2020 г.

Место для оттиска печати органа, осуществляющего ведение местоположение границ объекта

Лист 30 ч



Масштаб 1:5000

Используемые условные знаки и обозначения

- граница территориальной зоны
- граница муниципального образования
- характерная точка границы территориальной зоны

Заместитель руководителя ФГБУ «Кадастровая палата»

Подпись _____ А.В. Романов Дата «23» ноября 2020 г.

М.П.

ОПИСАНИЕ МЕСТОПОЛОЖЕНИЯ ГРАНИЦ

Зона сельскохозяйственного производства - СХ2

(наименование объекта, местоположение границ которого описано (далее - объект)

Раздел 1

Сведения об объекте		
№ п/п	Характеристики объекта	Описание характеристик
1	2	3
1	Местоположение объекта	Воронежская область, Новохопёрский муниципальный район, Пыховское сельское поселение
2	Площадь объекта ± величина погрешности определения площади (Р ± Дельта Р)	459635+/-11864 м²
3	Иные характеристики объекта	-

Раздел 2

Сведения о местоположении границ объекта					
1. Система координат: МСК - 36, зона 2					
2. Сведения о характерных точках границ объекта					
Обозначение характерных точек границ	Координаты, м		Метод определения координат характерной точки	Средняя квадратическая погрешность положения характерной точки (Mt), м	Описание обозначения точки на местности (при наличии)
	X	Y			
1	2	3	4	5	6
1	439831.88	2240386.05	Аналитический	0.50	-
2	439633.13	2240551.66	Картометрический	1.00	-
3	439636.07	2240652.79	Картометрический	5.00	-
4	439528.12	2240729.77	Картометрический	5.00	-
5	439438.46	2240585.14	Аналитический	0.30	-
6	439162.91	2240233.79	Аналитический	0.30	-
7	439115.16	2240188.64	Картометрический	1.00	-
8	439107.29	2240198.28	Аналитический	0.10	-
9	439091.61	2240185.48	Аналитический	0.10	-
10	439099.91	2240175.30	Картометрический	1.00	-
11	439068.73	2240148.52	Аналитический	2.50	-
12	439102.75	2240107.21	Аналитический	2.50	-
13	438954.22	2239980.65	Аналитический	2.50	-
14	438934.20	2239965.60	Картометрический	1.00	-
15	438975.24	2239874.82	Картометрический	1.00	-
16	438991.40	2239830.20	Картометрический	1.00	-
17	439005.80	2239838.50	Картометрический	1.00	-
18	439060.50	2239888.80	Картометрический	1.00	-
19	439213.30	2240033.80	Картометрический	1.00	-
20	439295.40	2240055.60	Картометрический	1.00	-
21	439338.90	2240070.60	Картометрический	1.00	-
22	439352.50	2240072.30	Картометрический	1.00	-
23	439357.80	2240071.40	Картометрический	1.00	-
24	439373.40	2240059.70	Картометрический	1.00	-
25	439402.89	2240026.59	Аналитический	0.10	-
26	439409.46	2240032.41	Аналитический	0.50	-
27	439415.47	2240027.13	Картометрический	0.50	-
28	439418.75	2240027.02	Картометрический	0.50	-
29	439422.29	2240028.07	Картометрический	0.50	-
30	439429.85	2240033.71	Картометрический	0.50	-
31	439470.60	2240068.72	Картометрический	0.50	-
32	439496.77	2240091.37	Картометрический	0.50	-
33	439511.17	2240104.65	Картометрический	0.50	-
34	439512.13	2240107.54	Картометрический	0.50	-

1	2	3	4	5	6
35	439511.29	2240110.26	Картометрический	0.50	-
36	439507.44	2240115.58	Картометрический	0.50	-
37	439519.26	2240127.73	Картометрический	0.50	-
38	439526.03	2240122.63	Картометрический	0.50	-
39	439528.74	2240122.14	Картометрический	0.50	-
40	439531.41	2240123.07	Картометрический	0.50	-
41	439586.09	2240170.86	Картометрический	0.50	-
42	439684.40	2240255.80	Картометрический	0.50	-
43	439773.23	2240333.75	Картометрический	0.50	-
44	439802.78	2240359.98	Картометрический	0.50	-
1	439831.88	2240386.05	Картометрический	0.50	-
45	438196.91	2239836.37	Картометрический	1.00	-
46	438100.85	2240085.99	Аналитический	0.30	-
47	438038.46	2240224.94	Аналитический	0.30	-
48	437922.26	2240292.89	Аналитический	0.30	-
49	437826.25	2240261.95	Аналитический	0.30	-
50	437857.78	2240167.00	Аналитический	0.30	-
51	437938.72	2239899.72	Картометрический	1.00	-
52	437959.45	2239828.18	Картометрический	1.00	-
53	438079.67	2239801.14	Аналитический	0.10	-
54	438118.75	2239808.62	Аналитический	0.10	-
55	438170.15	2239826.94	Аналитический	0.10	-
45	438196.91	2239836.37	Картометрический	1.00	-
56	441301.04	2250909.17	Картометрический	1.00	-
57	441294.52	2251060.22	Аналитический	0.30	-
58	441134.09	2251026.84	Аналитический	0.30	-
59	441140.21	2250984.33	Аналитический	0.30	-
60	441149.64	2250918.86	Аналитический	0.30	-
61	441150.03	2250916.01	Аналитический	0.30	-
62	441154.09	2250895.98	Аналитический	0.30	-
63	441187.28	2250898.74	Аналитический	0.30	-
64	441243.29	2250904.45	Аналитический	0.30	-
56	441301.04	2250909.17	Аналитический	0.30	-
65	440873.10	2250636.34	Аналитический	0.30	-
66	440832.97	2250805.34	Картометрический	1.00	-
67	440689.54	2250776.74	Картометрический	1.00	-
68	440731.77	2250622.21	Аналитический	0.30	-
69	440817.98	2250617.97	Аналитический	0.30	-
65	440873.10	2250636.34	Аналитический	0.30	-
70	440420.61	2252704.94	Аналитический	0.30	-
71	440479.88	2252723.16	Картометрический	1.00	-
72	440517.51	2252960.02	Картометрический	1.00	-
73	440451.27	2252970.24	Аналитический	0.30	-
74	440397.35	2252931.73	Аналитический	0.30	-

1	2	3	4	5	6
75	440386.57	2252877.81	Аналитический	0.30	-
76	440359.65	2252721.04	Аналитический	0.30	-
77	440364.42	2252714.09	Аналитический	0.30	-
70	440420.61	2252704.94	Аналитический	0.30	-

3. Сведения о характерных точках части (частей) границы объекта

Обозначение характерных точек части границы	Координаты, м		Метод определения координат характерной точки	Средняя квадратическая погрешность положения характерной точки (Mt), м	Описание обозначения точки на местности (при наличии)
	X	Y			
1	2	3	4	5	6
Часть №					
-	-	-	-	-	-


Раздел 3

Сведения о местоположении измененных (уточненных) границ объекта							
1. Система координат: -							
2. Сведения о характерных точках границ объекта							
Обозначение характерных точек границ	Существующие координаты, м		Измененные (уточненные) координаты, м		Метод определения координат характерной точки	Средняя квадратическая погрешность положения характерной точки (Mt), м	Описание обозначения точки на местности (при наличии)
	X	Y	X	Y			
1	2	3	4	5	6	7	8
-	-	-	-	-	-	-	-
3.Сведения о характерных точках части (частей) границы объекта							
Часть №							
-	-	-	-	-	-	-	-

Раздел 4

План границ объекта

Схема расположения листов плана границ объекта

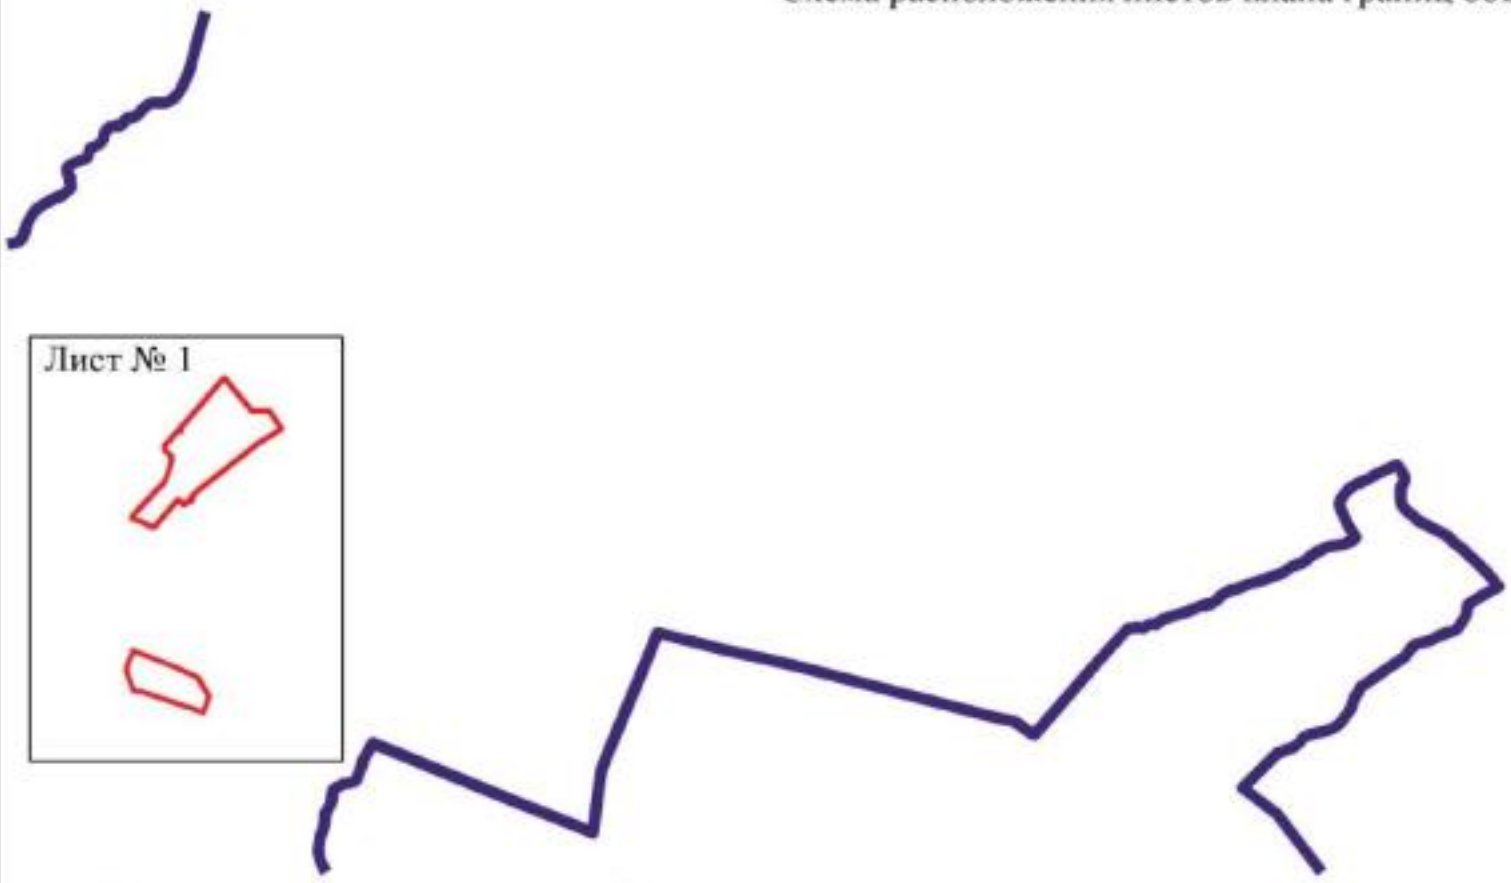

Используемые условные знаки и обозначения:

Масштаб 1:50000

границы территориальной зоны

границы муниципального образования

Лист № 1 — область и номер листа плана границ объекта

Заместитель руководителя БУВО «Нормативно-проектный центр»

Подпись _____ А.В. Ромашов Дата « 23 » декабря 2020 г.

Место для оттиска печати (при наличии) лица, составившего описание местоположения границ объекта

План границ объекта

Лист № 1



Масштаб 1:5000

Используемые условные знаки и обозначения:

граница территориальной зоны

1 характерная точка границ территориальной зоны

Заместитель руководителя БУНО «Нормативно-проектный центр»

Подпись А.В. Романов Дата « 23 » декабря 2020 г.

Место для оттиска печати (при наличии), составившего описание местоположения границ объекта

План границ объекта

Лист № 2



Масштаб 1:5000

Используемые условные знаки и обозначения:

граница территориальной зоны

характерная точка границ территориальной зоны

Заместитель руководителя БУНО «Нормативно-проектный центр»

Подпись А.В. Романов Дата « 23 » декабря 2020 г.

Место для оттиска печати (при наличии) лица, составившего описание местоположения границ объекта

ОПИСАНИЕ МЕСТОПОЛОЖЕНИЯ ГРАНИЦ

Зона животноводства - СХ3

(наименование объекта, местоположение границ которого описано (далее - объект)

Раздел 1

Сведения об объекте		
№ п/п	Характеристики объекта	Описание характеристик
1	2	3
1	Местоположение объекта	Воронежская область, Новохопёрский муниципальный район, Пыховское сельское поселение
2	Площадь объекта ± величина погрешности определения площади (Р ± Дельта Р)	1939813+/-24374 м²
3	Иные характеристики объекта	-

Раздел 2

Сведения о местоположении границ объекта					
1. Система координат: МСК - 36, зона 2					
2. Сведения о характерных точках границ объекта					
Обозначение характерных точек границ	Координаты, м		Метод определения координат характерной точки	Средняя квадратическая погрешность положения характерной точки (Mt), м	Описание обозначения точки на местности (при наличии)
	X	Y			
1	2	3	4	5	6
1	439913.27	2248812.12	Картометрический	5.00	-
2	439928.75	2248957.40	Картометрический	5.00	-
3	439956.14	2249103.86	Картометрический	5.00	-
4	439980.55	2249228.89	Картометрический	5.00	-
5	440003.76	2249314.04	Картометрический	5.00	-
6	440040.68	2249481.94	Картометрический	5.00	-
7	440062.71	2249552.19	Картометрический	5.00	-
8	440097.23	2249674.25	Картометрический	5.00	-
9	440116.28	2249739.15	Картометрический	1.00	-
10	440141.89	2249814.77	Картометрический	1.00	-
11	440139.66	2249825.45	Картометрический	1.00	-
12	439756.61	2249907.78	Картометрический	1.00	-
13	439748.30	2249910.33	Аналитический	0.20	-
14	439715.65	2249757.08	Аналитический	0.20	-
15	439679.16	2249589.08	Аналитический	0.20	-
16	439646.88	2249444.61	Аналитический	0.20	-
17	439622.91	2249329.75	Аналитический	0.20	-
18	439589.56	2249164.15	Аналитический	0.20	-
19	439554.48	2248998.55	Аналитический	0.20	-
20	439531.62	2248890.64	Аналитический	0.20	-
1	439913.27	2248812.12	Картометрический	1.00	-
21	439266.61	2251825.11	Аналитический	0.30	-
22	439385.86	2252382.04	Аналитический	0.30	-
23	439491.83	2252859.13	Аналитический	0.30	-
24	438798.03	2252997.90	Аналитический	0.30	-
25	438620.11	2253038.12	Аналитический	0.30	-
26	438587.21	2252892.02	Аналитический	0.30	-
27	438710.63	2252864.25	Аналитический	0.30	-
28	438817.29	2252532.93	Аналитический	0.30	-
29	438758.46	2252354.12	Аналитический	0.30	-
30	438843.50	2252288.65	Аналитический	0.30	-
31	439115.50	2252288.65	Аналитический	0.30	-
32	439165.64	2252187.66	Аналитический	0.30	-

1	2	3	4	5	6
33	439099.20	2251885.51	Аналитический	0.30	-
34	439114.30	2251858.35	Аналитический	0.30	-
21	439266.61	2251825.11	Аналитический	0.30	-
35	432756.11	2238419.99	Аналитический	2.50	-
36	432692.82	2238598.68	Аналитический	2.50	-
37	432666.76	2238658.24	Аналитический	2.50	-
38	432525.30	2238635.90	Аналитический	2.50	-
39	432326.77	2239037.85	Аналитический	2.50	-
40	431909.96	2238947.00	Аналитический	2.50	-
41	431657.19	2238904.10	Аналитический	2.50	-
42	431291.15	2238839.62	Аналитический	2.50	-
43	431118.14	2238807.26	Аналитический	2.50	-
44	431149.43	2238628.68	Аналитический	2.50	-
45	431174.72	2238465.53	Аналитический	2.50	-
46	431196.10	2238317.32	Аналитический	2.50	-
47	431255.13	2238035.93	Аналитический	2.50	-
48	431341.54	2238062.61	Аналитический	2.50	-
49	431584.53	2238123.35	Аналитический	2.50	-
50	431725.98	2238158.72	Аналитический	2.50	-
51	431919.65	2238206.58	Аналитический	2.50	-
52	432100.42	2238265.45	Аналитический	2.50	-
53	432320.56	2238315.75	Аналитический	2.50	-
35	432756.11	2238419.99	Аналитический	2.50	-

3. Сведения о характерных точках части (частей) границы объекта

Обозначение характерных точек части границы	Координаты, м		Метод определения координат характерной точки	Средняя квадратическая погрешность положения характерной точки (Mt), м	Описание обозначения точки на местности (при наличии)
	X	Y			
1	2	3	4	5	6
Часть №					
-	-	-	-	-	-


Раздел 3

Сведения о местоположении измененных (уточненных) границ объекта							
1. Система координат: -							
2. Сведения о характерных точках границ объекта							
Обозначение характерных точек границ	Существующие координаты, м		Измененные (уточненные) координаты, м		Метод определения координат характерной точки	Средняя квадратическая погрешность положения характерной точки (Mt), м	Описание обозначения точки на местности (при наличии)
	X	Y	X	Y			
1	2	3	4	5	6	7	8
-	-	-	-	-	-	-	-
3.Сведения о характерных точках части (частей) границы объекта							
Часть №							
-	-	-	-	-	-	-	-

Раздел 4

План границ объекта

Схема расположения листов плана границ объекта

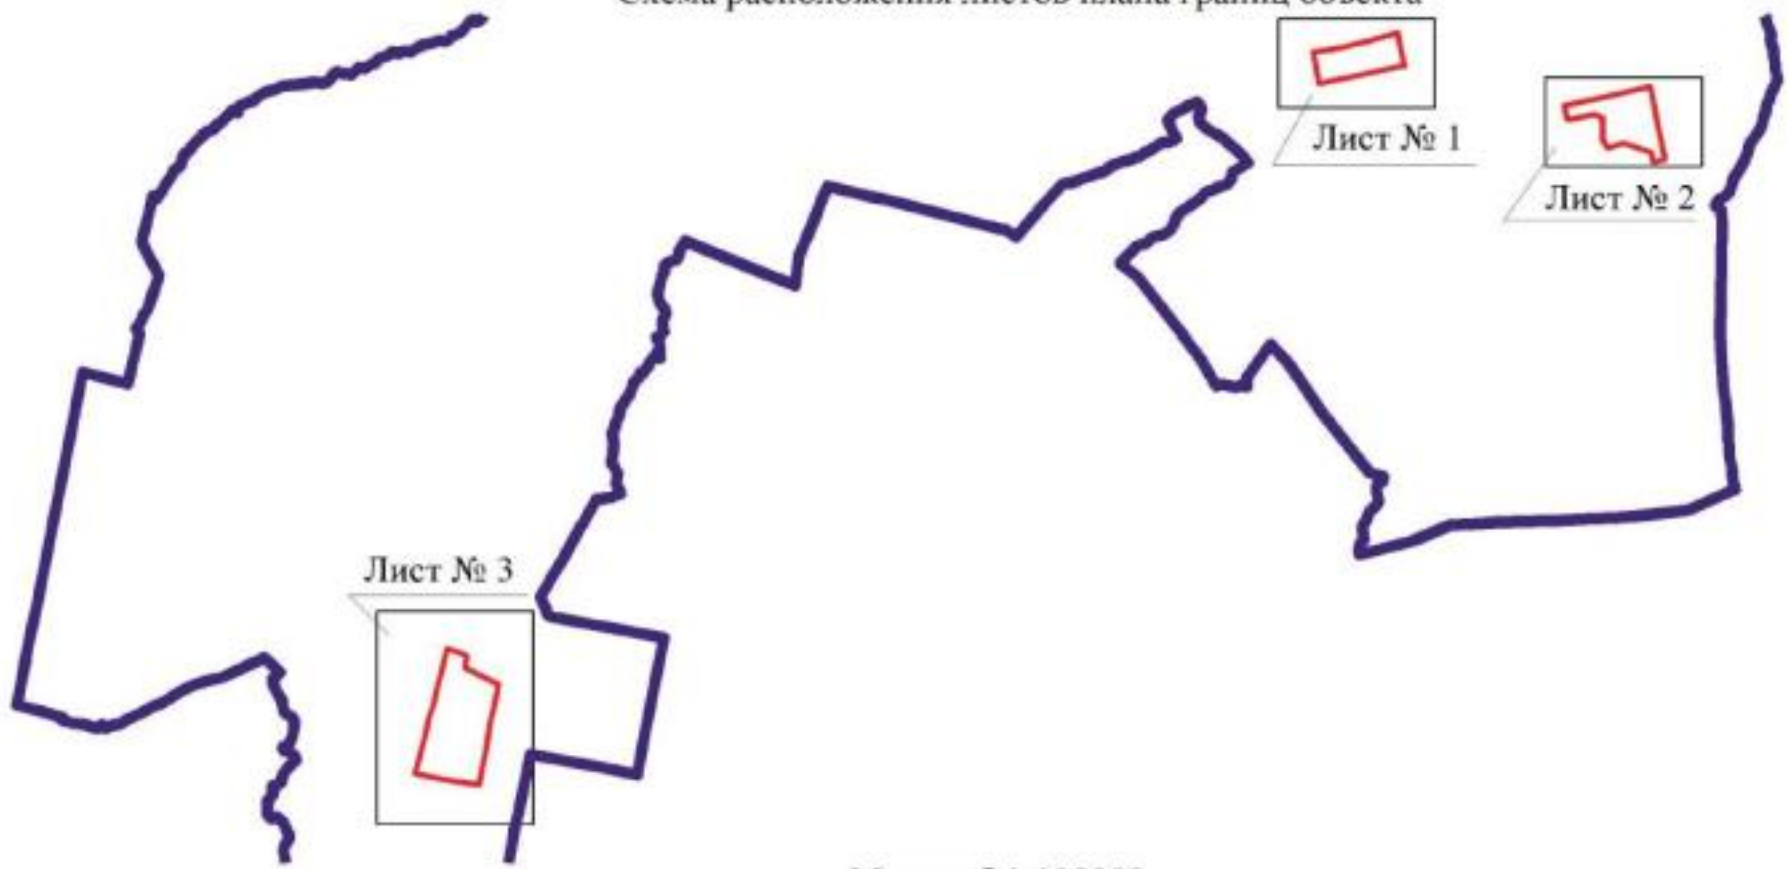

Используемые условные знаки и обозначения:

Масштаб 1:100000

	границы территориальной зоны
	границы муниципального образования
Лист № 1	область и номер листа плана границ объекта

Заместитель руководителя БУВО «Нормативно-проектный центр»

Подпись _____ А.В. Ромашов Дата « 23 » декабря 2020 г.

Место для оттиска печати (при наличии) лица, составившего описание местоположения границ объекта

План границ объекта

Лист № 1



Масштаб 1:5000

Используемые условные знаки и обозначения:

границы территориальной зоны

характерная точка границ территориальной зоны

Заместитель руководителя БУВО «Нормативно-проектный центр»

Подпись _____ А.В. Романов Дата « 23 » декабря 2020 г.

Место для оттиска печати (при наличии) лица, составившего описание местоположения границ объекта

План границ объекта

Лист № 2



Используемые условные знаки и обозначения:

Масштаб 1:5000

границы территориальной зоны

21 характерная точка границ территориальной зоны


Заместитель руководителя БУНО «Нормативно-проектный центр»

Подпись А.В. Ромашов Дата « 23 » декабря 2020 г.

Место для оттиска печати (при наличии) лица, составившего описание местоположения границ объекта

План границ объекта

Лист № 3

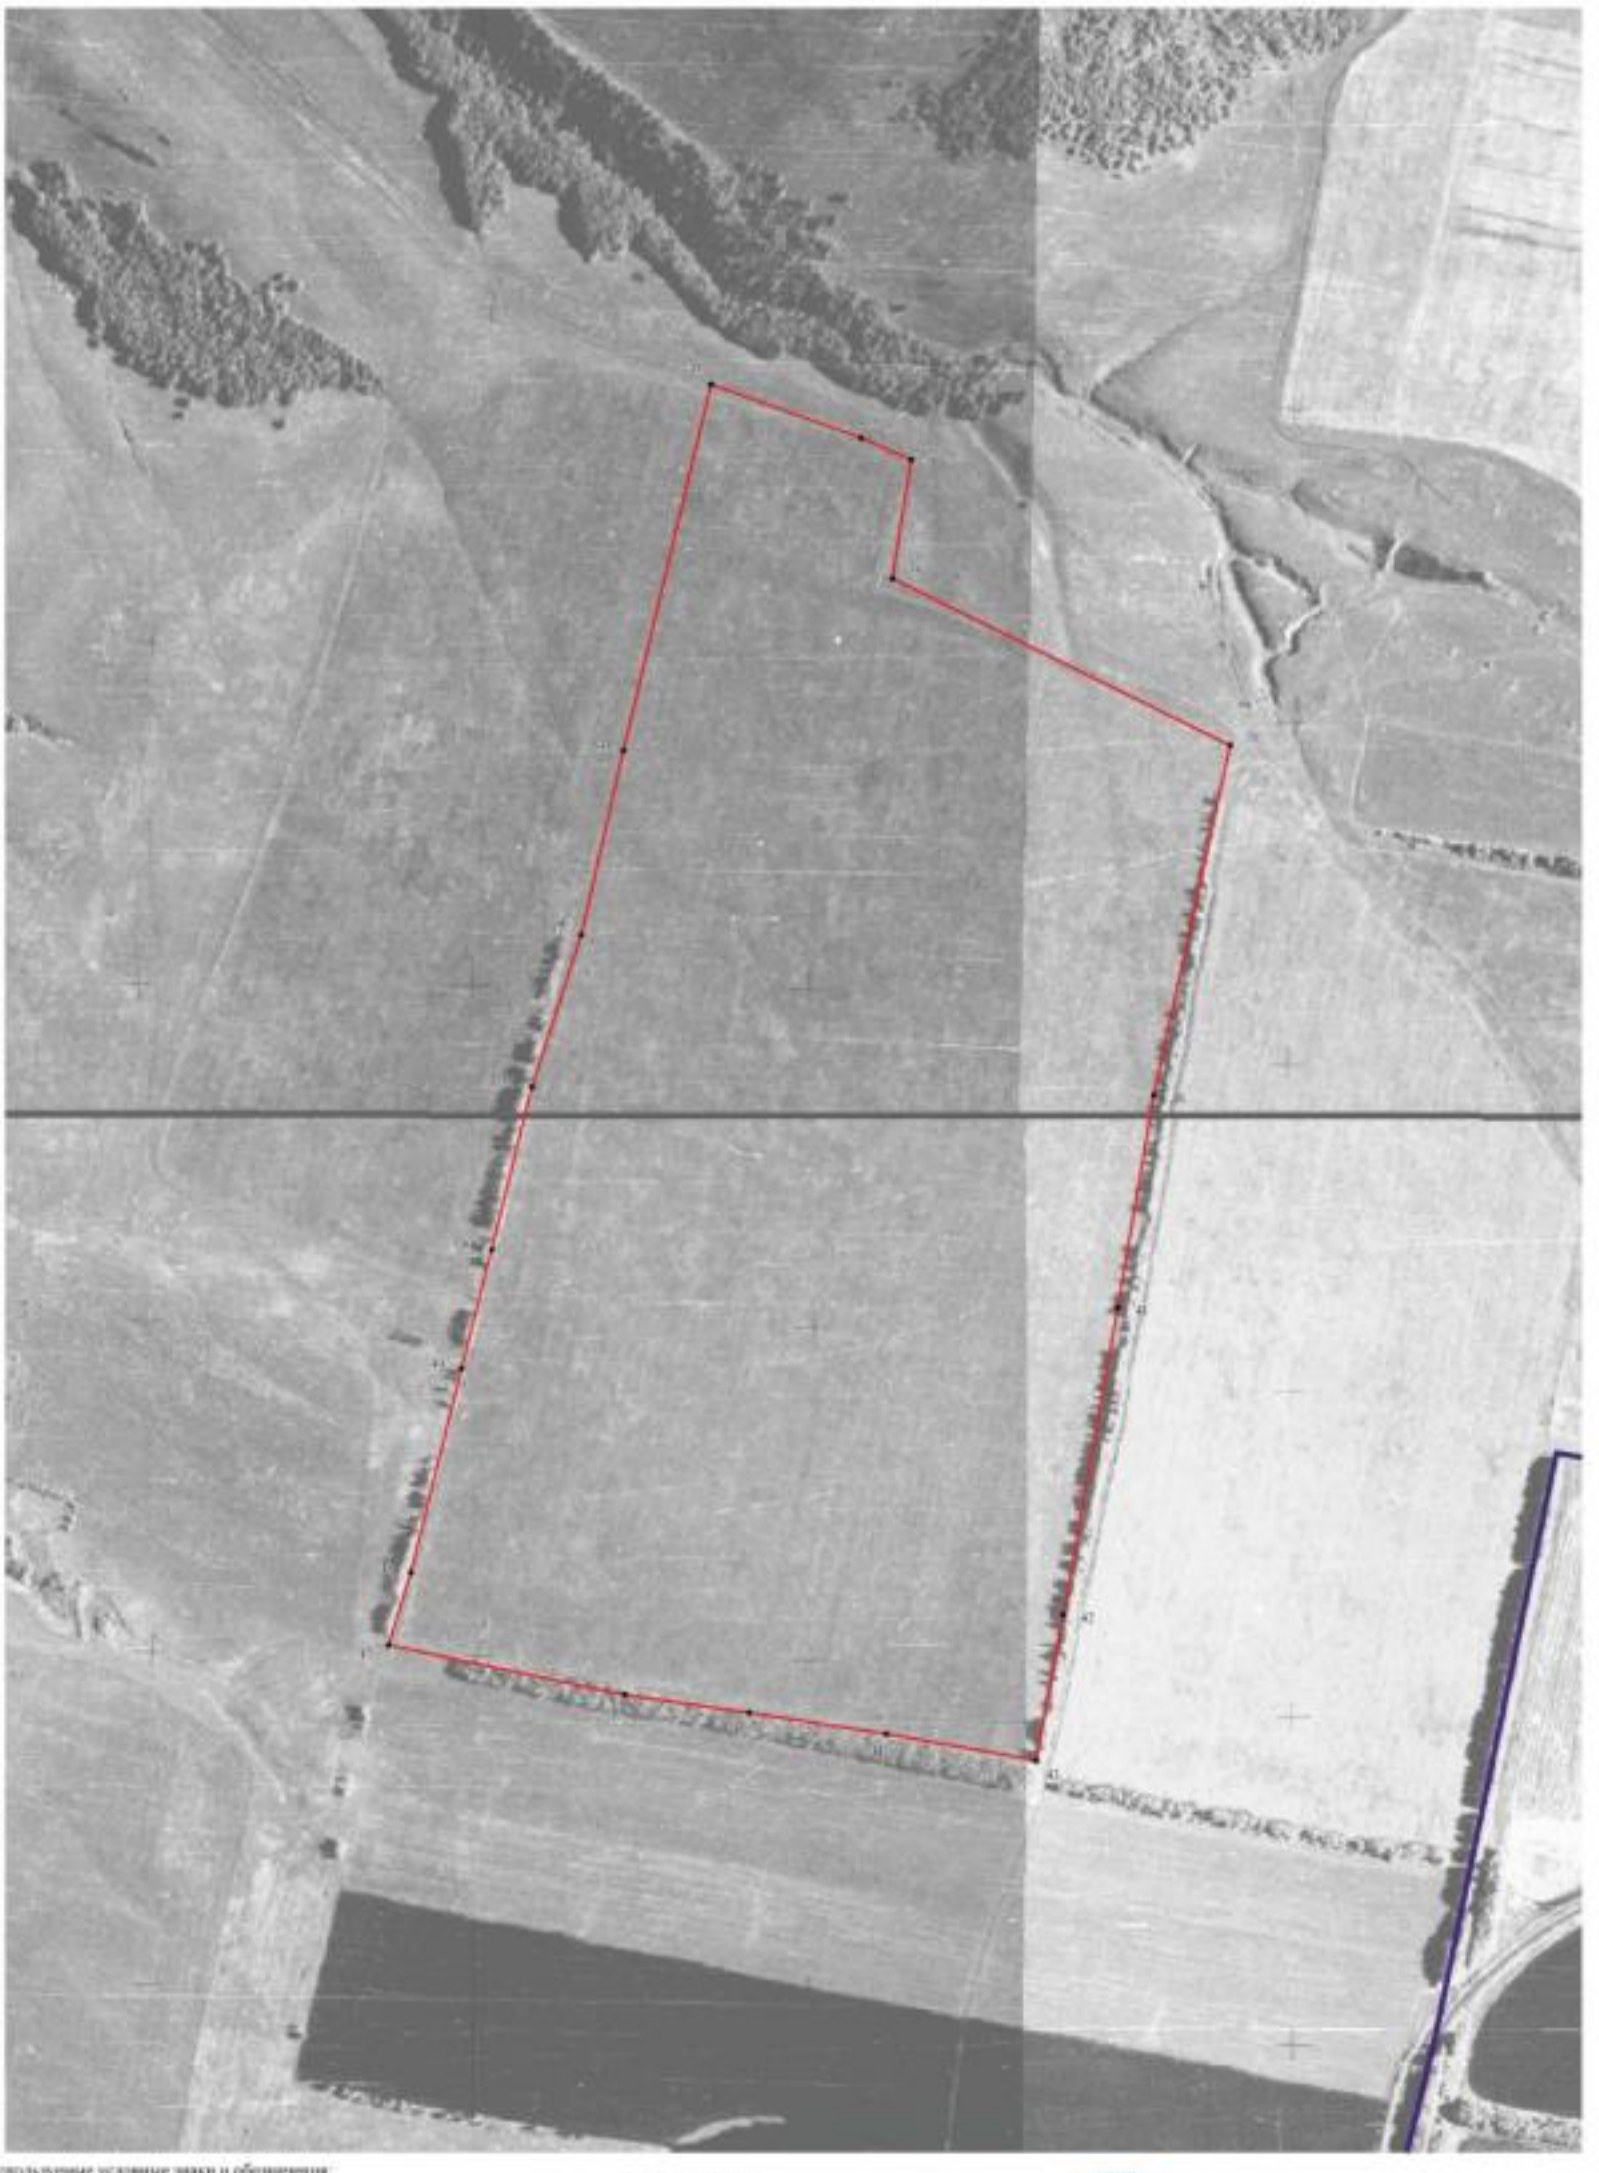

Используемые условные знаки и обозначения

граница территориальной зоны

граница муниципального образования

• 35 характерная точка границ территориальной зоны

Масштаб 1:5000

Заместитель руководителя БУВО «Нормативно-проектный центр»

Подпись _____ А.В. Романов Дата «23» декабря 2020 г.

Место для оттиска печати (при наличии) лица, составившего описание местоположения границ объекта

ОПИСАНИЕ МЕСТОПОЛОЖЕНИЯ ГРАНИЦ

Зона рекреационного назначения - объектов отдыха - Р1

(наименование объекта, местоположение границ которого описано (далее - объект)

Раздел 1

Сведения об объекте		
№ п/п	Характеристики объекта	Описание характеристик
1	2	3
1	Местоположение объекта	Воронежская область, Новохопёрский муниципальный район, Пыховское сельское поселение
2	Площадь объекта ± величина погрешности определения площади (Р ± Дельта Р)	5000+/-1237 м²
3	Иные характеристики объекта	-

Раздел 2

Сведения о местоположении границ объекта					
1. Система координат: МСК - 36, зона 2					
2. Сведения о характерных точках границ объекта					
Обозначение характерных точек границ	Координаты, м		Метод определения координат характерной точки	Средняя квадратическая погрешность положения характерной точки (Mt), м	Описание обозначения точки на местности (при наличии)
	X	Y			
1	2	3	4	5	6
1	441542.95	2252873.23	Аналитический	0.10	-
2	441569.49	2252915.60	Аналитический	0.10	-
3	441484.75	2252968.69	Аналитический	0.10	-
4	441458.21	2252926.31	Аналитический	0.10	-
1	441542.95	2252873.23	Аналитический	0.10	-
3. Сведения о характерных точках части (частей) границы объекта					
Обозначение характерных точек части границы	Координаты, м		Метод определения координат характерной точки	Средняя квадратическая погрешность положения характерной точки (Mt), м	Описание обозначения точки на местности (при наличии)
	X	Y			
1	2	3	4	5	6
Часть №					
-	-	-	-	-	-

Раздел 3

Сведения о местоположении измененных (уточненных) границ объекта							
1. Система координат: -							
2. Сведения о характерных точках границ объекта							
Обозначение характерных точек границ	Существующие координаты, м		Измененные (уточненные) координаты, м		Метод определения координат характерной точки	Средняя квадратическая погрешность положения характерной точки (Mt), м	Описание обозначения точки на местности (при наличии)
	X	Y	X	Y			
1	2	3	4	5	6	7	8
-	-	-	-	-	-	-	-
3.Сведения о характерных точках части (частей) границы объекта							
Часть №							
-	-	-	-	-	-	-	-

Раздел 4

План границ объекта



Масштаб 1:2000

Используемые условные знаки и обозначения:

	границы территориальной зоны
• 1	характерная точка границ территориальной зоны

Заместитель руководителя БУВО «Нормативно-проектный центр»

Подпись _____ А.В. Ромашов Дата « 23 » декабря 2020 г.

Место для оттиска печати (при наличии) лица, составившего описание местоположения границ объекта

ОПИСАНИЕ МЕСТОПОЛОЖЕНИЯ ГРАНИЦ

Зона ритуальных объектов - СН1

(наименование объекта, местоположение границ которого описано (далее - объект)

Раздел 1

Сведения об объекте		
№ п/п	Характеристики объекта	Описание характеристик
1	2	3
1	Местоположение объекта	Воронежская область, Новохопёрский муниципальный район, Пыховское сельское поселение
2	Площадь объекта ± величина погрешности определения площади (Р ± Дельта Р)	70994+/-4663 м²
3	Иные характеристики объекта	-

Раздел 2

Сведения о местоположении границ объекта					
1. Система координат: МСК - 36, зона 2					
2. Сведения о характерных точках границ объекта					
Обозначение характерных точек границ	Координаты, м		Метод определения координат характерной точки	Средняя квадратическая погрешность положения характерной точки (Mt), м	Описание обозначения точки на местности (при наличии)
	X	Y			
1	2	3	4	5	6
1	441691.34	2250743.98	Аналитический	0.30	-
2	441723.83	2250904.03	Аналитический	0.30	-
3	441602.84	2250930.02	Аналитический	2.50	-
4	441452.80	2250964.14	Аналитический	2.50	-
5	441443.25	2250805.25	Аналитический	0.30	-
6	441567.59	2250774.62	Аналитический	0.30	-
1	441691.34	2250743.98	Аналитический	0.30	-
7	438954.22	2239980.65	Аналитический	2.50	-
8	439102.75	2240107.21	Аналитический	0.30	-
9	439068.73	2240148.52	Аналитический	0.30	-
10	439019.09	2240213.95	Аналитический	2.50	-
11	438949.55	2240155.44	Аналитический	2.50	-
12	438863.99	2240086.62	Аналитический	2.50	-
7	438954.22	2239980.65	Аналитический	2.50	-
13	433489.80	2236225.54	Аналитический	2.50	-
14	433501.99	2236238.22	Аналитический	2.50	-
15	433518.09	2236255.58	Аналитический	2.50	-
16	433528.29	2236271.12	Аналитический	2.50	-
17	433532.50	2236281.21	Аналитический	2.50	-
18	433528.82	2236293.89	Аналитический	2.50	-
19	433490.42	2236254.11	Аналитический	2.50	-
20	433462.72	2236224.89	Аналитический	2.50	-
13	433489.80	2236225.54	Аналитический	2.50	-

3. Сведения о характерных точках части (частей) границы объекта					
Обозначение характерных точек части границы	Координаты, м		Метод определения координат характерной точки	Средняя квадратическая погрешность положения характерной точки (Mt), м	Описание обозначения точки на местности (при наличии)
	X	Y			
1	2	3	4	5	6
Часть №					
-	-	-	-	-	-


Раздел 3

Сведения о местоположении измененных (уточненных) границ объекта							
1. Система координат: -							
2. Сведения о характерных точках границ объекта							
Обозначение характерных точек границ	Существующие координаты, м		Измененные (уточненные) координаты, м		Метод определения координат характерной точки	Средняя квадратическая погрешность положения характерной точки (Mt), м	Описание обозначения точки на местности (при наличии)
	X	Y	X	Y			
1	2	3	4	5	6	7	8
-	-	-	-	-	-	-	-
3.Сведения о характерных точках части (частей) границы объекта							
Часть №							
-	-	-	-	-	-	-	-

Раздел 4

План границ объекта

Схема расположения листов плана границ объекта

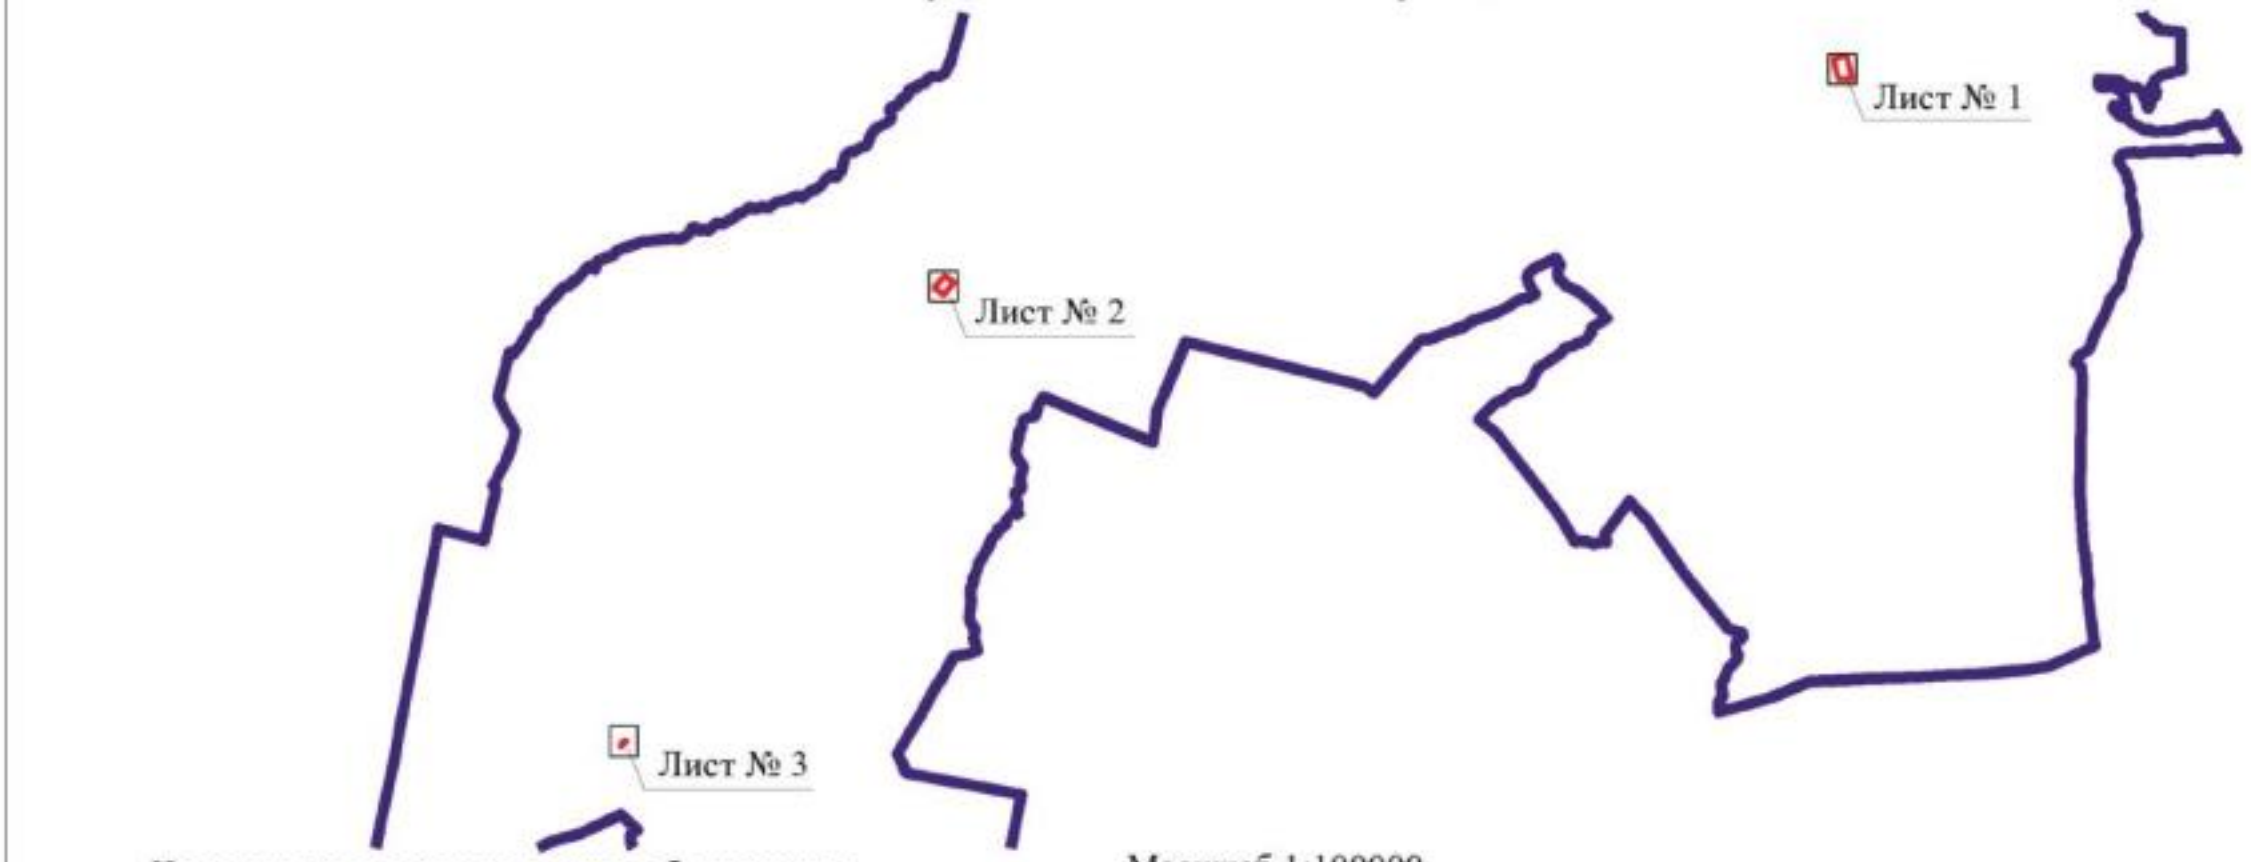

Используемые условные знаки и обозначения:

Масштаб 1:100000

	границы территориальной зоны
	границы муниципального образования
Лист № 1	область и номер листа плана границ объекта

Заместитель руководителя БУВО «Нормативно-проектный центр»

Подпись _____ А.В. Ромашов Дата « 23 » декабря 2020 г.

Место для оттиска печати (при наличии) лица, составившего описание местоположения границ объекта

План границ объекта

Лист № 1



Масштаб 1:2000

Используемые условные знаки и обозначения:

	границы территориальной зоны
• 1	характерная точка границ территориальной зоны

Заместитель руководителя БУВО «Нормативно-проектный центр»

Подпись _____ А.В. Ромашов Дата « 23 » декабря 2020 г.

Место для оттиска печати (при наличии) лица, составившего описание местоположения границ объекта

План границ объекта

Лист № 2



Масштаб 1:2000

Используемые условные знаки и обозначения:

	границы территориальной зоны
• 12	характерная точка границ территориальной зоны

Заместитель руководителя БУВО «Нормативно-проектный центр»

Подпись _____ А.В. Ромашов Дата « 23 » декабря 2020 г.

Место для оттиска печати (при наличии) лица, составившего описание местоположения границ объекта

План границ объекта

Лист № 3



Масштаб 1:2000

Используемые условные знаки и обозначения:

	границы территориальной зоны
• 15	характерная точка границ территориальной зоны

Заместитель руководителя БУВО «Нормативно-проектный центр»

Подпись _____ А.В. Ромашов Дата « 23 » декабря 2020 г.

Место для оттиска печати (при наличии) лица, составившего описание местоположения границ объекта

ОПИСАНИЕ МЕСТОПОЛОЖЕНИЯ ГРАНИЦ

Зона садоводства и огородничества - СО1

(наименование объекта, местоположение границ которого описано
(далее - объект)

Раздел 1

Сведения об объекте		
№ п/п	Характеристики объекта	Описание характеристик
1	2	3
1	Местоположение объекта	Воронежская область, Новохопёрский муниципальный район, Пыховское сельское поселение
2	Площадь объекта ± величина погрешности определения площади (Р ± Дельта Р)	699365+/-14635 м²
3	Иные характеристики объекта	-

Раздел 2

Сведения о местоположении границ объекта					
1. Система координат: МСК - 36, зона 2					
2. Сведения о характерных точках границ объекта					
Обозначение характерных точек границ	Координаты, м		Метод определения координат характерной точки	Средняя квадратическая погрешность положения характерной точки (Mt), м	Описание обозначения точки на местности (при наличии)
	X	Y			
1	2	3	4	5	6
1	445218.00	2254647.01	Аналитический	0.30	-
2	445020.34	2254707.22	Картометрический	5.00	-
3	444929.28	2254707.33	Картометрический	5.00	-
4	444850.24	2254728.29	Картометрический	5.00	-
5	444649.00	2254614.21	Картометрический	5.00	-
6	444511.34	2254486.50	Картометрический	5.00	-
7	444471.16	2254364.34	Картометрический	5.00	-
8	444485.82	2254227.56	Аналитический	0.30	-
9	444671.55	2254318.67	Аналитический	0.30	-
10	444806.77	2254386.32	Аналитический	0.30	-
11	444903.88	2254437.08	Аналитический	0.30	-
12	444957.90	2254466.41	Аналитический	0.30	-
13	444997.78	2254491.07	Аналитический	0.30	-
14	445029.40	2254511.76	Аналитический	0.30	-
15	445084.22	2254549.34	Аналитический	0.30	-
16	445144.77	2254593.28	Аналитический	0.30	-
1	445218.00	2254647.01	Аналитический	0.30	-
17	442566.78	2253097.81	Аналитический	0.30	-
18	442682.56	2253164.85	Картометрический	5.00	-
19	442776.16	2253219.71	Картометрический	5.00	-
20	442806.11	2253261.62	Картометрический	5.00	-
21	442783.62	2253309.80	Картометрический	5.00	-
22	442755.01	2253319.41	Картометрический	5.00	-
23	442680.82	2253354.27	Картометрический	5.00	-
24	441935.35	2253302.05	Картометрический	5.00	-
25	441884.96	2253854.65	Аналитический	0.30	-
26	441743.58	2253809.48	Аналитический	0.30	-
27	441659.14	2253780.03	Аналитический	0.30	-
28	441576.67	2253758.43	Аналитический	0.30	-
29	441456.89	2253738.79	Аналитический	0.30	-
30	441397.26	2253650.18	Картометрический	1.00	-
31	441397.11	2253418.31	Картометрический	1.00	-
32	441437.51	2253175.88	Картометрический	1.00	-

1	2	3	4	5	6
33	441607.20	2253190.83	Картометрический	5.00	-
34	441745.32	2253150.10	Картометрический	5.00	-
35	441756.94	2253057.19	Аналитический	2.50	-
36	441911.31	2253050.78	Аналитический	2.50	-
37	442025.61	2253058.24	Аналитический	2.50	-
38	442127.70	2253064.60	Аналитический	2.50	-
39	442174.83	2253065.17	Аналитический	2.50	-
40	442329.60	2253083.90	Аналитический	2.50	-
41	442486.60	2253098.90	Аналитический	2.50	-
17	442566.78	2253097.81	Аналитический	0.30	-

3. Сведения о характерных точках части (частей) границы объекта

Обозначение характерных точек части границы	Координаты, м		Метод определения координат характерной точки	Средняя квадратическая погрешность положения характерной точки (Mt), м	Описание обозначения точки на местности (при наличии)
	X	Y			
1	2	3	4	5	6
Часть №					
-	-	-	-	-	-

Раздел 3

Сведения о местоположении измененных (уточненных) границ объекта							
1. Система координат: -							
2. Сведения о характерных точках границ объекта							
Обозначение характерных точек границ	Существующие координаты, м		Измененные (уточненные) координаты, м		Метод определения координат характерной точки	Средняя квадратическая погрешность положения характерной точки (Mt), м	Описание обозначения точки на местности (при наличии)
	X	Y	X	Y			
1	2	3	4	5	6	7	8
-	-	-	-	-	-	-	-
3.Сведения о характерных точках части (частей) границы объекта							
Часть №							
-	-	-	-	-	-	-	-

Раздел 4

План границ объекта



Используемые условные знаки и обозначения

- граница территориальной зоны
- границы муниципального образования
- характерная точка границы территориальной зоны

Масштаб 1:5000