Правовое управление правительства
Воронежской области
ЗАРЕГИСТРИРОВАНО
«17» 03 2021 г.
Регистрационный номер № 222

ДЕПАРТАМЕНТ АРХИТЕКТУРЫ И ГРАДОСТРОИТЕЛЬСТВА ВОРОНЕЖСКОЙ ОБЛАСТИ

ПРИКАЗ

26.02.2021 № 45-01-04/153

г. Воронеж

Об утверждении правил землепользования и застройки Среднеикорецкого сельского поселения Лискинского муниципального района Воронежской области

В соответствии с Градостроительным кодексом Российской Федерации, Федеральным законом от 06.10.2003 № 131-ФЗ «Об общих принципах организации местного самоуправления в Российской Федерации», Законами Воронежской области от 07.07.2006 № 61-ОЗ «О регулировании градостроительной деятельности в Воронежской области», от 20.12.2018 № 173-ОЗ «О перераспределении полномочий по утверждению правил землепользования и застройки между органами местного самоуправления поселений Воронежской области, городского округа город Нововоронеж, Борисоглебского городского округа и исполнительными органами государственной власти Воронежской области», постановлением правительства Воронежской области от 31.12.2014 № 1240 «Об утверждении Положения о департаменте архитектуры и градостроительства Воронежской области», на основании приказа департамента архитектуры и градостроительства Воронежской области от 01.03.2019 № 45-01-04/27 «О подготовке проектов правил землепользования и застройки поселений Аннинского, Бобровского, Верхнемамонского, Верхнехавского, Воробьёвского, Каширского, Лискинского, Новоусманского, Ольховатского, Павловского, Панинского, Подгоренского, Рамонского, Семилукского и

Хохольского муниципальных районов и городского округа город Нововоронеж Воронежской области», с учетом заключений о результатах публичных слушаний от 17.09.2020

п р и к а з ы в а ю:

1. Утвердить прилагаемые правила землепользования и застройки Среднеикорецкого сельского поселения Лискинского муниципального района Воронежской области.

2. Признать утратившими силу следующие решения Совета народных депутатов Среднеикорецкого сельского поселения Лискинского муниципального района Воронежской области:

- от 27.12.2011 № 67 «Об утверждении правил землепользования и застройки Среднеикорецкого сельского поселения Лискинского муниципального района Воронежской области»;

- от 27.12.2013 № 41 «Об утверждении изменений в решение Совета народных депутатов Среднеикорецкого сельского поселения от 27.12.2011 года № 67 «Об утверждении правил землепользования и застройки Среднеикорецкого сельского поселения Лискинского муниципального района Воронежской области»;

- от 09.09.2014 № 20 «Об утверждении изменений в Правила землепользования и застройки Среднеикорецкого сельского поселения Лискинского муниципального района Воронежской области»;

- от 29.04.2015 № 9 «Об утверждении изменений и дополнений в решение Совета народных депутатов Среднеикорецкого сельского поселения от 27.12.2011 г. № 67 «Об утверждении правил землепользования и застройки Среднеикорецкого сельского поселения Лискинского муниципального района Воронежской области»;

- от 30.05.2016 № 61 «Об утверждении изменений в Правила землепользования и застройки Среднеикорецкого сельского поселения Лискинского муниципального района Воронежской области»;

- от 26.10.2016 № 79 «О внесении изменений в текстовую часть Правил землепользования и застройки Среднеикорецкого сельского поселения Лискинского муниципального района Воронежской области»;

- от 21.04.2017 № 96 «О внесении изменений в текстовую часть Правил землепользования и застройки Среднеикорецкого сельского поселения Лискинского муниципального района Воронежской области»;

- от 25.07.2017 № 101 «О внесении изменений в текстовую часть Правил землепользования и застройки Среднеикорецкого сельского поселения Лискинского муниципального района Воронежской области»;

- от 06.03.2018 № 133 «О внесении изменений в Правила землепользования и застройки Среднеикорецкого сельского поселения Лискинского муниципального района Воронежской области»;

- от 19.06.2018 № 147 «О внесении изменений в текстовую часть Правил землепользования и застройки Среднеикорецкого сельского поселения Лискинского муниципального района Воронежской области».

3. Признать утратившим силу приказ департамента архитектуры и градостроительства Воронежской области от 16.08.2019 № 45-01-04/405 «О внесении изменений в правила землепользования и застройки Среднеикорецкого сельского поселения Лискинского муниципального района Воронежской области».

4. Контроль исполнения настоящего приказа возложить на заместителя руководителя департамента архитектуры и градостроительства Воронежской области – начальника отдела территориального планирования Беляеву С.М.

Руководитель департамента
архитектуры и градостроительства
Воронежской области А.А. Еренков

УТВЕРЖДЕНЫ
приказом департамента
архитектуры и градостроительства
Воронежской области
от 26.02.2021 № 45-01-04/153

ПРАВИЛА ЗЕМЛЕПОЛЬЗОВАНИЯ И ЗАСТРОЙКИ СРЕДНЕИКОРЕЦКОГО СЕЛЬСКОГО ПОСЕЛЕНИЯ ЛИСКИНСКОГО МУНИЦИПАЛЬНОГО РАЙОНА ВОРОНЕЖСКОЙ ОБЛАСТИ

ЧАСТЬ I. ПОРЯДОК ПРИМЕНЕНИЯ ПРАВИЛ ЗЕМЛЕПОЛЬЗОВАНИЯ И ЗАСТРОЙКИ И ВНЕСЕНИЯ В НИХ ИЗМЕНЕНИЙ

Раздел 1. Общие положения

1. Предмет регулирования и цели подготовки Правил землепользования и застройки Среднеикорецкого сельского поселения Лискинского муниципального района Воронежской области

1. Правила землепользования и застройки Среднеикорецкого сельского поселения Лискинского муниципального района Воронежской области (далее – Правила) являются документом градостроительного зонирования, который утверждается нормативным правовым актом департамента архитектуры и градостроительства Воронежской области и в котором устанавливаются территориальные зоны, градостроительные регламенты, порядок применения такого документа и порядок внесения в него изменений.

2. Правила разработаны в соответствии с Градостроительным кодексом Российской Федерации (далее – ГрК РФ), Земельным кодексом Российской Федерации, Федеральным законом от 06.10.2003 № 131-ФЗ «Об общих принципах организации местного самоуправления в Российской Федерации», иными нормативными правовыми актами Российской Федерации, Воронежской области, муниципальными правовыми актами

муниципального образования с учетом положений нормативных актов и документов, определяющих основные направления социально-экономического и градостроительного развития муниципального образования, а также сведений Единого государственного реестра недвижимости, сведений, документов и материалов, содержащихся в государственных информационных системах обеспечения градостроительной деятельности.

3. Правила разработаны в целях:

– создания условий для устойчивого развития территории муниципального образования, сохранения окружающей среды и объектов культурного наследия;

– создания условий для планировки территории муниципального образования;

– обеспечения прав и законных интересов физических и юридических лиц, в том числе правообладателей земельных участков и объектов капитального строительства;

– создания условий для привлечения инвестиций, в том числе путем предоставления возможности выбора наиболее эффективных видов разрешенного использования земельных участков и объектов капитального строительства.

2. Основные понятия, используемые в Правилах

В настоящих Правилах используются основные понятия, установленные законодательством Российской Федерации.

3. Сфера применения Правил

1. Действие настоящих Правил распространяется на всю территорию Среднеикорецкого сельского поселения Лискинского муниципального района Воронежской области. Правила обязательны для соблюдения органами государственной власти, органами местного самоуправления, физическими и юридическими лицами, при осуществлении ими градостроительной деятельности на территории Среднеикорецкого

сельского поселения Лискинского муниципального района Воронежской области.

2. Настоящие Правила применяются наряду с:

– техническими регламентами и иными обязательными требованиями, установленными в соответствии с законодательством в целях обеспечения безопасности жизни и здоровья людей, надежности и безопасности зданий, строений и сооружений, сохранения окружающей природной среды и объектов культурного наследия;

– региональными и местными нормативами градостроительного проектирования.

4. Содержание и порядок применения Правил

1. Правила включают в себя:

1) порядок их применения и внесения изменений в Правила;

2) карту градостроительного зонирования;

3) градостроительные регламенты.

Обязательным приложением к настоящим Правилам являются сведения о границах территориальных зон, которые должны содержать графическое описание местоположения границ территориальных зон, перечень координат характерных точек этих границ в системе координат, используемой для ведения Единого государственного реестра недвижимости.

2. Порядок применения Правил и внесения в них изменений включает в себя положения:

1) о регулировании землепользования и застройки;

2) об изменении видов разрешенного использования земельных участков и объектов капитального строительства физическими и юридическими лицами;

3) о подготовке документации по планировке территории органами местного самоуправления;

4) о проведении общественных обсуждений или публичных слушаний по вопросам землепользования и застройки;

5) о внесении изменений в Правила;

6) о регулировании иных вопросов землепользования и застройки.

5. Использование объектов недвижимости, не соответствующих настоящим Правилам

1. Земельные участки или объекты капитального строительства, виды разрешенного использования, предельные (минимальные и (или) максимальные) размеры и предельные параметры которых не соответствуют градостроительному регламенту, могут использоваться без установления срока приведения их в соответствие с градостроительным регламентом, за исключением случаев, если использование таких земельных участков и объектов капитального строительства опасно для жизни или здоровья человека, для окружающей среды, объектов культурного наследия.

2. Реконструкция указанных в подпункте 1 настоящего пункта объектов капитального строительства может осуществляться только путем приведения таких объектов в соответствие с градостроительным регламентом или путем уменьшения их несоответствия предельным параметрам разрешенного строительства, реконструкции. Изменение видов разрешенного использования указанных земельных участков и объектов капитального строительства может осуществляться путем приведения их в соответствие с видами разрешенного использования земельных участков и объектов капитального строительства, установленными градостроительным регламентом.

3. В случае если использование указанных в подпункте 1 настоящего пункта земельных участков и объектов капитального строительства продолжается и опасно для жизни или здоровья человека, для окружающей среды, объектов культурного наследия, в соответствии с федеральными законами может быть наложен запрет на использование таких земельных участков и объектов.

6. Открытость и доступность информации о землепользовании и застройке

1. Настоящие Правила являются открытыми и общедоступными.

2. Настоящие Правила подлежат опубликованию в порядке, установленном для официального опубликования нормативных правовых актов Воронежской области, и размещению в федеральной государственной информационной системе территориального планирования и в государственной информационной системе обеспечения градостроительной деятельности.

Раздел 2. Положения о регулировании землепользования и застройки

7. Перераспределение полномочий между органами местного самоуправления Среднеикорецкого сельского поселения Лискинского муниципального района Воронежской области и департаментом архитектуры и градостроительства Воронежской области

1. На основании Закона Воронежской области от 20.12.2018 № 173-ОЗ «О перераспределении полномочий по утверждению правил землепользования и застройки между органами местного самоуправления поселений Воронежской области, городского округа город Нововоронеж, Борисоглебского городского округа и исполнительными органами государственной власти Воронежской области» (далее – Закон Воронежской области) и в соответствии со статьей 8.2 ГрК РФ, пунктом 6.1 статьи 26.3 Федерального закона от 06.10.1999 № 184-ФЗ «Об общих принципах организации законодательных (представительных) и исполнительных органов государственной власти субъектов Российской Федерации», частью 1.2 статьи 17 Федерального закона от 06.10.2003 № 131-ФЗ «Об общих принципах организации местного самоуправления в Российской Федерации» полномочия по утверждению Правил перераспределены между органами местного самоуправления Среднеикорецкого сельского поселения Лискинского муниципального района Воронежской области и департаментом

архитектуры и градостроительства Воронежской области (далее – Уполномоченный орган) на срок, установленный Законом Воронежской области.

2. После истечения срока, указанного в Законе Воронежской области, полномочия Уполномоченного органа, предусмотренные настоящими Правилами, осуществляются органами местного самоуправления Среднеикорецкого сельского поселения Лискинского муниципального района Воронежской области в соответствии с требованиями ГрК РФ.

8. Полномочия Уполномоченного органа по вопросам землепользования и застройки

1. Полномочия Уполномоченного органа по вопросам землепользования и застройки включают:

1) принятие решений о подготовке проекта Правил, о подготовке проекта о внесении изменений в Правила;

2) утверждение Правил, утверждение внесения изменений в Правила;

3) принятие решений о предоставлении разрешений на условно разрешенный вид использования объектов капитального строительства или земельного участка;

4) принятие решений о предоставлении разрешения на отклонение от предельных параметров разрешенного строительства, реконструкции объектов капитального строительства;

5) иные полномочия в соответствии с действующим законодательством.

9. Комиссия по подготовке проектов Правил

1. Комиссия по подготовке проектов правил землепользования и застройки поселений Воронежской области, городского округа город Нововоронеж, Борисоглебского городского округа (далее – Комиссия) является специально созданным постоянно действующим коллегиальным

органом при Уполномоченном органе в целях реализации полномочий, указанных в пункте 8 настоящих Правил, перераспределенных в соответствии с Законом Воронежской области и обеспечения выполнения задач градостроительного зонирования.

2. Комиссия создается и прекращает свою деятельность приказом Уполномоченного органа.

3. Состав и порядок деятельности Комиссии утверждается приказом Уполномоченного органа.

Раздел 3. Положения об изменении видов разрешенного использования земельных участков и объектов капитального строительства физическими и юридическими лицами

10. Изменение видов разрешенного использования земельных участков и объектов капитального строительства

1. Для каждой из установленных настоящими Правилами территориальных зон могут устанавливаться основные, условно разрешенные и вспомогательные виды разрешенного использования земельных участков и объектов капитального строительства.

2. Изменение одного вида разрешенного использования земельных участков и объектов капитального строительства на другой вид такого использования осуществляется в соответствии с градостроительным регламентом при условии соблюдения требований технических регламентов.

3. Основные и вспомогательные виды разрешенного использования земельных участков и объектов капитального строительства правообладателями земельных участков и объектов капитального строительства, за исключением органов государственной власти, органов местного самоуправления, государственных и муниципальных учреждений, государственных и муниципальных унитарных предприятий, выбираются самостоятельно без дополнительных разрешений и согласования.

4. Решения об изменении одного вида разрешенного использования земельных участков и объектов капитального строительства, расположенных на землях, на которые действие градостроительных регламентов не распространяется или для которых градостроительные регламенты не устанавливаются, на другой вид такого использования принимаются в соответствии с федеральными законами.

11. Предоставление разрешения на условно разрешенный вид использования земельного участка или объекта капитального строительства

1. Физическое или юридическое лицо, заинтересованное в предоставлении разрешения на условно разрешенный вид использования земельного участка или объекта капитального строительства (далее - разрешение на условно разрешенный вид использования), направляет заявление о предоставлении разрешения на условно разрешенный вид использования в Комиссию. Заявление о предоставлении разрешения на условно разрешенный вид использования может быть направлено в форме электронного документа, подписанного электронной подписью в соответствии с требованиями Федерального закона от 06.04.2011 № 63-ФЗ «Об электронной подписи».

2. Порядок предоставления разрешения на условно разрешенный вид использования земельного участка или объекта капитального строительства определен статьей 39 ГрК РФ.

3. Проект решения о предоставлении разрешения на условно разрешенный вид использования подлежит рассмотрению на общественных обсуждениях или публичных слушаниях, проводимых в порядке, установленном статьей 5.1 ГрК РФ, с учетом положений статьи 39 ГрК РФ.

12. Предоставление разрешения на отклонение от предельных параметров разрешенного строительства, реконструкции объектов капитального строительства

1. Правообладатели земельных участков, размеры которых меньше установленных градостроительным регламентом минимальных размеров

земельных участков либо конфигурация, инженерно-геологические или иные характеристики которых неблагоприятны для застройки, вправе обратиться за разрешениями на отклонение от предельных параметров разрешенного строительства, реконструкции объектов капитального строительства (далее также – разрешение на отклонение от предельных параметров).

2. Правообладатели земельных участков вправе обратиться за разрешениями на отклонение от предельных параметров разрешенного строительства, реконструкции объектов капитального строительства, если такое отклонение необходимо в целях однократного изменения одного или нескольких предельных параметров разрешенного строительства, реконструкции объектов капитального строительства, установленных градостроительным регламентом для конкретной территориальной зоны, не более чем на десять процентов.

3. Порядок предоставления разрешения на отклонение от предельных параметров определен статьей 40 ГрК РФ.

4. Проект решения о предоставлении разрешения на отклонение от предельных параметров подлежит рассмотрению на общественных обсуждениях или публичных слушаниях, проводимых в порядке, установленном статьей 5.1 ГрК РФ, с учетом положений статьи 39 ГрК РФ, за исключением случая, указанного в части 1.1 статьи 40 ГрК РФ.

Раздел 4. Положения о подготовке документации по планировке территории органами местного самоуправления

13. Общие положения о подготовке документации по планировке территории

1. Подготовка документации по планировке территории осуществляется в целях обеспечения устойчивого развития территорий, в том числе выделения элементов планировочной структуры, установления границ земельных участков, установления границ зон планируемого размещения объектов капитального строительства.

2. Подготовка документации по планировке территории осуществляется в соответствии с главой 5 ГрК РФ.

3. Состав и содержание документации по планировке территории определяется ГрК РФ.

Раздел 5. Положения о проведении общественных обсуждений или публичных слушаний по вопросам землепользования и застройки

14. Общие положения о порядке проведения общественных обсуждений или публичных слушаний в сфере градостроительной деятельности

1. В целях соблюдения права человека на благоприятные условия жизнедеятельности, прав и законных интересов правообладателей земельных участков и объектов капитального строительства по проектам правил землепользования и застройки, проектам планировки территории, проектам межевания территории, проектам, предусматривающим внесение изменений в один из указанных утвержденных документов, проектам решений о предоставлении разрешения на условно разрешенный вид использования земельного участка или объекта капитального строительства, проектам решений о предоставлении разрешения на отклонение от предельных параметров разрешенного строительства, реконструкции объектов капитального строительства в соответствии с уставом муниципального образования и (или) нормативным правовым актом представительного органа муниципального образования и с учетом положений ГрК РФ проводятся общественные обсуждения или публичные слушания, за исключением случаев, предусмотренных ГрК РФ и другими федеральными законами.

2. Порядок проведения общественных обсуждений или публичных слушаний определяется ГрК РФ, Уставом Среднеикорецкого сельского поселения Лискинского муниципального района Воронежской области и (или) нормативным правовым актом представительного органа муниципального образования.

Раздел 6. Положения о внесении изменений в Правила

15. Основания и порядок внесения изменений в Правила

1. Основания для рассмотрения вопроса о внесении изменений в настоящие Правила предусмотрены статьей 33 ГрК РФ.

2. Внесение изменений в Правила осуществляется в порядке, предусмотренном статьями 31 и 32 ГрК РФ, с учетом особенностей, установленных статьей 33 ГрК РФ.

Раздел 7. Положения о регулировании иных вопросов землепользования и застройки

16. Общие принципы регулирования иных вопросов землепользования и застройки на территории Среднеикорецкого сельского поселения Лискинского муниципального района Воронежской области

Иные вопросы землепользования и застройки на территории Среднеикорецкого сельского поселения Лискинского муниципального района Воронежской области регулируются законодательством Российской Федерации, Воронежской области, муниципальными правовыми актами Среднеикорецкого сельского поселения Лискинского муниципального района Воронежской области.


ЧАСТЬ II. КАРТА ГРАДОСТРОИТЕЛЬНОГО ЗОНИРОВАНИЯ

17. Карты градостроительного зонирования

1. Карта градостроительного зонирования территории Среднеикорецкого сельского поселения Лискинского муниципального района Воронежской области.

ПРАВИЛА ЗЕМЛЕПОЛЬЗОВАНИЯ И ЗАСТРОЙКИ

Карта градостроительного зонирования территории
Среднеикорецкого сельского поселения Лискинского муниципального района Воронежской области

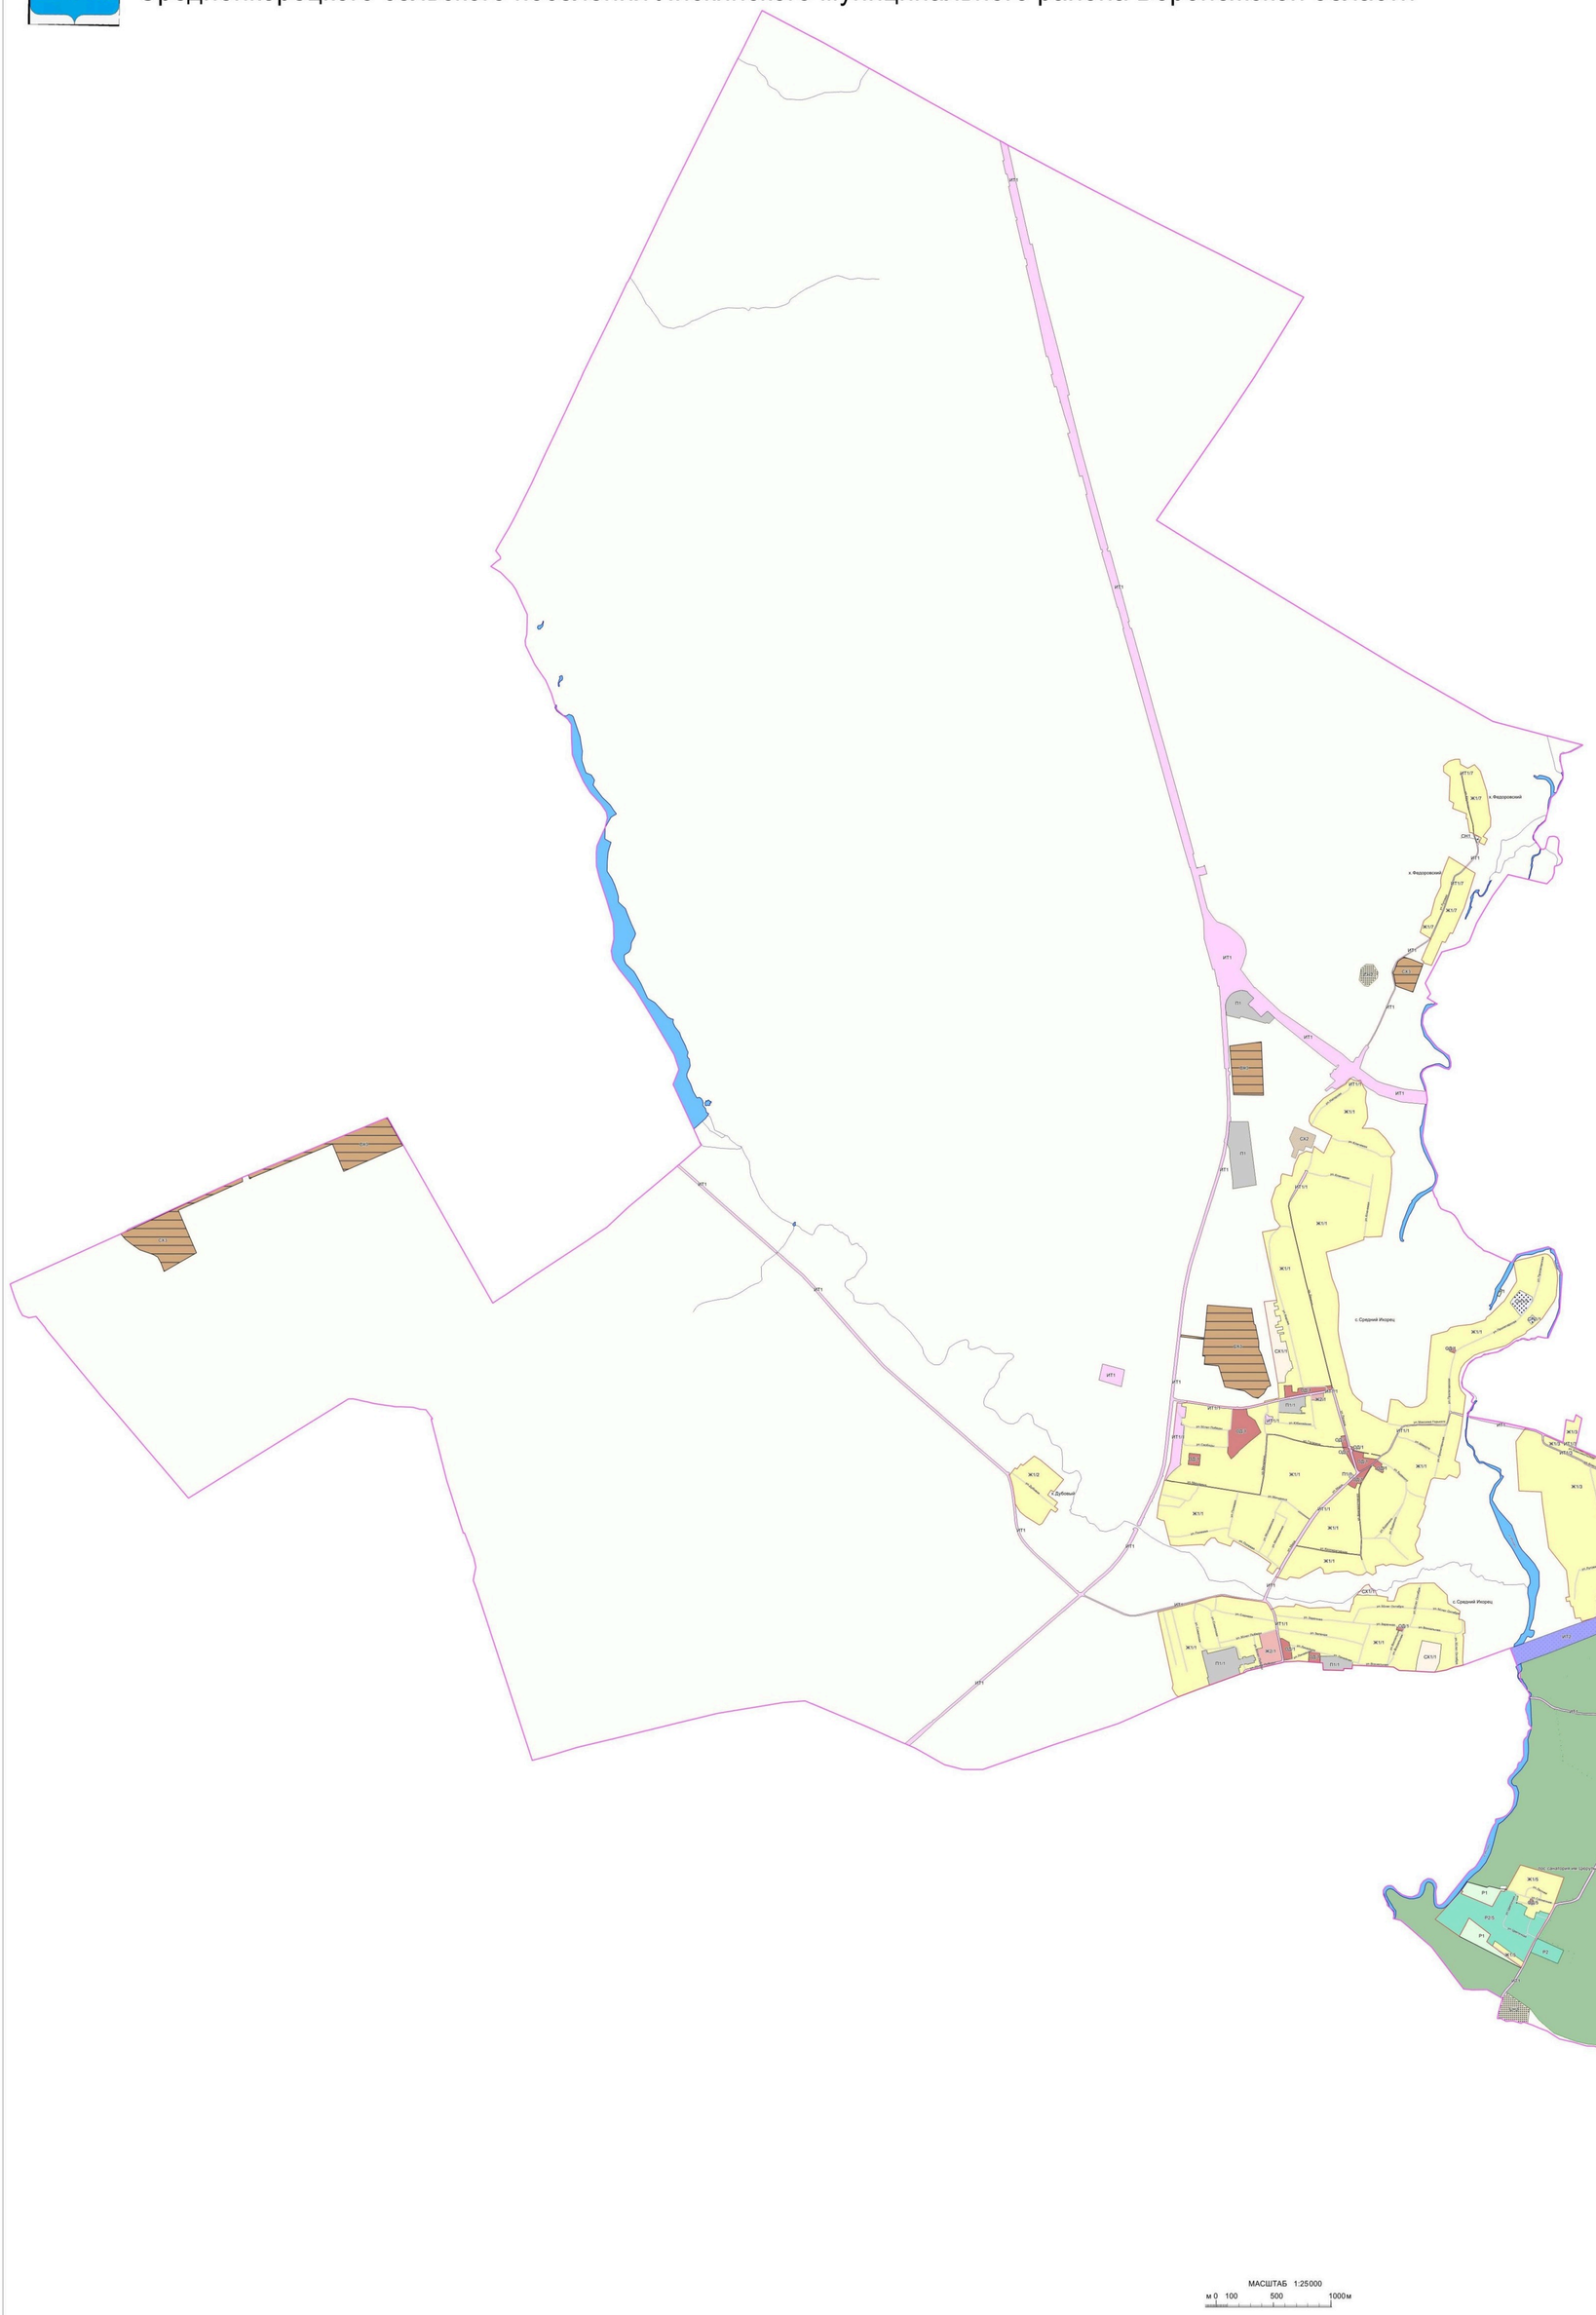

УСЛОВНЫЕ ОБОЗНАЧЕНИЯ

Территориальные границы

- Граница сельского поселения
- Граница населенного пункта

Территории, для которых градостроительные регламенты не устанавливаются.

- Земли лесного фонда
- Земли, покрытые поверхностными водами
- Сельскохозяйственные угодья в составе земель сельскохозяйственного назначения

Территориальные зоны

- Ж1/1 — Зона застройки индивидуальными жилыми домами села Средний Икорец
- Ж1/2 — Зона застройки индивидуальными жилыми домами хутора Дубовый
- Ж1/3 — Зона застройки индивидуальными жилыми домами села Песковатка
- Ж1/4 — Зона застройки индивидуальными жилыми домами посёлка подсобного хозяйства санатория им. Цюрупы
- Ж1/5 — Зона застройки индивидуальными жилыми домами посёлка санатория им. Цюрупы
- Ж1/6 — Зона застройки индивидуальными жилыми домами посёлка Среднеикорецкой больницы
- Ж1/7 — Зона застройки индивидуальными жилыми домами хутора Федоровский
- Ж2/1 — Зона застройки малоэтажными многоквартирными жилыми домами села Средний Икорец
- ОД/1 — Общественно-деловая зона села Средний Икорец
- ОД/3 — Общественно-деловая зона села Песковатка
- ОД/4 — Общественно-деловая зона посёлка подсобного хозяйства санатория им. Цюрупы
- ОД/5 — Общественно-деловая зона посёлка санатория им. Цюрупы
- Р1 — Зона рекреационного назначения - объектов отдыха за границами населенных пунктов
- Р2/5 — Зона туристической и санаторно-курортной деятельности посёлка санатория им. Цюрупы
- Р2 — Зона туристической и санаторно-курортной деятельности за границами населенных пунктов
- СХ1/1 — Зона сельскохозяйственного использования в границах населенного пункта села Средний Икорец
- СХ1/4 — Зона сельскохозяйственного использования в границах населенного пункта посёлка подсобного хозяйства санатория им. Цюрупы
- СХ2/4 — Зона сельскохозяйственного производства посёлка подсобного хозяйства санатория им. Цюрупы
- СХ2 — Зона сельскохозяйственного производства за границами населенных пунктов
- СХ3/4 — Зона животноводства посёлка подсобного хозяйства санатория им. Цюрупы
- СХ3 — Зона животноводства за границами населенных пунктов
- ИТ1/1 — Зона улиц, дорог, инженерной и транспортной инфраструктуры села Средний Икорец
- ИТ1/3 — Зона улиц, дорог, инженерной и транспортной инфраструктуры села Песковатка
- ИТ1/4 — Зона улиц, дорог, инженерной и транспортной инфраструктуры посёлка подсобного хозяйства санатория им. Цюрупы
- ИТ1/7 — Зона улиц, дорог, инженерной и транспортной инфраструктуры хутора Федоровский
- ИТ1 — Зона улиц, дорог, инженерной и транспортной инфраструктуры за границами населенных пунктов
- ИТ2 — Зона железнодорожного транспорта за границами населенных пунктов
- П1/1 — Производственная зона села Средний Икорец
- П1/3 — Производственная зона села Песковатка
- П1 — Производственная зона за границами населенных пунктов
- СН1 — Зона ритуальных объектов села Средний Икорец
- СН — Зона ритуальных объектов за границами населенных пунктов
- Зона обработки, утилизации, обезвреживания, размещения твердых коммунальных отходов за границами населенных пунктов

Объекты транспортной инфраструктуры

- Улично-дорожная сеть населенного пункта

МАСШТАБ 1:25000
м 0 100 500 1000м

2. Карта градостроительного зонирования с отображением зон с особыми условиями использования территории Среднеикорецкого сельского поселения Лискинского муниципального района Воронежской области.

ПРАВИЛА ЗЕМЛЕПОЛЬЗОВАНИЯ И ЗАСТРОЙКИ

Карта градостроительного зонирования с отображением зон с особыми условиями использования территории
Среднеикорецкого сельского поселения Лискинского муниципального района Воронежской области



УСЛОВНЫЕ ОБОЗНАЧЕНИЯ

Территориальные границы

- Граница сельского поселения
- Граница населенного пункта

Территории, для которых градостроительные регламенты не устанавливаются

- Сельскохозяйственные угодья в составе земель сельскохозяйственного назначения
- Земли лесного фонда
- Земли, покрытые поверхностными водами

Территориальные зоны

- Зона застройки индивидуальными жилыми домами
- Зона застройки малоэтажными многоквартирными жилыми домами
- Общественно-деловая зона
- Зона рекреационного назначения -объектов отдыха
- Зона туристической и санаторно-курортной деятельности
- Зона сельскохозяйственного использования в границах населенных пунктов
- Зона сельскохозяйственного производства
- Зона животноводства
- Зона улиц, дорог, инженерной и транспортной инфраструктуры
- Зона железнодорожного транспорта
- Производственная зона
- Зона ритуальных объектов
- Зона обработки, утилизации, обезвреживания, размещения твердых коммунальных отходов

Зоны с особыми условиями использования территории

- Водоохранная зона
- Рыбоохранная зона
- Прибрежная защитная полоса
- Зоны санитарной охраны источников питьевого и хозяйственно-бытового водоснабжения
- -первый пояс
- -второй пояс
- -третий пояс
- Зоны затопления и подтопления
- Санитарно-защитная зона
- Охранная зона объектов электроэнергетики
- Охранная зона трубопроводов
- Охранная зона линий и сооружений связи
- Придорожные полосы автомобильных дорог
- Охранная зона пунктов государственной геодезической сети, государственной нивелирной сети и государственной гравиметрической сети
- Защитная зона объекта культурного наследия
- Зона минимальных расстояний до магистральных или промышленных трубопроводов (газопроводов, нефтепроводов и нефтепродуктопроводов, аммиакопроводов)

Прочие объекты

- Объект культурного наследия
- Памятник природы

2.1. На территории Среднеикорецкого сельского поселения Лискинского муниципального района Воронежской области располагаются следующие особо охраняемые природные территории:

1. Памятник природы областного значения «Парк санатория им. А.Д. Цюрупы».

2.2. На территории Среднеикорецкого сельского поселения Лискинского муниципального района Воронежской области располагаются следующие объекты культурного наследия:

№ п/п	Наименование объекта культурного наследия	Сведения о границах территории объекта культурного наследия	Сведения о границах защитной зоны объекта культурного наследия	Сведения о границах зоны охраны объекта культурного наследия
1.	Усадьба Звягинцевых	Не установлена	Установлена приказом управления по охране объектов культурного наследия Воронежской области от 06.11.2019 № 71-01-07/267 «Об утверждении графического описания местоположения границ (с перечнем координат характерных точек этих границ) защитных зон объектов культурного наследия, расположенных на территории Воронежской области» (далее – приказ от 06.11.2019 № 71-01-07/267)	Не установлена
2.	Братская могила № 168	Не установлена	Установлена приказом от 06.11.2019 № 71-01-07/267	Не установлена

18. Перечень территориальных зон, установленных на карте градостроительного зонирования

1. Порядок установления территориальных зон определен статьей 34 ГрК РФ. На карте градостроительного зонирования установлены следующие виды территориальных зон:

Наименование территориальной зоны	Кодовое обозначение территориальной зоны
Жилые зоны	
Зона застройки индивидуальными жилыми домами	**Ж1**
Зона застройки малоэтажными многоквартирными жилыми домами	**Ж2**
Общественно-деловые зоны	

Наименование территориальной зоны	Кодовое обозначение территориальной зоны
Общественно-деловая зона	**ОД**
Производственные и коммунально-складские зоны	
Производственная зона	**П1**
Зоны инженерной и транспортной инфраструктуры	
Зона улиц, дорог, инженерной и транспортной инфраструктуры	**ИТ1**
Зона железнодорожного транспорта	**ИТ2**
Зоны сельскохозяйственного использования	
Зона сельскохозяйственного использования в границах населенных пунктов	**СХ1**
Зона сельскохозяйственного производства	**СХ2**
Зона животноводства	**СХ3**
Зоны рекреационного назначения	
Зона рекреационного назначения - объектов отдыха	**Р1**
Зона туристической и санаторно-курортной деятельности	**Р2**
Зоны специального назначения	
Зона ритуальных объектов	**СН1**
Зона обработки, утилизации, обезвреживания, размещения твердых коммунальных отходов	**СН2**

2. Настоящими Правилами на территории Среднеикорецкого сельского поселения Лискинского муниципального района Воронежской области установлены следующие территориальные зоны:

Наименование территориальной зоны	Кодовое обозначение территориальной зоны
Жилые зоны	
Зона застройки индивидуальными жилыми домами села Средний Икорец	**Ж1/1**
Зона застройки индивидуальными жилыми домами хутора Дубовый	**Ж1/2**
Зона застройки индивидуальными жилыми домами села Песковатка	**Ж1/3**
Зона застройки индивидуальными жилыми домами посёлка подсобного хозяйства санатория им. Цюрупы	**Ж1/4**
Зона застройки индивидуальными жилыми домами посёлка санатория им. Цюрупы	**Ж1/5**
Зона застройки индивидуальными жилыми домами посёлка Среднеикорецкой больницы	**Ж1/6**
Зона застройки индивидуальными жилыми домами хутора Федоровский	**Ж1/7**
Зона застройки малоэтажными многоквартирными жилыми домами села Средний Икорец	**Ж2/1**
Общественно-деловые зоны	
Общественно-деловая зона села Средний Икорец	**ОД/1**
Общественно-деловая зона села Песковатка	**ОД/3**
Общественно-деловая зона посёлка подсобного хозяйства санатория им. Цюрупы	**ОД/4**
Общественно-деловая зона посёлка санатория им. Цюрупы	**ОД/5**
Производственные и коммунально-складские зоны	
Производственная зона села Средний Икорец	**П1/1**

Наименование территориальной зоны	Кодовое обозначение территориальной зоны
Производственная зона села Песковатка	**П1/3**
Производственная зона за границами населенных пунктов	**П1**
Зоны инженерной и транспортной инфраструктуры	
Зона улиц, дорог, инженерной и транспортной инфраструктуры села Средний Икорец	**ИТ1/1**
Зона улиц, дорог, инженерной и транспортной инфраструктуры села Песковатка	**ИТ1/3**
Зона улиц, дорог, инженерной и транспортной инфраструктуры посёлка подсобного хозяйства санатория им. Цюрупы	**ИТ1/4**
Зона улиц, дорог, инженерной и транспортной инфраструктуры хутора Федоровский	**ИТ1/7**
Зона улиц, дорог, инженерной и транспортной инфраструктуры за границами населенных пунктов	**ИТ1**
Зона железнодорожного транспорта за границами населенных пунктов	**ИТ2**
Зоны сельскохозяйственного использования	
Зона сельскохозяйственного использования в границах населенного пункта села Средний Икорец	**СХ1/1**
Зона сельскохозяйственного использования в границах населенного пункта посёлка подсобного хозяйства санатория им. Цюрупы	**СХ1/4**
Зона сельскохозяйственного производства посёлка подсобного хозяйства санатория им. Цюрупы	**СХ2/4**
Зона сельскохозяйственного производства за границами населенных пунктов	**СХ2**
Зона животноводства посёлка подсобного хозяйства санатория им. Цюрупы	**СХ3/4**
Зона животноводства за границами населенных пунктов	**СХ3**
Зоны рекреационного назначения	
Зона рекреационного назначения - объектов отдыха за границами населенных пунктов	**Р1**
Зона туристической и санаторно-курортной деятельности посёлка санатория им. Цюрупы	**Р2/5**
Зона туристической и санаторно-курортной деятельности за границами населенных пунктов	**Р2**
Зоны специального назначения	
Зона ритуальных объектов села Средний Икорец	**СН1/1**
Зона ритуальных объектов за границами населенных пунктов	**СН1**
Зона обработки, утилизации, обезвреживания, размещения твердых коммунальных отходов за границами населенных пунктов	**СН2**

3. Сведения о границах территориальных зон, содержащие графическое описание местоположения границ территориальных зон, перечень координат характерных точек границ территориальных зон села Средний Икорец, являются приложением № 1 к настоящим Правилам.

4. Сведения о границах территориальных зон, содержащие графическое описание местоположения границ территориальных зон, перечень координат

характерных точек границ территориальных зон хутора Дубовый, являются приложением № 2 к настоящим Правилам.

5. Сведения о границах территориальных зон, содержащие графическое описание местоположения границ территориальных зон, перечень координат характерных точек границ территориальных зон села Песковатка, являются приложением № 3 к настоящим Правилам.

6. Сведения о границах территориальных зон, содержащие графическое описание местоположения границ территориальных зон, перечень координат характерных точек границ территориальных зон посёлка подсобного хозяйства санатория им. Цюрупы, являются приложением № 4 к настоящим Правилам.

7. Сведения о границах территориальных зон, содержащие графическое описание местоположения границ территориальных зон, перечень координат характерных точек границ территориальных зон посёлка санатория им. Цюрупы, являются приложением № 5 к настоящим Правилам.

8. Сведения о границах территориальных зон, содержащие графическое описание местоположения границ территориальных зон, перечень координат характерных точек границ территориальных зон посёлка Среднеикорецкой больницы, являются приложением № 6 к настоящим Правилам.

9. Сведения о границах территориальных зон, содержащие графическое описание местоположения границ территориальных зон, перечень координат характерных точек границ территориальных зон хутора Федоровский, являются приложением № 7 к настоящим Правилам.

10. Сведения о границах территориальных зон, содержащие графическое описание местоположения границ территориальных зон, перечень координат характерных точек границ территориальных зон, расположенных за границами населенных пунктов на территории Среднеикорецкого сельского поселения, являются приложением № 8 к настоящим Правилам.

ЧАСТЬ III. ГРАДОСТРОИТЕЛЬНЫЕ РЕГЛАМЕНТЫ

19. Общие положения о градостроительном регламенте

1. Градостроительным регламентом определяется правовой режим земельных участков, равно как всего, что находится над и под поверхностью земельных участков и используется в процессе их застройки и последующей эксплуатации объектов капитального строительства.

2. Действие градостроительного регламента распространяется в равной мере на все земельные участки и объекты капитального строительства, расположенные в пределах границ территориальной зоны, обозначенной на карте градостроительного зонирования.

3. Земли и земельные участки, на которые действие градостроительных регламентов не распространяется или для которых градостроительные регламенты не устанавливаются, определены статьей 36 ГрК РФ.

20. Виды разрешенного использования

1. Разрешенное использование земельных участков и объектов капитального строительства может быть следующих видов:

– основные виды разрешенного использования;

– условно разрешенные виды использования;

– вспомогательные виды разрешенного использования, допустимые только в качестве дополнительных по отношению к основным видам разрешенного использования и условно разрешенным видам использования и осуществляемые совместно с ними.

2. Виды разрешенного использования (далее – ВРИ) земельных участков в настоящих Правилах определяются в соответствии с приказом Министерства экономического развития Российской Федерации от 01.09.2014 № 540 «Об утверждении классификатора видов разрешенного использования земельных участков».

21. Градостроительные регламенты территориальных зон

1. Градостроительные регламенты территориальных зон Ж1/1, Ж1/2, Ж1/3, Ж1/4, Ж1/5, Ж1/6, Ж1/7

№ п/п	Код ВРИ	Наименование ВРИ	Предельные (минимальные и (или) максимальные) размеры земельных участков, в том числе их площадь, м²		Максимальный процент застройки в границах земельного участка	Предельное количество этажей или предельная высота зданий, строений, сооружений	Минимальные отступы от границ земельных участков в целях определения мест допустимого размещения зданий, строений, сооружений, за пределами которых запрещено строительство зданий, строений, сооружений
			min	max			
ОСНОВНЫЕ ВИДЫ РАЗРЕШЕННОГО ИСПОЛЬЗОВАНИЯ ЗЕМЕЛЬНЫХ УЧАСТКОВ И ОБЪЕКТОВ КАПИТАЛЬНОГО СТРОИТЕЛЬСТВА							
1	2.1	Для индивидуального жилищного строительства	300	3000	50%	3 этажа	3 метра
2	2.3	Блокированная жилая застройка	80	3000	50%	3 этажа	3 метра; 0 метров – при примыкании к соседним зданиям
3	2.2	Для ведения личного подсобного хозяйства (приусадебный земельный участок)	300	5000	30%	3 этажа	3 метра
4	1.19	Сенокошение	600	50000	0%	не подлежат установлению	
5	1.20	Выпас сельскохозяйственных животных	300	50000	0%	не подлежат установлению	
6	1.3	Овощеводство	не подлежит установлению	5000	не подлежит установлению		
7	3.1.1	Предоставление коммунальных услуг	не подлежит установлению	5000	не подлежит установлению		
8	3.1.2	Административные здания организаций, обеспечивающих предоставление коммунальных услуг	не подлежат установлению		60%	3 этажа	3 метра
9	3.2.2	Оказание социальной помощи населению	не подлежит установлению		60%	3 этажа	3 метра
10	3.2.3	Оказание услуг связи	не подлежат установлению		60%	3 этажа	3 метра
11	3.4.1	Амбулаторно-поликлиническое обслуживание	не подлежат установлению			3 этажа	3 метра

№ п/п	Код ВРИ	Наименование ВРИ	Предельные (минимальные и (или) максимальные) размеры земельных участков, в том числе их площадь, м²		Максимальный процент застройки в границах земельного участка	Предельное количество этажей или предельная высота зданий, строений, сооружений	Минимальные отступы от границ земельных участков в целях определения мест допустимого размещения зданий, строений, сооружений, за пределами которых запрещено строительство зданий, строений, сооружений
			min	max			
12	3.5.1	Дошкольное, начальное и среднее общее образование	не подлежат установлению			4 этажа	3 метра
13	5.1.3	Площадки для занятий спортом	не подлежат установлению				
14	12.0.1	Улично-дорожная сеть	не подлежат установлению				
15	12.0.2	Благоустройство территории	не подлежат установлению				
УСЛОВНО РАЗРЕШЕННЫЕ ВИДЫ ИСПОЛЬЗОВАНИЯ ЗЕМЕЛЬНЫХ УЧАСТКОВ И ОБЪЕКТОВ КАПИТАЛЬНОГО СТРОИТЕЛЬСТВА							
16	2.1.1	Малоэтажная многоквартирная жилая застройка	600	не подлежит установлению	45%	4 этажа	6 метров
17	2.7.1	Хранение автотранспорта	не подлежат установлению				
18	3.3	Бытовое обслуживание	200	5000	60%	3 этажа	3 метра
19	3.6.1	Объекты культурно-досуговой деятельности	200	5000	60%	3 этажа	3 метра
20	3.7.1	Осуществление религиозных обрядов	не подлежат установлению				3 метра
21	3.8.1	Государственное управление	не подлежат установлению		60%	4 этажа	3 метра
22	3.10.1	Амбулаторное ветеринарное обслуживание	200	5000	60%	3 этажа	3 метра
23	4.1	Деловое управление	не подлежат установлению		60%	4 этажа	3 метра
24	4.4	Магазины	200	5000	60%	3 этажа	3 метра
25	4.5	Банковская и страховая деятельность	не подлежат установлению		60%	3 этажа	3 метра
26	4.6	Общественное питание	200	5000	50%	3 этажа	3 метра
27	5.1.2	Обеспечение занятий спортом в помещениях	не подлежат установлению		45%	не подлежит установлению	3 метра
28	6.4	Пищевая промышленность	не подлежит установлению	5000	не подлежит установлению	15 метров	3 метра
29	8.3	Обеспечение внутреннего	не подлежат установлению				3 метра

№ п/п	Код ВРИ	Наименование ВРИ	Предельные (минимальные и (или) максимальные) размеры земельных участков, в том числе их площадь, м²		Максимальный процент застройки в границах земельного участка	Предельное количество этажей или предельная высота зданий, строений, сооружений	Минимальные отступы от границ земельных участков в целях определения мест допустимого размещения зданий, строений, сооружений, за пределами которых запрещено строительство зданий, строений, сооружений
			min	max			
		правопорядка					
30	13.1	Ведение огородничества	100	4500	0%	не подлежат установлению	
31	13.2	Ведение садоводства	600	2000	30%	3 этажа	3 метра

Ограничения использования земельных участков и объектов капитального строительства, устанавливаемые в соответствии с законодательством Российской Федерации, определяются пунктом 22 настоящих Правил.

2. Градостроительный регламент территориальной зоны Ж2/1

№ п/п	Код ВРИ	Наименование ВРИ	Предельные (минимальные и (или) максимальные) размеры земельных участков, в том числе их площадь, м²		Максимальный процент застройки в границах земельного участка	Предельное количество этажей или предельная высота зданий, строений, сооружений	Минимальные отступы от границ земельных участков в целях определения мест допустимого размещения зданий, строений, сооружений, за пределами которых запрещено строительство зданий, строений, сооружений
			min	max			
ОСНОВНЫЕ ВИДЫ РАЗРЕШЕННОГО ИСПОЛЬЗОВАНИЯ ЗЕМЕЛЬНЫХ УЧАСТКОВ И ОБЪЕКТОВ КАПИТАЛЬНОГО СТРОИТЕЛЬСТВА							
1	2.1.1	Малоэтажная многоквартирная жилая застройка	600	не подлежит установлению	45%	4 этажа	6 метров
2	2.1	Для индивидуального жилищного строительства	300	3000	50%	3 этажа	3 метра
3	2.2	Для ведения личного	300	5000	30%	3 этажа	3 метра

№ п/п	Код ВРИ	Наименование ВРИ	Предельные (минимальные и (или) максимальные) размеры земельных участков, в том числе их площадь, м²		Максимальный процент застройки в границах земельного участка	Предельное количество этажей или предельная высота зданий, строений, сооружений	Минимальные отступы от границ земельных участков в целях определения мест допустимого размещения зданий, строений, сооружений, за пределами которых запрещено строительство зданий, строений, сооружений
			min	max			
		подсобного хозяйства (приусадебный земельный участок)					
4	2.3	Блокированная жилая застройка	80	3000	50%	3этажа	3 метра; 0 метров – при примыкании к соседним зданиям
5	2.7.1	Хранение автотранспорта	не подлежат установлению				
6	3.1.1	Предоставление коммунальных услуг	не подлежит установлению	5000	не подлежат установлению		
7	3.1.2	Административные здания организаций, обеспечивающих предоставление коммунальных услуг	не подлежат установлению		60%	3 этажа	3 метра
8	3.2.4	Общежития	600	не подлежит установлению	45%	4 этажа	6 метров
9	13.1	Ведение огородничества	100	1000	0%	не подлежат установлению	
10	3.2.2	Оказание социальной помощи населению	не подлежат установлению		60%	3 этажа	3 метра
11	3.2.3	Оказание услуг связи	не подлежат установлению		60%	3 этажа	3 метра
12	3.4.1	Амбулаторно-поликлиническое обслуживание	не подлежат установлению			3 этажа	3 метра
13	5.1.2	Обеспечение занятий спортом в помещениях	не подлежат установлению		50%	не подлежит установлению	3 метра
14	5.1.3	Площадки для занятий спортом	не подлежат установлению				
15	8.3	Обеспечение внутреннего правопорядка	не подлежат установлению				3 метра
16	12.0.1	Улично-дорожная сеть	не подлежат установлению				

№ п/п	Код ВРИ	Наименование ВРИ	Предельные (минимальные и (или) максимальные) размеры земельных участков, в том числе их площадь, м²		Максимальный процент застройки в границах земельного участка	Предельное количество этажей или предельная высота зданий, строений, сооружений	Минимальные отступы от границ земельных участков в целях определения мест допустимого размещения зданий, строений, сооружений, за пределами которых запрещено строительство зданий, строений, сооружений
			min	max			
17	12.0.2	Благоустройство территории	не подлежат установлению				
УСЛОВНО РАЗРЕШЕННЫЕ ВИДЫ ИСПОЛЬЗОВАНИЯ ЗЕМЕЛЬНЫХ УЧАСТКОВ И ОБЪЕКТОВ КАПИТАЛЬНОГО СТРОИТЕЛЬСТВА							
18	2.5	Среднеэтажная жилая застройка	800	не подлежит установлению	40%	8 этажей	6 метров
19	3.3	Бытовое обслуживание	200	5000	60%	3 этажа	3 метра
20	3.7.1	Осуществление религиозных обрядов	не подлежат установлению				3 метра
21	3.10.1	Амбулаторное ветеринарное обслуживание	400	не подлежит установлению	60%	3 этажа	3 метра
22	4.4	Магазины	200	5000	50%	3 этажа	3 метра
23	4.6	Общественное питание	200	5000	50%	3 этажа	3 метра
24	4.1	Деловое управление	400	5000	50%	3 этажа	3 метра
25	4.7	Гостиничное обслуживание	600	не подлежит установлению	45%	4 этажа	6 метров
26	4.9	Служебные гаражи	не подлежит установлению	5000	60%	не подлежит установлению	3 метра
27	6.4	Пищевая промышленность	400	5000	не подлежит установлению	15 метров	3 метра

Ограничения использования земельных участков и объектов капитального строительства, устанавливаемые в соответствии с законодательством Российской Федерации, определяются пунктом 22 настоящих Правил.

3. Градостроительные регламенты территориальных зон ОД/1, ОД/3, ОД/4, ОД/5

№ п/п	Код ВРИ	Наименование ВРИ	Предельные (минимальные и (или) максимальные) размеры земельных участков, в том числе их площадь, м²		Максимальный процент застройки в границах земельного участка	Предельное количество этажей или предельная высота зданий, строений, сооружений	Минимальные отступы от границ земельных участков в целях определения мест допустимого размещения зданий, строений, сооружений, за пределами которых запрещено строительство зданий, строений, сооружений
			min	max			
ОСНОВНЫЕ ВИДЫ РАЗРЕШЕННОГО ИСПОЛЬЗОВАНИЯ ЗЕМЕЛЬНЫХ УЧАСТКОВ И ОБЪЕКТОВ КАПИТАЛЬНОГО СТРОИТЕЛЬСТВА							
1	3.1.1	Предоставление коммунальных услуг	не подлежит установлению	5000	не подлежит установлению		
2	3.1.2	Административные здания организаций, обеспечивающих предоставление коммунальных услуг	не подлежат установлению		60%	не подлежит установлению	3 метра
3	3.2.1	Дома социального обслуживания	не подлежат установлению		60%	не подлежит установлению	6 метров
4	3.2.2	Оказание социальной помощи населению	не подлежат установлению		60%	не подлежит установлению	6 метров
5	3.2.3	Оказание услуг связи	не подлежат установлению		60%	не подлежит установлению	6 метров
6	3.2.4	Общежития	600	не подлежит установлению	45%	не подлежит установлению	6 метров
7	3.3	Бытовое обслуживание	200	не подлежит установлению	60%	не подлежит установлению	6 метров
8	3.4.1	Амбулаторно-поликлиническое обслуживание	не подлежат установлению			не подлежит установлению	6 метров
9	3.4.2	Стационарное медицинское обслуживание	не подлежат установлению		45%	не подлежит установлению	6 метров
10	3.4.3	Медицинские организации особого назначения	не подлежат установлению				6 метров
11	3.5.1	Дошкольное, начальное и среднее общее образование	не подлежат установлению			4 этажа	6 метров
12	3.6.1	Объекты культурно-досуговой деятельности	не подлежат установлению		60%	не подлежит установлению	6 метров

№ п/п	Код ВРИ	Наименование ВРИ	Предельные (минимальные и (или) максимальные) размеры земельных участков, в том числе их площадь, м²		Максимальный процент застройки в границах земельного участка	Предельное количество этажей или предельная высота зданий, строений, сооружений	Минимальные отступы от границ земельных участков в целях определения мест допустимого размещения зданий, строений, сооружений, за пределами которых запрещено строительство зданий, строений, сооружений
			min	max			
13	3.6.2.	Парки культуры и отдыха	не подлежат установлению				
14	3.7.1	Осуществление религиозных обрядов	не подлежат установлению				6 метров
15	3.7.2	Религиозное управление и образование	не подлежат установлению				6 метров
16	3.8.1	Государственное управление	не подлежат установлению		60%	не подлежит установлению	6 метров
17	3.9.2	Проведение научных исследований	не подлежат установлению		50%	не подлежит установлению	6 метров
18	3.10.1	Амбулаторное ветеринарное обслуживание	не подлежат установлению		60%	3 этажа	3 метра
19	4.1	Деловое управление	не подлежат установлению		50%	не подлежит установлению	6 метров
20	4.2	Объекты торговли (торговые центры, торгово-развлекательные центры (комплексы)	2300	не подлежит установлению	40%	не подлежит установлению	6 метров
21	4.3	Рынки	не подлежат установлению		45%	не подлежит установлению	6 метров
22	4.4	Магазины	200	не подлежит установлению	60%	не подлежит установлению	3 метра
23	4.5	Банковская и страховая деятельность	не подлежат установлению		60%	не подлежит установлению	6 метров
24	4.6	Общественное питание	400	не подлежит установлению	50%	не подлежит установлению	6 метров
25	4.7	Гостиничное обслуживание	600	не подлежит установлению	45%	не подлежит установлению	6 метров
26	4.8.1	Развлекательные мероприятия	не подлежат установлению		45%	не подлежит установлению	6 метров
27	4.9	Служебные гаражи	не подлежат установлению				3 метра

№ п/п	Код ВРИ	Наименование ВРИ	Предельные (минимальные и (или) максимальные) размеры земельных участков, в том числе их площадь, м²		Максимальный процент застройки в границах земельного участка	Предельное количество этажей или предельная высота зданий, строений, сооружений	Минимальные отступы от границ земельных участков в целях определения мест допустимого размещения зданий, строений, сооружений, за пределами которых запрещено строительство зданий, строений, сооружений
			min	max			
28	4.10	Выставочно-ярмарочная деятельность	800	не подлежит установлению	45%	не подлежит установлению	6 метров
29	5.1.1	Обеспечение спортивно-зрелищных мероприятий	не подлежат установлению				6 метров
30	5.1.2	Обеспечение занятий спортом в помещениях	не подлежат установлению		45%	не подлежит установлению	6 метров
31	5.1.3	Площадки для занятий спортом	не подлежат установлению				
32	5.1.4	Оборудованные площадки для занятий спортом	не подлежат установлению				3 метра
33	8.3	Обеспечение внутреннего правопорядка	не подлежат установлению				3 метра
34	9.3	Историко-культурная деятельность	не подлежат установлению				
35	12.0.1	Улично-дорожная сеть	не подлежат установлению				
36	12.0.2	Благоустройство территории	не подлежат установлению				
УСЛОВНО РАЗРЕШЕННЫЕ ВИДЫ ИСПОЛЬЗОВАНИЯ ЗЕМЕЛЬНЫХ УЧАСТКОВ И ОБЪЕКТОВ КАПИТАЛЬНОГО СТРОИТЕЛЬСТВА							
37	2.1	Для индивидуального жилищного строительства	300	1000	50%	3 этажа	3 метра
38	2.1.1	Малоэтажная многоквартирная жилая застройка	600	не подлежит установлению	45%	4 этажа	6 метров
39	2.2	Для ведения личного подсобного хозяйства (приусадебный земельный участок)	300	5000	40%	3 этажа	3 метра
40	2.3	Блокированная жилая застройка	80	3000	50%	3этажа	3 метра; 0 метров – при примыкании к соседним зданиям
41	2.7.1	Хранение автотранспорта	не подлежат установлению				1 метр
42	4.9.1.3	Автомобильные мойки	не подлежат установлению			1 этаж	3 метра

№ п/п	Код ВРИ	Наименование ВРИ	Предельные (минимальные и (или) максимальные) размеры земельных участков, в том числе их площадь, м²		Максимальный процент застройки в границах земельного участка	Предельное количество этажей или предельная высота зданий, строений, сооружений	Минимальные отступы от границ земельных участков в целях определения мест допустимого размещения зданий, строений, сооружений, за пределами которых запрещено строительство зданий, строений, сооружений
			min	max			
43	6.4	Пищевая промышленность	400	5000	50%	15 метров	3 метра

Ограничения использования земельных участков и объектов капитального строительства, устанавливаемые в соответствии с законодательством Российской Федерации, определяются пунктом 22 настоящих Правил.

4. Градостроительные регламенты территориальных зон П1/1, П1/3, П1

№ п/п	Код ВРИ	Наименование ВРИ	Предельные (минимальные и (или) максимальные) размеры земельных участков, в том числе их площадь, м²		Максимальный процент застройки в границах земельного участка	Предельное количество этажей или предельная высота зданий, строений, сооружений	Минимальные отступы от границ земельных участков в целях определения мест допустимого размещения зданий, строений, сооружений, за пределами которых запрещено строительство зданий, строений, сооружений
			min	max			
ОСНОВНЫЕ ВИДЫ РАЗРЕШЕННОГО ИСПОЛЬЗОВАНИЯ ЗЕМЕЛЬНЫХ УЧАСТКОВ И ОБЪЕКТОВ КАПИТАЛЬНОГО СТРОИТЕЛЬСТВА							
1	1.15	Хранение и переработка сельскохозяйственной продукции	не подлежат установлению				3 метра
2	1.18	Обеспечение сельскохозяйственного производства	не подлежат установлению				3 метра
3	3.1	Коммунальное обслуживание	не подлежат установлению				
4	4.10	Выставочно-ярмарочная деятельность	800	не подлежит установлению	45%	не подлежит установлению	6 метров

№ п/п	Код ВРИ	Наименование ВРИ	Предельные (минимальные и (или) максимальные) размеры земельных участков, в том числе их площадь, м²		Максимальный процент застройки в границах земельного участка	Предельное количество этажей или предельная высота зданий, строений, сооружений	Минимальные отступы от границ земельных участков в целях определения мест допустимого размещения зданий, строений, сооружений, за пределами которых запрещено строительство зданий, строений, сооружений
			min	max			
5	6.4	Пищевая промышленность	не подлежат установлению				3 метра
6	6.6	Строительная промышленность	не подлежат установлению				3 метра
7	6.8	Связь	не подлежат установлению				3 метра
8	6.9	Склады	не подлежат установлению		60%	не подлежит установлению	3 метра
9	6.9.1	Складские площадки	не подлежат установлению				
10	3.3	Бытовое обслуживание	200	не подлежит установлению	60%	не подлежит установлению	3 метра
11	4.1	Деловое управление	не подлежат установлению		50%	не подлежит установлению	3 метра
12	4.4	Магазины	200	не подлежит установлению	50%	не подлежит установлению	3 метра
13	4.6	Общественное питание	400	не подлежит установлению	50%	не подлежит установлению	3 метра
14	4.9	Служебные гаражи	не подлежат установлению				3 метра
15	4.9.1.1	Заправка транспортных средств	не подлежат установлению				3 метра
16	4.9.1.3	Автомобильные мойки	не подлежат установлению				3 метра
17	4.9.1.4	Ремонт автомобилей	не подлежат установлению				3 метра
18	12.0.1	Улично-дорожная сеть	не подлежат установлению				
19	12.0.2	Благоустройство территории	не подлежат установлению				
УСЛОВНО РАЗРЕШЕННЫЕ ВИДЫ ИСПОЛЬЗОВАНИЯ ЗЕМЕЛЬНЫХ УЧАСТКОВ И ОБЪЕКТОВ КАПИТАЛЬНОГО СТРОИТЕЛЬСТВА							
20	4.7	Гостиничное обслуживание	600	не подлежит установлению	45%	не подлежит установлению	3 метра
21	5.1.2	Обеспечение занятий спортом в помещениях	не подлежат установлению		45%	не подлежит установлению	3 метра
22	3.4.1	Амбулаторно-поликлиническое обслуживание	не подлежат установлению			3 этажа	3 метра

Ограничения использования земельных участков и объектов капитального строительства, устанавливаемые в соответствии с законодательством Российской Федерации, определяются пунктом 22 настоящих Правил.

5. Градостроительные регламенты территориальных зон ИТ1/1, ИТ1/3,ИТ1/4, ИТ1/7, ИТ1

№ п/п	Код ВРИ	Наименование ВРИ	Предельные (минимальные и (или) максимальные) размеры земельных участков, в том числе их площадь, м²		Максимальный процент застройки в границах земельного участка	Предельное количество этажей или предельная высота зданий, строений, сооружений	Минимальные отступы от границ земельных участков в целях определения мест допустимого размещения зданий, строений, сооружений, за пределами которых запрещено строительство зданий, строений, сооружений
			min	max			
ОСНОВНЫЕ ВИДЫ РАЗРЕШЕННОГО ИСПОЛЬЗОВАНИЯ ЗЕМЕЛЬНЫХ УЧАСТКОВ И ОБЪЕКТОВ КАПИТАЛЬНОГО СТРОИТЕЛЬСТВА							
1	7.2.1	Размещение автомобильных дорог	не подлежат установлению				
2	7.2.2	Обслуживание перевозок пассажиров	не подлежат установлению				3 метра
3	7.2.3	Стоянки транспорта общего пользования	не подлежат установлению				
4	3.1.1	Предоставление коммунальных услуг	не подлежат установлению				
5	6.8	Связь	не подлежат установлению				3 метра
6	6.7	Энергетика	не подлежат установлению				3 метра
7	11.3	Гидротехнические сооружения	не подлежат установлению				
8	12.0.1	Улично-дорожная сеть	не подлежат установлению				
9	12.0.2	Благоустройство территории	не подлежат установлению				
УСЛОВНО РАЗРЕШЕННЫЕ ВИДЫ ИСПОЛЬЗОВАНИЯ ЗЕМЕЛЬНЫХ УЧАСТКОВ И ОБЪЕКТОВ КАПИТАЛЬНОГО СТРОИТЕЛЬСТВА							
10	2.7.1	Хранение автотранспорта	не подлежат установлению				1 метр
11	4.9.1	Объекты дорожного сервиса	не подлежат установлению				3 метра

Ограничения использования земельных участков и объектов капитального строительства, устанавливаемые в соответствии с законодательством Российской Федерации, определяются пунктом 22 настоящих Правил.

6. Градостроительный регламент территориальной зоны ИТ2

№ п/п	Код ВРИ	Наименование ВРИ	Предельные (минимальные и (или) максимальные) размеры земельных участков, в том числе их площадь, м²		Максимальный процент застройки в границах земельного участка	Предельное количество этажей или предельная высота зданий, строений, сооружений	Минимальные отступы от границ земельных участков в целях определения мест допустимого размещения зданий, строений, сооружений, за пределами которых запрещено строительство зданий, строений, сооружений
			min	max			
ОСНОВНЫЕ ВИДЫ РАЗРЕШЕННОГО ИСПОЛЬЗОВАНИЯ ЗЕМЕЛЬНЫХ УЧАСТКОВ И ОБЪЕКТОВ КАПИТАЛЬНОГО СТРОИТЕЛЬСТВА							
1	7.1	Железнодорожный транспорт	не подлежат установлению				3 метра
2	3.1.1	Предоставление коммунальных услуг	не подлежит установлению				

Ограничения использования земельных участков и объектов капитального строительства, устанавливаемые в соответствии с законодательством Российской Федерации, определяются пунктом 22 настоящих Правил.

7. Градостроительные регламенты территориальных зон СХ1/1, СХ1/4

№ п/п	Код ВРИ	Наименование ВРИ	Предельные (минимальные и (или) максимальные) размеры земельных участков, в том числе их площадь, м²		Максимальный процент застройки в границах земельного участка	Предельное количество этажей или предельная высота зданий, строений, сооружений	Минимальные отступы от границ земельных участков в целях определения мест допустимого размещения зданий, строений, сооружений, за пределами которых запрещено строительство зданий, строений, сооружений
			min	max			
ОСНОВНЫЕ ВИДЫ РАЗРЕШЕННОГО ИСПОЛЬЗОВАНИЯ ЗЕМЕЛЬНЫХ УЧАСТКОВ И ОБЪЕКТОВ КАПИТАЛЬНОГО СТРОИТЕЛЬСТВА							
1	1.2	Выращивание зерновых и иных сельскохозяйственных культур	не подлежат установлению				
2	1.3	Овощеводство	не подлежат установлению				
3	1.16	Ведение личного подсобного	не подлежат установлению				

№ п/п	Код ВРИ	Наименование ВРИ	Предельные (минимальные и (или) максимальные) размеры земельных участков, в том числе их площадь, м²		Максимальный процент застройки в границах земельного участка	Предельное количество этажей или предельная высота зданий, строений, сооружений	Минимальные отступы от границ земельных участков в целях определения мест допустимого размещения зданий, строений, сооружений, за пределами которых запрещено строительство зданий, строений, сооружений
			min	max			
		хозяйства на полевых участках					
4	1.19	Сенокошение	не подлежат установлению				
5	1.20	Выпас сельскохозяйственных животных	не подлежат установлению				
6	3.1.1	Предоставление коммунальных услуг	не подлежат установлению				
7	11.0	Водные объекты	не подлежат установлению				
8	11.1	Общее пользование водными объектами	не подлежат установлению				
9	12.0	Земельные участки (территории) общего пользования	не подлежат установлению				
10	13.1	Ведение огородничества	100	4500	0%	не подлежат установлению	
УСЛОВНО РАЗРЕШЕННЫЕ ВИДЫ ИСПОЛЬЗОВАНИЯ ЗЕМЕЛЬНЫХ УЧАСТКОВ И ОБЪЕКТОВ КАПИТАЛЬНОГО СТРОИТЕЛЬСТВА							
11	1.15	Хранение и переработка сельскохозяйственной продукции	не подлежат установлению				3 метра

Ограничения использования земельных участков и объектов капитального строительства, устанавливаемые в соответствии с законодательством Российской Федерации, определяются пунктом 22 настоящих Правил.

8. Градостроительные регламенты территориальных зон СХ2/4, СХ2

№ п/п	Код ВРИ	Наименование ВРИ	Предельные (минимальные и (или) максимальные) размеры земельных участков, в том числе их площадь, м²		Максимальный процент застройки в границах земельного участка	Предельное количество этажей или предельная высота зданий, строений, сооружений	Минимальные отступы от границ земельных участков в целях определения мест допустимого размещения зданий, строений, сооружений, за пределами которых запрещено строительство зданий, строений, сооружений
			min	max			
ОСНОВНЫЕ ВИДЫ РАЗРЕШЕННОГО ИСПОЛЬЗОВАНИЯ ЗЕМЕЛЬНЫХ УЧАСТКОВ И ОБЪЕКТОВ КАПИТАЛЬНОГО СТРОИТЕЛЬСТВА							
1	1.1	Растениеводство	не подлежат установлению				
2	1.15	Хранение и переработка сельскохозяйственной продукции	не подлежат установлению				3 метра
3	1.16	Ведение личного подсобного хозяйства на полевых участках	не подлежат установлению				
4	1.18	Обеспечение сельскохозяйственного производства	не подлежат установлению				3 метра
5	3.1.1	Предоставление коммунальных услуг	не подлежат установлению				
6	4.4	Магазины	не подлежит установлению	5000	50%	не подлежит установлению	3 метра
7	4.9.1.1	Заправка транспортных средств	не подлежат установлению			1 этаж	3 метра
8	6.9	Склады	не подлежат установлению		60%	не подлежит установлению	3 метра
9	6.9.1	Складские площадки	не подлежат установлению				
10	12.0	Земельные участки (территории) общего пользования	не подлежат установлению				
УСЛОВНО РАЗРЕШЕННЫЕ ВИДЫ ИСПОЛЬЗОВАНИЯ ЗЕМЕЛЬНЫХ УЧАСТКОВ И ОБЪЕКТОВ КАПИТАЛЬНОГО СТРОИТЕЛЬСТВА							
11	1.7	Животноводство	не подлежат установлению				3 метра
12	5.3	Охота и рыбалка	не подлежат установлению				
13	6.4	Пищевая промышленность	не подлежат установлению				3 метра

Ограничения использования земельных участков и объектов капитального строительства, устанавливаемые в соответствии с законодательством Российской Федерации, определяются пунктом 22 настоящих Правил.

9. Градостроительные регламенты территориальных зон СХ3/4, СХ3

№ п/п	Код ВРИ	Наименование ВРИ	Предельные (минимальные и (или) максимальные) размеры земельных участков, в том числе их площадь, м²		Максимальный процент застройки в границах земельного участка	Предельное количество этажей или предельная высота зданий, строений, сооружений	Минимальные отступы от границ земельных участков в целях определения мест допустимого размещения зданий, строений, сооружений, за пределами которых запрещено строительство зданий, строений, сооружений
			min	max			
ОСНОВНЫЕ ВИДЫ РАЗРЕШЕННОГО ИСПОЛЬЗОВАНИЯ ЗЕМЕЛЬНЫХ УЧАСТКОВ И ОБЪЕКТОВ КАПИТАЛЬНОГО СТРОИТЕЛЬСТВА							
1	1.7	Животноводство	не подлежат установлению				
2	1.8	Скотоводство	не подлежат установлению				3 метра
3	1.9	Звероводство	не подлежат установлению				3 метра
4	1.10	Птицеводство	не подлежат установлению				3 метра
5	1.11	Свиноводство	не подлежат установлению				3 метра
6	1.15	Хранение и переработка сельскохозяйственной продукции	не подлежат установлению				3 метра
7	1.18	Обеспечение сельскохозяйственного производства	не подлежат установлению				3 метра
8	1.19	Сенокошение	не подлежат установлению				
9	1.20	Выпас сельскохозяйственных животных	не подлежат установлению				
10	3.1.1	Предоставление коммунальных услуг	не подлежат установлению				
УСЛОВНО РАЗРЕШЕННЫЕ ВИДЫ ИСПОЛЬЗОВАНИЯ ЗЕМЕЛЬНЫХ УЧАСТКОВ И ОБЪЕКТОВ КАПИТАЛЬНОГО СТРОИТЕЛЬСТВА							
11	4.9.1.1	Заправка транспортных средств	не подлежат установлению			1 этаж	3 метра
12	6.9	Склады	не подлежат установлению		60%	не подлежит установлению	3 метра
13	6.9.1	Складские площадки	не подлежат установлению				

Ограничения использования земельных участков и объектов капитального строительства, устанавливаемые в соответствии с законодательством Российской Федерации, определяются пунктом 22 настоящих Правил.

10. Градостроительный регламент территориальной зоны Р1

№ п/п	Код ВРИ	Наименование ВРИ	Предельные (минимальные и (или) максимальные) размеры земельных участков, в том числе их площадь, м²		Максимальный процент застройки в границах земельного участка	Предельное количество этажей или предельная высота зданий, строений, сооружений	Минимальные отступы от границ земельных участков в целях определения мест допустимого размещения зданий, строений, сооружений, за пределами которых запрещено строительство зданий, строений, сооружений
			min	max			
ОСНОВНЫЕ ВИДЫ РАЗРЕШЕННОГО ИСПОЛЬЗОВАНИЯ ЗЕМЕЛЬНЫХ УЧАСТКОВ И ОБЪЕКТОВ КАПИТАЛЬНОГО СТРОИТЕЛЬСТВА							
1	3.6.2.	Парки культуры и отдыха	не подлежат установлению				
2	5.1.3	Площадки для занятий спортом	не подлежат установлению				
3	5.1.5	Водный спорт	не подлежат установлению				3 метра
4	5.2	Природно-познавательный туризм	не подлежат установлению				
5	5.4	Причалы для маломерных судов	не подлежат установлению				
6	9.1	Охрана природных территорий	не подлежат установлению				
7	9.3	Историко-культурная деятельность	не подлежат установлению				
8	11.1	Общее пользование водными объектами	не подлежат установлению				
9	12.0.2	Благоустройство территории	не подлежат установлению				
10	3.1.1	Предоставление коммунальных услуг	не подлежит установлению				
11	8.3	Обеспечение внутреннего правопорядка	не подлежат установлению				3 метра
УСЛОВНО РАЗРЕШЕННЫЕ ВИДЫ ИСПОЛЬЗОВАНИЯ ЗЕМЕЛЬНЫХ УЧАСТКОВ И ОБЪЕКТОВ КАПИТАЛЬНОГО СТРОИТЕЛЬСТВА							
12	3.6.1	Объекты культурно-досуговой деятельности	200	3000	45%	не подлежит установлению	3 метра
13	4.6	Общественное питание	200	1000	50%	не подлежит установлению	3 метра

№ п/п	Код ВРИ	Наименование ВРИ	Предельные (минимальные и (или) максимальные) размеры земельных участков, в том числе их площадь, м²		Максимальный процент застройки в границах земельного участка	Предельное количество этажей или предельная высота зданий, строений, сооружений	Минимальные отступы от границ земельных участков в целях определения мест допустимого размещения зданий, строений, сооружений, за пределами которых запрещено строительство зданий, строений, сооружений
			min	max			
14	4.8.1	Развлекательные мероприятия	200	3000	45%	не подлежит установлению	3 метра
15	5.1.4	Оборудованные площадки для занятий спортом	не подлежат установлению				3 метра

Ограничения использования земельных участков и объектов капитального строительства, устанавливаемые в соответствии с законодательством Российской Федерации, определяются пунктом 22 настоящих Правил.

11. Градостроительные регламенты территориальных зон Р2/5, Р2

№ п/п	Код ВРИ	Наименование ВРИ	Предельные (минимальные и (или) максимальные) размеры земельных участков, в том числе их площадь, м²		Максимальный процент застройки в границах земельного участка	Предельное количество этажей или предельная высота зданий, строений, сооружений	Минимальные отступы от границ земельных участков в целях определения мест допустимого размещения зданий, строений, сооружений, за пределами которых запрещено строительство зданий, строений, сооружений
			min	max			
ОСНОВНЫЕ ВИДЫ РАЗРЕШЕННОГО ИСПОЛЬЗОВАНИЯ ЗЕМЕЛЬНЫХ УЧАСТКОВ И ОБЪЕКТОВ КАПИТАЛЬНОГО СТРОИТЕЛЬСТВА							
1	5.2	Природно-познавательный туризм	не подлежат установлению				
2	5.2.1	Туристическое обслуживание	не подлежат установлению		45%	3 этажа	3 метра
3	9.1	Охрана природных территорий	не подлежат установлению				
4	9.2	Курортная деятельность	не подлежат установлению		45%	3 этажа	3 метра
5	9.2.1	Санаторная деятельность	не подлежат установлению		45%	3 этажа	3 метра

№ п/п	Код ВРИ	Наименование ВРИ	Предельные (минимальные и (или) максимальные) размеры земельных участков, в том числе их площадь, м²		Максимальный процент застройки в границах земельного участка	Предельное количество этажей или предельная высота зданий, строений, сооружений	Минимальные отступы от границ земельных участков в целях определения мест допустимого размещения зданий, строений, сооружений, за пределами которых запрещено строительство зданий, строений, сооружений
			min	max			
6	9.3	Историко-культурная деятельность	не подлежат установлению				
7	11.1	Общее пользование водными объектами	не подлежат установлению				
8	12.0.2	Благоустройство территории	не подлежат установлению				
УСЛОВНО РАЗРЕШЕННЫЕ ВИДЫ ИСПОЛЬЗОВАНИЯ ЗЕМЕЛЬНЫХ УЧАСТКОВ И ОБЪЕКТОВ КАПИТАЛЬНОГО СТРОИТЕЛЬСТВА							
9	3.1.1	Предоставление коммунальных услуг	не подлежат установлению				
10	4.4	Магазины	200	1000	60%	3 этажа	3 метра
11	4.6	Общественное питание	200	1000	50%	не подлежит установлению	3 метра
12	5.1.7	Спортивные базы	не подлежат установлению		25%	3 этажа	3 метра
13	5.3	Охота и рыбалка	не подлежат установлению			2 этажа	3 метра
14	5.4	Причалы для маломерных судов	не подлежат установлению				

Ограничения использования земельных участков и объектов капитального строительства, устанавливаемые в соответствии с законодательством Российской Федерации, определяются пунктом 22 настоящих Правил.

12. Градостроительные регламенты территориальных зон СН1/1, СН1

№ п/п	Код ВРИ	Наименование ВРИ	Предельные (минимальные и (или) максимальные) размеры земельных участков, в том числе их площадь, м²		Максимальный процент застройки в границах земельного участка	Предельное количество этажей или предельная высота зданий, строений, сооружений	Минимальные отступы от границ земельных участков в целях определения мест допустимого размещения зданий, строений, сооружений, за пределами которых запрещено строительство зданий, строений, сооружений
			min	max			
ОСНОВНЫЕ ВИДЫ РАЗРЕШЕННОГО ИСПОЛЬЗОВАНИЯ ЗЕМЕЛЬНЫХ УЧАСТКОВ И ОБЪЕКТОВ КАПИТАЛЬНОГО СТРОИТЕЛЬСТВА							
1	12.1	Ритуальная деятельность	не подлежит установлению	400000	не подлежат установлению		3 метра
2	9.3	Историко-культурная деятельность	не подлежат установлению				
3	12.0	Земельные участки (территории) общего пользования	не подлежат установлению				
4	3.1.1	Предоставление коммунальных услуг	не подлежат установлению				
5	8.3	Обеспечение внутреннего правопорядка	не подлежат установлению				3 метра
УСЛОВНО РАЗРЕШЕННЫЕ ВИДЫ ИСПОЛЬЗОВАНИЯ ЗЕМЕЛЬНЫХ УЧАСТКОВ И ОБЪЕКТОВ КАПИТАЛЬНОГО СТРОИТЕЛЬСТВА							
6	3.7.1	Осуществление религиозных обрядов	не подлежат установлению				3 метра

Ограничения использования земельных участков и объектов капитального строительства, устанавливаемые в соответствии с законодательством Российской Федерации, определяются пунктом 22 настоящих Правил.

13. Градостроительный регламент территориальной зоны СН2

№ п/п	Код ВРИ	Наименование ВРИ	Предельные (минимальные и (или) максимальные) размеры земельных участков, в том числе их площадь, м²		Максимальный процент застройки в границах земельного участка	Предельное количество этажей или предельная высота зданий, строений, сооружений	Минимальные отступы от границ земельных участков в целях определения мест допустимого размещения зданий, строений, сооружений, за пределами которых запрещено строительство зданий, строений, сооружений
			min	max			
ОСНОВНЫЕ ВИДЫ РАЗРЕШЕННОГО ИСПОЛЬЗОВАНИЯ ЗЕМЕЛЬНЫХ УЧАСТКОВ И ОБЪЕКТОВ КАПИТАЛЬНОГО СТРОИТЕЛЬСТВА							
1	12.2	Специальная деятельность	не подлежат установлению				
2	3.1.1	Предоставление коммунальных услуг	не подлежит установлению				
УСЛОВНО РАЗРЕШЕННЫЕ ВИДЫ ИСПОЛЬЗОВАНИЯ ЗЕМЕЛЬНЫХ УЧАСТКОВ И ОБЪЕКТОВ КАПИТАЛЬНОГО СТРОИТЕЛЬСТВА							
3	Не устанавливаются						

Ограничения использования земельных участков и объектов капитального строительства, устанавливаемые в соответствии с законодательством Российской Федерации, определяются пунктом 22 настоящих Правил.

22. Ограничения использования земельных участков и объектов капитального строительства, устанавливаемые в соответствии с законодательством Российской Федерации

1. На территории Среднеикорецкого сельского поселения Лискинского муниципального района Воронежской области располагаются следующие зоны с особыми условиями использования территории:

1) защитная зона объекта культурного наследия;

2) охранная зона объектов электроэнергетики (объектов электросетевого хозяйства и объектов по производству электрической энергии);

3) придорожные полосы автомобильных дорог;

4) охранная зона трубопроводов (газопроводов, нефтепроводов и нефтепродуктопроводов, аммиакопроводов);

5) охранная зона линий и сооружений связи;

6) водоохранная (рыбоохранная) зона;

7) прибрежная защитная полоса;

8) зоны санитарной охраны источников питьевого и хозяйственно-бытового водоснабжения, а также устанавливаемые в случаях, предусмотренных Водным кодексом Российской Федерации, в отношении подземных водных объектов зоны специальной охраны;

9) зоны затопления и подтопления;

10) санитарно-защитная зона;

11) охранная зона пунктов государственной геодезической сети, государственной нивелирной сети и государственной гравиметрической сети;

12) зона минимальных расстояний до магистральных или промышленных трубопроводов (газопроводов, нефтепроводов и нефтепродуктопроводов, аммиакопроводов).

2. Ограничения для зон с особыми условиями использования территории установлены в соответствии с действующими нормативами.

№ п/п	Вид зоны	Ограничения в использовании земельных участков и объектов капитального строительства	Основания установления ограничений
1	Защитная зона объекта культурного наследия	Запрещается строительство объектов капитального строительства и их реконструкция, связанная с изменением их параметров (высоты, количества этажей, площади), за исключением строительства и реконструкции линейных объектов.	Приказ управления по охране объектов культурного наследия Воронежской области от 06.11.2019 № 71-01-07/267 «Об утверждении графического описания местоположения границ (с перечнем

			координат характерных точек этих границ) защитных зон объектов культурного наследия, расположенных на территории Воронежской области»
2	Охранная зона объектов электроэнергетики (объектов электросетевого хозяйства и объектов по производству электрической энергии)	1. В охранных зонах объектов электросетевого хозяйства, размещенных на земельных участках, запрещается осуществлять любые действия, которые могут нарушить безопасную работу объектов электросетевого хозяйства, в том числе привести к их повреждению или уничтожению, и (или) повлечь причинение вреда жизни, здоровью граждан и имуществу физических или юридических лиц, а также повлечь нанесение экологического ущерба и возникновение пожаров, в том числе: - набрасывать на провода и опоры воздушных линий электропередачи посторонние предметы, а также подниматься на опоры воздушных линий электропередачи; - размещать любые объекты и предметы (материалы) в пределах созданных в соответствии с требованиями нормативно-технических документов проходов и подъездов для доступа к объектам электросетевого хозяйства, а также проводить любые работы и возводить сооружения, которые могут препятствовать доступу к объектам электросетевого хозяйства, без создания необходимых для такого доступа проходов и подъездов; - находиться в пределах огороженной территории и помещениях распределительных устройств и подстанций, открывать двери и люки распределительных устройств и подстанций, производить переключения и подключения в электрических сетях (указанное требование не распространяется на работников, занятых выполнением разрешённых в установленном порядке работ), разводить огонь в пределах охранных зон вводных и распределительных устройств, подстанций, воздушных линий электропередачи, а также в охранных зонах кабельных линий электропередачи; - размещать свалки; - производить работы ударными механизмами, сбрасывать тяжести массой свыше 5 тонн, производить сброс и слив едких и коррозионных веществ и горюче-смазочных материалов (в охранных зонах подземных кабельных линий электропередачи).	Постановление Правительства Российской Федерации от 24.02.2009 № 160 «О порядке установления охранных зон объектов электросетевого хозяйства и особых условий использования земельных участков, расположенных в границах таких зон» Постановление Правительства Российской Федерации от 18.11.2013 № 1033 «О порядке установления охранных зон объектов по производству электрической энергии и особых условий использования земельных участков, расположенных в границах таких зон»

		2. Для объектов электросетевого хозяйства напряжением свыше 1000 вольт, помимо действий, предусмотренных пунктом 1, запрещается: - складировать или размещать хранилища любых, в том числе горюче-смазочных материалов; - размещать детские и спортивные площадки, стадионы, рынки, торговые точки, полевые станы, загоны для скота, гаражи и стоянки всех видов машин и механизмов, проводить любые мероприятия, связанные с большим скоплением людей, не занятых выполнением разрешённых в установленном порядке работ (в охранных зонах воздушных линий электропередачи); - использовать (запускать) любые летательные аппараты, в том числе воздушных змеев, спортивные модели летательных аппаратов (в охранных зонах воздушных линий электропередачи); - бросать якоря с судов и осуществлять их проход с отданными якорями, цепями, лотами, волокушами и тралами (в охранных зонах подводных кабельных линий электропередачи); - осуществлять проход судов с поднятыми стрелами кранов и других механизмов (в охранных зонах воздушных линий электропередачи). 3. Без письменного решения о согласовании сетевой организации запрещается: - строительство, капитальный ремонт, реконструкция или снос зданий и сооружений; - горные, взрывные, мелиоративные работы, в том числе связанные с временным затоплением земель; - посадка и вырубка деревьев и кустарников; - дноуглубительные, землечерпальные и погрузочно-разгрузочные работы, добыча рыбы, других водных животных и растений придонными орудиями лова, устройство водопоев, колка и заготовка льда (в охранных зонах подводных кабельных линий электропередачи); - проход судов, у которых расстояние по вертикали от верхнего крайнего габарита с грузом или без груза до нижней точки провеса проводов переходов воздушных линий электропередачи через водоёмы менее минимально допустимого расстояния, в том числе с учётом максимального уровня подъёма воды при паводке;	

		- проезд машин и механизмов, имеющих общую высоту с грузом или без груза от поверхности дороги более 4,5 метра (в охранных зонах воздушных линий электропередачи); - земляные работы на глубине более 0,3 метра (на вспахиваемых землях на глубине более 0,45 метра), а также планировка грунта (в охранных зонах подземных кабельных линий электропередачи); - полив сельскохозяйственных культур в случае, если высота струи воды может составить свыше 3 метров (в охранных зонах воздушных линий электропередачи); - полевые сельскохозяйственные работы с применением сельскохозяйственных машин и оборудования высотой более 4 метров (в охранных зонах воздушных линий электропередачи) или полевые сельскохозяйственные работы, связанные с вспашкой земли (в охранных зонах кабельных линий электропередачи). 4. Для объектов электросетевого хозяйства напряжением до 1000 вольт, помимо действий, предусмотренных пунктом 3, без письменного решения о согласовании сетевых организаций запрещается: - размещать детские и спортивные площадки, стадионы, рынки, торговые точки, полевые станы, загоны для скота, гаражи и стоянки всех видов машин и механизмов, садовые, огородные земельные участки и иные объекты недвижимости, расположенные в границах территории ведения гражданами садоводства или огородничества для собственных нужд объекты жилищного строительства, в том числе индивидуального (в охранных зонах воздушных линий электропередачи); - складировать или размещать хранилища любых, в том числе горюче-смазочных материалов; - устраивать причалы для стоянки судов, барж и плавучих кранов, бросать якоря с судов и осуществлять их проход с отданными якорями, цепями, лотами, волокушами и тралами (в охранных зонах подводных кабельных линий электропередачи). 5. В охранных зонах объектов по производству электрической энергии запрещается осуществлять действия, которые могут нарушить безопасную работу объектов, в том числе привести к их повреждению или уничтожению и (или) повлечь причинение вреда	

		жизни, здоровью граждан и имуществу физических или юридических лиц, а также нанесение вреда окружающей среде и возникновение пожаров и чрезвычайных ситуаций, а именно: - убирать, перемещать, засыпать и повреждать предупреждающие знаки; - размещать кладбища, скотомогильники, захоронения отходов производства и потребления, радиоактивных, химических, взрывчатых, токсичных, отравляющих и ядовитых веществ; - производить сброс и слив едких и коррозионных веществ, в том числе растворов кислот, щелочей и солей, а также горюче-смазочных материалов; - разводить огонь и размещать какие-либо открытые или закрытые источники огня; - проводить работы, размещать объекты и предметы, возводить сооружения, которые могут препятствовать доступу к объектам, без создания необходимых для такого доступа проходов и подъездов; - производить работы ударными механизмами, сбрасывать тяжести массой свыше 5 тонн; - складировать любые материалы, в том числе взрывоопасные, пожароопасные и горюче-смазочные. 6. Без письменного согласования владельцев объектов по производству электрической энергии запрещается: - размещать детские и спортивные площадки, стадионы, рынки, торговые точки, полевые станы, загоны для скота, гаражи и стоянки всех видов машин и механизмов; - проводить любые мероприятия, связанные с пребыванием людей, не занятых выполнением работ, разрешенных в установленном порядке; - осуществлять горные, взрывные, мелиоративные работы, в том числе связанные с временным затоплением земель.	
3	Придорожные полосы автомобильных дорог	В придорожных полосах федеральных автомобильных дорог общего пользования, в придорожных полосах автомобильных дорог общего пользования регионального или межмуниципального значения запрещается строительство капитальных сооружений, за исключением: - объектов, предназначенных для обслуживания таких автомобильных дорог, их строительства, реконструкции,	Приказ Минтранса России от 13.01.2010 № 4 «Об установлении и использовании придорожных полос автомобильных дорог федерального значения» Постановление правительства Воронежской области от 19.10.2010 № 879 «Об

		капитального ремонта, ремонта и содержания; - объектов Государственной инспекции безопасности дорожного движения Министерства внутренних дел Российской Федерации; - объектов дорожного сервиса, рекламных конструкций, информационных щитов и указателей; - инженерных коммуникаций.	утверждении Порядка установления и использования придорожных полос автомобильных дорог общего пользования регионального или межмуниципального значения Воронежской области»
4	Охранная зона трубопроводов (газопроводов, нефтепроводов и нефтепродуктопроводов, аммиакопроводов)	1. В охранных зонах трубопроводов запрещается производить всякого рода действия, могущие нарушить нормальную эксплуатацию трубопроводов либо привести к их повреждению, в частности: - перемещать, засыпать и ломать опознавательные и сигнальные знаки, контрольно - измерительные пункты; - открывать люки, калитки и двери необслуживаемых усилительных пунктов кабельной связи, ограждений узлов линейной арматуры, станций катодной и дренажной защиты, линейных и смотровых колодцев и других линейных устройств, открывать и закрывать краны и задвижки, отключать или включать средства связи, энергоснабжения и телемеханики трубопроводов; - устраивать всякого рода свалки, выливать растворы кислот, солей и щелочей; - разрушать берегоукрепительные сооружения, водопропускные устройства, земляные и иные сооружения (устройства), предохраняющие трубопроводы от разрушения, а прилегающую территорию и окружающую местность - от аварийного разлива транспортируемой продукции; - бросать якоря, проходить с отданными якорями, цепями, лотами, волокушами и тралами, производить дноуглубительные и землечерпальные работы; - разводить огонь и размещать какие-либо открытые или закрытые источники огня. 2. В охранных зонах трубопроводов без письменного разрешения предприятий трубопроводного транспорта запрещается: - возводить любые постройки и сооружения; на расстоянии ближе 1000 м от оси аммиакопровода запрещается: строить коллективные сады с жилыми домами, устраивать массовые спортивные соревнования, соревнования с участием зрителей, купания, массовый отдых людей, любительское рыболовство, расположение	Федеральный закон от 31.03.1999 № 69-ФЗ «О газоснабжении в Российской Федерации» «Правила охраны магистральных трубопроводов», утвержденные Минтопэнерго РФ 29.04.1992, Постановлением Госгортехнадзора РФ от 22.04.1992 № 9 Постановление Госгортехнадзора РФ от 23.11.1994 № 61 «О распространении «Правил охраны магистральных трубопроводов» на магистральные аммиакопроводы» Постановление Правительства Российской Федерации от 08.09.2017 № 1083 «Об утверждении Правил охраны магистральных газопроводов и о внесении изменений в Положение о представлении в федеральный орган исполнительной власти (его территориальные органы), уполномоченный Правительством Российской Федерации на осуществление государственного кадастрового учета, государственной регистрации прав, ведение Единого государственного реестра недвижимости и предоставление сведений, содержащихся в Едином государственном реестре недвижимости, федеральными органами исполнительной власти, органами государственной власти субъектов Российской Федерации и органами местного

		временных полевых жилищ и станов любого назначения, загоны для скота; - высаживать деревья и кустарники всех видов, складировать корма, удобрения, материалы, сено и солому, располагать коновязи, содержать скот, выделять рыбопромысловые участки, производить добычу рыбы, а также водных животных и растений, устраивать водопои, производить колку и заготовку льда; - сооружать проезды и переезды через трассы трубопроводов, устраивать стоянки автомобильного транспорта, тракторов и механизмов, размещать сады и огороды; - производить мелиоративные земляные работы, сооружать оросительные и осушительные системы; - производить всякого рода открытые и подземные, горные, строительные, монтажные и взрывные работы, планировку грунта. 3. В охранных зонах магистральных газопроводов запрещается: - перемещать, засыпать, повреждать и разрушать контрольно-измерительные и контрольно-диагностические пункты, предупредительные надписи, опознавательные и сигнальные знаки местонахождения магистральных газопроводов; - открывать двери и люки необслуживаемых усилительных пунктов на кабельных линиях связи, калитки ограждений узлов линейной арматуры, двери установок электрохимической защиты, люки линейных и смотровых колодцев, открывать и закрывать краны, задвижки, отключать и включать средства связи, энергоснабжения, устройства телемеханики магистральных газопроводов; - устраивать свалки, осуществлять сброс и слив едких и коррозионно-агрессивных веществ и горюче-смазочных материалов; - складировать любые материалы, в том числе горюче-смазочные, или размещать хранилища любых материалов; - повреждать берегозащитные, водовыпускные сооружения, земляные и иные сооружения (устройства), предохраняющие магистральный газопровод от разрушения; - осуществлять постановку судов и плавучих объектов на якорь, добычу морских млекопитающих, рыболовство придонными орудиями добычи (вылова) водных биологических ресурсов, плавание с вытравленной якорь-цепью; - проводить дноуглубительные и другие работы, связанные с	самоуправления дополнительных сведений, воспроизводимых на публичных кадастровых картах» Постановление Правительства Российской Федерации от 20.11.2000 № 878 «Об утверждении Правил охраны газораспределительных сетей»

		изменением дна и берегов водных объектов, за исключением работ, необходимых для технического обслуживания объекта магистрального газопровода; - проводить работы с использованием ударно-импульсных устройств и вспомогательных механизмов, сбрасывать грузы; - осуществлять рекреационную деятельность (кроме деятельности по размещению туристских стоянок), разводить костры и размещать источники огня; - огораживать и перегораживать охранные зоны; - размещать какие-либо здания, строения, сооружения, не относящиеся к объектам, указанным в пункте 2 Правил, за исключением объектов, указанных в подпунктах «д» – «к» и «м» пункта 6 Правил, утвержденных Постановлением Правительства РФ от 08.09.2017 № 1083; - осуществлять несанкционированное подключение (присоединение) к магистральному газопроводу. 4. В охранных зонах магистральных газопроводов без письменного разрешения собственника магистрального газопровода или организации, эксплуатирующей магистральный газопровод не допускается: - проведение горных, взрывных, строительных, монтажных, мелиоративных работ, в том числе работ, связанных с затоплением земель; - осуществление посадки и вырубки деревьев и кустарников; - проведение погрузочно-разгрузочных работ, устройство водопоев скота, колка и заготовка льда; - проведение земляных работ на глубине более чем 0,3 метра, планировка грунта; - сооружение запруд на реках и ручьях; - складирование кормов, удобрений, сена, соломы, размещение полевых станов и загонов для скота; - размещение туристских стоянок; - размещение гаражей, стоянок и парковок транспортных средств; - сооружение переездов через магистральные газопроводы; - прокладка инженерных коммуникаций; - проведение инженерных изысканий, связанных с бурением скважин и устройством шурфов;	

		- устройство причалов для судов и пляжей; - проведение работ на объектах транспортной инфраструктуры, находящихся на территории охранной зоны; - проведение работ, связанных с временным затоплением земель, не относящихся к землям сельскохозяйственного назначения. 5. В границах охранной зоны газораспределительных сетей запрещается: - строить объекты жилищно-гражданского и производственного назначения; - сносить и реконструировать мосты, коллекторы, автомобильные и железные дороги с расположенными на них газораспределительными сетями без предварительного выноса этих газопроводов по согласованию с эксплуатационными организациями; - разрушать берегоукрепительные сооружения, водопропускные устройства, земляные и иные сооружения, предохраняющие газораспределительные сети от разрушений; - перемещать, повреждать, засыпать и уничтожать опознавательные знаки, контрольно-измерительные пункты и другие устройства газораспределительных сетей; - устраивать свалки и склады, разливать растворы кислот, солей, щелочей и других химически активных веществ; - огораживать и перегораживать охранные зоны, препятствовать доступу персонала эксплуатационных организаций к газораспределительным сетям, проведению обслуживания и устранению повреждений газораспределительных сетей; - разводить огонь и размещать источники огня; - рыть погреба, копать и обрабатывать почву сельскохозяйственными и мелиоративными орудиями и механизмами на глубину более 0,3 метра; - открывать калитки и двери газорегуляторных пунктов, станций катодной и дренажной защиты, люки подземных колодцев, включать или отключать электроснабжение средств связи, освещения и систем телемеханики; - набрасывать, приставлять и привязывать к опорам и надземным газопроводам, ограждениям и зданиям газораспределительных сетей посторонние предметы, лестницы, влезать на них;	

		- самовольно подключаться к газораспределительным сетям.	
5	Охранная зона линий и сооружений связи	В пределах охранной зоны подземной кабельной линии связи или линии радиофикации запрещается: - раскопка грунта при помощи ударных инструментов (ломов, кирк, клиньев и пневматических инструментов); - разработка мерзлого грунта с применением ударных механизмов. Без письменного согласия и присутствия представителей предприятий, эксплуатирующих линии связи и линии радиофикации, запрещается: - осуществлять всякого рода строительные, монтажные и взрывные работы, планировку грунта землеройными механизмами (за исключением зон песчаных барханов) и земляные работы (за исключением вспашки на глубину не более 0,3 метра); - производить геолого-съемочные, поисковые, геодезические и другие изыскательские работы, которые связаны с бурением скважин, шурфованием, взятием проб грунта, осуществлением взрывных работ; - производить посадку деревьев, располагать полевые станы, содержать скот, складировать материалы, корма и удобрения, жечь костры, устраивать стрельбища; - устраивать проезды и стоянки автотранспорта, тракторов и механизмов, провозить негабаритные грузы под проводами воздушных линий связи и линий радиофикации, строить каналы (арыки), устраивать заграждения и другие препятствия; - устраивать причалы для стоянки судов, барж и плавучих кранов, производить погрузочно-разгрузочные, подводно-технические, дноуглубительные и землечерпательные работы, выделять рыбопромысловые участки, производить добычу рыбы, других водных животных, а также водных растений придонными орудиями лова, устраивать водопои, производить колку и заготовку льда. Судам и другим плавучим средствам запрещается бросать якоря, проходить с отданными якорями, цепями, лотами, волокушами и тралами; - производить строительство и реконструкцию линий электропередач, радиостанций и других объектов, излучающих электромагнитную энергию и оказывающих опасное воздействие на	Постановление Правительства Российской Федерации от 09.06.1995 № 578 «Об утверждении Правил охраны линий и сооружений связи Российской Федерации»

		линии связи и линии радиофикации; - производить защиту подземных коммуникаций от коррозии без учета проходящих подземных кабельных линий связи. Запрещается производить всякого рода действия, которые могут нарушить нормальную работу линий связи и линий радиофикации, в частности: - производить снос и реконструкцию зданий и мостов, осуществлять переустройство коллекторов, туннелей метрополитена и железных дорог, где проложены кабели связи, установлены столбы воздушных линий связи и линий радиофикации, размещены технические сооружения радиорелейных станций, кабельные ящики и распределительные коробки, без предварительного выноса заказчиками (застройщиками) линий и сооружений связи, линий и сооружений радиофикации по согласованию с предприятиями, в ведении которых находятся эти линии и сооружения; - производить засыпку трасс подземных кабельных линий связи, устраивать на этих трассах временные склады, стоки химически активных веществ и свалки промышленных, бытовых и прочих отходов, ломать замерные, сигнальные, предупредительные знаки и телефонные колодцы; - открывать двери и люки необслуживаемых усилительных и регенерационных пунктов (наземных и подземных) и радиорелейных станций, кабельных колодцев телефонной канализации, распределительных шкафов и кабельных ящиков, а также подключаться к линиям связи (за исключением лиц, обслуживающих эти линии); - огораживать трассы линий связи, препятствуя свободному доступу к ним технического персонала; - самовольно подключаться к абонентской телефонной линии и линии радиофикации в целях пользования услугами связи; - совершать иные действия, которые могут причинить повреждения сооружениям связи и радиофикации (повреждать опоры и арматуру воздушных линий связи, обрывать провода, набрасывать на них посторонние предметы и другое).	
6	Водоохранная зона	В границах водоохраной зоны запрещается: - использование сточных вод в целях регулирования плодородия	Водный кодекс Российской Федерации

		почв; - размещение кладбищ, скотомогильников, объектов размещения отходов производства и потребления, химических, взрывчатых, токсичных, отравляющих и ядовитых веществ, пунктов захоронения радиоактивных отходов; - осуществление авиационных мер по борьбе с вредными организмами; - движение и стоянка транспортных средств (кроме специальных транспортных средств), за исключением их движения по дорогам и стоянки на дорогах и в специально оборудованных местах, имеющих твердое покрытие; - строительство и реконструкция автозаправочных станций, складов горюче-смазочных материалов (за исключением случаев, если автозаправочные станции, склады горюче-смазочных материалов размещены на территориях портов, инфраструктуры внутренних водных путей, в том числе баз (сооружений) для стоянки маломерных судов, объектов органов федеральной службы безопасности), станций технического обслуживания, используемых для технического осмотра и ремонта транспортных средств, осуществление мойки транспортных средств; - размещение специализированных хранилищ пестицидов и агрохимикатов, применение пестицидов и агрохимикатов; - сброс сточных, в том числе дренажных, вод; - разведка и добыча общераспространенных полезных ископаемых (за исключением случаев, если разведка и добыча общераспространенных полезных ископаемых осуществляются пользователями недр, осуществляющими разведку и добычу иных видов полезных ископаемых, в границах предоставленных им в соответствии с законодательством Российской Федерации о недрах горных отводов и (или) геологических отводов на основании утвержденного технического проекта в соответствии со ст. 19.1 Закона Российской Федерации от 21 февраля 1992 года № 2395-1 «О недрах»).	
	Рыбоохранная зона	В границах рыбоохранной зоны запрещается: - использование сточных вод в целях регулирования плодородия почв; - размещение кладбищ, скотомогильников, объектов размещения отходов производства и потребления, химических, взрывчатых,	Постановление Правительства Российской Федерации от 06.10.2008 № 743 «Об утверждении Правил установления рыбоохранных зон»

		токсичных, отравляющих и ядовитых веществ, пунктов захоронения радиоактивных отходов; - осуществление авиационных мер по борьбе с вредными организмами; - движение и стоянка транспортных средств (кроме специальных транспортных средств), за исключением их движения по дорогам и стоянки на дорогах и в специально оборудованных местах, имеющих твердое покрытие; - размещение автозаправочных станций, складов горюче-смазочных материалов (за исключением случаев, если автозаправочные станции, склады горюче-смазочных материалов размещены на территориях портов, судостроительных и судоремонтных организаций, инфраструктуры внутренних водных путей при условии соблюдения требований законодательства в области охраны окружающей среды и Водного кодекса Российской Федерации), станций технического обслуживания, используемых для технического осмотра и ремонта транспортных средств, осуществление мойки транспортного средства; - размещение специализированных хранилищ пестицидов и агрохимикатов, применение пестицидов и агрохимикатов; - сброс сточных, в том числе дренажных, вод; - разведка и добыча общераспространенных полезных ископаемых (за исключением случаев, если разведка и добыча общераспространенных полезных ископаемых осуществляются пользователями недр, осуществляющими разведку и добычу иных видов полезных ископаемых, в границах предоставленных им в соответствии с законодательством Российской Федерации о недрах горных отводов и (или) геологических отводов на основании утвержденного технического проекта в соответствии со статьей 19.1 Закона Российской Федерации «О недрах»); - распашка земель; - размещение отвалов размываемых грунтов; - выпас сельскохозяйственных животных и организация для них летних лагерей, ванн.	
7	Прибрежная защитная полоса	В границах прибрежных защитных полос запрещается: - использование сточных вод в целях регулирования плодородия почв;	Водный кодекс Российской Федерации

		- размещение кладбищ, скотомогильников, объектов размещения отходов производства и потребления, химических, взрывчатых, токсичных, отравляющих и ядовитых веществ, пунктов захоронения радиоактивных отходов; - осуществление авиационных мер по борьбе с вредными организмами; - движение и стоянка транспортных средств (кроме специальных транспортных средств), за исключением их движения по дорогам и стоянки на дорогах и в специально оборудованных местах, имеющих твердое покрытие; - строительство и реконструкция автозаправочных станций, складов горюче-смазочных материалов (за исключением случаев, если автозаправочные станции, склады горюче-смазочных материалов размещены на территориях портов, инфраструктуры внутренних водных путей, в том числе баз (сооружений) для стоянки маломерных судов, объектов органов федеральной службы безопасности), станций технического обслуживания, используемых для технического осмотра и ремонта транспортных средств, осуществление мойки транспортных средств; - размещение специализированных хранилищ пестицидов и агрохимикатов, применение пестицидов и агрохимикатов; - сброс сточных, в том числе дренажных, вод; - разведка и добыча общераспространенных полезных ископаемых (за исключением случаев, если разведка и добыча общераспространенных полезных ископаемых осуществляются пользователями недр, осуществляющими разведку и добычу иных видов полезных ископаемых, в границах предоставленных им в соответствии с законодательством Российской Федерации о недрах горных отводов и (или) геологических отводов на основании утвержденного технического проекта в соответствии со ст. 19.1 Закона Российской Федерации от 21 февраля 1992 года № 2395-1 «О недрах»); - распашка земель; - размещение отвалов размываемых грунтов; - выпас сельскохозяйственных животных и организация для них летних лагерей, ванн.	
8	Зоны санитарной охраны источников питьевого и	В зоне санитарной охраны источников питьевого и хозяйственно-бытового водоснабжения запрещается сброс сточных, в том числе	Водный кодекс Российской Федерации

	хозяйственно-бытового водоснабжения, а также устанавливаемые в случаях, предусмотренных Водным кодексом Российской Федерации, в отношении подземных водных объектов зоны специальной охраны	дренажных, вод. На территории зоны санитарной охраны подземных источников водоснабжения: 1. В первом поясе не допускается: - посадка высокоствольных деревьев; - все виды строительства, не имеющие непосредственного отношения к эксплуатации, реконструкции и расширению водопроводных сооружений, в том числе прокладка трубопроводов различного назначения; - размещение жилых и хозяйственно-бытовых зданий; - проживание людей; - применение ядохимикатов и удобрений. 2. Во втором поясе запрещено: - закачка отработанных вод в подземные горизонты, подземное складирование твёрдых отходов и разработка недр земли; - размещение кладбищ, скотомогильников, полей ассенизации, полей фильтрации, навозохранилищ, силосных траншей, животноводческих и птицеводческих предприятий и других объектов, обусловливающих опасность микробного загрязнения подземных вод; - применение удобрений и ядохимикатов; - рубка леса главного пользования и реконструкции; - размещение складов горюче-смазочных материалов, ядохимикатов и минеральных удобрений, накопителей промстоков, шламохранилищ и других объектов, обусловливающих опасность химического загрязнения подземных вод. Бурение новых скважин и новое строительство, связанное с нарушением почвенного покрова, производится при обязательном согласовании с центром государственного санитарно-эпидемиологического надзора. 3. В третьем поясе запрещено: - закачка отработанных вод в подземные горизонты, подземное складирование твёрдых отходов и разработка недр земли; - размещение складов горюче-смазочных материалов, ядохимикатов и минеральных удобрений, накопителей промстоков, шламохранилищ и других объектов, обусловливающих опасность	СанПиН 2.1.4.1110-02 «Зоны санитарной охраны источников водоснабжения и водопроводов питьевого назначения»

		химического загрязнения подземных вод. Размещение таких объектов допускается в пределах третьего пояса зоны санитарной охраны только при использовании защищённых подземных вод, при условии выполнения специальных мероприятий по защите водоносного горизонта от загрязнения при наличии санитарно-эпидемиологического заключения центра государственного санитарно-эпидемиологического надзора, выданного с учётом заключения органов геологического контроля. Бурение новых скважин и новое строительство, связанное с нарушением почвенного покрова, производится при обязательном согласовании с центром государственного санитарно-эпидемиологического надзора. На территории зоны санитарной охраны поверхностных источников водоснабжения: 1. В первом поясе не допускается: - посадка высокоствольных деревьев; - все виды строительства, не имеющие непосредственного отношения к эксплуатации, реконструкции и расширению водопроводных сооружений, в том числе прокладка трубопроводов различного назначения; - размещение жилых и хозяйственно-бытовых зданий; - проживание людей; - применение ядохимикатов и удобрений; - спуск любых сточных вод, в том числе сточных вод водного транспорта; - купание, стирка белья, водопой скота и другие виды водопользования, оказывающие влияние на качество воды. 2. Во втором поясе не допускается: - рубка леса главного пользования и реконструкции, а также закрепление за лесозаготовительными предприятиями древесины на корню и лесосечного фонда долгосрочного пользования (допускается только рубки ухода и санитарные рубки леса); - расположение стойбищ и выпас скота, а также всякое другое использование водоема и земельных участков, лесных угодий в пределах прибрежной полосы шириной не менее 500 м, которое может привести к ухудшению качества или уменьшению	

		количества воды источника водоснабжения; - отведение сточных вод в зоне водосбора источника водоснабжения, включая его притоки, не отвечающих гигиеническим требованиям к охране поверхностных вод; - размещение кладбищ, скотомогильников, полей ассенизации, полей фильтрации, навозохранилищ, силосных траншей, животноводческих и птицеводческих предприятий и других объектов, обусловливающих опасность микробного загрязнения подземных вод; - применение удобрений и ядохимикатов; - рубка леса главного пользования и реконструкции; - сброс промышленных, сельскохозяйственных, городских и ливневых сточных вод, содержание в которых химических веществ и микроорганизмов превышает установленные санитарными правилами гигиенические нормативы качества воды (с учетом Определения Верховного Суда РФ от 25.09.2014 № АПЛ14-393); - размещение складов горюче-смазочных материалов, ядохимикатов и минеральных удобрений, накопителей промстоков, шламохранилищ и других объектов, обусловливающих опасность химического загрязнения подземных вод. Регулирование отведения территории для нового строительства жилых, промышленных и сельскохозяйственных объектов, а также согласование изменений технологий действующих предприятий, связанных с повышением степени опасности загрязнения сточными водами источника водоснабжения производится при согласовании с центром государственного санитарно-эпидемиологического надзора. Все работы, в том числе добыча песка, гравия, донноуглубительные, в пределах акватории зоны санитарной охраны допускаются по согласованию с центром государственного санитарно - эпидемиологического надзора лишь при обосновании гидрологическими расчетами отсутствия ухудшения качества воды в створе водозабора. Использование химических методов борьбы с эвтрофикацией водоемов допускается при условии применения препаратов, имеющих положительное санитарно - эпидемиологическое заключение государственной санитарно - эпидемиологической	

		службы Российской Федерации. Использование источников водоснабжения в пределах второго пояса зоны санитарной охраны для купания, туризма, водного спорта и рыбной ловли допускается в установленных местах при условии соблюдения гигиенических требований к охране поверхностных вод, а также гигиенических требований к зонам рекреации водных объектов. 3. В третьем поясе не допускается отведение сточных вод в зоне водосбора источника водоснабжения, включая его притоки, не отвечающих гигиеническим требованиям к охране поверхностных вод. Регулирование отведения территории для нового строительства жилых, промышленных и сельскохозяйственных объектов, а также согласование изменений технологий действующих предприятий, связанных с повышением степени опасности загрязнения сточными водами источника водоснабжения производится при согласовании с центром государственного санитарно-эпидемиологического надзора. Все работы, в том числе добыча песка, гравия, донноуглубительные, в пределах акватории зоны санитарной охраны допускаются по согласованию с центром государственного санитарно - эпидемиологического надзора лишь при обосновании гидрологическими расчетами отсутствия ухудшения качества воды в створе водозабора. Использование химических методов борьбы с эвтрофикацией водоемов допускается при условии применения препаратов, имеющих положительное санитарно - эпидемиологическое заключение государственной санитарно - эпидемиологической службы Российской Федерации.	
9	Зоны затопления и подтопления	В зонах затопления и подтопления запрещается: - размещение новых населенных пунктов и строительство объектов капитального строительства без обеспечения инженерной защиты таких населенных пунктов и объектов от затопления, подтопления; - использование сточных вод в целях регулирования плодородия почв; - размещение кладбищ, скотомогильников, объектов размещения отходов производства и потребления, химических, взрывчатых,	Водный кодекс Российской Федерации

		токсичных, отравляющих и ядовитых веществ, пунктов хранения и захоронения радиоактивных отходов; - осуществление авиационных мер по борьбе с вредными организмами.	
10	Санитарно-защитная зона	В границах санитарно-защитной зоны не допускается использования земельных участков в целях: - размещения жилой застройки, объектов образовательного и медицинского назначения, спортивных сооружений открытого типа, организаций отдыха детей и их оздоровления, зон рекреационного назначения и для ведения садоводства; - размещения объектов для производства и хранения лекарственных средств, объектов пищевых отраслей промышленности, оптовых складов продовольственного сырья и пищевой продукции, комплексов водопроводных сооружений для подготовки и хранения питьевой воды, использования земельных участков в целях производства, хранения и переработки сельскохозяйственной продукции, предназначенной для дальнейшего использования в качестве пищевой продукции, если химическое, физическое и (или) биологическое воздействие объекта, в отношении которого установлена санитарно-защитная зона, приведет к нарушению качества и безопасности таких средств, сырья, воды и продукции в соответствии с установленными требованиями.	Постановление Правительства Российской Федерации от 03.03.2018 № 222 «Об утверждении Правил установления санитарно-защитных зон и использования земельных участков, расположенных в границах санитарно-защитных зон»
11	Охранная зона пунктов государственной геодезической сети, государственной нивелирной сети и государственной гравиметрической сети	В пределах границ охранных зон пунктов запрещается использование земельных участков для осуществления видов деятельности, приводящих к повреждению или уничтожению наружных опознавательных знаков пунктов, нарушению неизменности местоположения их центров, уничтожению, перемещению, засыпке или повреждению составных частей пунктов. Также на земельных участках в границах охранных зон пунктов запрещается проведение работ, размещение объектов и предметов, которые могут препятствовать доступу к пунктам.	Постановление Правительства Российской Федерации от 21.08.2019 № 1080 «Об охранных зонах пунктов государственной геодезической сети, государственной нивелирной сети и государственной гравиметрической сети»
12	Зона минимальных расстояний до	Перечень ограничений использования земельных участков в границах зоны минимальных расстояний до магистральных или	

	магистральных или промышленных трубопроводов (газопроводов, нефтепроводов и нефтепродуктопроводов, аммиакопроводов)	промышленных трубопроводов определяется Правительством РФ в положении о данном виде зоны с особыми условиями использования территории.	

Приложение №1
к правилам землепользования и застройки
Среднеикорецкого сельского поселения
Лискинского муниципального района
Воронежской области

СВЕДЕНИЯ О ГРАНИЦАХ ТЕРРИТОРИАЛЬНЫХ ЗОН, СОДЕРЖАЩИЕ ГРАФИЧЕСКОЕ ОПИСАНИЕ МЕСТОПОЛОЖЕНИЯ ГРАНИЦ ТЕРРИТОРИАЛЬНЫХ ЗОН, ПЕРЕЧЕНЬ КООРДИНАТ ХАРАКТЕРНЫХ ТОЧЕК ГРАНИЦ ТЕРРИТОРИАЛЬНЫХ ЗОН СЕЛА СРЕДНИЙ ИКОРЕЦ

ОПИСАНИЕ МЕСТОПОЛОЖЕНИЯ ГРАНИЦ

Зона застройки индивидуальными жилыми домами села Средний Икорец - Ж1/1

(наименование объекта, местоположение границ которого описано
(далее - объект)

Раздел 1

Сведения об объекте		
№ п/п	Характеристики объекта	Описание характеристик
1	2	3
1	Местоположение объекта	Воронежская область, Лискинский муниципальный район, Среднеикорецкое сельское поселение, село Средний Икорец
2	Площадь объекта ± величина погрешности определения площади (Р ± Дельта Р)	6601369+/-44963 м²
3	Иные характеристики объекта	-

Раздел 2

Сведения о местоположении границ объекта					
1. Система координат: МСК - 36, зона 1					
2. Сведения о характерных точках границ объекта					
Обозначение характерных точек границ	Координаты, м		Метод определения координат характерной точки	Средняя квадратическая погрешность положения характерной точки (Mt), м	Описание обозначения точки на местности (при наличии)
	X	Y			
1	2	3	4	5	6
1	450676.08	1339109.87	Картометрический	1.00	-
2	450763.52	1339169.62	Картометрический	1.00	-
3	450813.02	1339216.92	Картометрический	1.00	-
4	450826.67	1339228.36	Картометрический	1.00	-
5	450839.34	1339248.24	Картометрический	1.00	-
6	450853.25	1339270.45	Картометрический	1.00	-
7	450890.54	1339330.51	Картометрический	1.00	-
8	450929.68	1339384.94	Картометрический	1.00	-
9	450950.66	1339422.37	Картометрический	1.00	-
10	450966.66	1339437.66	Картометрический	1.00	-
11	450996.77	1339461.77	Картометрический	1.00	-
12	451002.17	1339466.10	Картометрический	1.00	-
13	450977.38	1339526.42	Картометрический	1.00	-
14	450982.00	1339537.57	Картометрический	1.00	-
15	450959.07	1339567.11	Картометрический	1.00	-
16	450927.26	1339581.84	Картометрический	1.00	-
17	450886.57	1339608.09	Картометрический	1.00	-
18	450831.23	1339598.30	Картометрический	1.00	-
19	450794.15	1339598.05	Картометрический	1.00	-
20	450747.88	1339611.09	Картометрический	1.00	-
21	450656.85	1339616.82	Картометрический	1.00	-
22	450604.40	1339596.87	Картометрический	1.00	-
23	450564.53	1339570.04	Картометрический	1.00	-
24	450565.32	1339662.38	Картометрический	1.00	-
25	450545.46	1339707.42	Картометрический	1.00	-
26	450478.55	1339772.28	Картометрический	1.00	-
27	450358.65	1339854.46	Картометрический	1.00	-
28	450312.83	1339820.91	Картометрический	1.00	-
29	450187.26	1339830.28	Картометрический	1.00	-
30	450021.82	1339813.67	Картометрический	1.00	-
31	449935.15	1339797.61	Картометрический	1.00	-
32	449888.35	1339789.20	Картометрический	1.00	-
33	449619.01	1339739.81	Картометрический	1.00	-
34	449612.85	1339619.22	Картометрический	1.00	-
35	449616.77	1339585.31	Картометрический	1.00	-
36	449588.93	1339583.81	Картометрический	1.00	-
37	449534.49	1339429.18	Картометрический	1.00	-
38	449504.28	1339340.29	Картометрический	1.00	-
39	449490.14	1339283.08	Картометрический	1.00	-
40	449482.39	1339253.35	Картометрический	1.00	-
41	449254.29	1339304.96	Картометрический	1.00	-
42	449124.85	1339355.03	Картометрический	1.00	-
43	449014.98	1339365.12	Картометрический	1.00	-
44	448798.50	1339357.37	Картометрический	1.00	-

1	2	3	4	5	6
45	448697.43	1339372.49	Картометрический	1.00	-
46	448390.27	1339448.39	Картометрический	1.00	-
47	448322.87	1339456.50	Картометрический	1.00	-
48	448277.44	1339473.37	Картометрический	1.00	-
49	448243.87	1339485.88	Картометрический	1.00	-
50	448204.99	1339521.33	Картометрический	1.00	-
51	448184.82	1339545.95	Картометрический	1.00	-
52	448164.47	1339572.00	Картометрический	1.00	-
53	448094.39	1339562.34	Картометрический	1.00	-
54	448077.93	1339609.90	Картометрический	1.00	-
55	448010.91	1339737.90	Картометрический	1.00	-
56	447990.92	1339790.11	Картометрический	1.00	-
57	448193.56	1339819.16	Картометрический	1.00	-
58	448183.17	1339886.15	Картометрический	1.00	-
59	448128.90	1339950.08	Картометрический	1.00	-
60	448120.06	1340001.82	Картометрический	1.00	-
61	448130.35	1340057.79	Картометрический	1.00	-
62	448167.38	1340111.61	Картометрический	1.00	-
63	448200.44	1340131.70	Картометрический	1.00	-
64	448498.29	1340150.74	Картометрический	1.00	-
65	448753.20	1340176.87	Картометрический	1.00	-
66	448789.66	1340313.23	Картометрический	1.00	-
67	448820.47	1340341.99	Картометрический	1.00	-
68	448837.01	1340409.49	Картометрический	1.00	-
69	448848.95	1340527.75	Картометрический	1.00	-
70	448880.89	1340628.89	Картометрический	1.00	-
71	448888.91	1340650.45	Картометрический	1.00	-
72	448909.92	1340656.07	Картометрический	1.00	-
73	448937.24	1340695.69	Картометрический	1.00	-
74	449041.13	1340799.18	Картометрический	1.00	-
75	449050.21	1340810.95	Картометрический	1.00	-
76	449197.77	1340905.47	Картометрический	1.00	-
77	449212.51	1340914.91	Картометрический	1.00	-
78	449223.32	1340921.83	Картометрический	1.00	-
79	449233.54	1340924.30	Картометрический	1.00	-
80	449384.50	1340897.87	Картометрический	1.00	-
81	449397.28	1340902.23	Картометрический	1.00	-
82	449411.56	1340936.44	Картометрический	1.00	-
83	449430.19	1341022.84	Картометрический	1.00	-
84	449447.49	1341087.97	Картометрический	1.00	-
85	449461.33	1341140.95	Картометрический	1.00	-
86	449467.31	1341168.64	Картометрический	1.00	-
87	449462.96	1341193.62	Картометрический	1.00	-
88	449452.65	1341209.36	Картометрический	1.00	-
89	449420.85	1341236.09	Картометрический	1.00	-
90	449323.33	1341272.37	Картометрический	1.00	-
91	449253.41	1341281.34	Картометрический	1.00	-
92	449216.58	1341278.62	Картометрический	1.00	-
93	449164.80	1341273.50	Картометрический	1.00	-
94	449098.14	1341269.75	Картометрический	1.00	-
95	449050.75	1341249.75	Картометрический	1.00	-
96	448900.60	1341146.63	Картометрический	1.00	-
97	448830.85	1341075.97	Картометрический	1.00	-
98	448788.12	1341009.36	Картометрический	1.00	-
99	448776.49	1341006.09	Картометрический	1.00	-
100	448762.21	1340989.35	Картометрический	1.00	-

1	2	3	4	5	6
101	448720.57	1340901.41	Картометрический	1.00	-
102	448688.23	1340866.91	Картометрический	1.00	-
103	448662.58	1340825.58	Картометрический	1.00	-
104	448613.81	1340649.15	Картометрический	1.00	-
105	448607.02	1340631.35	Картометрический	1.00	-
106	448604.53	1340623.56	Картометрический	1.00	-
107	448600.83	1340610.29	Картометрический	1.00	-
108	448592.51	1340587.08	Картометрический	1.00	-
109	448586.72	1340574.98	Картометрический	1.00	-
110	448579.31	1340554.25	Картометрический	1.00	-
111	448515.36	1340471.69	Картометрический	1.00	-
112	448468.61	1340436.08	Картометрический	1.00	-
113	448445.44	1340429.67	Картометрический	1.00	-
114	448430.05	1340425.23	Картометрический	1.00	-
115	448411.55	1340419.87	Картометрический	1.00	-
116	448388.94	1340414.71	Картометрический	1.00	-
117	448373.85	1340416.07	Картометрический	1.00	-
118	448361.91	1340416.66	Картометрический	1.00	-
119	448347.68	1340417.36	Картометрический	1.00	-
120	448310.83	1340418.94	Картометрический	1.00	-
121	448269.66	1340437.02	Картометрический	1.00	-
122	448227.32	1340474.31	Картометрический	1.00	-
123	448061.54	1340453.72	Картометрический	1.00	-
124	448061.95	1340444.48	Картометрический	1.00	-
125	448075.38	1340388.88	Картометрический	1.00	-
126	448079.71	1340370.32	Картометрический	1.00	-
127	448079.90	1340361.19	Картометрический	1.00	-
128	448080.36	1340358.19	Картометрический	1.00	-
129	448081.06	1340355.57	Картометрический	1.00	-
130	448081.91	1340353.43	Картометрический	1.00	-
131	448083.19	1340350.46	Картометрический	1.00	-
132	448083.91	1340348.65	Картометрический	1.00	-
133	448085.18	1340346.49	Картометрический	1.00	-
134	448086.48	1340345.22	Картометрический	1.00	-
135	448088.43	1340343.90	Картометрический	1.00	-
136	448090.04	1340343.16	Картометрический	1.00	-
137	448092.11	1340342.63	Картометрический	1.00	-
138	448093.72	1340342.43	Картометрический	1.00	-
139	448094.15	1340333.78	Картометрический	1.00	-
140	448087.89	1340333.80	Картометрический	1.00	-
141	448080.37	1340333.49	Картометрический	1.00	-
142	448072.95	1340332.80	Картометрический	1.00	-
143	448067.93	1340332.27	Картометрический	1.00	-
144	448063.07	1340331.49	Картометрический	1.00	-
145	448055.69	1340329.94	Картометрический	1.00	-
146	448001.52	1340315.49	Картометрический	1.00	-
147	447984.77	1340309.98	Картометрический	1.00	-
148	447978.16	1340306.40	Картометрический	1.00	-
149	447973.06	1340300.35	Картометрический	1.00	-
150	447971.53	1340293.49	Картометрический	1.00	-
151	447973.07	1340214.42	Картометрический	1.00	-
152	447975.39	1340138.50	Картометрический	1.00	-
153	447975.27	1340126.05	Картометрический	1.00	-
154	447975.14	1340104.75	Картометрический	1.00	-
155	447975.05	1340102.14	Картометрический	1.00	-
156	447974.54	1340092.37	Картометрический	1.00	-

1	2	3	4	5	6
157	447973.73	1340078.90	Картометрический	1.00	-
158	447970.78	1340032.24	Картометрический	1.00	-
159	447967.50	1339974.25	Картометрический	1.00	-
160	447966.21	1339959.50	Картометрический	1.00	-
161	447964.14	1339945.09	Картометрический	1.00	-
162	447962.70	1339937.72	Картометрический	1.00	-
163	447960.50	1339931.23	Картометрический	1.00	-
164	447956.86	1339924.54	Картометрический	1.00	-
165	447954.06	1339919.99	Картометрический	1.00	-
166	447948.69	1339913.16	Картометрический	1.00	-
167	447942.28	1339907.04	Картометрический	1.00	-
168	447909.72	1339885.12	Картометрический	1.00	-
169	447855.31	1339856.25	Картометрический	1.00	-
170	447801.83	1339830.41	Картометрический	1.00	-
171	447765.19	1339812.17	Картометрический	1.00	-
172	447752.69	1339804.29	Картометрический	1.00	-
173	447741.53	1339794.85	Картометрический	1.00	-
174	447732.25	1339784.56	Картометрический	1.00	-
175	447717.22	1339759.11	Картометрический	1.00	-
176	447709.51	1339746.74	Картометрический	1.00	-
177	447700.14	1339734.39	Картометрический	1.00	-
178	447698.98	1339733.02	Картометрический	1.00	-
179	447715.44	1339649.34	Картометрический	1.00	-
180	447711.41	1339648.92	Картометрический	1.00	-
181	447695.24	1339728.64	Картометрический	1.00	-
182	447690.82	1339723.47	Картометрический	1.00	-
183	447672.23	1339703.71	Картометрический	1.00	-
184	447668.38	1339700.02	Картометрический	1.00	-
185	447668.51	1339697.40	Аналитический	0.10	-
186	447674.69	1339646.76	Аналитический	0.10	-
187	447678.89	1339613.09	Картометрический	1.00	-
188	447682.58	1339580.30	Картометрический	1.00	-
189	447708.50	1339582.38	Картометрический	1.00	-
190	447722.58	1339584.57	Картометрический	1.00	-
191	447715.84	1339627.26	Картометрический	1.00	-
192	447719.54	1339627.66	Картометрический	1.00	-
193	447726.88	1339585.13	Картометрический	1.00	-
194	447748.35	1339495.68	Картометрический	1.00	-
195	447757.33	1339497.55	Аналитический	0.10	-
196	447771.89	1339501.61	Аналитический	0.10	-
197	447772.79	1339498.54	Аналитический	0.10	-
198	447774.71	1339491.94	Аналитический	0.10	-
199	447780.40	1339464.10	Картометрический	1.00	-
200	447795.81	1339459.48	Картометрический	1.00	-
201	448041.53	1339387.81	Картометрический	1.00	-
202	448099.00	1339371.30	Картометрический	1.00	-
203	448203.86	1339342.28	Картометрический	1.00	-
204	448224.37	1339336.64	Картометрический	1.00	-
205	448264.62	1339324.04	Картометрический	1.00	-
206	448290.70	1339316.98	Картометрический	1.00	-
207	448290.70	1339310.60	Картометрический	1.00	-
208	448674.66	1339215.39	Картометрический	1.00	-
209	449225.57	1339076.74	Картометрический	1.00	-
210	449722.38	1338960.46	Картометрический	1.00	-
211	449833.61	1338937.72	Картометрический	1.00	-
212	449880.84	1338928.71	Картометрический	1.00	-

1	2	3	4	5	6
213	449913.17	1338932.18	Картометрический	1.00	-
214	449954.86	1338957.94	Картометрический	1.00	-
215	450109.71	1339052.88	Картометрический	1.00	-
216	450144.62	1339070.99	Картометрический	1.00	-
217	450192.69	1339091.89	Картометрический	1.00	-
218	450198.08	1339072.50	Картометрический	1.00	-
219	450184.28	1339069.05	Картометрический	1.00	-
220	450149.80	1339050.30	Картометрический	1.00	-
221	449945.38	1338939.01	Картометрический	1.00	-
222	449905.98	1338925.74	Картометрический	1.00	-
223	449881.77	1338923.89	Картометрический	1.00	-
224	449832.36	1338933.37	Картометрический	1.00	-
225	449720.01	1338956.10	Картометрический	1.00	-
226	449215.45	1339075.36	Картометрический	1.00	-
227	449031.17	1339122.73	Картометрический	1.00	-
228	448895.39	1339155.63	Картометрический	1.00	-
229	448664.53	1339212.86	Картометрический	1.00	-
230	448313.45	1339300.13	Картометрический	1.00	-
231	448309.79	1339270.20	Картометрический	1.00	-
232	448307.02	1339237.63	Картометрический	1.00	-
233	448304.67	1339237.73	Картометрический	1.00	-
234	448303.68	1339226.07	Картометрический	1.00	-
235	448296.18	1339068.73	Картометрический	1.00	-
236	448287.81	1339005.44	Аналитический	0.10	-
237	448271.08	1339004.85	Аналитический	0.10	-
238	448253.62	1339003.62	Аналитический	0.10	-
239	448255.12	1338959.68	Аналитический	0.10	-
240	448256.83	1338957.31	Картометрический	1.00	-
241	448314.90	1338952.18	Картометрический	1.00	-
242	448312.15	1338919.79	Картометрический	1.00	-
243	448312.92	1338886.43	Картометрический	1.00	-
244	448285.36	1338888.10	Картометрический	1.00	-
245	448251.16	1338891.22	Картометрический	1.00	-
246	448204.43	1338894.67	Картометрический	1.00	-
247	448193.91	1338845.13	Картометрический	1.00	-
248	448189.34	1338824.91	Картометрический	1.00	-
249	448194.05	1338816.88	Картометрический	1.00	-
250	448192.89	1338812.35	Картометрический	1.00	-
251	448185.35	1338806.99	Картометрический	1.00	-
252	448173.97	1338761.26	Картометрический	1.00	-
253	448172.64	1338755.86	Картометрический	1.00	-
254	448168.36	1338738.46	Картометрический	1.00	-
255	448162.38	1338714.58	Картометрический	1.00	-
256	448174.88	1338714.62	Картометрический	1.00	-
257	448203.79	1338841.49	Картометрический	1.00	-
258	448333.56	1338829.54	Картометрический	1.00	-
259	448340.02	1338895.58	Картометрический	1.00	-
260	448397.39	1338898.55	Картометрический	1.00	-
261	448437.24	1338922.83	Картометрический	1.00	-
262	448445.66	1338949.01	Картометрический	1.00	-
263	448458.24	1338945.48	Картометрический	1.00	-
264	448462.60	1338963.22	Картометрический	1.00	-
265	448530.21	1338947.58	Картометрический	1.00	-
266	448528.45	1338939.12	Картометрический	1.00	-
267	448694.44	1338902.09	Картометрический	1.00	-
268	448702.17	1338900.37	Картометрический	1.00	-

1	2	3	4	5	6
269	448694.58	1338860.30	Картометрический	1.00	-
270	448729.77	1338852.72	Картометрический	1.00	-
271	448735.23	1338852.75	Картометрический	1.00	-
272	448759.26	1338847.51	Картометрический	1.00	-
273	448766.92	1338886.05	Картометрический	1.00	-
274	448779.87	1338883.10	Картометрический	1.00	-
275	448776.70	1338867.19	Картометрический	1.00	-
276	448771.48	1338829.96	Картометрический	1.00	-
277	448793.35	1338825.84	Картометрический	1.00	-
278	448801.09	1338862.78	Картометрический	1.00	-
279	448804.14	1338877.67	Картометрический	1.00	-
280	448829.80	1338871.88	Картометрический	1.00	-
281	448827.43	1338859.05	Картометрический	1.00	-
282	448819.58	1338812.06	Картометрический	1.00	-
283	448839.46	1338808.48	Картометрический	1.00	-
284	448845.81	1338837.21	Картометрический	1.00	-
285	448871.60	1338830.88	Картометрический	1.00	-
286	448878.58	1338861.02	Картометрический	1.00	-
287	448878.59	1338861.02	Картометрический	1.00	-
288	448920.12	1338851.75	Картометрический	1.00	-
289	448926.53	1338850.32	Картометрический	1.00	-
290	448919.05	1338813.97	Картометрический	1.00	-
291	448943.58	1338808.10	Картометрический	1.00	-
292	448971.25	1338800.75	Картометрический	1.00	-
293	448978.90	1338828.72	Картометрический	1.00	-
294	448981.48	1338838.16	Картометрический	1.00	-
295	449003.18	1338833.22	Картометрический	1.00	-
296	449012.01	1338831.31	Картометрический	1.00	-
297	449005.72	1338802.27	Картометрический	1.00	-
298	449035.01	1338795.54	Картометрический	1.00	-
299	449041.32	1338824.91	Картометрический	1.00	-
300	449059.80	1338821.02	Картометрический	1.00	-
301	449422.18	1338744.29	Аналитический	0.10	-
302	449493.50	1338729.18	Аналитический	0.10	-
303	449656.41	1338694.68	Картометрический	1.00	-
304	449681.99	1338825.81	Картометрический	1.00	-
305	449710.04	1338851.87	Картометрический	1.00	-
306	449768.68	1338805.70	Картометрический	1.00	-
307	449931.07	1338772.40	Картометрический	1.00	-
308	450047.86	1338810.48	Картометрический	1.00	-
309	450082.82	1338855.97	Картометрический	1.00	-
310	450105.39	1338855.44	Картометрический	1.00	-
311	450148.58	1338860.95	Картометрический	1.00	-
312	450168.25	1338870.04	Картометрический	1.00	-
313	450163.97	1338892.13	Картометрический	1.00	-
314	450146.91	1338954.63	Картометрический	1.00	-
315	450245.69	1338976.94	Картометрический	1.00	-
316	450334.65	1339016.82	Картометрический	1.00	-
317	450366.39	1339079.28	Картометрический	1.00	-
318	450356.29	1339118.64	Картометрический	1.00	-
319	450352.51	1339133.38	Картометрический	1.00	-
320	450408.23	1339148.22	Картометрический	1.00	-
321	450346.61	1339232.75	Картометрический	1.00	-
322	450500.70	1339303.65	Картометрический	1.00	-
323	450591.76	1339124.74	Картометрический	1.00	-
324	450628.21	1339104.29	Картометрический	1.00	-

1	2	3	4	5	6
1	450676.08	1339109.87	Картометрический	1.00	-
325	449147.39	1340951.94	Картометрический	1.00	-
326	449105.56	1341032.34	Картометрический	1.00	-
327	449099.18	1341042.83	Картометрический	1.00	-
328	449087.57	1341061.93	Картометрический	1.00	-
329	449056.42	1341061.91	Картометрический	1.00	-
330	449012.07	1341034.41	Картометрический	1.00	-
331	448955.43	1340988.67	Картометрический	1.00	-
332	448923.67	1340960.21	Картометрический	1.00	-
333	448947.18	1340935.41	Картометрический	1.00	-
334	448994.25	1340899.80	Картометрический	1.00	-
335	449028.83	1340872.46	Картометрический	1.00	-
336	449044.29	1340867.46	Картометрический	1.00	-
337	449096.77	1340905.18	Картометрический	1.00	-
338	449114.45	1340923.91	Картометрический	1.00	-
325	449147.39	1340951.94	Картометрический	1.00	-
339	448637.90	1340314.86	Картометрический	1.00	-
340	448644.21	1340381.58	Картометрический	1.00	-
341	448613.00	1340390.71	Картометрический	1.00	-
342	448595.27	1340381.42	Картометрический	1.00	-
343	448614.03	1340332.73	Картометрический	1.00	-
344	448622.10	1340333.46	Картометрический	1.00	-
345	448621.92	1340336.95	Картометрический	1.00	-
346	448629.22	1340337.04	Картометрический	1.00	-
347	448632.40	1340314.57	Картометрический	1.00	-
339	448637.90	1340314.86	Картометрический	1.00	-
348	448887.31	1341016.65	Картометрический	1.00	-
349	448930.74	1341058.76	Картометрический	1.00	-
350	448905.93	1341086.99	Картометрический	1.00	-
351	448894.21	1341098.31	Картометрический	1.00	-
352	448848.66	1341053.24	Картометрический	1.00	-
348	448887.31	1341016.65	Картометрический	1.00	-
353	448157.10	1337990.63	Аналитический	0.10	-
354	448163.29	1338032.82	Картометрический	1.00	-
355	448145.15	1338153.03	Картометрический	1.00	-
356	448122.55	1338295.73	Картометрический	1.00	-
357	448115.38	1338350.62	Картометрический	1.00	-
358	448111.41	1338395.07	Картометрический	1.00	-
359	448108.99	1338430.80	Картометрический	1.00	-
360	447929.78	1338418.04	Картометрический	1.00	-
361	447920.79	1338391.17	Картометрический	1.00	-
362	447841.22	1338394.36	Картометрический	1.00	-
363	447722.32	1338390.79	Картометрический	1.00	-
364	447670.10	1338422.46	Картометрический	1.00	-
365	447681.94	1338436.72	Картометрический	1.00	-
366	447715.89	1338473.43	Картометрический	1.00	-
367	447743.00	1338495.89	Картометрический	1.00	-
368	447820.19	1338583.72	Картометрический	1.00	-
369	447903.09	1338683.89	Картометрический	1.00	-
370	448009.20	1338630.80	Картометрический	1.00	-
371	448052.30	1338568.79	Картометрический	1.00	-
372	448110.03	1338556.80	Картометрический	1.00	-

1	2	3	4	5	6
373	448113.11	1338575.15	Картометрический	1.00	-
374	448125.85	1338632.85	Картометрический	1.00	-
375	448145.56	1338713.27	Картометрический	1.00	-
376	448152.83	1338742.32	Картометрический	1.00	-
377	448158.44	1338765.10	Картометрический	1.00	-
378	448169.78	1338810.68	Картометрический	1.00	-
379	448174.13	1338830.04	Картометрический	1.00	-
380	448175.79	1338837.46	Картометрический	1.00	-
381	448173.83	1338843.39	Картометрический	1.00	-
382	448078.86	1338836.53	Картометрический	1.00	-
383	448066.28	1339057.16	Картометрический	1.00	-
384	448067.96	1339069.51	Картометрический	1.00	-
385	448074.81	1339069.37	Аналитический	0.10	-
386	448075.17	1339050.25	Аналитический	0.10	-
387	448074.15	1339050.19	Аналитический	0.10	-
388	448074.86	1339038.00	Аналитический	0.10	-
389	448095.78	1339039.51	Аналитический	0.10	-
390	448096.56	1339025.23	Аналитический	0.10	-
391	448107.15	1339025.71	Аналитический	0.10	-
392	448107.09	1339031.86	Аналитический	0.10	-
393	448116.76	1339032.62	Аналитический	0.10	-
394	448116.89	1339030.16	Аналитический	0.10	-
395	448122.16	1339030.64	Аналитический	0.10	-
396	448121.47	1339036.18	Аналитический	0.10	-
397	448121.08	1339041.33	Аналитический	0.10	-
398	448125.86	1339041.68	Аналитический	0.10	-
399	448125.79	1339042.71	Аналитический	0.10	-
400	448128.85	1339043.02	Аналитический	0.10	-
401	448126.52	1339073.66	Аналитический	0.10	-
402	448161.90	1339072.54	Картометрический	1.00	-
403	448189.79	1339071.21	Картометрический	1.00	-
404	448209.52	1339070.48	Картометрический	1.00	-
405	448216.82	1339069.46	Картометрический	1.00	-
406	448217.73	1339069.87	Картометрический	1.00	-
407	448218.59	1339069.75	Картометрический	1.00	-
408	448219.57	1339077.05	Картометрический	1.00	-
409	448218.77	1339077.41	Картометрический	1.00	-
410	448218.12	1339078.05	Картометрический	1.00	-
411	448223.70	1339083.36	Картометрический	1.00	-
412	448226.54	1339097.89	Картометрический	1.00	-
413	448227.90	1339108.72	Картометрический	1.00	-
414	448224.53	1339114.82	Картометрический	1.00	-
415	448224.75	1339116.42	Картометрический	1.00	-
416	448225.46	1339122.62	Картометрический	1.00	-
417	448214.63	1339122.16	Картометрический	1.00	-
418	448188.08	1339123.24	Картометрический	1.00	-
419	448180.47	1339122.81	Картометрический	1.00	-
420	448183.74	1339151.08	Картометрический	1.00	-
421	448181.08	1339158.90	Картометрический	1.00	-
422	448179.92	1339188.96	Картометрический	1.00	-
423	448179.82	1339230.49	Картометрический	1.00	-
424	448246.96	1339231.38	Картометрический	1.00	-
425	448247.94	1339231.13	Картометрический	1.00	-
426	448249.40	1339230.75	Картометрический	1.00	-
427	448252.16	1339248.45	Картометрический	1.00	-
428	448255.52	1339265.32	Картометрический	1.00	-

1	2	3	4	5	6
429	448253.54	1339268.18	Картометрический	1.00	-
430	448255.90	1339284.69	Картометрический	1.00	-
431	448256.90	1339302.05	Картометрический	1.00	-
432	448253.14	1339307.64	Картометрический	1.00	-
433	448239.82	1339313.59	Картометрический	1.00	-
434	448184.87	1339330.20	Картометрический	1.00	-
435	448077.14	1339359.80	Картометрический	1.00	-
436	448006.13	1339381.30	Картометрический	1.00	-
437	447895.77	1339414.36	Картометрический	1.00	-
438	447874.47	1339420.53	Картометрический	1.00	-
439	447868.36	1339382.78	Картометрический	1.00	-
440	447775.08	1339396.85	Аналитический	0.10	-
441	447775.06	1339391.45	Аналитический	0.10	-
442	447775.39	1339326.00	Аналитический	0.10	-
443	447781.64	1339264.89	Аналитический	0.10	-
444	447781.83	1339240.81	Аналитический	0.10	-
445	447788.01	1339212.52	Аналитический	0.10	-
446	447789.73	1339195.73	Аналитический	0.10	-
447	447796.73	1339159.52	Аналитический	0.10	-
448	447802.23	1339117.14	Аналитический	0.10	-
449	447807.75	1339092.01	Аналитический	0.10	-
450	447818.77	1339060.05	Аналитический	0.10	-
451	447834.78	1338993.04	Аналитический	0.10	-
452	447839.25	1338973.99	Аналитический	0.10	-
453	447840.84	1338968.53	Аналитический	0.10	-
454	447845.20	1338955.82	Аналитический	0.10	-
455	447847.84	1338948.20	Аналитический	0.10	-
456	447872.26	1338870.26	Аналитический	0.10	-
457	447885.96	1338799.92	Аналитический	0.10	-
458	447887.46	1338731.31	Аналитический	0.10	-
459	447821.15	1338727.89	Аналитический	0.10	-
460	447721.12	1338720.17	Аналитический	0.10	-
461	447518.68	1338703.27	Аналитический	0.10	-
462	447359.69	1338673.53	Аналитический	0.10	-
463	447418.60	1338292.01	Аналитический	0.10	-
464	447436.46	1338179.14	Аналитический	0.10	-
465	447464.51	1337972.86	Аналитический	0.10	-
466	447475.12	1337903.91	Аналитический	0.10	-
467	447488.07	1337852.54	Аналитический	0.10	-
468	447511.74	1337866.32	Аналитический	0.10	-
469	447526.85	1337877.48	Аналитический	0.10	-
470	447568.61	1337917.11	Аналитический	0.10	-
471	447622.10	1337983.11	Аналитический	0.10	-
472	447626.31	1337979.01	Аналитический	0.10	-
473	447627.51	1337975.70	Картометрический	1.00	-
474	447966.32	1338011.82	Картометрический	1.00	-
475	447969.12	1337984.10	Картометрический	1.00	-
476	448032.80	1337990.52	Картометрический	1.00	-
477	448029.97	1338018.60	Картометрический	1.00	-
478	448125.45	1338028.78	Картометрический	1.00	-
479	448130.61	1337986.96	Картометрический	1.00	-
353	448157.10	1337990.63	Аналитический	0.10	-
480	447720.95	1338054.02	Картометрический	1.00	-
481	447710.13	1338153.46	Картометрический	1.00	-
482	447650.37	1338147.59	Картометрический	1.00	-

1	2	3	4	5	6
483	447610.60	1338143.68	Картометрический	1.00	-
484	447621.42	1338044.22	Картометрический	1.00	-
480	447720.95	1338054.02	Картометрический	1.00	-
485	448057.07	1338722.56	Аналитический	0.10	-
486	448056.84	1338740.60	Аналитический	0.10	-
487	448044.75	1338750.83	Аналитический	0.10	-
488	448039.30	1338787.05	Аналитический	0.10	-
489	448008.17	1338784.97	Аналитический	0.10	-
490	447996.76	1338782.67	Аналитический	0.10	-
491	447983.95	1338771.00	Картометрический	1.00	-
492	447979.17	1338770.71	Картометрический	1.00	-
493	447979.46	1338765.92	Картометрический	1.00	-
494	447975.54	1338753.40	Аналитический	0.10	-
495	447977.50	1338720.56	Аналитический	0.10	-
496	448019.03	1338722.80	Аналитический	0.10	-
485	448057.07	1338722.56	Аналитический	0.10	-
497	447484.52	1337839.89	Аналитический	0.10	-
498	447471.18	1337903.86	Аналитический	0.10	-
499	447468.16	1337935.29	Аналитический	0.10	-
500	447446.38	1338075.94	Аналитический	0.10	-
501	447431.57	1338180.60	Аналитический	0.10	-
502	447413.59	1338292.67	Аналитический	0.10	-
503	447400.74	1338369.55	Аналитический	0.10	-
504	447382.41	1338482.29	Аналитический	0.10	-
505	447351.67	1338677.11	Аналитический	0.10	-
506	447358.13	1338678.35	Аналитический	0.10	-
507	447460.50	1338698.39	Аналитический	0.10	-
508	447517.24	1338709.49	Аналитический	0.10	-
509	447718.00	1338729.66	Аналитический	0.10	-
510	447882.45	1338740.20	Аналитический	0.10	-
511	447881.19	1338795.91	Аналитический	0.10	-
512	447866.59	1338866.54	Аналитический	0.10	-
513	447835.80	1338969.11	Аналитический	0.10	-
514	447813.04	1339058.51	Аналитический	0.10	-
515	447791.35	1339158.04	Аналитический	0.10	-
516	447783.78	1339213.53	Аналитический	0.10	-
517	447777.01	1339263.90	Аналитический	0.10	-
518	447771.09	1339327.85	Аналитический	0.10	-
519	447770.50	1339393.36	Аналитический	0.10	-
520	447770.46	1339398.20	Аналитический	0.10	-
521	447581.23	1339507.81	Картометрический	1.00	-
522	447561.30	1339516.05	Картометрический	1.00	-
523	447550.16	1339518.14	Картометрический	1.00	-
524	447537.45	1339513.26	Картометрический	1.00	-
525	447523.06	1339496.49	Картометрический	1.00	-
526	447547.75	1339473.94	Аналитический	0.10	-
527	447543.96	1339469.57	Аналитический	0.10	-
528	447527.26	1339449.22	Картометрический	1.00	-
529	447513.88	1339458.99	Картометрический	1.00	-
530	447509.70	1339455.21	Картометрический	1.00	-
531	447496.08	1339467.36	Картометрический	1.00	-
532	447491.27	1339462.01	Картометрический	1.00	-
533	447472.69	1339442.64	Картометрический	1.00	-
534	447441.56	1339409.35	Аналитический	0.10	-

1	2	3	4	5	6
535	447444.66	1339405.96	Картометрический	1.00	-
536	447341.06	1339295.07	Картометрический	1.00	-
537	447243.44	1339189.45	Картометрический	1.00	-
538	447143.38	1339111.53	Картометрический	1.00	-
539	447175.51	1339066.43	Картометрический	1.00	-
540	447214.30	1339013.63	Картометрический	1.00	-
541	447209.21	1339009.03	Картометрический	1.00	-
542	447137.85	1339107.91	Картометрический	1.00	-
543	446948.06	1338986.85	Картометрический	1.00	-
544	446899.45	1338957.87	Картометрический	1.00	-
545	446793.10	1338892.51	Картометрический	1.00	-
546	446714.14	1338846.33	Картометрический	1.00	-
547	446711.27	1338850.51	Картометрический	1.00	-
548	446703.29	1338849.21	Картометрический	1.00	-
549	446717.73	1338825.88	Картометрический	1.00	-
550	446660.89	1338785.63	Картометрический	1.00	-
551	446696.70	1338732.85	Картометрический	1.00	-
552	446756.05	1338770.54	Картометрический	1.00	-
553	446834.94	1338655.43	Картометрический	1.00	-
554	446837.73	1338651.16	Картометрический	1.00	-
555	446955.64	1338441.27	Картометрический	1.00	-
556	446906.52	1338416.21	Картометрический	1.00	-
557	446941.85	1338306.67	Картометрический	1.00	-
558	446978.73	1338280.15	Картометрический	1.00	-
559	446978.45	1338247.11	Картометрический	1.00	-
560	446968.03	1338234.46	Картометрический	1.00	-
561	446948.40	1338211.25	Картометрический	1.00	-
562	446913.00	1338186.59	Картометрический	1.00	-
563	446919.58	1338167.06	Картометрический	1.00	-
564	446911.60	1338005.99	Картометрический	1.00	-
565	446908.06	1337960.18	Картометрический	1.00	-
566	446914.20	1337891.30	Картометрический	1.00	-
567	447130.84	1337835.27	Картометрический	1.00	-
568	447134.64	1337809.35	Картометрический	1.00	-
569	447153.77	1337772.27	Картометрический	1.00	-
570	447282.90	1337787.41	Картометрический	1.00	-
571	447484.11	1337838.24	Картометрический	1.00	-
497	447484.52	1337839.89	Аналитический	0.10	-
572	447449.59	1339442.02	Картометрический	1.00	-
573	447428.15	1339471.41	Аналитический	0.10	-
574	447411.90	1339508.72	Аналитический	0.10	-
575	447430.41	1339516.40	Аналитический	0.10	-
576	447459.88	1339529.41	Аналитический	0.10	-
577	447453.73	1339542.43	Аналитический	0.10	-
578	447448.08	1339555.35	Картометрический	1.00	-
579	447410.50	1339541.23	Картометрический	1.00	-
580	447146.04	1339545.38	Картометрический	1.00	-
581	446966.15	1339560.50	Картометрический	1.00	-
582	446831.33	1339555.16	Картометрический	1.00	-
583	446841.10	1339469.88	Картометрический	1.00	-
584	446849.27	1339384.06	Картометрический	1.00	-
585	446860.44	1339288.15	Картометрический	1.00	-
586	446865.35	1339254.70	Картометрический	1.00	-
587	446870.45	1339219.92	Картометрический	1.00	-

1	2	3	4	5	6
588	446873.12	1339204.87	Картометрический	1.00	-
589	446883.68	1339155.87	Картометрический	1.00	-
590	446911.38	1338994.08	Картометрический	1.00	-
591	447025.97	1339065.86	Картометрический	1.00	-
592	447115.54	1339125.29	Картометрический	1.00	-
593	447133.73	1339136.97	Картометрический	1.00	-
594	447161.91	1339156.87	Картометрический	1.00	-
595	447175.20	1339166.01	Картометрический	1.00	-
596	447200.53	1339185.26	Картометрический	1.00	-
597	447227.82	1339209.31	Картометрический	1.00	-
598	447293.75	1339277.76	Картометрический	1.00	-
599	447318.71	1339305.75	Картометрический	1.00	-
600	447326.21	1339312.44	Картометрический	1.00	-
601	447390.25	1339379.94	Картометрический	1.00	-
572	447449.59	1339442.02	Картометрический	1.00	-
602	447656.00	1339700.67	Картометрический	1.00	-
603	447664.51	1339708.54	Аналитический	0.10	-
604	447685.00	1339729.90	Аналитический	0.10	-
605	447695.10	1339741.37	Аналитический	0.10	-
606	447703.39	1339754.01	Аналитический	0.10	-
607	447712.42	1339769.07	Аналитический	0.10	-
608	447719.68	1339781.19	Аналитический	0.10	-
609	447729.49	1339794.74	Аналитический	0.10	-
610	447738.00	1339803.30	Аналитический	0.10	-
611	447743.20	1339808.39	Аналитический	0.10	-
612	447748.05	1339812.38	Аналитический	0.10	-
613	447760.94	1339820.34	Аналитический	0.10	-
614	447783.95	1339833.19	Аналитический	0.10	-
615	447892.36	1339884.99	Аналитический	0.10	-
616	447929.47	1339908.12	Аналитический	0.10	-
617	447939.79	1339915.82	Аналитический	0.10	-
618	447941.92	1339917.90	Аналитический	0.10	-
619	447943.81	1339919.93	Аналитический	0.10	-
620	447945.05	1339921.78	Аналитический	0.10	-
621	447946.81	1339924.87	Аналитический	0.10	-
622	447948.18	1339927.15	Аналитический	0.10	-
623	447949.20	1339928.79	Аналитический	0.10	-
624	447951.61	1339933.37	Аналитический	0.10	-
625	447953.80	1339938.72	Аналитический	0.10	-
626	447955.04	1339943.65	Аналитический	0.10	-
627	447956.14	1339949.59	Аналитический	0.10	-
628	447960.10	1339992.03	Аналитический	0.10	-
629	447963.19	1340051.17	Аналитический	0.10	-
630	447966.90	1340117.40	Аналитический	0.10	-
631	447962.56	1340280.72	Аналитический	0.10	-
632	447964.08	1340301.19	Аналитический	0.10	-
633	447965.82	1340305.37	Аналитический	0.10	-
634	447969.29	1340311.61	Аналитический	0.10	-
635	447973.95	1340314.23	Аналитический	0.10	-
636	447998.21	1340323.38	Аналитический	0.10	-
637	448058.44	1340339.16	Аналитический	0.10	-
638	448066.14	1340342.30	Аналитический	0.10	-

1	2	3	4	5	6
639	448069.32	1340344.21	Аналитический	0.10	-
640	448071.84	1340347.33	Аналитический	0.10	-
641	448072.13	1340352.13	Аналитический	0.10	-
642	448070.05	1340361.63	Аналитический	0.10	-
643	448067.04	1340374.80	Аналитический	0.10	-
644	448045.28	1340440.95	Аналитический	0.10	-
645	448042.40	1340451.25	Аналитический	0.10	-
646	448042.37	1340451.35	Аналитический	0.10	-
647	447875.77	1340429.68	Картометрический	1.00	-
648	447693.29	1340389.04	Картометрический	1.00	-
649	447671.50	1340383.87	Картометрический	1.00	-
650	447656.68	1340379.68	Картометрический	1.00	-
651	447642.94	1340402.29	Картометрический	1.00	-
652	447638.33	1340418.93	Картометрический	1.00	-
653	447554.38	1340427.38	Картометрический	1.00	-
654	447536.87	1340422.95	Картометрический	1.00	-
655	447502.77	1340399.31	Картометрический	1.00	-
656	447529.17	1340331.35	Картометрический	1.00	-
657	447492.60	1340294.38	Картометрический	1.00	-
658	447504.55	1340194.59	Картометрический	1.00	-
659	447488.18	1340172.39	Картометрический	1.00	-
660	447322.48	1340123.59	Картометрический	1.00	-
661	447272.61	1340110.40	Картометрический	1.00	-
662	447258.40	1340125.75	Картометрический	1.00	-
663	447168.76	1340095.89	Картометрический	1.00	-
664	447079.81	1340049.09	Картометрический	1.00	-
665	447058.98	1340078.04	Картометрический	1.00	-
666	446999.88	1340070.84	Картометрический	1.00	-
667	446917.76	1340033.31	Картометрический	1.00	-
668	446852.99	1340052.41	Картометрический	1.00	-
669	446812.04	1340103.19	Картометрический	1.00	-
670	446796.69	1340101.05	Картометрический	1.00	-
671	446748.83	1340001.48	Картометрический	1.00	-
672	446739.55	1339970.40	Картометрический	1.00	-
673	446732.34	1339946.54	Картометрический	1.00	-
674	446736.13	1339897.38	Картометрический	1.00	-
675	446747.30	1339842.28	Картометрический	1.00	-
676	446749.78	1339816.80	Картометрический	1.00	-
677	446734.26	1339776.25	Картометрический	1.00	-
678	446748.42	1339755.82	Картометрический	1.00	-
679	446730.94	1339683.09	Картометрический	1.00	-
680	446672.82	1339691.98	Картометрический	1.00	-
681	446653.16	1339660.77	Картометрический	1.00	-
682	446681.40	1339609.74	Картометрический	1.00	-
683	446656.65	1339575.19	Картометрический	1.00	-
684	446651.21	1339531.17	Картометрический	1.00	-
685	446658.33	1339514.11	Картометрический	1.00	-
686	446659.07	1339504.64	Картометрический	1.00	-
687	446681.73	1339455.64	Картометрический	1.00	-
688	446687.05	1339441.61	Картометрический	1.00	-
689	446680.99	1339344.69	Аналитический	0.10	-
690	446683.20	1339329.41	Аналитический	0.10	-
691	446663.36	1339274.41	Картометрический	1.00	-

1	2	3	4	5	6
692	446663.86	1339233.74	Картометрический	1.00	-
693	446701.74	1339225.84	Картометрический	1.00	-
694	446724.32	1339203.66	Картометрический	1.00	-
695	446678.39	1339117.74	Картометрический	1.00	-
696	446624.92	1339018.85	Картометрический	1.00	-
697	446636.03	1338936.59	Картометрический	1.00	-
698	446610.50	1338909.67	Картометрический	1.00	-
699	446632.67	1338827.40	Картометрический	1.00	-
700	446669.61	1338850.10	Картометрический	1.00	-
701	446704.00	1338870.64	Картометрический	1.00	-
702	446704.52	1338869.78	Картометрический	1.00	-
703	446728.92	1338883.47	Картометрический	1.00	-
704	446774.16	1338908.85	Картометрический	1.00	-
705	446845.65	1338952.89	Картометрический	1.00	-
706	446907.05	1338991.36	Картометрический	1.00	-
707	446878.61	1339156.06	Картометрический	1.00	-
708	446875.00	1339175.53	Картометрический	1.00	-
709	446855.68	1339284.65	Картометрический	1.00	-
710	446845.70	1339380.97	Картометрический	1.00	-
711	446836.00	1339466.63	Картометрический	1.00	-
712	446826.10	1339553.93	Картометрический	1.00	-
713	446786.00	1339566.27	Картометрический	1.00	-
714	446787.17	1339570.72	Картометрический	1.00	-
715	446825.54	1339559.94	Картометрический	1.00	-
716	446967.64	1339566.02	Картометрический	1.00	-
717	447145.96	1339550.55	Картометрический	1.00	-
718	447190.27	1339548.01	Картометрический	1.00	-
719	447409.77	1339546.63	Картометрический	1.00	-
720	447460.00	1339564.98	Картометрический	1.00	-
721	447579.52	1339634.46	Картометрический	1.00	-
722	447606.34	1339654.08	Картометрический	1.00	-
723	447614.22	1339660.04	Картометрический	1.00	-
724	447606.06	1339670.61	Картометрический	1.00	-
725	447594.72	1339685.50	Картометрический	1.00	-
726	447591.52	1339690.13	Картометрический	1.00	-
727	447581.19	1339683.48	Картометрический	1.00	-
728	447567.39	1339708.82	Картометрический	1.00	-
729	447546.30	1339746.00	Картометрический	1.00	-
730	447558.62	1339755.36	Картометрический	1.00	-
731	447565.52	1339758.43	Картометрический	1.00	-
732	447567.96	1339755.57	Картометрический	1.00	-
733	447590.76	1339770.52	Картометрический	1.00	-
734	447611.32	1339736.32	Картометрический	1.00	-
735	447626.09	1339745.26	Картометрический	1.00	-
602	447656.00	1339700.67	Картометрический	1.00	-
736	446327.88	1337778.22	Картометрический	1.00	-
737	446412.53	1338107.34	Картометрический	1.00	-
738	446446.08	1338213.36	Картометрический	1.00	-
739	446457.37	1338255.15	Картометрический	1.00	-
740	446469.68	1338340.84	Картометрический	1.00	-
741	446450.61	1338455.26	Картометрический	1.00	-
742	446418.59	1338694.04	Картометрический	1.00	-

1	2	3	4	5	6
743	446409.55	1338729.11	Картометрический	1.00	-
744	446401.01	1338738.65	Картометрический	1.00	-
745	446389.21	1338748.43	Картометрический	1.00	-
746	446380.77	1338753.24	Картометрический	1.00	-
747	446353.56	1338769.34	Картометрический	1.00	-
748	446327.30	1338784.88	Картометрический	1.00	-
749	446299.82	1338794.68	Картометрический	1.00	-
750	446267.59	1338801.24	Картометрический	1.00	-
751	446179.85	1338815.61	Картометрический	1.00	-
752	446174.97	1338813.90	Картометрический	1.00	-
753	446132.69	1338666.55	Картометрический	1.00	-
754	446016.51	1338695.16	Картометрический	1.00	-
755	446003.64	1338637.95	Картометрический	1.00	-
756	445987.71	1338642.07	Картометрический	1.00	-
757	445940.13	1338653.93	Картометрический	1.00	-
758	445861.18	1338676.07	Картометрический	1.00	-
759	445860.13	1338672.38	Картометрический	1.00	-
760	445855.40	1338667.91	Картометрический	1.00	-
761	445843.20	1338619.65	Картометрический	1.00	-
762	445826.73	1338547.58	Картометрический	1.00	-
763	445811.92	1338532.02	Картометрический	1.00	-
764	445796.07	1338528.12	Картометрический	1.00	-
765	445790.39	1338512.40	Картометрический	1.00	-
766	445786.12	1338500.61	Картометрический	1.00	-
767	445789.80	1338499.74	Аналитический	0.10	-
768	445839.39	1338486.83	Аналитический	0.10	-
769	445844.62	1338505.07	Аналитический	0.10	-
770	445863.50	1338500.59	Картометрический	1.00	-
771	445868.65	1338522.20	Картометрический	1.00	-
772	445875.68	1338555.67	Картометрический	1.00	-
773	445870.93	1338564.01	Аналитический	0.10	-
774	445873.36	1338576.34	Аналитический	0.10	-
775	445874.80	1338577.04	Картометрический	1.00	-
776	445878.53	1338594.28	Картометрический	1.00	-
777	445884.88	1338622.43	Картометрический	1.00	-
778	445886.64	1338627.47	Картометрический	1.00	-
779	445900.09	1338623.69	Картометрический	1.00	-
780	445899.93	1338622.75	Картометрический	1.00	-
781	445903.42	1338621.78	Картометрический	1.00	-
782	445904.74	1338627.91	Картометрический	1.00	-
783	445908.33	1338636.72	Картометрический	1.00	-
784	445916.90	1338634.64	Картометрический	1.00	-
785	445928.96	1338631.71	Картометрический	1.00	-
786	445927.84	1338627.89	Картометрический	1.00	-
787	445951.03	1338621.24	Картометрический	1.00	-
788	445944.32	1338594.73	Картометрический	1.00	-
789	445930.91	1338550.50	Картометрический	1.00	-
790	445941.09	1338547.19	Картометрический	1.00	-
791	445934.41	1338520.88	Картометрический	1.00	-
792	445922.83	1338523.83	Картометрический	1.00	-
793	445919.21	1338509.61	Картометрический	1.00	-
794	445915.75	1338488.65	Аналитический	0.10	-
795	446008.43	1338465.99	Аналитический	0.10	-

1	2	3	4	5	6
796	446026.67	1338460.77	Аналитический	0.10	-
797	446010.82	1338397.77	Аналитический	0.10	-
798	445967.59	1338226.04	Картометрический	1.00	-
799	445964.81	1338215.92	Картометрический	1.00	-
800	445997.26	1338208.31	Картометрический	1.00	-
801	445986.31	1338164.90	Картометрический	1.00	-
802	445952.91	1338172.78	Аналитический	0.10	-
803	445759.43	1338222.74	Аналитический	0.10	-
804	445755.95	1338213.04	Аналитический	0.10	-
805	445706.31	1338226.94	Аналитический	0.10	-
806	445688.80	1338232.01	Картометрический	1.00	-
807	445686.07	1338224.45	Картометрический	1.00	-
808	445594.23	1337976.94	Картометрический	5.00	-
809	445587.94	1337959.08	Картометрический	5.00	-
810	445609.06	1337934.65	Картометрический	5.00	-
811	445661.87	1337905.61	Картометрический	5.00	-
812	445692.50	1337912.84	Картометрический	5.00	-
736	446327.88	1337778.22	Картометрический	1.00	-
813	446358.20	1338786.53	Картометрический	1.00	-
814	446381.12	1338838.62	Картометрический	1.00	-
815	446380.42	1338856.21	Картометрический	1.00	-
816	446376.10	1338973.04	Картометрический	1.00	-
817	446400.82	1338987.06	Картометрический	1.00	-
818	446363.86	1339106.20	Картометрический	1.00	-
819	446371.98	1339296.64	Картометрический	1.00	-
820	446342.25	1339339.44	Картометрический	1.00	-
821	446337.45	1339420.22	Картометрический	1.00	-
822	446335.85	1339438.15	Картометрический	1.00	-
823	446332.64	1339462.97	Картометрический	1.00	-
824	446396.88	1339480.04	Картометрический	1.00	-
825	446397.00	1339487.66	Картометрический	1.00	-
826	446454.60	1339496.93	Картометрический	1.00	-
827	446479.05	1339521.12	Картометрический	1.00	-
828	446481.28	1339546.24	Картометрический	1.00	-
829	446475.77	1339568.55	Картометрический	1.00	-
830	446478.05	1339622.85	Аналитический	0.10	-
831	446473.16	1339647.47	Аналитический	0.10	-
832	446473.07	1339700.76	Картометрический	1.00	-
833	446462.20	1339781.65	Картометрический	1.00	-
834	446458.77	1339795.43	Картометрический	1.00	-
835	446451.03	1339793.40	Картометрический	1.00	-
836	446426.04	1339790.20	Картометрический	1.00	-
837	446425.17	1339848.62	Картометрический	1.00	-
838	446450.75	1339857.68	Картометрический	1.00	-
839	446537.73	1339886.93	Картометрический	1.00	-
840	446558.52	1339924.01	Картометрический	1.00	-
841	446579.12	1339978.13	Картометрический	1.00	-
842	446580.97	1340071.66	Картометрический	1.00	-
843	446583.56	1340202.59	Картометрический	1.00	-
844	446565.16	1340220.51	Картометрический	1.00	-
845	446477.83	1340314.71	Картометрический	1.00	-
846	446436.44	1340315.35	Картометрический	1.00	-

1	2	3	4	5	6
847	446406.10	1340320.06	Картометрический	1.00	-
848	446335.84	1340425.80	Картометрический	1.00	-
849	446265.04	1340415.82	Картометрический	1.00	-
850	446263.42	1340425.18	Картометрический	1.00	-
851	446262.76	1340443.39	Картометрический	1.00	-
852	446246.23	1340466.51	Картометрический	1.00	-
853	446145.74	1340469.76	Картометрический	1.00	-
854	446138.12	1340448.85	Картометрический	1.00	-
855	446106.70	1340458.51	Картометрический	1.00	-
856	445958.15	1340450.70	Картометрический	1.00	-
857	445910.87	1340449.46	Картометрический	1.00	-
858	445864.72	1340453.53	Картометрический	1.00	-
859	445863.04	1340446.22	Картометрический	1.00	-
860	445854.43	1340408.81	Картометрический	1.00	-
861	445846.84	1340375.83	Картометрический	1.00	-
862	445840.29	1340357.16	Картометрический	1.00	-
863	445822.88	1340307.46	Картометрический	1.00	-
864	445803.20	1340202.69	Картометрический	1.00	-
865	445823.67	1340219.73	Картометрический	1.00	-
866	445887.36	1340247.21	Картометрический	1.00	-
867	446048.68	1340263.96	Картометрический	1.00	-
868	446079.57	1340093.37	Картометрический	1.00	-
869	445911.81	1340052.65	Картометрический	1.00	-
870	445811.51	1340036.61	Картометрический	1.00	-
871	445815.58	1339954.74	Картометрический	1.00	-
872	445818.67	1339892.78	Картометрический	1.00	-
873	445820.58	1339889.67	Картометрический	1.00	-
874	445848.03	1339845.10	Картометрический	1.00	-
875	445849.38	1339815.22	Картометрический	1.00	-
876	445854.17	1339709.25	Картометрический	1.00	-
877	445862.80	1339517.99	Картометрический	1.00	-
878	445865.26	1339483.40	Картометрический	1.00	-
879	445893.47	1339484.33	Картометрический	1.00	-
880	445903.37	1339453.23	Картометрический	1.00	-
881	445940.78	1339335.59	Картометрический	1.00	-
882	445939.56	1339324.62	Картометрический	1.00	-
883	445943.39	1339201.69	Картометрический	1.00	-
884	445972.81	1339197.92	Картометрический	1.00	-
885	445977.81	1339179.66	Картометрический	1.00	-
886	445978.49	1339170.60	Картометрический	1.00	-
887	445985.34	1339103.61	Картометрический	1.00	-
888	445903.80	1339098.80	Картометрический	1.00	-
889	445892.57	1339097.77	Картометрический	1.00	-
890	445897.31	1339034.38	Картометрический	1.00	-
891	445900.63	1339004.33	Картометрический	1.00	-
892	445898.56	1338992.21	Картометрический	1.00	-
893	445892.15	1338885.74	Картометрический	1.00	-
894	445906.38	1338883.56	Картометрический	1.00	-
895	445906.49	1338884.41	Картометрический	1.00	-
896	445906.64	1338885.47	Картометрический	1.00	-
897	445909.16	1338885.20	Картометрический	1.00	-
898	445909.75	1338889.28	Картометрический	1.00	-
899	445919.77	1338957.04	Картометрический	1.00	-


1	2	3	4	5	6
900	445994.66	1338948.20	Картометрический	1.00	-
901	445994.47	1338942.23	Картометрический	1.00	-
902	446027.10	1338938.93	Картометрический	1.00	-
903	446045.30	1338934.20	Картометрический	1.00	-
904	446064.46	1338929.23	Картометрический	1.00	-
905	446069.97	1338919.49	Картометрический	1.00	-
906	446071.75	1338916.34	Картометрический	1.00	-
907	446098.27	1338869.06	Картометрический	1.00	-
908	446096.64	1338850.04	Картометрический	1.00	-
909	446096.65	1338848.63	Картометрический	1.00	-
910	446132.39	1338839.74	Картометрический	1.00	-
911	446166.17	1338835.14	Картометрический	1.00	-
912	446172.29	1338837.54	Картометрический	1.00	-
913	446172.57	1338837.50	Картометрический	1.00	-
914	446172.41	1338836.50	Картометрический	1.00	-
915	446172.32	1338835.87	Картометрический	1.00	-
916	446179.93	1338834.70	Картометрический	1.00	-
917	446180.41	1338836.23	Картометрический	1.00	-
918	446182.81	1338835.85	Картометрический	1.00	-
919	446185.87	1338832.27	Картометрический	1.00	-
920	446268.49	1338818.66	Картометрический	1.00	-
921	446270.63	1338819.62	Картометрический	1.00	-
922	446279.26	1338817.68	Картометрический	1.00	-
923	446278.99	1338816.42	Картометрический	1.00	-
924	446300.77	1338811.52	Картометрический	1.00	-
925	446301.06	1338812.78	Картометрический	1.00	-
926	446307.60	1338811.32	Картометрический	1.00	-
927	446308.87	1338809.59	Картометрический	1.00	-
928	446334.50	1338800.45	Картометрический	1.00	-
813	446358.20	1338786.53	Картометрический	1.00	-
929	446203.75	1339876.67	Картометрический	1.00	-
930	446196.93	1339937.36	Картометрический	1.00	-
931	446159.42	1339925.69	Картометрический	1.00	-
932	446173.63	1339870.42	Картометрический	1.00	-
929	446203.75	1339876.67	Картометрический	1.00	-

3. Сведения о характерных точках части (частей) границы объекта

Обозначение характерных точек части границы	Координаты, м		Метод определения координат характерной точки	Средняя квадратическая погрешность положения характерной точки (Mt), м	Описание обозначения точки на местности (при наличии)
	X	Y			
1	2	3	4	5	6
Часть №					
-	-	-	-	-	-

Раздел 3

Сведения о местоположении измененных (уточненных) границ объекта							
1. Система координат: -							
2. Сведения о характерных точках границ объекта							
Обозначение характерных точек границ	Существующие координаты, м		Измененные (уточненные) координаты, м		Метод определения координат характерной точки	Средняя квадратическая погрешность положения характерной точки (Mt), м	Описание обозначения точки на местности (при наличии)
	X	Y	X	Y			
1	2	3	4	5	6	7	8
-	-	-	-	-	-	-	-
3.Сведения о характерных точках части (частей) границы объекта							
Часть №							
-	-	-	-	-	-	-	-

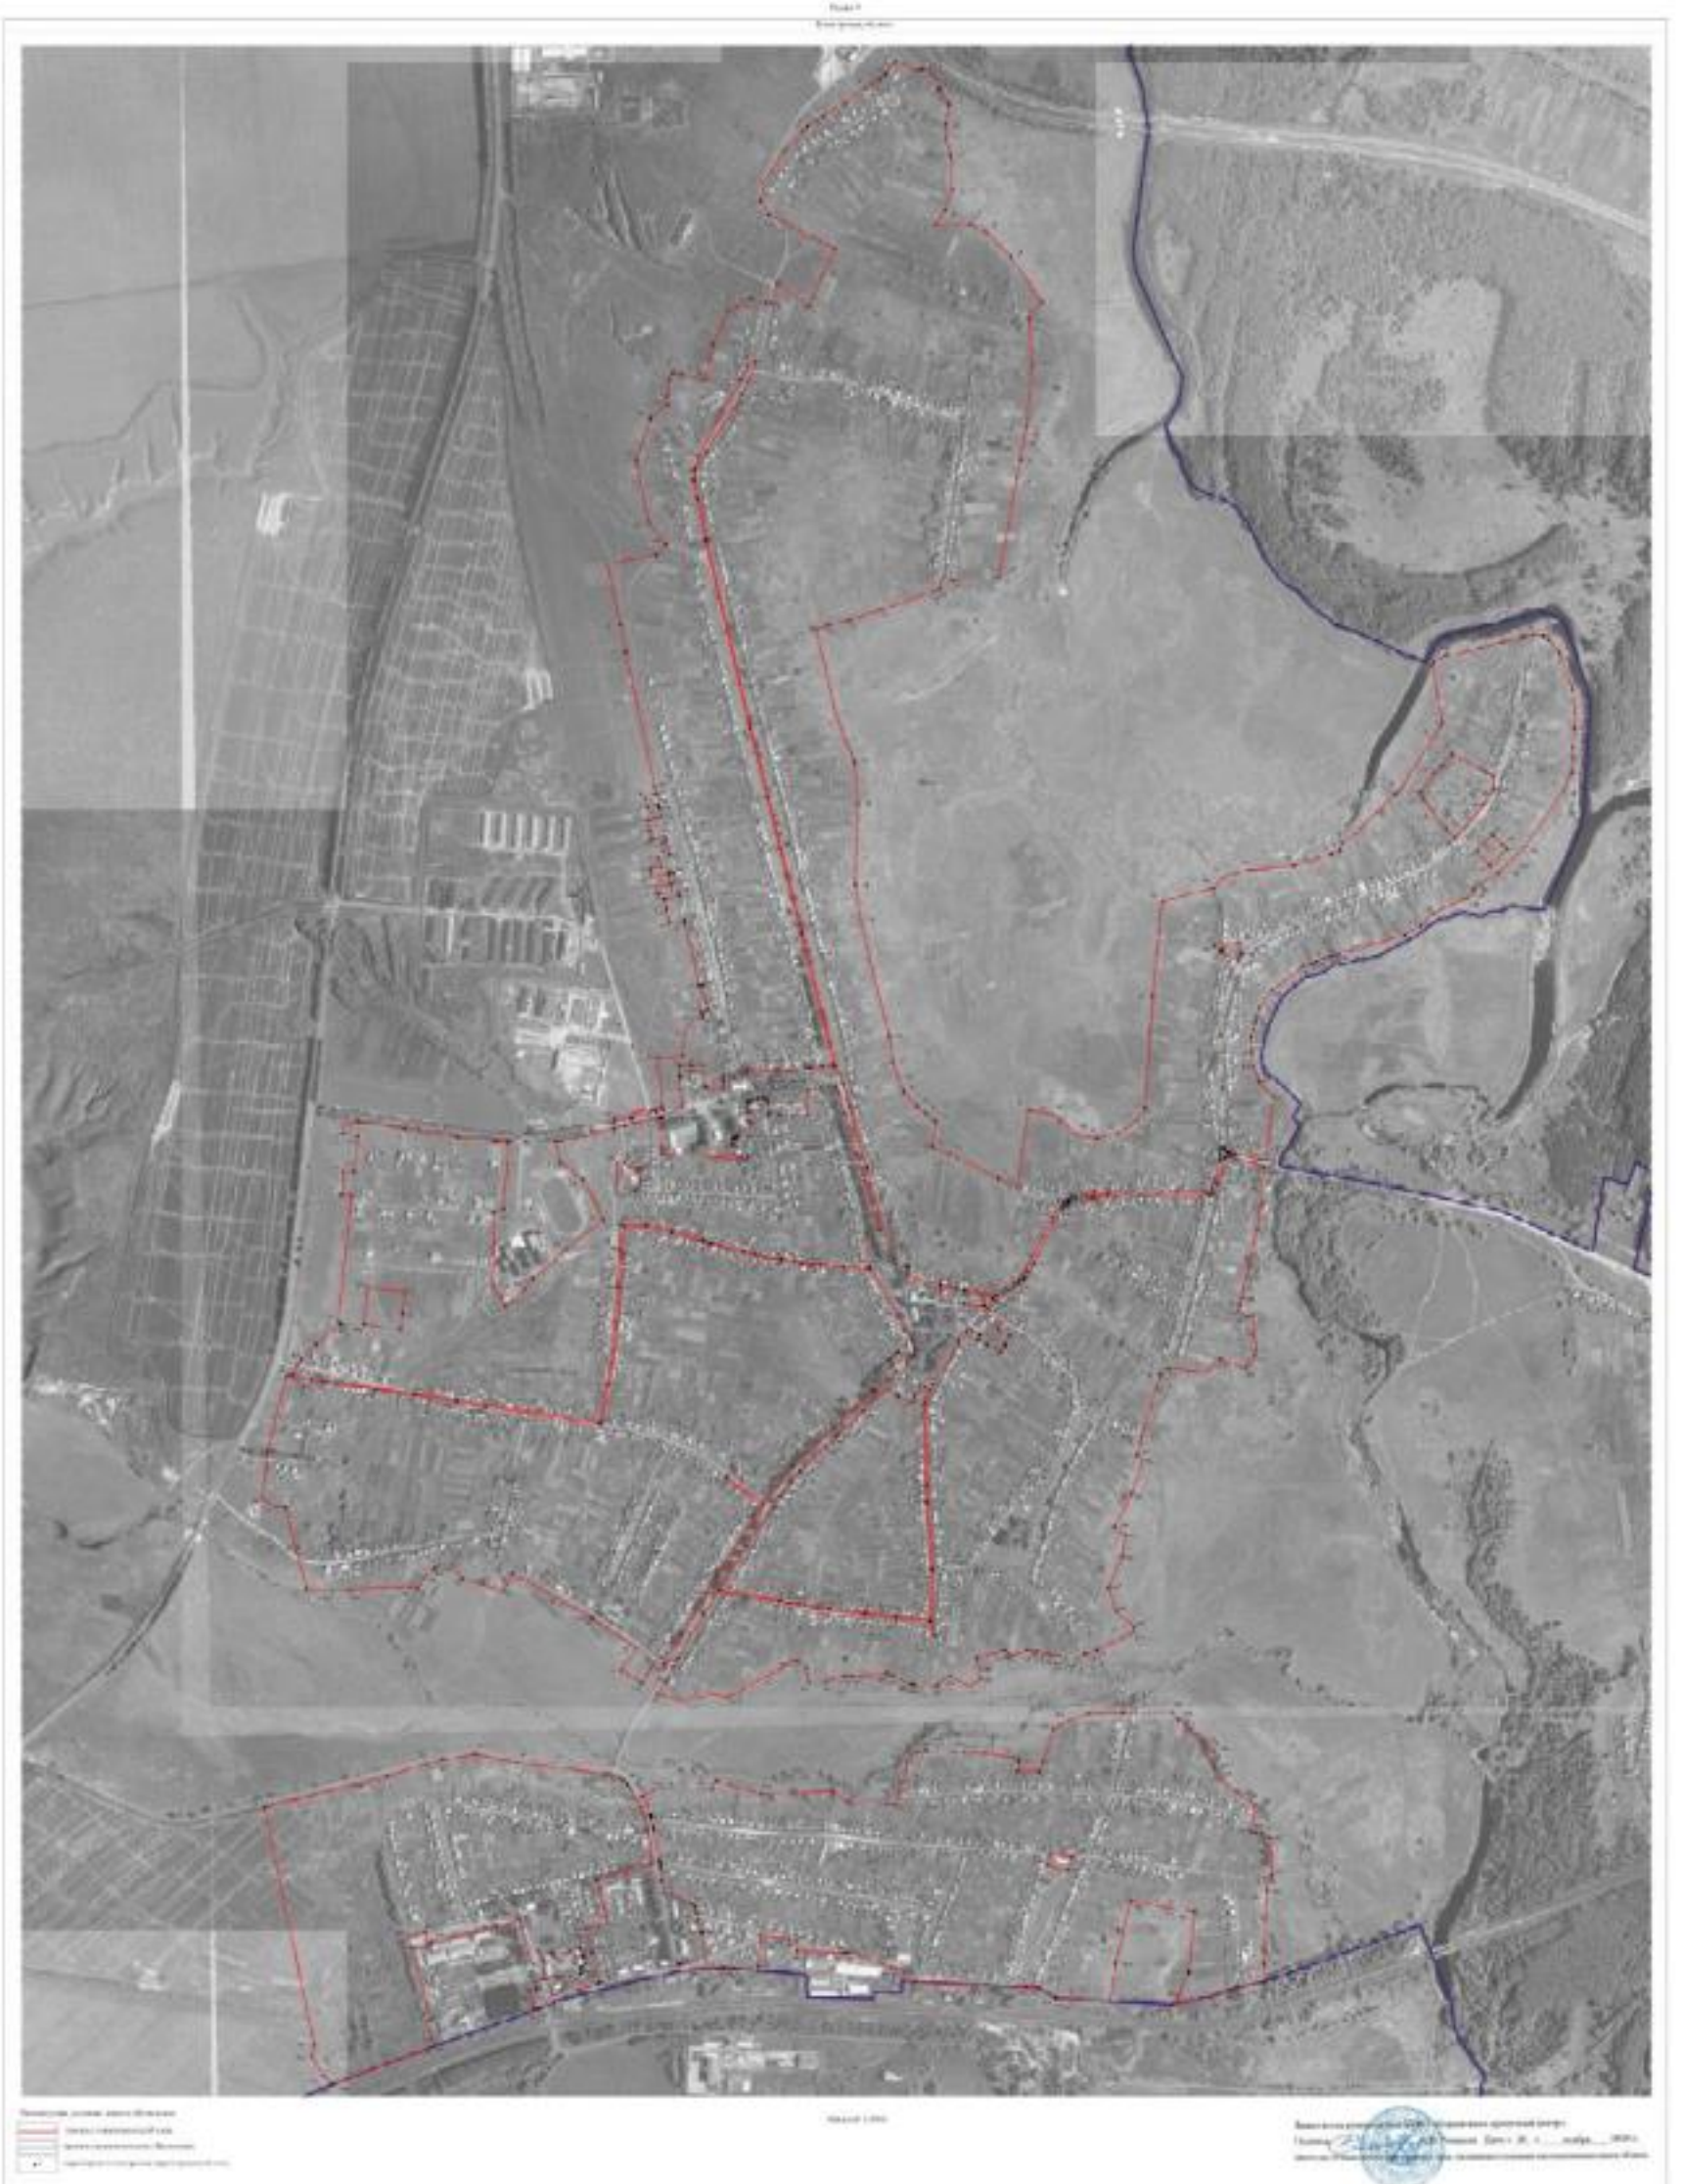

ОПИСАНИЕ МЕСТОПОЛОЖЕНИЯ ГРАНИЦ

Зона застройки малоэтажными многоквартирными жилыми домами села Средний Икорец - Ж2/1

(наименование объекта, местоположение границ которого описано (далее - объект)

Раздел 1

Сведения об объекте		
№ п/п	Характеристики объекта	Описание характеристик
1	2	3
1	Местоположение объекта	Воронежская область, Лискинский муниципальный район, Среднеикорецкое сельское поселение, село Средний Икорец
2	Площадь объекта ± величина погрешности определения площади (Р ± Дельта Р)	55638+/-826 м²
3	Иные характеристики объекта	-

Раздел 2


Сведения о местоположении границ объекта					
1. Система координат: МСК - 36, зона 1					
2. Сведения о характерных точках границ объекта					
Обозначение характерных точек границ	Координаты, м		Метод определения координат характерной точки	Средняя квадратическая погрешность положения характерной точки (Mt), м	Описание обозначения точки на местности (при наличии)
	X	Y			
1	2	3	4	5	6
1	448225.46	1339122.62	Картометрический	1.00	-
2	448226.01	1339125.77	Картометрический	1.00	-
3	448226.11	1339126.55	Картометрический	1.00	-
4	448230.63	1339131.03	Картометрический	1.00	-
5	448246.96	1339231.38	Картометрический	1.00	-
6	448179.45	1339230.67	Картометрический	1.00	-
7	448181.08	1339158.90	Картометрический	1.00	-
8	448183.74	1339151.08	Картометрический	1.00	-
9	448183.37	1339123.33	Картометрический	1.00	-
10	448188.08	1339123.24	Картометрический	1.00	-
11	448214.63	1339122.16	Картометрический	1.00	-
1	448225.46	1339122.62	Картометрический	1.00	-
12	446132.69	1338666.55	Картометрический	1.00	-
13	446174.97	1338813.90	Картометрический	1.00	-
14	446168.68	1338814.66	Картометрический	1.00	-
15	446165.19	1338817.96	Картометрический	1.00	-
16	446128.54	1338823.81	Картометрический	1.00	-
17	446096.23	1338832.45	Картометрический	1.00	-
18	445960.85	1338860.64	Картометрический	1.00	-
19	445920.06	1338867.94	Картометрический	1.00	-
20	445911.84	1338867.56	Картометрический	1.00	-
21	445905.29	1338863.87	Картометрический	1.00	-
22	445899.17	1338852.71	Картометрический	1.00	-
23	445895.01	1338835.61	Картометрический	1.00	-
24	445859.48	1338684.06	Картометрический	1.00	-
25	445861.18	1338676.07	Картометрический	1.00	-
26	445930.51	1338656.63	Картометрический	1.00	-
27	445940.13	1338653.93	Картометрический	1.00	-
28	445987.71	1338642.07	Картометрический	1.00	-
29	446003.64	1338637.95	Картометрический	1.00	-
30	446016.51	1338695.16	Картометрический	1.00	-
12	446132.69	1338666.55	Картометрический	1.00	-
3. Сведения о характерных точках части (частей) границы объекта					
Обозначение характерных точек части границы	Координаты, м		Метод определения координат характерной точки	Средняя квадратическая погрешность положения характерной точки (Mt), м	Описание обозначения точки на местности (при наличии)
	X	Y			
1	2	3	4	5	6
Часть №					
-	-	-	-	-	-

Раздел 3

Сведения о местоположении измененных (уточненных) границ объекта							
1. Система координат: -							
2. Сведения о характерных точках границ объекта							
Обозначение характерных точек границ	Существующие координаты, м		Измененные (уточненные) координаты, м		Метод определения координат характерной точки	Средняя квадратическая погрешность положения характерной точки (Mt), м	Описание обозначения точки на местности (при наличии)
	X	Y	X	Y			
1	2	3	4	5	6	7	8
-	-	-	-	-	-	-	-
3.Сведения о характерных точках части (частей) границы объекта							
Часть №							
-	-	-	-	-	-	-	-

Раздел 4

План границ объекта

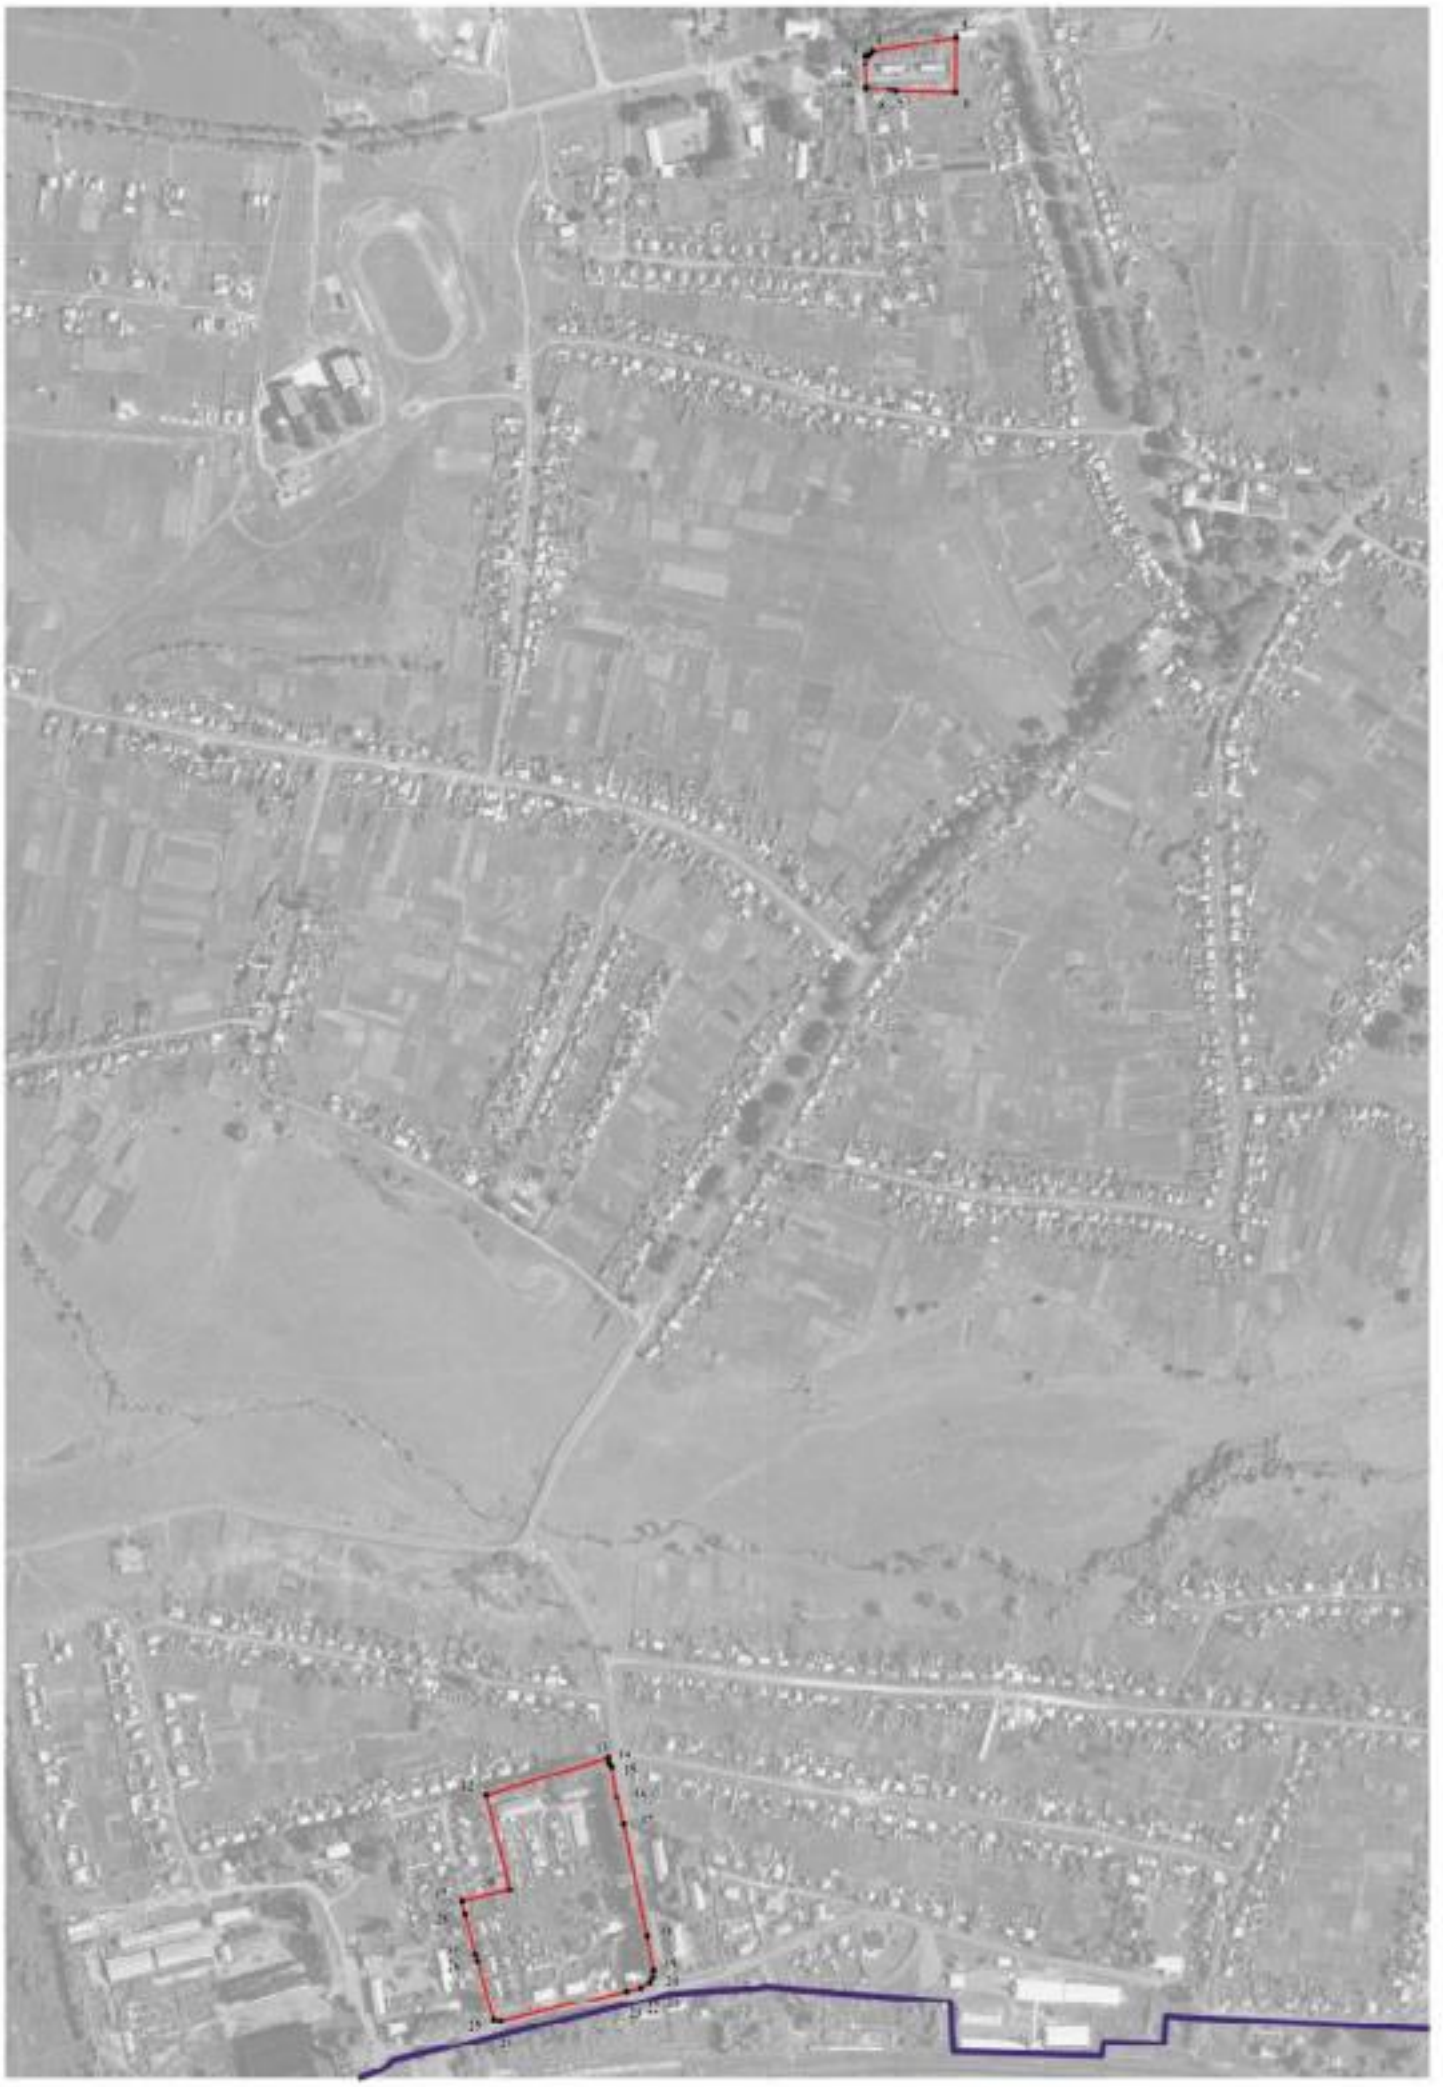

Используемые условные знаки и обозначения:

граница территориальной зоны

граница муниципального образования

характерная точка границ территориальной зоны

Масштаб 1:5000

Заместитель руководителя БУ ЮО «Нормативно-проектный центр»

Подпись _____ А.В. Романов Дата «20» ноября 2020 г.

Место для оттиска печати (при наличии) лица, составившего описание местоположения границ объекта

ОПИСАНИЕ МЕСТОПОЛОЖЕНИЯ ГРАНИЦ

Общественно-деловая зона села Средний Икорец - ОД/1

(наименование объекта, местоположение границ которого описано (далее - объект)

Раздел 1

Сведения об объекте		
№ п/п	Характеристики объекта	Описание характеристик
1	2	3
1	Местоположение объекта	Воронежская область, Лискинский муниципальный район, Среднеикорецкое сельское поселение, село Средний Икорец
2	Площадь объекта ± величина погрешности определения площади (Р ± Дельта Р)	182950+/-1497 м²
3	Иные характеристики объекта	-

Раздел 2

Сведения о местоположении границ объекта					
1. Система координат: МСК - 36, зона 1					
2. Сведения о характерных точках границ объекта					
Обозначение характерных точек границ	Координаты, м		Метод определения координат характерной точки	Средняя квадратическая погрешность положения характерной точки (Mt), м	Описание обозначения точки на местности (при наличии)
	X	Y			
1	2	3	4	5	6
1	448637.90	1340314.86	Картометрический	1.00	-
2	448644.21	1340381.58	Картометрический	1.00	-
3	448613.00	1340390.71	Картометрический	1.00	-
4	448595.27	1340381.42	Картометрический	1.00	-
5	448614.03	1340332.73	Картометрический	1.00	-
6	448622.10	1340333.46	Картометрический	1.00	-
7	448621.92	1340336.95	Картометрический	1.00	-
8	448629.22	1340337.04	Картометрический	1.00	-
9	448632.40	1340314.57	Картометрический	1.00	-
1	448637.90	1340314.86	Картометрический	1.00	-
10	448312.92	1338886.43	Картометрический	1.00	-
11	448312.15	1338919.79	Картометрический	1.00	-
12	448314.90	1338952.18	Картометрический	1.00	-
13	448256.83	1338957.31	Картометрический	1.00	-
14	448255.12	1338959.68	Аналитический	0.10	-
15	448253.62	1339003.62	Аналитический	0.10	-
16	448287.81	1339005.44	Аналитический	0.10	-
17	448296.18	1339068.73	Картометрический	1.00	-
18	448303.68	1339226.07	Картометрический	1.00	-
19	448304.67	1339237.73	Картометрический	1.00	-
20	448307.02	1339237.63	Картометрический	1.00	-
21	448309.79	1339270.20	Картометрический	1.00	-
22	448313.43	1339300.09	Картометрический	1.00	-
23	448290.70	1339305.79	Картометрический	1.00	-
24	448285.32	1339306.08	Картометрический	1.00	-
25	448282.99	1339306.21	Картометрический	1.00	-
26	448275.90	1339302.14	Картометрический	1.00	-
27	448274.13	1339281.62	Картометрический	1.00	-
28	448271.29	1339262.57	Картометрический	1.00	-
29	448270.16	1339256.90	Картометрический	1.00	-
30	448267.92	1339245.65	Картометрический	1.00	-
31	448258.26	1339183.54	Картометрический	1.00	-
32	448253.76	1339154.58	Картометрический	1.00	-
33	448247.07	1339117.07	Картометрический	1.00	-

1	2	3	4	5	6
34	448243.68	1339091.11	Картометрический	1.00	-
35	448240.09	1339074.18	Картометрический	1.00	-
36	448235.63	1339044.97	Картометрический	1.00	-
37	448217.02	1338955.52	Картометрический	1.00	-
38	448215.78	1338949.33	Картометрический	1.00	-
39	448217.39	1338944.28	Картометрический	1.00	-
40	448216.69	1338940.16	Картометрический	1.00	-
41	448213.13	1338936.30	Картометрический	1.00	-
42	448211.42	1338927.91	Картометрический	1.00	-
43	448212.87	1338922.65	Картометрический	1.00	-
44	448212.17	1338918.54	Картометрический	1.00	-
45	448208.73	1338914.94	Картометрический	1.00	-
46	448204.43	1338894.67	Картометрический	1.00	-
47	448251.16	1338891.22	Картометрический	1.00	-
48	448285.36	1338888.10	Картометрический	1.00	-
10	448312.92	1338886.43	Картометрический	1.00	-
49	448108.99	1338430.80	Картометрический	1.00	-
50	448106.62	1338466.02	Картометрический	1.00	-
51	448106.36	1338479.72	Картометрический	1.00	-
52	448105.97	1338488.79	Картометрический	1.00	-
53	448105.61	1338501.34	Картометрический	1.00	-
54	448106.40	1338521.37	Картометрический	1.00	-
55	448110.03	1338556.80	Картометрический	1.00	-
56	448052.30	1338568.79	Картометрический	1.00	-
57	448009.20	1338630.80	Картометрический	1.00	-
58	447903.09	1338683.89	Картометрический	1.00	-
59	447820.19	1338583.72	Картометрический	1.00	-
60	447743.00	1338495.89	Картометрический	1.00	-
61	447715.89	1338473.43	Картометрический	1.00	-
62	447681.94	1338436.72	Картометрический	1.00	-
63	447681.87	1338436.63	Картометрический	1.00	-
64	447670.10	1338422.46	Картометрический	1.00	-
65	447722.32	1338390.79	Картометрический	1.00	-
66	447841.22	1338394.36	Картометрический	1.00	-
67	447920.79	1338391.17	Картометрический	1.00	-
68	447929.78	1338418.04	Картометрический	1.00	-
49	448108.99	1338430.80	Картометрический	1.00	-
69	447720.95	1338054.02	Картометрический	1.00	-
70	447710.13	1338153.46	Картометрический	1.00	-
71	447610.60	1338143.68	Картометрический	1.00	-
72	447621.42	1338044.22	Картометрический	1.00	-
69	447720.95	1338054.02	Картометрический	1.00	-
73	447868.39	1339382.99	Картометрический	1.00	-
74	447874.47	1339420.53	Картометрический	1.00	-
75	447790.76	1339445.19	Картометрический	1.00	-

1	2	3	4	5	6
76	447778.82	1339446.68	Картометрический	1.00	-
77	447775.57	1339444.47	Картометрический	1.00	-
78	447774.79	1339444.19	Аналитический	0.10	-
79	447775.08	1339396.85	Аналитический	0.10	-
73	447868.39	1339382.99	Картометрический	1.00	-
80	447770.46	1339398.20	Картометрический	1.00	-
81	447770.05	1339444.00	Аналитический	0.10	-
82	447765.12	1339446.33	Картометрический	1.00	-
83	447762.01	1339453.94	Картометрический	1.00	-
84	447741.53	1339461.22	Картометрический	1.00	-
85	447721.68	1339466.28	Картометрический	1.00	-
86	447713.39	1339468.80	Картометрический	1.00	-
87	447713.25	1339468.10	Картометрический	1.00	-
88	447712.97	1339467.13	Картометрический	1.00	-
89	447681.39	1339477.10	Картометрический	1.00	-
90	447673.86	1339479.80	Картометрический	1.00	-
91	447581.23	1339507.81	Картометрический	1.00	-
80	447770.46	1339398.20	Картометрический	1.00	-
92	447780.40	1339464.10	Картометрический	1.00	-
93	447774.71	1339491.94	Аналитический	0.10	-
94	447772.79	1339498.54	Аналитический	0.10	-
95	447771.89	1339501.61	Аналитический	0.10	-
96	447757.33	1339497.55	Аналитический	0.10	-
97	447748.35	1339495.68	Картометрический	1.00	-
98	447753.57	1339473.93	Картометрический	1.00	-
99	447760.95	1339471.30	Картометрический	1.00	-
100	447768.96	1339475.11	Картометрический	1.00	-
101	447775.54	1339472.78	Картометрический	1.00	-
92	447780.40	1339464.10	Картометрический	1.00	-
102	447745.22	1339483.39	Картометрический	1.00	-
103	447740.37	1339506.23	Картометрический	1.00	-
104	447722.58	1339584.57	Картометрический	1.00	-
105	447708.50	1339582.38	Картометрический	1.00	-
106	447682.58	1339580.30	Картометрический	1.00	-
107	447678.89	1339613.09	Картометрический	1.00	-
108	447674.69	1339646.76	Аналитический	0.10	-
109	447668.51	1339697.40	Аналитический	0.10	-
110	447668.38	1339700.02	Картометрический	1.00	-
111	447662.74	1339694.63	Аналитический	0.10	-
112	447643.07	1339676.99	Аналитический	0.10	-
113	447633.29	1339667.57	Аналитический	0.10	-
114	447624.66	1339656.99	Аналитический	0.10	-
115	447617.15	1339646.73	Аналитический	0.10	-
116	447610.73	1339637.29	Аналитический	0.10	-
117	447597.67	1339615.51	Аналитический	0.10	-

1	2	3	4	5	6
118	447570.62	1339567.40	Аналитический	0.10	-
119	447562.41	1339551.29	Аналитический	0.10	-
120	447559.79	1339543.14	Аналитический	0.10	-
121	447568.42	1339537.42	Картометрический	1.00	-
122	447569.30	1339533.35	Картометрический	1.00	-
123	447585.61	1339524.54	Картометрический	1.00	-
124	447727.18	1339481.37	Картометрический	1.00	-
125	447738.65	1339485.72	Картометрический	1.00	-
102	447745.22	1339483.39	Картометрический	1.00	-
126	447656.00	1339700.67	Картометрический	1.00	-
127	447626.09	1339745.26	Картометрический	1.00	-
128	447614.19	1339738.06	Картометрический	1.00	-
129	447611.32	1339736.32	Картометрический	1.00	-
130	447590.76	1339770.52	Картометрический	1.00	-
131	447567.96	1339755.57	Картометрический	1.00	-
132	447565.52	1339758.43	Картометрический	1.00	-
133	447558.62	1339755.36	Картометрический	1.00	-
134	447546.30	1339746.00	Картометрический	1.00	-
135	447567.39	1339708.82	Картометрический	1.00	-
136	447581.19	1339683.48	Картометрический	1.00	-
137	447591.52	1339690.13	Картометрический	1.00	-
138	447594.72	1339685.50	Картометрический	1.00	-
139	447606.06	1339670.61	Картометрический	1.00	-
140	447614.22	1339660.04	Картометрический	1.00	-
141	447619.98	1339664.40	Картометрический	1.00	-
142	447621.73	1339666.89	Аналитический	0.10	-
143	447631.67	1339677.93	Аналитический	0.10	-
144	447642.40	1339687.80	Аналитический	0.10	-
145	447652.82	1339697.60	Картометрический	1.00	-
126	447656.00	1339700.67	Картометрический	1.00	-
146	447508.12	1339498.76	Картометрический	1.00	-
147	447504.41	1339505.85	Картометрический	1.00	-
148	447505.21	1339506.61	Картометрический	1.00	-
149	447507.98	1339509.20	Картометрический	1.00	-
150	447518.04	1339518.63	Аналитический	0.10	-
151	447523.78	1339524.02	Аналитический	0.10	-
152	447527.03	1339526.98	Картометрический	1.00	-
153	447546.92	1339550.20	Картометрический	1.00	-
154	447551.47	1339550.40	Аналитический	0.10	-
155	447573.63	1339590.48	Аналитический	0.10	-
156	447579.11	1339599.32	Аналитический	0.10	-
157	447587.20	1339614.20	Аналитический	0.10	-
158	447603.91	1339641.43	Аналитический	0.10	-
159	447610.57	1339650.95	Картометрический	1.00	-
160	447580.61	1339629.91	Картометрический	1.00	-
161	447570.03	1339625.45	Картометрический	1.00	-

1	2	3	4	5	6
162	447480.53	1339571.96	Картометрический	1.00	-
163	447476.23	1339569.39	Картометрический	1.00	-
164	447462.51	1339560.78	Картометрический	1.00	-
165	447448.08	1339555.35	Картометрический	1.00	-
166	447455.00	1339539.48	Картометрический	1.00	-
167	447459.88	1339529.41	Картометрический	1.00	-
168	447430.41	1339516.40	Аналитический	0.10	-
169	447411.90	1339508.72	Аналитический	0.10	-
170	447428.15	1339471.41	Аналитический	0.10	-
171	447449.59	1339442.02	Картометрический	1.00	-
172	447468.89	1339462.22	Картометрический	1.00	-
173	447487.02	1339482.26	Картометрический	1.00	-
174	447497.38	1339487.50	Картометрический	1.00	-
175	447498.40	1339488.01	Картометрический	1.00	-
146	447508.12	1339498.76	Картометрический	1.00	-
176	446096.65	1338848.63	Картометрический	1.00	-
177	446096.64	1338850.04	Картометрический	1.00	-
178	446098.27	1338869.06	Картометрический	1.00	-
179	446071.75	1338916.34	Картометрический	1.00	-
180	446069.97	1338919.49	Картометрический	1.00	-
181	446064.46	1338929.23	Картометрический	1.00	-
182	446045.30	1338934.20	Картометрический	1.00	-
183	446027.10	1338938.93	Картометрический	1.00	-
184	445994.47	1338942.23	Картометрический	1.00	-
185	445994.66	1338948.20	Картометрический	1.00	-
186	445919.77	1338957.04	Картометрический	1.00	-
187	445909.75	1338889.28	Картометрический	1.00	-
188	445909.16	1338885.20	Картометрический	1.00	-
189	445920.95	1338883.84	Картометрический	1.00	-
190	445983.00	1338870.88	Картометрический	1.00	-
176	446096.65	1338848.63	Картометрический	1.00	-
191	445985.34	1339103.61	Картометрический	1.00	-
192	445978.49	1339170.60	Картометрический	1.00	-
193	445977.81	1339179.66	Картометрический	1.00	-
194	445972.81	1339197.92	Картометрический	1.00	-
195	445943.39	1339201.69	Картометрический	1.00	-
196	445884.84	1339203.50	Картометрический	1.00	-
197	445892.57	1339097.77	Картометрический	1.00	-
198	445903.80	1339098.80	Картометрический	1.00	-
191	445985.34	1339103.61	Картометрический	1.00	-
199	446203.75	1339876.67	Картометрический	1.00	-
200	446196.93	1339937.36	Картометрический	1.00	-
201	446159.42	1339925.69	Картометрический	1.00	-
202	446173.63	1339870.42	Картометрический	1.00	-
199	446203.75	1339876.67	Картометрический	1.00	-

3. Сведения о характерных точках части (частей) границы объекта					
Обозначение характерных точек части границы	Координаты, м		Метод определения координат характерной точки	Средняя квадратическая погрешность положения характерной точки (Mt), м	Описание обозначения точки на местности (при наличии)
	X	Y			
1	2	3	4	5	6
Часть №					
-	-	-	-	-	-

Раздел 3

Сведения о местоположении измененных (уточненных) границ объекта							
1. Система координат: -							
2. Сведения о характерных точках границ объекта							
Обозначение характерных точек границ	Существующие координаты, м		Измененные (уточненные) координаты, м		Метод определения координат характерной точки	Средняя квадратическая погрешность положения характерной точки (Mt), м	Описание обозначения точки на местности (при наличии)
	X	Y	X	Y			
1	2	3	4	5	6	7	8
-	-	-	-	-	-	-	-
3.Сведения о характерных точках части (частей) границы объекта							
Часть №							
-	-	-	-	-	-	-	-

Раздел 4

План границ объекта



Используемые условные знаки и обозначения

- границы территориальной зоны
- границы муниципального образования
- характерные точки границ территориальной зоны

Заместитель руководителя КУМИ «Информатино-проектный центр»

Подпись _____ А.В. Романов Дата « 20 » _____ ноября _____ 2020 г.

Место для оттиска печати (при наличии), сведения о наличии согласования границ объекта

Масштаб 1:3000

ОПИСАНИЕ МЕСТОПОЛОЖЕНИЯ ГРАНИЦ

Производственная зона села Средний Икорец - П1/1

(наименование объекта, местоположение границ которого описано (далее - объект)

Раздел 1

Сведения об объекте		
№ п/п	Характеристики объекта	Описание характеристик
1	2	3
1	Местоположение объекта	Воронежская область, Лискинский муниципальный район, Среднеикорецкое сельское поселение, село Средний Икорец
2	Площадь объекта ± величина погрешности определения площади (Р ± Дельта Р)	141972+/-1319 м²
3	Иные характеристики объекта	-

Раздел 2

Сведения о местоположении границ объекта					
1. Система координат: МСК - 36, зона 1					
2. Сведения о характерных точках границ объекта					
Обозначение характерных точек границ	Координаты, м		Метод определения координат характерной точки	Средняя квадратическая погрешность положения характерной точки (Mt), м	Описание обозначения точки на местности (при наличии)
	X	Y			
1	2	3	4	5	6
1	448173.83	1338843.39	Картометрический	1.00	-
2	448174.88	1338847.93	Картометрический	1.00	-
3	448178.94	1338851.63	Картометрический	1.00	-
4	448196.47	1338934.54	Картометрический	1.00	-
5	448194.97	1338940.08	Картометрический	1.00	-
6	448195.75	1338944.18	Картометрический	1.00	-
7	448199.82	1338950.19	Картометрический	1.00	-
8	448198.53	1338957.31	Картометрический	1.00	-
9	448197.88	1338961.08	Картометрический	1.00	-
10	448197.02	1338961.60	Картометрический	1.00	-
11	448201.25	1338968.57	Картометрический	1.00	-
12	448220.20	1339063.00	Картометрический	1.00	-
13	448216.82	1339069.46	Картометрический	1.00	-
14	448209.52	1339070.48	Картометрический	1.00	-
15	448189.79	1339071.21	Картометрический	1.00	-
16	448161.90	1339072.54	Картометрический	1.00	-
17	448126.52	1339073.66	Аналитический	0.10	-
18	448128.85	1339043.02	Аналитический	0.10	-
19	448125.79	1339042.71	Аналитический	0.10	-
20	448125.86	1339041.68	Аналитический	0.10	-
21	448121.08	1339041.33	Аналитический	0.10	-
22	448121.47	1339036.18	Аналитический	0.10	-
23	448122.16	1339030.64	Аналитический	0.10	-
24	448116.89	1339030.16	Аналитический	0.10	-
25	448116.76	1339032.62	Аналитический	0.10	-
26	448107.09	1339031.86	Аналитический	0.10	-
27	448107.15	1339025.71	Аналитический	0.10	-
28	448096.56	1339025.23	Аналитический	0.10	-
29	448095.78	1339039.51	Аналитический	0.10	-
30	448074.86	1339038.00	Аналитический	0.10	-
31	448074.15	1339050.19	Аналитический	0.10	-
32	448075.17	1339050.25	Аналитический	0.10	-
33	448074.81	1339069.37	Аналитический	0.10	-
34	448067.96	1339069.51	Картометрический	1.00	-
35	448066.28	1339057.16	Картометрический	1.00	-

1	2	3	4	5	6
36	448078.86	1338836.53	Картометрический	1.00	-
1	448173.83	1338843.39	Картометрический	1.00	-
37	447527.26	1339449.22	Картометрический	1.00	-
38	447543.96	1339469.57	Аналитический	0.10	-
39	447547.75	1339473.94	Аналитический	0.10	-
40	447523.06	1339496.49	Картометрический	1.00	-
41	447522.37	1339497.03	Аналитический	0.10	-
42	447522.07	1339497.10	Картометрический	1.00	-
43	447518.58	1339493.14	Картометрический	1.00	-
44	447507.73	1339481.80	Картометрический	1.00	-
45	447508.43	1339481.12	Картометрический	1.00	-
46	447506.98	1339479.64	Картометрический	1.00	-
47	447496.08	1339467.36	Картометрический	1.00	-
48	447509.70	1339455.21	Картометрический	1.00	-
49	447513.88	1339458.99	Картометрический	1.00	-
37	447527.26	1339449.22	Картометрический	1.00	-
50	445986.31	1338164.90	Картометрический	1.00	-
51	445997.26	1338208.31	Картометрический	1.00	-
52	445964.81	1338215.92	Картометрический	1.00	-
53	445967.59	1338226.04	Картометрический	1.00	-
54	446010.82	1338397.77	Аналитический	0.10	-
55	446026.67	1338460.77	Аналитический	0.10	-
56	446008.43	1338465.99	Аналитический	0.10	-
57	445915.75	1338488.65	Картометрический	1.00	-
58	445919.21	1338509.61	Картометрический	1.00	-
59	445922.83	1338523.83	Картометрический	1.00	-
60	445934.41	1338520.88	Картометрический	1.00	-
61	445941.09	1338547.19	Картометрический	1.00	-
62	445930.91	1338550.50	Картометрический	1.00	-
63	445944.32	1338594.73	Картометрический	1.00	-
64	445951.03	1338621.24	Картометрический	1.00	-
65	445927.84	1338627.89	Картометрический	1.00	-
66	445928.96	1338631.71	Картометрический	1.00	-
67	445916.90	1338634.64	Картометрический	1.00	-
68	445908.33	1338636.72	Картометрический	1.00	-
69	445904.74	1338627.91	Картометрический	1.00	-
70	445903.42	1338621.78	Картометрический	1.00	-
71	445899.93	1338622.75	Картометрический	1.00	-
72	445900.09	1338623.69	Картометрический	1.00	-
73	445886.64	1338627.47	Картометрический	1.00	-
74	445884.88	1338622.43	Картометрический	1.00	-
75	445878.53	1338594.28	Картометрический	1.00	-
76	445874.80	1338577.04	Картометрический	1.00	-
77	445873.36	1338576.34	Аналитический	0.10	-
78	445870.93	1338564.01	Аналитический	0.10	-
79	445875.68	1338555.67	Картометрический	1.00	-

1	2	3	4	5	6
80	445868.65	1338522.20	Картометрический	1.00	-
81	445863.50	1338500.59	Картометрический	1.00	-
82	445844.62	1338505.07	Аналитический	0.10	-
83	445839.39	1338486.83	Аналитический	0.10	-
84	445789.80	1338499.74	Аналитический	0.10	-
85	445786.12	1338500.61	Картометрический	1.00	-
86	445692.95	1338243.56	Картометрический	1.00	-
87	445688.80	1338232.01	Картометрический	1.00	-
88	445706.31	1338226.94	Аналитический	0.10	-
89	445755.95	1338213.04	Аналитический	0.10	-
90	445759.43	1338222.74	Аналитический	0.10	-
91	445952.91	1338172.78	Аналитический	0.10	-
50	445986.31	1338164.90	Картометрический	1.00	-
92	445943.39	1339201.69	Картометрический	1.00	-
93	445939.56	1339324.62	Картометрический	1.00	-
94	445940.78	1339335.59	Картометрический	1.00	-
95	445903.37	1339453.23	Картометрический	1.00	-
96	445893.47	1339484.33	Картометрический	1.00	-
97	445865.26	1339483.40	Картометрический	1.00	-
98	445832.48	1339481.21	Картометрический	1.00	-
99	445834.47	1339408.69	Картометрический	1.00	-
100	445817.46	1339406.81	Картометрический	1.00	-
101	445822.20	1339227.76	Картометрический	1.00	-
102	445883.04	1339225.06	Картометрический	1.00	-
103	445884.84	1339203.50	Картометрический	1.00	-
92	445943.39	1339201.69	Картометрический	1.00	-

3. Сведения о характерных точках части (частей) границы объекта

Обозначение характерных точек части границы	Координаты, м		Метод определения координат характерной точки	Средняя квадратическая погрешность положения характерной точки (Mt), м	Описание обозначения точки на местности (при наличии)
	X	Y			
1	2	3	4	5	6
Часть №					
-	-	-	-	-	-

Раздел 3

Сведения о местоположении измененных (уточненных) границ объекта							
1. Система координат: -							
2. Сведения о характерных точках границ объекта							
Обозначение характерных точек границ	Существующие координаты, м		Измененные (уточненные) координаты, м		Метод определения координат характерной точки	Средняя квадратическая погрешность положения характерной точки (Mt), м	Описание обозначения точки на местности (при наличии)
	X	Y	X	Y			
1	2	3	4	5	6	7	8
-	-	-	-	-	-	-	-
3.Сведения о характерных точках части (частей) границы объекта							
Часть №							
-	-	-	-	-	-	-	-

Раздел 4

План границ объекта



Используемые условные знаки и обозначения:

- границы территориальной зоны
- границы муниципального образования
- 1 — характерная точка границы территориальной зоны

Масштаб 1:5000

Заместитель руководителя БУНО «Нормативно-проектный центр»

Подпись _____ А.В. Романов Дата « 20 » ноября 2020 г.

Место для оттиска печати, лица, составившего описание местоположения границ объекта

ОПИСАНИЕ МЕСТОПОЛОЖЕНИЯ ГРАНИЦ

Зона улиц, дорог, инженерной и транспортной инфраструктуры села Средний Икорец - ИТ1/1

(наименование объекта, местоположение границ которого описано (далее - объект)

Раздел 1

Сведения об объекте		
№ п/п	Характеристики объекта	Описание характеристик
1	2	3
1	Местоположение объекта	Воронежская область, Лискинский муниципальный район, Среднеикорецкое сельское поселение, село Средний Икорец
2	Площадь объекта ± величина погрешности определения площади (Р ± Дельта Р)	173236+/-1457 м²
3	Иные характеристики объекта	-

Раздел 2

Сведения о местоположении границ объекта					
1. Система координат: МСК - 36, зона 1					
2. Сведения о характерных точках границ объекта					
Обозначение характерных точек границ	Координаты, м		Метод определения координат характерной точки	Средняя квадратическая погрешность положения характерной точки (Mt), м	Описание обозначения точки на местности (при наличии)
	X	Y			
1	2	3	4	5	6
1	450982.00	1339537.57	Аналитический	0.10	-
2	450988.58	1339553.45	Аналитический	0.10	-
3	450959.07	1339567.11	Аналитический	0.10	-
1	450982.00	1339537.57	Аналитический	0.10	-
4	450198.08	1339072.50	Картометрический	1.00	-
5	450192.69	1339091.89	Картометрический	1.00	-
6	450144.62	1339070.99	Картометрический	1.00	-
7	450109.71	1339052.88	Картометрический	1.00	-
8	449954.86	1338957.94	Картометрический	1.00	-
9	449913.17	1338932.18	Картометрический	1.00	-
10	449880.84	1338928.71	Картометрический	1.00	-
11	449833.61	1338937.72	Картометрический	1.00	-
12	449722.38	1338960.46	Картометрический	1.00	-
13	449225.57	1339076.74	Картометрический	1.00	-
14	448674.66	1339215.39	Картометрический	1.00	-
15	448290.70	1339310.60	Картометрический	1.00	-
16	448290.70	1339316.98	Картометрический	1.00	-
17	448264.62	1339324.04	Картометрический	1.00	-
18	448224.37	1339336.64	Картометрический	1.00	-
19	448203.86	1339342.28	Картометрический	1.00	-
20	448099.00	1339371.30	Картометрический	1.00	-
21	448041.53	1339387.81	Картометрический	1.00	-
22	447795.81	1339459.48	Картометрический	1.00	-
23	447780.40	1339464.10	Картометрический	1.00	-
24	447775.54	1339472.78	Картометрический	1.00	-
25	447768.96	1339475.11	Картометрический	1.00	-
26	447760.95	1339471.30	Картометрический	1.00	-
27	447753.57	1339473.93	Картометрический	1.00	-
28	447748.35	1339495.68	Картометрический	1.00	-
29	447726.88	1339585.13	Картометрический	1.00	-
30	447719.54	1339627.66	Картометрический	1.00	-
31	447715.84	1339627.26	Картометрический	1.00	-
32	447722.58	1339584.57	Картометрический	1.00	-
33	447740.37	1339506.23	Картометрический	1.00	-
34	447745.22	1339483.39	Картометрический	1.00	-
35	447738.65	1339485.72	Картометрический	1.00	-
36	447727.18	1339481.37	Картометрический	1.00	-
37	447585.61	1339524.54	Картометрический	1.00	-
38	447569.30	1339533.35	Картометрический	1.00	-
39	447568.42	1339537.42	Картометрический	1.00	-
40	447559.79	1339543.14	Аналитический	0.10	-
41	447562.41	1339551.29	Аналитический	0.10	-
42	447570.62	1339567.40	Аналитический	0.10	-

1	2	3	4	5	6
43	447597.67	1339615.51	Аналитический	0.10	-
44	447610.73	1339637.29	Аналитический	0.10	-
45	447617.15	1339646.73	Аналитический	0.10	-
46	447624.66	1339656.99	Аналитический	0.10	-
47	447633.29	1339667.57	Аналитический	0.10	-
48	447643.07	1339676.99	Аналитический	0.10	-
49	447662.74	1339694.63	Аналитический	0.10	-
50	447668.38	1339700.02	Картометрический	1.00	-
51	447672.23	1339703.71	Аналитический	0.10	-
52	447690.82	1339723.47	Аналитический	0.10	-
53	447695.24	1339728.64	Картометрический	1.00	-
54	447711.41	1339648.92	Картометрический	1.00	-
55	447715.44	1339649.34	Картометрический	1.00	-
56	447698.98	1339733.02	Картометрический	1.00	-
57	447700.14	1339734.39	Аналитический	0.10	-
58	447709.51	1339746.74	Аналитический	0.10	-
59	447717.22	1339759.11	Аналитический	0.10	-
60	447732.25	1339784.56	Аналитический	0.10	-
61	447741.53	1339794.85	Аналитический	0.10	-
62	447752.69	1339804.29	Аналитический	0.10	-
63	447765.19	1339812.17	Аналитический	0.10	-
64	447801.83	1339830.41	Аналитический	0.10	-
65	447855.31	1339856.25	Аналитический	0.10	-
66	447909.72	1339885.12	Аналитический	0.10	-
67	447942.28	1339907.04	Аналитический	0.10	-
68	447948.69	1339913.16	Аналитический	0.10	-
69	447954.06	1339919.99	Аналитический	0.10	-
70	447956.86	1339924.54	Аналитический	0.10	-
71	447960.50	1339931.23	Аналитический	0.10	-
72	447962.70	1339937.72	Аналитический	0.10	-
73	447964.14	1339945.09	Аналитический	0.10	-
74	447966.21	1339959.50	Аналитический	0.10	-
75	447967.50	1339974.25	Аналитический	0.10	-
76	447970.78	1340032.24	Аналитический	0.10	-
77	447973.73	1340078.90	Аналитический	0.10	-
78	447974.54	1340092.37	Аналитический	0.10	-
79	447975.05	1340102.14	Аналитический	0.10	-
80	447975.14	1340104.75	Аналитический	0.10	-
81	447975.27	1340126.05	Аналитический	0.10	-
82	447975.39	1340138.50	Аналитический	0.10	-
83	447973.07	1340214.42	Аналитический	0.10	-
84	447971.53	1340293.49	Аналитический	0.10	-
85	447973.06	1340300.35	Аналитический	0.10	-
86	447978.16	1340306.40	Аналитический	0.10	-
87	447984.77	1340309.98	Аналитический	0.10	-
88	448001.52	1340315.49	Аналитический	0.10	-
89	448055.69	1340329.94	Аналитический	0.10	-
90	448063.07	1340331.49	Аналитический	0.10	-
91	448067.93	1340332.27	Аналитический	0.10	-
92	448072.95	1340332.80	Аналитический	0.10	-
93	448080.37	1340333.49	Аналитический	0.10	-
94	448087.89	1340333.80	Аналитический	0.10	-
95	448094.15	1340333.78	Аналитический	0.10	-
96	448093.72	1340342.43	Аналитический	0.10	-
97	448092.11	1340342.63	Аналитический	0.10	-
98	448090.04	1340343.16	Аналитический	0.10	-

1	2	3	4	5	6
99	448088.43	1340343.90	Аналитический	0.10	-
100	448086.48	1340345.22	Аналитический	0.10	-
101	448085.18	1340346.49	Аналитический	0.10	-
102	448083.91	1340348.65	Аналитический	0.10	-
103	448083.19	1340350.46	Аналитический	0.10	-
104	448081.91	1340353.43	Аналитический	0.10	-
105	448081.06	1340355.57	Аналитический	0.10	-
106	448080.36	1340358.19	Аналитический	0.10	-
107	448079.90	1340361.19	Аналитический	0.10	-
108	448079.71	1340370.32	Аналитический	0.10	-
109	448075.38	1340388.88	Аналитический	0.10	-
110	448061.95	1340444.48	Аналитический	0.10	-
111	448061.54	1340453.72	Аналитический	0.10	-
112	448061.54	1340453.82	Аналитический	0.10	-
113	448058.57	1340453.46	Аналитический	0.10	-
114	448042.37	1340451.35	Аналитический	0.10	-
115	448042.40	1340451.25	Аналитический	0.10	-
116	448045.28	1340440.95	Аналитический	0.10	-
117	448067.04	1340374.80	Аналитический	0.10	-
118	448070.05	1340361.63	Аналитический	0.10	-
119	448072.13	1340352.13	Аналитический	0.10	-
120	448071.84	1340347.33	Аналитический	0.10	-
121	448069.32	1340344.21	Аналитический	0.10	-
122	448066.14	1340342.30	Аналитический	0.10	-
123	448058.44	1340339.16	Аналитический	0.10	-
124	447998.21	1340323.38	Аналитический	0.10	-
125	447973.95	1340314.23	Аналитический	0.10	-
126	447969.29	1340311.61	Аналитический	0.10	-
127	447965.82	1340305.37	Аналитический	0.10	-
128	447964.08	1340301.19	Аналитический	0.10	-
129	447962.56	1340280.72	Аналитический	0.10	-
130	447966.90	1340117.40	Аналитический	0.10	-
131	447963.19	1340051.17	Аналитический	0.10	-
132	447960.10	1339992.03	Аналитический	0.10	-
133	447956.14	1339949.59	Аналитический	0.10	-
134	447955.04	1339943.65	Аналитический	0.10	-
135	447953.80	1339938.72	Аналитический	0.10	-
136	447951.61	1339933.37	Аналитический	0.10	-
137	447949.20	1339928.79	Аналитический	0.10	-
138	447948.18	1339927.15	Аналитический	0.10	-
139	447946.81	1339924.87	Аналитический	0.10	-
140	447945.05	1339921.78	Аналитический	0.10	-
141	447943.81	1339919.93	Аналитический	0.10	-
142	447941.92	1339917.90	Аналитический	0.10	-
143	447939.79	1339915.82	Аналитический	0.10	-
144	447929.47	1339908.12	Аналитический	0.10	-
145	447892.36	1339884.99	Аналитический	0.10	-
146	447783.95	1339833.19	Аналитический	0.10	-
147	447760.94	1339820.34	Аналитический	0.10	-
148	447748.05	1339812.38	Аналитический	0.10	-
149	447743.20	1339808.39	Аналитический	0.10	-
150	447738.00	1339803.30	Аналитический	0.10	-
151	447729.49	1339794.74	Аналитический	0.10	-
152	447719.68	1339781.19	Аналитический	0.10	-
153	447712.42	1339769.07	Аналитический	0.10	-
154	447703.39	1339754.01	Аналитический	0.10	-

1	2	3	4	5	6
155	447695.10	1339741.37	Аналитический	0.10	-
156	447685.00	1339729.90	Аналитический	0.10	-
157	447664.51	1339708.54	Аналитический	0.10	-
158	447656.00	1339700.67	Аналитический	0.10	-
159	447652.82	1339697.60	Аналитический	0.10	-
160	447642.40	1339687.80	Аналитический	0.10	-
161	447631.67	1339677.93	Аналитический	0.10	-
162	447621.73	1339666.89	Аналитический	0.10	-
163	447619.98	1339664.40	Картометрический	1.00	-
164	447614.22	1339660.04	Картометрический	1.00	-
165	447606.34	1339654.08	Картометрический	1.00	-
166	447579.52	1339634.46	Картометрический	1.00	-
167	447460.00	1339564.98	Картометрический	1.00	-
168	447409.77	1339546.63	Картометрический	1.00	-
169	447190.27	1339548.01	Картометрический	1.00	-
170	447145.96	1339550.55	Картометрический	1.00	-
171	446967.64	1339566.02	Картометрический	1.00	-
172	446825.54	1339559.94	Картометрический	1.00	-
173	446787.17	1339570.72	Картометрический	1.00	-
174	446786.00	1339566.27	Картометрический	1.00	-
175	446826.10	1339553.93	Картометрический	1.00	-
176	446836.00	1339466.63	Картометрический	1.00	-
177	446845.70	1339380.97	Картометрический	1.00	-
178	446855.68	1339284.65	Картометрический	1.00	-
179	446875.00	1339175.53	Картометрический	1.00	-
180	446878.61	1339156.06	Картометрический	1.00	-
181	446907.05	1338991.36	Картометрический	1.00	-
182	446845.65	1338952.89	Картометрический	1.00	-
183	446774.16	1338908.85	Картометрический	1.00	-
184	446728.92	1338883.47	Картометрический	1.00	-
185	446704.52	1338869.78	Картометрический	1.00	-
186	446704.00	1338870.64	Картометрический	1.00	-
187	446669.61	1338850.10	Картометрический	1.00	-
188	446632.67	1338827.40	Картометрический	1.00	-
189	446632.94	1338826.36	Аналитический	0.10	-
190	446637.29	1338810.20	Аналитический	0.10	-
191	446640.65	1338812.32	Аналитический	0.10	-
192	446657.48	1338822.51	Аналитический	0.10	-
193	446701.58	1338849.22	Аналитический	0.10	-
194	446703.29	1338849.21	Аналитический	0.10	-
195	446711.27	1338850.51	Картометрический	1.00	-
196	446714.14	1338846.33	Картометрический	1.00	-
197	446793.10	1338892.51	Картометрический	1.00	-
198	446899.45	1338957.87	Картометрический	1.00	-
199	446948.06	1338986.85	Картометрический	1.00	-
200	447137.85	1339107.91	Картометрический	1.00	-
201	447209.21	1339009.03	Картометрический	1.00	-
202	447214.30	1339013.63	Картометрический	1.00	-
203	447175.51	1339066.43	Картометрический	1.00	-
204	447143.38	1339111.53	Картометрический	1.00	-
205	447243.44	1339189.45	Картометрический	1.00	-
206	447341.06	1339295.07	Картометрический	1.00	-
207	447444.66	1339405.96	Картометрический	1.00	-
208	447441.56	1339409.35	Аналитический	0.10	-
209	447472.69	1339442.64	Картометрический	1.00	-
210	447491.27	1339462.01	Картометрический	1.00	-

1	2	3	4	5	6
211	447496.08	1339467.36	Картометрический	1.00	-
212	447506.98	1339479.64	Картометрический	1.00	-
213	447508.43	1339481.12	Картометрический	1.00	-
214	447507.73	1339481.80	Картометрический	1.00	-
215	447518.58	1339493.14	Картометрический	1.00	-
216	447522.07	1339497.10	Картометрический	1.00	-
217	447522.37	1339497.03	Аналитический	0.10	-
218	447523.06	1339496.49	Картометрический	1.00	-
219	447537.45	1339513.26	Картометрический	1.00	-
220	447550.16	1339518.14	Картометрический	1.00	-
221	447561.30	1339516.05	Картометрический	1.00	-
222	447581.23	1339507.81	Картометрический	1.00	-
223	447673.86	1339479.80	Картометрический	1.00	-
224	447681.39	1339477.10	Картометрический	1.00	-
225	447712.97	1339467.13	Картометрический	1.00	-
226	447713.23	1339468.13	Картометрический	1.00	-
227	447713.39	1339468.80	Картометрический	1.00	-
228	447721.68	1339466.28	Картометрический	1.00	-
229	447741.53	1339461.22	Картометрический	1.00	-
230	447762.01	1339453.94	Картометрический	1.00	-
231	447765.12	1339446.33	Картометрический	1.00	-
232	447770.05	1339444.00	Аналитический	0.10	-
233	447770.46	1339398.20	Картометрический	1.00	-
234	447770.50	1339393.36	Картометрический	1.00	-
235	447771.09	1339327.85	Аналитический	0.10	-
236	447777.01	1339263.90	Аналитический	0.10	-
237	447783.78	1339213.53	Аналитический	0.10	-
238	447791.35	1339158.04	Аналитический	0.10	-
239	447813.04	1339058.51	Аналитический	0.10	-
240	447835.80	1338969.11	Аналитический	0.10	-
241	447866.59	1338866.54	Аналитический	0.10	-
242	447881.19	1338795.91	Аналитический	0.10	-
243	447882.45	1338740.20	Аналитический	0.10	-
244	447718.00	1338729.66	Аналитический	0.10	-
245	447517.24	1338709.49	Аналитический	0.10	-
246	447460.50	1338698.39	Аналитический	0.10	-
247	447358.13	1338678.35	Аналитический	0.10	-
248	447351.67	1338677.11	Аналитический	0.10	-
249	447382.41	1338482.29	Аналитический	0.10	-
250	447400.74	1338369.55	Аналитический	0.10	-
251	447413.59	1338292.67	Аналитический	0.10	-
252	447431.57	1338180.60	Аналитический	0.10	-
253	447446.38	1338075.94	Аналитический	0.10	-
254	447468.16	1337935.29	Аналитический	0.10	-
255	447471.18	1337903.86	Аналитический	0.10	-
256	447484.52	1337839.89	Аналитический	0.10	-
257	447484.11	1337838.24	Аналитический	0.10	-
258	447644.21	1337890.78	Аналитический	0.10	-
259	448162.23	1337946.87	Аналитический	0.10	-
260	448157.10	1337990.63	Аналитический	0.10	-
261	448130.61	1337986.96	Картометрический	1.00	-
262	448125.45	1338028.78	Картометрический	1.00	-
263	448029.97	1338018.60	Картометрический	1.00	-
264	448032.80	1337990.52	Картометрический	1.00	-
265	447969.12	1337984.10	Картометрический	1.00	-
266	447966.32	1338011.82	Картометрический	1.00	-

1	2	3	4	5	6
267	447627.51	1337975.70	Картометрический	1.00	-
268	447626.31	1337979.01	Аналитический	0.10	-
269	447622.10	1337983.11	Аналитический	0.10	-
270	447568.61	1337917.11	Аналитический	0.10	-
271	447526.85	1337877.48	Аналитический	0.10	-
272	447511.74	1337866.32	Аналитический	0.10	-
273	447488.07	1337852.54	Аналитический	0.10	-
274	447475.12	1337903.91	Аналитический	0.10	-
275	447464.51	1337972.86	Аналитический	0.10	-
276	447436.46	1338179.14	Аналитический	0.10	-
277	447418.60	1338292.01	Аналитический	0.10	-
278	447359.69	1338673.53	Аналитический	0.10	-
279	447518.68	1338703.27	Аналитический	0.10	-
280	447721.12	1338720.17	Аналитический	0.10	-
281	447821.15	1338727.89	Аналитический	0.10	-
282	447887.46	1338731.31	Аналитический	0.10	-
283	447885.96	1338799.92	Аналитический	0.10	-
284	447872.26	1338870.26	Аналитический	0.10	-
285	447847.84	1338948.20	Аналитический	0.10	-
286	447845.20	1338955.82	Аналитический	0.10	-
287	447840.84	1338968.53	Аналитический	0.10	-
288	447839.25	1338973.99	Аналитический	0.10	-
289	447834.78	1338993.04	Аналитический	0.10	-
290	447818.77	1339060.05	Аналитический	0.10	-
291	447807.75	1339092.01	Аналитический	0.10	-
292	447802.23	1339117.14	Аналитический	0.10	-
293	447796.73	1339159.52	Аналитический	0.10	-
294	447789.73	1339195.73	Аналитический	0.10	-
295	447788.01	1339212.52	Аналитический	0.10	-
296	447781.83	1339240.81	Аналитический	0.10	-
297	447781.64	1339264.89	Аналитический	0.10	-
298	447775.39	1339326.00	Аналитический	0.10	-
299	447775.06	1339391.45	Аналитический	0.10	-
300	447775.08	1339396.85	Аналитический	0.10	-
301	447774.79	1339444.19	Аналитический	0.10	-
302	447775.57	1339444.47	Картометрический	1.00	-
303	447778.82	1339446.68	Картометрический	1.00	-
304	447790.76	1339445.19	Картометрический	1.00	-
305	447874.47	1339420.53	Картометрический	1.00	-
306	447895.77	1339414.36	Картометрический	1.00	-
307	448006.13	1339381.30	Картометрический	1.00	-
308	448077.14	1339359.80	Картометрический	1.00	-
309	448184.87	1339330.20	Картометрический	1.00	-
310	448239.82	1339313.59	Картометрический	1.00	-
311	448253.14	1339307.64	Картометрический	1.00	-
312	448256.90	1339302.05	Картометрический	1.00	-
313	448255.90	1339284.69	Картометрический	1.00	-
314	448253.54	1339268.18	Картометрический	1.00	-
315	448255.52	1339265.32	Картометрический	1.00	-
316	448252.16	1339248.45	Картометрический	1.00	-
317	448249.40	1339230.75	Картометрический	1.00	-
318	448247.94	1339231.13	Картометрический	1.00	-
319	448246.96	1339231.38	Картометрический	1.00	-
320	448230.63	1339131.03	Картометрический	1.00	-
321	448226.11	1339126.55	Картометрический	1.00	-
322	448226.01	1339125.77	Картометрический	1.00	-

1	2	3	4	5	6
323	448225.46	1339122.62	Картометрический	1.00	-
324	448224.75	1339116.42	Картометрический	1.00	-
325	448224.53	1339114.82	Картометрический	1.00	-
326	448227.90	1339108.72	Картометрический	1.00	-
327	448226.54	1339097.89	Картометрический	1.00	-
328	448223.70	1339083.36	Картометрический	1.00	-
329	448218.12	1339078.05	Картометрический	1.00	-
330	448218.77	1339077.41	Картометрический	1.00	-
331	448219.57	1339077.05	Картометрический	1.00	-
332	448218.59	1339069.75	Картометрический	1.00	-
333	448217.73	1339069.87	Картометрический	1.00	-
334	448216.82	1339069.46	Картометрический	1.00	-
335	448220.20	1339063.00	Картометрический	1.00	-
336	448201.25	1338968.57	Картометрический	1.00	-
337	448197.02	1338961.60	Картометрический	1.00	-
338	448197.88	1338961.08	Картометрический	1.00	-
339	448198.53	1338957.31	Картометрический	1.00	-
340	448199.82	1338950.19	Картометрический	1.00	-
341	448195.75	1338944.18	Картометрический	1.00	-
342	448194.97	1338940.08	Картометрический	1.00	-
343	448196.47	1338934.54	Картометрический	1.00	-
344	448178.94	1338851.63	Картометрический	1.00	-
345	448174.88	1338847.93	Картометрический	1.00	-
346	448173.83	1338843.39	Картометрический	1.00	-
347	448175.79	1338837.46	Картометрический	1.00	-
348	448174.13	1338830.04	Картометрический	1.00	-
349	448169.78	1338810.68	Картометрический	1.00	-
350	448158.44	1338765.10	Картометрический	1.00	-
351	448152.83	1338742.32	Картометрический	1.00	-
352	448145.56	1338713.27	Картометрический	1.00	-
353	448125.85	1338632.85	Картометрический	1.00	-
354	448113.11	1338575.15	Картометрический	1.00	-
355	448110.03	1338556.80	Картометрический	1.00	-
356	448106.40	1338521.37	Картометрический	1.00	-
357	448105.61	1338501.34	Картометрический	1.00	-
358	448105.97	1338488.79	Картометрический	1.00	-
359	448106.36	1338479.72	Картометрический	1.00	-
360	448106.62	1338466.02	Картометрический	1.00	-
361	448108.99	1338430.80	Картометрический	1.00	-
362	448111.41	1338395.07	Картометрический	1.00	-
363	448115.38	1338350.62	Картометрический	1.00	-
364	448122.55	1338295.73	Картометрический	1.00	-
365	448145.15	1338153.03	Картометрический	1.00	-
366	448163.29	1338032.82	Картометрический	1.00	-
367	448179.22	1338034.52	Картометрический	1.00	-
368	448160.97	1338155.48	Картометрический	1.00	-
369	448138.39	1338298.02	Картометрический	1.00	-
370	448131.29	1338352.37	Картометрический	1.00	-
371	448127.37	1338396.32	Картометрический	1.00	-
372	448124.96	1338431.88	Картометрический	1.00	-
373	448122.61	1338466.70	Картометрический	1.00	-
374	448127.54	1338473.56	Картометрический	1.00	-
375	448126.60	1338480.89	Картометрический	1.00	-
376	448122.21	1338483.67	Картометрический	1.00	-
377	448121.96	1338489.37	Картометрический	1.00	-
378	448121.62	1338501.25	Картометрический	1.00	-

1	2	3	4	5	6
379	448122.37	1338520.24	Картометрический	1.00	-
380	448124.51	1338541.19	Картометрический	1.00	-
381	448126.15	1338542.63	Картометрический	1.00	-
382	448128.42	1338561.80	Картометрический	1.00	-
383	448127.46	1338563.95	Картометрический	1.00	-
384	448128.82	1338572.10	Картометрический	1.00	-
385	448141.44	1338629.22	Картометрический	1.00	-
386	448161.14	1338709.63	Картометрический	1.00	-
387	448162.38	1338714.58	Картометрический	1.00	-
388	448168.36	1338738.46	Картометрический	1.00	-
389	448172.64	1338755.86	Картометрический	1.00	-
390	448173.97	1338761.26	Картометрический	1.00	-
391	448185.35	1338806.99	Картометрический	1.00	-
392	448192.89	1338812.35	Картометрический	1.00	-
393	448194.05	1338816.88	Картометрический	1.00	-
394	448189.34	1338824.91	Картометрический	1.00	-
395	448193.91	1338845.13	Картометрический	1.00	-
396	448204.43	1338894.67	Картометрический	1.00	-
397	448208.73	1338914.94	Картометрический	1.00	-
398	448212.17	1338918.54	Картометрический	1.00	-
399	448212.87	1338922.65	Картометрический	1.00	-
400	448211.42	1338927.91	Картометрический	1.00	-
401	448213.13	1338936.30	Картометрический	1.00	-
402	448216.69	1338940.16	Картометрический	1.00	-
403	448217.39	1338944.28	Картометрический	1.00	-
404	448215.78	1338949.33	Картометрический	1.00	-
405	448217.02	1338955.52	Картометрический	1.00	-
406	448235.63	1339044.97	Картометрический	1.00	-
407	448240.09	1339074.18	Картометрический	1.00	-
408	448243.68	1339091.11	Картометрический	1.00	-
409	448247.07	1339117.07	Картометрический	1.00	-
410	448253.76	1339154.58	Картометрический	1.00	-
411	448258.26	1339183.54	Картометрический	1.00	-
412	448267.92	1339245.65	Картометрический	1.00	-
413	448270.16	1339256.90	Картометрический	1.00	-
414	448271.29	1339262.57	Картометрический	1.00	-
415	448274.13	1339281.62	Картометрический	1.00	-
416	448275.90	1339302.14	Картометрический	1.00	-
417	448282.99	1339306.21	Картометрический	1.00	-
418	448285.32	1339306.08	Картометрический	1.00	-
419	448290.70	1339305.79	Картометрический	1.00	-
420	448313.45	1339300.13	Картометрический	1.00	-
421	448664.53	1339212.86	Картометрический	1.00	-
422	448895.39	1339155.63	Картометрический	1.00	-
423	449031.17	1339122.73	Картометрический	1.00	-
424	449215.45	1339075.36	Картометрический	1.00	-
425	449720.01	1338956.10	Картометрический	1.00	-
426	449832.36	1338933.37	Картометрический	1.00	-
427	449881.77	1338923.89	Картометрический	1.00	-
428	449905.98	1338925.74	Картометрический	1.00	-
429	449945.38	1338939.01	Картометрический	1.00	-
430	450149.80	1339050.30	Картометрический	1.00	-
431	450184.28	1339069.05	Картометрический	1.00	-
4	450198.08	1339072.50	Картометрический	1.00	-
432	446911.38	1338994.08	Картометрический	1.00	-

1	2	3	4	5	6
433	446883.68	1339155.87	Картометрический	1.00	-
434	446873.12	1339204.87	Картометрический	1.00	-
435	446870.45	1339219.92	Картометрический	1.00	-
436	446865.35	1339254.70	Картометрический	1.00	-
437	446860.44	1339288.15	Картометрический	1.00	-
438	446849.27	1339384.06	Картометрический	1.00	-
439	446841.10	1339469.88	Картометрический	1.00	-
440	446831.33	1339555.16	Картометрический	1.00	-
441	446966.15	1339560.50	Картометрический	1.00	-
442	447146.04	1339545.38	Картометрический	1.00	-
443	447410.50	1339541.23	Картометрический	1.00	-
444	447448.08	1339555.35	Картометрический	1.00	-
445	447462.51	1339560.78	Картометрический	1.00	-
446	447476.23	1339569.39	Картометрический	1.00	-
447	447480.53	1339571.96	Картометрический	1.00	-
448	447570.03	1339625.45	Картометрический	1.00	-
449	447580.61	1339629.91	Картометрический	1.00	-
450	447610.57	1339650.95	Картометрический	1.00	-
451	447603.91	1339641.43	Аналитический	0.10	-
452	447587.20	1339614.20	Аналитический	0.10	-
453	447579.11	1339599.32	Аналитический	0.10	-
454	447573.63	1339590.48	Аналитический	0.10	-
455	447551.47	1339550.40	Аналитический	0.10	-
456	447546.92	1339550.20	Картометрический	1.00	-
457	447527.03	1339526.98	Картометрический	1.00	-
458	447523.78	1339524.02	Аналитический	0.10	-
459	447518.04	1339518.63	Аналитический	0.10	-
460	447507.98	1339509.20	Картометрический	1.00	-
461	447505.21	1339506.61	Картометрический	1.00	-
462	447504.41	1339505.85	Картометрический	1.00	-
463	447508.12	1339498.76	Картометрический	1.00	-
464	447498.40	1339488.01	Картометрический	1.00	-
465	447497.38	1339487.50	Картометрический	1.00	-
466	447487.02	1339482.26	Картометрический	1.00	-
467	447468.89	1339462.22	Картометрический	1.00	-
468	447449.59	1339442.02	Картометрический	1.00	-
469	447390.25	1339379.94	Картометрический	1.00	-
470	447326.21	1339312.44	Картометрический	1.00	-
471	447318.71	1339305.75	Картометрический	1.00	-
472	447293.75	1339277.76	Картометрический	1.00	-
473	447227.82	1339209.31	Картометрический	1.00	-
474	447200.53	1339185.26	Картометрический	1.00	-
475	447175.20	1339166.01	Картометрический	1.00	-
476	447161.91	1339156.87	Картометрический	1.00	-
477	447133.73	1339136.97	Картометрический	1.00	-
478	447115.54	1339125.29	Картометрический	1.00	-
479	447025.97	1339065.86	Картометрический	1.00	-
432	446911.38	1338994.08	Картометрический	1.00	-
480	448057.07	1338722.56	Аналитический	0.10	-
481	448056.84	1338740.60	Аналитический	0.10	-
482	448044.75	1338750.83	Аналитический	0.10	-
483	448039.30	1338787.05	Аналитический	0.10	-
484	448008.17	1338784.97	Аналитический	0.10	-
485	447996.76	1338782.67	Аналитический	0.10	-
486	447983.95	1338771.00	Картометрический	1.00	-

1	2	3	4	5	6
487	447979.17	1338770.71	Картометрический	1.00	-
488	447979.46	1338765.92	Картометрический	1.00	-
489	447975.54	1338753.40	Аналитический	0.10	-
490	447977.50	1338720.56	Аналитический	0.10	-
491	448019.03	1338722.80	Аналитический	0.10	-
480	448057.07	1338722.56	Аналитический	0.10	-
492	446353.56	1338769.34	Картометрический	1.00	-
493	446352.64	1338774.37	Картометрический	1.00	-
494	446357.74	1338785.47	Картометрический	1.00	-
495	446358.20	1338786.53	Картометрический	1.00	-
496	446334.50	1338800.45	Картометрический	1.00	-
497	446308.87	1338809.59	Картометрический	1.00	-
498	446307.60	1338811.32	Картометрический	1.00	-
499	446301.06	1338812.78	Картометрический	1.00	-
500	446300.77	1338811.52	Картометрический	1.00	-
501	446278.99	1338816.42	Картометрический	1.00	-
502	446279.26	1338817.68	Картометрический	1.00	-
503	446270.63	1338819.62	Картометрический	1.00	-
504	446268.49	1338818.66	Картометрический	1.00	-
505	446185.87	1338832.27	Картометрический	1.00	-
506	446182.81	1338835.85	Картометрический	1.00	-
507	446180.41	1338836.23	Картометрический	1.00	-
508	446179.93	1338834.70	Картометрический	1.00	-
509	446172.32	1338835.87	Картометрический	1.00	-
510	446172.41	1338836.50	Картометрический	1.00	-
511	446172.57	1338837.50	Картометрический	1.00	-
512	446172.29	1338837.54	Картометрический	1.00	-
513	446166.17	1338835.14	Картометрический	1.00	-
514	446132.39	1338839.74	Картометрический	1.00	-
515	446096.65	1338848.63	Картометрический	1.00	-
516	445983.00	1338870.88	Картометрический	1.00	-
517	445920.95	1338883.84	Картометрический	1.00	-
518	445909.16	1338885.20	Картометрический	1.00	-
519	445906.64	1338885.47	Картометрический	1.00	-
520	445906.49	1338884.41	Картометрический	1.00	-
521	445906.38	1338883.56	Картометрический	1.00	-
522	445892.15	1338885.74	Картометрический	1.00	-
523	445884.12	1338858.55	Картометрический	1.00	-
524	445879.44	1338839.33	Картометрический	1.00	-
525	445862.00	1338764.91	Картометрический	1.00	-
526	445843.94	1338687.85	Картометрический	1.00	-
527	445827.63	1338623.36	Картометрический	1.00	-
528	445812.17	1338555.49	Картометрический	1.00	-
529	445803.56	1338546.44	Картометрический	1.00	-
530	445801.28	1338542.56	Картометрический	1.00	-
531	445796.07	1338528.12	Картометрический	1.00	-
532	445811.92	1338532.02	Картометрический	1.00	-
533	445826.73	1338547.58	Картометрический	1.00	-
534	445843.20	1338619.65	Картометрический	1.00	-
535	445855.40	1338667.91	Картометрический	1.00	-
536	445860.13	1338672.38	Картометрический	1.00	-
537	445861.18	1338676.07	Картометрический	1.00	-
538	445859.48	1338684.06	Картометрический	1.00	-
539	445895.01	1338835.61	Картометрический	1.00	-
540	445899.17	1338852.71	Картометрический	1.00	-

1	2	3	4	5	6
541	445905.29	1338863.87	Картометрический	1.00	-
542	445911.84	1338867.56	Картометрический	1.00	-
543	445920.06	1338867.94	Картометрический	1.00	-
544	445960.85	1338860.64	Картометрический	1.00	-
545	446096.23	1338832.45	Картометрический	1.00	-
546	446128.54	1338823.81	Картометрический	1.00	-
547	446165.19	1338817.96	Картометрический	1.00	-
548	446168.68	1338814.66	Картометрический	1.00	-
549	446174.97	1338813.90	Картометрический	1.00	-
550	446179.85	1338815.61	Картометрический	1.00	-
551	446267.59	1338801.24	Картометрический	1.00	-
552	446299.82	1338794.68	Картометрический	1.00	-
553	446327.30	1338784.88	Картометрический	1.00	-
492	446353.56	1338769.34	Картометрический	1.00	-

3. Сведения о характерных точках части (частей) границы объекта

Обозначение характерных точек части границы	Координаты, м		Метод определения координат характерной точки	Средняя квадратическая погрешность положения характерной точки (Mt), м	Описание обозначения точки на местности (при наличии)
	X	Y			
1	2	3	4	5	6
Часть №					
-	-	-	-	-	-

Раздел 3

Сведения о местоположении измененных (уточненных) границ объекта							
1. Система координат: -							
2. Сведения о характерных точках границ объекта							
Обозначение характерных точек границ	Существующие координаты, м		Измененные (уточненные) координаты, м		Метод определения координат характерной точки	Средняя квадратическая погрешность положения характерной точки (Mt), м	Описание обозначения точки на местности (при наличии)
	X	Y	X	Y			
1	2	3	4	5	6	7	8
-	-	-	-	-	-	-	-
3.Сведения о характерных точках части (частей) границы объекта							
Часть №							
-	-	-	-	-	-	-	-



ОПИСАНИЕ МЕСТОПОЛОЖЕНИЯ ГРАНИЦ

Зона сельскохозяйственного использования в границах населенного пункта села Средний Икорец - СХ1/1

(наименование объекта, местоположение границ которого описано (далее - объект)

Раздел 1

Сведения об объекте		
№ п/п	Характеристики объекта	Описание характеристик
1	2	3
1	Местоположение объекта	Воронежская область, Лискинский муниципальный район, Среднеикорецкое сельское поселение, село Средний Икорец
2	Площадь объекта ± величина погрешности определения площади (Р ± Дельта Р)	137323+/-1297 м²
3	Иные характеристики объекта	-

Раздел 2

Сведения о местоположении границ объекта					
1. Система координат: МСК - 36, зона 1					
2. Сведения о характерных точках границ объекта					
Обозначение характерных точек границ	Координаты, м		Метод определения координат характерной точки	Средняя квадратическая погрешность положения характерной точки (Mt), м	Описание обозначения точки на местности (при наличии)
	X	Y			
1	2	3	4	5	6
1	449047.34	1338709.25	Картометрический	1.00	-
2	449057.46	1338802.44	Картометрический	1.00	-
3	449059.80	1338821.02	Картометрический	1.00	-
4	449041.32	1338824.91	Картометрический	1.00	-
5	449035.01	1338795.54	Картометрический	1.00	-
6	449005.72	1338802.27	Картометрический	1.00	-
7	449012.01	1338831.31	Картометрический	1.00	-
8	449003.18	1338833.22	Картометрический	1.00	-
9	448981.48	1338838.16	Картометрический	1.00	-
10	448978.90	1338828.72	Картометрический	1.00	-
11	448971.25	1338800.77	Картометрический	1.00	-
12	448943.58	1338808.10	Картометрический	1.00	-
13	448919.05	1338813.97	Картометрический	1.00	-
14	448926.53	1338850.32	Картометрический	1.00	-
15	448920.12	1338851.75	Картометрический	1.00	-
16	448878.59	1338861.02	Картометрический	1.00	-
17	448878.58	1338861.02	Картометрический	1.00	-
18	448871.60	1338830.88	Картометрический	1.00	-
19	448845.81	1338837.21	Картометрический	1.00	-
20	448839.46	1338808.48	Картометрический	1.00	-
21	448819.58	1338812.06	Картометрический	1.00	-
22	448827.43	1338859.05	Картометрический	1.00	-
23	448829.80	1338871.88	Картометрический	1.00	-
24	448804.14	1338877.67	Картометрический	1.00	-
25	448801.09	1338862.78	Картометрический	1.00	-
26	448793.35	1338825.84	Картометрический	1.00	-
27	448771.48	1338829.96	Картометрический	1.00	-
28	448776.70	1338867.19	Картометрический	1.00	-
29	448779.87	1338883.10	Картометрический	1.00	-
30	448766.92	1338886.05	Картометрический	1.00	-
31	448759.26	1338847.51	Картометрический	1.00	-
32	448735.23	1338852.75	Картометрический	1.00	-
33	448729.77	1338852.72	Картометрический	1.00	-
34	448694.58	1338860.30	Картометрический	1.00	-
35	448702.17	1338900.37	Картометрический	1.00	-

1	2	3	4	5	6
36	448694.44	1338902.09	Картометрический	1.00	-
37	448528.45	1338939.12	Картометрический	1.00	-
38	448530.21	1338947.58	Картометрический	1.00	-
39	448462.60	1338963.22	Картометрический	1.00	-
40	448458.24	1338945.48	Картометрический	1.00	-
41	448445.66	1338949.01	Картометрический	1.00	-
42	448437.24	1338922.83	Картометрический	1.00	-
43	448397.39	1338898.55	Картометрический	1.00	-
44	448340.02	1338895.58	Картометрический	1.00	-
45	448333.56	1338829.54	Картометрический	1.00	-
1	449047.34	1338709.25	Картометрический	1.00	-
46	446528.35	1339565.24	Картометрический	1.00	-
47	446550.44	1339581.03	Картометрический	1.00	-
48	446564.10	1339600.42	Картометрический	1.00	-
49	446571.08	1339628.32	Картометрический	1.00	-
50	446550.94	1339639.48	Картометрический	1.00	-
51	446520.69	1339666.99	Картометрический	1.00	-
52	446518.40	1339682.27	Картометрический	1.00	-
53	446473.07	1339700.76	Картометрический	1.00	-
54	446473.16	1339647.47	Аналитический	0.10	-
55	446478.05	1339622.85	Аналитический	0.10	-
56	446475.77	1339568.55	Картометрический	1.00	-
57	446481.28	1339546.24	Картометрический	1.00	-
58	446479.05	1339521.12	Картометрический	1.00	-
46	446528.35	1339565.24	Картометрический	1.00	-
59	446079.57	1340093.37	Картометрический	1.00	-
60	446048.68	1340263.96	Картометрический	1.00	-
61	445887.36	1340247.21	Картометрический	1.00	-
62	445823.67	1340219.73	Картометрический	1.00	-
63	445803.20	1340202.69	Картометрический	1.00	-
64	445803.30	1340200.56	Картометрический	1.00	-
65	445808.09	1340105.53	Картометрический	1.00	-
66	445811.51	1340036.61	Картометрический	1.00	-
67	445911.81	1340052.65	Картометрический	1.00	-
59	446079.57	1340093.37	Картометрический	1.00	-

3. Сведения о характерных точках части (частей) границы объекта

Обозначение характерных точек части границы	Координаты, м		Метод определения координат характерной точки	Средняя квадратическая погрешность положения характерной точки (Mt), м	Описание обозначения точки на местности (при наличии)
	X	Y			
1	2	3	4	5	6
Часть №					
-	-	-	-	-	-

Раздел 3

Сведения о местоположении измененных (уточненных) границ объекта							
1. Система координат: -							
2. Сведения о характерных точках границ объекта							
Обозначение характерных точек границ	Существующие координаты, м		Измененные (уточненные) координаты, м		Метод определения координат характерной точки	Средняя квадратическая погрешность положения характерной точки (Mt), м	Описание обозначения точки на местности (при наличии)
	X	Y	X	Y			
1	2	3	4	5	6	7	8
-	-	-	-	-	-	-	-
3.Сведения о характерных точках части (частей) границы объекта							
Часть №							
-	-	-	-	-	-	-	-

Раздел 4

План границ объекта



Используемые условные знаки и обозначения:

- граница территориальной зоны
- границы муниципального образования
- характерная точка границ территориальной зоны

Масштаб 1:500

Заместитель руководителя БУ ХМАО «Нефтеюганский проектный центр»

Подпись _____ А.В. Романов Дата «_20_» _____ноября_____2020 г.

Макет для отображения местоположения границ, составленного описания местоположения границ объекта

ОПИСАНИЕ МЕСТОПОЛОЖЕНИЯ ГРАНИЦ

Зона ритуальных объектов села Средний Икорец - СН1/1

(наименование объекта, местоположение границ которого описано (далее - объект)

Раздел 1

Сведения об объекте		
№ п/п	Характеристики объекта	Описание характеристик
1	2	3
1	Местоположение объекта	Воронежская область, Лискинский муниципальный район, Среднеикорецкое сельское поселение, село Средний Икорец
2	Площадь объекта ± величина погрешности определения площади (Р ± Дельта Р)	28358+/-589 м²
3	Иные характеристики объекта	-

Раздел 2


Сведения о местоположении границ объекта					
1. Система координат: МСК - 36, зона 1					
2. Сведения о характерных точках границ объекта					
Обозначение характерных точек границ	Координаты, м		Метод определения координат характерной точки	Средняя квадратическая погрешность положения характерной точки (Mt), м	Описание обозначения точки на местности (при наличии)
	X	Y			
1	2	3	4	5	6
1	449147.39	1340951.94	Картометрический	1.00	-
2	449105.56	1341032.34	Картометрический	1.00	-
3	449099.18	1341042.83	Картометрический	1.00	-
4	449087.57	1341061.93	Картометрический	1.00	-
5	449056.42	1341061.91	Картометрический	1.00	-
6	449012.07	1341034.41	Картометрический	1.00	-
7	448955.43	1340988.67	Картометрический	1.00	-
8	448923.67	1340960.21	Картометрический	1.00	-
9	448947.18	1340935.41	Картометрический	1.00	-
10	448994.25	1340899.80	Картометрический	1.00	-
11	449028.83	1340872.46	Картометрический	1.00	-
12	449044.29	1340867.46	Картометрический	1.00	-
13	449096.77	1340905.18	Картометрический	1.00	-
14	449114.45	1340923.91	Картометрический	1.00	-
1	449147.39	1340951.94	Картометрический	1.00	-
15	448930.74	1341058.76	Картометрический	1.00	-
16	448905.93	1341086.99	Картометрический	1.00	-
17	448894.21	1341098.31	Картометрический	1.00	-
18	448848.66	1341053.24	Картометрический	1.00	-
19	448887.31	1341016.65	Картометрический	1.00	-
15	448930.74	1341058.76	Картометрический	1.00	-
3. Сведения о характерных точках части (частей) границы объекта					
Обозначение характерных точек части границы	Координаты, м		Метод определения координат характерной точки	Средняя квадратическая погрешность положения характерной точки (Mt), м	Описание обозначения точки на местности (при наличии)
	X	Y			
1	2	3	4	5	6
Часть №					
-	-	-	-	-	-

Раздел 3

Сведения о местоположении измененных (уточненных) границ объекта							
1. Система координат: -							
2. Сведения о характерных точках границ объекта							
Обозначение характерных точек границ	Существующие координаты, м		Измененные (уточненные) координаты, м		Метод определения координат характерной точки	Средняя квадратическая погрешность положения характерной точки (Mt), м	Описание обозначения точки на местности (при наличии)
	X	Y	X	Y			
1	2	3	4	5	6	7	8
-	-	-	-	-	-	-	-
3.Сведения о характерных точках части (частей) границы объекта							
Часть №							
-	-	-	-	-	-	-	-

Раздел 4

План границ объекта

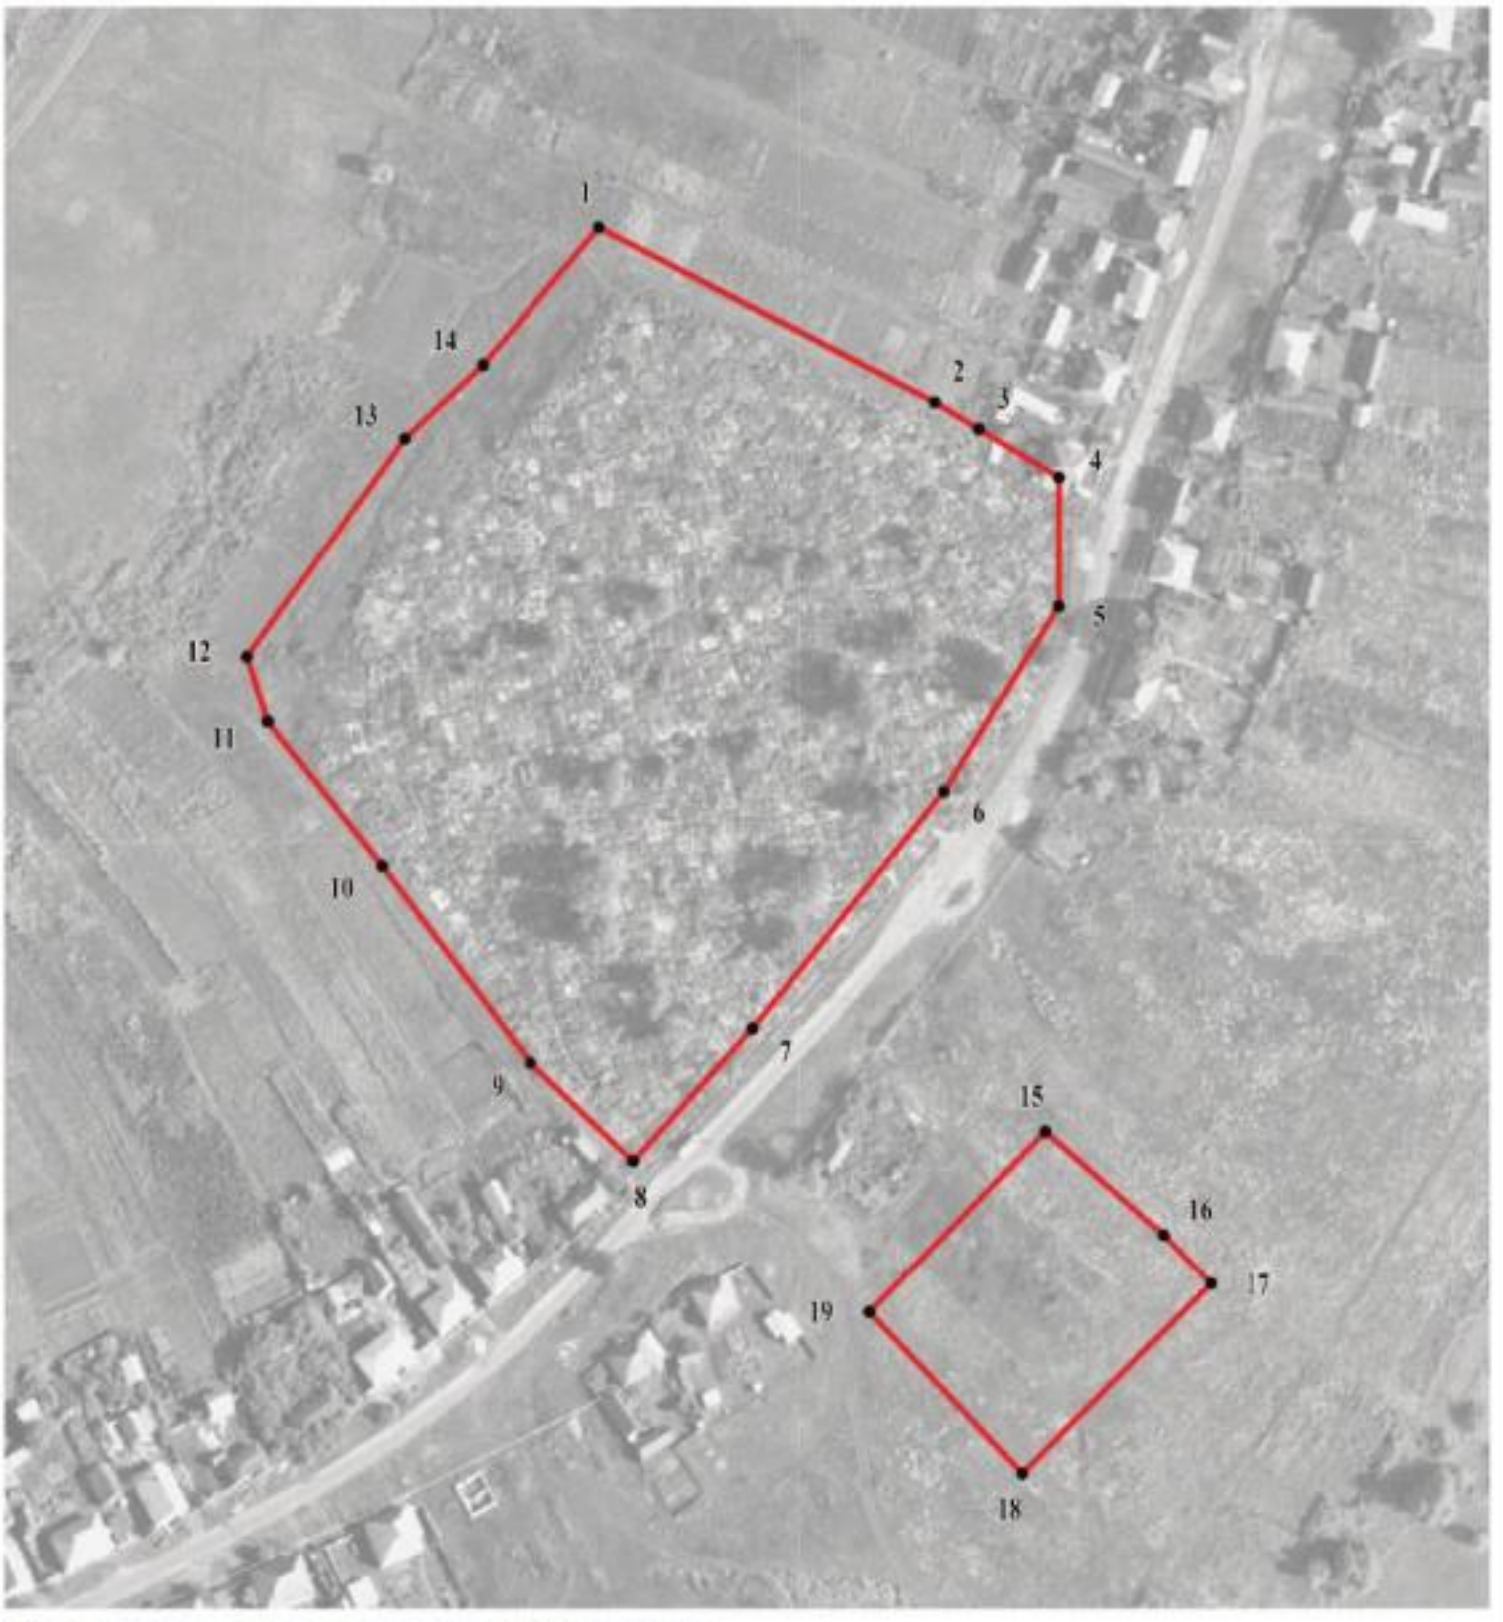

Используемые условные знаки и обозначения:

	границы территориальной зоны
• 1	характерная точка границ территориальной зоны

Масштаб 1:2000

Заместитель руководителя БУВО «Нормативно-проектный центр»

Подпись _____ А.В. Ромашов Дата « 20 » ноября 2020 г.

Место для оттиска печати (при наличии) лица, составившего описание местоположения границ объекта

Приложение №2
к правилам землепользования и застройки
Среднеикорецкого сельского поселения
Лискинского муниципального района
Воронежской области

СВЕДЕНИЯ О ГРАНИЦАХ ТЕРРИТОРИАЛЬНЫХ ЗОН, СОДЕРЖАЩИЕ ГРАФИЧЕСКОЕ ОПИСАНИЕ МЕСТОПОЛОЖЕНИЯ ГРАНИЦ ТЕРРИТОРИАЛЬНЫХ ЗОН, ПЕРЕЧЕНЬ КООРДИНАТ ХАРАКТЕРНЫХ ТОЧЕК ГРАНИЦ ТЕРРИТОРИАЛЬНЫХ ЗОН ХУТОРА ДУБОВЫЙ

ОПИСАНИЕ МЕСТОПОЛОЖЕНИЯ ГРАНИЦ

Зона застройки индивидуальными жилыми домами хутора Дубовый - Ж1/2

(наименование объекта, местоположение границ которого описано
(далее - объект)

Раздел 1

Сведения об объекте		
№ п/п	Характеристики объекта	Описание характеристик
1	2	3
1	Местоположение объекта	Воронежская область, Лискинский муниципальный район, Среднеикорецкое сельское поселение, хутор Дубовый
2	Площадь объекта ± величина погрешности определения площади (Р ± Дельта Р)	171900+/-1451 м²
3	Иные характеристики объекта	-

Раздел 2

Сведения о местоположении границ объекта					
1. Система координат: МСК - 36, зона 1					
2. Сведения о характерных точках границ объекта					
Обозначение характерных точек границ	Координаты, м		Метод определения координат характерной точки	Средняя квадратическая погрешность положения характерной точки (Mt), м	Описание обозначения точки на местности (при наличии)
	X	Y			
1	2	3	4	5	6
1	447696.00	1336697.11	Картометрический	1.00	-
2	447661.73	1336751.61	Картометрический	1.00	-
3	447489.78	1336954.06	Картометрический	1.00	-
4	447381.84	1336868.27	Картометрический	1.00	-
5	447397.26	1336845.68	Картометрический	1.00	-
6	447354.91	1336814.46	Картометрический	1.00	-
7	447289.56	1336901.20	Картометрический	1.00	-
8	447263.51	1336882.84	Картометрический	1.00	-
9	447252.38	1336874.71	Картометрический	1.00	-
10	447230.38	1336905.79	Аналитический	0.30	-
11	447201.49	1336883.94	Аналитический	0.30	-
12	447230.02	1336845.64	Аналитический	0.30	-
13	447105.21	1336765.90	Аналитический	0.30	-
14	447092.02	1336742.11	Картометрический	1.00	-
15	447167.06	1336623.62	Картометрический	1.00	-
16	447208.50	1336572.76	Картометрический	1.00	-
17	447276.20	1336532.51	Аналитический	0.30	-
18	447338.44	1336525.18	Аналитический	0.30	-
19	447384.52	1336517.88	Аналитический	0.30	-
20	447416.17	1336512.01	Аналитический	0.30	-
21	447431.75	1336508.72	Аналитический	0.30	-
22	447450.43	1336503.99	Аналитический	0.30	-
23	447482.02	1336495.17	Аналитический	0.30	-
24	447505.05	1336487.80	Аналитический	0.30	-
25	447519.32	1336482.17	Аналитический	0.30	-
26	447525.24	1336479.05	Аналитический	0.30	-
27	447590.88	1336528.93	Картометрический	1.00	-
28	447580.67	1336545.54	Картометрический	1.00	-
29	447625.90	1336580.00	Картометрический	1.00	-
30	447611.76	1336597.30	Картометрический	1.00	-
1	447696.00	1336697.11	Картометрический	1.00	-
3. Сведения о характерных точках части (частей) границы объекта					
Обозначение характерных точек части границы	Координаты, м		Метод определения координат характерной точки	Средняя квадратическая погрешность положения характерной точки (Mt), м	Описание обозначения точки на местности (при наличии)
	X	Y			
1	2	3	4	5	6
Часть №					
-	-	-	-	-	-

Раздел 3

Сведения о местоположении измененных (уточненных) границ объекта							
1. Система координат: -							
2. Сведения о характерных точках границ объекта							
Обозначение характерных точек границ	Существующие координаты, м		Измененные (уточненные) координаты, м		Метод определения координат характерной точки	Средняя квадратическая погрешность положения характерной точки (Mt), м	Описание обозначения точки на местности (при наличии)
	X	Y	X	Y			
1	2	3	4	5	6	7	8
-	-	-	-	-	-	-	-
3.Сведения о характерных точках части (частей) границы объекта							
Часть №							
-	-	-	-	-	-	-	-

Раздел 4

План границ объекта



Масштаб 1:5000

Используемые условные знаки и обозначения:

	границы территориальной зоны
• 1	характерная точка границ территориальной зоны

Заместитель руководителя БУВО «Нормативно-проектный центр»

Подпись _____ А.В. Ромашов Дата « 20 » ноября 2020 г.

Место для оттиска печати (при наличии) лица, составившего описание местоположения границ объекта

Приложение №3
к правилам землепользования и застройки
Среднеикорецкого сельского поселения
Лискинского муниципального района
Воронежской области

СВЕДЕНИЯ О ГРАНИЦАХ ТЕРРИТОРИАЛЬНЫХ ЗОН, СОДЕРЖАЩИЕ ГРАФИЧЕСКОЕ ОПИСАНИЕ МЕСТОПОЛОЖЕНИЯ ГРАНИЦ ТЕРРИТОРИАЛЬНЫХ ЗОН, ПЕРЕЧЕНЬ КООРДИНАТ ХАРАКТЕРНЫХ ТОЧЕК ГРАНИЦ ТЕРРИТОРИАЛЬНЫХ ЗОН СЕЛА ПЕСКОВАТКА

ОПИСАНИЕ МЕСТОПОЛОЖЕНИЯ ГРАНИЦ

Зона застройки индивидуальными жилыми домами села Песковатка - Ж1/3

(наименование объекта, местоположение границ которого описано (далее - объект)

Раздел 1

Сведения об объекте		
№ п/п	Характеристики объекта	Описание характеристик
1	2	3
1	Местоположение объекта	Воронежская область, Лискинский муниципальный район, Среднеикорецкое сельское поселение, село Песковатка
2	Площадь объекта ± величина погрешности определения площади (Р ± Дельта Р)	1320837+/-4022 м²
3	Иные характеристики объекта	-

Раздел 2

Сведения о местоположении границ объекта					
1. Система координат: МСК - 36, зона 1					
2. Сведения о характерных точках границ объекта					
Обозначение характерных точек границ	Координаты, м		Метод определения координат характерной точки	Средняя квадратическая погрешность положения характерной точки (Mt), м	Описание обозначения точки на местности (при наличии)
	X	Y			
1	2	3	4	5	6
1	447822.73	1340915.16	Картометрический	1.00	-
2	447925.99	1340989.26	Аналитический	0.10	-
3	447927.61	1341004.47	Аналитический	0.10	-
4	447921.28	1341036.09	Аналитический	0.10	-
5	447911.65	1341080.21	Аналитический	0.10	-
6	447906.75	1341093.38	Аналитический	0.10	-
7	447881.25	1341142.85	Аналитический	0.10	-
8	447870.58	1341145.61	Картометрический	1.00	-
9	447840.35	1341145.84	Картометрический	1.00	-
10	447821.30	1341149.02	Картометрический	1.00	-
11	447803.19	1341159.47	Картометрический	1.00	-
12	447787.86	1341178.57	Картометрический	1.00	-
13	447728.55	1341314.10	Картометрический	1.00	-
14	447683.43	1341421.31	Картометрический	1.00	-
15	447651.26	1341489.07	Картометрический	1.00	-
16	447648.60	1341492.16	Картометрический	1.00	-
17	447648.58	1341492.17	Картометрический	1.00	-
18	447627.91	1341516.15	Картометрический	1.00	-
19	447606.95	1341556.82	Картометрический	1.00	-
20	447585.72	1341608.18	Картометрический	1.00	-
21	447557.95	1341665.63	Картометрический	1.00	-
22	447529.52	1341728.55	Картометрический	1.00	-
23	447511.13	1341800.19	Картометрический	1.00	-
24	447455.17	1341922.31	Картометрический	1.00	-
25	447452.23	1341940.01	Картометрический	1.00	-
26	447458.46	1341965.92	Картометрический	1.00	-
27	447476.39	1341999.60	Картометрический	1.00	-
28	447476.77	1342006.78	Картометрический	1.00	-
29	447476.78	1342006.80	Картометрический	1.00	-
30	447478.00	1342028.57	Картометрический	1.00	-
31	447464.05	1342137.53	Картометрический	1.00	-
32	447422.60	1342246.17	Картометрический	1.00	-
33	447410.11	1342283.49	Картометрический	1.00	-
34	447380.54	1342410.56	Картометрический	1.00	-
35	447353.06	1342426.55	Картометрический	1.00	-
36	447348.35	1342426.57	Картометрический	1.00	-
37	447297.45	1342426.93	Картометрический	1.00	-
38	447292.88	1342360.58	Картометрический	1.00	-

1	2	3	4	5	6
39	447261.28	1342356.73	Картометрический	1.00	-
40	447265.28	1342275.25	Картометрический	1.00	-
41	447019.77	1342265.35	Картометрический	1.00	-
42	446980.96	1342264.58	Картометрический	1.00	-
43	446960.36	1342213.95	Картометрический	1.00	-
44	446944.09	1342167.70	Картометрический	1.00	-
45	446888.63	1342123.35	Картометрический	1.00	-
46	446828.24	1342097.64	Картометрический	1.00	-
47	446724.41	1342108.85	Картометрический	1.00	-
48	446515.52	1341892.50	Картометрический	1.00	-
49	446350.50	1341724.52	Картометрический	1.00	-
50	446313.74	1341661.79	Картометрический	1.00	-
51	446277.72	1341597.47	Картометрический	1.00	-
52	446246.91	1341492.60	Картометрический	1.00	-
53	446279.34	1341479.79	Картометрический	1.00	-
54	446273.58	1341436.68	Картометрический	1.00	-
55	446377.15	1341414.75	Картометрический	1.00	-
56	446379.95	1341397.16	Картометрический	1.00	-
57	446426.62	1341385.88	Картометрический	1.00	-
58	446420.70	1341359.12	Картометрический	1.00	-
59	446456.95	1341351.39	Картометрический	1.00	-
60	446464.06	1341385.28	Картометрический	1.00	-
61	446490.72	1341379.87	Картометрический	1.00	-
62	446515.58	1341377.27	Картометрический	1.00	-
63	446577.59	1341372.94	Картометрический	1.00	-
64	446694.15	1341357.26	Картометрический	1.00	-
65	446891.62	1341203.70	Картометрический	1.00	-
66	447278.60	1341148.62	Картометрический	1.00	-
67	447382.74	1341140.18	Картометрический	1.00	-
68	447391.37	1340942.45	Картометрический	1.00	-
1	447822.73	1340915.16	Картометрический	1.00	-
69	446739.68	1341952.67	Аналитический	0.10	-
70	446708.73	1342037.61	Аналитический	0.10	-
71	446673.53	1342031.59	Аналитический	0.10	-
72	446675.53	1342022.37	Аналитический	0.10	-
73	446688.58	1341960.54	Аналитический	0.10	-
74	446691.58	1341943.02	Аналитический	0.10	-
69	446739.68	1341952.67	Аналитический	0.10	-
75	448056.35	1341442.20	Картометрический	1.00	-
76	448025.45	1341492.83	Картометрический	1.00	-
77	447769.89	1341438.14	Картометрический	1.00	-
78	447815.61	1341327.67	Картометрический	1.00	-
79	448014.50	1341356.36	Картометрический	1.00	-
80	447995.39	1341422.41	Картометрический	1.00	-
75	448056.35	1341442.20	Картометрический	1.00	-
81	447874.15	1341162.65	Аналитический	0.10	-
82	447872.31	1341168.41	Аналитический	0.10	-

1	2	3	4	5	6
83	447868.79	1341183.75	Аналитический	0.10	-
84	447806.75	1341324.40	Аналитический	0.10	-
85	447727.53	1341512.89	Картометрический	1.00	-
86	447693.44	1341573.07	Картометрический	1.00	-
87	447632.67	1341716.64	Картометрический	1.00	-
88	447617.80	1341754.38	Картометрический	1.00	-
89	447602.03	1341791.45	Картометрический	1.00	-
90	447588.73	1341786.17	Картометрический	1.00	-
91	447552.28	1341771.71	Картометрический	1.00	-
92	447538.71	1341766.71	Картометрический	1.00	-
93	447531.24	1341763.63	Картометрический	1.00	-
94	447539.44	1341731.15	Картометрический	1.00	-
95	447568.50	1341670.05	Картометрический	1.00	-
96	447595.24	1341611.54	Картометрический	1.00	-
97	447616.47	1341560.18	Картометрический	1.00	-
98	447630.84	1341533.44	Картометрический	1.00	-
99	447630.85	1341533.44	Картометрический	1.00	-
100	447635.92	1341524.03	Картометрический	1.00	-
101	447659.62	1341494.40	Картометрический	1.00	-
102	447692.87	1341424.74	Картометрический	1.00	-
103	447738.13	1341317.30	Картометрический	1.00	-
104	447796.47	1341183.33	Картометрический	1.00	-
105	447810.42	1341166.83	Картометрический	1.00	-
106	447824.58	1341158.56	Картометрический	1.00	-
107	447842.41	1341155.89	Картометрический	1.00	-
108	447860.41	1341156.81	Картометрический	1.00	-
109	447869.01	1341159.10	Картометрический	1.00	-
81	447874.15	1341162.65	Аналитический	0.10	-
110	447571.83	1341888.02	Картометрический	1.00	-
111	447547.66	1341965.28	Картометрический	1.00	-
112	447478.73	1341982.32	Картометрический	1.00	-
113	447469.13	1341962.86	Картометрический	1.00	-
114	447463.81	1341938.99	Картометрический	1.00	-
115	447465.64	1341924.80	Картометрический	1.00	-
116	447491.04	1341863.41	Картометрический	1.00	-
117	447493.79	1341864.12	Аналитический	0.10	-
118	447524.77	1341872.33	Аналитический	0.10	-
110	447571.83	1341888.02	Картометрический	1.00	-


3. Сведения о характерных точках части (частей) границы объекта

Обозначение характерных точек части границы	Координаты, м		Метод определения координат характерной точки	Средняя квадратическая погрешность положения характерной точки (Mt), м	Описание обозначения точки на местности (при наличии)
	X	Y			
1	2	3	4	5	6
Часть №					
-	-	-	-	-	-

Раздел 3

Сведения о местоположении измененных (уточненных) границ объекта							
1. Система координат: -							
2. Сведения о характерных точках границ объекта							
Обозначение характерных точек границ	Существующие координаты, м		Измененные (уточненные) координаты, м		Метод определения координат характерной точки	Средняя квадратическая погрешность положения характерной точки (Mt), м	Описание обозначения точки на местности (при наличии)
	X	Y	X	Y			
1	2	3	4	5	6	7	8
-	-	-	-	-	-	-	-
3.Сведения о характерных точках части (частей) границы объекта							
Часть №							
-	-	-	-	-	-	-	-

План границ объекта

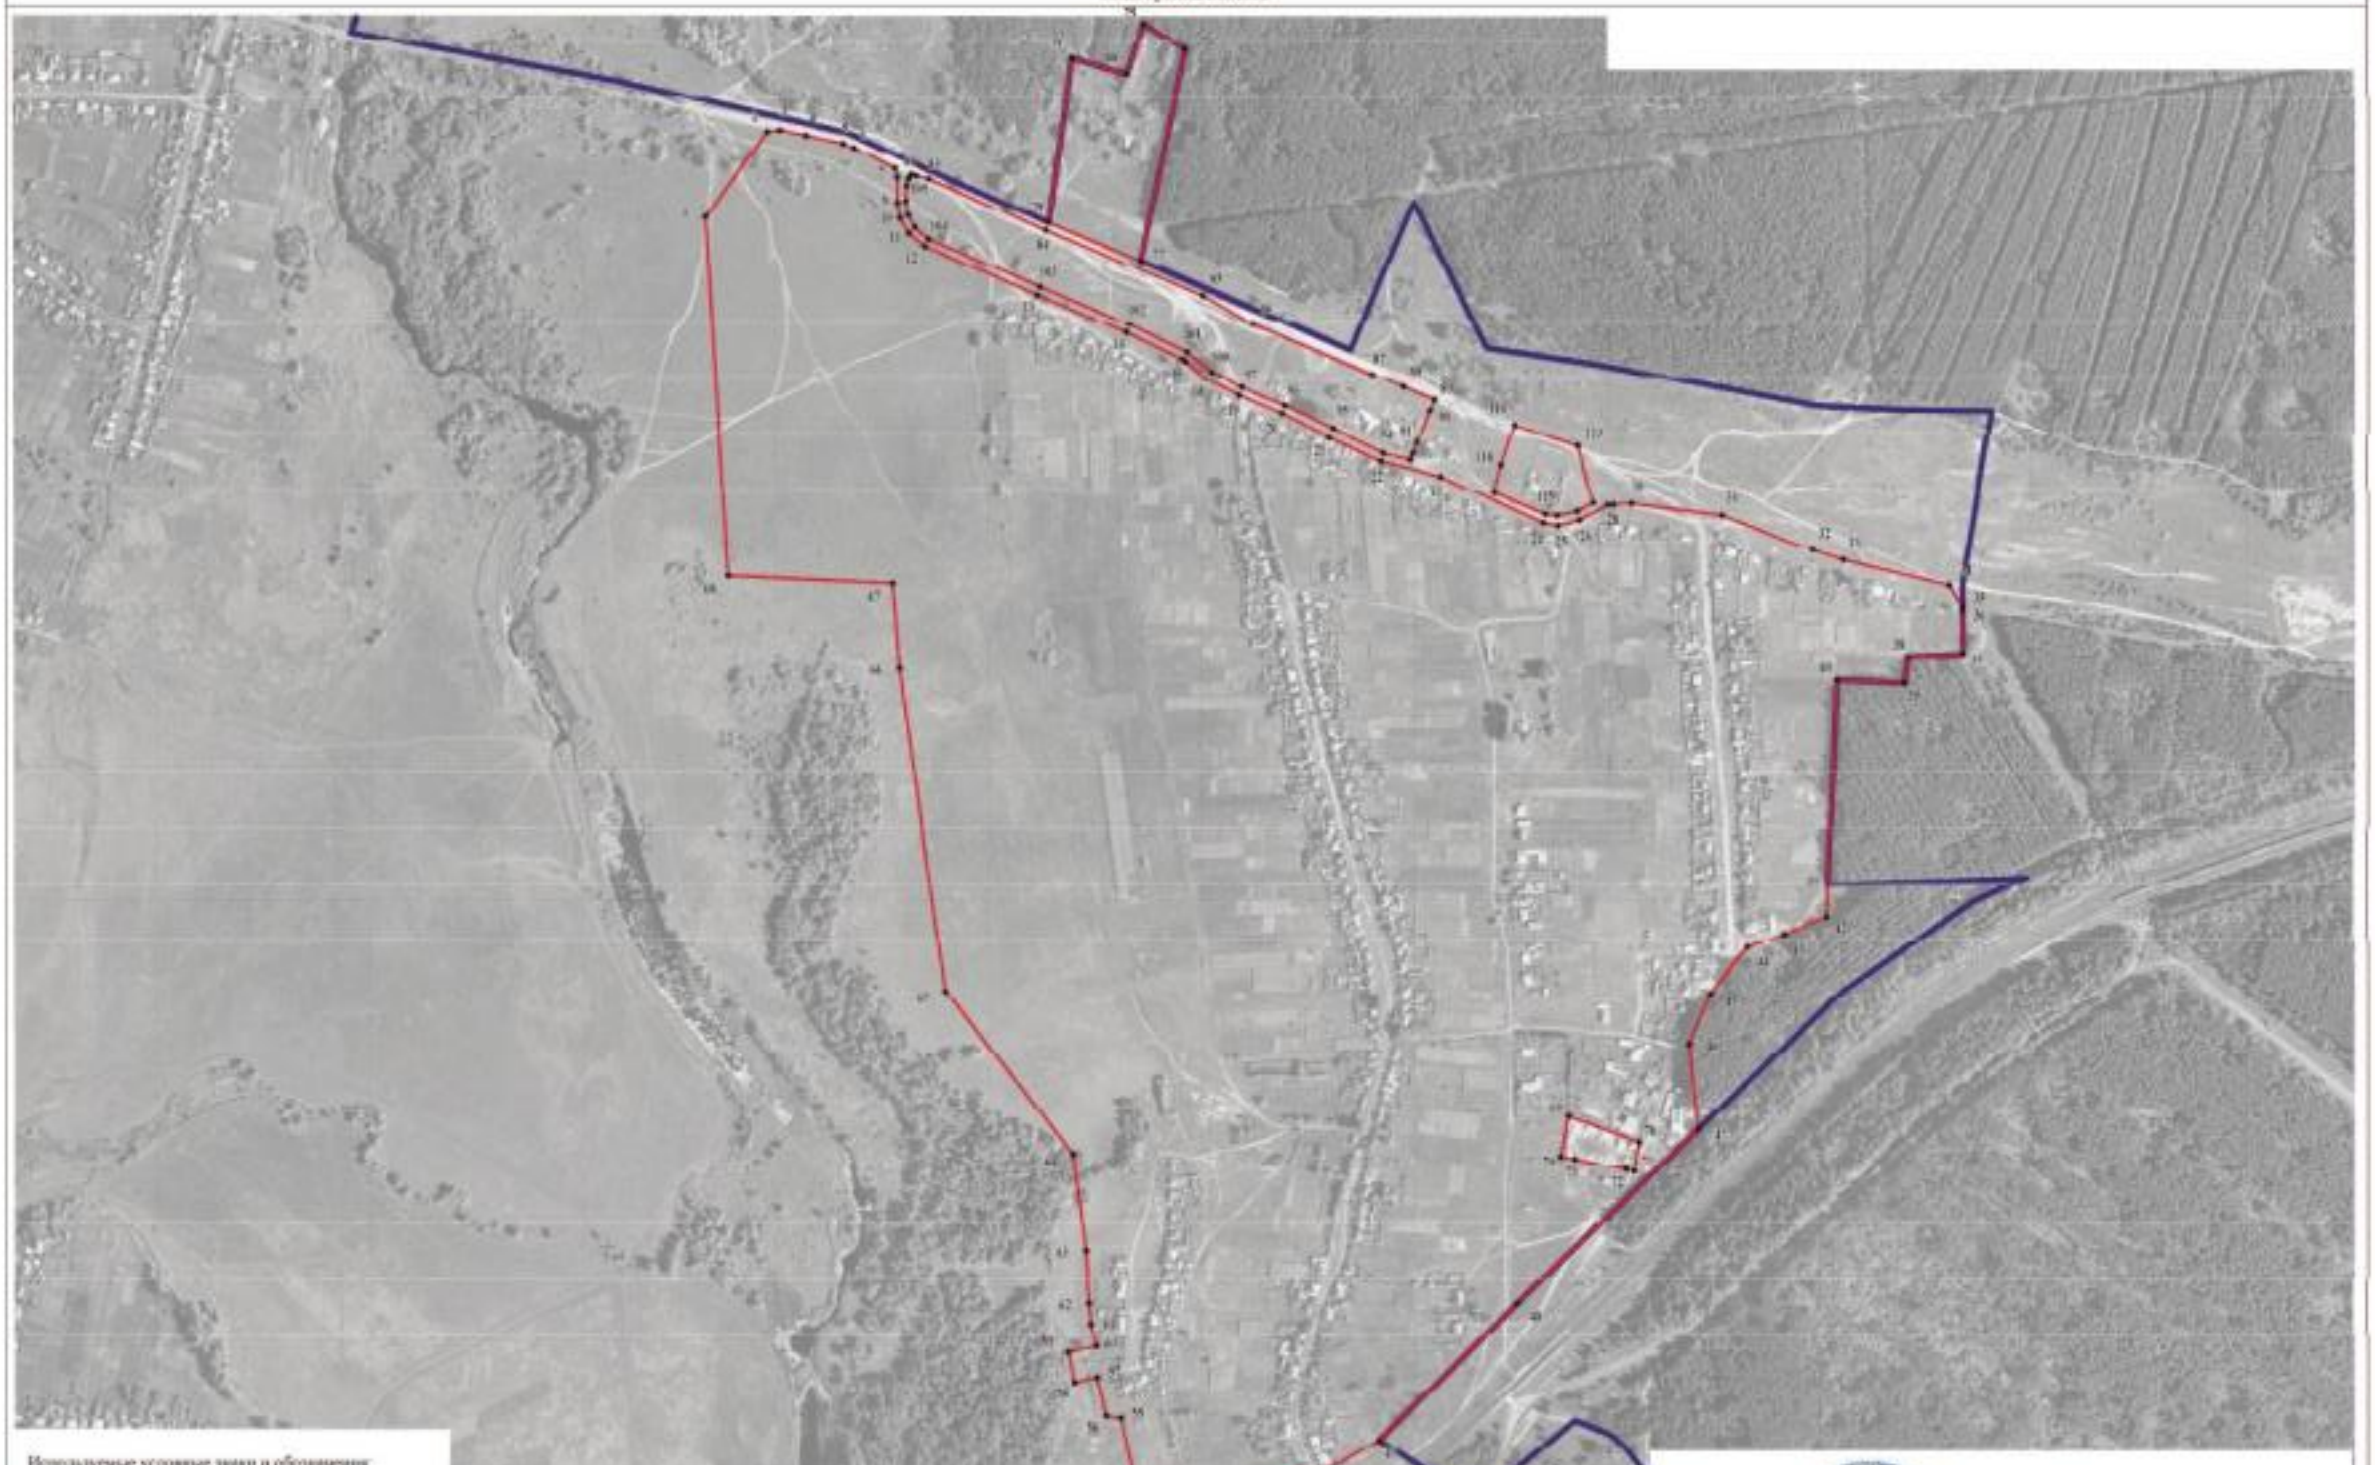

Используемые условные знаки и обозначения:

- граница территориальной зоны
- границы муниципального образования
- 1 — характерная точка границ территориальной зоны

Масштаб 1:2000

Заместитель руководителя БУНО «Нормативно-проектный центр»

Подпись _____ А.К. Романов Дата «20» ноября 2020 г.

Место для оттиска печати (при наличии) лица, составившего описание местоположения границ объекта

ОПИСАНИЕ МЕСТОПОЛОЖЕНИЯ ГРАНИЦ

Общественно-деловая зона села Песковатка - ОД/3

(наименование объекта, местоположение границ которого описано (далее - объект)

Раздел 1

Сведения об объекте		
№ п/п	Характеристики объекта	Описание характеристик
1	2	3
1	Местоположение объекта	Воронежская область, Лискинский муниципальный район, Среднеикорецкое сельское поселение, село Песковатка
2	Площадь объекта ± величина погрешности определения площади (Р ± Дельта Р)	8014+/-313 м²
3	Иные характеристики объекта	-

Раздел 2


Сведения о местоположении границ объекта					
1. Система координат: МСК - 36, зона 1					
2. Сведения о характерных точках границ объекта					
Обозначение характерных точек границ	Координаты, м		Метод определения координат характерной точки	Средняя квадратическая погрешность положения характерной точки (Mt), м	Описание обозначения точки на местности (при наличии)
	X	Y			
1	2	3	4	5	6
1	447602.03	1341791.45	Картометрический	1.00	-
2	447571.83	1341888.02	Картометрический	1.00	-
3	447524.77	1341872.33	Аналитический	0.10	-
4	447493.79	1341864.12	Аналитический	0.10	-
5	447491.04	1341863.41	Картометрический	1.00	-
6	447491.42	1341862.48	Картометрический	1.00	-
7	447521.09	1341803.83	Аналитический	0.10	-
8	447531.24	1341763.63	Картометрический	1.00	-
9	447538.71	1341766.71	Картометрический	1.00	-
10	447552.28	1341771.71	Картометрический	1.00	-
11	447588.73	1341786.17	Картометрический	1.00	-
1	447602.03	1341791.45	Картометрический	1.00	-
3. Сведения о характерных точках части (частей) границы объекта					
Обозначение характерных точек части границы	Координаты, м		Метод определения координат характерной точки	Средняя квадратическая погрешность положения характерной точки (Mt), м	Описание обозначения точки на местности (при наличии)
	X	Y			
1	2	3	4	5	6
Часть №					
-	-	-	-	-	-

Раздел 3

Сведения о местоположении измененных (уточненных) границ объекта							
1. Система координат: -							
2. Сведения о характерных точках границ объекта							
Обозначение характерных точек границ	Существующие координаты, м		Измененные (уточненные) координаты, м		Метод определения координат характерной точки	Средняя квадратическая погрешность положения характерной точки (Mt), м	Описание обозначения точки на местности (при наличии)
	X	Y	X	Y			
1	2	3	4	5	6	7	8
-	-	-	-	-	-	-	-
3.Сведения о характерных точках части (частей) границы объекта							
Часть №							
-	-	-	-	-	-	-	-

Раздел 4

План границ объекта

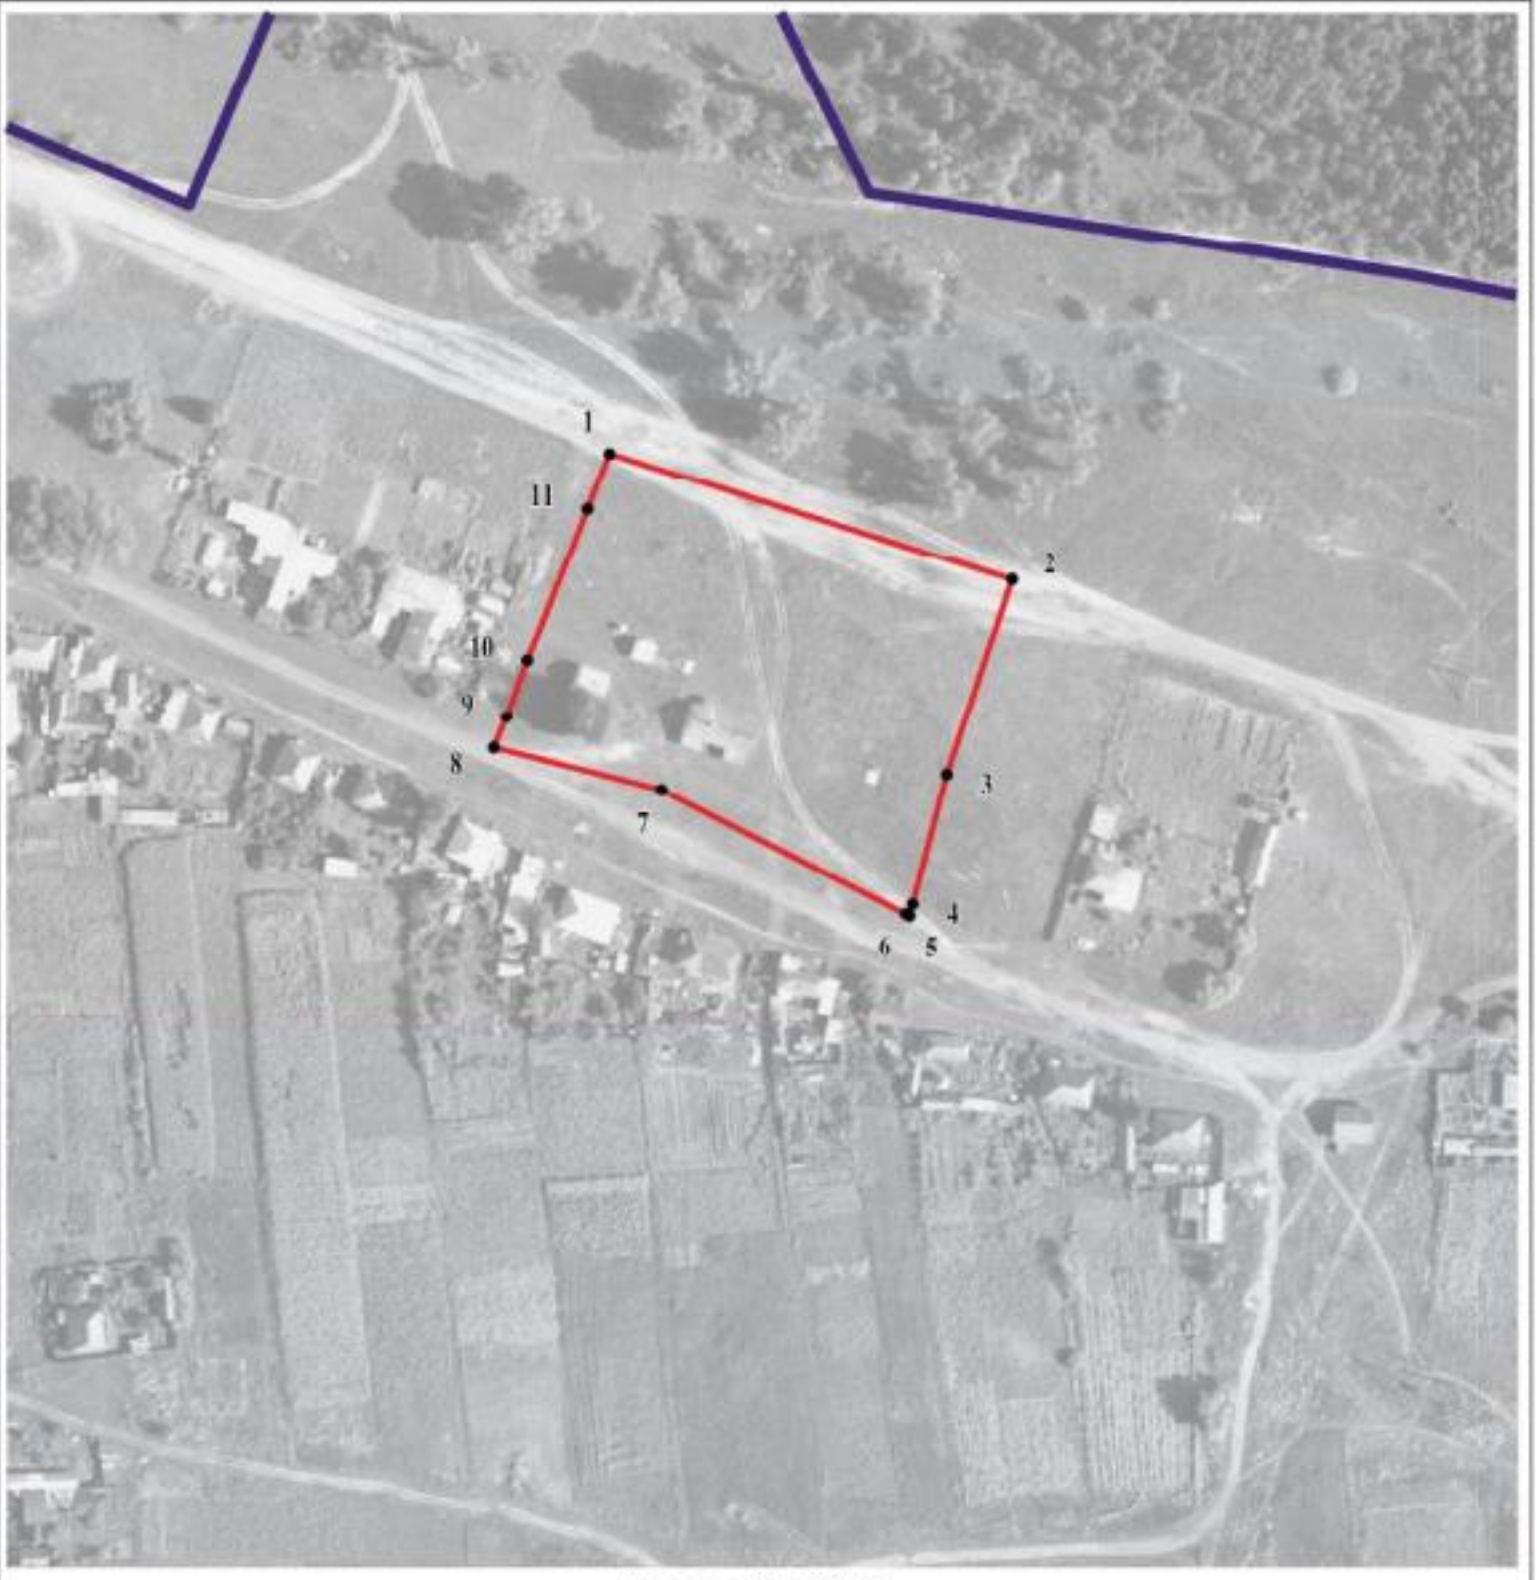

Масштаб 1:2000

Используемые условные знаки и обозначения:

	границы территориальной зоны
	границы муниципального образования
•1	характерная точка границ территориальной зоны

Заместитель руководителя БУВО «Нормативно-проектный центр»

Подпись _____ А.В. Ромашов Дата « 20 » ноября 2020 г.

Место для оттиска печати (при наличии) лица, составившего описание местоположения границ объекта

ОПИСАНИЕ МЕСТОПОЛОЖЕНИЯ ГРАНИЦ

Производственная зона села Песковатка - П1/3

(наименование объекта, местоположение границ которого описано (далее - объект)

Раздел 1

Сведения об объекте		
№ п/п	Характеристики объекта	Описание характеристик
1	2	3
1	Местоположение объекта	Воронежская область, Лискинский муниципальный район, Среднеикорецкое сельское поселение, село Песковатка
2	Площадь объекта ± величина погрешности определения площади (Р ± Дельта Р)	3778+/-215 м²
3	Иные характеристики объекта	-

Раздел 2

Сведения о местоположении границ объекта					
1. Система координат: МСК - 36, зона 1					
2. Сведения о характерных точках границ объекта					
Обозначение характерных точек границ	Координаты, м		Метод определения координат характерной точки	Средняя квадратическая погрешность положения характерной точки (Mt), м	Описание обозначения точки на местности (при наличии)
	X	Y			
1	2	3	4	5	6
1	446739.68	1341952.67	Аналитический	0.10	-
2	446708.73	1342037.61	Аналитический	0.10	-
3	446673.53	1342031.59	Аналитический	0.10	-
4	446675.53	1342022.37	Аналитический	0.10	-
5	446688.58	1341960.54	Аналитический	0.10	-
6	446691.58	1341943.02	Аналитический	0.10	-
1	446739.68	1341952.67	Аналитический	0.10	-
3. Сведения о характерных точках части (частей) границы объекта					
Обозначение характерных точек части границы	Координаты, м		Метод определения координат характерной точки	Средняя квадратическая погрешность положения характерной точки (Mt), м	Описание обозначения точки на местности (при наличии)
	X	Y			
1	2	3	4	5	6
Часть №					
-	-	-	-	-	-

Раздел 3

Сведения о местоположении измененных (уточненных) границ объекта							
1. Система координат: -							
2. Сведения о характерных точках границ объекта							
Обозначение характерных точек границ	Существующие координаты, м		Измененные (уточненные) координаты, м		Метод определения координат характерной точки	Средняя квадратическая погрешность положения характерной точки (Mt), м	Описание обозначения точки на местности (при наличии)
	X	Y	X	Y			
1	2	3	4	5	6	7	8
-	-	-	-	-	-	-	-
3.Сведения о характерных точках части (частей) границы объекта							
Часть №							
-	-	-	-	-	-	-	-

Раздел 4

План границ объекта



Масштаб 1:2000

Используемые условные знаки и обозначения:

	границы территориальной зоны
	границы муниципального образования
• 1	характерная точка границ территориальной зоны

Заместитель руководителя БУВО «Нормативно-проектный центр»

Подпись _____ А.В. Ромашов Дата « 20 » ноября 2020 г.

Место для оттиска печати (при наличии) лица, составившего описание местоположения границ объекта

ОПИСАНИЕ МЕСТОПОЛОЖЕНИЯ ГРАНИЦ

Зона улиц, дорог, инженерной и транспортной инфраструктуры
села Песковатка - ИТ1/3

(наименование объекта, местоположение границ которого описано
(далее - объект)

Раздел 1

Сведения об объекте		
№ п/п	Характеристики объекта	Описание характеристик
1	2	3
1	Местоположение объекта	Воронежская область, Лискинский муниципальный район, Среднеикорецкое сельское поселение, село Песковатка
2	Площадь объекта ± величина погрешности определения площади (Р ± Дельта Р)	19271+/-486 м²
3	Иные характеристики объекта	-

Раздел 2

Сведения о местоположении границ объекта					
1. Система координат: МСК - 36, зона 1					
2. Сведения о характерных точках границ объекта					
Обозначение характерных точек границ	Координаты, м		Метод определения координат характерной точки	Средняя квадратическая погрешность положения характерной точки (Mt), м	Описание обозначения точки на местности (при наличии)
	X	Y			
1	2	3	4	5	6
1	447938.59	1340998.29	Картометрический	1.00	-
2	447923.72	1341088.32	Картометрический	1.00	-
3	447879.32	1341183.30	Картометрический	1.00	-
4	447815.61	1341327.67	Картометрический	1.00	-
5	447769.89	1341438.14	Картометрический	1.00	-
6	447727.55	1341512.86	Картометрический	1.00	-
7	447806.75	1341324.40	Картометрический	1.00	-
8	447868.79	1341183.75	Картометрический	1.00	-
9	447872.31	1341168.41	Картометрический	1.00	-
10	447874.15	1341162.65	Картометрический	1.00	-
11	447869.01	1341159.10	Картометрический	1.00	-
12	447860.41	1341156.81	Картометрический	1.00	-
13	447842.41	1341155.89	Картометрический	1.00	-
14	447824.58	1341158.56	Картометрический	1.00	-
15	447810.42	1341166.83	Картометрический	1.00	-
16	447796.47	1341183.33	Картометрический	1.00	-
17	447738.13	1341317.30	Картометрический	1.00	-
18	447692.87	1341424.74	Картометрический	1.00	-
19	447659.62	1341494.40	Картометрический	1.00	-
20	447635.92	1341524.03	Картометрический	1.00	-
21	447630.85	1341533.44	Картометрический	1.00	-
22	447630.84	1341533.44	Картометрический	1.00	-
23	447616.47	1341560.18	Картометрический	1.00	-
24	447595.24	1341611.54	Картометрический	1.00	-
25	447568.50	1341670.05	Картометрический	1.00	-
26	447539.44	1341731.15	Картометрический	1.00	-
27	447531.24	1341763.63	Картометрический	1.00	-
28	447521.09	1341803.83	Картометрический	1.00	-
29	447491.42	1341862.48	Картометрический	1.00	-
30	447491.04	1341863.41	Картометрический	1.00	-
31	447465.64	1341924.80	Картометрический	1.00	-
32	447463.81	1341938.99	Картометрический	1.00	-
33	447469.13	1341962.86	Картометрический	1.00	-
34	447478.73	1341982.32	Картометрический	1.00	-
35	447486.29	1341997.74	Картометрический	1.00	-
36	447486.97	1342036.21	Картометрический	1.00	-
37	447473.83	1342139.56	Картометрический	1.00	-
38	447452.20	1342196.07	Картометрический	1.00	-

1	2	3	4	5	6
39	447431.11	1342253.27	Картометрический	1.00	-
40	447438.77	1342258.15	Картометрический	1.00	-
41	447445.61	1342267.79	Картометрический	1.00	-
42	447443.77	1342279.10	Картометрический	1.00	-
43	447437.90	1342287.52	Картометрический	1.00	-
44	447424.92	1342288.99	Картометрический	1.00	-
45	447410.11	1342283.49	Картометрический	1.00	-
46	447422.60	1342246.17	Картометрический	1.00	-
47	447464.05	1342137.53	Картометрический	1.00	-
48	447478.00	1342028.57	Картометрический	1.00	-
49	447476.78	1342006.80	Картометрический	1.00	-
50	447476.77	1342006.78	Картометрический	1.00	-
51	447476.39	1341999.60	Картометрический	1.00	-
52	447458.46	1341965.92	Картометрический	1.00	-
53	447452.23	1341940.01	Картометрический	1.00	-
54	447455.17	1341922.31	Картометрический	1.00	-
55	447511.13	1341800.19	Картометрический	1.00	-
56	447529.52	1341728.55	Картометрический	1.00	-
57	447557.95	1341665.63	Картометрический	1.00	-
58	447585.72	1341608.18	Картометрический	1.00	-
59	447606.95	1341556.82	Картометрический	1.00	-
60	447627.91	1341516.15	Картометрический	1.00	-
61	447648.58	1341492.17	Картометрический	1.00	-
62	447648.60	1341492.16	Картометрический	1.00	-
63	447651.26	1341489.07	Картометрический	1.00	-
64	447683.43	1341421.31	Картометрический	1.00	-
65	447728.55	1341314.10	Картометрический	1.00	-
66	447787.86	1341178.57	Картометрический	1.00	-
67	447803.19	1341159.47	Картометрический	1.00	-
68	447821.30	1341149.02	Картометрический	1.00	-
69	447840.35	1341145.84	Картометрический	1.00	-
70	447870.58	1341145.61	Картометрический	1.00	-
71	447881.25	1341142.85	Картометрический	1.00	-
72	447906.75	1341093.38	Картометрический	1.00	-
73	447911.65	1341080.21	Картометрический	1.00	-
74	447921.28	1341036.09	Картометрический	1.00	-
75	447927.61	1341004.47	Картометрический	1.00	-
76	447925.99	1340989.26	Картометрический	1.00	-
1	447938.59	1340998.29	Картометрический	1.00	-

3. Сведения о характерных точках части (частей) границы объекта


Обозначение характерных точек части границы	Координаты, м		Метод определения координат характерной точки	Средняя квадратическая погрешность положения характерной точки (Mt), м	Описание обозначения точки на местности (при наличии)
	X	Y			
1	2	3	4	5	6
Часть №					
-	-	-	-	-	-

Раздел 3

Сведения о местоположении измененных (уточненных) границ объекта							
1. Система координат: -							
2. Сведения о характерных точках границ объекта							
Обозначение характерных точек границ	Существующие координаты, м		Измененные (уточненные) координаты, м		Метод определения координат характерной точки	Средняя квадратическая погрешность положения характерной точки (Mt), м	Описание обозначения точки на местности (при наличии)
	X	Y	X	Y			
1	2	3	4	5	6	7	8
-	-	-	-	-	-	-	-
3.Сведения о характерных точках части (частей) границы объекта							
Часть №							
-	-	-	-	-	-	-	-

Раздел 4

План границ объекта

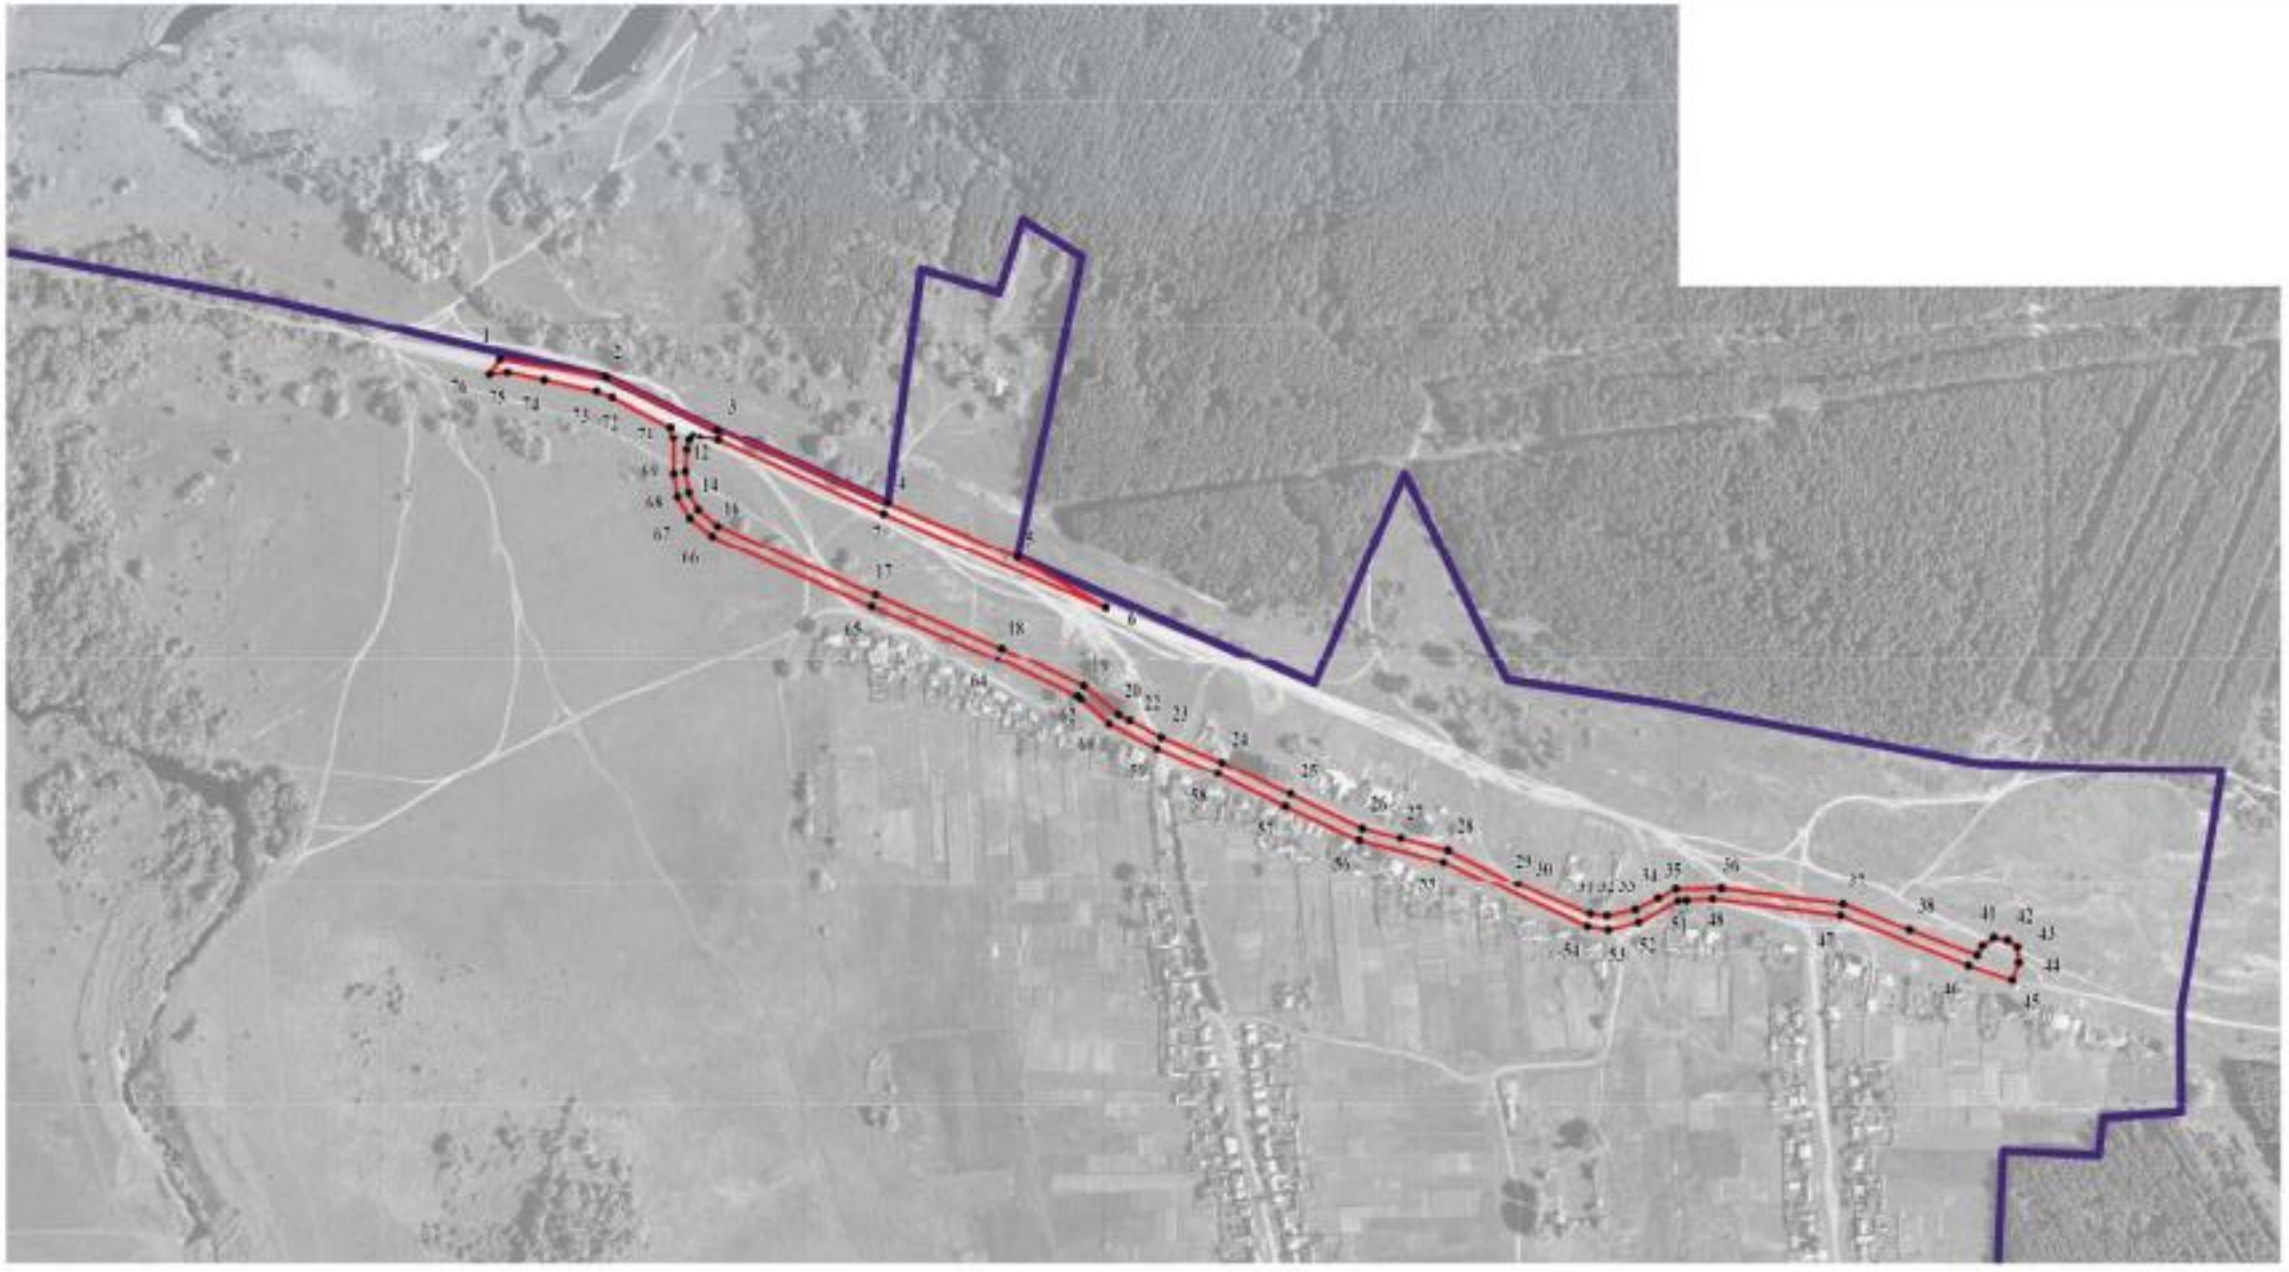

Используемые условные знаки и обозначения:

границы территориальной зоны

границы муниципального образования

•1 характерная точка границ территориальной зоны

Масштаб 1:5000

Заместитель руководителя БУВО «Нормативно-проектный центр»

Подпись _____ А.В. Романов Дата « 20 » ноября 2020 г.

Место для оттиска печати (при наличии) лица, составившего описание местоположения границ объекта

Приложение №4
к правилам землепользования и застройки
Среднеикорецкого сельского поселения
Лискинского муниципального района
Воронежской области

СВЕДЕНИЯ О ГРАНИЦАХ ТЕРРИТОРИАЛЬНЫХ ЗОН, СОДЕРЖАЩИЕ ГРАФИЧЕСКОЕ ОПИСАНИЕ МЕСТОПОЛОЖЕНИЯ ГРАНИЦ ТЕРРИТОРИАЛЬНЫХ ЗОН, ПЕРЕЧЕНЬ КООРДИНАТ ХАРАКТЕРНЫХ ТОЧЕК ГРАНИЦ ТЕРРИТОРИАЛЬНЫХ ЗОН ПОСЁЛКА ПОДСОБНОГО ХОЗЯЙСТВА САНАТОРИЯ ИМ. ЦЮРУПЫ

ОПИСАНИЕ МЕСТОПОЛОЖЕНИЯ ГРАНИЦ

Зона застройки индивидуальными жилыми домами посёлка подсобного хозяйства санатория им. Цюрупы – Ж1/4

(наименование объекта, местоположение границ которого описано (далее - объект)

Раздел 1

Сведения об объекте		
№ п/п	Характеристики объекта	Описание характеристик
1	2	3
1	Местоположение объекта	Воронежская область, Лискинский муниципальный район, Среднеикорецкое сельское поселение, посёлок подсобного хозяйства санатория им. Цюрупы
2	Площадь объекта ± величина погрешности определения площади (Р ± Дельта Р)	150383+/-1357 м²
3	Иные характеристики объекта	-

Раздел 2

Сведения о местоположении границ объекта					
1. Система координат: МСК - 36, зона 1					
2. Сведения о характерных точках границ объекта					
Обозначение характерных точек границ	Координаты, м		Метод определения координат характерной точки	Средняя квадратическая погрешность положения характерной точки (Mt), м	Описание обозначения точки на местности (при наличии)
	X	Y			
1	2	3	4	5	6
1	444121.96	1346585.20	Картометрический	1.00	-
2	444208.40	1346738.00	Картометрический	1.00	-
3	444073.22	1346796.52	Картометрический	1.00	-
4	444042.30	1346724.57	Картометрический	1.00	-
5	443929.77	1346786.15	Картометрический	1.00	-
6	443880.11	1346767.12	Картометрический	1.00	-
7	443794.53	1346820.29	Картометрический	1.00	-
8	443753.91	1346850.89	Картометрический	1.00	-
9	443767.29	1346878.18	Картометрический	1.00	-
10	443678.99	1346920.49	Картометрический	1.00	-
11	443656.11	1346874.63	Картометрический	1.00	-
12	443654.26	1346870.93	Картометрический	1.00	-
13	443635.02	1346808.68	Аналитический	0.10	-
14	443622.97	1346798.34	Аналитический	0.10	-
15	443616.12	1346792.46	Аналитический	0.10	-
16	443596.89	1346784.67	Аналитический	0.10	-
17	443577.15	1346776.63	Аналитический	0.10	-
18	443574.95	1346766.91	Картометрический	1.00	-
19	443456.29	1346728.89	Картометрический	1.00	-
20	443450.56	1346713.63	Картометрический	1.00	-
21	1346630.25	443626.50	Картометрический	1.00	-
22	1346619.71	443621.44	Картометрический	1.00	-
23	443637.40	1346614.81	Аналитический	0.10	-
24	443645.52	1346629.69	Аналитический	0.10	-
25	443635.48	1346634.80	Аналитический	0.10	-
26	443645.74	1346656.97	Аналитический	0.10	-
27	443648.87	1346663.75	Картометрический	1.00	-
28	443696.45	1346637.68	Картометрический	1.00	-
25	443704.20	1346629.26	Картометрический	1.00	-
26	443742.95	1346606.49	Картометрический	1.00	-
27	443740.51	1346601.08	Картометрический	1.00	-
28	443723.98	1346576.36	Картометрический	1.00	-
29	443722.26	1346573.95	Картометрический	1.00	-
30	443799.28	1346527.41	Картометрический	1.00	-
31	443808.33	1346516.37	Картометрический	1.00	-

1	2	3	4	5	6
32	443887.11	1346466.12	Картометрический	1.00	-
33	443894.50	1346476.75	Картометрический	1.00	-
34	443948.59	1346438.57	Картометрический	1.00	-
35	443951.24	1346441.78	Аналитический	0.10	-
36	443968.78	1346460.89	Аналитический	0.10	-
37	443970.12	1346459.06	Аналитический	0.10	-
38	443972.57	1346462.49	Аналитический	0.10	-
39	443970.74	1346465.00	Аналитический	0.10	-
40	443985.02	1346484.57	Аналитический	0.10	-
41	443993.89	1346538.50	Картометрический	1.00	-
42	443999.25	1346552.51	Картометрический	1.00	-
43	444049.47	1346618.26	Аналитический	0.10	-
44	444117.97	1346587.14	Аналитический	0.10	-
1	444121.96	1346585.20	Картометрический	1.00	-

3. Сведения о характерных точках части (частей) границы объекта


Обозначение характерных точек части границы	Координаты, м		Метод определения координат характерной точки	Средняя квадратическая погрешность положения характерной точки (Mt), м	Описание обозначения точки на местности (при наличии)
	X	Y			
1	2	3	4	5	6
Часть №					
-	-	-	-	-	-

Раздел 3

Сведения о местоположении измененных (уточненных) границ объекта							
1. Система координат: -							
2. Сведения о характерных точках границ объекта							
Обозначение характерных точек границ	Существующие координаты, м		Измененные (уточненные) координаты, м		Метод определения координат характерной точки	Средняя квадратическая погрешность положения характерной точки (Mt), м	Описание обозначения точки на местности (при наличии)
	X	Y	X	Y			
1	2	3	4	5	6	7	8
-	-	-	-	-	-	-	-
3.Сведения о характерных точках части (частей) границы объекта							
Часть №							
-	-	-	-	-	-	-	-

Раздел 4

План границ объекта

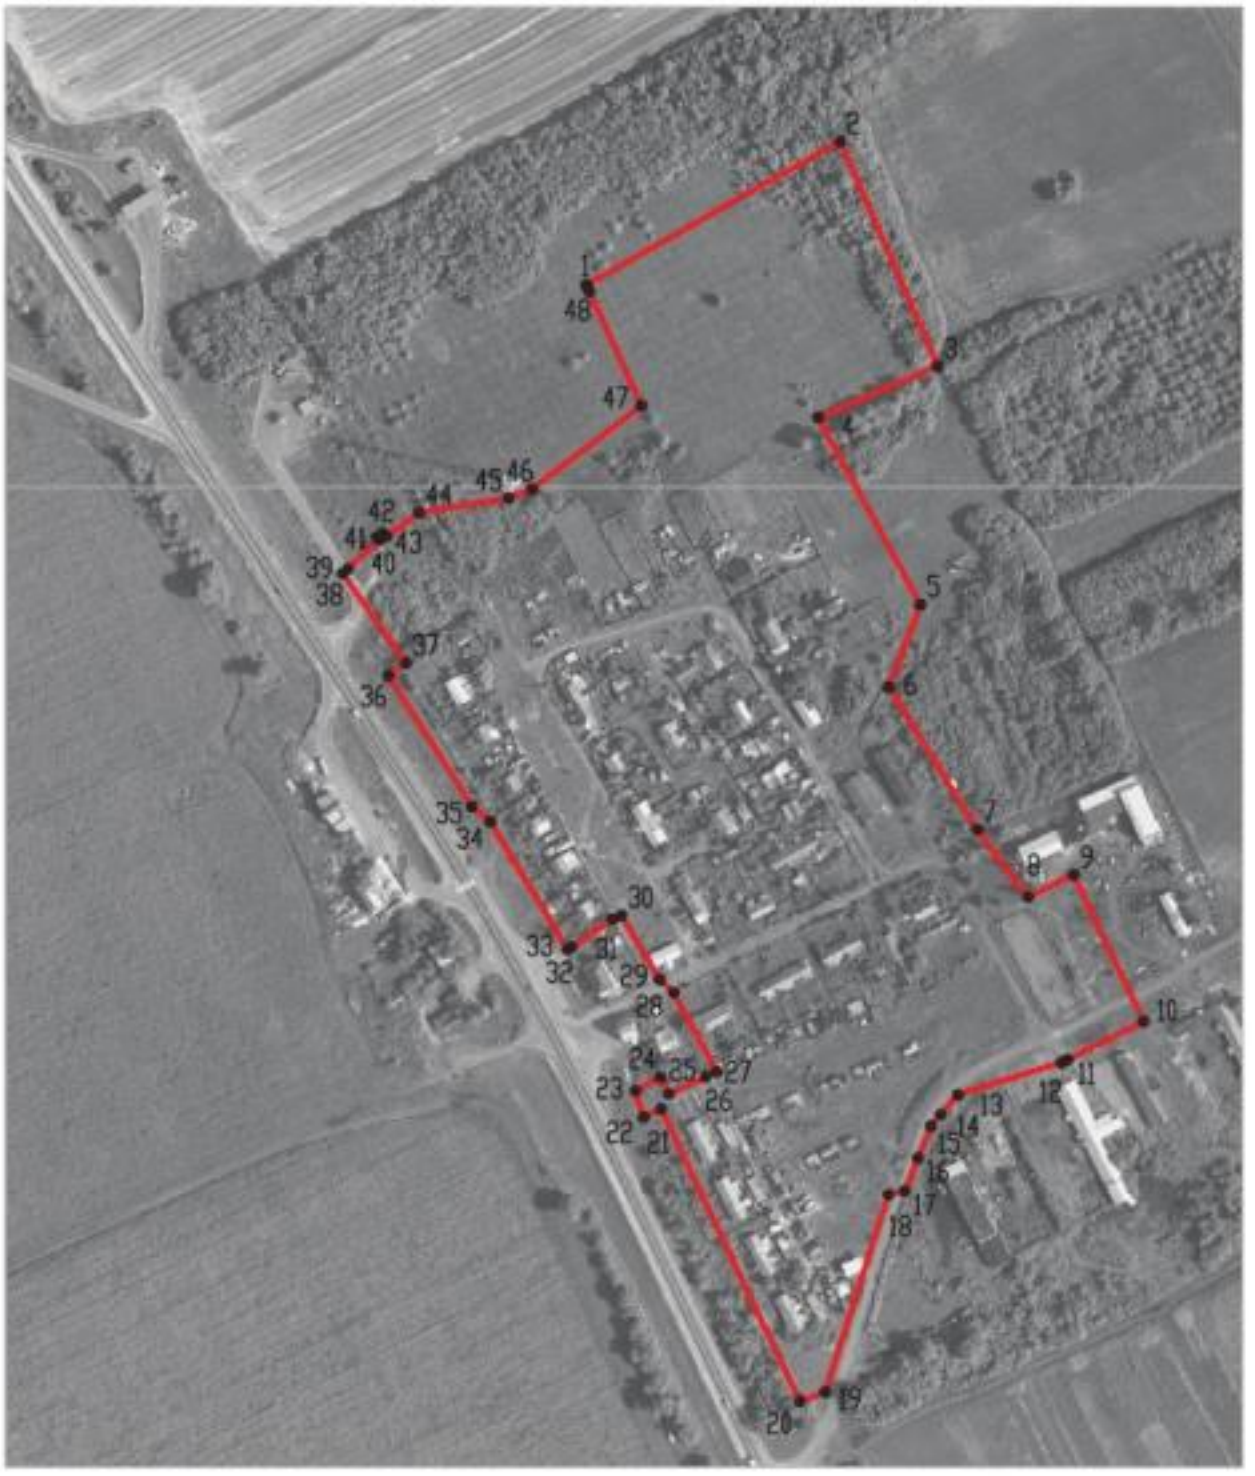

Масштаб 1:5000

Используемые условные знаки и обозначения:

	границы территориальной зоны
•1	характерная точка границ территориальной зоны

Заместитель руководителя БУВО «Нормативно-проектный центр»

Подпись _____ А.В. Ромашов Дата « 20 » ноября 2020 г.

Место для оттиска печати (при наличии) лица, составившего описание местоположения границ объекта

ОПИСАНИЕ МЕСТОПОЛОЖЕНИЯ ГРАНИЦ

Общественно-деловая зона посёлка подсобного хозяйства санатория им. Цюрупы – ОД/4

(наименование объекта, местоположение границ которого описано (далее - объект)

Раздел 1

Сведения об объекте		
№ п/п	Характеристики объекта	Описание характеристик
1	2	3
1	Местоположение объекта	Воронежская область, Лискинский муниципальный район, Среднеикорецкое сельское поселение, посёлок подсобного хозяйства санатория им. Цюрупы
2	Площадь объекта ± величина погрешности определения площади (Р ± Дельта Р)	11256+/-371 м²
3	Иные характеристики объекта	-

Раздел 2

Сведения о местоположении границ объекта					
1. Система координат: МСК - 36, зона 1					
2. Сведения о характерных точках границ объекта					
Обозначение характерных точек границ	Координаты, м		Метод определения координат характерной точки	Средняя квадратическая погрешность положения характерной точки (Mt), м	Описание обозначения точки на местности (при наличии)
	X	Y			
1	2	3	4	5	6
1	443988.74	1346410.21	Картометрический	1.00	-
2	443992.54	1346416.59	Аналитический	0.10	-
3	444021.79	1346460.02	Аналитический	0.10	-
4	443998.22	1346475.94	Аналитический	0.10	-
5	443985.02	1346484.57	Аналитический	0.10	-
6	443970.74	1346465.00	Аналитический	0.10	-
7	443972.57	1346462.49	Аналитический	0.10	-
8	443970.12	1346459.06	Аналитический	0.10	-
9	443968.78	1346460.89	Аналитический	0.10	-
10	443951.24	1346441.78	Аналитический	0.10	-
11	443948.59	1346438.57	Картометрический	1.00	-
12	443953.22	1346435.29	Картометрический	1.00	-
1	443988.74	1346410.21	Картометрический	1.00	-
13	443814.45	1346393.31	Аналитический	0.10	-
14	443832.75	1346423.25	Аналитический	0.10	-
15	443820.96	1346434.65	Аналитический	0.10	-
16	443789.47	1346453.81	Аналитический	0.10	-
17	443783.46	1346457.48	Аналитический	0.10	-
18	443748.98	1346478.54	Аналитический	0.10	-
19	443737.23	1346456.46	Картометрический	1.00	-
20	443731.45	1346445.69	Аналитический	0.10	-
21	443732.04	1346445.15	Аналитический	0.10	-
22	443765.11	1346424.97	Аналитический	0.10	-
23	443763.99	1346423.16	Аналитический	0.10	-
13	443814.45	1346393.31	Аналитический	0.10	-
24	443722.26	1346573.95	Картометрический	1.00	-
25	443723.98	1346576.36	Картометрический	1.00	-
26	443740.51	1346601.08	Картометрический	1.00	-
27	443742.95	1346606.49	Картометрический	1.00	-
28	443704.20	1346629.26	Картометрический	1.00	-
29	443696.45	1346637.68	Картометрический	1.00	-
30	443648.87	1346663.75	Картометрический	1.00	-
31	443645.74	1346656.97	Аналитический	0.10	-

1	2	3	4	5	6
32	443635.48	1346634.80	Аналитический	0.10	-
33	443645.52	1346629.69	Аналитический	0.10	-
34	443637.40	1346614.81	Аналитический	0.10	-
35	443645.82	1346612.21	Картометрический	1.00	
36	443716.51	1346577.41	Картометрический	1.00	-
24	443722.26	1346573.95	Картометрический	1.00	-

3. Сведения о характерных точках части (частей) границы объекта					
Обозначение характерных точек части границы	Координаты, м		Метод определения координат характерной точки	Средняя квадратическая погрешность положения характерной точки (Mt), м	Описание обозначения точки на местности (при наличии)
	X	Y			
1	2	3	4	5	6
Часть №					
-	-	-	-	-	-

Раздел 3

Сведения о местоположении измененных (уточненных) границ объекта							
1. Система координат: -							
2. Сведения о характерных точках границ объекта							
Обозначение характерных точек границ	Существующие координаты, м		Измененные (уточненные) координаты, м		Метод определения координат характерной точки	Средняя квадратическая погрешность положения характерной точки (Mt), м	Описание обозначения точки на местности (при наличии)
	X	Y	X	Y			
1	2	3	4	5	6	7	8
-	-	-	-	-	-	-	-
3.Сведения о характерных точках части (частей) границы объекта							
Часть №							
-	-	-	-	-	-	-	-

Раздел 4

План границ объекта



Используемые условные знаки и обозначения:

границы территориальной зоны

Масштаб 1:2000

•1 характерная точка границ территориальной зоны

Заместитель руководителя БУВО «Нормативно-проектный центр»

Подпись А.В. Ромашов Дата « 20 » ноября 2020 г.

Место для оттиска печати (при наличии) лица, составившего описание местоположения границ объекта

ОПИСАНИЕ МЕСТОПОЛОЖЕНИЯ ГРАНИЦ

Зона улиц, дорог, инженерной и транспортной инфраструктуры посёлка подсобного хозяйства санатория им. Цюрупы – ИТ1/4

(наименование объекта, местоположение границ которого описано (далее - объект)

Раздел 1

Сведения об объекте		
№ п/п	Характеристики объекта	Описание характеристик
1	2	3
1	Местоположение объекта	Воронежская область, Лискинский муниципальный район, Среднеикорецкое сельское поселение, посёлок подсобного хозяйства санатория им. Цюрупы
2	Площадь объекта ± величина погрешности определения площади (Р ± Дельта Р)	43146+/-727 м²
3	Иные характеристики объекта	-

Раздел 2

Сведения о местоположении границ объекта					
1. Система координат: МСК - 36, зона 1					
2. Сведения о характерных точках границ объекта					
Обозначение характерных точек границ	Координаты, м		Метод определения координат характерной точки	Средняя квадратическая погрешность положения характерной точки (Mt), м	Описание обозначения точки на местности (при наличии)
	X	Y			
1	2	3	4	5	6
1	444007.33	1346397.07	Аналитический	0.10	-
2	444036.58	1346437.39	Аналитический	0.10	-
3	444042.39	1346446.09	Картометрический	1.00	-
4	444048.16	1346454.72	Аналитический	0.10	-
5	444056.42	1346469.33	Картометрический	1.00	-
6	444121.96	1346585.20	Картометрический	1.00	-
7	444117.97	1346587.14	Аналитический	0.10	-
8	444049.47	1346618.26	Аналитический	0.10	-
9	443999.25	1346552.51	Картометрический	1.00	-
10	443993.89	1346538.50	Картометрический	1.00	-
11	443985.02	1346484.57	Аналитический	0.10	-
12	443998.22	1346475.94	Аналитический	0.10	-
13	444021.79	1346460.02	Аналитический	0.10	-
14	443992.54	1346416.59	Аналитический	0.10	-
15	443988.74	1346410.21	Картометрический	1.00	-
1	444007.33	1346397.07	Аналитический	0.10	-
16	443807.05	1346345.37	Аналитический	0.10	-
17	443822.92	1346377.74	Аналитический	0.10	-
18	443860.51	1346400.86	Аналитический	0.10	-
19	443845.50	1346410.97	Аналитический	0.10	-
20	443832.75	1346423.25	Аналитический	0.10	-
21	443814.45	1346393.31	Аналитический	0.10	-
22	443763.99	1346423.16	Аналитический	0.10	-
23	443765.11	1346424.97	Аналитический	0.10	-
24	443732.04	1346445.15	Аналитический	0.10	-
25	443731.45	1346445.69	Аналитический	0.10	-
26	443737.23	1346456.46	Картометрический	1.00	-
27	443748.98	1346478.54	Аналитический	0.10	-
28	443755.29	1346490.32	Аналитический	0.10	-
29	443722.00	1346507.75	Аналитический	0.10	-
30	443684.00	1346527.75	Аналитический	0.10	-
31	443678.46	1346517.28	Аналитический	0.10	-
32	443656.00	1346474.68	Аналитический	0.10	-
33	443637.34	1346485.33	Аналитический	0.10	-

1	2	3	4	5	6
34	443617.28	1346439.26	Аналитический	0.10	-
16	443807.05	1346345.37	Аналитический	0.10	-
35	443887.11	1346466.12	Картометрический	1.00	-
36	443808.33	1346516.37	Картометрический	1.00	-
37	443799.28	1346527.41	Картометрический	1.00	-
38	443722.26	1346573.95	Картометрический	1.00	-
39	443716.51	1346577.41	Картометрический	1.00	-
40	443645.82	1346612.21	Картометрический	1.00	-
41	443621.44	1346619.71	Картометрический	1.00	-
42	443620.50	1346617.75	Картометрический	1.00	-
43	443683.00	1346583.25	Картометрический	1.00	-
44	443776.00	1346530.75	Картометрический	1.00	-
45	443883.00	1346464.50	Картометрический	1.00	-
46	443886.50	1346465.25	Картометрический	1.00	-
35	443887.11	1346466.12	Картометрический	1.00	-
47	443622.97	1346798.34	Аналитический	0.10	-
48	443534.03	1346844.23	Аналитический	0.10	-
49	443523.63	1346849.50	Аналитический	0.10	-
50	443483.56	1346773.75	Аналитический	0.10	-
51	443463.94	1346786.09	Аналитический	0.10	-
52	443448.70	1346795.71	Картометрический	1.00	-
53	443434.90	1346766.39	Картометрический	1.00	-
54	443439.29	1346760.50	Картометрический	1.00	-
55	443445.09	1346755.40	Картометрический	1.00	-
56	443449.78	1346752.24	Картометрический	1.00	-
57	443435.00	1346721.00	Картометрический	1.00	-
58	443450.56	1346713.63	Картометрический	1.00	-
59	443456.29	1346728.89	Картометрический	1.00	-
60	443574.95	1346766.91	Картометрический	1.00	-
61	443577.15	1346776.63	Аналитический	0.10	-
62	443596.89	1346784.67	Аналитический	0.10	-
63	443616.12	1346792.46	Аналитический	0.10	-
47	443622.97	1346798.34	Аналитический	0.10	-

3. Сведения о характерных точках части (частей) границы объекта


Обозначение характерных точек части границы	Координаты, м		Метод определения координат характерной точки	Средняя квадратическая погрешность положения характерной точки (Mt), м	Описание обозначения точки на местности (при наличии)
	X	Y			
1	2	3	4	5	6
Часть №					
-	-	-	-	-	-

Раздел 3

Сведения о местоположении измененных (уточненных) границ объекта							
1. Система координат: -							
2. Сведения о характерных точках границ объекта							
Обозначение характерных точек границ	Существующие координаты, м		Измененные (уточненные) координаты, м		Метод определения координат характерной точки	Средняя квадратическая погрешность положения характерной точки (Mt), м	Описание обозначения точки на местности (при наличии)
	X	Y	X	Y			
1	2	3	4	5	6	7	8
-	-	-	-	-	-	-	-
3.Сведения о характерных точках части (частей) границы объекта							
Часть №							
-	-	-	-	-	-	-	-

Раздел 4

План границ объекта

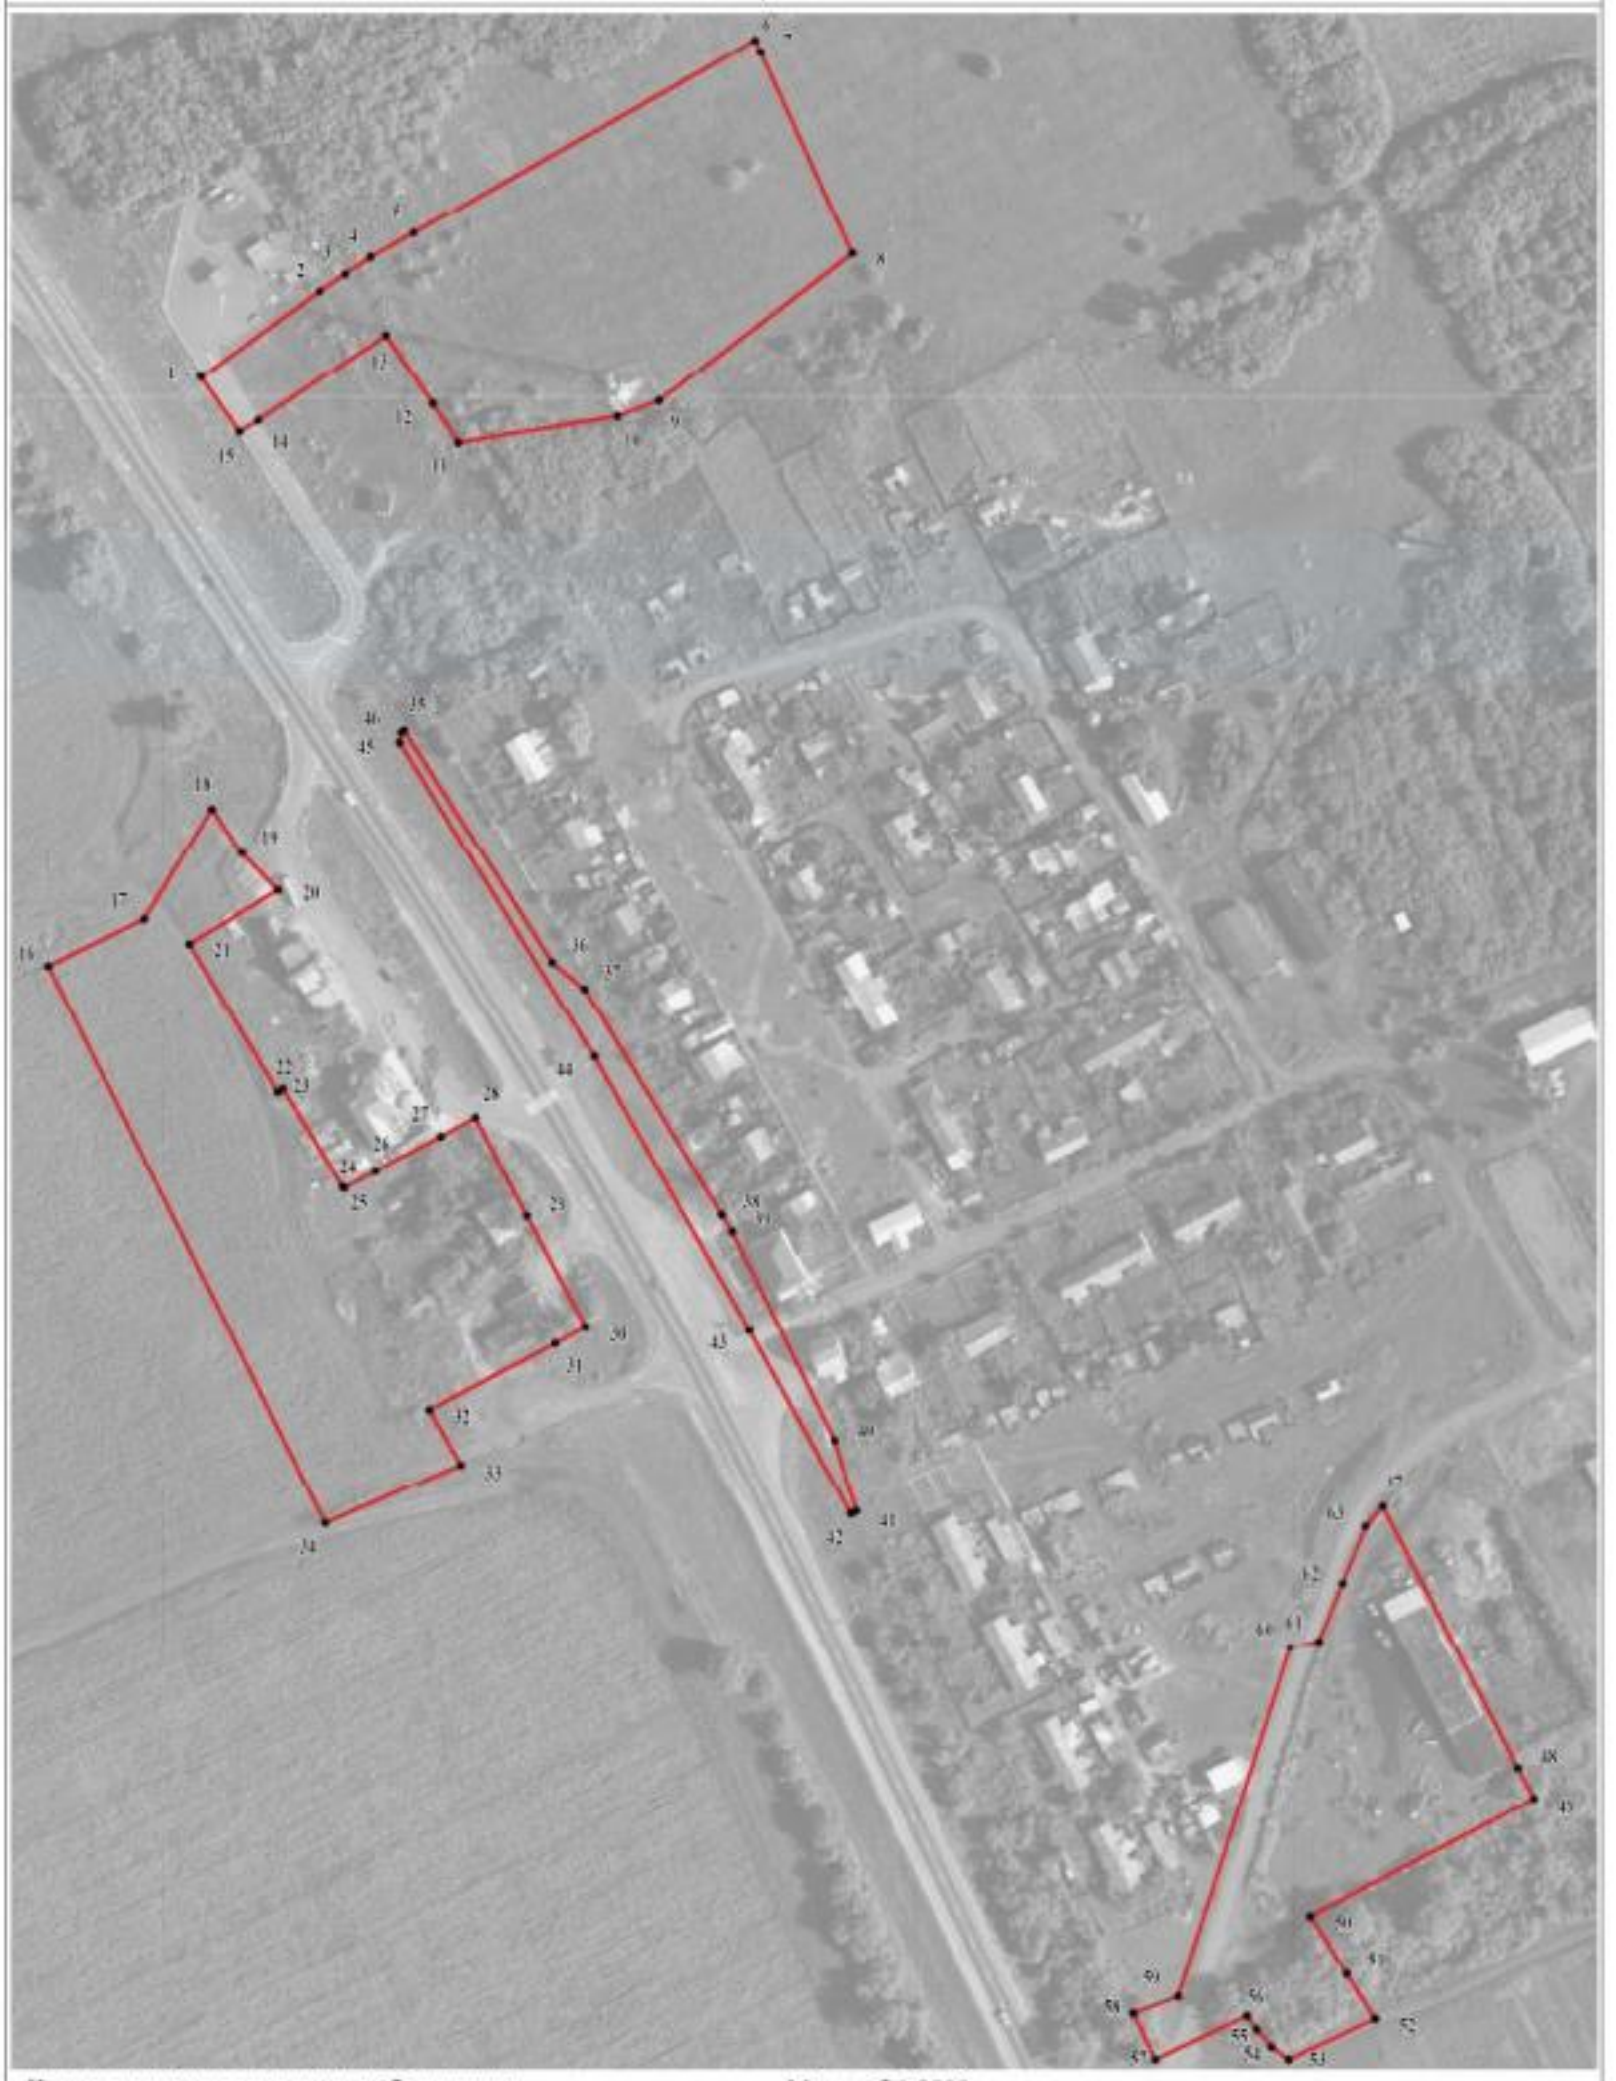

Используемые условные знаки и обозначения:

границы территориальной зоны

• 1 характерная точка границ территориальной зоны

Масштаб 1:2000

Заместитель руководителя БУНО «Нормативно-проектный центр»

Подпись _____ А.В. Романов Дата « 20 » ноября 2020 г.

Место для оттиска печати (при наличии) лица, составившего описание местоположения границ объекта

ОПИСАНИЕ МЕСТОПОЛОЖЕНИЯ ГРАНИЦ

Зона сельскохозяйственного использования в границах населенного пункта посёлка подсобного хозяйства санатория им. Цюрупы – СХ1/4

(наименование объекта, местоположение границ которого описано (далее - объект)

Раздел 1

Сведения об объекте		
№ п/п	Характеристики объекта	Описание характеристик
1	2	3
1	Местоположение объекта	Воронежская область, Лискинский муниципальный район, Среднеикорецкое сельское поселение, посёлок подсобного хозяйства санатория им. Цюрупы
2	Площадь объекта ± величина погрешности определения площади (Р ± Дельта Р)	82136+/-1003 м²
3	Иные характеристики объекта	-

Раздел 2

Сведения о местоположении границ объекта					
1. Система координат: МСК - 36, зона 1					
2. Сведения о характерных точках границ объекта					
Обозначение характерных точек границ	Координаты, м		Метод определения координат характерной точки	Средняя квадратическая погрешность положения характерной точки (Mt), м	Описание обозначения точки на местности (при наличии)
	X	Y			
1	2	3	4	5	6
1	444042.30	1346724.57	Картометрический	1.00	-
2	444073.22	1346796.52	Картометрический	1.00	-
3	443834.24	1346913.81	Картометрический	1.00	-
4	443794.53	1346820.29	Картометрический	1.00	-
5	443880.11	1346767.12	Картометрический	1.00	-
6	443929.77	1346786.15	Картометрический	1.00	-
1	444042.30	1346724.57	Картометрический	1.00	-
7	443838.82	1346924.35	Картометрический	1.00	-
8	443939.95	1347156.81	Картометрический	1.00	-
9	443703.06	1347292.72	Картометрический	1.00	-
10	443619.55	1347215.56	Картометрический	1.00	-
11	443734.13	1347157.75	Картометрический	1.00	-
12	443687.31	1347064.08	Картометрический	1.00	-
13	443723.59	1347009.67	Картометрический	1.00	-
14	443713.24	1346988.97	Картометрический	1.00	-
15	443731.61	1346978.06	Картометрический	1.00	-
16	443780.24	1346953.91	Картометрический	1.00	-
7	443838.82	1346924.35	Картометрический	1.00	-
3. Сведения о характерных точках части (частей) границы объекта					
Обозначение характерных точек части границы	Координаты, м		Метод определения координат характерной точки	Средняя квадратическая погрешность положения характерной точки (Mt), м	Описание обозначения точки на местности (при наличии)
	X	Y			
1	2	3	4	5	6
Часть №					
-	-	-	-	-	-

Раздел 3

Сведения о местоположении измененных (уточненных) границ объекта							
1. Система координат: -							
2. Сведения о характерных точках границ объекта							
Обозначение характерных точек границ	Существующие координаты, м		Измененные (уточненные) координаты, м		Метод определения координат характерной точки	Средняя квадратическая погрешность положения характерной точки (Mt), м	Описание обозначения точки на местности (при наличии)
	X	Y	X	Y			
1	2	3	4	5	6	7	8
-	-	-	-	-	-	-	-
3.Сведения о характерных точках части (частей) границы объекта							
Часть №							
-	-	-	-	-	-	-	-

Раздел 4

План границ объекта



Используемые условные знаки и обозначения:

граница территориальной зоны

1 характерная точка границ территориальной зоны

Масштаб 1:2000

Заместитель руководителя БУ ЧАО «Нормативно-проектный центр»

Подпись _____ О.В. Романов Дата «20» ноября 2020 г.

Место для оттиска печати (при наличии) лица, составившего описание местоположения границ объекта

ОПИСАНИЕ МЕСТОПОЛОЖЕНИЯ ГРАНИЦ

Зона сельскохозяйственного производства посёлка подсобного хозяйства санатория им. Цюрупы – СХ2/4

(наименование объекта, местоположение границ которого описано (далее - объект)

Раздел 1

Сведения об объекте		
№ п/п	Характеристики объекта	Описание характеристик
1	2	3
1	Местоположение объекта	Воронежская область, Лискинский муниципальный район, Среднеикорецкое сельское поселение, посёлок подсобного хозяйства санатория им. Цюрупы
2	Площадь объекта ± величина погрешности определения площади (Р ± Дельта Р)	12331+/-389 м²
3	Иные характеристики объекта	-

Раздел 2

Сведения о местоположении границ объекта					
1. Система координат: МСК - 36, зона 1					
2. Сведения о характерных точках границ объекта					
Обозначение характерных точек границ	Координаты, м		Метод определения координат характерной точки	Средняя квадратическая погрешность положения характерной точки (Mt), м	Описание обозначения точки на местности (при наличии)
	X	Y			
1	2	3	4	5	6
1	443794.53	1346820.29	Картометрический	1.00	-
2	443834.24	1346913.81	Картометрический	1.00	-
3	443838.82	1346924.35	Картометрический	1.00	-
4	443780.24	1346953.91	Картометрический	1.00	-
5	443731.61	1346978.06	Картометрический	1.00	-
6	443713.24	1346988.97	Картометрический	1.00	-
7	443678.99	1346920.49	Картометрический	1.00	-
8	443767.29	1346878.18	Картометрический	1.00	-
9	443753.91	1346850.89	Картометрический	1.00	-
1	443794.53	1346820.29	Картометрический	1.00	-
3. Сведения о характерных точках части (частей) границы объекта					
Обозначение характерных точек части границы	Координаты, м		Метод определения координат характерной точки	Средняя квадратическая погрешность положения характерной точки (Mt), м	Описание обозначения точки на местности (при наличии)
	X	Y			
1	2	3	4	5	6
Часть №					
-	-	-	-	-	-

Раздел 3

Сведения о местоположении измененных (уточненных) границ объекта							
1. Система координат: -							
2. Сведения о характерных точках границ объекта							
Обозначение характерных точек границ	Существующие координаты, м		Измененные (уточненные) координаты, м		Метод определения координат характерной точки	Средняя квадратическая погрешность положения характерной точки (Mt), м	Описание обозначения точки на местности (при наличии)
	X	Y	X	Y			
1	2	3	4	5	6	7	8
-	-	-	-	-	-	-	-
3.Сведения о характерных точках части (частей) границы объекта							
Часть №							
-	-	-	-	-	-	-	-

Раздел 4

План границ объекта



Используемые условные знаки и обозначения:

	границы территориальной зоны
• 1	характерная точка границ территориальной зоны

Масштаб 1:2000

Заместитель руководителя БУВО «Нормативно-проектный центр»

Подпись _____ А.В. Ромашов Дата « 20 » ноября 2020 г.

Место для оттиска печати (при наличии) лица, составившего описание местоположения границ объекта

ОПИСАНИЕ МЕСТОПОЛОЖЕНИЯ ГРАНИЦ

Зона животноводства посёлка подсобного хозяйства санатория им. Цюрупы – СХ3/4

(наименование объекта, местоположение границ которого описано
(далее - объект)

Раздел 1

Сведения об объекте		
№ п/п	Характеристики объекта	Описание характеристик
1	2	3
1	Местоположение объекта	Воронежская область, Лискинский муниципальный район, Среднеикорецкое сельское поселение, посёлок подсобного хозяйства санатория им. Цюрупы
2	Площадь объекта ± величина погрешности определения площади (Р ± Дельта Р)	60866+/-863 м²
3	Иные характеристики объекта	-

Раздел 2

Сведения о местоположении границ объекта					
1. Система координат: МСК - 36, зона 1					
2. Сведения о характерных точках границ объекта					
Обозначение характерных точек границ	Координаты, м		Метод определения координат характерной точки	Средняя квадратическая погрешность положения характерной точки (Mt), м	Описание обозначения точки на местности (при наличии)
	X	Y			
1	2	3	4	5	6
1	443622.97	1346798.34	Аналитический	0.10	-
2	443635.02	1346808.68	Аналитический	0.10	-
3	443654.26	1346870.93	Картометрический	1.00	-
4	443656.11	1346874.63	Картометрический	1.00	-
5	443678.99	1346920.49	Картометрический	1.00	-
6	443713.24	1346988.97	Картометрический	1.00	-
7	443723.59	1347009.67	Картометрический	1.00	-
8	443687.31	1347064.08	Картометрический	1.00	-
9	443734.13	1347157.75	Картометрический	1.00	-
10	443619.55	1347215.56	Картометрический	1.00	-
11	443552.73	1347137.38	Картометрический	1.00	-
12	443562.03	1347101.38	Картометрический	1.00	-
13	443565.35	1347071.83	Картометрический	1.00	-
14	443562.00	1347038.86	Картометрический	1.00	-
15	443448.70	1346795.71	Картометрический	1.00	-
16	443463.94	1346786.09	Аналитический	0.10	-
17	443483.56	1346773.75	Аналитический	0.10	-
18	443523.63	1346849.50	Аналитический	0.10	-
19	443534.03	1346844.23	Аналитический	0.10	-
1	443622.97	1346798.34	Аналитический	0.10	-
3. Сведения о характерных точках части (частей) границы объекта					
Обозначение характерных точек части границы	Координаты, м		Метод определения координат характерной точки	Средняя квадратическая погрешность положения характерной точки (Mt), м	Описание обозначения точки на местности (при наличии)
	X	Y			
1	2	3	4	5	6
Часть №					
-	-	-	-	-	-

Раздел 3

Сведения о местоположении измененных (уточненных) границ объекта							
1. Система координат: -							
2. Сведения о характерных точках границ объекта							
Обозначение характерных точек границ	Существующие координаты, м		Измененные (уточненные) координаты, м		Метод определения координат характерной точки	Средняя квадратическая погрешность положения характерной точки (Mt), м	Описание обозначения точки на местности (при наличии)
	X	Y	X	Y			
1	2	3	4	5	6	7	8
-	-	-	-	-	-	-	-
3.Сведения о характерных точках части (частей) границы объекта							
Часть №							
-	-	-	-	-	-	-	-

Раздел 4

План границ объекта



Используемые условные знаки и обозначения: Масштаб 1:2000

границы территориальной зоны

• 1 характерная точка границ территориальной зоны

Заместитель руководителя БУВО «Нормативно-проектный центр»

Подпись _____ А.В. Ромашов Дата « 20 » ноября 2020 г.

Место для оттиска печати (при наличии) лица, составившего описание местоположения границ объекта

Приложение №5
к правилам землепользования и застройки
Среднеикорецкого сельского поселения
Лискинского муниципального района
Воронежской области

СВЕДЕНИЯ О ГРАНИЦАХ ТЕРРИТОРИАЛЬНЫХ ЗОН, СОДЕРЖАЩИЕ ГРАФИЧЕСКОЕ ОПИСАНИЕ МЕСТОПОЛОЖЕНИЯ ГРАНИЦ ТЕРРИТОРИАЛЬНЫХ ЗОН, ПЕРЕЧЕНЬ КООРДИНАТ ХАРАКТЕРНЫХ ТОЧЕК ГРАНИЦ ТЕРРИТОРИАЛЬНЫХ ЗОН ПОСЁЛКА САНАТОРИЯ ИМ. ЦЮРУПЫ

ОПИСАНИЕ МЕСТОПОЛОЖЕНИЯ ГРАНИЦ

Зона застройки индивидуальными жилыми домами посёлка санатория им. Цюрупы - Ж1/5

(наименование объекта, местоположение границ которого описано (далее - объект)

Раздел 1

Сведения об объекте		
№ п/п	Характеристики объекта	Описание характеристик
1	2	3
1	Местоположение объекта	Воронежская область, Лискинский муниципальный район, Среднеикорецкое сельское поселение, посёлок санатория им. Цюрупы
2	Площадь объекта ± величина погрешности определения площади (Р ± Дельта Р)	153431+/-1371 м²
3	Иные характеристики объекта	-

Раздел 2

Сведения о местоположении границ объекта					
1. Система координат: МСК - 36, зона 1					
2. Сведения о характерных точках границ объекта					
Обозначение характерных точек границ	Координаты, м		Метод определения координат характерной точки	Средняя квадратическая погрешность положения характерной точки (Mt), м	Описание обозначения точки на местности (при наличии)
	X	Y			
1	2	3	4	5	6
1	444113.31	1340955.75	Картометрический	1.00	-
2	444004.30	1341336.97	Картометрический	1.00	-
3	443775.85	1341252.97	Аналитический	0.50	-
4	443763.45	1341249.01	Аналитический	0.50	-
5	443737.14	1341240.61	Аналитический	0.50	-
6	443686.50	1341212.21	Картометрический	1.00	-
7	443690.80	1341194.60	Картометрический	1.00	-
8	443702.10	1341152.50	Картометрический	1.00	-
9	443713.00	1341128.00	Картометрический	1.00	-
10	443694.20	1341119.40	Картометрический	1.00	-
11	443700.76	1341094.05	Картометрический	1.00	-
12	443638.42	1341073.10	Картометрический	1.00	-
13	443648.70	1341043.50	Картометрический	1.00	-
14	443659.80	1341013.40	Картометрический	1.00	-
15	443665.20	1341015.33	Картометрический	1.00	-
16	443677.60	1340988.20	Картометрический	1.00	-
17	443713.70	1341000.90	Картометрический	1.00	-
18	443740.50	1341015.10	Картометрический	1.00	-
19	443763.60	1340971.80	Картометрический	1.00	-
20	443765.30	1340972.80	Картометрический	1.00	-
21	443768.00	1340967.10	Картометрический	1.00	-
22	443770.50	1340968.20	Картометрический	1.00	-
23	443774.20	1340960.30	Картометрический	1.00	-
24	443772.70	1340959.50	Картометрический	1.00	-
25	443773.76	1340956.51	Аналитический	0.10	-
26	443778.46	1340943.22	Аналитический	0.10	-
27	443780.30	1340938.00	Картометрический	1.00	-
28	443786.60	1340925.10	Картометрический	1.00	-
29	443777.00	1340922.20	Картометрический	1.00	-
30	443777.84	1340918.86	Картометрический	1.00	-
31	443840.94	1340936.42	Картометрический	1.00	-
32	443842.75	1340925.48	Картометрический	1.00	-
33	443841.80	1340917.60	Картометрический	1.00	-
34	443866.20	1340909.30	Аналитический	0.10	-
35	443876.70	1340905.50	Аналитический	0.10	-
36	443892.90	1340834.20	Аналитический	0.10	-
37	443899.99	1340837.42	Картометрический	1.00	-
1	444113.31	1340955.75	Картометрический	1.00	-

1	2	3	4	5	6
38	443823.23	1341044.77	Аналитический	0.10	-
39	443816.60	1341066.49	Аналитический	0.10	-
40	443805.28	1341062.13	Аналитический	0.10	-
41	443802.04	1341072.37	Аналитический	0.10	-
42	443773.08	1341065.16	Аналитический	0.10	-
43	443773.60	1341063.51	Аналитический	0.10	-
44	443761.77	1341059.31	Аналитический	0.10	-
45	443761.19	1341057.80	Аналитический	0.10	-
46	443771.30	1341028.67	Аналитический	0.10	-
38	443823.23	1341044.77	Аналитический	0.10	-
47	443449.97	1340731.25	Картометрический	1.00	-
48	443432.41	1340755.61	Картометрический	1.00	-
49	443414.55	1340779.72	Картометрический	1.00	-
50	443396.70	1340803.83	Картометрический	1.00	-
51	443378.82	1340827.94	Картометрический	1.00	-
52	443360.96	1340852.05	Аналитический	0.10	-
53	443343.10	1340876.16	Аналитический	0.10	-
54	443325.24	1340900.27	Аналитический	0.10	-
55	443307.38	1340924.39	Картометрический	1.00	-
56	443289.51	1340948.50	Картометрический	1.00	-
57	443271.60	1340973.07	Картометрический	1.00	-
58	443263.75	1340984.70	Картометрический	1.00	-
59	443234.28	1340970.70	Картометрический	1.00	-
60	443224.72	1340965.92	Картометрический	1.00	-
61	443221.08	1340964.07	Картометрический	1.00	
62	443226.94	1340950.56	Картометрический	1.00	-
63	443249.33	1340918.74	Картометрический	1.00	-
64	443267.19	1340894.63	Картометрический	1.00	-
65	443285.05	1340870.52	Аналитический	0.10	-
66	443302.92	1340846.41	Аналитический	0.10	-
67	443320.78	1340822.30	Аналитический	0.10	-
68	443338.64	1340798.19	Картометрический	1.00	
69	443356.50	1340774.08	Картометрический	1.00	-
70	443374.36	1340749.96	Картометрический	1.00	-
71	443392.23	1340725.85	Картометрический	1.00	-
72	443405.22	1340708.94	Картометрический	1.00	-
47	443449.97	1340731.25	Картометрический	1.00	-

3. Сведения о характерных точках части (частей) границы объекта

Обозначение характерных точек части границы	Координаты, м		Метод определения координат характерной точки	Средняя квадратическая погрешность положения характерной точки (Mt), м	Описание обозначения точки на местности (при наличии)
	X	Y			
1	2	3	4	5	6
Часть №					
-	-	-	-	-	-

Раздел 3

Сведения о местоположении измененных (уточненных) границ объекта							
1. Система координат: -							
2. Сведения о характерных точках границ объекта							
Обозначение характерных точек границ	Существующие координаты, м		Измененные (уточненные) координаты, м		Метод определения координат характерной точки	Средняя квадратическая погрешность положения характерной точки (Mt), м	Описание обозначения точки на местности (при наличии)
	X	Y	X	Y			
1	2	3	4	5	6	7	8
-	-	-	-	-	-	-	-
3.Сведения о характерных точках части (частей) границы объекта							
Часть №							
-	-	-	-	-	-	-	-

Раздел 4

План границ объекта



Используемые условные знаки и обозначения:

граница территориальной зоны

характерная точка границ территориальной зоны

Масштаб 1:2000

Заместитель руководителя БУВО «Нормативно-проектный центр»

Подпись _____ А.В. Романов Дата «20» ноября 2020 г.

Место для оттиска печати (при наличии) лица, составившего описание местоположения границ объекта

ОПИСАНИЕ МЕСТОПОЛОЖЕНИЯ ГРАНИЦ

Общественно-деловая зона посёлка санатория им. Цюрупы - ОД/5

(наименование объекта, местоположение границ которого описано
(далее - объект)

Раздел 1

Сведения об объекте		
№ п/п	Характеристики объекта	Описание характеристик
1	2	3
1	Местоположение объекта	Воронежская область, Лискинский муниципальный район, Среднеикорецкое сельское поселение, посёлок санатория им. Цюрупы
2	Площадь объекта ± величина погрешности определения площади (Р ± Дельта Р)	1689+/-144 м²
3	Иные характеристики объекта	-

Раздел 2

Сведения о местоположении границ объекта					
2. Сведения о характерных точках границ объекта					
Обозначение характерных точек границ	Координаты, м		Метод определения координат характерной точки	Средняя квадратическая погрешность положения характерной точки (Mt), м	Описание обозначения точки на местности (при наличии)
	X	Y			
1	2	3	4	5	6
1	443823.23	1341044.77	Аналитический	0.10	-
2	443816.60	1341066.49	Аналитический	0.10	-
3	443805.28	1341062.13	Аналитический	0.10	-
4	443802.04	1341072.37	Аналитический	0.10	-
5	443773.08	1341065.16	Аналитический	0.10	-
6	443773.60	1341063.51	Аналитический	0.10	-
7	443761.77	1341059.31	Аналитический	0.10	-
8	443761.19	1341057.80	Аналитический	0.10	-
9	443771.30	1341028.67	Аналитический	0.10	-
1	443823.23	1341044.77	Аналитический	0.10	-
3. Сведения о характерных точках части (частей) границы объекта					
Обозначение характерных точек части границы	Координаты, м		Метод определения координат характерной точки	Средняя квадратическая погрешность положения характерной точки (Mt), м	Описание обозначения точки на местности (при наличии)
	X	Y			
1	2	3	4	5	6
Часть №					
-	-	-	-	-	-

Раздел 3

Сведения о местоположении измененных (уточненных) границ объекта							
1. Система координат: -							
2. Сведения о характерных точках границ объекта							
Обозначение характерных точек границ	Существующие координаты, м		Измененные (уточненные) координаты, м		Метод определения координат характерной точки	Средняя квадратическая погрешность положения характерной точки (Mt), м	Описание обозначения точки на местности (при наличии)
	X	Y	X	Y			
1	2	3	4	5	6	7	8
-	-	-	-	-	-	-	-
3.Сведения о характерных точках части (частей) границы объекта							
Часть №							
-	-	-	-	-	-	-	-

Раздел 4

План границ объекта



Используемые условные знаки и обозначения:

	границы территориальной зоны
• 1	характерная точка границ территориальной зоны

Масштаб 1:2000

Заместитель руководителя БУВО «Нормативно-проектный центр»

Подпись _____ А.В. Ромашов Дата « 20 » ноября 2020 г.

Место для оттиска печати (при наличии) лица, составившего описание местоположения границ объекта

ОПИСАНИЕ МЕСТОПОЛОЖЕНИЯ ГРАНИЦ

Зона туристической и санаторно-курортной деятельности посёлка санатория им. Цюрупы - Р2/5

(наименование объекта, местоположение границ которого описано (далее - объект)

Раздел 1

Сведения об объекте		
№ п/п	Характеристики объекта	Описание характеристик
1	2	3
1	Местоположение объекта	Воронежская область, Лискинский муниципальный район, Среднеикорецкое сельское поселение, посёлок санатория им. Цюрупы
2	Площадь объекта ± величина погрешности определения площади (Р ± Дельта Р)	291133+/-1888 м²
3	Иные характеристики объекта	-

Раздел 2

Сведения о местоположении границ объекта					
1. Система координат: МСК - 36, зона 1					
2. Сведения о характерных точках границ объекта					
Обозначение характерных точек границ	Координаты, м		Метод определения координат характерной точки	Средняя квадратическая погрешность положения характерной точки (Mt), м	Описание обозначения точки на местности (при наличии)
	X	Y			
1	2	3	4	5	6
1	443891.80	1340438.90	Картометрический	1.00	-
2	443884.00	1340450.90	Картометрический	1.00	-
3	443863.70	1340434.00	Картометрический	1.00	-
4	443750.40	1340706.80	Картометрический	1.00	-
5	443886.70	1340783.40	Картометрический	1.00	-
6	443881.10	1340815.40	Картометрический	1.00	-
7	443896.10	1340820.20	Аналитический	0.10	-
8	443894.80	1340826.20	Аналитический	0.10	-
9	443892.90	1340834.20	Аналитический	0.10	-
10	443876.70	1340905.50	Аналитический	0.10	-
11	443866.20	1340909.30	Аналитический	0.10	-
12	443841.80	1340917.60	Картометрический	1.00	-
13	443842.75	1340925.48	Картометрический	1.00	-
14	443840.94	1340936.42	Картометрический	1.00	-
15	443777.84	1340918.86	Картометрический	1.00	-
16	443777.00	1340922.20	Картометрический	1.00	-
17	443786.60	1340925.10	Картометрический	1.00	-
18	443780.30	1340938.00	Картометрический	1.00	-
19	443778.46	1340943.22	Аналитический	0.10	-
20	443773.76	1340956.51	Аналитический	0.10	-
21	443772.70	1340959.50	Картометрический	1.00	-
22	443774.20	1340960.30	Картометрический	1.00	-
23	443770.50	1340968.20	Картометрический	1.00	-
24	443768.00	1340967.10	Картометрический	1.00	-
25	443765.30	1340972.80	Картометрический	1.00	-
26	443763.60	1340971.80	Картометрический	1.00	-
27	443740.50	1341015.10	Картометрический	1.00	-
28	443713.70	1341000.90	Картометрический	1.00	-
29	443677.60	1340988.20	Картометрический	1.00	-
30	443665.20	1341015.33	Картометрический	1.00	-
31	443659.80	1341013.40	Картометрический	1.00	-
32	443648.70	1341043.50	Картометрический	1.00	-
33	443638.42	1341073.10	Картометрический	1.00	-
34	443700.76	1341094.05	Картометрический	1.00	-

1	2	3	4	5	6
35	443694.20	1341119.40	Картометрический	1.00	-
36	443713.00	1341128.00	Картометрический	1.00	-
37	443702.10	1341152.50	Картометрический	1.00	-
38	443690.80	1341194.60	Картометрический	1.00	-
39	443686.50	1341212.21	Картометрический	1.00	-
40	443666.44	1341201.28	Аналитический	0.50	-
41	443651.13	1341194.21	Аналитический	0.50	-
42	443627.45	1341179.71	Аналитический	0.50	-
43	443601.98	1341164.02	Аналитический	0.50	-
44	443547.56	1341133.83	Аналитический	0.50	-
45	443526.19	1341120.29	Аналитический	0.50	-
46	443501.14	1341104.61	Аналитический	0.50	-
47	443481.59	1341094.22	Аналитический	0.50	-
48	443434.20	1341067.64	Аналитический	0.50	-
49	443337.69	1341019.85	Аналитический	0.50	-
50	443282.61	1340993.70	Аналитический	0.50	-
51	443263.75	1340984.70	Картометрический	1.00	-
52	443271.60	1340973.07	Картометрический	1.00	-
53	443289.51	1340948.50	Картометрический	1.00	-
54	443307.38	1340924.39	Картометрический	1.00	-
55	443325.24	1340900.27	Аналитический	0.10	-
56	443343.10	1340876.16	Аналитический	0.10	-
57	443360.96	1340852.05	Аналитический	0.10	-
58	443378.82	1340827.94	Картометрический	1.00	-
59	443396.70	1340803.83	Картометрический	1.00	-
60	443414.55	1340779.72	Картометрический	1.00	-
61	443432.41	1340755.61	Картометрический	1.00	-
62	443449.97	1340731.25	Картометрический	1.00	-
63	443405.22	1340708.94	Картометрический	1.00	-
64	443407.30	1340705.60	Картометрический	1.00	-
65	443441.90	1340660.20	Картометрический	1.00	-
66	443503.73	1340693.09	Картометрический	1.00	-
67	443649.50	1340504.20	Картометрический	1.00	-
68	443587.18	1340472.32	Картометрический	1.00	-
69	443489.11	1340419.98	Картометрический	1.00	-
70	443637.68	1340208.01	Картометрический	1.00	-
1	443891.80	1340438.90	Картометрический	1.00	-

3. Сведения о характерных точках части (частей) границы объекта


Обозначение характерных точек части границы	Координаты, м		Метод определения координат характерной точки	Средняя квадратическая погрешность положения характерной точки (Mt), м	Описание обозначения точки на местности (при наличии)
	X	Y			
1	2	3	4	5	6
Часть №					
-	-	-	-	-	-

Раздел 3

Сведения о местоположении измененных (уточненных) границ объекта							
1. Система координат: -							
2. Сведения о характерных точках границ объекта							
Обозначение характерных точек границ	Существующие координаты, м		Измененные (уточненные) координаты, м		Метод определения координат характерной точки	Средняя квадратическая погрешность положения характерной точки (Mt), м	Описание обозначения точки на местности (при наличии)
	X	Y	X	Y			
1	2	3	4	5	6	7	8
-	-	-	-	-	-	-	-
3.Сведения о характерных точках части (частей) границы объекта							
Часть №							
-	-	-	-	-	-	-	-

Раздел 4

План границ объекта

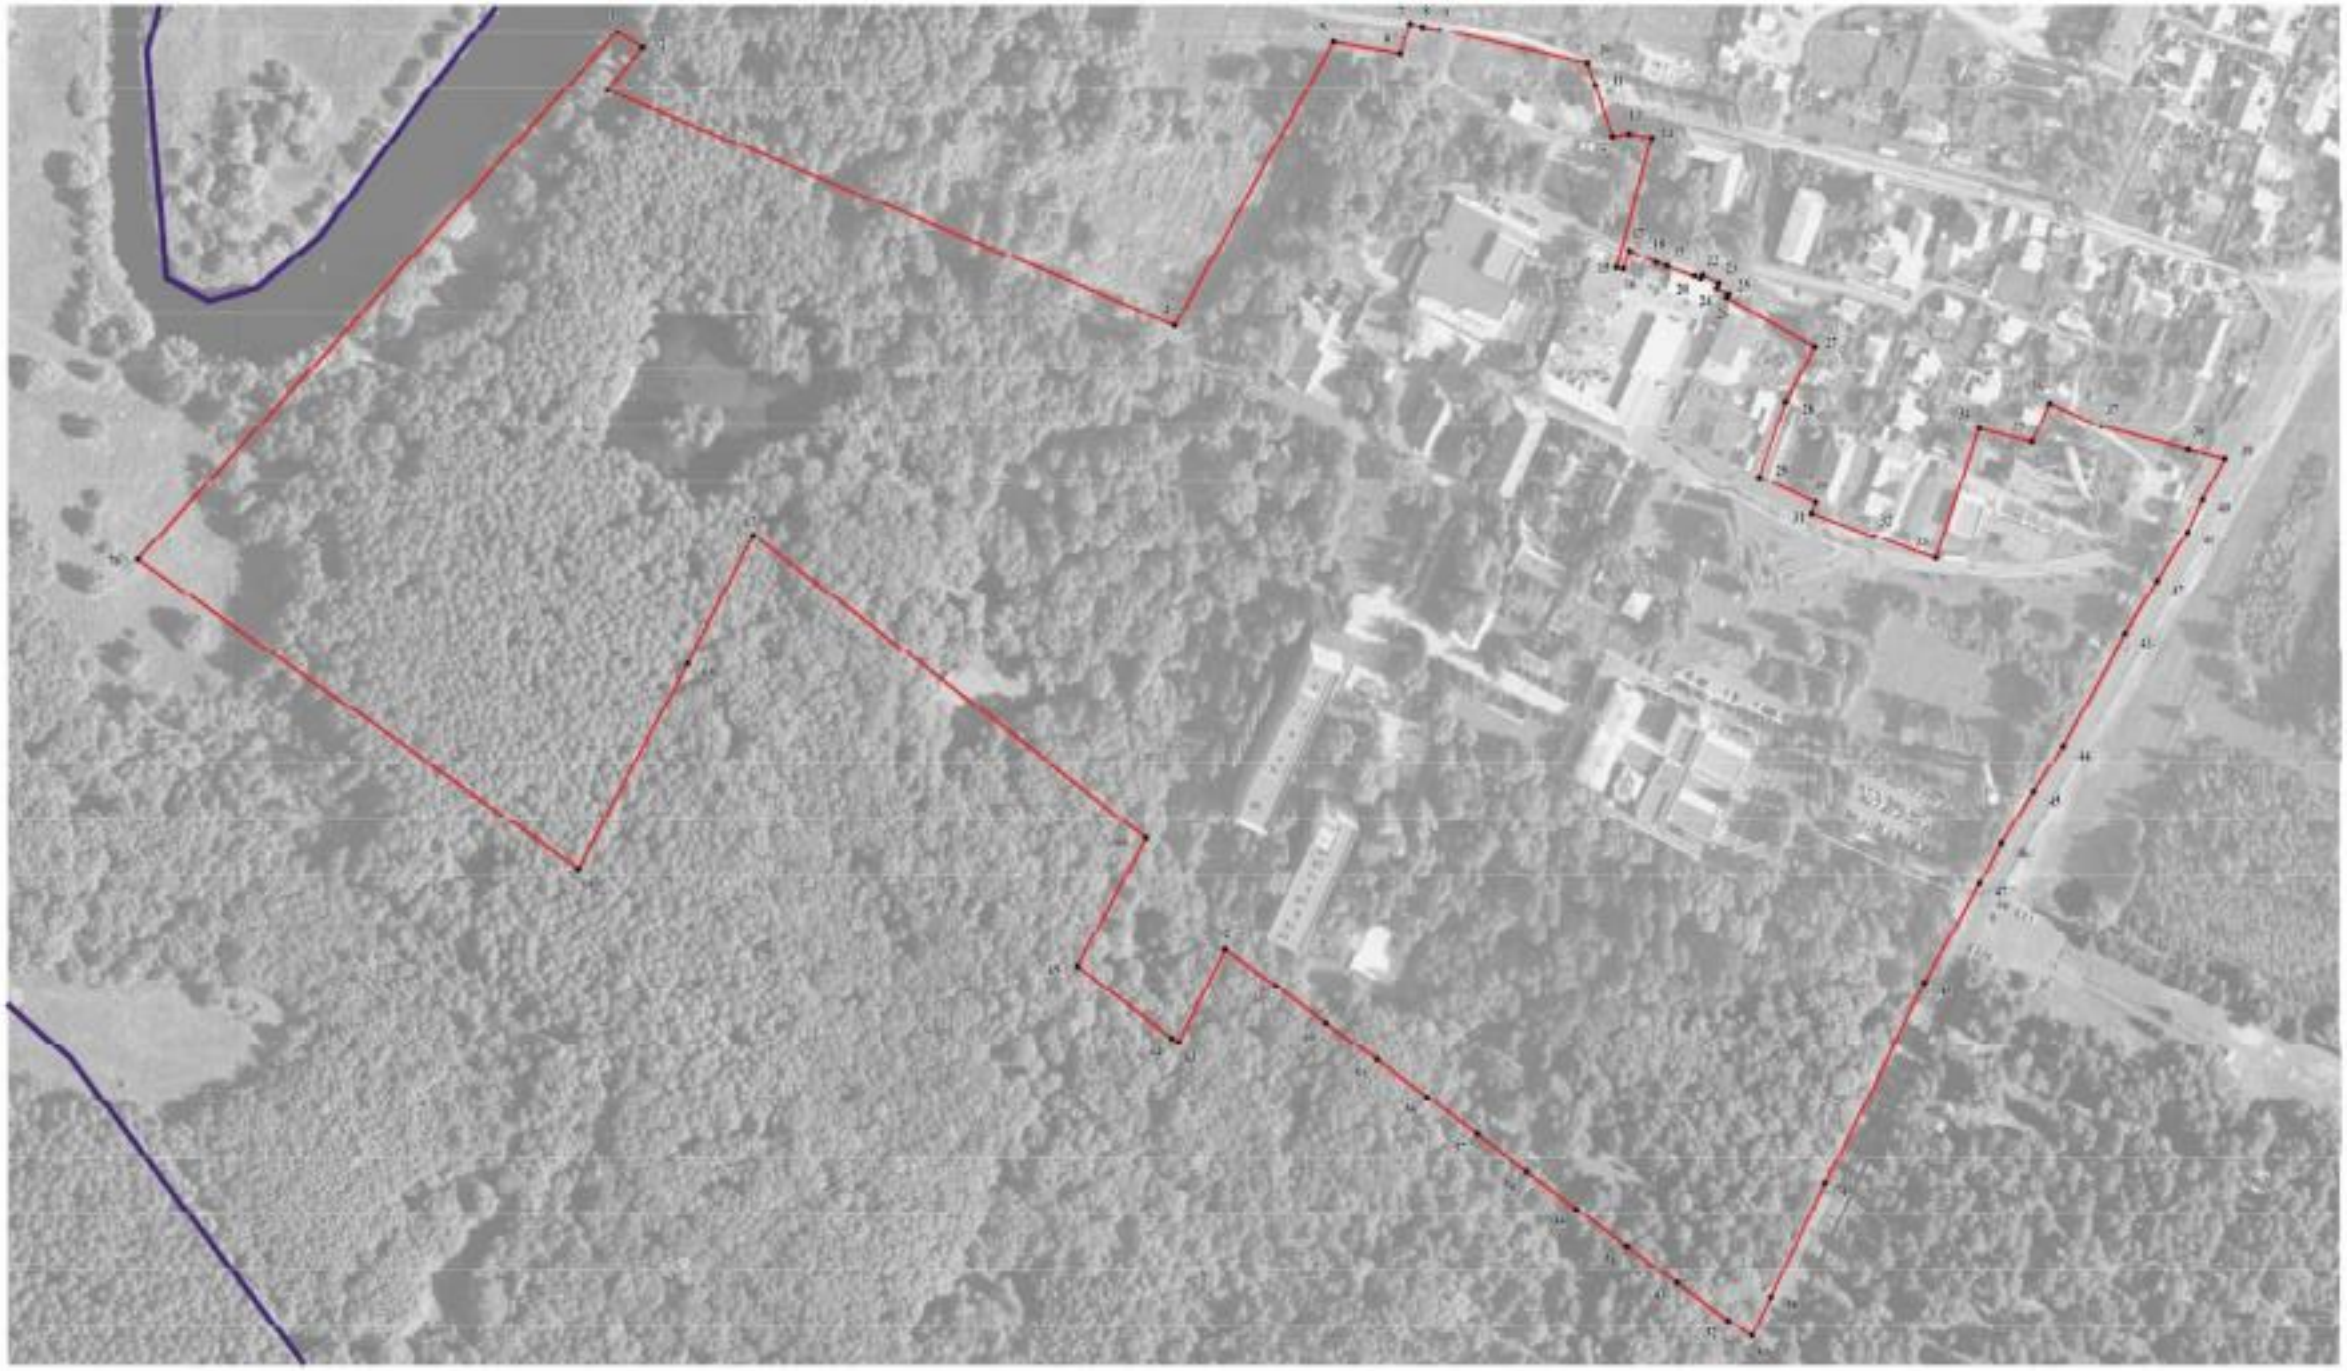

Используемые условные знаки и обозначения

граница территориальной зоны

граница муниципального образования

характерные точки границ территориальной зоны

Заместитель руководителя БУНО «Нормативно-проектный центр»

Подпись _____ А.В. Романов Дата «20» ноября 2020 г.

Место для оттиска печати (при наличии) лица, составившего описание местоположения границ объекта

Масштаб 1:2000

Приложение №6
к правилам землепользования и застройки
Среднеикорецкого сельского поселения
Лискинского муниципального района
Воронежской области

СВЕДЕНИЯ О ГРАНИЦАХ ТЕРРИТОРИАЛЬНЫХ ЗОН, СОДЕРЖАЩИЕ ГРАФИЧЕСКОЕ ОПИСАНИЕ МЕСТОПОЛОЖЕНИЯ ГРАНИЦ ТЕРРИТОРИАЛЬНЫХ ЗОН, ПЕРЕЧЕНЬ КООРДИНАТ ХАРАКТЕРНЫХ ТОЧЕК ГРАНИЦ ТЕРРИТОРИАЛЬНЫХ ЗОН ПОСЁЛКА СРЕДНЕИКОРЕЦКОЙ БОЛЬНИЦЫ

ОПИСАНИЕ МЕСТОПОЛОЖЕНИЯ ГРАНИЦ

Зона застройки индивидуальными жилыми домами
посёлка Среднеикорецкой больницы - Ж1/6

(наименование объекта, местоположение границ которого описано
(далее - объект)

Раздел 1

Сведения об объекте		
№ п/п	Характеристики объекта	Описание характеристик
1	2	3
1	Местоположение объекта	Воронежская область, Лискинский муниципальный район, Среднеикорецкое сельское поселение, посёлок Среднеикорецкой больницы
2	Площадь объекта ± величина погрешности определения площади (Р ± Дельта Р)	41424+/-3562 м²
3	Иные характеристики объекта	-

Раздел 2

Сведения о местоположении границ объекта					
1. Система координат: МСК - 36, зона 1					
2. Сведения о характерных точках границ объекта					
Обозначение характерных точек границ	Координаты, м		Метод определения координат характерной точки	Средняя квадратическая погрешность положения характерной точки (Mt), м	Описание обозначения точки на местности (при наличии)
	X	Y			
1	2	3	4	5	6
1	446338.78	1341978.91	Картометрический	5.00	-
2	446338.76	1342022.65	Картометрический	5.00	-
3	446276.17	1342035.72	Картометрический	5.00	-
4	446191.28	1342035.53	Картометрический	5.00	-
5	446117.74	1342035.71	Картометрический	5.00	-
6	446052.97	1342032.54	Картометрический	5.00	-
7	446010.80	1342031.90	Картометрический	5.00	-
8	446014.69	1341971.82	Картометрический	5.00	-
9	446028.85	1341936.09	Аналитический	0.10	-
10	446031.27	1341929.73	Аналитический	0.10	-
11	446047.47	1341929.61	Аналитический	0.10	-
12	446120.22	1341929.60	Картометрический	5.00	-
13	446132.63	1341929.65	Картометрический	5.00	-
14	446149.90	1341929.72	Картометрический	5.00	-
15	446200.45	1341929.46	Картометрический	5.00	-
16	446200.56	1341934.67	Картометрический	5.00	-
17	446199.61	1341962.91	Картометрический	5.00	-
18	446255.60	1341970.99	Картометрический	5.00	-
1	446338.78	1341978.91	Картометрический	5.00	-
19	446278.89	1342042.91	Картометрический	5.00	-
20	446269.13	1342085.69	Картометрический	5.00	-
21	446260.24	1342122.33	Картометрический	5.00	-
22	446232.19	1342120.77	Картометрический	5.00	-
23	446210.24	1342120.78	Картометрический	5.00	-
24	446182.57	1342116.75	Картометрический	5.00	-
25	446163.94	1342114.89	Картометрический	5.00	-
26	446081.95	1342111.97	Картометрический	5.00	-
27	446079.91	1342050.49	Картометрический	5.00	-
28	446184.82	1342042.23	Картометрический	5.00	-
29	446217.80	1342039.76	Картометрический	5.00	-
19	446278.89	1342042.91	Картометрический	5.00	-


3. Сведения о характерных точках части (частей) границы объекта					
Обозначение характерных точек части границы	Координаты, м		Метод определения координат характерной точки	Средняя квадратическая погрешность положения характерной точки (Mt), м	Описание обозначения точки на местности (при наличии)
	X	Y			
1	2	3	4	5	6
Часть №					
-	-	-		-	-

Раздел 3

Сведения о местоположении измененных (уточненных) границ объекта							
1. Система координат: -							
2. Сведения о характерных точках границ объекта							
Обозначение характерных точек границ	Существующие координаты, м		Измененные (уточненные) координаты, м		Метод определения координат характерной точки	Средняя квадратическая погрешность положения характерной точки (Mt), м	Описание обозначения точки на местности (при наличии)
	X	Y	X	Y			
1	2	3	4	5	6	7	8
-	-	-	-	-	-	-	-
3.Сведения о характерных точках части (частей) границы объекта							
Часть №							
-	-	-	-	-	-	-	-

Раздел 4

План границ объекта

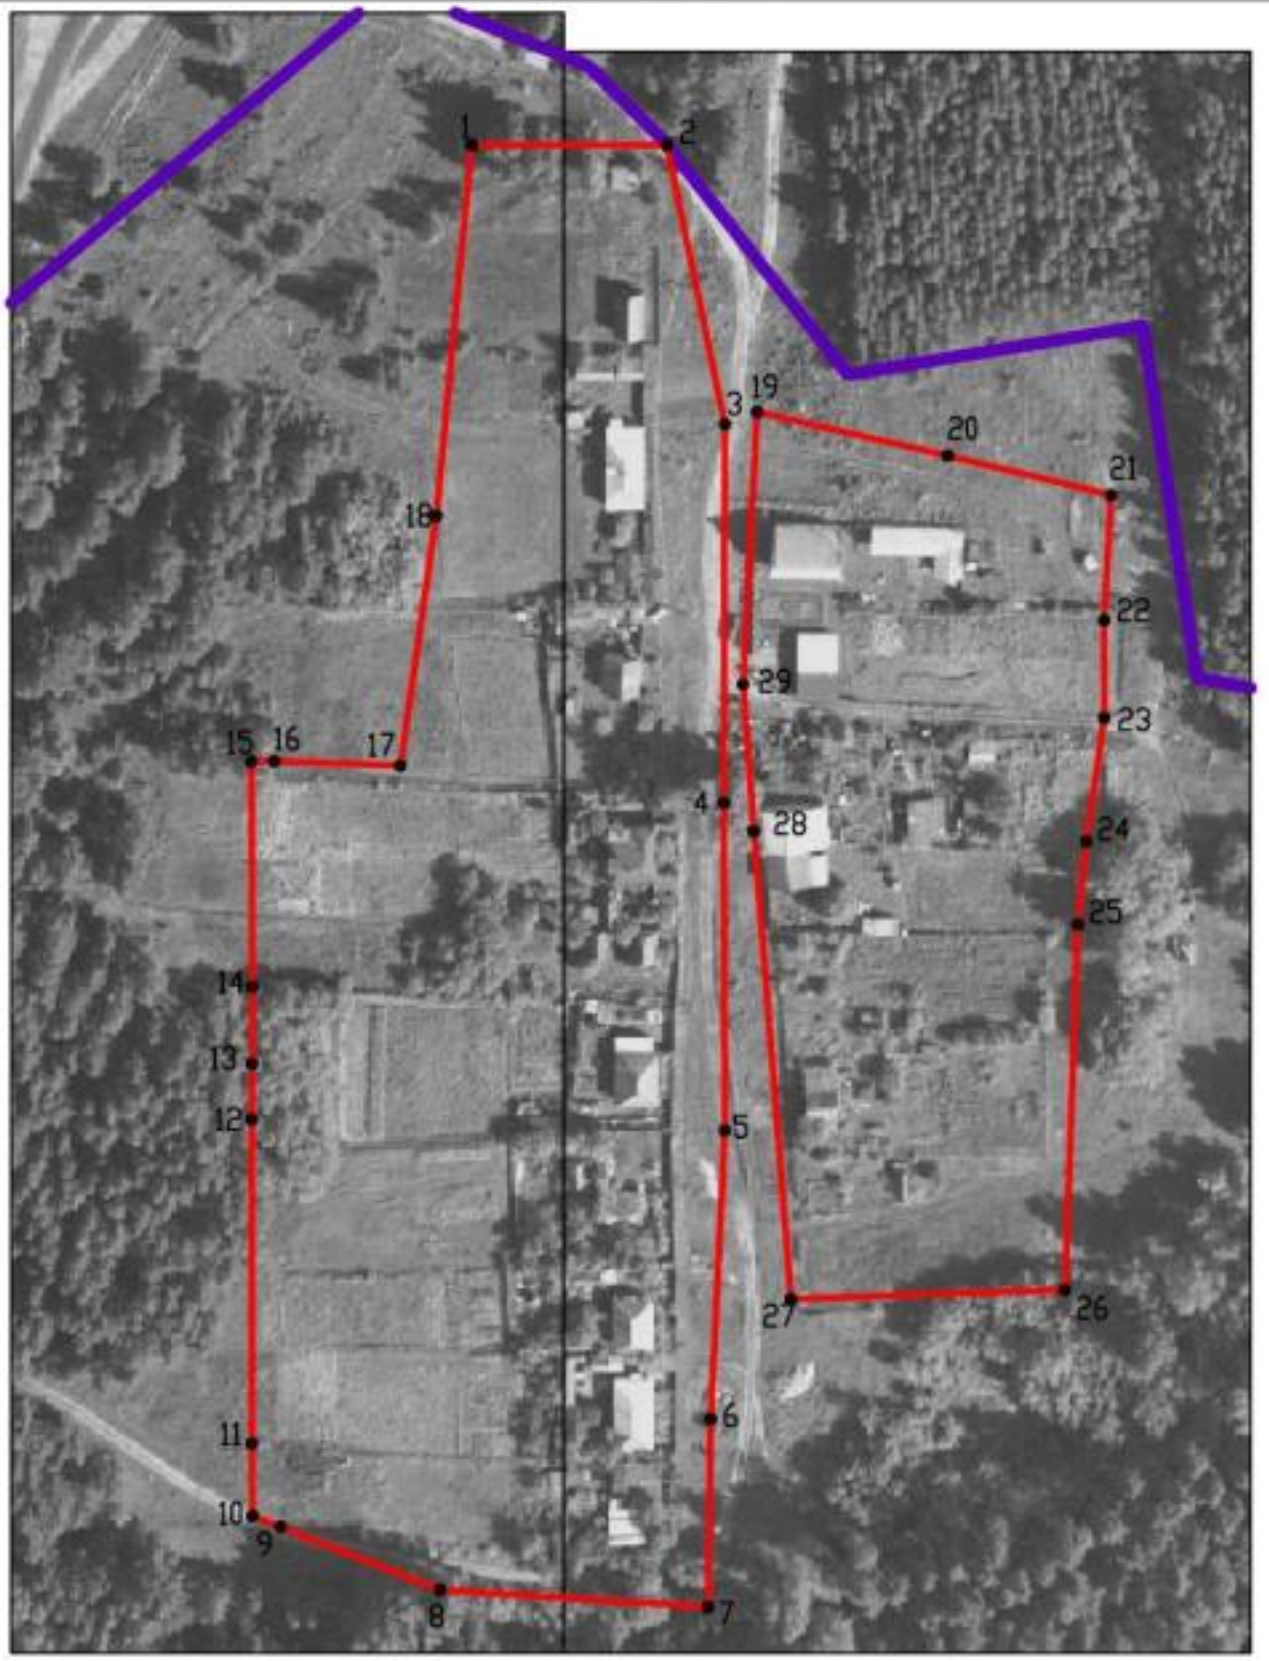

Используемые условные знаки и обозначения:

Масштаб 1:2000

границы территориальной зоны

границы муниципального образования

•1 характерная точка границ территориальной зоны

Заместитель руководителя БУВО «Нормативно-проектный центр»

Подпись _____ А.В. Ромашов Дата « 20 » ноября 2020 г.

Место для оттиска печати (при наличии) лица, составившего описание местоположения границ объекта

Приложение №7
к правилам землепользования и застройки
Среднеикорецкого сельского поселения
Лискинского муниципального района
Воронежской области

СВЕДЕНИЯ О ГРАНИЦАХ ТЕРРИТОРИАЛЬНЫХ ЗОН, СОДЕРЖАЩИЕ ГРАФИЧЕСКОЕ ОПИСАНИЕ МЕСТОПОЛОЖЕНИЯ ГРАНИЦ ТЕРРИТОРИАЛЬНЫХ ЗОН, ПЕРЕЧЕНЬ КООРДИНАТ ХАРАКТЕРНЫХ ТОЧЕК ГРАНИЦ ТЕРРИТОРИАЛЬНЫХ ЗОН ХУТОРА ФЕДОРОВСКИЙ

ОПИСАНИЕ МЕСТОПОЛОЖЕНИЯ ГРАНИЦ

Зона застройки индивидуальными жилыми домами хутора Федоровский - Ж1/7

(наименование объекта, местоположение границ которого описано
(далее - объект)

Раздел 1

Сведения об объекте		
№ п/п	Характеристики объекта	Описание характеристик
1	2	3
1	Местоположение объекта	Воронежская область, Лискинский муниципальный район, Среднеикорецкое сельское поселение, хутор Федоровский
2	Площадь объекта ± величина погрешности определения площади (Р ± Дельта Р)	57037+/-4179 м²
3	Иные характеристики объекта	-

Раздел 2

Сведения о местоположении границ объекта					
1. Система координат: МСК - 36, зона 1					
2. Сведения о характерных точках границ объекта					
Обозначение характерных точек границ	Координаты, м		Метод определения координат характерной точки	Средняя квадратическая погрешность положения характерной точки (Mt), м	Описание обозначения точки на местности (при наличии)
	X	Y			
1	2	3	4	5	6
1	453740.32	1340282.54	Аналитический	0.10	-
2	453781.68	1340325.98	Аналитический	0.10	-
3	453797.07	1340382.56	Аналитический	0.10	-
4	453799.47	1340422.38	Картометрический	5.00	-
5	453752.25	1340429.93	Картометрический	5.00	-
6	453718.74	1340494.94	Картометрический	5.00	-
7	453751.91	1340552.93	Картометрический	5.00	-
8	453694.47	1340603.90	Картометрический	5.00	-
9	453521.29	1340659.39	Картометрический	5.00	-
10	453328.92	1340683.58	Картометрический	5.00	-
11	453285.15	1340694.47	Картометрический	5.00	-
12	453207.33	1340693.18	Картометрический	5.00	-
13	453121.59	1340626.71	Картометрический	5.00	-
14	453101.14	1340665.22	Картометрический	5.00	-
15	453048.28	1340640.62	Картометрический	5.00	-
16	453069.42	1340593.64	Картометрический	5.00	-
17	453109.49	1340611.64	Картометрический	5.00	-
18	453143.66	1340548.34	Аналитический	0.10	-
19	453147.09	1340547.88	Аналитический	0.10	-
20	453161.34	1340546.74	Аналитический	0.10	-
21	453197.54	1340544.57	Аналитический	0.10	-
22	453219.38	1340542.95	Аналитический	0.10	-
23	453227.18	1340541.94	Аналитический	0.10	-
24	453232.92	1340540.83	Аналитический	0.10	-
25	453238.58	1340539.44	Аналитический	0.10	-
26	453245.97	1340537.31	Аналитический	0.10	-
27	453250.54	1340535.89	Аналитический	0.10	-
28	453254.28	1340534.73	Аналитический	0.10	-
29	453321.81	1340515.03	Аналитический	0.10	-
30	453389.94	1340497.62	Аналитический	0.10	-
31	453458.64	1340482.50	Аналитический	0.10	-
32	453504.48	1340473.20	Аналитический	0.10	-
33	453531.18	1340467.96	Аналитический	0.10	-

1	2	3	4	5	6
34	453653.73	1340444.78	Аналитический	0.10	-
35	453657.32	1340445.16	Аналитический	0.10	-
36	453659.16	1340446.09	Аналитический	0.10	-
37	453661.10	1340447.86	Аналитический	0.10	-
38	453663.63	1340449.70	Аналитический	0.10	-
39	453666.55	1340450.83	Аналитический	0.10	-
40	453669.67	1340451.16	Аналитический	0.10	-
41	453672.76	1340450.68	Аналитический	0.10	-
42	453675.63	1340449.41	Аналитический	0.10	-
43	453677.31	1340448.17	Аналитический	0.10	-
44	453678.75	1340446.65	Аналитический	0.10	-
45	453680.37	1340443.97	Аналитический	0.10	-
46	453681.04	1340441.98	Аналитический	0.10	-
47	453681.37	1340438.87	Аналитический	0.10	-
48	453680.88	1340435.78	Аналитический	0.10	-
49	453680.12	1340433.83	Аналитический	0.10	-
50	453679.03	1340432.04	Аналитический	0.10	-
51	453677.65	1340430.47	Аналитический	0.10	-
52	453676.01	1340429.17	Аналитический	0.10	-
53	453674.17	1340428.17	Аналитический	0.10	-
54	453672.19	1340427.50	Аналитический	0.10	-
55	453670.12	1340427.19	Аналитический	0.10	-
56	453668.03	1340427.24	Аналитический	0.10	-
57	453665.98	1340427.66	Аналитический	0.10	-
58	453664.03	1340428.42	Аналитический	0.10	-
59	453663.12	1340428.93	Аналитический	0.10	-
60	453661.43	1340430.17	Аналитический	0.10	-
61	453659.38	1340432.53	Аналитический	0.10	-
62	453657.98	1340435.42	Аналитический	0.10	-
63	453657.18	1340436.83	Аналитический	0.10	-
64	453656.30	1340437.86	Аналитический	0.10	-
65	453654.68	1340439.09	Аналитический	0.10	-
66	453652.61	1340439.91	Аналитический	0.10	-
67	453530.24	1340463.06	Аналитический	0.10	-
68	453503.50	1340468.30	Аналитический	0.10	-
69	453457.60	1340477.60	Аналитический	0.10	-
70	453388.78	1340492.76	Аналитический	0.10	-
71	453320.49	1340510.21	Аналитический	0.10	-
72	453252.84	1340529.95	Аналитический	0.10	-
73	453249.06	1340531.11	Аналитический	0.10	-
74	453244.53	1340532.51	Аналитический	0.10	-
75	453237.28	1340534.60	Аналитический	0.10	-
76	453231.84	1340535.95	Аналитический	0.10	-
77	453226.38	1340537.00	Аналитический	0.10	-
78	453218.88	1340537.97	Аналитический	0.10	-
79	453197.20	1340539.59	Аналитический	0.10	-
80	453161.00	1340541.76	Аналитический	0.10	-

1	2	3	4	5	6
81	453146.60	1340542.90	Аналитический	0.10	-
82	453156.14	1340525.22	Аналитический	0.10	-
83	453154.19	1340510.84	Аналитический	0.10	-
84	453248.36	1340494.29	Аналитический	0.10	-
85	453276.16	1340492.77	Аналитический	0.10	-
86	453276.81	1340479.74	Аналитический	0.10	-
87	453322.17	1340482.82	Аналитический	0.10	-
88	453367.13	1340360.66	Аналитический	0.10	-
89	453414.68	1340371.77	Аналитический	0.10	-
90	453436.80	1340331.56	Аналитический	0.10	-
91	453645.80	1340340.05	Аналитический	0.10	-
92	453687.04	1340281.70	Картометрический	5.00	-
1	453740.32	1340282.54	Аналитический	0.10	-
93	452943.52	1340327.91	Картометрический	5.00	-
94	452854.65	1340471.90	Картометрический	5.00	-
95	452819.44	1340439.27	Картометрический	5.00	-
96	452813.85	1340433.73	Картометрический	5.00	-
97	452808.44	1340427.38	Картометрический	5.00	-
98	452806.18	1340424.72	Картометрический	5.00	-
99	452801.64	1340418.36	Картометрический	5.00	-
100	452797.53	1340411.69	Картометрический	5.00	-
101	452793.83	1340404.67	Картометрический	5.00	-
102	452790.34	1340397.63	Картометрический	5.00	-
103	452786.94	1340391.46	Картометрический	5.00	-
104	452784.10	1340387.07	Картометрический	5.00	-
105	452778.85	1340380.60	Картометрический	5.00	-
106	452774.06	1340376.25	Картометрический	5.00	-
107	452768.61	1340372.71	Картометрический	5.00	-
108	452763.86	1340370.65	Картометрический	5.00	-
109	452759.06	1340369.25	Картометрический	5.00	-
110	452702.16	1340352.62	Картометрический	5.00	-
111	452645.69	1340334.67	Картометрический	5.00	-
112	452606.80	1340321.78	Картометрический	5.00	-
113	452522.83	1340293.77	Картометрический	5.00	-
114	452507.56	1340288.59	Картометрический	5.00	-
115	452495.97	1340284.31	Картометрический	5.00	-
116	452482.76	1340278.94	Картометрический	5.00	-
117	452469.73	1340273.26	Картометрический	5.00	-
118	452350.90	1340220.87	Картометрический	5.00	-
119	452306.51	1340200.67	Картометрический	5.00	-
120	452256.87	1340177.39	Картометрический	5.00	-
121	452248.81	1340173.50	Картометрический	5.00	-
122	452241.17	1340169.22	Картометрический	5.00	-
123	452234.61	1340164.91	Картометрический	5.00	-
124	452231.69	1340162.69	Картометрический	5.00	-
125	452281.30	1340077.44	Картометрический	5.00	-

1	2	3	4	5	6
126	452371.83	1340103.98	Картометрический	5.00	-
127	452388.21	1340112.82	Картометрический	5.00	-
128	452435.50	1340170.14	Картометрический	5.00	-
129	452577.78	1340208.29	Картометрический	5.00	-
130	452684.57	1340259.90	Картометрический	5.00	-
131	452739.70	1340256.08	Картометрический	5.00	-
132	452775.25	1340263.99	Картометрический	5.00	-
133	452850.96	1340291.82	Картометрический	5.00	-
93	452943.52	1340327.91	Картометрический	5.00	-
134	452850.35	1340478.86	Картометрический	5.00	-
135	452800.32	1340559.92	Картометрический	5.00	-
136	452495.41	1340461.31	Картометрический	5.00	-
137	452405.11	1340420.31	Картометрический	5.00	-
138	452272.12	1340359.69	Картометрический	5.00	-
139	452278.52	1340339.23	Картометрический	5.00	-
140	452194.06	1340297.34	Картометрический	5.00	-
141	452201.19	1340270.09	Картометрический	5.00	-
142	452131.31	1340239.83	Картометрический	5.00	-
143	451991.47	1340176.78	Картометрический	5.00	-
144	452015.80	1340104.89	Картометрический	5.00	-
145	452027.74	1340108.80	Картометрический	5.00	-
146	452039.69	1340087.62	Картометрический	5.00	-
147	452089.63	1340108.36	Картометрический	5.00	-
148	452128.85	1340125.63	Картометрический	5.00	-
149	452226.33	1340171.90	Картометрический	5.00	-
150	452227.63	1340169.66	Картометрический	5.00	-
151	452229.99	1340171.45	Картометрический	5.00	-
152	452237.01	1340176.06	Картометрический	5.00	-
153	452245.11	1340180.60	Картометрический	5.00	-
154	452253.43	1340184.61	Картометрический	5.00	-
155	452303.15	1340207.93	Картометрический	5.00	-
156	452347.62	1340228.17	Картометрический	5.00	-
157	452466.51	1340280.58	Картометрический	5.00	-
158	452479.66	1340286.32	Картометрический	5.00	-
159	452493.07	1340291.77	Картометрический	5.00	-
160	452504.88	1340296.13	Картометрический	5.00	-
161	452520.27	1340301.35	Картометрический	5.00	-
162	452536.24	1340306.54	Картометрический	5.00	-
163	452604.28	1340329.38	Картометрический	5.00	-
164	452643.26	1340342.09	Картометрический	5.00	-
165	452650.35	1340344.20	Картометрический	5.00	-
166	452699.82	1340360.28	Картометрический	5.00	-
167	452756.82	1340376.93	Картометрический	5.00	-

1	2	3	4	5	6
168	452761.14	1340378.19	Картометрический	5.00	-
169	452764.81	1340379.79	Картометрический	5.00	-
170	452769.16	1340382.61	Картометрический	5.00	-
171	452773.03	1340386.12	Картометрический	5.00	-
172	452777.62	1340391.77	Картометрический	5.00	-
173	452780.06	1340395.56	Картометрический	5.00	-
174	452783.26	1340401.35	Картометрический	5.00	-
175	452786.71	1340408.31	Картометрический	5.00	-
176	452790.57	1340415.65	Картометрический	5.00	-
177	452794.98	1340422.78	Картометрический	5.00	-
178	452795.75	1340423.87	Картометрический	5.00	-
179	452799.86	1340429.64	Картометрический	5.00	-
180	452807.97	1340439.17	Картометрический	5.00	-
181	452813.90	1340445.05	Картометрический	5.00	-
134	452850.35	1340478.86	Картометрический	5.00	-

3. Сведения о характерных точках части (частей) границы объекта

Обозначение характерных точек части границы	Координаты, м		Метод определения координат характерной точки	Средняя квадратическая погрешность положения характерной точки (Mt), м	Описание обозначения точки на местности (при наличии)
	X	Y			
1	2	3	4	5	6
Часть №					
-	-	-	-	-	-

Раздел 3

Сведения о местоположении измененных (уточненных) границ объекта							
1. Система координат: -							
2. Сведения о характерных точках границ объекта							
Обозначение характерных точек границ	Существующие координаты, м		Измененные (уточненные) координаты, м		Метод определения координат характерной точки	Средняя квадратическая погрешность положения характерной точки (Mt), м	Описание обозначения точки на местности (при наличии)
	X	Y	X	Y			
1	2	3	4	5	6	7	8
-	-	-	-	-	-	-	-
3.Сведения о характерных точках части (частей) границы объекта							
Часть №							
-	-	-	-	-	-	-	-

Раздел 4

План границ объекта

Используемые условные знаки и обозначения:

границы территориальной зоны


границы муниципального образования

•1 характерная точка границ территориальной зоны




Масштаб 1:5000

1

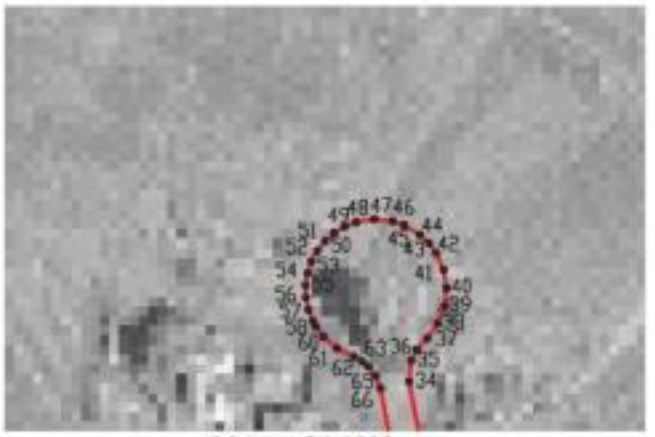

Масштаб 1:1000

2

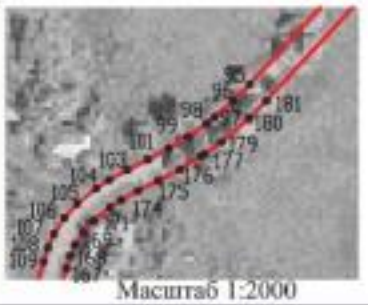

Масштаб 1:2000

Заместитель руководителя БУВО «Нормативно-проектный центр»

Подпись А.В. Романов Дата «20» ноября 2020 г.

Место для оттиска печати (при наличии) лица, составившего описание местоположения границ объекта

ОПИСАНИЕ МЕСТОПОЛОЖЕНИЯ ГРАНИЦ

Зона улиц, дорог, инженерной и транспортной инфраструктуры
хутора Федоровский - ИТ1/7

(наименование объекта, местоположение границ которого описано
(далее - объект)

Раздел 1

Сведения об объекте		
№ п/п	Характеристики объекта	Описание характеристик
1	2	3
1	Местоположение объекта	Воронежская область, Лискинский муниципальный район, Среднеикорецкое сельское поселение, хутор Федоровский
2	Площадь объекта ± величина погрешности определения площади (Р ± Дельта Р)	8742+/-1636 м²
3	Иные характеристики объекта	-

Раздел 2

Сведения о местоположении границ объекта					
1. Система координат: МСК - 36, зона 1					
2. Сведения о характерных точках границ объекта					
Обозначение характерных точек границ	Координаты, м		Метод определения координат характерной точки	Средняя квадратическая погрешность положения характерной точки (Mt), м	Описание обозначения точки на местности (при наличии)
	X	Y			
1	2	3	4	5	6
1	453680.12	1340433.83	Аналитический	0.10	-
2	453680.88	1340435.78	Аналитический	0.10	-
3	453681.37	1340438.87	Аналитический	0.10	-
4	453681.04	1340441.98	Аналитический	0.10	-
5	453680.37	1340443.97	Аналитический	0.10	-
6	453678.75	1340446.65	Аналитический	0.10	-
7	453677.31	1340448.17	Аналитический	0.10	-
8	453675.63	1340449.41	Аналитический	0.10	-
9	453672.76	1340450.68	Аналитический	0.10	-
10	453669.67	1340451.16	Аналитический	0.10	-
11	453666.55	1340450.83	Аналитический	0.10	-
12	453663.63	1340449.70	Аналитический	0.10	-
13	453661.10	1340447.86	Аналитический	0.10	-
14	453659.16	1340446.09	Аналитический	0.10	-
15	453657.32	1340445.16	Аналитический	0.10	-
16	453653.73	1340444.78	Аналитический	0.10	-
17	453531.18	1340467.96	Аналитический	0.10	-
18	453504.48	1340473.20	Аналитический	0.10	-
19	453458.64	1340482.50	Аналитический	0.10	-
20	453389.94	1340497.62	Аналитический	0.10	-
21	453321.81	1340515.03	Аналитический	0.10	-
22	453254.28	1340534.73	Аналитический	0.10	-
23	453250.54	1340535.89	Аналитический	0.10	-
24	453245.97	1340537.31	Аналитический	0.10	-
25	453238.58	1340539.44	Аналитический	0.10	-
26	453232.92	1340540.83	Аналитический	0.10	-
27	453227.18	1340541.94	Аналитический	0.10	-
28	453219.38	1340542.95	Аналитический	0.10	-
29	453197.54	1340544.57	Аналитический	0.10	-
30	453161.34	1340546.74	Аналитический	0.10	-
31	453147.09	1340547.88	Аналитический	0.10	-
32	453143.66	1340548.34	Аналитический	0.10	-
33	453146.60	1340542.90	Аналитический	0.10	-

1	2	3	4	5	6
34	453161.00	1340541.76	Аналитический	0.10	-
35	453197.20	1340539.59	Аналитический	0.10	-
36	453218.88	1340537.97	Аналитический	0.10	-
37	453226.38	1340537.00	Аналитический	0.10	-
38	453231.84	1340535.95	Аналитический	0.10	-
39	453237.28	1340534.60	Аналитический	0.10	-
40	453244.53	1340532.51	Аналитический	0.10	-
41	453249.06	1340531.11	Аналитический	0.10	-
42	453252.84	1340529.95	Аналитический	0.10	-
43	453320.49	1340510.21	Аналитический	0.10	-
44	453388.78	1340492.76	Аналитический	0.10	-
45	453457.60	1340477.60	Аналитический	0.10	-
46	453503.50	1340468.30	Аналитический	0.10	-
47	453530.24	1340463.06	Аналитический	0.10	-
48	453652.61	1340439.91	Аналитический	0.10	-
49	453654.68	1340439.09	Аналитический	0.10	-
50	453656.30	1340437.86	Аналитический	0.10	-
51	453657.18	1340436.83	Аналитический	0.10	-
52	453657.98	1340435.42	Аналитический	0.10	-
53	453659.38	1340432.53	Аналитический	0.10	-
54	453661.43	1340430.17	Аналитический	0.10	-
55	453663.12	1340428.93	Аналитический	0.10	-
56	453664.03	1340428.42	Аналитический	0.10	-
57	453665.98	1340427.66	Аналитический	0.10	-
58	453668.03	1340427.24	Аналитический	0.10	-
59	453670.12	1340427.19	Аналитический	0.10	-
60	453672.19	1340427.50	Аналитический	0.10	-
61	453674.17	1340428.17	Аналитический	0.10	-
62	453676.01	1340429.17	Аналитический	0.10	-
63	453677.65	1340430.47	Аналитический	0.10	-
64	453679.03	1340432.04	Аналитический	0.10	-
1	453680.12	1340433.83	Аналитический	0.10	-
65	452854.64	1340471.91	Картометрический	5.00	-
66	452850.35	1340478.86	Картометрический	5.00	-
67	452813.90	1340445.05	Картометрический	5.00	-
68	452807.97	1340439.17	Картометрический	5.00	-
69	452799.86	1340429.64	Картометрический	5.00	-
70	452795.75	1340423.87	Картометрический	5.00	-
71	452795.75	1340423.86	Картометрический	5.00	-
72	452794.98	1340422.78	Картометрический	5.00	-
73	452790.57	1340415.65	Картометрический	5.00	-
74	452786.71	1340408.31	Картометрический	5.00	-
75	452783.26	1340401.35	Картометрический	5.00	-
76	452780.06	1340395.56	Картометрический	5.00	-
77	452777.62	1340391.77	Картометрический	5.00	-
78	452773.03	1340386.12	Картометрический	5.00	-
79	452769.16	1340382.61	Картометрический	5.00	-

1	2	3	4	5	6
80	452764.81	1340379.79	Картометрический	5.00	-
81	452761.14	1340378.19	Картометрический	5.00	-
82	452756.82	1340376.93	Картометрический	5.00	-
83	452699.82	1340360.28	Картометрический	5.00	-
84	452650.35	1340344.20	Картометрический	5.00	-
85	452643.26	1340342.09	Картометрический	5.00	-
86	452604.28	1340329.38	Картометрический	5.00	-
87	452536.24	1340306.54	Картометрический	5.00	-
88	452520.27	1340301.35	Картометрический	5.00	-
89	452504.88	1340296.13	Картометрический	5.00	-
90	452493.07	1340291.77	Картометрический	5.00	-
91	452479.66	1340286.32	Картометрический	5.00	-
92	452466.51	1340280.58	Картометрический	5.00	-
93	452347.62	1340228.17	Картометрический	5.00	-
94	452303.15	1340207.93	Картометрический	5.00	-
95	452253.43	1340184.61	Картометрический	5.00	-
96	452245.11	1340180.60	Картометрический	5.00	-
97	452237.01	1340176.06	Картометрический	5.00	-
98	452229.99	1340171.45	Картометрический	5.00	-
99	452227.63	1340169.66	Картометрический	5.00	-
100	452231.69	1340162.69	Картометрический	5.00	-
101	452234.61	1340164.91	Картометрический	5.00	-
102	452241.17	1340169.22	Картометрический	5.00	-
103	452248.81	1340173.50	Картометрический	5.00	
104	452256.87	1340177.39	Картометрический	5.00	-
105	452306.51	1340200.67	Картометрический	5.00	-
106	452350.90	1340220.87	Картометрический	5.00	-
107	452469.73	1340273.26	Картометрический	5.00	-
108	452482.76	1340278.94	Картометрический	5.00	-
109	452495.97	1340284.31	Картометрический	5.00	-
110	452507.56	1340288.59	Картометрический	5.00	-
111	452522.83	1340293.77	Картометрический	5.00	-
112	452606.80	1340321.78	Картометрический	5.00	-
113	452645.69	1340334.67	Картометрический	5.00	-
114	452702.16	1340352.62	Картометрический	5.00	-
115	452759.06	1340369.25	Картометрический	5.00	-
116	452763.86	1340370.65	Картометрический	5.00	-
117	452768.61	1340372.71	Картометрический	5.00	-
118	452774.06	1340376.25	Картометрический	5.00	-
119	452778.85	1340380.60	Картометрический	5.00	-
120	452784.10	1340387.07	Картометрический	5.00	-
121	452786.94	1340391.46	Картометрический	5.00	-
122	452790.34	1340397.63	Картометрический	5.00	-
123	452793.83	1340404.67	Картометрический	5.00	-
124	452797.53	1340411.69	Картометрический	5.00	-
125	452801.64	1340418.36	Картометрический	5.00	-
126	452806.18	1340424.72	Картометрический	5.00	-
127	452808.44	1340427.38	Картометрический	5.00	-

1	2	3	4	5	6
128	452808.45	1340427.40	Картометрический	5.00	-
129	452813.85	1340433.73	Картометрический	5.00	-
130	452819.44	1340439.27	Картометрический	5.00	-
65	452854.64	1340471.91	Картометрический	5.00	-

3. Сведения о характерных точках части (частей) границы объекта					
Обозначение характерных точек части границы	Координаты, м		Метод определения координат характерной точки	Средняя квадратическая погрешность положения характерной точки (Mt), м	Описание обозначения точки на местности (при наличии)
	X	Y			
Часть №					
-	-	-	-	-	-

Раздел 3

Сведения о местоположении измененных (уточненных) границ объекта							
1. Система координат: -							
2. Сведения о характерных точках границ объекта							
Обозначение характерных точек границ	Существующие координаты, м		Измененные (уточненные) координаты, м		Метод определения координат характерной точки	Средняя квадратическая погрешность положения характерной точки (Mt), м	Описание обозначения точки на местности (при наличии)
	X	Y	X	Y			
1	2	3	4	5	6	7	8
-	-	-	-	-	-	-	-
3.Сведения о характерных точках части (частей) границы объекта							
Часть №							
-	-	-	-	-	-	-	-

Раздел 4

План границ объекта

Используемые условные знаки и обозначения:


границы территориальной зоны

границы муниципального образования


•1 характерная точка границ территориальной зоны



Масштаб 1:1000

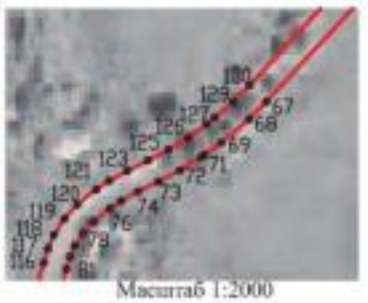

Масштаб 1:2000

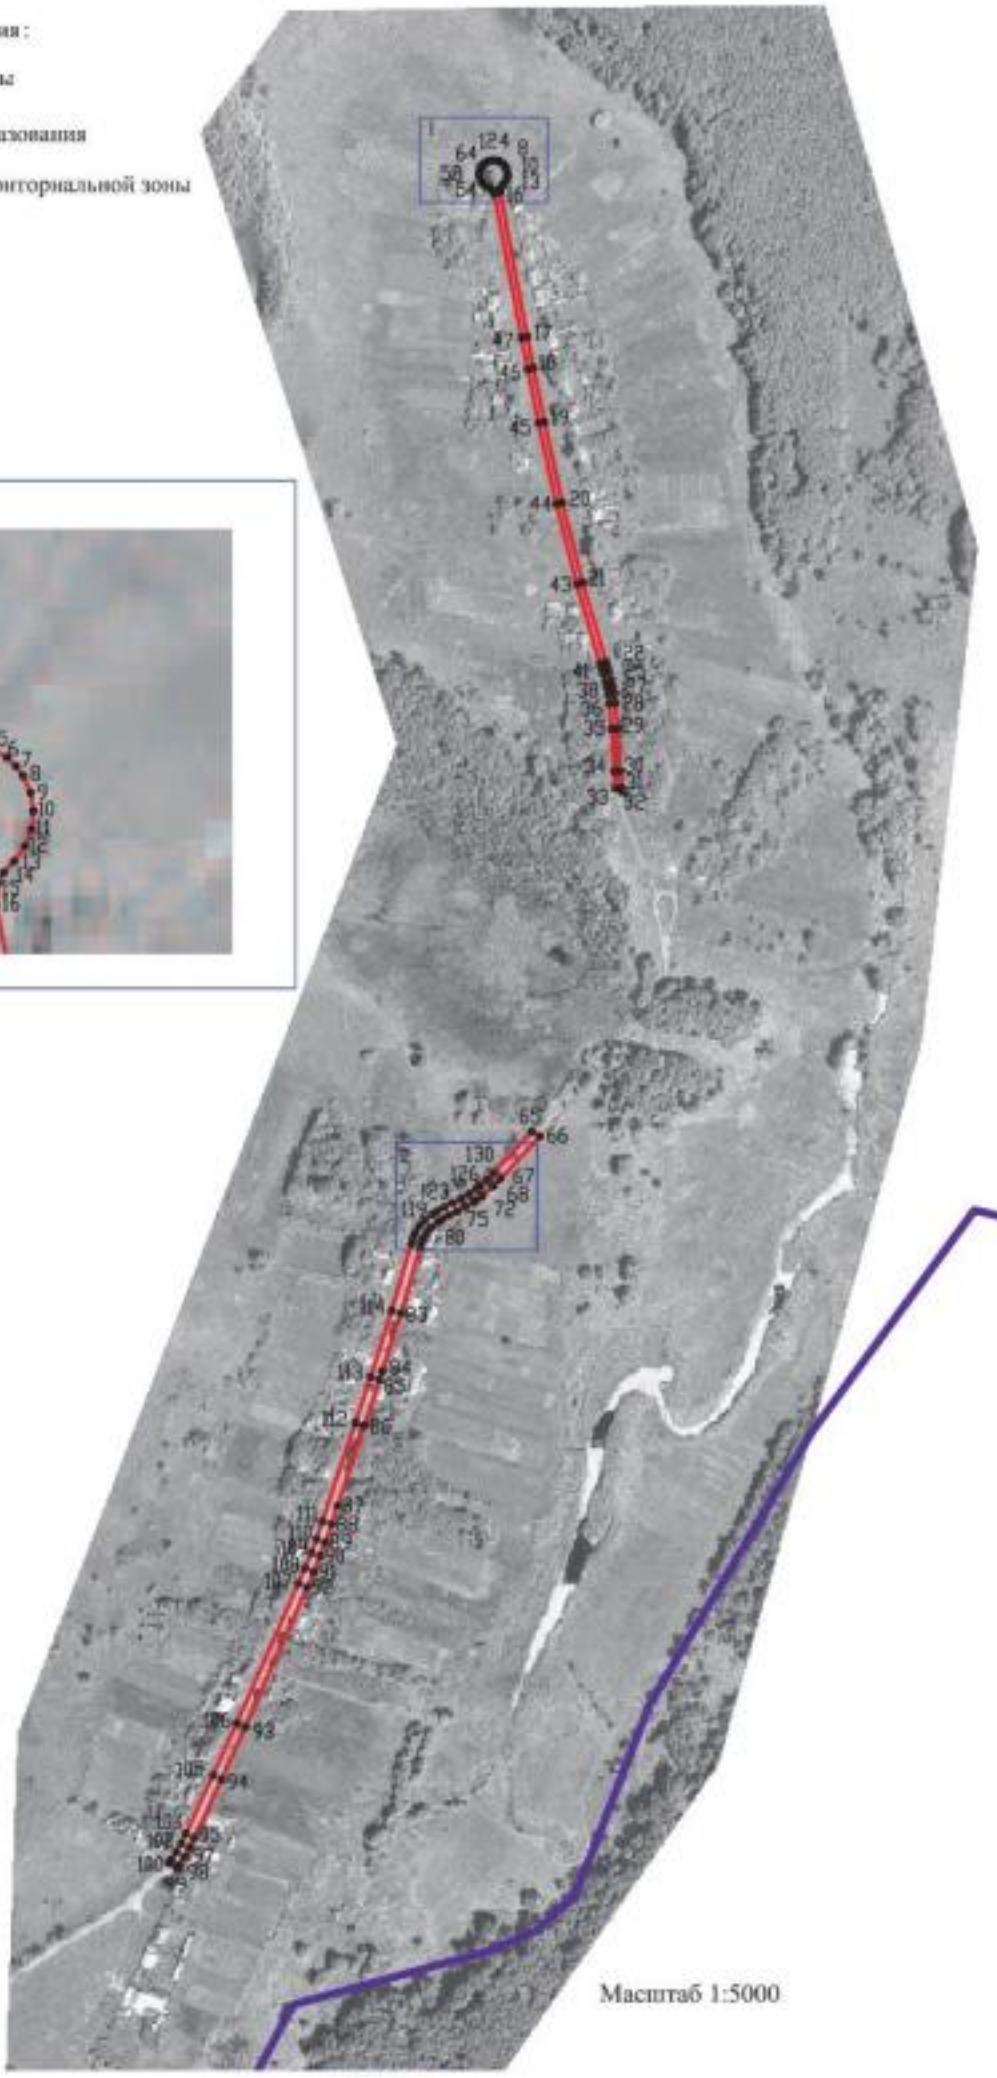

Масштаб 1:5000

Заместитель руководителя БУНО «Нормативно-проектный центр»

Подпись _____ А.В. Романов Дата « 20 » ноября 2020 г.

Место для оттиска печати (при наличии) лица, составившего описание местоположения границ объекта

Приложение №8
к правилам землепользования и застройки
Среднеикорецкого сельского поселения
Лискинского муниципального района
Воронежской области

СВЕДЕНИЯ О ГРАНИЦАХ ТЕРРИТОРИАЛЬНЫХ ЗОН, СОДЕРЖАЩИЕ ГРАФИЧЕСКОЕ ОПИСАНИЕ МЕСТОПОЛОЖЕНИЯ ГРАНИЦ ТЕРРИТОРИАЛЬНЫХ ЗОН, ПЕРЕЧЕНЬ КООРДИНАТ ХАРАКТЕРНЫХ ТОЧЕК ГРАНИЦ ТЕРРИТОРИАЛЬНЫХ ЗОН, РАСПОЛОЖЕННЫХ ЗА ГРАНИЦАМИ НАСЕЛЕННЫХ ПУНКТОВ НА ТЕРРИТОРИИ СРЕДНЕИКОРЕЦКОГО СЕЛЬСКОГО ПОСЕЛЕНИЯ

ОПИСАНИЕ МЕСТОПОЛОЖЕНИЯ ГРАНИЦ

Производственная зона за границами населенных пунктов - П1

(наименование объекта, местоположение границ которого описано (далее - объект)

Раздел 1

Сведения об объекте		
№ п/п	Характеристики объекта	Описание характеристик
1	2	3
1	Местоположение объекта	Воронежская область, Лискинский муниципальный район, Среднеикорецкое сельское поселение
2	Площадь объекта ± величина погрешности определения площади (Р ± Дельта Р)	173091+/-7281 м²
3	Иные характеристики объекта	-

Раздел 2

Сведения о местоположении границ объекта					
1. Система координат: МСК - 36, зона 1					
2. Сведения о характерных точках границ объекта					
Обозначение характерных точек границ	Координаты, м		Метод определения координат характерной точки	Средняя квадратическая погрешность положения характерной точки (Mt), м	Описание обозначения точки на местности (при наличии)
	X	Y			
1	2	3	4	5	6
1	451733.89	1338414.58	Картометрический	5.00	-
2	451748.86	1338433.28	Картометрический	5.00	-
3	451762.06	1338457.21	Картометрический	5.00	-
4	451770.55	1338485.01	Картометрический	5.00	-
5	451773.47	1338505.37	Картометрический	5.00	-
6	451774.11	1338517.42	Картометрический	5.00	-
7	451771.91	1338535.67	Картометрический	5.00	-
8	451765.68	1338559.10	Картометрический	5.00	-
9	451764.04	1338562.94	Картометрический	5.00	-
10	451747.34	1338575.88	Картометрический	5.00	-
11	451705.50	1338620.25	Картометрический	5.00	-
12	451652.73	1338569.97	Картометрический	5.00	-
13	451623.50	1338596.49	Картометрический	5.00	-
14	451627.86	1338601.18	Картометрический	5.00	-
15	451541.90	1338683.77	Картометрический	5.00	-
16	451584.47	1338728.07	Картометрический	5.00	-
17	451590.21	1338742.57	Картометрический	5.00	-
18	451532.92	1338803.35	Картометрический	5.00	-
19	451525.41	1338796.01	Картометрический	5.00	-
20	451483.73	1338754.82	Картометрический	5.00	-
21	451484.60	1338749.14	Картометрический	5.00	-
22	451485.73	1338742.73	Картометрический	5.00	-
23	451491.91	1338735.44	Картометрический	5.00	-
24	451484.81	1338721.30	Картометрический	5.00	-
25	451488.52	1338713.11	Картометрический	5.00	-
26	451546.20	1338506.18	Картометрический	5.00	-
27	451529.07	1338496.62	Картометрический	5.00	-
28	451556.36	1338382.41	Картометрический	5.00	-
29	451580.90	1338382.11	Картометрический	5.00	-
30	451581.68	1338375.83	Картометрический	5.00	-
31	451591.29	1338375.25	Картометрический	5.00	-
32	451602.04	1338373.73	Картометрический	5.00	-
33	451640.34	1338371.69	Картометрический	5.00	-
34	451655.32	1338373.95	Картометрический	5.00	-
35	451683.19	1338382.57	Картометрический	5.00	-

1	2	3	4	5	6
36	451687.94	1338384.47	Картометрический	5.00	-
37	451695.04	1338387.32	Картометрический	5.00	-
38	451712.39	1338397.57	Картометрический	5.00	-
1	451733.89	1338414.58	Картометрический	5.00	-
39	450623.23	1338407.93	Картометрический	1.00	-
40	450623.90	1338408.88	Картометрический	1.00	-
41	450623.59	1338410.65	Картометрический	1.00	-
42	450623.42	1338416.15	Картометрический	1.00	-
43	450623.36	1338418.09	Картометрический	1.00	-
44	450622.11	1338572.08	Картометрический	1.00	-
45	450070.16	1338641.71	Картометрический	1.00	-
46	450036.58	1338436.79	Картометрический	1.00	-
47	450106.05	1338434.80	Картометрический	1.00	-
48	450299.44	1338411.44	Картометрический	1.00	-
49	450386.00	1338406.70	Картометрический	1.00	-
50	450429.34	1338386.19	Картометрический	1.00	-
51	450506.41	1338398.75	Картометрический	1.00	-
52	450569.72	1338403.65	Картометрический	1.00	-
53	450621.48	1338407.68	Картометрический	1.00	-
39	450623.23	1338407.93	Картометрический	1.00	-

3. Сведения о характерных точках части (частей) границы объекта

Обозначение характерных точек части границы	Координаты, м		Метод определения координат характерной точки	Средняя квадратическая погрешность положения характерной точки (Mt), м	Описание обозначения точки на местности (при наличии)
	X	Y			
1	2	3	4	5	6
Часть №					
-	-	-	-	-	-

Раздел 3

Сведения о местоположении измененных (уточненных) границ объекта							
1. Система координат: -							
2. Сведения о характерных точках границ объекта							
Обозначение характерных точек границ	Существующие координаты, м		Измененные (уточненные) координаты, м		Метод определения координат характерной точки	Средняя квадратическая погрешность положения характерной точки (Mt), м	Описание обозначения точки на местности (при наличии)
	X	Y	X	Y			
1	2	3	4	5	6	7	8
-	-	-	-	-	-	-	-
3.Сведения о характерных точках части (частей) границы объекта							
Часть №							
-	-	-	-	-	-	-	-

Раздел 4

План границ объекта



Используемые условные знаки и обозначения:

граница территориальной зоны

1 характерная точка границ территориальной зоны

Масштаб 1:5000

Заместитель руководителя БУНО «Нормативно-проектный центр»

Подпись _____ А.В. Романов Дата «20» ноября 2020 г.

Место для оттиска печати (при наличии) лица, составившего описание местоположения границ объекта

ОПИСАНИЕ МЕСТОПОЛОЖЕНИЯ ГРАНИЦ

Зона улиц, дорог, инженерной и транспортной инфраструктуры за границами населенных пунктов - ИТ1

(наименование объекта, местоположение границ которого описано (далее - объект)

Раздел 1

Сведения об объекте		
№ п/п	Характеристики объекта	Описание характеристик
1	2	3
1	Местоположение объекта	Воронежская область, Лискинский муниципальный район, Среднеикорецкое сельское поселение
2	Площадь объекта ± величина погрешности определения площади (Р ± Дельта Р)	1866397+/-23908 м²
3	Иные характеристики объекта	-

Раздел 2

Сведения о местоположении границ объекта					
1. Система координат: МСК - 36, зона 1					
2. Сведения о характерных точках границ объекта					
Обозначение характерных точек границ	Координаты, м		Метод определения координат характерной точки	Средняя квадратическая погрешность положения характерной точки (Mt), м	Описание обозначения точки на местности (при наличии)
	X	Y			
1	2	3	4	5	6
1	459215.53	1336395.44	Аналитический	0.10	-
2	459190.90	1336439.87	Аналитический	0.10	-
3	459175.83	1336467.04	Аналитический	0.10	-
4	458306.56	1336661.21	Картометрический	5.00	-
5	458307.87	1336667.02	Аналитический	0.10	-
6	458310.60	1336679.22	Аналитический	0.10	-
7	457985.12	1336752.10	Аналитический	0.10	-
8	457666.80	1336834.40	Аналитический	0.10	-
9	457363.52	1336913.22	Аналитический	0.10	-
10	457160.86	1336963.15	Аналитический	0.10	-
11	456989.71	1337006.62	Аналитический	0.10	-
12	456986.63	1336994.50	Аналитический	0.10	-
13	456985.05	1336988.89	Картометрический	5.00	-
14	456583.50	1337091.00	Аналитический	0.10	-
15	456574.58	1337090.83	Аналитический	0.10	-
16	455644.81	1337343.54	Аналитический	0.10	-
17	455642.06	1337333.48	Картометрический	5.00	-
18	455619.00	1337339.83	Картометрический	5.00	-
19	455621.79	1337350.51	Аналитический	0.10	-
20	455624.45	1337360.15	Аналитический	0.10	-
21	455558.08	1337378.50	Аналитический	0.30	-
22	455288.95	1337453.04	Аналитический	0.10	-
23	455252.91	1337463.18	Аналитический	0.10	-
24	455004.03	1337530.29	Аналитический	0.10	-
25	455001.43	1337520.63	Аналитический	0.10	-
26	454972.97	1337529.60	Аналитический	0.20	-
27	454942.16	1337539.27	Аналитический	0.10	-
28	454944.86	1337548.90	Аналитический	0.10	-
29	454672.11	1337625.35	Аналитический	0.10	-
30	454473.66	1337681.73	Аналитический	0.10	-
31	454221.24	1337749.34	Аналитический	0.10	-
32	453939.45	1337828.24	Аналитический	0.10	-
33	453565.99	1337931.86	Аналитический	0.10	-
34	452970.57	1338095.52	Аналитический	0.10	-
35	452967.92	1338085.88	Аналитический	0.10	-
36	452843.09	1338119.32	Картометрический	5.00	-

1	2	3	4	5	6
37	452845.21	1338126.66	Картометрический	5.00	-
38	452850.40	1338125.99	Картометрический	5.00	-
39	452852.09	1338130.85	Картометрический	5.00	-
40	452846.90	1338132.52	Картометрический	5.00	-
41	452862.38	1338187.29	Картометрический	5.00	-
42	452868.98	1338185.58	Картометрический	5.00	-
43	452869.92	1338189.55	Картометрический	5.00	-
44	452862.64	1338191.48	Картометрический	5.00	-
45	452793.93	1338211.20	Картометрический	5.00	-
46	452780.05	1338155.92	Картометрический	5.00	-
47	452784.47	1338154.64	Картометрический	5.00	-
48	452781.14	1338141.91	Картометрический	5.00	-
49	452630.50	1338176.00	Аналитический	0.20	-
50	452486.68	1338214.04	Аналитический	0.20	-
51	452461.00	1338232.00	Аналитический	0.20	-
52	452402.48	1338273.11	Аналитический	0.20	-
53	452379.51	1338295.35	Аналитический	0.20	-
54	452373.25	1338301.72	Аналитический	0.20	-
55	452349.67	1338368.36	Аналитический	0.20	-
56	452329.02	1338408.36	Аналитический	0.20	-
57	452277.08	1338472.44	Аналитический	0.20	-
58	452244.77	1338506.60	Аналитический	0.20	-
59	452212.58	1338529.08	Аналитический	0.20	-
60	452174.56	1338544.26	Аналитический	0.20	-
61	452135.87	1338552.77	Аналитический	0.20	-
62	452089.65	1338552.31	Аналитический	0.20	-
63	452052.65	1338541.07	Аналитический	0.20	-
64	452020.95	1338532.25	Аналитический	0.20	-
65	451983.69	1338517.74	Аналитический	0.20	-
66	451958.68	1338504.56	Аналитический	0.20	-
67	451943.37	1338516.01	Аналитический	0.20	-
68	451938.49	1338519.93	Картометрический	5.00	-
69	451796.00	1338626.25	Аналитический	0.30	-
70	451800.00	1338630.50	Аналитический	0.30	-
71	451579.00	1338864.50	Аналитический	0.30	-
72	451558.60	1338901.22	Картометрический	5.00	-
73	451221.76	1339388.24	Картометрический	5.00	-
74	451149.97	1339471.83	Картометрический	5.00	-
75	451144.80	1339493.01	Аналитический	0.30	-
76	451165.87	1339504.20	Аналитический	0.30	-
77	451180.43	1339512.17	Аналитический	0.30	-
78	451184.88	1339518.22	Аналитический	0.30	-
79	451187.25	1339525.40	Аналитический	0.30	-
80	451186.69	1339536.40	Аналитический	0.30	-
81	451213.86	1339553.12	Аналитический	0.30	-
82	451236.00	1339564.68	Аналитический	0.30	-
83	451263.23	1339581.92	Аналитический	0.30	-
84	451295.12	1339605.79	Аналитический	0.30	-

1	2	3	4	5	6
85	451290.89	1339611.37	Аналитический	0.10	-
86	451299.62	1339617.19	Аналитический	0.10	-
87	451307.92	1339622.68	Аналитический	0.10	-
88	451328.76	1339635.92	Аналитический	0.10	-
89	451349.98	1339648.49	Аналитический	0.10	-
90	451371.62	1339660.40	Аналитический	0.10	-
91	451380.43	1339665.04	Картометрический	1.00	-
92	451429.87	1339690.89	Картометрический	1.00	-
93	451452.79	1339702.51	Картометрический	1.00	-
94	451475.98	1339713.51	Картометрический	1.00	-
95	451499.47	1339723.93	Картометрический	1.00	-
96	451689.04	1339805.11	Картометрический	1.00	-
97	451698.26	1339809.12	Картометрический	1.00	-
98	451705.20	1339812.34	Картометрический	1.00	-
99	451710.96	1339815.15	Картометрический	1.00	-
100	451714.23	1339816.78	Картометрический	1.00	-
101	451766.28	1339842.77	Картометрический	1.00	-
102	451770.52	1339844.88	Картометрический	1.00	-
103	451773.87	1339846.48	Картометрический	1.00	-
104	451778.96	1339848.72	Картометрический	1.00	-
105	451782.33	1339850.03	Картометрический	1.00	-
106	451786.14	1339851.28	Картометрический	1.00	-
107	451790.39	1339852.38	Картометрический	1.00	-
108	451794.71	1339853.19	Картометрический	1.00	-
109	451799.08	1339853.72	Картометрический	1.00	-
110	451803.47	1339853.96	Картометрический	1.00	-
111	451807.88	1339853.90	Картометрический	1.00	-
112	451811.88	1339853.60	Картометрический	1.00	-
113	451814.55	1339853.27	Картометрический	1.00	-
114	451818.18	1339852.69	Картометрический	1.00	-
115	451822.74	1339851.80	Картометрический	1.00	-
116	451829.19	1339850.38	Картометрический	1.00	-
117	451906.52	1339832.89	Картометрический	1.00	-
118	451912.16	1339831.64	Картометрический	1.00	-
119	451916.98	1339830.71	Картометрический	1.00	-
120	451920.98	1339830.13	Картометрический	1.00	-
121	451927.04	1339829.68	Картометрический	1.00	-
122	451933.92	1339829.96	Картометрический	1.00	-
123	451940.71	1339831.13	Картометрический	1.00	-
124	451947.49	1339833.17	Картометрический	1.00	-
125	451953.93	1339835.75	Картометрический	1.00	-
126	451960.10	1339838.55	Картометрический	1.00	-
127	452015.63	1339864.24	Картометрический	5.00	-
128	452020.74	1339866.81	Картометрический	5.00	-
129	452025.70	1339869.77	Картометрический	5.00	-
130	452030.46	1339873.06	Картометрический	5.00	-
131	452034.98	1339876.66	Картометрический	5.00	-
132	452039.23	1339880.58	Картометрический	5.00	-

1	2	3	4	5	6
133	452043.23	1339884.79	Картометрический	5.00	-
134	452048.59	1339891.52	Картометрический	5.00	-
135	452051.84	1339896.40	Картометрический	5.00	-
136	452100.40	1339973.20	Картометрический	5.00	-
137	452201.50	1340129.12	Картометрический	5.00	-
138	452206.97	1340137.31	Картометрический	5.00	-
139	452211.73	1340143.56	Картометрический	5.00	-
140	452215.60	1340147.99	Картометрический	5.00	-
141	452215.61	1340148.00	Картометрический	5.00	-
142	452216.89	1340149.47	Картометрический	5.00	-
143	452222.45	1340155.01	Картометрический	5.00	-
144	452228.37	1340160.17	Картометрический	5.00	-
145	452231.69	1340162.69	Картометрический	5.00	-
146	452227.63	1340169.66	Картометрический	5.00	-
147	452223.31	1340166.37	Картометрический	5.00	-
148	452216.99	1340160.87	Картометрический	5.00	-
149	452211.05	1340154.93	Картометрический	5.00	-
150	452205.53	1340148.62	Картометрический	5.00	-
151	452200.45	1340141.95	Картометрический	5.00	-
152	452199.27	1340140.18	Картометрический	5.00	-
153	452194.82	1340133.52	Картометрический	5.00	-
154	452093.66	1339977.52	Картометрический	5.00	-
155	452045.12	1339900.76	Картометрический	5.00	-
156	452042.11	1339896.24	Картометрический	5.00	-
157	452037.19	1339890.05	Картометрический	5.00	-
158	452033.61	1339886.28	Картометрический	5.00	-
159	452029.76	1339882.74	Картометрический	5.00	-
160	452025.68	1339879.48	Картометрический	5.00	-
161	452021.38	1339876.51	Картометрический	5.00	-
162	452016.88	1339873.83	Картометрический	5.00	-
163	452012.15	1339871.44	Картометрический	5.00	-
164	451956.76	1339845.83	Картометрический	1.00	-
165	451950.79	1339843.11	Картометрический	1.00	-
166	451944.85	1339840.73	Картометрический	1.00	-
167	451938.87	1339838.93	Картометрический	1.00	-
168	451933.08	1339837.94	Картометрический	1.00	-
169	451927.18	1339837.70	Картометрический	1.00	-
170	451921.86	1339838.09	Картометрический	1.00	-
171	451918.32	1339838.61	Картометрический	1.00	-
172	451913.78	1339839.48	Картометрический	1.00	-
173	451908.26	1339840.69	Картометрический	1.00	-
174	451830.93	1339858.18	Картометрический	1.00	-
175	451824.36	1339859.64	Картометрический	1.00	-
176	451819.58	1339860.57	Картометрический	1.00	-
177	451815.67	1339861.19	Картометрический	1.00	-
178	451812.68	1339861.56	Картометрический	1.00	-
179	451808.24	1339861.90	Картометрический	1.00	-
180	451803.31	1339861.96	Картометрический	1.00	-

1	2	3	4	5	6
181	451798.38	1339861.70	Картометрический	1.00	-
182	451793.49	1339861.11	Картометрический	1.00	-
183	451788.65	1339860.20	Картометрический	1.00	-
184	451783.88	1339858.96	Картометрический	1.00	-
185	451779.63	1339857.57	Картометрический	1.00	-
186	451775.90	1339856.12	Картометрический	1.00	-
187	451770.53	1339853.76	Картометрический	1.00	-
188	451767.00	1339852.06	Картометрический	1.00	-
189	451762.72	1339849.93	Картометрический	1.00	-
190	451710.67	1339823.94	Картометрический	1.00	-
191	451707.42	1339822.33	Картометрический	1.00	-
192	451701.76	1339819.56	Картометрический	1.00	-
193	451694.98	1339816.42	Картометрический	1.00	-
194	451685.86	1339812.45	Картометрический	1.00	-
195	451496.27	1339731.27	Картометрический	1.00	-
196	451472.64	1339720.79	Картометрический	1.00	-
197	451449.27	1339709.69	Картометрический	1.00	-
198	451426.21	1339698.01	Картометрический	1.00	-
199	451376.71	1339672.12	Картометрический	1.00	-
200	451367.82	1339667.44	Картометрический	1.00	-
201	451346.02	1339655.43	Картометрический	1.00	-
202	451324.58	1339642.74	Картометрический	1.00	-
203	451303.56	1339629.40	Картометрический	1.00	-
204	451295.20	1339623.85	Картометрический	1.00	-
205	451286.05	1339617.76	Картометрический	1.00	-
206	451277.31	1339629.27	Картометрический	1.00	-
207	451253.63	1339612.35	Картометрический	1.00	-
208	451242.89	1339603.75	Картометрический	1.00	-
209	451231.09	1339596.91	Картометрический	1.00	-
210	451209.56	1339589.05	Картометрический	1.00	-
211	451195.75	1339583.34	Картометрический	1.00	-
212	451106.91	1339555.21	Аналитический	0.30	-
213	451090.63	1339550.04	Картометрический	1.00	-
214	450980.52	1339699.15	Картометрический	1.00	-
215	450959.00	1339756.25	Картометрический	1.00	-
216	450909.00	1339939.75	Картометрический	1.00	-
217	450888.49	1340129.83	Аналитический	0.30	-
218	450815.71	1340140.26	Аналитический	0.30	-
219	450815.09	1340140.35	Аналитический	0.30	-
220	450775.49	1340135.09	Аналитический	0.30	-
221	450796.50	1339911.50	Аналитический	0.30	-
222	450859.50	1339710.50	Аналитический	0.30	-
223	450881.87	1339684.16	Картометрический	1.00	-
224	450915.19	1339626.11	Картометрический	1.00	-
225	450949.11	1339579.94	Картометрический	1.00	-
226	450959.07	1339567.11	Картометрический	1.00	-
227	450988.58	1339553.45	Картометрический	1.00	-
228	450982.00	1339537.57	Картометрический	1.00	-

1	2	3	4	5	6
229	451014.73	1339495.41	Картометрический	1.00	-
230	451011.93	1339484.28	Аналитический	0.30	-
231	451000.68	1339461.74	Аналитический	0.30	-
232	450980.08	1339432.84	Аналитический	0.30	-
233	450964.54	1339428.32	Аналитический	0.30	-
234	450931.13	1339376.40	Аналитический	0.30	-
235	450912.76	1339346.11	Аналитический	0.30	-
236	450911.10	1339339.32	Аналитический	0.30	-
237	450911.11	1339329.97	Аналитический	0.30	-
238	450913.57	1339323.38	Аналитический	0.30	-
239	450920.91	1339314.65	Аналитический	0.30	-
240	450923.28	1339311.38	Аналитический	0.30	-
241	450924.50	1339307.31	Аналитический	0.30	-
242	450923.51	1339301.26	Аналитический	0.30	-
243	450917.98	1339291.18	Аналитический	0.30	-
244	450889.64	1339255.99	Аналитический	0.30	-
245	450902.62	1339242.20	Картометрический	1.00	-
246	450913.26	1339255.46	Картометрический	1.00	-
247	450981.89	1339334.60	Картометрический	1.00	-
248	451018.23	1339291.99	Аналитический	0.10	-
249	451039.91	1339289.49	Аналитический	0.30	-
250	451042.22	1339286.21	Аналитический	0.30	-
251	451045.94	1339288.76	Аналитический	0.30	-
252	451043.63	1339292.04	Аналитический	0.30	-
253	451044.28	1339298.87	Аналитический	0.30	-
254	451047.21	1339300.96	Аналитический	0.30	-
255	451069.21	1339316.63	Картометрический	1.00	-
256	451071.51	1339313.36	Картометрический	1.00	-
257	451085.53	1339325.52	Картометрический	1.00	-
258	451079.76	1339333.68	Картометрический	1.00	-
259	451081.89	1339335.29	Картометрический	1.00	-
260	451083.41	1339333.53	Картометрический	1.00	-
261	451085.23	1339335.37	Картометрический	1.00	-
262	451082.71	1339338.26	Картометрический	1.00	-
263	451085.97	1339341.11	Картометрический	1.00	-
264	451114.87	1339366.26	Картометрический	1.00	-
265	451122.50	1339356.50	Аналитический	0.30	-
266	451120.63	1339354.85	Аналитический	0.30	-
267	451104.82	1339339.45	Картометрический	1.00	-
268	451206.01	1339204.42	Аналитический	0.30	-
269	451388.86	1338979.65	Картометрический	5.00	-
270	451420.60	1338940.63	Аналитический	0.30	-
271	451517.06	1338820.19	Картометрический	5.00	-
272	451590.21	1338742.57	Картометрический	5.00	-
273	451584.47	1338728.07	Картометрический	5.00	-
274	451541.90	1338683.77	Картометрический	5.00	-
275	451627.86	1338601.18	Картометрический	5.00	-
276	451623.50	1338596.49	Картометрический	5.00	-

1	2	3	4	5	6
277	451652.73	1338569.97	Картометрический	5.00	-
278	451705.50	1338620.25	Картометрический	5.00	-
279	451747.34	1338575.88	Картометрический	5.00	-
280	451764.04	1338562.94	Аналитический	0.30	-
281	451765.68	1338559.10	Аналитический	0.30	-
282	451771.91	1338535.67	Аналитический	0.30	-
283	451774.11	1338517.42	Аналитический	0.30	-
284	451773.47	1338505.37	Аналитический	0.30	-
285	451770.55	1338485.01	Аналитический	0.30	-
286	451762.06	1338457.21	Аналитический	0.30	-
287	451748.86	1338433.28	Аналитический	0.30	-
288	451733.89	1338414.58	Картометрический	5.00	-
289	451712.39	1338397.57	Картометрический	5.00	-
290	451695.04	1338387.32	Аналитический	0.30	-
291	451687.94	1338384.47	Аналитический	0.30	-
292	451683.19	1338382.57	Аналитический	0.30	-
293	451655.32	1338373.95	Аналитический	0.30	-
294	451640.34	1338371.69	Аналитический	0.30	-
295	451602.04	1338373.73	Аналитический	0.30	-
296	451591.29	1338375.25	Аналитический	0.30	-
297	451569.49	1338376.54	Аналитический	0.30	-
298	451562.69	1338376.95	Аналитический	0.30	-
299	451416.04	1338387.74	Аналитический	0.30	-
300	451092.34	1338406.71	Картометрический	5.00	-
301	451092.00	1338397.46	Картометрический	5.00	-
302	451091.58	1338397.49	Картометрический	5.00	-
303	451067.14	1338398.88	Картометрический	5.00	-
304	451065.32	1338399.14	Картометрический	5.00	-
305	451063.67	1338400.36	Картометрический	5.00	-
306	451063.01	1338403.00	Картометрический	5.00	-
307	451062.33	1338409.36	Картометрический	5.00	-
308	451053.74	1338409.78	Картометрический	5.00	-
309	451034.38	1338410.73	Картометрический	5.00	-
310	451034.16	1338407.32	Картометрический	5.00	-
311	451033.19	1338405.04	Картометрический	5.00	-
312	451031.88	1338403.00	Картометрический	5.00	-
313	451029.43	1338401.88	Картометрический	5.00	-
314	451026.86	1338401.24	Картометрический	5.00	-
315	450972.54	1338404.08	Картометрический	1.00	-
316	450931.57	1338406.25	Картометрический	1.00	-
317	450856.59	1338410.18	Картометрический	1.00	-
318	450782.32	1338414.06	Картометрический	1.00	-
319	450737.97	1338413.44	Картометрический	1.00	-
320	450687.03	1338412.74	Картометрический	1.00	-
321	450677.14	1338411.98	Картометрический	1.00	-
322	450674.71	1338411.88	Картометрический	1.00	-
323	450671.98	1338412.49	Картометрический	1.00	-
324	450668.57	1338414.63	Картометрический	1.00	-

1	2	3	4	5	6
325	450665.71	1338417.15	Картометрический	1.00	-
326	450663.35	1338420.06	Картометрический	1.00	-
327	450648.39	1338419.32	Картометрический	1.00	-
328	450640.01	1338418.90	Картометрический	1.00	-
329	450623.36	1338418.10	Картометрический	1.00	-
330	450623.42	1338416.15	Картометрический	1.00	-
331	450623.59	1338410.66	Картометрический	1.00	-
332	450623.90	1338408.88	Картометрический	1.00	-
333	450623.23	1338407.92	Картометрический	1.00	-
334	450621.48	1338407.68	Картометрический	1.00	-
335	450569.72	1338403.65	Картометрический	1.00	-
336	450506.41	1338398.75	Картометрический	1.00	-
337	450429.34	1338386.19	Аналитический	0.30	-
338	450381.97	1338377.37	Аналитический	0.30	-
339	450331.94	1338368.06	Аналитический	0.30	-
340	450248.72	1338346.62	Аналитический	0.30	-
341	450170.68	1338326.53	Аналитический	0.30	-
342	450100.26	1338304.34	Аналитический	0.30	-
343	450031.01	1338282.52	Аналитический	0.30	-
344	449966.15	1338262.08	Аналитический	0.30	-
345	449911.08	1338244.73	Аналитический	0.30	-
346	449853.83	1338226.70	Аналитический	0.30	-
347	449804.62	1338211.18	Аналитический	0.30	-
348	449741.45	1338191.28	Аналитический	0.30	-
349	449683.15	1338172.90	Аналитический	0.30	-
350	449619.27	1338152.77	Аналитический	0.30	-
351	449556.35	1338132.94	Аналитический	0.30	-
352	449490.40	1338112.17	Аналитический	0.30	-
353	449428.74	1338092.74	Аналитический	0.30	-
354	449355.23	1338072.20	Аналитический	0.30	-
355	449285.29	1338055.30	Аналитический	0.30	-
356	449230.47	1338044.40	Аналитический	0.30	-
357	449163.32	1338031.05	Аналитический	0.30	-
358	449100.69	1338020.90	Аналитический	0.30	-
359	449039.36	1338010.96	Аналитический	0.30	-
360	448995.95	1338005.88	Аналитический	0.30	-
361	448940.76	1337999.42	Аналитический	0.30	-
362	448875.83	1337991.82	Аналитический	0.30	-
363	448811.27	1337984.26	Аналитический	0.30	-
364	448764.78	1337978.84	Аналитический	0.30	-
365	448762.89	1337978.68	Аналитический	0.30	-
366	448760.91	1337979.01	Аналитический	0.30	-
367	448759.71	1337979.76	Аналитический	0.30	-
368	448758.51	1337981.18	Аналитический	0.30	-
369	448752.61	1337980.66	Аналитический	0.30	-
370	448745.51	1337980.05	Аналитический	0.30	-
371	448741.76	1337979.72	Аналитический	0.30	-
372	448740.64	1337978.16	Аналитический	0.30	-

1	2	3	4	5	6
373	448739.90	1337977.18	Аналитический	0.30	-
374	448738.84	1337976.21	Аналитический	0.30	-
375	448737.85	1337975.84	Аналитический	0.30	-
376	448736.78	1337975.56	Аналитический	0.30	-
377	448699.06	1337971.20	Картометрический	1.00	-
378	448637.68	1337964.10	Картометрический	1.00	-
379	448595.55	1337959.30	Картометрический	1.00	-
380	448540.73	1337953.06	Картометрический	1.00	-
381	448480.73	1337946.23	Картометрический	1.00	-
382	448414.00	1337938.64	Картометрический	1.00	-
383	448409.89	1337938.16	Картометрический	1.00	-
384	448366.70	1337933.20	Картометрический	1.00	-
385	448316.93	1337927.48	Картометрический	1.00	-
386	448272.55	1337922.38	Картометрический	1.00	-
387	448219.15	1337916.01	Картометрический	1.00	-
388	448216.90	1337915.75	Картометрический	1.00	-
389	448214.15	1337916.01	Картометрический	1.00	-
390	448211.92	1337916.57	Картометрический	1.00	-
391	448210.03	1337917.40	Картометрический	1.00	-
392	448208.00	1337918.76	Картометрический	1.00	-
393	448206.03	1337920.23	Картометрический	1.00	-
394	448203.22	1337923.66	Аналитический	0.30	-
395	448191.29	1337954.57	Аналитический	0.30	-
396	448179.22	1338034.52	Аналитический	0.30	-
397	448163.29	1338032.82	Аналитический	0.30	-
398	448175.54	1337951.67	Аналитический	0.30	-
399	448181.43	1337921.90	Аналитический	0.30	-
400	448179.98	1337919.94	Картометрический	1.00	-
401	448178.61	1337918.48	Картометрический	1.00	-
402	448176.72	1337916.81	Картометрический	1.00	-
403	448174.74	1337915.64	Картометрический	1.00	-
404	448173.02	1337914.97	Картометрический	1.00	-
405	448171.29	1337914.60	Картометрический	1.00	-
406	448124.28	1337909.36	Картометрический	1.00	-
407	448059.57	1337901.66	Картометрический	1.00	-
408	447993.41	1337893.80	Картометрический	1.00	-
409	447919.70	1337885.02	Картометрический	1.00	-
410	447854.42	1337877.27	Картометрический	1.00	-
411	447784.50	1337868.94	Картометрический	1.00	-
412	447707.87	1337859.84	Картометрический	1.00	-
413	447669.05	1337853.74	Картометрический	1.00	-
414	447615.61	1337845.34	Картометрический	1.00	-
415	447575.24	1337834.75	Картометрический	1.00	-
416	447533.37	1337823.47	Картометрический	1.00	-
417	447532.03	1337823.27	Картометрический	1.00	-
418	447530.58	1337823.25	Картометрический	1.00	-
419	447529.65	1337823.30	Картометрический	1.00	-
420	447528.67	1337823.47	Картометрический	1.00	-

1	2	3	4	5	6
421	447525.28	1337826.34	Картометрический	1.00	-
422	447518.45	1337824.26	Картометрический	1.00	-
423	447516.58	1337823.63	Картометрический	1.00	-
424	447516.18	1337822.08	Картометрический	1.00	-
425	447515.60	1337820.70	Картометрический	1.00	-
426	447514.87	1337819.67	Картометрический	1.00	-
427	447513.93	1337818.70	Картометрический	1.00	-
428	447512.56	1337817.94	Картометрический	1.00	-
429	447509.88	1337816.68	Картометрический	1.00	-
430	447483.16	1337806.66	Картометрический	1.00	-
431	447436.81	1337789.30	Картометрический	1.00	-
432	447389.96	1337767.46	Картометрический	1.00	-
433	447347.06	1337747.48	Картометрический	1.00	-
434	447344.98	1337746.64	Картометрический	1.00	-
435	447342.22	1337746.27	Картометрический	1.00	-
436	447339.72	1337746.49	Картометрический	1.00	-
437	447335.83	1337747.52	Картометрический	1.00	-
438	447331.12	1337745.23	Картометрический	1.00	-
439	447330.43	1337742.72	Картометрический	1.00	-
440	447329.40	1337740.90	Картометрический	1.00	-
441	447328.53	1337739.54	Картометрический	1.00	-
442	447327.28	1337738.13	Картометрический	1.00	-
443	447313.07	1337731.16	Картометрический	1.00	-
444	447310.60	1337730.63	Картометрический	1.00	-
445	447308.12	1337730.45	Картометрический	1.00	-
446	447306.41	1337730.51	Картометрический	1.00	-
447	447302.76	1337731.11	Картометрический	1.00	-
448	447298.06	1337728.82	Картометрический	1.00	-
449	447297.25	1337726.49	Картометрический	1.00	-
450	447296.54	1337724.75	Картометрический	1.00	-
451	447295.41	1337723.36	Картометрический	1.00	-
452	447294.29	1337722.50	Картометрический	1.00	-
453	447292.19	1337721.30	Картометрический	1.00	-
454	447263.16	1337706.98	Картометрический	1.00	-
455	447227.38	1337689.30	Картометрический	1.00	-
456	447193.78	1337672.72	Картометрический	1.00	-
457	447171.50	1337662.38	Картометрический	1.00	-
458	447169.96	1337661.94	Картометрический	1.00	-
459	447167.98	1337661.45	Картометрический	1.00	-
460	447165.55	1337661.44	Картометрический	1.00	-
461	447161.19	1337662.34	Картометрический	1.00	-
462	447156.49	1337660.04	Картометрический	1.00	-
463	447155.57	1337657.44	Картометрический	1.00	-
464	447154.69	1337655.63	Картометрический	1.00	-
465	447153.32	1337654.31	Картометрический	1.00	-
466	447151.29	1337653.10	Картометрический	1.00	-
467	447123.24	1337641.00	Картометрический	1.00	-
468	447092.75	1337627.86	Картометрический	1.00	-

1	2	3	4	5	6
469	447089.93	1337626.27	Картометрический	1.00	-
470	447086.60	1337623.89	Картометрический	1.00	-
471	447085.48	1337620.94	Картометрический	1.00	-
472	447085.00	1337618.14	Картометрический	1.00	-
473	447085.83	1337614.73	Картометрический	1.00	-
474	447085.93	1337614.51	Картометрический	1.00	-
475	447086.17	1337613.94	Картометрический	1.00	-
476	447088.19	1337608.78	Картометрический	1.00	-
477	447090.35	1337604.36	Картометрический	1.00	-
478	447090.70	1337603.55	Картометрический	1.00	-
479	447090.86	1337603.18	Картометрический	1.00	-
480	447093.99	1337599.73	Картометрический	1.00	-
481	447096.07	1337598.51	Картометрический	1.00	-
482	447098.42	1337598.09	Картометрический	1.00	-
483	447100.67	1337598.08	Картометрический	1.00	-
484	447102.73	1337598.58	Картометрический	1.00	-
485	447127.78	1337611.73	Картометрический	1.00	-
486	447169.58	1337633.64	Картометрический	1.00	-
487	447194.31	1337645.90	Картометрический	1.00	-
488	447198.11	1337647.78	Картометрический	1.00	-
489	447276.99	1337686.84	Картометрический	1.00	-
490	447329.47	1337712.75	Аналитический	0.30	-
491	447330.49	1337713.16	Аналитический	0.30	-
492	447331.81	1337713.36	Аналитический	0.30	-
493	447333.09	1337713.17	Аналитический	0.30	-
494	447334.28	1337712.84	Аналитический	0.30	-
495	447337.92	1337711.94	Аналитический	0.30	-
496	447342.65	1337714.16	Аналитический	0.30	-
497	447344.86	1337718.15	Аналитический	0.30	-
498	447345.94	1337719.66	Аналитический	0.30	-
499	447346.96	1337720.84	Аналитический	0.30	-
500	447347.92	1337721.40	Аналитический	0.30	-
501	447349.59	1337722.29	Аналитический	0.30	-
502	447400.54	1337745.80	Аналитический	0.30	-
503	447446.26	1337766.88	Аналитический	0.30	-
504	447483.63	1337780.64	Аналитический	0.30	-
505	447527.17	1337796.66	Аналитический	0.30	-
506	447575.06	1337809.35	Аналитический	0.30	-
507	447621.95	1337821.78	Аналитический	0.30	-
508	447667.74	1337828.75	Аналитический	0.30	-
509	447712.63	1337835.57	Аналитический	0.30	-
510	447763.27	1337841.18	Аналитический	0.30	-
511	447819.44	1337847.40	Аналитический	0.30	-
512	447883.51	1337854.49	Аналитический	0.30	-
513	447946.00	1337861.42	Аналитический	0.30	-
514	448005.02	1337867.96	Картометрический	1.00	-
515	448066.51	1337874.75	Картометрический	1.00	-
516	448129.51	1337881.73	Картометрический	1.00	-

1	2	3	4	5	6
517	448193.02	1337888.77	Картометрический	1.00	-
518	448238.04	1337893.75	Картометрический	1.00	-
519	448282.64	1337898.70	Картометрический	1.00	-
520	448346.53	1337905.78	Картометрический	1.00	-
521	448419.12	1337913.84	Картометрический	1.00	-
522	448422.86	1337914.22	Аналитический	0.30	-
523	448489.91	1337922.01	Аналитический	0.30	-
524	448554.59	1337929.47	Аналитический	0.30	-
525	448621.00	1337937.14	Аналитический	0.30	-
526	448745.52	1337951.14	Аналитический	0.30	-
527	448795.00	1337956.90	Аналитический	0.30	-
528	448843.23	1337962.51	Аналитический	0.30	-
529	448911.54	1337970.45	Аналитический	0.30	-
530	448970.89	1337977.35	Аналитический	0.30	-
531	449042.67	1337985.70	Аналитический	0.30	-
532	449115.40	1337997.42	Аналитический	0.30	-
533	449167.66	1338005.84	Аналитический	0.30	-
534	449230.96	1338018.50	Аналитический	0.30	-
535	449272.68	1338026.84	Аналитический	0.30	-
536	449287.39	1338029.77	Аналитический	0.30	-
537	449365.08	1338047.48	Аналитический	0.30	-
538	449440.12	1338070.50	Аналитический	0.30	-
539	449484.91	1338084.62	Аналитический	0.30	-
540	449549.18	1338104.86	Аналитический	0.30	-
541	449612.51	1338124.82	Аналитический	0.30	-
542	449680.83	1338146.34	Аналитический	0.30	-
543	449745.97	1338166.88	Аналитический	0.30	-
544	449809.57	1338186.92	Аналитический	0.30	-
545	449872.34	1338206.68	Аналитический	0.30	-
546	449932.17	1338225.54	Аналитический	0.30	-
547	449993.31	1338244.80	Аналитический	0.30	-
548	450057.22	1338264.94	Аналитический	0.30	-
549	450111.27	1338281.97	Аналитический	0.30	-
550	450181.60	1338304.12	Аналитический	0.30	-
551	450226.75	1338315.76	Аналитический	0.30	-
552	450277.39	1338328.82	Аналитический	0.30	-
553	450341.84	1338345.42	Аналитический	0.30	-
554	450399.95	1338356.30	Аналитический	0.30	-
555	450439.58	1338363.70	Аналитический	0.30	-
556	450441.04	1338363.62	Аналитический	0.30	-
557	450442.51	1338363.40	Аналитический	0.30	-
558	450443.44	1338363.04	Аналитический	0.30	-
559	450444.52	1338362.34	Аналитический	0.30	-
560	450445.60	1338361.29	Аналитический	0.30	-
561	450446.53	1338359.92	Аналитический	0.30	-
562	450453.85	1338361.03	Аналитический	0.30	-
563	450464.18	1338362.61	Аналитический	0.30	-
564	450472.74	1338363.90	Аналитический	0.30	-

1	2	3	4	5	6
565	450473.43	1338366.34	Картометрический	1.00	-
566	450474.36	1338368.19	Картометрический	1.00	-
567	450475.61	1338369.34	Картометрический	1.00	-
568	450476.93	1338369.70	Картометрический	1.00	-
569	450510.39	1338375.08	Картометрический	1.00	-
570	450551.52	1338378.66	Картометрический	1.00	-
571	450604.15	1338383.24	Картометрический	1.00	-
572	450649.75	1338387.20	Картометрический	1.00	-
573	450691.13	1338389.20	Картометрический	1.00	-
574	450712.18	1338389.38	Картометрический	1.00	-
575	450786.58	1338390.06	Картометрический	1.00	-
576	450831.97	1338387.80	Картометрический	1.00	-
577	450898.66	1338384.47	Картометрический	1.00	-
578	450964.98	1338381.14	Картометрический	1.00	-
579	451032.18	1338377.77	Картометрический	5.00	-
580	451076.43	1338375.08	Картометрический	5.00	-
581	451090.38	1338374.24	Картометрический	5.00	-
582	451090.38	1338374.23	Аналитический	0.10	-
583	451090.45	1338374.22	Аналитический	0.30	-
584	451089.77	1338364.84	Аналитический	0.30	-
585	451187.03	1338358.36	Аналитический	0.30	-
586	451271.07	1338353.50	Аналитический	0.30	-
587	451332.32	1338350.21	Аналитический	0.30	-
588	451500.57	1338337.60	Аналитический	0.30	-
589	451549.84	1338335.31	Аналитический	0.20	-
590	451564.23	1338334.08	Аналитический	0.20	-
591	451633.90	1338331.57	Аналитический	0.20	-
592	451743.94	1338322.54	Аналитический	0.20	-
593	451811.95	1338315.72	Аналитический	0.20	-
594	451809.73	1338302.65	Аналитический	0.20	-
595	451818.11	1338302.66	Аналитический	0.20	-
596	451958.47	1338275.46	Аналитический	0.20	-
597	451957.24	1338259.13	Аналитический	0.20	-
598	451968.38	1338257.17	Аналитический	0.20	-
599	452229.45	1338184.51	Аналитический	0.30	-
600	452382.34	1338181.83	Аналитический	0.20	-
601	452722.70	1338097.04	Аналитический	0.20	-
602	452851.42	1338062.64	Аналитический	0.30	-
603	452849.81	1338056.86	Аналитический	0.30	-
604	453009.33	1338012.19	Аналитический	0.30	-
605	453457.59	1337886.36	Аналитический	0.30	-
606	453873.86	1337771.84	Аналитический	0.30	-
607	453991.01	1337737.23	Аналитический	0.30	-
608	454357.97	1337636.92	Аналитический	0.30	-
609	454649.08	1337556.20	Аналитический	0.30	-
610	454940.21	1337473.02	Аналитический	0.30	-
611	454941.86	1337478.79	Аналитический	0.30	-
612	454942.40	1337480.71	Аналитический	0.30	-

1	2	3	4	5	6
613	455128.66	1337429.71	Аналитический	0.30	-
614	455127.07	1337423.93	Аналитический	0.30	-
615	455333.50	1337367.18	Аналитический	0.30	-
616	455610.08	1337286.85	Аналитический	0.30	-
617	455611.76	1337292.61	Аналитический	0.30	-
618	455613.17	1337297.47	Картометрический	5.00	-
619	455635.74	1337291.37	Картометрический	5.00	-
620	455634.73	1337287.69	Аналитический	0.30	-
621	455633.14	1337281.90	Аналитический	0.30	-
622	456116.96	1337148.81	Аналитический	0.30	-
623	456118.55	1337154.60	Аналитический	0.30	-
624	456120.12	1337160.36	Картометрический	5.00	-
625	456280.04	1337117.10	Картометрический	5.00	-
626	456278.78	1337112.23	Аналитический	0.30	-
627	456274.06	1337094.86	Аналитический	0.30	-
628	456493.58	1337035.22	Аналитический	0.30	-
629	456572.45	1337013.34	Аналитический	0.30	-
630	456650.05	1336988.08	Аналитический	0.30	-
631	456655.62	1337005.20	Аналитический	0.30	-
632	456657.36	1337010.24	Картометрический	5.00	-
633	456809.42	1336960.99	Аналитический	0.30	-
634	456921.26	1336929.82	Аналитический	0.30	-
635	456920.13	1336924.80	Аналитический	0.10	-
636	456929.89	1336922.61	Аналитический	0.10	-
637	456930.91	1336927.13	Аналитический	0.30	-
638	457062.13	1336890.53	Картометрический	5.00	-
639	457060.52	1336884.29	Аналитический	0.30	-
640	457057.73	1336873.65	Аналитический	0.30	-
641	457117.08	1336858.07	Аналитический	0.30	-
642	457165.00	1336844.35	Аналитический	0.30	-
643	457168.03	1336854.93	Аналитический	0.30	-
644	457169.83	1336860.52	Картометрический	5.00	-
645	457326.84	1336816.74	Картометрический	5.00	-
646	457325.39	1336810.54	Аналитический	0.30	-
647	457323.71	1336802.72	Аналитический	0.30	-
648	457789.19	1336702.70	Аналитический	0.30	-
649	458120.01	1336623.84	Аналитический	0.30	-
650	458123.40	1336637.73	Аналитический	0.10	-
651	458182.46	1336624.63	Картометрический	5.00	-
652	458182.26	1336623.59	Аналитический	0.30	-
653	458180.48	1336615.79	Аналитический	0.30	-
654	458517.83	1336538.63	Аналитический	0.30	-
655	458519.61	1336546.43	Аналитический	0.30	-
656	458520.22	1336549.57	Картометрический	5.00	-
657	458542.77	1336544.67	Картометрический	5.00	-
658	458542.34	1336542.19	Аналитический	0.30	-
659	458540.65	1336534.89	Аналитический	0.30	-
660	458814.63	1336471.74	Аналитический	0.30	-

1	2	3	4	5	6
661	458816.31	1336479.05	Аналитический	0.30	-
662	458817.35	1336483.80	Картометрический	5.00	-
663	458921.58	1336460.67	Картометрический	5.00	-
664	458920.73	1336456.82	Аналитический	0.30	-
665	458919.05	1336449.51	Аналитический	0.30	-
666	459039.91	1336421.78	Аналитический	0.30	-
667	459041.58	1336429.08	Аналитический	0.30	-
668	459042.29	1336433.66	Картометрический	5.00	-
1	459215.53	1336395.44	Аналитический	0.10	-
669	453146.59	1340542.90	Аналитический	0.10	-
670	453143.65	1340548.34	Аналитический	0.10	-
671	453142.63	1340548.48	Аналитический	0.10	-
672	453133.29	1340550.39	Аналитический	0.10	-
673	453126.13	1340552.47	Аналитический	0.10	-
674	453117.22	1340555.57	Аналитический	0.10	-
675	453068.92	1340573.21	Картометрический	1.00	-
676	453067.80	1340573.62	Аналитический	0.10	-
677	453066.24	1340574.28	Картометрический	1.00	-
678	453064.04	1340576.02	Картометрический	1.00	-
679	453062.81	1340578.11	Картометрический	1.00	-
680	453062.48	1340579.29	Картометрический	1.00	-
681	453062.39	1340581.11	Картометрический	1.00	-
682	453062.59	1340582.31	Картометрический	1.00	-
683	453063.82	1340585.87	Картометрический	1.00	-
684	453050.56	1340590.15	Картометрический	1.00	-
685	453049.14	1340586.27	Картометрический	1.00	-
686	453048.25	1340584.72	Картометрический	1.00	-
687	453046.96	1340583.42	Картометрический	1.00	-
688	453045.93	1340582.76	Картометрический	1.00	-
689	453044.21	1340582.13	Аналитический	0.10	-
690	453041.57	1340582.04	Аналитический	0.10	-
691	453028.00	1340584.99	Картометрический	1.00	-
692	453017.17	1340586.75	Картометрический	1.00	-
693	453007.18	1340587.87	Картометрический	1.00	-
694	453001.04	1340588.19	Картометрический	1.00	-
695	452992.86	1340588.08	Картометрический	1.00	-
696	452985.67	1340587.35	Картометрический	1.00	-
697	452980.52	1340586.42	Картометрический	1.00	-
698	452975.44	1340585.08	Картометрический	1.00	-
699	452969.44	1340582.89	Картометрический	1.00	-
700	452962.95	1340579.69	Картометрический	1.00	-
701	452957.69	1340576.46	Картометрический	1.00	-
702	452953.51	1340573.49	Картометрический	1.00	-
703	452945.75	1340567.17	Картометрический	1.00	-
704	452936.99	1340559.22	Картометрический	1.00	-
705	452850.35	1340478.88	Картометрический	1.00	-
706	452854.66	1340471.90	Картометрический	1.00	-

1	2	3	4	5	6
707	452942.41	1340553.32	Картометрический	1.00	-
708	452950.97	1340561.11	Картометрический	1.00	-
709	452958.35	1340567.11	Картометрический	1.00	-
710	452962.11	1340569.78	Картометрический	1.00	-
711	452966.83	1340572.69	Картометрический	1.00	-
712	452972.58	1340575.53	Картометрический	1.00	-
713	452977.84	1340577.44	Картометрический	1.00	-
714	452982.26	1340578.60	Картометрический	1.00	-
715	452986.79	1340579.43	Картометрический	1.00	-
716	452993.32	1340580.08	Картометрический	1.00	-
717	453000.88	1340580.19	Картометрический	1.00	-
718	453006.52	1340579.89	Картометрический	1.00	-
719	453016.09	1340578.83	Картометрический	1.00	-
720	453026.62	1340577.11	Картометрический	1.00	-
721	453040.31	1340575.02	Картометрический	1.00	-
722	453051.61	1340572.91	Картометрический	1.00	-
723	453066.08	1340568.92	Картометрический	1.00	-
724	453067.15	1340568.53	Картометрический	1.00	-
725	453115.54	1340550.85	Картометрический	1.00	-
726	453124.61	1340547.71	Картометрический	1.00	-
727	453132.09	1340545.53	Картометрический	1.00	-
728	453141.79	1340543.54	Картометрический	1.00	-
669	453146.59	1340542.90	Картометрический	1.00	-
729	449479.06	1334455.25	Аналитический	0.30	-
730	449478.45	1334458.89	Аналитический	0.30	-
731	449440.84	1334501.28	Аналитический	0.30	-
732	449364.52	1334589.32	Аналитический	0.30	-
733	449314.47	1334646.18	Аналитический	0.30	-
734	449300.26	1334662.00	Аналитический	0.30	-
735	449285.99	1334677.14	Аналитический	0.30	-
736	449257.52	1334704.63	Аналитический	0.30	-
737	449235.09	1334725.18	Аналитический	0.30	-
738	448882.50	1335036.71	Аналитический	0.30	-
739	448776.59	1335130.58	Аналитический	0.30	-
740	448620.84	1335268.73	Аналитический	0.30	-
741	448549.30	1335331.92	Аналитический	0.30	-
742	448493.55	1335381.77	Аналитический	0.30	-
743	448474.65	1335403.62	Аналитический	0.30	-
744	448407.16	1335478.96	Аналитический	0.30	-
745	448328.05	1335570.23	Аналитический	0.30	-
746	448208.32	1335707.89	Аналитический	0.30	-
747	448112.29	1335819.92	Аналитический	0.30	-
748	448013.33	1335933.54	Аналитический	0.30	-
749	447905.31	1336057.24	Аналитический	0.30	-
750	447803.81	1336172.47	Аналитический	0.30	-
751	447661.02	1336337.24	Аналитический	0.30	-
752	447568.55	1336443.98	Аналитический	0.30	-

1	2	3	4	5	6
753	447557.38	1336456.46	Аналитический	0.30	-
754	447550.58	1336478.58	Аналитический	0.30	-
755	447534.95	1336479.33	Аналитический	0.30	-
756	447532.26	1336476.18	Аналитический	0.30	-
757	447530.02	1336476.53	Аналитический	0.30	-
758	447525.24	1336479.05	Аналитический	0.30	-
759	447519.32	1336482.17	Аналитический	0.30	-
760	447505.05	1336487.80	Аналитический	0.30	-
761	447482.02	1336495.17	Аналитический	0.30	-
762	447450.43	1336503.99	Аналитический	0.30	-
763	447431.75	1336508.72	Аналитический	0.30	-
764	447416.17	1336512.01	Аналитический	0.30	-
765	447384.52	1336517.88	Аналитический	0.30	-
766	447338.44	1336525.18	Аналитический	0.30	-
767	447276.20	1336532.51	Аналитический	0.30	-
768	447200.65	1336539.82	Аналитический	0.30	-
769	447153.22	1336544.22	Аналитический	0.30	-
770	447121.61	1336547.59	Аналитический	0.30	-
771	447093.11	1336551.24	Аналитический	0.30	-
772	447071.99	1336556.18	Аналитический	0.30	-
773	447058.41	1336559.98	Аналитический	0.30	-
774	447028.77	1336570.26	Аналитический	0.30	-
775	446995.41	1336585.57	Аналитический	0.30	-
776	446972.51	1336598.14	Аналитический	0.30	-
777	446951.28	1336612.89	Аналитический	0.30	-
778	446924.21	1336634.45	Аналитический	0.30	-
779	446902.53	1336653.26	Аналитический	0.30	-
780	446879.54	1336674.55	Аналитический	0.30	-
781	446857.69	1336696.80	Аналитический	0.30	-
782	446821.74	1336734.25	Аналитический	0.30	-
783	446756.66	1336808.13	Аналитический	0.30	-
784	446704.17	1336867.32	Аналитический	0.30	-
785	446606.56	1336973.64	Аналитический	0.30	-
786	446528.45	1337058.77	Аналитический	0.30	-
787	446518.59	1337069.26	Аналитический	0.30	-
788	446518.59	1337073.75	Аналитический	0.30	-
789	446515.20	1337079.20	Аналитический	0.30	-
790	446510.85	1337080.79	Аналитический	0.30	-
791	446502.17	1337094.20	Аналитический	0.30	-
792	446499.88	1337099.59	Картометрический	1.00	-
793	446500.30	1337104.95	Картометрический	1.00	-
794	446501.77	1337110.11	Картометрический	1.00	-
795	446504.37	1337115.44	Картометрический	1.00	-
796	446518.83	1337132.08	Картометрический	1.00	-
797	446544.13	1337161.19	Картометрический	1.00	-
798	446583.56	1337206.90	Картометрический	1.00	-
799	446627.94	1337258.34	Аналитический	0.30	-
800	446669.37	1337306.36	Аналитический	0.30	-

1	2	3	4	5	6
801	446719.99	1337360.03	Аналитический	0.30	-
802	446762.43	1337397.51	Аналитический	0.30	-
803	446796.18	1337427.31	Аналитический	0.30	-
804	446844.52	1337462.24	Аналитический	0.30	-
805	446879.95	1337487.84	Аналитический	0.30	-
806	446926.24	1337513.44	Аналитический	0.30	-
807	446956.97	1337530.44	Аналитический	0.30	-
808	446973.00	1337537.15	Аналитический	0.30	-
809	447019.76	1337559.85	Аналитический	0.30	-
810	447045.90	1337572.54	Аналитический	0.30	-
811	447048.22	1337572.98	Аналитический	0.30	-
812	447048.86	1337571.61	Аналитический	0.30	-
813	447049.19	1337563.64	Аналитический	0.30	-
814	447060.78	1337562.49	Аналитический	0.30	-
815	447069.38	1337576.44	Аналитический	0.30	-
816	447065.79	1337590.49	Картометрический	1.00	-
817	447062.77	1337596.54	Картометрический	1.00	-
818	447060.94	1337600.12	Картометрический	1.00	-
819	447060.04	1337601.91	Картометрический	1.00	-
820	447057.26	1337605.24	Картометрический	1.00	-
821	447052.19	1337606.97	Аналитический	0.30	-
822	447047.76	1337605.95	Аналитический	0.30	-
823	447011.34	1337587.76	Аналитический	0.30	-
824	446961.23	1337562.74	Аналитический	0.30	-
825	446907.82	1337530.94	Аналитический	0.30	-
826	446864.08	1337504.93	Аналитический	0.30	-
827	446821.78	1337474.27	Аналитический	0.30	-
828	446780.67	1337444.48	Аналитический	0.30	-
829	446738.22	1337407.53	Аналитический	0.30	-
830	446701.01	1337375.15	Аналитический	0.30	-
831	446650.19	1337320.70	Аналитический	0.30	-
832	446610.85	1337274.87	Аналитический	0.30	-
833	446565.01	1337221.47	Аналитический	0.30	-
834	446562.10	1337218.08	Аналитический	0.30	-
835	446526.04	1337176.07	Аналитический	0.30	-
836	446501.53	1337147.51	Картометрический	1.00	-
837	446493.91	1337139.14	Картометрический	1.00	-
838	446491.73	1337137.89	Картометрический	1.00	-
839	446489.35	1337137.34	Картометрический	1.00	-
840	446487.64	1337137.15	Картометрический	1.00	-
841	446485.04	1337136.97	Картометрический	1.00	-
842	446482.29	1337137.49	Картометрический	1.00	-
843	446476.81	1337139.24	Картометрический	1.00	-
844	446376.76	1337350.36	Картометрический	1.00	-
845	446314.17	1337488.06	Картометрический	1.00	-
846	446303.10	1337535.73	Картометрический	1.00	-
847	446303.41	1337585.18	Картометрический	1.00	-
848	446310.79	1337627.96	Картометрический	1.00	-

1	2	3	4	5	6
849	446387.35	1337938.83	Картометрический	1.00	-
850	446430.48	1338109.03	Картометрический	1.00	-
851	446462.29	1338236.77	Картометрический	1.00	-
852	446466.41	1338252.53	Картометрический	1.00	-
853	446471.85	1338273.48	Картометрический	1.00	-
854	446484.78	1338334.73	Картометрический	1.00	-
855	446481.71	1338372.25	Картометрический	1.00	-
856	446470.17	1338422.40	Картометрический	1.00	-
857	446453.36	1338519.41	Картометрический	1.00	-
858	446434.10	1338658.70	Картометрический	1.00	-
859	446431.68	1338690.22	Картометрический	1.00	-
860	446432.33	1338695.90	Аналитический	0.30	-
861	446437.55	1338703.62	Аналитический	0.30	-
862	446446.69	1338705.40	Аналитический	0.30	-
863	446481.04	1338718.33	Аналитический	0.30	-
864	446534.95	1338745.54	Аналитический	0.30	-
865	446637.29	1338810.20	Аналитический	0.30	-
866	446632.94	1338826.36	Аналитический	0.30	-
867	446527.38	1338759.69	Аналитический	0.30	-
868	446473.56	1338739.54	Аналитический	0.30	-
869	446441.44	1338727.75	Аналитический	0.30	-
870	446440.91	1338728.62	Аналитический	0.20	-
871	446438.39	1338727.28	Аналитический	0.20	-
872	446432.17	1338733.18	Аналитический	0.20	-
873	446423.48	1338739.10	Аналитический	0.20	-
874	446412.74	1338751.12	Аналитический	0.20	-
875	446398.83	1338762.68	Аналитический	0.20	-
876	446358.23	1338786.52	Аналитический	0.20	-
877	446357.74	1338785.47	Аналитический	0.10	-
878	446352.64	1338774.37	Аналитический	0.10	-
879	446353.56	1338769.34	Аналитический	0.10	-
880	446380.77	1338753.24	Аналитический	0.10	-
881	446389.21	1338748.43	Аналитический	0.10	-
882	446401.01	1338738.65	Аналитический	0.10	-
883	446409.55	1338729.11	Аналитический	0.10	-
884	446418.59	1338694.04	Аналитический	0.10	-
885	446420.28	1338688.50	Картометрический	1.00	-
886	446424.14	1338657.68	Картометрический	1.00	-
887	446443.48	1338517.87	Картометрический	1.00	-
888	446460.37	1338420.42	Картометрический	1.00	-
889	446471.81	1338370.71	Картометрический	1.00	-
890	446474.70	1338335.37	Картометрический	1.00	-
891	446462.11	1338275.80	Картометрический	1.00	-
892	446457.43	1338255.13	Аналитический	0.30	-
893	446453.21	1338239.01	Картометрический	1.00	-
894	446420.78	1338111.45	Картометрический	1.00	-
895	446377.65	1337941.25	Картометрический	1.00	-
896	446300.99	1337630.00	Картометрический	1.00	-

1	2	3	4	5	6
897	446293.41	1337586.06	Картометрический	1.00	-
898	446293.10	1337534.61	Картометрический	1.00	-
899	446304.65	1337484.82	Картометрический	1.00	-
900	446367.72	1337346.10	Картометрический	1.00	-
901	446461.67	1337147.91	Картометрический	1.00	-
902	446464.80	1337137.37	Картометрический	1.00	-
903	446467.00	1337124.11	Картометрический	1.00	-
904	446468.28	1337122.17	Картометрический	1.00	-
905	446469.44	1337119.87	Картометрический	1.00	-
906	446469.55	1337117.27	Картометрический	1.00	-
907	446468.95	1337115.14	Картометрический	1.00	-
908	446461.47	1337101.31	Картометрический	1.00	-
909	446440.34	1337076.91	Картометрический	1.00	-
910	446397.09	1337026.70	Картометрический	1.00	-
911	446350.07	1336972.11	Картометрический	5.00	-
912	446299.57	1336913.48	Картометрический	5.00	-
913	446253.81	1336860.36	Картометрический	5.00	-
914	446202.59	1336800.89	Картометрический	5.00	-
915	446160.17	1336751.64	Картометрический	5.00	-
916	446117.33	1336701.91	Картометрический	5.00	-
917	446070.51	1336647.55	Картометрический	5.00	-
918	446030.34	1336600.92	Картометрический	5.00	-
919	445985.63	1336549.02	Картометрический	5.00	-
920	445942.66	1336499.13	Картометрический	5.00	-
921	445894.85	1336443.52	Картометрический	5.00	-
922	445856.24	1336398.63	Картометрический	5.00	-
923	445811.21	1336346.25	Картометрический	5.00	-
924	445768.89	1336297.05	Картометрический	5.00	-
925	445723.29	1336244.01	Картометрический	5.00	-
926	445677.60	1336190.88	Картометрический	5.00	-
927	445639.21	1336146.23	Картометрический	5.00	-
928	445595.27	1336095.13	Картометрический	5.00	-
929	445549.85	1336042.30	Картометрический	5.00	-
930	445508.99	1335994.78	Картометрический	5.00	-
931	445473.17	1335953.13	Картометрический	5.00	-
932	445431.01	1335904.10	Картометрический	5.00	-
933	445395.58	1335862.89	Картометрический	5.00	-
934	445358.28	1335820.22	Картометрический	5.00	-
935	445321.80	1335785.11	Картометрический	5.00	-
936	445281.61	1335740.63	Картометрический	5.00	-
937	445240.37	1335694.98	Картометрический	5.00	-
938	445190.00	1335639.23	Картометрический	5.00	-
939	445159.20	1335603.35	Картометрический	5.00	-
940	445167.32	1335585.19	Картометрический	5.00	-
941	445176.92	1335563.64	Картометрический	5.00	-
942	445217.83	1335612.91	Аналитический	0.30	-
943	445218.44	1335613.67	Аналитический	0.30	-
944	445296.09	1335706.79	Аналитический	0.30	-

1	2	3	4	5	6
945	445330.41	1335747.96	Аналитический	0.30	-
946	445351.82	1335773.65	Аналитический	0.30	-
947	445371.76	1335804.65	Аналитический	0.30	-
948	445372.84	1335805.82	Аналитический	0.30	-
949	445373.97	1335806.03	Аналитический	0.30	-
950	445375.17	1335805.62	Аналитический	0.30	-
951	445377.57	1335804.79	Аналитический	0.30	-
952	445379.30	1335807.01	Аналитический	0.30	-
953	445387.80	1335817.93	Аналитический	0.30	-
954	445387.52	1335819.92	Аналитический	0.30	-
955	445387.25	1335821.41	Аналитический	0.30	-
956	445387.59	1335822.80	Аналитический	0.30	-
957	445388.67	1335823.83	Аналитический	0.30	-
958	445430.55	1335872.50	Аналитический	0.30	-
959	445469.87	1335918.01	Аналитический	0.30	-
960	445512.24	1335967.07	Аналитический	0.30	-
961	445562.64	1336025.41	Аналитический	0.30	-
962	445606.68	1336076.39	Аналитический	0.30	-
963	445650.85	1336127.52	Аналитический	0.30	-
964	445696.24	1336180.07	Аналитический	0.30	-
965	445738.49	1336228.97	Аналитический	0.30	-
966	445786.32	1336284.35	Аналитический	0.30	-
967	445831.35	1336336.48	Аналитический	0.30	-
968	445875.62	1336387.73	Аналитический	0.30	-
969	445878.06	1336390.15	Аналитический	0.30	-
970	445916.22	1336434.72	Аналитический	0.30	-
971	445960.54	1336486.03	Аналитический	0.30	-
972	446006.62	1336539.35	Аналитический	0.30	-
973	446058.74	1336599.66	Аналитический	0.30	-
974	446101.78	1336649.47	Аналитический	0.30	-
975	446141.10	1336694.97	Аналитический	0.30	-
976	446175.96	1336735.30	Аналитический	0.30	-
977	446228.55	1336796.16	Аналитический	0.30	-
978	446267.94	1336841.74	Аналитический	0.30	-
979	446311.88	1336892.58	Аналитический	0.30	-
980	446351.73	1336938.70	Аналитический	0.30	-
981	446395.09	1336988.87	Аналитический	0.30	-
982	446398.97	1336993.36	Аналитический	0.30	-
983	446452.29	1337055.06	Аналитический	0.30	-
984	446471.82	1337077.58	Аналитический	0.30	-
985	446474.26	1337079.98	Аналитический	0.30	-
986	446477.58	1337081.69	Аналитический	0.30	-
987	446480.91	1337081.95	Аналитический	0.30	-
988	446485.81	1337076.72	Аналитический	1.50	-
989	446493.02	1337067.70	Аналитический	1.50	-
990	446522.31	1337037.30	Аналитический	1.50	-
991	446601.34	1336952.39	Аналитический	1.50	-
992	446698.32	1336845.65	Аналитический	1.50	-

1	2	3	4	5	6
993	446753.80	1336784.35	Аналитический	1.50	-
994	446818.02	1336710.94	Аналитический	1.50	-
995	446851.27	1336677.44	Аналитический	1.50	-
996	446871.02	1336657.65	Аналитический	1.50	-
997	446885.92	1336643.06	Аналитический	1.50	-
998	446899.71	1336630.81	Аналитический	1.50	-
999	446924.04	1336610.06	Аналитический	1.50	-
1000	446945.82	1336592.61	Аналитический	1.50	-
1001	446969.42	1336577.92	Аналитический	1.50	-
1002	446985.68	1336568.82	Аналитический	1.50	-
1003	447010.32	1336557.86	Картометрический	1.00	-
1004	447032.24	1336550.64	Картометрический	1.00	-
1005	447061.36	1336540.85	Картометрический	1.00	-
1006	447071.33	1336537.90	Картометрический	1.00	-
1007	447090.26	1336533.48	Картометрический	1.00	-
1008	447112.02	1336530.18	Картометрический	1.00	-
1009	447125.83	1336528.47	Картометрический	1.00	-
1010	447158.28	1336524.97	Картометрический	1.00	-
1011	447207.06	1336520.51	Картометрический	1.00	-
1012	447276.74	1336512.65	Картометрический	1.00	-
1013	447291.46	1336510.82	Картометрический	1.00	-
1014	447341.49	1336504.58	Картометрический	1.00	-
1015	447388.34	1336497.27	Картометрический	1.00	-
1016	447418.67	1336491.70	Картометрический	1.00	-
1017	447434.99	1336487.96	Картометрический	1.00	-
1018	447457.85	1336482.02	Картометрический	1.00	-
1019	447482.26	1336474.78	Картометрический	1.00	-
1020	447502.06	1336468.68	Картометрический	1.00	-
1021	447507.84	1336466.23	Картометрический	1.00	-
1022	447519.28	1336461.40	Картометрический	1.00	-
1023	447535.37	1336449.42	Картометрический	1.00	-
1024	447553.10	1336430.08	Картометрический	1.00	-
1025	447648.12	1336320.95	Картометрический	1.00	-
1026	447788.94	1336158.61	Картометрический	1.00	-
1027	447890.79	1336043.31	Картометрический	1.00	-
1028	447996.02	1335922.31	Аналитический	1.50	-
1029	448097.26	1335805.68	Аналитический	1.50	-
1030	448193.49	1335693.90	Аналитический	1.50	-
1031	448313.45	1335555.92	Аналитический	1.50	-
1032	448393.74	1335464.31	Аналитический	1.50	-
1033	448459.95	1335389.70	Аналитический	1.50	-
1034	448474.98	1335371.52	Аналитический	1.50	-
1035	448510.75	1335337.24	Аналитический	1.50	-
1036	448620.31	1335239.29	Аналитический	1.50	-
1037	448775.42	1335101.55	Аналитический	1.50	-
1038	448876.39	1335012.42	Аналитический	1.50	-
1039	448923.82	1334970.49	Аналитический	1.50	-
1040	449068.33	1334844.64	Аналитический	1.50	-

1	2	3	4	5	6
1041	449169.55	1334755.43	Аналитический	1.50	-
1042	449223.95	1334706.94	Аналитический	1.50	-
1043	449241.09	1334691.17	Аналитический	1.50	-
1044	449264.98	1334668.68	Аналитический	1.50	-
1045	449280.36	1334653.07	Аналитический	1.50	-
1046	449303.87	1334627.21	Аналитический	1.50	-
1047	449353.57	1334570.40	Аналитический	1.50	-
1048	449430.06	1334482.10	Аналитический	1.50	-
1049	449463.73	1334445.29	Аналитический	1.50	-
1050	449468.08	1334444.80	Аналитический	1.50	-
729	449479.06	1334455.25	Аналитический	0.30	-
1051	448502.41	1337296.69	Картометрический	1.00	-
1052	448451.63	1337489.06	Картометрический	1.00	-
1053	448302.26	1337460.58	Картометрический	1.00	-
1054	448360.93	1337263.45	Картометрический	1.00	-
1051	448502.41	1337296.69	Картометрический	1.00	-
1055	450247.73	1333586.51	Картометрический	1.00	-
1056	450177.82	1333666.34	Аналитический	0.30	-
1057	450061.53	1333798.01	Аналитический	0.30	-
1058	449890.72	1333990.41	Аналитический	0.30	-
1059	449790.61	1334104.11	Аналитический	0.30	-
1060	449689.02	1334220.10	Аналитический	0.30	-
1061	449570.06	1334355.55	Аналитический	0.30	-
1062	449492.27	1334443.36	Аналитический	0.30	-
1063	449488.40	1334447.31	Аналитический	0.30	-
1064	449485.33	1334447.72	Аналитический	0.30	-
1065	449473.46	1334437.76	Аналитический	1.50	-
1066	449474.77	1334432.36	Аналитический	1.50	-
1067	449553.36	1334343.54	Аналитический	1.50	-
1068	449671.93	1334208.73	Аналитический	1.50	-
1069	449774.21	1334091.96	Аналитический	1.50	-
1070	449874.95	1333977.53	Аналитический	1.50	-
1071	450045.09	1333785.43	Картометрический	1.00	-
1072	450161.31	1333654.13	Картометрический	1.00	-
1073	450233.99	1333571.14	Картометрический	1.00	-
1055	450247.73	1333586.51	Картометрический	1.00	-
1074	448039.54	1340516.56	Аналитический	0.50	-
1075	447987.43	1340808.65	Картометрический	1.00	-
1076	447923.72	1341088.32	Аналитический	0.50	-
1077	447938.59	1340998.27	Аналитический	0.50	-
1078	447925.99	1340989.23	Аналитический	0.50	-
1079	447935.61	1340939.42	Аналитический	0.50	-
1080	447948.15	1340878.81	Аналитический	0.50	-
1081	448003.81	1340615.69	Аналитический	0.50	-
1082	448015.51	1340578.62	Аналитический	0.50	-

1	2	3	4	5	6
1083	448022.51	1340540.07	Аналитический	0.50	-
1084	448029.18	1340513.81	Аналитический	0.50	-
1074	448039.54	1340516.56	Аналитический	0.50	-
1085	447769.89	1341438.14	Картометрический	1.00	-
1086	447661.88	1341690.50	Картометрический	1.00	-
1087	447665.40	1341691.99	Аналитический	0.20	-
1088	447662.40	1341699.31	Аналитический	0.20	-
1089	447591.32	1341879.38	Аналитический	0.20	-
1090	447559.49	1342000.45	Аналитический	0.20	-
1091	447527.41	1342134.50	Аналитический	0.20	-
1092	447510.11	1342199.85	Аналитический	0.20	-
1093	447490.27	1342271.69	Аналитический	0.20	-
1094	447473.38	1342338.06	Аналитический	0.20	-
1095	447462.60	1342378.26	Аналитический	0.20	-
1096	447444.64	1342385.73	Аналитический	0.20	-
1097	447426.21	1342394.78	Аналитический	0.20	-
1098	447383.38	1342415.85	Аналитический	0.20	-
1099	447365.03	1342426.53	Аналитический	0.20	-
1100	447353.06	1342426.55	Аналитический	0.20	-
1101	447380.54	1342410.56	Аналитический	0.10	-
1102	447416.07	1342392.88	Картометрический	1.00	-
1103	447579.86	1341875.76	Картометрический	1.00	-
1104	447654.27	1341687.23	Аналитический	0.10	-
1105	447727.53	1341512.89	Картометрический	1.00	-
1085	447769.89	1341438.14	Картометрический	1.00	-
1106	446274.53	1341847.74	Аналитический	0.50	-
1107	446273.77	1341851.78	Аналитический	0.50	-
1108	446271.27	1341865.09	Аналитический	0.50	-
1109	446247.34	1341857.17	Аналитический	0.50	-
1110	446222.21	1341848.24	Аналитический	0.50	-
1111	446202.74	1341843.42	Аналитический	0.50	-
1112	446191.13	1341842.69	Аналитический	0.50	-
1113	446183.43	1341842.21	Аналитический	0.50	-
1114	446047.10	1341835.43	Аналитический	0.50	-
1115	446022.86	1341837.17	Аналитический	0.50	-
1116	445986.04	1341840.87	Аналитический	0.50	-
1117	445944.58	1341839.58	Аналитический	0.50	-
1118	445885.93	1341837.19	Аналитический	0.50	-
1119	445849.10	1341837.28	Аналитический	0.50	-
1120	445821.27	1341838.27	Аналитический	0.50	-
1121	445789.02	1341841.44	Аналитический	0.50	-
1122	445756.66	1341847.06	Аналитический	0.50	-
1123	445736.89	1341849.44	Аналитический	0.50	-
1124	445705.50	1341847.48	Аналитический	0.50	-
1125	445663.17	1341839.48	Аналитический	0.50	-
1126	445611.14	1341828.08	Аналитический	0.50	-

1	2	3	4	5	6
1127	445584.06	1341823.88	Аналитический	0.50	-
1128	445513.80	1341818.83	Аналитический	0.50	-
1129	445442.08	1341814.20	Аналитический	0.50	-
1130	445409.77	1341811.87	Аналитический	0.50	-
1131	445254.64	1341799.06	Аналитический	0.50	-
1132	445044.20	1341781.90	Аналитический	0.50	-
1133	444952.65	1341776.03	Аналитический	0.50	-
1134	444816.90	1341763.01	Аналитический	0.50	-
1135	444797.39	1341762.16	Аналитический	0.50	-
1136	444763.58	1341764.10	Аналитический	0.50	-
1137	444715.71	1341774.18	Аналитический	0.50	-
1138	444667.94	1341787.83	Аналитический	0.50	-
1139	444633.58	1341794.30	Аналитический	0.50	-
1140	444598.67	1341797.45	Аналитический	0.50	-
1141	444577.41	1341795.60	Аналитический	0.50	-
1142	444549.53	1341788.92	Аналитический	0.50	-
1143	444529.58	1341785.06	Аналитический	0.50	-
1144	444464.39	1341767.28	Аналитический	0.50	-
1145	444389.16	1341744.76	Аналитический	0.50	-
1146	444356.30	1341733.43	Аналитический	0.50	-
1147	444289.44	1341708.69	Аналитический	0.50	-
1148	444156.99	1341655.58	Аналитический	0.50	-
1149	444142.14	1341649.48	Аналитический	0.50	-
1150	444032.81	1341590.56	Аналитический	0.50	-
1151	443907.91	1341520.94	Аналитический	0.50	-
1152	443849.96	1341488.80	Аналитический	0.50	-
1153	443828.69	1341477.60	Аналитический	0.50	-
1154	443812.33	1341467.49	Аналитический	0.50	-
1155	443805.61	1341451.62	Аналитический	0.50	-
1156	443796.20	1341435.10	Аналитический	0.50	-
1157	443789.48	1341417.53	Аналитический	0.50	-
1158	443783.75	1341395.55	Аналитический	0.50	-
1159	443780.95	1341379.96	Аналитический	0.50	-
1160	443769.73	1341307.59	Аналитический	0.50	-
1161	443768.63	1341302.44	Аналитический	0.50	-
1162	443763.72	1341282.86	Аналитический	0.50	-
1163	443754.92	1341269.82	Аналитический	0.50	-
1164	443739.27	1341258.70	Аналитический	0.50	-
1165	443663.31	1341220.47	Аналитический	0.50	-
1166	443645.99	1341211.51	Аналитический	0.50	-
1167	443623.09	1341196.16	Аналитический	0.50	-
1168	443583.98	1341170.62	Аналитический	0.50	-
1169	443477.87	1341108.49	Аналитический	0.50	-
1170	443445.63	1341087.39	Аналитический	0.50	-
1171	443429.21	1341079.77	Аналитический	0.50	-
1172	443331.50	1341033.84	Аналитический	0.50	-
1173	443227.60	1340985.09	Аналитический	0.50	-
1174	443217.49	1340980.79	Аналитический	0.50	-

1	2	3	4	5	6
1175	443204.92	1340972.82	Аналитический	0.50	-
1176	443180.72	1340960.09	Аналитический	0.50	-
1177	443146.82	1340940.63	Аналитический	0.50	-
1178	443131.50	1340931.00	Аналитический	0.50	-
1179	443109.45	1340918.13	Аналитический	0.50	-
1180	443103.04	1340914.89	Аналитический	0.50	-
1181	443072.04	1340893.31	Аналитический	0.50	-
1182	443045.54	1340869.38	Аналитический	0.50	-
1183	443001.41	1340830.07	Аналитический	0.50	-
1184	442982.12	1340815.74	Аналитический	0.50	-
1185	442954.87	1340801.83	Аналитический	0.50	-
1186	442945.49	1340798.39	Аналитический	0.50	-
1187	442954.65	1340781.86	Аналитический	0.50	-
1188	442964.19	1340785.48	Аналитический	0.50	-
1189	442980.69	1340794.72	Аналитический	0.50	-
1190	442991.77	1340800.92	Аналитический	0.50	-
1191	443011.55	1340815.61	Аналитический	0.50	-
1192	443024.79	1340827.40	Аналитический	0.50	-
1193	443055.85	1340855.07	Аналитический	0.50	-
1194	443082.65	1340878.74	Аналитический	0.50	-
1195	443115.58	1340900.46	Аналитический	0.50	-
1196	443118.90	1340903.67	Аналитический	0.50	-
1197	443138.64	1340916.03	Аналитический	0.50	-
1198	443189.05	1340945.95	Аналитический	0.50	-
1199	443212.04	1340959.57	Аналитический	0.50	-
1200	443224.72	1340965.92	Аналитический	0.50	-
1201	443234.28	1340970.70	Аналитический	0.50	-
1202	443263.77	1340984.68	Аналитический	0.50	-
1203	443282.61	1340993.70	Аналитический	0.50	-
1204	443337.69	1341019.85	Аналитический	0.50	-
1205	443434.20	1341067.64	Аналитический	0.50	-
1206	443481.59	1341094.22	Аналитический	0.50	-
1207	443501.14	1341104.61	Аналитический	0.50	-
1208	443526.19	1341120.29	Аналитический	0.50	-
1209	443547.56	1341133.83	Аналитический	0.50	-
1210	443601.98	1341164.02	Аналитический	0.50	-
1211	443627.45	1341179.71	Аналитический	0.50	-
1212	443651.13	1341194.21	Аналитический	0.50	-
1213	443666.44	1341201.28	Аналитический	0.50	-
1214	443686.50	1341212.21	Картометрический	1.00	-
1215	443737.14	1341240.61	Аналитический	0.50	-
1216	443763.45	1341249.01	Аналитический	0.50	-
1217	443775.85	1341252.97	Аналитический	0.50	-
1218	443778.77	1341278.74	Аналитический	0.50	-
1219	443785.17	1341297.73	Аналитический	0.50	-
1220	443786.36	1341303.80	Аналитический	0.50	-
1221	443797.35	1341375.31	Аналитический	0.50	-
1222	443799.42	1341389.88	Аналитический	0.50	-

1	2	3	4	5	6
1223	443805.57	1341411.13	Аналитический	0.50	-
1224	443812.33	1341426.63	Аналитический	0.50	-
1225	443820.50	1341442.31	Аналитический	0.50	-
1226	443828.78	1341451.59	Аналитический	0.50	-
1227	443840.18	1341460.45	Аналитический	0.50	-
1228	443874.93	1341480.20	Аналитический	0.50	-
1229	443915.12	1341502.27	Аналитический	0.50	-
1230	444041.51	1341571.96	Аналитический	0.50	-
1231	444150.19	1341632.68	Аналитический	0.50	-
1232	444160.37	1341637.91	Аналитический	0.50	-
1233	444226.50	1341664.22	Аналитический	0.50	-
1234	444295.50	1341691.99	Аналитический	0.50	-
1235	444362.29	1341716.47	Аналитический	0.50	-
1236	444395.00	1341727.75	Аналитический	0.50	-
1237	444469.61	1341750.28	Аналитический	0.50	-
1238	444536.81	1341768.51	Аналитический	0.50	-
1239	444580.91	1341779.24	Аналитический	0.50	-
1240	444601.39	1341781.00	Аналитический	0.50	-
1241	444632.94	1341777.59	Аналитический	0.50	-
1242	444665.68	1341771.33	Аналитический	0.50	-
1243	444715.58	1341757.46	Аналитический	0.50	-
1244	444767.44	1341747.37	Аналитический	0.50	-
1245	444781.27	1341746.61	Аналитический	0.50	-
1246	444797.78	1341745.71	Аналитический	0.50	-
1247	444816.26	1341746.30	Аналитический	0.50	-
1248	444820.21	1341746.42	Аналитический	0.50	-
1249	444843.70	1341748.75	Аналитический	0.50	-
1250	444954.56	1341759.74	Аналитический	0.50	-
1251	445009.05	1341763.41	Аналитический	0.50	-
1252	445044.27	1341765.79	Аналитический	0.50	-
1253	445256.24	1341782.83	Аналитический	0.50	-
1254	445411.31	1341795.01	Аналитический	0.30	-
1255	445417.75	1341790.52	Аналитический	0.30	-
1256	445423.53	1341755.26	Аналитический	0.30	-
1257	445426.08	1341712.74	Аналитический	0.30	-
1258	445427.67	1341602.14	Аналитический	0.30	-
1259	445431.64	1341505.02	Аналитический	0.30	-
1260	445433.13	1341482.57	Аналитический	0.30	-
1261	445434.75	1341462.47	Аналитический	0.30	-
1262	445445.01	1341415.24	Аналитический	0.30	-
1263	445457.47	1341360.12	Аналитический	0.30	-
1264	445460.96	1341336.26	Аналитический	0.30	-
1265	445466.48	1341311.62	Аналитический	0.30	-
1266	445474.84	1341282.80	Аналитический	0.30	-
1267	445483.24	1341248.58	Аналитический	0.30	-
1268	445489.53	1341233.19	Аналитический	0.30	-
1269	445503.83	1341211.15	Аналитический	0.30	-
1270	445521.84	1341189.62	Аналитический	0.30	-

1	2	3	4	5	6
1271	445545.80	1341154.70	Аналитический	0.30	-
1272	445561.05	1341124.44	Аналитический	0.30	-
1273	445565.81	1341096.81	Аналитический	0.30	-
1274	445567.00	1341076.36	Аналитический	0.30	-
1275	445567.21	1341057.78	Аналитический	0.30	-
1276	445570.10	1341038.84	Аналитический	0.30	-
1277	445572.31	1341036.66	Аналитический	0.30	-
1278	445576.11	1341038.40	Аналитический	0.30	-
1279	445582.24	1341037.39	Аналитический	0.30	-
1280	445587.33	1341039.44	Аналитический	0.30	-
1281	445588.98	1341043.90	Аналитический	0.30	-
1282	445583.19	1341059.90	Аналитический	0.30	-
1283	445582.99	1341076.92	Аналитический	0.30	-
1284	445581.73	1341098.64	Аналитический	0.30	-
1285	445576.43	1341129.39	Аналитический	0.30	-
1286	445559.03	1341163.25	Аналитический	0.30	-
1287	445533.93	1341199.35	Аналитический	0.30	-
1288	445516.43	1341220.58	Аналитический	0.30	-
1289	445503.45	1341240.53	Аналитический	0.30	-
1290	445497.92	1341253.54	Аналитический	0.30	-
1291	445494.69	1341265.61	Аналитический	0.30	-
1292	445488.92	1341287.17	Аналитический	0.30	-
1293	445486.18	1341295.48	Аналитический	0.30	-
1294	445480.10	1341314.23	Аналитический	0.30	-
1295	445474.73	1341336.74	Аналитический	0.30	-
1296	445471.10	1341361.25	Аналитический	0.30	-
1297	445458.94	1341417.59	Аналитический	0.30	-
1298	445448.13	1341463.49	Аналитический	0.30	-
1299	445445.60	1341483.27	Аналитический	0.30	-
1300	445443.53	1341506.34	Аналитический	0.30	-
1301	445439.97	1341602.37	Аналитический	0.30	-
1302	445439.45	1341712.90	Аналитический	0.30	-
1303	445436.33	1341757.42	Аналитический	0.30	-
1304	445434.57	1341791.74	Аналитический	0.30	-
1305	445443.80	1341797.54	Аналитический	0.30	-
1306	445515.09	1341801.57	Аналитический	0.50	-
1307	445583.23	1341806.55	Аналитический	0.50	-
1308	445613.62	1341811.07	Аналитический	0.50	-
1309	445613.94	1341811.12	Аналитический	0.50	-
1310	445664.52	1341822.10	Аналитический	0.50	-
1311	445706.25	1341830.27	Аналитический	0.50	-
1312	445734.17	1341831.97	Аналитический	0.50	-
1313	445753.82	1341830.12	Аналитический	0.50	-
1314	445788.09	1341824.16	Аналитический	0.50	-
1315	445820.55	1341820.96	Аналитический	0.50	-
1316	445849.43	1341820.13	Аналитический	0.50	-
1317	445887.47	1341820.48	Аналитический	0.50	-
1318	445945.87	1341822.56	Аналитический	0.50	-

1	2	3	4	5	6
1319	445988.81	1341823.54	Аналитический	0.50	-
1320	446022.01	1341820.40	Аналитический	0.50	-
1321	446045.82	1341818.51	Аналитический	0.50	-
1322	446176.31	1341824.55	Аналитический	0.50	-
1323	446203.87	1341826.21	Аналитический	0.50	-
1324	446226.66	1341831.15	Аналитический	0.50	-
1325	446253.66	1341840.64	Аналитический	0.50	-
1106	446274.53	1341847.74	Аналитический	0.50	-
1326	444742.39	1345843.83	Аналитический	0.30	-
1327	444746.28	1345865.88	Аналитический	0.30	-
1328	444751.43	1345895.04	Картометрический	5.00	-
1329	444754.69	1345913.54	Аналитический	2.50	-
1330	444759.55	1345940.19	Аналитический	2.50	-
1331	444757.71	1345970.03	Картометрический	5.00	-
1332	444757.70	1345970.03	Картометрический	5.00	-
1333	444755.46	1346006.32	Картометрический	5.00	-
1334	444756.69	1346028.05	Картометрический	5.00	-
1335	444764.32	1346082.62	Картометрический	5.00	-
1336	444753.84	1346084.16	Картометрический	5.00	-
1337	444742.44	1346007.13	Картометрический	5.00	-
1338	444745.58	1345946.54	Картометрический	5.00	-
1339	444745.61	1345945.83	Картометрический	5.00	-
1340	444733.50	1345927.25	Аналитический	0.30	-
1341	444375.50	1346156.25	Аналитический	0.30	-
1342	444368.24	1346145.36	Картометрический	5.00	-
1343	444292.09	1346195.42	Аналитический	2.50	-
1344	444250.21	1346222.74	Аналитический	2.50	-
1345	444210.45	1346251.03	Аналитический	2.50	-
1346	444205.80	1346265.24	Аналитический	1.50	-
1347	444204.18	1346272.11	Аналитический	1.50	-
1348	444205.17	1346284.67	Аналитический	1.50	-
1349	444207.80	1346291.30	Аналитический	1.50	-
1350	444214.11	1346304.88	Аналитический	1.50	-
1351	444220.80	1346319.30	Аналитический	1.50	-
1352	444228.90	1346337.60	Аналитический	1.50	-
1353	444157.15	1346381.48	Аналитический	1.50	-
1354	444142.95	1346361.27	Аналитический	1.50	-
1355	444130.98	1346348.01	Аналитический	1.50	-
1356	444114.87	1346331.44	Аналитический	1.50	-
1357	444098.47	1346329.51	Аналитический	1.50	-
1358	444097.89	1346330.19	Аналитический	2.50	-
1359	444069.57	1346348.97	Аналитический	2.50	-
1360	444071.50	1346351.75	Аналитический	0.30	-
1361	444051.44	1346365.93	Картометрический	5.00	-
1362	444058.52	1346378.61	Картометрический	5.00	-
1363	444062.66	1346387.35	Картометрический	5.00	-
1364	444076.54	1346413.32	Картометрический	5.00	-

1	2	3	4	5	6
1365	444048.35	1346429.35	Аналитический	0.10	-
1366	444042.67	1346433.23	Аналитический	0.10	-
1367	444036.87	1346437.19	Аналитический	0.10	-
1368	444018.31	1346411.19	Аналитический	0.10	-
1369	444010.78	1346400.76	Аналитический	0.50	-
1370	444007.82	1346396.73	Картометрический	5.00	-
1371	444007.33	1346397.07	Аналитический	0.10	-
1372	443894.50	1346476.75	Картометрический	5.00	-
1373	443887.11	1346466.12	Аналитический	0.30	-
1374	443886.50	1346465.25	Аналитический	0.30	-
1375	443883.00	1346464.50	Аналитический	0.30	-
1376	443776.00	1346530.75	Аналитический	0.30	-
1377	443683.00	1346583.25	Аналитический	0.30	-
1378	443620.50	1346617.75	Аналитический	0.30	-
1379	443621.44	1346619.71	Аналитический	0.30	-
1380	443626.50	1346630.25	Аналитический	0.30	-
1381	443450.56	1346713.63	Аналитический	0.30	-
1382	443435.00	1346721.00	Аналитический	0.30	-
1383	443449.78	1346752.24	Аналитический	0.30	-
1384	443445.09	1346755.40	Аналитический	0.30	-
1385	443439.29	1346760.50	Аналитический	0.30	-
1386	443434.90	1346766.39	Аналитический	0.30	-
1387	443431.01	1346780.39	Аналитический	0.30	-
1388	443427.20	1346795.15	Аналитический	0.30	-
1389	443426.20	1346798.94	Аналитический	0.30	-
1390	443425.42	1346801.83	Аналитический	0.30	-
1391	443424.59	1346804.78	Аналитический	0.30	-
1392	443423.70	1346807.77	Аналитический	0.30	-
1393	443422.74	1346810.80	Аналитический	0.30	-
1394	443421.69	1346813.87	Аналитический	0.30	-
1395	443420.56	1346816.95	Аналитический	0.30	-
1396	443419.30	1346820.10	Аналитический	0.30	-
1397	443418.86	1346821.14	Аналитический	0.30	-
1398	443417.43	1346824.30	Аналитический	0.30	-
1399	443415.86	1346827.45	Аналитический	0.30	-
1400	443414.13	1346830.60	Аналитический	0.30	-
1401	443412.24	1346833.72	Аналитический	0.30	-
1402	443409.44	1346837.83	Аналитический	0.30	-
1403	443405.56	1346842.74	Аналитический	0.30	-
1404	443395.64	1346852.32	Аналитический	0.30	-
1405	443385.26	1346859.44	Аналитический	0.30	-
1406	443376.21	1346863.99	Аналитический	0.30	-
1407	443365.37	1346867.72	Аналитический	0.30	-
1408	443360.37	1346868.88	Аналитический	0.30	-
1409	443351.45	1346870.06	Аналитический	0.30	-
1410	443334.70	1346869.58	Аналитический	0.30	-
1411	443333.44	1346869.41	Аналитический	0.30	-
1412	443324.33	1346867.50	Аналитический	0.30	-

1	2	3	4	5	6
1413	443303.52	1346858.64	Аналитический	0.30	-
1414	443295.75	1346853.36	Аналитический	0.30	-
1415	443288.62	1346847.20	Аналитический	0.30	-
1416	443285.75	1346844.30	Аналитический	0.30	-
1417	443283.26	1346841.29	Аналитический	0.30	-
1418	443280.98	1346838.29	Аналитический	0.30	-
1419	443278.87	1346835.28	Аналитический	0.30	-
1420	443276.91	1346832.26	Аналитический	0.30	-
1421	443275.07	1346829.24	Аналитический	0.30	-
1422	443273.37	1346826.27	Аналитический	0.30	-
1423	443272.30	1346824.26	Аналитический	0.30	-
1424	442597.82	1347145.11	Аналитический	0.30	-
1425	442582.82	1347112.61	Аналитический	0.30	-
1426	442579.58	1347107.20	Картометрический	5.00	-
1427	442467.97	1347160.61	Картометрический	5.00	-
1428	442470.50	1347166.04	Аналитический	0.30	-
1429	442485.50	1347198.54	Аналитический	0.30	-
1430	441932.00	1347460.79	Аналитический	0.30	-
1431	441488.11	1347649.69	Картометрический	5.00	-
1432	441475.50	1347657.50	Аналитический	0.30	-
1433	441212.31	1347779.13	Картометрический	5.00	-
1434	441237.36	1347832.85	Картометрический	5.00	-
1435	441208.85	1347893.99	Картометрический	5.00	-
1436	441138.60	1347861.24	Картометрический	5.00	-
1437	441109.21	1347826.78	Картометрический	5.00	-
1438	441066.75	1347846.40	Аналитический	0.30	-
1439	441013.13	1347871.18	Аналитический	0.30	-
1440	440999.02	1347842.33	Аналитический	0.30	-
1441	440982.99	1347818.00	Аналитический	0.30	-
1442	440973.58	1347793.67	Аналитический	0.30	-
1443	441021.33	1347760.43	Аналитический	0.30	-
1444	441032.93	1347754.30	Аналитический	0.30	-
1445	441085.62	1347737.82	Аналитический	0.30	-
1446	441122.58	1347723.83	Аналитический	0.30	-
1447	441146.64	1347708.93	Аналитический	0.30	-
1448	441177.36	1347687.53	Аналитический	0.30	-
1449	441191.89	1347678.04	Аналитический	0.30	-
1450	441227.48	1347661.20	Аналитический	0.30	-
1451	441241.25	1347655.80	Аналитический	0.30	-
1452	441279.10	1347642.60	Аналитический	0.30	-
1453	441347.87	1347613.95	Аналитический	0.30	-
1454	441379.69	1347606.94	Аналитический	0.30	-
1455	441399.06	1347602.67	Аналитический	0.30	-
1456	441439.50	1347581.75	Картометрический	5.00	-
1457	441630.15	1347490.57	Картометрический	5.00	-
1458	441626.50	1347481.75	Аналитический	0.30	-
1459	441622.50	1347472.75	Аналитический	0.30	-
1460	442267.00	1347170.50	Картометрический	5.00	-

1	2	3	4	5	6
1461	442633.00	1346987.00	Аналитический	0.30	-
1462	442665.50	1347002.50	Аналитический	0.30	-
1463	442965.47	1346861.38	Аналитический	0.30	-
1464	443046.00	1346823.50	Аналитический	0.30	-
1465	443049.25	1346823.41	Картометрический	5.00	-
1466	443070.54	1346813.42	Картометрический	5.00	-
1467	443114.12	1346791.32	Картометрический	5.00	-
1468	443159.85	1346768.36	Картометрический	5.00	-
1469	443184.41	1346755.96	Картометрический	5.00	-
1470	443230.04	1346732.92	Картометрический	5.00	-
1471	443223.25	1346719.60	Картометрический	5.00	-
1472	443212.91	1346693.30	Картометрический	5.00	-
1473	443205.99	1346675.76	Картометрический	5.00	-
1474	443200.82	1346663.46	Картометрический	5.00	-
1475	443198.93	1346658.90	Картометрический	5.00	-
1476	443198.55	1346657.96	Картометрический	5.00	-
1477	443198.19	1346657.07	Картометрический	5.00	-
1478	443196.96	1346654.31	Картометрический	5.00	-
1479	443195.72	1346651.40	Картометрический	5.00	-
1480	443194.51	1346648.41	Картометрический	5.00	-
1481	443193.34	1346645.34	Картометрический	5.00	-
1482	443192.24	1346642.20	Картометрический	5.00	-
1483	443191.19	1346638.93	Картометрический	5.00	-
1484	443190.23	1346635.57	Картометрический	5.00	-
1485	443189.39	1346632.12	Картометрический	5.00	-
1486	443188.67	1346628.58	Картометрический	5.00	-
1487	443188.10	1346624.96	Картометрический	5.00	-
1488	443187.57	1346620.00	Картометрический	5.00	-
1489	443187.48	1346609.95	Картометрический	5.00	-
1490	443189.60	1346597.61	Картометрический	5.00	-
1491	443193.61	1346585.88	Картометрический	5.00	-
1492	443194.11	1346584.77	Картометрический	5.00	-
1493	443198.25	1346576.95	Картометрический	5.00	-
1494	443201.73	1346571.72	Картометрический	5.00	-
1495	443206.96	1346565.28	Картометрический	5.00	-
1496	443207.69	1346564.49	Картометрический	5.00	-
1497	443208.68	1346563.46	Картометрический	5.00	-
1498	443212.33	1346560.21	Картометрический	5.00	-
1499	443213.14	1346559.50	Картометрический	5.00	-
1500	443214.09	1346558.72	Картометрический	5.00	-
1501	443215.03	1346557.96	Картометрический	5.00	-
1502	443215.99	1346557.22	Картометрический	5.00	-
1503	443216.95	1346556.49	Картометрический	5.00	-
1504	443217.91	1346555.78	Картометрический	5.00	-
1505	443218.88	1346555.09	Картометрический	5.00	-
1506	443219.85	1346554.42	Картометрический	5.00	-
1507	443220.83	1346553.76	Картометрический	5.00	-
1508	443221.81	1346553.12	Картометрический	5.00	-

1	2	3	4	5	6
1509	443222.79	1346552.49	Картометрический	5.00	-
1510	443223.78	1346551.88	Картометрический	5.00	-
1511	443224.76	1346551.28	Картометрический	5.00	-
1512	443225.75	1346550.70	Картометрический	5.00	-
1513	443226.74	1346550.13	Картометрический	5.00	-
1514	443227.73	1346549.57	Картометрический	5.00	-
1515	443228.72	1346549.03	Картометрический	5.00	-
1516	443229.71	1346548.50	Картометрический	5.00	-
1517	443230.70	1346547.98	Картометрический	5.00	-
1518	443231.69	1346547.47	Картометрический	5.00	-
1519	443232.67	1346546.97	Картометрический	5.00	-
1520	443233.66	1346546.49	Картометрический	5.00	-
1521	443234.64	1346546.01	Картометрический	5.00	-
1522	443235.62	1346545.54	Картометрический	5.00	-
1523	443236.60	1346545.08	Картометрический	5.00	-
1524	443237.58	1346544.64	Картометрический	5.00	-
1525	443238.55	1346544.20	Картометрический	5.00	-
1526	443239.52	1346543.76	Картометрический	5.00	-
1527	443240.49	1346543.34	Картометрический	5.00	-
1528	443241.45	1346542.92	Картометрический	5.00	-
1529	443242.41	1346542.51	Картометрический	5.00	-
1530	443243.37	1346542.10	Картометрический	5.00	-
1531	443244.32	1346541.70	Картометрический	5.00	-
1532	443245.26	1346541.31	Картометрический	5.00	-
1533	443246.21	1346540.92	Картометрический	5.00	-
1534	443247.15	1346540.53	Картометрический	5.00	-
1535	443249.00	1346539.78	Картометрический	5.00	-
1536	443251.67	1346538.70	Картометрический	5.00	-
1537	443287.66	1346521.83	Картометрический	5.00	-
1538	443293.83	1346518.80	Картометрический	5.00	-
1539	443298.16	1346516.33	Картометрический	5.00	-
1540	443300.63	1346513.03	Картометрический	5.00	-
1541	443301.10	1346509.61	Картометрический	5.00	-
1542	443301.10	1346505.48	Картометрический	5.00	-
1543	443300.55	1346501.75	Картометрический	5.00	-
1544	443290.63	1346478.83	Картометрический	5.00	-
1545	443278.75	1346451.26	Картометрический	5.00	-
1546	443289.88	1346446.00	Картометрический	5.00	-
1547	443294.48	1346454.88	Картометрический	5.00	-
1548	443303.72	1346472.64	Картометрический	5.00	-
1549	443312.85	1346490.43	Картометрический	5.00	-
1550	443322.33	1346508.05	Картометрический	5.00	-
1551	443331.99	1346525.63	Картометрический	5.00	-
1552	443341.01	1346543.53	Картометрический	5.00	-
1553	443349.68	1346561.57	Картометрический	5.00	-
1554	443358.25	1346579.65	Картометрический	5.00	-
1555	443366.91	1346597.67	Картометрический	5.00	-
1556	443375.68	1346615.58	Картометрический	5.00	-

1	2	3	4	5	6
1557	443385.96	1346633.68	Картометрический	5.00	-
1558	443389.49	1346639.16	Картометрический	5.00	-
1559	443391.83	1346641.49	Картометрический	5.00	-
1560	443393.03	1346642.70	Картометрический	5.00	-
1561	443397.27	1346645.36	Картометрический	5.00	-
1562	443402.00	1346647.02	Картометрический	5.00	-
1563	443406.98	1346647.58	Картометрический	5.00	-
1564	443411.95	1346647.02	Картометрический	5.00	-
1565	443414.21	1346646.43	Картометрический	5.00	-
1566	443423.03	1346642.13	Картометрический	5.00	-
1567	443430.32	1346638.58	Картометрический	5.00	-
1568	443470.31	1346619.61	Картометрический	5.00	-
1569	443520.61	1346595.51	Картометрический	5.00	-
1570	443538.00	1346587.22	Картометрический	5.00	-
1571	443574.10	1346566.08	Картометрический	5.00	-
1572	443608.72	1346548.15	Картометрический	5.00	-
1573	443625.99	1346542.31	Картометрический	5.00	-
1574	443654.19	1346529.41	Аналитический	0.30	-
1575	443654.71	1346526.39	Аналитический	0.10	-
1576	443637.34	1346485.33	Аналитический	0.10	-
1577	443656.00	1346474.68	Аналитический	0.10	-
1578	443676.47	1346513.51	Аналитический	0.10	-
1579	443678.46	1346517.28	Аналитический	0.10	-
1580	443684.00	1346527.75	Аналитический	0.10	-
1581	443722.00	1346507.75	Аналитический	0.10	-
1582	443755.29	1346490.32	Аналитический	0.10	-
1583	443748.98	1346478.54	Аналитический	0.10	-
1584	443757.83	1346473.13	Картометрический	5.00	-
1585	443783.46	1346457.48	Аналитический	0.10	-
1586	443789.47	1346453.81	Аналитический	0.10	-
1587	443820.96	1346434.65	Аналитический	0.10	-
1588	443832.75	1346423.25	Аналитический	0.10	-
1589	443845.50	1346410.97	Аналитический	0.10	-
1590	443860.51	1346400.86	Аналитический	0.10	-
1591	443864.57	1346398.13	Аналитический	0.20	-
1592	443869.92	1346394.53	Аналитический	0.20	-
1593	443872.25	1346392.96	Аналитический	0.20	-
1594	443913.93	1346370.08	Аналитический	0.20	-
1595	443953.19	1346344.62	Аналитический	0.20	-
1596	444004.99	1346313.53	Аналитический	0.10	-
1597	443996.99	1346300.85	Аналитический	0.10	-
1598	444005.45	1346295.51	Аналитический	0.10	-
1599	444013.45	1346308.20	Аналитический	0.10	-
1600	444035.97	1346294.08	Аналитический	0.20	-
1601	444037.56	1346293.09	Аналитический	1.50	-
1602	444044.63	1346273.94	Аналитический	1.50	-
1603	444052.13	1346256.68	Аналитический	1.50	-
1604	444055.23	1346249.31	Аналитический	1.50	-


1	2	3	4	5	6
1605	444065.58	1346225.80	Аналитический	1.50	-
1606	444067.78	1346218.60	Аналитический	1.50	-
1607	444068.68	1346214.10	Аналитический	1.50	-
1608	444068.59	1346207.10	Аналитический	1.50	-
1609	444068.09	1346200.81	Аналитический	1.50	-
1610	444067.01	1346192.71	Аналитический	1.50	-
1611	444062.41	1346172.35	Аналитический	1.50	-
1612	444120.99	1346135.67	Аналитический	1.50	-
1613	444156.78	1346155.76	Аналитический	1.50	-
1614	444150.98	1346169.80	Аналитический	1.50	-
1615	444161.05	1346174.46	Аналитический	1.50	-
1616	444166.47	1346177.12	Аналитический	1.50	-
1617	444174.18	1346180.90	Аналитический	1.50	-
1618	444180.82	1346184.15	Аналитический	1.50	-
1619	444182.69	1346185.90	Аналитический	1.50	-
1620	444187.27	1346187.27	Аналитический	1.50	-
1621	444190.51	1346187.59	Картометрический	1.00	-
1622	444197.21	1346187.41	Картометрический	1.00	-
1623	444198.65	1346186.31	Картометрический	1.00	-
1624	444197.32	1346181.69	Аналитический	0.30	-
1625	444376.34	1346082.23	Аналитический	0.30	-
1326	444742.39	1345843.83	Аналитический	0.30	-

3. Сведения о характерных точках части (частей) границы объекта


Обозначение характерных точек части границы	Координаты, м		Метод определения координат характерной точки	Средняя квадратическая погрешность положения характерной точки (Mt), м	Описание обозначения точки на местности (при наличии)
	X	Y			
1	2	3	4	5	6
Часть №					
-	-	-	-	-	-


Раздел 3

Сведения о местоположении измененных (уточненных) границ объекта							
1. Система координат: -							
2. Сведения о характерных точках границ объекта							
Обозначение характерных точек границ	Существующие координаты, м		Измененные (уточненные) координаты, м		Метод определения координат характерной точки	Средняя квадратическая погрешность положения характерной точки (Mt), м	Описание обозначения точки на местности (при наличии)
	X	Y	X	Y			
1	2	3	4	5	6	7	8
-	-	-	-	-	-	-	-
3.Сведения о характерных точках части (частей) границы объекта							
Часть №							
-	-	-	-	-	-	-	-

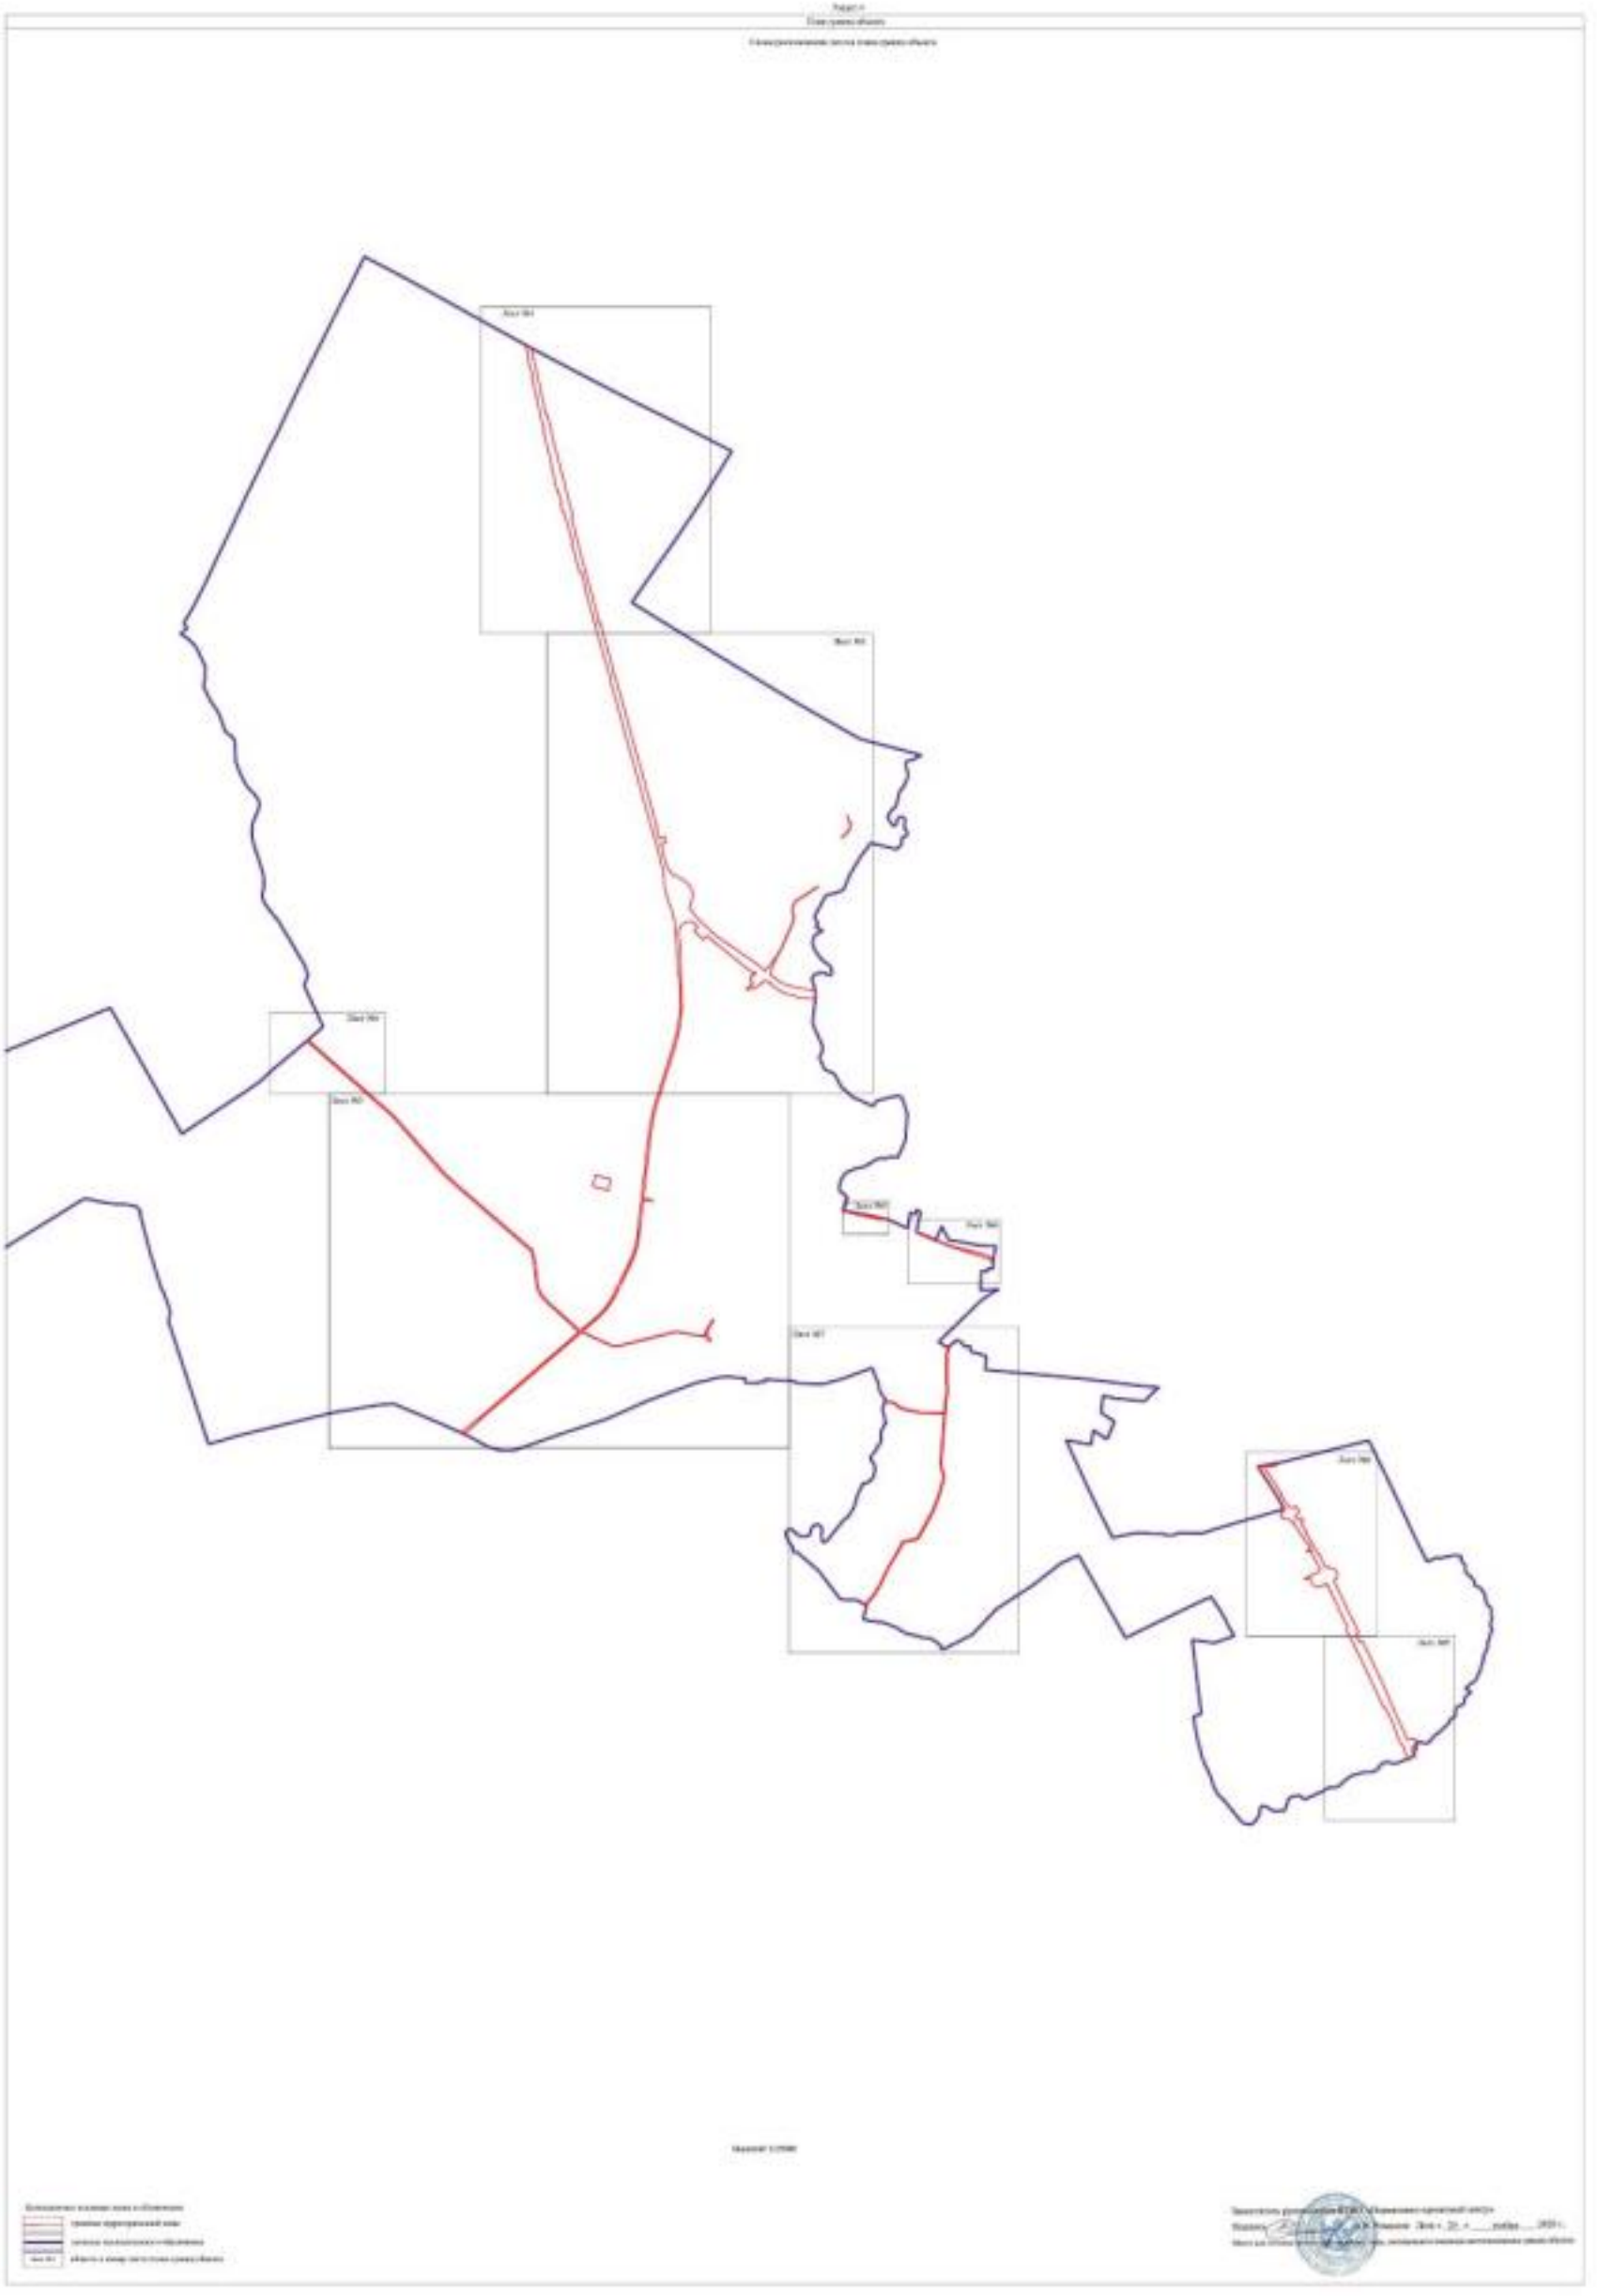


Лист 1
Масштаб 1:2000

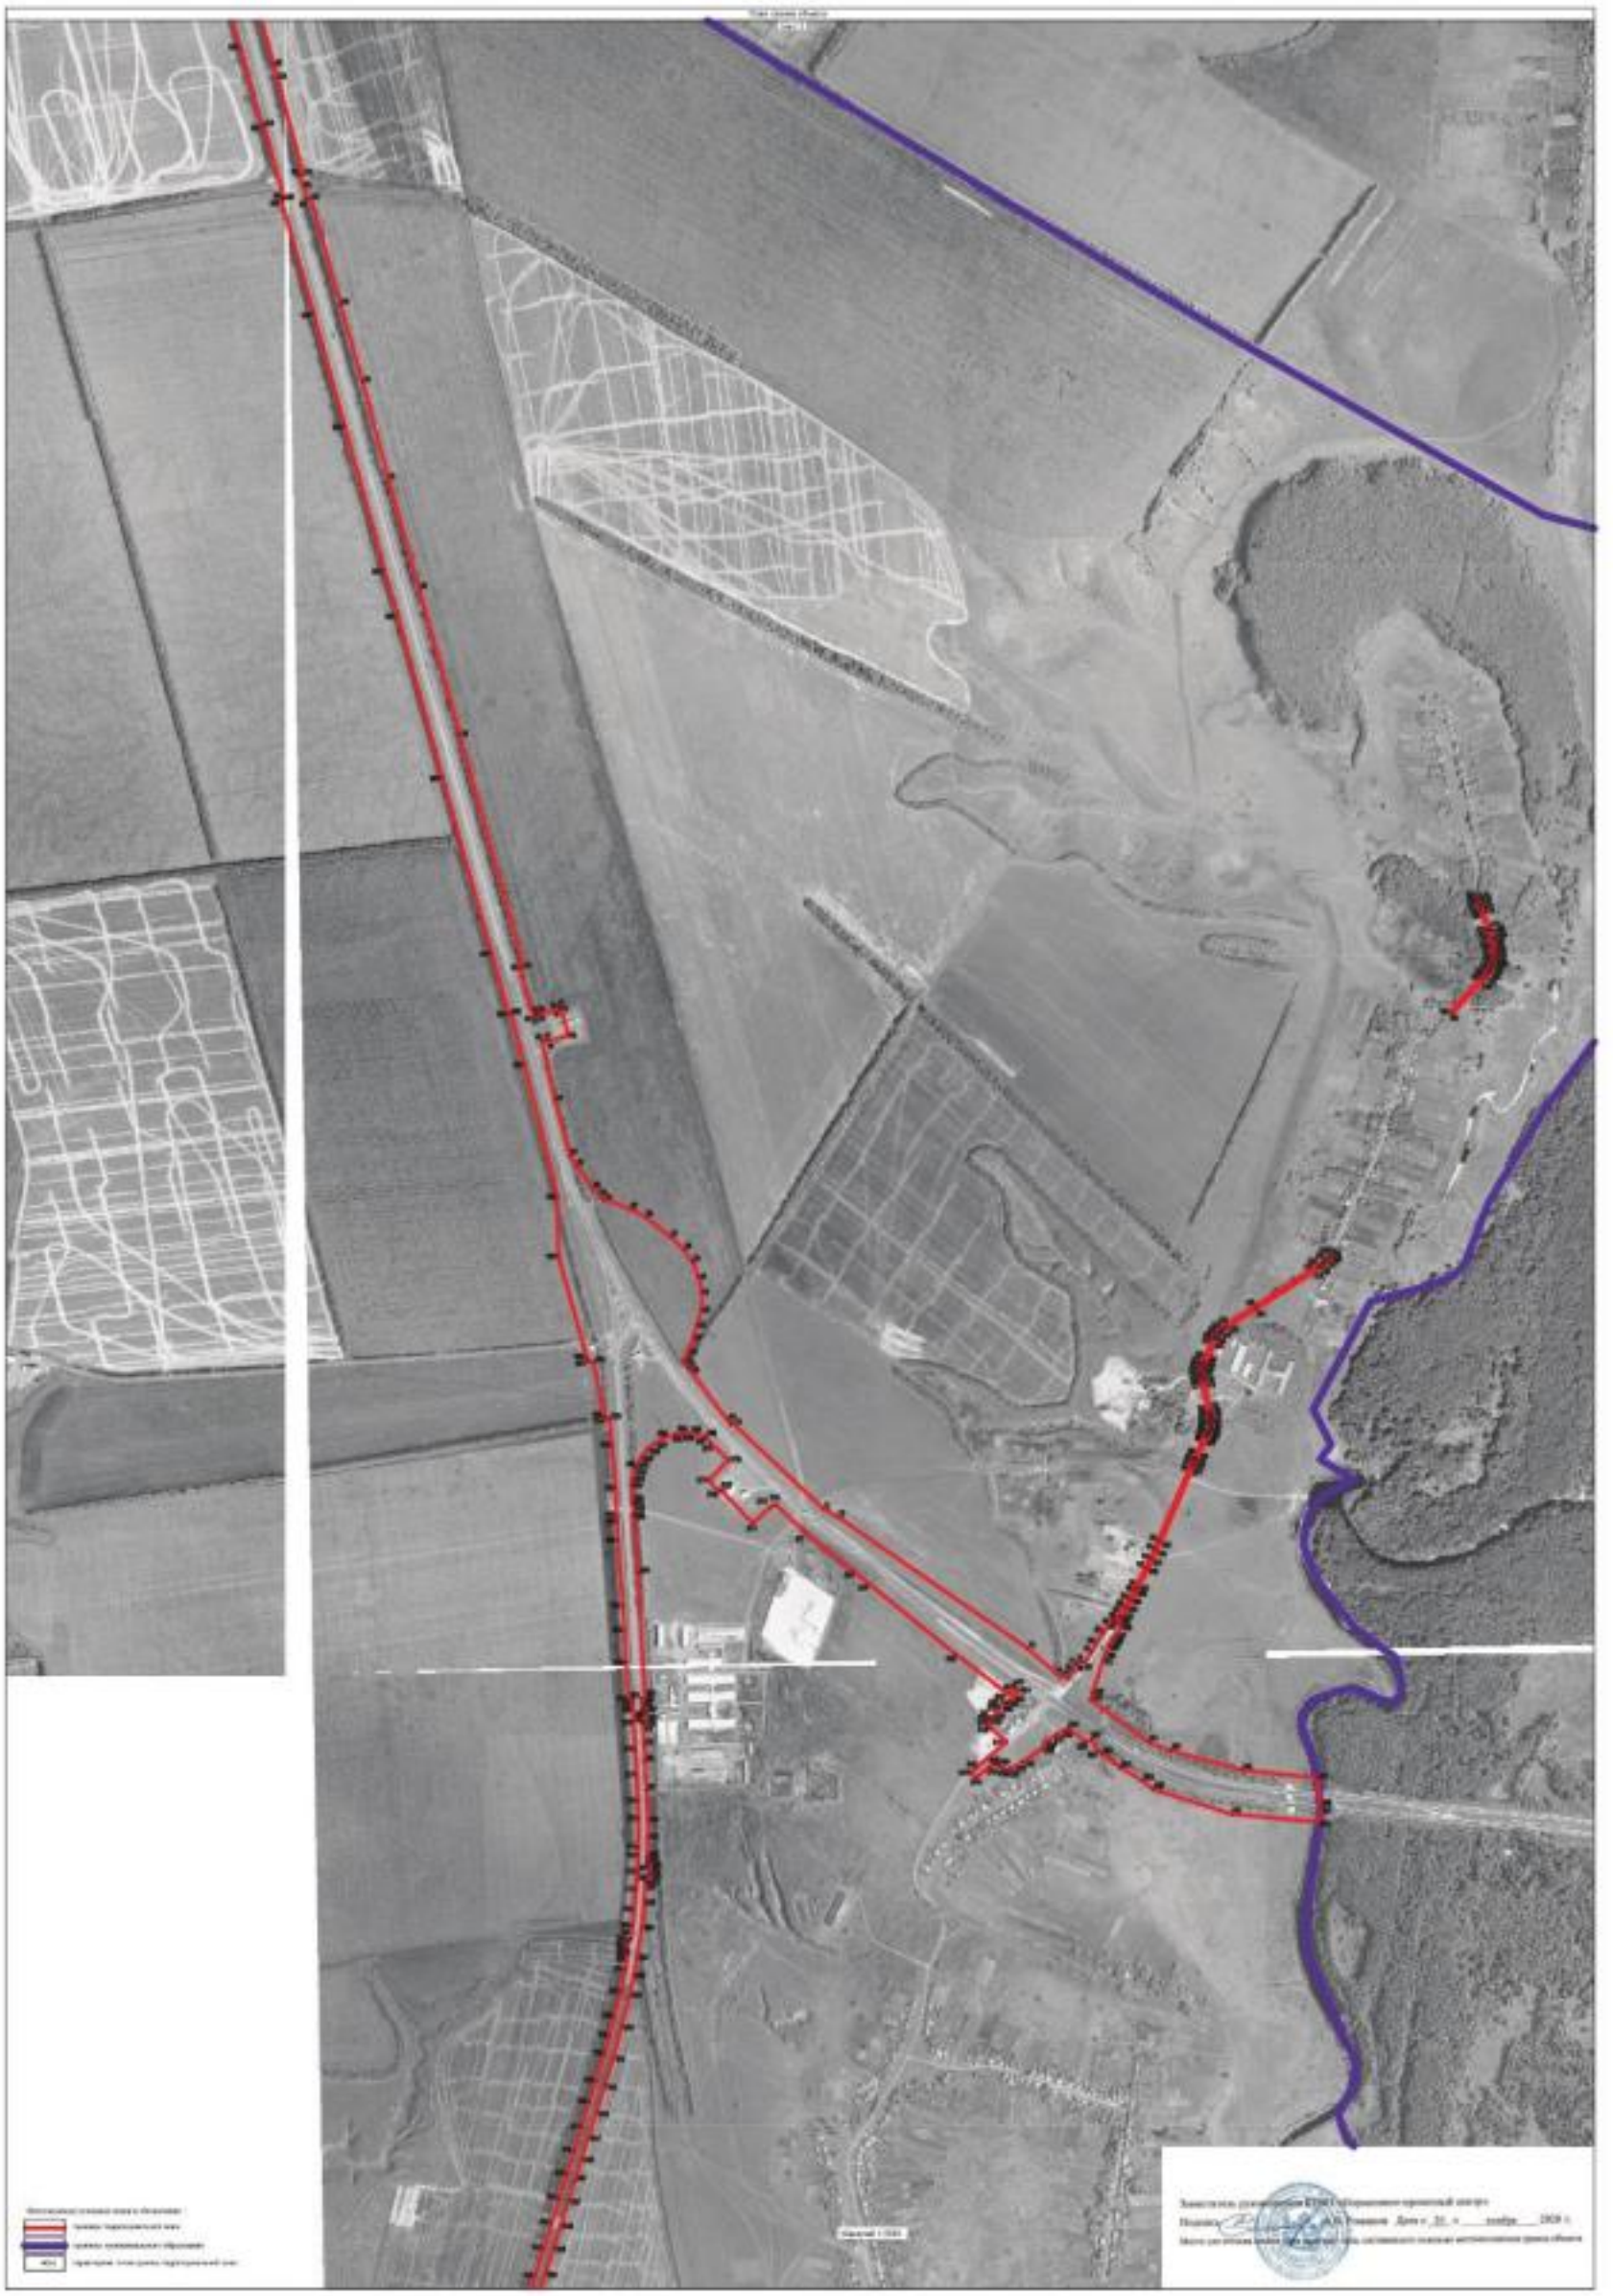

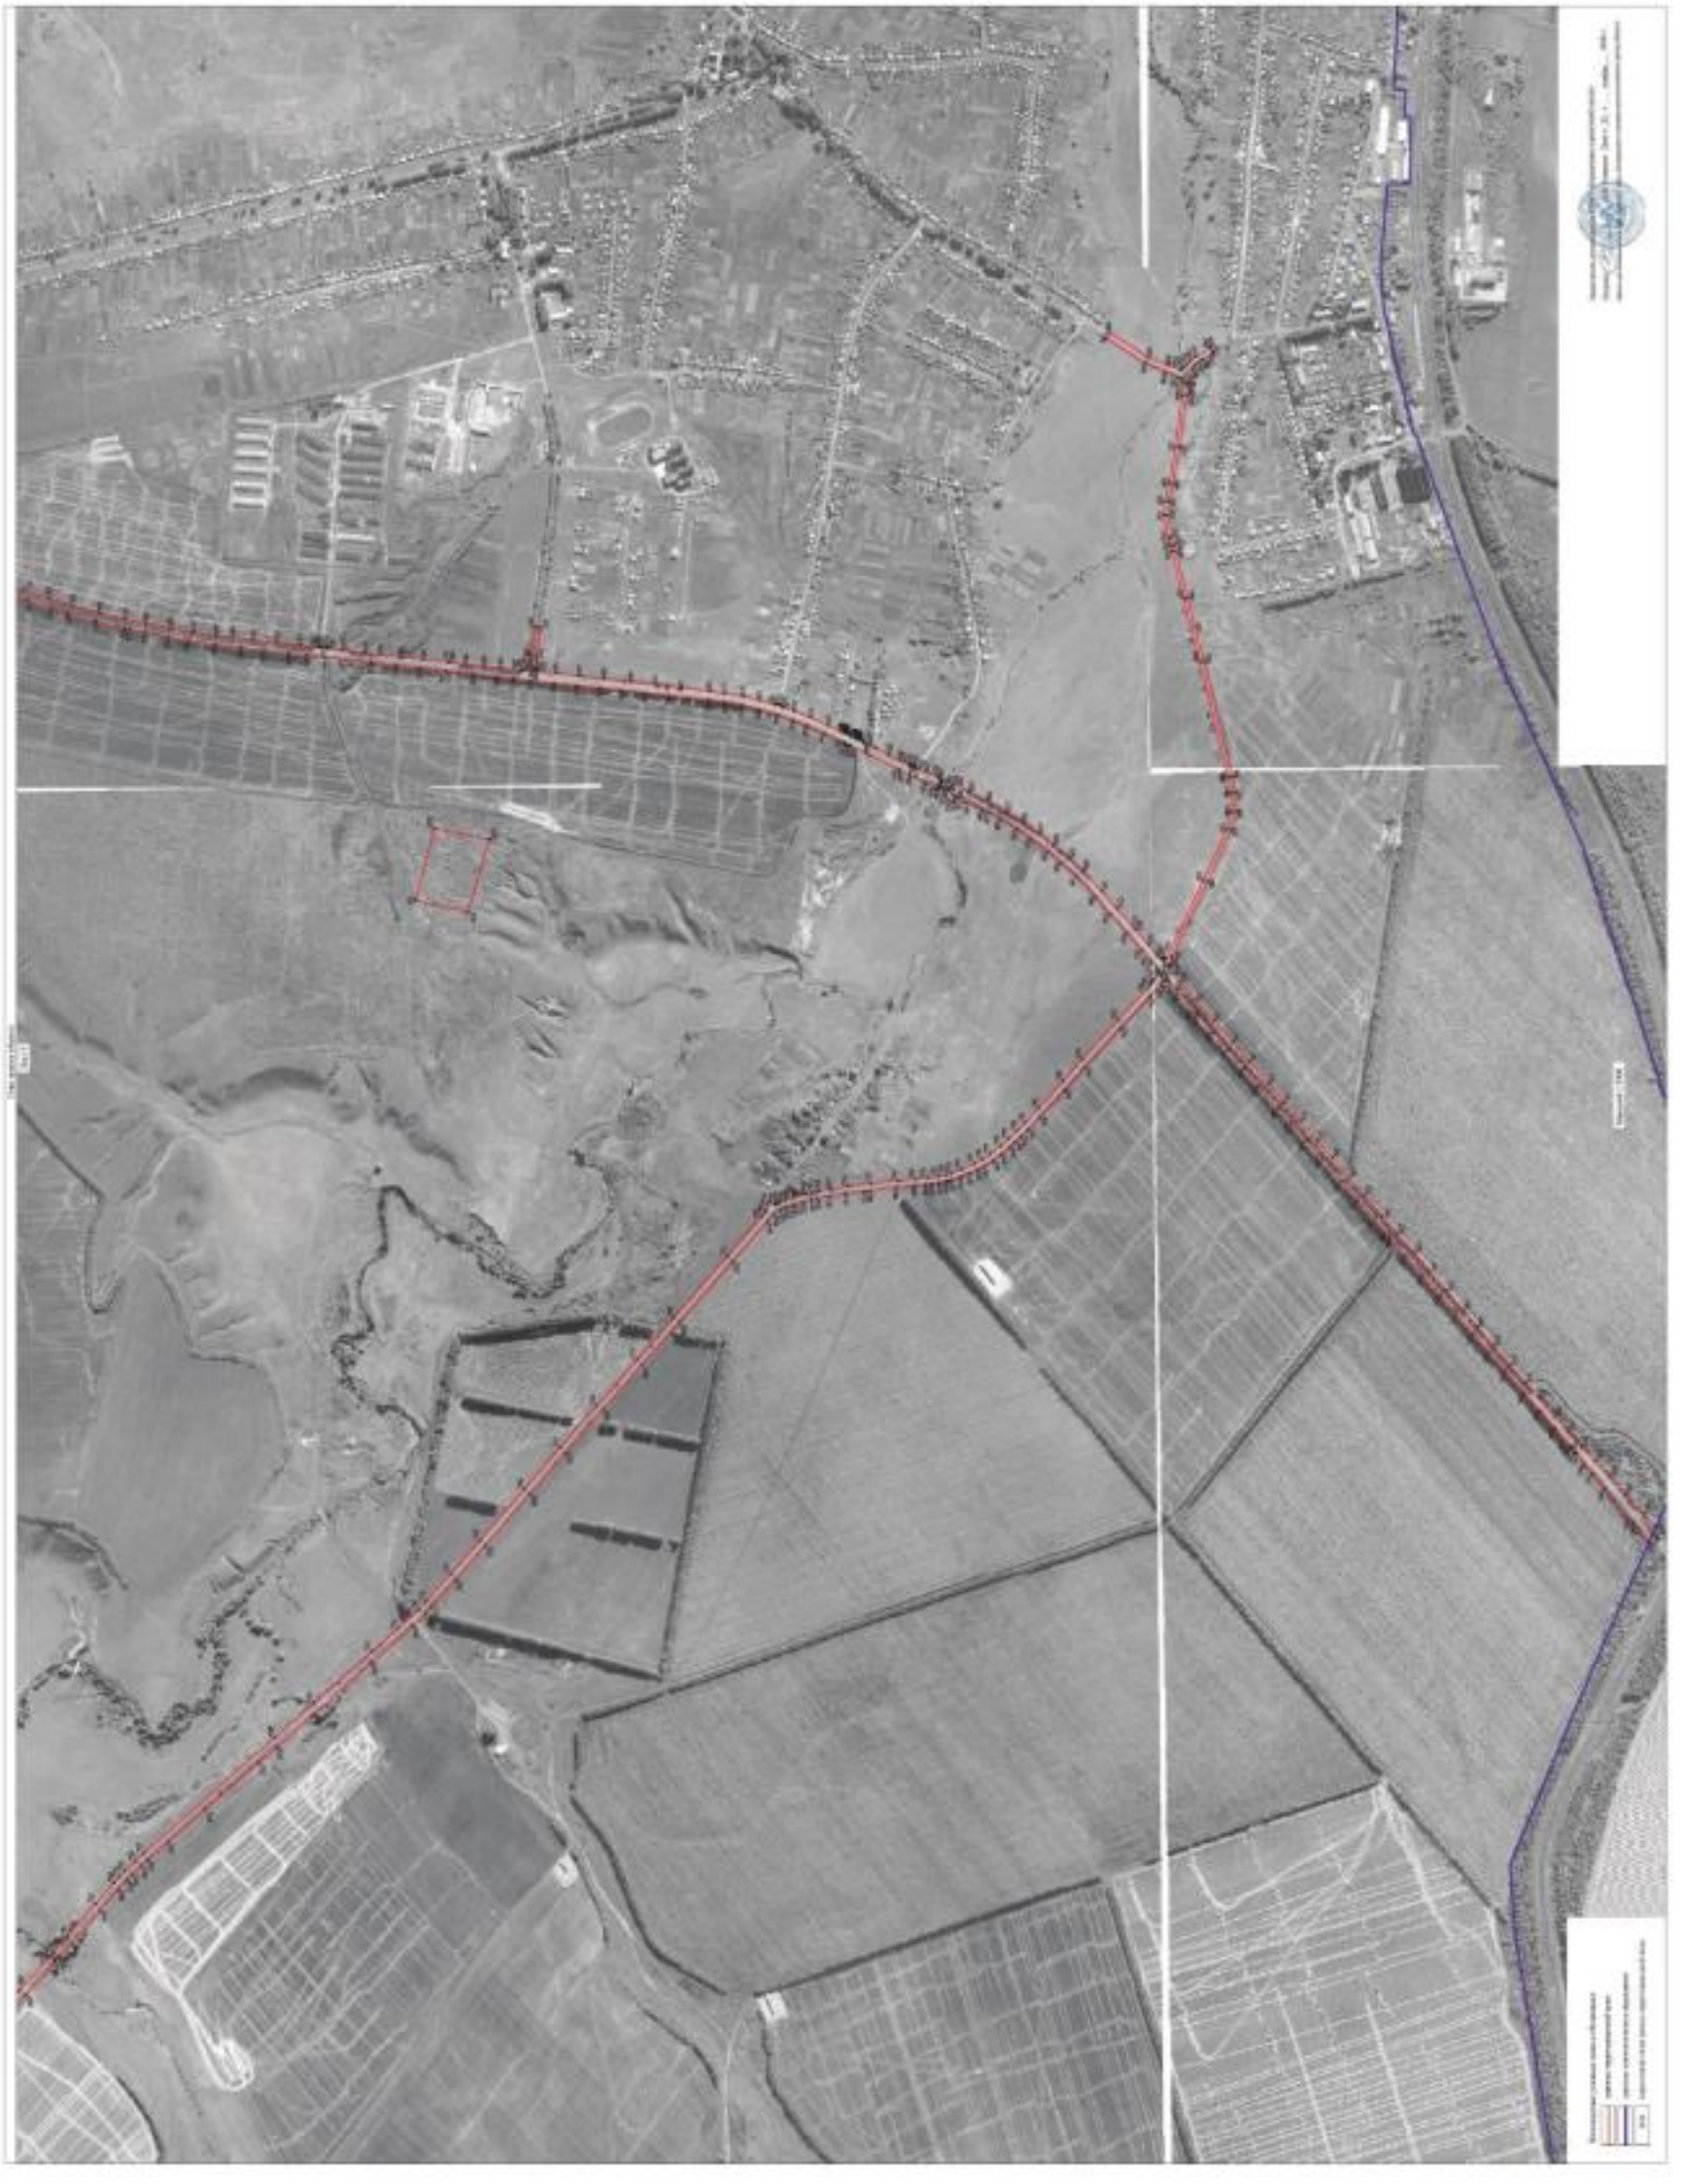

План границ объекта

Лист 4



Масштаб 1:5000

Используемые условные знаки и обозначения:

	границы территориальной зоны
	границы муниципального образования
•1060	характерная точка границ территориальной зоны


Заместитель руководителя БУНО «Нормативно-проектный центр»

Подпись _____ А.В. Ромашов Дата « 20 » ноября 2020 г.

Место для оттиска печати (при наличии) лица, составившего описание местоположения границ объекта

План границ объекта

Лист 5

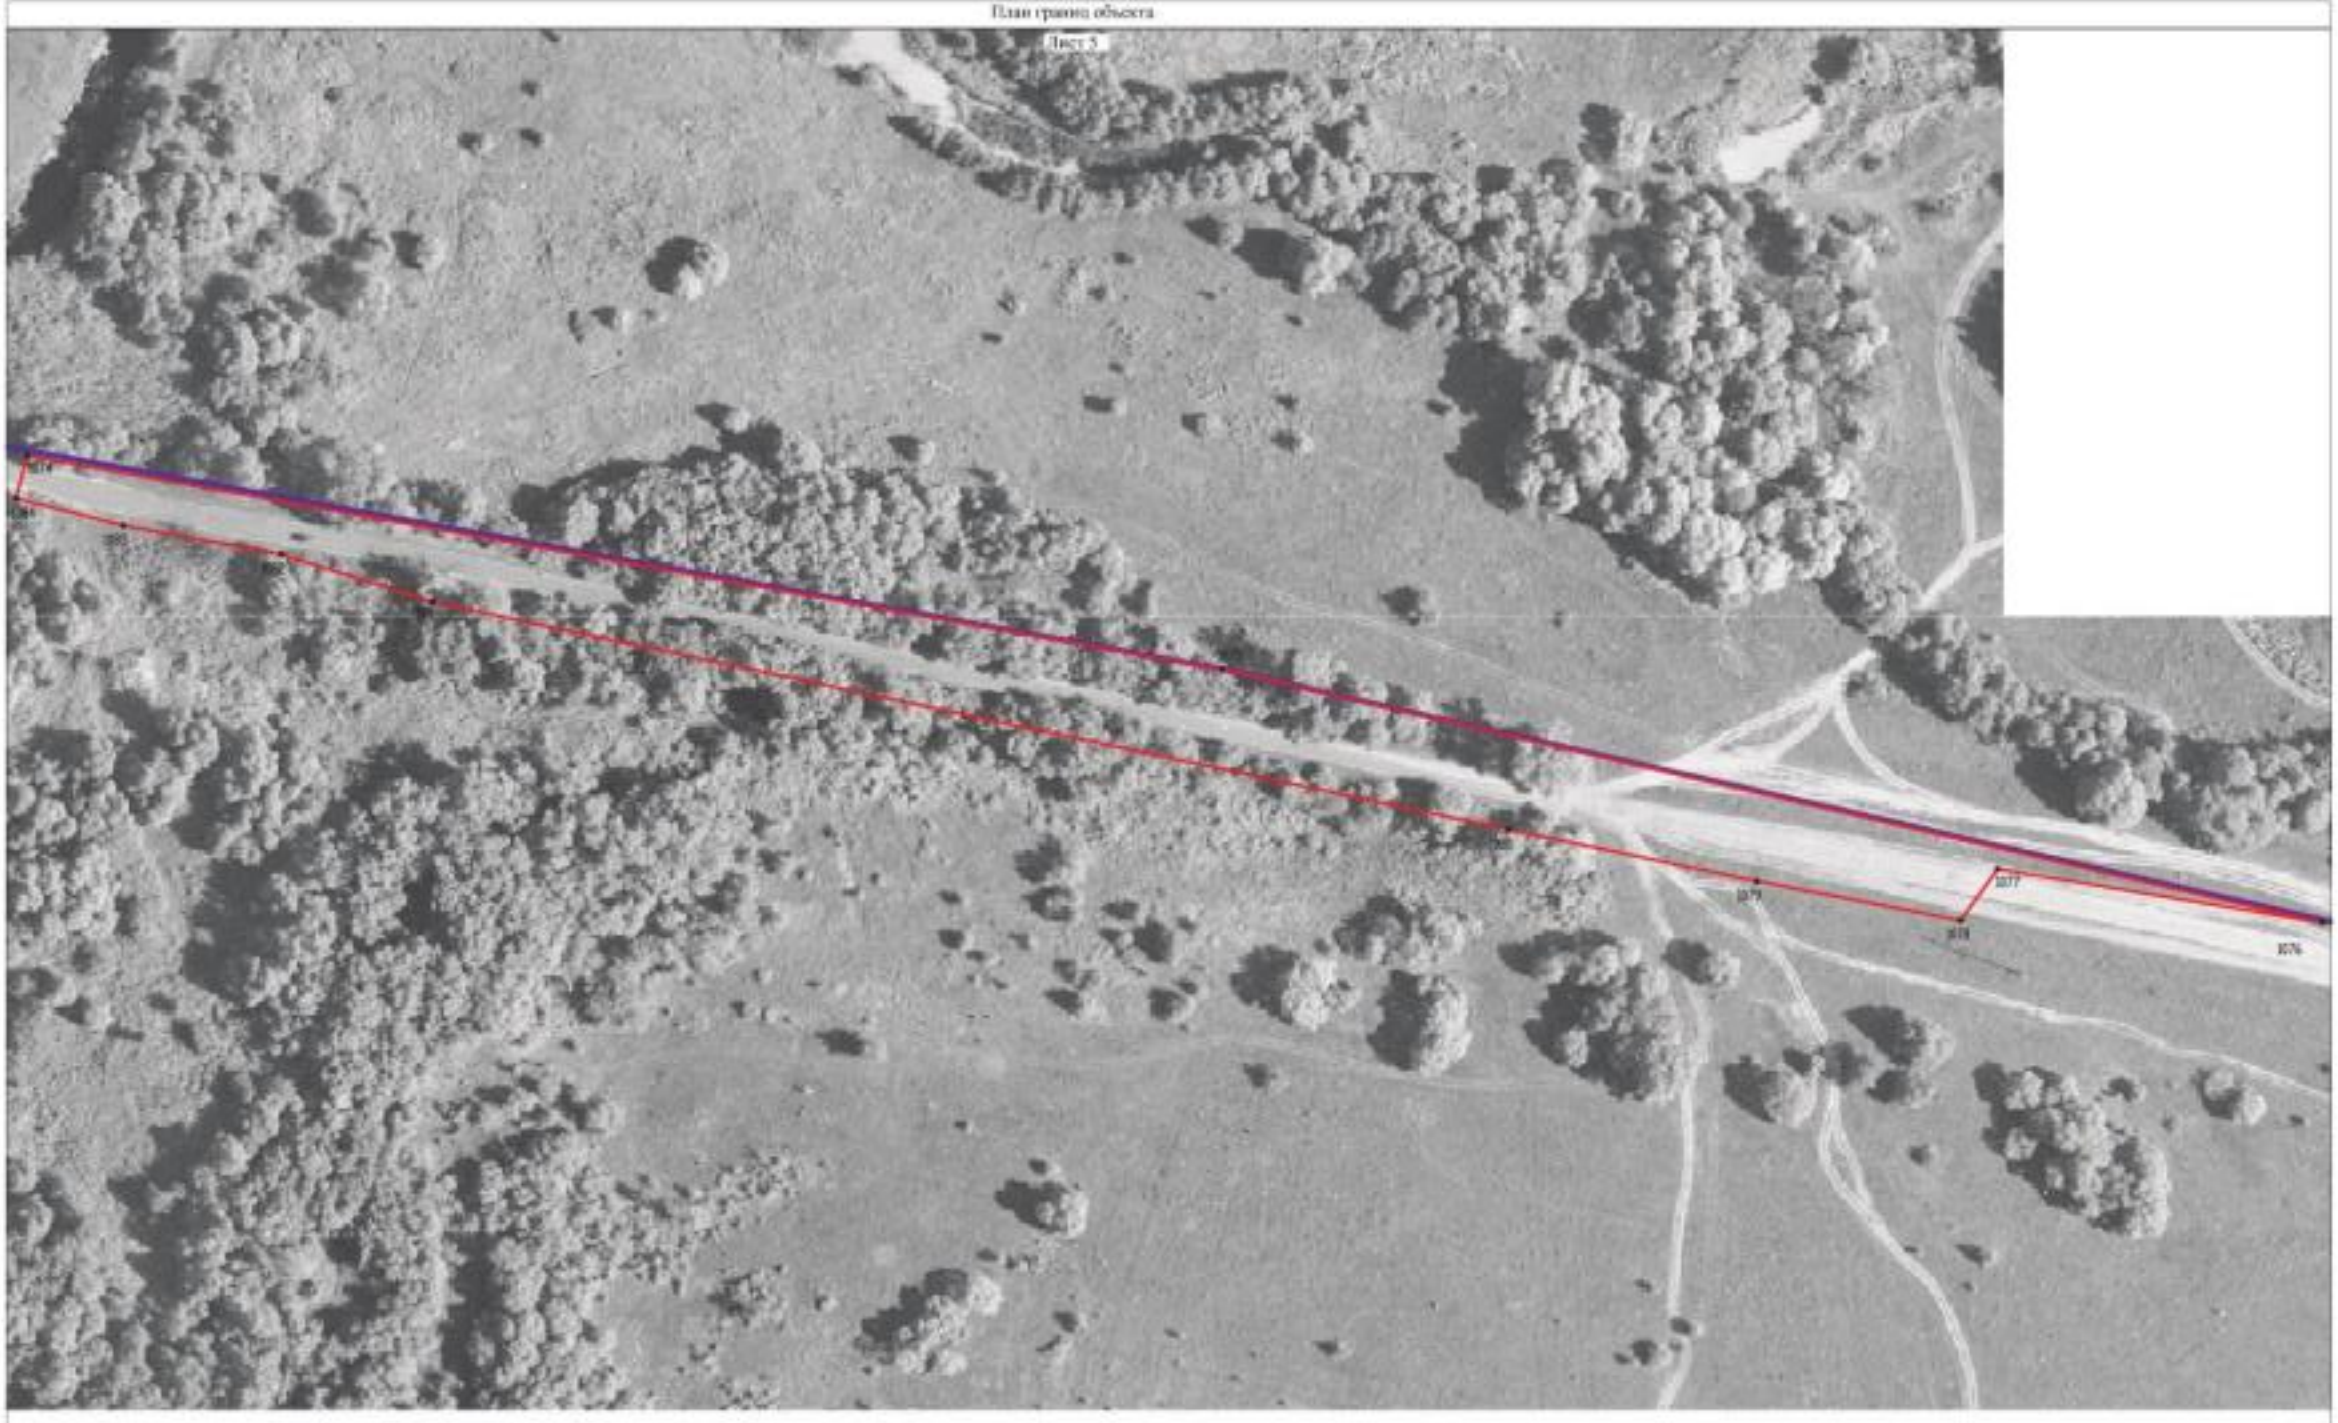

Масштаб 1:1000


Используемые условные знаки и обозначения:


- граница территориальной зоны
- граница муниципального образования
- •1(6) характерная точка границ территориальной зоны

Заместитель руководителя БУ ХМАО «Нормативно-проектный центр»


Подпись _____ Ф.В. Романов Дата « 20 » _____ноября____ 2020 г.

Макет для оттиска печати (при наличии) лица, составившего описание местоположения границ объекта

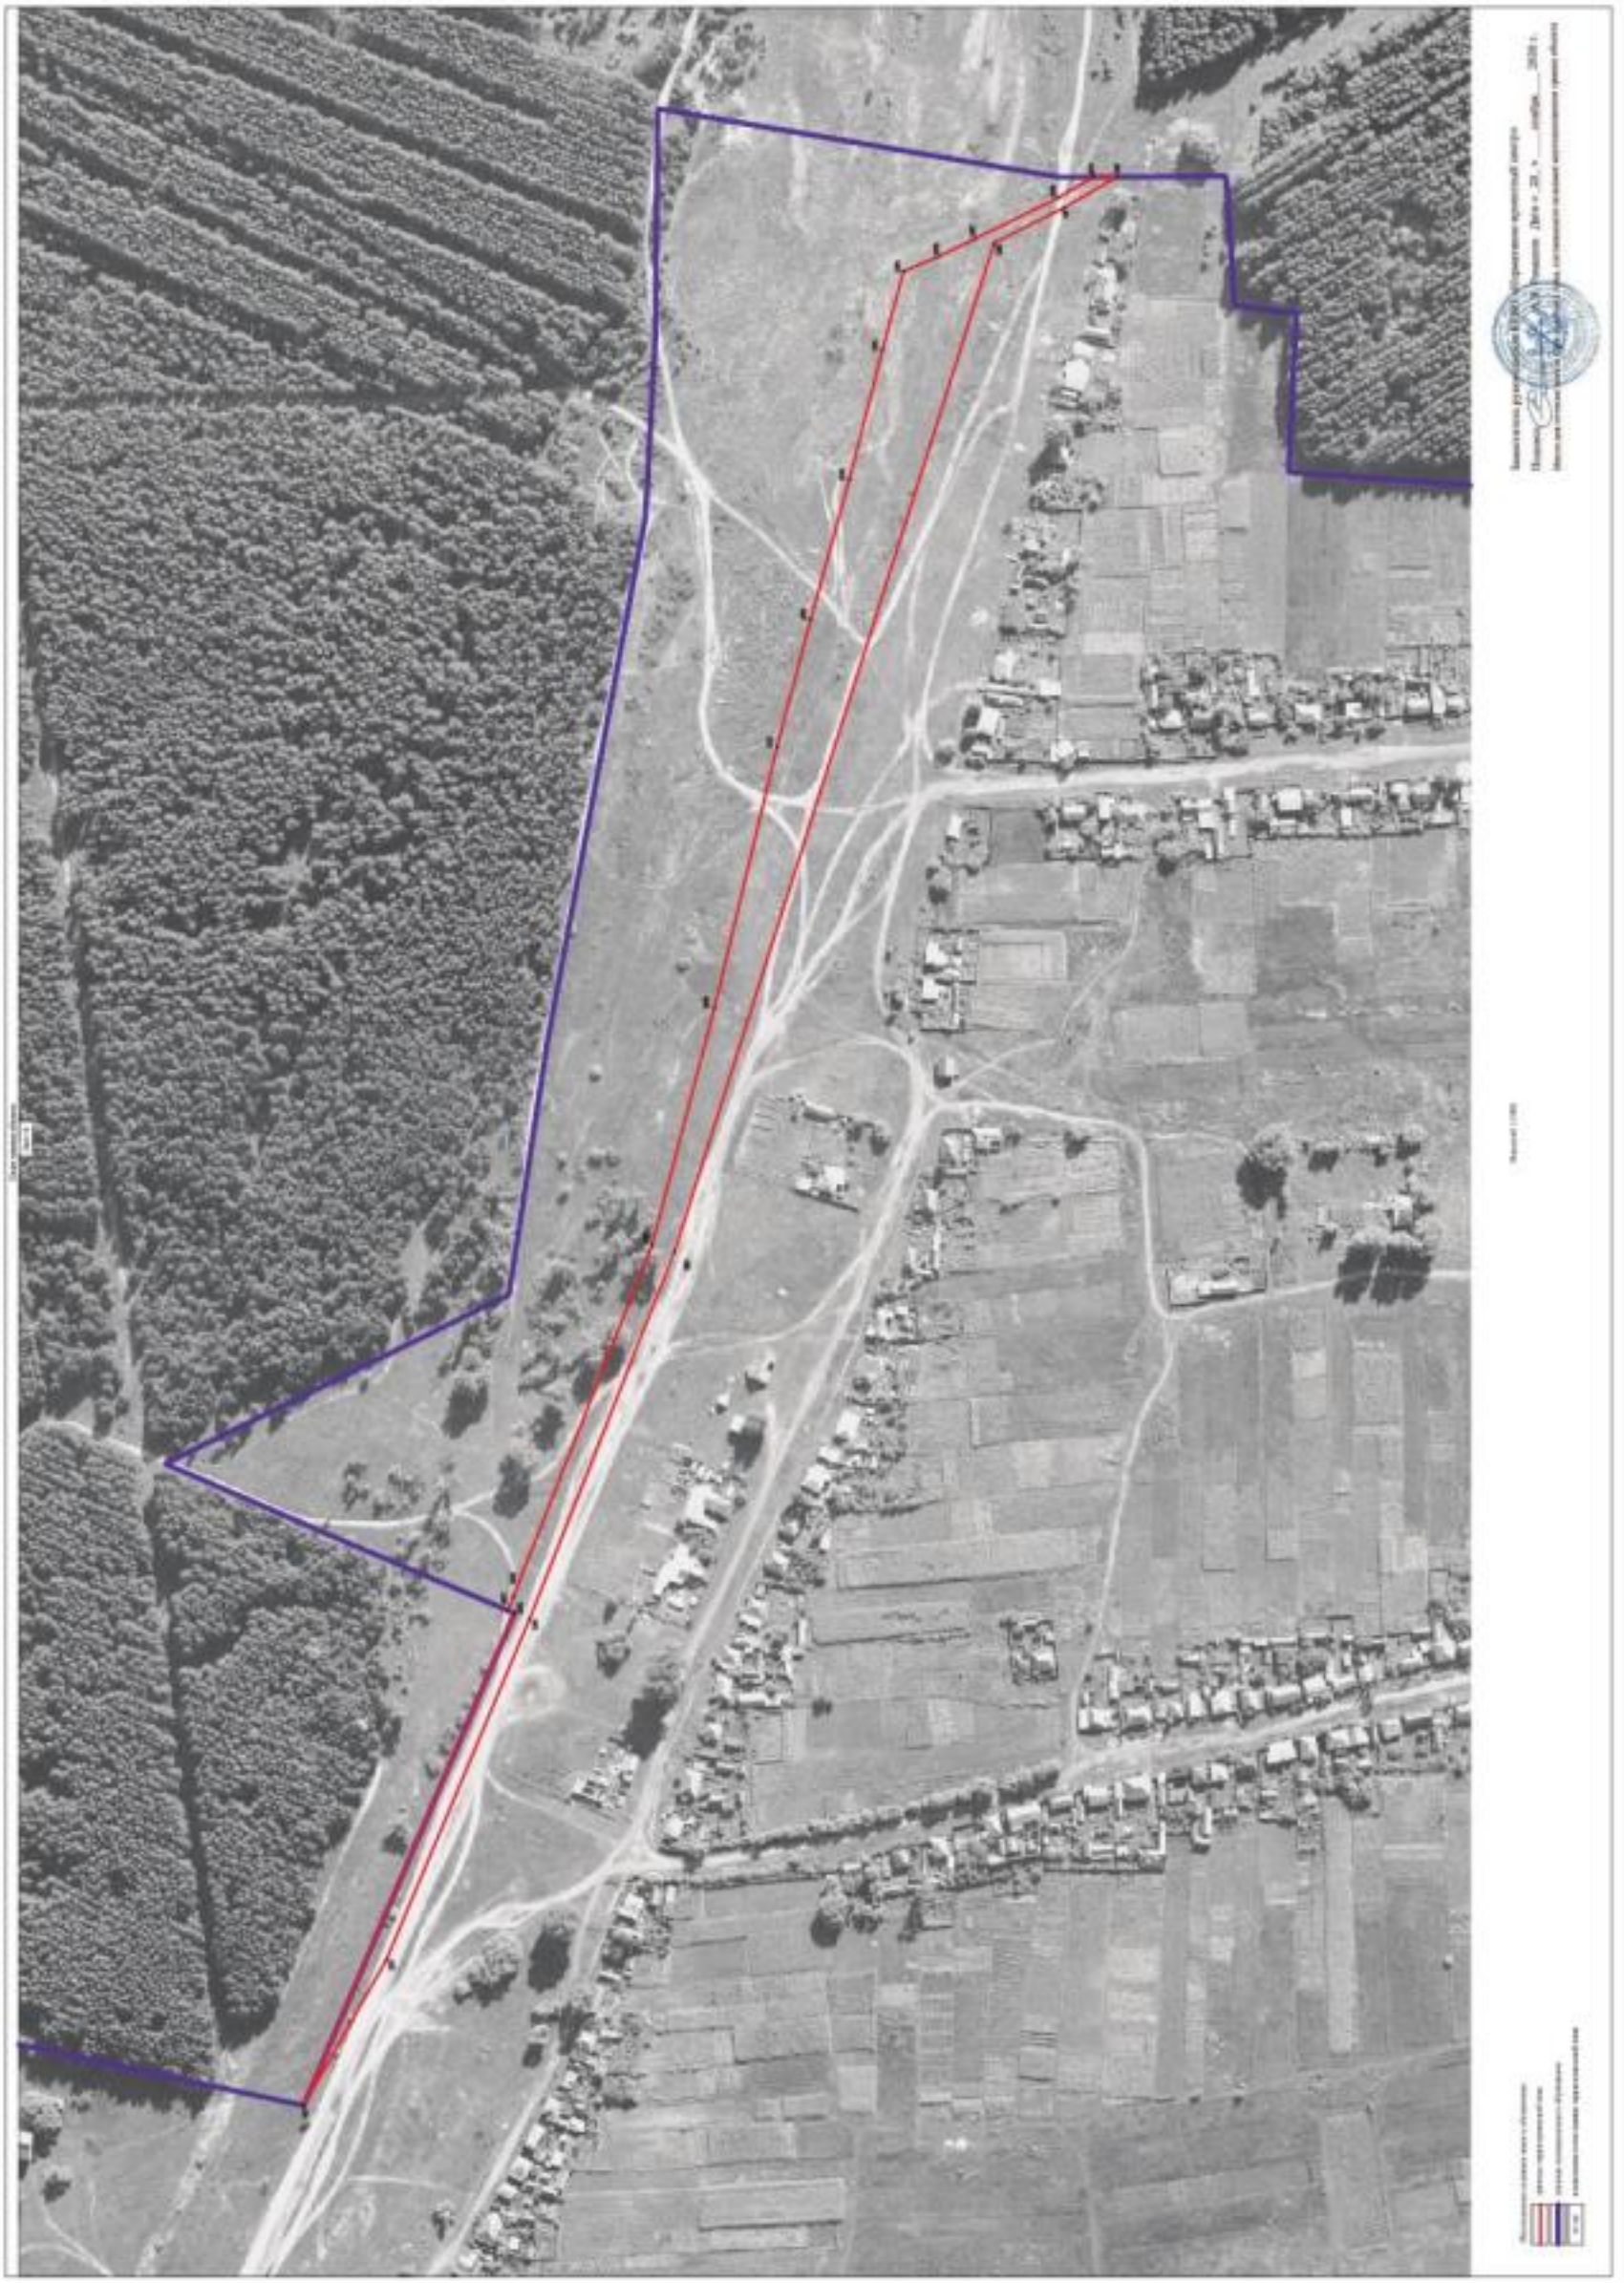

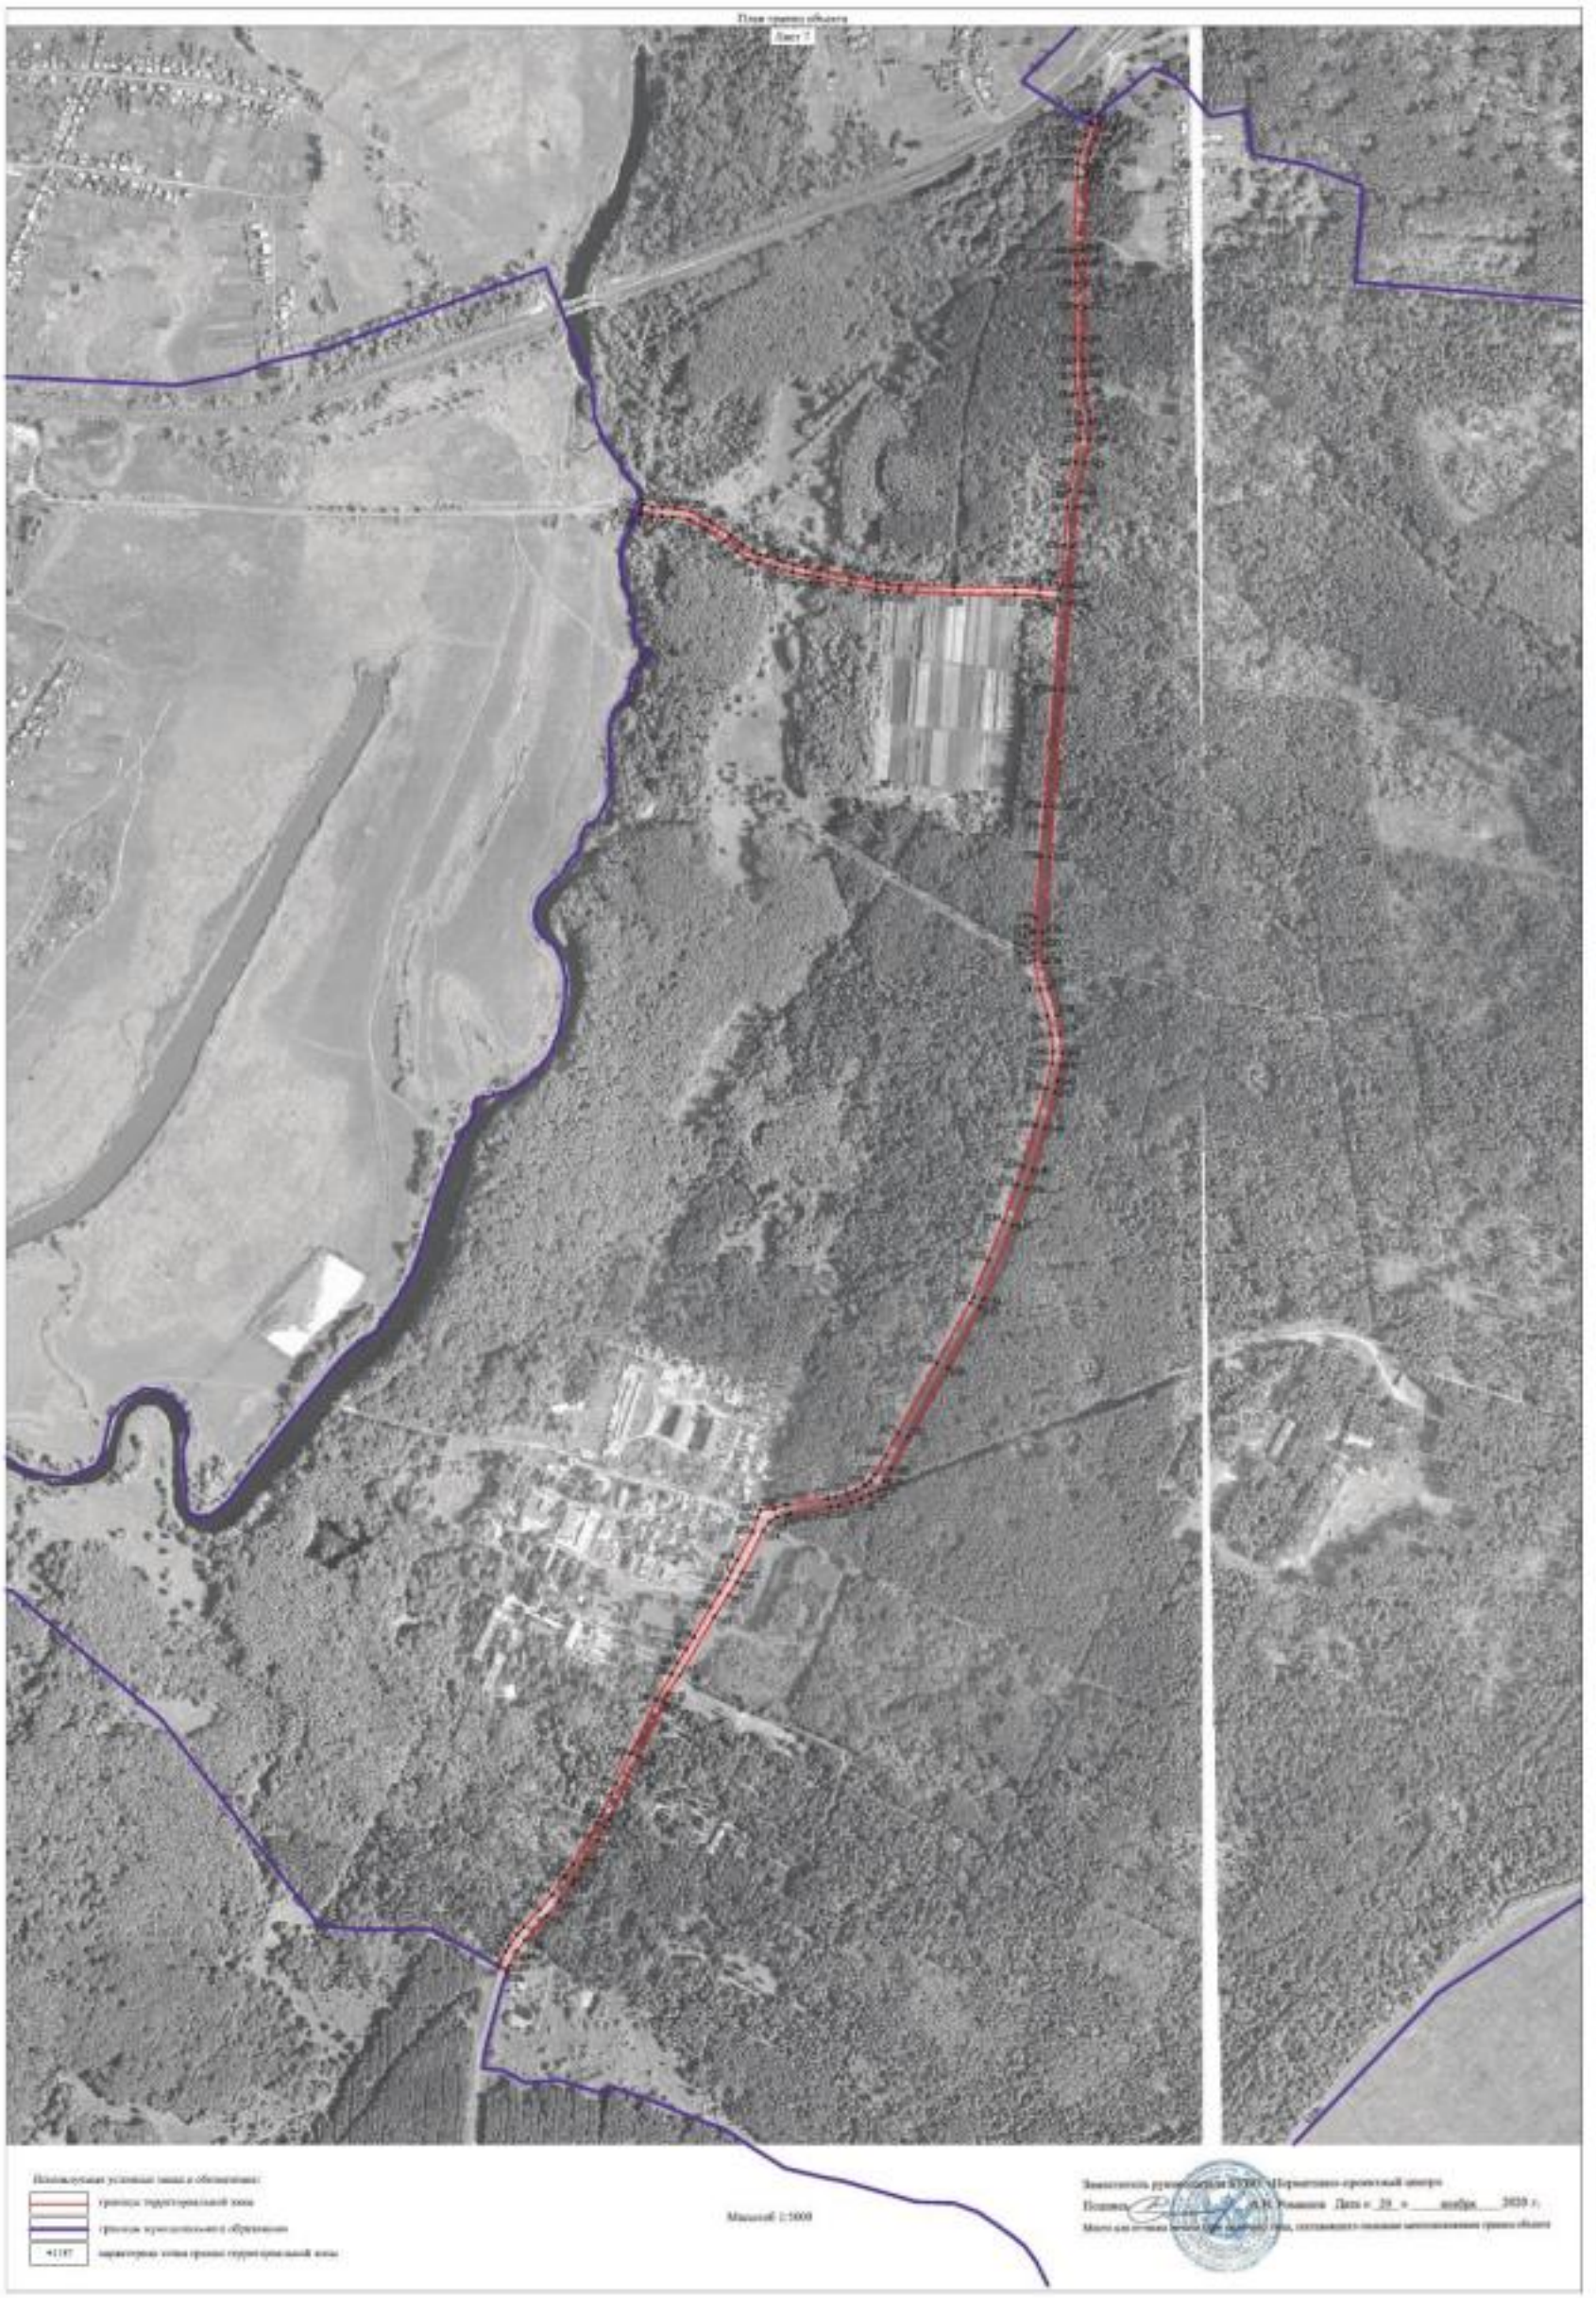
Лист 1
Масштаб 1:5000



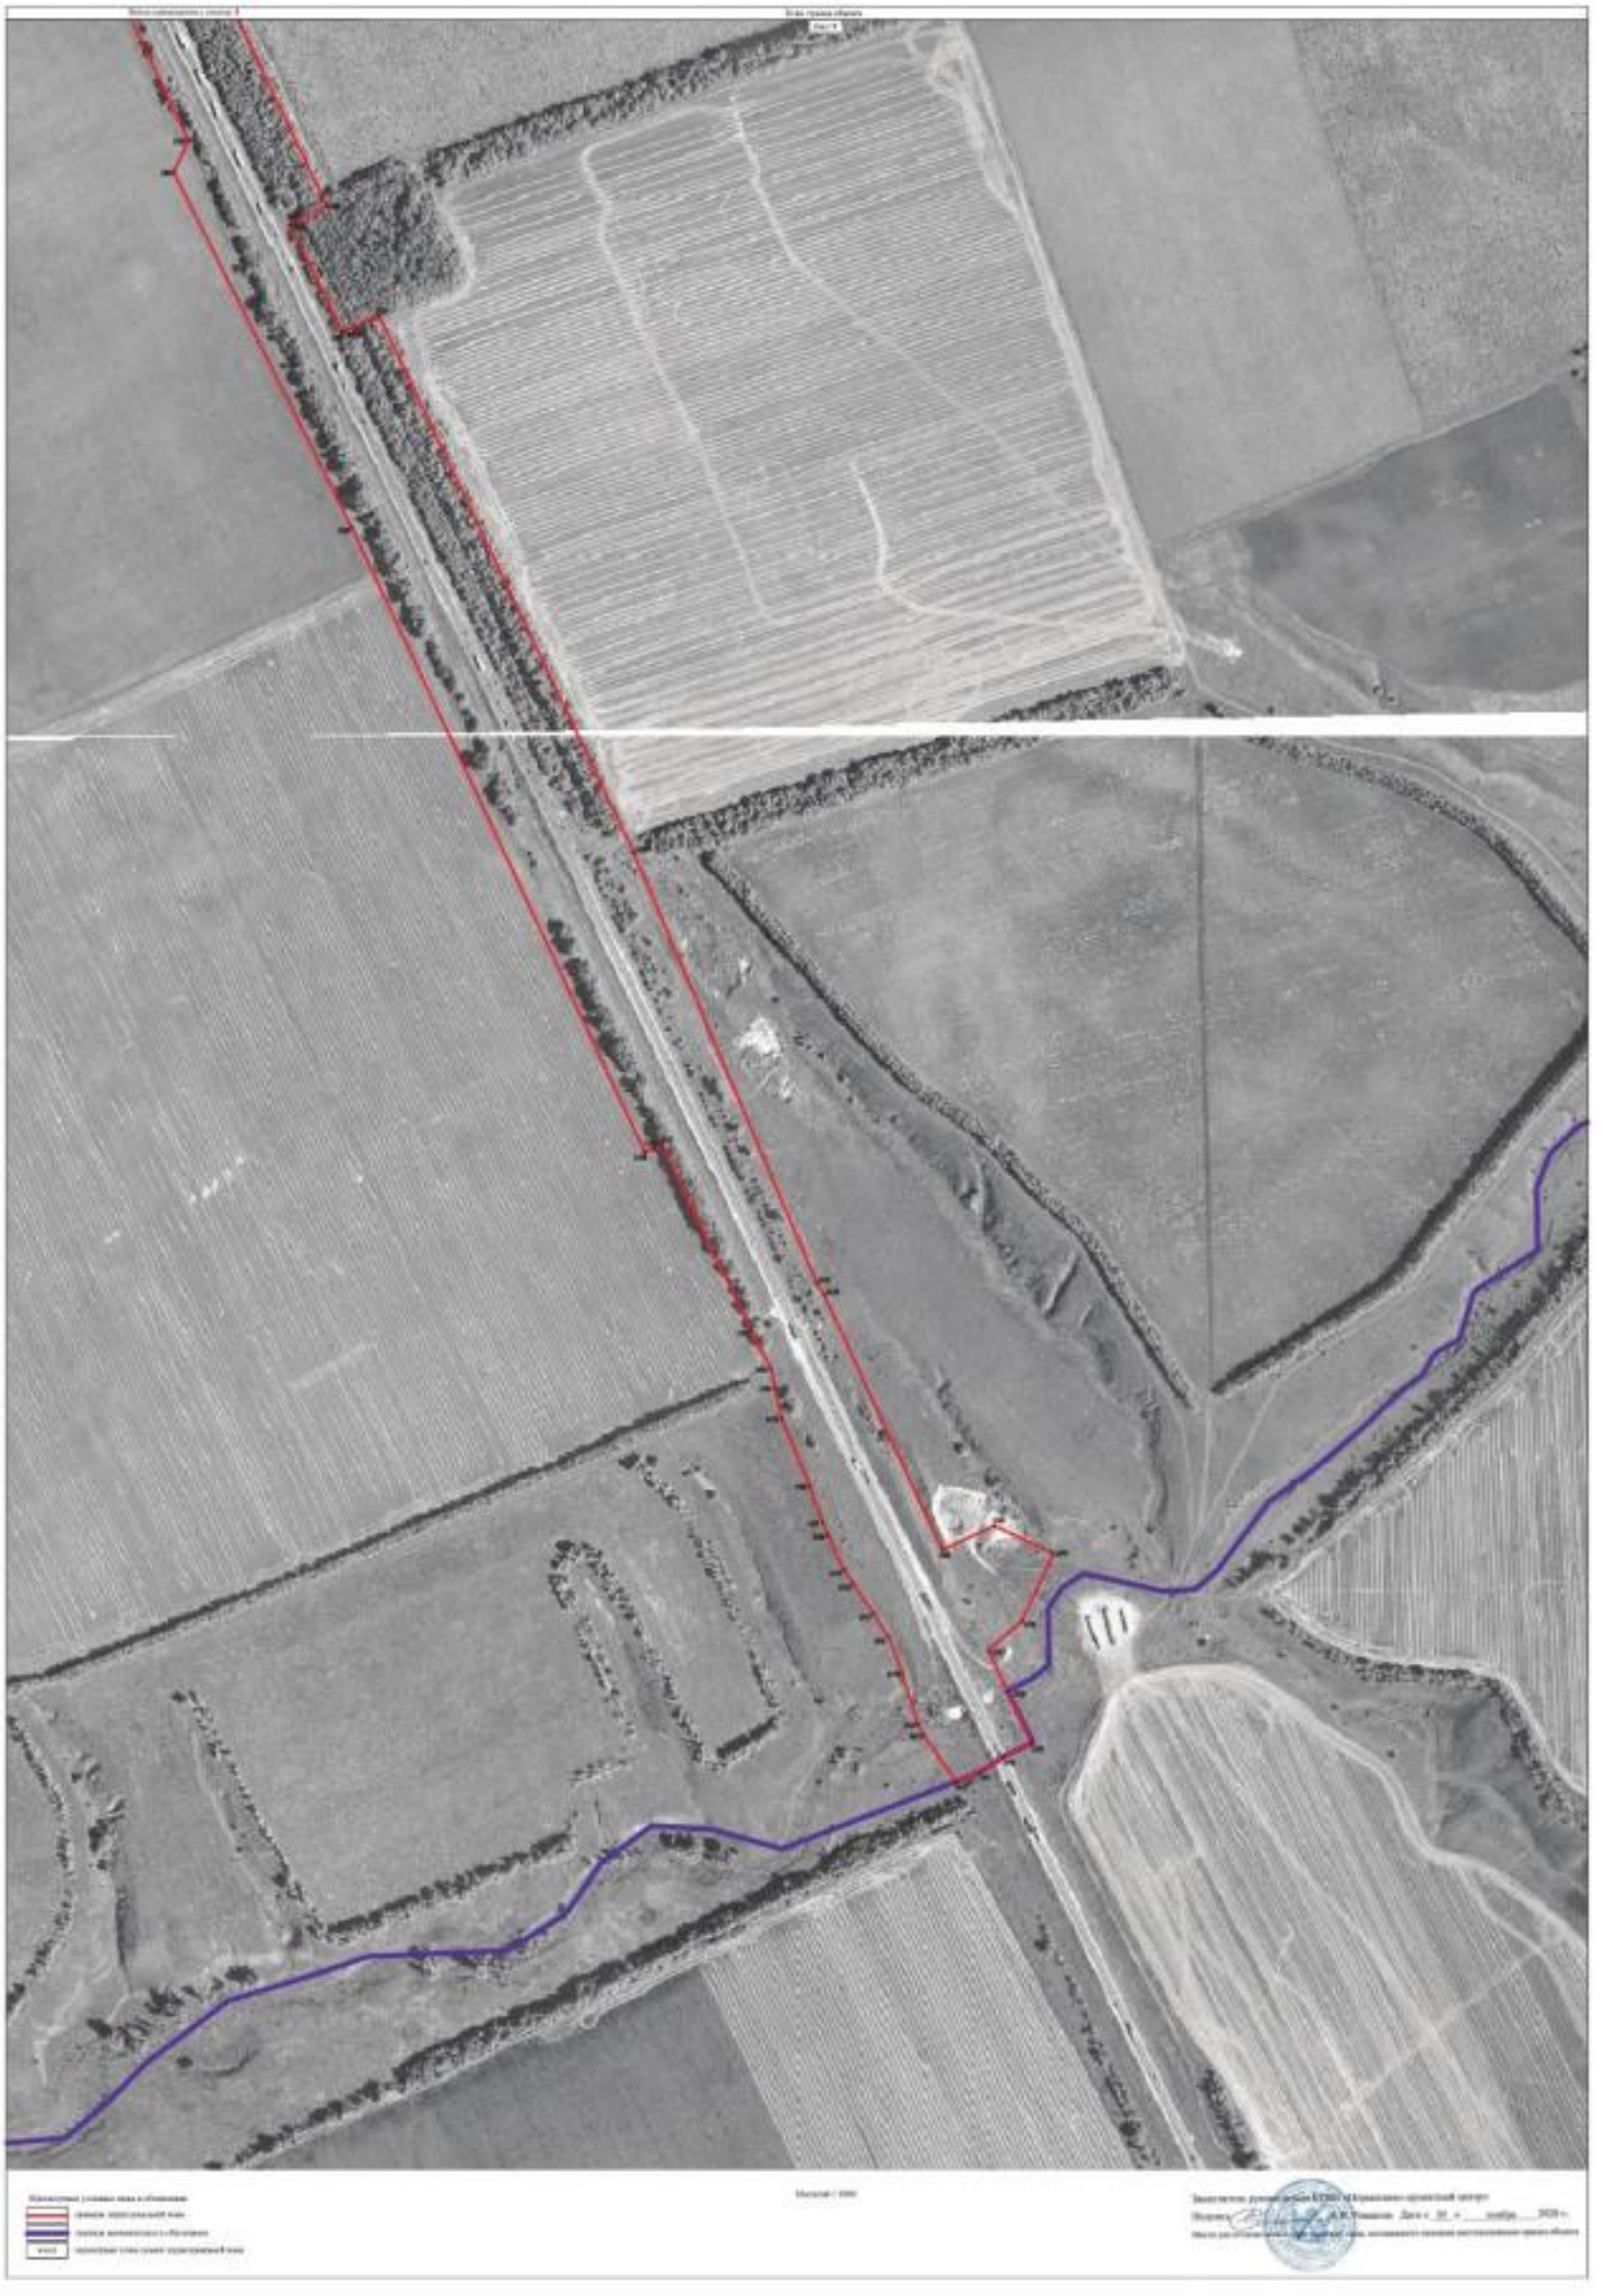

ОПИСАНИЕ МЕСТОПОЛОЖЕНИЯ ГРАНИЦ

Зона железнодорожного транспорта за границами населенных пунктова - ИТ2

(наименование объекта, местоположение границ которого описано
(далее - объект)

Раздел 1

Сведения об объекте		
№ п/п	Характеристики объекта	Описание характеристик
1	2	3
1	Местоположение объекта	Воронежская область, Лискинский муниципальный район, Среднеикорецкое сельское поселение
2	Площадь объекта ± величина погрешности определения площади (Р ± Дельта Р)	145893+/-1337 м²
3	Иные характеристики объекта	-

Раздел 2


Сведения о местоположении границ объекта					
1. Система координат: МСК - 36, зона 1					
2. Сведения о характерных точках границ объекта					
Обозначение характерных точек границ	Координаты, м		Метод определения координат характерной точки	Средняя квадратическая погрешность положения характерной точки (Mt), м	Описание обозначения точки на местности (при наличии)
	X	Y			
1	2	3	4	5	6
1	446014.17	1340866.78	Аналитический	0.10	-
2	446064.02	1341003.68	Аналитический	0.10	-
3	446070.42	1341021.25	Аналитический	0.10	-
4	446137.40	1341206.35	Аналитический	0.10	-
5	446200.98	1341379.60	Аналитический	0.10	-
6	446277.72	1341597.47	Аналитический	0.10	-
7	446313.74	1341661.79	Аналитический	0.10	-
8	446350.50	1341724.52	Аналитический	0.10	-
9	446275.56	1341842.29	Аналитический	0.10	-
10	446181.64	1341718.25	Аналитический	0.10	-
11	446122.26	1341592.99	Аналитический	0.10	-
12	445961.19	1341186.73	Аналитический	0.10	-
13	445878.66	1340959.21	Аналитический	0.10	-
14	445859.33	1340926.43	Аналитический	0.10	-
1	446014.17	1340866.78	Аналитический	0.10	-
3. Сведения о характерных точках части (частей) границы объекта					
Обозначение характерных точек части границы	Координаты, м		Метод определения координат характерной точки	Средняя квадратическая погрешность положения характерной точки (Mt), м	Описание обозначения точки на местности (при наличии)
	X	Y			
1	2	3	4	5	6
Часть №					
-	-	-	-	-	-

Раздел 3

Сведения о местоположении измененных (уточненных) границ объекта							
1. Система координат: -							
2. Сведения о характерных точках границ объекта							
Обозначение характерных точек границ	Существующие координаты, м		Измененные (уточненные) координаты, м		Метод определения координат характерной точки	Средняя квадратическая погрешность положения характерной точки (Mt), м	Описание обозначения точки на местности (при наличии)
	X	Y	X	Y			
1	2	3	4	5	6	7	8
-	-	-	-	-	-	-	-
3.Сведения о характерных точках части (частей) границы объекта							
Часть №							
-	-	-	-	-	-	-	-

Раздел 4

План границ объекта

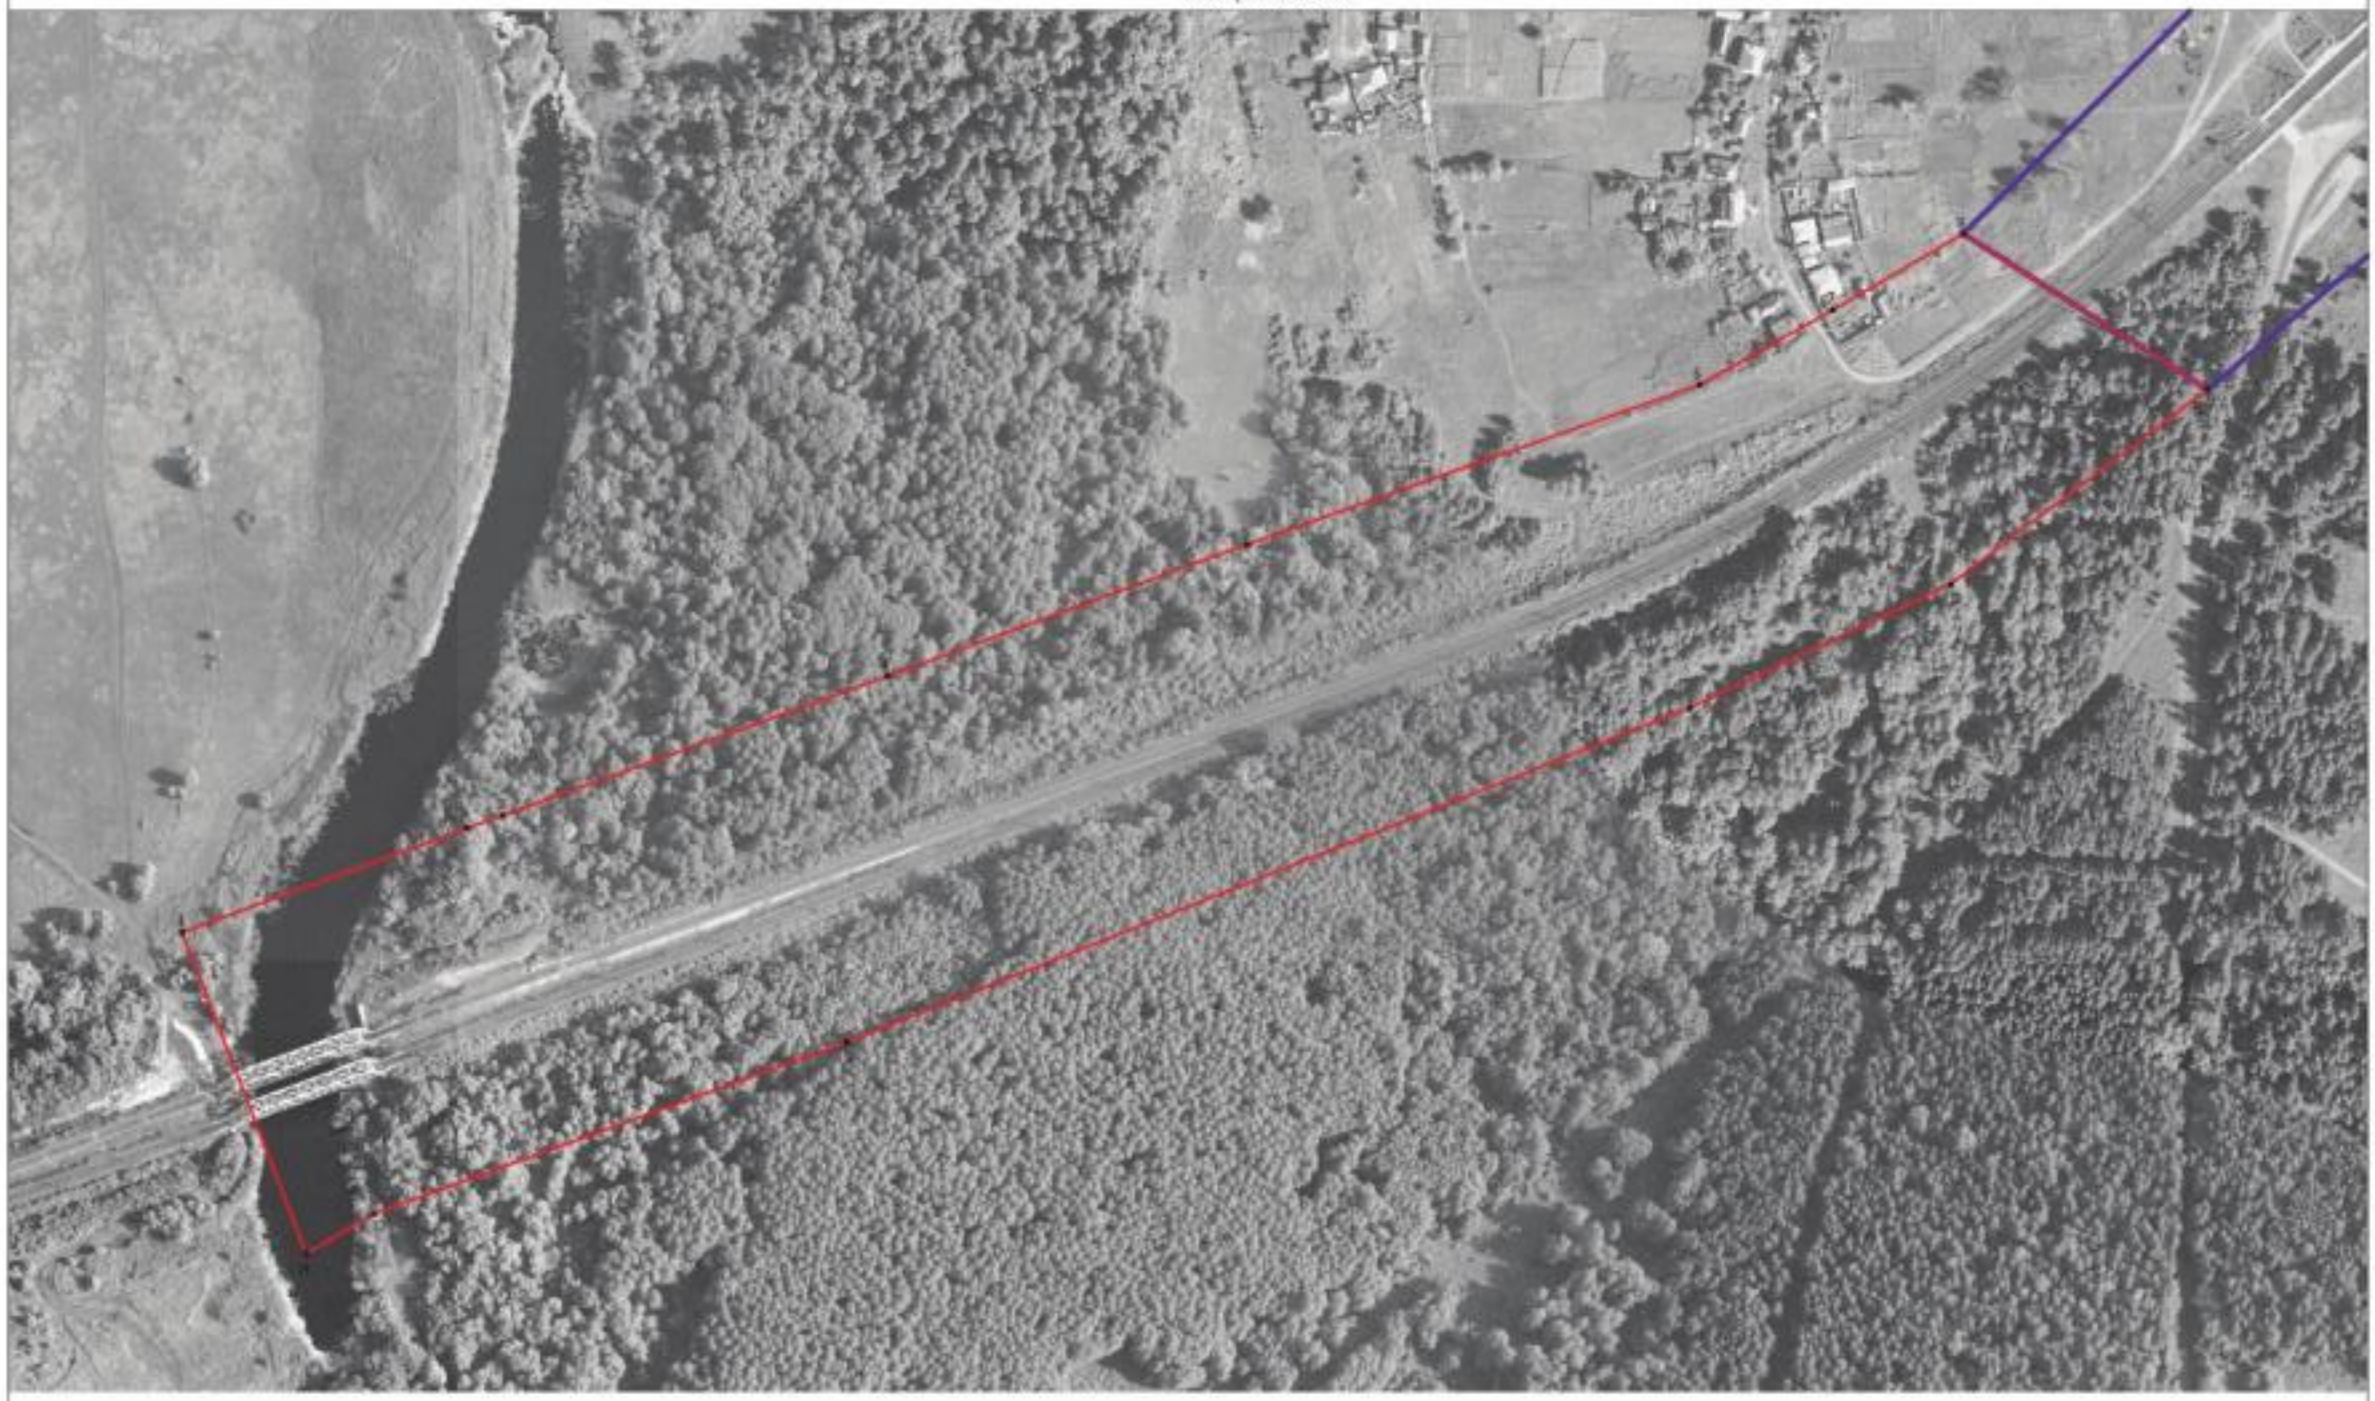

Масштаб 1:2000

Используемые условные знаки и обозначения:

- граница территориальной зоны
- граница муниципального образования
- 1 характерная точка границ территориальной зоны

Заместитель руководителя БУНО «Нормативно-проектный центр»

Подпись _____ А.В. Романов Дата « 20 » ноября 2020 г.

Место для оттиска печати (при наличии) лица, составившего описание местоположения границ объекта

ОПИСАНИЕ МЕСТОПОЛОЖЕНИЯ ГРАНИЦ

Зона сельскохозяйственного производства за границами населенных пунктов – СХ2

(наименование объекта, местоположение границ которого описано
(далее - объект)

Раздел 1

Сведения об объекте		
№ п/п	Характеристики объекта	Описание характеристик
1	2	3
1	Местоположение объекта	Воронежская область, Лискинский муниципальный район, Среднеикорецкое сельское поселение
2	Площадь объекта ± величина погрешности определения площади (Р ± Дельта Р)	33946+/-645 м²
3	Иные характеристики объекта	-

Раздел 2

Сведения о местоположении границ объекта					
1. Система координат: МСК - 36, зона 1					
2. Сведения о характерных точках границ объекта					
Обозначение характерных точек границ	Координаты, м		Метод определения координат характерной точки	Средняя квадратическая погрешность положения характерной точки (Mt), м	Описание обозначения точки на местности (при наличии)
	X	Y			
1	2	3	4	5	6
1	450577.42	1338976.32	Картометрический	1.00	-
2	450501.88	1339164.58	Картометрический	1.00	-
3	450392.64	1339127.20	Картометрический	1.00	-
4	450408.14	1339072.97	Картометрический	1.00	-
5	450367.47	1339057.47	Картометрический	1.00	-
6	450378.12	1339013.89	Картометрический	1.00	-
7	450302.58	1338984.84	Картометрический	1.00	-
8	450320.01	1338949.01	Картометрический	1.00	-
9	450384.90	1338973.22	Картометрический	1.00	-
10	450475.93	1338932.54	Картометрический	1.00	-
1	450577.42	1338976.32	Картометрический	1.00	-
3. Сведения о характерных точках части (частей) границы объекта					
Обозначение характерных точек части границы	Координаты, м		Метод определения координат характерной точки	Средняя квадратическая погрешность положения характерной точки (Mt), м	Описание обозначения точки на местности (при наличии)
	X	Y			
1	2	3	4	5	6
Часть №					
-	-	-	-	-	-

Раздел 3

Сведения о местоположении измененных (уточненных) границ объекта							
1. Система координат: -							
2. Сведения о характерных точках границ объекта							
Обозначение характерных точек границ	Существующие координаты, м		Измененные (уточненные) координаты, м		Метод определения координат характерной точки	Средняя квадратическая погрешность положения характерной точки (Mt), м	Описание обозначения точки на местности (при наличии)
	X	Y	X	Y			
1	2	3	4	5	6	7	8
-	-	-	-	-	-	-	-
3.Сведения о характерных точках части (частей) границы объекта							
Часть №							
-	-	-	-	-	-	-	-

Раздел 4

План границ объекта



Масштаб 1:2000

Используемые условные знаки и обозначения:

	границы территориальной зоны
• 1	характерная точка границ территориальной зоны

Заместитель руководителя БУВО «Нормативно-проектный центр»

Подпись _____ А.В. Ромашов Дата « 20 » ноября 2020 г.

Место для оттиска печати (при наличии) лица, составившего описание местоположения границ объекта

ОПИСАНИЕ МЕСТОПОЛОЖЕНИЯ ГРАНИЦ

Зона животноводства за границами населенных пунктов – СХ3

(наименование объекта, местоположение границ которого описано
(далее - объект)

Раздел 1

Сведения об объекте		
№ п/п	Характеристики объекта	Описание характеристик
1	2	3
1	Местоположение объекта	Воронежская область, Лискинский муниципальный район, Среднеикорецкое сельское поселение
2	Площадь объекта ± величина погрешности определения площади (Р ± Дельта Р)	890447+/-16514 м²
3	Иные характеристики объекта	-

Раздел 2

Сведения о местоположении границ объекта					
1. Система координат: МСК - 36, зона 1					
2. Сведения о характерных точках границ объекта					
Обозначение характерных точек границ	Координаты, м		Метод определения координат характерной точки	Средняя квадратическая погрешность положения характерной точки (Mt), м	Описание обозначения точки на местности (при наличии)
	X	Y			
1	2	3	4	5	6
1	449639.49	1328700.24	Аналитический	0.30	-
2	449665.00	1328756.96	Картометрический	5.00	-
3	450136.03	1329762.87	Аналитический	2.50	-
4	450099.26	1329767.81	Аналитический	2.50	-
5	449847.66	1329203.38	Аналитический	2.50	-
6	449474.41	1329362.05	Аналитический	2.50	-
7	449311.88	1329079.50	Аналитический	2.50	-
8	449387.26	1329051.86	Аналитический	0.30	-
9	449438.28	1329023.52	Аналитический	0.30	-
10	449460.19	1328984.32	Аналитический	0.30	-
11	449500.39	1328867.16	Аналитический	0.30	-
12	449551.69	1328792.47	Аналитический	0.30	-
13	449592.74	1328742.48	Аналитический	0.30	-
1	449639.49	1328700.24	Аналитический	0.30	-
14	450156.80	1329816.95	Аналитический	2.50	-
15	450628.88	1330956.88	Картометрический	5.00	-
16	450659.11	1331029.97	Аналитический	2.50	-
17	450416.05	1331168.74	Аналитический	2.50	-
18	450187.62	1330651.53	Аналитический	2.50	-
19	450428.88	1330553.46	Аналитический	2.50	-
20	450131.31	1329839.82	Аналитический	2.50	-
21	450127.12	1329841.25	Аналитический	2.50	-
22	450123.59	1329827.68	Аналитический	2.50	-
14	450156.80	1329816.95	Аналитический	2.50	-
23	452065.22	1339935.42	Картометрический	5.00	-
24	452046.06	1339998.92	Картометрический	5.00	-
25	452004.81	1340102.05	Картометрический	1.00	-
26	451759.86	1340013.66	Аналитический	2.50	-
27	451805.09	1339882.69	Аналитический	2.50	-
28	451816.51	1339862.49	Картометрический	1.00	-
29	451835.74	1339859.43	Картометрический	1.00	-
30	451880.32	1339852.22	Картометрический	1.00	-
31	451899.75	1339849.20	Картометрический	1.00	-
32	451911.85	1339845.43	Картометрический	1.00	-

1	2	3	4	5	6
33	451923.98	1339840.86	Картометрический	1.00	-
34	451930.48	1339840.88	Картометрический	1.00	-
35	451954.31	1339854.24	Картометрический	1.00	-
36	452027.32	1339882.14	Картометрический	5.00	-
37	452038.02	1339894.78	Картометрический	5.00	-
23	452065.22	1339935.42	Картометрический	5.00	-
38	451287.33	1338408.23	Картометрический	5.00	-
39	451324.22	1338686.92	Картометрический	5.00	-
40	450856.27	1338704.97	Аналитический	2.50	-
41	450860.26	1338443.29	Аналитический	2.50	-
38	451287.33	1338408.23	Картометрический	5.00	-
42	449019.14	1338213.81	Картометрический	1.00	-
43	448988.39	1338601.76	Картометрический	1.00	-
44	448848.31	1338622.09	Картометрический	1.00	-
45	448844.66	1338633.52	Картометрический	1.00	-
46	448699.13	1338662.10	Картометрический	1.00	-
47	448628.91	1338665.84	Картометрический	1.00	-
48	448585.23	1338688.59	Картометрический	1.00	-
49	448310.89	1338768.25	Картометрический	1.00	-
50	448300.29	1338740.00	Картометрический	1.00	-
51	448243.47	1338708.24	Картометрический	1.00	-
52	448200.57	1338655.95	Картометрический	1.00	-
53	448211.84	1338613.64	Картометрический	1.00	-
54	448264.84	1338540.24	Картометрический	1.00	-
55	448301.19	1338366.49	Картометрический	1.00	-
56	448484.13	1338310.78	Картометрический	1.00	-
57	448497.12	1338186.62	Картометрический	1.00	-
58	448568.84	1338193.45	Картометрический	1.00	-
59	448570.56	1338173.12	Картометрический	1.00	-
60	448717.14	1338185.77	Картометрический	1.00	-
61	448741.76	1337979.72	Аналитический	0.30	-
62	448745.51	1337980.05	Аналитический	0.30	-
63	448752.61	1337980.66	Аналитический	0.30	-
64	448758.51	1337981.18	Аналитический	0.30	-
65	448732.23	1338187.13	Картометрический	1.00	-
66	448837.62	1338198.70	Картометрический	1.00	-
67	448881.33	1338202.36	Картометрический	1.00	-
42	449019.14	1338213.81	Картометрический	1.00	-

3. Сведения о характерных точках части (частей) границы объекта

Обозначение характерных точек части границы	Координаты, м		Метод определения координат характерной точки	Средняя квадратическая погрешность положения характерной точки (Mt), м	Описание обозначения точки на местности (при наличии)
	X	Y			
1	2	3	4	5	6
Часть №					
-	-	-	-	-	-


Раздел 3

Сведения о местоположении измененных (уточненных) границ объекта							
1. Система координат: -							
2. Сведения о характерных точках границ объекта							
Обозначение характерных точек границ	Существующие координаты, м		Измененные (уточненные) координаты, м		Метод определения координат характерной точки	Средняя квадратическая погрешность положения характерной точки (Mt), м	Описание обозначения точки на местности (при наличии)
	X	Y	X	Y			
1	2	3	4	5	6	7	8
-	-	-	-	-	-	-	-
3.Сведения о характерных точках части (частей) границы объекта							
Часть №							
-	-	-	-	-	-	-	-

Раздел 4

План границ объекта

Схема расположения листов плана границ объекта

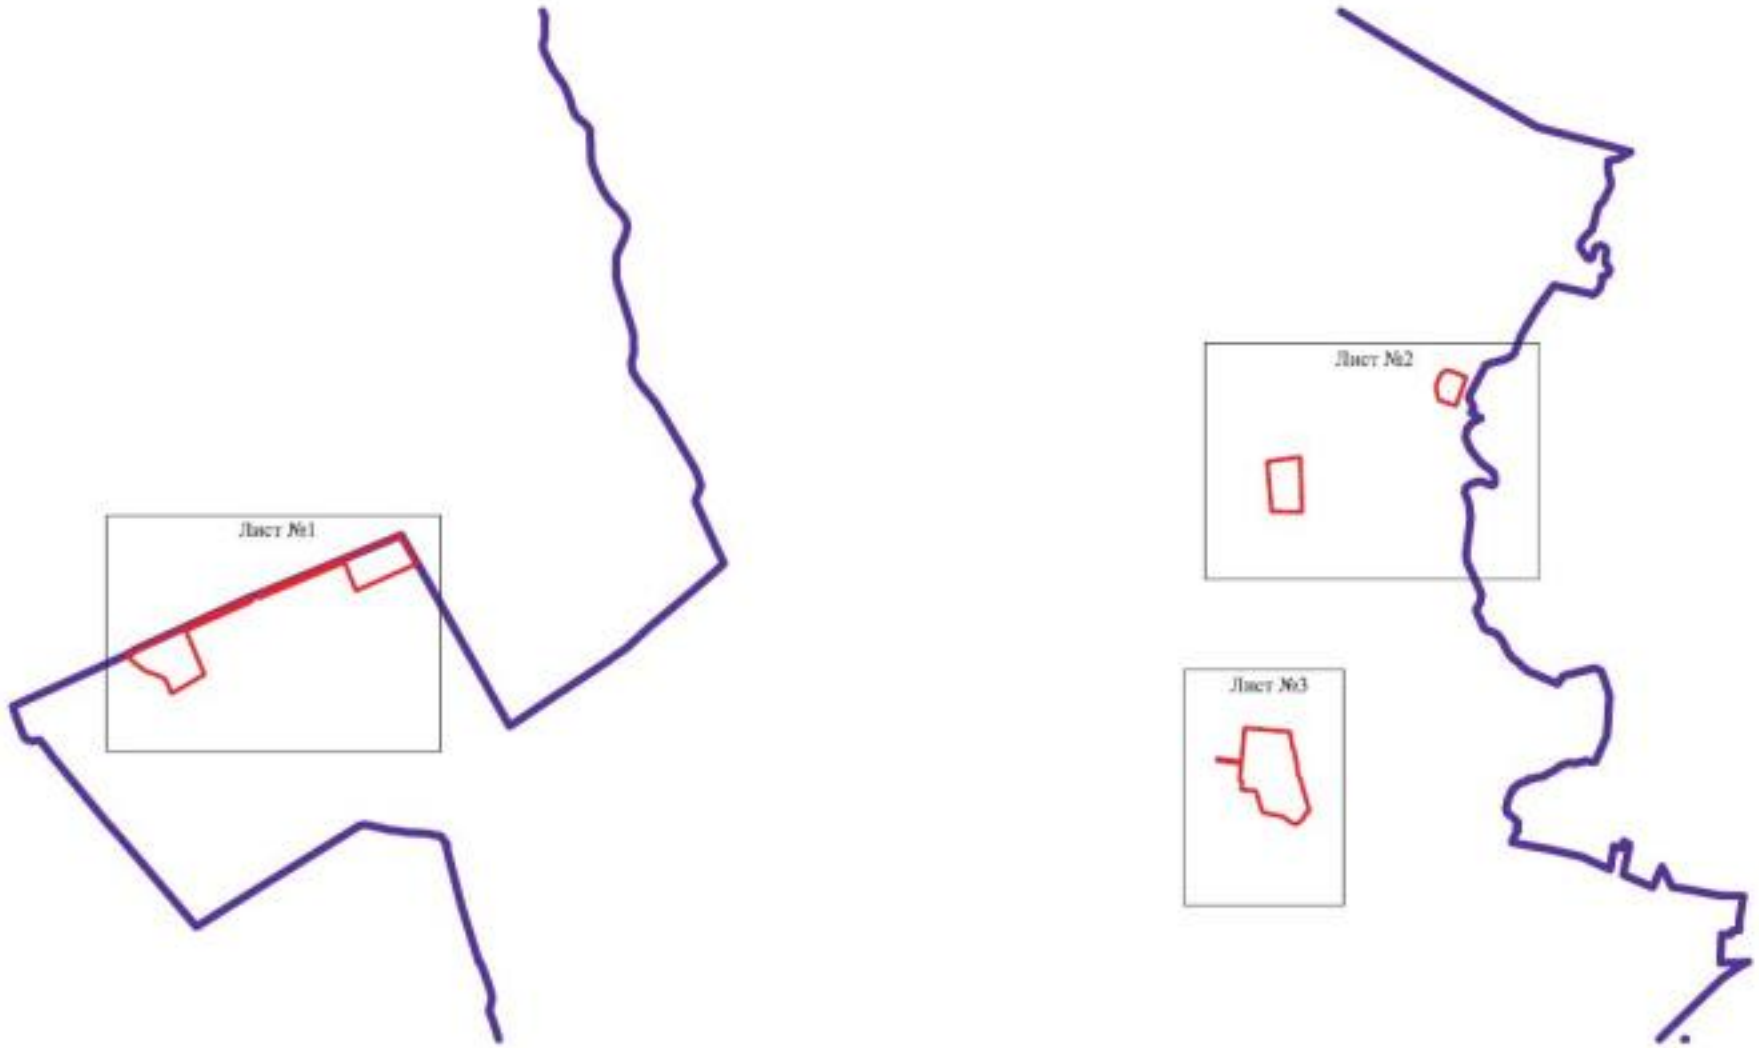

Масштаб 1:50000

Используемые условные знаки и обозначения:

- границы территориальной зоны
- границы муниципального образования
- Лист №1 — область и номер листа плана границ объекта

Заместитель руководителя БУНО «Нормативно-проектный центр»

Подпись _____ А.В. Романов Дата « 20 » ноября 2020 г.

Место для оттиска печати (при наличии) лица, составившего описание местоположения границ объекта

План границ объекта

Лист №1



Масштаб 1:5000

Используемые условные знаки и обозначения:

- границы территориальной зоны
- границы муниципального образования
- характерная точка границ территориальной зоны

Заместитель руководителя БУВО «Нормативно-проектный центр»

Подпись _____ А.В. Романов Дата «20» ноября 2020 г.

Место для оттиска печати (при наличии) лица, составившего описание местоположения границ объекта

План границ объекта

Лист №2



Масштаб 1:5000

Используемые условные знаки и обозначения:

- граница территориальной зоны
- граница муниципального образования
- •40 характерная точка границ территориальной зоны


Заместитель руководителя БУНО «Нормативно-проектный центр»

Подпись _____ А.В. Романов Дата «20» ноября 2020 г.

Место для оттиска печати (при наличии) лица, составившего описание местоположения границ объекта

План границ объекта

Лист №3

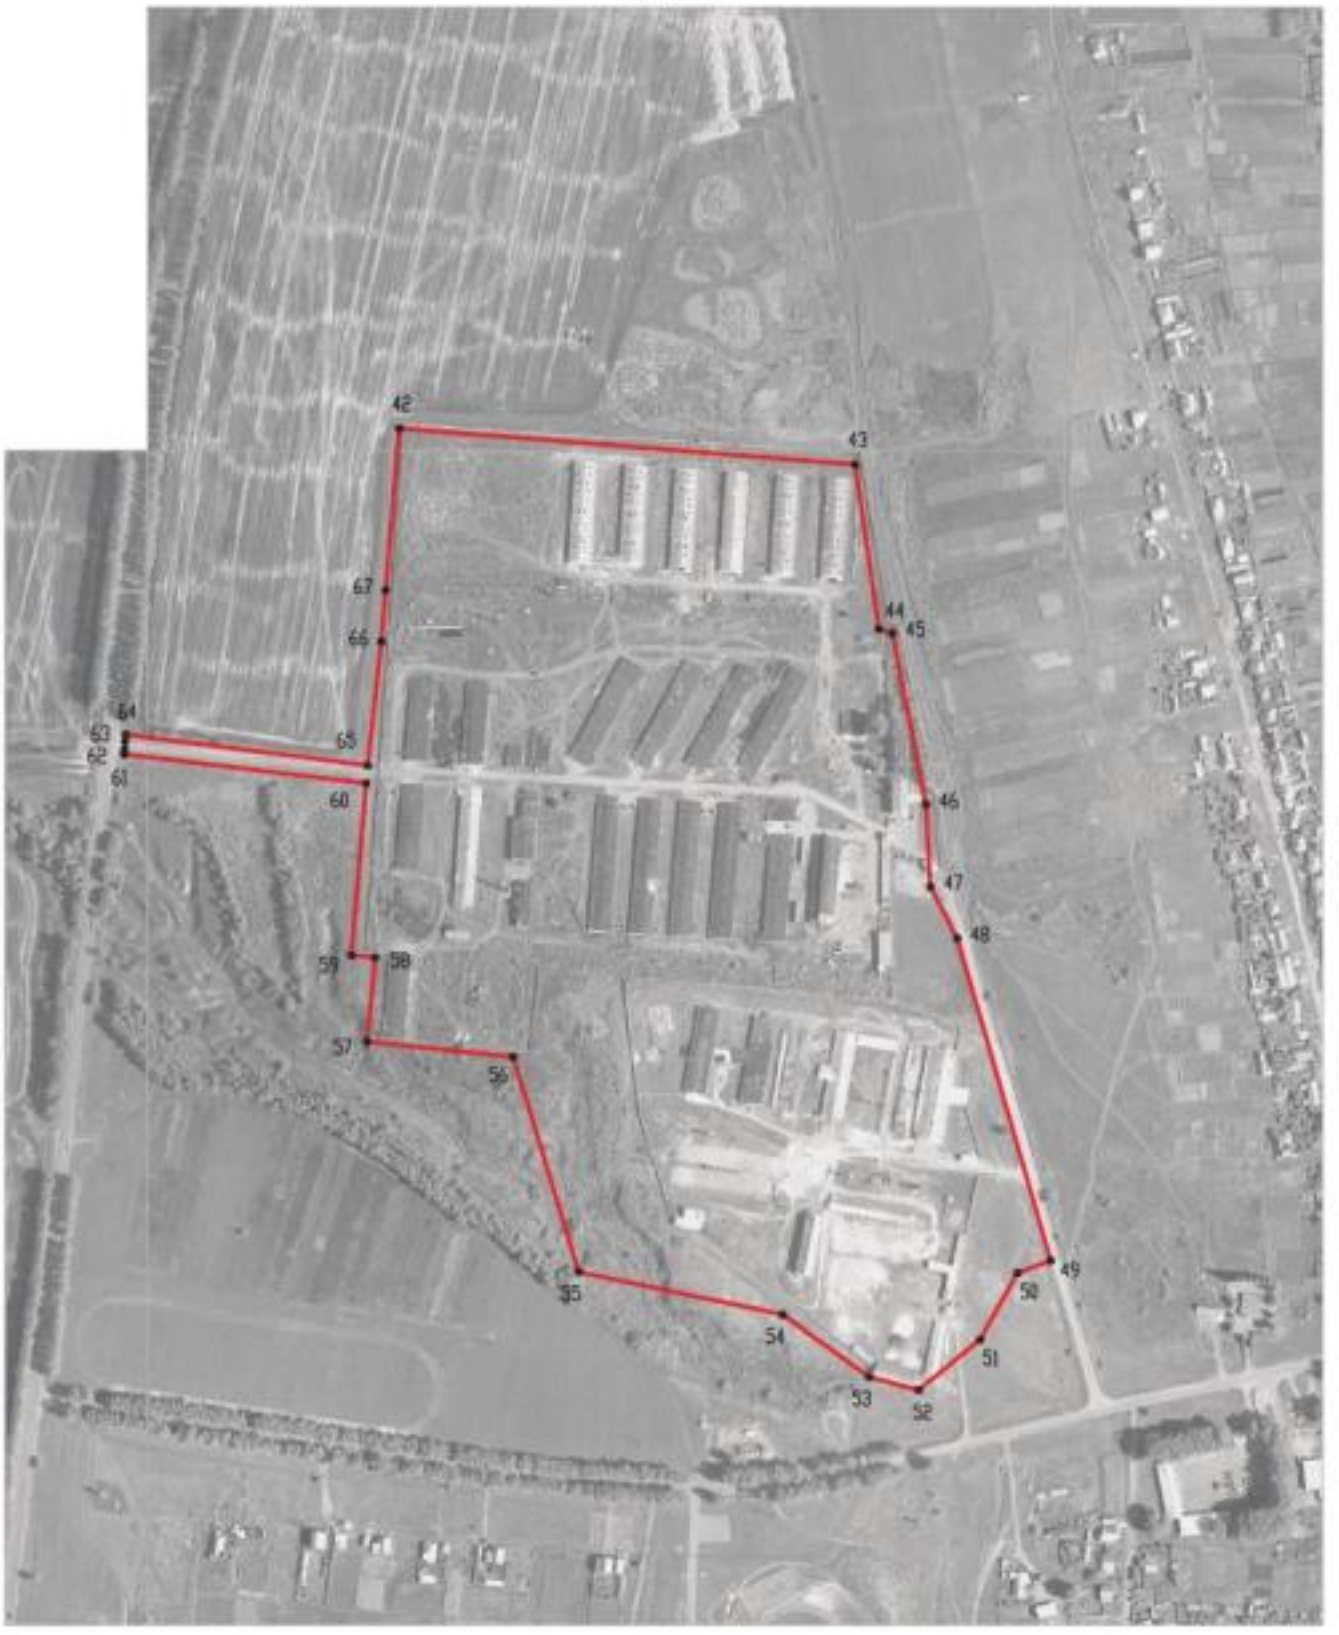

Масштаб 1:5000

Используемые условные знаки и обозначения:

границы территориальной зоны

•52 характерная точка границ территориальной зоны

Заместитель руководителя БУВО «Нормативно-проектный центр»

Подпись _____ А.В. Романов Дата « 20 » ноября 2020 г.

Место для оттиска печати (при наличии) лица, составившего описание местоположения границ объекта

ОПИСАНИЕ МЕСТОПОЛОЖЕНИЯ ГРАНИЦ

Зона рекреационного назначения - объектов отдыха за границами населенных пунктов – Р1

(наименование объекта, местоположение границ которого описано (далее - объект)

Раздел 1

Сведения об объекте		
№ п/п	Характеристики объекта	Описание характеристик
1	2	3
1	Местоположение объекта	Воронежская область, Лискинский муниципальный район, Среднеикорецкое сельское поселение
2	Площадь объекта ± величина погрешности определения площади (Р ± Дельта Р)	94779+/-1078 м²
3	Иные характеристики объекта	-

Раздел 2

Сведения о местоположении границ объекта					
1. Система координат: МСК - 36, зона 1					
2. Сведения о характерных точках границ объекта					
Обозначение характерных точек границ	Координаты, м		Метод определения координат характерной точки	Средняя квадратическая погрешность положения характерной точки (Mt), м	Описание обозначения точки на местности (при наличии)
	X	Y			
1	2	3	4	5	6
1	449160.21	1340778.64	Картометрический	1.00	-
2	449158.79	1340782.99	Картометрический	1.00	-
3	449148.57	1340799.34	Картометрический	1.00	-
4	449092.22	1340772.13	Картометрический	1.00	-
5	449102.38	1340752.77	Картометрический	1.00	-
6	449132.16	1340763.61	Картометрический	1.00	-
1	449160.21	1340778.64	Картометрический	1.00	-
7	443964.63	1340490.62	Картометрический	1.00	-
8	443916.14	1340661.87	Картометрический	1.00	-
9	443918.44	1340664.46	Картометрический	1.00	-
10	443928.45	1340679.88	Картометрический	1.00	-
11	443919.03	1340717.89	Картометрический	1.00	-
12	443904.86	1340775.04	Картометрический	1.00	-
13	443901.97	1340817.82	Картометрический	1.00	-
14	443901.68	1340825.88	Картометрический	1.00	-
15	443899.99	1340837.42	Картометрический	1.00	-
16	443892.90	1340834.20	Аналитический	0.10	-
17	443894.80	1340826.20	Аналитический	0.10	-
18	443896.10	1340820.20	Аналитический	0.10	-
19	443881.10	1340815.40	Картометрический	1.00	-
20	443886.70	1340783.40	Картометрический	1.00	-
21	443750.40	1340706.80	Картометрический	1.00	-
22	443863.70	1340434.00	Картометрический	1.00	-
23	443884.00	1340450.90	Картометрический	1.00	-
24	443891.80	1340438.90	Картометрический	1.00	-
7	443964.63	1340490.62	Картометрический	1.00	-
25	443649.50	1340504.20	Картометрический	1.00	-
26	443503.73	1340693.09	Картометрический	1.00	-
27	443441.90	1340660.20	Аналитический	0.10	-
28	443407.30	1340705.60	Аналитический	0.10	-
29	443405.22	1340708.94	Картометрический	1.00	-
30	443392.23	1340725.85	Картометрический	1.00	-
31	443374.36	1340749.96	Картометрический	1.00	-

1	2	3	4	5	6
32	443356.50	1340774.08	Картометрический	1.00	-
33	443338.64	1340798.19	Картометрический	1.00	-
34	443320.78	1340822.30	Аналитический	0.10	-
35	443302.92	1340846.41	Аналитический	0.10	-
36	443285.05	1340870.52	Аналитический	0.10	-
37	443267.19	1340894.63	Картометрический	1.00	-
38	443249.33	1340918.74	Картометрический	1.00	-
39	443226.94	1340950.56	Картометрический	1.00	-
40	443221.08	1340964.07	Аналитический	0.50	-
41	443212.04	1340959.57	Аналитический	0.50	-
42	443430.44	1340535.60	Картометрический	1.00	-
43	443489.11	1340419.98	Картометрический	1.00	-
44	443587.18	1340472.32	Картометрический	1.00	-
25	443649.50	1340504.20	Картометрический	1.00	-

3. Сведения о характерных точках части (частей) границы объекта

Обозначение характерных точек части границы	Координаты, м		Метод определения координат характерной точки	Средняя квадратическая погрешность положения характерной точки (Mt), м	Описание обозначения точки на местности (при наличии)
	X	Y			
1	2	3	4	5	6
Часть №					
-	-	-	-	-	-


Раздел 3

Сведения о местоположении измененных (уточненных) границ объекта							
1. Система координат: -							
2. Сведения о характерных точках границ объекта							
Обозначение характерных точек границ	Существующие координаты, м		Измененные (уточненные) координаты, м		Метод определения координат характерной точки	Средняя квадратическая погрешность положения характерной точки (Mt), м	Описание обозначения точки на местности (при наличии)
	X	Y	X	Y			
1	2	3	4	5	6	7	8
-	-	-	-	-	-	-	-
3.Сведения о характерных точках части (частей) границы объекта							
Часть №							
-	-	-	-	-	-	-	-

Раздел 4

План границ объекта

Схема расположения листов плана границ объекта

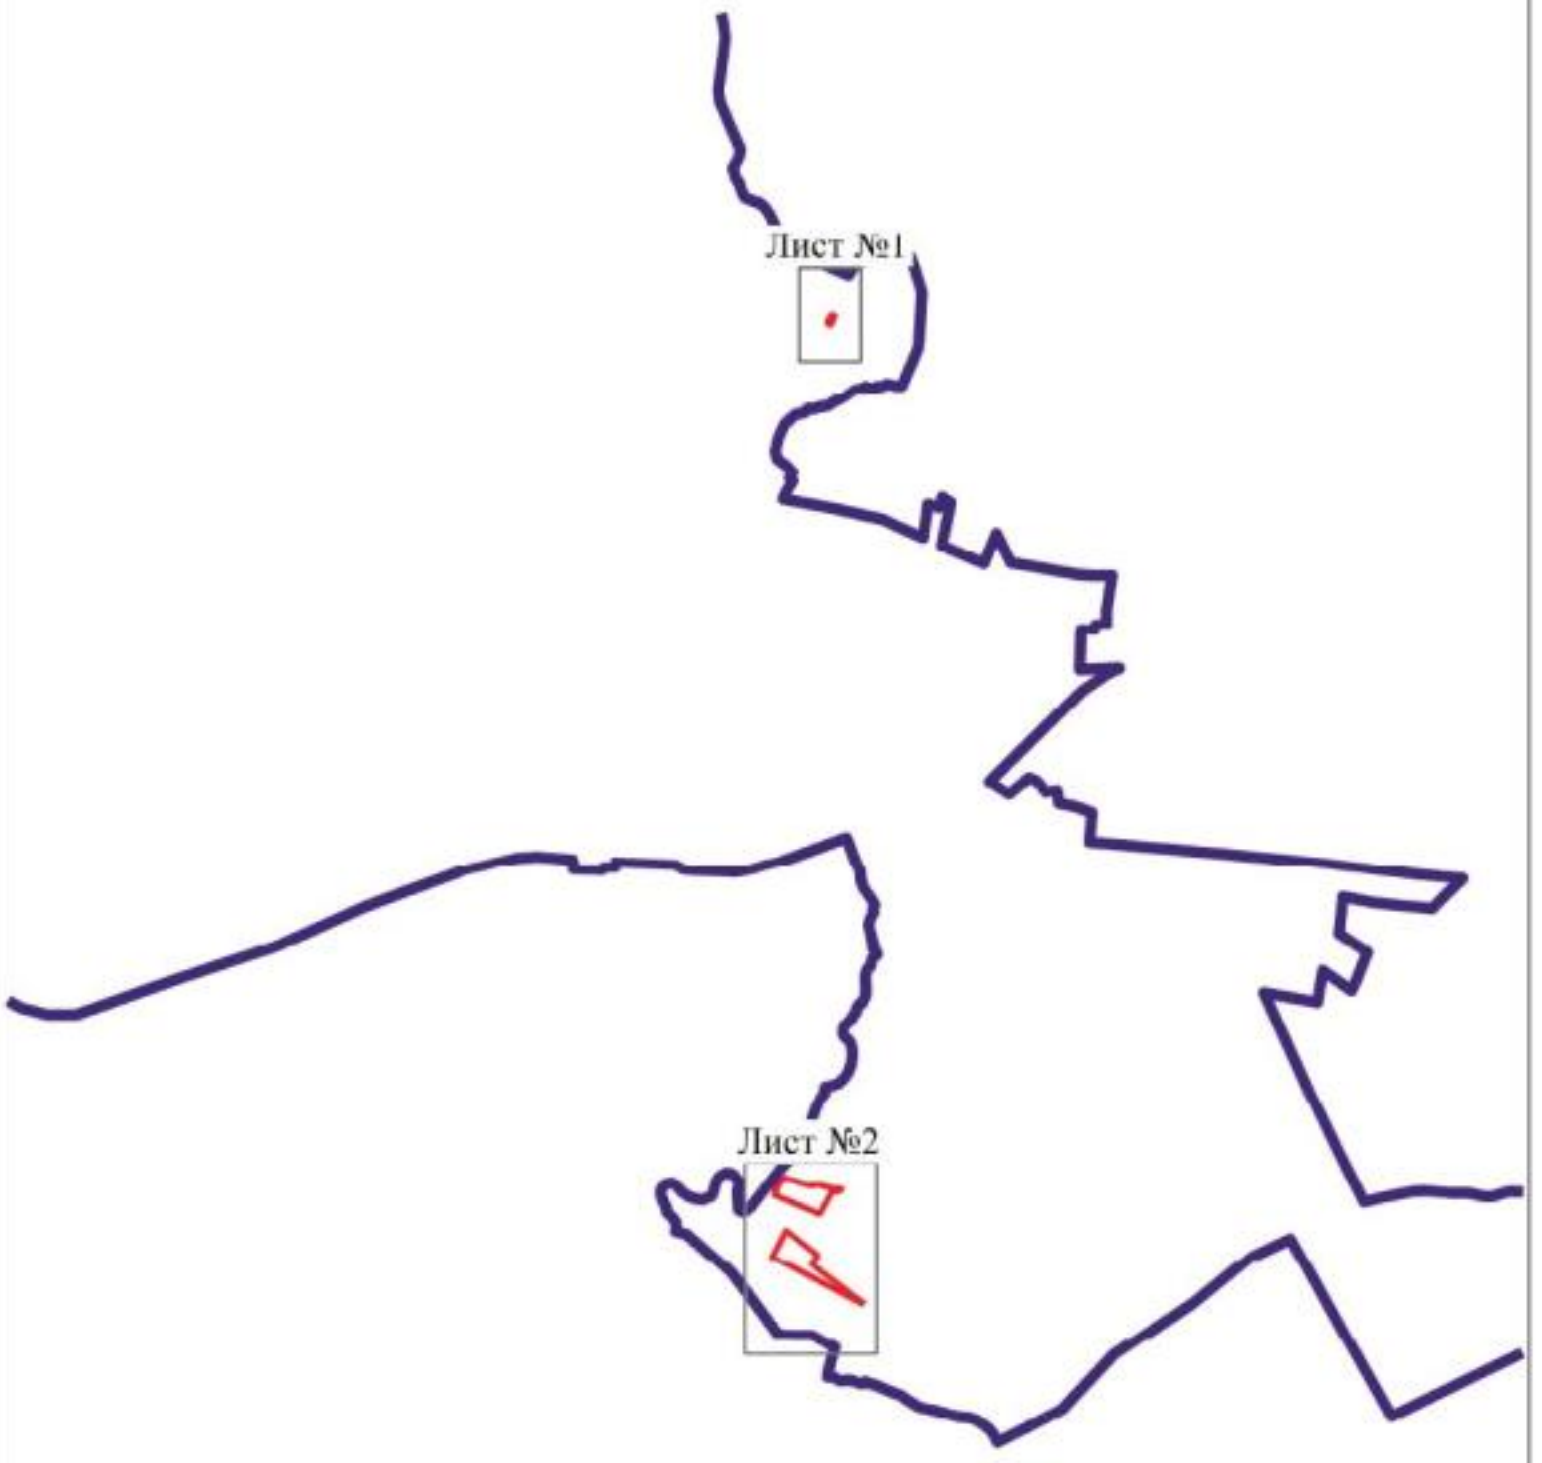

Масштаб 1:50000

Используемые условные знаки и обозначения:

	границы территориальной зоны
	границы муниципального образования
Лист №1	область и номер листа плана границ объекта


Заместитель руководителя БУНО «Нормативно-проектный центр»

Подпись _____ А.В. Ромашов Дата « 20 » ноября 2020 г.

Место для оттиска печати (при наличии) лица, составившего описание местоположения границ объекта

План границ объекта

Лист №1

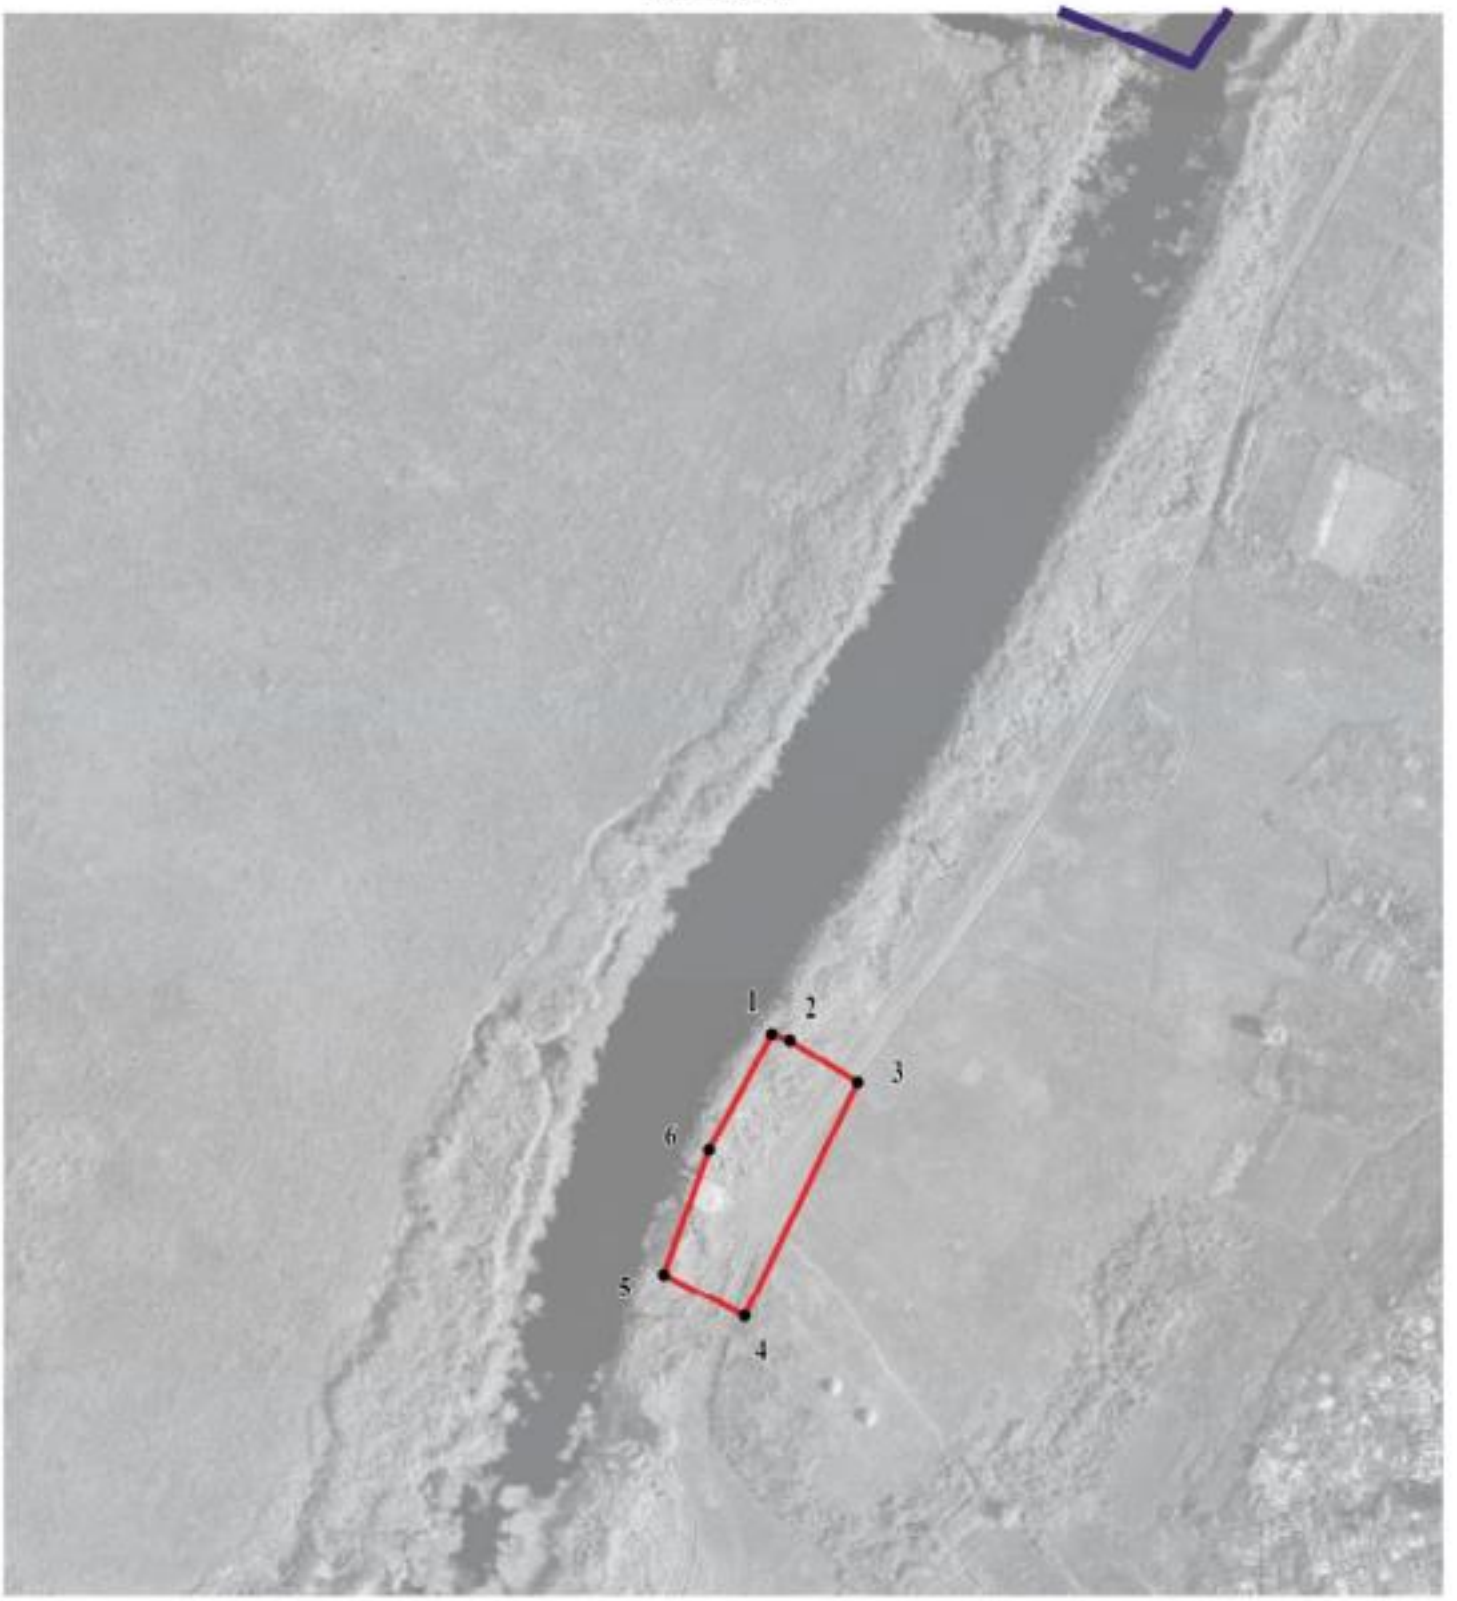

Масштаб 1:2000

Используемые условные знаки и обозначения:

	границы территориальной зоны
	границы муниципального образования
• 1	характерная точка границ территориальной зоны


Заместитель руководителя БУНО «Нормативно-проектный центр»

Подпись _____ А.В. Ромашов Дата « 20 » ноября 2020 г.

Место для оттиска печати (при наличии) лица, составившего описание местоположения границ объекта

План границ объекта

Лист №2

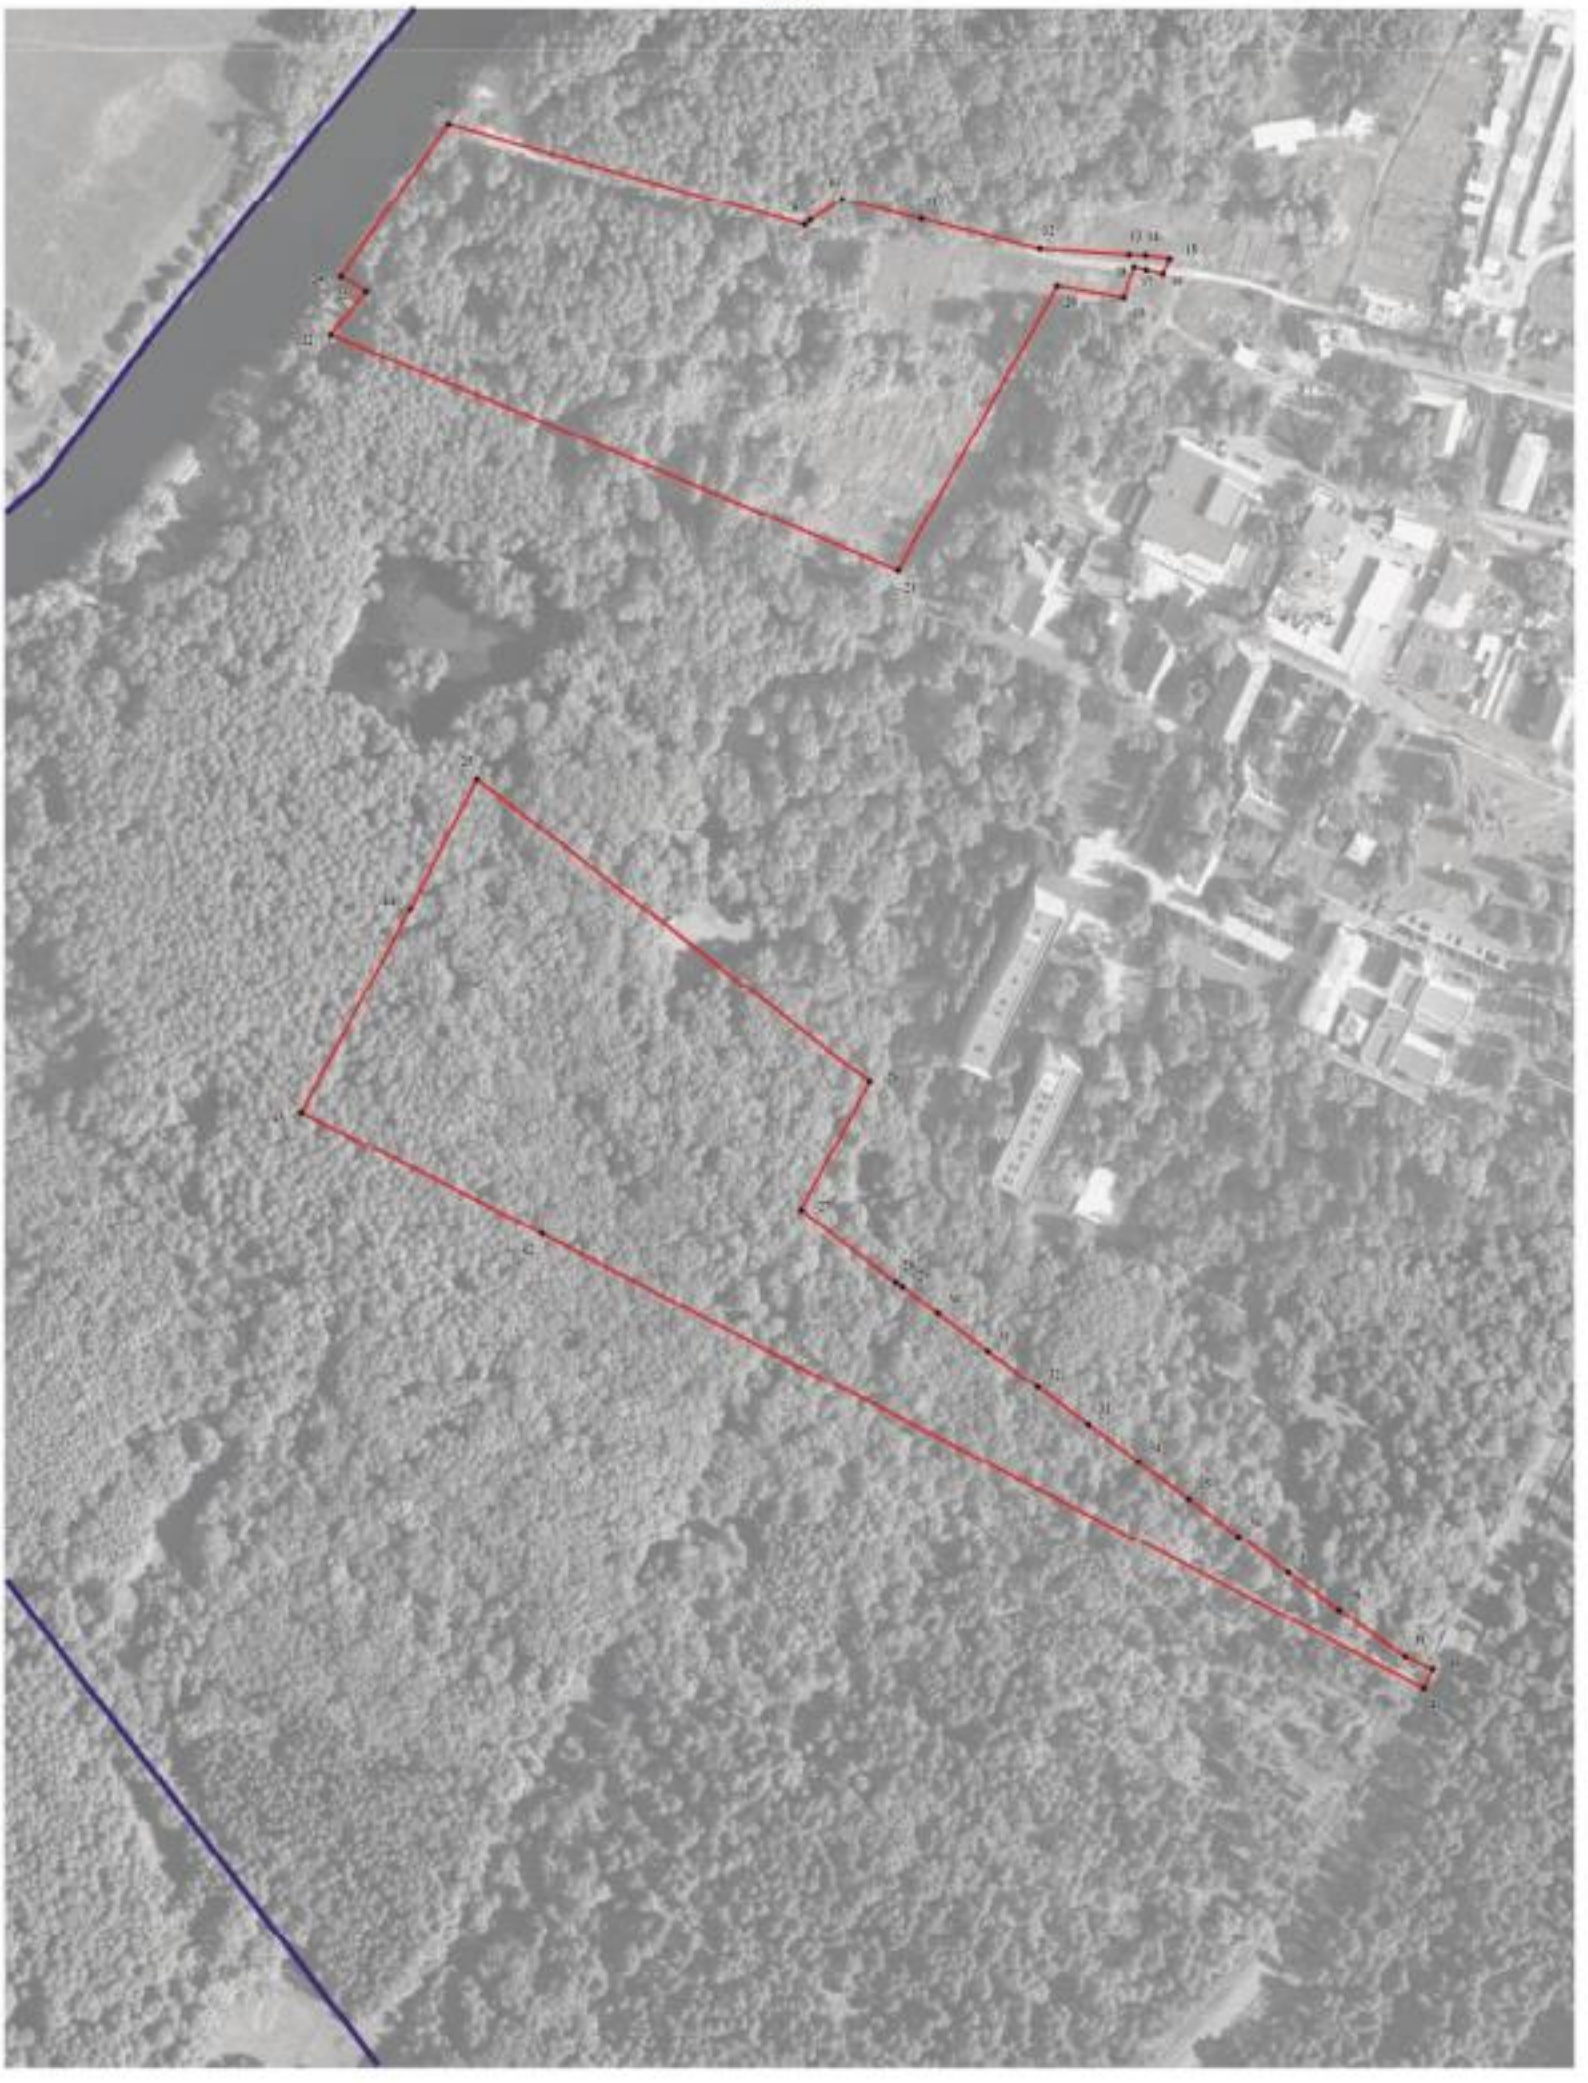

Используемые условные знаки и обозначения:

- граница территориальной зоны
- граница муниципального образования
- 10 характерная точка границ территориальной зоны

Масштаб 1:2000

Заместитель руководителя БУВО «Нормативно-проектный центр»

Подпись _____ А.В. Романов Дата « 20 » ноября 2020 г.

Место для оттиска печати (при наличии) лица, составившего описание местоположения границ объекта

ОПИСАНИЕ МЕСТОПОЛОЖЕНИЯ ГРАНИЦ

Зона туристической и санаторно-курортной деятельности за границами населенных пунктов – Р2

(наименование объекта, местоположение границ которого описано (далее - объект)

Раздел 1

Сведения об объекте		
№ п/п	Характеристики объекта	Описание характеристик
1	2	3
1	Местоположение объекта	Воронежская область, Лискинский муниципальный район, Среднеикорецкое сельское поселение
2	Площадь объекта ± величина погрешности определения площади (Р ± Дельта Р)	185492+/-7537 м²
3	Иные характеристики объекта	-

Раздел 2


Сведения о местоположении границ объекта					
1. Система координат: МСК - 36, зона 1					
2. Сведения о характерных точках границ объекта					
Обозначение характерных точек границ	Координаты, м		Метод определения координат характерной точки	Средняя квадратическая погрешность положения характерной точки (Mt), м	Описание обозначения точки на местности (при наличии)
	X	Y			
1	2	3	4	5	6
1	444121.05	1342100.68	Аналитический	5.00	-
2	444077.13	1342369.08	Аналитический	5.00	-
3	444044.67	1342403.53	Аналитический	2.50	-
4	444029.54	1342432.58	Аналитический	2.50	-
5	444003.87	1342438.26	Аналитический	2.50	-
6	443949.45	1342455.78	Аналитический	2.50	-
7	443901.63	1342437.97	Аналитический	2.50	-
8	443893.40	1342440.11	Аналитический	2.50	-
9	443823.47	1342424.28	Аналитический	2.50	-
10	443749.63	1342355.52	Аналитический	2.50	-
11	443661.37	1342251.48	Аналитический	2.50	-
12	443659.35	1342212.24	Аналитический	2.50	-
13	443693.37	1342134.66	Аналитический	2.50	-
14	443794.92	1342017.56	Аналитический	2.50	-
15	443805.58	1341965.33	Картометрический	1.00	-
16	443849.13	1341982.53	Аналитический	2.50	-
17	443983.32	1342042.29	Аналитический	2.50	-
18	444043.45	1342069.91	Аналитический	2.50	-
1	444121.05	1342100.68	Аналитический	5.00	-
19	443469.73	1341105.98	Картометрический	1.00	-
20	443457.80	1341132.89	Картометрический	1.00	-
21	443383.97	1341294.42	Картометрический	1.00	-
22	443365.89	1341334.20	Аналитический	0.50	-
23	443251.00	1341281.70	Аналитический	0.50	-
24	443331.87	1341085.91	Аналитический	0.10	-
25	443333.63	1341081.66	Аналитический	0.10	-
26	443350.57	1341043.36	Картометрический	1.00	-
27	443428.99	1341080.23	Картометрический	1.00	-
28	443445.07	1341087.64	Картометрический	1.00	-
29	443452.31	1341092.36	Картометрический	1.00	-
19	443469.73	1341105.98	Картометрический	1.00	-
3. Сведения о характерных точках части (частей) границы объекта					
Обозначение характерных точек части границы	Координаты, м		Метод определения координат характерной точки	Средняя квадратическая погрешность положения характерной точки (Mt), м	Описание обозначения точки на местности (при наличии)
	X	Y			
1	2	3	4	5	6
Часть №					
-	-	-	-	-	-

Раздел 3

Сведения о местоположении измененных (уточненных) границ объекта							
1. Система координат: -							
2. Сведения о характерных точках границ объекта							
Обозначение характерных точек границ	Существующие координаты, м		Измененные (уточненные) координаты, м		Метод определения координат характерной точки	Средняя квадратическая погрешность положения характерной точки (Mt), м	Описание обозначения точки на местности (при наличии)
	X	Y	X	Y			
1	2	3	4	5	6	7	8
-	-	-	-	-	-	-	-
3.Сведения о характерных точках части (частей) границы объекта							
Часть №							
-	-	-	-	-	-	-	-

Раздел 4

Схема границ объекта

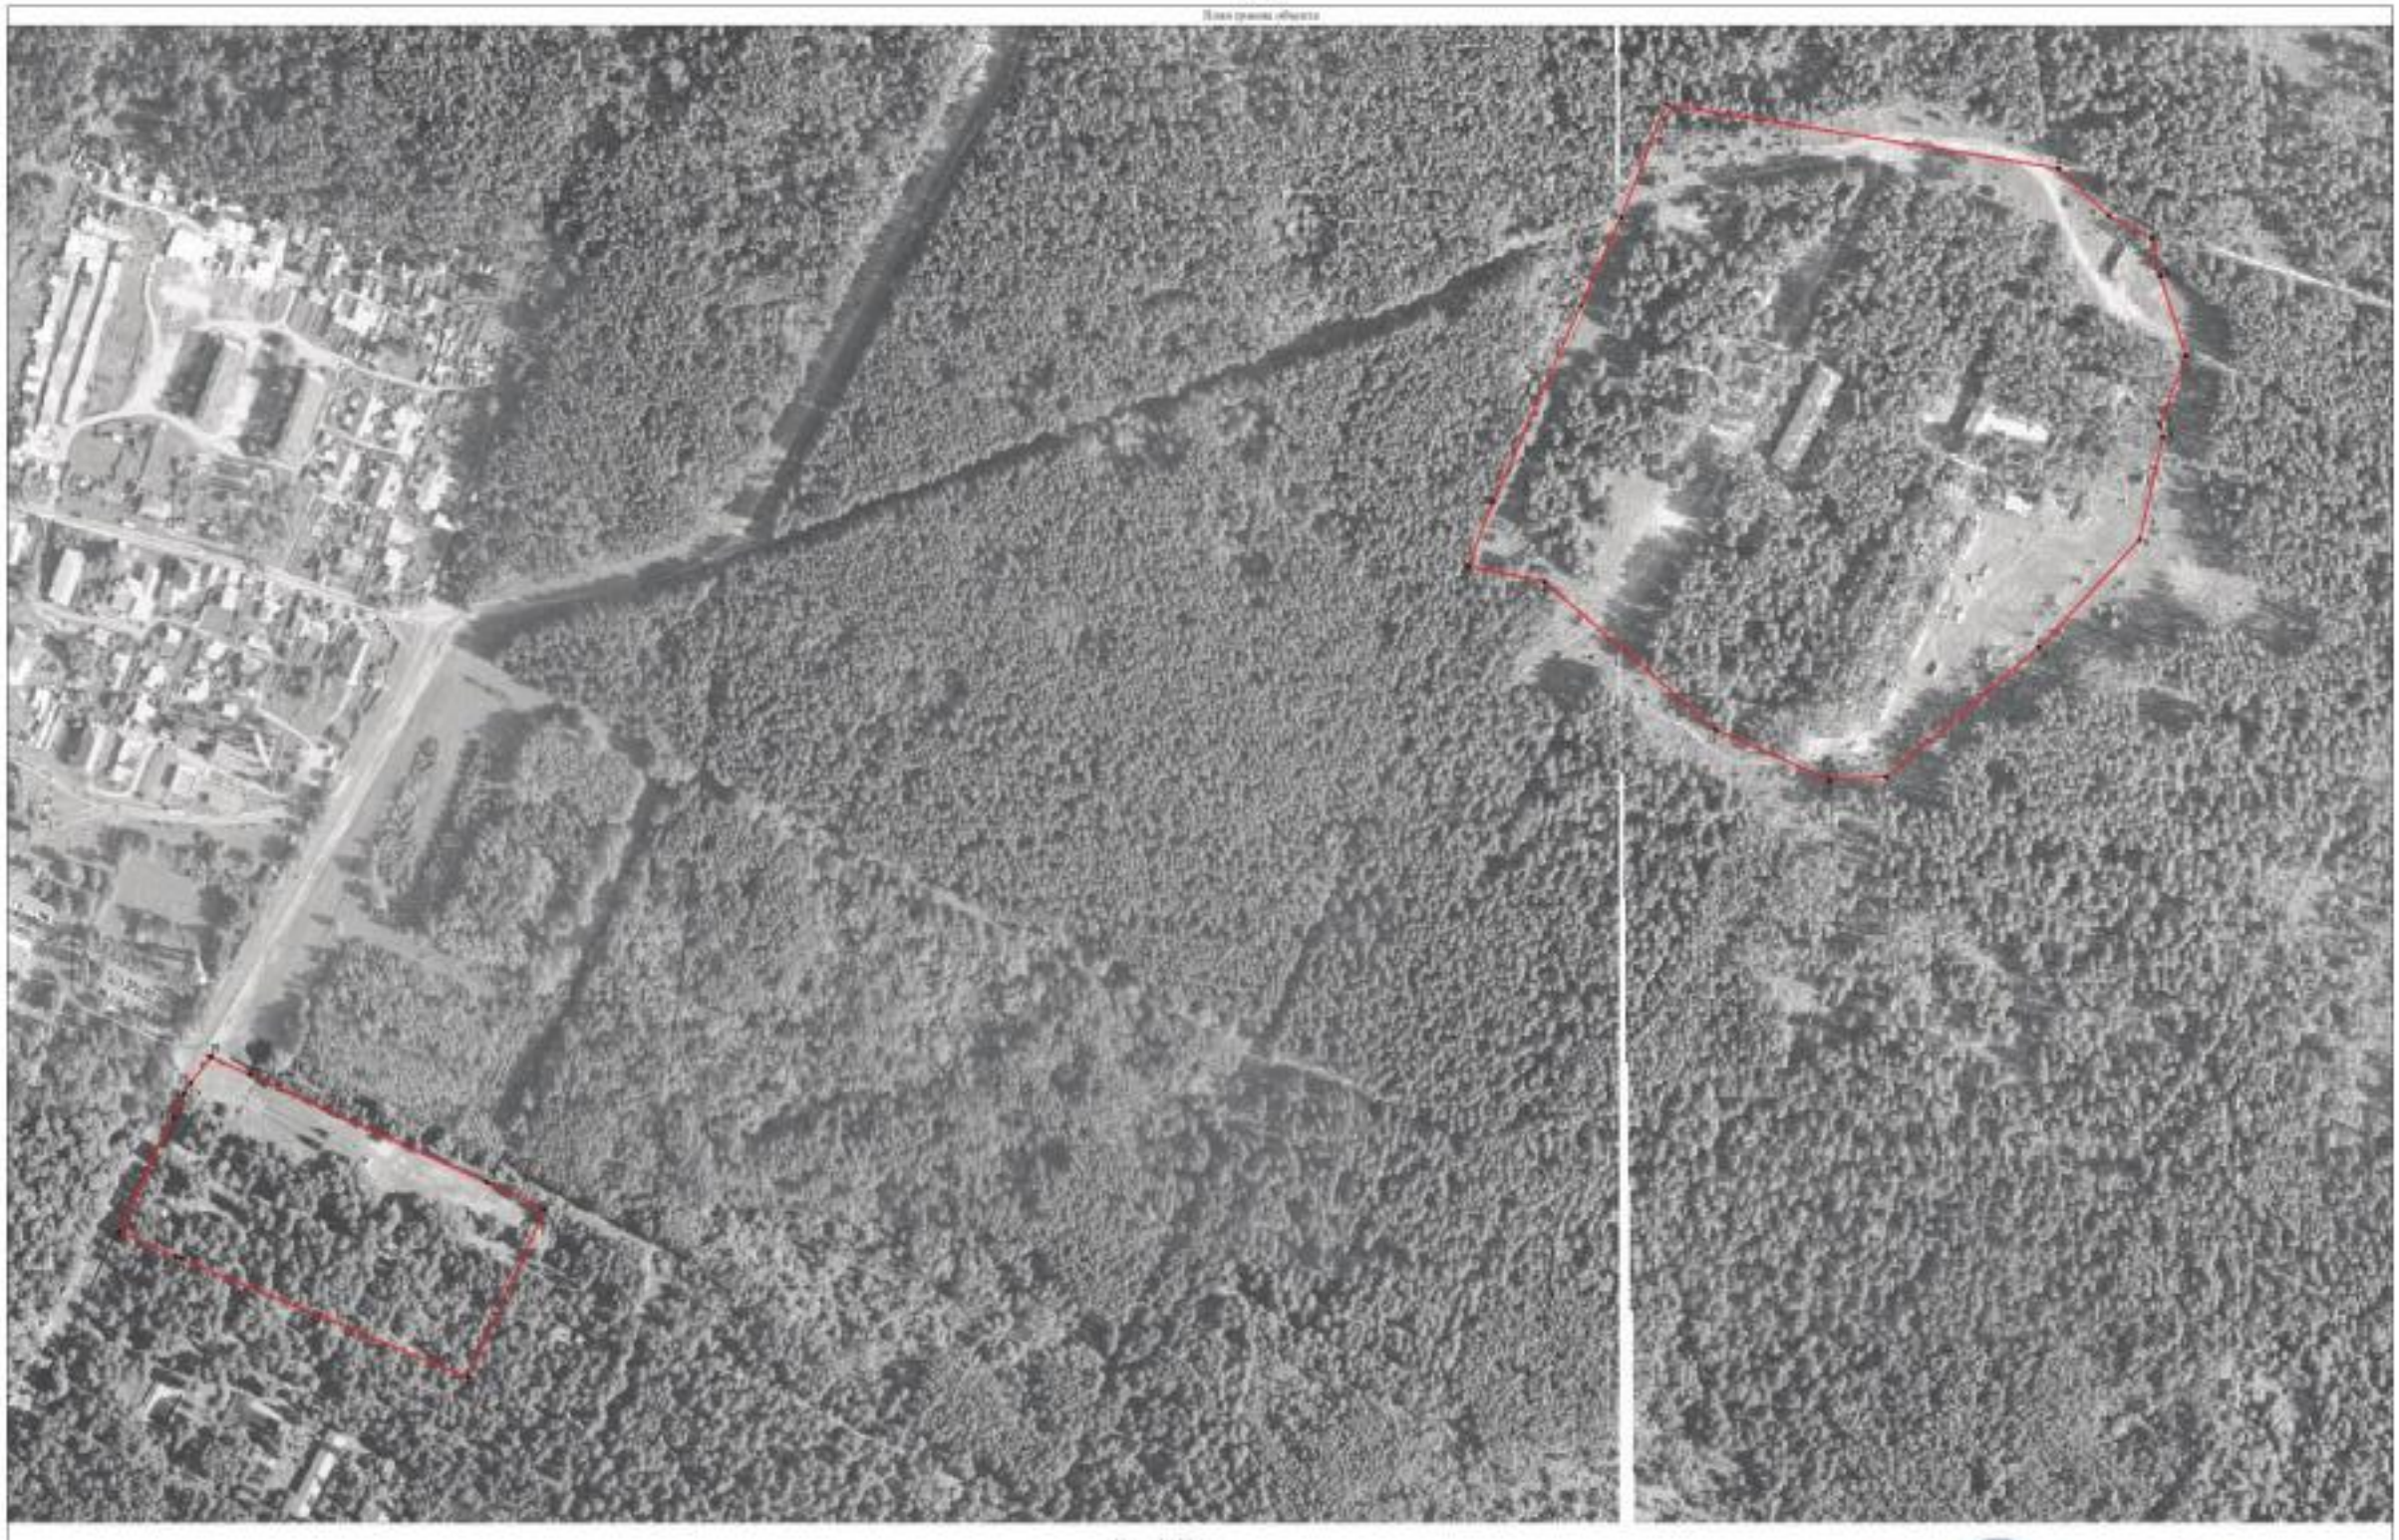

Масштаб 1:2 000

Используемые условные знаки и обозначения

- граница территориальной зоны
- характерная точка границы территориальной зоны

Заместитель руководителя КУМИ ЧГО Нормативно-правовой центр

Подпись _____ А.В. Романов Дата «_23_» _____ноября_____2020 г.

Место для оттиска печати (при наличии) лица, составившего описание местоположения границ объекта

80

ОПИСАНИЕ МЕСТОПОЛОЖЕНИЯ ГРАНИЦ

Зона ритуальных объектов за границами населенных пунктов - СН1

(наименование объекта, местоположение границ которого описано
(далее - объект)

Раздел 1

Сведения об объекте		
№ п/п	Характеристики объекта	Описание характеристик
1	2	3
1	Местоположение объекта	Воронежская область, Лискинский муниципальный район, Среднеикорецкое сельское поселение
2	Площадь объекта ± величина погрешности определения площади (Р ± Дельта Р)	1501+/-136 м²
3	Иные характеристики объекта	-

Раздел 2


Сведения о местоположении границ объекта					
1. Система координат: МСК - 36, зона 1					
2. Сведения о характерных точках границ объекта					
Обозначение характерных точек границ	Координаты, м		Метод определения координат характерной точки	Средняя квадратическая погрешность положения характерной точки (Mt), м	Описание обозначения точки на местности (при наличии)
	X	Y			
1	2	3	4	5	6
1	453131.70	1340553.13	Картометрический	1.00	-
2	453121.50	1340589.02	Картометрический	1.00	-
3	453075.69	1340596.26	Картометрический	1.00	-
4	453071.99	1340573.53	Картометрический	1.00	-
1	453131.70	1340553.13	Картометрический	1.00	-
3. Сведения о характерных точках части (частей) границы объекта					
Обозначение характерных точек части границы	Координаты, м		Метод определения координат характерной точки	Средняя квадратическая погрешность положения характерной точки (Mt), м	Описание обозначения точки на местности (при наличии)
	X	Y			
1	2	3	4	5	6
Часть №					
-	-	-	-	-	-

Раздел 3

Сведения о местоположении измененных (уточненных) границ объекта							
1. Система координат: -							
2. Сведения о характерных точках границ объекта							
Обозначение характерных точек границ	Существующие координаты, м		Измененные (уточненные) координаты, м		Метод определения координат характерной точки	Средняя квадратическая погрешность положения характерной точки (Mt), м	Описание обозначения точки на местности (при наличии)
	X	Y	X	Y			
1	2	3	4	5	6	7	8
-	-	-	-	-	-	-	-
3.Сведения о характерных точках части (частей) границы объекта							
Часть №							
-	-	-	-	-	-	-	-

Раздел 4

План границ объекта

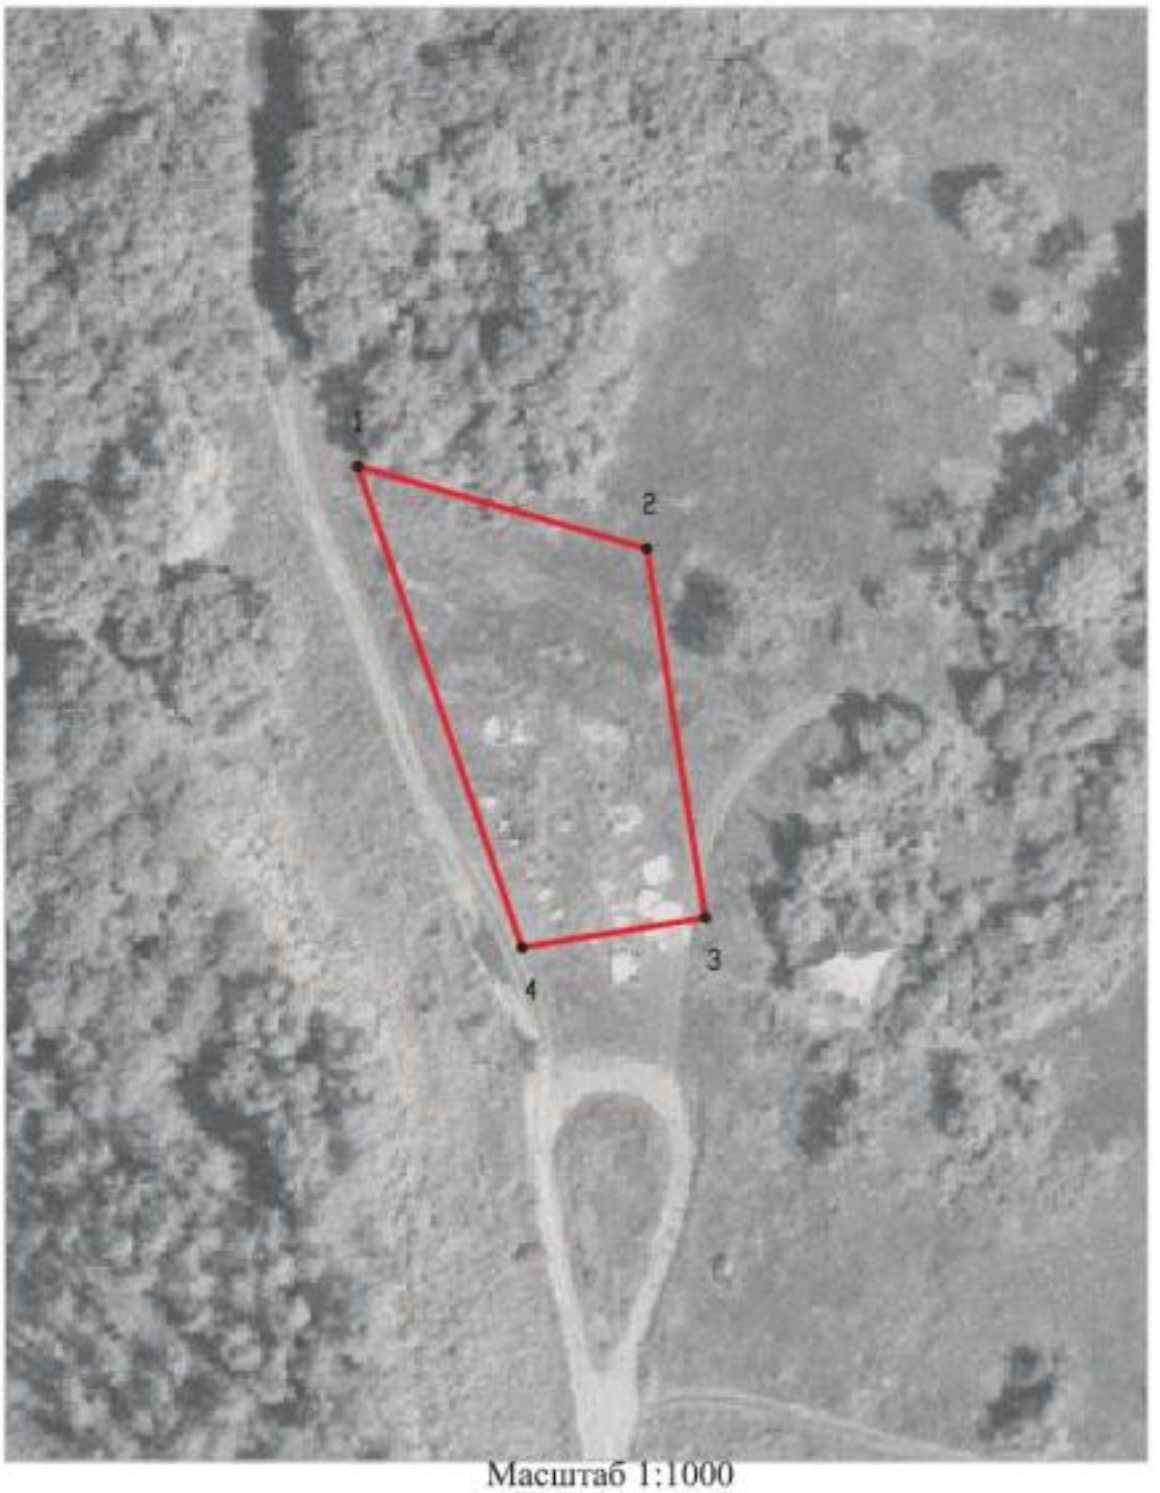

Масштаб 1:1000

Используемые условные знаки и обозначения:

	границы территориальной зоны
•1	характерная точка границ территориальной зоны

Заместитель руководителя БУВО «Нормативно-проектный центр»

Подпись _____ А.В. Ромашов Дата « 20 » ноября 2020 г.

Место для оттиска печати (при наличии) лица, составившего описание местоположения границ объекта

ОПИСАНИЕ МЕСТОПОЛОЖЕНИЯ ГРАНИЦ

Зона обработки, утилизации, обезвреживания,

размещения твердых коммунальных отходов за границами населенных пунктов - СН2

(наименование объекта, местоположение границ которого описано
(далее - объект)

Раздел 1

Сведения об объекте		
№ п/п	Характеристики объекта	Описание характеристик
1	2	3
1	Местоположение объекта	Воронежская область, Лискинский муниципальный район, Среднеикорецкое сельское поселение
2	Площадь объекта ± величина погрешности определения площади (Р ± Дельта Р)	73468+/-4743 м²
3	Иные характеристики объекта	-

Раздел 2

Сведения о местоположении границ объекта					
1. Система координат: МСК - 36, зона 1					
2. Сведения о характерных точках границ объекта					
Обозначение характерных точек границ	Координаты, м		Метод определения координат характерной точки	Средняя квадратическая погрешность положения характерной точки (Mt), м	Описание обозначения точки на местности (при наличии)
	X	Y			
1	2	3	4	5	6
1	452002.84	1339602.43	Аналитический	0.10	-
2	452000.99	1339666.00	Аналитический	0.10	-
3	451932.96	1339709.28	Аналитический	0.10	-
4	451880.95	1339703.35	Аналитический	0.10	-
5	451808.70	1339624.20	Аналитический	0.10	-
6	451813.54	1339588.40	Аналитический	0.10	-
7	451863.90	1339543.40	Аналитический	0.10	-
8	451966.32	1339561.26	Аналитический	0.10	-
1	452002.84	1339602.43	Аналитический	0.10	-
9	443001.41	1340830.07	Аналитический	0.50	-
10	442857.52	1341036.05	Картометрический	5.00	-
11	442725.44	1341019.16	Картометрический	5.00	-
12	442729.00	1341007.36	Картометрический	5.00	-
13	442738.99	1340981.95	Картометрический	1.00	-
14	442726.75	1340962.20	Картометрический	1.00	-
15	442748.89	1340890.30	Картометрический	1.00	-
16	442745.61	1340856.78	Картометрический	1.00	-
17	442743.80	1340830.30	Картометрический	1.00	-
18	442766.95	1340788.60	Картометрический	1.00	-
19	442770.10	1340752.80	Аналитический	0.20	-
20	442802.15	1340757.72	Аналитический	0.20	-
21	442823.49	1340762.92	Аналитический	0.20	-
22	442922.55	1340789.98	Аналитический	0.20	-
23	442945.49	1340798.39	Аналитический	0.20	-
24	442954.87	1340801.83	Аналитический	0.50	-
25	442982.12	1340815.74	Аналитический	0.50	-
9	443001.41	1340830.07	Аналитический	0.50	-
3. Сведения о характерных точках части (частей) границы объекта					
Обозначение характерных точек части границы	Координаты, м		Метод определения координат характерной точки	Средняя квадратическая погрешность положения характерной точки (Mt), м	Описание обозначения точки на местности (при наличии)
	X	Y			
1	2	3	4	5	6
Часть №					
-	-	-	-	-	-

Раздел 3

Сведения о местоположении измененных (уточненных) границ объекта							
1. Система координат: -							
2. Сведения о характерных точках границ объекта							
Обозначение характерных точек границ	Существующие координаты, м		Измененные (уточненные) координаты, м		Метод определения координат характерной точки	Средняя квадратическая погрешность положения характерной точки (Mt), м	Описание обозначения точки на местности (при наличии)
	X	Y	X	Y			
1	2	3	4	5	6	7	8
-	-	-	-	-	-	-	-
3.Сведения о характерных точках части (частей) границы объекта							
Часть №							
-	-	-	-	-	-	-	-

Раздел 4

План границ объекта

Схема расположения листов плана границ объекта



Используемые условные знаки и обозначения:

границы территориальной зоны

границы муниципального образования

Лист №1 — область и номер листа плана границ объекта

Масштаб 1:50000

Заместитель руководителя БУВО «Нормативно-проектный центр»

Подпись _____ А.В. Романов Дата « 20 » ноября 2020 г.

Место для оттиска печати (при наличии) лица, составившего описание местоположения границ объекта

План границ объекта

Лист №1



Масштаб 1:2000

Используемые условные знаки и обозначения:

	границы территориальной зоны
•1	характерная точка границ территориальной зоны

Заместитель руководителя БУВО «Нормативно-проектный центр»

Подпись А.В. Ромашов Дата « 20 » ноября 2020 г.

Место для оттиска печати (при наличии) лица, составившего описание местоположения границ объекта

План границ объекта

Лист №2



Масштаб 1:2000

Используемые условные знаки и обозначения:

	границы территориальной зоны
	границы муниципального образования
•17	характерная точка границ территориальной зоны

Заместитель руководителя БУВО «Нормативно-проектный центр»

Подпись _____ А.В. Ромашов Дата « 20 » ноября 2020 г.

Место для оттиска печати (при наличии) лица, составившего описание местоположения границ объекта