Правительство Воронежской области
ЗАРЕГИСТРИРОВАНО
«25» 05 2021.
Регистрационный номер № 481

ДЕПАРТАМЕНТ АРХИТЕКТУРЫ И ГРАДОСТРОИТЕЛЬСТВА ВОРОНЕЖСКОЙ ОБЛАСТИ

ПРИКАЗ

14.05.2021 № 45-01-04/565

г. Воронеж

Об утверждении правил землепользования и застройки Нижнедевицкого сельского поселения Нижнедевицкого муниципального района Воронежской области

В соответствии с Градостроительным кодексом Российской Федерации, Федеральным законом от 06.10.2003 № 131-ФЗ «Об общих принципах организации местного самоуправления в Российской Федерации», Законами Воронежской области от 07.07.2006 № 61-ОЗ «О регулировании градостроительной деятельности в Воронежской области», от 20.12.2018 № 173-ОЗ «О перераспределении полномочий по утверждению правил землепользования и застройки между органами местного самоуправления поселений Воронежской области, городского округа город Нововоронеж, Борисоглебского городского округа и исполнительными органами государственной власти Воронежской области», постановлением правительства Воронежской области от 31.12.2014 № 1240 «Об утверждении Положения о департаменте архитектуры и градостроительства Воронежской области», на основании приказа департамента архитектуры и градостроительства Воронежской области от 30.12.2019 № 45-01-04/900 «О подготовке проектов правил землепользования и застройки поселений Богучарского, Бутурлиновского, Грибановского, Калачеевского, Каменского,

Кантемировского, Нижнедевицкого, Новохопёрского, Острогожского, Петропавловского, Поворинского, Репьёвского, Россошанского, Таловского, Терновского и Эртильского муниципальных районов и Борисоглебского городского округа Воронежской области», с учетом заключения о результатах публичных слушаний от 28.12.2020

п р и к а з ы в а ю:

1. Утвердить прилагаемые правила землепользования и застройки Нижнедевицкого сельского поселения Нижнедевицкого муниципального района Воронежской области.

2. Признать утратившими силу следующие решения Совета народных депутатов Нижнедевицкого сельского поселения Нижнедевицкого муниципального района Воронежской области:

- от 20.08.2013 № 82 «Об утверждении Правил землепользования и застройки»;

- от 26.10.2016 № 268 «О внесении изменений в решение Совета народных депутатов Нижнедевицкого сельского поселения Нижнедевицкого муниципального района Воронежской области от 20.08.2013 № 82 «Об утверждении Правил землепользования и застройки Нижнедевицкого сельского поселения Нижнедевицкого муниципального района Воронежской области»;

- от 23.03.2017 № 293 «О внесении изменений в решение Совета народных депутатов Нижнедевицкого сельского поселения Нижнедевицкого муниципального района Воронежской области от 20.08.2013 № 82 «Об утверждении Правил землепользования и застройки Нижнедевицкого сельского поселения Нижнедевицкого муниципального района Воронежской области»;

- от 03.04.2018 № 38 «О внесении изменений в приложение к решению Совета народных депутатов Нижнедевицкого сельского поселения Нижнедевицкого муниципального района Воронежской области от

20.08.2013 № 82 (в ред. изм. от 26.10.2016 № 268, от 23.03.2017 № 283) «Об утверждении правил землепользования и застройки Нижнедевицкого сельского поселения Нижнедевицкого муниципального района Воронежской области»;

- от 15.11.2018 № 88 «О внесении изменений в решение Совета народных депутатов Нижнедевицкого сельского поселения от 20.08.2013 г. № 82 «Об утверждении Правил землепользования и застройки Нижнедевицкого сельского поселения Нижнедевицкого муниципального района Воронежской области».

3. Признать утратившими силу следующие приказы департамента архитектуры и градостроительства Воронежской области:

- от 11.08.2020 № 45-01-04/612 «О внесении изменения в правила землепользования и застройки Нижнедевицкого сельского поселения Нижнедевицкого муниципального района Воронежской области»;

- от 16.12.2020 № 45-01-04/1037 «О внесении изменений в правила землепользования и застройки Нижнедевицкого сельского поселения Нижнедевицкого муниципального района Воронежской области».

4. Контроль исполнения настоящего приказа возложить на заместителя руководителя департамента архитектуры и градостроительства Воронежской области – начальника отдела территориального планирования Беляеву С.М.

Руководитель департамента
архитектуры и градостроительства
Воронежской области А.А. Еренков

УТВЕРЖДЕНЫ
приказом департамента
архитектуры и градостроительства
Воронежской области
от 14.05.2021 № 45-01-04/565

ПРАВИЛА ЗЕМЛЕПОЛЬЗОВАНИЯ И ЗАСТРОЙКИ НИЖНЕДЕВИЦКОГО СЕЛЬСКОГО ПОСЕЛЕНИЯ НИЖНЕДЕВИЦКОГО МУНИЦИПАЛЬНОГО РАЙОНА ВОРОНЕЖСКОЙ ОБЛАСТИ

ЧАСТЬ I. ПОРЯДОК ПРИМЕНЕНИЯ ПРАВИЛ ЗЕМЛЕПОЛЬЗОВАНИЯ И ЗАСТРОЙКИ И ВНЕСЕНИЯ В НИХ ИЗМЕНЕНИЙ

Раздел 1. Общие положения

1. Предмет регулирования и цели подготовки Правил землепользования и застройки Нижнедевицкого сельского поселения Нижнедевицкого муниципального района Воронежской области

1. Правила землепользования и застройки Нижнедевицкого сельского поселения Нижнедевицкого муниципального района Воронежской области (далее – Правила) являются документом градостроительного зонирования, который утверждается нормативным правовым актом департамента архитектуры и градостроительства Воронежской области и в котором устанавливаются территориальные зоны, градостроительные регламенты, порядок применения такого документа и порядок внесения в него изменений.

2. Правила разработаны в соответствии с Градостроительным кодексом Российской Федерации (далее – ГрК РФ), Земельным кодексом Российской Федерации, Федеральным законом от 06.10.2003 № 131-ФЗ «Об общих принципах организации местного самоуправления в Российской Федерации», иными нормативными правовыми актами Российской Федерации, Воронежской области, муниципальными правовыми актами

муниципального образования с учетом положений нормативных актов и документов, определяющих основные направления социально-экономического и градостроительного развития муниципального образования, а также сведений Единого государственного реестра недвижимости, сведений, документов и материалов, содержащихся в государственных информационных системах обеспечения градостроительной деятельности.

3. Правила разработаны в целях:

– создания условий для устойчивого развития территории муниципального образования, сохранения окружающей среды и объектов культурного наследия;

– создания условий для планировки территории муниципального образования;

– обеспечения прав и законных интересов физических и юридических лиц, в том числе правообладателей земельных участков и объектов капитального строительства;

– создания условий для привлечения инвестиций, в том числе путем предоставления возможности выбора наиболее эффективных видов разрешенного использования земельных участков и объектов капитального строительства.

2. Основные понятия, используемые в Правилах

В настоящих Правилах используются основные понятия, установленные законодательством Российской Федерации.

3. Сфера применения Правил

1. Действие настоящих Правил распространяется на всю территорию Нижнедевицкого сельского поселения Нижнедевицкого муниципального района Воронежской области. Правила обязательны для соблюдения органами государственной власти, органами местного самоуправления, физическими и юридическими лицами, при осуществлении ими градостроительной деятельности на территории Нижнедевицкого

сельского поселения Нижнедевицкого муниципального района Воронежской области.

2. Настоящие Правила применяются наряду с:

– техническими регламентами и иными обязательными требованиями, установленными в соответствии с законодательством в целях обеспечения безопасности жизни и здоровья людей, надежности и безопасности зданий, строений и сооружений, сохранения окружающей природной среды и объектов культурного наследия;

– региональными и местными нормативами градостроительного проектирования.

4. Содержание и порядок применения Правил

1. Правила включают в себя:

1) порядок их применения и внесения изменений в Правила;

2) карту градостроительного зонирования;

3) градостроительные регламенты.

Обязательным приложением к настоящим Правилам являются сведения о границах территориальных зон, которые должны содержать графическое описание местоположения границ территориальных зон, перечень координат характерных точек этих границ в системе координат, используемой для ведения Единого государственного реестра недвижимости.

2. Порядок применения Правил и внесения в них изменений включает в себя положения:

1) о регулировании землепользования и застройки;

2) об изменении видов разрешенного использования земельных участков и объектов капитального строительства физическими и юридическими лицами;

3) о подготовке документации по планировке территории органами местного самоуправления;

4) о проведении общественных обсуждений или публичных слушаний по вопросам землепользования и застройки;

5) о внесении изменений в Правила;

6) о регулировании иных вопросов землепользования и застройки.

5. Использование объектов недвижимости, не соответствующих настоящим Правилам

1. Земельные участки или объекты капитального строительства, виды разрешенного использования, предельные (минимальные и (или) максимальные) размеры и предельные параметры которых не соответствуют градостроительному регламенту, могут использоваться без установления срока приведения их в соответствие с градостроительным регламентом, за исключением случаев, если использование таких земельных участков и объектов капитального строительства опасно для жизни или здоровья человека, для окружающей среды, объектов культурного наследия.

2. Реконструкция указанных в подпункте 1 настоящего пункта объектов капитального строительства может осуществляться только путем приведения таких объектов в соответствие с градостроительным регламентом или путем уменьшения их несоответствия предельным параметрам разрешенного строительства, реконструкции. Изменение видов разрешенного использования указанных земельных участков и объектов капитального строительства может осуществляться путем приведения их в соответствие с видами разрешенного использования земельных участков и объектов капитального строительства, установленными градостроительным регламентом.

3. В случае если использование указанных в подпункте 1 настоящего пункта земельных участков и объектов капитального строительства продолжается и опасно для жизни или здоровья человека, для окружающей среды, объектов культурного наследия, в соответствии с федеральными законами может быть наложен запрет на использование таких земельных участков и объектов.

6. Открытость и доступность информации о землепользовании и застройке

1. Настоящие Правила являются открытыми и общедоступными.

2. Настоящие Правила подлежат опубликованию в порядке, установленном для официального опубликования нормативных правовых актов Воронежской области, и размещению в федеральной государственной информационной системе территориального планирования и в государственной информационной системе обеспечения градостроительной деятельности.

Раздел 2. Положения о регулировании землепользования и застройки

7. Перераспределение полномочий между органами местного самоуправления Нижнедевицкого сельского поселения Нижнедевицкого муниципального района Воронежской области и департаментом архитектуры и градостроительства Воронежской области

1. На основании Закона Воронежской области от 20.12.2018 № 173-ОЗ «О перераспределении полномочий по утверждению правил землепользования и застройки между органами местного самоуправления поселений Воронежской области, городского округа город Нововоронеж, Борисоглебского городского округа и исполнительными органами государственной власти Воронежской области» (далее – Закон Воронежской области) и в соответствии со статьей 8.2 ГрК РФ, пунктом 6.1 статьи 26.3 Федерального закона от 06.10.1999 № 184-ФЗ «Об общих принципах организации законодательных (представительных) и исполнительных органов государственной власти субъектов Российской Федерации», частью 1.2 статьи 17 Федерального закона от 06.10.2003 № 131-ФЗ «Об общих принципах организации местного самоуправления в Российской Федерации» полномочия по утверждению Правил перераспределены между органами местного самоуправления Нижнедевицкого сельского поселения Нижнедевицкого муниципального района Воронежской области и

департаментом архитектуры и градостроительства Воронежской области (далее – Уполномоченный орган) на срок, установленный Законом Воронежской области.

2. После истечения срока, указанного в Законе Воронежской области, полномочия Уполномоченного органа, предусмотренные настоящими Правилами, осуществляются органами местного самоуправления Нижнедевицкого сельского поселения Нижнедевицкого муниципального района Воронежской области в соответствии с требованиями ГрК РФ.

8. Полномочия Уполномоченного органа по вопросам землепользования и застройки

1. Полномочия Уполномоченного органа по вопросам землепользования и застройки включают:

1) принятие решений о подготовке проекта Правил, о подготовке проекта о внесении изменений в Правила;

2) утверждение Правил, утверждение внесения изменений в Правила;

3) принятие решений о предоставлении разрешений на условно разрешенный вид использования объектов капитального строительства или земельного участка;

4) принятие решений о предоставлении разрешения на отклонение от предельных параметров разрешенного строительства, реконструкции объектов капитального строительства;

5) иные полномочия в соответствии с действующим законодательством.

9. Комиссия по подготовке проектов Правил

1. Комиссия по подготовке проектов правил землепользования и застройки поселений Воронежской области, городского округа город Нововоронеж, Борисоглебского городского округа (далее – Комиссия) является специально созданным постоянно действующим коллегиальным

органом при Уполномоченном органе в целях реализации полномочий, указанных в пункте 8 настоящих Правил, перераспределенных в соответствии с Законом Воронежской области и обеспечения выполнения задач градостроительного зонирования.

2. Комиссия создается и прекращает свою деятельность приказом Уполномоченного органа.

3. Состав и порядок деятельности Комиссии утверждается приказом Уполномоченного органа.

Раздел 3. Положения об изменении видов разрешенного использования земельных участков и объектов капитального строительства физическими и юридическими лицами

10. Изменение видов разрешенного использования земельных участков и объектов капитального строительства

1. Для каждой из установленных настоящими Правилами территориальных зон могут устанавливаться основные, условно разрешенные и вспомогательные виды разрешенного использования земельных участков и объектов капитального строительства.

2. Изменение одного вида разрешенного использования земельных участков и объектов капитального строительства на другой вид такого использования осуществляется в соответствии с градостроительным регламентом при условии соблюдения требований технических регламентов.

3. Основные и вспомогательные виды разрешенного использования земельных участков и объектов капитального строительства правообладателями земельных участков и объектов капитального строительства, за исключением органов государственной власти, органов местного самоуправления, государственных и муниципальных учреждений, государственных и муниципальных унитарных предприятий, выбираются самостоятельно без дополнительных разрешений и согласования.

4. Решения об изменении одного вида разрешенного использования земельных участков и объектов капитального строительства, расположенных на землях, на которые действие градостроительных регламентов не распространяется или для которых градостроительные регламенты не устанавливаются, на другой вид такого использования принимаются в соответствии с федеральными законами.

11. Предоставление разрешения на условно разрешенный вид использования земельного участка или объекта капитального строительства

1. Физическое или юридическое лицо, заинтересованное в предоставлении разрешения на условно разрешенный вид использования земельного участка или объекта капитального строительства (далее - разрешение на условно разрешенный вид использования), направляет заявление о предоставлении разрешения на условно разрешенный вид использования в Комиссию. Заявление о предоставлении разрешения на условно разрешенный вид использования может быть направлено в форме электронного документа, подписанного электронной подписью в соответствии с требованиями Федерального закона от 06.04.2011 № 63-ФЗ «Об электронной подписи».

2. Порядок предоставления разрешения на условно разрешенный вид использования земельного участка или объекта капитального строительства определен статьей 39 ГрК РФ.

3. Проект решения о предоставлении разрешения на условно разрешенный вид использования подлежит рассмотрению на общественных обсуждениях или публичных слушаниях, проводимых в порядке, установленном статьей 5.1 ГрК РФ, с учетом положений статьи 39 ГрК РФ.

12. Предоставление разрешения на отклонение от предельных параметров разрешенного строительства, реконструкции объектов капитального строительства

1. Правообладатели земельных участков, размеры которых меньше установленных градостроительным регламентом минимальных размеров

земельных участков либо конфигурация, инженерно-геологические или иные характеристики которых неблагоприятны для застройки, вправе обратиться за разрешениями на отклонение от предельных параметров разрешенного строительства, реконструкции объектов капитального строительства (далее также – разрешение на отклонение от предельных параметров).

2. Правообладатели земельных участков вправе обратиться за разрешениями на отклонение от предельных параметров разрешенного строительства, реконструкции объектов капитального строительства, если такое отклонение необходимо в целях однократного изменения одного или нескольких предельных параметров разрешенного строительства, реконструкции объектов капитального строительства, установленных градостроительным регламентом для конкретной территориальной зоны, не более чем на десять процентов.

3. Порядок предоставления разрешения на отклонение от предельных параметров определен статьей 40 ГрК РФ.

4. Проект решения о предоставлении разрешения на отклонение от предельных параметров подлежит рассмотрению на общественных обсуждениях или публичных слушаниях, проводимых в порядке, установленном статьей 5.1 ГрК РФ, с учетом положений статьи 39 ГрК РФ, за исключением случая, указанного в части 1.1 статьи 40 ГрК РФ.

Раздел 4. Положения о подготовке документации по планировке территории органами местного самоуправления

13. Общие положения о подготовке документации по планировке территории

1. Подготовка документации по планировке территории осуществляется в целях обеспечения устойчивого развития территорий, в том числе выделения элементов планировочной структуры, установления границ земельных участков, установления границ зон планируемого размещения объектов капитального строительства.

2. Подготовка документации по планировке территории осуществляется в соответствии с главой 5 ГрК РФ.

3. Состав и содержание документации по планировке территории определяется ГрК РФ.

Раздел 5. Положения о проведении общественных обсуждений или публичных слушаний по вопросам землепользования и застройки

14. Общие положения о порядке проведения общественных обсуждений или публичных слушаний в сфере градостроительной деятельности

1. В целях соблюдения права человека на благоприятные условия жизнедеятельности, прав и законных интересов правообладателей земельных участков и объектов капитального строительства по проектам правил землепользования и застройки, проектам планировки территории, проектам межевания территории, проектам, предусматривающим внесение изменений в один из указанных утвержденных документов, проектам решений о предоставлении разрешения на условно разрешенный вид использования земельного участка или объекта капитального строительства, проектам решений о предоставлении разрешения на отклонение от предельных параметров разрешенного строительства, реконструкции объектов капитального строительства в соответствии с уставом муниципального образования и (или) нормативным правовым актом представительного органа муниципального образования и с учетом положений ГрК РФ проводятся общественные обсуждения или публичные слушания, за исключением случаев, предусмотренных ГрК РФ и другими федеральными законами.

2. Порядок проведения общественных обсуждений или публичных слушаний определяется ГрК РФ, Уставом Нижнедевицкого сельского поселения Нижнедевицкого муниципального района Воронежской области и (или) нормативным правовым актом представительного органа муниципального образования.

Раздел 6. Положения о внесении изменений в Правила

15. Основания и порядок внесения изменений в Правила

1. Основания для рассмотрения вопроса о внесении изменений в настоящие Правила предусмотрены статьей 33 ГрК РФ.

2. Внесение изменений в Правила осуществляется в порядке, предусмотренном статьями 31 и 32 ГрК РФ, с учетом особенностей, установленных статьей 33 ГрК РФ.

Раздел 7. Положения о регулировании иных вопросов землепользования и застройки

16. Общие принципы регулирования иных вопросов землепользования и застройки на территории Нижнедевицкого сельского поселения Нижнедевицкого муниципального района Воронежской области

Иные вопросы землепользования и застройки на территории Нижнедевицкого сельского поселения Нижнедевицкого муниципального района Воронежской области регулируются законодательством Российской Федерации, Воронежской области, муниципальными правовыми актами Нижнедевицкого сельского поселения Нижнедевицкого муниципального района Воронежской области.


ЧАСТЬ II. КАРТА ГРАДОСТРОИТЕЛЬНОГО ЗОНИРОВАНИЯ

17. Карты градостроительного зонирования

1. Карта градостроительного зонирования территории Нижнедевицкого сельского поселения Нижнедевицкого муниципального района Воронежской области.

ПРАВИЛА ЗЕМЛЕПОЛЬЗОВАНИЯ И ЗАСТРОЙКИ

Карта градостроительного зонирования территории Нижнежевицкого сельского поселения Нижнедевицкого муниципального района Воронежской области

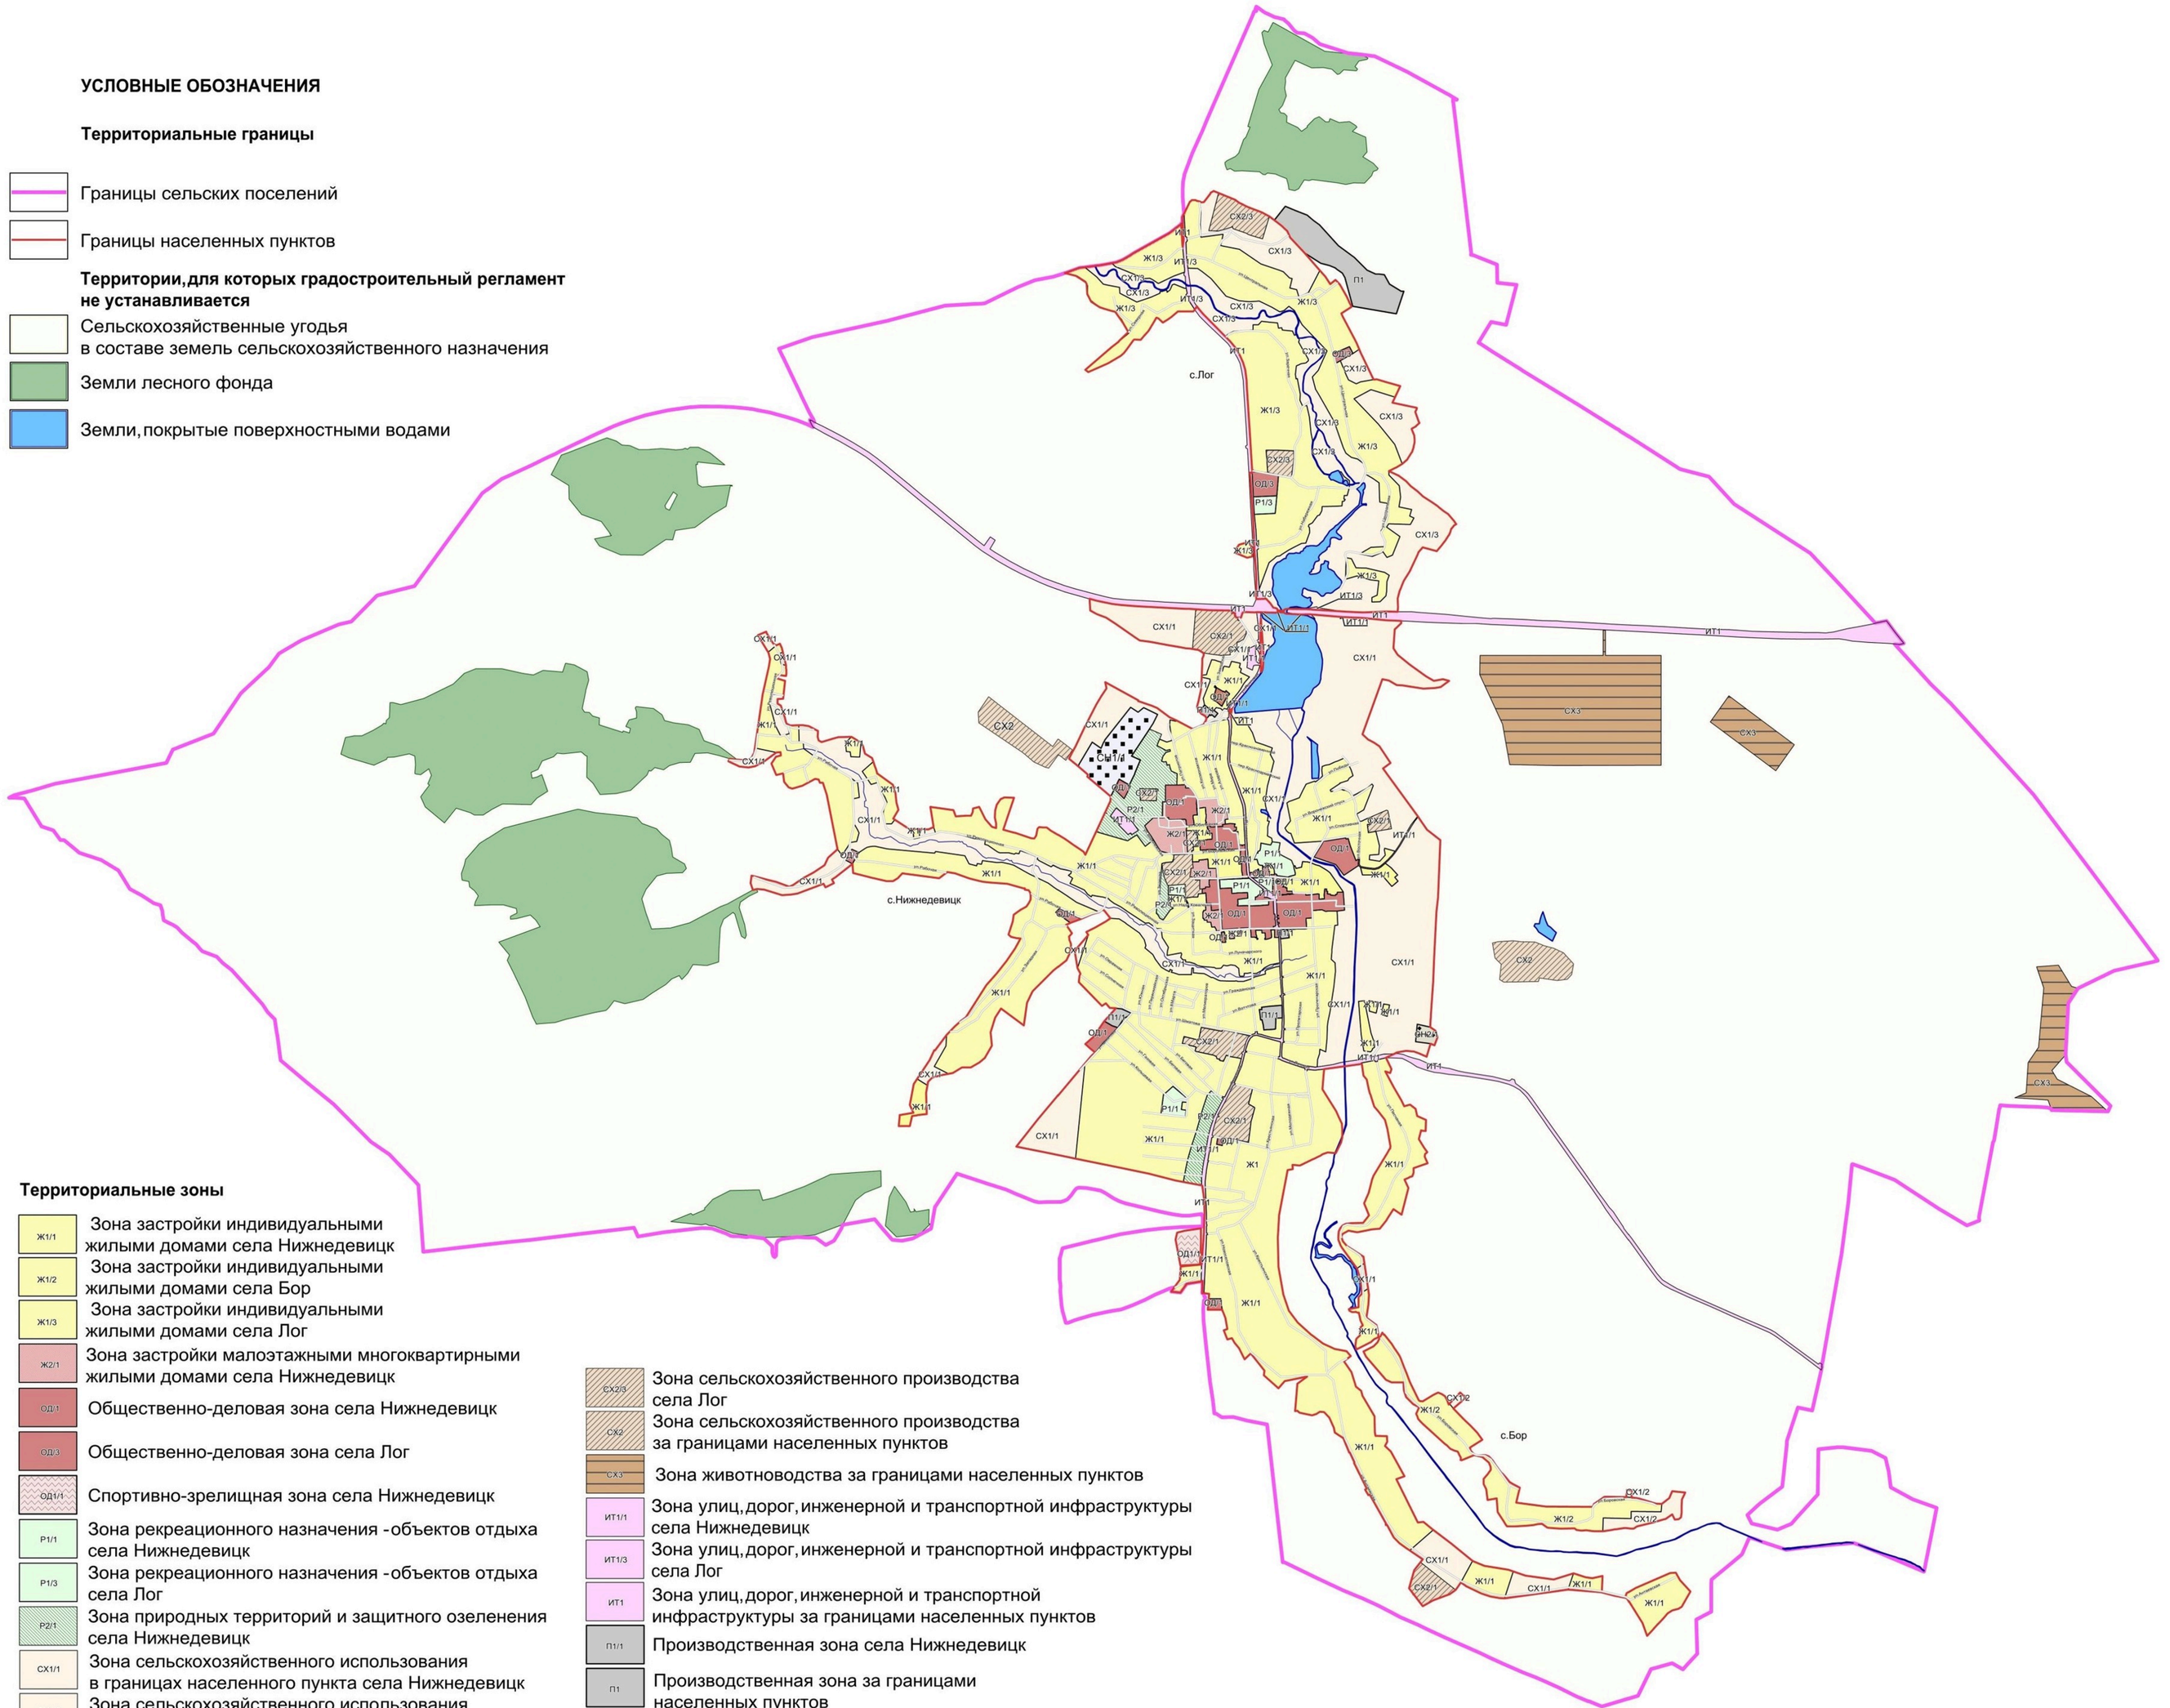

УСЛОВНЫЕ ОБОЗНАЧЕНИЯ

Территориальные границы

- Границы сельских поселений
- Границы населенных пунктов

Территории, для которых градостроительный регламент не устанавливается

- Сельскохозяйственные угодья в составе земель сельскохозяйственного назначения
- Земли лесного фонда
- Земли, покрытые поверхностными водами

Территориальные зоны

- Ж1/1 — Зона застройки индивидуальными жилыми домами села Нижнедевицк
- Ж1/2 — Зона застройки индивидуальными жилыми домами села Бор
- Ж1/3 — Зона застройки индивидуальными жилыми домами села Лог
- Ж2/1 — Зона застройки малоэтажными многоквартирными жилыми домами села Нижнедевицк
- ОД/1 — Общественно-деловая зона села Нижнедевицк
- ОД/3 — Общественно-деловая зона села Лог
- ОД1/1 — Спортивно-зрелищная зона села Нижнедевицк
- Р1/1 — Зона рекреационного назначения -объектов отдыха села Нижнедевицк
- Р1/3 — Зона рекреационного назначения -объектов отдыха села Лог
- Р2/1 — Зона природных территорий и защитного озеленения села Нижнедевицк
- СХ1/1 — Зона сельскохозяйственного использования в границах населенного пункта села Нижнедевицк
- СХ1/2 — Зона сельскохозяйственного использования в границах населенного пункта села Бор
- СХ1/3 — Зона сельскохозяйственного использования в границах населенного пункта села Лог
- СХ2/1 — Зона сельскохозяйственного производства села Нижнедевицк
- СХ2/3 — Зона сельскохозяйственного производства села Бор
- СХ2/3 — Зона сельскохозяйственного производства села Лог
- СХ2 — Зона сельскохозяйственного производства за границами населенных пунктов
- СХ3 — Зона животноводства за границами населенных пунктов
- ИТ1/1 — Зона улиц, дорог, инженерной и транспортной инфраструктуры села Нижнедевицк
- ИТ1/3 — Зона улиц, дорог, инженерной и транспортной инфраструктуры села Лог
- ИТ1 — Зона улиц, дорог, инженерной и транспортной инфраструктуры за границами населенных пунктов
- П1/1 — Производственная зона села Нижнедевицк
- П1 — Производственная зона за границами населенных пунктов
- СН1/1 — Зона ритуальных объектов села Нижнедевицк
- СО/1 — Зона обработки, утилизации, обезвреживания, размещения твердых коммунальных отходов села Нижнедевицк

Объекты транспортной инфраструктуры

- Улично-дорожная сеть населенных пунктов


МАСШТАБ 1:25000

м 250 0 500 1500 2500 м

2. Карта градостроительного зонирования с отображением зон с особыми условиями использования территории Нижнедевицкого сельского поселения Нижнедевицкого муниципального района Воронежской области.

ПРАВИЛА ЗЕМЛЕПОЛЬЗОВАНИЯ И ЗАСТРОЙКИ

Карта градостроительного зонирования с отображением зон с особыми условиями использования территории Нижнедевицкого сельского поселения Нижнедевицкого муниципального района Воронежской области

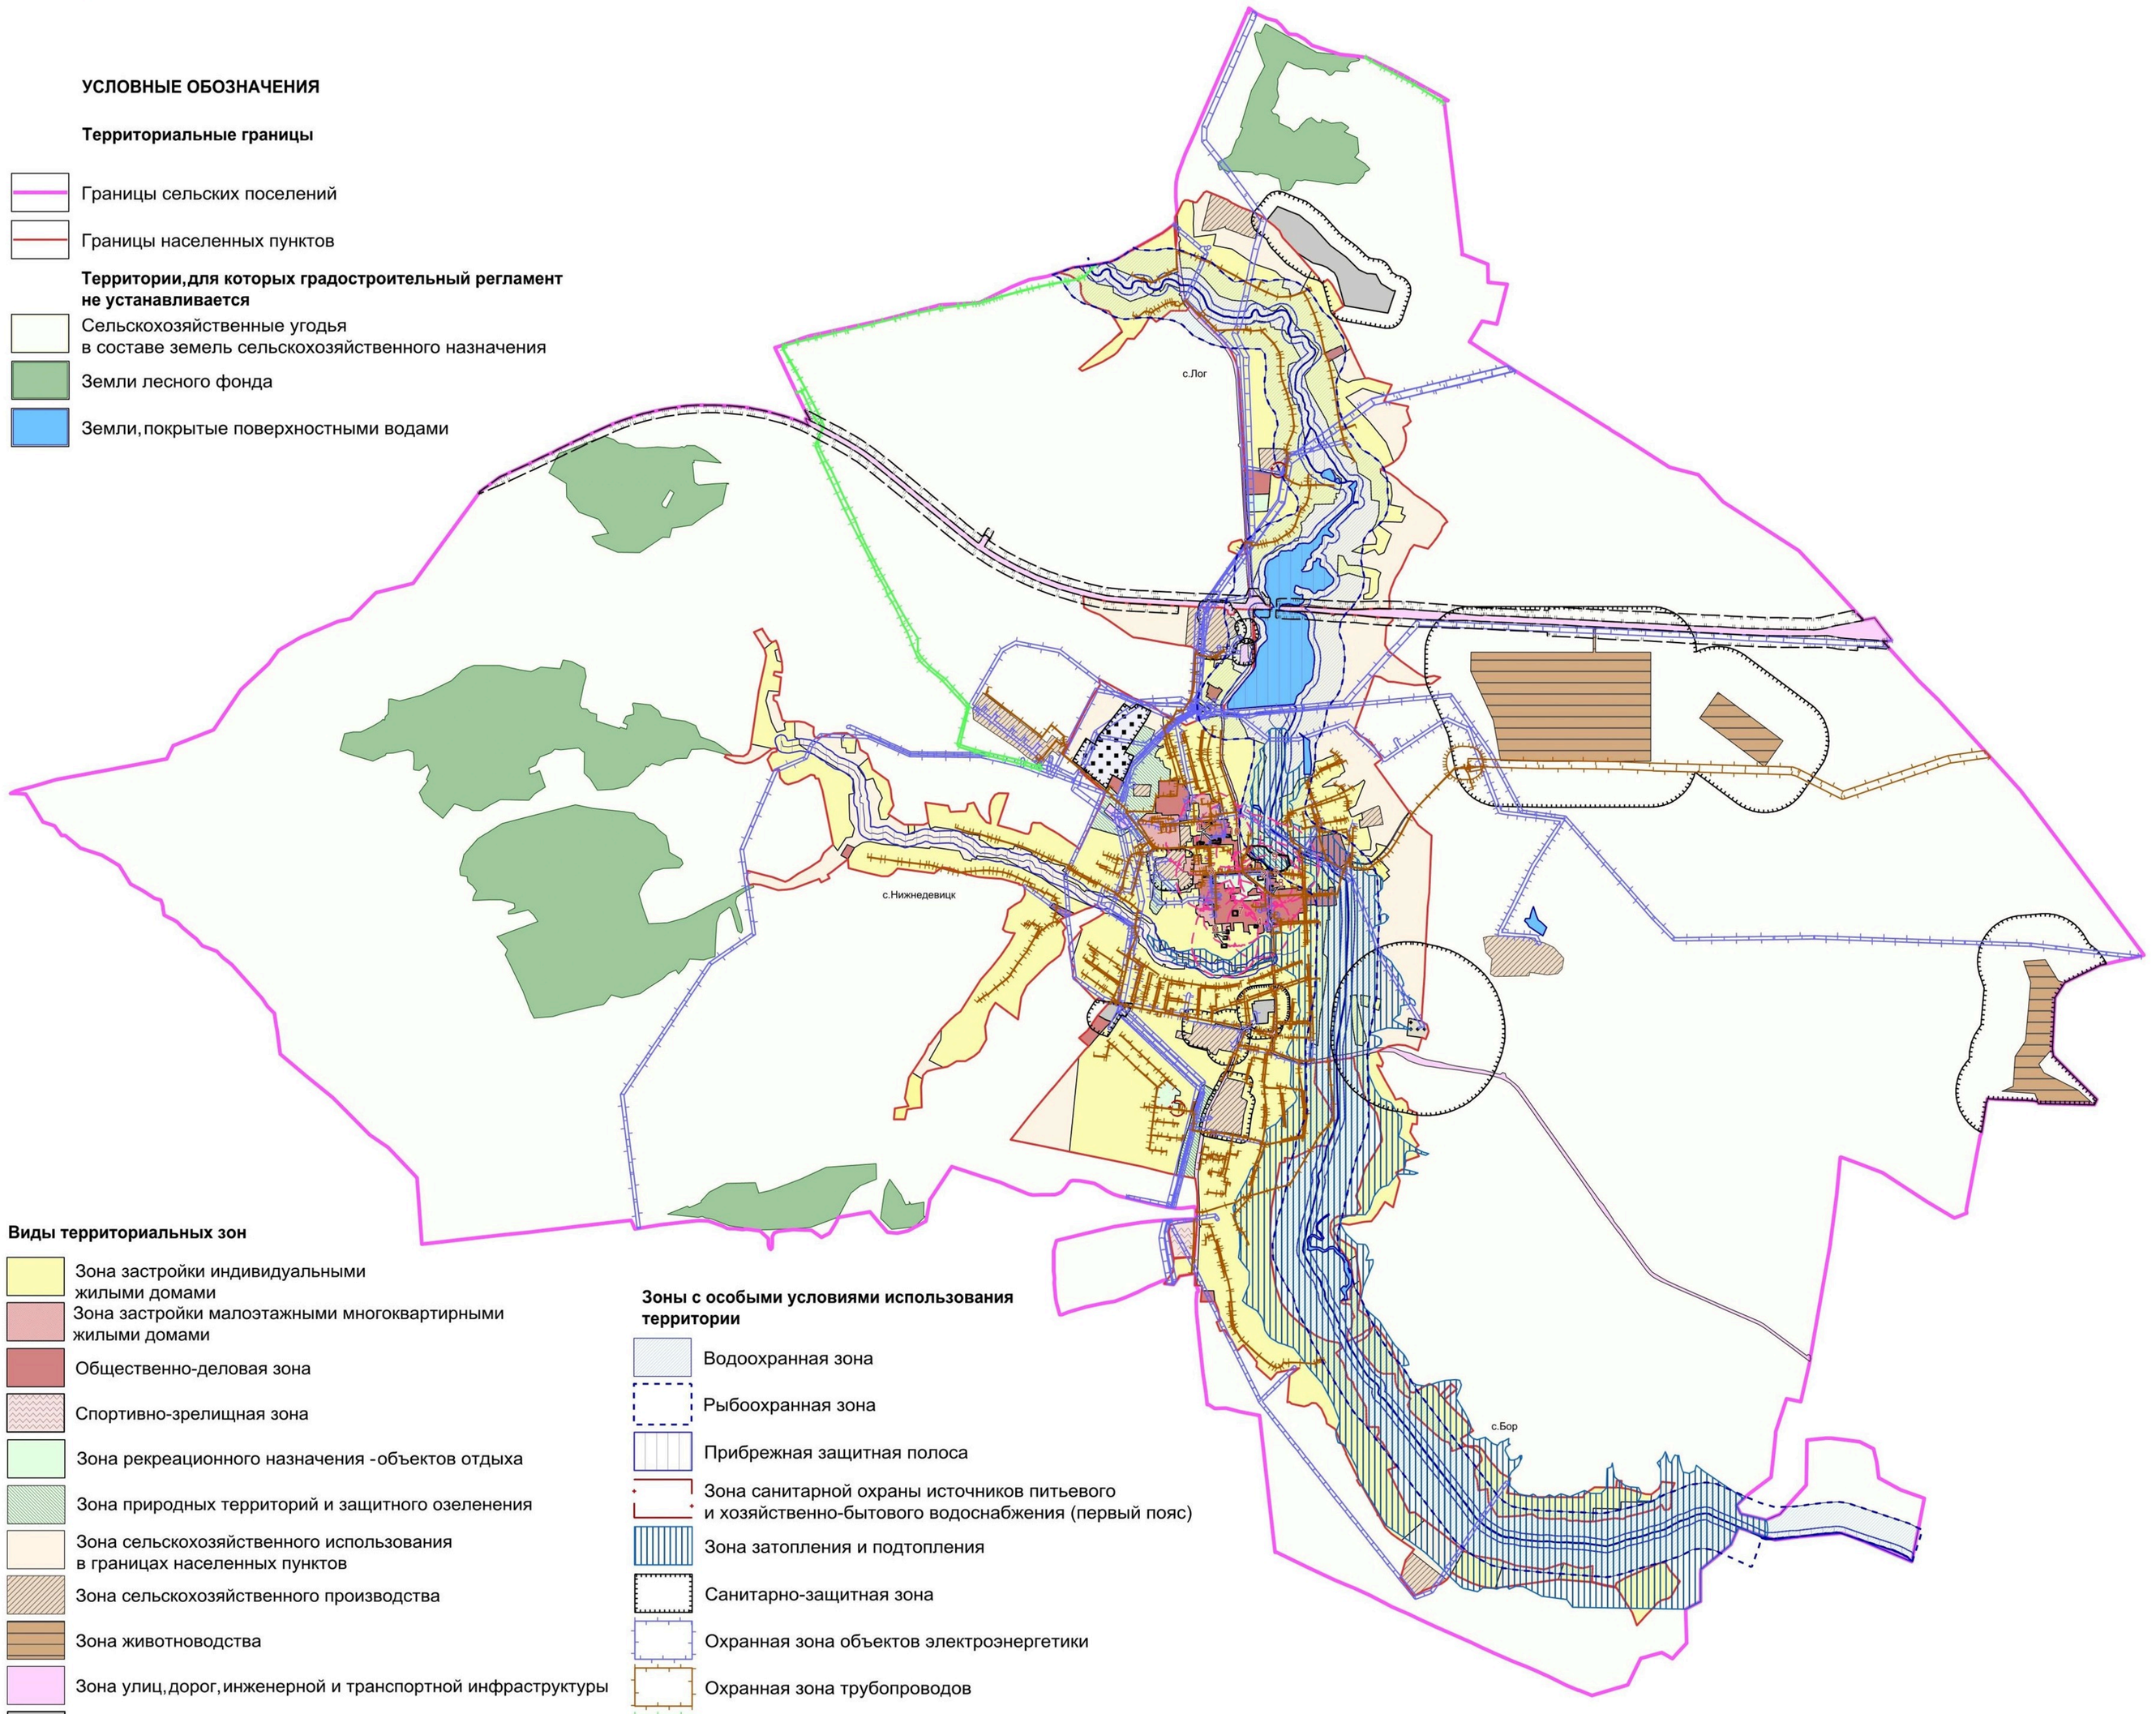

УСЛОВНЫЕ ОБОЗНАЧЕНИЯ

Территориальные границы

- Границы сельских поселений
- Границы населенных пунктов

Территории, для которых градостроительный регламент не устанавливается

- Сельскохозяйственные угодья в составе земель сельскохозяйственного назначения
- Земли лесного фонда
- Земли, покрытые поверхностными водами

Виды территориальных зон

- Зона застройки индивидуальными жилыми домами
- Зона застройки малоэтажными многоквартирными жилыми домами
- Общественно-деловая зона
- Спортивно-зрелищная зона
- Зона рекреационного назначения -объектов отдыха
- Зона природных территорий и защитного озеленения
- Зона сельскохозяйственного использования в границах населенных пунктов
- Зона сельскохозяйственного производства
- Зона животноводства
- Зона улиц, дорог, инженерной и транспортной инфраструктуры
- Производственная зона
- Зона ритуальных объектов
- Зона обработки, утилизации, обезвреживания, размещения твердых коммунальных отходов

Зоны с особыми условиями использования территории

- Водоохранная зона
- Рыбоохранная зона
- Прибрежная защитная полоса
- Зона санитарной охраны источников питьевого и хозяйственно-бытового водоснабжения (первый пояс)
- Зона затопления и подтопления
- Санитарно-защитная зона
- Охранная зона объектов электроэнергетики
- Охранная зона трубопроводов
- Охранная зона линий и сооружений связи
- Придорожные полосы автомобильных дорог
- Защитная зона объектов культурного наследия

Прочие объекты

- Объекты культурного наследия

МАСШТАБ 1:25000

м 250 0 500 1500 2500 м

2.1. На территории Нижнедевицкого сельского поселения Нижнедевицкого муниципального района Воронежской области располагаются следующие объекты культурного наследия:

№ п/п	Наименование объекта культурного наследия	Сведения о границах территории объекта культурного наследия	Сведения о границах защитной зоны объекта культурного наследия	Сведения о границах зоны охраны объекта культурного наследия
1.	Больничный комплекс	Не установлена	Установлена приказом управления по охране объектов культурного наследия Воронежской области от 11.11.2019 № 71-01-07/278 «Об утверждении графического описания местоположения границ (с перечнем координат характерных точек этих границ) защитных зон объектов культурного наследия, расположенных на территории Воронежской области» (далее – приказ от 11.11.2019 № 71-01-07/278)	Не установлена
2.	Братская могила № 188	Не установлена	Установлена приказом от 11.11.2019 № 71-01-07/278	Не установлена
3.	Городское приходское училище	Не установлена	Установлена приказом от 11.11.2019 № 71-01-07/278	Не установлена
4.	Дом Сидорова	Не установлена	Установлена приказом от 11.11.2019 № 71-01-07/278	Не установлена
5.	Клуб общественный	Не установлена	Установлена приказом от	Не установлена

№ п/п	Наименование объекта культурного наследия	Сведения о границах территории объекта культурного наследия	Сведения о границах защитной зоны объекта культурного наследия	Сведения о границах зоны охраны объекта культурного наследия
			11.11.2019 № 71-01-07/278	
6.	Комплекс Высшего Начального училища	Не установлена	Установлена приказом от 11.11.2019 № 71-01-07/278	Не установлена
7.	Присутственные места	Не установлена	Установлена приказом от 11.11.2019 № 71-01-07/278	Не установлена
8.	Усадьба промышленная	Не установлена	Установлена приказом от 11.11.2019 № 71-01-07/278	Не установлена
9.	Усадьба Сидорова	Не установлена	Установлена приказом от 11.11.2019 № 71-01-07/278	Не установлена
10.	Электростанция	Не установлена	Установлена приказом от 11.11.2019 № 71-01-07/278	Не установлена

18. Перечень территориальных зон, установленных на карте градостроительного зонирования

1. Порядок установления территориальных зон определен статьей 34 ГрК РФ. На карте градостроительного зонирования установлены следующие виды территориальных зон:

Наименование территориальной зоны	Кодовое обозначение территориальной зоны
Жилые зоны	
Зона застройки индивидуальными жилыми домами	**Ж1**
Зона застройки малоэтажными многоквартирными жилыми домами	**Ж2**
Общественно-деловые зоны	
Общественно-деловая зона	**ОД**
Спортивно-зрелищная зона	**ОД1**
Производственные и коммунально-складские зоны	
Производственная зона	**П1**
Зоны инженерной и транспортной инфраструктуры	
Зона улиц, дорог, инженерной и транспортной инфраструктуры	**ИТ1**
Зоны сельскохозяйственного использования	
Зона сельскохозяйственного использования в границах населенных пунктов	**СХ1**

Наименование территориальной зоны	Кодовое обозначение территориальной зоны
Зона сельскохозяйственного производства	СХ2
Зона животноводства	СХ3
Зоны рекреационного назначения	
Зона рекреационного назначения - объектов отдыха	Р1
Зона природных территорий и защитного озеленения	Р2
Зоны специального назначения	
Зона ритуальных объектов	СН1
Зона обработки, утилизации, обезвреживания, размещения твердых коммунальных отходов	СН2

2. Настоящими Правилами на территории Нижнедевицкого сельского поселения Нижнедевицкого муниципального района Воронежской области установлены следующие территориальные зоны:

Наименование территориальной зоны	Кодовое обозначение территориальной зоны
Жилые зоны	
Зона застройки индивидуальными жилыми домами села Нижнедевицк	Ж1/1
Зона застройки индивидуальными жилыми домами села Бор	Ж1/2
Зона застройки индивидуальными жилыми домами села Лог	Ж1/3
Зона застройки малоэтажными многоквартирными жилыми домами села Нижнедевицк	Ж2/1
Общественно-деловые зоны	
Общественно-деловая зона села Нижнедевицк	ОД/1
Общественно-деловая зона села Лог	ОД/3
Спортивно-зрелищная зона села Нижнедевицк	ОД1/1
Производственные и коммунально-складские зоны	
Производственная зона села Нижнедевицк	П1/1
Производственная зона за границами населенных пунктов	П1
Зоны инженерной и транспортной инфраструктуры	
Зона улиц, дорог, инженерной и транспортной инфраструктуры села Нижнедевицк	ИТ1/1
Зона улиц, дорог, инженерной и транспортной инфраструктуры села Лог	ИТ1/3
Зона улиц, дорог, инженерной и транспортной инфраструктуры за границами населенных пунктов	ИТ1
Зоны сельскохозяйственного использования	
Зона сельскохозяйственного использования в границах населенного пункта села Нижнедевицк	СХ1/1
Зона сельскохозяйственного использования в границах населенного пункта села Бор	СХ1/2
Зона сельскохозяйственного использования в границах населенного пункта села Лог	СХ1/3
Зона сельскохозяйственного производства села Нижнедевицк	СХ2/1
Зона сельскохозяйственного производства села Бор	СХ2/2
Зона сельскохозяйственного производства села Лог	СХ2/3
Зона сельскохозяйственного производства за границами населенных пунктов	СХ2
Зона животноводства за границами населенных пунктов	СХ3

Наименование территориальной зоны	Кодовое обозначение территориальной зоны
Зоны рекреационного назначения	
Зона рекреационного назначения - объектов отдыха села Нижнедевицк	**Р1/1**
Зона рекреационного назначения - объектов отдыха села Лог	**Р1/3**
Зона природных территорий и защитного озеленения села Нижнедевицк	**Р2/1**
Зоны специального назначения	
Зона ритуальных объектов села Нижнедевицк	**СН1/1**
Зона обработки, утилизации, обезвреживания, размещения твердых коммунальных отходов села Нижнедевицк	**СН2/1**

3. Сведения о границах территориальных зон, содержащие графическое описание местоположения границ территориальных зон, перечень координат характерных точек границ территориальных зон села Нижнедевицк, являются приложением № 1 к настоящим Правилам.

4. Сведения о границах территориальных зон, содержащие графическое описание местоположения границ территориальных зон, перечень координат характерных точек границ территориальных зон села Бор, являются приложением № 2 к настоящим Правилам.

5. Сведения о границах территориальных зон, содержащие графическое описание местоположения границ территориальных зон, перечень координат характерных точек границ территориальных зон села Лог, являются приложением № 3 к настоящим Правилам.

6. Сведения о границах территориальных зон, содержащие графическое описание местоположения границ территориальных зон, перечень координат характерных точек границ территориальных зон, расположенных за границами населенных пунктов на территории Нижнедевицкого сельского поселения, являются приложением № 4 к настоящим Правилам.

ЧАСТЬ III. ГРАДОСТРОИТЕЛЬНЫЕ РЕГЛАМЕНТЫ

19. Общие положения о градостроительном регламенте

1. Градостроительным регламентом определяется правовой режим земельных участков, равно как всего, что находится над и под поверхностью земельных участков и используется в процессе их застройки и последующей эксплуатации объектов капитального строительства.

2. Действие градостроительного регламента распространяется в равной мере на все земельные участки и объекты капитального строительства, расположенные в пределах границ территориальной зоны, обозначенной на карте градостроительного зонирования.

3. Земли и земельные участки, на которые действие градостроительных регламентов не распространяется или для которых градостроительные регламенты не устанавливаются, определены статьей 36 ГрК РФ.

20. Виды разрешенного использования

1. Разрешенное использование земельных участков и объектов капитального строительства может быть следующих видов:

– основные виды разрешенного использования;

– условно разрешенные виды использования;

– вспомогательные виды разрешенного использования, допустимые только в качестве дополнительных по отношению к основным видам разрешенного использования и условно разрешенным видам использования и осуществляемые совместно с ними.

2. Виды разрешенного использования (далее – ВРИ) земельных участков в настоящих Правилах определяются в соответствии с приказом Федеральной службы государственной регистрации, кадастра и картографии от 10.11.2020 № П/0412 «Об утверждении классификатора видов разрешенного использования земельных участков».

21. Градостроительные регламенты территориальных зон

1. Градостроительные регламенты территориальных зон Ж1/1, Ж1/2, Ж1/3

№ п/п	Код ВРИ	Наименование ВРИ	Предельные (минимальные и (или) максимальные) размеры земельных участков, в том числе их площадь, м²		Максимальный процент застройки в границах земельного участка	Предельное количество этажей или предельная высота зданий, строений, сооружений	Минимальные отступы от границ земельных участков в целях определения мест допустимого размещения зданий, строений, сооружений, за пределами которых запрещено строительство зданий, строений, сооружений
			min	max			
ОСНОВНЫЕ ВИДЫ РАЗРЕШЕННОГО ИСПОЛЬЗОВАНИЯ ЗЕМЕЛЬНЫХ УЧАСТКОВ И ОБЪЕКТОВ КАПИТАЛЬНОГО СТРОИТЕЛЬСТВА							
1	2.1	Для индивидуального жилищного строительства	400	5000	50%	3 этажа	3 метра
2	2.3	Блокированная жилая застройка	80	3000	50%	3 этажа	3 метра; 0 метров – при примыкании к соседним зданиям
3	2.2	Для ведения личного подсобного хозяйства (приусадебный земельный участок)	300	5000	30%	3 этажа	3 метра
4	1.19	Сенокошение	600	50000	0%	не подлежат установлению	
5	1.20	Выпас сельскохозяйственных животных	300	50000	0%	не подлежат установлению	
6	3.1.1	Предоставление коммунальных услуг	не подлежит установлению	5000		не подлежат установлению	
7	3.1.2	Административные здания организаций, обеспечивающих предоставление коммунальных услуг	не подлежат установлению		60%	3 этажа	3 метра
8	3.2.2	Оказание социальной помощи населению	не подлежат установлению		60%	3 этажа	3 метра
9	3.2.3	Оказание услуг связи	не подлежат установлению		60%	3 этажа	3 метра
10	3.4.1	Амбулаторно-поликлиническое обслуживание	не подлежат установлению			3 этажа	3 метра

№ п/п	Код ВРИ	Наименование ВРИ	Предельные (минимальные и (или) максимальные) размеры земельных участков, в том числе их площадь, м²		Максимальный процент застройки в границах земельного участка	Предельное количество этажей или предельная высота зданий, строений, сооружений	Минимальные отступы от границ земельных участков в целях определения мест допустимого размещения зданий, строений, сооружений, за пределами которых запрещено строительство зданий, строений, сооружений
			min	max			
11	3.5.1	Дошкольное, начальное и среднее общее образование	не подлежат установлению			4 этажа	3 метра
12	3.6.2.	Парки культуры и отдыха	не подлежат установлению				
13	5.1.3	Площадки для занятий спортом	не подлежат установлению				
14	9.3	Историко-культурная деятельность	не подлежат установлению				
15	11.0	Водные объекты	не подлежат установлению				
16	11.1	Общее пользование водными объектами	не подлежат установлению				
17	12.0.1	Улично-дорожная сеть	не подлежат установлению				
18	12.0.2	Благоустройство территории	не подлежат установлению				
УСЛОВНО РАЗРЕШЕННЫЕ ВИДЫ ИСПОЛЬЗОВАНИЯ ЗЕМЕЛЬНЫХ УЧАСТКОВ И ОБЪЕКТОВ КАПИТАЛЬНОГО СТРОИТЕЛЬСТВА							
19	2.1.1	Малоэтажная многоквартирная жилая застройка	600	не подлежит установлению	45%	4 этажа	6 метров
20	2.7.1	Хранение автотранспорта	не подлежат установлению				
21	3.3	Бытовое обслуживание	200	5000	60%	3 этажа	3 метра
22	3.6.1	Объекты культурно-досуговой деятельности	200	5000	60%	3 этажа	3 метра
23	3.7.1	Осуществление религиозных обрядов	не подлежат установлению				3 метра
24	3.8.1	Государственное управление	не подлежат установлению		60%	4 этажа	3 метра
25	3.10.1	Амбулаторное ветеринарное обслуживание	200	5000	60%	3 этажа	3 метра
26	4.1	Деловое управление	не подлежат установлению		60%	4 этажа	3 метра
27	4.4	Магазины	200	5000	60%	3 этажа	3 метра
28	4.5	Банковская и страховая деятельность	не подлежат установлению		60%	3 этажа	3 метра

№ п/п	Код ВРИ	Наименование ВРИ	Предельные (минимальные и (или) максимальные) размеры земельных участков, в том числе их площадь, м²		Максимальный процент застройки в границах земельного участка	Предельное количество этажей или предельная высота зданий, строений, сооружений	Минимальные отступы от границ земельных участков в целях определения мест допустимого размещения зданий, строений, сооружений, за пределами которых запрещено строительство зданий, строений, сооружений
			min	max			
29	4.6	Общественное питание	200	5000	50%	3 этажа	3 метра
30	4.9	Служебные гаражи	не подлежит установлению	5000	60%	не подлежит установлению	3 метра
31	6.4	Пищевая промышленность	не подлежит установлению	5000	не подлежит установлению	15 метров	3 метра
32	8.3	Обеспечение внутреннего правопорядка	не подлежат установлению				3 метра
33	13.1	Ведение огородничества	100	4500	0%	не подлежат установлению	
34	13.2	Ведение садоводства	600	2000	30%	3 этажа	3 метра

Ограничения использования земельных участков и объектов капитального строительства, устанавливаемые в соответствии с законодательством Российской Федерации, определяются пунктом 22 настоящих Правил.

2. Градостроительный регламент территориальной зоны Ж2/1

№ п/п	Код ВРИ	Наименование ВРИ	Предельные (минимальные и (или) максимальные) размеры земельных участков, в том числе их площадь, м²		Максимальный процент застройки в границах земельного участка	Предельное количество этажей или предельная высота зданий, строений, сооружений	Минимальные отступы от границ земельных участков в целях определения мест допустимого размещения зданий, строений, сооружений, за пределами которых запрещено строительство зданий, строений, сооружений
			min	max			
ОСНОВНЫЕ ВИДЫ РАЗРЕШЕННОГО ИСПОЛЬЗОВАНИЯ ЗЕМЕЛЬНЫХ УЧАСТКОВ И ОБЪЕКТОВ КАПИТАЛЬНОГО СТРОИТЕЛЬСТВА							
1	2.1.1	Малоэтажная многоквартирная жилая застройка	600	не подлежит установлению	45%	4 этажа	6 метров
2	2.1	Для индивидуального жилищного строительства	300	3000	50%	3 этажа	3 метра
3	2.2	Для ведения личного подсобного хозяйства (приусадебный земельный участок)	300	5000	30%	3 этажа	3 метра
4	2.3	Блокированная жилая застройка	80	3000	50%	3этажа	3 метра; 0 метров – при примыкании к соседним зданиям
5	2.7.1	Хранение автотранспорта	не подлежат установлению				
6	3.1.1	Предоставление коммунальных услуг	не подлежит установлению	5000	не подлежат установлению		
7	3.1.2	Административные здания организаций, обеспечивающих предоставление коммунальных услуг	не подлежат установлению		60%	3 этажа	3 метра
8	13.1	Ведение огородничества	100	1000	0%	не подлежат установлению	
9	3.6.1	Объекты культурно-досуговой деятельности	200	5000	60%	3 этажа	3 метра
10	3.2.3	Оказание услуг связи	не подлежат установлению		60%	3 этажа	3 метра
11	3.4.1	Амбулаторно-поликлиническое обслуживание	не подлежат установлению			3 этажа	3 метра

№ п/п	Код ВРИ	Наименование ВРИ	Предельные (минимальные и (или) максимальные) размеры земельных участков, в том числе их площадь, м²		Максимальный процент застройки в границах земельного участка	Предельное количество этажей или предельная высота зданий, строений, сооружений	Минимальные отступы от границ земельных участков в целях определения мест допустимого размещения зданий, строений, сооружений, за пределами которых запрещено строительство зданий, строений, сооружений
			min	max			
12	3.8.1	Государственное управление	не подлежат установлению		60%	4 этажа	3 метра
13	4.5	Банковская и страховая деятельность	не подлежит установлению	3000	60%	3 этажа	3 метра
14	5.1.3	Площадки для занятий спортом	не подлежат установлению				
15	8.3	Обеспечение внутреннего правопорядка	не подлежат установлению				3 метра
16	9.3	Историко-культурная деятельность	не подлежат установлению				
17	12.0.1	Улично-дорожная сеть	не подлежат установлению				
18	12.0.2	Благоустройство территории	не подлежат установлению				
УСЛОВНО РАЗРЕШЕННЫЕ ВИДЫ ИСПОЛЬЗОВАНИЯ ЗЕМЕЛЬНЫХ УЧАСТКОВ И ОБЪЕКТОВ КАПИТАЛЬНОГО СТРОИТЕЛЬСТВА							
19	3.3	Бытовое обслуживание	200	5000	60%	3 этажа	3 метра
20	3.7.1	Осуществление религиозных обрядов	не подлежат установлению				3 метра
21	3.10.1	Амбулаторное ветеринарное обслуживание	400	не подлежит установлению	60%	3 этажа	3 метра
22	4.4	Магазины	200	5000	50%	3 этажа	3 метра
23	4.6	Общественное питание	200	5000	50%	3 этажа	3 метра
24	4.1	Деловое управление	400	5000	50%	3 этажа	3 метра
25	6.4	Пищевая промышленность	400	5000	не подлежит установлению	15 метров	3 метра

Ограничения использования земельных участков и объектов капитального строительства, устанавливаемые в соответствии с законодательством Российской Федерации, определяются пунктом 22 настоящих Правил.

3. Градостроительные регламенты территориальных зон ОД/1, ОД/3

№ п/п	Код ВРИ	Наименование ВРИ	Предельные (минимальные и (или) максимальные) размеры земельных участков, в том числе их площадь, м²		Максимальный процент застройки в границах земельного участка	Предельное количество этажей или предельная высота зданий, строений, сооружений	Минимальные отступы от границ земельных участков в целях определения мест допустимого размещения зданий, строений, сооружений, за пределами которых запрещено строительство зданий, строений, сооружений
			min	max			
ОСНОВНЫЕ ВИДЫ РАЗРЕШЕННОГО ИСПОЛЬЗОВАНИЯ ЗЕМЕЛЬНЫХ УЧАСТКОВ И ОБЪЕКТОВ КАПИТАЛЬНОГО СТРОИТЕЛЬСТВА							
1	3.1.1	Предоставление коммунальных услуг	не подлежит установлению	5000	не подлежит установлению		
2	3.1.2	Административные здания организаций, обеспечивающих предоставление коммунальных услуг	не подлежат установлению		60%	не подлежит установлению	3 метра
3	3.2.1	Дома социального обслуживания	не подлежат установлению		60%	не подлежит установлению	6 метров
4	3.2.2	Оказание социальной помощи населению	не подлежат установлению		60%	не подлежит установлению	6 метров
5	3.2.3	Оказание услуг связи	не подлежат установлению		60%	не подлежит установлению	6 метров
6	3.2.4	Общежития	600	не подлежит установлению	45%	не подлежит установлению	6 метров
7	3.3	Бытовое обслуживание	200	не подлежит установлению	60%	не подлежит установлению	6 метров
8	3.4.1	Амбулаторно-поликлиническое обслуживание	не подлежат установлению			не подлежит установлению	6 метров
9	3.4.2	Стационарное медицинское обслуживание	не подлежат установлению		45%	не подлежит установлению	6 метров
10	3.5.1	Дошкольное, начальное и среднее общее образование	не подлежат установлению			4 этажа	6 метров
11	3.6.1	Объекты культурно-досуговой деятельности	не подлежат установлению		60%	не подлежит установлению	6 метров
12	3.6.2.	Парки культуры и отдыха	не подлежат установлению				
13	3.7.1	Осуществление религиозных обрядов	не подлежат установлению				6 метров

№ п/п	Код ВРИ	Наименование ВРИ	Предельные (минимальные и (или) максимальные) размеры земельных участков, в том числе их площадь, м²		Максимальный процент застройки в границах земельного участка	Предельное количество этажей или предельная высота зданий, строений, сооружений	Минимальные отступы от границ земельных участков в целях определения мест допустимого размещения зданий, строений, сооружений, за пределами которых запрещено строительство зданий, строений, сооружений
			min	max			
14	3.8.1	Государственное управление	не подлежат установлению		60%	не подлежит установлению	6 метров
15	3.10.1	Амбулаторное ветеринарное обслуживание	не подлежат установлению		60%	3 этажа	3 метра
16	4.1	Деловое управление	не подлежат установлению		50%	не подлежит установлению	6 метров
17	4.3	Рынки	не подлежат установлению		45%	не подлежит установлению	6 метров
18	4.4	Магазины	200	не подлежит установлению	60%	не подлежит установлению	3 метра
19	4.5	Банковская и страховая деятельность	не подлежат установлению		60%	не подлежит установлению	6 метров
20	4.6	Общественное питание	400	не подлежит установлению	50%	не подлежит установлению	6 метров
21	4.7	Гостиничное обслуживание	600	не подлежит установлению	45%	не подлежит установлению	6 метров
22	4.9	Служебные гаражи	не подлежат установлению				3 метра
23	5.1.2	Обеспечение занятий спортом в помещениях	не подлежат установлению		45%	не подлежит установлению	6 метров
24	5.1.3	Площадки для занятий спортом	не подлежат установлению				
25	5.1.4	Оборудованные площадки для занятий спортом	не подлежат установлению				3 метра
26	8.3	Обеспечение внутреннего правопорядка	не подлежат установлению				3 метра
27	9.3	Историко-культурная деятельность	не подлежат установлению				
28	12.0.1	Улично-дорожная сеть	не подлежат установлению				
29	12.0.2	Благоустройство территории	не подлежат установлению				
УСЛОВНО РАЗРЕШЕННЫЕ ВИДЫ ИСПОЛЬЗОВАНИЯ ЗЕМЕЛЬНЫХ УЧАСТКОВ И ОБЪЕКТОВ КАПИТАЛЬНОГО СТРОИТЕЛЬСТВА							
30	2.1	Для индивидуального жилищного строительства	300	1000	50%	3 этажа	3 метра

№ п/п	Код ВРИ	Наименование ВРИ	Предельные (минимальные и (или) максимальные) размеры земельных участков, в том числе их площадь, м²		Максимальный процент застройки в границах земельного участка	Предельное количество этажей или предельная высота зданий, строений, сооружений	Минимальные отступы от границ земельных участков в целях определения мест допустимого размещения зданий, строений, сооружений, за пределами которых запрещено строительство зданий, строений, сооружений
			min	max			
31	2.1.1	Малоэтажная многоквартирная жилая застройка	600	не подлежит установлению	45%	4 этажа	6 метров
32	2.2	Для ведения личного подсобного хозяйства (приусадебный земельный участок)	300	5000	40%	3 этажа	3 метра
33	2.3	Блокированная жилая застройка	80	3000	50%	3этажа	3 метра; 0 метров – при примыкании к соседним зданиям
34	4.9.1.3	Автомобильные мойки	не подлежат установлению			1 этаж	3 метра
35	6.4	Пищевая промышленность	400	5000	50%	15 метров	3 метра

Ограничения использования земельных участков и объектов капитального строительства, устанавливаемые в соответствии с законодательством Российской Федерации, определяются пунктом 22 настоящих Правил.

4. Градостроительный регламент территориальной зоны ОД1/1

№ п/п	Код ВРИ	Наименование ВРИ	Предельные (минимальные и (или) максимальные) размеры земельных участков, в том числе их площадь, м²		Максимальный процент застройки в границах земельного участка	Предельное количество этажей или предельная высота зданий, строений, сооружений	Минимальные отступы от границ земельных участков в целях определения мест допустимого размещения зданий, строений, сооружений, за пределами которых запрещено строительство зданий, строений, сооружений
			min	max			
ОСНОВНЫЕ ВИДЫ РАЗРЕШЕННОГО ИСПОЛЬЗОВАНИЯ ЗЕМЕЛЬНЫХ УЧАСТКОВ И ОБЪЕКТОВ КАПИТАЛЬНОГО СТРОИТЕЛЬСТВА							
1	3.1.1	Предоставление коммунальных услуг	не подлежит установлению	5000	не подлежат установлению		
2	5.1.1	Обеспечение спортивно-зрелищных мероприятий	не подлежат установлению				6 метров
3	5.1.2	Обеспечение занятий спортом в помещениях	не подлежат установлению		45%	не подлежит установлению	6 метра
4	5.1.3	Площадки для занятий спортом	не подлежат установлению				
5	5.1.4	Оборудованные площадки для занятий спортом	не подлежат установлению				3 метра
6	7.2.3	Стоянки транспорта общего пользования	не подлежат установлению				6 метра
7	12.0.1	Улично-дорожная сеть	не подлежат установлению				
8	12.0.2	Благоустройство территории	не подлежат установлению				
УСЛОВНО РАЗРЕШЕННЫЕ ВИДЫ ИСПОЛЬЗОВАНИЯ ЗЕМЕЛЬНЫХ УЧАСТКОВ И ОБЪЕКТОВ КАПИТАЛЬНОГО СТРОИТЕЛЬСТВА							
9	4.9	Служебные гаражи	не подлежат установлению				3 метра
10	4.4	Магазины	200	не подлежит установлению	60%	не подлежит установлению	3 метра
11	4.6	Общественное питание	400	1000	50%	не подлежит установлению	6 метра

Ограничения использования земельных участков и объектов капитального строительства, устанавливаемые в соответствии с законодательством Российской Федерации, определяются пунктом 22 настоящих Правил.

5. Градостроительные регламенты территориальных зон П1/1, П1

№ п/п	Код ВРИ	Наименование ВРИ	Предельные (минимальные и (или) максимальные) размеры земельных участков, в том числе их площадь, м²		Максимальный процент застройки в границах земельного участка	Предельное количество этажей или предельная высота зданий, строений, сооружений	Минимальные отступы от границ земельных участков в целях определения мест допустимого размещения зданий, строений, сооружений, за пределами которых запрещено строительство зданий, строений, сооружений
			min	max			
ОСНОВНЫЕ ВИДЫ РАЗРЕШЕННОГО ИСПОЛЬЗОВАНИЯ ЗЕМЕЛЬНЫХ УЧАСТКОВ И ОБЪЕКТОВ КАПИТАЛЬНОГО СТРОИТЕЛЬСТВА							
1	1.15	Хранение и переработка сельскохозяйственной продукции	не подлежат установлению				3 метра
2	1.18	Обеспечение сельскохозяйственного производства	не подлежат установлению				3 метра
3	3.1	Коммунальное обслуживание	не подлежат установлению				
4	6.1	Недропользование	не подлежат установлению				
5	6.4	Пищевая промышленность	не подлежат установлению				3 метра
6	6.6	Строительная промышленность	не подлежат установлению				3 метра
7	6.8	Связь	не подлежат установлению				3 метра
8	6.9	Склад	не подлежат установлению		60%	не подлежит установлению	3 метра
9	6.9.1	Складские площадки	не подлежат установлению				
1	7.2.2	Обслуживание перевозок пассажиров	не подлежат установлению				3 метра
10	7.2.3	Стоянки транспорта общего пользования	не подлежат установлению				3 метра
11	3.3	Бытовое обслуживание	200	не подлежит установлению	60%	не подлежит установлению	3 метра
12	4.1	Деловое управление	не подлежат установлению		50%	не подлежит установлению	3 метра
13	4.4	Магазины	200	не подлежит установлению	50%	не подлежит установлению	3 метра
14	4.6	Общественное питание	400	не подлежит установлению	50%	не подлежит установлению	3 метра
15	4.9	Служебные гаражи	не подлежат установлению				3 метра

№ п/п	Код ВРИ	Наименование ВРИ	Предельные (минимальные и (или) максимальные) размеры земельных участков, в том числе их площадь, м²		Максимальный процент застройки в границах земельного участка	Предельное количество этажей или предельная высота зданий, строений, сооружений	Минимальные отступы от границ земельных участков в целях определения мест допустимого размещения зданий, строений, сооружений, за пределами которых запрещено строительство зданий, строений, сооружений
			min	max			
16	4.9.1.1	Заправка транспортных средств	не подлежат установлению				3 метра
17	4.9.1.3	Автомобильные мойки	не подлежат установлению				3 метра
18	4.9.1.4	Ремонт автомобилей	не подлежат установлению				3 метра
19	8.3	Обеспечение внутреннего правопорядка	не подлежат установлению				3 метра
20	12.0.1	Улично-дорожная сеть	не подлежат установлению				
21	12.0.2	Благоустройство территории	не подлежат установлению				
УСЛОВНО РАЗРЕШЕННЫЕ ВИДЫ ИСПОЛЬЗОВАНИЯ ЗЕМЕЛЬНЫХ УЧАСТКОВ И ОБЪЕКТОВ КАПИТАЛЬНОГО СТРОИТЕЛЬСТВА							
22	3.5.1	Дошкольное, начальное и среднее общее образование	не подлежат установлению			4 этажа	6 метров
23	11.3	Гидротехнические сооружения	не подлежат установлению				

Ограничения использования земельных участков и объектов капитального строительства, устанавливаемые в соответствии с законодательством Российской Федерации, определяются пунктом 22 настоящих Правил.

6. Градостроительные регламенты территориальных зон ИТ1/1, ИТ1/3, ИТ1

№ п/п	Код ВРИ	Наименование ВРИ	Предельные (минимальные и (или) максимальные) размеры земельных участков, в том числе их площадь, м²		Максимальный процент застройки в границах земельного участка	Предельное количество этажей или предельная высота зданий, строений, сооружений	Минимальные отступы от границ земельных участков в целях определения мест допустимого размещения зданий, строений, сооружений, за пределами которых запрещено строительство зданий, строений, сооружений
			min	max			
ОСНОВНЫЕ ВИДЫ РАЗРЕШЕННОГО ИСПОЛЬЗОВАНИЯ ЗЕМЕЛЬНЫХ УЧАСТКОВ И ОБЪЕКТОВ КАПИТАЛЬНОГО СТРОИТЕЛЬСТВА							
2	7.2.1	Размещение автомобильных дорог	не подлежат установлению				
3	7.2.2	Обслуживание перевозок пассажиров	не подлежат установлению				3 метра
4	7.2.3	Стоянки транспорта общего пользования	не подлежат установлению				
5	3.1.1	Предоставление коммунальных услуг	не подлежат установлению				
6	6.7	Энергетика	не подлежат установлению				3 метра
7	12.0.1	Улично-дорожная сеть	не подлежат установлению				
8	12.0.2	Благоустройство территории	не подлежат установлению				
УСЛОВНО РАЗРЕШЕННЫЕ ВИДЫ ИСПОЛЬЗОВАНИЯ ЗЕМЕЛЬНЫХ УЧАСТКОВ И ОБЪЕКТОВ КАПИТАЛЬНОГО СТРОИТЕЛЬСТВА							
9	2.7.1	Хранение автотранспорта	не подлежат установлению				1 метр
10	4.9.1	Объекты дорожного сервиса	не подлежат установлению				3 метра

Ограничения использования земельных участков и объектов капитального строительства, устанавливаемые в соответствии с законодательством Российской Федерации, определяются пунктом 22 настоящих Правил.

7 Градостроительные регламенты территориальных зон СХ1/1, СХ1/2,СХ1/3

№ п/п	Код ВРИ	Наименование ВРИ	Предельные (минимальные и (или) максимальные) размеры земельных участков, в том числе их площадь, м²		Максимальный процент застройки в границах земельного участка	Предельное количество этажей или предельная высота зданий, строений, сооружений	Минимальные отступы от границ земельных участков в целях определения мест допустимого размещения зданий, строений, сооружений, за пределами которых запрещено строительство зданий, строений, сооружений
			min	max			
ОСНОВНЫЕ ВИДЫ РАЗРЕШЕННОГО ИСПОЛЬЗОВАНИЯ ЗЕМЕЛЬНЫХ УЧАСТКОВ И ОБЪЕКТОВ КАПИТАЛЬНОГО СТРОИТЕЛЬСТВА							
1	1.2	Выращивание зерновых и иных сельскохозяйственных культур	не подлежат установлению				
2	1.3	Овощеводство	не подлежат установлению				
3	1.4	Выращивание тонизирующих, лекарственных, цветочных культур	не подлежат установлению				
4	1.5	Садоводство	не подлежат установлению				
5	1.12	Пчеловодство	не подлежат установлению				
6	1.13	Рыбоводство	не подлежат установлению				
7	1.14	Научное обеспечение сельского хозяйства	не подлежат установлению				
8	1.16	Ведение личного подсобного хозяйства на полевых участках	не подлежат установлению				
9	1.17	Питомники	не подлежат установлению				
10	1.19	Сенокошение	не подлежат установлению				
11	1.20	Выпас сельскохозяйственных животных	не подлежат установлению				
12	3.1.1	Предоставление коммунальных услуг	не подлежат установлению				
13	11.0	Водные объекты	не подлежат установлению				
14	11.1	Общее пользование водными объектами	не подлежат установлению				
15	12.0.1	Улично-дорожная сеть	не подлежат установлению				
16	12.0.2	Благоустройство территории	не подлежат установлению				
17	13.1	Ведение огородничества	100	4500	0%		не подлежат установлению

№ п/п	Код ВРИ	Наименование ВРИ	Предельные (минимальные и (или) максимальные) размеры земельных участков, в том числе их площадь, м²		Максимальный процент застройки в границах земельного участка	Предельное количество этажей или предельная высота зданий, строений, сооружений	Минимальные отступы от границ земельных участков в целях определения мест допустимого размещения зданий, строений, сооружений, за пределами которых запрещено строительство зданий, строений, сооружений
			min	max			
УСЛОВНО РАЗРЕШЕННЫЕ ВИДЫ ИСПОЛЬЗОВАНИЯ ЗЕМЕЛЬНЫХ УЧАСТКОВ И ОБЪЕКТОВ КАПИТАЛЬНОГО СТРОИТЕЛЬСТВА							
18	1.15	Хранение и переработка сельскохозяйственной продукции	не подлежат установлению				3 метра
19	5.4	Причалы для маломерных судов	не подлежат установлению				
20	6.8	Связь	не подлежат установлению				3 метра
21	11.3	Гидротехнические сооружения	не подлежат установлению				

Ограничения использования земельных участков и объектов капитального строительства, устанавливаемые в соответствии с законодательством Российской Федерации, определяются пунктом 22 настоящих Правил.

8. Градостроительные регламенты территориальных зон СХ2/1, СХ2/2, СХ2/3, СХ2

№ п/п	Код ВРИ	Наименование ВРИ	Предельные (минимальные и (или) максимальные) размеры земельных участков, в том числе их площадь, м²		Максимальный процент застройки в границах земельного участка	Предельное количество этажей или предельная высота зданий, строений, сооружений	Минимальные отступы от границ земельных участков в целях определения мест допустимого размещения зданий, строений, сооружений, за пределами которых запрещено строительство зданий, строений, сооружений
			min	max			
ОСНОВНЫЕ ВИДЫ РАЗРЕШЕННОГО ИСПОЛЬЗОВАНИЯ ЗЕМЕЛЬНЫХ УЧАСТКОВ И ОБЪЕКТОВ КАПИТАЛЬНОГО СТРОИТЕЛЬСТВА							
1	1.1	Растениеводство	не подлежат установлению				
2	1.12	Пчеловодство	не подлежат установлению				

№ п/п	Код ВРИ	Наименование ВРИ	Предельные (минимальные и (или) максимальные) размеры земельных участков, в том числе их площадь, м²		Максимальный процент застройки в границах земельного участка	Предельное количество этажей или предельная высота зданий, строений, сооружений	Минимальные отступы от границ земельных участков в целях определения мест допустимого размещения зданий, строений, сооружений, за пределами которых запрещено строительство зданий, строений, сооружений
			min	max			
3	1.14	Научное обеспечение сельского хозяйства	не подлежат установлению				
4	1.15	Хранение и переработка сельскохозяйственной продукции	не подлежат установлению				3 метра
5	1.16	Ведение личного подсобного хозяйства на полевых участках	не подлежат установлению				
6	1.17	Питомники	не подлежат установлению				
7	1.18	Обеспечение сельскохозяйственного производства	не подлежат установлению				3 метра
8	3.1.1	Предоставление коммунальных услуг	не подлежат установлению				
9	4.1	Деловое управление	не подлежат установлению		50%	не подлежит установлению	3 метра
10	4.4	Магазины	не подлежит установлению	5000	50%	не подлежит установлению	3 метра
11	4.9.1.1	Заправка транспортных средств	не подлежат установлению			1 этаж	3 метра
12	6.9	Склад	не подлежат установлению		60%	не подлежит установлению	3 метра
13	6.9.1	Складские площадки	не подлежат установлению				
14	8.3	Обеспечение внутреннего правопорядка	не подлежат установлению				3 метра
15	9.3	Историко-культурная деятельность	не подлежат установлению				
16	12.0.1	Улично-дорожная сеть	не подлежат установлению				
17	12.0.2	Благоустройство территории	не подлежат установлению				
УСЛОВНО РАЗРЕШЕННЫЕ ВИДЫ ИСПОЛЬЗОВАНИЯ ЗЕМЕЛЬНЫХ УЧАСТКОВ И ОБЪЕКТОВ КАПИТАЛЬНОГО СТРОИТЕЛЬСТВА							
18	1.8	Скотоводство	не подлежат установлению				3 метра

№ п/п	Код ВРИ	Наименование БРИ	Предельные (минимальные и (или) максимальные) размеры земельных участков, в том числе их площадь, м²		Максимальный процент застройки в границах земельного участка	Предельное количество этажей или предельная высота зданий, строений, сооружений	Минимальные отступы от границ земельных участков в целях определения мест допустимого размещения зданий, строений, сооружений, за пределами которых запрещено строительство зданий, строений, сооружений
			min	max			
19	6.4	Пищевая промышленность	не подлежат установлению				3 метра
20	6.8	Связь	не подлежат установлению				3 метра
21	11.3	Гидротехнические сооружения	не подлежат установлению				

Ограничения использования земельных участков и объектов капитального строительства, устанавливаемые в соответствии с законодательством Российской Федерации, определяются пунктом 22 настоящих Правил.

9. Градостроительный регламент территориальной зоны СХ3

№ п/п	Код ВРИ	Наименование ВРИ	Предельные (минимальные и (или) максимальные) размеры земельных участков, в том числе их площадь, м²		Максимальный процент застройки в границах земельного участка	Предельное количество этажей или предельная высота зданий, строений, сооружений	Минимальные отступы от границ земельных участков в целях определения мест допустимого размещения зданий, строений, сооружений, за пределами которых запрещено строительство зданий, строений, сооружений
			min	max			
ОСНОВНЫЕ ВИДЫ РАЗРЕШЕННОГО ИСПОЛЬЗОВАНИЯ ЗЕМЕЛЬНЫХ УЧАСТКОВ И ОБЪЕКТОВ КАПИТАЛЬНОГО СТРОИТЕЛЬСТВА							
1	1.10	Птицеводство	не подлежат установлению				3 метра
2	1.15	Хранение и переработка сельскохозяйственной продукции	не подлежат установлению				3 метра
3	1.18	Обеспечение сельскохозяйственного	не подлежат установлению				3 метра

№ п/п	Код ВРИ	Наименование ВРИ	Предельные (минимальные и (или) максимальные) размеры земельных участков, в том числе их площадь, м²		Максимальный процент застройки в границах земельного участка	Предельное количество этажей или предельная высота зданий, строений, сооружений	Минимальные отступы от границ земельных участков в целях определения мест допустимого размещения зданий, строений, сооружений, за пределами которых запрещено строительство зданий, строений, сооружений
			min	max			
		производства					
4	1.19	Сенокошение	не подлежат установлению				
5	3.1.1	Предоставление коммунальных услуг	не подлежат установлению				
УСЛОВНО РАЗРЕШЕННЫЕ ВИДЫ ИСПОЛЬЗОВАНИЯ ЗЕМЕЛЬНЫХ УЧАСТКОВ И ОБЪЕКТОВ КАПИТАЛЬНОГО СТРОИТЕЛЬСТВА							
6	4.9.1.1	Заправка транспортных средств	не подлежат установлению			1 этаж	3 метра
7	6.9	Склад	не подлежат установлению		60%	не подлежит установлению	3 метра
8	6.9.1	Складские площадки	не подлежат установлению				

Ограничения использования земельных участков и объектов капитального строительства, устанавливаемые в соответствии с законодательством Российской Федерации, определяются пунктом 22 настоящих Правил.

10. Градостроительные регламенты территориальных зон Р1/1, Р1/3

№ п/п	Код ВРИ	Наименование ВРИ	Предельные (минимальные и (или) максимальные) размеры земельных участков, в том числе их площадь, м²		Максимальный процент застройки в границах земельного участка	Предельное количество этажей или предельная высота зданий, строений, сооружений	Минимальные отступы от границ земельных участков в целях определения мест допустимого размещения зданий, строений, сооружений, за пределами которых запрещено строительство зданий, строений, сооружений
			min	max			
ОСНОВНЫЕ ВИДЫ РАЗРЕШЕННОГО ИСПОЛЬЗОВАНИЯ ЗЕМЕЛЬНЫХ УЧАСТКОВ И ОБЪЕКТОВ КАПИТАЛЬНОГО СТРОИТЕЛЬСТВА							

№ п/п	Код ВРИ	Наименование ВРИ	Предельные (минимальные и (или) максимальные) размеры земельных участков, в том числе их площадь, м²		Максимальный процент застройки в границах земельного участка	Предельное количество этажей или предельная высота зданий, строений, сооружений	Минимальные отступы от границ земельных участков в целях определения мест допустимого размещения зданий, строений, сооружений, за пределами которых запрещено строительство зданий, строений, сооружений
			min	max			
12	3.6.2.	Парки культуры и отдыха	не подлежат установлению				
13	5.1.3	Площадки для занятий спортом	не подлежат установлению				
14	5.1.1	Обеспечение спортивно-зрелищных мероприятий	не подлежат установлению				6 метров
15	5.2	Природно-познавательный туризм	не подлежат установлению				
16	9.3	Историко-культурная деятельность	не подлежат установлению				
17	12.0.1	Улично-дорожная сеть	не подлежат установлению				
18	12.0.2	Благоустройство территории	не подлежат установлению				
19	3.1.1	Предоставление коммунальных услуг	не подлежат установлению				
УСЛОВНО РАЗРЕШЕННЫЕ ВИДЫ ИСПОЛЬЗОВАНИЯ ЗЕМЕЛЬНЫХ УЧАСТКОВ И ОБЪЕКТОВ КАПИТАЛЬНОГО СТРОИТЕЛЬСТВА							
20	3.6.1	Объекты культурно-досуговой деятельности	200	3000	45%	не подлежит установлению	3 метра
21	3.7.1	Осуществление религиозных обрядов	не подлежат установлению				3 метра
22	4.6	Общественное питание	200	1000	50%	не подлежит установлению	3 метра
23	5.1.4	Оборудованные площадки для занятий спортом	не подлежат установлению				3 метра

Ограничения использования земельных участков и объектов капитального строительства, устанавливаемые в соответствии с законодательством Российской Федерации, определяются пунктом 22 настоящих Правил.

11. Градостроительный регламент территориальной зоны Р2/1

№ п/п	Код ВРИ	Наименование ВРИ	Предельные (минимальные и (или) максимальные) размеры земельных участков, в том числе их площадь, м²		Максимальный процент застройки в границах земельного участка	Предельное количество этажей или предельная высота зданий, строений, сооружений	Минимальные отступы от границ земельных участков в целях определения мест допустимого размещения зданий, строений, сооружений, за пределами которых запрещено строительство зданий, строений, сооружений
			min	max			
ОСНОВНЫЕ ВИДЫ РАЗРЕШЕННОГО ИСПОЛЬЗОВАНИЯ ЗЕМЕЛЬНЫХ УЧАСТКОВ И ОБЪЕКТОВ КАПИТАЛЬНОГО СТРОИТЕЛЬСТВА							
1	9.1	Охрана природных территорий	не подлежат установлению				
2	12.0.2	Благоустройство территории	не подлежат установлению				
УСЛОВНО РАЗРЕШЕННЫЕ ВИДЫ ИСПОЛЬЗОВАНИЯ ЗЕМЕЛЬНЫХ УЧАСТКОВ И ОБЪЕКТОВ КАПИТАЛЬНОГО СТРОИТЕЛЬСТВА							
3	3.1.1	Предоставление коммунальных услуг	не подлежат установлению				

Ограничения использования земельных участков и объектов капитального строительства, устанавливаемые в соответствии с законодательством Российской Федерации, определяются пунктом 22 настоящих Правил.

12. Градостроительный регламент территориальной зоны СН1/1

№ п/п	Код ВРИ	Наименование ВРИ	Предельные (минимальные и (или) максимальные) размеры земельных участков, в том числе их площадь, м²		Максимальный процент застройки в границах земельного участка	Предельное количество этажей или предельная высота зданий, строений, сооружений	Минимальные отступы от границ земельных участков в целях определения мест допустимого размещения зданий, строений, сооружений, за пределами которых запрещено строительство зданий, строений, сооружений
			min	max			
ОСНОВНЫЕ ВИДЫ РАЗРЕШЕННОГО ИСПОЛЬЗОВАНИЯ ЗЕМЕЛЬНЫХ УЧАСТКОВ И ОБЪЕКТОВ КАПИТАЛЬНОГО СТРОИТЕЛЬСТВА							
1	12.1	Ритуальная деятельность	не подлежит	400000	не подлежат установлению		3 метра

№ п/п	Код ВРИ	Наименование ВРИ	Предельные (минимальные и (или) максимальные) размеры земельных участков, в том числе их площадь, м²		Максимальный процент застройки в границах земельного участка	Предельное количество этажей или предельная высота зданий, строений, сооружений	Минимальные отступы от границ земельных участков в целях определения мест допустимого размещения зданий, строений, сооружений, за пределами которых запрещено строительство зданий, строений, сооружений
			min	max			
			установлению				
2	9.3	Историко-культурная деятельность	не подлежат установлению				
3	12.0.2	Благоустройство территории	не подлежат установлению				
4	3.1.1	Предоставление коммунальных услуг	не подлежат установлению				
УСЛОВНО РАЗРЕШЕННЫЕ ВИДЫ ИСПОЛЬЗОВАНИЯ ЗЕМЕЛЬНЫХ УЧАСТКОВ И ОБЪЕКТОВ КАПИТАЛЬНОГО СТРОИТЕЛЬСТВА							
5	3.7.1	Осуществление религиозных обрядов	не подлежат установлению				3 метра

Ограничения использования земельных участков и объектов капитального строительства, устанавливаемые в соответствии с законодательством Российской Федерации, определяются пунктом 22 настоящих Правил.

13. Градостроительный регламент территориальный зоны СН2/1

№ п/п	Код ВРИ	Наименование ВРИ	Предельные (минимальные и (или) максимальные) размеры земельных участков, в том числе их площадь, м²		Максимальный процент застройки в границах земельного участка	Предельное количество этажей или предельная высота зданий, строений, сооружений	Минимальные отступы от границ земельных участков в целях определения мест допустимого размещения зданий, строений, сооружений, за пределами которых запрещено строительство зданий, строений, сооружений
			min	max			
ОСНОВНЫЕ ВИДЫ РАЗРЕШЕННОГО ИСПОЛЬЗОВАНИЯ ЗЕМЕЛЬНЫХ УЧАСТКОВ И ОБЪЕКТОВ КАПИТАЛЬНОГО СТРОИТЕЛЬСТВА							
1	12.2	Специальная деятельность	не подлежат установлению				
2	3.1.1	Предоставление коммунальных услуг	не подлежит установлению				
УСЛОВНО РАЗРЕШЕННЫЕ ВИДЫ ИСПОЛЬЗОВАНИЯ ЗЕМЕЛЬНЫХ УЧАСТКОВ И ОБЪЕКТОВ КАПИТАЛЬНОГО СТРОИТЕЛЬСТВА							
3	Не устанавливаются						

Ограничения использования земельных участков и объектов капитального строительства, устанавливаемые в соответствии с законодательством Российской Федерации, определяются пунктом 22 настоящих Правил.

22. Ограничения использования земельных участков и объектов капитального строительства, устанавливаемые в соответствии с законодательством Российской Федерации

1. На территории Нижнедевицкого сельского поселения Нижнедевицкого муниципального района Воронежской области располагаются следующие зоны с особыми условиями использования территории:

1) защитная зона объекта культурного наследия;

2) охранная зона объектов электроэнергетики (объектов электросетевого хозяйства и объектов по производству электрической энергии);

3) придорожные полосы автомобильных дорог;

4) охранная зона трубопроводов (газопроводов, нефтепроводов и нефтепродуктопроводов, аммиакопроводов);

5) охранная зона линий и сооружений связи;

6) водоохранная (рыбоохранная) зона;

7) прибрежная защитная полоса;

8) зоны санитарной охраны источников питьевого и хозяйственно-бытового водоснабжения, а также устанавливаемые в случаях, предусмотренных Водным кодексом Российской Федерации, в отношении подземных водных объектов зоны специальной охраны;

9) зоны затопления и подтопления;

10) санитарно-защитная зона.

2. Ограничения для зон с особыми условиями использования территории установлены в соответствии с действующими нормативами.

№ п/п	Вид зоны	Ограничения в использовании земельных участков и объектов капитального строительства	Основания установления ограничений
1	Защитная зона объекта культурного наследия	Запрещается строительство объектов капитального строительства и их реконструкция, связанная с изменением их параметров (высоты, количества этажей, площади), за исключением строительства и реконструкции линейных объектов.	Приказ управления по охране объектов культурного наследия Воронежской области от 11.11.2019 № 71-01-07/278 «Об утверждении графического описания местоположения границ (с перечнем координат характерных точек этих границ) защитных зон объектов культурного наследия, расположенных на территории Воронежской области»
2	Охранная зона объектов электроэнергетики (объектов электросетевого хозяйства и объектов по	1. В охранных зонах объектов электросетевого хозяйства, размещенных на земельных участках, запрещается осуществлять любые действия, которые могут нарушить безопасную работу объектов электросетевого хозяйства, в том числе привести к их	Постановление Правительства Российской Федерации от 24.02.2009 № 160 «О порядке установления охранных зон объектов электросетевого хозяйства и особых условий

	производству электрической энергии)	повреждению или уничтожению, и (или) повлечь причинение вреда жизни, здоровью граждан и имуществу физических или юридических лиц, а также повлечь нанесение экологического ущерба и возникновение пожаров, в том числе: - набрасывать на провода и опоры воздушных линий электропередачи посторонние предметы, а также подниматься на опоры воздушных линий электропередачи; - размещать любые объекты и предметы (материалы) в пределах созданных в соответствии с требованиями нормативно-технических документов проходов и подъездов для доступа к объектам электросетевого хозяйства, а также проводить любые работы и возводить сооружения, которые могут препятствовать доступу к объектам электросетевого хозяйства, без создания необходимых для такого доступа проходов и подъездов; - находиться в пределах огороженной территории и помещениях распределительных устройств и подстанций, открывать двери и люки распределительных устройств и подстанций, производить переключения и подключения в электрических сетях (указанное требование не распространяется на работников, занятых выполнением разрешённых в установленном порядке работ), разводить огонь в пределах охранных зон вводных и распределительных устройств, подстанций, воздушных линий электропередачи, а также в охранных зонах кабельных линий электропередачи; - размещать свалки; - производить работы ударными механизмами, сбрасывать тяжести массой свыше 5 тонн, производить сброс и слив едких и коррозионных веществ и горюче-смазочных материалов (в охранных зонах подземных кабельных линий электропередачи). 2. Для объектов электросетевого хозяйства напряжением свыше 1000 вольт, помимо действий, предусмотренных пунктом 1, запрещается: - складировать или размещать хранилища любых, в том числе горюче-смазочных материалов; - размещать детские и спортивные площадки, стадионы, рынки, торговые точки, полевые станы, загоны для скота, гаражи и стоянки всех видов машин и механизмов, проводить любые мероприятия,	использования земельных участков, расположенных в границах таких зон» Постановление Правительства Российской Федерации от 18.11.2013 № 1033 «О порядке установления охранных зон объектов по производству электрической энергии и особых условий использования земельных участков, расположенных в границах таких зон»

		связанные с большим скоплением людей, не занятых выполнением разрешённых в установленном порядке работ (в охранных зонах воздушных линий электропередачи); - использовать (запускать) любые летательные аппараты, в том числе воздушных змеев, спортивные модели летательных аппаратов (в охранных зонах воздушных линий электропередачи); - бросать якоря с судов и осуществлять их проход с отданными якорями, цепями, лотами, волокушами и тралами (в охранных зонах подводных кабельных линий электропередачи); - осуществлять проход судов с поднятыми стрелами кранов и других механизмов (в охранных зонах воздушных линий электропередачи). 3. Без письменного решения о согласовании сетевой организации запрещается: - строительство, капитальный ремонт, реконструкция или снос зданий и сооружений; - горные, взрывные, мелиоративные работы, в том числе связанные с временным затоплением земель; - посадка и вырубка деревьев и кустарников; - дноуглубительные, землечерпальные и погрузочно-разгрузочные работы, добыча рыбы, других водных животных и растений придонными орудиями лова, устройство водопоев, колка и заготовка льда (в охранных зонах подводных кабельных линий электропередачи); - проход судов, у которых расстояние по вертикали от верхнего крайнего габарита с грузом или без груза до нижней точки провеса проводов переходов воздушных линий электропередачи через водоёмы менее минимально допустимого расстояния, в том числе с учётом максимального уровня подъёма воды при паводке; - проезд машин и механизмов, имеющих общую высоту с грузом или без груза от поверхности дороги более 4,5 метра (в охранных зонах воздушных линий электропередачи); - земляные работы на глубине более 0.3 метра (на вспахиваемых землях на глубине более 0.45 метра), а также планировка грунта (в охранных зонах подземных кабельных линий электропередачи); - полив сельскохозяйственных культур в случае, если высота струи воды может составить свыше 3 метров (в охранных зонах	

		воздушных линий электропередачи); - полевые сельскохозяйственные работы с применением сельскохозяйственных машин и оборудования высотой более 4 метров (в охранных зонах воздушных линий электропередачи) или полевые сельскохозяйственные работы, связанные с вспашкой земли (в охранных зонах кабельных линий электропередачи). 4. Для объектов электросетевого хозяйства напряжением до 1000 вольт, помимо действий, предусмотренных пунктом 3, без письменного решения о согласовании сетевых организаций запрещается: - размещать детские и спортивные площадки, стадионы, рынки, торговые точки, полевые станы, загоны для скота, гаражи и стоянки всех видов машин и механизмов, садовые, огородные земельные участки и иные объекты недвижимости, расположенные в границах территории ведения гражданами садоводства или огородничества для собственных нужд объекты жилищного строительства, в том числе индивидуального (в охранных зонах воздушных линий электропередачи); - складировать или размещать хранилища любых, в том числе горюче-смазочных материалов; - устраивать причалы для стоянки судов, барж и плавучих кранов, бросать якоря с судов и осуществлять их проход с отданными якорями, цепями, лотами, волокушами и тралами (в охранных зонах подводных кабельных линий электропередачи). 5. В охранных зонах объектов по производству электрической энергии запрещается осуществлять действия, которые могут нарушить безопасную работу объектов, в том числе привести к их повреждению или уничтожению и (или) повлечь причинение вреда жизни, здоровью граждан и имуществу физических или юридических лиц, а также нанесение вреда окружающей среде и возникновение пожаров и чрезвычайных ситуаций, а именно: - убирать, перемещать, засыпать и повреждать предупреждающие знаки; - размещать кладбища, скотомогильники, захоронения отходов производства и потребления, радиоактивных, химических, взрывчатых, токсичных, отравляющих и ядовитых веществ;	

		- производить сброс и слив едких и коррозионных веществ, в том числе растворов кислот, щелочей и солей, а также горюче-смазочных материалов; - разводить огонь и размещать какие-либо открытые или закрытые источники огня; - проводить работы, размещать объекты и предметы, возводить сооружения, которые могут препятствовать доступу к объектам, без создания необходимых для такого доступа проходов и подъездов; - производить работы ударными механизмами, сбрасывать тяжести массой свыше 5 тонн; - складировать любые материалы, в том числе взрывоопасные, пожароопасные и горюче-смазочные. 6. Без письменного согласования владельцев объектов по производству электрической энергии запрещается: - размещать детские и спортивные площадки, стадионы, рынки, торговые точки, полевые станы, загоны для скота, гаражи и стоянки всех видов машин и механизмов; - проводить любые мероприятия, связанные с пребыванием людей, не занятых выполнением работ, разрешенных в установленном порядке; - осуществлять горные, взрывные, мелиоративные работы, в том числе связанные с временным затоплением земель.	
3	Придорожные полосы автомобильных дорог	В придорожных полосах федеральных автомобильных дорог общего пользования, в придорожных полосах автомобильных дорог общего пользования регионального или межмуниципального значения запрещается строительство капитальных сооружений, за исключением: - объектов, предназначенных для обслуживания таких автомобильных дорог, их строительства, реконструкции, капитального ремонта, ремонта и содержания; - объектов Государственной инспекции безопасности дорожного движения Министерства внутренних дел Российской Федерации; - объектов дорожного сервиса, рекламных конструкций, информационных щитов и указателей; - инженерных коммуникаций.	Приказ Минтранса России от 13.01.2010 № 4 «Об установлении и использовании придорожных полос автомобильных дорог федерального значения» Постановление правительства Воронежской области от 19.10.2010 № 879 «Об утверждении Порядка установления и использования придорожных полос автомобильных дорог общего пользования регионального или межмуниципального значения Воронежской области»

4	Охранная зона трубопроводов (газопроводов, нефтепроводов и нефтепродуктопроводов, аммиакопроводов)	1. В охранных зонах трубопроводов запрещается производить всякого рода действия, могущие нарушить нормальную эксплуатацию трубопроводов либо привести к их повреждению, в частности: - перемещать, засыпать и ломать опознавательные и сигнальные знаки, контрольно - измерительные пункты; - открывать люки, калитки и двери необслуживаемых усилительных пунктов кабельной связи, ограждений узлов линейной арматуры, станций катодной и дренажной защиты, линейных и смотровых колодцев и других линейных устройств, открывать и закрывать краны и задвижки, отключать или включать средства связи, энергоснабжения и телемеханики трубопроводов; - устраивать всякого рода свалки, выливать растворы кислот, солей и щелочей; - разрушать берегоукрепительные сооружения, водопропускные устройства, земляные и иные сооружения (устройства), предохраняющие трубопроводы от разрушения, а прилегающую территорию и окружающую местность - от аварийного разлива транспортируемой продукции; - бросать якоря, проходить с отданными якорями, цепями, лотами, волокушами и тралами, производить дноуглубительные и землечерпальные работы; - разводить огонь и размещать какие-либо открытые или закрытые источники огня. 2. В охранных зонах трубопроводов без письменного разрешения предприятий трубопроводного транспорта запрещается: - возводить любые постройки и сооружения; на расстоянии ближе 1000 м от оси аммиакопровода запрещается: строить коллективные сады с жилыми домами, устраивать массовые спортивные соревнования, соревнования с участием зрителей, купания, массовый отдых людей, любительское рыболовство, расположение временных полевых жилищ и станов любого назначения, загоны для скота; - высаживать деревья и кустарники всех видов, складировать корма, удобрения, материалы, сено и солому, располагать коновязи, содержать скот, выделять рыбопромысловые участки, производить добычу рыбы, а также водных животных и растений, устраивать	Федеральный закон от 31.03.1999 № 69-ФЗ «О газоснабжении в Российской Федерации» «Правила охраны магистральных трубопроводов», утвержденные Минтопэнерго РФ 29.04.1992, Постановлением Госгортехнадзора РФ от 22.04.1992 № 9 Постановление Госгортехнадзора РФ от 23.11.1994 № 61 «О распространении «Правил охраны магистральных трубопроводов» на магистральные аммиакопроводы» Постановление Правительства Российской Федерации от 08.09.2017 № 1083 «Об утверждении Правил охраны магистральных газопроводов и о внесении изменений в Положение о представлении в федеральный орган исполнительной власти (его территориальные органы), уполномоченный Правительством Российской Федерации на осуществление государственного кадастрового учета, государственной регистрации прав, ведение Единого государственного реестра недвижимости и предоставление сведений, содержащихся в Едином государственном реестре недвижимости, федеральными органами исполнительной власти, органами государственной власти субъектов Российской Федерации и органами местного самоуправления дополнительных сведений, воспроизводимых на публичных кадастровых картах» Постановление Правительства Российской Федерации от 20.11.2000 № 878 «Об

		водопои, производить колку и заготовку льда; - сооружать проезды и переезды через трассы трубопроводов, устраивать стоянки автомобильного транспорта, тракторов и механизмов, размещать сады и огороды; - производить мелиоративные земляные работы, сооружать оросительные и осушительные системы; - производить всякого рода открытые и подземные, горные, строительные, монтажные и взрывные работы, планировку грунта. 3. В охранных зонах магистральных газопроводов запрещается: - перемещать, засыпать, повреждать и разрушать контрольно-измерительные и контрольно-диагностические пункты, предупредительные надписи, опознавательные и сигнальные знаки местонахождения магистральных газопроводов; - открывать двери и люки необслуживаемых усилительных пунктов на кабельных линиях связи, калитки ограждений узлов линейной арматуры, двери установок электрохимической защиты, люки линейных и смотровых колодцев, открывать и закрывать краны, задвижки, отключать и включать средства связи, энергоснабжения, устройства телемеханики магистральных газопроводов; - устраивать свалки, осуществлять сброс и слив едких и коррозионно-агрессивных веществ и горюче-смазочных материалов; - складировать любые материалы, в том числе горюче-смазочные, или размещать хранилища любых материалов; - повреждать берегозащитные, водовыпускные сооружения, земляные и иные сооружения (устройства), предохраняющие магистральный газопровод от разрушения; - осуществлять постановку судов и плавучих объектов на якорь, добычу морских млекопитающих, рыболовство придонными орудиями добычи (вылова) водных биологических ресурсов, плавание с вытравленной якорь-цепью; - проводить дноуглубительные и другие работы, связанные с изменением дна и берегов водных объектов, за исключением работ, необходимых для технического обслуживания объекта магистрального газопровода; - проводить работы с использованием ударно-импульсных устройств и вспомогательных механизмов, сбрасывать грузы; - осуществлять рекреационную деятельность (кроме деятельности	утверждении Правил охраны газораспределительных сетей»

		по размещению туристских стоянок), разводить костры и размещать источники огня; - огораживать и перегораживать охранные зоны; - размещать какие-либо здания, строения, сооружения, не относящиеся к объектам, указанным в пункте 2 Правил, за исключением объектов, указанных в подпунктах «д» – «к» и «м» пункта 6 Правил, утвержденных Постановлением Правительства РФ от 08.09.2017 № 1083; - осуществлять несанкционированное подключение (присоединение) к магистральному газопроводу. 4. В охранных зонах магистральных газопроводов без письменного разрешения собственника магистрального газопровода или организации, эксплуатирующей магистральный газопровод не допускается: - проведение горных, взрывных, строительных, монтажных, мелиоративных работ, в том числе работ, связанных с затоплением земель; - осуществление посадки и вырубки деревьев и кустарников; - проведение погрузочно-разгрузочных работ, устройство водопоев скота, колка и заготовка льда; - проведение земляных работ на глубине более чем 0,3 метра, планировка грунта; - сооружение запруд на реках и ручьях; - складирование кормов, удобрений, сена, соломы, размещение полевых станов и загонов для скота; - размещение туристских стоянок; - размещение гаражей, стоянок и парковок транспортных средств; - сооружение переездов через магистральные газопроводы; - прокладка инженерных коммуникаций; - проведение инженерных изысканий, связанных с бурением скважин и устройством шурфов; - устройство причалов для судов и пляжей; - проведение работ на объектах транспортной инфраструктуры, находящихся на территории охранной зоны; - проведение работ, связанных с временным затоплением земель, не относящихся к землям сельскохозяйственного назначения.	

		5. В границах охранной зоны газораспределительных сетей запрещается: - строить объекты жилищно-гражданского и производственного назначения; - сносить и реконструировать мосты, коллекторы, автомобильные и железные дороги с расположенными на них газораспределительными сетями без предварительного выноса этих газопроводов по согласованию с эксплуатационными организациями; - разрушать берегоукрепительные сооружения, водопропускные устройства, земляные и иные сооружения, предохраняющие газораспределительные сети от разрушений; - перемещать, повреждать, засыпать и уничтожать опознавательные знаки, контрольно-измерительные пункты и другие устройства газораспределительных сетей; - устраивать свалки и склады, разливать растворы кислот, солей, щелочей и других химически активных веществ; - ограждать и перегораживать охранные зоны, препятствовать доступу персонала эксплуатационных организаций к газораспределительным сетям, проведению обслуживания и устранению повреждений газораспределительных сетей; - разводить огонь и размещать источники огня; - рыть погреба, копать и обрабатывать почву сельскохозяйственными и мелиоративными орудиями и механизмами на глубину более 0,3 метра; - открывать калитки и двери газорегуляторных пунктов, станций катодной и дренажной защиты, люки подземных колодцев, включать или отключать электроснабжение средств связи, освещения и систем телемеханики; - набрасывать, приставлять и привязывать к опорам и надземным газопроводам, ограждениям и зданиям газораспределительных сетей посторонние предметы, лестницы, влезать на них; - самовольно подключаться к газораспределительным сетям.	
5	Охранная зона линий и сооружений связи	В пределах охранной зоны подземной кабельной линии связи или линии радиофикации запрещается: - раскопка грунта при помощи ударных инструментов (ломов, кирк, клиньев и пневматических инструментов):	Постановление Правительства Российской Федерации от 09.06.1995 № 578 «Об утверждении Правил охраны линий и сооружений связи Российской Федерации»

		- разработка мерзлого грунта с применением ударных механизмов. Без письменного согласия и присутствия представителей предприятий, эксплуатирующих линии связи и линии радиофикации, запрещается: - осуществлять всякого рода строительные, монтажные и взрывные работы, планировку грунта землеройными механизмами (за исключением зон песчаных барханов) и земляные работы (за исключением вспашки на глубину не более 0,3 метра); - производить геолого-съемочные, поисковые, геодезические и другие изыскательские работы, которые связаны с бурением скважин, шурфованием, взятием проб грунта, осуществлением взрывных работ; - производить посадку деревьев, располагать полевые станы, содержать скот, складировать материалы, корма и удобрения, жечь костры, устраивать стрельбища; - устраивать проезды и стоянки автотранспорта, тракторов и механизмов, провозить негабаритные грузы под проводами воздушных линий связи и линий радиофикации, строить каналы (арыки), устраивать заграждения и другие препятствия; - устраивать причалы для стоянки судов, барж и плавучих кранов, производить погрузочно-разгрузочные, подводно-технические, дноуглубительные и землечерпательные работы, выделять рыбопромысловые участки, производить добычу рыбы, других водных животных, а также водных растений придонными орудиями лова, устраивать водопои, производить колку и заготовку льда. Судам и другим плавучим средствам запрещается бросать якоря, проходить с отданными якорями, цепями, лотами, волокушами и тралами; - производить строительство и реконструкцию линий электропередач, радиостанций и других объектов, излучающих электромагнитную энергию и оказывающих опасное воздействие на линии связи и линии радиофикации; - производить защиту подземных коммуникаций от коррозии без учета проходящих подземных кабельных линий связи. Запрещается производить всякого рода действия, которые могут нарушить нормальную работу линий связи и линий радиофикации, в	

		частности: - производить снос и реконструкцию зданий и мостов, осуществлять переустройство коллекторов, туннелей метрополитена и железных дорог, где проложены кабели связи, установлены столбы воздушных линий связи и линий радиофикации, размещены технические сооружения радиорелейных станций, кабельные ящики и распределительные коробки, без предварительного выноса заказчиками (застройщиками) линий и сооружений связи, линий и сооружений радиофикации по согласованию с предприятиями, в ведении которых находятся эти линии и сооружения; - производить засыпку трасс подземных кабельных линий связи, устраивать на этих трассах временные склады, стоки химически активных веществ и свалки промышленных, бытовых и прочих отходов, ломать замерные, сигнальные, предупредительные знаки и телефонные колодцы; - открывать двери и люки необслуживаемых усилительных и регенерационных пунктов (наземных и подземных) и радиорелейных станций, кабельных колодцев телефонной канализации, распределительных шкафов и кабельных ящиков, а также подключаться к линиям связи (за исключением лиц, обслуживающих эти линии); - огораживать трассы линий связи, препятствуя свободному доступу к ним технического персонала; - самовольно подключаться к абонентской телефонной линии и линии радиофикации в целях пользования услугами связи; - совершать иные действия, которые могут причинить повреждения сооружениям связи и радиофикации (повреждать опоры и арматуру воздушных линий связи, обрывать провода, набрасывать на них посторонние предметы и другое).	
6	Водоохранная зона	В границах водоохраной зоны запрещается: - использование сточных вод в целях регулирования плодородия почв; - размещение кладбищ, скотомогильников, объектов размещения отходов производства и потребления, химических, взрывчатых, токсичных, отравляющих и ядовитых веществ, пунктов захоронения радиоактивных отходов; - осуществление авиационных мер по борьбе с вредными организмами;	Водный кодекс Российской Федерации

		- движение и стоянка транспортных средств (кроме специальных транспортных средств), за исключением их движения по дорогам и стоянки на дорогах и в специально оборудованных местах, имеющих твердое покрытие; - строительство и реконструкция автозаправочных станций, складов горюче-смазочных материалов (за исключением случаев, если автозаправочные станции, склады горюче-смазочных материалов размещены на территориях портов, инфраструктуры внутренних водных путей, в том числе баз (сооружений) для стоянки маломерных судов, объектов органов федеральной службы безопасности), станций технического обслуживания, используемых для технического осмотра и ремонта транспортных средств, осуществление мойки транспортных средств; - хранение пестицидов и агрохимикатов (за исключением хранения агрохимикатов в специализированных хранилищах на территориях морских портов за пределами границ прибрежных защитных полос), применение пестицидов и агрохимикатов; - сброс сточных, в том числе дренажных, вод; - разведка и добыча общераспространенных полезных ископаемых (за исключением случаев, если разведка и добыча общераспространенных полезных ископаемых осуществляются пользователями недр, осуществляющими разведку и добычу иных видов полезных ископаемых, в границах предоставленных им в соответствии с законодательством Российской Федерации о недрах горных отводов и (или) геологических отводов на основании утвержденного технического проекта в соответствии со ст. 19.1 Закона Российской Федерации от 21 февраля 1992 года № 2395-1 «О недрах»).	
	Рыбоохранная зона	В границах рыбоохранной зоны запрещается: - использование сточных вод в целях регулирования плодородия почв; - размещение кладбищ, скотомогильников, объектов размещения отходов производства и потребления, химических, взрывчатых, токсичных, отравляющих и ядовитых веществ, пунктов захоронения радиоактивных отходов; - осуществление авиационных мер по борьбе с вредными организмами; - движение и стоянка транспортных средств (кроме специальных транспортных средств), за исключением их движения по дорогам и стоянки на дорогах и в специально оборудованных местах, имеющих	Постановление Правительства Российской Федерации от 06.10.2008 № 743 «Об утверждении Правил установления рыбоохранных зон»

		твердое покрытие; - размещение автозаправочных станций, складов горюче-смазочных материалов (за исключением случаев, если автозаправочные станции, склады горюче-смазочных материалов размещены на территориях портов, судостроительных и судоремонтных организаций, инфраструктуры внутренних водных путей при условии соблюдения требований законодательства в области охраны окружающей среды и Водного кодекса Российской Федерации), станций технического обслуживания, используемых для технического осмотра и ремонта транспортных средств, осуществление мойки транспортного средства; - размещение специализированных хранилищ пестицидов и агрохимикатов, применение пестицидов и агрохимикатов; - сброс сточных, в том числе дренажных, вод; - разведка и добыча общераспространенных полезных ископаемых (за исключением случаев, если разведка и добыча общераспространенных полезных ископаемых осуществляются пользователями недр, осуществляющими разведку и добычу иных видов полезных ископаемых, в границах предоставленных им в соответствии с законодательством Российской Федерации о недрах участков недр на основании утвержденного технического проекта в соответствии со статьей 19.1 Закона Российской Федерации «О недрах»); - распашка земель; - размещение отвалов размываемых грунтов; - выпас сельскохозяйственных животных и организация для них летних лагерей, ванн.	
7	Прибрежная защитная полоса	В границах прибрежных защитных полос запрещается: - использование сточных вод в целях регулирования плодородия почв; - размещение кладбищ, скотомогильников, объектов размещения отходов производства и потребления, химических, взрывчатых, токсичных, отравляющих и ядовитых веществ, пунктов захоронения радиоактивных отходов; - осуществление авиационных мер по борьбе с вредными организмами; - движение и стоянка транспортных средств (кроме специальных транспортных средств), за исключением их движения по дорогам и стоянки на дорогах и в специально оборудованных местах, имеющих твердое покрытие; - строительство и реконструкция автозаправочных станций, складов	Водный кодекс Российской Федерации

		горюче-смазочных материалов (за исключением случаев, если автозаправочные станции, склады горюче-смазочных материалов размещены на территориях портов, инфраструктуры внутренних водных путей, в том числе баз (сооружений) для стоянки маломерных судов, объектов органов федеральной службы безопасности), станций технического обслуживания, используемых для технического осмотра и ремонта транспортных средств, осуществление мойки транспортных средств; - хранение пестицидов и агрохимикатов (за исключением хранения агрохимикатов в специализированных хранилищах на территориях морских портов за пределами границ прибрежных защитных полос), применение пестицидов и агрохимикатов; - сброс сточных, в том числе дренажных, вод; - разведка и добыча общераспространенных полезных ископаемых (за исключением случаев, если разведка и добыча общераспространенных полезных ископаемых осуществляются пользователями недр, осуществляющими разведку и добычу иных видов полезных ископаемых, в границах предоставленных им в соответствии с законодательством Российской Федерации о недрах горных отводов и (или) геологических отводов на основании утвержденного технического проекта в соответствии со ст. 19.1 Закона Российской Федерации от 21 февраля 1992 года № 2395-1 «О недрах»); - распашка земель; - размещение отвалов размываемых грунтов; - выпас сельскохозяйственных животных и организация для них летних лагерей, ванн.	
8	Зоны санитарной охраны источников питьевого и хозяйственно-бытового водоснабжения, а также устанавливаемые в случаях, предусмотренных Водным кодексом Российской Федерации, в отношении подземных водных объектов зоны	В зоне санитарной охраны источников питьевого и хозяйственно-бытового водоснабжения запрещается сброс сточных, в том числе дренажных, вод. На территории зоны санитарной охраны подземных источников водоснабжения: 1. В первом поясе не допускается: - посадка высокоствольных деревьев; - все виды строительства, не имеющие непосредственного отношения к эксплуатации, реконструкции и расширению водопроводных сооружений, в том числе прокладка трубопроводов	Водный кодекс Российской Федерации СанПиН 2.1.4.1110-02 «Зоны санитарной охраны источников водоснабжения и водопроводов питьевого назначения»

	специальной охраны	различного назначения; - размещение жилых и хозяйственно-бытовых зданий; - проживание людей; - применение ядохимикатов и удобрений. 2. Во втором поясе запрещено: - закачка отработанных вод в подземные горизонты, подземное складирование твёрдых отходов и разработка недр земли; - размещение кладбищ, скотомогильников, полей ассенизации, полей фильтрации, навозохранилищ, силосных траншей, животноводческих и птицеводческих предприятий и других объектов, обусловливающих опасность микробного загрязнения подземных вод; - применение удобрений и ядохимикатов; - рубка леса главного пользования и реконструкции; - размещение складов горюче-смазочных материалов, ядохимикатов и минеральных удобрений, накопителей промстоков, шламохранилищ и других объектов, обусловливающих опасность химического загрязнения подземных вод. Бурение новых скважин и новое строительство, связанное с нарушением почвенного покрова, производится при обязательном согласовании с центром государственного санитарно-эпидемиологического надзора. 3. В третьем поясе запрещено: - закачка отработанных вод в подземные горизонты, подземное складирование твёрдых отходов и разработка недр земли; - размещение складов горюче-смазочных материалов, ядохимикатов и минеральных удобрений, накопителей промстоков, шламохранилищ и других объектов, обусловливающих опасность химического загрязнения подземных вод. Размещение таких объектов допускается в пределах третьего пояса зоны санитарной охраны только при использовании защищённых подземных вод, при условии выполнения специальных мероприятий по защите водоносного горизонта от загрязнения при наличии санитарно-эпидемиологического заключения центра государственного санитарно-эпидемиологического надзора, выданного с учётом заключения органов геологического контроля.	

		Бурение новых скважин и новое строительство, связанное с нарушением почвенного покрова, производится при обязательном согласовании с центром государственного санитарно-эпидемиологического надзора. На территории зоны санитарной охраны поверхностных источников водоснабжения: 1. В первом поясе не допускается: - посадка высокоствольных деревьев; - все виды строительства, не имеющие непосредственного отношения к эксплуатации, реконструкции и расширению водопроводных сооружений, в том числе прокладка трубопроводов различного назначения; - размещение жилых и хозяйственно-бытовых зданий; - проживание людей; - применение ядохимикатов и удобрений; - спуск любых сточных вод, в том числе сточных вод водного транспорта; - купание, стирка белья, водопой скота и другие виды водопользования, оказывающие влияние на качество воды. 2. Во втором поясе не допускается: - рубка леса главного пользования и реконструкции, а также закрепление за лесозаготовительными предприятиями древесины на корню и лесосечного фонда долгосрочного пользования (допускается только рубки ухода и санитарные рубки леса); - расположение стойбищ и выпас скота, а также всякое другое использование водоема и земельных участков, лесных угодий в пределах прибрежной полосы шириной не менее 500 м, которое может привести к ухудшению качества или уменьшению количества воды источника водоснабжения; - отведение сточных вод в зоне водосбора источника водоснабжения, включая его притоки, не отвечающих гигиеническим требованиям к охране поверхностных вод; - размещение кладбищ, скотомогильников, полей ассенизации, полей фильтрации, навозохранилищ, силосных траншей, животноводческих и птицеводческих предприятий и других объектов, обусловливающих опасность микробного загрязнения	

		подземных вод; - применение удобрений и ядохимикатов; - рубка леса главного пользования и реконструкции; - сброс промышленных, сельскохозяйственных, городских и ливневых сточных вод, содержание в которых химических веществ и микроорганизмов превышает установленные санитарными правилами гигиенические нормативы качества воды (с учетом Определения Верховного Суда РФ от 25.09.2014 № АПЛ14-393); - размещение складов горюче-смазочных материалов, ядохимикатов и минеральных удобрений, накопителей промстоков, шламохранилищ и других объектов, обусловливающих опасность химического загрязнения подземных вод. Регулирование отведения территории для нового строительства жилых, промышленных и сельскохозяйственных объектов, а также согласование изменений технологий действующих предприятий, связанных с повышением степени опасности загрязнения сточными водами источника водоснабжения производится при согласовании с центром государственного санитарно-эпидемиологического надзора. Все работы, в том числе добыча песка, гравия, донноуглубительные, в пределах акватории зоны санитарной охраны допускаются по согласованию с центром государственного санитарно - эпидемиологического надзора лишь при обосновании гидрологическими расчетами отсутствия ухудшения качества воды в створе водозабора. Использование химических методов борьбы с эвтрофикацией водоемов допускается при условии применения препаратов, имеющих положительное санитарно - эпидемиологическое заключение государственной санитарно - эпидемиологической службы Российской Федерации. Использование источников водоснабжения в пределах второго пояса зоны санитарной охраны для купания, туризма, водного спорта и рыбной ловли допускается в установленных местах при условии соблюдения гигиенических требований к охране поверхностных вод, а также гигиенических требований к зонам рекреации водных объектов.	

		3. В третьем поясе не допускается отведение сточных вод в зоне водосбора источника водоснабжения, включая его притоки, не отвечающих гигиеническим требованиям к охране поверхностных вод. Регулирование отведения территории для нового строительства жилых, промышленных и сельскохозяйственных объектов, а также согласование изменений технологий действующих предприятий, связанных с повышением степени опасности загрязнения сточными водами источника водоснабжения производится при согласовании с центром государственного санитарно-эпидемиологического надзора. Все работы, в том числе добыча песка, гравия, донноуглубительные, в пределах акватории зоны санитарной охраны допускаются по согласованию с центром государственного санитарно - эпидемиологического надзора лишь при обосновании гидрологическими расчетами отсутствия ухудшения качества воды в створе водозабора. Использование химических методов борьбы с эвтрофикацией водоемов допускается при условии применения препаратов, имеющих положительное санитарно - эпидемиологическое заключение государственной санитарно - эпидемиологической службы Российской Федерации.	
9	Зоны затопления и подтопления	В зонах затопления и подтопления запрещается: - размещение новых населенных пунктов и строительство объектов капитального строительства без обеспечения инженерной защиты таких населенных пунктов и объектов от затопления, подтопления; - использование сточных вод в целях регулирования плодородия почв; - размещение кладбищ, скотомогильников, объектов размещения отходов производства и потребления, химических, взрывчатых, токсичных, отравляющих и ядовитых веществ, пунктов хранения и захоронения радиоактивных отходов; - осуществление авиационных мер по борьбе с вредными организмами.	Водный кодекс Российской Федерации
10	Санитарно-защитная зона	В границах санитарно-защитной зоны не допускается использования земельных участков в целях:	Постановление Правительства Российской Федерации от 03.03.2018 № 222 «Об

		- размещения жилой застройки, объектов образовательного и медицинского назначения, спортивных сооружений открытого типа, организаций отдыха детей и их оздоровления, зон рекреационного назначения и для ведения садоводства; - размещения объектов для производства и хранения лекарственных средств, объектов пищевых отраслей промышленности, оптовых складов продовольственного сырья и пищевой продукции, комплексов водопроводных сооружений для подготовки и хранения питьевой воды, использования земельных участков в целях производства, хранения и переработки сельскохозяйственной продукции, предназначенной для дальнейшего использования в качестве пищевой продукции, если химическое, физическое и (или) биологическое воздействие объекта, в отношении которого установлена санитарно-защитная зона, приведет к нарушению качества и безопасности таких средств, сырья, воды и продукции в соответствии с установленными требованиями.	утверждении Правил установления санитарно-защитных зон и использования земельных участков, расположенных в границах санитарно-защитных зон»

Приложение № 1
к правилам землепользования и застройки
Нижнедевицкого сельского поселения
Нижнедевицкого муниципального района
Воронежской области

СВЕДЕНИЯ О ГРАНИЦАХ ТЕРРИТОРИАЛЬНЫХ ЗОН, СОДЕРЖАЩИЕ ГРАФИЧЕСКОЕ ОПИСАНИЕ МЕСТОПОЛОЖЕНИЯ ГРАНИЦ ТЕРРИТОРИАЛЬНЫХ ЗОН, ПЕРЕЧЕНЬ КООРДИНАТ ХАРАКТЕРНЫХ ТОЧЕК ГРАНИЦ ТЕРРИТОРИАЛЬНЫХ ЗОН СЕЛА НИЖНЕДЕВИЦК

ОПИСАНИЕ МЕСТОПОЛОЖЕНИЯ ГРАНИЦ

Зона застройки индивидуальными жилыми домами села Нижнедевицк – Ж1/1

(наименование объекта, местоположение границ которого описано
(далее - объект)

Раздел 1

Сведения об объекте		
№ п/п	Характеристики объекта	Описание характеристик
1	2	3
1	Местоположение объекта	Воронежская область, Нижнедевицкий муниципальный район, Нижнедевицкое сельское поселение, село Нижнедевицк
2	Площадь объекта ± величина погрешности определения площади (Р ± Дельта Р)	5758187+/-41993 м²
3	Иные характеристики объекта	-

Раздел 2

Сведения о местоположении границ объекта					
1. Система координат: МСК - 36, зона 1					
2. Сведения о характерных точках границ объекта					
Обозначение характерных точек границ	Координаты, м		Метод определения координат характерной точки	Средняя квадратическая погрешность положения характерной точки (Mt), м	Описание обозначения точки на местности (при наличии)
	X	Y			
1	2	3	4	5	6
1	501895.53	1238791.19	Картометрический	5.00	-
2	501869.73	1238804.22	Картометрический	5.00	-
3	501852.23	1238809.55	Картометрический	5.00	-
4	501841.90	1238811.97	Картометрический	5.00	-
5	501831.83	1238786.56	Картометрический	5.00	-
6	501764.90	1238801.34	Аналитический	0.10	-
7	501754.60	1238833.10	Аналитический	0.10	-
8	501733.47	1238832.69	Аналитический	0.10	-
9	501729.15	1238834.39	Аналитический	0.10	-
10	501713.09	1238835.48	Аналитический	0.10	-
11	501701.25	1238835.51	Аналитический	0.10	-
12	501687.16	1238833.29	Аналитический	0.10	-
13	501686.00	1238831.87	Аналитический	0.10	-
14	501694.27	1238784.11	Аналитический	0.10	-
15	501669.66	1238777.91	Картометрический	5.00	-
16	501655.18	1238825.72	Картометрический	5.00	-
17	501561.66	1238816.40	Картометрический	5.00	-
18	501569.49	1238742.82	Картометрический	5.00	-
19	501502.57	1238726.30	Картометрический	5.00	-
20	501361.12	1238764.67	Картометрический	5.00	-
21	501295.20	1238798.38	Картометрический	5.00	-
22	501312.94	1238852.73	Картометрический	5.00	-
23	501351.67	1238847.00	Картометрический	5.00	-
24	501364.20	1238860.21	Картометрический	5.00	-
25	501366.68	1238916.00	Картометрический	5.00	-
26	501261.65	1238917.50	Картометрический	5.00	-
27	501252.47	1238944.11	Картометрический	5.00	-
28	501214.89	1238947.76	Картометрический	5.00	-
29	501166.74	1239015.35	Картометрический	5.00	-
30	501087.58	1239150.60	Картометрический	5.00	-
31	501031.20	1239245.72	Картометрический	5.00	-
32	500989.79	1239298.83	Картометрический	5.00	-
33	500897.13	1239307.93	Картометрический	5.00	-
34	500889.40	1239271.09	Картометрический	5.00	-
35	500726.43	1239274.09	Картометрический	5.00	-

1	2	3	4	5	6
36	500685.08	1239298.18	Картометрический	5.00	-
37	500665.71	1239307.07	Картометрический	5.00	-
38	500611.05	1239292.44	Картометрический	5.00	-
39	500605.19	1239251.50	Картометрический	5.00	-
40	500520.85	1239196.63	Картометрический	5.00	-
41	500560.99	1239165.91	Картометрический	5.00	-
42	500914.22	1239096.62	Картометрический	5.00	-
43	500993.38	1239071.55	Картометрический	5.00	-
44	500993.08	1239053.33	Аналитический	0.10	-
45	501013.95	1239043.72	Аналитический	0.10	-
46	501018.71	1239021.44	Картометрический	5.00	-
47	501006.82	1239000.81	Картометрический	5.00	-
48	500973.00	1238937.57	Картометрический	5.00	-
49	500954.77	1238872.29	Картометрический	5.00	-
50	500963.27	1238848.97	Картометрический	5.00	-
51	500999.69	1238818.96	Картометрический	5.00	-
52	501055.10	1238814.07	Картометрический	5.00	-
53	501044.17	1238769.45	Картометрический	5.00	-
54	501048.78	1238767.46	Картометрический	5.00	-
55	501117.39	1238737.88	Картометрический	5.00	-
56	501161.75	1238767.34	Картометрический	5.00	-
57	501171.01	1238798.79	Картометрический	5.00	-
58	501190.85	1238796.31	Картометрический	5.00	-
59	501190.09	1238768.29	Картометрический	5.00	-
60	501218.25	1238629.24	Картометрический	5.00	-
61	501417.37	1238658.74	Картометрический	5.00	-
62	501567.06	1238680.33	Картометрический	5.00	-
63	501746.16	1238720.48	Картометрический	5.00	-
64	501797.17	1238727.78	Картометрический	5.00	-
65	501837.26	1238718.12	Картометрический	5.00	-
66	501841.52	1238715.45	Картометрический	5.00	-
67	501885.19	1238768.17	Картометрический	5.00	-
1	501895.53	1238791.19	Картометрический	5.00	-
68	501291.27	1239258.18	Картометрический	5.00	-
69	501268.88	1239296.79	Картометрический	5.00	-
70	501256.42	1239318.29	Картометрический	5.00	-
71	501160.20	1239310.90	Картометрический	5.00	-
72	501162.89	1239252.99	Картометрический	5.00	-
73	501193.87	1239250.30	Картометрический	5.00	-
74	501196.56	1239224.71	Картометрический	5.00	-
75	501255.82	1239220.67	Картометрический	5.00	-
68	501291.27	1239258.18	Картометрический	5.00	-
76	501129.28	1239399.16	Картометрический	5.00	-
77	501102.17	1239408.43	Картометрический	5.00	-
78	501081.23	1239415.59	Картометрический	5.00	-
79	501052.48	1239425.42	Картометрический	5.00	-

1	2	3	4	5	6
80	501051.65	1239426.59	Картометрический	5.00	-
81	500991.13	1239511.95	Картометрический	5.00	-
82	500980.43	1239527.05	Картометрический	5.00	-
83	500924.15	1239543.40	Картометрический	5.00	-
84	500862.80	1239550.25	Картометрический	5.00	-
85	500825.85	1239560.81	Картометрический	5.00	-
86	500816.50	1239563.12	Картометрический	5.00	-
87	500760.07	1239529.64	Картометрический	5.00	-
88	500753.17	1239539.79	Картометрический	5.00	-
89	500727.03	1239517.41	Картометрический	5.00	-
90	500726.74	1239477.79	Картометрический	5.00	-
91	500773.09	1239467.28	Картометрический	5.00	-
92	500796.91	1239462.87	Картометрический	5.00	-
93	500836.48	1239471.89	Картометрический	5.00	-
94	500866.24	1239488.31	Картометрический	5.00	-
95	500902.73	1239472.76	Картометрический	5.00	-
96	500931.05	1239451.62	Картометрический	5.00	-
97	500987.65	1239431.64	Картометрический	5.00	-
98	500994.72	1239427.94	Картометрический	5.00	-
99	500981.42	1239384.75	Картометрический	5.00	-
100	501067.35	1239326.94	Картометрический	5.00	-
76	501129.28	1239399.16	Картометрический	5.00	-
101	500562.42	1239491.31	Картометрический	5.00	-
102	500535.21	1239797.55	Картометрический	5.00	-
103	500547.10	1239805.02	Картометрический	5.00	-
104	500517.91	1239994.35	Картометрический	5.00	-
105	500464.91	1240022.27	Картометрический	5.00	-
106	500452.27	1240071.34	Картометрический	5.00	-
107	500468.06	1240074.24	Картометрический	5.00	-
108	500463.91	1240101.39	Картометрический	5.00	-
109	500486.22	1240108.51	Картометрический	5.00	-
110	500474.12	1240204.48	Картометрический	5.00	-
111	500476.30	1240232.76	Картометрический	5.00	-
112	500465.28	1240283.04	Картометрический	5.00	-
113	500456.81	1240312.69	Картометрический	5.00	-
114	500449.68	1240333.62	Картометрический	5.00	-
115	500420.20	1240375.24	Картометрический	5.00	-
116	500400.53	1240412.58	Картометрический	5.00	-
117	500341.55	1240536.15	Картометрический	5.00	-
118	500310.43	1240577.29	Аналитический	0.10	-
119	500257.82	1240656.03	Аналитический	0.10	-
120	500216.41	1240717.84	Картометрический	5.00	-
121	500152.19	1240866.56	Картометрический	5.00	-
122	500139.73	1240819.76	Картометрический	5.00	-
123	500108.33	1240747.77	Картометрический	5.00	-
124	500176.45	1240608.45	Аналитический	0.10	-
125	500150.41	1240584.52	Картометрический	5.00	-

1	2	3	4	5	6
126	500082.17	1240679.08	Картометрический	5.00	-
127	500069.04	1240651.51	Картометрический	5.00	-
128	500015.39	1240688.67	Картометрический	5.00	-
129	499994.70	1240669.36	Картометрический	5.00	-
130	499977.61	1240672.76	Картометрический	5.00	-
131	499972.69	1240672.68	Картометрический	5.00	-
132	499961.34	1240675.31	Картометрический	5.00	-
133	499944.59	1240682.40	Картометрический	5.00	-
134	499930.06	1240682.34	Картометрический	5.00	-
135	499879.10	1240672.31	Картометрический	5.00	-
136	499838.34	1240653.51	Картометрический	5.00	-
137	499774.31	1240569.57	Картометрический	5.00	-
138	499652.64	1240450.17	Аналитический	0.10	-
139	499638.77	1240435.76	Аналитический	0.10	-
140	499564.15	1240399.43	Картометрический	5.00	-
141	499414.84	1240376.80	Картометрический	5.00	-
142	499525.24	1240230.21	Картометрический	5.00	-
143	499466.42	1240190.39	Картометрический	5.00	-
144	499372.31	1240161.44	Картометрический	5.00	-
145	499285.58	1240170.52	Аналитический	0.30	-
146	499204.81	1240123.24	Аналитический	0.30	-
147	499174.33	1240087.52	Картометрический	5.00	-
148	499142.01	1240033.15	Картометрический	5.00	-
149	499143.76	1239975.41	Картометрический	5.00	-
150	499107.47	1239916.69	Картометрический	5.00	-
151	499102.18	1239886.19	Картометрический	5.00	-
152	499149.06	1239795.47	Картометрический	5.00	-
153	499283.43	1239871.20	Картометрический	5.00	-
154	499354.96	1239875.99	Картометрический	5.00	-
155	499409.44	1239929.27	Картометрический	5.00	-
156	499444.76	1239968.57	Картометрический	5.00	-
157	499467.69	1240000.81	Картометрический	5.00	-
158	499677.75	1240133.16	Картометрический	5.00	-
159	499753.81	1240202.05	Картометрический	5.00	-
160	499834.10	1240264.61	Картометрический	5.00	-
161	499915.34	1240319.62	Картометрический	5.00	-
162	499980.88	1240357.29	Картометрический	5.00	-
163	499982.79	1240331.95	Картометрический	5.00	-
164	499992.43	1240296.07	Картометрический	5.00	-
165	500007.39	1240278.77	Картометрический	5.00	-
166	500091.03	1240304.66	Картометрический	5.00	-
167	500134.79	1240311.85	Картометрический	5.00	-
168	500166.29	1240356.72	Картометрический	5.00	-
169	500188.43	1240393.68	Картометрический	5.00	-
170	500214.20	1240412.27	Картометрический	5.00	-
171	500234.79	1240421.26	Картометрический	5.00	-
172	500260.26	1240421.91	Картометрический	5.00	-
173	500277.25	1240418.94	Картометрический	5.00	-

1	2	3	4	5	6
174	500293.78	1240409.51	Картометрический	5.00	-
175	500298.28	1240384.14	Картометрический	5.00	-
176	500306.02	1240383.34	Картометрический	5.00	-
177	500307.82	1240375.85	Картометрический	5.00	-
178	500335.81	1240269.23	Картометрический	5.00	-
179	500344.31	1240152.75	Картометрический	5.00	-
180	500350.27	1240116.03	Картометрический	5.00	-
181	500355.15	1240086.01	Картометрический	5.00	-
182	500367.54	1240035.42	Картометрический	5.00	-
183	500373.27	1240019.02	Картометрический	5.00	-
184	500403.92	1239931.36	Картометрический	5.00	-
185	500412.95	1239880.05	Картометрический	5.00	-
186	500371.52	1239827.54	Картометрический	5.00	-
187	500403.44	1239587.76	Картометрический	5.00	-
188	500372.90	1239557.41	Картометрический	5.00	-
189	500354.48	1239526.02	Картометрический	5.00	-
190	500353.62	1239486.74	Картометрический	5.00	-
191	500370.06	1239412.27	Картометрический	5.00	-
192	500374.03	1239393.35	Картометрический	5.00	-
193	500405.62	1239267.65	Картометрический	5.00	-
194	500464.64	1239264.54	Картометрический	5.00	-
195	500477.90	1239270.58	Картометрический	5.00	-
196	500538.84	1239306.43	Картометрический	5.00	-
197	500565.79	1239344.68	Картометрический	5.00	-
198	500574.26	1239358.86	Картометрический	5.00	-
199	500578.61	1239379.16	Картометрический	5.00	-
200	500579.50	1239394.82	Картометрический	5.00	-
201	500578.93	1239413.01	Картометрический	5.00	-
101	500562.42	1239491.31	Картометрический	5.00	-
202	500691.17	1239699.09	Картометрический	5.00	-
203	500636.61	1239700.65	Картометрический	5.00	-
204	500629.62	1239661.94	Картометрический	5.00	-
205	500691.48	1239658.26	Картометрический	5.00	-
202	500691.17	1239699.09	Картометрический	5.00	-
206	500814.46	1239920.86	Картометрический	5.00	-
207	500774.68	1239934.30	Картометрический	5.00	-
208	500778.28	1240004.82	Картометрический	5.00	-
209	500778.76	1240035.36	Картометрический	5.00	-
210	500801.17	1240046.08	Картометрический	5.00	-
211	500826.11	1240047.84	Картометрический	5.00	-
212	500836.62	1240088.64	Картометрический	5.00	-
213	500756.34	1240128.40	Картометрический	5.00	-
214	500707.92	1240170.53	Картометрический	5.00	-
215	500699.00	1240197.24	Картометрический	5.00	-
216	500729.03	1240198.20	Картометрический	5.00	-
217	500766.26	1240189.00	Картометрический	5.00	-

1	2	3	4	5	6
218	500812.36	1240190.87	Картометрический	5.00	-
219	500851.24	1240202.35	Картометрический	5.00	-
220	500885.99	1240227.84	Картометрический	5.00	-
221	500892.64	1240241.50	Картометрический	5.00	-
222	500897.20	1240250.87	Картометрический	5.00	-
223	500895.54	1240313.44	Картометрический	5.00	-
224	500719.14	1240255.06	Картометрический	5.00	-
225	500686.93	1240244.40	Картометрический	5.00	-
226	500670.54	1240306.29	Картометрический	5.00	-
227	500665.98	1240324.39	Картометрический	5.00	-
228	500633.60	1240423.74	Картометрический	5.00	-
229	500631.09	1240445.18	Картометрический	5.00	-
230	500648.81	1240457.04	Картометрический	5.00	-
231	500693.78	1240467.39	Картометрический	5.00	-
232	500705.87	1240476.23	Картометрический	5.00	-
233	500703.63	1240503.53	Картометрический	5.00	-
234	500702.25	1240524.92	Картометрический	5.00	-
235	500695.96	1240533.87	Картометрический	5.00	-
236	500682.01	1240552.51	Картометрический	5.00	-
237	500651.86	1240603.14	Картометрический	5.00	-
238	500628.47	1240642.30	Картометрический	5.00	-
239	500608.87	1240670.69	Картометрический	5.00	-
240	500593.36	1240693.09	Картометрический	5.00	-
241	500558.88	1240742.95	Картометрический	5.00	-
242	500543.17	1240764.01	Картометрический	5.00	-
243	500525.00	1240774.49	Картометрический	5.00	-
244	500675.50	1240845.47	Картометрический	5.00	-
245	500616.69	1241050.57	Картометрический	5.00	-
246	500626.29	1241065.23	Картометрический	5.00	-
247	500633.65	1241077.05	Картометрический	5.00	-
248	500641.48	1241089.86	Картометрический	5.00	-
249	500654.66	1241109.84	Картометрический	5.00	-
250	500579.86	1241164.71	Картометрический	5.00	-
251	500621.85	1241217.81	Картометрический	5.00	-
252	500579.57	1241243.96	Картометрический	5.00	-
253	500549.06	1241264.28	Картометрический	5.00	-
254	500525.01	1241352.63	Картометрический	5.00	-
255	500523.51	1241350.73	Картометрический	5.00	-
256	500493.10	1241350.09	Картометрический	5.00	-
257	500493.44	1241346.92	Картометрический	5.00	-
258	500490.73	1241345.99	Картометрический	5.00	-
259	500480.43	1241345.87	Картометрический	5.00	-
260	500480.29	1241342.83	Картометрический	5.00	-
261	500479.46	1241339.89	Картометрический	5.00	-
262	500479.27	1241337.14	Картометрический	5.00	-
263	500473.11	1241295.76	Картометрический	5.00	-
264	500468.96	1241278.74	Картометрический	5.00	-
265	500468.60	1241276.67	Картометрический	5.00	-

1	2	3	4	5	6
266	500467.92	1241272.76	Картометрический	5.00	-
267	500467.82	1241272.15	Картометрический	5.00	-
268	500210.08	1241254.13	Картометрический	5.00	-
269	500180.49	1241239.82	Картометрический	5.00	-
270	500143.66	1241236.84	Картометрический	5.00	-
271	500138.06	1241245.53	Картометрический	5.00	-
272	500111.21	1241261.04	Картометрический	5.00	-
273	500101.15	1241281.04	Картометрический	5.00	-
274	500167.49	1241328.96	Картометрический	5.00	-
275	500178.59	1241347.65	Картометрический	5.00	-
276	500180.00	1241342.77	Картометрический	5.00	-
277	500199.06	1241314.72	Картометрический	5.00	-
278	500263.71	1241315.39	Картометрический	5.00	-
279	500262.32	1241362.81	Картометрический	5.00	-
280	500259.16	1241413.47	Картометрический	5.00	-
281	500254.30	1241416.77	Картометрический	5.00	-
282	500200.61	1241440.87	Картометрический	5.00	-
283	500181.91	1241444.22	Картометрический	5.00	-
284	500182.08	1241449.28	Картометрический	5.00	-
285	500201.69	1241448.16	Картометрический	5.00	-
286	500235.90	1241429.10	Картометрический	5.00	-
287	500242.04	1241428.86	Картометрический	5.00	-
288	500242.95	1241429.02	Картометрический	5.00	-
289	500247.44	1241450.12	Картометрический	5.00	-
290	500248.71	1241467.69	Картометрический	5.00	-
291	500248.97	1241473.02	Картометрический	5.00	-
292	500249.29	1241479.45	Картометрический	5.00	-
293	500250.52	1241505.28	Картометрический	5.00	-
294	500254.61	1241505.47	Картометрический	5.00	-
295	500254.43	1241508.33	Картометрический	5.00	-
296	500270.66	1241509.64	Аналитический	0.10	-
297	500272.11	1241535.84	Картометрический	5.00	-
298	500272.61	1241544.97	Аналитический	0.10	-
299	500275.61	1241544.51	Аналитический	0.10	-
300	500276.38	1241559.60	Аналитический	0.10	-
301	500246.45	1241560.91	Аналитический	0.10	-
302	500245.94	1241560.86	Аналитический	0.10	-
303	500208.59	1241563.15	Аналитический	0.10	-
304	500197.33	1241556.91	Аналитический	0.10	-
305	500194.50	1241557.12	Аналитический	0.10	-
306	500167.98	1241559.55	Аналитический	0.10	-
307	500164.30	1241559.77	Аналитический	0.10	-
308	500162.73	1241544.23	Аналитический	0.10	-
309	500153.51	1241544.81	Аналитический	0.10	-
310	500153.60	1241539.56	Аналитический	0.10	-
311	500112.88	1241540.11	Аналитический	0.10	-
312	500112.49	1241543.13	Аналитический	0.10	-
313	500109.00	1241543.50	Аналитический	0.10	-

1	2	3	4	5	6
314	500109.06	1241547.14	Аналитический	0.10	-
315	500098.90	1241547.49	Картометрический	5.00	-
316	500100.26	1241563.15	Картометрический	5.00	-
317	500100.13	1241566.73	Картометрический	5.00	-
318	500086.64	1241567.24	Картометрический	5.00	-
319	500087.66	1241591.47	Картометрический	5.00	-
320	500078.11	1241593.14	Картометрический	5.00	-
321	500055.34	1241597.26	Картометрический	5.00	-
322	500055.73	1241608.43	Картометрический	5.00	-
323	500055.78	1241610.26	Аналитический	0.10	-
324	500056.25	1241616.77	Аналитический	0.10	-
325	500042.85	1241625.13	Картометрический	5.00	-
326	500037.87	1241625.46	Картометрический	5.00	-
327	500033.57	1241625.74	Картометрический	5.00	-
328	500029.68	1241625.77	Картометрический	5.00	-
329	500030.92	1241664.51	Картометрический	5.00	-
330	500040.20	1241663.97	Картометрический	5.00	-
331	500040.58	1241676.71	Картометрический	5.00	-
332	500042.67	1241709.59	Картометрический	5.00	-
333	499985.65	1241713.48	Картометрический	5.00	-
334	499979.31	1241714.01	Картометрический	5.00	-
335	499980.65	1241743.96	Картометрический	5.00	-
336	500023.44	1241741.62	Картометрический	5.00	-
337	500027.27	1241766.50	Аналитический	0.10	-
338	499997.15	1241768.24	Аналитический	0.10	-
339	499998.54	1241788.69	Аналитический	0.10	-
340	500028.04	1241786.42	Аналитический	0.10	-
341	500047.65	1241785.66	Картометрический	5.00	-
342	500051.29	1241837.76	Картометрический	5.00	-
343	500051.27	1241849.49	Картометрический	5.00	-
344	500030.30	1241851.23	Картометрический	5.00	-
345	500010.14	1241851.91	Картометрический	5.00	-
346	499989.01	1241852.74	Аналитический	0.10	-
347	499990.17	1241881.41	Аналитический	0.10	-
348	499990.14	1241883.41	Аналитический	0.10	-
349	499984.70	1241882.63	Аналитический	0.10	-
350	499985.42	1241890.67	Аналитический	0.10	-
351	499975.29	1241891.72	Аналитический	0.10	-
352	499976.24	1241897.61	Аналитический	0.10	-
353	499980.76	1241896.80	Аналитический	0.10	-
354	499980.78	1241892.03	Аналитический	0.10	-
355	500003.59	1241886.15	Аналитический	0.10	-
356	500006.43	1241885.54	Аналитический	0.10	-
357	500032.92	1241882.78	Аналитический	0.10	-
358	500033.87	1241902.91	Аналитический	0.10	-
359	500034.33	1241918.25	Аналитический	0.10	-
360	500033.99	1241921.85	Картометрический	5.00	-
361	500017.66	1241922.70	Картометрический	5.00	-

1	2	3	4	5	6
362	500017.86	1241942.44	Аналитический	0.10	-
363	500016.26	1241942.58	Аналитический	0.10	-
364	500016.19	1241943.27	Аналитический	0.10	-
365	499983.87	1241945.57	Аналитический	0.10	-
366	499983.20	1241941.13	Аналитический	0.10	-
367	499973.68	1241942.72	Аналитический	0.10	-
368	499975.79	1241956.30	Аналитический	0.10	-
369	499978.98	1241965.89	Аналитический	0.10	-
370	499984.88	1241983.05	Аналитический	0.10	-
371	499990.15	1241986.20	Аналитический	0.10	-
372	500018.81	1241984.11	Аналитический	0.10	-
373	500032.83	1241981.03	Аналитический	0.10	-
374	500036.92	1241980.28	Аналитический	0.10	-
375	500038.04	1242004.70	Картометрический	5.00	-
376	500033.57	1242004.71	Картометрический	5.00	-
377	500019.72	1242005.39	Картометрический	5.00	-
378	500013.03	1242005.55	Картометрический	5.00	-
379	499998.37	1242004.76	Картометрический	5.00	-
380	499986.71	1242004.75	Картометрический	5.00	-
381	499986.89	1242011.17	Картометрический	5.00	-
382	499987.05	1242022.93	Картометрический	5.00	-
383	499987.33	1242032.05	Картометрический	5.00	-
384	499933.76	1242035.70	Картометрический	5.00	-
385	499863.43	1242037.30	Картометрический	5.00	-
386	499822.26	1242038.51	Картометрический	5.00	-
387	499820.25	1242026.01	Аналитический	0.10	-
388	499809.62	1241976.11	Аналитический	0.10	-
389	499789.77	1241939.50	Картометрический	5.00	-
390	499771.61	1241920.47	Картометрический	5.00	-
391	499753.91	1241888.22	Картометрический	5.00	-
392	499752.73	1241871.39	Картометрический	5.00	-
393	499753.23	1241871.35	Картометрический	5.00	-
394	499758.84	1241853.52	Аналитический	0.10	-
395	499755.15	1241826.71	Аналитический	0.10	-
396	499754.64	1241808.34	Аналитический	0.10	-
397	499743.40	1241809.35	Аналитический	0.10	-
398	499738.31	1241806.00	Аналитический	0.10	-
399	499736.36	1241801.77	Аналитический	0.10	-
400	499735.08	1241794.19	Аналитический	0.10	-
401	499735.31	1241781.24	Аналитический	0.10	-
402	499740.86	1241775.85	Картометрический	5.00	-
403	499786.43	1241772.18	Картометрический	5.00	-
404	499805.76	1241749.27	Картометрический	5.00	-
405	499808.84	1241722.16	Картометрический	5.00	-
406	499803.48	1241695.58	Аналитический	0.10	-
407	499808.27	1241673.18	Аналитический	0.10	-
408	499787.40	1241658.51	Аналитический	0.10	-
409	499785.51	1241638.17	Аналитический	0.10	-

1	2	3	4	5	6
410	499786.96	1241624.14	Аналитический	0.10	-
411	499792.00	1241613.17	Картометрический	5.00	-
412	499799.59	1241535.98	Картометрический	5.00	-
413	499806.14	1241504.91	Картометрический	5.00	-
414	499818.17	1241485.51	Аналитический	0.10	-
415	499825.85	1241454.74	Аналитический	0.10	-
416	499829.33	1241427.32	Аналитический	0.10	-
417	499840.44	1241427.36	Картометрический	5.00	-
418	499842.07	1241410.36	Аналитический	0.10	-
419	499858.58	1241396.36	Аналитический	0.10	-
420	499880.19	1241401.52	Аналитический	0.10	-
421	499888.33	1241398.89	Аналитический	0.10	-
422	499871.15	1241307.75	Картометрический	5.00	-
423	499898.31	1241309.29	Картометрический	5.00	-
424	499923.23	1241314.54	Картометрический	5.00	-
425	499955.92	1241293.80	Аналитический	0.10	-
426	499988.33	1241274.84	Картометрический	5.00	-
427	500043.46	1241268.66	Картометрический	5.00	-
428	500044.38	1241240.52	Картометрический	5.00	-
429	500081.57	1241187.75	Картометрический	5.00	-
430	500081.36	1241164.70	Картометрический	5.00	-
431	500152.30	1241054.66	Картометрический	5.00	-
432	500185.45	1241006.07	Картометрический	5.00	-
433	500210.51	1240961.39	Картометрический	5.00	-
434	500228.21	1240937.42	Картометрический	5.00	-
435	500242.99	1240921.10	Картометрический	5.00	-
436	500244.99	1240911.38	Аналитический	0.10	-
437	500246.45	1240904.14	Аналитический	0.10	-
438	500250.79	1240892.32	Аналитический	0.10	-
439	500258.16	1240838.99	Картометрический	5.00	-
440	500263.21	1240820.68	Картометрический	5.00	-
441	500252.66	1240813.08	Аналитический	0.10	-
442	500269.63	1240789.31	Аналитический	0.10	-
443	500296.15	1240768.37	Картометрический	5.00	-
444	500338.24	1240676.42	Картометрический	5.00	-
445	500373.48	1240693.48	Картометрический	5.00	-
446	500392.55	1240665.20	Картометрический	5.00	-
447	500404.37	1240682.40	Картометрический	5.00	-
448	500419.10	1240684.86	Картометрический	5.00	-
449	500434.65	1240613.32	Картометрический	5.00	-
450	500457.06	1240567.97	Картометрический	5.00	-
451	500446.96	1240556.01	Картометрический	5.00	-
452	500456.89	1240534.24	Картометрический	5.00	-
453	500486.78	1240478.01	Картометрический	5.00	-
454	500498.36	1240464.53	Аналитический	0.10	-
455	500507.85	1240468.35	Картометрический	5.00	-
456	500528.96	1240418.90	Картометрический	5.00	-
457	500552.61	1240353.54	Картометрический	5.00	-

1	2	3	4	5	6
458	500530.39	1240346.21	Картометрический	5.00	-
459	500535.14	1240323.75	Картометрический	5.00	-
460	500528.34	1240316.10	Картометрический	5.00	-
461	500532.38	1240297.01	Картометрический	5.00	-
462	500536.74	1240280.83	Картометрический	5.00	-
463	500538.44	1240221.50	Картометрический	5.00	-
464	500543.75	1240205.48	Картометрический	5.00	-
465	500586.82	1240144.12	Аналитический	0.10	-
466	500590.29	1240131.62	Аналитический	0.10	-
467	500591.70	1240122.59	Аналитический	0.10	-
468	500619.74	1240127.83	Аналитический	0.10	-
469	500629.95	1240053.35	Картометрический	5.00	-
470	500650.93	1239980.10	Картометрический	5.00	-
471	500662.19	1239931.75	Картометрический	5.00	-
472	500677.27	1239833.56	Картометрический	5.00	-
473	500665.24	1239803.40	Картометрический	5.00	-
474	500703.85	1239790.53	Картометрический	5.00	-
475	500835.83	1239771.07	Картометрический	5.00	-
206	500814.46	1239920.86	Картометрический	5.00	-
476	500021.02	1241659.51	Аналитический	0.10	-
477	500020.96	1241662.88	Аналитический	0.10	-
478	500024.31	1241668.04	Аналитический	0.10	-
479	500024.61	1241676.98	Аналитический	0.10	-
480	500019.50	1241677.17	Аналитический	0.10	-
481	500019.87	1241681.78	Аналитический	0.10	-
482	500017.71	1241681.87	Аналитический	0.10	-
483	500017.65	1241680.75	Аналитический	0.10	-
484	500008.09	1241680.87	Аналитический	0.10	-
485	500008.12	1241682.21	Аналитический	0.10	-
486	499976.80	1241683.22	Аналитический	0.10	-
487	499976.96	1241686.51	Аналитический	0.10	-
488	499955.27	1241688.64	Аналитический	0.10	-
489	499955.02	1241663.80	Аналитический	0.10	-
490	499993.79	1241661.13	Аналитический	0.10	-
491	499993.80	1241660.31	Аналитический	0.10	-
476	500021.02	1241659.51	Аналитический	0.10	-
492	501769.74	1241784.05	Картометрический	5.00	-
493	501742.76	1241777.07	Картометрический	5.00	-
494	501732.95	1241789.39	Аналитический	0.10	-
495	501709.75	1241783.90	Аналитический	0.10	-
496	501681.44	1241841.57	Аналитический	0.10	-
497	501646.56	1241813.25	Аналитический	0.10	-
498	501637.57	1241807.00	Аналитический	0.10	-
499	501602.26	1241784.94	Картометрический	5.00	-
500	501581.78	1241770.23	Картометрический	5.00	-
501	501548.66	1241745.47	Картометрический	5.00	-

1	2	3	4	5	6
502	501529.91	1241727.98	Картометрический	5.00	-
503	501506.88	1241718.02	Картометрический	5.00	-
504	501492.19	1241709.25	Аналитический	0.10	-
505	501470.41	1241696.84	Аналитический	0.10	-
506	501474.98	1241677.61	Аналитический	0.10	-
507	501462.63	1241668.88	Аналитический	0.10	-
508	501475.95	1241655.03	Аналитический	0.10	-
509	501481.16	1241625.49	Картометрический	5.00	-
510	501465.63	1241611.82	Аналитический	0.10	-
511	501455.56	1241602.67	Аналитический	0.10	-
512	501498.34	1241550.04	Аналитический	0.10	-
513	501540.10	1241540.77	Картометрический	5.00	-
514	501654.11	1241585.20	Аналитический	0.10	-
515	501665.79	1241586.09	Аналитический	0.10	-
516	501667.41	1241581.39	Картометрический	5.00	-
517	501679.14	1241533.75	Картометрический	5.00	-
518	501691.99	1241533.89	Картометрический	5.00	-
519	501695.81	1241562.26	Картометрический	5.00	-
520	501718.82	1241570.09	Картометрический	5.00	-
521	501793.19	1241596.78	Картометрический	5.00	-
522	501790.54	1241616.56	Аналитический	0.10	-
523	501787.12	1241628.69	Аналитический	0.10	-
524	501784.21	1241632.30	Аналитический	0.10	-
525	501776.18	1241662.04	Картометрический	5.00	-
526	501722.72	1241656.61	Картометрический	5.00	-
527	501718.53	1241665.87	Аналитический	0.10	-
528	501743.82	1241672.80	Аналитический	0.10	-
529	501750.36	1241679.29	Аналитический	0.10	-
530	501743.41	1241710.72	Аналитический	0.10	-
531	501764.43	1241718.84	Аналитический	0.10	-
532	501781.21	1241725.82	Картометрический	5.00	-
492	501769.74	1241784.05	Картометрический	5.00	-
533	501569.96	1241714.28	Аналитический	0.10	-
534	501541.90	1241690.03	Аналитический	0.10	-
535	501494.18	1241664.56	Аналитический	0.10	-
536	501491.09	1241663.93	Картометрический	5.00	-
537	501489.81	1241662.38	Аналитический	0.10	-
538	501518.35	1241629.68	Аналитический	0.10	-
539	501525.32	1241617.07	Аналитический	0.10	-
540	501531.36	1241605.79	Аналитический	0.10	-
541	501543.91	1241611.90	Аналитический	0.10	-
542	501543.21	1241614.56	Аналитический	0.10	-
543	501545.90	1241615.80	Аналитический	0.10	-
544	501545.38	1241619.78	Аналитический	0.10	-
545	501550.10	1241622.31	Аналитический	0.10	-
546	501555.85	1241610.12	Аналитический	0.10	-
547	501564.90	1241612.80	Аналитический	0.10	-

1	2	3	4	5	6
548	501606.10	1241626.21	Аналитический	0.10	-
549	501614.62	1241612.82	Аналитический	0.10	-
550	501622.46	1241617.84	Аналитический	0.10	-
551	501617.44	1241625.28	Аналитический	0.10	-
552	501615.05	1241623.84	Аналитический	0.10	-
553	501611.72	1241628.46	Аналитический	0.10	-
554	501584.44	1241671.11	Аналитический	0.10	-
555	501587.31	1241672.97	Аналитический	0.10	-
556	501582.10	1241683.56	Аналитический	0.10	-
557	501591.43	1241689.67	Аналитический	0.10	-
558	501584.79	1241696.89	Аналитический	0.10	-
533	501569.96	1241714.28	Аналитический	0.10	-
559	501405.69	1241697.24	Картометрический	5.00	-
560	501404.77	1241701.44	Картометрический	5.00	-
561	501396.03	1241706.62	Картометрический	5.00	-
562	501357.35	1241711.62	Картометрический	5.00	-
563	501328.69	1241711.44	Картометрический	5.00	-
564	501306.20	1241710.48	Картометрический	5.00	-
565	501256.36	1241705.91	Картометрический	5.00	-
566	501147.12	1241700.81	Картометрический	5.00	-
567	501126.50	1241701.66	Картометрический	5.00	-
568	501104.35	1241707.25	Картометрический	5.00	-
569	501071.39	1241718.25	Картометрический	5.00	-
570	500939.47	1241765.14	Картометрический	5.00	-
571	500919.39	1241772.44	Картометрический	5.00	-
572	500878.38	1241786.31	Картометрический	5.00	-
573	500847.01	1241797.11	Картометрический	5.00	-
574	500817.60	1241802.89	Картометрический	5.00	-
575	500776.06	1241804.99	Картометрический	5.00	-
576	500653.37	1241811.08	Картометрический	5.00	-
577	500619.84	1241812.81	Картометрический	5.00	-
578	500589.96	1241813.96	Картометрический	5.00	-
579	500589.23	1241800.87	Картометрический	5.00	-
580	500587.54	1241800.98	Картометрический	5.00	-
581	500586.78	1241797.07	Картометрический	5.00	-
582	500584.00	1241797.09	Картометрический	5.00	-
583	500583.96	1241792.75	Картометрический	5.00	-
584	500588.27	1241792.71	Картометрический	5.00	-
585	500588.10	1241784.20	Картометрический	5.00	-
586	500588.49	1241776.69	Картометрический	5.00	-
587	500639.85	1241768.21	Картометрический	5.00	-
588	500652.32	1241768.05	Картометрический	5.00	-
589	500675.20	1241767.90	Картометрический	5.00	-
590	500674.74	1241735.41	Картометрический	5.00	-
591	500677.60	1241734.17	Картометрический	5.00	-
592	500686.73	1241758.29	Картометрический	5.00	-
593	500704.81	1241758.29	Картометрический	5.00	-

1	2	3	4	5	6
594	500704.82	1241753.49	Картометрический	5.00	-
595	500704.89	1241744.43	Картометрический	5.00	-
596	500720.02	1241745.32	Картометрический	5.00	-
597	500721.16	1241749.68	Картометрический	5.00	-
598	500726.95	1241748.90	Картометрический	5.00	-
599	500728.01	1241716.32	Картометрический	5.00	-
600	500723.94	1241686.40	Картометрический	5.00	-
601	500754.45	1241683.07	Картометрический	5.00	-
602	500758.27	1241705.72	Картометрический	5.00	-
603	500838.84	1241692.09	Картометрический	5.00	-
604	500838.28	1241685.31	Картометрический	5.00	-
605	500839.29	1241664.48	Картометрический	5.00	-
606	500845.99	1241642.62	Картометрический	5.00	-
607	500890.10	1241630.41	Картометрический	5.00	-
608	500888.16	1241567.53	Картометрический	5.00	-
609	500886.99	1241548.03	Картометрический	5.00	-
610	500883.85	1241517.43	Картометрический	5.00	-
611	500883.07	1241500.00	Картометрический	5.00	-
612	500903.17	1241494.80	Картометрический	5.00	-
613	500955.16	1241461.40	Картометрический	5.00	-
614	500958.06	1241459.54	Картометрический	5.00	-
615	500959.28	1241458.76	Картометрический	5.00	-
616	500958.63	1241428.38	Картометрический	5.00	-
617	500979.65	1241427.23	Картометрический	5.00	-
618	500977.26	1241370.40	Картометрический	5.00	-
619	501052.74	1241373.27	Картометрический	5.00	-
620	501069.91	1241335.19	Картометрический	5.00	-
621	501093.10	1241326.01	Картометрический	5.00	-
622	501110.22	1241321.19	Картометрический	5.00	-
623	501106.01	1241306.83	Картометрический	5.00	-
624	501129.54	1241300.66	Картометрический	5.00	-
625	501129.13	1241288.69	Картометрический	5.00	-
626	501132.54	1241270.81	Картометрический	5.00	-
627	501164.26	1241278.98	Картометрический	5.00	-
628	501190.43	1241297.42	Картометрический	5.00	-
629	501193.32	1241311.31	Картометрический	5.00	-
630	501195.47	1241320.24	Картометрический	5.00	-
631	501198.01	1241328.05	Картометрический	5.00	-
632	501208.26	1241325.09	Картометрический	5.00	-
633	501202.16	1241300.99	Картометрический	5.00	-
634	501217.03	1241272.31	Картометрический	5.00	-
635	501233.98	1241241.66	Картометрический	5.00	-
636	501257.23	1241250.31	Картометрический	5.00	-
637	501276.95	1241258.37	Картометрический	5.00	-
638	501257.10	1241305.39	Картометрический	5.00	-
639	501267.33	1241338.26	Картометрический	5.00	-
640	501370.50	1241323.01	Картометрический	5.00	-
641	501401.03	1241325.33	Картометрический	5.00	-

1	2	3	4	5	6
642	501393.40	1241364.80	Картометрический	5.00	-
643	501398.84	1241366.88	Картометрический	5.00	-
644	501341.13	1241473.09	Картометрический	5.00	-
645	501372.33	1241544.21	Картометрический	5.00	-
646	501391.57	1241613.89	Картометрический	5.00	-
559	501405.69	1241697.24	Картометрический	5.00	-
647	501418.06	1241824.93	Картометрический	5.00	-
648	501382.72	1241824.12	Картометрический	5.00	-
649	501318.37	1241861.99	Картометрический	5.00	-
650	501257.88	1241883.29	Картометрический	5.00	-
651	501240.11	1241932.66	Картометрический	5.00	-
652	501219.35	1241989.62	Аналитический	0.10	-
653	501176.29	1241977.66	Картометрический	5.00	-
654	501131.43	1242000.72	Картометрический	5.00	-
655	501090.87	1241991.51	Картометрический	5.00	-
656	500970.59	1241958.83	Картометрический	5.00	-
657	500867.08	1241944.01	Картометрический	5.00	-
658	500846.80	1241945.09	Картометрический	5.00	-
659	500782.93	1241960.10	Картометрический	5.00	-
660	500772.17	1241962.08	Картометрический	5.00	-
661	500746.12	1241957.97	Картометрический	5.00	-
662	500742.96	1241971.69	Картометрический	5.00	-
663	500706.49	1241960.18	Картометрический	5.00	-
664	500670.36	1241960.28	Картометрический	5.00	-
665	500648.74	1241958.39	Картометрический	5.00	-
666	500632.13	1241987.16	Аналитический	0.10	-
667	500609.88	1241990.84	Аналитический	0.10	-
668	500588.16	1241980.80	Аналитический	0.10	-
669	500601.22	1241916.29	Аналитический	0.10	-
670	500570.99	1241914.07	Аналитический	0.10	-
671	500552.33	1241910.86	Аналитический	0.10	-
672	500545.24	1241896.82	Картометрический	5.00	-
673	500535.47	1241896.53	Картометрический	5.00	-
674	500537.11	1241889.45	Картометрический	5.00	-
675	500492.85	1241870.47	Аналитический	0.10	-
676	500494.81	1241890.36	Аналитический	0.10	-
677	500466.20	1241899.17	Аналитический	0.10	-
678	500459.71	1241905.20	Аналитический	0.10	-
679	500456.80	1241911.07	Аналитический	0.10	-
680	500454.64	1241928.51	Аналитический	0.10	-
681	500446.13	1241927.94	Картометрический	5.00	-
682	500427.61	1241926.69	Аналитический	0.10	-
683	500405.73	1241925.79	Аналитический	0.10	-
684	500396.17	1241926.51	Картометрический	5.00	-
685	500396.68	1241904.55	Картометрический	5.00	-
686	500430.99	1241902.00	Аналитический	0.10	-
687	500430.78	1241897.46	Аналитический	0.10	-

1	2	3	4	5	6
688	500426.47	1241897.66	Аналитический	0.10	-
689	500424.79	1241882.53	Аналитический	0.10	-
690	500424.92	1241880.65	Картометрический	5.00	-
691	500418.79	1241879.99	Картометрический	5.00	-
692	500418.72	1241878.89	Картометрический	5.00	-
693	500410.77	1241878.95	Картометрический	5.00	-
694	500410.71	1241876.74	Картометрический	5.00	-
695	500411.21	1241876.73	Картометрический	5.00	-
696	500410.55	1241855.39	Картометрический	5.00	-
697	500408.60	1241855.44	Картометрический	5.00	-
698	500407.46	1241843.25	Картометрический	5.00	-
699	500428.40	1241841.10	Картометрический	5.00	-
700	500435.98	1241840.39	Картометрический	5.00	-
701	500523.75	1241831.83	Картометрический	5.00	-
702	500533.57	1241830.80	Картометрический	5.00	-
703	500535.26	1241830.85	Картометрический	5.00	-
704	500567.69	1241827.65	Аналитический	0.10	-
705	500583.30	1241826.84	Аналитический	0.10	-
706	500617.91	1241826.10	Картометрический	5.00	-
707	500817.76	1241817.46	Картометрический	5.00	-
708	500833.64	1241814.33	Аналитический	0.10	-
709	500851.32	1241812.05	Аналитический	0.10	-
710	500862.93	1241808.70	Аналитический	0.10	-
711	500885.38	1241801.16	Картометрический	5.00	-
712	500927.57	1241785.64	Картометрический	5.00	-
713	500943.19	1241780.28	Картометрический	5.00	-
714	501078.65	1241729.92	Картометрический	5.00	-
715	501108.27	1241719.04	Картометрический	5.00	-
716	501126.41	1241715.66	Аналитический	0.10	-
717	501148.17	1241713.66	Картометрический	5.00	-
718	501255.21	1241718.47	Картометрический	5.00	-
719	501286.40	1241720.23	Аналитический	0.10	-
720	501312.74	1241723.16	Картометрический	5.00	-
721	501334.89	1241724.80	Картометрический	5.00	-
722	501354.56	1241725.86	Картометрический	5.00	-
723	501414.41	1241723.96	Картометрический	5.00	-
647	501418.06	1241824.93	Картометрический	5.00	-
724	500831.19	1241544.67	Аналитический	0.10	-
725	500832.69	1241556.46	Аналитический	0.10	-
726	500823.87	1241556.91	Аналитический	0.10	-
727	500793.45	1241559.36	Аналитический	0.10	-
728	500792.68	1241559.53	Аналитический	0.10	-
729	500782.50	1241560.40	Картометрический	5.00	-
730	500775.18	1241560.44	Картометрический	5.00	-
731	500755.41	1241558.22	Аналитический	0.10	-
732	500749.52	1241558.14	Аналитический	0.10	-
733	500749.14	1241556.89	Аналитический	0.10	-

1	2	3	4	5	6
734	500744.48	1241556.32	Аналитический	0.10	-
735	500744.65	1241557.75	Аналитический	0.10	-
736	500738.95	1241558.14	Аналитический	0.10	-
737	500738.64	1241561.64	Аналитический	0.10	-
738	500734.83	1241562.12	Аналитический	0.10	-
739	500734.55	1241557.97	Аналитический	0.10	-
740	500722.27	1241558.59	Аналитический	0.10	-
741	500710.72	1241568.04	Аналитический	0.10	-
742	500694.99	1241569.37	Аналитический	0.10	-
743	500695.14	1241572.77	Аналитический	0.10	-
744	500687.97	1241573.82	Аналитический	0.10	-
745	500687.85	1241575.94	Аналитический	0.10	-
746	500683.97	1241576.05	Аналитический	0.10	-
747	500680.77	1241576.84	Аналитический	0.10	-
748	500676.66	1241577.18	Аналитический	0.10	-
749	500675.85	1241570.00	Аналитический	0.10	-
750	500675.50	1241565.99	Аналитический	0.10	-
751	500662.29	1241567.26	Аналитический	0.10	-
752	500664.53	1241591.05	Аналитический	0.10	-
753	500664.66	1241593.98	Аналитический	0.10	-
754	500664.92	1241599.21	Аналитический	0.10	-
755	500627.00	1241598.35	Картометрический	5.00	-
756	500625.03	1241573.34	Картометрический	5.00	-
757	500624.68	1241571.47	Аналитический	0.10	-
758	500623.08	1241563.27	Аналитический	0.10	-
759	500621.78	1241546.13	Аналитический	0.10	-
760	500618.25	1241544.58	Аналитический	0.10	-
761	500614.08	1241519.27	Аналитический	0.10	-
762	500618.54	1241519.05	Аналитический	0.10	-
763	500617.77	1241506.27	Картометрический	5.00	-
764	500684.16	1241502.04	Картометрический	5.00	-
765	500681.61	1241458.91	Картометрический	5.00	-
766	500681.19	1241432.01	Картометрический	5.00	-
767	500703.29	1241433.47	Картометрический	5.00	-
768	500713.93	1241433.73	Картометрический	5.00	-
769	500719.57	1241481.98	Картометрический	5.00	-
770	500742.87	1241479.39	Картометрический	5.00	-
771	500764.09	1241477.04	Картометрический	5.00	-
772	500782.10	1241476.02	Картометрический	5.00	-
773	500782.67	1241485.23	Картометрический	5.00	-
774	500783.03	1241494.31	Картометрический	5.00	-
775	500783.62	1241503.04	Картометрический	5.00	-
776	500826.55	1241500.04	Картометрический	5.00	-
777	500828.45	1241517.53	Аналитический	0.10	-
724	500831.19	1241544.67	Аналитический	0.10	-
778	500560.25	1241784.36	Картометрический	5.00	-
779	500540.08	1241782.54	Картометрический	5.00	-

1	2	3	4	5	6
780	500518.39	1241782.41	Картометрический	5.00	-
781	500487.88	1241781.75	Картометрический	5.00	-
782	500484.91	1241781.69	Картометрический	5.00	-
783	500477.86	1241772.21	Картометрический	5.00	-
784	500463.84	1241773.72	Картометрический	5.00	-
785	500464.93	1241785.82	Картометрический	5.00	-
786	500468.14	1241785.69	Картометрический	5.00	-
787	500468.38	1241792.13	Картометрический	5.00	-
788	500460.51	1241792.57	Картометрический	5.00	-
789	500455.14	1241791.89	Картометрический	5.00	-
790	500441.32	1241791.60	Картометрический	5.00	-
791	500430.57	1241791.87	Картометрический	5.00	-
792	500420.25	1241792.41	Картометрический	5.00	-
793	500417.63	1241792.85	Картометрический	5.00	-
794	500417.65	1241793.72	Картометрический	5.00	-
795	500417.34	1241793.75	Картометрический	5.00	-
796	500409.32	1241794.66	Картометрический	5.00	-
797	500409.36	1241795.50	Картометрический	5.00	-
798	500399.41	1241795.91	Картометрический	5.00	-
799	500396.94	1241796.25	Картометрический	5.00	-
800	500390.65	1241796.90	Картометрический	5.00	-
801	500370.84	1241797.61	Картометрический	5.00	-
802	500364.37	1241648.60	Картометрический	5.00	-
803	500365.82	1241630.65	Аналитический	0.10	-
804	500436.09	1241627.22	Картометрический	5.00	-
805	500434.98	1241574.63	Картометрический	5.00	-
806	500483.58	1241573.95	Аналитический	0.10	-
807	500496.89	1241571.63	Аналитический	0.10	-
808	500494.01	1241545.79	Аналитический	0.10	-
809	500491.98	1241515.14	Картометрический	5.00	-
810	500479.82	1241515.17	Картометрический	5.00	-
811	500477.84	1241472.54	Картометрический	5.00	-
812	500523.63	1241471.01	Картометрический	5.00	-
813	500523.66	1241471.40	Картометрический	5.00	-
814	500530.11	1241470.85	Картометрический	5.00	-
815	500538.56	1241467.64	Картометрический	5.00	-
816	500552.06	1241466.81	Картометрический	5.00	-
817	500552.40	1241478.17	Картометрический	5.00	-
818	500563.12	1241477.82	Картометрический	5.00	-
819	500578.15	1241477.09	Картометрический	5.00	-
820	500580.59	1241510.56	Картометрический	5.00	-
821	500600.78	1241510.68	Картометрический	5.00	-
822	500601.21	1241520.22	Картометрический	5.00	-
823	500555.49	1241523.60	Аналитический	0.10	-
824	500556.68	1241551.19	Аналитический	0.10	-
825	500556.65	1241551.66	Аналитический	0.10	-
826	500558.26	1241574.88	Аналитический	0.10	-
827	500558.05	1241623.68	Картометрический	5.00	-

1	2	3	4	5	6
828	500561.59	1241736.27	Картометрический	5.00	-
778	500560.25	1241784.36	Картометрический	5.00	-
829	501106.69	1242336.05	Картометрический	5.00	-
830	501111.44	1242361.52	Картометрический	5.00	-
831	501127.61	1242397.12	Картометрический	5.00	-
832	501135.22	1242415.50	Картометрический	5.00	-
833	501151.71	1242453.85	Картометрический	5.00	-
834	501147.86	1242462.94	Картометрический	5.00	-
835	501135.32	1242475.47	Картометрический	5.00	-
836	501106.09	1242488.13	Картометрический	5.00	-
837	501077.52	1242501.94	Картометрический	5.00	-
838	501040.29	1242515.75	Картометрический	5.00	-
839	501022.71	1242490.21	Картометрический	5.00	-
840	501006.68	1242482.15	Картометрический	5.00	-
841	500990.87	1242429.26	Аналитический	0.10	-
842	500989.54	1242429.77	Аналитический	0.10	-
843	500947.21	1242368.15	Картометрический	5.00	-
844	500935.59	1242370.76	Картометрический	5.00	-
845	500945.08	1242414.42	Картометрический	5.00	-
846	500951.00	1242441.79	Аналитический	0.10	-
847	500944.64	1242454.38	Картометрический	5.00	-
848	500943.47	1242467.71	Картометрический	5.00	-
849	500933.39	1242490.97	Картометрический	5.00	-
850	500904.88	1242508.40	Картометрический	5.00	-
851	500921.52	1242537.68	Картометрический	5.00	-
852	500956.08	1242604.66	Картометрический	5.00	-
853	500959.95	1242610.75	Картометрический	5.00	-
854	500984.74	1242637.44	Картометрический	5.00	-
855	500973.33	1242646.40	Картометрический	5.00	-
856	500817.50	1242586.17	Картометрический	5.00	-
857	500790.07	1242537.87	Картометрический	5.00	-
858	500742.79	1242557.51	Картометрический	5.00	-
859	500742.95	1242570.37	Картометрический	5.00	-
860	500754.52	1242592.37	Аналитический	0.10	-
861	500768.20	1242624.87	Картометрический	5.00	-
862	500724.59	1242631.60	Картометрический	5.00	-
863	500720.96	1242607.58	Картометрический	5.00	-
864	500668.44	1242615.21	Аналитический	0.10	-
865	500668.52	1242615.68	Картометрический	5.00	-
866	500676.76	1242662.77	Картометрический	5.00	-
867	500584.47	1242686.39	Картометрический	5.00	-
868	500526.36	1242683.70	Аналитический	0.10	-
869	500523.48	1242623.41	Аналитический	0.10	-
870	500494.20	1242621.91	Картометрический	5.00	-
871	500483.42	1242689.15	Картометрический	5.00	-
872	500522.98	1242723.99	Аналитический	0.10	-
873	500555.93	1242718.54	Аналитический	0.10	-

1	2	3	4	5	6
874	500567.12	1242721.61	Аналитический	0.10	-
875	500548.76	1242788.91	Аналитический	0.10	-
876	500523.13	1242769.58	Аналитический	0.10	-
877	500493.54	1242742.37	Аналитический	0.10	-
878	500474.24	1242721.54	Аналитический	0.10	-
879	500451.82	1242693.80	Аналитический	0.10	-
880	500441.93	1242677.42	Аналитический	0.10	-
881	500436.75	1242655.58	Аналитический	0.10	-
882	500440.88	1242610.39	Аналитический	0.10	-
883	500443.60	1242585.96	Аналитический	0.10	-
884	500448.99	1242566.56	Аналитический	0.10	-
885	500452.69	1242561.50	Аналитический	0.10	-
886	500458.58	1242557.47	Аналитический	0.10	-
887	500462.71	1242556.27	Аналитический	0.10	-
888	500497.96	1242558.33	Аналитический	0.10	-
889	500498.33	1242552.13	Аналитический	0.10	-
890	500486.96	1242534.19	Картометрический	5.00	-
891	500580.88	1242497.97	Картометрический	5.00	-
892	500630.10	1242483.05	Картометрический	5.00	-
893	500627.06	1242469.97	Картометрический	5.00	-
894	500635.28	1242467.54	Картометрический	5.00	-
895	500616.49	1242348.70	Картометрический	5.00	-
896	500614.23	1242323.49	Картометрический	5.00	-
897	500602.03	1242133.99	Картометрический	5.00	-
898	500664.60	1242110.18	Картометрический	5.00	-
899	500667.27	1242099.16	Картометрический	5.00	-
900	500679.53	1242082.67	Картометрический	5.00	-
901	500698.15	1242072.65	Картометрический	5.00	-
902	500744.23	1242108.07	Картометрический	5.00	-
903	500860.71	1242084.82	Картометрический	5.00	-
904	500871.71	1242100.65	Аналитический	0.10	-
905	500874.05	1242110.07	Аналитический	0.10	-
906	500894.82	1242165.23	Картометрический	5.00	-
907	500949.32	1242190.99	Картометрический	5.00	-
908	500984.78	1242211.51	Картометрический	5.00	-
909	501002.92	1242265.85	Картометрический	5.00	-
910	500998.08	1242269.57	Картометрический	5.00	-
911	501015.90	1242296.75	Картометрический	5.00	-
912	501036.33	1242316.13	Картометрический	5.00	-
913	501072.46	1242312.35	Картометрический	5.00	-
914	501098.07	1242314.91	Картометрический	5.00	-
829	501106.69	1242336.05	Картометрический	5.00	-
915	500393.56	1242804.38	Картометрический	5.00	-
916	500378.64	1242786.25	Картометрический	5.00	-
917	500353.91	1242808.45	Аналитический	0.10	-
918	500327.19	1242778.68	Аналитический	0.10	-
919	500319.44	1242767.86	Картометрический	5.00	-

1	2	3	4	5	6
920	500399.16	1242697.65	Картометрический	5.00	-
921	500393.62	1242635.58	Картометрический	5.00	-
922	500394.04	1242576.69	Картометрический	5.00	-
923	500443.28	1242563.79	Аналитический	0.10	-
924	500437.46	1242584.77	Аналитический	0.10	-
925	500434.68	1242609.76	Аналитический	0.10	-
926	500430.45	1242656.03	Аналитический	0.10	-
927	500436.09	1242679.80	Аналитический	0.10	-
928	500446.71	1242697.38	Аналитический	0.10	-
929	500469.53	1242725.62	Аналитический	0.10	-
930	500439.88	1242762.09	Картометрический	5.00	-
915	500393.56	1242804.38	Картометрический	5.00	-
931	500469.38	1241948.16	Картометрический	5.00	-
932	500466.62	1241979.02	Картометрический	5.00	-
933	500428.26	1242002.55	Картометрический	5.00	-
934	500418.18	1242003.06	Картометрический	5.00	-
935	500400.59	1242004.89	Аналитический	0.10	-
936	500400.79	1242002.90	Аналитический	0.10	-
937	500395.83	1242003.66	Аналитический	0.10	-
938	500395.49	1241971.84	Картометрический	5.00	-
939	500404.51	1241971.38	Картометрический	5.00	-
940	500404.62	1241971.75	Картометрический	5.00	-
941	500409.05	1241971.57	Картометрический	5.00	-
942	500409.73	1241976.51	Картометрический	5.00	-
943	500415.94	1241976.05	Картометрический	5.00	-
944	500414.77	1241968.38	Картометрический	5.00	-
945	500423.57	1241967.98	Картометрический	5.00	-
946	500434.78	1241967.52	Картометрический	5.00	-
947	500434.34	1241963.78	Картометрический	5.00	-
948	500442.21	1241964.17	Картометрический	5.00	-
949	500443.66	1241947.10	Картометрический	5.00	-
931	500469.38	1241948.16	Картометрический	5.00	-
950	500474.27	1242238.06	Картометрический	5.00	-
951	500458.78	1242273.47	Картометрический	5.00	-
952	500452.00	1242297.77	Картометрический	5.00	-
953	500423.07	1242346.35	Картометрический	5.00	-
954	500407.83	1242366.22	Картометрический	5.00	-
955	500282.78	1242451.66	Картометрический	5.00	-
956	500282.19	1242436.78	Аналитический	0.10	-
957	500281.71	1242425.71	Аналитический	0.10	-
958	500280.64	1242414.18	Аналитический	0.10	-
959	500267.51	1242409.32	Картометрический	5.00	-
960	500267.23	1242401.26	Картометрический	5.00	-
961	500261.32	1242401.38	Картометрический	5.00	-
962	500263.42	1242369.25	Картометрический	5.00	-
963	500267.89	1242368.52	Картометрический	5.00	-

1	2	3	4	5	6
964	500271.22	1242348.51	Картометрический	5.00	-
965	500287.88	1242349.56	Картометрический	5.00	-
966	500288.91	1242342.01	Картометрический	5.00	-
967	500301.89	1242343.55	Картометрический	5.00	-
968	500303.24	1242330.75	Картометрический	5.00	-
969	500263.49	1242327.24	Картометрический	5.00	-
970	500263.27	1242328.37	Картометрический	5.00	-
971	500255.84	1242328.03	Картометрический	5.00	-
972	500251.03	1242328.19	Картометрический	5.00	-
973	500243.28	1242328.46	Картометрический	5.00	-
974	500241.38	1242328.84	Картометрический	5.00	-
975	500239.53	1242329.20	Картометрический	5.00	-
976	500237.41	1242294.35	Картометрический	5.00	-
977	500262.77	1242294.40	Картометрический	5.00	-
978	500267.97	1242294.34	Картометрический	5.00	-
979	500270.12	1242287.34	Аналитический	0.10	-
980	500268.78	1242271.46	Аналитический	0.10	-
981	500269.03	1242269.42	Аналитический	0.10	-
982	500267.27	1242255.55	Аналитический	0.10	-
983	500263.08	1242209.58	Аналитический	0.10	-
984	500273.54	1242208.56	Аналитический	0.10	-
985	500274.56	1242179.10	Аналитический	0.10	-
986	500273.10	1242151.13	Картометрический	5.00	-
987	500272.48	1242135.89	Картометрический	5.00	-
988	500270.49	1242125.90	Картометрический	5.00	-
989	500269.08	1242120.04	Картометрический	5.00	-
990	500268.02	1242113.22	Картометрический	5.00	-
991	500266.63	1242098.45	Картометрический	5.00	-
992	500268.44	1242098.41	Аналитический	0.10	-
993	500268.23	1242088.86	Аналитический	0.10	-
994	500266.08	1242088.90	Аналитический	0.10	-
995	500263.71	1242063.94	Аналитический	0.10	-
996	500263.36	1242053.63	Аналитический	0.10	-
997	500266.47	1242053.47	Аналитический	0.10	-
998	500267.07	1242078.41	Аналитический	0.10	-
999	500271.20	1242090.75	Аналитический	0.10	-
1000	500271.60	1242118.12	Аналитический	0.10	-
1001	500271.75	1242121.79	Аналитический	0.10	-
1002	500287.22	1242121.38	Аналитический	0.10	-
1003	500287.62	1242086.39	Аналитический	0.10	-
1004	500310.11	1242086.26	Аналитический	0.10	-
1005	500309.59	1242077.76	Аналитический	0.10	-
1006	500315.60	1242077.68	Аналитический	0.10	-
1007	500315.69	1242073.73	Аналитический	0.10	-
1008	500315.66	1242073.03	Аналитический	0.10	-
1009	500315.63	1242072.13	Аналитический	0.10	-
1010	500314.62	1242061.26	Аналитический	0.10	-
1011	500314.57	1242059.22	Аналитический	0.10	-

1	2	3	4	5	6
1012	500318.65	1242063.61	Аналитический	0.10	-
1013	500325.82	1242064.23	Аналитический	0.10	-
1014	500325.81	1242065.03	Аналитический	0.10	-
1015	500338.19	1242065.11	Аналитический	0.10	-
1016	500338.16	1242052.85	Аналитический	0.10	-
1017	500338.95	1242042.26	Аналитический	0.10	-
1018	500338.42	1242042.04	Аналитический	0.10	-
1019	500337.82	1242028.17	Аналитический	0.10	-
1020	500337.87	1242023.15	Картометрический	5.00	-
1021	500358.17	1242021.61	Аналитический	0.10	-
1022	500358.17	1242024.05	Аналитический	0.10	-
1023	500354.60	1242024.16	Аналитический	0.10	-
1024	500354.64	1242027.91	Аналитический	0.10	-
1025	500350.80	1242028.21	Аналитический	0.10	-
1026	500351.59	1242043.35	Аналитический	0.10	-
1027	500350.59	1242043.40	Аналитический	0.10	-
1028	500350.66	1242045.78	Аналитический	0.10	-
1029	500350.59	1242052.08	Аналитический	0.10	-
1030	500352.35	1242052.09	Аналитический	0.10	-
1031	500352.35	1242067.44	Аналитический	0.10	-
1032	500356.21	1242066.54	Аналитический	0.10	-
1033	500370.72	1242068.20	Аналитический	0.10	-
1034	500371.20	1242063.97	Аналитический	0.10	-
1035	500373.98	1242064.28	Картометрический	5.00	-
1036	500374.59	1242064.34	Картометрический	5.00	-
1037	500383.23	1242065.43	Картометрический	5.00	-
1038	500378.72	1242097.45	Картометрический	5.00	-
1039	500382.19	1242097.70	Картометрический	5.00	-
1040	500393.80	1242139.69	Картометрический	5.00	-
1041	500402.88	1242140.42	Картометрический	5.00	-
1042	500412.29	1242138.97	Картометрический	5.00	-
1043	500435.43	1242131.58	Картометрический	5.00	-
1044	500453.85	1242130.56	Картометрический	5.00	-
1045	500452.45	1242139.26	Картометрический	5.00	-
1046	500436.19	1242144.14	Картометрический	5.00	-
1047	500444.31	1242180.90	Аналитический	0.10	-
1048	500479.86	1242187.46	Аналитический	0.10	-
1049	500477.60	1242218.48	Аналитический	0.10	-
950	500474.27	1242238.06	Картометрический	5.00	-
1050	500107.62	1240996.16	Картометрический	5.00	-
1051	500081.77	1241036.26	Картометрический	5.00	-
1052	500077.21	1241043.27	Картометрический	5.00	-
1053	500043.21	1241091.70	Картометрический	5.00	-
1054	500017.89	1241126.79	Картометрический	5.00	-
1055	499973.37	1241158.53	Картометрический	5.00	-
1056	499933.35	1241169.25	Картометрический	5.00	-
1057	499918.85	1241162.90	Картометрический	5.00	-

1	2	3	4	5	6
1058	499876.90	1241213.24	Картометрический	5.00	-
1059	499845.90	1241231.09	Картометрический	5.00	-
1060	499795.34	1241267.82	Картометрический	5.00	-
1061	499776.94	1241296.11	Картометрический	5.00	-
1062	499765.48	1241322.34	Аналитический	0.10	-
1063	499779.28	1241326.87	Аналитический	0.10	-
1064	499772.68	1241339.82	Аналитический	0.10	-
1065	499760.03	1241335.38	Аналитический	0.10	-
1066	499758.40	1241347.84	Картометрический	5.00	-
1067	499746.02	1241385.14	Аналитический	0.10	-
1068	499746.40	1241466.31	Аналитический	0.10	-
1069	499788.87	1241467.16	Картометрический	5.00	-
1070	499787.98	1241478.27	Картометрический	5.00	-
1071	499757.21	1241478.77	Картометрический	5.00	-
1072	499756.32	1241491.57	Картометрический	0.10	-
1073	499751.51	1241548.33	Картометрический	0.10	-
1074	499743.05	1241565.64	Картометрический	5.00	-
1075	499727.65	1241594.92	Аналитический	0.10	-
1076	499727.27	1241605.54	Аналитический	0.10	-
1077	499709.66	1241638.19	Картометрический	5.00	-
1078	499705.97	1241653.20	Картометрический	0.10	-
1079	499704.63	1241722.37	Картометрический	0.10	-
1080	499704.66	1241726.97	Картометрический	0.10	-
1081	499703.39	1241741.47	Аналитический	0.10	-
1082	499703.57	1241750.24	Аналитический	0.10	-
1083	499704.73	1241753.72	Аналитический	0.10	-
1084	499704.03	1241764.11	Аналитический	0.10	-
1085	499701.61	1241766.49	Аналитический	0.10	-
1086	499701.34	1241802.19	Аналитический	0.10	-
1087	499707.72	1241822.59	Картометрический	0.10	-
1088	499715.38	1241849.60	Картометрический	5.00	-
1089	499731.39	1241876.68	Картометрический	5.00	-
1090	499738.25	1241902.09	Аналитический	0.10	-
1091	499751.18	1241946.86	Картометрический	5.00	-
1092	499769.85	1241943.64	Картометрический	5.00	-
1093	499777.63	1241955.04	Картометрический	5.00	-
1094	499796.74	1242016.29	Картометрический	5.00	-
1095	499798.13	1242030.67	Картометрический	5.00	-
1096	499798.31	1242039.33	Картометрический	5.00	-
1097	499788.34	1242039.71	Картометрический	5.00	-
1098	499756.88	1242041.75	Картометрический	5.00	-
1099	499724.90	1242044.02	Картометрический	5.00	-
1100	499723.14	1242042.26	Картометрический	5.00	-
1101	499722.80	1242037.06	Картометрический	5.00	-
1102	499716.76	1242038.04	Картометрический	5.00	-
1103	499716.52	1242042.21	Картометрический	5.00	-
1104	499715.38	1242044.30	Картометрический	5.00	-
1105	499709.89	1242044.52	Картометрический	5.00	-

1	2	3	4	5	6
1106	499691.27	1242046.53	Картометрический	5.00	-
1107	499666.50	1242048.62	Картометрический	5.00	-
1108	499615.25	1242051.46	Картометрический	5.00	-
1109	499611.48	1242047.35	Картометрический	5.00	-
1110	499608.34	1242038.23	Картометрический	5.00	-
1111	499601.89	1242039.15	Картометрический	5.00	-
1112	499602.92	1242047.85	Картометрический	5.00	-
1113	499601.58	1242050.79	Картометрический	5.00	-
1114	499591.05	1242052.21	Картометрический	5.00	-
1115	499563.10	1242053.62	Картометрический	5.00	-
1116	499545.98	1242054.08	Картометрический	5.00	-
1117	499546.36	1242049.39	Картометрический	5.00	-
1118	499540.25	1241971.40	Картометрический	5.00	-
1119	499533.65	1241920.69	Картометрический	5.00	-
1120	499520.55	1241921.75	Картометрический	5.00	-
1121	499520.06	1241906.83	Картометрический	5.00	-
1122	499520.07	1241906.18	Картометрический	5.00	-
1123	499490.74	1241909.22	Картометрический	5.00	-
1124	499452.69	1241913.35	Картометрический	5.00	-
1125	499454.54	1241922.52	Картометрический	5.00	-
1126	499420.21	1241930.62	Картометрический	5.00	-
1127	499385.82	1241934.72	Картометрический	0.10	-
1128	499387.56	1241953.74	Картометрический	0.10	-
1129	499388.76	1241971.62	Картометрический	5.00	-
1130	499390.93	1241999.59	Аналитический	0.10	-
1131	499391.74	1242011.08	Аналитический	0.10	-
1132	499444.25	1242012.98	Картометрический	5.00	-
1133	499461.65	1242012.82	Картометрический	5.00	-
1134	499464.99	1242047.47	Картометрический	5.00	-
1135	499465.38	1242055.67	Аналитический	0.10	-
1136	499456.34	1242055.77	Картометрический	5.00	-
1137	499428.73	1242054.30	Картометрический	5.00	-
1138	499391.96	1242053.38	Картометрический	5.00	-
1139	499376.13	1242052.61	Картометрический	5.00	-
1140	499337.05	1242048.84	Картометрический	5.00	-
1141	499334.82	1242047.31	Картометрический	5.00	-
1142	499329.84	1242043.79	Картометрический	5.00	-
1143	499328.82	1242040.94	Картометрический	5.00	-
1144	499338.47	1241983.75	Картометрический	5.00	-
1145	499349.62	1241940.12	Картометрический	5.00	-
1146	499355.97	1241920.11	Картометрический	5.00	-
1147	499360.47	1241896.12	Картометрический	5.00	-
1148	499362.25	1241893.51	Картометрический	5.00	-
1149	499367.05	1241892.17	Картометрический	5.00	-
1150	499375.63	1241892.29	Картометрический	5.00	-
1151	499376.30	1241881.02	Картометрический	5.00	-
1152	499368.39	1241881.47	Картометрический	5.00	-
1153	499363.32	1241878.56	Картометрический	5.00	-

1	2	3	4	5	6
1154	499360.46	1241871.14	Картометрический	5.00	-
1155	499359.25	1241865.81	Картометрический	5.00	-
1156	499354.63	1241854.88	Картометрический	5.00	-
1157	499348.21	1241844.38	Картометрический	5.00	-
1158	499358.59	1241800.16	Картометрический	5.00	-
1159	499366.68	1241764.80	Картометрический	5.00	-
1160	499367.61	1241759.82	Картометрический	5.00	-
1161	499369.45	1241751.37	Картометрический	5.00	-
1162	499371.97	1241744.69	Картометрический	5.00	-
1163	499387.72	1241666.16	Картометрический	5.00	-
1164	499377.76	1241665.00	Картометрический	5.00	-
1165	499404.12	1241530.05	Картометрический	5.00	-
1166	499320.15	1241511.83	Картометрический	5.00	-
1167	499344.74	1241415.92	Картометрический	5.00	-
1168	499300.43	1241406.98	Картометрический	5.00	-
1169	499276.03	1241494.90	Картометрический	5.00	-
1170	499249.08	1241488.78	Картометрический	0.10	-
1171	499224.07	1241607.44	Картометрический	0.10	-
1172	499214.97	1241625.75	Картометрический	0.10	-
1173	499199.35	1241630.06	Картометрический	0.10	-
1174	499195.66	1241649.84	Картометрический	5.00	-
1175	499189.47	1241648.44	Аналитический	0.10	-
1176	499182.92	1241673.52	Аналитический	0.10	-
1177	499223.13	1241692.61	Аналитический	0.10	-
1178	499213.92	1241708.23	Картометрический	5.00	-
1179	499213.74	1241709.62	Картометрический	5.00	-
1180	499211.72	1241724.05	Картометрический	5.00	-
1181	499203.47	1241775.60	Картометрический	5.00	-
1182	499202.45	1241781.94	Картометрический	5.00	-
1183	499200.70	1241789.92	Картометрический	5.00	-
1184	499167.30	1241780.51	Картометрический	5.00	-
1185	499127.97	1241766.79	Картометрический	5.00	-
1186	499087.67	1241751.13	Картометрический	5.00	-
1187	499025.60	1241720.06	Картометрический	5.00	-
1188	498950.47	1241680.62	Картометрический	5.00	-
1189	498949.75	1241677.99	Картометрический	5.00	-
1190	498953.35	1241666.96	Картометрический	5.00	-
1191	498947.21	1241663.84	Картометрический	5.00	-
1192	498991.30	1241591.78	Картометрический	5.00	-
1193	498960.30	1241566.51	Картометрический	5.00	-
1194	498878.81	1241540.41	Картометрический	5.00	-
1195	498727.92	1241496.84	Картометрический	5.00	-
1196	498639.44	1241466.89	Картометрический	5.00	-
1197	498550.39	1241443.01	Картометрический	5.00	-
1198	498489.87	1241430.42	Картометрический	5.00	-
1199	498399.37	1241412.52	Картометрический	5.00	-
1200	498409.30	1241362.78	Картометрический	5.00	-
1201	498452.82	1241188.12	Картометрический	5.00	-

1	2	3	4	5	6
1202	498490.65	1241003.73	Картометрический	5.00	-
1203	498550.33	1240712.83	Картометрический	5.00	-
1204	499167.89	1240773.04	Картометрический	5.00	-
1205	499213.92	1240812.19	Картометрический	5.00	-
1206	499227.35	1240823.64	Картометрический	5.00	-
1207	499239.54	1240838.58	Аналитический	0.10	-
1208	499255.82	1240852.96	Аналитический	0.10	-
1209	499273.90	1240868.93	Аналитический	0.10	-
1210	499288.89	1240882.17	Аналитический	0.10	-
1211	499366.19	1240950.46	Картометрический	5.00	-
1212	499400.89	1240986.90	Картометрический	5.00	-
1213	499463.33	1241026.51	Картометрический	5.00	-
1214	499474.91	1241052.63	Картометрический	5.00	-
1215	499497.16	1241074.16	Картометрический	5.00	-
1216	499523.81	1241012.22	Картометрический	5.00	-
1217	499525.79	1240990.71	Картометрический	5.00	-
1218	499526.98	1240973.63	Картометрический	5.00	-
1219	499531.01	1240935.05	Картометрический	5.00	-
1220	499558.72	1240907.85	Картометрический	5.00	-
1221	499543.81	1240884.22	Картометрический	5.00	-
1222	499696.59	1240732.52	Картометрический	5.00	-
1223	499738.42	1240736.60	Картометрический	5.00	-
1224	499752.08	1240743.96	Картометрический	5.00	-
1225	499789.10	1240724.39	Картометрический	5.00	-
1226	500003.48	1240795.58	Картометрический	5.00	-
1227	500022.55	1240781.35	Картометрический	5.00	-
1228	500049.94	1240836.50	Картометрический	5.00	-
1229	500092.52	1240910.95	Картометрический	5.00	-
1230	500111.73	1240939.00	Картометрический	5.00	-
1050	500107.62	1240996.16	Картометрический	5.00	-
1231	499020.34	1241344.59	Аналитический	0.10	-
1232	498942.40	1241438.08	Картометрический	5.00	-
1233	498915.37	1241435.47	Картометрический	5.00	-
1234	498919.22	1241405.72	Картометрический	5.00	-
1235	498869.63	1241399.31	Картометрический	5.00	-
1236	498865.78	1241429.06	Картометрический	5.00	-
1237	498821.64	1241426.71	Картометрический	5.00	-
1238	498839.23	1241265.76	Картометрический	5.00	-
1239	498969.57	1241282.56	Картометрический	5.00	-
1240	498969.68	1241288.03	Аналитический	0.10	-
1231	499020.34	1241344.59	Аналитический	0.10	-
1241	500159.73	1242411.01	Картометрический	5.00	-
1242	500117.42	1242413.84	Картометрический	5.00	-
1243	500067.48	1242416.39	Картометрический	5.00	-
1244	500066.46	1242396.41	Картометрический	5.00	-
1245	499911.40	1242377.04	Картометрический	5.00	-

1	2	3	4	5	6
1246	499893.66	1242377.75	Картометрический	5.00	-
1247	499846.39	1242373.19	Картометрический	5.00	-
1248	499822.29	1242399.48	Картометрический	5.00	-
1249	499766.66	1242400.14	Картометрический	5.00	-
1250	499668.43	1242389.94	Картометрический	5.00	-
1251	499502.40	1242366.14	Картометрический	5.00	-
1252	499443.64	1242352.48	Картометрический	5.00	-
1253	499408.54	1242349.08	Картометрический	5.00	-
1254	499331.92	1242346.86	Картометрический	5.00	-
1255	499245.38	1242338.31	Картометрический	5.00	-
1256	499260.51	1242299.06	Картометрический	5.00	-
1257	499231.42	1242296.92	Картометрический	5.00	-
1258	499192.98	1242284.70	Картометрический	5.00	-
1259	499147.57	1242283.00	Картометрический	5.00	-
1260	499145.78	1242269.16	Картометрический	5.00	-
1261	499153.57	1242206.53	Картометрический	5.00	-
1262	499175.22	1242137.55	Картометрический	5.00	-
1263	499184.08	1242111.77	Картометрический	5.00	-
1264	499189.74	1242096.07	Картометрический	5.00	-
1265	499202.06	1242066.25	Картометрический	5.00	-
1266	499205.12	1242057.25	Картометрический	5.00	-
1267	499210.35	1242053.31	Картометрический	5.00	-
1268	499213.75	1242051.78	Картометрический	5.00	-
1269	499224.75	1242052.37	Картометрический	5.00	-
1270	499245.35	1242052.84	Картометрический	5.00	-
1271	499281.29	1242053.62	Картометрический	5.00	-
1272	499295.48	1242056.09	Картометрический	5.00	-
1273	499305.13	1242057.85	Картометрический	5.00	-
1274	499305.67	1242064.12	Картометрический	5.00	-
1275	499305.23	1242071.49	Картометрический	5.00	-
1276	499310.91	1242072.02	Картометрический	5.00	-
1277	499312.26	1242065.15	Картометрический	5.00	-
1278	499317.53	1242062.37	Картометрический	5.00	-
1279	499335.10	1242063.53	Картометрический	5.00	-
1280	499384.58	1242065.00	Картометрический	5.00	-
1281	499387.84	1242066.29	Картометрический	5.00	-
1282	499388.63	1242078.37	Картометрический	5.00	-
1283	499395.00	1242078.62	Картометрический	5.00	-
1284	499395.63	1242067.46	Картометрический	5.00	-
1285	499398.40	1242065.10	Картометрический	5.00	-
1286	499407.80	1242065.58	Картометрический	5.00	-
1287	499433.29	1242066.27	Картометрический	5.00	-
1288	499464.96	1242066.19	Картометрический	5.00	-
1289	499503.87	1242065.02	Картометрический	5.00	-
1290	499546.03	1242063.45	Картометрический	5.00	-
1291	499565.17	1242062.81	Картометрический	5.00	-
1292	499609.81	1242060.96	Картометрический	5.00	-
1293	499613.04	1242065.54	Картометрический	5.00	-

1	2	3	4	5	6
1294	499616.99	1242074.30	Картометрический	5.00	-
1295	499624.20	1242072.46	Картометрический	5.00	-
1296	499621.52	1242064.74	Картометрический	5.00	-
1297	499620.84	1242059.70	Картометрический	5.00	-
1298	499675.38	1242056.38	Картометрический	5.00	-
1299	499725.12	1242053.26	Картометрический	5.00	-
1300	499726.13	1242056.09	Картометрический	5.00	-
1301	499728.76	1242064.45	Картометрический	5.00	-
1302	499734.63	1242064.70	Картометрический	5.00	-
1303	499732.97	1242053.78	Картометрический	5.00	-
1304	499734.07	1242052.20	Картометрический	5.00	-
1305	499754.72	1242051.35	Картометрический	5.00	-
1306	499790.02	1242049.26	Картометрический	5.00	-
1307	499802.57	1242049.55	Картометрический	5.00	-
1308	499808.27	1242049.37	Картометрический	5.00	-
1309	499829.22	1242049.47	Картометрический	5.00	-
1310	499861.38	1242049.09	Картометрический	5.00	-
1311	499894.34	1242048.78	Картометрический	5.00	-
1312	499932.02	1242047.45	Картометрический	5.00	-
1313	499978.24	1242043.92	Картометрический	5.00	-
1314	499979.09	1242048.26	Картометрический	5.00	-
1315	499984.87	1242096.48	Картометрический	5.00	-
1316	499985.82	1242101.05	Картометрический	5.00	-
1317	500004.75	1242098.68	Картометрический	5.00	-
1318	500030.49	1242093.86	Картометрический	5.00	-
1319	500030.08	1242090.93	Картометрический	5.00	-
1320	500037.41	1242089.99	Картометрический	5.00	-
1321	500037.41	1242089.99	Картометрический	5.00	-
1322	500040.96	1242126.41	Картометрический	5.00	-
1323	500041.93	1242145.43	Картометрический	5.00	-
1324	500041.40	1242164.71	Картометрический	5.00	-
1325	500042.58	1242180.91	Картометрический	5.00	-
1326	500042.74	1242191.96	Картометрический	5.00	-
1327	500044.19	1242214.13	Картометрический	5.00	-
1328	500059.52	1242212.85	Картометрический	5.00	-
1329	500097.85	1242211.32	Картометрический	5.00	-
1330	500112.89	1242210.61	Картометрический	5.00	-
1331	500115.16	1242246.47	Картометрический	5.00	-
1332	500114.89	1242250.62	Картометрический	5.00	-
1333	500162.83	1242248.87	Картометрический	5.00	-
1334	500163.77	1242258.37	Картометрический	5.00	-
1335	500166.68	1242308.34	Картометрический	5.00	-
1336	500167.14	1242315.25	Картометрический	5.00	-
1337	500157.58	1242338.31	Картометрический	5.00	-
1338	500158.52	1242351.16	Картометрический	5.00	-
1241	500159.73	1242411.01	Картометрический	5.00	-
					-
1339	499577.05	1242588.77	Картометрический	5.00	-

1	2	3	4	5	6
1340	499367.80	1242631.65	Картометрический	5.00	-
1341	499304.99	1242652.03	Картометрический	5.00	-
1342	499273.80	1242655.14	Картометрический	5.00	-
1343	499266.33	1242642.08	Картометрический	5.00	-
1344	499256.73	1242641.30	Картометрический	5.00	-
1345	499244.57	1242629.34	Картометрический	5.00	-
1346	499251.70	1242585.43	Картометрический	5.00	-
1347	499356.31	1242568.84	Картометрический	5.00	-
1348	499572.29	1242551.21	Картометрический	5.00	-
1339	499577.05	1242588.77	Картометрический	5.00	-
1349	499565.29	1242680.42	Картометрический	5.00	-
1350	499496.83	1242666.18	Картометрический	5.00	-
1351	499509.93	1242621.17	Картометрический	5.00	-
1352	499576.92	1242618.29	Картометрический	5.00	-
1349	499565.29	1242680.42	Картометрический	5.00	-
1353	499549.93	1242752.60	Картометрический	5.00	-
1354	499475.52	1242736.86	Картометрический	5.00	-
1355	499487.48	1242699.66	Картометрический	5.00	-
1356	499556.31	1242713.53	Картометрический	5.00	-
1353	499549.93	1242752.60	Картометрический	5.00	-
1357	499132.39	1242766.13	Картометрический	5.00	-
1358	499106.95	1242756.87	Картометрический	5.00	-
1359	499117.36	1242724.34	Картометрический	5.00	-
1360	499021.29	1242776.76	Картометрический	5.00	-
1361	499018.47	1242778.36	Картометрический	5.00	-
1362	498927.54	1242829.92	Картометрический	5.00	-
1363	498890.63	1242847.94	Картометрический	5.00	-
1364	498901.73	1242886.91	Картометрический	5.00	-
1365	498874.76	1242922.49	Картометрический	5.00	-
1366	498827.50	1242933.37	Картометрический	5.00	-
1367	498802.32	1242990.14	Картометрический	5.00	-
1368	498729.51	1242987.13	Картометрический	5.00	-
1369	498731.97	1242962.04	Картометрический	5.00	-
1370	498733.54	1242957.23	Картометрический	5.00	-
1371	498676.91	1242943.32	Картометрический	5.00	-
1372	498621.27	1242975.92	Картометрический	5.00	-
1373	498592.18	1242997.10	Аналитический	2.50	-
1374	498580.47	1242983.54	Аналитический	2.50	-
1375	498563.64	1242981.60	Аналитический	2.50	-
1376	498520.37	1243001.08	Аналитический	2.50	-
1377	498487.88	1242909.10	Картометрический	5.00	-
1378	498459.26	1242909.28	Картометрический	5.00	-
1379	498436.11	1242901.56	Картометрический	5.00	-
1380	498432.00	1242885.41	Картометрический	5.00	-
1381	498425.51	1242874.49	Картометрический	5.00	-

1	2	3	4	5	6
1382	498414.20	1242849.02	Картометрический	5.00	-
1383	498359.73	1242876.12	Картометрический	5.00	-
1384	498186.61	1242830.48	Картометрический	5.00	-
1385	498222.95	1242777.47	Картометрический	5.00	-
1386	498161.85	1242740.25	Картометрический	5.00	-
1387	498147.53	1242731.05	Картометрический	5.00	-
1388	498095.96	1242688.49	Картометрический	5.00	-
1389	498091.13	1242638.17	Картометрический	5.00	-
1390	498071.13	1242543.18	Картометрический	5.00	-
1391	498083.04	1242486.60	Картометрический	5.00	-
1392	498060.34	1242448.42	Картометрический	5.00	-
1393	498042.23	1242438.81	Картометрический	5.00	-
1394	498013.02	1242449.73	Картометрический	5.00	-
1395	497983.58	1242474.67	Картометрический	5.00	-
1396	497913.35	1242583.37	Картометрический	5.00	-
1397	497870.17	1242589.41	Картометрический	5.00	-
1398	497837.50	1242540.02	Картометрический	5.00	-
1399	497968.75	1242446.27	Картометрический	5.00	-
1400	497985.37	1242434.00	Картометрический	5.00	-
1401	498022.54	1242420.10	Картометрический	5.00	-
1402	498049.29	1242420.42	Картометрический	5.00	-
1403	498078.43	1242422.26	Картометрический	5.00	-
1404	498100.17	1242433.53	Картометрический	5.00	-
1405	498116.47	1242448.04	Картометрический	5.00	-
1406	498126.93	1242469.59	Картометрический	5.00	-
1407	498131.13	1242501.97	Картометрический	5.00	-
1408	498133.16	1242580.81	Картометрический	5.00	-
1409	498182.11	1242618.33	Картометрический	5.00	-
1410	498259.26	1242587.76	Картометрический	5.00	-
1411	498327.88	1242617.84	Картометрический	5.00	-
1412	498410.35	1242638.21	Картометрический	5.00	-
1413	498412.62	1242639.07	Картометрический	5.00	-
1414	498439.33	1242649.61	Картометрический	5.00	-
1415	498575.96	1242730.97	Картометрический	5.00	-
1416	498590.41	1242738.90	Картометрический	5.00	-
1417	498609.52	1242751.17	Картометрический	5.00	-
1418	498611.90	1242752.70	Картометрический	5.00	-
1419	498616.53	1242757.02	Картометрический	5.00	-
1420	498623.55	1242757.77	Картометрический	5.00	-
1421	498627.88	1242758.24	Картометрический	5.00	-
1422	498735.62	1242740.40	Картометрический	5.00	-
1423	498738.25	1242739.71	Картометрический	5.00	-
1424	498801.21	1242723.17	Картометрический	5.00	-
1425	498858.20	1242677.84	Картометрический	5.00	-
1426	498888.77	1242653.52	Картометрический	5.00	-
1427	498935.86	1242637.78	Картометрический	5.00	-
1428	498968.65	1242626.82	Картометрический	5.00	-
1429	498971.58	1242625.84	Картометрический	5.00	-

1	2	3	4	5	6
1430	498971.90	1242625.81	Картометрический	5.00	-
1431	499002.76	1242616.22	Картометрический	5.00	-
1432	499064.17	1242604.22	Картометрический	5.00	-
1433	499088.80	1242583.57	Картометрический	5.00	-
1434	499165.60	1242572.09	Картометрический	5.00	-
1435	499173.00	1242569.35	Картометрический	5.00	-
1436	499189.02	1242656.56	Картометрический	5.00	-
1437	499180.42	1242659.35	Картометрический	5.00	-
1438	499180.42	1242673.94	Картометрический	5.00	-
1439	499188.66	1242673.19	Картометрический	5.00	-
1440	499193.19	1242676.04	Картометрический	5.00	-
1441	499206.00	1242729.48	Аналитический	0.50	-
1357	499132.39	1242766.13	Картометрический	5.00	-
1442	497666.10	1242618.18	Картометрический	5.00	-
1443	497600.15	1242614.95	Картометрический	5.00	-
1444	497516.34	1242601.30	Картометрический	5.00	-
1445	497467.93	1242667.11	Картометрический	5.00	-
1446	497418.36	1242678.32	Картометрический	5.00	-
1447	497391.12	1242681.33	Картометрический	5.00	-
1448	497378.03	1242653.49	Картометрический	5.00	-
1449	497358.70	1242631.24	Картометрический	5.00	-
1450	497310.12	1242536.63	Картометрический	5.00	-
1451	497332.49	1242530.09	Картометрический	5.00	-
1452	497364.01	1242533.46	Картометрический	5.00	-
1453	497374.26	1242534.68	Картометрический	5.00	-
1454	497384.26	1242540.78	Картометрический	5.00	-
1455	497400.74	1242560.91	Картометрический	5.00	-
1456	497418.23	1242559.01	Картометрический	5.00	-
1457	497431.20	1242561.00	Картометрический	5.00	-
1458	497453.80	1242565.00	Картометрический	5.00	-
1459	497463.00	1242573.00	Картометрический	5.00	-
1460	497467.15	1242578.85	Картометрический	5.00	-
1461	497498.08	1242564.19	Картометрический	5.00	-
1462	497547.96	1242552.70	Картометрический	5.00	-
1463	497548.30	1242546.00	Картометрический	5.00	-
1464	497555.16	1242533.33	Картометрический	5.00	-
1465	497553.09	1242527.79	Картометрический	5.00	-
1466	497553.05	1242509.08	Картометрический	5.00	-
1467	497561.61	1242491.13	Картометрический	5.00	-
1468	497571.61	1242487.60	Картометрический	5.00	-
1469	497585.24	1242551.09	Картометрический	5.00	-
1470	497650.47	1242552.31	Картометрический	5.00	-
1471	497671.70	1242573.08	Картометрический	5.00	-
1472	497686.43	1242582.89	Картометрический	5.00	-
1473	497704.68	1242612.66	Картометрический	5.00	-
1442	497666.10	1242618.18	Картометрический	5.00	-

1	2	3	4	5	6
1474	497862.65	1241531.74	Картометрический	5.00	-
1475	497776.48	1241529.11	Картометрический	5.00	-
1476	497756.06	1241528.42	Картометрический	5.00	-
1477	497752.81	1241528.24	Аналитический	0.30	-
1478	497736.33	1241433.29	Аналитический	0.30	-
1479	497679.75	1241393.48	Аналитический	0.30	-
1480	497687.52	1241333.41	Аналитический	0.30	-
1481	497708.07	1241349.03	Аналитический	0.30	-
1482	497713.15	1241352.81	Картометрический	5.00	-
1483	497761.64	1241389.76	Картометрический	5.00	-
1484	497849.23	1241395.67	Картометрический	5.00	-
1474	497862.65	1241531.74	Картометрический	5.00	-
1485	499001.46	1242315.51	Картометрический	5.00	-
1486	498858.07	1242404.87	Картометрический	5.00	-
1487	498821.87	1242421.43	Картометрический	5.00	-
1488	498777.13	1242443.02	Картометрический	5.00	-
1489	498768.84	1242443.47	Картометрический	5.00	-
1490	498742.87	1242444.89	Картометрический	5.00	-
1491	498734.60	1242445.54	Картометрический	5.00	-
1492	498722.29	1242446.52	Картометрический	5.00	-
1493	498686.73	1242445.27	Аналитический	0.10	-
1494	498654.48	1242436.70	Аналитический	0.10	-
1495	498585.72	1242402.70	Аналитический	0.10	-
1496	498590.96	1242351.08	Картометрический	5.00	-
1497	498580.33	1242318.93	Картометрический	5.00	-
1498	498566.67	1242298.94	Картометрический	5.00	-
1499	498566.09	1242296.98	Картометрический	5.00	-
1500	498550.48	1242264.61	Картометрический	5.00	-
1501	498544.92	1242253.07	Картометрический	5.00	-
1502	498505.27	1242170.84	Картометрический	5.00	-
1503	498510.25	1242121.88	Картометрический	5.00	-
1504	498481.61	1242124.32	Картометрический	5.00	-
1505	498475.05	1242090.08	Картометрический	5.00	-
1506	498439.58	1242084.19	Картометрический	5.00	-
1507	498329.58	1242063.47	Картометрический	5.00	-
1508	498184.82	1242033.91	Картометрический	5.00	-
1509	498036.52	1242025.70	Картометрический	5.00	-
1510	497847.38	1242029.70	Картометрический	5.00	-
1511	497667.22	1242063.22	Картометрический	5.00	-
1512	497660.05	1242064.55	Картометрический	5.00	-
1513	497560.79	1242098.62	Картометрический	5.00	-
1514	497484.59	1242155.58	Картометрический	5.00	-
1515	497405.82	1242245.00	Картометрический	5.00	-
1516	497403.37	1242247.78	Картометрический	5.00	-
1517	497349.92	1242318.68	Картометрический	5.00	-
1518	497341.54	1242336.41	Картометрический	5.00	-
1519	497321.98	1242377.76	Картометрический	5.00	-

1	2	3	4	5	6
1520	497313.71	1242395.26	Картометрический	5.00	-
1521	497299.07	1242472.87	Картометрический	5.00	-
1522	497284.17	1242486.02	Картометрический	5.00	-
1523	497268.10	1242500.20	Картометрический	5.00	-
1524	497234.45	1242457.01	Картометрический	5.00	-
1525	497164.37	1242504.42	Картометрический	5.00	-
1526	497068.17	1242533.70	Картометрический	5.00	-
1527	497042.26	1242567.24	Картометрический	5.00	-
1528	497041.64	1242568.04	Картометрический	5.00	-
1529	497017.99	1242573.87	Картометрический	5.00	-
1530	497008.78	1242576.14	Картометрический	5.00	-
1531	496876.63	1242656.01	Картометрический	5.00	-
1532	496770.48	1242657.93	Картометрический	5.00	-
1533	496749.74	1242660.99	Картометрический	5.00	-
1534	496747.08	1242736.00	Картометрический	5.00	-
1535	496710.78	1242738.08	Картометрический	5.00	-
1536	496683.38	1242722.38	Картометрический	5.00	-
1537	496648.04	1242761.64	Картометрический	5.00	-
1538	496500.18	1242841.25	Картометрический	5.00	-
1539	496485.40	1242849.21	Картометрический	5.00	-
1540	496466.65	1242797.45	Картометрический	5.00	-
1541	496184.95	1242937.34	Картометрический	5.00	-
1542	496190.91	1242972.82	Картометрический	5.00	-
1543	496140.59	1243031.26	Картометрический	5.00	-
1544	496137.49	1243035.37	Картометрический	5.00	-
1545	496004.38	1242884.78	Картометрический	5.00	-
1546	496023.30	1242857.24	Аналитический	2.50	-
1547	496050.32	1242818.74	Аналитический	2.50	-
1548	496088.39	1242779.59	Аналитический	2.50	-
1549	496171.05	1242735.23	Аналитический	2.50	-
1550	496169.42	1242730.08	Аналитический	2.50	-
1551	496176.21	1242726.10	Аналитический	2.50	-
1552	496178.59	1242730.03	Аналитический	2.50	-
1553	496368.09	1242622.39	Аналитический	2.50	-
1554	496364.41	1242614.35	Аналитический	2.50	-
1555	496399.51	1242594.53	Аналитический	2.50	-
1556	496406.37	1242603.43	Аналитический	2.50	-
1557	496572.99	1242521.74	Аналитический	2.50	-
1558	496577.12	1242523.80	Аналитический	2.50	-
1559	496639.81	1242493.66	Аналитический	2.50	-
1560	496641.60	1242490.57	Аналитический	2.50	-
1561	496734.51	1242451.19	Аналитический	2.50	-
1562	496769.40	1242396.21	Аналитический	2.50	-
1563	496802.02	1242390.72	Аналитический	2.50	-
1564	496866.33	1242360.36	Аналитический	2.50	-
1565	496903.85	1242326.37	Аналитический	2.50	-
1566	496906.04	1242299.85	Аналитический	2.50	-
1567	496890.44	1242276.12	Картометрический	5.00	-

1	2	3	4	5	6
1568	496881.83	1242248.11	Картометрический	5.00	-
1569	496899.52	1242168.81	Картометрический	5.00	-
1570	496911.73	1242152.69	Аналитический	2.50	-
1571	496910.64	1242138.81	Картометрический	5.00	-
1572	496956.97	1242142.76	Картометрический	5.00	-
1573	497088.22	1242154.00	Картометрический	5.00	-
1574	497133.72	1242217.62	Картометрический	5.00	-
1575	497103.47	1242071.20	Картометрический	5.00	-
1576	497057.01	1242030.68	Картометрический	5.00	-
1577	497142.13	1241936.04	Картометрический	5.00	-
1578	497172.27	1241939.51	Картометрический	5.00	-
1579	497283.62	1241851.83	Картометрический	5.00	-
1580	497245.92	1241810.74	Картометрический	5.00	-
1581	497317.83	1241774.02	Картометрический	5.00	-
1582	497354.81	1241744.08	Картометрический	5.00	-
1583	497384.41	1241728.57	Картометрический	5.00	-
1584	497374.36	1241699.47	Картометрический	5.00	-
1585	497435.19	1241674.86	Картометрический	5.00	-
1586	497443.51	1241699.07	Картометрический	5.00	-
1587	497515.72	1241685.67	Картометрический	5.00	-
1588	497543.25	1241674.16	Картометрический	5.00	-
1589	497568.45	1241663.59	Картометрический	5.00	-
1590	497639.05	1241656.25	Картометрический	5.00	-
1591	497638.86	1241577.03	Картометрический	5.00	-
1592	497672.22	1241579.28	Картометрический	5.00	-
1593	497675.39	1241546.02	Картометрический	5.00	-
1594	497756.60	1241549.37	Картометрический	5.00	-
1595	497767.32	1241549.97	Картометрический	5.00	-
1596	497944.26	1241557.90	Картометрический	5.00	-
1597	498055.68	1241562.38	Картометрический	5.00	-
1598	498057.24	1241566.06	Картометрический	5.00	-
1599	498057.80	1241571.86	Картометрический	5.00	-
1600	498065.72	1241571.75	Картометрический	5.00	-
1601	498065.38	1241565.84	Картометрический	5.00	-
1602	498067.95	1241562.27	Картометрический	5.00	-
1603	498109.17	1241562.90	Картометрический	5.00	-
1604	498115.31	1241564.46	Картометрический	5.00	-
1605	498120.89	1241564.46	Картометрический	5.00	-
1606	498127.23	1241562.85	Картометрический	5.00	-
1607	498183.63	1241562.46	Картометрический	5.00	-
1608	498380.07	1241555.26	Картометрический	5.00	-
1609	498403.42	1241555.52	Картометрический	5.00	-
1610	498479.18	1241563.01	Картометрический	5.00	-
1611	498528.35	1241571.19	Картометрический	5.00	-
1612	498528.93	1241574.08	Картометрический	5.00	-
1613	498528.57	1241578.22	Картометрический	5.00	-
1614	498534.82	1241579.22	Картометрический	5.00	-
1615	498536.06	1241574.64	Картометрический	5.00	-

1	2	3	4	5	6
1616	498537.50	1241571.53	Картометрический	5.00	-
1617	498685.17	1241596.25	Картометрический	5.00	-
1618	498689.03	1241601.94	Картометрический	5.00	-
1619	498689.84	1241607.60	Картометрический	5.00	-
1620	498696.80	1241608.94	Картометрический	5.00	-
1621	498691.37	1241638.32	Картометрический	5.00	-
1622	498678.65	1241635.50	Картометрический	5.00	-
1623	498643.13	1241627.65	Картометрический	5.00	-
1624	498642.67	1241629.76	Картометрический	5.00	-
1625	498635.95	1241660.54	Картометрический	5.00	-
1626	498634.93	1241665.27	Картометрический	5.00	-
1627	498670.44	1241673.11	Картометрический	5.00	-
1628	498684.86	1241674.04	Картометрический	5.00	-
1629	498672.52	1241740.23	Картометрический	5.00	-
1630	498671.83	1241753.86	Картометрический	5.00	-
1631	498655.36	1241834.98	Картометрический	5.00	-
1632	498793.36	1241853.93	Картометрический	5.00	-
1633	498815.40	1241858.35	Картометрический	5.00	-
1634	498878.80	1241875.69	Картометрический	5.00	-
1635	498882.99	1241877.12	Картометрический	5.00	-
1636	498895.68	1241854.44	Аналитический	0.10	-
1637	498904.87	1241835.00	Картометрический	5.00	-
1638	498983.42	1241856.26	Аналитический	0.10	-
1639	499004.12	1241861.86	Аналитический	0.10	-
1640	499029.70	1241750.47	Картометрический	5.00	-
1641	499034.43	1241751.79	Картометрический	5.00	-
1642	499038.59	1241746.18	Картометрический	5.00	-
1643	499042.24	1241743.91	Картометрический	5.00	-
1644	499082.61	1241762.97	Картометрический	5.00	-
1645	499119.71	1241777.69	Картометрический	5.00	-
1646	499152.77	1241790.97	Картометрический	5.00	-
1647	499180.98	1241798.48	Картометрический	5.00	-
1648	499185.67	1241799.95	Картометрический	5.00	-
1649	499240.05	1241813.00	Картометрический	5.00	-
1650	499242.51	1241816.66	Картометрический	5.00	-
1651	499241.31	1241825.42	Картометрический	5.00	-
1652	499247.37	1241826.50	Картометрический	5.00	-
1653	499248.72	1241818.20	Картометрический	5.00	-
1654	499251.21	1241815.65	Картометрический	5.00	-
1655	499281.62	1241824.87	Картометрический	5.00	-
1656	499295.17	1241829.06	Картометрический	5.00	-
1657	499306.95	1241833.26	Картометрический	5.00	-
1658	499327.89	1241843.44	Картометрический	5.00	-
1659	499332.60	1241847.86	Картометрический	5.00	-
1660	499337.50	1241853.27	Картометрический	5.00	-
1661	499340.48	1241857.16	Картометрический	5.00	-
1662	499347.03	1241864.71	Картометрический	5.00	-
1663	499349.83	1241874.10	Картометрический	5.00	-

1	2	3	4	5	6
1664	499351.41	1241889.03	Картометрический	5.00	-
1665	499325.79	1241985.47	Картометрический	5.00	-
1666	499310.60	1242040.72	Картометрический	5.00	-
1667	499308.83	1242043.78	Картометрический	5.00	-
1668	499306.06	1242046.04	Картометрический	5.00	-
1669	499296.84	1242045.79	Картометрический	5.00	-
1670	499254.15	1242041.64	Картометрический	5.00	-
1671	499211.71	1242038.54	Картометрический	5.00	-
1672	499213.11	1242029.99	Картометрический	5.00	-
1673	499199.29	1242027.11	Картометрический	5.00	-
1674	499196.85	1242036.17	Картометрический	5.00	-
1675	499189.87	1242052.60	Картометрический	5.00	-
1676	499176.26	1242086.33	Картометрический	5.00	-
1677	499157.99	1242140.67	Картометрический	5.00	-
1678	499141.63	1242192.84	Картометрический	5.00	-
1679	499137.86	1242202.16	Картометрический	5.00	-
1680	499126.31	1242204.05	Картометрический	5.00	-
1681	499122.07	1242216.94	Картометрический	5.00	-
1682	499130.50	1242216.84	Картометрический	5.00	-
1683	499125.33	1242268.73	Картометрический	5.00	-
1684	499131.59	1242326.89	Картометрический	5.00	-
1485	499001.46	1242315.51	Картометрический	5.00	-
1685	499027.05	1239750.93	Картометрический	5.00	-
1686	498976.63	1239741.71	Картометрический	5.00	-
1687	498840.86	1239745.88	Картометрический	5.00	-
1688	498833.09	1239686.98	Аналитический	0.30	-
1689	498832.56	1239682.97	Аналитический	0.30	-
1690	498828.31	1239650.74	Картометрический	5.00	-
1691	498762.76	1239636.49	Картометрический	5.00	-
1692	498762.04	1239564.31	Картометрический	5.00	-
1693	498829.28	1239571.35	Картометрический	5.00	-
1694	498833.18	1239570.43	Аналитический	0.30	-
1695	498848.69	1239659.09	Аналитический	0.30	-
1696	498899.31	1239636.22	Аналитический	0.30	-
1697	499035.38	1239662.57	Аналитический	0.30	-
1698	499068.11	1239684.34	Картометрический	5.00	-
1685	499027.05	1239750.93	Картометрический	5.00	-
1699	495903.68	1243369.23	Картометрический	5.00	-
1700	495879.77	1243524.32	Картометрический	5.00	-
1701	495868.23	1243557.09	Картометрический	5.00	-
1702	495693.31	1243499.57	Аналитический	2.50	-
1703	495695.28	1243466.14	Аналитический	2.50	-
1704	495706.13	1243407.20	Аналитический	2.50	-
1705	495724.38	1243349.58	Аналитический	2.50	-
1706	495770.13	1243252.57	Аналитический	2.50	-
1707	495781.73	1243236.80	Аналитический	2.50	-

1	2	3	4	5	6
1708	495796.46	1243216.77	Аналитический	2.50	-
1709	495935.47	1243291.28	Картометрический	5.00	-
1699	495903.68	1243369.23	Картометрический	5.00	-
1710	495829.47	1244026.19	Картометрический	5.00	-
1711	495824.78	1244070.97	Картометрический	5.00	-
1712	495839.44	1244135.83	Картометрический	5.00	-
1713	495735.64	1244133.19	Картометрический	5.00	-
1714	495713.12	1244215.81	Картометрический	5.00	-
1715	495700.34	1244284.88	Картометрический	5.00	-
1716	495726.49	1244292.53	Картометрический	5.00	-
1717	495759.30	1244349.77	Картометрический	5.00	-
1718	495857.22	1244575.32	Картометрический	5.00	-
1719	495859.68	1244611.35	Картометрический	5.00	-
1720	495810.69	1244638.85	Картометрический	5.00	-
1721	495737.56	1244707.01	Картометрический	5.00	-
1722	495638.08	1244648.44	Картометрический	5.00	-
1723	495625.04	1244628.09	Картометрический	5.00	-
1724	495614.56	1244586.97	Картометрический	5.00	-
1725	495594.35	1244558.98	Картометрический	5.00	-
1726	495567.50	1244534.20	Аналитический	0.30	-
1727	495539.50	1244508.36	Аналитический	0.30	-
1728	495539.13	1244508.39	Аналитический	0.30	-
1729	495522.41	1244492.59	Аналитический	0.30	-
1730	495499.04	1244471.02	Аналитический	0.30	-
1731	495487.44	1244460.32	Аналитический	0.30	-
1732	495448.17	1244424.08	Картометрический	5.00	-
1733	495532.20	1244394.49	Аналитический	2.50	-
1734	495694.84	1244293.77	Картометрический	5.00	-
1735	495708.90	1244214.96	Аналитический	2.50	-
1736	495732.51	1244127.06	Аналитический	2.50	-
1737	495749.71	1243912.66	Аналитический	2.50	-
1738	495856.23	1243947.68	Картометрический	5.00	-
1710	495829.47	1244026.19	Картометрический	5.00	-

3. Сведения о характерных точках части (частей) границы объекта

Обозначение характерных точек части границы	Координаты, м		Метод определения координат характерной точки	Средняя квадратическая погрешность положения характерной точки (Mt), м	Описание обозначения точки на местности (при наличии)
	X	Y			
1	2	3	4	5	6
Часть №					
-	-	-	-	-	-


Раздел 3

Сведения о местоположении измененных (уточненных) границ объекта							
1. Система координат: -							
2. Сведения о характерных точках границ объекта							
Обозначение характерных точек границ	Существующие координаты, м		Измененные (уточненные) координаты, м		Метод определения координат характерной точки	Средняя квадратическая погрешность положения характерной точки (Mt), м	Описание обозначения точки на местности (при наличии)
	X	Y	X	Y			
1	2	3	4	5	6	7	8
-	-	-	-	-	-	-	-
3.Сведения о характерных точках части (частей) границы объекта							
Часть №							
-	-	-	-	-	-	-	-

Раздел 4

План границ объекта

Схема расположения листов плана границ объекта

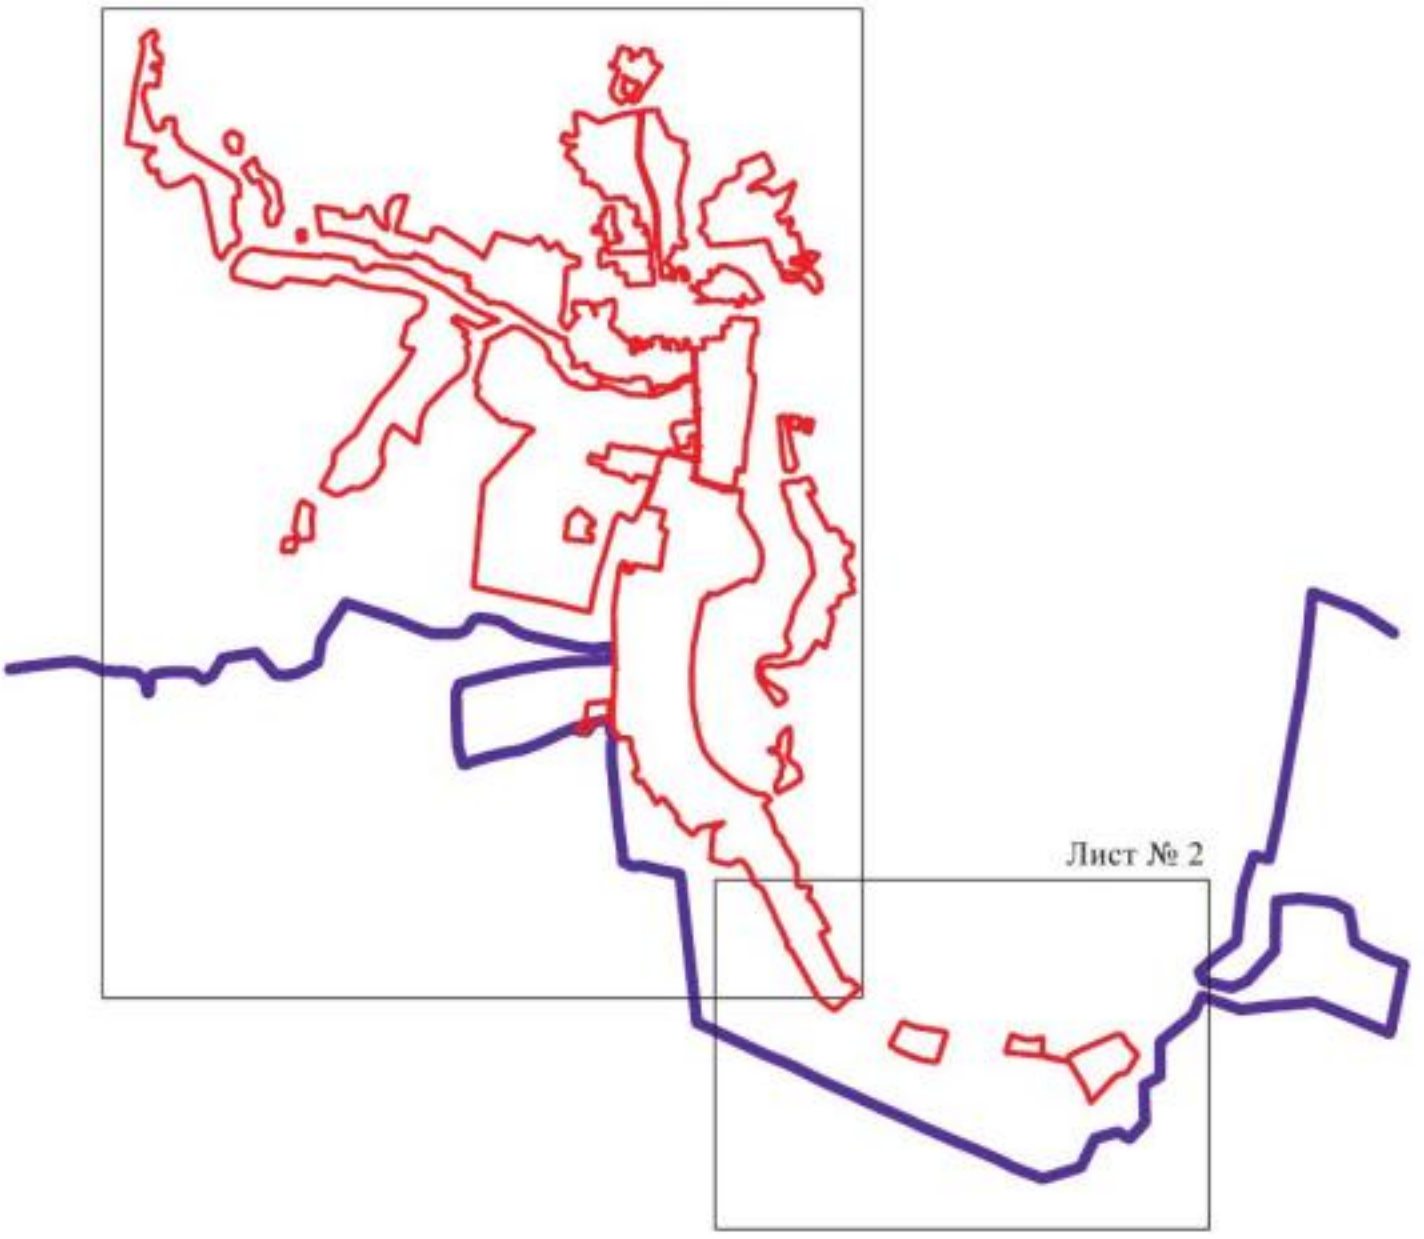

Масштаб 1:50000

Используемые условные знаки и обозначения:

	границы территориальной зоны
	границы муниципального образования
Лист № 1	область и номер листа плана границ объекта

Заместитель руководителя БУВО «Нормативно-проектный центр»

Подпись _____ А.В. Ромашов Дата « 03 » февраля 2021 г.

Место для оттиска печати (при наличии) лица, составившего описание местоположения границ объекта



План границ объекта

Лист № 2



Масштаб 1:5000

Используемые условные знаки и обозначения:

- границы территориальной зоны
- границы муниципального образования
- 1672 характерная точка границ территориальной зоны

Заместитель руководителя БУНО «Нормативно-проектный центр»

Подпись _____ А.В. Романов Дата «03» февраля 2021 г.

Место для оттиска печати (при наличии печати, составленного описание местоположения границ объекта

ОПИСАНИЕ МЕСТОПОЛОЖЕНИЯ ГРАНИЦ

Зона застройки малоэтажными многоквартирными жилыми домами
села Нижнедевицк – Ж2/1

(наименование объекта, местоположение границ которого описано
(далее - объект)

Раздел 1

Сведения об объекте		
№ п/п	Характеристики объекта	Описание характеристик
1	2	3
1	Местоположение объекта	Воронежская область, Нижнедевицкий муниципальный район, Нижнедевицкое сельское поселение, село Нижнедевицк
2	Площадь объекта ± величина погрешности определения площади (Р ± Дельта Р)	112186+/-5861 м²
3	Иные характеристики объекта	-

Раздел 2

Сведения о местоположении границ объекта					
1. Система координат: МСК - 36, зона 1					
2. Сведения о характерных точках границ объекта					
Обозначение характерных точек границ	Координаты, м		Метод определения координат характерной точки	Средняя квадратическая погрешность положения характерной точки (Mt), м	Описание обозначения точки на местности (при наличии)
	X	Y			
1	2	3	4	5	6
1	500765.38	1241308.07	Картометрический	5.00	-
2	500765.54	1241317.66	Картометрический	5.00	-
3	500752.98	1241317.94	Картометрический	5.00	-
4	500753.06	1241325.29	Картометрический	5.00	-
5	500753.50	1241350.30	Картометрический	5.00	-
6	500754.87	1241423.26	Картометрический	5.00	-
7	500750.64	1241429.01	Картометрический	5.00	-
8	500713.93	1241433.73	Картометрический	5.00	-
9	500703.29	1241433.47	Картометрический	5.00	-
10	500681.19	1241432.01	Картометрический	5.00	-
11	500537.55	1241440.76	Картометрический	5.00	-
12	500529.67	1241441.18	Картометрический	5.00	-
13	500525.01	1241352.63	Картометрический	5.00	-
14	500549.06	1241264.28	Картометрический	5.00	-
15	500579.57	1241243.96	Картометрический	5.00	-
16	500621.85	1241217.81	Картометрический	5.00	-
17	500639.25	1241206.89	Картометрический	5.00	-
18	500655.64	1241195.75	Картометрический	5.00	-
19	500672.74	1241185.02	Картометрический	5.00	-
20	500713.94	1241160.30	Картометрический	5.00	-
21	500763.52	1241216.37	Картометрический	5.00	-
22	500763.25	1241248.42	Картометрический	5.00	-
23	500764.37	1241278.01	Картометрический	5.00	-
24	500765.29	1241296.18	Картометрический	5.00	-
1	500765.38	1241308.07	Картометрический	5.00	-
25	500890.10	1241630.41	Картометрический	5.00	-
26	500845.99	1241642.62	Картометрический	5.00	-
27	500839.29	1241664.48	Картометрический	5.00	-
28	500838.28	1241685.31	Картометрический	5.00	-
29	500838.84	1241692.09	Картометрический	5.00	-
30	500758.27	1241705.72	Картометрический	5.00	-
31	500754.45	1241683.07	Картометрический	5.00	-
32	500723.94	1241686.40	Картометрический	5.00	-
33	500721.08	1241667.61	Картометрический	5.00	-

1	2	3	4	5	6
34	500709.78	1241668.43	Картометрический	5.00	-
35	500709.67	1241664.24	Аналитический	0.10	-
36	500706.45	1241622.11	Аналитический	0.10	-
37	500706.13	1241617.09	Аналитический	0.10	-
38	500704.93	1241602.35	Аналитический	0.10	-
39	500704.35	1241589.72	Аналитический	0.10	-
40	500708.36	1241589.22	Аналитический	0.10	-
41	500709.98	1241585.19	Аналитический	0.10	-
42	500712.43	1241584.27	Аналитический	0.10	-
43	500710.72	1241568.04	Аналитический	0.10	-
44	500722.27	1241558.59	Аналитический	0.10	-
45	500734.55	1241557.97	Аналитический	0.10	-
46	500734.83	1241562.12	Аналитический	0.10	-
47	500738.64	1241561.64	Аналитический	0.10	-
48	500738.95	1241558.14	Аналитический	0.10	-
49	500744.65	1241557.75	Аналитический	0.10	-
50	500744.48	1241556.32	Аналитический	0.10	-
51	500749.14	1241556.89	Аналитический	0.10	-
52	500749.52	1241558.14	Аналитический	0.10	-
53	500755.41	1241558.22	Аналитический	0.10	-
54	500775.18	1241560.44	Картометрический	5.00	-
55	500782.50	1241560.40	Картометрический	5.00	-
56	500792.68	1241559.53	Картометрический	5.00	-
57	500793.45	1241559.36	Аналитический	0.10	-
58	500823.87	1241556.91	Аналитический	0.10	-
59	500832.69	1241556.46	Аналитический	0.10	-
60	500831.19	1241544.67	Аналитический	0.10	-
61	500828.45	1241517.53	Аналитический	0.10	-
62	500826.55	1241500.04	Картометрический	5.00	-
63	500846.87	1241498.58	Картометрический	5.00	-
64	500855.58	1241498.29	Картометрический	5.00	-
65	500883.07	1241500.00	Картометрический	5.00	-
66	500883.85	1241517.43	Картометрический	5.00	-
67	500886.99	1241548.03	Картометрический	5.00	-
68	500888.16	1241567.53	Картометрический	5.00	-
25	500890.10	1241630.41	Картометрический	5.00	-
69	500483.58	1241573.95	Аналитический	0.10	-
70	500434.98	1241574.63	Картометрический	5.00	-
71	500436.09	1241627.22	Картометрический	5.00	-
72	500365.82	1241630.65	Аналитический	0.10	-
73	500364.35	1241608.09	Аналитический	0.10	-
74	500363.98	1241598.80	Аналитический	0.10	-
75	500363.96	1241591.29	Аналитический	0.10	-
76	500363.19	1241589.68	Аналитический	0.10	-
77	500362.70	1241580.92	Аналитический	0.10	-
78	500337.18	1241579.95	Аналитический	0.10	-
79	500331.27	1241580.18	Аналитический	0.10	-

1	2	3	4	5	6
80	500329.52	1241580.25	Аналитический	0.10	-
81	500326.09	1241583.18	Аналитический	0.10	-
82	500315.59	1241584.06	Картометрический	5.00	-
83	500314.40	1241557.03	Картометрический	5.00	-
84	500306.38	1241557.28	Картометрический	5.00	-
85	500303.26	1241536.08	Картометрический	5.00	-
86	500302.15	1241518.37	Картометрический	5.00	-
87	500342.32	1241518.46	Картометрический	5.00	-
88	500357.08	1241518.54	Картометрический	5.00	-
89	500360.28	1241520.46	Картометрический	5.00	-
90	500359.64	1241508.38	Картометрический	5.00	-
91	500359.58	1241504.41	Картометрический	5.00	-
92	500359.24	1241496.28	Картометрический	5.00	-
93	500359.20	1241492.01	Картометрический	5.00	-
94	500364.87	1241488.20	Картометрический	5.00	-
95	500381.67	1241486.20	Картометрический	5.00	-
96	500380.33	1241455.14	Картометрический	5.00	-
97	500384.89	1241455.98	Картометрический	5.00	-
98	500407.08	1241459.03	Картометрический	5.00	-
99	500433.86	1241460.59	Картометрический	5.00	-
100	500436.71	1241461.46	Картометрический	5.00	-
101	500437.56	1241464.32	Картометрический	5.00	-
102	500438.85	1241476.04	Картометрический	5.00	-
103	500477.84	1241472.54	Картометрический	5.00	-
104	500479.82	1241515.17	Картометрический	5.00	-
105	500491.98	1241515.14	Картометрический	5.00	-
106	500494.01	1241545.79	Аналитический	0.10	-
107	500496.89	1241571.63	Аналитический	0.10	-
69	500483.58	1241573.95	Аналитический	0.10	-
108	500209.75	1241592.32	Картометрический	5.00	-
109	500163.63	1241594.92	Картометрический	5.00	-
110	500163.75	1241607.97	Аналитический	0.10	-
111	500167.28	1241640.92	Аналитический	0.10	-
112	500169.46	1241642.33	Картометрический	5.00	-
113	500170.76	1241656.96	Картометрический	5.00	-
114	500095.49	1241660.52	Картометрический	5.00	-
115	500040.20	1241663.97	Картометрический	5.00	-
116	500030.92	1241664.51	Картометрический	5.00	-
117	500029.68	1241625.77	Картометрический	5.00	-
118	500033.57	1241625.74	Картометрический	5.00	-
119	500037.87	1241625.46	Картометрический	5.00	-
120	500042.85	1241625.13	Картометрический	5.00	-
121	500056.25	1241616.77	Аналитический	0.10	-
122	500055.78	1241610.26	Аналитический	0.10	-
123	500055.73	1241608.43	Аналитический	0.10	-
124	500055.34	1241597.26	Картометрический	5.00	-
125	500078.11	1241593.14	Картометрический	5.00	-

1	2	3	4	5	6
126	500087.66	1241591.47	Аналитический	0.10	-
127	500086.64	1241567.24	Аналитический	0.10	-
128	500100.13	1241566.73	Аналитический	0.10	-
129	500100.26	1241563.15	Аналитический	0.10	-
130	500098.90	1241547.49	Аналитический	0.10	-
131	500109.06	1241547.14	Аналитический	0.10	-
132	500109.00	1241543.50	Аналитический	0.10	-
133	500112.49	1241543.13	Аналитический	0.10	-
134	500112.88	1241540.11	Аналитический	0.10	-
135	500153.60	1241539.56	Аналитический	0.10	-
136	500153.51	1241544.81	Аналитический	0.10	-
137	500162.73	1241544.23	Картометрический	5.00	-
138	500164.30	1241559.77	Аналитический	0.10	-
139	500167.98	1241559.55	Аналитический	0.10	-
140	500194.50	1241557.12	Аналитический	0.10	-
141	500197.33	1241556.91	Аналитический	0.10	-
142	500208.59	1241563.15	Аналитический	0.10	-
108	500209.75	1241592.32	Картометрический	5.00	-
143	500027.27	1241766.50	Аналитический	0.10	-
144	500023.44	1241741.62	Картометрический	5.00	-
145	499980.65	1241743.96	Картометрический	5.00	-
146	499979.31	1241714.01	Картометрический	5.00	-
147	499985.65	1241713.48	Картометрический	5.00	-
148	500042.67	1241709.59	Картометрический	5.00	-
149	500046.34	1241765.38	Картометрический	5.00	-
143	500027.27	1241766.50	Аналитический	0.10	-

3. Сведения о характерных точках части (частей) границы объекта


Обозначение характерных точек части границы	Координаты, м		Метод определения координат характерной точки	Средняя квадратическая погрешность положения характерной точки (Mt), м	Описание обозначения точки на местности (при наличии)
	X	Y			
1	2	3	4	5	6
Часть №					
-	-	-	-	-	-

Раздел 3

Сведения о местоположении измененных (уточненных) границ объекта							
1. Система координат: -							
2. Сведения о характерных точках границ объекта							
Обозначение характерных точек границ	Существующие координаты, м		Измененные (уточненные) координаты, м		Метод определения координат характерной точки	Средняя квадратическая погрешность положения характерной точки (Mt), м	Описание обозначения точки на местности (при наличии)
	X	Y	X	Y			
1	2	3	4	5	6	7	8
-	-	-	-	-	-	-	-
3.Сведения о характерных точках части (частей) границы объекта							
Часть №							
-	-	-	-	-	-	-	-

Раздел 4

План границ объекта

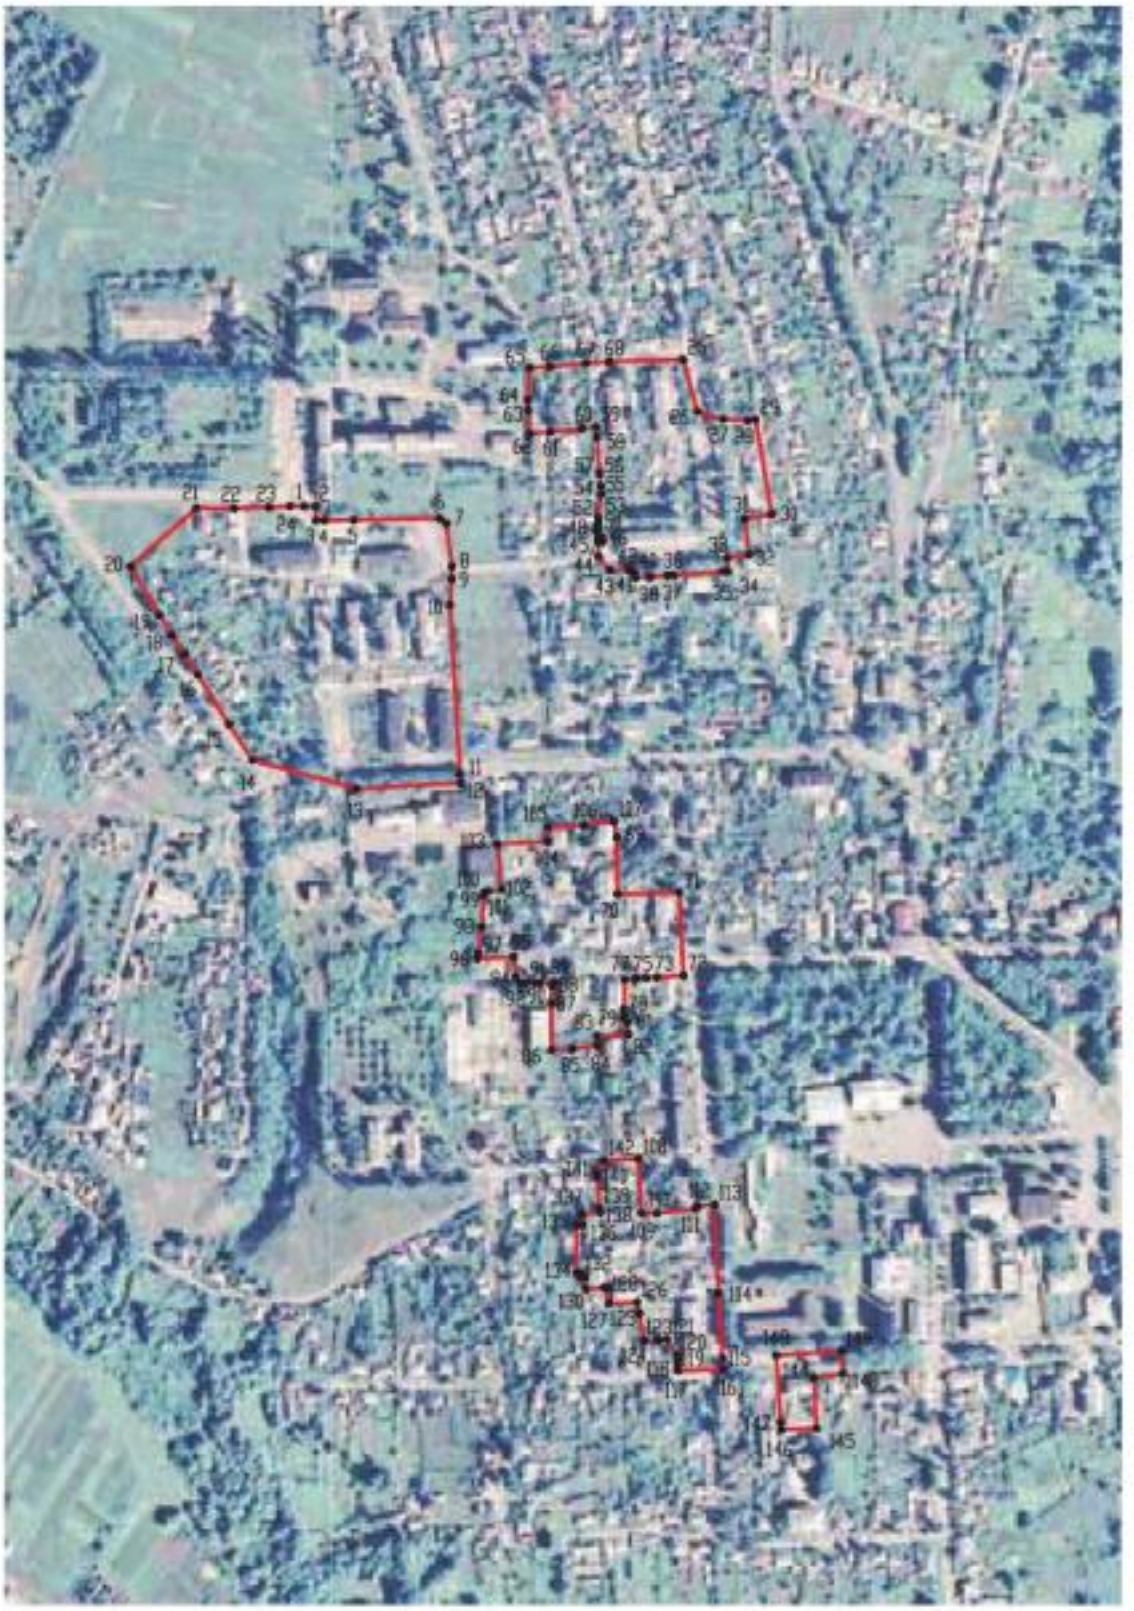

Масштаб 1:5000

Используемые условные знаки и обозначения:

границы территориальной зоны

•1 характерная точка границ территориальной зоны

Заместитель руководителя БУНО «Нормативно-проектный центр»

Подпись _____ А.В. Ромашов Дата « 03 » февраля 2021 г.

Место для оттиска печати (при наличии) лица, составившего описание местоположения границ объекта

ОПИСАНИЕ МЕСТОПОЛОЖЕНИЯ ГРАНИЦ

Общественно-деловая зона села Нижнедевицк – ОД/1

(наименование объекта, местоположение границ которого описано (далее - объект)

Раздел 1

Сведения об объекте		
№ п/п	Характеристики объекта	Описание характеристик
1	2	3
1	Местоположение объекта	Воронежская область, Нижнедевицкий муниципальный район, Нижнедевицкое сельское поселение, село Нижнедевицк
2	Площадь объекта ± величина погрешности определения площади (Р ± Дельта Р)	358126+/-10473 м²
3	Иные характеристики объекта	-

Раздел 2

Сведения о местоположении границ объекта					
1. Система координат: МСК - 36, зона 1					
2. Сведения о характерных точках границ объекта					
Обозначение характерных точек границ	Координаты, м		Метод определения координат характерной точки	Средняя квадратическая погрешность положения характерной точки (Mt), м	Описание обозначения точки на местности (при наличии)
	X	Y			
1	2	3	4	5	6
1	500538.84	1239306.43	Картометрический	5.00	-
2	500477.90	1239270.58	Картометрический	5.00	-
3	500464.64	1239264.54	Картометрический	5.00	-
4	500490.30	1239217.02	Картометрический	5.00	-
5	500560.52	1239259.23	Картометрический	5.00	-
1	500538.84	1239306.43	Картометрический	5.00	-
6	500108.33	1240747.77	Картометрический	5.00	-
7	500084.56	1240684.11	Картометрический	5.00	-
8	500082.17	1240679.08	Картометрический	5.00	-
9	500150.41	1240584.52	Картометрический	5.00	-
10	500176.45	1240608.45	Аналитический	0.10	-
6	500108.33	1240747.77	Картометрический	5.00	-
11	500977.86	1241062.30	Картометрический	5.00	-
12	500976.28	1241063.01	Картометрический	5.00	-
13	500967.76	1241066.90	Аналитический	0.10	-
14	500889.32	1241028.40	Аналитический	0.10	-
15	500939.74	1240975.76	Аналитический	0.10	-
16	500946.32	1240962.00	Картометрический	5.00	-
17	501015.26	1240995.16	Картометрический	5.00	-
11	500977.86	1241062.30	Картометрический	5.00	-
18	501617.44	1241625.28	Аналитический	0.10	-
19	501615.05	1241623.84	Аналитический	0.10	-
20	501611.72	1241628.46	Аналитический	0.10	-
21	501584.44	1241671.11	Аналитический	0.10	-
22	501587.31	1241672.97	Аналитический	0.10	-
23	501582.10	1241683.56	Аналитический	0.10	-
24	501591.43	1241689.67	Аналитический	0.10	-
25	501584.79	1241696.89	Аналитический	0.10	-
26	501569.96	1241714.28	Аналитический	0.10	-
27	501541.90	1241690.03	Аналитический	0.10	-
28	501494.18	1241664.56	Аналитический	0.10	-
29	501491.09	1241663.93	Картометрический	5.00	-

1	2	3	4	5	6
30	501489.81	1241662.38	Аналитический	0.10	-
31	501518.35	1241629.68	Аналитический	0.10	-
32	501525.32	1241617.07	Аналитический	0.10	-
33	501531.36	1241605.79	Аналитический	0.10	-
34	501543.91	1241611.90	Аналитический	0.10	-
35	501543.21	1241614.56	Аналитический	0.10	-
36	501545.90	1241615.80	Аналитический	0.10	-
37	501545.38	1241619.78	Аналитический	0.10	-
38	501550.10	1241622.31	Аналитический	0.10	-
39	501555.85	1241610.12	Аналитический	0.10	-
40	501564.90	1241612.80	Аналитический	0.10	-
41	501606.10	1241626.21	Аналитический	0.10	-
42	501614.62	1241612.82	Аналитический	0.10	-
43	501622.46	1241617.84	Аналитический	0.10	-
18	501617.44	1241625.28	Аналитический	0.10	-
44	500979.65	1241427.23	Картометрический	5.00	-
45	500958.63	1241428.38	Картометрический	5.00	-
46	500959.28	1241458.76	Картометрический	5.00	-
47	500958.06	1241459.54	Картометрический	5.00	-
48	500955.16	1241461.40	Картометрический	5.00	-
49	500903.17	1241494.80	Картометрический	5.00	-
50	500883.07	1241500.00	Картометрический	5.00	-
51	500855.58	1241498.29	Картометрический	5.00	-
52	500846.87	1241498.58	Картометрический	5.00	-
53	500826.55	1241500.04	Картометрический	5.00	-
54	500783.62	1241503.04	Картометрический	5.00	-
55	500783.03	1241494.31	Картометрический	5.00	-
56	500782.67	1241485.23	Картометрический	5.00	-
57	500782.10	1241476.02	Картометрический	5.00	-
58	500764.09	1241477.04	Картометрический	5.00	-
59	500742.87	1241479.39	Картометрический	5.00	-
60	500719.57	1241481.98	Картометрический	5.00	-
61	500713.93	1241433.73	Картометрический	5.00	-
62	500750.64	1241429.01	Картометрический	5.00	-
63	500754.87	1241423.26	Картометрический	5.00	-
64	500753.50	1241350.30	Картометрический	5.00	-
65	500753.06	1241325.29	Картометрический	5.00	-
66	500752.98	1241317.94	Картометрический	5.00	-
67	500765.54	1241317.66	Картометрический	5.00	-
68	500765.38	1241308.07	Картометрический	5.00	-
69	500765.29	1241296.18	Картометрический	5.00	-
70	500774.05	1241275.05	Картометрический	5.00	-
71	500777.74	1241275.10	Картометрический	5.00	-
72	500847.71	1241276.44	Картометрический	5.00	-
73	500869.21	1241276.84	Картометрический	5.00	-
74	500868.84	1241296.45	Картометрический	5.00	-
75	500908.19	1241296.61	Картометрический	5.00	-

1	2	3	4	5	6
76	500952.85	1241296.88	Картометрический	5.00	-
77	500959.60	1241296.25	Картометрический	5.00	-
78	500978.17	1241297.08	Картометрический	5.00	-
79	500977.75	1241363.67	Картометрический	5.00	-
80	500977.26	1241370.40	Картометрический	5.00	-
44	500979.65	1241427.23	Картометрический	5.00	-
81	500721.16	1241749.68	Картометрический	5.00	-
82	500720.02	1241745.32	Картометрический	5.00	-
83	500704.89	1241744.43	Картометрический	5.00	-
84	500704.82	1241753.49	Картометрический	5.00	-
85	500704.81	1241758.29	Картометрический	5.00	-
86	500686.73	1241758.29	Картометрический	5.00	-
87	500677.60	1241734.17	Картометрический	5.00	-
88	500674.74	1241735.41	Картометрический	5.00	-
89	500675.20	1241767.90	Картометрический	5.00	-
90	500652.32	1241768.05	Картометрический	5.00	-
91	500639.85	1241768.21	Картометрический	5.00	-
92	500588.49	1241776.69	Картометрический	5.00	-
93	500588.10	1241784.20	Картометрический	5.00	-
94	500588.27	1241792.71	Картометрический	5.00	-
95	500583.96	1241792.75	Картометрический	5.00	-
96	500584.00	1241797.09	Картометрический	5.00	-
97	500586.78	1241797.07	Картометрический	5.00	-
98	500587.54	1241800.98	Картометрический	5.00	-
99	500589.23	1241800.87	Картометрический	5.00	-
100	500589.96	1241813.96	Картометрический	5.00	-
101	500570.82	1241815.03	Картометрический	5.00	-
102	500540.06	1241816.90	Картометрический	5.00	-
103	500489.79	1241819.99	Картометрический	5.00	-
104	500462.93	1241821.65	Картометрический	5.00	-
105	500442.10	1241822.99	Картометрический	5.00	-
106	500425.90	1241823.87	Картометрический	5.00	-
107	500395.16	1241828.17	Картометрический	5.00	-
108	500382.81	1241832.54	Картометрический	5.00	-
109	500375.33	1241838.77	Картометрический	5.00	-
110	500372.77	1241841.81	Картометрический	5.00	-
111	500370.84	1241797.61	Картометрический	5.00	-
112	500390.65	1241796.90	Картометрический	5.00	-
113	500396.94	1241796.25	Картометрический	5.00	-
114	500399.41	1241795.91	Картометрический	5.00	-
115	500409.36	1241795.50	Картометрический	5.00	-
116	500409.32	1241794.66	Картометрический	5.00	-
117	500417.34	1241793.75	Картометрический	5.00	-
118	500417.65	1241793.72	Картометрический	5.00	-
119	500417.63	1241792.85	Картометрический	5.00	-
120	500420.25	1241792.41	Картометрический	5.00	-
121	500430.57	1241791.87	Картометрический	5.00	-

1	2	3	4	5	6
122	500441.32	1241791.60	Картометрический	5.00	-
123	500455.14	1241791.89	Картометрический	5.00	-
124	500460.51	1241792.57	Картометрический	5.00	-
125	500468.38	1241792.13	Картометрический	5.00	-
126	500468.14	1241785.69	Картометрический	5.00	-
127	500464.93	1241785.82	Картометрический	5.00	-
128	500463.84	1241773.72	Картометрический	5.00	-
129	500477.86	1241772.21	Картометрический	5.00	-
130	500484.91	1241781.69	Картометрический	5.00	-
131	500487.88	1241781.75	Картометрический	5.00	-
132	500518.39	1241782.41	Картометрический	5.00	-
133	500540.08	1241782.54	Картометрический	5.00	-
134	500560.25	1241784.36	Картометрический	5.00	-
135	500561.59	1241736.27	Картометрический	5.00	-
136	500558.05	1241623.68	Картометрический	5.00	-
137	500558.26	1241574.88	Картометрический	5.00	-
138	500556.65	1241551.66	Картометрический	5.00	-
139	500556.68	1241551.19	Картометрический	5.00	-
140	500555.49	1241523.60	Аналитический	0.10	-
141	500601.22	1241520.24	Картометрический	5.00	-
142	500614.08	1241519.27	Аналитический	0.10	-
143	500618.25	1241544.58	Аналитический	0.10	-
144	500621.78	1241546.13	Аналитический	0.10	-
145	500623.08	1241563.27	Аналитический	0.10	-
146	500624.68	1241571.47	Аналитический	0.10	-
147	500625.03	1241573.34	Аналитический	0.10	-
148	500627.00	1241598.35	Картометрический	5.00	-
149	500664.92	1241599.21	Аналитический	0.10	-
150	500664.66	1241593.98	Аналитический	0.10	-
151	500664.53	1241591.05	Аналитический	0.10	-
152	500662.29	1241567.26	Аналитический	0.10	-
153	500675.50	1241565.99	Аналитический	0.10	-
154	500675.85	1241570.00	Аналитический	0.10	-
155	500676.66	1241577.18	Аналитический	0.10	-
156	500680.77	1241576.84	Аналитический	0.10	-
157	500683.97	1241576.05	Аналитический	0.10	-
158	500687.85	1241575.94	Аналитический	0.10	-
159	500687.97	1241573.82	Аналитический	0.10	-
160	500695.14	1241572.77	Аналитический	0.10	-
161	500694.99	1241569.37	Аналитический	0.10	-
162	500710.72	1241568.04	Аналитический	0.10	-
163	500712.43	1241584.27	Аналитический	0.10	-
164	500709.98	1241585.19	Аналитический	0.10	-
165	500708.36	1241589.22	Аналитический	0.10	-
166	500704.35	1241589.72	Аналитический	0.10	-
167	500704.93	1241602.35	Аналитический	0.10	-
168	500706.13	1241617.09	Аналитический	0.10	-
169	500706.45	1241622.11	Аналитический	0.10	-

1	2	3	4	5	6
170	500709.67	1241664.24	Аналитический	0.10	-
171	500709.78	1241668.43	Картометрический	5.00	-
172	500721.08	1241667.61	Картометрический	5.00	-
173	500723.94	1241686.40	Картометрический	5.00	-
174	500728.01	1241716.32	Картометрический	5.00	-
175	500726.95	1241748.90	Картометрический	5.00	-
81	500721.16	1241749.68	Картометрический	5.00	-
176	500446.13	1241939.22	Картометрический	5.00	-
177	500444.05	1241939.10	Картометрический	5.00	-
178	500443.66	1241947.10	Картометрический	5.00	-
179	500442.21	1241964.17	Картометрический	5.00	-
180	500434.34	1241963.78	Картометрический	5.00	-
181	500434.78	1241967.52	Картометрический	5.00	-
182	500423.57	1241967.98	Картометрический	5.00	-
183	500414.77	1241968.38	Картометрический	5.00	-
184	500415.94	1241976.05	Картометрический	5.00	-
185	500409.73	1241976.51	Картометрический	5.00	-
186	500409.05	1241971.57	Картометрический	5.00	-
187	500404.62	1241971.75	Картометрический	5.00	-
188	500404.51	1241971.38	Картометрический	5.00	-
189	500395.49	1241971.84	Картометрический	5.00	-
190	500395.83	1242003.66	Аналитический	0.10	-
191	500400.79	1242002.90	Аналитический	0.10	-
192	500400.59	1242004.89	Аналитический	0.10	-
193	500400.41	1242011.52	Аналитический	0.10	-
194	500400.75	1242014.58	Аналитический	0.10	-
195	500396.64	1242019.81	Аналитический	0.10	-
196	500390.06	1242020.27	Аналитический	0.10	-
197	500383.23	1242065.43	Картометрический	5.00	-
198	500374.59	1242064.34	Картометрический	5.00	-
199	500373.98	1242064.28	Картометрический	5.00	-
200	500371.20	1242063.97	Аналитический	0.10	-
201	500370.72	1242068.20	Аналитический	0.10	-
202	500356.21	1242066.54	Аналитический	0.10	-
203	500352.35	1242067.44	Аналитический	0.10	-
204	500352.35	1242052.09	Аналитический	0.10	-
205	500350.59	1242052.08	Аналитический	0.10	-
206	500350.66	1242045.78	Аналитический	0.10	-
207	500350.59	1242043.40	Аналитический	0.10	-
208	500351.59	1242043.35	Аналитический	0.10	-
209	500350.80	1242028.21	Аналитический	0.10	-
210	500354.64	1242027.91	Аналитический	0.10	-
211	500354.60	1242024.16	Аналитический	0.10	-
212	500358.17	1242024.05	Аналитический	0.10	-
213	500358.17	1242021.61	Аналитический	0.10	-
214	500337.87	1242023.15	Картометрический	5.00	-
215	500337.82	1242028.17	Аналитический	0.10	-

1	2	3	4	5	6
216	500338.42	1242042.04	Аналитический	0.10	-
217	500338.95	1242042.26	Аналитический	0.10	-
218	500338.16	1242052.85	Аналитический	0.10	-
219	500338.19	1242065.11	Аналитический	0.10	-
220	500325.81	1242065.03	Аналитический	0.10	-
221	500325.82	1242064.23	Аналитический	0.10	-
222	500318.65	1242063.61	Аналитический	0.10	-
223	500314.57	1242059.22	Аналитический	0.10	-
224	500314.62	1242061.26	Аналитический	0.10	-
225	500315.63	1242072.13	Аналитический	0.10	-
226	500315.66	1242073.03	Аналитический	0.10	-
227	500315.69	1242073.73	Аналитический	0.10	-
228	500315.60	1242077.68	Аналитический	0.10	-
229	500309.59	1242077.76	Аналитический	0.10	-
230	500310.11	1242086.26	Аналитический	0.10	-
231	500287.62	1242086.39	Аналитический	0.10	-
232	500287.22	1242121.38	Аналитический	0.10	-
233	500271.75	1242121.79	Аналитический	0.10	-
234	500271.60	1242118.12	Аналитический	0.10	-
235	500271.20	1242090.75	Аналитический	0.10	-
236	500267.07	1242078.41	Аналитический	0.10	-
237	500266.47	1242053.47	Аналитический	0.10	-
238	500263.36	1242053.63	Аналитический	0.10	-
239	500263.71	1242063.94	Аналитический	0.10	-
240	500266.08	1242088.90	Аналитический	0.10	-
241	500268.23	1242088.86	Аналитический	0.10	-
242	500268.44	1242098.41	Аналитический	0.10	-
243	500266.63	1242098.45	Картометрический	5.00	-
244	500268.02	1242113.22	Картометрический	5.00	-
245	500269.08	1242120.04	Картометрический	5.00	-
246	500270.49	1242125.90	Картометрический	5.00	-
247	500272.48	1242135.89	Картометрический	5.00	-
248	500273.10	1242151.13	Картометрический	5.00	-
249	500274.56	1242179.10	Аналитический	0.10	-
250	500273.54	1242208.56	Аналитический	0.10	-
251	500263.08	1242209.58	Аналитический	0.10	-
252	500267.27	1242255.55	Аналитический	0.10	-
253	500269.03	1242269.42	Аналитический	0.10	-
254	500268.78	1242271.46	Аналитический	0.10	-
255	500270.12	1242287.34	Аналитический	0.10	-
256	500267.97	1242294.34	Картометрический	5.00	-
257	500262.77	1242294.40	Картометрический	5.00	-
258	500237.41	1242294.35	Картометрический	5.00	-
259	500239.53	1242329.20	Картометрический	5.00	-
260	500241.38	1242328.84	Картометрический	5.00	-
261	500243.28	1242328.46	Картометрический	5.00	-
262	500251.03	1242328.19	Картометрический	5.00	-
263	500255.84	1242328.03	Картометрический	5.00	-

1	2	3	4	5	6
264	500263.27	1242328.37	Картометрический	5.00	-
265	500263.49	1242327.24	Картометрический	5.00	-
266	500303.24	1242330.75	Картометрический	5.00	-
267	500301.89	1242343.55	Картометрический	5.00	-
268	500288.91	1242342.01	Картометрический	5.00	-
269	500287.88	1242349.56	Картометрический	5.00	-
270	500271.22	1242348.51	Картометрический	5.00	-
271	500267.89	1242368.52	Картометрический	5.00	-
272	500263.42	1242369.25	Картометрический	5.00	-
273	500261.32	1242401.38	Картометрический	5.00	-
274	500267.23	1242401.26	Картометрический	5.00	-
275	500267.51	1242409.32	Картометрический	5.00	-
276	500280.64	1242414.18	Аналитический	0.10	-
277	500281.71	1242425.71	Аналитический	0.10	-
278	500282.19	1242436.78	Аналитический	0.10	-
279	500282.78	1242451.66	Аналитический	0.10	-
280	500165.86	1242459.48	Картометрический	5.00	-
281	500159.73	1242411.01	Картометрический	5.00	-
282	500158.52	1242351.16	Картометрический	5.00	-
283	500157.58	1242338.31	Картометрический	5.00	-
284	500167.14	1242315.25	Картометрический	5.00	-
285	500166.68	1242308.34	Картометрический	5.00	-
286	500163.77	1242258.37	Картометрический	5.00	-
287	500162.83	1242248.87	Картометрический	5.00	-
288	500114.89	1242250.62	Картометрический	5.00	-
289	500115.16	1242246.47	Картометрический	5.00	-
290	500112.89	1242210.61	Аналитический	0.10	-
291	500097.85	1242211.32	Аналитический	0.10	-
292	500059.52	1242212.85	Картометрический	5.00	-
293	500044.19	1242214.13	Картометрический	5.00	-
294	500042.74	1242191.96	Картометрический	5.00	-
295	500042.58	1242180.91	Картометрический	5.00	-
296	500041.40	1242164.71	Картометрический	5.00	-
297	500041.93	1242145.43	Аналитический	0.10	-
298	500040.96	1242126.41	Аналитический	0.10	-
299	500037.41	1242089.99	Аналитический	0.10	-
300	500039.29	1242052.61	Картометрический	5.00	-
301	500048.06	1242052.61	Картометрический	5.00	-
302	500048.39	1242041.17	Картометрический	5.00	-
303	500052.16	1242035.47	Картометрический	5.00	-
304	500076.01	1242024.71	Картометрический	5.00	-
305	500076.68	1242029.83	Картометрический	5.00	-
306	500076.65	1242034.05	Картометрический	5.00	-
307	500084.22	1242033.92	Картометрический	5.00	-
308	500083.86	1242028.91	Картометрический	5.00	-
309	500083.43	1242023.38	Картометрический	5.00	-
310	500093.37	1242021.27	Картометрический	5.00	-
311	500104.61	1242021.19	Картометрический	5.00	-

1	2	3	4	5	6
312	500107.70	1242024.41	Картометрический	5.00	-
313	500108.09	1242032.48	Картометрический	5.00	-
314	500114.07	1242032.29	Картометрический	5.00	-
315	500114.00	1242024.17	Картометрический	5.00	-
316	500115.67	1242021.07	Картометрический	5.00	-
317	500125.29	1242021.11	Картометрический	5.00	-
318	500126.76	1242024.43	Картометрический	5.00	-
319	500127.19	1242031.63	Картометрический	5.00	-
320	500131.36	1242031.73	Картометрический	5.00	-
321	500130.98	1242024.62	Картометрический	5.00	-
322	500132.07	1242021.25	Картометрический	5.00	-
323	500141.03	1242019.73	Картометрический	5.00	-
324	500211.74	1242017.74	Картометрический	5.00	-
325	500236.02	1242017.15	Картометрический	5.00	-
326	500252.98	1242008.79	Картометрический	5.00	-
327	500266.32	1241998.57	Картометрический	5.00	-
328	500271.05	1241992.82	Картометрический	5.00	-
329	500374.55	1241994.08	Картометрический	5.00	-
330	500377.04	1241990.95	Картометрический	5.00	-
331	500378.46	1241985.32	Картометрический	5.00	-
332	500375.99	1241905.70	Картометрический	5.00	-
333	500374.23	1241875.74	Картометрический	5.00	-
334	500374.19	1241861.05	Картометрический	5.00	-
335	500377.57	1241856.73	Картометрический	5.00	-
336	500385.80	1241848.62	Картометрический	5.00	-
337	500391.66	1241845.13	Картометрический	5.00	-
338	500399.02	1241843.76	Картометрический	5.00	-
339	500407.46	1241843.25	Картометрический	5.00	-
340	500408.60	1241855.44	Картометрический	5.00	-
341	500410.55	1241855.39	Картометрический	5.00	-
342	500411.21	1241876.73	Картометрический	5.00	-
343	500410.71	1241876.74	Картометрический	5.00	-
344	500410.77	1241878.95	Аналитический	0.10	-
345	500418.72	1241878.89	Аналитический	0.10	-
346	500418.79	1241879.99	Аналитический	0.10	-
347	500424.92	1241880.65	Аналитический	0.10	-
348	500424.79	1241882.53	Аналитический	0.10	-
349	500426.47	1241897.66	Аналитический	0.10	-
350	500430.78	1241897.46	Аналитический	0.10	-
351	500430.99	1241902.00	Аналитический	0.10	-
352	500396.68	1241904.55	Картометрический	5.00	-
353	500396.17	1241926.51	Картометрический	5.00	-
354	500405.73	1241925.79	Аналитический	0.10	-
355	500427.61	1241926.69	Аналитический	0.10	-
356	500446.13	1241927.94	Аналитический	0.10	-
176	500446.13	1241939.22	Картометрический	5.00	-
357	500364.37	1241648.60	Картометрический	5.00	-

1	2	3	4	5	6
358	500305.26	1241652.59	Картометрический	5.00	-
359	500306.00	1241664.00	Картометрический	5.00	-
360	500310.00	1241725.00	Картометрический	5.00	-
361	500273.38	1241728.23	Картометрический	5.00	-
362	500277.72	1241767.86	Картометрический	5.00	-
363	500278.32	1241769.59	Картометрический	5.00	-
364	500277.28	1241783.37	Картометрический	5.00	-
365	500279.92	1241829.01	Картометрический	5.00	-
366	500242.80	1241832.08	Картометрический	5.00	-
367	500235.81	1241765.54	Аналитический	0.10	-
368	500201.41	1241768.63	Аналитический	0.10	-
369	500201.12	1241764.10	Аналитический	0.10	-
370	500193.58	1241763.98	Аналитический	0.10	-
371	500192.34	1241763.99	Аналитический	0.10	-
372	500193.78	1241825.38	Аналитический	0.10	-
373	500191.84	1241838.42	Аналитический	0.10	-
374	500191.92	1241852.37	Аналитический	0.10	-
375	500195.51	1241910.09	Аналитический	0.10	-
376	500197.43	1241935.89	Аналитический	0.10	-
377	500198.95	1241968.28	Аналитический	0.10	-
378	500231.66	1241966.34	Аналитический	0.10	-
379	500230.47	1241944.61	Аналитический	0.10	-
380	500230.06	1241939.72	Аналитический	0.10	-
381	500227.09	1241881.03	Аналитический	0.10	-
382	500249.72	1241881.29	Картометрический	5.00	-
383	500250.92	1241890.16	Картометрический	5.00	-
384	500274.07	1241912.11	Картометрический	5.00	-
385	500276.13	1241938.24	Картометрический	5.00	-
386	500280.22	1241939.64	Картометрический	5.00	-
387	500270.69	1241941.19	Картометрический	5.00	-
388	500270.05	1241937.68	Картометрический	5.00	-
389	500248.49	1241939.55	Картометрический	5.00	-
390	500249.26	1241952.21	Картометрический	5.00	-
391	500246.77	1241952.48	Картометрический	5.00	-
392	500247.11	1241957.52	Картометрический	5.00	-
393	500249.37	1241957.41	Картометрический	5.00	-
394	500235.02	1241986.35	Картометрический	5.00	-
395	500235.27	1241996.48	Картометрический	5.00	-
396	500140.51	1242000.33	Картометрический	5.00	-
397	500140.41	1242007.56	Картометрический	5.00	-
398	500124.74	1242009.13	Картометрический	5.00	-
399	500112.54	1242010.25	Картометрический	5.00	-
400	500111.72	1242006.69	Картометрический	5.00	-
401	500104.59	1242007.31	Картометрический	5.00	-
402	500104.42	1242010.41	Картометрический	5.00	-
403	500092.28	1242012.38	Картометрический	5.00	-
404	500065.94	1242014.05	Картометрический	5.00	-
405	500060.30	1242008.13	Картометрический	5.00	-

1	2	3	4	5	6
406	500058.59	1241997.31	Картометрический	5.00	-
407	500049.50	1241998.00	Картометрический	5.00	-
408	500049.15	1242008.03	Картометрический	5.00	-
409	500048.99	1242019.77	Картометрический	5.00	-
410	500045.16	1242025.08	Картометрический	5.00	-
411	500039.09	1242028.21	Картометрический	5.00	-
412	500020.12	1242031.05	Картометрический	5.00	-
413	499987.33	1242032.05	Картометрический	5.00	-
414	499987.05	1242022.93	Картометрический	5.00	-
415	499986.89	1242011.17	Картометрический	5.00	-
416	499986.71	1242004.75	Картометрический	5.00	-
417	499998.37	1242004.76	Картометрический	5.00	-
418	500013.03	1242005.55	Картометрический	5.00	-
419	500019.72	1242005.39	Картометрический	5.00	-
420	500033.57	1242004.71	Картометрический	5.00	-
421	500038.04	1242004.70	Картометрический	5.00	-
422	500036.92	1241980.28	Аналитический	0.10	-
423	500032.83	1241981.03	Аналитический	0.10	-
424	500018.81	1241984.11	Аналитический	0.10	-
425	499990.15	1241986.20	Аналитический	0.10	-
426	499984.88	1241983.05	Аналитический	0.10	-
427	499978.98	1241965.89	Аналитический	0.10	-
428	499975.79	1241956.30	Аналитический	0.10	-
429	499973.68	1241942.72	Аналитический	0.10	-
430	499983.20	1241941.13	Аналитический	0.10	-
431	499983.87	1241945.57	Аналитический	0.10	-
432	500016.19	1241943.27	Аналитический	0.10	-
433	500016.26	1241942.58	Аналитический	0.10	-
434	500017.86	1241942.44	Аналитический	0.10	-
435	500017.66	1241922.70	Аналитический	0.10	-
436	500033.99	1241921.85	Картометрический	5.00	-
437	500034.33	1241918.25	Аналитический	0.10	-
438	500033.87	1241902.91	Аналитический	0.10	-
439	500032.92	1241882.78	Аналитический	0.10	-
440	500006.43	1241885.54	Аналитический	0.10	-
441	500003.59	1241886.15	Аналитический	0.10	-
442	499980.78	1241892.03	Аналитический	0.10	-
443	499980.76	1241896.80	Аналитический	0.10	-
444	499976.24	1241897.61	Аналитический	0.10	-
445	499975.29	1241891.72	Аналитический	0.10	-
446	499985.42	1241890.67	Аналитический	0.10	-
447	499984.70	1241882.63	Аналитический	0.10	-
448	499990.14	1241883.41	Аналитический	0.10	-
449	499990.17	1241881.41	Аналитический	0.10	-
450	499989.01	1241852.74	Аналитический	0.10	-
451	500010.14	1241851.91	Картометрический	5.00	-
452	500030.30	1241851.23	Картометрический	5.00	-
453	500051.27	1241849.49	Картометрический	5.00	-

1	2	3	4	5	6
454	500051.29	1241837.76	Картометрический	5.00	-
455	500047.65	1241785.66	Картометрический	5.00	-
456	500028.04	1241786.42	Аналитический	0.10	-
457	499998.54	1241788.69	Аналитический	0.10	-
458	499997.15	1241768.24	Аналитический	0.10	-
459	500027.27	1241766.50	Аналитический	0.10	-
460	500046.34	1241765.38	Картометрический	5.00	-
461	500042.67	1241709.59	Картометрический	5.00	-
462	500040.58	1241676.71	Картометрический	5.00	-
463	500040.20	1241663.97	Картометрический	5.00	-
464	500095.49	1241660.52	Картометрический	5.00	-
465	500170.76	1241656.96	Картометрический	5.00	-
466	500169.46	1241642.33	Картометрический	5.00	-
467	500167.28	1241640.92	Аналитический	0.10	-
468	500163.75	1241607.97	Аналитический	0.10	-
469	500163.63	1241594.92	Картометрический	5.00	-
470	500209.75	1241592.32	Картометрический	5.00	-
471	500208.59	1241563.15	Аналитический	0.10	-
472	500245.94	1241560.86	Аналитический	0.10	-
473	500246.45	1241560.91	Аналитический	0.10	-
474	500276.38	1241559.60	Аналитический	0.10	-
475	500275.61	1241544.51	Аналитический	0.10	-
476	500272.61	1241544.97	Аналитический	0.10	-
477	500272.11	1241535.84	Картометрический	5.00	-
478	500303.26	1241536.08	Картометрический	5.00	-
479	500306.38	1241557.28	Картометрический	5.00	-
480	500314.40	1241557.03	Картометрический	5.00	-
481	500315.59	1241584.06	Картометрический	5.00	-
482	500326.09	1241583.18	Аналитический	0.10	-
483	500329.52	1241580.25	Аналитический	0.10	-
484	500331.27	1241580.18	Аналитический	0.10	-
485	500337.18	1241579.95	Аналитический	0.10	-
486	500362.70	1241580.92	Аналитический	0.10	-
487	500363.19	1241589.68	Аналитический	0.10	-
488	500363.96	1241591.29	Аналитический	0.10	-
489	500363.98	1241598.80	Аналитический	0.10	-
490	500364.35	1241608.09	Аналитический	0.10	-
491	500365.82	1241630.65	Аналитический	0.10	-
357	500364.37	1241648.60	Картометрический	5.00	-
492	500288.38	1241946.13	Аналитический	0.10	-
493	500280.72	1241939.63	Аналитический	0.10	-
494	500292.81	1241924.13	Аналитический	0.10	-
495	500300.39	1241930.50	Аналитический	0.10	-
492	500288.38	1241946.13	Аналитический	0.10	-
496	500024.61	1241676.98	Аналитический	0.10	-
497	500019.50	1241677.17	Аналитический	0.10	-

1	2	3	4	5	6
498	500019.87	1241681.78	Аналитический	0.10	-
499	500017.71	1241681.87	Аналитический	0.10	-
500	500017.65	1241680.75	Аналитический	0.10	-
501	500008.09	1241680.87	Аналитический	0.10	-
502	500008.12	1241682.21	Аналитический	0.10	-
503	499976.80	1241683.22	Аналитический	0.10	-
504	499976.96	1241686.51	Аналитический	0.10	-
505	499955.27	1241688.64	Аналитический	0.10	-
506	499955.02	1241663.80	Аналитический	0.10	-
507	499993.79	1241661.13	Аналитический	0.10	-
508	499993.80	1241660.31	Аналитический	0.10	-
509	500021.02	1241659.51	Аналитический	0.10	-
510	500020.96	1241662.88	Аналитический	0.10	-
511	500024.31	1241668.04	Аналитический	0.10	-
496	500024.61	1241676.98	Аналитический	0.10	-
512	500635.28	1242467.54	Картометрический	5.00	-
513	500627.06	1242469.97	Картометрический	5.00	-
514	500630.10	1242483.05	Картометрический	5.00	-
515	500580.88	1242497.97	Картометрический	5.00	-
516	500486.96	1242534.19	Картометрический	5.00	-
517	500498.33	1242552.13	Картометрический	5.00	-
518	500462.00	1242549.98	Картометрический	5.00	-
519	500455.87	1242551.76	Картометрический	5.00	-
520	500391.60	1242455.27	Картометрический	5.00	-
521	500462.32	1242402.24	Картометрический	5.00	-
522	500509.58	1242262.48	Картометрический	5.00	-
523	500591.74	1242311.54	Картометрический	5.00	-
524	500614.23	1242323.49	Картометрический	5.00	-
525	500616.49	1242348.70	Картометрический	5.00	-
512	500635.28	1242467.54	Картометрический	5.00	-
526	499425.60	1240928.36	Картометрический	5.00	-
527	499413.35	1240948.50	Картометрический	5.00	-
528	499400.89	1240986.90	Картометрический	5.00	-
529	499366.19	1240950.46	Картометрический	5.00	-
530	499288.89	1240882.17	Аналитический	0.10	-
531	499273.90	1240868.93	Аналитический	0.10	-
532	499255.82	1240852.96	Аналитический	0.10	-
533	499239.54	1240838.58	Аналитический	0.10	-
534	499272.43	1240800.97	Аналитический	0.10	-
535	499294.67	1240775.53	Картометрический	5.00	-
536	499344.44	1240830.59	Картометрический	5.00	-
537	499422.32	1240884.32	Картометрический	5.00	-
538	499444.26	1240897.80	Картометрический	5.00	-
526	499425.60	1240928.36	Картометрический	5.00	-
539	498684.86	1241674.04	Картометрический	5.00	-


1	2	3	4	5	6
540	498670.44	1241673.11	Картометрический	5.00	-
541	498634.93	1241665.27	Картометрический	5.00	-
542	498635.95	1241660.54	Картометрический	5.00	-
543	498642.67	1241629.76	Картометрический	5.00	-
544	498643.13	1241627.65	Картометрический	5.00	-
545	498678.65	1241635.50	Картометрический	5.00	-
546	498691.37	1241638.32	Картометрический	5.00	-
539	498684.86	1241674.04	Картометрический	5.00	-
547	497639.05	1241656.25	Картометрический	5.00	-
548	497568.45	1241663.59	Картометрический	5.00	-
549	497568.45	1241571.99	Картометрический	5.00	-
550	497638.86	1241577.03	Картометрический	5.00	-
547	497639.05	1241656.25	Картометрический	5.00	-

3. Сведения о характерных точках части (частей) границы объекта

Обозначение характерных точек части границы	Координаты, м		Метод определения координат характерной точки	Средняя квадратическая погрешность положения характерной точки (Mt), м	Описание обозначения точки на местности (при наличии)
	X	Y			
1	2	3	4	5	6
Часть №					
-	-	-	-	-	-

Раздел 3

Сведения о местоположении измененных (уточненных) границ объекта							
1. Система координат: -							
2. Сведения о характерных точках границ объекта							
Обозначение характерных точек границ	Существующие координаты, м		Измененные (уточненные) координаты, м		Метод определения координат характерной точки	Средняя квадратическая погрешность положения характерной точки (Mt), м	Описание обозначения точки на местности (при наличии)
	X	Y	X	Y			
1	2	3	4	5	6	7	8
-	-	-	-	-	-	-	-
3.Сведения о характерных точках части (частей) границы объекта							
Часть №							
-	-	-	-	-	-	-	-

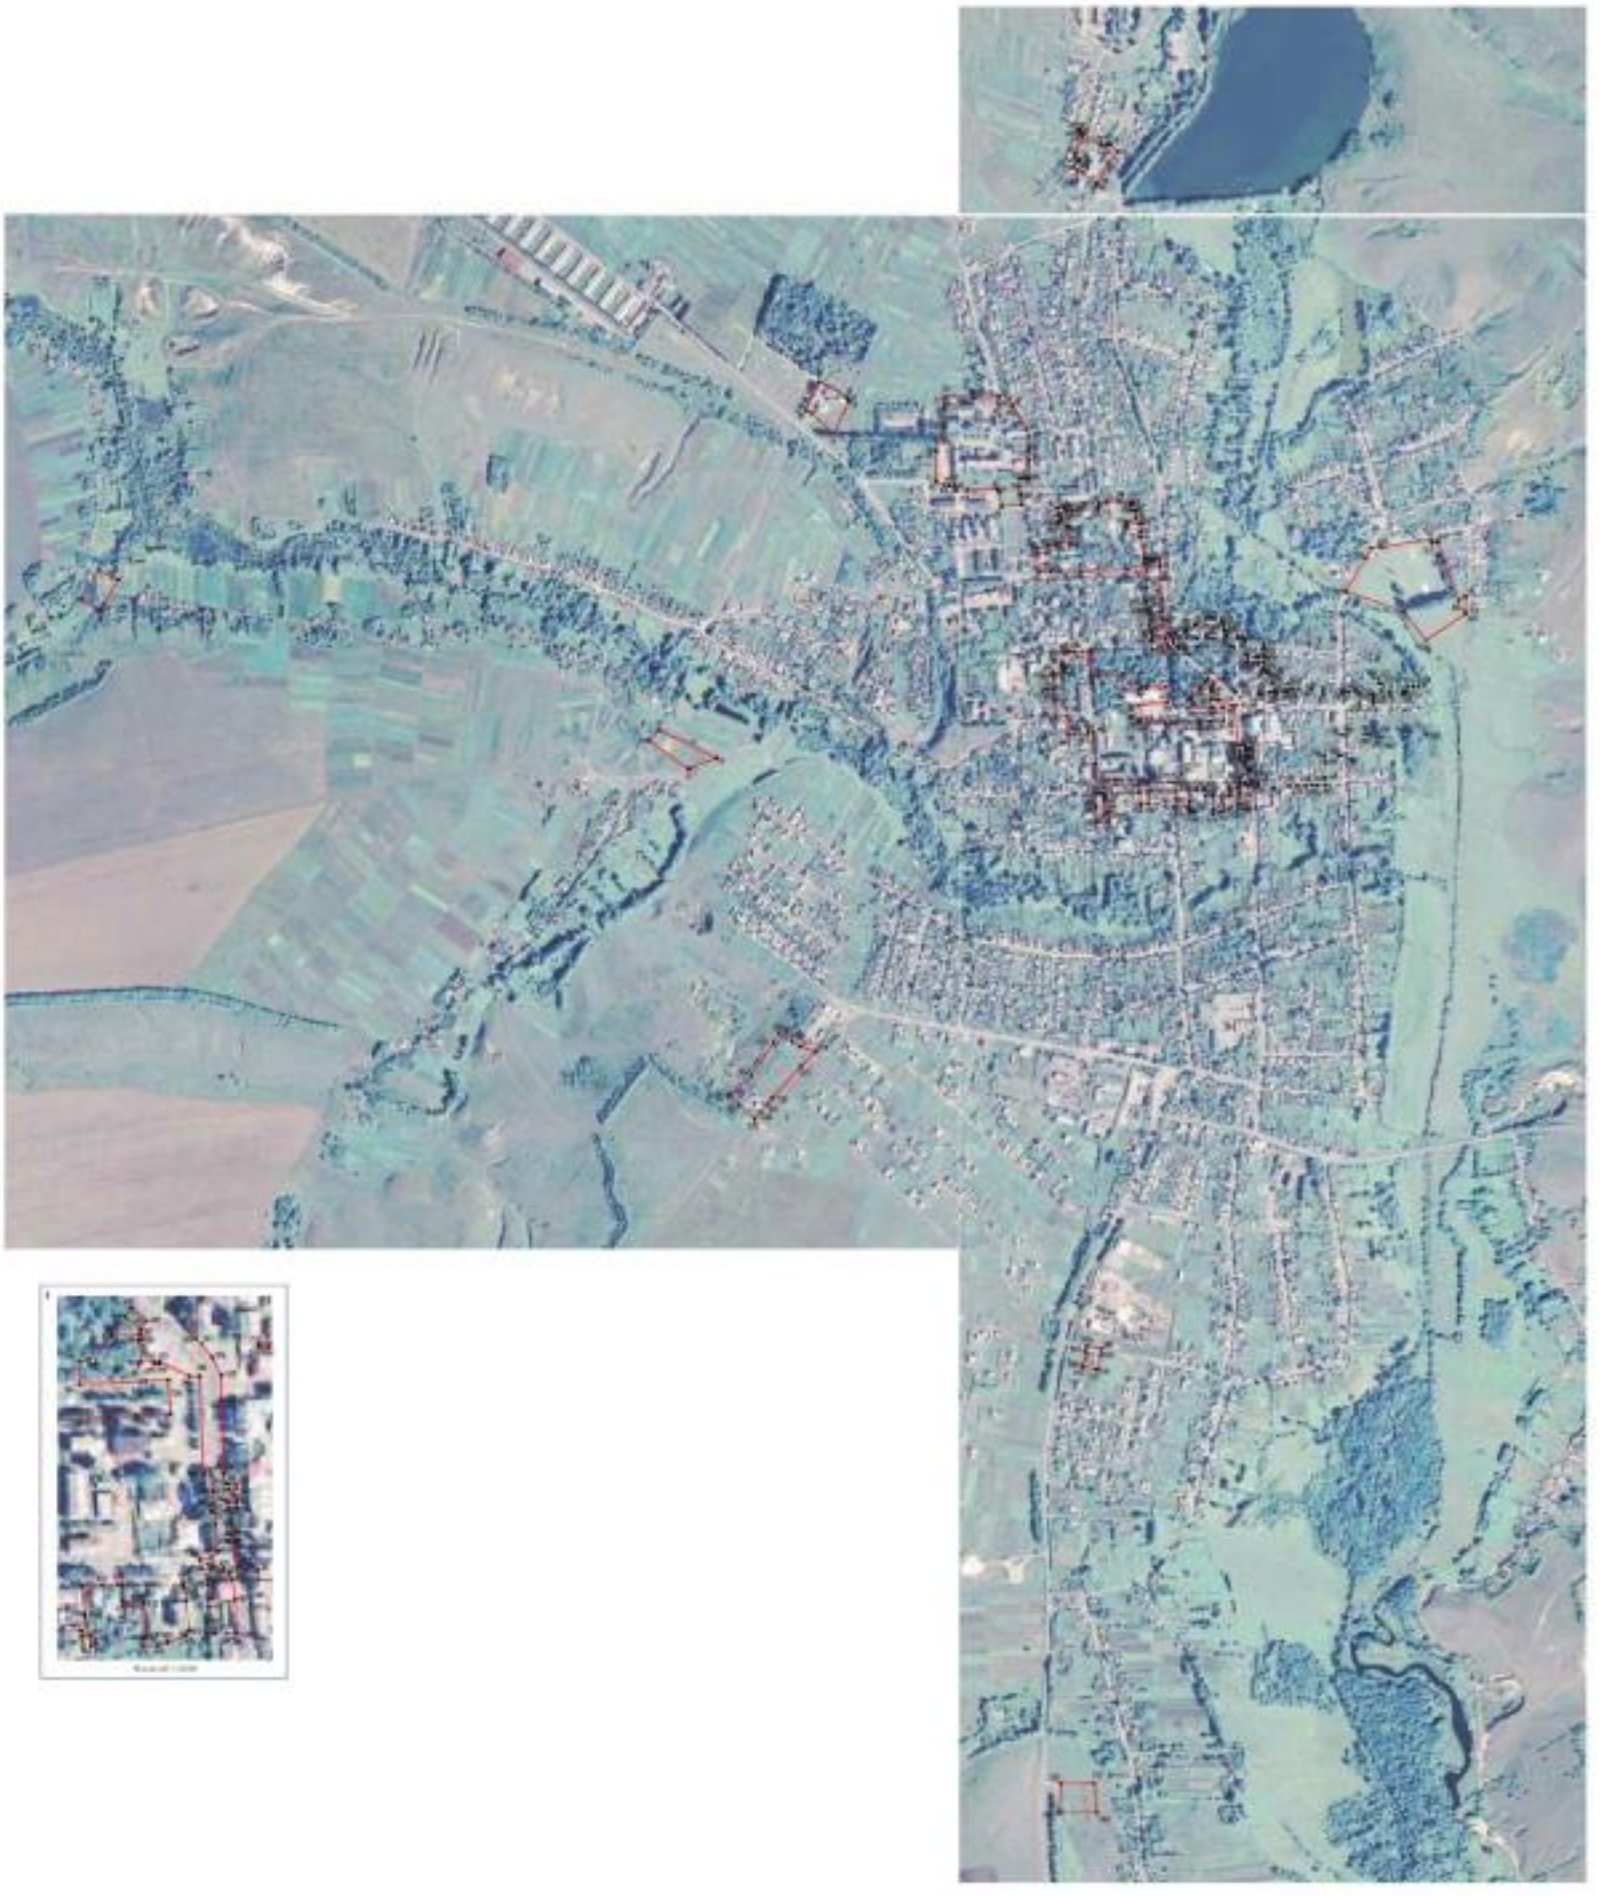

ОПИСАНИЕ МЕСТОПОЛОЖЕНИЯ ГРАНИЦ

Спортивно-зрелищная зона села Нижнедевицк – ОД1/1

(наименование объекта, местоположение границ которого описано
(далее - объект)

Раздел 1

Сведения об объекте		
№ п/п	Характеристики объекта	Описание характеристик
1	2	3
1	Местоположение объекта	Воронежская область, Нижнедевицкий муниципальный район, Нижнедевицкое сельское поселение, село Нижнедевицк
2	Площадь объекта ± величина погрешности определения площади (Р ± Дельта Р)	34087+/-3231 м²
3	Иные характеристики объекта	-

Раздел 2


Сведения о местоположении границ объекта					
1. Система координат: МСК - 36, зона 1					
2. Сведения о характерных точках границ объекта					
Обозначение характерных точек границ	Координаты, м		Метод определения координат характерной точки	Средняя квадратическая погрешность положения характерной точки (Mt), м	Описание обозначения точки на местности (при наличии)
	X	Y			
1	2	3	4	5	6
1	498069.91	1241372.93	Аналитический	0.10	-
2	498081.33	1241424.02	Аналитический	0.10	-
3	498097.67	1241526.72	Аналитический	0.10	-
4	498011.77	1241526.75	Аналитический	0.10	-
5	497937.92	1241524.15	Аналитический	0.10	-
6	497938.50	1241533.46	Аналитический	0.10	-
7	497911.71	1241533.02	Аналитический	0.10	-
8	497910.95	1241523.21	Аналитический	0.10	-
9	497862.03	1241521.55	Аналитический	0.10	-
10	497856.12	1241392.59	Аналитический	0.10	-
11	498024.28	1241362.64	Аналитический	0.10	-
1	498069.91	1241372.93	Аналитический	0.10	-
3. Сведения о характерных точках части (частей) границы объекта					
Обозначение характерных точек части границы	Координаты, м		Метод определения координат характерной точки	Средняя квадратическая погрешность положения характерной точки (Mt), м	Описание обозначения точки на местности (при наличии)
	X	Y			
1	2	3	4	5	6
Часть №					
-	-	-	-	-	-

Раздел 3

Сведения о местоположении измененных (уточненных) границ объекта							
1. Система координат: -							
2. Сведения о характерных точках границ объекта							
Обозначение характерных точек границ	Существующие координаты, м		Измененные (уточненные) координаты, м		Метод определения координат характерной точки	Средняя квадратическая погрешность положения характерной точки (Mt), м	Описание обозначения точки на местности (при наличии)
	X	Y	X	Y			
1	2	3	4	5	6	7	8
-	-	-	-	-	-	-	-
3.Сведения о характерных точках части (частей) границы объекта							
Часть №							
-	-	-	-	-	-	-	-

Раздел 4

План границ объекта

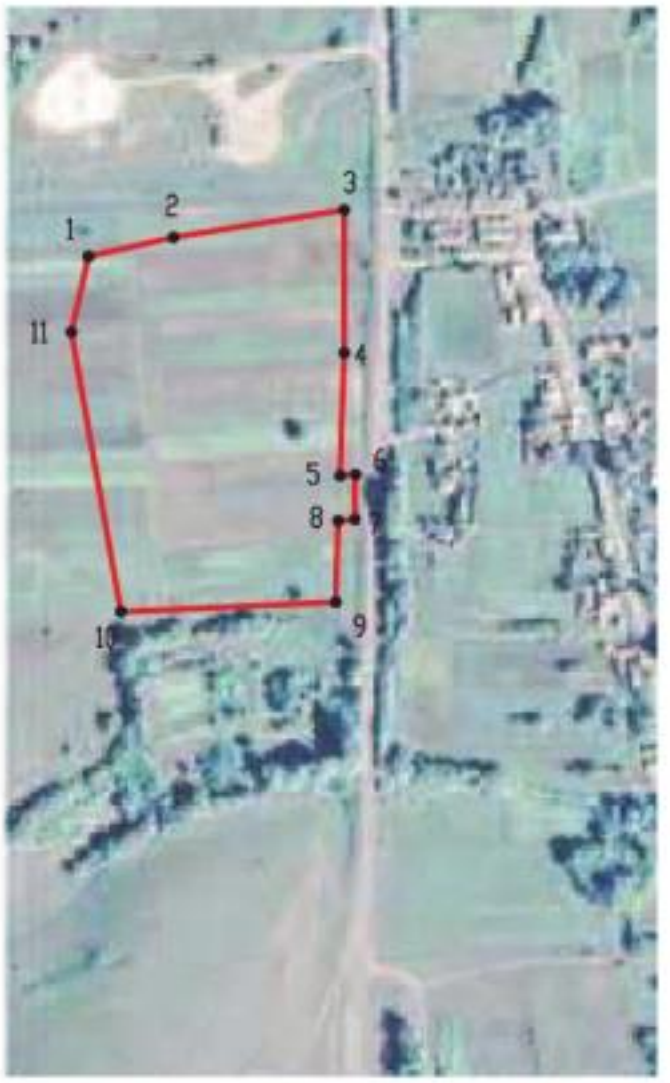

Масштаб 1:5000

Используемые условные знаки и обозначения:

	границы территориальной зоны
•1	характерная точка границ территориальной зоны

Заместитель руководителя БУНО «Нормативно-проектный центр»

Подпись _____ А.В. Ромашов Дата « 03 » февраля 2021 г.

Место для оттиска печати (при наличии) лица, составившего описание местоположения границ объекта

ОПИСАНИЕ МЕСТОПОЛОЖЕНИЯ ГРАНИЦ

Производственная зона села Нижнедевицк – П1/1

(наименование объекта, местоположение границ которого описано (далее - объект)

Раздел 1

Сведения об объекте		
№ п/п	Характеристики объекта	Описание характеристик
1	2	3
1	Местоположение объекта	Воронежская область, Нижнедевицкий муниципальный район, Нижнедевицкое сельское поселение, село Нижнедевицк
2	Площадь объекта ± величина погрешности определения площади (Р ± Дельта Р)	36950+/-3364 м²
3	Иные характеристики объекта	-

Раздел 2

Сведения о местоположении границ объекта					
1. Система координат: МСК - 36, зона 1					
2. Сведения о характерных точках границ объекта					
Обозначение характерных точек границ	Координаты, м		Метод определения координат характерной точки	Средняя квадратическая погрешность положения характерной точки (Mt), м	Описание обозначения точки на местности (при наличии)
	X	Y			
1	2	3	4	5	6
1	501443.53	1241637.29	Аналитический	0.10	-
2	501418.23	1241615.75	Аналитический	0.10	-
3	501434.90	1241596.37	Аналитический	0.10	-
4	501428.91	1241590.58	Аналитический	0.10	-
5	501434.75	1241584.66	Аналитический	0.10	-
6	501421.05	1241573.32	Аналитический	0.10	-
7	501412.66	1241563.41	Картометрический	5.00	-
8	501425.58	1241554.98	Картометрический	5.00	-
9	501442.31	1241529.43	Картометрический	5.00	-
10	501458.72	1241516.29	Картометрический	5.00	-
11	501464.33	1241520.33	Аналитический	0.10	-
12	501498.34	1241550.04	Аналитический	0.10	-
13	501455.56	1241602.67	Аналитический	0.10	-
14	501465.63	1241611.82	Аналитический	0.10	-
1	501443.53	1241637.29	Аналитический	0.10	-
15	500037.41	1242089.99	Аналитический	0.10	-
16	500030.08	1242090.93	Аналитический	0.10	-
17	500030.49	1242093.86	Аналитический	0.10	-
18	500004.75	1242098.68	Аналитический	0.10	-
19	499985.82	1242101.05	Аналитический	0.10	-
20	499984.87	1242096.48	Картометрический	5.00	-
21	499979.09	1242048.26	Картометрический	5.00	-
22	499978.24	1242043.92	Картометрический	5.00	-
23	499988.17	1242043.11	Картометрический	5.00	-
24	500007.63	1242042.19	Картометрический	5.00	-
25	500015.81	1242041.50	Картометрический	5.00	-
26	500029.38	1242040.24	Картометрический	5.00	-
27	500034.91	1242040.55	Картометрический	5.00	-
28	500037.72	1242041.61	Картометрический	5.00	-
29	500039.29	1242052.61	Картометрический	5.00	-
15	500037.41	1242089.99	Аналитический	0.10	-
30	499497.16	1241074.16	Картометрический	5.00	-
31	499474.91	1241052.63	Картометрический	5.00	-

1	2	3	4	5	6
32	499463.33	1241026.51	Картометрический	5.00	-
33	499400.89	1240986.90	Картометрический	5.00	-
34	499413.35	1240948.50	Картометрический	5.00	-
35	499425.60	1240928.36	Картометрический	5.00	-
36	499444.26	1240897.80	Картометрический	5.00	-
37	499526.98	1240973.63	Картометрический	5.00	-
38	499525.79	1240990.71	Картометрический	5.00	-
39	499523.81	1241012.22	Картометрический	5.00	-
30	499497.16	1241074.16	Картометрический	5.00	-
40	499481.44	1242055.66	Картометрический	5.00	-
41	499465.38	1242055.67	Картометрический	5.00	-
42	499464.99	1242047.47	Аналитический	0.10	-
43	499461.65	1242012.82	Картометрический	5.00	-
44	499444.25	1242012.98	Картометрический	5.00	-
45	499391.74	1242011.08	Аналитический	0.10	-
46	499390.93	1241999.59	Аналитический	0.10	-
47	499388.76	1241971.62	Аналитический	0.10	-
48	499387.56	1241953.74	Картометрический	5.00	-
49	499385.82	1241934.72	Картометрический	5.00	-
50	499420.21	1241930.62	Картометрический	5.00	-
51	499454.54	1241922.52	Картометрический	5.00	-
52	499452.69	1241913.35	Картометрический	5.00	-
53	499490.74	1241909.22	Картометрический	5.00	-
54	499520.07	1241906.18	Картометрический	5.00	-
55	499520.06	1241906.83	Картометрический	5.00	-
56	499520.55	1241921.75	Картометрический	5.00	-
57	499533.65	1241920.69	Картометрический	5.00	-
58	499540.25	1241971.40	Картометрический	5.00	-
59	499546.36	1242049.39	Картометрический	5.00	-
60	499545.98	1242054.08	Картометрический	5.00	-
40	499481.44	1242055.66	Картометрический	5.00	-

3. Сведения о характерных точках части (частей) границы объекта


Обозначение характерных точек части границы	Координаты, м		Метод определения координат характерной точки	Средняя квадратическая погрешность положения характерной точки (Mt), м	Описание обозначения точки на местности (при наличии)
	X	Y			
1	2	3	4	5	6
Часть №					
-	-	-	-	-	-

Раздел 3

Сведения о местоположении измененных (уточненных) границ объекта							
1. Система координат: -							
2. Сведения о характерных точках границ объекта							
Обозначение характерных точек границ	Существующие координаты, м		Измененные (уточненные) координаты, м		Метод определения координат характерной точки	Средняя квадратическая погрешность положения характерной точки (Mt), м	Описание обозначения точки на местности (при наличии)
	X	Y	X	Y			
1	2	3	4	5	6	7	8
-	-	-	-	-	-	-	-
3.Сведения о характерных точках части (частей) границы объекта							
Часть №							
-	-	-	-	-	-	-	-

Раздел 4

План границ объекта

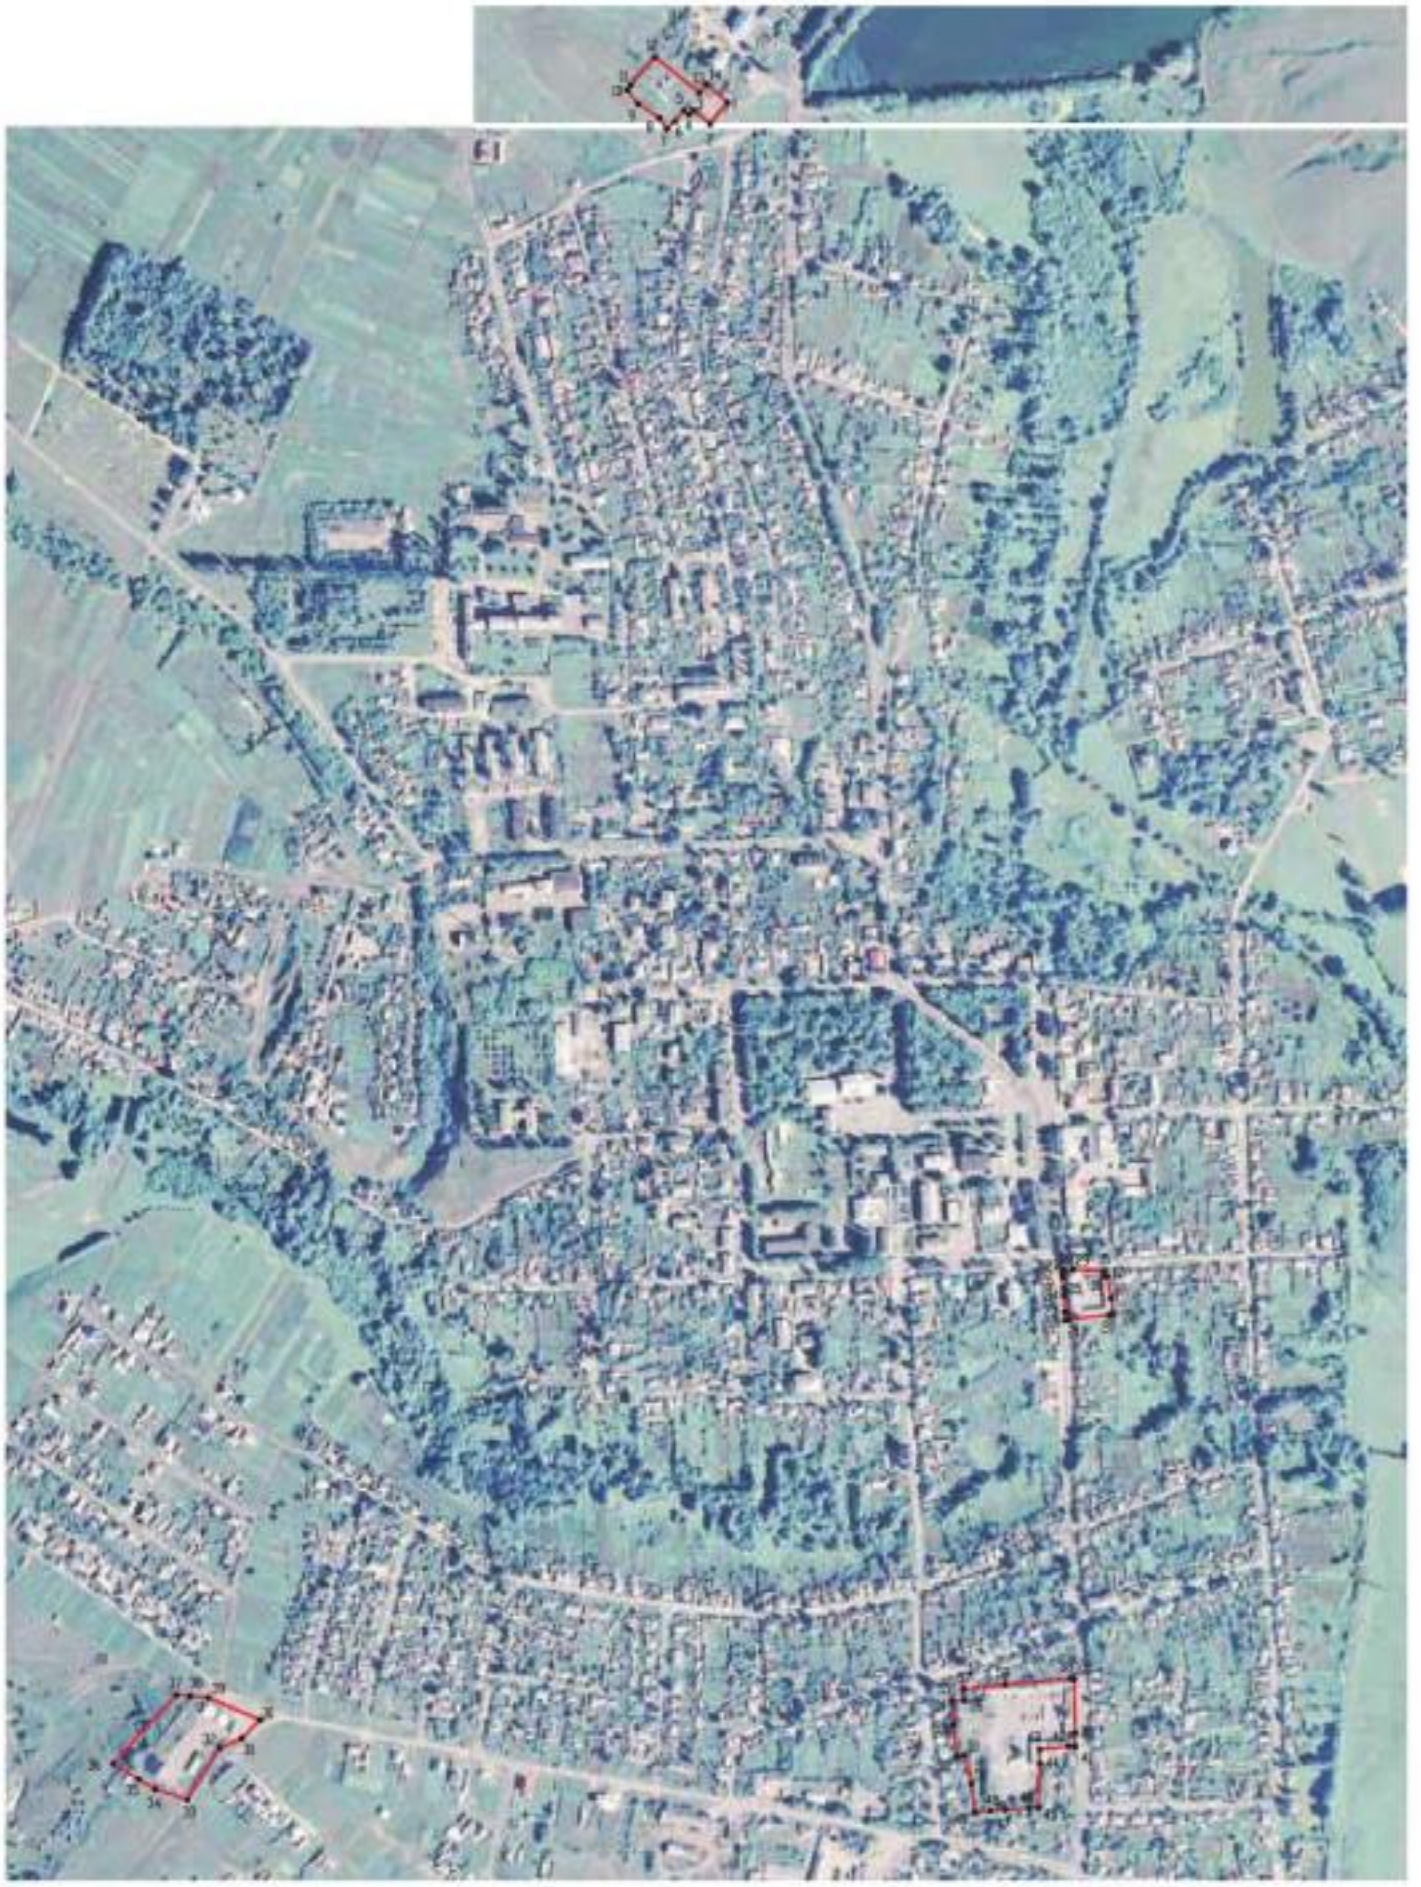

Масштаб 1:5000

Используемые условные знаки и обозначения:

граница территориальной зоны

характерная точка границ территориальной зоны

Заместитель руководителя БУВО «Нормативно-проектный центр»

Подпись _____ А.В. Романов Дата «03» февраля 2021 г.

Место для оттиска печати (при наличии) лица, составившего описание местоположения границ объекта

ОПИСАНИЕ МЕСТОПОЛОЖЕНИЯ ГРАНИЦ

Зона улиц, дорог, инженерной и транспортной инфраструктуры
села Нижнедевицк – ИТ1/1

(наименование объекта, местоположение границ которого описано
(далее - объект)

Раздел 1

Сведения об объекте		
№ п/п	Характеристики объекта	Описание характеристик
1	2	3
1	Местоположение объекта	Воронежская область, Нижнедевицкий муниципальный район, Нижнедевицкое сельское поселение, село Нижнедевицк
2	Площадь объекта ± величина погрешности определения площади (Р ± Дельта Р)	122452+/-6124 м²
3	Иные характеристики объекта	

Раздел 2

Сведения о местоположении границ объекта					
1. Система координат: МСК - 36, зона 1					
2. Сведения о характерных точках границ объекта					
Обозначение характерных точек границ	Координаты, м		Метод определения координат характерной точки	Средняя квадратическая погрешность положения характерной точки (Mt), м	Описание обозначения точки на местности (при наличии)
	X	Y			
1	2	3	4	5	6
1	502101.45	1241888.08	Картометрический	5.00	-
2	502100.45	1241916.83	Картометрический	5.00	-
3	502097.11	1242012.88	Аналитический	0.10	-
4	502095.66	1241939.41	Аналитический	0.10	-
5	502093.44	1241916.29	Аналитический	0.10	-
6	502076.70	1241915.00	Картометрический	5.00	-
7	502061.11	1241916.12	Аналитический	0.20	-
8	502053.58	1241915.98	Картометрический	5.00	-
9	502016.51	1241913.05	Картометрический	5.00	-
10	501906.46	1241914.32	Картометрический	5.00	-
11	501896.69	1241914.44	Картометрический	5.00	-
12	501819.80	1241915.32	Картометрический	5.00	-
13	501797.96	1241915.57	Картометрический	5.00	-
14	501768.85	1241915.91	Картометрический	5.00	-
15	501746.23	1241916.41	Картометрический	5.00	-
16	501729.60	1241916.79	Картометрический	5.00	-
17	501721.53	1241916.97	Картометрический	5.00	-
18	501712.25	1241917.18	Картометрический	5.00	-
19	501677.22	1241896.70	Картометрический	5.00	-
20	501673.94	1241893.92	Картометрический	5.00	-
21	501612.27	1241841.66	Картометрический	5.00	-
22	501509.33	1241755.29	Картометрический	5.00	-
23	501482.14	1241735.10	Картометрический	5.00	-
24	501473.00	1241729.88	Картометрический	5.00	-
25	501466.57	1241711.24	Картометрический	5.00	-
26	501414.34	1241723.01	Картометрический	5.00	-
27	501414.41	1241723.96	Картометрический	5.00	-
28	501354.56	1241725.86	Картометрический	5.00	-
29	501334.89	1241724.80	Картометрический	5.00	-
30	501312.74	1241723.16	Аналитический	0.10	-
31	501286.40	1241720.23	Аналитический	0.10	-
32	501255.21	1241718.47	Картометрический	5.00	-
33	501148.17	1241713.66	Аналитический	0.10	-
34	501126.41	1241715.66	Картометрический	5.00	-
35	501108.27	1241719.04	Картометрический	5.00	-
36	501078.65	1241729.92	Картометрический	5.00	-
37	500943.19	1241780.28	Картометрический	5.00	-

1	2	3	4	5	6
38	500927.57	1241785.64	Картометрический	5.00	-
39	500885.38	1241801.16	Аналитический	0.10	-
40	500862.93	1241808.70	Аналитический	0.10	-
41	500851.32	1241812.05	Аналитический	0.10	-
42	500833.64	1241814.33	Картометрический	5.00	-
43	500817.76	1241817.46	Картометрический	5.00	-
44	500617.91	1241826.10	Картометрический	5.00	-
45	500583.30	1241826.84	Аналитический	0.10	-
46	500567.69	1241827.65	Аналитический	0.10	-
47	500535.26	1241830.85	Аналитический	0.10	-
48	500533.57	1241830.80	Картометрический	5.00	-
49	500523.75	1241831.83	Картометрический	5.00	-
50	500435.98	1241840.39	Картометрический	5.00	-
51	500428.40	1241841.10	Картометрический	5.00	-
52	500407.46	1241843.25	Картометрический	5.00	-
53	500399.02	1241843.76	Картометрический	5.00	-
54	500391.66	1241845.13	Картометрический	5.00	-
55	500385.80	1241848.62	Картометрический	5.00	-
56	500377.57	1241856.73	Картометрический	5.00	-
57	500374.19	1241861.05	Картометрический	5.00	-
58	500363.36	1241874.69	Картометрический	5.00	-
59	500292.41	1241965.57	Картометрический	5.00	-
60	500271.05	1241992.82	Картометрический	5.00	-
61	500266.32	1241998.57	Картометрический	5.00	-
62	500252.98	1242008.79	Картометрический	5.00	-
63	500236.02	1242017.15	Картометрический	5.00	-
64	500211.74	1242017.74	Картометрический	5.00	-
65	500141.03	1242019.73	Картометрический	5.00	-
66	500132.07	1242021.25	Картометрический	5.00	-
67	500130.98	1242024.62	Картометрический	5.00	-
68	500131.36	1242031.73	Картометрический	5.00	-
69	500127.19	1242031.63	Картометрический	5.00	-
70	500126.76	1242024.43	Картометрический	5.00	-
71	500125.29	1242021.11	Картометрический	5.00	-
72	500115.67	1242021.07	Картометрический	5.00	-
73	500114.00	1242024.17	Картометрический	5.00	-
74	500114.07	1242032.29	Картометрический	5.00	-
75	500108.09	1242032.48	Картометрический	5.00	-
76	500107.70	1242024.41	Картометрический	5.00	-
77	500104.61	1242021.19	Картометрический	5.00	-
78	500093.37	1242021.27	Картометрический	5.00	-
79	500083.43	1242023.38	Картометрический	5.00	-
80	500083.86	1242028.91	Картометрический	5.00	-
81	500084.22	1242033.92	Картометрический	5.00	-
82	500076.65	1242034.05	Картометрический	5.00	-
83	500076.68	1242029.83	Картометрический	5.00	-
84	500076.01	1242024.71	Картометрический	5.00	-
85	500052.16	1242035.47	Картометрический	5.00	-

1	2	3	4	5	6
86	500048.39	1242041.17	Картометрический	5.00	-
87	500048.06	1242052.61	Картометрический	5.00	-
88	500039.29	1242052.61	Картометрический	5.00	-
89	500037.72	1242041.61	Картометрический	5.00	-
90	500034.91	1242040.55	Картометрический	5.00	-
91	500029.38	1242040.24	Картометрический	5.00	-
92	500015.81	1242041.50	Картометрический	5.00	-
93	500007.63	1242042.19	Картометрический	5.00	-
94	499988.17	1242043.11	Картометрический	5.00	-
95	499978.24	1242043.92	Картометрический	5.00	-
96	499932.02	1242047.45	Картометрический	5.00	-
97	499894.34	1242048.78	Картометрический	5.00	-
98	499861.38	1242049.09	Картометрический	5.00	-
99	499829.22	1242049.47	Картометрический	5.00	-
100	499808.27	1242049.37	Картометрический	5.00	-
101	499802.57	1242049.55	Картометрический	5.00	-
102	499790.02	1242049.26	Картометрический	5.00	-
103	499754.72	1242051.35	Картометрический	5.00	-
104	499734.07	1242052.20	Картометрический	5.00	-
105	499732.97	1242053.78	Картометрический	5.00	-
106	499734.63	1242064.70	Картометрический	5.00	-
107	499728.76	1242064.45	Картометрический	5.00	-
108	499726.13	1242056.09	Картометрический	5.00	-
109	499725.12	1242053.26	Картометрический	5.00	-
110	499675.38	1242056.38	Картометрический	5.00	-
111	499620.84	1242059.70	Картометрический	5.00	-
112	499621.52	1242064.74	Картометрический	5.00	-
113	499624.20	1242072.46	Картометрический	5.00	-
114	499616.99	1242074.30	Картометрический	5.00	-
115	499613.04	1242065.54	Картометрический	5.00	-
116	499609.81	1242060.96	Картометрический	5.00	-
117	499565.17	1242062.81	Картометрический	5.00	-
118	499546.03	1242063.45	Картометрический	5.00	-
119	499503.87	1242065.02	Картометрический	5.00	-
120	499464.96	1242066.19	Картометрический	5.00	-
121	499433.29	1242066.27	Картометрический	5.00	-
122	499407.80	1242065.58	Картометрический	5.00	-
123	499398.40	1242065.10	Картометрический	5.00	-
124	499395.63	1242067.46	Картометрический	5.00	-
125	499395.00	1242078.62	Картометрический	5.00	-
126	499388.63	1242078.37	Картометрический	5.00	-
127	499387.84	1242066.29	Картометрический	5.00	-
128	499384.58	1242065.00	Картометрический	5.00	-
129	499335.10	1242063.53	Картометрический	5.00	-
130	499317.53	1242062.37	Картометрический	5.00	-
131	499312.26	1242065.15	Картометрический	5.00	-
132	499310.91	1242072.02	Картометрический	5.00	-
133	499305.23	1242071.49	Картометрический	5.00	-

1	2	3	4	5	6
134	499305.67	1242064.12	Картометрический	5.00	-
135	499305.13	1242057.85	Картометрический	5.00	-
136	499295.48	1242056.09	Картометрический	5.00	-
137	499281.29	1242053.62	Картометрический	5.00	-
138	499245.35	1242052.84	Картометрический	5.00	-
139	499224.75	1242052.37	Картометрический	5.00	-
140	499213.75	1242051.78	Картометрический	5.00	-
141	499210.35	1242053.31	Картометрический	5.00	-
142	499205.12	1242057.25	Картометрический	5.00	-
143	499202.06	1242066.25	Картометрический	5.00	-
144	499189.74	1242096.07	Картометрический	5.00	-
145	499184.08	1242111.77	Аналитический	0.10	-
146	499175.22	1242137.55	Картометрический	5.00	-
147	499153.57	1242206.53	Картометрический	5.00	-
148	499145.78	1242269.16	Картометрический	5.00	-
149	499147.57	1242283.00	Картометрический	5.00	-
150	499151.70	1242316.10	Картометрический	5.00	-
151	499161.53	1242384.03	Картометрический	5.00	-
152	499173.62	1242433.90	Картометрический	5.00	-
153	499181.07	1242469.41	Картометрический	5.00	-
154	499193.34	1242558.73	Картометрический	5.00	-
155	499229.53	1242715.36	Картометрический	5.00	-
156	499232.47	1242783.82	Аналитический	0.50	-
157	499206.00	1242729.48	Аналитический	0.50	-
158	499193.19	1242676.04	Картометрический	5.00	-
159	499188.66	1242673.19	Картометрический	5.00	-
160	499180.42	1242673.94	Картометрический	5.00	-
161	499180.42	1242659.35	Картометрический	5.00	-
162	499189.02	1242656.56	Картометрический	5.00	-
163	499173.00	1242569.35	Картометрический	5.00	-
164	499165.60	1242572.09	Картометрический	5.00	-
165	499150.83	1242469.43	Картометрический	5.00	-
166	499150.33	1242465.77	Картометрический	5.00	-
167	499131.59	1242326.89	Картометрический	5.00	-
168	499125.33	1242268.73	Картометрический	5.00	-
169	499130.50	1242216.84	Картометрический	5.00	-
170	499122.07	1242216.94	Картометрический	5.00	-
171	499126.31	1242204.05	Картометрический	5.00	-
172	499137.86	1242202.16	Картометрический	5.00	-
173	499141.63	1242192.84	Картометрический	5.00	-
174	499157.99	1242140.67	Картометрический	5.00	-
175	499176.26	1242086.33	Картометрический	5.00	-
176	499189.87	1242052.60	Картометрический	5.00	-
177	499196.85	1242036.17	Картометрический	5.00	-
178	499199.29	1242027.11	Картометрический	5.00	-
179	499213.11	1242029.99	Картометрический	5.00	-
180	499211.71	1242038.54	Картометрический	5.00	-
181	499254.15	1242041.64	Картометрический	5.00	-

1	2	3	4	5	6
182	499296.84	1242045.79	Картометрический	5.00	-
183	499306.06	1242046.04	Картометрический	5.00	-
184	499308.83	1242043.78	Картометрический	5.00	-
185	499310.60	1242040.72	Картометрический	5.00	-
186	499325.79	1241985.47	Картометрический	5.00	-
187	499351.41	1241889.03	Картометрический	5.00	-
188	499349.83	1241874.10	Картометрический	5.00	-
189	499347.03	1241864.71	Картометрический	5.00	-
190	499340.48	1241857.16	Картометрический	5.00	-
191	499337.50	1241853.27	Картометрический	5.00	-
192	499332.60	1241847.86	Картометрический	5.00	-
193	499327.89	1241843.44	Картометрический	5.00	-
194	499306.95	1241833.26	Картометрический	5.00	-
195	499295.17	1241829.06	Картометрический	5.00	-
196	499281.62	1241824.87	Картометрический	5.00	-
197	499251.21	1241815.65	Картометрический	5.00	-
198	499248.72	1241818.20	Картометрический	5.00	-
199	499247.37	1241826.50	Картометрический	5.00	-
200	499241.31	1241825.42	Картометрический	5.00	-
201	499242.51	1241816.66	Картометрический	5.00	-
202	499240.05	1241813.00	Картометрический	5.00	-
203	499185.67	1241799.95	Картометрический	5.00	-
204	499180.98	1241798.48	Картометрический	5.00	-
205	499152.77	1241790.97	Картометрический	5.00	-
206	499119.71	1241777.69	Картометрический	5.00	-
207	499082.61	1241762.97	Картометрический	5.00	-
208	499042.24	1241743.91	Картометрический	5.00	-
209	499038.59	1241746.18	Картометрический	5.00	-
210	499034.43	1241751.79	Картометрический	5.00	-
211	499029.70	1241750.47	Картометрический	5.00	-
212	499030.20	1241743.22	Картометрический	5.00	-
213	499029.07	1241738.24	Картометрический	5.00	-
214	499021.79	1241734.11	Картометрический	5.00	-
215	498920.92	1241683.44	Картометрический	5.00	-
216	498863.92	1241651.10	Картометрический	5.00	-
217	498832.89	1241635.96	Картометрический	5.00	-
218	498825.86	1241645.33	Картометрический	5.00	-
219	498820.29	1241643.55	Картометрический	5.00	-
220	498822.30	1241631.95	Картометрический	5.00	-
221	498793.39	1241621.50	Картометрический	5.00	-
222	498749.08	1241608.59	Аналитический	0.10	-
223	498703.15	1241599.07	Картометрический	5.00	-
224	498699.32	1241603.74	Картометрический	5.00	-
225	498696.80	1241608.94	Картометрический	5.00	-
226	498689.84	1241607.60	Картометрический	5.00	-
227	498689.03	1241601.94	Картометрический	5.00	-
228	498685.17	1241596.25	Картометрический	5.00	-
229	498537.50	1241571.53	Картометрический	5.00	-

1	2	3	4	5	6
230	498536.06	1241574.64	Картометрический	5.00	-
231	498534.82	1241579.22	Картометрический	5.00	-
232	498528.57	1241578.22	Картометрический	5.00	-
233	498528.93	1241574.08	Картометрический	5.00	-
234	498528.35	1241571.19	Картометрический	5.00	-
235	498479.18	1241563.01	Картометрический	5.00	-
236	498403.42	1241555.52	Картометрический	5.00	-
237	498380.07	1241555.26	Картометрический	5.00	-
238	498183.63	1241562.46	Картометрический	5.00	-
239	498127.23	1241562.85	Картометрический	5.00	-
240	498120.89	1241564.46	Картометрический	5.00	-
241	498115.31	1241564.46	Картометрический	5.00	-
242	498109.17	1241562.90	Картометрический	5.00	-
243	498067.95	1241562.27	Картометрический	5.00	-
244	498065.38	1241565.84	Картометрический	5.00	-
245	498065.72	1241571.75	Картометрический	5.00	-
246	498057.80	1241571.86	Картометрический	5.00	-
247	498057.24	1241566.06	Картометрический	5.00	-
248	498055.68	1241562.38	Картометрический	5.00	-
249	497944.26	1241557.90	Картометрический	5.00	-
250	497767.32	1241549.97	Картометрический	5.00	-
251	497756.60	1241549.37	Картометрический	5.00	-
252	497675.39	1241546.02	Картометрический	5.00	-
253	497676.39	1241535.57	Картометрический	5.00	-
254	497754.29	1241536.75	Картометрический	5.00	-
255	497752.81	1241528.24	Картометрический	5.00	-
256	497756.06	1241528.42	Картометрический	5.00	-
257	497776.48	1241529.11	Картометрический	5.00	-
258	497862.65	1241531.74	Картометрический	5.00	-
259	498067.19	1241546.24	Картометрический	5.00	-
260	498077.04	1241546.77	Картометрический	5.00	-
261	498190.54	1241549.23	Картометрический	5.00	-
262	498283.66	1241548.99	Картометрический	5.00	-
263	498374.76	1241535.56	Картометрический	5.00	-
264	498375.77	1241530.51	Картометрический	5.00	-
265	498385.13	1241530.19	Картометрический	5.00	-
266	498423.00	1241531.11	Картометрический	5.00	-
267	498484.45	1241538.05	Картометрический	5.00	-
268	498536.56	1241546.56	Картометрический	5.00	-
269	498565.56	1241551.40	Картометрический	5.00	-
270	498693.77	1241574.31	Картометрический	5.00	-
271	498751.89	1241587.50	Картометрический	5.00	-
272	498824.36	1241614.40	Картометрический	5.00	-
273	498871.71	1241637.47	Картометрический	5.00	-
274	498929.96	1241667.04	Картометрический	5.00	-
275	498938.74	1241673.62	Картометрический	5.00	-
276	498940.80	1241672.75	Картометрический	5.00	-
277	498947.21	1241663.84	Картометрический	5.00	-

1	2	3	4	5	6
278	498953.35	1241666.96	Картометрический	5.00	-
279	498949.75	1241677.99	Картометрический	5.00	-
280	498950.47	1241680.62	Картометрический	5.00	-
281	499025.60	1241720.06	Картометрический	5.00	-
282	499087.67	1241751.13	Картометрический	5.00	-
283	499127.97	1241766.79	Картометрический	5.00	-
284	499167.30	1241780.51	Картометрический	5.00	-
285	499200.70	1241789.92	Картометрический	5.00	-
286	499229.01	1241796.89	Картометрический	5.00	-
287	499232.80	1241790.70	Картометрический	5.00	-
288	499242.25	1241793.11	Картометрический	5.00	-
289	499243.52	1241801.77	Картометрический	5.00	-
290	499289.47	1241814.42	Картометрический	5.00	-
291	499308.55	1241819.88	Картометрический	5.00	-
292	499335.50	1241831.79	Картометрический	5.00	-
293	499340.96	1241835.95	Картометрический	5.00	-
294	499348.21	1241844.38	Картометрический	5.00	-
295	499354.63	1241854.88	Картометрический	5.00	-
296	499359.25	1241865.81	Картометрический	5.00	-
297	499360.46	1241871.14	Картометрический	5.00	-
298	499363.32	1241878.56	Картометрический	5.00	-
299	499368.39	1241881.47	Картометрический	5.00	-
300	499376.30	1241881.02	Картометрический	5.00	-
301	499375.63	1241892.29	Картометрический	5.00	-
302	499367.05	1241892.17	Картометрический	5.00	-
303	499362.25	1241893.51	Картометрический	5.00	-
304	499360.47	1241896.12	Картометрический	5.00	-
305	499355.97	1241920.11	Картометрический	5.00	-
306	499349.62	1241940.12	Картометрический	5.00	-
307	499338.47	1241983.75	Картометрический	5.00	-
308	499328.82	1242040.94	Картометрический	5.00	-
309	499329.84	1242043.79	Картометрический	5.00	-
310	499334.82	1242047.31	Картометрический	5.00	-
311	499337.05	1242048.84	Картометрический	5.00	-
312	499376.13	1242052.61	Картометрический	5.00	-
313	499391.96	1242053.38	Картометрический	5.00	-
314	499428.73	1242054.30	Картометрический	5.00	-
315	499456.34	1242055.77	Картометрический	5.00	-
316	499481.44	1242055.66	Картометрический	5.00	-
317	499545.98	1242054.08	Картометрический	5.00	-
318	499563.10	1242053.62	Картометрический	5.00	-
319	499591.05	1242052.21	Картометрический	5.00	-
320	499601.58	1242050.79	Картометрический	5.00	-
321	499602.92	1242047.85	Картометрический	5.00	-
322	499601.89	1242039.15	Картометрический	5.00	-
323	499608.34	1242038.23	Картометрический	5.00	-
324	499611.48	1242047.35	Картометрический	5.00	-
325	499615.25	1242051.46	Картометрический	5.00	-

1	2	3	4	5	6
326	499666.50	1242048.62	Картометрический	5.00	-
327	499691.27	1242046.53	Картометрический	5.00	-
328	499709.89	1242044.52	Картометрический	5.00	-
329	499715.38	1242044.30	Картометрический	5.00	-
330	499716.52	1242042.21	Картометрический	5.00	-
331	499716.76	1242038.04	Картометрический	5.00	-
332	499722.80	1242037.06	Картометрический	5.00	-
333	499723.14	1242042.26	Картометрический	5.00	-
334	499724.90	1242044.02	Картометрический	5.00	-
335	499756.88	1242041.75	Картометрический	5.00	-
336	499788.34	1242039.71	Картометрический	5.00	-
337	499798.31	1242039.33	Картометрический	5.00	-
338	499822.27	1242038.55	Картометрический	5.00	-
339	499863.43	1242037.30	Картометрический	5.00	-
340	499933.76	1242035.70	Картометрический	5.00	-
341	499987.33	1242032.05	Картометрический	5.00	-
342	500020.12	1242031.05	Картометрический	5.00	-
343	500039.09	1242028.21	Картометрический	5.00	-
344	500045.16	1242025.08	Картометрический	5.00	-
345	500048.99	1242019.77	Картометрический	5.00	-
346	500049.15	1242008.03	Картометрический	5.00	-
347	500049.50	1241998.00	Картометрический	5.00	-
348	500058.59	1241997.31	Картометрический	5.00	-
349	500060.30	1242008.13	Картометрический	5.00	-
350	500065.94	1242014.05	Картометрический	5.00	-
351	500092.28	1242012.38	Картометрический	5.00	-
352	500104.42	1242010.41	Картометрический	5.00	-
353	500104.59	1242007.31	Картометрический	5.00	-
354	500111.72	1242006.69	Картометрический	5.00	-
355	500112.54	1242010.25	Картометрический	5.00	-
356	500124.74	1242009.13	Картометрический	5.00	-
357	500140.41	1242007.56	Картометрический	5.00	-
358	500140.51	1242000.33	Картометрический	5.00	-
359	500235.27	1241996.48	Картометрический	5.00	-
360	500235.02	1241986.35	Картометрический	5.00	-
361	500249.37	1241957.41	Картометрический	5.00	-
362	500247.11	1241957.52	Картометрический	5.00	-
363	500246.77	1241952.48	Картометрический	5.00	-
364	500249.26	1241952.21	Картометрический	5.00	-
365	500248.49	1241939.55	Картометрический	5.00	-
366	500270.05	1241937.68	Картометрический	5.00	-
367	500270.69	1241941.19	Картометрический	5.00	-
368	500280.22	1241939.64	Картометрический	5.00	-
369	500280.72	1241939.63	Аналитический	0.10	-
370	500288.38	1241946.13	Аналитический	0.10	-
371	500300.39	1241930.50	Аналитический	0.10	-
372	500366.97	1241849.00	Картометрический	5.00	-
373	500372.77	1241841.81	Картометрический	5.00	-

1	2	3	4	5	6
374	500375.33	1241838.77	Картометрический	5.00	-
375	500382.81	1241832.54	Картометрический	5.00	-
376	500395.16	1241828.17	Картометрический	5.00	-
377	500425.90	1241823.87	Картометрический	5.00	-
378	500442.10	1241822.99	Картометрический	5.00	-
379	500462.93	1241821.65	Картометрический	5.00	-
380	500489.79	1241819.99	Картометрический	5.00	-
381	500540.06	1241816.90	Картометрический	5.00	-
382	500570.82	1241815.03	Картометрический	5.00	-
383	500589.96	1241813.96	Картометрический	5.00	-
384	500619.84	1241812.81	Картометрический	5.00	-
385	500653.37	1241811.08	Картометрический	5.00	-
386	500776.06	1241804.99	Картометрический	5.00	-
387	500817.60	1241802.89	Картометрический	5.00	-
388	500847.01	1241797.11	Картометрический	5.00	-
389	500878.38	1241786.31	Картометрический	5.00	-
390	500919.39	1241772.44	Картометрический	5.00	-
391	500939.47	1241765.14	Картометрический	5.00	-
392	501071.39	1241718.25	Картометрический	5.00	-
393	501104.35	1241707.25	Картометрический	5.00	-
394	501126.50	1241701.66	Картометрический	5.00	-
395	501147.12	1241700.81	Картометрический	5.00	-
396	501256.36	1241705.91	Картометрический	5.00	-
397	501306.20	1241710.48	Картометрический	5.00	-
398	501328.69	1241711.44	Картометрический	5.00	-
399	501357.35	1241711.62	Картометрический	5.00	-
400	501396.03	1241706.62	Картометрический	5.00	-
401	501404.77	1241701.44	Картометрический	5.00	-
402	501405.69	1241697.24	Картометрический	5.00	-
403	501413.23	1241697.52	Картометрический	5.00	-
404	501413.56	1241701.29	Картометрический	5.00	-
405	501416.31	1241707.92	Картометрический	5.00	-
406	501451.63	1241708.53	Картометрический	5.00	-
407	501461.06	1241700.62	Картометрический	5.00	-
408	501466.65	1241702.98	Картометрический	5.00	-
409	501466.08	1241707.71	Картометрический	5.00	-
410	501477.09	1241711.22	Картометрический	5.00	-
411	501492.87	1241719.57	Картометрический	5.00	-
412	501521.55	1241740.87	Картометрический	5.00	-
413	501586.53	1241794.97	Картометрический	5.00	-
414	501687.73	1241879.79	Картометрический	5.00	-
415	501711.67	1241894.61	Картометрический	5.00	-
416	501727.92	1241902.05	Картометрический	5.00	-
417	501742.86	1241906.55	Картометрический	5.00	-
418	501755.06	1241909.24	Картометрический	5.00	-
419	501759.68	1241899.88	Картометрический	5.00	-
420	501755.96	1241899.56	Аналитический	0.10	-
421	501757.19	1241877.43	Аналитический	0.10	-
422	501754.22	1241869.50	Аналитический	0.10	-
423	501751.17	1241868.58	Картометрический	5.00	-

1	2	3	4	5	6
424	501725.26	1241860.80	Картометрический	5.00	-
425	501741.30	1241825.53	Картометрический	5.00	-
426	501751.77	1241826.66	Картометрический	5.00	-
427	501785.16	1241830.24	Аналитический	0.10	-
428	501862.28	1241833.89	Аналитический	0.10	-
429	501885.80	1241879.42	Аналитический	0.10	-
430	501783.70	1241881.79	Аналитический	0.10	-
431	501769.83	1241900.75	Аналитический	0.10	-
432	501769.25	1241910.24	Картометрический	5.00	-
433	501834.88	1241906.76	Картометрический	5.00	-
434	501855.62	1241896.04	Картометрический	5.00	-
435	501865.49	1241890.60	Картометрический	5.00	-
436	501870.21	1241898.47	Картометрический	5.00	-
437	501861.34	1241905.76	Картометрический	5.00	-
438	501907.02	1241902.80	Картометрический	5.00	-
439	501908.02	1241894.22	Картометрический	5.00	-
440	501917.75	1241892.07	Картометрический	5.00	-
441	501923.90	1241901.51	Картометрический	5.00	-
442	501933.46	1241901.54	Аналитический	0.10	-
443	502027.28	1241897.61	Аналитический	0.10	-
1	502101.45	1241888.08	Картометрический	5.00	-
444	502098.61	1242019.99	Аналитический	0.10	-
445	502102.16	1242024.01	Картометрический	5.00	-
446	502101.05	1242038.47	Картометрический	5.00	-
447	502100.50	1242038.21	Картометрический	5.00	-
448	502098.43	1242030.96	Аналитический	0.10	-
444	502098.61	1242019.99	Аналитический	0.10	-
449	502088.92	1242123.60	Аналитический	0.10	-
450	502086.69	1242168.95	Аналитический	0.10	-
451	502086.93	1242202.34	Аналитический	0.10	-
452	502087.21	1242239.71	Аналитический	0.10	-
453	502066.18	1242264.08	Аналитический	0.10	-
454	502057.83	1242268.68	Аналитический	0.10	-
455	502061.22	1242261.03	Аналитический	0.10	-
456	502069.43	1242244.46	Аналитический	0.10	-
457	502079.88	1242164.48	Аналитический	0.10	-
458	502081.34	1242144.92	Аналитический	0.10	-
459	502088.71	1242091.11	Аналитический	0.10	-
460	502091.78	1242082.27	Аналитический	0.10	-
449	502088.92	1242123.60	Аналитический	0.10	-
461	502068.70	1242477.01	Аналитический	0.10	-
462	502060.08	1242430.42	Аналитический	0.10	-
463	502069.97	1242444.54	Аналитический	0.10	-
461	502068.70	1242477.01	Аналитический	0.10	-
464	500775.86	1240937.99	Аналитический	0.10	-
465	500830.02	1240977.03	Аналитический	0.10	-
466	500737.40	1241081.70	Аналитический	0.10	-

1	2	3	4	5	6
467	500683.76	1241120.26	Аналитический	0.10	-
468	500656.20	1241077.48	Аналитический	0.10	-
469	500665.88	1241069.51	Аналитический	0.10	-
470	500655.55	1241053.00	Аналитический	0.10	-
471	500717.89	1240993.71	Аналитический	0.10	-
472	500723.46	1240997.69	Аналитический	0.10	-
473	500760.33	1240956.31	Аналитический	0.10	-
464	500775.86	1240937.99	Аналитический	0.10	-
474	500725.78	1241007.47	Аналитический	0.30	-
475	500725.84	1241007.69	Аналитический	0.30	-
476	500725.86	1241007.92	Аналитический	0.30	-
477	500725.84	1241008.15	Аналитический	0.30	-
478	500725.78	1241008.37	Аналитический	0.30	-
479	500725.68	1241008.58	Аналитический	0.30	-
480	500725.55	1241008.77	Аналитический	0.30	-
481	500725.39	1241008.93	Аналитический	0.30	-
482	500725.20	1241009.06	Аналитический	0.30	-
483	500724.99	1241009.16	Аналитический	0.30	-
484	500724.77	1241009.22	Аналитический	0.30	-
485	500724.54	1241009.24	Аналитический	0.30	-
486	500724.31	1241009.22	Аналитический	0.30	-
487	500724.09	1241009.16	Аналитический	0.30	-
488	500723.88	1241009.06	Аналитический	0.30	-
489	500723.69	1241008.93	Аналитический	0.30	-
490	500723.53	1241008.77	Аналитический	0.30	-
491	500723.40	1241008.58	Аналитический	0.30	-
492	500723.30	1241008.37	Аналитический	0.30	-
493	500723.24	1241008.15	Аналитический	0.30	-
494	500723.22	1241007.92	Аналитический	0.30	-
495	500723.24	1241007.69	Аналитический	0.30	-
496	500723.30	1241007.47	Аналитический	0.30	-
497	500723.40	1241007.26	Аналитический	0.30	-
498	500723.53	1241007.07	Аналитический	0.30	-
499	500723.69	1241006.91	Аналитический	0.30	-
500	500723.88	1241006.78	Аналитический	0.30	-
501	500724.09	1241006.68	Аналитический	0.30	-
502	500724.31	1241006.62	Аналитический	0.30	-
503	500724.54	1241006.60	Аналитический	0.30	-
504	500724.77	1241006.62	Аналитический	0.30	-
505	500724.99	1241006.68	Аналитический	0.30	-
506	500725.20	1241006.78	Аналитический	0.30	-
507	500725.39	1241006.91	Аналитический	0.30	-
508	500725.55	1241007.07	Аналитический	0.30	-
509	500725.68	1241007.26	Аналитический	0.30	-
474	500725.78	1241007.47	Аналитический	0.30	-
510	500498.33	1242552.13	Аналитический	0.10	-
511	500497.96	1242558.33	Аналитический	0.10	-
512	500462.71	1242556.27	Аналитический	0.10	-
513	500458.58	1242557.47	Аналитический	0.10	-

1	2	3	4	5	6
514	500452.69	1242561.50	Аналитический	0.10	-
515	500448.99	1242566.56	Аналитический	0.10	-
516	500443.60	1242585.96	Аналитический	0.10	-
517	500440.88	1242610.39	Аналитический	0.10	-
518	500436.75	1242655.58	Аналитический	0.10	-
519	500441.93	1242677.42	Аналитический	0.10	-
520	500451.82	1242693.80	Аналитический	0.10	-
521	500474.24	1242721.54	Аналитический	0.10	-
522	500493.54	1242742.37	Аналитический	0.10	-
523	500523.13	1242769.58	Аналитический	0.10	-
524	500548.76	1242788.91	Аналитический	0.10	-
525	500562.60	1242798.37	Аналитический	0.10	-
526	500588.82	1242816.29	Аналитический	0.10	-
527	500644.06	1242848.33	Аналитический	0.10	-
528	500719.14	1242893.14	Аналитический	0.10	-
529	500748.18	1242912.99	Аналитический	0.10	-
530	500775.88	1242935.69	Аналитический	0.10	-
531	500770.68	1242939.49	Аналитический	0.10	-
532	500744.44	1242917.98	Аналитический	0.10	-
533	500715.77	1242898.40	Аналитический	0.10	-
534	500640.90	1242853.70	Аналитический	0.10	-
535	500585.49	1242821.56	Аналитический	0.10	-
536	500559.04	1242803.48	Аналитический	0.10	-
537	500545.13	1242793.97	Аналитический	0.10	-
538	500519.13	1242774.36	Аналитический	0.10	-
539	500489.14	1242746.78	Аналитический	0.10	-
540	500469.53	1242725.62	Аналитический	0.10	-
541	500446.71	1242697.38	Аналитический	0.10	-
542	500436.09	1242679.80	Аналитический	0.10	-
543	500430.45	1242656.03	Аналитический	0.10	-
544	500434.68	1242609.76	Аналитический	0.10	-
545	500437.46	1242584.77	Аналитический	0.10	-
546	500443.28	1242563.79	Аналитический	0.10	-
547	500448.28	1242556.96	Аналитический	0.10	-
548	500455.87	1242551.76	Аналитический	0.10	-
549	500462.00	1242549.98	Аналитический	0.10	-
510	500498.33	1242552.13	Аналитический	0.10	-

3. Сведения о характерных точках части (частей) границы объекта

Обозначение характерных точек части границы	Координаты, м		Метод определения координат характерной точки	Средняя квадратическая погрешность положения характерной точки (Mt), м	Описание обозначения точки на местности (при наличии)
	X	Y			
1	2	3	4	5	6
Часть №					
-	-	-	-	-	-

Раздел 3

Сведения о местоположении измененных (уточненных) границ объекта							
1. Система координат: -							
2. Сведения о характерных точках границ объекта							
Обозначение характерных точек границ	Существующие координаты, м		Измененные (уточненные) координаты, м		Метод определения координат характерной точки	Средняя квадратическая погрешность положения характерной точки (Mt), м	Описание обозначения точки на местности (при наличии)
	X	Y	X	Y			
1	2	3	4	5	6	7	8
-	-	-	-	-	-	-	-
3.Сведения о характерных точках части (частей) границы объекта							
Часть №							
-	-	-	-	-	-	-	-



ОПИСАНИЕ МЕСТОПОЛОЖЕНИЯ ГРАНИЦ

Зона сельскохозяйственного использования в границах населенного пункта села Нижнедевицк – СХ1/1

(наименование объекта, местоположение границ которого описано (далее - объект)

Раздел 1

Сведения об объекте		
№ п/п	Характеристики объекта	Описание характеристик
1	2	3
1	Местоположение объекта	Воронежская область, Нижнедевицкий муниципальный район, Нижнедевицкое сельское поселение, село Нижнедевицк
2	Площадь объекта ± величина погрешности определения площади (Р ± Дельта Р)	2832543+/-29453 м²
3	Иные характеристики объекта	-

Раздел 2

Сведения о местоположении границ объекта					
1. Система координат: МСК - 36, зона 1					
2. Сведения о характерных точках границ объекта					
Обозначение характерных точек границ	Координаты, м		Метод определения координат характерной точки	Средняя квадратическая погрешность положения характерной точки (Mt), м	Описание обозначения точки на местности (при наличии)
	X	Y			
1	2	3	4	5	6
1	501975.62	1238703.58	Аналитический	0.30	-
2	501966.29	1238704.92	Картометрический	5.00	-
3	501897.37	1238749.53	Картометрический	5.00	-
4	501885.19	1238768.17	Картометрический	5.00	-
5	501841.52	1238715.45	Аналитический	0.30	-
6	501923.41	1238664.26	Аналитический	0.30	-
7	501952.13	1238648.69	Аналитический	0.30	-
1	501975.62	1238703.58	Аналитический	0.30	-
8	501841.90	1238811.97	Картометрический	5.00	-
9	501754.60	1238833.10	Аналитический	0.10	-
10	501764.90	1238801.34	Аналитический	0.10	-
11	501831.83	1238786.56	Картометрический	5.00	-
8	501841.90	1238811.97	Картометрический	5.00	-
12	501561.66	1238816.40	Картометрический	5.00	-
13	501537.98	1238814.05	Аналитический	2.50	-
14	501537.25	1238776.80	Аналитический	2.50	-
15	501506.88	1238778.43	Аналитический	2.50	-
16	501493.33	1238798.73	Аналитический	2.50	-
17	501417.12	1238824.32	Аналитический	2.50	-
18	501376.93	1238834.36	Аналитический	2.50	-
19	501364.20	1238860.21	Аналитический	2.50	-
20	501351.67	1238847.00	Картометрический	5.00	-
21	501312.94	1238852.73	Картометрический	5.00	-
22	501295.20	1238798.38	Картометрический	5.00	-
23	501361.12	1238764.67	Картометрический	5.00	-
24	501502.57	1238726.30	Картометрический	5.00	-
25	501569.49	1238742.82	Картометрический	5.00	-
12	501561.66	1238816.40	Картометрический	5.00	-
26	501190.09	1238768.29	Аналитический	0.30	-
27	501131.24	1238687.52	Аналитический	0.30	-
28	501101.48	1238630.41	Аналитический	0.30	-
29	501091.93	1238589.58	Аналитический	0.30	-

1	2	3	4	5	6
30	501097.56	1238529.42	Аналитический	0.30	-
31	501132.62	1238457.30	Аналитический	0.30	-
32	501148.68	1238465.43	Аналитический	0.30	-
33	501144.04	1238515.99	Аналитический	0.30	-
34	501138.35	1238577.90	Аналитический	0.30	-
35	501156.07	1238608.95	Аналитический	0.30	-
36	501188.19	1238624.78	Аналитический	0.30	-
37	501218.25	1238629.24	Картометрический	5.00	-
26	501190.09	1238768.29	Аналитический	0.30	-
38	501367.89	1238940.47	Картометрический	5.00	-
39	501361.69	1238979.83	Картометрический	5.00	-
40	501358.61	1238985.37	Картометрический	5.00	-
41	501328.40	1239039.67	Картометрический	5.00	-
42	501291.61	1239037.83	Картометрический	5.00	-
43	501268.34	1239044.12	Картометрический	5.00	-
44	501257.31	1239063.61	Картометрический	5.00	-
45	501278.45	1239134.03	Картометрический	5.00	-
46	501289.71	1239171.56	Картометрический	5.00	-
47	501291.27	1239258.18	Картометрический	5.00	-
48	501255.82	1239220.67	Картометрический	5.00	-
49	501196.56	1239224.71	Картометрический	5.00	-
50	501193.87	1239250.30	Картометрический	5.00	-
51	501162.89	1239252.99	Картометрический	5.00	-
52	501160.20	1239310.90	Картометрический	5.00	-
53	501256.42	1239318.29	Картометрический	5.00	-
54	501231.10	1239331.83	Картометрический	5.00	-
55	501183.29	1239344.39	Картометрический	5.00	-
56	501181.57	1239347.05	Картометрический	5.00	-
57	501153.19	1239390.98	Картометрический	5.00	-
58	501129.28	1239399.16	Картометрический	5.00	-
59	501067.35	1239326.94	Картометрический	5.00	-
60	500981.42	1239384.75	Картометрический	5.00	-
61	500994.72	1239427.94	Картометрический	5.00	-
62	500987.65	1239431.64	Картометрический	5.00	-
63	500931.05	1239451.62	Картометрический	5.00	-
64	500902.73	1239472.76	Картометрический	5.00	-
65	500866.24	1239488.31	Картометрический	5.00	-
66	500836.48	1239471.89	Картометрический	5.00	-
67	500796.91	1239462.87	Картометрический	5.00	-
68	500773.09	1239467.28	Картометрический	5.00	-
69	500726.74	1239477.79	Картометрический	5.00	-
70	500727.03	1239517.41	Картометрический	5.00	-
71	500753.17	1239539.79	Картометрический	5.00	-
72	500700.13	1239620.03	Картометрический	5.00	-
73	500691.82	1239632.55	Картометрический	5.00	-
74	500691.48	1239658.26	Картометрический	5.00	-
75	500629.62	1239661.94	Картометрический	5.00	-

1	2	3	4	5	6
76	500636.61	1239700.65	Картометрический	5.00	-
77	500691.17	1239699.09	Картометрический	5.00	-
78	500690.80	1239756.94	Картометрический	5.00	-
79	500703.85	1239790.53	Картометрический	5.00	-
80	500665.24	1239803.40	Картометрический	5.00	-
81	500677.27	1239833.56	Картометрический	5.00	-
82	500662.19	1239931.75	Картометрический	5.00	-
83	500650.93	1239980.10	Картометрический	5.00	-
84	500629.95	1240053.35	Картометрический	5.00	-
85	500619.74	1240127.83	Картометрический	5.00	-
86	500591.70	1240122.59	Картометрический	5.00	-
87	500590.29	1240131.62	Картометрический	5.00	-
88	500586.82	1240144.12	Картометрический	5.00	-
89	500543.75	1240205.48	Картометрический	5.00	-
90	500538.44	1240221.50	Картометрический	5.00	-
91	500536.74	1240280.83	Картометрический	5.00	-
92	500532.38	1240297.01	Картометрический	5.00	-
93	500528.34	1240316.10	Картометрический	5.00	-
94	500535.14	1240323.75	Картометрический	5.00	-
95	500530.39	1240346.21	Картометрический	5.00	-
96	500552.61	1240353.54	Картометрический	5.00	-
97	500528.96	1240418.90	Картометрический	5.00	-
98	500507.85	1240468.35	Картометрический	5.00	-
99	500498.36	1240464.53	Картометрический	5.00	-
100	500486.78	1240478.01	Картометрический	5.00	-
101	500456.89	1240534.24	Картометрический	5.00	-
102	500446.96	1240556.01	Картометрический	5.00	-
103	500457.06	1240567.97	Картометрический	5.00	-
104	500434.65	1240613.32	Картометрический	5.00	-
105	500419.10	1240684.86	Картометрический	5.00	-
106	500404.37	1240682.40	Картометрический	5.00	-
107	500392.55	1240665.20	Картометрический	5.00	-
108	500373.48	1240693.48	Картометрический	5.00	-
109	500338.24	1240676.42	Картометрический	5.00	-
110	500296.15	1240768.37	Картометрический	5.00	-
111	500269.63	1240789.31	Картометрический	5.00	-
112	500252.66	1240813.08	Картометрический	5.00	-
113	500263.21	1240820.68	Картометрический	5.00	-
114	500258.16	1240838.99	Картометрический	5.00	-
115	500250.79	1240892.32	Картометрический	5.00	-
116	500246.45	1240904.14	Картометрический	5.00	-
117	500244.99	1240911.38	Картометрический	5.00	-
118	500242.99	1240921.10	Картометрический	5.00	-
119	500228.21	1240937.42	Картометрический	5.00	-
120	500210.51	1240961.39	Картометрический	5.00	-
121	500185.45	1241006.07	Картометрический	5.00	-
122	500152.30	1241054.66	Картометрический	5.00	-
123	500081.36	1241164.70	Картометрический	5.00	-

1	2	3	4	5	6
124	500081.57	1241187.75	Картометрический	5.00	-
125	500044.38	1241240.52	Картометрический	5.00	-
126	500043.46	1241268.66	Картометрический	5.00	-
127	499988.33	1241274.84	Картометрический	5.00	-
128	499955.92	1241293.80	Картометрический	5.00	-
129	499923.23	1241314.54	Картометрический	5.00	-
130	499898.31	1241309.29	Картометрический	5.00	-
131	499871.15	1241307.75	Картометрический	5.00	-
132	499888.33	1241398.89	Картометрический	5.00	-
133	499880.19	1241401.52	Картометрический	5.00	-
134	499858.58	1241396.36	Картометрический	5.00	-
135	499842.07	1241410.36	Картометрический	5.00	-
136	499840.44	1241427.36	Картометрический	5.00	-
137	499829.33	1241427.32	Картометрический	5.00	-
138	499825.85	1241454.74	Картометрический	5.00	-
139	499818.17	1241485.51	Картометрический	5.00	-
140	499806.14	1241504.91	Картометрический	5.00	-
141	499799.59	1241535.98	Картометрический	5.00	-
142	499792.00	1241613.17	Картометрический	5.00	-
143	499786.96	1241624.14	Картометрический	5.00	-
144	499785.51	1241638.17	Картометрический	5.00	-
145	499787.40	1241658.51	Картометрический	5.00	-
146	499808.27	1241673.18	Картометрический	5.00	-
147	499803.48	1241695.58	Картометрический	5.00	-
148	499808.84	1241722.16	Картометрический	5.00	-
149	499805.76	1241749.27	Картометрический	5.00	-
150	499786.43	1241772.18	Картометрический	5.00	-
151	499740.86	1241775.85	Картометрический	5.00	-
152	499735.31	1241781.24	Картометрический	5.00	-
153	499735.08	1241794.19	Картометрический	5.00	-
154	499736.36	1241801.77	Картометрический	5.00	-
155	499738.31	1241806.00	Картометрический	5.00	-
156	499743.40	1241809.35	Картометрический	5.00	-
157	499754.64	1241808.34	Картометрический	5.00	-
158	499755.15	1241826.71	Картометрический	5.00	-
159	499758.84	1241853.52	Картометрический	5.00	-
160	499753.23	1241871.35	Картометрический	5.00	-
161	499752.73	1241871.39	Картометрический	5.00	-
162	499753.91	1241888.22	Картометрический	5.00	-
163	499771.61	1241920.47	Картометрический	5.00	-
164	499789.77	1241939.50	Картометрический	5.00	-
165	499809.62	1241976.11	Картометрический	5.00	-
166	499820.25	1242026.01	Картометрический	5.00	-
167	499822.26	1242038.51	Картометрический	5.00	-
168	499798.31	1242039.33	Картометрический	5.00	-
169	499798.13	1242030.67	Картометрический	5.00	-
170	499796.74	1242016.29	Картометрический	5.00	-
171	499777.63	1241955.04	Картометрический	5.00	-

1	2	3	4	5	6
172	499769.85	1241943.64	Картометрический	5.00	-
173	499751.18	1241946.86	Картометрический	5.00	-
174	499738.25	1241902.09	Картометрический	5.00	-
175	499731.39	1241876.68	Картометрический	5.00	-
176	499715.38	1241849.60	Картометрический	5.00	-
177	499707.72	1241822.59	Картометрический	5.00	-
178	499701.34	1241802.19	Картометрический	5.00	-
179	499701.61	1241766.49	Картометрический	5.00	-
180	499704.03	1241764.11	Картометрический	5.00	-
181	499704.73	1241753.72	Картометрический	5.00	-
182	499703.57	1241750.24	Картометрический	5.00	-
183	499703.39	1241741.47	Картометрический	5.00	-
184	499704.66	1241726.97	Картометрический	5.00	-
185	499704.63	1241722.37	Картометрический	5.00	-
186	499705.97	1241653.20	Картометрический	5.00	-
187	499709.66	1241638.19	Картометрический	5.00	-
188	499727.27	1241605.54	Картометрический	5.00	-
189	499727.65	1241594.92	Картометрический	5.00	-
190	499743.05	1241565.64	Картометрический	5.00	-
191	499751.51	1241548.33	Картометрический	5.00	-
192	499756.32	1241491.57	Картометрический	5.00	-
193	499757.21	1241478.77	Картометрический	5.00	-
194	499787.98	1241478.27	Картометрический	5.00	-
195	499788.87	1241467.16	Картометрический	5.00	-
196	499746.40	1241466.31	Картометрический	5.00	-
197	499746.02	1241385.14	Картометрический	5.00	-
198	499758.40	1241347.84	Картометрический	5.00	-
199	499760.03	1241335.38	Картометрический	5.00	-
200	499772.68	1241339.82	Картометрический	5.00	-
201	499779.28	1241326.87	Картометрический	5.00	-
202	499765.48	1241322.34	Картометрический	5.00	-
203	499776.94	1241296.11	Картометрический	5.00	-
204	499795.34	1241267.82	Картометрический	5.00	-
205	499845.90	1241231.09	Картометрический	5.00	-
206	499876.90	1241213.24	Картометрический	5.00	-
207	499918.85	1241162.90	Картометрический	5.00	-
208	499933.35	1241169.25	Картометрический	5.00	-
209	499973.37	1241158.53	Картометрический	5.00	-
210	500017.89	1241126.79	Картометрический	5.00	-
211	500043.21	1241091.70	Картометрический	5.00	-
212	500077.21	1241043.27	Картометрический	5.00	-
213	500081.77	1241036.26	Картометрический	5.00	-
214	500107.62	1240996.16	Картометрический	5.00	-
215	500111.73	1240939.00	Картометрический	5.00	-
216	500165.86	1240895.56	Картометрический	5.00	-
217	500165.17	1240882.26	Картометрический	5.00	-
218	500152.19	1240866.56	Картометрический	5.00	-
219	500216.41	1240717.84	Картометрический	5.00	-

1	2	3	4	5	6
220	500257.82	1240656.03	Картометрический	5.00	-
221	500310.43	1240577.29	Картометрический	5.00	-
222	500341.55	1240536.15	Картометрический	5.00	-
223	500400.53	1240412.58	Картометрический	5.00	-
224	500420.20	1240375.24	Картометрический	5.00	-
225	500449.68	1240333.62	Картометрический	5.00	-
226	500456.81	1240312.69	Картометрический	5.00	-
227	500465.28	1240283.04	Картометрический	5.00	-
228	500476.30	1240232.76	Картометрический	5.00	-
229	500474.12	1240204.48	Картометрический	5.00	-
230	500486.22	1240108.51	Картометрический	5.00	-
231	500463.91	1240101.39	Картометрический	5.00	-
232	500468.06	1240074.24	Картометрический	5.00	-
233	500452.27	1240071.34	Картометрический	5.00	-
234	500464.91	1240022.27	Картометрический	5.00	-
235	500517.91	1239994.35	Картометрический	5.00	-
236	500547.10	1239805.02	Картометрический	5.00	-
237	500535.21	1239797.55	Картометрический	5.00	-
238	500562.42	1239491.31	Картометрический	5.00	-
239	500578.93	1239413.01	Картометрический	5.00	-
240	500579.50	1239394.82	Картометрический	5.00	-
241	500578.61	1239379.16	Картометрический	5.00	-
242	500574.26	1239358.86	Картометрический	5.00	-
243	500565.79	1239344.68	Картометрический	5.00	-
244	500538.84	1239306.43	Картометрический	5.00	-
245	500560.52	1239259.23	Картометрический	5.00	-
246	500490.30	1239217.02	Картометрический	5.00	-
247	500464.64	1239264.54	Картометрический	5.00	-
248	500379.99	1239157.17	Картометрический	5.00	-
249	500364.38	1239131.22	Картометрический	5.00	-
250	500341.10	1239143.87	Картометрический	5.00	-
251	500312.84	1239089.42	Картометрический	5.00	-
252	500336.55	1239076.77	Картометрический	5.00	-
253	500273.19	1238905.95	Картометрический	5.00	-
254	500267.50	1238865.93	Картометрический	5.00	-
255	500262.09	1238807.75	Картометрический	5.00	-
256	500298.86	1238689.65	Картометрический	5.00	-
257	500303.16	1238644.23	Картометрический	5.00	-
258	500296.01	1238616.19	Картометрический	5.00	-
259	500340.86	1238602.55	Картометрический	5.00	-
260	500388.43	1238608.67	Картометрический	5.00	-
261	500378.08	1238650.29	Картометрический	5.00	-
262	500362.20	1238714.10	Картометрический	5.00	-
263	500348.86	1238767.74	Картометрический	5.00	-
264	500318.28	1238852.96	Картометрический	5.00	-
265	500329.44	1238881.66	Картометрический	5.00	-
266	500370.59	1238937.64	Картометрический	5.00	-
267	500410.66	1239011.66	Картометрический	5.00	-

1	2	3	4	5	6
268	500446.27	1239065.47	Картометрический	5.00	-
269	500457.50	1239082.31	Картометрический	5.00	-
270	500506.52	1239105.84	Картометрический	5.00	-
271	500560.99	1239165.91	Картометрический	5.00	-
272	500520.85	1239196.63	Картометрический	5.00	-
273	500605.19	1239251.50	Картометрический	5.00	-
274	500611.05	1239292.44	Картометрический	5.00	-
275	500665.71	1239307.07	Картометрический	5.00	-
276	500685.08	1239298.18	Картометрический	5.00	-
277	500726.43	1239274.09	Картометрический	5.00	-
278	500889.40	1239271.09	Картометрический	5.00	-
279	500897.13	1239307.93	Картометрический	5.00	-
280	500989.79	1239298.83	Картометрический	5.00	-
281	501031.20	1239245.72	Картометрический	5.00	-
282	501087.58	1239150.60	Картометрический	5.00	-
283	501166.74	1239015.35	Картометрический	5.00	-
284	501214.89	1238947.76	Картометрический	5.00	-
285	501252.47	1238944.11	Картометрический	5.00	-
286	501261.65	1238917.50	Картометрический	5.00	-
287	501366.68	1238916.00	Картометрический	5.00	-
38	501367.89	1238940.47	Картометрический	5.00	-
288	500003.48	1240795.58	Картометрический	5.00	-
289	499789.10	1240724.39	Картометрический	5.00	-
290	499891.37	1240708.74	Картометрический	5.00	-
291	499916.58	1240720.55	Картометрический	5.00	-
288	500003.48	1240795.58	Картометрический	5.00	-
292	499354.96	1239875.99	Картометрический	5.00	-
293	499283.43	1239871.20	Картометрический	5.00	-
294	499149.06	1239795.47	Картометрический	5.00	-
295	499102.18	1239886.19	Картометрический	5.00	-
296	499092.88	1239838.19	Картометрический	5.00	-
297	499077.22	1239782.84	Картометрический	5.00	-
298	499050.20	1239755.57	Картометрический	5.00	-
299	499027.05	1239750.93	Картометрический	5.00	-
300	499068.11	1239684.34	Картометрический	5.00	-
301	499192.13	1239766.17	Аналитический	0.30	-
302	499255.66	1239795.31	Аналитический	0.30	-
303	499253.57	1239799.20	Картометрический	5.00	-
292	499354.96	1239875.99	Картометрический	5.00	-
304	499167.89	1240773.04	Картометрический	5.00	-
305	498550.33	1240712.83	Картометрический	5.00	-
306	498585.49	1240541.40	Картометрический	5.00	-
307	498628.92	1240329.72	Картометрический	5.00	-
308	498808.46	1240471.34	Картометрический	5.00	-
309	499046.28	1240669.21	Картометрический	5.00	-

1	2	3	4	5	6
304	499167.89	1240773.04	Картометрический	5.00	-
310	502119.92	1241492.35	Картометрический	5.00	-
311	501862.04	1241471.94	Картометрический	5.00	-
312	501864.72	1241456.95	Картометрический	5.00	-
313	501866.31	1241427.05	Картометрический	5.00	-
314	501873.19	1241396.19	Картометрический	5.00	-
315	501887.86	1241309.88	Картометрический	5.00	-
316	501908.34	1241195.14	Картометрический	5.00	-
317	501918.57	1241129.06	Картометрический	5.00	-
318	501938.87	1241098.23	Аналитический	2.50	-
319	502026.01	1240973.22	Аналитический	2.50	-
320	502066.34	1240911.13	Аналитический	2.50	-
321	502088.68	1240849.29	Аналитический	2.50	-
322	502113.21	1240807.20	Аналитический	0.50	-
323	502187.96	1240803.32	Аналитический	0.10	-
324	502175.91	1240849.92	Аналитический	0.10	-
325	502154.28	1240951.88	Аналитический	0.10	-
326	502147.72	1241004.58	Аналитический	0.10	-
327	502139.70	1241111.33	Аналитический	0.10	-
328	502128.96	1241310.95	Аналитический	0.10	-
329	502123.40	1241426.90	Аналитический	0.10	-
330	502122.20	1241453.70	Аналитический	0.10	-
310	502119.92	1241492.35	Картометрический	5.00	-
331	502100.51	1241880.89	Аналитический	0.10	-
332	502101.45	1241888.08	Аналитический	0.10	-
333	502027.28	1241897.61	Аналитический	0.10	-
334	501933.46	1241901.54	Аналитический	0.10	-
335	501923.90	1241901.51	Картометрический	5.00	-
336	501917.75	1241892.07	Картометрический	5.00	-
337	501908.02	1241894.22	Картометрический	5.00	-
338	501907.02	1241902.80	Картометрический	5.00	-
339	501861.34	1241905.76	Картометрический	5.00	-
340	501870.21	1241898.47	Картометрический	5.00	-
341	501865.49	1241890.60	Картометрический	5.00	-
342	501855.62	1241896.04	Картометрический	5.00	-
343	501834.88	1241906.76	Картометрический	5.00	-
344	501769.25	1241910.24	Картометрический	5.00	-
345	501769.83	1241900.75	Аналитический	0.10	-
346	501783.70	1241881.79	Аналитический	0.10	-
347	501885.80	1241879.42	Аналитический	0.10	-
348	501862.28	1241833.89	Аналитический	0.10	-
349	501785.16	1241830.24	Аналитический	0.10	-
350	501751.77	1241826.66	Аналитический	0.10	-
351	501741.30	1241825.53	Картометрический	5.00	-
352	501725.26	1241860.80	Картометрический	5.00	-
353	501751.17	1241868.58	Картометрический	5.00	-

1	2	3	4	5	6
354	501754.22	1241869.50	Аналитический	0.10	-
355	501757.19	1241877.43	Аналитический	0.10	-
356	501755.96	1241899.56	Аналитический	0.10	-
357	501759.68	1241899.88	Картометрический	5.00	-
358	501755.06	1241909.24	Картометрический	5.00	-
359	501742.86	1241906.55	Картометрический	5.00	-
360	501727.92	1241902.05	Картометрический	5.00	-
361	501711.67	1241894.61	Картометрический	5.00	-
362	501687.73	1241879.79	Картометрический	5.00	-
363	501586.53	1241794.97	Картометрический	5.00	-
364	501521.55	1241740.87	Картометрический	5.00	-
365	501492.87	1241719.57	Картометрический	5.00	-
366	501477.09	1241711.22	Картометрический	5.00	-
367	501466.08	1241707.71	Картометрический	5.00	-
368	501466.65	1241702.98	Картометрический	5.00	-
369	501461.06	1241700.62	Картометрический	5.00	-
370	501451.63	1241708.53	Картометрический	5.00	-
371	501416.31	1241707.92	Картометрический	5.00	-
372	501413.56	1241701.29	Картометрический	5.00	-
373	501413.23	1241697.52	Картометрический	5.00	-
374	501405.69	1241697.24	Картометрический	5.00	-
375	501391.57	1241613.89	Картометрический	5.00	-
376	501372.33	1241544.21	Картометрический	5.00	-
377	501380.28	1241547.89	Картометрический	5.00	-
378	501396.96	1241558.40	Картометрический	5.00	-
379	501412.66	1241563.41	Картометрический	5.00	-
380	501421.05	1241573.32	Аналитический	0.10	-
381	501434.75	1241584.66	Аналитический	0.10	-
382	501428.91	1241590.58	Аналитический	0.10	-
383	501434.90	1241596.37	Аналитический	0.10	-
384	501418.23	1241615.75	Аналитический	0.10	-
385	501443.53	1241637.29	Аналитический	0.10	-
386	501465.63	1241611.82	Аналитический	0.10	-
387	501481.16	1241625.49	Картометрический	5.00	-
388	501475.95	1241655.03	Аналитический	0.10	-
389	501462.63	1241668.88	Аналитический	0.10	-
390	501474.98	1241677.61	Аналитический	0.10	-
391	501470.41	1241696.84	Аналитический	0.10	-
392	501492.19	1241709.25	Аналитический	0.10	-
393	501506.88	1241718.02	Картометрический	5.00	-
394	501529.91	1241727.98	Картометрический	5.00	-
395	501548.66	1241745.47	Картометрический	5.00	-
396	501581.78	1241770.23	Картометрический	5.00	-
397	501602.26	1241784.94	Картометрический	5.00	-
398	501637.57	1241807.00	Аналитический	0.10	-
399	501646.56	1241813.25	Аналитический	0.10	-
400	501681.44	1241841.57	Аналитический	0.10	-
401	501709.75	1241783.90	Аналитический	0.10	-

1	2	3	4	5	6
402	501732.95	1241789.39	Аналитический	0.10	-
403	501742.76	1241777.07	Картометрический	5.00	-
404	501769.74	1241784.05	Картометрический	5.00	-
405	501781.21	1241725.82	Картометрический	5.00	-
406	501764.43	1241718.84	Картометрический	5.00	-
407	501743.41	1241710.72	Аналитический	0.10	-
408	501750.36	1241679.29	Аналитический	0.10	-
409	501743.82	1241672.80	Аналитический	0.10	-
410	501718.53	1241665.87	Аналитический	0.10	-
411	501722.72	1241656.61	Картометрический	5.00	-
412	501776.18	1241662.04	Картометрический	5.00	-
413	501784.21	1241632.30	Аналитический	0.10	-
414	501787.12	1241628.69	Аналитический	0.10	-
415	501790.54	1241616.56	Аналитический	0.10	-
416	501793.19	1241596.78	Картометрический	5.00	-
417	501718.82	1241570.09	Картометрический	5.00	-
418	501695.81	1241562.26	Картометрический	5.00	-
419	501691.99	1241533.89	Картометрический	5.00	-
420	501679.14	1241533.75	Картометрический	5.00	-
421	501667.41	1241581.39	Картометрический	5.00	-
422	501665.79	1241586.09	Аналитический	0.10	-
423	501654.11	1241585.20	Аналитический	0.10	-
424	501540.10	1241540.77	Картометрический	5.00	-
425	501498.34	1241550.04	Аналитический	0.10	-
426	501464.33	1241520.33	Аналитический	0.10	-
427	501458.72	1241516.29	Картометрический	5.00	-
428	501471.09	1241506.22	Картометрический	5.00	-
429	501488.43	1241502.28	Картометрический	5.00	-
430	501527.71	1241513.16	Картометрический	5.00	-
431	501596.44	1241527.36	Картометрический	5.00	-
432	501666.98	1241531.58	Картометрический	5.00	-
433	501768.90	1241535.05	Картометрический	5.00	-
434	501798.60	1241536.20	Картометрический	5.00	-
435	501824.47	1241546.38	Картометрический	5.00	-
436	501838.30	1241541.45	Картометрический	5.00	-
437	501826.63	1241604.67	Картометрический	5.00	-
438	501823.71	1241631.23	Картометрический	5.00	-
439	501820.77	1241656.87	Картометрический	5.00	-
440	501819.53	1241669.36	Картометрический	5.00	-
441	501823.30	1241675.28	Картометрический	5.00	-
442	501824.30	1241716.77	Картометрический	5.00	-
443	501853.97	1241716.99	Аналитический	0.10	-
444	501855.16	1241732.65	Аналитический	0.10	-
445	501851.44	1241732.93	Аналитический	0.10	-
446	501852.12	1241741.85	Аналитический	0.10	-
447	501855.84	1241741.57	Аналитический	0.10	-
448	501857.50	1241756.60	Аналитический	0.10	-
449	501857.15	1241758.82	Аналитический	0.10	-

1	2	3	4	5	6
450	501906.85	1241762.02	Аналитический	0.10	-
451	501906.92	1241771.52	Аналитический	0.10	-
452	501925.35	1241803.40	Аналитический	0.10	-
453	501961.50	1241820.53	Аналитический	0.10	-
454	501971.53	1241820.76	Аналитический	0.10	-
455	501983.10	1241821.02	Аналитический	0.10	-
456	502046.35	1241787.19	Аналитический	0.10	-
457	502046.43	1241767.32	Аналитический	0.10	-
458	502061.43	1241767.92	Аналитический	0.10	-
459	502065.63	1241757.57	Картометрический	5.00	-
460	502065.62	1241787.26	Картометрический	5.00	-
461	502093.40	1241795.10	Аналитический	0.10	-
462	502102.71	1241801.73	Аналитический	0.10	-
463	502102.22	1241814.47	Аналитический	0.10	-
464	502102.30	1241830.20	Аналитический	0.10	-
331	502100.51	1241880.89	Аналитический	0.10	-
465	501787.25	1241548.50	Картометрический	5.00	-
466	501787.22	1241548.73	Картометрический	5.00	-
467	501787.17	1241548.95	Картометрический	5.00	-
468	501787.07	1241549.16	Картометрический	5.00	-
469	501786.94	1241549.35	Картометрический	5.00	-
470	501786.77	1241549.52	Картометрический	5.00	-
471	501786.58	1241549.65	Картометрический	5.00	-
472	501786.37	1241549.75	Картометрический	5.00	-
473	501786.15	1241549.80	Картометрический	5.00	-
474	501785.92	1241549.83	Картометрический	5.00	-
475	501785.69	1241549.80	Картометрический	5.00	-
476	501785.47	1241549.75	Картометрический	5.00	-
477	501785.26	1241549.65	Картометрический	5.00	-
478	501785.07	1241549.52	Картометрический	5.00	-
479	501784.90	1241549.35	Картометрический	5.00	-
480	501784.77	1241549.16	Картометрический	5.00	-
481	501784.67	1241548.95	Картометрический	5.00	-
482	501784.62	1241548.73	Картометрический	5.00	-
483	501784.59	1241548.50	Картометрический	5.00	-
484	501784.62	1241548.27	Картометрический	5.00	-
485	501784.67	1241548.05	Картометрический	5.00	-
486	501784.77	1241547.84	Картометрический	5.00	-
487	501784.90	1241547.65	Картометрический	5.00	-
488	501785.07	1241547.48	Картометрический	5.00	-
489	501785.26	1241547.35	Картометрический	5.00	-
490	501785.47	1241547.25	Картометрический	5.00	-
491	501785.69	1241547.20	Картометрический	5.00	-
492	501785.92	1241547.17	Картометрический	5.00	-
493	501786.15	1241547.20	Картометрический	5.00	-
494	501786.37	1241547.25	Картометрический	5.00	-
495	501786.58	1241547.35	Картометрический	5.00	-

1	2	3	4	5	6
496	501786.77	1241547.48	Картометрический	5.00	-
497	501786.94	1241547.65	Картометрический	5.00	-
498	501787.07	1241547.84	Картометрический	5.00	-
499	501787.17	1241548.05	Картометрический	5.00	-
500	501787.22	1241548.27	Картометрический	5.00	-
465	501787.25	1241548.50	Картометрический	5.00	-
501	501644.50	1241541.55	Картометрический	5.00	-
502	501644.47	1241541.78	Картометрический	5.00	-
503	501644.42	1241542.00	Картометрический	5.00	-
504	501644.32	1241542.21	Картометрический	5.00	-
505	501644.19	1241542.40	Картометрический	5.00	-
506	501644.02	1241542.57	Картометрический	5.00	-
507	501643.83	1241542.70	Картометрический	5.00	-
508	501643.62	1241542.80	Картометрический	5.00	-
509	501643.40	1241542.85	Картометрический	5.00	-
510	501643.17	1241542.88	Картометрический	5.00	-
511	501642.94	1241542.85	Картометрический	5.00	-
512	501642.72	1241542.80	Картометрический	5.00	-
513	501642.51	1241542.70	Картометрический	5.00	-
514	501642.32	1241542.57	Картометрический	5.00	-
515	501642.15	1241542.40	Картометрический	5.00	-
516	501642.02	1241542.21	Картометрический	5.00	-
517	501641.92	1241542.00	Картометрический	5.00	-
518	501641.87	1241541.78	Картометрический	5.00	-
519	501641.84	1241541.55	Картометрический	5.00	-
520	501641.87	1241541.32	Картометрический	5.00	-
521	501641.92	1241541.10	Картометрический	5.00	-
522	501642.02	1241540.89	Картометрический	5.00	-
523	501642.15	1241540.70	Картометрический	5.00	-
524	501642.32	1241540.53	Картометрический	5.00	-
525	501642.51	1241540.40	Картометрический	5.00	-
526	501642.72	1241540.30	Картометрический	5.00	-
527	501642.94	1241540.25	Картометрический	5.00	-
528	501643.17	1241540.22	Картометрический	5.00	-
529	501643.40	1241540.25	Картометрический	5.00	-
530	501643.62	1241540.30	Картометрический	5.00	-
531	501643.83	1241540.40	Картометрический	5.00	-
532	501644.02	1241540.53	Картометрический	5.00	-
533	501644.19	1241540.70	Картометрический	5.00	-
534	501644.32	1241540.89	Картометрический	5.00	-
535	501644.42	1241541.10	Картометрический	5.00	-
501	501644.50	1241541.55	Картометрический	5.00	-
536	501495.39	1241529.36	Картометрический	5.00	-
537	501498.51	1241535.74	Картометрический	5.00	-
538	501492.13	1241538.86	Картометрический	5.00	-
539	501489.01	1241532.48	Картометрический	5.00	-

1	2	3	4	5	6
536	501495.39	1241529.36	Картометрический	5.00	-
540	501412.87	1241585.79	Картометрический	5.00	-
541	501405.21	1241584.67	Картометрический	5.00	-
542	501406.33	1241577.00	Картометрический	5.00	-
543	501414.00	1241578.13	Картометрический	5.00	-
540	501412.87	1241585.79	Картометрический	5.00	-
544	502076.70	1241915.00	Аналитический	0.10	-
545	502093.44	1241916.29	Аналитический	0.10	-
546	502094.66	1241929.56	Картометрический	5.00	-
547	502089.47	1241924.43	Картометрический	5.00	-
548	502079.83	1241923.27	Картометрический	5.00	-
549	502068.76	1241926.78	Картометрический	5.00	-
550	502059.84	1241932.80	Картометрический	5.00	-
551	502047.50	1241950.19	Картометрический	5.00	-
552	502030.74	1241974.89	Картометрический	5.00	-
553	502018.41	1241986.86	Картометрический	5.00	-
554	502007.12	1241991.55	Картометрический	5.00	-
555	501990.53	1241997.86	Картометрический	5.00	-
556	501971.79	1241997.99	Картометрический	5.00	-
557	501946.78	1241996.92	Картометрический	5.00	-
558	501937.64	1242000.31	Картометрический	5.00	-
559	501924.42	1242006.68	Картометрический	5.00	-
560	501912.37	1242007.47	Картометрический	5.00	-
561	501901.31	1242003.61	Картометрический	5.00	-
562	501895.06	1241998.85	Картометрический	5.00	-
563	501872.21	1241975.16	Картометрический	5.00	-
564	501850.13	1241955.30	Картометрический	5.00	-
565	501829.77	1241948.16	Картометрический	5.00	-
566	501821.82	1241943.22	Картометрический	5.00	-
567	501809.04	1241938.98	Картометрический	5.00	-
568	501789.71	1241935.70	Картометрический	5.00	-
569	501766.96	1241932.08	Картометрический	5.00	-
570	501740.85	1241930.63	Картометрический	5.00	-
571	501726.30	1241928.39	Картометрический	5.00	-
572	501708.85	1241919.97	Картометрический	5.00	-
573	501692.33	1241909.46	Картометрический	5.00	-
574	501677.22	1241896.70	Картометрический	5.00	-
575	501712.25	1241917.18	Картометрический	5.00	-
576	501728.02	1241926.38	Картометрический	5.00	-
577	501761.28	1241931.73	Картометрический	5.00	-
578	501830.06	1241932.75	Картометрический	5.00	-
579	502061.11	1241916.12	Картометрический	5.00	-
544	502076.70	1241915.00	Аналитический	0.10	-
580	502029.90	1242827.78	Картометрический	5.00	-
581	501990.49	1242785.85	Картометрический	5.00	-

1	2	3	4	5	6
582	501866.93	1242778.44	Картометрический	5.00	-
583	501823.70	1242805.05	Картометрический	5.00	-
584	501761.85	1242883.47	Картометрический	5.00	-
585	501684.00	1242990.18	Картометрический	5.00	-
586	501655.19	1243039.52	Картометрический	5.00	-
587	501666.02	1243100.21	Картометрический	5.00	-
588	501656.10	1243140.71	Картометрический	5.00	-
589	501614.16	1243085.46	Картометрический	5.00	-
590	501607.77	1243048.41	Картометрический	5.00	-
591	501603.63	1242972.77	Картометрический	5.00	-
592	501626.61	1242838.18	Картометрический	5.00	-
593	501628.61	1242798.24	Картометрический	5.00	-
594	501657.34	1242748.12	Картометрический	5.00	-
595	501666.09	1242705.88	Картометрический	5.00	-
596	501307.22	1242575.96	Картометрический	5.00	-
597	501274.66	1242613.76	Картометрический	5.00	-
598	501253.17	1242653.60	Картометрический	5.00	-
599	501229.23	1242686.95	Картометрический	5.00	-
600	501122.47	1242759.56	Картометрический	5.00	-
601	501086.53	1242709.57	Картометрический	5.00	-
602	501024.09	1242754.03	Картометрический	5.00	-
603	500775.87	1242935.68	Картометрический	5.00	-
604	500748.18	1242912.99	Аналитический	0.10	-
605	500719.14	1242893.14	Аналитический	0.10	-
606	500644.06	1242848.33	Аналитический	0.10	-
607	500588.82	1242816.29	Аналитический	0.10	-
608	500562.60	1242798.37	Аналитический	0.10	-
609	500548.76	1242788.91	Аналитический	0.10	-
610	500567.12	1242721.61	Аналитический	0.10	-
611	500555.93	1242718.54	Аналитический	0.10	-
612	500522.98	1242723.99	Аналитический	0.10	-
613	500483.42	1242689.15	Картометрический	5.00	-
614	500494.20	1242621.91	Картометрический	5.00	-
615	500523.48	1242623.41	Аналитический	0.10	-
616	500526.36	1242683.70	Аналитический	0.10	-
617	500584.47	1242686.39	Картометрический	5.00	-
618	500676.76	1242662.77	Аналитический	0.10	-
619	500683.14	1242701.42	Аналитический	0.10	-
620	500693.52	1242765.95	Аналитический	0.10	-
621	500809.83	1242742.39	Аналитический	0.10	-
622	500814.36	1242733.33	Аналитический	0.10	-
623	500795.33	1242689.64	Аналитический	0.10	-
624	500793.44	1242684.84	Аналитический	0.10	-
625	500768.20	1242624.87	Аналитический	0.10	-
626	500754.52	1242592.37	Аналитический	0.10	-
627	500742.95	1242570.37	Картометрический	5.00	-
628	500742.79	1242557.51	Картометрический	5.00	-
629	500790.07	1242537.87	Картометрический	5.00	-

1	2	3	4	5	6
630	500817.50	1242586.17	Картометрический	5.00	-
631	500973.33	1242646.40	Картометрический	5.00	-
632	500984.74	1242637.44	Картометрический	5.00	-
633	500959.95	1242610.75	Картометрический	5.00	-
634	500956.08	1242604.66	Картометрический	5.00	-
635	500921.52	1242537.68	Картометрический	5.00	-
636	500904.88	1242508.40	Картометрический	5.00	-
637	500933.39	1242490.97	Картометрический	5.00	-
638	500943.47	1242467.71	Картометрический	5.00	-
639	500944.64	1242454.38	Картометрический	5.00	-
640	500951.00	1242441.79	Аналитический	0.10	-
641	500945.08	1242414.42	Картометрический	5.00	-
642	500935.59	1242370.76	Картометрический	5.00	-
643	500947.21	1242368.15	Аналитический	0.10	-
644	500989.54	1242429.77	Аналитический	0.10	-
645	500990.87	1242429.26	Аналитический	0.10	-
646	501006.68	1242482.15	Картометрический	5.00	-
647	501022.71	1242490.21	Картометрический	5.00	-
648	501040.29	1242515.75	Картометрический	5.00	-
649	501077.52	1242501.94	Картометрический	5.00	-
650	501106.09	1242488.13	Картометрический	5.00	-
651	501135.32	1242475.47	Картометрический	5.00	-
652	501147.86	1242462.94	Картометрический	5.00	-
653	501151.71	1242453.85	Картометрический	5.00	-
654	501135.22	1242415.50	Картометрический	5.00	-
655	501127.61	1242397.12	Картометрический	5.00	-
656	501111.44	1242361.52	Картометрический	5.00	-
657	501106.69	1242336.05	Картометрический	5.00	-
658	501098.07	1242314.91	Картометрический	5.00	-
659	501072.46	1242312.35	Картометрический	5.00	-
660	501036.33	1242316.13	Картометрический	5.00	-
661	501015.90	1242296.75	Картометрический	5.00	-
662	500998.08	1242269.57	Картометрический	5.00	-
663	501002.92	1242265.85	Картометрический	5.00	-
664	500984.78	1242211.51	Картометрический	5.00	-
665	500949.32	1242190.99	Картометрический	5.00	-
666	500894.82	1242165.23	Картометрический	5.00	-
667	500874.05	1242110.07	Аналитический	0.10	-
668	500871.71	1242100.65	Аналитический	0.10	-
669	500860.71	1242084.82	Картометрический	5.00	-
670	500744.23	1242108.07	Картометрический	5.00	-
671	500698.15	1242072.65	Картометрический	5.00	-
672	500679.53	1242082.67	Картометрический	5.00	-
673	500667.27	1242099.16	Картометрический	5.00	-
674	500664.60	1242110.18	Картометрический	5.00	-
675	500602.03	1242133.99	Картометрический	5.00	-
676	500614.23	1242323.49	Картометрический	5.00	-
677	500591.74	1242311.54	Картометрический	5.00	-

1	2	3	4	5	6
678	500509.58	1242262.48	Картометрический	5.00	-
679	500462.32	1242402.24	Картометрический	5.00	-
680	500391.60	1242455.27	Картометрический	5.00	-
681	500455.87	1242551.76	Аналитический	0.10	
682	500448.28	1242556.96	Аналитический	0.10	
683	500443.28	1242563.79	Аналитический	0.10	
684	500394.04	1242576.69	Картометрический	5.00	
685	500393.62	1242635.58	Картометрический	5.00	
686	500399.16	1242697.65	Картометрический	5.00	
687	500319.44	1242767.86	Картометрический	5.00	
688	500327.19	1242778.68	Аналитический	0.10	
689	500353.91	1242808.45	Аналитический	0.10	
690	500378.64	1242786.25	Картометрический	5.00	
691	500393.56	1242804.38	Картометрический	5.00	
692	500439.88	1242762.09	Картометрический	5.00	
693	500469.53	1242725.62	Аналитический	0.10	
694	500489.14	1242746.78	Аналитический	0.10	
695	500519.13	1242774.36	Аналитический	0.10	
696	500545.13	1242793.97	Аналитический	0.10	
697	500559.04	1242803.48	Аналитический	0.10	
698	500585.49	1242821.56	Аналитический	0.10	
699	500640.90	1242853.70	Аналитический	0.10	
700	500715.77	1242898.40	Аналитический	0.10	
701	500744.44	1242917.98	Аналитический	0.10	
702	500770.68	1242939.49	Аналитический	0.10	
703	500766.93	1242942.24	Картометрический	5.00	
704	500761.96	1242945.60	Картометрический	5.00	
705	500687.74	1242995.78	Картометрический	5.00	
706	500619.41	1243082.66	Картометрический	5.00	
707	500248.73	1243067.22	Картометрический	5.00	
708	500154.18	1243057.10	Картометрический	5.00	
709	499858.56	1243043.31	Картометрический	5.00	
710	499698.63	1243036.40	Картометрический	5.00	
711	499485.80	1243021.95	Картометрический	5.00	
712	499478.50	1243021.46	Картометрический	5.00	
713	499470.78	1243020.93	Картометрический	5.00	
714	499451.89	1243020.08	Картометрический	5.00	
715	499404.51	1243017.96	Картометрический	5.00	
716	499424.66	1242932.49	Картометрический	5.00	
717	499309.31	1242921.54	Картометрический	5.00	
718	499296.31	1243018.84	Картометрический	5.00	
719	499220.01	1242995.36	Картометрический	5.00	
720	499213.59	1242993.38	Картометрический	5.00	
721	499232.84	1242944.37	Картометрический	5.00	
722	499246.56	1242911.36	Картометрический	5.00	
723	499250.82	1242859.45	Картометрический	5.00	
724	499247.20	1242833.51	Картометрический	5.00	
725	499239.48	1242798.21	Картометрический	5.00	-

1	2	3	4	5	6
726	499232.47	1242783.82	Картометрический	5.00	-
727	499229.53	1242715.36	Картометрический	5.00	-
728	499193.34	1242558.73	Картометрический	5.00	-
729	499181.43	1242472.02	Картометрический	5.00	-
730	499181.07	1242469.41	Картометрический	5.00	-
731	499179.39	1242461.23	Картометрический	5.00	-
732	499198.39	1242460.33	Картометрический	5.00	-
733	499249.02	1242463.72	Картометрический	5.00	-
734	499286.78	1242470.84	Картометрический	5.00	-
735	499333.45	1242478.50	Картометрический	5.00	-
736	499353.96	1242484.72	Картометрический	5.00	-
737	499428.31	1242497.04	Картометрический	5.00	-
738	499568.71	1242522.36	Картометрический	5.00	-
739	499646.68	1242523.05	Картометрический	5.00	-
740	499723.76	1242526.01	Картометрический	5.00	-
741	499813.93	1242527.45	Картометрический	5.00	-
742	499959.82	1242536.81	Картометрический	5.00	-
743	500068.01	1242540.45	Картометрический	5.00	-
744	500113.20	1242540.09	Картометрический	5.00	-
745	500157.71	1242538.73	Картометрический	5.00	-
746	500205.67	1242535.80	Картометрический	5.00	-
747	500241.85	1242534.73	Картометрический	5.00	-
748	500302.54	1242530.82	Картометрический	5.00	-
749	500328.99	1242524.34	Картометрический	5.00	-
750	500340.76	1242508.47	Картометрический	5.00	-
751	500349.51	1242491.96	Картометрический	5.00	-
752	500366.33	1242465.31	Картометрический	5.00	-
753	500385.73	1242438.24	Картометрический	5.00	-
754	500397.89	1242430.80	Картометрический	5.00	-
755	500424.63	1242415.83	Картометрический	5.00	-
756	500446.94	1242399.95	Картометрический	5.00	-
757	500454.65	1242392.59	Картометрический	5.00	-
758	500459.07	1242377.29	Картометрический	5.00	-
759	500469.09	1242334.47	Картометрический	5.00	-
760	500478.97	1242298.11	Картометрический	5.00	-
761	500490.32	1242267.67	Картометрический	5.00	-
762	500503.87	1242238.06	Картометрический	5.00	-
763	500537.83	1242193.53	Картометрический	5.00	-
764	500589.72	1242127.38	Картометрический	5.00	-
765	500640.84	1242059.87	Картометрический	5.00	-
766	500652.76	1242044.15	Картометрический	5.00	-
767	500664.65	1242035.25	Картометрический	5.00	-
768	500678.85	1242026.71	Картометрический	5.00	-
769	500727.26	1242028.01	Картометрический	5.00	-
770	500764.09	1242035.83	Картометрический	5.00	-
771	500796.35	1242040.96	Картометрический	5.00	-
772	500796.86	1242037.98	Картометрический	5.00	-
773	500764.63	1242032.88	Картометрический	5.00	-

1	2	3	4	5	6
774	500727.62	1242025.02	Картометрический	5.00	-
775	500678.67	1242023.70	Картометрический	5.00	-
776	500663.17	1242029.78	Картометрический	5.00	-
777	500649.29	1242040.76	Картометрический	5.00	-
778	500634.41	1242059.86	Картометрический	5.00	-
779	500585.86	1242125.17	Картометрический	5.00	-
780	500533.30	1242189.01	Картометрический	5.00	-
781	500498.37	1242234.56	Картометрический	5.00	-
782	500482.36	1242265.01	Картометрический	5.00	-
783	500472.78	1242296.81	Картометрический	5.00	-
784	500461.64	1242333.29	Картометрический	5.00	-
785	500456.07	1242376.87	Картометрический	5.00	-
786	500451.99	1242390.98	Картометрический	5.00	-
787	500445.33	1242397.35	Картометрический	5.00	-
788	500420.09	1242413.08	Картометрический	5.00	-
789	500394.06	1242426.77	Картометрический	5.00	-
790	500382.06	1242434.27	Картометрический	5.00	-
791	500363.07	1242461.82	Картометрический	5.00	-
792	500344.42	1242490.28	Картометрический	5.00	-
793	500333.92	1242508.01	Картометрический	5.00	-
794	500325.13	1242520.28	Картометрический	5.00	-
795	500299.89	1242522.63	Картометрический	5.00	-
796	500244.49	1242530.25	Картометрический	5.00	-
797	500205.65	1242529.45	Картометрический	5.00	-
798	500158.78	1242532.38	Картометрический	5.00	-
799	500116.39	1242534.86	Картометрический	5.00	-
800	500067.96	1242536.33	Картометрический	5.00	-
801	499959.23	1242531.58	Картометрический	5.00	-
802	499813.64	1242523.34	Картометрический	5.00	-
803	499772.92	1242522.34	Картометрический	5.00	-
804	499725.04	1242521.15	Картометрический	5.00	-
805	499568.99	1242517.50	Картометрический	5.00	-
806	499431.05	1242492.60	Картометрический	5.00	-
807	499356.48	1242479.99	Картометрический	5.00	-
808	499335.42	1242474.42	Картометрический	5.00	-
809	499287.82	1242467.17	Картометрический	5.00	-
810	499250.90	1242460.00	Картометрический	5.00	-
811	499198.29	1242456.96	Картометрический	5.00	-
812	499178.66	1242457.61	Картометрический	5.00	-
813	499173.62	1242433.90	Картометрический	5.00	-
814	499161.53	1242384.03	Картометрический	5.00	-
815	499151.70	1242316.10	Картометрический	5.00	-
816	499147.57	1242283.00	Картометрический	5.00	-
817	499192.98	1242284.70	Картометрический	5.00	-
818	499231.42	1242296.92	Картометрический	5.00	-
819	499260.51	1242299.06	Картометрический	5.00	-
820	499245.38	1242338.31	Картометрический	5.00	-
821	499331.92	1242346.86	Картометрический	5.00	-

1	2	3	4	5	6
822	499408.54	1242349.08	Картометрический	5.00	-
823	499443.64	1242352.48	Картометрический	5.00	-
824	499502.40	1242366.14	Картометрический	5.00	-
825	499668.43	1242389.94	Картометрический	5.00	-
826	499766.66	1242400.14	Картометрический	5.00	-
827	499822.29	1242399.48	Картометрический	5.00	-
828	499846.39	1242373.19	Картометрический	5.00	-
829	499893.66	1242377.75	Картометрический	5.00	-
830	499911.40	1242377.04	Картометрический	5.00	-
831	500066.46	1242396.41	Картометрический	5.00	-
832	500067.48	1242416.39	Картометрический	5.00	-
833	500117.42	1242413.84	Картометрический	5.00	-
834	500159.73	1242411.01	Картометрический	5.00	-
835	500165.86	1242459.48	Картометрический	5.00	-
836	500282.78	1242451.66	Аналитический	0.10	-
837	500407.83	1242366.22	Картометрический	5.00	-
838	500423.07	1242346.35	Картометрический	5.00	-
839	500440.16	1242317.65	Картометрический	5.00	-
840	500452.00	1242297.77	Картометрический	5.00	-
841	500458.78	1242273.47	Картометрический	5.00	-
842	500474.27	1242238.06	Картометрический	5.00	-
843	500477.60	1242218.48	Аналитический	0.10	-
844	500479.86	1242187.46	Аналитический	0.10	-
845	500444.31	1242180.90	Аналитический	0.10	-
846	500436.19	1242144.14	Картометрический	5.00	-
847	500452.45	1242139.26	Картометрический	5.00	-
848	500453.85	1242130.56	Картометрический	5.00	-
849	500488.32	1242114.40	Картометрический	5.00	-
850	500522.61	1242049.77	Картометрический	5.00	-
851	500541.31	1242031.45	Аналитический	0.10	-
852	500604.02	1242040.87	Аналитический	0.10	-
853	500609.88	1241990.84	Аналитический	0.10	-
854	500632.13	1241987.16	Аналитический	0.10	-
855	500648.74	1241958.39	Картометрический	5.00	-
856	500670.36	1241960.28	Картометрический	5.00	-
857	500706.49	1241960.18	Картометрический	5.00	-
858	500737.19	1241969.87	Картометрический	5.00	-
859	500742.96	1241971.69	Картометрический	5.00	-
860	500746.12	1241957.97	Картометрический	5.00	-
861	500772.17	1241962.08	Картометрический	5.00	-
862	500782.93	1241960.10	Картометрический	5.00	-
863	500846.80	1241945.09	Картометрический	5.00	-
864	500867.08	1241944.01	Картометрический	5.00	-
865	500970.59	1241958.83	Картометрический	5.00	-
866	501090.87	1241991.51	Картометрический	5.00	-
867	501131.43	1242000.72	Картометрический	5.00	-
868	501176.29	1241977.66	Картометрический	5.00	-
869	501219.35	1241989.62	Картометрический	5.00	-

1	2	3	4	5	6
870	501240.11	1241932.66	Картометрический	5.00	-
871	501257.88	1241883.29	Картометрический	5.00	-
872	501318.37	1241861.99	Картометрический	5.00	-
873	501382.72	1241824.12	Картометрический	5.00	-
874	501418.06	1241824.93	Картометрический	5.00	-
875	501414.41	1241723.96	Картометрический	5.00	-
876	501419.41	1241723.79	Картометрический	5.00	-
877	501441.33	1241724.57	Картометрический	5.00	-
878	501457.66	1241724.91	Картометрический	5.00	-
879	501471.35	1241728.96	Картометрический	5.00	-
880	501473.00	1241729.88	Картометрический	5.00	-
881	501482.14	1241735.10	Картометрический	5.00	-
882	501509.19	1241755.19	Картометрический	5.00	-
883	501509.33	1241755.29	Картометрический	5.00	-
884	501591.56	1241824.51	Картометрический	5.00	-
885	501577.67	1241814.16	Картометрический	5.00	-
886	501555.03	1241795.77	Картометрический	5.00	-
887	501536.45	1241778.60	Картометрический	5.00	-
888	501508.47	1241764.59	Картометрический	5.00	-
889	501486.28	1241749.33	Картометрический	5.00	-
890	501472.91	1241744.01	Картометрический	5.00	-
891	501445.86	1241748.37	Картометрический	5.00	-
892	501466.24	1242008.24	Картометрический	5.00	-
893	501476.07	1242133.58	Картометрический	5.00	-
894	501478.90	1242169.03	Картометрический	5.00	-
895	501479.52	1242180.40	Картометрический	5.00	-
896	501479.98	1242183.36	Картометрический	5.00	-
897	501491.47	1242188.61	Картометрический	5.00	-
898	501512.67	1242195.91	Картометрический	5.00	-
899	501531.13	1242199.88	Картометрический	5.00	-
900	501544.65	1242212.74	Картометрический	5.00	-
901	501555.24	1242228.88	Картометрический	5.00	-
902	501568.47	1242239.52	Картометрический	5.00	-
903	501583.79	1242248.40	Картометрический	5.00	-
904	501592.74	1242251.08	Картометрический	5.00	-
905	501604.04	1242258.09	Картометрический	5.00	-
906	501610.74	1242263.46	Картометрический	5.00	-
907	501617.06	1242273.41	Картометрический	5.00	-
908	501629.25	1242287.91	Картометрический	5.00	-
909	501641.40	1242296.99	Картометрический	5.00	-
910	501654.76	1242301.48	Картометрический	5.00	-
911	501668.12	1242305.55	Картометрический	5.00	-
912	501685.21	1242306.26	Картометрический	5.00	-
913	501706.48	1242308.20	Картометрический	5.00	-
914	501726.50	1242311.39	Картометрический	5.00	-
915	501746.93	1242314.16	Картометрический	5.00	-
916	501770.70	1242316.91	Картометрический	5.00	-
917	501791.94	1242315.51	Картометрический	5.00	-

1	2	3	4	5	6
918	501814.84	1242313.27	Картометрический	5.00	-
919	501828.99	1242310.25	Картометрический	5.00	-
920	501838.14	1242307.27	Картометрический	5.00	-
921	501857.66	1242299.21	Картометрический	5.00	-
922	501889.23	1242284.41	Картометрический	5.00	-
923	501904.59	1242277.22	Картометрический	5.00	-
924	501925.82	1242273.73	Картометрический	5.00	-
925	501947.48	1242273.16	Картометрический	5.00	-
926	501964.58	1242276.37	Картометрический	5.00	-
927	501987.11	1242279.55	Картометрический	5.00	-
928	502002.53	1242280.27	Картометрический	5.00	-
929	502016.34	1242279.86	Картометрический	5.00	-
930	502020.86	1242279.73	Картометрический	5.00	-
931	502037.07	1242274.61	Картометрический	5.00	-
932	502048.69	1242267.86	Картометрический	5.00	-
933	502059.04	1242258.21	Картометрический	5.00	-
934	502069.43	1242244.46	Картометрический	5.00	-
935	502061.22	1242261.03	Картометрический	5.00	-
936	502057.83	1242268.68	Картометрический	5.00	-
937	502066.18	1242264.08	Картометрический	5.00	-
938	502087.21	1242239.71	Картометрический	5.00	-
939	502086.28	1242250.73	Картометрический	5.00	-
940	502069.97	1242444.54	Картометрический	5.00	-
941	502060.08	1242430.42	Картометрический	5.00	-
942	502068.70	1242477.01	Картометрический	5.00	-
943	502064.65	1242580.57	Картометрический	5.00	-
944	502049.89	1242729.09	Картометрический	5.00	-
945	502044.61	1242829.11	Картометрический	5.00	-
580	502029.90	1242827.78	Картометрический	5.00	-
946	499577.05	1242588.77	Картометрический	5.00	-
947	499367.80	1242631.65	Картометрический	5.00	-
948	499304.99	1242652.03	Картометрический	5.00	-
949	499273.80	1242655.14	Картометрический	5.00	-
950	499266.33	1242642.08	Картометрический	5.00	-
951	499256.73	1242641.30	Картометрический	5.00	-
952	499244.57	1242629.34	Картометрический	5.00	-
953	499251.70	1242585.43	Картометрический	5.00	-
954	499356.31	1242568.84	Картометрический	5.00	-
955	499572.29	1242551.21	Картометрический	5.00	-
946	499577.05	1242588.77	Картометрический	5.00	-
956	499565.29	1242680.42	Картометрический	5.00	-
957	499496.83	1242666.18	Картометрический	5.00	-
958	499509.93	1242621.17	Картометрический	5.00	-
959	499576.92	1242618.29	Картометрический	5.00	-
956	499565.29	1242680.42	Картометрический	5.00	-

1	2	3	4	5	6
960	499549.93	1242752.60	Картометрический	5.00	-
961	499475.52	1242736.86	Картометрический	5.00	-
962	499487.48	1242699.66	Картометрический	5.00	-
963	499556.31	1242713.53	Картометрический	5.00	-
960	499549.93	1242752.60	Картометрический	5.00	-
964	501529.04	1241120.44	Аналитический	0.30	-
965	501523.50	1241119.48	Аналитический	0.30	-
966	501493.92	1241204.76	Аналитический	0.30	-
967	501480.21	1241242.21	Аналитический	0.30	-
968	501418.94	1241323.49	Аналитический	0.30	-
969	501398.84	1241366.88	Аналитический	0.30	-
970	501393.40	1241364.80	Аналитический	0.30	-
971	501401.03	1241325.33	Аналитический	0.30	-
972	501370.50	1241323.01	Аналитический	0.30	-
973	501267.33	1241338.26	Аналитический	0.30	-
974	501257.10	1241305.39	Аналитический	0.30	-
975	501276.95	1241258.37	Аналитический	0.30	-
976	501307.29	1241270.60	Аналитический	0.30	-
977	501342.88	1241193.24	Аналитический	0.30	-
978	501377.81	1241215.99	Аналитический	0.30	-
979	501437.77	1241245.06	Аналитический	0.30	-
980	501481.24	1241154.25	Аналитический	0.30	-
981	501451.55	1241117.51	Аналитический	0.30	-
982	501483.75	1241070.36	Аналитический	0.30	-
983	501273.15	1240903.35	Аналитический	0.30	-
984	501257.42	1240895.15	Аналитический	0.30	-
985	501257.46	1240893.73	Аналитический	0.30	-
986	501217.35	1240876.58	Аналитический	0.30	-
987	501223.38	1240867.88	Аналитический	0.30	-
988	501256.59	1240820.10	Аналитический	0.30	-
989	501112.09	1240733.22	Аналитический	0.30	-
990	501097.52	1240731.52	Аналитический	0.30	-
991	501147.97	1240671.70	Аналитический	0.30	-
992	501148.39	1240669.52	Аналитический	0.30	-
993	501188.41	1240689.23	Аналитический	0.30	-
994	501230.06	1240711.72	Аналитический	0.30	-
995	501350.42	1240769.73	Аналитический	0.30	-
996	501502.65	1240848.45	Аналитический	0.30	-
997	501555.75	1240879.24	Аналитический	0.30	-
998	501605.86	1240913.26	Аналитический	0.30	-
999	501645.80	1240904.98	Аналитический	0.30	-
964	501529.04	1241120.44	Аналитический	0.30	-
1000	501496.34	1241186.08	Аналитический	0.30	-
1001	501489.31	1241182.84	Аналитический	0.30	-
1002	501492.55	1241175.80	Аналитический	0.30	-
1003	501499.58	1241179.05	Аналитический	0.30	-

1	2	3	4	5	6
1000	501496.34	1241186.08	Аналитический	0.30	-
1004	501291.28	1240883.55	Аналитический	0.30	-
1005	501295.38	1240886.04	Аналитический	0.30	-
1006	501292.90	1240890.14	Аналитический	0.30	-
1007	501288.80	1240887.66	Аналитический	0.30	-
1004	501291.28	1240883.55	Аналитический	0.30	-
1008	501244.05	1240867.91	Аналитический	0.50	-
1009	501243.99	1240868.13	Аналитический	0.50	-
1010	501243.89	1240868.34	Аналитический	0.50	-
1011	501243.76	1240868.53	Аналитический	0.50	-
1012	501243.60	1240868.69	Аналитический	0.50	-
1013	501243.41	1240868.82	Аналитический	0.50	-
1014	501243.20	1240868.92	Аналитический	0.50	-
1015	501242.98	1240868.98	Аналитический	0.50	-
1016	501242.75	1240869.00	Аналитический	0.50	-
1017	501242.52	1240868.98	Аналитический	0.50	-
1018	501242.30	1240868.92	Аналитический	0.50	-
1019	501242.09	1240868.82	Аналитический	0.50	-
1020	501241.90	1240868.69	Аналитический	0.50	-
1021	501241.74	1240868.53	Аналитический	0.50	-
1022	501241.61	1240868.34	Аналитический	0.50	-
1023	501241.51	1240868.13	Аналитический	0.50	-
1024	501241.45	1240867.91	Аналитический	0.50	-
1025	501241.43	1240867.68	Аналитический	0.50	-
1026	501241.45	1240867.45	Аналитический	0.50	-
1027	501241.51	1240867.23	Аналитический	0.50	-
1028	501241.61	1240867.02	Аналитический	0.50	-
1029	501241.74	1240866.83	Аналитический	0.50	-
1030	501241.90	1240866.67	Аналитический	0.50	-
1031	501242.09	1240866.54	Аналитический	0.50	-
1032	501242.30	1240866.44	Аналитический	0.50	-
1033	501242.52	1240866.38	Аналитический	0.50	-
1034	501242.75	1240866.36	Аналитический	0.50	-
1035	501242.98	1240866.38	Аналитический	0.50	-
1036	501243.20	1240866.44	Аналитический	0.50	-
1037	501243.41	1240866.54	Аналитический	0.50	-
1038	501243.60	1240866.67	Аналитический	0.50	-
1039	501243.76	1240866.83	Аналитический	0.50	-
1040	501243.89	1240867.02	Аналитический	0.50	-
1041	501243.99	1240867.23	Аналитический	0.50	-
1042	501244.05	1240867.45	Аналитический	0.50	-
1043	501244.07	1240867.68	Аналитический	0.50	-
1008	501244.05	1240867.91	Аналитический	0.50	-
1044	497870.17	1242589.41	Картометрический	5.00	-
1045	497704.68	1242612.66	Картометрический	5.00	-

1	2	3	4	5	6
1046	497686.43	1242582.89	Картометрический	5.00	-
1047	497671.70	1242573.08	Картометрический	5.00	-
1048	497770.99	1242560.98	Картометрический	5.00	-
1049	497837.50	1242540.02	Картометрический	5.00	-
1044	497870.17	1242589.41	Картометрический	5.00	-
1050	495935.47	1243291.28	Картометрический	5.00	-
1051	495796.46	1243216.77	Аналитический	2.50	-
1052	495770.39	1243198.34	Аналитический	2.50	-
1053	495747.85	1243182.41	Аналитический	2.50	-
1054	495926.60	1242952.99	Аналитический	2.50	-
1055	495946.60	1242968.78	Аналитический	2.50	-
1056	496004.38	1242884.78	Картометрический	5.00	-
1057	496137.49	1243035.37	Картометрический	5.00	-
1058	496048.38	1243154.08	Картометрический	5.00	-
1050	495935.47	1243291.28	Картометрический	5.00	-
1059	495856.23	1243947.68	Картометрический	5.00	-
1060	495749.71	1243912.66	Картометрический	5.00	-
1061	495693.31	1243499.57	Аналитический	2.50	-
1062	495868.23	1243557.09	Аналитический	2.50	-
1063	495840.72	1243635.29	Картометрический	5.00	-
1064	495815.38	1243819.91	Картометрический	5.00	-
1059	495856.23	1243947.68	Картометрический	5.00	-

3. Сведения о характерных точках части (частей) границы объекта

Обозначение характерных точек части границы	Координаты, м		Метод определения координат характерной точки	Средняя квадратическая погрешность положения характерной точки (Mt), м	Описание обозначения точки на местности (при наличии)
	X	Y			
1	2	3	4	5	6
Часть №					
-	-	-	-	-	-


Раздел 3

Сведения о местоположении измененных (уточненных) границ объекта							
1. Система координат: -							
2. Сведения о характерных точках границ объекта							
Обозначение характерных точек границ	Существующие координаты, м		Измененные (уточненные) координаты, м		Метод определения координат характерной точки	Средняя квадратическая погрешность положения характерной точки (Mt), м	Описание обозначения точки на местности (при наличии)
	X	Y	X	Y			
1	2	3	4	5	6	7	8
-	-	-	-	-	-	-	-
3.Сведения о характерных точках части (частей) границы объекта							
Часть №							
-	-	-	-	-	-	-	-

Раздел 4

План границ объекта

Схема расположения листов плана границ объекта

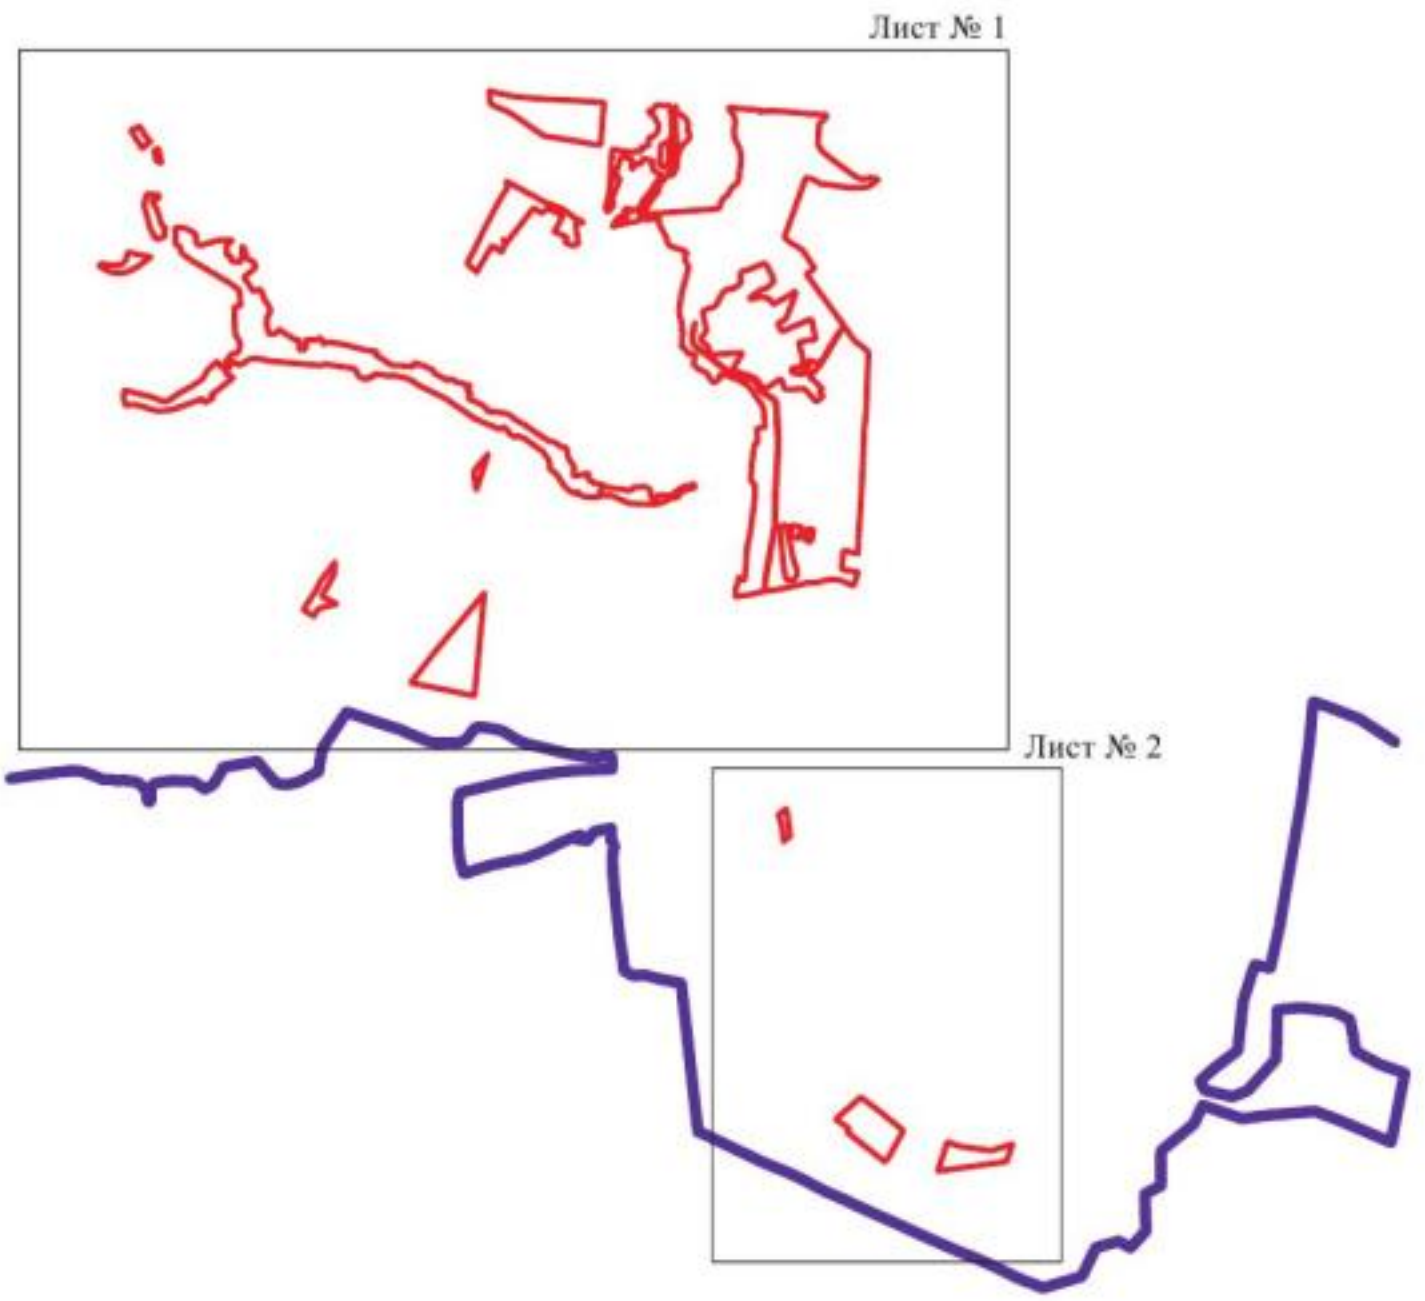

Масштаб 1:50000

Используемые условные знаки и обозначения:

границы территориальной зоны


границы муниципального образования

Лист № 1 — область и номер листа плана границ объекта

Заместитель руководителя БУВО «Нормативно-проектный центр»

Подпись _____ А.В. Ромашов Дата «03» февраля 2021 г.

Место для оттиска печати (при наличии) лица, составившего описание местоположения границ объекта

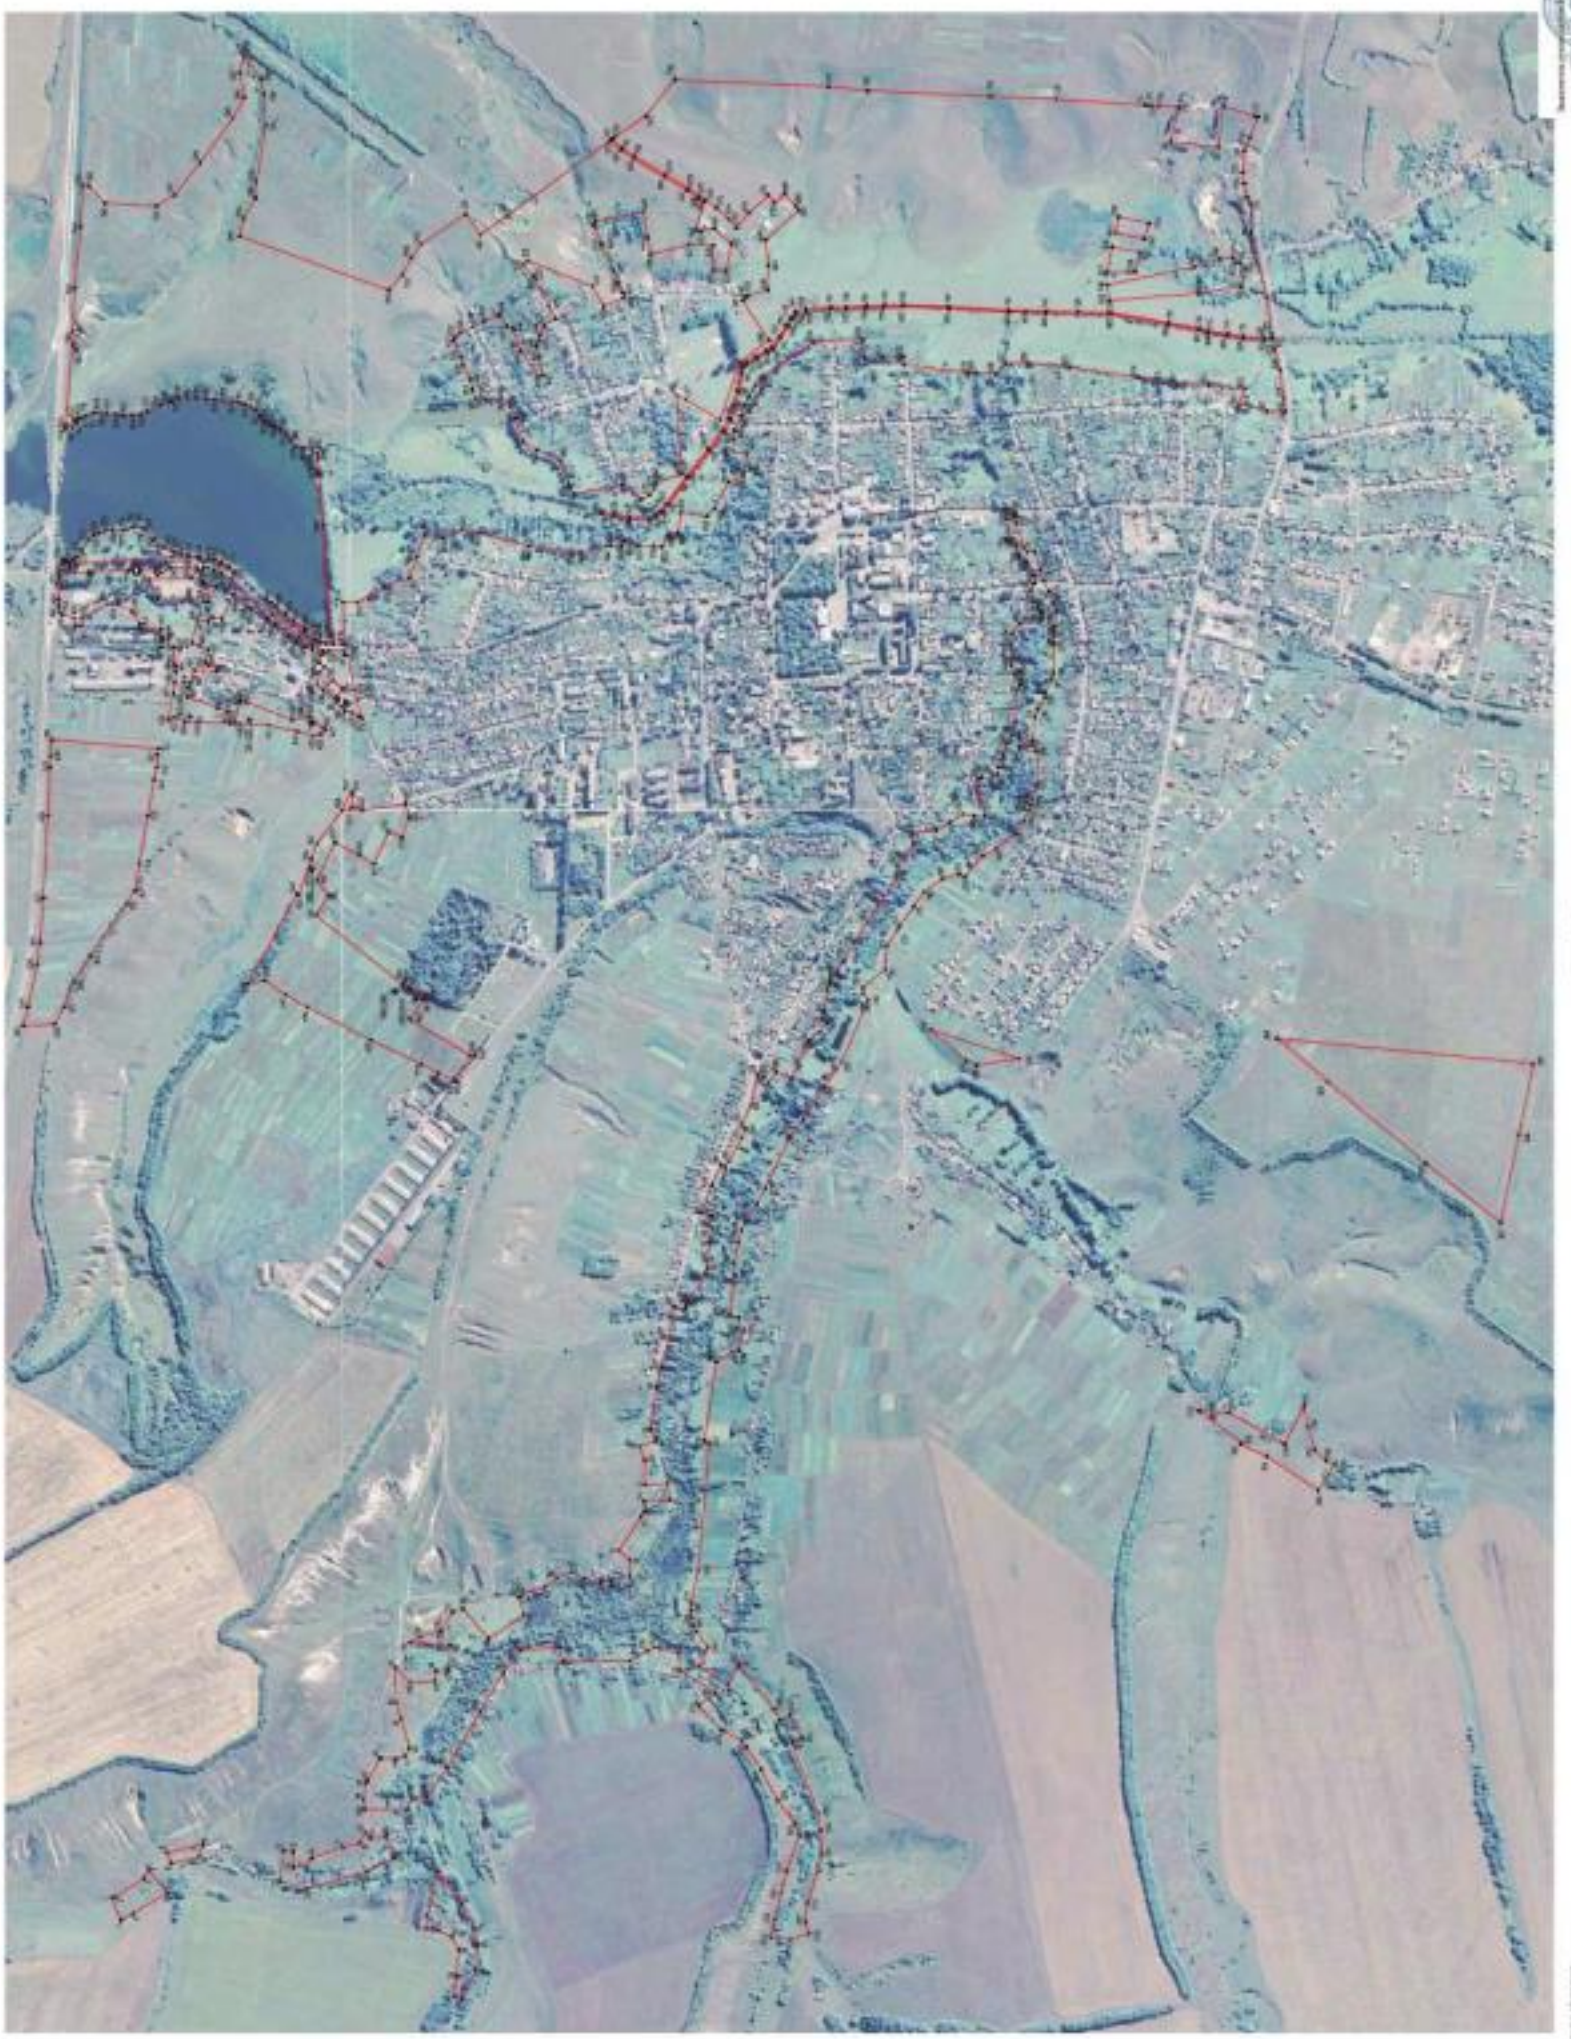

План границ объекта

Лист № 2





Масштаб 1:5000

Используемые условные знаки и обозначения:

- границы территориальной зоны
- границы муниципального образования
- 1044 характерная точка границы территориальной зоны

Заместитель руководителя БУНО «Нормативно-проектный центр»

Подпись _____ А.В. Ромашов Дата «03» февраля 2021 г.

Место для оттиска печати (при наличии) лица, составившего описание местоположения границ объекта

ОПИСАНИЕ МЕСТОПОЛОЖЕНИЯ ГРАНИЦ

Зона сельскохозяйственного производства села Нижнедевицк – СХ2/1

(наименование объекта, местоположение границ которого описано (далее - объект)

Раздел 1

Сведения об объекте		
№ п/п	Характеристики объекта	Описание характеристик
1	2	3
1	Местоположение объекта	Воронежская область, Нижнедевицкий муниципальный район, Нижнедевицкое сельское поселение, село Нижнедевицк
2	Площадь объекта ± величина погрешности определения площади (Р ± Дельта Р)	326429+/-9998 м²
3	Иные характеристики объекта	-

Раздел 2

Сведения о местоположении границ объекта					
1. Система координат: МСК - 36, зона 1					
2. Сведения о характерных точках границ объекта					
Обозначение характерных точек границ	Координаты, м		Метод определения координат характерной точки	Средняя квадратическая погрешность положения характерной точки (Mt), м	Описание обозначения точки на местности (при наличии)
	X	Y			
1	2	3	4	5	6
1	502109.75	1241726.03	Аналитический	0.10	-
2	502096.23	1241729.07	Аналитический	0.10	-
3	502094.83	1241749.02	Аналитический	0.10	-
4	502078.87	1241747.90	Аналитический	0.10	-
5	502065.63	1241757.57	Картометрический	5.00	-
6	502061.43	1241767.92	Аналитический	0.10	-
7	502046.43	1241767.32	Аналитический	0.10	-
8	502046.35	1241787.19	Аналитический	0.10	-
9	501983.10	1241821.02	Аналитический	0.10	-
10	501971.53	1241820.76	Аналитический	0.10	-
11	501961.50	1241820.53	Аналитический	0.10	-
12	501925.35	1241803.40	Аналитический	0.10	-
13	501906.92	1241771.52	Аналитический	0.10	-
14	501906.85	1241762.02	Аналитический	0.10	-
15	501857.15	1241758.82	Аналитический	0.10	-
16	501857.50	1241756.60	Аналитический	0.10	-
17	501855.84	1241741.57	Аналитический	0.10	-
18	501852.12	1241741.85	Аналитический	0.10	-
19	501851.44	1241732.93	Аналитический	0.10	-
20	501855.16	1241732.65	Аналитический	0.10	-
21	501853.97	1241716.99	Аналитический	0.10	-
22	501824.30	1241716.77	Картометрический	5.00	-
23	501823.30	1241675.28	Картометрический	5.00	-
24	501819.53	1241669.36	Картометрический	5.00	-
25	501820.77	1241656.87	Картометрический	5.00	-
26	501823.71	1241631.23	Картометрический	5.00	-
27	501826.63	1241604.67	Картометрический	5.00	-
28	501838.30	1241541.45	Картометрический	5.00	-
29	501855.30	1241509.50	Картометрический	5.00	-
30	501862.04	1241471.94	Картометрический	5.00	-
31	502119.92	1241492.35	Картометрический	5.00	-
32	502114.86	1241578.55	Аналитический	0.10	-
33	502111.87	1241701.80	Аналитический	0.10	-
1	502109.75	1241726.03	Аналитический	0.10	-

1	2	3	4	5	6
34	502045.89	1241603.91	Картометрический	5.00	-
35	502041.66	1241612.56	Картометрический	5.00	-
36	502033.24	1241608.13	Картометрический	5.00	-
37	502037.47	1241599.47	Картометрический	5.00	-
34	502045.89	1241603.91	Картометрический	5.00	-
38	501902.42	1241595.40	Картометрический	5.00	-
39	501902.34	1241595.61	Картометрический	5.00	-
40	501902.21	1241595.81	Картометрический	5.00	-
41	501902.06	1241595.98	Картометрический	5.00	-
42	501901.87	1241596.13	Картометрический	5.00	-
43	501901.67	1241596.24	Картометрический	5.00	-
44	501901.45	1241596.31	Картометрический	5.00	-
45	501901.22	1241596.33	Картометрический	5.00	-
46	501900.99	1241596.33	Картометрический	5.00	-
47	501900.77	1241596.28	Картометрический	5.00	-
48	501900.55	1241596.20	Картометрический	5.00	-
49	501900.36	1241596.07	Картометрический	5.00	-
50	501900.18	1241595.92	Картометрический	5.00	-
51	501900.04	1241595.73	Картометрический	5.00	-
52	501899.93	1241595.53	Картометрический	5.00	-
53	501899.86	1241595.31	Картометрический	5.00	-
54	501899.84	1241595.08	Картометрический	5.00	-
55	501899.83	1241594.85	Картометрический	5.00	
56	501899.89	1241594.63	Картометрический	5.00	-
57	501899.97	1241594.41	Картометрический	5.00	-
58	501900.09	1241594.22	Картометрический	5.00	-
59	501900.25	1241594.04	Картометрический	5.00	-
60	501900.44	1241593.90	Картометрический	5.00	-
61	501900.64	1241593.79	Картометрический	5.00	-
62	501900.86	1241593.72	Картометрический	5.00	-
63	501901.09	1241593.70	Картометрический	5.00	-
64	501901.32	1241593.69	Картометрический	5.00	-
65	501901.54	1241593.75	Картометрический	5.00	
66	501901.75	1241593.83	Картометрический	5.00	-
67	501901.95	1241593.95	Картометрический	5.00	-
68	501902.12	1241594.11	Картометрический	5.00	-
69	501902.27	1241594.30	Картометрический	5.00	-
70	501902.38	1241594.50	Картометрический	5.00	-
71	501902.45	1241594.72	Картометрический	5.00	-
72	501902.47	1241594.95	Картометрический	5.00	-
73	501902.47	1241595.18	Картометрический	5.00	-
38	501902.42	1241595.40	Картометрический	5.00	-
74	500953.51	1241238.50	Картометрический	5.00	-
75	500951.24	1241238.65	Картометрический	5.00	-
76	500951.63	1241247.36	Картометрический	5.00	-
77	500938.95	1241247.86	Картометрический	5.00	-

1	2	3	4	5	6
78	500939.32	1241242.85	Картометрический	5.00	-
79	500937.41	1241242.74	Картометрический	5.00	-
80	500914.89	1241241.28	Картометрический	5.00	-
81	500890.67	1241236.96	Картометрический	5.00	-
82	500876.64	1241236.58	Картометрический	5.00	-
83	500879.43	1241133.16	Картометрический	5.00	-
84	500885.80	1241133.01	Картометрический	5.00	-
85	500954.99	1241128.97	Картометрический	5.00	-
74	500953.51	1241238.50	Картометрический	5.00	-
86	500684.16	1241502.04	Картометрический	5.00	-
87	500617.77	1241506.27	Картометрический	5.00	-
88	500618.54	1241519.05	Картометрический	5.00	-
89	500614.08	1241519.27	Картометрический	5.00	-
90	500601.22	1241520.24	Картометрический	5.00	-
91	500600.78	1241510.68	Картометрический	5.00	-
92	500580.59	1241510.56	Картометрический	5.00	-
93	500578.15	1241477.09	Картометрический	5.00	-
94	500563.12	1241477.82	Картометрический	5.00	-
95	500552.40	1241478.17	Картометрический	5.00	-
96	500552.06	1241466.81	Картометрический	5.00	-
97	500538.56	1241467.64	Картометрический	5.00	-
98	500530.11	1241470.85	Картометрический	5.00	-
99	500523.66	1241471.40	Картометрический	5.00	-
100	500523.63	1241471.01	Картометрический	5.00	-
101	500477.84	1241472.54	Картометрический	5.00	-
102	500438.85	1241476.04	Картометрический	5.00	-
103	500437.56	1241464.32	Картометрический	5.00	-
104	500436.71	1241461.46	Картометрический	5.00	-
105	500433.86	1241460.59	Картометрический	5.00	-
106	500407.08	1241459.03	Картометрический	5.00	-
107	500384.89	1241455.98	Картометрический	5.00	-
108	500380.33	1241455.13	Картометрический	5.00	-
109	500381.67	1241486.20	Картометрический	5.00	-
110	500364.87	1241488.20	Картометрический	5.00	-
111	500359.20	1241492.01	Картометрический	5.00	-
112	500359.24	1241496.28	Картометрический	5.00	-
113	500359.58	1241504.41	Картометрический	5.00	-
114	500359.64	1241508.38	Картометрический	5.00	-
115	500360.28	1241520.46	Картометрический	5.00	-
116	500357.08	1241518.54	Картометрический	5.00	-
117	500342.32	1241518.46	Картометрический	5.00	-
118	500302.15	1241518.37	Картометрический	5.00	-
119	500303.26	1241536.08	Картометрический	5.00	-
120	500272.11	1241535.84	Картометрический	5.00	-
121	500270.66	1241509.64	Картометрический	5.00	-
122	500254.43	1241508.33	Картометрический	5.00	-
123	500254.61	1241505.47	Картометрический	5.00	-

1	2	3	4	5	6
124	500250.52	1241505.28	Картометрический	5.00	-
125	500249.29	1241479.45	Картометрический	5.00	-
126	500248.97	1241473.02	Картометрический	5.00	-
127	500248.71	1241467.69	Картометрический	5.00	-
128	500247.44	1241450.12	Картометрический	5.00	-
129	500242.95	1241429.02	Картометрический	5.00	-
130	500242.04	1241428.86	Картометрический	5.00	-
131	500260.59	1241427.36	Картометрический	5.00	-
132	500271.94	1241427.15	Картометрический	5.00	-
133	500334.02	1241426.01	Картометрический	5.00	-
134	500327.00	1241316.04	Картометрический	5.00	-
135	500327.42	1241308.58	Картометрический	5.00	-
136	500361.57	1241296.87	Картометрический	5.00	-
137	500361.21	1241294.09	Картометрический	5.00	-
138	500413.44	1241279.58	Картометрический	5.00	-
139	500419.95	1241278.70	Картометрический	5.00	-
140	500437.23	1241276.32	Картометрический	5.00	-
141	500464.96	1241272.54	Картометрический	5.00	-
142	500467.82	1241272.15	Картометрический	5.00	-
143	500467.92	1241272.76	Картометрический	5.00	-
144	500468.60	1241276.67	Картометрический	5.00	-
145	500468.96	1241278.74	Картометрический	5.00	-
146	500473.11	1241295.76	Картометрический	5.00	-
147	500479.27	1241337.14	Картометрический	5.00	-
148	500479.46	1241339.89	Картометрический	5.00	-
149	500480.29	1241342.83	Картометрический	5.00	-
150	500480.43	1241345.87	Картометрический	5.00	-
151	500490.73	1241345.99	Картометрический	5.00	-
152	500493.44	1241346.92	Картометрический	5.00	-
153	500493.10	1241350.09	Картометрический	5.00	-
154	500523.51	1241350.73	Картометрический	5.00	-
155	500525.01	1241352.63	Картометрический	5.00	-
156	500529.67	1241441.18	Картометрический	5.00	-
157	500537.55	1241440.76	Картометрический	5.00	-
158	500681.19	1241432.01	Картометрический	5.00	-
159	500681.61	1241458.91	Картометрический	5.00	-
86	500684.16	1241502.04	Картометрический	5.00	-
160	500809.83	1242742.39	Аналитический	0.10	-
161	500693.52	1242765.95	Аналитический	0.10	-
162	500683.14	1242701.42	Аналитический	0.10	-
163	500676.76	1242662.77	Аналитический	0.10	-
164	500668.52	1242615.68	Аналитический	0.10	-
165	500668.44	1242615.21	Аналитический	0.10	-
166	500720.96	1242607.58	Аналитический	0.10	-
167	500724.59	1242631.60	Аналитический	0.10	-
168	500768.20	1242624.87	Аналитический	0.10	-
169	500793.44	1242684.84	Аналитический	0.10	-

1	2	3	4	5	6
170	500795.33	1242689.64	Аналитический	0.10	-
171	500814.36	1242733.33	Аналитический	0.10	-
160	500809.83	1242742.39	Аналитический	0.10	-
172	499377.76	1241665.00	Картометрический	5.00	-
173	499387.72	1241666.16	Картометрический	5.00	-
174	499371.97	1241744.69	Картометрический	5.00	-
175	499369.45	1241751.37	Картометрический	5.00	-
176	499367.61	1241759.82	Картометрический	5.00	-
177	499366.68	1241764.80	Картометрический	5.00	-
178	499358.59	1241800.16	Картометрический	5.00	-
179	499348.21	1241844.38	Картометрический	5.00	-
180	499340.96	1241835.95	Картометрический	5.00	-
181	499335.50	1241831.79	Картометрический	5.00	-
182	499308.55	1241819.88	Картометрический	5.00	-
183	499289.47	1241814.42	Картометрический	5.00	-
184	499243.52	1241801.77	Картометрический	5.00	-
185	499242.25	1241793.11	Картометрический	5.00	-
186	499232.80	1241790.70	Картометрический	5.00	-
187	499229.01	1241796.89	Картометрический	5.00	-
188	499200.70	1241789.92	Картометрический	5.00	-
189	499202.45	1241781.94	Картометрический	5.00	-
190	499203.47	1241775.60	Картометрический	5.00	-
191	499211.72	1241724.05	Картометрический	5.00	-
192	499213.74	1241709.62	Картометрический	5.00	-
193	499213.92	1241708.23	Картометрический	5.00	-
194	499223.13	1241692.61	Аналитический	0.10	-
195	499182.92	1241673.52	Аналитический	0.10	-
196	499189.47	1241648.44	Аналитический	0.10	-
197	499195.66	1241649.84	Аналитический	0.10	-
198	499199.35	1241630.06	Картометрический	5.00	-
199	499214.97	1241625.75	Картометрический	5.00	-
200	499224.07	1241607.44	Картометрический	5.00	-
201	499249.08	1241488.78	Картометрический	5.00	-
202	499276.03	1241494.90	Картометрический	5.00	-
203	499300.43	1241406.98	Картометрический	5.00	-
204	499344.74	1241415.92	Картометрический	5.00	-
205	499320.15	1241511.83	Картометрический	5.00	-
206	499404.12	1241530.05	Картометрический	5.00	-
172	499377.76	1241665.00	Картометрический	5.00	-
207	499004.12	1241861.86	Аналитический	0.10	-
208	498983.42	1241856.26	Аналитический	0.10	-
209	498904.87	1241835.00	Аналитический	0.10	-
210	498895.68	1241854.44	Аналитический	0.10	-
211	498882.99	1241877.12	Картометрический	5.00	-
212	498878.80	1241875.69	Картометрический	5.00	-
213	498815.40	1241858.35	Картометрический	5.00	-

1	2	3	4	5	6
214	498793.36	1241853.93	Картометрический	5.00	-
215	498655.36	1241834.98	Картометрический	5.00	-
216	498671.83	1241753.86	Картометрический	5.00	-
217	498672.52	1241740.23	Картометрический	5.00	-
218	498684.86	1241674.04	Картометрический	5.00	-
219	498691.37	1241638.32	Картометрический	5.00	-
220	498696.80	1241608.94	Картометрический	5.00	-
221	498699.32	1241603.74	Картометрический	5.00	-
222	498703.15	1241599.07	Аналитический	0.10	-
223	498749.08	1241608.59	Аналитический	0.10	-
224	498793.39	1241621.50	Картометрический	5.00	-
225	498822.30	1241631.95	Картометрический	5.00	-
226	498820.29	1241643.55	Картометрический	5.00	-
227	498825.86	1241645.33	Картометрический	5.00	-
228	498832.89	1241635.96	Картометрический	5.00	-
229	498863.92	1241651.10	Картометрический	5.00	-
230	498920.92	1241683.44	Картометрический	5.00	-
231	499021.79	1241734.11	Картометрический	5.00	-
232	499029.07	1241738.24	Картометрический	5.00	-
233	499030.20	1241743.22	Картометрический	5.00	-
234	499029.70	1241750.47	Картометрический	5.00	-
207	499004.12	1241861.86	Аналитический	0.10	-
235	495926.60	1242952.99	Картометрический	5.00	-
236	495747.85	1243182.41	Картометрический	5.00	-
237	495720.95	1243144.88	Картометрический	5.00	-
238	495680.63	1243036.77	Картометрический	5.00	-
239	495642.36	1242967.66	Картометрический	5.00	-
240	495758.98	1242880.04	Картометрический	5.00	-
241	495876.23	1242913.20	Картометрический	5.00	-
235	495926.60	1242952.99	Картометрический	5.00	-

3. Сведения о характерных точках части (частей) границы объекта

Обозначение характерных точек части границы	Координаты, м		Метод определения координат характерной точки	Средняя квадратическая погрешность положения характерной точки (Mt), м	Описание обозначения точки на местности (при наличии)
	X	Y			
1	2	3	4	5	6
Часть №					
-	-	-	-	-	-

Раздел 3

Сведения о местоположении измененных (уточненных) границ объекта							
1. Система координат: -							
2. Сведения о характерных точках границ объекта							
Обозначение характерных точек границ	Существующие координаты, м		Измененные (уточненные) координаты, м		Метод определения координат характерной точки	Средняя квадратическая погрешность положения характерной точки (Mt), м	Описание обозначения точки на местности (при наличии)
	X	Y	X	Y			
1	2	3	4	5	6	7	8
-	-	-	-	-	-	-	-
3.Сведения о характерных точках части (частей) границы объекта							
Часть №							
-	-	-	-	-	-	-	-

Раздел 4

План границ объекта



Используемые условные знаки и обозначения

границы территориальной зоны

характерная точка границ территориальной зоны

Масштаб 1:10000

Заместитель руководителя МКУ «Архитектурно-проектный центр»

Подпись _____ А.В. Романов Дата «01» февраля 2021 г.

М.П.

Меню для отчета карта (для печати) план, содержащего описание местоположения границ объекта

ОПИСАНИЕ МЕСТОПОЛОЖЕНИЯ ГРАНИЦ

Зона рекреационного назначения - объектов отдыха села Нижнедевицк – Р1/1

(наименование объекта, местоположение границ которого описано
(далее - объект)

Раздел 1

Сведения об объекте		
№ п/п	Характеристики объекта	Описание характеристик
1	2	3
1	Местоположение объекта	Воронежская область, Нижнедевицкий муниципальный район, Нижнедевицкое сельское поселение, село Нижнедевицк
2	Площадь объекта ± величина погрешности определения площади (Р ± Дельта Р)	103174+/-5621 м²
3	Иные характеристики объекта	-

Раздел 2

Сведения о местоположении границ объекта					
1. Система координат: МСК - 36, зона 1					
2. Сведения о характерных точках границ объекта					
Обозначение характерных точек границ	Координаты, м		Метод определения координат характерной точки	Средняя квадратическая погрешность положения характерной точки (Mt), м	Описание обозначения точки на местности (при наличии)
	X	Y			
1	2	3	4	5	6
1	500334.02	1241426.01	Картометрический	5.00	-
2	500271.94	1241427.15	Картометрический	5.00	-
3	500260.59	1241427.36	Картометрический	5.00	-
4	500242.04	1241428.86	Картометрический	5.00	-
5	500235.90	1241429.10	Картометрический	5.00	-
6	500201.69	1241448.16	Картометрический	5.00	-
7	500182.08	1241449.28	Картометрический	5.00	-
8	500181.91	1241444.22	Картометрический	5.00	-
9	500200.61	1241440.87	Картометрический	5.00	-
10	500254.30	1241416.77	Картометрический	5.00	-
11	500259.16	1241413.47	Картометрический	5.00	-
12	500262.32	1241362.81	Картометрический	5.00	-
13	500263.71	1241315.39	Картометрический	5.00	-
14	500327.00	1241316.04	Картометрический	5.00	-
1	500334.02	1241426.01	Картометрический	5.00	-
15	500370.84	1241797.61	Картометрический	5.00	-
16	500372.77	1241841.81	Картометрический	5.00	-
17	500366.97	1241849.00	Картометрический	5.00	-
18	500300.39	1241930.50	Аналитический	0.10	-
19	500292.81	1241924.13	Аналитический	0.10	-
20	500280.72	1241939.63	Аналитический	0.10	-
21	500280.22	1241939.64	Картометрический	5.00	-
22	500276.13	1241938.24	Картометрический	5.00	-
23	500274.07	1241912.11	Картометрический	5.00	-
24	500250.92	1241890.16	Картометрический	5.00	-
25	500249.72	1241881.29	Картометрический	5.00	-
26	500227.09	1241881.03	Аналитический	0.10	-
27	500230.06	1241939.72	Аналитический	0.10	-
28	500230.47	1241944.61	Аналитический	0.10	-
29	500231.66	1241966.34	Аналитический	0.10	-
30	500198.95	1241968.28	Аналитический	0.10	-
31	500197.43	1241935.89	Аналитический	0.10	-
32	500195.51	1241910.09	Аналитический	0.10	-
33	500191.92	1241852.37	Аналитический	0.10	-

1	2	3	4	5	6
34	500191.84	1241838.42	Аналитический	0.10	-
35	500193.78	1241825.38	Аналитический	0.10	-
36	500192.34	1241763.99	Аналитический	0.10	-
37	500201.12	1241764.10	Аналитический	0.10	-
38	500201.41	1241768.63	Аналитический	0.10	-
39	500235.81	1241765.54	Аналитический	0.10	-
40	500242.80	1241832.08	Картометрический	5.00	-
41	500279.92	1241829.01	Картометрический	5.00	-
42	500277.28	1241783.37	Картометрический	5.00	-
43	500278.32	1241769.59	Картометрический	5.00	-
44	500277.72	1241767.86	Картометрический	5.00	-
45	500273.38	1241728.23	Картометрический	5.00	-
46	500310.00	1241725.00	Картометрический	5.00	-
47	500306.00	1241664.00	Картометрический	5.00	-
48	500305.26	1241652.59	Картометрический	5.00	-
49	500364.37	1241648.60	Картометрический	5.00	-
15	500370.84	1241797.61	Картометрический	5.00	-
50	500378.46	1241985.32	Картометрический	5.00	-
51	500377.04	1241990.95	Картометрический	5.00	-
52	500374.55	1241994.08	Картометрический	5.00	-
53	500271.05	1241992.82	Картометрический	5.00	-
54	500292.41	1241965.57	Картометрический	5.00	-
55	500363.36	1241874.69	Картометрический	5.00	-
56	500374.19	1241861.05	Картометрический	5.00	-
57	500374.23	1241875.74	Картометрический	5.00	-
58	500375.99	1241905.70	Картометрический	5.00	-
50	500378.46	1241985.32	Картометрический	5.00	-
59	500604.02	1242040.87	Аналитический	0.10	-
60	500541.31	1242031.45	Аналитический	0.10	-
61	500522.61	1242049.77	Картометрический	5.00	-
62	500488.32	1242114.40	Картометрический	5.00	-
63	500453.85	1242130.56	Картометрический	5.00	-
64	500435.43	1242131.58	Картометрический	5.00	-
65	500412.29	1242138.97	Картометрический	5.00	-
66	500402.88	1242140.42	Картометрический	5.00	-
67	500393.80	1242139.69	Картометрический	5.00	-
68	500382.19	1242097.70	Картометрический	5.00	-
69	500378.72	1242097.45	Картометрический	5.00	-
70	500383.23	1242065.43	Картометрический	5.00	-
71	500390.06	1242020.27	Аналитический	0.10	-
72	500396.64	1242019.81	Аналитический	0.10	-
73	500400.75	1242014.58	Аналитический	0.10	-
74	500400.41	1242011.52	Аналитический	0.10	-
75	500400.59	1242004.89	Аналитический	0.10	-
76	500418.18	1242003.06	Картометрический	5.00	-
77	500428.26	1242002.55	Картометрический	5.00	-

1	2	3	4	5	6
78	500466.62	1241979.02	Картометрический	5.00	-
79	500469.38	1241948.16	Картометрический	5.00	-
80	500443.66	1241947.10	Картометрический	5.00	-
81	500444.05	1241939.10	Картометрический	5.00	-
82	500446.13	1241939.22	Картометрический	5.00	-
83	500446.13	1241927.94	Картометрический	5.00	-
84	500454.64	1241928.51	Аналитический	0.10	-
85	500456.80	1241911.07	Аналитический	0.10	-
86	500459.71	1241905.20	Аналитический	0.10	-
87	500466.20	1241899.17	Аналитический	0.10	-
88	500494.81	1241890.36	Аналитический	0.10	-
89	500492.85	1241870.47	Аналитический	0.10	-
90	500537.11	1241889.45	Картометрический	5.00	-
91	500535.47	1241896.53	Картометрический	5.00	-
92	500545.24	1241896.82	Картометрический	5.00	-
93	500552.33	1241910.86	Аналитический	0.10	-
94	500570.99	1241914.07	Аналитический	0.10	-
95	500601.22	1241916.29	Аналитический	0.10	-
96	500588.16	1241980.80	Аналитический	0.10	-
97	500609.88	1241990.84	Аналитический	0.10	-
59	500604.02	1242040.87	Аналитический	0.10	-
98	498942.40	1241438.08	Картометрический	5.00	-
99	498915.37	1241435.47	Картометрический	5.00	-
100	498919.22	1241405.72	Картометрический	5.00	-
101	498869.63	1241399.31	Картометрический	5.00	-
102	498865.78	1241429.06	Картометрический	5.00	-
103	498821.64	1241426.71	Картометрический	5.00	-
104	498839.23	1241265.76	Картометрический	5.00	-
105	498969.57	1241282.56	Картометрический	5.00	-
106	498969.68	1241288.03	Аналитический	0.10	-
107	499020.34	1241344.59	Аналитический	0.10	-
98	498942.40	1241438.08	Картометрический	5.00	-

3. Сведения о характерных точках части (частей) границы объекта

Обозначение характерных точек части границы	Координаты, м		Метод определения координат характерной точки	Средняя квадратическая погрешность положения характерной точки (Mt), м	Описание обозначения точки на местности (при наличии)
	X	Y			
1	2	3	4	5	6
Часть №					
-	-	-	-	-	-

Раздел 3

Сведения о местоположении измененных (уточненных) границ объекта							
1. Система координат: -							
2. Сведения о характерных точках границ объекта							
Обозначение характерных точек границ	Существующие координаты, м		Измененные (уточненные) координаты, м		Метод определения координат характерной точки	Средняя квадратическая погрешность положения характерной точки (Mt), м	Описание обозначения точки на местности (при наличии)
	X	Y	X	Y			
1	2	3	4	5	6	7	8
-	-	-	-	-	-	-	-
3.Сведения о характерных точках части (частей) границы объекта							
Часть №							
-	-	-	-	-	-	-	-

Раздел 6

План границ объекта



Масштаб 1:5000

Используемые условные знаки и обозначения:

граница территориальной зоны

характерная точка границы территориальной зоны

Заместитель руководителя ФГБУ «Кадастрово-оценочный центр»

Подпись _____ А.В. Романов Дата «01» декабря 2021 г.

Место для оттиска печати при наличии, составленного в виде электронного образа объекта

ОПИСАНИЕ МЕСТОПОЛОЖЕНИЯ ГРАНИЦ

Зона природных территорий и защитного озеленения села Нижнедевицк – Р2/1

(наименование объекта, местоположение границ которого описано
(далее - объект)

Раздел 1

Сведения об объекте		
№ п/п	Характеристики объекта	Описание характеристик
1	2	3
1	Местоположение объекта	Воронежская область, Нижнедевицкий муниципальный район, Нижнедевицкое сельское поселение, село Нижнедевицк
2	Площадь объекта ± величина погрешности определения площади (Р ± Дельта Р)	233003+/-8447 м²
3	Иные характеристики объекта	-

Раздел 2

Сведения о местоположении границ объекта					
1. Система координат: МСК - 36, зона 1					
2. Сведения о характерных точках границ объекта					
Обозначение характерных точек границ	Координаты, м		Метод определения координат характерной точки	Средняя квадратическая погрешность положения характерной точки (Mt), м	Описание обозначения точки на местности (при наличии)
	X	Y			
1	2	3	4	5	6
1	501307.29	1241270.60	Картометрический	5.00	-
2	501276.95	1241258.37	Картометрический	5.00	-
3	501257.23	1241250.31	Картометрический	5.00	-
4	501233.98	1241241.66	Картометрический	5.00	-
5	501217.03	1241272.31	Картометрический	5.00	-
6	501202.16	1241300.99	Картометрический	5.00	-
7	501208.26	1241325.09	Картометрический	5.00	-
8	501198.01	1241328.05	Картометрический	5.00	-
9	501195.47	1241320.24	Картометрический	5.00	-
10	501193.32	1241311.31	Картометрический	5.00	-
11	501190.43	1241297.42	Картометрический	5.00	-
12	501164.26	1241278.98	Картометрический	5.00	-
13	501132.54	1241270.81	Картометрический	5.00	-
14	501129.13	1241288.69	Картометрический	5.00	-
15	501129.54	1241300.66	Картометрический	5.00	-
16	501106.01	1241306.83	Картометрический	5.00	-
17	501110.22	1241321.19	Картометрический	5.00	-
18	501093.10	1241326.01	Картометрический	5.00	-
19	501069.91	1241335.19	Картометрический	5.00	-
20	501052.74	1241373.27	Картометрический	5.00	-
21	500977.26	1241370.40	Картометрический	5.00	-
22	500977.75	1241363.67	Картометрический	5.00	-
23	500978.17	1241297.08	Картометрический	5.00	-
24	500959.60	1241296.25	Картометрический	5.00	-
25	500952.85	1241296.88	Картометрический	5.00	-
26	500908.19	1241296.61	Картометрический	5.00	-
27	500868.84	1241296.45	Картометрический	5.00	-
28	500869.21	1241276.84	Картометрический	5.00	-
29	500847.71	1241276.44	Картометрический	5.00	-
30	500777.74	1241275.10	Картометрический	5.00	-
31	500774.05	1241275.05	Картометрический	5.00	-
32	500765.29	1241296.18	Картометрический	5.00	-
33	500764.37	1241278.01	Картометрический	5.00	-
34	500763.25	1241248.42	Картометрический	5.00	-
35	500763.52	1241216.37	Картометрический	5.00	-

1	2	3	4	5	6
36	500713.94	1241160.30	Картометрический	5.00	-
37	500672.74	1241185.02	Картометрический	5.00	-
38	500655.64	1241195.75	Картометрический	5.00	-
39	500639.25	1241206.89	Картометрический	5.00	-
40	500621.85	1241217.81	Картометрический	5.00	-
41	500579.86	1241164.71	Картометрический	5.00	-
42	500654.66	1241109.84	Картометрический	5.00	-
43	500641.48	1241089.86	Картометрический	5.00	-
44	500633.65	1241077.05	Картометрический	5.00	-
45	500626.29	1241065.23	Картометрический	5.00	-
46	500616.69	1241050.57	Картометрический	5.00	-
47	500675.50	1240845.47	Картометрический	5.00	-
48	500873.73	1240938.95	Картометрический	5.00	-
49	500904.69	1240941.40	Картометрический	5.00	-
50	500928.25	1240953.22	Картометрический	5.00	-
51	500946.32	1240962.00	Картометрический	5.00	-
52	500939.74	1240975.76	Картометрический	5.00	-
53	500889.32	1241028.40	Картометрический	5.00	
54	500967.76	1241066.90	Картометрический	5.00	-
55	500976.28	1241063.01	Картометрический	5.00	-
56	500977.86	1241062.30	Картометрический	5.00	-
57	501040.01	1241091.32	Картометрический	5.00	-
58	501042.06	1241092.43	Картометрический	5.00	-
59	501061.30	1241100.08	Картометрический	5.00	-
60	501140.52	1241133.16	Картометрический	5.00	-
61	501165.48	1241075.82	Картометрический	5.00	-
62	501342.88	1241193.24	Картометрический	5.00	-
1	501307.29	1241270.60	Картометрический	5.00	-
63	500796.21	1240914.33	Картометрический	5.00	-
64	500796.15	1240914.55	Картометрический	5.00	-
65	500796.05	1240914.76	Картометрический	5.00	-
66	500795.92	1240914.95	Картометрический	5.00	
67	500795.76	1240915.11	Картометрический	5.00	-
68	500795.57	1240915.24	Картометрический	5.00	-
69	500795.36	1240915.34	Картометрический	5.00	-
70	500795.14	1240915.40	Картометрический	5.00	-
71	500794.91	1240915.42	Картометрический	5.00	-
72	500794.68	1240915.40	Картометрический	5.00	-
73	500794.46	1240915.34	Картометрический	5.00	-
74	500794.25	1240915.24	Картометрический	5.00	-
75	500794.06	1240915.11	Картометрический	5.00	-
76	500793.90	1240914.95	Картометрический	5.00	-
77	500793.77	1240914.76	Картометрический	5.00	-
78	500793.67	1240914.55	Картометрический	5.00	-
79	500793.61	1240914.33	Картометрический	5.00	-
80	500793.59	1240914.10	Картометрический	5.00	-
81	500793.61	1240913.87	Картометрический	5.00	-

1	2	3	4	5	6
82	500793.67	1240913.65	Картометрический	5.00	-
83	500793.77	1240913.44	Картометрический	5.00	-
84	500793.90	1240913.25	Картометрический	5.00	-
85	500794.06	1240913.09	Картометрический	5.00	-
86	500794.25	1240912.96	Картометрический	5.00	-
87	500794.46	1240912.86	Картометрический	5.00	-
88	500794.68	1240912.80	Картометрический	5.00	-
89	500794.91	1240912.78	Картометрический	5.00	-
90	500795.14	1240912.80	Картометрический	5.00	-
91	500795.36	1240912.86	Картометрический	5.00	-
92	500795.57	1240912.96	Картометрический	5.00	-
93	500795.76	1240913.09	Картометрический	5.00	-
94	500795.92	1240913.25	Картометрический	5.00	-
95	500796.05	1240913.44	Картометрический	5.00	-
96	500796.15	1240913.65	Картометрический	5.00	-
97	500796.21	1240913.87	Картометрический	5.00	-
98	500796.23	1240914.10	Картометрический	5.00	-
63	500796.21	1240914.33	Картометрический	5.00	-
99	500953.51	1241238.50	Картометрический	5.00	-
100	500951.24	1241238.65	Картометрический	5.00	-
101	500951.63	1241247.36	Картометрический	5.00	-
102	500938.95	1241247.86	Картометрический	5.00	-
103	500939.32	1241242.85	Картометрический	5.00	-
104	500937.41	1241242.74	Картометрический	5.00	-
105	500914.89	1241241.28	Картометрический	5.00	-
106	500890.67	1241236.96	Картометрический	5.00	-
107	500876.64	1241236.58	Картометрический	5.00	-
108	500879.43	1241133.16	Картометрический	5.00	-
109	500885.80	1241133.01	Картометрический	5.00	-
110	500954.99	1241128.97	Картометрический	5.00	-
99	500953.51	1241238.50	Картометрический	5.00	-
111	500683.76	1241120.26	Картометрический	5.00	-
112	500656.20	1241077.48	Аналитический	0.10	-
113	500665.88	1241069.51	Аналитический	0.10	-
114	500655.55	1241053.00	Аналитический	0.10	-
115	500717.89	1240993.71	Аналитический	0.10	-
116	500723.46	1240997.69	Аналитический	0.10	-
117	500760.33	1240956.31	Аналитический	0.10	-
118	500775.86	1240937.99	Аналитический	0.10	-
119	500830.02	1240977.03	Картометрический	5.00	-
120	500737.40	1241081.70	Картометрический	5.00	-
111	500683.76	1241120.26	Картометрический	5.00	-
121	500180.00	1241342.77	Картометрический	5.00	-
122	500178.59	1241347.65	Картометрический	5.00	-
123	500167.49	1241328.96	Картометрический	5.00	-

1	2	3	4	5	6
124	500101.15	1241281.04	Картометрический	5.00	-
125	500111.21	1241261.04	Картометрический	5.00	-
126	500138.06	1241245.53	Картометрический	5.00	-
127	500143.66	1241236.84	Картометрический	5.00	-
128	500180.49	1241239.82	Картометрический	5.00	-
129	500210.08	1241254.13	Картометрический	5.00	-
130	500467.82	1241272.15	Картометрический	5.00	-
131	500464.96	1241272.54	Картометрический	5.00	-
132	500437.23	1241276.32	Картометрический	5.00	-
133	500419.95	1241278.70	Картометрический	5.00	-
134	500413.44	1241279.58	Картометрический	5.00	-
135	500361.21	1241294.09	Картометрический	5.00	-
136	500361.57	1241296.87	Картометрический	5.00	-
137	500327.42	1241308.58	Картометрический	5.00	-
138	500327.00	1241316.04	Картометрический	5.00	-
139	500263.71	1241315.39	Картометрический	5.00	-
140	500199.06	1241314.72	Картометрический	5.00	-
121	500180.00	1241342.77	Картометрический	5.00	-
141	498947.21	1241663.84	Картометрический	5.00	-
142	498940.80	1241672.75	Картометрический	5.00	-
143	498938.74	1241673.62	Картометрический	5.00	-
144	498929.96	1241667.04	Картометрический	5.00	-
145	498871.71	1241637.47	Картометрический	5.00	-
146	498824.36	1241614.40	Картометрический	5.00	-
147	498751.89	1241587.50	Картометрический	5.00	-
148	498693.77	1241574.31	Картометрический	5.00	-
149	498565.56	1241551.40	Картометрический	5.00	-
150	498536.56	1241546.56	Картометрический	5.00	-
151	498484.45	1241538.05	Картометрический	5.00	-
152	498423.00	1241531.11	Картометрический	5.00	-
153	498385.13	1241530.19	Картометрический	5.00	-
154	498375.77	1241530.51	Картометрический	5.00	-
155	498399.37	1241412.52	Картометрический	5.00	-
156	498489.87	1241430.42	Аналитический	0.10	-
157	498550.39	1241443.01	Картометрический	5.00	-
158	498639.44	1241466.89	Картометрический	5.00	-
159	498727.92	1241496.84	Картометрический	5.00	-
160	498878.81	1241540.41	Картометрический	5.00	-
161	498960.30	1241566.51	Картометрический	5.00	-
162	498991.30	1241591.78	Картометрический	5.00	-
141	498947.21	1241663.84	Картометрический	5.00	-


3. Сведения о характерных точках части (частей) границы объекта					
Обозначение характерных точек части границы	Координаты, м		Метод определения координат характерной точки	Средняя квадратическая погрешность положения характерной точки (Mt), м	Описание обозначения точки на местности (при наличии)
	X	Y			
1	2	3	4	5	6
Часть №					
-	-	-	-	-	-

Раздел 3

Сведения о местоположении измененных (уточненных) границ объекта							
1. Система координат: -							
2. Сведения о характерных точках границ объекта							
Обозначение характерных точек границ	Существующие координаты, м		Измененные (уточненные) координаты, м		Метод определения координат характерной точки	Средняя квадратическая погрешность положения характерной точки (Mt), м	Описание обозначения точки на местности (при наличии)
	X	Y	X	Y			
1	2	3	4	5	6	7	8
-	-	-	-	-	-	-	-
3.Сведения о характерных точках части (частей) границы объекта							
Часть №							
-	-	-	-	-	-	-	-

Раздел 6

План границ объекта

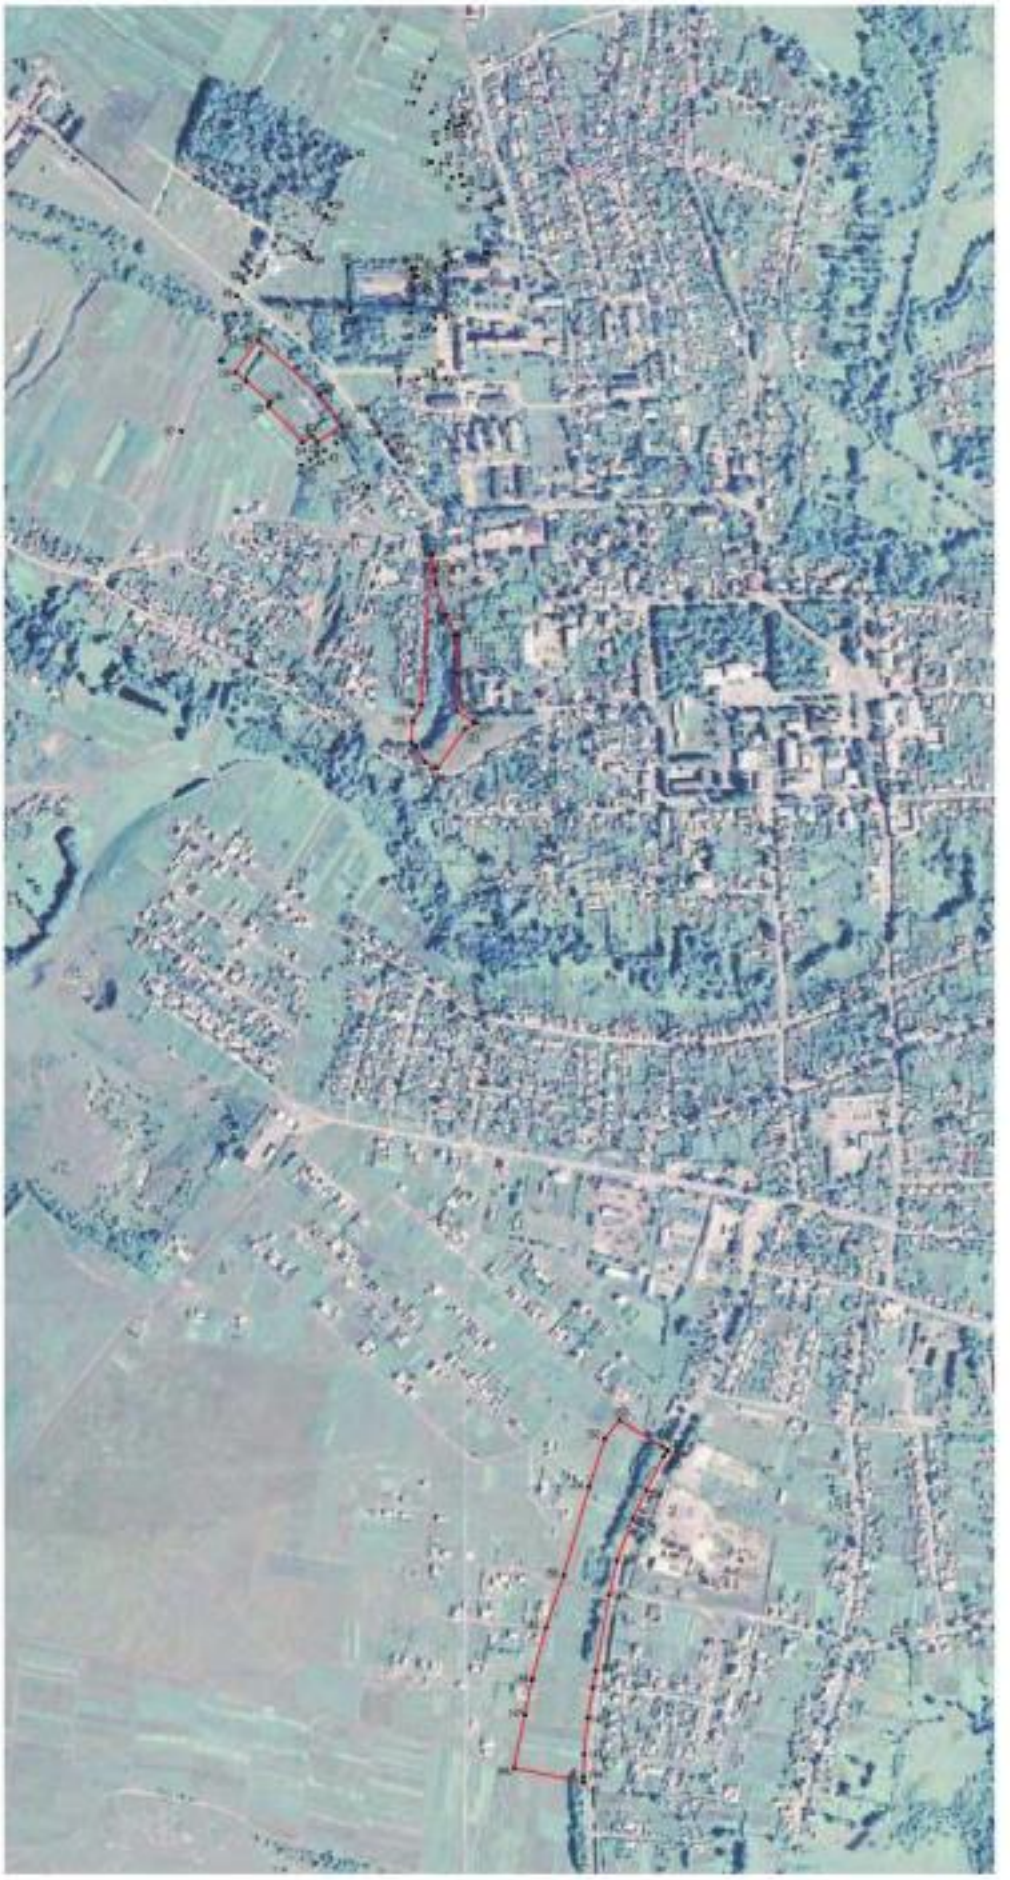

Масштаб 1:5000

Используемые условные знаки и обозначения:

граница территориальной зоны

характерная точка границы территориальной зоны

Заместитель руководителя ЕЦКО «Нормативно-проектный центр»

Подпись _____ А.В. Романов Дата «01» февраля 2021 г.

Место для оттиска печати (при наличии) лица, составившего описание местоположения границ объекта

ОПИСАНИЕ МЕСТОПОЛОЖЕНИЯ ГРАНИЦ

Зона ритуальных объектов села Нижнедевицк – СН1/1

(наименование объекта, местоположение границ которого описано (далее - объект)

Раздел 1

Сведения об объекте		
№ п/п	Характеристики объекта	Описание характеристик
1	2	3
1	Местоположение объекта	Воронежская область, Нижнедевицкий муниципальный район, Нижнедевицкое сельское поселение, село Нижнедевицк
2	Площадь объекта ± величина погрешности определения площади (Р ± Дельта Р)	138141+/-6504 м²
3	Иные характеристики объекта	-

Раздел 2

Сведения о местоположении границ объекта					
1. Система координат: -					
2. Сведения о характерных точках границ объекта					
Обозначение характерных точек границ	Координаты, м		Метод определения координат характерной точки	Средняя квадратическая погрешность положения характерной точки (Mt), м	Описание обозначения точки на местности (при наличии)
	X	Y			
1	2	3	4	5	6
-	-	-	-	-	-
3. Сведения о характерных точках части (частей) границы объекта					
Обозначение характерных точек части границы	Координаты, м		Метод определения координат характерной точки	Средняя квадратическая погрешность положения характерной точки (Mt), м	Описание обозначения точки на местности (при наличии)
	X	Y			
1	2	3	4	5	6
Часть №					
-	-	-	-	-	-

Раздел 3

Сведения о местоположении измененных (уточненных) границ объекта							
1. Система координат: МСК - 36, зона 1							
2. Сведения о характерных точках границ объекта							
Обозначение характерных точек границ	Существующие координаты, м		Измененные (уточненные) координаты, м		Метод определения координат характерной точки	Средняя квадратическая погрешность положения характерной точки (Mt), м	Описание обозначения точки на местности (при наличии)
	X	Y	X	Y			
1	2	3	4	5	6	7	8
1	501112.09	1240733.22	-	-	Аналитический	0.10	-
2	501256.59	1240820.10	-	-	Аналитический	0.10	-
3	501223.38	1240867.88	-	-	Аналитический	0.10	-
4	501217.35	1240876.58	-	-	Аналитический	0.10	-
5	501257.46	1240893.73	-	-	Аналитический	0.10	-
6	501257.42	1240895.15	-	-	Аналитический	0.10	-
7	501273.15	1240903.35	-	-	Аналитический	0.10	-
8	501483.75	1241070.36	-	-	Аналитический	0.10	-
9	501451.55	1241117.51	-	-	Аналитический	0.10	-
10	501481.24	1241154.25	-	-	Аналитический	0.10	-
11	501437.77	1241245.06	-	-	Аналитический	0.10	-
12	501377.81	1241215.99	-	-	Аналитический	0.10	-
13	-	-	501342.88	1241193.24	Картометрический	5.00	-
14	501165.48	1241075.82	-	-	Аналитический	0.10	-
15	501140.52	1241133.16	-	-	Аналитический	0.10	-
16	501061.30	1241100.08	-	-	Аналитический	0.10	-
17	501042.06	1241092.43	-	-	Аналитический	0.10	-
18	501040.01	1241091.32	-	-	Аналитический	0.10	-
19	500977.86	1241062.30	-	-	Аналитический	0.10	-
20	501015.26	1240995.16	-	-	Аналитический	0.10	-
21	-	-	500946.32	1240962.00	Картометрический	5.00	-
22	500928.25	1240953.22	-	-	Аналитический	0.10	-
23	-	-	500904.69	1240941.40	Аналитический	0.10	-
24	-	-	501033.50	1240787.34	Аналитический	0.10	-
25	-	-	501045.26	1240792.78	Аналитический	0.10	-
26	-	-	501097.52	1240731.52	Картометрический	5.00	-
1	501112.09	1240733.22	-	-	Аналитический	0.10	-
27	-	-	501433.49	1241090.71	Картометрический	5.00	-
28	-	-	501433.43	1241090.93	Картометрический	5.00	-
29	-	-	501433.33	1241091.14	Картометрический	5.00	-
30	-	-	501433.20	1241091.33	Картометрический	5.00	-
31	-	-	501433.04	1241091.49	Картометрический	5.00	-

1	2	3	4	5	6	7	8
32	-	-	501432.85	1241091.62	Картометрический	5.00	-
33	-	-	501432.64	1241091.72	Картометрический	5.00	-
34	-	-	501432.42	1241091.78	Картометрический	5.00	-
35	-	-	501432.19	1241091.80	Картометрический	5.00	-
36	-	-	501431.96	1241091.78	Картометрический	5.00	-
37	-	-	501431.74	1241091.72	Картометрический	5.00	-
38	-	-	501431.53	1241091.62	Картометрический	5.00	-
39	-	-	501431.34	1241091.49	Картометрический	5.00	-
40	-	-	501431.18	1241091.33	Картометрический	5.00	-
41	-	-	501431.05	1241091.14	Картометрический	5.00	-
42	-	-	501430.95	1241090.93	Картометрический	5.00	-
43	-	-	501430.89	1241090.71	Картометрический	5.00	-
44	-	-	501430.87	1241090.48	Картометрический	5.00	-
45	-	-	501430.89	1241090.25	Картометрический	5.00	-
46	-	-	501430.95	1241090.03	Картометрический	5.00	-
47	-	-	501431.05	1241089.82	Картометрический	5.00	-
48	-	-	501431.18	1241089.63	Картометрический	5.00	-
49	-	-	501431.34	1241089.47	Картометрический	5.00	-
50	-	-	501431.53	1241089.34	Картометрический	5.00	-
51	-	-	501431.74	1241089.24	Картометрический	5.00	-
52	-	-	501431.96	1241089.18	Картометрический	5.00	-
53	-	-	501432.19	1241089.16	Картометрический	5.00	-
54	-	-	501432.42	1241089.18	Картометрический	5.00	-
55	-	-	501432.64	1241089.24	Картометрический	5.00	-
56	-	-	501432.85	1241089.34	Картометрический	5.00	-
57	-	-	501433.04	1241089.47	Картометрический	5.00	-
58	-	-	501433.20	1241089.63	Картометрический	5.00	-
59	-	-	501433.33	1241089.82	Картометрический	5.00	-
60	-	-	501433.43	1241090.03	Картометрический	5.00	-
61	-	-	501433.49	1241090.25	Картометрический	5.00	-
62	-	-	501433.51	1241090.48	Картометрический	5.00	-
27	-	-	501433.49	1241090.71	Картометрический	5.00	-
63	-	-	501361.18	1240985.61	Картометрический	5.00	-
64	-	-	501361.12	1240985.83	Картометрический	5.00	-
65	-	-	501361.02	1240986.04	Картометрический	5.00	-
66	-	-	501360.89	1240986.23	Картометрический	5.00	-
67	-	-	501360.73	1240986.39	Картометрический	5.00	-
68	-	-	501360.54	1240986.52	Картометрический	5.00	-
69	-	-	501360.33	1240986.62	Картометрический	5.00	-
70	-	-	501360.11	1240986.68	Картометрический	5.00	-
71	-	-	501359.88	1240986.70	Картометрический	5.00	-
72	-	-	501359.65	1240986.68	Картометрический	5.00	-
73	-	-	501359.43	1240986.62	Картометрический	5.00	-
74	-	-	501359.22	1240986.52	Картометрический	5.00	-
75	-	-	501359.03	1240986.39	Картометрический	5.00	-

1	2	3	4	5	6	7	8
76	-	-	501358.87	1240986.23	Картометрический	5.00	-
77	-	-	501358.74	1240986.04	Картометрический	5.00	-
78	-	-	501358.64	1240985.83	Картометрический	5.00	-
79	-	-	501358.58	1240985.61	Картометрический	5.00	-
80	-	-	501358.56	1240985.38	Картометрический	5.00	-
81	-	-	501358.58	1240985.15	Картометрический	5.00	-
82	-	-	501358.64	1240984.93	Картометрический	5.00	-
83	-	-	501358.74	1240984.72	Картометрический	5.00	-
84	-	-	501358.87	1240984.53	Картометрический	5.00	-
85	-	-	501359.03	1240984.37	Картометрический	5.00	-
86	-	-	501359.22	1240984.24	Картометрический	5.00	-
87	-	-	501359.43	1240984.14	Картометрический	5.00	-
88	-	-	501359.65	1240984.08	Картометрический	5.00	-
89	-	-	501359.88	1240984.06	Картометрический	5.00	-
90	-	-	501360.11	1240984.08	Картометрический	5.00	-
91	-	-	501360.33	1240984.14	Картометрический	5.00	-
92	-	-	501360.54	1240984.24	Картометрический	5.00	-
93	-	-	501360.73	1240984.37	Картометрический	5.00	-
94	-	-	501360.89	1240984.53	Картометрический	5.00	-
95	-	-	501361.02	1240984.72	Картометрический	5.00	-
96	-	-	501361.12	1240984.93	Картометрический	5.00	-
97	-	-	501361.18	1240985.15	Картометрический	5.00	-
98	-	-	501361.20	1240985.38	Картометрический	5.00	-
63	-	-	501361.18	1240985.61	Картометрический	5.00	-
3.Сведения о характерных точках части (частей) границы объекта							
Часть №							
-	-	-	-	-	-	-	-

Раздел 4

План границ объекта



Масштаб 1:5000

Используемые условные знаки и обозначения:

границы территориальной зоны

•1 характерная точка границ территориальной зоны

Заместитель руководителя БУВО «Нормативно-проектный центр»

Подпись А.В. Ромашов Дата « 03 » февраля 2021 г.

Место для оттиска печати (при наличии) лица, составившего описание местоположения границ объекта

ОПИСАНИЕ МЕСТОПОЛОЖЕНИЯ ГРАНИЦ

Зона обработки, утилизации, обезвреживания, размещения твердых коммунальных отходов села Нижнедевицк – СН2/1

(наименование объекта, местоположение границ которого описано (далее - объект)

Раздел 1

Сведения об объекте		
№ п/п	Характеристики объекта	Описание характеристик
1	2	3
1	Местоположение объекта	Воронежская область, Нижнедевицкий муниципальный район, Нижнедевицкое сельское поселение, село Нижнедевицк
2	Площадь объекта ± величина погрешности определения площади (Р ± Дельта Р)	14147+/-2081 м²
3	Иные характеристики объекта	-

Раздел 2

Сведения о местоположении границ объекта					
1. Система координат: МСК - 36, зона 1					
2. Сведения о характерных точках границ объекта					
Обозначение характерных точек границ	Координаты, м		Метод определения координат характерной точки	Средняя квадратическая погрешность положения характерной точки (Mt), м	Описание обозначения точки на местности (при наличии)
	X	Y			
1	2	3	4	5	6
1	499380.13	1243053.92	Картометрический	5.00	-
2	499337.39	1243064.11	Картометрический	5.00	-
3	499287.18	1243044.69	Картометрический	5.00	-
4	499296.31	1243018.84	Картометрический	5.00	-
5	499309.31	1242921.54	Картометрический	5.00	-
6	499424.66	1242932.49	Картометрический	5.00	-
7	499404.51	1243017.96	Картометрический	5.00	-
1	499380.13	1243053.92	Картометрический	5.00	-
3. Сведения о характерных точках части (частей) границы объекта					
Обозначение характерных точек части границы	Координаты, м		Метод определения координат характерной точки	Средняя квадратическая погрешность положения характерной точки (Mt), м	Описание обозначения точки на местности (при наличии)
	X	Y			
1	2	3	4	5	6
Часть №					
-	-	-	-	-	-

Раздел 3

Сведения о местоположении измененных (уточненных) границ объекта							
1. Система координат: -							
2. Сведения о характерных точках границ объекта							
Обозначение характерных точек границ	Существующие координаты, м		Измененные (уточненные) координаты, м		Метод определения координат характерной точки	Средняя квадратическая погрешность положения характерной точки (Mt), м	Описание обозначения точки на местности (при наличии)
	X	Y	X	Y			
1	2	3	4	5	6	7	8
-	-	-	-	-	-	-	-
3.Сведения о характерных точках части (частей) границы объекта							
Часть №							
-	-	-	-	-	-	-	-

Раздел 4

План границ объекта



Масштаб 1:5000

Используемые условные знаки и обозначения:

	границы территориальной зоны
•1	характерная точка границ территориальной зоны

Заместитель руководителя БУВО «Нормативно-проектный центр»

Подпись _____ А.В. Ромашов Дата « 03 » февраля 2021 г.

Место для оттиска печати (при наличии) лица, составившего описание местоположения границ объекта

Приложение № 2
к правилам землепользования и застройки
Нижнедевицкого сельского поселения
Нижнедевицкого муниципального района
Воронежской области

СВЕДЕНИЯ О ГРАНИЦАХ ТЕРРИТОРИАЛЬНЫХ ЗОН, СОДЕРЖАЩИЕ ГРАФИЧЕСКОЕ ОПИСАНИЕ МЕСТОПОЛОЖЕНИЯ ГРАНИЦ ТЕРРИТОРИАЛЬНЫХ ЗОН, ПЕРЕЧЕНЬ КООРДИНАТ ХАРАКТЕРНЫХ ТОЧЕК ГРАНИЦ ТЕРРИТОРИАЛЬНЫХ ЗОН СЕЛА БОР

ОПИСАНИЕ МЕСТОПОЛОЖЕНИЯ ГРАНИЦ

Зона застройки индивидуальными жилыми домами села Бор – Ж1/2

(наименование объекта, местоположение границ которого описано
(далее - объект)

Раздел 1

Сведения об объекте		
№ п/п	Характеристики объекта	Описание характеристик
1	2	3
1	Местоположение объекта	Воронежская область, Нижнедевицкий муниципальный район, Нижнедевицкое сельское поселение, село Бор
2	Площадь объекта ± величина погрешности определения площади (Р ± Дельта Р)	324775+/-9973 м²
3	Иные характеристики объекта	-

Раздел 2

Сведения о местоположении границ объекта					
1. Система координат: МСК - 36, зона 1					
2. Сведения о характерных точках границ объекта					
Обозначение характерных точек границ	Координаты, м		Метод определения координат характерной точки	Средняя квадратическая погрешность положения характерной точки (Mt), м	Описание обозначения точки на местности (при наличии)
	X	Y			
1	2	3	4	5	6
1	497418.94	1242705.20	Картометрический	5.00	-
2	497415.85	1242707.98	Аналитический	0.30	-
3	497405.88	1242716.94	Аналитический	0.30	-
4	497407.62	1242718.95	Аналитический	0.30	-
5	497346.06	1242768.23	Аналитический	0.30	-
6	497319.21	1242784.85	Аналитический	0.30	-
7	497304.13	1242794.19	Аналитический	0.30	-
8	497271.35	1242816.33	Аналитический	0.30	-
9	497262.95	1242819.67	Аналитический	0.30	-
10	497255.69	1242824.16	Аналитический	0.30	-
11	497193.53	1242848.43	Аналитический	0.30	-
12	497168.43	1242858.23	Аналитический	0.30	-
13	497095.88	1242886.55	Аналитический	0.30	-
14	496978.69	1242943.33	Аналитический	0.30	-
15	496974.51	1242950.06	Аналитический	0.30	-
16	496974.09	1242969.03	Аналитический	0.30	-
17	497008.68	1243028.43	Аналитический	0.30	-
18	497012.99	1243034.30	Аналитический	0.30	-
19	497031.13	1243067.49	Аналитический	0.30	-
20	497020.44	1243092.87	Картометрический	5.00	-
21	497007.76	1243111.63	Картометрический	5.00	-
22	496987.96	1243123.55	Картометрический	5.00	-
23	496979.38	1243126.84	Картометрический	5.00	-
24	496956.71	1243135.52	Картометрический	5.00	-
25	496952.97	1243136.95	Картометрический	5.00	-
26	496957.90	1243141.97	Картометрический	5.00	-
27	496927.08	1243167.09	Картометрический	5.00	-
28	496861.20	1243231.57	Картометрический	5.00	-
29	496847.32	1243244.25	Картометрический	5.00	-
30	496814.14	1243279.02	Картометрический	5.00	-
31	496770.86	1243322.32	Картометрический	5.00	-
32	496723.44	1243355.15	Картометрический	5.00	-
33	496673.53	1243275.00	Аналитический	2.50	-
34	496653.39	1243279.35	Аналитический	2.50	-
35	496632.02	1243297.81	Аналитический	2.50	-

1	2	3	4	5	6
36	496621.81	1243319.67	Аналитический	2.50	-
37	496623.76	1243374.57	Аналитический	2.50	-
38	496614.65	1243398.63	Аналитический	2.50	-
39	496588.72	1243424.56	Аналитический	2.50	-
40	496559.13	1243441.73	Аналитический	2.50	-
41	496534.29	1243460.36	Аналитический	2.50	-
42	496509.79	1243479.28	Аналитический	2.50	-
43	496501.41	1243488.44	Картометрический	5.00	-
44	496481.30	1243505.42	Аналитический	0.30	-
45	496447.74	1243533.74	Аналитический	0.30	-
46	496436.44	1243554.84	Аналитический	0.30	-
47	496412.59	1243599.39	Картометрический	5.00	-
48	496314.74	1243576.84	Картометрический	5.00	-
49	496289.50	1243767.95	Картометрический	5.00	-
50	496286.84	1244073.09	Картометрический	5.00	-
51	496306.24	1244082.00	Картометрический	5.00	-
52	496353.38	1244150.28	Картометрический	5.00	-
53	496351.01	1244292.25	Картометрический	5.00	-
54	496348.85	1244324.03	Картометрический	5.00	-
55	496342.85	1244370.64	Картометрический	5.00	-
56	496309.32	1244482.50	Картометрический	5.00	-
57	496307.14	1244518.94	Картометрический	5.00	-
58	496256.12	1244515.89	Картометрический	5.00	-
59	496257.08	1244321.50	Картометрический	5.00	-
60	496211.65	1244320.71	Картометрический	5.00	-
61	496215.58	1244141.22	Картометрический	5.00	-
62	496127.88	1244139.78	Картометрический	5.00	-
63	496128.41	1244099.53	Картометрический	5.00	-
64	496128.57	1244087.03	Картометрический	5.00	-
65	496131.03	1244065.01	Картометрический	5.00	-
66	496134.32	1244035.56	Картометрический	5.00	-
67	496134.12	1244024.31	Картометрический	5.00	-
68	496133.72	1244001.24	Картометрический	5.00	-
69	496136.93	1243967.56	Картометрический	5.00	-
70	496138.59	1243965.47	Картометрический	5.00	-
71	496142.47	1243960.61	Картометрический	5.00	-
72	496147.07	1243954.85	Картометрический	5.00	-
73	496146.25	1243862.97	Картометрический	5.00	-
74	496152.57	1243778.59	Картометрический	5.00	-
75	496176.59	1243743.17	Картометрический	5.00	-
76	496175.99	1243715.02	Картометрический	5.00	-
77	496168.25	1243686.04	Картометрический	5.00	-
78	496164.50	1243638.37	Картометрический	5.00	-
79	496159.51	1243565.92	Картометрический	5.00	-
80	496159.54	1243533.65	Картометрический	5.00	-
81	496159.56	1243516.35	Картометрический	5.00	-
82	496171.78	1243507.99	Картометрический	5.00	-
83	496197.58	1243490.32	Картометрический	5.00	-

1	2	3	4	5	6
84	496252.57	1243455.55	Картометрический	5.00	-
85	496341.38	1243448.48	Картометрический	5.00	-
86	496330.98	1243389.65	Картометрический	5.00	-
87	496402.12	1243381.13	Картометрический	5.00	-
88	496434.77	1243363.39	Картометрический	5.00	-
89	496470.28	1243364.27	Картометрический	5.00	-
90	496499.18	1243388.88	Картометрический	5.00	-
91	496527.64	1243409.83	Картометрический	5.00	-
92	496550.24	1243409.27	Картометрический	5.00	-
93	496574.56	1243397.32	Картометрический	5.00	-
94	496611.42	1243356.13	Картометрический	5.00	-
95	496623.66	1243302.63	Картометрический	5.00	-
96	496590.45	1243220.23	Картометрический	5.00	-
97	496591.76	1243214.78	Картометрический	5.00	-
98	496598.09	1243215.04	Картометрический	5.00	-
99	496607.59	1243215.43	Картометрический	5.00	-
100	496630.77	1243204.14	Картометрический	5.00	-
101	496631.03	1243204.01	Картометрический	5.00	-
102	496632.82	1243202.95	Картометрический	5.00	-
103	496648.14	1243193.85	Картометрический	5.00	-
104	496649.93	1243185.82	Картометрический	5.00	-
105	496653.23	1243170.98	Картометрический	5.00	-
106	496660.00	1243158.08	Картометрический	5.00	-
107	496664.63	1243149.25	Картометрический	5.00	-
108	496666.56	1243145.57	Картометрический	5.00	-
109	496683.58	1243129.03	Картометрический	5.00	-
110	496687.47	1243125.24	Картометрический	5.00	-
111	496698.36	1243109.75	Картометрический	5.00	-
112	496699.52	1243108.09	Картометрический	5.00	-
113	496824.20	1242970.49	Картометрический	5.00	-
114	496830.62	1242964.47	Картометрический	5.00	-
115	496841.59	1242954.20	Картометрический	5.00	-
116	496857.94	1242938.88	Картометрический	5.00	-
117	496878.89	1242931.60	Картометрический	5.00	-
118	496887.28	1242928.69	Картометрический	5.00	-
119	496892.24	1242926.97	Картометрический	5.00	-
120	496935.31	1242944.34	Картометрический	5.00	-
121	496953.21	1242906.93	Картометрический	5.00	-
122	497001.59	1242860.78	Картометрический	5.00	-
123	497020.28	1242854.64	Картометрический	5.00	-
124	497045.42	1242846.38	Картометрический	5.00	-
125	497096.17	1242844.08	Картометрический	5.00	-
126	497096.17	1242843.45	Картометрический	5.00	-
127	497096.01	1242807.86	Картометрический	5.00	-
128	497095.83	1242767.19	Картометрический	5.00	-
129	497112.22	1242729.11	Картометрический	5.00	-
130	497263.29	1242600.88	Картометрический	5.00	-
131	497272.30	1242595.90	Картометрический	5.00	-

1	2	3	4	5	6
132	497296.35	1242582.62	Картометрический	5.00	-
133	497326.56	1242639.36	Картометрический	5.00	-
134	497331.62	1242648.87	Картометрический	5.00	-
135	497341.84	1242660.01	Картометрический	5.00	-
136	497355.62	1242675.03	Картометрический	5.00	-
137	497360.19	1242677.21	Картометрический	5.00	-
138	497386.67	1242689.83	Картометрический	5.00	-
139	497395.33	1242693.95	Картометрический	5.00	-
1	497418.94	1242705.20	Картометрический	5.00	-

3. Сведения о характерных точках части (частей) границы объекта


Обозначение характерных точек части границы	Координаты, м		Метод определения координат характерной точки	Средняя квадратическая погрешность положения характерной точки (Mt), м	Описание обозначения точки на местности (при наличии)
	X	Y			
1	2	3	4	5	6
Часть №					
-	-	-	-	-	-

Раздел 3

Сведения о местоположении измененных (уточненных) границ объекта							
1. Система координат: -							
2. Сведения о характерных точках границ объекта							
Обозначение характерных точек границ	Существующие координаты, м		Измененные (уточненные) координаты, м		Метод определения координат характерной точки	Средняя квадратическая погрешность положения характерной точки (Mt), м	Описание обозначения точки на местности (при наличии)
	X	Y	X	Y			
1	2	3	4	5	6	7	8
-	-	-	-	-	-	-	-
3.Сведения о характерных точках части (частей) границы объекта							
Часть №							
-	-	-	-	-	-	-	-

Раздел 4

План границ объекта

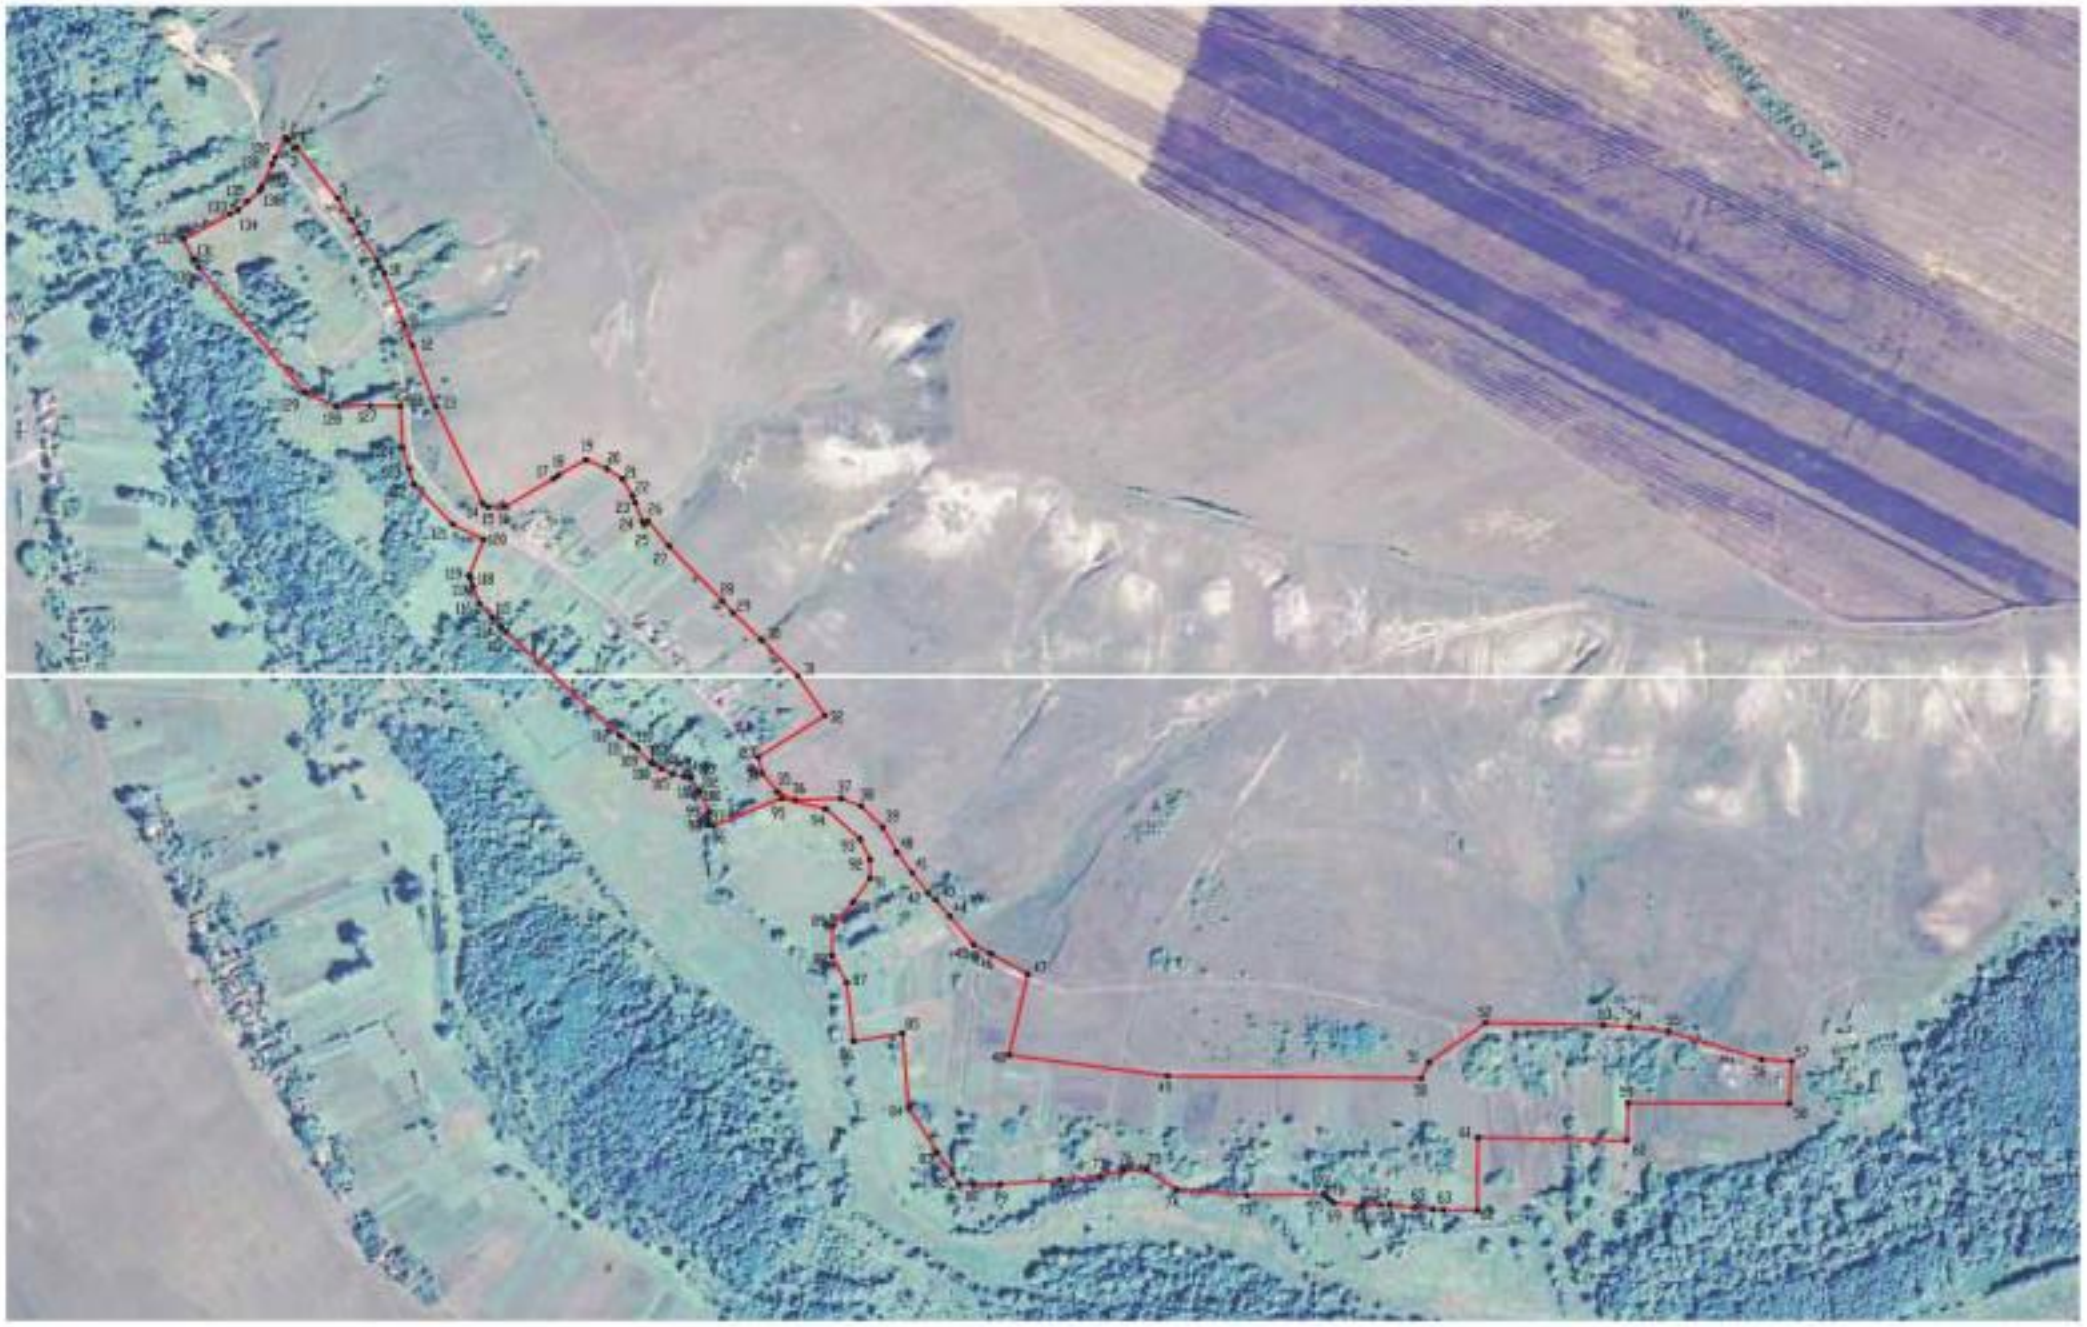

Масштаб 1:5000

Используемые условные знаки и обозначения:

граница территориальной зоны

характерная точка границ территориальной зоны

Заместитель руководителя БУНО «Нормативно-проектный центр»

Подпись _____ А.В. Романов Дата «03» февраля 2021 г.

Место для оттиска печати (при наличии) лица, составившего описание местоположения границ объекта

ОПИСАНИЕ МЕСТОПОЛОЖЕНИЯ ГРАНИЦ

Зона сельскохозяйственного использования в границах населенного пункта села Бор – СХ1/2

(наименование объекта, местоположение границ которого описано (далее - объект)

Раздел 1

Сведения об объекте		
№ п/п	Характеристики объекта	Описание характеристик
1	2	3
1	Местоположение объекта	Воронежская область, Нижнедевицкий муниципальный район, Нижнедевицкое сельское поселение, село Бор
2	Площадь объекта ± величина погрешности определения площади (Р ± Дельта Р)	54932+/-4102 м²
3	Иные характеристики объекта	-

Раздел 2

Сведения о местоположении границ объекта					
1. Система координат: МСК - 36, зона 1					
2. Сведения о характерных точках границ объекта					
Обозначение характерных точек границ	Координаты, м		Метод определения координат характерной точки	Средняя квадратическая погрешность положения характерной точки (Mt), м	Описание обозначения точки на местности (при наличии)
	X	Y			
1	2	3	4	5	6
1	496995.48	1243246.90	Картометрический	5.00	-
2	496927.08	1243167.09	Картометрический	5.00	-
3	496957.90	1243141.97	Картометрический	5.00	-
4	497030.77	1243211.61	Картометрический	5.00	-
1	496995.48	1243246.90	Картометрический	5.00	-
5	496395.68	1244326.19	Картометрический	5.00	-
6	496348.85	1244324.03	Картометрический	5.00	-
7	496351.01	1244292.25	Картометрический	5.00	-
8	496397.00	1244296.53	Картометрический	5.00	-
5	496395.68	1244326.19	Картометрический	5.00	-
9	496381.27	1244671.90	Картометрический	5.00	-
10	496361.01	1244664.89	Картометрический	5.00	-
11	496336.33	1244652.16	Картометрический	5.00	-
12	496297.70	1244648.96	Картометрический	5.00	-
13	496250.21	1244648.92	Картометрический	5.00	-
14	496219.18	1244643.82	Картометрический	5.00	-
15	496208.43	1244632.37	Картометрический	5.00	-
16	496207.98	1244628.45	Картометрический	5.00	-
17	496205.29	1244605.04	Картометрический	5.00	-
18	496238.87	1244587.90	Картометрический	5.00	-
19	496209.79	1244545.94	Картометрический	5.00	-
20	496204.66	1244528.71	Картометрический	5.00	-
21	496185.17	1244463.30	Картометрический	5.00	-
22	496159.32	1244359.69	Картометрический	5.00	-
23	496146.99	1244339.21	Картометрический	5.00	-
24	496144.78	1244335.53	Картометрический	5.00	-
25	496145.92	1244324.08	Картометрический	5.00	-
26	496149.41	1244289.03	Картометрический	5.00	-
27	496150.54	1244277.70	Картометрический	5.00	-
28	496141.88	1244221.27	Картометрический	5.00	-
29	496140.87	1244214.66	Картометрический	5.00	-
30	496137.96	1244195.71	Картометрический	5.00	-
31	496127.88	1244139.78	Картометрический	5.00	-

1	2	3	4	5	6
32	496215.58	1244141.22	Картометрический	5.00	-
33	496211.65	1244320.71	Картометрический	5.00	-
34	496257.08	1244321.50	Картометрический	5.00	-
35	496256.12	1244515.89	Картометрический	5.00	-
36	496307.14	1244518.94	Картометрический	5.00	-
37	496344.19	1244568.56	Картометрический	5.00	-
38	496388.88	1244587.25	Аналитический	0.30	-
9	496381.27	1244671.90	Картометрический	5.00	-

3. Сведения о характерных точках части (частей) границы объекта


Обозначение характерных точек части границы	Координаты, м		Метод определения координат характерной точки	Средняя квадратическая погрешность положения характерной точки (Mt), м	Описание обозначения точки на местности (при наличии)
	X	Y			
1	2	3	4	5	6
Часть №					
-	-	-	-	-	-

Раздел 3

Сведения о местоположении измененных (уточненных) границ объекта							
1. Система координат: -							
2. Сведения о характерных точках границ объекта							
Обозначение характерных точек границ	Существующие координаты, м		Измененные (уточненные) координаты, м		Метод определения координат характерной точки	Средняя квадратическая погрешность положения характерной точки (Mt), м	Описание обозначения точки на местности (при наличии)
	X	Y	X	Y			
1	2	3	4	5	6	7	8
-	-	-	-	-	-	-	-
3.Сведения о характерных точках части (частей) границы объекта							
Часть №							
-	-	-	-	-	-	-	-

Раздел 4

План границ объекта

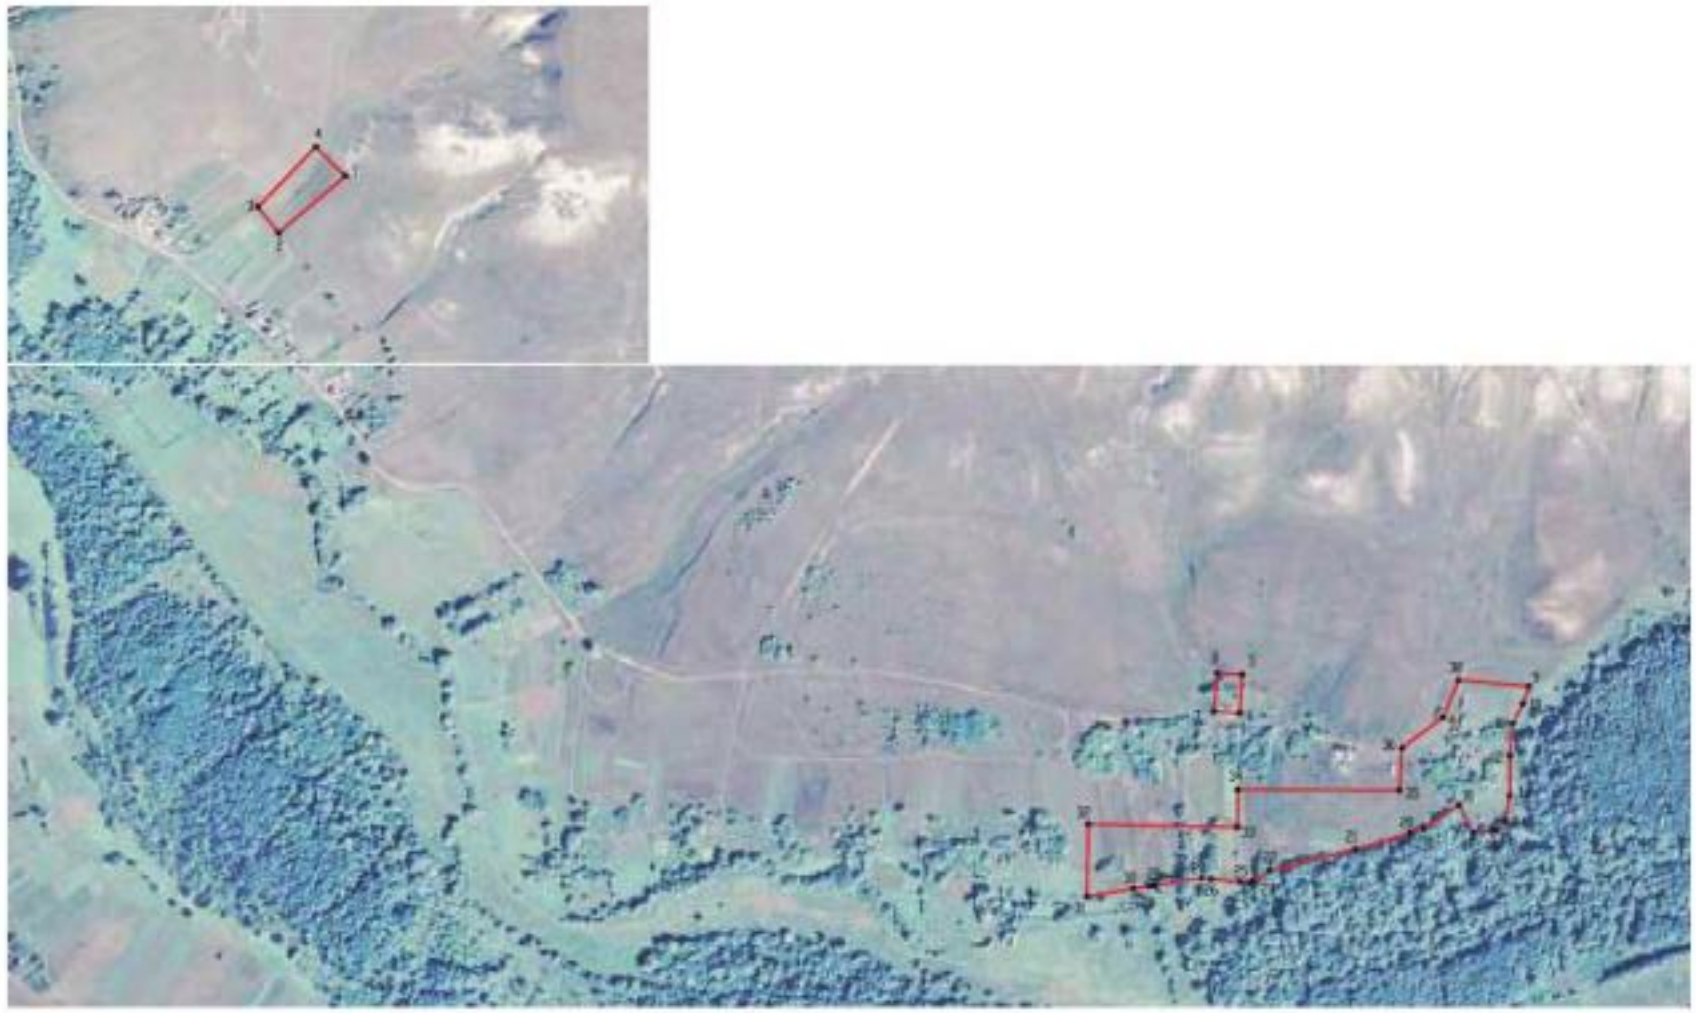

Масштаб 1:5000

Используемые условные знаки и обозначения:

граница территориальной зоны

1 характерная точка границ территориальной зоны

Заместитель руководителя БУНО «Нормативно-проектный центр»

Подпись _____ А.В. Романов Дата «03» февраля 2021 г.

Место для оттиска печати (при наличии) лица, составившего описание местоположения границ объекта

Приложение № 3
к правилам землепользования и застройки
Нижнедевицкого сельского поселения
Нижнедевицкого муниципального района
Воронежской области

СВЕДЕНИЯ О ГРАНИЦАХ ТЕРРИТОРИАЛЬНЫХ ЗОН, СОДЕРЖАЩИЕ ГРАФИЧЕСКОЕ ОПИСАНИЕ МЕСТОПОЛОЖЕНИЯ ГРАНИЦ ТЕРРИТОРИАЛЬНЫХ ЗОН, ПЕРЕЧЕНЬ КООРДИНАТ ХАРАКТЕРНЫХ ТОЧЕК ГРАНИЦ ТЕРРИТОРИАЛЬНЫХ ЗОН СЕЛА ЛОГ

ОПИСАНИЕ МЕСТОПОЛОЖЕНИЯ ГРАНИЦ

Зона застройки индивидуальными жилыми домами села Лог – Ж1/3

(наименование объекта, местоположение границ которого описано
(далее - объект)

Раздел 1

Сведения об объекте		
№ п/п	Характеристики объекта	Описание характеристик
1	2	3
1	Местоположение объекта	Воронежская область, Нижнедевицкий муниципальный район, Нижнедевицкое сельское поселение, село Лог
2	Площадь объекта ± величина погрешности определения площади (Р ± Дельта Р)	1445035+/-21037 м²
3	Иные характеристики объекта	

Раздел 2

Сведения о местоположении границ объекта					
1. Система координат: МСК - 36, зона 1					
2. Сведения о характерных точках границ объекта					
Обозначение характерных точек границ	Координаты, м		Метод определения координат характерной точки	Средняя квадратическая погрешность положения характерной точки (Mt), м	Описание обозначения точки на местности (при наличии)
	X	Y			
1	2	3	4	5	6
1	504305.56	1240644.79	Картометрический	5.00	-
2	504339.81	1240738.32	Картометрический	5.00	-
3	504342.83	1240770.85	Картометрический	5.00	-
4	504280.41	1240849.19	Картометрический	5.00	-
5	504233.49	1240891.49	Картометрический	5.00	-
6	504227.30	1240919.36	Картометрический	5.00	-
7	504212.29	1240996.85	Картометрический	5.00	-
8	504174.74	1240999.02	Картометрический	5.00	-
9	504117.96	1241109.74	Картометрический	5.00	-
10	504149.37	1241204.15	Картометрический	5.00	-
11	504173.04	1241260.58	Картометрический	5.00	-
12	504183.75	1241260.60	Картометрический	5.00	-
13	504185.43	1241270.44	Картометрический	5.00	-
14	504194.23	1241305.08	Картометрический	5.00	-
15	504179.69	1241307.07	Картометрический	5.00	-
16	504195.54	1241325.26	Картометрический	5.00	-
17	504228.94	1241340.30	Картометрический	5.00	-
18	504234.02	1241354.16	Картометрический	5.00	-
19	504214.40	1241400.98	Картометрический	5.00	-
20	504205.12	1241421.31	Картометрический	5.00	-
21	504207.62	1241431.67	Картометрический	5.00	-
22	504207.73	1241431.83	Картометрический	5.00	-
23	504193.77	1241434.06	Картометрический	5.00	-
24	504173.56	1241438.13	Картометрический	5.00	-
25	504163.37	1241429.92	Картометрический	5.00	-
26	504154.02	1241434.41	Картометрический	5.00	-
27	504156.16	1241442.12	Картометрический	5.00	-
28	504133.78	1241447.81	Картометрический	5.00	-
29	504116.52	1241455.90	Картометрический	5.00	-
30	504068.21	1241485.93	Картометрический	5.00	-
31	504062.73	1241481.88	Картометрический	5.00	-
32	504056.12	1241477.00	Картометрический	5.00	-
33	504055.82	1241457.02	Картометрический	5.00	-
34	504055.25	1241419.22	Картометрический	5.00	-
35	504054.60	1241375.63	Картометрический	5.00	-
36	504019.44	1241335.36	Картометрический	5.00	-
37	504005.36	1241313.78	Картометрический	5.00	-

1	2	3	4	5	6
38	503982.91	1241279.40	Картометрический	5.00	-
39	503983.08	1241279.21	Картометрический	5.00	-
40	504010.41	1241249.40	Картометрический	5.00	-
41	504015.20	1241237.75	Картометрический	5.00	-
42	503996.87	1241226.80	Картометрический	5.00	-
43	503933.82	1241189.12	Картометрический	5.00	-
44	503924.60	1241181.11	Картометрический	5.00	-
45	503899.93	1241159.65	Картометрический	5.00	-
46	503871.45	1241134.87	Картометрический	5.00	-
47	503873.56	1241092.34	Картометрический	5.00	-
48	503867.01	1241087.35	Картометрический	5.00	-
49	503806.56	1241041.30	Картометрический	5.00	-
50	503784.68	1241024.63	Картометрический	5.00	-
51	503768.50	1241005.82	Картометрический	5.00	-
52	503719.43	1240923.33	Картометрический	5.00	-
53	503660.90	1240793.61	Картометрический	5.00	-
54	503677.40	1240775.44	Картометрический	5.00	-
55	503701.78	1240805.12	Картометрический	5.00	-
56	503820.86	1240946.62	Картометрический	5.00	-
57	503861.08	1240994.41	Картометрический	5.00	-
58	503914.83	1241058.28	Картометрический	5.00	-
59	503921.21	1241055.10	Картометрический	5.00	-
60	504004.38	1241010.20	Картометрический	5.00	-
61	504041.50	1240979.28	Картометрический	5.00	-
62	504053.89	1240970.64	Картометрический	5.00	-
63	504061.02	1240935.76	Картометрический	5.00	-
64	504074.79	1240893.04	Картометрический	5.00	-
65	504092.98	1240853.31	Картометрический	5.00	-
66	504127.26	1240811.47	Картометрический	5.00	-
67	504170.34	1240790.38	Картометрический	5.00	-
68	504222.63	1240789.64	Картометрический	5.00	-
69	504249.23	1240778.26	Картометрический	5.00	-
70	504285.25	1240721.61	Картометрический	5.00	-
71	504289.33	1240709.52	Картометрический	5.00	-
72	504296.97	1240674.76	Картометрический	5.00	-
73	504304.87	1240642.94	Картометрический	5.00	-
1	504305.56	1240644.79	Картометрический	5.00	-
74	504369.69	1240948.95	Картометрический	5.00	-
75	504375.29	1240979.74	Картометрический	5.00	-
76	504390.84	1241014.46	Картометрический	5.00	-
77	504394.84	1241022.82	Картометрический	5.00	-
78	504417.49	1241064.36	Картометрический	5.00	-
79	504435.28	1241087.81	Картометрический	5.00	-
80	504564.97	1241323.74	Картометрический	5.00	-
81	504622.22	1241398.73	Картометрический	5.00	-
82	504564.35	1241401.18	Картометрический	5.00	-
83	504492.39	1241405.92	Картометрический	5.00	-

1	2	3	4	5	6
84	504474.37	1241407.76	Картометрический	5.00	-
85	504403.86	1241414.92	Картометрический	5.00	-
86	504347.92	1241418.13	Картометрический	5.00	-
87	504333.99	1241421.00	Картометрический	5.00	-
88	504311.55	1241421.30	Картометрический	5.00	-
89	504286.59	1241350.38	Картометрический	5.00	-
90	504238.43	1241250.28	Картометрический	5.00	-
91	504262.62	1241212.54	Картометрический	5.00	-
92	504271.85	1241194.07	Картометрический	5.00	-
93	504269.15	1241160.01	Картометрический	5.00	-
94	504348.60	1240970.52	Картометрический	5.00	-
74	504369.69	1240948.95	Картометрический	5.00	-
95	504769.13	1241455.77	Картометрический	5.00	-
96	504773.24	1241461.92	Картометрический	5.00	-
97	504778.66	1241468.34	Картометрический	5.00	-
98	504778.62	1241474.24	Картометрический	5.00	-
99	504778.55	1241483.60	Картометрический	5.00	-
100	504778.51	1241489.96	Картометрический	5.00	-
101	504778.49	1241491.87	Картометрический	5.00	-
102	504775.89	1241499.82	Картометрический	5.00	-
103	504769.99	1241517.86	Картометрический	5.00	-
104	504701.56	1241527.69	Картометрический	5.00	-
105	504625.73	1241521.98	Картометрический	5.00	-
106	504537.24	1241525.92	Картометрический	5.00	-
107	504552.32	1241638.35	Картометрический	5.00	-
108	504556.73	1241671.81	Картометрический	5.00	-
109	504505.85	1241660.71	Картометрический	5.00	-
110	504485.28	1241654.60	Картометрический	5.00	-
111	504481.45	1241668.76	Картометрический	5.00	-
112	504459.17	1241776.61	Картометрический	5.00	-
113	504451.75	1241789.91	Картометрический	5.00	-
114	504364.64	1241915.45	Картометрический	5.00	-
115	504321.39	1242041.08	Картометрический	5.00	-
116	504313.67	1242061.44	Картометрический	5.00	-
117	504274.22	1242102.04	Картометрический	5.00	-
118	504269.72	1242120.39	Картометрический	5.00	-
119	504208.75	1242105.38	Картометрический	5.00	-
120	504197.69	1242150.26	Картометрический	5.00	-
121	504147.67	1242163.65	Картометрический	5.00	-
122	504179.18	1242225.42	Картометрический	5.00	-
123	504323.20	1242300.27	Картометрический	5.00	-
124	504282.38	1242336.05	Картометрический	5.00	-
125	504234.28	1242366.24	Картометрический	5.00	-
126	504259.89	1242400.12	Картометрический	5.00	-
127	504251.56	1242408.93	Картометрический	5.00	-
128	504249.88	1242410.71	Картометрический	5.00	-
129	504245.73	1242415.10	Картометрический	5.00	-

1	2	3	4	5	6
130	504230.05	1242431.70	Картометрический	5.00	-
131	504151.60	1242475.04	Картометрический	5.00	-
132	504119.98	1242489.66	Картометрический	5.00	-
133	504113.66	1242492.58	Картометрический	5.00	-
134	504089.22	1242503.89	Картометрический	5.00	-
135	504085.21	1242505.74	Картометрический	5.00	-
136	504042.18	1242439.31	Картометрический	5.00	-
137	504023.85	1242448.74	Картометрический	5.00	-
138	503867.13	1242529.35	Картометрический	5.00	-
139	503854.33	1242535.93	Картометрический	5.00	-
140	503849.86	1242537.87	Картометрический	5.00	-
141	503810.26	1242554.71	Картометрический	5.00	-
142	503783.49	1242515.58	Картометрический	5.00	-
143	503826.66	1242491.84	Картометрический	5.00	-
144	503781.15	1242384.06	Картометрический	5.00	-
145	503762.68	1242389.59	Картометрический	5.00	-
146	503721.56	1242406.53	Картометрический	5.00	-
147	503734.91	1242432.58	Картометрический	5.00	-
148	503642.72	1242470.09	Картометрический	5.00	-
149	503610.31	1242486.54	Картометрический	5.00	-
150	503584.65	1242537.27	Картометрический	5.00	-
151	503599.36	1242565.13	Картометрический	5.00	-
152	503612.81	1242648.09	Картометрический	5.00	-
153	503613.89	1242656.74	Картометрический	5.00	-
154	503615.20	1242667.18	Картометрический	5.00	-
155	503598.87	1242724.39	Картометрический	5.00	-
156	503579.10	1242793.66	Картометрический	5.00	-
157	503570.64	1242823.29	Картометрический	5.00	-
158	503498.67	1242788.45	Картометрический	5.00	-
159	503546.83	1242632.72	Картометрический	5.00	-
160	503488.98	1242522.20	Картометрический	5.00	-
161	503326.25	1242678.14	Картометрический	5.00	-
162	503191.10	1242785.41	Картометрический	5.00	-
163	503065.72	1242835.07	Картометрический	5.00	-
164	503043.24	1242797.20	Картометрический	5.00	-
165	503020.25	1242748.68	Картометрический	5.00	-
166	503018.42	1242747.62	Картометрический	5.00	-
167	502992.66	1242747.95	Картометрический	5.00	-
168	502923.30	1242815.52	Картометрический	5.00	-
169	502848.91	1242825.08	Картометрический	5.00	-
170	502784.96	1242814.57	Картометрический	5.00	-
171	502768.48	1242897.11	Картометрический	5.00	-
172	502726.57	1242883.74	Картометрический	5.00	-
173	502713.37	1242911.72	Картометрический	5.00	-
174	502690.50	1242898.80	Картометрический	5.00	-
175	502670.69	1242887.62	Картометрический	5.00	-
176	502676.46	1242746.73	Картометрический	5.00	-
177	502653.42	1242733.31	Картометрический	5.00	-

1	2	3	4	5	6
178	502593.04	1242820.25	Картометрический	5.00	-
179	502472.24	1242771.35	Картометрический	5.00	-
180	502458.16	1242735.63	Картометрический	5.00	-
181	502492.41	1242709.64	Картометрический	5.00	-
182	502463.88	1242639.30	Картометрический	5.00	-
183	502479.99	1242559.36	Картометрический	5.00	-
184	502523.02	1242631.58	Картометрический	5.00	-
185	502528.11	1242717.88	Картометрический	5.00	-
186	502563.80	1242722.39	Картометрический	5.00	-
187	502619.26	1242695.32	Картометрический	5.00	-
188	502630.41	1242697.94	Картометрический	5.00	-
189	502653.45	1242713.60	Картометрический	5.00	-
190	502726.31	1242738.25	Картометрический	5.00	-
191	502808.87	1242740.23	Картометрический	5.00	-
192	502816.38	1242688.17	Картометрический	5.00	-
193	502855.06	1242686.00	Картометрический	5.00	-
194	502942.09	1242685.38	Картометрический	5.00	-
195	502971.16	1242641.54	Картометрический	5.00	-
196	502995.29	1242603.04	Картометрический	5.00	-
197	503061.95	1242588.90	Картометрический	5.00	-
198	503096.63	1242545.70	Картометрический	5.00	-
199	503107.05	1242505.66	Картометрический	5.00	-
200	503134.17	1242469.05	Картометрический	5.00	-
201	503171.20	1242452.94	Картометрический	5.00	-
202	503340.07	1242392.19	Картометрический	5.00	-
203	503521.49	1242289.05	Картометрический	5.00	-
204	503549.38	1242271.31	Картометрический	5.00	-
205	503630.70	1242250.59	Картометрический	5.00	-
206	503673.13	1242288.40	Картометрический	5.00	-
207	503799.01	1242347.16	Картометрический	5.00	-
208	503969.45	1242185.86	Картометрический	5.00	-
209	503980.04	1242179.89	Картометрический	5.00	-
210	504062.31	1242133.50	Картометрический	5.00	-
211	504089.29	1242098.07	Картометрический	5.00	-
212	504060.89	1242067.29	Картометрический	5.00	-
213	504053.29	1242038.43	Картометрический	5.00	-
214	504082.89	1241988.43	Картометрический	5.00	-
215	504123.18	1241905.26	Картометрический	5.00	-
216	504119.08	1241839.97	Картометрический	5.00	-
217	504124.51	1241773.96	Картометрический	5.00	-
218	504154.39	1241689.24	Картометрический	5.00	-
219	504268.70	1241592.02	Картометрический	5.00	-
220	504315.13	1241533.10	Картометрический	5.00	-
221	504334.67	1241505.45	Картометрический	5.00	-
222	504336.74	1241442.84	Картометрический	5.00	-
223	504401.94	1241434.77	Картометрический	5.00	-
224	504504.59	1241429.41	Картометрический	5.00	-
225	504514.85	1241437.78	Картометрический	5.00	-

1	2	3	4	5	6
226	504535.56	1241436.10	Картометрический	5.00	-
227	504545.19	1241426.06	Картометрический	5.00	-
228	504588.70	1241422.81	Картометрический	5.00	-
229	504691.02	1241416.23	Картометрический	5.00	-
95	504769.13	1241455.77	Картометрический	5.00	-
230	503891.15	1241687.31	Картометрический	5.00	-
231	503905.26	1241699.23	Картометрический	5.00	-
232	503926.39	1241738.68	Картометрический	5.00	-
233	503934.73	1241864.74	Картометрический	5.00	-
234	503968.80	1241864.58	Картометрический	5.00	-
235	503969.36	1241894.92	Картометрический	5.00	-
236	503968.37	1241899.21	Картометрический	5.00	-
237	503993.02	1241920.98	Картометрический	5.00	-
238	503986.53	1241976.32	Аналитический	0.10	-
239	503982.01	1242025.33	Аналитический	0.10	-
240	503946.72	1242030.07	Аналитический	0.10	-
241	503949.62	1242051.58	Картометрический	5.00	-
242	503935.56	1242055.74	Картометрический	5.00	-
243	503928.71	1242122.78	Картометрический	5.00	-
244	503900.41	1242134.33	Картометрический	5.00	-
245	503905.06	1242146.32	Картометрический	5.00	-
246	503906.65	1242150.89	Картометрический	5.00	-
247	503907.40	1242153.07	Картометрический	5.00	-
248	503884.16	1242161.53	Картометрический	5.00	-
249	503881.87	1242162.36	Картометрический	5.00	-
250	503870.86	1242166.30	Картометрический	5.00	-
251	503857.26	1242162.10	Картометрический	5.00	-
252	503819.16	1242184.05	Картометрический	5.00	-
253	503745.41	1242226.25	Картометрический	5.00	-
254	503735.39	1242225.80	Картометрический	5.00	-
255	503721.59	1242209.41	Картометрический	5.00	-
256	503716.96	1242180.17	Картометрический	5.00	-
257	503715.11	1242175.19	Картометрический	5.00	-
258	503706.37	1242158.31	Картометрический	5.00	-
259	503706.11	1242156.14	Картометрический	5.00	-
260	503702.40	1242146.88	Картометрический	5.00	-
261	503647.55	1242139.85	Картометрический	5.00	-
262	503616.85	1242144.48	Аналитический	0.10	-
263	503618.53	1242153.15	Аналитический	0.10	-
264	503516.94	1242173.00	Аналитический	0.10	-
265	503478.63	1242170.44	Картометрический	5.00	-
266	503442.40	1242188.30	Картометрический	5.00	-
267	503442.91	1242215.32	Картометрический	5.00	-
268	503370.59	1242232.58	Картометрический	5.00	-
269	503265.55	1242243.33	Картометрический	5.00	-
270	503213.18	1242252.27	Картометрический	5.00	-
271	503180.22	1242249.75	Картометрический	5.00	-

1	2	3	4	5	6
272	503150.56	1242247.71	Картометрический	5.00	-
273	503125.30	1242251.83	Картометрический	5.00	-
274	503109.29	1242256.89	Картометрический	5.00	-
275	503084.42	1242271.80	Картометрический	5.00	-
276	503053.08	1242285.21	Картометрический	5.00	-
277	503020.32	1242307.57	Картометрический	5.00	-
278	502998.79	1242327.28	Картометрический	5.00	-
279	502994.77	1242346.51	Картометрический	5.00	-
280	502998.03	1242358.99	Картометрический	5.00	-
281	503013.38	1242436.13	Картометрический	5.00	-
282	502981.59	1242458.10	Картометрический	5.00	-
283	502956.85	1242491.21	Картометрический	5.00	-
284	502947.50	1242492.07	Картометрический	5.00	-
285	502937.04	1242492.77	Картометрический	5.00	-
286	502931.42	1242492.52	Картометрический	5.00	-
287	502927.40	1242492.34	Картометрический	5.00	-
288	502915.15	1242491.80	Картометрический	5.00	-
289	502859.91	1242476.73	Картометрический	5.00	-
290	502859.11	1242458.34	Картометрический	5.00	-
291	502835.43	1242457.12	Картометрический	5.00	-
292	502834.25	1242464.83	Картометрический	5.00	-
293	502822.72	1242459.32	Картометрический	5.00	-
294	502822.10	1242445.50	Картометрический	5.00	-
295	502790.84	1242444.28	Картометрический	5.00	-
296	502789.39	1242399.95	Картометрический	5.00	-
297	502786.82	1242313.58	Картометрический	5.00	-
298	502785.71	1242313.99	Картометрический	5.00	-
299	502760.89	1242311.69	Картометрический	5.00	-
300	502732.26	1242297.39	Картометрический	5.00	-
301	502729.11	1242285.66	Картометрический	5.00	-
302	502682.41	1242250.98	Картометрический	5.00	-
303	502669.39	1242227.19	Картометрический	5.00	-
304	502658.20	1242224.47	Картометрический	5.00	-
305	502651.93	1242232.32	Картометрический	5.00	-
306	502619.96	1242234.52	Картометрический	5.00	-
307	502550.07	1242209.49	Картометрический	5.00	-
308	502549.00	1242181.97	Картометрический	5.00	-
309	502527.87	1242138.42	Картометрический	5.00	-
310	502505.62	1242097.47	Картометрический	5.00	-
311	502476.33	1242052.80	Картометрический	5.00	-
312	502467.53	1242040.31	Картометрический	5.00	-
313	502463.47	1242017.10	Картометрический	5.00	-
314	502448.56	1242000.58	Картометрический	5.00	-
315	502423.20	1241969.85	Картометрический	5.00	-
316	502251.57	1241905.54	Картометрический	5.00	-
317	502381.61	1241896.39	Картометрический	5.00	-
318	502442.43	1241895.06	Картометрический	5.00	-
319	502466.66	1241893.68	Картометрический	5.00	-

1	2	3	4	5	6
320	502506.32	1241891.65	Картометрический	5.00	-
321	502513.85	1241900.68	Картометрический	5.00	-
322	502529.63	1241899.86	Картометрический	5.00	-
323	502537.25	1241889.32	Картометрический	5.00	-
324	502630.29	1241883.65	Картометрический	5.00	-
325	502736.88	1241874.56	Картометрический	5.00	-
326	502742.91	1242009.40	Картометрический	5.00	-
327	502857.59	1242019.52	Картометрический	5.00	-
328	502993.07	1242030.24	Картометрический	5.00	-
329	502978.09	1242116.03	Картометрический	5.00	-
330	503099.74	1242131.49	Картометрический	5.00	-
331	503149.30	1242131.06	Картометрический	5.00	-
332	503153.21	1242030.94	Картометрический	5.00	-
333	503153.34	1241950.49	Картометрический	5.00	-
334	503006.95	1241960.98	Картометрический	5.00	-
335	503015.05	1241858.32	Картометрический	5.00	-
336	503017.91	1241864.59	Картометрический	5.00	-
337	503025.11	1241865.05	Картометрический	5.00	-
338	503027.89	1241858.24	Картометрический	5.00	-
339	503269.20	1241844.86	Картометрический	5.00	-
340	503561.68	1241826.11	Картометрический	5.00	-
341	503610.06	1241823.30	Картометрический	5.00	-
342	503676.28	1241815.86	Картометрический	5.00	-
343	503725.50	1241800.74	Картометрический	5.00	-
344	503759.60	1241785.79	Картометрический	5.00	-
345	503789.09	1241770.68	Картометрический	5.00	-
346	503823.41	1241748.21	Картометрический	5.00	-
347	503860.30	1241717.21	Картометрический	5.00	-
230	503891.15	1241687.31	Картометрический	5.00	-
348	502541.05	1241773.65	Картометрический	5.00	-
349	502553.66	1241819.23	Картометрический	5.00	-
350	502556.25	1241839.13	Картометрический	5.00	-
351	502518.56	1241858.71	Картометрический	5.00	-
352	502463.05	1241862.44	Картометрический	5.00	-
353	502455.80	1241827.71	Картометрический	5.00	-
354	502485.70	1241755.29	Картометрический	5.00	-
355	502511.17	1241754.24	Картометрический	5.00	-
348	502541.05	1241773.65	Картометрический	5.00	-
356	502455.95	1242470.44	Картометрический	5.00	-
357	502449.94	1242504.65	Картометрический	5.00	-
358	502388.97	1242533.80	Картометрический	5.00	-
359	502386.57	1242602.00	Картометрический	5.00	-
360	502360.47	1242720.46	Картометрический	5.00	-
361	502341.78	1242749.35	Картометрический	5.00	-
362	502301.11	1242734.98	Картометрический	5.00	-
363	502237.38	1242732.70	Картометрический	5.00	-

1	2	3	4	5	6
364	502207.93	1242728.50	Картометрический	5.00	-
365	502169.97	1242690.77	Картометрический	5.00	-
366	502167.62	1242638.06	Картометрический	5.00	-
367	502196.20	1242638.60	Картометрический	5.00	-
368	502211.15	1242672.51	Картометрический	5.00	-
369	502305.41	1242682.61	Картометрический	5.00	-
370	502312.36	1242627.35	Картометрический	5.00	-
371	502337.56	1242541.67	Картометрический	5.00	-
372	502316.11	1242465.76	Картометрический	5.00	-
356	502455.95	1242470.44	Картометрический	5.00	-

3. Сведения о характерных точках части (частей) границы объекта


Обозначение характерных точек части границы	Координаты, м		Метод определения координат характерной точки	Средняя квадратическая погрешность положения характерной точки (Mt), м	Описание обозначения точки на местности (при наличии)
	X	Y			
1	2	3	4	5	6
Часть №					
-	-	-	-	-	-

Раздел 3

Сведения о местоположении измененных (уточненных) границ объекта							
1. Система координат: -							
2. Сведения о характерных точках границ объекта							
Обозначение характерных точек границ	Существующие координаты, м		Измененные (уточненные) координаты, м		Метод определения координат характерной точки	Средняя квадратическая погрешность положения характерной точки (Mt), м	Описание обозначения точки на местности (при наличии)
	X	Y	X	Y			
1	2	3	4	5	6	7	8
-	-	-	-	-	-	-	-
3.Сведения о характерных точках части (частей) границы объекта							
Часть №							
-	-	-	-	-	-	-	-

Раздел 4

План границ объекта

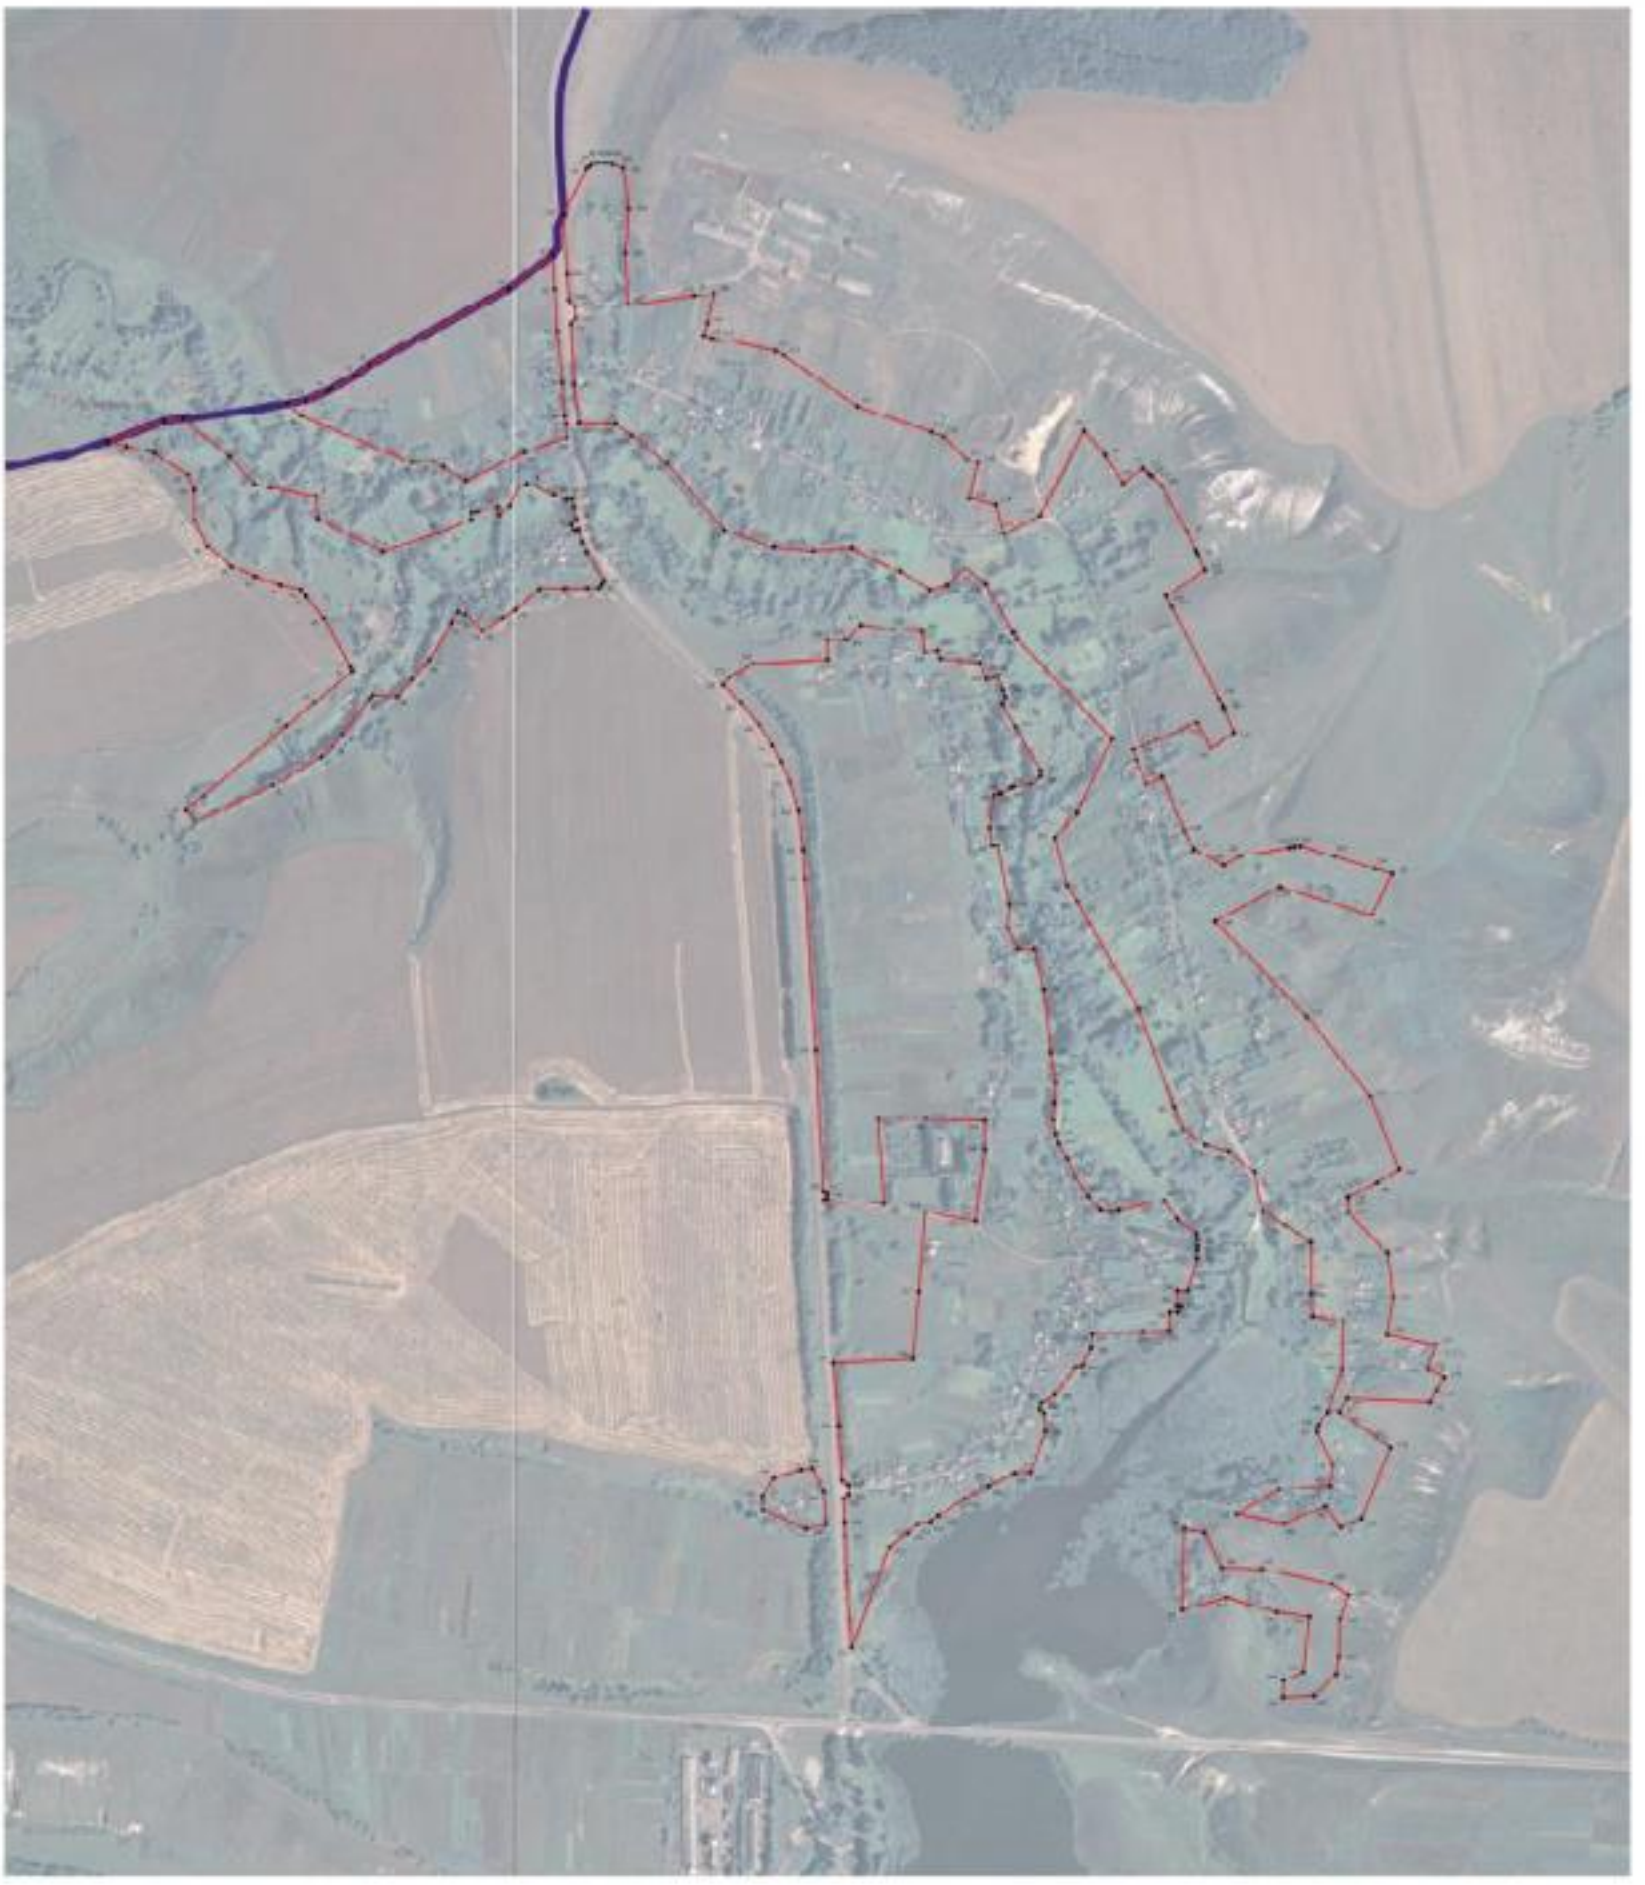

Масштаб 1:500

Используемые условные знаки и обозначения:

- граница территориальной зоны
- граница муниципального образования
- характерная точка границы территориальной зоны

Заместитель руководителя Комитета градостроительной политики

Подпись А.Н. Романов Дата «03» февраля 2021 г.

ОПИСАНИЕ МЕСТОПОЛОЖЕНИЯ ГРАНИЦ

Общественно-деловая зона села Лог – ОД/3

(наименование объекта, местоположение границ которого описано
(далее - объект)

Раздел 1

Сведения об объекте		
№ п/п	Характеристики объекта	Описание характеристик
1	2	3
1	Местоположение объекта	Воронежская область, Нижнедевицкий муниципальный район, Нижнедевицкое сельское поселение, село Лог
2	Площадь объекта ± величина погрешности определения площади (Р ± Дельта Р)	31547+/-3108 м²
3	Иные характеристики объекта	

Раздел 2

Сведения о местоположении границ объекта					
1. Система координат: МСК - 36, зона 1					
2. Сведения о характерных точках границ объекта					
Обозначение характерных точек границ	Координаты, м		Метод определения координат характерной точки	Средняя квадратическая погрешность положения характерной точки (Mt), м	Описание обозначения точки на местности (при наличии)
	X	Y			
1	2	3	4	5	6
1	503781.15	1242384.06	Картометрический	5.00	-
2	503826.66	1242491.84	Картометрический	5.00	-
3	503783.49	1242515.58	Картометрический	5.00	-
4	503734.91	1242432.58	Картометрический	5.00	-
5	503721.56	1242406.53	Картометрический	5.00	-
6	503762.68	1242389.59	Картометрический	5.00	-
1	503781.15	1242384.06	Картометрический	5.00	-
7	503015.05	1241858.32	Аналитический	0.20	-
8	503006.95	1241960.98	Картометрический	5.00	-
9	502993.07	1242030.24	Картометрический	5.00	-
10	502857.59	1242019.52	Картометрический	5.00	-
11	502850.92	1241868.60	Картометрический	5.00	-
12	503007.29	1241858.82	Аналитический	0.20	-
7	503015.05	1241858.32	Аналитический	0.20	-
3. Сведения о характерных точках части (частей) границы объекта					
Обозначение характерных точек части границы	Координаты, м		Метод определения координат характерной точки	Средняя квадратическая погрешность положения характерной точки (Mt), м	Описание обозначения точки на местности (при наличии)
	X	Y			
1	2	3	4	5	6
Часть №					
-	-	-	-	-	-

Раздел 3

Сведения о местоположении измененных (уточненных) границ объекта							
1. Система координат: -							
2. Сведения о характерных точках границ объекта							
Обозначение характерных точек границ	Существующие координаты, м		Измененные (уточненные) координаты, м		Метод определения координат характерной точки	Средняя квадратическая погрешность положения характерной точки (Mt), м	Описание обозначения точки на местности (при наличии)
	X	Y	X	Y			
1	2	3	4	5	6	7	8
-	-	-	-	-	-	-	-
3.Сведения о характерных точках части (частей) границы объекта							
Часть №							
-	-	-	-	-	-	-	-

Раздел 4

План границ объекта



Масштаб 1:5000

Используемые условные знаки и обозначения:

границы территориальной зоны

характерная точка границ территориальной зоны

Заместитель руководителя БУВО «Нормативно-проектный центр»

Подпись _____ А.В. Ромашов Дата « 03 » февраля 2021 г.

Место для оттиска печати (при наличии) лица, составившего описание местоположения границ объекта

ОПИСАНИЕ МЕСТОПОЛОЖЕНИЯ ГРАНИЦ

Зона улиц, дорог, инженерной и транспортной инфраструктуры
села Лог – ИТ1/3

(наименование объекта, местоположение границ которого описано
(далее - объект)

Раздел 1

Сведения об объекте		
№ п/п	Характеристики объекта	Описание характеристик
1	2	3
1	Местоположение объекта	Воронежская область, Нижнедевицкий муниципальный район, Нижнедевицкое сельское поселение, село Лог
2	Площадь объекта ± величина погрешности определения площади (Р ± Дельта Р)	29388+/-3000 м²
3	Иные характеристики объекта	

Раздел 2

Сведения о местоположении границ объекта					
1. Система координат: МСК - 36, зона 1					
2. Сведения о характерных точках границ объекта					
Обозначение характерных точек границ	Координаты, м		Метод определения координат характерной точки	Средняя квадратическая погрешность положения характерной точки (Mt), м	Описание обозначения точки на местности (при наличии)
	X	Y			
1	2	3	4	5	6
1	504691.02	1241416.23	Картометрический	5.00	-
2	504588.70	1241422.81	Картометрический	5.00	-
3	504545.19	1241426.06	Картометрический	5.00	-
4	504535.56	1241436.10	Картометрический	5.00	-
5	504514.85	1241437.78	Картометрический	5.00	-
6	504504.59	1241429.41	Картометрический	5.00	-
7	504401.94	1241434.77	Картометрический	5.00	-
8	504336.74	1241442.84	Картометрический	5.00	-
9	504300.31	1241447.33	Картометрический	5.00	-
10	504233.82	1241458.03	Картометрический	5.00	-
11	504224.84	1241458.86	Картометрический	5.00	-
12	504220.78	1241459.17	Картометрический	5.00	-
13	504204.39	1241460.56	Картометрический	5.00	-
14	504170.17	1241461.20	Картометрический	5.00	-
15	504142.28	1241468.39	Картометрический	5.00	-
16	504129.42	1241474.76	Картометрический	5.00	-
17	504087.60	1241502.47	Картометрический	5.00	-
18	504089.09	1241500.77	Картометрический	5.00	-
19	504080.26	1241494.83	Картометрический	5.00	-
20	504074.28	1241490.41	Картометрический	5.00	-
21	504068.21	1241485.93	Картометрический	5.00	-
22	504116.52	1241455.90	Картометрический	5.00	-
23	504133.78	1241447.81	Картометрический	5.00	-
24	504156.16	1241442.12	Картометрический	5.00	-
25	504154.02	1241434.41	Картометрический	5.00	-
26	504163.37	1241429.92	Картометрический	5.00	-
27	504173.56	1241438.13	Картометрический	5.00	-
28	504193.77	1241434.06	Картометрический	5.00	-
29	504207.73	1241431.83	Картометрический	5.00	-
30	504231.16	1241427.70	Картометрический	5.00	-
31	504231.35	1241427.69	Картометрический	5.00	-
32	504236.39	1241427.47	Картометрический	5.00	-
33	504284.44	1241425.45	Картометрический	5.00	-
34	504291.51	1241417.36	Картометрический	5.00	-
35	504302.44	1241416.24	Картометрический	5.00	-
36	504311.55	1241421.30	Картометрический	5.00	-
37	504333.99	1241421.00	Картометрический	5.00	-
38	504347.92	1241418.13	Картометрический	5.00	-

1	2	3	4	5	6
39	504403.86	1241414.92	Картометрический	5.00	-
40	504474.37	1241407.76	Картометрический	5.00	-
41	504474.34	1241408.37	Картометрический	5.00	-
42	504523.19	1241414.03	Картометрический	5.00	-
43	504670.06	1241405.62	Картометрический	5.00	-
1	504691.02	1241416.23	Картометрический	5.00	-
44	503008.20	1241845.26	Картометрический	5.00	-
45	503007.29	1241858.82	Картометрический	5.00	-
46	502850.92	1241868.60	Картометрический	5.00	-
47	502810.92	1241870.25	Картометрический	5.00	-
48	502736.88	1241874.56	Картометрический	5.00	-
49	502630.29	1241883.65	Картометрический	5.00	-
50	502537.25	1241889.32	Картометрический	5.00	-
51	502529.63	1241899.86	Картометрический	5.00	-
52	502513.85	1241900.68	Картометрический	5.00	-
53	502506.32	1241891.65	Картометрический	5.00	-
54	502466.66	1241893.68	Картометрический	5.00	-
55	502442.43	1241895.06	Картометрический	5.00	-
56	502381.61	1241896.39	Картометрический	5.00	-
57	502251.57	1241905.54	Картометрический	5.00	-
58	502246.24	1241905.63	Картометрический	5.00	-
59	502188.31	1241951.04	Аналитический	0.10	-
60	502186.57	1241887.41	Аналитический	0.10	-
61	502309.59	1241887.49	Картометрический	5.00	-
62	502370.56	1241883.64	Картометрический	5.00	-
63	502508.84	1241874.88	Картометрический	5.00	-
64	502522.14	1241874.21	Картометрический	5.00	-
65	502526.54	1241873.99	Картометрический	5.00	-
66	502533.45	1241873.65	Картометрический	5.00	-
67	502536.63	1241873.49	Картометрический	5.00	-
68	502709.96	1241864.82	Картометрический	5.00	-
69	502902.90	1241852.80	Картометрический	5.00	-
70	502965.39	1241848.33	Картометрический	5.00	-
44	503008.20	1241845.26	Картометрический	5.00	-
71	502129.01	1242092.84	Аналитический	0.10	-
72	502129.41	1242100.40	Аналитический	0.10	-
73	502129.37	1242103.54	Аналитический	0.10	-
74	502129.07	1242125.49	Аналитический	0.10	-
75	502128.42	1242167.47	Аналитический	0.10	-
76	502127.95	1242205.50	Аналитический	0.10	-
77	502128.45	1242228.26	Аналитический	0.10	-
78	502128.69	1242239.12	Аналитический	0.10	-
79	502134.89	1242271.51	Аналитический	0.10	-
80	502135.49	1242283.07	Аналитический	0.10	-
81	502128.80	1242287.90	Аналитический	0.10	-
82	502106.80	1242449.45	Аналитический	0.10	-
83	502115.65	1242273.90	Аналитический	0.10	-
84	502120.39	1242216.47	Аналитический	0.10	-
85	502121.00	1242204.03	Аналитический	0.10	-

1	2	3	4	5	6
86	502122.27	1242089.10	Аналитический	0.10	-
71	502129.01	1242092.84	Аналитический	0.10	-

3. Сведения о характерных точках части (частей) границы объекта					
Обозначение характерных точек части границы	Координаты, м		Метод определения координат характерной точки	Средняя квадратическая погрешность положения характерной точки (Mt), м	Описание обозначения точки на местности (при наличии)
	X	Y			
1	2	3	4	5	6
Часть №					
-	-	-	-	-	-

Раздел 3

Сведения о местоположении измененных (уточненных) границ объекта							
1. Система координат: -							
2. Сведения о характерных точках границ объекта							
Обозначение характерных точек границ	Существующие координаты, м		Измененные (уточненные) координаты, м		Метод определения координат характерной точки	Средняя квадратическая погрешность положения характерной точки (Mt), м	Описание обозначения точки на местности (при наличии)
	X	Y	X	Y			
1	2	3	4	5	6	7	8
-	-	-	-	-	-	-	-
3.Сведения о характерных точках части (частей) границы объекта							
Часть №							
-	-	-	-	-	-	-	-

Раздел 4

План границ объекта



Масштаб 1:10000

Используемые условные знаки и обозначения:

границы территориальной зоны

границы муниципального образования

характерная точка границ территориальной зоны

Заместитель руководителя БУВО «Нормативно-проектный центр»

Подпись _____ А.В. Ромашов Дата « 03 » февраля 2021 г.

Место для оттиска печати (при наличии) лица, составившего описание местоположения границ объекта

ОПИСАНИЕ МЕСТОПОЛОЖЕНИЯ ГРАНИЦ

Зона сельскохозяйственного использования в границах населенного пункта села Лог – СХ1/3

(наименование объекта, местоположение границ которого описано (далее - объект)

Раздел 1

Сведения об объекте		
№ п/п	Характеристики объекта	Описание характеристик
1	2	3
1	Местоположение объекта	Воронежская область, Нижнедевицкий муниципальный район, Нижнедевицкое сельское поселение, село Лог
2	Площадь объекта ± величина погрешности определения площади (Р ± Дельта Р)	1089472+/-18266 м²
3	Иные характеристики объекта	

Раздел 2

Сведения о местоположении границ объекта					
1. Система координат: МСК - 36, зона 1					
2. Сведения о характерных точках границ объекта					
Обозначение характерных точек границ	Координаты, м		Метод определения координат характерной точки	Средняя квадратическая погрешность положения характерной точки (Mt), м	Описание обозначения точки на местности (при наличии)
	X	Y			
1	2	3	4	5	6
1	504342.83	1240770.85	Картометрический	5.00	-
2	504343.88	1240775.82	Картометрический	5.00	-
3	504345.25	1240788.50	Картометрический	5.00	-
4	504346.54	1240798.20	Картометрический	5.00	-
5	504351.93	1240838.61	Картометрический	5.00	-
6	504347.38	1240839.54	Картометрический	5.00	-
7	504329.20	1240846.94	Картометрический	5.00	-
8	504328.95	1240847.06	Картометрический	5.00	-
9	504305.93	1240860.40	Картометрический	5.00	-
10	504294.99	1240868.30	Картометрический	5.00	-
11	504294.81	1240868.45	Картометрический	5.00	-
12	504294.65	1240868.61	Картометрический	5.00	-
13	504294.51	1240868.80	Картометрический	5.00	-
14	504294.39	1240868.99	Картометрический	5.00	-
15	504285.83	1240885.34	Картометрический	5.00	-
16	504285.75	1240885.53	Картометрический	5.00	-
17	504285.68	1240885.72	Картометрический	5.00	-
18	504285.64	1240885.92	Картометрический	5.00	-
19	504283.76	1240896.70	Картометрический	5.00	-
20	504283.74	1240896.94	Картометрический	5.00	-
21	504283.74	1240897.17	Картометрический	5.00	-
22	504283.77	1240897.41	Картометрический	5.00	-
23	504283.82	1240897.64	Картометрический	5.00	-
24	504288.25	1240911.78	Картометрический	5.00	-
25	504288.34	1240912.01	Картометрический	5.00	-
26	504288.45	1240912.23	Картометрический	5.00	-
27	504288.60	1240912.43	Картометрический	5.00	-
28	504288.77	1240912.62	Картометрический	5.00	-
29	504298.39	1240921.93	Картометрический	5.00	-
30	504298.60	1240922.11	Картометрический	5.00	-
31	504298.83	1240922.25	Картометрический	5.00	-
32	504308.98	1240927.73	Картометрический	5.00	-
33	504317.79	1240935.89	Картометрический	5.00	-
34	504322.41	1240944.83	Картометрический	5.00	-

1	2	3	4	5	6
35	504327.38	1240955.92	Картометрический	5.00	-
36	504327.37	1240962.89	Картометрический	5.00	-
37	504324.04	1240970.54	Картометрический	5.00	-
38	504316.88	1240975.65	Картометрический	5.00	-
39	504307.48	1240979.47	Картометрический	5.00	-
40	504299.02	1240979.10	Картометрический	5.00	-
41	504298.73	1240979.11	Картометрический	5.00	-
42	504298.45	1240979.16	Картометрический	5.00	-
43	504285.09	1240982.48	Картометрический	5.00	-
44	504284.89	1240982.54	Картометрический	5.00	-
45	504284.69	1240982.62	Картометрический	5.00	-
46	504284.51	1240982.73	Картометрический	5.00	-
47	504284.34	1240982.85	Картометрический	5.00	-
48	504284.18	1240982.99	Картометрический	5.00	-
49	504267.46	1240999.32	Картометрический	5.00	-
50	504267.27	1240999.53	Картометрический	5.00	-
51	504247.90	1241024.84	Картометрический	5.00	-
52	504228.06	1241052.73	Картометрический	5.00	-
53	504216.74	1241059.66	Картометрический	5.00	-
54	504206.35	1241067.45	Картометрический	5.00	-
55	504206.18	1241067.58	Картометрический	5.00	-
56	504206.04	1241067.73	Картометрический	5.00	-
57	504205.91	1241067.90	Картометрический	5.00	-
58	504205.80	1241068.08	Картометрический	5.00	-
59	504205.71	1241068.26	Картометрический	5.00	-
60	504205.63	1241068.46	Картометрический	5.00	-
61	504201.16	1241082.95	Картометрический	5.00	-
62	504201.10	1241083.17	Картометрический	5.00	-
63	504201.08	1241083.39	Картометрический	5.00	-
64	504199.94	1241097.88	Картометрический	5.00	-
65	504199.94	1241098.20	Картометрический	5.00	-
66	504201.39	1241116.79	Картометрический	5.00	-
67	504201.41	1241117.00	Картометрический	5.00	-
68	504201.46	1241117.21	Картометрический	5.00	-
69	504201.54	1241117.41	Картометрический	5.00	-
70	504201.63	1241117.60	Картометрический	5.00	-
71	504201.74	1241117.78	Картометрический	5.00	-
72	504201.87	1241117.95	Картометрический	5.00	-
73	504202.02	1241118.10	Картометрический	5.00	-
74	504202.18	1241118.24	Картометрический	5.00	-
75	504202.36	1241118.35	Картометрический	5.00	-
76	504208.66	1241122.08	Картометрический	5.00	-
77	504208.88	1241122.19	Картометрический	5.00	-
78	504209.11	1241122.28	Картометрический	5.00	-
79	504209.34	1241122.33	Картометрический	5.00	-
80	504220.33	1241124.19	Картометрический	5.00	-
81	504236.28	1241129.20	Картометрический	5.00	-
82	504247.41	1241143.55	Картометрический	5.00	-

1	2	3	4	5	6
83	504249.86	1241161.31	Картометрический	5.00	-
84	504246.54	1241181.46	Картометрический	5.00	-
85	504246.51	1241181.78	Картометрический	5.00	-
86	504246.49	1241191.59	Картометрический	5.00	-
87	504241.81	1241211.66	Картометрический	5.00	-
88	504237.00	1241216.78	Картометрический	5.00	-
89	504225.70	1241219.59	Картометрический	5.00	-
90	504225.34	1241219.72	Картометрический	5.00	-
91	504213.46	1241225.27	Картометрический	5.00	-
92	504213.27	1241225.38	Картометрический	5.00	-
93	504213.09	1241225.50	Картометрический	5.00	-
94	504212.92	1241225.64	Картометрический	5.00	-
95	504212.77	1241225.81	Картометрический	5.00	-
96	504212.64	1241225.98	Картометрический	5.00	-
97	504203.34	1241240.10	Картометрический	5.00	-
98	504203.23	1241240.29	Картометрический	5.00	-
99	504203.14	1241240.49	Картометрический	5.00	-
100	504193.83	1241265.39	Картометрический	5.00	-
101	504193.75	1241265.67	Картометрический	5.00	-
102	504193.71	1241265.95	Картометрический	5.00	-
103	504192.56	1241282.31	Картометрический	5.00	-
104	504192.56	1241282.57	Картометрический	5.00	-
105	504192.60	1241282.82	Картометрический	5.00	-
106	504192.66	1241283.07	Картометрический	5.00	-
107	504197.82	1241298.70	Картометрический	5.00	-
108	504197.90	1241298.89	Картометрический	5.00	-
109	504197.99	1241299.07	Картометрический	5.00	-
110	504198.10	1241299.24	Картометрический	5.00	-
111	504207.72	1241312.64	Картометрический	5.00	-
112	504207.86	1241312.81	Картометрический	5.00	-
113	504208.01	1241312.97	Картометрический	5.00	-
114	504208.18	1241313.10	Картометрический	5.00	-
115	504208.37	1241313.22	Картометрический	5.00	-
116	504208.57	1241313.32	Картометрический	5.00	-
117	504228.36	1241321.59	Картометрический	5.00	-
118	504245.11	1241327.10	Картометрический	5.00	-
119	504253.75	1241333.36	Картометрический	5.00	-
120	504259.26	1241343.40	Картометрический	5.00	-
121	504261.02	1241360.24	Картометрический	5.00	-
122	504258.07	1241380.98	Картометрический	5.00	-
123	504249.69	1241404.61	Картометрический	5.00	-
124	504237.60	1241419.26	Картометрический	5.00	-
125	504231.16	1241427.70	Картометрический	5.00	-
126	504207.73	1241431.83	Картометрический	5.00	-
127	504207.62	1241431.67	Картометрический	5.00	-
128	504205.12	1241421.31	Картометрический	5.00	-
129	504214.40	1241400.98	Картометрический	5.00	-
130	504234.02	1241354.16	Картометрический	5.00	-

1	2	3	4	5	6
131	504228.94	1241340.30	Картометрический	5.00	-
132	504195.54	1241325.26	Картометрический	5.00	-
133	504179.69	1241307.07	Картометрический	5.00	-
134	504194.23	1241305.08	Картометрический	5.00	-
135	504185.43	1241270.44	Картометрический	5.00	-
136	504183.75	1241260.60	Картометрический	5.00	-
137	504173.04	1241260.58	Картометрический	5.00	-
138	504149.37	1241204.15	Картометрический	5.00	-
139	504117.96	1241109.74	Картометрический	5.00	-
140	504174.74	1240999.02	Картометрический	5.00	-
141	504212.29	1240996.85	Картометрический	5.00	-
142	504227.30	1240919.36	Картометрический	5.00	-
143	504233.49	1240891.49	Картометрический	5.00	-
144	504280.41	1240849.19	Картометрический	5.00	-
1	504342.83	1240770.85	Картометрический	5.00	-
145	504352.38	1240842.41	Картометрический	5.00	-
146	504353.55	1240852.04	Картометрический	5.00	-
147	504353.78	1240853.94	Картометрический	5.00	-
148	504354.79	1240861.05	Картометрический	5.00	-
149	504358.67	1240888.24	Картометрический	5.00	-
150	504369.02	1240945.30	Картометрический	5.00	-
151	504369.09	1240949.36	Картометрический	5.00	-
152	504348.60	1240970.52	Картометрический	5.00	-
153	504269.15	1241160.01	Картометрический	5.00	-
154	504271.85	1241194.07	Картометрический	5.00	-
155	504262.62	1241212.54	Картометрический	5.00	-
156	504238.43	1241250.28	Картометрический	5.00	-
157	504286.59	1241350.38	Картометрический	5.00	-
158	504311.55	1241421.30	Картометрический	5.00	-
159	504302.44	1241416.24	Картометрический	5.00	-
160	504291.51	1241417.36	Картометрический	5.00	-
161	504284.44	1241425.45	Картометрический	5.00	-
162	504236.39	1241427.47	Картометрический	5.00	-
163	504240.76	1241421.71	Картометрический	5.00	-
164	504252.99	1241406.89	Картометрический	5.00	-
165	504253.13	1241406.70	Картометрический	5.00	-
166	504253.25	1241406.50	Картометрический	5.00	-
167	504253.34	1241406.28	Картометрический	5.00	-
168	504261.97	1241381.94	Картометрический	5.00	-
169	504265.01	1241360.55	Картометрический	5.00	-
170	504265.03	1241360.31	Картометрический	5.00	-
171	504265.02	1241360.07	Картометрический	5.00	-
172	504263.19	1241342.59	Картометрический	5.00	-
173	504263.15	1241342.33	Картометрический	5.00	-
174	504263.07	1241342.08	Картометрический	5.00	-
175	504262.96	1241341.84	Картометрический	5.00	-
176	504257.04	1241331.04	Картометрический	5.00	-

1	2	3	4	5	6
177	504256.93	1241330.86	Картометрический	5.00	-
178	504256.79	1241330.68	Картометрический	5.00	-
179	504256.63	1241330.52	Картометрический	5.00	-
180	504256.46	1241330.39	Картометрический	5.00	-
181	504247.20	1241323.68	Картометрический	5.00	-
182	504247.03	1241323.56	Картометрический	5.00	-
183	504246.85	1241323.47	Картометрический	5.00	-
184	504246.65	1241323.40	Картометрический	5.00	-
185	504229.68	1241317.81	Картометрический	5.00	-
186	504210.63	1241309.85	Картометрический	5.00	-
187	504201.52	1241297.16	Картометрический	5.00	-
188	504196.58	1241282.19	Картометрический	5.00	-
189	504197.67	1241266.52	Картометрический	5.00	-
190	504206.81	1241242.11	Картометрический	5.00	-
191	504215.67	1241228.65	Картометрический	5.00	-
192	504226.86	1241223.42	Картометрический	5.00	-
193	504238.54	1241220.51	Картометрический	5.00	-
194	504238.76	1241220.44	Картометрический	5.00	-
195	504238.97	1241220.35	Картометрический	5.00	-
196	504239.17	1241220.23	Картометрический	5.00	-
197	504239.35	1241220.10	Картометрический	5.00	-
198	504239.52	1241219.94	Картометрический	5.00	-
199	504245.09	1241214.00	Картометрический	5.00	-
200	504245.22	1241213.84	Картометрический	5.00	-
201	504245.34	1241213.67	Картометрический	5.00	-
202	504245.44	1241213.48	Картометрический	5.00	-
203	504245.52	1241213.29	Картометрический	5.00	-
204	504245.58	1241213.09	Картометрический	5.00	-
205	504250.43	1241192.27	Картометрический	5.00	-
206	504250.47	1241192.05	Картометрический	5.00	-
207	504250.49	1241191.82	Картометрический	5.00	-
208	504250.50	1241181.95	Картометрический	5.00	-
209	504253.87	1241161.46	Картометрический	5.00	-
210	504253.88	1241161.26	Картометрический	5.00	-
211	504251.30	1241142.47	Картометрический	5.00	-
212	504251.26	1241142.26	Картометрический	5.00	-
213	504251.20	1241142.07	Картометрический	5.00	-
214	504251.12	1241141.87	Картометрический	5.00	-
215	504251.02	1241141.69	Картометрический	5.00	-
216	504250.90	1241141.52	Картометрический	5.00	-
217	504239.06	1241126.25	Картометрический	5.00	-
218	504238.92	1241126.10	Картометрический	5.00	-
219	504238.78	1241125.96	Картометрический	5.00	-
220	504238.62	1241125.84	Картометрический	5.00	-
221	504238.45	1241125.73	Картометрический	5.00	-
222	504238.27	1241125.64	Картометрический	5.00	-
223	504238.08	1241125.57	Картометрический	5.00	-
224	504221.40	1241120.34	Картометрический	5.00	-

1	2	3	4	5	6
225	504221.13	1241120.27	Картометрический	5.00	-
226	504210.38	1241118.46	Картометрический	5.00	-
227	504205.29	1241115.44	Картометрический	5.00	-
228	504203.93	1241098.04	Картометрический	5.00	-
229	504205.04	1241083.92	Картометрический	5.00	-
230	504209.26	1241070.26	Картометрический	5.00	-
231	504219.06	1241062.92	Картометрический	5.00	-
232	504230.66	1241055.81	Картометрический	5.00	-
233	504230.81	1241055.68	Картометрический	5.00	-
234	504230.95	1241055.53	Картометрический	5.00	-
235	504231.08	1241055.38	Картометрический	5.00	-
236	504251.13	1241027.18	Картометрический	5.00	-
237	504270.35	1241002.08	Картометрический	5.00	-
238	504286.58	1240986.23	Картометрический	5.00	-
239	504299.13	1240983.10	Картометрический	5.00	-
240	504307.74	1240983.48	Картометрический	5.00	-
241	504307.96	1240983.48	Картометрический	5.00	-
242	504308.17	1240983.45	Картометрический	5.00	-
243	504308.38	1240983.40	Картометрический	5.00	-
244	504308.58	1240983.33	Картометрический	5.00	-
245	504318.60	1240979.26	Картометрический	5.00	-
246	504318.81	1240979.16	Картометрический	5.00	-
247	504319.01	1240979.04	Картометрический	5.00	-
248	504326.81	1240973.48	Картометрический	5.00	-
249	504326.97	1240973.34	Картометрический	5.00	-
250	504327.13	1240973.19	Картометрический	5.00	-
251	504327.26	1240973.02	Картометрический	5.00	-
252	504327.38	1240972.84	Картометрический	5.00	-
253	504327.48	1240972.65	Картометрический	5.00	-
254	504331.20	1240964.10	Картометрический	5.00	-
255	504331.27	1240963.91	Картометрический	5.00	-
256	504331.33	1240963.71	Картометрический	5.00	-
257	504331.36	1240963.51	Картометрический	5.00	-
258	504331.37	1240963.31	Картометрический	5.00	-
259	504331.38	1240955.50	Картометрический	5.00	-
260	504331.37	1240955.29	Картометрический	5.00	-
261	504331.34	1240955.08	Картометрический	5.00	-
262	504331.28	1240954.88	Картометрический	5.00	-
263	504331.21	1240954.68	Картометрический	5.00	-
264	504325.99	1240943.04	Картометрический	5.00	-
265	504321.18	1240933.74	Картометрический	5.00	-
266	504321.07	1240933.54	Картометрический	5.00	-
267	504320.93	1240933.36	Картометрический	5.00	-
268	504320.77	1240933.19	Картометрический	5.00	-
269	504311.51	1240924.62	Картометрический	5.00	-
270	504311.32	1240924.46	Картометрический	5.00	-
271	504311.10	1240924.33	Картометрический	5.00	-
272	504300.97	1240918.87	Картометрический	5.00	-

1	2	3	4	5	6
273	504291.91	1240910.10	Картометрический	5.00	-
274	504287.78	1240896.91	Картометрический	5.00	-
275	504289.52	1240886.92	Картометрический	5.00	-
276	504297.72	1240871.26	Картометрический	5.00	-
277	504308.02	1240863.81	Картометрический	5.00	-
278	504330.83	1240850.59	Картометрический	5.00	-
279	504348.69	1240843.32	Картометрический	5.00	-
145	504352.38	1240842.41	Картометрический	5.00	-
280	504769.99	1241517.86	Картометрический	5.00	-
281	504767.33	1241525.97	Картометрический	5.00	-
282	504765.62	1241531.21	Картометрический	5.00	-
283	504766.15	1241545.83	Картометрический	5.00	-
284	504822.72	1241587.78	Картометрический	5.00	-
285	504827.60	1241591.40	Картометрический	5.00	-
286	504832.05	1241598.48	Картометрический	5.00	-
287	504838.44	1241608.67	Картометрический	5.00	-
288	504838.83	1241609.29	Картометрический	5.00	-
289	504825.36	1241641.88	Картометрический	5.00	-
290	504580.69	1241576.92	Картометрический	5.00	-
291	504578.56	1241636.87	Картометрический	5.00	-
292	504590.27	1241686.40	Картометрический	5.00	-
293	504604.06	1241727.34	Картометрический	5.00	-
294	504608.43	1241731.75	Аналитический	0.10	-
295	504597.99	1241734.46	Аналитический	0.10	-
296	504593.47	1241735.49	Аналитический	0.10	-
297	504563.41	1241822.28	Аналитический	0.10	-
298	504558.11	1241831.89	Картометрический	5.00	-
299	504551.75	1241848.37	Картометрический	5.00	-
300	504528.03	1241926.13	Картометрический	5.00	-
301	504673.74	1241972.51	Картометрический	5.00	-
302	504649.01	1242004.26	Аналитический	0.10	-
303	504632.61	1242025.32	Аналитический	0.10	-
304	504609.52	1242054.72	Аналитический	0.10	-
305	504598.33	1242066.99	Аналитический	0.10	-
306	504578.40	1242088.84	Аналитический	0.10	-
307	504535.43	1242106.34	Аналитический	0.10	-
308	504437.09	1242200.41	Аналитический	0.10	-
309	504323.20	1242300.27	Картометрический	5.00	-
310	504179.18	1242225.42	Картометрический	5.00	-
311	504147.67	1242163.65	Картометрический	5.00	-
312	504197.69	1242150.26	Картометрический	5.00	-
313	504208.75	1242105.38	Картометрический	5.00	-
314	504269.72	1242120.39	Картометрический	5.00	-
315	504274.22	1242102.04	Картометрический	5.00	-
316	504313.67	1242061.44	Картометрический	5.00	-
317	504321.39	1242041.08	Картометрический	5.00	-
318	504364.64	1241915.45	Картометрический	5.00	-

1	2	3	4	5	6
319	504451.75	1241789.91	Картометрический	5.00	-
320	504459.17	1241776.61	Картометрический	5.00	-
321	504481.45	1241668.76	Картометрический	5.00	-
322	504485.28	1241654.60	Картометрический	5.00	-
323	504505.85	1241660.71	Картометрический	5.00	-
324	504556.73	1241671.81	Картометрический	5.00	-
325	504552.32	1241638.35	Картометрический	5.00	-
326	504537.24	1241525.92	Картометрический	5.00	-
327	504625.73	1241521.98	Картометрический	5.00	-
328	504701.56	1241527.69	Картометрический	5.00	-
280	504769.99	1241517.86	Картометрический	5.00	-
329	504336.74	1241442.84	Картометрический	5.00	-
330	504334.67	1241505.45	Картометрический	5.00	-
331	504315.13	1241533.10	Картометрический	5.00	-
332	504268.70	1241592.02	Картометрический	5.00	-
333	504154.39	1241689.24	Картометрический	5.00	-
334	504124.51	1241773.96	Картометрический	5.00	-
335	504119.08	1241839.97	Картометрический	5.00	-
336	504123.18	1241905.26	Картометрический	5.00	-
337	504082.89	1241988.43	Картометрический	5.00	-
338	504053.29	1242038.43	Картометрический	5.00	-
339	504060.89	1242067.29	Картометрический	5.00	-
340	504089.29	1242098.07	Картометрический	5.00	-
341	504062.31	1242133.50	Картометрический	5.00	-
342	503980.04	1242179.89	Картометрический	5.00	-
343	503969.45	1242185.86	Картометрический	5.00	-
344	503799.01	1242347.16	Картометрический	5.00	-
345	503673.13	1242288.40	Картометрический	5.00	-
346	503630.70	1242250.59	Картометрический	5.00	-
347	503549.38	1242271.31	Картометрический	5.00	-
348	503521.49	1242289.05	Картометрический	5.00	-
349	503340.07	1242392.19	Картометрический	5.00	-
350	503171.20	1242452.94	Картометрический	5.00	-
351	503134.17	1242469.05	Картометрический	5.00	-
352	503107.05	1242505.66	Картометрический	5.00	-
353	503096.63	1242545.70	Картометрический	5.00	-
354	503061.95	1242588.90	Картометрический	5.00	-
355	502995.29	1242603.04	Картометрический	5.00	-
356	502971.16	1242641.54	Картометрический	5.00	-
357	502942.09	1242685.38	Картометрический	5.00	-
358	502855.06	1242686.00	Картометрический	5.00	-
359	502816.38	1242688.17	Картометрический	5.00	-
360	502808.87	1242740.23	Картометрический	5.00	-
361	502726.31	1242738.25	Картометрический	5.00	-
362	502653.45	1242713.60	Картометрический	5.00	-
363	502630.41	1242697.94	Картометрический	5.00	-
364	502619.26	1242695.32	Картометрический	5.00	-

1	2	3	4	5	6
365	502563.80	1242722.39	Картометрический	5.00	-
366	502528.11	1242717.88	Картометрический	5.00	-
367	502523.02	1242631.58	Картометрический	5.00	-
368	502479.99	1242559.36	Картометрический	5.00	-
369	502463.88	1242639.30	Картометрический	5.00	-
370	502492.41	1242709.64	Картометрический	5.00	-
371	502458.16	1242735.63	Картометрический	5.00	-
372	502472.24	1242771.35	Картометрический	5.00	-
373	502593.04	1242820.25	Картометрический	5.00	-
374	502653.42	1242733.31	Картометрический	5.00	-
375	502676.46	1242746.73	Картометрический	5.00	-
376	502670.69	1242887.62	Аналитический	0.10	-
377	502690.50	1242898.80	Аналитический	0.10	-
378	502713.37	1242911.72	Аналитический	0.10	-
379	502726.57	1242883.74	Картометрический	5.00	-
380	502768.48	1242897.11	Картометрический	5.00	-
381	502784.96	1242814.57	Картометрический	5.00	-
382	502848.91	1242825.08	Картометрический	5.00	-
383	502923.30	1242815.52	Картометрический	5.00	-
384	502992.66	1242747.95	Картометрический	5.00	-
385	503018.42	1242747.62	Картометрический	5.00	-
386	502998.82	1242788.94	Картометрический	5.00	-
387	502983.49	1242817.74	Картометрический	5.00	-
388	502952.74	1242860.35	Картометрический	5.00	-
389	502920.39	1242890.02	Картометрический	5.00	-
390	502886.67	1242935.57	Картометрический	5.00	-
391	502853.65	1242971.58	Картометрический	5.00	-
392	502815.47	1243029.30	Картометрический	5.00	-
393	502788.57	1243068.70	Картометрический	5.00	-
394	502760.11	1243102.56	Картометрический	5.00	-
395	502756.26	1243108.31	Картометрический	5.00	-
396	502739.74	1243132.94	Картометрический	5.00	-
397	502725.74	1243144.74	Картометрический	5.00	-
398	502694.09	1243171.41	Картометрический	5.00	-
399	502676.04	1243184.61	Картометрический	5.00	-
400	502672.56	1243187.16	Картометрический	5.00	-
401	502664.00	1243172.36	Картометрический	5.00	-
402	502662.59	1243169.92	Картометрический	5.00	-
403	502658.31	1243166.57	Картометрический	5.00	-
404	502644.28	1243155.59	Картометрический	5.00	-
405	502641.28	1243153.24	Картометрический	5.00	-
406	502624.45	1243147.35	Картометрический	5.00	-
407	502604.18	1243140.27	Картометрический	5.00	-
408	502598.75	1243136.69	Картометрический	5.00	-
409	502575.95	1243121.64	Картометрический	5.00	-
410	502571.64	1243118.44	Картометрический	5.00	-
411	502543.96	1243097.89	Картометрический	5.00	-
412	502536.35	1243091.49	Картометрический	5.00	-

1	2	3	4	5	6
413	502506.03	1243065.99	Картометрический	5.00	-
414	502498.22	1243059.42	Картометрический	5.00	-
415	502500.00	1243053.12	Картометрический	5.00	-
416	502513.45	1243005.55	Картометрический	5.00	-
417	502521.96	1242975.41	Картометрический	5.00	-
418	502524.05	1242968.03	Картометрический	5.00	-
419	502490.83	1242941.73	Картометрический	5.00	-
420	502475.14	1242934.49	Картометрический	5.00	-
421	502366.43	1242884.28	Картометрический	5.00	-
422	502365.86	1242883.91	Картометрический	5.00	-
423	502309.33	1242847.01	Картометрический	5.00	-
424	502297.12	1242842.10	Картометрический	5.00	-
425	502257.79	1242826.27	Картометрический	5.00	-
426	502240.19	1242819.19	Картометрический	5.00	-
427	502190.50	1242805.49	Картометрический	5.00	-
428	502135.94	1242806.89	Картометрический	5.00	-
429	502131.87	1242806.99	Картометрический	5.00	-
430	502104.35	1242805.29	Картометрический	5.00	-
431	502105.24	1242732.14	Картометрический	5.00	-
432	502102.00	1242636.45	Картометрический	5.00	-
433	502099.76	1242580.70	Картометрический	5.00	-
434	502100.85	1242531.48	Картометрический	5.00	-
435	502104.96	1242485.94	Картометрический	5.00	-
436	502106.80	1242449.45	Аналитический	0.10	-
437	502128.80	1242287.90	Аналитический	0.10	-
438	502135.49	1242283.07	Аналитический	0.10	-
439	502134.89	1242271.51	Аналитический	0.10	-
440	502128.69	1242239.12	Аналитический	0.10	-
441	502128.45	1242228.26	Аналитический	0.10	-
442	502127.95	1242205.50	Аналитический	0.10	-
443	502128.42	1242167.47	Аналитический	0.10	-
444	502129.07	1242125.49	Аналитический	0.10	-
445	502129.37	1242103.54	Аналитический	0.10	-
446	502132.99	1242109.77	Картометрический	5.00	-
447	502138.68	1242147.65	Картометрический	5.00	-
448	502133.40	1242167.68	Картометрический	5.00	-
449	502128.93	1242183.55	Картометрический	5.00	-
450	502128.23	1242201.89	Картометрический	5.00	-
451	502129.17	1242217.71	Картометрический	5.00	-
452	502135.90	1242226.41	Картометрический	5.00	-
453	502139.72	1242235.97	Картометрический	5.00	-
454	502147.26	1242242.17	Картометрический	5.00	-
455	502153.96	1242246.70	Картометрический	5.00	-
456	502160.24	1242251.24	Картометрический	5.00	-
457	502165.23	1242249.13	Картометрический	5.00	-
458	502170.60	1242242.42	Картометрический	5.00	-
459	502176.82	1242238.21	Картометрический	5.00	-
460	502191.83	1242239.77	Картометрический	5.00	-

1	2	3	4	5	6
461	502198.06	1242237.23	Картометрический	5.00	-
462	502197.17	1242228.90	Картометрический	5.00	-
463	502193.77	1242220.17	Картометрический	5.00	-
464	502201.55	1242200.54	Картометрический	5.00	-
465	502208.14	1242189.65	Картометрический	5.00	-
466	502214.77	1242183.78	Картометрический	5.00	-
467	502223.11	1242184.97	Картометрический	5.00	-
468	502228.54	1242187.84	Картометрический	5.00	-
469	502239.79	1242187.77	Картометрический	5.00	-
470	502247.72	1242188.54	Картометрический	5.00	-
471	502256.51	1242194.31	Картометрический	5.00	-
472	502257.40	1242202.64	Картометрический	5.00	-
473	502252.46	1242211.01	Картометрический	5.00	-
474	502246.28	1242221.89	Картометрический	5.00	-
475	502238.95	1242245.27	Картометрический	5.00	-
476	502236.54	1242258.20	Картометрический	5.00	-
477	502236.21	1242269.87	Картометрический	5.00	-
478	502233.36	1242279.89	Картометрический	5.00	-
479	502220.14	1242295.82	Картометрический	5.00	-
480	502208.95	1242305.07	Картометрический	5.00	-
481	502205.25	1242310.93	Картометрический	5.00	-
482	502205.73	1242320.92	Картометрический	5.00	-
483	502211.21	1242329.63	Картометрический	5.00	-
484	502219.16	1242334.16	Картометрический	5.00	-
485	502223.78	1242338.71	Картометрический	5.00	-
486	502226.38	1242353.69	Картометрический	5.00	-
487	502224.37	1242364.12	Картометрический	5.00	-
488	502224.00	1242370.38	Картометрический	5.00	-
489	502228.24	1242380.35	Картометрический	5.00	-
490	502245.04	1242399.81	Картометрический	5.00	-
491	502251.37	1242410.60	Картометрический	5.00	-
492	502264.42	1242429.68	Картометрический	5.00	-
493	502279.90	1242438.32	Картометрический	5.00	-
494	502290.75	1242440.74	Картометрический	5.00	-
495	502299.92	1242441.92	Картометрический	5.00	-
496	502309.89	1242437.27	Картометрический	5.00	-
497	502319.39	1242425.54	Картометрический	5.00	-
498	502332.64	1242413.78	Картометрический	5.00	-
499	502351.29	1242399.48	Картометрический	5.00	-
500	502364.99	1242392.30	Картометрический	5.00	-
501	502371.98	1242380.17	Картометрический	5.00	-
502	502379.83	1242369.28	Картометрический	5.00	-
503	502381.84	1242359.68	Картометрический	5.00	-
504	502388.88	1242353.38	Картометрический	5.00	-
505	502397.21	1242352.49	Картометрический	5.00	-
506	502403.02	1242350.36	Картометрический	5.00	-
507	502412.22	1242354.05	Картометрический	5.00	-
508	502418.06	1242355.26	Картометрический	5.00	-

1	2	3	4	5	6
509	502423.91	1242357.72	Картометрический	5.00	-
510	502428.88	1242353.93	Картометрический	5.00	-
511	502429.69	1242350.17	Картометрический	5.00	-
512	502431.73	1242343.49	Картометрический	5.00	-
513	502435.02	1242338.47	Картометрический	5.00	-
514	502435.41	1242334.30	Картометрический	5.00	-
515	502434.55	1242330.56	Картометрический	5.00	-
516	502428.29	1242329.35	Картометрический	5.00	-
517	502421.63	1242329.40	Картометрический	5.00	-
518	502416.18	1242325.69	Картометрический	5.00	-
519	502412.80	1242318.63	Картометрический	5.00	-
520	502412.35	1242313.21	Картометрический	5.00	-
521	502411.06	1242308.64	Картометрический	5.00	-
522	502400.62	1242305.38	Картометрический	5.00	-
523	502386.47	1242306.73	Картометрический	5.00	-
524	502377.29	1242304.71	Картометрический	5.00	-
525	502367.68	1242302.28	Картометрический	5.00	-
526	502359.72	1242294.83	Картометрический	5.00	-
527	502355.08	1242287.37	Картометрический	5.00	-
528	502350.83	1242276.15	Картометрический	5.00	-
529	502349.90	1242262.40	Картометрический	5.00	-
530	502347.65	1242238.25	Картометрический	5.00	-
531	502351.78	1242233.22	Картометрический	5.00	-
532	502357.19	1242231.94	Картометрический	5.00	-
533	502362.23	1242238.15	Картометрический	5.00	-
534	502364.78	1242244.80	Картометрический	5.00	-
535	502374.79	1242246.40	Картометрический	5.00	-
536	502378.56	1242249.29	Картометрический	5.00	-
537	502381.93	1242254.68	Картометрический	5.00	-
538	502388.64	1242260.05	Картометрический	5.00	-
539	502400.31	1242260.38	Картометрический	5.00	-
540	502423.27	1242267.30	Картометрический	5.00	-
541	502430.82	1242273.50	Картометрический	5.00	-
542	502431.28	1242281.00	Картометрический	5.00	-
543	502433.84	1242289.31	Картометрический	5.00	-
544	502437.63	1242295.12	Картометрический	5.00	-
545	502443.47	1242295.91	Картометрический	5.00	-
546	502448.47	1242295.46	Картометрический	5.00	-
547	502454.70	1242292.08	Картометрический	5.00	-
548	502463.45	1242292.44	Картометрический	5.00	-
549	502476.01	1242300.68	Картометрический	5.00	-
550	502479.39	1242306.91	Картометрический	5.00	-
551	502487.78	1242315.18	Картометрический	5.00	-
552	502493.68	1242325.14	Картометрический	5.00	-
553	502500.00	1242335.51	Картометрический	5.00	-
554	502504.41	1242338.11	Картометрический	5.00	-
555	502506.10	1242341.80	Картометрический	5.00	-
556	502509.70	1242345.72	Картометрический	5.00	-

1	2	3	4	5	6
557	502514.92	1242345.39	Картометрический	5.00	-
558	502519.82	1242346.37	Картометрический	5.00	-
559	502527.01	1242354.21	Картометрический	5.00	-
560	502527.01	1242361.73	Картометрический	5.00	-
561	502528.32	1242363.03	Картометрический	5.00	-
562	502536.16	1242363.03	Картометрический	5.00	-
563	502546.62	1242366.95	Картометрический	5.00	-
564	502553.48	1242368.26	Картометрический	5.00	-
565	502561.64	1242368.26	Картометрический	5.00	-
566	502572.75	1242367.93	Картометрический	5.00	-
567	502583.86	1242373.16	Картометрический	5.00	-
568	502586.47	1242385.25	Картометрический	5.00	-
569	502587.13	1242397.01	Картометрический	5.00	-
570	502582.88	1242408.77	Картометрический	5.00	-
571	502578.63	1242415.63	Картометрический	5.00	-
572	502573.41	1242423.80	Картометрический	5.00	-
573	502574.71	1242432.30	Картометрический	5.00	-
574	502577.98	1242438.51	Картометрический	5.00	-
575	502585.17	1242440.47	Картометрический	5.00	-
576	502593.99	1242436.22	Картометрический	5.00	-
577	502602.81	1242424.46	Картометрический	5.00	-
578	502615.55	1242410.41	Картометрический	5.00	-
579	502623.72	1242407.14	Картометрический	5.00	-
580	502632.87	1242408.77	Картометрический	5.00	-
581	502640.38	1242417.60	Картометрический	5.00	-
582	502653.45	1242428.05	Картометрический	5.00	-
583	502667.83	1242438.83	Картометрический	5.00	-
584	502688.74	1242458.44	Картометрический	5.00	-
585	502705.73	1242478.36	Картометрический	5.00	-
586	502726.31	1242498.29	Картометрический	5.00	-
587	502733.83	1242506.14	Картометрический	5.00	-
588	502760.94	1242528.68	Картометрический	5.00	-
589	502775.97	1242545.67	Картометрический	5.00	-
590	502789.69	1242562.99	Картометрический	5.00	-
591	502795.58	1242574.09	Картометрический	5.00	-
592	502798.19	1242583.90	Картометрический	5.00	-
593	502797.54	1242593.37	Картометрический	5.00	-
594	502796.56	1242601.21	Картометрический	5.00	-
595	502801.13	1242603.17	Картометрический	5.00	-
596	502804.40	1242602.85	Картометрический	5.00	-
597	502806.36	1242596.96	Картометрический	5.00	-
598	502805.38	1242590.10	Картометрический	5.00	-
599	502804.40	1242580.63	Картометрический	5.00	-
600	502805.38	1242571.48	Картометрический	5.00	-
601	502811.91	1242570.50	Картометрический	5.00	-
602	502845.89	1242575.40	Картометрический	5.00	-
603	502879.22	1242582.26	Картометрический	5.00	-
604	502892.61	1242580.30	Картометрический	5.00	-

1	2	3	4	5	6
605	502897.84	1242582.59	Картометрический	5.00	-
606	502899.15	1242588.47	Картометрический	5.00	-
607	502907.97	1242591.74	Картометрический	5.00	-
608	502914.17	1242593.70	Картометрический	5.00	-
609	502927.90	1242594.35	Картометрический	5.00	-
610	502939.66	1242589.45	Картометрический	5.00	-
611	502941.95	1242582.26	Картометрический	5.00	-
612	502935.20	1242576.52	Картометрический	5.00	-
613	502935.33	1242576.00	Картометрический	5.00	-
614	502941.59	1242551.92	Картометрический	5.00	-
615	502939.04	1242539.76	Картометрический	5.00	-
616	502940.46	1242530.23	Картометрический	5.00	-
617	502948.51	1242521.24	Картометрический	5.00	-
618	502971.37	1242503.28	Картометрический	5.00	-
619	502990.31	1242483.37	Картометрический	5.00	-
620	503014.32	1242466.17	Картометрический	5.00	-
621	503036.51	1242456.38	Картометрический	5.00	-
622	503055.56	1242444.56	Картометрический	5.00	-
623	503079.49	1242426.53	Картометрический	5.00	-
624	503096.70	1242410.29	Картометрический	5.00	-
625	503105.06	1242407.08	Картометрический	5.00	-
626	503119.54	1242399.83	Картометрический	5.00	-
627	503143.78	1242382.80	Картометрический	5.00	-
628	503179.12	1242358.26	Картометрический	5.00	-
629	503189.50	1242348.52	Картометрический	5.00	-
630	503205.04	1242341.72	Картометрический	5.00	-
631	503220.64	1242334.58	Картометрический	5.00	-
632	503243.15	1242329.36	Картометрический	5.00	-
633	503259.67	1242323.08	Картометрический	5.00	-
634	503274.92	1242312.14	Картометрический	5.00	-
635	503282.18	1242302.57	Картометрический	5.00	-
636	503290.60	1242293.18	Картометрический	5.00	-
637	503300.92	1242284.47	Картометрический	5.00	-
638	503314.76	1242277.07	Картометрический	5.00	-
639	503332.84	1242272.87	Картометрический	5.00	-
640	503350.57	1242271.90	Картометрический	5.00	-
641	503362.87	1242275.14	Картометрический	5.00	-
642	503379.01	1242278.76	Картометрический	5.00	-
643	503386.83	1242278.42	Картометрический	5.00	-
644	503397.71	1242274.00	Картометрический	5.00	-
645	503406.31	1242261.77	Картометрический	5.00	-
646	503410.95	1242257.74	Картометрический	5.00	-
647	503424.63	1242253.61	Картометрический	5.00	-
648	503434.65	1242254.26	Картометрический	5.00	-
649	503448.67	1242252.92	Картометрический	5.00	-
650	503464.37	1242244.09	Картометрический	5.00	-
651	503476.33	1242242.47	Картометрический	5.00	-
652	503487.56	1242239.50	Картометрический	5.00	-

1	2	3	4	5	6
653	503502.14	1242233.54	Картометрический	5.00	-
654	503512.51	1242224.84	Картометрический	5.00	-
655	503519.49	1242213.53	Картометрический	5.00	-
656	503523.35	1242204.53	Картометрический	5.00	-
657	503533.19	1242196.28	Картометрический	5.00	-
658	503541.72	1242192.49	Картометрический	5.00	-
659	503564.06	1242190.87	Картометрический	5.00	-
660	503588.44	1242190.87	Картометрический	5.00	-
661	503616.49	1242195.76	Картометрический	5.00	-
662	503635.00	1242197.39	Картометрический	5.00	-
663	503657.61	1242207.08	Картометрический	5.00	-
664	503676.11	1242221.36	Картометрический	5.00	-
665	503689.15	1242232.44	Картометрический	5.00	-
666	503696.95	1242239.60	Картометрический	5.00	-
667	503706.98	1242249.95	Картометрический	5.00	-
668	503716.76	1242265.93	Картометрический	5.00	-
669	503730.87	1242282.99	Картометрический	5.00	-
670	503746.93	1242300.35	Картометрический	5.00	-
671	503759.74	1242312.51	Картометрический	5.00	-
672	503771.10	1242320.86	Картометрический	5.00	-
673	503782.90	1242322.54	Картометрический	5.00	-
674	503794.18	1242321.55	Картометрический	5.00	-
675	503800.69	1242320.18	Картометрический	5.00	-
676	503808.87	1242313.36	Картометрический	5.00	-
677	503814.79	1242302.51	Картометрический	5.00	-
678	503822.47	1242293.54	Картометрический	5.00	-
679	503835.66	1242284.53	Картометрический	5.00	-
680	503846.87	1242280.37	Картометрический	5.00	-
681	503862.92	1242278.40	Картометрический	5.00	-
682	503877.01	1242271.70	Картометрический	5.00	-
683	503883.77	1242262.91	Картометрический	5.00	-
684	503891.41	1242244.96	Картометрический	5.00	-
685	503891.41	1242226.05	Картометрический	5.00	-
686	503887.80	1242206.35	Картометрический	5.00	-
687	503883.57	1242184.20	Картометрический	5.00	-
688	503882.92	1242167.09	Картометрический	5.00	-
689	503884.16	1242161.53	Картометрический	5.00	-
690	503907.40	1242153.07	Картометрический	5.00	-
691	503906.65	1242150.89	Картометрический	5.00	-
692	503910.67	1242149.89	Картометрический	5.00	-
693	503930.85	1242148.01	Картометрический	5.00	-
694	503952.60	1242150.89	Картометрический	5.00	-
695	503968.53	1242159.47	Картометрический	5.00	-
696	503968.72	1242159.56	Картометрический	5.00	-
697	503968.92	1242159.63	Картометрический	5.00	-
698	503980.41	1242162.99	Картометрический	5.00	-
699	503980.62	1242163.04	Картометрический	5.00	-
700	503980.84	1242163.07	Картометрический	5.00	-

1	2	3	4	5	6
701	503981.06	1242163.07	Картометрический	5.00	-
702	503997.38	1242162.35	Картометрический	5.00	-
703	503997.63	1242162.33	Картометрический	5.00	-
704	503997.88	1242162.27	Картометрический	5.00	-
705	504012.35	1242157.83	Картометрический	5.00	-
706	504012.55	1242157.75	Картометрический	5.00	-
707	504028.88	1242150.71	Картометрический	5.00	-
708	504029.20	1242150.54	Картометрический	5.00	-
709	504048.51	1242137.55	Картометрический	5.00	-
710	504048.68	1242137.43	Картометрический	5.00	-
711	504048.83	1242137.28	Картометрический	5.00	-
712	504048.97	1242137.13	Картометрический	5.00	-
713	504058.26	1242125.24	Картометрический	5.00	-
714	504058.38	1242125.07	Картометрический	5.00	-
715	504058.48	1242124.89	Картометрический	5.00	-
716	504058.56	1242124.71	Картометрический	5.00	-
717	504058.62	1242124.51	Картометрический	5.00	-
718	504062.35	1242110.01	Картометрический	5.00	-
719	504062.40	1242109.77	Картометрический	5.00	-
720	504062.41	1242109.52	Картометрический	5.00	-
721	504062.43	1242096.88	Картометрический	5.00	-
722	504062.42	1242096.61	Картометрический	5.00	-
723	504062.36	1242096.35	Картометрический	5.00	-
724	504057.20	1242077.38	Картометрический	5.00	-
725	504057.13	1242077.17	Картометрический	5.00	-
726	504049.38	1242057.45	Картометрический	5.00	-
727	504049.25	1242057.19	Картометрический	5.00	-
728	504049.09	1242056.95	Картометрический	5.00	-
729	504039.53	1242044.75	Картометрический	5.00	-
730	504036.13	1242039.28	Картометрический	5.00	-
731	504035.08	1242029.69	Картометрический	5.00	-
732	504035.04	1242029.45	Картометрический	5.00	-
733	504034.97	1242029.21	Картометрический	5.00	-
734	504030.19	1242016.23	Картометрический	5.00	-
735	504024.70	1241998.89	Картометрический	5.00	-
736	504022.53	1241988.28	Картометрический	5.00	-
737	504020.77	1241974.72	Картометрический	5.00	-
738	504024.58	1241964.71	Картометрический	5.00	-
739	504031.50	1241956.05	Картометрический	5.00	-
740	504042.83	1241951.10	Картометрический	5.00	-
741	504050.90	1241948.55	Картометрический	5.00	-
742	504051.10	1241948.47	Картометрический	5.00	-
743	504051.30	1241948.37	Картометрический	5.00	-
744	504060.38	1241943.07	Картометрический	5.00	-
745	504060.53	1241942.94	Картометрический	5.00	-
746	504060.68	1241942.80	Картометрический	5.00	-
747	504060.80	1241942.64	Картометрический	5.00	-
748	504060.92	1241942.48	Картометрический	5.00	-

1	2	3	4	5	6
749	504061.01	1241942.30	Картометрический	5.00	-
750	504063.69	1241934.68	Картометрический	5.00	-
751	504063.77	1241934.42	Картометрический	5.00	-
752	504063.80	1241934.15	Картометрический	5.00	-
753	504064.18	1241928.20	Картометрический	5.00	-
754	504064.19	1241927.98	Картометрический	5.00	-
755	504064.16	1241927.77	Картометрический	5.00	-
756	504064.12	1241927.55	Картометрический	5.00	-
757	504064.05	1241927.35	Картометрический	5.00	-
758	504063.96	1241927.15	Картометрический	5.00	-
759	504059.53	1241918.59	Картометрический	5.00	-
760	504059.40	1241918.38	Картометрический	5.00	-
761	504059.26	1241918.19	Картометрический	5.00	-
762	504059.09	1241918.02	Картометрический	5.00	-
763	504058.90	1241917.87	Картометрический	5.00	-
764	504045.56	1241908.56	Картометрический	5.00	-
765	504045.37	1241908.44	Картометрический	5.00	-
766	504045.16	1241908.34	Картометрический	5.00	-
767	504035.90	1241904.61	Картометрический	5.00	-
768	504035.68	1241904.53	Картометрический	5.00	-
769	504035.46	1241904.49	Картометрический	5.00	-
770	504026.08	1241903.02	Картометрический	5.00	-
771	504020.05	1241900.32	Картометрический	5.00	-
772	504014.34	1241893.91	Картометрический	5.00	-
773	504010.84	1241881.91	Картометрический	5.00	-
774	504010.15	1241870.46	Картометрический	5.00	-
775	504012.73	1241855.07	Картометрический	5.00	-
776	504012.76	1241854.74	Картометрический	5.00	-
777	504012.80	1241828.63	Картометрический	5.00	-
778	504012.09	1241810.49	Картометрический	5.00	-
779	504013.24	1241783.17	Картометрический	5.00	-
780	504015.43	1241769.05	Картометрический	5.00	-
781	504019.79	1241759.26	Картометрический	5.00	-
782	504019.86	1241759.06	Картометрический	5.00	-
783	504019.92	1241758.86	Картометрический	5.00	-
784	504019.95	1241758.66	Картометрический	5.00	-
785	504019.96	1241758.45	Картометрический	5.00	-
786	504020.00	1241733.71	Картометрический	5.00	-
787	504022.19	1241721.06	Картометрический	5.00	-
788	504032.13	1241695.34	Картометрический	5.00	-
789	504049.18	1241662.40	Картометрический	5.00	-
790	504066.86	1241631.13	Картометрический	5.00	-
791	504081.60	1241617.48	Картометрический	5.00	-
792	504102.39	1241608.74	Картометрический	5.00	-
793	504129.98	1241598.69	Картометрический	5.00	-
794	504148.64	1241589.75	Картометрический	5.00	-
795	504159.41	1241583.82	Картометрический	5.00	-
796	504159.59	1241583.70	Картометрический	5.00	-

1	2	3	4	5	6
797	504159.76	1241583.57	Картометрический	5.00	-
798	504159.91	1241583.42	Картометрический	5.00	-
799	504173.27	1241568.96	Картометрический	5.00	-
800	504190.03	1241551.47	Картометрический	5.00	-
801	504207.49	1241531.79	Картометрический	5.00	-
802	504207.66	1241531.58	Картометрический	5.00	-
803	504207.79	1241531.34	Картометрический	5.00	-
804	504215.24	1241516.09	Картометрический	5.00	-
805	504222.32	1241501.23	Картометрический	5.00	-
806	504222.41	1241500.99	Картометрический	5.00	-
807	504222.47	1241500.74	Картометрический	5.00	-
808	504224.72	1241488.85	Картометрический	5.00	-
809	504224.75	1241488.48	Картометрический	5.00	-
810	504224.84	1241458.86	Картометрический	5.00	-
811	504233.82	1241458.03	Картометрический	5.00	-
812	504300.31	1241447.33	Картометрический	5.00	-
329	504336.74	1241442.84	Картометрический	5.00	-
813	502455.95	1242470.44	Картометрический	5.00	-
814	502449.94	1242504.65	Картометрический	5.00	-
815	502388.97	1242533.80	Картометрический	5.00	-
816	502386.57	1242602.00	Картометрический	5.00	-
817	502360.47	1242720.46	Картометрический	5.00	-
818	502341.78	1242749.35	Картометрический	5.00	-
819	502301.11	1242734.98	Картометрический	5.00	-
820	502237.38	1242732.70	Картометрический	5.00	-
821	502207.93	1242728.50	Картометрический	5.00	-
822	502169.97	1242690.77	Картометрический	5.00	-
823	502167.62	1242638.06	Картометрический	5.00	-
824	502196.20	1242638.60	Картометрический	5.00	-
825	502211.15	1242672.51	Картометрический	5.00	-
826	502305.41	1242682.61	Картометрический	5.00	-
827	502312.36	1242627.35	Картометрический	5.00	-
828	502337.56	1242541.67	Картометрический	5.00	-
829	502316.11	1242465.76	Картометрический	5.00	-
813	502455.95	1242470.44	Картометрический	5.00	-
830	504220.78	1241459.17	Картометрический	5.00	-
831	504220.76	1241488.29	Картометрический	5.00	-
832	504218.60	1241499.75	Картометрический	5.00	-
833	504211.64	1241514.37	Картометрический	5.00	-
834	504204.32	1241529.34	Картометрический	5.00	-
835	504187.07	1241548.79	Картометрический	5.00	-
836	504170.35	1241566.23	Картометрический	5.00	-
837	504157.19	1241580.47	Картометрический	5.00	-
838	504146.76	1241586.22	Картометрический	5.00	-
839	504128.34	1241595.05	Картометрический	5.00	-
840	504100.89	1241605.04	Картометрический	5.00	-

1	2	3	4	5	6
841	504079.73	1241613.93	Картометрический	5.00	-
842	504079.52	1241614.03	Картометрический	5.00	-
843	504079.33	1241614.16	Картометрический	5.00	-
844	504079.15	1241614.30	Картометрический	5.00	-
845	504063.92	1241628.41	Картометрический	5.00	-
846	504063.78	1241628.56	Картометрический	5.00	-
847	504063.65	1241628.72	Картометрический	5.00	-
848	504063.54	1241628.89	Картометрический	5.00	-
849	504045.65	1241660.53	Картометрический	5.00	-
850	504028.53	1241693.59	Картометрический	5.00	-
851	504028.44	1241693.79	Картометрический	5.00	-
852	504018.39	1241719.80	Картометрический	5.00	-
853	504018.28	1241720.18	Картометрический	5.00	-
854	504016.04	1241733.19	Картометрический	5.00	-
855	504016.01	1241733.53	Картометрический	5.00	-
856	504015.97	1241758.02	Картометрический	5.00	-
857	504011.67	1241767.67	Картометрический	5.00	-
858	504011.58	1241767.91	Картометрический	5.00	-
859	504011.52	1241768.17	Картометрический	5.00	-
860	504009.27	1241782.67	Картометрический	5.00	-
861	504009.25	1241782.89	Картометрический	5.00	-
862	504008.09	1241810.57	Картометрический	5.00	-
863	504008.80	1241828.75	Картометрический	5.00	-
864	504008.76	1241854.57	Картометрический	5.00	-
865	504006.17	1241870.02	Картометрический	5.00	-
866	504006.14	1241870.24	Картометрический	5.00	-
867	504006.14	1241870.47	Картометрический	5.00	-
868	504006.87	1241882.37	Картометрический	5.00	-
869	504006.89	1241882.59	Картометрический	5.00	-
870	504006.94	1241882.81	Картометрический	5.00	-
871	504010.63	1241895.46	Картометрический	5.00	-
872	504010.70	1241895.67	Картометрический	5.00	-
873	504010.80	1241895.86	Картометрический	5.00	-
874	504010.92	1241896.05	Картометрический	5.00	-
875	504011.06	1241896.23	Картометрический	5.00	-
876	504017.35	1241903.30	Картометрический	5.00	-
877	504017.50	1241903.45	Картометрический	5.00	-
878	504017.66	1241903.58	Картометрический	5.00	-
879	504017.84	1241903.70	Картометрический	5.00	-
880	504018.03	1241903.80	Картометрический	5.00	-
881	504024.70	1241906.78	Картометрический	5.00	-
882	504024.94	1241906.87	Картометрический	5.00	-
883	504025.20	1241906.93	Картометрический	5.00	-
884	504034.62	1241908.40	Картометрический	5.00	-
885	504043.46	1241911.96	Картометрический	5.00	-
886	504056.21	1241920.87	Картометрический	5.00	-
887	504060.16	1241928.50	Картометрический	5.00	-
888	504059.83	1241933.62	Картометрический	5.00	-

1	2	3	4	5	6
889	504057.56	1241940.10	Картометрический	5.00	-
890	504049.48	1241944.80	Картометрический	5.00	-
891	504041.52	1241947.33	Картометрический	5.00	-
892	504041.33	1241947.40	Картометрический	5.00	-
893	504029.45	1241952.59	Картометрический	5.00	-
894	504029.24	1241952.70	Картометрический	5.00	-
895	504029.04	1241952.83	Аналитический	0.10	-
896	504028.86	1241952.99	Аналитический	0.10	-
897	504028.69	1241953.17	Аналитический	0.10	-
898	504021.26	1241962.45	Аналитический	0.10	-
899	504021.14	1241962.62	Аналитический	0.10	-
900	504021.04	1241962.80	Аналитический	0.10	-
901	504020.95	1241962.99	Картометрический	5.00	-
902	504016.86	1241973.77	Картометрический	5.00	-
903	504016.78	1241974.00	Картометрический	5.00	-
904	504016.74	1241974.24	Картометрический	5.00	-
905	504016.73	1241974.49	Картометрический	5.00	-
906	504016.74	1241974.73	Картометрический	5.00	-
907	504018.60	1241989.01	Картометрический	5.00	-
908	504020.81	1241999.80	Картометрический	5.00	-
909	504020.86	1242000.00	Картометрический	5.00	-
910	504026.42	1242017.57	Картометрический	5.00	-
911	504031.14	1242030.36	Картометрический	5.00	-
912	504032.21	1242040.16	Картометрический	5.00	-
913	504032.25	1242040.38	Картометрический	5.00	-
914	504032.31	1242040.60	Картометрический	5.00	-
915	504032.39	1242040.80	Картометрический	5.00	-
916	504032.50	1242041.00	Картометрический	5.00	-
917	504036.20	1242046.95	Картометрический	5.00	-
918	504036.32	1242047.13	Картометрический	5.00	-
919	504045.76	1242059.19	Картометрический	5.00	-
920	504053.37	1242078.53	Картометрический	5.00	-
921	504058.44	1242097.14	Картометрический	5.00	-
922	504058.42	1242109.26	Картометрический	5.00	-
923	504054.85	1242123.11	Картометрический	5.00	-
924	504046.02	1242134.41	Картометрический	5.00	-
925	504027.13	1242147.12	Картометрический	5.00	-
926	504011.07	1242154.04	Картометрический	5.00	-
927	503996.95	1242158.37	Картометрический	5.00	-
928	503981.21	1242159.06	Картометрический	5.00	-
929	503970.24	1242155.85	Картометрический	5.00	-
930	503954.49	1242147.37	Картометрический	5.00	-
931	503947.24	1242143.92	Картометрический	5.00	-
932	503934.26	1242143.52	Картометрический	5.00	-
933	503910.02	1242143.49	Картометрический	5.00	-
934	503905.06	1242146.32	Картометрический	5.00	-
935	503900.41	1242134.33	Картометрический	5.00	-
936	503928.71	1242122.78	Картометрический	5.00	-

1	2	3	4	5	6
937	503935.56	1242055.74	Картометрический	5.00	-
938	503949.62	1242051.58	Картометрический	5.00	-
939	503946.72	1242030.07	Аналитический	0.10	-
940	503982.01	1242025.33	Аналитический	0.10	-
941	503986.53	1241976.32	Аналитический	0.10	-
942	503993.02	1241920.98	Картометрический	5.00	-
943	503968.37	1241899.21	Картометрический	5.00	-
944	503969.36	1241894.92	Картометрический	5.00	-
945	503968.80	1241864.58	Картометрический	5.00	-
946	503934.73	1241864.74	Картометрический	5.00	-
947	503926.39	1241738.68	Картометрический	5.00	-
948	503905.26	1241699.23	Картометрический	5.00	-
949	503891.15	1241687.31	Картометрический	5.00	-
950	503904.35	1241673.12	Картометрический	5.00	-
951	504040.17	1241540.17	Картометрический	5.00	-
952	504079.11	1241508.06	Картометрический	5.00	-
953	504087.60	1241502.47	Картометрический	5.00	-
954	504129.42	1241474.76	Картометрический	5.00	-
955	504142.28	1241468.39	Картометрический	5.00	-
956	504170.17	1241461.20	Картометрический	5.00	-
957	504204.39	1241460.56	Картометрический	5.00	-
830	504220.78	1241459.17	Картометрический	5.00	-
958	503882.06	1242162.55	Картометрический	5.00	-
959	503881.11	1242167.10	Картометрический	5.00	-
960	503881.77	1242184.62	Картометрический	5.00	-
961	503886.03	1242206.91	Картометрический	5.00	-
962	503889.60	1242226.42	Картометрический	5.00	-
963	503889.60	1242244.75	Картометрический	5.00	-
964	503882.22	1242262.08	Картометрический	5.00	-
965	503875.91	1242270.29	Картометрический	5.00	-
966	503862.55	1242276.65	Картометрический	5.00	-
967	503846.58	1242278.61	Картометрический	5.00	-
968	503834.92	1242282.94	Картометрический	5.00	-
969	503821.32	1242292.23	Картометрический	5.00	-
970	503813.32	1242301.56	Картометрический	5.00	-
971	503807.48	1242312.26	Картометрический	5.00	-
972	503799.98	1242318.52	Картометрический	5.00	-
973	503794.07	1242319.76	Картометрический	5.00	-
974	503783.14	1242320.72	Картометрический	5.00	-
975	503772.07	1242319.14	Картометрический	5.00	-
976	503761.21	1242311.16	Картометрический	5.00	-
977	503748.54	1242299.14	Картометрический	5.00	-
978	503732.57	1242281.87	Картометрический	5.00	-
979	503718.58	1242264.95	Картометрический	5.00	-
980	503708.76	1242248.91	Картометрический	5.00	-
981	503698.54	1242238.35	Картометрический	5.00	-
982	503690.64	1242231.12	Картометрический	5.00	-

1	2	3	4	5	6
983	503677.56	1242220.00	Картометрический	5.00	-
984	503658.82	1242205.53	Картометрический	5.00	-
985	503635.68	1242195.61	Картометрический	5.00	-
986	503616.94	1242193.97	Картометрический	5.00	-
987	503588.80	1242189.06	Картометрический	5.00	-
988	503564.17	1242189.06	Картометрический	5.00	-
989	503541.42	1242190.71	Картометрический	5.00	-
990	503532.31	1242194.76	Картометрический	5.00	-
991	503521.89	1242203.50	Картометрический	5.00	-
992	503517.91	1242212.80	Картометрический	5.00	-
993	503511.17	1242223.71	Картометрический	5.00	-
994	503501.28	1242232.00	Картометрический	5.00	-
995	503487.11	1242237.79	Картометрический	5.00	-
996	503476.13	1242240.70	Картометрический	5.00	-
997	503463.91	1242242.35	Картометрический	5.00	-
998	503448.25	1242251.16	Картометрический	5.00	-
999	503434.81	1242252.44	Картометрический	5.00	-
1000	503424.58	1242251.78	Картометрический	5.00	-
1001	503410.16	1242256.14	Картометрический	5.00	-
1002	503405.00	1242260.61	Картометрический	5.00	-
1003	503396.61	1242272.56	Картометрический	5.00	-
1004	503386.59	1242276.63	Картометрический	5.00	-
1005	503379.38	1242276.95	Картометрический	5.00	-
1006	503363.51	1242273.38	Картометрический	5.00	-
1007	503350.96	1242270.08	Картометрический	5.00	-
1008	503332.75	1242271.08	Картометрический	5.00	-
1009	503314.24	1242275.37	Картометрический	5.00	-
1010	503299.98	1242283.00	Картометрический	5.00	-
1011	503290.80	1242290.74	Картометрический	5.00	-
1012	503276.72	1242282.14	Картометрический	5.00	-
1013	503238.79	1242267.79	Картометрический	5.00	-
1014	503213.37	1242252.46	Картометрический	5.00	-
1015	503265.74	1242243.52	Картометрический	5.00	-
1016	503370.78	1242232.77	Картометрический	5.00	-
1017	503443.10	1242215.51	Картометрический	5.00	-
1018	503442.59	1242188.49	Картометрический	5.00	-
1019	503478.82	1242170.63	Картометрический	5.00	-
1020	503517.13	1242173.19	Картометрический	5.00	-
1021	503618.72	1242153.34	Картометрический	5.00	-
1022	503617.04	1242144.67	Картометрический	5.00	-
1023	503647.74	1242140.04	Картометрический	5.00	-
1024	503702.59	1242147.07	Картометрический	5.00	-
1025	503706.30	1242156.33	Картометрический	5.00	-
1026	503706.56	1242158.50	Картометрический	5.00	-
1027	503715.30	1242175.38	Картометрический	5.00	-
1028	503717.15	1242180.36	Картометрический	5.00	-
1029	503721.78	1242209.60	Картометрический	5.00	-
1030	503735.58	1242225.99	Картометрический	5.00	-

1	2	3	4	5	6
1031	503745.60	1242226.44	Картометрический	5.00	-
1032	503819.35	1242184.24	Картометрический	5.00	-
1033	503857.45	1242162.29	Картометрический	5.00	-
1034	503871.05	1242166.49	Картометрический	5.00	-
958	503882.06	1242162.55	Картометрический	5.00	-
1035	503734.91	1242432.58	Картометрический	5.00	-
1036	503783.49	1242515.58	Картометрический	5.00	-
1037	503810.26	1242554.71	Картометрический	5.00	-
1038	503785.45	1242565.84	Картометрический	5.00	-
1039	503772.15	1242571.61	Картометрический	5.00	-
1040	503612.81	1242648.09	Картометрический	5.00	-
1041	503599.36	1242565.13	Картометрический	5.00	-
1042	503584.65	1242537.27	Картометрический	5.00	-
1043	503610.31	1242486.54	Картометрический	5.00	-
1044	503642.72	1242470.09	Картометрический	5.00	-
1035	503734.91	1242432.58	Картометрический	5.00	-
1045	503488.98	1242522.20	Картометрический	5.00	-
1046	503546.83	1242632.72	Картометрический	5.00	-
1047	503498.67	1242788.45	Картометрический	5.00	-
1048	503463.85	1242771.69	Картометрический	5.00	-
1049	503463.29	1242771.70	Картометрический	5.00	-
1050	503442.58	1242852.59	Картометрический	5.00	-
1051	503432.96	1242911.29	Картометрический	5.00	-
1052	503432.62	1242912.82	Картометрический	5.00	-
1053	503428.95	1242929.43	Картометрический	5.00	-
1054	503425.98	1242929.90	Картометрический	5.00	-
1055	503418.03	1242928.43	Картометрический	5.00	-
1056	503404.23	1242919.43	Картометрический	5.00	-
1057	503338.17	1242943.82	Картометрический	5.00	-
1058	503331.98	1242944.81	Картометрический	5.00	-
1059	503312.47	1242926.73	Картометрический	5.00	-
1060	503309.65	1242924.50	Картометрический	5.00	-
1061	503309.06	1242923.56	Картометрический	5.00	-
1062	503301.10	1242910.90	Картометрический	5.00	-
1063	503291.37	1242894.94	Картометрический	5.00	-
1064	503246.35	1242914.02	Картометрический	5.00	-
1065	503225.68	1242915.20	Картометрический	5.00	-
1066	503205.21	1242915.43	Картометрический	5.00	-
1067	503176.92	1242909.72	Картометрический	5.00	-
1068	503136.37	1242895.39	Картометрический	5.00	-
1069	503091.98	1242866.40	Картометрический	5.00	-
1070	503065.72	1242835.07	Картометрический	5.00	-
1071	503191.10	1242785.41	Картометрический	5.00	-
1072	503326.25	1242678.14	Картометрический	5.00	-
1045	503488.98	1242522.20	Картометрический	5.00	-

1	2	3	4	5	6
1073	503211.91	1242256.18	Картометрический	5.00	-
1074	503236.83	1242271.20	Картометрический	5.00	-
1075	503274.75	1242285.54	Картометрический	5.00	-
1076	503287.66	1242293.44	Картометрический	5.00	-
1077	503280.62	1242301.29	Картометрический	5.00	-
1078	503273.50	1242310.68	Картометрический	5.00	-
1079	503258.70	1242321.30	Картометрический	5.00	-
1080	503242.55	1242327.43	Картометрический	5.00	-
1081	503219.97	1242332.67	Картометрический	5.00	-
1082	503204.20	1242339.90	Картометрический	5.00	-
1083	503188.37	1242346.82	Картометрический	5.00	-
1084	503177.84	1242356.69	Картометрический	5.00	-
1085	503142.61	1242381.16	Картометрический	5.00	-
1086	503118.50	1242398.10	Картометрический	5.00	-
1087	503104.23	1242405.24	Картометрический	5.00	-
1088	503095.60	1242408.56	Картометрический	5.00	-
1089	503078.18	1242424.99	Картометрический	5.00	-
1090	503054.41	1242442.90	Картометрический	5.00	-
1091	503035.56	1242454.60	Картометрический	5.00	-
1092	503013.31	1242464.42	Картометрический	5.00	-
1093	502988.97	1242481.85	Картометрический	5.00	-
1094	502970.01	1242501.79	Картометрический	5.00	-
1095	502947.14	1242519.78	Картометрический	5.00	-
1096	502940.29	1242527.42	Картометрический	5.00	-
1097	502935.49	1242520.64	Картометрический	5.00	-
1098	502931.20	1242508.44	Картометрический	5.00	-
1099	502931.20	1242496.06	Картометрический	5.00	-
1100	502931.42	1242492.52	Картометрический	5.00	-
1101	502937.04	1242492.77	Картометрический	5.00	-
1102	502947.50	1242492.07	Картометрический	5.00	-
1103	502956.85	1242491.21	Картометрический	5.00	-
1104	502981.59	1242458.10	Картометрический	5.00	-
1105	503013.38	1242436.13	Картометрический	5.00	-
1106	502998.03	1242358.99	Картометрический	5.00	-
1107	502997.28	1242355.77	Картометрический	5.00	-
1108	503002.45	1242329.33	Картометрический	5.00	-
1109	503022.79	1242310.70	Картометрический	5.00	-
1110	503054.99	1242288.72	Картометрический	5.00	-
1111	503086.22	1242275.35	Картометрический	5.00	-
1112	503110.93	1242260.55	Картометрический	5.00	-
1113	503126.21	1242255.72	Картометрический	5.00	-
1114	503150.73	1242251.72	Картометрический	5.00	-
1115	503179.92	1242253.73	Картометрический	5.00	-
1073	503211.91	1242256.18	Картометрический	5.00	-
1116	502927.40	1242492.34	Картометрический	5.00	-
1117	502927.21	1242495.95	Картометрический	5.00	-
1118	502927.21	1242509.09	Картометрический	5.00	-

1	2	3	4	5	6
1119	502931.91	1242522.49	Картометрический	5.00	-
1120	502937.11	1242530.17	Картометрический	5.00	-
1121	502937.33	1242533.56	Картометрический	5.00	-
1122	502937.01	1242539.82	Картометрический	5.00	-
1123	502939.54	1242551.86	Картометрический	5.00	-
1124	502932.95	1242573.73	Картометрический	5.00	-
1125	502923.00	1242564.29	Картометрический	5.00	-
1126	502911.56	1242550.90	Картометрический	5.00	-
1127	502903.39	1242540.77	Картометрический	5.00	-
1128	502899.47	1242541.42	Картометрический	5.00	-
1129	502892.61	1242548.28	Картометрический	5.00	-
1130	502885.75	1242556.45	Картометрический	5.00	-
1131	502872.03	1242563.97	Картометрический	5.00	-
1132	502860.59	1242563.97	Картометрический	5.00	-
1133	502840.01	1242561.35	Картометрический	5.00	-
1134	502817.79	1242557.43	Картометрический	5.00	-
1135	502799.17	1242553.84	Картометрический	5.00	-
1136	502780.87	1242535.54	Картометрический	5.00	-
1137	502764.54	1242515.28	Картометрический	5.00	-
1138	502716.84	1242465.95	Картометрический	5.00	-
1139	502683.18	1242428.70	Картометрический	5.00	-
1140	502671.75	1242415.96	Картометрический	5.00	-
1141	502663.25	1242401.26	Картометрический	5.00	-
1142	502652.80	1242392.44	Картометрический	5.00	-
1143	502645.28	1242386.88	Картометрический	5.00	-
1144	502641.36	1242379.04	Картометрический	5.00	-
1145	502629.60	1242364.01	Картометрический	5.00	-
1146	502605.75	1242347.35	Картометрический	5.00	-
1147	502585.82	1242332.97	Картометрический	5.00	-
1148	502568.18	1242322.19	Картометрический	5.00	-
1149	502553.48	1242306.84	Картометрический	5.00	-
1150	502537.14	1242291.15	Картометрический	5.00	-
1151	502530.61	1242277.76	Картометрический	5.00	-
1152	502533.87	1242258.16	Картометрический	5.00	-
1153	502533.87	1242239.21	Картометрический	5.00	-
1154	502532.24	1242225.16	Картометрический	5.00	-
1155	502530.39	1242223.31	Картометрический	5.00	-
1156	502530.83	1242216.54	Картометрический	5.00	-
1157	502526.61	1242209.07	Картометрический	5.00	-
1158	502519.92	1242206.20	Картометрический	5.00	-
1159	502515.70	1242198.73	Картометрический	5.00	-
1160	502510.67	1242193.77	Картометрический	5.00	-
1161	502502.32	1242192.16	Картометрический	5.00	-
1162	502498.11	1242185.52	Картометрический	5.00	-
1163	502495.54	1242175.96	Картометрический	5.00	-
1164	502491.77	1242172.24	Картометрический	5.00	-
1165	502485.94	1242172.69	Картометрический	5.00	-
1166	502484.23	1242166.46	Картометрический	5.00	-

1	2	3	4	5	6
1167	502485.41	1242157.70	Картометрический	5.00	-
1168	502487.86	1242149.76	Картометрический	5.00	-
1169	502486.56	1242142.69	Картометрический	5.00	-
1170	502482.31	1242131.05	Картометрический	5.00	-
1171	502482.22	1242118.97	Картометрический	5.00	-
1172	502482.97	1242106.88	Картометрический	5.00	-
1173	502482.50	1242099.38	Картометрический	5.00	-
1174	502477.04	1242092.34	Картометрический	5.00	-
1175	502471.16	1242086.13	Картометрический	5.00	-
1176	502461.13	1242082.45	Картометрический	5.00	-
1177	502451.94	1242079.18	Картометрический	5.00	-
1178	502449.15	1242066.70	Картометрический	5.00	-
1179	502439.68	1242054.27	Картометрический	5.00	-
1180	502430.83	1242040.17	Картометрический	5.00	-
1181	502425.73	1242024.79	Картометрический	5.00	-
1182	502413.13	1242011.54	Картометрический	5.00	-
1183	502397.65	1242002.07	Картометрический	5.00	-
1184	502381.34	1241994.27	Картометрический	5.00	-
1185	502365.91	1241992.29	Картометрический	5.00	-
1186	502346.73	1241989.51	Картометрический	5.00	-
1187	502327.14	1241989.65	Картометрический	5.00	-
1188	502306.36	1241996.04	Картометрический	5.00	-
1189	502292.62	1241997.39	Картометрический	5.00	-
1190	502278.04	1241997.91	Картометрический	5.00	-
1191	502265.92	1241993.83	Картометрический	5.00	-
1192	502251.74	1241991.01	Картометрический	5.00	-
1193	502236.33	1241992.37	Картометрический	5.00	-
1194	502224.68	1241994.96	Картометрический	5.00	-
1195	502204.75	1242005.10	Картометрический	5.00	-
1196	502190.23	1242013.53	Картометрический	5.00	-
1197	502178.61	1242020.28	Картометрический	5.00	-
1198	502164.48	1242025.80	Картометрический	5.00	-
1199	502151.98	1242025.88	Картометрический	5.00	-
1200	502139.97	1242036.39	Картометрический	5.00	-
1201	502113.62	1242051.05	Картометрический	5.00	-
1202	502114.15	1242037.82	Картометрический	5.00	-
1203	502111.27	1242037.76	Картометрический	5.00	-
1204	502111.85	1242024.52	Аналитический	0.10	-
1205	502119.93	1242024.94	Аналитический	0.10	-
1206	502124.98	1242020.92	Аналитический	0.10	-
1207	502126.76	1242016.06	Аналитический	0.10	-
1208	502131.75	1241997.24	Аналитический	0.10	-
1209	502158.67	1241976.90	Аналитический	0.10	-
1210	502188.31	1241951.04	Аналитический	0.10	-
1211	502246.24	1241905.63	Картометрический	5.00	-
1212	502251.57	1241905.54	Картометрический	5.00	-
1213	502423.20	1241969.85	Картометрический	5.00	-
1214	502448.56	1242000.58	Картометрический	5.00	-

1	2	3	4	5	6
1215	502463.47	1242017.10	Картометрический	5.00	-
1216	502467.53	1242040.31	Картометрический	5.00	-
1217	502476.33	1242052.80	Картометрический	5.00	-
1218	502505.62	1242097.47	Картометрический	5.00	-
1219	502527.87	1242138.42	Картометрический	5.00	-
1220	502549.00	1242181.97	Картометрический	5.00	-
1221	502550.07	1242209.49	Картометрический	5.00	-
1222	502619.96	1242234.52	Картометрический	5.00	-
1223	502651.93	1242232.32	Картометрический	5.00	-
1224	502658.20	1242224.47	Картометрический	5.00	-
1225	502669.39	1242227.19	Картометрический	5.00	-
1226	502682.41	1242250.98	Картометрический	5.00	-
1227	502729.11	1242285.66	Картометрический	5.00	-
1228	502732.26	1242297.39	Картометрический	5.00	-
1229	502760.89	1242311.69	Картометрический	5.00	-
1230	502785.71	1242313.99	Картометрический	5.00	-
1231	502786.82	1242313.58	Картометрический	5.00	-
1232	502789.39	1242399.95	Картометрический	5.00	-
1233	502790.84	1242444.28	Картометрический	5.00	-
1234	502822.10	1242445.50	Картометрический	5.00	-
1235	502822.72	1242459.32	Картометрический	5.00	-
1236	502834.25	1242464.83	Картометрический	5.00	-
1237	502835.43	1242457.12	Картометрический	5.00	-
1238	502859.11	1242458.34	Картометрический	5.00	-
1239	502859.91	1242476.73	Картометрический	5.00	-
1240	502915.15	1242491.80	Картометрический	5.00	-
1116	502927.40	1242492.34	Картометрический	5.00	-

3. Сведения о характерных точках части (частей) границы объекта


Обозначение характерных точек части границы	Координаты, м		Метод определения координат характерной точки	Средняя квадратическая погрешность положения характерной точки (Mt), м	Описание обозначения точки на местности (при наличии)
	X	Y			
1	2	3	4	5	6
Часть №					
-	-	-	-	-	-

Раздел 3

Сведения о местоположении измененных (уточненных) границ объекта							
1. Система координат: -							
2. Сведения о характерных точках границ объекта							
Обозначение характерных точек границ	Существующие координаты, м		Измененные (уточненные) координаты, м		Метод определения координат характерной точки	Средняя квадратическая погрешность положения характерной точки (Mt), м	Описание обозначения точки на местности (при наличии)
	X	Y	X	Y			
1	2	3	4	5	6	7	8
-	-	-	-	-	-	-	-
3.Сведения о характерных точках части (частей) границы объекта							
Часть №							
-	-	-	-	-	-	-	-

Раздел 4

Схема границ объекта

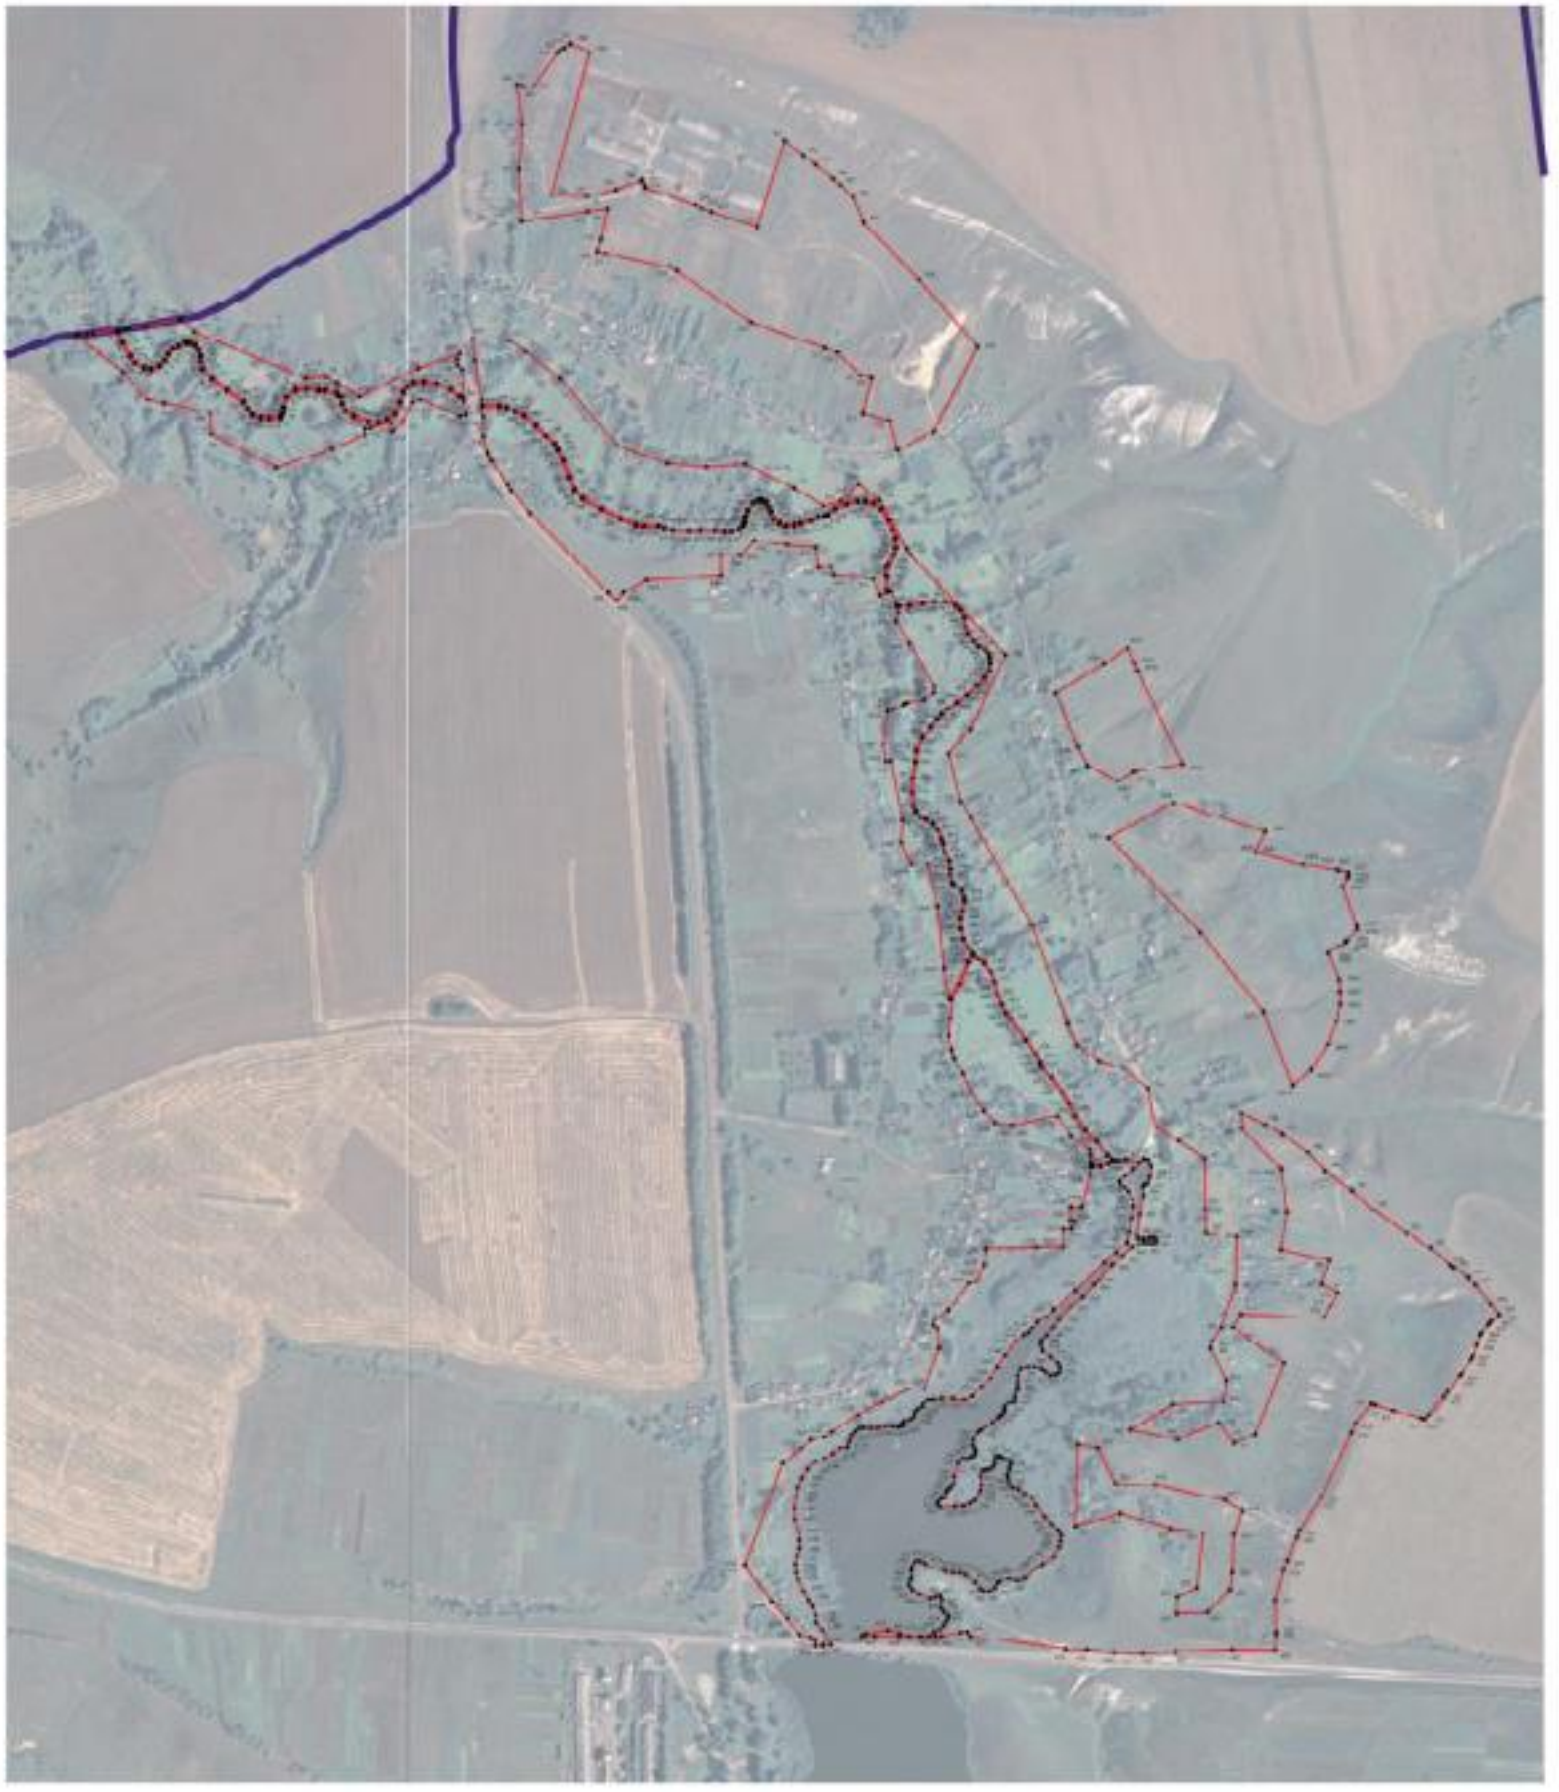

Масштаб 1:500

Используемые условные знаки и обозначения:

- граница территориальной зоны
- граница муниципального образования
- характерные точки границ территориальной зоны

Заместитель руководителя КУМИ градостроительно-проектный центр

Подпись _____ А.М. Романова Дата «05» февраля 2021 г.

ОПИСАНИЕ МЕСТОПОЛОЖЕНИЯ ГРАНИЦ

Зона сельскохозяйственного производства села Лог – СХ2/3

(наименование объекта, местоположение границ которого описано
(далее - объект)

Раздел 1

Сведения об объекте		
№ п/п	Характеристики объекта	Описание характеристик
1	2	3
1	Местоположение объекта	Воронежская область, Нижнедевицкий муниципальный район, Нижнедевицкое сельское поселение, село Лог
2	Площадь объекта ± величина погрешности определения площади (Р ± Дельта Р)	93437+/-5349 м²
3	Иные характеристики объекта	

Раздел 2

Сведения о местоположении границ объекта					
1. Система координат: МСК - 36, зона 1					
2. Сведения о характерных точках границ объекта					
Обозначение характерных точек границ	Координаты, м		Метод определения координат характерной точки	Средняя квадратическая погрешность положения характерной точки (Mt), м	Описание обозначения точки на местности (при наличии)
	X	Y			
1	2	3	4	5	6
1	504825.36	1241641.88	Картометрический	5.00	-
2	504781.15	1241749.41	Картометрический	5.00	-
3	504768.97	1241766.98	Картометрический	5.00	-
4	504761.41	1241777.89	Картометрический	5.00	-
5	504754.18	1241792.76	Картометрический	5.00	-
6	504744.15	1241813.38	Картометрический	5.00	-
7	504733.91	1241836.84	Картометрический	5.00	-
8	504698.01	1241924.97	Картометрический	5.00	-
9	504690.77	1241939.15	Картометрический	5.00	-
10	504673.74	1241972.51	Картометрический	5.00	-
11	504528.03	1241926.13	Картометрический	5.00	-
12	504551.75	1241848.37	Аналитический	0.20	-
13	504558.11	1241831.89	Аналитический	0.20	-
14	504563.41	1241822.28	Аналитический	0.20	-
15	504593.47	1241735.49	Картометрический	5.00	-
16	504597.99	1241734.46	Аналитический	0.10	-
17	504608.43	1241731.75	Аналитический	0.10	-
18	504604.06	1241727.34	Аналитический	0.20	-
19	504590.27	1241686.40	Аналитический	0.20	-
20	504578.56	1241636.87	Аналитический	0.20	-
21	504580.69	1241576.92	Аналитический	0.20	-
1	504825.36	1241641.88	Картометрический	5.00	-
22	503153.34	1241950.49	Картометрический	5.00	-
23	503153.21	1242030.94	Картометрический	5.00	-
24	503149.30	1242131.06	Картометрический	5.00	-
25	503099.74	1242131.49	Картометрический	5.00	-
26	502978.09	1242116.03	Картометрический	5.00	-
27	502993.07	1242030.24	Картометрический	5.00	-
28	503006.95	1241960.98	Картометрический	5.00	-
22	503153.34	1241950.49	Картометрический	5.00	-

3. Сведения о характерных точках части (частей) границы объекта					
Обозначение характерных точек части границы	Координаты, м		Метод определения координат характерной точки	Средняя квадратическая погрешность положения характерной точки (Mt), м	Описание обозначения точки на местности (при наличии)
	X	Y			
1	2	3	4	5	6
Часть №					
-	-	-	-	-	-

Раздел 3

Сведения о местоположении измененных (уточненных) границ объекта							
1. Система координат: -							
2. Сведения о характерных точках границ объекта							
Обозначение характерных точек границ	Существующие координаты, м		Измененные (уточненные) координаты, м		Метод определения координат характерной точки	Средняя квадратическая погрешность положения характерной точки (Mt), м	Описание обозначения точки на местности (при наличии)
	X	Y	X	Y			
1	2	3	4	5	6	7	8
-	-	-	-	-	-	-	-
3.Сведения о характерных точках части (частей) границы объекта							
Часть №							
-	-	-	-	-	-	-	-

Раздел 4

План границ объекта



Масштаб 1:10000

Используемые условные знаки и обозначения:

границы территориальной зоны

границы муниципального образования

характерная точка границ территориальной зоны

Заместитель руководителя БУВО «Нормативно-проектный центр»

Подпись _____ А.В. Ромашов Дата « 03 » февраля 2021 г.

Место для оттиска печати (при наличии) лица, составившего описание местоположения границ объекта

ОПИСАНИЕ МЕСТОПОЛОЖЕНИЯ ГРАНИЦ

Зона рекреационного назначения - объектов отдыха села Лог – Р1/3

(наименование объекта, местоположение границ которого описано
(далее - объект)

Раздел 1

Сведения об объекте		
№ п/п	Характеристики объекта	Описание характеристик
1	2	3
1	Местоположение объекта	Воронежская область, Нижнедевицкий муниципальный район, Нижнедевицкое сельское поселение, село Лог
2	Площадь объекта ± величина погрешности определения площади (Р ± Дельта Р)	16352+/-2238 м²
3	Иные характеристики объекта	

Раздел 2

Сведения о местоположении границ объекта					
1. Система координат: МСК - 36, зона 1					
2. Сведения о характерных точках границ объекта					
Обозначение характерных точек границ	Координаты, м		Метод определения координат характерной точки	Средняя квадратическая погрешность положения характерной точки (Mt), м	Описание обозначения точки на местности (при наличии)
	X	Y			
1	2	3	4	5	6
1	502850.92	1241868.60	Картометрический	5.00	-
2	502857.59	1242019.52	Картометрический	5.00	-
3	502742.91	1242009.40	Картометрический	5.00	-
4	502736.88	1241874.56	Картометрический	5.00	-
5	502810.92	1241870.25	Картометрический	5.00	-
1	502850.92	1241868.60	Картометрический	5.00	-
3. Сведения о характерных точках части (частей) границы объекта					
Обозначение характерных точек части границы	Координаты, м		Метод определения координат характерной точки	Средняя квадратическая погрешность положения характерной точки (Mt), м	Описание обозначения точки на местности (при наличии)
	X	Y			
1	2	3	4	5	6
Часть №					
-	-	-	-	-	-

Раздел 3

Сведения о местоположении измененных (уточненных) границ объекта							
1. Система координат: -							
2. Сведения о характерных точках границ объекта							
Обозначение характерных точек границ	Существующие координаты, м		Измененные (уточненные) координаты, м		Метод определения координат характерной точки	Средняя квадратическая погрешность положения характерной точки (Mt), м	Описание обозначения точки на местности (при наличии)
	X	Y	X	Y			
1	2	3	4	5	6	7	8
-	-	-	-	-	-	-	-
3.Сведения о характерных точках части (частей) границы объекта							
Часть №							
-	-	-	-	-	-	-	-

Раздел 4

План границ объекта



Масштаб 1:2000

Используемые условные знаки и обозначения:

	границы территориальной зоны
• 1	характерная точка границ территориальной зоны

Заместитель руководителя БУВО «Нормативно-проектный центр»

Подпись _____ А.В. Ромашов Дата « 03 » февраля 2021 г.

Место для оттиска печати (при наличии) лица, составившего описание местоположения границ объекта

Приложение № 4
к правилам землепользования и застройки
Нижнедевицкого сельского поселения
Нижнедевицкого муниципального района
Воронежской области

СВЕДЕНИЯ О ГРАНИЦАХ ТЕРРИТОРИАЛЬНЫХ ЗОН, СОДЕРЖАЩИЕ ГРАФИЧЕСКОЕ ОПИСАНИЕ МЕСТОПОЛОЖЕНИЯ ГРАНИЦ ТЕРРИТОРИАЛЬНЫХ ЗОН, ПЕРЕЧЕНЬ КООРДИНАТ ХАРАКТЕРНЫХ ТОЧЕК ГРАНИЦ ТЕРРИТОРИАЛЬНЫХ ЗОН, РАСПОЛОЖЕННЫХ ЗА ГРАНИЦАМИ НАСЕЛЕННЫХ ПУНКТОВ НА ТЕРРИТОРИИ НИЖНЕДЕВИЦКОГО СЕЛЬСКОГО ПОСЕЛЕНИЯ

ОПИСАНИЕ МЕСТОПОЛОЖЕНИЯ ГРАНИЦ

Производственная зона за границами населенных пунктов – П1

(наименование объекта, местоположение границ которого описано (далее - объект)

Раздел 1

Сведения об объекте		
№ п/п	Характеристики объекта	Описание характеристик
1	2	3
1	Местоположение объекта	Воронежская область, Нижнедевицкий муниципальный район, Нижнедевицкое сельское поселение
2	Площадь объекта ± величина погрешности определения площади (Р ± Дельта Р)	171880+/-7255 м²
3	Иные характеристики объекта	

Раздел 2

Сведения о местоположении границ объекта					
1. Система координат: МСК - 36, зона 1					
2. Сведения о характерных точках границ объекта					
Обозначение характерных точек границ	Координаты, м		Метод определения координат характерной точки	Средняя квадратическая погрешность положения характерной точки (Mt), м	Описание обозначения точки на местности (при наличии)
	X	Y			
1	2	3	4	5	6
1	504738.73	1242076.15	Аналитический	0.10	-
2	504712.74	1242140.32	Аналитический	0.10	-
3	504682.79	1242216.64	Аналитический	0.10	-
4	504646.22	1242259.01	Аналитический	0.10	-
5	504618.91	1242297.71	Аналитический	0.10	-
6	504483.62	1242419.67	Аналитический	0.10	-
7	504405.91	1242523.09	Аналитический	0.10	-
8	504323.96	1242607.32	Аналитический	0.10	-
9	504300.01	1242660.88	Аналитический	0.10	-
10	504298.27	1242682.47	Аналитический	0.10	-
11	504293.72	1242719.52	Аналитический	0.10	-
12	504232.93	1242752.38	Аналитический	0.10	-
13	504187.40	1242827.83	Аналитический	0.10	-
14	504186.93	1242846.51	Аналитический	0.10	-
15	504040.52	1242797.30	Аналитический	0.10	-
16	504090.32	1242514.33	Аналитический	0.10	-
17	504274.73	1242463.39	Аналитический	0.10	-
18	504304.67	1242444.69	Аналитический	0.10	-
19	504327.96	1242412.29	Аналитический	0.10	-
20	504338.43	1242398.90	Аналитический	0.10	-
21	504353.06	1242362.34	Аналитический	0.10	-
22	504369.13	1242305.49	Аналитический	0.10	-
23	504437.09	1242200.41	Аналитический	0.10	-
24	504535.43	1242106.34	Аналитический	0.10	-
25	504578.40	1242088.84	Аналитический	0.10	-
26	504598.33	1242066.99	Аналитический	0.10	-
27	504609.52	1242054.72	Аналитический	0.10	-
28	504632.61	1242025.32	Аналитический	0.10	-
29	504649.02	1242004.27	Аналитический	0.10	-
1	504738.73	1242076.15	Аналитический	0.10	-

3. Сведения о характерных точках части (частей) границы объекта					
Обозначение характерных точек части границы	Координаты, м		Метод определения координат характерной точки	Средняя квадратическая погрешность положения характерной точки (Mt), м	Описание обозначения точки на местности (при наличии)
	X	Y			
1	2	3	4	5	6
Часть №					
-	-	-	-	-	-

Раздел 3

Сведения о местоположении измененных (уточненных) границ объекта							
1. Система координат: -							
2. Сведения о характерных точках границ объекта							
Обозначение характерных точек границ	Существующие координаты, м		Измененные (уточненные) координаты, м		Метод определения координат характерной точки	Средняя квадратическая погрешность положения характерной точки (Mt), м	Описание обозначения точки на местности (при наличии)
	X	Y	X	Y			
1	2	3	4	5	6	7	8
-	-	-	-	-	-	-	-
3.Сведения о характерных точках части (частей) границы объекта							
Часть №							
-	-	-	-	-	-	-	-

Раздел 4

План границ объекта



Масштаб 1:5000

Используемые условные знаки и обозначения:

границы территориальной зоны

характерная точка границ территориальной зоны

Заместитель руководителя БУВО «Нормативно-проектный центр»

Подпись _____ А.В. Ромашов Дата « 03 » февраля 2021 г.

Место для оттиска печати (при наличии) лица, составившего описание местоположения границ объекта

ОПИСАНИЕ МЕСТОПОЛОЖЕНИЯ ГРАНИЦ

Зона улиц, дорог, инженерной и транспортной инфраструктуры за границами населенных пунктов – ИТ1

(наименование объекта, местоположение границ которого описано (далее - объект)

Раздел 1

Сведения об объекте		
№ п/п	Характеристики объекта	Описание характеристик
1	2	3
1	Местоположение объекта	Воронежская область, Нижнедевицкий муниципальный район, Нижнедевицкое сельское поселение
2	Площадь объекта ± величина погрешности определения площади (Р ± Дельта Р)	454350+/-11796 м²
3	Иные характеристики объекта	

Раздел 2

Сведения о местоположении границ объекта					
1. Система координат: МСК - 36, зона 1					
2. Сведения о характерных точках границ объекта					
Обозначение характерных точек границ	Координаты, м		Метод определения координат характерной точки	Средняя квадратическая погрешность положения характерной точки (Mt), м	Описание обозначения точки на местности (при наличии)
	X	Y			
1	2	3	4	5	6
1	504626.01	1241398.58	Аналитический	0.20	-
2	504632.85	1241406.77	Аналитический	0.20	-
3	504670.06	1241405.62	Аналитический	0.20	-
4	504523.19	1241414.03	Аналитический	0.20	-
5	504474.34	1241408.37	Аналитический	0.20	-
6	504474.37	1241407.76	Аналитический	0.20	-
7	504492.39	1241405.92	Аналитический	0.20	-
8	504564.35	1241401.18	Аналитический	0.20	-
9	504622.22	1241398.73	Аналитический	0.20	-
1	504626.01	1241398.58	Аналитический	0.20	-
10	504068.21	1241485.93	Аналитический	0.20	-
11	504074.28	1241490.41	Аналитический	0.20	-
12	504080.26	1241494.83	Аналитический	0.20	-
13	504089.09	1241500.77	Аналитический	0.20	-
14	504087.60	1241502.47	Аналитический	0.20	-
15	504079.11	1241508.06	Аналитический	0.20	-
16	504040.17	1241540.17	Аналитический	0.20	-
17	503904.35	1241673.12	Аналитический	0.20	-
18	503860.30	1241717.21	Аналитический	0.20	-
19	503823.41	1241748.21	Аналитический	0.20	-
20	503789.09	1241770.68	Аналитический	0.20	-
21	503759.60	1241785.79	Аналитический	0.20	-
22	503725.50	1241800.74	Аналитический	0.20	-
23	503676.28	1241815.86	Аналитический	0.20	-
24	503610.06	1241823.30	Аналитический	0.20	-
25	503561.68	1241826.11	Аналитический	0.20	-
26	503269.20	1241844.86	Аналитический	0.20	-
27	503027.89	1241858.24	Аналитический	0.20	-
28	503025.11	1241865.05	Аналитический	0.20	-
29	503017.91	1241864.59	Аналитический	0.20	-
30	503015.05	1241858.32	Аналитический	0.20	-
31	503007.29	1241858.82	Аналитический	0.20	-
32	503008.20	1241845.26	Аналитический	0.20	-

1	2	3	4	5	6
33	502965.39	1241848.33	Аналитический	0.20	-
34	502902.90	1241852.80	Аналитический	0.20	-
35	502709.96	1241864.82	Аналитический	0.20	-
36	502536.63	1241873.49	Аналитический	0.20	-
37	502533.45	1241873.65	Аналитический	0.20	-
38	502526.54	1241873.99	Аналитический	0.20	-
39	502522.14	1241874.21	Аналитический	0.20	-
40	502508.84	1241874.88	Аналитический	0.20	-
41	502370.56	1241883.64	Аналитический	0.20	-
42	502309.59	1241887.49	Аналитический	0.20	-
43	502186.58	1241887.41	Картометрический	5.00	-
44	502195.15	1241886.63	Картометрический	5.00	-
45	502250.88	1241880.44	Аналитический	2.50	-
46	502380.57	1241869.43	Аналитический	2.50	-
47	502441.63	1241869.06	Аналитический	2.50	-
48	502546.17	1241863.85	Картометрический	5.00	-
49	502549.86	1241860.16	Картометрический	5.00	-
50	502561.09	1241859.61	Картометрический	5.00	-
51	502564.65	1241863.44	Картометрический	5.00	-
52	502583.42	1241862.23	Картометрический	5.00	-
53	502626.11	1241858.89	Картометрический	5.00	-
54	502736.70	1241853.56	Картометрический	5.00	-
55	502808.87	1241849.44	Картометрический	5.00	-
56	503018.17	1241837.68	Картометрический	5.00	-
57	503162.54	1241828.73	Картометрический	5.00	-
58	503167.47	1241823.12	Картометрический	5.00	-
59	503168.97	1241818.19	Картометрический	5.00	-
60	503181.29	1241817.64	Картометрический	5.00	-
61	503182.80	1241820.93	Картометрический	5.00	-
62	503188.68	1241827.23	Картометрический	5.00	-
63	503267.97	1241822.41	Картометрический	5.00	-
64	503562.59	1241804.64	Картометрический	5.00	-
65	503606.76	1241801.39	Картометрический	5.00	-
66	503670.50	1241792.54	Картометрический	5.00	-
67	503717.98	1241780.23	Картометрический	5.00	-
68	503750.09	1241766.04	Аналитический	0.50	-
69	503777.04	1241750.73	Аналитический	0.50	-
70	503808.32	1241730.95	Аналитический	0.50	-
71	503846.57	1241703.06	Аналитический	0.50	-
72	503887.77	1241657.30	Аналитический	0.50	-
73	503967.91	1241572.63	Аналитический	0.50	-
74	504024.06	1241518.79	Аналитический	0.50	-
75	504064.75	1241488.07	Картометрический	5.00	-
10	504068.21	1241485.93	Аналитический	0.20	-
76	503350.53	1238986.54	Аналитический	0.10	-

1	2	3	4	5	6
77	503345.48	1238998.72	Аналитический	0.10	-
78	503344.33	1239001.49	Аналитический	0.10	-
79	503336.58	1239017.09	Аналитический	0.10	-
80	503310.92	1239068.73	Аналитический	0.10	-
81	503271.48	1239144.61	Аналитический	0.10	-
82	503240.92	1239202.04	Аналитический	0.10	-
83	503204.41	1239266.74	Аналитический	0.10	-
84	503175.05	1239315.66	Аналитический	0.10	-
85	503138.39	1239372.07	Аналитический	0.10	-
86	503097.98	1239426.94	Аналитический	0.10	-
87	503056.59	1239479.41	Аналитический	0.10	-
88	502995.28	1239554.92	Аналитический	0.10	-
89	502930.61	1239633.52	Аналитический	0.10	-
90	502854.16	1239726.53	Аналитический	0.10	-
91	502804.81	1239786.04	Аналитический	0.10	-
92	502720.65	1239888.57	Аналитический	0.10	-
93	502662.56	1239959.11	Аналитический	0.10	-
94	502618.75	1240012.53	Аналитический	0.10	-
95	502571.38	1240070.76	Аналитический	0.10	-
96	502534.69	1240119.73	Аналитический	0.10	-
97	502590.15	1240158.91	Аналитический	0.10	-
98	502570.21	1240190.70	Аналитический	0.10	-
99	502513.23	1240158.31	Аналитический	0.10	-
100	502491.05	1240188.92	Аналитический	0.10	-
101	502433.47	1240284.31	Аналитический	0.10	-
102	502386.31	1240374.81	Аналитический	0.10	-
103	502355.21	1240438.77	Аналитический	0.10	-
104	502324.56	1240505.57	Аналитический	0.10	-
105	502299.77	1240567.74	Аналитический	0.10	-
106	502276.05	1240636.69	Аналитический	0.10	-
107	502254.92	1240705.20	Аналитический	0.10	-
108	502217.28	1240841.19	Аналитический	0.10	-
109	502200.85	1240909.14	Аналитический	0.10	-
110	502191.70	1240958.54	Аналитический	0.10	-
111	502182.38	1241044.73	Аналитический	0.10	-
112	502174.88	1241160.52	Аналитический	0.10	-
113	502169.54	1241262.18	Аналитический	0.10	-
114	502168.33	1241287.02	Аналитический	0.10	-
115	502159.61	1241466.43	Аналитический	0.10	-
116	502152.22	1241606.10	Аналитический	0.10	-
117	502150.80	1241665.08	Аналитический	0.10	-
118	502147.56	1241742.02	Аналитический	0.10	-
119	502147.55	1241742.26	Аналитический	0.10	-
120	502147.25	1241749.42	Аналитический	0.10	-
121	502139.49	1241865.32	Аналитический	0.10	-
122	502177.81	1241883.30	Аналитический	0.10	-

1	2	3	4	5	6
123	502186.57	1241887.41	Аналитический	0.10	-
124	502188.31	1241951.04	Аналитический	0.10	-
125	502158.67	1241976.90	Аналитический	0.10	-
126	502131.75	1241997.24	Аналитический	0.10	-
127	502126.76	1242016.06	Аналитический	0.10	-
128	502124.98	1242020.92	Аналитический	0.10	-
129	502119.93	1242024.94	Аналитический	0.10	-
130	502111.85	1242024.52	Аналитический	0.10	-
131	502102.16	1242024.01	Аналитический	0.10	-
132	502098.61	1242019.99	Аналитический	0.10	-
133	502097.11	1242012.88	Аналитический	0.10	-
134	502101.45	1241888.08	Аналитический	0.10	-
135	502100.51	1241880.89	Аналитический	0.10	-
136	502102.30	1241830.20	Аналитический	0.10	-
137	502102.22	1241814.47	Аналитический	0.10	-
138	502102.71	1241801.73	Аналитический	0.10	-
139	502093.40	1241795.10	Аналитический	0.10	-
140	502065.62	1241787.26	Картометрический	5.00	-
141	502065.63	1241757.57	Картометрический	5.00	-
142	502094.83	1241749.02	Аналитический	0.10	-
143	502109.75	1241726.03	Аналитический	0.10	-
144	502111.87	1241701.80	Аналитический	0.10	-
145	502114.86	1241578.55	Аналитический	0.10	-
146	502122.20	1241453.70	Аналитический	0.10	-
147	502123.43	1241426.94	Аналитический	0.10	-
148	502128.96	1241310.95	Аналитический	0.10	-
149	502139.70	1241111.33	Аналитический	0.10	-
150	502147.72	1241004.58	Аналитический	0.10	-
151	502154.28	1240951.88	Аналитический	0.10	-
152	502175.91	1240849.92	Аналитический	0.10	-
153	502187.97	1240803.32	Аналитический	0.10	-
154	502189.18	1240798.64	Аналитический	0.10	-
155	502203.00	1240748.08	Аналитический	0.10	-
156	502234.10	1240643.16	Аналитический	0.10	-
157	502272.68	1240532.47	Аналитический	0.10	-
158	502295.73	1240477.65	Аналитический	0.10	-
159	502320.96	1240422.31	Аналитический	0.10	-
160	502352.41	1240357.67	Аналитический	0.10	-
161	502385.02	1240293.69	Аналитический	0.10	-
162	502430.77	1240213.68	Аналитический	0.10	-
163	502462.91	1240162.37	Аналитический	0.10	-
164	502498.55	1240108.32	Аналитический	0.10	-
165	502534.33	1240059.88	Аналитический	0.10	-
166	502638.64	1239931.73	Аналитический	0.10	-
167	502734.73	1239814.76	Аналитический	0.10	-
168	502873.17	1239646.52	Аналитический	0.10	-

1	2	3	4	5	6
169	502945.35	1239558.91	Аналитический	0.10	-
170	503028.41	1239457.02	Аналитический	0.10	-
171	503069.27	1239405.23	Аналитический	0.10	-
172	503108.40	1239352.15	Аналитический	0.10	-
173	503144.35	1239296.86	Аналитический	0.10	-
174	503209.23	1239184.94	Аналитический	0.10	-
175	503262.14	1239084.73	Аналитический	0.10	-
176	503299.47	1239015.94	Аналитический	0.10	-
177	503303.47	1239007.53	Аналитический	0.10	-
178	503328.26	1238995.33	Аналитический	0.10	-
76	503350.53	1238986.54	Аналитический	0.10	-
179	502117.40	1242066.94	Аналитический	0.10	-
180	502120.02	1242075.35	Аналитический	0.10	-
181	502122.27	1242089.10	Аналитический	0.10	-
182	502121.00	1242204.03	Аналитический	0.10	-
183	502120.39	1242216.47	Аналитический	0.10	-
184	502115.65	1242273.90	Аналитический	0.10	-
185	502104.96	1242485.94	Аналитический	0.10	-
186	502100.85	1242531.48	Аналитический	0.10	-
187	502099.76	1242580.70	Аналитический	0.10	-
188	502102.00	1242636.45	Аналитический	0.10	-
189	502105.24	1242732.14	Аналитический	0.10	-
190	502104.35	1242805.29	Аналитический	0.10	-
191	502104.19	1242818.86	Аналитический	0.10	-
192	502102.98	1242899.69	Аналитический	0.10	-
193	502099.97	1242944.33	Аналитический	0.10	-
194	502095.14	1243003.45	Аналитический	0.10	-
195	502086.77	1243123.14	Аналитический	0.10	-
196	502076.63	1243226.32	Аналитический	0.10	-
197	502070.20	1243289.73	Аналитический	0.10	-
198	502066.38	1243334.88	Аналитический	0.10	-
199	502060.02	1243409.91	Аналитический	0.10	-
200	502061.05	1243428.63	Аналитический	0.10	-
201	502059.62	1243478.49	Аналитический	0.10	-
202	502057.01	1243544.25	Аналитический	0.10	-
203	502052.49	1243638.74	Аналитический	0.10	-
204	502048.46	1243707.83	Аналитический	0.10	-
205	502047.03	1243745.34	Аналитический	0.10	-
206	502044.41	1243817.50	Аналитический	0.10	-
207	502044.41	1243845.52	Аналитический	0.10	-
208	502041.32	1243888.96	Аналитический	0.10	-
209	502036.32	1243991.05	Аналитический	0.10	-
210	502031.88	1244062.39	Аналитический	0.10	-
211	502027.72	1244134.87	Аналитический	0.10	-
212	502023.49	1244199.21	Аналитический	0.10	-

1	2	3	4	5	6
213	502017.38	1244323.07	Аналитический	0.10	-
214	502012.54	1244426.56	Аналитический	0.10	-
215	502010.93	1244460.12	Аналитический	0.10	-
216	502007.07	1244545.63	Аналитический	0.10	-
217	502000.59	1244650.73	Аналитический	0.10	-
218	501994.19	1244763.06	Аналитический	0.10	-
219	501989.36	1244867.37	Аналитический	0.10	-
220	501986.81	1244959.44	Аналитический	0.10	-
221	501981.16	1245051.39	Аналитический	0.10	-
222	501977.87	1245111.30	Аналитический	0.10	-
223	501975.73	1245178.49	Аналитический	0.10	-
224	501972.40	1245276.08	Аналитический	0.10	-
225	501970.96	1245370.81	Аналитический	0.10	-
226	501970.11	1245396.23	Аналитический	0.10	-
227	501969.84	1245404.37	Аналитический	0.10	-
228	501968.82	1245452.49	Аналитический	0.10	-
229	501968.10	1245542.00	Аналитический	0.10	-
230	501966.78	1245584.62	Аналитический	0.10	-
231	501972.10	1245638.58	Аналитический	0.10	-
232	501993.05	1245723.78	Аналитический	0.10	-
233	502007.61	1245796.20	Аналитический	0.10	-
234	502029.03	1245907.93	Картометрический	5.00	-
235	502028.42	1245908.49	Картометрический	5.00	-
236	502045.41	1245980.89	Картометрический	5.00	-
237	501970.35	1246035.70	Аналитический	0.20	-
238	501899.66	1246091.78	Аналитический	0.20	-
239	501891.42	1246064.73	Аналитический	0.20	-
240	501898.48	1245993.36	Аналитический	0.10	-
241	501905.54	1245864.75	Аналитический	0.10	-
242	501913.15	1245758.63	Аналитический	0.10	-
243	501921.87	1245716.63	Аналитический	0.10	-
244	501927.33	1245671.72	Аналитический	0.10	-
245	501928.09	1245666.38	Аналитический	0.10	-
246	501926.34	1245543.58	Аналитический	0.10	-
247	501926.57	1245422.31	Аналитический	0.10	-
248	501928.92	1245287.68	Аналитический	0.10	-
249	501932.76	1245180.04	Аналитический	0.10	-
250	501939.77	1245032.27	Аналитический	0.10	-
251	501945.42	1244926.82	Аналитический	0.10	-
252	501951.26	1244818.14	Аналитический	0.10	-
253	501960.25	1244650.03	Аналитический	0.10	-
254	501970.40	1244455.17	Аналитический	0.10	-
255	501978.52	1244292.57	Аналитический	0.10	-
256	501992.33	1244037.86	Аналитический	0.10	-
257	501999.98	1243888.00	Аналитический	0.10	-
258	502006.03	1243743.09	Аналитический	0.10	-

1	2	3	4	5	6
259	502014.62	1243562.19	Аналитический	0.10	-
260	502021.90	1243411.51	Аналитический	0.10	-
261	502027.30	1243317.00	Аналитический	0.10	-
262	502027.86	1243223.72	Аналитический	0.10	-
263	502032.78	1243092.46	Аналитический	0.10	-
264	502035.64	1242987.50	Аналитический	0.10	-
265	502042.06	1242877.55	Аналитический	0.10	-
266	502049.89	1242729.09	Аналитический	0.10	-
267	502064.65	1242580.57	Аналитический	0.10	-
268	502069.97	1242444.54	Аналитический	0.10	-
269	502087.21	1242239.71	Аналитический	0.10	-
270	502086.93	1242202.34	Аналитический	0.10	-
271	502086.69	1242168.95	Аналитический	0.10	-
272	502088.92	1242123.60	Аналитический	0.10	-
273	502091.78	1242082.27	Аналитический	0.10	-
274	502094.49	1242071.24	Аналитический	0.10	-
275	502098.98	1242065.44	Аналитический	0.10	-
276	502109.78	1242066.32	Аналитический	0.10	-
179	502117.40	1242066.94	Аналитический	0.10	-
277	502061.11	1241916.12	Аналитический	0.20	-
278	501830.06	1241932.75	Картометрический	5.00	-
279	501761.28	1241931.73	Картометрический	5.00	-
280	501728.02	1241926.38	Картометрический	5.00	-
281	501712.25	1241917.18	Аналитический	0.20	-
282	501721.53	1241916.97	Аналитический	0.20	-
283	501729.60	1241916.79	Аналитический	0.20	-
284	501746.23	1241916.41	Аналитический	0.20	-
285	501768.85	1241915.91	Аналитический	0.20	-
286	501797.96	1241915.57	Аналитический	0.20	-
287	501819.80	1241915.32	Аналитический	0.20	-
288	501896.69	1241914.44	Аналитический	0.20	-
289	501906.46	1241914.32	Аналитический	0.20	-
290	501934.33	1241914.00	Аналитический	0.20	-
291	502016.51	1241913.05	Аналитический	0.20	-
292	502053.58	1241915.98	Аналитический	0.20	-
277	502061.11	1241916.12	Аналитический	0.20	-
293	501466.57	1241711.24	Аналитический	0.20	-
294	501473.00	1241729.88	Аналитический	0.20	-
295	501471.35	1241728.96	Картометрический	5.00	-
296	501457.66	1241724.91	Картометрический	5.00	-
297	501441.33	1241724.57	Картометрический	5.00	-
298	501419.41	1241723.79	Картометрический	5.00	-
299	501414.41	1241723.96	Аналитический	0.20	-
300	501414.34	1241723.01	Аналитический	0.20	-

1	2	3	4	5	6
293	501466.57	1241711.24	Аналитический	0.20	-
301	499206.00	1242729.48	Аналитический	0.20	-
302	499232.47	1242783.82	Аналитический	0.20	-
303	499233.44	1242805.40	Аналитический	0.50	-
304	499228.00	1242842.15	Аналитический	0.50	-
305	499214.98	1242874.05	Аналитический	0.50	-
306	499203.63	1242907.72	Аналитический	0.50	-
307	499192.67	1242947.45	Аналитический	0.50	-
308	499176.61	1242985.47	Аналитический	0.50	-
309	499161.52	1243022.26	Аналитический	0.50	-
310	499152.70	1243050.53	Аналитический	0.50	-
311	499140.74	1243113.37	Аналитический	0.50	-
312	499136.02	1243141.26	Аналитический	0.50	-
313	499119.30	1243200.89	Аналитический	0.50	-
314	499111.69	1243244.58	Аналитический	0.50	-
315	499082.44	1243423.47	Аналитический	0.50	-
316	499056.51	1243531.06	Аналитический	0.50	-
317	499061.26	1243542.16	Аналитический	0.50	-
318	499068.33	1243547.23	Аналитический	0.50	-
319	499062.92	1243565.75	Аналитический	0.50	-
320	499053.04	1243567.01	Аналитический	0.30	-
321	499039.66	1243570.80	Аналитический	0.30	-
322	499023.07	1243594.21	Аналитический	0.30	-
323	499006.08	1243616.75	Аналитический	0.30	-
324	498991.37	1243635.62	Аналитический	0.30	-
325	498972.17	1243653.21	Аналитический	0.30	-
326	498942.66	1243676.54	Аналитический	0.30	-
327	498820.93	1243762.66	Аналитический	0.30	-
328	498740.22	1243819.61	Аналитический	0.30	-
329	498473.92	1244009.14	Аналитический	0.30	-
330	498337.30	1244104.77	Аналитический	0.30	-
331	498284.99	1244142.23	Аналитический	0.30	-
332	498233.55	1244180.38	Аналитический	0.30	-
333	498204.27	1244205.80	Аналитический	0.30	-
334	498112.92	1244268.34	Аналитический	0.30	-
335	498109.22	1244270.53	Аналитический	0.30	-
336	498095.49	1244277.47	Аналитический	0.30	-
337	498030.92	1244325.54	Аналитический	0.30	-
338	497807.81	1244485.84	Аналитический	0.30	-
339	497763.14	1244524.90	Аналитический	0.30	-
340	497734.87	1244568.03	Аналитический	0.30	-
341	497706.40	1244619.79	Аналитический	0.30	-
342	497653.02	1244736.50	Аналитический	0.30	-
343	497518.08	1245041.94	Аналитический	0.30	-
344	497488.58	1245107.72	Аналитический	0.30	-

1	2	3	4	5	6
345	497438.83	1245227.46	Аналитический	0.30	-
346	497421.90	1245255.57	Аналитический	0.30	-
347	497402.50	1245282.67	Аналитический	0.30	-
348	497289.21	1245437.38	Аналитический	0.30	-
349	497213.78	1245538.88	Аналитический	0.30	-
350	497222.71	1245545.65	Аналитический	0.30	-
351	497214.63	1245561.64	Аналитический	0.20	-
352	497199.54	1245558.79	Аналитический	0.20	-
353	497198.30	1245560.50	Аналитический	0.20	-
354	497176.83	1245556.56	Аналитический	0.20	-
355	497178.23	1245554.67	Аналитический	0.30	-
356	497192.80	1245534.11	Аналитический	0.30	-
357	497272.68	1245427.83	Аналитический	0.30	-
358	497387.61	1245272.26	Аналитический	0.30	-
359	497405.45	1245245.03	Аналитический	0.30	-
360	497420.77	1245219.62	Аналитический	0.30	-
361	497478.67	1245084.64	Аналитический	0.30	-
362	497527.48	1244973.19	Аналитический	0.30	-
363	497561.01	1244898.00	Аналитический	0.30	-
364	497594.65	1244822.32	Аналитический	0.30	-
365	497624.52	1244753.28	Аналитический	0.30	-
366	497650.50	1244694.17	Аналитический	0.30	-
367	497686.64	1244614.78	Аналитический	0.30	-
368	497703.88	1244577.50	Аналитический	0.30	-
369	497726.85	1244535.29	Аналитический	0.30	-
370	497740.15	1244517.98	Аналитический	0.30	-
371	497764.78	1244493.45	Аналитический	0.30	-
372	497806.65	1244461.48	Аналитический	0.30	-
373	497863.28	1244418.97	Аналитический	0.30	-
374	497997.32	1244323.94	Аналитический	0.30	-
375	498122.33	1244229.63	Аналитический	0.30	-
376	498129.46	1244224.37	Аналитический	0.50	-
377	498219.12	1244158.30	Аналитический	0.30	-
378	498265.78	1244127.55	Аналитический	0.30	-
379	498346.54	1244073.06	Аналитический	0.30	-
380	498418.62	1244022.82	Аналитический	0.30	-
381	498496.99	1243966.36	Аналитический	0.30	-
382	498647.79	1243859.50	Аналитический	0.30	-
383	498760.59	1243779.55	Аналитический	0.30	-
384	498791.67	1243757.51	Аналитический	0.30	-
385	498878.10	1243696.44	Аналитический	0.30	-
386	498948.59	1243646.18	Аналитический	0.30	-
387	498969.39	1243627.64	Аналитический	0.50	-
388	498996.43	1243598.44	Аналитический	0.50	-
389	499018.95	1243558.88	Аналитический	0.50	-
390	499032.56	1243528.38	Аналитический	0.50	-


1	2	3	4	5	6
391	499044.12	1243490.70	Аналитический	0.50	-
392	499051.68	1243461.49	Аналитический	0.50	-
393	499060.99	1243415.55	Аналитический	0.50	-
394	499073.24	1243336.19	Аналитический	0.50	-
395	499086.01	1243256.62	Аналитический	0.50	-
396	499092.94	1243203.53	Аналитический	0.50	-
397	499097.97	1243136.03	Аналитический	0.50	-
398	499107.33	1243081.86	Аналитический	0.50	-
399	499111.90	1243044.64	Аналитический	0.50	-
400	499122.32	1243004.76	Аналитический	0.50	-
401	499131.15	1242970.19	Аналитический	0.50	-
402	499147.05	1242931.08	Аналитический	0.50	-
403	499173.14	1242892.14	Аналитический	0.50	-
404	499187.12	1242864.48	Аналитический	0.50	-
405	499200.96	1242835.54	Аналитический	0.50	-
406	499204.60	1242798.50	Аналитический	0.50	-
301	499206.00	1242729.48	Аналитический	0.20	-

3. Сведения о характерных точках части (частей) границы объекта

Обозначение характерных точек части границы	Координаты, м		Метод определения координат характерной точки	Средняя квадратическая погрешность положения характерной точки (Mt), м	Описание обозначения точки на местности (при наличии)
	X	Y			
1	2	3	4	5	6
Часть №					
-	-	-	-	-	-

Раздел 3

Сведения о местоположении измененных (уточненных) границ объекта							
1. Система координат: -							
2. Сведения о характерных точках границ объекта							
Обозначение характерных точек границ	Существующие координаты, м		Измененные (уточненные) координаты, м		Метод определения координат характерной точки	Средняя квадратическая погрешность положения характерной точки (Mt), м	Описание обозначения точки на местности (при наличии)
	X	Y	X	Y			
1	2	3	4	5	6	7	8
-	-	-	-	-	-	-	-
3.Сведения о характерных точках части (частей) границы объекта							
Часть №							
-	-	-	-	-	-	-	-

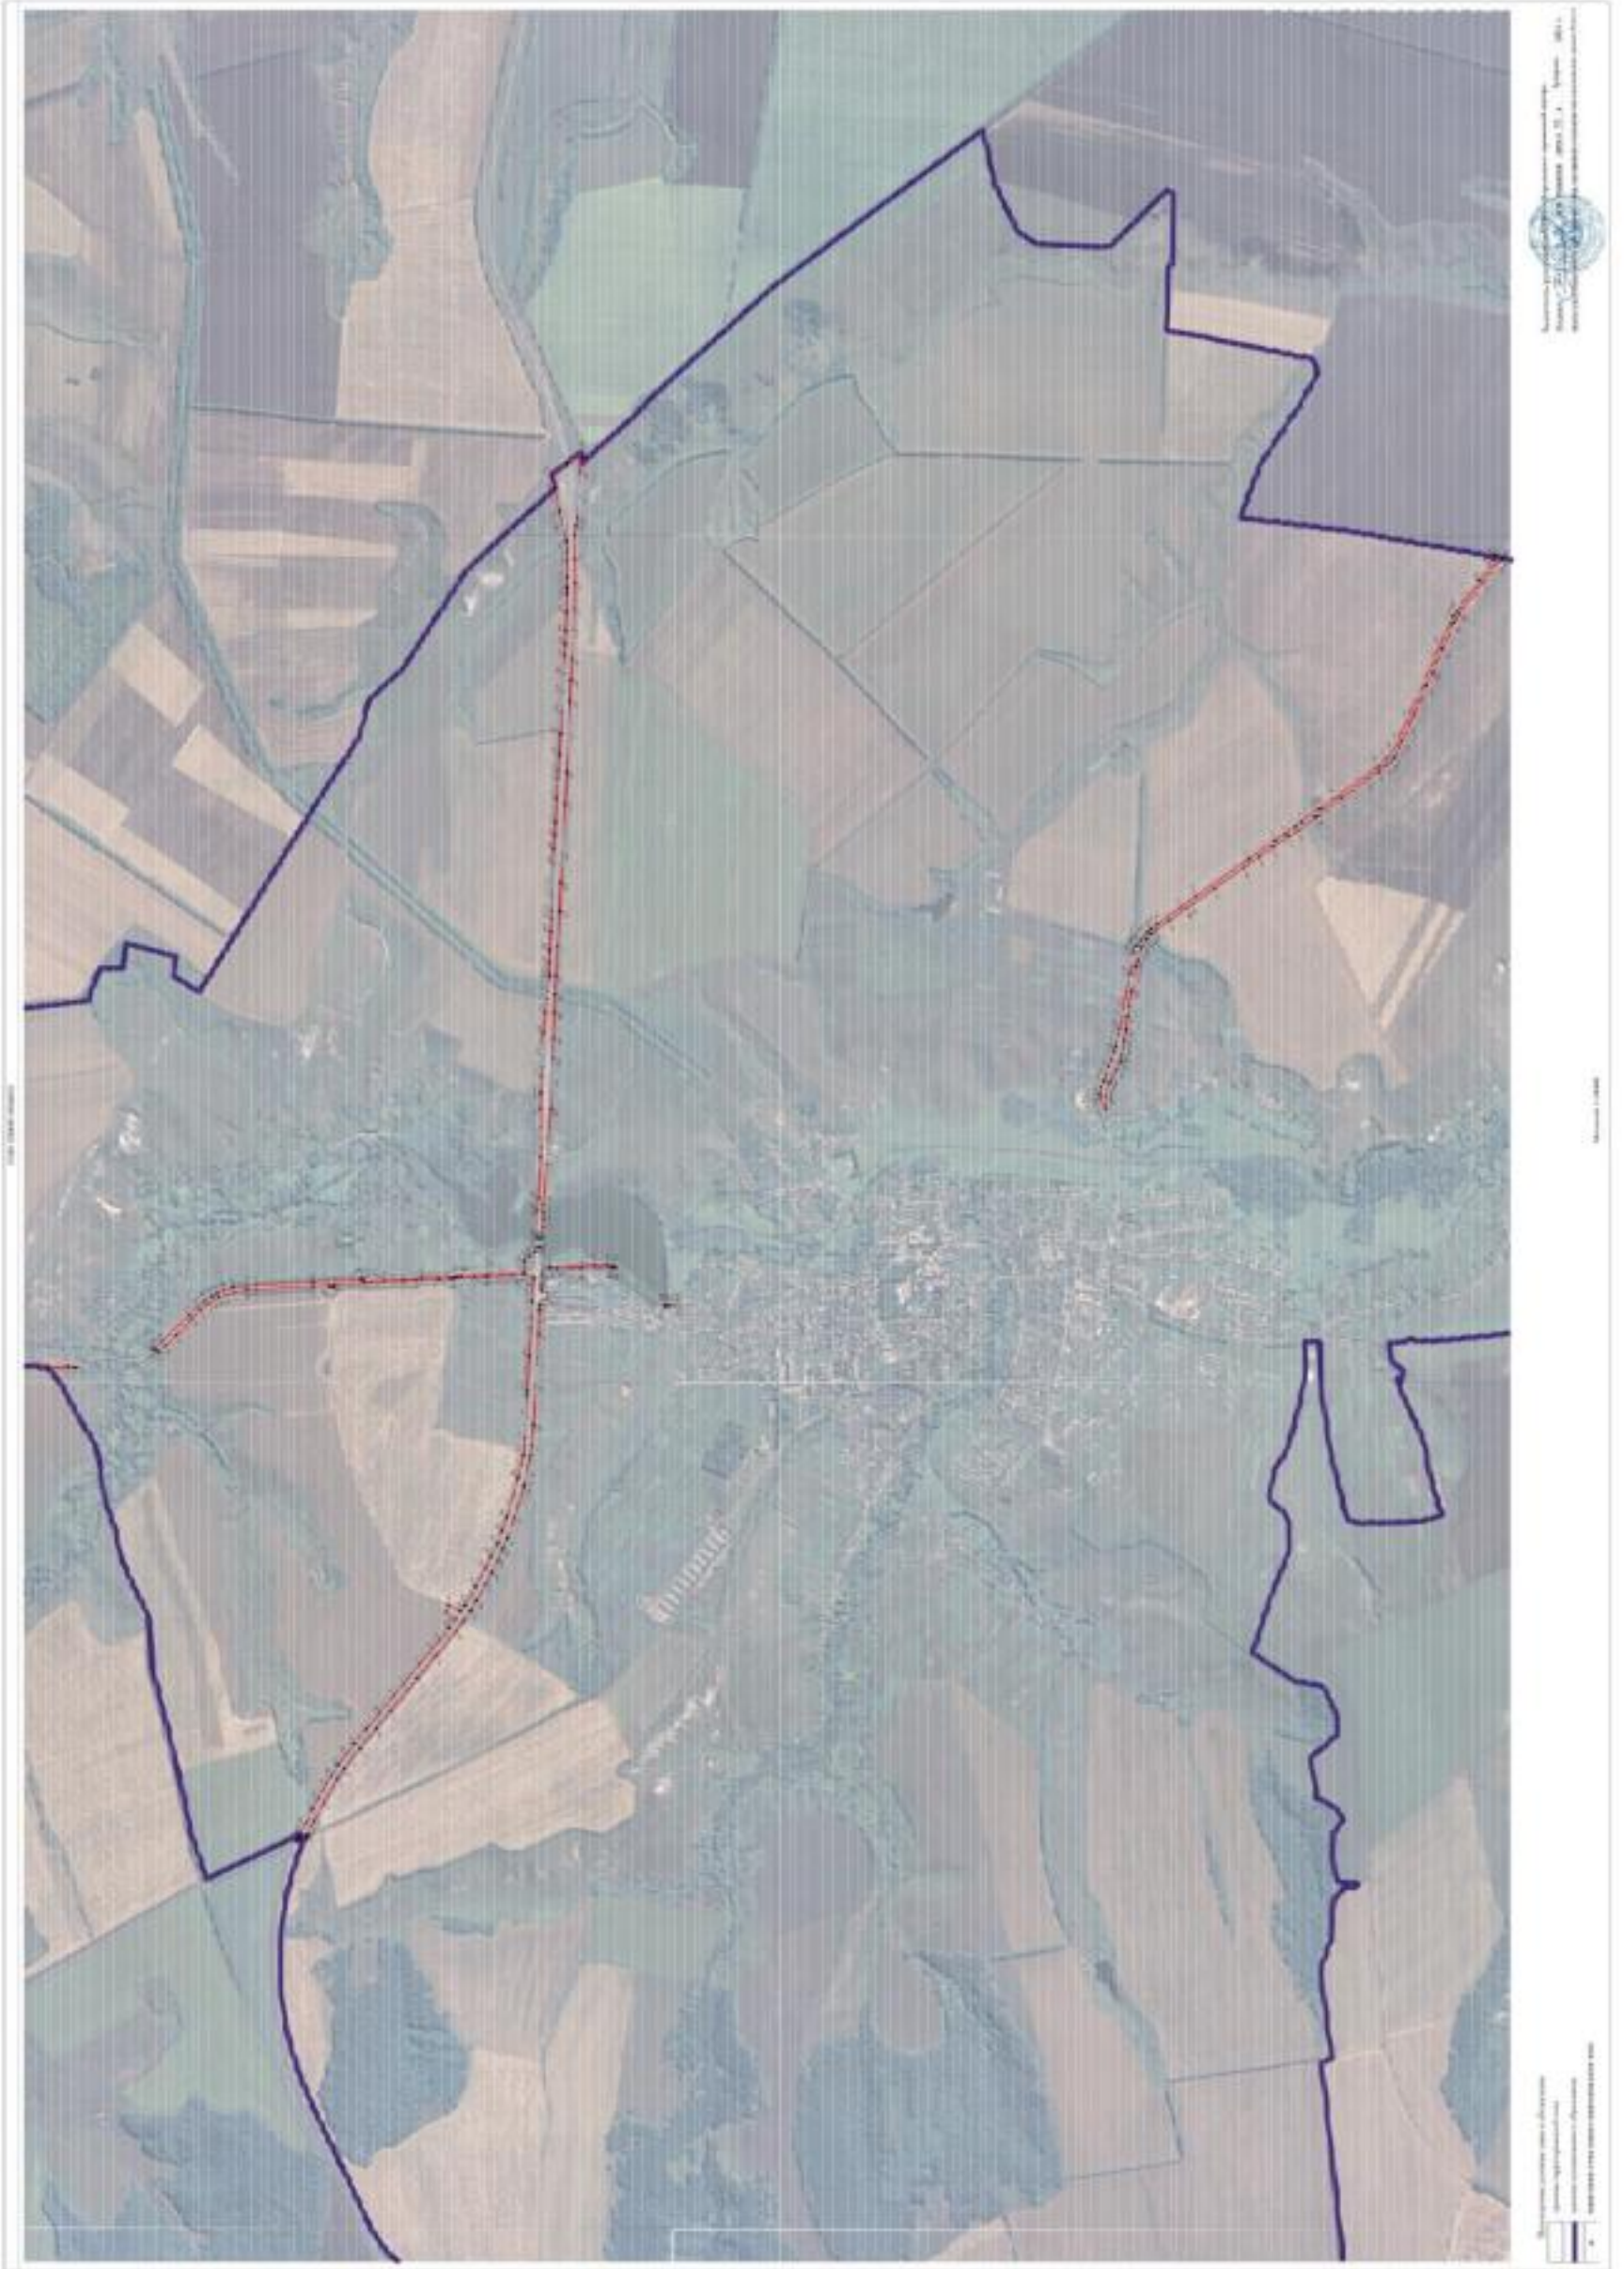

ОПИСАНИЕ МЕСТОПОЛОЖЕНИЯ ГРАНИЦ

Зона сельскохозяйственного производства за границами населенных пунктов – СХ2

(наименование объекта, местоположение границ которого описано
(далее - объект)

Раздел 1

Сведения об объекте		
№ п/п	Характеристики объекта	Описание характеристик
1	2	3
1	Местоположение объекта	Воронежская область, Нижнедевицкий муниципальный район, Нижнедевицкое сельское поселение
2	Площадь объекта ± величина погрешности определения площади (Р ± Дельта Р)	210837+/-8035 м²
3	Иные характеристики объекта	

Раздел 2

Сведения о местоположении границ объекта					
1. Система координат: МСК - 36, зона 1					
2. Сведения о характерных точках границ объекта					
Обозначение характерных точек границ	Координаты, м		Метод определения координат характерной точки	Средняя квадратическая погрешность положения характерной точки (Mt), м	Описание обозначения точки на местности (при наличии)
	X	Y			
1	2	3	4	5	6
1	501552.40	1240148.56	Картометрический	5.00	-
2	501228.69	1240565.33	Картометрический	5.00	-
3	501276.24	1240599.64	Картометрический	5.00	-
4	501206.27	1240691.26	Картометрический	5.00	-
5	501139.71	1240647.67	Картометрический	5.00	-
6	501157.06	1240625.72	Аналитический	0.30	-
7	501159.54	1240622.58	Аналитический	0.30	-
8	501175.70	1240602.14	Картометрический	5.00	-
9	501088.06	1240539.14	Картометрический	5.00	-
10	501092.01	1240528.26	Картометрический	5.00	-
11	501091.44	1240520.54	Картометрический	5.00	-
12	501127.29	1240443.32	Картометрический	5.00	-
13	501187.16	1240372.37	Картометрический	5.00	-
14	501338.05	1240150.29	Картометрический	5.00	-
15	501378.57	1240090.84	Картометрический	5.00	-
16	501383.04	1240085.54	Картометрический	5.00	-
17	501452.83	1240081.40	Картометрический	5.00	-
1	501552.40	1240148.56	Картометрический	5.00	-
18	499951.07	1243420.35	Аналитический	0.20	-
19	499959.86	1243454.32	Аналитический	0.20	-
20	499966.16	1243558.41	Аналитический	0.20	-
21	499960.65	1243610.18	Аналитический	0.20	-
22	499957.45	1243699.22	Аналитический	0.20	-
23	499933.48	1243755.27	Аналитический	0.20	-
24	499918.25	1243819.40	Аналитический	0.30	-
25	499888.29	1243883.81	Аналитический	0.30	-
26	499815.25	1243948.88	Аналитический	0.30	-
27	499745.28	1243936.60	Аналитический	0.30	-
28	499715.81	1243907.75	Аналитический	0.30	-
29	499707.28	1243842.36	Аналитический	0.30	-
30	499723.88	1243725.60	Картометрический	5.00	-
31	499701.09	1243720.71	Аналитический	0.20	-
32	499696.94	1243494.59	Аналитический	0.20	-
33	499714.89	1243467.38	Аналитический	0.20	-

1	2	3	4	5	6
34	499813.45	1243477.89	Аналитический	0.20	-
35	499853.92	1243438.89	Аналитический	0.20	-
18	499951.07	1243420.35	Аналитический	0.20	-

3. Сведения о характерных точках части (частей) границы объекта					
Обозначение характерных точек части границы	Координаты, м		Метод определения координат характерной точки	Средняя квадратическая погрешность положения характерной точки (Mt), м	Описание обозначения точки на местности (при наличии)
	X	Y			
1	2	3	4	5	6
Часть №					
-	-	-	-	-	-

Раздел 3

Сведения о местоположении измененных (уточненных) границ объекта							
1. Система координат: -							
2. Сведения о характерных точках границ объекта							
Обозначение характерных точек границ	Существующие координаты, м		Измененные (уточненные) координаты, м		Метод определения координат характерной точки	Средняя квадратическая погрешность положения характерной точки (Mt), м	Описание обозначения точки на местности (при наличии)
	X	Y	X	Y			
1	2	3	4	5	6	7	8
-	-	-	-	-	-	-	-
3.Сведения о характерных точках части (частей) границы объекта							
Часть №							
-	-	-	-	-	-	-	-

План границ объекта



Масштаб 1:10000

Используемые условные знаки и обозначения:

границы территориальной зоны

характерная точка границ территориальной зоны

Заместитель руководителя БУНО «Нормативно-проектный центр»

Подпись _____ А.В. Романов Дата «03» февраля 2021 г.

Место для оттиска печати (при наличии) лица, составившего описание местоположения границ объекта

ОПИСАНИЕ МЕСТОПОЛОЖЕНИЯ ГРАНИЦ

Зона животноводства за границами населенных пунктов – СХ3

(наименование объекта, местоположение границ которого описано
(далее - объект)

Раздел 1

Сведения об объекте		
№ п/п	Характеристики объекта	Описание характеристик
1	2	3
1	Местоположение объекта	Воронежская область, Нижнедевицкий муниципальный район, Нижнедевицкое сельское поселение
2	Площадь объекта ± величина погрешности определения площади (Р ± Дельта Р)	1082201+/-18205 м²
3	Иные характеристики объекта	

Раздел 2

Сведения о местоположении границ объекта					
1. Система координат: МСК - 36, зона 1					
2. Сведения о характерных точках границ объекта					
Обозначение характерных точек границ	Координаты, м		Метод определения координат характерной точки	Средняя квадратическая погрешность положения характерной точки (Mt), м	Описание обозначения точки на местности (при наличии)
	X	Y			
1	2	3	4	5	6
1	501819.63	1243340.09	Аналитический	0.30	-
2	501819.61	1244141.97	Аналитический	0.30	-
3	501982.56	1244141.97	Аналитический	0.30	-
4	501982.56	1244155.98	Аналитический	0.30	-
5	501819.61	1244155.98	Аналитический	0.30	-
6	501819.61	1244515.10	Аналитический	0.30	-
7	501106.30	1244515.10	Аналитический	0.30	-
8	501105.17	1243836.65	Аналитический	0.30	-
9	501110.29	1243534.27	Аналитический	0.30	-
10	501372.99	1243486.84	Аналитический	0.30	-
11	501695.91	1243338.33	Аналитический	0.30	-
1	501819.63	1243340.09	Аналитический	0.30	-
12	501557.80	1244955.42	Аналитический	0.30	-
13	501241.39	1245380.96	Аналитический	0.30	-
14	501070.71	1245260.58	Аналитический	0.30	-
15	501388.17	1244835.58	Аналитический	0.30	-
12	501557.80	1244955.42	Аналитический	0.30	-
16	499796.28	1246955.22	Аналитический	0.30	-
17	499808.08	1247098.36	Аналитический	0.30	-
18	499670.84	1247181.85	Аналитический	0.30	-
19	499657.57	1247224.64	Аналитический	0.30	-
20	499558.87	1247160.62	Аналитический	0.30	-
21	499225.42	1247144.61	Аналитический	0.30	-
22	499124.05	1247056.58	Аналитический	0.30	-
23	499067.07	1247088.58	Аналитический	0.30	-
24	498953.63	1247311.63	Аналитический	0.30	-
25	498857.29	1247419.38	Аналитический	0.30	-
26	498865.29	1247053.92	Аналитический	0.30	-
27	498931.98	1247029.91	Аналитический	0.30	-
28	498945.32	1246813.83	Аналитический	0.30	-
29	498977.33	1246888.53	Аналитический	0.30	-
30	499174.73	1246901.86	Аналитический	0.30	-
31	499273.43	1246968.55	Аналитический	0.30	-

1	2	3	4	5	6
32	499660.23	1247003.23	Аналитический	0.30	-
16	499796.28	1246955.22	Аналитический	0.30	-

3. Сведения о характерных точках части (частей) границы объекта


Обозначение характерных точек части границы	Координаты, м		Метод определения координат характерной точки	Средняя квадратическая погрешность положения характерной точки (Mt), м	Описание обозначения точки на местности (при наличии)
	X	Y			
1	2	3	4	5	6
Часть №					
-	-	-	-	-	-

Раздел 3

Сведения о местоположении измененных (уточненных) границ объекта							
1. Система координат: -							
2. Сведения о характерных точках границ объекта							
Обозначение характерных точек границ	Существующие координаты, м		Измененные (уточненные) координаты, м		Метод определения координат характерной точки	Средняя квадратическая погрешность положения характерной точки (Mt), м	Описание обозначения точки на местности (при наличии)
	X	Y	X	Y			
1	2	3	4	5	6	7	8
-	-	-	-	-	-	-	-
3.Сведения о характерных точках части (частей) границы объекта							
Часть №							
-	-	-	-	-	-	-	-

Раздел 4

План границ объекта

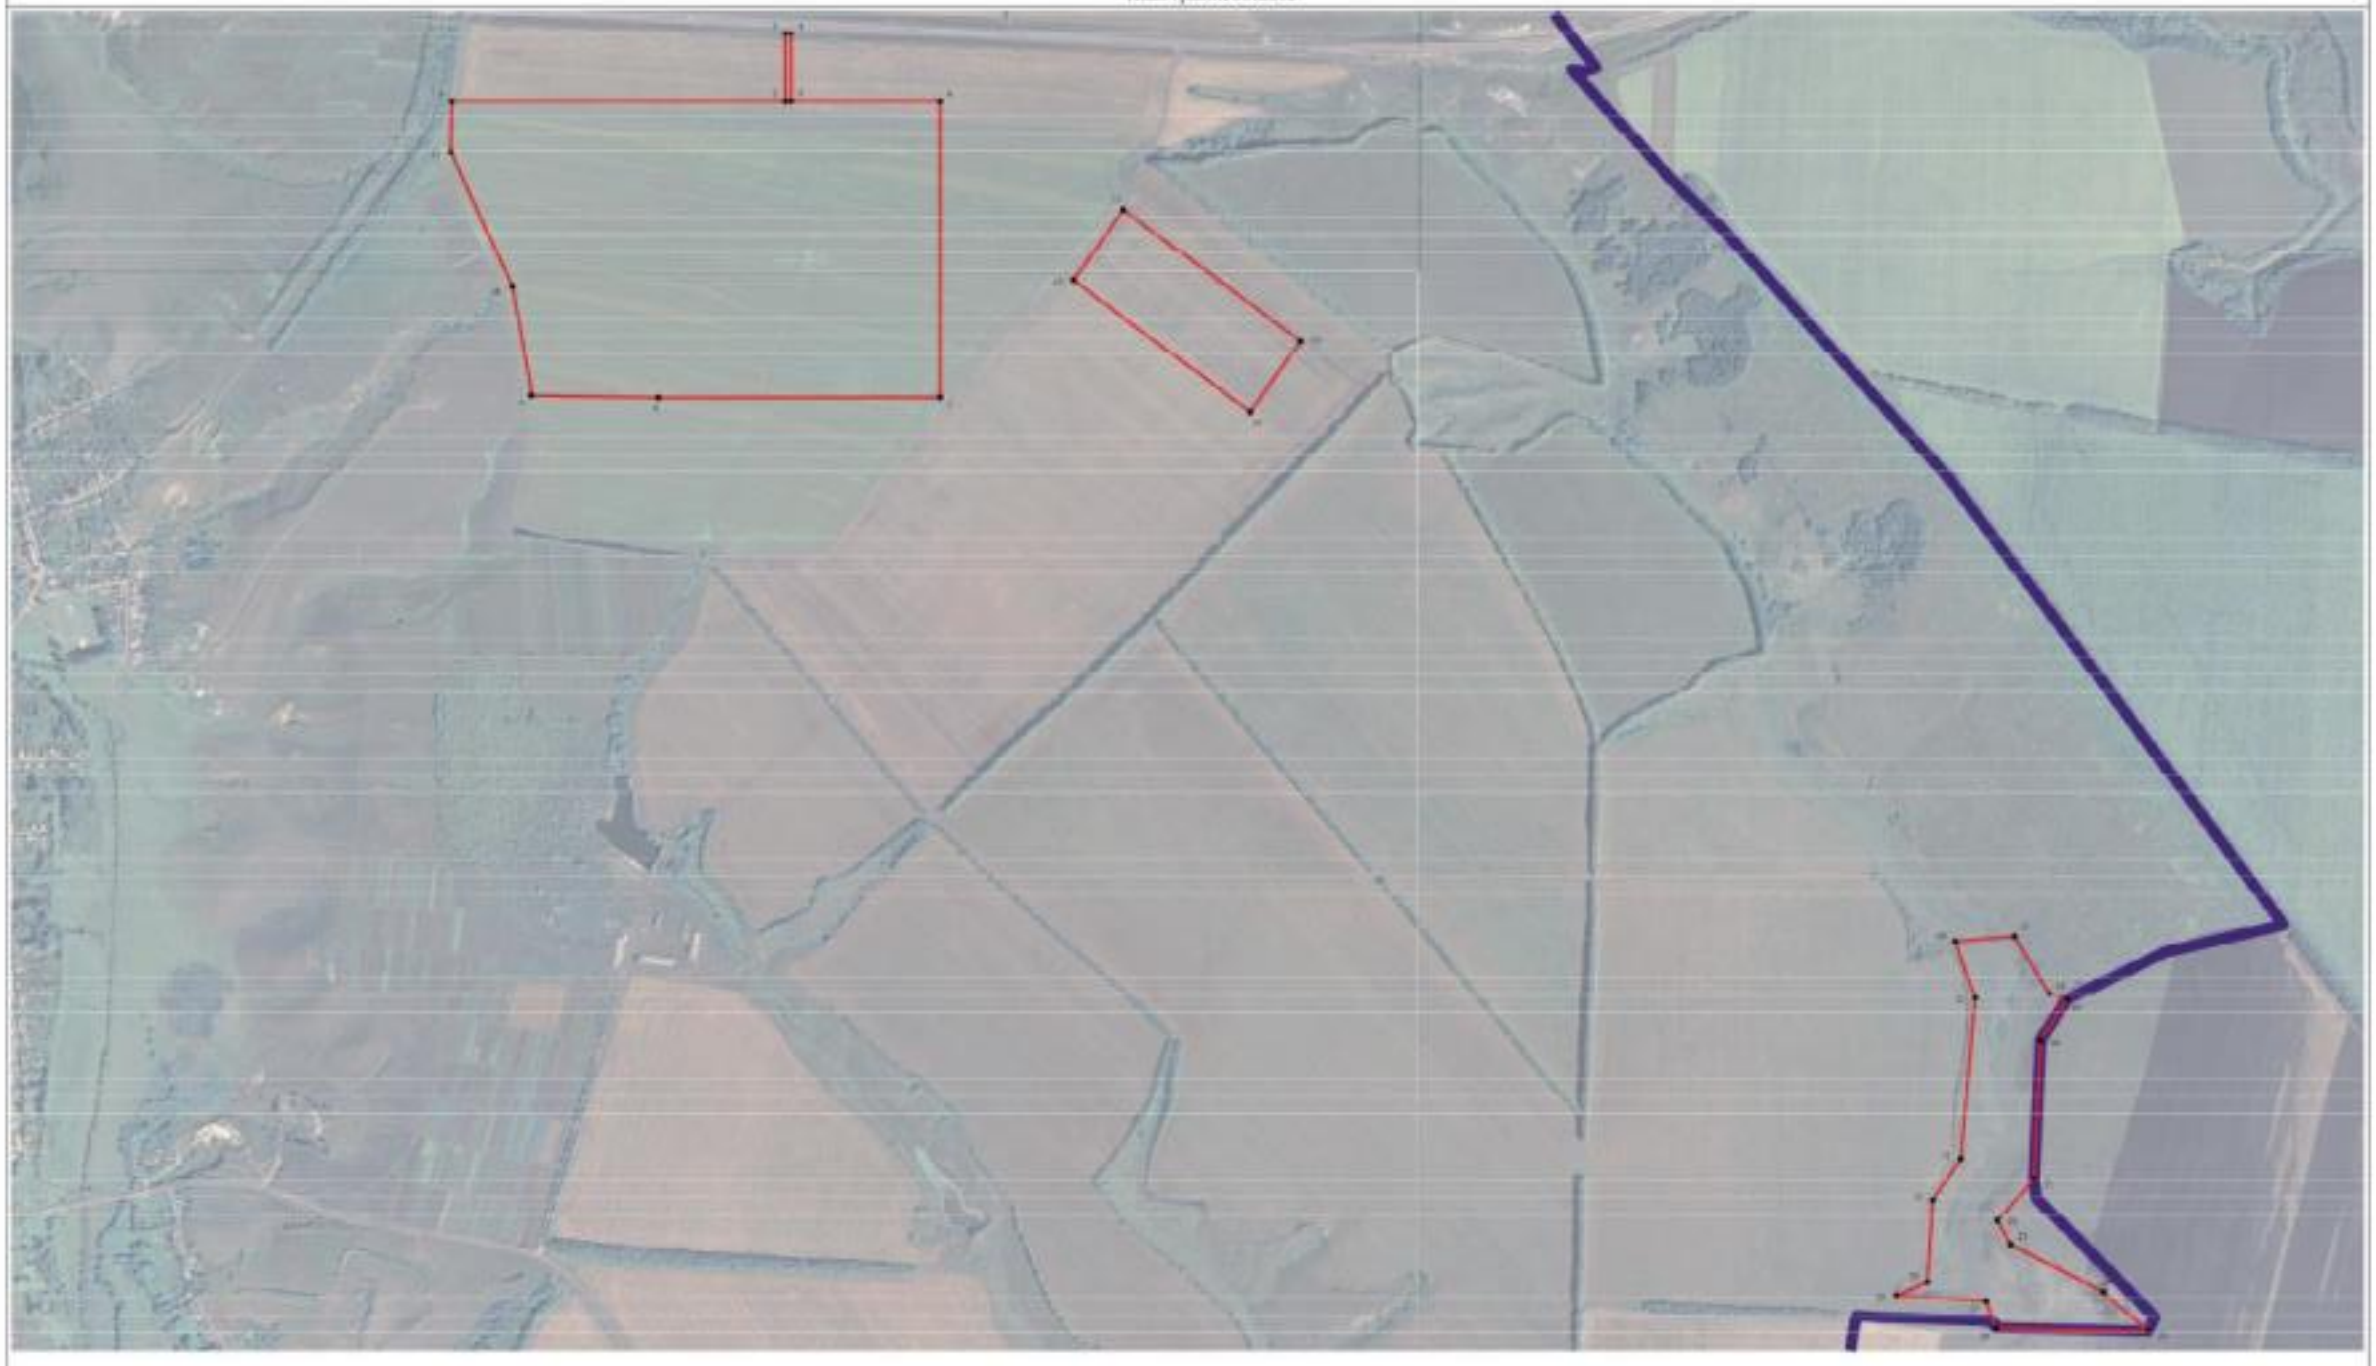

Масштаб 1:10000

Используемые условные знаки и обозначения:

- границы территориальной зоны
- границы муниципального образования
- характерная точка границ территориальной зоны

Заместитель руководителя БУНО «Нормативно-проектный центр»

Подпись _____ А.В. Романов Дата «03» февраля 2021 г.

Место для оттиска печати (при наличии) лица, составившего описание местоположения границ объекта