Правовое управление правительства
Воронежской области
ЗАРЕГИСТРИРОВАНО
«27» 01 2022.
Регистрационный номер № 26

**ДЕПАРТАМЕНТ
АРХИТЕКТУРЫ И ГРАДОСТРОИТЕЛЬСТВА
ВОРОНЕЖСКОЙ ОБЛАСТИ**

ПРИКАЗ

14.01.2022 № 45-01-04/8

г. Воронеж

О внесении изменений в правила землепользования и застройки Александро-Донского сельского поселения Павловского муниципального района Воронежской области

В соответствии с Градостроительным кодексом Российской Федерации, Федеральным законом от 06.10.2003 № 131-ФЗ «Об общих принципах организации местного самоуправления в Российской Федерации», Законами Воронежской области от 07.07.2006 № 61-ОЗ «О регулировании градостроительной деятельности в Воронежской области», от 20.12.2018 № 173-ОЗ «О перераспределении полномочий по утверждению правил землепользования и застройки между органами местного самоуправления поселений Воронежской области, городского округа город Нововоронеж, Борисоглебского городского округа и исполнительными органами государственной власти Воронежской области», постановлением правительства Воронежской области от 31.12.2014 № 1240 «Об утверждении Положения о департаменте архитектуры и градостроительства Воронежской области», на основании приказа департамента и архитектуры Воронежской области от 11.02.2021 № 45-01-04/116 «О подготовке проектов о внесении изменений в правила землепользования и застройки поселений Аннинского, Бобровского, Бутурлиновского, Верхнемамонского, Верхнехавского, Воробьёвского,

Каширского, Лискинского, Новоусманского, Новохопёрского, Ольховатского, Павловского, Панинского, Поворинского, Подгоренского, Рамонского, Россошанского, Семилукского, Хохольского муниципальных районов Воронежской области», с учетом заключения о результатах публичных слушаний от 16.08.2021 № 1-2021

п р и к а з ы в а ю:

1. Внести в приказ департамента архитектуры и градостроительства Воронежской области от 22.09.2020 № 45-01-04/725 «Об утверждении правил землепользования и застройки Александро-Донского сельского поселения Павловского муниципального района Воронежской области» (в редакции приказа департамента архитектуры и градостроительства Воронежской области от 26.01.2021 № 45-01-04/11) изменения, изложив правила землепользования и застройки Александро-Донского сельского поселения Павловского муниципального района Воронежской области в редакции согласно приложению к настоящему приказу.

2. Контроль исполнения настоящего приказа оставляю за собой.

Заместитель руководителя департамента архитектуры и градостроительства Воронежской области – начальник отдела территориального планирования С.М. Беляева

Приложение
к приказу департамента
архитектуры и градостроительства
Воронежской области
от 14.01.2022 № 45-01-04/8

«УТВЕРЖДЕНЫ
приказом департамента
архитектуры и градостроительства
Воронежской области
от 22.09.2020 № 45-01-04/725

ПРАВИЛА ЗЕМЛЕПОЛЬЗОВАНИЯ И ЗАСТРОЙКИ АЛЕКСАНДРО-ДОНСКОГО СЕЛЬСКОГО ПОСЕЛЕНИЯ ПАВЛОВСКОГО МУНИЦИПАЛЬНОГО РАЙОНА ВОРОНЕЖСКОЙ ОБЛАСТИ

ЧАСТЬ I. ПОРЯДОК ПРИМЕНЕНИЯ ПРАВИЛ ЗЕМЛЕПОЛЬЗОВАНИЯ И ЗАСТРОЙКИ И ВНЕСЕНИЯ В НИХ ИЗМЕНЕНИЙ

Раздел 1. Общие положения

1. Предмет регулирования и цели подготовки правил землепользования и застройки Александро-Донского сельского поселения Павловского муниципального района Воронежской области

1. Правила землепользования и застройки Александро-Донского сельского поселения Павловского муниципального района Воронежской области (далее – Правила) являются документом градостроительного зонирования, который утверждается нормативным правовым актом департамента архитектуры и градостроительства Воронежской области и в котором устанавливаются территориальные зоны, градостроительные регламенты, порядок применения такого документа и порядок внесения в него изменений.

2. Правила разработаны в соответствии с Градостроительным кодексом Российской Федерации (далее – ГрК РФ), Земельным кодексом Российской Федерации, Федеральным законом от 06.10.2003 № 131-ФЗ «Об общих принципах организации местного самоуправления в Российской Федерации», иными нормативными правовыми актами Российской Федерации, Воронежской области, муниципальными правовыми актами муниципального образования с учетом положений нормативных актов и документов, определяющих основные направления социально-экономического и градостроительного развития муниципального образования, а также сведений Единого государственного реестра недвижимости, сведений, документов и материалов, содержащихся в государственных информационных системах обеспечения градостроительной деятельности.

3. Правила разработаны в целях:

– создания условий для устойчивого развития территории муниципального образования, сохранения окружающей среды и объектов культурного наследия;

– создания условий для планировки территории муниципального образования;

– обеспечения прав и законных интересов физических и юридических лиц, в том числе правообладателей земельных участков и объектов капитального строительства;

– создания условий для привлечения инвестиций, в том числе путем предоставления возможности выбора наиболее эффективных видов разрешенного использования земельных участков и объектов капитального строительства.

2. Основные понятия, используемые в Правилах

В настоящих Правилах используются основные понятия, установленные законодательством Российской Федерации.

3. Сфера применения Правил

1. Действие настоящих Правил распространяется на всю территорию Александро-Донского сельского поселения Павловского муниципального района Воронежской области. Правила обязательны для соблюдения органами государственной власти, органами местного самоуправления, физическими и юридическими лицами, при осуществлении ими градостроительной деятельности на территории Александро-Донского сельского поселения Павловского муниципального района Воронежской области.

2. Настоящие Правила применяются наряду с:

– техническими регламентами и иными обязательными требованиями, установленными в соответствии с законодательством в целях обеспечения безопасности жизни и здоровья людей, надежности и безопасности зданий, строений и сооружений, сохранения окружающей природной среды и объектов культурного наследия;

– региональными и местными нормативами градостроительного проектирования.

4. Содержание и порядок применения Правил

1. Правила включают в себя:

1) порядок их применения и внесения изменений в Правила;

2) карту градостроительного зонирования;

3) градостроительные регламенты.

Обязательным приложением к настоящим Правилам являются сведения о границах территориальных зон, которые должны содержать графическое описание местоположения границ территориальных зон, перечень координат характерных точек этих границ в системе координат, используемой для ведения Единого государственного реестра недвижимости.

2. Порядок применения Правил и внесения в них изменений включает в себя положения:

1) о регулировании землепользования и застройки;

2) об изменении видов разрешенного использования земельных участков и объектов капитального строительства физическими и юридическими лицами;

3) о подготовке документации по планировке территории органами местного самоуправления;

4) о проведении общественных обсуждений или публичных слушаний по вопросам землепользования и застройки;

5) о внесении изменений в Правила;

6) о регулировании иных вопросов землепользования и застройки.

5. Использование объектов недвижимости, не соответствующих настоящим Правилам

1. Земельные участки или объекты капитального строительства, виды разрешенного использования, предельные (минимальные и (или) максимальные) размеры и предельные параметры которых не соответствуют градостроительному регламенту, могут использоваться без установления срока приведения их в соответствие с градостроительным регламентом, за исключением случаев, если использование таких земельных участков и объектов капитального строительства опасно для жизни или здоровья человека, для окружающей среды, объектов культурного наследия.

2. Реконструкция указанных в подпункте 1 настоящего пункта объектов капитального строительства может осуществляться только путем приведения таких объектов в соответствие с градостроительным регламентом или путем уменьшения их несоответствия предельным параметрам разрешенного строительства, реконструкции. Изменение видов разрешенного использования указанных земельных участков и объектов капитального строительства может осуществляться путем приведения их в соответствие с видами разрешенного использования земельных участков и объектов капитального строительства, установленными градостроительным регламентом.

3. В случае если использование указанных в подпункте 1 настоящего пункта земельных участков и объектов капитального строительства продолжается и опасно для жизни или здоровья человека, для окружающей среды, объектов культурного наследия, в соответствии с федеральными законами может быть наложен запрет на использование таких земельных участков и объектов.

6. Открытость и доступность информации о землепользовании и застройке

1. Настоящие Правила являются открытыми и общедоступными.

2. Настоящие Правила подлежат опубликованию в порядке, установленном для официального опубликования нормативных правовых актов Воронежской области, и размещению в федеральной государственной информационной системе территориального планирования и в государственной информационной системе обеспечения градостроительной деятельности.

Раздел 2. Положения о регулировании землепользования и застройки

7. Перераспределение полномочий между органами местного самоуправления Александро-Донского сельского поселения Павловского муниципального района Воронежской области и департаментом архитектуры и градостроительства Воронежской области

1. На основании Закона Воронежской области от 20.12.2018 № 173-ОЗ «О перераспределении полномочий по утверждению правил землепользования и застройки между органами местного самоуправления поселений Воронежской области, городского округа город Нововоронеж, Борисоглебского городского округа и исполнительными органами государственной власти Воронежской области» (далее – Закон Воронежской области) и в соответствии со статьей 8.2 ГрК РФ, пунктом 6.1 статьи 26.3 Федерального закона от 06.10.1999 № 184-ФЗ «Об общих принципах

организации законодательных (представительных) и исполнительных органов государственной власти субъектов Российской Федерации», частью 1.2 статьи 17 Федерального закона от 06.10.2003 № 131-ФЗ «Об общих принципах организации местного самоуправления в Российской Федерации» полномочия по утверждению Правил перераспределены между органами местного самоуправления Александро-Донского сельского поселения Павловского муниципального района Воронежской области и департаментом архитектуры и градостроительства Воронежской области (далее – Уполномоченный орган) на срок, установленный Законом Воронежской области.

2. После истечения срока, указанного в Законе Воронежской области, полномочия Уполномоченного органа, предусмотренные настоящими Правилами, осуществляются органами местного самоуправления Александро-Донского сельского поселения Павловского муниципального района Воронежской области в соответствии с требованиями ГрК РФ.

8. Полномочия Уполномоченного органа по вопросам землепользования и застройки

1. Полномочия Уполномоченного органа по вопросам землепользования и застройки включают:

1) принятие решений о подготовке проекта Правил, о подготовке проекта о внесении изменений в Правила;

2) утверждение Правил, утверждение внесения изменений в Правила;

3) принятие решений о предоставлении разрешений на условно разрешенный вид использования объектов капитального строительства или земельного участка;

4) принятие решений о предоставлении разрешения на отклонение от предельных параметров разрешенного строительства, реконструкции объектов капитального строительства;

5) иные полномочия в соответствии с действующим законодательством.

9. Комиссия по подготовке проектов Правил

1. Комиссия по подготовке проектов правил землепользования и застройки поселений Воронежской области, городского округа город Нововоронеж, Борисоглебского городского округа (далее – Комиссия) является специально созданным постоянно действующим коллегиальным органом при Уполномоченном органе в целях реализации полномочий, указанных в пункте 8 настоящих Правил, перераспределенных в соответствии с Законом Воронежской области и обеспечения выполнения задач градостроительного зонирования.

2. Комиссия создается и прекращает свою деятельность приказом Уполномоченного органа.

3. Состав и порядок деятельности Комиссии утверждается приказом Уполномоченного органа.

Раздел 3. Положения об изменении видов разрешенного использования земельных участков и объектов капитального строительства физическими и юридическими лицами

10. Изменение видов разрешенного использования земельных участков и объектов капитального строительства

1. Для каждой из установленных настоящими Правилами территориальных зон могут устанавливаться основные, условно разрешенные и вспомогательные виды разрешенного использования земельных участков и объектов капитального строительства.

2. Изменение одного вида разрешенного использования земельных участков и объектов капитального строительства на другой вид такого использования осуществляется в соответствии с градостроительным регламентом при условии соблюдения требований технических регламентов.

3. Основные и вспомогательные виды разрешенного использования земельных участков и объектов капитального строительства правообладателями земельных участков и объектов капитального строительства, за исключением органов государственной власти, органов местного самоуправления, государственных и муниципальных учреждений, государственных и муниципальных унитарных предприятий, выбираются самостоятельно без дополнительных разрешений и согласования.

4. Решения об изменении одного вида разрешенного использования земельных участков и объектов капитального строительства, расположенных на землях, на которые действие градостроительных регламентов не распространяется или для которых градостроительные регламенты не устанавливаются, на другой вид такого использования принимаются в соответствии с федеральными законами.

11. Предоставление разрешения на условно разрешенный вид использования земельного участка или объекта капитального строительства

1. Физическое или юридическое лицо, заинтересованное в предоставлении разрешения на условно разрешенный вид использования земельного участка или объекта капитального строительства (далее - разрешение на условно разрешенный вид использования), направляет заявление о предоставлении разрешения на условно разрешенный вид использования в Комиссию. Заявление о предоставлении разрешения на условно разрешенный вид использования может быть направлено в форме электронного документа, подписанного электронной подписью в соответствии с требованиями Федерального закона от 06.04.2011 № 63-ФЗ «Об электронной подписи».

2. Порядок предоставления разрешения на условно разрешенный вид использования земельного участка или объекта капитального строительства определен статьей 39 ГрК РФ.

3. Проект решения о предоставлении разрешения на условно разрешенный вид использования подлежит рассмотрению на общественных обсуждениях или публичных слушаниях, проводимых в порядке, установленном статьей 5.1 ГрК РФ, с учетом положений статьи 39 ГрК РФ.

12. Предоставление разрешения на отклонение от предельных параметров разрешенного строительства, реконструкции объектов капитального строительства

1. Правообладатели земельных участков, размеры которых меньше установленных градостроительным регламентом минимальных размеров земельных участков либо конфигурация, инженерно-геологические или иные характеристики которых неблагоприятны для застройки, вправе обратиться за разрешениями на отклонение от предельных параметров разрешенного строительства, реконструкции объектов капитального строительства (далее также – разрешение на отклонение от предельных параметров).

2. Правообладатели земельных участков вправе обратиться за разрешениями на отклонение от предельных параметров разрешенного строительства, реконструкции объектов капитального строительства, если такое отклонение необходимо в целях однократного изменения одного или нескольких предельных параметров разрешенного строительства, реконструкции объектов капитального строительства, установленных градостроительным регламентом для конкретной территориальной зоны, не более чем на десять процентов.

3. Порядок предоставления разрешения на отклонение от предельных параметров определен статьей 40 ГрК РФ.

4. Проект решения о предоставлении разрешения на отклонение от предельных параметров подлежит рассмотрению на общественных обсуждениях или публичных слушаниях, проводимых в порядке, установленном статьей 5.1 ГрК РФ, с учетом положений статьи 39 ГрК РФ, за исключением случая, указанного в части 1.1 статьи 40 ГрК РФ.

Раздел 4. Положения о подготовке документации по планировке территории органами местного самоуправления

13. Общие положения о подготовке документации по планировке территории

1. Подготовка документации по планировке территории осуществляется в целях обеспечения устойчивого развития территорий, в том числе выделения элементов планировочной структуры, установления границ земельных участков, установления границ зон планируемого размещения объектов капитального строительства.

2. Подготовка документации по планировке территории осуществляется в соответствии с главой 5 ГрК РФ.

3. Состав и содержание документации по планировке территории определяется ГрК РФ.

Раздел 5. Положения о проведении общественных обсуждений или публичных слушаний по вопросам землепользования и застройки

14. Общие положения о порядке проведения общественных обсуждений или публичных слушаний в сфере градостроительной деятельности

1. В целях соблюдения права человека на благоприятные условия жизнедеятельности, прав и законных интересов правообладателей земельных участков и объектов капитального строительства по проектам правил землепользования и застройки, проектам планировки территории, проектам межевания территории, проектам, предусматривающим внесение изменений в один из указанных утвержденных документов, проектам решений о предоставлении разрешения на условно разрешенный вид использования земельного участка или объекта капитального строительства, проектам решений о предоставлении разрешения на отклонение от предельных параметров разрешенного строительства, реконструкции объектов капитального строительства в соответствии с уставом муниципального

образования и (или) нормативным правовым актом представительного органа муниципального образования и с учетом положений ГрК РФ проводятся общественные обсуждения или публичные слушания, за исключением случаев, предусмотренных ГрК РФ и другими федеральными законами.

2. Порядок проведения общественных обсуждений или публичных слушаний определяется ГрК РФ, Уставом Александро-Донского сельского поселения Павловского муниципального района Воронежской области и (или) нормативным правовым актом представительного органа муниципального образования.

Раздел 6. Положения о внесении изменений в Правила

15. Основания и порядок внесения изменений в Правила

1. Основания для рассмотрения вопроса о внесении изменений в настоящие Правила предусмотрены статьей 33 ГрК РФ.

2. Внесение изменений в Правила осуществляется в порядке, предусмотренном статьями 31 и 32 ГрК РФ, с учетом особенностей, установленных статьей 33 ГрК РФ.

Раздел 7. Положения о регулировании иных вопросов землепользования и застройки

16. Общие принципы регулирования иных вопросов землепользования и застройки на территории Александро-Донского сельского поселения Павловского муниципального района Воронежской области

Иные вопросы землепользования и застройки на территории Александро-Донского сельского поселения Павловского муниципального района Воронежской области регулируются законодательством Российской Федерации, Воронежской области, муниципальными правовыми актами Александро-Донского сельского поселения Павловского муниципального района Воронежской области.

ЧАСТЬ II. КАРТА ГРАДОСТРОИТЕЛЬНОГО ЗОНИРОВАНИЯ

17. Карты градостроительного зонирования

1. Карта градостроительного зонирования территории Александро-Донского сельского поселения Павловского муниципального района Воронежской области.

ПРАВИЛА ЗЕМЛЕПОЛЬЗОВАНИЯ И ЗАСТРОЙКИ

Карта градостроительного зонирования территории

Александро-Донского сельского поселения Павловского муниципального района Воронежской области

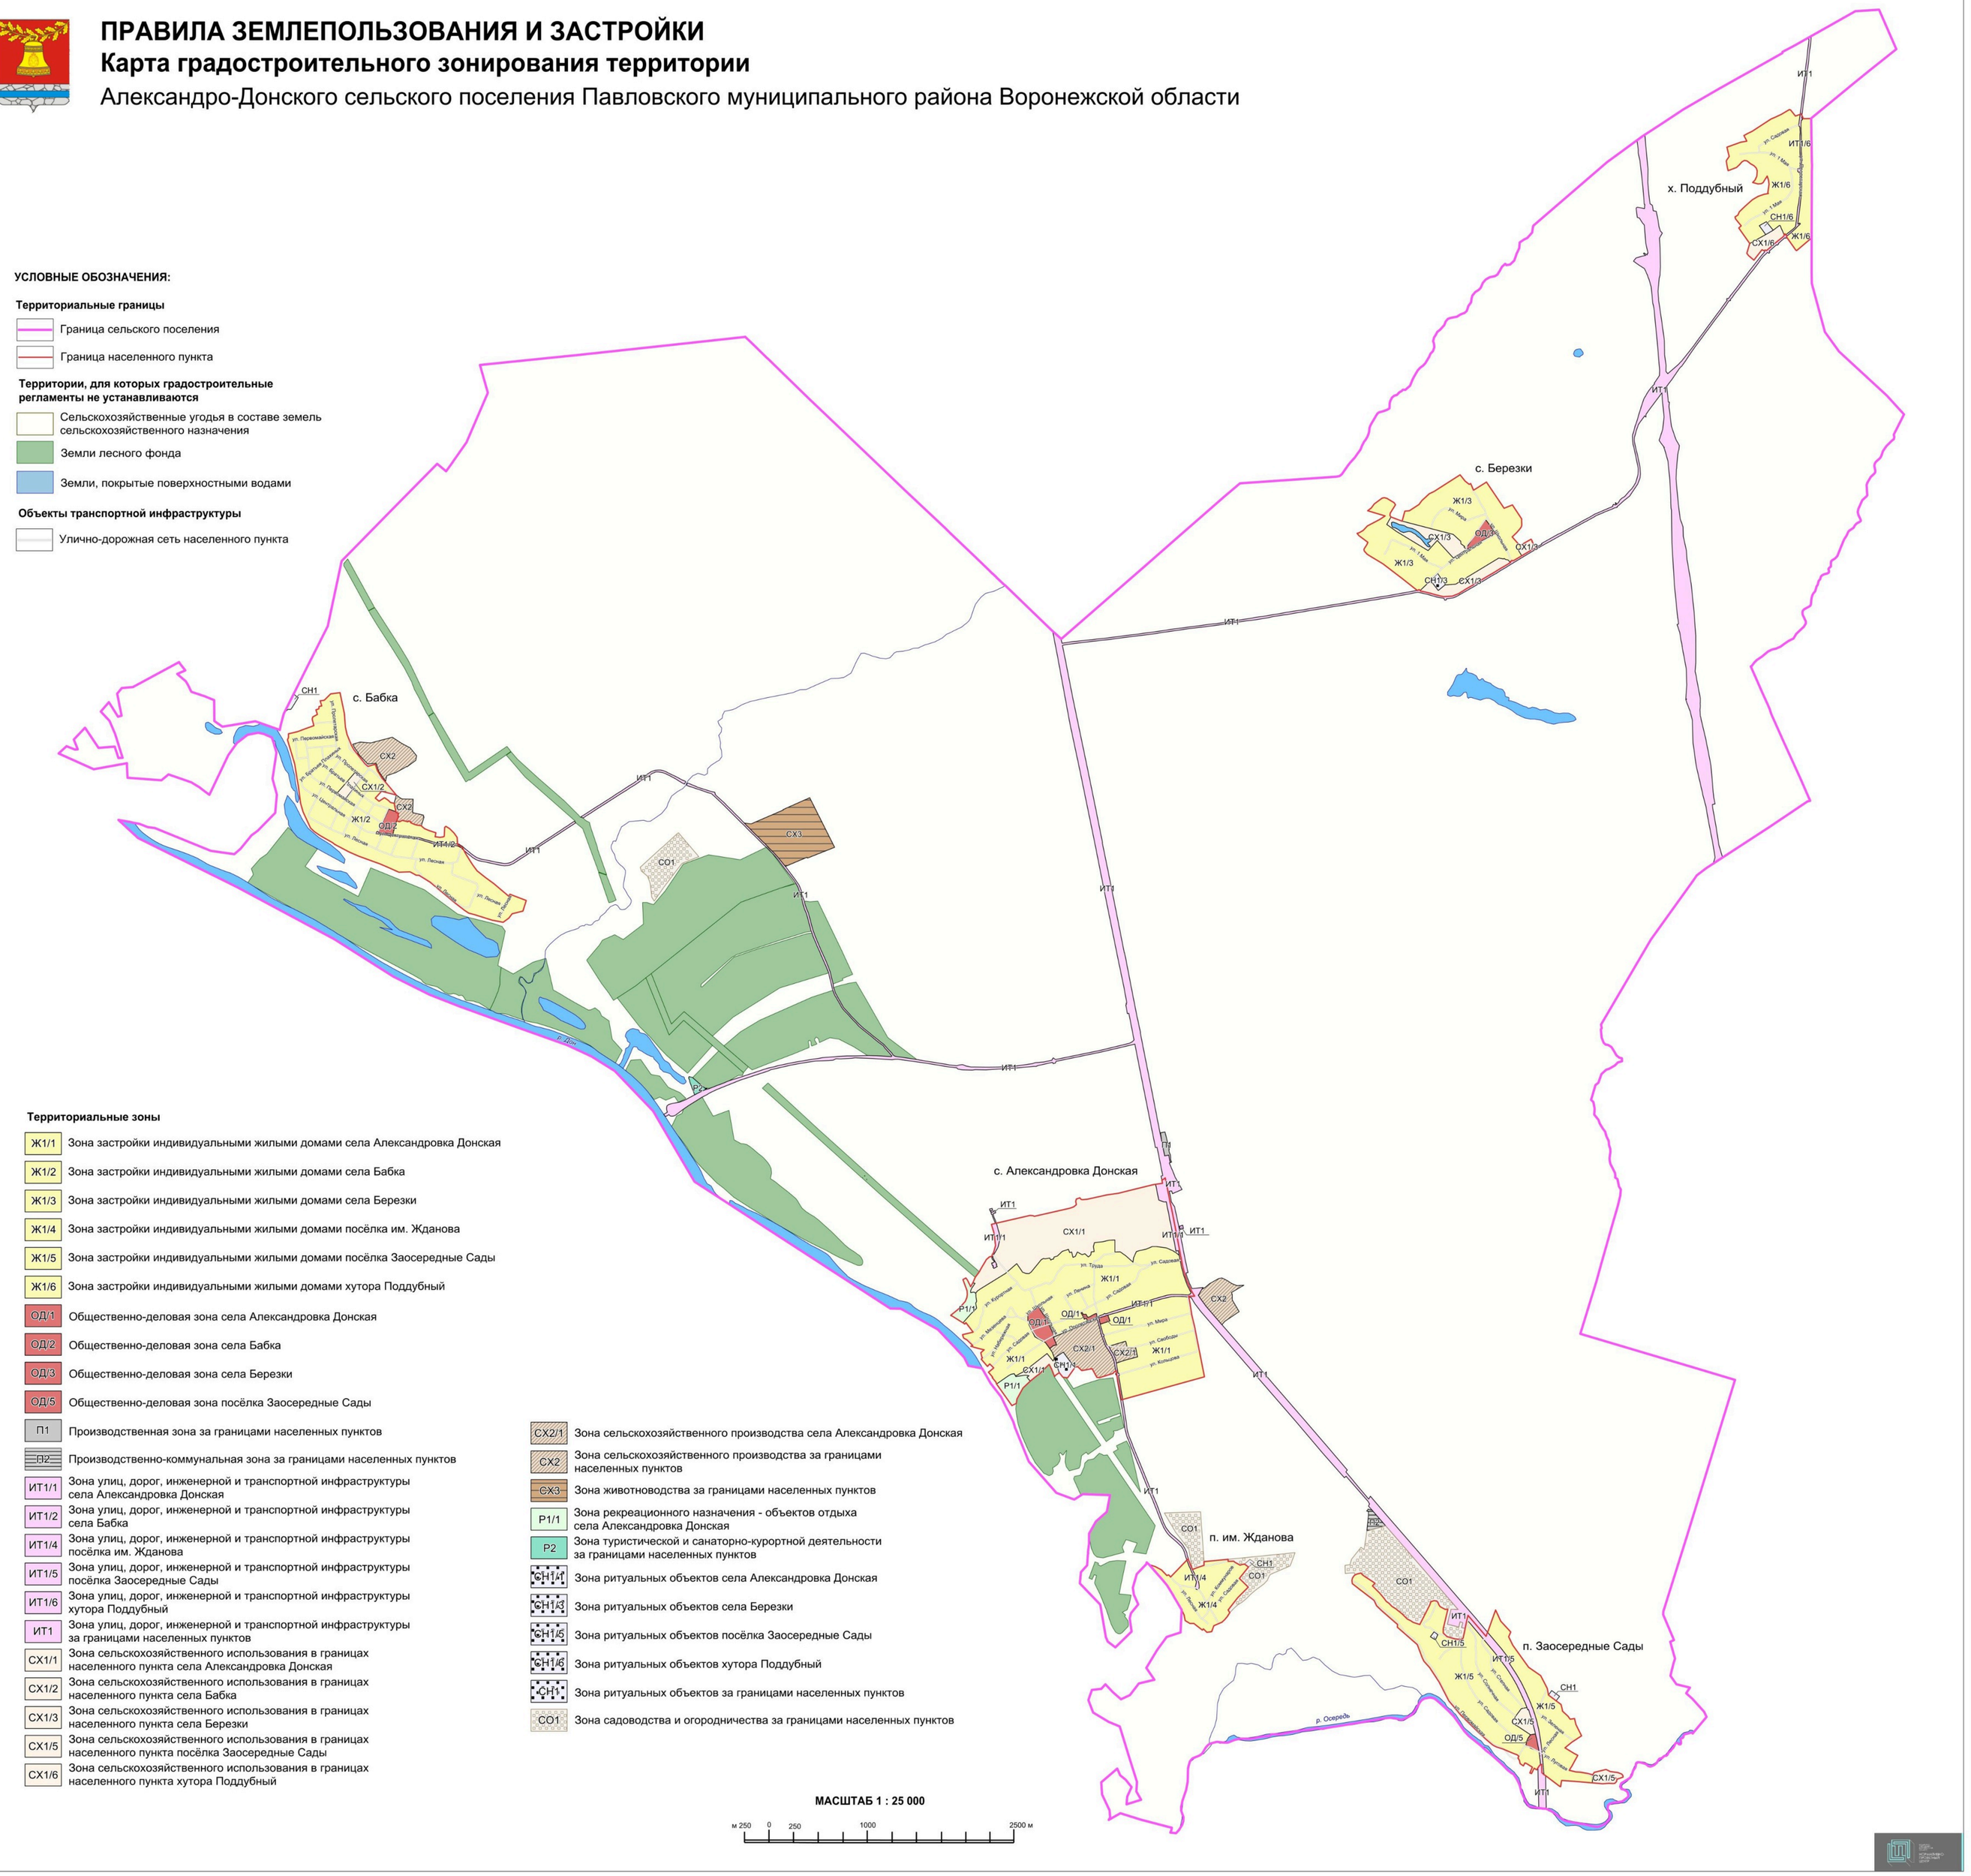

УСЛОВНЫЕ ОБОЗНАЧЕНИЯ:

Территориальные границы

- Граница сельского поселения
- Граница населенного пункта

Территории, для которых градостроительные регламенты не устанавливаются

- Сельскохозяйственные угодья в составе земель сельскохозяйственного назначения
- Земли лесного фонда
- Земли, покрытые поверхностными водами

Объекты транспортной инфраструктуры

- Улично-дорожная сеть населенного пункта

Территориальные зоны

Ж1/1	Зона застройки индивидуальными жилыми домами села Александровка Донская
Ж1/2	Зона застройки индивидуальными жилыми домами села Бабка
Ж1/3	Зона застройки индивидуальными жилыми домами села Березки
Ж1/4	Зона застройки индивидуальными жилыми домами посёлка им. Жданова
Ж1/5	Зона застройки индивидуальными жилыми домами посёлка Заосередные Сады
Ж1/6	Зона застройки индивидуальными жилыми домами хутора Поддубный
ОД/1	Общественно-деловая зона села Александровка Донская
ОД/2	Общественно-деловая зона села Бабка
ОД/3	Общественно-деловая зона села Березки
ОД/5	Общественно-деловая зона посёлка Заосередные Сады
П1	Производственная зона за границами населенных пунктов
ВЗ	Производственно-коммунальная зона за границами населенных пунктов
ИТ1/1	Зона улиц, дорог, инженерной и транспортной инфраструктуры села Александровка Донская
ИТ1/2	Зона улиц, дорог, инженерной и транспортной инфраструктуры села Бабка
ИТ1/4	Зона улиц, дорог, инженерной и транспортной инфраструктуры посёлка им. Жданова
ИТ1/5	Зона улиц, дорог, инженерной и транспортной инфраструктуры посёлка Заосередные Сады
ИТ1/6	Зона улиц, дорог, инженерной и транспортной инфраструктуры хутора Поддубный
ИТ1	Зона улиц, дорог, инженерной и транспортной инфраструктуры за границами населенных пунктов
СХ1/1	Зона сельскохозяйственного использования в границах населенного пункта села Александровка Донская
СХ1/2	Зона сельскохозяйственного использования в границах населенного пункта села Бабка
СХ1/3	Зона сельскохозяйственного использования в границах населенного пункта села Березки
СХ1/5	Зона сельскохозяйственного использования в границах населенного пункта посёлка Заосередные Сады
СХ1/6	Зона сельскохозяйственного использования в границах населенного пункта хутора Поддубный
СХ2/1	Зона сельскохозяйственного производства села Александровка Донская
СХ2	Зона сельскохозяйственного производства за границами населенных пунктов
СХ3	Зона животноводства за границами населенных пунктов
Р1/1	Зона рекреационного назначения - объектов отдыха села Александровка Донская
Р2	Зона туристической и санаторно-курортной деятельности за границами населенных пунктов
СН1/1	Зона ритуальных объектов села Александровка Донская
СН1/3	Зона ритуальных объектов села Березки
СН1/5	Зона ритуальных объектов посёлка Заосередные Сады
СН1/6	Зона ритуальных объектов хутора Поддубный
СН1	Зона ритуальных объектов за границами населенных пунктов
СО1	Зона садоводства и огородничества за границами населенных пунктов

МАСШТАБ 1 : 25 000

м 250 0 250 1000 2500 м

2. Карта градостроительного зонирования с отображением зон с особыми условиями использования территории Александро-Донского сельского поселения Павловского муниципального района Воронежской области.

ПРАВИЛА ЗЕМЛЕПОЛЬЗОВАНИЯ И ЗАСТРОЙКИ

Карта градостроительного зонирования с отображением зон с особыми условиями использования территории

Александро-Донского сельского поселения Павловского муниципального района Воронежской области

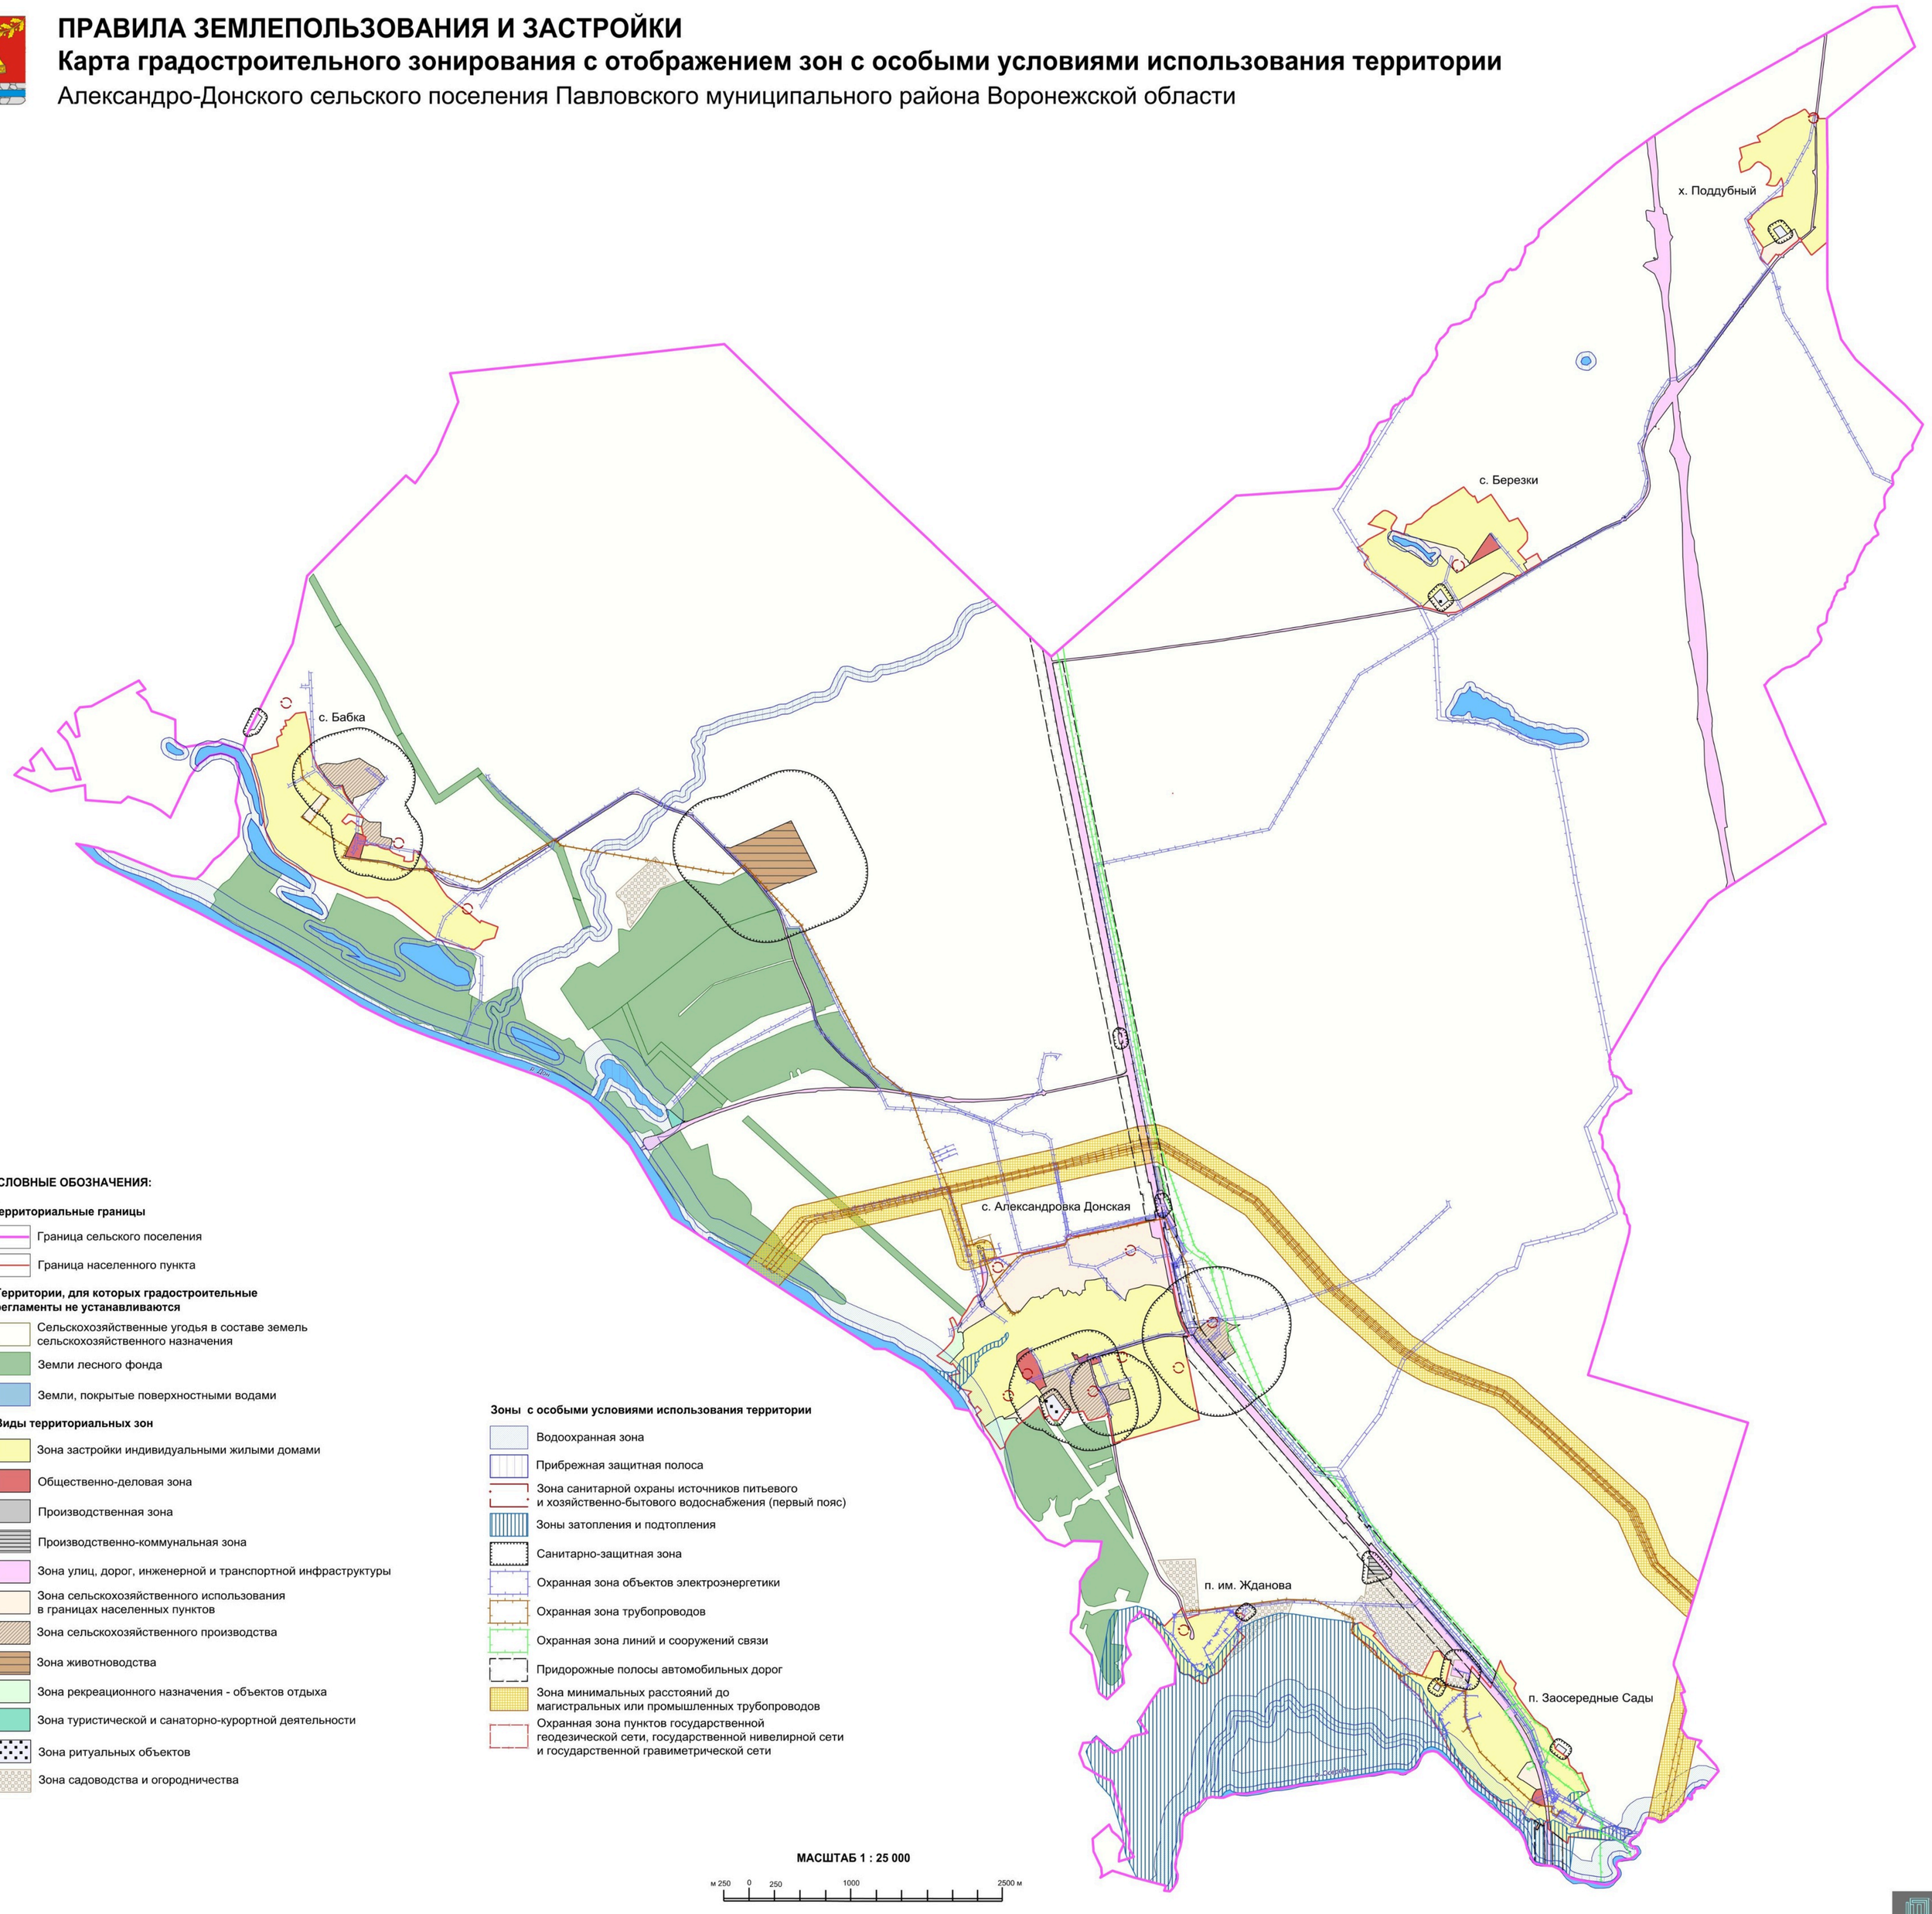

УСЛОВНЫЕ ОБОЗНАЧЕНИЯ:

Территориальные границы

- Граница сельского поселения
- Граница населенного пункта

Территории, для которых градостроительные регламенты не устанавливаются

- Сельскохозяйственные угодья в составе земель сельскохозяйственного назначения
- Земли лесного фонда
- Земли, покрытые поверхностными водами

Виды территориальных зон

- Зона застройки индивидуальными жилыми домами
- Общественно-деловая зона
- Производственная зона
- Производственно-коммунальная зона
- Зона улиц, дорог, инженерной и транспортной инфраструктуры
- Зона сельскохозяйственного использования в границах населенных пунктов
- Зона сельскохозяйственного производства
- Зона животноводства
- Зона рекреационного назначения - объектов отдыха
- Зона туристической и санаторно-курортной деятельности
- Зона ритуальных объектов
- Зона садоводства и огородничества

Зоны с особыми условиями использования территории

- Водоохранная зона
- Прибрежная защитная полоса
- Зона санитарной охраны источников питьевого и хозяйственно-бытового водоснабжения (первый пояс)
- Зоны затопления и подтопления
- Санитарно-защитная зона
- Охранная зона объектов электроэнергетики
- Охранная зона трубопроводов
- Охранная зона линий и сооружений связи
- Придорожные полосы автомобильных дорог
- Зона минимальных расстояний до магистральных или промышленных трубопроводов
- Охранная зона пунктов государственной геодезической сети, государственной нивелирной сети и государственной гравиметрической сети

МАСШТАБ 1 : 25 000

м 250 0 250 1000 2500 м

18. Перечень территориальных зон, установленных на карте градостроительного зонирования

1. Порядок установления территориальных зон определен статьей 34 ГрК РФ. На карте градостроительного зонирования установлены следующие виды территориальных зон:

Наименование территориальной зоны	Кодовое обозначение территориальной зоны
Жилые зоны	
Зона застройки индивидуальными жилыми домами	**Ж1**
Общественно-деловые зоны	
Общественно-деловая зона	**ОД**
Производственные и коммунально-складские зоны	
Производственная зона	**П1**
Производственно-коммунальная зона	**П2**
Зоны инженерной и транспортной инфраструктуры	
Зона улиц, дорог, инженерной и транспортной инфраструктуры	**ИТ1**
Зоны сельскохозяйственного использования	
Зона сельскохозяйственного использования в границах населенных пунктов	**СХ1**
Зона сельскохозяйственного производства	**СХ2**
Зона животноводства	**СХ3**
Зоны рекреационного назначения	
Зона рекреационного назначения - объектов отдыха	**Р1**
Зона туристической и санаторно-курортной деятельности	**Р2**
Зоны специального назначения	
Зона ритуальных объектов	**СН1**
Зоны ведения садоводства для собственных нужд граждан	
Зона садоводства и огородничества	**СО1**

2. Настоящими Правилами на территории Александро-Донского сельского поселения Павловского муниципального района Воронежской области установлены следующие территориальные зоны:

Наименование территориальной зоны	Кодовое обозначение территориальной зоны
Жилые зоны	
Зона застройки индивидуальными жилыми домами села Александровка Донская	**Ж1/1**
Зона застройки индивидуальными жилыми домами села Бабка	**Ж1/2**
Зона застройки индивидуальными жилыми домами села Березки	**Ж1/3**
Зона застройки индивидуальными жилыми домами посёлка им. Жданова	**Ж1/4**
Зона застройки индивидуальными жилыми домами посёлка Заосередные Сады	**Ж1/5**
Зона застройки индивидуальными жилыми домами хутора Поддубный	**Ж1/6**
Общественно-деловые зоны	
Общественно-деловая зона села Александровка Донская	**ОД/1**

Наименование территориальной зоны	Кодовое обозначение территориальной зоны
Общественно-деловая зона села Бабка	**ОД/2**
Общественно-деловая зона села Березки	**ОД/3**
Общественно-деловая зона посёлка Заосередные Сады	**ОД/5**
Производственные и коммунально-складские зоны	
Производственная зона за границами населенных пунктов	**П1**
Производственно-коммунальная зона за границами населенных пунктов	**П2**
Зоны инженерной и транспортной инфраструктуры	
Зона улиц, дорог, инженерной и транспортной инфраструктуры села Александровка Донская	**ИТ1/1**
Зона улиц, дорог, инженерной и транспортной инфраструктуры села Бабка	**ИТ1/2**
Зона улиц, дорог, инженерной и транспортной инфраструктуры посёлка им. Жданова	**ИТ1/4**
Зона улиц, дорог, инженерной и транспортной инфраструктуры посёлка Заосередные Сады	**ИТ1/5**
Зона улиц, дорог, инженерной и транспортной инфраструктуры хутора Поддубный	**ИТ1/6**
Зона улиц, дорог, инженерной и транспортной инфраструктуры за границами населенных пунктов	**ИТ1**
Зоны сельскохозяйственного использования	
Зона сельскохозяйственного использования в границах населенного пункта села Александровка Донская	**СХ1/1**
Зона сельскохозяйственного использования в границах населенного пункта села Бабка	**СХ1/2**
Зона сельскохозяйственного использования в границах населенного пункта села Березки	**СХ1/3**
Зона сельскохозяйственного использования в границах населенного пункта посёлка Заосередные Сады	**СХ1/5**
Зона сельскохозяйственного использования в границах населенного пункта хутора Поддубный	**СХ1/6**
Зона сельскохозяйственного производства села Александровка Донская	**СХ2/1**
Зона сельскохозяйственного производства за границами населенных пунктов	**СХ2**
Зона животноводства за границами населенных пунктов	**СХ3**
Зоны рекреационного назначения	
Зона рекреационного назначения - объектов отдыха села Александровка Донская	**Р1/1**
Зона туристической и санаторно-курортной деятельности за границами населенных пунктов	**Р2**
Зоны специального назначения	
Зона ритуальных объектов села Александровка Донская	**СН1/1**
Зона ритуальных объектов села Березки	**СН1/3**
Зона ритуальных объектов посёлка Заосередные Сады	**СН1/5**
Зона ритуальных объектов хутора Поддубный	**СН1/6**
Зона ритуальных объектов за границами населенных пунктов	**СН1**
Зоны ведения садоводства для собственных нужд граждан	
Зона садоводства и огородничества за границами населенных пунктов	**СО1**

3. Сведения о границах территориальных зон, содержащие графическое описание местоположения границ территориальных зон, перечень координат характерных точек границ территориальных зон села Александровка Донская, являются приложением № 1 к настоящим Правилам.

4. Сведения о границах территориальных зон, содержащие графическое описание местоположения границ территориальных зон, перечень координат характерных точек границ территориальных зон села Бабка, являются приложением № 2 к настоящим Правилам.

5. Сведения о границах территориальных зон, содержащие графическое описание местоположения границ территориальных зон, перечень координат характерных точек границ территориальных зон села Березки, являются приложением № 3 к настоящим Правилам.

6. Сведения о границах территориальных зон, содержащие графическое описание местоположения границ территориальных зон, перечень координат характерных точек границ территориальных зон посёлка им. Жданова, являются приложением № 4 к настоящим Правилам.

7. Сведения о границах территориальных зон, содержащие графическое описание местоположения границ территориальных зон, перечень координат характерных точек границ территориальных зон посёлка Заосередные Сады, являются приложением № 5 к настоящим Правилам.

8. Сведения о границах территориальных зон, содержащие графическое описание местоположения границ территориальных зон, перечень координат характерных точек границ территориальных зон хутора Поддубный, являются приложением № 6 к настоящим Правилам.

9. Сведения о границах территориальных зон, содержащие графическое описание местоположения границ территориальных зон, перечень координат характерных точек границ территориальных зон, расположенных за границами населенных пунктов на территории Александро-Донского сельского поселения, являются приложением № 7 к настоящим Правилам.

ЧАСТЬ III. ГРАДОСТРОИТЕЛЬНЫЕ РЕГЛАМЕНТЫ

19. Общие положения о градостроительном регламенте

1. Градостроительным регламентом определяется правовой режим земельных участков, равно как всего, что находится над и под поверхностью земельных участков и используется в процессе их застройки и последующей эксплуатации объектов капитального строительства.

2. Действие градостроительного регламента распространяется в равной мере на все земельные участки и объекты капитального строительства, расположенные в пределах границ территориальной зоны, обозначенной на карте градостроительного зонирования.

3. Земли и земельные участки, на которые действие градостроительных регламентов не распространяется или для которых градостроительные регламенты не устанавливаются, определены статьей 36 ГрК РФ.

20. Виды разрешенного использования

1. Разрешенное использование земельных участков и объектов капитального строительства может быть следующих видов:

– основные виды разрешенного использования;

– условно разрешенные виды использования;

– вспомогательные виды разрешенного использования, допустимые только в качестве дополнительных по отношению к основным видам разрешенного использования и условно разрешенным видам использования и осуществляемые совместно с ними.

2. Виды разрешенного использования (далее – ВРИ) земельных участков в настоящих Правилах определяются в соответствии с приказом Федеральной службы государственной регистрации, кадастра и картографии от 10.11.2020 № П/0412 «Об утверждении классификатора видов разрешенного использования земельных участков».

21. Градостроительные регламенты территориальных зон

1. Градостроительные регламенты территориальных зон Ж1/1, Ж1/2, Ж1/3, Ж1/4, Ж1/5, Ж1/6

№ п/п	Код ВРИ	Наименование ВРИ	Предельные (минимальные и (или) максимальные) размеры земельных участков, в том числе их площадь, м^2		Максимальный процент застройки в границах земельного участка	Предельное количество этажей или предельная высота зданий, строений, сооружений	Минимальные отступы от границ земельных участков в целях определения мест допустимого размещения зданий, строений, сооружений, за пределами которых запрещено строительство зданий, строений, сооружений
			min	max			
ОСНОВНЫЕ ВИДЫ РАЗРЕШЕННОГО ИСПОЛЬЗОВАНИЯ ЗЕМЕЛЬНЫХ УЧАСТКОВ И ОБЪЕКТОВ КАПИТАЛЬНОГО СТРОИТЕЛЬСТВА							
1	2.1	Для индивидуального жилищного строительства	300	3000	50%	3 этажа*	3 метра**
2	2.3	Блокированная жилая застройка	80	3000	50%	3 этажа*	3 метра**; 0 метров – при примыкании к соседним зданиям
3	2.2	Для ведения личного подсобного хозяйства (приусадебный земельный участок)	300	5000	30%	3 этажа*	3 метра**
4	1.19	Сенокошение	600	50000	0%	не подлежат установлению	
5	1.20	Выпас сельскохозяйственных животных	300	50000	0%	не подлежат установлению	
6	3.1.1	Предоставление коммунальных услуг	не подлежит установлению	5000	не подлежат установлению		
7	3.1.2	Административные здания организаций, обеспечивающих предоставление коммунальных услуг	не подлежат установлению		60%	3 этажа	3 метра
8	3.2.3	Оказание услуг связи	не подлежат установлению		60%	3 этажа	3 метра

№ п/п	Код ВРИ	Наименование ВРИ	Предельные (минимальные и (или) максимальные) размеры земельных участков, в том числе их площадь, м²		Максимальный процент застройки в границах земельного участка	Предельное количество этажей или предельная высота зданий, строений, сооружений	Минимальные отступы от границ земельных участков в целях определения мест допустимого размещения зданий, строений, сооружений, за пределами которых запрещено строительство зданий, строений, сооружений
			min	max			
9	3.4.1	Амбулаторно-поликлиническое обслуживание	не подлежат установлению			3 этажа	3 метра
10	3.5.1	Дошкольное, начальное и среднее общее образование	не подлежат установлению			4 этажа	3 метра
11	5.1.3	Площадки для занятий спортом	не подлежат установлению				
12	9.3	Историко-культурная деятельность	не подлежат установлению				
13	12.0	Земельные участки (территорин) общего пользования	не подлежат установлению				
14	12.0.1	Улично-дорожная сеть	не подлежат установлению				
15	12.0.2	Благоустройство территории	не подлежат установлению				
УСЛОВНО РАЗРЕШЕННЫЕ ВИДЫ ИСПОЛЬЗОВАНИЯ ЗЕМЕЛЬНЫХ УЧАСТКОВ И ОБЪЕКТОВ КАПИТАЛЬНОГО СТРОИТЕЛЬСТВА							
16	2.1.1	Малоэтажная многоквартирная жилая застройка	600	не подлежит установлению	45%	4 этажа	6 метров
17	2.7.1	Хранение автотранспорта	не подлежат установлению				
18	3.3	Бытовое обслуживание	200	5000	60%	3 этажа	3 метра
19	3.7.1	Осуществление религиозных обрядов	не подлежат установлению				3 метра
20	3.10.1	Амбулаторное ветеринарное обслуживание	200	5000	60%	3 этажа	3 метра
21	4.4	Магазины	200	5000	60%	3 этажа	3 метра

№ п/п	Код ВРИ	Наименование ВРИ	Предельные (минимальные и (или) максимальные) размеры земельных участков, в том числе их площадь, м²		Максимальный процент застройки в границах земельного участка	Предельное количество этажей или предельная высота зданий, строений, сооружений	Минимальные отступы от границ земельных участков в целях определения мест допустимого размещения зданий, строений, сооружений, за пределами которых запрещено строительство зданий, строений, сооружений
			min	max			
22	4.5	Банковская и страховая деятельность	не подлежат установлению		60%	3 этажа	3 метра
23	4.6	Общественное питание	200	5000	50%	3 этажа	3 метра
24	8.3	Обеспечение внутреннего правопорядка	не подлежат установлению				3 метра
25	13.1	Ведение огородничества	100	4500	0%	не подлежат установлению	
26	13.2	Ведение садоводства	400	2000	30%	3 этажа	3 метра

*** для вспомогательных видов – 1 этаж;**

**** от вспомогательных видов – 1 метр.**

Не допускается размещать со стороны улицы вспомогательные строения, за исключением гаражей. Допускается блокировка хозяйственных построек на смежных земельных участках по взаимному согласию домовладельцев с учетом пожарных требований.

Ограничения использования земельных участков и объектов капитального строительства, устанавливаемые в соответствии с законодательством Российской Федерации, определяются пунктом 22 настоящих Правил.

2. Градостроительные регламенты территориальных зон ОД/1, ОД/2, ОД/3, ОД/5

№ п/п	Код ВРИ	Наименование ВРИ	Предельные (минимальные и (или) максимальные) размеры земельных участков, в том числе их площадь, м²		Максимальный процент застройки в границах земельного участка	Предельное количество этажей или предельная высота зданий, строений, сооружений	Минимальные отступы от границ земельных участков в целях определения мест допустимого размещения зданий, строений, сооружений, за пределами которых запрещено строительство зданий, строений, сооружений
			min	max			
ОСНОВНЫЕ ВИДЫ РАЗРЕШЕННОГО ИСПОЛЬЗОВАНИЯ ЗЕМЕЛЬНЫХ УЧАСТКОВ И ОБЪЕКТОВ КАПИТАЛЬНОГО СТРОИТЕЛЬСТВА							
1	3.1.1	Предоставление коммунальных услуг	не подлежит установлению	5000	не подлежат установлению		
2	3.1.2	Административные здания организаций, обеспечивающих предоставление коммунальных услут	не подлежат установлению		60%	не подлежит установлению	3 метра
3	3.2.3	Оказание услуг связи	не подлежат установлению		60%	не подлежит установлению	6 метров
4	3.3	Бытовое обслуживание	200	не подлежит установлению	60%	не подлежит установлению	6 метров
5	3.4.1	Амбулаторно-поликлиническое обслуживание	не подлежат установлению			не подлежит установлению	6 метров
6	3.5.1	Дошкольное, начальное и среднее общее образование	не подлежат установлению			4 этажа	6 метров
7	3.6.1	Объекты культурно-досуговой деятельности	не подлежат установлению		60%	не подлежит установлению	6 метров
8	3.6.2.	Парки культуры и отдыха	не подлежат установлению				
9	3.7.1	Осуществление религиозных обрядов	не подлежат установлению				6 метров
10	3.8.1	Государственное управление	не подлежат установлению		60%	не подлежит установлению	6 метров

№ п/п	Код ВРИ	Наименование ВРИ	Предельные (минимальные и (или) максимальные) размеры земельных участков, в том числе их площадь, м^2		Максимальный процент застройки в границах земельного участка	Предельное количество этажей или предельная высота зданий, строений, сооружений	Минимальные отступы от границ земельных участков в целях определения мест допустимого размещения зданий, строений, сооружений, за пределами которых запрещено строительство зданий, строений, сооружений
			min	max			
11	3.10.1	Амбулаторное ветеринарное обслуживание	не подлежат установлению		60%	3 этажа	3 метра
12	4.1	Деловое управление	не подлежат установлению		50%	не подлежит установлению	6 метров
13	4.4	Магазины	200	не подлежит установлению	60%	не подлежит установлению	3 метра
14	4.5	Банковская и страховая деятельность	не подлежат установлению		60%	не подлежит установлению	6 метров
15	4.6	Общественное питание	400	не подлежит установлению	50%	не подлежит установлению	6 метров
16	4.7	Гостиничное обслуживание	600	не подлежит установлению	45%	не подлежит установлению	6 метров
17	4.8.1	Развлекательные мероприятия	не подлежат установлению		45%	не подлежит установлению	6 метров
18	5.1.2	Обеспечение занятий спортом в помещениях	не подлежат установлению		45%	не подлежит установлению	6 метров
19	5.1.3	Площадки для занятий спортом	не подлежат установлению				
20	8.3	Обеспечение внутреннего правопорядка	не подлежат установлению				3 метра
21	9.3	Историко-культурная деятельность	не подлежат установлению				
22	12.0	Земельные участки (территории) общего пользования	не подлежат установлению				
23	12.0.1	Улично-дорожная сеть	не подлежат установлению				

№ п/п	Код ВРИ	Наименование ВРИ	Предельные (минимальные и (или) максимальные) размеры земельных участков, в том числе их площадь, м^2		Максимальный процент застройки в границах земельного участка	Предельное количество этажей или предельная высота зданий, строений, сооружений	Минимальные отступы от границ земельных участков в целях определения мест допустимого размещения зданий, строений, сооружений, за пределами которых запрещено строительство зданий, строений, сооружений
			min	max			
24	12.0.2	Благоустройство территории	не подлежат установлению				
УСЛОВНО РАЗРЕШЕННЫЕ ВИДЫ ИСПОЛЬЗОВАНИЯ ЗЕМЕЛЬНЫХ УЧАСТКОВ И ОБЪЕКТОВ КАПИТАЛЬНОГО СТРОИТЕЛЬСТВА							
25	2.1	Для индивидуального жилищного строительства	300	1000	50%	3 этажа*	3 метра**
26	2.7.1	Хранение автотранспорта	не подлежат установлению				1 метр

* для вспомогательных видов – 1 этаж;

** от вспомогательных видов – 1 метр.

Не допускается размещать со стороны улицы вспомогательные строения, за исключением гаражей. Допускается блокировка хозяйственных построек на смежных земельных участках по взаимному согласию домовладельцев с учетом пожарных требований.

Ограничения использования земельных участков и объектов капитального строительства, устанавливаемые в соответствии с законодательством Российской Федерации, определяются пунктом 22 настоящих Правил.

3. Градостроительный регламент территориальной зоны П1

№ п/п	Код ВРИ	Наименование ВРИ	Предельные (минимальные и (или) максимальные) размеры земельных участков, в том числе их площадь, м^2		Максимальный процент застройки в границах земельного участка	Предельное количество этажей или предельная высота зданий, строений, сооружений	Минимальные отступы от границ земельных участков в целях определения мест допустимого размещения зданий, строений, сооружений, за пределами которых запрещено строительство зданий, строений, сооружений
			min	max			
ОСНОВНЫЕ ВИДЫ РАЗРЕШЕННОГО ИСПОЛЬЗОВАНИЯ ЗЕМЕЛЬНЫХ УЧАСТКОВ И ОБЪЕКТОВ КАПИТАЛЬНОГО СТРОИТЕЛЬСТВА							
1	3.1	Коммунальное обслуживание	не подлежат установлению				
2	6.1	Недропользование	не подлежат установлению				
3	6.6	Строительная промышленность	не подлежат установлению				3 метра
4	6.9	Склад	не подлежат установлению		60%	не подлежит установлению	3 метра
5	6.9.1	Складские площадки	не подлежат установлению				
6	3.3	Бытовое обслуживание	200	не подлежит установлению	60%	не подлежит установлению	3 метра
7	4.9	Служебные гаражи	не подлежат установлению				3 метра
8	12.0	Земельные участки (территории) общего пользования	не подлежат установлению				
9	12.0.2	Благоустройство территории	не подлежат установлению				
УСЛОВНО РАЗРЕШЕННЫЕ ВИДЫ ИСПОЛЬЗОВАНИЯ ЗЕМЕЛЬНЫХ УЧАСТКОВ И ОБЪЕКТОВ КАПИТАЛЬНОГО СТРОИТЕЛЬСТВА							
10	Не устанавливаются						

Ограничения использования земельных участков и объектов капитального строительства, устанавливаемые в соответствии с законодательством Российской Федерации, определяются пунктом 22 настоящих Правил.

4. Градостроительный регламент территориальной зоны П2

№ п/п	Код ВРИ	Наименование ВРИ	Предельные (минимальные и (или) максимальные) размеры земельных участков, в том числе их площадь, м^2		Максимальный процент застройки в границах земельного участка	Предельное количество этажей или предельная высота зданий, строений, сооружений	Минимальные отступы от границ земельных участков в целях определения мест допустимого размещения зданий, строений, сооружений, за пределами которых запрещено строительство зданий, строений, сооружений
			min	max			
ОСНОВНЫЕ ВИДЫ РАЗРЕШЕННОГО ИСПОЛЬЗОВАНИЯ ЗЕМЕЛЬНЫХ УЧАСТКОВ И ОБЪЕКТОВ КАПИТАЛЬНОГО СТРОИТЕЛЬСТВА							
1	2.7.1	Хранение автотранспорта	не подлежат установлению				1 метр
2	3.1	Коммунальное обслуживание	не подлежат установлению				
3	3.3	Бытовое обслуживание	200	не подлежит установлению	60%	не подлежит установлению	3 метра
4	6.9	Склад	не подлежат установлению		60%	не подлежит установлению	3 метра
5	6.9.1	Складские площадки	не подлежат установлению				
6	12.0	Земельные участки (территории) общего пользования	не подлежат установлению				
7	12.0.2	Благоустройство территории	не подлежат установлению				
УСЛОВНО РАЗРЕШЕННЫЕ ВИДЫ ИСПОЛЬЗОВАНИЯ ЗЕМЕЛЬНЫХ УЧАСТКОВ И ОБЪЕКТОВ КАПИТАЛЬНОГО СТРОИТЕЛЬСТВА							
8	Не устанавливаются						

Ограничения использования земельных участков и объектов капитального строительства, устанавливаемые в соответствии с законодательством Российской Федерации, определяются пунктом 22 настоящих Правил.

5. Градостроительные регламенты территориальных зон ИТ1/1, ИТ1/2, ИТ1/4, ИТ1/5, ИТ1/6, ИТ1

№ п/п	Код ВРИ	Наименование ВРИ	Предельные (минимальные и (или) максимальные) размеры земельных участков, в том числе их площадь, м^2		Максимальный процент застройки в границах земельного участка	Предельное количество этажей или предельная высота зданий, строений, сооружений	Минимальные отступы от границ земельных участков в целях определения мест допустимого размещения зданий, строений, сооружений, за пределами которых запрещено строительство зданий, строений, сооружений
			min	max			
ОСНОВНЫЕ ВИДЫ РАЗРЕШЕННОГО ИСПОЛЬЗОВАНИЯ ЗЕМЕЛЬНЫХ УЧАСТКОВ И ОБЪЕКТОВ КАПИТАЛЬНОГО СТРОИТЕЛЬСТВА							
1	7.2.1	Размещение автомобильных дорог	не подлежат установлению				
2	7.2.2	Обслуживание перевозок пассажиров	не подлежат установлению				3 метра
3	7.2.3	Стоянки транспорта общего пользования	не подлежат установлению				
4	3.1.1	Предоставление коммунальных услуг	не подлежат установлению				
5	6.8	Связь	не подлежат установлению				3 метра
6	6.7	Энергетика	не подлежат установлению				3 метра
7	12.0	Земельные участки (территории) общего пользования	не подлежат установлению				
8	12.0.1	Улично-дорожная сеть	не подлежат установлению				
9	12.0.2	Благоустройство территории	не подлежат установлению				
УСЛОВНО РАЗРЕШЕННЫЕ ВИДЫ ИСПОЛЬЗОВАНИЯ ЗЕМЕЛЬНЫХ УЧАСТКОВ И ОБЪЕКТОВ КАПИТАЛЬНОГО СТРОИТЕЛЬСТВА							
10	4.9.1	Объекты дорожного сервиса	не подлежат установлению				3 метра
11	4.9.1.1	Заправка транспортных средств	не подлежат установлению			1 этаж	3 метра
12	4.9.1.2	Обеспечение дорожного отдыха	600	не подлежит установлению	45%	3 этажа	3 метра
13	4.9.1.3	Автомобильные мойки	не подлежат установлению			1 этаж	3 метра
14	4.9.1.4	Ремонт автомобилей	не подлежат установлению			1 этаж	3 метра

№ п/п	Код ВРИ	Наименование ВРИ	Предельные (минимальные и (или) максимальные) размеры земельных участков, в том числе их площадь, м^2		Максимальный процент застройки в границах земельного участка	Предельное количество этажей или предельная высота зданий, строений, сооружений	Минимальные отступы от границ земельных участков в целях определения мест допустимого размещения зданий, строений, сооружений, за пределами которых запрещено строительство зданий, строений, сооружений
			min	max			
15	4.4	Магазины	4000	5000	40%	2 этажа	6 метров

Ограничения использования земельных участков и объектов капитального строительства, устанавливаемые в соответствии с законодательством Российской Федерации, определяются пунктом 22 настоящих Правил.

6. Градостроительные регламенты территориальных зон СХ1/1, СХ1/2, СХ1/3, СХ1/5, СХ1/6

№ п/п	Код ВРИ	Наименование ВРИ	Предельные (минимальные и (или) максимальные) размеры земельных участков, в том числе их площадь, м^2		Максимальный процент застройки в границах земельного участка	Предельное количество этажей или предельная высота зданий, строений, сооружений	Минимальные отступы от границ земельных участков в целях определения мест допустимого размещения зданий, строений, сооружений, за пределами которых запрещено строительство зданий, строений, сооружений
			min	max			
ОСНОВНЫЕ ВИДЫ РАЗРЕШЕННОГО ИСПОЛЬЗОВАНИЯ ЗЕМЕЛЬНЫХ УЧАСТКОВ И ОБЪЕКТОВ КАПИТАЛЬНОГО СТРОИТЕЛЬСТВА							
1	1.2	Выращивание зерновых и иных сельскохозяйственных культур	не подлежат установлению				
2	1.3	Овощеводство	не подлежат установлению				
3	1.5	Садоводство	не подлежат установлению				
4	1.16	Ведение личного подсобного	не подлежат установлению				

№ п/п	Код ВРИ	Наименование ВРИ	Предельные (минимальные и (или) максимальные) размеры земельных участков, в том числе их площадь, м^2		Максимальный процент застройки в границах земельного участка	Предельное количество этажей или предельная высота зданий, строений, сооружений	Минимальные отступы от границ земельных участков в целях определения мест допустимого размещения зданий, строений, сооружений, за пределами которых запрещено строительство зданий, строений, сооружений
			min	max			
		хозяйства на полевых участках					
5	1.19	Сенокошение	не подлежат установлению				
6	1.20	Выпас сельскохозяйственных животных	не подлежат установлению				
7	3.1.1	Предоставление коммунальных услуг	не подлежат установлению				
8	11.0	Водные объекты	не подлежат установлению				
9	11.1	Общее пользование водными объектами	не подлежат установлению				
10	12.0	Земельные участки (территории) общего пользования	не подлежат установлению				
11	12.0.1	Улично-дорожная сеть	не подлежат установлению				
12	12.0.2	Благоустройство территории	не подлежат установлению				
13	13.1	Ведение огородничества	100	4500	0%	не подлежат установлению	
УСЛОВНО РАЗРЕШЕННЫЕ ВИДЫ ИСПОЛЬЗОВАНИЯ ЗЕМЕЛЬНЫХ УЧАСТКОВ И ОБЪЕКТОВ КАПИТАЛЬНОГО СТРОИТЕЛЬСТВА							
14	1.15	Хранение и переработка сельскохозяйственной продукции	не подлежат установлению				3 метра

Ограничения использования земельных участков и объектов капитального строительства, устанавливаемые в соответствии с законодательством Российской Федерации, определяются пунктом 22 настоящих Правил.

7. Градостроительные регламенты территориальных зон СХ2/1, СХ2

№ п/п	Код ВРИ	Наименование ВРИ	Предельные (минимальные и (или) максимальные) размеры земельных участков, в том числе их площадь, м^2		Максимальный процент застройки в границах земельного участка	Предельное количество этажей или предельная высота зданий, строений, сооружений	Минимальные отступы от границ земельных участков в целях определения мест допустимого размещения зданий, строений, сооружений, за пределами которых запрещено строительство зданий, строений, сооружений
			min	max			
ОСНОВНЫЕ ВИДЫ РАЗРЕШЕННОГО ИСПОЛЬЗОВАНИЯ ЗЕМЕЛЬНЫХ УЧАСТКОВ И ОБЪЕКТОВ КАПИТАЛЬНОГО СТРОИТЕЛЬСТВА							
1	1.15	Хранение и переработка сельскохозяйственной продукции	не подлежат установлению				3 метра
2	1.16	Ведение личного подсобного хозяйства на полевых участках	не подлежат установлению				
3	1.18	Обеспечение сельскохозяйственного производства	не подлежат установлению				3 метра
4	3.1.1	Предоставление коммунальных услуг	не подлежат установлению				
5	4.9.1.1	Заправка транспортных средств	не подлежат установлению			1 этаж	3 метра
6	6.9	Склад	не подлежат установлению		60%	не подлежит установлению	3 метра
7	6.9.1	Складские площадки	не подлежат установлению				
8	12.0	Земельные участки (территории) общего пользования	не подлежат установлению				
9	12.0.1	Улично-дорожная сеть	не подлежат установлению				
10	12.0.2	Благоустройство территории	не подлежат установлению				
УСЛОВНО РАЗРЕШЕННЫЕ ВИДЫ ИСПОЛЬЗОВАНИЯ ЗЕМЕЛЬНЫХ УЧАСТКОВ И ОБЪЕКТОВ КАПИТАЛЬНОГО СТРОИТЕЛЬСТВА							
11	1.7	Животноводство	не подлежат установлению				3 метра

Ограничения использования земельных участков и объектов капитального строительства, устанавливаемые в соответствии с законодательством Российской Федерации, определяются пунктом 22 настоящих Правил.

8. Градостроительный регламент территориальной зоны СХ3

№ п/п	Код ВРИ	Наименование ВРИ	Предельные (минимальные и (или) максимальные) размеры земельных участков, в том числе их площадь, м²		Максимальный процент застройки в границах земельного участка	Предельное количество этажей или предельная высота зданий, строений, сооружений	Минимальные отступы от границ земельных участков в целях определения мест допустимого размещения зданий, строений, сооружений, за пределами которых запрещено строительство зданий, строений, сооружений
			min	max			
ОСНОВНЫЕ ВИДЫ РАЗРЕШЕННОГО ИСПОЛЬЗОВАНИЯ ЗЕМЕЛЬНЫХ УЧАСТКОВ И ОБЪЕКТОВ КАПИТАЛЬНОГО СТРОИТЕЛЬСТВА							
1	1.7	Животноводство	не подлежат установлению				
2	1.8	Скотоводство	не подлежат установлению				3 метра
3	1.15	Хранение и переработка сельскохозяйственной продукции	не подлежат установлению				3 метра
4	1.18	Обеспечение сельскохозяйственного производства	не подлежат установлению				3 метра
5	1.20	Выпас сельскохозяйственных животных	не подлежат установлению				
6	3.1.1	Предоставление коммунальных услуг	не подлежат установлению				
УСЛОВНО РАЗРЕШЕННЫЕ ВИДЫ ИСПОЛЬЗОВАНИЯ ЗЕМЕЛЬНЫХ УЧАСТКОВ И ОБЪЕКТОВ КАПИТАЛЬНОГО СТРОИТЕЛЬСТВА							
7	Не устанавливаются						

Ограничения использования земельных участков и объектов капитального строительства, устанавливаемые в соответствии с законодательством Российской Федерации, определяются пунктом 22 настоящих Правил.

9. Градостроительный регламент территориальной зоны Р1/1

№ п/п	Код ВРИ	Наименование ВРИ	Предельные (минимальные и (или) максимальные) размеры земельных участков, в том числе их площадь, м²		Максимальный процент застройки в границах земельного участка	Предельное количество этажей или предельная высота зданий, строений, сооружений	Минимальные отступы от границ земельных участков в целях определения мест допустимого размещения зданий, строений, сооружений, за пределами которых запрещено строительство зданий, строений, сооружений
			min	max			
ОСНОВНЫЕ ВИДЫ РАЗРЕШЕННОГО ИСПОЛЬЗОВАНИЯ ЗЕМЕЛЬНЫХ УЧАСТКОВ И ОБЪЕКТОВ КАПИТАЛЬНОГО СТРОИТЕЛЬСТВА							
1	3.6.2.	Парки культуры и отдыха	не подлежат установлению				
2	5.1.3	Площадки для занятий спортом	не подлежат установлению				
3	9.1	Охрана природных территорий	не подлежат установлению				
4	12.0.1	Улично-дорожная сеть	не подлежат установлению				
5	12.0.2	Благоустройство территории	не подлежат установлению				
6	3.1.1	Предоставление коммунальных услуг	не подлежат установлению				
УСЛОВНО РАЗРЕШЕННЫЕ ВИДЫ ИСПОЛЬЗОВАНИЯ ЗЕМЕЛЬНЫХ УЧАСТКОВ И ОБЪЕКТОВ КАПИТАЛЬНОГО СТРОИТЕЛЬСТВА							
7	4.6	Общественное питание	200	1000	50%	не подлежит установлению	3 метра
8	4.8.1	Развлекательные мероприятия	200	3000	45%	не подлежит установлению	3 метра

Ограничения использования земельных участков и объектов капитального строительства, устанавливаемые в соответствии с законодательством Российской Федерации, определяются пунктом 22 настоящих Правил.

10. Градостроительный регламент территориальной зоны Р2

№ п/п	Код ВРИ	Наименование ВРИ	Предельные (минимальные и (или) максимальные) размеры земельных участков, в том числе их площадь, м^2		Максимальный процент застройки в границах земельного участка	Предельное количество этажей или предельная высота зданий, строений, сооружений	Минимальные отступы от границ земельных участков в целях определения мест допустимого размещения зданий, строений, сооружений, за пределами которых запрещено строительство зданий, строений, сооружений
			min	max			
ОСНОВНЫЕ ВИДЫ РАЗРЕШЕННОГО ИСПОЛЬЗОВАНИЯ ЗЕМЕЛЬНЫХ УЧАСТКОВ И ОБЪЕКТОВ КАПИТАЛЬНОГО СТРОИТЕЛЬСТВА							
1	5.2.1	Туристическое обслуживание	не подлежат установлению		45%	3 этажа	3 метра
2	9.1	Охрана природных территорий	не подлежат установлению				
3	11.1	Общее пользование водными объектами	не подлежат установлению				
4	12.0	Земельные участки (территории) общего пользования	не подлежат установлению				
5	12.0.2	Благоустройство территории	не подлежат установлению				
УСЛОВНО РАЗРЕШЕННЫЕ ВИДЫ ИСПОЛЬЗОВАНИЯ ЗЕМЕЛЬНЫХ УЧАСТКОВ И ОБЪЕКТОВ КАПИТАЛЬНОГО СТРОИТЕЛЬСТВА							
6	3.1.1	Предоставление коммунальных услуг	не подлежат установлению				
7	4.4	Магазины	200	1000	60%	3 этажа	3 метра
8	4.6	Общественное питание	200	1000	50%	не подлежит установлению	3 метра
9	5.3	Охота и рыбалка	не подлежат установлению			2 этажа	3 метра

Ограничения использования земельных участков и объектов капитального строительства, устанавливаемые в соответствии с законодательством Российской Федерации, определяются пунктом 22 настоящих Правил.

11. Градостроительные регламенты территориальных зон СН1/1, СН1/3, СН1/5, СН1/6, СН1

№ п/п	Код ВРИ	Наименование ВРИ	Предельные (минимальные и (или) максимальные) размеры земельных участков, в том числе их площадь, м^2		Максимальный процент застройки в границах земельного участка	Предельное количество этажей или предельная высота зданий, строений, сооружений	Минимальные отступы от границ земельных участков в целях определения мест допустимого размещения зданий, строений, сооружений, за пределами которых запрещено строительство зданий, строений, сооружений
			min	max			
ОСНОВНЫЕ ВИДЫ РАЗРЕШЕННОГО ИСПОЛЬЗОВАНИЯ ЗЕМЕЛЬНЫХ УЧАСТКОВ И ОБЪЕКТОВ КАПИТАЛЬНОГО СТРОИТЕЛЬСТВА							
1	12.1	Ритуальная деятельность	не подлежит установлению	400000	не подлежат установлению		3 метра
2	12.0	Земельные участки (территории) общего пользования	не подлежат установлению				
3	12.0.1	Улично-дорожная сеть	не подлежат установлению				
4	12.0.2	Благоустройство территории	не подлежат установлению				
5	3.1.1	Предоставление коммунальных услуг	не подлежат установлению				
УСЛОВНО РАЗРЕШЕННЫЕ ВИДЫ ИСПОЛЬЗОВАНИЯ ЗЕМЕЛЬНЫХ УЧАСТКОВ И ОБЪЕКТОВ КАПИТАЛЬНОГО СТРОИТЕЛЬСТВА							
6	Не устанавливаются						

Ограничения использования земельных участков и объектов капитального строительства, устанавливаемые в соответствии с законодательством Российской Федерации, определяются пунктом 22 настоящих Правил.

12. Градостроительный регламент территориальной зоны СО1

№ п/п	Код ВРИ	Наименование ВРИ	Предельные (минимальные и (или) максимальные) размеры земельных участков, в том числе их площадь, м²		Максимальный процент застройки в границах земельного участка	Предельное количество этажей или предельная высота зданий, строений, сооружений	Минимальные отступы от границ земельных участков в целях определения мест допустимого размещения зданий, строений, сооружений, за пределами которых запрещено строительство зданий, строений, сооружений
			min	max			
ОСНОВНЫЕ ВИДЫ РАЗРЕШЕННОГО ИСПОЛЬЗОВАНИЯ ЗЕМЕЛЬНЫХ УЧАСТКОВ И ОБЪЕКТОВ КАПИТАЛЬНОГО СТРОИТЕЛЬСТВА							
1	13.0	Земельные участки общего назначения	100	2000	50%	13 метров	3 метра
2	13.1	Ведение огородничества	100	4500	0%	не подлежат установлению	
3	13.2	Ведение садоводства	400	2000	30%	3 этажа /13 метров	3 метра
4	3.1.1	Предоставление коммунальных услут	не подлежат установлению				
5	4.4	Магазины	200	не подлежит установлению	50%	13 метров	3 метра
6	12.0	Земельные участки (территорин) общего пользования	не подлежат установлению				
7	12.0.1	Улично-дорожная сеть	не подлежат установлению				
8	12.0.2	Благоустройство территории	не подлежат установлению				
УСЛОВНО РАЗРЕШЕННЫЕ ВИДЫ ИСПОЛЬЗОВАНИЯ ЗЕМЕЛЬНЫХ УЧАСТКОВ И ОБЪЕКТОВ КАПИТАЛЬНОГО СТРОИТЕЛЬСТВА							
9	Не устанавливаются						

Ограничения использования земельных участков и объектов капитального строительства, устанавливаемые в соответствии с законодательством Российской Федерации, определяются пунктом 22 настоящих Правил.

22. Ограничения использования земельных участков и объектов капитального строительства, устанавливаемые в соответствии с законодательством Российской Федерации

1. На территории Александро-Донского сельского поселения Павловского муниципального района Воронежской области располагаются следующие зоны с особыми условиями использования территории:

1) охранная зона объектов электроэнергетики (объектов электросетевого хозяйства и объектов по производству электрической энергии);

2) придорожные полосы автомобильных дорог;

3) охранная зона трубопроводов (газопроводов, нефтепроводов и нефтепродуктопроводов, аммиакопроводов);

4) охранная зона линий и сооружений связи;

5) водоохранная зона;

6) прибрежная защитная полоса;

7) зоны санитарной охраны источников питьевого и хозяйственно-бытового водоснабжения, а также устанавливаемые в случаях, предусмотренных Водным кодексом Российской Федерации, в отношении подземных водных объектов зоны специальной охраны;

8) зоны затопления и подтопления;

9) санитарно-защитная зона;

10) охранная зона пунктов государственной геодезической сети, государственной нивелирной сети и государственной гравиметрической сети;

11) зона минимальных расстояний до магистральных или промышленных трубопроводов (газопроводов, нефтепроводов и нефтепродуктопроводов, аммиакопроводов).

2. Ограничения для зон с особыми условиями использования территории установлены в соответствии с действующими нормативами.

№ п/п	Вид зоны	Ограничения в использовании земельных участков и объектов капитального строительства	Основания установления ограничений
1	Охранная зона объектов электроэнергетики (объектов электросетевого хозяйства и объектов по производству электрической энергии)	1. В охранных зонах объектов электросетевого хозяйства, размещенных на земельных участках, запрещается осуществлять любые действия, которые могут нарушить безопасную работу объектов электросетевого хозяйства, в том числе привести к их повреждению или уничтожению, и (или) повлечь причинение вреда жизни, здоровью граждан и имуществу физических или юридических лиц, а также повлечь нанесение экологического ущерба и возникновение пожаров, в том числе: - набрасывать на провода и опоры воздушных линий электропередачи посторонние предметы, а также подниматься на опоры воздушных линий электропередачи; - размещать любые объекты и предметы (материалы) в пределах созданных в соответствии с требованиями нормативно-технических документов проходов и подъездов для доступа к объектам электросетевого хозяйства, а также проводить любые работы и возводить сооружения, которые могут препятствовать доступу к объектам электросетевого хозяйства, без создания необходимых для такого доступа проходов и подъездов; - находиться в пределах огороженной территории и помещениях распределительных устройств и подстанций, открывать двери и люки распределительных устройств и подстанций, производить переключения и подключения в электрических сетях (указанное требование не распространяется на работников, занятых выполнением разрешённых в установленном порядке работ), разводить огонь в пределах охранных зон вводных и распределительных устройств, подстанций, воздушных линий электропередачи, а также в охранных зонах кабельных линий электропередачи; - размещать свалки; - производить работы ударными механизмами, сбрасывать тяжести массой свыше 5 тонн, производить сброс и слив едких и коррозионных веществ и горюче-смазочных материалов (в	Постановление Правительства Российской Федерации от 24.02.2009 № 160 «О порядке установления охранных зон объектов электросетевого хозяйства и особых условий использования земельных участков, расположенных в границах таких зон» Постановление Правительства Российской Федерации от 18.11.2013 № 1033 «О порядке установления охранных зон объектов по производству электрической энергии и особых условий использования земельных участков, расположенных в границах таких зон»

		охранных зонах подземных кабельных линий электропередачи). 2. Для объектов электросетевого хозяйства напряжением свыше 1000 вольт, помимо действий, предусмотренных пунктом 1, запрещается: - складировать или размещать хранилища любых, в том числе горюче-смазочных материалов; - размещать детские и спортивные площадки, стадионы, рынки, торговые точки, полевые станы, загоны для скота, гаражи и стоянки всех видов машин и механизмов, проводить любые мероприятия, связанные с большим скоплением людей, не занятых выполнением разрешённых в установленном порядке работ (в охранных зонах воздушных линий электропередачи); - использовать (запускать) любые летательные аппараты, в том числе воздушных змеев, спортивные модели летательных аппаратов (в охранных зонах воздушных линий электропередачи); - бросать якоря с судов и осуществлять их проход с отданными якорями, цепями, лотами, волокушами и тралами (в охранных зонах подводных кабельных линий электропередачи); - осуществлять проход судов с поднятыми стрелами кранов и других механизмов (в охранных зонах воздушных линий электропередачи). 3. Без письменного решения о согласовании сетевой организации запрещается: - строительство, капитальный ремонт, реконструкция или снос зданий и сооружений; - горные, взрывные, мелиоративные работы, в том числе связанные с временным затоплением земель; - посадка и вырубка деревьев и кустарников; - дноуглубительные, землечерпальные и погрузочно-разгрузочные работы, добыча рыбы, других водных животных и растений придонными орудиями лова, устройство водопоев, колка и заготовка льда (в охранных зонах подводных кабельных линий электропередачи); - проход судов, у которых расстояние по вертикали от верхнего крайнего габарита с грузом или без груза до нижней точки провеса проводов переходов воздушных линий электропередачи через	

		водоёмы менее минимально допустимого расстояния, в том числе с учётом максимального уровня подъёма воды при паводке; - проезд машин и механизмов, имеющих общую высоту с грузом или без груза от поверхности дороги более 4,5 метра (в охранных зонах воздушных линий электропередачи); - земляные работы на глубине более 0,3 метра (на вспахиваемых землях на глубине более 0,45 метра), а также планировка грунта (в охранных зонах подземных кабельных линий электропередачи); - полив сельскохозяйственных культур в случае, если высота струи воды может составить свыше 3 метров (в охранных зонах воздушных линий электропередачи); - полевые сельскохозяйственные работы с применением сельскохозяйственных машин и оборудования высотой более 4 метров (в охранных зонах воздушных линий электропередачи) или полевые сельскохозяйственные работы, связанные с вспашкой земли (в охранных зонах кабельных линий электропередачи). 4. Для объектов электросетевого хозяйства напряжением до 1000 вольт, помимо действий, предусмотренных пунктом 3, без письменного решения о согласовании сетевых организаций запрещается: - размещать детские и спортивные площадки, стадионы, рынки, торговые точки, полевые станы, загоны для скота, гаражи и стоянки всех видов машин и механизмов, садовые, огородные земельные участки и иные объекты недвижимости, расположенные в границах территории ведения гражданами садоводства или огородничества для собственных нужд объекты жилищного строительства, в том числе индивидуального (в охранных зонах воздушных линий электропередачи); - складировать или размещать хранилища любых, в том числе горюче-смазочных материалов; - устраивать причалы для стоянки судов, барж и плавучих кранов, бросать якоря с судов и осуществлять их проход с отданными якорями, цепями, лотами, волокушами и тралами (в охранных зонах подводных кабельных линий электропередачи). 5. В охранных зонах объектов по производству электрической энергии запрещается осуществлять действия, которые могут	

		нарушить безопасную работу объектов, в том числе привести к их повреждению или уничтожению и (или) повлечь причинение вреда жизни, здоровью граждан и имуществу физических или юридических лиц, а также нанесение вреда окружающей среде и возникновение пожаров и чрезвычайных ситуаций, а именно: - убирать, перемещать, засыпать и повреждать предупреждающие знаки; - размещать кладбища, скотомогильники, захоронения отходов производства и потребления, радиоактивных, химических, взрывчатых, токсичных, отравляющих и ядовитых веществ; - производить сброс и слив едких и коррозионных веществ, в том числе растворов кислот, щелочей и солей, а также горюче-смазочных материалов; - разводить огонь и размещать какие-либо открытые или закрытые источники огня; - проводить работы, размещать объекты и предметы, возводить сооружения, которые могут препятствовать доступу к объектам, без создания необходимых для такого доступа проходов и подъездов; - производить работы ударными механизмами, сбрасывать тяжести массой свыше 5 тонн; - складировать любые материалы, в том числе взрывоопасные, пожароопасные и горюче-смазочные. 6. Без письменного согласования владельцев объектов по производству электрической энергии запрещается: - размещать детские и спортивные площадки, стадионы, рынки, торговые точки, полевые станы, загоны для скота, гаражи и стоянки всех видов машин и механизмов; - проводить любые мероприятия, связанные с пребыванием людей, не занятых выполнением работ, разрешенных в установленном порядке; - осуществлять горные, взрывные, мелиоративные работы, в том числе связанные с временным затоплением земель.	
2	Придорожные полосы автомобильных дорог	В придорожных полосах автомобильных дорог общего пользования регионального или межмуниципального значения запрещается строительство капитальных сооружений, за исключением: - объектов, предназначенных для обслуживания таких автомобильных дорог, их строительства, реконструкции,	Федеральный закон от 08.11.2007 № 257-ФЗ «Об автомобильных дорогах и о дорожной деятельности в Российской Федерации и о внесении изменений в отдельные законодательные акты Российской

		капитального ремонта, ремонта и содержания; - объектов Государственной инспекции безопасности дорожного движения Министерства внутренних дел Российской Федерации; - объектов дорожного сервиса, рекламных конструкций, информационных щитов и указателей; - инженерных коммуникаций.	Федерации» Постановление правительства Воронежской области от 19.10.2010 № 879 «Об утверждении Порядка установления и использования придорожных полос автомобильных дорог общего пользования регионального или межмуниципального значения Воронежской области»
3	Охранная зона трубопроводов (газопроводов, нефтепроводов и нефтепродуктопроводов, аммиакопроводов)	1. В охранных зонах трубопроводов запрещается производить всякого рода действия, могущие нарушить нормальную эксплуатацию трубопроводов либо привести к их повреждению, в частности: - перемещать, засыпать и ломать опознавательные и сигнальные знаки, контрольно - измерительные пункты; - открывать люки, калитки и двери необслуживаемых усилительных пунктов кабельной связи, ограждений узлов линейной арматуры, станций катодной и дренажной защиты, линейных и смотровых колодцев и других линейных устройств, открывать и закрывать краны и задвижки, отключать или включать средства связи, энергоснабжения и телемеханики трубопроводов; - устраивать всякого рода свалки, выливать растворы кислот, солей и щелочей; - разрушать берегоукрепительные сооружения, водопропускные устройства, земляные и иные сооружения (устройства), предохраняющие трубопроводы от разрушения, а прилегающую территорию и окружающую местность - от аварийного разлива транспортируемой продукции; - бросать якоря, проходить с отданными якорями, цепями, лотами, волокушами и тралами, производить дноуглубительные и землечерпальные работы; - разводить огонь и размещать какие-либо открытые или закрытые источники огня. 2. В охранных зонах трубопроводов без письменного разрешения предприятий трубопроводного транспорта запрещается:	Федеральный закон от 31.03.1999 № 69-ФЗ «О газоснабжении в Российской Федерации» «Правила охраны магистральных трубопроводов», утвержденные Минтопэнерго РФ 29.04.1992, Постановлением Госгортехнадзора РФ от 22.04.1992 № 9 Постановление Госгортехнадзора РФ от 23.11.1994 № 61 «О распространении «Правил охраны магистральных трубопроводов» на магистральные аммиакопроводы» Постановление Правительства Российской Федерации от 08.09.2017 № 1083 «Об утверждении Правил охраны магистральных газопроводов и о внесении изменений в Положение о представлении в федеральный орган исполнительной власти (его территориальные органы), уполномоченный Правительством Российской Федерации на осуществление государственного кадастрового учета, государственной регистрации прав, ведение Единого государственного реестра недвижимости и предоставление сведений, содержащихся в

		- возводить любые постройки и сооружения; на расстоянии ближе 1000 м от оси аммиакопровода запрещается: строить коллективные сады с жилыми домами, устраивать массовые спортивные соревнования, соревнования с участием зрителей, купания, массовый отдых людей, любительское рыболовство, расположение временных полевых жилищ и станов любого назначения, загоны для скота; - высаживать деревья и кустарники всех видов, складировать корма, удобрения, материалы, сено и солому, располагать коновязи, содержать скот, выделять рыбопромысловые участки, производить добычу рыбы, а также водных животных и растений, устраивать водопои, производить колку и заготовку льда; - сооружать проезды и переезды через трассы трубопроводов, устраивать стоянки автомобильного транспорта, тракторов и механизмов, размещать сады и огороды; - производить мелиоративные земляные работы, сооружать оросительные и осушительные системы; - производить всякого рода открытые и подземные, горные, строительные, монтажные и взрывные работы, планировку грунта. 3. В охранных зонах магистральных газопроводов запрещается: - перемещать, засыпать, повреждать и разрушать контрольно-измерительные и контрольно-диагностические пункты, предупредительные надписи, опознавательные и сигнальные знаки местонахождения магистральных газопроводов; - открывать двери и люки необслуживаемых усилительных пунктов на кабельных линиях связи, калитки ограждений узлов линейной арматуры, двери установок электрохимической защиты, люки линейных и смотровых колодцев, открывать и закрывать краны, задвижки, отключать и включать средства связи, энергоснабжения, устройства телемеханики магистральных газопроводов; - устраивать свалки, осуществлять сброс и слив едких и коррозионно-агрессивных веществ и горюче-смазочных материалов; - складировать любые материалы, в том числе горюче-смазочные, или размещать хранилища любых материалов; - повреждать берегозащитные, водовыпускные сооружения, земляные и иные сооружения (устройства), предохраняющие магистральный газопровод от разрушения;	Едином государственном реестре недвижимости, федеральными органами исполнительной власти, органами государственной власти субъектов Российской Федерации и органами местного самоуправления дополнительных сведений, воспроизводимых на публичных кадастровых картах» Постановление Правительства Российской Федерации от 20.11.2000 № 878 «Об утверждении Правил охраны газораспределительных сетей»

		- осуществлять постановку судов и плавучих объектов на якорь, добычу морских млекопитающих, рыболовство придонными орудиями добычи (вылова) водных биологических ресурсов, плавание с вытравленной якорь-цепью; - проводить дноуглубительные и другие работы, связанные с изменением дна и берегов водных объектов, за исключением работ, необходимых для технического обслуживания объекта магистрального газопровода; - проводить работы с использованием ударно-импульсных устройств и вспомогательных механизмов, сбрасывать грузы; - осуществлять рекреационную деятельность (кроме деятельности по размещению туристских стоянок), разводить костры и размещать источники огня; - огораживать и перегораживать охранные зоны; - размещать какие-либо здания, строения, сооружения, не относящиеся к объектам, указанным в пункте 2 Правил, за исключением объектов, указанных в подпунктах «д» – «к» и «м» пункта 6 Правил, утвержденных Постановлением Правительства РФ от 08.09.2017 № 1083; - осуществлять несанкционированное подключение (присоединение) к магистральному газопроводу. 4. В охранных зонах магистральных газопроводов без письменного разрешения собственника магистрального газопровода или организации, эксплуатирующей магистральный газопровод не допускается: - проведение горных, взрывных, строительных, монтажных, мелиоративных работ, в том числе работ, связанных с затоплением земель; - осуществление посадки и вырубки деревьев и кустарников; - проведение погрузочно-разгрузочных работ, устройство водопоев скота, колка и заготовка льда; - проведение земляных работ на глубине более чем 0,3 метра, планировка грунта; - сооружение запруд на реках и ручьях; - складирование кормов, удобрений, сена, соломы, размещение полевых станов и загонов для скота; - размещение туристских стоянок;	

		- размещение гаражей, стоянок и парковок транспортных средств; - сооружение переездов через магистральные газопроводы; - прокладка инженерных коммуникаций; - проведение инженерных изысканий, связанных с бурением скважин и устройством шурфов; - устройство причалов для судов и пляжей; - проведение работ на объектах транспортной инфраструктуры, находящихся на территории охранной зоны; - проведение работ, связанных с временным затоплением земель, не относящихся к землям сельскохозяйственного назначения. 5. В границах охранной зоны газораспределительных сетей запрещается: - строить объекты жилищно-гражданского и производственного назначения; - сносить и реконструировать мосты, коллекторы, автомобильные и железные дороги с расположенными на них газораспределительными сетями без предварительного выноса этих газопроводов по согласованию с эксплуатационными организациями; - разрушать берегоукрепительные сооружения, водопропускные устройства, земляные и иные сооружения, предохраняющие газораспределительные сети от разрушений; - перемещать, повреждать, засыпать и уничтожать опознавательные знаки, контрольно-измерительные пункты и другие устройства газораспределительных сетей; - устраивать свалки и склады, разливать растворы кислот, солей, щелочей и других химически активных веществ; - ограждать и перегораживать охранные зоны, препятствовать доступу персонала эксплуатационных организаций к газораспределительным сетям, проведению обслуживания и устранению повреждений газораспределительных сетей; - разводить огонь и размещать источники огня; - рыть погреба, копать и обрабатывать почву сельскохозяйственными и мелиоративными орудиями и механизмами на глубину более 0,3 метра; - открывать калитки и двери газорегуляторных пунктов, станций катодной и дренажной защиты, люки подземных колодцев,	

		включать или отключать электроснабжение средств связи, освещения и систем телемеханики; - набрасывать, приставлять и привязывать к опорам и надземным газопроводам, ограждениям и зданиям газораспределительных сетей посторонние предметы, лестницы, влезать на них; - самовольно подключаться к газораспределительным сетям.	
4	Охранная зона линий и сооружений связи	В пределах охранной зоны подземной кабельной линии связи или линии радиофикации запрещается: - раскопка грунта при помощи ударных инструментов (ломов, кирк, клиньев и пневматических инструментов); - разработка мерзлого грунта с применением ударных механизмов. Без письменного согласия и присутствия представителей предприятий, эксплуатирующих линии связи и линии радиофикации, запрещается: - осуществлять всякого рода строительные, монтажные и взрывные работы, планировку грунта землеройными механизмами (за исключением зон песчаных барханов) и земляные работы (за исключением вспашки на глубину не более 0,3 метра); - производить геолого-съемочные, поисковые, геодезические и другие изыскательские работы, которые связаны с бурением скважин, шурфованием, взятием проб грунта, осуществлением взрывных работ; - производить посадку деревьев, располагать полевые станы, содержать скот, складировать материалы, корма и удобрения, жечь костры, устраивать стрельбища; - устраивать проезды и стоянки автотранспорта, тракторов и механизмов, провозить негабаритные грузы под проводами воздушных линий связи и линий радиофикации, строить каналы (арыки), устраивать заграждения и другие препятствия; - устраивать причалы для стоянки судов, барж и плавучих кранов, производить погрузочно-разгрузочные, подводно-технические, дноуглубительные и землечерпательные работы, выделять рыбопромысловые участки, производить добычу рыбы, других водных животных, а также водных растений придонными орудиями лова, устраивать водопои, производить колку и заготовку льда. Судам и другим плавучим средствам запрещается бросать якоря, проходить с отданными якорями, цепями, лотами, волокушами и	Постановление Правительства Российской Федерации от 09.06.1995 № 578 «Об утверждении Правил охраны линий и сооружений связи Российской Федерации»

		тралами; - производить строительство и реконструкцию линий электропередач, радиостанций и других объектов, излучающих электромагнитную энергию и оказывающих опасное воздействие на линии связи и линии радиофикации; - производить защиту подземных коммуникаций от коррозии без учета проходящих подземных кабельных линий связи. Запрещается производить всякого рода действия, которые могут нарушить нормальную работу линий связи и линий радиофикации, в частности: - производить снос и реконструкцию зданий и мостов, осуществлять переустройство коллекторов, туннелей метрополитена и железных дорог, где проложены кабели связи, установлены столбы воздушных линий связи и линий радиофикации, размещены технические сооружения радиорелейных станций, кабельные ящики и распределительные коробки, без предварительного выноса заказчиками (застройщиками) линий и сооружений связи, линий и сооружений радиофикации по согласованию с предприятиями, в ведении которых находятся эти линии и сооружения; - производить засыпку трасс подземных кабельных линий связи, устраивать на этих трассах временные склады, стоки химически активных веществ и свалки промышленных, бытовых и прочих отходов, ломать замерные, сигнальные, предупредительные знаки и телефонные колодцы; - открывать двери и люки необслуживаемых усилительных и регенерационных пунктов (наземных и подземных) и радиорелейных станций, кабельных колодцев телефонной канализации, распределительных шкафов и кабельных ящиков, а также подключаться к линиям связи (за исключением лиц, обслуживающих эти линии); - огораживать трассы линий связи, препятствуя свободному доступу к ним технического персонала; - самовольно подключаться к абонентской телефонной линии и линии радиофикации в целях пользования услугами связи; - совершать иные действия, которые могут причинить повреждения сооружениям связи и радиофикации (повреждать опоры и арматуру воздушных линий связи, обрывать провода, набрасывать на них	

		посторонние предметы и другое).	
5	Водоохранная зона	В границах водоохраной зоны запрещается: - использование сточных вод в целях регулирования плодородия почв; - размещение кладбищ, скотомогильников, объектов размещения отходов производства и потребления, химических, взрывчатых, токсичных, отравляющих и ядовитых веществ, пунктов захоронения радиоактивных отходов, а также загрязнение территории загрязняющими веществами, предельно допустимые концентрации которых в водах водных объектов рыбохозяйственного значения не установлены; - осуществление авиационных мер по борьбе с вредными организмами; - движение и стоянка транспортных средств (кроме специальных транспортных средств), за исключением их движения по дорогам и стоянки на дорогах и в специально оборудованных местах, имеющих твердое покрытие; - строительство и реконструкция автозаправочных станций, складов горюче-смазочных материалов (за исключением случаев, если автозаправочные станции, склады горюче-смазочных материалов размещены на территориях портов, инфраструктуры внутренних водных путей, в том числе баз (сооружений) для стоянки маломерных судов, объектов органов федеральной службы безопасности), станций технического обслуживания, используемых для технического осмотра и ремонта транспортных средств, осуществление мойки транспортных средств; - хранение пестицидов и агрохимикатов (за исключением хранения агрохимикатов в специализированных хранилищах на территориях морских портов за пределами границ прибрежных защитных полос), применение пестицидов и агрохимикатов; - сброс сточных, в том числе дренажных, вод; - разведка и добыча общераспространенных полезных ископаемых (за исключением случаев, если разведка и добыча общераспространенных полезных ископаемых осуществляются пользователями недр, осуществляющими разведку и добычу иных видов полезных ископаемых, в границах предоставленных им в соответствии с законодательством Российской Федерации о недрах горных отводов и (или) геологических отводов на основании	Водный кодекс Российской Федерации

		утвержденного технического проекта в соответствии со ст. 19.1 Закона Российской Федерации от 21 февраля 1992 года № 2395-1 «О недрах»).	
6	Прибрежная защитная полоса	В границах прибрежных защитных полос запрещается: - использование сточных вод в целях регулирования плодородия почв; - размещение кладбищ, скотомогильников, объектов размещения отходов производства и потребления, химических, взрывчатых, токсичных, отравляющих и ядовитых веществ, пунктов захоронения радиоактивных отходов, а также загрязнение территории загрязняющими веществами, предельно допустимые концентрации которых в водах водных объектов рыбохозяйственного значения не установлены; - осуществление авиационных мер по борьбе с вредными организмами; - движение и стоянка транспортных средств (кроме специальных транспортных средств), за исключением их движения по дорогам и стоянки на дорогах и в специально оборудованных местах, имеющих твердое покрытие; - строительство и реконструкция автозаправочных станций, складов горюче-смазочных материалов (за исключением случаев, если автозаправочные станции, склады горюче-смазочных материалов размещены на территориях портов, инфраструктуры внутренних водных путей, в том числе баз (сооружений) для стоянки маломерных судов, объектов органов федеральной службы безопасности), станций технического обслуживания, используемых для технического осмотра и ремонта транспортных средств, осуществление мойки транспортных средств; - хранение пестицидов и агрохимикатов (за исключением хранения агрохимикатов в специализированных хранилищах на территориях морских портов за пределами границ прибрежных защитных полос), применение пестицидов и агрохимикатов; - сброс сточных, в том числе дренажных, вод; - разведка и добыча общераспространенных полезных ископаемых (за исключением случаев, если разведка и добыча общераспространенных полезных ископаемых осуществляются пользователями недр, осуществляющими разведку и добычу иных видов полезных ископаемых, в границах предоставленных им в	Водный кодекс Российской Федерации

		соответствии с законодательством Российской Федерации о недрах горных отводов и (или) геологических отводов на основании утвержденного технического проекта в соответствии со ст. 19.1 Закона Российской Федерации от 21 февраля 1992 года № 2395-1 «О недрах»); - распашка земель; - размещение отвалов размываемых грунтов; - выпас сельскохозяйственных животных и организация для них летних лагерей, ванн.	
7	Зоны санитарной охраны источников питьевого и хозяйственно-бытового водоснабжения, а также устанавливаемые в случаях, предусмотренных Водным кодексом Российской Федерации, в отношении подземных водных объектов зоны специальной охраны	В зоне санитарной охраны источников питьевого и хозяйственно-бытового водоснабжения запрещается сброс сточных, в том числе дренажных, вод. На территории зоны санитарной охраны подземных источников водоснабжения: 1. В первом поясе не допускается: - посадка высокоствольных деревьев; - все виды строительства, не имеющие непосредственного отношения к эксплуатации, реконструкции и расширению водопроводных сооружений, в том числе прокладка трубопроводов различного назначения; - размещение жилых и хозяйственно-бытовых зданий; - проживание людей; - применение ядохимикатов и удобрений. 2. Во втором поясе запрещено: - закачка отработанных вод в подземные горизонты, подземное складирование твёрдых отходов и разработка недр земли; - размещение кладбищ, скотомогильников, полей ассенизации, полей фильтрации, навозохранилищ, силосных траншей, животноводческих и птицеводческих предприятий и других объектов, обусловливающих опасность микробного загрязнения подземных вод; - применение удобрений и ядохимикатов; - рубка леса главного пользования и реконструкции; - размещение складов горюче-смазочных материалов, ядохимикатов и минеральных удобрений, накопителей промстоков, шламохранилищ и других объектов, обусловливающих опасность химического загрязнения подземных вод.	Водный кодекс Российской Федерации СанПиН 2.1.4.1110-02 «Зоны санитарной охраны источников водоснабжения и водопроводов питьевого назначения»

		Бурение новых скважин и новое строительство, связанное с нарушением почвенного покрова, производится при обязательном согласовании с центром государственного санитарно-эпидемиологического надзора. 3. В третьем поясе запрещено: - закачка отработанных вод в подземные горизонты, подземное складирование твёрдых отходов и разработка недр земли; - размещение складов горюче-смазочных материалов, ядохимикатов и минеральных удобрений, накопителей промстоков, шламохранилищ и других объектов, обусловливающих опасность химического загрязнения подземных вод. Размещение таких объектов допускается в пределах третьего пояса зоны санитарной охраны только при использовании защищённых подземных вод, при условии выполнения специальных мероприятий по защите водоносного горизонта от загрязнения при наличии санитарно-эпидемиологического заключения центра государственного санитарно-эпидемиологического надзора, выданного с учётом заключения органов геологического контроля. Бурение новых скважин и новое строительство, связанное с нарушением почвенного покрова, производится при обязательном согласовании с центром государственного санитарно-эпидемиологического надзора. На территории зоны санитарной охраны поверхностных источников водоснабжения: 1. В первом поясе не допускается: - посадка высокоствольных деревьев; - все виды строительства, не имеющие непосредственного отношения к эксплуатации, реконструкции и расширению водопроводных сооружений, в том числе прокладка трубопроводов различного назначения; - размещение жилых и хозяйственно-бытовых зданий; - проживание людей; - применение ядохимикатов и удобрений; - спуск любых сточных вод, в том числе сточных вод водного транспорта; - купание, стирка белья, водопой скота и другие виды	

		водопользования, оказывающие влияние на качество воды. 2. Во втором поясе не допускается: - рубка леса главного пользования и реконструкции, а также закрепление за лесозаготовительными предприятиями древесины на корню и лесосечного фонда долгосрочного пользования (допускается только рубки ухода и санитарные рубки леса); - расположение стойбищ и выпас скота, а также всякое другое использование водоема и земельных участков, лесных угодий в пределах прибрежной полосы шириной не менее 500 м, которое может привести к ухудшению качества или уменьшению количества воды источника водоснабжения; - отведение сточных вод в зоне водосбора источника водоснабжения, включая его притоки, не отвечающих гигиеническим требованиям к охране поверхностных вод; - размещение кладбищ, скотомогильников, полей ассенизации, полей фильтрации, навозохранилищ, силосных траншей, животноводческих и птицеводческих предприятий и других объектов, обусловливающих опасность микробного загрязнения подземных вод; - применение удобрений и ядохимикатов; - рубка леса главного пользования и реконструкции; - сброс промышленных, сельскохозяйственных, городских и ливневых сточных вод, содержание в которых химических веществ и микроорганизмов превышает установленные санитарными правилами гигиенические нормативы качества воды (с учетом Определения Верховного Суда Российской Федерации от 25.09.2014 № АПЛ14-393); - размещение складов горюче-смазочных материалов, ядохимикатов и минеральных удобрений, накопителей промстоков, шламохранилищ и других объектов, обусловливающих опасность химического загрязнения подземных вод. Регулирование отведения территории для нового строительства жилых, промышленных и сельскохозяйственных объектов, а также согласование изменений технологий действующих предприятий, связанных с повышением степени опасности загрязнения сточными водами источника водоснабжения производится при согласовании с	

		центром государственного санитарно-эпидемиологического надзора. Все работы, в том числе добыча песка, гравия, донноуглубительные, в пределах акватории зоны санитарной охраны допускаются по согласованию с центром государственного санитарно - эпидемиологического надзора лишь при обосновании гидрологическими расчетами отсутствия ухудшения качества воды в створе водозабора. Использование химических методов борьбы с эвтрофикацией водоемов допускается при условии применения препаратов, имеющих положительное санитарно - эпидемиологическое заключение государственной санитарно - эпидемиологической службы Российской Федерации. Использование источников водоснабжения в пределах второго пояса зоны санитарной охраны для купания, туризма, водного спорта и рыбной ловли допускается в установленных местах при условии соблюдения гигиенических требований к охране поверхностных вод, а также гигиенических требований к зонам рекреации водных объектов. 3. В третьем поясе не допускается отведение сточных вод в зоне водосбора источника водоснабжения, включая его притоки, не отвечающих гигиеническим требованиям к охране поверхностных вод. Регулирование отведения территории для нового строительства жилых, промышленных и сельскохозяйственных объектов, а также согласование изменений технологий действующих предприятий, связанных с повышением степени опасности загрязнения сточными водами источника водоснабжения производится при согласовании с центром государственного санитарно-эпидемиологического надзора. Все работы, в том числе добыча песка, гравия, донноуглубительные, в пределах акватории зоны санитарной охраны допускаются по согласованию с центром государственного санитарно - эпидемиологического надзора лишь при обосновании гидрологическими расчетами отсутствия ухудшения качества воды в створе водозабора. Использование химических методов борьбы с эвтрофикацией	

		водоемов допускается при условии применения препаратов, имеющих положительное санитарно - эпидемиологическое заключение государственной санитарно - эпидемиологической службы Российской Федерации.	
8	Зоны затопления и подтопления	В зонах затопления и подтопления запрещается: - размещение новых населенных пунктов и строительство объектов капитального строительства без обеспечения инженерной защиты таких населенных пунктов и объектов от затопления, подтопления; - использование сточных вод в целях регулирования плодородия почв; - размещение кладбищ, скотомогильников, объектов размещения отходов производства и потребления, химических, взрывчатых, токсичных, отравляющих и ядовитых веществ, пунктов хранения и захоронения радиоактивных отходов; - осуществление авиационных мер по борьбе с вредными организмами.	Водный кодекс Российской Федерации
9	Санитарно-защитная зона	В границах санитарно-защитной зоны не допускается использования земельных участков в целях: - размещения жилой застройки, объектов образовательного и медицинского назначения, спортивных сооружений открытого типа, организаций отдыха детей и их оздоровления, зон рекреационного назначения и для ведения садоводства; - размещения объектов для производства и хранения лекарственных средств, объектов пищевых отраслей промышленности, оптовых складов продовольственного сырья и пищевой продукции, комплексов водопроводных сооружений для подготовки и хранения питьевой воды, использования земельных участков в целях производства, хранения и переработки сельскохозяйственной продукции, предназначенной для дальнейшего использования в качестве пищевой продукции, если химическое, физическое и (или) биологическое воздействие объекта, в отношении которого установлена санитарно-защитная зона, приведет к нарушению качества и безопасности таких средств, сырья, воды и продукции в соответствии с установленными требованиями.	Постановление Правительства Российской Федерации от 03.03.2018 № 222 «Об утверждении Правил установления санитарно-защитных зон и использования земельных участков, расположенных в границах санитарно-защитных зон»
10	Охранная зона пунктов государственной геодезической сети,	В пределах границ охранных зон пунктов запрещается использование земельных участков для осуществления видов деятельности, приводящих к повреждению или уничтожению	Постановление Правительства Российской Федерации от 21.08.2019 № 1080 «Об охранных зонах пунктов государственной

	государственной нивелирной сети и государственной гравиметрической сети	наружных опознавательных знаков пунктов, нарушению неизменности местоположения их центров, уничтожению, перемещению, засыпке или повреждению составных частей пунктов. Также на земельных участках в границах охранных зон пунктов запрещается проведение работ, размещение объектов и предметов, которые могут препятствовать доступу к пунктам.	геодезической сети, государственной нивелирной сети и государственной гравиметрической сети»
11	Зона минимальных расстояний до магистральных или промышленных трубопроводов (газопроводов, нефтепроводов и нефтепродуктопроводов, аммиакопроводов)	Перечень ограничений использования земельных участков в границах зоны минимальных расстояний до магистральных или промышленных трубопроводов определяется Правительством Российской Федерации в положении о данном виде зоны с особыми условиями использования территории.	

Приложение № 1
к правилам землепользования и застройки
Александро-Донского сельского поселения
Павловского муниципального района
Воронежской области

СВЕДЕНИЯ О ГРАНИЦАХ ТЕРРИТОРИАЛЬНЫХ ЗОН, СОДЕРЖАЩИЕ ГРАФИЧЕСКОЕ ОПИСАНИЕ МЕСТОПОЛОЖЕНИЯ ГРАНИЦ ТЕРРИТОРИАЛЬНЫХ ЗОН, ПЕРЕЧЕНЬ КООРДИНАТ ХАРАКТЕРНЫХ ТОЧЕК ГРАНИЦ ТЕРРИТОРИАЛЬНЫХ ЗОН СЕЛА АЛЕКСАНДРОВКА ДОНСКАЯ

ОПИСАНИЕ МЕСТОПОЛОЖЕНИЯ ГРАНИЦ

Зона застройки индивидуальными жилыми домами
села Александровка Донская - Ж1/1

(наименование объекта, местоположение границ которого описано
(далее - объект)

Раздел 1

Сведения об объекте		
№ п/п	Характеристики объекта	Описание характеристик
1	2	3
1	Местоположение объекта	Воронежская область, Павловский муниципальный район, Александро-Донское сельское поселение, село Александровка Донская
2	Площадь объекта ± величина погрешности определения площади (Р ± Дельта Р)	2284100 +/- 5290 м^2
3	Иные характеристики объекта	-

Раздел 2

Сведения о местоположении границ объекта					
1. Система координат: МСК - 36, зона 2					
2. Сведения о характерных точках границ объекта					
Обозначение характерных точек границ	Координаты, м		Метод определения координат характерной точки	Средняя квадратическая погрешность положения характерной точки (Mt), м	Описание обозначения точки на местности (при наличии)
	X	Y			
1	2	3	4	5	6
1	387197.98	2150333.13	Аналитический	0.10	-
2	387076.25	2150333.65	Аналитический	0.10	-
3	387077.94	2150386.21	Аналитический	0.10	-
4	387037.29	2150443.99	Картометрический	1.00	-
5	386971.04	2150516.62	Картометрический	1.00	-
6	387019.12	2150522.49	Картометрический	1.00	-
7	387079.53	2150550.60	Картометрический	1.00	-
8	387090.81	2150584.68	Картометрический	1.00	-
9	387105.79	2150651.86	Картометрический	1.00	-
10	387131.02	2150712.43	Картометрический	1.00	-
11	387131.14	2150757.33	Картометрический	1.00	-
12	387117.73	2150855.38	Картометрический	1.00	-
13	387090.51	2150918.47	Картометрический	1.00	-
14	387066.63	2150958.33	Картометрический	1.00	-
15	387041.12	2150987.55	Картометрический	1.00	-
16	387035.38	2150988.66	Картометрический	1.00	-
17	386936.66	2151008.39	Картометрический	1.00	-
18	386854.14	2151028.66	Картометрический	1.00	-
19	386838.31	2151033.11	Картометрический	1.00	-
20	386743.01	2151067.83	Картометрический	1.00	-
21	386662.06	2151107.64	Картометрический	1.00	-
22	386653.51	2151104.93	Картометрический	1.00	-
23	386646.19	2151097.36	Картометрический	1.00	-
24	386637.48	2151077.66	Картометрический	1.00	-
25	386639.06	2151043.23	Картометрический	1.00	-
26	386640.86	2151010.55	Картометрический	1.00	-
27	386642.01	2150974.61	Картометрический	1.00	-
28	386642.04	2150943.58	Картометрический	1.00	-
29	386641.46	2150908.53	Картометрический	1.00	-
30	386634.52	2150867.32	Картометрический	1.00	-
31	386628.41	2150844.79	Картометрический	1.00	-
32	386626.70	2150845.23	Картометрический	1.00	-
33	386626.46	2150844.26	Картометрический	1.00	-

1	2	3	4	5	6
34	386628.14	2150843.82	Картометрический	1.00	-
35	386612.41	2150783.72	Картометрический	1.00	-
36	386596.59	2150732.09	Картометрический	1.00	-
37	386580.78	2150680.47	Картометрический	1.00	-
38	386564.96	2150628.85	Картометрический	1.00	-
39	386549.15	2150577.23	Картометрический	1.00	-
40	386538.31	2150541.47	Картометрический	1.00	-
41	386527.47	2150505.70	Картометрический	1.00	-
42	386505.79	2150434.18	Картометрический	1.00	-
43	386494.95	2150398.41	Картометрический	1.00	-
44	386473.48	2150329.46	Картометрический	1.00	-
45	386460.00	2150282.09	Картометрический	1.00	-
46	386447.76	2150247.36	Картометрический	1.00	-
47	386444.05	2150232.90	Картометрический	1.00	-
48	386448.06	2150231.34	Картометрический	1.00	-
49	386446.76	2150222.55	Картометрический	1.00	-
50	386440.06	2150216.41	Картометрический	1.00	-
51	386430.26	2150190.52	Картометрический	1.00	-
52	386426.43	2150174.18	Картометрический	1.00	-
53	386416.12	2150149.88	Картометрический	1.00	-
54	386437.63	2150146.16	Картометрический	1.00	-
55	386450.03	2150144.28	Картометрический	1.00	-
56	386443.09	2150124.28	Картометрический	1.00	-
57	386417.45	2150079.13	Картометрический	1.00	-
58	386414.00	2150069.09	Картометрический	1.00	-
59	386409.29	2150055.90	Картометрический	1.00	-
60	386424.14	2150047.21	Картометрический	1.00	-
61	386439.73	2150038.11	Картометрический	1.00	-
62	386440.09	2150020.39	Картометрический	1.00	-
63	386435.74	2150012.99	Картометрический	1.00	-
64	386462.72	2149995.86	Картометрический	1.00	-
65	386456.63	2149985.47	Картометрический	1.00	-
66	386405.42	2150015.35	Картометрический	1.00	-
67	386389.05	2150020.43	Картометрический	1.00	-
68	386399.55	2150040.36	Картометрический	1.00	-
69	386376.78	2150051.98	Картометрический	1.00	-
70	386353.07	2150063.34	Картометрический	1.00	-
71	386322.90	2149986.13	Картометрический	1.00	-
72	386300.69	2149932.39	Картометрический	1.00	-
73	386300.19	2149931.53	Картометрический	1.00	-
74	386290.32	2149908.17	Картометрический	1.00	-
75	386256.39	2149824.20	Картометрический	1.00	-
76	386208.09	2149704.95	Картометрический	1.00	-
77	386234.07	2149705.99	Картометрический	1.00	-
78	386240.05	2149704.21	Картометрический	1.00	-
79	386341.37	2149657.26	Картометрический	1.00	-
80	386371.70	2149646.75	Картометрический	1.00	-
81	386491.61	2149569.10	Картометрический	1.00	-

1	2	3	4	5	6
82	386510.45	2149557.05	Картометрический	1.00	-
83	386495.59	2149526.42	Картометрический	1.00	-
84	386488.91	2149514.33	Картометрический	1.00	-
85	386482.40	2149504.12	Картометрический	1.00	-
86	386476.22	2149494.34	Картометрический	1.00	-
87	386467.99	2149481.35	Картометрический	1.00	-
88	386462.75	2149473.08	Картометрический	1.00	-
89	386459.60	2149468.09	Картометрический	1.00	-
90	386456.19	2149462.72	Картометрический	1.00	-
91	386452.84	2149458.34	Картометрический	1.00	-
92	386441.39	2149449.79	Картометрический	1.00	-
93	386439.25	2149448.64	Картометрический	1.00	-
94	386435.49	2149447.06	Картометрический	1.00	-
95	386430.52	2149445.69	Картометрический	1.00	-
96	386425.48	2149444.65	Картометрический	1.00	-
97	386414.78	2149443.59	Картометрический	1.00	-
98	386408.55	2149443.40	Картометрический	1.00	-
99	386401.77	2149443.04	Картометрический	1.00	-
100	386396.20	2149442.99	Картометрический	1.00	-
101	386388.87	2149442.97	Картометрический	1.00	-
102	386379.16	2149443.85	Картометрический	1.00	-
103	386367.20	2149445.48	Картометрический	1.00	-
104	386361.12	2149447.39	Картометрический	1.00	-
105	386349.73	2149451.61	Картометрический	1.00	-
106	386340.17	2149455.12	Картометрический	1.00	-
107	386329.07	2149459.40	Картометрический	1.00	-
108	386316.09	2149465.37	Картометрический	1.00	-
109	386302.41	2149472.07	Картометрический	1.00	-
110	386278.63	2149481.02	Картометрический	1.00	-
111	386210.69	2149518.69	Картометрический	1.00	-
112	386152.33	2149624.23	Картометрический	1.00	-
113	386090.45	2149668.24	Картометрический	1.00	-
114	386051.48	2149695.96	Картометрический	1.00	-
115	385993.82	2149715.18	Картометрический	1.00	-
116	385963.49	2149703.15	Картометрический	1.00	-
117	386041.36	2149640.99	Картометрический	1.00	-
118	385859.55	2149410.71	Картометрический	1.00	-
119	385812.56	2149318.64	Картометрический	1.00	-
120	385835.30	2149306.12	Картометрический	1.00	-
121	385829.58	2149272.21	Картометрический	1.00	-
122	385810.59	2149240.18	Картометрический	1.00	-
123	385732.29	2149129.32	Картометрический	1.00	-
124	385730.00	2149126.09	Картометрический	1.00	-
125	385747.34	2149120.79	Картометрический	1.00	-
126	385795.26	2149082.12	Картометрический	1.00	-
127	385798.29	2149085.86	Картометрический	1.00	-
128	385850.03	2149044.10	Картометрический	1.00	-
129	385887.81	2149090.90	Картометрический	1.00	-

1	2	3	4	5	6
130	385893.43	2149097.74	Картометрический	1.00	-
131	385934.68	2149055.73	Картометрический	1.00	-
132	385910.06	2149032.42	Картометрический	1.00	-
133	385982.86	2148968.78	Картометрический	1.00	-
134	385997.43	2148982.47	Картометрический	1.00	-
135	386003.77	2148975.58	Картометрический	1.00	-
136	386049.11	2148966.49	Картометрический	1.00	-
137	386078.39	2148998.62	Картометрический	1.00	-
138	386097.48	2148920.85	Картометрический	1.00	-
139	386098.88	2148916.46	Картометрический	1.00	-
140	386099.62	2148914.14	Картометрический	1.00	-
141	386106.65	2148892.24	Картометрический	1.00	-
142	386112.21	2148874.86	Картометрический	1.00	-
143	386115.59	2148864.22	Картометрический	1.00	-
144	386123.10	2148882.06	Картометрический	1.00	-
145	386177.61	2148826.53	Картометрический	1.00	-
146	386197.69	2148791.68	Картометрический	1.00	-
147	386198.99	2148789.40	Картометрический	1.00	-
148	386232.92	2148778.64	Картометрический	1.00	-
149	386257.93	2148886.31	Картометрический	1.00	-
150	386356.42	2148813.84	Картометрический	1.00	-
151	386341.97	2148802.23	Картометрический	1.00	-
152	386354.59	2148783.51	Картометрический	1.00	-
153	386446.23	2148866.81	Картометрический	1.00	-
154	386477.92	2148899.60	Картометрический	1.00	-
155	386504.82	2148923.28	Картометрический	1.00	-
156	386555.83	2148912.41	Картометрический	1.00	-
157	386562.36	2148919.73	Картометрический	1.00	-
158	386574.75	2148923.24	Картометрический	1.00	-
159	386616.67	2148916.13	Картометрический	1.00	-
160	386649.28	2148915.25	Картометрический	1.00	-
161	386654.94	2148911.82	Картометрический	1.00	-
162	386680.41	2148932.17	Картометрический	1.00	-
163	386681.80	2148935.41	Картометрический	1.00	-
164	386701.82	2148962.55	Картометрический	1.00	-
165	386856.70	2149217.84	Картометрический	1.00	-
166	386956.27	2149332.79	Картометрический	1.00	-
167	386894.75	2149374.13	Картометрический	1.00	-
168	386869.97	2149390.68	Картометрический	1.00	-
169	386857.63	2149421.82	Картометрический	1.00	-
170	386855.36	2149457.35	Картометрический	1.00	-
171	386871.10	2149477.96	Картометрический	1.00	-
172	386952.85	2149545.40	Картометрический	1.00	-
173	386996.20	2149582.54	Картометрический	1.00	-
174	387009.37	2149604.79	Картометрический	1.00	-
175	387006.59	2149619.98	Картометрический	1.00	-
176	387015.11	2149668.43	Картометрический	1.00	-
177	386993.81	2149679.08	Картометрический	1.00	-

1	2	3	4	5	6
178	387000.39	2149690.21	Картометрический	1.00	-
179	387003.50	2149707.21	Картометрический	1.00	-
180	387022.03	2149710.90	Картометрический	1.00	-
181	387034.98	2149746.70	Картометрический	1.00	-
182	387082.37	2149795.77	Картометрический	1.00	-
183	387103.36	2149858.84	Картометрический	1.00	-
184	387069.31	2149871.80	Картометрический	1.00	-
185	387074.93	2149890.54	Картометрический	1.00	-
186	387019.74	2149905.73	Картометрический	1.00	-
187	387030.37	2149927.93	Картометрический	1.00	-
188	387076.51	2149949.86	Аналитический	0.10	-
189	387047.83	2149998.54	Аналитический	0.10	-
190	387059.23	2150025.84	Аналитический	0.10	-
191	387024.00	2150061.67	Аналитический	0.10	-
192	387047.26	2150086.63	Аналитический	0.10	-
193	387076.77	2150091.36	Аналитический	0.10	-
194	387080.53	2150120.23	Аналитический	0.10	-
195	387130.51	2150113.42	Аналитический	0.10	-
196	387171.75	2150124.28	Аналитический	0.10	-
197	387182.13	2150215.09	Аналитический	0.10	-
198	387191.57	2150256.95	Картометрический	1.00	-
199	387196.33	2150278.04	Картометрический	1.00	-
1	387197.98	2150333.13	Аналитический	0.10	-
200	386614.57	2151086.90	Картометрический	1.00	-
201	386556.08	2151096.23	Картометрический	1.00	-
202	386448.28	2151113.42	Картометрический	1.00	-
203	386441.59	2151114.46	Картометрический	1.00	-
204	386292.31	2151149.56	Картометрический	1.00	-
205	386286.50	2151150.70	Картометрический	1.00	-
206	386073.01	2151192.00	Картометрический	1.00	-
207	385803.33	2151246.20	Картометрический	1.00	-
208	385572.64	2150411.26	Картометрический	1.00	-
209	385591.18	2150408.14	Картометрический	1.00	-
210	385632.41	2150401.20	Картометрический	1.00	-
211	385639.02	2150400.09	Картометрический	1.00	-
212	385673.64	2150394.26	Картометрический	1.00	-
213	385797.33	2150373.44	Картометрический	1.00	-
214	385815.51	2150371.07	Картометрический	1.00	-
215	385819.11	2150375.24	Картометрический	1.00	-
216	385820.52	2150378.54	Картометрический	1.00	-
217	385837.77	2150374.83	Картометрический	1.00	-
218	385838.11	2150368.41	Картометрический	1.00	-
219	385842.35	2150363.13	Картометрический	1.00	-
220	385875.73	2150357.69	Картометрический	1.00	-
221	385896.88	2150353.97	Картометрический	1.00	-
222	385909.12	2150352.26	Картометрический	1.00	-
223	385943.25	2150347.58	Картометрический	1.00	-

1	2	3	4	5	6
224	385972.63	2150433.88	Картометрический	1.00	-
225	386007.43	2150563.86	Картометрический	1.00	-
226	386105.51	2150541.91	Картометрический	1.00	-
227	386098.06	2150513.05	Картометрический	1.00	-
228	386103.04	2150456.25	Картометрический	1.00	-
229	386111.89	2150454.72	Картометрический	1.00	-
230	386147.55	2150446.61	Картометрический	1.00	-
231	386165.64	2150441.89	Картометрический	1.00	-
232	386146.03	2150375.90	Картометрический	1.00	-
233	386114.61	2150271.38	Картометрический	1.00	-
234	386115.45	2150268.26	Картометрический	1.00	-
235	386117.80	2150260.99	Картометрический	1.00	-
236	386122.37	2150256.67	Картометрический	1.00	-
237	386126.11	2150253.13	Картометрический	1.00	-
238	386146.36	2150242.44	Картометрический	1.00	-
239	386179.70	2150231.10	Картометрический	1.00	-
240	386214.25	2150216.15	Картометрический	1.00	-
241	386219.01	2150216.73	Картометрический	1.00	-
242	386220.80	2150223.65	Картометрический	1.00	-
243	386234.76	2150221.32	Картометрический	1.00	-
244	386235.63	2150214.97	Картометрический	1.00	-
245	386240.68	2150209.25	Картометрический	1.00	-
246	386307.06	2150191.93	Картометрический	1.00	-
247	386340.26	2150183.27	Картометрический	1.00	-
248	386345.68	2150202.38	Картометрический	1.00	-
249	386372.09	2150281.07	Картометрический	1.00	-
250	386413.42	2150267.20	Картометрический	1.00	-
251	386432.81	2150261.38	Картометрический	1.00	-
252	386442.17	2150293.92	Картометрический	1.00	-
253	386454.12	2150337.43	Картометрический	1.00	-
254	386463.59	2150368.64	Картометрический	1.00	-
255	386473.05	2150399.86	Картометрический	1.00	-
256	386482.52	2150431.07	Картометрический	1.00	-
257	386491.98	2150462.29	Картометрический	1.00	-
258	386510.91	2150524.71	Картометрический	1.00	-
259	386529.84	2150587.14	Картометрический	1.00	-
260	386577.33	2150742.33	Картометрический	1.00	-
261	386593.15	2150794.06	Картометрический	1.00	-
262	386602.13	2150824.43	Картометрический	1.00	-
263	386612.99	2150871.80	Картометрический	1.00	-
264	386620.84	2150910.15	Картометрический	1.00	-
265	386622.56	2150942.75	Картометрический	1.00	-
266	386622.78	2150975.94	Картометрический	1.00	-
267	386622.18	2151008.25	Картометрический	1.00	-
268	386619.46	2151046.80	Картометрический	1.00	-
269	386616.75	2151074.32	Картометрический	1.00	-
200	386614.57	2151086.90	Картометрический	1.00	-

3. Сведения о характерных точках части (частей) границы объекта					
Обозначение характерных точек части границы	Координаты, м		Метод определения координат характерной точки	Средняя квадратическая погрешность положения характерной точки (Mt), м	Описание обозначения точки на местности (при наличии)
	X	Y			
1	2	3	4	5	6
Часть №					
-	-	-	-	-	-

Раздел 3

Сведения о местоположении измененных (уточненных) границ объекта							
1. Система координат: -							
2. Сведения о характерных точках границ объекта							
Обозначение характерных точек границ	Существующие координаты, м		Измененные (уточненные) координаты, м		Метод определения координат характерной точки	Средняя квадратическая погрешность положения характерной точки (Mt), м	Описание обозначения точки на местности (при наличии)
	X	Y	X	Y			
1	2	3	4	5	6	7	8
-	-	-	-	-	-	-	-
3.Сведения о характерных точках части (частей) границы объекта							
Часть №							
-	-	-	-	-	-	-	-

Раздел 4

План границ объекта

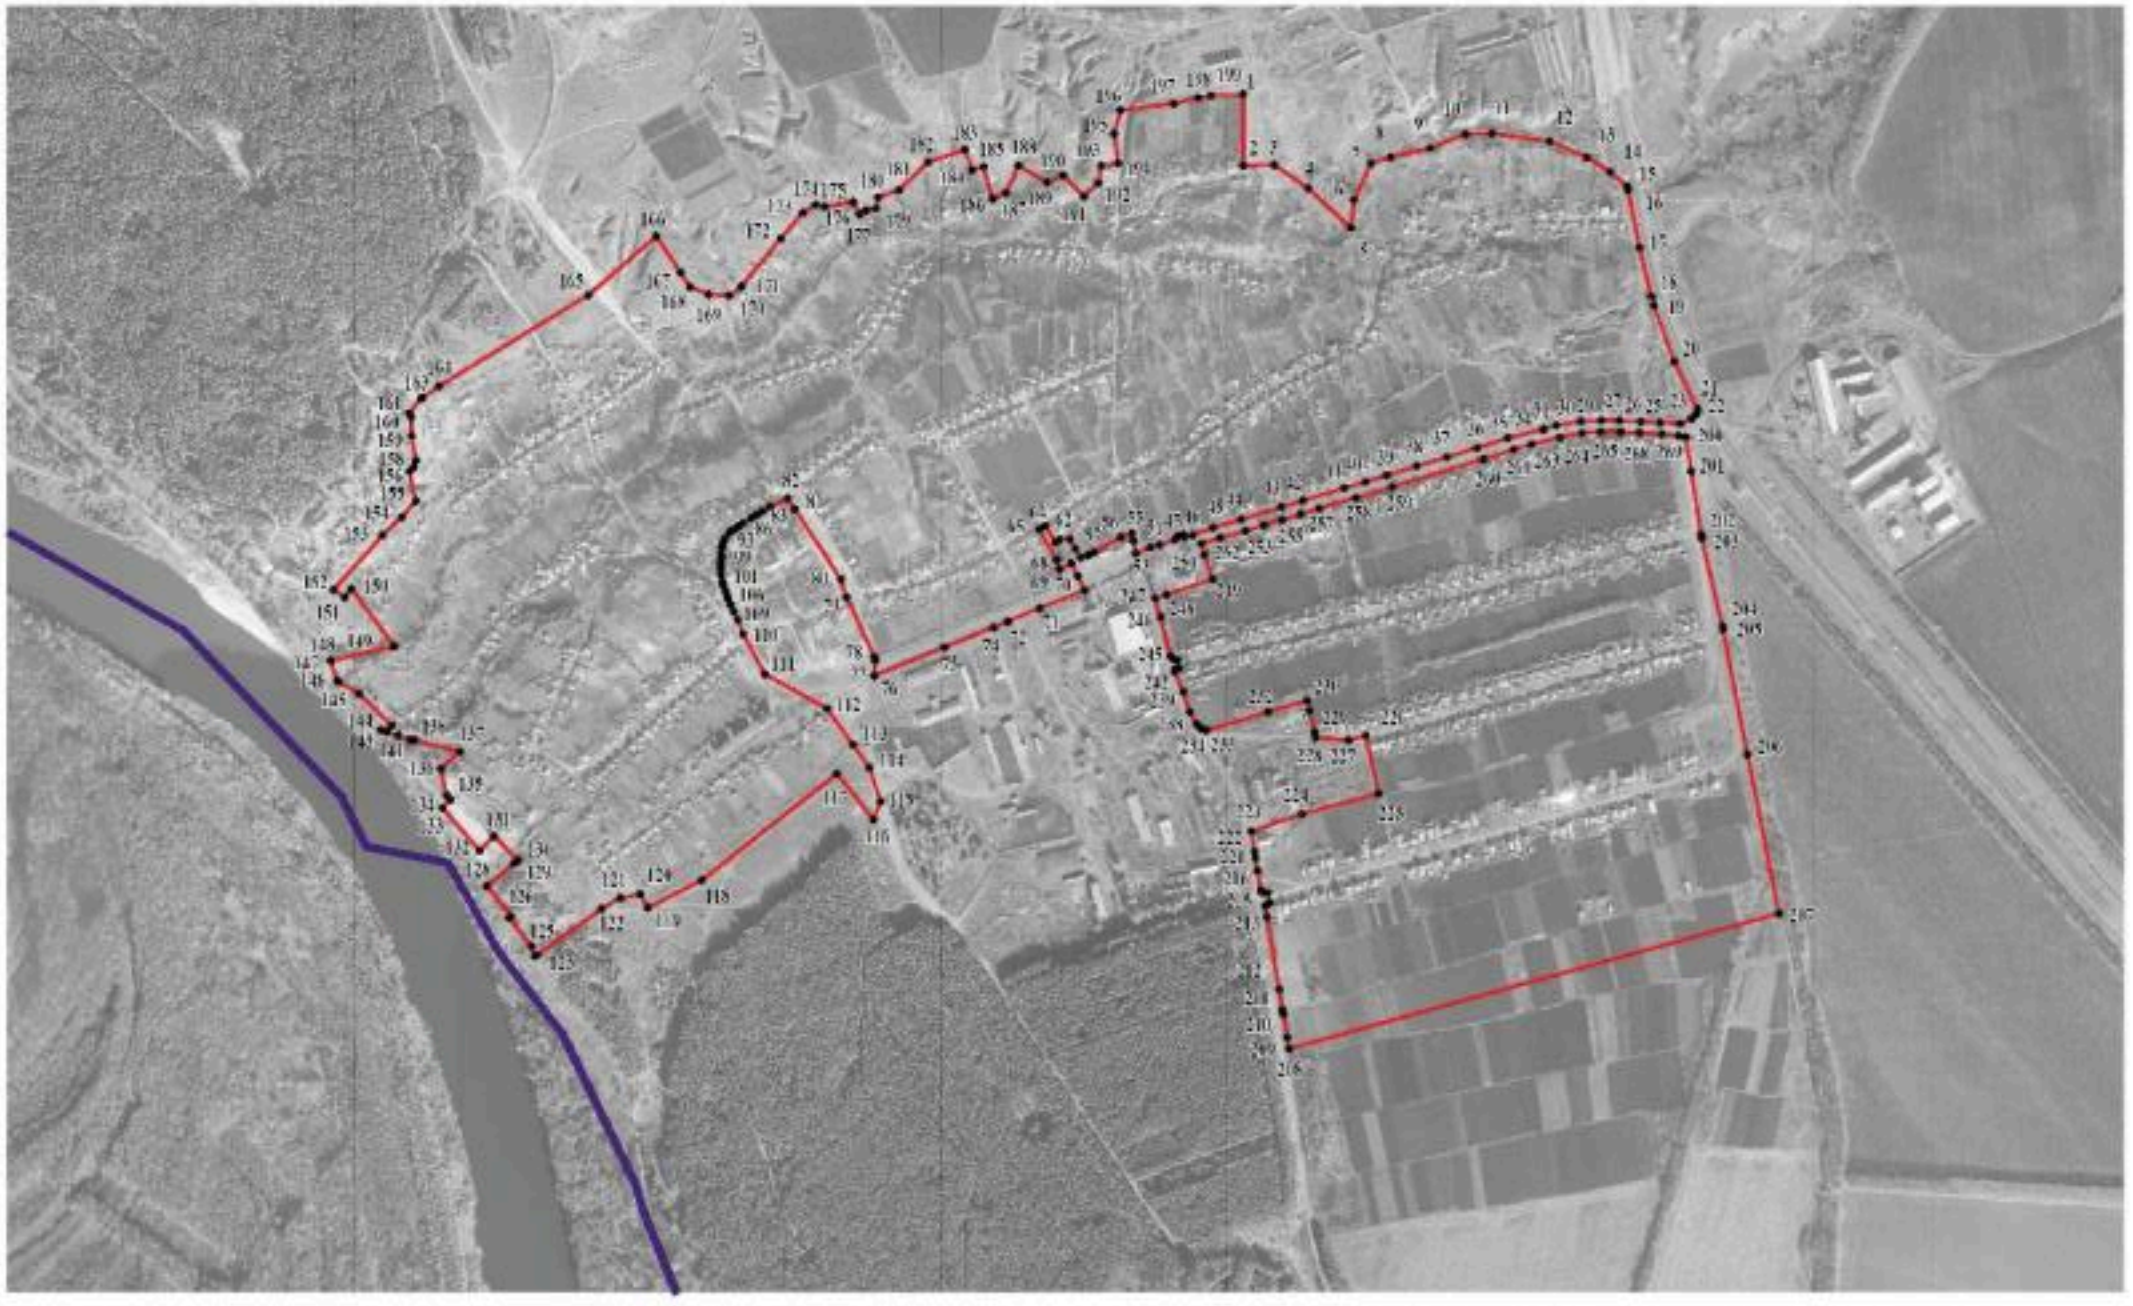

Используемые условные знаки и обозначения:

граница территориальной зоны

границы муниципального образования

•1 характерная точка границ территориальной зоны

Масштаб 1:10000

Руководитель БУВО «Нормативно-проектный центр»
Подпись _____ Ю.В.Шалыгина Дата «13» сентября 2021г.

Место для оттиска печати (при наличии) лица, составившего описание местоположения границ объекта

ОПИСАНИЕ МЕСТОПОЛОЖЕНИЯ ГРАНИЦ

Общественно-деловая зона села Александровка Донская - ОД/1

(наименование объекта, местоположение границ которого описано (далее - объект)

Раздел 1

Сведения об объекте		
№ п/п	Характеристики объекта	Описание характеристик
1	2	3
1	Местоположение объекта	Воронежская область, Павловский муниципальный район, Александро-Донское сельское поселение, село Александровка Донская
2	Площадь объекта ± величина погрешности определения площади (Р ± Дельта Р)	77283 +/- 973 м^2
3	Иные характеристики объекта	-

Раздел 2

Сведения о местоположении границ объекта					
1. Система координат: МСК - 36, зона 2					
2. Сведения о характерных точках границ объекта					
Обозначение характерных точек границ	Координаты, м		Метод определения координат характерной точки	Средняя квадратическая погрешность положения характерной точки (Mt), м	Описание обозначения точки на местности (при наличии)
	X	Y			
1	2	3	4	5	6
1	386441.39	2149449.79	Картометрический	1.00	-
2	386452.84	2149458.34	Картометрический	1.00	-
3	386456.19	2149462.72	Картометрический	1.00	-
4	386459.60	2149468.09	Картометрический	1.00	-
5	386462.75	2149473.08	Картометрический	1.00	-
6	386467.99	2149481.35	Картометрический	1.00	-
7	386476.22	2149494.34	Картометрический	1.00	-
8	386482.40	2149504.12	Картометрический	1.00	-
9	386488.91	2149514.33	Картометрический	1.00	-
10	386495.59	2149526.42	Картометрический	1.00	-
11	386510.45	2149557.05	Картометрический	1.00	-
12	386491.61	2149569.10	Картометрический	1.00	-
13	386371.70	2149646.75	Картометрический	1.00	-
14	386341.37	2149657.26	Картометрический	1.00	-
15	386240.05	2149704.21	Картометрический	1.00	-
16	386234.07	2149705.99	Картометрический	1.00	-
17	386208.09	2149704.95	Картометрический	1.00	-
18	386204.87	2149706.41	Картометрический	1.00	-
19	386128.38	2149738.26	Картометрический	1.00	-
20	386119.59	2149701.94	Картометрический	1.00	-
21	386095.09	2149674.96	Картометрический	1.00	-
22	386090.45	2149668.24	Картометрический	1.00	-
23	386152.33	2149624.23	Картометрический	1.00	-
24	386210.69	2149518.69	Картометрический	1.00	-
25	386278.63	2149481.02	Картометрический	1.00	-
26	386302.41	2149472.07	Картометрический	1.00	-
27	386316.09	2149465.37	Картометрический	1.00	-
28	386329.07	2149459.40	Картометрический	1.00	-
29	386340.17	2149455.12	Картометрический	1.00	-
30	386349.73	2149451.61	Картометрический	1.00	-
31	386361.12	2149447.39	Картометрический	1.00	-
32	386367.20	2149445.48	Картометрический	1.00	-
33	386379.16	2149443.85	Картометрический	1.00	-

1	2	3	4	5	6
34	386388.87	2149442.97	Картометрический	1.00	-
35	386396.20	2149442.99	Картометрический	1.00	-
36	386401.77	2149443.04	Картометрический	1.00	-
37	386408.55	2149443.40	Картометрический	1.00	-
38	386414.78	2149443.59	Картометрический	1.00	-
39	386425.48	2149444.65	Картометрический	1.00	-
40	386430.52	2149445.69	Картометрический	1.00	-
41	386435.49	2149447.06	Картометрический	1.00	-
42	386439.25	2149448.64	Картометрический	1.00	-
1	386441.39	2149449.79	Картометрический	1.00	-
43	386456.63	2149985.47	Картометрический	1.00	-
44	386462.72	2149995.86	Картометрический	1.00	-
45	386435.74	2150012.99	Картометрический	1.00	-
46	386440.09	2150020.39	Картометрический	1.00	-
47	386439.73	2150038.11	Картометрический	1.00	-
48	386424.14	2150047.21	Картометрический	1.00	-
49	386409.29	2150055.90	Картометрический	1.00	-
50	386414.00	2150069.09	Картометрический	1.00	-
51	386417.45	2150079.13	Картометрический	1.00	-
52	386443.09	2150124.28	Картометрический	1.00	-
53	386450.03	2150144.28	Картометрический	1.00	-
54	386437.63	2150146.16	Картометрический	1.00	-
55	386416.12	2150149.88	Картометрический	1.00	-
56	386412.71	2150137.49	Картометрический	1.00	-
57	386393.14	2150140.98	Картометрический	1.00	-
58	386389.33	2150149.48	Картометрический	1.00	-
59	386386.31	2150151.29	Картометрический	1.00	-
60	386384.43	2150143.61	Картометрический	1.00	-
61	386353.07	2150063.34	Картометрический	1.00	-
62	386376.78	2150051.98	Картометрический	1.00	-
63	386399.55	2150040.36	Картометрический	1.00	-
64	386389.05	2150020.43	Картометрический	1.00	-
65	386405.42	2150015.35	Картометрический	1.00	-
43	386456.63	2149985.47	Картометрический	1.00	-
66	386393.20	2150171.57	Картометрический	1.00	-
67	386400.77	2150174.01	Картометрический	1.00	-
68	386403.75	2150176.46	Картометрический	1.00	-
69	386406.02	2150182.52	Картометрический	1.00	-
70	386412.39	2150197.23	Картометрический	1.00	-
71	386419.40	2150220.90	Картометрический	1.00	-
72	386430.24	2150252.43	Картометрический	1.00	-
73	386432.81	2150261.38	Картометрический	1.00	-
74	386413.42	2150267.20	Картометрический	1.00	-
75	386372.09	2150281.07	Картометрический	1.00	-
76	386345.68	2150202.38	Картометрический	1.00	-
77	386340.26	2150183.27	Картометрический	1.00	-

1	2	3	4	5	6
78	386373.45	2150174.61	Картометрический	1.00	-
66	386393.20	2150171.57	Картометрический	1.00	-

3. Сведения о характерных точках части (частей) границы объекта					
Обозначение характерных точек части границы	Координаты, м		Метод определения координат характерной точки	Средняя квадратическая погрешность положения характерной точки (Mt), м	Описание обозначения точки на местности (при наличии)
	X	Y			
1	2	3	4	5	6
Часть №					
-	-	-	-	-	-

Раздел 3

Сведения о местоположении измененных (уточненных) границ объекта							
1. Система координат: -							
2. Сведения о характерных точках границ объекта							
Обозначение характерных точек границ	Существующие координаты, м		Измененные (уточненные) координаты, м		Метод определения координат характерной точки	Средняя квадратическая погрешность положения характерной точки (Mt), м	Описание обозначения точки на местности (при наличии)
	X	Y	X	Y			
1	2	3	4	5	6	7	8
-	-	-	-	-	-	-	-
3.Сведения о характерных точках части (частей) границы объекта							
Часть №							
-	-	-	-	-	-	-	-

Раздел 4

План границ объекта

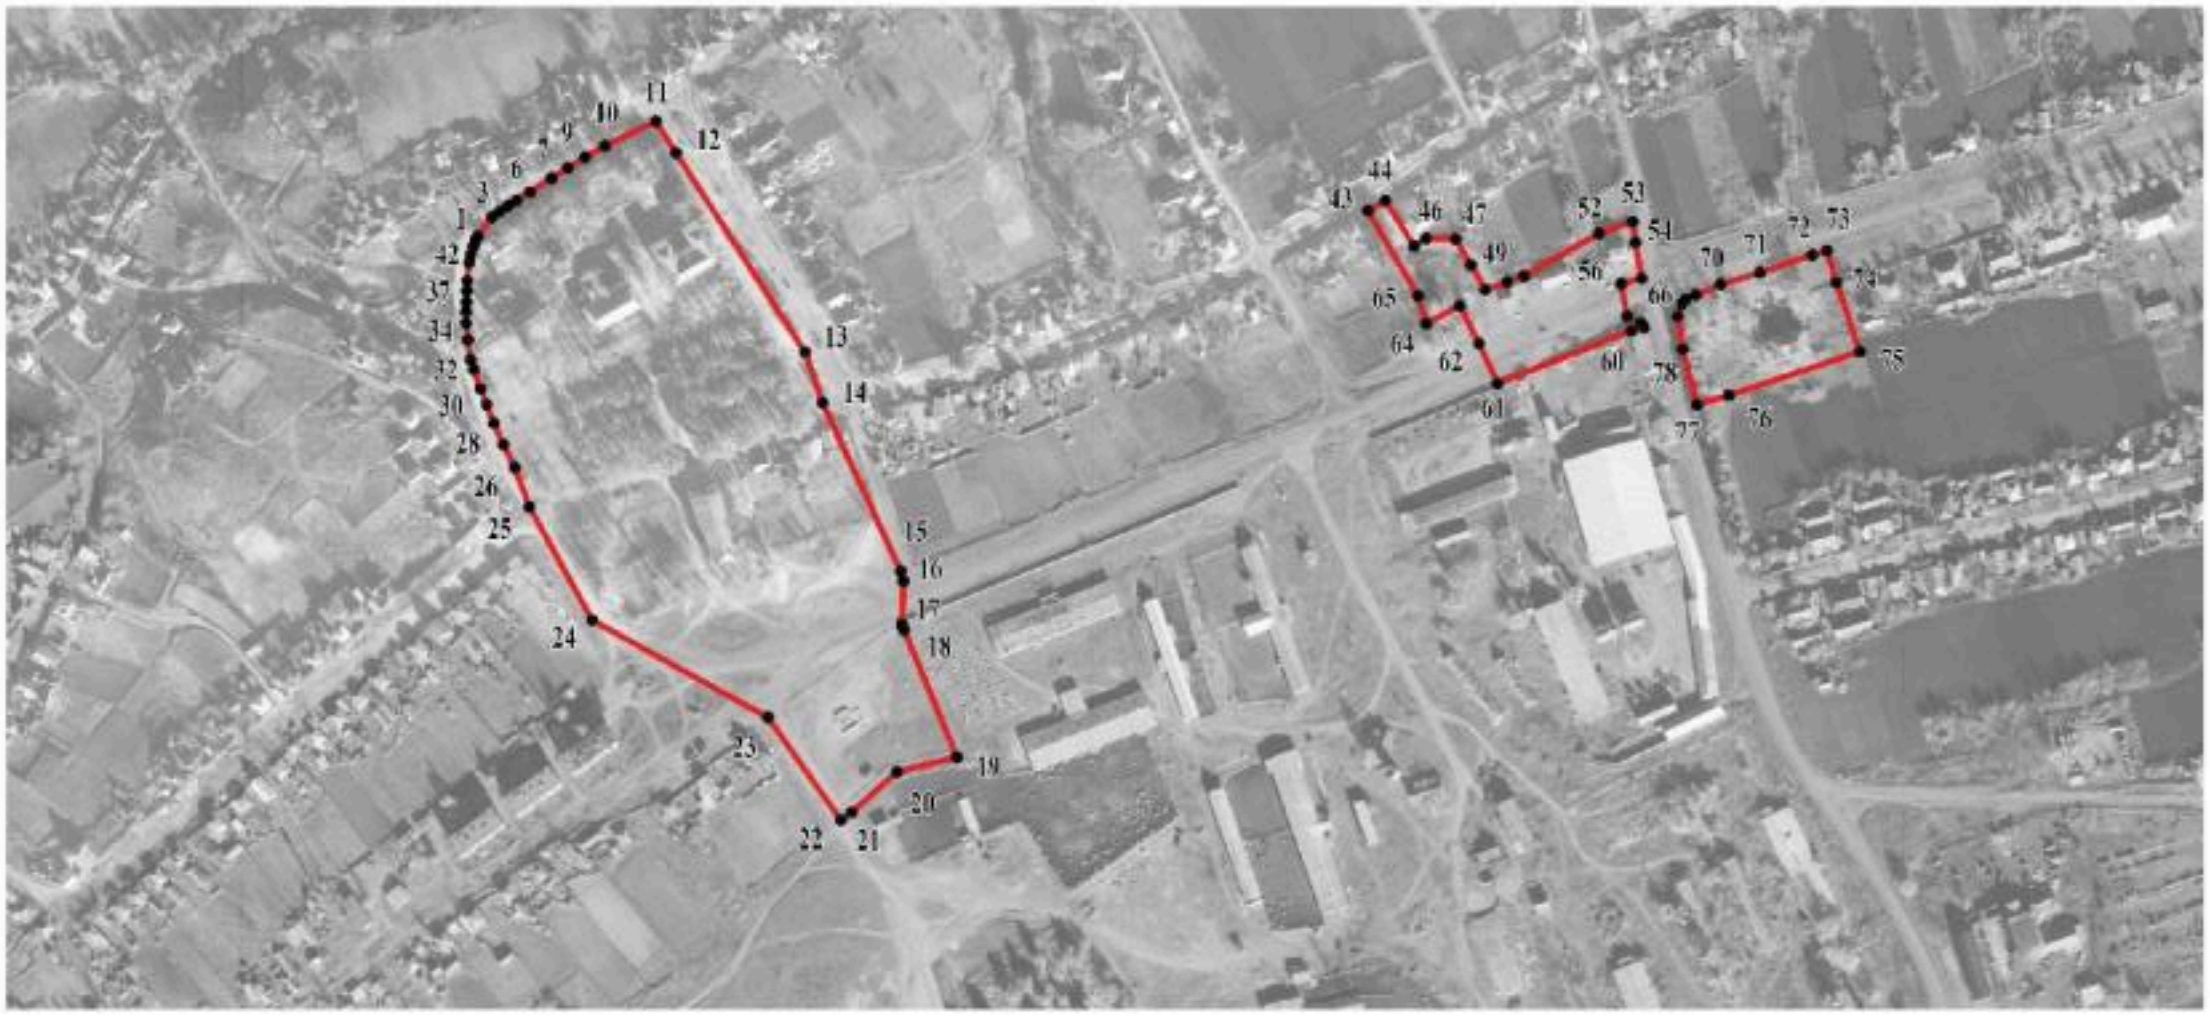

Масштаб 1:5000

Используемые условные знаки и обозначения:

границы территориальной зоны

1 характерная точка границ территориальной зоны

Руководитель БУВО «Нормативно-проектный центр»
Подпись _____ Ю.В.Шалыгина Дата « 13 » сентября 2021 г.

Место для оттиска печати (при наличии) лица, составившего описание местоположения границ объекта

ОПИСАНИЕ МЕСТОПОЛОЖЕНИЯ ГРАНИЦ

Зона улиц, дорог, инженерной и транспортной инфраструктуры
села Александровка Донская - ИТ1/1

(наименование объекта, местоположение границ которого описано
(далее - объект)

Раздел 1

Сведения об объекте		
№ п/п	Характеристики объекта	Описание характеристик
1	2	3
1	Местоположение объекта	Воронежская область, Павловский муниципальный район, Александро-Донское сельское поселение, село Александровка Донская
2	Площадь объекта ± величина погрешности определения площади (Р ± Дельта Р)	100577 +/- 1110 м^2
3	Иные характеристики объекта	-

Раздел 2

Сведения о местоположении границ объекта					
1. Система координат: МСК - 36, зона 2					
2. Сведения о характерных точках границ объекта					
Обозначение характерных точек границ	Координаты, м		Метод определения координат характерной точки	Средняя квадратическая погрешность положения характерной точки (Mt), м	Описание обозначения точки на местности (при наличии)
	X	Y			
1	2	3	4	5	6
1	387831.87	2150846.07	Картометрический	1.00	-
2	387717.19	2150867.73	Картометрический	1.00	-
3	387588.06	2150894.42	Картометрический	1.00	-
4	387492.25	2150914.22	Картометрический	1.00	-
5	387328.60	2150946.14	Картометрический	1.00	-
6	387209.36	2150969.33	Картометрический	1.00	-
7	387095.87	2150991.21	Картометрический	1.00	-
8	387026.25	2151004.69	Картометрический	1.00	-
9	387023.82	2151005.16	Картометрический	1.00	-
10	386950.33	2151019.65	Картометрический	1.00	-
11	386890.75	2151033.12	Картометрический	1.00	-
12	386858.34	2151042.02	Картометрический	1.00	-
13	386830.47	2151049.79	Картометрический	1.00	-
14	386779.57	2151067.62	Картометрический	1.00	-
15	386760.48	2151075.30	Картометрический	1.00	-
16	386714.53	2151096.02	Картометрический	1.00	-
17	386677.70	2151113.75	Картометрический	1.00	-
18	386647.93	2151131.26	Картометрический	1.00	-
19	386624.60	2151144.98	Картометрический	1.00	-
20	386624.64	2151137.83	Картометрический	1.00	-
21	386624.64	2151128.72	Картометрический	1.00	-
22	386624.64	2151085.30	Картометрический	1.00	-
23	386614.57	2151086.90	Картометрический	1.00	-
24	386616.75	2151074.32	Картометрический	1.00	-
25	386619.46	2151046.80	Картометрический	1.00	-
26	386622.18	2151008.25	Картометрический	1.00	-
27	386622.78	2150975.94	Картометрический	1.00	-
28	386622.56	2150942.75	Картометрический	1.00	-
29	386620.84	2150910.15	Картометрический	1.00	-
30	386612.99	2150871.80	Картометрический	1.00	-
31	386602.13	2150824.43	Картометрический	1.00	-
32	386593.15	2150794.06	Картометрический	1.00	-
33	386577.33	2150742.33	Картометрический	1.00	-

1	2	3	4	5	6
34	386529.84	2150587.14	Картометрический	1.00	-
35	386510.91	2150524.71	Картометрический	1.00	-
36	386491.98	2150462.29	Картометрический	1.00	-
37	386482.52	2150431.07	Картометрический	1.00	-
38	386473.05	2150399.86	Картометрический	1.00	-
39	386463.59	2150368.64	Картометрический	1.00	-
40	386454.12	2150337.43	Картометрический	1.00	-
41	386442.17	2150293.92	Картометрический	1.00	-
42	386432.81	2150261.38	Картометрический	1.00	-
43	386430.24	2150252.43	Картометрический	1.00	-
44	386419.40	2150220.90	Картометрический	1.00	-
45	386412.39	2150197.23	Картометрический	1.00	-
46	386406.02	2150182.52	Картометрический	1.00	-
47	386403.75	2150176.46	Картометрический	1.00	-
48	386400.77	2150174.01	Картометрический	1.00	-
49	386393.20	2150171.57	Картометрический	1.00	-
50	386373.45	2150174.61	Картометрический	1.00	-
51	386340.26	2150183.27	Картометрический	1.00	-
52	386307.06	2150191.93	Картометрический	1.00	-
53	386240.68	2150209.25	Картометрический	1.00	-
54	386235.63	2150214.97	Картометрический	1.00	-
55	386234.76	2150221.32	Картометрический	1.00	-
56	386220.80	2150223.65	Картометрический	1.00	-
57	386219.01	2150216.73	Картометрический	1.00	-
58	386214.25	2150216.15	Картометрический	1.00	-
59	386179.70	2150231.10	Картометрический	1.00	-
60	386146.36	2150242.44	Картометрический	1.00	-
61	386126.11	2150253.13	Картометрический	1.00	-
62	386122.37	2150256.67	Аналитический	0.10	-
63	386117.80	2150260.99	Аналитический	0.10	-
64	386115.45	2150268.26	Картометрический	1.00	-
65	386114.61	2150271.38	Картометрический	1.00	-
66	386094.25	2150282.00	Картометрический	1.00	-
67	386091.34	2150281.51	Картометрический	1.00	-
68	386079.04	2150287.07	Картометрический	1.00	-
69	386045.95	2150309.61	Картометрический	1.00	-
70	386016.73	2150324.99	Картометрический	1.00	-
71	385982.26	2150339.45	Картометрический	1.00	-
72	385943.25	2150347.58	Картометрический	1.00	-
73	385909.12	2150352.26	Картометрический	1.00	-
74	385896.88	2150353.97	Картометрический	1.00	-
75	385875.73	2150357.69	Картометрический	1.00	-
76	385842.35	2150363.13	Картометрический	1.00	-
77	385838.11	2150368.41	Картометрический	1.00	-
78	385837.77	2150374.83	Картометрический	1.00	-
79	385820.52	2150378.54	Картометрический	1.00	-
80	385819.11	2150375.24	Картометрический	1.00	-
81	385815.51	2150371.07	Картометрический	1.00	-

1	2	3	4	5	6
82	385797.33	2150373.44	Картометрический	1.00	-
83	385673.64	2150394.26	Картометрический	1.00	-
84	385639.02	2150400.09	Картометрический	1.00	-
85	385632.41	2150401.20	Картометрический	1.00	-
86	385591.18	2150408.14	Картометрический	1.00	-
87	385572.64	2150411.26	Картометрический	1.00	-
88	385568.89	2150397.70	Картометрический	1.00	-
89	385635.15	2150385.88	Картометрический	1.00	-
90	385819.75	2150352.96	Картометрический	1.00	-
91	385866.31	2150344.66	Картометрический	1.00	-
92	385863.95	2150341.36	Картометрический	1.00	-
93	385874.79	2150339.49	Картометрический	1.00	-
94	385909.74	2150333.45	Картометрический	1.00	-
95	385947.40	2150326.25	Картометрический	1.00	-
96	385978.30	2150317.68	Картометрический	1.00	-
97	386008.37	2150306.30	Картометрический	1.00	-
98	386037.70	2150290.53	Картометрический	1.00	-
99	386064.29	2150273.17	Картометрический	1.00	-
100	386095.98	2150251.59	Картометрический	1.00	-
101	386106.36	2150244.83	Картометрический	1.00	-
102	386120.73	2150236.51	Картометрический	1.00	-
103	386141.99	2150227.71	Картометрический	1.00	-
104	386173.09	2150213.40	Картометрический	1.00	-
105	386204.31	2150203.80	Картометрический	1.00	-
106	386235.54	2150194.20	Картометрический	1.00	-
107	386268.92	2150185.51	Картометрический	1.00	-
108	386335.66	2150168.13	Картометрический	1.00	-
109	386369.04	2150159.44	Картометрический	1.00	-
110	386386.31	2150151.29	Картометрический	1.00	-
111	386389.33	2150149.48	Картометрический	1.00	-
112	386393.14	2150140.98	Картометрический	1.00	-
113	386412.71	2150137.49	Картометрический	1.00	-
114	386416.12	2150149.88	Картометрический	1.00	-
115	386426.43	2150174.18	Картометрический	1.00	-
116	386430.26	2150190.52	Картометрический	1.00	-
117	386440.06	2150216.41	Картометрический	1.00	-
118	386446.76	2150222.55	Картометрический	1.00	-
119	386448.06	2150231.34	Картометрический	1.00	-
120	386444.05	2150232.90	Картометрический	1.00	-
121	386447.76	2150247.36	Картометрический	1.00	-
122	386460.00	2150282.09	Картометрический	1.00	-
123	386473.48	2150329.46	Картометрический	1.00	-
124	386494.95	2150398.41	Картометрический	1.00	-
125	386505.79	2150434.18	Картометрический	1.00	-
126	386527.47	2150505.70	Картометрический	1.00	-
127	386538.31	2150541.47	Картометрический	1.00	-
128	386549.15	2150577.23	Картометрический	1.00	-
129	386564.96	2150628.85	Картометрический	1.00	-

1	2	3	4	5	6
130	386580.78	2150680.47	Картометрический	1.00	-
131	386596.59	2150732.09	Картометрический	1.00	-
132	386612.41	2150783.72	Картометрический	1.00	-
133	386628.14	2150843.82	Картометрический	1.00	-
134	386626.46	2150844.26	Картометрический	1.00	-
135	386626.70	2150845.23	Картометрический	1.00	-
136	386628.41	2150844.79	Картометрический	1.00	-
137	386634.52	2150867.32	Картометрический	1.00	-
138	386641.46	2150908.53	Картометрический	1.00	-
139	386642.04	2150943.58	Картометрический	1.00	-
140	386642.01	2150974.61	Картометрический	1.00	-
141	386640.86	2151010.55	Картометрический	1.00	-
142	386639.06	2151043.23	Картометрический	1.00	-
143	386637.48	2151077.66	Картометрический	1.00	-
144	386646.19	2151097.36	Картометрический	1.00	-
145	386653.51	2151104.93	Картометрический	1.00	-
146	386662.06	2151107.64	Картометрический	1.00	-
147	386743.01	2151067.83	Картометрический	1.00	-
148	386838.31	2151033.11	Картометрический	1.00	-
149	386854.14	2151028.66	Картометрический	1.00	-
150	386936.66	2151008.39	Картометрический	1.00	-
151	387035.38	2150988.66	Картометрический	1.00	-
152	387041.12	2150987.55	Картометрический	1.00	-
153	387089.46	2150978.21	Картометрический	1.00	-
154	387084.91	2150954.64	Картометрический	1.00	-
155	387325.39	2150908.05	Картометрический	1.00	-
156	387404.18	2150892.51	Картометрический	1.00	-
157	387443.09	2150884.84	Картометрический	1.00	-
158	387454.74	2150882.54	Картометрический	1.00	-
159	387521.43	2150869.39	Картометрический	1.00	-
160	387588.73	2150855.60	Картометрический	1.00	-
161	387586.27	2150834.27	Картометрический	1.00	-
162	387596.99	2150803.27	Картометрический	1.00	-
163	387603.77	2150780.42	Картометрический	1.00	-
164	387742.12	2150751.42	Картометрический	1.00	-
165	387765.64	2150746.34	Картометрический	1.00	-
166	387776.42	2150817.86	Картометрический	1.00	-
167	387810.82	2150811.35	Картометрический	1.00	-
168	387814.71	2150824.55	Картометрический	1.00	-
169	387830.42	2150844.15	Картометрический	1.00	-
1	387831.87	2150846.07	Картометрический	1.00	-
170	387357.69	2149074.26	Картометрический	1.00	-
171	387366.81	2149113.88	Картометрический	1.00	-
172	387369.30	2149124.67	Картометрический	1.00	-
173	387354.72	2149129.51	Картометрический	1.00	-
174	387338.11	2149133.65	Картометрический	1.00	-
175	387272.75	2149151.02	Картометрический	1.00	-

1	2	3	4	5	6
176	387226.97	2149157.55	Картометрический	1.00	-
177	387182.78	2149154.44	Картометрический	1.00	-
178	387130.04	2149142.34	Картометрический	1.00	-
179	387089.96	2149122.74	Картометрический	1.00	-
180	387052.42	2149098.63	Картометрический	1.00	-
181	387046.85	2149095.06	Картометрический	1.00	-
182	387025.43	2149087.15	Картометрический	1.00	-
183	387009.09	2149092.56	Картометрический	1.00	-
184	386948.72	2149129.15	Картометрический	1.00	-
185	386945.22	2149122.97	Картометрический	1.00	-
186	386927.40	2149133.04	Картометрический	1.00	-
187	386907.69	2149097.09	Картометрический	1.00	-
188	386924.87	2149087.40	Картометрический	1.00	-
189	386928.32	2149093.66	Картометрический	1.00	-
190	386939.77	2149087.58	Картометрический	1.00	-
191	386937.74	2149084.07	Картометрический	1.00	-
192	386958.57	2149075.82	Картометрический	1.00	-
193	386960.52	2149079.37	Картометрический	1.00	-
194	386966.05	2149078.49	Картометрический	1.00	-
195	386966.40	2149080.63	Картометрический	1.00	-
196	386961.65	2149081.44	Картометрический	1.00	-
197	386975.00	2149106.14	Картометрический	1.00	-
198	387004.44	2149082.48	Картометрический	1.00	-
199	387025.63	2149075.47	Картометрический	1.00	-
200	387030.53	2149077.32	Картометрический	1.00	-
201	387051.80	2149085.13	Картометрический	1.00	-
202	387067.44	2149095.17	Картометрический	1.00	-
203	387141.48	2149116.44	Картометрический	1.00	-
204	387263.45	2149100.66	Картометрический	1.00	-
205	387287.11	2149094.03	Картометрический	1.00	-
170	387357.69	2149074.26	Картометрический	1.00	-

3. Сведения о характерных точках части (частей) границы объекта

Обозначение характерных точек части границы	Координаты, м		Метод определения координат характерной точки	Средняя квадратическая погрешность положения характерной точки (Mt), м	Описание обозначения точки на местности (при наличии)
	X	Y			
1	2	3	4	5	6
Часть №					
-	-	-	-	-	-

Раздел 3

Сведения о местоположении измененных (уточненных) границ объекта							
1. Система координат: -							
2. Сведения о характерных точках границ объекта							
Обозначение характерных точек границ	Существующие координаты, м		Измененные (уточненные) координаты, м		Метод определения координат характерной точки	Средняя квадратическая погрешность положения характерной точки (Mt), м	Описание обозначения точки на местности (при наличии)
	X	Y	X	Y			
1	2	3	4	5	6	7	8
-	-	-	-	-	-	-	-
3.Сведения о характерных точках части (частей) границы объекта							
Часть №							
-	-	-	-	-	-	-	-

Лист 1

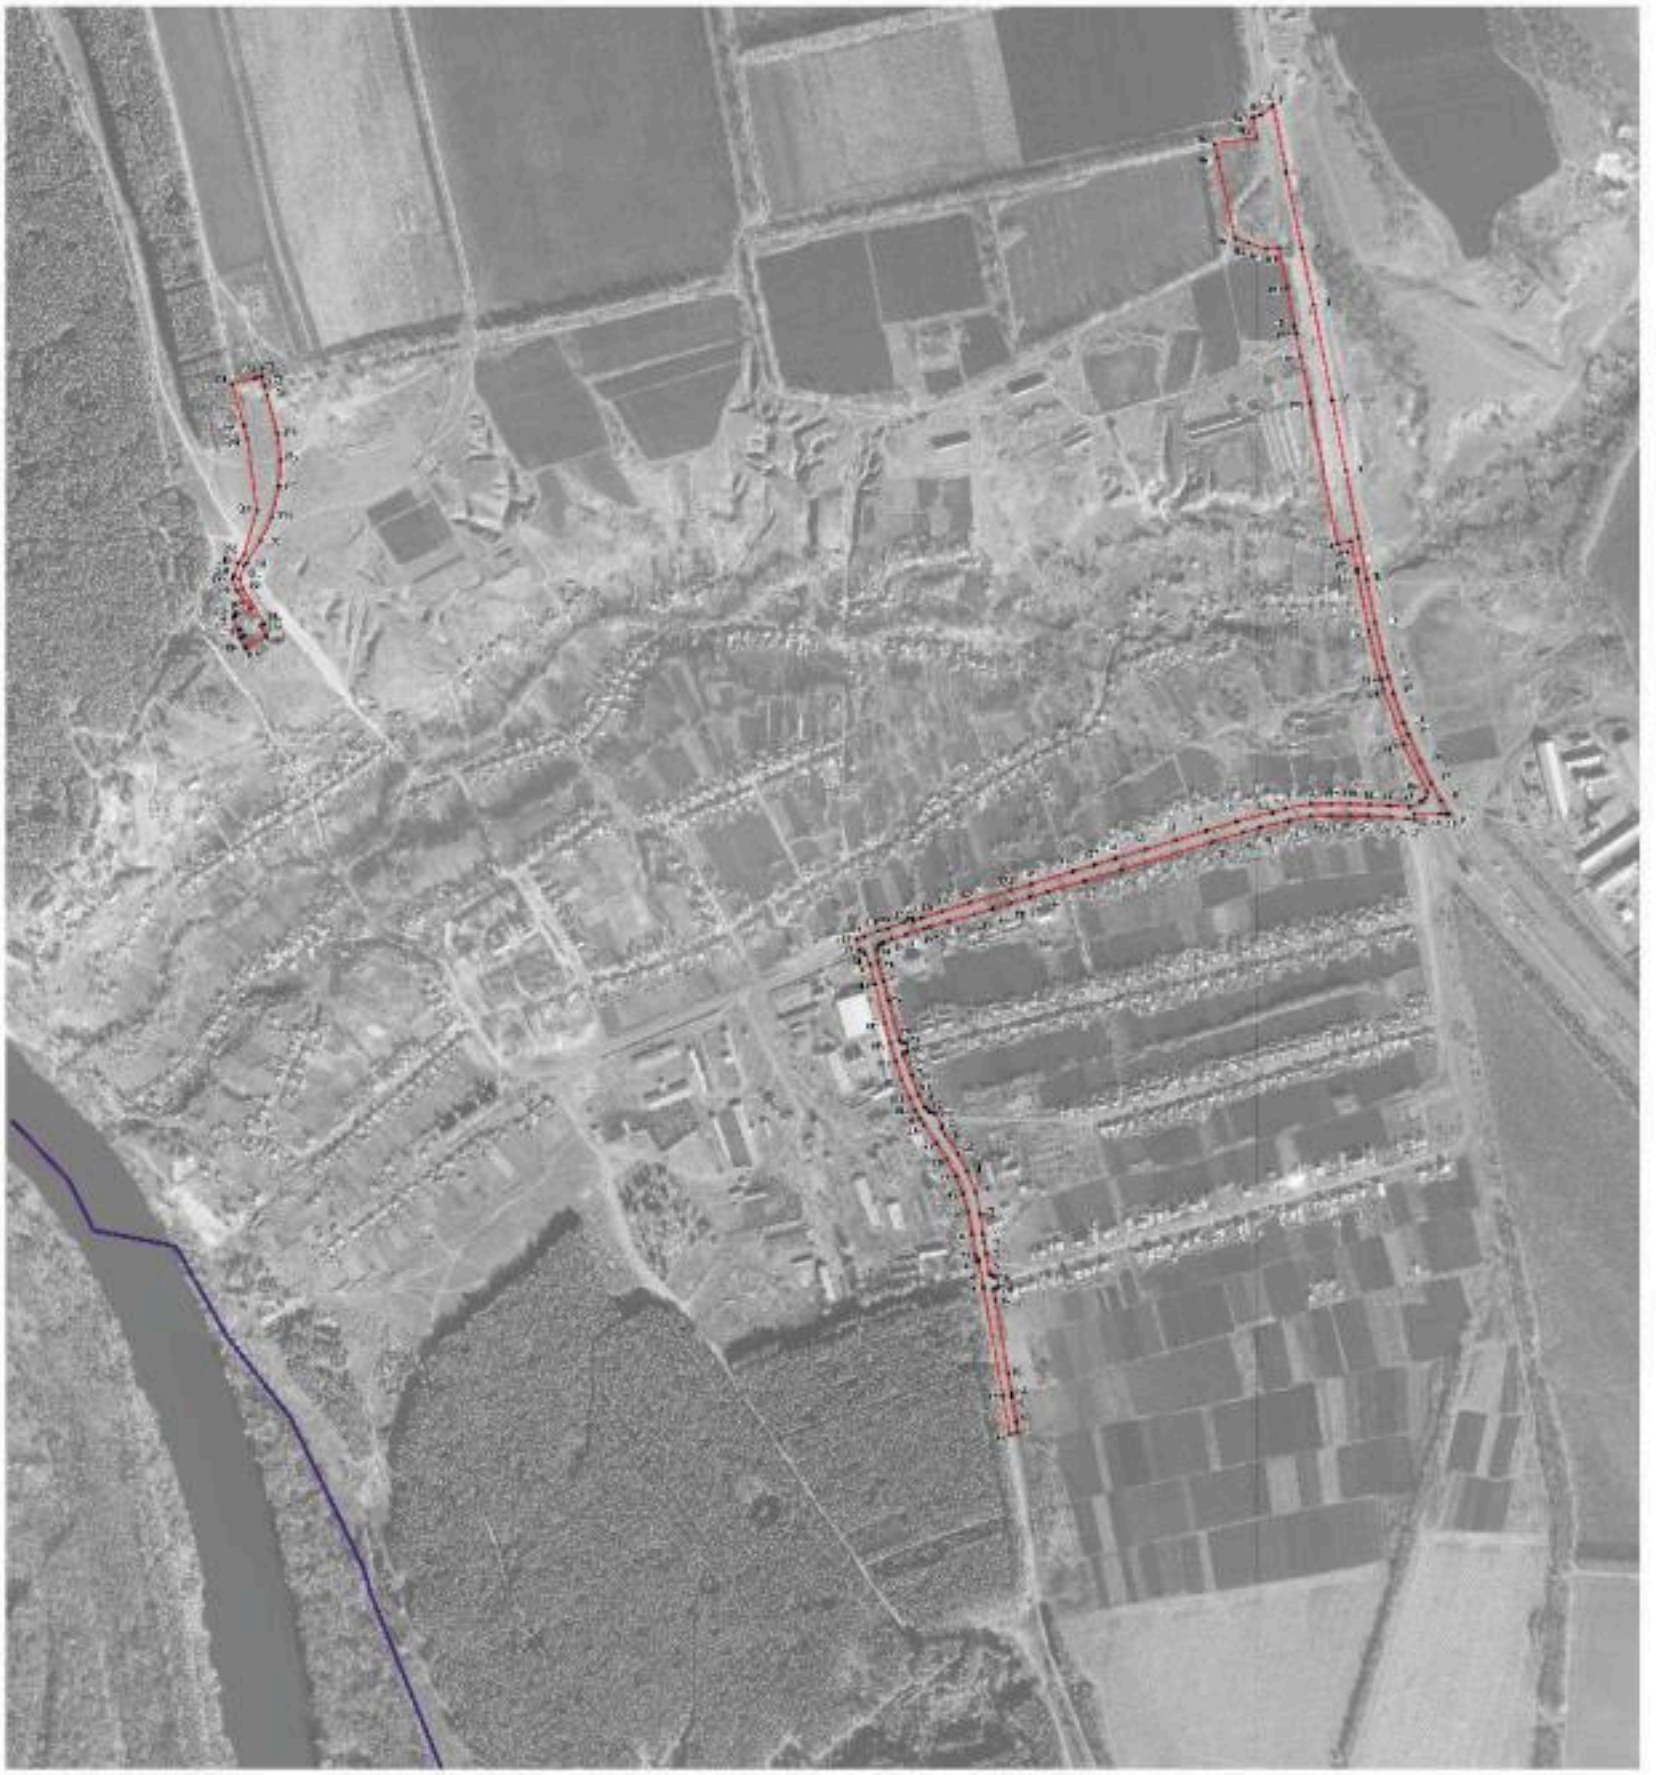

Масштаб 1:5000

ОПИСАНИЕ МЕСТОПОЛОЖЕНИЯ ГРАНИЦ

Зона сельскохозяйственного использования в границах населенного пункта села Александровка Донская - СХ1/1

(наименование объекта, местоположение границ которого описано (далее - объект)

Раздел 1

Сведения об объекте		
№ п/п	Характеристики объекта	Описание характеристик
1	2	3
1	Местоположение объекта	Воронежская область, Павловский муниципальный район, Александро-Донское сельское поселение, село Александровка Донская
2	Площадь объекта ± величина погрешности определения площади (Р ± Дельта Р)	1041006 +/- 3571 м^2
3	Иные характеристики объекта	-

Раздел 2

Сведения о местоположении границ объекта					
1. Система координат: МСК - 36, зона 2					
2. Сведения о характерных точках границ объекта					
Обозначение характерных точек границ	Координаты, м		Метод определения координат характерной точки	Средняя квадратическая погрешность положения характерной точки (Mt), м	Описание обозначения точки на местности (при наличии)
	X	Y			
1	2	3	4	5	6
1	387765.64	2150746.34	Картометрический	1.00	-
2	387742.12	2150751.42	Картометрический	1.00	-
3	387603.77	2150780.42	Картометрический	1.00	-
4	387596.99	2150803.27	Картометрический	1.00	-
5	387586.27	2150834.27	Картометрический	1.00	-
6	387588.73	2150855.60	Картометрический	1.00	-
7	387521.43	2150869.39	Картометрический	1.00	-
8	387511.32	2150871.38	Аналитический	0.10	-
9	387454.74	2150882.54	Аналитический	0.10	-
10	387443.09	2150884.84	Аналитический	0.10	-
11	387404.18	2150892.51	Картометрический	1.00	-
12	387325.39	2150908.05	Картометрический	1.00	-
13	387084.91	2150954.64	Картометрический	1.00	-
14	387089.46	2150978.21	Картометрический	1.00	-
15	387041.12	2150987.55	Картометрический	1.00	-
16	387066.63	2150958.33	Картометрический	1.00	-
17	387090.51	2150918.47	Картометрический	1.00	-
18	387117.73	2150855.38	Картометрический	1.00	-
19	387131.14	2150757.33	Картометрический	1.00	-
20	387131.02	2150712.43	Картометрический	1.00	-
21	387105.79	2150651.86	Картометрический	1.00	-
22	387090.81	2150584.68	Картометрический	1.00	-
23	387079.53	2150550.60	Картометрический	1.00	-
24	387019.12	2150522.49	Картометрический	1.00	-
25	386971.04	2150516.62	Картометрический	1.00	-
26	387037.29	2150443.99	Картометрический	1.00	-
27	387077.94	2150386.21	Картометрический	1.00	-
28	387076.25	2150333.65	Картометрический	1.00	-
29	387197.98	2150333.13	Картометрический	1.00	-
30	387196.33	2150278.04	Картометрический	1.00	-
31	387191.57	2150256.95	Картометрический	1.00	-
32	387182.13	2150215.09	Картометрический	1.00	-
33	387171.75	2150124.28	Картометрический	1.00	-

1	2	3	4	5	6
34	387130.51	2150113.42	Картометрический	1.00	-
35	387080.53	2150120.23	Картометрический	1.00	-
36	387076.77	2150091.36	Картометрический	1.00	-
37	387047.26	2150086.63	Картометрический	1.00	-
38	387024.00	2150061.67	Картометрический	1.00	-
39	387059.23	2150025.84	Картометрический	1.00	-
40	387047.83	2149998.54	Картометрический	1.00	-
41	387076.51	2149949.86	Картометрический	1.00	-
42	387030.37	2149927.93	Картометрический	1.00	-
43	387019.74	2149905.73	Картометрический	1.00	-
44	387074.93	2149890.54	Картометрический	1.00	-
45	387069.31	2149871.80	Картометрический	1.00	-
46	387103.36	2149858.84	Картометрический	1.00	-
47	387082.37	2149795.77	Картометрический	1.00	-
48	387034.98	2149746.70	Картометрический	1.00	-
49	387022.03	2149710.90	Картометрический	1.00	-
50	387003.50	2149707.21	Картометрический	1.00	-
51	387000.39	2149690.21	Картометрический	1.00	-
52	386993.81	2149679.08	Картометрический	1.00	-
53	387015.11	2149668.43	Картометрический	1.00	-
54	387006.59	2149619.98	Картометрический	1.00	-
55	387009.37	2149604.79	Картометрический	1.00	-
56	386996.20	2149582.54	Картометрический	1.00	-
57	386952.85	2149545.40	Картометрический	1.00	-
58	386871.10	2149477.96	Картометрический	1.00	-
59	386855.36	2149457.35	Картометрический	1.00	-
60	386857.63	2149421.82	Картометрический	1.00	-
61	386869.97	2149390.68	Картометрический	1.00	-
62	386894.75	2149374.13	Картометрический	1.00	-
63	386956.27	2149332.79	Картометрический	1.00	-
64	386856.70	2149217.84	Картометрический	1.00	-
65	386701.82	2148962.55	Картометрический	1.00	-
66	386681.80	2148935.41	Картометрический	1.00	-
67	386680.41	2148932.17	Картометрический	1.00	-
68	386654.94	2148911.82	Картометрический	1.00	-
69	386663.96	2148902.34	Картометрический	1.00	-
70	386666.06	2148886.30	Картометрический	1.00	-
71	386660.71	2148864.19	Картометрический	1.00	-
72	386668.02	2148861.45	Картометрический	1.00	-
73	386682.33	2148862.70	Картометрический	1.00	-
74	386704.13	2148872.51	Картометрический	1.00	-
75	386754.84	2148905.30	Картометрический	1.00	-
76	386757.76	2148899.92	Картометрический	1.00	-
77	386757.89	2148882.15	Картометрический	1.00	-
78	386818.13	2148908.28	Картометрический	1.00	-
79	386874.28	2148951.00	Картометрический	1.00	-
80	386910.16	2148970.14	Картометрический	1.00	-
81	386973.82	2149007.30	Картометрический	1.00	-

1	2	3	4	5	6
82	387000.13	2149023.44	Картометрический	1.00	-
83	387025.82	2149055.20	Аналитический	0.10	-
84	387030.53	2149077.32	Аналитический	0.10	-
85	387025.63	2149075.47	Аналитический	0.10	-
86	387004.44	2149082.48	Аналитический	0.10	-
87	386975.00	2149106.14	Аналитический	0.10	-
88	386961.65	2149081.44	Аналитический	0.10	-
89	386966.40	2149080.63	Аналитический	0.10	-
90	386966.05	2149078.49	Аналитический	0.10	-
91	386960.52	2149079.37	Аналитический	0.10	-
92	386958.57	2149075.82	Аналитический	0.10	-
93	386937.74	2149084.07	Картометрический	1.00	-
94	386939.77	2149087.58	Картометрический	1.00	-
95	386928.32	2149093.66	Картометрический	1.00	-
96	386924.87	2149087.40	Картометрический	1.00	-
97	386907.69	2149097.09	Картометрический	1.00	-
98	386927.40	2149133.04	Картометрический	1.00	-
99	386945.22	2149122.97	Картометрический	1.00	-
100	386948.72	2149129.15	Картометрический	1.00	-
101	387009.09	2149092.56	Картометрический	1.00	-
102	387025.43	2149087.15	Картометрический	1.00	-
103	387046.85	2149095.06	Картометрический	1.00	-
104	387052.42	2149098.63	Картометрический	1.00	-
105	387089.96	2149122.74	Картометрический	1.00	-
106	387130.04	2149142.34	Картометрический	1.00	-
107	387182.78	2149154.44	Картометрический	1.00	-
108	387226.97	2149157.55	Картометрический	1.00	-
109	387272.75	2149151.02	Картометрический	1.00	-
110	387338.11	2149133.65	Картометрический	1.00	-
111	387354.72	2149129.51	Картометрический	1.00	-
112	387369.30	2149124.67	Картометрический	1.00	-
113	387384.48	2149190.59	Картометрический	1.00	-
114	387447.76	2149465.47	Картометрический	1.00	-
115	387445.30	2149497.01	Картометрический	1.00	-
116	387439.42	2149511.08	Картометрический	1.00	-
117	387520.79	2149864.87	Картометрический	1.00	-
118	387527.19	2149887.00	Картометрический	1.00	-
119	387537.75	2149913.44	Картометрический	1.00	-
120	387557.64	2149938.34	Картометрический	1.00	-
121	387591.54	2149932.98	Картометрический	1.00	-
122	387615.95	2149939.30	Картометрический	1.00	-
123	387628.89	2149975.10	Картометрический	1.00	-
124	387613.52	2149985.01	Картометрический	1.00	-
125	387608.20	2150000.18	Картометрический	1.00	-
126	387612.13	2150048.62	Картометрический	1.00	-
127	387657.15	2150250.33	Картометрический	1.00	-
128	387674.84	2150368.11	Картометрический	1.00	-
129	387713.97	2150530.02	Картометрический	1.00	-

1	2	3	4	5	6
130	387763.00	2150728.81	Картометрический	1.00	-
1	387765.64	2150746.34	Картометрический	1.00	-
131	386041.36	2149640.99	Картометрический	1.00	-
132	385963.49	2149703.15	Картометрический	1.00	-
133	385993.82	2149715.18	Картометрический	1.00	-
134	385904.45	2149744.96	Картометрический	1.00	-
135	385845.06	2149764.73	Картометрический	1.00	-
136	385809.87	2149715.00	Картометрический	1.00	-
137	385882.10	2149687.55	Картометрический	1.00	-
138	385929.66	2149662.46	Картометрический	1.00	-
139	385826.18	2149556.74	Картометрический	1.00	-
140	385816.13	2149538.90	Картометрический	1.00	-
141	385758.14	2149469.91	Картометрический	1.00	-
142	385798.12	2149436.30	Картометрический	1.00	-
143	385813.24	2149456.72	Картометрический	1.00	-
144	385819.38	2149420.35	Картометрический	1.00	-
145	385806.43	2149322.02	Картометрический	1.00	-
146	385812.56	2149318.64	Картометрический	1.00	-
147	385859.55	2149410.71	Картометрический	1.00	-
131	386041.36	2149640.99	Картометрический	1.00	-

3. Сведения о характерных точках части (частей) границы объекта

Обозначение характерных точек части границы	Координаты, м		Метод определения координат характерной точки	Средняя квадратическая погрешность положения характерной точки (Mt), м	Описание обозначения точки на местности (при наличии)
	X	Y			
1	2	3	4	5	6
Часть №					
-	-	-	-	-	-

Раздел 3

Сведения о местоположении измененных (уточненных) границ объекта							
1. Система координат: -							
2. Сведения о характерных точках границ объекта							
Обозначение характерных точек границ	Существующие координаты, м		Измененные (уточненные) координаты, м		Метод определения координат характерной точки	Средняя квадратическая погрешность положения характерной точки (Mt), м	Описание обозначения точки на местности (при наличии)
	X	Y	X	Y			
1	2	3	4	5	6	7	8
-	-	-	-	-	-	-	-
3.Сведения о характерных точках части (частей) границы объекта							
Часть №							
-	-	-	-	-	-	-	-

Раздел 4

План границ объекта

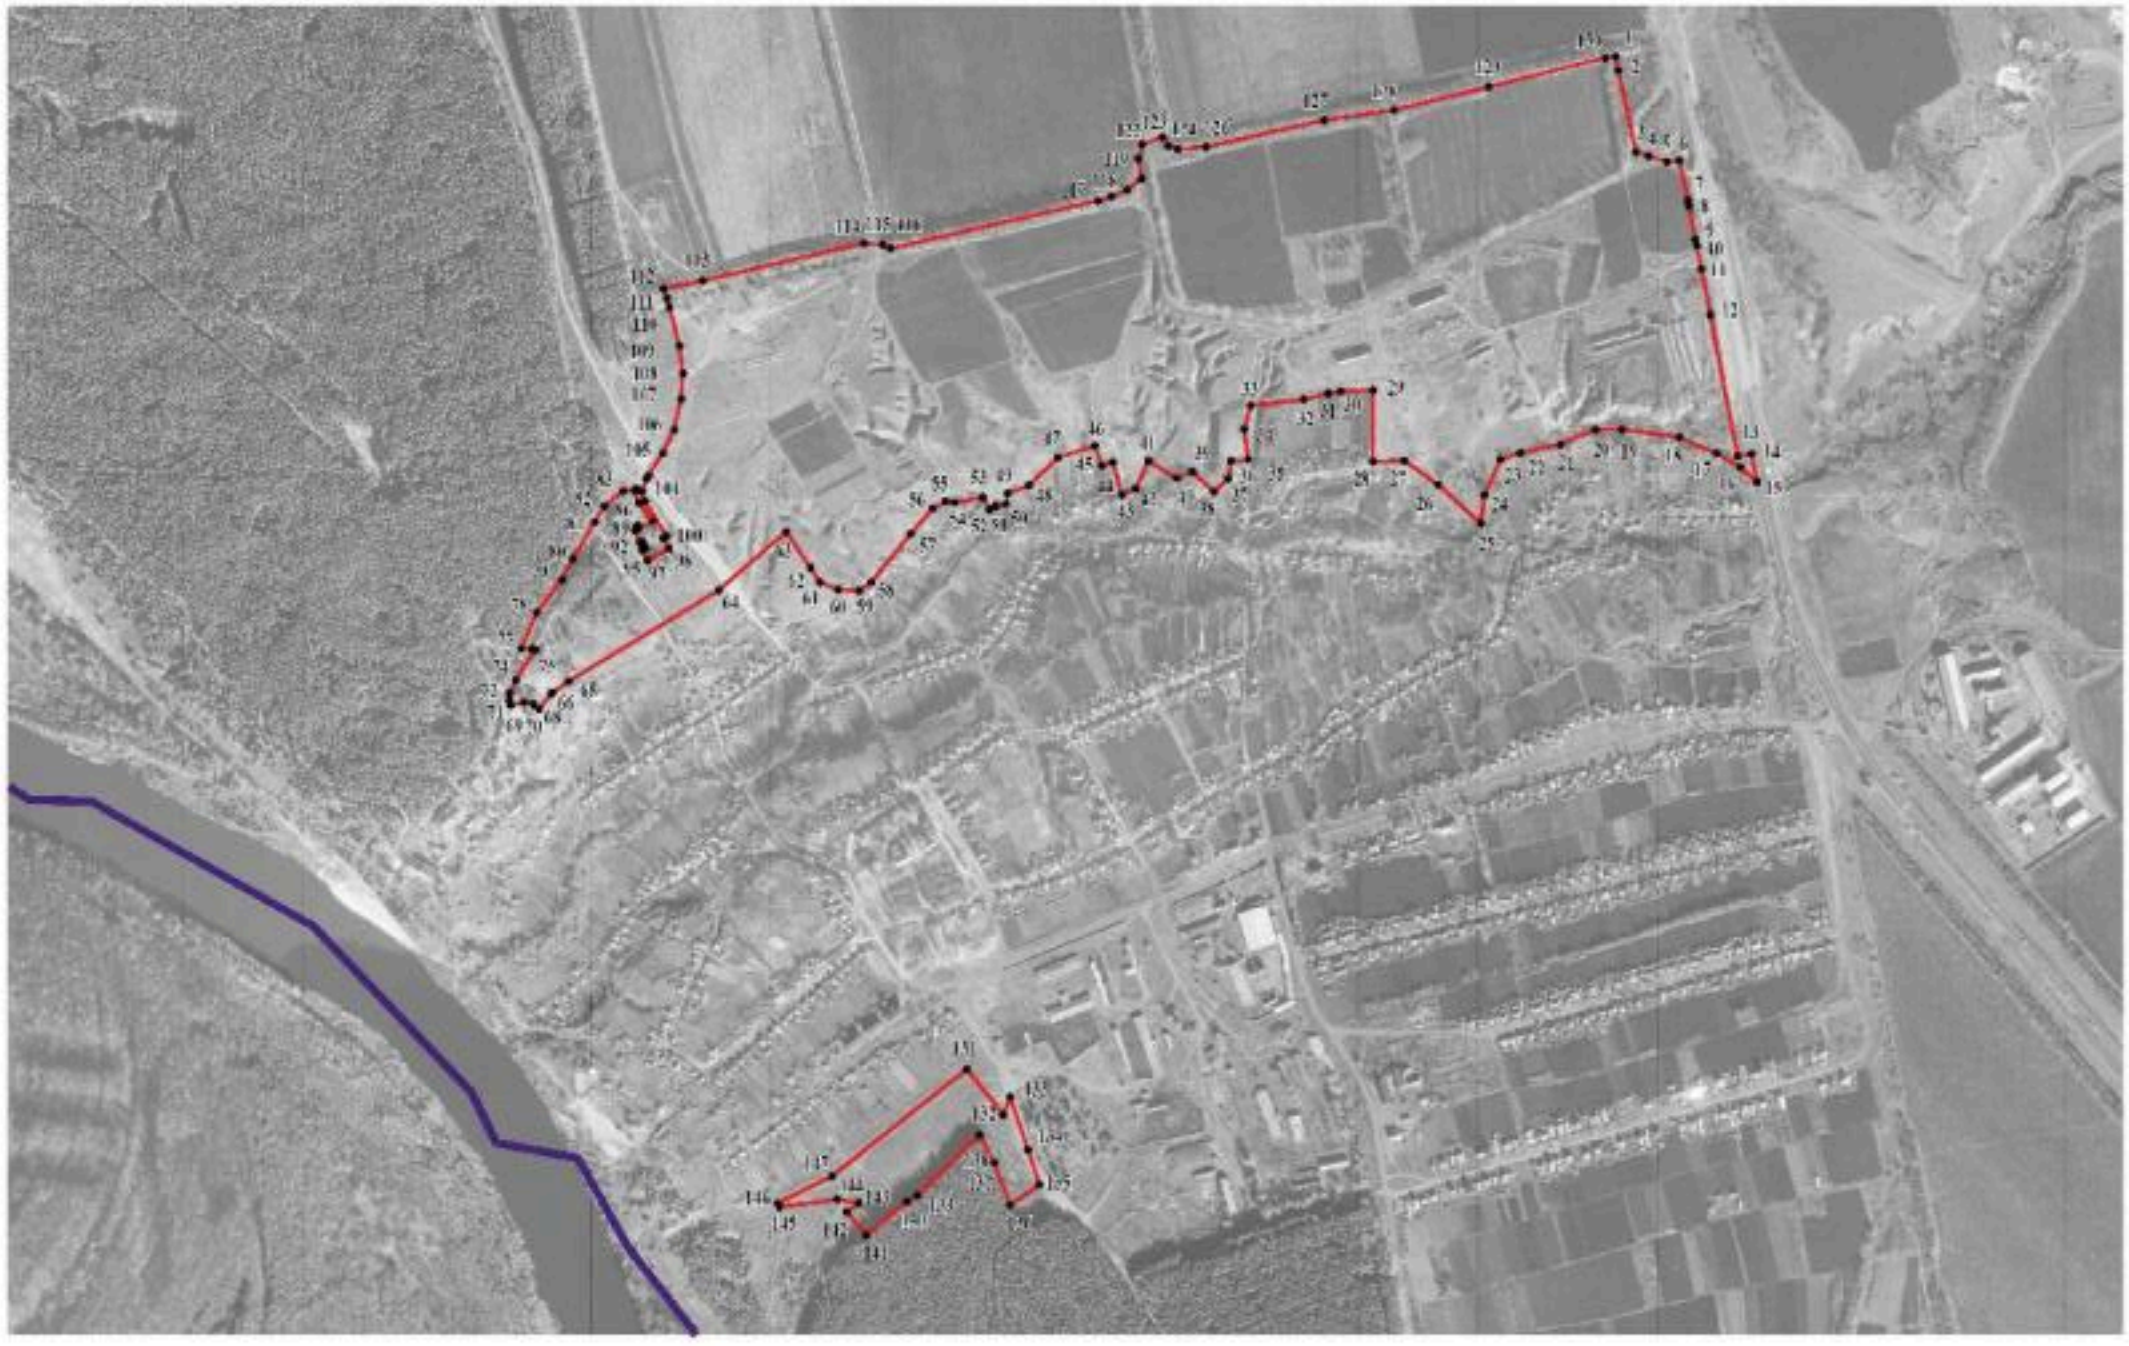

Используемые условные знаки и обозначения:

граница территориальной зоны

граница муниципального образования

•1 характерная точка границ территориальной зоны

Масштаб 1:10000

Руководитель БУВО «Нормативно-проектный центр»
Подпись _____ Ю.В.Шалыгина Дата « 13 » сентября 2021 г.

Место для оттиска печати (при наличии) лица, составившего описание местоположения границ объекта

ОПИСАНИЕ МЕСТОПОЛОЖЕНИЯ ГРАНИЦ

Зона сельскохозяйственного производства села Александровка Донская - СХ2/1

(наименование объекта, местоположение границ которого описано (далее - объект)

Раздел 1

Сведения об объекте		
№ п/п	Характеристики объекта	Описание характеристик
1	2	3
1	Местоположение объекта	Воронежская область, Павловский муниципальный район, Александро-Донское сельское поселение, село Александровка Донская
2	Площадь объекта ± величина погрешности определения площади (Р ± Дельта Р)	258190 +/- 1778 м^2
3	Иные характеристики объекта	-

Раздел 2

Сведения о местоположении границ объекта					
1. Система координат: МСК - 36, зона 2					
2. Сведения о характерных точках границ объекта					
Обозначение характерных точек границ	Координаты, м		Метод определения координат характерной точки	Средняя квадратическая погрешность положения характерной точки (Mt), м	Описание обозначения точки на местности (при наличии)
	X	Y			
1	2	3	4	5	6
1	386208.09	2149704.95	Картометрический	1.00	-
2	386256.39	2149824.20	Картометрический	1.00	-
3	386290.32	2149908.17	Картометрический	1.00	-
4	386300.19	2149931.53	Картометрический	1.00	-
5	386300.69	2149932.39	Картометрический	1.00	-
6	386322.90	2149986.13	Картометрический	1.00	-
7	386353.07	2150063.34	Картометрический	1.00	-
8	386384.43	2150143.61	Картометрический	1.00	-
9	386386.31	2150151.29	Картометрический	1.00	-
10	386369.04	2150159.44	Картометрический	1.00	-
11	386335.66	2150168.13	Картометрический	1.00	-
12	386268.92	2150185.51	Картометрический	1.00	-
13	386235.54	2150194.20	Картометрический	1.00	-
14	386204.31	2150203.80	Картометрический	1.00	-
15	386173.09	2150213.40	Картометрический	1.00	-
16	386141.99	2150227.71	Картометрический	1.00	-
17	386120.73	2150236.51	Картометрический	1.00	-
18	386106.36	2150244.83	Картометрический	1.00	-
19	386095.98	2150251.59	Картометрический	1.00	-
20	386064.29	2150273.17	Картометрический	1.00	-
21	386037.70	2150290.53	Картометрический	1.00	-
22	386008.37	2150306.30	Картометрический	1.00	-
23	385978.30	2150317.68	Картометрический	1.00	-
24	385947.40	2150326.25	Картометрический	1.00	-
25	385909.74	2150333.45	Картометрический	1.00	-
26	385874.79	2150339.49	Картометрический	1.00	-
27	385863.95	2150341.36	Картометрический	1.00	-
28	385850.99	2150323.27	Картометрический	1.00	-
29	385836.96	2150311.61	Картометрический	1.00	-
30	385795.80	2150176.73	Картометрический	1.00	-
31	385796.21	2150147.76	Картометрический	1.00	-
32	385886.39	2150100.94	Картометрический	1.00	-
33	385867.69	2149994.89	Картометрический	1.00	-

1	2	3	4	5	6
34	385907.03	2149952.57	Картометрический	1.00	-
35	385901.28	2149926.68	Картометрический	1.00	-
36	385910.88	2149911.75	Картометрический	1.00	-
37	386055.63	2149806.84	Картометрический	1.00	-
38	385993.82	2149715.18	Картометрический	1.00	-
39	386051.48	2149695.96	Картометрический	1.00	-
40	386090.45	2149668.24	Картометрический	1.00	-
41	386095.09	2149674.96	Картометрический	1.00	-
42	386119.59	2149701.94	Картометрический	1.00	-
43	386128.38	2149738.26	Картометрический	1.00	-
44	386204.87	2149706.41	Картометрический	1.00	-
1	386208.09	2149704.95	Картометрический	1.00	-
45	386165.64	2150441.89	Картометрический	1.00	-
46	386147.55	2150446.61	Картометрический	1.00	-
47	386111.89	2150454.72	Картометрический	1.00	-
48	386103.04	2150456.25	Картометрический	1.00	-
49	386098.06	2150513.05	Картометрический	1.00	-
50	386105.51	2150541.91	Картометрический	1.00	-
51	386007.43	2150563.86	Картометрический	1.00	-
52	385972.63	2150433.88	Картометрический	1.00	-
53	385943.25	2150347.58	Картометрический	1.00	-
54	385982.26	2150339.45	Картометрический	1.00	-
55	386016.73	2150324.99	Картометрический	1.00	-
56	386045.95	2150309.61	Картометрический	1.00	-
57	386079.04	2150287.07	Картометрический	1.00	-
58	386091.34	2150281.51	Картометрический	1.00	-
59	386094.25	2150282.00	Картометрический	1.00	-
60	386114.61	2150271.38	Картометрический	1.00	-
61	386146.03	2150375.90	Картометрический	1.00	-
45	386165.64	2150441.89	Картометрический	1.00	-

3. Сведения о характерных точках части (частей) границы объекта

Обозначение характерных точек части границы	Координаты, м		Метод определения координат характерной точки	Средняя квадратическая погрешность положения характерной точки (Mt), м	Описание обозначения точки на местности (при наличии)
	X	Y			
1	2	3	4	5	6
Часть №					
-	-	-	-	-	-

Раздел 3

Сведения о местоположении измененных (уточненных) границ объекта							
1. Система координат: -							
2. Сведения о характерных точках границ объекта							
Обозначение характерных точек границ	Существующие координаты, м		Измененные (уточненные) координаты, м		Метод определения координат характерной точки	Средняя квадратическая погрешность положения характерной точки (Mt), м	Описание обозначения точки на местности (при наличии)
	X	Y	X	Y			
1	2	3	4	5	6	7	8
-	-	-	-	-	-	-	-
3.Сведения о характерных точках части (частей) границы объекта							
Часть №							
-	-	-	-	-	-	-	-

Раздел 4

План границ объекта

Используемые условные знаки и обозначения:

границы территориальной зоны

характерная точка границ территориальной зоны

Масштаб 1:5000

Руководитель БУВО «Нормативно-проектный центр»
Подпись _____ Ю.В.Шалыгина Дата «13» сентября 2021 г.

Место для оттиска печати (при наличии) лица, составившего описание местоположения границ объекта

ОПИСАНИЕ МЕСТОПОЛОЖЕНИЯ ГРАНИЦ

Зона рекреационного назначения-объектов отдыха села Александровка Донская - Р1/1

(наименование объекта, местоположение границ которого описано (далее - объект)

Раздел 1

Сведения об объекте		
№ п/п	Характеристики объекта	Описание характеристик
1	2	3
1	Местоположение объекта	Воронежская область, Павловский муниципальный район, Александро-Донское сельское поселение, село Александровка Донская
2	Площадь объекта ± величина погрешности определения площади (Р ± Дельта Р)	104492 +/- 1131 м^2
3	Иные характеристики объекта	-

Раздел 2

Сведения о местоположении границ объекта					
1. Система координат: МСК - 36, зона 2					
2. Сведения о характерных точках границ объекта					
Обозначение характерных точек границ	Координаты, м		Метод определения координат характерной точки	Средняя квадратическая погрешность положения характерной точки (Mt), м	Описание обозначения точки на местности (при наличии)
	X	Y			
1	2	3	4	5	6
1	386794.38	2148782.82	Картометрический	1.00	-
2	386810.79	2148813.59	Картометрический	1.00	-
3	386787.92	2148829.19	Аналитический	0.10	-
4	386721.54	2148860.91	Аналитический	0.10	-
5	386757.89	2148882.15	Картометрический	1.00	-
6	386757.76	2148899.92	Аналитический	0.10	-
7	386754.84	2148905.30	Аналитический	0.10	-
8	386704.13	2148872.51	Аналитический	0.10	-
9	386682.33	2148862.70	Аналитический	0.10	-
10	386668.02	2148861.45	Аналитический	0.10	-
11	386660.71	2148864.19	Аналитический	0.10	-
12	386666.06	2148886.30	Аналитический	0.10	-
13	386663.96	2148902.34	Аналитический	0.10	-
14	386654.94	2148911.82	Аналитический	0.10	-
15	386649.28	2148915.25	Аналитический	0.10	-
16	386616.67	2148916.13	Аналитический	0.10	-
17	386574.75	2148923.24	Аналитический	0.10	-
18	386562.36	2148919.73	Аналитический	0.10	-
19	386555.83	2148912.41	Аналитический	0.10	-
20	386504.82	2148923.28	Аналитический	0.10	-
21	386477.92	2148899.60	Аналитический	0.10	-
22	386446.23	2148866.81	Аналитический	0.10	-
23	386354.59	2148783.51	Аналитический	0.10	-
24	386416.95	2148681.15	Аналитический	0.10	-
25	386430.97	2148658.17	Картометрический	1.00	-
26	386438.41	2148669.07	Картометрический	1.00	-
27	386493.87	2148736.35	Картометрический	1.00	-
28	386572.53	2148807.11	Картометрический	1.00	-
29	386611.13	2148824.69	Картометрический	1.00	-
30	386639.81	2148828.56	Картометрический	1.00	-
31	386679.58	2148825.82	Картометрический	1.00	-
1	386794.38	2148782.82	Картометрический	1.00	-

32	385730.00	2149126.09	Картометрический	1.00	-
33	385732.29	2149129.32	Картометрический	1.00	-
34	385810.59	2149240.18	Картометрический	1.00	-
35	385829.58	2149272.21	Картометрический	1.00	-
36	385835.30	2149306.12	Картометрический	1.00	-
37	385812.56	2149318.64	Картометрический	1.00	-
38	385806.43	2149322.02	Картометрический	1.00	-
39	385819.38	2149420.35	Картометрический	1.00	-
40	385813.24	2149456.72	Картометрический	1.00	-
41	385798.12	2149436.30	Картометрический	1.00	-
42	385758.14	2149469.91	Картометрический	1.00	-
43	385689.34	2149394.34	Картометрический	1.00	-
44	385577.92	2149333.97	Картометрический	1.00	-
45	385532.25	2149328.42	Картометрический	1.00	-
46	385515.41	2149294.05	Картометрический	1.00	-
47	385509.89	2149282.78	Картометрический	1.00	-
32	385730.00	2149126.09	Картометрический	1.00	-

3. Сведения о характерных точках части (частей) границы объекта

Обозначение характерных точек части границы	Координаты, м		Метод определения координат характерной точки	Средняя квадратическая погрешность положения характерной точки (Mt), м	Описание обозначения точки на местности (при наличии)
	X	Y			
1	2	3	4	5	6
Часть №					
-	-	-	-	-	-

Раздел 3

Сведения о местоположении измененных (уточненных) границ объекта							
1. Система координат: -							
2. Сведения о характерных точках границ объекта							
Обозначение характерных точек границ	Существующие координаты, м		Измененные (уточненные) координаты, м		Метод определения координат характерной точки	Средняя квадратическая погрешность положения характерной точки (Mt), м	Описание обозначения точки на местности (при наличии)
	X	Y	X	Y			
1	2	3	4	5	6	7	8
-	-	-	-	-	-	-	-
3.Сведения о характерных точках части (частей) границы объекта							
Часть №							
-	-	-	-	-	-	-	-

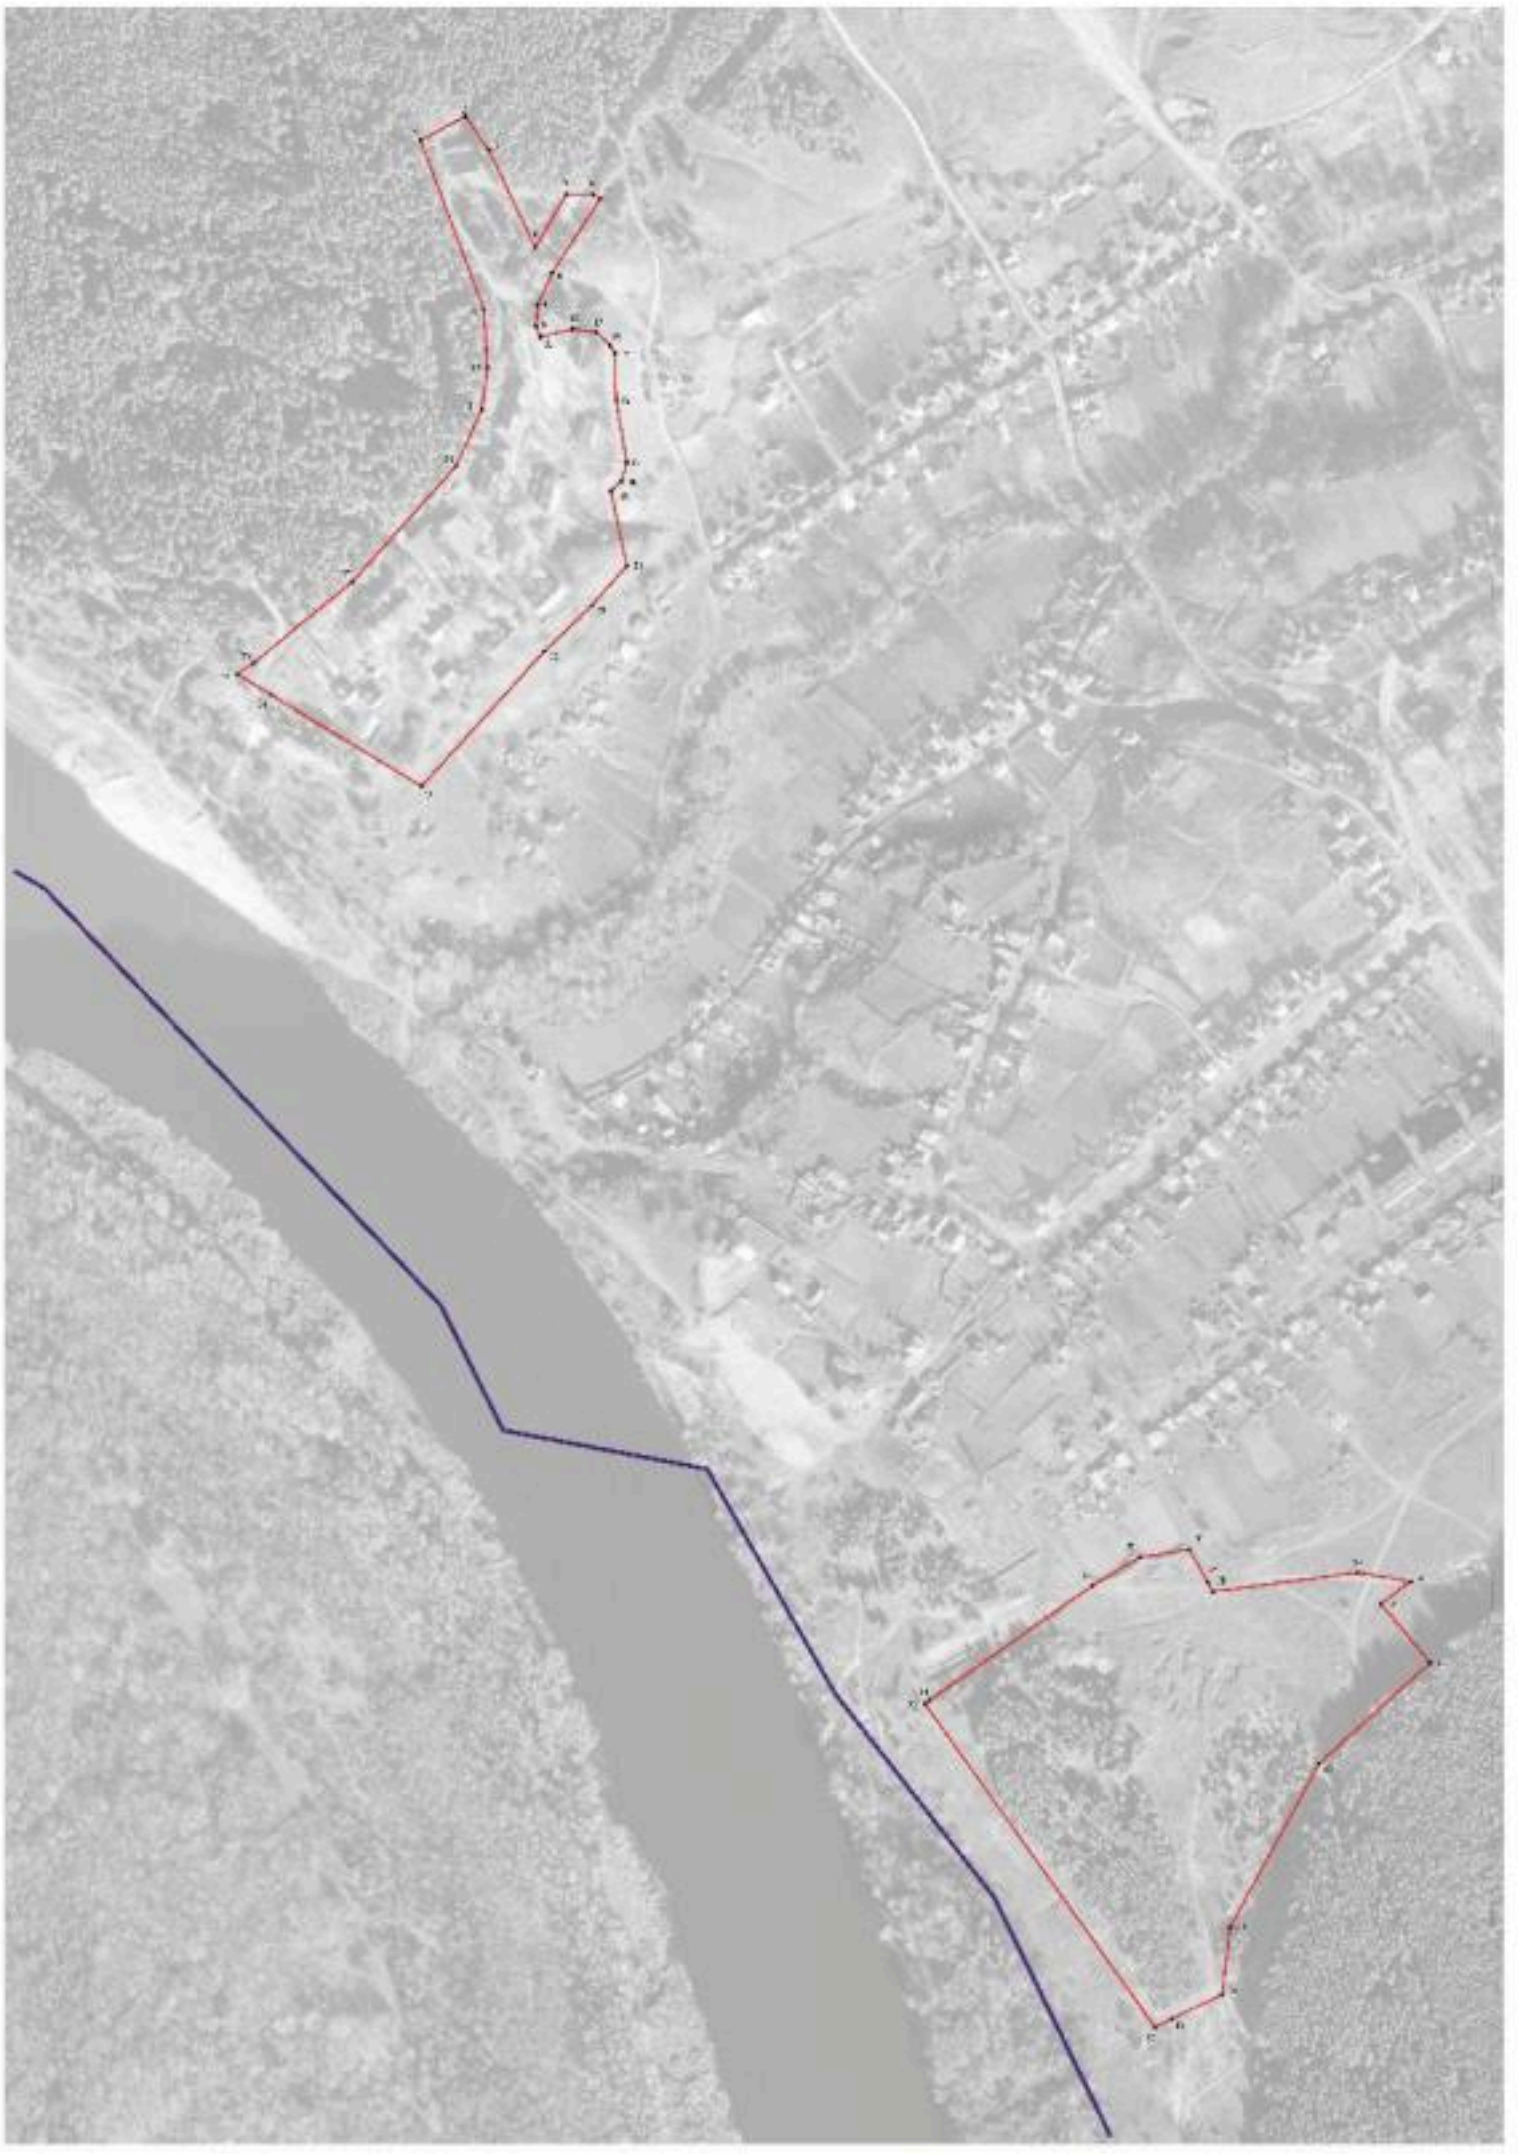

Масштаб 1:2000

ОПИСАНИЕ МЕСТОПОЛОЖЕНИЯ ГРАНИЦ

Зона ритуальных объектов села Александровка Донская - СН1/1

(наименование объекта, местоположение границ которого описано (далее - объект)

Раздел 1

Сведения об объекте		
№ п/п	Характеристики объекта	Описание характеристик
1	2	3
1	Местоположение объекта	Воронежская область, Павловский муниципальный район, Александро-Донское сельское поселение, село Александровка Донская
2	Площадь объекта ± величина погрешности определения площади (Р ± Дельта Р)	31292 +/- 619 м^2
3	Иные характеристики объекта	-

Раздел 2

Сведения о местоположении границ объекта					
1. Система координат: МСК - 36, зона 2					
2. Сведения о характерных точках границ объекта					
Обозначение характерных точек границ	Координаты, м		Метод определения координат характерной точки	Средняя квадратическая погрешность положения характерной точки (Mt), м	Описание обозначения точки на местности (при наличии)
	X	Y			
1	2	3	4	5	6
1	385993.82	2149715.18	Картометрический	1.00	-
2	386055.63	2149806.84	Картометрический	1.00	-
3	385910.88	2149911.75	Картометрический	1.00	-
4	385901.28	2149926.68	Картометрический	1.00	-
5	385792.25	2149849.56	Картометрический	1.00	-
6	385794.16	2149834.71	Картометрический	1.00	-
7	385798.35	2149802.15	Картометрический	1.00	-
8	385845.06	2149764.73	Картометрический	1.00	-
9	385904.45	2149744.96	Картометрический	1.00	-
1	385993.82	2149715.18	Картометрический	1.00	-
3. Сведения о характерных точках части (частей) границы объекта					
Обозначение характерных точек части границы	Координаты, м		Метод определения координат характерной точки	Средняя квадратическая погрешность положения характерной точки (Mt), м	Описание обозначения точки на местности (при наличии)
	X	Y			
1	2	3	4	5	6
Часть №					
-	-	-	-	-	-

Раздел 3

Сведения о местоположении измененных (уточненных) границ объекта							
1. Система координат: -							
2. Сведения о характерных точках границ объекта							
Обозначение характерных точек границ	Существующие координаты, м		Измененные (уточненные) координаты, м		Метод определения координат характерной точки	Средняя квадратическая погрешность положения характерной точки (Mt), м	Описание обозначения точки на местности (при наличии)
	X	Y	X	Y			
1	2	3	4	5	6	7	8
-	-	-	-	-	-	-	-
3.Сведения о характерных точках части (частей) границы объекта							
Часть №							
-	-	-	-	-	-	-	-

Раздел 4

План границ объекта

Масштаб 1:5000

Используемые условные знаки и обозначения:

	границы территориальной зоны
• 1	характерная точка границ территориальной зоны

Руководитель БУВО «Нормативно-проектный центр»
Подпись _____ Ю.В.Шалыгина Дата « 13 » сентября 2021 г.

Место для оттиска печати (при наличии) лица, составившего описание местоположения границ объекта

Приложение № 2
к правилам землепользования и застройки
Александро-Донского сельского поселения
Павловского муниципального района
Воронежской области

СВЕДЕНИЯ О ГРАНИЦАХ ТЕРРИТОРИАЛЬНЫХ ЗОН, СОДЕРЖАЩИЕ ГРАФИЧЕСКОЕ ОПИСАНИЕ МЕСТОПОЛОЖЕНИЯ ГРАНИЦ ТЕРРИТОРИАЛЬНЫХ ЗОН, ПЕРЕЧЕНЬ КООРДИНАТ ХАРАКТЕРНЫХ ТОЧЕК ГРАНИЦ ТЕРРИТОРИАЛЬНЫХ ЗОН СЕЛА БАБКА

ОПИСАНИЕ МЕСТОПОЛОЖЕНИЯ ГРАНИЦ

Зона застройки индивидуальными жилыми домами
села Бабка - Ж1/2

(наименование объекта, местоположение границ которого описано
(далее - объект)

Раздел 1

Сведения об объекте		
№ п/п	Характеристики объекта	Описание характеристик
1	2	3
1	Местоположение объекта	Воронежская область, Павловский муниципальный район, Александро-Донское сельское поселение, село Бабка
2	Площадь объекта ± величина погрешности определения площади (Р ± Дельта Р)	1668493 +/- 4521 м^2
3	Иные характеристики объекта	-

Раздел 2

Сведения о местоположении границ объекта					
1. Система координат: МСК - 36, зона 2					
2. Сведения о характерных точках границ объекта					
Обозначение характерных точек границ	Координаты, м		Метод определения координат характерной точки	Средняя квадратическая погрешность положения характерной точки (Mt), м	Описание обозначения точки на местности (при наличии)
	X	Y			
1	2	3	4	5	6
1	392778.47	2142432.95	Картометрический	1.00	-
2	392566.30	2142478.70	Картометрический	1.00	-
3	392427.11	2142488.37	Картометрический	1.00	-
4	392349.57	2142504.84	Картометрический	1.00	-
5	392247.89	2142546.97	Картометрический	1.00	-
6	392244.19	2142548.50	Картометрический	1.00	-
7	392214.04	2142565.37	Картометрический	1.00	-
8	392199.57	2142573.47	Картометрический	1.00	-
9	392195.16	2142575.94	Картометрический	1.00	-
10	392156.10	2142606.24	Картометрический	1.00	-
11	392054.98	2142684.71	Картометрический	1.00	-
12	392026.85	2142716.35	Картометрический	1.00	-
13	392047.78	2142793.81	Картометрический	1.00	-
14	391982.85	2142814.03	Картометрический	1.00	-
15	391907.90	2142860.23	Картометрический	1.00	-
16	391864.51	2142896.97	Аналитический	0.10	-
17	391734.50	2143007.05	Аналитический	0.10	-
18	391773.20	2142857.66	Аналитический	0.10	-
19	391703.41	2142793.93	Картометрический	1.00	-
20	391670.17	2142832.09	Картометрический	1.00	-
21	391706.91	2142887.24	Картометрический	1.00	-
22	391679.72	2142926.88	Картометрический	1.00	-
23	391658.47	2142947.78	Картометрический	1.00	-
24	391649.53	2142985.19	Картометрический	1.00	-
25	391563.96	2143003.67	Картометрический	1.00	-
26	391590.75	2142930.08	Картометрический	1.00	-
27	391443.64	2142862.92	Картометрический	1.00	-
28	391435.85	2142858.74	Картометрический	1.00	-
29	391371.25	2142830.16	Картометрический	1.00	-
30	391360.59	2142828.04	Картометрический	1.00	-
31	391363.76	2142813.15	Картометрический	1.00	-
32	391360.66	2142811.62	Картометрический	1.00	-
33	391355.66	2142808.10	Картометрический	1.00	-

1	2	3	4	5	6
34	391351.87	2142802.09	Картометрический	1.00	-
35	391338.11	2142802.06	Картометрический	1.00	-
36	391338.86	2142811.84	Картометрический	1.00	-
37	391339.07	2142814.58	Картометрический	1.00	-
38	391337.21	2142838.77	Картометрический	1.00	-
39	391332.77	2142872.04	Картометрический	1.00	-
40	391324.96	2142922.15	Картометрический	1.00	-
41	391321.01	2142954.38	Картометрический	1.00	-
42	391314.94	2142992.64	Картометрический	1.00	-
43	391311.14	2143036.86	Картометрический	1.00	-
44	391303.88	2143087.14	Картометрический	1.00	-
45	391301.04	2143117.29	Картометрический	1.00	-
46	391298.88	2143139.02	Картометрический	1.00	-
47	391293.58	2143183.38	Картометрический	1.00	-
48	391282.27	2143241.58	Картометрический	1.00	-
49	391271.84	2143273.56	Картометрический	1.00	-
50	391261.40	2143305.54	Картометрический	1.00	-
51	391251.28	2143342.37	Картометрический	1.00	-
52	391244.30	2143360.69	Картометрический	1.00	-
53	391232.99	2143397.98	Картометрический	1.00	-
54	391222.45	2143434.11	Картометрический	1.00	-
55	391220.00	2143458.40	Картометрический	1.00	-
56	391219.83	2143489.69	Картометрический	1.00	-
57	391221.67	2143526.92	Картометрический	1.00	-
58	391222.28	2143555.80	Картометрический	1.00	-
59	391221.03	2143593.97	Картометрический	1.00	-
60	391215.99	2143627.64	Картометрический	1.00	-
61	391207.21	2143650.89	Картометрический	1.00	-
62	391195.13	2143666.54	Картометрический	1.00	-
63	391171.34	2143695.09	Аналитический	0.10	-
64	391139.79	2143711.44	Аналитический	0.10	-
65	391045.06	2143770.69	Картометрический	1.00	-
66	391019.14	2143787.27	Картометрический	1.00	-
67	390961.42	2143830.34	Картометрический	1.00	-
68	390893.31	2143916.13	Картометрический	1.00	-
69	390829.43	2144002.06	Картометрический	1.00	-
70	390702.49	2144151.23	Картометрический	1.00	-
71	390699.80	2144154.37	Картометрический	1.00	-
72	390722.21	2144164.49	Картометрический	1.00	-
73	390659.37	2144332.09	Картометрический	1.00	-
74	390551.71	2144299.15	Картометрический	1.00	-
75	390524.39	2144188.07	Картометрический	1.00	-
76	390478.19	2144154.23	Картометрический	1.00	-
77	390438.15	2144099.23	Картометрический	1.00	-
78	390437.02	2144097.67	Картометрический	1.00	-
79	390458.40	2143984.63	Картометрический	1.00	-
80	390514.91	2143802.79	Картометрический	1.00	-
81	390529.61	2143744.81	Картометрический	1.00	-

1	2	3	4	5	6
82	390560.14	2143701.51	Картометрический	1.00	-
83	390631.59	2143608.77	Картометрический	1.00	-
84	390845.29	2143351.72	Картометрический	1.00	-
85	390915.63	2143239.46	Картометрический	1.00	-
86	390918.24	2143209.04	Картометрический	1.00	-
87	390933.53	2143179.46	Картометрический	1.00	-
88	390950.64	2143146.48	Картометрический	1.00	-
89	390946.60	2143033.69	Картометрический	1.00	-
90	390991.76	2142935.08	Картометрический	1.00	-
91	391031.87	2142841.40	Картометрический	1.00	-
92	391109.53	2142626.86	Картометрический	1.00	-
93	391152.15	2142529.38	Картометрический	1.00	-
94	391153.75	2142525.74	Картометрический	1.00	-
95	391154.14	2142524.85	Картометрический	1.00	-
96	391230.02	2142380.04	Картометрический	1.00	-
97	391248.01	2142358.82	Картометрический	1.00	-
98	391317.41	2142236.21	Картометрический	1.00	-
99	391359.81	2142172.15	Картометрический	1.00	-
100	391398.13	2142133.40	Картометрический	1.00	-
101	391562.88	2142055.81	Картометрический	1.00	-
102	391650.81	2142031.16	Картометрический	1.00	-
103	391829.65	2142007.38	Картометрический	1.00	-
104	391840.40	2142005.95	Картометрический	1.00	-
105	391967.19	2141984.92	Картометрический	1.00	-
106	392047.43	2141971.61	Картометрический	1.00	-
107	392049.44	2141971.28	Картометрический	1.00	-
108	392296.56	2141897.53	Картометрический	1.00	-
109	392320.83	2141908.38	Картометрический	1.00	-
110	392359.27	2141908.11	Картометрический	1.00	-
111	392368.47	2141957.36	Картометрический	1.00	-
112	392380.21	2141999.00	Картометрический	1.00	-
113	392384.95	2142012.00	Картометрический	1.00	-
114	392394.96	2142039.42	Картометрический	1.00	-
115	392396.49	2142043.62	Картометрический	1.00	-
116	392441.72	2142167.65	Картометрический	1.00	-
117	392508.30	2142149.17	Картометрический	1.00	-
118	392529.28	2142156.54	Картометрический	1.00	-
119	392555.15	2142202.17	Картометрический	1.00	-
120	392570.16	2142197.54	Картометрический	1.00	-
121	392602.99	2142187.41	Картометрический	1.00	-
122	392613.19	2142217.35	Картометрический	1.00	-
123	392635.98	2142220.52	Картометрический	1.00	-
124	392642.87	2142247.98	Картометрический	1.00	-
125	392690.50	2142233.21	Картометрический	1.00	-
126	392694.36	2142232.25	Картометрический	1.00	-
127	392696.09	2142239.37	Картометрический	1.00	-
128	392700.34	2142268.40	Картометрический	1.00	-
129	392701.51	2142275.07	Картометрический	1.00	-

1	2	3	4	5	6
130	392764.91	2142337.84	Картометрический	1.00	-
1	392778.47	2142432.95	Картометрический	1.00	-
131	391973.53	2142595.16	Картометрический	1.00	-
132	391919.19	2142662.28	Картометрический	1.00	-
133	391686.59	2142482.50	Картометрический	1.00	-
134	391746.25	2142396.54	Картометрический	1.00	-
135	391850.35	2142488.22	Картометрический	1.00	-
131	391973.53	2142595.16	Картометрический	1.00	-
136	391470.05	2143012.37	Картометрический	1.00	-
137	391460.82	2143040.08	Картометрический	1.00	-
138	391477.00	2143068.49	Картометрический	1.00	-
139	391460.86	2143125.76	Картометрический	1.00	-
140	391468.68	2143128.23	Картометрический	1.00	-
141	391460.75	2143155.09	Картометрический	1.00	-
142	391452.08	2143152.16	Картометрический	1.00	-
143	391440.16	2143177.61	Картометрический	1.00	-
144	391428.07	2143217.12	Картометрический	1.00	-
145	391420.06	2143262.63	Картометрический	1.00	-
146	391417.44	2143265.65	Картометрический	1.00	-
147	391392.08	2143294.89	Картометрический	1.00	-
148	391372.26	2143338.40	Картометрический	1.00	-
149	391349.93	2143412.34	Картометрический	1.00	-
150	391308.66	2143403.56	Картометрический	1.00	-
151	391301.45	2143450.80	Картометрический	1.00	-
152	391306.48	2143483.99	Картометрический	1.00	-
153	391312.95	2143495.19	Картометрический	1.00	-
154	391403.46	2143500.26	Картометрический	1.00	-
155	391414.97	2143513.29	Картометрический	1.00	-
156	391391.08	2143550.75	Картометрический	1.00	-
157	391346.67	2143595.26	Картометрический	1.00	-
158	391301.76	2143627.05	Картометрический	1.00	-
159	391272.04	2143629.61	Картометрический	1.00	-
160	391233.87	2143632.32	Картометрический	1.00	-
161	391234.70	2143594.79	Картометрический	1.00	-
162	391233.70	2143558.43	Картометрический	1.00	-
163	391233.93	2143526.25	Картометрический	1.00	-
164	391233.65	2143493.99	Картометрический	1.00	-
165	391235.74	2143459.03	Картометрический	1.00	-
166	391239.78	2143440.89	Картометрический	1.00	-
167	391252.16	2143396.98	Картометрический	1.00	-
168	391264.24	2143354.14	Картометрический	1.00	-
169	391276.19	2143310.34	Картометрический	1.00	-
170	391286.79	2143276.76	Картометрический	1.00	-
171	391297.40	2143243.18	Картометрический	1.00	-
172	391304.54	2143213.89	Картометрический	1.00	-
173	391309.43	2143173.68	Картометрический	1.00	-

1	2	3	4	5	6
174	391314.32	2143133.48	Картометрический	1.00	-
175	391319.76	2143088.74	Картометрический	1.00	-
176	391325.20	2143034.17	Картометрический	1.00	-
177	391330.31	2142995.19	Картометрический	1.00	-
178	391332.95	2142973.13	Картометрический	1.00	-
179	391376.23	2142981.05	Картометрический	1.00	-
180	391374.99	2142983.65	Картометрический	1.00	-
181	391446.55	2143003.27	Картометрический	1.00	-
136	391470.05	2143012.37	Картометрический	1.00	-

3. Сведения о характерных точках части (частей) границы объекта

Обозначение характерных точек части границы	Координаты, м		Метод определения координат характерной точки	Средняя квадратическая погрешность положения характерной точки (Mt), м	Описание обозначения точки на местности (при наличии)
	X	Y			
1	2	3	4	5	6
Часть №					
-	-	-	-	-	-

Раздел 3

Сведения о местоположении измененных (уточненных) границ объекта							
1. Система координат: -							
2. Сведения о характерных точках границ объекта							
Обозначение характерных точек границ	Существующие координаты, м		Измененные (уточненные) координаты, м		Метод определения координат характерной точки	Средняя квадратическая погрешность положения характерной точки (Mt), м	Описание обозначения точки на местности (при наличии)
	X	Y	X	Y			
1	2	3	4	5	6	7	8
-	-	-	-	-	-	-	-
3.Сведения о характерных точках части (частей) границы объекта							
Часть №							
-	-	-	-	-	-	-	-

Раздел 4

План границ объекта

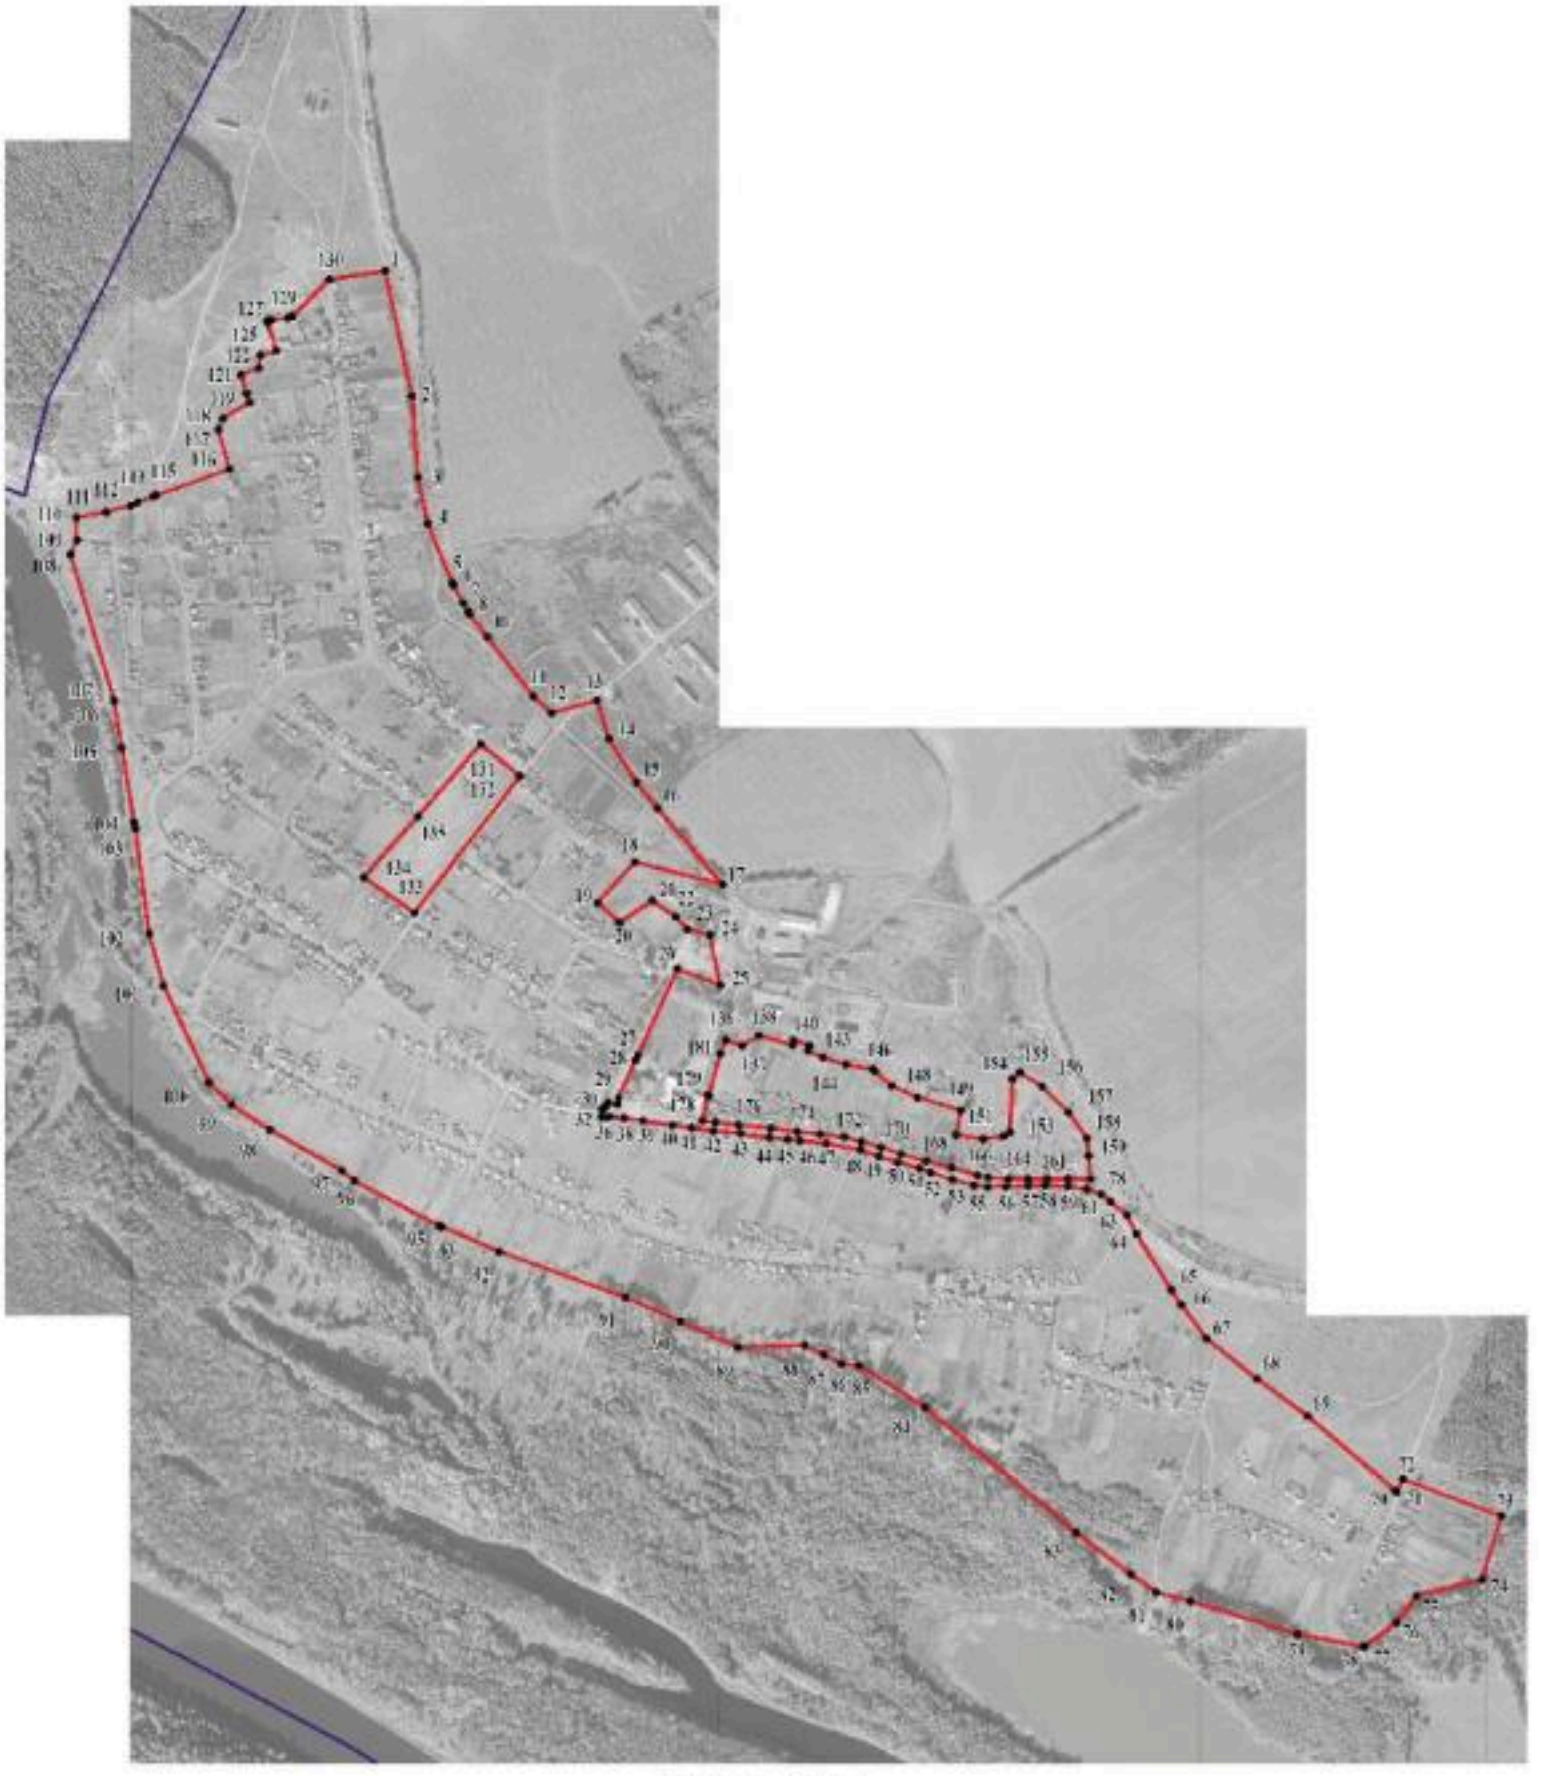

Масштаб 1:10000

Используемые условные знаки и обозначения:

	границы территориальной зоны
	границы муниципального образования
•1	характерная точка границы территориальной зоны

Руководитель БУВО «Нормативно-проектный центр»
Подпись _____ Ю.В.Шалыгина Дата «13» сентября 2021г.

Место для оттиска печати (при наличии) лица, составившего описание местоположения границ объекта

ОПИСАНИЕ МЕСТОПОЛОЖЕНИЯ ГРАНИЦ

Общественно-деловая зона села Бабка - ОД/2

(наименование объекта, местоположение границ которого описано (далее - объект)

Раздел 1

Сведения об объекте		
№ п/п	Характеристики объекта	Описание характеристик
1	2	3
1	Местоположение объекта	Воронежская область, Павловский муниципальный район, Александро-Донское сельское поселение, село Бабка
2	Площадь объекта ± величина погрешности определения площади (Р ± Дельта Р)	31440 +/- 621 м^2
3	Иные характеристики объекта	-

Раздел 2

Сведения о местоположении границ объекта					
1. Система координат: МСК - 36, зона 2					
2. Сведения о характерных точках границ объекта					
Обозначение характерных точек границ	Координаты, м		Метод определения координат характерной точки	Средняя квадратическая погрешность положения характерной точки (Mt), м	Описание обозначения точки на местности (при наличии)
	X	Y			
1	2	3	4	5	6
1	391590.75	2142930.08	Картометрический	1.00	-
2	391563.96	2143003.67	Картометрический	1.00	-
3	391555.79	2143005.45	Картометрический	1.00	-
4	391547.49	2143030.64	Картометрический	1.00	-
5	391519.71	2143023.93	Картометрический	1.00	-
6	391516.17	2143029.76	Картометрический	1.00	-
7	391470.05	2143012.37	Картометрический	1.00	-
8	391446.55	2143003.27	Картометрический	1.00	-
9	391374.99	2142983.65	Картометрический	1.00	-
10	391376.23	2142981.05	Картометрический	1.00	-
11	391332.95	2142973.13	Картометрический	1.00	-
12	391331.91	2142959.24	Картометрический	1.00	-
13	391337.25	2142943.41	Картометрический	1.00	-
14	391340.04	2142924.11	Картометрический	1.00	-
15	391346.18	2142875.00	Картометрический	1.00	-
16	391350.12	2142837.67	Картометрический	1.00	-
17	391351.05	2142828.25	Картометрический	1.00	-
18	391357.61	2142827.56	Картометрический	1.00	-
19	391360.59	2142828.04	Картометрический	1.00	-
20	391371.25	2142830.16	Картометрический	1.00	-
21	391435.85	2142858.74	Картометрический	1.00	-
22	391443.64	2142862.92	Картометрический	1.00	-
1	391590.75	2142930.08	Картометрический	1.00	-
3. Сведения о характерных точках части (частей) границы объекта					
Обозначение характерных точек части границы	Координаты, м		Метод определения координат характерной точки	Средняя квадратическая погрешность положения характерной точки (Mt), м	Описание обозначения точки на местности (при наличии)
	X	Y			
1	2	3	4	5	6
Часть №					
-	-	-	-	-	-

Раздел 3

Сведения о местоположении измененных (уточненных) границ объекта							
1. Система координат: -							
2. Сведения о характерных точках границ объекта							
Обозначение характерных точек границ	Существующие координаты, м		Измененные (уточненные) координаты, м		Метод определения координат характерной точки	Средняя квадратическая погрешность положения характерной точки (Mt), м	Описание обозначения точки на местности (при наличии)
	X	Y	X	Y			
1	2	3	4	5	6	7	8
-	-	-	-	-	-	-	-
3.Сведения о характерных точках части (частей) границы объекта							
Часть №							
-	-	-	-	-	-	-	-

Раздел 4

План границ объекта

Масштаб 1:2000

Используемые условные знаки и обозначения:

границы территориальной зоны

• 1 характерная точка границ территориальной зоны

Руководитель БУВО «Нормативно-проектный центр»
Подпись _____ Ю.В.Шалыгина Дата « 13 » сентября 2021 г.

Место для оттиска печати (при наличии) лица, составившего описание местоположения границ объекта

ОПИСАНИЕ МЕСТОПОЛОЖЕНИЯ ГРАНИЦ

Зона улиц, дорог, инженерной и транспортной инфраструктуры села Бабка - ИТ1/2

(наименование объекта, местоположение границ которого описано (далее - объект)

Раздел 1

Сведения об объекте		
№ п/п	Характеристики объекта	Описание характеристик
1	2	3
1	Местоположение объекта	Воронежская область, Павловский муниципальный район, Александро-Донское сельское поселение, село Бабка
2	Площадь объекта ± величина погрешности определения площади (Р ± Дельта Р)	13485 +/- 406 м^2
3	Иные характеристики объекта	-

Раздел 2

Сведения о местоположении границ объекта					
1. Система координат: МСК - 36, зона 2					
2. Сведения о характерных точках границ объекта					
Обозначение характерных точек границ	Координаты, м		Метод определения координат характерной точки	Средняя квадратическая погрешность положения характерной точки (Mt), м	Описание обозначения точки на местности (при наличии)
	X	Y			
1	2	3	4	5	6
1	391351.87	2142802.09	Картометрический	1.00	-
2	391355.66	2142808.10	Картометрический	1.00	-
3	391360.66	2142811.62	Картометрический	1.00	-
4	391363.76	2142813.15	Картометрический	1.00	-
5	391360.59	2142828.04	Картометрический	1.00	-
6	391357.61	2142827.56	Картометрический	1.00	-
7	391351.05	2142828.25	Картометрический	1.00	-
8	391350.12	2142837.67	Картометрический	1.00	-
9	391346.18	2142875.00	Картометрический	1.00	-
10	391340.04	2142924.11	Картометрический	1.00	-
11	391337.25	2142943.41	Картометрический	1.00	-
12	391331.91	2142959.24	Картометрический	1.00	-
13	391332.95	2142973.13	Картометрический	1.00	-
14	391330.31	2142995.19	Картометрический	1.00	-
15	391325.20	2143034.17	Картометрический	1.00	-
16	391319.76	2143088.74	Картометрический	1.00	-
17	391314.32	2143133.48	Картометрический	1.00	-
18	391309.43	2143173.68	Картометрический	1.00	-
19	391304.54	2143213.89	Картометрический	1.00	-
20	391297.40	2143243.18	Картометрический	1.00	-
21	391286.79	2143276.76	Картометрический	1.00	-
22	391276.19	2143310.34	Картометрический	1.00	-
23	391264.24	2143354.14	Картометрический	1.00	-
24	391252.16	2143396.98	Картометрический	1.00	-
25	391239.78	2143440.89	Картометрический	1.00	-
26	391235.74	2143459.03	Картометрический	1.00	-
27	391233.65	2143493.99	Картометрический	1.00	-
28	391233.93	2143526.25	Картометрический	1.00	-
29	391233.70	2143558.43	Картометрический	1.00	-
30	391234.70	2143594.79	Картометрический	1.00	-
31	391233.87	2143632.32	Картометрический	1.00	-
32	391229.23	2143632.65	Картометрический	1.00	-
33	391197.23	2143681.67	Картометрический	1.00	-

1	2	3	4	5	6
34	391171.34	2143695.09	Картометрический	1.00	-
35	391195.13	2143666.54	Картометрический	1.00	-
36	391207.21	2143650.89	Картометрический	1.00	-
37	391215.99	2143627.64	Картометрический	1.00	-
38	391221.03	2143593.97	Картометрический	1.00	-
39	391222.28	2143555.80	Картометрический	1.00	-
40	391221.67	2143526.92	Картометрический	1.00	-
41	391219.83	2143489.69	Картометрический	1.00	-
42	391220.00	2143458.40	Картометрический	1.00	-
43	391222.45	2143434.11	Картометрический	1.00	-
44	391232.99	2143397.98	Картометрический	1.00	-
45	391244.30	2143360.69	Картометрический	1.00	-
46	391251.28	2143342.37	Картометрический	1.00	-
47	391261.40	2143305.54	Картометрический	1.00	-
48	391271.84	2143273.56	Картометрический	1.00	-
49	391282.27	2143241.58	Картометрический	1.00	-
50	391293.58	2143183.38	Картометрический	1.00	-
51	391298.88	2143139.02	Аналитический	0.10	-
52	391301.04	2143117.29	Аналитический	0.10	-
53	391303.88	2143087.14	Картометрический	1.00	-
54	391311.14	2143036.86	Картометрический	1.00	-
55	391314.94	2142992.64	Картометрический	1.00	-
56	391321.01	2142954.38	Картометрический	1.00	-
57	391324.96	2142922.15	Картометрический	1.00	-
58	391332.77	2142872.04	Картометрический	1.00	-
59	391337.21	2142838.77	Картометрический	1.00	-
60	391339.07	2142814.58	Картометрический	1.00	-
61	391338.86	2142811.84	Картометрический	1.00	-
62	391338.11	2142802.06	Картометрический	1.00	-
1	391351.87	2142802.09	Картометрический	1.00	-

3. Сведения о характерных точках части (частей) границы объекта

Обозначение характерных точек части границы	Координаты, м		Метод определения координат характерной точки	Средняя квадратическая погрешность положения характерной точки (Mt), м	Описание обозначения точки на местности (при наличии)
	X	Y			
1	2	3	4	5	6
Часть №					
-	-	-	-	-	-

Раздел 3

Сведения о местоположении измененных (уточненных) границ объекта							
1. Система координат: -							
2. Сведения о характерных точках границ объекта							
Обозначение характерных точек границ	Существующие координаты, м		Измененные (уточненные) координаты, м		Метод определения координат характерной точки	Средняя квадратическая погрешность положения характерной точки (Mt), м	Описание обозначения точки на местности (при наличии)
	X	Y	X	Y			
1	2	3	4	5	6	7	8
-	-	-	-	-	-	-	-
3.Сведения о характерных точках части (частей) границы объекта							
Часть №							
-	-	-	-	-	-	-	-

Схема границ объекта

Используемые условные знаки и обозначения:

граница территориальной зоны

характерная точка границ территориальной зоны

Руководитель ВУЗ ВО «Первоуральско-проектный центр»
Подпись _____ Ю.В. Шелыгина Дата «15» сентября 2021 г.

Место для оттиска печати (при наличии) того, составителя и описание максимальных границ объекта

Масштаб 1:2000

ОПИСАНИЕ МЕСТОПОЛОЖЕНИЯ ГРАНИЦ

Зона сельскохозяйственного использования в границах населенного пункта села Бабка - СХ1/2

(наименование объекта, местоположение границ которого описано (далее - объект)

Раздел 1

Сведения об объекте		
№ п/п	Характеристики объекта	Описание характеристик
1	2	3
1	Местоположение объекта	Воронежская область, Павловский муниципальный район, Александро-Донское сельское поселение, село Бабка
2	Площадь объекта ± величина погрешности определения площади (Р ± Дельта Р)	28295 +/- 589 м^2
3	Иные характеристики объекта	-

Раздел 2

Сведения о местоположении границ объекта					
1. Система координат: МСК - 36, зона 2					
2. Сведения о характерных точках границ объекта					
Обозначение характерных точек границ	Координаты, м		Метод определения координат характерной точки	Средняя квадратическая погрешность положения характерной точки (Mt), м	Описание обозначения точки на местности (при наличии)
	X	Y			
1	2	3	4	5	6
1	391746.25	2142396.54	Картометрический	1.00	-
2	391850.35	2142488.22	Картометрический	1.00	-
3	391973.53	2142595.16	Картометрический	1.00	-
4	391919.19	2142662.28	Картометрический	1.00	-
5	391686.59	2142482.50	Картометрический	1.00	-
1	391746.25	2142396.54	Картометрический	1.00	-
3. Сведения о характерных точках части (частей) границы объекта					
Обозначение характерных точек части границы	Координаты, м		Метод определения координат характерной точки	Средняя квадратическая погрешность положения характерной точки (Mt), м	Описание обозначения точки на местности (при наличии)
	X	Y			
1	2	3	4	5	6
Часть №					
-	-	-	-	-	-

Раздел 3

Сведения о местоположении измененных (уточненных) границ объекта							
1. Система координат: -							
2. Сведения о характерных точках границ объекта							
Обозначение характерных точек границ	Существующие координаты, м		Измененные (уточненные) координаты, м		Метод определения координат характерной точки	Средняя квадратическая погрешность положения характерной точки (Mt), м	Описание обозначения точки на местности (при наличии)
	X	Y	X	Y			
1	2	3	4	5	6	7	8
-	-	-	-	-	-	-	-
3.Сведения о характерных точках части (частей) границы объекта							
Часть №							
-	-	-	-	-	-	-	-

Раздел 4

План границ объекта

Масштаб 1:2000

Используемые условные знаки и обозначения:

	границы территориальной зоны
• 1	характерная точка границ территориальной зоны

Руководитель БУВО «Нормативно-проектный центр»
Подпись _____ Ю.В.Шалыгина Дата « 13 » сентября 2021 г.

Место для оттиска печати (при наличии) лица, составившего описание местоположения границ объекта

Приложение № 3
к правилам землепользования и застройки
Александро-Донского сельского поселения
Павловского муниципального района
Воронежской области

СВЕДЕНИЯ О ГРАНИЦАХ ТЕРРИТОРИАЛЬНЫХ ЗОН, СОДЕРЖАЩИЕ ГРАФИЧЕСКОЕ ОПИСАНИЕ МЕСТОПОЛОЖЕНИЯ ГРАНИЦ ТЕРРИТОРИАЛЬНЫХ ЗОН, ПЕРЕЧЕНЬ КООРДИНАТ ХАРАКТЕРНЫХ ТОЧЕК ГРАНИЦ ТЕРРИТОРИАЛЬНЫХ ЗОН СЕЛА БЕРЕЗКИ

ОПИСАНИЕ МЕСТОПОЛОЖЕНИЯ ГРАНИЦ

Зона застройки индивидуальными жилыми домами села Березки - Ж1/3

(наименование объекта, местоположение границ которого описано (далее - объект)

Раздел 1

Сведения об объекте		
№ п/п	Характеристики объекта	Описание характеристик
1	2	3
1	Местоположение объекта	Воронежская область, Павловский муниципальный район, Александро-Донское сельское поселение, село Березки
2	Площадь объекта ± величина погрешности определения площади (Р ± Дельта Р)	1029767 +/- 3552 м^2
3	Иные характеристики объекта	-

Раздел 2

Сведения о местоположении границ объекта					
1. Система координат: МСК - 36, зона 2					
2. Сведения о характерных точках границ объекта					
Обозначение характерных точек границ	Координаты, м		Метод определения координат характерной точки	Средняя квадратическая погрешность положения характерной точки (Mt), м	Описание обозначения точки на местности (при наличии)
	X	Y			
1	2	3	4	5	6
1	394998.47	2153850.98	Картометрический	1.00	-
2	394934.80	2153901.28	Картометрический	1.00	-
3	394899.83	2153944.90	Картометрический	1.00	-
4	394909.84	2153958.35	Картометрический	1.00	-
5	394840.70	2153989.04	Картометрический	1.00	-
6	394925.00	2154120.54	Картометрический	1.00	-
7	394657.23	2154300.59	Картометрический	1.00	-
8	394691.67	2154384.34	Аналитический	0.10	-
9	394546.96	2154479.00	Аналитический	0.10	-
10	394545.55	2154476.70	Картометрический	1.00	-
11	394489.44	2154479.53	Картометрический	1.00	-
12	394473.97	2154477.65	Картометрический	1.00	-
13	394460.04	2154471.23	Картометрический	1.00	-
14	394440.01	2154455.02	Картометрический	1.00	-
15	394409.99	2154427.71	Картометрический	1.00	-
16	394365.22	2154382.25	Картометрический	1.00	-
17	394276.42	2154460.11	Картометрический	1.00	-
18	394257.06	2154470.24	Картометрический	1.00	-
19	394238.81	2154439.83	Картометрический	1.00	-
20	394171.66	2154480.05	Картометрический	1.00	-
21	394123.69	2154396.39	Картометрический	1.00	-
22	394122.04	2154390.70	Картометрический	1.00	-
23	394122.71	2154384.29	Картометрический	1.00	-
24	394125.47	2154381.03	Аналитический	0.10	-
25	394115.57	2154366.07	Аналитический	0.10	-
26	394109.11	2154367.70	Аналитический	0.10	-
27	394103.46	2154362.34	Аналитический	0.10	-
28	394103.00	2154361.91	Картометрический	1.00	-
29	394108.28	2154358.56	Картометрический	1.00	-
30	394128.64	2154341.02	Картометрический	1.00	-
31	394132.63	2154334.43	Картометрический	1.00	-
32	394135.25	2154319.61	Картометрический	1.00	-
33	394137.85	2154310.39	Картометрический	1.00	-

1	2	3	4	5	6
34	394145.32	2154300.37	Картометрический	1.00	-
35	394141.16	2154292.61	Картометрический	1.00	-
36	394150.41	2154244.56	Картометрический	1.00	-
37	393882.03	2153803.40	Картометрический	1.00	-
38	393876.28	2153706.74	Картометрический	1.00	-
39	393878.58	2153699.72	Картометрический	1.00	-
40	393992.48	2153622.77	Картометрический	1.00	-
41	393921.61	2153550.02	Картометрический	1.00	-
42	393821.03	2153446.60	Картометрический	1.00	-
43	393828.27	2153430.94	Картометрический	1.00	-
44	393822.60	2153425.07	Картометрический	1.00	-
45	393818.46	2153419.17	Картометрический	1.00	-
46	393824.38	2153410.66	Картометрический	1.00	-
47	393828.64	2153403.61	Картометрический	1.00	-
48	393945.66	2153253.28	Картометрический	1.00	-
49	394091.16	2153066.37	Картометрический	1.00	-
50	394126.95	2153006.04	Картометрический	1.00	-
51	394171.25	2152932.09	Картометрический	1.00	-
52	394188.98	2152903.46	Картометрический	1.00	-
53	394223.40	2152873.12	Картометрический	1.00	-
54	394241.12	2152871.08	Картометрический	1.00	-
55	394286.45	2152901.07	Аналитический	0.10	-
56	394310.99	2152910.27	Картометрический	1.00	-
57	394378.81	2152820.98	Картометрический	1.00	-
58	394401.65	2152800.87	Картометрический	1.00	-
59	394408.36	2152822.92	Картометрический	1.00	-
60	394431.99	2152861.57	Картометрический	1.00	-
61	394478.30	2152905.80	Картометрический	1.00	-
62	394543.46	2153030.68	Картометрический	1.00	-
63	394578.79	2153086.33	Картометрический	1.00	-
64	394631.05	2152908.75	Картометрический	1.00	-
65	394659.93	2152944.52	Картометрический	1.00	-
66	394702.29	2152976.80	Картометрический	1.00	-
67	394762.14	2153057.76	Картометрический	1.00	-
68	394765.88	2153079.03	Картометрический	1.00	-
69	394759.43	2153102.61	Картометрический	1.00	-
70	394715.47	2153177.91	Картометрический	1.00	-
71	394693.19	2153191.83	Картометрический	1.00	-
72	394608.20	2153139.13	Картометрический	1.00	-
73	394585.47	2153135.24	Аналитический	0.10	-
74	394568.35	2153145.03	Картометрический	1.00	-
75	394492.08	2153104.21	Картометрический	1.00	-
76	394420.37	2153203.58	Картометрический	1.00	-
77	394226.62	2153523.95	Картометрический	1.00	-
78	394328.41	2153617.95	Картометрический	1.00	-
79	394149.79	2153783.91	Картометрический	1.00	-
80	394236.43	2153913.77	Картометрический	1.00	-
81	394350.84	2154122.04	Картометрический	1.00	-

1	2	3	4	5	6
82	394374.89	2154169.72	Картометрический	1.00	-
83	394397.41	2154211.77	Картометрический	1.00	-
84	394448.48	2154179.24	Картометрический	1.00	-
85	394466.04	2154166.21	Картометрический	1.00	-
86	394472.53	2154161.41	Картометрический	1.00	-
87	394489.55	2154148.79	Картометрический	1.00	-
88	394525.81	2154123.30	Картометрический	1.00	-
89	394541.41	2154108.59	Картометрический	1.00	-
90	394422.06	2154027.45	Картометрический	1.00	-
91	394371.83	2153993.29	Картометрический	1.00	-
92	394245.41	2153907.34	Картометрический	1.00	-
93	394260.99	2153891.34	Картометрический	1.00	-
94	394267.49	2153897.06	Картометрический	1.00	-
95	394296.07	2153859.74	Картометрический	1.00	-
96	394321.01	2153858.01	Картометрический	1.00	-
97	394391.25	2153780.74	Картометрический	1.00	-
98	394525.16	2153261.02	Картометрический	1.00	-
99	394626.77	2153288.67	Картометрический	1.00	-
100	394631.65	2153334.53	Картометрический	1.00	-
101	394696.19	2153431.70	Картометрический	1.00	-
102	394736.06	2153462.23	Картометрический	1.00	-
103	394805.31	2153538.31	Картометрический	1.00	-
104	394829.57	2153586.30	Картометрический	1.00	-
1	394998.47	2153850.98	Картометрический	1.00	-

3. Сведения о характерных точках части (частей) границы объекта

Обозначение характерных точек части границы	Координаты, м		Метод определения координат характерной точки	Средняя квадратическая погрешность положения характерной точки (Mt), м	Описание обозначения точки на местности (при наличии)
	X	Y			
1	2	3	4	5	6
Часть №					
-	-	-	-	-	-

Раздел 3

Сведения о местоположении измененных (уточненных) границ объекта							
1. Система координат: -							
2. Сведения о характерных точках границ объекта							
Обозначение характерных точек границ	Существующие координаты, м		Измененные (уточненные) координаты, м		Метод определения координат характерной точки	Средняя квадратическая погрешность положения характерной точки (Mt), м	Описание обозначения точки на местности (при наличии)
	X	Y	X	Y			
1	2	3	4	5	6	7	8
-	-	-	-	-	-	-	-
3.Сведения о характерных точках части (частей) границы объекта							
Часть №							
-	-	-	-	-	-	-	-

Раздел 4

План границ объекта

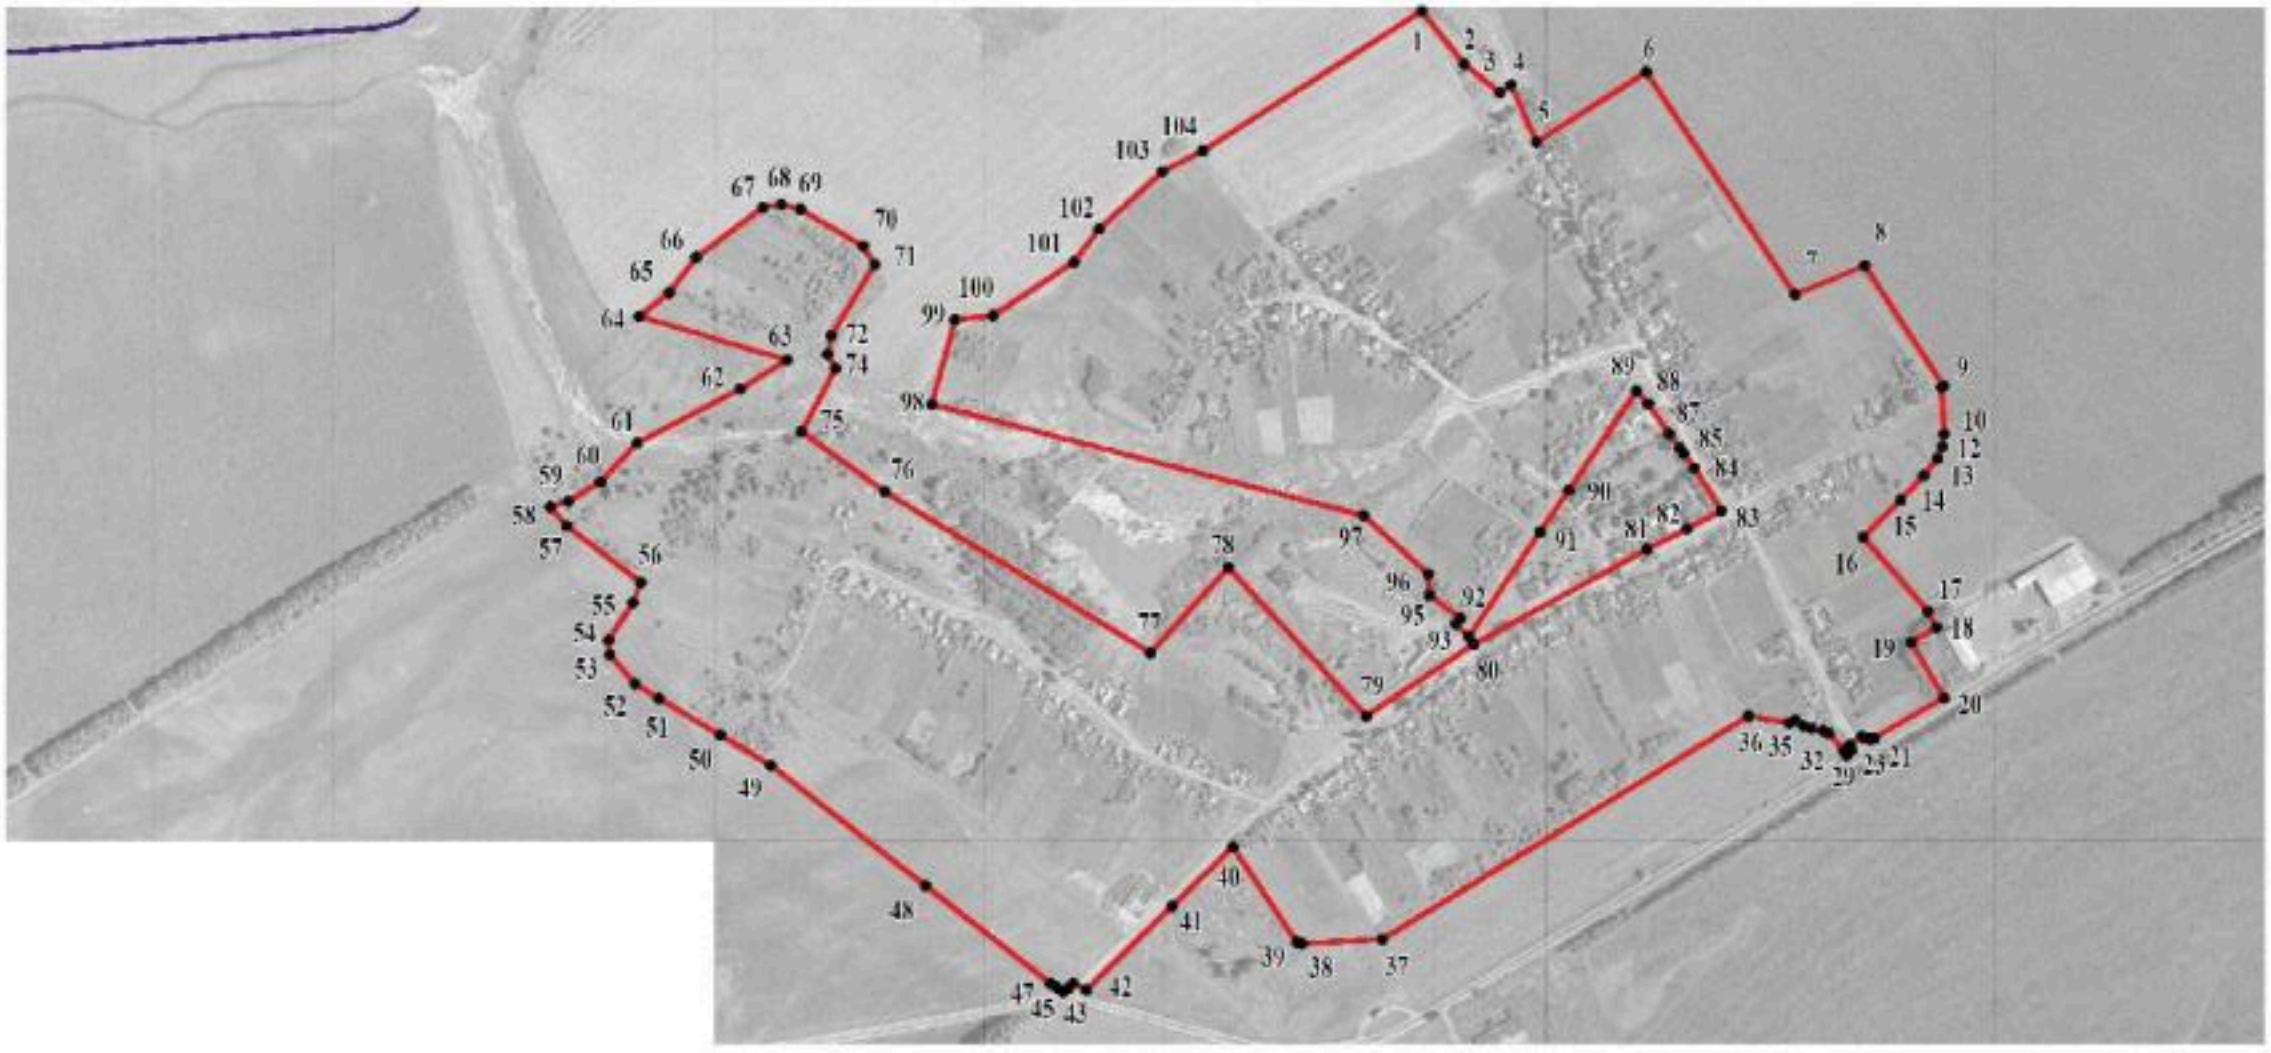

Масштаб 1:10000

Используемые условные знаки и обозначения:

границы территориальной зоны

границы муниципального образования

•1 характерная точка границ территориальной зоны

Руководитель БУВО «Нормативно-проектный центр»

Подпись _____ Ю.В.Шалыгина Дата « 13 » сентября 2021 г.

Место для оттиска печати (при наличии) лица, составившего описание местоположения границ объекта

ОПИСАНИЕ МЕСТОПОЛОЖЕНИЯ ГРАНИЦ

Общественно-деловая зона села Березки - ОД/3

(наименование объекта, местоположение границ которого описано (далее - объект)

Раздел 1

Сведения об объекте		
№ п/п	Характеристики объекта	Описание характеристик
1	2	3
1	Местоположение объекта	Воронежская область, Павловский муниципальный район, Александро-Донское сельское поселение, село Березки
2	Площадь объекта ± величина погрешности определения площади (Р ± Дельта Р)	31752 +/- 624 м^2
3	Иные характеристики объекта	-

Раздел 2

Сведения о местоположении границ объекта					
1. Система координат: МСК - 36, зона 2					
2. Сведения о характерных точках границ объекта					
Обозначение характерных точек границ	Координаты, м		Метод определения координат характерной точки	Средняя квадратическая погрешность положения характерной точки (Mt), м	Описание обозначения точки на местности (при наличии)
	X	Y			
1	2	3	4	5	6
1	394245.41	2153907.34	Аналитический	0.10	-
2	394371.83	2153993.29	Картометрический	1.00	-
3	394422.06	2154027.45	Картометрический	1.00	-
4	394541.41	2154108.59	Картометрический	1.00	-
5	394525.81	2154123.30	Картометрический	1.00	-
6	394489.55	2154148.79	Картометрический	1.00	-
7	394472.53	2154161.41	Картометрический	1.00	-
8	394466.04	2154166.21	Картометрический	1.00	-
9	394448.48	2154179.24	Картометрический	1.00	-
10	394397.41	2154211.77	Картометрический	1.00	-
11	394374.89	2154169.72	Картометрический	1.00	-
12	394350.84	2154122.04	Картометрический	1.00	-
13	394236.43	2153913.77	Картометрический	1.00	-
1	394245.41	2153907.34	Аналитический	0.10	-
3. Сведения о характерных точках части (частей) границы объекта					
Обозначение характерных точек части границы	Координаты, м		Метод определения координат характерной точки	Средняя квадратическая погрешность положения характерной точки (Mt), м	Описание обозначения точки на местности (при наличии)
	X	Y			
1	2	3	4	5	6
Часть №					
-	-	-	-	-	-

Раздел 3

Сведения о местоположении измененных (уточненных) границ объекта							
1. Система координат: -							
2. Сведения о характерных точках границ объекта							
Обозначение характерных точек границ	Существующие координаты, м		Измененные (уточненные) координаты, м		Метод определения координат характерной точки	Средняя квадратическая погрешность положения характерной точки (Mt), м	Описание обозначения точки на местности (при наличии)
	X	Y	X	Y			
1	2	3	4	5	6	7	8
-	-	-	-	-	-	-	-
3.Сведения о характерных точках части (частей) границы объекта							
Часть №							
-	-	-	-	-	-	-	-

Разлел 4

План границ объекта

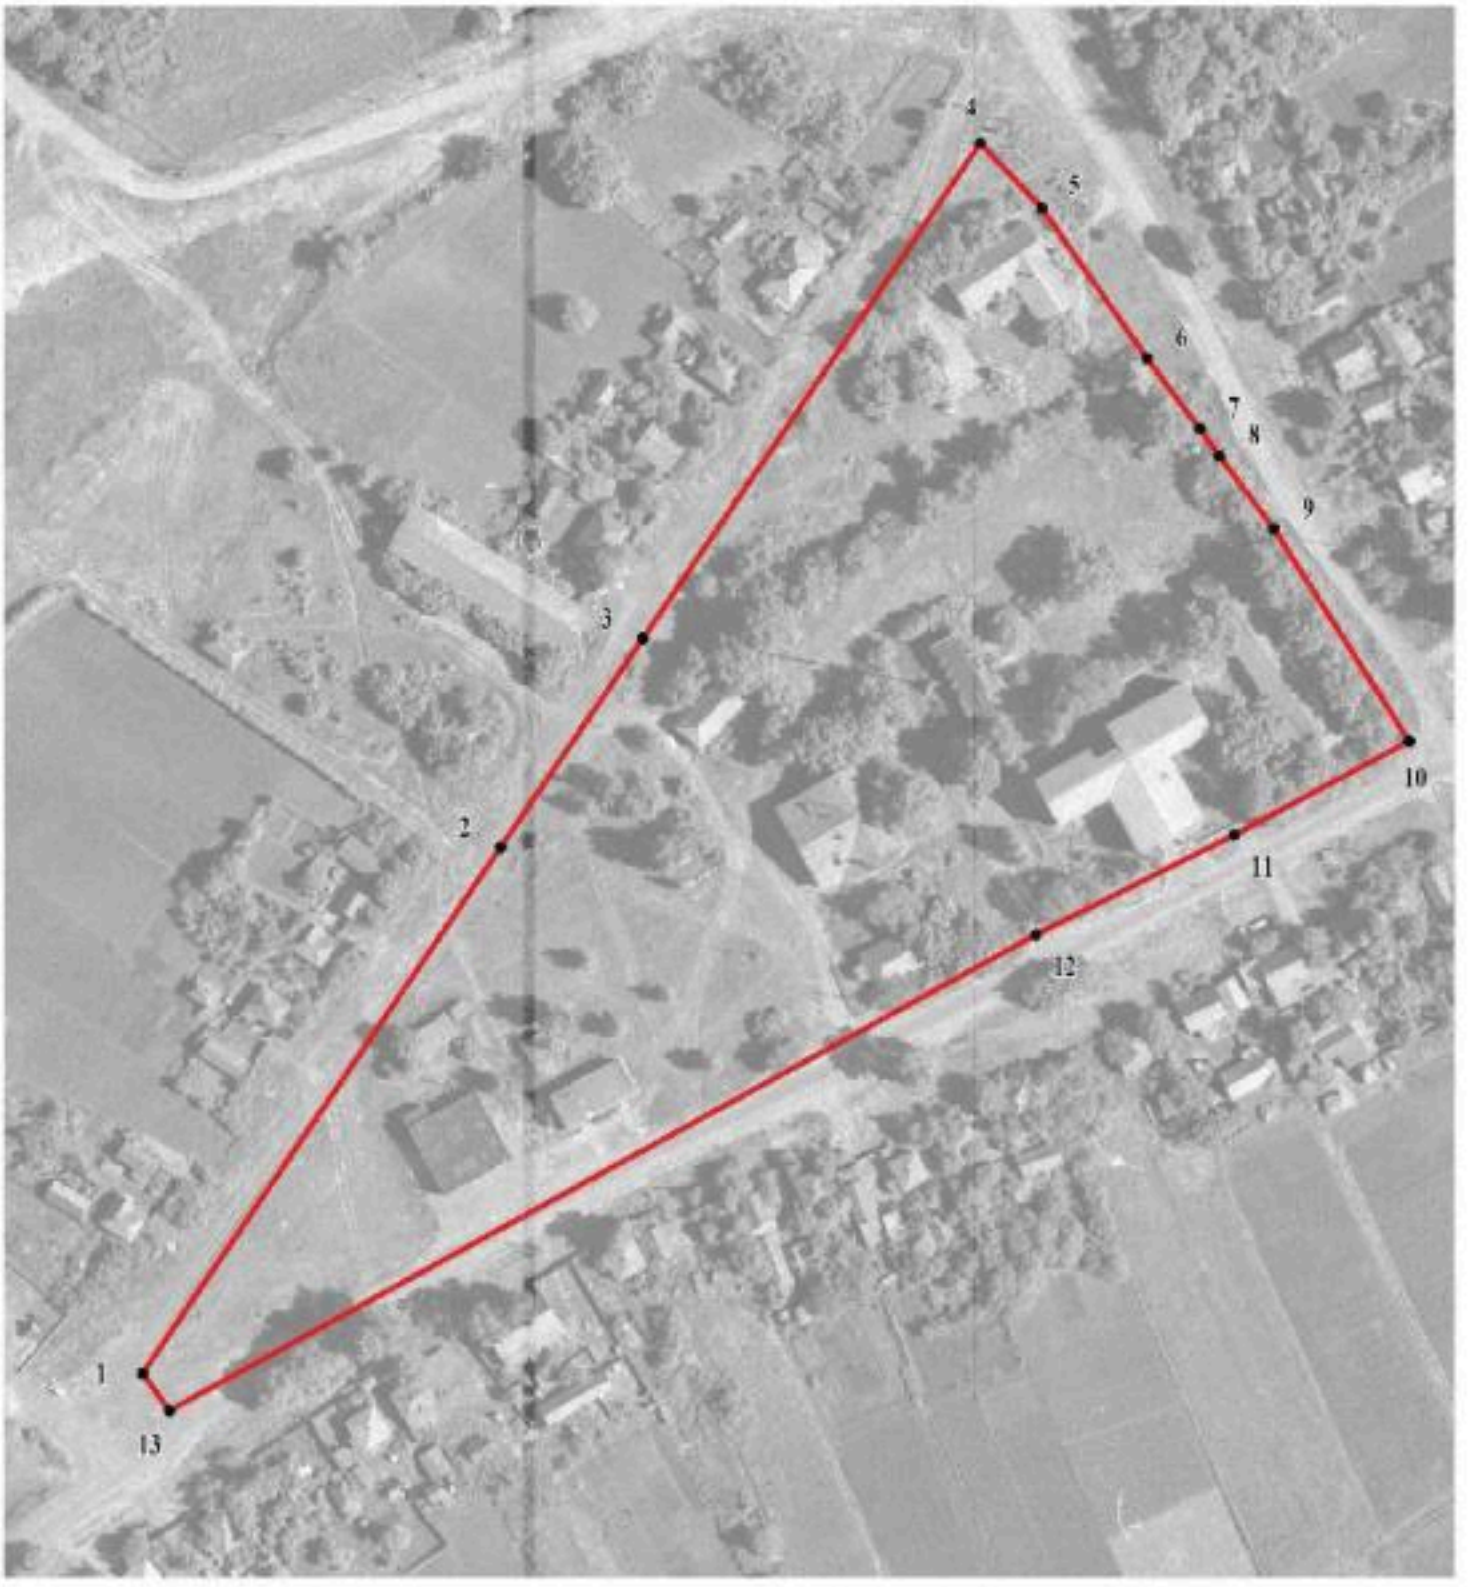

Масштаб 1:2000

Используемые условные знаки и обозначения:

	границы территориальной зоны
• 1	характерная точка границ территориальной зоны

Руководитель БУВО «Нормативно-проектный центр»
Подпись _____ Ю.В.Шалыгина Дата « 13 » сентября 2021 г.

Место для оттиска печати (при наличии) лица, составившего описание местоположения границ объекта

ОПИСАНИЕ МЕСТОПОЛОЖЕНИЯ ГРАНИЦ

Зона сельскохозяйственного использования в границах населенного пункта села Березки - СХ1/3

(наименование объекта, местоположение границ которого описано (далее - объект)

Раздел 1

Сведения об объекте		
№ п/п	Характеристики объекта	Описание характеристик
1	2	3
1	Местоположение объекта	Воронежская область, Павловский муниципальный район, Александро-Донское сельское поселение, село Березки
2	Площадь объекта ± величина погрешности определения площади (Р ± Дельта Р)	212176 +/- 1612 м^2
3	Иные характеристики объекта	-

Раздел 2

Сведения о местоположении границ объекта					
1. Система координат: МСК - 36, зона 2					
2. Сведения о характерных точках границ объекта					
Обозначение характерных точек границ	Координаты, м		Метод определения координат характерной точки	Средняя квадратическая погрешность положения характерной точки (Mt), м	Описание обозначения точки на местности (при наличии)
	X	Y			
1	2	3	4	5	6
1	394568.35	2153145.03	Картометрический	1.00	-
2	394526.47	2153257.50	Картометрический	1.00	-
3	394525.16	2153261.02	Картометрический	1.00	-
4	394391.25	2153780.74	Картометрический	1.00	-
5	394321.01	2153858.01	Картометрический	1.00	-
6	394296.07	2153859.74	Картометрический	1.00	-
7	394267.49	2153897.06	Картометрический	1.00	-
8	394260.99	2153891.34	Картометрический	1.00	-
9	394245.41	2153907.34	Картометрический	1.00	-
10	394236.43	2153913.77	Картометрический	1.00	-
11	394149.79	2153783.91	Картометрический	1.00	-
12	394328.41	2153617.95	Картометрический	1.00	-
13	394226.62	2153523.95	Картометрический	1.00	-
14	394420.37	2153203.58	Картометрический	1.00	-
15	394492.08	2153104.21	Картометрический	1.00	-
1	394568.35	2153145.03	Картометрический	1.00	-
16	394515.10	2153169.80	Картометрический	1.00	-
17	394504.62	2153202.28	Картометрический	1.00	-
18	394491.17	2153230.91	Аналитический	0.10	-
19	394485.31	2153260.44	Аналитический	0.10	-
20	394482.67	2153280.15	Аналитический	0.10	-
21	394464.67	2153307.94	Картометрический	1.00	-
22	394455.74	2153338.93	Картометрический	1.00	-
23	394450.29	2153366.95	Картометрический	1.00	-
24	394440.39	2153389.20	Картометрический	1.00	-
25	394414.23	2153427.47	Картометрический	1.00	-
26	394396.46	2153445.39	Картометрический	1.00	
27	394375.52	2153466.08	Картометрический	1.00	-
28	394350.21	2153493.49	Картометрический	1.00	-
29	394342.65	2153500.70	Картометрический	1.00	-
30	394341.86	2153509.93	Картометрический	1.00	-
31	394345.58	2153530.71	Картометрический	1.00	-

1	2	3	4	5	6
32	394349.97	2153551.67	Картометрический	1.00	-
33	394352.87	2153568.24	Картометрический	1.00	-
34	394347.87	2153574.38	Картометрический	1.00	-
35	394339.55	2153570.87	Картометрический	1.00	-
36	394310.52	2153537.54	Картометрический	1.00	-
37	394304.89	2153521.61	Картометрический	1.00	-
38	394297.20	2153523.30	Картометрический	1.00	-
39	394279.06	2153542.09	Картометрический	1.00	-
40	394268.96	2153546.57	Картометрический	1.00	-
41	394264.00	2153539.77	Картометрический	1.00	-
42	394263.90	2153532.24	Картометрический	1.00	-
43	394267.94	2153518.56	Картометрический	1.00	-
44	394291.71	2153495.51	Картометрический	1.00	-
45	394312.91	2153478.52	Картометрический	1.00	-
46	394329.93	2153466.16	Картометрический	1.00	-
47	394350.94	2153447.52	Картометрический	1.00	-
48	394372.44	2153416.04	Картометрический	1.00	-
49	394391.21	2153397.79	Картометрический	1.00	-
50	394416.73	2153353.42	Картометрический	1.00	-
51	394422.13	2153327.68	Картометрический	1.00	-
52	394413.21	2153296.35	Картометрический	1.00	-
53	394409.09	2153272.72	Картометрический	1.00	-
54	394421.00	2153244.82	Картометрический	1.00	-
55	394442.80	2153216.34	Картометрический	1.00	-
56	394456.97	2153190.00	Картометрический	1.00	-
57	394465.86	2153161.29	Картометрический	1.00	-
58	394485.78	2153152.53	Картометрический	1.00	-
59	394512.40	2153151.51	Картометрический	1.00	-
60	394515.21	2153163.72	Картометрический	1.00	-
16	394515.10	2153169.80	Картометрический	1.00	-
61	394341.31	2154574.99	Картометрический	1.00	-
62	394321.34	2154586.98	Картометрический	1.00	-
63	394318.76	2154582.64	Картометрический	1.00	-
64	394256.78	2154622.87	Картометрический	1.00	-
65	394250.46	2154611.61	Картометрический	1.00	-
66	394171.66	2154480.05	Картометрический	1.00	-
67	394238.81	2154439.83	Картометрический	1.00	-
68	394257.06	2154470.24	Картометрический	1.00	-
69	394276.42	2154460.11	Картометрический	1.00	-
61	394341.31	2154574.99	Картометрический	1.00	-
70	394150.41	2154244.56	Картометрический	1.00	-
71	394141.16	2154292.61	Картометрический	1.00	-
72	394145.32	2154300.37	Картометрический	1.00	-
73	394137.85	2154310.39	Картометрический	1.00	-
74	394135.25	2154319.61	Картометрический	1.00	-
75	394132.63	2154334.43	Картометрический	1.00	-

1	2	3	4	5	6
76	394128.64	2154341.02	Картометрический	1.00	-
77	394108.28	2154358.56	Картометрический	1.00	-
78	394103.00	2154361.91	Картометрический	1.00	-
79	394086.79	2154335.10	Картометрический	1.00	-
80	394065.73	2154300.25	Картометрический	1.00	-
81	394038.56	2154255.30	Картометрический	1.00	-
82	394010.30	2154208.55	Картометрический	1.00	-
83	393989.16	2154172.81	Картометрический	1.00	-
84	393963.21	2154128.94	Картометрический	1.00	-
85	393939.81	2154089.36	Картометрический	1.00	-
86	393914.77	2154047.02	Картометрический	1.00	-
87	393896.95	2154017.06	Картометрический	1.00	-
88	393877.42	2153984.22	Аналитический	0.10	-
89	393855.51	2153947.37	Аналитический	0.10	-
90	393833.40	2153910.19	Картометрический	1.00	-
91	393813.92	2153877.45	Картометрический	1.00	-
92	393797.81	2153852.72	Картометрический	1.00	-
93	393790.63	2153841.73	Картометрический	1.00	-
94	393762.25	2153772.67	Картометрический	1.00	-
95	393759.80	2153740.86	Картометрический	1.00	-
96	393757.51	2153706.77	Картометрический	1.00	-
97	393756.53	2153682.41	Картометрический	1.00	-
98	393765.87	2153636.26	Картометрический	1.00	-
99	393779.77	2153587.40	Картометрический	1.00	-
100	393788.99	2153552.47	Картометрический	1.00	-
101	393800.16	2153510.09	Аналитический	0.10	-
102	393805.90	2153482.27	Картометрический	1.00	-
103	393812.62	2153449.68	Картометрический	1.00	-
104	393813.95	2153443.48	Картометрический	1.00	-
105	393818.75	2153444.66	Картометрический	1.00	-
106	393821.03	2153446.60	Картометрический	1.00	-
107	393921.61	2153550.02	Картометрический	1.00	-
108	393819.09	2153627.94	Картометрический	1.00	-
109	393878.58	2153699.72	Аналитический	0.10	-
110	393876.28	2153706.74	Аналитический	0.10	-
111	393882.03	2153803.40	Аналитический	0.10	-
70	394150.41	2154244.56	Картометрический	1.00	-

3. Сведения о характерных точках части (частей) границы объекта

Обозначение характерных точек части границы	Координаты, м		Метод определения координат характерной точки	Средняя квадратическая погрешность положения характерной точки (Mt), м	Описание обозначения точки на местности (при наличии)
	X	Y			
1	2	3	4	5	6
Часть №					
-	-	-	-	-	-

Раздел 3

Сведения о местоположении измененных (уточненных) границ объекта							
1. Система координат: -							
2. Сведения о характерных точках границ объекта							
Обозначение характерных точек границ	Существующие координаты, м		Измененные (уточненные) координаты, м		Метод определения координат характерной точки	Средняя квадратическая погрешность положения характерной точки (Mt), м	Описание обозначения точки на местности (при наличии)
	X	Y	X	Y			
1	2	3	4	5	6	7	8
-	-	-	-	-	-	-	-
3.Сведения о характерных точках части (частей) границы объекта							
Часть №							
-	-	-	-	-	-	-	-

План границ объекта

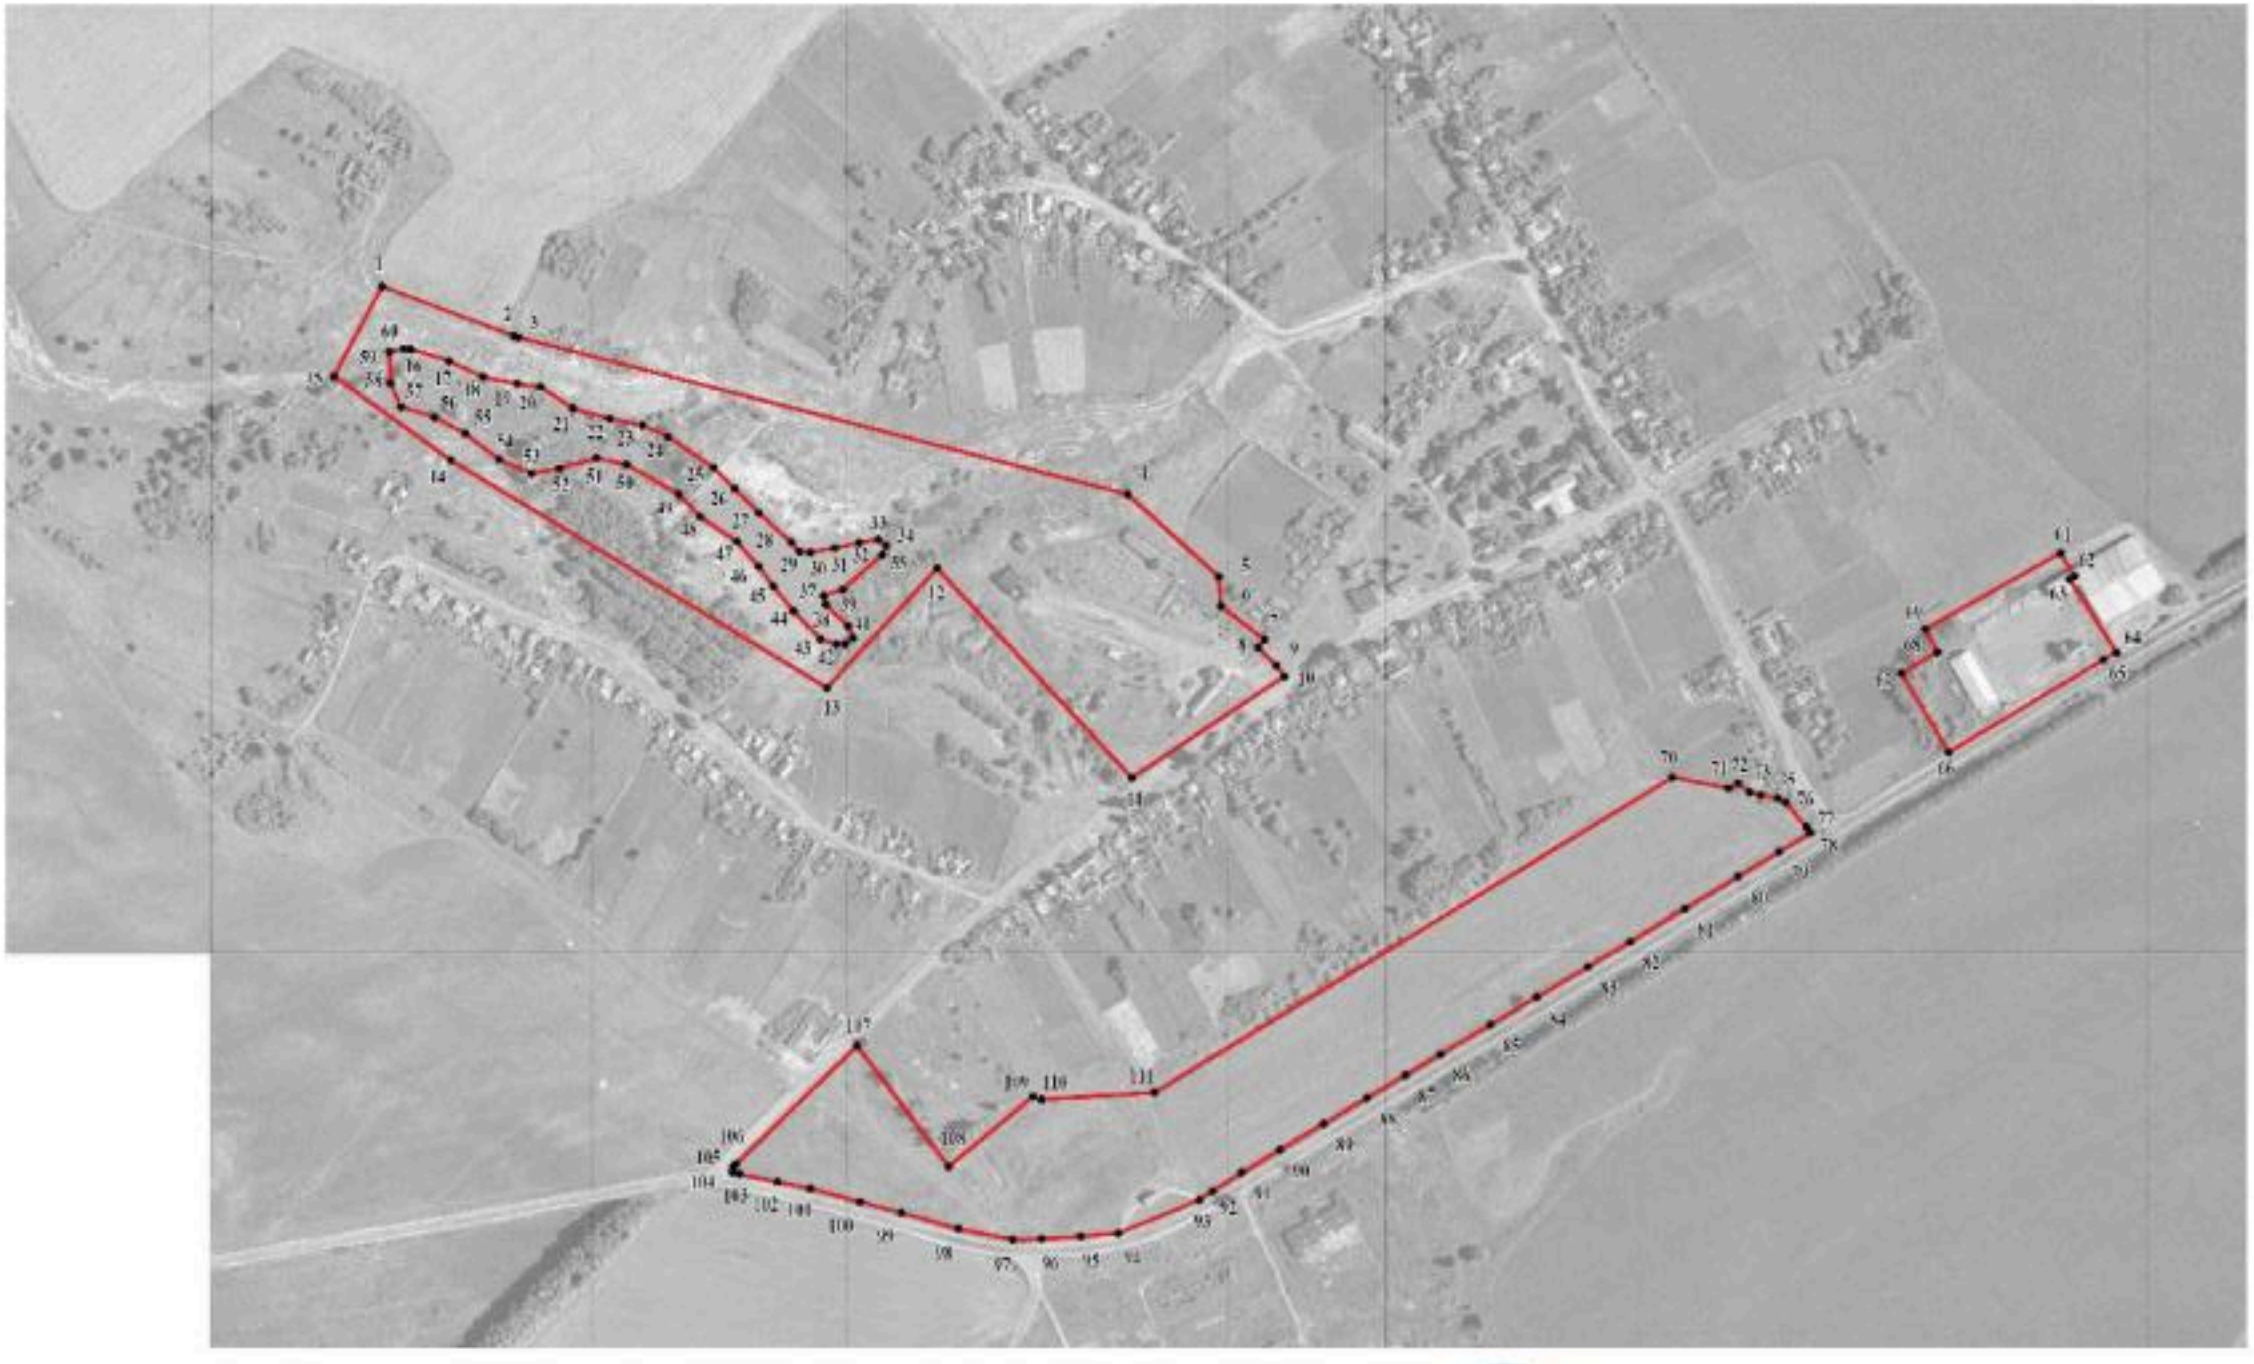

Используемые условные знаки и обозначения:

границы территориальной зоны

• 1 характерная точка границ территориальной зоны

Масштаб 1:5000

Руководитель БУВО «Нормативно-проектный центр»
Подпись _____ Ю.В.Шалыгина Дата «13» сентября 2021 г.

Место для оттиска печати (при наличии) лица, составившего описание местоположения границ объекта

ОПИСАНИЕ МЕСТОПОЛОЖЕНИЯ ГРАНИЦ

Зона ритуальных объектов села Березки - СН1/3

(наименование объекта, местоположение границ которого описано (далее - объект)

Раздел 1

Сведения об объекте		
№ п/п	Характеристики объекта	Описание характеристик
1	2	3
1	Местоположение объекта	Воронежская область, Павловский муниципальный район, Александро-Донское сельское поселение, село Березки
2	Площадь объекта ± величина погрешности определения площади (Р ± Дельта Р)	12864 +/- 397 м^2
3	Иные характеристики объекта	-

Раздел 2

Сведения о местоположении границ объекта					
1. Система координат: МСК - 36, зона 2					
2. Сведения о характерных точках границ объекта					
Обозначение характерных точек границ	Координаты, м		Метод определения координат характерной точки	Средняя квадратическая погрешность положения характерной точки (Mt), м	Описание обозначения точки на местности (при наличии)
	X	Y			
1	2	3	4	5	6
1	393921.61	2153550.02	Картометрический	1.00	-
2	393992.48	2153622.77	Картометрический	1.00	-
3	393878.58	2153699.72	Картометрический	1.00	-
4	393819.09	2153627.94	Картометрический	1.00	-
1	393921.61	2153550.02	Картометрический	1.00	-
3. Сведения о характерных точках части (частей) границы объекта					
Обозначение характерных точек части границы	Координаты, м		Метод определения координат характерной точки	Средняя квадратическая погрешность положения характерной точки (Mt), м	Описание обозначения точки на местности (при наличии)
	X	Y			
1	2	3	4	5	6
Часть №					
-	-	-	-	-	-

Раздел 3

Сведения о местоположении измененных (уточненных) границ объекта							
1. Система координат: -							
2. Сведения о характерных точках границ объекта							
Обозначение характерных точек границ	Существующие координаты, м		Измененные (уточненные) координаты, м		Метод определения координат характерной точки	Средняя квадратическая погрешность положения характерной точки (Mt), м	Описание обозначения точки на местности (при наличии)
	X	Y	X	Y			
1	2	3	4	5	6	7	8
-	-	-	-	-	-	-	-
3.Сведения о характерных точках части (частей) границы объекта							
Часть №							
-	-	-	-	-	-	-	-

Раздел 4

План границ объекта

Масштаб 1:2000

Используемые условные знаки и обозначения:

	границы территориальной зоны
• 1	характерная точка границ территориальной зоны

Руководитель БУВО «Нормативно-проектный центр»
Подпись _____ Ю.В.Шалыгина Дата « 13 » сентября 2021 г.

Место для оттиска печати (при наличии) лица, составившего описание местоположения границ объекта

Приложение № 4
к правилам землепользования и застройки
Александро-Донского сельского поселения
Павловского муниципального района
Воронежской области

СВЕДЕНИЯ О ГРАНИЦАХ ТЕРРИТОРИАЛЬНЫХ ЗОН, СОДЕРЖАЩИЕ ГРАФИЧЕСКОЕ ОПИСАНИЕ МЕСТОПОЛОЖЕНИЯ ГРАНИЦ ТЕРРИТОРИАЛЬНЫХ ЗОН, ПЕРЕЧЕНЬ КООРДИНАТ ХАРАКТЕРНЫХ ТОЧЕК ГРАНИЦ ТЕРРИТОРИАЛЬНЫХ ЗОН ПОСЁЛКА ИМ. ЖДАНОВА

ОПИСАНИЕ МЕСТОПОЛОЖЕНИЯ ГРАНИЦ

Зона застройки индивидуальными жилыми домами посёлка им. Жданова - Ж1/4

(наименование объекта, местоположение границ которого описано (далее - объект)

Раздел 1

Сведения об объекте		
№ п/п	Характеристики объекта	Описание характеристик
1	2	3
1	Местоположение объекта	Воронежская область, Павловский муниципальный район, Александро-Донское сельское поселение, посёлок им. Жданова
2	Площадь объекта ± величина погрешности определения площади (Р ± Дельта Р)	403440 +/- 2223 м^2
3	Иные характеристики объекта	-

Раздел 2

Сведения о местоположении границ объекта					
1. Система координат: МСК - 36, зона 2					
2. Сведения о характерных точках границ объекта					
Обозначение характерных точек границ	Координаты, м		Метод определения координат характерной точки	Средняя квадратическая погрешность положения характерной точки (Mt), м	Описание обозначения точки на местности (при наличии)
	X	Y			
1	2	3	4	5	6
1	383887.25	2150682.80	Картометрический	1.00	-
2	383869.12	2150742.81	Картометрический	1.00	-
3	383836.05	2150807.97	Картометрический	1.00	-
4	383777.22	2150861.93	Картометрический	1.00	-
5	383784.15	2150879.06	Картометрический	1.00	-
6	383785.33	2150881.98	Картометрический	1.00	-
7	383764.19	2150899.63	Картометрический	1.00	-
8	383933.98	2151066.11	Картометрический	1.00	-
9	383931.80	2151066.91	Картометрический	1.00	-
10	383902.23	2151077.75	Картометрический	1.00	-
11	383878.26	2151086.54	Картометрический	1.00	-
12	383854.18	2151098.34	Картометрический	1.00	-
13	383834.49	2151105.23	Картометрический	1.00	-
14	383811.83	2151115.83	Картометрический	1.00	-
15	383796.57	2151123.10	Картометрический	1.00	-
16	383773.95	2151133.30	Картометрический	1.00	-
17	383752.06	2151145.52	Картометрический	1.00	-
18	383730.24	2151157.31	Картометрический	1.00	-
19	383718.28	2151163.52	Картометрический	1.00	-
20	383707.91	2151162.68	Картометрический	1.00	-
21	383678.86	2151155.79	Картометрический	1.00	-
22	383663.66	2151151.87	Картометрический	1.00	-
23	383649.67	2151153.29	Картометрический	1.00	-
24	383637.43	2151160.91	Картометрический	1.00	-
25	383633.84	2151173.46	Картометрический	1.00	-
26	383637.78	2151181.32	Картометрический	1.00	-
27	383644.22	2151187.32	Картометрический	1.00	-
28	383660.43	2151192.30	Картометрический	1.00	-
29	383684.44	2151189.46	Картометрический	1.00	-
30	383705.15	2151185.84	Картометрический	1.00	-
31	383725.93	2151181.45	Картометрический	1.00	-
32	383740.99	2151175.59	Картометрический	1.00	-
33	383765.08	2151160.83	Картометрический	1.00	-

1	2	3	4	5	6
34	383783.18	2151152.45	Картометрический	1.00	-
35	383818.51	2151133.71	Картометрический	1.00	-
36	383838.64	2151123.44	Картометрический	1.00	-
37	383862.23	2151184.85	Картометрический	1.00	-
38	383881.05	2151241.51	Картометрический	1.00	-
39	383919.14	2151241.14	Картометрический	1.00	-
40	383942.39	2151486.67	Картометрический	1.00	-
41	383921.98	2151487.16	Картометрический	1.00	-
42	383924.00	2151542.72	Картометрический	1.00	-
43	383915.45	2151552.45	Картометрический	1.00	-
44	383884.89	2151606.85	Картометрический	1.00	-
45	383890.02	2151631.37	Картометрический	1.00	
46	383894.12	2151653.41	Картометрический	1.00	-
47	383865.09	2151694.71	Картометрический	1.00	-
48	383748.85	2151599.92	Картометрический	1.00	-
49	383658.58	2151691.63	Картометрический	1.00	-
50	383550.69	2151583.48	Картометрический	1.00	-
51	383427.06	2151486.87	Картометрический	1.00	-
52	383399.39	2151504.27	Картометрический	1.00	-
53	383356.55	2151476.72	Картометрический	1.00	-
54	383329.97	2151452.26	Картометрический	1.00	-
55	383301.18	2151422.28	Картометрический	1.00	
56	383265.60	2151339.85	Картометрический	1.00	-
57	383207.39	2151318.46	Картометрический	1.00	-
58	383203.16	2151297.99	Картометрический	1.00	-
59	383199.28	2151275.30	Картометрический	1.00	-
60	383198.62	2151270.48	Картометрический	1.00	-
61	383233.81	2151234.08	Картометрический	1.00	-
62	383222.03	2151224.10	Картометрический	1.00	-
63	383288.06	2151136.33	Картометрический	1.00	-
64	383288.86	2151097.99	Картометрический	1.00	-
65	383318.78	2151049.07	Картометрический	1.00	-
66	383375.67	2151038.70	Картометрический	1.00	-
67	383428.39	2151013.30	Картометрический	1.00	-
68	383568.79	2150930.46	Картометрический	1.00	-
69	383570.90	2150928.81	Картометрический	1.00	-
70	383674.54	2150866.84	Картометрический	1.00	-
71	383731.53	2150819.80	Картометрический	1.00	-
1	383887.25	2150682.80	Картометрический	1.00	-

3. Сведения о характерных точках части (частей) границы объекта					
Обозначение характерных точек части границы	Координаты, м		Метод определения координат характерной точки	Средняя квадратическая погрешность положения характерной точки (Mt), м	Описание обозначения точки на местности (при наличии)
	X	Y			
1	2	3	4	5	6
Часть №					
-	-	-	-	-	-

Раздел 3

Сведения о местоположении измененных (уточненных) границ объекта							
1. Система координат: -							
2. Сведения о характерных точках границ объекта							
Обозначение характерных точек границ	Существующие координаты, м		Измененные (уточненные) координаты, м		Метод определения координат характерной точки	Средняя квадратическая погрешность положения характерной точки (Mt), м	Описание обозначения точки на местности (при наличии)
	X	Y	X	Y			
1	2	3	4	5	6	7	8
-	-	-	-	-	-	-	-
3.Сведения о характерных точках части (частей) границы объекта							
Часть №							
-	-	-	-	-	-	-	-

План границ объекта

Используемые условные знаки и обозначения:

	границы территориальной зоны
	границы муниципального образования
• 1	характерная точка границ территориальной зоны

Масштаб 1:5000

Руководитель БУВО «Нормативно-проектный центр»
Подпись _____ Ю.В.Шалыгина Дата « 13 » сентября 2021 г.

Место для оттиска печати (при наличии) лица, составившего описание местоположения границ объекта

ОПИСАНИЕ МЕСТОПОЛОЖЕНИЯ ГРАНИЦ

Зона улиц, дорог, инженерной и транспортной инфраструктуры
посёлка им. Жданова - ИТ1/4

(наименование объекта, местоположение границ которого описано
(далее - объект)

Раздел 1

Сведения об объекте		
№ п/п	Характеристики объекта	Описание характеристик
1	2	3
1	Местоположение объекта	Воронежская область, Павловский муниципальный район, Александро-Донское сельское поселение, посёлок им. Жданова
2	Площадь объекта ± величина погрешности определения площади (Р ± Дельта Р)	7085 +/- 295 м²
3	Иные характеристики объекта	-

Раздел 2

Сведения о местоположении границ объекта					
1. Система координат: МСК - 36, зона 2					
2. Сведения о характерных точках границ объекта					
Обозначение характерных точек границ	Координаты, м		Метод определения координат характерной точки	Средняя квадратическая погрешность положения характерной точки (Mt), м	Описание обозначения точки на местности (при наличии)
	X	Y			
1	2	3	4	5	6
1	383948.33	2151080.29	Картометрический	1.00	-
2	383938.13	2151083.24	Картометрический	1.00	-
3	383906.52	2151094.23	Картометрический	1.00	-
4	383882.85	2151103.05	Картометрический	1.00	-
5	383858.46	2151113.18	Картометрический	1.00	-
6	383838.37	2151123.44	Картометрический	1.00	-
7	383818.24	2151133.71	Картометрический	1.00	-
8	383782.91	2151152.45	Картометрический	1.00	-
9	383764.81	2151160.83	Картометрический	1.00	-
10	383740.72	2151175.59	Картометрический	1.00	-
11	383725.66	2151181.45	Картометрический	1.00	-
12	383704.88	2151185.84	Картометрический	1.00	-
13	383684.17	2151189.46	Картометрический	1.00	-
14	383660.16	2151192.30	Картометрический	1.00	-
15	383643.95	2151187.32	Картометрический	1.00	-
16	383637.51	2151181.32	Картометрический	1.00	-
17	383633.57	2151173.46	Картометрический	1.00	-
18	383637.16	2151160.91	Картометрический	1.00	-
19	383649.40	2151153.29	Картометрический	1.00	-
20	383663.39	2151151.87	Картометрический	1.00	-
21	383678.59	2151155.79	Картометрический	1.00	-
22	383707.64	2151162.68	Картометрический	1.00	-
23	383718.01	2151163.52	Картометрический	1.00	-
24	383729.97	2151157.31	Картометрический	1.00	-
25	383751.79	2151145.52	Картометрический	1.00	-
26	383773.68	2151133.30	Картометрический	1.00	-
27	383796.30	2151123.10	Картометрический	1.00	-
28	383811.56	2151115.83	Картометрический	1.00	-
29	383834.22	2151105.23	Картометрический	1.00	-
30	383853.91	2151098.34	Картометрический	1.00	-
31	383877.99	2151086.54	Картометрический	1.00	-
32	383901.96	2151077.75	Картометрический	1.00	-
33	383931.53	2151066.91	Картометрический	1.00	-

1	2	3	4	5	6
34	383933.71	2151066.11	Картометрический	1.00	-
35	383940.51	2151072.74	Картометрический	1.00	-
1	383948.33	2151080.29	Картометрический	1.00	-

3. Сведения о характерных точках части (частей) границы объекта					
Обозначение характерных точек части границы	Координаты, м		Метод определения координат характерной точки	Средняя квадратическая погрешность положения характерной точки (Mt), м	Описание обозначения точки на местности (при наличии)
	X	Y			
1	2	3	4	5	6
Часть №					
-	-	-	-	-	-

Раздел 3

Сведения о местоположении измененных (уточненных) границ объекта							
1. Система координат: -							
2. Сведения о характерных точках границ объекта							
Обозначение характерных точек границ	Существующие координаты, м		Измененные (уточненные) координаты, м		Метод определения координат характерной точки	Средняя квадратическая погрешность положения характерной точки (Mt), м	Описание обозначения точки на местности (при наличии)
	X	Y	X	Y			
1	2	3	4	5	6	7	8
-	-	-	-	-	-	-	-
3.Сведения о характерных точках части (частей) границы объекта							
Часть №							
-	-	-	-	-	-	-	-

Раздел 4

План границ объекта

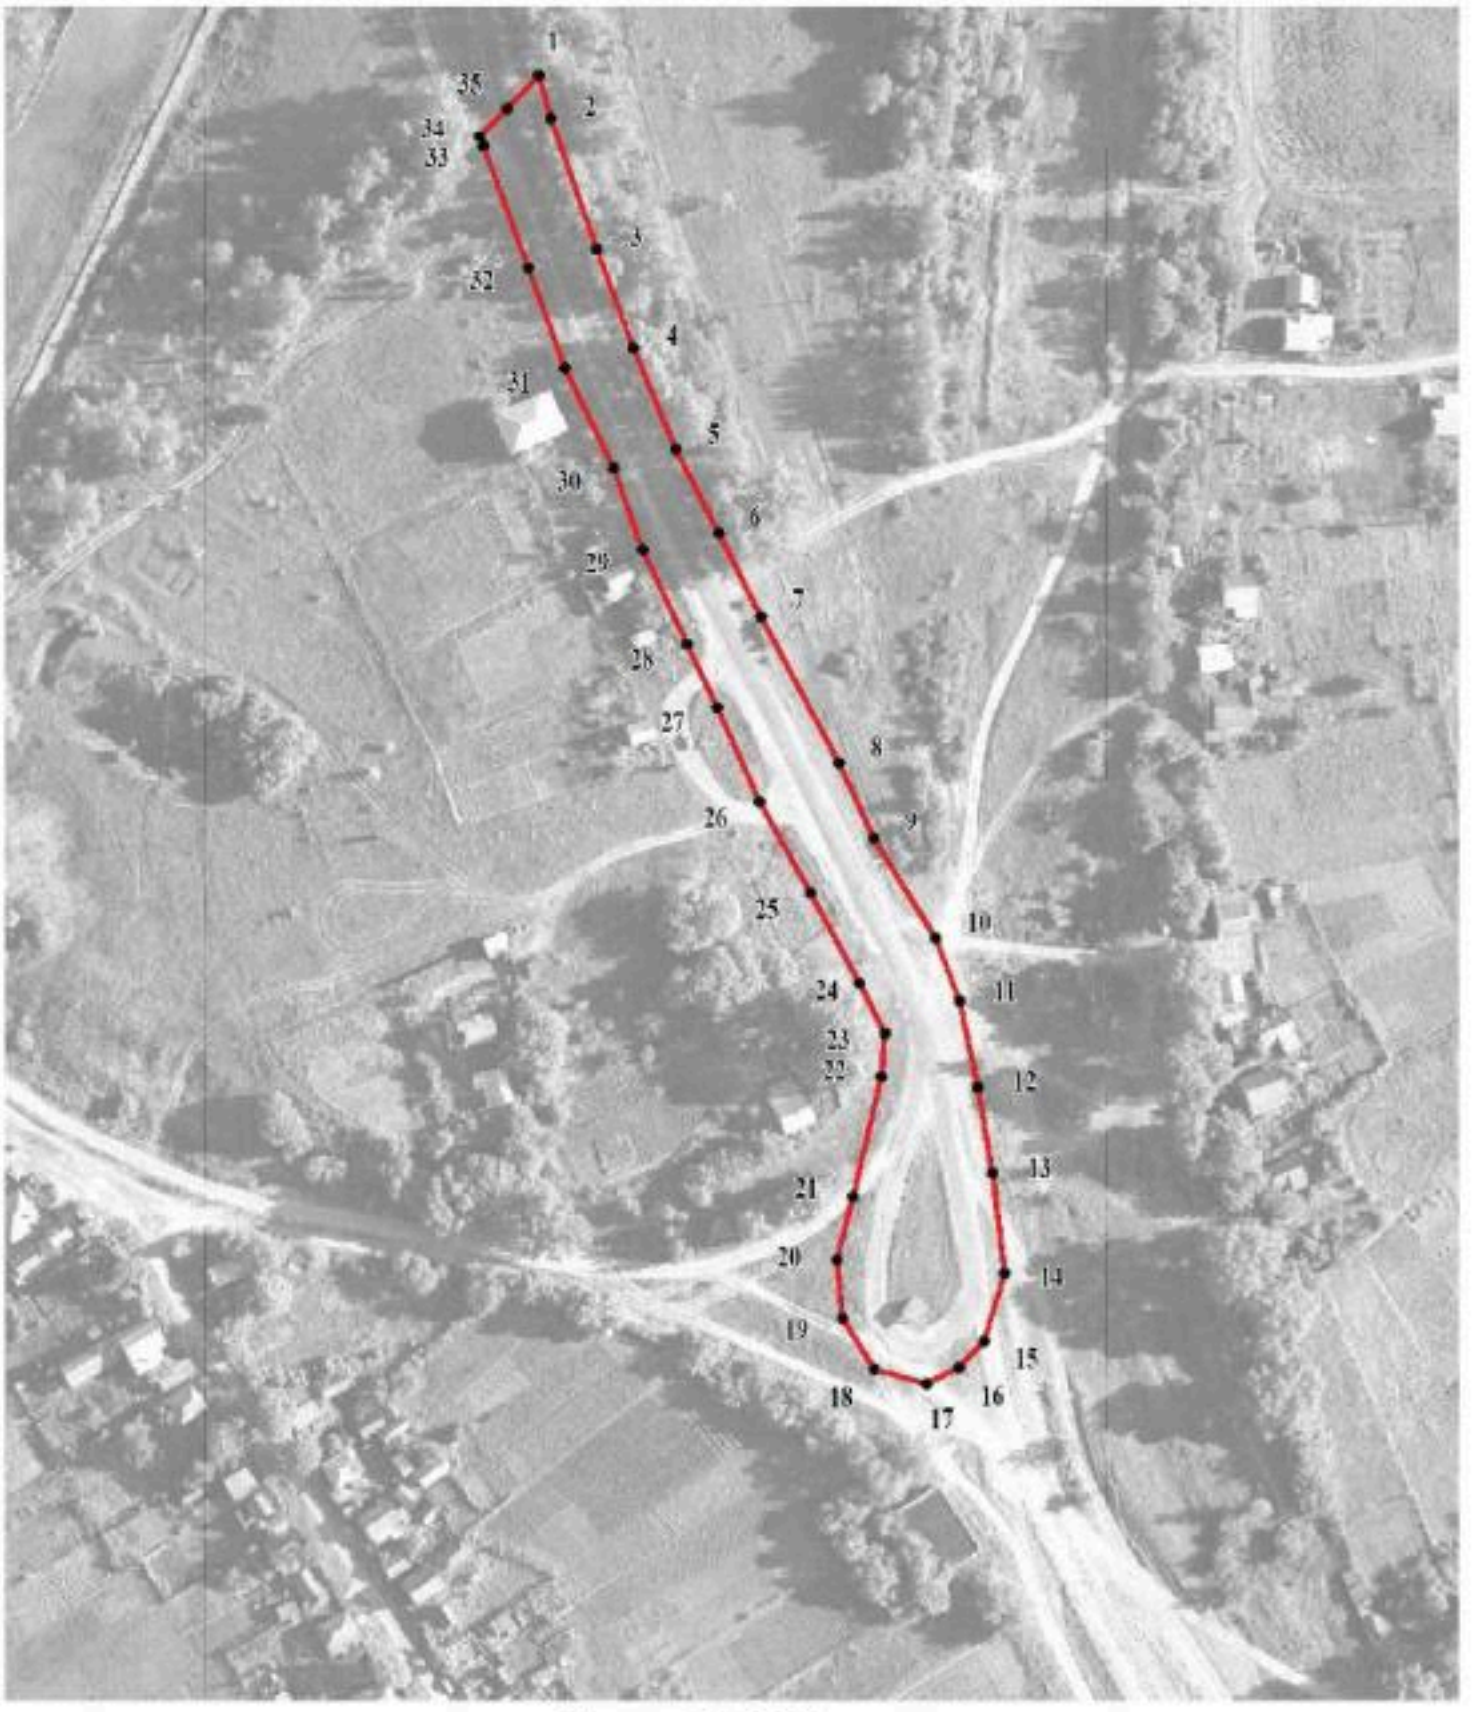

Масштаб 1:2000

Используемые условные знаки и обозначения:

	границы территориальной зоны
• 1	характерная точка границ территориальной зоны

Руководитель БУВО «Нормативно-проектный центр»

Подпись _____ Ю.В. Шалыгина Дата « 13 » сентября 2021 г.

Место для оттиска печати (при наличии) лица, составившего описание местоположения границ объекта

Приложение № 5
к правилам землепользования и застройки
Александро-Донского сельского поселения
Павловского муниципального района
Воронежской области

СВЕДЕНИЯ О ГРАНИЦАХ ТЕРРИТОРИАЛЬНЫХ ЗОН, СОДЕРЖАЩИЕ ГРАФИЧЕСКОЕ ОПИСАНИЕ МЕСТОПОЛОЖЕНИЯ ГРАНИЦ ТЕРРИТОРИАЛЬНЫХ ЗОН, ПЕРЕЧЕНЬ КООРДИНАТ ХАРАКТЕРНЫХ ТОЧЕК ГРАНИЦ ТЕРРИТОРИАЛЬНЫХ ЗОН ПОСЁЛКА ЗАОСЕРЕДНЫЕ САДЫ

ОПИСАНИЕ МЕСТОПОЛОЖЕНИЯ ГРАНИЦ

Зона застройки индивидуальными жилыми домами
посёлка Заосередные Сады - Ж1/5

(наименование объекта, местоположение границ которого описано
(далее - объект)

Раздел 1

Сведения об объекте		
№ п/п	Характеристики объекта	Описание характеристик
1	2	3
1	Местоположение объекта	Воронежская область, Павловский муниципальный район, Александро-Донское сельское поселение, посёлок Заосередные Сады
2	Площадь объекта ± величина погрешности определения площади (Р ± Дельта Р)	1433320 +/- 4190 м^2
3	Иные характеристики объекта	-

Раздел 2

Сведения о местоположении границ объекта					
1. Система координат: МСК - 36, зона 2					
2. Сведения о характерных точках границ объекта					
Обозначение характерных точек границ	Координаты, м		Метод определения координат характерной точки	Средняя квадратическая погрешность положения характерной точки (Mt), м	Описание обозначения точки на местности (при наличии)
	X	Y			
1	2	3	4	5	6
1	383803.41	2152840.49	Картометрический	1.00	-
2	383783.05	2152855.15	Картометрический	1.00	-
3	383764.35	2152884.27	Картометрический	1.00	-
4	383706.18	2152974.87	Картометрический	1.00	-
5	383699.28	2152982.71	Картометрический	1.00	-
6	383670.93	2152958.50	Картометрический	1.00	-
7	383597.71	2153031.84	Картометрический	1.00	-
8	383545.63	2153076.01	Картометрический	1.00	-
9	383512.32	2153099.06	Картометрический	1.00	-
10	383494.45	2153127.11	Картометрический	1.00	-
11	383464.51	2153153.79	Картометрический	1.00	-
12	383438.88	2153194.36	Картометрический	1.00	-
13	383388.69	2153258.69	Картометрический	1.00	-
14	383335.30	2153310.70	Картометрический	1.00	-
15	383319.15	2153345.56	Картометрический	1.00	-
16	383299.23	2153374.37	Картометрический	1.00	-
17	383277.88	2153439.23	Картометрический	1.00	-
18	383411.37	2153508.21	Картометрический	1.00	-
19	383473.73	2153539.88	Аналитический	0.10	-
20	383510.61	2153555.04	Картометрический	1.00	-
21	383521.34	2153586.47	Картометрический	1.00	-
22	383517.09	2153613.91	Картометрический	1.00	-
23	383503.97	2153625.37	Картометрический	1.00	-
24	383478.64	2153635.25	Картометрический	1.00	-
25	383460.94	2153648.56	Картометрический	1.00	-
26	383432.81	2153698.89	Картометрический	1.00	-
27	383433.43	2153726.48	Картометрический	1.00	-
28	383235.25	2153679.20	Картометрический	1.00	-
29	383191.31	2153679.30	Картометрический	1.00	-
30	383156.42	2153718.11	Картометрический	1.00	-
31	383131.67	2153797.59	Картометрический	1.00	-
32	383126.39	2153853.05	Картометрический	1.00	-
33	383127.94	2153871.46	Аналитический	0.10	-
34	383142.56	2153883.14	Картометрический	1.00	-
35	383316.32	2153919.24	Картометрический	1.00	-

1	2	3	4	5	6
36	383325.42	2153921.41	Аналитический	0.10	-
37	383290.05	2153951.88	Аналитический	0.10	-
38	382986.12	2154209.33	Аналитический	0.10	-
39	382852.61	2154310.91	Аналитический	0.10	-
40	382829.81	2154326.95	Аналитический	0.10	-
41	382747.85	2154379.47	Аналитический	0.10	-
42	382661.88	2154428.39	Аналитический	0.10	-
43	382574.40	2154472.07	Аналитический	0.10	-
44	382471.45	2154517.66	Аналитический	0.10	-
45	382431.59	2154532.72	Аналитический	0.10	-
46	382421.84	2154474.61	Аналитический	0.10	-
47	382344.95	2154418.71	Аналитический	0.10	-
48	382308.29	2154396.10	Аналитический	0.10	-
49	382296.70	2154388.25	Аналитический	0.10	-
50	382278.26	2154377.96	Картометрический	1.00	-
51	382255.13	2154410.25	Аналитический	0.10	-
52	382242.63	2154435.17	Аналитический	0.10	-
53	382154.45	2154567.99	Картометрический	1.00	-
54	382122.90	2154544.15	Картометрический	1.00	-
55	382090.75	2154530.07	Картометрический	1.00	-
56	382048.77	2154520.84	Картометрический	1.00	-
57	382017.51	2154571.60	Картометрический	1.00	-
58	381984.22	2154655.19	Аналитический	0.10	-
59	381941.35	2154660.78	Аналитический	0.10	-
60	381939.41	2154665.05	Аналитический	0.10	-
61	381934.99	2154663.29	Аналитический	0.10	-
62	381932.02	2154662.00	Аналитический	0.10	-
63	381889.64	2154667.53	Аналитический	0.10	-
64	381848.09	2154670.79	Аналитический	0.10	-
65	381844.36	2154662.98	Аналитический	0.10	-
66	381817.11	2154645.05	Аналитический	0.10	-
67	381796.73	2154631.64	Картометрический	1.00	-
68	381813.00	2154605.82	Картометрический	1.00	-
69	381758.92	2154579.31	Аналитический	0.10	-
70	381765.30	2154561.00	Аналитический	0.10	-
71	381824.40	2154587.38	Картометрический	1.00	-
72	381836.93	2154567.67	Картометрический	1.00	-
73	381862.76	2154526.76	Картометрический	1.00	-
74	381867.34	2154511.35	Картометрический	1.00	-
75	381835.70	2154496.53	Картометрический	1.00	-
76	381859.45	2154462.68	Картометрический	1.00	-
77	381892.37	2154455.30	Картометрический	1.00	-
78	381917.66	2154441.93	Картометрический	1.00	-
79	381936.99	2154450.47	Картометрический	1.00	-
80	381951.83	2154430.64	Картометрический	1.00	-
81	381960.32	2154405.46	Картометрический	1.00	-
82	382010.57	2154284.19	Картометрический	1.00	-
83	382028.51	2154223.44	Картометрический	1.00	-

1	2	3	4	5	6
84	382042.64	2154197.32	Картометрический	1.00	-
85	382050.33	2154183.10	Картометрический	1.00	-
86	382110.69	2154112.90	Картометрический	1.00	-
87	382183.05	2154032.72	Картометрический	1.00	-
88	382352.48	2153860.06	Картометрический	1.00	-
89	382499.10	2153736.20	Картометрический	1.00	-
90	382690.95	2153636.01	Картометрический	1.00	-
91	382840.81	2153540.07	Картометрический	1.00	-
92	382903.65	2153483.49	Картометрический	1.00	-
93	382943.62	2153464.29	Картометрический	1.00	-
94	383072.48	2153414.38	Картометрический	1.00	-
95	383250.04	2153211.33	Картометрический	1.00	-
96	383277.87	2153214.34	Картометрический	1.00	-
97	383419.27	2153050.54	Картометрический	1.00	-
98	383469.14	2153000.50	Картометрический	1.00	-
99	383522.82	2152974.28	Картометрический	1.00	-
100	383640.34	2152822.78	Картометрический	1.00	-
101	383695.65	2152751.66	Картометрический	1.00	-
102	383728.67	2152747.96	Картометрический	1.00	-
103	383753.02	2152754.85	Картометрический	1.00	-
104	383780.32	2152773.69	Картометрический	1.00	-
105	383791.63	2152799.74	Картометрический	1.00	-
1	383803.41	2152840.49	Картометрический	1.00	-
106	383203.91	2153585.33	Картометрический	1.00	-
107	383174.26	2153624.39	Картометрический	1.00	-
108	383122.17	2153599.07	Картометрический	1.00	-
109	383152.81	2153547.84	Картометрический	1.00	-
106	383203.91	2153585.33	Картометрический	1.00	-
110	383425.53	2154212.47	Картометрический	1.00	-
111	383312.21	2154266.50	Картометрический	1.00	-
112	383201.46	2154368.08	Картометрический	1.00	-
113	383152.84	2154345.21	Картометрический	1.00	-
114	383065.89	2154389.52	Картометрический	1.00	-
115	382842.61	2154548.54	Картометрический	1.00	-
116	382757.68	2154671.76	Картометрический	1.00	-
117	382627.23	2154739.94	Картометрический	1.00	-
118	382559.43	2154751.48	Картометрический	1.00	-
119	382463.42	2154880.46	Картометрический	1.00	-
120	382432.21	2154887.24	Картометрический	1.00	-
121	382403.77	2154893.42	Картометрический	1.00	-
122	382394.71	2154895.40	Картометрический	1.00	-
123	382343.07	2154950.49	Картометрический	1.00	-
124	382312.25	2154973.71	Картометрический	1.00	-
125	382319.97	2155016.24	Картометрический	1.00	-
126	382257.15	2155032.98	Картометрический	1.00	-
127	382143.80	2155088.72	Картометрический	1.00	-

1	2	3	4	5	6
128	382077.05	2154990.04	Картометрический	1.00	-
129	382021.80	2154919.77	Картометрический	1.00	-
130	381962.49	2155017.78	Картометрический	1.00	-
131	381956.06	2155030.66	Картометрический	1.00	-
132	381945.36	2155050.33	Картометрический	1.00	-
133	381869.51	2155008.48	Картометрический	1.00	-
134	381832.01	2154989.69	Картометрический	1.00	-
135	381829.88	2154988.22	Картометрический	1.00	-
136	381811.98	2154974.50	Картометрический	1.00	-
137	381791.74	2154963.21	Картометрический	1.00	-
138	381776.40	2155029.03	Картометрический	1.00	-
139	381773.20	2155070.84	Картометрический	1.00	-
140	381760.27	2155151.25	Картометрический	1.00	-
141	381745.39	2155204.08	Картометрический	1.00	-
142	381663.74	2155199.83	Картометрический	1.00	-
143	381675.01	2155058.81	Картометрический	1.00	-
144	381688.86	2154886.22	Картометрический	1.00	-
145	381625.82	2154876.34	Картометрический	1.00	-
146	381629.79	2154863.80	Картометрический	1.00	-
147	381736.43	2154722.78	Картометрический	1.00	-
148	381748.47	2154706.86	Картометрический	1.00	-
149	381890.46	2154693.51	Картометрический	1.00	-
150	382015.59	2154682.33	Картометрический	1.00	-
151	382115.14	2154667.70	Картометрический	1.00	-
152	382145.52	2154663.18	Картометрический	1.00	-
153	382214.67	2154651.85	Картометрический	1.00	-
154	382313.53	2154626.60	Картометрический	1.00	-
155	382407.06	2154598.17	Картометрический	1.00	-
156	382493.41	2154564.50	Картометрический	1.00	-
157	382594.72	2154520.03	Картометрический	1.00	-
158	382684.90	2154475.12	Картометрический	1.00	-
159	382772.47	2154425.26	Картометрический	1.00	-
160	382856.89	2154370.39	Картометрический	1.00	-
161	382882.01	2154352.75	Картометрический	1.00	-
162	382897.70	2154374.73	Картометрический	1.00	-
163	383034.50	2154270.55	Картометрический	1.00	-
164	383198.97	2154131.24	Картометрический	1.00	-
110	383425.53	2154212.47	Картометрический	1.00	-

3. Сведения о характерных точках части (частей) границы объекта					
Обозначение характерных точек части границы	Координаты, м		Метод определения координат характерной точки	Средняя квадратическая погрешность положения характерной точки (Mt), м	Описание обозначения точки на местности (при наличии)
	X	Y			
1	2	3	4	5	6
Часть №					
-	-	-	-	-	-

Раздел 3

Сведения о местоположении измененных (уточненных) границ объекта							
1. Система координат: -							
2. Сведения о характерных точках границ объекта							
Обозначение характерных точек границ	Существующие координаты, м		Измененные (уточненные) координаты, м		Метод определения координат характерной точки	Средняя квадратическая погрешность положения характерной точки (Mt), м	Описание обозначения точки на местности (при наличии)
	X	Y	X	Y			
1	2	3	4	5	6	7	8
-	-	-	-	-	-	-	-
3.Сведения о характерных точках части (частей) границы объекта							
Часть №							
-	-	-	-	-	-	-	-

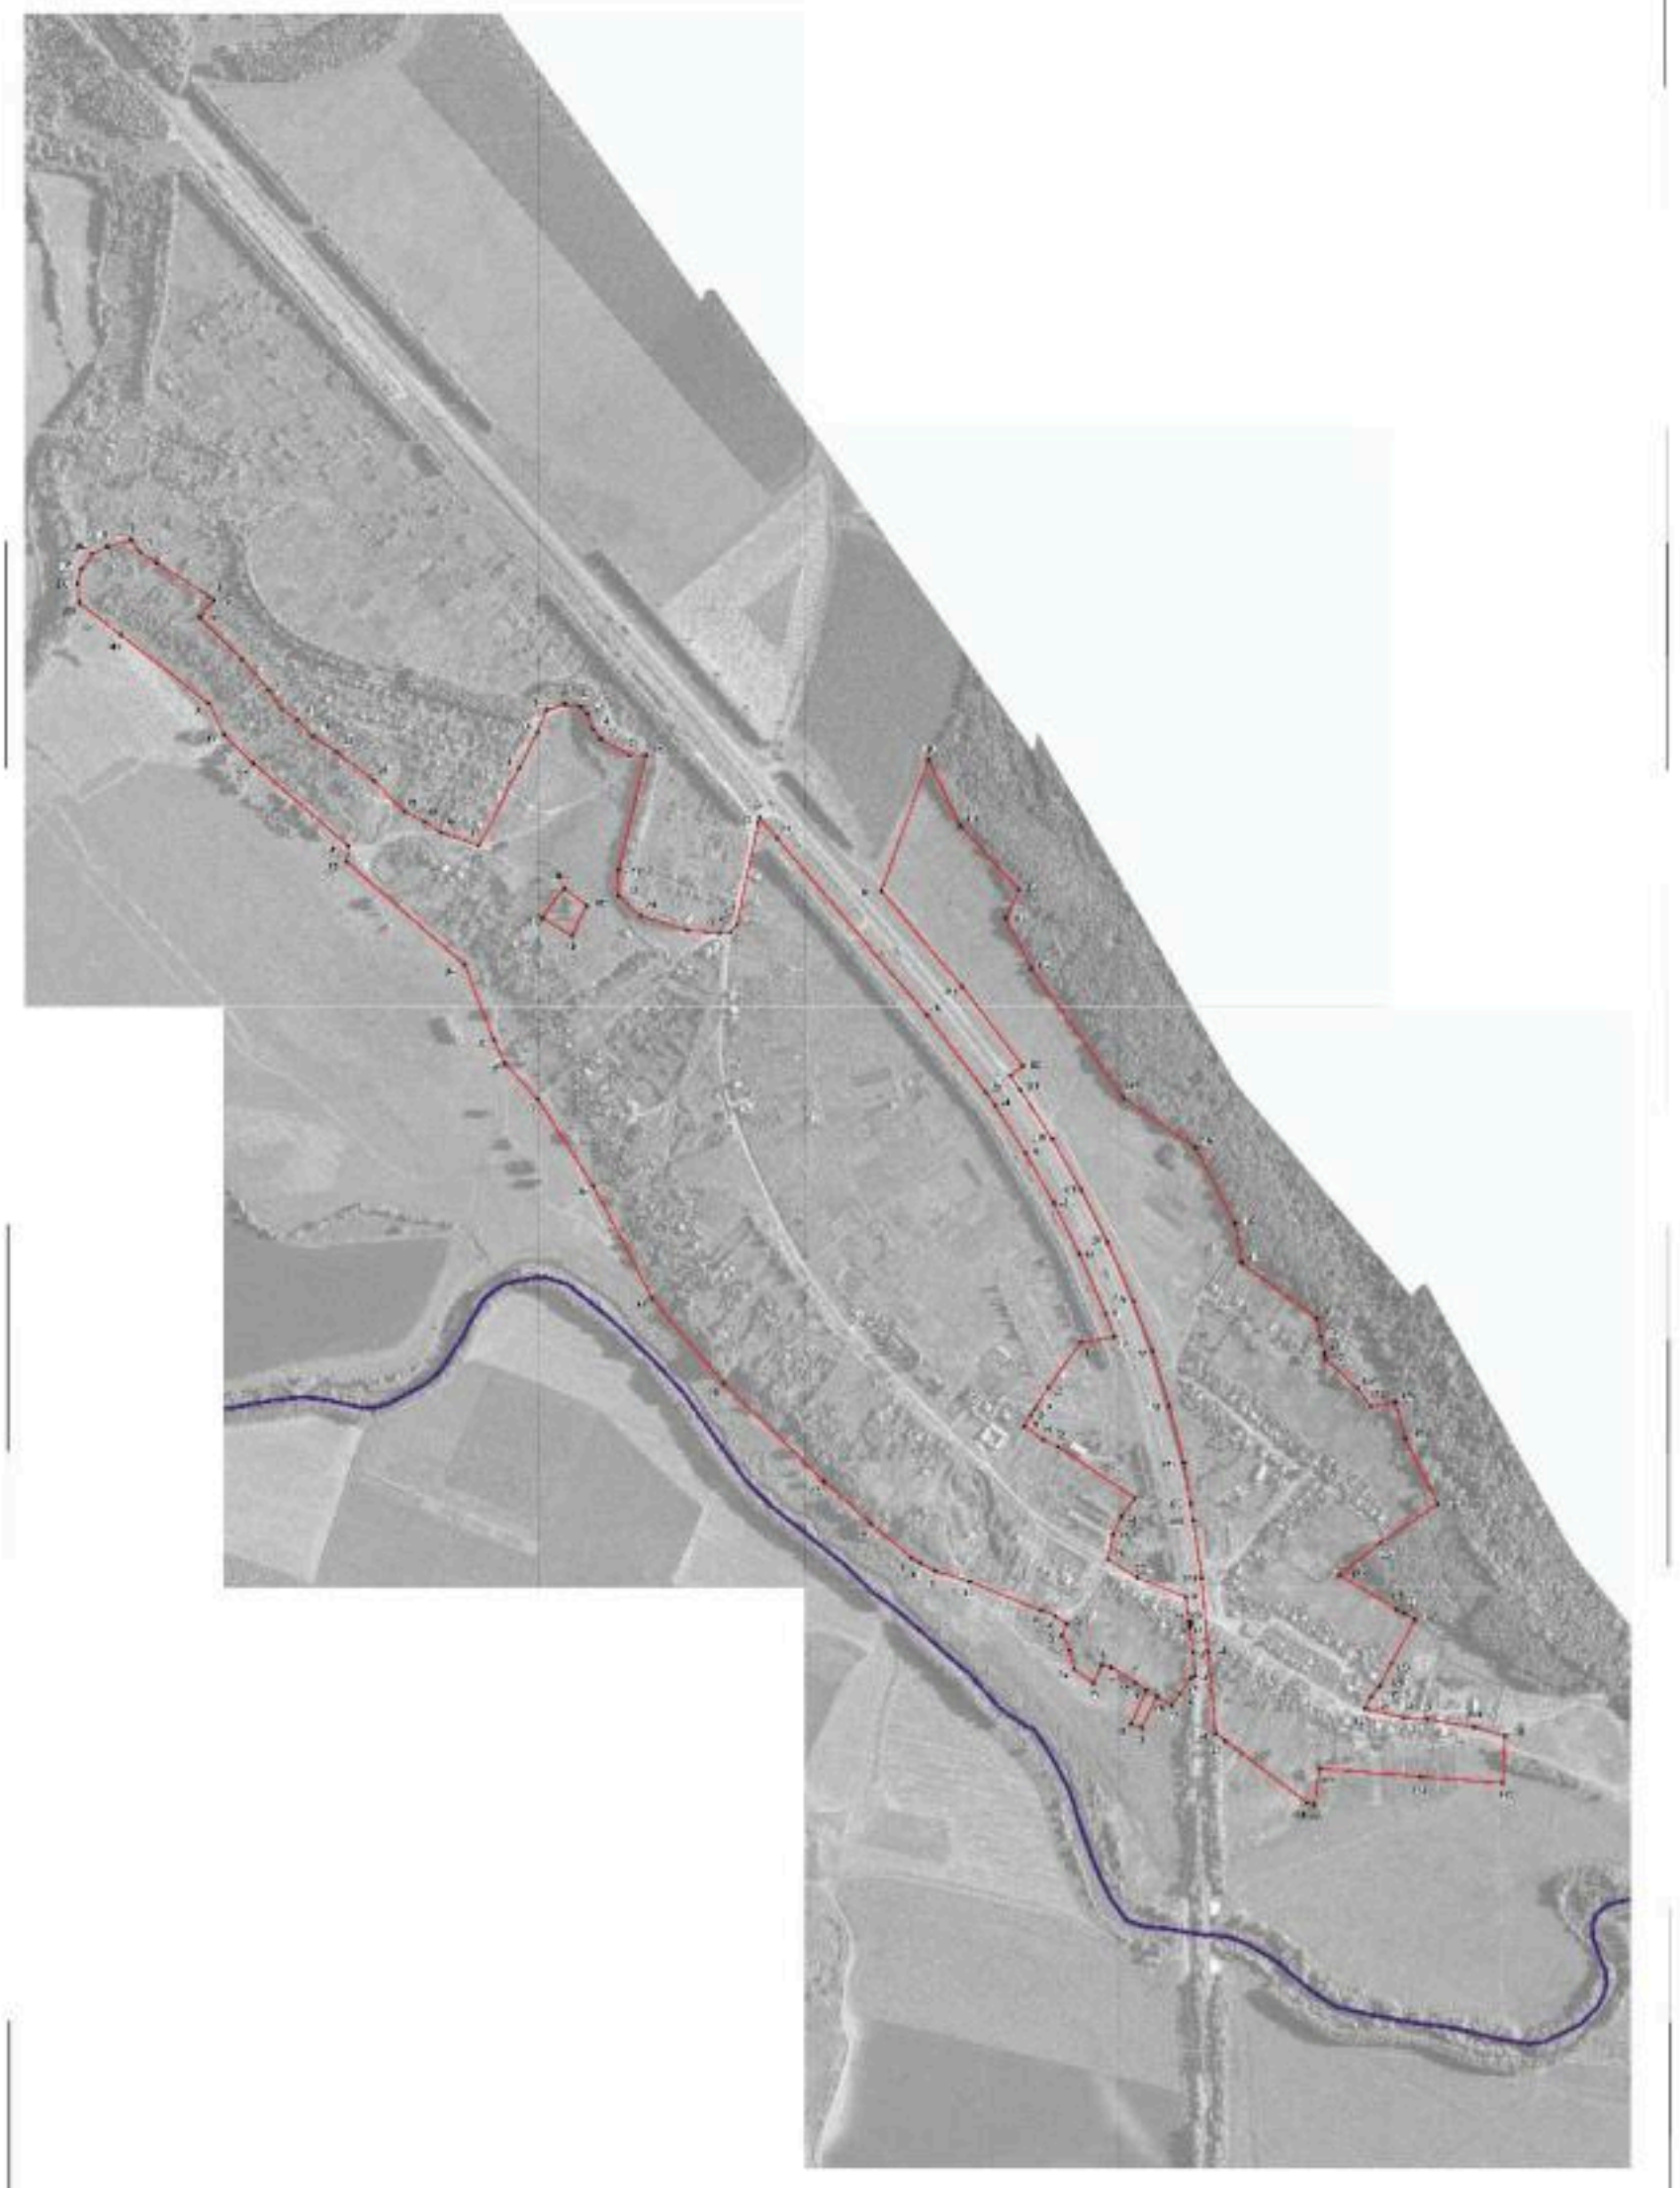

Масштаб 1:2000

ОПИСАНИЕ МЕСТОПОЛОЖЕНИЯ ГРАНИЦ

Общественно-деловая зона посёлка Заосередные Сады - ОД/5

(наименование объекта, местоположение границ которого описано (далее - объект)

Раздел 1

Сведения об объекте		
№ п/п	Характеристики объекта	Описание характеристик
1	2	3
1	Местоположение объекта	Воронежская область, Павловский муниципальный район, Александро-Донское сельское поселение, посёлок Заосередные Сады
2	Площадь объекта ± величина погрешности определения площади (Р ± Дельта Р)	14823 +/- 426 м^2
3	Иные характеристики объекта	-

Раздел 2

Сведения о местоположении границ объекта					
1. Система координат: МСК - 36, зона 2					
2. Сведения о характерных точках границ объекта					
Обозначение характерных точек границ	Координаты, м		Метод определения координат характерной точки	Средняя квадратическая погрешность положения характерной точки (Mt), м	Описание обозначения точки на местности (при наличии)
	X	Y			
1	2	3	4	5	6
1	382162.76	2154619.53	Картометрический	1.00	-
2	382137.80	2154625.89	Картометрический	1.00	-
3	382110.29	2154632.68	Картометрический	1.00	-
4	382012.89	2154651.45	Картометрический	1.00	-
5	381984.22	2154655.19	Картометрический	1.00	-
6	382017.51	2154571.60	Картометрический	1.00	-
7	382048.77	2154520.84	Картометрический	1.00	-
8	382090.75	2154530.07	Картометрический	1.00	-
9	382122.90	2154544.15	Картометрический	1.00	-
10	382154.45	2154567.99	Картометрический	1.00	-
1	382162.76	2154619.53	Картометрический	1.00	-
3. Сведения о характерных точках части (частей) границы объекта					
Обозначение характерных точек части границы	Координаты, м		Метод определения координат характерной точки	Средняя квадратическая погрешность положения характерной точки (Mt), м	Описание обозначения точки на местности (при наличии)
	X	Y			
1	2	3	4	5	6
Часть №					
-	-	-	-	-	-

Раздел 3

Сведения о местоположении измененных (уточненных) границ объекта							
1. Система координат: -							
2. Сведения о характерных точках границ объекта							
Обозначение характерных точек границ	Существующие координаты, м		Измененные (уточненные) координаты, м		Метод определения координат характерной точки	Средняя квадратическая погрешность положения характерной точки (Mt), м	Описание обозначения точки на местности (при наличии)
	X	Y	X	Y			
1	2	3	4	5	6	7	8
-	-	-	-	-	-	-	-
3.Сведения о характерных точках части (частей) границы объекта							
Часть №							
-	-	-	-	-	-	-	-

Раздел 4

План границ объекта

Масштаб 1:2000

Используемые условные знаки и обозначения:

	границы территориальной зоны
• 1	характерная точка границ территориальной зоны

Руководитель БУВО «Нормативно-проектный центр»
Подпись _____ Ю.В. Шалыгина Дата « 13 » сентября 2021 г.

Место для оттиска печати (при наличии) лица, составившего описание местоположения границ объекта

ОПИСАНИЕ МЕСТОПОЛОЖЕНИЯ ГРАНИЦ

Зона улиц, дорог, инженерной и транспортной инфраструктуры
посёлка Заосередные Сады - ИТ1/5

(наименование объекта, местоположение границ которого описано
(далее - объект)

Раздел 1

Сведения об объекте		
№ п/п	Характеристики объекта	Описание характеристик
1	2	3
1	Местоположение объекта	Воронежская область, Павловский муниципальный район, Александро-Донское сельское поселение, посёлок Заосередные Сады
2	Площадь объекта ± величина погрешности определения площади (Р ± Дельта Р)	88653 +/- 1042 м^2
3	Иные характеристики объекта	-

Раздел 2

Сведения о местоположении границ объекта					
1. Система координат: МСК - 36, зона 2					
2. Сведения о характерных точках границ объекта					
Обозначение характерных точек границ	Координаты, м		Метод определения координат характерной точки	Средняя квадратическая погрешность положения характерной точки (Mt), м	Описание обозначения точки на местности (при наличии)
	X	Y			
1	2	3	4	5	6
1	383371.01	2153932.30	Картометрический	1.00	-
2	383200.26	2154079.38	Картометрический	1.00	-
3	383156.92	2154116.28	Картометрический	1.00	-
4	383162.67	2154118.23	Картометрический	1.00	-
5	383198.97	2154131.24	Картометрический	1.00	-
6	383034.50	2154270.55	Картометрический	1.00	-
7	382897.70	2154374.73	Картометрический	1.00	-
8	382882.01	2154352.75	Картометрический	1.00	-
9	382856.89	2154370.39	Картометрический	1.00	-
10	382772.47	2154425.26	Картометрический	1.00	-
11	382684.90	2154475.12	Картометрический	1.00	-
12	382594.72	2154520.03	Картометрический	1.00	-
13	382493.41	2154564.50	Картометрический	1.00	-
14	382407.06	2154598.17	Картометрический	1.00	-
15	382313.53	2154626.60	Картометрический	1.00	-
16	382214.67	2154651.85	Картометрический	1.00	-
17	382145.52	2154663.18	Картометрический	1.00	-
18	382115.14	2154667.70	Картометрический	1.00	-
19	382015.59	2154682.33	Картометрический	1.00	-
20	381890.46	2154693.51	Картометрический	1.00	-
21	381748.47	2154706.86	Картометрический	1.00	-
22	381766.09	2154684.32	Картометрический	1.00	-
23	381853.77	2154682.34	Картометрический	1.00	-
24	381852.52	2154680.08	Картометрический	1.00	-
25	381848.09	2154670.79	Картометрический	1.00	-
26	381889.64	2154667.53	Картометрический	1.00	-
27	381932.02	2154662.00	Картометрический	1.00	-
28	381934.99	2154663.29	Аналитический	0.10	-
29	381939.41	2154665.05	Аналитический	0.10	-
30	381941.35	2154660.78	Картометрический	1.00	-
31	381984.22	2154655.19	Картометрический	1.00	-
32	382012.89	2154651.45	Картометрический	1.00	-
33	382110.29	2154632.68	Картометрический	1.00	-

1	2	3	4	5	6
34	382137.80	2154625.89	Картометрический	1.00	-
35	382162.76	2154619.53	Картометрический	1.00	-
36	382207.31	2154608.20	Картометрический	1.00	-
37	382296.62	2154585.45	Картометрический	1.00	-
38	382395.69	2154553.33	Картометрический	1.00	-
39	382412.42	2154547.11	Картометрический	1.00	-
40	382409.19	2154540.26	Картометрический	1.00	-
41	382431.59	2154532.72	Картометрический	1.00	-
42	382471.45	2154517.66	Картометрический	1.00	-
43	382574.40	2154472.07	Картометрический	1.00	-
44	382661.88	2154428.39	Картометрический	1.00	-
45	382747.85	2154379.47	Картометрический	1.00	-
46	382829.81	2154326.95	Картометрический	1.00	-
47	382852.61	2154310.91	Картометрический	1.00	-
48	382986.12	2154209.33	Картометрический	1.00	-
49	383290.05	2153951.88	Картометрический	1.00	-
50	383325.42	2153921.41	Аналитический	0.10	-
51	383369.87	2153932.03	Аналитический	0.10	-
1	383371.01	2153932.30	Картометрический	1.00	-

3. Сведения о характерных точках части (частей) границы объекта

Обозначение характерных точек части границы	Координаты, м		Метод определения координат характерной точки	Средняя квадратическая погрешность положения характерной точки (Mt), м	Описание обозначения точки на местности (при наличии)
	X	Y			
1	2	3	4	5	6
Часть №					
-	-	-	-	-	-

Раздел 3

Сведения о местоположении измененных (уточненных) границ объекта							
1. Система координат: -							
2. Сведения о характерных точках границ объекта							
Обозначение характерных точек границ	Существующие координаты, м		Измененные (уточненные) координаты, м		Метод определения координат характерной точки	Средняя квадратическая погрешность положения характерной точки (Mt), м	Описание обозначения точки на местности (при наличии)
	X	Y	X	Y			
1	2	3	4	5	6	7	8
-	-	-	-	-	-	-	-
3.Сведения о характерных точках части (частей) границы объекта							
Часть №							
-	-	-	-	-	-	-	-

Раздел 4

План с границами объекта

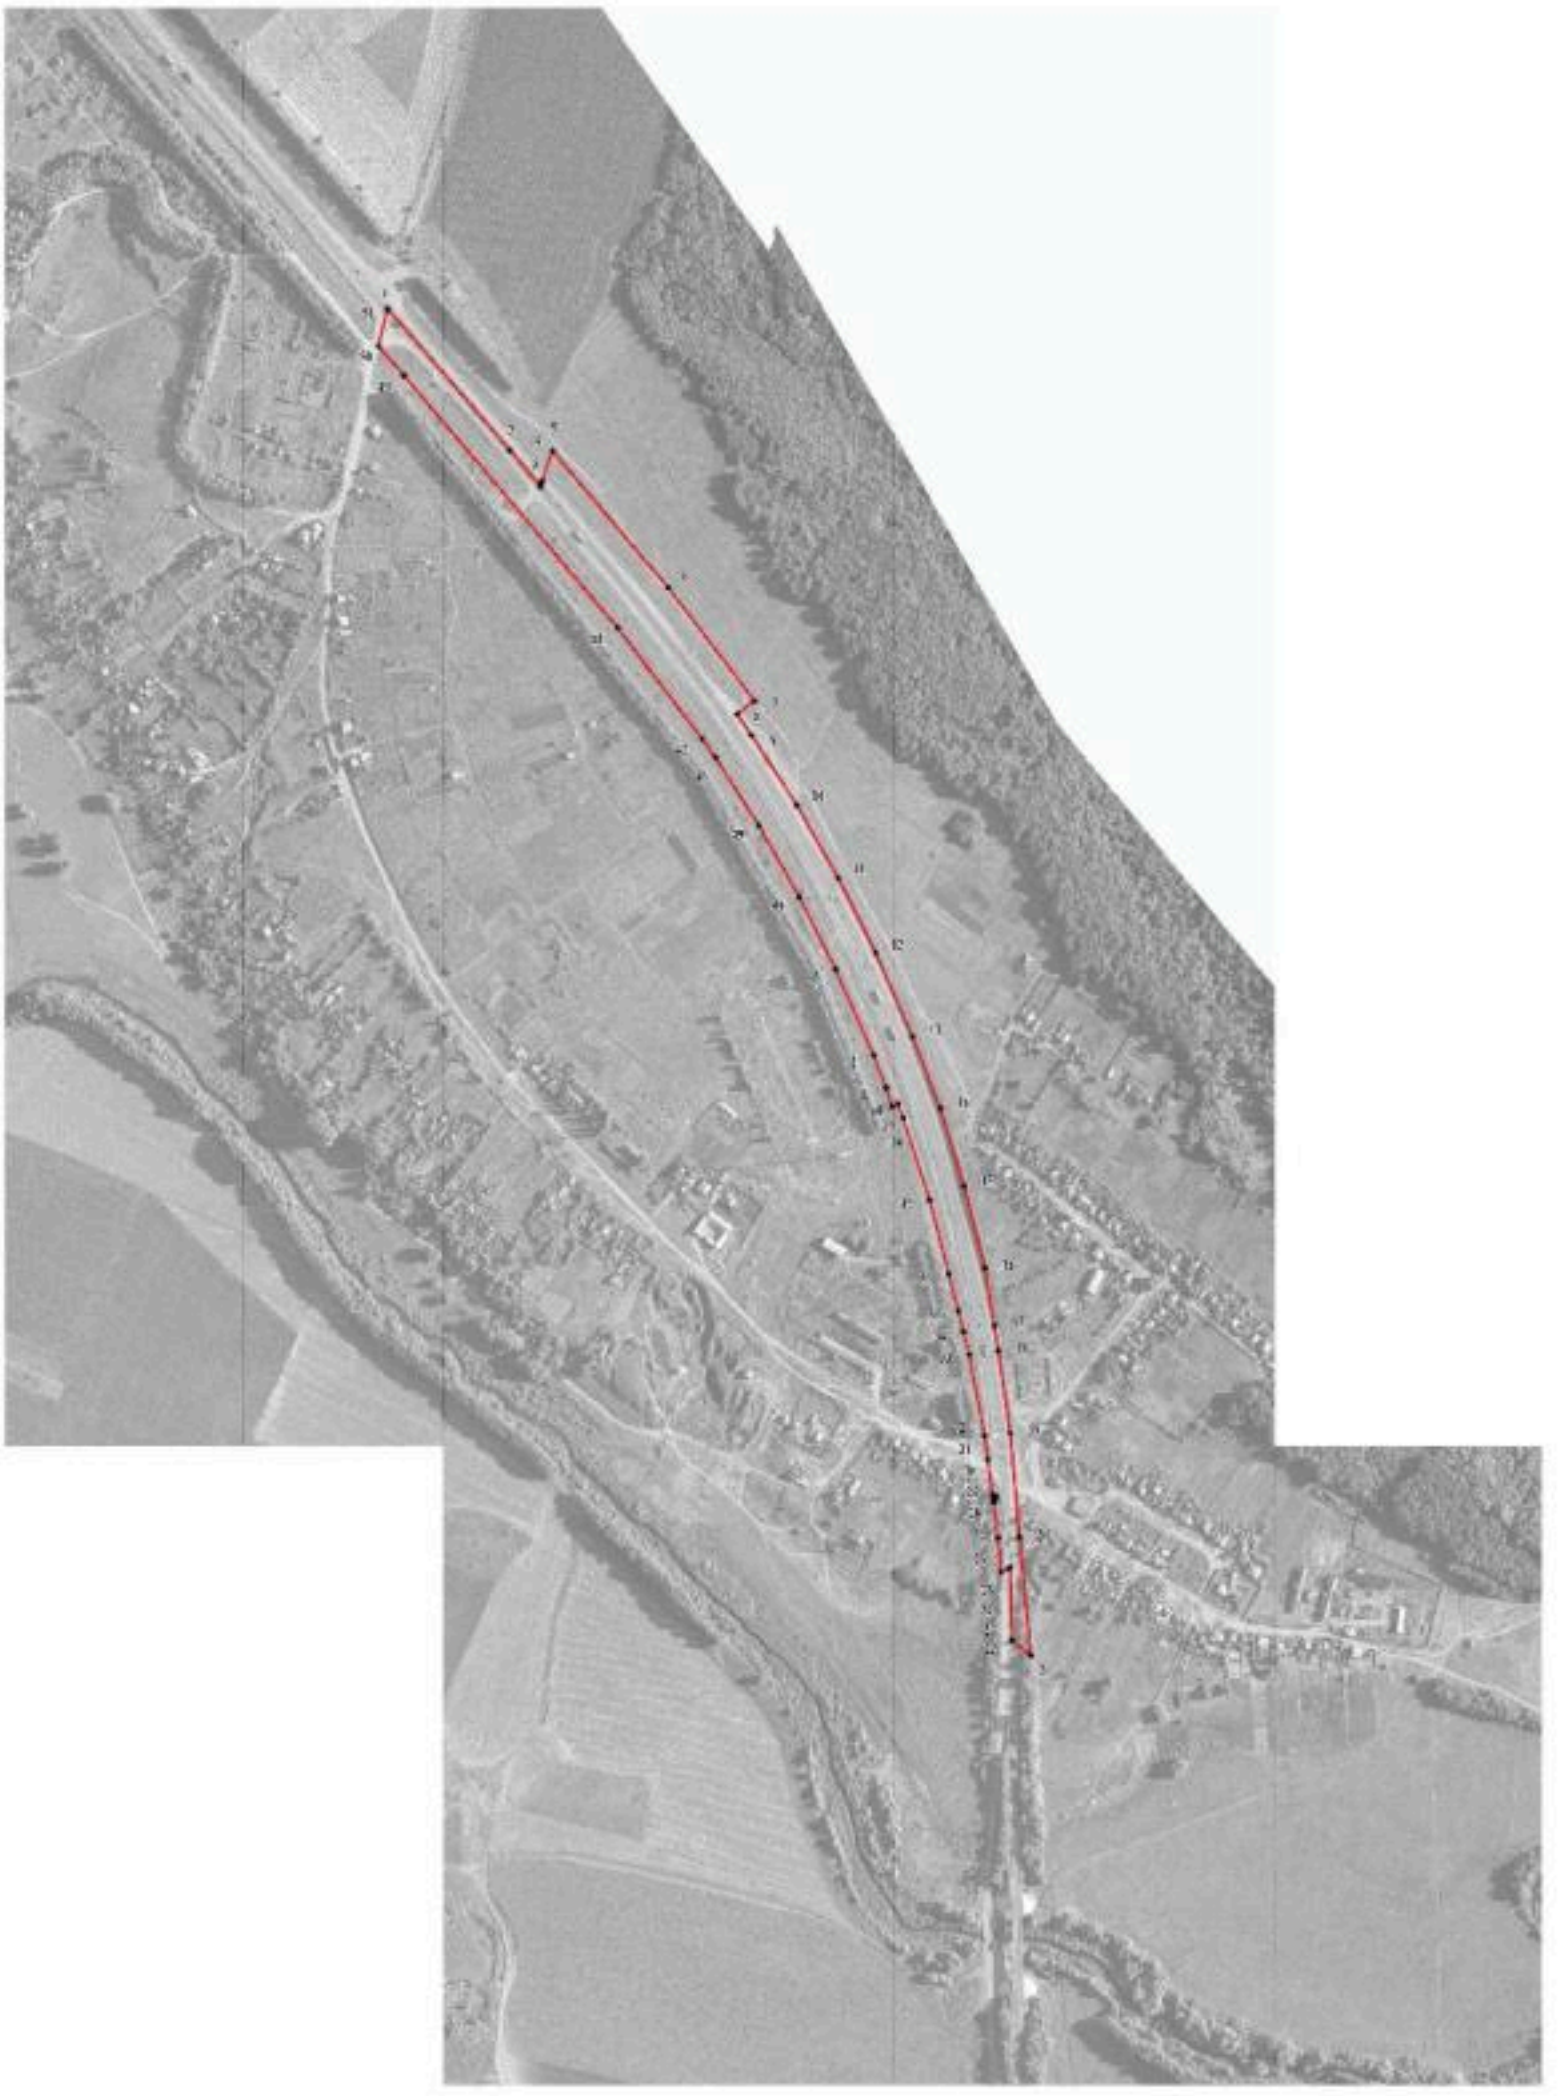

Местоположение устанавливаемых зон и объектов:

граница территориальной зоны

характерная точка границ территориальной зоны

Масштаб 1:5000

Руководитель БУ «Ветеринарно-проектный центр»
Подпись _____ Ю.В.Шалыгина Дата «13» сентября 2021 г.

Место для отметки специалиста, ответственного за внесение сведений в государственный реестр

ОПИСАНИЕ МЕСТОПОЛОЖЕНИЯ ГРАНИЦ

Зона сельскохозяйственного использования в границах населенного пункта посёлка Заосередные Сады - СХ1/5

(наименование объекта, местоположение границ которого описано (далее - объект)

Раздел 1

Сведения об объекте		
№ п/п	Характеристики объекта	Описание характеристик
1	2	3
1	Местоположение объекта	Воронежская область, Павловский муниципальный район, Александро-Донское сельское поселение, посёлок Заосередные Сады
2	Площадь объекта ± величина погрешности определения площади (Р ± Дельта Р)	70411 +/- 929 м^2
3	Иные характеристики объекта	-

Раздел 2

Сведения о местоположении границ объекта					
1. Система координат: МСК - 36, зона 2					
2. Сведения о характерных точках границ объекта					
Обозначение характерных точек границ	Координаты, м		Метод определения координат характерной точки	Средняя квадратическая погрешность положения характерной точки (Mt), м	Описание обозначения точки на местности (при наличии)
	X	Y			
1	2	3	4	5	6
1	382431.59	2154532.72	Картометрический	1.00	-
2	382409.19	2154540.26	Картометрический	1.00	-
3	382412.42	2154547.11	Картометрический	1.00	-
4	382395.69	2154553.33	Картометрический	1.00	-
5	382296.62	2154585.45	Картометрический	1.00	-
6	382207.31	2154608.20	Картометрический	1.00	-
7	382162.76	2154619.53	Картометрический	1.00	-
8	382154.45	2154567.99	Картометрический	1.00	-
9	382242.63	2154435.17	Картометрический	1.00	-
10	382255.13	2154410.25	Картометрический	1.00	-
11	382278.26	2154377.96	Картометрический	1.00	-
12	382296.70	2154388.25	Картометрический	1.00	-
13	382308.29	2154396.10	Картометрический	1.00	-
14	382344.95	2154418.71	Аналитический	0.10	-
15	382421.84	2154474.61	Аналитический	0.10	-
1	382431.59	2154532.72	Картометрический	1.00	-
16	381801.49	2155339.84	Картометрический	1.00	-
17	381779.64	2155381.88	Картометрический	1.00	-
18	381769.85	2155459.72	Картометрический	1.00	-
19	381754.85	2155496.78	Картометрический	1.00	-
20	381739.40	2155510.94	Картометрический	1.00	-
21	381723.30	2155513.22	Картометрический	1.00	-
22	381701.92	2155450.94	Картометрический	1.00	-
23	381674.89	2155443.99	Картометрический	1.00	-
24	381658.93	2155427.78	Картометрический	1.00	-
25	381657.34	2155411.66	Картометрический	1.00	-
26	381658.49	2155367.58	Картометрический	1.00	-
27	381655.55	2155302.28	Картометрический	1.00	-
28	381663.74	2155199.83	Картометрический	1.00	-
29	381745.39	2155204.08	Картометрический	1.00	-
30	381772.17	2155218.53	Картометрический	1.00	-
16	381801.49	2155339.84	Картометрический	1.00	-

1	2	3	4	5	6
31	381714.08	2155436.76	Картометрический	1.00	-
32	381713.70	2155437.68	Картометрический	1.00	-
33	381712.78	2155438.06	Картометрический	1.00	-
34	381711.86	2155437.68	Картометрический	1.00	-
35	381711.48	2155436.76	Картометрический	1.00	-
36	381711.86	2155435.84	Картометрический	1.00	-
37	381712.78	2155435.46	Картометрический	1.00	-
38	381713.70	2155435.84	Картометрический	1.00	-
31	381714.08	2155436.76	Картометрический	1.00	-

3. Сведения о характерных точках части (частей) границы объекта

Обозначение характерных точек части границы	Координаты, м		Метод определения координат характерной точки	Средняя квадратическая погрешность положения характерной точки (Mt), м	Описание обозначения точки на местности (при наличии)
	X	Y			
1	2	3	4	5	6
Часть №					
-	-	-	-	-	-

Раздел 3

Сведения о местоположении измененных (уточненных) границ объекта							
1. Система координат: -							
2. Сведения о характерных точках границ объекта							
Обозначение характерных точек границ	Существующие координаты, м		Измененные (уточненные) координаты, м		Метод определения координат характерной точки	Средняя квадратическая погрешность положения характерной точки (Mt), м	Описание обозначения точки на местности (при наличии)
	X	Y	X	Y			
1	2	3	4	5	6	7	8
-	-	-	-	-	-	-	-
3.Сведения о характерных точках части (частей) границы объекта							
Часть №							
-	-	-	-	-	-	-	-

Раздел 4

План границ объекта

Используемые условные знаки и обозначения:

границы территориальной зоны

границы муниципального образования

• 1 характерная точка границ территориальной зоны

Руководитель БУВО «Нормативно-проектный центр»
Подпись _____ Ю.В. Шалыгина Дата « 13 » сентября 2021 г.

Место для оттиска печати (при наличии) лица, составившего описание местоположения границ объекта

Масштаб 1:5000

ОПИСАНИЕ МЕСТОПОЛОЖЕНИЯ ГРАНИЦ

Зона ритуальных объектов посёлка Заосередные Сады - СН1/5

(наименование объекта, местоположение границ которого описано (далее - объект)

Раздел 1

Сведения об объекте		
№ п/п	Характеристики объекта	Описание характеристик
1	2	3
1	Местоположение объекта	Воронежская область, Павловский муниципальный район, Александро-Донское сельское поселение, посёлок Заосередные Сады
2	Площадь объекта ± величина погрешности определения площади (Р ± Дельта Р)	3275 +/- 200 м^2
3	Иные характеристики объекта	-

Раздел 2

Сведения о местоположении границ объекта					
1. Система координат: МСК - 36, зона 2					
2. Сведения о характерных точках границ объекта					
Обозначение характерных точек границ	Координаты, м		Метод определения координат характерной точки	Средняя квадратическая погрешность положения характерной точки (Mt), м	Описание обозначения точки на местности (при наличии)
	X	Y			
1	2	3	4	5	6
1	383203.91	2153585.33	Картометрический	1.00	-
2	383174.26	2153624.39	Картометрический	1.00	-
3	383122.17	2153599.07	Картометрический	1.00	-
4	383152.81	2153547.84	Картометрический	1.00	-
1	383203.91	2153585.33	Картометрический	1.00	-
3. Сведения о характерных точках части (частей) границы объекта					
Обозначение характерных точек части границы	Координаты, м		Метод определения координат характерной точки	Средняя квадратическая погрешность положения характерной точки (Mt), м	Описание обозначения точки на местности (при наличии)
	X	Y			
1	2	3	4	5	6
Часть №					
-	-	-	-	-	-

Раздел 3

Сведения о местоположении измененных (уточненных) границ объекта							
1. Система координат: -							
2. Сведения о характерных точках границ объекта							
Обозначение характерных точек границ	Существующие координаты, м		Измененные (уточненные) координаты, м		Метод определения координат характерной точки	Средняя квадратическая погрешность положения характерной точки (Mt), м	Описание обозначения точки на местности (при наличии)
	X	Y	X	Y			
1	2	3	4	5	6	7	8
-	-	-	-	-	-	-	-
3.Сведения о характерных точках части (частей) границы объекта							
Часть №							
-	-	-	-	-	-	-	-

Раздел 4

План границ объекта

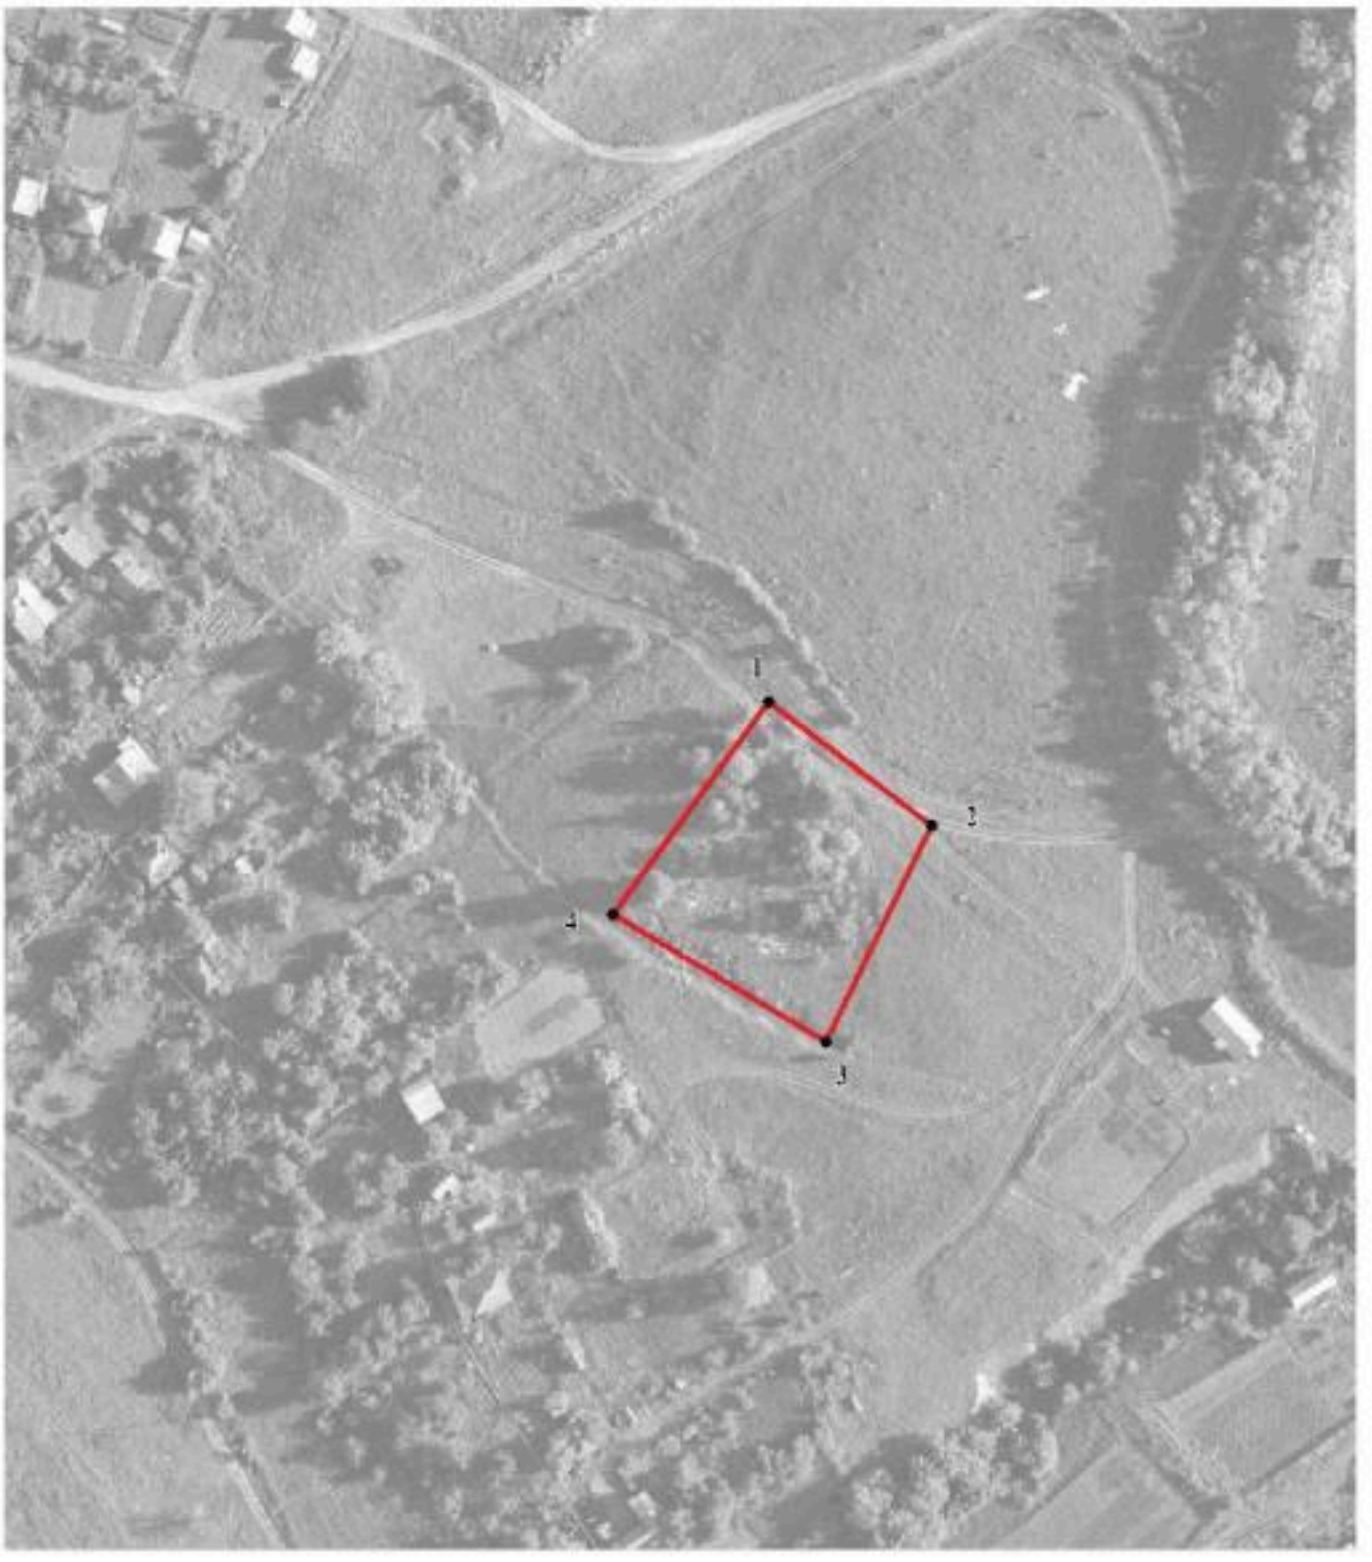

Масштаб 1:2000

Используемые условные знаки и обозначения:

	границы территориальной зоны
• 1	характерная точка границ территориальной зоны

Руководитель БУВО «Нормативно-проектный центр»
Подпись _____ Ю.В.Шалыгина Дата « 13 » сентября 2021 г.

Место для оттиска печати (при наличии) лица, составившего описание местоположения границ объекта

Приложение № 6
к правилам землепользования и застройки
Александро-Донского сельского поселения
Павловского муниципального района
Воронежской области

СВЕДЕНИЯ О ГРАНИЦАХ ТЕРРИТОРИАЛЬНЫХ ЗОН, СОДЕРЖАЩИЕ ГРАФИЧЕСКОЕ ОПИСАНИЕ МЕСТОПОЛОЖЕНИЯ ГРАНИЦ ТЕРРИТОРИАЛЬНЫХ ЗОН, ПЕРЕЧЕНЬ КООРДИНАТ ХАРАКТЕРНЫХ ТОЧЕК ГРАНИЦ ТЕРРИТОРИАЛЬНЫХ ЗОН ХУТОРА ПОДДУБНЫЙ

ОПИСАНИЕ МЕСТОПОЛОЖЕНИЯ ГРАНИЦ

Зона застройки индивидуальными жилыми домами хутора Поддубный - Ж1/6

(наименование объекта, местоположение границ которого описано (далее - объект)

Раздел 1

Сведения об объекте		
№ п/п	Характеристики объекта	Описание характеристик
1	2	3
1	Местоположение объекта	Воронежская область, Павловский муниципальный район, Александро-Донское сельское поселение, хутор Поддубный
2	Площадь объекта ± величина погрешности определения площади (Р ± Дельта Р)	780255 +/- 15458 м^2
3	Иные характеристики объекта	-

Раздел 2

Сведения о местоположении границ объекта					
1. Система координат: МСК - 36, зона 2					
2. Сведения о характерных точках границ объекта					
Обозначение характерных точек границ	Координаты, м		Метод определения координат характерной точки	Средняя квадратическая погрешность положения характерной точки (Mt), м	Описание обозначения точки на местности (при наличии)
	X	Y			
1	2	3	4	5	6
1	398457.78	2156744.86	Картометрический	5.00	-
2	398477.35	2156783.47	Картометрический	5.00	-
3	398498.91	2156825.99	Картометрический	5.00	-
4	398627.24	2157021.99	Картометрический	5.00	-
5	398641.11	2157056.94	Картометрический	5.00	-
6	398672.86	2157124.28	Картометрический	5.00	-
7	398712.78	2157193.29	Картометрический	5.00	-
8	398720.79	2157208.73	Картометрический	5.00	-
9	398717.37	2157221.43	Картометрический	5.00	-
10	398655.51	2157268.69	Картометрический	5.00	-
11	398672.68	2157317.96	Картометрический	5.00	-
12	398657.01	2157315.62	Картометрический	5.00	-
13	398627.50	2157312.47	Картометрический	5.00	-
14	398602.66	2157308.08	Картометрический	5.00	-
15	398580.20	2157305.21	Картометрический	5.00	-
16	398570.71	2157302.81	Картометрический	5.00	-
17	398568.22	2157298.66	Картометрический	5.00	-
18	398556.45	2157304.08	Аналитический	0.10	-
19	398552.66	2157308.43	Картометрический	5.00	-
20	398549.46	2157311.34	Картометрический	5.00	-
21	398539.56	2157312.83	Картометрический	5.00	-
22	398538.38	2157315.20	Картометрический	5.00	-
23	398491.77	2157318.47	Аналитический	0.10	-
24	398459.77	2157316.79	Картометрический	5.00	-
25	398412.74	2157316.68	Картометрический	5.00	-
26	398351.43	2157315.84	Картометрический	5.00	-
27	398292.88	2157314.99	Картометрический	5.00	-
28	398248.47	2157317.45	Картометрический	5.00	-
29	398189.93	2157317.04	Картометрический	5.00	-
30	398143.01	2157315.82	Картометрический	5.00	-
31	398126.84	2157312.98	Картометрический	5.00	-
32	398123.24	2157310.15	Картометрический	5.00	-
33	398119.92	2157306.56	Картометрический	5.00	-

1	2	3	4	5	6
34	398119.28	2157304.17	Картометрический	5.00	-
35	398116.07	2157291.05	Картометрический	5.00	-
36	398089.25	2157294.51	Картометрический	5.00	-
37	398082.20	2157306.26	Картометрический	5.00	-
38	398069.62	2157313.11	Картометрический	5.00	-
39	398052.37	2157314.89	Картометрический	5.00	-
40	398022.15	2157316.83	Картометрический	5.00	-
41	397976.13	2157318.02	Картометрический	5.00	-
42	397935.78	2157318.11	Картометрический	5.00	-
43	397902.14	2157316.45	Картометрический	5.00	-
44	397858.73	2157313.71	Картометрический	5.00	-
45	397812.42	2157308.40	Картометрический	5.00	-
46	397775.65	2157303.14	Картометрический	5.00	-
47	397729.96	2157294.18	Картометрический	5.00	-
48	397693.31	2157290.45	Картометрический	5.00	-
49	397654.26	2157286.46	Картометрический	5.00	-
50	397604.76	2157280.26	Картометрический	5.00	-
51	397546.28	2157272.92	Картометрический	5.00	-
52	397534.71	2157271.43	Картометрический	5.00	-
53	397525.21	2157268.20	Картометрический	5.00	-
54	397503.40	2157245.39	Картометрический	5.00	-
55	397493.56	2157232.68	Картометрический	5.00	-
56	397480.10	2157217.12	Картометрический	5.00	-
57	397476.20	2157212.12	Картометрический	5.00	-
58	397473.11	2157207.55	Картометрический	5.00	-
59	397465.34	2157197.69	Картометрический	5.00	-
60	397449.57	2157175.71	Картометрический	5.00	-
61	397446.95	2157170.58	Картометрический	5.00	-
62	397447.96	2157167.69	Картометрический	5.00	-
63	397455.85	2157163.06	Картометрический	5.00	-
64	397448.26	2157152.20	Картометрический	5.00	-
65	397510.55	2157126.12	Картометрический	5.00	-
66	397526.19	2157119.33	Картометрический	5.00	-
67	397540.41	2157111.60	Картометрический	5.00	-
68	397540.43	2157106.10	Картометрический	5.00	-
69	397490.90	2157043.51	Картометрический	5.00	-
70	397578.87	2156972.07	Картометрический	5.00	-
71	397539.13	2156900.73	Картометрический	5.00	-
72	397447.29	2156965.61	Картометрический	5.00	-
73	397404.90	2156889.90	Картометрический	5.00	-
74	397356.45	2156803.35	Картометрический	5.00	-
75	397515.54	2156692.09	Картометрический	5.00	-
76	397536.32	2156717.82	Картометрический	5.00	-
77	397606.59	2156659.52	Картометрический	5.00	-
78	397626.16	2156653.02	Картометрический	5.00	-
79	397646.04	2156682.98	Картометрический	5.00	-
80	397679.66	2156698.73	Картометрический	5.00	-
81	397736.37	2156757.20	Картометрический	5.00	-

1	2	3	4	5	6
82	397802.14	2156831.91	Картометрический	5.00	-
83	397836.87	2156888.36	Картометрический	5.00	-
84	397857.14	2156948.84	Картометрический	5.00	-
85	397866.64	2156993.91	Картометрический	5.00	-
86	397873.49	2156988.08	Картометрический	5.00	-
87	397960.52	2156999.52	Картометрический	5.00	-
88	398003.75	2156995.07	Картометрический	5.00	-
89	398044.58	2156982.10	Картометрический	5.00	-
90	397976.63	2156939.57	Картометрический	5.00	-
91	397965.92	2156919.92	Картометрический	5.00	-
92	397964.71	2156886.84	Картометрический	5.00	-
93	397979.05	2156832.80	Картометрический	5.00	-
94	398001.55	2156856.87	Картометрический	5.00	-
95	398041.90	2156876.10	Картометрический	5.00	-
96	398096.88	2156879.45	Картометрический	5.00	-
97	398127.49	2156869.73	Картометрический	5.00	-
98	398150.69	2156846.33	Картометрический	5.00	-
99	398168.12	2156812.68	Картометрический	5.00	-
100	398199.14	2156775.84	Картометрический	5.00	-
101	398202.06	2156749.60	Картометрический	5.00	-
102	398188.89	2156723.98	Картометрический	5.00	-
103	398158.81	2156697.26	Картометрический	5.00	-
104	398131.31	2156668.04	Картометрический	5.00	-
105	398098.67	2156584.49	Картометрический	5.00	-
106	398132.68	2156574.81	Картометрический	5.00	-
107	398196.31	2156564.72	Картометрический	5.00	-
108	398206.41	2156569.11	Картометрический	5.00	-
109	398242.45	2156593.37	Картометрический	5.00	-
110	398337.60	2156570.18	Картометрический	5.00	-
111	398388.83	2156713.34	Картометрический	5.00	-
112	398398.94	2156773.67	Картометрический	5.00	-
1	398457.78	2156744.86	Картометрический	5.00	-
113	398662.02	2157335.19	Картометрический	5.00	-
114	398628.20	2157352.48	Картометрический	5.00	-
115	398630.69	2157425.54	Картометрический	5.00	-
116	398633.00	2157430.98	Аналитический	0.10	-
117	398509.36	2157431.16	Картометрический	5.00	-
118	398466.97	2157431.19	Картометрический	5.00	-
119	398191.02	2157432.05	Картометрический	5.00	-
120	398150.93	2157432.01	Картометрический	5.00	-
121	398095.52	2157432.25	Картометрический	5.00	-
122	397413.13	2157434.19	Аналитический	0.10	-
123	397331.32	2157336.77	Картометрический	5.00	-
124	397284.56	2157282.83	Картометрический	5.00	-
125	397287.55	2157273.10	Картометрический	5.00	-
126	397416.74	2157181.73	Картометрический	5.00	-
127	397419.25	2157180.46	Картометрический	5.00	-

1	2	3	4	5	6
128	397426.64	2157178.86	Картометрический	5.00	-
129	397431.36	2157182.17	Картометрический	5.00	-
130	397459.49	2157215.71	Картометрический	5.00	-
131	397489.44	2157250.65	Картометрический	5.00	-
132	397504.35	2157267.81	Картометрический	5.00	-
133	397516.83	2157278.94	Картометрический	5.00	-
134	397529.03	2157291.06	Картометрический	5.00	-
135	397545.47	2157307.84	Картометрический	5.00	-
136	397557.56	2157320.30	Картометрический	5.00	-
137	397566.20	2157312.26	Картометрический	5.00	-
138	397555.84	2157300.80	Картометрический	5.00	-
139	397554.04	2157296.87	Картометрический	5.00	-
140	397555.30	2157295.26	Картометрический	5.00	-
141	397558.50	2157294.19	Картометрический	5.00	-
142	397603.88	2157299.85	Картометрический	5.00	-
143	397651.35	2157305.78	Картометрический	5.00	-
144	397691.70	2157310.80	Картометрический	5.00	-
145	397732.97	2157315.94	Картометрический	5.00	-
146	397776.23	2157320.05	Картометрический	5.00	-
147	397811.71	2157325.07	Картометрический	5.00	-
148	397854.06	2157329.52	Картометрический	5.00	-
149	397907.08	2157335.26	Картометрический	5.00	-
150	397939.97	2157335.71	Картометрический	5.00	-
151	397976.49	2157335.42	Картометрический	5.00	-
152	398018.93	2157334.15	Картометрический	5.00	-
153	398054.88	2157332.22	Картометрический	5.00	-
154	398079.26	2157332.53	Картометрический	5.00	-
155	398129.84	2157332.01	Картометрический	5.00	-
156	398146.26	2157332.29	Картометрический	5.00	-
157	398186.99	2157332.17	Картометрический	5.00	-
158	398251.01	2157332.01	Картометрический	5.00	-
159	398291.83	2157331.22	Картометрический	5.00	-
160	398354.02	2157331.46	Картометрический	5.00	-
161	398414.89	2157331.38	Картометрический	5.00	-
162	398442.97	2157331.47	Картометрический	5.00	-
163	398498.06	2157329.44	Картометрический	5.00	-
164	398522.32	2157327.77	Картометрический	5.00	-
165	398543.05	2157327.40	Картометрический	5.00	-
166	398581.44	2157326.68	Картометрический	5.00	-
167	398611.15	2157330.11	Картометрический	5.00	-
168	398613.55	2157330.64	Картометрический	5.00	-
169	398615.50	2157332.63	Картометрический	5.00	-
170	398615.96	2157335.13	Картометрический	5.00	-
171	398617.21	2157341.27	Картометрический	5.00	-
172	398629.16	2157341.38	Картометрический	5.00	-
173	398630.04	2157337.46	Картометрический	5.00	-
174	398633.30	2157334.48	Картометрический	5.00	-
113	398662.02	2157335.19	Картометрический	5.00	-

3. Сведения о характерных точках части (частей) границы объекта					
Обозначение характерных точек части границы	Координаты, м		Метод определения координат характерной точки	Средняя квадратическая погрешность положения характерной точки (Mt), м	Описание обозначения точки на местности (при наличии)
	X	Y			
1	2	3	4	5	6
Часть №					
-	-	-	-	-	-

Раздел 3

Сведения о местоположении измененных (уточненных) границ объекта							
1. Система координат: -							
2. Сведения о характерных точках границ объекта							
Обозначение характерных точек границ	Существующие координаты, м		Измененные (уточненные) координаты, м		Метод определения координат характерной точки	Средняя квадратическая погрешность положения характерной точки (Mt), м	Описание обозначения точки на местности (при наличии)
	X	Y	X	Y			
1	2	3	4	5	6	7	8
-	-	-	-	-	-	-	-
3.Сведения о характерных точках части (частей) границы объекта							
Часть №							
-	-	-	-	-	-	-	-

Раздел 4

План границ объекта

Масштаб 1:5000

Используемые условные знаки и обозначения:

границы территориальной зоны

границы муниципального образования

1 характерная точка границ территориальной зоны

Руководитель БУВО «Нормативно-проектный центр»
Подпись _____ Ю.В. Шалыгина Дата «13» сентября 2021 г.

Место для оттиска печати (при наличии) лица, составившего описание местоположения границ объекта

ОПИСАНИЕ МЕСТОПОЛОЖЕНИЯ ГРАНИЦ

Зона улиц, дорог, инженерной и транспортной инфраструктуры
хутора Поддубный - ИТ1/6

(наименование объекта, местоположение границ которого описано
(далее - объект)

Раздел 1

Сведения об объекте		
№ п/п	Характеристики объекта	Описание характеристик
1	2	3
1	Местоположение объекта	Воронежская область, Павловский муниципальный район, Александро-Донское сельское поселение, хутор Поддубный
2	Площадь объекта ± величина погрешности определения площади (Р ± Дельта Р)	23357 +/- 535 м^2
3	Иные характеристики объекта	-

Раздел 2

Сведения о местоположении границ объекта					
1. Система координат: МСК - 36, зона 2					
2. Сведения о характерных точках границ объекта					
Обозначение характерных точек границ	Координаты, м		Метод определения координат характерной точки	Средняя квадратическая погрешность положения характерной точки (Mt), м	Описание обозначения точки на местности (при наличии)
	X	Y			
1	2	3	4	5	6
1	398672.68	2157317.96	Картометрический	5.00	-
2	398676.16	2157327.95	Картометрический	5.00	-
3	398662.02	2157335.19	Картометрический	5.00	-
4	398633.30	2157334.48	Картометрический	5.00	-
5	398630.04	2157337.46	Картометрический	5.00	-
6	398629.16	2157341.38	Картометрический	5.00	-
7	398617.21	2157341.27	Картометрический	5.00	-
8	398615.96	2157335.13	Картометрический	5.00	-
9	398615.50	2157332.63	Картометрический	5.00	-
10	398613.55	2157330.64	Картометрический	5.00	-
11	398611.15	2157330.11	Картометрический	5.00	-
12	398581.44	2157326.68	Картометрический	5.00	-
13	398543.05	2157327.40	Картометрический	5.00	-
14	398522.32	2157327.77	Картометрический	5.00	-
15	398498.06	2157329.44	Картометрический	5.00	-
16	398442.97	2157331.47	Картометрический	5.00	-
17	398414.89	2157331.38	Картометрический	5.00	-
18	398354.02	2157331.46	Картометрический	5.00	-
19	398291.83	2157331.22	Картометрический	5.00	-
20	398251.01	2157332.01	Картометрический	5.00	-
21	398186.99	2157332.17	Картометрический	5.00	-
22	398146.26	2157332.29	Картометрический	5.00	-
23	398129.84	2157332.01	Картометрический	5.00	-
24	398079.26	2157332.53	Картометрический	5.00	-
25	398054.88	2157332.22	Картометрический	5.00	-
26	398018.93	2157334.15	Картометрический	5.00	-
27	397976.49	2157335.42	Картометрический	5.00	-
28	397939.97	2157335.71	Картометрический	5.00	-
29	397907.08	2157335.26	Картометрический	5.00	-
30	397854.06	2157329.52	Картометрический	5.00	-
31	397811.71	2157325.07	Картометрический	5.00	-
32	397776.23	2157320.05	Картометрический	5.00	-
33	397732.97	2157315.94	Картометрический	5.00	-

1	2	3	4	5	6
34	397691.70	2157310.80	Картометрический	5.00	-
35	397651.35	2157305.78	Картометрический	5.00	-
36	397603.88	2157299.85	Картометрический	5.00	-
37	397558.50	2157294.19	Картометрический	5.00	-
38	397555.30	2157295.26	Картометрический	5.00	-
39	397554.04	2157296.87	Картометрический	5.00	-
40	397555.84	2157300.80	Картометрический	5.00	-
41	397566.20	2157312.26	Картометрический	5.00	-
42	397557.56	2157320.30	Картометрический	5.00	-
43	397545.47	2157307.84	Картометрический	5.00	-
44	397529.03	2157291.06	Картометрический	5.00	-
45	397516.83	2157278.94	Картометрический	5.00	-
46	397504.35	2157267.81	Картометрический	5.00	-
47	397489.44	2157250.65	Картометрический	5.00	-
48	397459.49	2157215.71	Картометрический	5.00	-
49	397431.36	2157182.17	Картометрический	5.00	-
50	397446.95	2157170.58	Картометрический	5.00	-
51	397449.57	2157175.71	Картометрический	5.00	-
52	397465.34	2157197.69	Картометрический	5.00	-
53	397473.11	2157207.55	Картометрический	5.00	-
54	397476.20	2157212.12	Картометрический	5.00	-
55	397480.10	2157217.12	Картометрический	5.00	-
56	397493.56	2157232.68	Картометрический	5.00	-
57	397503.40	2157245.39	Картометрический	5.00	-
58	397525.21	2157268.20	Картометрический	5.00	-
59	397534.71	2157271.43	Картометрический	5.00	-
60	397546.28	2157272.92	Картометрический	5.00	-
61	397604.76	2157280.26	Картометрический	5.00	-
62	397654.26	2157286.46	Картометрический	5.00	-
63	397693.31	2157290.45	Картометрический	5.00	-
64	397729.96	2157294.18	Картометрический	5.00	-
65	397775.65	2157303.14	Картометрический	5.00	-
66	397812.42	2157308.40	Картометрический	5.00	-
67	397858.73	2157313.71	Картометрический	5.00	-
68	397902.14	2157316.45	Картометрический	5.00	-
69	397935.78	2157318.11	Картометрический	5.00	-
70	397976.13	2157318.02	Картометрический	5.00	-
71	398022.15	2157316.83	Картометрический	5.00	-
72	398052.37	2157314.89	Картометрический	5.00	-
73	398069.62	2157313.11	Картометрический	5.00	-
74	398082.20	2157306.26	Картометрический	5.00	-
75	398089.25	2157294.51	Картометрический	5.00	-
76	398116.07	2157291.05	Картометрический	5.00	-
77	398119.28	2157304.17	Картометрический	5.00	-
78	398119.92	2157306.56	Картометрический	5.00	-
79	398123.24	2157310.15	Картометрический	5.00	-
80	398126.84	2157312.98	Картометрический	5.00	-
81	398143.01	2157315.82	Картометрический	5.00	-

1	2	3	4	5	6
82	398189.93	2157317.04	Картометрический	5.00	-
83	398248.47	2157317.45	Картометрический	5.00	-
84	398292.88	2157314.99	Картометрический	5.00	-
85	398351.43	2157315.84	Картометрический	5.00	-
86	398412.74	2157316.68	Картометрический	5.00	-
87	398459.77	2157316.79	Картометрический	5.00	-
88	398491.77	2157318.47	Аналитический	0.10	-
89	398538.38	2157315.20	Аналитический	0.10	-
90	398539.56	2157312.83	Аналитический	0.10	-
91	398549.46	2157311.34	Аналитический	0.10	-
92	398552.66	2157308.43	Картометрический	5.00	-
93	398556.45	2157304.08	Картометрический	5.00	-
94	398568.22	2157298.66	Картометрический	5.00	-
95	398570.71	2157302.81	Картометрический	5.00	-
96	398580.20	2157305.21	Картометрический	5.00	-
97	398602.66	2157308.08	Картометрический	5.00	-
98	398627.50	2157312.47	Картометрический	5.00	-
99	398657.01	2157315.62	Картометрический	5.00	-
1	398672.68	2157317.96	Картометрический	5.00	-

3. Сведения о характерных точках части (частей) границы объекта

Обозначение характерных точек части границы	Координаты, м		Метод определения координат характерной точки	Средняя квадратическая погрешность положения характерной точки (Mt), м	Описание обозначения точки на местности (при наличии)
	X	Y			
1	2	3	4	5	6
Часть №					
-	-	-	-	-	-

Раздел 3

Сведения о местоположении измененных (уточненных) границ объекта							
1. Система координат: -							
2. Сведения о характерных точках границ объекта							
Обозначение характерных точек границ	Существующие координаты, м		Измененные (уточненные) координаты, м		Метод определения координат характерной точки	Средняя квадратическая погрешность положения характерной точки (Mt), м	Описание обозначения точки на местности (при наличии)
	X	Y	X	Y			
1	2	3	4	5	6	7	8
-	-	-	-	-	-	-	-
3.Сведения о характерных точках части (частей) границы объекта							
Часть №							
-	-	-	-	-	-	-	-

Раздел 4

План границ объекта

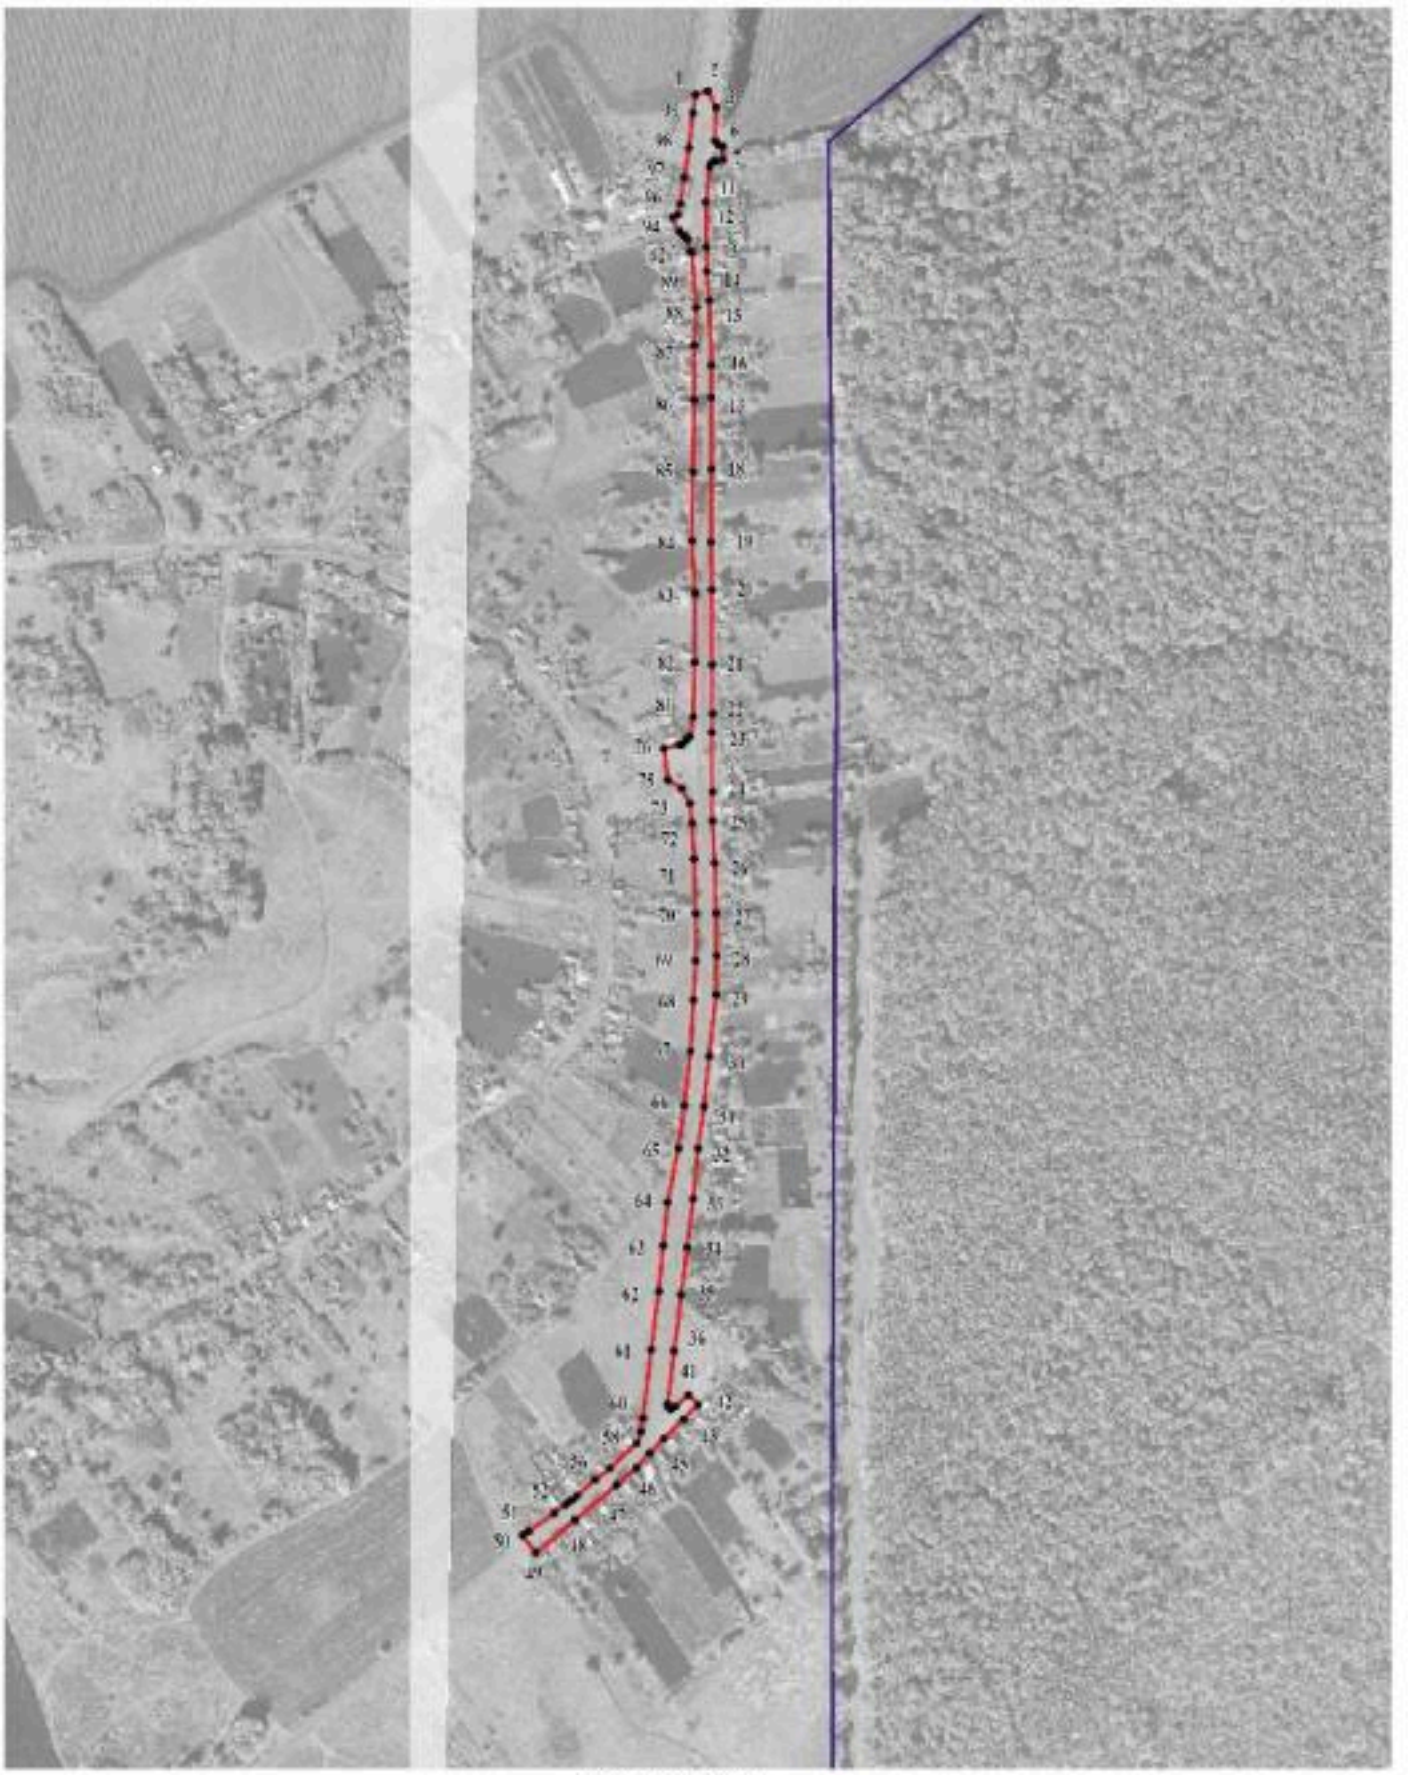

Масштаб 1:5000

Используемые условные знаки и обозначения:

	границы территориальной зоны
	границы муниципального образования
•1	характерная точка границ территориальной зоны

Руководитель БУВО «Нормативно-проектный центр»
Подпись _____ Ю.В.Шалыгина Дата «13» сентября 2021 г.

Место для оттиска печати (при наличии) лица, составившего описание местоположения границ объекта

ОПИСАНИЕ МЕСТОПОЛОЖЕНИЯ ГРАНИЦ

Зона сельскохозяйственного использования в границах населенного пункта хутора Поддубный - СХ1/6

(наименование объекта, местоположение границ которого описано (далее - объект)

Раздел 1

Сведения об объекте		
№ п/п	Характеристики объекта	Описание характеристик
1	2	3
1	Местоположение объекта	Воронежская область, Павловский муниципальный район, Александро-Донское сельское поселение, хутор Поддубный
2	Площадь объекта ± величина погрешности определения площади (Р ± Дельта Р)	53626 +/- 4053 м^2
3	Иные характеристики объекта	-

Раздел 2

Сведения о местоположении границ объекта					
1. Система координат: МСК - 36, зона 2					
2. Сведения о характерных точках границ объекта					
Обозначение характерных точек границ	Координаты, м		Метод определения координат характерной точки	Средняя квадратическая погрешность положения характерной точки (Mt), м	Описание обозначения точки на местности (при наличии)
	X	Y			
1	2	3	4	5	6
1	397356.45	2156803.35	Картометрический	5.00	-
2	397404.90	2156889.90	Картометрический	5.00	-
3	397447.29	2156965.61	Картометрический	5.00	-
4	397490.90	2157043.51	Картометрический	5.00	-
5	397540.43	2157106.10	Картометрический	5.00	-
6	397540.41	2157111.60	Картометрический	5.00	-
7	397526.19	2157119.33	Картометрический	5.00	-
8	397510.55	2157126.12	Картометрический	5.00	-
9	397448.26	2157152.20	Картометрический	5.00	-
10	397440.68	2157154.67	Картометрический	5.00	-
11	397435.74	2157153.95	Картометрический	5.00	-
12	397429.71	2157148.34	Картометрический	5.00	-
13	397418.79	2157137.50	Картометрический	5.00	-
14	397382.84	2157091.66	Картометрический	5.00	-
15	397363.76	2157068.47	Картометрический	5.00	-
16	397286.25	2156977.14	Картометрический	5.00	-
17	397284.18	2156974.52	Картометрический	5.00	-
18	397283.94	2156970.79	Картометрический	5.00	-
19	397291.21	2156959.99	Картометрический	5.00	-
20	397281.09	2156948.82	Картометрический	5.00	-
21	397292.82	2156927.88	Картометрический	5.00	-
22	397186.54	2156844.95	Картометрический	5.00	-
23	397233.88	2156791.39	Картометрический	5.00	-
24	397256.10	2156774.36	Картометрический	5.00	-
1	397356.45	2156803.35	Картометрический	5.00	-

3. Сведения о характерных точках части (частей) границы объекта					
Обозначение характерных точек части границы	Координаты, м		Метод определения координат характерной точки	Средняя квадратическая погрешность положения характерной точки (Mt), м	Описание обозначения точки на местности (при наличии)
	X	Y			
1	2	3	4	5	6
Часть №					
-	-	-	-	-	-

Раздел 3

Сведения о местоположении измененных (уточненных) границ объекта							
1. Система координат: -							
2. Сведения о характерных точках границ объекта							
Обозначение характерных точек границ	Существующие координаты, м		Измененные (уточненные) координаты, м		Метод определения координат характерной точки	Средняя квадратическая погрешность положения характерной точки (Mt), м	Описание обозначения точки на местности (при наличии)
	X	Y	X	Y			
1	2	3	4	5	6	7	8
-	-	-	-	-	-	-	-
3.Сведения о характерных точках части (частей) границы объекта							
Часть №							
-	-	-	-	-	-	-	-

Раздел 4

План границ объекта

Используемые условные знаки и обозначения:

границы территориальной зоны

• 1 характерная точка границ территориальной зоны

Масштаб 1:2000

Руководитель БУВО «Нормативно-проектный центр»
Подпись _____ Ю.В.Шалыгина Дата « 13 » сентября 2021 г.

Место для оттиска печати (при наличии) лица, составившего описание местоположения границ объекта

20

ОПИСАНИЕ МЕСТОПОЛОЖЕНИЯ ГРАНИЦ

Зона ритуальных объектов хутора Поддубный - СН1/6

(наименование объекта, местоположение границ которого описано (далее - объект)

Раздел 1

Сведения об объекте		
№ п/п	Характеристики объекта	Описание характеристик
1	2	3
1	Местоположение объекта	Воронежская область, Павловский муниципальный район, Александро-Донское сельское поселение, хутор Поддубный
2	Площадь объекта ± величина погрешности определения площади (Р ± Дельта Р)	9547 +/- 1710 м^2
3	Иные характеристики объекта	-

Раздел 2

Сведения о местоположении границ объекта					
1. Система координат: МСК - 36, зона 2					
2. Сведения о характерных точках границ объекта					
Обозначение характерных точек границ	Координаты, м		Метод определения координат характерной точки	Средняя квадратическая погрешность положения характерной точки (Mt), м	Описание обозначения точки на местности (при наличии)
	X	Y			
1	2	3	4	5	6
1	397539.13	2156900.73	Картометрический	5.00	-
2	397578.87	2156972.07	Картометрический	5.00	-
3	397490.90	2157043.51	Картометрический	5.00	-
4	397447.29	2156965.61	Картометрический	5.00	-
1	397539.13	2156900.73	Картометрический	5.00	-
3. Сведения о характерных точках части (частей) границы объекта					
Обозначение характерных точек части границы	Координаты, м		Метод определения координат характерной точки	Средняя квадратическая погрешность положения характерной точки (Mt), м	Описание обозначения точки на местности (при наличии)
	X	Y			
1	2	3	4	5	6
Часть №					
-	-	-	-	-	-

Раздел 3

Сведения о местоположении измененных (уточненных) границ объекта							
1. Система координат: -							
2. Сведения о характерных точках границ объекта							
Обозначение характерных точек границ	Существующие координаты, м		Измененные (уточненные) координаты, м		Метод определения координат характерной точки	Средняя квадратическая погрешность положения характерной точки (Mt), м	Описание обозначения точки на местности (при наличии)
	X	Y	X	Y			
1	2	3	4	5	6	7	8
-	-	-	-	-	-	-	-
3.Сведения о характерных точках части (частей) границы объекта							
Часть №							
-	-	-	-	-	-	-	-

Раздел 4

План границ объекта

Масштаб 1:2000

Используемые условные знаки и обозначения:

границы территориальной зоны

• 1 характерная точка границ территориальной зоны

Руководитель БУВО «Нормативно-проектный центр»
Подпись _____ Ю.В.Шалыгина Дата « 13 » сентября 2021г.

Место для оттиска печати (при наличии) лица, составившего описание местоположения границ объекта

Приложение № 7
к правилам землепользования и застройки
Александро-Донского сельского поселения
Павловского муниципального района
Воронежской области

СВЕДЕНИЯ О ГРАНИЦАХ ТЕРРИТОРИАЛЬНЫХ ЗОН, СОДЕРЖАЩИЕ ГРАФИЧЕСКОЕ ОПИСАНИЕ МЕСТОПОЛОЖЕНИЯ ГРАНИЦ ТЕРРИТОРИАЛЬНЫХ ЗОН, ПЕРЕЧЕНЬ КООРДИНАТ ХАРАКТЕРНЫХ ТОЧЕК ГРАНИЦ ТЕРРИТОРИАЛЬНЫХ ЗОН, РАСПОЛОЖЕННЫХ ЗА ГРАНИЦАМИ НАСЕЛЕННЫХ ПУНКТОВ НА ТЕРРИТОРИИ АЛЕКСАНДРО-ДОНСКОГО СЕЛЬСКОГО ПОСЕЛЕНИЯ

ОПИСАНИЕ МЕСТОПОЛОЖЕНИЯ ГРАНИЦ

Производственная зона за границами населенных пунктов - П1

(наименование объекта, местоположение границ которого описано (далее - объект)

Раздел 1

Сведения об объекте		
№ п/п	Характеристики объекта	Описание характеристик
1	2	3
1	Местоположение объекта	Воронежская область, Павловский муниципальный район, Александро-Донское сельское поселение
2	Площадь объекта ± величина погрешности определения площади (Р ± Дельта Р)	13959 +/- 2068 м^2
3	Иные характеристики объекта	-

Раздел 2

Сведения о местоположении границ объекта					
1. Система координат: МСК - 36, зона 2					
2. Сведения о характерных точках границ объекта					
Обозначение характерных точек границ	Координаты, м		Метод определения координат характерной точки	Средняя квадратическая погрешность положения характерной точки (Mt), м	Описание обозначения точки на местности (при наличии)
	X	Y			
1	2	3	4	5	6
1	388299.76	2150842.41	Аналитический	0.07	-
2	388119.40	2150888.20	Аналитический	0.07	-
3	388117.45	2150881.31	Аналитический	0.07	-
4	388112.57	2150882.47	Аналитический	0.07	-
5	388090.88	2150888.50	Аналитический	0.07	-
6	388063.80	2150898.15	Аналитический	0.07	-
7	388038.16	2150899.73	Аналитический	0.07	-
8	388018.26	2150900.37	Аналитический	0.07	-
9	387996.76	2150909.19	Аналитический	0.07	-
10	387992.06	2150911.44	Аналитический	0.07	-
11	387988.85	2150897.10	Аналитический	0.07	-
12	387989.58	2150896.96	Аналитический	0.07	-
13	388064.02	2150881.65	Картометрический	5.00	-
14	388055.41	2150839.77	Картометрический	5.00	-
15	388071.02	2150836.37	Аналитический	0.10	-
16	388228.30	2150805.32	Аналитический	0.10	-
17	388228.65	2150807.69	Аналитический	0.07	-
18	388291.06	2150797.29	Аналитический	0.07	-
1	388299.76	2150842.41	Аналитический	0.07	-
3. Сведения о характерных точках части (частей) границы объекта					
Обозначение характерных точек части границы	Координаты, м		Метод определения координат характерной точки	Средняя квадратическая погрешность положения характерной точки (Mt), м	Описание обозначения точки на местности (при наличии)
	X	Y			
1	2	3	4	5	6
Часть №					
-	-	-	-	-	-

Раздел 3

Сведения о местоположении измененных (уточненных) границ объекта							
1. Система координат: -							
2. Сведения о характерных точках границ объекта							
Обозначение характерных точек границ	Существующие координаты, м		Измененные (уточненные) координаты, м		Метод определения координат характерной точки	Средняя квадратическая погрешность положения характерной точки (Mt), м	Описание обозначения точки на местности (при наличии)
	X	Y	X	Y			
1	2	3	4	5	6	7	8
-	-	-	-	-	-	-	-
3.Сведения о характерных точках части (частей) границы объекта							
Часть №							
-	-	-	-	-	-	-	-

Раздел 4

План границ объекта

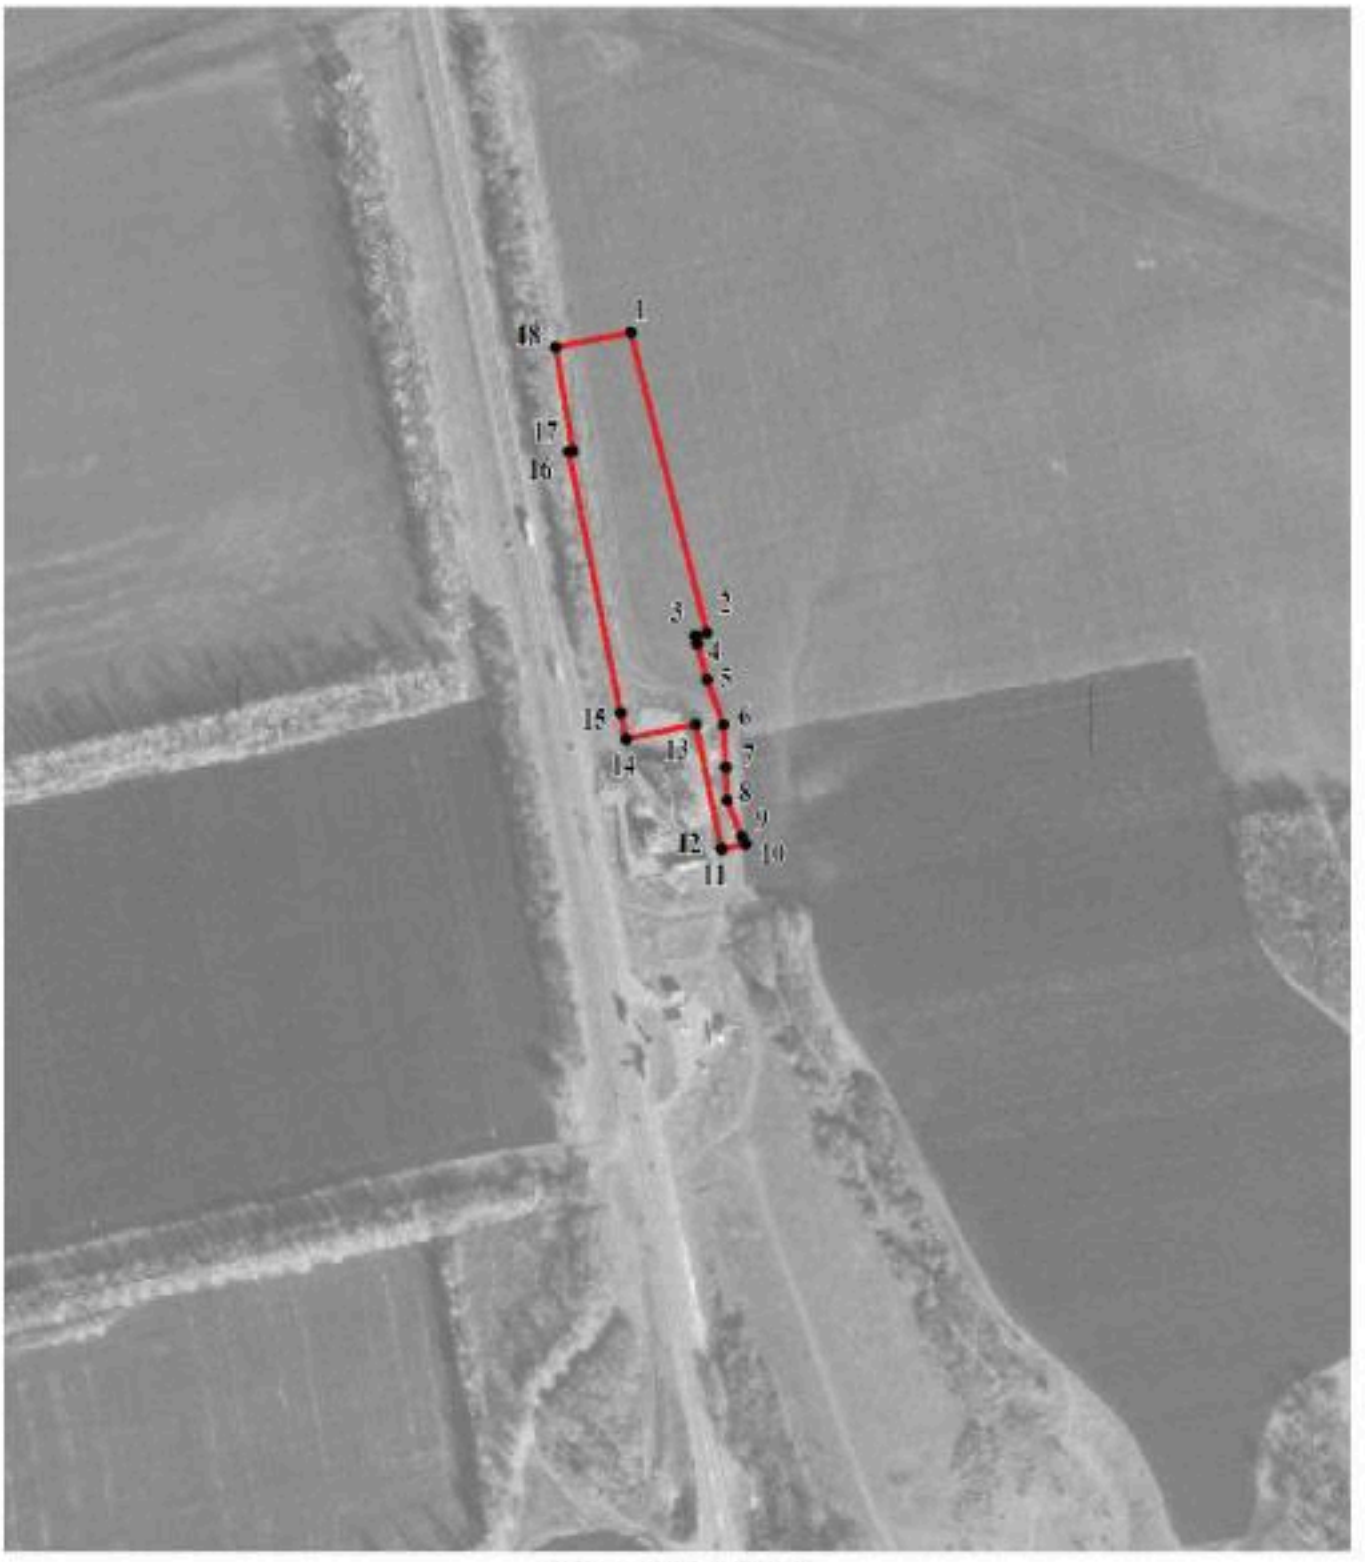

Масштаб 1:5000

Используемые условные знаки и обозначения:

	границы территориальной зоны
• 1	характерная точка границ территориальной зоны

Руководитель БУВО «Нормативно-проектный центр»
Подпись _____ Ю.В.Шалыгина Дата « 13 » сентября 2021 г.

Место для оттиска печати (при наличии) лица, составившего описание местоположения границ объекта

ОПИСАНИЕ МЕСТОПОЛОЖЕНИЯ ГРАНИЦ

Производственно-коммунальная зона за границами населенных пунктов - П2

(наименование объекта, местоположение границ которого описано (далее - объект)

Раздел 1

Сведения об объекте		
№ п/п	Характеристики объекта	Описание характеристик
1	2	3
1	Местоположение объекта	Воронежская область, Павловский муниципальный район, Александро-Донское сельское поселение
2	Площадь объекта ± величина погрешности определения площади (Р ± Дельта Р)	22637 +/- 2633 м^2
3	Иные характеристики объекта	-

Раздел 2

Сведения о местоположении границ объекта					
1. Система координат: МСК - 36, зона 2					
2. Сведения о характерных точках границ объекта					
Обозначение характерных точек границ	Координаты, м		Метод определения координат характерной точки	Средняя квадратическая погрешность положения характерной точки (Mt), м	Описание обозначения точки на местности (при наличии)
	X	Y			
1	2	3	4	5	6
1	384455.30	2152912.86	Картометрический	5.00	-
2	384449.25	2152937.20	Аналитический	0.10	-
3	384444.06	2152953.02	Аналитический	0.10	-
4	384349.29	2153036.47	Аналитический	0.10	-
5	384286.06	2153091.13	Картометрический	5.00	-
6	384283.75	2153084.02	Аналитический	0.10	-
7	384233.70	2152907.26	Картометрический	5.00	-
8	384231.73	2152901.02	Аналитический	0.10	-
9	384313.08	2152909.84	Аналитический	0.10	-
10	384398.07	2152916.86	Картометрический	5.00	-
11	384430.69	2152917.68	Картометрический	5.00	-
12	384436.61	2152898.39	Аналитический	0.10	-
13	384443.23	2152905.76	Аналитический	0.10	-
1	384455.30	2152912.86	Картометрический	5.00	-
3. Сведения о характерных точках части (частей) границы объекта					
Обозначение характерных точек части границы	Координаты, м		Метод определения координат характерной точки	Средняя квадратическая погрешность положения характерной точки (Mt), м	Описание обозначения точки на местности (при наличии)
	X	Y			
1	2	3	4	5	6
Часть №					
-	-	-	-	-	-

Раздел 3

Сведения о местоположении измененных (уточненных) границ объекта							
1. Система координат: -							
2. Сведения о характерных точках границ объекта							
Обозначение характерных точек границ	Существующие координаты, м		Измененные (уточненные) координаты, м		Метод определения координат характерной точки	Средняя квадратическая погрешность положения характерной точки (Mt), м	Описание обозначения точки на местности (при наличии)
	X	Y	X	Y			
1	2	3	4	5	6	7	8
-	-	-	-	-	-	-	-
3.Сведения о характерных точках части (частей) границы объекта							
Часть №							
-	-	-	-	-	-	-	-

Раздел 4

План границ объекта

Масштаб 1:2000

Используемые условные знаки и обозначения:

	границы территориальной зоны
• 1	характерная точка границ территориальной зоны

Руководитель БУВО «Нормативно-проектный центр»
Подпись _____ Ю.В.Шалыгина Дата « 13 » сентября 2021 г.

Место для оттиска печати (при наличии) лица, составившего описание местоположения границ объекта

ОПИСАНИЕ МЕСТОПОЛОЖЕНИЯ ГРАНИЦ

Зона улиц, дорог, инженерной и транспортной инфраструктуры
за границами населенных пунктов - ИТ1

(наименование объекта, местоположение границ которого описано
(далее - объект)

Раздел 1

Сведения об объекте		
№ п/п	Характеристики объекта	Описание характеристик
1	2	3
1	Местоположение объекта	Воронежская область, Павловский муниципальный район, Александро-Донское сельское поселение
2	Площадь объекта ± величина погрешности определения площади (Р ± Дельта Р)	2229341 +/- 26129 м^2
3	Иные характеристики объекта	-

Раздел 2

Сведения о местоположении границ объекта					
1. Система координат: МСК - 36, зона 2					
2. Сведения о характерных точках границ объекта					
Обозначение характерных точек границ	Координаты, м		Метод определения координат характерной точки	Средняя квадратическая погрешность положения характерной точки (Mt), м	Описание обозначения точки на местности (при наличии)
	X	Y			
1	2	3	4	5	6
1	399451.83	2157397.86	Аналитический	0.30	-
2	399464.20	2157419.80	Аналитический	0.50	-
3	399476.87	2157442.16	Аналитический	0.50	-
4	399473.73	2157442.20	Аналитический	0.50	-
5	399472.45	2157437.25	Аналитический	0.50	-
6	399469.21	2157434.76	Аналитический	0.50	-
7	399464.09	2157432.70	Аналитический	0.50	-
8	399457.47	2157430.28	Аналитический	0.50	-
9	399412.67	2157425.33	Аналитический	0.50	-
10	399374.18	2157421.07	Аналитический	0.50	-
11	399323.70	2157415.49	Аналитический	0.50	-
12	399273.43	2157409.93	Аналитический	0.50	-
13	399223.99	2157404.46	Аналитический	0.50	-
14	399173.65	2157398.90	Аналитический	0.50	-
15	399121.18	2157392.42	Аналитический	0.50	-
16	399062.53	2157385.17	Аналитический	0.50	-
17	399007.27	2157378.35	Аналитический	0.50	-
18	398950.13	2157371.29	Аналитический	0.50	-
19	398910.21	2157366.36	Аналитический	0.50	-
20	398807.30	2157354.17	Аналитический	0.50	-
21	398662.02	2157335.19	Аналитический	0.10	-
22	398676.16	2157327.95	Аналитический	0.10	-
23	398672.68	2157317.96	Аналитический	0.10	-
24	398714.48	2157322.93	Аналитический	0.30	-
25	398753.07	2157327.59	Аналитический	0.30	-
26	398809.13	2157334.44	Аналитический	0.30	-
27	398861.53	2157341.16	Аналитический	0.30	-
28	398912.91	2157347.23	Аналитический	0.30	-
29	398950.99	2157351.63	Аналитический	0.30	-
30	399009.20	2157358.45	Аналитический	0.30	-
31	399064.49	2157364.96	Аналитический	0.30	-
32	399123.19	2157371.79	Аналитический	0.30	-
33	399174.41	2157377.48	Аналитический	0.30	-
34	399225.46	2157383.33	Аналитический	0.30	-

1	2	3	4	5	6
35	399275.87	2157389.02	Аналитический	0.30	-
36	399324.81	2157394.55	Аналитический	0.30	-
37	399375.87	2157400.89	Аналитический	0.30	-
38	399431.02	2157407.59	Аналитический	0.30	-
39	399436.09	2157407.04	Аналитический	0.30	-
40	399439.66	2157403.82	Аналитический	0.30	-
41	399441.47	2157399.17	Аналитический	0.30	-
1	399451.83	2157397.86	Аналитический	0.30	-
42	398465.85	2155734.71	Аналитический	2.50	-
43	398440.96	2155736.76	Аналитический	2.50	-
44	398440.95	2155736.76	Аналитический	2.50	-
45	398351.28	2155744.17	Аналитический	2.50	-
46	398351.27	2155744.17	Аналитический	2.50	-
47	398334.96	2155745.51	Аналитический	2.50	-
48	398318.41	2155747.10	Аналитический	2.50	-
49	398318.40	2155747.10	Аналитический	2.50	-
50	398274.90	2155751.28	Аналитический	2.50	-
51	398274.89	2155751.28	Аналитический	2.50	-
52	398155.10	2155762.80	Аналитический	2.50	-
53	398116.18	2155766.45	Аналитический	2.50	-
54	397976.35	2155764.32	Аналитический	2.50	-
55	397837.99	2155777.51	Аналитический	2.50	-
56	397788.33	2155783.39	Аналитический	2.50	-
57	397774.77	2155784.99	Аналитический	2.50	-
58	397761.36	2155786.58	Аналитический	2.50	-
59	397757.98	2155791.66	Аналитический	2.50	-
60	397744.61	2155811.79	Аналитический	2.50	-
61	397726.87	2155814.48	Аналитический	2.50	-
62	397690.97	2155819.93	Аналитический	2.50	-
63	397688.75	2155829.76	Аналитический	2.50	-
64	397683.81	2155851.69	Аналитический	2.50	-
65	397650.94	2155857.53	Аналитический	2.50	-
66	397585.35	2155869.19	Аналитический	2.50	-
67	397558.09	2155873.69	Аналитический	2.50	-
68	397526.87	2155878.83	Аналитический	2.50	-
69	397485.56	2155892.09	Аналитический	2.50	-
70	397462.98	2155913.02	Аналитический	2.50	-
71	397412.26	2155882.16	Аналитический	2.50	-
72	397312.58	2155889.28	Аналитический	2.50	-
73	397119.44	2155892.85	Аналитический	2.50	-
74	397089.13	2155891.56	Аналитический	2.50	-
75	397089.12	2155891.56	Аналитический	2.50	-
76	397058.09	2155890.24	Аналитический	2.50	-
77	397036.81	2155889.34	Аналитический	2.50	-
78	397012.01	2155883.41	Аналитический	2.50	-
79	397003.66	2155881.42	Аналитический	2.50	-
80	396979.39	2155879.00	Аналитический	2.50	-

1	2	3	4	5	6
81	396958.99	2155876.97	Аналитический	0.50	-
82	396958.98	2155876.97	Аналитический	0.50	-
83	396953.02	2155876.37	Аналитический	0.50	-
84	396953.01	2155876.37	Аналитический	0.50	-
85	396870.39	2155868.13	Аналитический	0.50	-
86	396796.21	2155874.03	Аналитический	0.50	-
87	396781.01	2155875.23	Аналитический	0.50	-
88	396564.30	2155906.30	Аналитический	0.30	-
89	396362.60	2155932.94	Аналитический	0.30	-
90	396221.99	2155936.09	Аналитический	0.30	-
91	396113.83	2155951.38	Аналитический	0.30	-
92	396053.94	2155949.09	Аналитический	0.50	-
93	396029.44	2155966.57	Аналитический	0.50	-
94	396084.53	2156030.99	Аналитический	0.50	-
95	396084.55	2156031.02	Аналитический	0.50	-
96	396124.82	2156078.10	Аналитический	0.50	-
97	396137.16	2156088.46	Аналитический	0.50	-
98	396159.00	2156108.99	Аналитический	0.50	-
99	396190.28	2156135.31	Аналитический	0.50	-
100	396261.03	2156191.28	Аналитический	0.10	-
101	396262.21	2156192.09	Аналитический	0.10	-
102	396311.14	2156229.36	Аналитический	0.10	-
103	396355.65	2156262.10	Аналитический	0.50	-
104	396401.14	2156295.56	Аналитический	0.50	-
105	396448.85	2156330.66	Аналитический	0.50	-
106	396493.20	2156363.27	Аналитический	0.50	-
107	396540.56	2156398.32	Аналитический	0.50	-
108	396584.35	2156430.73	Аналитический	0.50	-
109	396630.35	2156464.76	Аналитический	0.50	-
110	396675.43	2156498.12	Аналитический	0.50	-
111	396708.76	2156523.04	Аналитический	0.50	-
112	396742.34	2156548.13	Аналитический	0.50	-
113	396773.35	2156571.32	Аналитический	0.50	-
114	396776.93	2156574.48	Аналитический	0.50	-
115	396779.46	2156573.63	Аналитический	0.50	-
116	396785.60	2156565.76	Аналитический	0.50	-
117	396797.09	2156573.41	Аналитический	0.50	-
118	396793.09	2156580.48	Аналитический	0.50	-
119	396792.48	2156584.91	Аналитический	0.50	-
120	396796.43	2156587.57	Аналитический	0.50	-
121	396822.02	2156606.29	Аналитический	0.50	-
122	396823.50	2156605.10	Аналитический	0.50	-
123	396828.15	2156607.99	Аналитический	0.50	-
124	396828.31	2156611.08	Аналитический	0.50	-
125	396868.37	2156641.72	Аналитический	0.10	-
126	396910.46	2156673.91	Аналитический	0.10	-
127	396957.96	2156710.25	Аналитический	0.10	-
128	396992.53	2156736.69	Аналитический	0.10	-

1	2	3	4	5	6
129	397032.12	2156767.01	Аналитический	0.10	-
130	397069.50	2156795.64	Аналитический	0.10	-
131	397108.16	2156825.24	Аналитический	0.10	-
132	397145.91	2156854.16	Аналитический	0.10	-
133	397178.08	2156879.30	Аналитический	0.50	-
134	397206.22	2156901.29	Аналитический	0.50	-
135	397237.52	2156926.15	Аналитический	0.50	-
136	397272.25	2156956.04	Аналитический	0.50	-
137	397281.09	2156948.82	Аналитический	0.50	-
138	397291.21	2156959.99	Аналитический	0.50	-
139	397283.94	2156970.79	Аналитический	0.50	-
140	397284.18	2156974.52	Аналитический	0.50	-
141	397286.25	2156977.14	Аналитический	0.50	-
142	397363.76	2157068.47	Аналитический	0.50	-
143	397382.84	2157091.66	Аналитический	0.50	-
144	397418.79	2157137.50	Аналитический	0.50	-
145	397429.71	2157148.34	Аналитический	0.50	-
146	397435.74	2157153.95	Аналитический	0.50	-
147	397440.68	2157154.67	Аналитический	0.50	-
148	397448.26	2157152.20	Аналитический	0.50	-
149	397455.85	2157163.06	Аналитический	0.50	-
150	397447.96	2157167.69	Аналитический	0.50	-
151	397446.95	2157170.58	Аналитический	0.50	-
152	397431.36	2157182.17	Аналитический	0.50	-
153	397426.64	2157178.86	Аналитический	0.50	-
154	397419.25	2157180.46	Аналитический	0.50	-
155	397416.74	2157181.73	Аналитический	0.50	-
156	397408.21	2157171.96	Аналитический	0.50	-
157	397410.12	2157170.10	Аналитический	0.50	-
158	397415.46	2157163.80	Аналитический	0.50	-
159	397406.14	2157152.01	Аналитический	0.50	-
160	397371.78	2157110.85	Аналитический	0.50	-
161	397367.60	2157107.88	Аналитический	0.50	-
162	397362.31	2157102.67	Аналитический	0.50	-
163	397357.74	2157094.97	Аналитический	0.50	-
164	397353.99	2157094.93	Аналитический	0.50	-
165	397350.08	2157097.27	Аналитический	0.50	-
166	397344.60	2157091.11	Аналитический	0.50	-
167	397339.54	2157085.41	Аналитический	0.50	-
168	397341.69	2157083.73	Аналитический	0.50	-
169	397342.93	2157078.60	Аналитический	0.50	-
170	397341.86	2157074.24	Аналитический	0.50	-
171	397282.88	2157006.85	Аналитический	0.50	-
172	397278.12	2157002.52	Аналитический	0.50	-
173	397273.77	2157004.14	Аналитический	0.50	-
174	397267.11	2157009.20	Аналитический	0.50	-
175	397255.87	2156999.84	Аналитический	0.50	-
176	397261.21	2156991.01	Аналитический	0.50	-

1	2	3	4	5	6
177	397264.35	2156986.41	Аналитический	0.50	-
178	397262.92	2156981.40	Аналитический	0.50	-
179	397251.10	2156968.43	Аналитический	0.50	-
180	397223.92	2156942.18	Аналитический	0.50	-
181	397192.36	2156915.89	Аналитический	0.50	-
182	397162.32	2156893.88	Аналитический	0.50	-
183	397133.65	2156872.88	Аналитический	0.50	-
184	397094.49	2156842.85	Аналитический	0.50	-
185	397055.48	2156812.93	Аналитический	0.50	-
186	397016.57	2156783.08	Аналитический	0.50	-
187	396979.30	2156754.50	Аналитический	0.50	-
188	396941.90	2156726.09	Аналитический	0.50	-
189	396895.70	2156691.01	Аналитический	0.50	-
190	396858.19	2156662.52	Аналитический	0.50	-
191	396818.53	2156632.40	Аналитический	0.50	-
192	396813.53	2156631.45	Аналитический	0.50	-
193	396809.92	2156628.14	Аналитический	0.50	-
194	396808.46	2156624.85	Аналитический	0.50	-
195	396789.53	2156609.26	Аналитический	0.50	-
196	396783.01	2156604.47	Аналитический	0.50	-
197	396779.38	2156605.55	Аналитический	0.50	-
198	396777.30	2156608.72	Аналитический	0.50	-
199	396771.10	2156605.37	Аналитический	0.50	-
200	396771.97	2156592.95	Аналитический	0.50	-
201	396721.62	2156557.93	Аналитический	0.30	-
202	396663.14	2156515.55	Аналитический	0.30	-
203	396622.92	2156485.45	Аналитический	0.50	-
204	396574.21	2156449.00	Аналитический	0.50	-
205	396528.67	2156414.92	Аналитический	0.50	-
206	396479.82	2156378.37	Аналитический	0.50	-
207	396443.24	2156351.43	Аналитический	0.50	-
208	396393.24	2156314.61	Аналитический	0.50	-
209	396345.74	2156279.63	Аналитический	0.50	-
210	396296.98	2156243.72	Аналитический	0.50	-
211	396249.58	2156209.56	Аналитический	0.50	-
212	396228.99	2156194.20	Аналитический	0.50	-
213	396196.55	2156172.14	Аналитический	0.50	-
214	396160.80	2156148.81	Аналитический	0.50	-
215	396135.01	2156131.01	Аналитический	0.50	-
216	396134.91	2156130.94	Аналитический	0.50	-
217	396107.55	2156112.06	Аналитический	0.50	-
218	396104.91	2156108.79	Аналитический	0.50	-
219	396104.90	2156108.77	Аналитический	0.50	-
220	396095.08	2156096.63	Аналитический	0.50	-
221	396075.44	2156082.06	Аналитический	0.50	-
222	395969.87	2156009.08	Аналитический	0.30	-
223	395923.36	2155974.73	Аналитический	0.30	-
224	395898.95	2155956.71	Аналитический	0.30	-

1	2	3	4	5	6
225	395740.46	2155974.01	Аналитический	0.30	-
226	395738.89	2155984.49	Аналитический	0.30	-
227	395694.70	2155979.93	Аналитический	0.30	-
228	395492.09	2156006.10	Аналитический	0.30	-
229	395360.92	2156049.84	Аналитический	0.30	-
230	395296.57	2156086.93	Аналитический	0.30	-
231	395257.01	2156080.82	Аналитический	0.30	-
232	395236.88	2156076.21	Аналитический	0.30	-
233	395204.21	2156068.74	Аналитический	0.30	-
234	395199.05	2156068.33	Аналитический	0.30	-
235	395097.30	2156060.25	Аналитический	0.30	-
236	395062.75	2156057.50	Аналитический	5.00	-
237	395054.97	2156057.07	Аналитический	0.50	-
238	395054.96	2156057.07	Аналитический	2.50	-
239	394957.13	2156051.59	Аналитический	2.50	-
240	394815.05	2156064.31	Аналитический	2.50	-
241	394745.64	2156071.84	Аналитический	2.50	-
242	394723.75	2156073.75	Аналитический	2.50	-
243	394699.56	2156075.86	Аналитический	2.50	-
244	394666.39	2156078.76	Аналитический	2.50	-
245	394549.00	2156095.11	Аналитический	2.50	-
246	394467.05	2156123.16	Аналитический	2.50	-
247	394369.68	2156126.37	Аналитический	2.50	-
248	394225.86	2156157.57	Аналитический	2.50	-
249	394132.01	2156164.70	Аналитический	2.50	-
250	393986.45	2156189.13	Аналитический	2.50	-
251	393884.83	2156205.64	Аналитический	2.50	-
252	393594.97	2156235.42	Аналитический	2.50	-
253	393565.21	2156238.48	Аналитический	2.50	-
254	393564.42	2156238.53	Аналитический	2.50	-
255	393564.41	2156238.53	Аналитический	2.50	-
256	393357.71	2156253.21	Аналитический	2.50	-
257	393334.53	2156253.21	Аналитический	2.50	-
258	393334.52	2156253.21	Аналитический	2.50	-
259	393285.22	2156253.22	Аналитический	2.50	-
260	393285.21	2156253.22	Аналитический	2.50	-
261	393083.40	2156253.23	Аналитический	2.50	-
262	392993.39	2156246.65	Аналитический	2.50	-
263	392946.75	2156257.14	Аналитический	2.50	-
264	392906.47	2156264.49	Аналитический	2.50	-
265	392906.46	2156264.49	Аналитический	0.10	-
266	392787.03	2156286.28	Аналитический	0.10	-
267	392716.97	2156299.06	Аналитический	0.10	-
268	392710.52	2156298.84	Аналитический	0.10	-
269	392709.90	2156299.66	Аналитический	0.10	-
270	392705.73	2156300.02	Аналитический	0.10	-
271	392698.73	2156299.77	Аналитический	0.10	-
272	392676.74	2156298.80	Аналитический	0.10	-

1	2	3	4	5	6
273	392671.86	2156298.36	Аналитический	0.10	-
274	392643.06	2156299.88	Аналитический	0.10	-
275	392643.07	2156299.87	Аналитический	0.10	-
276	392641.26	2156299.97	Аналитический	0.10	-
277	392600.61	2156296.64	Аналитический	0.10	-
278	392537.39	2156300.68	Аналитический	0.10	-
279	392529.75	2156303.17	Аналитический	0.10	-
280	392505.45	2156308.84	Аналитический	0.10	-
281	392505.44	2156308.84	Аналитический	0.10	-
282	392486.16	2156313.35	Аналитический	0.10	-
283	392486.15	2156313.35	Аналитический	0.10	-
284	392317.29	2156352.76	Аналитический	0.10	-
285	392169.10	2156382.95	Аналитический	0.10	-
286	392035.91	2156407.37	Аналитический	0.10	-
287	391764.20	2156431.38	Аналитический	0.10	-
288	391764.19	2156431.38	Аналитический	0.10	-
289	391747.68	2156432.84	Аналитический	0.10	-
290	391705.43	2156436.57	Аналитический	0.10	-
291	391643.55	2156450.04	Аналитический	0.10	-
292	391635.96	2156421.67	Аналитический	0.10	-
293	391611.92	2156424.09	Аналитический	0.10	-
294	391395.06	2156462.09	Аналитический	0.10	-
295	391227.53	2156488.27	Аналитический	0.10	-
296	391097.12	2156526.91	Аналитический	0.10	-
297	391083.40	2156506.64	Аналитический	0.10	-
298	391032.61	2156429.11	Аналитический	0.10	-
299	391096.40	2156450.67	Аналитический	0.10	-
300	391230.58	2156428.73	Аналитический	0.10	-
301	391468.85	2156381.79	Аналитический	0.10	-
302	391616.68	2156355.95	Аналитический	2.50	-
303	391727.61	2156328.01	Аналитический	2.50	-
304	391743.63	2156323.98	Аналитический	2.50	-
305	391743.64	2156323.98	Аналитический	2.50	-
306	391748.40	2156322.78	Аналитический	2.50	-
307	392031.73	2156256.82	Аналитический	2.50	-
308	392262.66	2156225.62	Аналитический	2.50	-
309	392467.09	2156219.27	Аналитический	2.50	-
310	392467.10	2156219.27	Аналитический	0.50	-
311	392487.17	2156218.65	Аналитический	0.50	-
312	392487.18	2156218.65	Аналитический	0.50	-
313	392502.57	2156218.17	Аналитический	0.50	-
314	392526.90	2156210.09	Аналитический	0.50	-
315	392587.44	2156196.80	Аналитический	0.50	-
316	392663.78	2156167.16	Аналитический	0.50	-
317	392663.79	2156167.16	Аналитический	0.50	-
318	392705.22	2156151.07	Аналитический	0.50	-
319	392705.88	2156151.11	Аналитический	0.50	-
320	392705.89	2156151.11	Аналитический	0.50	-

1	2	3	4	5	6
321	392708.55	2156151.29	Аналитический	0.50	-
322	392709.79	2156159.95	Аналитический	0.50	-
323	392709.82	2156160.35	Аналитический	0.50	-
324	392712.78	2156159.61	Аналитический	0.50	-
325	392711.61	2156151.49	Аналитический	0.50	-
326	392750.50	2156154.09	Аналитический	0.50	-
327	392750.51	2156154.09	Аналитический	0.50	-
328	392859.73	2156161.36	Аналитический	0.50	-
329	392884.92	2156160.62	Аналитический	0.50	-
330	392884.93	2156160.62	Аналитический	0.50	-
331	392984.77	2156157.71	Аналитический	0.50	-
332	392989.36	2156157.45	Аналитический	0.50	-
333	392989.37	2156157.45	Аналитический	0.50	-
334	393023.32	2156155.53	Аналитический	0.50	-
335	393216.07	2156120.21	Аналитический	0.50	-
336	393216.08	2156120.21	Аналитический	2.50	-
337	393249.36	2156114.10	Аналитический	2.50	-
338	393251.62	2156115.76	Аналитический	2.50	-
339	393251.72	2156113.68	Аналитический	2.50	-
340	393280.78	2156108.35	Аналитический	2.50	-
341	393310.00	2156103.55	Аналитический	2.50	-
342	393310.00	2156103.56	Аналитический	2.50	-
343	393388.74	2156090.63	Аналитический	2.50	-
344	393471.10	2156063.58	Аналитический	2.50	-
345	393477.80	2156076.97	Аналитический	2.50	-
346	393516.29	2156072.68	Аналитический	2.50	-
347	393540.71	2156069.97	Аналитический	2.50	-
348	393705.78	2156052.01	Аналитический	2.50	-
349	393880.95	2156034.37	Аналитический	2.50	-
350	394308.09	2156009.86	Аналитический	2.50	-
351	394638.79	2156005.57	Аналитический	2.50	-
352	394659.38	2156001.73	Аналитический	2.50	-
353	394706.11	2156000.15	Аналитический	2.50	-
354	394724.45	2155999.53	Аналитический	2.50	-
355	394795.48	2155997.12	Аналитический	2.50	-
356	394968.06	2155987.00	Аналитический	2.50	-
357	395138.65	2155969.76	Аналитический	2.50	-
358	395258.55	2155935.56	Аналитический	2.50	-
359	395258.56	2155935.56	Аналитический	2.50	-
360	395262.82	2155934.34	Аналитический	2.50	-
361	395275.57	2155926.69	Аналитический	2.50	-
362	395275.62	2155932.98	Аналитический	2.50	-
363	395320.48	2155900.03	Аналитический	2.50	-
364	395320.50	2155900.01	Аналитический	2.50	-
365	395347.46	2155880.21	Аналитический	2.50	-
366	395348.98	2155880.28	Аналитический	2.50	-
367	395352.83	2155881.46	Аналитический	0.30	-
368	395352.83	2155881.47	Аналитический	0.30	-

1	2	3	4	5	6
369	395386.25	2155891.74	Аналитический	0.30	-
370	395464.62	2155915.83	Аналитический	0.30	-
371	395589.26	2155929.74	Аналитический	0.30	-
372	395658.75	2155923.81	Аналитический	0.30	-
373	395767.78	2155913.49	Аналитический	0.30	-
374	395834.86	2155909.04	Аналитический	0.30	-
375	395650.61	2155771.39	Аналитический	0.50	-
376	395625.05	2155753.38	Аналитический	0.50	-
377	395612.57	2155744.59	Аналитический	0.50	-
378	395610.24	2155746.22	Аналитический	0.50	-
379	395590.27	2155745.24	Аналитический	2.50	-
380	395590.26	2155745.24	Аналитический	0.50	-
381	395586.70	2155745.07	Аналитический	0.50	-
382	395592.83	2155739.24	Аналитический	0.50	-
383	395592.84	2155739.24	Аналитический	0.50	-
384	395599.33	2155733.06	Аналитический	0.50	-
385	395527.57	2155680.26	Аналитический	0.50	-
386	395510.15	2155669.92	Аналитический	0.50	-
387	395470.01	2155653.54	Аналитический	0.50	-
388	395444.99	2155645.89	Аналитический	0.50	-
389	395381.10	2155629.05	Аналитический	0.50	-
390	395381.09	2155629.05	Аналитический	0.50	-
391	395379.59	2155628.70	Аналитический	0.50	-
392	395358.04	2155627.54	Аналитический	0.50	-
393	395335.29	2155629.65	Аналитический	0.50	-
394	395308.64	2155633.81	Аналитический	0.50	-
395	395261.47	2155644.28	Аналитический	0.50	-
396	395210.99	2155655.48	Аналитический	0.50	-
397	395153.92	2155668.14	Аналитический	0.50	-
398	395099.11	2155680.31	Аналитический	0.50	-
399	395067.80	2155684.97	Аналитический	0.50	-
400	395037.81	2155687.55	Аналитический	0.50	-
401	395007.67	2155690.74	Аналитический	0.50	-
402	394971.69	2155685.06	Аналитический	0.50	-
403	394928.83	2155671.93	Аналитический	0.50	-
404	394903.94	2155660.46	Аналитический	0.50	-
405	394872.25	2155640.35	Аналитический	0.50	-
406	394840.07	2155618.46	Аналитический	0.50	-
407	394804.65	2155594.32	Аналитический	0.50	-
408	394782.37	2155580.95	Аналитический	0.50	-
409	394730.57	2155516.36	Аналитический	0.50	-
410	394687.30	2155468.16	Аналитический	0.50	-
411	394678.14	2155456.46	Аналитический	0.50	-
412	394674.30	2155451.65	Аналитический	2.50	-
413	394667.70	2155453.49	Аналитический	2.50	-
414	394663.10	2155441.49	Аналитический	2.50	-
415	394664.77	2155437.53	Аналитический	0.10	-
416	394662.03	2155427.12	Аналитический	0.10	-

1	2	3	4	5	6
417	394652.11	2155404.68	Аналитический	0.10	-
418	394641.41	2155378.75	Аналитический	0.10	-
419	394622.61	2155334.39	Аналитический	0.10	-
420	394600.28	2155281.67	Аналитический	0.10	-
421	394582.66	2155240.07	Аналитический	0.10	-
422	394565.23	2155208.85	Аналитический	0.10	-
423	394543.13	2155169.02	Аналитический	0.10	-
424	394529.06	2155143.65	Аналитический	0.10	-
425	394510.45	2155110.10	Аналитический	0.10	-
426	394492.22	2155077.24	Аналитический	0.10	-
427	394475.96	2155046.98	Аналитический	0.10	-
428	394472.45	2155040.45	Аналитический	0.10	-
429	394454.52	2155008.18	Аналитический	0.10	-
430	394433.70	2154970.70	Аналитический	0.10	-
431	394412.19	2154931.99	Аналитический	0.10	-
432	394390.86	2154893.60	Аналитический	0.10	-
433	394367.89	2154852.25	Аналитический	0.10	-
434	394342.90	2154807.27	Аналитический	0.10	-
435	394321.92	2154769.50	Аналитический	0.10	-
436	394300.03	2154730.11	Аналитический	0.10	-
437	394265.16	2154669.12	Аналитический	0.10	-
438	394234.04	2154615.14	Аналитический	0.10	-
439	394193.20	2154547.99	Аналитический	0.10	-
440	394150.59	2154478.15	Аналитический	0.10	-
441	394108.77	2154408.05	Аналитический	0.10	-
442	394078.81	2154359.16	Аналитический	0.10	-
443	394050.93	2154312.55	Аналитический	0.10	-
444	394021.39	2154263.25	Аналитический	0.10	-
445	393993.51	2154218.10	Аналитический	0.10	-
446	393973.12	2154183.36	Аналитический	0.10	-
447	393947.67	2154140.85	Аналитический	0.10	-
448	393920.90	2154095.91	Аналитический	0.10	-
449	393882.07	2154031.14	Аналитический	0.50	-
450	393862.51	2153997.15	Аналитический	0.50	-
451	393839.93	2153958.69	Аналитический	0.50	-
452	393819.22	2153922.93	Аналитический	0.50	-
453	393799.17	2153888.31	Аналитический	0.50	-
454	393773.95	2153844.77	Аналитический	0.50	-
455	393755.70	2153811.17	Аналитический	0.50	-
456	393743.77	2153775.92	Аналитический	0.50	-
457	393738.20	2153748.31	Аналитический	0.50	-
458	393734.63	2153712.68	Аналитический	0.50	-
459	393731.63	2153711.18	Аналитический	0.50	-
460	393722.44	2153709.67	Аналитический	0.50	-
461	393719.35	2153694.76	Аналитический	0.50	-
462	393738.43	2153686.19	Аналитический	0.30	-
463	393753.83	2153606.45	Аналитический	0.30	-
464	393778.30	2153520.36	Аналитический	0.30	-

1	2	3	4	5	6
465	393796.00	2153447.58	Аналитический	0.30	-
466	393799.44	2153421.74	Аналитический	0.30	-
467	393798.35	2153404.02	Аналитический	0.30	-
468	393795.39	2153388.87	Аналитический	0.30	-
469	393793.16	2153377.44	Аналитический	0.30	-
470	393784.17	2153331.17	Аналитический	0.30	-
471	393776.22	2153290.31	Аналитический	0.30	-
472	393767.76	2153240.18	Аналитический	0.30	-
473	393757.90	2153181.83	Аналитический	0.30	-
474	393749.94	2153134.75	Аналитический	0.30	-
475	393740.96	2153081.54	Аналитический	0.30	-
476	393734.40	2153042.18	Аналитический	0.30	-
477	393726.96	2152997.52	Аналитический	0.30	-
478	393719.27	2152951.31	Аналитический	0.30	-
479	393711.48	2152904.54	Аналитический	0.30	-
480	393704.32	2152861.55	Аналитический	0.30	-
481	393697.36	2152819.76	Аналитический	0.30	-
482	393686.85	2152756.65	Аналитический	0.30	-
483	393676.20	2152692.70	Аналитический	0.30	-
484	393665.05	2152625.75	Аналитический	0.30	-
485	393655.60	2152568.99	Аналитический	0.30	-
486	393647.00	2152517.53	Аналитический	0.30	-
487	393637.93	2152463.27	Аналитический	0.30	-
488	393630.21	2152417.08	Аналитический	0.30	-
489	393621.72	2152366.23	Аналитический	0.30	-
490	393615.23	2152326.53	Аналитический	0.30	-
491	393609.08	2152288.85	Аналитический	0.30	-
492	393601.97	2152245.31	Аналитический	0.30	-
493	393595.39	2152208.64	Аналитический	0.30	-
494	393587.91	2152166.90	Аналитический	0.30	-
495	393581.76	2152132.57	Аналитический	0.30	-
496	393573.95	2152089.02	Аналитический	0.30	-
497	393568.71	2152045.59	Аналитический	0.30	-
498	393560.97	2151995.92	Аналитический	0.30	-
499	393552.04	2151941.42	Аналитический	0.30	-
500	393542.58	2151895.56	Аналитический	0.30	-
501	393532.61	2151847.29	Аналитический	0.30	-
502	393526.66	2151806.29	Аналитический	0.30	-
503	393521.19	2151765.31	Аналитический	0.30	-
504	393515.21	2151720.46	Аналитический	0.30	-
505	393511.22	2151677.87	Аналитический	0.30	-
506	393506.20	2151644.24	Аналитический	0.30	-
507	393500.15	2151603.67	Аналитический	0.30	-
508	393495.72	2151573.98	Аналитический	0.30	-
509	393490.21	2151537.07	Аналитический	0.30	-
510	393483.52	2151494.66	Аналитический	0.30	-
511	393476.33	2151449.07	Аналитический	0.30	-
512	393469.91	2151408.34	Аналитический	0.30	-

1	2	3	4	5	6
513	393462.81	2151363.37	Аналитический	0.30	-
514	393458.93	2151329.64	Аналитический	0.30	-
515	393454.74	2151293.30	Аналитический	0.50	-
516	393449.68	2151250.95	Аналитический	0.50	-
517	393444.42	2151207.03	Аналитический	0.50	-
518	393439.81	2151168.46	Аналитический	0.50	-
519	393434.58	2151124.69	Аналитический	0.30	-
520	393429.19	2151086.14	Аналитический	0.30	-
521	393422.87	2151040.89	Аналитический	0.30	-
522	393415.17	2150985.75	Аналитический	0.30	-
523	393408.89	2150940.77	Аналитический	0.30	-
524	393402.45	2150894.64	Аналитический	0.30	-
525	393393.62	2150833.19	Аналитический	0.30	-
526	393385.70	2150778.12	Аналитический	0.30	-
527	393381.92	2150756.49	Аналитический	0.30	-
528	393377.29	2150723.70	Аналитический	0.30	-
529	393370.94	2150677.26	Аналитический	0.30	-
530	393364.46	2150626.88	Аналитический	0.30	-
531	393357.04	2150569.11	Аналитический	0.30	-
532	393351.14	2150522.04	Аналитический	0.30	-
533	393344.79	2150471.50	Аналитический	0.30	-
534	393337.87	2150416.29	Аналитический	0.30	-
535	393330.34	2150356.26	Аналитический	0.30	-
536	393320.57	2150278.44	Аналитический	0.30	-
537	393316.04	2150239.09	Аналитический	0.30	-
538	393310.84	2150193.92	Аналитический	0.30	-
539	393305.73	2150149.64	Аналитический	0.30	-
540	393300.02	2150100.05	Аналитический	0.30	-
541	393294.17	2150049.75	Аналитический	0.30	-
542	393287.89	2149995.72	Аналитический	0.30	-
543	393281.89	2149944.11	Аналитический	0.30	-
544	393275.71	2149890.99	Аналитический	0.30	-
545	393269.16	2149844.86	Аналитический	0.30	-
546	393263.08	2149807.31	Аналитический	0.30	-
547	393260.86	2149800.92	Аналитический	0.10	-
548	393257.73	2149797.02	Аналитический	0.10	-
549	393124.84	2149824.77	Аналитический	0.10	-
550	392732.38	2149901.95	Аналитический	0.10	-
551	391949.69	2150065.13	Аналитический	0.10	-
552	391557.44	2150144.25	Аналитический	0.10	-
553	391491.63	2150157.41	Аналитический	0.10	-
554	391248.56	2150206.03	Аналитический	0.10	-
555	391248.18	2150204.08	Аналитический	0.10	-
556	390968.70	2150259.96	Аналитический	0.10	-
557	390576.46	2150338.41	Аналитический	0.10	-
558	390168.49	2150420.01	Аналитический	0.10	-
559	390125.40	2150428.63	Аналитический	0.10	-
560	390125.79	2150430.59	Аналитический	0.10	-

1	2	3	4	5	6
561	390086.56	2150438.44	Аналитический	0.10	-
562	389791.82	2150496.45	Аналитический	0.10	-
563	389498.48	2150553.66	Аналитический	0.10	-
564	389311.95	2150592.87	Аналитический	0.10	-
565	389311.55	2150590.90	Аналитический	0.10	-
566	389105.52	2150632.16	Аналитический	0.10	-
567	388713.09	2150709.63	Аналитический	0.10	-
568	388418.77	2150767.72	Аналитический	0.10	-
569	388290.08	2150793.12	Аналитический	0.10	-
570	388228.30	2150805.32	Аналитический	0.10	-
571	388071.02	2150836.37	Аналитический	0.10	-
572	388055.41	2150839.77	Аналитический	0.10	-
573	388064.02	2150881.65	Аналитический	0.10	-
574	387989.58	2150896.96	Аналитический	0.10	-
575	387988.85	2150897.10	Аналитический	0.10	-
576	387984.10	2150888.04	Аналитический	0.10	-
577	387960.38	2150896.78	Аналитический	0.10	-
578	387892.14	2150924.61	Аналитический	0.10	-
579	387841.55	2150945.25	Аналитический	0.10	-
580	387712.68	2151016.91	Аналитический	0.10	-
581	387669.48	2150920.03	Аналитический	0.10	-
582	387698.11	2150910.56	Аналитический	0.10	-
583	387694.81	2150886.84	Аналитический	0.10	-
584	387585.57	2150909.23	Аналитический	0.10	-
585	387536.01	2150941.25	Аналитический	0.10	-
586	387340.26	2150982.69	Аналитический	0.10	-
587	387098.94	2151029.48	Аналитический	0.10	-
588	387044.64	2151039.35	Аналитический	0.10	-
589	386949.66	2151058.86	Аналитический	0.10	-
590	386866.91	2151078.61	Аналитический	0.10	-
591	386860.94	2151055.82	Аналитический	0.10	-
592	386847.87	2151059.43	Аналитический	0.10	-
593	386755.36	2151092.96	Аналитический	0.10	-
594	386703.16	2151118.57	Картометрический	5.00	-
595	386704.96	2151139.76	Аналитический	0.20	-
596	386714.08	2151232.96	Аналитический	0.20	-
597	386694.60	2151218.58	Аналитический	0.20	-
598	386679.42	2151210.27	Аналитический	0.20	-
599	386647.16	2151192.72	Аналитический	0.20	-
600	386635.97	2151182.38	Аналитический	0.10	-
601	386596.58	2151206.36	Аналитический	0.10	-
602	386518.58	2151264.78	Аналитический	0.10	-
603	386367.35	2151395.24	Аналитический	0.10	-
604	386334.45	2151423.75	Аналитический	0.10	-
605	386216.19	2151526.22	Аналитический	0.10	-
606	385989.45	2151722.70	Аналитический	0.10	-
607	385686.76	2151984.30	Аналитический	0.10	-
608	385384.01	2152245.72	Аналитический	0.10	-

1	2	3	4	5	6
609	385080.61	2152506.39	Аналитический	0.10	-
610	384853.19	2152702.19	Аналитический	0.10	-
611	384833.76	2152687.24	Аналитический	0.10	-
612	384779.54	2152732.38	Аналитический	0.10	-
613	384683.88	2152812.03	Аналитический	0.10	-
614	384556.53	2152920.04	Аналитический	0.10	-
615	384586.23	2152935.50	Аналитический	0.10	-
616	384544.17	2152971.62	Аналитический	0.10	-
617	384400.20	2153095.56	Аналитический	0.10	-
618	384173.49	2153291.55	Аналитический	0.10	-
619	383871.31	2153554.11	Аналитический	0.10	-
620	383644.01	2153749.91	Аналитический	0.30	-
621	383492.49	2153880.45	Аналитический	0.30	-
622	383340.96	2154010.98	Аналитический	0.10	-
623	383198.97	2154131.24	Аналитический	0.10	-
624	383162.67	2154118.23	Аналитический	0.10	-
625	383156.92	2154116.28	Аналитический	0.30	-
626	383200.26	2154079.38	Аналитический	0.30	-
627	383371.01	2153932.30	Аналитический	0.30	-
628	383369.87	2153932.03	Аналитический	0.30	-
629	383325.42	2153921.41	Аналитический	0.10	-
630	383316.32	2153919.24	Аналитический	0.10	-
631	383239.10	2153903.19	Аналитический	0.10	-
632	383240.50	2153896.51	Аналитический	0.10	-
633	383247.07	2153865.57	Аналитический	0.10	-
634	383298.31	2153878.81	Аналитический	0.20	-
635	383304.89	2153850.35	Аналитический	0.20	-
636	383252.93	2153837.98	Аналитический	0.20	-
637	383279.42	2153721.14	Аналитический	0.20	-
638	383342.64	2153735.43	Аналитический	0.20	-
639	383378.68	2153744.95	Аналитический	0.20	-
640	383432.32	2153758.19	Аналитический	0.20	-
641	383432.43	2153773.67	Аналитический	0.30	-
642	383432.54	2153789.67	Аналитический	0.30	-
643	383430.10	2153831.24	Аналитический	0.30	-
644	383441.58	2153821.35	Аналитический	0.30	-
645	383482.87	2153785.79	Аналитический	0.30	-
646	383593.11	2153690.82	Аналитический	0.30	-
647	383820.40	2153495.02	Аналитический	0.10	-
648	384122.11	2153232.86	Аналитический	0.10	-
649	384286.06	2153091.13	Аналитический	0.10	-
650	384349.29	2153036.47	Аналитический	0.10	-
651	384444.06	2152953.03	Аналитический	0.10	-
652	384484.41	2152917.50	Аналитический	0.10	-
653	384506.99	2152928.41	Аналитический	0.10	-
654	384533.01	2152912.63	Аналитический	0.10	-
655	384668.90	2152794.58	Аналитический	0.10	-
656	384789.61	2152689.57	Аналитический	0.10	-

1	2	3	4	5	6
657	384773.97	2152671.36	Аналитический	0.10	-
658	384798.97	2152649.84	Аналитический	0.10	-
659	385027.95	2152446.73	Аналитический	0.10	-
660	385334.34	2152188.20	Аналитический	0.10	-
661	385637.09	2151926.78	Аналитический	0.10	-
662	385939.67	2151665.27	Аналитический	0.10	-
663	386166.38	2151468.79	Аналитический	0.10	-
664	386317.52	2151337.81	Аналитический	0.10	-
665	386469.74	2151207.80	Аналитический	0.10	-
666	386551.60	2151146.33	Аналитический	0.10	-
667	386597.35	2151118.08	Аналитический	0.10	-
668	386606.13	2151114.97	Аналитический	0.10	-
669	386611.17	2151106.60	Аналитический	0.10	-
670	386614.57	2151086.91	Аналитический	0.10	-
671	386624.64	2151085.30	Аналитический	0.10	-
672	386624.64	2151128.72	Аналитический	0.10	-
673	386624.64	2151137.83	Аналитический	0.10	-
674	386624.60	2151144.98	Аналитический	0.10	-
675	386647.93	2151131.26	Аналитический	0.30	-
676	386677.70	2151113.75	Аналитический	0.30	-
677	386714.53	2151096.02	Аналитический	0.30	-
678	386760.48	2151075.30	Аналитический	0.30	-
679	386779.57	2151067.62	Аналитический	0.30	-
680	386830.47	2151049.79	Аналитический	0.30	-
681	386858.34	2151042.02	Аналитический	0.30	-
682	386890.75	2151033.12	Аналитический	0.30	-
683	386950.33	2151019.65	Аналитический	0.30	-
684	387023.82	2151005.16	Аналитический	0.30	-
685	387026.25	2151004.69	Аналитический	0.30	-
686	387095.87	2150991.21	Аналитический	0.30	-
687	387209.36	2150969.33	Аналитический	0.30	-
688	387328.60	2150946.14	Аналитический	0.30	-
689	387492.25	2150914.22	Аналитический	0.30	-
690	387588.06	2150894.42	Аналитический	0.30	-
691	387717.19	2150867.73	Аналитический	0.30	-
692	387831.87	2150846.07	Аналитический	0.30	-
693	387830.42	2150844.15	Аналитический	0.30	-
694	387814.71	2150824.55	Аналитический	0.30	-
695	387810.82	2150811.35	Аналитический	0.30	-
696	387814.77	2150810.60	Аналитический	0.30	-
697	387850.32	2150803.88	Аналитический	0.30	-
698	387853.49	2150820.58	Аналитический	0.30	-
699	388142.45	2150762.11	Аналитический	0.30	-
700	388139.16	2150745.43	Аналитический	0.30	-
701	388404.05	2150693.16	Аналитический	0.30	-
702	388985.93	2150577.10	Аналитический	0.30	-
703	389194.78	2150535.80	Аналитический	0.30	-
704	389194.94	2150533.15	Аналитический	0.30	-

1	2	3	4	5	6
705	389112.88	2150191.31	Аналитический	0.30	-
706	389023.48	2149750.08	Аналитический	0.30	-
707	389020.47	2149736.30	Аналитический	0.30	-
708	389019.25	2149733.17	Аналитический	0.30	-
709	389016.83	2149731.30	Аналитический	0.30	-
710	389000.67	2149725.68	Аналитический	0.30	-
711	388995.38	2149703.85	Аналитический	0.30	-
712	389003.89	2149700.74	Аналитический	0.30	-
713	389005.39	2149699.85	Аналитический	0.30	-
714	389006.34	2149698.23	Аналитический	0.30	-
715	389008.39	2149690.55	Аналитический	0.30	-
716	388977.16	2149549.60	Аналитический	0.30	-
717	388968.50	2149528.66	Аналитический	0.30	-
718	388967.01	2149505.87	Аналитический	0.30	-
719	388966.27	2149484.14	Аналитический	0.30	-
720	388952.34	2149350.83	Аналитический	0.30	-
721	388939.46	2149143.11	Аналитический	0.30	-
722	388932.18	2149017.03	Аналитический	0.30	-
723	388933.39	2148909.08	Аналитический	0.30	-
724	388930.64	2148878.41	Аналитический	0.30	-
725	388931.01	2148787.43	Аналитический	0.30	-
726	388933.62	2148764.00	Аналитический	0.30	-
727	388941.12	2148733.68	Аналитический	0.30	-
728	388952.55	2148720.79	Аналитический	0.30	-
729	388961.70	2148643.02	Аналитический	0.30	-
730	389002.46	2148401.34	Аналитический	0.30	-
731	389040.61	2148125.89	Аналитический	0.30	-
732	389038.76	2148091.37	Аналитический	0.30	-
733	389034.98	2148060.75	Аналитический	0.30	-
734	389038.40	2148026.81	Аналитический	0.30	-
735	389040.12	2147986.49	Аналитический	0.30	-
736	389048.68	2147863.11	Аналитический	0.30	-
737	389054.66	2147693.43	Аналитический	0.30	-
738	389053.85	2147680.09	Аналитический	0.30	-
739	389050.54	2147647.12	Аналитический	0.30	-
740	389044.26	2147529.42	Аналитический	0.30	-
741	389045.29	2147490.34	Аналитический	0.30	-
742	389032.20	2147460.37	Аналитический	0.30	-
743	389028.11	2147414.94	Аналитический	0.30	-
744	389025.21	2147359.28	Аналитический	0.30	-
745	389023.45	2147285.53	Аналитический	0.30	-
746	389007.24	2147183.87	Аналитический	0.30	-
747	388994.38	2147108.50	Аналитический	0.30	-
748	388979.46	2147028.22	Аналитический	0.30	-
749	388933.14	2146825.09	Аналитический	0.30	-
750	388918.56	2146793.65	Аналитический	0.30	-
751	388828.55	2146513.65	Аналитический	0.30	-
752	388732.02	2146277.63	Аналитический	0.30	-

1	2	3	4	5	6
753	388696.05	2146201.64	Аналитический	0.30	-
754	388678.38	2146172.60	Аналитический	0.30	-
755	388653.63	2146125.67	Аналитический	0.30	-
756	388619.18	2146067.88	Аналитический	0.30	-
757	388570.19	2145989.33	Аналитический	0.30	-
758	388531.00	2145934.55	Аналитический	0.30	-
759	388496.92	2145889.33	Аналитический	0.30	-
760	388483.46	2145871.79	Аналитический	0.30	-
761	388478.07	2145865.01	Аналитический	0.30	-
762	388468.05	2145849.13	Аналитический	0.30	-
763	388459.96	2145829.07	Аналитический	0.30	-
764	388460.43	2145811.99	Аналитический	0.30	-
765	388462.94	2145801.60	Аналитический	0.30	-
766	388469.34	2145791.01	Аналитический	0.30	-
767	388477.02	2145785.74	Аналитический	0.30	-
768	388465.05	2145766.29	Аналитический	0.30	-
769	388455.30	2145749.47	Аналитический	0.30	-
770	388479.03	2145733.58	Аналитический	0.30	-
771	388490.06	2145752.60	Аналитический	0.30	-
772	388501.11	2145771.71	Аналитический	0.30	-
773	388508.24	2145767.82	Аналитический	0.30	-
774	388526.96	2145762.51	Аналитический	0.30	-
775	388547.98	2145763.50	Аналитический	0.30	-
776	388563.41	2145765.80	Аналитический	0.30	-
777	388578.95	2145782.56	Аналитический	0.30	-
778	388591.82	2145824.59	Аналитический	0.30	-
779	388598.39	2145862.68	Аналитический	0.30	-
780	388604.79	2145895.34	Аналитический	0.30	-
781	388616.45	2145928.35	Аналитический	0.30	-
782	388629.99	2145960.56	Аналитический	0.30	-
783	388632.76	2145966.70	Аналитический	0.30	-
784	388633.09	2145966.45	Аналитический	0.30	-
785	388677.31	2146049.54	Аналитический	0.10	-
786	388700.09	2146094.15	Аналитический	0.10	-
787	388728.46	2146155.48	Аналитический	0.10	-
788	388732.49	2146169.85	Аналитический	0.10	-
789	388737.42	2146186.76	Аналитический	0.50	-
790	388776.70	2146288.48	Аналитический	0.50	-
791	388792.41	2146330.02	Аналитический	0.10	-
792	388821.82	2146399.17	Аналитический	0.10	-
793	388853.11	2146502.29	Аналитический	0.10	-
794	388946.37	2146782.23	Аналитический	0.10	-
795	388966.05	2146865.53	Аналитический	0.10	-
796	388975.13	2146895.51	Аналитический	0.10	-
797	389001.54	2147023.71	Аналитический	0.10	-
798	389016.84	2147105.46	Аналитический	0.10	-
799	389044.45	2147271.90	Аналитический	0.30	-
800	389050.79	2147318.73	Аналитический	0.30	-

1	2	3	4	5	6
801	389055.94	2147352.81	Аналитический	0.30	-
802	389069.39	2147512.09	Аналитический	0.30	-
803	389072.47	2147552.40	Аналитический	0.30	-
804	389072.79	2147596.61	Аналитический	0.30	-
805	389073.77	2147608.34	Аналитический	0.30	-
806	389073.79	2147669.95	Аналитический	0.30	-
807	389077.89	2147812.93	Аналитический	0.30	-
808	389075.26	2147903.47	Аналитический	0.30	-
809	389073.41	2147949.96	Аналитический	0.30	-
810	389069.99	2148015.75	Аналитический	0.30	-
811	389066.83	2148053.43	Аналитический	0.30	-
812	389073.05	2148060.19	Аналитический	0.30	-
813	389074.21	2148060.31	Аналитический	0.30	-
814	389077.98	2148057.16	Аналитический	0.30	-
815	389086.49	2148047.63	Аналитический	0.50	-
816	389095.96	2148040.08	Аналитический	0.50	-
817	389123.87	2148016.01	Аналитический	0.50	-
818	389151.78	2147989.79	Аналитический	0.50	-
819	389178.43	2147969.78	Аналитический	0.50	-
820	389204.02	2147934.08	Аналитический	0.50	-
821	389225.79	2147908.18	Аналитический	0.50	-
822	389247.55	2147882.28	Аналитический	0.50	-
823	389271.77	2147852.20	Картометрический	0.50	-
824	389296.00	2147822.12	Картометрический	0.50	-
825	389320.22	2147792.04	Аналитический	0.50	-
826	389344.45	2147761.95	Аналитический	0.50	-
827	389363.60	2147738.28	Аналитический	0.50	-
828	389381.45	2147719.66	Аналитический	0.50	-
829	389407.16	2147694.92	Аналитический	0.50	-
830	389437.47	2147666.61	Аналитический	0.50	-
831	389467.77	2147638.30	Аналитический	0.50	-
832	389498.08	2147609.99	Аналитический	0.50	-
833	389528.38	2147581.68	Аналитический	0.50	-
834	389554.78	2147557.77	Аналитический	0.50	-
835	389578.39	2147543.90	Аналитический	0.50	-
836	389608.88	2147526.25	Аналитический	0.50	-
837	389641.37	2147507.71	Аналитический	0.50	-
838	389663.87	2147494.78	Аналитический	0.50	-
839	389688.40	2147480.68	Аналитический	0.50	-
840	389704.36	2147471.51	Аналитический	0.50	-
841	389735.19	2147459.58	Аналитический	0.50	-
842	389742.89	2147457.02	Аналитический	0.50	-
843	389766.02	2147449.33	Аналитический	0.50	-
844	389808.42	2147442.10	Аналитический	0.50	-
845	389865.64	2147426.30	Аналитический	0.50	-
846	389919.68	2147413.30	Аналитический	0.50	-
847	389926.08	2147411.76	Аналитический	0.50	-
848	389961.43	2147399.13	Аналитический	0.50	-

1	2	3	4	5	6
849	390020.27	2147373.49	Аналитический	0.50	-
850	390057.69	2147356.90	Аналитический	0.50	-
851	390095.11	2147340.30	Аналитический	0.50	-
852	390146.32	2147318.05	Аналитический	0.50	-
853	390197.53	2147295.79	Аналитический	0.50	-
854	390240.40	2147277.80	Аналитический	0.50	-
855	390283.26	2147259.82	Аналитический	0.50	-
856	390327.59	2147243.76	Аналитический	0.50	-
857	390343.27	2147238.11	Аналитический	0.50	-
858	390346.49	2147237.16	Аналитический	0.50	-
859	390394.25	2147223.23	Аналитический	0.50	-
860	390458.07	2147206.02	Аналитический	0.50	-
861	390521.89	2147188.82	Аналитический	0.50	-
862	390575.99	2147167.12	Аналитический	0.50	-
863	390605.79	2147158.37	Аналитический	0.50	-
864	390635.59	2147150.42	Аналитический	0.50	-
865	390665.33	2147142.09	Аналитический	0.50	-
866	390708.50	2147129.68	Аналитический	0.50	-
867	390755.17	2147115.49	Аналитический	0.50	-
868	390780.19	2147107.14	Аналитический	0.50	-
869	390801.38	2147098.31	Аналитический	0.50	-
870	390827.98	2147083.62	Аналитический	0.50	-
871	390830.96	2147081.74	Аналитический	0.50	-
872	390858.49	2147064.36	Аналитический	0.50	-
873	390885.47	2147043.54	Аналитический	0.20	-
874	390912.44	2147022.73	Аналитический	0.20	-
875	390939.41	2147001.91	Аналитический	0.20	-
876	390966.39	2146981.10	Аналитический	0.20	-
877	391029.39	2146931.94	Аналитический	0.20	-
878	391060.90	2146907.37	Аналитический	0.20	-
879	391092.40	2146882.79	Аналитический	0.20	-
880	391110.38	2146867.68	Аналитический	0.20	-
881	391131.25	2146848.08	Аналитический	0.20	-
882	391154.20	2146825.17	Аналитический	0.20	-
883	391201.29	2146778.17	Аналитический	0.05	-
884	391223.02	2146756.46	Аналитический	0.05	-
885	391247.70	2146731.18	Аналитический	0.05	-
886	391252.39	2146726.38	Аналитический	0.05	-
887	391288.14	2146689.76	Аналитический	0.05	-
888	391320.70	2146656.41	Аналитический	0.05	-
889	391353.26	2146623.06	Аналитический	0.05	-
890	391391.95	2146584.35	Аналитический	0.05	-
891	391430.64	2146545.64	Аналитический	0.05	-
892	391456.51	2146519.69	Аналитический	0.05	-
893	391482.37	2146493.75	Аналитический	0.05	-
894	391508.24	2146467.80	Аналитический	0.05	-
895	391534.10	2146441.85	Аналитический	0.05	-
896	391559.96	2146415.90	Аналитический	0.05	-

1	2	3	4	5	6
897	391585.83	2146389.96	Аналитический	0.05	-
898	391611.69	2146364.01	Аналитический	0.05	-
899	391637.56	2146338.06	Аналитический	0.05	-
900	391676.84	2146297.00	Аналитический	0.05	-
901	391716.13	2146255.93	Аналитический	0.05	-
902	391739.22	2146231.31	Аналитический	0.05	-
903	391747.63	2146222.16	Аналитический	0.05	-
904	391751.86	2146209.39	Аналитический	0.50	-
905	391766.51	2146161.70	Аналитический	0.50	-
906	391778.36	2146126.19	Аналитический	0.50	-
907	391788.74	2146095.09	Аналитический	0.50	-
908	391791.01	2146088.36	Аналитический	0.50	-
909	391802.09	2146056.19	Аналитический	0.50	-
910	391813.97	2146021.69	Аналитический	0.50	-
911	391821.82	2145998.47	Аналитический	0.50	-
912	391827.24	2145979.34	Аналитический	0.50	-
913	391832.03	2145969.31	Аналитический	0.50	-
914	391836.95	2145967.16	Аналитический	0.50	-
915	391842.50	2145969.06	Аналитический	0.50	-
916	391852.16	2145973.40	Аналитический	0.50	-
917	391856.01	2145977.71	Аналитический	0.50	-
918	391855.74	2145983.43	Аналитический	0.50	-
919	391846.27	2146002.50	Аналитический	0.50	-
920	391823.98	2146056.56	Аналитический	0.50	-
921	391822.85	2146059.30	Аналитический	0.50	-
922	391815.61	2146075.35	Аналитический	0.50	-
923	391813.62	2146080.57	Аналитический	0.50	-
924	391767.22	2146223.05	Аналитический	0.50	-
925	391762.26	2146253.85	Аналитический	0.50	-
926	391742.90	2146258.78	Аналитический	0.50	-
927	391743.08	2146256.03	Аналитический	0.50	-
928	391728.82	2146269.96	Аналитический	0.50	-
929	391690.83	2146310.79	Аналитический	0.50	-
930	391652.84	2146351.63	Аналитический	0.50	-
931	391626.74	2146377.60	Аналитический	0.50	-
932	391574.52	2146429.54	Аналитический	0.50	-
933	391548.41	2146455.50	Аналитический	0.50	-
934	391496.19	2146507.44	Аналитический	0.50	-
935	391470.08	2146533.40	Аналитический	0.50	-
936	391447.67	2146555.69	Аналитический	0.50	-
937	391417.43	2146585.16	Аналитический	0.50	-
938	391405.64	2146596.64	Аналитический	0.50	-
939	391367.31	2146633.90	Аналитический	0.50	-
940	391334.45	2146666.95	Аналитический	0.50	-
941	391301.59	2146700.00	Аналитический	0.50	-
942	391268.73	2146733.05	Аналитический	0.50	-
943	391235.86	2146766.09	Аналитический	0.50	-
944	391225.43	2146776.46	Аналитический	0.50	-

1	2	3	4	5	6
945	391220.10	2146781.77	Аналитический	0.50	-
946	391213.01	2146788.81	Аналитический	0.50	-
947	391190.15	2146811.53	Аналитический	0.50	-
948	391167.30	2146834.25	Аналитический	0.50	-
949	391144.44	2146856.96	Аналитический	0.50	-
950	391122.50	2146877.33	Аналитический	0.50	-
951	391101.24	2146896.42	Аналитический	0.50	-
952	391064.02	2146926.48	Аналитический	0.50	-
953	391033.73	2146950.89	Аналитический	0.50	-
954	391005.83	2146973.43	Аналитический	0.50	-
955	390987.30	2146988.33	Аналитический	0.50	-
956	390973.17	2146999.72	Аналитический	0.50	-
957	390947.71	2147018.77	Аналитический	0.50	-
958	390922.26	2147037.82	Аналитический	0.50	-
959	390871.34	2147075.92	Аналитический	0.50	-
960	390833.57	2147100.73	Аналитический	0.50	-
961	390821.22	2147108.19	Аналитический	0.50	-
962	390809.49	2147115.18	Аналитический	0.50	-
963	390787.49	2147124.49	Аналитический	0.50	-
964	390761.82	2147134.17	Аналитический	0.50	-
965	390745.86	2147137.38	Аналитический	0.50	-
966	390685.75	2147154.64	Аналитический	0.50	-
967	390676.80	2147158.11	Аналитический	0.50	-
968	390674.72	2147158.92	Аналитический	0.50	-
969	390672.47	2147159.58	Аналитический	0.50	-
970	390644.87	2147167.68	Аналитический	0.50	-
971	390640.32	2147169.02	Аналитический	0.50	-
972	390609.59	2147177.44	Аналитический	0.50	-
973	390578.86	2147186.81	Аналитический	0.50	-
974	390527.45	2147207.96	Аналитический	0.50	-
975	390464.11	2147224.74	Аналитический	0.50	-
976	390398.17	2147242.08	Аналитический	0.50	-
977	390347.62	2147257.43	Аналитический	0.50	-
978	390290.34	2147278.45	Аналитический	0.50	-
979	390204.38	2147314.55	Аналитический	0.50	-
980	390154.80	2147336.32	Аналитический	0.50	-
981	390105.23	2147358.09	Аналитический	0.50	-
982	390066.53	2147374.97	Аналитический	0.50	-
983	390027.84	2147391.86	Аналитический	0.50	-
984	389968.63	2147416.57	Аналитический	0.50	-
985	389929.58	2147430.88	Аналитический	0.50	-
986	389900.66	2147437.50	Аналитический	0.50	-
987	389871.74	2147444.13	Аналитический	0.50	-
988	389816.14	2147458.86	Аналитический	0.50	-
989	389807.88	2147460.26	Аналитический	0.50	-
990	389769.80	2147464.97	Аналитический	0.50	-
991	389740.79	2147474.68	Аналитический	0.50	-
992	389710.77	2147486.87	Аналитический	0.50	-

1	2	3	4	5	6
993	389696.33	2147495.11	Аналитический	0.50	-
994	389669.01	2147509.67	Аналитический	0.50	-
995	389642.83	2147524.90	Аналитический	0.50	-
996	389608.63	2147543.64	Аналитический	0.50	-
997	389581.88	2147558.20	Аналитический	0.50	-
998	389564.50	2147568.24	Аналитический	0.50	-
999	389538.66	2147591.94	Аналитический	0.50	-
1000	389508.64	2147619.70	Аналитический	0.50	-
1001	389478.20	2147647.85	Аналитический	0.50	-
1002	389449.00	2147675.64	Аналитический	0.50	-
1003	389419.60	2147703.48	Аналитический	0.50	-
1004	389391.29	2147731.63	Аналитический	0.50	-
1005	389353.76	2147773.55	Аналитический	0.50	-
1006	389329.75	2147802.97	Аналитический	0.50	-
1007	389306.26	2147832.28	Аналитический	0.50	-
1008	389283.53	2147861.45	Аналитический	0.50	-
1009	389260.53	2147890.47	Аналитический	0.50	-
1010	389237.79	2147917.49	Аналитический	0.50	-
1011	389214.87	2147945.90	Аналитический	0.50	-
1012	389191.41	2147977.03	Аналитический	0.50	-
1013	389161.63	2148002.54	Аналитический	0.50	-
1014	389132.76	2148029.73	Аналитический	0.50	-
1015	389104.77	2148056.79	Аналитический	0.50	-
1016	389095.80	2148063.88	Аналитический	0.50	-
1017	389087.97	2148068.20	Аналитический	0.50	-
1018	389075.23	2148081.28	Аналитический	0.30	-
1019	389068.70	2148096.70	Аналитический	0.30	-
1020	389050.43	2148232.64	Аналитический	0.30	-
1021	389036.69	2148313.93	Аналитический	0.30	-
1022	389022.10	2148400.23	Аналитический	0.30	-
1023	388988.52	2148612.81	Аналитический	0.30	-
1024	388983.34	2148645.61	Аналитический	0.30	-
1025	388974.56	2148720.28	Аналитический	0.30	-
1026	388982.65	2148746.99	Аналитический	0.30	-
1027	388985.56	2148768.16	Аналитический	0.30	-
1028	388985.10	2148784.01	Аналитический	0.30	-
1029	388972.21	2148813.03	Аналитический	0.30	-
1030	388960.90	2148867.27	Аналитический	0.30	-
1031	388960.49	2148914.10	Аналитический	0.30	-
1032	388959.67	2149032.58	Аналитический	0.30	-
1033	388960.89	2149142.25	Аналитический	0.30	-
1034	388971.62	2149327.66	Аналитический	0.30	-
1035	388995.22	2149489.64	Аналитический	0.30	-
1036	389006.32	2149521.18	Аналитический	0.30	-
1037	389008.99	2149558.51	Аналитический	0.30	-
1038	389009.45	2149573.92	Аналитический	0.30	-
1039	389013.28	2149606.40	Аналитический	0.30	-
1040	389030.95	2149691.23	Аналитический	0.30	-

1	2	3	4	5	6
1041	389038.80	2149695.14	Аналитический	0.30	-
1042	389039.65	2149695.01	Аналитический	0.30	-
1043	389041.06	2149693.11	Аналитический	0.30	-
1044	389054.05	2149704.49	Аналитический	0.30	-
1045	389039.42	2149722.88	Аналитический	0.30	-
1046	389038.37	2149726.81	Аналитический	0.30	-
1047	389130.73	2150183.41	Аналитический	0.30	-
1048	389201.89	2150478.12	Аналитический	0.30	-
1049	389219.48	2150511.67	Аналитический	0.30	-
1050	389235.60	2150527.33	Аналитический	0.30	-
1051	389506.95	2150475.34	Аналитический	0.10	-
1052	389505.21	2150460.40	Аналитический	0.10	-
1053	389595.21	2150442.69	Аналитический	0.10	-
1054	389603.49	2150451.21	Аналитический	0.10	-
1055	389609.21	2150446.11	Аналитический	0.10	-
1056	389616.40	2150453.84	Аналитический	0.10	-
1057	389777.19	2150423.34	Аналитический	0.20	-
1058	390071.28	2150361.95	Аналитический	0.20	-
1059	390561.56	2150263.89	Аналитический	0.30	-
1060	390953.79	2150185.44	Аналитический	0.30	-
1061	391233.25	2150129.55	Аналитический	0.30	-
1062	391964.41	2149980.46	Аналитический	0.30	-
1063	392462.50	2149873.61	Аналитический	0.30	-
1064	393119.23	2149753.29	Аналитический	0.30	-
1065	393404.23	2149698.59	Аналитический	0.10	-
1066	393369.15	2149737.18	Аналитический	0.30	-
1067	393363.84	2149743.02	Аналитический	0.30	-
1068	393328.01	2149782.43	Аналитический	0.30	-
1069	393315.67	2149784.92	Аналитический	0.30	-
1070	393281.23	2149792.12	Аналитический	0.50	-
1071	393280.81	2149796.70	Аналитический	0.50	-
1072	393285.73	2149825.35	Аналитический	0.50	-
1073	393286.74	2149831.27	Аналитический	0.50	-
1074	393288.10	2149839.18	Аналитический	0.50	-
1075	393295.39	2149890.71	Аналитический	0.50	-
1076	393300.81	2149940.56	Аналитический	0.50	-
1077	393306.43	2149992.37	Аналитический	0.50	-
1078	393312.47	2150047.96	Аналитический	0.50	-
1079	393318.04	2150099.26	Аналитический	0.50	-
1080	393323.56	2150148.13	Аналитический	0.50	-
1081	393328.53	2150192.26	Аналитический	0.50	-
1082	393333.36	2150235.06	Аналитический	0.50	-
1083	393338.11	2150277.15	Аналитический	0.50	-
1084	393347.69	2150352.20	Аналитический	0.50	-
1085	393355.30	2150411.84	Аналитический	0.50	-
1086	393362.04	2150464.65	Аналитический	0.50	-
1087	393368.70	2150516.78	Аналитический	0.50	-
1088	393375.25	2150568.08	Аналитический	0.50	-

1	2	3	4	5	6
1089	393382.94	2150625.39	Аналитический	0.50	-
1090	393389.99	2150677.81	Аналитический	0.50	-
1091	393396.19	2150724.01	Аналитический	0.50	-
1092	393402.34	2150769.82	Аналитический	0.50	-
1093	393411.15	2150829.87	Аналитический	0.50	-
1094	393420.42	2150893.05	Аналитический	0.50	-
1095	393426.70	2150939.56	Аналитический	0.50	-
1096	393433.10	2150986.95	Аналитический	0.50	-
1097	393440.12	2151038.93	Аналитический	0.50	-
1098	393446.40	2151085.38	Аналитический	0.50	-
1099	393451.58	2151123.76	Аналитический	0.50	-
1100	393457.19	2151166.80	Аналитический	0.50	-
1101	393462.20	2151205.19	Аналитический	0.50	-
1102	393467.94	2151249.28	Аналитический	0.50	-
1103	393473.40	2151291.18	Аналитический	0.50	-
1104	393477.63	2151328.48	Аналитический	0.50	-
1105	393481.54	2151363.04	Аналитический	0.50	-
1106	393487.78	2151405.71	Аналитический	0.50	-
1107	393493.87	2151447.33	Аналитический	0.50	-
1108	393500.53	2151492.86	Аналитический	0.50	-
1109	393506.79	2151535.63	Аналитический	0.50	-
1110	393512.67	2151571.97	Аналитический	0.50	-
1111	393517.97	2151604.72	Аналитический	0.50	-
1112	393524.36	2151644.23	Аналитический	0.50	-
1113	393529.78	2151677.69	Аналитический	0.50	-
1114	393536.10	2151717.16	Аналитический	0.50	-
1115	393543.41	2151762.51	Аналитический	0.50	-
1116	393549.94	2151803.08	Аналитический	0.50	-
1117	393554.71	2151839.59	Аналитический	0.50	-
1118	393562.84	2151890.67	Аналитический	0.50	-
1119	393570.59	2151939.36	Аналитический	0.50	-
1120	393579.90	2151994.68	Аналитический	0.50	-
1121	393588.87	2152042.01	Аналитический	0.50	-
1122	393597.37	2152083.77	Аналитический	0.50	-
1123	393603.83	2152127.35	Аналитический	0.50	-
1124	393609.71	2152166.94	Аналитический	0.50	-
1125	393615.54	2152206.27	Аналитический	0.50	-
1126	393620.98	2152242.96	Аналитический	0.50	-
1127	393627.56	2152281.83	Аналитический	0.50	-
1128	393634.63	2152323.62	Аналитический	0.50	-
1129	393641.10	2152361.86	Аналитический	0.50	-
1130	393649.55	2152413.86	Аналитический	0.50	-
1131	393657.11	2152460.42	Аналитический	0.50	-
1132	393666.06	2152515.50	Аналитический	0.50	-
1133	393674.46	2152567.19	Аналитический	0.50	-
1134	393683.86	2152622.33	Аналитический	0.50	-
1135	393695.07	2152688.03	Аналитический	0.50	-
1136	393706.30	2152753.92	Аналитический	0.50	-

1	2	3	4	5	6
1137	393717.58	2152820.02	Аналитический	0.50	-
1138	393724.17	2152859.79	Аналитический	0.50	-
1139	393731.18	2152902.06	Аналитический	0.50	-
1140	393739.06	2152949.54	Аналитический	0.50	-
1141	393746.63	2152995.21	Аналитический	0.50	-
1142	393753.83	2153038.62	Аналитический	0.50	-
1143	393760.97	2153081.67	Аналитический	0.50	-
1144	393769.41	2153131.26	Аналитический	0.50	-
1145	393777.59	2153179.33	Аналитический	0.50	-
1146	393787.00	2153234.60	Аналитический	0.50	-
1147	393795.50	2153284.55	Аналитический	0.50	-
1148	393803.84	2153329.82	Аналитический	0.50	-
1149	393812.01	2153374.15	Аналитический	0.50	-
1150	393817.13	2153400.41	Аналитический	0.50	-
1151	393818.46	2153419.17	Аналитический	0.50	-
1152	393822.60	2153425.07	Аналитический	0.50	-
1153	393828.27	2153430.94	Аналитический	0.50	-
1154	393821.03	2153446.60	Аналитический	0.50	-
1155	393818.75	2153444.66	Аналитический	0.50	-
1156	393813.95	2153443.48	Аналитический	0.50	-
1157	393812.62	2153449.68	Аналитический	0.50	-
1158	393805.90	2153482.27	Аналитический	0.50	-
1159	393800.16	2153510.09	Аналитический	0.50	-
1160	393788.99	2153552.47	Аналитический	0.50	-
1161	393779.77	2153587.40	Аналитический	0.50	-
1162	393765.87	2153636.26	Аналитический	0.50	-
1163	393756.53	2153682.41	Аналитический	0.50	-
1164	393757.51	2153706.77	Аналитический	0.50	-
1165	393759.80	2153740.86	Аналитический	0.50	-
1166	393762.25	2153772.67	Аналитический	0.50	-
1167	393790.63	2153841.73	Аналитический	0.50	-
1168	393797.81	2153852.72	Аналитический	0.50	-
1169	393813.92	2153877.45	Аналитический	0.50	-
1170	393833.40	2153910.19	Аналитический	0.50	-
1171	393855.51	2153947.37	Аналитический	0.50	-
1172	393877.42	2153984.22	Аналитический	0.50	-
1173	393896.95	2154017.06	Аналитический	0.50	-
1174	393914.77	2154047.02	Аналитический	0.50	-
1175	393939.81	2154089.36	Аналитический	0.50	-
1176	393963.21	2154128.94	Аналитический	0.50	-
1177	393989.16	2154172.81	Аналитический	0.50	-
1178	394010.30	2154208.55	Аналитический	0.50	-
1179	394038.56	2154255.30	Аналитический	0.50	-
1180	394065.73	2154300.25	Аналитический	0.50	-
1181	394086.79	2154335.10	Аналитический	0.50	-
1182	394103.00	2154361.91	Аналитический	0.50	-
1183	394103.46	2154362.34	Аналитический	0.50	-
1184	394109.11	2154367.70	Аналитический	0.50	-

1	2	3	4	5	6
1185	394115.57	2154366.07	Аналитический	0.50	-
1186	394125.47	2154381.03	Аналитический	0.50	-
1187	394122.71	2154384.29	Аналитический	0.10	-
1188	394122.04	2154390.70	Аналитический	0.10	-
1189	394123.69	2154396.39	Аналитический	0.10	-
1190	394171.66	2154480.05	Аналитический	0.10	-
1191	394250.46	2154611.61	Аналитический	0.10	-
1192	394256.78	2154622.87	Аналитический	0.10	-
1193	394291.47	2154684.64	Аналитический	0.50	-
1194	394297.69	2154680.73	Аналитический	0.50	-
1195	394391.93	2154850.16	Аналитический	0.50	-
1196	394407.44	2154883.57	Аналитический	0.50	-
1197	394431.08	2154925.98	Аналитический	0.50	-
1198	394452.25	2154963.95	Аналитический	0.50	-
1199	394482.63	2155018.45	Аналитический	0.50	-
1200	394503.95	2155056.71	Аналитический	0.50	-
1201	394525.77	2155096.38	Аналитический	0.50	-
1202	394544.81	2155131.02	Аналитический	0.50	-
1203	394564.77	2155167.32	Аналитический	0.50	-
1204	394581.06	2155196.96	Аналитический	0.50	-
1205	394597.17	2155223.89	Аналитический	0.50	-
1206	394617.78	2155270.99	Аналитический	0.50	-
1207	394639.46	2155323.24	Аналитический	0.50	-
1208	394658.51	2155368.00	Аналитический	0.50	-
1209	394669.74	2155394.18	Аналитический	0.50	-
1210	394676.68	2155407.12	Аналитический	0.50	-
1211	394681.43	2155409.20	Аналитический	0.50	-
1212	394686.71	2155407.39	Аналитический	0.50	-
1213	394696.94	2155415.78	Аналитический	0.50	-
1214	394690.89	2155429.38	Аналитический	0.50	-
1215	394692.88	2155435.13	Аналитический	0.50	-
1216	394693.82	2155440.67	Аналитический	0.50	-
1217	394700.34	2155437.33	Аналитический	0.50	-
1218	394713.04	2155431.81	Аналитический	0.50	-
1219	394713.94	2155438.70	Аналитический	0.50	-
1220	394706.19	2155442.52	Аналитический	0.50	-
1221	394698.50	2155446.49	Аналитический	0.50	-
1222	394717.38	2155466.38	Аналитический	0.50	-
1223	394742.04	2155481.12	Аналитический	0.50	-
1224	394760.24	2155502.50	Аналитический	0.50	-
1225	394772.30	2155519.98	Аналитический	0.50	-
1226	394780.49	2155530.48	Аналитический	0.50	-
1227	394823.84	2155569.25	Аналитический	0.50	-
1228	394854.61	2155598.50	Аналитический	0.50	-
1229	394884.74	2155621.37	Аналитический	0.50	-
1230	394915.70	2155639.43	Аналитический	0.50	-
1231	394947.85	2155650.95	Аналитический	0.50	-
1232	394978.12	2155658.95	Аналитический	0.50	-

1	2	3	4	5	6
1233	395003.85	2155664.50	Аналитический	0.50	-
1234	395041.09	2155667.01	Аналитический	0.50	-
1235	395066.50	2155666.24	Аналитический	0.50	-
1236	395094.86	2155661.41	Аналитический	0.50	-
1237	395145.65	2155650.36	Аналитический	0.50	-
1238	395200.01	2155638.54	Аналитический	0.50	-
1239	395258.46	2155625.83	Аналитический	0.50	-
1240	395308.23	2155615.01	Аналитический	0.50	-
1241	395332.56	2155611.33	Аналитический	0.50	-
1242	395359.81	2155609.31	Аналитический	0.50	-
1243	395382.32	2155610.39	Аналитический	0.50	-
1244	395384.21	2155610.68	Аналитический	0.50	-
1245	395384.80	2155607.27	Аналитический	0.50	-
1246	395399.72	2155610.01	Аналитический	0.50	-
1247	395403.68	2155610.74	Аналитический	0.50	-
1248	395484.14	2155632.61	Аналитический	0.50	-
1249	395488.55	2155633.81	Аналитический	0.50	-
1250	395512.64	2155641.23	Аналитический	0.50	-
1251	395535.96	2155650.08	Аналитический	0.50	-
1252	395583.90	2155664.20	Аналитический	0.50	-
1253	395607.59	2155671.96	Аналитический	0.50	-
1254	395615.08	2155673.85	Аналитический	2.50	-
1255	395631.85	2155678.09	Аналитический	2.50	-
1256	395679.96	2155693.50	Аналитический	2.50	-
1257	395684.53	2155694.97	Аналитический	2.50	-
1258	395684.54	2155694.98	Аналитический	2.50	-
1259	395765.72	2155721.00	Аналитический	2.50	-
1260	395767.68	2155721.97	Аналитический	2.50	-
1261	395805.27	2155743.19	Аналитический	2.50	-
1262	395834.91	2155760.21	Аналитический	2.50	-
1263	395860.52	2155777.20	Аналитический	2.50	-
1264	395889.30	2155799.25	Аналитический	2.50	-
1265	395908.69	2155816.67	Аналитический	2.50	-
1266	395924.34	2155833.14	Аналитический	2.50	-
1267	395929.22	2155829.41	Аналитический	2.50	-
1268	395930.79	2155829.98	Аналитический	2.50	-
1269	396008.99	2155882.39	Аналитический	2.50	-
1270	396064.31	2155885.90	Аналитический	2.50	-
1271	396412.08	2155854.30	Аналитический	2.50	-
1272	396531.25	2155842.56	Аналитический	2.50	-
1273	396672.04	2155829.98	Аналитический	2.50	-
1274	396710.03	2155823.16	Аналитический	2.50	-
1275	396723.59	2155820.73	Аналитический	2.50	-
1276	396749.65	2155816.06	Аналитический	2.50	-
1277	396772.29	2155813.87	Аналитический	2.50	-
1278	396915.35	2155798.30	Аналитический	2.50	-
1279	396995.74	2155774.30	Аналитический	2.50	-
1280	396998.25	2155773.33	Аналитический	2.50	-

1	2	3	4	5	6
1281	396998.26	2155773.34	Аналитический	2.50	-
1282	397007.92	2155769.60	Аналитический	2.50	-
1283	397007.93	2155769.59	Аналитический	2.50	-
1284	397028.50	2155761.65	Аналитический	2.50	-
1285	397029.21	2155761.64	Аналитический	2.50	-
1286	397099.26	2155729.84	Аналитический	2.50	-
1287	397138.67	2155672.12	Аналитический	2.50	-
1288	397138.68	2155672.12	Аналитический	2.50	-
1289	397176.01	2155617.45	Аналитический	2.50	-
1290	397194.91	2155632.71	Аналитический	2.50	-
1291	397194.91	2155632.72	Аналитический	2.50	-
1292	397210.81	2155645.56	Аналитический	2.50	-
1293	397229.14	2155716.18	Аналитический	2.50	-
1294	397233.03	2155734.77	Аналитический	2.50	-
1295	397234.77	2155743.13	Аналитический	2.50	-
1296	397251.83	2155718.93	Аналитический	2.50	-
1297	397261.78	2155727.26	Аналитический	2.50	-
1298	397240.35	2155758.54	Аналитический	2.50	-
1299	397255.92	2155759.14	Аналитический	2.50	-
1300	397256.38	2155765.71	Аналитический	2.50	-
1301	397258.92	2155765.80	Аналитический	0.10	-
1302	397361.30	2155744.08	Аналитический	0.10	-
1303	397531.74	2155731.37	Аналитический	0.10	-
1304	397542.59	2155730.56	Аналитический	0.10	-
1305	397558.71	2155715.69	Аналитический	0.10	-
1306	397570.38	2155707.44	Аналитический	0.10	-
1307	397613.94	2155679.76	Аналитический	0.10	-
1308	397623.09	2155657.40	Аналитический	2.50	-
1309	397626.10	2155657.03	Аналитический	2.50	-
1310	397660.15	2155652.79	Аналитический	2.50	-
1311	397713.94	2155646.11	Аналитический	2.50	-
1312	397722.81	2155650.55	Аналитический	2.50	-
1313	397726.14	2155658.98	Аналитический	2.50	-
1314	397712.64	2155730.73	Аналитический	2.50	-
1315	397717.80	2155732.78	Аналитический	2.50	-
1316	397744.28	2155733.56	Аналитический	2.50	-
1317	397747.21	2155733.65	Аналитический	2.50	-
1318	397755.37	2155733.23	Аналитический	2.50	-
1319	397755.51	2155727.55	Аналитический	2.50	-
1320	397939.17	2155712.51	Аналитический	2.50	-
1321	398111.62	2155694.31	Аналитический	2.50	-
1322	398199.44	2155684.39	Аналитический	2.50	-
1323	398268.27	2155669.68	Аналитический	2.50	-
1324	398268.28	2155669.68	Аналитический	2.50	-
1325	398273.61	2155668.54	Аналитический	2.50	-
1326	398279.01	2155667.92	Аналитический	2.50	-
1327	398315.13	2155666.23	Аналитический	2.50	-
1328	398373.86	2155658.54	Аналитический	2.50	-

1	2	3	4	5	6
1329	398373.86	2155658.53	Аналитический	2.50	-
1330	398408.85	2155653.95	Аналитический	2.50	-
1331	398450.24	2155710.93	Аналитический	2.50	-
42	398465.85	2155734.71	Аналитический	2.50	-
1332	391235.47	2143641.00	Аналитический	0.50	-
1333	391233.34	2143648.89	Аналитический	0.50	-
1334	391229.12	2143651.75	Аналитический	0.50	-
1335	391219.27	2143668.04	Аналитический	0.50	-
1336	391215.79	2143673.81	Аналитический	0.50	-
1337	391212.37	2143679.46	Аналитический	0.50	-
1338	391184.53	2143711.85	Аналитический	0.50	-
1339	391158.39	2143743.91	Аналитический	0.50	-
1340	391133.53	2143774.39	Аналитический	0.50	-
1341	391118.00	2143794.76	Аналитический	0.50	-
1342	391103.95	2143815.04	Аналитический	0.50	-
1343	391094.21	2143832.75	Аналитический	0.50	-
1344	391086.50	2143853.04	Аналитический	0.50	-
1345	391081.05	2143874.51	Аналитический	0.50	-
1346	391071.31	2143921.78	Аналитический	0.50	-
1347	391062.97	2143962.27	Аналитический	0.50	-
1348	391054.62	2144002.76	Аналитический	0.50	-
1349	391049.02	2144030.24	Аналитический	0.50	-
1350	391046.41	2144043.06	Аналитический	0.50	-
1351	391039.22	2144082.53	Аналитический	0.50	-
1352	391036.34	2144113.03	Аналитический	0.50	-
1353	391037.63	2144134.30	Аналитический	0.50	-
1354	391039.91	2144152.71	Аналитический	0.50	-
1355	391046.10	2144173.47	Аналитический	0.50	-
1356	391054.88	2144190.79	Аналитический	0.50	-
1357	391066.04	2144208.11	Аналитический	0.50	-
1358	391098.58	2144258.21	Аналитический	0.50	-
1359	391131.11	2144308.30	Аналитический	0.50	-
1360	391157.18	2144348.50	Аналитический	0.50	-
1361	391183.25	2144388.70	Аналитический	0.50	-
1362	391209.31	2144428.89	Аналитический	0.50	-
1363	391235.38	2144469.09	Аналитический	0.50	-
1364	391261.45	2144509.29	Аналитический	0.50	-
1365	391287.51	2144549.49	Аналитический	0.50	-
1366	391313.58	2144589.68	Аналитический	0.50	-
1367	391339.65	2144629.88	Аналитический	0.50	-
1368	391359.60	2144660.07	Аналитический	0.50	-
1369	391379.55	2144690.26	Аналитический	0.50	-
1370	391399.51	2144720.45	Аналитический	0.50	-
1371	391419.46	2144750.64	Аналитический	0.50	-
1372	391439.41	2144780.83	Аналитический	0.50	-
1373	391459.36	2144811.02	Аналитический	0.50	-
1374	391466.13	2144821.27	Аналитический	0.50	-

1	2	3	4	5	6
1375	391468.48	2144824.82	Аналитический	0.50	-
1376	391467.61	2144825.88	Аналитический	0.50	-
1377	391451.39	2144835.14	Аналитический	0.50	-
1378	391450.55	2144836.13	Аналитический	0.20	-
1379	391419.03	2144787.69	Аналитический	0.20	-
1380	391399.02	2144757.04	Аналитический	0.20	-
1381	391338.99	2144665.06	Аналитический	0.20	-
1382	391318.97	2144634.41	Аналитический	0.20	-
1383	391293.48	2144595.27	Аналитический	0.20	-
1384	391191.52	2144438.75	Аналитический	0.20	-
1385	391166.02	2144399.62	Аналитический	0.20	-
1386	391115.04	2144321.36	Аналитический	0.20	-
1387	391081.16	2144269.58	Аналитический	0.20	-
1388	391047.29	2144217.79	Аналитический	0.20	-
1389	391036.71	2144200.94	Аналитический	0.20	-
1390	391026.69	2144182.34	Аналитический	0.20	-
1391	391019.81	2144160.54	Аналитический	0.20	-
1392	391015.45	2144135.66	Аналитический	0.20	-
1393	391014.09	2144121.34	Аналитический	0.20	-
1394	391013.55	2144115.67	Аналитический	0.20	-
1395	391016.72	2144079.61	Аналитический	0.20	-
1396	391024.53	2144036.83	Аналитический	0.20	-
1397	391027.22	2144024.47	Аналитический	5.00	-
1398	391033.21	2143997.72	Аналитический	0.50	-
1399	391041.59	2143958.53	Аналитический	0.50	-
1400	391049.97	2143919.33	Аналитический	0.50	-
1401	391059.14	2143875.80	Аналитический	0.50	-
1402	391065.69	2143845.97	Аналитический	0.50	-
1403	391074.17	2143823.67	Аналитический	0.50	-
1404	391084.81	2143804.30	Аналитический	0.50	-
1405	391099.94	2143782.52	Аналитический	0.50	-
1406	391115.51	2143762.11	Аналитический	0.50	-
1407	391142.39	2143729.84	Аналитический	0.50	-
1408	391168.76	2143698.19	Аналитический	0.50	-
1409	391171.34	2143695.09	Аналитический	0.10	-
1410	391197.24	2143681.67	Аналитический	0.10	-
1411	391229.23	2143632.65	Аналитический	0.10	-
1412	391233.87	2143632.32	Аналитический	0.10	-
1413	391233.81	2143635.14	Аналитический	0.10	-
1332	391235.47	2143641.00	Аналитический	0.50	-
1414	391509.55	2144887.39	Аналитический	0.20	-
1415	391534.35	2144925.96	Аналитический	0.50	-
1416	391569.43	2144980.52	Аналитический	0.50	-
1417	391604.52	2145035.09	Аналитический	0.50	-
1418	391639.60	2145089.65	Аналитический	0.50	-
1419	391666.41	2145131.30	Аналитический	0.50	-
1420	391693.00	2145172.61	Аналитический	0.50	-

1	2	3	4	5	6
1421	391719.70	2145214.09	Аналитический	0.50	-
1422	391746.40	2145255.57	Аналитический	0.50	-
1423	391773.09	2145297.05	Аналитический	0.50	-
1424	391799.79	2145338.53	Аналитический	0.50	-
1425	391826.49	2145380.01	Аналитический	0.50	-
1426	391853.19	2145421.49	Аналитический	0.50	-
1427	391879.77	2145462.63	Аналитический	0.50	-
1428	391906.35	2145503.78	Аналитический	0.50	-
1429	391932.93	2145544.92	Аналитический	0.50	-
1430	391959.50	2145586.06	Аналитический	0.50	-
1431	391970.46	2145604.74	Аналитический	0.50	-
1432	391980.87	2145625.43	Аналитический	0.50	-
1433	391986.80	2145648.88	Аналитический	0.50	-
1434	391989.27	2145676.80	Аналитический	0.50	-
1435	391987.47	2145701.21	Аналитический	0.50	-
1436	391981.20	2145730.51	Аналитический	0.50	-
1437	391968.39	2145761.57	Аналитический	0.50	-
1438	391952.84	2145792.63	Аналитический	0.50	-
1439	391937.90	2145823.93	Аналитический	0.50	-
1440	391922.96	2145855.24	Аналитический	0.50	-
1441	391905.30	2145888.08	Аналитический	0.50	-
1442	391887.64	2145920.92	Аналитический	0.50	-
1443	391875.23	2145951.43	Аналитический	0.50	-
1444	391870.63	2145957.24	Аналитический	0.50	-
1445	391867.86	2145956.84	Аналитический	0.50	-
1446	391862.24	2145954.47	Аналитический	0.50	-
1447	391852.38	2145947.73	Аналитический	0.50	-
1448	391846.80	2145945.25	Аналитический	0.50	-
1449	391846.95	2145943.71	Аналитический	0.50	-
1450	391848.00	2145938.02	Аналитический	0.50	-
1451	391864.30	2145910.78	Аналитический	0.50	-
1452	391880.61	2145883.53	Аналитический	0.50	-
1453	391898.84	2145853.08	Аналитический	0.50	-
1454	391918.38	2145817.06	Аналитический	0.50	-
1455	391937.12	2145782.53	Аналитический	0.50	-
1456	391952.79	2145749.49	Аналитический	0.50	-
1457	391963.02	2145723.61	Аналитический	0.50	-
1458	391968.04	2145700.12	Аналитический	0.50	-
1459	391970.04	2145679.75	Аналитический	0.50	-
1460	391968.27	2145651.89	Аналитический	0.50	-
1461	391962.89	2145635.17	Аналитический	0.50	-
1462	391953.92	2145617.68	Аналитический	0.50	-
1463	391940.99	2145596.14	Аналитический	0.50	-
1464	391914.88	2145556.28	Аналитический	0.50	-
1465	391888.77	2145516.42	Аналитический	0.50	-
1466	391862.66	2145476.56	Аналитический	0.50	-
1467	391836.56	2145436.69	Аналитический	0.50	-
1468	391810.27	2145395.40	Аналитический	0.50	-

1	2	3	4	5	6
1469	391783.99	2145354.10	Аналитический	0.50	-
1470	391757.71	2145312.80	Аналитический	0.50	-
1471	391731.43	2145271.51	Аналитический	0.50	-
1472	391705.14	2145230.21	Аналитический	0.50	-
1473	391678.86	2145188.91	Аналитический	0.50	-
1474	391652.58	2145147.62	Аналитический	0.50	-
1475	391626.29	2145106.32	Аналитический	0.50	-
1476	391589.49	2145049.66	Аналитический	0.50	-
1477	391552.68	2144992.99	Аналитический	0.50	-
1478	391515.87	2144936.33	Аналитический	0.50	-
1479	391502.13	2144915.18	Аналитический	0.50	-
1480	391499.93	2144911.79	Аналитический	0.50	-
1481	391500.88	2144910.86	Аналитический	0.50	-
1414	391509.55	2144887.39	Аналитический	0.20	-
1482	387514.45	2149053.73	Аналитический	0.30	-
1483	387520.87	2149081.20	Аналитический	0.30	-
1484	387500.55	2149086.06	Аналитический	0.30	-
1485	387496.22	2149067.49	Аналитический	0.30	-
1486	387479.43	2149071.67	Аналитический	0.30	-
1487	387484.62	2149089.64	Аналитический	0.30	-
1488	387485.39	2149092.67	Аналитический	0.30	-
1489	387491.60	2149091.32	Аналитический	0.30	-
1490	387495.03	2149101.86	Аналитический	0.30	-
1491	387498.04	2149111.11	Аналитический	0.30	-
1492	387475.32	2149118.69	Аналитический	0.30	-
1493	387467.25	2149093.93	Аналитический	0.30	-
1494	387466.59	2149091.72	Аналитический	0.30	-
1495	387452.04	2149092.63	Аналитический	0.30	-
1496	387422.37	2149102.28	Аналитический	0.30	-
1497	387388.43	2149118.33	Аналитический	0.30	-
1498	387369.30	2149124.67	Аналитический	0.30	-
1499	387366.81	2149113.88	Аналитический	0.30	-
1500	387384.32	2149108.07	Аналитический	0.30	-
1501	387418.29	2149092.01	Аналитический	0.30	-
1502	387449.96	2149081.70	Аналитический	0.30	-
1503	387460.62	2149081.04	Аналитический	0.30	-
1504	387458.73	2149074.32	Аналитический	0.30	-
1505	387495.65	2149065.04	Аналитический	0.30	-
1506	387494.19	2149058.78	Аналитический	0.30	-
1482	387514.45	2149053.73	Аналитический	0.30	-
1507	385863.94	2150341.36	Аналитический	0.10	-
1508	385866.31	2150344.66	Аналитический	0.10	-
1509	385819.75	2150352.96	Аналитический	0.10	-
1510	385635.15	2150385.88	Аналитический	0.10	-
1511	385568.89	2150397.70	Аналитический	0.10	-
1512	385572.64	2150411.26	Аналитический	0.10	-

1	2	3	4	5	6
1513	385549.96	2150415.08	Аналитический	0.50	-
1514	385508.73	2150422.01	Аналитический	0.50	-
1515	385467.50	2150428.95	Аналитический	0.50	-
1516	385416.03	2150436.31	Аналитический	0.50	-
1517	385381.02	2150441.31	Аналитический	0.50	-
1518	385346.00	2150446.32	Аналитический	0.50	-
1519	385313.66	2150451.17	Аналитический	0.50	-
1520	385281.31	2150456.02	Аналитический	0.50	-
1521	385254.29	2150460.86	Аналитический	0.50	-
1522	385236.04	2150464.64	Аналитический	0.50	-
1523	385214.60	2150470.95	Аналитический	0.50	-
1524	385196.52	2150477.08	Аналитический	0.50	-
1525	385140.14	2150499.69	Аналитический	0.50	-
1526	385083.77	2150522.29	Аналитический	0.50	-
1527	385027.39	2150544.89	Аналитический	0.50	-
1528	384971.01	2150567.50	Аналитический	0.50	-
1529	384852.15	2150616.00	Аналитический	0.50	-
1530	384789.26	2150641.67	Аналитический	0.50	-
1531	384732.77	2150664.72	Аналитический	0.50	-
1532	384673.22	2150689.32	Аналитический	0.50	-
1533	384494.57	2150763.15	Аналитический	0.50	-
1534	384424.96	2150788.43	Аналитический	0.50	-
1535	384355.36	2150813.71	Аналитический	0.50	-
1536	384306.62	2150833.42	Аналитический	0.50	-
1537	384265.47	2150853.89	Аналитический	0.50	-
1538	384239.05	2150872.24	Аналитический	0.50	-
1539	384214.83	2150891.18	Аналитический	0.50	-
1540	384193.40	2150912.27	Аналитический	0.50	-
1541	384172.60	2150935.30	Аналитический	0.50	-
1542	384144.55	2150969.37	Аналитический	0.50	-
1543	384124.43	2150991.40	Аналитический	0.50	-
1544	384105.32	2151010.39	Аналитический	0.50	-
1545	384084.78	2151026.60	Аналитический	0.50	-
1546	384066.52	2151038.20	Аналитический	0.50	-
1547	384048.80	2151048.07	Аналитический	0.50	-
1548	384028.64	2151056.76	Аналитический	0.50	-
1549	384008.47	2151064.69	Аналитический	0.50	-
1550	383988.23	2151069.68	Аналитический	0.50	-
1551	383966.53	2151075.03	Аналитический	0.50	-
1552	383948.33	2151080.29	Аналитический	0.50	-
1553	383940.51	2151072.74	Аналитический	0.50	-
1554	383933.71	2151066.11	Аналитический	0.50	-
1555	383941.06	2151063.09	Аналитический	0.50	-
1556	383960.09	2151056.44	Аналитический	0.50	-
1557	383980.67	2151050.72	Аналитический	0.50	-
1558	384001.09	2151045.14	Аналитический	0.50	-
1559	384023.14	2151037.62	Аналитический	0.50	-
1560	384042.42	2151028.36	Аналитический	0.50	-

1	2	3	4	5	6
1561	384063.86	2151015.98	Аналитический	0.50	-
1562	384075.32	2151007.26	Аналитический	0.50	-
1563	384093.37	2150989.24	Аналитический	0.50	-
1564	384109.41	2150973.05	Аналитический	0.50	-
1565	384126.11	2150953.83	Аналитический	0.50	-
1566	384155.15	2150921.35	Аналитический	0.50	-
1567	384182.52	2150889.00	Аналитический	0.50	-
1568	384202.34	2150870.42	Аналитический	0.50	-
1569	384226.00	2150853.13	Аналитический	0.50	-
1570	384257.81	2150834.13	Аналитический	0.50	-
1571	384270.46	2150828.17	Аналитический	0.50	-
1572	384299.37	2150814.56	Аналитический	0.50	-
1573	384350.28	2150793.90	Аналитический	0.50	-
1574	384420.66	2150766.33	Аналитический	0.50	-
1575	384491.04	2150738.75	Аналитический	0.50	-
1576	384549.55	2150715.12	Аналитический	0.50	-
1577	384608.05	2150691.49	Аналитический	0.50	-
1578	384666.55	2150667.85	Аналитический	0.50	-
1579	384725.06	2150644.22	Аналитический	0.50	-
1580	384783.74	2150620.46	Аналитический	0.50	-
1581	384842.42	2150596.71	Аналитический	0.50	-
1582	384959.78	2150549.19	Аналитический	0.50	-
1583	385017.40	2150526.08	Аналитический	0.50	-
1584	385074.22	2150503.28	Аналитический	0.50	-
1585	385131.43	2150480.33	Аналитический	0.50	-
1586	385188.65	2150457.38	Аналитический	0.50	-
1587	385205.19	2150452.11	Аналитический	0.50	-
1588	385221.90	2150447.13	Аналитический	0.50	-
1589	385241.08	2150441.96	Аналитический	0.50	-
1590	385264.93	2150437.10	Аналитический	0.50	-
1591	385288.34	2150433.21	Аналитический	0.50	-
1592	385318.02	2150429.04	Аналитический	0.50	-
1593	385344.92	2150425.42	Аналитический	0.50	-
1594	385379.65	2150420.83	Аналитический	0.50	-
1595	385415.21	2150415.98	Аналитический	0.50	-
1596	385452.06	2150411.05	Аналитический	0.50	-
1597	385495.93	2150403.59	Аналитический	0.50	-
1598	385539.79	2150396.12	Аналитический	0.50	-
1599	385583.66	2150388.66	Аналитический	0.50	-
1600	385633.58	2150380.16	Аналитический	0.50	-
1601	385757.64	2150359.07	Аналитический	0.50	-
1602	385801.14	2150351.48	Аналитический	0.50	-
1603	385816.03	2150349.44	Аналитический	0.50	-
1604	385821.72	2150346.08	Аналитический	0.50	-
1605	385823.72	2150341.37	Аналитический	0.50	-
1606	385834.99	2150340.21	Аналитический	0.50	-
1607	385836.82	2150343.93	Аналитический	0.50	-
1608	385839.83	2150345.52	Аналитический	0.50	-

1	2	3	4	5	6
1507	385863.94	2150341.36	Аналитический	0.10	-
1609	381844.36	2154662.98	Аналитический	0.30	-
1610	381848.09	2154670.79	Аналитический	0.30	-
1611	381852.52	2154680.08	Аналитический	0.30	-
1612	381853.77	2154682.34	Аналитический	0.30	-
1613	381766.09	2154684.32	Аналитический	0.30	-
1614	381748.47	2154706.86	Аналитический	0.30	-
1615	381736.43	2154722.78	Аналитический	0.30	-
1616	381643.02	2154724.51	Аналитический	0.30	-
1617	381615.78	2154725.00	Аналитический	0.30	-
1618	381415.76	2154728.37	Аналитический	0.30	-
1619	381398.42	2154728.66	Аналитический	0.30	-
1620	381399.76	2154724.99	Аналитический	0.30	-
1621	381401.68	2154691.94	Аналитический	0.30	-
1622	381401.89	2154690.60	Аналитический	2.50	-
1623	381407.91	2154652.49	Аналитический	0.10	-
1624	381614.50	2154649.01	Аналитический	0.10	-
1625	381810.90	2154645.17	Аналитический	0.10	-
1626	381817.11	2154645.05	Аналитический	0.10	-
1609	381844.36	2154662.98	Аналитический	0.30	-

3. Сведения о характерных точках части (частей) границы объекта

Обозначение характерных точек части границы	Координаты, м		Метод определения координат характерной точки	Средняя квадратическая погрешность положения характерной точки (Mt), м	Описание обозначения точки на местности (при наличии)
	X	Y			
1	2	3	4	5	6
Часть №					
-	-	-	-	-	-

Раздел 3

Сведения о местоположении измененных (уточненных) границ объекта							
1. Система координат: -							
2. Сведения о характерных точках границ объекта							
Обозначение характерных точек границ	Существующие координаты, м		Измененные (уточненные) координаты, м		Метод определения координат характерной точки	Средняя квадратическая погрешность положения характерной точки (Mt), м	Описание обозначения точки на местности (при наличии)
	X	Y	X	Y			
1	2	3	4	5	6	7	8
-	-	-	-	-	-	-	-
3.Сведения о характерных точках части (частей) границы объекта							
Часть №							
-	-	-	-	-	-	-	-

Раздел 4

План границ объекта

Схема расположения листов плана границ объекта

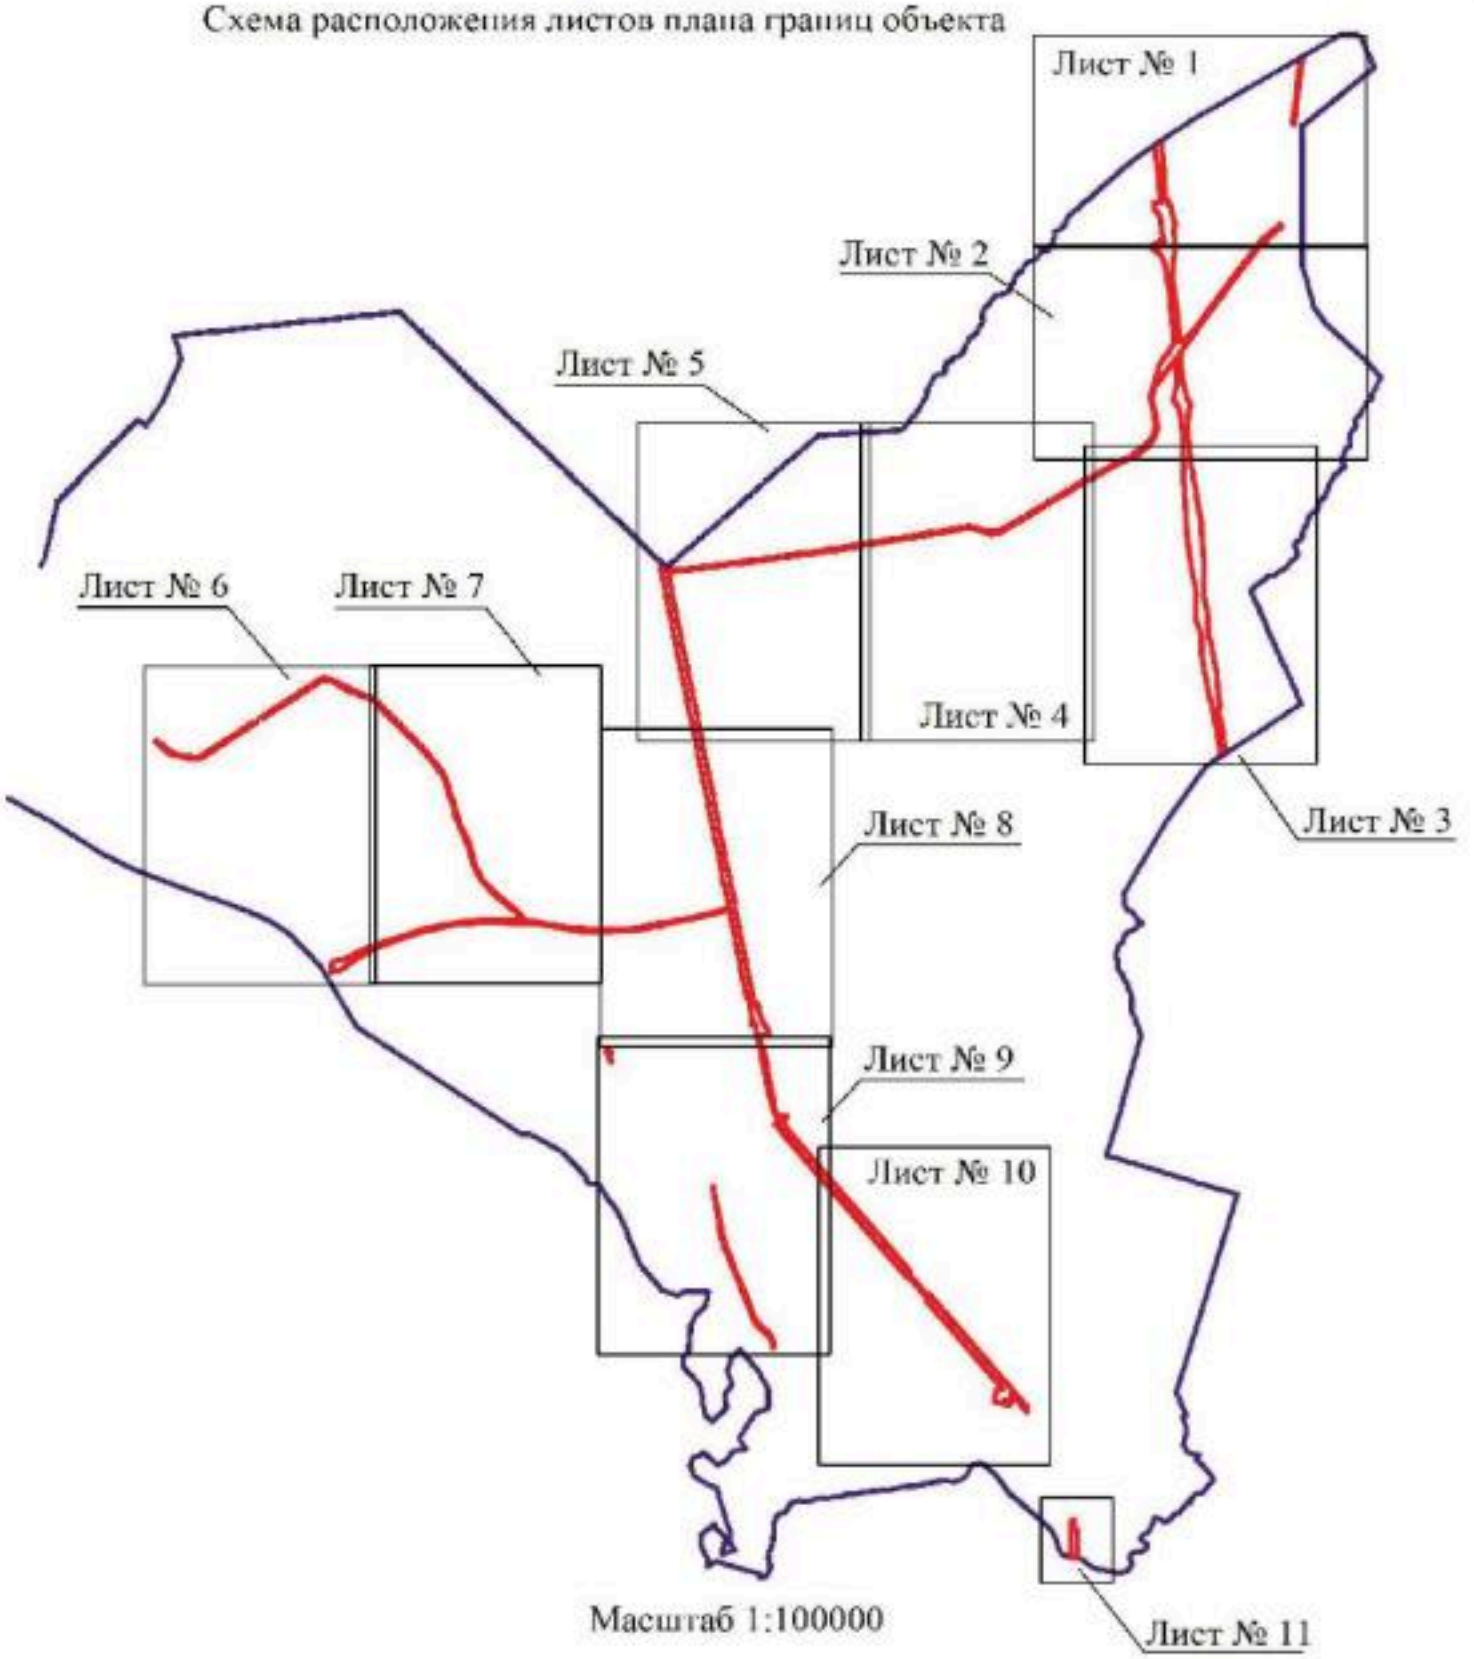

Масштаб 1:100000

Используемые условные знаки и обозначения:

границы территориальной зоны

границы муниципального образования

Лист № 1 — область и номер листа плана границ объекта

Руководитель БУВО «Нормативно-проектный центр»

Подпись _____ Ю.В.Шалыгина Дата « 13 » сентября 2021 г.

Место для оттиска печати (при наличии) лица, составившего описание местоположения границ объекта

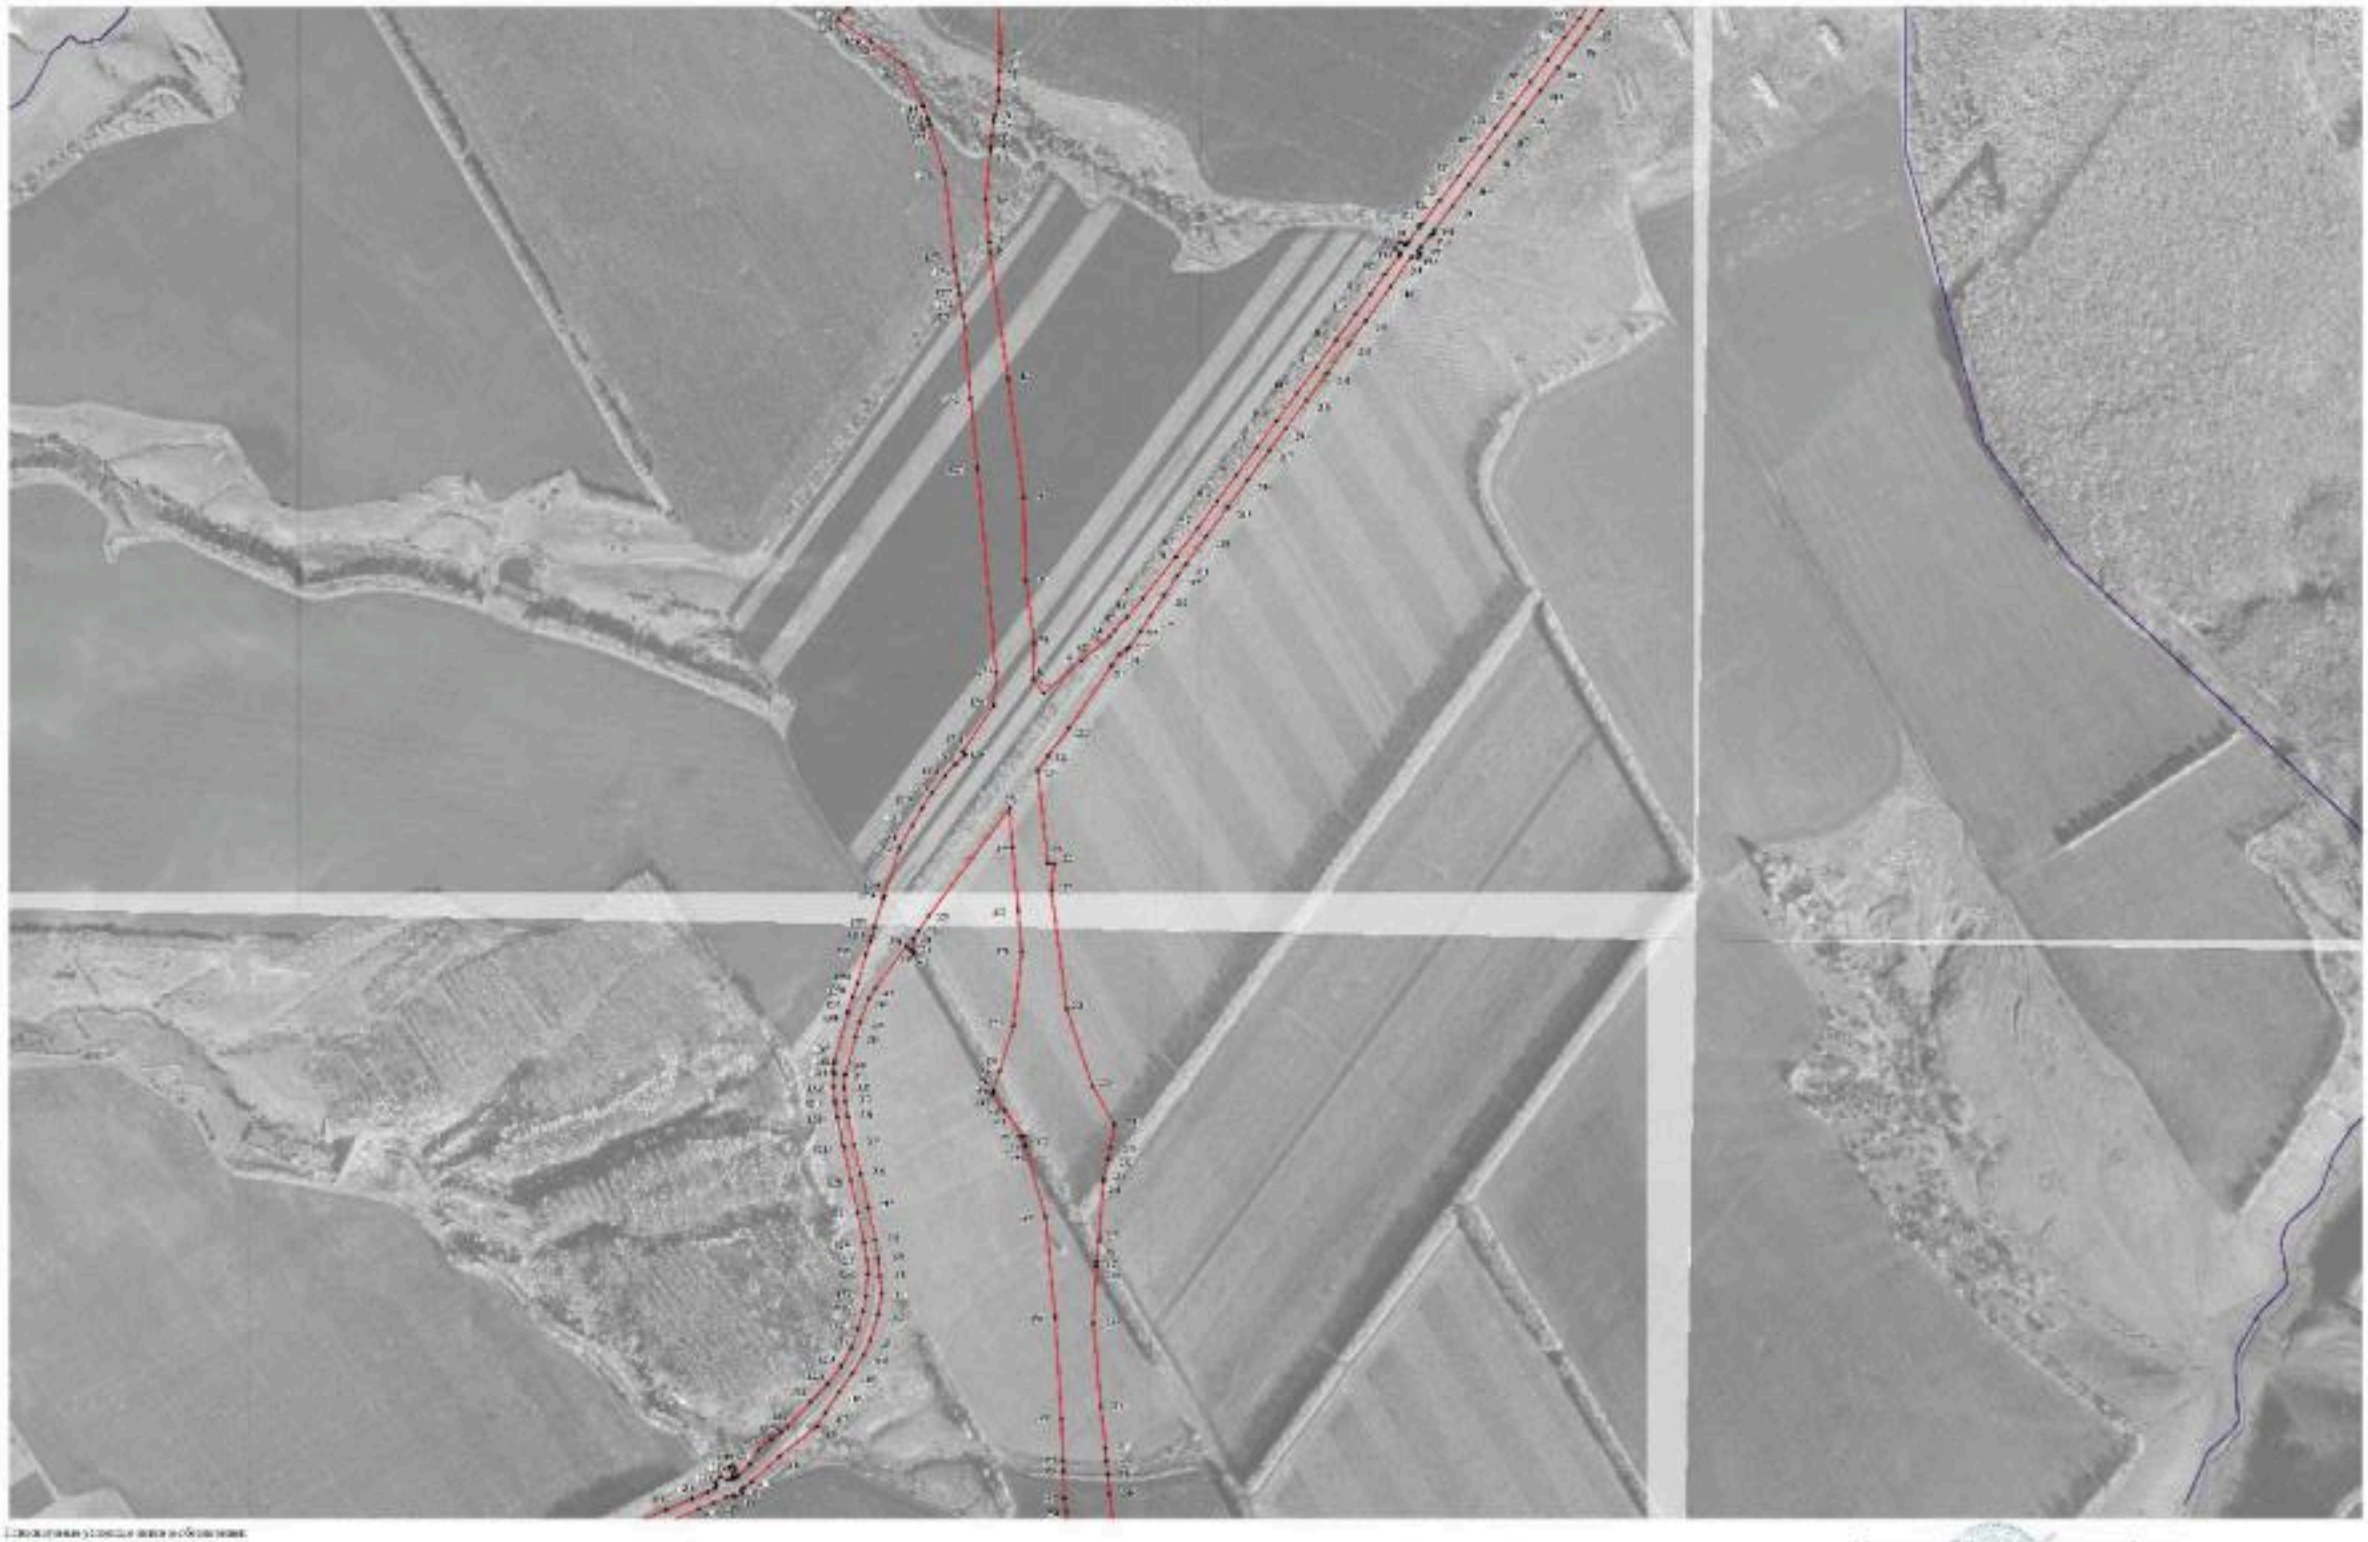

Условные условные знаки и обозначения

Масштаб 1:5000

Главный инженер ООО «Нефтегазовый центр»
Подпись _____ [illegible] 11 » _____ октября _____ 2021г.

Часть 4

Положение об объекте

Лист № 1

Границы территориальной зоны

Границы муниципального образования

Наименование и номер описания территориальной зоны

Масштаб 1:1000

Масштаб 1:500

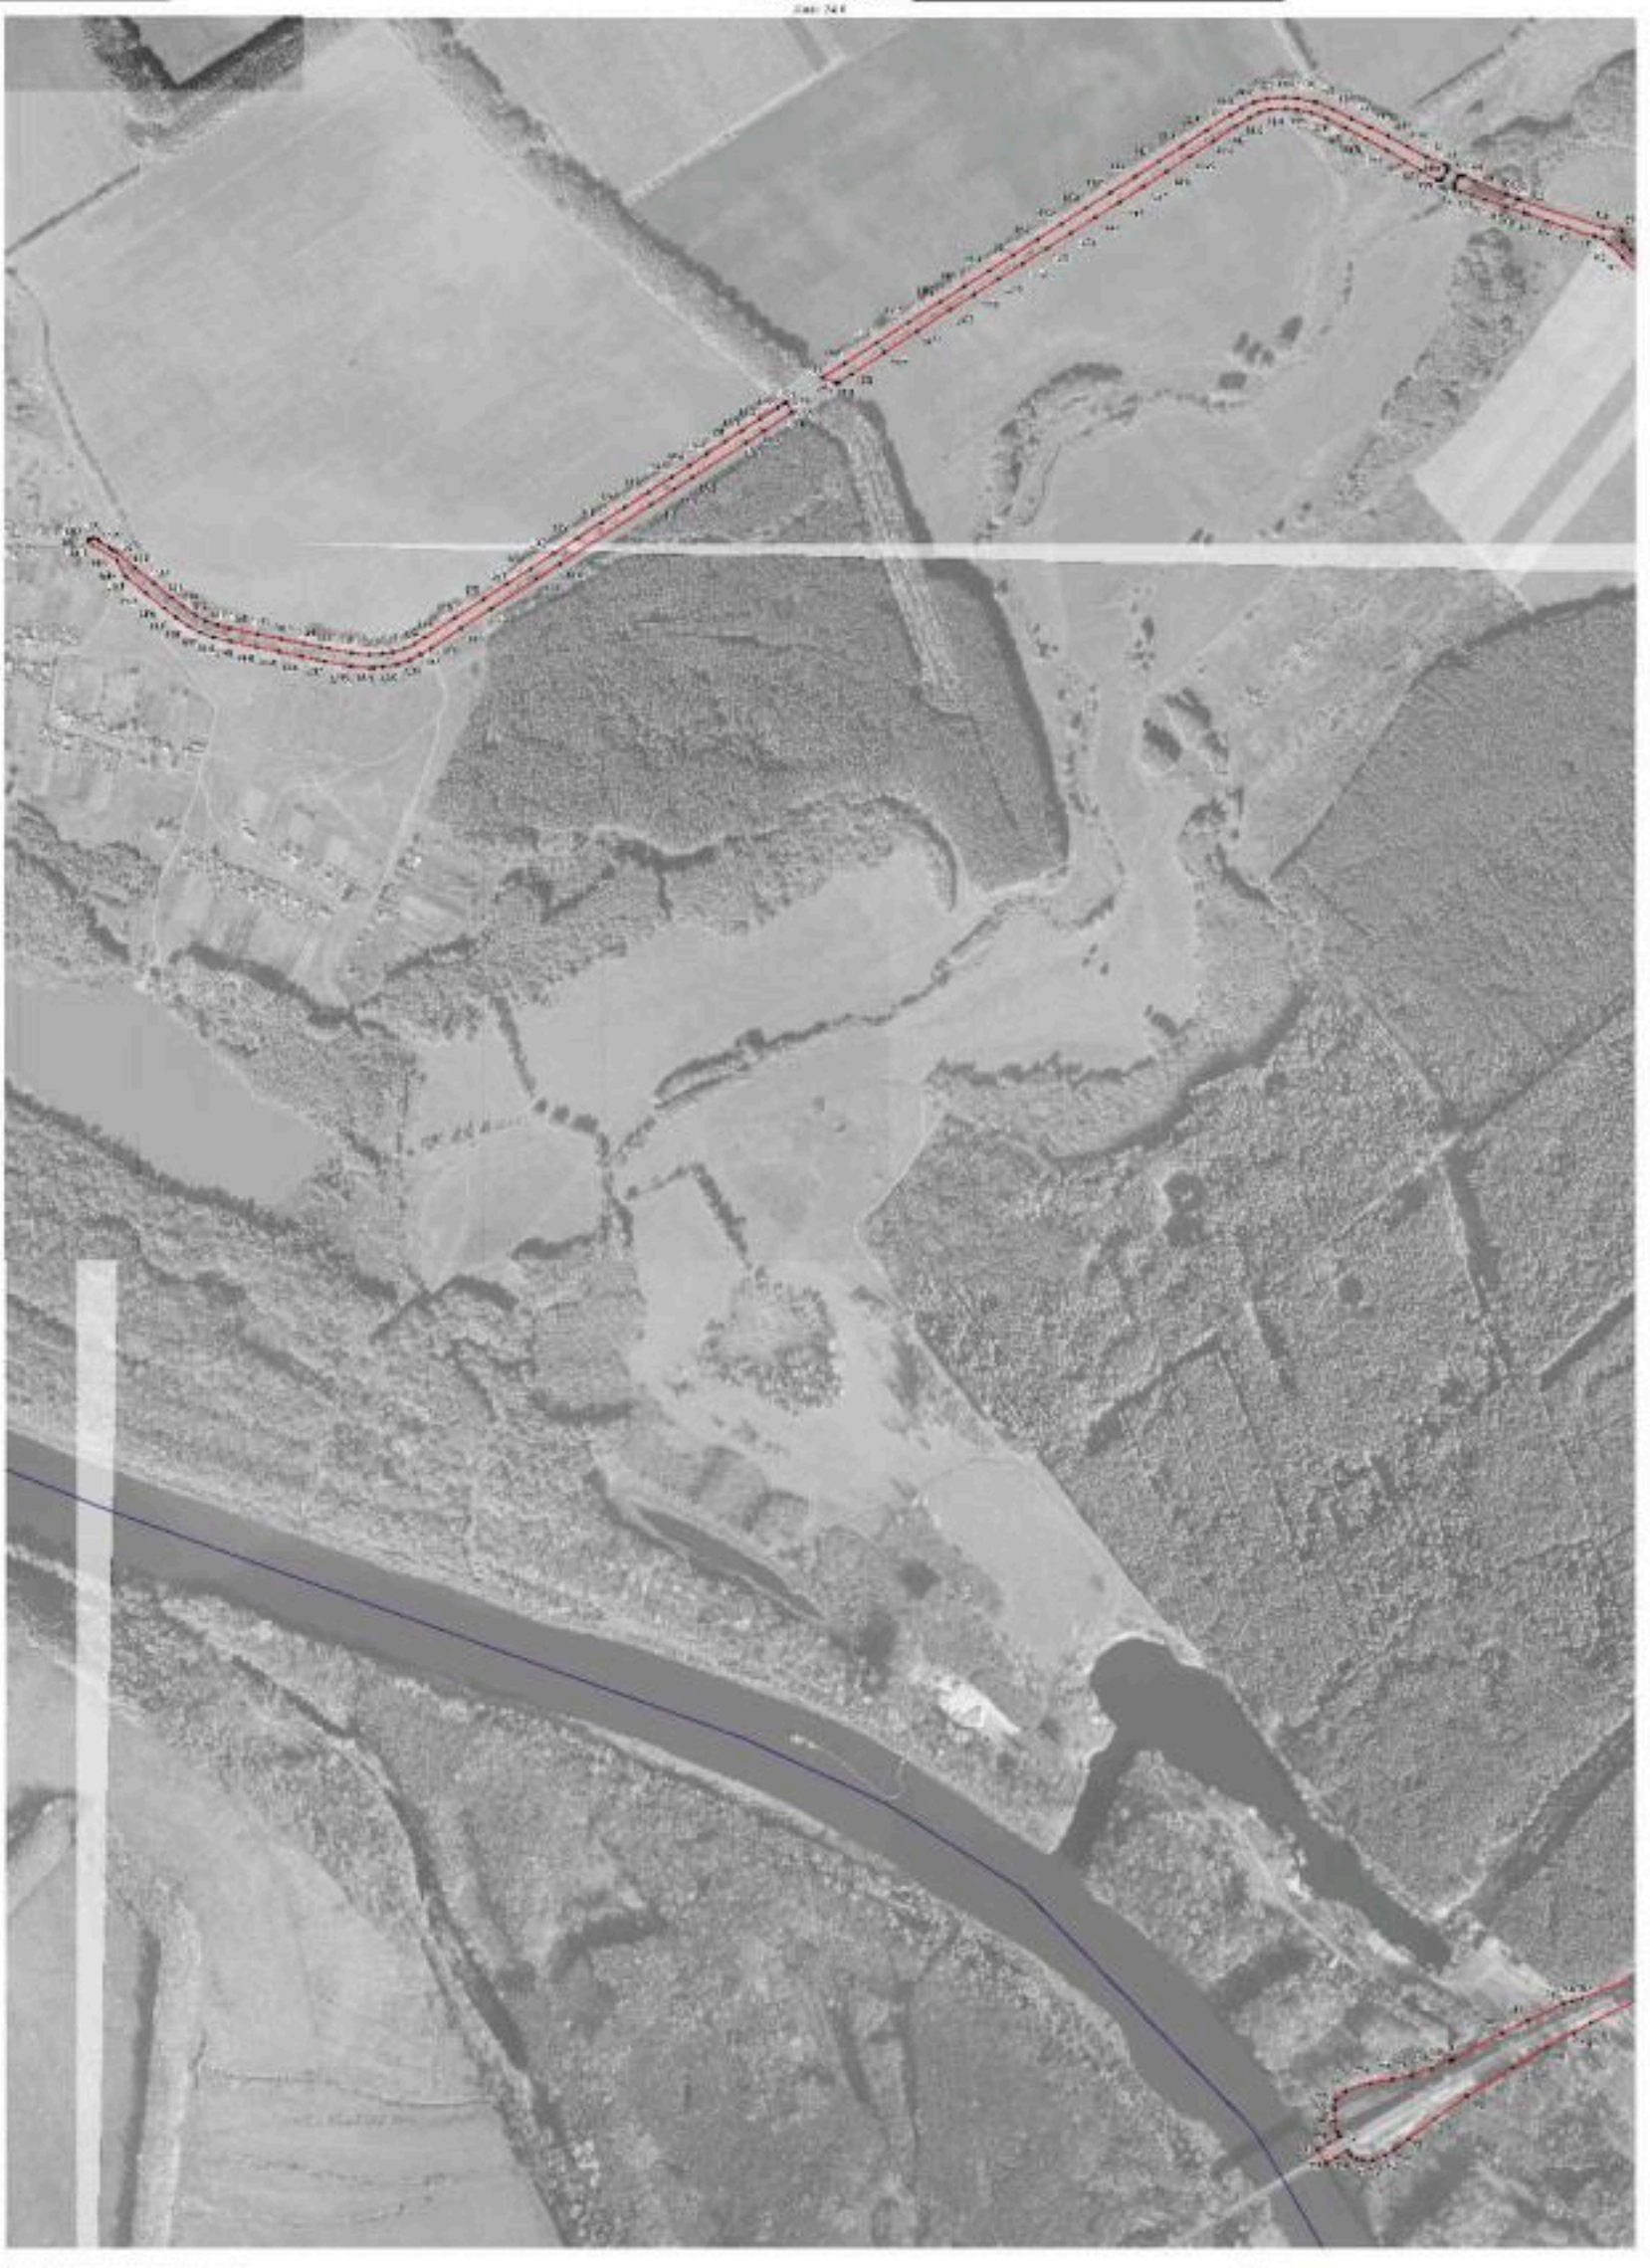

Масштаб 1:5000

Масштаб 1:5000

Масштаб 1:500

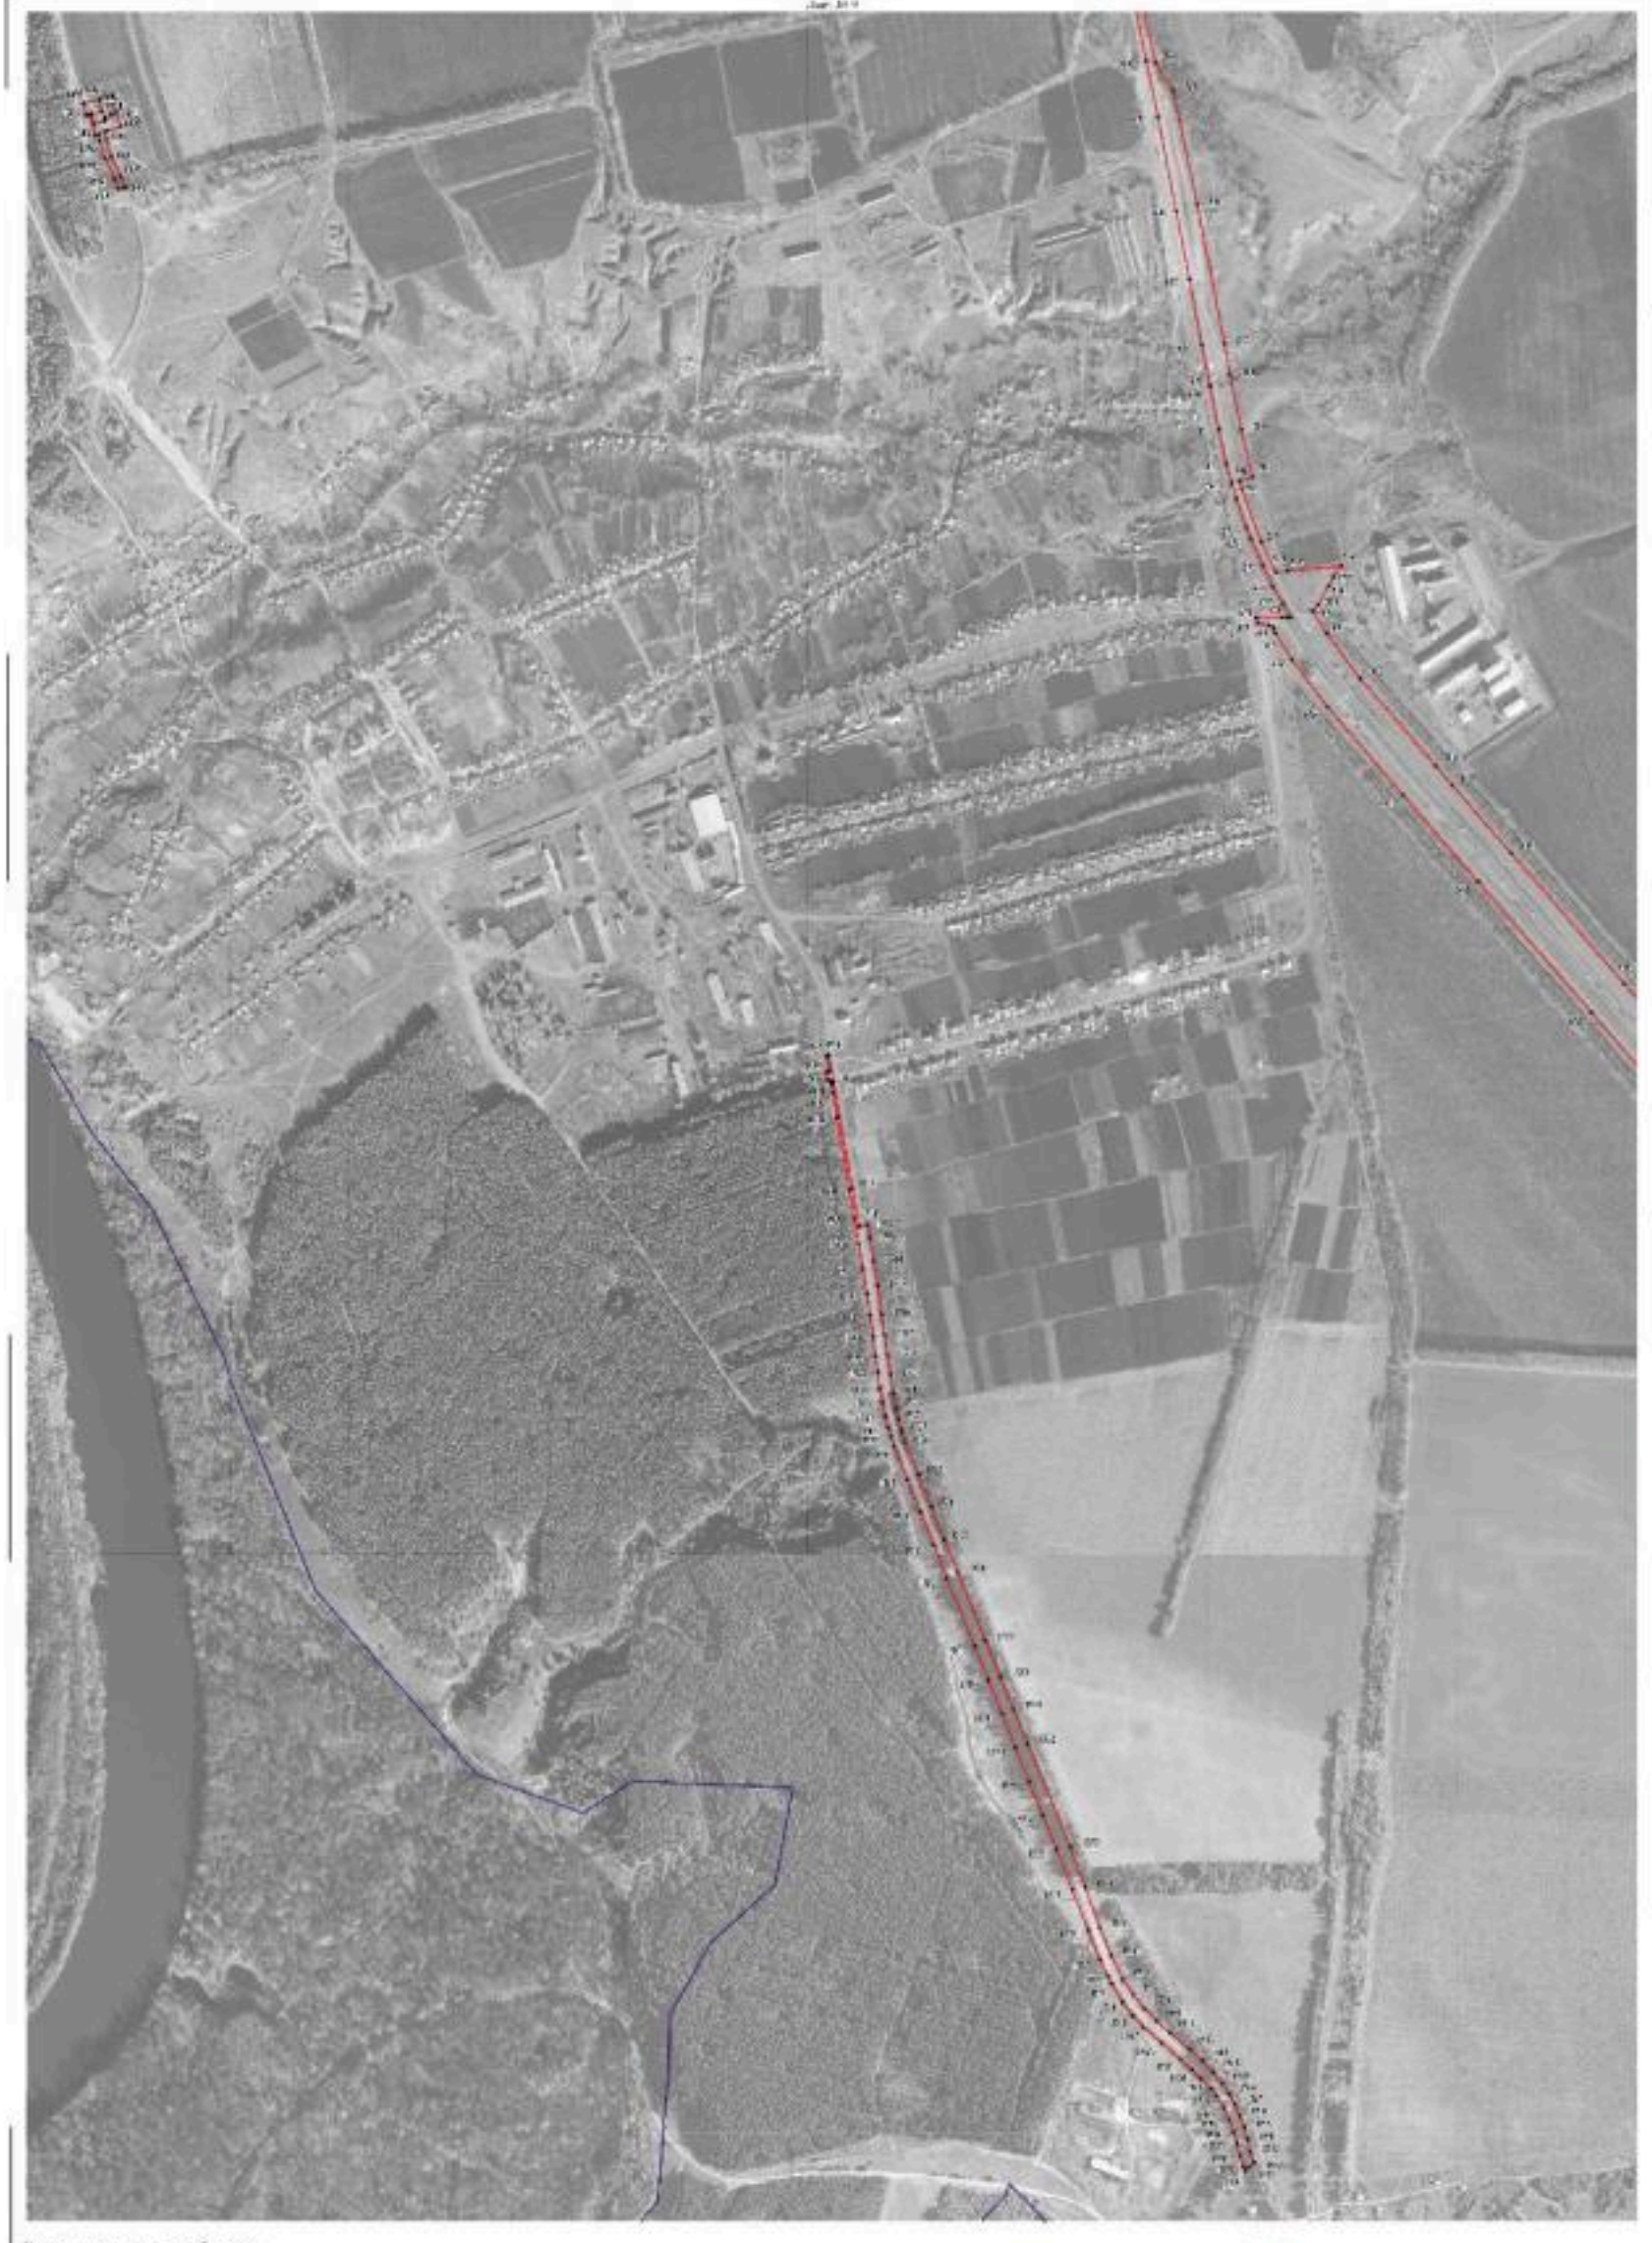

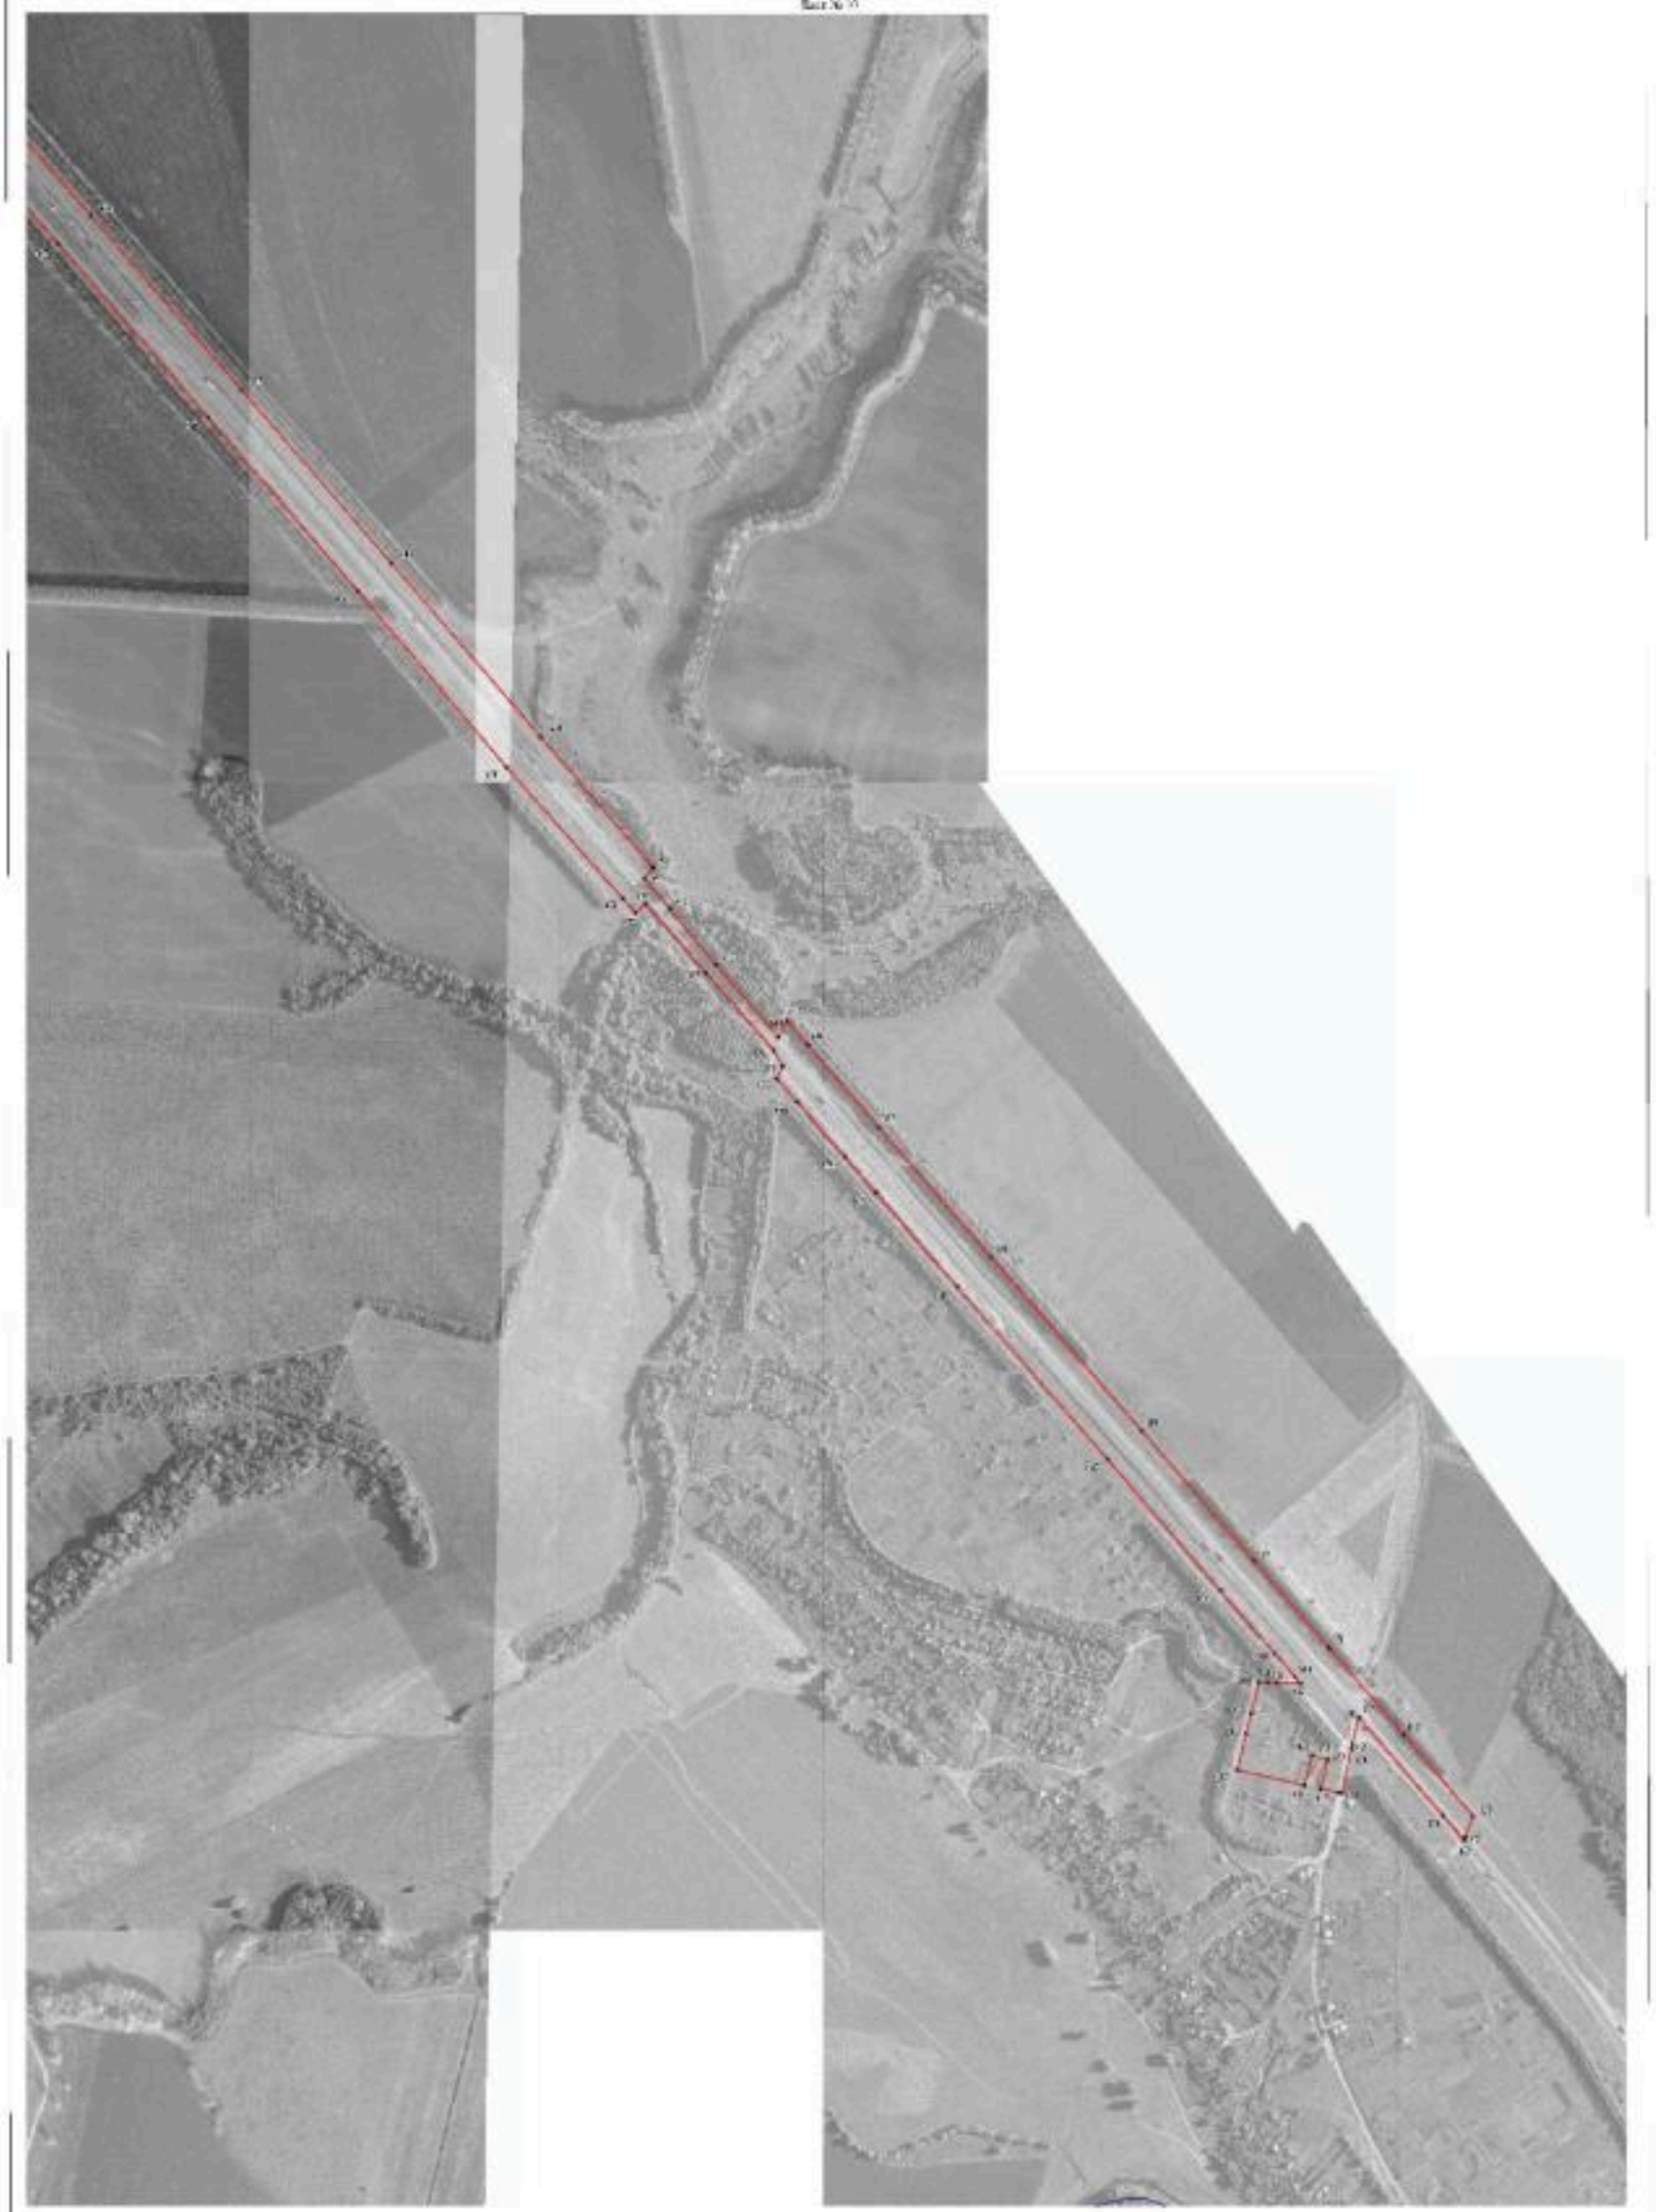

Раздел 4

План границ объекта

Лист № 11

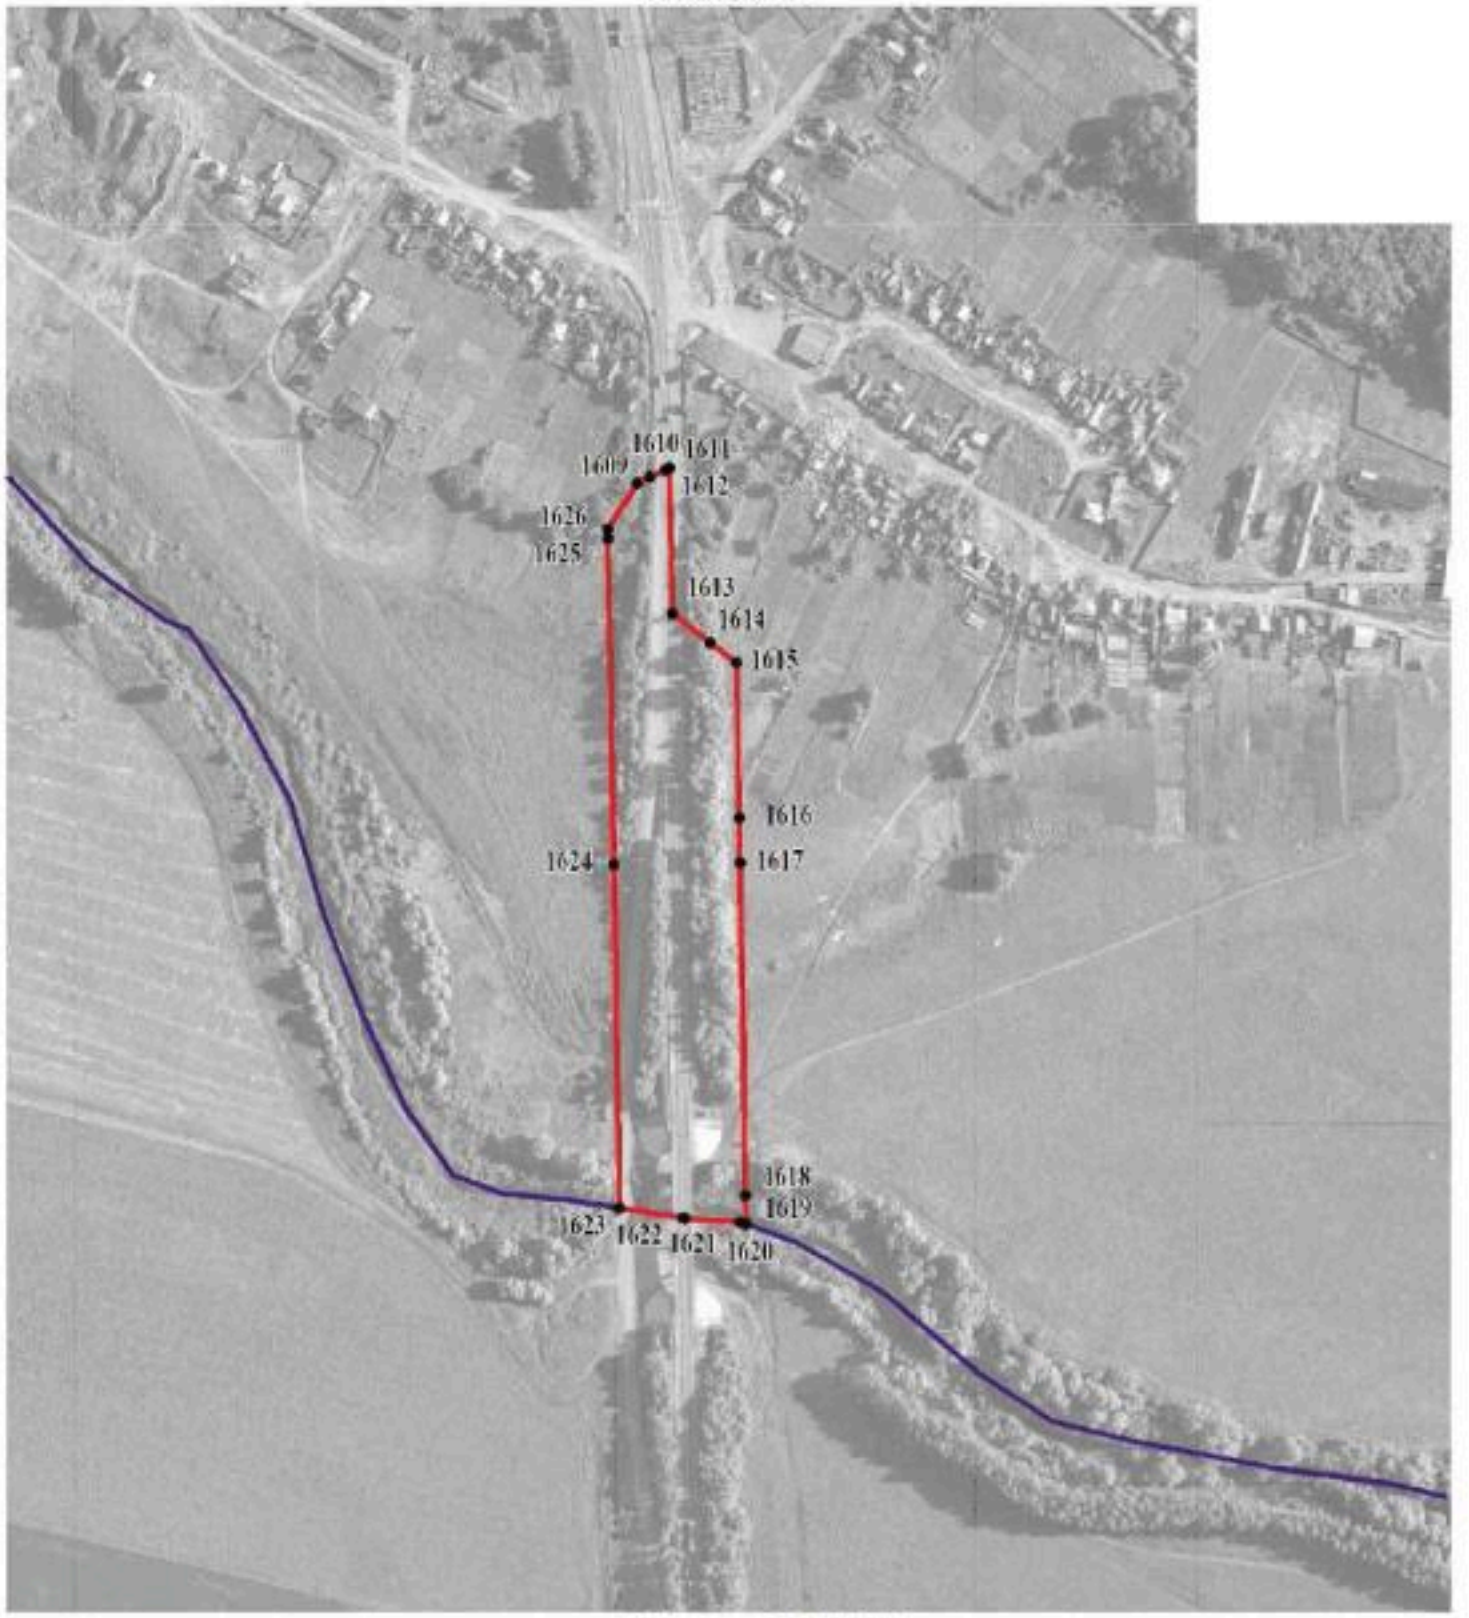

Масштаб 1:5000

Используемые условные знаки и обозначения:

	границы территориальной зоны
	границы муниципального образования
• 1609	характерная точка границ территориальной зоны

Руководитель БУВО «Нормативно-проектный центр»

Подпись _____ Ю.В.Шалыгина Дата « 13 » сентября 2021 г.

Место для оттиска печати (при наличии) лица, составившего описание местоположения границ объекта

ОПИСАНИЕ МЕСТОПОЛОЖЕНИЯ ГРАНИЦ

Зона сельскохозяйственного производства за границами населенных пунктов - СХ2

(наименование объекта, местоположение границ которого описано (далее - объект)

Раздел 1

Сведения об объекте		
№ п/п	Характеристики объекта	Описание характеристик
1	2	3
1	Местоположение объекта	Воронежская область, Павловский муниципальный район, Александро-Донское сельское поселение
2	Площадь объекта ± величина погрешности определения площади (Р ± Дельта Р)	322367 +/- 9936 м^2
3	Иные характеристики объекта	-

Раздел 2

Сведения о местоположении границ объекта					
1. Система координат: МСК - 36, зона 2					
2. Сведения о характерных точках границ объекта					
Обозначение характерных точек границ	Координаты, м		Метод определения координат характерной точки	Средняя квадратическая погрешность положения характерной точки (Mt), м	Описание обозначения точки на местности (при наличии)
	X	Y			
1	2	3	4	5	6
1	392250.93	2142563.56	Аналитический	0.30	-
2	392270.60	2142621.06	Аналитический	0.30	-
3	392273.21	2142643.41	Аналитический	0.30	-
4	392270.36	2142690.55	Аналитический	0.30	-
5	392265.59	2142748.63	Аналитический	0.10	-
6	392322.21	2142967.34	Картометрический	5.00	-
7	392259.09	2143063.89	Аналитический	0.10	-
8	392214.66	2143148.36	Аналитический	0.10	-
9	392133.92	2143215.56	Аналитический	0.10	-
10	392087.90	2143206.44	Аналитический	0.10	-
11	392021.78	2143118.18	Аналитический	0.10	-
12	392026.54	2143113.81	Аналитический	0.10	-
13	392017.14	2143102.17	Аналитический	0.10	-
14	391962.80	2143002.19	Аналитический	0.10	-
15	391930.87	2142909.13	Аналитический	0.10	-
16	391874.34	2142899.02	Аналитический	0.10	-
17	391972.44	2142828.57	Аналитический	0.10	-
18	392058.48	2142801.15	Аналитический	0.10	-
19	392050.26	2142716.38	Аналитический	0.10	-
20	392158.84	2142613.58	Аналитический	0.10	-
21	392161.87	2142621.70	Аналитический	0.30	-
22	392207.08	2142588.16	Аналитический	0.30	-
1	392250.93	2142563.56	Аналитический	0.30	-
23	391734.50	2143007.05	Картометрический	1.00	-
24	391717.67	2143029.70	Аналитический	0.30	-
25	391698.27	2143055.79	Аналитический	0.30	-
26	391693.47	2143070.17	Аналитический	0.30	-
27	391691.74	2143179.43	Аналитический	0.30	-
28	391554.38	2143174.92	Аналитический	0.10	-
29	391529.90	2143284.07	Аналитический	0.10	-
30	391514.80	2143282.43	Аналитический	0.10	-
31	391512.84	2143290.42	Аналитический	0.10	-

1	2	3	4	5	6
32	391464.25	2143276.88	Аналитический	0.10	-
33	391430.54	2143264.94	Аналитический	0.10	-
34	391420.06	2143262.63	Аналитический	0.30	-
35	391428.07	2143217.12	Аналитический	0.30	-
36	391440.16	2143177.61	Картометрический	1.00	-
37	391452.08	2143152.16	Аналитический	0.30	-
38	391460.75	2143155.09	Аналитический	0.10	-
39	391468.68	2143128.23	Аналитический	0.10	-
40	391460.86	2143125.76	Аналитический	0.30	-
41	391477.00	2143068.49	Картометрический	1.00	-
42	391460.82	2143040.08	Картометрический	1.00	-
43	391470.05	2143012.37	Картометрический	1.00	-
44	391516.17	2143029.76	Картометрический	1.00	-
45	391519.71	2143023.93	Картометрический	1.00	-
46	391547.49	2143030.64	Картометрический	1.00	-
47	391555.79	2143005.45	Картометрический	1.00	-
48	391649.53	2142985.19	Картометрический	1.00	-
23	391734.50	2143007.05	Картометрический	1.00	-
49	386635.97	2151182.38	Аналитический	0.10	-
50	386647.16	2151192.72	Аналитический	0.20	-
51	386679.42	2151210.27	Аналитический	0.20	-
52	386694.60	2151218.58	Аналитический	0.20	-
53	386712.98	2151251.38	Аналитический	0.10	-
54	386751.04	2151296.85	Аналитический	0.10	-
55	386795.05	2151369.26	Аналитический	0.02	-
56	386807.20	2151394.75	Аналитический	0.02	-
57	386810.01	2151423.13	Аналитический	0.02	-
58	386786.93	2151471.48	Аналитический	0.02	-
59	386754.13	2151524.36	Аналитический	0.02	-
60	386733.28	2151574.89	Аналитический	0.02	-
61	386737.58	2151648.00	Аналитический	0.02	-
62	386709.95	2151598.59	Аналитический	0.02	-
63	386663.13	2151520.02	Аналитический	0.02	-
64	386642.53	2151527.95	Аналитический	0.02	-
65	386587.64	2151527.94	Аналитический	0.05	-
66	386582.91	2151530.75	Аналитический	0.05	-
67	386572.07	2151537.20	Аналитический	0.10	-
68	386467.23	2151599.10	Аналитический	0.10	-
69	386369.05	2151451.73	Аналитический	0.10	-
70	386354.29	2151439.10	Картометрический	5.00	-
71	386334.45	2151423.75	Картометрический	5.00	-
72	386367.35	2151395.24	Картометрический	5.00	-
73	386518.58	2151264.78	Картометрический	5.00	-
74	386596.58	2151206.36	Картометрический	5.00	-
49	386635.97	2151182.38	Аналитический	0.10	-

3. Сведения о характерных точках части (частей) границы объекта					
Обозначение характерных точек части границы	Координаты, м		Метод определения координат характерной точки	Средняя квадратическая погрешность положения характерной точки (Mt), м	Описание обозначения точки на местности (при наличии)
	X	Y			
1	2	3	4	5	6
Часть №					
-	-	-	-	-	-

Раздел 3

Сведения о местоположении измененных (уточненных) границ объекта							
1. Система координат: -							
2. Сведения о характерных точках границ объекта							
Обозначение характерных точек границ	Существующие координаты, м		Измененные (уточненные) координаты, м		Метод определения координат характерной точки	Средняя квадратическая погрешность положения характерной точки (Mt), м	Описание обозначения точки на местности (при наличии)
	X	Y	X	Y			
1	2	3	4	5	6	7	8
-	-	-	-	-	-	-	-
3.Сведения о характерных точках части (частей) границы объекта							
Часть №							
-	-	-	-	-	-	-	-

Раздел 4

План границ объекта

Схема расположения листов плана границ объекта

Лист № 1

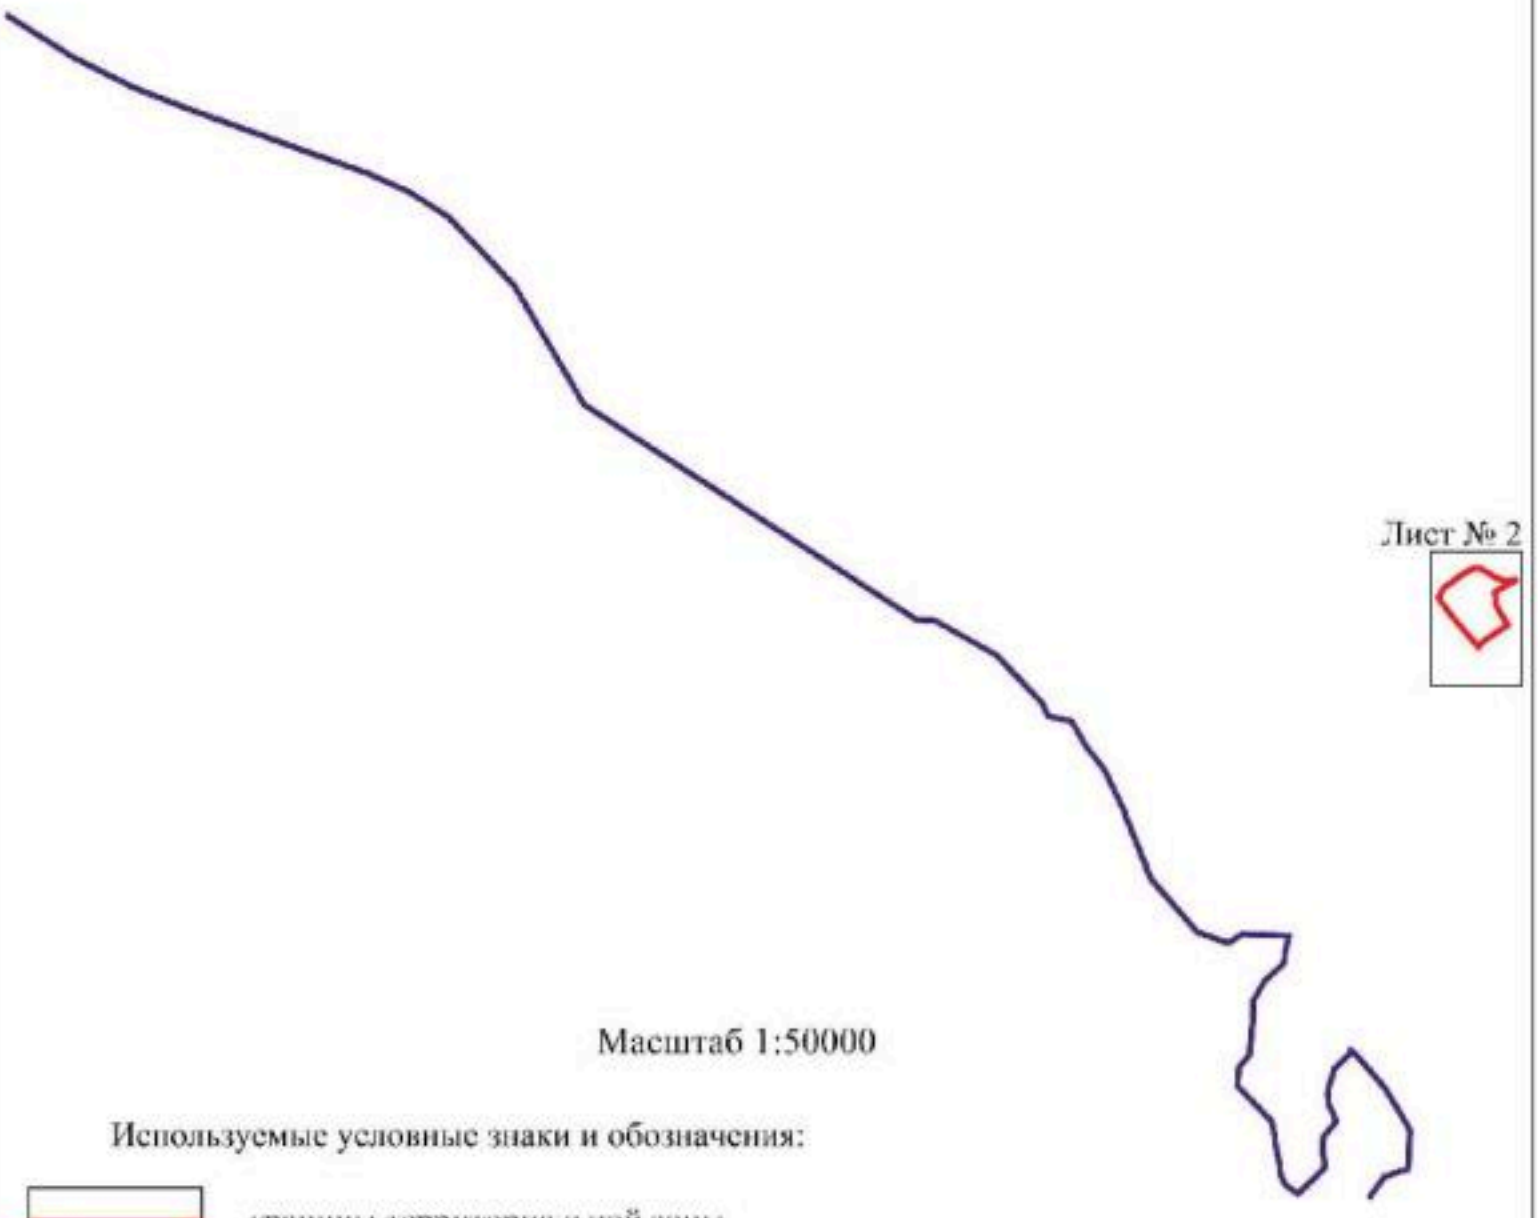

Масштаб 1:50000

Используемые условные знаки и обозначения:

	границы территориальной зоны
	границы муниципального образования
Лист № 1	область и номер листа плана границ объекта

Руководитель БУВО «Нормативно-проектный центр»
Подпись _____ Ю.В.Шалыгина Дата « 13 » сентября 2021 г.

Место для оттиска печати (при наличии) лица, составившего описание местоположения границ объекта

Схема границ объекта

Лист № 1

Масштаб 1:2000

Используемые условные знаки и обозначения:

граница территориальной зоны

характерная точка границ территориальной зоны

Руководитель БУВО «Нормативно-проектный центр»
Подпись _____ Ю.В.Шапыгина «13» сентября 2021 г.

Место для оттиска печати (при наличии) и указание местоположения границ объекта

План границ объекта

Лист № 2

Масштаб 1:2000

Используемые условные знаки и обозначения:

границы территориальной зоны

• 50 характерная точка границ территориальной зоны

Руководитель БУВО «Нормативно-проектный центр»
Подпись _____ Ю.В.Шалыгина Дата « 13 » сентября 2021 г.

Место для оттиска печати (при наличии) лица, составившего описание местоположения границ объекта

ОПИСАНИЕ МЕСТОПОЛОЖЕНИЯ ГРАНИЦ

Зона животноводства за границами населенных пунктов - СХ3

(наименование объекта, местоположение границ которого описано (далее - объект)

Раздел 1

Сведения об объекте		
№ п/п	Характеристики объекта	Описание характеристик
1	2	3
1	Местоположение объекта	Воронежская область, Павловский муниципальный район, Александро-Донское сельское поселение
2	Площадь объекта ± величина погрешности определения площади (Р ± Дельта Р)	337086 +/- 10160 м^2
3	Иные характеристики объекта	-

Раздел 2

Сведения о местоположении границ объекта					
1. Система координат: МСК - 36, зона 2					
2. Сведения о характерных точках границ объекта					
Обозначение характерных точек границ	Координаты, м		Метод определения координат характерной точки	Средняя квадратическая погрешность положения характерной точки (Mt), м	Описание обозначения точки на местности (при наличии)
	X	Y			
1	2	3	4	5	6
1	391447.67	2146555.69	Картометрический	5.00	-
2	391447.57	2146556.50	Картометрический	5.00	-
3	391439.16	2146622.89	Аналитический	0.30	-
4	391440.16	2146624.62	Картометрический	5.00	-
5	391581.14	2146952.36	Аналитический	2.50	-
6	391586.02	2146949.91	Аналитический	0.10	-
7	391706.95	2147221.66	Аналитический	0.10	-
8	391201.52	2147475.66	Аналитический	0.10	-
9	391090.80	2147198.03	Аналитический	0.10	-
10	391098.54	2147194.13	Аналитический	2.50	-
11	391005.83	2146973.43	Аналитический	2.50	-
12	391033.73	2146950.89	Аналитический	2.50	-
13	391064.02	2146926.48	Аналитический	2.50	-
14	391101.24	2146896.42	Аналитический	2.50	-
15	391122.50	2146877.33	Аналитический	2.50	-
16	391144.44	2146856.96	Аналитический	2.50	-
17	391167.30	2146834.25	Аналитический	2.50	-
18	391190.15	2146811.53	Аналитический	2.50	-
19	391213.01	2146788.81	Аналитический	2.50	-
20	391220.10	2146781.77	Аналитический	2.50	-
21	391225.43	2146776.46	Аналитический	0.05	-
22	391235.86	2146766.09	Аналитический	0.05	-
23	391268.73	2146733.05	Аналитический	0.05	-
24	391301.59	2146700.00	Аналитический	0.05	-
25	391334.45	2146666.95	Аналитический	0.05	-
26	391367.31	2146633.90	Аналитический	0.05	-
27	391405.64	2146596.64	Аналитический	0.05	-
28	391417.43	2146585.16	Аналитический	0.05	-
1	391447.67	2146555.69	Картометрический	5.00	-

3. Сведения о характерных точках части (частей) границы объекта					
Обозначение характерных точек части границы	Координаты, м		Метод определения координат характерной точки	Средняя квадратическая погрешность положения характерной точки (Mt), м	Описание обозначения точки на местности (при наличии)
	X	Y			
1	2	3	4	5	6
Часть №					
-	-	-	-	-	-

Раздел 3

Сведения о местоположении измененных (уточненных) границ объекта							
1. Система координат: -							
2. Сведения о характерных точках границ объекта							
Обозначение характерных точек границ	Существующие координаты, м		Измененные (уточненные) координаты, м		Метод определения координат характерной точки	Средняя квадратическая погрешность положения характерной точки (Mt), м	Описание обозначения точки на местности (при наличии)
	X	Y	X	Y			
1	2	3	4	5	6	7	8
-	-	-	-	-	-	-	-
3.Сведения о характерных точках части (частей) границы объекта							
Часть №							
-	-	-	-	-	-	-	-

ОПИСАНИЕ МЕСТОПОЛОЖЕНИЯ ГРАНИЦ

Зона туристической и санаторно-курортной деятельности
за границами населенных пунктов - Р2

(наименование объекта, местоположение границ которого описано
(далее - объект)

Раздел 1

Сведения об объекте		
№ п/п	Характеристики объекта	Описание характеристик
1	2	3
1	Местоположение объекта	Воронежская область, Павловский муниципальный район, Александро-Донское сельское поселение
2	Площадь объекта ± величина погрешности определения площади (Р ± Дельта Р)	14996 +/- 2143 м^2
3	Иные характеристики объекта	-

Раздел 2

Сведения о местоположении границ объекта					
1. Система координат: МСК - 36, зона 2					
2. Сведения о характерных точках границ объекта					
Обозначение характерных точек границ	Координаты, м		Метод определения координат характерной точки	Средняя квадратическая погрешность положения характерной точки (Mt), м	Описание обозначения точки на местности (при наличии)
	X	Y			
1	2	3	4	5	6
1	388849.01	2145987.62	Аналитический	0.10	-
2	388865.01	2145992.13	Аналитический	0.10	-
3	388854.06	2146027.61	Аналитический	0.10	-
4	388777.17	2146115.34	Аналитический	0.10	-
5	388746.55	2146153.66	Аналитический	0.10	-
6	388744.79	2146158.58	Аналитический	0.10	-
7	388744.91	2146174.24	Аналитический	0.10	-
8	388740.65	2146174.50	Аналитический	0.10	-
9	388739.61	2146157.00	Аналитический	0.10	-
10	388728.46	2146155.48	Аналитический	0.10	-
11	388700.09	2146094.15	Аналитический	0.10	-
12	388677.31	2146049.54	Аналитический	0.10	-
13	388813.88	2145997.16	Аналитический	0.10	-
14	388822.01	2145997.89	Аналитический	0.10	-
1	388849.01	2145987.62	Аналитический	0.10	-
3. Сведения о характерных точках части (частей) границы объекта					
Обозначение характерных точек части границы	Координаты, м		Метод определения координат характерной точки	Средняя квадратическая погрешность положения характерной точки (Mt), м	Описание обозначения точки на местности (при наличии)
	X	Y			
1	2	3	4	5	6
Часть №					
-	-	-	-	-	-

Раздел 3

Сведения о местоположении измененных (уточненных) границ объекта							
1. Система координат: -							
2. Сведения о характерных точках границ объекта							
Обозначение характерных точек границ	Существующие координаты, м		Измененные (уточненные) координаты, м		Метод определения координат характерной точки	Средняя квадратическая погрешность положения характерной точки (Mt), м	Описание обозначения точки на местности (при наличии)
	X	Y	X	Y			
1	2	3	4	5	6	7	8
-	-	-	-	-	-	-	-
3.Сведения о характерных точках части (частей) границы объекта							
Часть №							
-	-	-	-	-	-	-	-

Раздел 4

План границ объекта

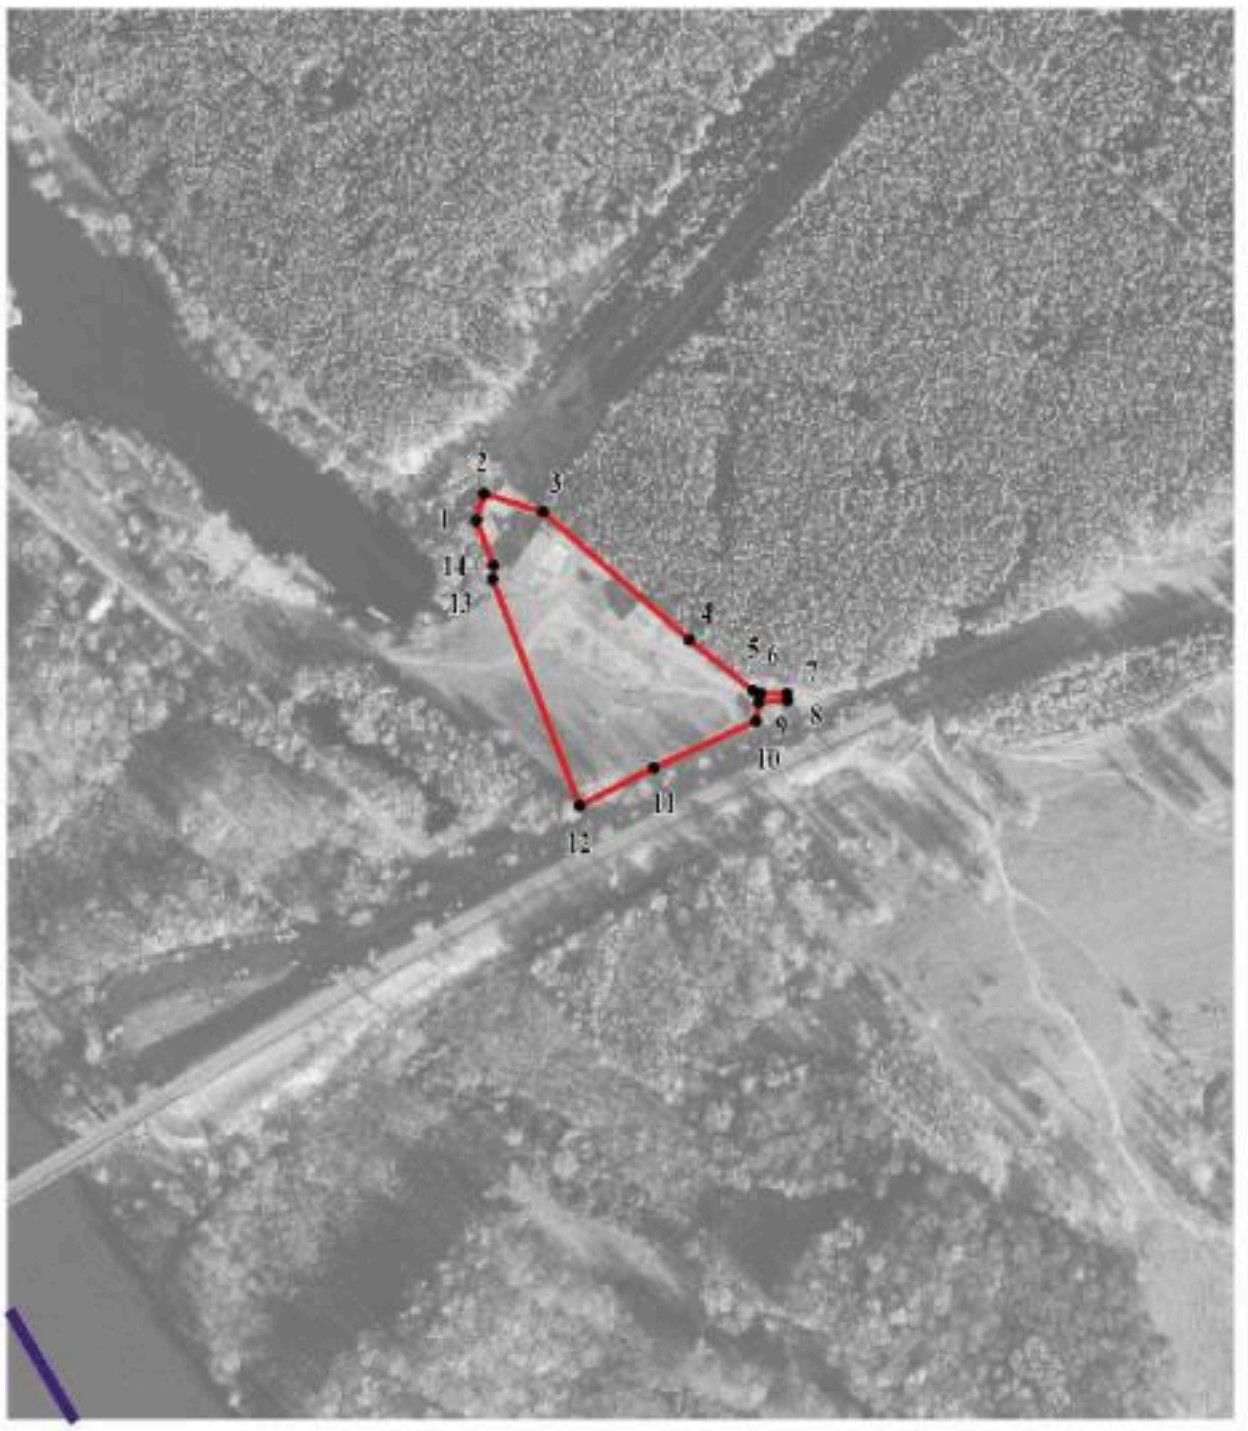

Масштаб 1:5000

Используемые условные знаки и обозначения:

	границы территориальной зоны
	границы муниципального образования
• 1	характерная точка границ территориальной зоны

Руководитель БУВО «Нормативно-проектный центр»
Подпись _____ Ю.В.Шалыгина Дата « 13 » сентября 2021 г.

Место для оттиска печати (при наличии) лица, составившего описание местоположения границ объекта

ОПИСАНИЕ МЕСТОПОЛОЖЕНИЯ ГРАНИЦ

Зона ритуальных объектов за границами населенных пунктов - СН1

(наименование объекта, местоположение границ которого описано (далее - объект)

Раздел 1

Сведения об объекте		
№ п/п	Характеристики объекта	Описание характеристик
1	2	3
1	Местоположение объекта	Воронежская область, Павловский муниципальный район, Александро-Донское сельское поселение
2	Площадь объекта ± величина погрешности определения площади (Р ± Дельта Р)	17786 +/- 2334 м^2
3	Иные характеристики объекта	-

Раздел 2

Сведения о местоположении границ объекта					
1. Система координат: МСК - 36, зона 2					
2. Сведения о характерных точках границ объекта					
Обозначение характерных точек границ	Координаты, м		Метод определения координат характерной точки	Средняя квадратическая погрешность положения характерной точки (Mt), м	Описание обозначения точки на местности (при наличии)
	X	Y			
1	2	3	4	5	6
1	392766.63	2141961.66	Аналитический	2.50	-
2	392748.51	2141977.96	Аналитический	2.50	-
3	392726.98	2142007.78	Аналитический	2.50	-
4	392628.58	2141947.14	Картометрический	5.00	-
5	392606.89	2141932.83	Картометрический	5.00	-
6	392606.80	2141902.71	Аналитический	2.50	-
7	392587.71	2141880.03	Аналитический	2.50	-
8	392586.80	2141871.98	Аналитический	2.50	-
1	392766.63	2141961.66	Аналитический	2.50	-
9	383942.15	2151709.14	Картометрический	5.00	-
10	383910.89	2151751.96	Картометрический	5.00	-
11	383864.55	2151694.42	Картометрический	5.00	-
12	383893.57	2151653.11	Картометрический	5.00	-
9	383942.15	2151709.14	Картометрический	5.00	-
13	382604.04	2154784.04	Картометрический	5.00	-
14	382546.42	2154863.93	Картометрический	5.00	-
15	382500.72	2154829.68	Картометрический	5.00	-
16	382559.15	2154751.18	Картометрический	5.00	-
13	382604.04	2154784.04	Картометрический	5.00	-
3. Сведения о характерных точках части (частей) границы объекта					
Обозначение характерных точек части границы	Координаты, м		Метод определения координат характерной точки	Средняя квадратическая погрешность положения характерной точки (Mt), м	Описание обозначения точки на местности (при наличии)
	X	Y			
1	2	3	4	5	6
Часть №					
-	-	-	-	-	-

Раздел 3

Сведения о местоположении измененных (уточненных) границ объекта							
1. Система координат: -							
2. Сведения о характерных точках границ объекта							
Обозначение характерных точек границ	Существующие координаты, м		Измененные (уточненные) координаты, м		Метод определения координат характерной точки	Средняя квадратическая погрешность положения характерной точки (Mt), м	Описание обозначения точки на местности (при наличии)
	X	Y	X	Y			
1	2	3	4	5	6	7	8
-	-	-	-	-	-	-	-
3.Сведения о характерных точках части (частей) границы объекта							
Часть №							
-	-	-	-	-	-	-	-

Раздел 4

План границ объекта

Схема расположения листов плана границ объекта

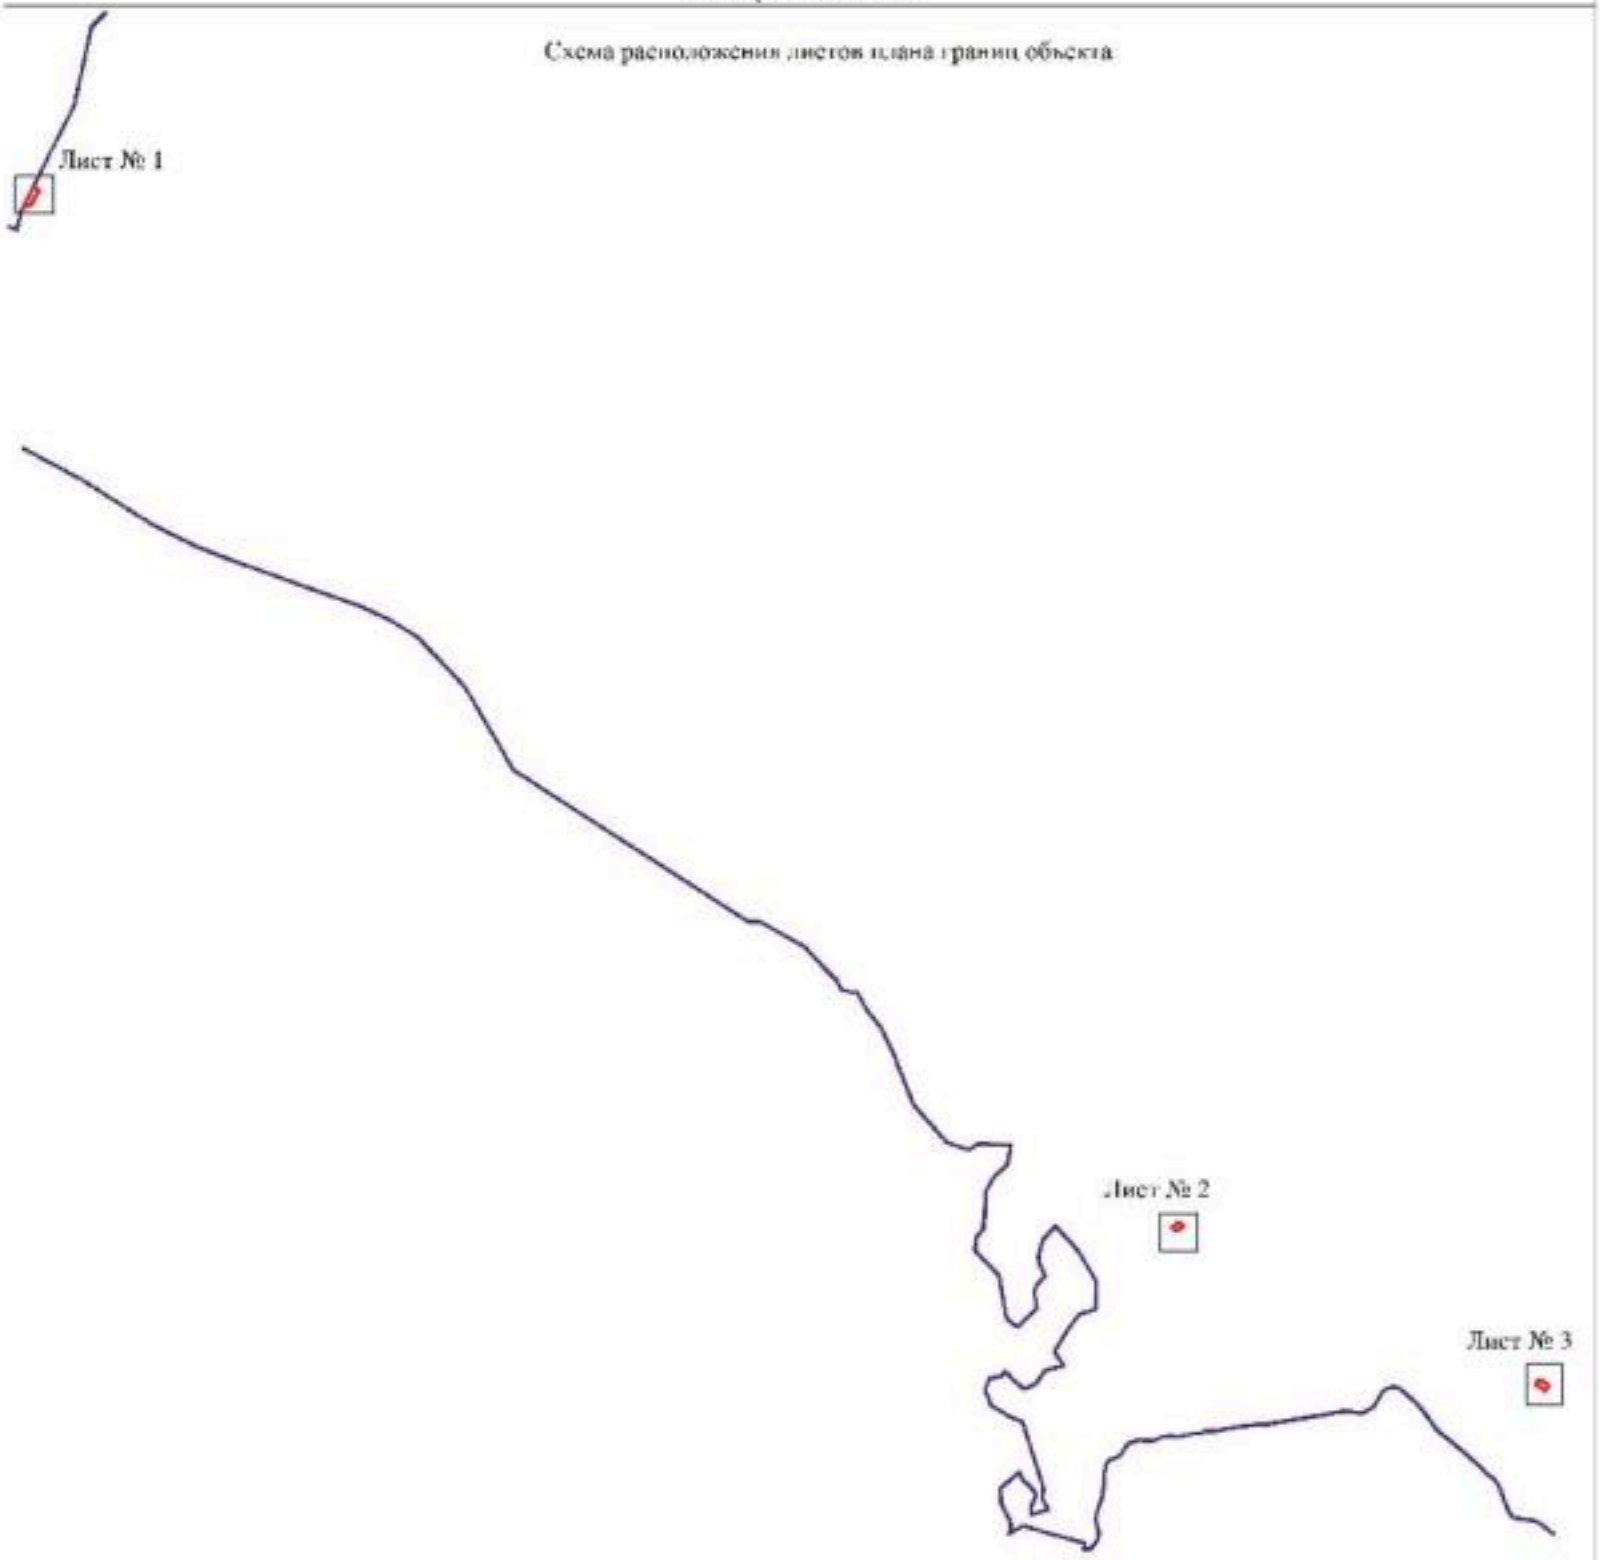

Масштаб 1:50000

Используемые условные знаки и обозначения:

	границы территориальной зоны
	границы муниципального образования
Лист № 1	область и номер листа плана границ объекта

Руководитель БУВО «Нормативно-проектный центр»
Подпись _____ Ю.В.Шалыгина Дата « 13 » сентября 2021 г.

Место для оттиска печати (при наличии) лица, составившего описание местоположения границ объекта

План границ объекта

Лист № 1

Масштаб 1:2000

Используемые условные знаки и обозначения:

	границы территориальной зоны
	границы муниципального образования
• 1	характерная точка границ территориальной зоны

Руководитель БУВО «Нормативно-проектный центр»
Подпись _____ Ю.В.Шалыгина Дата « 13 » сентября 2021 г.

Место для оттиска печати (при наличии) лица, составившего описание местоположения границ объекта

План границ объекта

Лист № 2

Масштаб 1:2000

Используемые условные знаки и обозначения:

границы территориальной зоны

• 9 характерная точка границ территориальной зоны

Руководитель БУВО «Нормативно-проектный центр»
Подпись _____ Ю.В.Шалыгина Дата « 13 » сентября 2021 г.

Место для оттиска печати (при наличии) лица, составившего описание местоположения границ объекта

План границ объекта

Лист № 3

Масштаб 1:2000

Используемые условные знаки и обозначения:

	границы территориальной зоны
• 13	характерная точка границ территориальной зоны

Руководитель БУ ВО «Нормативно-проектный центр»
Подпись _____ Ю.В.Шалыгина Дата « 13 » сентября 2021 г.

Место для оттиска печати (при наличии) лица, составившего описание местоположения границ объекта

ОПИСАНИЕ МЕСТОПОЛОЖЕНИЯ ГРАНИЦ

Зона садоводства и огородничества за границами населенных пунктов - СО1

(наименование объекта, местоположение границ которого описано (далее - объект)

Раздел 1

Сведения об объекте		
№ п/п	Характеристики объекта	Описание характеристик
1	2	3
1	Местоположение объекта	Воронежская область, Павловский муниципальный район, Александро-Донское сельское поселение
2	Площадь объекта ± величина погрешности определения площади (Р ± Дельта Р)	951984 +/- 17075 м^2
3	Иные характеристики объекта	-

Раздел 2

Сведения о местоположении границ объекта					
1. Система координат: МСК - 36, зона 2					
2. Сведения о характерных точках границ объекта					
Обозначение характерных точек границ	Координаты, м		Метод определения координат характерной точки	Средняя квадратическая погрешность положения характерной точки (Mt), м	Описание обозначения точки на местности (при наличии)
	X	Y			
1	2	3	4	5	6
1	390998.35	2145493.96	Картометрический	5.00	-
2	391182.09	2145694.98	Картометрический	5.00	-
3	391213.97	2145733.50	Картометрический	5.00	-
4	391338.38	2145869.86	Картометрический	5.00	-
5	391348.16	2145884.06	Картометрический	5.00	-
6	391106.36	2146091.58	Картометрический	5.00	-
7	391038.64	2145922.54	Картометрический	5.00	-
8	390982.01	2145878.05	Картометрический	5.00	-
9	390789.81	2145730.39	Картометрический	5.00	-
10	390652.12	2145635.64	Картометрический	5.00	-
11	390694.15	2145610.00	Картометрический	5.00	-
12	390831.66	2145596.17	Картометрический	5.00	-
13	390907.06	2145568.30	Картометрический	5.00	-
14	390959.98	2145505.72	Картометрический	5.00	-
1	390998.35	2145493.96	Картометрический	5.00	-
15	384415.32	2150836.90	Картометрический	5.00	-
16	384426.68	2151204.13	Картометрический	5.00	-
17	383918.87	2151241.14	Картометрический	5.00	-
18	383880.78	2151241.51	Картометрический	5.00	-
19	383861.96	2151184.85	Картометрический	5.00	-
20	383838.37	2151123.44	Картометрический	5.00	-
21	384045.12	2151085.79	Картометрический	5.00	-
22	384216.66	2150953.47	Картометрический	5.00	-
15	384415.32	2150836.90	Картометрический	5.00	-
23	383942.12	2151486.67	Картометрический	5.00	-
24	384010.48	2152168.89	Картометрический	5.00	-
25	383961.85	2152150.88	Картометрический	5.00	-
26	383901.05	2152127.18	Картометрический	5.00	-
27	383874.63	2152116.72	Картометрический	5.00	-
28	383789.62	2151920.74	Картометрический	5.00	-
29	383772.79	2151905.44	Картометрический	5.00	-

1	2	3	4	5	6
30	383729.18	2151885.54	Картометрический	5.00	-
31	383690.93	2151850.34	Картометрический	5.00	-
32	383668.64	2151819.70	Картометрический	5.00	-
33	383625.80	2151762.31	Картометрический	5.00	-
34	383585.03	2151714.72	Картометрический	5.00	-
35	383539.13	2151668.04	Картометрический	5.00	-
36	383510.13	2151634.08	Картометрический	5.00	-
37	383507.57	2151631.02	Картометрический	5.00	-
38	383478.69	2151586.92	Картометрический	5.00	-
39	383438.14	2151541.00	Картометрический	5.00	-
40	383399.12	2151504.27	Картометрический	5.00	-
41	383426.79	2151486.87	Картометрический	5.00	-
42	383550.42	2151583.48	Картометрический	5.00	-
43	383658.31	2151691.63	Картометрический	5.00	-
44	383748.58	2151599.92	Картометрический	5.00	-
45	383864.82	2151694.71	Картометрический	5.00	-
46	383911.17	2151752.26	Картометрический	5.00	-
47	383942.43	2151709.44	Картометрический	5.00	-
48	383893.85	2151653.41	Картометрический	5.00	-
49	383889.75	2151631.37	Картометрический	5.00	-
50	383884.62	2151606.85	Картометрический	5.00	-
51	383915.18	2151552.45	Картометрический	5.00	-
52	383923.73	2151542.72	Картометрический	5.00	-
53	383921.71	2151487.16	Картометрический	5.00	-
23	383942.12	2151486.67	Картометрический	5.00	-
54	383881.13	2152677.64	Картометрический	5.00	-
55	383887.02	2152728.61	Картометрический	5.00	-
56	383943.31	2152743.24	Картометрический	5.00	-
57	384066.34	2152840.27	Картометрический	5.00	-
58	384042.87	2152873.87	Картометрический	5.00	-
59	384231.38	2152899.78	Картометрический	5.00	-
60	384233.70	2152907.26	Картометрический	5.00	-
61	384283.75	2153084.02	Картометрический	5.00	-
62	384286.06	2153091.13	Картометрический	5.00	-
63	384122.11	2153232.86	Картометрический	5.00	-
64	383820.40	2153495.02	Картометрический	5.00	-
65	383593.11	2153690.82	Картометрический	5.00	-
66	383482.87	2153785.79	Картометрический	5.00	-
67	383441.58	2153821.35	Картометрический	5.00	-
68	383430.10	2153831.24	Картометрический	5.00	-
69	383432.54	2153789.67	Картометрический	5.00	-
70	383432.43	2153773.67	Картометрический	5.00	-
71	383432.32	2153758.19	Картометрический	5.00	-
72	383378.68	2153744.95	Картометрический	5.00	-
73	383342.64	2153735.43	Картометрический	5.00	-
74	383279.42	2153721.14	Картометрический	5.00	-
75	383252.93	2153837.98	Картометрический	5.00	-

1	2	3	4	5	6
76	383304.89	2153850.35	Картометрический	5.00	-
77	383298.31	2153878.81	Картометрический	5.00	-
78	383247.07	2153865.57	Картометрический	5.00	-
79	383240.50	2153896.51	Картометрический	5.00	-
80	383239.10	2153903.19	Картометрический	5.00	-
81	383142.56	2153883.13	Картометрический	5.00	-
82	383127.94	2153871.46	Картометрический	5.00	-
83	383126.39	2153853.05	Картометрический	5.00	-
84	383131.67	2153797.59	Картометрический	5.00	-
85	383156.42	2153718.11	Картометрический	5.00	-
86	383191.31	2153679.30	Картометрический	5.00	-
87	383235.25	2153679.20	Картометрический	5.00	-
88	383433.43	2153726.48	Картометрический	5.00	-
89	383432.81	2153698.89	Картометрический	5.00	-
90	383460.94	2153648.56	Картометрический	5.00	-
91	383478.64	2153635.25	Картометрический	5.00	-
92	383503.97	2153625.37	Картометрический	5.00	-
93	383517.09	2153613.91	Картометрический	5.00	-
94	383521.34	2153586.47	Картометрический	5.00	-
95	383510.61	2153555.04	Картометрический	5.00	-
96	383473.73	2153539.88	Картометрический	5.00	-
97	383411.37	2153508.21	Картометрический	5.00	-
98	383277.88	2153439.23	Картометрический	5.00	-
99	383299.23	2153374.37	Картометрический	5.00	-
100	383319.15	2153345.56	Картометрический	5.00	-
101	383335.30	2153310.70	Картометрический	5.00	-
102	383388.69	2153258.69	Картометрический	5.00	-
103	383438.88	2153194.36	Картометрический	5.00	-
104	383464.51	2153153.79	Картометрический	5.00	-
105	383494.45	2153127.11	Картометрический	5.00	-
106	383512.32	2153099.06	Картометрический	5.00	-
107	383545.63	2153076.01	Картометрический	5.00	-
108	383597.71	2153031.84	Картометрический	5.00	-
109	383670.93	2152958.50	Картометрический	5.00	-
110	383699.28	2152982.71	Картометрический	5.00	-
111	383706.18	2152974.87	Картометрический	5.00	-
112	383764.35	2152884.27	Картометрический	5.00	-
113	383783.05	2152855.15	Картометрический	5.00	-
114	383803.41	2152840.49	Картометрический	5.00	-
115	383791.63	2152799.74	Картометрический	5.00	-
116	383780.32	2152773.69	Картометрический	5.00	-
117	383793.01	2152778.76	Картометрический	5.00	-
118	383805.13	2152773.01	Картометрический	5.00	-
119	383798.26	2152681.32	Картометрический	5.00	-
54	383881.13	2152677.64	Картометрический	5.00	-

3. Сведения о характерных точках части (частей) границы объекта					
Обозначение характерных точек части границы	Координаты, м		Метод определения координат характерной точки	Средняя квадратическая погрешность положения характерной точки (Mt), м	Описание обозначения точки на местности (при наличии)
	X	Y			
1	2	3	4	5	6
Часть №					
-	-	-	-	-	-

Раздел 3

Сведения о местоположении измененных (уточненных) границ объекта							
1. Система координат: -							
2. Сведения о характерных точках границ объекта							
Обозначение характерных точек границ	Существующие координаты, м		Измененные (уточненные) координаты, м		Метод определения координат характерной точки	Средняя квадратическая погрешность положения характерной точки (Mt), м	Описание обозначения точки на местности (при наличии)
	X	Y	X	Y			
1	2	3	4	5	6	7	8
-	-	-	-	-	-	-	-
3.Сведения о характерных точках части (частей) границы объекта							
Часть №							
-	-	-	-	-	-	-	-

Раздел 4

План границ объекта

Схема расположения листов плана границ объекта

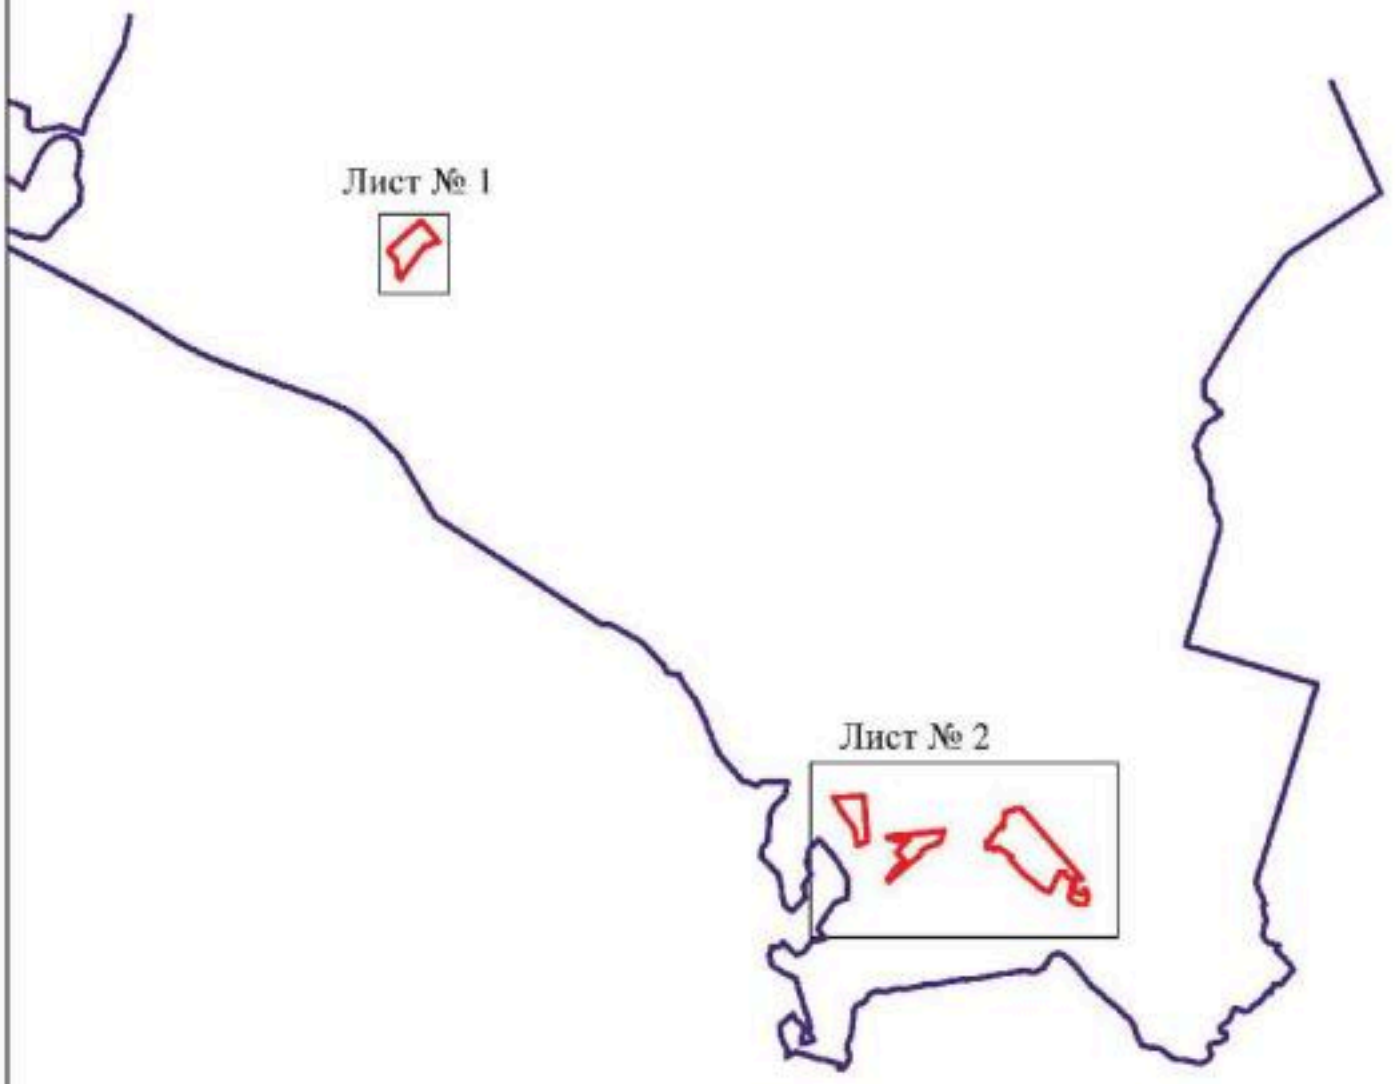

Масштаб 1:100000

Используемые условные знаки и обозначения:

границы территориальной зоны

границы муниципального образования

Лист № 1 — область и номер листа плана границ объекта

Руководитель БУВО «Нормативно-проектный центр»
Подпись _____ Ю.В. Шалыгина Дата « 13 » сентября 2021 г.

Место для оттиска печати (при наличии) лица, составившего описание местоположения границ объекта

План границ объекта

Лист № 1

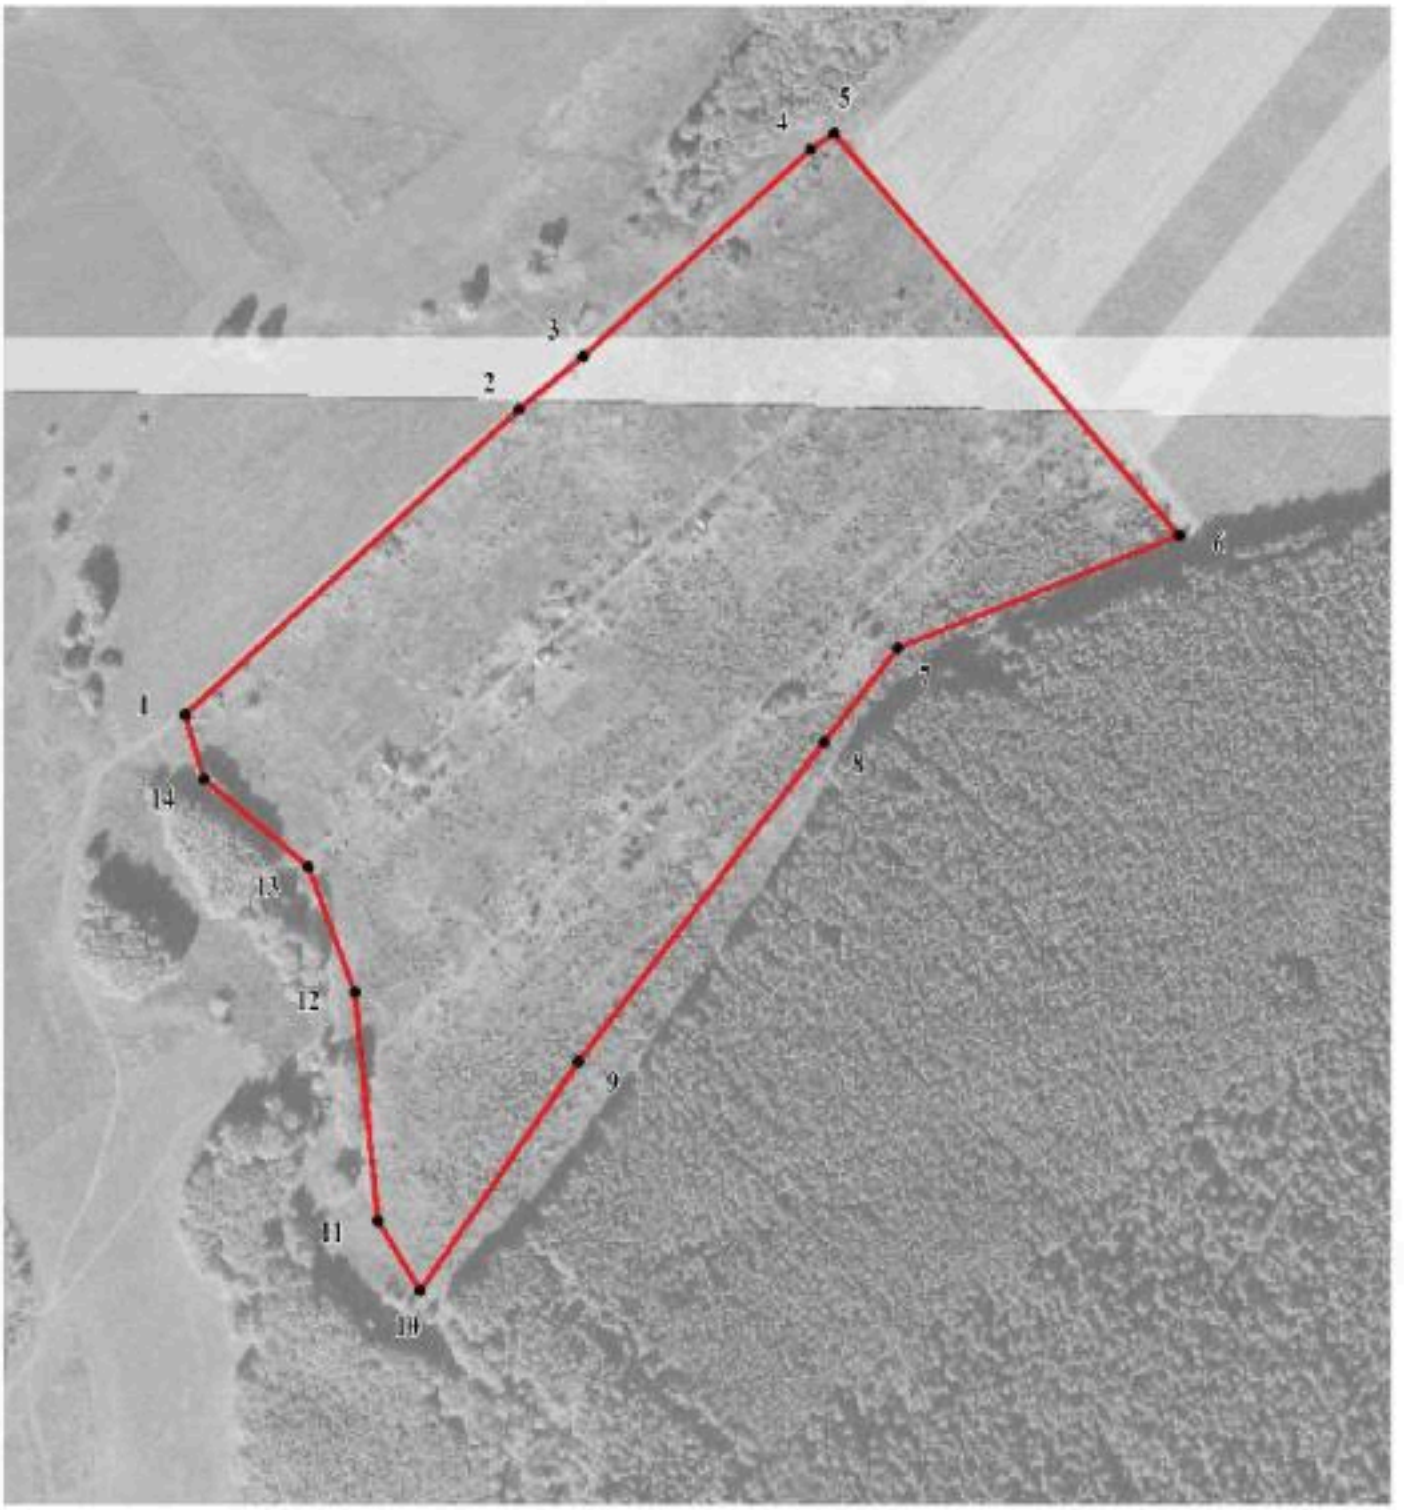

Масштаб 1:5000

Используемые условные знаки и обозначения:

границы территориальной зоны

• 1 характерная точка границ территориальной зоны

Руководитель БУВО «Нормативно-проектный центр»
Подпись _____ Ю.В.Шалыгина Дата « 13 » сентября 2021 г.

Место для оттиска печати (при наличии) лица, составившего описание местоположения границ объекта