Правовое управление правительства
Воронежской области
ЗАРЕГИСТРИРОВАНО
«04» 01 2022г.
Регистрационный номер № 56

ДЕПАРТАМЕНТ АРХИТЕКТУРЫ И ГРАДОСТРОИТЕЛЬСТВА ВОРОНЕЖСКОЙ ОБЛАСТИ

ПРИКАЗ

18.01.2022 № 45-01-04/12

г. Воронеж

О внесении изменений в правила землепользования и застройки Верхнехавского сельского поселения Верхнехавского муниципального района Воронежской области

В соответствии с Градостроительным кодексом Российской Федерации, Федеральным законом от 06.10.2003 № 131-ФЗ «Об общих принципах организации местного самоуправления в Российской Федерации», Законами Воронежской области от 07.07.2006 № 61-ОЗ «О регулировании градостроительной деятельности в Воронежской области», от 20.12.2018 № 173-ОЗ «О перераспределении полномочий по утверждению правил землепользования и застройки между органами местного самоуправления поселений Воронежской области, городского округа город Нововоронеж, Борисоглебского городского округа и исполнительными органами государственной власти Воронежской области», постановлением правительства Воронежской области от 31.12.2014 № 1240 «Об утверждении Положения о департаменте архитектуры и градостроительства Воронежской области», на основании приказа архитектуры и градостроительства Воронежской области от 11.02.2021 № 45-01-04/116 «О подготовке проектов о внесении изменений в правила землепользования и застройки поселений Верхнехавского, Бобровского, Бутурлиновского, Верхнемамонского, Верхнехавского, Воробьёвского, Каширского, Лискинского, Новоусманского,

Новохопёрского, Ольховатского, Павловского, Панинского, Поворинского, Подгоренского, Рамонского, Россошанского, Семилукского, Хохольского муниципальных районов Воронежской области», с учетом заключений о результатах публичных слушаний от 19.08.2021

п р и к а з ы в а ю:

1. Внести в приказ департамента архитектуры и градостроительства Воронежской области от 24.08.2020 № 45-01-04/635 «Об утверждении правил землепользования и застройки Верхнехавского сельского поселения Верхнехавского муниципального района Воронежской области» (в редакции приказа департамента архитектуры и градостроительства Воронежской области от 20.07.2021 № 45-01-04/833) изменения, изложив правила землепользования и застройки Верхнехавского сельского поселения Верхнехавского муниципального района Воронежской области в редакции согласно приложению к настоящему приказу.

2. Контроль исполнения настоящего приказа оставляю за собой.

Заместитель руководителя департамента
архитектуры и градостроительства
Воронежской области – начальник отдела
территориального планирования С.М. Беляева

Приложение
к приказу департамента
архитектуры и градостроительства
Воронежской области
от 18.01.2022 № 45-01-04/12

«УТВЕРЖДЕНЫ
приказом департамента
архитектуры и градостроительства
Воронежской области
от 24.08.2020 № 45-01-04/635

ПРАВИЛА ЗЕМЛЕПОЛЬЗОВАНИЯ И ЗАСТРОЙКИ ВЕРХНЕХАВСКОГО СЕЛЬСКОГО ПОСЕЛЕНИЯ ВЕРХНЕХАВСКОГО МУНИЦИПАЛЬНОГО РАЙОНА ВОРОНЕЖСКОЙ ОБЛАСТИ

ЧАСТЬ I. ПОРЯДОК ПРИМЕНЕНИЯ ПРАВИЛ ЗЕМЛЕПОЛЬЗОВАНИЯ И ЗАСТРОЙКИ И ВНЕСЕНИЯ В НИХ ИЗМЕНЕНИЙ

Раздел 1. Общие положения

1. Предмет регулирования и цели подготовки правил землепользования и застройки Верхнехавского сельского поселения Верхнехавского муниципального района Воронежской области

1. Правила землепользования и застройки Верхнехавского сельского поселения Верхнехавского муниципального района Воронежской области (далее – Правила) являются документом градостроительного зонирования, который утверждается нормативным правовым актом департамента архитектуры и градостроительства Воронежской области и в котором устанавливаются территориальные зоны, градостроительные регламенты, порядок применения такого документа и порядок внесения в него изменений.

2. Правила разработаны в соответствии с Градостроительным кодексом Российской Федерации (далее – ГрК РФ), Земельным кодексом Российской Федерации, Федеральным законом от 06.10.2003 № 131-ФЗ «Об общих принципах организации местного самоуправления в Российской Федерации», иными нормативными правовыми актами Российской Федерации, Воронежской области, муниципальными правовыми актами муниципального образования с учетом положений нормативных актов и документов, определяющих основные направления социально-экономического и градостроительного развития муниципального образования, а также сведений Единого государственного реестра недвижимости, сведений, документов и материалов, содержащихся в государственных информационных системах обеспечения градостроительной деятельности.

3. Правила разработаны в целях:

– создания условий для устойчивого развития территории муниципального образования, сохранения окружающей среды и объектов культурного наследия;

– создания условий для планировки территории муниципального образования;

– обеспечения прав и законных интересов физических и юридических лиц, в том числе правообладателей земельных участков и объектов капитального строительства;

– создания условий для привлечения инвестиций, в том числе путем предоставления возможности выбора наиболее эффективных видов разрешенного использования земельных участков и объектов капитального строительства.

2. Основные понятия, используемые в Правилах

В настоящих Правилах используются основные понятия, установленные законодательством Российской Федерации.

3. Сфера применения Правил

1. Действие настоящих Правил распространяется на всю территорию Верхнехавского сельского поселения Верхнехавского муниципального района Воронежской области. Правила обязательны для соблюдения органами государственной власти, органами местного самоуправления, физическими и юридическими лицами, при осуществлении ими градостроительной деятельности на территории Верхнехавского сельского поселения Верхнехавского муниципального района Воронежской области.

2. Настоящие Правила применяются наряду с:

– техническими регламентами и иными обязательными требованиями, установленными в соответствии с законодательством в целях обеспечения безопасности жизни и здоровья людей, надежности и безопасности зданий, строений и сооружений, сохранения окружающей природной среды и объектов культурного наследия;

– региональными и местными нормативами градостроительного проектирования.

4. Содержание и порядок применения Правил

1. Правила включают в себя:

1) порядок их применения и внесения изменений в Правила;

2) карту градостроительного зонирования;

3) градостроительные регламенты.

Обязательным приложением к настоящим Правилам являются сведения о границах территориальных зон, которые должны содержать графическое описание местоположения границ территориальных зон, перечень координат характерных точек этих границ в системе координат, используемой для ведения Единого государственного реестра недвижимости.

2. Порядок применения Правил и внесения в них изменений включает в себя положения:

1) о регулировании землепользования и застройки;

2) об изменении видов разрешенного использования земельных участков и объектов капитального строительства физическими и юридическими лицами;

3) о подготовке документации по планировке территории органами местного самоуправления;

4) о проведении общественных обсуждений или публичных слушаний по вопросам землепользования и застройки;

5) о внесении изменений в Правила;

6) о регулировании иных вопросов землепользования и застройки.

5. Использование объектов недвижимости, не соответствующих настоящим Правилам

1. Земельные участки или объекты капитального строительства, виды разрешенного использования, предельные (минимальные и (или) максимальные) размеры и предельные параметры которых не соответствуют градостроительному регламенту, могут использоваться без установления срока приведения их в соответствие с градостроительным регламентом, за исключением случаев, если использование таких земельных участков и объектов капитального строительства опасно для жизни или здоровья человека, для окружающей среды, объектов культурного наследия.

2. Реконструкция указанных в подпункте 1 настоящего пункта объектов капитального строительства может осуществляться только путем приведения таких объектов в соответствие с градостроительным регламентом или путем уменьшения их несоответствия предельным параметрам разрешенного строительства, реконструкции. Изменение видов разрешенного использования указанных земельных участков и объектов капитального строительства может осуществляться путем приведения их в соответствие с видами разрешенного использования земельных участков и объектов капитального строительства, установленными градостроительным регламентом.

3. В случае если использование указанных в подпункте 1 настоящего пункта земельных участков и объектов капитального строительства продолжается и опасно для жизни или здоровья человека, для окружающей среды, объектов культурного наследия, в соответствии с федеральными законами может быть наложен запрет на использование таких земельных участков и объектов.

6. Открытость и доступность информации о землепользовании и застройке

1. Настоящие Правила являются открытыми и общедоступными.

2. Настоящие Правила подлежат опубликованию в порядке, установленном для официального опубликования нормативных правовых актов Воронежской области, и размещению в федеральной государственной информационной системе территориального планирования и в государственной информационной системе обеспечения градостроительной деятельности.

Раздел 2. Положения о регулировании землепользования и застройки

7. Перераспределение полномочий между органами местного самоуправления Верхнехавского сельского поселения Верхнехавкого муниципального района Воронежской области и департаментом архитектуры и градостроительства Воронежской области

1. На основании Закона Воронежской области от 20.12.2018 № 173-ОЗ «О перераспределении полномочий по утверждению правил землепользования и застройки между органами местного самоуправления поселений Воронежской области, городского округа город Нововоронеж, Борисоглебского городского округа и исполнительными органами государственной власти Воронежской области» (далее – Закон Воронежской области) и в соответствии со статьей 8.2 ГрК РФ, пунктом 6.1 статьи 26.3 Федерального закона от 06.10.1999 № 184-ФЗ «Об общих принципах организации законодательных (представительных) и исполнительных

органов государственной власти субъектов Российской Федерации», частью 1.2 статьи 17 Федерального закона от 06.10.2003 № 131-ФЗ «Об общих принципах организации местного самоуправления в Российской Федерации» полномочия по утверждению Правил перераспределены между органами местного самоуправления Верхнехавского сельского поселения Верхнехавского муниципального района Воронежской области и департаментом архитектуры и градостроительства Воронежской области (далее – Уполномоченный орган) на срок, установленный Законом Воронежской области.

2. После истечения срока, указанного в Законе Воронежской области, полномочия Уполномоченного органа, предусмотренные настоящими Правилами, осуществляются органами местного самоуправления Верхнехавского сельского поселения Верхнехавского муниципального района Воронежской области в соответствии с требованиями ГрК РФ.

8. Полномочия Уполномоченного органа по вопросам землепользования и застройки

1. Полномочия Уполномоченного органа по вопросам землепользования и застройки включают:

1) принятие решений о подготовке проекта Правил, о подготовке проекта о внесении изменений в Правила;

2) утверждение Правил, утверждение внесения изменений в Правила;

3) принятие решений о предоставлении разрешений на условно разрешенный вид использования объектов капитального строительства или земельного участка;

4) принятие решений о предоставлении разрешения на отклонение от предельных параметров разрешенного строительства, реконструкции объектов капитального строительства;

5) иные полномочия в соответствии с действующим законодательством.

9. Комиссия по подготовке проектов Правил

1. Комиссия по подготовке проектов правил землепользования и застройки поселений Воронежской области, городского округа город Нововоронеж, Борисоглебского городского округа (далее – Комиссия) является специально созданным постоянно действующим коллегиальным органом при Уполномоченном органе в целях реализации полномочий, указанных в пункте 8 настоящих Правил, перераспределенных в соответствии с Законом Воронежской области и обеспечения выполнения задач градостроительного зонирования.

2. Комиссия создается и прекращает свою деятельность приказом Уполномоченного органа.

3. Состав и порядок деятельности Комиссии утверждается приказом Уполномоченного органа.

Раздел 3. Положения об изменении видов разрешенного использования земельных участков и объектов капитального строительства физическими и юридическими лицами

10. Изменение видов разрешенного использования земельных участков и объектов капитального строительства

1. Для каждой из установленных настоящими Правилами территориальных зон могут устанавливаться основные, условно разрешенные и вспомогательные виды разрешенного использования земельных участков и объектов капитального строительства.

2. Изменение одного вида разрешенного использования земельных участков и объектов капитального строительства на другой вид такого использования осуществляется в соответствии с градостроительным регламентом при условии соблюдения требований технических регламентов.

3. Основные и вспомогательные виды разрешенного использования земельных участков и объектов капитального строительства правообладателями земельных участков и объектов капитального строительства, за исключением органов государственной власти, органов местного самоуправления, государственных и муниципальных учреждений, государственных и муниципальных унитарных предприятий, выбираются самостоятельно без дополнительных разрешений и согласования.

4. Решения об изменении одного вида разрешенного использования земельных участков и объектов капитального строительства, расположенных на землях, на которые действие градостроительных регламентов не распространяется или для которых градостроительные регламенты не устанавливаются, на другой вид такого использования принимаются в соответствии с федеральными законами.

11. Предоставление разрешения на условно разрешенный вид использования земельного участка или объекта капитального строительства

1. Физическое или юридическое лицо, заинтересованное в предоставлении разрешения на условно разрешенный вид использования земельного участка или объекта капитального строительства (далее - разрешение на условно разрешенный вид использования), направляет заявление о предоставлении разрешения на условно разрешенный вид использования в Комиссию. Заявление о предоставлении разрешения на условно разрешенный вид использования может быть направлено в форме электронного документа, подписанного электронной подписью в соответствии с требованиями Федерального закона от 06.04.2011 № 63-ФЗ «Об электронной подписи».

2. Порядок предоставления разрешения на условно разрешенный вид использования земельного участка или объекта капитального строительства определен статьей 39 ГрК РФ.

3. Проект решения о предоставлении разрешения на условно разрешенный вид использования подлежит рассмотрению на общественных обсуждениях или публичных слушаниях, проводимых в порядке, установленном статьей 5.1 ГрК РФ, с учетом положений статьи 39 ГрК РФ.

12. Предоставление разрешения на отклонение от предельных параметров разрешенного строительства, реконструкции объектов капитального строительства

1. Правообладатели земельных участков, размеры которых меньше установленных градостроительным регламентом минимальных размеров земельных участков либо конфигурация, инженерно-геологические или иные характеристики которых неблагоприятны для застройки, вправе обратиться за разрешениями на отклонение от предельных параметров разрешенного строительства, реконструкции объектов капитального строительства (далее также – разрешение на отклонение от предельных параметров).

2. Правообладатели земельных участков вправе обратиться за разрешениями на отклонение от предельных параметров разрешенного строительства, реконструкции объектов капитального строительства, если такое отклонение необходимо в целях однократного изменения одного или нескольких предельных параметров разрешенного строительства, реконструкции объектов капитального строительства, установленных градостроительным регламентом для конкретной территориальной зоны, не более чем на десять процентов.

3. Порядок предоставления разрешения на отклонение от предельных параметров определен статьей 40 ГрК РФ.

4. Проект решения о предоставлении разрешения на отклонение от предельных параметров подлежит рассмотрению на общественных обсуждениях или публичных слушаниях, проводимых в порядке, установленном статьей 5.1 ГрК РФ, с учетом положений статьи 39 ГрК РФ, за исключением случая, указанного в части 1.1 статьи 40 ГрК РФ.

Раздел 4. Положения о подготовке документации по планировке территории органами местного самоуправления

13. Общие положения о подготовке документации по планировке территории

1. Подготовка документации по планировке территории осуществляется в целях обеспечения устойчивого развития территорий, в том числе выделения элементов планировочной структуры, установления границ земельных участков, установления границ зон планируемого размещения объектов капитального строительства.

2. Подготовка документации по планировке территории осуществляется в соответствии с главой 5 ГрК РФ.

3. Состав и содержание документации по планировке территории определяется ГрК РФ.

Раздел 5. Положения о проведении общественных обсуждений или публичных слушаний по вопросам землепользования и застройки

14. Общие положения о порядке проведения общественных обсуждений или публичных слушаний в сфере градостроительной деятельности

1. В целях соблюдения права человека на благоприятные условия жизнедеятельности, прав и законных интересов правообладателей земельных участков и объектов капитального строительства по проектам правил землепользования и застройки, проектам планировки территории, проектам межевания территории, проектам, предусматривающим внесение изменений в один из указанных утвержденных документов, проектам решений о предоставлении разрешения на условно разрешенный вид использования земельного участка или объекта капитального строительства, проектам решений о предоставлении разрешения на отклонение от предельных параметров разрешенного строительства, реконструкции объектов капитального строительства в соответствии с уставом муниципального

образования и (или) нормативным правовым актом представительного органа муниципального образования и с учетом положений ГрК РФ проводятся общественные обсуждения или публичные слушания, за исключением случаев, предусмотренных ГрК РФ и другими федеральными законами.

2. Порядок проведения общественных обсуждений или публичных слушаний определяется ГрК РФ, Уставом Верхнехавского сельского поселения Верхнехавского муниципального района Воронежской области и (или) нормативным правовым актом представительного органа муниципального образования.

Раздел 6. Положения о внесении изменений в Правила

15. Основания и порядок внесения изменений в Правила

1. Основания для рассмотрения вопроса о внесении изменений в настоящие Правила предусмотрены статьей 33 ГрК РФ.

2. Внесение изменений в Правила осуществляется в порядке, предусмотренном статьями 31 и 32 ГрК РФ, с учетом особенностей, установленных статьей 33 ГрК РФ.

Раздел 7. Положения о регулировании иных вопросов землепользования и застройки

16. Общие принципы регулирования иных вопросов землепользования и застройки на территории Верхнехавского сельского поселения Верхнехавского муниципального района Воронежской области

Иные вопросы землепользования и застройки на территории Верхнехавского сельского поселения Верхнехавского муниципального района Воронежской области регулируются законодательством Российской Федерации, Воронежской области, муниципальными правовыми актами Верхнехавского сельского поселения Верхнехавского муниципального района Воронежской области.

ЧАСТЬ II. КАРТА ГРАДОСТРОИТЕЛЬНОГО ЗОНИРОВАНИЯ

17. Карты градостроительного зонирования

1. Карта градостроительного зонирования территории Верхнехавского сельского поселения Верхнехавского муниципального района Воронежской области.

ПРАВИЛА ЗЕМЛЕПОЛЬЗОВАНИЯ И ЗАСТРОЙКИ

Карта градостроительного зонирования территории Верхнехавского сельского поселения Верхнехавского муниципального района Воронежской области

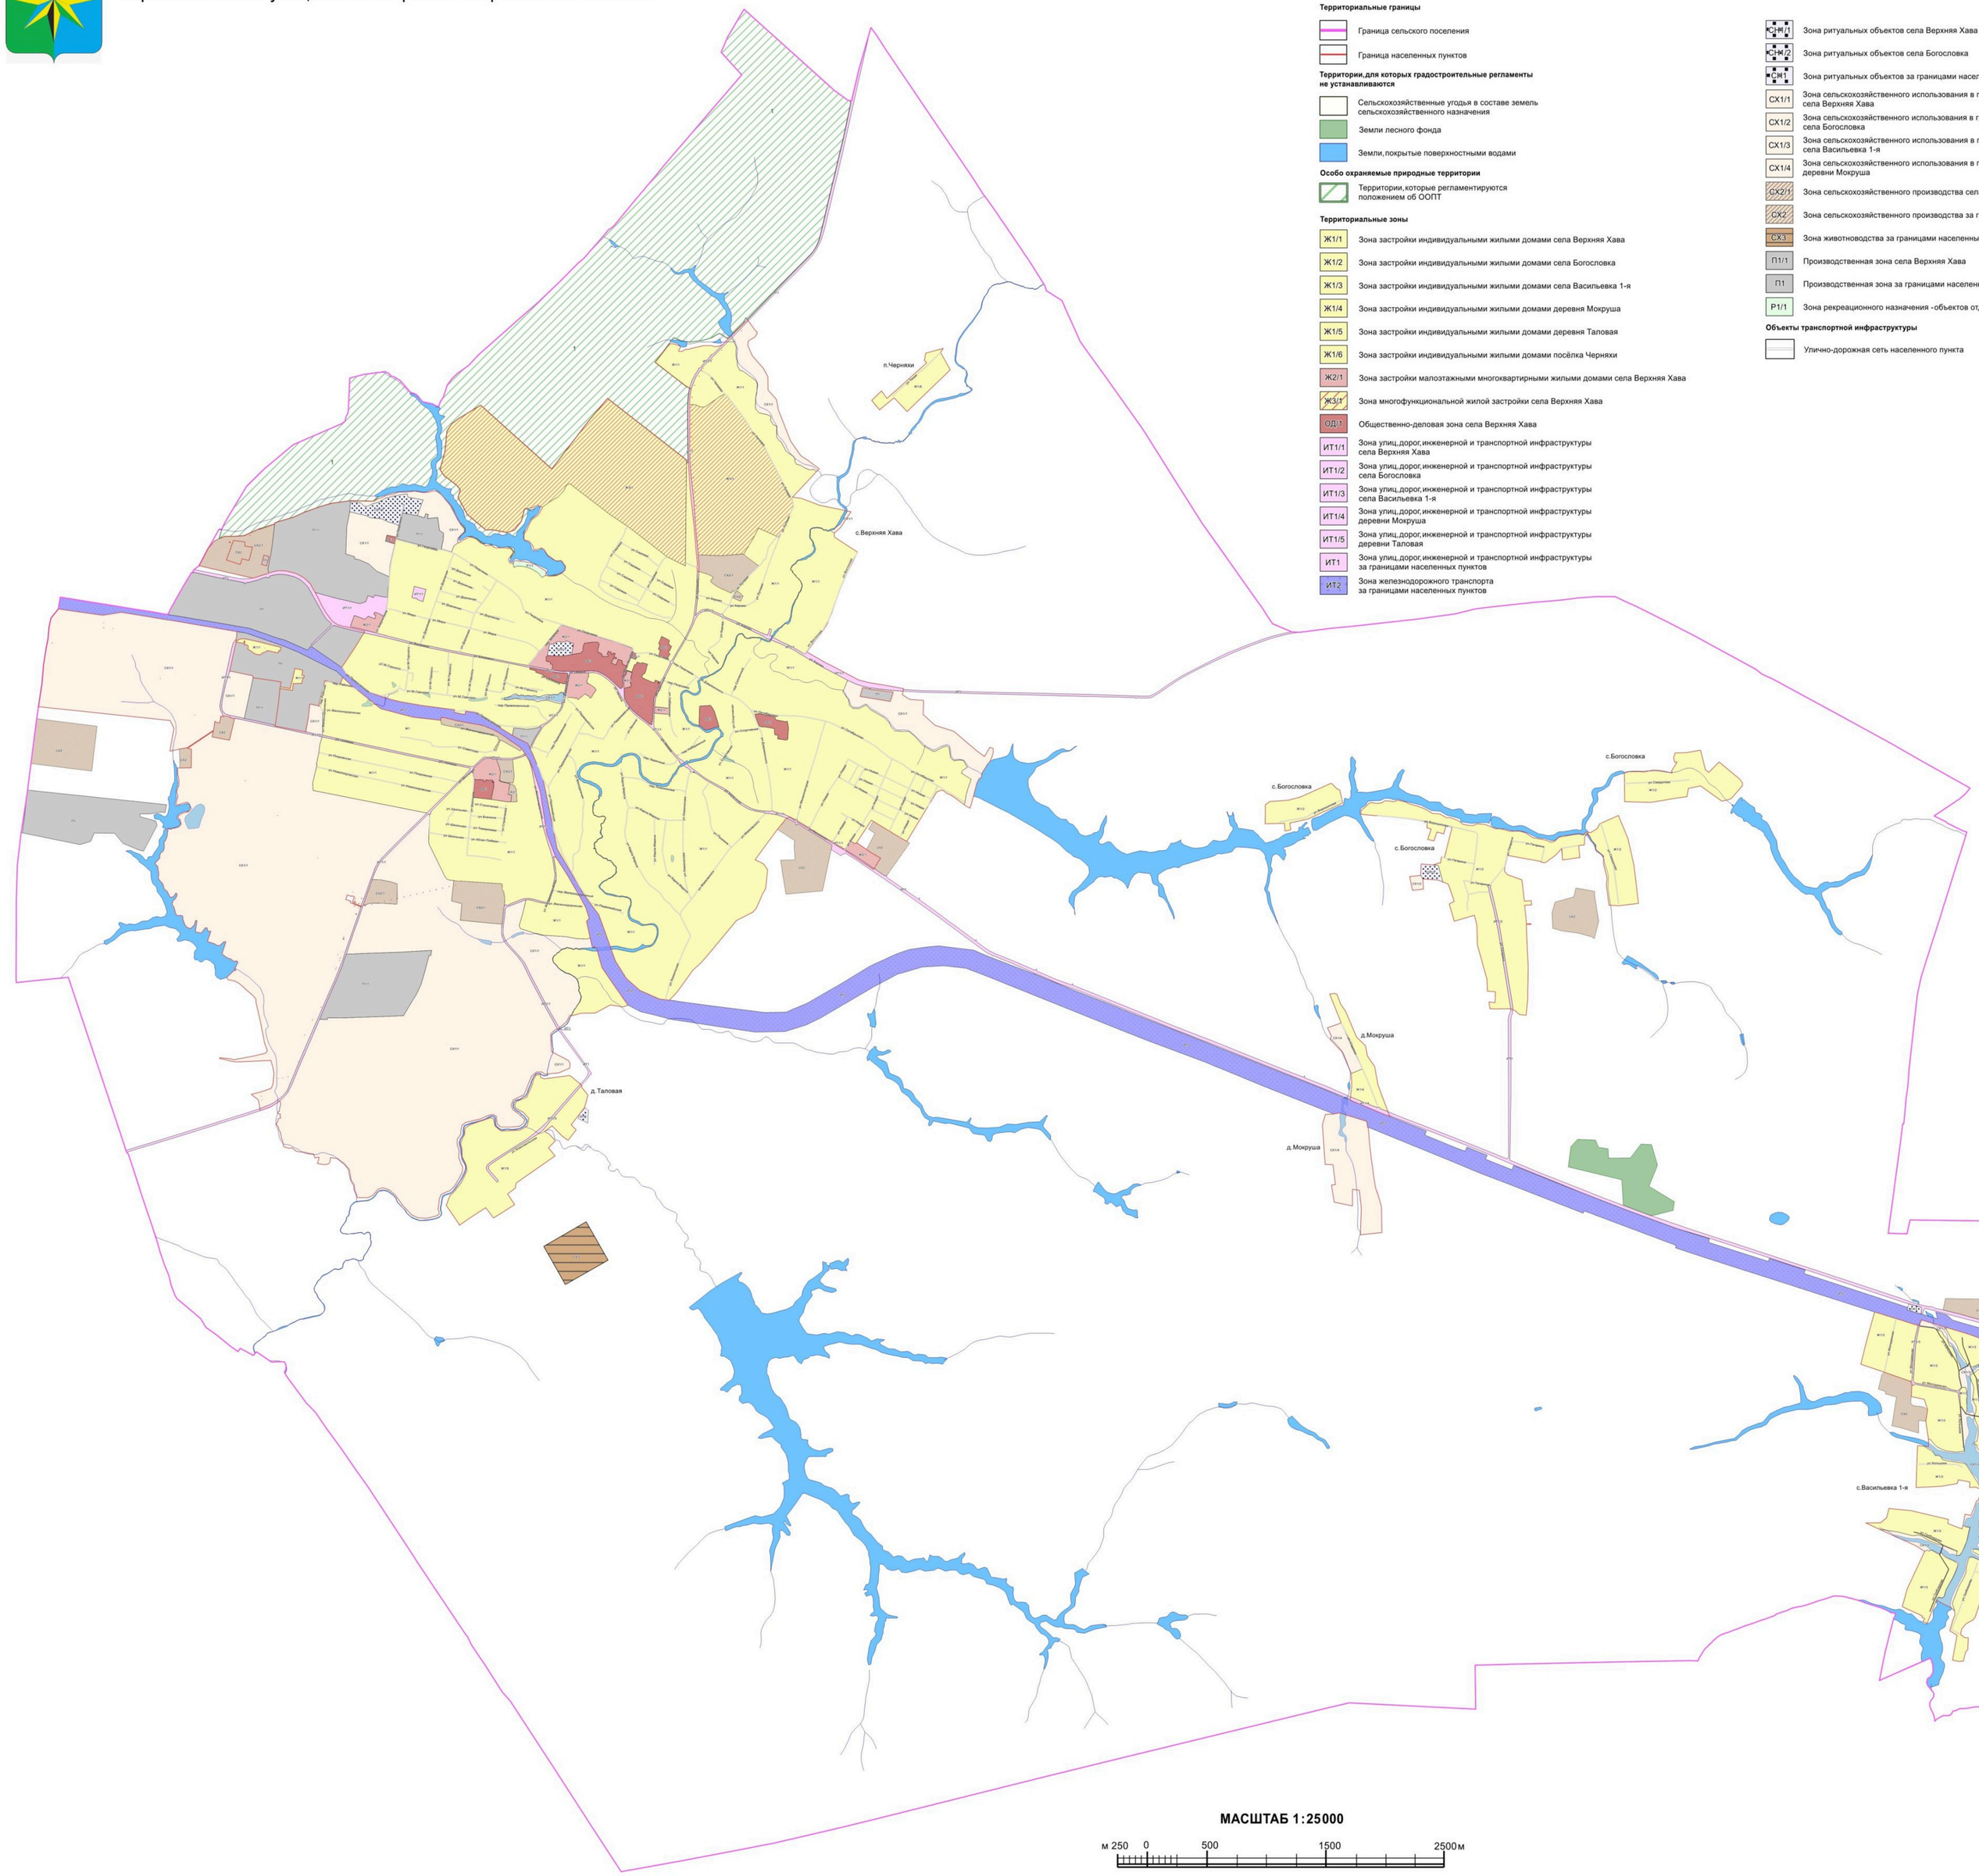

УСЛОВНЫЕ ОБОЗНАЧЕНИЯ

Территориальные границы

- Граница сельского поселения
- Граница населенных пунктов

Территории,для которых градостроительные регламенты не устанавливаются

- Сельскохозяйственные угодья в составе земель сельскохозяйственного назначения
- Земли лесного фонда
- Земли,покрытые поверхностными водами

Особо охраняемые природные территории

- Территории,которые регламентируются положением об ООПТ

Территориальные зоны

- Ж1/1 Зона застройки индивидуальными жилыми домами села Верхняя Хава
- Ж1/2 Зона застройки индивидуальными жилыми домами села Богословка
- Ж1/3 Зона застройки индивидуальными жилыми домами села Васильевка 1-я
- Ж1/4 Зона застройки индивидуальными жилыми домами деревня Мокруша
- Ж1/5 Зона застройки индивидуальными жилыми домами деревня Таловая
- Ж1/6 Зона застройки индивидуальными жилыми домами посёлка Черняки
- Ж2/1 Зона застройки малоэтажными многоквартирными жилыми домами села Верхняя Хава
- Ж3/1 Зона многофункциональной жилой застройки села Верхняя Хава
- ОД/1 Общественно-деловая зона села Верхняя Хава
- ИТ1/1 Зона улиц,дорог,инженерной и транспортной инфраструктуры села Верхняя Хава
- ИТ1/2 Зона улиц,дорог,инженерной и транспортной инфраструктуры села Богословка
- ИТ1/3 Зона улиц,дорог,инженерной и транспортной инфраструктуры села Васильевка 1-я
- ИТ1/4 Зона улиц,дорог,инженерной и транспортной инфраструктуры деревни Мокруша
- ИТ1/5 Зона улиц,дорог,инженерной и транспортной инфраструктуры деревни Таловая
- ИТ1 Зона улиц,дорог,инженерной и транспортной инфраструктуры за границами населенных пунктов
- ИТ2 Зона железнодорожного транспорта за границами населенных пунктов
- Р1 Зона ритуальных объектов села Верхняя Хава
- Р2 Зона ритуальных объектов села Богословка
- Р3 Зона ритуальных объектов за границами населенных пунктов
- СХ1/1 Зона сельскохозяйственного использования в границах населенного пункта села Верхняя Хава
- СХ1/2 Зона сельскохозяйственного использования в границах населенного пункта села Богословка
- СХ1/3 Зона сельскохозяйственного использования в границах населенного пункта села Васильевка 1-я
- СХ1/4 Зона сельскохозяйственного использования в границах населенного пункта деревни Мокруша
- СХ2/1 Зона сельскохозяйственного производства села Верхняя Хава
- СХ2 Зона сельскохозяйственного производства за границами населенных пунктов
- СХ3 Зона животноводства за границами населенных пунктов
- П1/1 Производственная зона села Верхняя Хава
- П1 Производственная зона за границами населенных пунктов
- Р1/1 Зона рекреационного назначения - объектов отдыха села Верхняя Хава

Объекты транспортной инфраструктуры

- Улично-дорожная сеть населенного пункта

МАСШТАБ 1:25000

м 250 0 500 1500 2500м

2. Карта градостроительного зонирования с отображением зон с особыми условиями использования территории Верхнехавского сельского поселения Верхнехавского муниципального района Воронежской области.

ПРАВИЛА ЗЕМЛЕПОЛЬЗОВАНИЯ И ЗАСТРОЙКИ

Карта градостроительного зонирования с отображением зон с особыми условиями использования территории Верхнехавского сельского поселения Верхнехавского муниципального района Воронежской области

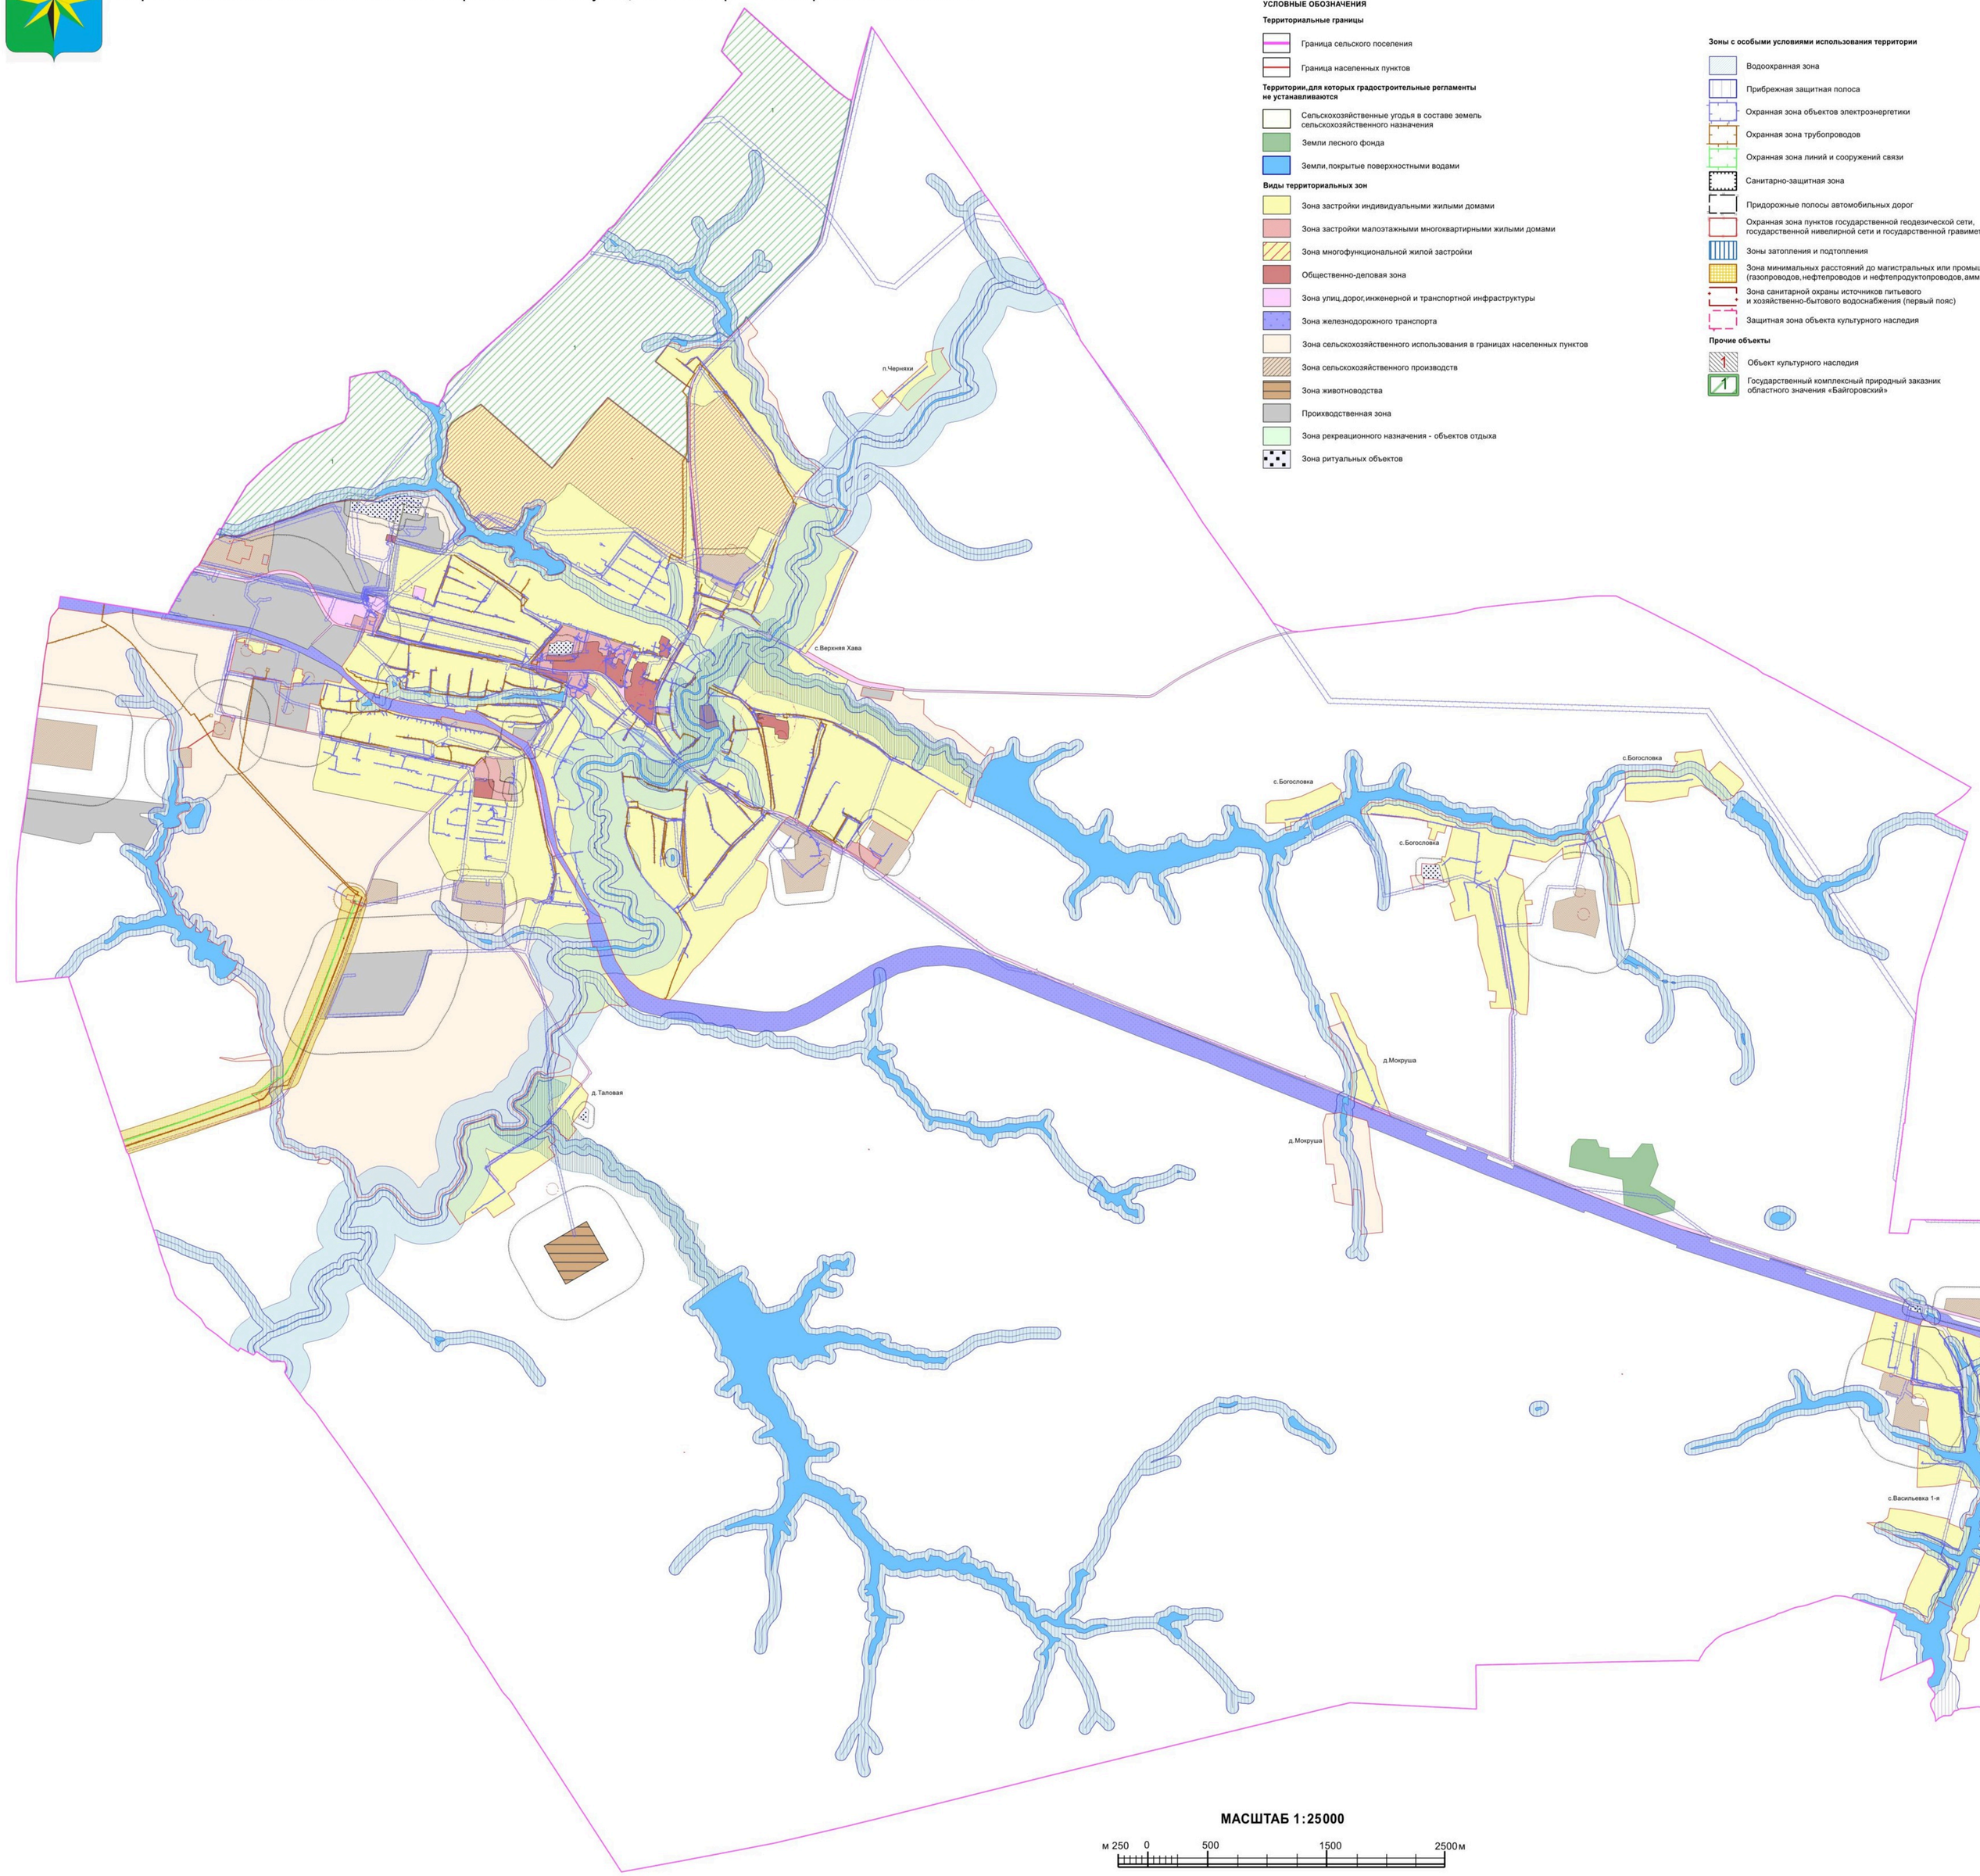

УСЛОВНЫЕ ОБОЗНАЧЕНИЯ

Территориальные границы

- Граница сельского поселения
- Граница населенных пунктов

Территории,для которых градостроительные регламенты не устанавливаются

- Сельскохозяйственные угодья в составе земель сельскохозяйственного назначения
- Земли лесного фонда
- Земли,покрытые поверхностными водами

Виды территориальных зон

- Зона застройки индивидуальными жилыми домами
- Зона застройки малоэтажными многоквартирными жилыми домами
- Зона многофункциональной жилой застройки
- Общественно-деловая зона
- Зона улиц,дорог,инженерной и транспортной инфраструктуры
- Зона железнодорожного транспорта
- Зона сельскохозяйственного использования в границах населенных пунктов
- Зона сельскохозяйственного производств
- Зона животноводства
- Производственная зона
- Зона рекреационного назначения - объектов отдыха
- Зона ритуальных объектов

Зоны с особыми условиями использования территории

- Водоохранная зона
- Прибрежная защитная полоса
- Охранная зона объектов электроэнергетики
- Охранная зона трубопроводов
- Охранная зона линий и сооружений связи
- Санитарно-защитная зона
- Придорожные полосы автомобильных дорог
- Охранная зона пунктов государственной геодезической сети, государственной нивелирной сети и государственной гравиметрической сети
- Зоны затопления и подтопления
- Зона минимальных расстояний до магистральных или промышленных трубопроводов (газопроводов, нефтепроводов и нефтепродуктопроводов, аммиакопроводов)
- Зона санитарной охраны источников питьевого и хозяйственно-бытового водоснабжения (первый пояс)
- Защитная зона объекта культурного наследия

Прочие объекты

- Объект культурного наследия
- Государственный комплексный природный заказник областного значения «Байгоровский»

МАСШТАБ 1:25000

м 250 0 500 1500 2500м

2.1. На территории Верхнехавского сельского поселения Верхнехавского муниципального района Воронежской области располагаются следующие особо охраняемые природные территории (далее – ООПТ):

№ п/п	Наименование ООПТ	Сведения о границах территории ООПТ	Сведения о границах охранной зоны ООПТ
1.	Государственный комплексный природный заказник областного значения «Байгоровский»	Установлена постановлением правительства Воронежской области от 04.05.2016 № 315 «Об утверждении Положения о государственном комплексном природном заказнике областного значения «Байгоровский»	Не установлена

2.2. На территории Верхнехавского сельского поселения Верхнехавского муниципального района Воронежской области располагаются следующие объекты культурного наследия:

№ п/п	Наименование объекта культурного наследия	Сведения о границах территории объекта культурного наследия	Сведения о границах защитной зоны объекта культурного наследия	Сведения о границах зоны охраны объекта культурного наследия
1	Братская могила № 87	Не установлена	Установлена приказом управления по охране объектов культурного наследия Воронежской области от 10.09.2019 № 71-01-07/218 «Об утверждении графического описания местоположения границ (с перечнем координат характерных точек этих границ) защитных зон объектов культурного наследия, расположенных на территории Воронежской области» (далее – приказ от 10.09.2019 № 71-01-07/218)	Не установлена
2	Школа земская	Не установлена	Установлена приказом от 10.09.2019 № 71-01-07/218	Не установлена

2.3. На территории Верхнехавского сельского поселения Верхнехавского муниципального района Воронежской области располагаются следующие объекты археологического наследия, границы территорий которых опубликованию не подлежат*:

№ п/п	Наименование объекта культурного наследия	Сведения о границах территории объекта культурного наследия
1.	«Курганный могильник 2 у с. Фоминичи»	Установлена приказом управления по охране объектов культурного наследия Воронежской области от 03.02.2021 № 71-01-07/44 «Об утверждении границ территорий объектов археологического наследия федерального значения, расположенных на территории Верхнехавского муниципального района Воронежской области»

*в соответствии с приказом Министерства культуры Российской Федерации от 01.09.2015 № 2328 «Об утверждении перечня отдельных сведений об объектах археологического наследия, которые не подлежат опубликованию»

18. Перечень территориальных зон, установленных на карте градостроительного зонирования

1. Порядок установления территориальных зон определен статьей 34 ГрК РФ. На карте градостроительного зонирования установлены следующие виды территориальных зон:

Наименование территориальной зоны	Кодовое обозначение территориальной зоны
Жилые зоны	
Зона застройки индивидуальными жилыми домами	**Ж1**
Зона застройки малоэтажными многоквартирными жилыми домами	**Ж2**
Зона многофункциональной жилой застройки	**Ж3**
Общественно-деловые зоны	
Общественно-деловая зона	**ОД**
Производственные и коммунально-складские зоны	
Производственная зона	**П1**
Зоны инженерной и транспортной инфраструктуры	
Зона улиц, дорог, инженерной и транспортной инфраструктуры	**ИТ1**
Зона железнодорожного транспорта	**ИТ2**
Зоны сельскохозяйственного использования	
Зона сельскохозяйственного использования в границах населенных пунктов	**СХ1**
Зона сельскохозяйственного производства	**СХ2**
Зона животноводства	**СХ3**
Зоны рекреационного назначения	
Зона рекреационного назначения - объектов отдыха	**Р1**
Зоны специального назначения	
Зона ритуальных объектов	**СН1**

2. Настоящими Правилами на территории Верхнехавского сельского поселения Верхнехавского муниципального района Воронежской области установлены следующие территориальные зоны:

Наименование территориальной зоны	Кодовое обозначение территориальной зоны
Жилые зоны	
Зона застройки индивидуальными жилыми домами села Верхняя Хава	**Ж1/1**
Зона застройки индивидуальными жилыми домами села Богословка	**Ж1/2**
Зона застройки индивидуальными жилыми домами села Васильевка 1-я	**Ж1/3**
Зона застройки индивидуальными жилыми домами деревни Мокруша	**Ж1/4**
Зона застройки индивидуальными жилыми домами деревни Таловая	**Ж1/5**
Зона застройки индивидуальными жилыми домами посёлка Черняхи	**Ж1/6**
Зона застройки малоэтажными многоквартирными жилыми домами села Верхняя Хава	**Ж2/1**
Зона многофункциональной жилой застройки села Верхняя Хава	**Ж3/1**
Общественно-деловые зоны	
Общественно-деловая зона села Верхняя Хава	**ОД/1**
Производственные и коммунально-складские зоны	
Производственная зона села Верхняя Хава	**П1/1**
Производственная зона за границами населенных пунктов	**П1**
Зоны инженерной и транспортной инфраструктуры	
Зона улиц, дорог, инженерной и транспортной инфраструктуры села Верхняя Хава	**ИТ1/1**
Зона улиц, дорог, инженерной и транспортной инфраструктуры села Богословка	**ИТ1/2**
Зона улиц, дорог, инженерной и транспортной инфраструктуры села Васильевка 1-я	**ИТ1/3**
Зона улиц, дорог, инженерной и транспортной инфраструктуры деревни Макруша	**ИТ1/4**
Зона улиц, дорог, инженерной и транспортной инфраструктуры деревни Таловая	**ИТ1/5**
Зона улиц, дорог, инженерной и транспортной инфраструктуры за границами населенных пунктов	**ИТ1**
Зона железнодорожного транспорта за границами населенных пунктов	**ИТ2**
Зоны сельскохозяйственного использования	
Зона сельскохозяйственного использования в границах населенного пункта села Верхняя Хава	**СХ1/1**
Зона сельскохозяйственного использования в границах населенного пункта села Богословка	**СХ1/2**
Зона сельскохозяйственного использования в границах населенного пункта села Васильевка 1-я	**СХ1/3**
Зона сельскохозяйственного использования в границах населенного пункта деревни Мокруша	**СХ1/4**
Зона сельскохозяйственного производства села Верхняя Хава	**СХ2/1**
Зона сельскохозяйственного производства за границами населенных пунктов	**СХ2**
Зона животноводства за границами населенных пунктов	**СХ3**
Зоны рекреационного назначения	
Зона рекреационного назначения - объектов отдыха села Верхняя Хава	**Р1/1**

Наименование территориальной зоны	Кодовое обозначение территориальной зоны
Зоны специального назначения	
Зона ритуальных объектов села Верхняя Хава	**СН1/1**
Зона ритуальных объектов села Богословка	**СН1/2**
Зона ритуальных объектов за границами населенных пунктов	**СН1**

3. Сведения о границах территориальных зон, содержащие графическое описание местоположения границ территориальных зон, перечень координат характерных точек границ территориальных зон села Верхняя Хава, являются приложением № 1 к настоящим Правилам.

4. Сведения о границах территориальных зон, содержащие графическое описание местоположения границ территориальных зон, перечень координат характерных точек границ территориальных зон села Богословка, являются приложением № 2 к настоящим Правилам.

5. Сведения о границах территориальных зон, содержащие графическое описание местоположения границ территориальных зон, перечень координат характерных точек границ территориальных зон села Васильевка 1-я, являются приложением № 3 к настоящим Правилам.

6. Сведения о границах территориальных зон, содержащие графическое описание местоположения границ территориальных зон, перечень координат характерных точек границ территориальных зон деревни Мокруша, являются приложением № 4 к настоящим Правилам.

7. Сведения о границах территориальных зон, содержащие графическое описание местоположения границ территориальных зон, перечень координат характерных точек границ территориальных зон деревни Таловая, являются приложением № 5 к настоящим Правилам.

8. Сведения о границах территориальных зон, содержащие графическое описание местоположения границ территориальных зон, перечень координат характерных точек границ территориальных зон посёлка Черняхи, являются приложением № 6 к настоящим Правилам.

9. Сведения о границах территориальных зон, содержащие графическое описание местоположения границ территориальных зон, перечень координат характерных точек границ территориальных зон, расположенных за границами населенных пунктов на территории Верхнехавского сельского поселения, являются приложением № 7 к настоящим Правилам.

ЧАСТЬ III. ГРАДОСТРОИТЕЛЬНЫЕ РЕГЛАМЕНТЫ

19. Общие положения о градостроительном регламенте

1. Градостроительным регламентом определяется правовой режим земельных участков, равно как всего, что находится над и под поверхностью земельных участков и используется в процессе их застройки и последующей эксплуатации объектов капитального строительства.

2. Действие градостроительного регламента распространяется в равной мере на все земельные участки и объекты капитального строительства, расположенные в пределах границ территориальной зоны, обозначенной на карте градостроительного зонирования.

3. Земли и земельные участки, на которые действие градостроительных регламентов не распространяется или для которых градостроительные регламенты не устанавливаются, определены статьей 36 ГрК РФ.

20. Виды разрешенного использования

1. Разрешенное использование земельных участков и объектов капитального строительства может быть следующих видов:

– основные виды разрешенного использования;

– условно разрешенные виды использования;

– вспомогательные виды разрешенного использования, допустимые только в качестве дополнительных по отношению к основным видам разрешенного использования и условно разрешенным видам использования и осуществляемые совместно с ними.

2. Виды разрешенного использования (далее – ВРИ) земельных участков в настоящих Правилах определяются в соответствии с приказом Федеральной службы государственной регистрации, кадастра и картографии от 10.11.2020 № П/0412 «Об утверждении классификатора видов разрешенного использования земельных участков».

21. Градостроительные регламенты территориальных зон

1. Градостроительные регламенты территориальных зон Ж1/1, Ж1/2, Ж1/3, Ж1/4, Ж1/5, Ж1/6

№ п/п	Код ВРИ	Наименование ВРИ	Предельные (минимальные и (или) максимальные) размеры земельных участков, в том числе их площадь, м^2		Максимальный процент застройки в границах земельного участка	Предельное количество этажей или предельная высота зданий, строений, сооружений	Минимальные отступы от границ земельных участков в целях определения мест допустимого размещения зданий, строений, сооружений, за пределами которых запрещено строительство зданий, строений, сооружений
			min	max			
ОСНОВНЫЕ ВИДЫ РАЗРЕШЕННОГО ИСПОЛЬЗОВАНИЯ ЗЕМЕЛЬНЫХ УЧАСТКОВ И ОБЪЕКТОВ КАПИТАЛЬНОГО СТРОИТЕЛЬСТВА							
1	2.1	Для индивидуального жилищного строительства	300	5000	50%	3 этажа*	3 метра**
2	2.3	Блокированная жилая застройка	80	3000	50%	3 этажа*	3 метра**; 0 метров – при примыкании к соседним зданиям
3	2.2	Для ведения личного подсобного хозяйства (приусадебный земельный участок)	300	5000	30%	3 этажа*	3 метра**
4	1.19	Сенокошение	600	50000	0%	не подлежат установлению	
5	1.20	Выпас сельскохозяйственных животных	300	50000	0%	не подлежат установлению	
6	3.1.1	Предоставление коммунальных услуг	не подлежит установлению	5000	не подлежат установлению		
7	3.1.2	Административные здания организаций, обеспечивающих предоставление коммунальных услуг	не подлежат установлению		60%	3 этажа	3 метра
8	3.2.2	Оказание социальной помощи населению	не подлежат установлению		60%	3 этажа	3 метра
9	3.2.3	Оказание услуг связи	не подлежат установлению		60%	3 этажа	3 метра
10	3.4.1	Амбулаторно-поликлиническое обслуживание	не подлежат установлению			3 этажа	3 метра
11	4.3	Рынки	не подлежат установлению		45%	не подлежит установлению	6 метров
12	4.4	Магазины	200	5000	60%	3 этажа	3 метра

№ п/п	Код ВРИ	Наименование ВРИ	Предельные (минимальные и (или) максимальные) размеры земельных участков, в том числе их площадь, м^2		Максимальный процент застройки в границах земельного участка	Предельное количество этажей или предельная высота зданий, строений, сооружений	Минимальные отступы от границ земельных участков в целях определения мест допустимого размещения зданий, строений, сооружений, за пределами которых запрещено строительство зданий, строений, сооружений
			min	max			
13	3.5.1	Дошкольное, начальное и среднее общее образование	не подлежат установлению			4 этажа	3 метра
14	3.6.2	Парки культуры и отдыха	не подлежат установлению				
15	5.1.3	Площадки для занятий спортом	не подлежат установлению				
16	11.1	Общее пользование водными объектами	не подлежат установленню				
17	12.0	Земельные участки (территории) общего пользования	не подлежат установленню				
18	12.0.1	Улично-дорожная сеть	не подлежат установленню				
19	12.0.2	Благоустройство территории	не подлежат установленню				
20	13.1	Ведение огородничества	100	4500	0%	не подлежат установленню	
УСЛОВНО РАЗРЕШЕННЫЕ ВИДЫ ИСПОЛЬЗОВАНИЯ ЗЕМЕЛЬНЫХ УЧАСТКОВ И ОБЪЕКТОВ КАПИТАЛЬНОГО СТРОИТЕЛЬСТВА							
21	2.1.1	Малоэтажная многоквартирная жилая застройка	600	не подлежит установленню	45%	4 этажа	6 метров
22	2.7.1	Хранение автотранспорта	не подлежат установленню				
23	3.3	Бытовое обслуживание	200	5000	60%	3 этажа	3 метра
24	3.6.1	Объекты культурно-досуговой деятельности	200	5000	60%	3 этажа	3 метра
25	3.7.1	Осуществление религиозных обрядов	не подлежат установленню				3 метра
26	3.10.1	Амбулаторное ветеринарное обслуживание	200	5000	60%	3 этажа	3 метра
27	4.1	Деловое управление	не подлежат установленню		60%	4 этажа	3 метра
28	4.5	Банковская и страховая деятельность	не подлежат установленню		60%	3 этажа	3 метра
29	4.6	Общественное питание	200	5000	50%	3 этажа	3 метра
30	4.9	Служебные гаражи	не подлежит установленню	5000	60%	не подлежит установленню	3 метра

№ п/п	Код ВРИ	Наименование ВРИ	Предельные (минимальные и (или) максимальные) размеры земельных участков, в том числе их площадь, м²		Максимальный процент застройки в границах земельного участка	Предельное количество этажей или предельная высота зданий, строений, сооружений	Минимальные отступы от границ земельных участков в целях определения мест допустимого размещения зданий, строений, сооружений, за пределами которых запрещено строительство зданий, строений, сооружений
			min	max			
31	5.1.2	Обеспечение занятий спортом в помещениях	не подлежат установлению		45%	не подлежит установлению	3 метра
32	6.4	Пищевая промышленность	не подлежит установлению	5000	не подлежит установленню	15 метров	3 метра
33	8.3	Обеспечение внутреннего правопорядка	не подлежат установлению				3 метра

* для вспомогательных видов – 1 этаж;

** от вспомогательных видов – 1 метр.

Не допускается размещать со стороны улицы вспомогательные строения, за исключением гаражей. Допускается блокировка хозяйственных построек на смежных земельных участках по взаимному согласию домовладельцев с учетом пожарных требований.

Ограничения использования земельных участков и объектов капитального строительства, устанавливаемые в соответствии с законодательством Российской Федерации, определяются пунктом 22 настоящих Правил.

2. Градостроительный регламент территориальной зоны Ж2/1

№ п/п	Код ВРИ	Наименование ВРИ	Предельные (минимальные и (или) максимальные) размеры земельных участков, в том числе их площадь, м²		Максимальный процент застройки в границах земельного участка	Предельное количество этажей или предельная высота зданий, строений, сооружений	Минимальные отступы от границ земельных участков в целях определения мест допустимого размещения зданий, строений, сооружений, за пределами которых запрещено строительство зданий, строений, сооружений
			min	max			
ОСНОВНЫЕ ВИДЫ РАЗРЕШЕННОГО ИСПОЛЬЗОВАНИЯ ЗЕМЕЛЬНЫХ УЧАСТКОВ И ОБЪЕКТОВ КАПИТАЛЬНОГО СТРОИТЕЛЬСТВА							
1	2.1.1	Малоэтажная многоквартирная жилая застройка	600	не подлежит установлению	45%	4 этажа	6 метров
2	2.1	Для индивидуального жилищного строительства	300	5000	50%	3 этажа*	3 метра**
3	2.2	Для ведения личного подсобного хозяйства (приусадебный земельный участок)	300	5000	30%	3 этажа*	3 метра**
4	2.3	Блокированная жилая застройка	80	3000	50%	3этажа*	3 метра**; 0 метров – при примыкании к соседним зданиям
5	2.7.1	Хранение автотранспорта	не подлежат установлению				
6	3.1.1	Предоставление коммунальных услуг	не подлежит установлению	5000	не подлежат установлению		
7	3.2.1	Дома социального обслуживания	не подлежат установлению		60%	не подлежит установлению	6 метров
8	3.2.2	Оказание социальной помощи населению	не подлежат установлению		60%	3 этажа	3 метра
9	3.4.1	Амбулаторно-поликлиническое обслуживание	не подлежат установлению			3 этажа	3 метра
10	4.5	Банковская и страховая деятельность	не подлежит установлению	3000	60%	3 этажа	3 метра
11	5.1.2	Обеспечение занятий спортом в помещениях	не подлежат установлению		50%	не подлежит установлению	3 метра
12	5.1.3	Площадки для занятий спортом	не подлежат установлению				

№ п/п	Код ВРИ	Наименование ВРИ	Предельные (минимальные и (или) максимальные) размеры земельных участков, в том числе их площадь, м^2		Максимальный процент застройки в границах земельного участка	Предельное количество этажей или предельная высота зданий, строений, сооружений	Минимальные отступы от границ земельных участков в целях определения мест допустимого размещения зданий, строений, сооружений, за пределами которых запрещено строительство зданий, строений, сооружений
			min	max			
13	12.0	Земельные участки (территории) общего пользования	не подлежат установлению				
14	12.0.1	Улично-дорожная сеть	не подлежат установлению				
15	12.0.2	Благоустройство территории	не подлежат установлению				
УСЛОВНО РАЗРЕШЕННЫЕ ВИДЫ ИСПОЛЬЗОВАНИЯ ЗЕМЕЛЬНЫХ УЧАСТКОВ И ОБЪЕКТОВ КАПИТАЛЬНОГО СТРОИТЕЛЬСТВА							
16	3.3	Бытовое обслуживание	200	5000	60%	3 этажа	3 метра
17	3.10.1	Амбулаторное ветеринарное обслуживание	400	не подлежит установлению	60%	3 этажа	3 метра
18	4.4	Магазины	200	5000	50%	3 этажа	3 метра
19	4.6	Общественное питание	200	5000	50%	3 этажа	3 метра
20	4.1	Деловое управление	400	5000	50%	3 этажа	3 метра

* для вспомогательных видов – 1 этаж;

** от вспомогательных видов – 1 метр.

Не допускается размещать со стороны улицы вспомогательные строения, за исключением гаражей. Допускается блокировка хозяйственных построек на смежных земельных участках по взаимному согласию домовладельцев с учетом пожарных требований.

Ограничения использования земельных участков и объектов капитального строительства, устанавливаемые в соответствии с законодательством Российской Федерации, определяются пунктом 22 настоящих Правил.

3. Градостроительный регламент территориальной зоны Ж3/1

№ п/п	Код ВРИ	Наименование ВРИ	Предельные (минимальные и (или) максимальные) размеры земельных участков, в том числе их площадь, м²		Максимальный процент застройки в границах земельного участка	Предельное количество этажей или предельная высота зданий, строений, сооружений	Минимальные отступы от границ земельных участков в целях определения мест допустимого размещения зданий, строений, сооружений, за пределами которых запрещено строительство зданий, строений, сооружений
			min	max			
ОСНОВНЫЕ ВИДЫ РАЗРЕШЕННОГО ИСПОЛЬЗОВАНИЯ ЗЕМЕЛЬНЫХ УЧАСТКОВ И ОБЪЕКТОВ КАПИТАЛЬНОГО СТРОИТЕЛЬСТВА							
1	2.1	Для индивидуального жилищного строительства	300	3000	50%	3 этажа*	3 метра**
2	2.1.1	Малоэтажная многоквартирная жилая застройка	600	не подлежит установлению	45%	4 этажа	6 метров
3	2.3	Блокированная жилая застройка	80	3000	50%	3 этажа *	3 метра**; 0 метров – при примыкании к соседним зданиям
4	3.1.1	Предоставление коммунальных услуг	не подлежит установлению	5000	не подлежит установлению	не подлежит установлению	1 метр
5	3.1.2	Административные здания организаций, обеспечивающих предоставление коммунальных услуг	не подлежит установлению		60%	3 этажа	3 метра
6	3.2.2	Оказание социальной помощи населению	не подлежит установлению		60%	не подлежит установлению	6 метра
7	3.2.3	Оказание услуг связи	не подлежит установлению		60%	3 этажа	3 метра
8	3.5.1	Дошкольное, начальное и среднее общее образование	не подлежат установлению			4 этажа	3 метра
9	3.6.1	Объекты культурно-досуговой деятельности	200	5000	60%	20 метров	3 метра
10	3.6.2.	Парки культуры и отдыха	не подлежат установлению				

№ п/п	Код ВРИ	Наименование ВРИ	Предельные (минимальные и (или) максимальные) размеры земельных участков, в том числе их площадь, м²		Максимальный процент застройки в границах земельного участка	Предельное количество этажей или предельная высота зданий, строений, сооружений	Минимальные отступы от границ земельных участков в целях определения мест допустимого размещения зданий, строений, сооружений, за пределами которых запрещено строительство зданий, строений, сооружений
			min	max			
11	4.1	Деловое управление	не подлежат установлению		60%	4 этажа	3 метра
12	4.4	Магазины	200	5000	60%	3 этажа	3 метра
13	4.5	Банковская и страховая деятельность	не подлежат установлению		60%	3 этажа	3 метра
14	4.6	Общественное питание	200	5000	50%	3 этажа	3 метра
15	5.1.2	Обеспечение занятий спортом в помещениях	не подлежат установлению		50%	не подлежит установлению	3 метра
16	5.1.3	Площадки для занятий спортом	не подлежат установлению				
17	8.3	Обеспечение внутреннего правопорядка	не подлежат установлению				3 метра
18	11.1	Общее пользование водными объектами	не подлежат установлению				
19	12.0	Земельные участки (территории) общего пользования	не подлежат установлению				
20	12.0.1	Улично-дорожная сеть	не подлежат установлению				
21	12.0.2	Благоустройство территории	не подлежат установлению				
УСЛОВНО РАЗРЕШЕННЫЕ ВИДЫ ИСПОЛЬЗОВАНИЯ ЗЕМЕЛЬНЫХ УЧАСТКОВ И ОБЪЕКТОВ КАПИТАЛЬНОГО СТРОИТЕЛЬСТВА							
22	2.5	Среднеэтажная жилая застройка	800	не подлежит установлению	40%	8 этажей	6 метров
23	2.7.1	Хранение автотранспорта	не подлежат установлению				
24	3.3	Бытовое обслуживание	200	5000	60%	3 этажа	3 метра
25	3.4.1	Амбулаторно-поликлиническое обслуживание	не подлежат установлению			3 этажа	3 метра

№ п/п	Код ВРИ	Наименование ВРИ	Предельные (минимальные и (или) максимальные) размеры земельных участков, в том числе их площадь, м^2		Максимальный процент застройки в границах земельного участка	Предельное количество этажей или предельная высота зданий, строений, сооружений	Минимальные отступы от границ земельных участков в целях определения мест допустимого размещения зданий, строений, сооружений, за пределами которых запрещено строительство зданий, строений, сооружений
			min	max			
26	3.7.1	Осуществление религиозных обрядов	не подлежат установлению				3 метра
27	3.10.1	Амбулаторное ветеринарное обслуживание	400	не подлежит установлению	60%	15 метров	3 метра
28	4.3	Рынки	не подлежат установлению		45%	не подлежит установлению	6 метров

Ограничения использования земельных участков и объектов капитального строительства, устанавливаемые в соответствии с законодательством Российской Федерации, определяются пунктом 22 настоящих Правил.

4. Градостроительный регламент территориальной зоны ОД/1

№ п/п	Код ВРИ	Наименование ВРИ	Предельные (минимальные и (или) максимальные) размеры земельных участков, в том числе их площадь, м^2		Максимальный процент застройки в границах земельного участка	Предельное количество этажей или предельная высота зданий, строений, сооружений	Минимальные отступы от границ земельных участков в целях определения мест допустимого размещения зданий, строений, сооружений, за пределами которых запрещено строительство зданий, строений, сооружений
			min	max			
ОСНОВНЫЕ ВИДЫ РАЗРЕШЕННОГО ИСПОЛЬЗОВАНИЯ ЗЕМЕЛЬНЫХ УЧАСТКОВ И ОБЪЕКТОВ КАПИТАЛЬНОГО СТРОИТЕЛЬСТВА							
1	3.1.1	Предоставление коммунальных услуг	не подлежит установлению	5000	не подлежат установлению		
2	3.1.2	Административные здания организаций, обеспечивающих	не подлежат установлению		60%	не подлежит установлению	3 метра

№ п/п	Код ВРИ	Наименование ВРИ	Предельные (минимальные и (или) максимальные) размеры земельных участков, в том числе их площадь, м^2		Максимальный процент застройки в границах земельного участка	Предельное количество этажей или предельная высота зданий, строений, сооружений	Минимальные отступы от границ земельных участков в целях определения мест допустимого размещения зданий, строений, сооружений, за пределами которых запрещено строительство зданий, строений, сооружений
			min	max			
		предоставление коммунальных услуг					
3	3.2.1	Дома социального обслуживания	не подлежат установлению		60%	не подлежит установлению	6 метров
4	3.2.2	Оказание социальной помощи населению	не подлежат установлению		60%	не подлежит установлению	6 метров
5	3.2.3	Оказание услуг связи	не подлежат установлению		60%	не подлежит установлению	6 метров
6	3.3	Бытовое обслуживание	200	не подлежит установлению	60%	не подлежит установлению	6 метров
7	3.4.1	Амбулаторно-поликлиническое обслуживание	не подлежат установлению			не подлежит установлению	6 метров
8	3.4.2	Стационарное медицинское обслуживание	не подлежат установлению		45%	не подлежит установлению	6 метров
9	3.4.3	Медицинские организации особого назначения	не подлежат установлению				6 метров
10	3.5.1	Дошкольное, начальное и среднее общее образование	не подлежат установлению			4 этажа	6 метров
11	3.6.1	Объекты культурно-досуговой деятельности	не подлежат установлению		60%	не подлежит установлению	6 метров
12	3.6.2.	Парки культуры и отдыха	не подлежат установлению				
13	3.7.1	Осуществление религиозных обрядов	не подлежат установлению				6 метров
14	3.8.1	Государственное управление	не подлежат установлению		60%	не подлежит установлению	6 метров
15	3.10.1	Амбулаторное ветеринарное обслуживание	не подлежат установлению		60%	3 этажа	3 метра
16	4.1	Деловое управление	не подлежат установлению		50%	не подлежит установлению	6 метров

№ п/п	Код ВРИ	Наименование ВРИ	Предельные (минимальные и (или) максимальные) размеры земельных участков, в том числе их площадь, м^2		Максимальный процент застройки в границах земельного участка	Предельное количество этажей или предельная высота зданий, строений, сооружений	Минимальные отступы от границ земельных участков в целях определения мест допустимого размещения зданий, строений, сооружений, за пределами которых запрещено строительство зданий, строений, сооружений
			min	max			
17	4.3	Рынки	не подлежат установлению		45%	не подлежит установлению	6 метров
18	4.4	Магазины	200	не подлежит установлению	60%	не подлежит установлению	3 метра
19	4.5	Банковская и страховая деятельность	не подлежат установлению		60%	не подлежит установлению	6 метров
20	4.6	Общественное питание	400	не подлежит установлению	50%	не подлежит установлению	6 метров
21	4.8.1	Развлекательные мероприятия	не подлежат установлению		45%	не подлежит установлению	6 метров
22	5.1.3	Площадки для занятий спортом	не подлежат установлению				
23	5.1.4	Оборудованные площадки для занятий спортом	не подлежат установлению				3 метра
24	8.3	Обеспечение внутреннего правопорядка	не подлежат установлению				3 метра
25	9.3	Историко-культурная деятельность	не подлежат установлению				
26	12.0	Земельные участки (территории) общего пользования	не подлежат установлению				
27	12.0.1	Улично-дорожная сеть	не подлежат установлению				
28	12.0.2	Благоустройство территории	не подлежат установлению				
УСЛОВНО РАЗРЕШЕННЫЕ ВИДЫ ИСПОЛЬЗОВАНИЯ ЗЕМЕЛЬНЫХ УЧАСТКОВ И ОБЪЕКТОВ КАПИТАЛЬНОГО СТРОИТЕЛЬСТВА							
29	2.1	Для индивидуального жилищного строительства	300	1000	50%	3 этажа*	3 метра**
30	2.1.1	Малоэтажная многоквартирная жилая застройка	600	не подлежит установлению	45%	4 этажа	6 метров
31	2.2	Для ведения личного подсобного хозяйства	300	5000	40%	3 этажа*	3 метра**

№ п/п	Код ВРИ	Наименование ВРИ	Предельные (минимальные и (или) максимальные) размеры земельных участков, в том числе их площадь, м^2		Максимальный процент застройки в границах земельного участка	Предельное количество этажей или предельная высота зданий, строений, сооружений	Минимальные отступы от границ земельных участков в целях определения мест допустимого размещения зданий, строений, сооружений, за пределами которых запрещено строительство зданий, строений, сооружений
			min	max			
		(приусадебный земельный участок)					
32	2.3	Блокированная жилая застройка	80	3000	50%	3этажа*	3 метра**; 0 метров – при примыкании к соседним зданиям
33	2.7.1	Хранение автотранспорта	не подлежат установлению				1 метр
34	4.9	Служебные гаражи	не подлежат установлению			1 этаж	1 метр
35	4.9.1.3	Автомобильные мойки	не подлежат установлению			1 этаж	3 метра
36	6.4	Пищевая промышленность	400	5000	50%	15 метров	3 метра

* для вспомогательных видов – 1 этаж;

** от вспомогательных видов – 1 метр.

Не допускается размещать со стороны улицы вспомогательные строения, за исключением гаражей. Допускается блокировка хозяйственных построек на смежных земельных участках по взаимному согласию домовладельцев с учетом пожарных требований.

Ограничения использования земельных участков и объектов капитального строительства, устанавливаемые в соответствии с законодательством Российской Федерации, определяются пунктом 22 настоящих Правил.

5. Градостроительные регламенты территориальных зон П1/1, П1

№ п/п	Код ВРИ	Наименование ВРИ	Предельные (минимальные и (или) максимальные) размеры земельных участков, в том числе их площадь, м²		Максимальный процент застройки в границах земельного участка	Предельное количество этажей или предельная высота зданий, строений, сооружений	Минимальные отступы от границ земельных участков в целях определения мест допустимого размещения зданий, строений, сооружений, за пределами которых запрещено строительство зданий, строений, сооружений
			min	max			
ОСНОВНЫЕ ВИДЫ РАЗРЕШЕННОГО ИСПОЛЬЗОВАНИЯ ЗЕМЕЛЬНЫХ УЧАСТКОВ И ОБЪЕКТОВ КАПИТАЛЬНОГО СТРОИТЕЛЬСТВА							
1	1.15	Хранение и переработка сельскохозяйственной продукции	не подлежат установлению				3 метра
2	1.18	Обеспечение сельскохозяйственного производства	не подлежат установлению				3 метра
3	3.1	Коммунальное обслуживание	не подлежат установлению				
4	6.1	Недропользование	не подлежат установлению				
5	6.4	Пищевая промышленность	не подлежат установлению				3 метра
6	6.6	Строительная промышленность	не подлежат установлению				3 метра
7	6.8	Связь	не подлежат установлению				3 метра
8	6.9	Склад	не подлежат установлению		60%	не подлежит установлению	3 метра
9	6.9.1	Складские площадки	не подлежат установлению				
10	7.2.3	Стоянки транспорта общего пользования	не подлежат установлению				3 метра
11	3.3	Бытовое обслуживание	200	не подлежит установлению	60%	не подлежит установлению	3 метра
12	4.1	Деловое управление	не подлежат установлению		50%	не подлежит установлению	3 метра
13	4.4	Магазины	200	не подлежит установлению	50%	не подлежит установлению	3 метра
14	4.6	Общественное питание	400	не подлежит установлению	50%	не подлежит установлению	3 метра
15	4.9	Служебные гаражи	не подлежат установлению				3 метра

№ п/п	Код ВРИ	Наименование ВРИ	Предельные (минимальные и (или) максимальные) размеры земельных участков, в том числе их площадь, м^2		Максимальный процент застройки в границах земельного участка	Предельное количество этажей или предельная высота зданий, строений, сооружений	Минимальные отступы от границ земельных участков в целях определения мест допустимого размещения зданий, строений, сооружений, за пределами которых запрещено строительство зданий, строений, сооружений
			min	max			
16	4.9.1.1	Заправка транспортных средств	не подлежат установлению				3 метра
17	4.9.1.3	Автомобильные мойки	не подлежат установлению				3 метра
18	4.9.1.4	Ремонт автомобилей	не подлежат установлению				3 метра
19	12.0	Земельные участки (территории) общего пользования	не подлежат установлению				
20	12.0.1	Улично-дорожная сеть	не подлежат установлению				
21	12.0.2	Благоустройство территории	не подлежат установлению				
УСЛОВНО РАЗРЕШЕННЫЕ ВИДЫ ИСПОЛЬЗОВАНИЯ ЗЕМЕЛЬНЫХ УЧАСТКОВ И ОБЪЕКТОВ КАПИТАЛЬНОГО СТРОИТЕЛЬСТВА							
22	3.10	Ветеринарное обслуживание	200	5000	60%	3 этажа	3 метра
23	6.5	Нефтехимическая промышленность	не подлежат установлению				3 метра
24	6.7	Энергетика	не подлежат установлению				3 метра
25	7.1.1	Железнодорожные пути	не подлежат установлению				

Ограничения использования земельных участков и объектов капитального строительства, устанавливаемые в соответствии с законодательством Российской Федерации, определяются пунктом 22 настоящих Правил.

6. Градостроительные регламенты территориальных зон ИТ1/1, ИТ1/2, ИТ1/3, ИТ1/4, ИТ1/5, ИТ1

№ п/п	Код ВРИ	Наименование ВРИ	Предельные (минимальные и (или) максимальные) размеры земельных участков, в том числе их площадь, м²		Максимальный процент застройки в границах земельного участка	Предельное количество этажей или предельная высота зданий, строений, сооружений	Минимальные отступы от границ земельных участков в целях определения мест допустимого размещения зданий, строений, сооружений, за пределами которых запрещено строительство зданий, строений, сооружений
			min	max			
ОСНОВНЫЕ ВИДЫ РАЗРЕШЕННОГО ИСПОЛЬЗОВАНИЯ ЗЕМЕЛЬНЫХ УЧАСТКОВ И ОБЪЕКТОВ КАПИТАЛЬНОГО СТРОИТЕЛЬСТВА							
1	7.2.1	Размещение автомобильных дорог	не подлежат установлению				
2	3.1.1	Предоставление коммунальных услуг	не подлежат установлению				
3	6.8	Связь	не подлежат установлению				3 метра
4	6.7	Энергетика	не подлежат установлению				3 метра
5	12.0	Земельные участки (территории) общего пользования	не подлежат установлению				
6	12.0.1	Улично-дорожная сеть	не подлежат установлению				
7	12.0.2	Благоустройство территории	не подлежат установлению				
УСЛОВНО РАЗРЕШЕННЫЕ ВИДЫ ИСПОЛЬЗОВАНИЯ ЗЕМЕЛЬНЫХ УЧАСТКОВ И ОБЪЕКТОВ КАПИТАЛЬНОГО СТРОИТЕЛЬСТВА							
8	4.9.1	Объекты дорожного сервиса	не подлежат установлению				3 метра
9	4.9.1.1	Заправка транспортных средств	не подлежат установлению			1 этаж	3 метра
10	4.9.1.2	Обеспечение дорожного отдыха	600	не подлежит установлению	45%	3 этажа	3 метра
11	4.9.1.3	Автомобильные мойки	не подлежат установлению			1 этаж	3 метра
12	4.9.1.4	Ремонт автомобилей	не подлежат установлению			1 этаж	3 метра

Ограничения использования земельных участков и объектов капитального строительства, устанавливаемые в соответствии с законодательством Российской Федерации, определяются пунктом 22 настоящих Правил.

7. Градостроительный регламент территориальной зоны ИТ2

№ п/п	Код ВРИ	Наименование ВРИ	Предельные (минимальные и (или) максимальные) размеры земельных участков, в том числе их площадь, м^2		Максимальный процент застройки в границах земельного участка	Предельное количество этажей или предельная высота зданий, строений, сооружений	Минимальные отступы от границ земельных участков в целях определения мест допустимого размещения зданий, строений, сооружений, за пределами которых запрещено строительство зданий, строений, сооружений
			min	max			
ОСНОВНЫЕ ВИДЫ РАЗРЕШЕННОГО ИСПОЛЬЗОВАНИЯ ЗЕМЕЛЬНЫХ УЧАСТКОВ И ОБЪЕКТОВ КАПИТАЛЬНОГО СТРОИТЕЛЬСТВА							
1	7.1	Железнодорожный транспорт	не подлежат установлению				3 метра
2	3.1.1	Предоставление коммунальных услуг	не подлежат установлению				
УСЛОВНО РАЗРЕШЕННЫЕ ВИДЫ ИСПОЛЬЗОВАНИЯ ЗЕМЕЛЬНЫХ УЧАСТКОВ И ОБЪЕКТОВ КАПИТАЛЬНОГО СТРОИТЕЛЬСТВА							
3	Не устанавливаются						

Ограничения использования земельных участков и объектов капитального строительства, устанавливаемые в соответствии с законодательством Российской Федерации, определяются пунктом 22 настоящих Правил.

8. Градостроительные регламенты территориальных зон СХ1/1, СХ1/2, СХ1/3, СХ1/4

№ п/п	Код ВРИ	Наименование ВРИ	Предельные (минимальные и (или) максимальные) размеры земельных участков, в том числе их площадь, м^2		Максимальный процент застройки в границах земельного участка	Предельное количество этажей или предельная высота зданий, строений, сооружений	Минимальные отступы от границ земельных участков в целях определения мест допустимого размещения зданий, строений, сооружений, за пределами которых запрещено строительство зданий, строений, сооружений
			min	max			
ОСНОВНЫЕ ВИДЫ РАЗРЕШЕННОГО ИСПОЛЬЗОВАНИЯ ЗЕМЕЛЬНЫХ УЧАСТКОВ И ОБЪЕКТОВ КАПИТАЛЬНОГО СТРОИТЕЛЬСТВА							
1	1.2	Выращивание зерновых и иных сельскохозяйственных культур	не подлежат установлению				

№ п/п	Код ВРИ	Наименование ВРИ	Предельные (минимальные и (или) максимальные) размеры земельных участков, в том числе их площадь, м²		Максимальный процент застройки в границах земельного участка	Предельное количество этажей или предельная высота зданий, строений, сооружений	Минимальные отступы от границ земельных участков в целях определения мест допустимого размещения зданий, строений, сооружений, за пределами которых запрещено строительство зданий, строений, сооружений
			min	max			
2	1.3	Овощеводство	не подлежат установлению				
3	1.4	Выращивание тонизирующих, лекарственных, цветочных культур	не подлежат установлению				
4	1.5	Садоводство	не подлежат установлению				
5	1.12	Пчеловодство	не подлежат установлению				
6	1.13	Рыбоводство	не подлежат установлению				
7	1.16	Ведение личного подсобного хозяйства на полевых участках	не подлежат установлению				
8	1.17	Питомники	не подлежат установлению				
9	1.19	Сенокошение	не подлежат установлению				
10	1.20	Выпас сельскохозяйственных животных	не подлежат установлению				
11	3.1.1	Предоставление коммунальных услуг	не подлежат установлению				
12	11.1	Общее пользование водными объектами	не подлежат установлению				
13	12.0	Земельные участки (территории) общего пользования	не подлежат установлению				
14	12.0.1	Улично-дорожная сеть	не подлежат установлению				
15	12.0.2	Благоустройство территории	не подлежат установлению				
16	13.1	Ведение огородничества	100	4500	0%	не подлежат установлению	
УСЛОВНО РАЗРЕШЕННЫЕ ВИДЫ ИСПОЛЬЗОВАНИЯ ЗЕМЕЛЬНЫХ УЧАСТКОВ И ОБЪЕКТОВ КАПИТАЛЬНОГО СТРОИТЕЛЬСТВА							
17	1.15	Хранение и переработка сельскохозяйственной продукции	не подлежат установлению				3 метра

№ п/п	Код ВРИ	Наименование ВРИ	Предельные (минимальные и (или) максимальные) размеры земельных участков, в том числе их площадь, м^2		Максимальный процент застройки в границах земельного участка	Предельное количество этажей или предельная высота зданий, строений, сооружений	Минимальные отступы от границ земельных участков в целях определения мест допустимого размещения зданий, строений, сооружений, за пределами которых запрещено строительство зданий, строений, сооружений
			min	max			
18	5.1.6	Авиационный спорт	не подлежат установлению				
19	5.3	Охота и рыбалка	не подлежат установлению				
20	5.4	Причалы для маломерных судов	не подлежат установлению				
21	6.8	Связь	не подлежат установлению				3 метра
22	11.3	Гидротехнические сооружения	не подлежат установлению				

Ограничения использования земельных участков и объектов капитального строительства, устанавливаемые в соответствии с законодательством Российской Федерации, определяются пунктом 22 настоящих Правил.

9. Градостроительные регламенты территориальных зон СХ2/1, СХ2

№ п/п	Код ВРИ	Наименование ВРИ	Предельные (минимальные и (или) максимальные) размеры земельных участков, в том числе их площадь, м^2		Максимальный процент застройки в границах земельного участка	Предельное количество этажей или предельная высота зданий, строений, сооружений	Минимальные отступы от границ земельных участков в целях определения мест допустимого размещения зданий, строений, сооружений, за пределами которых запрещено строительство зданий, строений, сооружений
			min	max			
ОСНОВНЫЕ ВИДЫ РАЗРЕШЕННОГО ИСПОЛЬЗОВАНИЯ ЗЕМЕЛЬНЫХ УЧАСТКОВ И ОБЪЕКТОВ КАПИТАЛЬНОГО СТРОИТЕЛЬСТВА							
1	1.1	Растениеводство	не подлежат установлению				
2	1.12	Пчеловодство	не подлежат установлению				

№ п/п	Код ВРИ	Наименование ВРИ	Предельные (минимальные и (или) максимальные) размеры земельных участков, в том числе их площадь, м^2		Максимальный процент застройки в границах земельного участка	Предельное количество этажей или предельная высота зданий, строений, сооружений	Минимальные отступы от границ земельных участков в целях определения мест допустимого размещения зданий, строений, сооружений, за пределами которых запрещено строительство зданий, строений, сооружений
			min	max			
3	1.15	Хранение и переработка сельскохозяйственной продукции	не подлежат установлению				3 метра
4	1.17	Питомники	не подлежат установлению				
5	1.18	Обеспечение сельскохозяйственного производства	не подлежат установлению				3 метра
6	3.1.1	Предоставление коммунальных услуг	не подлежат установлению				
7	3.9.3	Проведение научных испытаний	не подлежат установлению				3 метра
8	4.1	Деловое управление	не подлежат установлению		50%	не подлежит установлению	3 метра
9	4.4	Магазины	не подлежит установлению	5000	50%	не подлежит установлению	3 метра
10	4.9.1.1	Заправка транспортных средств	не подлежат установлению			1 этаж	3 метра
11	6.9	Склад	не подлежат установлению		60%	не подлежит установлению	3 метра
12	6.9.1	Складские площадки	не подлежат установлению				
13	9.3	Историко-культурная деятельность	не подлежат установлению				
14	12.0	Земельные участки (территории) общего пользования	не подлежат установлению				
15	12.0.1	Улично-дорожная сеть	не подлежат установлению				
16	12.0.2	Благоустройство территории	не подлежат установлению				
УСЛОВНО РАЗРЕШЕННЫЕ ВИДЫ ИСПОЛЬЗОВАНИЯ ЗЕМЕЛЬНЫХ УЧАСТКОВ И ОБЪЕКТОВ КАПИТАЛЬНОГО СТРОИТЕЛЬСТВА							
17	1.7	Животноводство	не подлежат установлению				3 метра
18	1.8	Скотоводство	не подлежат установлению				3 метра

№ п/п	Код ВРИ	Наименование ВРИ	Предельные (минимальные и (или) максимальные) размеры земельных участков, в том числе их площадь, м^2		Максимальный процент застройки в границах земельного участка	Предельное количество этажей или предельная высота зданий, строений, сооружений	Минимальные отступы от границ земельных участков в целях определения мест допустимого размещения зданий, строений, сооружений, за пределами которых запрещено строительство зданий, строений, сооружений
			min	max			
19	6.4	Пищевая промышленность	не подлежат установлению				3 метра
20	6.8	Связь	не подлежат установлению				3 метра

Ограничения использования земельных участков и объектов капитального строительства, устанавливаемые в соответствии с законодательством Российской Федерации, определяются пунктом 22 настоящих Правил.

10. Градостроительный регламент территориальной зоны СХ3

№ п/п	Код ВРИ	Наименование ВРИ	Предельные (минимальные и (или) максимальные) размеры земельных участков, в том числе их площадь, м^2		Максимальный процент застройки в границах земельного участка	Предельное количество этажей или предельная высота зданий, строений, сооружений	Минимальные отступы от границ земельных участков в целях определения мест допустимого размещения зданий, строений, сооружений, за пределами которых запрещено строительство зданий, строений, сооружений
			min	max			
ОСНОВНЫЕ ВИДЫ РАЗРЕШЕННОГО ИСПОЛЬЗОВАНИЯ ЗЕМЕЛЬНЫХ УЧАСТКОВ И ОБЪЕКТОВ КАПИТАЛЬНОГО СТРОИТЕЛЬСТВА							
1	1.7	Животноводство	не подлежат установлению				
2	1.8	Скотоводство	не подлежат установлению				3 метра
3	1.9	Звероводство	не подлежат установлению				3 метра
4	1.10	Птицеводство	не подлежат установлению				3 метра
5	1.11	Свиноводство	не подлежат установлению				3 метра
6	1.15	Хранение и переработка	не подлежат установлению				3 метра

№ п/п	Код ВРИ	Наименование ВРИ	Предельные (минимальные и (или) максимальные) размеры земельных участков, в том числе их площадь, м^2		Максимальный процент застройки в границах земельного участка	Предельное количество этажей или предельная высота зданий, строений, сооружений	Минимальные отступы от границ земельных участков в целях определения мест допустимого размещения зданий, строений, сооружений, за пределами которых запрещено строительство зданий, строений, сооружений
			min	max			
		сельскохозяйственной продукции					
7	1.18	Обеспечение сельскохозяйственного производства	не подлежат установлению				3 метра
8	1.19	Сенокошение	не подлежат установлению				
9	1.20	Выпас сельскохозяйственных животных	не подлежат установлению				
10	3.1.1	Предоставление коммунальных услуг	не подлежат установлению				
УСЛОВНО РАЗРЕШЕННЫЕ ВИДЫ ИСПОЛЬЗОВАНИЯ ЗЕМЕЛЬНЫХ УЧАСТКОВ И ОБЪЕКТОВ КАПИТАЛЬНОГО СТРОИТЕЛЬСТВА							
11	4.9.1.1	Заправка транспортных средств	не подлежат установлению			1 этаж	3 метра
12	6.9	Склад	не подлежат установлению		60%	не подлежит установлению	3 метра
13	6.9.1	Складские площадки	не подлежат установлению				

Ограничения использования земельных участков и объектов капитального строительства, устанавливаемые в соответствии с законодательством Российской Федерации, определяются пунктом 22 настоящих Правил.

11. Градостроительный регламент территориальной зоны Р1/1

№ п/п	Код ВРИ	Наименование ВРИ	Предельные (минимальные и (или) максимальные) размеры земельных участков, в том числе их площадь, м^2		Максимальный процент застройки в границах земельного участка	Предельное количество этажей или предельная высота зданий, строений, сооружений	Минимальные отступы от границ земельных участков в целях определения мест допустимого размещения зданий, строений, сооружений, за пределами которых запрещено строительство зданий, строений, сооружений
			min	max			
ОСНОВНЫЕ ВИДЫ РАЗРЕШЕННОГО ИСПОЛЬЗОВАНИЯ ЗЕМЕЛЬНЫХ УЧАСТКОВ И ОБЪЕКТОВ КАПИТАЛЬНОГО СТРОИТЕЛЬСТВА							
1	3.6.2.	Парки культуры и отдыха	не подлежат установлению				
2	5.1.3	Площадки для занятий спортом	не подлежат установлению				
3	5.1.5	Водный спорт	не подлежат установлению				3 метра
4	5.4	Причалы для маломерных судов	не подлежат установлению				
5	11.1	Общее пользование водными объектами	не подлежат установлению				
6	12.0.1	Улично-дорожная сеть	не подлежат установлению				
7	12.0.2	Благоустройство территории	не подлежат установлению				
8	3.1.1	Предоставление коммунальных услуг	не подлежат установлению				
УСЛОВНО РАЗРЕШЕННЫЕ ВИДЫ ИСПОЛЬЗОВАНИЯ ЗЕМЕЛЬНЫХ УЧАСТКОВ И ОБЪЕКТОВ КАПИТАЛЬНОГО СТРОИТЕЛЬСТВА							
9	4.6	Общественное питание	200	1000	50%	не подлежит установлению	3 метра
10	4.8.1	Развлекательные мероприятия	200	3000	45%	не подлежит установлению	3 метра
11	5.1.4	Оборудованные площадки для занятий спортом	не подлежат установлению				3 метра

Ограничения использования земельных участков и объектов капитального строительства, устанавливаемые в соответствии с законодательством Российской Федерации, определяются пунктом 22 настоящих Правил.

12. Градостроительные регламенты территориальных зон СН1/1, СН1/2, СН1

№ п/п	Код ВРИ	Наименование ВРИ	Предельные (минимальные и (или) максимальные) размеры земельных участков, в том числе их площадь, м²		Максимальный процент застройки в границах земельного участка	Предельное количество этажей или предельная высота зданий, строений, сооружений	Минимальные отступы от границ земельных участков в целях определения мест допустимого размещения зданий, строений, сооружений, за пределами которых запрещено строительство зданий, строений, сооружений
			min	max			
ОСНОВНЫЕ ВИДЫ РАЗРЕШЕННОГО ИСПОЛЬЗОВАНИЯ ЗЕМЕЛЬНЫХ УЧАСТКОВ И ОБЪЕКТОВ КАПИТАЛЬНОГО СТРОИТЕЛЬСТВА							
1	12.1	Ритуальная деятельность	не подлежит установлению	400000	не подлежат установлению		3 метра
2	12.0	Земельные участки (территории) общего пользования	не подлежат установлению				
3	12.0.1	Улично-дорожная сеть	не подлежат установлению				
4	12.0.2	Благоустройство территории	не подлежат установлению				
5	3.1.1	Предоставление коммунальных услуг	не подлежат установлению				
УСЛОВНО РАЗРЕШЕННЫЕ ВИДЫ ИСПОЛЬЗОВАНИЯ ЗЕМЕЛЬНЫХ УЧАСТКОВ И ОБЪЕКТОВ КАПИТАЛЬНОГО СТРОИТЕЛЬСТВА							
6	Не установлены						

Ограничения использования земельных участков и объектов капитального строительства, устанавливаемые в соответствии с законодательством Российской Федерации, определяются пунктом 22 настоящих Правил.

22. Ограничения использования земельных участков и объектов капитального строительства, устанавливаемые в соответствии с законодательством Российской Федерации

1. На территории Верхнехавского сельского поселения Верхнехавского муниципального района Воронежской области располагаются следующие зоны с особыми условиями использования территории:

1) защитная зона объекта культурного наследия;

2) охранная зона объектов электроэнергетики (объектов электросетевого хозяйства и объектов по производству электрической энергии);

3) придорожные полосы автомобильных дорог;

4) охранная зона трубопроводов (газопроводов, нефтепроводов и нефтепродуктопроводов, аммиакопроводов);

5) охранная зона линий и сооружений связи;

6) водоохранная зона;

7) прибрежная защитная полоса;

8) зоны санитарной охраны источников питьевого и хозяйственно-бытового водоснабжения, а также устанавливаемые в случаях, предусмотренных Водным кодексом Российской Федерации, в отношении подземных водных объектов зоны специальной охраны;

9) зоны затопления и подтопления;

10) санитарно-защитная зона;

11) охранная зона пунктов государственной геодезической сети, государственной нивелирной сети и государственной гравиметрической сети;

12) зона минимальных расстояний до магистральных или промышленных трубопроводов (газопроводов, нефтепроводов и нефтепродуктопроводов, аммиакопроводов).

2. Ограничения для зон с особыми условиями использования территории установлены в соответствии с действующими нормативами.

№ п/п	Вид зоны	Ограничения в использовании земельных участков и объектов капитального строительства	Основания установления ограничений
1	Защитная зона объекта культурного наследия	Запрещается строительство объектов капитального строительства и их реконструкция, связанная с изменением их параметров (высоты, количества этажей, площади), за исключением строительства и реконструкции линейных объектов.	Приказ управления по охране объектов культурного наследия Воронежской области от 10.09.2019 № 71-01-07/218 «Об утверждении графического описания местоположения границ (с перечнем координат характерных точек этих границ) защитных зон объектов культурного наследия, расположенных на территории Воронежской области»
2	Охранная зона объектов электроэнергетики (объектов электросетевого хозяйства и объектов по производству электрической энергии)	1. В охранных зонах объектов электросетевого хозяйства, размещенных на земельных участках, запрещается осуществлять любые действия, которые могут нарушить безопасную работу объектов электросетевого хозяйства, в том числе привести к их повреждению или уничтожению, и (или) повлечь причинение вреда жизни, здоровью граждан и имуществу физических или юридических лиц, а также повлечь нанесение экологического ущерба и возникновение пожаров, в том числе: - набрасывать на провода и опоры воздушных линий электропередачи посторонние предметы, а также подниматься на опоры воздушных линий электропередачи; - размещать любые объекты и предметы (материалы) в пределах созданных в соответствии с требованиями нормативно-технических документов проходов и подъездов для доступа к объектам электросетевого хозяйства, а также проводить любые работы и возводить сооружения, которые могут препятствовать доступу к объектам электросетевого хозяйства, без создания необходимых для такого доступа проходов и подъездов; - находиться в пределах огороженной территории и помещениях	Постановление Правительства Российской Федерации от 24.02.2009 № 160 «О порядке установления охранных зон объектов электросетевого хозяйства и особых условий использования земельных участков, расположенных в границах таких зон» Постановление Правительства Российской Федерации от 18.11.2013 № 1033 «О порядке установления охранных зон объектов по производству электрической энергии и особых условий использования земельных участков, расположенных в границах таких зон»

		распределительных устройств и подстанций, открывать двери и люки распределительных устройств и подстанций, производить переключения и подключения в электрических сетях (указанное требование не распространяется на работников, занятых выполнением разрешённых в установленном порядке работ), разводить огонь в пределах охранных зон вводных и распределительных устройств, подстанций, воздушных линий электропередачи, а также в охранных зонах кабельных линий электропередачи; - размещать свалки; - производить работы ударными механизмами, сбрасывать тяжести массой свыше 5 тонн, производить сброс и слив едких и коррозионных веществ и горюче-смазочных материалов (в охранных зонах подземных кабельных линий электропередачи). 2. Для объектов электросетевого хозяйства напряжением свыше 1000 вольт, помимо действий, предусмотренных пунктом 1, запрещается: - складировать или размещать хранилища любых, в том числе горюче-смазочных материалов; - размещать детские и спортивные площадки, стадионы, рынки, торговые точки, полевые станы, загоны для скота, гаражи и стоянки всех видов машин и механизмов, проводить любые мероприятия, связанные с большим скоплением людей, не занятых выполнением разрешённых в установленном порядке работ (в охранных зонах воздушных линий электропередачи); - использовать (запускать) любые летательные аппараты, в том числе воздушных змеев, спортивные модели летательных аппаратов (в охранных зонах воздушных линий электропередачи); - бросать якоря с судов и осуществлять их проход с отданными якорями, цепями, лотами, волокушами и тралами (в охранных зонах подводных кабельных линий электропередачи); - осуществлять проход судов с поднятыми стрелами кранов и других механизмов (в охранных зонах воздушных линий электропередачи). 3. Без письменного решения о согласовании сетевой организации запрещается:	

		- строительство, капитальный ремонт, реконструкция или снос зданий и сооружений; - горные, взрывные, мелиоративные работы, в том числе связанные с временным затоплением земель; - посадка и вырубка деревьев и кустарников; - дноуглубительные, землечерпальные и погрузочно-разгрузочные работы, добыча рыбы, других водных животных и растений придонными орудиями лова, устройство водопоев, колка и заготовка льда (в охранных зонах подводных кабельных линий электропередачи); - проход судов, у которых расстояние по вертикали от верхнего крайнего габарита с грузом или без груза до нижней точки провеса проводов переходов воздушных линий электропередачи через водоёмы менее минимально допустимого расстояния, в том числе с учётом максимального уровня подъёма воды при паводке; - проезд машин и механизмов, имеющих общую высоту с грузом или без груза от поверхности дороги более 4,5 метра (в охранных зонах воздушных линий электропередачи); - земляные работы на глубине более 0,3 метра (на вспахиваемых землях на глубине более 0,45 метра), а также планировка грунта (в охранных зонах подземных кабельных линий электропередачи); - полив сельскохозяйственных культур в случае, если высота струи воды может составить свыше 3 метров (в охранных зонах воздушных линий электропередачи); - полевые сельскохозяйственные работы с применением сельскохозяйственных машин и оборудования высотой более 4 метров (в охранных зонах воздушных линий электропередачи) или полевые сельскохозяйственные работы, связанные с вспашкой земли (в охранных зонах кабельных линий электропередачи). 4. Для объектов электросетевого хозяйства напряжением до 1000 вольт, помимо действий, предусмотренных пунктом 3, без письменного решения о согласовании сетевых организаций запрещается: - размещать детские и спортивные площадки, стадионы, рынки, торговые точки, полевые станы, загоны для скота, гаражи и стоянки всех видов машин и механизмов, садовые, огородные земельные участки и иные объекты недвижимости, расположенные в границах	

		территории ведения гражданами садоводства или огородничества для собственных нужд объекты жилищного строительства, в том числе индивидуального (в охранных зонах воздушных линий электропередачи); - складировать или размещать хранилища любых, в том числе горюче-смазочных материалов; - устраивать причалы для стоянки судов, барж и плавучих кранов, бросать якоря с судов и осуществлять их проход с отданными якорями, цепями, лотами, волокушами и тралами (в охранных зонах подводных кабельных линий электропередачи). 5. В охранных зонах объектов по производству электрической энергии запрещается осуществлять действия, которые могут нарушить безопасную работу объектов, в том числе привести к их повреждению или уничтожению и (или) повлечь причинение вреда жизни, здоровью граждан и имуществу физических или юридических лиц, а также нанесение вреда окружающей среде и возникновение пожаров и чрезвычайных ситуаций, а именно: - убирать, перемещать, засыпать и повреждать предупреждающие знаки; - размещать кладбища, скотомогильники, захоронения отходов производства и потребления, радиоактивных, химических, взрывчатых, токсичных, отравляющих и ядовитых веществ; - производить сброс и слив едких и коррозионных веществ, в том числе растворов кислот, щелочей и солей, а также горюче-смазочных материалов; - разводить огонь и размещать какие-либо открытые или закрытые источники огня; - проводить работы, размещать объекты и предметы, возводить сооружения, которые могут препятствовать доступу к объектам, без создания необходимых для такого доступа проходов и подъездов; - производить работы ударными механизмами, сбрасывать тяжести массой свыше 5 тонн; - складировать любые материалы, в том числе взрывоопасные, пожароопасные и горюче-смазочные. 6. Без письменного согласования владельцев объектов по производству электрической энергии запрещается:	

		- размещать детские и спортивные площадки, стадионы, рынки, торговые точки, полевые станы, загоны для скота, гаражи и стоянки всех видов машин и механизмов; - проводить любые мероприятия, связанные с пребыванием людей, не занятых выполнением работ, разрешенных в установленном порядке; - осуществлять горные, взрывные, мелиоративные работы, в том числе связанные с временным затоплением земель.	
3	Придорожные полосы автомобильных дорог	В придорожных полосах автомобильных дорог общего пользования регионального или межмуниципального значения запрещается строительство капитальных сооружений, за исключением: - объектов, предназначенных для обслуживания таких автомобильных дорог, их строительства, реконструкции, капитального ремонта, ремонта и содержания; - объектов Государственной инспекции безопасности дорожного движения Министерства внутренних дел Российской Федерации; - объектов дорожного сервиса, рекламных конструкций, информационных щитов и указателей; - инженерных коммуникаций.	Федеральный закон от 08.11.2007 № 257-ФЗ «Об автомобильных дорогах и о дорожной деятельности в Российской Федерации и о внесении изменений в отдельные законодательные акты Российской Федерации» Постановление правительства Воронежской области от 19.10.2010 № 879 «Об утверждении Порядка установления и использования придорожных полос автомобильных дорог общего пользования регионального или межмуниципального значения Воронежской области»
4	Охранная зона трубопроводов (газопроводов, нефтепроводов и нефтепродуктопроводов, аммиакопроводов)	1. В охранных зонах трубопроводов запрещается производить всякого рода действия, могущие нарушить нормальную эксплуатацию трубопроводов либо привести к их повреждению, в частности: - перемещать, засыпать и ломать опознавательные и сигнальные знаки, контрольно - измерительные пункты; - открывать люки, калитки и двери необслуживаемых усилительных пунктов кабельной связи, ограждений узлов линейной арматуры, станций катодной и дренажной защиты, линейных и смотровых колодцев и других линейных устройств, открывать и закрывать краны и задвижки, отключать или включать средства связи, энергоснабжения и телемеханики трубопроводов; - устраивать всякого рода свалки, выливать растворы кислот, солей и щелочей;	Федеральный закон от 31.03.1999 № 69-ФЗ «О газоснабжении в Российской Федерации» «Правила охраны магистральных трубопроводов», утвержденные Минтопэнерго России 29.04.1992, постановлением Госгортехнадзора России от 22.04.1992 № 9 Постановление Госгортехнадзора РФ от 23.11.1994 № 61 «О распространении «Правил охраны магистральных трубопроводов» на магистральные аммиакопроводы»

		- разрушать берегоукрепительные сооружения, водопропускные устройства, земляные и иные сооружения (устройства), предохраняющие трубопроводы от разрушения, а прилегающую территорию и окружающую местность - от аварийного разлива транспортируемой продукции; - бросать якоря, проходить с отданными якорями, цепями, лотами, волокушами и тралами, производить дноуглубительные и землечерпальные работы; - разводить огонь и размещать какие-либо открытые или закрытые источники огня. 2. В охранных зонах трубопроводов без письменного разрешения предприятий трубопроводного транспорта запрещается: - возводить любые постройки и сооружения; на расстоянии ближе 1000 м от оси аммиакопровода запрещается: строить коллективные сады с жилыми домами, устраивать массовые спортивные соревнования, соревнования с участием зрителей, купания, массовый отдых людей, любительское рыболовство, расположение временных полевых жилищ и станов любого назначения, загоны для скота; - высаживать деревья и кустарники всех видов, складировать корма, удобрения, материалы, сено и солому, располагать коновязи, содержать скот, выделять рыбопромысловые участки, производить добычу рыбы, а также водных животных и растений, устраивать водопои, производить колку и заготовку льда; - сооружать проезды и переезды через трассы трубопроводов, устраивать стоянки автомобильного транспорта, тракторов и механизмов, размещать сады и огороды; - производить мелиоративные земляные работы, сооружать оросительные и осушительные системы; - производить всякого рода открытые и подземные, горные, строительные, монтажные и взрывные работы, планировку грунта. 3. В охранных зонах магистральных газопроводов запрещается: - перемещать, засыпать, повреждать и разрушать контрольно-измерительные и контрольно-диагностические пункты, предупредительные надписи, опознавательные и сигнальные знаки местонахождения магистральных газопроводов;	Постановление Правительства Российской Федерации от 08.09.2017 № 1083 «Об утверждении Правил охраны магистральных газопроводов и о внесении изменений в Положение о представлении в федеральный орган исполнительной власти (его территориальные органы), уполномоченный Правительством Российской Федерации на осуществление государственного кадастрового учета, государственной регистрации прав, ведение Единого государственного реестра недвижимости и предоставление сведений, содержащихся в Едином государственном реестре недвижимости, федеральными органами исполнительной власти, органами государственной власти субъектов Российской Федерации и органами местного самоуправления дополнительных сведений, воспроизводимых на публичных кадастровых картах» Постановление Правительства Российской Федерации от 20.11.2000 № 878 «Об утверждении Правил охраны газораспределительных сетей»

		- открывать двери и люки необслуживаемых усилительных пунктов на кабельных линиях связи, калитки ограждений узлов линейной арматуры, двери установок электрохимической защиты, люки линейных и смотровых колодцев, открывать и закрывать краны, задвижки, отключать и включать средства связи, энергоснабжения, устройства телемеханики магистральных газопроводов; - устраивать свалки, осуществлять сброс и слив едких и коррозионно-агрессивных веществ и горюче-смазочных материалов; - складировать любые материалы, в том числе горюче-смазочные, или размещать хранилища любых материалов; - повреждать берегозащитные, водовыпускные сооружения, земляные и иные сооружения (устройства), предохраняющие магистральный газопровод от разрушения; - осуществлять постановку судов и плавучих объектов на якорь, добычу морских млекопитающих, рыболовство придонными орудиями добычи (вылова) водных биологических ресурсов, плавание с вытравленной якорь-цепью; - проводить дноуглубительные и другие работы, связанные с изменением дна и берегов водных объектов, за исключением работ, необходимых для технического обслуживания объекта магистрального газопровода; - проводить работы с использованием ударно-импульсных устройств и вспомогательных механизмов, сбрасывать грузы; - осуществлять рекреационную деятельность (кроме деятельности по размещению туристских стоянок), разводить костры и размещать источники огня; - огораживать и перегораживать охранные зоны; - размещать какие-либо здания, строения, сооружения, не относящиеся к объектам, указанным в пункте 2 Правил, за исключением объектов, указанных в подпунктах «д» – «к» и «м» пункта 6 Правил, утвержденных Постановлением Правительства Российской Федерации от 08.09.2017 № 1083; - осуществлять несанкционированное подключение (присоединение) к магистральному газопроводу. 4. В охранных зонах магистральных газопроводов без письменного разрешения собственника магистрального газопровода или организации, эксплуатирующей магистральный газопровод не	

		допускается: - проведение горных, взрывных, строительных, монтажных, мелиоративных работ, в том числе работ, связанных с затоплением земель; - осуществление посадки и вырубки деревьев и кустарников; - проведение погрузочно-разгрузочных работ, устройство водопоев скота, колка и заготовка льда; - проведение земляных работ на глубине более чем 0,3 метра, планировка грунта; - сооружение запруд на реках и ручьях; - складирование кормов, удобрений, сена, соломы, размещение полевых станов и загонов для скота; - размещение туристских стоянок; - размещение гаражей, стоянок и парковок транспортных средств; - сооружение переездов через магистральные газопроводы; - прокладка инженерных коммуникаций; - проведение инженерных изысканий, связанных с бурением скважин и устройством шурфов; - устройство причалов для судов и пляжей; - проведение работ на объектах транспортной инфраструктуры, находящихся на территории охранной зоны; - проведение работ, связанных с временным затоплением земель, не относящихся к землям сельскохозяйственного назначения. 5. В границах охранной зоны газораспределительных сетей запрещается: - строить объекты жилищно-гражданского и производственного назначения; - сносить и реконструировать мосты, коллекторы, автомобильные и железные дороги с расположенными на них газораспределительными сетями без предварительного выноса этих газопроводов по согласованию с эксплуатационными организациями; - разрушать берегоукрепительные сооружения, водопропускные устройства, земляные и иные сооружения, предохраняющие газораспределительные сети от разрушений; - перемещать, повреждать, засыпать и уничтожать опознавательные знаки, контрольно-измерительные пункты и другие устройства	

		газораспределительных сетей; - устраивать свалки и склады, разливать растворы кислот, солей, щелочей и других химически активных веществ; - огораживать и перегораживать охранные зоны, препятствовать доступу персонала эксплуатационных организаций к газораспределительным сетям, проведению обслуживания и устранению повреждений газораспределительных сетей; - разводить огонь и размещать источники огня; - рыть погреба, копать и обрабатывать почву сельскохозяйственными и мелиоративными орудиями и механизмами на глубину более 0,3 метра; - открывать калитки и двери газорегуляторных пунктов, станций катодной и дренажной защиты, люки подземных колодцев, включать или отключать электроснабжение средств связи, освещения и систем телемеханики; - набрасывать, приставлять и привязывать к опорам и надземным газопроводам, ограждениям и зданиям газораспределительных сетей посторонние предметы, лестницы, влезать на них; - самовольно подключаться к газораспределительным сетям.	
5	Охранная зона линий и сооружений связи	В пределах охранной зоны подземной кабельной линии связи или линии радиофикации запрещается: - раскопка грунта при помощи ударных инструментов (ломов, кирк, клиньев и пневматических инструментов); - разработка мерзлого грунта с применением ударных механизмов. Без письменного согласия и присутствия представителей предприятий, эксплуатирующих линии связи и линии радиофикации, запрещается: - осуществлять всякого рода строительные, монтажные и взрывные работы, планировку грунта землеройными механизмами (за исключением зон песчаных барханов) и земляные работы (за исключением вспашки на глубину не более 0,3 метра); - производить геолого-съемочные, поисковые, геодезические и другие изыскательские работы, которые связаны с бурением скважин, шурфованием, взятием проб грунта, осуществлением взрывных работ; - производить посадку деревьев, располагать полевые станы,	Постановление Правительства Российской Федерации от 09.06.1995 № 578 «Об утверждении Правил охраны линий и сооружений связи Российской Федерации»

		содержать скот, складировать материалы, корма и удобрения, жечь костры, устраивать стрельбища; - устраивать проезды и стоянки автотранспорта, тракторов и механизмов, провозить негабаритные грузы под проводами воздушных линий связи и линий радиофикации, строить каналы (арыки), устраивать заграждения и другие препятствия; - устраивать причалы для стоянки судов, барж и плавучих кранов, производить погрузочно-разгрузочные, подводно-технические, дноуглубительные и землечерпательные работы, выделять рыбопромысловые участки, производить добычу рыбы, других водных животных, а также водных растений придонными орудиями лова, устраивать водопои, производить колку и заготовку льда. Судам и другим плавучим средствам запрещается бросать якоря, проходить с отданными якорями, цепями, лотами, волокушами и тралами; - производить строительство и реконструкцию линий электропередач, радиостанций и других объектов, излучающих электромагнитную энергию и оказывающих опасное воздействие на линии связи и линии радиофикации; - производить защиту подземных коммуникаций от коррозии без учета проходящих подземных кабельных линий связи. Запрещается производить всякого рода действия, которые могут нарушить нормальную работу линий связи и линий радиофикации, в частности: - производить снос и реконструкцию зданий и мостов, осуществлять переустройство коллекторов, туннелей метрополитена и железных дорог, где проложены кабели связи, установлены столбы воздушных линий связи и линий радиофикации, размещены технические сооружения радиорелейных станций, кабельные ящики и распределительные коробки, без предварительного выноса заказчиками (застройщиками) линий и сооружений связи, линий и сооружений радиофикации по согласованию с предприятиями, в ведении которых находятся эти линии и сооружения; - производить засыпку трасс подземных кабельных линий связи, устраивать на этих трассах временные склады, стоки химически активных веществ и свалки промышленных, бытовых и прочих отходов, ломать замерные, сигнальные, предупредительные знаки и	

		телефонные колодцы; - открывать двери и люки необслуживаемых усилительных и регенерационных пунктов (наземных и подземных) и радиорелейных станций, кабельных колодцев телефонной канализации, распределительных шкафов и кабельных ящиков, а также подключаться к линиям связи (за исключением лиц, обслуживающих эти линии); - огораживать трассы линий связи, препятствуя свободному доступу к ним технического персонала; - самовольно подключаться к абонентской телефонной линии и линии радиофикации в целях пользования услугами связи; - совершать иные действия, которые могут причинить повреждения сооружениям связи и радиофикации (повреждать опоры и арматуру воздушных линий связи, обрывать провода, набрасывать на них посторонние предметы и другое).	
6	Водоохранная зона	В границах водоохраной зоны запрещается: - использование сточных вод в целях регулирования плодородия почв; - размещение кладбищ, скотомогильников, объектов размещения отходов производства и потребления, химических, взрывчатых, токсичных, отравляющих и ядовитых веществ, пунктов захоронения радиоактивных отходов, а также загрязнение территории загрязняющими веществами, предельно допустимые концентрации которых в водах водных объектов рыбохозяйственного значения не установлены; - осуществление авиационных мер по борьбе с вредными организмами; - движение и стоянка транспортных средств (кроме специальных транспортных средств), за исключением их движения по дорогам и стоянки на дорогах и в специально оборудованных местах, имеющих твердое покрытие; - строительство и реконструкция автозаправочных станций, складов горюче-смазочных материалов (за исключением случаев, если автозаправочные станции, склады горюче-смазочных материалов размещены на территориях портов, инфраструктуры внутренних водных путей, в том числе баз (сооружений) для стоянки маломерных судов, объектов органов федеральной службы безопасности), станций технического обслуживания, используемых	Водный кодекс Российской Федерации

		для технического осмотра и ремонта транспортных средств, осуществление мойки транспортных средств; - хранение пестицидов и агрохимикатов (за исключением хранения агрохимикатов в специализированных хранилищах на территориях морских портов за пределами границ прибрежных защитных полос), применение пестицидов и агрохимикатов; - сброс сточных, в том числе дренажных, вод; - разведка и добыча общераспространенных полезных ископаемых (за исключением случаев, если разведка и добыча общераспространенных полезных ископаемых осуществляются пользователями недр, осуществляющими разведку и добычу иных видов полезных ископаемых, в границах предоставленных им в соответствии с законодательством Российской Федерации о недрах горных отводов и (или) геологических отводов на основании утвержденного технического проекта в соответствии со ст. 19.1 Закона Российской Федерации от 21 февраля 1992 года № 2395-1 «О недрах»).	
7	Прибрежная защитная полоса	В границах прибрежных защитных полос запрещается: - использование сточных вод в целях регулирования плодородия почв; - размещение кладбищ, скотомогильников, объектов размещения отходов производства и потребления, химических, взрывчатых, токсичных, отравляющих и ядовитых веществ, пунктов захоронения радиоактивных отходов, а также загрязнение территории загрязняющими веществами, предельно допустимые концентрации которых в водах водных объектов рыбохозяйственного значения не установлены; - осуществление авиационных мер по борьбе с вредными организмами; - движение и стоянка транспортных средств (кроме специальных транспортных средств), за исключением их движения по дорогам и стоянки на дорогах и в специально оборудованных местах, имеющих твердое покрытие; - строительство и реконструкция автозаправочных станций, складов горюче-смазочных материалов (за исключением случаев, если автозаправочные станции, склады горюче-смазочных материалов размещены на территориях портов, инфраструктуры внутренних водных путей, в том числе баз (сооружений) для стоянки	Водный кодекс Российской Федерации

		маломерных судов, объектов органов федеральной службы безопасности), станций технического обслуживания, используемых для технического осмотра и ремонта транспортных средств, осуществление мойки транспортных средств; - хранение пестицидов и агрохимикатов (за исключением хранения агрохимикатов в специализированных хранилищах на территориях морских портов за пределами границ прибрежных защитных полос), применение пестицидов и агрохимикатов; - сброс сточных, в том числе дренажных, вод; - разведка и добыча общераспространенных полезных ископаемых (за исключением случаев, если разведка и добыча общераспространенных полезных ископаемых осуществляются пользователями недр, осуществляющими разведку и добычу иных видов полезных ископаемых, в границах предоставленных им в соответствии с законодательством Российской Федерации о недрах горных отводов и (или) геологических отводов на основании утвержденного технического проекта в соответствии со ст. 19.1 Закона Российской Федерации от 21 февраля 1992 года № 2395-1 «О недрах»); - распашка земель; - размещение отвалов размываемых грунтов; - выпас сельскохозяйственных животных и организация для них летних лагерей, ванн.	
8	Зоны санитарной охраны источников питьевого и хозяйственно-бытового водоснабжения, а также устанавливаемые в случаях, предусмотренных Водным кодексом Российской Федерации, в отношении подземных водных объектов зоны специальной охраны	В зоне санитарной охраны источников питьевого и хозяйственно-бытового водоснабжения запрещается сброс сточных, в том числе дренажных, вод. На территории зоны санитарной охраны подземных источников водоснабжения: 1. В первом поясе не допускается: - посадка высокоствольных деревьев; - все виды строительства, не имеющие непосредственного отношения к эксплуатации, реконструкции и расширению водопроводных сооружений, в том числе прокладка трубопроводов различного назначения; - размещение жилых и хозяйственно-бытовых зданий; - проживание людей; - применение ядохимикатов и удобрений.	Водный кодекс Российской Федерации СанПиН 2.1.4.1110-02 «Зоны санитарной охраны источников водоснабжения и водопроводов питьевого назначения»

		2. Во втором поясе запрещено: - закачка отработанных вод в подземные горизонты, подземное складирование твёрдых отходов и разработка недр земли; - размещение кладбищ, скотомогильников, полей ассенизации, полей фильтрации, навозохранилищ, силосных траншей, животноводческих и птицеводческих предприятий и других объектов, обусловливающих опасность микробного загрязнения подземных вод; - применение удобрений и ядохимикатов; - рубка леса главного пользования и реконструкции; - размещение складов горюче-смазочных материалов, ядохимикатов и минеральных удобрений, накопителей промстоков, шламохранилищ и других объектов, обусловливающих опасность химического загрязнения подземных вод. Бурение новых скважин и новое строительство, связанное с нарушением почвенного покрова, производится при обязательном согласовании с центром государственного санитарно-эпидемиологического надзора. 3. В третьем поясе запрещено: - закачка отработанных вод в подземные горизонты, подземное складирование твёрдых отходов и разработка недр земли; - размещение складов горюче-смазочных материалов, ядохимикатов и минеральных удобрений, накопителей промстоков, шламохранилищ и других объектов, обусловливающих опасность химического загрязнения подземных вод. Размещение таких объектов допускается в пределах третьего пояса зоны санитарной охраны только при использовании защищённых подземных вод, при условии выполнения специальных мероприятий по защите водоносного горизонта от загрязнения при наличии санитарно-эпидемиологического заключения центра государственного санитарно-эпидемиологического надзора, выданного с учётом заключения органов геологического контроля. Бурение новых скважин и новое строительство, связанное с нарушением почвенного покрова, производится при обязательном согласовании с центром государственного санитарно-эпидемиологического надзора.	

		На территории зоны санитарной охраны поверхностных источников водоснабжения: 1. В первом поясе не допускается: - посадка высокоствольных деревьев; - все виды строительства, не имеющие непосредственного отношения к эксплуатации, реконструкции и расширению водопроводных сооружений, в том числе прокладка трубопроводов различного назначения; - размещение жилых и хозяйственно-бытовых зданий; - проживание людей; - применение ядохимикатов и удобрений; - спуск любых сточных вод, в том числе сточных вод водного транспорта; - купание, стирка белья, водопой скота и другие виды водопользования, оказывающие влияние на качество воды. 2. Во втором поясе не допускается: - рубка леса главного пользования и реконструкции, а также закрепление за лесозаготовительными предприятиями древесины на корню и лесосечного фонда долгосрочного пользования (допускается только рубки ухода и санитарные рубки леса); - расположение стойбищ и выпас скота, а также всякое другое использование водоема и земельных участков, лесных угодий в пределах прибрежной полосы шириной не менее 500 м, которое может привести к ухудшению качества или уменьшению количества воды источника водоснабжения; - отведение сточных вод в зоне водосбора источника водоснабжения, включая его притоки, не отвечающих гигиеническим требованиям к охране поверхностных вод; - размещение кладбищ, скотомогильников, полей ассенизации, полей фильтрации, навозохранилищ, силосных траншей, животноводческих и птицеводческих предприятий и других объектов, обусловливающих опасность микробного загрязнения подземных вод; - применение удобрений и ядохимикатов; - рубка леса главного пользования и реконструкции; - сброс промышленных, сельскохозяйственных, городских и ливневых сточных вод, содержание в которых химических веществ	

		и микроорганизмов превышает установленные санитарными правилами гигиенические нормативы качества воды (с учетом Определения Верховного Суда Российской Федерации от 25.09.2014 № АПЛ14-393); - размещение складов горюче-смазочных материалов, ядохимикатов и минеральных удобрений, накопителей промстоков, шламохранилищ и других объектов, обусловливающих опасность химического загрязнения подземных вод. Регулирование отведения территории для нового строительства жилых, промышленных и сельскохозяйственных объектов, а также согласование изменений технологий действующих предприятий, связанных с повышением степени опасности загрязнения сточными водами источника водоснабжения производится при согласовании с центром государственного санитарно-эпидемиологического надзора. Все работы, в том числе добыча песка, гравия, донноуглубительные, в пределах акватории зоны санитарной охраны допускаются по согласованию с центром государственного санитарно - эпидемиологического надзора лишь при обосновании гидрологическими расчетами отсутствия ухудшения качества воды в створе водозабора. Использование химических методов борьбы с эвтрофикацией водоемов допускается при условии применения препаратов, имеющих положительное санитарно - эпидемиологическое заключение государственной санитарно - эпидемиологической службы Российской Федерации. Использование источников водоснабжения в пределах второго пояса зоны санитарной охраны для купания, туризма, водного спорта и рыбной ловли допускается в установленных местах при условии соблюдения гигиенических требований к охране поверхностных вод, а также гигиенических требований к зонам рекреации водных объектов. 3. В третьем поясе не допускается отведение сточных вод в зоне водосбора источника водоснабжения, включая его притоки, не отвечающих гигиеническим требованиям к охране поверхностных вод.	

		Регулирование отведения территории для нового строительства жилых, промышленных и сельскохозяйственных объектов, а также согласование изменений технологий действующих предприятий, связанных с повышением степени опасности загрязнения сточными водами источника водоснабжения производится при согласовании с центром государственного санитарно-эпидемиологического надзора. Все работы, в том числе добыча песка, гравия, донноуглубительные, в пределах акватории зоны санитарной охраны допускаются по согласованию с центром государственного санитарно - эпидемиологического надзора лишь при обосновании гидрологическими расчетами отсутствия ухудшения качества воды в створе водозабора. Использование химических методов борьбы с эвтрофикацией водоемов допускается при условии применения препаратов, имеющих положительное санитарно - эпидемиологическое заключение государственной санитарно - эпидемиологической службы Российской Федерации.	
9	Зоны затопления и подтопления	В зонах затопления и подтопления запрещается: - размещение новых населенных пунктов и строительство объектов капитального строительства без обеспечения инженерной защиты таких населенных пунктов и объектов от затопления, подтопления; - использование сточных вод в целях регулирования плодородия почв; - размещение кладбищ, скотомогильников, объектов размещения отходов производства и потребления, химических, взрывчатых, токсичных, отравляющих и ядовитых веществ, пунктов хранения и захоронения радиоактивных отходов; - осуществление авиационных мер по борьбе с вредными организмами.	Водный кодекс Российской Федерации
10	Санитарно-защитная зона	В границах санитарно-защитной зоны не допускается использования земельных участков в целях: - размещения жилой застройки, объектов образовательного и медицинского назначения, спортивных сооружений открытого типа, организаций отдыха детей и их оздоровления, зон рекреационного назначения и для ведения садоводства;	Постановление Правительства Российской Федерации от 03.03.2018 № 222 «Об утверждении Правил установления санитарно-защитных зон и использования земельных участков, расположенных в границах санитарно-защитных зон»

		- размещения объектов для производства и хранения лекарственных средств, объектов пищевых отраслей промышленности, оптовых складов продовольственного сырья и пищевой продукции, комплексов водопроводных сооружений для подготовки и хранения питьевой воды, использования земельных участков в целях производства, хранения и переработки сельскохозяйственной продукции, предназначенной для дальнейшего использования в качестве пищевой продукции, если химическое, физическое и (или) биологическое воздействие объекта, в отношении которого установлена санитарно-защитная зона, приведет к нарушению качества и безопасности таких средств, сырья, воды и продукции в соответствии с установленными требованиями.	
11	Охранная зона пунктов государственной геодезической сети, государственной нивелирной сети и государственной гравиметрической сети	В пределах границ охранных зон пунктов запрещается использование земельных участков для осуществления видов деятельности, приводящих к повреждению или уничтожению наружных опознавательных знаков пунктов, нарушению неизменности местоположения их центров, уничтожению, перемещению, засыпке или повреждению составных частей пунктов. Также на земельных участках в границах охранных зон пунктов запрещается проведение работ, размещение объектов и предметов, которые могут препятствовать доступу к пунктам.	Постановление Правительства Российской Федерации от 21.08.2019 № 1080 «Об охранных зонах пунктов государственной геодезической сети, государственной нивелирной сети и государственной гравиметрической сети»
12	Зона минимальных расстояний до магистральных или промышленных трубопроводов (газопроводов, нефтепроводов и нефтепродуктопроводов, аммиакопроводов)	Перечень ограничений использования земельных участков в границах зоны минимальных расстояний до магистральных или промышленных трубопроводов определяется Правительством Российской Федерации в положении о данном виде зоны с особыми условиями использования территории.	

Приложение № 1
к правилам землепользования и застройки
Верхнехавского сельского поселения
Верхнехавского муниципального района
Воронежской области

СВЕДЕНИЯ О ГРАНИЦАХ ТЕРРИТОРИАЛЬНЫХ ЗОН, СОДЕРЖАЩИЕ ГРАФИЧЕСКОЕ ОПИСАНИЕ МЕСТОПОЛОЖЕНИЯ ГРАНИЦ ТЕРРИТОРИАЛЬНЫХ ЗОН, ПЕРЕЧЕНЬ КООРДИНАТ ХАРАКТЕРНЫХ ТОЧЕК ГРАНИЦ ТЕРРИТОРИАЛЬНЫХ ЗОН СЕЛА ВЕРХНЯЯ ХАВА

ОПИСАНИЕ МЕСТОПОЛОЖЕНИЯ ГРАНИЦ

Зона застройки индивидуальными жилыми домами села Верхняя Хава - Ж1/1

(наименование объекта, местоположение границ которого описано (далее - объект)

Раздел 1

Сведения об объекте		
№ п/п	Характеристики объекта	Описание характеристик
1	2	3
1	Местоположение объекта	Воронежская область, Верхнехавский муниципальный район, Верхнехавское сельское поселение, село Верхняя Хава
2	Площадь объекта ± величина погрешности определения площади (Р ± Дельта Р)	-
3	Иные характеристики объекта	-

Раздел 2

Сведения о местоположении границ объекта					
1. Система координат: МСК - 36, зона 1					
2. Сведения о характерных точках границ объекта					
Обозначение характерных точек границ	Координаты, м		Метод определения координат характерной точки	Средняя квадратическая погрешность положения характерной точки (Mt), м	Описание обозначения точки на местности (при наличии)
	X	Y			
1	2	3	4	5	6
1	534409.84	1347145.84	Аналитический	0.50	-
2	534414.47	1347148.77	Аналитический	0.50	-
3	534424.48	1347161.83	Аналитический	0.50	-
4	534432.19	1347181.44	Аналитический	0.50	-
5	534438.03	1347213.11	Аналитический	0.50	-
6	534436.89	1347218.04	Аналитический	0.50	-
7	534433.09	1347218.66	Аналитический	0.50	-
8	534433.09	1347229.10	Аналитический	0.50	-
9	534430.55	1347246.33	Аналитический	0.50	-
10	534429.38	1347250.28	Аналитический	0.50	-
11	534424.39	1347274.82	Аналитический	0.50	-
12	534424.28	1347275.31	Аналитический	0.50	-
13	534417.97	1347303.98	Аналитический	0.50	-
14	534406.80	1347351.25	Аналитический	0.50	-
15	534406.69	1347351.74	Аналитический	0.50	-
16	534395.25	1347397.39	Аналитический	0.50	-
17	534361.94	1347526.26	Картометрический	5.00	-
18	534333.79	1347515.93	Картометрический	5.00	-
19	534336.48	1347508.12	Картометрический	5.00	-
20	534316.26	1347501.05	Картометрический	5.00	-
21	534328.27	1347445.05	Картометрический	5.00	-
22	534336.46	1347410.55	Картометрический	5.00	-
23	534326.71	1347397.21	Картометрический	5.00	-
24	534320.17	1347377.77	Аналитический	0.50	-
25	534319.79	1347377.45	Картометрический	5.00	-
26	534299.95	1347347.73	Картометрический	5.00	-
27	534308.41	1347307.23	Картометрический	5.00	-
28	534349.51	1347245.36	Картометрический	5.00	-
29	534365.32	1347248.56	Картометрический	5.00	-
30	534375.33	1347250.42	Картометрический	5.00	-
31	534385.17	1347235.23	Аналитический	0.50	-
32	534385.31	1347234.75	Аналитический	0.50	-
33	534381.00	1347215.35	Аналитический	0.50	-
34	534416.17	1347222.89	Аналитический	0.50	-
35	534417.73	1347215.09	Аналитический	0.50	-
36	534396.39	1347210.83	Аналитический	0.50	-

1	2	3	4	5	6
37	534405.00	1347159.87	Аналитический	0.50	-
38	534407.47	1347145.57	Аналитический	0.50	-
1	534409.84	1347145.84	Аналитический	0.50	-
39	534356.59	1347389.72	Аналитический	0.50	-
40	534356.87	1347390.13	Аналитический	0.50	-
41	534356.45	1347390.41	Аналитический	0.50	-
42	534356.17	1347390.00	Аналитический	0.50	-
39	534356.59	1347389.72	Аналитический	0.50	-
43	534031.36	1347517.77	Картометрический	5.00	-
44	534015.35	1347603.87	Картометрический	5.00	-
45	534069.26	1347615.69	Картометрический	5.00	-
46	534076.04	1347617.17	Картометрический	5.00	-
47	534106.69	1347624.15	Картометрический	5.00	-
48	534106.61	1347625.99	Картометрический	5.00	-
49	534172.95	1347639.60	Аналитический	0.50	-
50	534176.66	1347640.49	Аналитический	0.50	-
51	534185.36	1347639.82	Картометрический	5.00	-
52	534184.06	1347646.98	Картометрический	5.00	-
53	534182.87	1347651.71	Картометрический	5.00	-
54	534179.46	1347672.20	Картометрический	5.00	-
55	534178.80	1347674.15	Картометрический	5.00	-
56	534170.85	1347709.19	Картометрический	5.00	-
57	534136.75	1347701.99	Картометрический	5.00	-
58	534130.41	1347700.53	Картометрический	5.00	-
59	534124.55	1347721.13	Картометрический	5.00	-
60	534114.09	1347718.41	Картометрический	5.00	-
61	534091.94	1347705.95	Картометрический	5.00	-
62	534068.08	1347700.82	Картометрический	5.00	-
63	534061.18	1347699.66	Картометрический	5.00	-
64	534058.92	1347699.25	Картометрический	5.00	-
65	534060.76	1347682.33	Картометрический	5.00	-
66	534058.88	1347649.62	Картометрический	5.00	-
67	534059.26	1347628.63	Картометрический	5.00	-
68	534000.45	1347622.77	Картометрический	5.00	-
69	534004.66	1347596.25	Аналитический	0.50	-
70	534004.48	1347595.79	Аналитический	0.50	-
71	534015.00	1347516.34	Картометрический	5.00	-
43	534031.36	1347517.77	Картометрический	5.00	-
72	536805.30	1350710.39	Картометрический	5.00	-
73	536836.47	1350736.07	Картометрический	5.00	-
74	536873.16	1350763.86	Картометрический	5.00	-
75	536900.52	1350784.87	Картометрический	5.00	-
76	536920.68	1350804.29	Картометрический	5.00	-
77	536921.35	1350821.04	Картометрический	5.00	-
78	536916.90	1350844.03	Картометрический	5.00	-

1	2	3	4	5	6
79	536905.07	1350881.14	Картометрический	5.00	-
80	536891.96	1350892.55	Картометрический	5.00	-
81	536867.71	1350876.36	Картометрический	5.00	-
82	536856.66	1350877.61	Картометрический	5.00	-
83	536856.66	1350899.93	Картометрический	5.00	-
84	536872.71	1350932.31	Картометрический	5.00	-
85	536874.99	1350966.72	Картометрический	5.00	-
86	536884.12	1350990.24	Картометрический	5.00	-
87	536906.07	1351085.38	Картометрический	5.00	-
88	536904.48	1351149.31	Картометрический	5.00	-
89	536896.53	1351182.93	Картометрический	5.00	-
90	536901.12	1351213.79	Картометрический	5.00	-
91	536913.10	1351244.57	Картометрический	5.00	-
92	536876.34	1351208.46	Картометрический	5.00	-
93	536837.20	1351170.11	Картометрический	5.00	-
94	536826.23	1351152.79	Картометрический	5.00	-
95	536829.19	1351150.27	Картометрический	5.00	-
96	536823.64	1351144.02	Картометрический	5.00	-
97	536821.03	1351146.13	Картометрический	5.00	-
98	536755.11	1351087.30	Картометрический	5.00	-
99	536722.08	1351058.86	Картометрический	5.00	-
100	536715.95	1351052.71	Картометрический	5.00	-
101	536715.45	1351049.45	Картометрический	5.00	-
102	536717.60	1351045.14	Картометрический	5.00	-
103	536711.87	1351040.72	Картометрический	5.00	-
104	536708.85	1351042.54	Картометрический	5.00	-
105	536704.74	1351042.75	Картометрический	5.00	-
106	536663.89	1351014.64	Картометрический	5.00	-
107	536611.20	1350986.76	Картометрический	5.00	-
108	536568.33	1350973.34	Картометрический	5.00	-
109	536545.49	1350967.95	Картометрический	5.00	-
110	536568.48	1350933.31	Картометрический	5.00	-
111	536589.91	1350905.23	Картометрический	5.00	-
112	536640.97	1350836.34	Аналитический	0.10	-
113	536652.93	1350821.02	Аналитический	0.10	-
114	536765.09	1350678.03	Картометрический	5.00	-
72	536805.30	1350710.39	Картометрический	5.00	-
115	536965.92	1351318.56	Картометрический	5.00	-
116	536948.72	1351335.04	Картометрический	5.00	-
117	536906.38	1351352.90	Картометрический	5.00	-
118	536890.85	1351363.14	Картометрический	5.00	-
119	536862.84	1351357.52	Картометрический	5.00	-
120	536806.84	1351359.83	Картометрический	5.00	-
121	536774.63	1351369.40	Картометрический	5.00	-
122	536733.10	1351369.91	Картометрический	5.00	-
123	536696.96	1351389.48	Картометрический	5.00	-
124	536690.44	1351414.08	Картометрический	5.00	-

1	2	3	4	5	6
125	536661.94	1351456.71	Картометрический	5.00	-
126	536614.14	1351518.59	Картометрический	5.00	-
127	536605.34	1351530.27	Картометрический	5.00	-
128	536578.55	1351538.23	Картометрический	5.00	-
129	536529.49	1351534.78	Картометрический	5.00	-
130	536475.49	1351524.62	Картометрический	5.00	-
131	536396.13	1351520.35	Картометрический	5.00	-
132	536368.69	1351524.64	Картометрический	5.00	-
133	536338.39	1351554.52	Картометрический	5.00	-
134	536323.89	1351625.39	Картометрический	5.00	-
135	536313.22	1351648.01	Картометрический	5.00	-
136	536298.49	1351652.23	Картометрический	5.00	-
137	536278.24	1351648.72	Картометрический	5.00	-
138	536241.43	1351670.36	Картометрический	5.00	-
139	536224.29	1351704.12	Картометрический	5.00	-
140	536199.81	1351699.57	Картометрический	5.00	-
141	536132.61	1351701.45	Картометрический	5.00	-
142	536101.71	1351725.59	Картометрический	5.00	-
143	536098.76	1351736.30	Картометрический	5.00	-
144	536018.71	1351779.70	Картометрический	5.00	-
145	535996.87	1351805.17	Картометрический	5.00	-
146	535980.01	1351831.43	Картометрический	5.00	-
147	535956.18	1351853.66	Картометрический	5.00	-
148	535926.39	1351854.79	Картометрический	5.00	-
149	535906.04	1351868.72	Картометрический	5.00	-
150	535897.47	1351902.75	Картометрический	5.00	-
151	535871.23	1351942.93	Картометрический	5.00	-
152	535859.91	1351978.89	Картометрический	5.00	-
153	535860.99	1352013.18	Картометрический	5.00	-
154	535842.37	1352034.81	Картометрический	5.00	-
155	535628.14	1351833.23	Картометрический	5.00	-
156	535618.30	1351910.49	Картометрический	5.00	-
157	535561.05	1352060.43	Картометрический	5.00	-
158	535516.58	1352277.30	Картометрический	5.00	-
159	535515.11	1352276.80	Картометрический	5.00	-
160	535511.63	1352274.92	Картометрический	5.00	-
161	535503.59	1352269.46	Картометрический	5.00	-
162	535492.00	1352262.88	Картометрический	5.00	-
163	535475.03	1352254.26	Картометрический	5.00	-
164	535458.36	1352245.40	Картометрический	5.00	-
165	535448.07	1352241.11	Картометрический	5.00	-
166	535437.32	1352235.37	Картометрический	5.00	-
167	535422.59	1352225.44	Картометрический	5.00	-
168	535415.70	1352220.74	Картометрический	5.00	-
169	535408.33	1352217.70	Картометрический	5.00	-
170	535404.00	1352215.37	Картометрический	5.00	-
171	535399.98	1352214.01	Картометрический	5.00	-
172	535395.28	1352213.26	Картометрический	5.00	-

1	2	3	4	5	6
173	535391.62	1352211.86	Картометрический	5.00	-
174	535390.11	1352209.71	Картометрический	5.00	-
175	535388.65	1352205.53	Картометрический	5.00	-
176	535386.68	1352202.97	Картометрический	5.00	-
177	535384.12	1352201.29	Картометрический	5.00	-
178	535377.68	1352198.77	Картометрический	5.00	-
179	535374.72	1352195.66	Картометрический	5.00	-
180	535372.57	1352192.62	Картометрический	5.00	-
181	535368.87	1352186.86	Картометрический	5.00	-
182	535366.42	1352182.59	Картометрический	5.00	-
183	535363.41	1352175.99	Картометрический	5.00	-
184	535361.14	1352167.31	Картометрический	5.00	-
185	535360.33	1352163.10	Картометрический	5.00	-
186	535359.19	1352157.93	Картометрический	5.00	-
187	535356.38	1352152.67	Картометрический	5.00	-
188	535352.80	1352145.72	Картометрический	5.00	-
189	535350.59	1352140.61	Картометрический	5.00	-
190	535349.17	1352135.64	Картометрический	5.00	-
191	535349.32	1352130.73	Картометрический	5.00	-
192	535350.19	1352125.27	Картометрический	5.00	-
193	535353.15	1352120.74	Картометрический	5.00	-
194	535355.82	1352116.96	Картометрический	5.00	-
195	535356.46	1352112.84	Картометрический	5.00	-
196	535356.00	1352110.10	Картометрический	5.00	-
197	535352.63	1352106.33	Картометрический	5.00	-
198	535350.95	1352104.22	Картометрический	5.00	-
199	535350.57	1352102.71	Картометрический	5.00	-
200	535351.99	1352099.88	Картометрический	5.00	-
201	535354.43	1352097.55	Картометрический	5.00	-
202	535357.62	1352093.60	Картометрический	5.00	-
203	535361.63	1352089.94	Картометрический	5.00	-
204	535365.53	1352085.12	Картометрический	5.00	-
205	535368.49	1352079.83	Картометрический	5.00	-
206	535370.76	1352073.85	Картометрический	5.00	-
207	535372.15	1352070.42	Картометрический	5.00	-
208	535372.50	1352066.41	Картометрический	5.00	-
209	535373.37	1352058.68	Картометрический	5.00	-
210	535375.11	1352048.46	Картометрический	5.00	-
211	535374.91	1352046.04	Картометрический	5.00	-
212	535374.04	1352043.08	Картометрический	5.00	-
213	535373.81	1352039.83	Картометрический	5.00	-
214	535374.24	1352035.76	Картометрический	5.00	-
215	535374.13	1352032.30	Картометрический	5.00	-
216	535373.60	1352025.16	Картометрический	5.00	-
217	535373.02	1352015.63	Картометрический	5.00	-
218	535371.98	1352005.81	Картометрический	5.00	-
219	535370.70	1352001.51	Картометрический	5.00	-
220	535366.51	1351994.71	Картометрический	5.00	-

1	2	3	4	5	6
221	535360.53	1351987.27	Картометрический	5.00	-
222	535356.23	1351983.03	Картометрический	5.00	-
223	535351.23	1351980.47	Картометрический	5.00	-
224	535342.29	1351979.78	Картометрический	5.00	-
225	535327.18	1351979.54	Картометрический	5.00	-
226	535297.60	1351978.61	Картометрический	5.00	-
227	535291.88	1351978.53	Картометрический	5.00	-
228	535289.64	1351978.87	Картометрический	5.00	-
229	535286.42	1351980.33	Картометрический	5.00	-
230	535283.37	1351981.40	Картометрический	5.00	-
231	535279.15	1351982.77	Картометрический	5.00	-
232	535277.09	1351983.52	Картометрический	5.00	-
233	535275.20	1351984.66	Картометрический	5.00	-
234	535272.38	1351986.84	Картометрический	5.00	-
235	535270.35	1351988.98	Картометрический	5.00	-
236	535267.47	1351992.59	Картометрический	5.00	-
237	535265.15	1351994.04	Картометрический	5.00	-
238	535259.54	1351998.08	Картометрический	5.00	-
239	535255.19	1352001.27	Картометрический	5.00	-
240	535250.30	1352002.73	Картометрический	5.00	-
241	535242.81	1352005.23	Картометрический	5.00	-
242	535233.63	1352006.91	Картометрический	5.00	-
243	535228.55	1352005.19	Картометрический	5.00	-
244	535225.14	1352003.76	Картометрический	5.00	-
245	535222.35	1352003.39	Картометрический	5.00	-
246	535216.73	1352005.05	Картометрический	5.00	-
247	535211.27	1352012.13	Картометрический	5.00	-
248	535205.96	1352015.66	Картометрический	5.00	-
249	535192.69	1352017.00	Картометрический	5.00	-
250	535184.42	1352014.67	Картометрический	5.00	-
251	535177.93	1352011.28	Картометрический	5.00	-
252	535174.58	1352009.31	Картометрический	5.00	-
253	535171.63	1352007.57	Картометрический	5.00	-
254	535165.88	1352003.54	Картометрический	5.00	-
255	535160.18	1351999.12	Картометрический	5.00	-
256	535152.05	1351991.74	Картометрический	5.00	-
257	535147.23	1351985.06	Картометрический	5.00	-
258	535142.52	1351976.52	Картометрический	5.00	-
259	535138.22	1351966.29	Картометрический	5.00	-
260	535133.63	1351959.55	Картометрический	5.00	-
261	535128.11	1351949.91	Картометрический	5.00	-
262	535122.24	1351940.61	Картометрический	5.00	-
263	535116.95	1351930.91	Картометрический	5.00	-
264	535113.53	1351920.39	Картометрический	5.00	-
265	535111.20	1351913.48	Картометрический	5.00	-
266	535106.32	1351904.06	Картометрический	5.00	-
267	535101.38	1351892.79	Картометрический	5.00	-
268	535098.83	1351883.15	Картометрический	5.00	-

1	2	3	4	5	6
269	535097.37	1351877.98	Картометрический	5.00	-
270	535094.87	1351874.14	Картометрический	5.00	-
271	535090.52	1351870.48	Картометрический	5.00	-
272	535082.50	1351865.95	Картометрический	5.00	-
273	535076.86	1351862.05	Картометрический	5.00	-
274	535071.17	1351855.26	Картометрический	5.00	-
275	535064.66	1351846.71	Картометрический	5.00	-
276	535058.16	1351837.19	Картометрический	5.00	-
277	535056.29	1351834.31	Картометрический	5.00	-
278	535053.61	1351831.69	Картометрический	5.00	-
279	535050.52	1351830.00	Картометрический	5.00	-
280	535048.29	1351828.82	Картометрический	5.00	-
281	535045.13	1351827.10	Картометрический	5.00	-
282	535040.81	1351825.15	Картометрический	5.00	-
283	535035.14	1351823.07	Картометрический	5.00	-
284	535031.60	1351821.09	Картометрический	5.00	-
285	535027.85	1351819.14	Картометрический	5.00	-
286	535025.85	1351818.45	Картометрический	5.00	-
287	535022.94	1351818.19	Картометрический	5.00	-
288	535020.33	1351818.19	Картометрический	5.00	-
289	535018.09	1351818.62	Картометрический	5.00	-
290	535015.68	1351819.61	Картометрический	5.00	-
291	535013.47	1351820.77	Картометрический	5.00	-
292	535011.78	1351822.40	Картометрический	5.00	-
293	535010.53	1351824.37	Картометрический	5.00	-
294	535010.36	1351827.19	Картометрический	5.00	-
295	535010.19	1351829.23	Картометрический	5.00	-
296	535008.94	1351830.85	Картометрический	5.00	-
297	535006.93	1351832.07	Картометрический	5.00	-
298	535003.04	1351833.21	Картометрический	5.00	-
299	534997.11	1351834.11	Картометрический	5.00	-
300	534994.93	1351834.28	Картометрический	5.00	-
301	534992.96	1351834.92	Картометрический	5.00	-
302	534992.43	1351835.50	Картометрический	5.00	-
303	534991.88	1351837.27	Картометрический	5.00	-
304	534991.16	1351838.93	Картометрический	5.00	-
305	534989.33	1351840.58	Картометрический	5.00	-
306	534986.57	1351842.10	Картометрический	5.00	-
307	534985.26	1351842.71	Картометрический	5.00	-
308	534984.27	1351843.20	Картометрический	5.00	-
309	534983.11	1351844.39	Картометрический	5.00	-
310	534982.32	1351845.79	Картометрический	5.00	-
311	534980.76	1351847.01	Картометрический	5.00	-
312	534978.52	1351847.53	Картометрический	5.00	-
313	534976.46	1351848.14	Картометрический	5.00	-
314	534975.41	1351848.66	Картометрический	5.00	-
315	534974.39	1351849.56	Картометрический	5.00	-
316	534973.78	1351851.68	Картометрический	5.00	-

1	2	3	4	5	6
317	534972.82	1351855.20	Картометрический	5.00	-
318	534971.89	1351857.52	Картометрический	5.00	-
319	534970.76	1351859.00	Картометрический	5.00	-
320	534969.60	1351860.11	Картометрический	5.00	-
321	534966.03	1351861.59	Картометрический	5.00	-
322	534963.18	1351862.69	Картометрический	5.00	-
323	534960.62	1351864.06	Картометрический	5.00	-
324	534958.36	1351865.54	Картометрический	5.00	-
325	534956.06	1351867.34	Картометрический	5.00	-
326	534952.84	1351869.90	Картометрический	5.00	-
327	534949.20	1351872.48	Картометрический	5.00	-
328	534946.44	1351874.72	Картометрический	5.00	-
329	534945.08	1351876.52	Картометрический	5.00	-
330	534944.06	1351880.44	Картометрический	5.00	-
331	534943.37	1351883.55	Картометрический	5.00	-
332	534942.52	1351885.03	Картометрический	5.00	-
333	534941.19	1351886.34	Картометрический	5.00	-
334	534938.11	1351887.53	Картометрический	5.00	-
335	534934.21	1351889.13	Картометрический	5.00	-
336	534932.21	1351890.00	Картометрический	5.00	-
337	534929.33	1351892.36	Картометрический	5.00	-
338	534927.24	1351894.45	Картометрический	5.00	-
339	534925.85	1351896.98	Картометрический	5.00	-
340	534924.95	1351898.83	Картометрический	5.00	-
341	534923.03	1351900.35	Картометрический	5.00	-
342	534919.31	1351902.23	Картометрический	5.00	-
343	534914.63	1351903.77	Картометрический	5.00	-
344	534910.19	1351905.43	Картометрический	5.00	-
345	534906.29	1351907.17	Картометрический	5.00	-
346	534902.43	1351909.09	Картометрический	5.00	-
347	534899.21	1351910.43	Картометрический	5.00	-
348	534896.24	1351911.30	Картометрический	5.00	-
349	534890.37	1351912.61	Картометрический	5.00	-
350	534887.41	1351913.65	Картометрический	5.00	-
351	534883.46	1351914.81	Картометрический	5.00	-
352	534879.42	1351914.41	Картометрический	5.00	-
353	534875.91	1351913.30	Картометрический	5.00	-
354	534870.73	1351911.44	Картометрический	5.00	-
355	534866.99	1351910.02	Картометрический	5.00	-
356	534862.60	1351908.83	Картометрический	5.00	-
357	534859.64	1351907.84	Картометрический	5.00	-
358	534856.03	1351906.82	Картометрический	5.00	-
359	534851.36	1351904.91	Картометрический	5.00	-
360	534847.67	1351903.60	Картометрический	5.00	-
361	534843.59	1351901.91	Картометрический	5.00	-
362	534838.84	1351899.58	Картометрический	5.00	-
363	534834.57	1351895.61	Картометрический	5.00	-
364	534832.68	1351893.76	Картометрический	5.00	-

1	2	3	4	5	6
365	534830.89	1351892.36	Картометрический	5.00	-
366	534828.46	1351890.76	Картометрический	5.00	-
367	534826.40	1351888.82	Картометрический	5.00	-
368	534824.47	1351886.73	Картометрический	5.00	-
369	534822.94	1351885.76	Картометрический	5.00	-
370	534820.90	1351885.13	Картометрический	5.00	-
371	534818.43	1351884.60	Картометрический	5.00	-
372	534814.70	1351884.46	Картометрический	5.00	-
373	534810.43	1351883.87	Картометрический	5.00	-
374	534805.00	1351881.16	Картометрический	5.00	-
375	534799.64	1351878.25	Картометрический	5.00	-
376	534793.20	1351874.78	Картометрический	5.00	-
377	534788.84	1351873.31	Картометрический	5.00	-
378	534785.06	1351871.74	Картометрический	5.00	-
379	534780.36	1351869.12	Картометрический	5.00	-
380	534774.98	1351865.86	Картометрический	5.00	-
381	534767.51	1351860.08	Картометрический	5.00	-
382	534761.41	1351855.95	Картометрический	5.00	-
383	534753.22	1351851.71	Картометрический	5.00	-
384	534744.67	1351846.89	Картометрический	5.00	-
385	534738.98	1351843.81	Картометрический	5.00	-
386	534732.12	1351840.67	Картометрический	5.00	-
387	534722.59	1351836.02	Картометрический	5.00	-
388	534716.44	1351833.47	Картометрический	5.00	-
389	534712.02	1351832.01	Картометрический	5.00	-
390	534703.71	1351830.56	Картометрический	5.00	-
391	534689.65	1351828.06	Картометрический	5.00	-
392	534679.36	1351826.03	Картометрический	5.00	-
393	534667.10	1351823.47	Картометрический	5.00	-
394	534651.71	1351820.68	Картометрический	5.00	-
395	534646.36	1351820.16	Картометрический	5.00	-
396	534637.45	1351819.49	Картометрический	5.00	-
397	534626.88	1351817.45	Картометрический	5.00	-
398	534619.90	1351816.58	Картометрический	5.00	-
399	534612.14	1351814.06	Картометрический	5.00	-
400	534600.89	1351809.50	Картометрический	5.00	-
401	534592.36	1351805.53	Картометрический	5.00	-
402	534585.09	1351801.26	Картометрический	5.00	-
403	534580.84	1351798.91	Картометрический	5.00	-
404	534578.94	1351796.50	Картометрический	5.00	-
405	534577.96	1351793.16	Картометрический	5.00	-
406	534577.81	1351791.28	Картометрический	5.00	-
407	534577.60	1351789.20	Картометрический	5.00	-
408	534577.23	1351787.59	Картометрический	5.00	-
409	534575.88	1351783.61	Картометрический	5.00	-
410	534572.57	1351778.38	Картометрический	5.00	-
411	534568.38	1351772.75	Картометрический	5.00	-
412	534563.21	1351766.12	Картометрический	5.00	-

1	2	3	4	5	6
413	534556.53	1351758.10	Картометрический	5.00	-
414	534545.20	1351745.03	Картометрический	5.00	-
415	534534.80	1351733.76	Картометрический	5.00	-
416	534530.38	1351728.41	Картометрический	5.00	-
417	534525.44	1351718.94	Картометрический	5.00	-
418	534522.54	1351713.19	Картометрический	5.00	-
419	534519.58	1351708.37	Картометрический	5.00	-
420	534515.97	1351704.36	Картометрический	5.00	-
421	534511.56	1351701.22	Картометрический	5.00	-
422	534506.50	1351696.05	Картометрический	5.00	-
423	534502.71	1351691.50	Картометрический	5.00	-
424	534499.75	1351686.46	Картометрический	5.00	-
425	534499.05	1351685.17	Картометрический	5.00	-
426	534497.71	1351684.26	Картометрический	5.00	-
427	534495.20	1351683.09	Картометрический	5.00	-
428	534492.82	1351682.02	Картометрический	5.00	-
429	534489.13	1351680.33	Картометрический	5.00	-
430	534485.03	1351678.06	Картометрический	5.00	-
431	534480.18	1351674.49	Картометрический	5.00	-
432	534475.59	1351671.38	Картометрический	5.00	-
433	534472.80	1351668.36	Картометрический	5.00	-
434	534470.65	1351666.71	Картометрический	5.00	-
435	534466.12	1351664.67	Картометрический	5.00	-
436	534462.34	1351662.90	Картометрический	5.00	-
437	534455.98	1351660.49	Картометрический	5.00	-
438	534464.61	1351640.83	Картометрический	5.00	-
439	534496.92	1351653.54	Картометрический	5.00	-
440	534506.67	1351654.07	Картометрический	5.00	-
441	534518.13	1351652.10	Картометрический	5.00	-
442	534520.50	1351646.56	Картометрический	5.00	-
443	534519.17	1351640.97	Картометрический	5.00	-
444	534510.90	1351637.74	Картометрический	5.00	-
445	534497.75	1351636.80	Картометрический	5.00	-
446	534483.37	1351631.80	Картометрический	5.00	-
447	534466.17	1351624.21	Картометрический	5.00	-
448	534466.83	1351619.39	Картометрический	5.00	-
449	534475.99	1351596.67	Картометрический	5.00	-
450	534494.91	1351553.50	Картометрический	5.00	-
451	534527.12	1351479.96	Картометрический	5.00	-
452	534576.16	1351368.01	Картометрический	5.00	-
453	534619.92	1351267.92	Картометрический	5.00	-
454	534629.53	1351250.12	Картометрический	5.00	-
455	534634.49	1351248.93	Картометрический	5.00	-
456	534640.55	1351249.02	Картометрический	5.00	-
457	534645.48	1351241.38	Картометрический	5.00	-
458	534641.71	1351235.19	Картометрический	5.00	-
459	534641.48	1351227.00	Картометрический	5.00	-
460	534652.00	1351203.33	Картометрический	5.00	-

1	2	3	4	5	6
461	534679.16	1351144.79	Картометрический	5.00	-
462	534684.47	1351123.11	Картометрический	5.00	-
463	534684.99	1351100.35	Картометрический	5.00	-
464	534682.51	1351085.29	Картометрический	5.00	-
465	534675.85	1351065.31	Картометрический	5.00	-
466	534653.75	1351033.18	Картометрический	5.00	-
467	534640.78	1351024.09	Картометрический	5.00	-
468	534628.62	1351016.60	Картометрический	5.00	-
469	534656.61	1351020.60	Картометрический	5.00	-
470	534697.96	1351026.02	Картометрический	5.00	-
471	534766.40	1351033.86	Картометрический	5.00	-
472	534854.36	1351040.71	Картометрический	5.00	-
473	534999.32	1351044.92	Картометрический	5.00	-
474	534997.05	1351062.56	Картометрический	5.00	-
475	534978.90	1351121.12	Аналитический	0.20	-
476	534958.01	1351166.21	Картометрический	5.00	-
477	534944.68	1351160.08	Картометрический	5.00	-
478	534919.59	1351142.34	Картометрический	5.00	-
479	534902.33	1351161.76	Картометрический	5.00	-
480	534878.26	1351197.56	Картометрический	5.00	-
481	534870.03	1351211.57	Картометрический	5.00	-
482	534863.30	1351221.70	Картометрический	5.00	-
483	534855.09	1351238.50	Картометрический	5.00	-
484	534821.10	1351317.01	Картометрический	5.00	-
485	534844.09	1351329.72	Картометрический	5.00	-
486	534829.32	1351342.88	Картометрический	5.00	-
487	534854.71	1351363.04	Картометрический	5.00	-
488	534949.95	1351443.41	Картометрический	5.00	-
489	535012.90	1351512.73	Картометрический	5.00	-
490	535048.86	1351550.68	Картометрический	5.00	-
491	535123.31	1351451.64	Картометрический	5.00	-
492	535149.70	1351422.64	Картометрический	5.00	-
493	535279.98	1351501.56	Картометрический	5.00	-
494	535367.73	1351548.41	Картометрический	5.00	-
495	535290.54	1351719.43	Картометрический	5.00	-
496	535425.58	1351783.25	Картометрический	5.00	-
497	535551.86	1351840.44	Картометрический	5.00	-
498	535571.34	1351837.69	Картометрический	5.00	-
499	535579.01	1351835.08	Картометрический	5.00	-
500	535590.63	1351834.82	Картометрический	5.00	-
501	535614.19	1351830.86	Картометрический	5.00	-
502	535626.32	1351825.16	Картометрический	5.00	-
503	535669.26	1351793.97	Картометрический	5.00	-
504	535740.06	1351756.06	Картометрический	5.00	-
505	535752.86	1351747.11	Картометрический	5.00	-
506	535780.23	1351736.05	Картометрический	5.00	-
507	535928.78	1351659.19	Картометрический	5.00	-
508	536081.98	1351578.08	Картометрический	5.00	-

1	2	3	4	5	6
509	536177.53	1351497.75	Картометрический	5.00	-
510	536269.85	1351439.43	Картометрический	5.00	-
511	536398.47	1351345.53	Картометрический	5.00	-
512	536481.34	1351281.30	Картометрический	5.00	-
513	536497.40	1351259.44	Картометрический	5.00	-
514	536472.85	1351215.51	Картометрический	5.00	-
515	536454.42	1351189.94	Картометрический	5.00	-
516	536388.57	1351096.31	Картометрический	5.00	-
517	536388.52	1351059.83	Картометрический	5.00	-
518	536407.19	1351015.83	Картометрический	5.00	-
519	536408.81	1350967.57	Картометрический	5.00	-
520	536448.84	1350967.67	Картометрический	5.00	-
521	536497.35	1350972.31	Картометрический	5.00	-
522	536537.99	1350981.29	Картометрический	5.00	-
523	536596.65	1350999.75	Картометрический	5.00	-
524	536640.18	1351020.31	Картометрический	5.00	-
525	536685.86	1351049.34	Картометрический	5.00	-
526	536695.06	1351057.67	Картометрический	5.00	-
527	536696.04	1351060.83	Картометрический	5.00	-
528	536694.71	1351064.67	Картометрический	5.00	-
529	536699.93	1351069.09	Картометрический	5.00	-
530	536707.28	1351065.28	Картометрический	5.00	-
531	536712.20	1351066.19	Картометрический	5.00	-
532	536718.66	1351070.36	Картометрический	5.00	-
533	536756.86	1351107.17	Картометрический	5.00	-
534	536794.68	1351144.51	Картометрический	5.00	-
535	536830.27	1351182.72	Картометрический	5.00	-
536	536926.31	1351277.71	Картометрический	5.00	-
115	536965.92	1351318.56	Картометрический	5.00	-
537	536869.00	1351239.39	Аналитический	0.10	-
538	536868.86	1351239.71	Аналитический	0.10	-
539	536868.65	1351239.98	Аналитический	0.10	-
540	536868.38	1351240.19	Аналитический	0.10	-
541	536868.06	1351240.33	Аналитический	0.10	-
542	536867.72	1351240.37	Аналитический	0.10	-
543	536867.38	1351240.33	Аналитический	0.10	-
544	536867.06	1351240.19	Аналитический	0.10	-
545	536866.79	1351239.98	Аналитический	0.10	-
546	536866.58	1351239.71	Аналитический	0.10	-
547	536866.44	1351239.39	Аналитический	0.10	-
548	536866.40	1351239.05	Аналитический	0.10	-
549	536866.44	1351238.71	Аналитический	0.10	-
550	536866.58	1351238.39	Аналитический	0.10	-
551	536866.79	1351238.12	Аналитический	0.10	-
552	536867.06	1351237.91	Аналитический	0.10	-
553	536867.38	1351237.77	Аналитический	0.10	-
554	536867.72	1351237.73	Аналитический	0.10	-

1	2	3	4	5	6
555	536868.06	1351237.77	Аналитический	0.10	-
556	536868.38	1351237.91	Аналитический	0.10	-
557	536868.65	1351238.12	Аналитический	0.10	-
558	536868.86	1351238.39	Аналитический	0.10	-
559	536869.00	1351238.71	Аналитический	0.10	-
560	536869.04	1351239.05	Аналитический	0.10	-
537	536869.00	1351239.39	Аналитический	0.10	-
561	536788.02	1351155.61	Аналитический	0.10	-
562	536787.88	1351155.93	Аналитический	0.10	-
563	536787.67	1351156.20	Аналитический	0.10	-
564	536787.40	1351156.41	Аналитический	0.10	-
565	536787.08	1351156.55	Аналитический	0.10	-
566	536786.74	1351156.59	Аналитический	0.10	-
567	536786.40	1351156.55	Аналитический	0.10	-
568	536786.08	1351156.41	Аналитический	0.10	-
569	536785.81	1351156.20	Аналитический	0.10	-
570	536785.60	1351155.93	Аналитический	0.10	-
571	536785.46	1351155.61	Аналитический	0.10	-
572	536785.42	1351155.27	Аналитический	0.10	-
573	536785.46	1351154.93	Аналитический	0.10	-
574	536785.60	1351154.61	Аналитический	0.10	-
575	536785.81	1351154.34	Аналитический	0.10	-
576	536786.08	1351154.13	Аналитический	0.10	-
577	536786.40	1351153.99	Аналитический	0.10	-
578	536786.74	1351153.95	Аналитический	0.10	-
579	536787.08	1351153.99	Аналитический	0.10	-
580	536787.40	1351154.13	Аналитический	0.10	-
581	536787.67	1351154.34	Аналитический	0.10	-
582	536787.88	1351154.61	Аналитический	0.10	-
583	536788.02	1351154.93	Аналитический	0.10	-
584	536788.06	1351155.27	Аналитический	0.10	-
561	536788.02	1351155.61	Аналитический	0.10	-
585	536716.26	1351082.72	Аналитический	0.10	-
586	536716.12	1351083.04	Аналитический	0.10	-
587	536715.91	1351083.31	Аналитический	0.10	-
588	536715.64	1351083.52	Аналитический	0.10	-
589	536715.32	1351083.66	Аналитический	0.10	-
590	536714.98	1351083.70	Аналитический	0.10	-
591	536714.64	1351083.66	Аналитический	0.10	-
592	536714.32	1351083.52	Аналитический	0.10	-
593	536714.05	1351083.31	Аналитический	0.10	-
594	536713.84	1351083.04	Аналитический	0.10	-
595	536713.70	1351082.72	Аналитический	0.10	-
596	536713.66	1351082.38	Аналитический	0.10	-
597	536713.70	1351082.04	Аналитический	0.10	-
598	536713.84	1351081.72	Аналитический	0.10	-

1	2	3	4	5	6
599	536714.05	1351081.45	Аналитический	0.10	-
600	536714.32	1351081.24	Аналитический	0.10	-
601	536714.64	1351081.10	Аналитический	0.10	-
602	536714.98	1351081.06	Аналитический	0.10	-
603	536715.32	1351081.10	Аналитический	0.10	-
604	536715.64	1351081.24	Аналитический	0.10	-
605	536715.91	1351081.45	Аналитический	0.10	-
606	536716.12	1351081.72	Аналитический	0.10	-
607	536716.26	1351082.04	Аналитический	0.10	-
608	536716.30	1351082.38	Аналитический	0.10	-
585	536716.26	1351082.72	Аналитический	0.10	-
609	536649.49	1351048.32	Аналитический	0.10	-
610	536649.35	1351048.64	Аналитический	0.10	-
611	536649.14	1351048.91	Аналитический	0.10	-
612	536648.87	1351049.12	Аналитический	0.10	-
613	536648.55	1351049.26	Аналитический	0.10	-
614	536648.21	1351049.30	Аналитический	0.10	-
615	536647.87	1351049.26	Аналитический	0.10	-
616	536647.55	1351049.12	Аналитический	0.10	-
617	536647.28	1351048.91	Аналитический	0.10	-
618	536647.07	1351048.64	Аналитический	0.10	-
619	536646.93	1351048.32	Аналитический	0.10	-
620	536646.89	1351047.98	Аналитический	0.10	-
621	536646.93	1351047.64	Аналитический	0.10	-
622	536647.07	1351047.32	Аналитический	0.10	-
623	536647.28	1351047.05	Аналитический	0.10	-
624	536647.55	1351046.84	Аналитический	0.10	-
625	536647.87	1351046.70	Аналитический	0.10	-
626	536648.21	1351046.66	Аналитический	0.10	-
627	536648.55	1351046.70	Аналитический	0.10	-
628	536648.87	1351046.84	Аналитический	0.10	-
629	536649.14	1351047.05	Аналитический	0.10	-
630	536649.35	1351047.32	Аналитический	0.10	-
631	536649.49	1351047.64	Аналитический	0.10	-
632	536649.53	1351047.98	Аналитический	0.10	-
609	536649.49	1351048.32	Аналитический	0.10	-
633	536573.56	1351009.50	Аналитический	0.10	-
634	536573.42	1351009.82	Аналитический	0.10	-
635	536573.21	1351010.09	Аналитический	0.10	-
636	536572.94	1351010.30	Аналитический	0.10	-
637	536572.62	1351010.44	Аналитический	0.10	-
638	536572.28	1351010.48	Аналитический	0.10	-
639	536571.94	1351010.44	Аналитический	0.10	-
640	536571.62	1351010.30	Аналитический	0.10	-
641	536571.35	1351010.09	Аналитический	0.10	-

1	2	3	4	5	6
642	536571.14	1351009.82	Аналитический	0.10	-
643	536571.00	1351009.50	Аналитический	0.10	-
644	536570.96	1351009.16	Аналитический	0.10	-
645	536571.00	1351008.82	Аналитический	0.10	-
646	536571.14	1351008.50	Аналитический	0.10	-
647	536571.35	1351008.23	Аналитический	0.10	-
648	536571.62	1351008.02	Аналитический	0.10	-
649	536571.94	1351007.88	Аналитический	0.10	-
650	536572.28	1351007.84	Аналитический	0.10	-
651	536572.62	1351007.88	Аналитический	0.10	-
652	536572.94	1351008.02	Аналитический	0.10	-
653	536573.21	1351008.23	Аналитический	0.10	-
654	536573.42	1351008.50	Аналитический	0.10	-
655	536573.56	1351008.82	Аналитический	0.10	-
656	536573.60	1351009.16	Аналитический	0.10	-
633	536573.56	1351009.50	Аналитический	0.10	-
657	536471.81	1350987.88	Картометрический	5.00	-
658	536471.67	1350988.20	Картометрический	5.00	-
659	536471.46	1350988.47	Картометрический	5.00	-
660	536471.19	1350988.68	Картометрический	5.00	-
661	536470.87	1350988.82	Картометрический	5.00	-
662	536470.53	1350988.86	Картометрический	5.00	-
663	536470.19	1350988.82	Картометрический	5.00	-
664	536469.87	1350988.68	Картометрический	5.00	-
665	536469.60	1350988.47	Картометрический	5.00	-
666	536469.39	1350988.20	Картометрический	5.00	-
667	536469.25	1350987.88	Картометрический	5.00	-
668	536469.21	1350987.54	Картометрический	5.00	-
669	536469.25	1350987.20	Картометрический	5.00	-
670	536469.39	1350986.88	Картометрический	5.00	-
671	536469.60	1350986.61	Картометрический	5.00	-
672	536469.87	1350986.40	Картометрический	5.00	-
673	536470.19	1350986.26	Картометрический	5.00	-
674	536470.53	1350986.22	Картометрический	5.00	-
675	536470.87	1350986.26	Картометрический	5.00	-
676	536471.19	1350986.40	Картометрический	5.00	-
677	536471.46	1350986.61	Картометрический	5.00	-
678	536471.67	1350986.88	Картометрический	5.00	-
679	536471.81	1350987.20	Картометрический	5.00	-
680	536471.85	1350987.54	Картометрический	5.00	-
657	536471.81	1350987.88	Картометрический	5.00	-
681	534841.24	1351361.84	Аналитический	0.10	-
682	534830.98	1351380.84	Аналитический	0.10	-
683	534794.73	1351419.42	Аналитический	0.10	-
684	534788.13	1351415.60	Аналитический	0.10	-
685	534766.37	1351403.84	Аналитический	0.10	-

1	2	3	4	5	6
686	534752.00	1351395.48	Аналитический	0.10	-
687	534779.92	1351331.17	Аналитический	0.10	-
681	534841.24	1351361.84	Аналитический	0.10	-
688	535165.05	1352383.07	Аналитический	2.50	-
689	534973.87	1352287.69	Картометрический	5.00	-
690	534860.34	1352239.43	Картометрический	5.00	-
691	534768.87	1352204.32	Картометрический	5.00	-
692	534657.49	1352167.16	Картометрический	5.00	-
693	534563.91	1352127.35	Картометрический	5.00	-
694	534474.24	1352074.18	Картометрический	5.00	-
695	534419.92	1352025.75	Картометрический	5.00	-
696	534324.43	1351953.78	Картометрический	5.00	-
697	534304.18	1351939.29	Картометрический	5.00	-
698	534310.74	1351928.25	Картометрический	5.00	-
699	534322.07	1351909.17	Картометрический	5.00	-
700	534350.63	1351861.83	Картометрический	5.00	-
701	534376.85	1351810.09	Картометрический	5.00	-
702	534413.39	1351733.31	Картометрический	5.00	-
703	534431.32	1351701.56	Картометрический	5.00	-
704	534448.53	1351666.43	Картометрический	5.00	-
705	534452.02	1351669.28	Картометрический	5.00	-
706	534454.22	1351671.76	Картометрический	5.00	-
707	534455.12	1351674.23	Картометрический	5.00	-
708	534455.93	1351676.78	Картометрический	5.00	-
709	534456.75	1351678.59	Картометрический	5.00	-
710	534459.09	1351679.95	Картометрический	5.00	-
711	534466.79	1351683.89	Картометрический	5.00	-
712	534469.83	1351685.69	Картометрический	5.00	-
713	534473.10	1351688.01	Картометрический	5.00	-
714	534475.31	1351689.47	Картометрический	5.00	-
715	534478.53	1351691.32	Картометрический	5.00	-
716	534482.15	1351693.26	Картометрический	5.00	-
717	534486.86	1351696.92	Картометрический	5.00	-
718	534493.02	1351701.22	Картометрический	5.00	-
719	534496.28	1351704.53	Картометрический	5.00	-
720	534497.32	1351707.73	Картометрический	5.00	-
721	534499.59	1351710.75	Картометрический	5.00	-
722	534501.91	1351712.78	Картометрический	5.00	-
723	534504.82	1351713.94	Картометрический	5.00	-
724	534508.25	1351714.82	Картометрический	5.00	-
725	534513.77	1351717.84	Картометрический	5.00	-
726	534518.36	1351721.91	Картометрический	5.00	-
727	534523.12	1351728.01	Картометрический	5.00	-
728	534526.72	1351732.92	Картометрический	5.00	-
729	534532.07	1351742.82	Картометрический	5.00	-

1	2	3	4	5	6
730	534535.38	1351746.77	Картометрический	5.00	-
731	534539.97	1351750.32	Картометрический	5.00	-
732	534544.85	1351753.05	Картометрический	5.00	-
733	534549.73	1351757.06	Картометрический	5.00	-
734	534553.80	1351762.17	Картометрический	5.00	-
735	534558.10	1351767.11	Картометрический	5.00	-
736	534562.17	1351772.25	Картометрический	5.00	-
737	534564.26	1351776.15	Картометрический	5.00	-
738	534564.49	1351779.63	Картометрический	5.00	-
739	534564.00	1351782.65	Картометрический	5.00	-
740	534562.92	1351785.76	Картометрический	5.00	-
741	534561.24	1351787.62	Картометрический	5.00	-
742	534559.15	1351789.66	Картометрический	5.00	-
743	534558.62	1351792.44	Картометрический	5.00	-
744	534559.32	1351794.71	Картометрический	5.00	-
745	534560.48	1351797.15	Картометрический	5.00	-
746	534564.03	1351801.28	Картометрический	5.00	-
747	534572.16	1351807.90	Картометрический	5.00	-
748	534576.93	1351811.79	Картометрический	5.00	-
749	534579.25	1351813.65	Картометрический	5.00	-
750	534583.26	1351815.28	Картометрический	5.00	-
751	534588.72	1351816.96	Картометрический	5.00	-
752	534594.47	1351817.84	Картометрический	5.00	-
753	534600.99	1351818.62	Картометрический	5.00	-
754	534607.39	1351820.56	Картометрический	5.00	-
755	534613.13	1351822.52	Картометрический	5.00	-
756	534618.69	1351824.59	Картометрический	5.00	-
757	534625.89	1351827.05	Картометрический	5.00	-
758	534632.44	1351828.04	Картометрический	5.00	-
759	534644.14	1351827.62	Картометрический	5.00	-
760	534650.73	1351828.22	Картометрический	5.00	-
761	534661.69	1351829.58	Картометрический	5.00	-
762	534672.20	1351831.36	Картометрический	5.00	-
763	534677.18	1351832.54	Картометрический	5.00	-
764	534684.77	1351833.74	Картометрический	5.00	-
765	534696.79	1351835.68	Картометрический	5.00	-
766	534705.90	1351838.20	Картометрический	5.00	-
767	534716.96	1351842.66	Картометрический	5.00	-
768	534723.75	1351846.06	Картометрический	5.00	-
769	534728.81	1351848.08	Картометрический	5.00	-
770	534735.61	1351850.35	Картометрический	5.00	-
771	534740.34	1351852.30	Картометрический	5.00	-
772	534751.44	1351857.56	Картометрический	5.00	-
773	534762.09	1351862.48	Картометрический	5.00	-
774	534768.85	1351866.80	Картометрический	5.00	-
775	534772.35	1351869.17	Картометрический	5.00	-

1	2	3	4	5	6
776	534775.96	1351871.91	Картометрический	5.00	-
777	534780.77	1351874.77	Картометрический	5.00	-
778	534784.82	1351877.48	Картометрический	5.00	-
779	534790.11	1351879.52	Картометрический	5.00	-
780	534794.33	1351881.64	Картометрический	5.00	-
781	534800.05	1351883.50	Картометрический	5.00	-
782	534803.85	1351884.92	Картометрический	5.00	-
783	534808.13	1351885.82	Картометрический	5.00	-
784	534810.83	1351886.10	Картометрический	5.00	-
785	534814.43	1351886.20	Картометрический	5.00	-
786	534817.02	1351886.52	Картометрический	5.00	-
787	534819.83	1351886.89	Картометрический	5.00	-
788	534821.26	1351887.94	Картометрический	5.00	-
789	534821.93	1351889.22	Картометрический	5.00	-
790	534822.71	1351891.89	Картометрический	5.00	-
791	534823.78	1351893.90	Картометрический	5.00	-
792	534825.38	1351895.38	Картометрический	5.00	-
793	534827.36	1351896.66	Картометрический	5.00	-
794	534830.09	1351898.46	Картометрический	5.00	-
795	534833.87	1351902.41	Картометрический	5.00	-
796	534835.20	1351903.37	Картометрический	5.00	-
797	534837.79	1351904.73	Картометрический	5.00	-
798	534841.74	1351905.87	Картометрический	5.00	-
799	534844.50	1351906.85	Картометрический	5.00	-
800	534846.47	1351907.49	Картометрический	5.00	-
801	534848.77	1351908.04	Картометрический	5.00	-
802	534850.86	1351908.42	Картометрический	5.00	-
803	534852.31	1351908.95	Картометрический	5.00	-
804	534855.36	1351910.25	Картометрический	5.00	-
805	534856.96	1351910.69	Картометрический	5.00	-
806	534858.97	1351911.24	Картометрический	5.00	-
807	534861.61	1351912.02	Картометрический	5.00	-
808	534863.41	1351912.61	Картометрический	5.00	-
809	534865.91	1351912.90	Картометрический	5.00	-
810	534869.60	1351913.86	Картометрический	5.00	-
811	534874.31	1351915.39	Картометрический	5.00	-
812	534879.10	1351916.70	Картометрический	5.00	-
813	534883.49	1351917.28	Картометрический	5.00	-
814	534885.61	1351917.02	Картометрический	5.00	-
815	534887.50	1351916.35	Картометрический	5.00	-
816	534890.78	1351914.96	Картометрический	5.00	-
817	534893.95	1351914.20	Картометрический	5.00	-
818	534896.76	1351913.80	Картометрический	5.00	-
819	534899.61	1351913.19	Картометрический	5.00	-
820	534901.97	1351912.63	Картометрический	5.00	-
821	534904.32	1351911.27	Картометрический	5.00	-

1	2	3	4	5	6
822	534907.05	1351909.41	Картометрический	5.00	-
823	534910.59	1351907.61	Картометрический	5.00	-
824	534914.43	1351905.95	Картометрический	5.00	-
825	534918.35	1351904.99	Картометрический	5.00	-
826	534921.46	1351903.83	Картометрический	5.00	-
827	534923.03	1351903.11	Картометрический	5.00	-
828	534924.86	1351901.71	Картометрический	5.00	-
829	534926.40	1351900.32	Картометрический	5.00	-
830	534928.14	1351897.76	Картометрический	5.00	-
831	534930.00	1351894.36	Картометрический	5.00	-
832	534932.12	1351892.50	Картометрический	5.00	-
833	534934.30	1351891.34	Картометрический	5.00	-
834	534938.02	1351889.89	Картометрический	5.00	-
835	534941.42	1351888.70	Картометрический	5.00	-
836	534942.78	1351888.00	Картометрический	5.00	-
837	534943.63	1351887.24	Картометрический	5.00	-
838	534944.64	1351885.73	Картометрический	5.00	-
839	534945.54	1351883.67	Картометрический	5.00	-
840	534945.86	1351881.37	Картометрический	5.00	-
841	534945.95	1351879.81	Картометрический	5.00	-
842	534946.76	1351878.03	Картометрический	5.00	-
843	534948.51	1351876.23	Картометрический	5.00	-
844	534951.56	1351873.85	Картометрический	5.00	-
845	534955.45	1351871.12	Картометрический	5.00	-
846	534958.39	1351868.82	Картометрический	5.00	-
847	534960.85	1351866.18	Картометрический	5.00	-
848	534963.09	1351864.79	Картометрический	5.00	-
849	534966.17	1351863.62	Картометрический	5.00	-
850	534968.18	1351863.04	Картометрический	5.00	-
851	534971.52	1351861.27	Картометрический	5.00	-
852	534973.26	1351859.24	Картометрический	5.00	-
853	534974.16	1351857.26	Картометрический	5.00	-
854	534975.03	1351854.62	Картометрический	5.00	-
855	534975.87	1351852.00	Картометрический	5.00	-
856	534976.80	1351851.01	Картометрический	5.00	-
857	534979.19	1351850.20	Картометрический	5.00	-
858	534981.25	1351849.27	Картометрический	5.00	-
859	534982.79	1351847.93	Картометрический	5.00	-
860	534985.55	1351845.12	Картометрический	5.00	-
861	534988.22	1351843.55	Картометрический	5.00	-
862	534992.26	1351841.54	Картометрический	5.00	-
863	534993.77	1351840.56	Картометрический	5.00	-
864	534995.98	1351837.04	Картометрический	5.00	-
865	534997.08	1351836.31	Картометрический	5.00	-
866	534999.38	1351836.14	Картометрический	5.00	-
867	535002.49	1351835.76	Картометрический	5.00	-

1	2	3	4	5	6
868	535007.43	1351834.25	Картометрический	5.00	-
869	535010.64	1351832.80	Картометрический	5.00	-
870	535012.59	1351830.99	Картометрический	5.00	-
871	535013.56	1351826.54	Картометрический	5.00	-
872	535014.54	1351823.07	Картометрический	5.00	-
873	535016.62	1351821.12	Картометрический	5.00	-
874	535019.68	1351820.01	Картометрический	5.00	-
875	535021.35	1351819.73	Картометрический	5.00	-
876	535023.85	1351819.87	Картометрический	5.00	-
877	535027.31	1351821.42	Картометрический	5.00	-
878	535030.83	1351824.84	Картометрический	5.00	-
879	535032.10	1351825.63	Картометрический	5.00	-
880	535034.38	1351826.10	Картометрический	5.00	-
881	535037.76	1351828.07	Картометрический	5.00	-
882	535041.65	1351830.16	Картометрический	5.00	-
883	535044.44	1351831.69	Картометрический	5.00	-
884	535050.00	1351834.89	Картометрический	5.00	-
885	535052.84	1351837.80	Картометрический	5.00	-
886	535054.84	1351840.66	Картометрический	5.00	-
887	535057.79	1351844.54	Картометрический	5.00	-
888	535062.25	1351851.00	Картометрический	5.00	-
889	535064.35	1351853.84	Картометрический	5.00	-
890	535066.49	1351856.64	Картометрический	5.00	-
891	535068.49	1351858.95	Картометрический	5.00	-
892	535069.88	1351860.89	Картометрический	5.00	-
893	535072.21	1351863.67	Картометрический	5.00	-
894	535074.59	1351866.28	Картометрический	5.00	-
895	535077.88	1351868.65	Картометрический	5.00	-
896	535079.87	1351869.84	Картометрический	5.00	-
897	535082.73	1351871.28	Картометрический	5.00	-
898	535085.47	1351872.57	Картометрический	5.00	-
899	535088.66	1351874.24	Картометрический	5.00	-
900	535091.21	1351876.46	Картометрический	5.00	-
901	535093.25	1351879.80	Картометрический	5.00	-
902	535094.36	1351884.67	Картометрический	5.00	-
903	535095.33	1351889.12	Картометрический	5.00	-
904	535095.75	1351893.02	Картометрический	5.00	-
905	535096.44	1351897.19	Картометрический	5.00	-
906	535096.72	1351901.92	Картометрический	5.00	-
907	535096.72	1351906.50	Картометрический	5.00	-
908	535097.56	1351912.07	Картометрический	5.00	-
909	535098.39	1351914.71	Картометрический	5.00	-
910	535099.78	1351918.33	Картометрический	5.00	-
911	535101.73	1351921.94	Картометрический	5.00	-
912	535102.29	1351924.44	Картометрический	5.00	-
913	535102.29	1351927.23	Картометрический	5.00	-

1	2	3	4	5	6
914	535102.01	1351930.15	Картометрический	5.00	-
915	535102.56	1351931.81	Картометрический	5.00	-
916	535104.23	1351934.46	Картометрический	5.00	-
917	535105.76	1351935.99	Картометрический	5.00	-
918	535106.32	1351937.93	Картометрический	5.00	-
919	535105.76	1351940.16	Картометрический	5.00	-
920	535104.65	1351943.08	Картометрический	5.00	-
921	535104.61	1351945.88	Картометрический	5.00	-
922	535105.31	1351948.12	Картометрический	5.00	-
923	535105.84	1351949.93	Картометрический	5.00	-
924	535107.54	1351951.80	Картометрический	5.00	-
925	535109.46	1351953.42	Картометрический	5.00	-
926	535111.20	1351955.18	Картометрический	5.00	-
927	535112.58	1351956.29	Картометрический	5.00	-
928	535115.08	1351958.24	Картометрический	5.00	-
929	535117.03	1351959.63	Картометрический	5.00	-
930	535118.97	1351961.99	Картометрический	5.00	-
931	535121.48	1351965.19	Картометрический	5.00	-
932	535123.01	1351967.83	Картометрический	5.00	-
933	535123.42	1351970.33	Картометрический	5.00	-
934	535124.26	1351975.34	Картометрический	5.00	-
935	535125.65	1351979.65	Картометрический	5.00	-
936	535127.59	1351982.71	Картометрический	5.00	-
937	535129.54	1351986.19	Картометрический	5.00	-
938	535133.99	1351991.19	Картометрический	5.00	-
939	535137.47	1351994.67	Картометрический	5.00	-
940	535142.96	1352000.00	Картометрический	5.00	-
941	535147.88	1352006.11	Картометрический	5.00	-
942	535158.02	1352015.89	Картометрический	5.00	-
943	535166.58	1352021.69	Картометрический	5.00	-
944	535175.17	1352025.29	Картометрический	5.00	-
945	535181.54	1352027.51	Картометрический	5.00	-
946	535191.27	1352028.11	Картометрический	5.00	-
947	535202.86	1352028.10	Картометрический	5.00	-
948	535210.58	1352023.40	Картометрический	5.00	-
949	535221.24	1352020.01	Картометрический	5.00	-
950	535228.68	1352016.46	Картометрический	5.00	-
951	535235.01	1352013.76	Картометрический	5.00	-
952	535244.73	1352011.09	Картометрический	5.00	-
953	535254.43	1352008.01	Картометрический	5.00	-
954	535262.80	1352003.25	Картометрический	5.00	-
955	535271.75	1351996.39	Картометрический	5.00	-
956	535278.95	1351989.89	Картометрический	5.00	-
957	535283.25	1351987.21	Картометрический	5.00	-
958	535289.29	1351984.66	Картометрический	5.00	-
959	535296.50	1351983.38	Картометрический	5.00	-

1	2	3	4	5	6
960	535304.40	1351983.61	Картометрический	5.00	-
961	535320.21	1351985.00	Картометрический	5.00	-
962	535344.26	1351985.82	Картометрический	5.00	-
963	535350.88	1351987.10	Картометрический	5.00	-
964	535355.77	1351989.30	Картометрический	5.00	-
965	535360.76	1351993.60	Картометрический	5.00	-
966	535364.13	1351998.49	Картометрический	5.00	-
967	535366.22	1352003.95	Картометрический	5.00	-
968	535367.04	1352017.08	Картометрический	5.00	-
969	535367.74	1352026.72	Картометрический	5.00	-
970	535368.32	1352030.44	Картометрический	5.00	-
971	535368.66	1352040.32	Картометрический	5.00	-
972	535368.55	1352047.06	Картометрический	5.00	-
973	535367.39	1352055.08	Картометрический	5.00	-
974	535366.34	1352065.65	Картометрический	5.00	-
975	535365.76	1352073.21	Картометрический	5.00	-
976	535363.78	1352079.25	Картометрический	5.00	-
977	535360.88	1352082.97	Картометрический	5.00	-
978	535358.61	1352085.70	Картометрический	5.00	-
979	535356.17	1352088.84	Картометрический	5.00	-
980	535353.47	1352092.01	Картометрический	5.00	-
981	535351.20	1352095.08	Картометрический	5.00	-
982	535348.50	1352100.11	Картометрический	5.00	-
983	535347.29	1352102.78	Картометрический	5.00	-
984	535347.11	1352103.89	Картометрический	5.00	-
985	535347.43	1352105.22	Картометрический	5.00	-
986	535348.10	1352106.04	Картометрический	5.00	-
987	535350.39	1352107.87	Картометрический	5.00	-
988	535352.05	1352109.44	Картометрический	5.00	-
989	535352.57	1352111.01	Картометрический	5.00	-
990	535352.69	1352112.60	Картометрический	5.00	-
991	535352.51	1352114.49	Картометрический	5.00	-
992	535351.47	1352116.50	Картометрический	5.00	-
993	535349.78	1352118.30	Картометрический	5.00	-
994	535347.17	1352120.42	Картометрический	5.00	-
995	535345.02	1352122.02	Картометрический	5.00	-
996	535343.36	1352123.90	Картометрический	5.00	-
997	535341.59	1352126.43	Картометрический	5.00	-
998	535340.25	1352129.45	Картометрический	5.00	-
999	535339.99	1352131.75	Картометрический	5.00	-
1000	535340.05	1352135.38	Картометрический	5.00	-
1001	535340.92	1352139.04	Картометрический	5.00	-
1002	535342.02	1352141.60	Картометрический	5.00	-
1003	535343.62	1352145.75	Картометрический	5.00	-
1004	535344.87	1352148.69	Картометрический	5.00	-
1005	535346.64	1352152.20	Картометрический	5.00	-

1	2	3	4	5	6
1006	535348.04	1352154.87	Картометрический	5.00	-
1007	535326.08	1352186.42	Картометрический	5.00	-
1008	535292.86	1352188.69	Картометрический	5.00	-
688	535165.05	1352383.07	Аналитический	2.50	-
1009	535566.75	1348558.30	Картометрический	5.00	-
1010	535565.10	1348565.11	Картометрический	5.00	-
1011	535496.24	1348548.51	Картометрический	5.00	-
1012	535462.56	1348540.34	Картометрический	5.00	-
1013	535390.56	1348524.47	Картометрический	5.00	-
1014	535291.66	1348502.84	Картометрический	5.00	-
1015	535282.33	1348501.60	Картометрический	5.00	-
1016	535279.81	1348502.08	Картометрический	5.00	-
1017	535278.16	1348502.78	Картометрический	5.00	-
1018	535276.82	1348503.81	Картометрический	5.00	-
1019	535275.33	1348506.00	Картометрический	5.00	-
1020	535230.78	1348677.45	Картометрический	5.00	-
1021	535210.78	1348759.56	Картометрический	5.00	-
1022	535196.02	1348823.44	Картометрический	5.00	-
1023	535191.47	1348852.91	Картометрический	5.00	-
1024	535189.20	1348876.17	Картометрический	5.00	-
1025	535187.56	1348892.22	Картометрический	5.00	-
1026	535181.89	1348915.82	Картометрический	5.00	-
1027	535166.45	1348962.29	Картометрический	5.00	-
1028	535219.84	1348982.50	Картометрический	5.00	-
1029	535243.62	1349016.14	Картометрический	5.00	-
1030	535245.27	1349026.36	Картометрический	5.00	-
1031	535253.39	1349040.67	Картометрический	5.00	-
1032	535264.42	1349054.34	Картометрический	5.00	-
1033	535276.40	1349079.00	Картометрический	5.00	-
1034	535281.84	1349090.40	Картометрический	5.00	-
1035	535294.65	1349108.61	Картометрический	5.00	-
1036	535288.34	1349139.13	Картометрический	5.00	-
1037	535274.93	1349170.48	Картометрический	5.00	-
1038	535255.23	1349193.19	Картометрический	5.00	-
1039	535240.21	1349212.42	Картометрический	5.00	-
1040	535232.17	1349232.31	Картометрический	5.00	-
1041	535221.16	1349248.11	Картометрический	5.00	-
1042	535220.35	1349303.93	Картометрический	5.00	-
1043	535208.40	1349317.95	Картометрический	5.00	-
1044	535201.11	1349342.43	Картометрический	5.00	-
1045	535200.25	1349414.46	Картометрический	5.00	-
1046	535194.46	1349460.49	Картометрический	5.00	-
1047	535179.19	1349474.51	Картометрический	5.00	-
1048	535162.75	1349481.74	Картометрический	5.00	-
1049	535113.83	1349447.06	Картометрический	5.00	-
1050	535100.08	1349440.22	Картометрический	5.00	-
1051	535088.59	1349448.41	Картометрический	5.00	-

1	2	3	4	5	6
1052	535070.98	1349455.06	Картометрический	5.00	-
1053	535071.47	1349468.48	Картометрический	5.00	-
1054	535074.49	1349483.41	Картометрический	5.00	-
1055	535059.62	1349479.62	Картометрический	5.00	-
1056	535036.51	1349488.20	Картометрический	5.00	-
1057	535045.96	1349508.00	Картометрический	5.00	-
1058	535047.68	1349520.80	Картометрический	5.00	-
1059	535046.36	1349558.77	Картометрический	5.00	-
1060	535042.60	1349579.44	Картометрический	5.00	-
1061	535029.51	1349621.53	Картометрический	5.00	-
1062	535014.66	1349652.60	Картометрический	5.00	-
1063	534996.96	1349681.66	Картометрический	5.00	-
1064	534984.22	1349696.06	Картометрический	5.00	-
1065	534960.09	1349716.50	Картометрический	5.00	-
1066	534952.18	1349725.52	Картометрический	5.00	-
1067	534953.46	1349727.91	Картометрический	5.00	-
1068	534969.68	1349752.55	Картометрический	5.00	-
1069	534962.62	1349790.72	Картометрический	5.00	-
1070	534966.54	1349838.04	Картометрический	5.00	-
1071	534971.30	1349851.49	Картометрический	5.00	-
1072	534986.37	1349887.62	Картометрический	5.00	-
1073	535013.75	1349918.05	Картометрический	5.00	-
1074	535043.92	1349922.75	Картометрический	5.00	-
1075	535095.23	1349885.96	Картометрический	5.00	-
1076	535091.07	1349840.59	Картометрический	5.00	-
1077	535141.72	1349771.41	Картометрический	5.00	-
1078	535189.19	1349741.39	Картометрический	5.00	-
1079	535201.44	1349718.05	Картометрический	5.00	-
1080	535186.01	1349681.45	Картометрический	5.00	-
1081	535188.91	1349650.98	Картометрический	5.00	-
1082	535218.80	1349647.19	Картометрический	5.00	-
1083	535255.30	1349615.40	Картометрический	5.00	-
1084	535263.40	1349597.38	Картометрический	5.00	-
1085	535264.41	1349581.07	Картометрический	5.00	-
1086	535280.68	1349571.16	Аналитический	0.10	-
1087	535281.12	1349571.40	Аналитический	0.10	-
1088	535324.67	1349574.98	Картометрический	5.00	-
1089	535353.68	1349596.92	Картометрический	5.00	-
1090	535395.27	1349613.38	Картометрический	5.00	-
1091	535437.84	1349637.65	Картометрический	5.00	-
1092	535473.81	1349685.24	Картометрический	5.00	-
1093	535496.31	1349702.98	Картометрический	5.00	-
1094	535544.51	1349727.66	Картометрический	5.00	-
1095	535589.02	1349787.22	Картометрический	5.00	-
1096	535630.92	1349860.08	Картометрический	5.00	-
1097	535685.96	1349909.28	Картометрический	5.00	-
1098	535726.14	1349928.59	Картометрический	5.00	-
1099	535743.66	1349955.82	Картометрический	5.00	-

1	2	3	4	5	6
1100	535485.67	1350292.69	Картометрический	5.00	-
1101	535376.60	1350454.73	Картометрический	5.00	-
1102	535124.40	1350781.12	Картометрический	5.00	-
1103	535089.30	1350851.70	Картометрический	5.00	-
1104	535049.26	1350932.21	Картометрический	5.00	-
1105	535921.00	1350940.75	Картометрический	5.00	-
1106	535921.09	1350940.74	Картометрический	5.00	-
1107	535921.14	1350940.74	Картометрический	5.00	-
1108	535918.80	1350955.62	Аналитический	0.50	-
1109	535841.74	1350961.29	Аналитический	0.50	-
1110	535718.55	1350970.21	Аналитический	0.50	-
1111	535588.29	1350983.50	Аналитический	0.50	-
1112	535386.71	1351004.04	Аналитический	0.50	-
1113	535189.62	1351021.60	Аналитический	0.50	-
1114	535057.22	1351033.74	Аналитический	0.50	-
1115	535049.04	1351032.29	Аналитический	0.50	-
1116	535045.76	1351029.98	Аналитический	0.50	-
1117	535028.10	1351030.90	Аналитический	0.50	-
1118	535025.60	1351032.61	Аналитический	0.50	-
1119	535005.03	1351032.33	Аналитический	0.50	-
1120	534942.62	1351030.68	Картометрический	5.00	-
1121	534855.21	1351025.65	Картометрический	5.00	-
1122	534769.33	1351021.66	Картометрический	5.00	-
1123	534695.53	1351013.42	Картометрический	5.00	-
1124	534630.80	1351003.93	Картометрический	5.00	-
1125	534613.04	1351000.97	Картометрический	5.00	-
1126	534601.13	1350998.71	Картометрический	5.00	-
1127	534565.73	1350986.83	Картометрический	5.00	-
1128	534499.92	1350957.61	Картометрический	5.00	-
1129	534445.29	1350930.29	Картометрический	5.00	-
1130	534415.25	1350913.62	Картометрический	5.00	-
1131	534318.21	1350856.23	Картометрический	5.00	-
1132	534252.19	1350818.17	Картометрический	5.00	-
1133	534248.90	1350813.44	Картометрический	5.00	-
1134	534247.94	1350807.20	Картометрический	5.00	-
1135	534238.02	1350800.81	Картометрический	5.00	-
1136	534233.42	1350802.52	Картометрический	5.00	-
1137	534228.74	1350803.79	Картометрический	5.00	-
1138	534227.95	1350803.37	Картометрический	5.00	-
1139	534226.37	1350806.39	Картометрический	5.00	-
1140	534225.34	1350805.90	Картометрический	5.00	-
1141	534226.91	1350802.83	Картометрический	5.00	-
1142	534205.12	1350791.75	Картометрический	5.00	-
1143	534114.61	1350749.14	Картометрический	5.00	-
1144	534094.37	1350736.06	Картометрический	5.00	-
1145	534089.42	1350731.93	Картометрический	5.00	-
1146	534071.22	1350723.44	Картометрический	5.00	-
1147	534067.07	1350723.22	Картометрический	5.00	-

1	2	3	4	5	6
1148	534067.18	1350722.81	Картометрический	5.00	-
1149	534072.34	1350709.48	Картометрический	5.00	-
1150	534055.01	1350701.57	Картометрический	5.00	-
1151	534055.70	1350700.11	Картометрический	5.00	-
1152	534073.00	1350707.94	Картометрический	5.00	-
1153	534076.12	1350709.41	Картометрический	5.00	-
1154	534077.21	1350705.20	Аналитический	0.10	-
1155	534080.45	1350695.81	Аналитический	0.10	-
1156	534083.61	1350686.30	Аналитический	0.10	-
1157	534085.32	1350683.64	Аналитический	0.10	-
1158	534086.90	1350678.46	Аналитический	0.10	-
1159	534085.53	1350677.85	Аналитический	0.10	-
1160	534083.70	1350677.04	Аналитический	0.10	-
1161	534066.13	1350669.26	Аналитический	0.10	-
1162	534066.25	1350664.96	Картометрический	5.00	-
1163	534069.51	1350654.80	Картометрический	5.00	-
1164	534070.44	1350649.44	Картометрический	5.00	-
1165	534076.61	1350635.72	Картометрический	5.00	-
1166	534083.36	1350621.02	Картометрический	5.00	-
1167	534092.77	1350601.73	Картометрический	5.00	-
1168	534094.49	1350598.22	Картометрический	5.00	-
1169	534104.75	1350577.11	Картометрический	5.00	-
1170	534103.38	1350576.54	Картометрический	5.00	-
1171	534106.68	1350568.94	Картометрический	5.00	-
1172	534109.38	1350567.86	Картометрический	5.00	-
1173	534121.13	1350568.25	Картометрический	5.00	-
1174	534136.76	1350575.41	Картометрический	5.00	-
1175	534140.75	1350586.50	Картометрический	5.00	-
1176	534141.75	1350588.53	Картометрический	5.00	-
1177	534145.90	1350589.96	Картометрический	5.00	-
1178	534166.72	1350597.82	Аналитический	0.10	-
1179	534185.81	1350603.35	Картометрический	5.00	-
1180	534192.73	1350605.26	Картометрический	5.00	-
1181	534220.06	1350613.33	Картометрический	5.00	-
1182	534220.74	1350613.83	Картометрический	5.00	-
1183	534220.93	1350614.20	Аналитический	0.10	-
1184	534229.55	1350587.69	Аналитический	0.10	-
1185	534235.82	1350567.60	Аналитический	0.10	-
1186	534226.05	1350563.75	Аналитический	0.10	-
1187	534227.04	1350561.10	Аналитический	0.10	-
1188	534227.84	1350561.19	Аналитический	0.10	-
1189	534228.42	1350559.30	Аналитический	0.10	-
1190	534227.85	1350559.04	Аналитический	0.10	-
1191	534230.87	1350549.27	Аналитический	0.10	-
1192	534236.95	1350531.42	Аналитический	0.10	-
1193	534239.65	1350524.07	Аналитический	0.10	-
1194	534239.14	1350524.11	Картометрический	5.00	-
1195	534235.76	1350522.98	Картометрический	5.00	-

1	2	3	4	5	6
1196	534221.77	1350516.21	Картометрический	5.00	-
1197	534215.13	1350512.08	Картометрический	5.00	-
1198	534217.99	1350503.16	Картометрический	5.00	-
1199	534214.07	1350501.90	Картометрический	5.00	-
1200	534194.24	1350494.00	Картометрический	5.00	-
1201	534188.60	1350491.99	Картометрический	5.00	-
1202	534188.48	1350492.19	Картометрический	5.00	-
1203	534188.19	1350492.78	Картометрический	5.00	-
1204	534182.41	1350489.95	Картометрический	5.00	-
1205	534176.94	1350487.76	Картометрический	5.00	-
1206	534175.86	1350487.57	Картометрический	5.00	-
1207	534165.30	1350484.22	Картометрический	5.00	-
1208	534155.37	1350480.06	Картометрический	5.00	-
1209	534156.43	1350476.74	Картометрический	5.00	-
1210	534158.67	1350471.06	Картометрический	5.00	-
1211	534165.01	1350455.71	Картометрический	5.00	-
1212	534168.26	1350444.14	Картометрический	5.00	-
1213	534169.46	1350436.17	Картометрический	5.00	-
1214	534170.25	1350431.21	Картометрический	5.00	-
1215	534177.34	1350433.95	Картометрический	5.00	-
1216	534201.63	1350443.50	Картометрический	5.00	-
1217	534226.58	1350452.98	Картометрический	5.00	-
1218	534262.79	1350467.31	Картометрический	5.00	-
1219	534273.97	1350471.71	Картометрический	5.00	-
1220	534274.57	1350473.73	Картометрический	5.00	-
1221	534274.38	1350476.27	Картометрический	5.00	-
1222	534274.27	1350478.76	Аналитический	0.10	-
1223	534268.17	1350495.03	Аналитический	0.10	-
1224	534261.74	1350512.69	Аналитический	0.10	-
1225	534281.37	1350519.30	Аналитический	0.10	-
1226	534286.24	1350504.81	Аналитический	0.10	-
1227	534308.80	1350513.22	Аналитический	0.10	-
1228	534314.69	1350515.38	Картометрический	5.00	-
1229	534321.95	1350492.55	Картометрический	5.00	-
1230	534321.13	1350489.77	Картометрический	5.00	-
1231	534323.80	1350480.07	Картометрический	5.00	-
1232	534331.52	1350485.20	Картометрический	5.00	-
1233	534339.64	1350487.50	Картометрический	5.00	-
1234	534350.90	1350488.31	Картометрический	5.00	-
1235	534356.93	1350482.75	Картометрический	5.00	-
1236	534359.06	1350477.65	Картометрический	5.00	-
1237	534390.43	1350392.05	Картометрический	5.00	-
1238	534391.83	1350389.04	Картометрический	5.00	-
1239	534402.13	1350361.83	Картометрический	5.00	-
1240	534417.40	1350309.41	Картометрический	5.00	-
1241	534426.06	1350279.96	Картометрический	5.00	-
1242	534452.09	1350197.46	Картометрический	5.00	-
1243	534453.32	1350193.23	Картометрический	5.00	-

1	2	3	4	5	6
1244	534468.78	1350143.87	Картометрический	5.00	-
1245	534469.84	1350140.76	Картометрический	5.00	-
1246	534471.27	1350134.97	Картометрический	5.00	-
1247	534508.52	1350023.91	Картометрический	5.00	-
1248	534525.74	1349973.57	Картометрический	5.00	-
1249	534549.50	1349900.07	Картометрический	5.00	-
1250	534549.26	1349896.41	Картометрический	5.00	-
1251	534548.40	1349893.36	Картометрический	5.00	-
1252	534546.50	1349890.30	Картометрический	5.00	-
1253	534548.22	1349882.91	Картометрический	5.00	-
1254	534547.51	1349882.40	Картометрический	5.00	-
1255	534497.59	1349845.43	Картометрический	5.00	-
1256	534429.89	1349787.28	Картометрический	5.00	-
1257	534380.05	1349746.45	Картометрический	5.00	-
1258	534338.33	1349704.20	Аналитический	0.10	-
1259	534334.75	1349701.80	Аналитический	0.10	-
1260	534334.86	1349700.91	Картометрический	5.00	-
1261	534335.41	1349698.77	Картометрический	5.00	-
1262	534332.10	1349695.73	Картометрический	5.00	-
1263	534329.28	1349696.26	Картометрический	5.00	-
1264	534291.64	1349670.33	Картометрический	5.00	-
1265	534247.11	1349632.69	Картометрический	5.00	-
1266	534210.51	1349606.14	Аналитический	0.10	-
1267	534214.75	1349583.69	Аналитический	0.10	-
1268	534226.00	1349518.27	Аналитический	0.10	-
1269	534255.26	1349373.88	Аналитический	0.10	-
1270	534284.27	1349229.02	Аналитический	0.10	-
1271	534318.92	1349051.11	Аналитический	0.10	-
1272	534317.20	1349050.81	Аналитический	0.10	-
1273	534317.41	1349049.64	Аналитический	0.10	-
1274	534319.14	1349049.93	Аналитический	0.10	-
1275	534346.75	1348911.26	Аналитический	0.10	-
1276	534373.28	1348778.85	Аналитический	0.10	-
1277	534395.32	1348675.04	Аналитический	0.10	-
1278	534392.44	1348674.42	Аналитический	0.10	-
1279	534392.63	1348673.26	Аналитический	0.10	-
1280	534395.55	1348673.85	Аналитический	0.10	-
1281	534405.35	1348630.63	Аналитический	0.10	-
1282	534484.02	1348327.75	Аналитический	0.10	-
1283	534485.56	1348321.84	Картометрический	5.00	-
1284	534539.46	1348347.66	Картометрический	5.00	-
1285	534623.97	1348387.01	Картометрический	5.00	-
1286	534661.79	1348402.87	Картометрический	5.00	-
1287	534700.56	1348413.17	Картометрический	5.00	-
1288	534755.54	1348421.07	Картометрический	5.00	-
1289	534785.63	1348422.77	Картометрический	5.00	-
1290	534856.72	1348426.84	Картометрический	5.00	-
1291	534909.61	1348432.41	Картометрический	5.00	-

1	2	3	4	5	6
1292	534962.26	1348436.63	Картометрический	5.00	-
1293	535057.13	1348444.32	Картометрический	5.00	-
1294	535235.80	1348483.95	Картометрический	5.00	-
1295	535267.44	1348490.98	Картометрический	5.00	-
1296	535270.82	1348491.69	Картометрический	5.00	-
1297	535292.99	1348495.97	Картометрический	5.00	-
1298	535392.06	1348517.63	Картометрический	5.00	-
1299	535464.13	1348533.52	Картометрический	5.00	-
1300	535544.08	1348552.76	Картометрический	5.00	-
1009	535566.75	1348558.30	Картометрический	5.00	-
1301	534876.83	1348649.18	Картометрический	5.00	-
1302	534852.43	1348745.97	Картометрический	5.00	-
1303	534804.40	1348734.84	Картометрический	5.00	-
1304	534748.80	1348719.54	Картометрический	5.00	-
1305	534767.70	1348671.06	Картометрический	5.00	-
1306	534772.61	1348672.09	Картометрический	5.00	-
1307	534778.07	1348654.94	Картометрический	5.00	-
1308	534774.45	1348653.59	Картометрический	5.00	-
1309	534784.01	1348626.46	Картометрический	5.00	-
1301	534876.83	1348649.18	Картометрический	5.00	-
1310	534456.05	1350731.73	Спутниковых геодезических измерений (определений)	0.10	-
1311	534438.74	1350766.82	Спутниковых геодезических измерений (определений)	0.10	-
1312	534421.25	1350796.85	Спутниковых геодезических измерений (определений)	0.10	-
1313	534413.49	1350798.07	Спутниковых геодезических измерений (определений)	0.10	-
1314	534398.68	1350791.46	Спутниковых геодезических измерений (определений)	0.10	-
1315	534390.39	1350794.62	Спутниковых геодезических измерений (определений)	0.10	-
1316	534380.01	1350802.98	Спутниковых геодезических измерений (определений)	0.10	-
1317	534370.75	1350815.64	Спутниковых геодезических измерений (определений)	0.10	-
1318	534362.78	1350811.83	Спутниковых геодезических измерений (определений)	0.10	-
1319	534338.48	1350802.07	Спутниковых геодезических измерений (определений)	0.10	-
1320	534337.63	1350800.70	Спутниковых геодезических измерений (определений)	0.10	-
1321	534331.44	1350797.51	Картометрический	5.00	-
1322	534332.40	1350795.86	Аналитический	0.10	-

1	2	3	4	5	6
1323	534320.04	1350788.65	Аналитический	0.10	-
1324	534319.37	1350789.88	Картометрический	5.00	-
1325	534316.25	1350791.80	Картометрический	5.00	-
1326	534314.88	1350794.72	Картометрический	5.00	-
1327	534311.91	1350800.37	Картометрический	5.00	-
1328	534310.77	1350799.77	Картометрический	5.00	-
1329	534308.42	1350803.41	Картометрический	5.00	-
1330	534295.38	1350796.27	Картометрический	5.00	-
1331	534294.63	1350793.49	Картометрический	5.00	-
1332	534274.73	1350784.21	Картометрический	5.00	-
1333	534272.98	1350780.32	Картометрический	5.00	-
1334	534271.42	1350779.42	Картометрический	5.00	-
1335	534263.61	1350775.97	Картометрический	5.00	-
1336	534277.66	1350752.32	Картометрический	5.00	-
1337	534291.75	1350711.80	Картометрический	5.00	-
1338	534293.61	1350707.09	Спутниковых геодезических измерений (определений)	0.10	-
1339	534309.94	1350713.16	Спутниковых геодезических измерений (определений)	0.10	-
1340	534326.34	1350714.57	Спутниковых геодезических измерений (определений)	0.10	-
1341	534328.68	1350715.44	Спутниковых геодезических измерений (определений)	0.10	-
1342	534327.81	1350717.78	Спутниковых геодезических измерений (определений)	0.10	-
1343	534338.80	1350721.90	Спутниковых геодезических измерений (определений)	0.10	-
1344	534342.05	1350715.28	Спутниковых геодезических измерений (определений)	0.10	-
1345	534345.32	1350706.57	Спутниковых геодезических измерений (определений)	0.10	-
1346	534346.17	1350704.83	Спутниковых геодезических измерений (определений)	0.10	-
1347	534353.49	1350705.97	Спутниковых геодезических измерений (определений)	0.10	-
1348	534360.88	1350709.00	Спутниковых геодезических измерений (определений)	0.10	-
1349	534366.25	1350711.44	Картометрический	5.00	-
1350	534370.19	1350713.58	Картометрический	5.00	-
1351	534370.78	1350712.60	Картометрический	5.00	-
1352	534384.27	1350718.48	Картометрический	5.00	-
1353	534388.54	1350710.33	Картометрический	5.00	-
1354	534395.79	1350706.55	Картометрический	5.00	-
1355	534400.00	1350708.76	Картометрический	5.00	-
1356	534410.87	1350711.73	Картометрический	5.00	-
1357	534414.68	1350714.49	Аналитический	0.10	-

1	2	3	4	5	6
1358	534431.94	1350723.56	Аналитический	0.10	-
1359	534442.06	1350724.81	Картометрический	5.00	-
1310	534456.05	1350731.73	Спутниковых геодезических измерений (определений)	0.10	-
1360	534637.13	1351201.70	Картометрический	5.00	-
1361	534627.17	1351221.94	Картометрический	5.00	-
1362	534616.41	1351242.76	Картометрический	5.00	-
1363	534612.91	1351243.40	Картометрический	5.00	-
1364	534608.97	1351243.32	Картометрический	5.00	-
1365	534604.36	1351252.54	Картометрический	5.00	-
1366	534609.20	1351254.45	Картометрический	5.00	-
1367	534610.44	1351256.37	Картометрический	5.00	-
1368	534607.70	1351262.74	Картометрический	5.00	-
1369	534562.68	1351361.48	Картометрический	5.00	-
1370	534512.03	1351473.65	Картометрический	5.00	-
1371	534480.19	1351542.89	Картометрический	5.00	-
1372	534458.32	1351587.26	Картометрический	5.00	-
1373	534441.16	1351610.33	Картометрический	5.00	-
1374	534432.95	1351612.48	Картометрический	5.00	-
1375	534432.30	1351619.45	Картометрический	5.00	-
1376	534434.99	1351625.06	Картометрический	5.00	-
1377	534427.62	1351647.96	Картометрический	5.00	-
1378	534424.03	1351645.83	Картометрический	5.00	-
1379	534421.09	1351640.67	Картометрический	5.00	-
1380	534419.81	1351637.54	Картометрический	5.00	-
1381	534419.34	1351633.93	Картометрический	5.00	-
1382	534419.34	1351628.24	Картометрический	5.00	-
1383	534420.39	1351623.71	Картометрический	5.00	-
1384	534423.06	1351616.39	Картометрический	5.00	-
1385	534428.76	1351603.95	Картометрический	5.00	-
1386	534434.57	1351591.63	Картометрический	5.00	-
1387	534438.13	1351582.42	Картометрический	5.00	-
1388	534441.89	1351576.48	Картометрический	5.00	-
1389	534445.38	1351569.64	Картометрический	5.00	-
1390	534446.43	1351563.44	Картометрический	5.00	-
1391	534446.66	1351558.05	Картометрический	5.00	-
1392	534446.52	1351550.32	Картометрический	5.00	-
1393	534446.62	1351540.12	Картометрический	5.00	-
1394	534446.99	1351527.88	Картометрический	5.00	-
1395	534447.58	1351521.68	Картометрический	5.00	-
1396	534448.11	1351512.15	Картометрический	5.00	-
1397	534448.69	1351501.80	Картометрический	5.00	-
1398	534448.51	1351495.35	Картометрический	5.00	-
1399	534448.51	1351489.19	Картометрический	5.00	-
1400	534447.93	1351484.20	Картометрический	5.00	-
1401	534446.89	1351480.36	Картометрический	5.00	-

1	2	3	4	5	6
1402	534444.79	1351475.37	Картометрический	5.00	-
1403	534442.76	1351469.67	Картометрический	5.00	-
1404	534440.84	1351461.83	Картометрический	5.00	-
1405	534440.96	1351454.91	Картометрический	5.00	-
1406	534441.66	1351449.74	Картометрический	5.00	-
1407	534442.70	1351445.67	Картометрический	5.00	-
1408	534445.03	1351441.14	Картометрический	5.00	-
1409	534447.64	1351436.96	Картометрический	5.00	-
1410	534452.29	1351433.30	Картометрический	5.00	-
1411	534459.90	1351427.84	Картометрический	5.00	-
1412	534467.28	1351423.36	Картометрический	5.00	-
1413	534474.25	1351418.54	Картометрический	5.00	-
1414	534477.97	1351414.88	Картометрический	5.00	-
1415	534479.77	1351411.62	Картометрический	5.00	-
1416	534480.76	1351408.49	Картометрический	5.00	-
1417	534481.27	1351404.82	Картометрический	5.00	-
1418	534480.32	1351398.52	Картометрический	5.00	-
1419	534479.38	1351393.54	Картометрический	5.00	-
1420	534479.13	1351392.28	Картометрический	5.00	-
1421	534477.33	1351385.36	Картометрический	5.00	-
1422	534475.82	1351381.35	Картометрический	5.00	-
1423	534473.15	1351377.63	Картометрический	5.00	-
1424	534468.62	1351372.52	Картометрический	5.00	-
1425	534463.45	1351368.80	Картометрический	5.00	-
1426	534451.88	1351361.65	Картометрический	5.00	-
1427	534442.02	1351357.60	Картометрический	5.00	-
1428	534423.53	1351354.45	Картометрический	5.00	-
1429	534406.91	1351350.61	Картометрический	5.00	-
1430	534391.69	1351346.78	Картометрический	5.00	-
1431	534384.10	1351344.57	Картометрический	5.00	-
1432	534377.88	1351339.62	Картометрический	5.00	-
1433	534371.96	1351332.83	Картометрический	5.00	-
1434	534365.37	1351327.02	Картометрический	5.00	-
1435	534360.81	1351324.21	Картометрический	5.00	-
1436	534355.87	1351322.17	Картометрический	5.00	-
1437	534352.38	1351319.45	Картометрический	5.00	-
1438	534346.07	1351313.05	Картометрический	5.00	-
1439	534341.61	1351309.66	Картометрический	5.00	-
1440	534331.53	1351302.02	Картометрический	5.00	-
1441	534320.96	1351294.86	Картометрический	5.00	-
1442	534310.28	1351287.59	Картометрический	5.00	-
1443	534306.19	1351283.53	Картометрический	5.00	-
1444	534301.57	1351279.89	Картометрический	5.00	-
1445	534290.98	1351274.33	Картометрический	5.00	-
1446	534282.37	1351270.78	Картометрический	5.00	-
1447	534274.34	1351268.26	Картометрический	5.00	-
1448	534264.33	1351265.54	Картометрический	5.00	-
1449	534255.16	1351262.31	Картометрический	5.00	-

1	2	3	4	5	6
1450	534245.79	1351259.16	Картометрический	5.00	-
1451	534237.42	1351256.77	Картометрический	5.00	-
1452	534229.81	1351253.87	Картометрический	5.00	-
1453	534220.10	1351249.74	Картометрический	5.00	-
1454	534214.64	1351247.65	Картометрический	5.00	-
1455	534202.85	1351242.31	Картометрический	5.00	-
1456	534197.70	1351239.44	Картометрический	5.00	-
1457	534191.32	1351234.45	Картометрический	5.00	-
1458	534185.35	1351229.32	Картометрический	5.00	-
1459	534182.30	1351225.01	Картометрический	5.00	-
1460	534179.40	1351220.94	Картометрический	5.00	-
1461	534175.62	1351214.01	Картометрический	5.00	-
1462	534169.42	1351203.49	Картометрический	5.00	-
1463	534162.95	1351193.46	Картометрический	5.00	-
1464	534155.74	1351182.15	Картометрический	5.00	-
1465	534150.65	1351174.24	Картометрический	5.00	-
1466	534145.85	1351165.86	Картометрический	5.00	-
1467	534137.12	1351150.93	Картометрический	5.00	-
1468	534130.93	1351140.57	Картометрический	5.00	-
1469	534128.20	1351136.00	Картометрический	5.00	-
1470	534125.19	1351130.57	Картометрический	5.00	-
1471	534122.96	1351125.24	Картометрический	5.00	-
1472	534121.90	1351121.07	Картометрический	5.00	-
1473	534121.70	1351116.70	Картометрический	5.00	-
1474	534121.70	1351113.99	Картометрический	5.00	-
1475	534121.70	1351109.72	Картометрический	5.00	-
1476	534121.02	1351104.39	Картометрический	5.00	-
1477	534119.28	1351097.31	Картометрический	5.00	-
1478	534118.19	1351092.74	Картометрический	5.00	-
1479	534117.03	1351088.07	Картометрический	5.00	-
1480	534115.67	1351083.14	Картометрический	5.00	-
1481	534113.06	1351073.04	Картометрический	5.00	-
1482	534112.28	1351069.84	Картометрический	5.00	-
1483	534110.92	1351064.02	Картометрический	5.00	-
1484	534109.47	1351062.08	Картометрический	5.00	-
1485	534106.75	1351060.33	Картометрический	5.00	-
1486	534102.39	1351057.62	Картометрический	5.00	-
1487	534100.36	1351055.96	Картометрический	5.00	-
1488	534099.42	1351055.21	Картометрический	5.00	-
1489	534093.21	1351050.15	Картометрический	5.00	-
1490	534091.33	1351049.28	Картометрический	5.00	-
1491	534089.11	1351045.69	Картометрический	5.00	-
1492	534088.04	1351042.98	Картометрический	5.00	-
1493	534086.49	1351039.49	Картометрический	5.00	-
1494	534082.22	1351036.19	Картометрический	5.00	-
1495	534078.73	1351035.12	Картометрический	5.00	-
1496	534073.79	1351034.83	Картометрический	5.00	-
1497	534068.65	1351036.09	Картометрический	5.00	-

1	2	3	4	5	6
1498	534064.11	1351038.81	Картометрический	5.00	-
1499	534060.70	1351039.87	Картометрический	5.00	-
1500	534054.01	1351040.84	Картометрический	5.00	-
1501	534046.74	1351042.10	Картометрический	5.00	-
1502	534039.66	1351042.78	Картометрический	5.00	-
1503	534033.16	1351043.07	Картометрический	5.00	-
1504	534028.22	1351043.27	Картометрический	5.00	-
1505	534025.40	1351043.85	Картометрический	5.00	-
1506	534020.94	1351045.40	Картометрический	5.00	-
1507	534016.77	1351047.73	Картометрический	5.00	-
1508	534012.70	1351049.57	Картометрический	5.00	-
1509	534009.21	1351050.73	Картометрический	5.00	-
1510	534005.62	1351050.83	Картометрический	5.00	-
1511	534002.62	1351050.15	Картометрический	5.00	-
1512	534000.00	1351049.09	Картометрический	5.00	-
1513	533993.97	1351044.23	Картометрический	5.00	-
1514	533989.61	1351041.00	Картометрический	5.00	-
1515	533985.00	1351034.78	Картометрический	5.00	-
1516	533979.83	1351026.94	Картометрический	5.00	-
1517	533975.79	1351018.46	Картометрический	5.00	-
1518	533975.07	1351015.15	Картометрический	5.00	-
1519	533974.16	1351010.98	Картометрический	5.00	-
1520	533973.58	1351008.07	Картометрический	5.00	-
1521	533973.68	1351005.71	Картометрический	5.00	-
1522	533974.68	1351002.02	Картометрический	5.00	-
1523	533975.24	1351000.00	Картометрический	5.00	-
1524	533975.36	1350998.18	Картометрический	5.00	-
1525	533975.64	1350997.36	Картометрический	5.00	-
1526	533976.57	1350996.07	Картометрический	5.00	-
1527	533978.03	1350994.24	Картометрический	5.00	-
1528	533979.42	1350991.68	Картометрический	5.00	-
1529	533980.58	1350989.13	Картометрический	5.00	-
1530	533981.04	1350988.09	Картометрический	5.00	-
1531	533982.20	1350985.77	Картометрический	5.00	-
1532	533983.82	1350983.45	Картометрический	5.00	-
1533	533985.44	1350979.98	Картометрический	5.00	-
1534	533986.83	1350977.54	Картометрический	5.00	-
1535	533988.57	1350974.30	Картометрический	5.00	-
1536	533991.24	1350970.24	Картометрический	5.00	-
1537	533992.86	1350967.81	Картометрический	5.00	-
1538	533994.48	1350965.49	Картометрический	5.00	-
1539	533996.34	1350962.71	Картометрический	5.00	-
1540	533997.61	1350959.35	Картометрический	5.00	-
1541	533998.31	1350956.68	Картометрический	5.00	-
1542	534001.57	1350950.50	Картометрический	5.00	-
1543	534003.49	1350944.29	Картометрический	5.00	-
1544	534004.18	1350938.24	Картометрический	5.00	-
1545	534003.56	1350931.80	Картометрический	5.00	-

1	2	3	4	5	6
1546	534001.98	1350924.65	Картометрический	5.00	-
1547	534000.18	1350920.29	Картометрический	5.00	-
1548	533997.10	1350914.94	Картометрический	5.00	-
1549	533992.16	1350907.97	Картометрический	5.00	-
1550	533986.99	1350902.97	Картометрический	5.00	-
1551	533981.70	1350898.96	Картометрический	5.00	-
1552	533974.38	1350893.79	Картометрический	5.00	-
1553	533969.50	1350890.89	Картометрический	5.00	-
1554	533965.78	1350889.49	Картометрический	5.00	-
1555	533963.05	1350889.09	Картометрический	5.00	-
1556	533957.87	1350889.49	Картометрический	5.00	-
1557	533949.57	1350889.84	Картометрический	5.00	-
1558	533944.86	1350889.55	Картометрический	5.00	-
1559	533939.32	1350889.36	Картометрический	5.00	-
1560	533932.13	1350890.36	Картометрический	5.00	-
1561	533925.51	1350891.18	Картометрический	5.00	-
1562	533917.67	1350892.75	Картометрический	5.00	-
1563	533912.73	1350893.50	Картометрический	5.00	-
1564	533910.11	1350893.50	Картометрический	5.00	-
1565	533906.45	1350893.33	Картометрический	5.00	-
1566	533898.67	1350893.09	Картометрический	5.00	-
1567	533890.71	1350893.27	Картометрический	5.00	-
1568	533883.91	1350893.21	Картометрический	5.00	-
1569	533876.82	1350893.85	Картометрический	5.00	-
1570	533870.89	1350894.43	Картометрический	5.00	-
1571	533867.06	1350895.30	Картометрический	5.00	-
1572	533858.51	1350896.76	Картометрический	5.00	-
1573	533853.75	1350897.86	Картометрический	5.00	-
1574	533846.43	1350899.78	Картометрический	5.00	-
1575	533841.90	1350901.40	Картометрический	5.00	-
1576	533836.78	1350903.67	Картометрический	5.00	-
1577	533823.65	1350908.90	Картометрический	5.00	-
1578	533811.51	1350915.00	Картометрический	5.00	-
1579	533807.03	1350917.79	Картометрический	5.00	-
1580	533801.17	1350922.09	Картометрический	5.00	-
1581	533794.89	1350926.33	Картометрический	5.00	-
1582	533788.85	1350929.64	Картометрический	5.00	-
1583	533783.15	1350931.91	Картометрический	5.00	-
1584	533777.05	1350934.29	Картометрический	5.00	-
1585	533769.67	1350937.49	Картометрический	5.00	-
1586	533762.47	1350940.28	Картометрический	5.00	-
1587	533756.08	1350943.53	Картометрический	5.00	-
1588	533751.83	1350945.91	Картометрический	5.00	-
1589	533745.85	1350949.75	Картометрический	5.00	-
1590	533741.32	1350952.88	Картометрический	5.00	-
1591	533736.90	1350956.43	Картометрический	5.00	-
1592	533731.85	1350961.02	Картометрический	5.00	-
1593	533727.20	1350964.97	Картометрический	5.00	-

1	2	3	4	5	6
1594	533722.96	1350969.44	Картометрический	5.00	-
1595	533719.24	1350973.98	Картометрический	5.00	-
1596	533715.05	1350978.74	Картометрический	5.00	-
1597	533709.30	1350987.86	Картометрический	5.00	-
1598	533705.70	1350994.31	Картометрический	5.00	-
1599	533703.37	1350999.43	Картометрический	5.00	-
1600	533701.05	1351007.33	Картометрический	5.00	-
1601	533698.90	1351016.16	Картометрический	5.00	-
1602	533697.68	1351023.08	Картометрический	5.00	-
1603	533695.70	1351036.50	Картометрический	5.00	-
1604	533694.14	1351042.66	Картометрический	5.00	-
1605	533691.40	1351048.24	Картометрический	5.00	-
1606	533686.41	1351054.92	Картометрический	5.00	-
1607	533681.99	1351061.02	Картометрический	5.00	-
1608	533678.16	1351065.32	Картометрический	5.00	-
1609	533674.15	1351068.75	Картометрический	5.00	-
1610	533668.80	1351073.92	Картометрический	5.00	-
1611	533664.68	1351079.21	Картометрический	5.00	-
1612	533661.42	1351084.32	Картометрический	5.00	-
1613	533655.96	1351091.87	Картометрический	5.00	-
1614	533651.95	1351097.57	Картометрический	5.00	-
1615	533647.88	1351106.05	Картометрический	5.00	-
1616	533646.26	1351113.37	Картометрический	5.00	-
1617	533645.50	1351120.75	Картометрический	5.00	-
1618	533646.80	1351127.42	Картометрический	5.00	-
1619	533648.00	1351133.65	Картометрический	5.00	-
1620	533650.32	1351139.87	Картометрический	5.00	-
1621	533653.58	1351145.15	Картометрический	5.00	-
1622	533660.90	1351154.34	Картометрический	5.00	-
1623	533665.66	1351162.88	Картометрический	5.00	-
1624	533671.18	1351172.58	Картометрический	5.00	-
1625	533673.10	1351179.03	Картометрический	5.00	-
1626	533674.32	1351186.23	Картометрический	5.00	-
1627	533675.08	1351194.20	Картометрический	5.00	-
1628	533673.62	1351201.52	Картометрический	5.00	-
1629	533671.07	1351210.46	Картометрический	5.00	-
1630	533666.42	1351216.86	Картометрический	5.00	-
1631	533658.28	1351223.36	Картометрический	5.00	-
1632	533648.64	1351228.13	Картометрический	5.00	-
1633	533638.53	1351229.87	Картометрический	5.00	-
1634	533629.81	1351229.64	Картометрический	5.00	-
1635	533619.12	1351228.36	Картометрический	5.00	-
1636	533610.06	1351224.87	Картометрический	5.00	-
1637	533606.51	1351222.67	Картометрический	5.00	-
1638	533602.04	1351217.03	Картометрический	5.00	-
1639	533595.65	1351206.11	Картометрический	5.00	-
1640	533589.66	1351195.59	Картометрический	5.00	-
1641	533584.72	1351189.02	Картометрический	5.00	-

1	2	3	4	5	6
1642	533580.54	1351185.31	Картометрический	5.00	-
1643	533575.43	1351182.34	Картометрический	5.00	-
1644	533562.18	1351173.04	Картометрический	5.00	-
1645	533547.89	1351165.96	Картометрический	5.00	-
1646	533531.96	1351158.87	Картометрический	5.00	-
1647	533503.38	1351145.27	Картометрический	5.00	-
1648	533488.39	1351137.37	Картометрический	5.00	-
1649	533477.93	1351130.28	Картометрический	5.00	-
1650	533469.91	1351125.17	Картометрический	5.00	-
1651	533462.70	1351119.01	Картометрический	5.00	-
1652	533455.38	1351110.87	Картометрический	5.00	-
1653	533447.94	1351099.37	Картометрический	5.00	-
1654	533440.16	1351085.07	Картометрический	5.00	-
1655	533431.91	1351068.11	Картометрический	5.00	-
1656	533426.21	1351050.91	Картометрический	5.00	-
1657	533422.15	1351026.97	Картометрический	5.00	-
1658	533418.66	1351005.59	Картометрический	5.00	-
1659	533417.15	1350994.66	Картометрический	5.00	-
1660	533416.57	1350987.40	Картометрический	5.00	-
1661	533414.13	1350975.60	Картометрический	5.00	-
1662	533412.73	1350969.68	Картометрический	5.00	-
1663	533411.22	1350967.47	Картометрический	5.00	-
1664	533408.49	1350966.71	Картометрический	5.00	-
1665	533405.06	1350966.48	Картометрический	5.00	-
1666	533401.40	1350965.49	Картометрический	5.00	-
1667	533399.80	1350963.58	Картометрический	5.00	-
1668	533399.11	1350961.25	Картометрический	5.00	-
1669	533400.33	1350957.85	Картометрический	5.00	-
1670	533403.73	1350954.63	Картометрический	5.00	-
1671	533406.63	1350952.22	Картометрический	5.00	-
1672	533407.36	1350949.28	Картометрический	5.00	-
1673	533407.16	1350946.67	Картометрический	5.00	-
1674	533406.92	1350942.63	Картометрический	5.00	-
1675	533405.88	1350939.29	Картометрический	5.00	-
1676	533404.60	1350935.98	Картометрический	5.00	-
1677	533403.09	1350933.88	Картометрический	5.00	-
1678	533400.36	1350931.85	Картометрический	5.00	-
1679	533397.68	1350929.93	Картометрический	5.00	-
1680	533393.62	1350925.34	Картометрический	5.00	-
1681	533411.95	1350902.32	Картометрический	5.00	-
1682	533416.27	1350898.16	Картометрический	5.00	-
1683	533416.11	1350894.80	Картометрический	5.00	-
1684	533416.87	1350892.37	Картометрический	5.00	-
1685	533437.37	1350867.58	Картометрический	5.00	-
1686	533440.29	1350864.27	Картометрический	5.00	-
1687	533443.79	1350864.65	Картометрический	5.00	-
1688	533448.37	1350869.30	Картометрический	5.00	-
1689	533454.23	1350863.70	Картометрический	5.00	-

1	2	3	4	5	6
1690	533450.79	1350857.97	Картометрический	5.00	-
1691	533451.68	1350854.03	Картометрический	5.00	-
1692	533484.05	1350825.17	Картометрический	5.00	-
1693	533539.44	1350782.06	Картометрический	5.00	-
1694	533598.27	1350737.45	Картометрический	5.00	-
1695	533666.18	1350684.95	Картометрический	5.00	-
1696	533672.63	1350680.09	Картометрический	5.00	-
1697	533687.90	1350669.71	Картометрический	5.00	-
1698	533697.96	1350666.57	Картометрический	5.00	-
1699	533727.08	1350666.18	Картометрический	5.00	-
1700	533755.36	1350667.45	Картометрический	5.00	-
1701	533797.55	1350670.39	Картометрический	5.00	-
1702	533806.30	1350670.91	Картометрический	5.00	-
1703	533809.36	1350671.06	Картометрический	5.00	-
1704	533808.92	1350674.66	Картометрический	5.00	-
1705	533803.37	1350722.48	Картометрический	5.00	-
1706	533799.84	1350778.24	Картометрический	5.00	-
1707	533799.06	1350786.93	Картометрический	5.00	-
1708	533799.84	1350788.83	Картометрический	5.00	-
1709	533800.97	1350790.12	Картометрический	5.00	-
1710	533802.31	1350791.13	Картометрический	5.00	-
1711	533833.91	1350792.00	Картометрический	5.00	-
1712	533851.57	1350791.20	Картометрический	5.00	-
1713	533853.40	1350772.06	Аналитический	0.10	-
1714	533856.35	1350740.36	Аналитический	0.10	-
1715	533859.44	1350707.28	Аналитический	0.10	-
1716	533862.06	1350683.31	Аналитический	0.10	-
1717	533862.87	1350673.93	Картометрический	5.00	-
1718	533870.78	1350674.25	Картометрический	5.00	-
1719	533927.73	1350679.80	Картометрический	5.00	-
1720	533950.75	1350684.41	Картометрический	5.00	-
1721	533997.61	1350705.67	Картометрический	5.00	-
1722	534040.42	1350726.68	Картометрический	5.00	-
1723	534083.53	1350746.62	Картометрический	5.00	-
1724	534198.33	1350803.15	Картометрический	5.00	-
1725	534225.16	1350816.79	Картометрический	5.00	-
1726	534229.05	1350822.27	Картометрический	5.00	-
1727	534230.17	1350828.85	Картометрический	5.00	-
1728	534238.78	1350833.76	Картометрический	5.00	-
1729	534242.63	1350830.41	Картометрический	5.00	-
1730	534247.41	1350829.86	Картометрический	5.00	-
1731	534248.05	1350829.32	Картометрический	5.00	-
1732	534248.70	1350828.30	Картометрический	5.00	-
1733	534313.20	1350865.13	Картометрический	5.00	-
1734	534380.57	1350904.69	Картометрический	5.00	-
1735	534407.07	1350920.83	Картометрический	5.00	-
1736	534430.64	1350934.12	Картометрический	5.00	-
1737	534456.25	1350947.96	Картометрический	5.00	-

1	2	3	4	5	6
1738	534509.16	1350974.22	Картометрический	5.00	-
1739	534552.45	1350995.07	Картометрический	5.00	-
1740	534601.27	1351016.08	Картометрический	5.00	-
1741	534606.75	1351018.46	Картометрический	5.00	-
1742	534618.76	1351025.73	Картометрический	5.00	-
1743	534634.17	1351036.94	Картометрический	5.00	-
1744	534637.25	1351039.53	Картометрический	5.00	-
1745	534650.08	1351053.62	Картометрический	5.00	-
1746	534656.42	1351061.39	Картометрический	5.00	-
1747	534657.75	1351060.18	Картометрический	5.00	-
1748	534658.59	1351061.18	Картометрический	5.00	-
1749	534656.26	1351063.23	Картометрический	5.00	-
1750	534662.06	1351073.68	Картометрический	5.00	-
1751	534667.21	1351085.81	Картометрический	5.00	-
1752	534670.40	1351106.11	Картометрический	5.00	-
1753	534670.38	1351121.96	Картометрический	5.00	-
1754	534664.37	1351146.37	Картометрический	5.00	-
1360	534637.13	1351201.70	Картометрический	5.00	-
1755	534485.06	1348224.35	Аналитический	0.10	-
1756	534472.24	1348282.81	Аналитический	0.10	-
1757	534449.17	1348387.64	Аналитический	0.10	-
1758	534398.19	1348597.73	Аналитический	0.10	-
1759	534372.43	1348705.16	Аналитический	0.10	-
1760	534324.37	1348947.90	Аналитический	0.10	-
1761	534306.16	1349041.81	Аналитический	0.10	-
1762	534278.93	1349189.78	Аналитический	0.10	-
1763	534243.42	1349372.49	Аналитический	0.10	-
1764	534193.65	1349623.33	Картометрический	5.00	-
1765	534178.93	1349620.29	Картометрический	5.00	-
1766	534176.02	1349629.51	Картометрический	5.00	-
1767	534169.56	1349653.25	Картометрический	5.00	-
1768	534164.41	1349674.69	Картометрический	5.00	-
1769	534152.33	1349671.95	Картометрический	5.00	-
1770	534135.73	1349721.48	Картометрический	5.00	-
1771	534134.78	1349728.93	Картометрический	5.00	-
1772	534122.62	1349736.19	Картометрический	5.00	-
1773	534102.36	1349779.12	Картометрический	5.00	-
1774	534097.01	1349799.30	Картометрический	5.00	-
1775	534081.70	1349831.54	Картометрический	5.00	-
1776	534059.28	1349891.04	Картометрический	5.00	-
1777	534056.73	1349903.53	Картометрический	5.00	-
1778	534057.96	1349919.30	Картометрический	5.00	-
1779	534059.95	1349926.17	Картометрический	5.00	-
1780	534035.49	1349922.62	Картометрический	5.00	-
1781	534015.28	1349919.68	Картометрический	5.00	-
1782	533962.73	1349909.01	Картометрический	5.00	-
1783	533979.31	1349902.44	Картометрический	5.00	-

1	2	3	4	5	6
1784	533986.33	1349890.97	Картометрический	5.00	-
1785	533978.89	1349871.07	Картометрический	5.00	-
1786	533962.93	1349856.24	Картометрический	5.00	-
1787	533966.08	1349831.42	Картометрический	5.00	-
1788	533963.63	1349803.37	Картометрический	5.00	-
1789	533964.97	1349767.31	Картометрический	5.00	-
1790	533955.88	1349727.93	Картометрический	5.00	-
1791	533945.78	1349700.48	Картометрический	5.00	-
1792	533947.12	1349687.27	Картометрический	5.00	-
1793	533954.11	1349675.09	Картометрический	5.00	-
1794	533957.66	1349655.97	Картометрический	5.00	-
1795	533953.32	1349637.14	Картометрический	5.00	-
1796	533958.96	1349607.10	Картометрический	5.00	-
1797	533954.84	1349578.43	Картометрический	5.00	-
1798	533964.19	1349551.28	Картометрический	5.00	-
1799	533954.52	1349532.53	Картометрический	5.00	-
1800	533970.83	1349504.54	Картометрический	5.00	-
1801	533969.66	1349486.22	Картометрический	5.00	-
1802	533952.78	1349458.93	Картометрический	5.00	-
1803	533939.87	1349422.84	Картометрический	5.00	-
1804	533939.17	1349409.53	Картометрический	5.00	-
1805	533923.13	1349408.66	Картометрический	5.00	-
1806	533920.14	1349427.59	Картометрический	5.00	-
1807	533922.33	1349447.67	Картометрический	5.00	-
1808	533929.41	1349482.59	Картометрический	5.00	-
1809	533936.18	1349494.83	Картометрический	5.00	-
1810	533930.33	1349513.14	Картометрический	5.00	-
1811	533929.12	1349528.42	Картометрический	5.00	-
1812	533924.66	1349547.82	Картометрический	5.00	-
1813	533924.83	1349580.58	Картометрический	5.00	-
1814	533922.94	1349602.81	Картометрический	5.00	-
1815	533918.19	1349619.03	Картометрический	5.00	-
1816	533921.44	1349651.59	Картометрический	5.00	-
1817	533906.70	1349685.55	Картометрический	5.00	-
1818	533914.68	1349721.54	Картометрический	5.00	-
1819	533917.50	1349772.27	Картометрический	5.00	-
1820	533902.17	1349825.40	Картометрический	5.00	-
1821	533888.27	1349881.12	Картометрический	5.00	-
1822	533893.63	1349893.60	Картометрический	5.00	-
1823	533873.61	1349888.17	Картометрический	5.00	-
1824	533858.82	1349883.68	Картометрический	5.00	-
1825	533843.09	1349876.28	Картометрический	5.00	-
1826	533830.36	1349868.86	Картометрический	5.00	-
1827	533822.63	1349862.54	Картометрический	5.00	-
1828	533814.38	1349855.21	Картометрический	5.00	-
1829	533802.76	1349844.13	Картометрический	5.00	-
1830	533792.26	1349833.40	Картометрический	5.00	-
1831	533775.67	1349815.92	Картометрический	5.00	-

1	2	3	4	5	6
1832	533769.77	1349809.04	Картометрический	5.00	-
1833	533752.21	1349788.95	Картометрический	5.00	-
1834	533742.67	1349779.31	Картометрический	5.00	-
1835	533734.81	1349768.45	Картометрический	5.00	-
1836	533721.61	1349746.08	Картометрический	5.00	-
1837	533718.33	1349737.47	Картометрический	5.00	-
1838	533712.28	1349728.31	Картометрический	5.00	-
1839	533706.87	1349718.32	Картометрический	5.00	-
1840	533702.66	1349706.40	Картометрический	5.00	-
1841	533694.99	1349707.83	Картометрический	5.00	-
1842	533686.06	1349683.42	Картометрический	5.00	-
1843	533676.10	1349643.81	Картометрический	5.00	-
1844	533672.87	1349595.26	Картометрический	5.00	-
1845	533683.20	1349497.32	Картометрический	5.00	-
1846	533684.44	1349485.94	Картометрический	5.00	-
1847	533682.23	1349485.49	Аналитический	0.10	-
1848	533682.09	1349485.47	Картометрический	5.00	-
1849	533641.82	1349478.25	Картометрический	5.00	-
1850	533622.09	1349474.48	Картометрический	5.00	-
1851	533692.90	1349359.10	Аналитический	0.10	-
1852	533813.14	1349168.43	Аналитический	0.10	-
1853	533824.79	1349080.71	Аналитический	0.10	-
1854	533797.70	1349076.24	Аналитический	0.10	-
1855	533815.57	1348985.15	Картометрический	5.00	-
1856	533837.12	1348987.94	Картометрический	5.00	-
1857	533850.35	1348888.29	Аналитический	0.30	-
1858	533872.25	1348723.43	Аналитический	0.10	-
1859	533882.17	1348660.62	Аналитический	0.10	-
1860	533908.74	1348517.80	Аналитический	0.10	-
1861	533933.46	1348417.83	Аналитический	0.10	-
1862	533937.09	1348405.79	Аналитический	0.10	-
1863	533985.10	1348258.80	Аналитический	0.10	-
1864	534063.72	1348164.16	Аналитический	0.10	-
1865	534137.25	1348077.73	Аналитический	0.10	-
1866	534182.84	1348044.51	Аналитический	0.10	-
1867	534193.65	1348036.63	Аналитический	0.10	-
1868	534204.66	1348043.44	Картометрический	5.00	-
1869	534361.96	1348149.49	Картометрический	5.00	-
1870	534467.45	1348213.59	Картометрический	5.00	-
1755	534485.06	1348224.35	Аналитический	0.10	-
1871	534149.99	1350118.08	Картометрический	5.00	-
1872	534150.66	1350145.78	Картометрический	5.00	-
1873	534148.34	1350173.48	Картометрический	5.00	-
1874	534144.94	1350186.89	Картометрический	5.00	-
1875	534131.54	1350220.49	Картометрический	5.00	-
1876	534116.20	1350246.44	Картометрический	5.00	-
1877	534087.94	1350282.50	Картометрический	5.00	-

1	2	3	4	5	6
1878	534038.61	1350337.73	Картометрический	5.00	-
1879	534013.78	1350354.00	Картометрический	5.00	-
1880	533976.07	1350374.19	Картометрический	5.00	-
1881	533896.66	1350425.30	Картометрический	5.00	-
1882	533880.14	1350433.25	Картометрический	5.00	-
1883	533872.57	1350429.03	Картометрический	5.00	-
1884	533863.15	1350436.49	Картометрический	5.00	-
1885	533863.48	1350443.85	Картометрический	5.00	-
1886	533824.64	1350476.85	Картометрический	5.00	-
1887	533803.17	1350499.31	Картометрический	5.00	-
1888	533770.51	1350538.24	Картометрический	5.00	-
1889	533712.37	1350616.68	Картометрический	5.00	-
1890	533714.99	1350618.86	Картометрический	5.00	-
1891	533714.26	1350619.79	Картометрический	5.00	-
1892	533711.63	1350617.65	Картометрический	5.00	-
1893	533660.23	1350673.02	Картометрический	5.00	-
1894	533607.25	1350714.98	Картометрический	5.00	-
1895	533599.29	1350721.13	Картометрический	5.00	-
1896	533596.86	1350722.99	Картометрический	5.00	-
1897	533531.98	1350772.60	Картометрический	5.00	-
1898	533491.57	1350803.99	Картометрический	5.00	-
1899	533456.64	1350834.10	Картометрический	5.00	-
1900	533447.96	1350842.44	Картометрический	5.00	-
1901	533419.11	1350866.83	Картометрический	5.00	-
1902	533418.95	1350866.71	Картометрический	5.00	-
1903	533412.71	1350874.59	Картометрический	5.00	-
1904	533404.83	1350882.32	Картометрический	5.00	-
1905	533401.07	1350882.88	Картометрический	5.00	-
1906	533395.23	1350881.28	Картометрический	5.00	-
1907	533392.19	1350885.44	Картометрический	5.00	-
1908	533378.92	1350900.88	Картометрический	5.00	-
1909	533375.89	1350894.95	Картометрический	5.00	-
1910	533373.34	1350890.02	Картометрический	5.00	-
1911	533371.65	1350887.69	Картометрический	5.00	-
1912	533366.83	1350882.75	Картометрический	5.00	-
1913	533364.24	1350879.99	Картометрический	5.00	-
1914	533362.56	1350877.35	Картометрический	5.00	-
1915	533361.78	1350873.98	Картометрический	5.00	-
1916	533361.05	1350872.58	Картометрический	5.00	-
1917	533360.06	1350871.68	Картометрический	5.00	-
1918	533358.35	1350870.90	Картометрический	5.00	-
1919	533356.26	1350870.55	Картометрический	5.00	-
1920	533353.03	1350870.17	Картометрический	5.00	-
1921	533349.63	1350869.24	Картометрический	5.00	-
1922	533345.59	1350867.06	Картометрический	5.00	-
1923	533338.65	1350862.30	Картометрический	5.00	-
1924	533329.12	1350855.79	Картометрический	5.00	-
1925	533319.82	1350849.40	Картометрический	5.00	-

1	2	3	4	5	6
1926	533313.26	1350844.81	Картометрический	5.00	-
1927	533305.47	1350840.34	Картометрический	5.00	-
1928	533301.00	1350836.56	Картометрический	5.00	-
1929	533297.19	1350832.14	Картометрический	5.00	-
1930	533293.50	1350826.54	Картометрический	5.00	-
1931	533291.82	1350825.17	Картометрический	5.00	-
1932	533288.74	1350823.98	Картометрический	5.00	-
1933	533284.73	1350822.79	Картометрический	5.00	-
1934	533276.94	1350819.19	Картометрический	5.00	-
1935	533269.45	1350815.82	Картометрический	5.00	-
1936	533260.90	1350810.35	Картометрический	5.00	-
1937	533247.48	1350801.23	Картометрический	5.00	-
1938	533240.39	1350796.58	Картометрический	5.00	-
1939	533230.86	1350790.19	Картометрический	5.00	-
1940	533223.95	1350785.37	Картометрический	5.00	-
1941	533221.04	1350782.64	Картометрический	5.00	-
1942	533218.44	1350778.75	Картометрический	5.00	-
1943	533216.80	1350774.68	Картометрический	5.00	-
1944	533216.86	1350768.63	Картометрический	5.00	-
1945	533216.51	1350765.03	Картометрический	5.00	-
1946	533215.18	1350758.99	Картометрический	5.00	-
1947	533213.03	1350752.36	Картометрический	5.00	-
1948	533211.57	1350746.03	Картометрический	5.00	-
1949	533210.93	1350740.74	Картометрический	5.00	-
1950	533211.34	1350735.11	Картометрический	5.00	-
1951	533213.90	1350726.51	Картометрический	5.00	-
1952	533216.51	1350719.83	Картометрический	5.00	-
1953	533217.91	1350715.70	Картометрический	5.00	-
1954	533218.26	1350710.41	Картометрический	5.00	-
1955	533218.49	1350701.52	Картометрический	5.00	-
1956	533219.01	1350690.60	Картометрический	5.00	-
1957	533220.46	1350680.49	Картометрический	5.00	-
1958	533221.63	1350675.03	Картометрический	5.00	-
1959	533223.60	1350661.95	Картометрический	5.00	-
1960	533226.33	1350651.38	Картометрический	5.00	-
1961	533230.28	1350643.94	Картометрический	5.00	-
1962	533234.70	1350637.14	Картометрический	5.00	-
1963	533239.06	1350632.26	Картометрический	5.00	-
1964	533243.53	1350627.96	Картометрический	5.00	-
1965	533247.37	1350624.01	Картометрический	5.00	-
1966	533249.98	1350620.12	Картометрический	5.00	-
1967	533253.29	1350614.77	Картометрический	5.00	-
1968	533259.45	1350607.45	Картометрический	5.00	-
1969	533262.71	1350602.74	Картометрический	5.00	-
1970	533265.61	1350598.21	Картометрический	5.00	-
1971	533269.50	1350591.47	Картометрический	5.00	-
1972	533272.58	1350586.07	Картометрический	5.00	-
1973	533274.44	1350582.99	Картометрический	5.00	-

1	2	3	4	5	6
1974	533277.70	1350579.62	Картометрический	5.00	-
1975	533281.71	1350576.13	Картометрический	5.00	-
1976	533288.21	1350571.37	Картометрический	5.00	-
1977	533293.85	1350567.82	Картометрический	5.00	-
1978	533299.54	1350565.79	Картометрический	5.00	-
1979	533304.89	1350563.99	Картометрический	5.00	-
1980	533310.18	1350562.59	Картометрический	5.00	-
1981	533317.91	1350560.50	Картометрический	5.00	-
1982	533323.66	1350558.93	Картометрический	5.00	-
1983	533330.28	1350557.83	Картометрический	5.00	-
1984	533337.20	1350557.60	Картометрический	5.00	-
1985	533342.95	1350557.42	Картометрический	5.00	-
1986	533346.67	1350557.48	Картометрический	5.00	-
1987	533353.87	1350556.20	Картометрический	5.00	-
1988	533359.22	1350555.04	Картометрический	5.00	-
1989	533364.91	1350554.75	Картометрический	5.00	-
1990	533369.85	1350555.50	Картометрический	5.00	-
1991	533374.27	1350555.33	Картометрический	5.00	-
1992	533380.66	1350554.46	Картометрический	5.00	-
1993	533386.41	1350554.11	Картометрический	5.00	-
1994	533390.65	1350554.28	Картометрический	5.00	-
1995	533408.38	1350552.72	Картометрический	5.00	-
1996	533414.53	1350552.37	Картометрический	5.00	-
1997	533419.30	1350551.96	Картометрический	5.00	-
1998	533423.60	1350550.91	Картометрический	5.00	-
1999	533428.60	1350549.35	Картометрический	5.00	-
2000	533434.06	1350546.73	Картометрический	5.00	-
2001	533439.69	1350543.36	Картометрический	5.00	-
2002	533444.69	1350540.05	Картометрический	5.00	-
2003	533451.20	1350534.12	Картометрический	5.00	-
2004	533454.68	1350530.29	Картометрический	5.00	-
2005	533460.44	1350520.47	Картометрический	5.00	-
2006	533465.03	1350512.04	Картометрический	5.00	-
2007	533467.58	1350504.20	Картометрический	5.00	-
2008	533469.44	1350493.86	Картометрический	5.00	-
2009	533471.07	1350483.11	Картометрический	5.00	-
2010	533471.65	1350476.19	Картометрический	5.00	-
2011	533471.65	1350469.80	Картометрический	5.00	-
2012	533470.95	1350462.71	Картометрический	5.00	-
2013	533469.97	1350451.38	Картометрический	5.00	-
2014	533469.10	1350447.72	Картометрический	5.00	-
2015	533466.89	1350440.69	Картометрический	5.00	-
2016	533463.23	1350429.59	Картометрический	5.00	-
2017	533459.80	1350418.03	Картометрический	5.00	-
2018	533457.53	1350412.51	Картометрический	5.00	-
2019	533454.80	1350407.51	Картометрический	5.00	-
2020	533452.01	1350403.85	Картометрический	5.00	-
2021	533450.21	1350401.29	Картометрический	5.00	-

1	2	3	4	5	6
2022	533446.72	1350396.65	Картометрический	5.00	-
2023	533443.18	1350390.72	Картометрический	5.00	-
2024	533439.17	1350386.01	Картометрический	5.00	-
2025	533435.98	1350383.46	Картометрический	5.00	-
2026	533431.73	1350379.97	Картометрический	5.00	-
2027	533424.59	1350373.29	Картометрический	5.00	-
2028	533420.69	1350369.22	Картометрический	5.00	-
2029	533416.74	1350365.91	Картометрический	5.00	-
2030	533411.98	1350362.54	Картометрический	5.00	-
2031	533407.71	1350358.27	Картометрический	5.00	-
2032	533405.44	1350354.69	Картометрический	5.00	-
2033	533404.34	1350352.46	Картометрический	5.00	-
2034	533403.49	1350351.70	Картометрический	5.00	-
2035	533402.04	1350351.18	Картометрический	5.00	-
2036	533399.51	1350350.66	Картометрический	5.00	-
2037	533396.41	1350349.75	Картометрический	5.00	-
2038	533394.52	1350348.36	Картометрический	5.00	-
2039	533392.40	1350345.60	Картометрический	5.00	-
2040	533390.60	1350342.20	Картометрический	5.00	-
2041	533388.56	1350338.37	Картометрический	5.00	-
2042	533385.66	1350333.31	Картометрический	5.00	-
2043	533382.58	1350327.50	Картометрический	5.00	-
2044	533380.78	1350323.84	Картометрический	5.00	-
2045	533379.66	1350320.08	Картометрический	5.00	-
2046	533378.22	1350309.43	Картометрический	5.00	-
2047	533378.63	1350297.98	Картометрический	5.00	-
2048	533379.38	1350284.15	Картометрический	5.00	-
2049	533380.60	1350275.38	Картометрический	5.00	-
2050	533381.24	1350267.25	Картометрический	5.00	-
2051	533382.75	1350258.01	Картометрический	5.00	-
2052	533385.02	1350250.05	Картометрический	5.00	-
2053	533389.61	1350241.39	Картометрический	5.00	-
2054	533391.18	1350232.21	Картометрический	5.00	-
2055	533392.57	1350217.39	Картометрический	5.00	-
2056	533393.73	1350205.48	Картометрический	5.00	-
2057	533394.84	1350196.30	Картометрический	5.00	-
2058	533395.84	1350189.73	Картометрический	5.00	-
2059	533398.32	1350179.57	Картометрический	5.00	-
2060	533399.66	1350171.26	Картометрический	5.00	-
2061	533399.78	1350161.38	Картометрический	5.00	-
2062	533399.19	1350155.68	Картометрический	5.00	-
2063	533397.80	1350143.08	Картометрический	5.00	-
2064	533395.48	1350131.51	Картометрический	5.00	-
2065	533393.97	1350121.40	Картометрический	5.00	-
2066	533393.56	1350116.29	Картометрический	5.00	-
2067	533394.43	1350111.41	Картометрический	5.00	-
2068	533394.14	1350109.43	Картометрический	5.00	-
2069	533393.44	1350108.27	Картометрический	5.00	-

1	2	3	4	5	6
2070	533390.94	1350106.70	Картометрический	5.00	-
2071	533388.79	1350104.44	Картометрический	5.00	-
2072	533386.59	1350098.39	Картометрический	5.00	-
2073	533384.49	1350091.13	Картометрический	5.00	-
2074	533382.29	1350086.19	Картометрический	5.00	-
2075	533378.16	1350079.10	Картометрический	5.00	-
2076	533375.49	1350074.39	Картометрический	5.00	-
2077	533370.78	1350065.04	Картометрический	5.00	-
2078	533366.95	1350059.23	Картометрический	5.00	-
2079	533363.92	1350055.51	Картометрический	5.00	-
2080	533359.68	1350051.85	Картометрический	5.00	-
2081	533354.16	1350047.14	Картометрический	5.00	-
2082	533349.46	1350044.12	Картометрический	5.00	-
2083	533343.53	1350041.04	Картометрический	5.00	-
2084	533336.50	1350036.63	Картометрический	5.00	-
2085	533330.86	1350032.33	Картометрический	5.00	-
2086	533324.65	1350027.27	Картометрический	5.00	-
2087	533320.93	1350024.89	Картометрический	5.00	-
2088	533315.47	1350022.51	Картометрический	5.00	-
2089	533309.77	1350020.42	Картометрический	5.00	-
2090	533305.24	1350019.72	Картометрический	5.00	-
2091	533295.83	1350021.11	Картометрический	5.00	-
2092	533286.70	1350024.13	Картометрический	5.00	-
2093	533274.21	1350028.09	Картометрический	5.00	-
2094	533263.93	1350031.69	Картометрический	5.00	-
2095	533257.59	1350034.65	Картометрический	5.00	-
2096	533252.48	1350038.02	Картометрический	5.00	-
2097	533249.28	1350040.52	Картометрический	5.00	-
2098	533247.71	1350042.55	Картометрический	5.00	-
2099	533245.91	1350046.45	Картометрический	5.00	-
2100	533242.72	1350050.80	Картометрический	5.00	-
2101	533237.95	1350056.38	Картометрический	5.00	-
2102	533230.17	1350067.13	Картометрический	5.00	-
2103	533226.74	1350072.19	Картометрический	5.00	-
2104	533224.36	1350076.20	Картометрический	5.00	-
2105	533221.92	1350082.94	Картометрический	5.00	-
2106	533221.51	1350090.26	Картометрический	5.00	-
2107	533220.35	1350099.79	Картометрический	5.00	-
2108	533219.59	1350104.67	Картометрический	5.00	-
2109	533218.20	1350109.90	Картометрический	5.00	-
2110	533216.22	1350115.65	Картометрический	5.00	-
2111	533213.08	1350122.10	Картометрический	5.00	-
2112	533210.35	1350126.98	Картометрический	5.00	-
2113	533207.33	1350132.44	Картометрический	5.00	-
2114	533204.48	1350137.44	Картометрический	5.00	-
2115	533202.04	1350140.17	Картометрический	5.00	-
2116	533201.29	1350142.55	Картометрический	5.00	-
2117	533200.77	1350146.27	Картометрический	5.00	-

1	2	3	4	5	6
2118	533199.43	1350150.69	Картометрический	5.00	-
2119	533197.69	1350154.12	Картометрический	5.00	-
2120	533195.83	1350158.12	Картометрический	5.00	-
2121	533193.85	1350161.44	Картометрический	5.00	-
2122	533191.92	1350165.77	Картометрический	5.00	-
2123	533185.08	1350176.14	Картометрический	5.00	-
2124	533178.34	1350185.96	Картометрический	5.00	-
2125	533174.15	1350191.65	Картометрический	5.00	-
2126	533166.60	1350199.90	Картометрический	5.00	-
2127	533160.67	1350203.62	Картометрический	5.00	-
2128	533153.70	1350205.71	Картометрический	5.00	-
2129	533139.99	1350207.34	Картометрический	5.00	-
2130	533127.79	1350208.62	Картометрический	5.00	-
2131	533122.56	1350207.22	Картометрический	5.00	-
2132	533110.06	1350199.90	Картометрический	5.00	-
2133	533106.81	1350198.97	Картометрический	5.00	-
2134	533104.25	1350198.91	Картометрический	5.00	-
2135	533101.29	1350200.42	Картометрический	5.00	-
2136	533099.02	1350203.10	Картометрический	5.00	-
2137	533096.82	1350205.77	Картометрический	5.00	-
2138	533094.78	1350206.35	Картометрический	5.00	-
2139	533091.88	1350205.77	Картометрический	5.00	-
2140	533089.55	1350204.43	Картометрический	5.00	-
2141	533086.36	1350200.60	Картометрический	5.00	-
2142	533081.82	1350194.96	Картометрический	5.00	-
2143	533075.49	1350186.51	Картометрический	5.00	-
2144	533073.14	1350182.76	Картометрический	5.00	-
2145	533071.92	1350178.46	Картометрический	5.00	-
2146	533071.25	1350175.38	Картометрический	5.00	-
2147	533069.27	1350172.07	Картометрический	5.00	-
2148	533067.30	1350169.57	Картометрический	5.00	-
2149	533062.51	1350166.38	Картометрический	5.00	-
2150	533055.85	1350161.93	Картометрический	5.00	-
2151	533051.84	1350159.17	Картометрический	5.00	-
2152	533044.87	1350156.90	Картометрический	5.00	-
2153	533040.86	1350154.93	Картометрический	5.00	-
2154	533036.21	1350153.07	Картометрический	5.00	-
2155	533032.67	1350150.98	Картометрический	5.00	-
2156	533030.84	1350150.16	Картометрический	5.00	-
2157	533028.86	1350150.34	Картометрический	5.00	-
2158	533025.20	1350151.82	Картометрический	5.00	-
2159	533019.91	1350150.89	Картометрический	5.00	-
2160	533011.34	1350152.02	Картометрический	5.00	-
2161	532997.28	1350151.33	Картометрический	5.00	-
2162	532990.31	1350150.86	Картометрический	5.00	-
2163	532983.45	1350150.86	Картометрический	5.00	-
2164	532978.05	1350150.74	Картометрический	5.00	-
2165	532974.56	1350151.06	Картометрический	5.00	-

1	2	3	4	5	6
2166	532971.83	1350152.05	Картометрический	5.00	-
2167	532966.60	1350155.36	Картометрический	5.00	-
2168	532958.96	1350158.21	Картометрический	5.00	-
2169	532952.60	1350160.27	Картометрический	5.00	-
2170	532950.25	1350161.44	Картометрический	5.00	-
2171	532948.21	1350162.74	Картометрический	5.00	-
2172	532947.28	1350164.28	Картометрический	5.00	-
2173	532947.25	1350167.65	Картометрический	5.00	-
2174	532946.73	1350172.36	Картометрический	5.00	-
2175	532944.70	1350177.42	Картометрический	5.00	-
2176	532940.80	1350182.30	Картометрический	5.00	-
2177	532938.36	1350187.23	Картометрический	5.00	-
2178	532935.75	1350192.35	Картометрический	5.00	-
2179	532934.47	1350197.69	Картометрический	5.00	-
2180	532934.01	1350203.27	Картометрический	5.00	-
2181	532933.63	1350206.73	Картометрический	5.00	-
2182	532933.37	1350209.08	Картометрический	5.00	-
2183	532933.60	1350210.65	Картометрический	5.00	-
2184	532934.18	1350212.37	Картометрический	5.00	-
2185	532935.55	1350215.62	Картометрический	5.00	-
2186	532936.65	1350219.34	Картометрический	5.00	-
2187	532937.23	1350223.41	Картометрический	5.00	-
2188	532938.19	1350228.02	Картометрический	5.00	-
2189	532938.94	1350233.02	Картометрический	5.00	-
2190	532939.41	1350237.50	Картометрический	5.00	-
2191	532939.41	1350240.75	Картометрический	5.00	-
2192	532938.83	1350244.00	Картометрический	5.00	-
2193	532936.79	1350249.17	Картометрический	5.00	-
2194	532933.19	1350253.71	Картометрический	5.00	-
2195	532930.69	1350256.55	Картометрический	5.00	-
2196	532927.73	1350257.72	Картометрический	5.00	-
2197	532923.72	1350258.36	Картометрический	5.00	-
2198	532921.34	1350258.36	Картометрический	5.00	-
2199	532919.07	1350257.66	Картометрический	5.00	-
2200	532917.21	1350256.73	Картометрический	5.00	-
2201	532915.12	1350253.47	Картометрический	5.00	-
2202	532913.61	1350251.56	Картометрический	5.00	-
2203	532910.65	1350249.81	Картометрический	5.00	-
2204	532907.16	1350248.59	Картометрический	5.00	-
2205	532901.87	1350247.20	Картометрический	5.00	-
2206	532894.38	1350245.28	Картометрический	5.00	-
2207	532891.01	1350243.19	Картометрический	5.00	-
2208	532887.87	1350241.39	Картометрический	5.00	-
2209	532885.66	1350239.41	Картометрический	5.00	-
2210	532883.63	1350235.11	Картометрический	5.00	-
2211	532882.47	1350230.52	Картометрический	5.00	-
2212	532881.13	1350227.04	Картометрический	5.00	-
2213	532879.33	1350224.31	Картометрический	5.00	-

1	2	3	4	5	6
2214	532875.20	1350220.53	Картометрический	5.00	-
2215	532872.18	1350219.08	Картометрический	5.00	-
2216	532868.35	1350218.50	Картометрический	5.00	-
2217	532865.33	1350218.50	Картометрический	5.00	-
2218	532862.77	1350218.90	Картометрический	5.00	-
2219	532854.92	1350220.88	Картометрический	5.00	-
2220	532849.00	1350223.72	Картометрический	5.00	-
2221	532846.03	1350225.29	Картометрический	5.00	-
2222	532843.65	1350225.64	Картометрический	5.00	-
2223	532839.41	1350224.71	Картометрический	5.00	-
2224	532833.89	1350223.78	Картометрический	5.00	-
2225	532827.67	1350221.05	Картометрический	5.00	-
2226	532821.80	1350219.02	Картометрический	5.00	-
2227	532819.02	1350217.10	Картометрический	5.00	-
2228	532815.30	1350215.36	Картометрический	5.00	-
2229	532811.26	1350214.14	Картометрический	5.00	-
2230	532805.94	1350213.21	Картометрический	5.00	-
2231	532802.19	1350216.00	Аналитический	0.10	-
2232	532796.13	1350215.48	Картометрический	5.00	-
2233	532792.98	1350217.16	Картометрический	5.00	-
2234	532785.90	1350220.94	Картометрический	5.00	-
2235	532781.19	1350225.06	Картометрический	5.00	-
2236	532778.05	1350228.14	Картометрический	5.00	-
2237	532775.44	1350230.76	Картометрический	5.00	-
2238	532773.29	1350232.03	Картометрический	5.00	-
2239	532770.15	1350232.85	Картометрический	5.00	-
2240	532768.81	1350232.44	Картометрический	5.00	-
2241	532767.42	1350230.81	Картометрический	5.00	-
2242	532766.49	1350227.39	Картометрический	5.00	-
2243	532764.92	1350225.76	Картометрический	5.00	-
2244	532760.94	1350222.50	Картометрический	5.00	-
2245	532758.47	1350219.57	Картометрический	5.00	-
2246	532757.25	1350215.59	Картометрический	5.00	-
2247	532756.15	1350212.22	Картометрический	5.00	-
2248	532754.23	1350208.44	Картометрический	5.00	-
2249	532751.44	1350203.85	Картометрический	5.00	-
2250	532748.19	1350199.03	Картометрический	5.00	-
2251	532746.62	1350195.43	Картометрический	5.00	-
2252	532745.34	1350192.58	Картометрический	5.00	-
2253	532743.01	1350190.08	Картометрический	5.00	-
2254	532741.91	1350188.98	Картометрический	5.00	-
2255	532738.95	1350187.58	Картометрический	5.00	-
2256	532734.53	1350185.72	Картометрический	5.00	-
2257	532730.99	1350184.33	Картометрический	5.00	-
2258	532728.49	1350182.59	Картометрический	5.00	-
2259	532725.87	1350179.62	Картометрический	5.00	-
2260	532724.48	1350175.96	Картометрический	5.00	-
2261	532723.20	1350172.19	Картометрический	5.00	-

1	2	3	4	5	6
2262	532721.57	1350169.11	Картометрический	5.00	-
2263	532718.67	1350166.43	Картометрический	5.00	-
2264	532713.09	1350163.18	Картометрический	5.00	-
2265	532706.58	1350161.84	Картометрический	5.00	-
2266	532701.93	1350162.19	Картометрический	5.00	-
2267	532695.25	1350163.76	Картометрический	5.00	-
2268	532687.52	1350165.62	Картометрический	5.00	-
2269	532683.22	1350166.72	Картометрический	5.00	-
2270	532680.67	1350166.96	Картометрический	5.00	-
2271	532678.58	1350166.14	Картометрический	5.00	-
2272	532676.66	1350164.46	Картометрический	5.00	-
2273	532673.81	1350161.73	Картометрический	5.00	-
2274	532671.20	1350159.46	Картометрический	5.00	-
2275	532669.16	1350158.76	Картометрический	5.00	-
2276	532667.71	1350159.11	Картометрический	5.00	-
2277	532666.32	1350160.68	Картометрический	5.00	-
2278	532665.91	1350162.71	Картометрический	5.00	-
2279	532666.20	1350165.85	Картометрический	5.00	-
2280	532666.37	1350168.62	Картометрический	5.00	-
2281	532666.43	1350170.33	Картометрический	5.00	-
2282	532666.33	1350171.86	Картометрический	5.00	-
2283	532665.48	1350173.89	Картометрический	5.00	-
2284	532663.85	1350175.53	Картометрический	5.00	-
2285	532661.10	1350176.17	Картометрический	5.00	-
2286	532656.70	1350175.90	Картометрический	5.00	-
2287	532655.03	1350175.67	Картометрический	5.00	-
2288	532652.02	1350175.85	Картометрический	5.00	-
2289	532647.02	1350176.43	Картометрический	5.00	-
2290	532640.52	1350178.93	Картометрический	5.00	-
2291	532634.24	1350181.19	Картометрический	5.00	-
2292	532631.39	1350182.30	Картометрический	5.00	-
2293	532629.71	1350184.50	Картометрический	5.00	-
2294	532629.04	1350185.48	Картометрический	5.00	-
2295	532627.39	1350187.87	Картометрический	5.00	-
2296	532622.66	1350193.08	Картометрический	5.00	-
2297	532620.61	1350195.14	Картометрический	5.00	-
2298	532619.73	1350196.18	Картометрический	5.00	-
2299	532618.62	1350198.12	Картометрический	5.00	-
2300	532617.10	1350200.37	Картометрический	5.00	-
2301	532611.93	1350206.12	Картометрический	5.00	-
2302	532610.83	1350208.04	Картометрический	5.00	-
2303	532609.31	1350212.05	Картометрический	5.00	-
2304	532607.51	1350215.24	Картометрический	5.00	-
2305	532604.72	1350219.19	Картометрический	5.00	-
2306	532599.03	1350225.70	Картометрический	5.00	-
2307	532595.29	1350230.71	Картометрический	5.00	-
2308	532593.22	1350233.49	Картометрический	5.00	-
2309	532591.53	1350236.03	Картометрический	5.00	-

1	2	3	4	5	6
2310	532589.44	1350239.12	Картометрический	5.00	-
2311	532584.79	1350247.43	Картометрический	5.00	-
2312	532582.88	1350252.02	Картометрический	5.00	-
2313	532582.59	1350254.87	Картометрический	5.00	-
2314	532583.05	1350259.11	Картометрический	5.00	-
2315	532583.34	1350262.36	Картометрический	5.00	-
2316	532583.23	1350265.39	Картометрический	5.00	-
2317	532581.95	1350268.29	Картометрический	5.00	-
2318	532578.64	1350270.73	Картометрический	5.00	-
2319	532571.78	1350274.57	Картометрический	5.00	-
2320	532567.94	1350276.77	Картометрический	5.00	-
2321	532566.14	1350279.39	Картометрический	5.00	-
2322	532565.74	1350282.76	Картометрический	5.00	-
2323	532565.79	1350285.61	Картометрический	5.00	-
2324	532566.14	1350289.62	Картометрический	5.00	-
2325	532566.14	1350293.28	Картометрический	5.00	-
2326	532565.04	1350296.65	Картометрический	5.00	-
2327	532563.30	1350299.67	Картометрический	5.00	-
2328	532559.34	1350305.07	Картометрический	5.00	-
2329	532554.87	1350309.60	Картометрический	5.00	-
2330	532548.60	1350315.24	Картометрический	5.00	-
2331	532545.11	1350317.80	Картометрический	5.00	-
2332	532542.84	1350319.13	Картометрический	5.00	-
2333	532538.25	1350321.98	Картометрический	5.00	-
2334	532532.62	1350325.58	Картометрический	5.00	-
2335	532528.84	1350328.84	Картометрический	5.00	-
2336	532525.06	1350332.21	Картометрический	5.00	-
2337	532522.56	1350335.40	Картометрический	5.00	-
2338	532519.83	1350339.47	Картометрический	5.00	-
2339	532515.82	1350342.96	Картометрический	5.00	-
2340	532511.41	1350346.56	Картометрический	5.00	-
2341	532508.27	1350347.84	Картометрический	5.00	-
2342	532505.95	1350347.95	Картометрический	5.00	-
2343	532503.45	1350347.84	Картометрический	5.00	-
2344	532501.12	1350347.37	Картометрический	5.00	-
2345	532497.23	1350346.56	Картометрический	5.00	-
2346	532487.99	1350346.38	Картометрический	5.00	-
2347	532481.19	1350346.73	Картометрический	5.00	-
2348	532475.67	1350346.97	Картометрический	5.00	-
2349	532471.49	1350346.76	Картометрический	5.00	-
2350	532467.71	1350344.82	Картометрический	5.00	-
2351	532465.45	1350342.99	Картометрический	5.00	-
2352	532461.38	1350341.47	Картометрический	5.00	-
2353	532456.61	1350339.99	Картометрический	5.00	-
2354	532454.12	1350339.01	Картометрический	5.00	-
2355	532451.85	1350337.64	Картометрический	5.00	-
2356	532450.05	1350335.58	Картометрический	5.00	-
2357	532448.33	1350332.88	Картометрический	5.00	-

1	2	3	4	5	6
2358	532446.85	1350329.68	Картометрический	5.00	-
2359	532445.57	1350325.93	Картометрический	5.00	-
2360	532443.77	1350323.61	Картометрический	5.00	-
2361	532442.09	1350322.21	Картометрический	5.00	-
2362	532439.71	1350321.34	Картометрический	5.00	-
2363	532435.23	1350319.48	Картометрический	5.00	-
2364	532433.20	1350317.97	Картометрический	5.00	-
2365	532431.92	1350316.23	Картометрический	5.00	-
2366	532430.64	1350311.52	Картометрический	5.00	-
2367	532429.25	1350308.44	Картометрический	5.00	-
2368	532427.33	1350305.42	Картометрический	5.00	-
2369	532424.42	1350301.35	Картометрический	5.00	-
2370	532421.93	1350298.04	Картометрический	5.00	-
2371	532420.12	1350294.50	Картометрический	5.00	-
2372	532419.31	1350291.07	Картометрический	5.00	-
2373	532416.70	1350282.70	Картометрический	5.00	-
2374	532415.71	1350280.55	Картометрический	5.00	-
2375	532413.56	1350278.34	Картометрический	5.00	-
2376	532410.42	1350275.79	Картометрический	5.00	-
2377	532406.88	1350272.53	Картометрический	5.00	-
2378	532405.31	1350270.27	Картометрический	5.00	-
2379	532403.97	1350266.14	Картометрический	5.00	-
2380	532401.88	1350260.91	Картометрический	5.00	-
2381	532399.09	1350253.47	Картометрический	5.00	-
2382	532395.02	1350245.05	Картометрический	5.00	-
2383	532392.82	1350239.99	Картометрический	5.00	-
2384	532390.78	1350236.57	Картометрический	5.00	-
2385	532388.46	1350233.66	Картометрический	5.00	-
2386	532385.26	1350229.83	Картометрический	5.00	-
2387	532380.56	1350225.06	Картометрический	5.00	-
2388	532376.38	1350221.81	Картометрический	5.00	-
2389	532372.84	1350218.82	Картометрический	5.00	-
2390	532369.17	1350215.24	Картометрический	5.00	-
2391	532366.90	1350212.45	Картометрический	5.00	-
2392	532362.89	1350209.14	Картометрический	5.00	-
2393	532359.64	1350206.41	Картометрический	5.00	-
2394	532353.68	1350206.70	Аналитический	0.10	-
2395	532351.51	1350203.39	Картометрический	5.00	-
2396	532349.93	1350203.16	Картометрический	5.00	-
2397	532347.38	1350203.16	Картометрический	5.00	-
2398	532343.14	1350204.61	Картометрический	5.00	-
2399	532339.53	1350205.94	Картометрический	5.00	-
2400	532335.87	1350208.09	Картометрический	5.00	-
2401	532333.26	1350210.30	Картометрический	5.00	-
2402	532326.52	1350216.00	Картометрический	5.00	-
2403	532306.82	1350236.39	Картометрический	5.00	-
2404	532292.18	1350251.62	Картометрический	5.00	-
2405	532288.05	1350257.72	Картометрический	5.00	-

1	2	3	4	5	6
2406	532283.64	1350265.10	Картометрический	5.00	-
2407	532280.32	1350273.17	Картометрический	5.00	-
2408	532278.29	1350278.52	Картометрический	5.00	-
2409	532277.94	1350281.48	Картометрический	5.00	-
2410	532278.35	1350285.61	Картометрический	5.00	-
2411	532279.08	1350289.02	Картометрический	5.00	-
2412	532278.55	1350290.62	Картометрический	5.00	-
2413	532277.34	1350292.45	Картометрический	5.00	-
2414	532275.91	1350295.31	Картометрический	5.00	-
2415	532274.86	1350299.32	Картометрический	5.00	-
2416	532273.70	1350305.13	Картометрический	5.00	-
2417	532272.94	1350309.60	Картометрический	5.00	-
2418	532272.60	1350315.30	Картометрический	5.00	-
2419	532271.61	1350320.88	Картометрический	5.00	-
2420	532269.63	1350327.91	Картометрический	5.00	-
2421	532267.31	1350335.46	Картометрический	5.00	-
2422	532265.27	1350341.91	Картометрический	5.00	-
2423	532264.40	1350345.28	Картометрический	5.00	-
2424	532264.05	1350347.78	Картометрический	5.00	-
2425	532264.23	1350349.93	Картометрический	5.00	-
2426	532264.87	1350352.89	Картометрический	5.00	-
2427	532264.81	1350355.91	Картометрический	5.00	-
2428	532263.88	1350359.49	Картометрический	5.00	-
2429	532262.92	1350362.51	Картометрический	5.00	-
2430	532262.40	1350366.14	Картометрический	5.00	-
2431	532262.14	1350370.64	Картометрический	5.00	-
2432	532261.96	1350374.10	Картометрический	5.00	-
2433	532261.53	1350376.22	Картометрический	5.00	-
2434	532260.83	1350379.59	Картометрический	5.00	-
2435	532259.81	1350383.92	Картометрический	5.00	-
2436	532259.58	1350386.54	Картометрический	5.00	-
2437	532259.46	1350389.47	Картометрический	5.00	-
2438	532259.84	1350391.82	Картометрический	5.00	-
2439	532260.74	1350393.83	Картометрический	5.00	-
2440	532261.64	1350396.76	Картометрический	5.00	-
2441	532262.11	1350399.58	Картометрический	5.00	-
2442	532262.31	1350402.34	Картометрический	5.00	-
2443	532262.31	1350403.76	Картометрический	5.00	-
2444	532261.73	1350405.71	Картометрический	5.00	-
2445	532260.45	1350413.44	Картометрический	5.00	-
2446	532259.70	1350418.38	Картометрический	5.00	-
2447	532258.53	1350421.11	Картометрический	5.00	-
2448	532256.68	1350424.07	Картометрический	5.00	-
2449	532255.92	1350426.05	Картометрический	5.00	-
2450	532255.57	1350428.66	Картометрический	5.00	-
2451	532255.69	1350432.03	Картометрический	5.00	-
2452	532255.92	1350436.39	Картометрический	5.00	-
2453	532255.34	1350439.70	Картометрический	5.00	-

1	2	3	4	5	6
2454	532253.89	1350442.32	Картометрический	5.00	-
2455	532251.85	1350445.40	Картометрический	5.00	-
2456	532250.11	1350447.37	Картометрический	5.00	-
2457	532248.95	1350450.28	Картометрический	5.00	-
2458	532246.62	1350454.92	Картометрический	5.00	-
2459	532245.11	1350458.93	Картометрический	5.00	-
2460	532243.54	1350461.61	Картометрический	5.00	-
2461	532240.81	1350465.62	Картометрический	5.00	-
2462	532239.56	1350466.50	Картометрический	5.00	-
2463	532238.08	1350467.53	Картометрический	5.00	-
2464	532234.48	1350468.46	Картометрический	5.00	-
2465	532227.80	1350469.33	Картометрический	5.00	-
2466	532215.36	1350470.56	Картометрический	5.00	-
2467	532208.10	1350470.67	Картометрический	5.00	-
2468	532198.34	1350470.03	Картометрический	5.00	-
2469	532189.27	1350467.42	Картометрический	5.00	-
2470	532182.24	1350465.44	Картометрический	5.00	-
2471	532179.63	1350464.16	Картометрический	5.00	-
2472	532177.71	1350462.36	Картометрический	5.00	-
2473	532176.46	1350460.68	Картометрический	5.00	-
2474	532175.49	1350458.69	Картометрический	5.00	-
2475	532174.92	1350457.96	Картометрический	5.00	-
2476	532173.06	1350457.54	Картометрический	5.00	-
2477	532168.70	1350456.49	Картометрический	5.00	-
2478	532164.00	1350455.33	Картометрический	5.00	-
2479	532150.81	1350451.44	Картометрический	5.00	-
2480	532144.47	1350449.23	Картометрический	5.00	-
2481	532139.48	1350448.07	Картометрический	5.00	-
2482	532134.71	1350447.31	Картометрический	5.00	-
2483	532125.88	1350447.20	Картометрический	5.00	-
2484	532115.02	1350447.78	Картометрический	5.00	-
2485	532110.60	1350447.84	Картометрический	5.00	-
2486	532106.18	1350448.42	Картометрический	5.00	-
2487	532101.71	1350449.46	Картометрический	5.00	-
2488	532093.34	1350452.72	Картометрический	5.00	-
2489	532086.54	1350454.40	Картометрический	5.00	-
2490	532081.95	1350456.15	Картометрический	5.00	-
2491	532078.93	1350457.66	Картометрический	5.00	-
2492	532074.81	1350460.33	Картометрический	5.00	-
2493	532069.75	1350464.74	Картометрический	5.00	-
2494	532067.14	1350466.72	Картометрический	5.00	-
2495	532064.23	1350470.61	Картометрический	5.00	-
2496	532059.87	1350476.19	Картометрический	5.00	-
2497	532056.74	1350481.42	Картометрический	5.00	-
2498	532053.77	1350488.10	Картометрический	5.00	-
2499	532051.45	1350493.16	Картометрический	5.00	-
2500	532050.29	1350496.82	Картометрический	5.00	-
2501	532048.72	1350502.51	Картометрический	5.00	-

1	2	3	4	5	6
2502	532046.68	1350507.86	Картометрический	5.00	-
2503	532044.31	1350512.61	Картометрический	5.00	-
2504	532040.76	1350522.27	Картометрический	5.00	-
2505	532037.15	1350529.65	Картометрический	5.00	-
2506	532033.78	1350535.40	Картометрический	5.00	-
2507	532030.59	1350540.63	Картометрический	5.00	-
2508	532027.45	1350546.56	Картометрический	5.00	-
2509	532023.85	1350553.76	Картометрический	5.00	-
2510	532022.11	1350558.41	Картометрический	5.00	-
2511	532020.01	1350565.21	Картометрический	5.00	-
2512	532018.82	1350569.51	Картометрический	5.00	-
2513	532018.27	1350573.69	Картометрический	5.00	-
2514	532018.56	1350576.71	Картометрический	5.00	-
2515	532019.49	1350581.30	Картометрический	5.00	-
2516	532020.59	1350585.49	Картометрический	5.00	-
2517	532021.12	1350589.73	Картометрический	5.00	-
2518	532021.20	1350592.37	Картометрический	5.00	-
2519	532021.29	1350595.77	Картометрический	5.00	-
2520	532021.23	1350599.40	Картометрический	5.00	-
2521	532021.32	1350602.19	Картометрический	5.00	-
2522	532021.79	1350605.56	Картометрический	5.00	-
2523	532022.34	1350607.68	Картометрический	5.00	-
2524	532023.41	1350610.88	Картометрический	5.00	-
2525	532023.94	1350612.74	Картометрический	5.00	-
2526	532025.18	1350620.76	Картометрический	5.00	-
2527	532026.46	1350633.19	Картометрический	5.00	-
2528	532026.58	1350642.43	Картометрический	5.00	-
2529	532026.81	1350647.66	Картометрический	5.00	-
2530	532026.00	1350652.37	Картометрический	5.00	-
2531	532024.66	1350657.60	Картометрический	5.00	-
2532	532023.09	1350661.60	Картометрический	5.00	-
2533	532021.81	1350663.93	Картометрический	5.00	-
2534	532017.51	1350671.77	Картометрический	5.00	-
2535	532013.91	1350677.06	Картометрический	5.00	-
2536	532009.15	1350681.53	Картометрический	5.00	-
2537	532004.79	1350684.96	Картометрический	5.00	-
2538	531999.50	1350688.33	Картометрический	5.00	-
2539	531994.97	1350690.48	Картометрический	5.00	-
2540	531989.39	1350691.47	Картометрический	5.00	-
2541	531980.04	1350692.81	Картометрический	5.00	-
2542	531971.15	1350693.27	Картометрический	5.00	-
2543	531963.54	1350693.39	Картометрический	5.00	-
2544	531950.98	1350692.52	Картометрический	5.00	-
2545	531940.00	1350690.19	Картометрический	5.00	-
2546	531930.94	1350688.27	Картометрический	5.00	-
2547	531923.44	1350686.36	Картометрический	5.00	-
2548	531912.11	1350681.94	Картометрический	5.00	-
2549	531899.45	1350676.48	Картометрический	5.00	-

1	2	3	4	5	6
2550	531887.01	1350670.09	Картометрический	5.00	-
2551	531880.39	1350666.02	Картометрический	5.00	-
2552	531875.85	1350662.88	Картометрический	5.00	-
2553	531868.88	1350656.96	Картометрический	5.00	-
2554	531861.68	1350650.56	Картометрический	5.00	-
2555	531856.45	1350642.66	Картометрический	5.00	-
2556	531853.31	1350634.18	Картометрический	5.00	-
2557	531851.45	1350620.23	Картометрический	5.00	-
2558	531850.99	1350606.52	Картометрический	5.00	-
2559	531850.99	1350593.74	Картометрический	5.00	-
2560	531852.73	1350585.02	Картометрический	5.00	-
2561	531856.91	1350579.91	Картометрический	5.00	-
2562	531860.75	1350577.24	Картометрический	5.00	-
2563	531861.79	1350576.19	Картометрический	5.00	-
2564	531862.72	1350573.17	Картометрический	5.00	-
2565	531861.79	1350570.26	Картометрический	5.00	-
2566	531858.77	1350565.85	Картометрический	5.00	-
2567	531855.40	1350562.36	Картометрический	5.00	-
2568	531849.01	1350556.78	Картометрический	5.00	-
2569	531841.81	1350549.58	Картометрический	5.00	-
2570	531836.81	1350542.26	Картометрический	5.00	-
2571	531832.39	1350534.35	Картометрический	5.00	-
2572	531828.79	1350523.66	Картометрический	5.00	-
2573	531824.61	1350510.30	Картометрический	5.00	-
2574	531822.63	1350500.54	Картометрический	5.00	-
2575	531821.58	1350492.98	Картометрический	5.00	-
2576	531821.24	1350480.90	Картометрический	5.00	-
2577	531822.17	1350466.84	Картометрический	5.00	-
2578	531823.91	1350453.36	Картометрический	5.00	-
2579	531826.81	1350438.95	Картометрический	5.00	-
2580	531830.42	1350422.33	Картометрический	5.00	-
2581	531836.34	1350398.74	Картометрический	5.00	-
2582	531840.41	1350383.05	Картометрический	5.00	-
2583	531842.62	1350373.05	Картометрический	5.00	-
2584	531844.25	1350365.27	Картометрический	5.00	-
2585	531845.18	1350357.02	Картометрический	5.00	-
2586	531846.11	1350343.65	Картометрический	5.00	-
2587	531845.64	1350333.08	Картометрический	5.00	-
2588	531844.25	1350317.39	Картометрический	5.00	-
2589	531842.62	1350306.12	Картометрический	5.00	-
2590	531841.57	1350298.17	Картометрический	5.00	-
2591	531843.00	1350297.66	Картометрический	5.00	-
2592	531941.66	1350262.69	Картометрический	5.00	-
2593	532111.14	1350202.85	Картометрический	5.00	-
2594	532284.34	1350073.17	Картометрический	5.00	-
2595	532586.17	1349898.22	Картометрический	5.00	-
2596	532667.68	1349850.97	Картометрический	5.00	-
2597	532838.06	1349816.53	Картометрический	5.00	-

1	2	3	4	5	6
2598	533157.37	1349752.75	Картометрический	5.00	-
2599	533254.21	1349730.03	Картометрический	5.00	-
2600	533365.83	1349685.43	Картометрический	5.00	-
2601	533430.10	1349661.12	Картометрический	5.00	-
2602	533457.11	1349648.72	Картометрический	5.00	-
2603	533469.10	1349643.20	Картометрический	5.00	-
2604	533509.06	1349624.84	Картометрический	5.00	-
2605	533509.21	1349625.04	Картометрический	5.00	-
2606	533515.65	1349630.30	Картометрический	5.00	-
2607	533516.07	1349632.55	Картометрический	5.00	-
2608	533513.85	1349638.15	Картометрический	5.00	-
2609	533513.08	1349644.59	Картометрический	5.00	-
2610	533521.17	1349645.64	Картометрический	5.00	-
2611	533523.43	1349640.91	Картометрический	5.00	-
2612	533526.04	1349638.16	Картометрический	5.00	-
2613	533530.35	1349638.81	Картометрический	5.00	-
2614	533534.27	1349640.78	Картометрический	5.00	-
2615	533575.07	1349660.43	Картометрический	5.00	-
2616	533610.54	1349679.51	Картометрический	5.00	-
2617	533650.40	1349704.21	Картометрический	5.00	-
2618	533681.10	1349724.52	Картометрический	5.00	-
2619	533693.92	1349733.32	Картометрический	5.00	-
2620	533703.87	1349741.34	Картометрический	5.00	-
2621	533713.86	1349755.21	Картометрический	5.00	-
2622	533731.83	1349782.44	Картометрический	5.00	-
2623	533747.92	1349799.00	Картометрический	5.00	-
2624	533783.40	1349837.09	Картометрический	5.00	-
2625	533822.52	1349874.15	Картометрический	5.00	-
2626	533840.86	1349886.78	Картометрический	5.00	-
2627	533858.07	1349895.38	Картометрический	5.00	-
2628	533899.63	1349908.77	Картометрический	5.00	-
2629	533914.88	1349914.99	Картометрический	5.00	-
2630	533933.93	1349919.07	Картометрический	5.00	-
2631	533948.18	1349920.73	Картометрический	5.00	-
2632	533961.27	1349920.59	Картометрический	5.00	-
2633	533975.05	1349923.24	Картометрический	5.00	-
2634	533978.52	1349923.90	Картометрический	5.00	-
2635	533969.61	1349933.72			
2636	533947.66	1349935.24	Спутниковых геодезических измерений (определений)	0.10	-
2637	533942.45	1349936.85	Спутниковых геодезических измерений (определений)	0.10	-
2638	533940.67	1349968.61	Спутниковых геодезических измерений (определений)	0.10	-
2639	533939.66	1349984.81	Спутниковых геодезических измерений (определений)	0.10	-

1	2	3	4	5	6
2640	533937.67	1349992.40	Спутниковых геодезических измерений (определений)	0.10	-
2641	533935.36	1350003.84	Спутниковых геодезических измерений (определений)	0.10	-
2642	533932.90	1350008.13	Спутниковых геодезических измерений (определений)	0.10	-
2643	533939.54	1350010.93	Спутниковых геодезических измерений (определений)	0.10	-
2644	533922.66	1350029.35	Спутниковых геодезических измерений (определений)	0.10	-
2645	533934.86	1350042.91	Спутниковых геодезических измерений (определений)	0.10	-
2646	533941.25	1350049.49	Спутниковых геодезических измерений (определений)	0.10	-
2647	533943.71	1350055.11	Спутниковых геодезических измерений (определений)	0.10	-
2648	533953.10	1350065.22	Спутниковых геодезических измерений (определений)	0.10	-
2649	533970.76	1350083.97	Спутниковых геодезических измерений (определений)	0.10	-
2650	533960.88	1350100.53	Спутниковых геодезических измерений (определений)	0.10	-
2651	533956.49	1350112.61	Спутниковых геодезических измерений (определений)	0.10	-
2652	533940.48	1350126.22	Спутниковых геодезических измерений (определений)	0.10	-
2653	533937.82	1350136.13	Спутниковых геодезических измерений (определений)	0.10	-
2654	533981.64	1350164.43	Спутниковых геодезических измерений (определений)	0.10	-
2655	533992.68	1350172.42	Спутниковых геодезических измерений (определений)	0.10	-
2656	534008.29	1350181.04	Аналитический	0.10	-
2657	534014.99	1350173.61	Аналитический	0.10	-
2658	534023.57	1350166.30	Картометрический	5.00	-
2659	534050.80	1350128.95	Картометрический	5.00	-
2660	534057.70	1350109.92	Картометрический	5.00	-
2661	534059.81	1350110.72	Аналитический	0.10	-
2662	534062.79	1350102.68	Аналитический	0.10	-
2663	534073.76	1350106.80	Аналитический	0.10	-
2664	534076.17	1350101.42	Аналитический	0.10	-
2665	534097.87	1350108.55	Аналитический	0.10	-
2666	534110.15	1350109.84	Аналитический	0.10	-
2667	534110.06	1350117.59	Аналитический	0.10	-
2668	534115.03	1350117.74	Аналитический	0.10	-

1	2	3	4	5	6
2669	534121.19	1350117.31	Аналитический	0.10	-
2670	534121.27	1350115.26	Аналитический	0.10	-
2671	534140.04	1350117.45	Аналитический	0.10	-
1871	534149.99	1350118.08	Картометрический	5.00	-
2672	534086.19	1352297.32	Картометрический	5.00	-
2673	534011.85	1352267.84	Картометрический	5.00	-
2674	533990.27	1352256.57	Картометрический	5.00	-
2675	533921.54	1352305.57	Картометрический	5.00	-
2676	533873.65	1352314.69	Картометрический	5.00	-
2677	533850.17	1352341.64	Картометрический	5.00	-
2678	533847.36	1352393.08	Картометрический	5.00	-
2679	533878.52	1352453.49	Картометрический	5.00	-
2680	533839.15	1352488.26	Картометрический	5.00	-
2681	533771.25	1352608.49	Картометрический	5.00	-
2682	533732.12	1352647.77	Картометрический	5.00	-
2683	533692.17	1352666.83	Картометрический	5.00	-
2684	533660.18	1352697.33	Картометрический	5.00	-
2685	533654.18	1352755.11	Картометрический	5.00	-
2686	533653.04	1352815.51	Картометрический	5.00	-
2687	533614.56	1352864.19	Картометрический	5.00	-
2688	533537.21	1352931.82	Картометрический	5.00	-
2689	533488.79	1353014.34	Картометрический	5.00	-
2690	533486.64	1353034.08	Картометрический	5.00	-
2691	533520.09	1353095.04	Картометрический	5.00	-
2692	533533.97	1353134.37	Картометрический	5.00	-
2693	533520.58	1353152.54	Картометрический	5.00	-
2694	533433.25	1353165.15	Картометрический	5.00	-
2695	533408.52	1353194.05	Картометрический	5.00	-
2696	533414.02	1353245.02	Картометрический	5.00	-
2697	533408.66	1353277.55	Картометрический	5.00	-
2698	533372.13	1353294.85	Картометрический	5.00	-
2699	533353.99	1353307.37	Картометрический	5.00	-
2700	533327.91	1353270.30	Аналитический	0.10	-
2701	533303.59	1353255.74	Аналитический	0.10	-
2702	533251.76	1353338.97	Аналитический	0.10	-
2703	533167.42	1353308.56	Аналитический	0.10	-
2704	533118.01	1353296.25	Аналитический	0.10	-
2705	533052.68	1353286.30	Аналитический	0.10	-
2706	533036.90	1353280.34	Картометрический	5.00	-
2707	533081.46	1353220.30	Аналитический	0.30	-
2708	533115.15	1353171.78	Аналитический	0.30	-
2709	533133.27	1353133.96	Аналитический	0.30	-
2710	533157.19	1353104.14	Аналитический	0.30	-
2711	533159.96	1353087.61	Аналитический	0.30	-
2712	533156.03	1353079.81	Аналитический	0.30	-
2713	533146.72	1353048.61	Аналитический	0.30	-
2714	532759.66	1352816.85	Аналитический	0.30	-

1	2	3	4	5	6
2715	532728.13	1352797.82	Картометрический	5.00	-
2716	532752.10	1352754.66	Картометрический	5.00	-
2717	532813.99	1352654.33	Картометрический	5.00	-
2718	532897.30	1352514.58	Картометрический	5.00	-
2719	532907.04	1352499.18	Картометрический	5.00	-
2720	532718.30	1352373.91	Картометрический	5.00	-
2721	532709.85	1352368.67	Картометрический	5.00	-
2722	532717.74	1352343.82	Картометрический	5.00	-
2723	532732.31	1352322.18	Картометрический	5.00	-
2724	532785.36	1352357.12	Картометрический	5.00	-
2725	532817.13	1352383.77	Картометрический	5.00	-
2726	532867.58	1352418.12	Картометрический	5.00	-
2727	532923.85	1352337.60	Картометрический	5.00	-
2728	532933.14	1352307.12	Картометрический	5.00	-
2729	532938.82	1352295.18	Картометрический	5.00	-
2730	532968.28	1352247.99	Картометрический	5.00	-
2731	532965.31	1352246.13	Картометрический	5.00	-
2732	532937.85	1352290.13	Картометрический	5.00	-
2733	532935.91	1352291.01	Картометрический	5.00	-
2734	532933.21	1352291.29	Картометрический	5.00	-
2735	532927.34	1352289.51	Картометрический	5.00	-
2736	532797.50	1352213.02	Картометрический	5.00	-
2737	532732.29	1352175.17	Картометрический	5.00	-
2738	532731.00	1352171.63	Картометрический	5.00	-
2739	532728.58	1352166.62	Картометрический	5.00	-
2740	532728.82	1352162.65	Картометрический	5.00	-
2741	532837.06	1351982.72	Картометрический	5.00	-
2742	532842.35	1351981.82	Картометрический	5.00	-
2743	532846.82	1351983.21	Картометрический	5.00	-
2744	532852.56	1351974.85	Картометрический	5.00	-
2745	532849.53	1351971.72	Картометрический	5.00	-
2746	532847.55	1351967.10	Картометрический	5.00	-
2747	532848.95	1351964.23	Картометрический	5.00	-
2748	532902.70	1351875.31	Картометрический	5.00	-
2749	532912.84	1351875.53	Картометрический	5.00	-
2750	532916.49	1351864.59	Картометрический	5.00	-
2751	532911.89	1351859.19	Картометрический	5.00	-
2752	532916.10	1351850.60	Картометрический	5.00	-
2753	532936.65	1351810.53	Картометрический	5.00	-
2754	532954.65	1351766.79	Картометрический	5.00	-
2755	532969.48	1351717.79	Картометрический	5.00	-
2756	532978.00	1351678.08	Картометрический	5.00	-
2757	532980.36	1351672.06	Картометрический	5.00	-
2758	532982.78	1351668.58	Картометрический	5.00	-
2759	532988.72	1351667.06	Картометрический	5.00	-
2760	532988.90	1351655.63	Картометрический	5.00	-
2761	532984.29	1351653.87	Картометрический	5.00	-
2762	532982.34	1351650.09	Картометрический	5.00	-

1	2	3	4	5	6
2763	532981.24	1351645.51	Картометрический	5.00	-
2764	532989.94	1351551.08	Картометрический	5.00	-
2765	532996.80	1351514.30	Картометрический	5.00	-
2766	533004.13	1351490.61	Картометрический	5.00	-
2767	533022.09	1351455.86	Картометрический	5.00	-
2768	533033.47	1351435.22	Картометрический	5.00	-
2769	533069.64	1351382.98	Картометрический	5.00	-
2770	533145.58	1351301.06	Картометрический	5.00	-
2771	533168.14	1351266.10	Картометрический	5.00	-
2772	533190.09	1351229.67	Картометрический	5.00	-
2773	533205.26	1351200.08	Картометрический	5.00	-
2774	533242.34	1351128.47	Картометрический	5.00	-
2775	533267.09	1351090.27	Картометрический	5.00	-
2776	533363.32	1350962.63	Картометрический	5.00	-
2777	533368.37	1350961.64	Картометрический	5.00	-
2778	533373.05	1350958.90	Картометрический	5.00	-
2779	533383.33	1350940.51	Картометрический	5.00	-
2780	533385.42	1350945.10	Картометрический	5.00	-
2781	533387.17	1350951.03	Картометрический	5.00	-
2782	533389.08	1350960.67	Картометрический	5.00	-
2783	533391.06	1350968.34	Картометрический	5.00	-
2784	533392.57	1350975.72	Картометрический	5.00	-
2785	533393.52	1350983.36	Картометрический	5.00	-
2786	533398.09	1350995.77	Картометрический	5.00	-
2787	533401.93	1351006.81	Картометрический	5.00	-
2788	533404.89	1351018.37	Картометрический	5.00	-
2789	533406.52	1351030.11	Картометрический	5.00	-
2790	533408.61	1351041.20	Картометрический	5.00	-
2791	533411.22	1351052.36	Картометрический	5.00	-
2792	533414.53	1351069.50	Картометрический	5.00	-
2793	533417.82	1351083.34	Картометрический	5.00	-
2794	533421.31	1351091.62	Картометрический	5.00	-
2795	533428.15	1351105.40	Картометрический	5.00	-
2796	533433.85	1351113.80	Картометрический	5.00	-
2797	533440.90	1351122.75	Картометрический	5.00	-
2798	533447.91	1351130.37	Картометрический	5.00	-
2799	533457.28	1351136.99	Картометрический	5.00	-
2800	533467.14	1351143.78	Картометрический	5.00	-
2801	533476.52	1351150.17	Картометрический	5.00	-
2802	533483.87	1351154.76	Картометрический	5.00	-
2803	533491.22	1351157.92	Картометрический	5.00	-
2804	533495.18	1351160.02	Картометрический	5.00	-
2805	533503.58	1351163.51	Картометрический	5.00	-
2806	533513.12	1351166.89	Картометрический	5.00	-
2807	533518.69	1351169.48	Картометрический	5.00	-
2808	533526.94	1351173.11	Картометрический	5.00	-
2809	533536.55	1351176.99	Картометрический	5.00	-
2810	533544.55	1351180.22	Картометрический	5.00	-

1	2	3	4	5	6
2811	533551.34	1351183.38	Картометрический	5.00	-
2812	533557.96	1351187.58	Картометрический	5.00	-
2813	533564.27	1351192.75	Картометрический	5.00	-
2814	533571.30	1351199.05	Картометрический	5.00	-
2815	533576.71	1351204.79	Картометрический	5.00	-
2816	533583.98	1351211.82	Картометрический	5.00	-
2817	533588.67	1351216.67	Картометрический	5.00	-
2818	533594.65	1351220.79	Картометрический	5.00	-
2819	533598.11	1351224.09	Картометрический	5.00	-
2820	533603.38	1351229.27	Картометрический	5.00	-
2821	533607.83	1351234.32	Картометрический	5.00	-
2822	533610.08	1351239.78	Картометрический	5.00	-
2823	533610.31	1351245.09	Картометрический	5.00	-
2824	533612.33	1351247.93	Картометрический	5.00	-
2825	533615.66	1351249.47	Картометрический	5.00	-
2826	533619.70	1351249.71	Картометрический	5.00	-
2827	533625.27	1351250.36	Картометрический	5.00	-
2828	533629.88	1351251.98	Картометрический	5.00	-
2829	533634.65	1351252.62	Картометрический	5.00	-
2830	533638.85	1351252.38	Картометрический	5.00	-
2831	533641.85	1351250.93	Картометрический	5.00	-
2832	533643.86	1351248.02	Картометрический	5.00	-
2833	533645.96	1351244.62	Картометрический	5.00	-
2834	533648.62	1351242.28	Картометрический	5.00	-
2835	533654.12	1351239.13	Картометрический	5.00	-
2836	533660.75	1351234.28	Картометрический	5.00	-
2837	533666.40	1351230.32	Картометрический	5.00	-
2838	533673.03	1351225.15	Картометрический	5.00	-
2839	533678.52	1351220.22	Картометрический	5.00	-
2840	533682.27	1351217.34	Картометрический	5.00	-
2841	533686.28	1351214.56	Картометрический	5.00	-
2842	533689.01	1351212.85	Картометрический	5.00	-
2843	533698.99	1351213.00	Картометрический	5.00	-
2844	533748.35	1351199.46	Картометрический	5.00	-
2845	533824.70	1351175.33	Картометрический	5.00	-
2846	533853.96	1351158.07	Картометрический	5.00	-
2847	533874.94	1351144.65	Картометрический	5.00	-
2848	533875.69	1351141.34	Картометрический	5.00	-
2849	533874.57	1351138.55	Картометрический	5.00	-
2850	533868.99	1351081.55	Картометрический	5.00	-
2851	533868.63	1351050.93	Картометрический	5.00	-
2852	533716.48	1351047.36	Картометрический	5.00	-
2853	533704.01	1351047.71	Картометрический	5.00	-
2854	533707.73	1351038.24	Картометрический	5.00	-
2855	533710.70	1351030.34	Картометрический	5.00	-
2856	533712.44	1351024.12	Картометрический	5.00	-
2857	533713.83	1351016.97	Картометрический	5.00	-
2858	533715.69	1351010.76	Картометрический	5.00	-

1	2	3	4	5	6
2859	533718.25	1351004.13	Картометрический	5.00	-
2860	533720.46	1350999.08	Картометрический	5.00	-
2861	533723.13	1350994.60	Картометрический	5.00	-
2862	533728.11	1350986.88	Картометрический	5.00	-
2863	533731.32	1350982.63	Картометрический	5.00	-
2864	533735.51	1350977.75	Картометрический	5.00	-
2865	533740.91	1350969.91	Картометрический	5.00	-
2866	533747.53	1350963.17	Картометрический	5.00	-
2867	533755.15	1350958.52	Картометрический	5.00	-
2868	533764.62	1350955.03	Картометрический	5.00	-
2869	533772.75	1350952.88	Картометрический	5.00	-
2870	533778.50	1350951.08	Картометрический	5.00	-
2871	533783.33	1350948.64	Картометрический	5.00	-
2872	533791.17	1350944.58	Картометрический	5.00	-
2873	533798.20	1350940.04	Картометрический	5.00	-
2874	533802.21	1350937.08	Картометрический	5.00	-
2875	533809.24	1350932.32	Картометрический	5.00	-
2876	533814.94	1350929.24	Картометрический	5.00	-
2877	533819.47	1350926.51	Картометрический	5.00	-
2878	533826.32	1350923.66	Картометрический	5.00	-
2879	533834.98	1350921.04	Картометрический	5.00	-
2880	533841.49	1350918.37	Картометрический	5.00	-
2881	533845.73	1350916.74	Картометрический	5.00	-
2882	533850.21	1350915.76	Картометрический	5.00	-
2883	533855.96	1350914.13	Картометрический	5.00	-
2884	533860.84	1350912.44	Картометрический	5.00	-
2885	533865.26	1350911.57	Картометрический	5.00	-
2886	533868.33	1350911.17	Картометрический	5.00	-
2887	533874.03	1350910.88	Картометрический	5.00	-
2888	533880.94	1350910.47	Картометрический	5.00	-
2889	533891.46	1350909.60	Картометрический	5.00	-
2890	533900.18	1350909.19	Картометрический	5.00	-
2891	533908.43	1350908.96	Картометрический	5.00	-
2892	533918.65	1350907.91	Картометрический	5.00	-
2893	533926.79	1350906.81	Картометрический	5.00	-
2894	533933.30	1350905.76	Картометрический	5.00	-
2895	533938.93	1350903.90	Картометрический	5.00	-
2896	533944.51	1350903.21	Картометрический	5.00	-
2897	533956.31	1350903.55	Картометрический	5.00	-
2898	533963.57	1350903.90	Картометрический	5.00	-
2899	533971.01	1350906.69	Картометрический	5.00	-
2900	533976.82	1350910.29	Картометрический	5.00	-
2901	533981.70	1350915.76	Картометрический	5.00	-
2902	533985.53	1350923.19	Картометрический	5.00	-
2903	533986.93	1350930.98	Картометрический	5.00	-
2904	533987.91	1350937.72	Картометрический	5.00	-
2905	533987.68	1350945.51	Картометрический	5.00	-
2906	533986.46	1350951.96	Картометрический	5.00	-

1	2	3	4	5	6
2907	533984.02	1350957.42	Картометрический	5.00	-
2908	533980.01	1350965.15	Картометрический	5.00	-
2909	533975.25	1350972.00	Картометрический	5.00	-
2910	533970.40	1350980.31	Картометрический	5.00	-
2911	533969.21	1350982.52	Картометрический	5.00	-
2912	533967.55	1350985.80	Картометрический	5.00	-
2913	533965.60	1350990.22	Картометрический	5.00	-
2914	533963.05	1350995.97	Картометрический	5.00	-
2915	533960.75	1351003.14	Картометрический	5.00	-
2916	533960.07	1351006.39	Картометрический	5.00	-
2917	533959.46	1351010.00	Картометрический	5.00	-
2918	533959.30	1351013.12	Картометрический	5.00	-
2919	533959.64	1351016.13	Картометрический	5.00	-
2920	533960.75	1351020.35	Картометрический	5.00	-
2921	533961.84	1351025.23	Картометрический	5.00	-
2922	533963.55	1351030.84	Картометрический	5.00	-
2923	533964.83	1351035.27	Картометрический	5.00	-
2924	533967.08	1351039.48	Картометрический	5.00	-
2925	533969.38	1351042.78	Картометрический	5.00	-
2926	533972.46	1351046.54	Картометрический	5.00	-
2927	533975.91	1351049.50	Картометрический	5.00	-
2928	533978.36	1351051.23	Картометрический	5.00	-
2929	533980.16	1351052.46	Картометрический	5.00	-
2930	533982.79	1351054.16	Картометрический	5.00	-
2931	533985.15	1351055.53	Картометрический	5.00	-
2932	533988.28	1351056.50	Картометрический	5.00	-
2933	533991.38	1351057.17	Картометрический	5.00	-
2934	533995.03	1351058.69	Картометрический	5.00	-
2935	534000.00	1351059.69	Картометрический	5.00	-
2936	534002.04	1351059.95	Картометрический	5.00	-
2937	534005.57	1351060.34	Картометрический	5.00	-
2938	534007.94	1351060.91	Картометрический	5.00	-
2939	534012.08	1351061.36	Картометрический	5.00	-
2940	534015.71	1351061.11	Картометрический	5.00	-
2941	534018.71	1351060.40	Картометрический	5.00	-
2942	534022.93	1351059.32	Картометрический	5.00	-
2943	534025.45	1351059.02	Картометрический	5.00	-
2944	534027.58	1351059.56	Картометрический	5.00	-
2945	534029.18	1351060.29	Картометрический	5.00	-
2946	534030.78	1351061.25	Картометрический	5.00	-
2947	534031.85	1351061.35	Картометрический	5.00	-
2948	534032.58	1351060.82	Картометрический	5.00	-
2949	534034.31	1351059.50	Картометрический	5.00	-
2950	534037.23	1351057.76	Картометрический	5.00	-
2951	534038.81	1351056.59	Картометрический	5.00	-
2952	534041.59	1351055.56	Картометрический	5.00	-
2953	534044.70	1351054.95	Картометрический	5.00	-
2954	534048.87	1351054.61	Картометрический	5.00	-

1	2	3	4	5	6
2955	534053.22	1351054.48	Картометрический	5.00	-
2956	534057.09	1351054.00	Картометрический	5.00	-
2957	534060.33	1351053.38	Картометрический	5.00	-
2958	534063.74	1351052.71	Картометрический	5.00	-
2959	534066.48	1351052.49	Картометрический	5.00	-
2960	534069.63	1351052.30	Картометрический	5.00	-
2961	534072.15	1351053.01	Картометрический	5.00	-
2962	534074.36	1351053.41	Картометрический	5.00	-
2963	534076.59	1351053.49	Картометрический	5.00	-
2964	534079.31	1351053.38	Картометрический	5.00	-
2965	534082.43	1351053.49	Картометрический	5.00	-
2966	534083.89	1351053.69	Картометрический	5.00	-
2967	534085.47	1351054.18	Картометрический	5.00	-
2968	534087.31	1351055.19	Картометрический	5.00	-
2969	534088.67	1351056.26	Картометрический	5.00	-
2970	534094.88	1351061.32	Картометрический	5.00	-
2971	534095.81	1351062.08	Картометрический	5.00	-
2972	534097.11	1351063.15	Картометрический	5.00	-
2973	534097.79	1351064.70	Картометрический	5.00	-
2974	534098.03	1351066.88	Картометрический	5.00	-
2975	534097.50	1351068.96	Картометрический	5.00	-
2976	534095.80	1351070.95	Картометрический	5.00	-
2977	534094.25	1351072.70	Картометрический	5.00	-
2978	534093.76	1351074.98	Картометрический	5.00	-
2979	534093.67	1351078.51	Картометрический	5.00	-
2980	534095.02	1351081.37	Картометрический	5.00	-
2981	534097.30	1351085.50	Картометрический	5.00	-
2982	534100.60	1351089.71	Картометрический	5.00	-
2983	534102.66	1351092.19	Картометрический	5.00	-
2984	534103.89	1351094.22	Картометрический	5.00	-
2985	534104.86	1351096.55	Картометрический	5.00	-
2986	534105.27	1351099.38	Картометрический	5.00	-
2987	534106.01	1351102.94	Картометрический	5.00	-
2988	534107.28	1351106.72	Картометрический	5.00	-
2989	534108.48	1351110.44	Картометрический	5.00	-
2990	534109.95	1351115.14	Картометрический	5.00	-
2991	534111.70	1351118.37	Картометрический	5.00	-
2992	534114.32	1351122.54	Картометрический	5.00	-
2993	534117.03	1351127.97	Картометрический	5.00	-
2994	534120.57	1351132.91	Картометрический	5.00	-
2995	534124.11	1351138.05	Картометрический	5.00	-
2996	534126.29	1351141.88	Картометрический	5.00	-
2997	534128.77	1351146.78	Картометрический	5.00	-
2998	534130.70	1351152.93	Картометрический	5.00	-
2999	534132.50	1351158.36	Картометрический	5.00	-
3000	534134.53	1351162.66	Картометрический	5.00	-
3001	534137.08	1351169.79	Картометрический	5.00	-
3002	534140.31	1351175.49	Картометрический	5.00	-

1	2	3	4	5	6
3003	534142.63	1351179.33	Картометрический	5.00	-
3004	534145.86	1351184.90	Картометрический	5.00	-
3005	534151.30	1351192.85	Картометрический	5.00	-
3006	534157.23	1351201.75	Картометрический	5.00	-
3007	534166.53	1351217.17	Картометрический	5.00	-
3008	534173.53	1351225.42	Картометрический	5.00	-
3009	534180.90	1351232.19	Картометрический	5.00	-
3010	534186.55	1351235.90	Картометрический	5.00	-
3011	534193.16	1351240.25	Картометрический	5.00	-
3012	534195.28	1351241.80	Картометрический	5.00	-
3013	534198.60	1351244.54	Картометрический	5.00	-
3014	534201.94	1351246.98	Картометрический	5.00	-
3015	534205.49	1351248.44	Картометрический	5.00	-
3016	534213.07	1351251.34	Картометрический	5.00	-
3017	534215.60	1351252.39	Картометрический	5.00	-
3018	534218.11	1351253.35	Картометрический	5.00	-
3019	534224.34	1351255.90	Картометрический	5.00	-
3020	534229.81	1351258.11	Картометрический	5.00	-
3021	534232.40	1351259.08	Картометрический	5.00	-
3022	534234.80	1351259.97	Картометрический	5.00	-
3023	534241.54	1351261.95	Картометрический	5.00	-
3024	534247.24	1351263.81	Картометрический	5.00	-
3025	534252.47	1351266.30	Картометрический	5.00	-
3026	534262.81	1351272.46	Картометрический	5.00	-
3027	534267.31	1351274.69	Картометрический	5.00	-
3028	534269.84	1351275.95	Картометрический	5.00	-
3029	534274.20	1351276.99	Картометрический	5.00	-
3030	534278.67	1351277.05	Картометрический	5.00	-
3031	534286.40	1351279.32	Картометрический	5.00	-
3032	534293.02	1351282.51	Картометрический	5.00	-
3033	534299.76	1351286.93	Картометрический	5.00	-
3034	534311.73	1351297.77	Картометрический	5.00	-
3035	534317.11	1351301.37	Картометрический	5.00	-
3036	534328.53	1351308.84	Картометрический	5.00	-
3037	534341.19	1351319.59	Картометрический	5.00	-
3038	534346.07	1351324.52	Картометрический	5.00	-
3039	534350.84	1351328.49	Картометрический	5.00	-
3040	534357.01	1351331.77	Картометрический	5.00	-
3041	534363.70	1351337.51	Картометрический	5.00	-
3042	534366.23	1351340.24	Картометрический	5.00	-
3043	534369.75	1351343.58	Картометрический	5.00	-
3044	534374.48	1351348.50	Картометрический	5.00	-
3045	534378.21	1351351.08	Картометрический	5.00	-
3046	534380.47	1351351.83	Картометрический	5.00	-
3047	534383.96	1351352.36	Картометрический	5.00	-
3048	534388.49	1351352.82	Картометрический	5.00	-
3049	534394.36	1351353.34	Картометрический	5.00	-
3050	534398.54	1351354.45	Картометрический	5.00	-

1	2	3	4	5	6
3051	534404.12	1351357.70	Картометрический	5.00	-
3052	534407.03	1351358.69	Картометрический	5.00	-
3053	534411.97	1351359.56	Картометрический	5.00	-
3054	534419.69	1351360.49	Картометрический	5.00	-
3055	534427.31	1351362.58	Картометрический	5.00	-
3056	534432.42	1351363.28	Картометрический	5.00	-
3057	534438.00	1351363.57	Картометрический	5.00	-
3058	534442.94	1351364.27	Картометрический	5.00	-
3059	534448.11	1351366.07	Картометрический	5.00	-
3060	534452.64	1351368.57	Картометрический	5.00	-
3061	534459.55	1351373.04	Картометрический	5.00	-
3062	534464.96	1351376.64	Картометрический	5.00	-
3063	534468.04	1351379.61	Картометрический	5.00	-
3064	534471.12	1351384.14	Картометрический	5.00	-
3065	534473.15	1351389.54	Картометрический	5.00	-
3066	534474.43	1351395.06	Картометрический	5.00	-
3067	534474.66	1351400.64	Картометрический	5.00	-
3068	534474.89	1351406.86	Картометрический	5.00	-
3069	534473.67	1351410.17	Картометрический	5.00	-
3070	534470.48	1351414.01	Картометрический	5.00	-
3071	534460.37	1351421.33	Картометрический	5.00	-
3072	534455.14	1351426.38	Картометрический	5.00	-
3073	534448.34	1351432.14	Картометрический	5.00	-
3074	534443.63	1351437.42	Картометрический	5.00	-
3075	534440.55	1351442.65	Картометрический	5.00	-
3076	534438.81	1351447.07	Картометрический	5.00	-
3077	534437.01	1351454.91	Картометрический	5.00	-
3078	534436.14	1351462.18	Картометрический	5.00	-
3079	534436.14	1351467.17	Картометрический	5.00	-
3080	534438.01	1351475.56	Картометрический	5.00	-
3081	534439.74	1351480.32	Картометрический	5.00	-
3082	534441.29	1351484.87	Картометрический	5.00	-
3083	534443.22	1351492.97	Картометрический	5.00	-
3084	534443.69	1351499.03	Картометрический	5.00	-
3085	534443.75	1351505.52	Картометрический	5.00	-
3086	534443.34	1351518.13	Картометрический	5.00	-
3087	534443.25	1351527.75	Картометрический	5.00	-
3088	534442.37	1351540.49	Картометрический	5.00	-
3089	534441.77	1351546.49	Картометрический	5.00	-
3090	534440.73	1351555.55	Картометрический	5.00	-
3091	534438.46	1351563.57	Картометрический	5.00	-
3092	534435.56	1351567.64	Картометрический	5.00	-
3093	534432.94	1351569.50	Картометрический	5.00	-
3094	534428.99	1351572.66	Картометрический	5.00	-
3095	534427.12	1351578.23	Картометрический	5.00	-
3096	534425.52	1351583.89	Картометрический	5.00	-
3097	534423.76	1351589.67	Картометрический	5.00	-
3098	534420.27	1351599.37	Картометрический	5.00	-

1	2	3	4	5	6
3099	534415.67	1351609.20	Картометрический	5.00	-
3100	534412.40	1351616.65	Картометрический	5.00	-
3101	534409.91	1351623.64	Картометрический	5.00	-
3102	534409.18	1351628.39	Картометрический	5.00	-
3103	534408.74	1351631.49	Картометрический	5.00	-
3104	534408.42	1351633.67	Картометрический	5.00	-
3105	534408.60	1351635.53	Картометрический	5.00	-
3106	534409.38	1351638.73	Картометрический	5.00	-
3107	534410.28	1351642.65	Картометрический	5.00	-
3108	534410.95	1351644.45	Картометрический	5.00	-
3109	534412.11	1351645.67	Картометрический	5.00	-
3110	534414.38	1351646.66	Картометрический	5.00	-
3111	534416.88	1351647.73	Картометрический	5.00	-
3112	534418.97	1351649.13	Картометрический	5.00	-
3113	534422.57	1351651.95	Картометрический	5.00	-
3114	534425.97	1351654.56	Картометрический	5.00	-
3115	534411.54	1351685.14	Картометрический	5.00	-
3116	534399.54	1351722.88	Картометрический	5.00	-
3117	534361.14	1351806.82	Картометрический	5.00	-
3118	534339.15	1351848.75	Картометрический	5.00	-
3119	534306.63	1351901.91	Картометрический	5.00	-
3120	534262.94	1351972.90	Картометрический	5.00	-
3121	534195.17	1352089.19	Картометрический	5.00	-
3122	534143.83	1352187.15	Картометрический	5.00	-
3123	534091.32	1352287.69	Картометрический	5.00	-
2672	534086.19	1352297.32	Картометрический	5.00	-
3124	533800.27	1351517.09	Картометрический	5.00	-
3125	533802.86	1351517.80	Картометрический	5.00	-
3126	533804.00	1351559.39	Картометрический	5.00	-
3127	533791.95	1351612.49	Картометрический	5.00	-
3128	533781.10	1351688.99	Картометрический	5.00	-
3129	533775.35	1351688.99	Картометрический	5.00	-
3130	533767.88	1351688.48	Картометрический	5.00	-
3131	533760.13	1351689.51	Картометрический	5.00	-
3132	533757.87	1351691.10	Картометрический	5.00	-
3133	533751.91	1351699.90	Картометрический	5.00	-
3134	533736.67	1351782.21	Картометрический	5.00	-
3135	533742.33	1351790.19	Картометрический	5.00	-
3136	533685.93	1351800.02	Картометрический	5.00	-
3137	533588.14	1351793.96	Картометрический	5.00	-
3138	533581.48	1351780.49	Картометрический	5.00	-
3139	533593.35	1351709.58	Картометрический	5.00	-
3140	533621.65	1351711.71	Картометрический	5.00	-
3141	533626.22	1351687.06	Картометрический	5.00	-
3142	533647.70	1351682.28	Картометрический	5.00	-
3143	533679.96	1351681.70	Картометрический	5.00	-
3144	533692.43	1351609.07	Картометрический	5.00	-

1	2	3	4	5	6
3145	533691.95	1351577.51	Картометрический	5.00	-
3146	533700.24	1351555.07	Картометрический	5.00	-
3147	533724.61	1351544.75	Картометрический	5.00	-
3148	533746.66	1351535.66	Картометрический	5.00	-
3124	533800.27	1351517.09	Картометрический	5.00	-
3149	534082.85	1347894.94	Картометрический	5.00	-
3150	534075.76	1347928.81	Картометрический	5.00	-
3151	534056.40	1348024.00	Аналитический	0.30	-
3152	534088.12	1348036.80	Аналитический	0.30	-
3153	534093.87	1348038.81	Картометрический	5.00	-
3154	534110.30	1348046.02	Картометрический	5.00	-
3155	534053.68	1348106.88	Картометрический	5.00	-
3156	533848.53	1348362.41	Картометрический	5.00	-
3157	533845.37	1348374.26	Картометрический	5.00	-
3158	533774.50	1348640.45	Картометрический	5.00	-
3159	533748.14	1348869.97	Картометрический	5.00	-
3160	533715.45	1348876.57	Аналитический	0.10	-
3161	533711.65	1348891.80	Аналитический	0.10	-
3162	533702.52	1348930.49	Аналитический	0.10	-
3163	533698.28	1348953.86	Аналитический	0.10	-
3164	533693.48	1348977.28	Аналитический	0.10	-
3165	533694.10	1348981.06	Аналитический	0.10	-
3166	533692.60	1348992.09	Аналитический	0.10	-
3167	533690.25	1349001.48	Аналитический	0.10	-
3168	533678.21	1349055.32	Аналитический	0.10	-
3169	533626.77	1349293.57	Аналитический	0.10	-
3170	533613.11	1349342.35	Аналитический	0.10	-
3171	533608.71	1349351.02	Аналитический	0.10	-
3172	533587.00	1349357.79	Аналитический	0.10	-
3173	533583.49	1349365.63	Аналитический	0.10	-
3174	533512.36	1349323.52	Аналитический	0.10	-
3175	533498.55	1349318.31	Аналитический	0.10	-
3176	533492.15	1349336.52	Аналитический	0.10	-
3177	533506.51	1349341.26	Аналитический	0.10	-
3178	533580.54	1349372.12	Аналитический	0.10	-
3179	533577.86	1349376.50	Аналитический	0.10	-
3180	533580.90	1349378.36	Аналитический	0.10	-
3181	533491.72	1349539.71	Аналитический	0.10	-
3182	533509.69	1349549.89	Аналитический	0.10	-
3183	533484.11	1349569.94	Картометрический	5.00	-
3184	533480.50	1349572.77	Картометрический	5.00	-
3185	533468.54	1349579.89	Картометрический	5.00	-
3186	533462.01	1349571.36	Картометрический	5.00	-
3187	533461.33	1349570.46	Картометрический	5.00	-
3188	533458.68	1349572.75	Картометрический	5.00	-
3189	533457.95	1349571.79	Картометрический	5.00	-
3190	533460.82	1349569.24	Картометрический	5.00	-

1	2	3	4	5	6
3191	533451.69	1349554.33	Картометрический	5.00	-
3192	533444.20	1349536.40	Картометрический	5.00	-
3193	533436.66	1349506.35	Картометрический	5.00	-
3194	533433.03	1349488.72	Картометрический	5.00	-
3195	533430.43	1349475.58	Картометрический	5.00	-
3196	533429.73	1349462.73	Картометрический	5.00	-
3197	533429.12	1349439.01	Картометрический	5.00	-
3198	533428.82	1349392.24	Картометрический	5.00	-
3199	533431.66	1349361.77	Картометрический	5.00	-
3200	533438.94	1349300.86	Картометрический	5.00	-
3201	533440.10	1349283.94	Картометрический	5.00	-
3202	533440.16	1349277.04	Картометрический	5.00	-
3203	533437.51	1349276.97	Картометрический	5.00	-
3204	533437.92	1349255.06	Картометрический	5.00	-
3205	533440.35	1349255.06	Картометрический	5.00	-
3206	533439.00	1349243.14	Картометрический	5.00	-
3207	533435.59	1349232.94	Картометрический	5.00	-
3208	533430.79	1349223.68	Картометрический	5.00	-
3209	533419.17	1349209.50	Картометрический	5.00	-
3210	533376.77	1349164.56	Картометрический	5.00	-
3211	533357.99	1349140.79	Картометрический	5.00	-
3212	533357.18	1349128.73	Картометрический	5.00	-
3213	533359.41	1349119.86	Картометрический	5.00	-
3214	533378.08	1349022.74	Картометрический	5.00	-
3215	533411.79	1348857.74	Картометрический	5.00	-
3216	533442.79	1348710.09	Картометрический	5.00	-
3217	533476.54	1348549.57	Картометрический	5.00	-
3218	533510.86	1348396.09	Картометрический	5.00	-
3219	533544.69	1348235.63	Картометрический	5.00	-
3220	533598.48	1347985.13	Картометрический	5.00	-
3221	533621.37	1347878.71	Картометрический	5.00	-
3222	533622.48	1347873.59	Картометрический	5.00	-
3223	533624.13	1347874.37	Картометрический	5.00	-
3224	533626.66	1347874.68	Картометрический	5.00	-
3225	533709.80	1347876.42	Картометрический	5.00	-
3226	533794.42	1347875.27	Картометрический	5.00	-
3227	533821.40	1347877.56	Картометрический	5.00	-
3228	533823.42	1347877.07	Картометрический	5.00	-
3229	533848.24	1347862.36	Картометрический	5.00	-
3230	533866.36	1347854.45	Картометрический	5.00	-
3231	533868.90	1347841.17	Картометрический	5.00	-
3232	533962.39	1347862.48	Картометрический	5.00	-
3149	534082.85	1347894.94	Картометрический	5.00	-
3233	533609.05	1347871.80	Картометрический	5.00	-
3234	533609.03	1347871.94	Картометрический	5.00	-
3235	533585.84	1347980.29	Картометрический	5.00	-
3236	533555.96	1348115.15	Картометрический	5.00	-

1	2	3	4	5	6
3237	533531.80	1348231.12	Картометрический	5.00	-
3238	533495.39	1348394.03	Картометрический	5.00	-
3239	533463.23	1348543.20	Картометрический	5.00	-
3240	533429.94	1348705.88	Картометрический	5.00	-
3241	533400.27	1348852.24	Картометрический	5.00	-
3242	533347.87	1349115.54	Картометрический	5.00	-
3243	533342.31	1349121.63	Картометрический	5.00	-
3244	533335.77	1349119.53	Картометрический	5.00	-
3245	533295.38	1349082.16	Картометрический	5.00	-
3246	533233.69	1349020.46	Картометрический	5.00	-
3247	533155.05	1348941.80	Картометрический	5.00	-
3248	533040.40	1348827.12	Картометрический	5.00	-
3249	532995.93	1348782.63	Картометрический	5.00	-
3250	532968.09	1348754.63	Картометрический	5.00	-
3251	532968.54	1348752.39	Картометрический	5.00	-
3252	533156.12	1347802.42	Картометрический	5.00	-
3253	533157.51	1347795.35	Аналитический	2.50	-
3254	533186.88	1347793.52	Аналитический	2.50	-
3255	533222.72	1347791.21	Аналитический	2.50	-
3256	533251.09	1347800.16	Аналитический	2.50	-
3257	533375.96	1347828.64	Аналитический	2.50	-
3258	533377.57	1347822.98	Картометрический	5.00	-
3259	533475.19	1347844.80	Картометрический	5.00	-
3260	533546.90	1347852.91	Картометрический	5.00	-
3233	533609.05	1347871.80	Картометрический	5.00	-
3261	533419.29	1349477.80	Картометрический	5.00	-
3262	533423.59	1349498.20	Картометрический	5.00	-
3263	533432.85	1349531.01	Картометрический	5.00	-
3264	533437.82	1349547.30	Картометрический	5.00	-
3265	533441.01	1349556.53	Картометрический	5.00	-
3266	533448.71	1349574.09	Картометрический	5.00	-
3267	533449.99	1349576.65	Картометрический	5.00	-
3268	533452.01	1349575.69	Картометрический	5.00	-
3269	533452.58	1349576.80	Картометрический	5.00	-
3270	533450.59	1349577.76	Картометрический	5.00	-
3271	533455.69	1349587.56	Картометрический	5.00	-
3272	533415.44	1349611.58	Картометрический	5.00	-
3273	533397.48	1349619.18	Картометрический	5.00	-
3274	533342.27	1349636.43	Картометрический	5.00	-
3275	533326.92	1349639.66	Картометрический	5.00	-
3276	533307.74	1349643.93	Картометрический	5.00	-
3277	533202.74	1349665.42	Картометрический	5.00	-
3278	533132.78	1349679.10	Картометрический	5.00	-
3279	533084.77	1349688.10	Картометрический	5.00	-
3280	533021.94	1349699.57	Картометрический	5.00	-
3281	532923.82	1349718.67	Картометрический	5.00	-
3282	532884.48	1349727.10	Картометрический	5.00	-

1	2	3	4	5	6
3283	532835.13	1349739.09	Картометрический	5.00	-
3284	532797.15	1349748.39	Картометрический	5.00	-
3285	532753.31	1349761.20	Картометрический	5.00	-
3286	532724.07	1349769.85	Картометрический	5.00	-
3287	532694.47	1349779.25	Картометрический	5.00	-
3288	532667.29	1349788.91	Картометрический	5.00	-
3289	532638.27	1349798.96	Картометрический	5.00	-
3290	532598.39	1349810.49	Картометрический	5.00	-
3291	532562.80	1349816.52	Картометрический	5.00	-
3292	532525.50	1349822.84	Картометрический	5.00	-
3293	532488.14	1349828.35	Картометрический	5.00	-
3294	532453.96	1349832.97	Картометрический	5.00	-
3295	532428.38	1349831.75	Картометрический	5.00	-
3296	532411.52	1349829.66	Картометрический	5.00	-
3297	532394.11	1349825.62	Картометрический	5.00	-
3298	532359.88	1349817.63	Картометрический	5.00	-
3299	532337.93	1349812.20	Картометрический	5.00	-
3300	532306.04	1349803.67	Картометрический	5.00	-
3301	532281.14	1349795.41	Картометрический	5.00	-
3302	532249.12	1349783.57	Картометрический	5.00	-
3303	532232.94	1349776.38	Картометрический	5.00	-
3304	532220.86	1349770.29	Картометрический	5.00	-
3305	532216.57	1349761.81	Картометрический	5.00	-
3306	532215.68	1349750.53	Картометрический	5.00	-
3307	532218.04	1349737.64	Картометрический	5.00	-
3308	532220.05	1349728.82	Картометрический	5.00	-
3309	532224.49	1349710.23	Картометрический	5.00	-
3310	532235.78	1349673.08	Картометрический	5.00	-
3311	532244.21	1349638.14	Картометрический	5.00	-
3312	532248.87	1349610.57	Картометрический	5.00	-
3313	532248.80	1349589.89	Картометрический	5.00	-
3314	532239.52	1349552.70	Картометрический	5.00	-
3315	532233.05	1349536.12	Картометрический	5.00	-
3316	532204.96	1349467.82	Картометрический	5.00	-
3317	532191.81	1349435.83	Картометрический	5.00	-
3318	532190.52	1349426.08	Картометрический	5.00	-
3319	532193.19	1349419.68	Картометрический	5.00	-
3320	532191.68	1349406.95	Картометрический	5.00	-
3321	532197.95	1349408.62	Картометрический	5.00	-
3322	532248.19	1349411.07	Картометрический	5.00	-
3323	532303.55	1349401.26	Картометрический	5.00	-
3324	532321.69	1349389.71	Картометрический	5.00	-
3325	532330.40	1349389.40	Картометрический	5.00	-
3326	532370.83	1349387.56	Картометрический	5.00	-
3327	532379.26	1349259.36	Картометрический	5.00	-
3328	532392.48	1349062.43	Картометрический	5.00	-
3329	532392.23	1349061.45	Картометрический	5.00	-
3330	532393.75	1349036.41	Картометрический	5.00	-

1	2	3	4	5	6
3331	532394.57	1349008.02	Картометрический	5.00	-
3332	532397.69	1348980.38	Картометрический	5.00	-
3333	532401.89	1348943.41	Картометрический	5.00	-
3334	532410.59	1348922.49	Аналитический	0.10	-
3335	532434.18	1348904.50	Аналитический	0.10	-
3336	532581.74	1348832.03	Аналитический	0.10	-
3337	532703.59	1348774.36	Аналитический	0.10	-
3338	532732.72	1348769.00	Картометрический	5.00	-
3339	532801.69	1348772.22	Картометрический	5.00	-
3340	532922.44	1348775.74	Картометрический	5.00	-
3341	532954.32	1348774.90	Картометрический	5.00	-
3342	532957.91	1348784.63	Картометрический	5.00	-
3343	532967.89	1348785.98	Картометрический	5.00	-
3344	532976.33	1348787.72	Картометрический	5.00	-
3345	532987.65	1348794.42	Картометрический	5.00	-
3346	533029.79	1348836.23	Картометрический	5.00	-
3347	533143.40	1348948.96	Картометрический	5.00	-
3348	533225.34	1349029.55	Картометрический	5.00	-
3349	533288.26	1349091.42	Картометрический	5.00	-
3350	533317.82	1349120.94	Картометрический	5.00	-
3351	533317.95	1349126.44	Картометрический	5.00	-
3352	533315.06	1349130.37	Картометрический	5.00	-
3353	533308.06	1349133.47	Картометрический	5.00	-
3354	533308.49	1349143.58	Картометрический	5.00	-
3355	533250.62	1349153.22	Картометрический	5.00	-
3356	533217.35	1349153.62	Картометрический	5.00	-
3357	533147.85	1349148.26	Картометрический	5.00	-
3358	533100.00	1349143.24	Картометрический	5.00	-
3359	533099.27	1349149.80	Картометрический	5.00	-
3360	533097.35	1349167.31	Картометрический	5.00	-
3361	533089.53	1349232.74	Аналитический	0.20	
3362	533081.82	1349297.02	Аналитический	0.10	-
3363	533064.07	1349422.83	Картометрический	5.00	-
3364	533060.99	1349460.97	Картометрический	5.00	-
3365	533062.57	1349514.76	Картометрический	5.00	-
3366	533079.97	1349512.28	Картометрический	5.00	-
3367	533142.46	1349509.34	Картометрический	5.00	-
3368	533165.11	1349507.56	Картометрический	5.00	-
3369	533198.17	1349491.42	Картометрический	5.00	-
3370	533209.48	1349464.60	Картометрический	5.00	-
3371	533215.91	1349453.94	Картометрический	5.00	-
3372	533232.72	1349375.25	Картометрический	5.00	-
3373	533242.63	1349361.31	Картометрический	5.00	-
3374	533242.49	1349365.07	Картометрический	5.00	-
3375	533237.65	1349371.75	Картометрический	5.00	-
3376	533234.15	1349376.56	Аналитический	0.10	-
3377	533219.54	1349443.75	Картометрический	5.00	-
3378	533225.89	1349444.81	Картометрический	5.00	-

1	2	3	4	5	6
3379	533219.56	1349480.15	Картометрический	5.00	-
3380	533273.04	1349489.19	Аналитический	0.10	-
3381	533305.28	1349486.55	Картометрический	5.00	-
3382	533345.14	1349483.28	Картометрический	5.00	-
3383	533403.40	1349477.29	Картометрический	5.00	-
3384	533416.72	1349478.05	Картометрический	5.00	-
3385	533417.92	1349477.92	Картометрический	5.00	-
3261	533419.29	1349477.80	Картометрический	5.00	-
3386	532923.88	1351784.96	Картометрический	5.00	-
3387	532913.21	1351775.19	Картометрический	5.00	-
3388	532856.75	1351728.08	Картометрический	5.00	-
3389	532833.59	1351709.18	Картометрический	5.00	-
3390	532830.63	1351707.02	Картометрический	5.00	-
3391	532573.34	1351518.42	Картометрический	5.00	-
3392	532540.55	1351588.97	Картометрический	5.00	-
3393	532490.51	1351625.59	Картометрический	5.00	-
3394	532331.24	1351607.39	Картометрический	5.00	-
3395	532282.80	1351579.26	Картометрический	5.00	-
3396	532166.72	1351529.22	Картометрический	5.00	-
3397	532132.88	1351498.81	Картометрический	5.00	-
3398	532061.21	1351361.99	Картометрический	5.00	-
3399	531774.17	1351122.37	Аналитический	2.50	-
3400	531705.40	1351061.92	Аналитический	2.50	-
3401	531644.95	1350996.04	Аналитический	2.50	-
3402	531463.97	1350864.47	Аналитический	2.50	-
3403	531396.10	1350800.94	Аналитический	2.50	-
3404	531391.37	1350795.60	Картометрический	5.00	-
3405	531400.37	1350716.01	Картометрический	5.00	-
3406	531472.96	1350546.74	Картометрический	5.00	-
3407	531573.45	1350435.45	Картометрический	5.00	-
3408	531721.62	1350341.06	Картометрический	5.00	-
3409	531815.41	1350307.50	Картометрический	5.00	-
3410	531818.60	1350306.41	Картометрический	5.00	-
3411	531820.69	1350317.60	Картометрический	5.00	-
3412	531821.08	1350325.74	Картометрический	5.00	-
3413	531821.27	1350335.82	Картометрический	5.00	-
3414	531821.07	1350344.55	Картометрический	5.00	-
3415	531820.22	1350354.90	Картометрический	5.00	-
3416	531819.23	1350363.90	Картометрический	5.00	-
3417	531816.19	1350373.95	Картометрический	5.00	-
3418	531814.13	1350381.36	Картометрический	5.00	-
3419	531811.57	1350391.89	Картометрический	5.00	-
3420	531809.28	1350402.19	Картометрический	5.00	-
3421	531807.03	1350419.46	Картометрический	5.00	-
3422	531804.82	1350432.30	Картометрический	5.00	-
3423	531802.78	1350445.16	Картометрический	5.00	-
3424	531799.04	1350461.14	Картометрический	5.00	-

1	2	3	4	5	6
3425	531796.54	1350472.54	Картометрический	5.00	-
3426	531795.51	1350478.69	Картометрический	5.00	-
3427	531795.53	1350488.29	Картометрический	5.00	-
3428	531796.20	1350495.04	Картометрический	5.00	-
3429	531797.53	1350502.23	Картометрический	5.00	-
3430	531800.44	1350511.21	Картометрический	5.00	-
3431	531802.78	1350516.40	Картометрический	5.00	-
3432	531805.79	1350523.27	Картометрический	5.00	-
3433	531808.52	1350531.06	Картометрический	5.00	-
3434	531811.18	1350538.72	Картометрический	5.00	-
3435	531814.09	1350545.96	Картометрический	5.00	-
3436	531815.08	1350548.89	Картометрический	5.00	-
3437	531818.63	1350557.25	Картометрический	5.00	-
3438	531821.57	1350564.99	Картометрический	5.00	-
3439	531826.03	1350577.36	Картометрический	5.00	-
3440	531831.23	1350592.07	Картометрический	5.00	-
3441	531835.03	1350602.84	Картометрический	5.00	-
3442	531837.17	1350610.91	Картометрический	5.00	-
3443	531839.08	1350623.78	Картометрический	5.00	-
3444	531841.72	1350635.87	Картометрический	5.00	-
3445	531844.67	1350642.56	Картометрический	5.00	-
3446	531848.14	1350648.36	Картометрический	5.00	-
3447	531851.69	1350654.99	Картометрический	5.00	-
3448	531856.39	1350661.08	Картометрический	5.00	-
3449	531860.57	1350664.97	Картометрический	5.00	-
3450	531864.47	1350667.76	Картометрический	5.00	-
3451	531870.45	1350671.13	Картометрический	5.00	-
3452	531878.12	1350675.61	Картометрический	5.00	-
3453	531894.74	1350683.92	Картометрический	5.00	-
3454	531906.30	1350689.96	Картометрический	5.00	-
3455	531918.45	1350694.84	Картометрический	5.00	-
3456	531928.38	1350698.38	Картометрический	5.00	-
3457	531936.11	1350700.19	Картометрический	5.00	-
3458	531944.59	1350701.99	Картометрический	5.00	-
3459	531949.42	1350702.86	Картометрический	5.00	-
3460	531953.72	1350703.27	Картометрический	5.00	-
3461	531960.22	1350703.38	Картометрический	5.00	-
3462	531975.56	1350702.86	Картометрический	5.00	-
3463	531983.41	1350702.68	Картометрический	5.00	-
3464	531990.21	1350701.87	Картометрический	5.00	-
3465	531995.61	1350700.71	Картометрический	5.00	-
3466	532002.35	1350698.33	Картометрический	5.00	-
3467	532008.92	1350695.25	Картометрический	5.00	-
3468	532016.64	1350690.83	Картометрический	5.00	-
3469	532020.71	1350687.40	Картометрический	5.00	-
3470	532024.49	1350683.80	Картометрический	5.00	-
3471	532027.39	1350680.02	Картометрический	5.00	-
3472	532031.81	1350671.60	Картометрический	5.00	-

1	2	3	4	5	6
3473	532033.84	1350666.72	Картометрический	5.00	-
3474	532035.70	1350661.26	Картометрический	5.00	-
3475	532036.69	1350657.25	Картометрический	5.00	-
3476	532036.86	1350652.54	Картометрический	5.00	-
3477	532036.28	1350644.58	Картометрический	5.00	-
3478	532035.12	1350636.27	Картометрический	5.00	-
3479	532032.68	1350623.14	Картометрический	5.00	-
3480	532031.05	1350615.99	Картометрический	5.00	-
3481	532030.18	1350611.05	Картометрический	5.00	-
3482	532029.43	1350605.24	Картометрический	5.00	-
3483	532028.55	1350597.05	Картометрический	5.00	-
3484	532028.44	1350590.08	Картометрический	5.00	-
3485	532029.19	1350583.51	Картометрический	5.00	-
3486	532031.00	1350574.85	Картометрический	5.00	-
3487	532032.85	1350568.52	Картометрический	5.00	-
3488	532035.53	1350561.32	Картометрический	5.00	-
3489	532039.13	1350556.20	Картометрический	5.00	-
3490	532042.62	1350551.90	Картометрический	5.00	-
3491	532048.19	1350546.09	Картометрический	5.00	-
3492	532052.03	1350542.37	Картометрический	5.00	-
3493	532054.47	1350538.19	Картометрический	5.00	-
3494	532056.56	1350532.84	Картометрический	5.00	-
3495	532058.65	1350524.24	Картометрический	5.00	-
3496	532061.91	1350517.27	Картометрический	5.00	-
3497	532064.58	1350509.60	Картометрический	5.00	-
3498	532067.02	1350502.86	Картометрический	5.00	-
3499	532070.86	1350494.73	Картометрический	5.00	-
3500	532075.39	1350487.17	Картометрический	5.00	-
3501	532078.53	1350480.67	Картометрический	5.00	-
3502	532081.78	1350476.83	Картометрический	5.00	-
3503	532086.78	1350472.30	Картометрический	5.00	-
3504	532092.70	1350468.93	Картометрический	5.00	-
3505	532101.88	1350465.33	Картометрический	5.00	-
3506	532110.02	1350463.00	Картометрический	5.00	-
3507	532120.94	1350461.26	Картометрический	5.00	-
3508	532136.28	1350461.14	Картометрический	5.00	-
3509	532145.35	1350461.84	Картометрический	5.00	-
3510	532152.78	1350462.54	Картометрический	5.00	-
3511	532160.80	1350464.74	Картометрический	5.00	-
3512	532173.35	1350468.58	Картометрический	5.00	-
3513	532184.97	1350472.18	Картометрический	5.00	-
3514	532194.10	1350474.33	Картометрический	5.00	-
3515	532200.66	1350475.44	Картометрический	5.00	-
3516	532207.52	1350476.31	Картометрический	5.00	-
3517	532213.97	1350476.42	Картометрический	5.00	-
3518	532221.52	1350475.78	Картометрический	5.00	-
3519	532229.08	1350474.56	Картометрический	5.00	-
3520	532237.38	1350473.69	Картометрический	5.00	-

1	2	3	4	5	6
3521	532240.29	1350472.82	Картометрический	5.00	-
3522	532242.67	1350471.89	Картометрический	5.00	-
3523	532245.87	1350468.46	Картометрический	5.00	-
3524	532251.56	1350460.62	Картометрический	5.00	-
3525	532255.63	1350453.59	Картометрический	5.00	-
3526	532259.29	1350448.48	Картометрический	5.00	-
3527	532260.51	1350445.98	Картометрический	5.00	-
3528	532261.90	1350441.15	Картометрический	5.00	-
3529	532262.37	1350435.92	Картометрический	5.00	-
3530	532262.14	1350434.07	Картометрический	5.00	-
3531	532262.02	1350429.88	Картометрический	5.00	-
3532	532263.30	1350422.91	Картометрический	5.00	-
3533	532263.81	1350421.14	Картометрический	5.00	-
3534	532265.62	1350414.83	Картометрический	5.00	-
3535	532267.72	1350406.35	Картометрический	5.00	-
3536	532268.99	1350400.95	Картометрический	5.00	-
3537	532269.34	1350398.85	Картометрический	5.00	-
3538	532269.34	1350394.84	Картометрический	5.00	-
3539	532268.88	1350389.91	Картометрический	5.00	-
3540	532268.18	1350382.82	Картометрический	5.00	-
3541	532267.48	1350377.47	Картометрический	5.00	-
3542	532266.96	1350370.64	Картометрический	5.00	-
3543	532268.41	1350365.09	Картометрический	5.00	-
3544	532270.16	1350359.86	Картометрический	5.00	-
3545	532272.60	1350353.94	Картометрический	5.00	-
3546	532274.57	1350347.14	Картометрический	5.00	-
3547	532277.01	1350338.19	Картометрический	5.00	-
3548	532280.03	1350325.64	Картометрический	5.00	-
3549	532282.71	1350317.74	Картометрический	5.00	-
3550	532284.22	1350311.23	Картометрический	5.00	-
3551	532284.68	1350306.82	Картометрический	5.00	-
3552	532286.43	1350297.87	Картометрический	5.00	-
3553	532287.94	1350292.87	Картометрический	5.00	-
3554	532288.75	1350285.66	Картометрический	5.00	-
3555	532290.38	1350276.60	Картометрический	5.00	-
3556	532292.12	1350269.05	Картометрический	5.00	-
3557	532295.84	1350261.49	Картометрический	5.00	-
3558	532299.32	1350255.80	Картометрический	5.00	-
3559	532305.37	1350248.71	Картометрический	5.00	-
3560	532312.92	1350242.09	Картометрический	5.00	-
3561	532319.89	1350235.23	Картометрический	5.00	-
3562	532327.27	1350227.85	Картометрический	5.00	-
3563	532335.12	1350219.77	Картометрический	5.00	-
3564	532339.24	1350215.76	Картометрический	5.00	-
3565	532342.21	1350213.56	Картометрический	5.00	-
3566	532344.07	1350212.92	Картометрический	5.00	-
3567	532347.09	1350212.51	Картометрический	5.00	-
3568	532351.32	1350212.86	Картометрический	5.00	-

1	2	3	4	5	6
3569	532355.69	1350214.20	Картометрический	5.00	-
3570	532359.35	1350216.00	Картометрический	5.00	-
3571	532362.78	1350218.09	Картометрический	5.00	-
3572	532367.95	1350221.57	Картометрический	5.00	-
3573	532375.73	1350228.14	Картометрический	5.00	-
3574	532378.23	1350230.99	Картометрический	5.00	-
3575	532380.32	1350234.07	Картометрический	5.00	-
3576	532382.36	1350237.44	Картометрический	5.00	-
3577	532383.58	1350239.12	Картометрический	5.00	-
3578	532385.61	1350240.52	Картометрический	5.00	-
3579	532388.46	1350242.61	Картометрический	5.00	-
3580	532390.61	1350244.99	Картометрический	5.00	-
3581	532392.82	1350249.70	Картометрический	5.00	-
3582	532395.78	1350255.16	Картометрический	5.00	-
3583	532399.09	1350261.90	Картометрический	5.00	-
3584	532401.53	1350267.88	Картометрический	5.00	-
3585	532403.39	1350272.53	Картометрический	5.00	-
3586	532404.96	1350274.92	Картометрический	5.00	-
3587	532406.41	1350276.31	Картометрический	5.00	-
3588	532409.26	1350278.23	Картометрический	5.00	-
3589	532410.60	1350280.09	Картометрический	5.00	-
3590	532412.05	1350283.28	Картометрический	5.00	-
3591	532413.38	1350287.00	Картометрический	5.00	-
3592	532415.07	1350292.06	Картометрический	5.00	-
3593	532416.12	1350295.66	Картометрический	5.00	-
3594	532417.22	1350299.55	Картометрический	5.00	-
3595	532418.44	1350301.00	Картометрический	5.00	-
3596	532420.42	1350302.63	Картометрический	5.00	-
3597	532423.79	1350305.54	Картометрический	5.00	-
3598	532426.11	1350309.55	Картометрический	5.00	-
3599	532427.39	1350313.67	Картометрический	5.00	-
3600	532428.61	1350316.98	Картометрический	5.00	-
3601	532430.41	1350319.37	Картометрический	5.00	-
3602	532433.14	1350321.92	Картометрический	5.00	-
3603	532436.74	1350323.55	Картометрический	5.00	-
3604	532439.76	1350325.00	Картометрический	5.00	-
3605	532440.98	1350326.86	Картометрический	5.00	-
3606	532443.25	1350331.16	Картометрический	5.00	-
3607	532446.85	1350336.27	Картометрический	5.00	-
3608	532449.00	1350338.83	Картометрический	5.00	-
3609	532452.02	1350341.10	Картометрический	5.00	-
3610	532455.51	1350343.31	Картометрический	5.00	-
3611	532457.49	1350345.92	Картометрический	5.00	-
3612	532460.33	1350348.88	Картометрический	5.00	-
3613	532464.05	1350352.02	Картометрический	5.00	-
3614	532467.65	1350353.65	Картометрический	5.00	-
3615	532470.21	1350354.23	Картометрический	5.00	-
3616	532472.71	1350354.05	Картометрический	5.00	-

1	2	3	4	5	6
3617	532476.43	1350352.60	Картометрический	5.00	-
3618	532478.99	1350351.56	Картометрический	5.00	-
3619	532481.14	1350350.39	Картометрический	5.00	-
3620	532483.98	1350349.87	Картометрический	5.00	-
3621	532488.86	1350349.75	Картометрический	5.00	-
3622	532495.25	1350349.41	Картометрический	5.00	-
3623	532499.90	1350349.87	Картометрический	5.00	-
3624	532503.27	1350351.32	Картометрический	5.00	-
3625	532505.31	1350351.85	Картометрический	5.00	-
3626	532507.46	1350351.96	Картометрический	5.00	-
3627	532510.13	1350351.27	Картометрический	5.00	-
3628	532512.69	1350349.81	Картометрический	5.00	-
3629	532515.53	1350348.53	Картометрический	5.00	-
3630	532519.43	1350346.38	Картометрический	5.00	-
3631	532522.16	1350344.58	Картометрический	5.00	-
3632	532523.49	1350342.96	Картометрический	5.00	-
3633	532525.18	1350340.11	Картометрический	5.00	-
3634	532527.62	1350335.23	Картометрический	5.00	-
3635	532530.12	1350331.68	Картометрический	5.00	-
3636	532532.67	1350329.71	Картометрический	5.00	-
3637	532536.97	1350327.50	Картометрический	5.00	-
3638	532541.51	1350325.47	Картометрический	5.00	-
3639	532545.46	1350323.03	Картометрический	5.00	-
3640	532549.18	1350320.35	Картометрический	5.00	-
3641	532555.92	1350314.25	Картометрический	5.00	-
3642	532560.39	1350309.84	Картометрический	5.00	-
3643	532563.47	1350306.58	Картометрический	5.00	-
3644	532567.25	1350302.86	Картометрический	5.00	-
3645	532568.93	1350300.77	Картометрический	5.00	-
3646	532569.57	1350298.33	Картометрический	5.00	-
3647	532570.15	1350294.61	Картометрический	5.00	-
3648	532570.67	1350289.73	Картометрический	5.00	-
3649	532570.27	1350285.20	Картометрический	5.00	-
3650	532570.67	1350281.42	Картометрический	5.00	-
3651	532572.36	1350278.46	Картометрический	5.00	-
3652	532573.87	1350277.01	Картометрический	5.00	-
3653	532576.43	1350276.19	Картометрический	5.00	-
3654	532579.51	1350274.74	Картометрический	5.00	-
3655	532582.47	1350272.42	Картометрический	5.00	-
3656	532585.49	1350269.63	Картометрический	5.00	-
3657	532587.12	1350266.37	Картометрический	5.00	-
3658	532588.05	1350263.58	Картометрический	5.00	-
3659	532588.22	1350260.45	Картометрический	5.00	-
3660	532587.53	1350256.73	Картометрический	5.00	-
3661	532587.82	1350252.66	Картометрический	5.00	-
3662	532589.33	1350247.61	Картометрический	5.00	-
3663	532593.05	1350240.17	Картометрический	5.00	-
3664	532597.64	1350232.96	Картометрический	5.00	-

1	2	3	4	5	6
3665	532600.83	1350229.13	Картометрический	5.00	-
3666	532606.00	1350222.97	Картометрический	5.00	-
3667	532608.62	1350220.38	Картометрический	5.00	-
3668	532610.36	1350218.64	Картометрический	5.00	-
3669	532611.41	1350216.29	Картометрический	5.00	-
3670	532612.48	1350213.53	Картометрический	5.00	-
3671	532613.00	1350211.52	Картометрический	5.00	-
3672	532613.61	1350208.76	Картометрический	5.00	-
3673	532614.66	1350206.18	Картометрический	5.00	-
3674	532615.56	1350205.33	Картометрический	5.00	-
3675	532616.87	1350204.26	Картометрический	5.00	-
3676	532618.00	1350203.45	Картометрический	5.00	-
3677	532618.90	1350201.91	Картометрический	5.00	-
3678	532619.51	1350200.08	Картометрический	5.00	-
3679	532620.33	1350198.45	Картометрический	5.00	-
3680	532621.26	1350197.08	Картометрический	5.00	-
3681	532623.20	1350195.51	Картометрический	5.00	-
3682	532624.83	1350194.21	Картометрический	5.00	-
3683	532628.08	1350191.30	Картометрический	5.00	-
3684	532630.87	1350188.60	Картометрический	5.00	-
3685	532632.03	1350187.35	Картометрический	5.00	-
3686	532634.79	1350185.49	Картометрический	5.00	-
3687	532636.25	1350184.47	Картометрический	5.00	-
3688	532639.44	1350183.17	Картометрический	5.00	-
3689	532642.12	1350182.30	Картометрический	5.00	-
3690	532644.00	1350181.57	Картометрический	5.00	-
3691	532645.57	1350180.55	Картометрический	5.00	-
3692	532647.58	1350179.59	Картометрический	5.00	-
3693	532650.69	1350178.84	Картометрический	5.00	-
3694	532653.71	1350178.43	Картометрический	5.00	-
3695	532656.41	1350178.29	Картометрический	5.00	-
3696	532658.62	1350178.66	Картометрический	5.00	-
3697	532660.53	1350178.66	Картометрический	5.00	-
3698	532662.02	1350178.46	Картометрический	5.00	-
3699	532664.19	1350177.82	Картометрический	5.00	-
3700	532666.66	1350176.34	Картометрический	5.00	-
3701	532667.54	1350175.24	Картометрический	5.00	-
3702	532668.12	1350173.73	Картометрический	5.00	-
3703	532668.79	1350171.20	Картометрический	5.00	-
3704	532669.02	1350169.11	Картометрический	5.00	-
3705	532668.73	1350167.77	Картометрический	5.00	-
3706	532667.74	1350164.95	Картометрический	5.00	-
3707	532667.68	1350163.03	Картометрический	5.00	-
3708	532668.35	1350162.25	Картометрический	5.00	-
3709	532669.45	1350161.87	Картометрический	5.00	-
3710	532670.70	1350162.05	Картометрический	5.00	-
3711	532671.78	1350162.86	Картометрический	5.00	-
3712	532673.70	1350165.36	Картометрический	5.00	-

1	2	3	4	5	6
3713	532675.55	1350167.54	Картометрический	5.00	-
3714	532676.95	1350169.14	Картометрический	5.00	-
3715	532678.81	1350169.83	Картометрический	5.00	-
3716	532681.28	1350170.44	Картометрический	5.00	-
3717	532683.83	1350170.04	Картометрический	5.00	-
3718	532687.90	1350170.18	Картометрический	5.00	-
3719	532690.14	1350170.12	Картометрический	5.00	-
3720	532691.50	1350169.66	Картометрический	5.00	-
3721	532693.13	1350168.93	Картометрический	5.00	-
3722	532695.86	1350167.62	Картометрический	5.00	-
3723	532698.88	1350166.75	Картометрический	5.00	-
3724	532704.14	1350166.32	Картометрический	5.00	-
3725	532708.21	1350166.55	Картометрический	5.00	-
3726	532712.39	1350167.48	Картометрический	5.00	-
3727	532715.07	1350169.16	Картометрический	5.00	-
3728	532716.93	1350171.14	Картометрический	5.00	-
3729	532719.19	1350174.16	Картометрический	5.00	-
3730	532720.35	1350179.45	Картометрический	5.00	-
3731	532722.10	1350183.05	Картометрический	5.00	-
3732	532724.25	1350185.09	Картометрический	5.00	-
3733	532727.21	1350186.65	Картометрический	5.00	-
3734	532732.32	1350188.75	Картометрический	5.00	-
3735	532735.98	1350190.66	Картометрический	5.00	-
3736	532738.63	1350191.42	Картометрический	5.00	-
3737	532741.13	1350193.22	Картометрический	5.00	-
3738	532743.45	1350195.54	Картометрический	5.00	-
3739	532744.21	1350197.17	Картометрический	5.00	-
3740	532744.50	1350198.91	Картометрический	5.00	-
3741	532745.11	1350200.19	Картометрический	5.00	-
3742	532746.24	1350201.62	Картометрический	5.00	-
3743	532749.52	1350205.60	Картометрический	5.00	-
3744	532752.31	1350211.12	Картометрический	5.00	-
3745	532752.78	1350215.47	Картометрический	5.00	-
3746	532753.39	1350221.37	Картометрический	5.00	-
3747	532754.87	1350224.48	Картометрический	5.00	-
3748	532758.70	1350230.52	Картометрический	5.00	-
3749	532762.83	1350234.82	Картометрический	5.00	-
3750	532766.78	1350236.33	Картометрический	5.00	-
3751	532769.63	1350236.33	Картометрический	5.00	-
3752	532774.97	1350234.88	Картометрический	5.00	-
3753	532780.26	1350231.57	Картометрический	5.00	-
3754	532784.73	1350228.14	Картометрический	5.00	-
3755	532789.61	1350225.58	Картометрический	5.00	-
3756	532795.02	1350223.55	Картометрический	5.00	-
3757	532799.61	1350222.39	Картометрический	5.00	-
3758	532804.78	1350221.87	Картометрический	5.00	-
3759	532809.17	1350221.54	Картометрический	5.00	-
3760	532815.06	1350222.21	Картометрический	5.00	-

1	2	3	4	5	6
3761	532819.13	1350222.80	Картометрический	5.00	-
3762	532824.65	1350224.25	Картометрический	5.00	-
3763	532830.29	1350225.47	Картометрический	5.00	-
3764	532838.89	1350227.39	Картометрический	5.00	-
3765	532842.90	1350228.08	Картометрический	5.00	-
3766	532845.63	1350228.02	Картометрический	5.00	-
3767	532847.78	1350227.39	Картометрический	5.00	-
3768	532850.74	1350225.41	Картометрический	5.00	-
3769	532855.80	1350223.32	Картометрический	5.00	-
3770	532862.65	1350221.87	Картометрический	5.00	-
3771	532866.84	1350221.05	Картометрический	5.00	-
3772	532869.51	1350221.23	Картометрический	5.00	-
3773	532872.47	1350222.62	Картометрический	5.00	-
3774	532875.15	1350224.42	Картометрический	5.00	-
3775	532877.64	1350227.68	Картометрический	5.00	-
3776	532879.62	1350231.16	Картометрический	5.00	-
3777	532882.00	1350237.03	Картометрический	5.00	-
3778	532883.74	1350240.46	Картометрический	5.00	-
3779	532886.19	1350243.42	Картометрический	5.00	-
3780	532889.26	1350245.17	Картометрический	5.00	-
3781	532894.78	1350248.30	Картометрический	5.00	-
3782	532904.49	1350251.62	Картометрический	5.00	-
3783	532909.83	1350253.65	Картометрический	5.00	-
3784	532912.33	1350254.99	Картометрический	5.00	-
3785	532913.55	1350256.84	Картометрический	5.00	-
3786	532915.12	1350259.87	Картометрический	5.00	-
3787	532916.75	1350261.03	Картометрический	5.00	-
3788	532920.35	1350261.55	Картометрический	5.00	-
3789	532925.87	1350260.27	Картометрический	5.00	-
3790	532930.23	1350259.11	Картометрический	5.00	-
3791	532935.11	1350256.26	Картометрический	5.00	-
3792	532938.48	1350252.49	Картометрический	5.00	-
3793	532940.92	1350246.97	Картометрический	5.00	-
3794	532942.08	1350243.19	Картометрический	5.00	-
3795	532942.84	1350237.61	Картометрический	5.00	-
3796	532942.20	1350231.57	Картометрический	5.00	-
3797	532940.75	1350224.83	Картометрический	5.00	-
3798	532938.48	1350217.16	Картометрический	5.00	-
3799	532937.03	1350212.34	Картометрический	5.00	-
3800	532936.04	1350208.36	Картометрический	5.00	-
3801	532936.27	1350201.59	Картометрический	5.00	-
3802	532937.84	1350194.44	Картометрический	5.00	-
3803	532940.98	1350186.71	Картометрический	5.00	-
3804	532944.87	1350180.90	Картометрический	5.00	-
3805	532948.01	1350175.32	Картометрический	5.00	-
3806	532949.17	1350173.17	Картометрический	5.00	-
3807	532949.81	1350170.21	Картометрический	5.00	-
3808	532949.81	1350167.65	Картометрический	5.00	-

1	2	3	4	5	6
3809	532949.69	1350165.45	Картометрический	5.00	-
3810	532950.28	1350164.28	Картометрический	5.00	-
3811	532951.90	1350162.95	Картометрический	5.00	-
3812	532954.69	1350161.73	Картометрический	5.00	-
3813	532959.71	1350160.38	Картометрический	5.00	-
3814	532963.06	1350159.52	Картометрический	5.00	-
3815	532967.01	1350157.37	Картометрический	5.00	-
3816	532971.43	1350154.99	Картометрический	5.00	-
3817	532976.42	1350153.88	Картометрический	5.00	-
3818	532981.36	1350153.53	Картометрический	5.00	-
3819	532987.29	1350153.24	Картометрический	5.00	-
3820	532992.17	1350153.36	Картометрический	5.00	-
3821	532994.84	1350153.88	Картометрический	5.00	-
3822	532999.32	1350155.16	Картометрический	5.00	-
3823	533002.92	1350156.15	Картометрический	5.00	-
3824	533005.71	1350156.32	Картометрический	5.00	-
3825	533010.76	1350155.10	Картометрический	5.00	-
3826	533013.84	1350154.58	Картометрический	5.00	-
3827	533017.68	1350154.64	Картометрический	5.00	-
3828	533019.88	1350155.22	Картометрический	5.00	-
3829	533023.26	1350158.76	Картометрический	5.00	-
3830	533026.74	1350162.71	Картометрический	5.00	-
3831	533028.54	1350164.40	Картометрический	5.00	-
3832	533030.52	1350165.10	Картометрический	5.00	-
3833	533033.13	1350165.21	Картометрический	5.00	-
3834	533036.82	1350163.41	Картометрический	5.00	-
3835	533040.98	1350161.64	Картометрический	5.00	-
3836	533044.78	1350160.88	Картометрический	5.00	-
3837	533048.59	1350162.08	Картометрический	5.00	-
3838	533054.75	1350165.71	Картометрический	5.00	-
3839	533058.90	1350167.77	Картометрический	5.00	-
3840	533063.00	1350170.21	Картометрический	5.00	-
3841	533066.43	1350172.65	Картометрический	5.00	-
3842	533068.29	1350175.32	Картометрический	5.00	-
3843	533069.86	1350179.39	Картометрический	5.00	-
3844	533071.25	1350184.21	Картометрический	5.00	-
3845	533075.00	1350189.53	Картометрический	5.00	-
3846	533078.48	1350194.44	Картометрический	5.00	-
3847	533082.81	1350199.67	Картометрический	5.00	-
3848	533084.90	1350202.63	Картометрический	5.00	-
3849	533088.45	1350206.41	Картометрический	5.00	-
3850	533090.54	1350209.20	Картометрический	5.00	-
3851	533092.75	1350210.65	Картометрический	5.00	-
3852	533095.42	1350210.77	Картометрический	5.00	-
3853	533098.04	1350208.68	Картометрический	5.00	-
3854	533100.83	1350205.19	Картометрический	5.00	-
3855	533103.15	1350203.85	Картометрический	5.00	-
3856	533105.82	1350203.27	Картометрический	5.00	-

1	2	3	4	5	6
3857	533108.44	1350204.32	Картометрический	5.00	-
3858	533110.59	1350206.29	Картометрический	5.00	-
3859	533111.34	1350209.31	Картометрический	5.00	-
3860	533110.65	1350212.28	Картометрический	5.00	-
3861	533108.03	1350216.46	Картометрический	5.00	-
3862	533107.39	1350219.83	Картометрический	5.00	-
3863	533108.50	1350223.03	Картометрический	5.00	-
3864	533111.05	1350224.13	Картометрический	5.00	-
3865	533114.31	1350224.13	Картометрический	5.00	-
3866	533121.16	1350223.78	Картометрический	5.00	-
3867	533124.59	1350224.83	Картометрический	5.00	-
3868	533130.75	1350226.92	Картометрический	5.00	-
3869	533135.11	1350227.85	Картометрический	5.00	-
3870	533138.07	1350227.85	Картометрический	5.00	-
3871	533142.20	1350226.69	Картометрический	5.00	-
3872	533153.82	1350225.70	Картометрический	5.00	-
3873	533162.71	1350224.89	Картометрический	5.00	-
3874	533168.05	1350223.78	Картометрический	5.00	-
3875	533171.95	1350222.10	Картометрический	5.00	-
3876	533175.84	1350219.25	Картометрический	5.00	-
3877	533185.48	1350211.23	Картометрический	5.00	-
3878	533193.97	1350203.50	Картометрический	5.00	-
3879	533198.91	1350197.46	Картометрический	5.00	-
3880	533204.31	1350190.37	Картометрический	5.00	-
3881	533209.31	1350183.86	Картометрический	5.00	-
3882	533212.78	1350178.28	Картометрический	5.00	-
3883	533214.69	1350173.07	Картометрический	5.00	-
3884	533215.50	1350170.40	Картометрический	5.00	-
3885	533217.70	1350164.38	Картометрический	5.00	-
3886	533219.79	1350160.32	Картометрический	5.00	-
3887	533221.41	1350157.19	Картометрический	5.00	-
3888	533223.27	1350153.25	Картометрический	5.00	-
3889	533226.63	1350147.34	Картометрический	5.00	-
3890	533229.41	1350143.40	Картометрический	5.00	-
3891	533231.35	1350140.33	Картометрический	5.00	-
3892	533233.78	1350136.36	Картометрический	5.00	-
3893	533235.58	1350132.95	Картометрический	5.00	-
3894	533236.34	1350129.90	Картометрический	5.00	-
3895	533237.16	1350124.66	Картометрический	5.00	-
3896	533238.05	1350119.30	Картометрический	5.00	-
3897	533239.21	1350114.66	Картометрический	5.00	-
3898	533240.07	1350110.26	Картометрический	5.00	-
3899	533240.53	1350106.32	Картометрический	5.00	-
3900	533241.46	1350098.44	Картометрический	5.00	-
3901	533244.40	1350092.64	Картометрический	5.00	-
3902	533247.44	1350086.86	Картометрический	5.00	-
3903	533252.01	1350080.21	Картометрический	5.00	-
3904	533255.04	1350075.09	Картометрический	5.00	-

1	2	3	4	5	6
3905	533258.46	1350067.77	Картометрический	5.00	-
3906	533261.31	1350061.15	Картометрический	5.00	-
3907	533264.57	1350054.81	Картометрический	5.00	-
3908	533266.66	1350051.91	Картометрический	5.00	-
3909	533271.89	1350048.25	Картометрический	5.00	-
3910	533278.34	1350044.82	Картометрический	5.00	-
3911	533284.26	1350043.08	Картометрический	5.00	-
3912	533288.85	1350041.80	Картометрический	5.00	-
3913	533292.80	1350041.39	Картометрический	5.00	-
3914	533298.50	1350041.80	Картометрический	5.00	-
3915	533304.89	1350043.48	Картометрический	5.00	-
3916	533310.06	1350044.99	Картометрический	5.00	-
3917	533317.85	1350048.48	Картометрический	5.00	-
3918	533325.52	1350052.61	Картометрический	5.00	-
3919	533333.94	1350057.66	Картометрический	5.00	-
3920	533339.06	1350062.66	Картометрический	5.00	-
3921	533344.63	1350068.29	Картометрический	5.00	-
3922	533349.17	1350073.64	Картометрический	5.00	-
3923	533352.36	1350077.47	Картометрический	5.00	-
3924	533357.71	1350082.59	Картометрический	5.00	-
3925	533362.18	1350088.17	Картометрический	5.00	-
3926	533365.44	1350093.10	Картометрический	5.00	-
3927	533368.86	1350100.43	Картометрический	5.00	-
3928	533372.12	1350111.06	Картометрический	5.00	-
3929	533375.37	1350122.91	Картометрический	5.00	-
3930	533378.33	1350134.24	Картометрический	5.00	-
3931	533379.61	1350146.56	Картометрический	5.00	-
3932	533380.60	1350161.61	Картометрический	5.00	-
3933	533381.12	1350175.50	Картометрический	5.00	-
3934	533379.44	1350190.37	Картометрический	5.00	-
3935	533377.17	1350201.24	Картометрический	5.00	-
3936	533376.07	1350209.43	Картометрический	5.00	-
3937	533373.69	1350216.98	Картометрический	5.00	-
3938	533369.33	1350230.93	Картометрический	5.00	-
3939	533366.89	1350239.94	Картометрический	5.00	-
3940	533364.62	1350248.01	Картометрический	5.00	-
3941	533362.70	1350255.80	Картометрический	5.00	-
3942	533360.90	1350263.41	Картометрический	5.00	-
3943	533359.57	1350272.36	Картометрический	5.00	-
3944	533358.93	1350284.04	Картометрический	5.00	-
3945	533358.87	1350290.08	Картометрический	5.00	-
3946	533357.48	1350298.91	Картометрический	5.00	-
3947	533357.42	1350305.13	Картометрический	5.00	-
3948	533358.06	1350312.86	Картометрический	5.00	-
3949	533359.45	1350322.39	Картометрический	5.00	-
3950	533361.43	1350331.39	Картометрический	5.00	-
3951	533364.27	1350340.52	Картометрический	5.00	-
3952	533368.17	1350350.28	Картометрический	5.00	-

1	2	3	4	5	6
3953	533371.01	1350356.49	Картометрический	5.00	-
3954	533373.86	1350362.33	Картометрический	5.00	-
3955	533377.58	1350365.21	Картометрический	5.00	-
3956	533381.01	1350367.19	Картометрический	5.00	-
3957	533383.27	1350369.74	Картометрический	5.00	-
3958	533385.02	1350374.22	Картометрический	5.00	-
3959	533385.83	1350378.34	Картометрический	5.00	-
3960	533386.76	1350380.03	Картометрический	5.00	-
3961	533389.49	1350382.29	Картометрический	5.00	-
3962	533391.87	1350385.20	Картометрический	5.00	-
3963	533394.14	1350389.73	Картометрический	5.00	-
3964	533395.88	1350391.82	Картометрический	5.00	-
3965	533397.34	1350392.46	Картометрический	5.00	-
3966	533401.00	1350393.16	Картометрический	5.00	-
3967	533406.75	1350393.28	Картометрический	5.00	-
3968	533412.62	1350394.44	Картометрический	5.00	-
3969	533417.09	1350396.24	Картометрический	5.00	-
3970	533422.59	1350398.80	Картометрический	5.00	-
3971	533428.65	1350399.96	Картометрический	5.00	-
3972	533431.62	1350401.06	Картометрический	5.00	-
3973	533435.51	1350404.37	Картометрический	5.00	-
3974	533438.76	1350408.67	Картометрический	5.00	-
3975	533440.45	1350415.41	Картометрический	5.00	-
3976	533442.08	1350422.27	Картометрический	5.00	-
3977	533443.10	1350425.29	Картометрический	5.00	-
3978	533444.87	1350430.38	Картометрический	5.00	-
3979	533446.52	1350436.51	Картометрический	5.00	-
3980	533448.21	1350441.53	Картометрический	5.00	-
3981	533449.75	1350446.24	Картометрический	5.00	-
3982	533451.11	1350452.05	Картометрический	5.00	-
3983	533452.13	1350455.10	Картометрический	5.00	-
3984	533454.19	1350459.20	Картометрический	5.00	-
3985	533455.41	1350463.67	Картометрический	5.00	-
3986	533456.05	1350468.11	Картометрический	5.00	-
3987	533456.17	1350476.42	Картометрический	5.00	-
3988	533455.79	1350485.89	Картометрический	5.00	-
3989	533454.39	1350493.45	Картометрический	5.00	-
3990	533452.77	1350498.21	Картометрический	5.00	-
3991	533449.16	1350504.55	Картометрический	5.00	-
3992	533443.41	1350511.93	Картометрический	5.00	-
3993	533435.28	1350519.83	Картометрический	5.00	-
3994	533426.33	1350526.68	Картометрический	5.00	-
3995	533418.54	1350531.68	Картометрический	5.00	-
3996	533406.34	1350535.75	Картометрический	5.00	-
3997	533390.42	1350537.61	Картометрический	5.00	-
3998	533376.79	1350540.31	Картометрический	5.00	-
3999	533359.28	1350541.33	Картометрический	5.00	-
4000	533339.75	1350542.49	Картометрический	5.00	-

1	2	3	4	5	6
4001	533320.82	1350542.14	Картометрический	5.00	-
4002	533314.65	1350542.84	Картометрический	5.00	-
4003	533309.95	1350544.00	Картометрический	5.00	-
4004	533304.25	1350545.80	Картометрический	5.00	-
4005	533296.87	1350549.00	Картометрический	5.00	-
4006	533290.65	1350552.19	Картометрический	5.00	-
4007	533283.74	1350556.32	Картометрический	5.00	-
4008	533274.68	1350561.90	Картометрический	5.00	-
4009	533267.35	1350566.66	Картометрический	5.00	-
4010	533260.61	1350573.28	Картометрический	5.00	-
4011	533253.12	1350581.94	Картометрический	5.00	-
4012	533246.15	1350593.80	Картометрический	5.00	-
4013	533240.92	1350602.10	Картометрический	5.00	-
4014	533237.95	1350605.82	Картометрический	5.00	-
4015	533233.60	1350609.25	Картометрический	5.00	-
4016	533230.92	1350612.27	Картометрический	5.00	-
4017	533227.55	1350617.68	Картометрический	5.00	-
4018	533224.30	1350623.26	Картометрический	5.00	-
4019	533218.72	1350635.05	Картометрический	5.00	-
4020	533215.47	1350642.49	Картометрический	5.00	-
4021	533212.10	1350651.03	Картометрический	5.00	-
4022	533210.30	1350656.84	Картометрический	5.00	-
4023	533208.61	1350663.58	Картометрический	5.00	-
4024	533206.69	1350671.66	Картометрический	5.00	-
4025	533205.65	1350678.16	Картометрический	5.00	-
4026	533203.03	1350687.58	Картометрический	5.00	-
4027	533200.94	1350695.01	Картометрический	5.00	-
4028	533196.47	1350711.81	Картометрический	5.00	-
4029	533194.08	1350720.70	Картометрический	5.00	-
4030	533192.34	1350727.20	Картометрический	5.00	-
4031	533191.59	1350731.39	Картометрический	5.00	-
4032	533190.89	1350734.87	Картометрический	5.00	-
4033	533190.13	1350741.56	Картометрический	5.00	-
4034	533189.44	1350748.88	Картометрический	5.00	-
4035	533189.78	1350754.69	Картометрический	5.00	-
4036	533190.83	1350762.13	Картометрический	5.00	-
4037	533191.88	1350770.49	Картометрический	5.00	-
4038	533192.92	1350774.44	Картометрический	5.00	-
4039	533195.25	1350778.51	Картометрический	5.00	-
4040	533199.02	1350784.55	Картометрический	5.00	-
4041	533202.57	1350789.03	Картометрический	5.00	-
4042	533204.60	1350790.71	Картометрический	5.00	-
4043	533208.73	1350793.39	Картометрический	5.00	-
4044	533212.79	1350795.48	Картометрический	5.00	-
4045	533216.80	1350797.57	Картометрический	5.00	-
4046	533221.74	1350800.13	Картометрический	5.00	-
4047	533225.46	1350802.33	Картометрический	5.00	-
4048	533228.89	1350805.47	Картометрический	5.00	-

1	2	3	4	5	6
4049	533232.96	1350808.78	Картометрический	5.00	-
4050	533236.50	1350810.88	Картометрический	5.00	-
4051	533243.59	1350813.08	Картометрический	5.00	-
4052	533247.66	1350813.72	Картометрический	5.00	-
4053	533252.42	1350815.58	Картометрический	5.00	-
4054	533255.97	1350818.14	Картометрический	5.00	-
4055	533259.16	1350821.04	Картометрический	5.00	-
4056	533262.76	1350824.07	Картометрический	5.00	-
4057	533266.66	1350826.97	Картометрический	5.00	-
4058	533272.70	1350831.33	Картометрический	5.00	-
4059	533278.80	1350837.02	Картометрический	5.00	-
4060	533282.87	1350840.51	Картометрический	5.00	-
4061	533288.97	1350846.32	Картометрический	5.00	-
4062	533298.27	1350853.41	Картометрический	5.00	-
4063	533303.67	1350856.55	Картометрический	5.00	-
4064	533311.45	1350860.17	Картометрический	5.00	-
4065	533316.86	1350862.71	Картометрический	5.00	-
4066	533322.44	1350865.20	Картометрический	5.00	-
4067	533328.95	1350867.12	Картометрический	5.00	-
4068	533334.00	1350870.32	Картометрический	5.00	-
4069	533338.30	1350873.22	Картометрический	5.00	-
4070	533341.03	1350875.20	Картометрический	5.00	-
4071	533345.85	1350877.58	Картометрический	5.00	-
4072	533350.56	1350879.96	Картометрический	5.00	-
4073	533353.35	1350881.94	Картометрический	5.00	-
4074	533354.74	1350884.79	Картометрический	5.00	-
4075	533354.98	1350888.10	Картометрический	5.00	-
4076	533355.21	1350890.31	Картометрический	5.00	-
4077	533356.43	1350894.20	Картометрический	5.00	-
4078	533358.70	1350898.44	Картометрический	5.00	-
4079	533361.25	1350906.28	Картометрический	5.00	-
4080	533363.00	1350909.77	Картометрический	5.00	-
4081	533365.20	1350913.20	Картометрический	5.00	-
4082	533368.11	1350917.38	Картометрический	5.00	-
4083	533353.24	1350936.80	Картометрический	5.00	-
4084	533348.80	1350940.20	Картометрический	5.00	-
4085	533348.38	1350942.94	Картометрический	5.00	-
4086	533350.14	1350946.88	Картометрический	5.00	-
4087	533348.87	1350950.46	Картометрический	5.00	-
4088	533331.58	1350971.00	Картометрический	5.00	-
4089	533326.87	1350973.53	Картометрический	5.00	-
4090	533320.47	1350974.02	Картометрический	5.00	-
4091	533315.58	1350972.65	Картометрический	5.00	-
4092	533307.07	1350983.72	Картометрический	5.00	-
4093	533310.81	1350992.13	Картометрический	5.00	-
4094	533310.81	1350999.18	Картометрический	5.00	-
4095	533308.80	1351008.39	Картометрический	5.00	-
4096	533306.15	1351014.88	Картометрический	5.00	-

1	2	3	4	5	6
4097	533316.01	1350998.60	Картометрический	5.00	-
4098	533317.08	1350999.27	Картометрический	5.00	-
4099	533307.15	1351015.57	Картометрический	5.00	-
4100	533280.23	1351054.19	Картометрический	5.00	-
4101	533270.00	1351067.86	Картометрический	5.00	-
4102	533251.71	1351095.36	Картометрический	5.00	-
4103	533232.97	1351126.15	Картометрический	5.00	-
4104	533232.03	1351125.39	Картометрический	5.00	-
4105	533226.58	1351135.47	Картометрический	5.00	-
4106	533227.70	1351135.96	Картометрический	5.00	-
4107	533210.00	1351167.40	Картометрический	5.00	-
4108	533193.15	1351195.93	Картометрический	5.00	-
4109	533185.07	1351210.56	Картометрический	5.00	-
4110	533164.37	1351245.01	Картометрический	5.00	-
4111	533150.77	1351267.24	Картометрический	5.00	-
4112	533136.18	1351287.71	Картометрический	5.00	-
4113	533057.75	1351370.54	Картометрический	5.00	-
4114	533031.43	1351410.11	Картометрический	5.00	-
4115	533010.48	1351445.93	Картометрический	5.00	-
4116	532994.54	1351478.34	Картометрический	5.00	-
4117	532990.60	1351490.06	Картометрический	5.00	-
4118	532990.99	1351492.87	Картометрический	5.00	-
4119	532990.89	1351494.75	Картометрический	5.00	-
4120	532982.70	1351524.76	Картометрический	5.00	-
4121	532972.53	1351598.30	Картометрический	5.00	-
4122	532971.28	1351597.91	Картометрический	5.00	-
4123	532971.46	1351596.55	Картометрический	5.00	-
4124	532969.21	1351596.91	Картометрический	5.00	-
4125	532964.48	1351597.45	Картометрический	5.00	-
4126	532961.81	1351607.31	Картометрический	5.00	-
4127	532964.51	1351608.47	Картометрический	5.00	-
4128	532966.73	1351610.72	Картометрический	5.00	-
4129	532957.17	1351675.62	Картометрический	5.00	-
4130	532948.29	1351716.43	Картометрический	5.00	-
4131	532933.10	1351759.66	Картометрический	5.00	-
3386	532923.88	1351784.96	Картометрический	5.00	-
4132	532932.53	1352295.66	Картометрический	5.00	-
4133	532933.25	1352297.09	Картометрический	5.00	-
4134	532932.95	1352299.37	Картометрический	5.00	-
4135	532929.87	1352305.85	Картометрический	5.00	-
4136	532920.66	1352336.05	Картометрический	5.00	-
4137	532868.76	1352410.32	Картометрический	5.00	-
4138	532866.75	1352411.07	Картометрический	5.00	-
4139	532864.90	1352411.07	Картометрический	5.00	-
4140	532862.79	1352410.62	Картометрический	5.00	-
4141	532819.25	1352380.97	Картометрический	5.00	-
4142	532787.45	1352354.31	Картометрический	5.00	-

1	2	3	4	5	6
4143	532694.29	1352292.92	Картометрический	5.00	-
4144	532674.57	1352282.87	Картометрический	5.00	-
4145	532668.64	1352276.85	Аналитический	0.10	-
4146	532664.93	1352271.25	Картометрический	5.00	-
4147	532664.85	1352267.51	Картометрический	5.00	-
4148	532675.75	1352250.04	Картометрический	5.00	-
4149	532678.76	1352248.07	Картометрический	5.00	-
4150	532682.67	1352248.07	Картометрический	5.00	-
4151	532687.06	1352241.81	Картометрический	5.00	-
4152	532685.19	1352237.01	Картометрический	5.00	-
4153	532686.41	1352232.13	Картометрический	5.00	-
4154	532718.57	1352179.37	Картометрический	5.00	-
4155	532722.94	1352177.44	Картометрический	5.00	-
4156	532727.05	1352177.33	Картометрический	5.00	-
4157	532730.07	1352177.93	Картометрический	5.00	-
4158	532795.73	1352216.04	Картометрический	5.00	-
4159	532925.93	1352292.74	Картометрический	5.00	-
4160	532930.76	1352294.20	Картометрический	5.00	-
4132	532932.53	1352295.66	Картометрический	5.00	-
4161	532599.67	1349820.91	Картометрический	5.00	-
4162	532595.67	1349838.68	Аналитический	0.10	-
4163	532595.83	1349839.14	Аналитический	0.10	-
4164	532595.83	1349839.28	Аналитический	0.10	-
4165	532452.59	1349933.73	Аналитический	0.10	-
4166	532265.48	1350041.30	Аналитический	0.10	-
4167	532172.05	1350091.79	Аналитический	0.10	-
4168	532078.52	1350121.11	Аналитический	0.10	-
4169	532055.24	1350098.63	Аналитический	0.10	-
4170	531912.90	1350130.80	Аналитический	0.10	-
4171	531905.41	1350097.41	Картометрический	5.00	-
4172	531908.82	1350011.20	Картометрический	5.00	-
4173	531925.72	1349925.28	Картометрический	5.00	-
4174	531939.20	1349712.72	Картометрический	5.00	-
4175	531965.39	1349630.56	Картометрический	5.00	-
4176	531965.64	1349630.18	Картометрический	5.00	-
4177	531965.60	1349629.91	Картометрический	5.00	-
4178	531993.35	1349542.83	Картометрический	5.00	-
4179	532019.00	1349531.36	Картометрический	5.00	-
4180	532116.41	1349561.62	Картометрический	5.00	-
4181	532151.18	1349569.89	Картометрический	5.00	-
4182	532236.66	1349589.32	Картометрический	5.00	-
4183	532238.07	1349608.20	Картометрический	5.00	-
4184	532234.37	1349627.11	Картометрический	5.00	-
4185	532229.75	1349648.86	Картометрический	5.00	-
4186	532221.13	1349675.71	Картометрический	5.00	-
4187	532217.03	1349694.74	Картометрический	5.00	-
4188	532212.37	1349711.37	Картометрический	5.00	-

1	2	3	4	5	6
4189	532209.82	1349726.83	Картометрический	5.00	-
4190	532208.19	1349737.87	Картометрический	5.00	-
4191	532205.90	1349756.43	Картометрический	5.00	-
4192	532204.10	1349772.09	Картометрический	5.00	-
4193	532203.30	1349782.97	Картометрический	5.00	-
4194	532214.70	1349785.63	Картометрический	5.00	-
4195	532218.86	1349784.48	Картометрический	5.00	-
4196	532223.82	1349785.05	Картометрический	5.00	-
4197	532246.71	1349793.11	Картометрический	5.00	-
4198	532275.16	1349803.11	Картометрический	5.00	-
4199	532307.87	1349814.94	Картометрический	5.00	-
4200	532331.89	1349820.63	Картометрический	5.00	-
4201	532363.52	1349827.81	Картометрический	5.00	-
4202	532395.52	1349836.50	Картометрический	5.00	-
4203	532401.12	1349839.01	Картометрический	5.00	-
4204	532403.13	1349843.15	Картометрический	5.00	-
4205	532416.40	1349845.25	Картометрический	5.00	-
4206	532418.90	1349843.67	Картометрический	5.00	-
4207	532423.00	1349843.10	Картометрический	5.00	-
4208	532441.22	1349843.85	Картометрический	5.00	-
4209	532459.63	1349843.18	Картометрический	5.00	-
4210	532474.19	1349841.28	Картометрический	5.00	-
4211	532486.36	1349839.40	Картометрический	5.00	-
4212	532523.78	1349833.62	Картометрический	5.00	-
4213	532565.43	1349826.64	Картометрический	5.00	-
4161	532599.67	1349820.91	Картометрический	5.00	-
4214	531804.13	1350190.66	Картометрический	5.00	-
4215	531665.10	1350229.74	Картометрический	5.00	-
4216	531537.31	1350316.44	Картометрический	5.00	-
4217	531348.76	1350447.04	Картометрический	5.00	-
4218	531334.25	1350406.84	Картометрический	5.00	-
4219	531350.97	1350298.54	Картометрический	5.00	-
4220	531283.48	1350175.52	Картометрический	5.00	-
4221	531280.87	1350054.92	Картометрический	5.00	-
4222	531259.75	1349976.52	Картометрический	5.00	-
4223	531261.16	1349971.22	Картометрический	5.00	-
4224	531265.29	1349973.41	Картометрический	5.00	-
4225	531270.63	1349976.90	Картометрический	5.00	-
4226	531274.99	1349980.96	Картометрический	5.00	-
4227	531277.08	1349982.36	Картометрический	5.00	-
4228	531279.18	1349982.76	Картометрический	5.00	-
4229	531284.00	1349982.42	Картометрический	5.00	-
4230	531286.03	1349983.35	Картометрический	5.00	-
4231	531290.22	1349985.84	Картометрический	5.00	-
4232	531294.69	1349988.34	Картометрический	5.00	-
4233	531300.50	1349990.90	Картометрический	5.00	-
4234	531305.44	1349992.82	Картометрический	5.00	-

1	2	3	4	5	6
4235	531308.81	1349994.62	Картометрический	5.00	-
4236	531312.15	1349997.49	Картометрический	5.00	-
4237	531315.64	1350000.74	Картометрический	5.00	-
4238	531321.57	1350006.50	Картометрический	5.00	-
4239	531326.36	1350010.27	Картометрический	5.00	-
4240	531329.73	1350012.48	Картометрический	5.00	-
4241	531333.77	1350014.28	Картометрический	5.00	-
4242	531337.95	1350015.76	Картометрический	5.00	-
4243	531342.77	1350018.55	Картометрический	5.00	-
4244	531348.06	1350022.30	Картометрический	5.00	-
4245	531351.61	1350025.27	Картометрический	5.00	-
4246	531354.86	1350027.88	Картометрический	5.00	-
4247	531359.04	1350031.54	Картометрический	5.00	-
4248	531363.81	1350035.49	Картометрический	5.00	-
4249	531369.27	1350038.51	Картометрический	5.00	-
4250	531374.15	1350041.65	Картометрический	5.00	-
4251	531380.25	1350044.73	Картометрический	5.00	-
4252	531384.84	1350045.89	Картометрический	5.00	-
4253	531388.62	1350046.88	Картометрический	5.00	-
4254	531393.91	1350048.97	Картометрический	5.00	-
4255	531399.78	1350050.95	Картометрический	5.00	-
4256	531411.11	1350054.61	Картометрический	5.00	-
4257	531415.87	1350055.77	Картометрический	5.00	-
4258	531419.88	1350056.00	Картометрический	5.00	-
4259	531426.39	1350053.45	Картометрический	5.00	-
4260	531435.04	1350049.67	Картометрический	5.00	-
4261	531440.39	1350047.58	Картометрический	5.00	-
4262	531445.68	1350046.47	Картометрический	5.00	-
4263	531450.04	1350046.07	Картометрический	5.00	-
4264	531453.87	1350044.96	Картометрический	5.00	-
4265	531459.10	1350042.29	Картометрический	5.00	-
4266	531462.64	1350039.56	Картометрический	5.00	-
4267	531465.09	1350037.18	Картометрический	5.00	-
4268	531466.71	1350035.84	Картометрический	5.00	-
4269	531469.44	1350035.08	Картометрический	5.00	-
4270	531474.90	1350034.74	Картометрический	5.00	-
4271	531479.50	1350035.67	Картометрический	5.00	-
4272	531484.43	1350037.58	Картометрический	5.00	-
4273	531491.52	1350039.15	Картометрический	5.00	-
4274	531495.71	1350039.44	Картометрический	5.00	-
4275	531500.00	1350038.83	Картометрический	5.00	-
4276	531506.10	1350037.38	Картометрический	5.00	-
4277	531512.72	1350035.69	Картометрический	5.00	-
4278	531521.96	1350033.83	Картометрический	5.00	-
4279	531528.70	1350032.67	Картометрический	5.00	-
4280	531538.07	1350031.08	Картометрический	5.00	-
4281	531541.61	1350030.61	Картометрический	5.00	-
4282	531546.37	1350029.74	Картометрический	5.00	-

1	2	3	4	5	6
4283	531552.07	1350027.65	Картометрический	5.00	-
4284	531557.12	1350025.23	Картометрический	5.00	-
4285	531560.08	1350023.49	Картометрический	5.00	-
4286	531564.61	1350020.87	Картометрический	5.00	-
4287	531568.27	1350018.26	Картометрический	5.00	-
4288	531573.97	1350013.70	Картометрический	5.00	-
4289	531580.07	1350008.18	Картометрический	5.00	-
4290	531583.79	1350005.19	Картометрический	5.00	-
4291	531595.22	1349989.33	Картометрический	5.00	-
4292	531604.67	1349972.27	Картометрический	5.00	-
4293	531609.46	1349964.43	Картометрический	5.00	-
4294	531612.78	1349956.09	Картометрический	5.00	-
4295	531614.64	1349948.18	Картометрический	5.00	-
4296	531617.20	1349938.19	Картометрический	5.00	-
4297	531620.57	1349930.29	Картометрический	5.00	-
4298	531623.47	1349923.31	Картометрический	5.00	-
4299	531629.48	1349913.27	Картометрический	5.00	-
4300	531639.87	1349896.36	Картометрический	5.00	-
4301	531649.95	1349880.08	Картометрический	5.00	-
4302	531659.23	1349866.95	Картометрический	5.00	-
4303	531666.10	1349860.99	Картометрический	5.00	-
4304	531687.72	1349843.74	Картометрический	5.00	-
4305	531699.13	1349831.93	Картометрический	5.00	-
4306	531706.97	1349826.30	Картометрический	5.00	-
4307	531719.50	1349819.32	Картометрический	5.00	-
4308	531724.87	1349817.56	Картометрический	5.00	-
4309	531728.94	1349816.81	Картометрический	5.00	-
4310	531732.97	1349816.08	Картометрический	5.00	-
4311	531736.23	1349816.26	Картометрический	5.00	-
4312	531743.53	1349817.90	Картометрический	5.00	-
4313	531753.28	1349820.41	Картометрический	5.00	-
4314	531757.64	1349821.92	Картометрический	5.00	-
4315	531760.37	1349824.01	Картометрический	5.00	-
4316	531762.99	1349827.09	Картометрический	5.00	-
4317	531764.96	1349830.29	Картометрический	5.00	-
4318	531769.70	1349838.31	Картометрический	5.00	-
4319	531773.47	1349842.98	Картометрический	5.00	-
4320	531775.65	1349845.25	Картометрический	5.00	-
4321	531778.15	1349846.67	Картометрический	5.00	-
4322	531782.39	1349848.30	Картометрический	5.00	-
4323	531785.82	1349850.62	Картометрический	5.00	-
4324	531788.23	1349853.18	Картометрический	5.00	-
4325	531789.71	1349855.68	Картометрический	5.00	-
4326	531790.70	1349858.96	Картометрический	5.00	-
4327	531791.27	1349862.63	Картометрический	5.00	-
4328	531792.93	1349866.20	Картометрический	5.00	-
4329	531794.87	1349869.15	Картометрический	5.00	-
4330	531805.19	1349877.28	Картометрический	5.00	-

1	2	3	4	5	6
4331	531817.45	1349893.88	Картометрический	5.00	-
4332	531820.70	1349899.84	Картометрический	5.00	-
4333	531821.64	1349905.97	Картометрический	5.00	-
4334	531822.22	1349913.53	Картометрический	5.00	-
4335	531823.81	1349920.44	Картометрический	5.00	-
4336	531826.36	1349925.34	Картометрический	5.00	-
4337	531831.38	1349930.69	Картометрический	5.00	-
4338	531832.83	1349933.77	Картометрический	5.00	-
4339	531833.29	1349936.56	Картометрический	5.00	-
4340	531832.42	1349938.48	Картометрический	5.00	-
4341	531830.56	1349941.27	Картометрический	5.00	-
4342	531828.94	1349943.25	Картометрический	5.00	-
4343	531828.24	1349945.80	Картометрический	5.00	-
4344	531827.95	1349948.59	Картометрический	5.00	-
4345	531827.62	1349954.47	Картометрический	5.00	-
4346	531826.87	1349963.73	Картометрический	5.00	-
4347	531825.69	1349970.95	Картометрический	5.00	-
4348	531823.63	1349975.35	Картометрический	5.00	-
4349	531819.09	1349981.71	Картометрический	5.00	-
4350	531817.41	1349987.34	Картометрический	5.00	-
4351	531817.54	1349990.69	Картометрический	5.00	-
4352	531820.37	1349996.36	Картометрический	5.00	-
4353	531826.05	1350006.51	Картометрический	5.00	-
4354	531827.43	1350011.55	Картометрический	5.00	-
4355	531827.03	1350014.06	Картометрический	5.00	-
4356	531826.79	1350015.62	Картометрический	5.00	-
4357	531825.87	1350016.91	Картометрический	5.00	-
4358	531820.34	1350024.74	Картометрический	5.00	-
4359	531818.36	1350029.51	Картометрический	5.00	-
4360	531817.49	1350037.00	Картометрический	5.00	-
4361	531817.99	1350046.27	Картометрический	5.00	-
4362	531818.51	1350052.98	Картометрический	5.00	-
4363	531818.89	1350059.92	Картометрический	5.00	-
4364	531819.55	1350068.26	Картометрический	5.00	-
4365	531820.14	1350073.93	Картометрический	5.00	-
4366	531820.51	1350078.66	Картометрический	5.00	-
4367	531819.73	1350084.42	Картометрический	5.00	-
4368	531818.36	1350089.67	Картометрический	5.00	-
4369	531816.79	1350094.73	Картометрический	5.00	-
4370	531815.23	1350099.74	Картометрический	5.00	-
4371	531813.80	1350105.53	Картометрический	5.00	-
4372	531811.98	1350113.20	Картометрический	5.00	-
4373	531810.99	1350118.28	Картометрический	5.00	-
4374	531809.89	1350124.17	Картометрический	5.00	-
4375	531808.68	1350129.29	Картометрический	5.00	-
4376	531807.37	1350135.70	Картометрический	5.00	-
4377	531805.21	1350146.23	Картометрический	5.00	-
4378	531804.17	1350153.24	Картометрический	5.00	-

1	2	3	4	5	6
4379	531803.54	1350164.78	Картометрический	5.00	-
4380	531803.66	1350174.98	Картометрический	5.00	-
4214	531804.13	1350190.66	Картометрический	5.00	-

3. Сведения о характерных точках части (частей) границы объекта

Обозначение характерных точек части границы	Координаты, м		Метод определения координат характерной точки	Средняя квадратическая погрешность положения характерной точки (Mt), м	Описание обозначения точки на местности (при наличии)
	X	Y			
1	2	3	4	5	6
Часть №					
-	-	-	-	-	-

Раздел 3

Сведения о местоположении измененных (уточненных) границ объекта							
1. Система координат: -							
2. Сведения о характерных точках границ объекта							
Обозначение характерных точек границ	Существующие координаты, м		Измененные (уточненные) координаты, м		Метод определения координат характерной точки	Средняя квадратическая погрешность положения характерной точки (Mt), м	Описание обозначения точки на местности (при наличии)
	X	Y	X	Y			
1	2	3	4	5	6	7	8
-	-	-	-	-	-	-	-
3.Сведения о характерных точках части (частей) границы объекта							
Часть №							
-	-	-	-	-	-	-	-

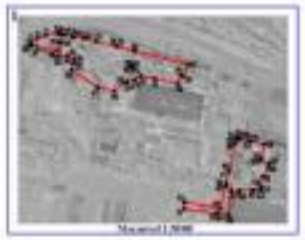

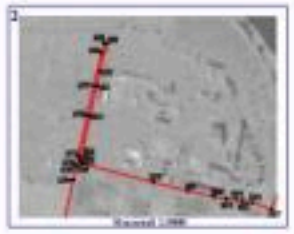

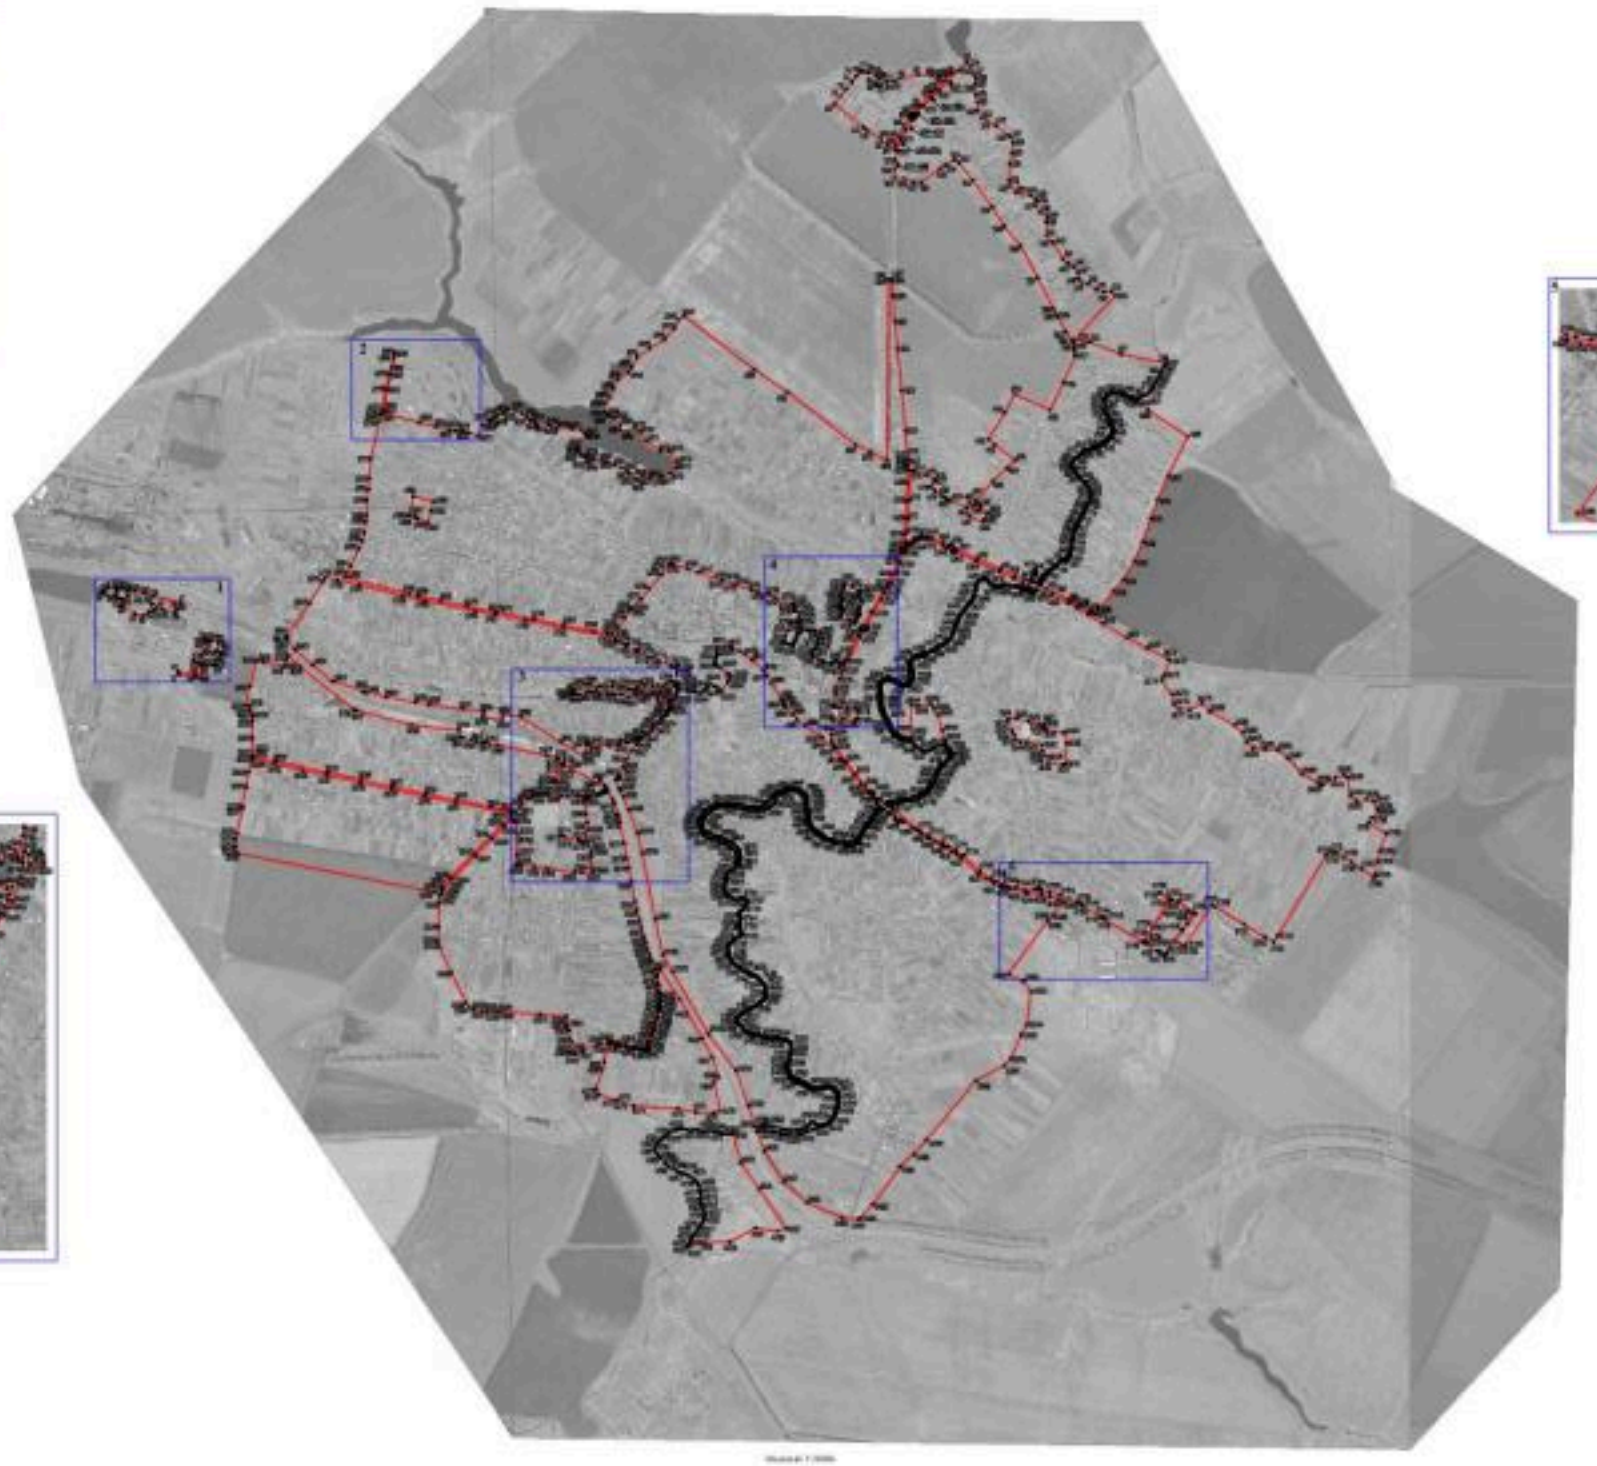

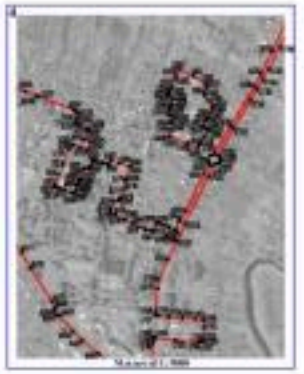

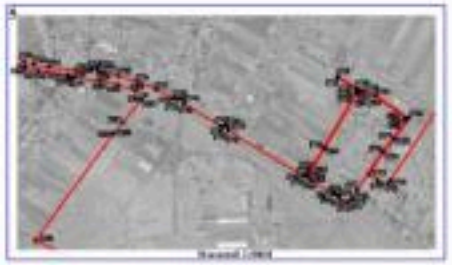

66

ОПИСАНИЕ МЕСТОПОЛОЖЕНИЯ ГРАНИЦ

Зона застройки малоэтажными многоквартирными жилыми домами села Верхняя Хава - Ж2/1

(наименование объекта, местоположение границ которого описано (далее - объект)

Раздел 1

Сведения об объекте		
№ п/п	Характеристики объекта	Описание характеристик
1	2	3
1	Местоположение объекта	Воронежская область, Верхнехавский муниципальный район, Верхнехавское сельское поселение, село Верхняя Хава
2	Площадь объекта ± величина погрешности определения площади (Р ± Дельта Р)	-
3	Иные характеристики объекта	-

Раздел 2

Сведения о местоположении границ объекта					
1. Система координат: МСК - 36, зона 1					
2. Сведения о характерных точках границ объекта					
Обозначение характерных точек границ	Координаты, м		Метод определения координат характерной точки	Средняя квадратическая погрешность положения характерной точки (Mt), м	Описание обозначения точки на местности (при наличии)
	X	Y			
1	2	3	4	5	6
1	534632.71	1348142.65	Картометрический	5.00	-
2	534600.22	1348232.47	Картометрический	5.00	-
3	534625.17	1348259.12	Картометрический	5.00	-
4	534604.55	1348317.18	Картометрический	5.00	-
5	534633.81	1348325.41	Картометрический	5.00	-
6	534639.83	1348307.49	Картометрический	5.00	-
7	534659.58	1348313.85	Картометрический	5.00	-
8	534655.60	1348332.45	Аналитический	0.10	-
9	534642.11	1348360.42	Картометрический	5.00	-
10	534629.83	1348384.50	Картометрический	5.00	-
11	534623.97	1348387.01	Картометрический	5.00	-
12	534539.46	1348347.66	Картометрический	5.00	-
13	534485.56	1348321.84	Картометрический	5.00	-
14	534496.13	1348281.09	Картометрический	5.00	-
15	534506.98	1348237.53	Картометрический	5.00	-
16	534516.55	1348198.06	Картометрический	5.00	-
17	534536.68	1348114.59	Картометрический	5.00	-
18	534540.03	1348111.89	Картометрический	5.00	-
19	534544.25	1348111.89	Картометрический	5.00	-
1	534632.71	1348142.65	Картометрический	5.00	-
20	533355.67	1349155.58	Картометрический	5.00	-
21	533356.67	1349156.64	Картометрический	5.00	-
22	533356.13	1349159.06	Картометрический	5.00	-
23	533369.36	1349173.63	Картометрический	5.00	-
24	533411.71	1349219.95	Картометрический	5.00	-
25	533418.05	1349228.97	Картометрический	5.00	-
26	533425.38	1349242.32	Картометрический	5.00	-
27	533429.19	1349254.23	Картометрический	5.00	-
28	533429.80	1349265.65	Картометрический	5.00	-
29	533430.09	1349280.81	Картометрический	5.00	-
30	533426.42	1349298.98	Картометрический	5.00	-
31	533420.01	1349306.85	Картометрический	5.00	-

1	2	3	4	5	6
32	533419.15	1349316.10	Картометрический	5.00	-
33	533421.61	1349322.49	Картометрический	5.00	-
34	533423.35	1349328.87	Картометрический	5.00	-
35	533421.42	1349342.65	Картометрический	5.00	-
36	533410.81	1349343.17	Аналитический	0.10	-
37	533368.73	1349358.93	Аналитический	0.10	-
38	533314.45	1349374.04	Аналитический	0.10	-
39	533260.93	1349368.41	Аналитический	0.10	-
40	533251.36	1349369.28	Картометрический	5.00	-
41	533237.65	1349371.75	Картометрический	5.00	-
42	533242.49	1349365.07	Картометрический	5.00	-
43	533242.63	1349361.31	Картометрический	5.00	-
44	533232.72	1349375.25	Картометрический	5.00	-
45	533215.91	1349453.94	Картометрический	5.00	-
46	533198.66	1349449.90	Картометрический	5.00	-
47	533124.26	1349437.62	Картометрический	5.00	-
48	533120.40	1349461.35	Картометрический	5.00	-
49	533118.59	1349469.46	Картометрический	5.00	-
50	533060.99	1349460.97	Картометрический	5.00	-
51	533064.07	1349422.83	Картометрический	5.00	-
52	533081.82	1349297.02	Аналитический	0.10	-
53	533199.71	1349320.11	Аналитический	0.10	-
54	533211.35	1349317.00	Аналитический	0.10	-
55	533232.44	1349318.53	Аналитический	0.10	-
56	533233.08	1349310.34	Аналитический	0.10	-
57	533223.90	1349309.49	Аналитический	0.10	-
58	533224.18	1349307.00	Аналитический	0.10	-
59	533244.78	1349309.28	Картометрический	5.00	-
60	533246.11	1349280.59	Картометрический	5.00	-
61	533244.18	1349279.31	Картометрический	5.00	-
62	533244.52	1349260.67	Картометрический	5.00	-
63	533246.67	1349260.03	Картометрический	5.00	-
64	533246.49	1349250.55	Картометрический	5.00	-
65	533238.28	1349250.10	Картометрический	5.00	-
66	533238.62	1349244.76	Картометрический	5.00	-
67	533233.11	1349244.27	Картометрический	5.00	-
68	533233.65	1349232.31	Картометрический	5.00	-
69	533247.55	1349232.68	Картометрический	5.00	-
70	533249.38	1349189.46	Картометрический	5.00	-
71	533250.48	1349160.95	Картометрический	5.00	-
72	533250.51	1349160.12	Картометрический	5.00	-
73	533254.56	1349160.46	Картометрический	5.00	-
74	533254.63	1349159.26	Картометрический	5.00	-
75	533250.57	1349158.87	Картометрический	5.00	-
76	533250.62	1349153.22	Картометрический	5.00	-
77	533308.49	1349143.58	Картометрический	5.00	-
78	533324.15	1349140.38	Картометрический	5.00	-
79	533335.06	1349140.88	Картометрический	5.00	-

1	2	3	4	5	6
80	533347.31	1349148.98	Картометрический	5.00	-
81	533355.08	1349158.19	Картометрический	5.00	-
20	533355.67	1349155.58	Картометрический	5.00	-
82	534548.22	1349882.91	Картометрический	5.00	-
83	534546.50	1349890.30	Картометрический	5.00	-
84	534548.40	1349893.36	Картометрический	5.00	-
85	534549.26	1349896.41	Картометрический	5.00	-
86	534549.50	1349900.07	Картометрический	5.00	-
87	534525.74	1349973.57	Картометрический	5.00	-
88	534508.52	1350023.91	Картометрический	5.00	-
89	534471.27	1350134.97	Картометрический	5.00	-
90	534469.84	1350140.76	Картометрический	5.00	-
91	534468.78	1350143.87	Картометрический	5.00	-
92	534453.32	1350193.23	Картометрический	5.00	-
93	534452.09	1350197.46	Картометрический	5.00	-
94	534426.06	1350279.96	Картометрический	5.00	-
95	534417.40	1350309.41	Картометрический	5.00	-
96	534402.13	1350361.83	Картометрический	5.00	-
97	534391.83	1350389.04	Картометрический	5.00	-
98	534390.43	1350392.05	Картометрический	5.00	-
99	534359.06	1350477.65	Картометрический	5.00	-
100	534356.93	1350482.75	Картометрический	5.00	-
101	534350.90	1350488.31	Картометрический	5.00	-
102	534339.64	1350487.50	Картометрический	5.00	-
103	534331.52	1350485.20	Картометрический	5.00	-
104	534323.80	1350480.07	Картометрический	5.00	-
105	534271.74	1350459.49	Картометрический	5.00	-
106	534235.47	1350445.08	Картометрический	5.00	-
107	534207.45	1350433.92	Картометрический	5.00	-
108	534207.90	1350432.42	Картометрический	5.00	-
109	534210.21	1350426.89	Картометрический	5.00	-
110	534214.03	1350416.88	Картометрический	5.00	-
111	534213.35	1350416.11	Картометрический	5.00	-
112	534213.81	1350413.73	Картометрический	5.00	-
113	534218.86	1350401.69	Картометрический	5.00	-
114	534229.16	1350405.57	Аналитический	0.10	-
115	534234.37	1350393.94	Аналитический	0.10	-
116	534250.19	1350400.81	Аналитический	0.10	-
117	534251.24	1350398.22	Аналитический	0.10	-
118	534264.02	1350365.74	Аналитический	0.10	-
119	534257.89	1350363.59	Аналитический	0.10	-
120	534241.63	1350357.86	Аналитический	0.10	-
121	534215.69	1350347.05	Аналитический	0.10	-
122	534230.75	1350307.75	Аналитический	0.10	-
123	534267.32	1350324.92	Аналитический	0.10	-
124	534265.71	1350328.27	Аналитический	0.10	-
125	534272.65	1350331.61	Аналитический	0.10	-

1	2	3	4	5	6
126	534267.43	1350349.59	Аналитический	0.10	-
127	534275.26	1350352.68	Аналитический	0.10	-
128	534284.61	1350330.19	Аналитический	0.10	-
129	534295.80	1350335.35	Аналитический	0.10	-
130	534297.96	1350336.35	Аналитический	0.10	-
131	534309.98	1350341.81	Аналитический	0.10	-
132	534310.14	1350341.19	Аналитический	0.10	-
133	534315.77	1350325.01	Аналитический	0.10	-
134	534301.91	1350319.92	Аналитический	0.10	-
135	534302.70	1350317.81	Аналитический	0.10	-
136	534304.33	1350318.42	Аналитический	0.10	-
137	534307.56	1350309.03	Аналитический	0.10	-
138	534306.23	1350308.44	Аналитический	0.10	-
139	534307.65	1350304.60	Аналитический	0.10	-
140	534320.98	1350309.56	Аналитический	0.10	-
141	534331.02	1350281.78	Аналитический	0.10	-
142	534329.20	1350281.09	Аналитический	0.10	-
143	534322.71	1350279.06	Аналитический	0.10	-
144	534321.34	1350278.83	Аналитический	0.10	-
145	534320.77	1350280.33	Аналитический	0.10	-
146	534315.28	1350278.39	Аналитический	0.10	-
147	534315.85	1350276.87	Аналитический	0.10	-
148	534309.29	1350274.43	Аналитический	0.10	-
149	534304.96	1350272.84	Аналитический	0.10	-
150	534301.42	1350277.05	Аналитический	0.10	-
151	534300.34	1350282.68	Аналитический	0.10	-
152	534291.97	1350281.65	Аналитический	0.10	-
153	534284.97	1350280.82	Аналитический	0.10	-
154	534286.25	1350267.74	Картометрический	5.00	-
155	534286.64	1350263.07	Картометрический	5.00	-
156	534287.01	1350253.56	Картометрический	5.00	-
157	534287.83	1350228.64	Картометрический	5.00	-
158	534305.34	1350229.67	Картометрический	5.00	-
159	534306.04	1350226.65	Картометрический	5.00	-
160	534309.61	1350226.28	Картометрический	5.00	-
161	534310.77	1350222.48	Картометрический	5.00	-
162	534314.05	1350215.30	Картометрический	5.00	-
163	534316.38	1350216.67	Картометрический	5.00	-
164	534321.30	1350196.54	Картометрический	5.00	-
165	534327.81	1350197.23	Картометрический	5.00	-
166	534328.19	1350195.70	Картометрический	5.00	-
167	534352.36	1350196.45	Картометрический	5.00	-
168	534375.38	1350202.16	Картометрический	5.00	-
169	534377.86	1350202.79	Картометрический	5.00	-
170	534381.38	1350203.96	Картометрический	5.00	-
171	534386.73	1350206.27	Картометрический	5.00	-
172	534397.72	1350202.22	Картометрический	5.00	-
173	534402.58	1350198.49	Картометрический	5.00	-

1	2	3	4	5	6
174	534406.78	1350190.82	Картометрический	5.00	-
175	534407.59	1350176.47	Картометрический	5.00	-
176	534407.61	1350152.35	Картометрический	5.00	-
177	534405.52	1350134.66	Картометрический	5.00	-
178	534403.66	1350120.00	Картометрический	5.00	-
179	534401.43	1350098.18	Картометрический	5.00	-
180	534400.30	1350083.44	Картометрический	5.00	-
181	534380.59	1350072.16	Картометрический	5.00	-
182	534349.29	1350069.36	Картометрический	5.00	-
183	534337.96	1350068.66	Картометрический	5.00	-
184	534332.74	1350066.60	Картометрический	5.00	-
185	534326.32	1350057.32	Картометрический	5.00	-
186	534316.83	1350057.84	Картометрический	5.00	-
187	534314.79	1350047.24	Картометрический	5.00	-
188	534314.78	1350047.21	Аналитический	0.10	-
189	534314.09	1350043.46	Аналитический	0.10	-
190	534311.98	1350027.49	Аналитический	0.10	-
191	534304.61	1349977.10	Картометрический	5.00	-
192	534321.48	1349976.02	Картометрический	5.00	-
193	534350.91	1349981.73	Картометрический	5.00	-
194	534362.69	1349984.08	Картометрический	5.00	-
195	534364.13	1349985.75	Картометрический	5.00	-
196	534383.56	1349988.78	Картометрический	5.00	-
197	534393.99	1349991.06	Картометрический	5.00	-
198	534399.08	1349979.31	Картометрический	5.00	-
199	534400.80	1349970.96	Картометрический	5.00	-
200	534406.37	1349958.81	Картометрический	5.00	-
201	534411.53	1349946.48	Картометрический	5.00	-
202	534417.11	1349929.83	Картометрический	5.00	-
203	534411.50	1349918.13	Картометрический	5.00	-
204	534407.72	1349912.15	Картометрический	5.00	-
205	534406.87	1349907.62	Аналитический	0.10	-
206	534408.28	1349889.00	Аналитический	0.10	-
207	534411.32	1349868.36	Аналитический	0.10	-
208	534411.76	1349852.20	Аналитический	0.10	-
209	534409.54	1349845.74	Аналитический	0.10	-
210	534409.27	1349843.33	Картометрический	5.00	-
211	534405.17	1349841.05	Картометрический	5.00	-
212	534400.77	1349836.98	Картометрический	5.00	-
213	534398.04	1349830.69	Картометрический	5.00	-
214	534398.04	1349830.69	Картометрический	5.00	-
215	534399.32	1349828.47	Картометрический	5.00	-
216	534389.22	1349822.52	Картометрический	5.00	-
217	534390.11	1349799.55	Картометрический	5.00	-
218	534391.80	1349786.37	Картометрический	5.00	-
219	534389.16	1349786.95	Картометрический	5.00	-
220	534349.69	1349778.26	Картометрический	5.00	-
221	534338.37	1349777.62	Картометрический	5.00	-

1	2	3	4	5	6
222	534311.57	1349773.43	Картометрический	5.00	-
223	534298.43	1349771.69	Картометрический	5.00	-
224	534294.88	1349767.69	Картометрический	5.00	-
225	534293.46	1349766.09	Аналитический	0.10	-
226	534284.39	1349765.74	Аналитический	0.10	-
227	534284.71	1349758.14	Аналитический	0.10	-
228	534282.08	1349758.15	Аналитический	0.10	-
229	534277.08	1349758.10	Аналитический	0.10	-
230	534248.20	1349757.80	Аналитический	0.10	-
231	534247.96	1349763.45	Аналитический	0.10	-
232	534244.35	1349763.76	Аналитический	0.10	-
233	534242.38	1349794.44	Аналитический	0.10	-
234	534220.70	1349793.96	Аналитический	0.10	-
235	534220.36	1349811.05	Аналитический	0.10	-
236	534189.47	1349809.99	Аналитический	0.10	-
237	534177.11	1349809.56	Аналитический	0.10	-
238	534173.35	1349809.52	Аналитический	0.10	-
239	534187.23	1349729.04	Аналитический	0.10	-
240	534209.07	1349613.74	Аналитический	0.10	-
241	534210.51	1349606.14	Аналитический	0.10	-
242	534247.11	1349632.69	Картометрический	5.00	-
243	534291.64	1349670.33	Картометрический	5.00	-
244	534329.28	1349696.26	Картометрический	5.00	-
245	534332.10	1349695.73	Картометрический	5.00	-
246	534335.41	1349698.77	Картометрический	5.00	-
247	534334.86	1349700.91	Картометрический	5.00	-
248	534334.75	1349701.80	Аналитический	0.10	-
249	534338.33	1349704.20	Аналитический	0.10	-
250	534380.05	1349746.45	Картометрический	5.00	-
251	534429.89	1349787.28	Картометрический	5.00	-
252	534497.59	1349845.43	Картометрический	5.00	-
253	534547.51	1349882.40	Картометрический	5.00	-
82	534548.22	1349882.91	Картометрический	5.00	-
254	534146.64	1349967.23	Картометрический	5.00	-
255	534149.99	1350118.08	Картометрический	5.00	-
256	534140.04	1350117.45	Аналитический	0.10	-
257	534121.27	1350115.26	Аналитический	0.10	-
258	534121.19	1350117.31	Аналитический	0.10	-
259	534115.03	1350117.74	Аналитический	0.10	-
260	534110.06	1350117.59	Аналитический	0.10	-
261	534110.15	1350109.84	Аналитический	0.10	-
262	534097.87	1350108.55	Аналитический	0.10	-
263	534076.17	1350101.42	Аналитический	0.10	-
264	534073.76	1350106.80	Аналитический	0.10	
265	534062.79	1350102.68	Аналитический	0.10	-
266	534059.81	1350110.72	Аналитический	0.10	-
267	534057.70	1350109.92	Картометрический	5.00	-

1	2	3	4	5	6
268	534050.80	1350128.95	Картометрический	5.00	-
269	534023.57	1350166.30	Картометрический	5.00	-
270	534014.99	1350173.61	Аналитический	0.10	-
271	534008.29	1350181.04	Аналитический	0.10	-
272	533992.68	1350172.42	Спутниковых геодезических измерений (определений)	0.10	-
273	533981.64	1350164.43	Спутниковых геодезических измерений (определений)	0.10	-
274	533937.82	1350136.13	Спутниковых геодезических измерений (определений)	0.10	-
275	533940.48	1350126.22	Спутниковых геодезических измерений (определений)	0.10	-
276	533956.49	1350112.61	Спутниковых геодезических измерений (определений)	0.10	-
277	533960.88	1350100.53	Спутниковых геодезических измерений (определений)	0.10	-
278	533970.76	1350083.97	Спутниковых геодезических измерений (определений)	0.10	-
279	533953.10	1350065.22	Спутниковых геодезических измерений (определений)	0.10	-
280	533943.71	1350055.11	Спутниковых геодезических измерений (определений)	0.10	-
281	533941.25	1350049.49	Спутниковых геодезических измерений (определений)	0.10	-
282	533934.86	1350042.91	Спутниковых геодезических измерений (определений)	0.10	-
283	533922.66	1350029.35	Спутниковых геодезических измерений (определений)	0.10	-
284	533939.54	1350010.93	Спутниковых геодезических измерений (определений)	0.10	-
285	533932.90	1350008.13	Спутниковых геодезических измерений (определений)	0.10	-
286	533935.36	1350003.84	Спутниковых геодезических измерений (определений)	0.10	-

1	2	3	4	5	6
287	533937.67	1349992.40	Спутниковых геодезических измерений (определений)	0.10	-
288	533939.66	1349984.81	Спутниковых геодезических измерений (определений)	0.10	-
289	533940.67	1349968.61	Спутниковых геодезических измерений (определений)	0.10	-
290	533942.45	1349936.85	Спутниковых геодезических измерений (определений)	0.10	-
291	533947.66	1349935.24	Спутниковых геодезических измерений (определений)	0.10	-
292	533969.61	1349933.72	Картометрический	5.00	-
293	533978.52	1349923.90	Картометрический	5.00	-
294	534013.45	1349930.58	Картометрический	5.00	-
295	534034.61	1349933.31	Картометрический	5.00	-
296	534058.37	1349937.33	Картометрический	5.00	-
297	534102.25	1349946.55	Картометрический	5.00	-
298	534130.55	1349953.82	Картометрический	5.00	-
299	534139.25	1349956.81	Картометрический	5.00	-
300	534142.88	1349961.35	Картометрический	5.00	-
254	534146.64	1349967.23	Картометрический	5.00	-
301	534125.54	1350417.46	Картометрический	5.00	-
302	534126.67	1350428.37	Картометрический	5.00	-
303	534130.55	1350429.36	Картометрический	5.00	-
304	534164.69	1350441.69	Картометрический	5.00	-
305	534164.13	1350444.61	Картометрический	5.00	-
306	534159.87	1350457.60	Картометрический	5.00	-
307	534158.00	1350462.39	Картометрический	5.00	-
308	534155.36	1350469.23	Картометрический	5.00	-
309	534151.55	1350478.47	Картометрический	5.00	-
310	534149.29	1350483.89	Картометрический	5.00	-
311	534129.60	1350478.00	Картометрический	5.00	-
312	534105.95	1350473.09	Картометрический	5.00	-
313	534087.72	1350469.31	Картометрический	5.00	-
314	534087.70	1350469.36	Картометрический	5.00	-
315	534065.67	1350466.51	Картометрический	5.00	-
316	534063.02	1350466.51	Картометрический	5.00	-
317	534063.40	1350470.27	Картометрический	5.00	-
318	534055.58	1350471.45	Картометрический	5.00	-
319	534055.80	1350476.47	Картометрический	5.00	-
320	534052.54	1350476.87	Картометрический	5.00	-
321	534046.18	1350475.77	Картометрический	5.00	-
322	534045.16	1350472.94	Картометрический	5.00	-

1	2	3	4	5	6
323	534030.90	1350470.71	Картометрический	5.00	-
324	534028.16	1350456.94	Картометрический	5.00	-
325	534025.00	1350441.10	Картометрический	5.00	-
326	534024.08	1350436.49	Картометрический	5.00	-
327	534018.46	1350416.27	Картометрический	5.00	-
328	534111.59	1350416.85	Картометрический	5.00	-
301	534125.54	1350417.46	Картометрический	5.00	-
329	533862.87	1350673.93	Картометрический	5.00	-
330	533862.06	1350683.31	Аналитический	0.10	-
331	533859.44	1350707.28	Аналитический	0.10	-
332	533856.35	1350740.36	Аналитический	0.10	-
333	533853.40	1350772.06	Аналитический	0.10	-
334	533851.57	1350791.20	Картометрический	5.00	-
335	533833.91	1350792.00	Картометрический	5.00	-
336	533802.31	1350791.13	Картометрический	5.00	-
337	533800.97	1350790.12	Картометрический	5.00	-
338	533799.84	1350788.83	Картометрический	5.00	-
339	533799.06	1350786.93	Картометрический	5.00	-
340	533799.84	1350778.24	Картометрический	5.00	-
341	533803.37	1350722.48	Картометрический	5.00	-
342	533808.92	1350674.66	Картометрический	5.00	-
343	533809.36	1350671.06	Картометрический	5.00	-
344	533859.16	1350673.65	Аналитический	0.20	
329	533862.87	1350673.93	Картометрический	5.00	-
345	532732.31	1352322.18	Картометрический	5.00	-
346	532717.74	1352343.82	Картометрический	5.00	-
347	532709.85	1352368.67	Картометрический	5.00	-
348	532718.30	1352373.91	Картометрический	5.00	-
349	532634.19	1352495.91	Картометрический	5.00	-
350	532586.98	1352576.68	Аналитический	0.20	-
351	532571.17	1352566.77	Аналитический	0.20	-
352	532502.37	1352524.29	Аналитический	0.20	-
353	532501.98	1352520.55	Картометрический	5.00	-
354	532502.89	1352515.36	Картометрический	5.00	-
355	532603.73	1352367.33	Картометрический	5.00	-
356	532653.44	1352286.37	Картометрический	5.00	-
357	532657.67	1352284.98	Картометрический	5.00	-
358	532663.69	1352285.93	Картометрический	5.00	-
359	532667.68	1352285.87	Картометрический	5.00	-
360	532673.74	1352286.38	Картометрический	5.00	-
361	532692.53	1352295.95	Картометрический	5.00	-
345	532732.31	1352322.18	Картометрический	5.00	-

3. Сведения о характерных точках части (частей) границы объекта					
Обозначение характерных точек части границы	Координаты, м		Метод определения координат характерной точки	Средняя квадратическая погрешность положения характерной точки (Mt), м	Описание обозначения точки на местности (при наличии)
	X	Y			
1	2	3	4	5	6
Часть №					
-	-	-	-	-	-

Раздел 3

Сведения о местоположении измененных (уточненных) границ объекта							
1. Система координат: -							
2. Сведения о характерных точках границ объекта							
Обозначение характерных точек границ	Существующие координаты, м		Измененные (уточненные) координаты, м		Метод определения координат характерной точки	Средняя квадратическая погрешность положения характерной точки (Mt), м	Описание обозначения точки на местности (при наличии)
	X	Y	X	Y			
1	2	3	4	5	6	7	8
-	-	-	-	-	-	-	-
3.Сведения о характерных точках части (частей) границы объекта							
Часть №							
-	-	-	-	-	-	-	-

Раздел 4

План границ объекта

Масштаб 1:10000

Используемые условные знаки и обозначения:

граница территориальной зоны

характерная точка границ территориальной зоны

Руководитель БУ РО «Нормативно-проектный центр»
Подпись _____ Ю.В. Шальнова Дата «02» сентября 2021 г.

Место для оттиска печати (при наличии) лица, составившего описание местоположения границ объекта

ОПИСАНИЕ МЕСТОПОЛОЖЕНИЯ ГРАНИЦ

Зона многофункциональной жилой застройки села Верхняя Хава - Ж3/1

(наименование объекта, местоположение границ которого описано (далее - объект)

Раздел 1

Сведения об объекте		
№ п/п	Характеристики объекта	Описание характеристик
1	2	3
1	Местоположение объекта	Воронежская область, Верхнехавский муниципальный район, Верхнехавское сельское поселение, село Верхняя Хава
2	Площадь объекта ± величина погрешности определения площади (Р ± Дельта Р)	-
3	Иные характеристики объекта	-

Раздел 2

Сведения о местоположении границ объекта					
1. Система координат: МСК - 36, зона 1					
2. Сведения о характерных точках границ объекта					
Обозначение характерных точек границ	Координаты, м		Метод определения координат характерной точки	Средняя квадратическая погрешность положения характерной точки (Mt), м	Описание обозначения точки на местности (при наличии)
	X	Y			
1	2	3	4	5	6
1	536403.39	1349207.82	Картометрический	5.00	-
2	535866.58	1349806.17	Картометрический	5.00	-
3	536273.69	1350119.27	Картометрический	5.00	-
4	536460.65	1350277.26	Картометрический	5.00	-
5	535942.54	1350941.07	Картометрический	5.00	-
6	535921.14	1350940.74	Картометрический	5.00	-
7	535921.09	1350940.74	Картометрический	5.00	-
8	535921.00	1350940.75	Картометрический	5.00	-
9	535049.26	1350932.21	Картометрический	5.00	-
10	535089.30	1350851.70	Картометрический	5.00	-
11	535124.40	1350781.12	Картометрический	5.00	-
12	535376.60	1350454.73	Картометрический	5.00	-
13	535485.67	1350292.69	Картометрический	5.00	-
14	535743.66	1349955.82	Картометрический	5.00	-
15	535726.14	1349928.59	Картометрический	5.00	-
16	535685.96	1349909.28	Картометрический	5.00	-
17	535630.92	1349860.08	Картометрический	5.00	-
18	535589.02	1349787.22	Картометрический	5.00	-
19	535544.51	1349727.66	Картометрический	5.00	-
20	535561.93	1349685.61	Картометрический	5.00	-
21	535537.40	1349632.56	Картометрический	5.00	-
22	535530.88	1349578.05	Картометрический	5.00	-
23	535428.52	1349550.34	Картометрический	5.00	-
24	535353.43	1349493.53	Картометрический	5.00	-
25	535330.30	1349433.26	Картометрический	5.00	-
26	535356.27	1349299.43	Картометрический	5.00	-
27	535351.26	1349252.73	Картометрический	5.00	-
28	535483.42	1349095.51	Картометрический	5.00	-
29	535579.28	1349041.57	Картометрический	5.00	-
30	535623.79	1349016.08	Картометрический	5.00	-
31	535691.39	1349035.63	Картометрический	5.00	-
32	535732.33	1349002.49	Картометрический	5.00	-
33	535808.52	1348901.18	Картометрический	5.00	-
34	535860.64	1348865.30	Картометрический	5.00	-
35	536013.14	1348906.72	Картометрический	5.00	-
36	536078.82	1348912.60	Картометрический	5.00	-
37	536185.99	1348923.00	Картометрический	5.00	-

1	2	3	4	5	6
38	536246.16	1348964.92	Картометрический	5.00	-
39	536293.03	1349025.10	Картометрический	5.00	-
1	536403.39	1349207.82	Картометрический	5.00	-
40	536408.81	1350967.57	Картометрический	5.00	-
41	536407.19	1351015.83	Картометрический	5.00	-
42	536388.52	1351059.83	Картометрический	5.00	-
43	536388.57	1351096.31	Картометрический	5.00	-
44	536454.42	1351189.94	Картометрический	5.00	-
45	536472.85	1351215.51	Картометрический	5.00	
46	536497.40	1351259.44	Картометрический	5.00	-
47	536481.34	1351281.30	Картометрический	5.00	-
48	536398.47	1351345.53	Картометрический	5.00	-
49	536269.85	1351439.43	Картометрический	5.00	-
50	536177.53	1351497.75	Картометрический	5.00	-
51	536081.98	1351578.08	Картометрический	5.00	-
52	535928.78	1351659.19	Картометрический	5.00	-
53	535780.23	1351736.05	Картометрический	5.00	-
54	535752.86	1351747.11	Картометрический	5.00	-
55	535740.06	1351756.06	Картометрический	5.00	-
56	535669.26	1351793.97	Картометрический	5.00	-
57	535626.32	1351825.16	Картометрический	5.00	-
58	535614.19	1351830.86	Картометрический	5.00	-
59	535590.63	1351834.82	Картометрический	5.00	-
60	535579.01	1351835.08	Картометрический	5.00	-
61	535571.34	1351837.69	Картометрический	5.00	-
62	535551.86	1351840.44	Картометрический	5.00	-
63	535425.58	1351783.25	Картометрический	5.00	-
64	535290.54	1351719.43	Картометрический	5.00	-
65	535367.73	1351548.41	Картометрический	5.00	-
66	535279.98	1351501.56	Картометрический	5.00	-
67	535149.70	1351422.64	Картометрический	5.00	-
68	535135.78	1351230.94	Картометрический	5.00	-
69	535142.29	1351063.76	Картометрический	5.00	-
70	535142.73	1351040.98	Картометрический	5.00	-
71	535191.20	1351036.85	Аналитический	0.50	-
72	535387.47	1351017.61	Аналитический	0.50	-
73	535597.12	1351001.32	Аналитический	0.50	-
74	535718.59	1350988.90	Аналитический	0.50	-
75	535841.26	1350976.37	Аналитический	0.50	-
76	535919.88	1350970.65	Аналитический	0.50	-
77	535990.58	1350968.96	Аналитический	0.50	-
78	536204.77	1350968.14	Аналитический	0.50	-
79	536380.68	1350967.47	Аналитический	0.50	-
40	536408.81	1350967.57	Картометрический	5.00	-
80	536362.27	1350987.70	Аналитический	1.50	-
81	536362.13	1350988.02	Аналитический	1.50	-

1	2	3	4	5	6
82	536361.92	1350988.29	Аналитический	1.50	-
83	536361.65	1350988.50	Аналитический	1.50	-
84	536361.33	1350988.64	Аналитический	1.50	-
85	536360.99	1350988.68	Аналитический	1.50	-
86	536360.65	1350988.64	Аналитический	1.50	-
87	536360.33	1350988.50	Аналитический	1.50	-
88	536360.06	1350988.29	Аналитический	1.50	-
89	536359.85	1350988.02	Аналитический	1.50	-
90	536359.71	1350987.70	Аналитический	1.50	-
91	536359.67	1350987.36	Аналитический	1.50	-
92	536359.71	1350987.02	Аналитический	1.50	-
93	536359.85	1350986.70	Аналитический	1.50	-
94	536360.06	1350986.43	Аналитический	1.50	-
95	536360.33	1350986.22	Аналитический	1.50	-
96	536360.65	1350986.08	Аналитический	1.50	-
97	536360.99	1350986.04	Аналитический	1.50	-
98	536361.33	1350986.08	Аналитический	1.50	-
99	536361.65	1350986.22	Аналитический	1.50	-
100	536361.92	1350986.43	Аналитический	1.50	-
101	536362.13	1350986.70	Аналитический	1.50	-
102	536362.27	1350987.02	Аналитический	1.50	-
103	536362.31	1350987.36	Аналитический	1.50	-
80	536362.27	1350987.70	Аналитический	1.50	-
104	536244.45	1350985.93	Аналитический	1.50	-
105	536244.31	1350986.25	Аналитический	1.50	-
106	536244.10	1350986.52	Аналитический	1.50	-
107	536243.83	1350986.73	Аналитический	1.50	-
108	536243.51	1350986.87	Аналитический	1.50	-
109	536243.17	1350986.91	Аналитический	1.50	-
110	536242.83	1350986.87	Аналитический	1.50	-
111	536242.51	1350986.73	Аналитический	1.50	-
112	536242.24	1350986.52	Аналитический	1.50	-
113	536242.03	1350986.25	Аналитический	1.50	-
114	536241.89	1350985.93	Аналитический	1.50	-
115	536241.85	1350985.59	Аналитический	1.50	-
116	536241.89	1350985.25	Аналитический	1.50	-
117	536242.03	1350984.93	Аналитический	1.50	-
118	536242.24	1350984.66	Аналитический	1.50	-
119	536242.51	1350984.45	Аналитический	1.50	-
120	536242.83	1350984.31	Аналитический	1.50	-
121	536243.17	1350984.27	Аналитический	1.50	-
122	536243.51	1350984.31	Аналитический	1.50	-
123	536243.83	1350984.45	Аналитический	1.50	-
124	536244.10	1350984.66	Аналитический	1.50	-
125	536244.31	1350984.93	Аналитический	1.50	-
126	536244.45	1350985.25	Аналитический	1.50	-
127	536244.49	1350985.59	Аналитический	1.50	-

1	2	3	4	5	6
104	536244.45	1350985.93	Аналитический	1.50	-
128	536134.13	1350989.65	Аналитический	1.50	-
129	536133.99	1350989.97	Аналитический	1.50	-
130	536133.78	1350990.24	Аналитический	1.50	-
131	536133.51	1350990.45	Аналитический	1.50	-
132	536133.19	1350990.59	Аналитический	1.50	-
133	536132.85	1350990.63	Аналитический	1.50	-
134	536132.51	1350990.59	Аналитический	1.50	-
135	536132.19	1350990.45	Аналитический	1.50	-
136	536131.92	1350990.24	Аналитический	1.50	-
137	536131.71	1350989.97	Аналитический	1.50	-
138	536131.57	1350989.65	Аналитический	1.50	-
139	536131.53	1350989.31	Аналитический	1.50	-
140	536131.57	1350988.97	Аналитический	1.50	-
141	536131.71	1350988.65	Аналитический	1.50	-
142	536131.92	1350988.38	Аналитический	1.50	-
143	536132.19	1350988.17	Аналитический	1.50	-
144	536132.51	1350988.03	Аналитический	1.50	-
145	536132.85	1350987.99	Аналитический	1.50	-
146	536133.19	1350988.03	Аналитический	1.50	-
147	536133.51	1350988.17	Аналитический	1.50	-
148	536133.78	1350988.38	Аналитический	1.50	-
149	536133.99	1350988.65	Аналитический	1.50	-
150	536134.13	1350988.97	Аналитический	1.50	-
151	536134.17	1350989.31	Аналитический	1.50	-
128	536134.13	1350989.65	Аналитический	1.50	-
152	536027.31	1350990.11	Аналитический	1.50	-
153	536027.17	1350990.43	Аналитический	1.50	-
154	536026.96	1350990.70	Аналитический	1.50	-
155	536026.69	1350990.91	Аналитический	1.50	-
156	536026.37	1350991.05	Аналитический	1.50	-
157	536026.03	1350991.09	Аналитический	1.50	-
158	536025.69	1350991.05	Аналитический	1.50	-
159	536025.37	1350990.91	Аналитический	1.50	-
160	536025.10	1350990.70	Аналитический	1.50	-
161	536024.89	1350990.43	Аналитический	1.50	-
162	536024.75	1350990.11	Аналитический	1.50	-
163	536024.71	1350989.77	Аналитический	1.50	-
164	536024.75	1350989.43	Аналитический	1.50	-
165	536024.89	1350989.11	Аналитический	1.50	-
166	536025.10	1350988.84	Аналитический	1.50	-
167	536025.37	1350988.63	Аналитический	1.50	-
168	536025.69	1350988.49	Аналитический	1.50	-
169	536026.03	1350988.45	Аналитический	1.50	-
170	536026.37	1350988.49	Аналитический	1.50	-
171	536026.69	1350988.63	Аналитический	1.50	-

1	2	3	4	5	6
172	536026.96	1350988.84	Аналитический	1.50	-
173	536027.17	1350989.11	Аналитический	1.50	-
174	536027.31	1350989.43	Аналитический	1.50	-
175	536027.35	1350989.77	Аналитический	1.50	-
152	536027.31	1350990.11	Аналитический	1.50	-
176	535902.95	1350992.41	Аналитический	1.50	-
177	535902.81	1350992.73	Аналитический	1.50	-
178	535902.60	1350993.00	Аналитический	1.50	-
179	535902.33	1350993.21	Аналитический	1.50	-
180	535902.01	1350993.35	Аналитический	1.50	-
181	535901.67	1350993.39	Аналитический	1.50	-
182	535901.33	1350993.35	Аналитический	1.50	-
183	535901.01	1350993.21	Аналитический	1.50	-
184	535900.74	1350993.00	Аналитический	1.50	-
185	535900.53	1350992.73	Аналитический	1.50	-
186	535900.39	1350992.41	Аналитический	1.50	-
187	535900.35	1350992.07	Аналитический	1.50	-
188	535900.39	1350991.73	Аналитический	1.50	-
189	535900.53	1350991.41	Аналитический	1.50	-
190	535900.74	1350991.14	Аналитический	1.50	-
191	535901.01	1350990.93	Аналитический	1.50	-
192	535901.33	1350990.79	Аналитический	1.50	-
193	535901.67	1350990.75	Аналитический	1.50	-
194	535902.01	1350990.79	Аналитический	1.50	-
195	535902.33	1350990.93	Аналитический	1.50	-
196	535902.60	1350991.14	Аналитический	1.50	-
197	535902.81	1350991.41	Аналитический	1.50	-
198	535902.95	1350991.73	Аналитический	1.50	-
199	535902.99	1350992.07	Аналитический	1.50	-
176	535902.95	1350992.41	Аналитический	1.50	-
200	535792.41	1351002.05	Аналитический	1.50	-
201	535792.27	1351002.37	Аналитический	1.50	-
202	535792.06	1351002.64	Аналитический	1.50	-
203	535791.79	1351002.85	Аналитический	1.50	-
204	535791.47	1351002.99	Аналитический	1.50	-
205	535791.13	1351003.03	Аналитический	1.50	-
206	535790.79	1351002.99	Аналитический	1.50	-
207	535790.47	1351002.85	Аналитический	1.50	-
208	535790.20	1351002.64	Аналитический	1.50	-
209	535789.99	1351002.37	Аналитический	1.50	-
210	535789.85	1351002.05	Аналитический	1.50	-
211	535789.81	1351001.71	Аналитический	1.50	-
212	535789.85	1351001.37	Аналитический	1.50	-
213	535789.99	1351001.05	Аналитический	1.50	-
214	535790.20	1351000.78	Аналитический	1.50	-
215	535790.47	1351000.57	Аналитический	1.50	-

1	2	3	4	5	6
216	535790.79	1351000.43	Аналитический	1.50	-
217	535791.13	1351000.39	Аналитический	1.50	-
218	535791.47	1351000.43	Аналитический	1.50	-
219	535791.79	1351000.57	Аналитический	1.50	-
220	535792.06	1351000.78	Аналитический	1.50	-
221	535792.27	1351001.05	Аналитический	1.50	-
222	535792.41	1351001.37	Аналитический	1.50	-
223	535792.45	1351001.71	Аналитический	1.50	-
200	535792.41	1351002.05	Аналитический	1.50	-
224	535676.01	1351011.35	Аналитический	1.50	-
225	535675.87	1351011.67	Аналитический	1.50	-
226	535675.66	1351011.94	Аналитический	1.50	-
227	535675.39	1351012.15	Аналитический	1.50	-
228	535675.07	1351012.29	Аналитический	1.50	-
229	535674.73	1351012.33	Аналитический	1.50	-
230	535674.39	1351012.29	Аналитический	1.50	-
231	535674.07	1351012.15	Аналитический	1.50	-
232	535673.80	1351011.94	Аналитический	1.50	-
233	535673.59	1351011.67	Аналитический	1.50	-
234	535673.45	1351011.35	Аналитический	1.50	-
235	535673.41	1351011.01	Аналитический	1.50	-
236	535673.45	1351010.67	Аналитический	1.50	-
237	535673.59	1351010.35	Аналитический	1.50	-
238	535673.80	1351010.08	Аналитический	1.50	-
239	535674.07	1351009.87	Аналитический	1.50	-
240	535674.39	1351009.73	Аналитический	1.50	-
241	535674.73	1351009.69	Аналитический	1.50	-
242	535675.07	1351009.73	Аналитический	1.50	-
243	535675.39	1351009.87	Аналитический	1.50	-
244	535675.66	1351010.08	Аналитический	1.50	-
245	535675.87	1351010.35	Аналитический	1.50	-
246	535676.01	1351010.67	Аналитический	1.50	-
247	535676.05	1351011.01	Аналитический	1.50	-
224	535676.01	1351011.35	Аналитический	1.50	-
248	535557.87	1351022.22	Аналитический	1.50	-
249	535557.73	1351022.54	Аналитический	1.50	-
250	535557.52	1351022.81	Аналитический	1.50	-
251	535557.25	1351023.02	Аналитический	1.50	-
252	535556.93	1351023.16	Аналитический	1.50	-
253	535556.59	1351023.20	Аналитический	1.50	-
254	535556.25	1351023.16	Аналитический	1.50	-
255	535555.93	1351023.02	Аналитический	1.50	-
256	535555.66	1351022.81	Аналитический	1.50	-
257	535555.45	1351022.54	Аналитический	1.50	-
258	535555.31	1351022.22	Аналитический	1.50	-
259	535555.27	1351021.88	Аналитический	1.50	-

1	2	3	4	5	6
260	535555.31	1351021.54	Аналитический	1.50	-
261	535555.45	1351021.22	Аналитический	1.50	-
262	535555.66	1351020.95	Аналитический	1.50	-
263	535555.93	1351020.74	Аналитический	1.50	-
264	535556.25	1351020.60	Аналитический	1.50	-
265	535556.59	1351020.56	Аналитический	1.50	-
266	535556.93	1351020.60	Аналитический	1.50	-
267	535557.25	1351020.74	Аналитический	1.50	-
268	535557.52	1351020.95	Аналитический	1.50	-
269	535557.73	1351021.22	Аналитический	1.50	-
270	535557.87	1351021.54	Аналитический	1.50	-
271	535557.91	1351021.88	Аналитический	1.50	-
248	535557.87	1351022.22	Аналитический	1.50	-
272	535439.19	1351033.26	Аналитический	1.50	-
273	535439.05	1351033.58	Аналитический	1.50	-
274	535438.84	1351033.85	Аналитический	1.50	-
275	535438.57	1351034.06	Аналитический	1.50	-
276	535438.25	1351034.20	Аналитический	1.50	-
277	535437.91	1351034.24	Аналитический	1.50	-
278	535437.57	1351034.20	Аналитический	1.50	-
279	535437.25	1351034.06	Аналитический	1.50	-
280	535436.98	1351033.85	Аналитический	1.50	-
281	535436.77	1351033.58	Аналитический	1.50	-
282	535436.63	1351033.26	Аналитический	1.50	-
283	535436.59	1351032.92	Аналитический	1.50	-
284	535436.63	1351032.58	Аналитический	1.50	-
285	535436.77	1351032.26	Аналитический	1.50	-
286	535436.98	1351031.99	Аналитический	1.50	-
287	535437.25	1351031.78	Аналитический	1.50	-
288	535437.57	1351031.64	Аналитический	1.50	-
289	535437.91	1351031.60	Аналитический	1.50	-
290	535438.25	1351031.64	Аналитический	1.50	-
291	535438.57	1351031.78	Аналитический	1.50	-
292	535438.84	1351031.99	Аналитический	1.50	-
293	535439.05	1351032.26	Аналитический	1.50	-
294	535439.19	1351032.58	Аналитический	1.50	-
295	535439.23	1351032.92	Аналитический	1.50	-
272	535439.19	1351033.26	Аналитический	1.50	-
296	535315.60	1351043.27	Аналитический	1.50	-
297	535315.46	1351043.59	Аналитический	1.50	-
298	535315.25	1351043.86	Аналитический	1.50	-
299	535314.98	1351044.07	Аналитический	1.50	-
300	535314.66	1351044.21	Аналитический	1.50	-
301	535314.32	1351044.25	Аналитический	1.50	-
302	535313.98	1351044.21	Аналитический	1.50	-
303	535313.66	1351044.07	Аналитический	1.50	-

1	2	3	4	5	6
304	535313.39	1351043.86	Аналитический	1.50	-
305	535313.18	1351043.59	Аналитический	1.50	-
306	535313.04	1351043.27	Аналитический	1.50	-
307	535313.00	1351042.93	Аналитический	1.50	-
308	535313.04	1351042.59	Аналитический	1.50	-
309	535313.18	1351042.27	Аналитический	1.50	-
310	535313.39	1351042.00	Аналитический	1.50	-
311	535313.66	1351041.79	Аналитический	1.50	-
312	535313.98	1351041.65	Аналитический	1.50	-
313	535314.32	1351041.61	Аналитический	1.50	-
314	535314.66	1351041.65	Аналитический	1.50	-
315	535314.98	1351041.79	Аналитический	1.50	-
316	535315.25	1351042.00	Аналитический	1.50	-
317	535315.46	1351042.27	Аналитический	1.50	-
318	535315.60	1351042.59	Аналитический	1.50	-
319	535315.64	1351042.93	Аналитический	1.50	-
296	535315.60	1351043.27	Аналитический	1.50	-
320	535202.82	1351053.02	Аналитический	1.50	-
321	535202.68	1351053.34	Аналитический	1.50	-
322	535202.47	1351053.61	Аналитический	1.50	-
323	535202.20	1351053.82	Аналитический	1.50	-
324	535201.88	1351053.96	Аналитический	1.50	-
325	535201.54	1351054.00	Аналитический	1.50	-
326	535201.20	1351053.96	Аналитический	1.50	-
327	535200.88	1351053.82	Аналитический	1.50	-
328	535200.61	1351053.61	Аналитический	1.50	-
329	535200.40	1351053.34	Аналитический	1.50	-
330	535200.26	1351053.02	Аналитический	1.50	-
331	535200.22	1351052.68	Аналитический	1.50	-
332	535200.26	1351052.34	Аналитический	1.50	-
333	535200.40	1351052.02	Аналитический	1.50	-
334	535200.61	1351051.75	Аналитический	1.50	-
335	535200.88	1351051.54	Аналитический	1.50	-
336	535201.20	1351051.40	Аналитический	1.50	-
337	535201.54	1351051.36	Аналитический	1.50	-
338	535201.88	1351051.40	Аналитический	1.50	-
339	535202.20	1351051.54	Аналитический	1.50	-
340	535202.47	1351051.75	Аналитический	1.50	-
341	535202.68	1351052.02	Аналитический	1.50	-
342	535202.82	1351052.34	Аналитический	1.50	-
343	535202.86	1351052.68	Аналитический	1.50	-
320	535202.82	1351053.02	Аналитический	1.50	-

3. Сведения о характерных точках части (частей) границы объекта					
Обозначение характерных точек части границы	Координаты, м		Метод определения координат характерной точки	Средняя квадратическая погрешность положения характерной точки (Mt), м	Описание обозначения точки на местности (при наличии)
	X	Y			
1	2	3	4	5	6
Часть №					
-	-	-	-	-	-

Раздел 3

Сведения о местоположении измененных (уточненных) границ объекта							
1. Система координат: -							
2. Сведения о характерных точках границ объекта							
Обозначение характерных точек границ	Существующие координаты, м		Измененные (уточненные) координаты, м		Метод определения координат характерной точки	Средняя квадратическая погрешность положения характерной точки (Mt), м	Описание обозначения точки на местности (при наличии)
	X	Y	X	Y			
1	2	3	4	5	6	7	8
-	-	-	-	-	-	-	-
3.Сведения о характерных точках части (частей) границы объекта							
Часть №							
-	-	-	-	-	-	-	-

Раздел 4

План границ объекта

Масштаб 1:5000

Используемые условные знаки и обозначения:

граница территориальной зоны

№1 номер точки границы территориальной зоны

Руководитель

Дата

ОПИСАНИЕ МЕСТОПОЛОЖЕНИЯ ГРАНИЦ

Общественно-деловая зона села Верхняя Хава - ОД/1

(наименование объекта, местоположение границ которого описано (далее - объект)

Раздел 1

Сведения об объекте		
№ п/п	Характеристики объекта	Описание характеристик
1	2	3
1	Местоположение объекта	Воронежская область, Верхнехавский муниципальный район, Верхнехавское сельское поселение, село Верхняя Хава
2	Площадь объекта ± величина погрешности определения площади (Р ± Дельта Р)	-
3	Иные характеристики объекта	-

Раздел 2

Сведения о местоположении границ объекта					
1. Система координат: МСК - 36, зона 1					
2. Сведения о характерных точках границ объекта					
Обозначение характерных точек границ	Координаты, м		Метод определения координат характерной точки	Средняя квадратическая погрешность положения характерной точки (Mt), м	Описание обозначения точки на местности (при наличии)
	X	Y			
1	2	3	4	5	6
1	535308.50	1348418.23	Картометрический	5.00	-
2	535292.99	1348495.97	Картометрический	5.00	-
3	535270.82	1348491.69	Картометрический	5.00	-
4	535267.44	1348490.98	Картометрический	5.00	-
5	535235.80	1348483.95	Картометрический	5.00	-
6	535258.63	1348404.96	Картометрический	5.00	-
1	535308.50	1348418.23	Картометрический	5.00	-
7	533250.62	1349153.22	Картометрический	5.00	-
8	533250.57	1349158.87	Картометрический	5.00	-
9	533254.63	1349159.26	Картометрический	5.00	-
10	533254.56	1349160.46	Картометрический	5.00	-
11	533250.51	1349160.12	Картометрический	5.00	-
12	533250.48	1349160.95	Картометрический	5.00	-
13	533249.38	1349189.46	Картометрический	5.00	-
14	533247.55	1349232.68	Картометрический	5.00	-
15	533233.65	1349232.31	Картометрический	5.00	-
16	533233.11	1349244.27	Картометрический	5.00	-
17	533238.62	1349244.76	Картометрический	5.00	-
18	533238.28	1349250.10	Картометрический	5.00	-
19	533246.49	1349250.55	Картометрический	5.00	-
20	533246.67	1349260.03	Картометрический	5.00	-
21	533244.52	1349260.67	Картометрический	5.00	-
22	533244.18	1349279.31	Картометрический	5.00	-
23	533246.11	1349280.59	Картометрический	5.00	-
24	533244.78	1349309.28	Картометрический	5.00	-
25	533224.18	1349307.00	Аналитический	0.10	-
26	533223.90	1349309.49	Аналитический	0.10	-
27	533233.08	1349310.34	Аналитический	0.10	-
28	533232.44	1349318.53	Аналитический	0.10	-
29	533211.35	1349317.00	Аналитический	0.10	-
30	533199.71	1349320.11	Аналитический	0.10	-
31	533081.82	1349297.02	Аналитический	0.10	-
32	533089.53	1349232.74	Аналитический	0.20	
33	533097.35	1349167.31	Картометрический	5.00	-

1	2	3	4	5	6
34	533099.27	1349149.80	Картометрический	5.00	-
35	533100.00	1349143.24	Картометрический	5.00	-
36	533147.85	1349148.26	Картометрический	5.00	-
37	533217.35	1349153.62	Картометрический	5.00	-
7	533250.62	1349153.22	Картометрический	5.00	-
38	534193.65	1349623.33	Картометрический	5.00	-
39	534165.54	1349766.89	Картометрический	5.00	-
40	534154.72	1349825.78	Картометрический	5.00	-
41	534148.99	1349879.16	Картометрический	5.00	-
42	534146.27	1349936.86	Картометрический	5.00	-
43	534127.47	1349939.54	Картометрический	5.00	-
44	534106.83	1349937.18	Картометрический	5.00	-
45	534059.95	1349926.17	Картометрический	5.00	-
46	534057.96	1349919.30	Аналитический	0.10	-
47	534056.73	1349903.53	Аналитический	0.10	-
48	534059.28	1349891.04	Аналитический	0.10	-
49	534081.70	1349831.54	Аналитический	0.10	-
50	534097.01	1349799.30	Аналитический	0.10	-
51	534102.36	1349779.12	Аналитический	0.10	-
52	534122.62	1349736.19	Аналитический	0.10	-
53	534134.78	1349728.93	Картометрический	5.00	-
54	534135.73	1349721.48	Картометрический	5.00	-
55	534152.33	1349671.95	Картометрический	5.00	-
56	534164.41	1349674.69	Картометрический	5.00	-
57	534169.56	1349653.25	Картометрический	5.00	-
58	534176.02	1349629.51	Картометрический	5.00	-
59	534178.93	1349620.29	Картометрический	5.00	-
38	534193.65	1349623.33	Картометрический	5.00	-
60	534294.88	1349767.69	Картометрический	5.00	-
61	534291.80	1349856.97	Картометрический	5.00	-
62	534291.69	1349905.33	Картометрический	5.00	-
63	534295.70	1349926.46	Картометрический	5.00	-
64	534299.86	1349950.13	Картометрический	5.00	-
65	534301.73	1349960.44	Картометрический	5.00	-
66	534304.61	1349977.10	Картометрический	5.00	-
67	534311.98	1350027.49	Аналитический	0.10	-
68	534314.09	1350043.46	Аналитический	0.10	-
69	534314.78	1350047.21	Аналитический	0.10	-
70	534314.79	1350047.24	Картометрический	5.00	-
71	534316.83	1350057.84	Картометрический	5.00	-
72	534326.32	1350057.32	Картометрический	5.00	-
73	534332.74	1350066.60	Картометрический	5.00	-
74	534337.96	1350068.66	Картометрический	5.00	-
75	534349.29	1350069.36	Картометрический	5.00	-
76	534380.59	1350072.16	Картометрический	5.00	-
77	534400.30	1350083.44	Картометрический	5.00	-

1	2	3	4	5	6
78	534401.43	1350098.18	Картометрический	5.00	-
79	534403.66	1350120.00	Картометрический	5.00	-
80	534405.52	1350134.66	Картометрический	5.00	-
81	534407.61	1350152.35	Картометрический	5.00	-
82	534407.59	1350176.47	Картометрический	5.00	-
83	534406.78	1350190.82	Картометрический	5.00	-
84	534402.58	1350198.49	Картометрический	5.00	-
85	534397.72	1350202.22	Картометрический	5.00	-
86	534386.73	1350206.27	Картометрический	5.00	-
87	534381.38	1350203.96	Картометрический	5.00	-
88	534377.86	1350202.79	Картометрический	5.00	-
89	534375.38	1350202.16	Картометрический	5.00	-
90	534352.36	1350196.45	Картометрический	5.00	-
91	534328.19	1350195.70	Картометрический	5.00	-
92	534327.81	1350197.23	Картометрический	5.00	-
93	534321.30	1350196.54	Картометрический	5.00	-
94	534316.38	1350216.67	Картометрический	5.00	-
95	534314.05	1350215.30	Картометрический	5.00	-
96	534310.77	1350222.48	Картометрический	5.00	-
97	534309.61	1350226.28	Картометрический	5.00	-
98	534306.04	1350226.65	Картометрический	5.00	-
99	534305.34	1350229.67	Картометрический	5.00	-
100	534287.83	1350228.64	Картометрический	5.00	-
101	534287.01	1350253.56	Картометрический	5.00	-
102	534286.64	1350263.07	Картометрический	5.00	-
103	534286.25	1350267.74	Картометрический	5.00	-
104	534284.97	1350280.82	Аналитический	0.10	-
105	534291.97	1350281.65	Аналитический	0.10	-
106	534300.34	1350282.68	Аналитический	0.10	-
107	534301.42	1350277.05	Аналитический	0.10	-
108	534304.96	1350272.84	Аналитический	0.10	-
109	534309.29	1350274.43	Аналитический	0.10	-
110	534315.85	1350276.87	Аналитический	0.10	-
111	534315.28	1350278.39	Аналитический	0.10	-
112	534320.77	1350280.33	Аналитический	0.10	-
113	534321.34	1350278.83	Аналитический	0.10	-
114	534322.71	1350279.06	Аналитический	0.10	-
115	534329.20	1350281.09	Аналитический	0.10	-
116	534331.02	1350281.78	Аналитический	0.10	-
117	534320.98	1350309.56	Аналитический	0.10	-
118	534307.65	1350304.60	Аналитический	0.10	-
119	534306.23	1350308.44	Аналитический	0.10	-
120	534307.56	1350309.03	Аналитический	0.10	-
121	534304.33	1350318.42	Аналитический	0.10	-
122	534302.70	1350317.81	Аналитический	0.10	-
123	534301.91	1350319.92	Аналитический	0.10	-
124	534315.77	1350325.01	Аналитический	0.10	-
125	534310.14	1350341.19	Аналитический	0.10	-

1	2	3	4	5	6
126	534309.98	1350341.81	Аналитический	0.10	-
127	534297.96	1350336.35	Аналитический	0.10	-
128	534295.80	1350335.35	Аналитический	0.10	-
129	534284.61	1350330.19	Аналитический	0.10	-
130	534275.26	1350352.68	Аналитический	0.10	-
131	534267.43	1350349.59	Аналитический	0.10	-
132	534272.65	1350331.61	Аналитический	0.10	-
133	534265.71	1350328.27	Аналитический	0.10	-
134	534267.32	1350324.92	Аналитический	0.10	-
135	534230.75	1350307.75	Аналитический	0.10	-
136	534215.69	1350347.05	Аналитический	0.10	-
137	534241.63	1350357.86	Аналитический	0.10	-
138	534257.89	1350363.59	Аналитический	0.10	-
139	534264.02	1350365.74	Аналитический	0.10	-
140	534251.24	1350398.22	Аналитический	0.10	-
141	534250.19	1350400.81	Аналитический	0.10	-
142	534234.37	1350393.94	Аналитический	0.10	-
143	534229.16	1350405.57	Аналитический	0.10	-
144	534218.86	1350401.69	Картометрический	5.00	-
145	534213.81	1350413.73	Картометрический	5.00	-
146	534213.35	1350416.11	Картометрический	5.00	-
147	534214.03	1350416.88	Картометрический	5.00	-
148	534210.21	1350426.89	Картометрический	5.00	-
149	534207.90	1350432.42	Картометрический	5.00	-
150	534207.45	1350433.92	Картометрический	5.00	-
151	534205.14	1350433.05	Картометрический	5.00	-
152	534204.61	1350434.13	Картометрический	5.00	-
153	534180.41	1350424.33	Картометрический	5.00	-
154	534171.98	1350420.40	Картометрический	5.00	-
155	534150.96	1350412.93	Картометрический	5.00	-
156	534145.67	1350411.59	Картометрический	5.00	-
157	534139.47	1350410.92	Картометрический	5.00	-
158	534129.74	1350410.04	Картометрический	5.00	-
159	534118.48	1350409.22	Картометрический	5.00	-
160	534118.30	1350405.65	Картометрический	5.00	-
161	534034.84	1350407.04	Картометрический	5.00	-
162	534031.61	1350406.68	Картометрический	5.00	-
163	534029.28	1350405.86	Картометрический	5.00	-
164	534026.63	1350404.06	Картометрический	5.00	-
165	534021.99	1350399.07	Картометрический	5.00	-
166	534018.09	1350392.97	Картометрический	5.00	-
167	534016.59	1350389.17	Картометрический	5.00	-
168	534016.31	1350385.99	Картометрический	5.00	-
169	534016.99	1350383.33	Картометрический	5.00	-
170	534022.12	1350376.45	Картометрический	5.00	-
171	534032.74	1350364.82	Картометрический	5.00	-
172	534050.05	1350347.07	Картометрический	5.00	-
173	534083.24	1350310.32	Картометрический	5.00	-

1	2	3	4	5	6
174	534104.57	1350284.48	Картометрический	5.00	-
175	534126.15	1350257.45	Аналитический	0.10	-
176	534145.11	1350226.39	Аналитический	0.10	-
177	534157.44	1350196.28	Картометрический	5.00	-
178	534160.99	1350182.29	Картометрический	5.00	-
179	534164.48	1350150.88	Картометрический	5.00	-
180	534163.84	1350123.25	Картометрический	5.00	-
181	534161.65	1350058.94	Картометрический	5.00	-
182	534159.35	1349942.24	Картометрический	5.00	-
183	534162.74	1349880.16	Аналитический	0.10	-
184	534166.81	1349846.83	Аналитический	0.10	-
185	534173.35	1349809.52	Картометрический	5.00	-
186	534177.11	1349809.56	Картометрический	5.00	-
187	534189.47	1349809.99	Аналитический	0.10	-
188	534220.36	1349811.05	Аналитический	0.10	-
189	534220.70	1349793.96	Аналитический	0.10	-
190	534242.38	1349794.44	Аналитический	0.10	-
191	534244.35	1349763.76	Аналитический	0.10	-
192	534247.96	1349763.45	Аналитический	0.10	-
193	534248.20	1349757.80	Аналитический	0.10	-
194	534277.08	1349758.10	Аналитический	0.10	-
195	534282.08	1349758.15	Аналитический	0.10	-
196	534284.71	1349758.14	Картометрический	5.00	-
197	534284.39	1349765.74	Картометрический	5.00	-
198	534293.46	1349766.09	Аналитический	0.10	-
60	534294.88	1349767.69	Картометрический	5.00	-
199	534321.95	1350492.55	Картометрический	5.00	-
200	534314.69	1350515.38	Картометрический	5.00	-
201	534308.80	1350513.22	Аналитический	0.10	-
202	534286.24	1350504.81	Аналитический	0.10	-
203	534281.37	1350519.30	Аналитический	0.10	-
204	534261.74	1350512.69	Аналитический	0.10	-
205	534268.17	1350495.03	Аналитический	0.10	-
206	534274.27	1350478.76	Аналитический	0.10	-
207	534274.38	1350476.27	Картометрический	5.00	-
208	534274.57	1350473.73	Картометрический	5.00	-
209	534315.49	1350489.26	Картометрический	5.00	-
210	534319.63	1350489.22	Картометрический	5.00	-
211	534321.13	1350489.77	Картометрический	5.00	-
199	534321.95	1350492.55	Картометрический	5.00	-
212	534239.65	1350524.07	Аналитический	0.10	-
213	534236.95	1350531.42	Аналитический	0.10	-
214	534230.87	1350549.27	Аналитический	0.10	-
215	534227.85	1350559.04	Аналитический	0.10	-
216	534228.42	1350559.30	Аналитический	0.10	-
217	534227.84	1350561.19	Аналитический	0.10	-

1	2	3	4	5	6
218	534227.04	1350561.10	Аналитический	0.10	-
219	534226.05	1350563.75	Аналитический	0.10	-
220	534235.82	1350567.60	Аналитический	0.10	-
221	534229.55	1350587.69	Аналитический	0.10	-
222	534220.93	1350614.20	Аналитический	0.10	-
223	534220.74	1350613.83	Картометрический	5.00	-
224	534220.06	1350613.33	Картометрический	5.00	-
225	534192.73	1350605.26	Картометрический	5.00	-
226	534185.81	1350603.35	Картометрический	5.00	-
227	534166.72	1350597.82	Картометрический	5.00	-
228	534145.90	1350589.96	Картометрический	5.00	-
229	534141.75	1350588.53	Картометрический	5.00	-
230	534140.75	1350586.50	Картометрический	5.00	-
231	534136.76	1350575.41	Картометрический	5.00	-
232	534121.13	1350568.25	Картометрический	5.00	-
233	534109.38	1350567.86	Картометрический	5.00	-
234	534106.68	1350568.94	Картометрический	5.00	-
235	534103.38	1350576.54	Картометрический	5.00	-
236	534104.75	1350577.11	Картометрический	5.00	-
237	534094.49	1350598.22	Картометрический	5.00	-
238	534092.77	1350601.73	Картометрический	5.00	-
239	534083.36	1350621.02	Картометрический	5.00	-
240	534076.61	1350635.72	Картометрический	5.00	-
241	534070.44	1350649.44	Картометрический	5.00	-
242	534069.51	1350654.80	Картометрический	5.00	-
243	534066.25	1350664.96	Картометрический	5.00	-
244	534066.13	1350669.26	Аналитический	0.10	-
245	534083.70	1350677.04	Аналитический	0.10	-
246	534085.53	1350677.85	Аналитический	0.10	-
247	534086.90	1350678.46	Аналитический	0.10	-
248	534085.32	1350683.64	Аналитический	0.10	-
249	534083.61	1350686.30	Аналитический	0.10	-
250	534080.45	1350695.81	Аналитический	0.10	-
251	534077.21	1350705.20	Аналитический	0.10	-
252	534076.12	1350709.41	Картометрический	5.00	-
253	534073.00	1350707.94	Картометрический	5.00	-
254	534055.70	1350700.11	Картометрический	5.00	-
255	534055.01	1350701.57	Картометрический	5.00	-
256	534072.34	1350709.48	Картометрический	5.00	-
257	534067.18	1350722.81	Картометрический	5.00	-
258	534067.07	1350723.22	Картометрический	5.00	-
259	534064.16	1350723.12	Картометрический	5.00	-
260	533992.04	1350691.96	Картометрический	5.00	-
261	533950.11	1350673.46	Картометрический	5.00	-
262	533930.07	1350668.18	Картометрический	5.00	-
263	533893.10	1350666.34	Картометрический	5.00	-
264	533892.00	1350666.32	Картометрический	5.00	-
265	533828.60	1350661.78	Картометрический	5.00	-

1	2	3	4	5	6
266	533750.01	1350655.09	Картометрический	5.00	-
267	533727.60	1350652.00	Картометрический	5.00	-
268	533716.81	1350651.14	Картометрический	5.00	-
269	533712.89	1350649.72	Картометрический	5.00	-
270	533710.87	1350646.80	Картометрический	5.00	-
271	533710.30	1350641.27	Картометрический	5.00	-
272	533718.04	1350629.16	Картометрический	5.00	-
273	533791.41	1350535.19	Аналитический	0.10	-
274	533834.66	1350483.10	Картометрический	5.00	-
275	533878.78	1350450.88	Картометрический	5.00	-
276	533931.78	1350418.91	Картометрический	5.00	-
277	534012.22	1350416.63	Картометрический	5.00	-
278	534018.46	1350416.27	Картометрический	5.00	-
279	534024.08	1350436.49	Картометрический	5.00	-
280	534025.00	1350441.10	Картометрический	5.00	-
281	534028.16	1350456.94	Картометрический	5.00	-
282	534030.90	1350470.71	Картометрический	5.00	-
283	534045.16	1350472.94	Картометрический	5.00	-
284	534046.18	1350475.77	Картометрический	5.00	-
285	534052.54	1350476.87	Картометрический	5.00	-
286	534055.80	1350476.47	Картометрический	5.00	-
287	534055.58	1350471.45	Картометрический	5.00	-
288	534063.40	1350470.27	Картометрический	5.00	-
289	534063.02	1350466.51	Картометрический	5.00	-
290	534065.67	1350466.51	Картометрический	5.00	-
291	534087.70	1350469.36	Картометрический	5.00	-
292	534087.72	1350469.31	Картометрический	5.00	-
293	534105.95	1350473.09	Картометрический	5.00	-
294	534129.60	1350478.00	Картометрический	5.00	-
295	534149.29	1350483.89	Картометрический	5.00	-
296	534151.55	1350478.47	Картометрический	5.00	-
297	534155.36	1350469.23	Картометрический	5.00	-
298	534158.00	1350462.39	Картометрический	5.00	-
299	534159.87	1350457.60	Картометрический	5.00	-
300	534164.13	1350444.61	Картометрический	5.00	-
301	534164.69	1350441.69	Картометрический	5.00	-
302	534130.55	1350429.36	Картометрический	5.00	-
303	534126.67	1350428.37	Картометрический	5.00	-
304	534125.54	1350417.46	Картометрический	5.00	-
305	534133.66	1350418.56	Картометрический	5.00	-
306	534146.31	1350421.78	Картометрический	5.00	-
307	534155.61	1350425.66	Картометрический	5.00	-
308	534162.54	1350428.21	Картометрический	5.00	-
309	534170.25	1350431.21	Картометрический	5.00	-
310	534169.46	1350436.17	Картометрический	5.00	-
311	534168.26	1350444.14	Картометрический	5.00	-
312	534165.01	1350455.71	Картометрический	5.00	-
313	534158.67	1350471.06	Картометрический	5.00	-

1	2	3	4	5	6
314	534156.43	1350476.74	Картометрический	5.00	-
315	534155.37	1350480.06	Картометрический	5.00	-
316	534165.30	1350484.22	Картометрический	5.00	-
317	534175.86	1350487.57	Картометрический	5.00	-
318	534176.94	1350487.76	Картометрический	5.00	-
319	534182.41	1350489.95	Картометрический	5.00	-
320	534188.19	1350492.78	Картометрический	5.00	-
321	534188.48	1350492.19	Картометрический	5.00	-
322	534188.60	1350491.99	Картометрический	5.00	-
323	534194.24	1350494.00	Картометрический	5.00	-
324	534214.07	1350501.90	Картометрический	5.00	-
325	534217.99	1350503.16	Картометрический	5.00	-
326	534215.13	1350512.08	Картометрический	5.00	-
327	534221.77	1350516.21	Картометрический	5.00	-
328	534235.76	1350522.98	Картометрический	5.00	-
329	534239.14	1350524.11	Картометрический	5.00	-
212	534239.65	1350524.07	Аналитический	0.10	-
330	534456.05	1350731.73	Спутниковых геодезических измерений (определений)	0.10	-
331	534438.74	1350766.82	Спутниковых геодезических измерений (определений)	0.10	-
332	534421.25	1350796.85	Спутниковых геодезических измерений (определений)	0.10	-
333	534413.49	1350798.07	Спутниковых геодезических измерений (определений)	0.10	-
334	534398.68	1350791.46	Спутниковых геодезических измерений (определений)	0.10	-
335	534390.39	1350794.62	Спутниковых геодезических измерений (определений)	0.10	-
336	534380.01	1350802.98	Спутниковых геодезических измерений (определений)	0.10	-
337	534370.75	1350815.64	Спутниковых геодезических измерений (определений)	0.10	-
338	534362.78	1350811.83	Спутниковых геодезических измерений (определений)	0.10	-
339	534338.48	1350802.07	Спутниковых геодезических измерений (определений)	0.10	-

1	2	3	4	5	6
340	534337.63	1350800.70	Спутниковых геодезических измерений (определений)	0.10	-
341	534331.44	1350797.51	Картометрический	5.00	-
342	534332.40	1350795.86	Аналитический	0.10	-
343	534320.04	1350788.65	Аналитический	0.10	-
344	534319.37	1350789.88	Картометрический	5.00	-
345	534316.25	1350791.80	Картометрический	5.00	-
346	534314.88	1350794.72	Картометрический	5.00	-
347	534311.91	1350800.37	Картометрический	5.00	-
348	534310.77	1350799.77	Картометрический	5.00	-
349	534308.42	1350803.41	Аналитический	0.10	-
350	534295.38	1350796.27	Аналитический	0.10	-
351	534294.63	1350793.49	Аналитический	0.10	-
352	534274.73	1350784.21	Картометрический	5.00	-
353	534272.98	1350780.32	Картометрический	5.00	-
354	534271.42	1350779.42	Картометрический	5.00	-
355	534263.61	1350775.97	Картометрический	5.00	-
356	534277.66	1350752.32	Картометрический	5.00	-
357	534291.75	1350711.80	Картометрический	5.00	-
358	534293.61	1350707.09	Спутниковых геодезических измерений (определений)	0.10	-
359	534309.94	1350713.16	Спутниковых геодезических измерений (определений)	0.10	-
360	534326.34	1350714.57	Спутниковых геодезических измерений (определений)	0.10	-
361	534328.68	1350715.44	Спутниковых геодезических измерений (определений)	0.10	-
362	534327.81	1350717.78	Спутниковых геодезических измерений (определений)	0.10	-
363	534338.80	1350721.90	Спутниковых геодезических измерений (определений)	0.10	-
364	534342.05	1350715.28	Спутниковых геодезических измерений (определений)	0.10	-
365	534345.32	1350706.57	Спутниковых геодезических измерений (определений)	0.10	-
366	534346.17	1350704.83	Спутниковых геодезических измерений (определений)	0.10	-

1	2	3	4	5	6
367	534353.49	1350705.97	Спутниковых геодезических измерений (определений)	0.10	-
368	534360.88	1350709.00	Спутниковых геодезических измерений (определений)	0.10	-
369	534366.25	1350711.44	Спутниковых геодезических измерений (определений)	0.10	-
370	534370.19	1350713.58	Спутниковых геодезических измерений (определений)	0.10	-
371	534370.78	1350712.60	Спутниковых геодезических измерений (определений)	0.10	-
372	534384.27	1350718.48	Спутниковых геодезических измерений (определений)	0.10	-
373	534388.54	1350710.33	Спутниковых геодезических измерений (определений)	0.10	-
374	534395.79	1350706.55	Спутниковых геодезических измерений (определений)	0.10	-
375	534400.00	1350708.76	Спутниковых геодезических измерений (определений)	0.10	-
376	534410.87	1350711.73	Спутниковых геодезических измерений (определений)	0.10	-
377	534414.68	1350714.49	Спутниковых геодезических измерений (определений)	0.10	-
378	534431.94	1350723.56	Спутниковых геодезических измерений (определений)	0.10	-
379	534442.06	1350724.81	Спутниковых геодезических измерений (определений)	0.10	-
330	534456.05	1350731.73	Спутниковых геодезических измерений (определений)	0.10	-
380	533868.63	1351050.93	Картометрический	5.00	-
381	533868.99	1351081.55	Картометрический	5.00	-
382	533874.57	1351138.55	Картометрический	5.00	-
383	533875.69	1351141.34	Картометрический	5.00	-

1	2	3	4	5	6
384	533874.94	1351144.65	Картометрический	5.00	-
385	533853.96	1351158.07	Картометрический	5.00	-
386	533824.70	1351175.33	Картометрический	5.00	-
387	533748.35	1351199.46	Картометрический	5.00	-
388	533698.99	1351213.00	Картометрический	5.00	-
389	533689.01	1351212.85	Картометрический	5.00	-
390	533690.40	1351210.28	Картометрический	5.00	-
391	533691.45	1351205.51	Картометрический	5.00	-
392	533691.37	1351200.18	Картометрический	5.00	-
393	533690.53	1351192.45	Картометрический	5.00	-
394	533688.91	1351185.65	Картометрический	5.00	-
395	533686.81	1351177.29	Картометрический	5.00	-
396	533685.19	1351171.01	Картометрический	5.00	-
397	533682.22	1351163.17	Картометрический	5.00	-
398	533679.03	1351155.56	Картометрический	5.00	-
399	533675.25	1351145.39	Картометрический	5.00	-
400	533672.64	1351135.31	Картометрический	5.00	-
401	533671.53	1351129.18	Картометрический	5.00	-
402	533669.79	1351124.85	Картометрический	5.00	-
403	533668.12	1351120.93	Картометрический	5.00	-
404	533666.59	1351115.46	Картометрический	5.00	-
405	533666.07	1351110.18	Картометрический	5.00	-
406	533666.65	1351105.41	Картометрический	5.00	-
407	533668.74	1351099.19	Картометрический	5.00	-
408	533671.59	1351094.20	Картометрический	5.00	-
409	533676.65	1351087.51	Картометрический	5.00	-
410	533686.47	1351075.84	Картометрический	5.00	-
411	533691.50	1351070.87	Картометрический	5.00	-
412	533696.87	1351063.40	Картометрический	5.00	-
413	533699.60	1351058.00	Картометрический	5.00	-
414	533704.01	1351047.71	Картометрический	5.00	-
415	533716.48	1351047.36	Картометрический	5.00	-
380	533868.63	1351050.93	Картометрический	5.00	-
416	533800.27	1351517.09	Картометрический	5.00	-
417	533802.86	1351517.80	Картометрический	5.00	-
418	533804.00	1351559.39	Картометрический	5.00	-
419	533791.95	1351612.49	Картометрический	5.00	-
420	533781.10	1351688.99	Картометрический	5.00	-
421	533775.35	1351688.99	Картометрический	5.00	-
422	533767.88	1351688.48	Картометрический	5.00	-
423	533760.13	1351689.51	Картометрический	5.00	-
424	533757.87	1351691.10	Картометрический	5.00	-
425	533751.91	1351699.90	Картометрический	5.00	-
426	533736.67	1351782.21	Картометрический	5.00	-
427	533742.33	1351790.19	Картометрический	5.00	-
428	533685.93	1351800.02	Картометрический	5.00	-
429	533588.14	1351793.96	Картометрический	5.00	-

1	2	3	4	5	6
430	533581.48	1351780.49	Картометрический	5.00	-
431	533593.35	1351709.58	Картометрический	5.00	-
432	533621.65	1351711.71	Картометрический	5.00	-
433	533626.22	1351687.06	Картометрический	5.00	-
434	533647.70	1351682.28	Картометрический	5.00	-
435	533679.96	1351681.70	Картометрический	5.00	-
436	533692.43	1351609.07	Картометрический	5.00	-
437	533691.95	1351577.51	Картометрический	5.00	-
438	533700.24	1351555.07	Картометрический	5.00	-
439	533724.61	1351544.75	Картометрический	5.00	-
440	533746.66	1351535.66	Картометрический	5.00	-
416	533800.27	1351517.09	Картометрический	5.00	-

3. Сведения о характерных точках части (частей) границы объекта

Обозначение характерных точек части границы	Координаты, м		Метод определения координат характерной точки	Средняя квадратическая погрешность положения характерной точки (Mt), м	Описание обозначения точки на местности (при наличии)
	X	Y			
1	2	3	4	5	6
Часть №					
-	-	-	-	-	-

Раздел 3

Сведения о местоположении измененных (уточненных) границ объекта							
1. Система координат: -							
2. Сведения о характерных точках границ объекта							
Обозначение характерных точек границ	Существующие координаты, м		Измененные (уточненные) координаты, м		Метод определения координат характерной точки	Средняя квадратическая погрешность положения характерной точки (Mt), м	Описание обозначения точки на местности (при наличии)
	X	Y	X	Y			
1	2	3	4	5	6	7	8
-	-	-	-	-	-	-	-
3.Сведения о характерных точках части (частей) границы объекта							
Часть №							
-	-	-	-	-	-	-	-

Раздел 4

План границ объекта

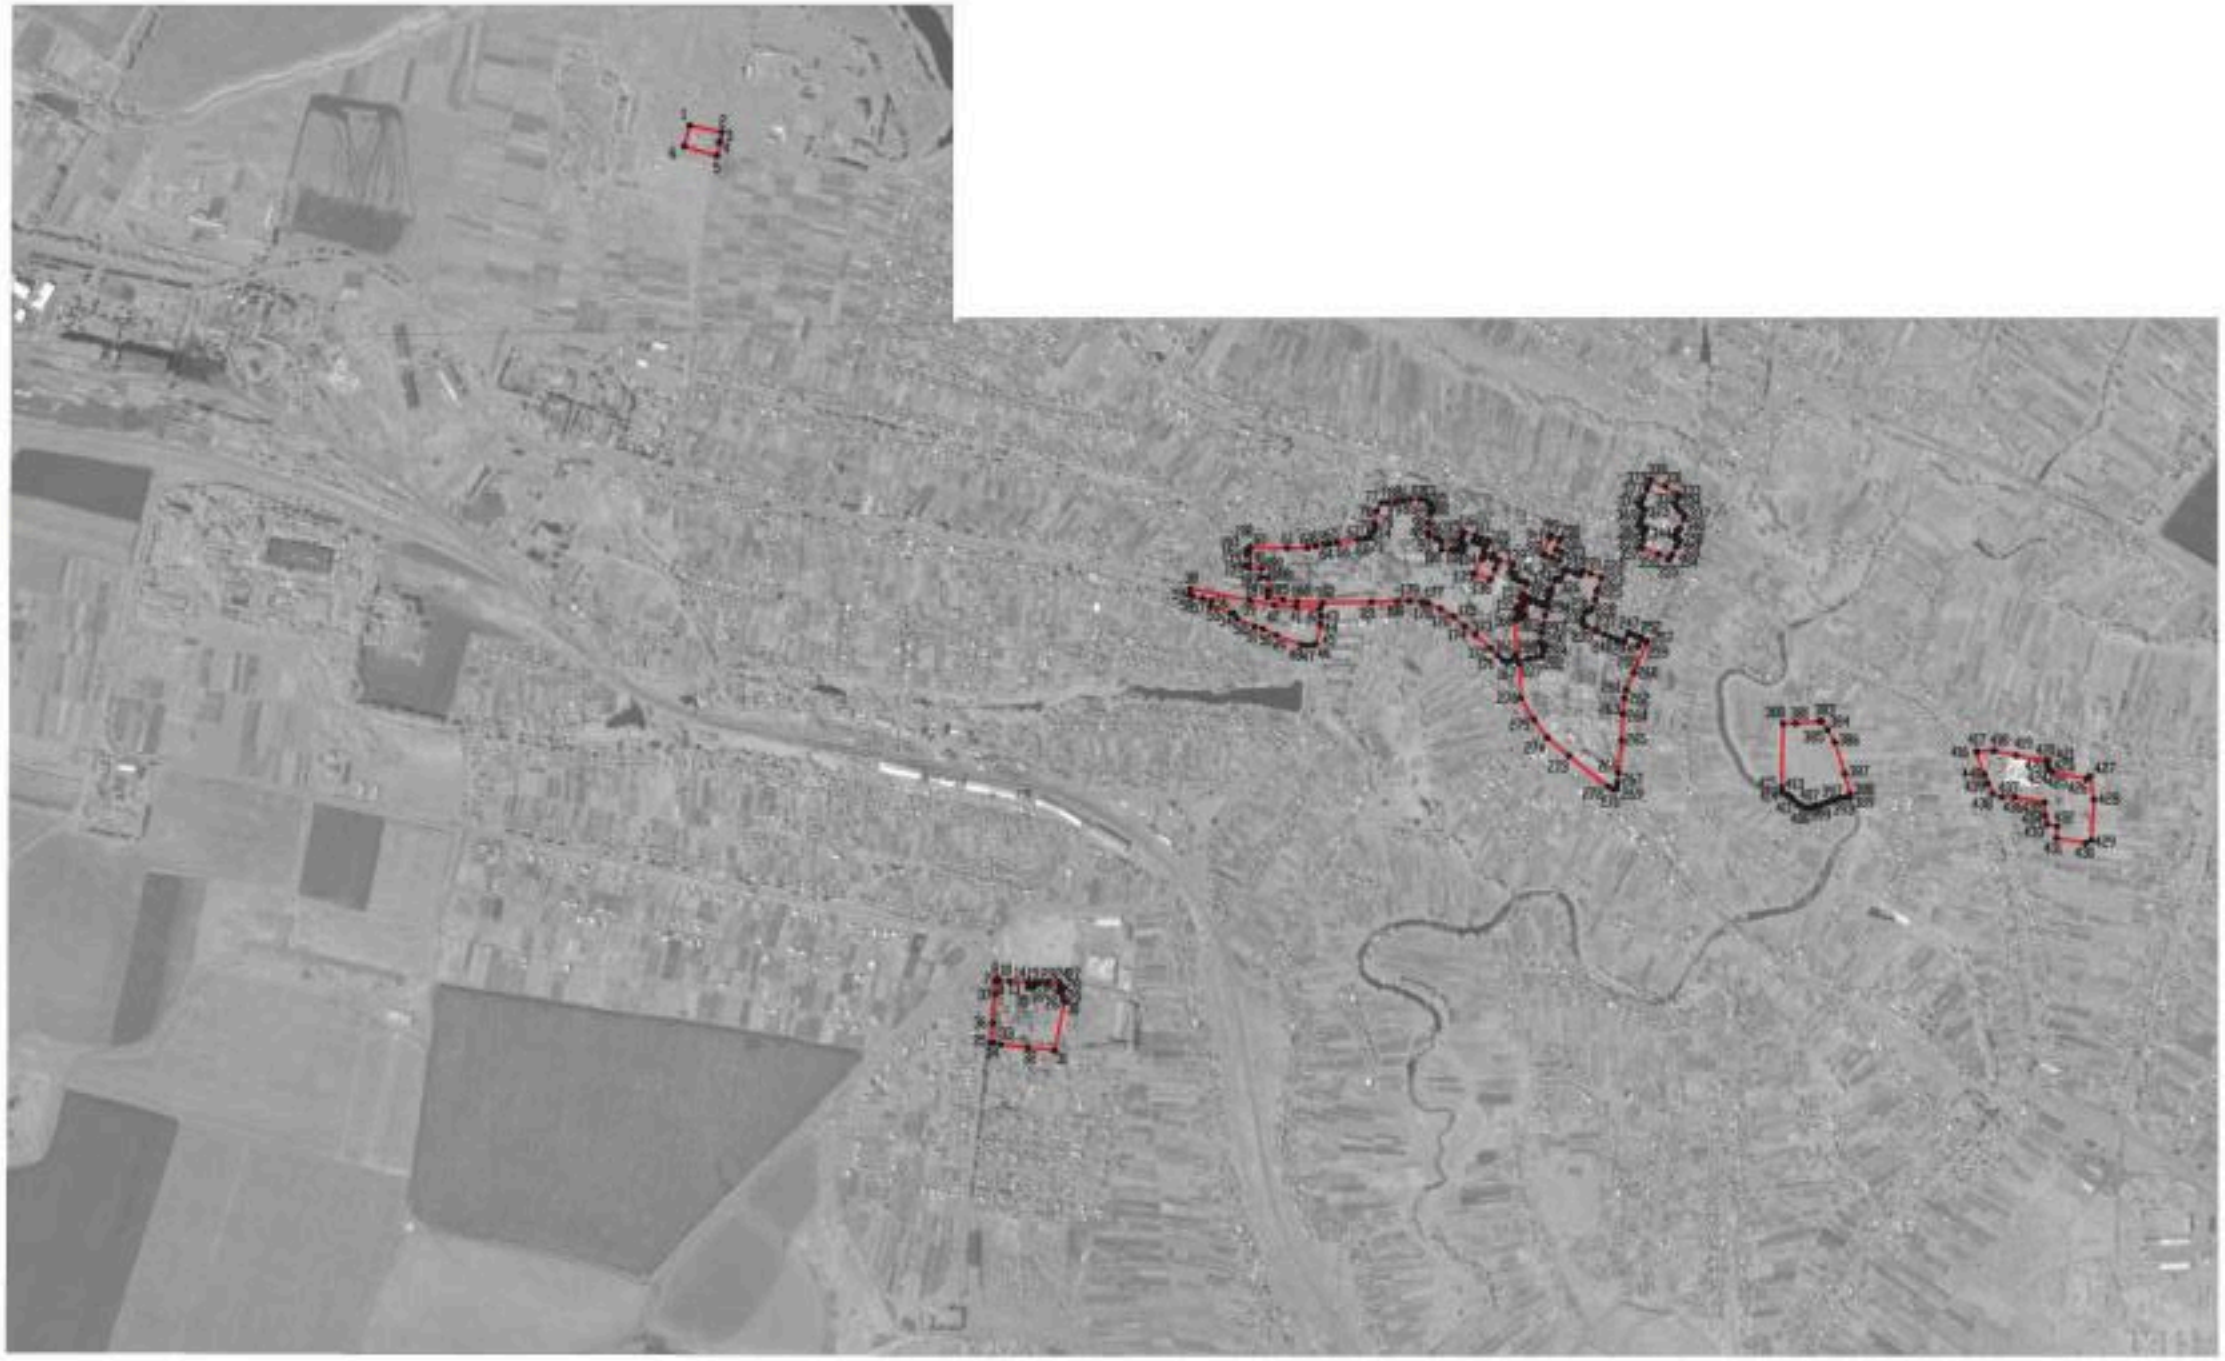

Масштаб 1:10000

Используемые условные знаки и обозначения:

граница территориальной зоны

характерная точка границ территориальной зоны

Руководитель ГУПО «Пермгражданпроект»
Подпись _____ Ю.В. Шелюхина Дата «02» сентября 2021 г.

Место для оттиска печати при наличии, поставленной на использование правообладателем

ОПИСАНИЕ МЕСТОПОЛОЖЕНИЯ ГРАНИЦ

Производственная зона села Верхняя Хава - П1/1

(наименование объекта, местоположение границ которого описано (далее - объект)

Раздел 1

Сведения об объекте		
№ п/п	Характеристики объекта	Описание характеристик
1	2	3
1	Местоположение объекта	Воронежская область, Верхнехавский муниципальный район, Верхнехавское сельское поселение, село Верхняя Хава
2	Площадь объекта ± величина погрешности определения площади (Р ± Дельта Р)	-
3	Иные характеристики объекта	-

Раздел 2

Сведения о местоположении границ объекта					
1. Система координат: МСК - 36, зона 1					
2. Сведения о характерных точках границ объекта					
Обозначение характерных точек границ	Координаты, м		Метод определения координат характерной точки	Средняя квадратическая погрешность положения характерной точки (Mt), м	Описание обозначения точки на местности (при наличии)
	X	Y			
1	2	3	4	5	6
1	534107.94	1347289.73	Картометрический	5.00	-
2	534107.29	1347293.99	Картометрический	5.00	-
3	534106.60	1347293.18	Картометрический	5.00	-
4	534105.07	1347294.47	Картометрический	5.00	-
5	534106.90	1347296.64	Картометрический	5.00	-
6	534081.34	1347469.83	Картометрический	5.00	-
7	534071.20	1347526.00	Картометрический	5.00	-
8	534031.36	1347517.77	Картометрический	5.00	-
9	534015.00	1347516.34	Картометрический	5.00	-
10	533885.79	1347504.43	Картометрический	5.00	-
11	533713.49	1347478.47	Картометрический	5.00	-
12	533706.89	1347477.47	Картометрический	5.00	-
13	533709.06	1347467.26	Картометрический	5.00	-
14	533742.10	1347318.46	Картометрический	5.00	-
15	533764.82	1347216.16	Картометрический	5.00	-
16	533771.84	1347217.29	Картометрический	5.00	-
17	534025.45	1347272.11	Картометрический	5.00	-
1	534107.94	1347289.73	Картометрический	5.00	-
18	535410.92	1347472.96	Картометрический	5.00	-
19	535413.17	1347473.24	Картометрический	5.00	-
20	535461.48	1347633.67	Картометрический	5.00	-
21	535499.29	1347716.32	Картометрический	5.00	-
22	535551.34	1347859.09	Картометрический	5.00	-
23	535575.87	1347948.37	Картометрический	5.00	-
24	535599.54	1348111.09	Картометрический	5.00	-
25	535587.73	1348110.50	Картометрический	5.00	-
26	535574.73	1348109.15	Аналитический	0.10	-
27	535570.48	1348108.80	Аналитический	0.10	-
28	535506.93	1348103.80	Аналитический	0.10	-
29	535380.80	1348079.68	Картометрический	5.00	-
30	535150.87	1348071.31	Картометрический	5.00	-
31	535135.11	1348118.55	Картометрический	5.00	-
32	535126.28	1348144.56	Картометрический	5.00	-
33	535107.20	1348147.02	Картометрический	5.00	-

1	2	3	4	5	6
34	535105.18	1348173.73	Картометрический	5.00	-
35	535064.85	1348264.95	Картометрический	5.00	-
36	535005.14	1348332.78	Картометрический	5.00	-
37	534963.32	1348424.92	Картометрический	5.00	-
38	534962.26	1348436.63	Картометрический	5.00	-
39	534909.61	1348432.41	Картометрический	5.00	-
40	534856.72	1348426.84	Картометрический	5.00	-
41	534785.63	1348422.77	Картометрический	5.00	-
42	534786.45	1348400.85	Картометрический	5.00	-
43	534803.42	1348315.59	Картометрический	5.00	-
44	534781.20	1348304.20	Аналитический	0.10	-
45	534785.22	1348291.13	Аналитический	0.10	-
46	534787.53	1348291.98	Аналитический	0.10	-
47	534798.74	1348256.04	Аналитический	0.10	-
48	534748.81	1348240.61	Аналитический	0.10	-
49	534751.16	1348232.95	Аналитический	0.10	-
50	534745.43	1348231.20	Аналитический	0.10	-
51	534731.95	1348191.36	Аналитический	0.10	-
52	534748.71	1348118.29	Аналитический	0.10	-
53	534762.62	1348054.85	Аналитический	0.10	-
54	534769.85	1348022.30	Аналитический	0.10	-
55	534777.55	1347988.04	Аналитический	0.10	-
56	534823.52	1347818.44	Картометрический	5.00	-
57	534819.99	1347816.18	Картометрический	5.00	-
58	534878.30	1347783.79	Картометрический	5.00	-
59	534895.77	1347774.08	Картометрический	5.00	-
60	534933.70	1347736.13	Картометрический	5.00	-
61	534949.21	1347718.13	Картометрический	5.00	-
62	534966.19	1347690.65	Картометрический	5.00	-
63	534987.65	1347646.74	Картометрический	5.00	-
64	534998.13	1347605.82	Картометрический	5.00	-
65	535005.61	1347571.40	Картометрический	5.00	-
66	535008.11	1347535.97	Картометрический	5.00	-
67	535008.60	1347500.52	Картометрический	5.00	-
68	535002.61	1347464.56	Картометрический	5.00	-
69	534989.98	1347420.17	Картометрический	5.00	-
70	534997.41	1347418.30	Картометрический	5.00	-
71	535024.00	1347413.61	Картометрический	5.00	-
72	535131.33	1347436.04	Картометрический	5.00	-
73	535138.20	1347437.12	Картометрический	5.00	-
74	535230.89	1347451.74	Картометрический	5.00	-
75	535331.33	1347463.53	Картометрический	5.00	-
18	535410.92	1347472.96	Картометрический	5.00	-
76	535496.24	1348548.51	Картометрический	5.00	-
77	535494.79	1348554.84	Картометрический	5.00	-
78	535477.62	1348640.66	Картометрический	5.00	-
79	535474.36	1348674.45	Аналитический	0.10	-

1	2	3	4	5	6
80	535455.33	1348734.18	Картометрический	5.00	-
81	535489.05	1348743.89	Картометрический	5.00	-
82	535482.64	1348766.46	Картометрический	5.00	-
83	535449.03	1348758.49	Аналитический	0.10	-
84	535450.51	1348776.70	Аналитический	0.10	-
85	535456.52	1348844.99	Аналитический	0.10	-
86	535348.87	1348861.04	Аналитический	0.10	-
87	535326.40	1348893.90	Аналитический	0.10	-
88	535267.96	1348891.95	Аналитический	0.10	-
89	535255.82	1348889.59	Аналитический	0.10	-
90	535248.49	1348888.54	Картометрический	5.00	-
91	535222.73	1348881.81	Картометрический	5.00	-
92	535189.20	1348876.17	Картометрический	5.00	-
93	535191.47	1348852.91	Картометрический	5.00	-
94	535196.02	1348823.44	Картометрический	5.00	-
95	535210.78	1348759.56	Картометрический	5.00	-
96	535230.78	1348677.45	Картометрический	5.00	-
97	535275.33	1348506.00	Картометрический	5.00	-
98	535276.82	1348503.81	Картометрический	5.00	-
99	535278.16	1348502.78	Картометрический	5.00	-
100	535279.81	1348502.08	Картометрический	5.00	-
101	535282.33	1348501.60	Картометрический	5.00	-
102	535291.66	1348502.84	Картометрический	5.00	-
103	535390.56	1348524.47	Картометрический	5.00	-
104	535462.56	1348540.34	Картометрический	5.00	-
76	535496.24	1348548.51	Картометрический	5.00	-
105	533684.44	1349485.94	Картометрический	5.00	-
106	533683.20	1349497.32	Картометрический	5.00	-
107	533672.87	1349595.26	Картометрический	5.00	-
108	533676.10	1349643.81	Картометрический	5.00	-
109	533686.06	1349683.42	Картометрический	5.00	-
110	533694.99	1349707.83	Картометрический	5.00	-
111	533695.25	1349711.52	Картометрический	5.00	-
112	533692.74	1349717.20	Картометрический	5.00	-
113	533692.02	1349718.24	Картометрический	5.00	-
114	533689.60	1349718.38	Картометрический	5.00	-
115	533680.50	1349713.15	Картометрический	5.00	-
116	533654.11	1349697.24	Картометрический	5.00	-
117	533625.47	1349679.00	Картометрический	5.00	-
118	533603.10	1349665.24	Картометрический	5.00	-
119	533584.75	1349654.85	Картометрический	5.00	-
120	533552.01	1349639.19	Картометрический	5.00	-
121	533517.17	1349621.26	Картометрический	5.00	-
122	533517.04	1349621.17	Картометрический	5.00	-
123	533524.14	1349617.89	Картометрический	5.00	-
124	533555.28	1349603.47	Картометрический	5.00	-
125	533609.17	1349495.53	Картометрический	5.00	-

1	2	3	4	5	6
126	533622.09	1349474.48	Картометрический	5.00	-
127	533641.82	1349478.25	Картометрический	5.00	-
128	533682.09	1349485.47	Картометрический	5.00	-
129	533682.23	1349485.49	Аналитический	0.10	-
105	533684.44	1349485.94	Картометрический	5.00	-
130	531779.36	1348075.16	Картометрический	5.00	-
131	531779.12	1348078.37	Картометрический	5.00	-
132	531780.46	1348121.73	Картометрический	5.00	-
133	531781.06	1348135.09	Картометрический	5.00	-
134	531784.02	1348227.54	Картометрический	5.00	-
135	531796.36	1348534.19	Картометрический	5.00	-
136	531808.53	1348757.71	Картометрический	5.00	-
137	531810.02	1348794.90	Картометрический	5.00	-
138	531766.46	1348785.78	Картометрический	5.00	-
139	531769.55	1348774.18	Картометрический	5.00	-
140	531619.03	1348734.11	Картометрический	5.00	-
141	531526.13	1348705.42	Картометрический	5.00	-
142	531460.98	1348677.07	Картометрический	5.00	-
143	531438.73	1348664.53	Картометрический	5.00	-
144	531335.15	1348601.09	Картометрический	5.00	-
145	531303.35	1348583.69	Картометрический	5.00	-
146	531259.83	1348558.06	Картометрический	5.00	-
147	531257.92	1348507.58	Картометрический	5.00	-
148	531250.95	1348345.07	Картометрический	5.00	-
149	531244.80	1348148.49	Картометрический	5.00	-
150	531241.12	1348027.86	Картометрический	5.00	-
151	531242.61	1347917.43	Картометрический	5.00	-
152	531228.61	1347917.23	Картометрический	5.00	-
153	531230.52	1347851.42	Картометрический	5.00	-
154	531230.88	1347850.10	Картометрический	5.00	-
155	531347.89	1347899.21	Картометрический	5.00	-
156	531474.84	1347955.03	Картометрический	5.00	-
157	531555.47	1347989.50	Картометрический	5.00	-
158	531607.31	1348011.33	Картометрический	5.00	-
159	531680.08	1348040.74	Картометрический	5.00	-
160	531734.12	1348059.09	Картометрический	5.00	-
130	531779.36	1348075.16	Картометрический	5.00	-

3. Сведения о характерных точках части (частей) границы объекта

Обозначение характерных точек части границы	Координаты, м		Метод определения координат характерной точки	Средняя квадратическая погрешность положения характерной точки (Mt), м	Описание обозначения точки на местности (при наличии)
	X	Y			
1	2	3	4	5	6
Часть №					
-	-	-	-	-	-

Раздел 3

Сведения о местоположении измененных (уточненных) границ объекта							
1. Система координат: -							
2. Сведения о характерных точках границ объекта							
Обозначение характерных точек границ	Существующие координаты, м		Измененные (уточненные) координаты, м		Метод определения координат характерной точки	Средняя квадратическая погрешность положения характерной точки (Mt), м	Описание обозначения точки на местности (при наличии)
	X	Y	X	Y			
1	2	3	4	5	6	7	8
-	-	-	-	-	-	-	-
3.Сведения о характерных точках части (частей) границы объекта							
Часть №							
-	-	-	-	-	-	-	-

Раздел 4

План границ объекта

Масштаб 1:10000

Используемые условные знаки и обозначения:

граница территориальной зоны

характерная точка границ территориальной зоны

Руководитель ЗАО «Кадастрово-проектный центр»

Подпись _____ Ю.В. Шаповалова Дата «02» сентября 2021 г.

Копия настоящего описания местоположения границ объекта

ОПИСАНИЕ МЕСТОПОЛОЖЕНИЯ ГРАНИЦ

Зона улиц, дорог, инженерной и транспортной инфраструктуры
села Верхняя Хава - ИТ1/1

(наименование объекта, местоположение границ которого описано
(далее - объект)

Раздел 1

Сведения об объекте		
№ п/п	Характеристики объекта	Описание характеристик
1	2	3
1	Местоположение объекта	Воронежская область, Верхнехавский муниципальный район, Верхнехавское сельское поселение, село Верхняя Хава
2	Площадь объекта ± величина погрешности определения площади (Р ± Дельта Р)	-
3	Иные характеристики объекта	-

Раздел 2

Сведения о местоположении границ объекта					
1. Система координат: МСК - 36, зона 1					
2. Сведения о характерных точках границ объекта					
Обозначение характерных точек границ	Координаты, м		Метод определения координат характерной точки	Средняя квадратическая погрешность положения характерной точки (Mt), м	Описание обозначения точки на местности (при наличии)
	X	Y			
1	2	3	4	5	6
1	534433.06	1347148.39	Картометрический	5.00	-
2	534433.06	1347148.40	Аналитический	0.50	-
3	534409.84	1347145.84	Аналитический	0.50	-
4	534407.47	1347145.57	Аналитический	0.50	-
5	534393.87	1347142.75	Аналитический	0.50	-
6	534377.15	1347139.70	Аналитический	0.50	-
7	534307.85	1347124.80	Аналитический	0.50	-
8	534290.91	1347121.13	Аналитический	0.50	-
9	534164.21	1347093.60	Аналитический	0.20	-
10	534062.46	1347061.50	Картометрический	5.00	-
11	533934.65	1347034.17	Картометрический	5.00	-
12	533897.10	1347026.27	Картометрический	5.00	-
13	533867.50	1347024.41	Картометрический	5.00	-
14	533842.89	1347028.08	Картометрический	5.00	-
15	533821.94	1347038.38	Картометрический	5.00	-
16	533814.36	1347042.76	Картометрический	5.00	-
17	533803.74	1347054.58	Картометрический	5.00	-
18	533798.08	1347069.09	Картометрический	5.00	-
19	533787.53	1347108.23	Картометрический	5.00	-
20	533772.21	1347182.82	Картометрический	5.00	-
21	533764.82	1347216.16	Картометрический	5.00	-
22	533742.10	1347318.46	Картометрический	5.00	-
23	533709.06	1347467.26	Картометрический	5.00	-
24	533706.89	1347477.47	Аналитический	0.50	-
25	533699.95	1347476.44	Аналитический	0.50	-
26	533650.93	1347732.89	Аналитический	0.50	-
27	533652.49	1347733.19	Аналитический	0.50	-
28	533622.48	1347873.59	Картометрический	5.00	-
29	533621.37	1347878.71	Картометрический	5.00	-
30	533598.48	1347985.13	Картометрический	5.00	-
31	533544.69	1348235.63	Картометрический	5.00	-
32	533510.86	1348396.09	Картометрический	5.00	-
33	533476.54	1348549.57	Картометрический	5.00	-

1	2	3	4	5	6
34	533442.79	1348710.09	Картометрический	5.00	-
35	533411.79	1348857.74	Картометрический	5.00	-
36	533378.08	1349022.74	Картометрический	5.00	-
37	533359.41	1349119.86	Картометрический	5.00	-
38	533357.18	1349128.73	Картометрический	5.00	-
39	533357.99	1349140.79	Картометрический	5.00	-
40	533376.77	1349164.56	Картометрический	5.00	-
41	533419.17	1349209.50	Картометрический	5.00	-
42	533430.79	1349223.68	Картометрический	5.00	-
43	533435.59	1349232.94	Картометрический	5.00	-
44	533439.00	1349243.14	Картометрический	5.00	-
45	533440.35	1349255.06	Картометрический	5.00	-
46	533437.92	1349255.06	Картометрический	5.00	-
47	533437.51	1349276.97	Картометрический	5.00	-
48	533440.16	1349277.04	Картометрический	5.00	-
49	533440.10	1349283.94	Картометрический	5.00	-
50	533438.94	1349300.86	Картометрический	5.00	-
51	533431.66	1349361.77	Картометрический	5.00	-
52	533428.82	1349392.24	Картометрический	5.00	-
53	533429.12	1349439.01	Картометрический	5.00	-
54	533429.73	1349462.73	Картометрический	5.00	-
55	533430.43	1349475.58	Картометрический	5.00	-
56	533433.03	1349488.72	Картометрический	5.00	-
57	533436.66	1349506.35	Картометрический	5.00	-
58	533444.20	1349536.40	Картометрический	5.00	-
59	533451.69	1349554.33	Картометрический	5.00	-
60	533460.82	1349569.24	Картометрический	5.00	-
61	533457.95	1349571.79	Картометрический	5.00	-
62	533458.68	1349572.75	Картометрический	5.00	-
63	533461.33	1349570.46	Картометрический	5.00	-
64	533462.01	1349571.36	Картометрический	5.00	-
65	533468.54	1349579.89	Картометрический	5.00	-
66	533455.69	1349587.56	Картометрический	5.00	-
67	533450.59	1349577.76	Картометрический	5.00	-
68	533452.58	1349576.80	Картометрический	5.00	-
69	533452.01	1349575.69	Картометрический	5.00	-
70	533449.99	1349576.65	Картометрический	5.00	-
71	533448.71	1349574.09	Картометрический	5.00	-
72	533441.01	1349556.53	Картометрический	5.00	-
73	533437.82	1349547.30	Картометрический	5.00	-
74	533432.85	1349531.01	Картометрический	5.00	-
75	533423.59	1349498.20	Картометрический	5.00	-
76	533419.29	1349477.80	Картометрический	5.00	-
77	533417.52	1349469.28	Картометрический	5.00	-
78	533416.33	1349437.93	Картометрический	5.00	-
79	533416.29	1349389.76	Картометрический	5.00	-
80	533418.24	1349365.71	Картометрический	5.00	-
81	533421.42	1349342.65	Картометрический	5.00	-

1	2	3	4	5	6
82	533423.35	1349328.87	Картометрический	5.00	-
83	533421.61	1349322.49	Картометрический	5.00	-
84	533419.15	1349316.10	Картометрический	5.00	-
85	533420.01	1349306.85	Картометрический	5.00	-
86	533426.42	1349298.98	Картометрический	5.00	-
87	533430.09	1349280.81	Картометрический	5.00	-
88	533429.80	1349265.65	Картометрический	5.00	-
89	533429.19	1349254.23	Картометрический	5.00	-
90	533425.38	1349242.32	Картометрический	5.00	-
91	533418.05	1349228.97	Картометрический	5.00	-
92	533411.71	1349219.95	Картометрический	5.00	-
93	533369.36	1349173.63	Картометрический	5.00	-
94	533356.13	1349159.06	Картометрический	5.00	-
95	533356.67	1349156.64	Картометрический	5.00	-
96	533355.67	1349155.58	Картометрический	5.00	-
97	533355.08	1349158.19	Картометрический	5.00	-
98	533347.31	1349148.98	Картометрический	5.00	-
99	533335.06	1349140.88	Картометрический	5.00	-
100	533324.15	1349140.38	Картометрический	5.00	-
101	533308.49	1349143.58	Картометрический	5.00	-
102	533308.06	1349133.47	Картометрический	5.00	-
103	533315.06	1349130.37	Картометрический	5.00	-
104	533317.95	1349126.44	Картометрический	5.00	-
105	533317.82	1349120.94	Картометрический	5.00	-
106	533288.26	1349091.42	Картометрический	5.00	-
107	533225.34	1349029.55	Картометрический	5.00	-
108	533143.40	1348948.96	Картометрический	5.00	-
109	533029.79	1348836.23	Картометрический	5.00	-
110	532987.65	1348794.42	Картометрический	5.00	-
111	532976.33	1348787.72	Картометрический	5.00	-
112	532967.89	1348785.98	Картометрический	5.00	-
113	532957.91	1348784.63	Картометрический	5.00	-
114	532954.32	1348774.90	Картометрический	5.00	-
115	532959.05	1348768.87	Картометрический	5.00	-
116	532958.37	1348764.53	Картометрический	5.00	-
117	532953.84	1348758.90	Картометрический	5.00	-
118	532898.68	1348702.83	Картометрический	5.00	-
119	532794.31	1348596.76	Картометрический	5.00	-
120	532666.32	1348469.45	Картометрический	5.00	-
121	532597.80	1348402.23	Картометрический	5.00	-
122	532575.68	1348381.61	Картометрический	5.00	-
123	532536.94	1348350.46	Картометрический	5.00	-
124	532526.50	1348343.32	Картометрический	5.00	-
125	532468.52	1348317.02	Картометрический	5.00	-
126	532408.04	1348293.90	Картометрический	5.00	-
127	532302.77	1348256.26	Картометрический	5.00	-
128	532189.64	1348215.82	Картометрический	5.00	-
129	532171.37	1348209.66	Картометрический	5.00	-

1	2	3	4	5	6
130	532116.83	1348190.94	Картометрический	5.00	-
131	532052.34	1348169.61	Картометрический	5.00	-
132	531984.39	1348145.87	Картометрический	5.00	-
133	531916.28	1348122.12	Картометрический	5.00	-
134	531808.19	1348085.34	Картометрический	5.00	-
135	531779.36	1348075.16	Картометрический	5.00	-
136	531734.12	1348059.09	Картометрический	5.00	-
137	531680.08	1348040.74	Картометрический	5.00	-
138	531607.31	1348011.33	Картометрический	5.00	-
139	531555.47	1347989.50	Картометрический	5.00	-
140	531474.84	1347955.03	Картометрический	5.00	-
141	531347.89	1347899.21	Картометрический	5.00	-
142	531230.88	1347850.10	Картометрический	5.00	-
143	531191.72	1347833.64	Картометрический	5.00	-
144	531048.89	1347772.50	Картометрический	5.00	-
145	530951.05	1347729.85	Картометрический	5.00	-
146	530824.73	1347675.91	Картометрический	5.00	-
147	530684.32	1347616.82	Картометрический	5.00	-
148	530625.80	1347588.92	Картометрический	5.00	-
149	530611.68	1347581.37	Картометрический	5.00	-
150	530596.35	1347568.78	Картометрический	5.00	-
151	530579.53	1347555.00	Картометрический	5.00	-
152	530559.76	1347532.32	Картометрический	5.00	-
153	530542.55	1347514.82	Картометрический	5.00	-
154	530525.46	1347490.77	Картометрический	5.00	-
155	530512.91	1347471.57	Картометрический	5.00	-
156	530498.61	1347448.07	Картометрический	5.00	-
157	530488.30	1347426.31	Картометрический	5.00	-
158	530478.28	1347401.42	Картометрический	5.00	-
159	530466.48	1347368.12	Картометрический	5.00	-
160	530459.86	1347349.48	Аналитический	0.50	-
161	530477.71	1347347.22	Аналитический	0.50	-
162	530487.12	1347373.17	Картометрический	5.00	-
163	530506.68	1347424.09	Картометрический	5.00	-
164	530525.08	1347460.83	Картометрический	5.00	-
165	530537.83	1347478.14	Картометрический	5.00	-
166	530555.23	1347503.26	Картометрический	5.00	-
167	530578.38	1347533.40	Картометрический	5.00	-
168	530592.85	1347547.99	Картометрический	5.00	-
169	530607.45	1347560.03	Картометрический	5.00	-
170	530619.20	1347568.69	Картометрический	5.00	-
171	530629.86	1347576.55	Картометрический	5.00	-
172	530687.85	1347603.95	Картометрический	5.00	-
173	530831.48	1347662.56	Картометрический	5.00	-
174	530957.20	1347715.05	Картометрический	5.00	-
175	531057.36	1347758.31	Картометрический	5.00	-
176	531199.78	1347820.11	Картометрический	5.00	-
177	531353.40	1347886.96	Картометрический	5.00	-

1	2	3	4	5	6
178	531480.95	1347942.50	Картометрический	5.00	-
179	531559.55	1347976.87	Картометрический	5.00	-
180	531614.33	1347999.83	Картометрический	5.00	-
181	531688.47	1348028.86	Картометрический	5.00	-
182	531736.57	1348046.65	Картометрический	5.00	-
183	531809.96	1348071.56	Картометрический	5.00	-
184	531922.12	1348110.72	Картометрический	5.00	-
185	531990.50	1348134.59	Картометрический	5.00	-
186	532056.26	1348157.54	Картометрический	5.00	-
187	532121.19	1348180.21	Картометрический	5.00	-
188	532168.16	1348196.03	Картометрический	5.00	-
189	532178.94	1348198.60	Картометрический	5.00	-
190	532177.44	1348202.64	Аналитический	1.50	-
191	532183.39	1348205.10	Аналитический	1.50	-
192	532184.96	1348200.84	Картометрический	5.00	-
193	532308.55	1348245.84	Картометрический	5.00	-
194	532411.17	1348283.25	Картометрический	5.00	-
195	532468.44	1348304.76	Картометрический	5.00	-
196	532501.72	1348317.16	Картометрический	5.00	-
197	532519.76	1348325.64	Картометрический	5.00	-
198	532535.52	1348334.94	Картометрический	5.00	-
199	532555.95	1348348.65	Картометрический	5.00	-
200	532591.33	1348377.83	Картометрический	5.00	-
201	532610.51	1348395.81	Картометрический	5.00	-
202	532675.72	1348460.05	Картометрический	5.00	-
203	532803.02	1348587.24	Картометрический	5.00	-
204	532909.40	1348695.13	Картометрический	5.00	-
205	532968.09	1348754.63	Картометрический	5.00	-
206	532995.93	1348782.63	Картометрический	5.00	-
207	533040.40	1348827.12	Картометрический	5.00	-
208	533155.05	1348941.80	Картометрический	5.00	-
209	533233.69	1349020.46	Картометрический	5.00	-
210	533295.38	1349082.16	Картометрический	5.00	-
211	533335.77	1349119.53	Картометрический	5.00	-
212	533342.31	1349121.63	Картометрический	5.00	-
213	533347.87	1349115.54	Картометрический	5.00	-
214	533400.27	1348852.24	Картометрический	5.00	-
215	533429.94	1348705.88	Картометрический	5.00	-
216	533463.23	1348543.20	Картометрический	5.00	-
217	533495.39	1348394.03	Картометрический	5.00	-
218	533531.80	1348231.12	Картометрический	5.00	-
219	533555.96	1348115.15	Картометрический	5.00	-
220	533585.84	1347980.29	Картометрический	5.00	-
221	533609.03	1347871.94	Картометрический	5.00	-
222	533609.05	1347871.80	Картометрический	5.00	-
223	533654.71	1347658.55	Картометрический	5.00	-
224	533694.14	1347475.57	Картометрический	5.00	-
225	533697.04	1347461.92	Картометрический	5.00	-

1	2	3	4	5	6
226	533728.44	1347314.32	Картометрический	5.00	-
227	533757.78	1347184.51	Картометрический	5.00	-
228	533765.47	1347133.61	Аналитический	0.50	-
229	533762.38	1347132.69	Аналитический	0.50	-
230	533769.60	1347097.70	Аналитический	0.50	-
231	533776.10	1347098.74	Картометрический	5.00	-
232	533778.26	1347087.91	Аналитический	1.50	-
233	533781.15	1347072.31	Аналитический	1.50	-
234	533786.96	1347043.29	Аналитический	1.50	-
235	533784.23	1347041.94	Аналитический	1.50	-
236	533792.79	1347033.25	Картометрический	5.00	-
237	533799.22	1347033.91	Картометрический	5.00	-
238	533809.31	1347028.33	Картометрический	5.00	-
239	533833.57	1347017.23	Картометрический	5.00	-
240	533860.85	1347011.03	Картометрический	5.00	-
241	533889.00	1347011.56	Картометрический	5.00	-
242	533932.79	1347020.70	Картометрический	5.00	-
243	534065.86	1347048.16	Картометрический	5.00	-
244	534194.68	1347074.87	Картометрический	5.00	-
245	534301.03	1347099.08	Картометрический	5.00	-
246	534360.11	1347112.81	Картометрический	5.00	-
247	534384.86	1347118.14	Картометрический	5.00	-
248	534401.72	1347122.97	Картометрический	5.00	-
249	534418.88	1347132.84	Картометрический	5.00	-
1	534433.06	1347148.39	Картометрический	5.00	-
250	533415.44	1349611.58	Картометрический	5.00	-
251	533399.03	1349621.37	Аналитический	0.10	-
252	533337.47	1349648.55	Аналитический	0.10	-
253	533149.67	1349709.43	Картометрический	5.00	-
254	532826.48	1349760.23	Картометрический	5.00	-
255	532787.08	1349766.42	Картометрический	5.00	-
256	532595.83	1349839.28	Картометрический	5.00	-
257	532595.83	1349839.14	Картометрический	5.00	-
258	532595.67	1349838.68	Картометрический	5.00	-
259	532599.67	1349820.91	Картометрический	5.00	-
260	532565.43	1349826.64	Картометрический	5.00	-
261	532523.78	1349833.62	Картометрический	5.00	-
262	532486.36	1349839.40	Картометрический	5.00	-
263	532474.19	1349841.28	Картометрический	5.00	-
264	532459.63	1349843.18	Картометрический	5.00	-
265	532441.22	1349843.85	Картометрический	5.00	-
266	532423.00	1349843.10	Картометрический	5.00	-
267	532418.90	1349843.67	Картометрический	5.00	-
268	532416.40	1349845.25	Картометрический	5.00	-
269	532403.13	1349843.15	Картометрический	5.00	-
270	532401.12	1349839.01	Картометрический	5.00	-
271	532395.52	1349836.50	Картометрический	5.00	-

1	2	3	4	5	6
272	532363.52	1349827.81	Картометрический	5.00	-
273	532331.89	1349820.63	Картометрический	5.00	-
274	532307.87	1349814.94	Картометрический	5.00	-
275	532275.16	1349803.11	Картометрический	5.00	-
276	532246.71	1349793.11	Картометрический	5.00	-
277	532223.82	1349785.05	Картометрический	5.00	-
278	532218.86	1349784.48	Картометрический	5.00	-
279	532214.70	1349785.63	Картометрический	5.00	-
280	532203.30	1349782.97	Картометрический	5.00	-
281	532204.10	1349772.09	Картометрический	5.00	-
282	532205.90	1349756.43	Картометрический	5.00	-
283	532208.19	1349737.87	Картометрический	5.00	-
284	532209.82	1349726.83	Картометрический	5.00	-
285	532212.37	1349711.37	Картометрический	5.00	-
286	532217.03	1349694.74	Картометрический	5.00	-
287	532221.13	1349675.71	Картометрический	5.00	-
288	532229.75	1349648.86	Картометрический	5.00	-
289	532234.37	1349627.11	Картометрический	5.00	-
290	532238.07	1349608.20	Картометрический	5.00	-
291	532236.66	1349589.32	Картометрический	5.00	-
292	532230.44	1349571.43	Картометрический	5.00	-
293	532219.04	1349540.95	Картометрический	5.00	-
294	532192.55	1349471.21	Картометрический	5.00	-
295	532180.85	1349440.41	Картометрический	5.00	-
296	532175.54	1349425.72	Картометрический	5.00	-
297	532168.08	1349419.43	Картометрический	5.00	-
298	532161.18	1349415.69	Картометрический	5.00	-
299	532145.05	1349413.06	Картометрический	5.00	-
300	532113.75	1349410.11	Картометрический	5.00	-
301	532063.14	1349403.50	Картометрический	5.00	-
302	532019.73	1349397.69	Картометрический	5.00	-
303	531997.24	1349395.79	Картометрический	5.00	-
304	531977.37	1349395.41	Картометрический	5.00	-
305	531962.43	1349395.28	Картометрический	5.00	-
306	531948.98	1349396.74	Картометрический	5.00	-
307	531927.90	1349402.38	Картометрический	5.00	-
308	531907.29	1349411.64	Картометрический	5.00	-
309	531887.37	1349422.93	Картометрический	5.00	-
310	531866.23	1349438.23	Картометрический	5.00	-
311	531823.39	1349476.58	Картометрический	5.00	-
312	531765.59	1349528.10	Картометрический	5.00	-
313	531742.33	1349547.84	Картометрический	5.00	-
314	531716.06	1349568.29	Картометрический	5.00	-
315	531695.38	1349581.64	Картометрический	5.00	-
316	531596.40	1349631.01	Картометрический	5.00	-
317	531462.52	1349699.52	Картометрический	5.00	-
318	531329.46	1349769.75	Картометрический	5.00	-
319	531215.66	1349835.86	Картометрический	5.00	-

1	2	3	4	5	6
320	531177.24	1349857.55	Картометрический	5.00	-
321	531163.44	1349867.12	Картометрический	5.00	-
322	531159.40	1349869.87	Картометрический	5.00	-
323	531156.31	1349869.96	Картометрический	5.00	-
324	531154.58	1349869.82	Картометрический	5.00	-
325	531148.18	1349861.78	Картометрический	5.00	-
326	531148.18	1349855.30	Картометрический	5.00	-
327	531152.72	1349851.46	Картометрический	5.00	-
328	531156.90	1349849.36	Картометрический	5.00	-
329	531213.26	1349819.63	Картометрический	5.00	-
330	531326.45	1349754.66	Картометрический	5.00	-
331	531384.59	1349724.72	Аналитический	2.50	-
332	531532.05	1349645.42	Аналитический	2.50	-
333	531594.46	1349614.50	Аналитический	2.50	-
334	531686.23	1349568.53	Аналитический	2.50	-
335	531700.77	1349561.78	Аналитический	2.50	-
336	531717.24	1349551.21	Картометрический	5.00	-
337	531728.38	1349542.72	Картометрический	5.00	-
338	531759.38	1349517.94	Картометрический	5.00	-
339	531818.70	1349463.91	Картометрический	5.00	-
340	531857.07	1349427.99	Картометрический	5.00	-
341	531881.49	1349409.45	Картометрический	5.00	-
342	531903.04	1349397.74	Картометрический	5.00	-
343	531921.56	1349389.99	Картометрический	5.00	-
344	531936.05	1349386.53	Картометрический	5.00	-
345	531951.00	1349383.89	Картометрический	5.00	-
346	531974.26	1349382.59	Картометрический	5.00	-
347	532001.65	1349383.84	Картометрический	5.00	-
348	532032.78	1349386.62	Картометрический	5.00	-
349	532077.22	1349393.63	Картометрический	5.00	-
350	532117.09	1349398.74	Картометрический	5.00	-
351	532147.63	1349401.05	Картометрический	5.00	-
352	532162.83	1349403.17	Картометрический	5.00	-
353	532165.12	1349403.03	Картометрический	5.00	-
354	532168.67	1349401.50	Картометрический	5.00	-
355	532169.91	1349400.04	Картометрический	5.00	-
356	532179.57	1349409.16	Картометрический	5.00	-
357	532191.68	1349406.95	Картометрический	5.00	-
358	532193.19	1349419.68	Картометрический	5.00	-
359	532190.52	1349426.08	Картометрический	5.00	-
360	532191.81	1349435.83	Картометрический	5.00	-
361	532204.96	1349467.82	Картометрический	5.00	-
362	532233.05	1349536.12	Картометрический	5.00	-
363	532239.52	1349552.70	Картометрический	5.00	-
364	532248.80	1349589.89	Картометрический	5.00	-
365	532248.87	1349610.57	Картометрический	5.00	-
366	532244.21	1349638.14	Картометрический	5.00	-
367	532235.78	1349673.08	Картометрический	5.00	-

1	2	3	4	5	6
368	532224.49	1349710.23	Картометрический	5.00	-
369	532220.05	1349728.82	Картометрический	5.00	-
370	532218.04	1349737.64	Картометрический	5.00	-
371	532215.68	1349750.53	Картометрический	5.00	-
372	532216.57	1349761.81	Картометрический	5.00	-
373	532220.86	1349770.29	Картометрический	5.00	-
374	532232.94	1349776.38	Картометрический	5.00	-
375	532249.12	1349783.57	Картометрический	5.00	-
376	532281.14	1349795.41	Картометрический	5.00	-
377	532306.04	1349803.67	Картометрический	5.00	-
378	532337.93	1349812.20	Картометрический	5.00	-
379	532359.88	1349817.63	Картометрический	5.00	-
380	532394.11	1349825.62	Картометрический	5.00	-
381	532411.52	1349829.66	Картометрический	5.00	-
382	532428.38	1349831.75	Картометрический	5.00	-
383	532453.96	1349832.97	Картометрический	5.00	-
384	532488.14	1349828.35	Картометрический	5.00	-
385	532525.50	1349822.84	Картометрический	5.00	-
386	532562.80	1349816.52	Картометрический	5.00	-
387	532598.39	1349810.49	Картометрический	5.00	-
388	532638.27	1349798.96	Картометрический	5.00	-
389	532667.29	1349788.91	Картометрический	5.00	-
390	532694.47	1349779.25	Картометрический	5.00	-
391	532724.07	1349769.85	Картометрический	5.00	-
392	532753.31	1349761.20	Картометрический	5.00	-
393	532797.15	1349748.39	Картометрический	5.00	-
394	532835.13	1349739.09	Картометрический	5.00	-
395	532884.48	1349727.10	Картометрический	5.00	-
396	532923.82	1349718.67	Картометрический	5.00	-
397	533021.94	1349699.57	Картометрический	5.00	-
398	533084.77	1349688.10	Картометрический	5.00	-
399	533132.78	1349679.10	Картометрический	5.00	-
400	533202.74	1349665.42	Картометрический	5.00	-
401	533307.74	1349643.93	Картометрический	5.00	-
402	533326.92	1349639.66	Картометрический	5.00	-
403	533342.27	1349636.43	Картометрический	5.00	-
404	533397.48	1349619.18	Картометрический	5.00	-
250	533415.44	1349611.58	Картометрический	5.00	-
405	533902.25	1349895.48	Картометрический	5.00	-
406	533899.63	1349908.77	Картометрический	5.00	-
407	533858.07	1349895.38	Картометрический	5.00	-
408	533840.86	1349886.78	Картометрический	5.00	-
409	533822.52	1349874.15	Картометрический	5.00	-
410	533783.40	1349837.09	Картометрический	5.00	-
411	533747.92	1349799.00	Картометрический	5.00	-
412	533731.83	1349782.44	Картометрический	5.00	-
413	533713.86	1349755.21	Картометрический	5.00	-

1	2	3	4	5	6
414	533703.87	1349741.34	Картометрический	5.00	-
415	533693.92	1349733.32	Картометрический	5.00	-
416	533681.10	1349724.52	Картометрический	5.00	-
417	533650.40	1349704.21	Картометрический	5.00	-
418	533610.54	1349679.51	Картометрический	5.00	-
419	533575.07	1349660.43	Картометрический	5.00	-
420	533534.27	1349640.78	Картометрический	5.00	-
421	533530.35	1349638.81	Картометрический	5.00	-
422	533526.04	1349638.16	Картометрический	5.00	-
423	533523.43	1349640.91	Картометрический	5.00	-
424	533521.17	1349645.64	Картометрический	5.00	-
425	533513.08	1349644.59	Картометрический	5.00	-
426	533513.85	1349638.15	Картометрический	5.00	-
427	533516.07	1349632.55	Картометрический	5.00	-
428	533515.65	1349630.30	Картометрический	5.00	-
429	533509.21	1349625.04	Картометрический	5.00	-
430	533509.06	1349624.84	Картометрический	5.00	-
431	533517.04	1349621.17	Картометрический	5.00	-
432	533517.17	1349621.26	Картометрический	5.00	-
433	533552.01	1349639.19	Картометрический	5.00	-
434	533584.75	1349654.85	Картометрический	5.00	-
435	533603.10	1349665.24	Картометрический	5.00	-
436	533625.47	1349679.00	Картометрический	5.00	-
437	533654.11	1349697.24	Картометрический	5.00	-
438	533680.50	1349713.15	Картометрический	5.00	-
439	533689.60	1349718.38	Картометрический	5.00	-
440	533692.02	1349718.24	Картометрический	5.00	-
441	533692.74	1349717.20	Картометрический	5.00	-
442	533695.25	1349711.52	Картометрический	5.00	-
443	533694.99	1349707.83	Картометрический	5.00	-
444	533702.66	1349706.40	Картометрический	5.00	-
445	533706.87	1349718.32	Картометрический	5.00	-
446	533712.28	1349728.31	Картометрический	5.00	-
447	533718.33	1349737.47	Картометрический	5.00	-
448	533721.61	1349746.08	Картометрический	5.00	-
449	533734.81	1349768.45	Картометрический	5.00	-
450	533742.67	1349779.31	Картометрический	5.00	-
451	533752.21	1349788.95	Картометрический	5.00	-
452	533769.77	1349809.04	Картометрический	5.00	-
453	533775.67	1349815.92	Картометрический	5.00	-
454	533792.26	1349833.40	Картометрический	5.00	-
455	533802.76	1349844.13	Картометрический	5.00	-
456	533814.38	1349855.21	Картометрический	5.00	-
457	533822.63	1349862.54	Картометрический	5.00	-
458	533830.36	1349868.86	Картометрический	5.00	-
459	533843.09	1349876.28	Картометрический	5.00	-
460	533858.82	1349883.68	Картометрический	5.00	-
461	533873.61	1349888.17	Картометрический	5.00	-

1	2	3	4	5	6
462	533893.63	1349893.60	Картометрический	5.00	-
405	533902.25	1349895.48	Картометрический	5.00	-
463	534823.52	1347818.44	Картометрический	5.00	-
464	534777.55	1347988.04	Аналитический	0.10	-
465	534769.85	1348022.30	Аналитический	0.10	-
466	534762.62	1348054.85	Аналитический	0.10	-
467	534748.71	1348118.29	Аналитический	0.10	-
468	534731.95	1348191.36	Аналитический	0.10	-
469	534745.43	1348231.20	Аналитический	0.10	-
470	534751.16	1348232.95	Аналитический	0.10	-
471	534748.81	1348240.61	Аналитический	0.10	-
472	534798.74	1348256.04	Аналитический	0.10	-
473	534787.53	1348291.98	Аналитический	0.10	-
474	534785.22	1348291.13	Аналитический	0.10	-
475	534781.20	1348304.20	Аналитический	0.10	-
476	534803.42	1348315.59	Картометрический	5.00	-
477	534786.45	1348400.85	Картометрический	5.00	-
478	534785.63	1348422.77	Картометрический	5.00	-
479	534755.54	1348421.07	Картометрический	5.00	-
480	534700.56	1348413.17	Картометрический	5.00	-
481	534661.79	1348402.87	Картометрический	5.00	-
482	534623.97	1348387.01	Картометрический	5.00	-
483	534629.83	1348384.50	Картометрический	5.00	-
484	534642.11	1348360.42	Картометрический	5.00	-
485	534655.60	1348332.45	Аналитический	0.10	-
486	534659.58	1348313.85	Картометрический	5.00	-
487	534639.83	1348307.49	Картометрический	5.00	-
488	534633.81	1348325.41	Картометрический	5.00	-
489	534604.55	1348317.18	Картометрический	5.00	-
490	534625.17	1348259.12	Картометрический	5.00	-
491	534600.22	1348232.47	Картометрический	5.00	-
492	534632.71	1348142.65	Картометрический	5.00	-
493	534544.25	1348111.89	Картометрический	5.00	-
494	534540.03	1348111.89	Картометрический	5.00	-
495	534536.68	1348114.59	Картометрический	5.00	-
496	534516.55	1348198.06	Картометрический	5.00	-
497	534506.98	1348237.53	Картометрический	5.00	-
498	534496.13	1348281.09	Картометрический	5.00	-
499	534485.56	1348321.84	Картометрический	5.00	-
500	534484.02	1348327.75	Аналитический	0.10	-
501	534405.35	1348630.63	Аналитический	0.10	-
502	534395.55	1348673.85	Аналитический	0.10	-
503	534392.63	1348673.26	Аналитический	0.10	-
504	534392.44	1348674.42	Аналитический	0.10	-
505	534395.32	1348675.04	Аналитический	0.10	-
506	534373.28	1348778.85	Аналитический	0.10	-
507	534346.75	1348911.26	Аналитический	0.10	-

1	2	3	4	5	6
508	534319.14	1349049.93	Аналитический	0.10	-
509	534317.41	1349049.64	Аналитический	0.10	-
510	534317.20	1349050.81	Аналитический	0.10	-
511	534318.92	1349051.11	Аналитический	0.10	-
512	534284.27	1349229.02	Аналитический	0.10	-
513	534255.26	1349373.88	Аналитический	0.10	-
514	534226.00	1349518.27	Аналитический	0.10	-
515	534214.75	1349583.69	Аналитический	0.10	-
516	534210.51	1349606.14	Аналитический	0.10	-
517	534209.07	1349613.74	Аналитический	0.10	-
518	534187.23	1349729.04	Аналитический	0.10	-
519	534173.35	1349809.52	Картометрический	5.00	-
520	534166.81	1349846.83	Аналитический	0.10	-
521	534162.74	1349880.16	Аналитический	0.10	-
522	534159.35	1349942.24	Картометрический	5.00	-
523	534161.65	1350058.94	Картометрический	5.00	-
524	534163.84	1350123.25	Картометрический	5.00	-
525	534164.48	1350150.88	Картометрический	5.00	-
526	534160.99	1350182.29	Картометрический	5.00	-
527	534157.44	1350196.28	Картометрический	5.00	-
528	534145.11	1350226.39	Аналитический	0.10	-
529	534126.15	1350257.45	Аналитический	0.10	-
530	534104.57	1350284.48	Картометрический	5.00	-
531	534083.24	1350310.32	Картометрический	5.00	-
532	534050.05	1350347.07	Картометрический	5.00	-
533	534032.74	1350364.82	Картометрический	5.00	-
534	534022.12	1350376.45	Картометрический	5.00	-
535	534016.99	1350383.33	Картометрический	5.00	-
536	534016.31	1350385.99	Картометрический	5.00	-
537	534016.59	1350389.17	Картометрический	5.00	-
538	534018.09	1350392.97	Картометрический	5.00	-
539	534021.99	1350399.07	Картометрический	5.00	-
540	534026.63	1350404.06	Картометрический	5.00	-
541	534029.28	1350405.86	Картометрический	5.00	-
542	534031.61	1350406.68	Картометрический	5.00	-
543	534034.84	1350407.04	Картометрический	5.00	-
544	534118.30	1350405.65	Картометрический	5.00	-
545	534118.48	1350409.22	Картометрический	5.00	-
546	534129.74	1350410.04	Картометрический	5.00	-
547	534139.47	1350410.92	Картометрический	5.00	-
548	534145.67	1350411.59	Картометрический	5.00	-
549	534150.96	1350412.93	Картометрический	5.00	-
550	534171.98	1350420.40	Картометрический	5.00	-
551	534180.41	1350424.33	Картометрический	5.00	-
552	534204.61	1350434.13	Картометрический	5.00	-
553	534205.14	1350433.05	Картометрический	5.00	-
554	534207.45	1350433.92	Картометрический	5.00	-
555	534235.47	1350445.08	Картометрический	5.00	-

1	2	3	4	5	6
556	534271.74	1350459.49	Картометрический	5.00	-
557	534323.80	1350480.07	Картометрический	5.00	-
558	534321.13	1350489.77	Картометрический	5.00	-
559	534319.63	1350489.22	Картометрический	5.00	-
560	534315.49	1350489.26	Картометрический	5.00	-
561	534274.57	1350473.73	Картометрический	5.00	-
562	534273.97	1350471.71	Картометрический	5.00	-
563	534262.79	1350467.31	Картометрический	5.00	-
564	534226.58	1350452.98	Картометрический	5.00	-
565	534201.63	1350443.50	Картометрический	5.00	-
566	534177.34	1350433.95	Картометрический	5.00	-
567	534162.54	1350428.21	Картометрический	5.00	-
568	534155.61	1350425.66	Картометрический	5.00	-
569	534146.31	1350421.78	Картометрический	5.00	-
570	534133.66	1350418.56	Картометрический	5.00	-
571	534125.54	1350417.46	Картометрический	5.00	-
572	534111.59	1350416.85	Картометрический	5.00	-
573	534018.46	1350416.27	Картометрический	5.00	-
574	534012.22	1350416.63	Картометрический	5.00	-
575	533931.78	1350418.91	Картометрический	5.00	-
576	533878.78	1350450.88	Картометрический	5.00	-
577	533834.66	1350483.10	Картометрический	5.00	-
578	533791.41	1350535.19	Аналитический	0.10	-
579	533718.04	1350629.16	Картометрический	5.00	-
580	533710.30	1350641.27	Картометрический	5.00	-
581	533710.87	1350646.80	Картометрический	5.00	-
582	533712.89	1350649.72	Картометрический	5.00	-
583	533716.81	1350651.14	Картометрический	5.00	-
584	533727.60	1350652.00	Картометрический	5.00	-
585	533750.01	1350655.09	Картометрический	5.00	-
586	533828.60	1350661.78	Картометрический	5.00	-
587	533892.00	1350666.32	Картометрический	5.00	-
588	533893.10	1350666.34	Картометрический	5.00	-
589	533930.07	1350668.18	Картометрический	5.00	-
590	533950.11	1350673.46	Картометрический	5.00	-
591	533992.04	1350691.96	Картометрический	5.00	-
592	534064.16	1350723.12	Картометрический	5.00	-
593	534067.07	1350723.22	Картометрический	5.00	-
594	534071.22	1350723.44	Картометрический	5.00	-
595	534089.42	1350731.93	Картометрический	5.00	-
596	534094.37	1350736.06	Картометрический	5.00	-
597	534114.61	1350749.14	Картометрический	5.00	-
598	534205.12	1350791.75	Картометрический	5.00	-
599	534226.91	1350802.83	Картометрический	5.00	-
600	534225.34	1350805.90	Картометрический	5.00	-
601	534226.37	1350806.39	Картометрический	5.00	-
602	534227.95	1350803.37	Картометрический	5.00	-
603	534228.74	1350803.79	Картометрический	5.00	-

1	2	3	4	5	6
604	534233.42	1350802.52	Картометрический	5.00	-
605	534238.02	1350800.81	Картометрический	5.00	-
606	534247.94	1350807.20	Картометрический	5.00	-
607	534248.90	1350813.44	Картометрический	5.00	-
608	534252.19	1350818.17	Картометрический	5.00	-
609	534318.21	1350856.23	Картометрический	5.00	-
610	534415.25	1350913.62	Картометрический	5.00	-
611	534445.29	1350930.29	Картометрический	5.00	-
612	534499.92	1350957.61	Картометрический	5.00	-
613	534565.73	1350986.83	Картометрический	5.00	-
614	534601.13	1350998.71	Картометрический	5.00	-
615	534613.04	1351000.97	Картометрический	5.00	-
616	534630.80	1351003.93	Картометрический	5.00	-
617	534695.53	1351013.42	Картометрический	5.00	-
618	534769.33	1351021.66	Картометрический	5.00	-
619	534855.21	1351025.65	Картометрический	5.00	-
620	534942.62	1351030.68	Картометрический	5.00	-
621	535005.03	1351032.33	Аналитический	0.50	-
622	534999.32	1351044.92	Аналитический	0.50	-
623	534854.36	1351040.71	Картометрический	5.00	-
624	534766.40	1351033.86	Картометрический	5.00	-
625	534697.96	1351026.02	Картометрический	5.00	-
626	534656.61	1351020.60	Картометрический	5.00	-
627	534628.62	1351016.60	Картометрический	5.00	-
628	534640.78	1351024.09	Картометрический	5.00	-
629	534653.75	1351033.18	Картометрический	5.00	-
630	534675.85	1351065.31	Картометрический	5.00	-
631	534682.51	1351085.29	Картометрический	5.00	-
632	534684.99	1351100.35	Картометрический	5.00	-
633	534684.47	1351123.11	Картометрический	5.00	-
634	534679.16	1351144.79	Картометрический	5.00	-
635	534652.00	1351203.33	Картометрический	5.00	-
636	534641.48	1351227.00	Картометрический	5.00	-
637	534641.71	1351235.19	Картометрический	5.00	-
638	534645.48	1351241.38	Картометрический	5.00	-
639	534640.55	1351249.02	Картометрический	5.00	-
640	534634.49	1351248.93	Картометрический	5.00	-
641	534629.53	1351250.12	Картометрический	5.00	-
642	534619.92	1351267.92	Картометрический	5.00	-
643	534576.16	1351368.01	Картометрический	5.00	-
644	534527.12	1351479.96	Картометрический	5.00	-
645	534494.91	1351553.50	Картометрический	5.00	-
646	534475.99	1351596.67	Картометрический	5.00	-
647	534466.83	1351619.39	Картометрический	5.00	-
648	534466.17	1351624.21	Картометрический	5.00	-
649	534483.37	1351631.80	Картометрический	5.00	-
650	534497.75	1351636.80	Картометрический	5.00	-
651	534510.90	1351637.74	Картометрический	5.00	-

1	2	3	4	5	6
652	534519.17	1351640.97	Картометрический	5.00	-
653	534520.50	1351646.56	Картометрический	5.00	-
654	534518.13	1351652.10	Картометрический	5.00	-
655	534506.67	1351654.07	Картометрический	5.00	-
656	534496.92	1351653.54	Картометрический	5.00	-
657	534464.61	1351640.83	Картометрический	5.00	-
658	534455.98	1351660.49	Картометрический	5.00	-
659	534450.66	1351658.22	Картометрический	5.00	-
660	534442.57	1351654.63	Картометрический	5.00	-
661	534435.27	1351651.37	Картометрический	5.00	-
662	534427.62	1351647.96	Картометрический	5.00	-
663	534434.99	1351625.06	Картометрический	5.00	-
664	534432.30	1351619.45	Картометрический	5.00	-
665	534432.95	1351612.48	Картометрический	5.00	-
666	534441.16	1351610.33	Картометрический	5.00	-
667	534458.32	1351587.26	Картометрический	5.00	-
668	534480.19	1351542.89	Картометрический	5.00	-
669	534512.03	1351473.65	Картометрический	5.00	-
670	534562.68	1351361.48	Картометрический	5.00	-
671	534607.70	1351262.74	Картометрический	5.00	-
672	534610.44	1351256.37	Картометрический	5.00	-
673	534609.20	1351254.45	Картометрический	5.00	-
674	534604.36	1351252.54	Картометрический	5.00	-
675	534608.97	1351243.32	Картометрический	5.00	-
676	534612.91	1351243.40	Картометрический	5.00	-
677	534616.41	1351242.76	Картометрический	5.00	-
678	534627.17	1351221.94	Картометрический	5.00	-
679	534637.13	1351201.70	Картометрический	5.00	-
680	534664.37	1351146.37	Картометрический	5.00	-
681	534670.38	1351121.96	Картометрический	5.00	-
682	534670.40	1351106.11	Картометрический	5.00	-
683	534667.21	1351085.81	Картометрический	5.00	-
684	534662.06	1351073.68	Картометрический	5.00	-
685	534656.26	1351063.23	Картометрический	5.00	-
686	534658.59	1351061.18	Картометрический	5.00	-
687	534657.75	1351060.18	Картометрический	5.00	-
688	534656.42	1351061.39	Картометрический	5.00	-
689	534650.08	1351053.62	Картометрический	5.00	-
690	534637.25	1351039.53	Картометрический	5.00	-
691	534634.17	1351036.94	Картометрический	5.00	-
692	534618.76	1351025.73	Картометрический	5.00	-
693	534606.75	1351018.46	Картометрический	5.00	-
694	534601.27	1351016.08	Картометрический	5.00	-
695	534552.45	1350995.07	Картометрический	5.00	-
696	534509.16	1350974.22	Картометрический	5.00	-
697	534456.25	1350947.96	Картометрический	5.00	-
698	534430.64	1350934.12	Картометрический	5.00	-
699	534407.07	1350920.83	Картометрический	5.00	-

1	2	3	4	5	6
700	534380.57	1350904.69	Картометрический	5.00	-
701	534313.20	1350865.13	Картометрический	5.00	-
702	534248.70	1350828.30	Картометрический	5.00	-
703	534248.05	1350829.32	Картометрический	5.00	-
704	534247.41	1350829.86	Картометрический	5.00	-
705	534242.63	1350830.41	Картометрический	5.00	-
706	534238.78	1350833.76	Картометрический	5.00	-
707	534230.17	1350828.85	Картометрический	5.00	-
708	534229.05	1350822.27	Картометрический	5.00	-
709	534225.16	1350816.79	Картометрический	5.00	-
710	534198.33	1350803.15	Картометрический	5.00	-
711	534083.53	1350746.62	Картометрический	5.00	-
712	534040.42	1350726.68	Картометрический	5.00	-
713	533997.61	1350705.67	Картометрический	5.00	-
714	533950.75	1350684.41	Картометрический	5.00	-
715	533927.73	1350679.80	Картометрический	5.00	-
716	533870.78	1350674.25	Картометрический	5.00	-
717	533862.87	1350673.93	Картометрический	5.00	-
718	533859.16	1350673.65	Аналитический	0.20	
719	533809.36	1350671.06	Картометрический	5.00	-
720	533806.30	1350670.91	Картометрический	5.00	-
721	533797.55	1350670.39	Картометрический	5.00	-
722	533755.36	1350667.45	Картометрический	5.00	-
723	533727.08	1350666.18	Картометрический	5.00	-
724	533697.96	1350666.57	Картометрический	5.00	-
725	533687.90	1350669.71	Картометрический	5.00	-
726	533672.63	1350680.09	Картометрический	5.00	-
727	533666.18	1350684.95	Картометрический	5.00	-
728	533598.27	1350737.45	Картометрический	5.00	-
729	533539.44	1350782.06	Картометрический	5.00	-
730	533484.05	1350825.17	Картометрический	5.00	-
731	533451.68	1350854.03	Картометрический	5.00	-
732	533450.79	1350857.97	Картометрический	5.00	-
733	533454.23	1350863.70	Картометрический	5.00	-
734	533448.37	1350869.30	Картометрический	5.00	-
735	533443.79	1350864.65	Картометрический	5.00	-
736	533440.29	1350864.27	Картометрический	5.00	-
737	533437.37	1350867.58	Картометрический	5.00	-
738	533416.87	1350892.37	Картометрический	5.00	-
739	533416.11	1350894.80	Картометрический	5.00	-
740	533416.27	1350898.16	Картометрический	5.00	-
741	533411.95	1350902.32	Картометрический	5.00	-
742	533393.62	1350925.34	Картометрический	5.00	-
743	533389.49	1350918.71	Картометрический	5.00	-
744	533385.45	1350911.01	Картометрический	5.00	-
745	533382.23	1350905.88	Картометрический	5.00	-
746	533378.92	1350900.88	Картометрический	5.00	-
747	533392.19	1350885.44	Картометрический	5.00	-

1	2	3	4	5	6
748	533395.23	1350881.28	Картометрический	5.00	-
749	533401.07	1350882.88	Картометрический	5.00	-
750	533404.83	1350882.32	Картометрический	5.00	-
751	533412.71	1350874.59	Картометрический	5.00	-
752	533418.95	1350866.71	Картометрический	5.00	-
753	533419.11	1350866.83	Картометрический	5.00	-
754	533447.96	1350842.44	Картометрический	5.00	-
755	533456.64	1350834.10	Картометрический	5.00	-
756	533491.57	1350803.99	Картометрический	5.00	-
757	533531.98	1350772.60	Картометрический	5.00	-
758	533596.86	1350722.99	Картометрический	5.00	-
759	533599.29	1350721.13	Картометрический	5.00	-
760	533607.25	1350714.98	Картометрический	5.00	-
761	533660.23	1350673.02	Картометрический	5.00	-
762	533711.63	1350617.65	Картометрический	5.00	-
763	533714.26	1350619.79	Картометрический	5.00	-
764	533714.99	1350618.86	Картометрический	5.00	-
765	533712.37	1350616.68	Картометрический	5.00	-
766	533770.51	1350538.24	Картометрический	5.00	-
767	533803.17	1350499.31	Картометрический	5.00	-
768	533824.64	1350476.85	Картометрический	5.00	-
769	533863.48	1350443.85	Картометрический	5.00	-
770	533863.15	1350436.49	Картометрический	5.00	-
771	533872.57	1350429.03	Картометрический	5.00	-
772	533880.14	1350433.25	Картометрический	5.00	-
773	533896.66	1350425.30	Картометрический	5.00	-
774	533976.07	1350374.19	Картометрический	5.00	-
775	534013.78	1350354.00	Картометрический	5.00	-
776	534038.61	1350337.73	Картометрический	5.00	-
777	534087.94	1350282.50	Картометрический	5.00	-
778	534116.20	1350246.44	Картометрический	5.00	-
779	534131.54	1350220.49	Картометрический	5.00	-
780	534144.94	1350186.89	Картометрический	5.00	-
781	534148.34	1350173.48	Картометрический	5.00	-
782	534150.66	1350145.78	Картометрический	5.00	-
783	534149.99	1350118.08	Картометрический	5.00	-
784	534146.64	1349967.23	Картометрический	5.00	-
785	534142.88	1349961.35	Картометрический	5.00	-
786	534139.25	1349956.81	Картометрический	5.00	-
787	534130.55	1349953.82	Картометрический	5.00	-
788	534102.25	1349946.55	Картометрический	5.00	-
789	534058.37	1349937.33	Картометрический	5.00	-
790	534034.61	1349933.31	Картометрический	5.00	-
791	534013.45	1349930.58	Картометрический	5.00	-
792	533978.52	1349923.90	Картометрический	5.00	-
793	533975.05	1349923.24	Картометрический	5.00	-
794	533961.27	1349920.59	Картометрический	5.00	-
795	533962.73	1349909.01	Картометрический	5.00	-

1	2	3	4	5	6
796	534015.28	1349919.68	Картометрический	5.00	-
797	534035.49	1349922.62	Картометрический	5.00	-
798	534059.95	1349926.17	Картометрический	5.00	-
799	534106.83	1349937.18	Картометрический	5.00	-
800	534127.47	1349939.54	Картометрический	5.00	-
801	534146.27	1349936.86	Картометрический	5.00	-
802	534148.99	1349879.16	Картометрический	5.00	-
803	534154.72	1349825.78	Картометрический	5.00	-
804	534165.54	1349766.89	Картометрический	5.00	-
805	534193.65	1349623.33	Картометрический	5.00	-
806	534243.42	1349372.49	Аналитический	0.10	-
807	534278.93	1349189.78	Аналитический	0.10	-
808	534306.16	1349041.81	Аналитический	0.10	-
809	534324.37	1348947.90	Аналитический	0.10	-
810	534372.43	1348705.16	Аналитический	0.10	-
811	534398.19	1348597.73	Аналитический	0.10	-
812	534449.17	1348387.64	Аналитический	0.10	-
813	534472.24	1348282.81	Аналитический	0.10	-
814	534485.06	1348224.35	Аналитический	0.10	-
815	534498.32	1348232.44	Картометрический	5.00	-
816	534526.92	1348117.69	Картометрический	5.00	-
817	534530.90	1348098.87	Картометрический	5.00	-
818	534536.33	1348074.26	Картометрический	5.00	-
819	534541.39	1348050.01	Картометрический	5.00	-
820	534554.06	1348005.85	Картометрический	5.00	-
821	534572.88	1347971.46	Картометрический	5.00	-
822	534590.26	1347952.28	Картометрический	5.00	-
823	534618.26	1347931.55	Картометрический	5.00	-
824	534626.11	1347925.75	Картометрический	5.00	-
825	534633.17	1347920.25	Картометрический	5.00	-
826	534654.59	1347903.57	Картометрический	5.00	-
827	534718.55	1347867.77	Картометрический	5.00	-
828	534779.22	1347838.83	Картометрический	5.00	-
829	534819.99	1347816.18	Картометрический	5.00	-
463	534823.52	1347818.44	Картометрический	5.00	-
830	534876.83	1348649.18	Картометрический	5.00	-
831	534852.43	1348745.97	Картометрический	5.00	-
832	534804.40	1348734.84	Картометрический	5.00	-
833	534748.80	1348719.54	Картометрический	5.00	-
834	534767.70	1348671.06	Картометрический	5.00	-
835	534772.61	1348672.09	Картометрический	5.00	-
836	534778.07	1348654.94	Картометрический	5.00	-
837	534774.45	1348653.59	Картометрический	5.00	-
838	534784.01	1348626.46	Картометрический	5.00	-
830	534876.83	1348649.18	Картометрический	5.00	-
839	537123.98	1351453.01	Аналитический	2.50	-

1	2	3	4	5	6
840	537113.60	1351460.74	Картометрический	5.00	-
841	537001.33	1351351.13	Картометрический	5.00	-
842	536965.92	1351318.56	Картометрический	5.00	-
843	536926.31	1351277.71	Картометрический	5.00	-
844	536830.27	1351182.72	Картометрический	5.00	-
845	536794.68	1351144.51	Картометрический	5.00	-
846	536756.86	1351107.17	Картометрический	5.00	-
847	536718.66	1351070.36	Картометрический	5.00	-
848	536712.20	1351066.19	Картометрический	5.00	-
849	536707.28	1351065.28	Картометрический	5.00	-
850	536699.93	1351069.09	Картометрический	5.00	-
851	536694.71	1351064.67	Картометрический	5.00	-
852	536696.04	1351060.83	Картометрический	5.00	-
853	536695.06	1351057.67	Картометрический	5.00	-
854	536685.86	1351049.34	Картометрический	5.00	-
855	536640.18	1351020.31	Картометрический	5.00	-
856	536596.65	1350999.75	Картометрический	5.00	-
857	536537.99	1350981.29	Картометрический	5.00	-
858	536545.49	1350967.95	Картометрический	5.00	-
859	536568.33	1350973.34	Картометрический	5.00	-
860	536611.20	1350986.76	Картометрический	5.00	-
861	536663.89	1351014.64	Картометрический	5.00	-
862	536704.74	1351042.75	Картометрический	5.00	-
863	536708.85	1351042.54	Картометрический	5.00	-
864	536711.87	1351040.72	Картометрический	5.00	-
865	536717.60	1351045.14	Картометрический	5.00	-
866	536715.45	1351049.45	Картометрический	5.00	-
867	536715.95	1351052.71	Картометрический	5.00	-
868	536722.08	1351058.86	Картометрический	5.00	-
869	536755.11	1351087.30	Картометрический	5.00	-
870	536821.03	1351146.13	Картометрический	5.00	-
871	536823.64	1351144.02	Картометрический	5.00	-
872	536829.19	1351150.27	Картометрический	5.00	-
873	536826.23	1351152.79	Картометрический	5.00	-
874	536837.20	1351170.11	Картометрический	5.00	-
875	536876.34	1351208.46	Картометрический	5.00	-
876	536913.10	1351244.57	Картометрический	5.00	-
877	536977.21	1351307.38	Картометрический	5.00	-
878	537010.79	1351341.37	Картометрический	5.00	-
879	537095.97	1351424.81	Картометрический	5.00	-
839	537123.98	1351453.01	Аналитический	2.50	-
880	534448.53	1351666.43	Картометрический	5.00	-
881	534433.05	1351693.48	Картометрический	5.00	-
882	534431.32	1351701.56	Картометрический	5.00	-
883	534413.39	1351733.31	Картометрический	5.00	-
884	534376.85	1351810.09	Картометрический	5.00	-
885	534350.63	1351861.83	Картометрический	5.00	-

1	2	3	4	5	6
886	534322.07	1351909.17	Картометрический	5.00	-
887	534310.74	1351928.25	Картометрический	5.00	-
888	534304.18	1351939.29	Картометрический	5.00	-
889	534324.43	1351953.78	Картометрический	5.00	-
890	534238.12	1352104.99	Картометрический	5.00	-
891	534195.73	1352190.21	Картометрический	5.00	-
892	534087.55	1352392.00	Картометрический	5.00	-
893	534063.44	1352487.24	Картометрический	5.00	-
894	534047.37	1352598.60	Картометрический	5.00	-
895	534016.26	1352769.18	Картометрический	5.00	-
896	534010.02	1352768.01	Аналитический	0.50	-
897	533994.22	1352765.03	Аналитический	0.50	-
898	534003.19	1352650.94	Картометрический	5.00	-
899	534014.01	1352548.41	Картометрический	5.00	-
900	534021.87	1352496.57	Картометрический	5.00	-
901	534021.87	1352492.99	Картометрический	5.00	-
902	534020.72	1352491.55	Картометрический	5.00	-
903	534016.59	1352490.75	Картометрический	5.00	-
904	534018.31	1352483.38	Картометрический	5.00	-
905	534022.36	1352482.57	Картометрический	5.00	-
906	534023.64	1352478.51	Картометрический	5.00	-
907	534030.44	1352445.03	Картометрический	5.00	-
908	534052.36	1352376.35	Картометрический	5.00	-
909	534060.24	1352355.10	Картометрический	5.00	-
910	534072.04	1352327.16	Картометрический	5.00	-
911	534086.19	1352297.32	Картометрический	5.00	-
912	534091.32	1352287.69	Картометрический	5.00	-
913	534143.83	1352187.15	Картометрический	5.00	-
914	534195.17	1352089.19	Картометрический	5.00	-
915	534262.94	1351972.90	Картометрический	5.00	-
916	534306.63	1351901.91	Картометрический	5.00	-
917	534339.15	1351848.75	Картометрический	5.00	-
918	534361.14	1351806.82	Картометрический	5.00	-
919	534399.54	1351722.88	Картометрический	5.00	-
920	534411.54	1351685.14	Картометрический	5.00	-
921	534425.97	1351654.56	Картометрический	5.00	-
922	534432.15	1351658.15	Картометрический	5.00	-
923	534439.59	1351661.26	Картометрический	5.00	-
924	534445.62	1351664.55	Картометрический	5.00	-
880	534448.53	1351666.43	Картометрический	5.00	-
925	533383.33	1350940.51	Картометрический	5.00	-
926	533373.05	1350958.90	Картометрический	5.00	-
927	533368.37	1350961.64	Картометрический	5.00	-
928	533363.32	1350962.63	Картометрический	5.00	-
929	533267.09	1351090.27	Картометрический	5.00	-
930	533242.34	1351128.47	Картометрический	5.00	-
931	533205.26	1351200.08	Картометрический	5.00	-

1	2	3	4	5	6
932	533190.09	1351229.67	Картометрический	5.00	-
933	533168.14	1351266.10	Картометрический	5.00	-
934	533145.58	1351301.06	Картометрический	5.00	-
935	533069.64	1351382.98	Картометрический	5.00	-
936	533033.47	1351435.22	Картометрический	5.00	-
937	533022.09	1351455.86	Картометрический	5.00	-
938	533004.13	1351490.61	Картометрический	5.00	-
939	532996.80	1351514.30	Картометрический	5.00	-
940	532989.94	1351551.08	Картометрический	5.00	-
941	532981.24	1351645.51	Картометрический	5.00	-
942	532982.34	1351650.09	Картометрический	5.00	-
943	532984.29	1351653.87	Картометрический	5.00	-
944	532988.90	1351655.63	Картометрический	5.00	-
945	532988.72	1351667.06	Картометрический	5.00	-
946	532982.78	1351668.58	Картометрический	5.00	-
947	532980.36	1351672.06	Картометрический	5.00	-
948	532978.00	1351678.08	Картометрический	5.00	-
949	532969.48	1351717.79	Картометрический	5.00	-
950	532954.65	1351766.79	Картометрический	5.00	-
951	532936.65	1351810.53	Картометрический	5.00	-
952	532916.10	1351850.60	Картометрический	5.00	-
953	532911.89	1351859.19	Картометрический	5.00	-
954	532916.49	1351864.59	Картометрический	5.00	-
955	532912.84	1351875.53	Картометрический	5.00	-
956	532902.70	1351875.31	Картометрический	5.00	-
957	532848.95	1351964.23	Картометрический	5.00	-
958	532847.55	1351967.10	Картометрический	5.00	-
959	532849.53	1351971.72	Картометрический	5.00	-
960	532852.56	1351974.85	Картометрический	5.00	-
961	532846.82	1351983.21	Картометрический	5.00	-
962	532842.35	1351981.82	Картометрический	5.00	-
963	532837.06	1351982.72	Картометрический	5.00	-
964	532728.82	1352162.65	Картометрический	5.00	-
965	532728.58	1352166.62	Картометрический	5.00	-
966	532731.00	1352171.63	Картометрический	5.00	-
967	532732.29	1352175.17	Картометрический	5.00	-
968	532797.50	1352213.02	Картометрический	5.00	-
969	532927.34	1352289.51	Картометрический	5.00	-
970	532933.21	1352291.29	Картометрический	5.00	-
971	532935.91	1352291.01	Картометрический	5.00	-
972	532937.85	1352290.13	Картометрический	5.00	-
973	532965.31	1352246.13	Картометрический	5.00	-
974	532968.28	1352247.99	Картометрический	5.00	-
975	532938.82	1352295.18	Картометрический	5.00	-
976	532933.14	1352307.12	Картометрический	5.00	-
977	532923.85	1352337.60	Картометрический	5.00	-
978	532867.58	1352418.12	Картометрический	5.00	-
979	532817.13	1352383.77	Картометрический	5.00	-

1	2	3	4	5	6
980	532785.36	1352357.12	Картометрический	5.00	-
981	532732.31	1352322.18	Картометрический	5.00	-
982	532692.53	1352295.95	Картометрический	5.00	-
983	532673.74	1352286.38	Картометрический	5.00	-
984	532667.68	1352285.87	Картометрический	5.00	-
985	532663.69	1352285.93	Картометрический	5.00	-
986	532657.67	1352284.98	Картометрический	5.00	-
987	532653.44	1352286.37	Картометрический	5.00	-
988	532603.73	1352367.33	Картометрический	5.00	-
989	532502.89	1352515.36	Картометрический	5.00	-
990	532501.98	1352520.55	Картометрический	5.00	-
991	532502.37	1352524.29	Аналитический	0.50	-
992	532491.22	1352516.66	Аналитический	0.50	-
993	532655.75	1352272.31	Аналитический	0.50	-
994	532905.27	1351854.30	Аналитический	0.50	-
995	532932.93	1351807.96	Аналитический	0.50	-
996	532923.88	1351784.96	Аналитический	0.50	-
997	532933.10	1351759.66	Картометрический	5.00	-
998	532948.29	1351716.43	Картометрический	5.00	-
999	532957.17	1351675.62	Картометрический	5.00	-
1000	532966.73	1351610.72	Картометрический	5.00	-
1001	532964.51	1351608.47	Картометрический	5.00	-
1002	532961.81	1351607.31	Картометрический	5.00	-
1003	532964.48	1351597.45	Картометрический	5.00	-
1004	532969.21	1351596.91	Картометрический	5.00	-
1005	532971.46	1351596.55	Картометрический	5.00	-
1006	532971.28	1351597.91	Картометрический	5.00	-
1007	532972.53	1351598.30	Картометрический	5.00	-
1008	532982.70	1351524.76	Картометрический	5.00	-
1009	532990.89	1351494.75	Картометрический	5.00	-
1010	532990.99	1351492.87	Картометрический	5.00	-
1011	532990.60	1351490.06	Картометрический	5.00	-
1012	532994.54	1351478.34	Картометрический	5.00	-
1013	533010.48	1351445.93	Картометрический	5.00	-
1014	533031.43	1351410.11	Картометрический	5.00	-
1015	533057.75	1351370.54	Картометрический	5.00	-
1016	533136.18	1351287.71	Картометрический	5.00	-
1017	533150.77	1351267.24	Картометрический	5.00	-
1018	533164.37	1351245.01	Картометрический	5.00	-
1019	533185.07	1351210.56	Картометрический	5.00	-
1020	533193.15	1351195.93	Картометрический	5.00	-
1021	533210.00	1351167.40	Картометрический	5.00	-
1022	533227.70	1351135.96	Картометрический	5.00	-
1023	533226.58	1351135.47	Картометрический	5.00	-
1024	533232.03	1351125.39	Картометрический	5.00	-
1025	533232.97	1351126.15	Картометрический	5.00	-
1026	533251.71	1351095.36	Картометрический	5.00	-
1027	533270.00	1351067.86	Картометрический	5.00	-

1	2	3	4	5	6
1028	533280.23	1351054.19	Картометрический	5.00	-
1029	533307.15	1351015.57	Картометрический	5.00	-
1030	533317.08	1350999.27	Картометрический	5.00	-
1031	533316.01	1350998.60	Картометрический	5.00	-
1032	533306.15	1351014.88	Картометрический	5.00	-
1033	533308.80	1351008.39	Картометрический	5.00	-
1034	533310.81	1350999.18	Картометрический	5.00	-
1035	533310.81	1350992.13	Картометрический	5.00	-
1036	533307.07	1350983.72	Картометрический	5.00	-
1037	533315.58	1350972.65	Картометрический	5.00	-
1038	533320.47	1350974.02	Картометрический	5.00	-
1039	533326.87	1350973.53	Картометрический	5.00	-
1040	533331.58	1350971.00	Картометрический	5.00	-
1041	533348.87	1350950.46	Картометрический	5.00	-
1042	533350.14	1350946.88	Картометрический	5.00	-
1043	533348.38	1350942.94	Картометрический	5.00	-
1044	533348.80	1350940.20	Картометрический	5.00	-
1045	533353.24	1350936.80	Картометрический	5.00	-
1046	533368.11	1350917.38	Картометрический	5.00	-
1047	533373.98	1350925.21	Картометрический	5.00	-
1048	533378.17	1350932.73	Картометрический	5.00	-
1049	533380.55	1350935.96	Картометрический	5.00	-
925	533383.33	1350940.51	Картометрический	5.00	-
1050	532930.76	1352294.20	Картометрический	5.00	-
1051	532932.53	1352295.66	Картометрический	5.00	-
1052	532933.25	1352297.09	Картометрический	5.00	-
1053	532932.95	1352299.37	Картометрический	5.00	-
1054	532929.87	1352305.85	Картометрический	5.00	-
1055	532920.66	1352336.05	Картометрический	5.00	-
1056	532868.76	1352410.32	Картометрический	5.00	-
1057	532866.75	1352411.07	Картометрический	5.00	-
1058	532864.90	1352411.07	Картометрический	5.00	-
1059	532862.79	1352410.62	Картометрический	5.00	-
1060	532819.25	1352380.97	Картометрический	5.00	-
1061	532787.45	1352354.31	Картометрический	5.00	-
1062	532694.29	1352292.92	Картометрический	5.00	-
1063	532674.57	1352282.87	Картометрический	5.00	-
1064	532668.64	1352276.85	Аналитический	0.10	-
1065	532664.93	1352271.25	Картометрический	5.00	-
1066	532664.85	1352267.51	Картометрический	5.00	-
1067	532675.75	1352250.04	Картометрический	5.00	-
1068	532678.76	1352248.07	Картометрический	5.00	-
1069	532682.67	1352248.07	Картометрический	5.00	-
1070	532687.06	1352241.81	Картометрический	5.00	-
1071	532685.19	1352237.01	Картометрический	5.00	-
1072	532686.41	1352232.13	Картометрический	5.00	-
1073	532718.57	1352179.37	Картометрический	5.00	-

1	2	3	4	5	6
1074	532722.94	1352177.44	Картометрический	5.00	-
1075	532727.05	1352177.33	Картометрический	5.00	-
1076	532730.07	1352177.93	Картометрический	5.00	-
1077	532795.73	1352216.04	Картометрический	5.00	-
1078	532925.93	1352292.74	Картометрический	5.00	-
1050	532930.76	1352294.20	Картометрический	5.00	-

3. Сведения о характерных точках части (частей) границы объекта

Обозначение характерных точек части границы	Координаты, м		Метод определения координат характерной точки	Средняя квадратическая погрешность положения характерной точки (Mt), м	Описание обозначения точки на местности (при наличии)
	X	Y			
1	2	3	4	5	6
Часть №					
-	-	-	-	-	-

3. Сведения о характерных точках части (частей) границы объекта					
Обозначение характерных точек части границы	Координаты, м		Метод определения координат характерной точки	Средняя квадратическая погрешность положения характерной точки (Mt), м	Описание обозначения точки на местности (при наличии)
	X	Y			
1	2	3	4	5	6
Часть №					
-	-	-	-	-	-

Раздел 3

Сведения о местоположении измененных (уточненных) границ объекта							
1. Система координат: -							
2. Сведения о характерных точках границ объекта							
Обозначение характерных точек границ	Существующие координаты, м		Измененные (уточненные) координаты, м		Метод определения координат характерной точки	Средняя квадратическая погрешность положения характерной точки (Mt), м	Описание обозначения точки на местности (при наличии)
	X	Y	X	Y			
1	2	3	4	5	6	7	8
-	-	-	-	-	-	-	-
3.Сведения о характерных точках части (частей) границы объекта							
Часть №							
-	-	-	-	-	-	-	-

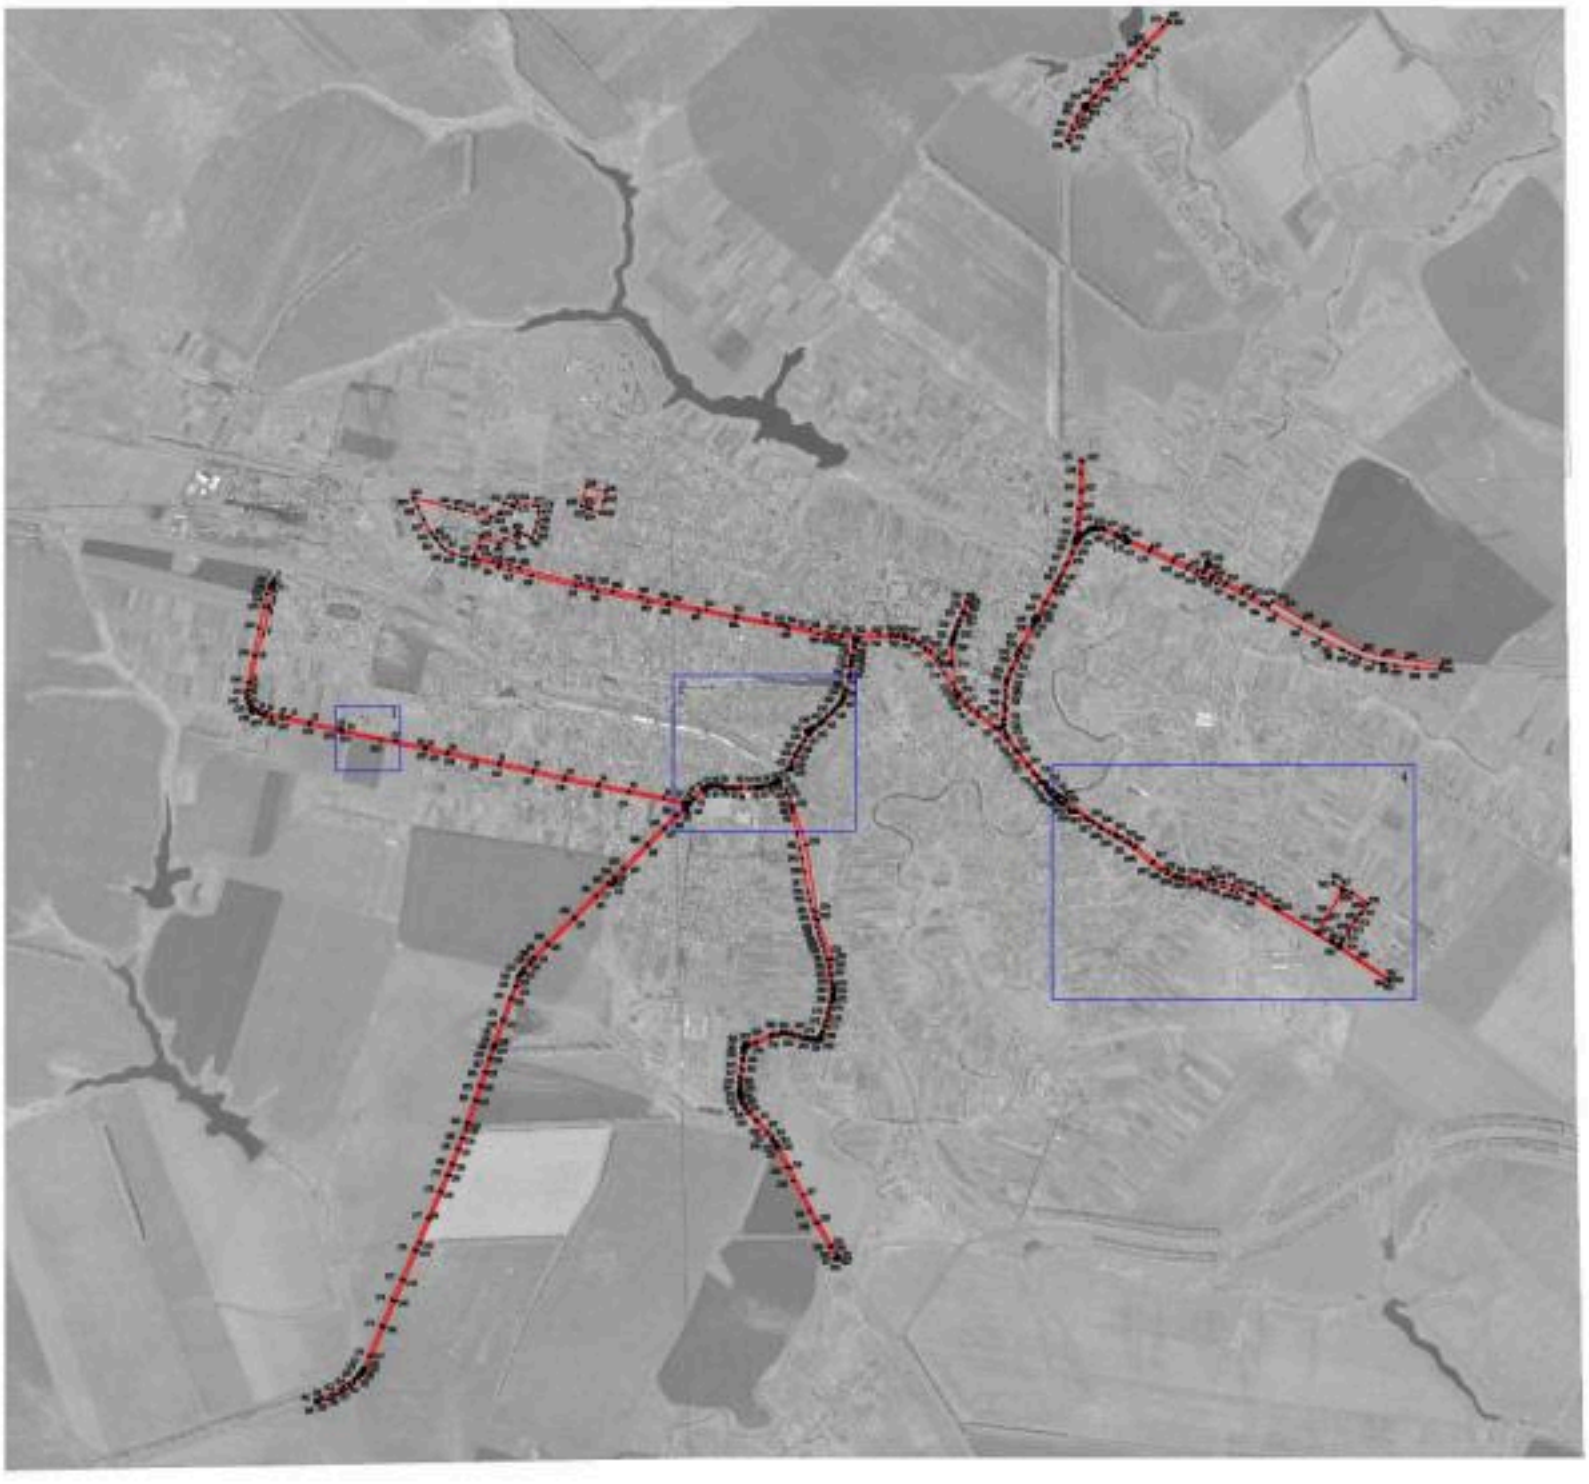

ОПИСАНИЕ МЕСТОПОЛОЖЕНИЯ ГРАНИЦ

Зона сельскохозяйственного использования в границах населенного пункта села Верхняя Хава - СХ1/1

(наименование объекта, местоположение границ которого описано (далее - объект)

Раздел 1

Сведения об объекте		
№ п/п	Характеристики объекта	Описание характеристик
1	2	3
1	Местоположение объекта	Воронежская область, Верхнехавский муниципальный район, Верхнехавское сельское поселение, село Верхняя Хава
2	Площадь объекта ± величина погрешности определения площади (Р ± Дельта Р)	-
3	Иные характеристики объекта	-

Раздел 2

Сведения о местоположении границ объекта					
1. Система координат: МСК - 36, зона 1					
2. Сведения о характерных точках границ объекта					
Обозначение характерных точек границ	Координаты, м		Метод определения координат характерной точки	Средняя квадратическая погрешность положения характерной точки (Mt), м	Описание обозначения точки на местности (при наличии)
	X	Y			
1	2	3	4	5	6
1	535599.54	1348111.09	Картометрический	5.00	-
2	535595.22	1348304.95	Картометрический	5.00	-
3	535619.43	1348354.34	Картометрический	5.00	-
4	535625.80	1348377.29	Картометрический	5.00	-
5	535645.18	1348417.65	Картометрический	5.00	-
6	535654.39	1348468.84	Картометрический	5.00	-
7	535671.78	1348515.17	Картометрический	5.00	-
8	535670.93	1348574.02	Картометрический	5.00	-
9	535680.51	1348648.93	Картометрический	5.00	-
10	535666.87	1348727.51	Картометрический	5.00	-
11	535670.31	1348772.34	Картометрический	5.00	-
12	535682.95	1348808.75	Картометрический	5.00	-
13	535678.81	1348832.16	Картометрический	5.00	-
14	535652.44	1348874.39	Картометрический	5.00	-
15	535557.84	1348950.51	Картометрический	5.00	-
16	535449.21	1349008.19	Картометрический	5.00	-
17	535396.59	1349039.12	Картометрический	5.00	-
18	535364.85	1349069.59	Картометрический	5.00	-
19	535338.90	1349071.42	Картометрический	5.00	-
20	535311.77	1349043.82	Картометрический	5.00	-
21	535293.33	1349026.99	Картометрический	5.00	-
22	535280.78	1349017.51	Картометрический	5.00	-
23	535262.29	1349012.98	Картометрический	5.00	-
24	535243.62	1349016.14	Картометрический	5.00	-
25	535219.84	1348982.50	Картометрический	5.00	-
26	535166.45	1348962.29	Картометрический	5.00	-
27	535181.89	1348915.82	Картометрический	5.00	-
28	535187.56	1348892.22	Картометрический	5.00	-
29	535189.20	1348876.17	Картометрический	5.00	-
30	535222.73	1348881.81	Картометрический	5.00	-
31	535248.49	1348888.54	Картометрический	5.00	-
32	535255.82	1348889.59	Аналитический	0.10	-
33	535267.96	1348891.95	Аналитический	0.10	-

1	2	3	4	5	6
34	535326.40	1348893.90	Аналитический	0.10	-
35	535348.87	1348861.04	Аналитический	0.10	-
36	535456.52	1348844.99	Аналитический	0.10	-
37	535450.51	1348776.70	Аналитический	0.10	-
38	535449.03	1348758.49	Аналитический	0.10	-
39	535482.64	1348766.46	Картометрический	5.00	-
40	535489.05	1348743.89	Картометрический	5.00	-
41	535455.33	1348734.18	Картометрический	5.00	-
42	535474.36	1348674.45	Аналитический	0.10	-
43	535604.82	1348721.64	Аналитический	0.10	-
44	535629.11	1348594.74	Аналитический	0.10	-
45	535655.96	1348586.32	Аналитический	0.10	-
46	535648.64	1348524.31	Аналитический	0.10	-
47	535632.60	1348455.07	Аналитический	0.10	-
48	535619.75	1348407.33	Аналитический	0.10	-
49	535586.04	1348346.98	Аналитический	0.10	-
50	535569.01	1348286.24	Аналитический	0.10	-
51	535556.11	1348266.43	Аналитический	0.10	-
52	535551.22	1348244.08	Аналитический	0.10	-
53	535552.31	1348231.27	Аналитический	0.10	-
54	535560.00	1348216.91	Аналитический	0.10	-
55	535574.14	1348204.74	Аналитический	0.10	-
56	535579.27	1348197.08	Аналитический	0.10	-
57	535586.56	1348164.74	Аналитический	0.10	-
58	535588.87	1348142.75	Аналитический	0.10	-
59	535587.51	1348113.24	Аналитический	0.10	-
60	535587.73	1348110.50	Картометрический	5.00	-
1	535599.54	1348111.09	Картометрический	5.00	-
61	535506.93	1348103.80	Аналитический	0.10	-
62	535496.90	1348138.02	Аналитический	0.10	-
63	535501.46	1348143.46	Аналитический	0.10	-
64	535496.02	1348148.02	Аналитический	0.10	-
65	535474.70	1348237.63	Аналитический	0.10	-
66	535457.64	1348276.98	Аналитический	0.10	-
67	535454.57	1348288.50	Аналитический	0.10	-
68	535445.61	1348374.02	Аналитический	0.10	-
69	535421.80	1348425.50	Аналитический	0.10	-
70	535401.37	1348494.76	Аналитический	0.10	-
71	535395.02	1348503.00	Аналитический	0.10	-
72	535393.99	1348507.02	Аналитический	0.10	-
73	535393.78	1348509.05	Аналитический	0.10	-
74	535392.06	1348517.63	Картометрический	5.00	-
75	535292.99	1348495.97	Картометрический	5.00	-
76	535308.50	1348418.23	Картометрический	5.00	-
77	535258.63	1348404.96	Картометрический	5.00	-
78	535235.80	1348483.95	Картометрический	5.00	-
79	535057.13	1348444.32	Картометрический	5.00	-

1	2	3	4	5	6
80	534962.26	1348436.63	Картометрический	5.00	-
81	534963.32	1348424.92	Картометрический	5.00	-
82	535005.14	1348332.78	Картометрический	5.00	-
83	535064.85	1348264.95	Картометрический	5.00	-
84	535105.18	1348173.73	Картометрический	5.00	-
85	535107.20	1348147.02	Картометрический	5.00	-
86	535126.28	1348144.56	Картометрический	5.00	-
87	535135.11	1348118.55	Картометрический	5.00	-
88	535150.87	1348071.31	Картометрический	5.00	-
89	535380.80	1348079.68	Картометрический	5.00	-
61	535506.93	1348103.80	Картометрический	5.00	-
90	533939.17	1349409.53	Картометрический	5.00	-
91	533939.87	1349422.84	Картометрический	5.00	-
92	533952.78	1349458.93	Картометрический	5.00	-
93	533969.66	1349486.22	Картометрический	5.00	-
94	533970.83	1349504.54	Картометрический	5.00	-
95	533954.52	1349532.53	Картометрический	5.00	-
96	533964.19	1349551.28	Картометрический	5.00	-
97	533954.84	1349578.43	Картометрический	5.00	-
98	533958.96	1349607.10	Картометрический	5.00	-
99	533953.32	1349637.14	Картометрический	5.00	-
100	533957.66	1349655.97	Картометрический	5.00	-
101	533954.11	1349675.09	Картометрический	5.00	-
102	533947.12	1349687.27	Картометрический	5.00	-
103	533945.78	1349700.48	Картометрический	5.00	-
104	533955.88	1349727.93	Картометрический	5.00	-
105	533964.97	1349767.31	Картометрический	5.00	-
106	533963.63	1349803.37	Картометрический	5.00	-
107	533966.08	1349831.42	Картометрический	5.00	-
108	533962.93	1349856.24	Картометрический	5.00	-
109	533978.89	1349871.07	Картометрический	5.00	-
110	533986.33	1349890.97	Картометрический	5.00	-
111	533979.31	1349902.44	Картометрический	5.00	-
112	533962.73	1349909.01	Картометрический	5.00	-
113	533961.27	1349920.59	Картометрический	5.00	-
114	533948.18	1349920.73	Картометрический	5.00	-
115	533933.93	1349919.07	Картометрический	5.00	-
116	533914.88	1349914.99	Картометрический	5.00	-
117	533899.63	1349908.77	Картометрический	5.00	-
118	533902.25	1349895.48	Картометрический	5.00	-
119	533893.63	1349893.60	Картометрический	5.00	-
120	533888.27	1349881.12	Картометрический	5.00	-
121	533902.17	1349825.40	Картометрический	5.00	-
122	533917.50	1349772.27	Картометрический	5.00	-
123	533914.68	1349721.54	Картометрический	5.00	-
124	533906.70	1349685.55	Картометрический	5.00	-
125	533921.44	1349651.59	Картометрический	5.00	-

1	2	3	4	5	6
126	533918.19	1349619.03	Картометрический	5.00	-
127	533922.94	1349602.81	Картометрический	5.00	-
128	533924.83	1349580.58	Картометрический	5.00	-
129	533924.66	1349547.82	Картометрический	5.00	-
130	533929.12	1349528.42	Картометрический	5.00	-
131	533930.33	1349513.14	Картометрический	5.00	-
132	533936.18	1349494.83	Картометрический	5.00	-
133	533929.41	1349482.59	Картометрический	5.00	-
134	533922.33	1349447.67	Картометрический	5.00	-
135	533920.14	1349427.59	Картометрический	5.00	-
136	533923.13	1349408.66	Картометрический	5.00	-
90	533939.17	1349409.53	Картометрический	5.00	-
137	537113.60	1351460.74	Картометрический	5.00	-
138	537030.00	1351523.38	Аналитический	2.50	-
139	537024.98	1351530.60	Аналитический	2.50	-
140	537008.63	1351537.67	Аналитический	2.50	-
141	536978.05	1351516.94	Аналитический	2.50	-
142	536952.20	1351473.12	Аналитический	2.50	-
143	536941.64	1351462.00	Аналитический	2.50	-
144	536907.67	1351457.15	Аналитический	2.50	-
145	536820.47	1351494.95	Аналитический	2.50	-
146	536713.70	1351587.66	Аналитический	2.50	-
147	536644.44	1351627.77	Аналитический	2.50	-
148	536531.08	1351629.63	Аналитический	2.50	-
149	536463.92	1351688.36	Аналитический	2.50	-
150	536451.22	1351699.37	Аналитический	2.50	-
151	536362.66	1351716.56	Картометрический	5.00	-
152	536103.59	1351817.67	Картометрический	5.00	-
153	535977.75	1351905.07	Картометрический	5.00	-
154	535939.69	1351962.42	Картометрический	5.00	-
155	535867.87	1352058.82	Картометрический	5.00	-
156	535854.94	1352046.60	Картометрический	5.00	-
157	535842.37	1352034.81	Картометрический	5.00	-
158	535860.99	1352013.18	Картометрический	5.00	-
159	535859.91	1351978.89	Картометрический	5.00	-
160	535871.23	1351942.93	Картометрический	5.00	-
161	535897.47	1351902.75	Картометрический	5.00	-
162	535906.04	1351868.72	Картометрический	5.00	-
163	535926.39	1351854.79	Картометрический	5.00	-
164	535956.18	1351853.66	Картометрический	5.00	-
165	535980.01	1351831.43	Картометрический	5.00	-
166	535996.87	1351805.17	Картометрический	5.00	-
167	536018.71	1351779.70	Картометрический	5.00	-
168	536098.76	1351736.30	Картометрический	5.00	-
169	536101.71	1351725.59	Картометрический	5.00	-
170	536132.61	1351701.45	Картометрический	5.00	-
171	536199.81	1351699.57	Картометрический	5.00	-

1	2	3	4	5	6
172	536224.29	1351704.12	Картометрический	5.00	-
173	536241.43	1351670.36	Картометрический	5.00	-
174	536278.24	1351648.72	Картометрический	5.00	-
175	536298.49	1351652.23	Картометрический	5.00	-
176	536313.22	1351648.01	Картометрический	5.00	-
177	536323.89	1351625.39	Картометрический	5.00	-
178	536338.39	1351554.52	Картометрический	5.00	-
179	536368.69	1351524.64	Картометрический	5.00	-
180	536396.13	1351520.35	Картометрический	5.00	-
181	536475.49	1351524.62	Картометрический	5.00	-
182	536529.49	1351534.78	Картометрический	5.00	-
183	536578.55	1351538.23	Картометрический	5.00	-
184	536605.34	1351530.27	Картометрический	5.00	-
185	536614.14	1351518.59	Картометрический	5.00	-
186	536661.94	1351456.71	Картометрический	5.00	-
187	536690.44	1351414.08	Картометрический	5.00	-
188	536696.96	1351389.48	Картометрический	5.00	-
189	536733.10	1351369.91	Картометрический	5.00	-
190	536774.63	1351369.40	Картометрический	5.00	-
191	536806.84	1351359.83	Картометрический	5.00	-
192	536862.84	1351357.52	Картометрический	5.00	-
193	536890.85	1351363.14	Картометрический	5.00	-
194	536906.38	1351352.90	Картометрический	5.00	-
195	536948.72	1351335.04	Картометрический	5.00	-
196	536965.92	1351318.56	Картометрический	5.00	-
197	537001.33	1351351.13	Картометрический	5.00	-
137	537113.60	1351460.74	Картометрический	5.00	-
198	537030.54	1351403.78	Аналитический	0.10	-
199	537030.40	1351404.10	Аналитический	0.10	-
200	537030.19	1351404.37	Аналитический	0.10	-
201	537029.92	1351404.58	Аналитический	0.10	-
202	537029.60	1351404.72	Аналитический	0.10	-
203	537029.26	1351404.76	Аналитический	0.10	-
204	537028.92	1351404.72	Аналитический	0.10	-
205	537028.60	1351404.58	Аналитический	0.10	-
206	537028.33	1351404.37	Аналитический	0.10	-
207	537028.12	1351404.10	Аналитический	0.10	-
208	537027.98	1351403.78	Аналитический	0.10	-
209	537027.94	1351403.44	Аналитический	0.10	-
210	537027.98	1351403.10	Аналитический	0.10	-
211	537028.12	1351402.78	Аналитический	0.10	-
212	537028.33	1351402.51	Аналитический	0.10	-
213	537028.60	1351402.30	Аналитический	0.10	-
214	537028.92	1351402.16	Аналитический	0.10	-
215	537029.26	1351402.12	Аналитический	0.10	-
216	537029.60	1351402.16	Аналитический	0.10	-
217	537029.92	1351402.30	Аналитический	0.10	-

1	2	3	4	5	6
218	537030.19	1351402.51	Аналитический	0.10	-
219	537030.40	1351402.78	Аналитический	0.10	-
220	537030.54	1351403.10	Аналитический	0.10	-
221	537030.58	1351403.44	Аналитический	0.10	-
198	537030.54	1351403.78	Аналитический	0.10	-
222	535513.23	1352293.67	Картометрический	5.00	-
223	535506.51	1352326.41	Картометрический	5.00	-
224	535370.87	1352235.98	Картометрический	5.00	-
225	535326.08	1352186.42	Картометрический	5.00	-
226	535348.04	1352154.87	Картометрический	5.00	-
227	535349.98	1352158.33	Картометрический	5.00	-
228	535351.44	1352160.86	Картометрический	5.00	-
229	535352.45	1352162.98	Картометрический	5.00	-
230	535353.04	1352164.83	Картометрический	5.00	-
231	535353.28	1352168.42	Картометрический	5.00	-
232	535353.73	1352172.00	Картометрический	5.00	-
233	535353.97	1352176.40	Картометрический	5.00	-
234	535354.45	1352178.95	Картометрический	5.00	-
235	535355.58	1352181.96	Картометрический	5.00	-
236	535358.27	1352185.72	Картометрический	5.00	-
237	535362.03	1352188.74	Картометрический	5.00	-
238	535364.84	1352191.22	Картометрический	5.00	-
239	535370.21	1352196.74	Картометрический	5.00	-
240	535374.48	1352200.56	Картометрический	5.00	-
241	535377.34	1352203.61	Картометрический	5.00	-
242	535380.33	1352207.22	Картометрический	5.00	-
243	535382.06	1352210.29	Картометрический	5.00	-
244	535384.06	1352213.81	Картометрический	5.00	-
245	535385.43	1352215.55	Картометрический	5.00	-
246	535387.43	1352216.98	Картометрический	5.00	-
247	535390.03	1352218.17	Картометрический	5.00	-
248	535391.67	1352220.32	Картометрический	5.00	-
249	535394.18	1352223.70	Картометрический	5.00	-
250	535395.58	1352226.59	Картометрический	5.00	-
251	535396.45	1352228.50	Картометрический	5.00	-
252	535397.37	1352230.20	Картометрический	5.00	-
253	535398.84	1352231.99	Картометрический	5.00	-
254	535400.92	1352234.00	Картометрический	5.00	-
255	535407.52	1352239.18	Картометрический	5.00	-
256	535423.20	1352250.01	Картометрический	5.00	-
257	535431.57	1352255.43	Картометрический	5.00	-
258	535441.59	1352260.51	Картометрический	5.00	-
259	535452.55	1352265.22	Картометрический	5.00	-
260	535469.94	1352271.62	Картометрический	5.00	-
261	535477.29	1352275.54	Картометрический	5.00	-
262	535484.06	1352280.46	Картометрический	5.00	-
263	535494.92	1352287.14	Картометрический	5.00	-

1	2	3	4	5	6
264	535502.33	1352290.65	Картометрический	5.00	-
265	535507.93	1352292.49	Картометрический	5.00	-
222	535513.23	1352293.67	Картометрический	5.00	-
266	534086.19	1352297.32	Картометрический	5.00	-
267	534072.04	1352327.16	Картометрический	5.00	-
268	534060.24	1352355.10	Картометрический	5.00	-
269	534052.36	1352376.35	Картометрический	5.00	-
270	534030.44	1352445.03	Картометрический	5.00	-
271	534023.64	1352478.51	Картометрический	5.00	-
272	534022.36	1352482.57	Картометрический	5.00	-
273	534018.31	1352483.38	Картометрический	5.00	-
274	534016.59	1352490.75	Картометрический	5.00	-
275	534020.72	1352491.55	Картометрический	5.00	-
276	534021.87	1352492.99	Картометрический	5.00	-
277	534021.87	1352496.57	Картометрический	5.00	-
278	534014.01	1352548.41	Картометрический	5.00	-
279	534003.19	1352650.94	Картометрический	5.00	-
280	533994.22	1352765.03	Аналитический	0.50	-
281	533964.55	1352759.45	Картометрический	5.00	-
282	533924.62	1352821.93	Картометрический	5.00	-
283	533915.72	1352938.96	Картометрический	5.00	-
284	533797.41	1352933.85	Картометрический	5.00	-
285	533706.16	1353034.11	Картометрический	5.00	-
286	533655.57	1353192.13	Аналитический	2.50	-
287	533488.86	1353389.12	Аналитический	0.10	-
288	533443.39	1353451.02	Аналитический	0.10	-
289	533515.45	1353492.62	Аналитический	0.10	-
290	533521.06	1353498.41	Аналитический	0.10	-
291	533515.45	1353512.71	Аналитический	0.10	-
292	533512.37	1353523.57	Аналитический	0.10	-
293	533498.07	1353524.84	Аналитический	0.10	-
294	533467.49	1353522.84	Аналитический	0.10	-
295	533437.99	1353512.89	Аналитический	0.10	-
296	533402.52	1353497.69	Аналитический	0.10	-
297	533375.73	1353474.88	Аналитический	0.10	-
298	533353.11	1353461.31	Аналитический	0.10	-
299	533304.20	1353430.97	Аналитический	0.10	-
300	533264.09	1353424.04	Аналитический	0.10	-
301	533254.85	1353403.80	Аналитический	0.10	-
302	533233.12	1353393.57	Аналитический	0.10	-
303	533220.71	1353387.72	Аналитический	0.10	-
304	533093.21	1353354.45	Аналитический	0.30	-
305	533037.24	1353338.61	Аналитический	0.30	-
306	533007.87	1353328.78	Аналитический	0.30	-
307	533026.24	1353294.68	Аналитический	0.30	-
308	533036.90	1353280.34	Картометрический	5.00	-
309	533052.68	1353286.30	Аналитический	0.10	-

1	2	3	4	5	6
310	533118.01	1353296.25	Аналитический	0.10	-
311	533167.42	1353308.56	Аналитический	0.10	-
312	533251.76	1353338.97	Аналитический	0.10	-
313	533303.59	1353255.74	Аналитический	0.10	-
314	533327.91	1353270.30	Аналитический	0.10	-
315	533353.99	1353307.37	Картометрический	5.00	-
316	533372.13	1353294.85	Картометрический	5.00	-
317	533408.66	1353277.55	Картометрический	5.00	-
318	533414.02	1353245.02	Картометрический	5.00	-
319	533408.52	1353194.05	Картометрический	5.00	-
320	533433.25	1353165.15	Картометрический	5.00	-
321	533520.58	1353152.54	Картометрический	5.00	-
322	533533.97	1353134.37	Картометрический	5.00	-
323	533520.09	1353095.04	Картометрический	5.00	-
324	533486.64	1353034.08	Картометрический	5.00	-
325	533488.79	1353014.34	Картометрический	5.00	-
326	533537.21	1352931.82	Картометрический	5.00	-
327	533614.56	1352864.19	Картометрический	5.00	-
328	533653.04	1352815.51	Картометрический	5.00	-
329	533654.18	1352755.11	Картометрический	5.00	-
330	533660.18	1352697.33	Картометрический	5.00	-
331	533692.17	1352666.83	Картометрический	5.00	-
332	533732.12	1352647.77	Картометрический	5.00	-
333	533771.25	1352608.49	Картометрический	5.00	-
334	533839.15	1352488.26	Картометрический	5.00	-
335	533878.52	1352453.49	Картометрический	5.00	-
336	533847.36	1352393.08	Картометрический	5.00	-
337	533850.17	1352341.64	Картометрический	5.00	-
338	533873.65	1352314.69	Картометрический	5.00	-
339	533921.54	1352305.57	Картометрический	5.00	-
340	533990.27	1352256.57	Картометрический	5.00	-
341	534011.85	1352267.84	Картометрический	5.00	-
266	534086.19	1352297.32	Картометрический	5.00	-
342	534023.95	1352423.79	Аналитический	1.50	-
343	534008.60	1352496.93	Аналитический	1.50	-
344	533986.06	1352683.60	Аналитический	1.50	-
345	533906.96	1352657.04	Аналитический	1.50	-
346	533949.74	1352403.70	Аналитический	1.50	-
342	534023.95	1352423.79	Аналитический	1.50	-
347	534687.70	1345649.59	Картометрический	5.00	-
348	534633.07	1346022.95	Аналитический	1.50	-
349	534658.68	1346179.71	Аналитический	1.50	-
350	534596.37	1346564.62	Аналитический	1.50	-
351	534593.07	1346584.03	Аналитический	0.10	-
352	534495.89	1347155.01	Картометрический	5.00	-
353	534442.58	1347149.44	Картометрический	5.00	-

1	2	3	4	5	6
354	534433.06	1347148.40	Аналитический	0.50	-
355	534433.06	1347148.39	Картометрический	5.00	-
356	534418.88	1347132.84	Картометрический	5.00	-
357	534401.72	1347122.97	Картометрический	5.00	-
358	534384.86	1347118.14	Картометрический	5.00	-
359	534360.11	1347112.81	Картометрический	5.00	-
360	534301.03	1347099.08	Картометрический	5.00	-
361	534194.68	1347074.87	Картометрический	5.00	-
362	534065.86	1347048.16	Картометрический	5.00	-
363	533932.79	1347020.70	Картометрический	5.00	-
364	533889.00	1347011.56	Картометрический	5.00	-
365	533860.85	1347011.03	Картометрический	5.00	-
366	533833.57	1347017.23	Картометрический	5.00	-
367	533809.31	1347028.33	Картометрический	5.00	-
368	533799.22	1347033.91	Картометрический	5.00	-
369	533792.79	1347033.25	Картометрический	5.00	-
370	533784.23	1347041.94	Аналитический	1.50	-
371	533781.45	1347041.23	Аналитический	1.50	-
372	533782.47	1347035.96	Аналитический	1.50	-
373	533783.00	1347033.04	Аналитический	1.50	-
374	533783.80	1347028.51	Аналитический	1.50	-
375	533780.50	1347027.87	Аналитический	1.50	-
376	533782.10	1347019.67	Аналитический	1.50	-
377	533779.22	1347018.97	Аналитический	1.50	-
378	533779.46	1347015.95	Аналитический	1.50	-
379	533776.32	1347015.34	Аналитический	1.50	-
380	533769.81	1347017.27	Аналитический	1.50	-
381	533728.08	1347008.26	Аналитический	1.50	-
382	533726.59	1347008.07	Аналитический	1.50	-
383	533731.59	1346983.74	Аналитический	1.50	-
384	533739.82	1346967.09	Аналитический	1.50	-
385	533664.65	1346957.37	Аналитический	1.50	-
386	533517.35	1346735.26	Аналитический	1.50	-
387	533505.92	1346670.19	Аналитический	1.50	-
388	533487.95	1346588.45	Аналитический	0.30	-
389	533680.50	1346623.11	Аналитический	0.30	-
390	533746.66	1346591.16	Картометрический	5.00	-
391	533863.05	1345481.75	Аналитический	2.50	-
392	534061.25	1345512.29	Картометрический	5.00	-
393	534215.08	1345524.68	Аналитический	2.50	-
394	534360.00	1345548.66	Аналитический	2.50	-
395	534437.56	1345561.50	Аналитический	2.50	-
396	534536.87	1345571.35	Аналитический	2.50	-
397	534610.75	1345588.30	Аналитический	2.50	-
347	534687.70	1345649.59	Картометрический	5.00	-
398	534400.28	1345596.60	Аналитический	2.50	-
399	534400.56	1345597.56	Аналитический	2.50	-

1	2	3	4	5	6
400	534399.61	1345597.84	Аналитический	2.50	-
401	534399.32	1345596.89	Аналитический	2.50	-
398	534400.28	1345596.60	Аналитический	2.50	-
402	534568.25	1346030.84	Аналитический	2.50	-
403	534569.11	1346031.35	Аналитический	2.50	-
404	534568.59	1346032.21	Аналитический	2.50	-
405	534567.73	1346031.70	Аналитический	2.50	-
402	534568.25	1346030.84	Аналитический	2.50	-
406	534529.54	1346031.04	Аналитический	2.50	-
407	534529.83	1346032.00	Аналитический	2.50	-
408	534528.87	1346032.28	Аналитический	2.50	-
409	534528.59	1346031.32	Аналитический	2.50	-
406	534529.54	1346031.04	Аналитический	2.50	-
410	534521.41	1346109.30	Аналитический	2.50	-
411	534522.27	1346109.82	Аналитический	2.50	-
412	534521.76	1346110.67	Аналитический	2.50	-
413	534520.90	1346110.16	Аналитический	2.50	-
410	534521.41	1346109.30	Аналитический	2.50	-
414	534102.00	1346507.18	Аналитический	2.50	-
415	534102.64	1346507.95	Аналитический	2.50	-
416	534101.86	1346508.59	Аналитический	2.50	-
417	534101.23	1346507.81	Аналитический	2.50	-
414	534102.00	1346507.18	Аналитический	2.50	-
418	533793.04	1346795.88	Аналитический	2.50	-
419	533793.60	1346796.71	Аналитический	2.50	-
420	533792.78	1346797.27	Аналитический	2.50	-
421	533792.21	1346796.45	Аналитический	2.50	-
418	533793.04	1346795.88	Аналитический	2.50	-
422	534164.21	1347093.60	Аналитический	0.20	-
423	534159.04	1347118.16	Аналитический	0.20	-
424	534123.42	1347287.28	Аналитический	0.20	-
425	534107.94	1347289.73	Аналитический	0.50	-
426	534025.45	1347272.11	Картометрический	5.00	-
427	533771.84	1347217.29	Картометрический	5.00	-
428	533764.82	1347216.16	Картометрический	5.00	-
429	533772.21	1347182.82	Картометрический	5.00	-
430	533787.53	1347108.23	Картометрический	5.00	-
431	533798.08	1347069.09	Картометрический	5.00	-
432	533803.74	1347054.58	Картометрический	5.00	-
433	533814.36	1347042.76	Картометрический	5.00	-
434	533821.94	1347038.38	Картометрический	5.00	-
435	533842.89	1347028.08	Картометрический	5.00	-

1	2	3	4	5	6
436	533867.50	1347024.41	Картометрический	5.00	-
437	533897.10	1347026.27	Картометрический	5.00	-
438	533934.65	1347034.17	Картометрический	5.00	-
439	534062.46	1347061.50	Картометрический	5.00	-
422	534164.21	1347093.60	Картометрический	5.00	-
440	533886.31	1347767.97	Картометрический	5.00	-
441	533868.90	1347841.17	Картометрический	5.00	-
442	533866.36	1347854.45	Картометрический	5.00	-
443	533848.24	1347862.36	Картометрический	5.00	-
444	533823.42	1347877.07	Картометрический	5.00	-
445	533821.40	1347877.56	Картометрический	5.00	-
446	533794.42	1347875.27	Картометрический	5.00	-
447	533709.80	1347876.42	Картометрический	5.00	-
448	533626.66	1347874.68	Картометрический	5.00	-
449	533624.13	1347874.37	Картометрический	5.00	-
450	533622.48	1347873.59	Картометрический	5.00	-
451	533652.49	1347733.19	Аналитический	0.50	-
452	533768.60	1347755.01	Картометрический	5.00	-
440	533886.31	1347767.97	Картометрический	5.00	-
453	533765.47	1347133.61	Аналитический	2.50	-
454	533757.78	1347184.51	Картометрический	5.00	-
455	533728.44	1347314.32	Картометрический	5.00	-
456	533697.04	1347461.92	Картометрический	5.00	-
457	533694.14	1347475.57	Картометрический	5.00	-
458	533654.71	1347658.55	Картометрический	5.00	-
459	533609.05	1347871.80	Картометрический	5.00	-
460	533546.90	1347852.91	Картометрический	5.00	-
461	533475.19	1347844.80	Картометрический	5.00	-
462	533377.57	1347822.98	Картометрический	5.00	-
463	533375.96	1347828.64	Аналитический	2.50	-
464	533251.09	1347800.16	Аналитический	2.50	-
465	533222.72	1347791.21	Аналитический	2.50	-
466	533186.88	1347793.52	Аналитический	2.50	-
467	533157.51	1347795.35	Аналитический	2.50	-
468	533156.12	1347802.42	Аналитический	2.50	-
469	532968.54	1348752.39	Картометрический	5.00	-
470	532968.09	1348754.63	Картометрический	5.00	-
471	532909.40	1348695.13	Картометрический	5.00	-
472	532803.02	1348587.24	Картометрический	5.00	-
473	532675.72	1348460.05	Картометрический	5.00	-
474	532610.51	1348395.81	Картометрический	5.00	-
475	532591.33	1348377.83	Картометрический	5.00	-
476	532555.95	1348348.65	Картометрический	5.00	-
477	532535.52	1348334.94	Картометрический	5.00	-
478	532519.76	1348325.64	Картометрический	5.00	-
479	532501.72	1348317.16	Картометрический	5.00	-

1	2	3	4	5	6
480	532468.44	1348304.76	Картометрический	5.00	-
481	532411.17	1348283.25	Картометрический	5.00	-
482	532308.55	1348245.84	Картометрический	5.00	-
483	532184.96	1348200.84	Картометрический	5.00	-
484	532185.69	1348198.85	Аналитический	2.50	-
485	532207.58	1348139.29	Аналитический	1.50	-
486	532212.13	1348130.29	Аналитический	1.50	-
487	532216.69	1348128.13	Аналитический	1.50	-
488	532220.09	1348127.89	Аналитический	1.50	-
489	532262.47	1348143.01	Аналитический	1.50	-
490	532270.39	1348120.27	Аналитический	1.50	-
491	532265.03	1348118.32	Аналитический	1.50	-
492	532277.89	1348083.63	Аналитический	1.50	-
493	532240.63	1348071.02	Аналитический	1.50	-
494	532225.61	1348112.58	Аналитический	1.50	-
495	532212.64	1348108.21	Аналитический	1.50	-
496	532179.64	1348196.73	Аналитический	2.50	-
497	532178.94	1348198.60	Картометрический	5.00	-
498	532168.16	1348196.03	Картометрический	5.00	-
499	532121.19	1348180.21	Картометрический	5.00	-
500	532056.26	1348157.54	Картометрический	5.00	-
501	531990.50	1348134.59	Картометрический	5.00	-
502	531922.12	1348110.72	Картометрический	5.00	-
503	531809.96	1348071.56	Картометрический	5.00	-
504	531736.57	1348046.65	Картометрический	5.00	-
505	531688.47	1348028.86	Картометрический	5.00	-
506	531614.33	1347999.83	Картометрический	5.00	-
507	531559.55	1347976.87	Картометрический	5.00	-
508	531480.95	1347942.50	Картометрический	5.00	-
509	531353.40	1347886.96	Картометрический	5.00	-
510	531199.78	1347820.11	Картометрический	5.00	-
511	531057.36	1347758.31	Картометрический	5.00	-
512	530957.20	1347715.05	Картометрический	5.00	-
513	530831.48	1347662.56	Картометрический	5.00	-
514	530687.85	1347603.95	Картометрический	5.00	-
515	530629.86	1347576.55	Картометрический	5.00	-
516	530619.20	1347568.69	Картометрический	5.00	-
517	530607.45	1347560.03	Картометрический	5.00	-
518	530592.85	1347547.99	Картометрический	5.00	-
519	530578.38	1347533.40	Картометрический	5.00	-
520	530555.23	1347503.26	Картометрический	5.00	-
521	530537.83	1347478.14	Картометрический	5.00	-
522	530525.08	1347460.83	Картометрический	5.00	-
523	530506.68	1347424.09	Картометрический	5.00	-
524	530487.12	1347373.17	Картометрический	5.00	-
525	530477.71	1347347.22	Аналитический	0.50	-
526	530510.54	1347343.06	Аналитический	0.30	-
527	530552.33	1347331.66	Аналитический	0.30	-

1	2	3	4	5	6
528	530580.78	1347297.05	Аналитический	0.30	-
529	530597.65	1347274.41	Аналитический	0.30	-
530	530616.60	1347350.94	Аналитический	0.30	-
531	530646.92	1347435.90	Аналитический	0.30	-
532	530648.57	1347441.43	Аналитический	0.30	-
533	530664.10	1347450.01	Аналитический	0.30	-
534	530695.55	1347458.09	Аналитический	0.30	-
535	530774.11	1347464.96	Аналитический	0.30	-
536	530816.78	1347458.51	Аналитический	0.30	-
537	530883.60	1347439.68	Аналитический	0.30	-
538	530881.17	1347385.99	Аналитический	0.30	-
539	530869.87	1347151.75	Аналитический	0.30	-
540	530876.70	1347106.51	Аналитический	0.30	-
541	530890.74	1347048.65	Аналитический	0.30	-
542	530900.08	1347006.93	Аналитический	0.30	-
543	530907.33	1347012.15	Аналитический	0.30	-
544	530898.39	1347091.94	Аналитический	0.30	-
545	530889.99	1347127.93	Аналитический	0.30	-
546	530918.94	1347289.04	Аналитический	0.30	-
547	530943.56	1347395.89	Аналитический	0.30	-
548	530964.24	1347410.23	Аналитический	0.30	-
549	531035.19	1347385.93	Аналитический	0.30	-
550	531203.80	1347353.23	Аналитический	0.30	-
551	531367.70	1347315.74	Аналитический	0.30	-
552	531401.64	1347312.92	Аналитический	0.30	-
553	531428.18	1347289.50	Аналитический	0.30	-
554	531479.15	1347230.31	Аналитический	0.30	-
555	531518.68	1347190.91	Аналитический	0.30	-
556	531536.58	1347165.37	Аналитический	0.30	-
557	531550.93	1347135.68	Аналитический	0.30	-
558	531558.36	1347106.66	Аналитический	0.30	-
559	531561.84	1347081.09	Аналитический	0.30	-
560	531580.92	1347066.82	Картометрический	5.00	-
561	531590.54	1347076.66	Картометрический	5.00	-
562	531643.35	1347130.97	Картометрический	5.00	-
563	531639.14	1347140.18	Картометрический	5.00	-
564	531647.79	1347144.70	Картометрический	5.00	-
565	531652.40	1347136.13	Картометрический	5.00	-
566	531712.06	1347162.14	Картометрический	5.00	-
567	531723.93	1347148.67	Картометрический	5.00	-
568	531714.77	1347132.00	Картометрический	5.00	-
569	531739.23	1347101.36	Картометрический	5.00	-
570	531746.06	1347074.17	Картометрический	5.00	-
571	531773.52	1347035.41	Картометрический	5.00	-
572	531785.01	1347029.24	Картометрический	5.00	-
573	531837.89	1347046.35	Картометрический	5.00	-
574	531885.32	1347062.07	Картометрический	5.00	-
575	531881.33	1347041.79	Картометрический	5.00	-

1	2	3	4	5	6
576	531856.59	1347017.33	Картометрический	5.00	-
577	531850.26	1347001.44	Картометрический	5.00	-
578	531850.94	1346992.05	Картометрический	5.00	-
579	531866.91	1346961.44	Картометрический	5.00	-
580	531884.66	1346907.43	Картометрический	5.00	-
581	531896.61	1346908.59	Картометрический	5.00	-
582	531909.07	1346913.43	Картометрический	5.00	-
583	531970.54	1346934.92	Картометрический	5.00	-
584	531973.06	1346908.67	Картометрический	5.00	-
585	532001.49	1346902.20	Картометрический	5.00	-
586	532000.33	1346893.31	Картометрический	5.00	-
587	531999.42	1346886.26	Картометрический	5.00	-
588	531960.09	1346858.22	Картометрический	5.00	-
589	531956.19	1346849.67	Картометрический	5.00	-
590	531964.30	1346810.97	Картометрический	5.00	-
591	531969.83	1346805.37	Картометрический	5.00	-
592	531980.02	1346804.02	Картометрический	5.00	-
593	532060.97	1346816.81	Картометрический	5.00	-
594	532062.75	1346808.07	Картометрический	5.00	-
595	532023.17	1346794.71	Картометрический	5.00	-
596	531996.71	1346765.85	Картометрический	5.00	-
597	531993.57	1346757.08	Картометрический	5.00	-
598	532006.90	1346730.95	Картометрический	5.00	-
599	532024.62	1346716.11	Картометрический	5.00	-
600	532076.63	1346696.29	Картометрический	5.00	-
601	532096.81	1346698.23	Картометрический	5.00	-
602	532104.44	1346689.28	Картометрический	5.00	-
603	532104.21	1346671.88	Картометрический	5.00	-
604	532102.79	1346658.24	Картометрический	5.00	-
605	532104.84	1346650.11	Картометрический	5.00	-
606	532112.31	1346643.00	Картометрический	5.00	-
607	532119.94	1346637.41	Картометрический	5.00	-
608	532138.17	1346632.67	Картометрический	5.00	-
609	532175.07	1346622.12	Картометрический	5.00	-
610	532192.83	1346610.55	Картометрический	5.00	-
611	532208.83	1346609.60	Картометрический	5.00	-
612	532220.93	1346611.98	Картометрический	5.00	-
613	532232.10	1346619.26	Картометрический	5.00	-
614	532244.14	1346632.57	Картометрический	5.00	-
615	532265.00	1346645.50	Картометрический	5.00	-
616	532280.16	1346650.67	Картометрический	5.00	-
617	532295.86	1346641.68	Картометрический	5.00	-
618	532262.86	1346618.47	Картометрический	5.00	-
619	532257.63	1346601.03	Картометрический	5.00	-
620	532259.44	1346591.42	Картометрический	5.00	-
621	532274.71	1346582.22	Картометрический	5.00	-
622	532305.79	1346568.51	Картометрический	5.00	-
623	532331.85	1346538.79	Картометрический	5.00	-

1	2	3	4	5	6
624	532348.96	1346537.14	Картометрический	5.00	-
625	532374.12	1346528.28	Картометрический	5.00	-
626	532399.11	1346503.80	Картометрический	5.00	-
627	532415.77	1346491.95	Картометрический	5.00	-
628	532456.19	1346496.89	Картометрический	5.00	-
629	532518.99	1346485.03	Картометрический	5.00	-
630	532537.62	1346465.98	Картометрический	5.00	-
631	532546.27	1346464.21	Картометрический	5.00	-
632	532576.11	1346492.84	Картометрический	5.00	-
633	532589.16	1346505.02	Картометрический	5.00	-
634	532613.16	1346504.25	Картометрический	5.00	-
635	532628.97	1346511.22	Картометрический	5.00	-
636	532651.23	1346533.04	Картометрический	5.00	-
637	532674.82	1346543.35	Картометрический	5.00	-
638	532724.75	1346539.58	Картометрический	5.00	-
639	532731.57	1346548.15	Картометрический	5.00	-
640	532763.71	1346564.58	Картометрический	5.00	-
641	532769.48	1346562.94	Картометрический	5.00	-
642	532783.87	1346568.75	Картометрический	5.00	-
643	532801.31	1346567.75	Картометрический	5.00	-
644	532812.81	1346571.20	Картометрический	5.00	-
645	532830.32	1346571.27	Картометрический	5.00	-
646	532834.21	1346572.26	Картометрический	5.00	-
647	532834.41	1346582.17	Картометрический	5.00	-
648	532831.21	1346594.54	Картометрический	5.00	-
649	532836.68	1346610.04	Картометрический	5.00	-
650	532842.62	1346641.49	Картометрический	5.00	-
651	532851.28	1346665.05	Картометрический	5.00	-
652	532873.44	1346684.95	Картометрический	5.00	-
653	532912.46	1346673.80	Картометрический	5.00	-
654	532923.40	1346659.13	Картометрический	5.00	-
655	532941.02	1346658.56	Картометрический	5.00	-
656	532956.34	1346673.86	Картометрический	5.00	-
657	532968.39	1346699.49	Картометрический	5.00	-
658	532974.07	1346724.10	Картометрический	5.00	-
659	532976.09	1346742.17	Картометрический	5.00	-
660	532986.18	1346757.27	Картометрический	5.00	-
661	533006.85	1346768.12	Картометрический	5.00	-
662	533046.59	1346752.76	Картометрический	5.00	-
663	533058.93	1346735.34	Картометрический	5.00	-
664	533048.15	1346690.61	Картометрический	5.00	-
665	533033.57	1346650.40	Картометрический	5.00	-
666	533046.19	1346640.78	Картометрический	5.00	-
667	533108.18	1346656.07	Картометрический	5.00	-
668	533143.22	1346646.93	Картометрический	5.00	-
669	533171.56	1346652.76	Картометрический	5.00	-
670	533199.82	1346664.41	Картометрический	5.00	-
671	533245.80	1346665.92	Картометрический	5.00	-

1	2	3	4	5	6
672	533300.61	1346655.00	Картометрический	5.00	-
673	533348.44	1346654.18	Картометрический	5.00	-
674	533347.51	1346674.73	Аналитический	1.50	-
675	533349.19	1346769.20	Аналитический	1.50	-
676	533505.47	1346771.40	Аналитический	1.50	-
677	533512.26	1346736.48	Аналитический	1.50	-
678	533658.04	1346954.55	Аналитический	1.50	-
679	533610.02	1346944.80	Аналитический	1.50	-
680	533593.25	1347032.92	Аналитический	1.50	-
681	533581.89	1347091.75	Аналитический	1.50	-
682	533605.89	1347096.10	Аналитический	1.50	-
683	533696.18	1347117.95	Аналитический	1.50	-
684	533762.38	1347132.69	Аналитический	0.50	-
453	533765.47	1347133.61	Картометрический	5.00	-
685	533240.21	1347222.97	Аналитический	2.50	-
686	533240.89	1347223.7	Аналитический	2.50	-
687	533240.16	1347224.38	Аналитический	2.50	-
688	533239.48	1347223.65	Аналитический	2.50	-
685	533240.21	1347222.97	Аналитический	2.50	-
689	532945.61	1347495.87	Аналитический	2.50	-
690	532946.29	1347496.60	Аналитический	2.50	-
691	532945.56	1347497.28	Аналитический	2.50	-
692	532944.88	1347496.55	Аналитический	2.50	-
689	532945.61	1347495.87	Аналитический	2.50	-
693	532588.97	1347834.17	Аналитический	2.50	-
694	532589.68	1347834.87	Аналитический	2.50	-
695	532588.98	1347835.58	Аналитический	2.50	-
696	532588.27	1347834.88	Аналитический	2.50	-
693	532588.97	1347834.17	Аналитический	2.50	-
697	532301.31	1348128.60	Аналитический	2.50	-
698	532302.11	1348129.20	Аналитический	2.50	-
699	532301.52	1348130.00	Аналитический	2.50	-
700	532300.71	1348129.40	Аналитический	2.50	-
697	532301.31	1348128.60	Аналитический	2.50	-
701	532250.45	1348148.24	Аналитический	2.50	-
702	532250.45	1348150.24	Аналитический	2.50	-
703	532248.95	1348150.24	Аналитический	2.50	-
704	532248.95	1348148.24	Аналитический	2.50	-
701	532250.45	1348148.24	Аналитический	2.50	-
705	532250.60	1348203.77	Аналитический	2.50	-
706	532249.82	1348206.88	Аналитический	2.50	-
707	532246.57	1348205.90	Аналитический	2.50	-

1	2	3	4	5	6
708	532247.39	1348202.81	Аналитический	2.50	-
705	532250.60	1348203.77	Аналитический	2.50	-
709	532233.13	1348148.78	Аналитический	2.50	-
710	532233.13	1348149.78	Аналитический	2.50	-
711	532232.12	1348149.78	Аналитический	2.50	-
712	532232.12	1348148.78	Аналитический	2.50	-
709	532233.13	1348148.78	Аналитический	2.50	-
713	532227.18	1348141.15	Аналитический	2.50	-
714	532227.18	1348142.15	Аналитический	2.50	-
715	532226.17	1348142.15	Аналитический	2.50	-
716	532226.17	1348141.15	Аналитический	2.50	-
713	532227.18	1348141.15	Аналитический	2.50	-
717	532218.68	1348148.76	Аналитический	2.50	-
718	532213.64	1348147.20	Аналитический	2.50	-
719	532215.25	1348142.21	Аналитический	2.50	-
720	532220.39	1348143.76	Аналитический	2.50	-
717	532218.68	1348148.76	Аналитический	2.50	-
721	532216.39	1348149.74	Аналитический	2.50	-
722	532215.66	1348155.71	Аналитический	2.50	-
723	532214.02	1348155.51	Аналитический	2.50	-
724	532214.74	1348149.55	Аналитический	2.50	-
721	532216.39	1348149.74	Аналитический	2.50	-
725	532204.41	1348179.44	Аналитический	2.50	-
726	532204.96	1348177.31	Аналитический	2.50	-
727	532207.07	1348177.93	Аналитический	2.50	-
728	532206.52	1348180.05	Аналитический	2.50	-
725	532204.41	1348179.44	Аналитический	2.50	-
729	532205.63	1348189.31	Аналитический	2.50	-
730	532206.63	1348189.31	Аналитический	2.50	-
731	532206.63	1348191.31	Аналитический	2.50	-
732	532205.63	1348191.31	Аналитический	2.50	-
729	532205.63	1348189.31	Аналитический	2.50	-
733	532188.28	1348141.47	Аналитический	2.50	-
734	532189.20	1348141.87	Аналитический	2.50	-
735	532188.81	1348142.79	Аналитический	2.50	-
736	532187.89	1348142.40	Аналитический	2.50	-
733	532188.28	1348141.47	Аналитический	2.50	-
737	532182.01	1348148.61	Аналитический	2.50	-
738	532182.94	1348148.98	Аналитический	2.50	-
739	532182.57	1348149.91	Аналитический	2.50	-

1	2	3	4	5	6
740	532181.64	1348149.54	Аналитический	2.50	-
737	532182.01	1348148.61	Аналитический	2.50	-
741	532181.84	1348148.56	Аналитический	2.50	-
742	532181.48	1348149.49	Аналитический	2.50	-
743	532180.55	1348149.13	Аналитический	2.50	-
744	532180.92	1348148.19	Аналитический	2.50	-
741	532181.84	1348148.56	Аналитический	2.50	-
745	532169.25	1348175.36	Аналитический	2.50	-
746	532170.19	1348175.70	Аналитический	2.50	-
747	532169.85	1348176.64	Аналитический	2.50	-
748	532168.91	1348176.30	Аналитический	2.50	-
745	532169.25	1348175.36	Аналитический	2.50	-
749	532115.41	1348154.64	Аналитический	1.50	-
750	532119.58	1348155.99	Аналитический	1.50	-
751	532117.66	1348162.23	Аналитический	1.50	-
752	532113.43	1348160.73	Аналитический	1.50	-
749	532115.41	1348154.64	Аналитический	1.50	-
753	531923.72	1348054.58	Картометрический	5.00	-
754	531923.72	1348056.58	Картометрический	5.00	-
755	531922.22	1348056.58	Картометрический	5.00	-
756	531922.22	1348054.58	Картометрический	5.00	-
753	531923.72	1348054.58	Картометрический	5.00	-
757	531903.75	1348054.48	Картометрический	5.00	-
758	531905.54	1348048.38	Картометрический	5.00	-
759	531912.46	1348050.26	Картометрический	5.00	-
760	531910.67	1348056.36	Картометрический	5.00	-
757	531903.75	1348054.48	Картометрический	5.00	-
761	531796.33	1348045.32	Аналитический	2.50	-
762	531796.70	1348044.37	Аналитический	2.50	-
763	531797.63	1348044.73	Аналитический	2.50	-
764	531797.26	1348045.67	Аналитический	2.50	-
761	531796.33	1348045.32	Аналитический	2.50	-
765	531776.07	1348006.04	Картометрический	5.00	-
766	531775.14	1348005.67	Картометрический	5.00	-
767	531775.50	1348004.74	Картометрический	5.00	-
768	531776.44	1348005.11	Картометрический	5.00	-
765	531776.07	1348006.04	Картометрический	5.00	-
769	531775.37	1348004.65	Аналитический	2.50	-
770	531775.01	1348005.58	Аналитический	2.50	-
771	531774.08	1348005.21	Аналитический	2.50	-

1	2	3	4	5	6
772	531774.44	1348004.28	Аналитический	2.50	-
769	531775.37	1348004.65	Аналитический	2.50	-
773	531758.55	1348031.08	Аналитический	2.50	-
774	531758.96	1348030.03	Аналитический	2.50	-
775	531759.89	1348030.39	Аналитический	2.50	-
776	531759.48	1348031.44	Аналитический	2.50	-
773	531758.55	1348031.08	Аналитический	2.50	-
777	531744.77	1348025.44	Аналитический	2.50	-
778	531745.13	1348024.51	Аналитический	2.50	-
779	531746.06	1348024.87	Аналитический	2.50	-
780	531745.70	1348025.80	Аналитический	2.50	-
777	531744.77	1348025.44	Аналитический	2.50	-
781	531726.48	1348017.59	Аналитический	2.50	-
782	531728.35	1348018.32	Аналитический	2.50	-
783	531727.98	1348019.25	Аналитический	2.50	-
784	531726.12	1348018.52	Аналитический	2.50	-
781	531726.48	1348017.59	Аналитический	2.50	-
785	531669.07	1347992.32	Аналитический	2.50	-
786	531669.43	1347991.39	Аналитический	2.50	-
787	531670.36	1347991.75	Аналитический	2.50	-
788	531670.00	1347992.68	Аналитический	2.50	-
785	531669.07	1347992.32	Аналитический	2.50	-
789	531658.52	1347988.08	Аналитический	2.50	-
790	531658.88	1347987.15	Аналитический	2.50	-
791	531659.81	1347987.51	Аналитический	2.50	-
792	531659.45	1347988.44	Аналитический	2.50	-
789	531658.52	1347988.08	Аналитический	2.50	-
793	531650.79	1347985.04	Аналитический	2.50	-
794	531651.15	1347984.11	Аналитический	2.50	-
795	531652.08	1347984.47	Аналитический	2.50	-
796	531651.72	1347985.40	Аналитический	2.50	-
793	531650.79	1347985.04	Аналитический	2.50	-
797	531330.37	1347864.77	Аналитический	2.50	-
798	531330.70	1347863.82	Аналитический	2.50	-
799	531331.65	1347864.16	Аналитический	2.50	-
800	531331.31	1347865.10	Аналитический	2.50	-
797	531330.37	1347864.77	Аналитический	2.50	-
801	531225.54	1347790.72	Картометрический	5.00	-
802	531224.62	1347790.31	Картометрический	5.00	-
803	531225.02	1347789.39	Картометрический	5.00	-

1	2	3	4	5	6
804	531225.94	1347789.80	Картометрический	5.00	-
801	531225.54	1347790.72	Картометрический	5.00	-
805	531223.55	1347789.80	Картометрический	5.00	-
806	531223.95	1347788.88	Картометрический	5.00	-
807	531224.87	1347789.28	Картометрический	5.00	-
808	531224.47	1347790.20	Картометрический	5.00	-
805	531223.55	1347789.80	Картометрический	5.00	-
					-
809	531098.75	1347724.73	Картометрический	5.00	-
810	531098.39	1347725.66	Картометрический	5.00	-
811	531097.46	1347725.30	Картометрический	5.00	-
812	531097.82	1347724.36	Картометрический	5.00	-
809	531098.75	1347724.73	Картометрический	5.00	-
813	530872.00	1347670.17	Аналитический	2.50	-
814	530872.39	1347669.25	Аналитический	2.50	-
815	530873.31	1347669.64	Аналитический	2.50	-
816	530872.92	1347670.56	Аналитический	2.50	-
813	530872.00	1347670.17	Аналитический	2.50	-
817	530746.69	1347583.81	Картометрический	5.00	-
818	530746.33	1347584.74	Картометрический	5.00	-
819	530745.40	1347584.37	Картометрический	5.00	-
820	530745.76	1347583.44	Картометрический	5.00	-
817	530746.69	1347583.81	Картометрический	5.00	-
821	530745.52	1347583.35	Картометрический	5.00	-
822	530745.16	1347584.28	Картометрический	5.00	-
823	530744.23	1347583.92	Картометрический	5.00	-
824	530744.59	1347582.98	Картометрический	5.00	-
821	530745.52	1347583.35	Картометрический	5.00	-
825	530732.85	1347538.57	Картометрический	5.00	-
826	530733.85	1347538.53	Картометрический	5.00	-
827	530733.90	1347539.53	Картометрический	5.00	-
828	530732.90	1347539.57	Картометрический	5.00	-
825	530732.85	1347538.57	Картометрический	5.00	-
829	530731.73	1347501.31	Аналитический	0.10	-
830	530732.73	1347501.28	Аналитический	0.10	-
831	530732.77	1347502.28	Аналитический	0.10	-
832	530731.77	1347502.31	Аналитический	0.10	-
829	530731.73	1347501.31	Аналитический	0.10	-
833	530582.19	1347359.12	Аналитический	0.10	-
834	530581.43	1347359.77	Аналитический	0.10	-
835	530580.79	1347359.00	Аналитический	0.10	-

1	2	3	4	5	6
836	530581.55	1347358.36	Аналитический	0.10	-
833	530582.19	1347359.12	Аналитический	0.10	-
837	530550.15	1347364.09	Аналитический	2.50	-
838	530551.09	1347363.76	Аналитический	2.50	-
839	530551.43	1347364.70	Аналитический	2.50	-
840	530550.49	1347365.04	Аналитический	2.50	-
837	530550.15	1347364.09	Аналитический	2.50	-
841	532958.37	1348764.53	Картометрический	5.00	-
842	532959.05	1348768.87	Картометрический	5.00	-
843	532954.32	1348774.90	Картометрический	5.00	-
844	532922.44	1348775.74	Картометрический	5.00	-
845	532801.69	1348772.22	Картометрический	5.00	-
846	532732.72	1348769.00	Картометрический	5.00	-
847	532703.59	1348774.36	Аналитический	0.10	-
848	532581.74	1348832.03	Аналитический	0.10	-
849	532434.18	1348904.50	Аналитический	0.10	-
850	532410.59	1348922.49	Аналитический	0.10	-
851	532401.89	1348943.41	Картометрический	5.00	-
852	532397.69	1348980.38	Картометрический	5.00	-
853	532377.64	1348977.81	Картометрический	5.00	-
854	532226.88	1348961.91	Картометрический	5.00	-
855	532204.70	1349048.04	Картометрический	5.00	-
856	532064.16	1349035.89	Картометрический	5.00	-
857	532041.44	1349278.68	Картометрический	5.00	-
858	532032.78	1349386.62	Картометрический	5.00	-
859	532001.65	1349383.84	Картометрический	5.00	-
860	531974.26	1349382.59	Картометрический	5.00	-
861	531951.00	1349383.89	Картометрический	5.00	-
862	531936.05	1349386.53	Картометрический	5.00	-
863	531921.56	1349389.99	Картометрический	5.00	-
864	531903.04	1349397.74	Картометрический	5.00	-
865	531881.49	1349409.45	Картометрический	5.00	-
866	531857.07	1349427.99	Картометрический	5.00	-
867	531818.70	1349463.91	Картометрический	5.00	-
868	531759.38	1349517.94	Картометрический	5.00	-
869	531728.38	1349542.72	Картометрический	5.00	-
870	531717.24	1349551.21	Картометрический	5.00	-
871	531700.77	1349561.78	Аналитический	2.50	-
872	531686.23	1349568.53	Аналитический	2.50	-
873	531594.46	1349614.50	Аналитический	2.50	-
874	531532.05	1349645.42	Аналитический	2.50	-
875	531384.59	1349724.72	Аналитический	2.50	-
876	531326.45	1349754.66	Картометрический	5.00	-
877	531213.26	1349819.63	Картометрический	5.00	-
878	531156.90	1349849.36	Картометрический	5.00	-
879	531152.72	1349851.46	Картометрический	5.00	-

1	2	3	4	5	6
880	531148.18	1349855.30	Картометрический	5.00	-
881	531140.29	1349836.48	Картометрический	5.00	-
882	531125.11	1349815.56	Картометрический	5.00	-
883	531104.89	1349798.42	Картометрический	5.00	-
884	531078.27	1349795.63	Картометрический	5.00	-
885	530957.58	1349803.38	Картометрический	5.00	-
886	530883.62	1349945.31	Картометрический	5.00	-
887	530857.02	1349961.89	Картометрический	5.00	-
888	530818.30	1349956.31	Картометрический	5.00	-
889	530779.55	1349868.19	Картометрический	5.00	-
890	530767.03	1349748.56	Картометрический	5.00	-
891	530785.57	1349724.00	Картометрический	5.00	-
892	530786.60	1349676.80	Картометрический	5.00	-
893	530748.88	1349635.70	Картометрический	5.00	-
894	530595.07	1349573.99	Картометрический	5.00	-
895	530550.09	1349483.22	Картометрический	5.00	-
896	530508.07	1349463.71	Картометрический	5.00	-
897	530467.94	1349478.70	Картометрический	5.00	-
898	530424.44	1349539.04	Картометрический	5.00	-
899	530382.80	1349579.96	Картометрический	5.00	-
900	530350.90	1349568.17	Картометрический	5.00	-
901	530327.91	1349535.33	Картометрический	5.00	-
902	530321.54	1349467.61	Картометрический	5.00	-
903	530322.06	1349375.67	Картометрический	5.00	-
904	530348.26	1349346.46	Картометрический	5.00	-
905	530413.91	1349337.79	Картометрический	5.00	-
906	530427.44	1349311.75	Картометрический	5.00	-
907	530421.19	1349273.47	Картометрический	5.00	-
908	530389.38	1349204.94	Картометрический	5.00	-
909	530359.36	1349078.79	Картометрический	5.00	-
910	530336.75	1349050.86	Картометрический	5.00	-
911	530294.65	1349040.69	Картометрический	5.00	-
912	530261.29	1349039.64	Картометрический	5.00	-
913	530219.53	1349010.34	Картометрический	5.00	-
914	530170.16	1349011.03	Картометрический	5.00	-
915	530125.82	1349025.41	Картометрический	5.00	-
916	530065.10	1349024.18	Картометрический	5.00	-
917	530015.78	1349039.98	Картометрический	5.00	-
918	529986.80	1349054.53	Картометрический	5.00	-
919	529950.22	1349055.00	Картометрический	5.00	-
920	529897.33	1349030.50	Картометрический	5.00	-
921	529825.73	1348987.33	Картометрический	5.00	-
922	529786.42	1348949.42	Картометрический	5.00	-
923	529766.75	1348899.59	Картометрический	5.00	-
924	529751.99	1348874.67	Картометрический	5.00	-
925	529715.32	1348857.82	Картометрический	5.00	-
926	529675.64	1348856.75	Картометрический	5.00	-
927	529632.49	1348848.33	Картометрический	5.00	-

1	2	3	4	5	6
928	529600.57	1348857.98	Картометрический	5.00	-
929	529584.93	1348855.51	Картометрический	5.00	-
930	529572.11	1348833.40	Картометрический	5.00	-
931	529551.24	1348748.49	Картометрический	5.00	-
932	529557.05	1348678.98	Картометрический	5.00	-
933	529579.49	1348629.33	Картометрический	5.00	-
934	529655.54	1348555.02	Картометрический	5.00	-
935	529746.76	1348489.33	Картометрический	5.00	-
936	529791.13	1348439.31	Картометрический	5.00	-
937	529809.30	1348386.28	Картометрический	5.00	-
938	529798.56	1348343.48	Картометрический	5.00	-
939	529745.37	1348296.98	Картометрический	5.00	-
940	529727.42	1348258.93	Картометрический	5.00	-
941	529726.54	1348167.76	Аналитический	2.50	-
942	529742.33	1348166.09	Аналитический	2.50	-
943	529787.89	1348146.86	Аналитический	2.50	-
944	529830.71	1348142.52	Аналитический	2.50	-
945	529877.13	1348115.33	Аналитический	2.50	-
946	529964.47	1348101.24	Аналитический	2.50	-
947	530015.72	1348056.72	Аналитический	2.50	-
948	530043.54	1348018.54	Аналитический	2.50	-
949	530057.63	1348000.77	Аналитический	2.50	-
950	530064.68	1347942.10	Аналитический	2.50	-
951	530033.60	1347939.47	Аналитический	2.50	-
952	530021.38	1347933.71	Аналитический	2.50	-
953	530010.60	1347924.37	Аналитический	2.50	-
954	530004.85	1347894.90	Аналитический	2.50	-
955	530009.88	1347865.43	Аналитический	2.50	-
956	530015.63	1347832.36	Аналитический	2.50	-
957	530032.88	1347838.83	Аналитический	2.50	-
958	530068.38	1347846.20	Аналитический	2.50	-
959	530061.70	1347812.92	Аналитический	2.50	-
960	530095.15	1347798.47	Картометрический	5.00	-
961	530096.58	1347782.17	Картометрический	5.00	-
962	530111.14	1347719.92	Картометрический	5.00	-
963	530112.31	1347682.82	Картометрический	5.00	-
964	530117.71	1347658.85	Картометрический	5.00	-
965	530125.65	1347642.80	Картометрический	5.00	-
966	530146.21	1347620.40	Картометрический	5.00	-
967	530141.22	1347601.15	Картометрический	5.00	-
968	530147.99	1347568.56	Картометрический	5.00	-
969	530157.69	1347548.71	Картометрический	5.00	-
970	530205.68	1347537.46	Картометрический	5.00	-
971	530234.49	1347527.19	Картометрический	5.00	-
972	530243.30	1347526.74	Картометрический	5.00	-
973	530282.63	1347518.23	Картометрический	5.00	-
974	530293.61	1347510.02	Картометрический	5.00	-
975	530325.17	1347501.08	Картометрический	5.00	-

1	2	3	4	5	6
976	530342.65	1347486.29	Картометрический	5.00	-
977	530350.60	1347484.76	Картометрический	5.00	-
978	530368.62	1347498.81	Картометрический	5.00	-
979	530388.04	1347500.17	Картометрический	5.00	-
980	530393.01	1347504.47	Картометрический	5.00	-
981	530398.93	1347521.55	Картометрический	5.00	-
982	530412.69	1347516.92	Картометрический	5.00	-
983	530427.39	1347521.39	Картометрический	5.00	-
984	530435.49	1347498.52	Картометрический	5.00	-
985	530441.57	1347495.73	Картометрический	5.00	-
986	530448.42	1347499.36	Картометрический	5.00	-
987	530451.83	1347507.89	Картометрический	5.00	-
988	530456.14	1347511.09	Картометрический	5.00	-
989	530471.73	1347511.35	Картометрический	5.00	-
990	530514.24	1347521.72	Картометрический	5.00	-
991	530536.48	1347517.41	Картометрический	5.00	-
992	530542.55	1347514.82	Картометрический	5.00	-
993	530559.76	1347532.32	Картометрический	5.00	-
994	530579.53	1347555.00	Картометрический	5.00	-
995	530596.35	1347568.78	Картометрический	5.00	-
996	530611.68	1347581.37	Картометрический	5.00	-
997	530625.80	1347588.92	Картометрический	5.00	-
998	530684.32	1347616.82	Картометрический	5.00	-
999	530824.73	1347675.91	Картометрический	5.00	-
1000	530951.05	1347729.85	Картометрический	5.00	-
1001	531048.89	1347772.50	Картометрический	5.00	-
1002	531191.72	1347833.64	Картометрический	5.00	-
1003	531230.88	1347850.10	Картометрический	5.00	-
1004	531230.52	1347851.42	Аналитический	2.50	-
1005	531228.61	1347917.23	Аналитический	2.50	-
1006	531242.61	1347917.43	Аналитический	2.50	-
1007	531241.12	1348027.86	Аналитический	2.50	-
1008	531244.80	1348148.49	Аналитический	2.50	-
1009	531250.95	1348345.07	Аналитический	2.50	-
1010	531257.92	1348507.58	Аналитический	2.50	-
1011	531259.83	1348558.06	Аналитический	2.50	-
1012	531303.35	1348583.69	Аналитический	2.50	-
1013	531335.15	1348601.09	Аналитический	2.50	-
1014	531438.73	1348664.53	Аналитический	2.50	-
1015	531460.98	1348677.07	Аналитический	2.50	-
1016	531526.13	1348705.42	Аналитический	2.50	-
1017	531619.03	1348734.11	Аналитический	2.50	-
1018	531769.55	1348774.18	Аналитический	2.50	-
1019	531766.46	1348785.78	Аналитический	2.50	-
1020	531810.02	1348794.90	Аналитический	2.50	-
1021	531808.53	1348757.71	Аналитический	2.50	-
1022	531796.36	1348534.19	Аналитический	2.50	-
1023	531784.02	1348227.54	Аналитический	2.50	-

1	2	3	4	5	6
1024	531781.06	1348135.09	Аналитический	2.50	-
1025	531780.46	1348121.73	Аналитический	2.50	-
1026	531779.12	1348078.37	Аналитический	2.50	-
1027	531779.36	1348075.16	Картометрический	5.00	-
1028	531808.19	1348085.34	Картометрический	5.00	-
1029	531916.28	1348122.12	Картометрический	5.00	-
1030	531984.39	1348145.87	Картометрический	5.00	-
1031	532052.34	1348169.61	Картометрический	5.00	-
1032	532116.83	1348190.94	Картометрический	5.00	-
1033	532171.37	1348209.66	Картометрический	5.00	-
1034	532189.64	1348215.82	Картометрический	5.00	-
1035	532207.47	1348281.24	Картометрический	5.00	-
1036	532207.02	1348394.96	Картометрический	5.00	-
1037	532199.49	1348502.15	Картометрический	5.00	-
1038	532370.87	1348503.77	Картометрический	5.00	-
1039	532388.50	1348450.48	Картометрический	5.00	-
1040	532404.38	1348363.08	Картометрический	5.00	-
1041	532408.04	1348293.90	Картометрический	5.00	-
1042	532468.52	1348317.02	Картометрический	5.00	-
1043	532526.50	1348343.32	Картометрический	5.00	-
1044	532536.94	1348350.46	Картометрический	5.00	-
1045	532575.68	1348381.61	Картометрический	5.00	-
1046	532597.80	1348402.23	Картометрический	5.00	-
1047	532666.32	1348469.45	Картометрический	5.00	-
1048	532794.31	1348596.76	Картометрический	5.00	-
1049	532898.68	1348702.83	Картометрический	5.00	-
1050	532953.84	1348758.90	Картометрический	5.00	-
841	532958.37	1348764.53	Картометрический	5.00	-
1051	532346.30	1348942.32	Аналитический	0.10	-
1052	532346.86	1348940.19	Аналитический	0.10	-
1053	532348.97	1348940.81	Аналитический	0.10	-
1054	532348.42	1348942.93	Аналитический	0.10	-
1051	532346.30	1348942.32	Аналитический	0.10	-
1055	532333.83	1348887.15	Аналитический	0.10	-
1056	532334.39	1348885.02	Аналитический	0.10	-
1057	532336.49	1348885.64	Аналитический	0.10	-
1058	532335.95	1348887.75	Аналитический	0.10	-
1055	532333.83	1348887.15	Аналитический	0.10	-
1059	532321.35	1348833.56	Аналитический	0.10	-
1060	532321.91	1348831.43	Аналитический	0.10	-
1061	532324.02	1348832.04	Аналитический	0.10	-
1062	532323.47	1348834.16	Аналитический	0.10	-
1059	532321.35	1348833.56	Аналитический	0.10	-
1063	532308.96	1348779.22	Аналитический	0.10	-

1	2	3	4	5	6
1064	532309.52	1348777.09	Аналитический	0.10	-
1065	532311.63	1348777.71	Аналитический	0.10	-
1066	532311.08	1348779.83	Аналитический	0.10	-
1063	532308.96	1348779.22	Аналитический	0.10	-
1067	532296.13	1348723.52	Аналитический	0.10	-
1068	532296.69	1348721.39	Аналитический	0.10	-
1069	532298.80	1348722.01	Аналитический	0.10	-
1070	532298.25	1348724.12	Аналитический	0.10	-
1067	532296.13	1348723.52	Аналитический	0.10	-
1071	532284.05	1348669.61	Аналитический	0.10	-
1072	532284.61	1348667.48	Аналитический	0.10	-
1073	532286.71	1348668.10	Аналитический	0.10	-
1074	532286.17	1348670.22	Аналитический	0.10	-
1071	532284.05	1348669.61	Аналитический	0.10	-
1075	532271.56	1348616.03	Аналитический	0.10	-
1076	532272.11	1348613.90	Аналитический	0.10	-
1077	532274.22	1348614.51	Аналитический	0.10	-
1078	532273.67	1348616.63	Аналитический	0.10	-
1075	532271.56	1348616.03	Аналитический	0.10	-
1079	532259.36	1348562.27	Аналитический	0.10	-
1080	532259.91	1348560.14	Аналитический	0.10	-
1081	532262.02	1348560.76	Аналитический	0.10	-
1082	532261.47	1348562.88	Аналитический	0.10	-
1079	532259.36	1348562.27	Аналитический	0.10	-
1083	532246.86	1348508.68	Аналитический	0.10	-
1084	532247.42	1348506.55	Аналитический	0.10	-
1085	532249.53	1348507.17	Аналитический	0.10	-
1086	532248.98	1348509.28	Аналитический	0.10	-
1083	532246.86	1348508.68	Аналитический	0.10	-
1087	532197.10	1348290.31	Аналитический	0.10	-
1088	532197.66	1348288.19	Аналитический	0.10	-
1089	532199.77	1348288.80	Аналитический	0.10	-
1090	532199.22	1348290.92	Аналитический	0.10	-
1087	532197.10	1348290.31	Аналитический	0.10	-
1091	532185.91	1348237.65	Аналитический	0.10	-
1092	532185.80	1348232.20	Аналитический	0.10	-
1093	532188.60	1348232.14	Аналитический	0.10	-
1094	532188.71	1348237.59	Аналитический	0.10	-
1091	532185.91	1348237.65	Аналитический	0.10	-
1095	532236.66	1349589.32	Картометрический	5.00	-

1	2	3	4	5	6
1096	532151.18	1349569.89	Картометрический	5.00	-
1097	532116.41	1349561.62	Картометрический	5.00	-
1098	532019.00	1349531.36	Картометрический	5.00	-
1099	531993.35	1349542.83	Картометрический	5.00	-
1100	531965.60	1349629.91	Картометрический	5.00	-
1101	531965.64	1349630.18	Картометрический	5.00	-
1102	531965.39	1349630.56	Картометрический	5.00	-
1103	531939.20	1349712.72	Картометрический	5.00	-
1104	531925.72	1349925.28	Картометрический	5.00	-
1105	531908.82	1350011.20	Картометрический	5.00	-
1106	531905.41	1350097.41	Картометрический	5.00	-
1107	531912.90	1350130.80	Аналитический	0.10	-
1108	531837.00	1350147.84	Аналитический	0.10	-
1109	531835.43	1350181.97	Картометрический	5.00	-
1110	531833.95	1350182.33	Картометрический	5.00	-
1111	531832.86	1350169.51	Картометрический	5.00	-
1112	531831.64	1350143.25	Картометрический	5.00	-
1113	531830.65	1350116.35	Картометрический	5.00	-
1114	531829.84	1350106.06	Картометрический	5.00	-
1115	531828.57	1350096.87	Картометрический	5.00	-
1116	531829.55	1350088.46	Картометрический	5.00	-
1117	531830.13	1350080.56	Картометрический	5.00	-
1118	531829.95	1350074.22	Картометрический	5.00	-
1119	531828.85	1350067.31	Картометрический	5.00	-
1120	531826.87	1350058.94	Картометрический	5.00	-
1121	531824.55	1350046.39	Картометрический	5.00	-
1122	531822.57	1350034.07	Картометрический	5.00	-
1123	531823.56	1350028.61	Картометрический	5.00	-
1124	531826.12	1350023.09	Картометрический	5.00	-
1125	531828.73	1350018.15	Картометрический	5.00	-
1126	531829.49	1350015.01	Картометрический	5.00	-
1127	531829.78	1350011.12	Картометрический	5.00	-
1128	531828.97	1350007.05	Картометрический	5.00	-
1129	531827.22	1350003.22	Картометрический	5.00	-
1130	531825.81	1350000.45	Картометрический	5.00	-
1131	531823.00	1349994.93	Картометрический	5.00	-
1132	531820.44	1349989.80	Картометрический	5.00	-
1133	531820.39	1349987.81	Картометрический	5.00	-
1134	531821.77	1349983.11	Картометрический	5.00	-
1135	531826.29	1349976.74	Картометрический	5.00	-
1136	531828.57	1349971.84	Картометрический	5.00	-
1137	531829.85	1349964.03	Картометрический	5.00	-
1138	531830.61	1349954.60	Картометрический	5.00	-
1139	531831.09	1349947.89	Картометрический	5.00	-
1140	531832.01	1349944.76	Картометрический	5.00	-
1141	531833.41	1349942.37	Картометрический	5.00	-
1142	531835.09	1349939.88	Картометрический	5.00	-
1143	531836.43	1349937.61	Картометрический	5.00	-

1	2	3	4	5	6
1144	531836.43	1349935.69	Картометрический	5.00	-
1145	531836.08	1349933.31	Картометрический	5.00	-
1146	531834.05	1349930.17	Картометрический	5.00	-
1147	531828.86	1349923.67	Картометрический	5.00	-
1148	531826.64	1349919.40	Картометрический	5.00	-
1149	531824.85	1349913.19	Картометрический	5.00	-
1150	531824.61	1349905.57	Картометрический	5.00	-
1151	531824.05	1349898.79	Картометрический	5.00	-
1152	531819.92	1349892.19	Картометрический	5.00	-
1153	531807.12	1349875.94	Картометрический	5.00	-
1154	531796.54	1349867.32	Картометрический	5.00	-
1155	531794.31	1349863.96	Картометрический	5.00	-
1156	531793.40	1349860.77	Картометрический	5.00	-
1157	531791.20	1349853.89	Картометрический	5.00	-
1158	531787.33	1349849.42	Картометрический	5.00	-
1159	531780.71	1349845.69	Картометрический	5.00	-
1160	531777.83	1349843.88	Картометрический	5.00	-
1161	531775.48	1349841.41	Картометрический	5.00	-
1162	531773.44	1349838.89	Картометрический	5.00	-
1163	531770.84	1349834.79	Картометрический	5.00	-
1164	531765.67	1349826.31	Картометрический	5.00	-
1165	531762.83	1349822.52	Картометрический	5.00	-
1166	531757.89	1349818.89	Картометрический	5.00	-
1167	531744.15	1349814.96	Картометрический	5.00	-
1168	531736.52	1349813.64	Картометрический	5.00	-
1169	531732.31	1349813.35	Картометрический	5.00	-
1170	531727.34	1349814.02	Картометрический	5.00	-
1171	531723.42	1349815.06	Картометрический	5.00	-
1172	531718.22	1349816.64	Картометрический	5.00	-
1173	531705.29	1349823.82	Картометрический	5.00	-
1174	531697.27	1349829.57	Картометрический	5.00	-
1175	531685.63	1349841.59	Картометрический	5.00	-
1176	531664.16	1349858.71	Картометрический	5.00	-
1177	531657.00	1349864.93	Картометрический	5.00	-
1178	531647.42	1349878.46	Картометрический	5.00	-
1179	531637.31	1349894.79	Картометрический	5.00	-
1180	531626.38	1349910.86	Картометрический	5.00	-
1181	531620.75	1349921.32	Картометрический	5.00	-
1182	531614.65	1349937.41	Картометрический	5.00	-
1183	531611.16	1349949.64	Картометрический	5.00	-
1184	531609.01	1349957.54	Картометрический	5.00	-
1185	531606.04	1349963.64	Картометрический	5.00	-
1186	531602.06	1349970.79	Картометрический	5.00	-
1187	531592.99	1349986.28	Картометрический	5.00	-
1188	531581.50	1350003.06	Картометрический	5.00	-
1189	531578.16	1350005.80	Картометрический	5.00	-
1190	531574.32	1350008.36	Картометрический	5.00	-
1191	531572.78	1350010.44	Картометрический	5.00	-

1	2	3	4	5	6
1192	531571.41	1350012.25	Картометрический	5.00	-
1193	531568.62	1350014.74	Картометрический	5.00	-
1194	531565.37	1350016.60	Картометрический	5.00	-
1195	531560.37	1350019.42	Картометрический	5.00	-
1196	531553.86	1350022.97	Картометрический	5.00	-
1197	531547.30	1350025.87	Картометрический	5.00	-
1198	531539.34	1350027.94	Картометрический	5.00	-
1199	531527.61	1350030.03	Картометрический	5.00	-
1200	531515.69	1350032.12	Картометрический	5.00	-
1201	531507.55	1350033.95	Картометрический	5.00	-
1202	531501.68	1350035.40	Картометрический	5.00	-
1203	531495.87	1350036.27	Картометрический	5.00	-
1204	531490.36	1350036.25	Картометрический	5.00	-
1205	531486.47	1350035.67	Картометрический	5.00	-
1206	531481.99	1350033.69	Картометрический	5.00	-
1207	531479.26	1350032.59	Картометрический	5.00	-
1208	531473.04	1350031.74	Картометрический	5.00	-
1209	531469.78	1350032.03	Картометрический	5.00	-
1210	531466.36	1350033.19	Картометрический	5.00	-
1211	531463.92	1350034.82	Картометрический	5.00	-
1212	531460.49	1350038.07	Картометрический	5.00	-
1213	531457.64	1350040.05	Картометрический	5.00	-
1214	531453.80	1350041.33	Картометрический	5.00	-
1215	531448.53	1350042.99	Картометрический	5.00	-
1216	531440.45	1350045.08	Картометрический	5.00	-
1217	531428.94	1350049.55	Картометрический	5.00	-
1218	531423.60	1350051.94	Картометрический	5.00	-
1219	531420.87	1350053.16	Картометрический	5.00	-
1220	531418.54	1350053.16	Картометрический	5.00	-
1221	531415.41	1350052.28	Картометрический	5.00	-
1222	531411.80	1350051.30	Картометрический	5.00	-
1223	531406.98	1350050.02	Картометрический	5.00	-
1224	531401.34	1350048.74	Картометрический	5.00	-
1225	531398.61	1350047.64	Картометрический	5.00	-
1226	531396.11	1350046.12	Картометрический	5.00	-
1227	531392.16	1350044.79	Картометрический	5.00	-
1228	531384.61	1350043.10	Картометрический	5.00	-
1229	531378.51	1350041.13	Картометрический	5.00	-
1230	531371.94	1350037.18	Картометрический	5.00	-
1231	531365.14	1350034.10	Картометрический	5.00	-
1232	531356.95	1350027.24	Картометрический	5.00	-
1233	531352.45	1350023.49	Картометрический	5.00	-
1234	531348.56	1350020.50	Картометрический	5.00	-
1235	531340.62	1350015.01	Картометрический	5.00	-
1236	531334.90	1350012.71	Картометрический	5.00	-
1237	531330.48	1350010.97	Картометрический	5.00	-
1238	531325.87	1350008.04	Картометрический	5.00	-
1239	531320.81	1350003.77	Картометрический	5.00	-

1	2	3	4	5	6
1240	531317.09	1349999.35	Картометрический	5.00	-
1241	531313.28	1349995.49	Картометрический	5.00	-
1242	531309.39	1349992.64	Картометрический	5.00	-
1243	531304.68	1349990.49	Картометрический	5.00	-
1244	531294.75	1349986.08	Картометрический	5.00	-
1245	531289.14	1349982.91	Картометрический	5.00	-
1246	531287.05	1349981.92	Картометрический	5.00	-
1247	531284.78	1349981.22	Картометрический	5.00	-
1248	531282.02	1349980.82	Картометрический	5.00	-
1249	531279.41	1349980.59	Картометрический	5.00	-
1250	531277.64	1349979.86	Картометрический	5.00	-
1251	531275.46	1349978.64	Картометрический	5.00	-
1252	531272.46	1349976.00	Картометрический	5.00	-
1253	531269.82	1349973.85	Картометрический	5.00	-
1254	531264.94	1349971.06	Картометрический	5.00	-
1255	531261.75	1349969.13	Картометрический	5.00	-
1256	531264.34	1349959.39	Картометрический	5.00	-
1257	531206.47	1349928.14	Картометрический	5.00	-
1258	531159.40	1349869.87	Картометрический	5.00	-
1259	531163.44	1349867.12	Картометрический	5.00	-
1260	531177.24	1349857.55	Картометрический	5.00	-
1261	531215.66	1349835.86	Картометрический	5.00	-
1262	531329.46	1349769.75	Картометрический	5.00	-
1263	531462.52	1349699.52	Картометрический	5.00	-
1264	531596.40	1349631.01	Картометрический	5.00	-
1265	531695.38	1349581.64	Картометрический	5.00	-
1266	531716.06	1349568.29	Картометрический	5.00	-
1267	531742.33	1349547.84	Картометрический	5.00	-
1268	531765.59	1349528.10	Картометрический	5.00	-
1269	531823.39	1349476.58	Картометрический	5.00	-
1270	531866.23	1349438.23	Картометрический	5.00	-
1271	531887.37	1349422.93	Картометрический	5.00	-
1272	531907.29	1349411.64	Картометрический	5.00	-
1273	531927.90	1349402.38	Картометрический	5.00	-
1274	531948.98	1349396.74	Картометрический	5.00	-
1275	531962.43	1349395.28	Картометрический	5.00	-
1276	531977.37	1349395.41	Картометрический	5.00	-
1277	531997.24	1349395.79	Картометрический	5.00	-
1278	532019.73	1349397.69	Картометрический	5.00	-
1279	532063.14	1349403.50	Картометрический	5.00	-
1280	532113.75	1349410.11	Картометрический	5.00	-
1281	532145.05	1349413.06	Картометрический	5.00	-
1282	532161.18	1349415.69	Картометрический	5.00	-
1283	532168.08	1349419.43	Картометрический	5.00	-
1284	532175.54	1349425.72	Картометрический	5.00	-
1285	532180.85	1349440.41	Картометрический	5.00	-
1286	532192.55	1349471.21	Картометрический	5.00	-
1287	532219.04	1349540.95	Картометрический	5.00	-

1	2	3	4	5	6
1288	532230.44	1349571.43	Картометрический	5.00	-
1095	532236.66	1349589.32	Картометрический	5.00	-

3. Сведения о характерных точках части (частей) границы объекта					
Обозначение характерных точек части границы	Координаты, м		Метод определения координат характерной точки	Средняя квадратическая погрешность положения характерной точки (Mt), м	Описание обозначения точки на местности (при наличии)
	X	Y			
1	2	3	4	5	6
Часть №					
-	-	-	-	-	-

Раздел 3

Сведения о местоположении измененных (уточненных) границ объекта							
1. Система координат: -							
2. Сведения о характерных точках границ объекта							
Обозначение характерных точек границ	Существующие координаты, м		Измененные (уточненные) координаты, м		Метод определения координат характерной точки	Средняя квадратическая погрешность положения характерной точки (Mt), м	Описание обозначения точки на местности (при наличии)
	X	Y	X	Y			
1	2	3	4	5	6	7	8
-	-	-	-	-	-	-	-
3.Сведения о характерных точках части (частей) границы объекта							
Часть №							
-	-	-	-	-	-	-	-

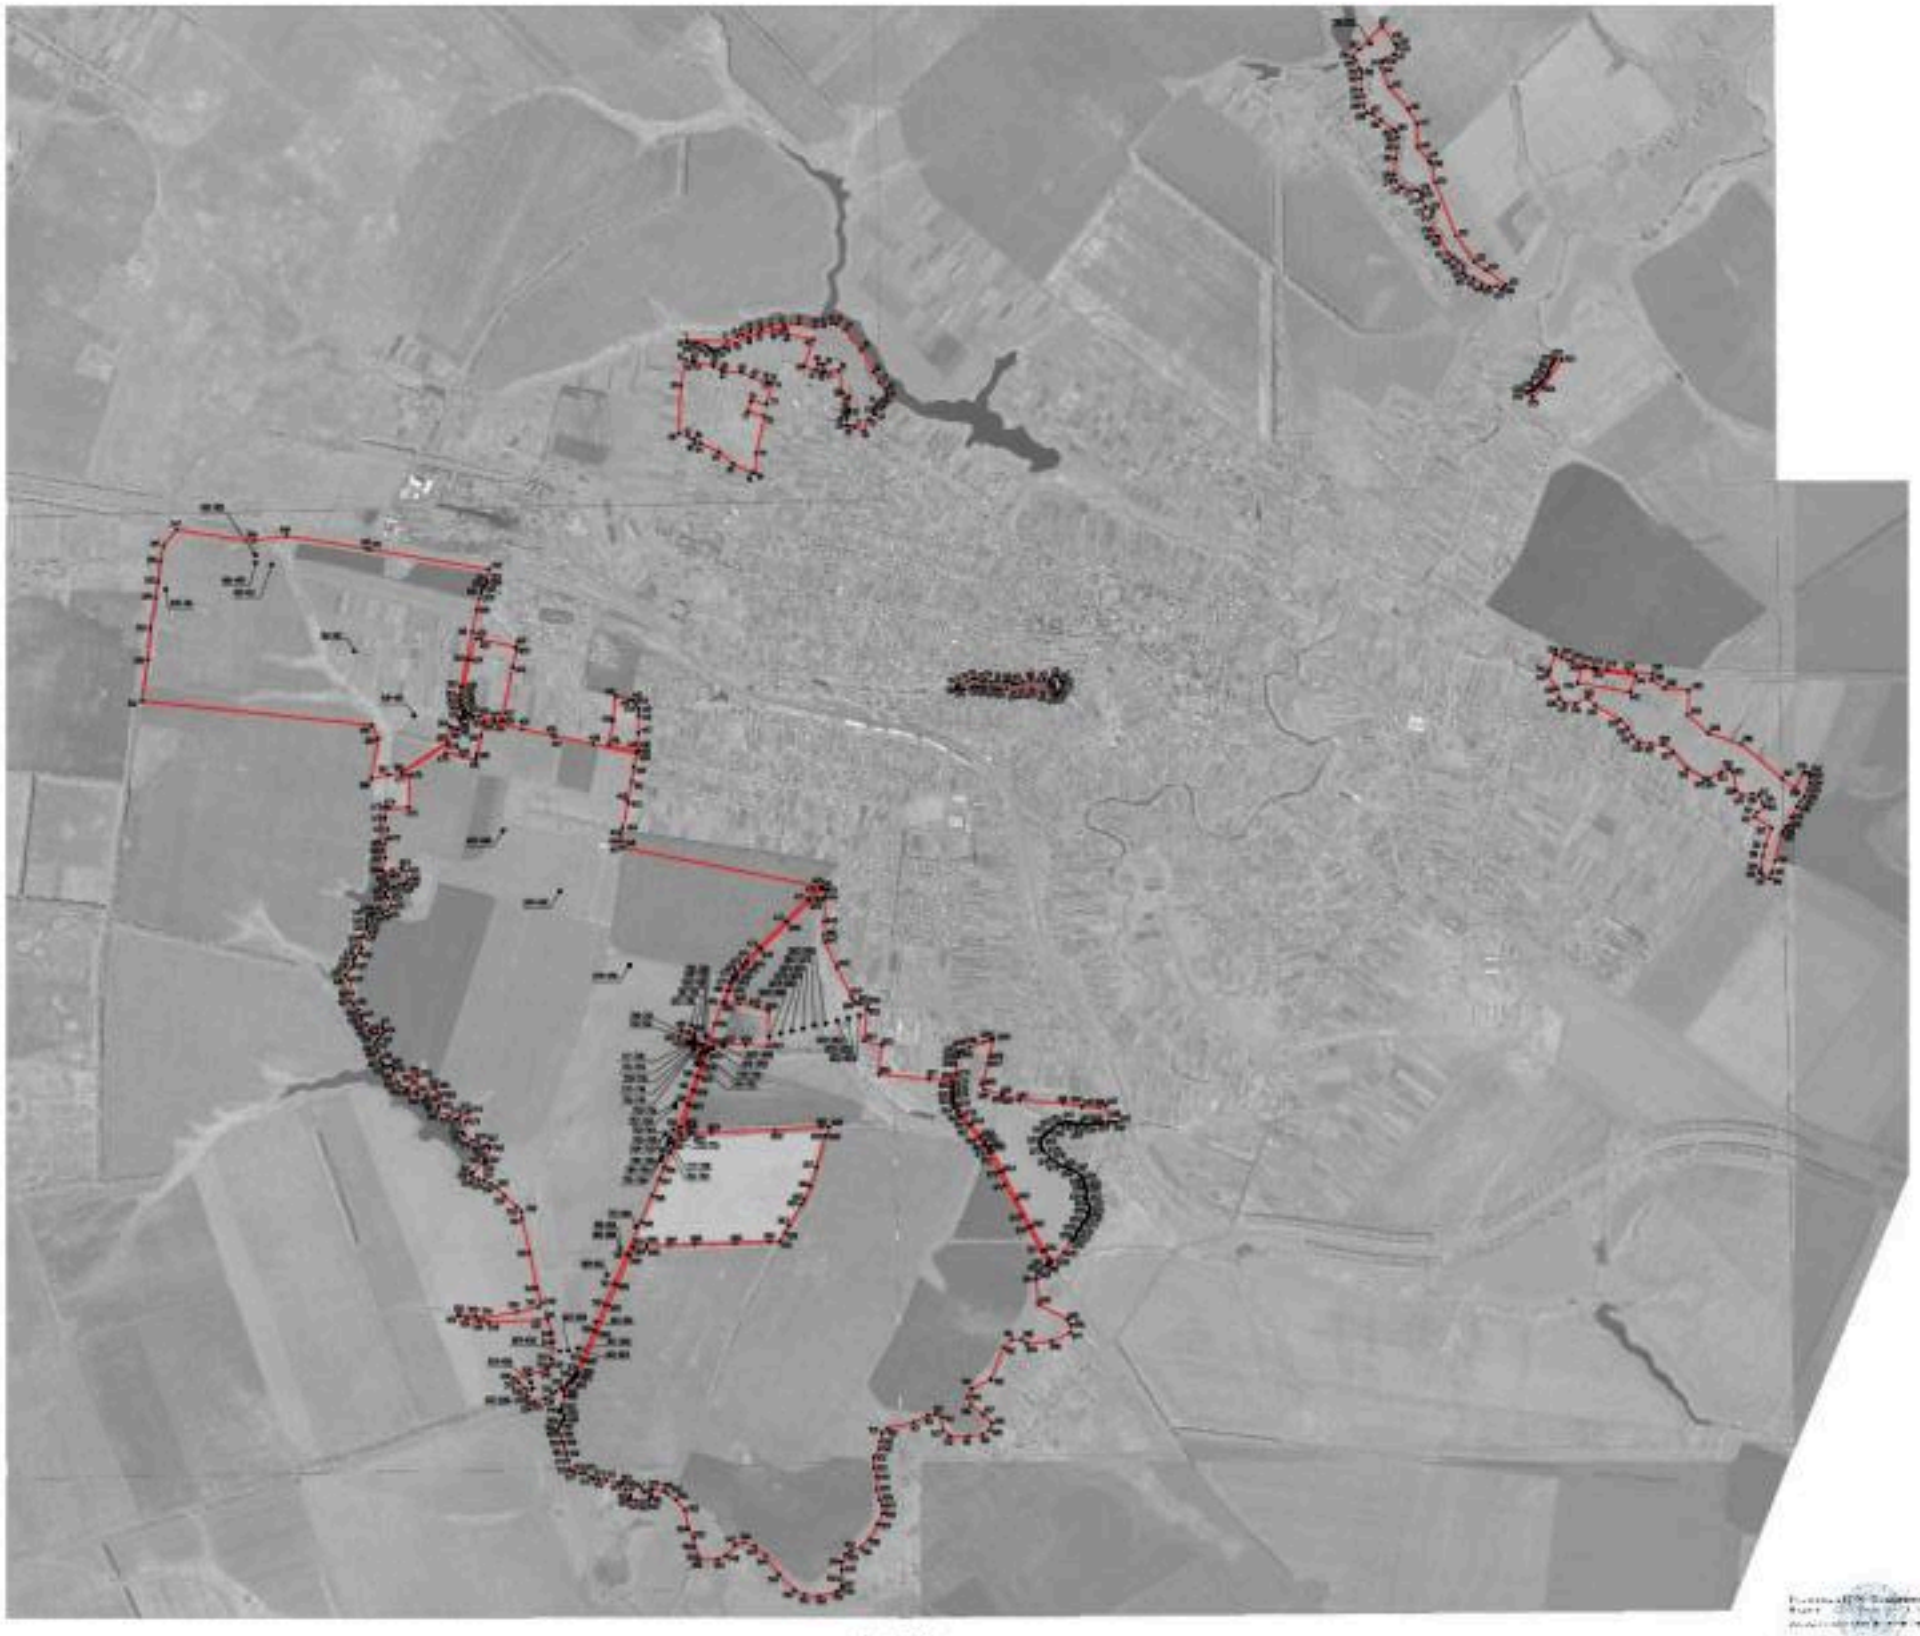

208

ОПИСАНИЕ МЕСТОПОЛОЖЕНИЯ ГРАНИЦ

Зона сельскохозяйственного производства села Верхняя Хава - СХ2/1

(наименование объекта, местоположение границ которого описано (далее - объект)

Раздел 1

Сведения об объекте		
№ п/п	Характеристики объекта	Описание характеристик
1	2	3
1	Местоположение объекта	Воронежская область, Верхнехавский муниципальный район, Верхнехавское сельское поселение, село Верхняя Хава
2	Площадь объекта ± величина погрешности определения площади (Р ± Дельта Р)	-
3	Иные характеристики объекта	-

Раздел 2

Сведения о местоположении границ объекта					
1. Система координат: МСК - 36, зона 1					
2. Сведения о характерных точках границ объекта					
Обозначение характерных точек границ	Координаты, м		Метод определения координат характерной точки	Средняя квадратическая погрешность положения характерной точки (Mt), м	Описание обозначения точки на местности (при наличии)
	X	Y			
1	2	3	4	5	6
1	535299.22	1347052.51	Картометрический	5.00	-
2	535297.81	1347096.45	Картометрический	5.00	-
3	535297.56	1347137.49	Картометрический	5.00	-
4	535305.46	1347214.75	Картометрический	5.00	-
5	535363.67	1347347.01	Картометрический	5.00	-
6	535358.29	1347345.87	Картометрический	5.00	-
7	535401.62	1347471.78	Картометрический	5.00	-
8	535230.89	1347451.74	Картометрический	5.00	-
9	535138.20	1347437.12	Картометрический	5.00	-
10	535131.33	1347436.04	Картометрический	5.00	-
11	535024.00	1347413.61	Картометрический	5.00	-
12	534997.41	1347418.30	Картометрический	5.00	-
13	534989.98	1347420.17	Аналитический	0.50	-
14	534981.62	1347408.56	Аналитический	0.50	-
15	534978.39	1347399.09	Аналитический	0.50	-
16	534978.02	1347395.51	Аналитический	0.50	-
17	534978.09	1347392.83	Аналитический	0.50	-
18	534978.20	1347389.04	Аналитический	0.50	-
19	534977.06	1347385.05	Аналитический	0.50	-
20	534975.57	1347381.25	Аналитический	0.50	-
21	534974.02	1347378.41	Аналитический	0.50	-
22	534972.42	1347372.27	Аналитический	0.50	-
23	534966.58	1347351.61	Аналитический	0.50	-
24	534954.01	1347312.09	Аналитический	0.50	-
25	534947.37	1347285.82	Аналитический	0.50	-
26	535050.90	1346835.12	Картометрический	5.00	-
27	535196.53	1346910.61	Картометрический	5.00	-
28	535259.86	1346965.14	Картометрический	5.00	-
29	535279.05	1347004.70	Картометрический	5.00	-
1	535299.22	1347052.51	Картометрический	5.00	-
30	535254.47	1347091.23	Картометрический	5.00	-
31	535252.51	1347098.05	Картометрический	5.00	-

1	2	3	4	5	6
32	535245.69	1347096.09	Картометрический	5.00	-
33	535247.65	1347089.27	Картометрический	5.00	-
30	535254.47	1347091.23	Картометрический	5.00	-
34	535307.97	1347262.94	Картометрический	5.00	-
35	535308.07	1347263.15	Картометрический	5.00	-
36	535308.12	1347263.37	Картометрический	5.00	-
37	535308.15	1347263.60	Картометрический	5.00	-
38	535308.12	1347263.83	Картометрический	5.00	-
39	535308.07	1347264.05	Картометрический	5.00	-
40	535307.97	1347264.26	Картометрический	5.00	-
41	535307.84	1347264.45	Картометрический	5.00	-
42	535307.67	1347264.62	Картометрический	5.00	-
43	535307.48	1347264.75	Картометрический	5.00	-
44	535307.27	1347264.85	Картометрический	5.00	-
45	535307.05	1347264.90	Картометрический	5.00	-
46	535306.82	1347264.93	Картометрический	5.00	-
47	535306.59	1347264.90	Картометрический	5.00	-
48	535306.37	1347264.85	Картометрический	5.00	-
49	535306.16	1347264.75	Картометрический	5.00	-
50	535305.97	1347264.62	Картометрический	5.00	-
51	535305.80	1347264.45	Картометрический	5.00	-
52	535305.67	1347264.26	Картометрический	5.00	-
53	535305.57	1347264.05	Картометрический	5.00	-
54	535305.52	1347263.83	Картометрический	5.00	-
55	535305.49	1347263.60	Картометрический	5.00	-
56	535305.52	1347263.37	Картометрический	5.00	-
57	535305.57	1347263.15	Картометрический	5.00	-
58	535305.67	1347262.94	Картометрический	5.00	-
59	535305.80	1347262.75	Картометрический	5.00	-
60	535305.97	1347262.58	Картометрический	5.00	-
61	535306.16	1347262.45	Картометрический	5.00	-
62	535306.37	1347262.35	Картометрический	5.00	-
63	535306.59	1347262.30	Картометрический	5.00	-
64	535306.82	1347262.27	Картометрический	5.00	-
65	535307.05	1347262.30	Картометрический	5.00	-
66	535307.27	1347262.35	Картометрический	5.00	-
67	535307.48	1347262.45	Картометрический	5.00	-
68	535307.67	1347262.58	Картометрический	5.00	-
69	535307.84	1347262.75	Картометрический	5.00	-
34	535307.97	1347262.94	Картометрический	5.00	-
70	535264.48	1347123.93	Картометрический	5.00	-
71	535251.35	1347220.89	Аналитический	0.20	-
72	535215.97	1347221.41	Аналитический	0.20	-
73	535207.40	1347285.07	Картометрический	5.00	-
74	535095.96	1347255.41	Картометрический	5.00	-
75	535109.97	1347195.92	Картометрический	5.00	-

1	2	3	4	5	6
76	535062.39	1347181.34	Картометрический	5.00	-
77	535100.13	1347065.13	Картометрический	5.00	-
70	535264.48	1347123.93	Картометрический	5.00	-
78	535139.87	1347379.81	Аналитический	1.50	-
79	535130.04	1347423.05	Аналитический	0.20	-
80	535057.31	1347407.00	Аналитический	0.20	-
81	535051.21	1347405.80	Картометрический	5.00	-
82	535060.97	1347361.62	Аналитический	1.50	-
78	535139.87	1347379.81	Аналитический	1.50	-
83	533773.79	1348880.84	Аналитический	0.10	-
84	533753.80	1348976.33	Аналитический	0.10	-
85	533746.99	1349000.11	Аналитический	0.10	-
86	533731.06	1349085.67	Аналитический	0.10	-
87	533709.03	1349207.28	Аналитический	0.10	-
88	533702.00	1349231.06	Аналитический	0.10	-
89	533703.42	1349233.84	Аналитический	0.10	-
90	533668.53	1349315.06	Аналитический	0.10	-
91	533653.14	1349342.21	Аналитический	0.10	-
92	533635.99	1349372.46	Аналитический	0.10	-
93	533519.70	1349542.05	Аналитический	0.10	-
94	533509.69	1349549.89	Аналитический	0.10	-
95	533491.72	1349539.71	Аналитический	0.10	-
96	533580.90	1349378.36	Аналитический	0.10	-
97	533577.86	1349376.50	Аналитический	0.10	-
98	533580.54	1349372.12	Аналитический	0.10	-
99	533506.51	1349341.26	Аналитический	0.10	-
100	533492.15	1349336.52	Аналитический	0.10	-
101	533498.55	1349318.31	Аналитический	0.10	-
102	533512.36	1349323.52	Аналитический	0.10	-
103	533583.49	1349365.63	Аналитический	0.10	-
104	533587.00	1349357.79	Аналитический	0.10	-
105	533608.71	1349351.02	Аналитический	0.10	-
106	533613.11	1349342.35	Аналитический	0.10	-
107	533626.77	1349293.57	Аналитический	0.10	-
108	533678.21	1349055.32	Аналитический	0.10	-
109	533690.25	1349001.48	Аналитический	0.10	-
110	533692.60	1348992.09	Аналитический	0.10	-
111	533694.10	1348981.06	Аналитический	0.10	-
112	533693.48	1348977.28	Аналитический	0.10	-
113	533698.28	1348953.86	Аналитический	0.10	-
114	533702.52	1348930.49	Аналитический	0.10	-
115	533711.65	1348891.80	Аналитический	0.10	-
116	533715.45	1348876.57	Аналитический	0.10	-
117	533748.14	1348869.97	Картометрический	5.00	-
118	533769.54	1348873.37	Аналитический	0.10	-
119	533768.19	1348879.62	Аналитический	0.10	-

1	2	3	4	5	6
83	533773.79	1348880.84	Аналитический	0.10	-
120	533421.42	1349342.65	Картометрический	5.00	-
121	533418.24	1349365.71	Картометрический	5.00	-
122	533416.29	1349389.76	Картометрический	5.00	-
123	533416.33	1349437.93	Картометрический	5.00	-
124	533417.52	1349469.28	Картометрический	5.00	-
125	533419.29	1349477.80	Картометрический	5.00	-
126	533417.92	1349477.92	Картометрический	5.00	-
127	533416.72	1349478.05	Картометрический	5.00	-
128	533403.40	1349477.29	Картометрический	5.00	-
129	533345.14	1349483.28	Картометрический	5.00	-
130	533305.28	1349486.55	Картометрический	5.00	-
131	533273.04	1349489.19	Аналитический	0.10	-
132	533219.56	1349480.15	Картометрический	5.00	-
133	533225.89	1349444.81	Картометрический	5.00	-
134	533219.54	1349443.75	Картометрический	5.00	-
135	533234.15	1349376.56	Аналитический	0.10	-
136	533237.65	1349371.75	Картометрический	5.00	-
137	533251.36	1349369.28	Картометрический	5.00	-
138	533260.93	1349368.41	Аналитический	0.10	-
139	533314.45	1349374.04	Аналитический	0.10	-
140	533368.73	1349358.93	Аналитический	0.10	-
141	533410.81	1349343.17	Аналитический	0.10	-
120	533421.42	1349342.65	Картометрический	5.00	-
142	533215.91	1349453.94	Картометрический	5.00	-
143	533209.48	1349464.60	Картометрический	5.00	-
144	533198.17	1349491.42	Картометрический	5.00	-
145	533165.11	1349507.56	Картометрический	5.00	-
146	533142.46	1349509.34	Картометрический	5.00	-
147	533079.97	1349512.28	Картометрический	5.00	-
148	533062.57	1349514.76	Картометрический	5.00	-
149	533060.99	1349460.97	Картометрический	5.00	-
150	533118.59	1349469.46	Картометрический	5.00	-
151	533120.40	1349461.35	Картометрический	5.00	-
152	533124.26	1349437.62	Картометрический	5.00	-
153	533198.66	1349449.90	Картометрический	5.00	-
142	533215.91	1349453.94	Картометрический	5.00	-
154	535142.73	1351040.98	Картометрический	5.00	-
155	535142.29	1351063.76	Картометрический	5.00	-
156	535135.78	1351230.94	Картометрический	5.00	-
157	535149.70	1351422.64	Картометрический	5.00	-
158	535123.31	1351451.64	Картометрический	5.00	-
159	535048.86	1351550.68	Картометрический	5.00	-
160	535012.90	1351512.73	Картометрический	5.00	-
161	534949.95	1351443.41	Картометрический	5.00	-

1	2	3	4	5	6
162	534854.71	1351363.04	Картометрический	5.00	-
163	534829.32	1351342.88	Картометрический	5.00	-
164	534844.09	1351329.72	Картометрический	5.00	-
165	534821.10	1351317.01	Картометрический	5.00	-
166	534855.09	1351238.50	Картометрический	5.00	-
167	534863.30	1351221.70	Картометрический	5.00	-
168	534870.03	1351211.57	Картометрический	5.00	-
169	534878.26	1351197.56	Картометрический	5.00	-
170	534902.33	1351161.76	Картометрический	5.00	-
171	534919.59	1351142.34	Картометрический	5.00	-
172	534944.68	1351160.08	Картометрический	5.00	-
173	534958.01	1351166.21	Картометрический	5.00	-
174	534978.90	1351121.12	Аналитический	0.20	-
175	534997.05	1351062.56	Картометрический	5.00	-
176	534999.32	1351044.92	Аналитический	0.50	-
177	535058.23	1351047.52	Аналитический	0.50	-
154	535142.73	1351040.98	Картометрический	5.00	-
178	534841.24	1351361.84	Аналитический	0.10	-
179	534830.98	1351380.84	Аналитический	0.10	-
180	534794.73	1351419.42	Аналитический	0.10	-
181	534788.13	1351415.60	Аналитический	0.10	-
182	534766.37	1351403.84	Аналитический	0.10	-
183	534752.00	1351395.48	Аналитический	0.10	-
184	534779.92	1351331.17	Аналитический	0.10	-
178	534841.24	1351361.84	Аналитический	0.10	-
185	532408.04	1348293.90	Картометрический	5.00	-
186	532404.38	1348363.08	Картометрический	5.00	-
187	532388.50	1348450.48	Картометрический	5.00	-
188	532370.87	1348503.77	Картометрический	5.00	-
189	532199.49	1348502.15	Картометрический	5.00	-
190	532207.02	1348394.96	Картометрический	5.00	-
191	532207.47	1348281.24	Картометрический	5.00	-
192	532189.64	1348215.82	Картометрический	5.00	-
193	532302.77	1348256.26	Картометрический	5.00	-
185	532408.04	1348293.90	Картометрический	5.00	-
194	532212.07	1348342.58	Аналитический	0.10	-
195	532211.52	1348344.70	Аналитический	0.10	-
196	532209.41	1348344.09	Аналитический	0.10	-
197	532209.96	1348341.97	Аналитический	0.10	-
194	532212.07	1348342.58	Аналитический	0.10	-
198	532224.67	1348397.60	Аналитический	0.10	-
199	532224.12	1348399.72	Аналитический	0.10	-
200	532222.00	1348399.11	Аналитический	0.10	-
201	532222.56	1348396.98	Аналитический	0.10	-

1	2	3	4	5	6
198	532224.67	1348397.60	Аналитический	0.10	-
202	532237.02	1348451.90	Аналитический	0.10	-
203	532236.47	1348454.02	Аналитический	0.10	-
204	532234.35	1348453.41	Аналитический	0.10	-
205	532234.91	1348451.29	Аналитический	0.10	-
202	532237.02	1348451.90	Аналитический	0.10	-
206	532397.69	1348980.38	Картометрический	5.00	-
207	532394.57	1349008.02	Картометрический	5.00	-
208	532393.75	1349036.41	Картометрический	5.00	-
209	532392.23	1349061.45	Картометрический	5.00	-
210	532392.48	1349062.43	Картометрический	5.00	-
211	532379.26	1349259.36	Картометрический	5.00	-
212	532370.83	1349387.56	Картометрический	5.00	-
213	532330.40	1349389.40	Картометрический	5.00	-
214	532321.69	1349389.71	Картометрический	5.00	-
215	532303.55	1349401.26	Картометрический	5.00	-
216	532248.19	1349411.07	Картометрический	5.00	-
217	532197.95	1349408.62	Картометрический	5.00	-
218	532191.68	1349406.95	Картометрический	5.00	-
219	532179.57	1349409.16	Картометрический	5.00	-
220	532169.91	1349400.04	Картометрический	5.00	-
221	532168.67	1349401.50	Картометрический	5.00	-
222	532165.12	1349403.03	Картометрический	5.00	-
223	532162.83	1349403.17	Картометрический	5.00	-
224	532147.63	1349401.05	Картометрический	5.00	-
225	532117.09	1349398.74	Картометрический	5.00	-
226	532077.22	1349393.63	Картометрический	5.00	-
227	532032.78	1349386.62	Картометрический	5.00	-
228	532041.44	1349278.68	Картометрический	5.00	-
229	532064.16	1349035.89	Картометрический	5.00	-
230	532204.70	1349048.04	Картометрический	5.00	-
231	532226.88	1348961.91	Картометрический	5.00	-
232	532377.64	1348977.81	Картометрический	5.00	-
206	532397.69	1348980.38	Картометрический	5.00	-
233	532361.56	1348996.17	Картометрический	5.00	-
234	532361.01	1348998.28	Картометрический	5.00	-
235	532358.90	1348997.68	Картометрический	5.00	-
236	532359.45	1348995.55	Картометрический	5.00	-
233	532361.56	1348996.17	Картометрический	5.00	-

3. Сведения о характерных точках части (частей) границы объекта					
Обозначение характерных точек части границы	Координаты, м		Метод определения координат характерной точки	Средняя квадратическая погрешность положения характерной точки (Mt), м	Описание обозначения точки на местности (при наличии)
	X	Y			
1	2	3	4	5	6
Часть №					
-	-	-	-	-	-

Раздел 3

Сведения о местоположении измененных (уточненных) границ объекта							
1. Система координат: -							
2. Сведения о характерных точках границ объекта							
Обозначение характерных точек границ	Существующие координаты, м		Измененные (уточненные) координаты, м		Метод определения координат характерной точки	Средняя квадратическая погрешность положения характерной точки (Mt), м	Описание обозначения точки на местности (при наличии)
	X	Y	X	Y			
1	2	3	4	5	6	7	8
-	-	-	-	-	-	-	-
3.Сведения о характерных точках части (частей) границы объекта							
Часть №							
-	-	-	-	-	-	-	-

Раздел 4

План границ объекта

Масштаб 1:10000

Используемые условные знаки и обозначения:

- граница территориальной зоны
- характерная точка границы территориальной зоны

Руководитель БУВО «Нерюнгринско-предгорный центр»
Подпись _____ О.В. Шадыкина Дата «02» сентября 2021 г.

ОПИСАНИЕ МЕСТОПОЛОЖЕНИЯ ГРАНИЦ

Зона рекреационного назначения - объектов отдыха села Верхняя Хава - Р1/1

(наименование объекта, местоположение границ которого описано
(далее - объект)

Раздел 1

Сведения об объекте		
№ п/п	Характеристики объекта	Описание характеристик
1	2	3
1	Местоположение объекта	Воронежская область, Верхнехавский муниципальный район, Верхнехавское сельское поселение, село Верхняя Хава
2	Площадь объекта ± величина погрешности определения площади (Р ± Дельта Р)	-
3	Иные характеристики объекта	-

Раздел 2

Сведения о местоположении границ объекта					
1. Система координат: МСК - 36, зона 1					
2. Сведения о характерных точках границ объекта					
Обозначение характерных точек границ	Координаты, м		Метод определения координат характерной точки	Средняя квадратическая погрешность положения характерной точки (Mt), м	Описание обозначения точки на местности (при наличии)
	X	Y			
1	2	3	4	5	6
1	535092.83	1349493.60	Картометрический	5.00	-
2	535095.80	1349511.05	Картометрический	5.00	-
3	535089.12	1349529.43	Картометрический	5.00	-
4	535090.71	1349538.41	Картометрический	5.00	-
5	535086.84	1349550.23	Картометрический	5.00	-
6	535086.89	1349561.49	Картометрический	5.00	-
7	535087.19	1349571.39	Картометрический	5.00	-
8	535081.29	1349599.54	Картометрический	5.00	-
9	535077.79	1349620.20	Картометрический	5.00	-
10	535074.59	1349629.31	Картометрический	5.00	-
11	535073.67	1349636.16	Картометрический	5.00	-
12	535069.27	1349643.83	Картометрический	5.00	-
13	535068.58	1349648.04	Картометрический	5.00	-
14	535064.59	1349658.68	Картометрический	5.00	-
15	535061.49	1349664.67	Картометрический	5.00	-
16	535050.01	1349684.39	Картометрический	5.00	-
17	535037.06	1349707.09	Картометрический	5.00	-
18	535016.19	1349738.40	Картометрический	5.00	-
19	535003.43	1349755.10	Картометрический	5.00	-
20	534999.74	1349755.98	Картометрический	5.00	-
21	534993.25	1349756.78	Картометрический	5.00	-
22	534969.68	1349752.55	Картометрический	5.00	-
23	534953.46	1349727.91	Картометрический	5.00	-
24	534952.18	1349725.52	Картометрический	5.00	-
25	534960.09	1349716.50	Картометрический	5.00	-
26	534984.22	1349696.06	Картометрический	5.00	-
27	534996.96	1349681.66	Картометрический	5.00	-
28	535014.66	1349652.60	Картометрический	5.00	-
29	535029.51	1349621.53	Картометрический	5.00	-
30	535042.60	1349579.44	Картометрический	5.00	-
31	535046.36	1349558.77	Картометрический	5.00	-
32	535047.68	1349520.80	Картометрический	5.00	-
33	535045.96	1349508.00	Картометрический	5.00	-
34	535036.51	1349488.20	Картометрический	5.00	-
35	535059.62	1349479.62	Картометрический	5.00	-
36	535074.49	1349483.41	Картометрический	5.00	-
1	535092.83	1349493.60	Картометрический	5.00	-

3. Сведения о характерных точках части (частей) границы объекта					
Обозначение характерных точек части границы	Координаты, м		Метод определения координат характерной точки	Средняя квадратическая погрешность положения характерной точки (Mt), м	Описание обозначения точки на местности (при наличии)
	X	Y			
1	2	3	4	5	6
Часть №					
-	-	-	-	-	-

Раздел 3

Сведения о местоположении измененных (уточненных) границ объекта							
1. Система координат: -							
2. Сведения о характерных точках границ объекта							
Обозначение характерных точек границ	Существующие координаты, м		Измененные (уточненные) координаты, м		Метод определения координат характерной точки	Средняя квадратическая погрешность положения характерной точки (Mt), м	Описание обозначения точки на местности (при наличии)
	X	Y	X	Y			
1	2	3	4	5	6	7	8
-	-	-	-	-	-	-	-
3.Сведения о характерных точках части (частей) границы объекта							
Часть №							
-	-	-	-	-	-	-	-

Раздел 4

План границ объекта

Масштаб 1:5000

Используемые условные знаки и обозначения:

границы территориальной зоны

•1 **характерная точка границ территориальной зоны**

Руководитель БУВО «Нормативно-проектный центр»
Подпись _____ Ю.В.Шалыгина Дата « 02 » сентября 2021 г.

Место для оттиска печати (при наличии) лица, составившего описание местоположения границ объекта

ОПИСАНИЕ МЕСТОПОЛОЖЕНИЯ ГРАНИЦ

Зона ритуальных объектов села Верхняя Хава - СН1/1

(наименование объекта, местоположение границ которого описано (далее - объект)

Раздел 1

Сведения об объекте		
№ п/п	Характеристики объекта	Описание характеристик
1	2	3
1	Местоположение объекта	Воронежская область, Верхнехавский муниципальный район, Верхнехавское сельское поселение, село Верхняя Хава
2	Площадь объекта ± величина погрешности определения площади (Р ± Дельта Р)	-
3	Иные характеристики объекта	-

Раздел 2

Сведения о местоположении границ объекта					
1. Система координат: МСК - 36, зона 1					
2. Сведения о характерных точках границ объекта					
Обозначение характерных точек границ	Координаты, м		Метод определения координат характерной точки	Средняя квадратическая погрешность положения характерной точки (Mt), м	Описание обозначения точки на местности (при наличии)
	X	Y			
1	2	3	4	5	6
1	535587.73	1348110.50	Картометрический	5.00	-
2	535587.51	1348113.24	Аналитический	0.10	-
3	535588.87	1348142.75	Аналитический	0.10	-
4	535586.56	1348164.74	Аналитический	0.10	-
5	535579.27	1348197.08	Аналитический	0.10	-
6	535574.14	1348204.74	Аналитический	0.10	-
7	535560.00	1348216.91	Аналитический	0.10	-
8	535552.31	1348231.27	Аналитический	0.10	-
9	535551.22	1348244.08	Аналитический	0.10	-
10	535556.11	1348266.43	Аналитический	0.10	-
11	535569.01	1348286.24	Аналитический	0.10	-
12	535586.04	1348346.98	Аналитический	0.10	-
13	535619.75	1348407.33	Аналитический	0.10	-
14	535632.60	1348455.07	Аналитический	0.10	-
15	535648.64	1348524.31	Аналитический	0.10	-
16	535655.96	1348586.32	Аналитический	0.10	-
17	535629.11	1348594.74	Аналитический	0.10	-
18	535604.82	1348721.64	Аналитический	0.10	-
19	535474.36	1348674.45	Аналитический	0.10	-
20	535477.62	1348640.66	Картометрический	5.00	-
21	535494.79	1348554.84	Картометрический	5.00	-
22	535496.24	1348548.51	Картометрический	5.00	-
23	535565.10	1348565.11	Картометрический	5.00	-
24	535566.75	1348558.30	Картометрический	5.00	-
25	535544.08	1348552.76	Картометрический	5.00	-
26	535464.13	1348533.52	Картометрический	5.00	-
27	535392.06	1348517.63	Картометрический	5.00	-
28	535393.78	1348509.05	Аналитический	0.10	-
29	535393.99	1348507.02	Аналитический	0.10	-
30	535395.02	1348503.00	Аналитический	0.10	-
31	535401.37	1348494.76	Аналитический	0.10	-
32	535421.80	1348425.50	Аналитический	0.10	-
33	535445.61	1348374.02	Аналитический	0.10	-
34	535454.57	1348288.50	Аналитический	0.10	-

1	2	3	4	5	6
35	535457.64	1348276.98	Аналитический	0.10	-
36	535474.70	1348237.63	Аналитический	0.10	-
37	535496.02	1348148.02	Аналитический	0.10	-
38	535501.46	1348143.46	Аналитический	0.10	-
39	535496.90	1348138.02	Аналитический	0.10	-
40	535506.93	1348103.80	Аналитический	0.10	-
41	535570.48	1348108.80	Аналитический	0.10	-
42	535574.73	1348109.15	Аналитический	0.10	-
43	535584.82	1348110.20	Картометрический	5.00	-
1	535587.73	1348110.50	Картометрический	5.00	-
44	534391.80	1349786.37	Картометрический	5.00	-
45	534390.11	1349799.55	Картометрический	5.00	-
46	534389.22	1349822.52	Картометрический	5.00	-
47	534399.32	1349828.47	Картометрический	5.00	-
48	534398.04	1349830.69	Картометрический	5.00	-
49	534400.77	1349836.98	Картометрический	5.00	-
50	534405.17	1349841.05	Картометрический	5.00	-
51	534409.27	1349843.33	Картометрический	5.00	-
52	534409.54	1349845.74	Картометрический	5.00	-
53	534411.76	1349852.20	Картометрический	5.00	-
54	534411.32	1349868.36	Картометрический	5.00	-
55	534408.28	1349889.00	Картометрический	5.00	-
56	534406.87	1349907.62	Картометрический	5.00	-
57	534407.72	1349912.15	Картометрический	5.00	-
58	534411.50	1349918.13	Картометрический	5.00	-
59	534417.11	1349929.83	Картометрический	5.00	-
60	534411.53	1349946.48	Картометрический	5.00	-
61	534406.37	1349958.81	Картометрический	5.00	-
62	534400.80	1349970.96	Картометрический	5.00	-
63	534399.08	1349979.31	Картометрический	5.00	-
64	534393.99	1349991.06	Картометрический	5.00	-
65	534383.56	1349988.78	Картометрический	5.00	-
66	534364.13	1349985.75	Картометрический	5.00	-
67	534362.69	1349984.08	Картометрический	5.00	-
68	534350.91	1349981.73	Картометрический	5.00	-
69	534321.48	1349976.02	Картометрический	5.00	-
70	534304.61	1349977.10	Картометрический	5.00	-
71	534301.73	1349960.44	Картометрический	5.00	-
72	534299.86	1349950.13	Картометрический	5.00	-
73	534295.70	1349926.46	Картометрический	5.00	-
74	534291.69	1349905.33	Картометрический	5.00	-
75	534291.80	1349856.97	Картометрический	5.00	-
76	534294.88	1349767.69	Картометрический	5.00	-
77	534298.43	1349771.69	Картометрический	5.00	-
78	534311.57	1349773.43	Картометрический	5.00	-
79	534338.37	1349777.62	Картометрический	5.00	-
80	534349.69	1349778.26	Картометрический	5.00	-

1	2	3	4	5	6
81	534389.16	1349786.95	Картометрический	5.00	-
44	534391.80	1349786.37	Картометрический	5.00	-

3. Сведения о характерных точках части (частей) границы объекта

Обозначение характерных точек части границы	Координаты, м		Метод определения координат характерной точки	Средняя квадратическая погрешность положения характерной точки (Mt), м	Описание обозначения точки на местности (при наличии)
	X	Y			
1	2	3	4	5	6
Часть №					
-	-	-	-	-	-

Раздел 3

Сведения о местоположении измененных (уточненных) границ объекта							
1. Система координат: -							
2. Сведения о характерных точках границ объекта							
Обозначение характерных точек границ	Существующие координаты, м		Измененные (уточненные) координаты, м		Метод определения координат характерной точки	Средняя квадратическая погрешность положения характерной точки (Mt), м	Описание обозначения точки на местности (при наличии)
	X	Y	X	Y			
1	2	3	4	5	6	7	8
-	-	-	-	-	-	-	-
3.Сведения о характерных точках части (частей) границы объекта							
Часть №							
-	-	-	-	-	-	-	-

Раздел 4

План границ объекта

Масштаб 1:5000

Используемые условные знаки и обозначения:

границы территориальной зоны

характерная точка границы территориальной зоны

Руководитель ГУПО «Нормативно-проектный центр»
Подпись _____ Ю.В. Шалагина Дата «02» сентября 2021 г.

Место для оттиска печати (при наличии) лица, составившего описание местоположения границ объекта

Приложение № 2
к правилам землепользования и застройки
Верхнехавского сельского поселения
Верхнехавского муниципального района
Воронежской области

СВЕДЕНИЯ О ГРАНИЦАХ ТЕРРИТОРИАЛЬНЫХ ЗОН, СОДЕРЖАЩИЕ ГРАФИЧЕСКОЕ ОПИСАНИЕ МЕСТОПОЛОЖЕНИЯ ГРАНИЦ ТЕРРИТОРИАЛЬНЫХ ЗОН, ПЕРЕЧЕНЬ КООРДИНАТ ХАРАКТЕРНЫХ ТОЧЕК ГРАНИЦ ТЕРРИТОРИАЛЬНЫХ ЗОН СЕЛА БОГОСЛОВКА

ОПИСАНИЕ МЕСТОПОЛОЖЕНИЯ ГРАНИЦ

Зона застройки индивидуальными жилыми домами села Богословка - Ж1/2

(наименование объекта, местоположение границ которого описано (далее - объект)

Раздел 1

Сведения об объекте		
№ п/п	Характеристики объекта	Описание характеристик
1	2	3
1	Местоположение объекта	Воронежская область, Верхнехавский муниципальный район, Верхнехавское сельское поселение, село Богословка
2	Площадь объекта ± величина погрешности определения площади (Р ± Дельта Р)	-
3	Иные характеристики объекта	-

Раздел 2

Сведения о местоположении границ объекта					
1. Система координат: МСК - 36, зона 1					
2. Сведения о характерных точках границ объекта					
Обозначение характерных точек границ	Координаты, м		Метод определения координат характерной точки	Средняя квадратическая погрешность положения характерной точки (Mt), м	Описание обозначения точки на местности (при наличии)
	X	Y			
1	2	3	4	5	6
1	533065.38	1355857.12	Картометрический	5.00	-
2	533066.42	1355872.36	Картометрический	5.00	-
3	533076.10	1356013.30	Картометрический	5.00	-
4	533102.29	1356109.15	Картометрический	5.00	-
5	533215.70	1356364.94	Картометрический	5.00	-
6	533216.51	1356376.54	Картометрический	5.00	-
7	533172.74	1356418.27	Картометрический	5.00	-
8	533161.59	1356445.17	Картометрический	5.00	-
9	533051.89	1356470.72	Картометрический	5.00	-
10	532917.92	1356177.15	Картометрический	5.00	-
11	532883.55	1356023.80	Картометрический	5.00	-
12	532825.53	1356031.98	Картометрический	5.00	-
13	532815.44	1355983.54	Картометрический	5.00	-
14	532880.87	1355978.15	Картометрический	5.00	-
15	532877.74	1355816.61	Картометрический	5.00	-
16	532959.96	1355817.20	Картометрический	5.00	-
17	533037.43	1355817.76	Картометрический	5.00	-
1	533065.38	1355857.12	Картометрический	5.00	-
18	533051.68	1356693.92	Картометрический	5.00	-
19	533055.04	1356719.49	Картометрический	5.00	-
20	533047.45	1356753.93	Картометрический	5.00	-
21	533052.99	1356794.80	Картометрический	5.00	-
22	533071.26	1356828.45	Картометрический	5.00	-
23	533064.07	1356904.79	Картометрический	5.00	-
24	533075.19	1356930.11	Картометрический	5.00	-
25	533059.31	1357005.00	Картометрический	5.00	-
26	533048.56	1357020.70	Картометрический	5.00	-
27	533028.34	1357094.02	Картометрический	5.00	-
28	533003.50	1357158.04	Картометрический	5.00	-
29	532964.20	1357228.51	Картометрический	5.00	-
30	532959.96	1357288.50	Картометрический	5.00	-
31	532928.84	1357344.18	Картометрический	5.00	-
32	532929.70	1357373.23	Картометрический	5.00	-
33	532903.37	1357443.64	Картометрический	5.00	-
34	532873.44	1357482.67	Картометрический	5.00	-

1	2	3	4	5	6
35	532861.25	1357536.07	Картометрический	5.00	-
36	532863.15	1357571.08	Картометрический	5.00	-
37	532877.06	1357603.15	Картометрический	5.00	-
38	532869.67	1357672.65	Картометрический	5.00	-
39	532854.55	1357714.05	Картометрический	5.00	-
40	532834.98	1357755.81	Картометрический	5.00	-
41	532833.85	1357800.25	Картометрический	5.00	-
42	532814.41	1357878.93	Картометрический	5.00	-
43	532815.45	1357958.17	Картометрический	5.00	-
44	532799.90	1358009.80	Картометрический	5.00	-
45	532758.05	1358073.13	Картометрический	5.00	-
46	532739.02	1358184.06	Картометрический	5.00	-
47	532722.43	1358220.88	Картометрический	5.00	-
48	532726.25	1358251.30	Картометрический	5.00	-
49	532763.48	1358289.94	Картометрический	5.00	-
50	532782.75	1358391.58	Картометрический	5.00	-
51	532792.18	1358459.38	Картометрический	5.00	-
52	532780.74	1358497.00	Картометрический	5.00	-
53	532806.64	1358519.27	Картометрический	5.00	-
54	532803.75	1358559.37	Картометрический	5.00	-
55	532835.18	1358612.05	Картометрический	5.00	-
56	532877.32	1358634.94	Картометрический	5.00	-
57	532946.00	1358792.46	Картометрический	5.00	-
58	532754.11	1358872.82	Картометрический	5.00	-
59	532527.64	1358922.33	Картометрический	5.00	-
60	532226.74	1358959.87	Картометрический	5.00	-
61	532206.89	1358961.17	Картометрический	5.00	-
62	532186.77	1358798.05	Картометрический	5.00	-
63	532186.30	1358794.58	Картометрический	5.00	-
64	532191.34	1358713.08	Картометрический	5.00	-
65	532359.77	1358689.62	Картометрический	5.00	-
66	532420.50	1358697.43	Картометрический	5.00	-
67	532541.33	1358666.04	Картометрический	5.00	-
68	532606.21	1358665.95	Картометрический	5.00	-
69	532659.18	1358603.32	Картометрический	5.00	-
70	532698.42	1358601.00	Картометрический	5.00	-
71	532736.39	1358566.47	Картометрический	5.00	-
72	532775.43	1358549.11	Картометрический	5.00	-
73	532798.26	1358531.59	Картометрический	5.00	-
74	532767.21	1358507.65	Картометрический	5.00	-
75	532707.41	1358505.05	Картометрический	5.00	-
76	532699.84	1358505.02	Картометрический	5.00	-
77	532699.59	1358501.39	Картометрический	5.00	-
78	532692.67	1358458.08	Картометрический	5.00	-
79	532592.50	1358467.55	Картометрический	5.00	-
80	532572.79	1358322.56	Картометрический	5.00	-
81	532669.95	1358315.88	Картометрический	5.00	-
82	532609.57	1358260.42	Картометрический	5.00	-

1	2	3	4	5	6
83	532548.66	1358174.74	Картометрический	5.00	-
84	532552.26	1358139.91	Картометрический	5.00	-
85	532558.73	1358141.26	Картометрический	5.00	-
86	532611.23	1357858.51	Картометрический	5.00	-
87	532495.31	1357832.25	Картометрический	5.00	-
88	532472.30	1357835.20	Картометрический	5.00	-
89	532447.83	1357858.23	Картометрический	5.00	-
90	532405.91	1357979.91	Картометрический	5.00	-
91	532241.93	1357997.28	Картометрический	5.00	-
92	532224.86	1357999.19	Картометрический	5.00	-
93	532229.07	1358056.52	Аналитический	0.10	-
94	532192.69	1358060.42	Аналитический	0.10	-
95	532190.33	1358002.75	Картометрический	5.00	-
96	532071.66	1358015.32	Картометрический	5.00	-
97	532033.58	1358016.87	Картометрический	5.00	-
98	532034.15	1358057.40	Картометрический	5.00	-
99	532029.65	1358057.47	Картометрический	5.00	-
100	532029.08	1358017.06	Картометрический	5.00	-
101	532011.54	1358017.78	Картометрический	5.00	-
102	531799.28	1358026.37	Картометрический	5.00	-
103	531770.24	1358027.55	Картометрический	5.00	-
104	531665.46	1358031.79	Картометрический	5.00	-
105	531395.60	1358027.06	Картометрический	5.00	-
106	531263.72	1358014.35	Картометрический	5.00	-
107	531266.65	1357989.49	Картометрический	5.00	-
108	531270.02	1357958.35	Картометрический	5.00	-
109	531299.75	1357926.56	Картометрический	5.00	-
110	531308.50	1357905.16	Картометрический	5.00	-
111	531330.80	1357903.00	Картометрический	5.00	-
112	531371.07	1357896.30	Картометрический	5.00	-
113	531488.54	1357877.03	Картометрический	5.00	-
114	531721.66	1357839.62	Картометрический	5.00	-
115	531779.44	1357830.16	Картометрический	5.00	-
116	531988.80	1357795.54	Картометрический	5.00	-
117	532020.54	1357788.56	Картометрический	5.00	-
118	532023.08	1357789.49	Картометрический	5.00	-
119	532024.56	1357792.89	Картометрический	5.00	-
120	532036.16	1357791.93	Картометрический	5.00	-
121	532038.18	1357786.83	Картометрический	5.00	-
122	532040.83	1357784.10	Картометрический	5.00	-
123	532147.87	1357761.69	Картометрический	5.00	-
124	532292.91	1357726.15	Картометрический	5.00	-
125	532341.45	1357714.41	Картометрический	5.00	-
126	532347.67	1357714.69	Картометрический	5.00	-
127	532358.06	1357719.25	Картометрический	5.00	-
128	532364.24	1357707.40	Картометрический	5.00	-
129	532354.36	1357702.32	Картометрический	5.00	-
130	532360.45	1357693.08	Картометрический	5.00	-

1	2	3	4	5	6
131	532351.11	1357686.39	Картометрический	5.00	-
132	532342.58	1357696.76	Картометрический	5.00	-
133	532330.69	1357699.41	Картометрический	5.00	-
134	532287.32	1357708.72	Картометрический	5.00	-
135	532145.26	1357744.39	Картометрический	5.00	-
136	531984.57	1357778.00	Картометрический	5.00	-
137	531776.62	1357811.53	Картометрический	5.00	-
138	531718.68	1357820.11	Картометрический	5.00	-
139	531485.37	1357857.63	Картометрический	5.00	-
140	531368.10	1357876.78	Картометрический	5.00	-
141	531316.42	1357885.77	Картометрический	5.00	-
142	531320.17	1357876.61	Картометрический	5.00	-
143	531317.63	1357748.61	Картометрический	5.00	-
144	531319.02	1357710.04	Картометрический	5.00	-
145	531376.61	1357702.32	Картометрический	5.00	-
146	531370.37	1357752.96	Картометрический	5.00	-
147	531461.08	1357756.21	Картометрический	5.00	-
148	531466.84	1357689.33	Картометрический	5.00	-
149	531565.98	1357685.48	Картометрический	5.00	-
150	531847.51	1357606.45	Картометрический	5.00	-
151	531851.36	1357605.34	Картометрический	5.00	-
152	531852.07	1357605.17	Картометрический	5.00	-
153	532019.98	1357600.80	Картометрический	5.00	-
154	532105.62	1357578.55	Картометрический	5.00	-
155	532055.64	1357409.01	Картометрический	5.00	-
156	532201.07	1357366.14	Картометрический	5.00	-
157	532222.24	1357409.97	Картометрический	5.00	-
158	532368.30	1357359.38	Картометрический	5.00	-
159	532386.46	1357314.56	Картометрический	5.00	-
160	532528.07	1357274.42	Картометрический	5.00	-
161	532530.85	1357235.25	Картометрический	5.00	-
162	532534.07	1357234.73	Картометрический	5.00	-
163	532536.89	1357256.80	Картометрический	5.00	-
164	532545.03	1357262.81	Картометрический	5.00	-
165	532547.06	1357292.79	Картометрический	5.00	-
166	532598.74	1357301.97	Картометрический	5.00	-
167	532593.70	1357322.49	Картометрический	5.00	-
168	532592.58	1357326.96	Картометрический	5.00	-
169	532847.33	1357389.40	Картометрический	5.00	-
170	532861.37	1357339.37	Картометрический	5.00	-
171	532791.75	1357320.09	Картометрический	5.00	-
172	532807.32	1357264.03	Картометрический	5.00	-
173	532732.30	1357237.22	Картометрический	5.00	-
174	532746.27	1357185.49	Картометрический	5.00	-
175	532833.45	1357214.50	Картометрический	5.00	-
176	532843.59	1357178.27	Картометрический	5.00	-
177	532893.72	1357181.04	Картометрический	5.00	-
178	532894.01	1357179.06	Картометрический	5.00	-

1	2	3	4	5	6
179	532919.17	1357022.91	Картометрический	5.00	-
180	532943.68	1356775.87	Картометрический	5.00	-
181	532947.84	1356729.95	Картометрический	5.00	-
182	532957.95	1356618.94	Картометрический	5.00	-
183	532991.83	1356626.46	Картометрический	5.00	-
184	533020.54	1356662.37	Картометрический	5.00	-
18	533051.68	1356693.92	Картометрический	5.00	-
185	532661.61	1358298.44	Картометрический	5.00	-
186	532662.59	1358298.28	Картометрический	5.00	-
187	532662.76	1358299.27	Картометрический	5.00	-
188	532661.77	1358299.43	Картометрический	5.00	-
185	532661.61	1358298.44	Картометрический	5.00	-
189	533303.56	1358842.05	Картометрический	5.00	-
190	533314.27	1358876.74	Картометрический	5.00	-
191	533317.15	1358966.41	Картометрический	5.00	-
192	533312.58	1359008.29	Картометрический	5.00	-
193	533329.86	1359087.30	Картометрический	5.00	-
194	533323.19	1359160.90	Картометрический	5.00	-
195	533304.60	1359244.46	Картометрический	5.00	-
196	533324.30	1359239.52	Картометрический	5.00	-
197	533397.38	1359286.64	Картометрический	5.00	-
198	533396.26	1359266.63	Картометрический	5.00	-
199	533433.70	1359257.35	Картометрический	5.00	-
200	533474.83	1359270.79	Картометрический	5.00	-
201	533476.12	1359363.10	Картометрический	5.00	-
202	533497.03	1359484.18	Картометрический	5.00	-
203	533330.53	1359526.30	Картометрический	5.00	-
204	533311.24	1359552.72	Картометрический	5.00	-
205	533398.63	1359640.27	Картометрический	5.00	-
206	533252.39	1359815.77	Картометрический	5.00	-
207	533220.24	1359838.02	Картометрический	5.00	-
208	533199.75	1359838.32	Картометрический	5.00	-
209	533091.79	1359744.97	Картометрический	5.00	-
210	533085.39	1359729.99	Картометрический	5.00	-
211	533080.34	1359718.14	Картометрический	5.00	-
212	533066.94	1359664.06	Картометрический	5.00	-
213	533127.72	1359580.89	Картометрический	5.00	-
214	533196.90	1359484.43	Картометрический	5.00	-
215	533176.41	1359382.92	Картометрический	5.00	-
216	533105.38	1359370.07	Картометрический	5.00	-
217	533090.15	1359261.11	Картометрический	5.00	-
218	533071.08	1359156.37	Картометрический	5.00	-
219	533056.00	1359057.74	Картометрический	5.00	-
220	533059.76	1358990.11	Картометрический	5.00	-
221	533063.64	1358844.79	Картометрический	5.00	-
189	533303.56	1358842.05	Картометрический	5.00	-

3. Сведения о характерных точках части (частей) границы объекта					
Обозначение характерных точек части границы	Координаты, м		Метод определения координат характерной точки	Средняя квадратическая погрешность положения характерной точки (Mt), м	Описание обозначения точки на местности (при наличии)
	X	Y			
1	2	3	4	5	6
Часть №					
-	-	-	-	-	-

Раздел 3

Сведения о местоположении измененных (уточненных) границ объекта							
1. Система координат: -							
2. Сведения о характерных точках границ объекта							
Обозначение характерных точек границ	Существующие координаты, м		Измененные (уточненные) координаты, м		Метод определения координат характерной точки	Средняя квадратическая погрешность положения характерной точки (Mt), м	Описание обозначения точки на местности (при наличии)
	X	Y	X	Y			
1	2	3	4	5	6	7	8
-	-	-	-	-	-	-	-
3.Сведения о характерных точках части (частей) границы объекта							
Часть №							
-	-	-	-	-	-	-	-

ОПИСАНИЕ МЕСТОПОЛОЖЕНИЯ ГРАНИЦ

Зона улиц,дорог,инженерной и транспортной инфраструктуры
села Богословка - ИТ1/2

(наименование объекта, местоположение границ которого описано
(далее - объект)

Раздел 1

Сведения об объекте		
№ п/п	Характеристики объекта	Описание характеристик
1	2	3
1	Местоположение объекта	Воронежская область, Верхнехавский муниципальный район, Верхнехавское сельское поселение, село Богословка
2	Площадь объекта ± величина погрешности определения площади (Р ± Дельта Р)	-
3	Иные характеристики объекта	-

Раздел 2

Сведения о местоположении границ объекта					
1. Система координат: МСК - 36, зона 1					
2. Сведения о характерных точках границ объекта					
Обозначение характерных точек границ	Координаты, м		Метод определения координат характерной точки	Средняя квадратическая погрешность положения характерной точки (Mt), м	Описание обозначения точки на местности (при наличии)
	X	Y			
1	2	3	4	5	6
1	532364.24	1357707.40	Картометрический	5.00	-
2	532358.06	1357719.25	Картометрический	5.00	-
3	532347.67	1357714.69	Картометрический	5.00	-
4	532341.45	1357714.41	Картометрический	5.00	-
5	532292.91	1357726.15	Картометрический	5.00	-
6	532147.87	1357761.69	Картометрический	5.00	-
7	532040.83	1357784.10	Картометрический	5.00	-
8	532038.18	1357786.83	Картометрический	5.00	-
9	532036.16	1357791.93	Картометрический	5.00	-
10	532024.56	1357792.89	Картометрический	5.00	-
11	532023.08	1357789.49	Картометрический	5.00	-
12	532020.54	1357788.56	Картометрический	5.00	-
13	531988.80	1357795.54	Картометрический	5.00	-
14	531779.44	1357830.16	Картометрический	5.00	-
15	531721.66	1357839.62	Картометрический	5.00	-
16	531488.54	1357877.03	Картометрический	5.00	-
17	531371.07	1357896.30	Картометрический	5.00	-
18	531330.80	1357903.00	Картометрический	5.00	-
19	531308.50	1357905.16	Картометрический	5.00	-
20	531311.15	1357898.67	Аналитический	0.30	-
21	531313.79	1357892.22	Аналитический	0.30	-
22	531316.42	1357885.77	Картометрический	5.00	-
23	531368.10	1357876.78	Картометрический	5.00	-
24	531485.37	1357857.63	Картометрический	5.00	-
25	531718.68	1357820.11	Картометрический	5.00	-
26	531776.62	1357811.53	Картометрический	5.00	-
27	531984.57	1357778.00	Картометрический	5.00	-
28	532145.26	1357744.39	Картометрический	5.00	-
29	532287.32	1357708.72	Картометрический	5.00	-
30	532330.69	1357699.41	Картометрический	5.00	-
31	532342.58	1357696.76	Картометрический	5.00	-
32	532351.11	1357686.39	Картометрический	5.00	-
33	532360.45	1357693.08	Картометрический	5.00	-
34	532354.36	1357702.32	Картометрический	5.00	-
1	532364.24	1357707.40	Картометрический	5.00	-

3. Сведения о характерных точках части (частей) границы объекта					
Обозначение характерных точек части границы	Координаты, м		Метод определения координат характерной точки	Средняя квадратическая погрешность положения характерной точки (Mt), м	Описание обозначения точки на местности (при наличии)
	X	Y			
1	2	3	4	5	6
Часть №					
-	-	-	-	-	-

Раздел 3

Сведения о местоположении измененных (уточненных) границ объекта							
1. Система координат: -							
2. Сведения о характерных точках границ объекта							
Обозначение характерных точек границ	Существующие координаты, м		Измененные (уточненные) координаты, м		Метод определения координат характерной точки	Средняя квадратическая погрешность положения характерной точки (Mt), м	Описание обозначения точки на местности (при наличии)
	X	Y	X	Y			
1	2	3	4	5	6	7	8
-	-	-	-	-	-	-	-
3.Сведения о характерных точках части (частей) границы объекта							
Часть №							
-	-	-	-	-	-	-	-

Раздел 4

План границ объекта

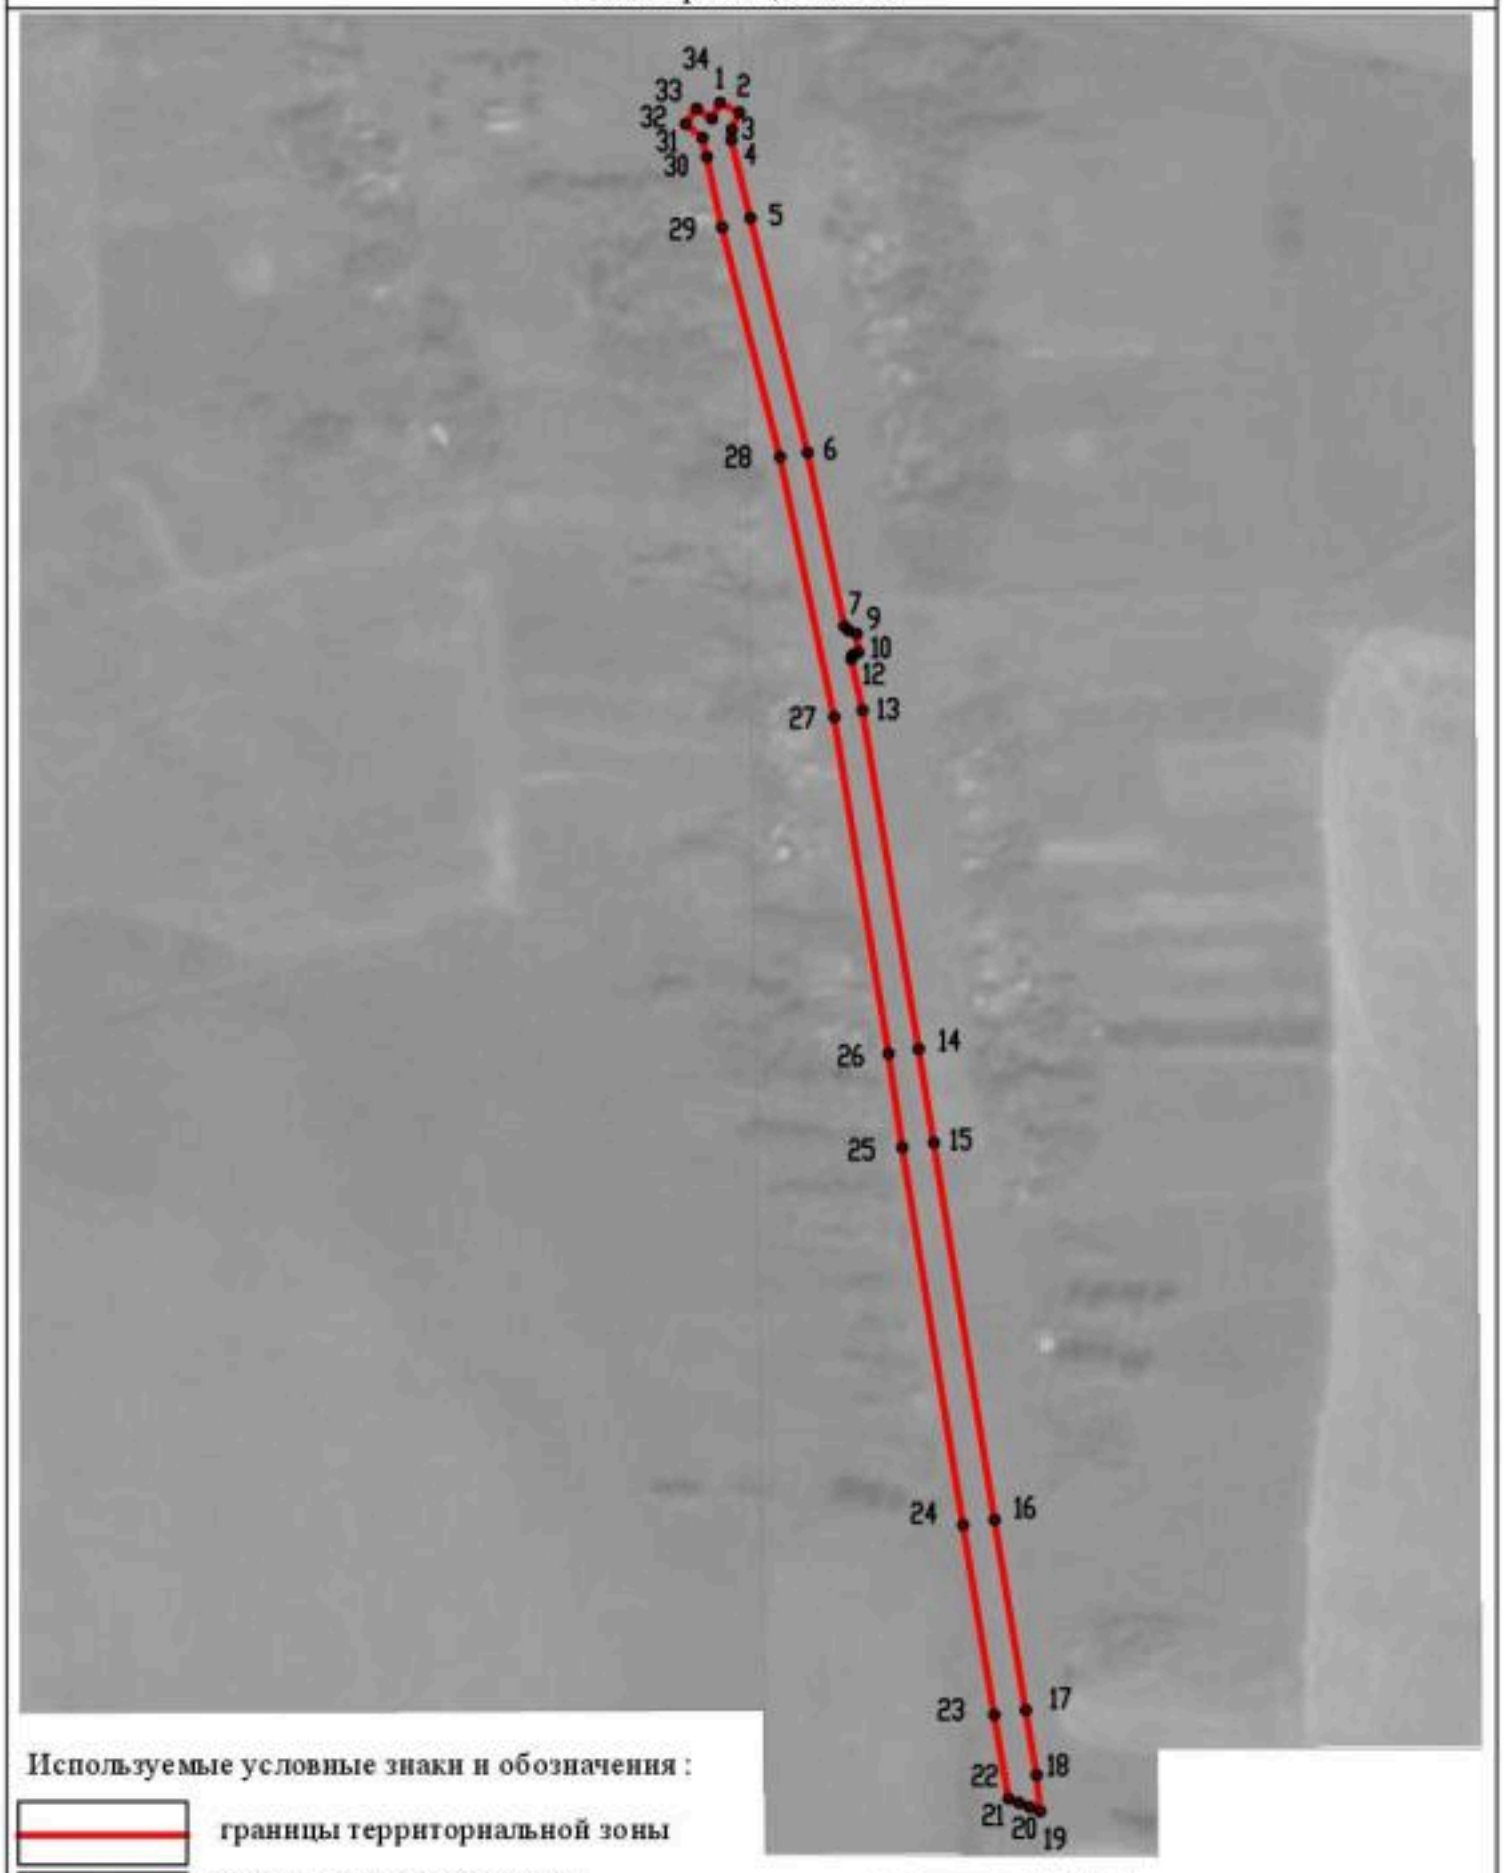

Используемые условные знаки и обозначения :

границы территориальной зоны

•1 характерная точка границ территориальной зоны

Масштаб 1:5000

Руководитель БУВО «Нормативно-проектный центр»

Подпись _____ Ю.В.Шалыгина Дата « 02 » сентября 2021 г.

Место для оттиска печати (при наличии) лица, составившего описание местоположения границ объекта

ОПИСАНИЕ МЕСТОПОЛОЖЕНИЯ ГРАНИЦ

Зона сельскохозяйственного использования в границах населенного пункта села Богословка - СХ1/2

(наименование объекта, местоположение границ которого описано (далее - объект)

Раздел 1

Сведения об объекте		
№ п/п	Характеристики объекта	Описание характеристик
1	2	3
1	Местоположение объекта	Воронежская область, Верхнехавский муниципальный район, Верхнехавское сельское поселение, село Богословка
2	Площадь объекта ± величина погрешности определения площади (Р ± Дельта Р)	-
3	Иные характеристики объекта	-

Раздел 2

Сведения о местоположении границ объекта					
1. Система координат: МСК - 36, зона 1					
2. Сведения о характерных точках границ объекта					
Обозначение характерных точек границ	Координаты, м		Метод определения координат характерной точки	Средняя квадратическая погрешность положения характерной точки (Mt), м	Описание обозначения точки на местности (при наличии)
	X	Y			
1	2	3	4	5	6
1	532431.83	1357032.49	Аналитический	2.50	-
2	532443.28	1357126.21	Аналитический	2.50	-
3	532411.03	1357144.29	Картометрический	5.00	-
4	532343.76	1357148.44	Аналитический	0.30	-
5	532327.47	1357149.38	Аналитический	0.30	-
6	532316.10	1357058.21	Аналитический	0.30	-
7	532320.31	1357057.20	Аналитический	0.30	-
8	532324.24	1357056.40	Аналитический	2.50	-
1	532431.83	1357032.49	Аналитический	2.50	-
3. Сведения о характерных точках части (частей) границы объекта					
Обозначение характерных точек части границы	Координаты, м		Метод определения координат характерной точки	Средняя квадратическая погрешность положения характерной точки (Mt), м	Описание обозначения точки на местности (при наличии)
	X	Y			
1	2	3	4	5	6
Часть №					
-	-	-	-	-	-

Раздел 3

Сведения о местоположении измененных (уточненных) границ объекта							
1. Система координат: -							
2. Сведения о характерных точках границ объекта							
Обозначение характерных точек границ	Существующие координаты, м		Измененные (уточненные) координаты, м		Метод определения координат характерной точки	Средняя квадратическая погрешность положения характерной точки (Mt), м	Описание обозначения точки на местности (при наличии)
	X	Y	X	Y			
1	2	3	4	5	6	7	8
-	-	-	-	-	-	-	-
3.Сведения о характерных точках части (частей) границы объекта							
Часть №							
-	-	-	-	-	-	-	-

Раздел 4

План границ объекта

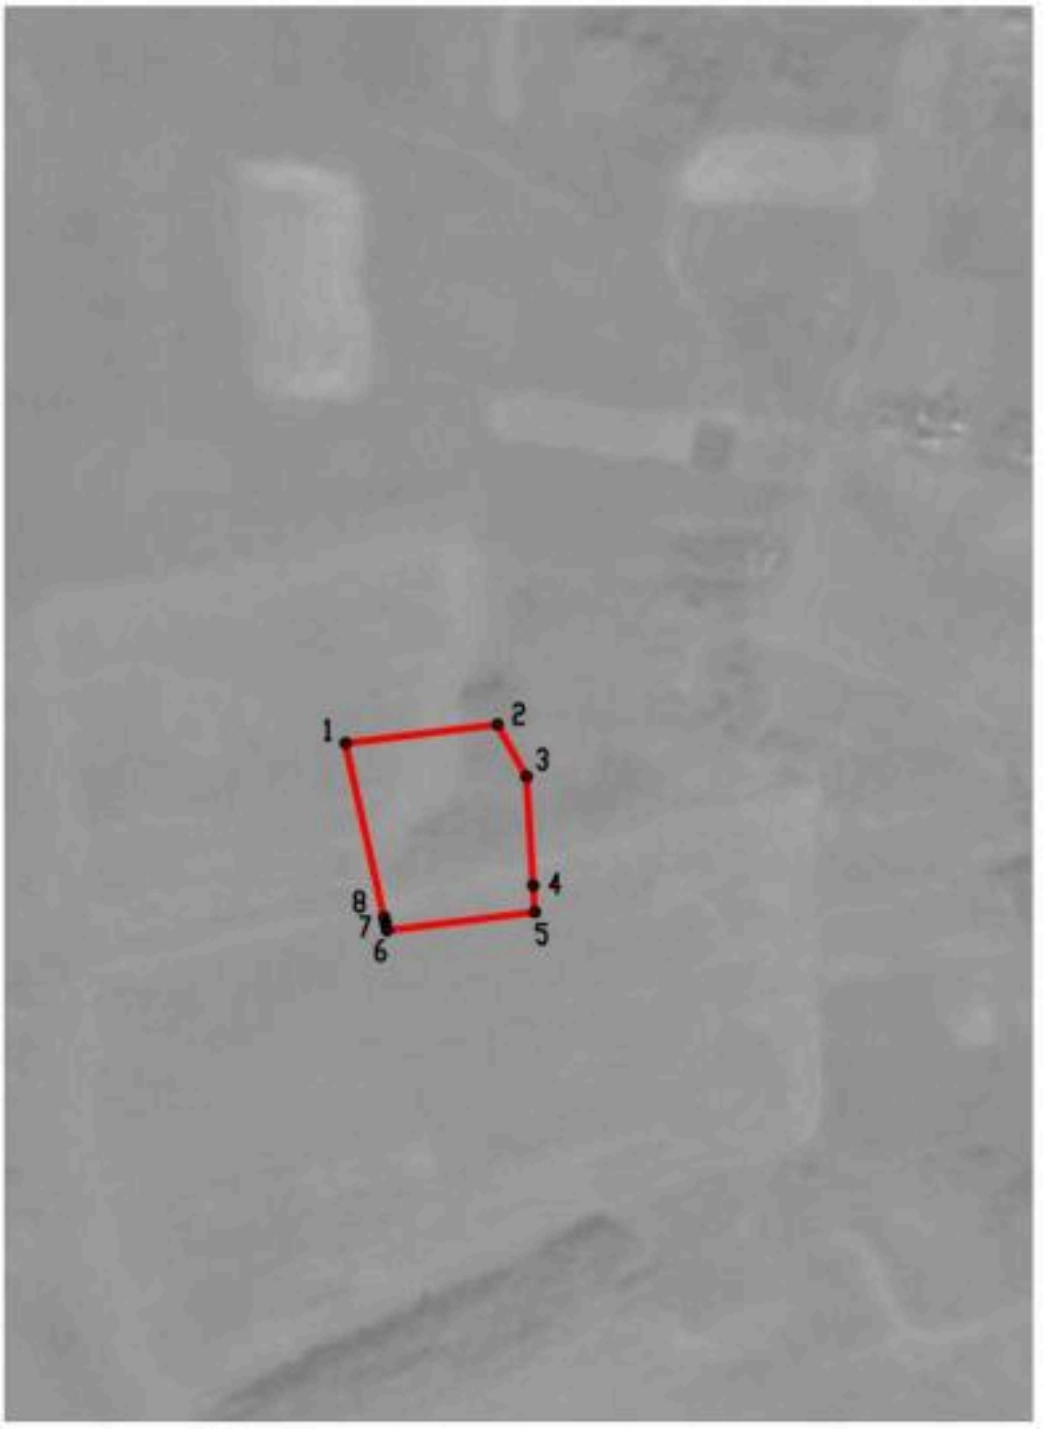

Масштаб 1:5000

Используемые условные знаки и обозначения :

границы территориальной зоны

•1 **характерная точка границ территориальной зоны**

Руководитель БУВО «Нормативно-проектный центр»
Подпись _____ Ю.В.Шалыгина Дата « 02 » сентября 2021 г.

Место для оттиска печати (при наличии) лица, составившего описание местоположения границ объекта

ОПИСАНИЕ МЕСТОПОЛОЖЕНИЯ ГРАНИЦ

Зона ритуальных объектов села Богословка - СН1/2

(наименование объекта, местоположение границ которого описано (далее - объект)

Раздел 1

Сведения об объекте		
№ п/п	Характеристики объекта	Описание характеристик
1	2	3
1	Местоположение объекта	Воронежская область, Верхнехавский муниципальный район, Верхнехавское сельское поселение, село Богословка
2	Площадь объекта ± величина погрешности определения площади (Р ± Дельта Р)	-
3	Иные характеристики объекта	-

Раздел 2

Сведения о местоположении границ объекта					
1. Система координат: МСК - 36, зона 1					
2. Сведения о характерных точках границ объекта					
Обозначение характерных точек границ	Координаты, м		Метод определения координат характерной точки	Средняя квадратическая погрешность положения характерной точки (Mt), м	Описание обозначения точки на местности (при наличии)
	X	Y			
1	2	3	4	5	6
1	532538.37	1357129.17	Аналитический	2.50	-
2	532530.85	1357235.25	Аналитический	2.50	-
3	532528.07	1357274.42	Картометрический	5.00	-
4	532386.46	1357314.56	Аналитический	0.30	-
5	532402.87	1357274.53	Картометрический	5.00	-
6	532411.03	1357144.29	Картометрический	5.00	-
7	532443.28	1357126.21	Аналитический	2.50	-
1	532538.37	1357129.17	Аналитический	2.50	-
3. Сведения о характерных точках части (частей) границы объекта					
Обозначение характерных точек части границы	Координаты, м		Метод определения координат характерной точки	Средняя квадратическая погрешность положения характерной точки (Mt), м	Описание обозначения точки на местности (при наличии)
	X	Y			
1	2	3	4	5	6
Часть №					
-	-	-	-	-	-

Раздел 3

Сведения о местоположении измененных (уточненных) границ объекта							
1. Система координат: -							
2. Сведения о характерных точках границ объекта							
Обозначение характерных точек границ	Существующие координаты, м		Измененные (уточненные) координаты, м		Метод определения координат характерной точки	Средняя квадратическая погрешность положения характерной точки (Mt), м	Описание обозначения точки на местности (при наличии)
	X	Y	X	Y			
1	2	3	4	5	6	7	8
-	-	-	-	-	-	-	-
3.Сведения о характерных точках части (частей) границы объекта							
Часть №							
-	-	-	-	-	-	-	-

Раздел 4

План границ объекта

Масштаб 1:5000

Используемые условные знаки и обозначения :

границы территориальной зоны

• 1 характерная точка границ территориальной зоны

Руководитель БУВО «Нормативно-проектный центр»
Подпись _____ Ю.В.Шалыгина Дата « 02 » сентября 2021 г.

Место для оттиска печати (при наличии) лица, составившего описание местоположения границ объекта

Приложение № 3
к правилам землепользования и застройки
Верхнехавского сельского поселения
Верхнехавского муниципального района
Воронежской области

СВЕДЕНИЯ О ГРАНИЦАХ ТЕРРИТОРИАЛЬНЫХ ЗОН, СОДЕРЖАЩИЕ ГРАФИЧЕСКОЕ ОПИСАНИЕ МЕСТОПОЛОЖЕНИЯ ГРАНИЦ ТЕРРИТОРИАЛЬНЫХ ЗОН, ПЕРЕЧЕНЬ КООРДИНАТ ХАРАКТЕРНЫХ ТОЧЕК ГРАНИЦ ТЕРРИТОРИАЛЬНЫХ ЗОН СЕЛА ВАСИЛЬЕВКА 1-я

ОПИСАНИЕ МЕСТОПОЛОЖЕНИЯ ГРАНИЦ

Зона застройки индивидуальными жилыми домами села Васильевка 1-я - Ж1/3

(наименование объекта, местоположение границ которого описано (далее - объект)

Раздел 1

Сведения об объекте		
№ п/п	Характеристики объекта	Описание характеристик
1	2	3
1	Местоположение объекта	Воронежская область, Верхнехавский муниципальный район, Верхнехавское сельское поселение, село Васильевка 1-я
2	Площадь объекта ± величина погрешности определения площади (Р ± Дельта Р)	-
3	Иные характеристики объекта	-

Раздел 2

Сведения о местоположении границ объекта					
1. Система координат: МСК - 36, зона 1					
2. Сведения о характерных точках границ объекта					
Обозначение характерных точек границ	Координаты, м		Метод определения координат характерной точки	Средняя квадратическая погрешность положения характерной точки (Mt), м	Описание обозначения точки на местности (при наличии)
	X	Y			
1	2	3	4	5	6
1	528764.09	1360950.57	Картометрический	1.00	-
2	528699.82	1361156.04	Аналитический	0.10	-
3	528649.49	1361316.92	Картометрический	1.00	-
4	528634.63	1361313.09	Картометрический	1.00	-
5	528563.92	1361295.42	Картометрический	1.00	-
6	528500.84	1361284.29	Картометрический	1.00	-
7	528465.28	1361281.00	Картометрический	1.00	-
8	528331.79	1361272.92	Картометрический	1.00	-
9	528272.42	1361270.53	Картометрический	1.00	-
10	528199.42	1361266.73	Картометрический	1.00	-
11	528190.55	1361265.99	Картометрический	1.00	-
12	528185.42	1361262.87	Картометрический	1.00	-
13	528184.53	1361258.17	Картометрический	1.00	-
14	528172.32	1361255.09	Картометрический	1.00	-
15	528179.86	1361251.92	Картометрический	1.00	-
16	528257.22	1361033.89	Картометрический	1.00	-
17	528323.49	1360835.24	Картометрический	1.00	-
18	528476.23	1360872.12	Картометрический	1.00	-
19	528581.27	1360899.78	Картометрический	1.00	-
1	528764.09	1360950.57	Картометрический	1.00	-
20	528652.32	1361205.50	Аналитический	0.20	-
21	528652.21	1361205.99	Аналитический	0.20	-
22	528651.72	1361205.88	Аналитический	0.20	-
23	528651.83	1361205.39	Аналитический	0.20	-
20	528652.32	1361205.50	Аналитический	0.20	-
24	528418.77	1361154.50	Аналитический	0.20	-
25	528418.66	1361154.99	Аналитический	0.20	-
26	528418.17	1361154.88	Аналитический	0.20	-
27	528418.28	1361154.39	Аналитический	0.20	-
24	528418.77	1361154.50	Аналитический	0.20	-
28	528356.34	1361142.35	Аналитический	0.20	-

1	2	3	4	5	6
29	528356.23	1361142.84	Аналитический	0.20	-
30	528355.74	1361142.73	Аналитический	0.20	-
31	528355.85	1361142.24	Аналитический	0.20	-
28	528356.34	1361142.35	Аналитический	0.20	-
32	528290.40	1361126.23	Аналитический	0.20	-
33	528290.29	1361126.72	Аналитический	0.20	-
34	528289.80	1361126.61	Аналитический	0.20	-
35	528289.91	1361126.12	Аналитический	0.20	-
32	528290.40	1361126.23	Аналитический	0.20	-
36	528237.82	1361112.74	Аналитический	0.20	-
37	528237.96	1361113.22	Аналитический	0.20	-
38	528233.82	1361114.40	Аналитический	0.20	-
39	528233.68	1361113.92	Аналитический	0.20	-
36	528237.82	1361112.74	Аналитический	0.20	-
40	528217.91	1361173.59	Аналитический	0.20	-
41	528217.77	1361174.07	Аналитический	0.20	-
42	528217.29	1361173.93	Аналитический	0.20	-
43	528217.43	1361173.45	Аналитический	0.20	-
40	528217.91	1361173.59	Аналитический	0.20	-
44	528199.48	1361222.69	Аналитический	0.20	-
45	528200.20	1361225.18	Аналитический	0.20	-
46	528199.72	1361225.32	Аналитический	0.20	-
47	528199.00	1361222.83	Аналитический	0.20	-
44	528199.48	1361222.69	Аналитический	0.20	-
48	528192.97	1361263.05	Аналитический	0.20	-
49	528192.86	1361263.54	Аналитический	0.20	-
50	528192.37	1361263.43	Аналитический	0.20	-
51	528192.48	1361262.94	Аналитический	0.20	-
48	528192.97	1361263.05	Аналитический	0.20	-
52	528643.60	1361331.96	Картометрический	1.00	-
53	528627.49	1361452.27	Картометрический	1.00	-
54	528611.35	1361473.93	Картометрический	1.00	-
55	528550.31	1361506.99	Картометрический	1.00	-
56	528536.22	1361523.98	Картометрический	1.00	-
57	528337.59	1361642.34	Картометрический	1.00	-
58	528267.82	1361658.73	Картометрический	1.00	-
59	528221.61	1361660.39	Картометрический	1.00	-
60	528127.12	1361682.12	Картометрический	1.00	-
61	528102.72	1361654.47	Картометрический	1.00	-
62	528100.33	1361653.23	Картометрический	1.00	-
63	528099.34	1361649.77	Картометрический	1.00	-
64	528106.73	1361619.69	Картометрический	1.00	-

1	2	3	4	5	6
65	528113.37	1361584.30	Картометрический	1.00	-
66	528121.65	1361579.87	Картометрический	1.00	-
67	528123.95	1361566.60	Картометрический	1.00	-
68	528119.16	1361559.46	Картометрический	1.00	-
69	528118.93	1361548.53	Картометрический	1.00	-
70	528131.94	1361480.41	Картометрический	1.00	-
71	528155.03	1361355.16	Картометрический	1.00	-
72	528165.76	1361297.40	Картометрический	1.00	-
73	528170.23	1361285.88	Картометрический	1.00	-
74	528176.65	1361279.30	Картометрический	1.00	-
75	528189.50	1361278.11	Картометрический	1.00	-
76	528207.40	1361279.55	Картометрический	1.00	-
77	528262.37	1361283.11	Картометрический	1.00	-
78	528342.50	1361286.72	Картометрический	1.00	-
79	528441.51	1361292.62	Картометрический	1.00	-
80	528512.25	1361300.60	Картометрический	1.00	-
81	528585.79	1361314.87	Картометрический	1.00	-
82	528638.17	1361325.08	Картометрический	1.00	-
83	528640.59	1361325.95	Картометрический	1.00	-
52	528643.60	1361331.96	Картометрический	1.00	-
84	528613.70	1361476.64	Картометрический	1.00	-
85	528598.38	1361517.40	Картометрический	1.00	-
86	528564.26	1361534.86	Картометрический	1.00	-
87	528537.40	1361559.24	Картометрический	1.00	-
88	528505.40	1361570.88	Картометрический	1.00	-
89	528480.27	1361582.00	Картометрический	1.00	-
90	528466.52	1361609.26	Картометрический	1.00	-
91	528434.52	1361621.96	Картометрический	1.00	-
92	528405.82	1361635.48	Картометрический	1.00	-
93	528372.23	1361640.51	Картометрический	1.00	-
94	528348.16	1361649.51	Картометрический	1.00	-
95	528323.03	1361665.39	Картометрический	1.00	-
96	528310.07	1361669.36	Картометрический	1.00	-
97	528281.30	1361678.95	Картометрический	1.00	-
98	528271.57	1361662.92	Картометрический	1.00	-
99	528272.10	1361661.32	Картометрический	1.00	-
100	528338.91	1361645.62	Картометрический	1.00	-
101	528538.53	1361526.67	Картометрический	1.00	-
102	528552.57	1361509.75	Картометрический	1.00	-
84	528613.70	1361476.64	Картометрический	1.00	-
103	528633.21	1361555.34	Картометрический	1.00	-
104	528575.93	1361747.45	Аналитический	0.10	-
105	528543.84	1361834.03	Аналитический	0.10	-
106	528523.28	1361880.00	Аналитический	0.10	-
107	528471.49	1361846.21	Аналитический	0.10	-
108	528386.25	1361956.33	Картометрический	1.00	-

1	2	3	4	5	6
109	528384.95	1361928.47	Картометрический	1.00	-
110	528370.69	1361892.48	Картометрический	1.00	-
111	528334.63	1361854.88	Картометрический	1.00	-
112	528299.92	1361773.32	Картометрический	1.00	-
113	528308.52	1361757.97	Картометрический	1.00	-
114	528340.36	1361750.16	Картометрический	1.00	-
115	528481.57	1361696.36	Картометрический	1.00	-
116	528550.62	1361689.96	Картометрический	1.00	-
117	528550.29	1361686.48	Картометрический	1.00	-
118	528480.77	1361692.92	Картометрический	1.00	-
119	528340.68	1361746.25	Картометрический	1.00	-
120	528338.39	1361746.11	Картометрический	1.00	-
121	528310.82	1361736.24	Картометрический	1.00	-
122	528353.55	1361714.34	Картометрический	1.00	-
123	528382.63	1361691.43	Картометрический	1.00	-
124	528411.81	1361674.68	Картометрический	1.00	-
125	528436.29	1361659.09	Картометрический	1.00	-
126	528471.02	1361648.44	Картометрический	1.00	-
127	528509.52	1361628.42	Картометрический	1.00	-
128	528533.44	1361600.84	Картометрический	1.00	-
129	528584.81	1361573.96	Картометрический	1.00	-
130	528615.84	1361554.23	Картометрический	1.00	-
103	528633.21	1361555.34	Картометрический	1.00	-
131	528145.45	1361264.01	Картометрический	1.00	-
132	528144.82	1361276.60	Картометрический	1.00	-
133	528149.81	1361277.75	Картометрический	1.00	-
134	528153.00	1361283.37	Картометрический	1.00	-
135	528153.48	1361303.12	Картометрический	1.00	-
136	528144.74	1361346.79	Картометрический	1.00	-
137	528120.52	1361475.26	Картометрический	1.00	-
138	528107.54	1361547.61	Картометрический	1.00	-
139	528101.29	1361585.32	Картометрический	1.00	-
140	528093.66	1361622.37	Картометрический	1.00	-
141	528089.61	1361642.22	Картометрический	1.00	-
142	528085.02	1361650.24	Картометрический	1.00	-
143	528079.14	1361654.52	Картометрический	1.00	-
144	528066.61	1361657.99	Картометрический	1.00	-
145	528036.60	1361660.12	Картометрический	1.00	-
146	527976.44	1361670.29	Картометрический	1.00	-
147	527618.35	1361700.07	Картометрический	1.00	-
148	527618.64	1361703.56	Картометрический	1.00	-
149	527591.95	1361706.50	Картометрический	1.00	-
150	527590.81	1361698.79	Картометрический	1.00	-
151	527585.18	1361668.93	Картометрический	1.00	-
152	527584.20	1361638.22	Картометрический	1.00	-
153	527589.41	1361584.13	Картометрический	1.00	-
154	527592.74	1361549.56	Картометрический	1.00	-

1	2	3	4	5	6
155	527606.75	1361520.21	Картометрический	1.00	-
156	527626.06	1361479.76	Картометрический	1.00	-
157	527656.15	1361447.41	Картометрический	1.00	-
158	527686.24	1361424.49	Картометрический	1.00	-
159	527695.46	1361402.74	Картометрический	1.00	-
160	527843.82	1361381.89	Картометрический	1.00	-
161	527940.22	1361396.87	Картометрический	1.00	-
162	528028.04	1361370.21	Картометрический	1.00	-
163	528050.06	1361258.77	Картометрический	1.00	-
131	528145.45	1361264.01	Картометрический	1.00	-
164	528126.29	1361685.90	Картометрический	1.00	-
165	528129.29	1361718.67	Картометрический	1.00	-
166	528086.78	1361728.72	Картометрический	1.00	-
167	528049.05	1361729.27	Картометрический	1.00	-
168	528026.45	1361725.85	Картометрический	1.00	-
169	527973.62	1361726.80	Картометрический	1.00	-
170	527935.59	1361727.02	Картометрический	1.00	-
171	527908.26	1361719.58	Картометрический	1.00	-
172	527977.13	1361673.76	Картометрический	1.00	-
173	528037.24	1361670.73	Картометрический	1.00	-
174	528071.35	1361667.71	Картометрический	1.00	-
175	528089.86	1361664.99	Картометрический	1.00	-
176	528099.65	1361665.54	Картометрический	1.00	-
164	528126.29	1361685.90	Картометрический	1.00	-
177	528248.16	1361781.72	Картометрический	1.00	-
178	528205.60	1361806.01	Картометрический	1.00	-
179	527911.12	1361844.11	Картометрический	1.00	-
180	527885.00	1361840.39	Картометрический	1.00	-
181	527883.44	1361836.92	Картометрический	1.00	-
182	527890.68	1361791.51	Картометрический	1.00	-
183	527918.91	1361803.57	Картометрический	1.00	-
184	527955.08	1361805.63	Картометрический	1.00	-
185	527970.65	1361803.79	Картометрический	1.00	-
186	527988.97	1361793.02	Картометрический	1.00	-
187	528015.85	1361780.66	Картометрический	1.00	-
188	528033.94	1361777.68	Картометрический	1.00	-
189	528120.56	1361787.77	Картометрический	1.00	-
190	528145.16	1361782.27	Картометрический	1.00	-
191	528177.90	1361768.75	Картометрический	1.00	-
192	528208.20	1361757.53	Картометрический	1.00	-
193	528235.05	1361761.19	Картометрический	1.00	-
177	528248.16	1361781.72	Картометрический	1.00	-
194	528371.61	1361975.29	Картометрический	1.00	-
195	528357.13	1361994.05	Аналитический	0.10	-
196	528325.09	1362015.52	Аналитический	0.10	-

1	2	3	4	5	6
197	528078.61	1362180.46	Аналитический	0.10	-
198	528093.97	1362204.96	Аналитический	0.10	-
199	527894.91	1362334.94	Аналитический	2.50	-
200	527903.90	1362295.21	Аналитический	2.50	-
201	527934.78	1362158.55	Картометрический	1.00	-
202	527929.77	1362127.69	Картометрический	1.00	-
203	527909.13	1362043.28	Картометрический	1.00	-
204	527659.00	1362136.60	Картометрический	1.00	-
205	527594.53	1362177.08	Картометрический	1.00	-
206	527622.25	1362329.72	Картометрический	1.00	-
207	527371.35	1362352.26	Картометрический	1.00	-
208	527361.48	1362145.55	Аналитический	0.30	-
209	527375.21	1362103.56	Аналитический	0.30	-
210	527445.18	1362078.83	Картометрический	1.00	-
211	527447.12	1362081.66	Картометрический	1.00	-
212	527418.28	1362135.58	Картометрический	1.00	-
213	527417.62	1362137.41	Картометрический	1.00	-
214	527413.32	1362281.32	Картометрический	1.00	-
215	527416.82	1362281.42	Картометрический	1.00	-
216	527421.11	1362137.69	Картометрический	1.00	-
217	527453.24	1362077.65	Картометрический	1.00	-
218	527504.42	1362041.29	Картометрический	1.00	-
219	527631.46	1362000.70	Картометрический	1.00	-
220	527667.49	1361878.03	Картометрический	1.00	-
221	527865.16	1361852.58	Картометрический	1.00	-
222	527881.26	1361843.47	Картометрический	1.00	-
223	527911.10	1361847.64	Картометрический	1.00	-
224	528206.73	1361809.39	Картометрический	1.00	-
225	528249.76	1361784.84	Картометрический	1.00	-
226	528259.80	1361800.83	Картометрический	1.00	-
227	528272.69	1361816.45	Картометрический	1.00	-
228	528281.92	1361832.07	Картометрический	1.00	-
229	528293.32	1361855.71	Картометрический	1.00	-
230	528310.16	1361889.67	Картометрический	1.00	-
231	528327.74	1361899.73	Картометрический	1.00	-
232	528352.58	1361918.61	Картометрический	1.00	-
233	528356.10	1361941.98	Картометрический	1.00	-
234	528356.24	1361967.92	Картометрический	1.00	-
194	528371.63	1361975.29	Картометрический	1.00	-
235	527638.42	1361311.74	Картометрический	1.00	-
236	527633.46	1361366.56	Картометрический	1.00	-
237	527595.98	1361426.46	Картометрический	1.00	-
238	527574.69	1361450.38	Картометрический	1.00	-
239	527555.38	1361460.72	Картометрический	1.00	-
240	527553.63	1361492.62	Картометрический	1.00	-
241	527542.19	1361509.07	Картометрический	1.00	-
242	527520.41	1361525.08	Картометрический	1.00	-

1	2	3	4	5	6
243	527508.28	1361569.47	Картометрический	1.00	-
244	527497.76	1361641.75	Картометрический	1.00	-
245	527491.98	1361684.17	Картометрический	1.00	-
246	527480.81	1361718.98	Картометрический	1.00	-
247	527446.59	1361743.27	Картометрический	1.00	-
248	527375.75	1361787.66	Картометрический	1.00	-
249	527319.83	1361822.47	Картометрический	1.00	-
250	527266.89	1361846.71	Аналитический	2.50	-
251	527269.40	1361841.46	Аналитический	2.50	-
252	527289.15	1361801.97	Аналитический	2.50	-
253	527285.55	1361750.71	Аналитический	2.50	-
254	527331.83	1361752.09	Аналитический	2.50	-
255	527332.63	1361744.76	Аналитический	2.50	-
256	527349.33	1361655.58	Аналитический	2.50	-
257	527319.59	1361647.58	Аналитический	2.50	-
258	527294.88	1361511.80	Картометрический	1.00	-
259	527285.08	1361299.02	Картометрический	1.00	-
260	527491.36	1361306.45	Картометрический	1.00	-
261	527494.86	1361306.61	Картометрический	1.00	-
235	527638.42	1361311.74	Картометрический	1.00	-
262	527887.27	1361790.16	Картометрический	1.00	-
263	527879.89	1361836.93	Картометрический	1.00	-
264	527876.72	1361841.94	Картометрический	1.00	-
265	527864.03	1361849.20	Картометрический	1.00	-
266	527664.78	1361874.85	Картометрический	1.00	-
267	527628.62	1361997.93	Картометрический	1.00	-
268	527502.84	1362038.13	Картометрический	1.00	-
269	527454.87	1362072.19	Картометрический	1.00	-
270	527260.40	1362140.24	Аналитический	0.10	-
271	527029.19	1362124.20	Картометрический	1.00	-
272	527010.42	1362086.90	Картометрический	1.00	-
273	526989.66	1362054.29	Аналитический	0.10	-
274	526868.31	1361999.88	Аналитический	0.10	-
275	526804.98	1361978.82	Картометрический	1.00	-
276	526572.59	1361901.54	Картометрический	1.00	-
277	526558.34	1361900.90	Картометрический	1.00	-
278	526554.97	1361895.94	Картометрический	1.00	-
279	526552.49	1361903.55	Картометрический	1.00	-
280	526552.49	1361903.67	Картометрический	1.00	-
281	526505.72	1361901.62	Аналитический	0.30	-
282	526197.81	1361800.13	Аналитический	0.30	-
283	526168.88	1361779.95	Аналитический	0.30	-
284	526139.68	1361722.35	Аналитический	0.30	-
285	526095.52	1361685.91	Аналитический	0.30	-
286	526045.83	1361673.90	Аналитический	0.30	-
287	526018.30	1361712.72	Аналитический	0.30	-
288	526018.03	1361739.63	Аналитический	0.30	-

1	2	3	4	5	6
289	526013.80	1361739.46	Аналитический	0.30	-
290	525919.88	1361735.58	Аналитический	0.30	-
291	525898.23	1361717.78	Аналитический	0.30	-
292	525822.82	1361698.49	Аналитический	0.30	-
293	525820.35	1361656.85	Аналитический	0.30	-
294	525831.37	1361606.23	Аналитический	0.30	-
295	526040.98	1361644.57	Картометрический	1.00	-
296	526078.02	1361584.43	Картометрический	1.00	-
297	526100.09	1361590.70	Картометрический	1.00	-
298	526170.33	1361611.75	Картометрический	1.00	-
299	526212.49	1361627.52	Картометрический	1.00	-
300	526243.72	1361625.54	Картометрический	1.00	-
301	526309.87	1361605.39	Картометрический	1.00	-
302	526382.71	1361635.08	Картометрический	1.00	-
303	526455.47	1361662.55	Картометрический	1.00	-
304	526510.64	1361693.87	Картометрический	1.00	-
305	526563.47	1361718.35	Картометрический	1.00	-
306	526607.00	1361723.91	Картометрический	1.00	-
307	526681.17	1361740.62	Картометрический	1.00	-
308	526694.17	1361748.36	Картометрический	1.00	-
309	526699.67	1361767.25	Картометрический	1.00	-
310	526692.97	1361788.24	Картометрический	1.00	-
311	526684.88	1361806.50	Картометрический	1.00	-
312	526673.63	1361834.02	Картометрический	1.00	-
313	526676.63	1361845.59	Картометрический	1.00	-
314	526684.76	1361852.87	Картометрический	1.00	-
315	526700.59	1361846.44	Картометрический	1.00	-
316	526715.15	1361832.74	Картометрический	1.00	-
317	526732.69	1361798.90	Картометрический	1.00	-
318	526745.95	1361777.86	Картометрический	1.00	-
319	526758.00	1361778.24	Картометрический	1.00	-
320	526765.65	1361788.00	Картометрический	1.00	-
321	526764.50	1361812.12	Картометрический	1.00	-
322	526755.51	1361835.66	Картометрический	1.00	-
323	526745.56	1361854.41	Картометрический	1.00	-
324	526736.00	1361875.46	Картометрический	1.00	-
325	526745.11	1361888.85	Картометрический	1.00	-
326	526760.94	1361888.85	Картометрический	1.00	-
327	526774.63	1361875.63	Картометрический	1.00	-
328	526790.76	1361851.85	Картометрический	1.00	-
329	526801.30	1361849.01	Картометрический	1.00	-
330	526813.18	1361851.01	Картометрический	1.00	-
331	526825.06	1361860.05	Картометрический	1.00	-
332	526838.50	1361897.47	Картометрический	1.00	-
333	526853.00	1361897.67	Картометрический	1.00	-
334	526866.77	1361878.53	Картометрический	1.00	-
335	526869.47	1361830.11	Картометрический	1.00	-
336	526880.76	1361836.43	Картометрический	1.00	-

1	2	3	4	5	6
337	526891.68	1361858.24	Картометрический	1.00	-
338	526891.00	1361884.75	Картометрический	1.00	-
339	526906.15	1361890.19	Картометрический	1.00	-
340	526924.98	1361831.84	Картометрический	1.00	-
341	526945.98	1361835.73	Картометрический	1.00	-
342	526956.27	1361852.00	Картометрический	1.00	-
343	526966.03	1361855.82	Картометрический	1.00	-
344	526984.00	1361844.67	Картометрический	1.00	-
345	527006.06	1361846.78	Картометрический	1.00	-
346	527011.92	1361863.47	Картометрический	1.00	-
347	527029.07	1361889.51	Картометрический	1.00	-
348	527058.48	1361895.21	Картометрический	1.00	-
349	527061.48	1361911.54	Картометрический	1.00	-
350	527056.41	1361934.73	Картометрический	1.00	-
351	527041.99	1361986.94	Картометрический	1.00	-
352	527046.96	1362063.22	Картометрический	1.00	-
353	527057.49	1362072.03	Картометрический	1.00	-
354	527065.06	1362028.15	Картометрический	1.00	-
355	527073.95	1361997.56	Картометрический	1.00	-
356	527105.71	1361963.65	Картометрический	1.00	-
357	527117.14	1361927.21	Картометрический	1.00	-
358	527127.73	1361912.80	Картометрический	1.00	-
359	527141.70	1361918.74	Картометрический	1.00	-
360	527146.36	1361935.69	Картометрический	1.00	-
361	527135.38	1361968.40	Картометрический	1.00	-
362	527140.44	1361990.06	Картометрический	1.00	-
363	527148.48	1361988.66	Картометрический	1.00	-
364	527171.34	1361960.26	Картометрический	1.00	-
365	527193.79	1361931.45	Картометрический	1.00	-
366	527215.10	1361932.72	Картометрический	1.00	-
367	527226.53	1361939.92	Картометрический	1.00	-
368	527224.73	1361964.44	Картометрический	1.00	-
369	527237.82	1361994.06	Картометрический	1.00	-
370	527258.72	1362018.32	Картометрический	1.00	-
371	527271.84	1362011.12	Картометрический	1.00	-
372	527285.51	1361994.06	Картометрический	1.00	-
373	527296.13	1362002.03	Картометрический	1.00	-
374	527309.03	1362021.58	Картометрический	1.00	-
375	527326.11	1362056.32	Картометрический	1.00	-
376	527338.39	1362069.14	Картометрический	1.00	-
377	527348.49	1362056.46	Картометрический	1.00	-
378	527346.12	1362028.47	Картометрический	1.00	-
379	527338.50	1361992.88	Картометрический	1.00	-
380	527320.71	1361953.47	Картометрический	1.00	-
381	527318.41	1361938.79	Картометрический	1.00	-
382	527349.34	1361927.02	Картометрический	1.00	-
383	527357.30	1361946.01	Картометрический	1.00	-
384	527362.43	1361971.83	Картометрический	1.00	-

1	2	3	4	5	6
385	527371.18	1362030.67	Картометрический	1.00	-
386	527395.79	1362035.05	Картометрический	1.00	-
387	527429.78	1362015.88	Картометрический	1.00	-
388	527424.89	1361981.01	Картометрический	1.00	-
389	527402.87	1361936.94	Картометрический	1.00	-
390	527411.76	1361917.45	Картометрический	1.00	-
391	527453.68	1361895.41	Картометрический	1.00	-
392	527469.35	1361894.57	Картометрический	1.00	-
393	527497.94	1361943.28	Картометрический	1.00	-
394	527520.81	1361942.86	Картометрический	1.00	-
395	527551.30	1361926.33	Картометрический	1.00	-
396	527561.46	1361900.06	Картометрический	1.00	-
397	527536.05	1361874.21	Картометрический	1.00	-
398	527539.02	1361857.26	Картометрический	1.00	-
399	527586.87	1361839.89	Картометрический	1.00	-
400	527620.86	1361814.02	Картометрический	1.00	-
401	527644.57	1361813.17	Картометрический	1.00	-
402	527656.00	1361782.66	Картометрический	1.00	-
403	527675.88	1361813.19	Картометрический	1.00	-
404	527716.17	1361821.26	Картометрический	1.00	-
405	527749.77	1361825.39	Картометрический	1.00	-
406	527800.85	1361821.11	Картометрический	1.00	-
407	527849.11	1361799.40	Картометрический	1.00	-
262	527887.27	1361790.16	Картометрический	1.00	-
408	527109.49	1361071.61	Аналитический	2.50	-
409	527088.99	1361257.07	Аналитический	2.50	-
410	527016.29	1361572.18	Аналитический	2.50	-
411	526982.02	1361566.91	Картометрический	1.00	-
412	526934.85	1361688.34	Картометрический	1.00	-
413	526967.78	1361695.66	Аналитический	2.50	-
414	526952.92	1361720.54	Картометрический	1.00	-
415	526950.61	1361752.85	Картометрический	1.00	-
416	526895.59	1361741.01	Картометрический	1.00	-
417	526827.53	1361724.59	Картометрический	1.00	-
418	526747.53	1361689.83	Картометрический	1.00	-
419	526716.34	1361668.70	Картометрический	1.00	-
420	526712.86	1361636.86	Картометрический	1.00	-
421	526745.34	1361647.78	Картометрический	1.00	-
422	526748.57	1361649.15	Картометрический	1.00	-
423	526799.13	1361529.76	Картометрический	1.00	-
424	526833.55	1361476.08	Картометрический	1.00	-
425	526901.68	1361323.78	Картометрический	1.00	-
426	526911.17	1361282.99	Картометрический	1.00	-
427	526907.76	1361282.20	Картометрический	1.00	-
428	526898.35	1361322.65	Картометрический	1.00	-
429	526830.46	1361474.41	Картометрический	1.00	-
430	526797.64	1361525.61	Картометрический	1.00	-

1	2	3	4	5	6
431	526795.52	1361526.28	Картометрический	1.00	-
432	526812.01	1361469.85	Картометрический	1.00	-
433	526842.03	1361399.45	Картометрический	1.00	-
434	526876.81	1361351.42	Картометрический	1.00	-
435	526884.18	1361318.68	Картометрический	1.00	-
436	526878.94	1361273.11	Картометрический	1.00	-
437	526910.15	1361150.69	Картометрический	1.00	-
438	526934.22	1360990.41	Аналитический	2.50	-
439	526986.50	1360876.09	Картометрический	1.00	-
440	526987.95	1361001.15	Картометрический	1.00	-
441	527029.80	1361051.54	Аналитический	2.50	-
408	527109.49	1361071.61	Аналитический	2.50	-
442	526757.07	1361394.52	Картометрический	1.00	-
443	526749.71	1361407.12	Картометрический	1.00	-
444	526758.23	1361431.94	Картометрический	1.00	-
445	526719.36	1361496.79	Картометрический	1.00	-
446	526719.23	1361497.28	Картометрический	1.00	-
447	526716.89	1361496.16	Картометрический	1.00	-
448	526596.54	1361572.57	Картометрический	1.00	-
449	526409.64	1361488.78	Картометрический	1.00	-
450	526330.90	1361450.62	Картометрический	1.00	-
451	526240.53	1361414.09	Картометрический	1.00	-
452	526239.22	1361417.34	Картометрический	1.00	-
453	526329.48	1361453.82	Картометрический	1.00	-
454	526408.16	1361491.95	Картометрический	1.00	-
455	526596.83	1361576.53	Картометрический	1.00	-
456	526717.29	1361500.06	Картометрический	1.00	-
457	526741.52	1361509.35	Картометрический	1.00	-
458	526711.02	1361533.45	Картометрический	1.00	-
459	526692.96	1361558.76	Картометрический	1.00	-
460	526672.42	1361603.48	Картометрический	1.00	-
461	526656.94	1361636.04	Картометрический	1.00	-
462	526642.93	1361653.61	Картометрический	1.00	-
463	526609.04	1361644.83	Картометрический	1.00	-
464	526570.57	1361630.90	Картометрический	1.00	-
465	526525.79	1361608.80	Картометрический	1.00	-
466	526424.03	1361551.76	Картометрический	1.00	-
467	526369.24	1361537.12	Картометрический	1.00	-
468	526355.34	1361520.89	Картометрический	1.00	-
469	526362.31	1361487.00	Картометрический	1.00	-
470	526349.29	1361478.05	Картометрический	1.00	-
471	526335.72	1361470.96	Картометрический	1.00	-
472	526157.62	1361399.78	Картометрический	1.00	-
473	526141.79	1361393.34	Картометрический	1.00	-
474	526154.32	1361359.89	Картометрический	1.00	-
475	526181.83	1361371.48	Картометрический	1.00	-
476	526191.67	1361349.56	Картометрический	1.00	-

1	2	3	4	5	6
477	526203.68	1361353.66	Картометрический	1.00	-
478	526281.67	1361184.28	Аналитический	0.30	-
479	526416.25	1361220.73	Аналитический	2.50	-
480	526427.38	1361223.84	Картометрический	1.00	-
481	526701.42	1361350.10	Аналитический	2.50	-
482	526746.51	1361371.01	Картометрический	1.00	-
442	526757.07	1361394.52	Картометрический	1.00	-

3. Сведения о характерных точках части (частей) границы объекта

Обозначение характерных точек части границы	Координаты, м		Метод определения координат характерной точки	Средняя квадратическая погрешность положения характерной точки (Mt), м	Описание обозначения точки на местности (при наличии)
	X	Y			
1	2	3	4	5	6
Часть №					
-	-	-	-	-	-

Раздел 3

Сведения о местоположении измененных (уточненных) границ объекта							
1. Система координат: -							
2. Сведения о характерных точках границ объекта							
Обозначение характерных точек границ	Существующие координаты, м		Измененные (уточненные) координаты, м		Метод определения координат характерной точки	Средняя квадратическая погрешность положения характерной точки (Mt), м	Описание обозначения точки на местности (при наличии)
	X	Y	X	Y			
1	2	3	4	5	6	7	8
-	-	-	-	-	-	-	-
3.Сведения о характерных точках части (частей) границы объекта							
Часть №							
-	-	-	-	-	-	-	-

Раздел 4

План границ объекта

Масштаб 1:5000

Перечень координат характерных точек границ территориальной зоны

Обозначение характерных точек границ	Координаты, м	
	X	Y
1	2	3
1	1	1
2	2	2
3	3	3
4	4	4
5	5	5

ОПИСАНИЕ МЕСТОПОЛОЖЕНИЯ ГРАНИЦ

Зона улиц, дорог инженерной и транспортной инфраструктуры села Васильевка 1-я - ИТ1/3

(наименование объекта, местоположение границ которого описано (далее - объект)

Раздел 1

Сведения об объекте		
№ п/п	Характеристики объекта	Описание характеристик
1	2	3
1	Местоположение объекта	Воронежская область, Верхнехавский муниципальный район, Верхнехавское сельское поселение, село Васильевка 1-я
2	Площадь объекта ± величина погрешности определения площади (Р ± Дельта Р)	-
3	Иные характеристики объекта	-

Раздел 2

Сведения о местоположении границ объекта					
1. Система координат: МСК - 36, зона 1					
2. Сведения о характерных точках границ объекта					
Обозначение характерных точек границ	Координаты, м		Метод определения координат характерной точки	Средняя квадратическая погрешность положения характерной точки (Mt), м	Описание обозначения точки на местности (при наличии)
	X	Y			
1	2	3	4	5	6
1	528677.55	1361336.47	Картометрический	1.00	-
2	528652.01	1361329.08	Картометрический	1.00	-
3	528647.06	1361332.50	Картометрический	1.00	-
4	528630.84	1361453.63	Картометрический	1.00	-
5	528613.70	1361476.64	Картометрический	1.00	-
6	528552.57	1361509.75	Картометрический	1.00	-
7	528538.53	1361526.67	Картометрический	1.00	-
8	528338.91	1361645.62	Картометрический	1.00	-
9	528272.10	1361661.32	Картометрический	1.00	-
10	528271.57	1361662.92	Картометрический	1.00	-
11	528281.30	1361678.95	Картометрический	1.00	-
12	528301.11	1361711.94	Картометрический	1.00	-
13	528310.82	1361736.24	Картометрический	1.00	-
14	528338.39	1361746.11	Картометрический	1.00	-
15	528340.68	1361746.25	Картометрический	1.00	-
16	528480.77	1361692.92	Картометрический	1.00	-
17	528550.29	1361686.48	Картометрический	1.00	-
18	528550.62	1361689.96	Картометрический	1.00	-
19	528481.57	1361696.36	Картометрический	1.00	-
20	528340.36	1361750.16	Картометрический	1.00	-
21	528308.52	1361757.97	Картометрический	1.00	-
22	528249.76	1361784.84	Картометрический	1.00	-
23	528206.73	1361809.39	Картометрический	1.00	-
24	527911.10	1361847.64	Картометрический	1.00	-
25	527881.26	1361843.47	Картометрический	1.00	-
26	527865.16	1361852.58	Картометрический	1.00	-
27	527667.49	1361878.03	Картометрический	1.00	-
28	527631.46	1362000.70	Картометрический	1.00	-
29	527504.42	1362041.29	Картометрический	1.00	-
30	527453.24	1362077.65	Картометрический	1.00	-
31	527421.11	1362137.69	Картометрический	1.00	-
32	527416.82	1362281.42	Картометрический	1.00	-
33	527413.32	1362281.32	Картометрический	1.00	-
34	527417.62	1362137.41	Картометрический	1.00	-

1	2	3	4	5	6
35	527418.28	1362135.58	Картометрический	1.00	-
36	527447.12	1362081.66	Картометрический	1.00	-
37	527445.18	1362078.83	Картометрический	1.00	-
38	527375.21	1362103.56	Аналитический	0.30	-
39	527260.80	1362143.28	Аналитический	0.30	-
40	527027.28	1362127.07	Аналитический	0.30	-
41	527007.81	1362088.38	Аналитический	0.30	-
42	526987.61	1362056.65	Аналитический	0.30	-
43	526867.22	1362002.68	Аналитический	0.30	-
44	526572.03	1361904.53	Аналитический	0.30	-
45	526552.49	1361903.67	Картометрический	1.00	-
46	526552.49	1361903.55	Картометрический	1.00	-
47	526554.97	1361895.94	Картометрический	1.00	-
48	526558.34	1361900.90	Картометрический	1.00	-
49	526572.59	1361901.54	Картометрический	1.00	-
50	526804.98	1361978.82	Картометрический	1.00	-
51	526868.31	1361999.88	Картометрический	1.00	-
52	526989.66	1362054.29	Картометрический	1.00	-
53	527010.42	1362086.90	Картометрический	1.00	-
54	527029.19	1362124.20	Картометрический	1.00	-
55	527260.40	1362140.24	Аналитический	0.10	-
56	527454.87	1362072.19	Картометрический	1.00	-
57	527502.84	1362038.13	Картометрический	1.00	-
58	527628.62	1361997.93	Картометрический	1.00	-
59	527664.78	1361874.85	Картометрический	1.00	-
60	527864.03	1361849.20	Картометрический	1.00	-
61	527876.72	1361841.94	Картометрический	1.00	-
62	527879.89	1361836.93	Картометрический	1.00	-
63	527887.27	1361790.16	Картометрический	1.00	-
64	527890.53	1361769.52	Картометрический	1.00	-
65	527905.25	1361717.38	Картометрический	1.00	-
66	527967.22	1361676.18	Картометрический	1.00	-
67	527967.18	1361674.57	Картометрический	1.00	-
68	527618.64	1361703.56	Картометрический	1.00	-
69	527618.35	1361700.07	Картометрический	1.00	-
70	527976.44	1361670.29	Картометрический	1.00	-
71	528036.60	1361660.12	Картометрический	1.00	-
72	528066.61	1361657.99	Картометрический	1.00	-
73	528079.14	1361654.52	Картометрический	1.00	-
74	528085.02	1361650.24	Картометрический	1.00	-
75	528089.61	1361642.22	Картометрический	1.00	-
76	528093.66	1361622.37	Картометрический	1.00	-
77	528101.29	1361585.32	Картометрический	1.00	-
78	528107.54	1361547.61	Картометрический	1.00	-
79	528120.52	1361475.26	Картометрический	1.00	-
80	528144.74	1361346.79	Картометрический	1.00	-
81	528153.48	1361303.12	Картометрический	1.00	-
82	528153.00	1361283.37	Картометрический	1.00	-

1	2	3	4	5	6
83	528149.81	1361277.75	Картометрический	1.00	-
84	528144.82	1361276.60	Картометрический	1.00	-
85	528145.45	1361264.01	Картометрический	1.00	-
86	528165.03	1361263.05	Картометрический	1.00	-
87	528170.37	1361260.32	Картометрический	1.00	-
88	528172.32	1361255.09	Картометрический	1.00	-
89	528184.53	1361258.17	Картометрический	1.00	-
90	528185.42	1361262.87	Картометрический	1.00	-
91	528190.55	1361265.99	Картометрический	1.00	-
92	528199.42	1361266.73	Картометрический	1.00	-
93	528272.42	1361270.53	Картометрический	1.00	-
94	528331.79	1361272.92	Картометрический	1.00	-
95	528465.28	1361281.00	Картометрический	1.00	-
96	528500.84	1361284.29	Картометрический	1.00	-
97	528563.92	1361295.42	Картометрический	1.00	-
98	528634.63	1361313.09	Картометрический	1.00	-
99	528649.49	1361316.92	Картометрический	1.00	-
100	528648.42	1361320.39	Аналитический	0.10	-
1	528677.55	1361336.47	Картометрический	1.00	-
101	528643.60	1361331.96	Картометрический	1.00	-
102	528627.49	1361452.27	Картометрический	1.00	-
103	528611.35	1361473.93	Картометрический	1.00	-
104	528550.31	1361506.99	Картометрический	1.00	-
105	528536.22	1361523.98	Картометрический	1.00	-
106	528337.59	1361642.34	Картометрический	1.00	-
107	528267.82	1361658.73	Картометрический	1.00	-
108	528221.61	1361660.39	Картометрический	1.00	-
109	528127.12	1361682.12	Картометрический	1.00	-
110	528102.72	1361654.47	Картометрический	1.00	-
111	528100.33	1361653.23	Картометрический	1.00	-
112	528099.34	1361649.77	Картометрический	1.00	-
113	528106.73	1361619.69	Картометрический	1.00	-
114	528113.37	1361584.30	Картометрический	1.00	-
115	528121.65	1361579.87	Картометрический	1.00	-
116	528123.95	1361566.60	Картометрический	1.00	-
117	528119.16	1361559.46	Картометрический	1.00	-
118	528118.93	1361548.53	Картометрический	1.00	-
119	528131.94	1361480.41	Картометрический	1.00	-
120	528155.03	1361355.16	Картометрический	1.00	-
121	528165.76	1361297.40	Картометрический	1.00	-
122	528170.23	1361285.88	Картометрический	1.00	-
123	528176.65	1361279.30	Картометрический	1.00	-
124	528189.50	1361278.11	Картометрический	1.00	-
125	528207.40	1361279.55	Картометрический	1.00	-
126	528262.37	1361283.11	Картометрический	1.00	-
127	528342.50	1361286.72	Картометрический	1.00	-
128	528441.51	1361292.62	Картометрический	1.00	-

1	2	3	4	5	6
129	528512.25	1361300.60	Картометрический	1.00	-
130	528585.79	1361314.87	Картометрический	1.00	-
131	528638.17	1361325.08	Картометрический	1.00	-
132	528640.59	1361325.95	Картометрический	1.00	-
101	528643.60	1361331.96	Картометрический	1.00	-
133	528331.62	1361747.40	Картометрический	1.00	-
134	528331.72	1361748.65	Картометрический	1.00	-
135	528307.37	1361754.65	Картометрический	1.00	-
136	528248.16	1361781.72	Картометрический	1.00	-
137	528205.60	1361806.01	Картометрический	1.00	-
138	527911.12	1361844.11	Картометрический	1.00	-
139	527885.00	1361840.39	Картометрический	1.00	-
140	527883.44	1361836.92	Картометрический	1.00	-
141	527890.68	1361791.51	Картометрический	1.00	-
142	527893.96	1361770.27	Картометрический	1.00	-
143	527908.26	1361719.58	Картометрический	1.00	-
144	527977.13	1361673.76	Картометрический	1.00	-
145	528037.24	1361670.73	Картометрический	1.00	-
146	528071.35	1361667.71	Картометрический	1.00	-
147	528089.86	1361664.99	Картометрический	1.00	-
148	528099.65	1361665.54	Картометрический	1.00	-
149	528126.29	1361685.90	Картометрический	1.00	-
150	528222.07	1361663.88	Картометрический	1.00	-
151	528265.64	1361662.31	Картометрический	1.00	-
152	528268.14	1361664.02	Картометрический	1.00	-
153	528297.96	1361713.50	Картометрический	1.00	-
154	528308.16	1361739.00	Картометрический	1.00	-
133	528331.62	1361747.40	Картометрический	1.00	-
155	526911.17	1361282.99	Картометрический	1.00	-
156	526901.68	1361323.78	Картометрический	1.00	-
157	526833.55	1361476.08	Картометрический	1.00	-
158	526799.13	1361529.76	Картометрический	1.00	-
159	526748.57	1361649.15	Картометрический	1.00	-
160	526745.34	1361647.78	Картометрический	1.00	-
161	526794.71	1361531.24	Картометрический	1.00	-
162	526793.95	1361529.42	Картометрический	1.00	-
163	526741.52	1361509.35	Картометрический	1.00	-
164	526717.29	1361500.06	Картометрический	1.00	-
165	526596.83	1361576.53	Картометрический	1.00	-
166	526408.16	1361491.95	Картометрический	1.00	-
167	526329.48	1361453.82	Картометрический	1.00	-
168	526239.22	1361417.34	Картометрический	1.00	-
169	526240.53	1361414.09	Картометрический	1.00	-
170	526330.90	1361450.62	Картометрический	1.00	-
171	526409.64	1361488.78	Картометрический	1.00	-
172	526596.54	1361572.57	Картометрический	1.00	-

1	2	3	4	5	6
173	526716.89	1361496.16	Картометрический	1.00	-
174	526719.23	1361497.28	Картометрический	1.00	-
175	526719.72	1361497.41	Картометрический	1.00	-
176	526720.49	1361497.54	Картометрический	1.00	-
177	526795.52	1361526.28	Картометрический	1.00	-
178	526797.64	1361525.61	Картометрический	1.00	-
179	526830.46	1361474.41	Картометрический	1.00	-
180	526898.35	1361322.65	Картометрический	1.00	-
181	526907.76	1361282.20	Картометрический	1.00	-
155	526911.17	1361282.99	Картометрический	1.00	-

3. Сведения о характерных точках части (частей) границы объекта

Обозначение характерных точек части границы	Координаты, м		Метод определения координат характерной точки	Средняя квадратическая погрешность положения характерной точки (Mt), м	Описание обозначения точки на местности (при наличии)
	X	Y			
1	2	3	4	5	6
Часть №					
-	-	-	-	-	-

Раздел 3

Сведения о местоположении измененных (уточненных) границ объекта							
1. Система координат: -							
2. Сведения о характерных точках границ объекта							
Обозначение характерных точек границ	Существующие координаты, м		Измененные (уточненные) координаты, м		Метод определения координат характерной точки	Средняя квадратическая погрешность положения характерной точки (Mt), м	Описание обозначения точки на местности (при наличии)
	X	Y	X	Y			
1	2	3	4	5	6	7	8
-	-	-	-	-	-	-	-
3.Сведения о характерных точках части (частей) границы объекта							
Часть №							
-	-	-	-	-	-	-	-

Раздел 4

План границ объекта

Масштаб 1:5000

Используемые условные знаки и обозначения:

граница территориальной зоны

характерная точка границ территориальной зоны

Руководитель ЗАО «Гармония-проектный центр»

Подпись _____ Ю.Л. Шолыгина Дата «02» сентября 2021 г.

Место для оттиска печати при наличии, составленного на основе исследования грунта объекта

ОПИСАНИЕ МЕСТОПОЛОЖЕНИЯ ГРАНИЦ

Зона сельскохозяйственного использования в границах населенного пункта села Васильевка 1-я - СХ1/3

(наименование объекта, местоположение границ которого описано (далее - объект)

Раздел 1

Сведения об объекте		
№ п/п	Характеристики объекта	Описание характеристик
1	2	3
1	Местоположение объекта	Воронежская область, Верхнехавский муниципальный район, Верхнехавское сельское поселение, село Васильевка 1-я
2	Площадь объекта ± величина погрешности определения площади (Р ± Дельта Р)	-
3	Иные характеристики объекта	-

Раздел 2

Сведения о местоположении границ объекта					
1. Система координат: МСК - 36, зона 1					
2. Сведения о характерных точках границ объекта					
Обозначение характерных точек границ	Координаты, м		Метод определения координат характерной точки	Средняя квадратическая погрешность положения характерной точки (Mt), м	Описание обозначения точки на местности (при наличии)
	X	Y			
1	2	3	4	5	6
1	528695.53	1361346.39	Аналитический	0.10	-
2	528633.21	1361555.34	Картометрический	1.00	-
3	528615.84	1361554.23	Картометрический	1.00	-
4	528584.81	1361573.96	Картометрический	1.00	-
5	528533.44	1361600.84	Картометрический	1.00	-
6	528509.52	1361628.42	Картометрический	1.00	-
7	528471.02	1361648.44	Картометрический	1.00	-
8	528436.29	1361659.09	Картометрический	1.00	-
9	528411.81	1361674.68	Картометрический	1.00	-
10	528382.63	1361691.43	Картометрический	1.00	-
11	528353.55	1361714.34	Картометрический	1.00	-
12	528310.82	1361736.24	Картометрический	1.00	-
13	528301.11	1361711.94	Картометрический	1.00	-
14	528281.30	1361678.95	Картометрический	1.00	-
15	528310.07	1361669.36	Картометрический	1.00	-
16	528323.03	1361665.39	Картометрический	1.00	-
17	528348.16	1361649.51	Картометрический	1.00	-
18	528372.23	1361640.51	Картометрический	1.00	-
19	528405.82	1361635.48	Картометрический	1.00	-
20	528434.52	1361621.96	Картометрический	1.00	-
21	528466.52	1361609.26	Картометрический	1.00	-
22	528480.27	1361582.00	Картометрический	1.00	-
23	528505.40	1361570.88	Картометрический	1.00	-
24	528537.40	1361559.24	Картометрический	1.00	-
25	528564.26	1361534.86	Картометрический	1.00	-
26	528598.38	1361517.40	Картометрический	1.00	-
27	528613.70	1361476.64	Картометрический	1.00	-
28	528630.84	1361453.63	Картометрический	1.00	-
29	528647.06	1361332.50	Картометрический	1.00	-
30	528652.01	1361329.08	Картометрический	1.00	-
31	528677.55	1361336.47	Картометрический	1.00	-
1	528695.53	1361346.39	Аналитический	0.10	-
32	528331.62	1361747.40	Картометрический	1.00	-

1	2	3	4	5	6
33	528331.72	1361748.65	Картометрический	1.00	-
34	528307.37	1361754.65	Картометрический	1.00	-
35	528248.16	1361781.72	Картометрический	1.00	-
36	528235.05	1361761.19	Картометрический	1.00	-
37	528208.20	1361757.53	Картометрический	1.00	-
38	528177.90	1361768.75	Картометрический	1.00	-
39	528145.16	1361782.27	Картометрический	1.00	-
40	528120.56	1361787.77	Картометрический	1.00	-
41	528033.94	1361777.68	Картометрический	1.00	-
42	528015.85	1361780.66	Картометрический	1.00	-
43	527988.97	1361793.02	Картометрический	1.00	-
44	527970.65	1361803.79	Картометрический	1.00	-
45	527955.08	1361805.63	Картометрический	1.00	-
46	527918.91	1361803.57	Картометрический	1.00	-
47	527890.68	1361791.51	Картометрический	1.00	-
48	527893.96	1361770.27	Картометрический	1.00	-
49	527908.26	1361719.58	Картометрический	1.00	-
50	527935.59	1361727.02	Картометрический	1.00	-
51	527973.62	1361726.80	Картометрический	1.00	-
52	528026.45	1361725.85	Картометрический	1.00	-
53	528049.05	1361729.27	Картометрический	1.00	-
54	528086.78	1361728.72	Картометрический	1.00	-
55	528129.29	1361718.67	Картометрический	1.00	-
56	528126.29	1361685.90	Картометрический	1.00	-
57	528222.07	1361663.88	Картометрический	1.00	-
58	528265.64	1361662.31	Картометрический	1.00	-
59	528268.14	1361664.02	Картометрический	1.00	-
60	528297.96	1361713.50	Картометрический	1.00	-
61	528308.16	1361739.00	Картометрический	1.00	-
32	528331.62	1361747.40	Картометрический	1.00	-
62	528308.52	1361757.97	Картометрический	1.00	-
63	528299.92	1361773.32	Картометрический	1.00	-
64	528334.63	1361854.88	Картометрический	1.00	-
65	528370.69	1361892.48	Картометрический	1.00	-
66	528384.95	1361928.47	Картометрический	1.00	-
67	528386.25	1361956.33	Картометрический	1.00	-
68	528371.61	1361975.29	Картометрический	1.00	-
69	528356.24	1361967.92	Картометрический	1.00	-
70	528356.10	1361941.98	Картометрический	1.00	-
71	528352.58	1361918.61	Картометрический	1.00	-
72	528327.74	1361899.73	Картометрический	1.00	-
73	528310.16	1361889.67	Картометрический	1.00	-
74	528293.32	1361855.71	Картометрический	1.00	-
75	528281.92	1361832.07	Картометрический	1.00	-
76	528272.69	1361816.45	Картометрический	1.00	-
77	528259.80	1361800.83	Картометрический	1.00	-
78	528249.76	1361784.84	Картометрический	1.00	-

1	2	3	4	5	6
62	528308.52	1361757.97	Картометрический	1.00	-
79	527967.18	1361674.57	Картометрический	1.00	-
80	527967.22	1361676.18	Картометрический	1.00	-
81	527905.25	1361717.38	Картометрический	1.00	-
82	527890.53	1361769.52	Картометрический	1.00	-
83	527887.27	1361790.16	Картометрический	1.00	-
84	527849.11	1361799.40	Картометрический	1.00	-
85	527800.85	1361821.11	Картометрический	1.00	-
86	527749.77	1361825.39	Картометрический	1.00	-
87	527716.17	1361821.26	Картометрический	1.00	-
88	527675.88	1361813.19	Картометрический	1.00	-
89	527656.00	1361782.66	Картометрический	1.00	-
90	527644.57	1361813.17	Картометрический	1.00	-
91	527620.86	1361814.02	Картометрический	1.00	-
92	527586.87	1361839.89	Картометрический	1.00	-
93	527539.02	1361857.26	Картометрический	1.00	-
94	527536.05	1361874.21	Картометрический	1.00	-
95	527561.46	1361900.06	Картометрический	1.00	-
96	527551.30	1361926.33	Картометрический	1.00	-
97	527520.81	1361942.86	Картометрический	1.00	-
98	527497.94	1361943.28	Картометрический	1.00	-
99	527469.35	1361894.57	Картометрический	1.00	-
100	527453.68	1361895.41	Картометрический	1.00	-
101	527411.76	1361917.45	Картометрический	1.00	-
102	527402.87	1361936.94	Картометрический	1.00	-
103	527424.89	1361981.01	Картометрический	1.00	-
104	527429.78	1362015.88	Картометрический	1.00	-
105	527395.79	1362035.05	Картометрический	1.00	-
106	527371.18	1362030.67	Картометрический	1.00	-
107	527362.43	1361971.83	Картометрический	1.00	-
108	527357.30	1361946.01	Картометрический	1.00	-
109	527349.34	1361927.02	Картометрический	1.00	-
110	527318.41	1361938.79	Картометрический	1.00	-
111	527320.71	1361953.47	Картометрический	1.00	-
112	527338.50	1361992.88	Картометрический	1.00	-
113	527346.12	1362028.47	Картометрический	1.00	-
114	527348.49	1362056.46	Картометрический	1.00	-
115	527338.39	1362069.14	Картометрический	1.00	-
116	527326.11	1362056.32	Картометрический	1.00	-
117	527309.03	1362021.58	Картометрический	1.00	-
118	527296.13	1362002.03	Картометрический	1.00	-
119	527285.51	1361994.06	Картометрический	1.00	-
120	527271.84	1362011.12	Картометрический	1.00	-
121	527258.72	1362018.32	Картометрический	1.00	-
122	527237.82	1361994.06	Картометрический	1.00	-
123	527224.73	1361964.44	Картометрический	1.00	-
124	527226.53	1361939.92	Картометрический	1.00	-

1	2	3	4	5	6
125	527215.10	1361932.72	Картометрический	1.00	-
126	527193.79	1361931.45	Картометрический	1.00	-
127	527171.34	1361960.26	Картометрический	1.00	-
128	527148.48	1361988.66	Картометрический	1.00	-
129	527140.44	1361990.06	Картометрический	1.00	-
130	527135.38	1361968.40	Картометрический	1.00	-
131	527146.36	1361935.69	Картометрический	1.00	-
132	527141.70	1361918.74	Картометрический	1.00	-
133	527127.73	1361912.80	Картометрический	1.00	-
134	527117.14	1361927.21	Картометрический	1.00	-
135	527105.71	1361963.65	Картометрический	1.00	-
136	527073.95	1361997.56	Картометрический	1.00	-
137	527065.06	1362028.15	Картометрический	1.00	-
138	527057.49	1362072.03	Картометрический	1.00	-
139	527046.96	1362063.22	Картометрический	1.00	-
140	527041.99	1361986.94	Картометрический	1.00	-
141	527056.41	1361934.73	Картометрический	1.00	-
142	527061.48	1361911.54	Картометрический	1.00	-
143	527058.48	1361895.21	Картометрический	1.00	-
144	527029.07	1361889.51	Картометрический	1.00	-
145	527011.92	1361863.47	Картометрический	1.00	-
146	527006.06	1361846.78	Картометрический	1.00	-
147	526984.00	1361844.67	Картометрический	1.00	-
148	526966.03	1361855.82	Картометрический	1.00	-
149	526956.27	1361852.00	Картометрический	1.00	-
150	526945.98	1361835.73	Картометрический	1.00	-
151	526924.98	1361831.84	Картометрический	1.00	-
152	526906.15	1361890.19	Картометрический	1.00	-
153	526891.00	1361884.75	Картометрический	1.00	-
154	526891.68	1361858.24	Картометрический	1.00	-
155	526880.76	1361836.43	Картометрический	1.00	-
156	526869.47	1361830.11	Картометрический	1.00	-
157	526866.77	1361878.53	Картометрический	1.00	-
158	526853.00	1361897.67	Картометрический	1.00	-
159	526838.50	1361897.47	Картометрический	1.00	-
160	526825.06	1361860.05	Картометрический	1.00	-
161	526813.18	1361851.01	Картометрический	1.00	-
162	526801.30	1361849.01	Картометрический	1.00	-
163	526790.76	1361851.85	Картометрический	1.00	-
164	526774.63	1361875.63	Картометрический	1.00	-
165	526760.94	1361888.85	Картометрический	1.00	-
166	526745.11	1361888.85	Картометрический	1.00	-
167	526736.00	1361875.46	Картометрический	1.00	-
168	526745.56	1361854.41	Картометрический	1.00	-
169	526755.51	1361835.66	Картометрический	1.00	-
170	526764.50	1361812.12	Картометрический	1.00	-
171	526765.65	1361788.00	Картометрический	1.00	-
172	526758.00	1361778.24	Картометрический	1.00	-

1	2	3	4	5	6
173	526745.95	1361777.86	Картометрический	1.00	-
174	526732.69	1361798.90	Картометрический	1.00	-
175	526715.15	1361832.74	Картометрический	1.00	-
176	526700.59	1361846.44	Картометрический	1.00	-
177	526684.76	1361852.87	Картометрический	1.00	-
178	526676.63	1361845.59	Картометрический	1.00	-
179	526673.63	1361834.02	Картометрический	1.00	-
180	526684.88	1361806.50	Картометрический	1.00	-
181	526692.97	1361788.24	Картометрический	1.00	-
182	526699.67	1361767.25	Картометрический	1.00	-
183	526694.17	1361748.36	Картометрический	1.00	-
184	526681.17	1361740.62	Картометрический	1.00	-
185	526607.00	1361723.91	Картометрический	1.00	-
186	526563.47	1361718.35	Картометрический	1.00	-
187	526510.64	1361693.87	Картометрический	1.00	-
188	526455.47	1361662.55	Картометрический	1.00	-
189	526382.71	1361635.08	Картометрический	1.00	-
190	526309.87	1361605.39	Картометрический	1.00	-
191	526243.72	1361625.54	Картометрический	1.00	-
192	526273.82	1361594.48	Картометрический	1.00	-
193	526300.07	1361537.47	Картометрический	1.00	-
194	526335.72	1361470.96	Картометрический	1.00	-
195	526349.29	1361478.05	Картометрический	1.00	-
196	526362.31	1361487.00	Картометрический	1.00	-
197	526355.34	1361520.89	Картометрический	1.00	-
198	526369.24	1361537.12	Картометрический	1.00	-
199	526424.03	1361551.76	Картометрический	1.00	-
200	526525.79	1361608.80	Картометрический	1.00	-
201	526570.57	1361630.90	Картометрический	1.00	-
202	526609.04	1361644.83	Картометрический	1.00	-
203	526642.93	1361653.61	Картометрический	1.00	-
204	526656.94	1361636.04	Картометрический	1.00	-
205	526672.42	1361603.48	Картометрический	1.00	-
206	526692.96	1361558.76	Картометрический	1.00	-
207	526711.02	1361533.45	Картометрический	1.00	-
208	526741.52	1361509.35	Картометрический	1.00	-
209	526793.95	1361529.42	Картометрический	1.00	-
210	526794.71	1361531.24	Картометрический	1.00	-
211	526745.34	1361647.78	Картометрический	1.00	-
212	526712.86	1361636.86	Картометрический	1.00	-
213	526716.34	1361668.70	Картометрический	1.00	-
214	526747.53	1361689.83	Картометрический	1.00	-
215	526827.53	1361724.59	Картометрический	1.00	-
216	526895.59	1361741.01	Картометрический	1.00	-
217	526950.61	1361752.85	Картометрический	1.00	-
218	526952.92	1361720.54	Картометрический	1.00	-
219	526967.78	1361695.66	Аналитический	2.50	-
220	527059.71	1361713.35	Аналитический	2.50	-

1	2	3	4	5	6
221	527050.62	1361763.55	Аналитический	2.50	-
222	527173.43	1361810.67	Аналитический	2.50	-
223	527171.82	1361821.18	Аналитический	2.50	-
224	527229.26	1361844.60	Аналитический	2.50	-
225	527266.89	1361846.71	Аналитический	2.50	-
226	527319.83	1361822.47	Картометрический	1.00	-
227	527375.75	1361787.66	Картометрический	1.00	-
228	527446.59	1361743.27	Картометрический	1.00	-
229	527480.81	1361718.98	Картометрический	1.00	-
230	527491.98	1361684.17	Картометрический	1.00	-
231	527497.76	1361641.75	Картометрический	1.00	-
232	527508.28	1361569.47	Картометрический	1.00	-
233	527520.41	1361525.08	Картометрический	1.00	-
234	527542.19	1361509.07	Картометрический	1.00	-
235	527553.63	1361492.62	Картометрический	1.00	-
236	527555.38	1361460.72	Картометрический	1.00	-
237	527574.69	1361450.38	Картометрический	1.00	-
238	527595.98	1361426.46	Картометрический	1.00	-
239	527633.46	1361366.56	Картометрический	1.00	-
240	527629.86	1361406.58	Картометрический	1.00	-
241	527695.46	1361402.74	Картометрический	1.00	-
242	527686.24	1361424.49	Картометрический	1.00	-
243	527656.15	1361447.41	Картометрический	1.00	-
244	527626.06	1361479.76	Картометрический	1.00	-
245	527606.75	1361520.21	Картометрический	1.00	-
246	527592.74	1361549.56	Картометрический	1.00	-
247	527589.41	1361584.13	Картометрический	1.00	-
248	527584.20	1361638.22	Картометрический	1.00	-
249	527585.18	1361668.93	Картометрический	1.00	-
250	527590.81	1361698.79	Картометрический	1.00	-
251	527591.95	1361706.50	Картометрический	1.00	-
252	527618.64	1361703.56	Картометрический	1.00	-
79	527967.18	1361674.57	Картометрический	1.00	-
253	526934.22	1360990.41	Аналитический	2.50	-
254	526910.15	1361150.69	Картометрический	1.00	-
255	526878.94	1361273.11	Картометрический	1.00	-
256	526884.18	1361318.68	Картометрический	1.00	-
257	526876.81	1361351.42	Картометрический	1.00	-
258	526842.03	1361399.45	Картометрический	1.00	-
259	526812.01	1361469.85	Картометрический	1.00	-
260	526795.52	1361526.28	Картометрический	1.00	-
261	526720.49	1361497.54	Картометрический	1.00	-
262	526719.72	1361497.41	Картометрический	1.00	-
263	526719.23	1361497.28	Картометрический	1.00	-
264	526719.36	1361496.79	Картометрический	1.00	-
265	526758.23	1361431.94	Картометрический	1.00	-
266	526749.71	1361407.12	Картометрический	1.00	-

1	2	3	4	5	6
267	526757.07	1361394.52	Картометрический	1.00	-
268	526746.51	1361371.01	Картометрический	1.00	-
269	526794.67	1361299.64	Аналитический	0.30	-
270	526834.54	1361211.27	Картометрический	1.00	-
253	526934.22	1360990.41	Аналитический	2.50	-

3. Сведения о характерных точках части (частей) границы объекта					
Обозначение характерных точек части границы	Координаты, м		Метод определения координат характерной точки	Средняя квадратическая погрешность положения характерной точки (Mt), м	Описание обозначения точки на местности (при наличии)
	X	Y			
1	2	3	4	5	6
Часть №					
-	-	-	-	-	-

Раздел 3

Сведения о местоположении измененных (уточненных) границ объекта							
1. Система координат: -							
2. Сведения о характерных точках границ объекта							
Обозначение характерных точек границ	Существующие координаты, м		Измененные (уточненные) координаты, м		Метод определения координат характерной точки	Средняя квадратическая погрешность положения характерной точки (Mt), м	Описание обозначения точки на местности (при наличии)
	X	Y	X	Y			
1	2	3	4	5	6	7	8
-	-	-	-	-	-	-	-
3.Сведения о характерных точках части (частей) границы объекта							
Часть №							
-	-	-	-	-	-	-	-

Раздел 4

План границ объекта

Масштаб 1:5000

Используемые условные знаки и обозначения

граница территориальной зоны

характерная точка границ территориальной зоны

Руководитель БУВО «Нормативно-проектный центр»
Подпись _____ Ю.В.Шалыгина Дата «02» сентября 2021 г.

Место для оттиска печати (при наличии) «Сведения о местоположении границ объекта»

Приложение № 4
к правилам землепользования и застройки
Верхнехавского сельского поселения
Верхнехавского муниципального района
Воронежской области

СВЕДЕНИЯ О ГРАНИЦАХ ТЕРРИТОРИАЛЬНЫХ ЗОН, СОДЕРЖАЩИЕ ГРАФИЧЕСКОЕ ОПИСАНИЕ МЕСТОПОЛОЖЕНИЯ ГРАНИЦ ТЕРРИТОРИАЛЬНЫХ ЗОН, ПЕРЕЧЕНЬ КООРДИНАТ ХАРАКТЕРНЫХ ТОЧЕК ГРАНИЦ ТЕРРИТОРИАЛЬНЫХ ЗОН ДЕРЕВНИ МОКРУША

ОПИСАНИЕ МЕСТОПОЛОЖЕНИЯ ГРАНИЦ

Зона застройки индивидуальными жилыми домами деревни Мокруша - Ж1/4

(наименование объекта, местоположение границ которого описано (далее - объект)

Раздел 1

Сведения об объекте		
№ п/п	Характеристики объекта	Описание характеристик
1	2	3
1	Местоположение объекта	Воронежская область, Верхнехавский муниципальный район, Верхнехавское сельское поселение, деревня Мокруша
2	Площадь объекта ± величина погрешности определения площади (Р ± Дельта Р)	-
3	Иные характеристики объекта	-

Раздел 2

Сведения о местоположении границ объекта					
1. Система координат: МСК - 36, зона 1					
2. Сведения о характерных точках границ объекта					
Обозначение характерных точек границ	Координаты, м		Метод определения координат характерной точки	Средняя квадратическая погрешность положения характерной точки (Mt), м	Описание обозначения точки на местности (при наличии)
	X	Y			
1	2	3	4	5	6
1	531441.55	1356359.39	Картометрический	5.00	-
2	531447.98	1356401.10	Картометрический	5.00	-
3	531439.06	1356420.19	Картометрический	5.00	-
4	531356.29	1356451.76	Картометрический	5.00	-
5	531294.60	1356495.53	Картометрический	5.00	-
6	531078.98	1356586.70	Аналитический	0.30	-
7	531005.75	1356662.06	Аналитический	0.30	-
8	530921.20	1356677.84	Аналитический	0.30	-
9	530832.43	1356739.53	Аналитический	0.30	-
10	530679.59	1356765.52	Аналитический	0.30	-
11	530529.12	1356821.51	Картометрический	5.00	-
12	530451.09	1356850.51	Аналитический	0.50	-
13	530476.27	1356785.82	Картометрический	5.00	-
14	530480.81	1356780.98	Картометрический	5.00	-
15	530488.56	1356775.77	Картометрический	5.00	-
16	530488.78	1356766.68	Картометрический	5.00	-
17	530485.52	1356766.34	Картометрический	5.00	-
18	530485.96	1356760.84	Картометрический	5.00	-
19	530509.10	1356699.60	Картометрический	5.00	-
20	530577.01	1356536.01	Аналитический	0.50	-
21	530673.89	1356546.76	Картометрический	5.00	-
22	530772.11	1356541.23	Картометрический	5.00	-
23	530810.47	1356634.23	Картометрический	5.00	-
24	531198.52	1356457.38	Картометрический	5.00	-
1	531441.55	1356359.39	Картометрический	5.00	-
3. Сведения о характерных точках части (частей) границы объекта					
Обозначе-ние характер-ных точек части границы	Координаты, м		Метод определения координат характерной точки	Средняя квадратическая погрешность положенияхарактерной точки (Mt), м	Описание обозначения точки на местности (при наличии)
	X	Y			
1	2	3	4	5	6
Часть №					
-	-	-	-	-	-

Раздел 3

Сведения о местоположении измененных (уточненных) границ объекта							
1. Система координат: -							
2. Сведения о характерных точках границ объекта							
Обозначение характерных точек границ	Существующие координаты, м		Измененные (уточненные) координаты, м		Метод определения координат характерной точки	Средняя квадратическая погрешность положения характерной точки (Mt), м	Описание обозначения точки на местности (при наличии)
	X	Y	X	Y			
1	2	3	4	5	6	7	8
-	-	-	-	-	-	-	-
3.Сведения о характерных точках части (частей) границы объекта							
Часть №							
-	-	-	-	-	-	-	-

Раздел 4

План границ объекта

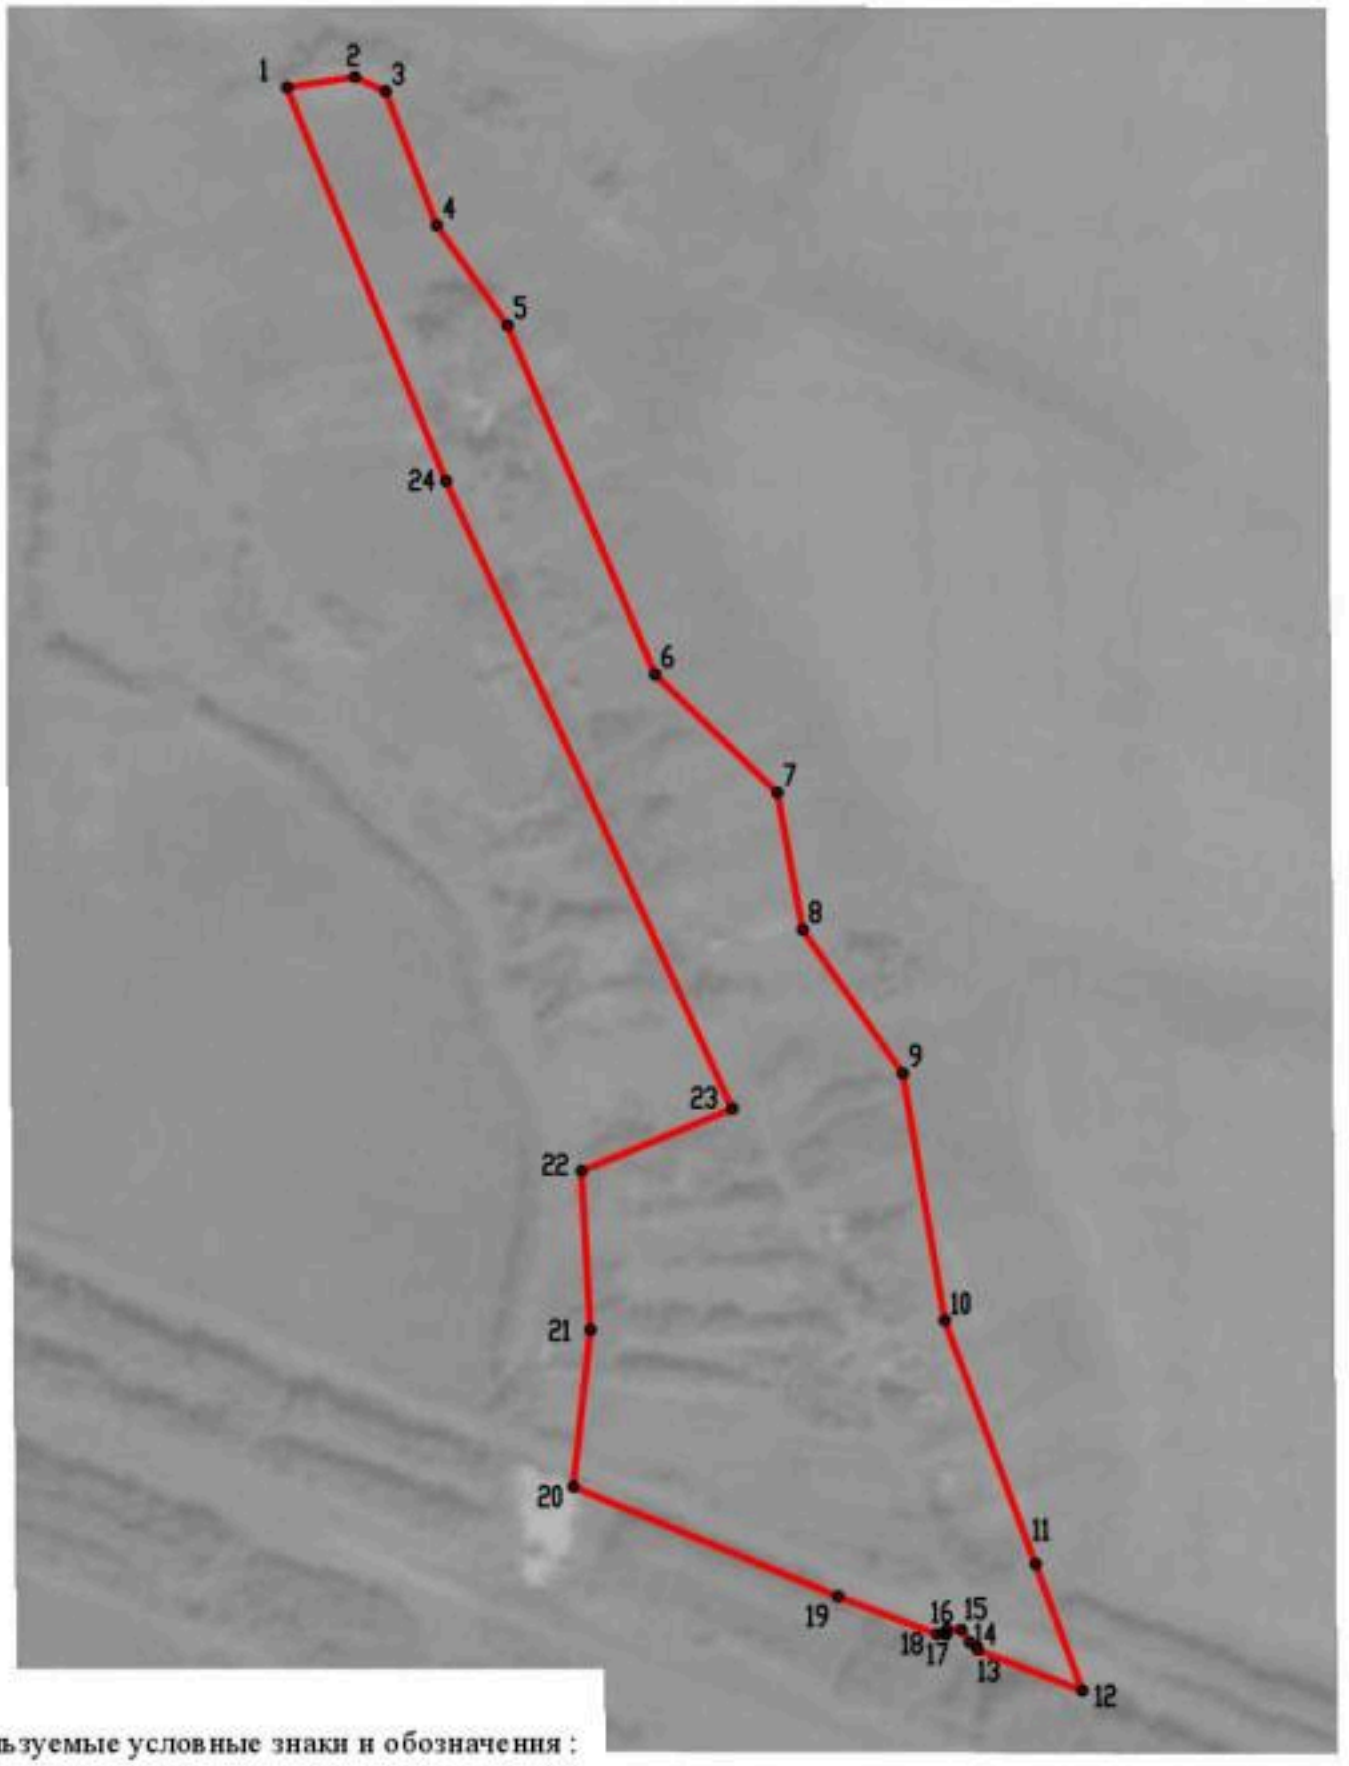

Используемые условные знаки и обозначения :

границы территориальной зоны

•1 характерная точка границ территориальной зоны

Масштаб 1:5000

Руководитель БУВО «Нормативно-проектный центр»

Подпись _____ Ю.В.Шалыгина Дата « 02 » сентября 2021 г.

Место для оттиска печати (при наличии) лица, составившего описание местоположения границ объекта

ОПИСАНИЕ МЕСТОПОЛОЖЕНИЯ ГРАНИЦ

Зона улиц, дорог, инженерной и транспортной инфраструктуры деревни Мокруша - ИТ1/4

(наименование объекта, местоположение границ которого описано (далее - объект)

Раздел 1

Сведения об объекте		
№ п/п	Характеристики объекта	Описание характеристик
1	2	3
1	Местоположение объекта	Воронежская область, Верхнехавский муниципальный район, Верхнехавское сельское поселение, деревня Мокруша
2	Площадь объекта ± величина погрешности определения площади (Р ± Дельта Р)	-
3	Иные характеристики объекта	-

Раздел 2

Сведения о местоположении границ объекта					
1. Система координат: МСК - 36, зона 1					
2. Сведения о характерных точках границ объекта					
Обозначение характерных точек границ	Координаты, м		Метод определения координат характерной точки	Средняя квадратическая погрешность положения характерной точки (Mt), м	Описание обозначения точки на местности (при наличии)
	X	Y			
1	2	3	4	5	6
1	530577.01	1356536.01	Аналитический	0.50	-
2	530509.10	1356699.60	Картометрический	5.00	-
3	530485.96	1356760.84	Картометрический	5.00	-
4	530485.52	1356766.34	Картометрический	5.00	-
5	530488.78	1356766.68	Картометрический	5.00	-
6	530488.56	1356775.77	Картометрический	5.00	-
7	530480.81	1356780.98	Картометрический	5.00	-
8	530476.27	1356785.82	Картометрический	5.00	-
9	530451.09	1356850.51	Аналитический	0.50	-
10	530419.80	1356862.14	Аналитический	0.50	-
11	530412.07	1356865.02	Картометрический	5.00	-
12	530435.02	1356807.22	Картометрический	5.00	-
13	530548.12	1356532.80	Картометрический	5.00	-
14	530555.22	1356533.50	Аналитический	0.50	-
1	530577.01	1356536.01	Аналитический	0.50	-
3. Сведения о характерных точках части (частей) границы объекта					
Обозначение характерных точек части границы	Координаты, м		Метод определения координат характерной точки	Средняя квадратическая погрешность положения характерной точки (Mt), м	Описание обозначения точки на местности (при наличии)
	X	Y			
1	2	3	4	5	6
Часть №					
-	-	-	-	-	-

Раздел 3

Сведения о местоположении измененных (уточненных) границ объекта							
1. Система координат: -							
2. Сведения о характерных точках границ объекта							
Обозначение характерных точек границ	Существующие координаты, м		Измененные (уточненные) координаты, м		Метод определения координат характерной точки	Средняя квадратическая погрешность положения характерной точки (Mt), м	Описание обозначения точки на местности (при наличии)
	X	Y	X	Y			
1	2	3	4	5	6	7	8
-	-	-	-	-	-	-	-
3.Сведения о характерных точках части (частей) границы объекта							
Часть №							
-	-	-	-	-	-	-	-

Раздел 4

План границ объекта

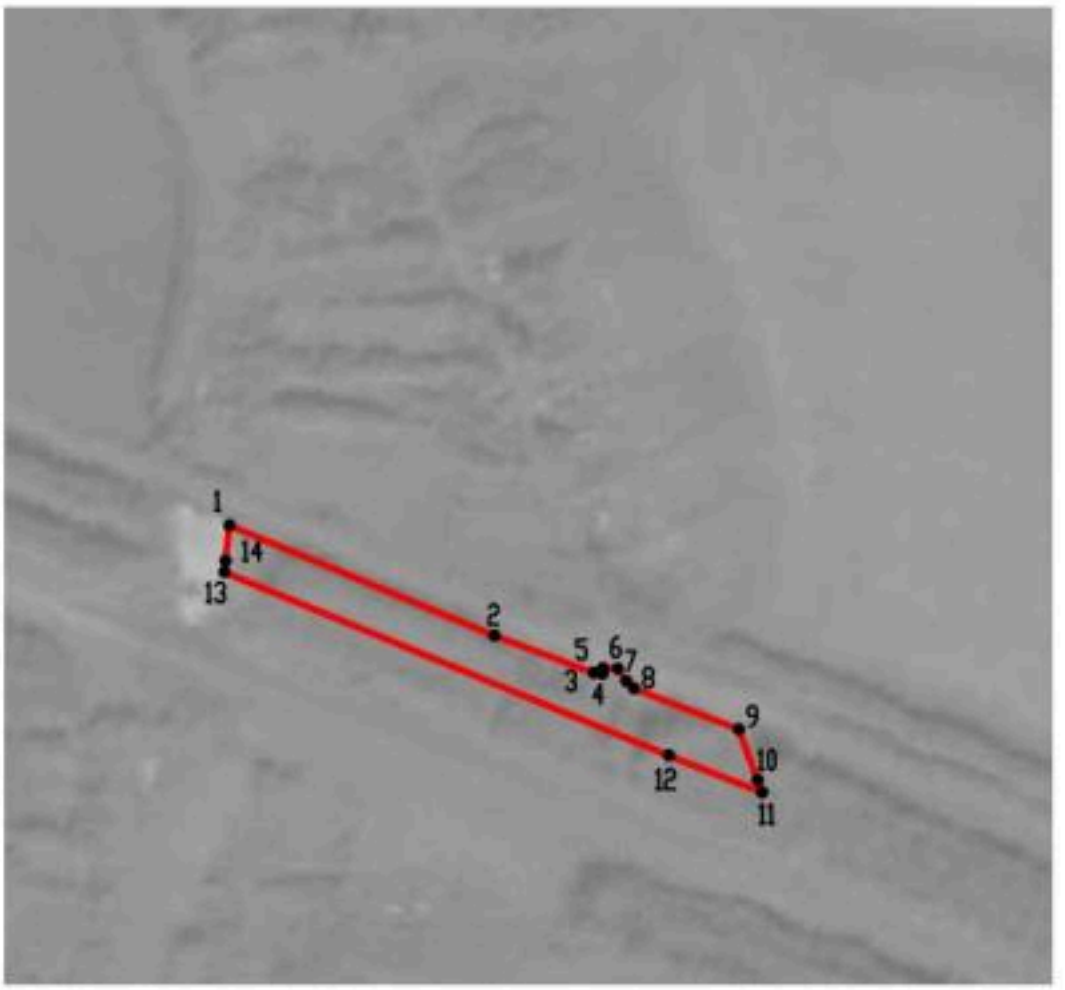

Масштаб 1:5000

Используемые условные знаки и обозначения :

границы территориальной зоны

•1 **характерная точка границ территориальной зоны**

Руководитель БУВО «Нормативно-проектный центр»
Подпись _____ Ю.В.Шалыгина Дата « 02 » сентября 2021 г.

Место для оттиска печати (при наличии) лица, составившего описание местоположения границ объекта

ОПИСАНИЕ МЕСТОПОЛОЖЕНИЯ ГРАНИЦ

Зона сельскохозяйственного использования в границах населенного пункта деревни Мокруша - СХ1/4

(наименование объекта, местоположение границ которого описано (далее - объект)

Раздел 1

Сведения об объекте		
№ п/п	Характеристики объекта	Описание характеристик
1	2	3
1	Местоположение объекта	Воронежская область, Верхнехавский муниципальный район, Верхнехавское сельское поселение, деревня Мокруша
2	Площадь объекта ± величина погрешности определения площади (Р ± Дельта Р)	-
3	Иные характеристики объекта	-

Раздел 2

Сведения о местоположении границ объекта					
1. Система координат: МСК - 36, зона 1					
2. Сведения о характерных точках границ объекта					
Обозначение характерных точек границ	Координаты, м		Метод определения координат характерной точки	Средняя квадратическая погрешность положения характерной точки (Mt), м	Описание обозначения точки на местности (при наличии)
	X	Y			
1	2	3	4	5	6
1	531158.88	1356341.61	Картометрический	5.00	-
2	531198.52	1356457.38	Картометрический	5.00	-
3	530810.47	1356634.23	Картометрический	5.00	-
4	530772.11	1356541.23	Картометрический	5.00	-
5	530955.31	1356463.01	Картометрический	5.00	-
6	531059.89	1356364.65	Картометрический	5.00	-
7	531088.98	1356373.45	Картометрический	5.00	-
1	531158.88	1356341.61	Картометрический	5.00	-
8	530428.10	1356323.27	Аналитический	2.50	-
9	530431.60	1356392.46	Аналитический	0.10	-
10	530440.23	1356444.79	Картометрический	5.00	-
11	530432.98	1356468.74	Картометрический	5.00	-
12	530371.86	1356670.46	Картометрический	5.00	-
13	530322.15	1356679.60	Аналитический	0.10	-
14	530308.75	1356686.33	Картометрический	5.00	-
15	530158.06	1356699.04	Картометрический	5.00	-
16	530020.38	1356714.45	Аналитический	0.10	-
17	529995.39	1356720.26	Аналитический	0.10	-
18	529925.20	1356727.69	Аналитический	0.10	-
19	529813.52	1356744.73	Аналитический	0.10	-
20	529755.48	1356766.23	Аналитический	0.10	-
21	529649.41	1356795.62	Аналитический	0.10	-
22	529526.55	1356796.88	Аналитический	0.10	-
23	529432.54	1356800.48	Картометрический	1.00	-
24	529413.84	1356617.52	Картометрический	1.00	-
25	529637.24	1356625.84	Картометрический	1.00	-
26	529787.96	1356610.12	Картометрический	1.00	-
27	529796.90	1356553.11	Картометрический	1.00	-
28	529657.81	1356552.20	Картометрический	1.00	-
29	529690.19	1356398.26	Картометрический	1.00	-
30	529833.84	1356374.11	Картометрический	1.00	-
31	529837.21	1356407.58	Картометрический	1.00	-
32	530004.10	1356386.30	Картометрический	1.00	-
33	530007.73	1356322.55	Картометрический	1.00	-
34	530341.95	1356298.05	Картометрический	5.00	-
8	530428.10	1356323.27	Картометрический	5.00	-

3. Сведения о характерных точках части (частей) границы объекта					
Обозначение характерных точек части границы	Координаты, м		Метод определения координат характерной точки	Средняя квадратическая погрешность положения характерной точки (Mt), м	Описание обозначения точки на местности (при наличии)
	X	Y			
1	2	3	4	5	6
Часть №					
-	-	-	-	-	-

Раздел 3

Сведения о местоположении измененных (уточненных) границ объекта							
1. Система координат: -							
2. Сведения о характерных точках границ объекта							
Обозначение характерных точек границ	Существующие координаты, м		Измененные (уточненные) координаты, м		Метод определения координат характерной точки	Средняя квадратическая погрешность положения характерной точки (Mt), м	Описание обозначения точки на местности (при наличии)
	X	Y	X	Y			
1	2	3	4	5	6	7	8
-	-	-	-	-	-	-	-
3.Сведения о характерных точках части (частей) границы объекта							
Часть №							
-	-	-	-	-	-	-	-

Раздел 4

План границ объекта

Масштаб 1:5000

Используемые условные знаки и обозначения:

границы территориальной зоны

•1 характерная точка границ территориальной зоны

Руководитель БУПО «Нормативно-проектный центр»
Подпись _____ Ю.В.Шалыгина Дата « 02 » сентября 2021 г.

Место для оттиска печати (при наличии) лица, составившего описание местоположения границ объекта

Приложение № 5
к правилам землепользования и застройки
Верхнехавского сельского поселения
Верхнехавского муниципального района
Воронежской области

СВЕДЕНИЯ О ГРАНИЦАХ ТЕРРИТОРИАЛЬНЫХ ЗОН, СОДЕРЖАЩИЕ ГРАФИЧЕСКОЕ ОПИСАНИЕ МЕСТОПОЛОЖЕНИЯ ГРАНИЦ ТЕРРИТОРИАЛЬНЫХ ЗОН, ПЕРЕЧЕНЬ КООРДИНАТ ХАРАКТЕРНЫХ ТОЧЕК ГРАНИЦ ТЕРРИТОРИАЛЬНЫХ ЗОН ДЕРЕВНИ ТАЛОВАЯ

ОПИСАНИЕ МЕСТОПОЛОЖЕНИЯ ГРАНИЦ

Зона застройки индивидуальными жилыми домами деревни Таловая - Ж1/5

(наименование объекта, местоположение границ которого описано (далее - объект)

Раздел 1

Сведения об объекте		
№ п/п	Характеристики объекта	Описание характеристик
1	2	3
1	Местоположение объекта	Воронежская область, Верхнехавский муниципальный район, Верхнехавское сельское поселение, деревня Таловая
2	Площадь объекта ± величина погрешности определения площади (Р ± Дельта Р)	-
3	Иные характеристики объекта	-

Раздел 2

Сведения о местоположении границ объекта					
1. Система координат: МСК - 36, зона 1					
2. Сведения о характерных точках границ объекта					
Обозначение характерных точек границ	Координаты, м		Метод определения координат характерной точки	Средняя квадратическая погрешность положения характерной точки (Mt), м	Описание обозначения точки на местности (при наличии)
	X	Y			
1	2	3	4	5	6
1	529746.57	1348949.75	Картометрический	5.00	-
2	529770.30	1348977.73	Картометрический	5.00	-
3	529854.31	1349044.57	Картометрический	5.00	-
4	529954.32	1349090.16	Картометрический	5.00	-
5	530003.97	1349085.50	Картометрический	5.00	-
6	530072.36	1349050.63	Картометрический	5.00	-
7	530135.23	1349050.59	Картометрический	5.00	-
8	530183.33	1349039.06	Картометрический	5.00	-
9	530231.42	1349055.67	Картометрический	5.00	-
10	530257.86	1349071.91	Картометрический	5.00	-
11	530309.35	1349073.24	Картометрический	5.00	-
12	530338.58	1349111.76	Картометрический	5.00	-
13	530354.97	1349151.59	Картометрический	5.00	-
14	530399.90	1349289.13	Картометрический	5.00	-
15	530392.91	1349315.38	Картометрический	5.00	-
16	530329.96	1349327.19	Картометрический	5.00	-
17	530289.35	1349379.55	Картометрический	5.00	-
18	530294.42	1349533.14	Картометрический	5.00	-
19	530328.02	1349597.89	Картометрический	5.00	-
20	530393.09	1349613.48	Картометрический	5.00	-
21	530446.73	1349565.86	Картометрический	5.00	-
22	530481.88	1349501.19	Картометрический	5.00	-
23	530507.94	1349491.71	Картометрический	5.00	-
24	530535.79	1349506.05	Картометрический	5.00	-
25	530574.92	1349595.58	Картометрический	5.00	-
26	530677.76	1349640.63	Картометрический	5.00	-
27	530728.65	1349653.61	Картометрический	5.00	-
28	530761.17	1349676.04	Картометрический	5.00	-
29	530763.63	1349709.40	Картометрический	5.00	-
30	530739.65	1349713.52	Картометрический	5.00	-
31	530728.89	1349742.80	Картометрический	5.00	-
32	530756.45	1349959.38	Картометрический	5.00	-
33	530684.40	1350047.40	Аалитический	0.50	-
34	530650.60	1350016.26	Картометрический	5.00	-
35	530366.70	1349768.27	Картометрический	5.00	-
36	530317.30	1349717.39	Картометрический	5.00	-

1	2	3	4	5	6
37	530288.33	1349681.27	Картометрический	5.00	-
38	530262.27	1349652.32	Картометрический	5.00	-
39	530225.64	1349602.67	Картометрический	5.00	-
40	530144.69	1349475.24	Картометрический	5.00	-
41	530032.16	1349299.01	Картометрический	5.00	-
42	530017.26	1349279.15	Картометрический	5.00	-
43	530008.50	1349269.78	Картометрический	5.00	-
44	529996.06	1349260.95	Картометрический	5.00	-
45	529985.74	1349255.80	Картометрический	5.00	-
46	529985.74	1349254.40	Картометрический	5.00	-
47	529953.26	1349262.63	Картометрический	5.00	-
48	529857.40	1349344.84	Картометрический	5.00	-
49	529869.09	1349358.53	Картометрический	5.00	-
50	529962.58	1349277.93	Картометрический	5.00	-
51	529976.58	1349272.27	Картометрический	5.00	-
52	529983.47	1349272.46	Картометрический	5.00	-
53	529991.29	1349274.28	Картометрический	5.00	-
54	529999.51	1349281.01	Картометрический	5.00	-
55	530004.75	1349286.55	Картометрический	5.00	-
56	530019.61	1349306.85	Картометрический	5.00	-
57	530102.73	1349433.95	Картометрический	5.00	-
58	530134.30	1349482.04	Картометрический	5.00	-
59	530212.38	1349612.40	Картометрический	5.00	-
60	530267.57	1349695.72	Картометрический	5.00	-
61	530301.86	1349736.91	Картометрический	5.00	-
62	530356.45	1349780.82	Картометрический	5.00	-
63	530639.58	1350027.86	Картометрический	5.00	-
64	530675.39	1350058.32	Аалитический	0.50	-
65	530655.64	1350058.04	Картометрический	5.00	-
66	530590.71	1350111.49	Картометрический	5.00	-
67	530484.58	1350082.00	Картометрический	5.00	-
68	530342.02	1349969.86	Картометрический	5.00	-
69	530298.76	1350011.02	Картометрический	5.00	-
70	530210.29	1349944.74	Картометрический	5.00	-
71	530245.67	1349894.00	Картометрический	5.00	-
72	530332.82	1349807.80	Картометрический	5.00	-
73	530284.15	1349747.17	Картометрический	5.00	-
74	530260.86	1349787.03	Картометрический	5.00	-
75	530204.91	1349835.16	Картометрический	5.00	-
76	530146.74	1349779.06	Картометрический	5.00	-
77	530078.20	1349834.08	Картометрический	5.00	-
78	529850.99	1349505.64	Картометрический	5.00	-
79	529808.55	1349500.42	Аалитический	0.30	-
80	529768.47	1349446.60	Аалитический	0.20	-
81	529763.68	1349440.15	Аналитический	0.20	-
82	529759.48	1349434.53	Аалитический	0.30	-
83	529667.82	1349493.01	Аалитический	0.30	-
84	529555.86	1349315.43	Аалитический	0.30	-

1	2	3	4	5	6
85	529642.28	1349249.86	Картометрический	5.00	-
86	529615.14	1349207.38	Картометрический	5.00	-
87	529564.82	1349129.11	Картометрический	5.00	-
88	529495.53	1349028.36	Картометрический	5.00	-
89	529503.49	1349025.22	Картометрический	5.00	-
90	529512.72	1349018.89	Картометрический	5.00	-
91	529515.63	1349016.86	Картометрический	5.00	-
92	529661.00	1348916.74	Картометрический	5.00	-
1	529746.57	1348949.75	Картометрический	5.00	-

3. Сведения о характерных точках части (частей) границы объекта

Обозначение характерных точек части границы	Координаты, м		Метод определения координат характерной точки	Средняя квадратическая погрешность положения характерной точки (Mt), м	Описание обозначения точки на местности (при наличии)
	X	Y			
1	2	3	4	5	6
Часть №					
-	-	-	-	-	-

Раздел 3

Сведения о местоположении измененных (уточненных) границ объекта							
1. Система координат: -							
2. Сведения о характерных точках границ объекта							
Обозначение характерных точек границ	Существующие координаты, м		Измененные (уточненные) координаты, м		Метод определения координат характерной точки	Средняя квадратическая погрешность положения характерной точки (Mt), м	Описание обозначения точки на местности (при наличии)
	X	Y	X	Y			
1	2	3	4	5	6	7	8
-	-	-	-	-	-	-	-
3.Сведения о характерных точках части (частей) границы объекта							
Часть №							
-	-	-	-	-	-	-	-

Раздел 4

План границ объекта

Масштаб 1:5000

Используемые условные знаки и обозначения:

границы территориальной зоны

•1 характерная точка границ территориальной зоны

Руководитель БУВО «Нормативно-проектный центр»
Подпись _____ Ю.В.Шалыгина Дата « 02 » сентября 2021 г.

Место для оттиска печати (при наличии) лица, составившего описание местоположения границ объекта

ОПИСАНИЕ МЕСТОПОЛОЖЕНИЯ ГРАНИЦ

Зона улиц, дорог, инженерной и транспортной инфраструктуры деревни Таловая - ИТ1/5

(наименование объекта, местоположение границ которого описано (далее - объект)

Раздел 1

Сведения об объекте		
№ п/п	Характеристики объекта	Описание характеристик
1	2	3
1	Местоположение объекта	Воронежская область, Верхнехавский муниципальный район, Верхнехавское сельское поселение, деревня Таловая
2	Площадь объекта ± величина погрешности определения площади (Р ± Дельта Р)	-
3	Иные характеристики объекта	-

Раздел 2

Сведения о местоположении границ объекта					
1. Система координат: МСК - 36, зона 1					
2. Сведения о характерных точках границ объекта					
Обозначение характерных точек границ	Координаты, м		Метод определения координат характерной точки	Средняя квадратическая погрешность положения характерной точки (Mt), м	Описание обозначения точки на местности (при наличии)
	X	Y			
1	2	3	4	5	6
1	529953.26	1349262.63	Картометрический	5.00	-
2	529974.32	1349254.40	Картометрический	5.00	-
3	529985.74	1349255.80	Картометрический	5.00	-
4	529996.06	1349260.95	Картометрический	5.00	-
5	530008.50	1349269.78	Картометрический	5.00	-
6	530017.26	1349279.15	Картометрический	5.00	-
7	530032.16	1349299.01	Картометрический	5.00	-
8	530144.69	1349475.24	Картометрический	5.00	-
9	530225.64	1349602.67	Картометрический	5.00	-
10	530262.27	1349652.32	Картометрический	5.00	-
11	530288.33	1349681.27	Картометрический	5.00	-
12	530317.30	1349717.39	Картометрический	5.00	-
13	530366.70	1349768.27	Картометрический	5.00	-
14	530650.60	1350016.26	Картометрический	5.00	-
15	530684.40	1350047.40	Аналитический	0.50	-
16	530675.39	1350058.32	Аналитический	0.50	-
17	530639.58	1350027.86	Картометрический	5.00	-
18	530356.45	1349780.82	Картометрический	5.00	-
19	530301.86	1349736.91	Картометрический	5.00	-
20	530267.57	1349695.72	Картометрический	5.00	-
21	530212.38	1349612.40	Картометрический	5.00	-
22	530134.30	1349482.04	Картометрический	5.00	-
23	530102.73	1349433.95	Картометрический	5.00	-
24	530019.61	1349306.85	Картометрический	5.00	-
25	530004.75	1349286.55	Картометрический	5.00	-
26	529999.51	1349281.01	Картометрический	5.00	-
27	529991.29	1349274.28	Картометрический	5.00	-
28	529983.47	1349272.46	Картометрический	5.00	-
29	529976.58	1349272.27	Картометрический	5.00	-
30	529962.58	1349277.93	Картометрический	5.00	-
31	529869.09	1349358.53	Картометрический	5.00	-
32	529857.40	1349344.84	Картометрический	5.00	-
1	529953.26	1349262.63	Картометрический	5.00	-

3. Сведения о характерных точках части (частей) границы объекта					
Обозначение характерных точек части границы	Координаты, м		Метод определения координат характерной точки	Средняя квадратическая погрешность положения характерной точки (Mt), м	Описание обозначения точки на местности (при наличии)
	X	Y			
1	2	3	4	5	6
Часть №					
-	-	-	-	-	-

Раздел 3

Сведения о местоположении измененных (уточненных) границ объекта							
1. Система координат: -							
2. Сведения о характерных точках границ объекта							
Обозначение характерных точек границ	Существующие координаты, м		Измененные (уточненные) координаты, м		Метод определения координат характерной точки	Средняя квадратическая погрешность положения характерной точки (Mt), м	Описание обозначения точки на местности (при наличии)
	X	Y	X	Y			
1	2	3	4	5	6	7	8
-	-	-	-	-	-	-	-
3.Сведения о характерных точках части (частей) границы объекта							
Часть №							
-	-	-	-	-	-	-	-

Раздел 4

План границ объекта

Масштаб 1:5000

Используемые условные знаки и обозначения:

границы территориальной зоны

•1 характерная точка границ территориальной зоны

Руководитель БУВО «Нормативно-проектный центр»
Подпись Ю.В.Шалыгина Дата « 02 » сентября 2021г.

Место для оттиска печати (при наличии) лица, составившего описание местоположения границ объекта

Приложение № 6
к правилам землепользования и застройки
Верхнехавского сельского поселения
Верхнехавского муниципального района
Воронежской области

СВЕДЕНИЯ О ГРАНИЦАХ ТЕРРИТОРИАЛЬНЫХ ЗОН, СОДЕРЖАЩИЕ ГРАФИЧЕСКОЕ ОПИСАНИЕ МЕСТОПОЛОЖЕНИЯ ГРАНИЦ ТЕРРИТОРИАЛЬНЫХ ЗОН, ПЕРЕЧЕНЬ КООРДИНАТ ХАРАКТЕРНЫХ ТОЧЕК ГРАНИЦ ТЕРРИТОРИАЛЬНЫХ ЗОН ПОСЁЛКА ЧЕРНЯХИ

ОПИСАНИЕ МЕСТОПОЛОЖЕНИЯ ГРАНИЦ

Зона застройки индивидуальными жилыми домами посёлка Черняхи - Ж1/6

(наименование объекта, местоположение границ которого описано (далее - объект)

Раздел 1

Сведения об объекте		
№ п/п	Характеристики объекта	Описание характеристик
1	2	3
1	Местоположение объекта	Воронежская область, Верхнехавский муниципальный район, Верхнехавское сельское поселение, посёлок Черняхи
2	Площадь объекта ± величина погрешности определения площади (Р ± Дельта Р)	-
3	Иные характеристики объекта	-

Раздел 2

Сведения о местоположении границ объекта					
1. Система координат: МСК - 36, зона 1					
2. Сведения о характерных точках границ объекта					
Обозначение характерных точек границ	Координаты, м		Метод определения координат характерной точки	Средняя квадратическая погрешность положения характерной точки (Mt), м	Описание обозначения точки на местности (при наличии)
	X	Y			
1	2	3	4	5	6
1	536443.69	1352501.68	Картометрический	5.00	-
2	536523.43	1352582.68	Картометрический	5.00	-
3	536460.27	1352630.49	Картометрический	5.00	-
4	536702.50	1352899.03	Картометрический	5.00	-
5	536760.59	1352963.44	Картометрический	5.00	-
6	536779.90	1352944.93	Картометрический	5.00	-
7	536842.33	1352956.90	Картометрический	5.00	-
8	536848.02	1352977.80	Картометрический	5.00	-
9	536882.21	1353103.52	Картометрический	5.00	-
10	536848.61	1353081.55	Картометрический	5.00	-
11	536702.46	1353164.50	Картометрический	5.00	-
12	536351.31	1352799.46	Картометрический	5.00	-
13	536465.45	1352691.39	Картометрический	5.00	-
14	536446.93	1352668.29	Картометрический	5.00	-
15	536378.40	1352583.94	Картометрический	5.00	-
16	536364.12	1352568.38	Картометрический	5.00	-
1	536443.69	1352501.68	Картометрический	5.00	-
3. Сведения о характерных точках части (частей) границы объекта					
Обозначение характерных точек части границы	Координаты, м		Метод определения координат характерной точки	Средняя квадратическая погрешность положенияхарактерной точки (Mt), м	Описание обозначения точки на местности (при наличии)
	X	Y			
1	2	3	4	5	6
Часть №					
-	-	-	-	-	-

Раздел 3

Сведения о местоположении измененных (уточненных) границ объекта							
1. Система координат: -							
2. Сведения о характерных точках границ объекта							
Обозначение характерных точек границ	Существующие координаты, м		Измененные (уточненные) координаты, м		Метод определения координат характерной точки	Средняя квадратическая погрешность положения характерной точки (Mt), м	Описание обозначения точки на местности (при наличии)
	X	Y	X	Y			
1	2	3	4	5	6	7	8
-	-	-	-	-	-	-	-
3.Сведения о характерных точках части (частей) границы объекта							
Часть №							
-	-	-	-	-	-	-	-

Раздел 4

План границ объекта

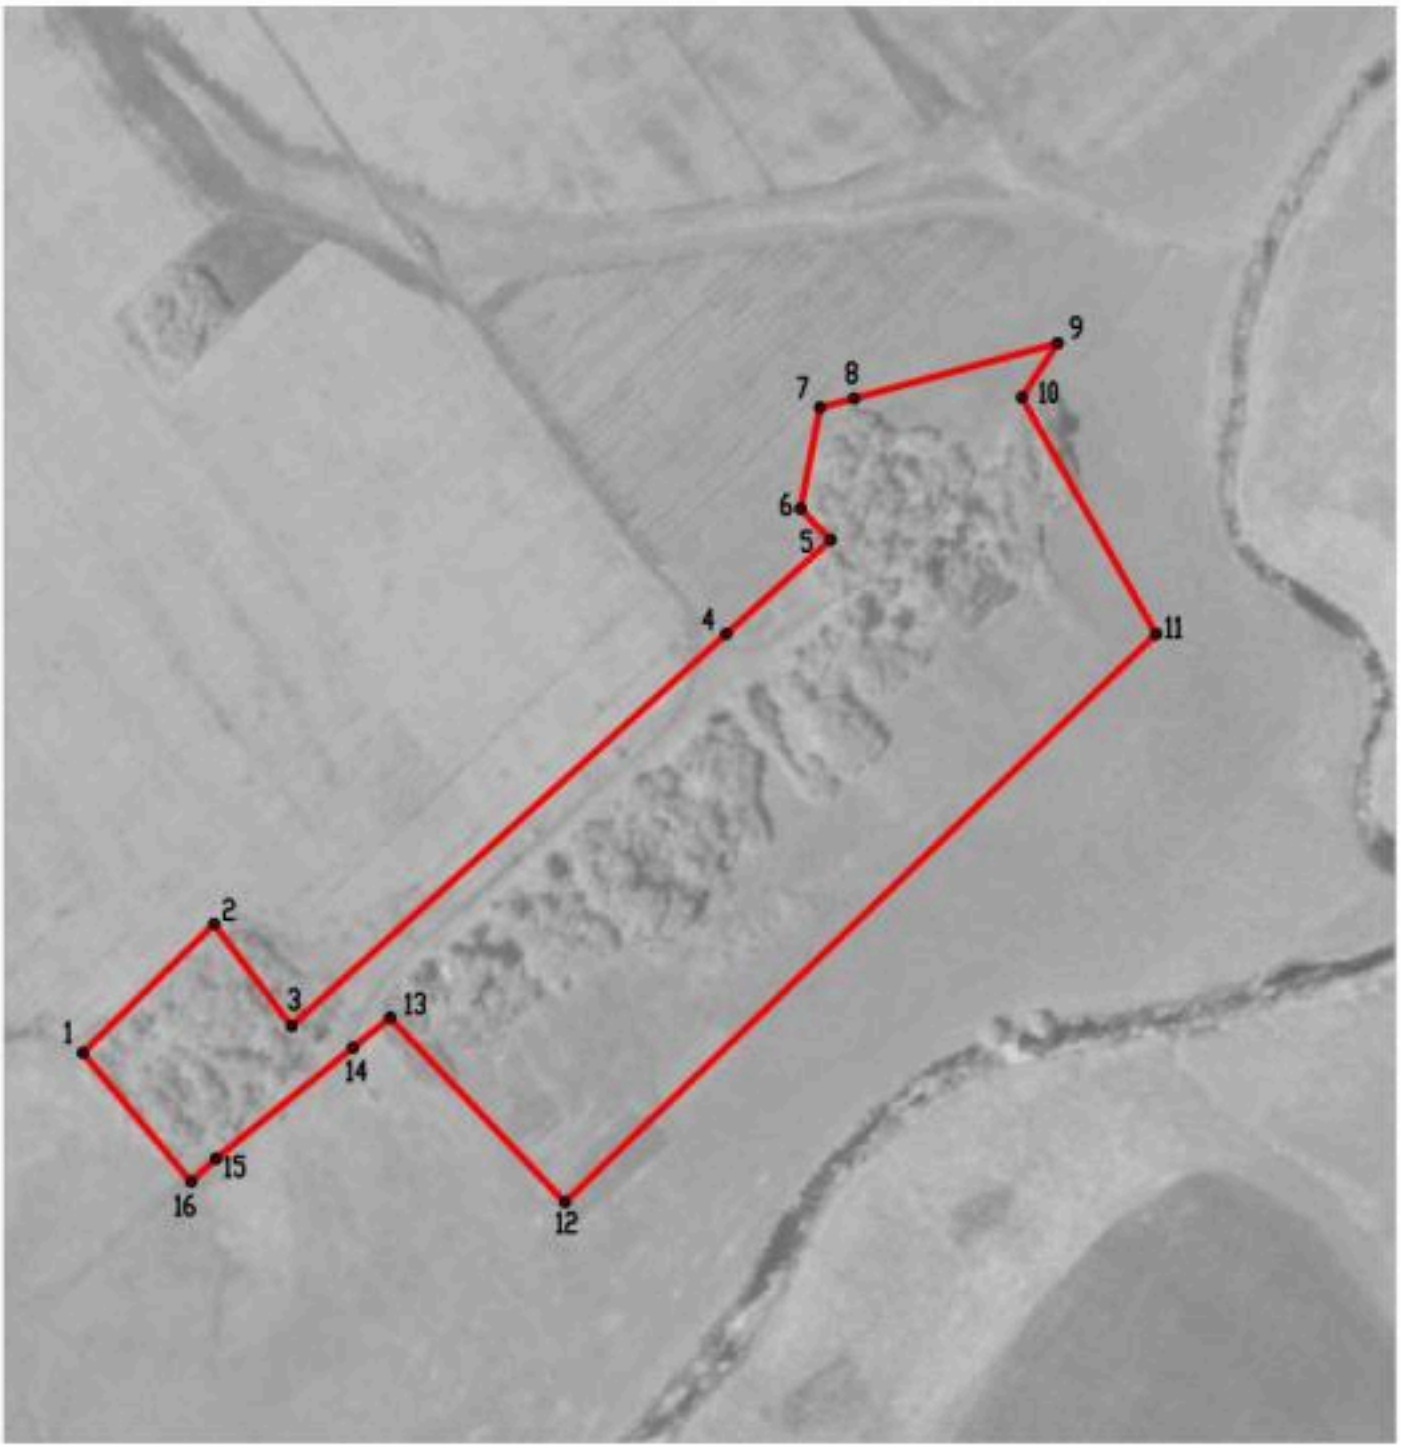

Масштаб 1:5000

Используемые условные знаки и обозначения :

границы территориальной зоны

•1 характерная точка границ территориальной зоны

Руководитель БУВО «Нормативно-проектный центр»
Подпись _____ Ю.В.Шалыгина Дата « 02 » сентября 2021 г.

Место для оттиска печати (при наличии) лица, составившего описание местоположения границ объекта

Приложение № 7
к правилам землепользования и застройки
Верхнехавского сельского поселения
Верхнехавского муниципального района
Воронежской области

СВЕДЕНИЯ О ГРАНИЦАХ ТЕРРИТОРИАЛЬНЫХ ЗОН, СОДЕРЖАЩИЕ ГРАФИЧЕСКОЕ ОПИСАНИЕ МЕСТОПОЛОЖЕНИЯ ГРАНИЦ ТЕРРИТОРИАЛЬНЫХ ЗОН, ПЕРЕЧЕНЬ КООРДИНАТ ХАРАКТЕРНЫХ ТОЧЕК ГРАНИЦ ТЕРРИТОРИАЛЬНЫХ ЗОН, РАСПОЛОЖЕННЫХ ЗА ГРАНИЦАМИ НАСЕЛЕННЫХ ПУНКТОВ НА ТЕРРИТОРИИ ВЕРХНЕХАВСКОГО СЕЛЬСКОГО ПОСЕЛЕНИЯ

ОПИСАНИЕ МЕСТОПОЛОЖЕНИЯ ГРАНИЦ

Производственная зона за границами населенных пунктов - П1

(наименование объекта, местоположение границ которого описано (далее - объект)

Раздел 1

Сведения об объекте		
№ п/п	Характеристики объекта	Описание характеристик
1	2	3
1	Местоположение объекта	Воронежская область, Верхнехавский муниципальный район, Верхнехавское сельское поселение
2	Площадь объекта ± величина погрешности определения площади (Р ± Дельта Р)	-
3	Иные характеристики объекта	-

Раздел 2

Сведения о местоположении границ объекта					
1. Система координат: МСК - 36, зона 1					
2. Сведения о характерных точках границ объекта					
Обозначение характерных точек границ	Координаты, м		Метод определения координат характерной точки	Средняя квадратическая погрешность положения характерной точки (Mt), м	Описание обозначения точки на местности (при наличии)
	X	Y			
1	2	3	4	5	6
1	534495.89	1347155.01	Картометрический	5.00	-
2	534482.71	1347232.45	Аналитический	0.10	-
3	534380.06	1347531.94	Аналитический	0.10	-
4	534324.40	1347666.87	Аналитический	0.10	-
5	534178.84	1347956.14	Аналитический	0.10	-
6	534161.06	1347991.47	Аналитический	0.10	-
7	534123.40	1348031.94	Картометрический	5.00	-
8	534110.30	1348046.02	Аналитический	0.50	-
9	534093.87	1348038.81	Аналитический	0.50	-
10	534088.12	1348036.80	Аналитический	0.30	-
11	534056.40	1348024.00	Аналитический	0.30	-
12	534075.76	1347928.81	Картометрический	5.00	-
13	534082.85	1347894.94	Картометрический	5.00	-
14	533962.39	1347862.48	Картометрический	5.00	-
15	533868.90	1347841.17	Картометрический	5.00	-
16	533886.31	1347767.97	Картометрический	5.00	-
17	533768.60	1347755.01	Картометрический	5.00	-
18	533650.93	1347732.89	Аналитический	0.50	-
19	533699.95	1347476.44	Аналитический	0.50	-
20	533713.49	1347478.47	Картометрический	5.00	-
21	533885.79	1347504.43	Картометрический	5.00	-
22	534015.00	1347516.34	Картометрический	5.00	-
23	534004.48	1347595.79	Аналитический	0.50	-
24	534004.66	1347596.25	Аналитический	0.50	-
25	534000.45	1347622.77	Картометрический	5.00	-
26	534059.26	1347628.63	Аналитический	1.50	-
27	534058.88	1347649.62	Аналитический	1.50	-
28	534060.76	1347682.33	Аналитический	1.50	-
29	534058.92	1347699.25	Аналитический	1.50	-
30	534061.18	1347699.66	Аналитический	1.50	-
31	534068.08	1347700.82	Аналитический	1.50	-
32	534091.94	1347705.95	Аналитический	1.50	-
33	534114.09	1347718.41	Аналитический	1.50	-
34	534124.55	1347721.13	Аналитический	1.50	-
35	534130.41	1347700.53	Аналитический	1.50	-

1	2	3	4	5	6
36	534136.75	1347701.99	Аналитический	1.50	-
37	534170.85	1347709.19	Аналитический	1.50	-
38	534178.80	1347674.15	Аналитический	1.50	-
39	534179.46	1347672.20	Аналитический	1.50	-
40	534182.87	1347651.71	Аналитический	1.50	-
41	534184.06	1347646.98	Аналитический	1.50	-
42	534185.36	1347639.82	Аналитический	1.50	-
43	534176.66	1347640.49	Аналитический	0.50	-
44	534172.95	1347639.60	Аналитический	0.50	-
45	534106.61	1347625.99	Картометрический	5.00	-
46	534106.69	1347624.15	Картометрический	5.00	-
47	534076.04	1347617.17	Картометрический	5.00	-
48	534069.26	1347615.69	Картометрический	5.00	-
49	534015.35	1347603.87	Картометрический	5.00	-
50	534031.36	1347517.77	Картометрический	5.00	-
51	534071.20	1347526.00	Картометрический	5.00	-
52	534081.34	1347469.83	Картометрический	5.00	-
53	534106.90	1347296.64	Аналитический	0.50	-
54	534105.07	1347294.47	Аналитический	0.50	-
55	534106.60	1347293.18	Аналитический	0.50	-
56	534107.29	1347293.99	Картометрический	5.00	-
57	534107.94	1347289.73	Картометрический	5.00	-
58	534123.42	1347287.28	Аналитический	0.20	-
59	534159.04	1347118.16	Аналитический	0.20	-
60	534164.21	1347093.60	Аналитический	0.20	-
61	534290.91	1347121.13	Аналитический	0.50	-
62	534307.85	1347124.80	Аналитический	0.50	-
63	534377.15	1347139.70	Аналитический	0.50	-
64	534393.87	1347142.75	Аналитический	0.50	-
65	534407.47	1347145.57	Аналитический	0.50	-
66	534405.00	1347159.87	Аналитический	0.50	-
67	534396.39	1347210.83	Аналитический	0.50	-
68	534417.73	1347215.09	Аналитический	0.50	-
69	534416.17	1347222.89	Аналитический	0.50	-
70	534381.00	1347215.35	Картометрический	5.00	-
71	534385.31	1347234.75	Картометрический	5.00	-
72	534385.17	1347235.23	Картометрический	5.00	-
73	534375.33	1347250.42	Аналитический	1.50	-
74	534365.32	1347248.56	Аналитический	1.50	-
75	534349.51	1347245.36	Аналитический	1.50	-
76	534308.41	1347307.23	Аналитический	1.50	-
77	534299.95	1347347.73	Аналитический	1.50	-
78	534319.79	1347377.45	Аналитический	0.50	-
79	534320.17	1347377.77	Картометрический	5.00	-
80	534326.71	1347397.21	Картометрический	5.00	-
81	534336.46	1347410.55	Картометрический	5.00	-
82	534328.27	1347445.05	Картометрический	5.00	-
83	534316.26	1347501.05	Картометрический	5.00	-

1	2	3	4	5	6
84	534336.48	1347508.12	Картометрический	5.00	-
85	534333.79	1347515.93	Картометрический	5.00	-
86	534361.94	1347526.26	Картометрический	5.00	-
87	534395.25	1347397.39	Аналитический	0.50	-
88	534406.69	1347351.74	Аналитический	0.50	-
89	534406.80	1347351.25	Аналитический	0.50	-
90	534417.97	1347303.98	Аналитический	0.50	-
91	534424.28	1347275.31	Аналитический	0.50	-
92	534424.39	1347274.82	Аналитический	0.50	-
93	534429.38	1347250.28	Аналитический	0.50	-
94	534430.55	1347246.33	Аналитический	0.50	-
95	534433.09	1347229.10	Аналитический	0.50	-
96	534433.09	1347218.66	Аналитический	0.50	-
97	534436.89	1347218.04	Аналитический	0.50	-
98	534438.03	1347213.11	Аналитический	0.50	-
99	534432.19	1347181.44	Аналитический	0.50	-
100	534424.48	1347161.83	Аналитический	0.50	-
101	534414.47	1347148.77	Аналитический	0.50	-
102	534409.84	1347145.84	Аналитический	0.50	-
103	534433.06	1347148.40	Аналитический	0.50	-
104	534442.58	1347149.44	Картометрический	5.00	-
1	534495.89	1347155.01	Картометрический	5.00	-
105	534993.90	1346772.35	Картометрический	5.00	-
106	534992.05	1346778.22	Картометрический	5.00	-
107	534992.04	1346778.23	Аналитический	0.50	-
108	534990.45	1346783.25	Аналитический	0.20	-
109	534992.98	1346785.04	Аналитический	0.20	-
110	534994.77	1346787.82	Аналитический	0.20	-
111	534967.94	1346913.28	Аналитический	0.50	-
112	534966.21	1346921.39	Аналитический	0.50	-
113	534955.59	1346973.23	Аналитический	0.50	-
114	534950.22	1346997.76	Аналитический	0.50	-
115	534949.90	1346999.39	Аналитический	0.50	-
116	534913.99	1347192.80	Аналитический	0.50	-
117	534909.99	1347214.70	Аналитический	0.50	-
118	534907.00	1347214.30	Аналитический	0.50	-
119	534902.10	1347212.48	Аналитический	0.50	-
120	534898.98	1347225.24	Аналитический	0.50	-
121	534906.25	1347229.37	Аналитический	0.50	-
122	534908.98	1347237.80	Аналитический	0.50	-
123	534911.95	1347257.35	Аналитический	0.50	-
124	534918.76	1347290.27	Аналитический	0.50	-
125	534928.19	1347320.91	Аналитический	0.50	-
126	534927.20	1347324.57	Аналитический	0.50	-
127	534931.14	1347333.58	Аналитический	0.50	-
128	534933.30	1347333.63	Аналитический	0.50	-
129	534949.31	1347379.08	Аналитический	0.50	-

1	2	3	4	5	6
130	534956.38	1347402.17	Аналитический	0.50	-
131	534954.28	1347406.38	Аналитический	0.50	-
132	534949.20	1347406.46	Аналитический	0.50	-
133	534952.20	1347428.02	Аналитический	0.50	-
134	534961.78	1347428.60	Аналитический	0.50	-
135	534967.08	1347435.62	Аналитический	0.50	-
136	534977.33	1347488.14	Аналитический	0.50	-
137	534979.73	1347521.78	Аналитический	0.50	-
138	534975.25	1347568.27	Аналитический	0.50	-
139	534960.76	1347632.85	Аналитический	0.50	-
140	534938.64	1347679.65	Аналитический	0.50	-
141	534916.32	1347708.66	Аналитический	0.50	-
142	534891.68	1347733.99	Аналитический	0.50	-
143	534887.17	1347738.80	Аналитический	0.50	-
144	534864.79	1347758.50	Аналитический	0.50	-
145	534790.69	1347797.66	Аналитический	0.50	-
146	534738.25	1347827.88	Аналитический	0.50	-
147	534636.15	1347883.55	Аналитический	0.50	-
148	534613.60	1347898.53	Аналитический	0.50	-
149	534596.98	1347912.85	Аналитический	0.50	-
150	534567.42	1347946.83	Аналитический	0.50	-
151	534562.45	1347951.01	Аналитический	0.50	-
152	534548.63	1347945.31	Аналитический	0.50	-
153	534480.17	1347874.70	Аналитический	0.50	-
154	534436.68	1347829.93	Аналитический	0.50	-
155	534395.73	1347788.54	Аналитический	0.50	-
156	534386.57	1347779.51	Аналитический	0.50	-
157	534380.12	1347789.60	Аналитический	0.50	-
158	534392.40	1347800.75	Аналитический	0.50	-
159	534421.02	1347832.60	Аналитический	0.50	-
160	534507.57	1347920.09	Аналитический	0.50	-
161	534541.49	1347955.40	Аналитический	0.50	-
162	534547.31	1347964.01	Аналитический	0.50	-
163	534548.76	1347969.42	Аналитический	0.50	-
164	534546.95	1347978.23	Аналитический	0.50	-
165	534538.46	1348006.21	Аналитический	0.50	-
166	534523.53	1348056.66	Аналитический	0.50	-
167	534491.46	1348193.60	Аналитический	0.50	-
168	534485.06	1348224.34	Аналитический	0.50	-
169	534467.45	1348213.59	Аналитический	1.50	-
170	534361.96	1348149.49	Аналитический	1.50	-
171	534204.66	1348043.44	Картометрический	5.00	-
172	534193.65	1348036.63	Аналитический	0.10	-
173	534224.53	1347991.97	Аналитический	0.10	-
174	534373.80	1347776.08	Аналитический	0.10	-
175	534339.38	1347749.41	Аналитический	0.10	-
176	534426.95	1347553.18	Аналитический	0.10	-
177	534439.31	1347501.32	Аналитический	0.10	-

1	2	3	4	5	6
178	534524.08	1347259.10	Аналитический	0.10	-
179	534562.97	1347030.36	Картометрический	5.00	-
180	534625.33	1346663.62	Аналитический	0.10	-
181	534636.73	1346594.00	Аналитический	0.10	-
182	534638.92	1346579.07	Аналитический	0.30	-
183	534639.86	1346572.64	Аналитический	2.50	-
184	534695.26	1346598.75	Аналитический	2.50	-
185	534716.11	1346610.51	Аналитический	1.50	-
186	534721.88	1346613.77	Аналитический	1.50	-
187	534768.75	1346640.21	Аналитический	2.50	-
188	534842.53	1346681.57	Аналитический	2.50	-
189	534860.55	1346692.18	Аналитический	1.50	-
190	534865.71	1346695.22	Аналитический	1.50	-
191	534894.08	1346711.93	Аналитический	2.50	-
192	534907.79	1346719.07	Аналитический	2.50	-
193	534927.43	1346731.21	Аналитический	1.50	-
194	534932.36	1346734.25	Аналитический	1.50	-
195	534950.59	1346745.51	Аналитический	2.50	-
105	534993.90	1346772.35	Аналитический	2.50	-
196	535139.87	1347379.81	Аналитический	1.50	-
197	535130.04	1347423.05	Аналитический	0.30	-
198	535057.31	1347407.00	Аналитический	0.30	-
199	535051.21	1347405.80	Аналитический	1.50	-
200	535060.97	1347361.62	Аналитический	1.50	-
196	535139.87	1347379.81	Аналитический	1.50	-
201	534023.95	1352423.79	Аналитический	1.50	-
202	534008.60	1352496.93	Аналитический	1.50	-
203	533986.06	1352683.60	Аналитический	1.50	-
204	533906.96	1352657.04	Аналитический	1.50	-
205	533949.74	1352403.70	Аналитический	1.50	-
201	534023.95	1352423.79	Аналитический	1.50	-
206	533161.18	1345391.52	Аналитический	0.30	-
207	533036.86	1346561.15	Аналитический	0.30	-
208	532971.60	1346548.22	Картометрический	5.00	-
209	532973.39	1346508.01	Картометрический	5.00	-
210	532959.63	1346420.00	Картометрический	5.00	-
211	532960.55	1346337.94	Картометрический	5.00	-
212	532936.68	1346340.35	Картометрический	5.00	-
213	532899.76	1346469.93	Картометрический	5.00	-
214	532861.45	1346481.67	Картометрический	5.00	-
215	532646.31	1346366.35	Картометрический	5.00	-
216	532659.03	1346319.36	Картометрический	5.00	-
217	532711.85	1346193.27	Картометрический	5.00	-
218	532796.96	1346122.65	Картометрический	5.00	-
219	532798.90	1345951.72	Картометрический	5.00	-

1	2	3	4	5	6
220	532728.01	1345923.02	Картометрический	5.00	-
221	532701.54	1345832.14	Картометрический	5.00	-
222	532800.56	1345345.50	Картометрический	5.00	-
223	532826.84	1345349.97	Картометрический	5.00	-
206	533161.18	1345391.52	Аналитический	0.30	-

3. Сведения о характерных точках части (частей) границы объекта

Обозначение характерных точек части границы	Координаты, м		Метод определения координат характерной точки	Средняя квадратическая погрешность положения характерной точки (Mt), м	Описание обозначения точки на местности (при наличии)
	X	Y			
1	2	3	4	5	6
Часть №					
-	-	-	-	-	-

Раздел 3

Сведения о местоположении измененных (уточненных) границ объекта							
1. Система координат: -							
2. Сведения о характерных точках границ объекта							
Обозначение характерных точек границ	Существующие координаты, м		Измененные (уточненные) координаты, м		Метод определения координат характерной точки	Средняя квадратическая погрешность положения характерной точки (Mt), м	Описание обозначения точки на местности (при наличии)
	X	Y	X	Y			
1	2	3	4	5	6	7	8
-	-	-	-	-	-	-	-
3.Сведения о характерных точках части (частей) границы объекта							
Часть №							
-	-	-	-	-	-	-	-

Раздел 4

План границ объекта

Масштаб 1:10000

Условные знаки и обозначения:

- границы территориальной зоны
- границы муниципального образования
- № 1 — характерные точки границ территориальной зоны

Руководитель группы

Подпись

Дата 02 сентября 2021 г.

ОПИСАНИЕ МЕСТОПОЛОЖЕНИЯ ГРАНИЦ

Зона улиц, дорог, инженерной и транспортной инфраструктуры за границами населенных пунктов - ИТ1

(наименование объекта, местоположение границ которого описано (далее - объект)

Раздел 1

Сведения об объекте		
№ п/п	Характеристики объекта	Описание характеристик
1	2	3
1	Местоположение объекта	Воронежская область, Верхнехавский муниципальный район, Верхнехавское сельское поселение
2	Площадь объекта ± величина погрешности определения площади (Р ± Дельта Р)	-
3	Иные характеристики объекта	-

Раздел 2

Сведения о местоположении границ объекта					
1. Система координат: МСК - 36, зона 1					
2. Сведения о характерных точках границ объекта					
Обозначение характерных точек границ	Координаты, м		Метод определения координат характерной точки	Средняя квадратическая погрешность положения характерной точки (Mt), м	Описание обозначения точки на местности (при наличии)
	X	Y			
1	2	3	4	5	6
1	530125.74	1346219.48	Аналитический	0.50	-
2	530140.05	1346265.47	Аналитический	0.50	-
3	530191.33	1346434.96	Аналитический	0.50	-
4	530266.77	1346681.28	Аналитический	0.50	-
5	530300.75	1346789.69	Аналитический	0.50	-
6	530341.95	1346921.05	Аналитический	0.50	-
7	530393.95	1347086.77	Аналитический	0.50	-
8	530447.45	1347257.19	Аналитический	0.50	-
9	530465.51	1347313.62	Аналитический	0.50	-
10	530477.71	1347347.21	Аналитический	0.50	-
11	530459.86	1347349.48	Аналитический	0.50	-
12	530458.51	1347345.65	Аналитический	0.50	-
13	530441.93	1347298.92	Аналитический	0.50	-
14	530418.12	1347224.70	Аналитический	0.50	-
15	530368.08	1347062.30	Аналитический	0.50	-
16	530345.51	1346990.26	Аналитический	0.50	-
17	530263.76	1346728.90	Аналитический	0.50	-
18	530186.06	1346478.45	Аналитический	0.50	-
19	530130.55	1346289.48	Аналитический	0.50	-
20	530114.47	1346241.44	Аналитический	0.50	-
21	530109.11	1346225.72	Аналитический	0.50	-
1	530125.74	1346219.48	Аналитический	0.50	-
22	535018.58	1346792.99	Аналитический	0.50	-
23	534980.34	1346981.19	Аналитический	0.50	-
24	534953.19	1347117.85	Аналитический	0.50	-
25	534945.50	1347161.09	Аналитический	0.50	-
26	534940.84	1347202.44	Аналитический	0.50	-
27	534940.31	1347222.53	Аналитический	0.50	-
28	534941.65	1347241.00	Аналитический	0.50	-
29	534947.37	1347285.82	Аналитический	0.50	-
30	534954.01	1347312.09	Аналитический	0.50	-
31	534966.58	1347351.61	Аналитический	0.50	-
32	534972.42	1347372.27	Аналитический	0.50	-
33	534974.02	1347378.41	Аналитический	0.50	-
34	534975.57	1347381.25	Аналитический	0.50	-
35	534977.06	1347385.05	Аналитический	0.50	-

1	2	3	4	5	6
36	534978.20	1347389.04	Аналитический	0.50	-
37	534978.09	1347392.83	Аналитический	0.50	-
38	534978.02	1347395.51	Аналитический	0.50	-
39	534978.39	1347399.09	Аналитический	0.50	-
40	534981.62	1347408.56	Аналитический	0.50	-
41	534989.98	1347420.17	Аналитический	0.50	-
42	535002.61	1347464.56	Аналитический	0.50	-
43	535008.60	1347500.52	Аналитический	0.50	-
44	535008.11	1347535.97	Аналитический	0.50	-
45	535005.61	1347571.40	Аналитический	0.50	-
46	534998.13	1347605.82	Аналитический	0.50	-
47	534987.65	1347646.74	Аналитический	0.50	-
48	534966.19	1347690.65	Аналитический	0.50	-
49	534949.21	1347718.13	Аналитический	0.50	-
50	534933.70	1347736.13	Аналитический	0.50	-
51	534895.77	1347774.08	Аналитический	0.50	-
52	534878.30	1347783.79	Аналитический	0.50	-
53	534819.99	1347816.18	Аналитический	0.50	-
54	534779.22	1347838.83	Аналитический	0.50	-
55	534718.55	1347867.77	Аналитический	0.50	-
56	534654.59	1347903.57	Аналитический	0.50	-
57	534633.17	1347920.25	Аналитический	0.50	-
58	534626.11	1347925.75	Аналитический	0.50	-
59	534618.26	1347931.55	Аналитический	0.50	-
60	534590.26	1347952.28	Аналитический	0.50	-
61	534572.88	1347971.46	Аналитический	0.50	-
62	534554.06	1348005.85	Аналитический	0.50	-
63	534541.39	1348050.01	Аналитический	0.50	-
64	534536.33	1348074.26	Аналитический	0.50	-
65	534530.90	1348098.87	Аналитический	0.50	-
66	534526.92	1348117.69	Аналитический	0.50	-
67	534498.32	1348232.44	Аналитический	0.50	-
68	534485.06	1348224.34	Аналитический	0.10	-
69	534491.46	1348193.60	Аналитический	0.50	-
70	534523.53	1348056.66	Аналитический	0.50	-
71	534538.46	1348006.21	Аналитический	0.50	-
72	534546.95	1347978.23	Аналитический	0.50	-
73	534548.76	1347969.42	Аналитический	0.50	-
74	534547.31	1347964.01	Аналитический	0.50	-
75	534541.49	1347955.40	Аналитический	0.50	-
76	534507.57	1347920.09	Аналитический	0.50	-
77	534421.02	1347832.60	Аналитический	0.50	-
78	534392.40	1347800.75	Аналитический	0.50	-
79	534380.12	1347789.60	Аналитический	0.50	-
80	534386.57	1347779.51	Аналитический	0.50	-
81	534395.73	1347788.54	Аналитический	0.50	-
82	534436.68	1347829.93	Аналитический	0.50	-
83	534480.17	1347874.70	Аналитический	0.50	-

1	2	3	4	5	6
84	534548.63	1347945.31	Аналитический	0.50	-
85	534562.45	1347951.01	Аналитический	0.50	-
86	534567.42	1347946.83	Аналитический	0.50	-
87	534596.98	1347912.85	Аналитический	0.50	-
88	534613.60	1347898.53	Аналитический	0.50	-
89	534636.15	1347883.55	Аналитический	0.50	-
90	534738.25	1347827.88	Аналитический	0.50	-
91	534790.69	1347797.66	Аналитический	0.50	-
92	534864.79	1347758.50	Аналитический	0.10	-
93	534887.17	1347738.80	Аналитический	0.10	-
94	534891.68	1347733.99	Аналитический	0.10	-
95	534916.32	1347708.66	Аналитический	0.10	-
96	534938.64	1347679.65	Аналитический	0.10	-
97	534960.76	1347632.85	Аналитический	0.10	-
98	534975.25	1347568.27	Аналитический	0.10	-
99	534979.73	1347521.78	Аналитический	0.10	-
100	534977.33	1347488.14	Аналитический	0.10	-
101	534967.08	1347435.62	Аналитический	0.10	-
102	534961.78	1347428.60	Аналитический	0.10	-
103	534952.20	1347428.02	Аналитический	0.50	-
104	534949.20	1347406.46	Аналитический	0.50	-
105	534954.28	1347406.38	Аналитический	0.50	-
106	534956.38	1347402.17	Аналитический	0.50	-
107	534949.31	1347379.08	Аналитический	0.50	-
108	534933.30	1347333.63	Аналитический	0.50	-
109	534931.14	1347333.58	Аналитический	0.50	-
110	534927.20	1347324.57	Аналитический	0.50	-
111	534928.19	1347320.91	Аналитический	0.50	-
112	534918.76	1347290.27	Аналитический	0.50	-
113	534911.95	1347257.35	Аналитический	0.50	-
114	534908.98	1347237.80	Аналитический	0.50	-
115	534906.25	1347229.37	Аналитический	0.50	-
116	534898.98	1347225.24	Аналитический	0.50	-
117	534902.10	1347212.48	Аналитический	0.50	-
118	534907.00	1347214.30	Аналитический	0.50	-
119	534909.99	1347214.70	Аналитический	0.50	-
120	534913.99	1347192.80	Аналитический	0.50	-
121	534949.90	1346999.39	Аналитический	0.50	-
122	534950.22	1346997.76	Аналитический	0.50	-
123	534955.59	1346973.23	Аналитический	0.50	-
124	534966.21	1346921.39	Аналитический	0.50	-
125	534967.94	1346913.28	Аналитический	0.20	-
126	534994.77	1346787.82	Аналитический	0.20	-
127	534992.98	1346785.04	Аналитический	0.20	-
128	534990.45	1346783.25	Аналитический	0.20	-
129	534992.04	1346778.23	Аналитический	0.50	-
130	535011.11	1346788.61	Аналитический	0.50	-
22	535018.58	1346792.99	Аналитический	0.50	-

1	2	3	4	5	6
131	536545.49	1350967.95	Аналитический	0.50	-
132	536537.99	1350981.29	Аналитический	0.50	-
133	536497.35	1350972.31	Аналитический	0.50	-
134	536448.84	1350967.67	Аналитический	0.50	-
135	536380.68	1350967.47	Аналитический	0.50	-
136	536204.77	1350968.14	Аналитический	0.50	-
137	535990.58	1350968.96	Аналитический	0.50	-
138	535919.88	1350970.65	Аналитический	0.50	-
139	535841.26	1350976.37	Аналитический	0.50	-
140	535718.59	1350988.90	Аналитический	0.50	-
141	535597.12	1351001.32	Аналитический	0.50	-
142	535387.47	1351017.61	Аналитический	0.50	-
143	535191.20	1351036.85	Аналитический	0.50	-
144	535058.23	1351047.52	Аналитический	0.50	-
145	534999.32	1351044.92	Аналитический	0.50	-
146	535005.03	1351032.33	Аналитический	0.50	-
147	535025.60	1351032.61	Аналитический	0.50	-
148	535028.10	1351030.90	Аналитический	0.50	-
149	535045.76	1351029.98	Аналитический	0.50	-
150	535049.04	1351032.29	Аналитический	0.50	-
151	535057.22	1351033.74	Аналитический	0.50	-
152	535189.62	1351021.60	Аналитический	0.50	-
153	535386.71	1351004.04	Аналитический	0.50	-
154	535588.29	1350983.50	Аналитический	0.50	-
155	535718.55	1350970.21	Аналитический	0.50	-
156	535841.74	1350961.29	Аналитический	0.50	-
157	535918.80	1350955.62	Аналитический	0.50	-
158	535993.57	1350952.92	Аналитический	0.50	-
159	536208.35	1350951.46	Аналитический	0.50	-
160	536380.17	1350951.63	Аналитический	0.50	-
161	536449.94	1350953.86	Аналитический	0.50	-
162	536493.99	1350958.61	Аналитический	0.50	-
163	536527.89	1350964.43	Аналитический	0.50	-
131	536545.49	1350967.95	Аналитический	0.50	-
164	539585.00	1352493.75	Аналитический	0.50	-
165	539577.94	1352492.21	Аналитический	0.50	-
166	539573.94	1352491.28	Аналитический	0.50	-
167	538968.30	1352351.84	Аналитический	0.50	-
168	538517.14	1352254.20	Аналитический	0.50	-
169	537993.85	1352129.25	Аналитический	0.50	-
170	537902.13	1352107.10	Аналитический	0.50	-
171	537797.45	1352076.95	Аналитический	0.50	-
172	537774.51	1352067.91	Аналитический	0.50	-
173	537749.22	1352055.27	Аналитический	0.50	-
174	537713.66	1352035.09	Аналитический	0.50	-
175	537681.37	1352013.23	Аналитический	0.50	-
176	537647.48	1351986.25	Аналитический	0.50	-

1	2	3	4	5	6
177	537594.31	1351935.37	Аналитический	0.50	-
178	537521.41	1351865.17	Аналитический	0.50	-
179	537438.66	1351779.95	Аналитический	0.50	-
180	537215.29	1351560.85	Аналитический	0.50	-
181	537113.60	1351460.74	Аналитический	0.50	-
182	537123.98	1351453.01	Аналитический	0.50	-
183	537223.95	1351549.85	Аналитический	0.50	-
184	537448.45	1351768.99	Аналитический	0.50	-
185	537554.76	1351873.31	Аналитический	0.50	-
186	537617.26	1351933.90	Аналитический	0.50	-
187	537670.31	1351985.58	Аналитический	0.50	-
188	537703.66	1352012.37	Аналитический	0.50	-
189	537742.11	1352036.05	Аналитический	0.50	-
190	537779.16	1352052.68	Аналитический	0.50	-
191	537801.48	1352060.64	Аналитический	0.50	-
192	537905.41	1352085.84	Аналитический	0.50	-
193	538242.53	1352165.37	Аналитический	0.50	-
194	538336.11	1352187.80	Аналитический	0.50	-
195	538453.99	1352215.26	Аналитический	0.50	-
196	538576.46	1352244.15	Аналитический	0.50	-
197	538667.73	1352265.18	Аналитический	0.50	-
198	538754.07	1352285.06	Аналитический	0.50	-
199	538857.80	1352306.74	Аналитический	0.50	-
200	538949.12	1352326.12	Аналитический	0.50	-
201	538954.63	1352325.05	Аналитический	0.50	-
202	538957.16	1352322.04	Аналитический	0.50	-
203	538967.47	1352324.95	Аналитический	0.50	-
204	538967.75	1352327.84	Аналитический	0.50	-
205	538969.70	1352332.32	Аналитический	0.50	-
206	539232.12	1352392.89	Аналитический	0.50	-
207	539370.30	1352432.38	Аналитический	0.50	-
164	539585.00	1352493.75	Аналитический	0.50	-
208	534010.02	1352768.01	Аналитический	0.50	-
209	534001.68	1352896.85	Аналитический	0.50	-
210	533999.54	1352935.77	Аналитический	0.50	-
211	533994.05	1353164.23	Аналитический	0.50	-
212	533990.64	1353305.91	Аналитический	0.50	-
213	533987.02	1353457.64	Аналитический	0.50	-
214	533982.66	1353640.62	Аналитический	0.50	-
215	533976.83	1353879.44	Аналитический	0.50	-
216	533970.94	1354124.44	Аналитический	0.50	-
217	533964.60	1354396.31	Аналитический	0.50	-
218	533959.34	1354583.63	Аналитический	0.50	-
219	533955.31	1354707.57	Аналитический	0.50	-
220	533952.11	1354776.51	Аналитический	0.50	-
221	533951.89	1354805.12	Аналитический	0.50	-
222	533953.03	1354832.17	Аналитический	0.50	-

1	2	3	4	5	6
223	533955.15	1354844.78	Аналитический	0.50	-
224	533960.51	1354858.99	Аналитический	0.50	-
225	533966.80	1354875.03	Аналитический	0.50	-
226	533992.77	1354915.02	Аналитический	0.50	-
227	534053.15	1355005.57	Аналитический	0.50	-
228	534093.96	1355067.89	Аналитический	0.50	-
229	534109.31	1355091.45	Аналитический	0.50	-
230	534121.07	1355110.27	Аналитический	0.50	-
231	534164.63	1355192.90	Аналитический	0.50	-
232	534211.50	1355285.34	Аналитический	0.50	-
233	534263.62	1355388.10	Аналитический	0.50	-
234	534317.90	1355502.98	Аналитический	0.50	-
235	534332.95	1355543.38	Аналитический	0.50	-
236	534354.06	1355593.22	Аналитический	0.50	-
237	534389.73	1355684.22	Аналитический	0.50	-
238	534424.66	1355778.51	Аналитический	0.50	-
239	534453.76	1355861.82	Аналитический	0.50	-
240	534469.31	1355923.24	Аналитический	0.50	-
241	534483.52	1355983.27	Аналитический	0.50	-
242	534493.43	1356039.62	Аналитический	0.50	-
243	534490.00	1356104.46	Аналитический	0.50	-
244	534480.52	1356041.69	Аналитический	0.50	-
245	534470.60	1355988.66	Аналитический	0.50	-
246	534440.51	1355874.87	Аналитический	0.50	-
247	534409.29	1355780.96	Аналитический	0.50	-
248	534390.07	1355731.53	Аналитический	0.50	-
249	534378.02	1355697.77	Аналитический	0.50	-
250	534339.27	1355598.77	Аналитический	0.50	-
251	534316.26	1355543.48	Аналитический	0.50	-
252	534245.96	1355388.90	Аналитический	0.50	-
253	534199.62	1355293.42	Аналитический	0.50	-
254	534155.75	1355203.01	Аналитический	0.50	-
255	534101.98	1355106.88	Аналитический	0.50	-
256	534086.51	1355078.87	Аналитический	0.50	-
257	534041.45	1355013.10	Аналитический	0.50	-
258	533982.29	1354926.71	Аналитический	0.50	-
259	533949.37	1354875.61	Аналитический	0.50	-
260	533942.48	1354860.19	Аналитический	0.50	-
261	533936.17	1354834.38	Аналитический	0.50	-
262	533934.86	1354810.58	Аналитический	0.50	-
263	533936.16	1354780.23	Аналитический	0.50	-
264	533938.80	1354741.31	Аналитический	0.50	-
265	533938.49	1354734.63	Аналитический	0.50	-
266	533932.79	1354731.57	Аналитический	0.50	-
267	533933.20	1354723.99	Аналитический	0.50	-
268	533938.64	1354719.92	Аналитический	0.50	-
269	533939.47	1354711.74	Аналитический	0.50	-
270	533943.66	1354583.16	Аналитический	0.50	-

1	2	3	4	5	6
271	533948.68	1354395.38	Аналитический	0.50	-
272	533955.07	1354124.40	Аналитический	0.50	-
273	533961.20	1353880.06	Аналитический	0.50	-
274	533967.43	1353639.22	Аналитический	0.50	-
275	533972.17	1353458.54	Аналитический	0.50	-
276	533976.28	1353301.82	Аналитический	0.50	-
277	533979.55	1353164.06	Аналитический	0.50	-
278	533985.06	1352932.05	Аналитический	0.50	-
279	533986.37	1352895.84	Аналитический	0.50	-
280	533994.22	1352765.04	Аналитический	0.50	-
208	534010.02	1352768.01	Аналитический	0.50	-
281	532923.88	1351784.96	Аналитический	0.50	-
282	532932.93	1351807.96	Аналитический	0.50	-
283	532905.27	1351854.30	Аналитический	0.50	-
284	532655.75	1352272.31	Аналитический	0.50	-
285	532491.22	1352516.66	Аналитический	0.50	-
286	532502.37	1352524.29	Аналитический	0.50	-
287	532496.59	1352532.77	Аналитический	0.50	-
288	532492.36	1352533.34	Аналитический	0.50	-
289	532488.85	1352535.97	Аналитический	0.50	-
290	532439.74	1352608.06	Аналитический	0.50	-
291	532438.81	1352612.85	Аналитический	0.50	-
292	532441.77	1352619.73	Аналитический	0.30	-
293	532437.31	1352626.89	Аналитический	0.30	-
294	532432.85	1352625.54	Аналитический	0.30	-
295	532426.87	1352626.95	Аналитический	0.30	-
296	532319.24	1352784.95	Аналитический	0.30	-
297	532244.22	1352892.36	Аналитический	0.30	-
298	532244.89	1352896.03	Аналитический	0.30	-
299	532246.16	1352898.90	Аналитический	0.30	-
300	532251.85	1352903.29	Аналитический	0.30	-
301	532249.17	1352907.03	Аналитический	0.30	-
302	532246.24	1352905.24	Аналитический	0.30	-
303	532242.83	1352903.45	Аналитический	0.30	-
304	532240.07	1352903.04	Аналитический	0.30	-
305	532236.38	1352903.59	Аналитический	0.30	-
306	532188.99	1352971.44	Аналитический	0.30	-
307	531894.50	1353369.93	Аналитический	0.30	-
308	531894.42	1353373.69	Аналитический	0.30	-
309	531895.91	1353376.94	Аналитический	0.30	-
310	531900.25	1353381.87	Аналитический	0.30	-
311	531898.66	1353384.01	Аналитический	0.30	-
312	531894.93	1353381.81	Аналитический	0.30	-
313	531891.75	1353380.47	Аналитический	0.30	-
314	531889.18	1353380.41	Аналитический	0.30	-
315	531886.54	1353380.65	Аналитический	0.30	-
316	531829.00	1353457.72	Аналитический	0.30	-

1	2	3	4	5	6
317	531807.56	1353490.67	Аналитический	0.30	-
318	531785.77	1353535.06	Аналитический	0.30	-
319	531721.90	1353695.32	Аналитический	0.30	-
320	531643.71	1353876.06	Аналитический	0.30	-
321	531644.10	1353879.75	Аналитический	0.30	-
322	531646.42	1353883.30	Аналитический	0.30	-
323	531652.66	1353886.84	Аналитический	0.30	-
324	531651.25	1353890.76	Аналитический	0.30	-
325	531646.30	1353889.23	Аналитический	0.30	-
326	531643.49	1353888.98	Аналитический	0.30	-
327	531640.43	1353889.17	Аналитический	0.30	-
328	531637.33	1353890.82	Аналитический	0.30	-
329	531563.14	1354062.32	Аналитический	0.30	-
330	531521.11	1354182.35	Аналитический	0.30	-
331	531521.29	1354186.55	Аналитический	0.30	-
332	531523.16	1354190.62	Аналитический	0.30	-
333	531528.77	1354194.03	Аналитический	0.30	-
334	531527.46	1354197.77	Аналитический	0.30	-
335	531523.48	1354197.04	Аналитический	0.30	-
336	531519.82	1354197.04	Аналитический	0.30	-
337	531515.03	1354198.85	Аналитический	0.30	-
338	531379.75	1354538.08	Аналитический	0.30	-
339	531174.83	1355043.94	Аналитический	0.30	-
340	531086.52	1355271.72	Аналитический	0.30	-
341	531037.48	1355398.20	Аналитический	0.30	-
342	530938.03	1355643.45	Аналитический	0.30	-
343	530795.20	1356004.96	Аналитический	0.30	-
344	530743.45	1356135.17	Аналитический	0.30	-
345	530743.33	1356138.41	Аналитический	0.30	-
346	530744.30	1356140.62	Аналитический	0.30	-
347	530747.28	1356143.47	Аналитический	0.30	-
348	530752.66	1356146.27	Аналитический	0.30	-
349	530751.38	1356149.49	Аналитический	0.30	-
350	530747.28	1356148.61	Аналитический	0.30	-
351	530743.43	1356148.38	Аналитический	0.30	-
352	530740.62	1356148.84	Аналитический	0.30	-
353	530737.20	1356150.89	Аналитический	0.30	-
354	530701.80	1356239.97	Аналитический	0.30	-
355	530670.66	1356318.64	Аналитический	0.50	-
356	530634.36	1356405.30	Аналитический	0.50	-
357	530595.03	1356492.18	Аналитический	0.50	-
358	530582.99	1356521.50	Аналитический	0.50	-
359	530577.02	1356535.98	Аналитический	0.50	-
360	530577.01	1356536.01	Аналитический	0.50	-
361	530555.22	1356533.50	Аналитический	0.50	-
362	530613.15	1356392.69	Аналитический	0.50	-
363	530872.65	1355742.19	Аналитический	0.50	-
364	531002.79	1355416.53	Аналитический	0.50	-

1	2	3	4	5	6
365	531148.98	1355038.12	Аналитический	0.50	-
366	531360.82	1354519.43	Аналитический	0.50	-
367	531471.44	1354242.31	Аналитический	0.50	-
368	531538.65	1354055.14	Аналитический	0.50	-
369	531576.70	1353972.19	Аналитический	0.50	-
370	531614.38	1353886.09	Аналитический	0.50	-
371	531614.64	1353882.55	Аналитический	0.50	-
372	531612.63	1353878.95	Аналитический	0.50	-
373	531616.16	1353870.41	Аналитический	0.50	-
374	531620.39	1353869.63	Аналитический	0.50	-
375	531622.74	1353866.48	Аналитический	0.50	-
376	531699.58	1353686.43	Аналитический	0.50	-
377	531762.89	1353529.28	Аналитический	0.50	-
378	531762.19	1353524.46	Аналитический	0.50	-
379	531767.21	1353513.56	Аналитический	0.50	-
380	531771.55	1353511.04	Аналитический	0.50	-
381	531787.51	1353478.76	Аналитический	0.50	-
382	531810.55	1353443.46	Аналитический	0.50	-
383	532084.31	1353073.01	Аналитический	0.50	-
384	532293.99	1352778.13	Аналитический	0.50	-
385	532574.22	1352367.91	Аналитический	0.50	-
386	532627.66	1352282.75	Аналитический	0.50	-
387	532621.44	1352257.92	Аналитический	0.50	-
388	532607.79	1352241.51	Аналитический	0.50	-
389	532660.48	1352159.17	Аналитический	0.50	-
390	532690.21	1352166.33	Аналитический	0.50	-
391	532701.26	1352164.81	Аналитический	0.50	-
392	532830.10	1351952.99	Аналитический	0.50	-
393	532876.26	1351878.33	Аналитический	0.50	-
394	532875.92	1351873.59	Аналитический	0.50	-
395	532864.40	1351865.57	Аналитический	0.50	-
396	532867.82	1351858.66	Аналитический	0.50	-
397	532885.13	1351860.44	Аналитический	0.50	-
398	532897.69	1351839.04	Аналитический	0.50	-
281	532923.88	1351784.96	Аналитический	0.50	-
399	530451.09	1356850.51	Аналитический	0.50	-
400	530445.13	1356865.81	Аналитический	0.50	-
401	530386.30	1357013.11	Аналитический	0.50	-
402	530343.30	1357126.18	Аналитический	0.50	-
403	530139.04	1357645.86	Аналитический	0.50	-
404	530119.70	1357694.15	Аналитический	0.50	-
405	530053.98	1357854.08	Аналитический	0.50	-
406	530055.03	1357859.00	Аналитический	0.50	-
407	530057.73	1357862.35	Аналитический	0.50	-
408	530064.65	1357866.46	Аналитический	0.50	-
409	530557.05	1357866.38	Картометрический	5.00	-
410	531233.82	1357865.60	Картометрический	5.00	-

1	2	3	4	5	6
411	531268.52	1357871.55	Картометрический	5.00	-
412	531285.56	1357880.29	Картометрический	5.00	-
413	531293.37	1357882.14	Картометрический	5.00	-
414	531316.42	1357885.77	Аналитический	0.30	-
415	531313.79	1357892.22	Картометрический	5.00	-
416	531311.15	1357898.67	Картометрический	5.00	-
417	531291.63	1357901.16	Картометрический	5.00	-
418	531275.25	1357899.35	Картометрический	5.00	-
419	531262.43	1357891.36	Картометрический	5.00	-
420	531232.56	1357886.21	Картометрический	5.00	-
421	530844.07	1357887.41	Картометрический	5.00	-
422	530774.34	1357887.48	Картометрический	5.00	-
423	530586.53	1357886.35	Картометрический	5.00	-
424	530134.72	1357879.09	Картометрический	5.00	-
425	530059.79	1357878.03	Аналитический	0.50	-
426	530055.79	1357876.84	Аналитический	0.50	-
427	530050.05	1357876.62	Аналитический	0.50	-
428	530042.22	1357879.02	Аналитический	0.50	-
429	530029.45	1357909.25	Аналитический	0.50	-
430	529940.90	1358118.24	Аналитический	0.50	-
431	529792.96	1358494.41	Аналитический	0.50	-
432	529717.86	1358685.94	Аналитический	0.50	-
433	529660.74	1358834.93	Аналитический	0.50	-
434	529576.53	1359063.58	Аналитический	0.50	-
435	529475.70	1359357.56	Аналитический	0.50	-
436	529433.79	1359484.86	Аналитический	0.50	-
437	529365.67	1359693.90	Аналитический	0.50	-
438	529350.54	1359742.24	Аналитический	0.50	-
439	529135.72	1360398.64	Аналитический	0.50	-
440	529015.63	1360758.93	Аналитический	0.50	-
441	528884.27	1361153.27	Аналитический	0.50	-
442	528867.34	1361203.46	Аналитический	0.50	-
443	528845.25	1361262.17	Аналитический	0.50	-
444	528828.71	1361321.58	Аналитический	0.50	-
445	528809.47	1361406.32	Аналитический	0.50	-
446	528809.99	1361426.60	Аналитический	0.50	-
447	528807.34	1361437.22	Аналитический	0.50	-
448	528794.87	1361465.27	Аналитический	0.50	-
449	528781.09	1361528.18	Аналитический	0.50	-
450	528765.58	1361587.03	Аналитический	0.50	-
451	528748.61	1361654.96	Аналитический	0.50	-
452	528713.78	1361784.41	Аналитический	0.50	-
453	528698.80	1361843.51	Аналитический	0.50	-
454	528683.36	1361894.02	Аналитический	0.50	-
455	528664.71	1361943.96	Аналитический	0.50	-
456	528639.60	1361987.35	Аналитический	0.50	-
457	528639.81	1361991.13	Аналитический	0.50	-
458	528640.78	1361993.49	Аналитический	0.50	-

1	2	3	4	5	6
459	528647.05	1361999.16	Аналитический	0.50	-
460	528643.55	1362004.46	Аналитический	0.50	-
461	528639.00	1362002.10	Аналитический	0.50	-
462	528635.58	1362001.37	Аналитический	0.50	-
463	528630.11	1362001.44	Аналитический	0.50	-
464	528594.61	1362045.39	Аналитический	0.50	-
465	528547.67	1362087.48	Аналитический	0.50	-
466	528511.82	1362115.73	Аналитический	0.50	-
467	528456.92	1362153.87	Аналитический	0.50	-
468	528442.29	1362164.03	Аналитический	0.50	-
469	528387.72	1362200.23	Аналитический	0.50	-
470	528383.99	1362202.72	Аналитический	0.50	-
471	528259.03	1362283.99	Аналитический	0.50	-
472	528192.45	1362327.29	Аналитический	0.50	-
473	528060.96	1362412.74	Аналитический	0.50	-
474	527903.73	1362517.09	Аналитический	0.50	-
475	527902.48	1362521.32	Аналитический	0.50	-
476	527902.59	1362525.75	Аналитический	0.50	-
477	527905.40	1362532.89	Аналитический	0.50	-
478	527899.77	1362536.67	Аналитический	0.50	-
479	527895.88	1362532.78	Аналитический	0.50	-
480	527892.42	1362530.94	Аналитический	0.50	-
481	527885.63	1362529.68	Аналитический	0.50	-
482	527639.74	1362690.11	Аналитический	0.50	-
483	527444.97	1362817.99	Аналитический	0.50	-
484	527229.52	1362958.28	Аналитический	0.50	-
485	527103.53	1363041.83	Аналитический	0.50	-
486	527045.52	1363071.62	Аналитический	0.50	-
487	526968.52	1363106.35	Аналитический	0.50	-
488	526892.50	1363136.36	Аналитический	0.50	-
489	526806.11	1363165.46	Аналитический	0.50	-
490	526621.69	1363229.91	Аналитический	0.50	-
491	526524.53	1363263.51	Аналитический	0.50	-
492	526514.62	1363266.93	Аналитический	0.50	-
493	526459.63	1363286.15	Аналитический	0.50	-
494	526457.65	1363286.45	Аналитический	0.50	-
495	526443.55	1363291.52	Аналитический	0.50	-
496	526421.77	1363299.14	Аналитический	0.50	-
497	526342.96	1363326.58	Аналитический	0.50	-
498	526160.36	1363389.79	Аналитический	0.50	-
499	526059.51	1363425.25	Аналитический	0.50	-
500	526024.79	1363437.35	Аналитический	0.50	-
501	525909.49	1363466.56	Аналитический	0.50	-
502	525737.53	1363518.28	Аналитический	0.50	-
503	525660.04	1363538.18	Аналитический	0.50	-
504	525646.24	1363544.05	Аналитический	0.50	-
505	525635.10	1363550.06	Аналитический	0.50	-
506	525625.35	1363557.70	Аналитический	0.50	-

1	2	3	4	5	6
507	525617.82	1363565.22	Аналитический	0.50	-
508	525609.09	1363580.75	Аналитический	0.50	-
509	525604.68	1363596.28	Аналитический	0.50	-
510	525602.72	1363621.36	Аналитический	0.50	-
511	525603.89	1363644.12	Аналитический	0.50	-
512	525612.31	1363692.55	Аналитический	0.50	-
513	525612.32	1363692.61	Аналитический	0.50	-
514	525623.62	1363755.27	Аналитический	0.50	-
515	525630.17	1363803.18	Аналитический	0.50	-
516	525592.81	1363775.46	Аналитический	0.50	-
517	525596.24	1363760.51	Аналитический	0.50	-
518	525582.71	1363684.61	Аналитический	0.50	-
519	525582.71	1363684.60	Аналитический	0.50	-
520	525574.98	1363649.30	Аналитический	0.50	-
521	525568.82	1363630.68	Аналитический	0.50	-
522	525562.68	1363615.82	Аналитический	0.50	-
523	525557.29	1363606.05	Аналитический	0.50	-
524	525550.53	1363597.56	Аналитический	0.50	-
525	525541.19	1363589.35	Аналитический	0.50	-
526	525540.51	1363533.10	Аналитический	0.50	-
527	525562.05	1363528.67	Аналитический	0.50	-
528	525728.02	1363492.26	Аналитический	0.50	-
529	525907.92	1363441.85	Аналитический	0.50	-
530	526000.81	1363417.96	Аналитический	0.50	-
531	526188.94	1363355.60	Аналитический	0.50	-
532	526334.92	1363304.85	Аналитический	0.50	-
533	526430.39	1363271.71	Аналитический	0.50	-
534	526614.66	1363206.70	Аналитический	0.50	-
535	526883.60	1363109.75	Аналитический	0.50	-
536	526961.23	1363081.03	Аналитический	0.50	-
537	527036.94	1363047.14	Аналитический	0.50	-
538	527089.34	1363018.04	Аналитический	0.50	-
539	527215.81	1362936.81	Аналитический	0.50	-
540	527627.29	1362668.31	Аналитический	0.50	-
541	528050.64	1362390.81	Аналитический	0.50	-
542	528144.38	1362332.17	Аналитический	0.10	-
543	528363.75	1362187.86	Аналитический	0.50	-
544	528429.76	1362144.32	Аналитический	0.50	-
545	528500.02	1362092.22	Аналитический	0.50	-
546	528532.82	1362065.44	Аналитический	0.50	-
547	528574.00	1362025.02	Аналитический	0.50	-
548	528608.48	1361981.66	Аналитический	0.50	-
549	528608.60	1361976.81	Аналитический	0.50	-
550	528607.01	1361973.82	Аналитический	0.50	-
551	528610.27	1361969.79	Аналитический	0.50	-
552	528614.99	1361970.76	Аналитический	0.50	-
553	528617.83	1361969.54	Аналитический	0.50	-
554	528635.85	1361940.81	Аналитический	0.50	-

1	2	3	4	5	6
555	528660.31	1361880.35	Аналитический	0.50	-
556	528703.01	1361728.01	Аналитический	0.50	-
557	528745.79	1361567.04	Аналитический	0.50	-
558	528785.65	1361413.34	Аналитический	0.50	-
559	528794.19	1361382.03	Аналитический	0.50	-
560	528792.42	1361375.51	Аналитический	0.50	-
561	528789.29	1361370.18	Аналитический	0.50	-
562	528781.83	1361365.32	Аналитический	0.50	-
563	528744.53	1361353.48	Аналитический	0.50	-
564	528747.99	1361341.41	Аналитический	0.50	-
565	528786.01	1361346.57	Аналитический	0.50	-
566	528796.18	1361345.57	Аналитический	0.50	-
567	528804.45	1361339.27	Аналитический	0.50	-
568	528810.05	1361324.19	Аналитический	0.50	-
569	528831.02	1361238.06	Аналитический	0.50	-
570	528844.54	1361195.95	Аналитический	0.50	-
571	528861.52	1361145.64	Аналитический	0.50	-
572	528992.86	1360751.34	Аналитический	0.50	-
573	529028.48	1360644.48	Аналитический	0.50	-
574	529067.24	1360530.68	Аналитический	0.50	-
575	529112.93	1360391.11	Аналитический	0.50	-
576	529120.86	1360366.90	Аналитический	0.50	-
577	529219.60	1360065.19	Аналитический	0.50	-
578	529275.08	1359897.77	Аналитический	0.50	-
579	529383.87	1359561.37	Аналитический	0.50	-
580	529461.62	1359304.33	Аналитический	0.10	-
581	529478.24	1359252.52	Аналитический	0.10	-
582	529512.12	1359161.09	Аналитический	0.50	-
583	529632.85	1358835.29	Аналитический	0.50	-
584	529722.64	1358602.08	Аналитический	0.50	-
585	529776.92	1358466.29	Аналитический	0.50	-
586	529872.28	1358232.76	Аналитический	0.50	-
587	529998.08	1357919.12	Аналитический	0.50	-
588	530052.59	1357789.77	Аналитический	0.50	-
589	530118.50	1357638.13	Аналитический	0.50	-
590	530324.93	1357109.29	Аналитический	0.50	-
591	530419.80	1356862.14	Аналитический	0.50	-
399	530451.09	1356850.51	Аналитический	0.50	-
592	531148.18	1349855.30	Картометрический	5.00	-
593	531148.18	1349861.78	Картометрический	5.00	-
594	531154.58	1349869.82	Картометрический	5.00	-
595	531156.31	1349869.96	Картометрический	5.00	-
596	531159.40	1349869.87	Картометрический	5.00	-
597	531153.01	1349873.59	Картометрический	5.00	-
598	531151.99	1349871.91	Картометрический	5.00	-
599	531149.10	1349866.92	Картометрический	5.00	-
600	531145.22	1349861.12	Картометрический	5.00	-
601	531142.80	1349858.51	Картометрический	5.00	-
592	531148.18	1349855.30	Картометрический	5.00	-

1	2	3	4	5	6
602	531137.84	1349860.71	Картометрический	5.00	-
603	531141.50	1349866.52	Картометрический	5.00	-
604	531147.83	1349877.68	Картометрический	5.00	-
605	531142.46	1349882.50	Аналитический	0.50	-
606	531139.10	1349884.19	Аналитический	0.50	-
607	531130.32	1349887.71	Аналитический	0.50	-
608	531065.39	1349935.10	Аналитический	0.50	-
609	531001.03	1349982.08	Аналитический	0.50	-
610	530881.77	1350067.73	Аналитический	0.50	-
611	530822.63	1350110.21	Аналитический	0.50	-
612	530799.09	1350127.07	Аналитический	0.50	-
613	530788.67	1350131.83	Аналитический	0.50	-
614	530777.97	1350140.44	Аналитический	0.50	-
615	530765.49	1350136.09	Аналитический	0.50	-
616	530759.82	1350126.66	Аналитический	0.50	-
617	530748.49	1350120.06	Аналитический	0.50	-
618	530735.17	1350111.23	Аналитический	0.50	-
619	530717.27	1350096.73	Аналитический	0.50	-
620	530701.08	1350080.20	Аналитический	0.50	-
621	530675.39	1350058.32	Аналитический	0.50	-
622	530684.40	1350047.40	Аналитический	0.50	-
623	530707.69	1350068.78	Аналитический	0.50	-
624	530727.93	1350087.36	Аналитический	0.50	-
625	530739.29	1350095.68	Аналитический	0.50	-
626	530751.92	1350103.73	Аналитический	0.50	-
627	530766.43	1350111.11	Аналитический	0.50	-
628	530774.61	1350113.01	Аналитический	0.50	-
629	530783.42	1350114.29	Аналитический	0.50	-
630	530796.50	1350110.50	Аналитический	0.50	-
631	530814.94	1350099.03	Аналитический	0.50	-
632	530872.33	1350057.28	Аналитический	0.50	-
633	530994.09	1349968.70	Аналитический	0.50	-
634	531059.75	1349921.60	Аналитический	0.50	-
635	531119.69	1349878.59	Аналитический	0.50	-
636	531125.81	1349869.50	Аналитический	0.50	-
637	531129.40	1349867.76	Аналитический	0.50	-
602	531137.84	1349860.71	Картометрический	5.00	-

3. Сведения о характерных точках части (частей) границы объекта

Обозначение характерных точек части границы	Координаты, м		Метод определения координат характерной точки	Средняя квадратическая погрешность положения характерной точки (Mt), м	Описание обозначения точки на местности (при наличии)
	X	Y			
1	2	3	4	5	6
Часть №					
-	-	-	-	-	-

Раздел 3

Сведения о местоположении измененных (уточненных) границ объекта							
1. Система координат: -							
2. Сведения о характерных точках границ объекта							
Обозначение характерных точек границ	Существующие координаты, м		Измененные (уточненные) координаты, м		Метод определения координат характерной точки	Средняя квадратическая погрешность положения характерной точки (Mt), м	Описание обозначения точки на местности (при наличии)
	X	Y	X	Y			
1	2	3	4	5	6	7	8
-	-	-	-	-	-	-	-
3.Сведения о характерных точках части (частей) границы объекта							
Часть №							
-	-	-	-	-	-	-	-

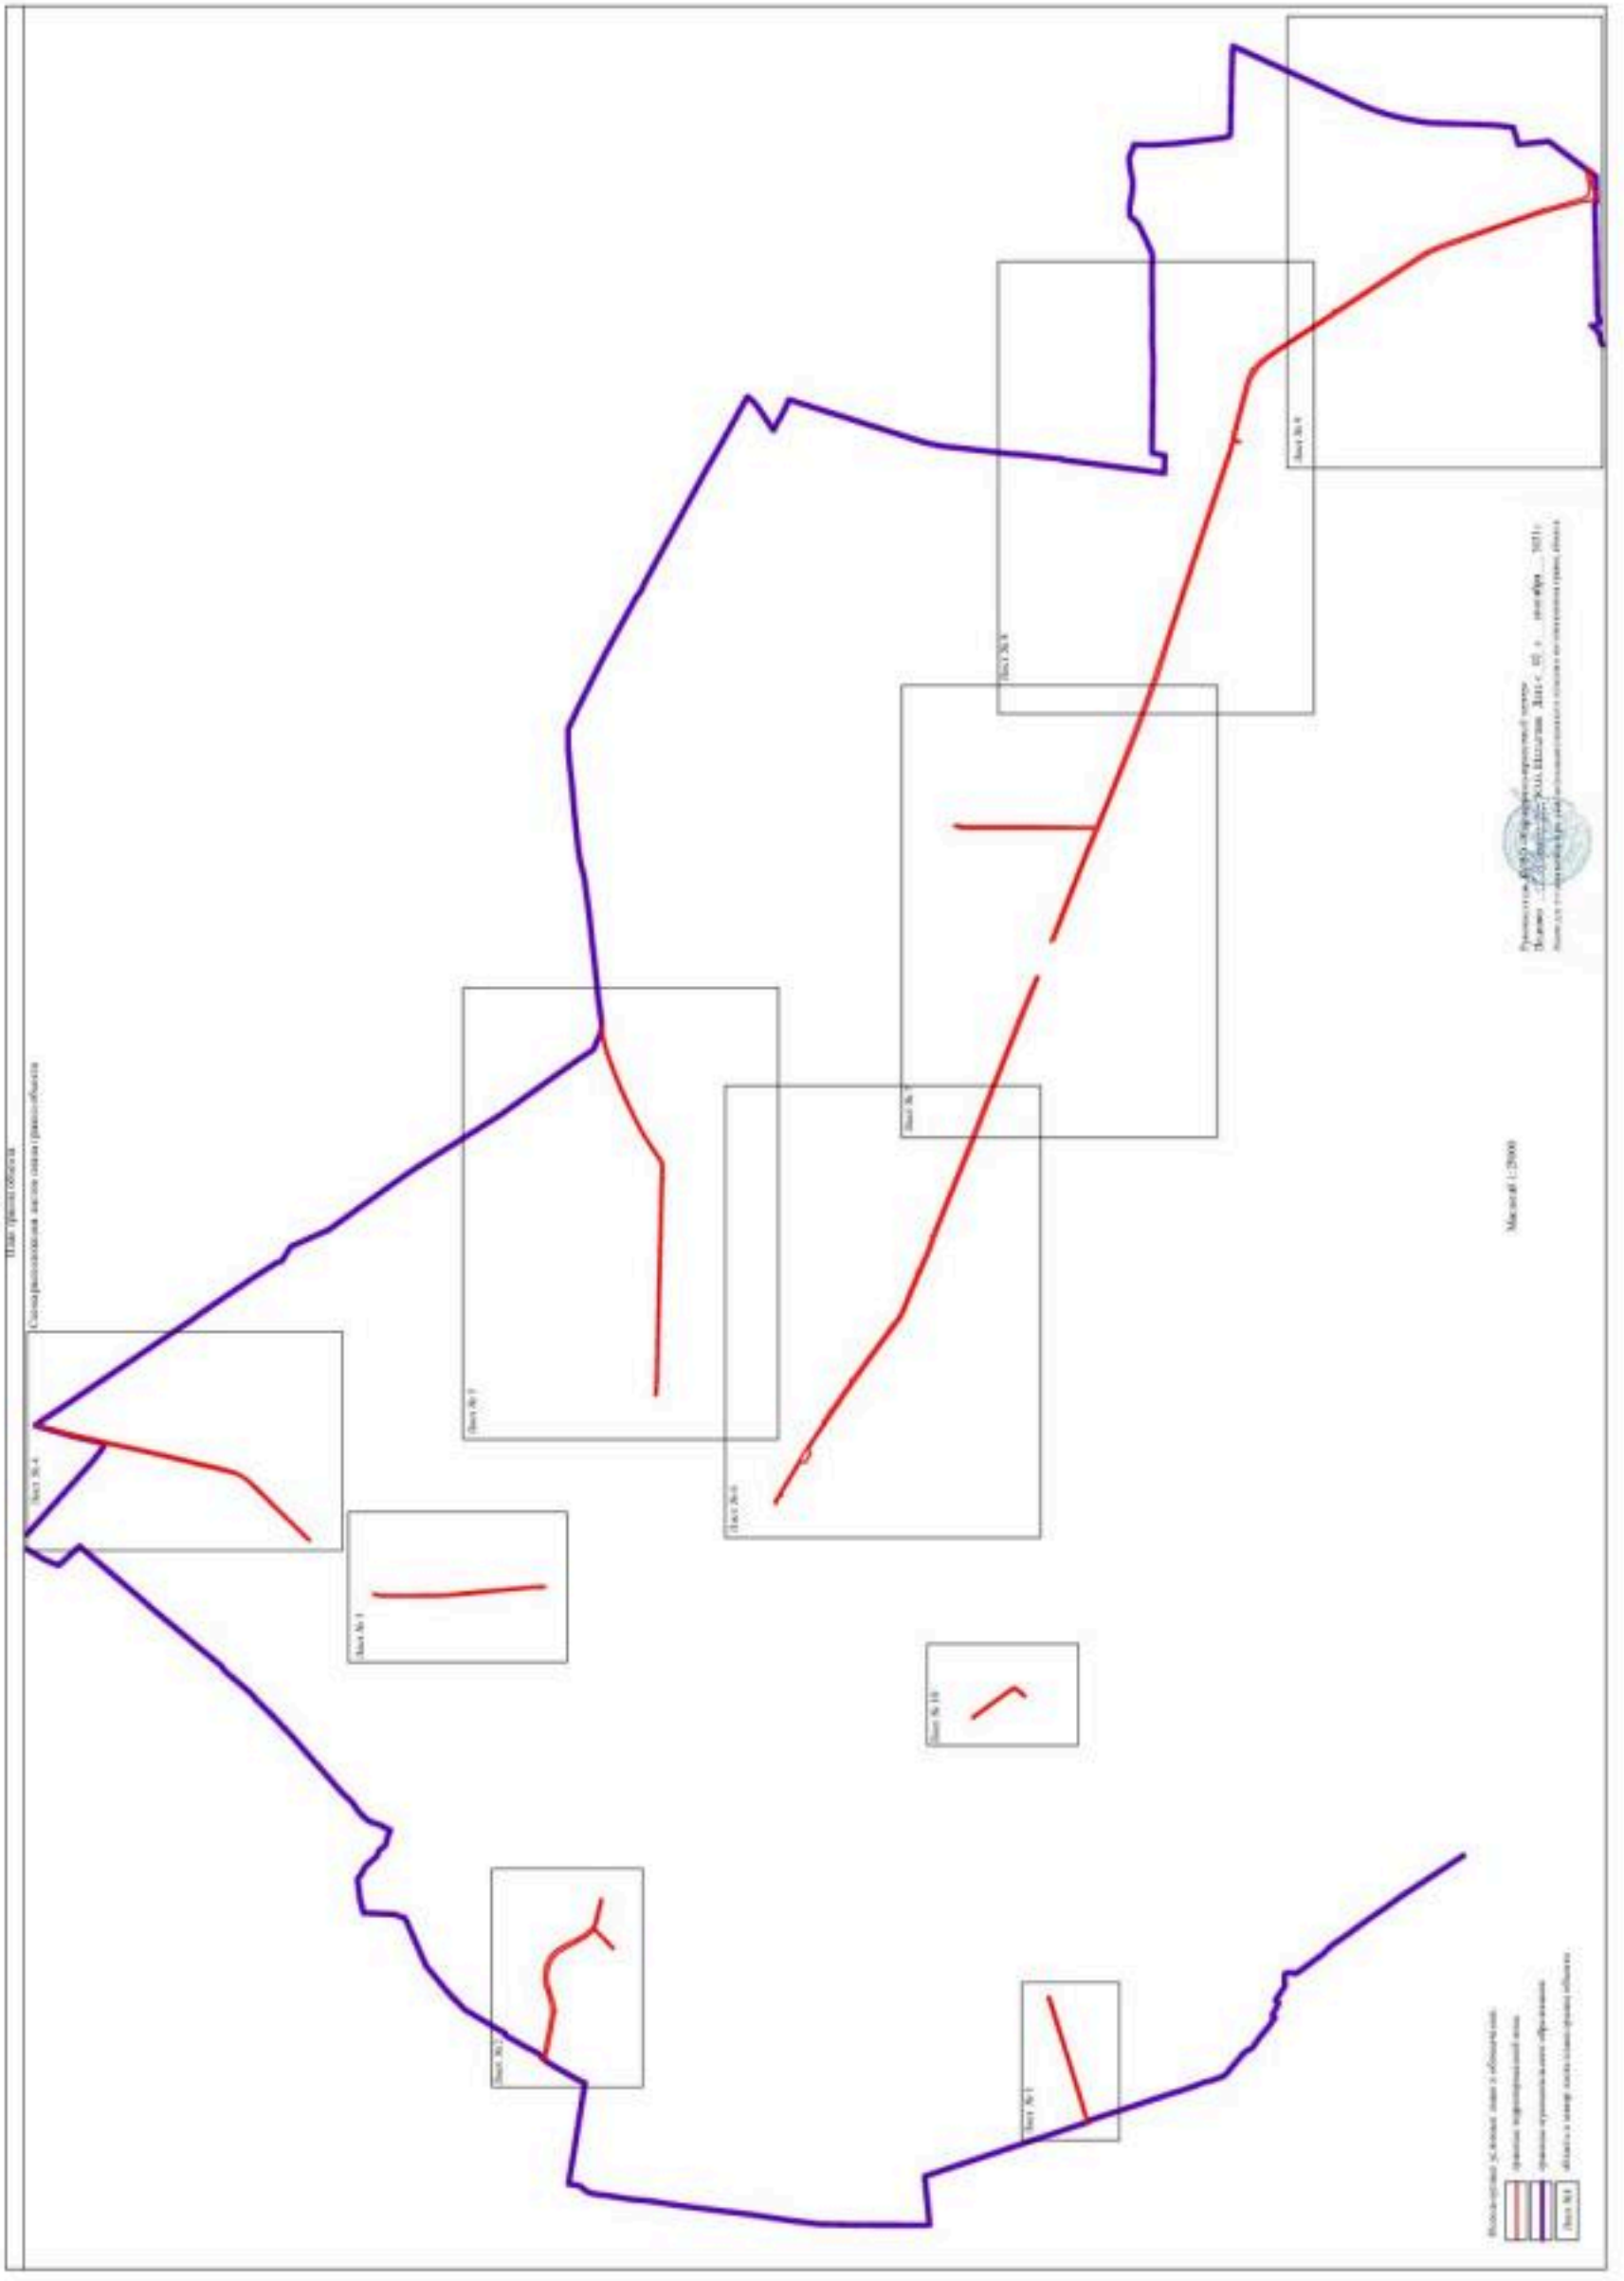

План границ объекта

Лист № 1

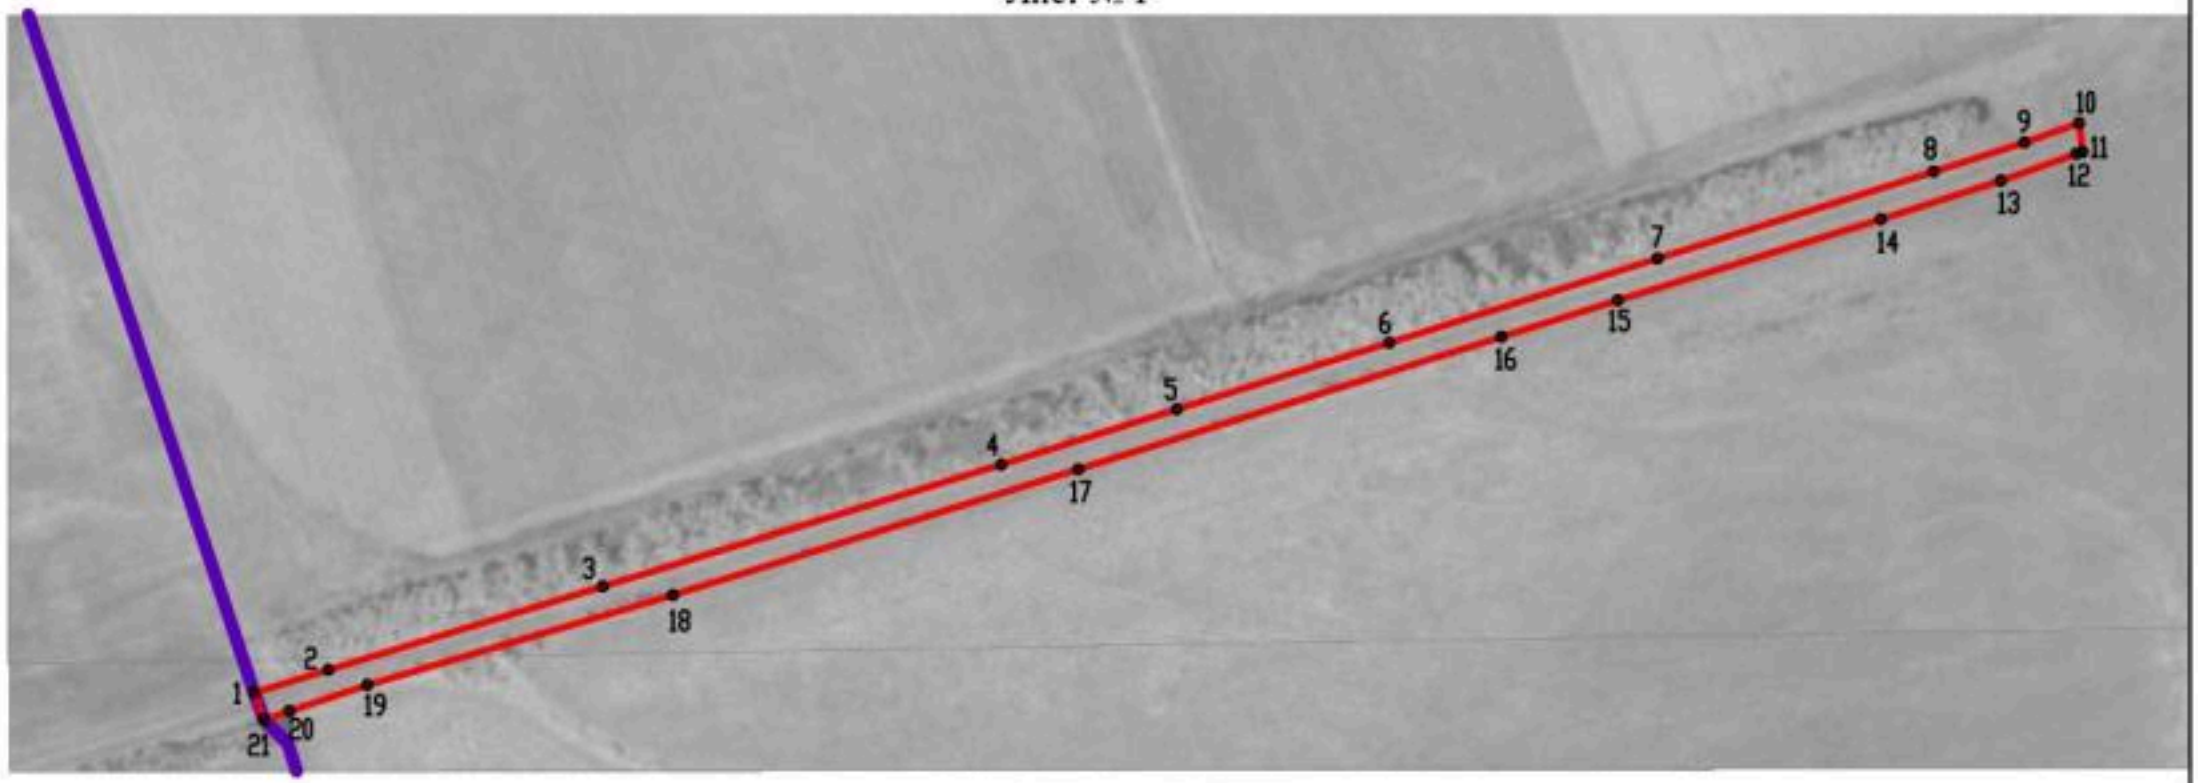

Масштаб 1:5000

Используемые условные знаки и обозначения :

границы территориальной зоны

границы муниципального образования

•1 характерная точка границ территориальной зоны

Руководитель БУВО «Нормативно-проектный центр»
Подпись _____ Ю.В.Шалыгина Дата « 02 » сентября 2021 г.

Место для оттиска печати (при наличии) лица, составившего описание местоположения границ объекта

План границ объекта

Лист № 2

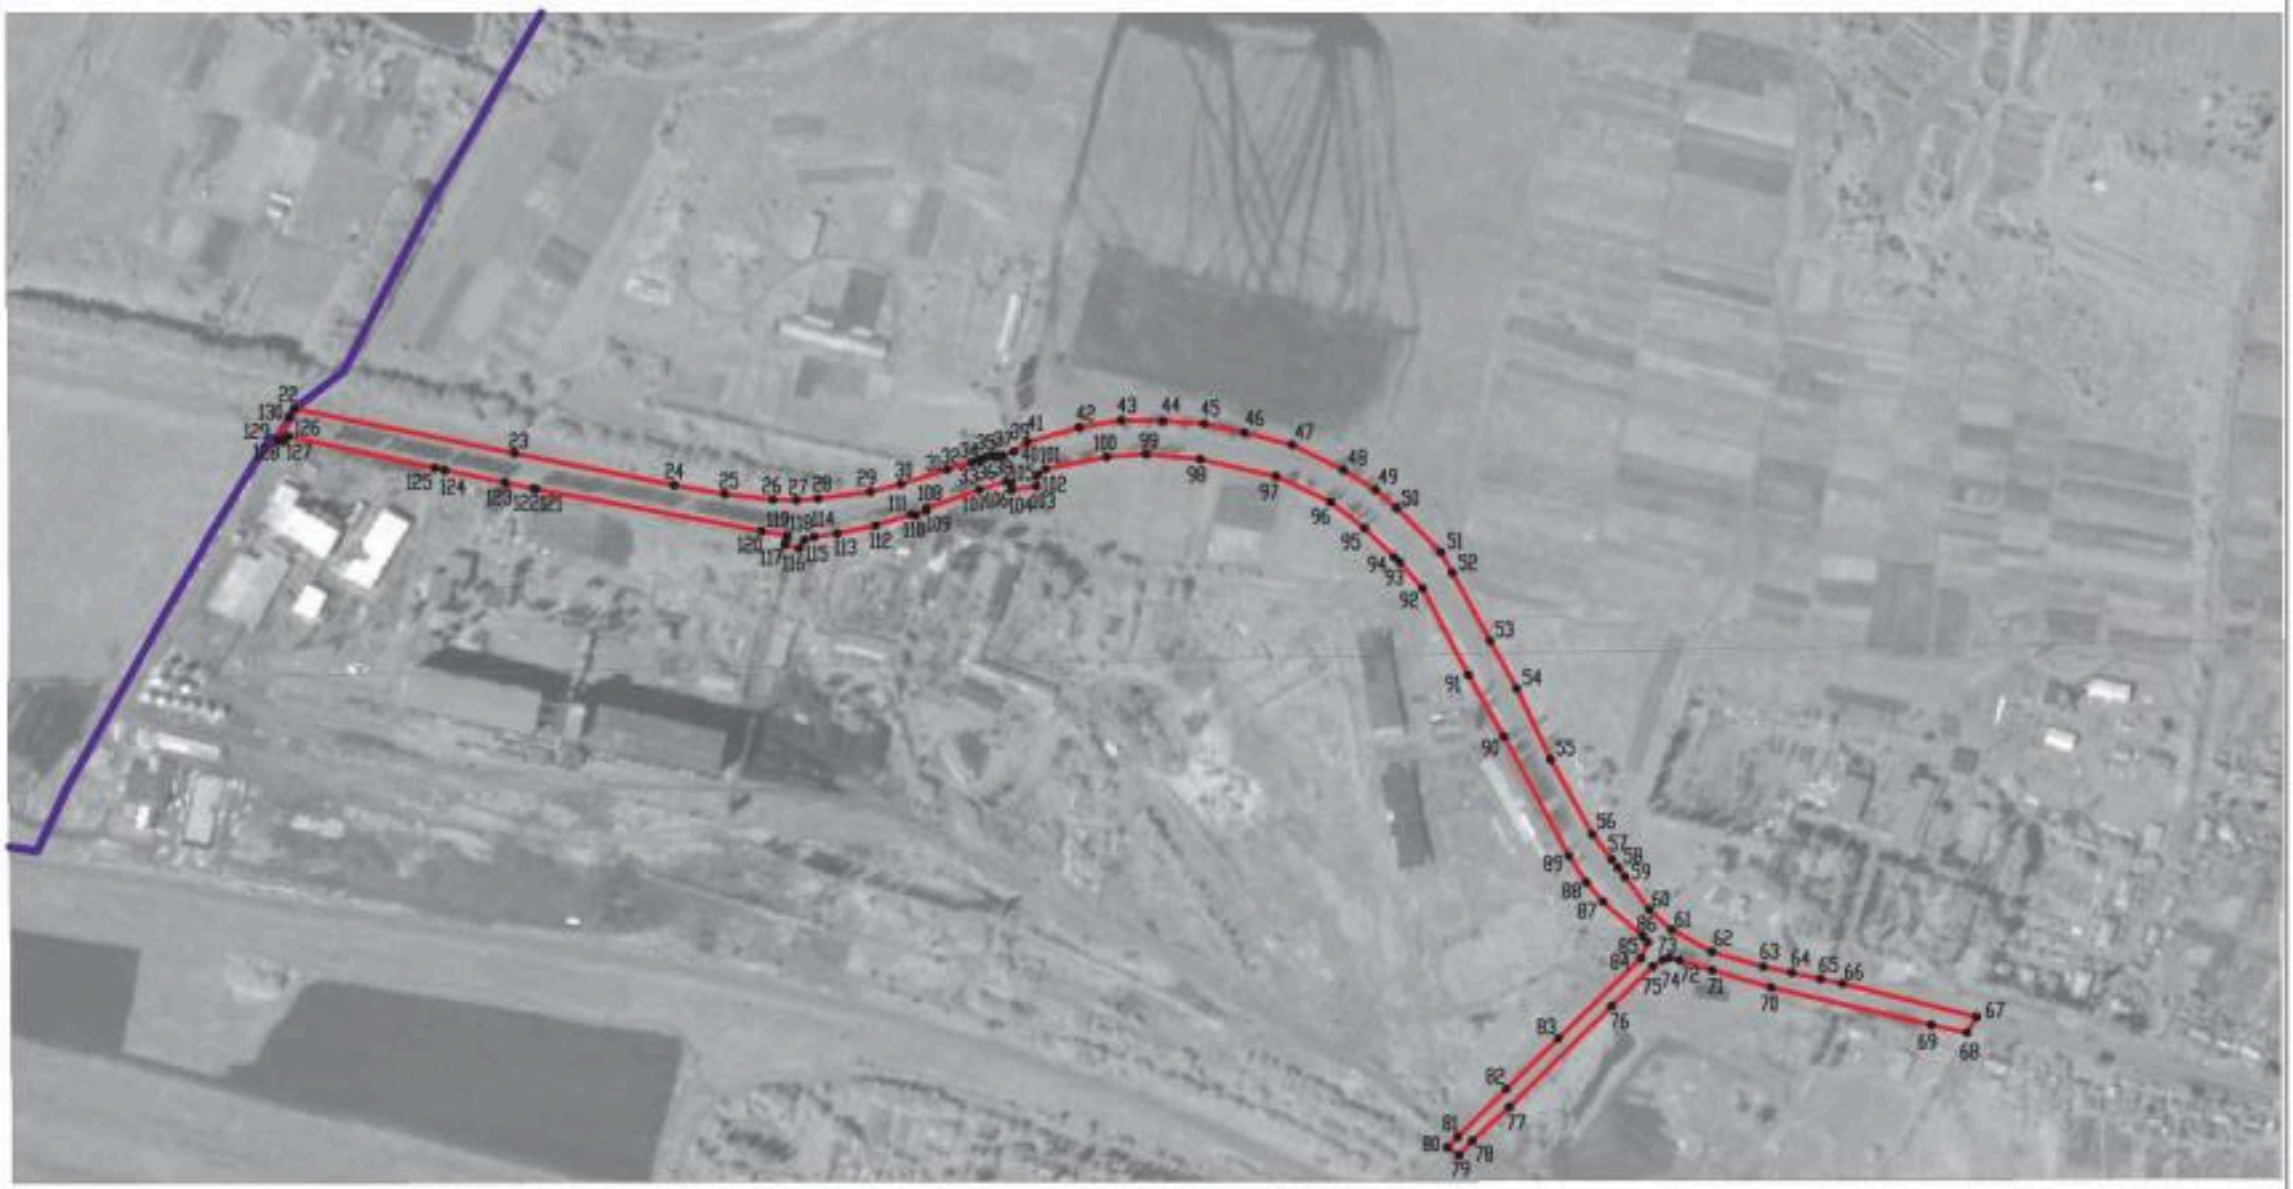

Масштаб 1:5000

Используемые условные знаки и обозначения:

	границы территориальной зоны
	границы муниципального образования
•22	характерная точка границ территориальной зоны

Руководитель БУВО «Нормативно-проектный центр»
Подпись _____ Ю.В.Шалыгина Дата «02» сентября 2021 г.

Место для оттиска печати (при наличии) лица, составившего описание местоположения границ объекта

План границ объекта

Лист № 3

Используемые условные знаки и обозначения:

границы территориальной зоны

• 132 характерная точка границ территориальной зоны

Масштаб 1:5000

Руководитель БУВО «Нормативно-проектный центр»
Подпись _____ Ю.В. Шалыгина Дата « 02 » сентября 2021г.

Место для оттиска печати (при наличии) лица, составившего описание местоположения границ объекта

План границ объекта

Лист № 4

Масштаб 1:5000

Используемые условные знаки и обозначения:

- границы территориальной зоны
- границы муниципального образования
- •164 характерная точка границ территориальной зоны

Руководитель ГАУ ВО «Территориально-проектный центр»
Подпись _____ Ю.В.Шаныгина Дата «02» сентября 2021г.

Место для оттиска печати при наличии соответствующего положения, предусмотренного уставом объекта

План границ объекта

Лист № 1

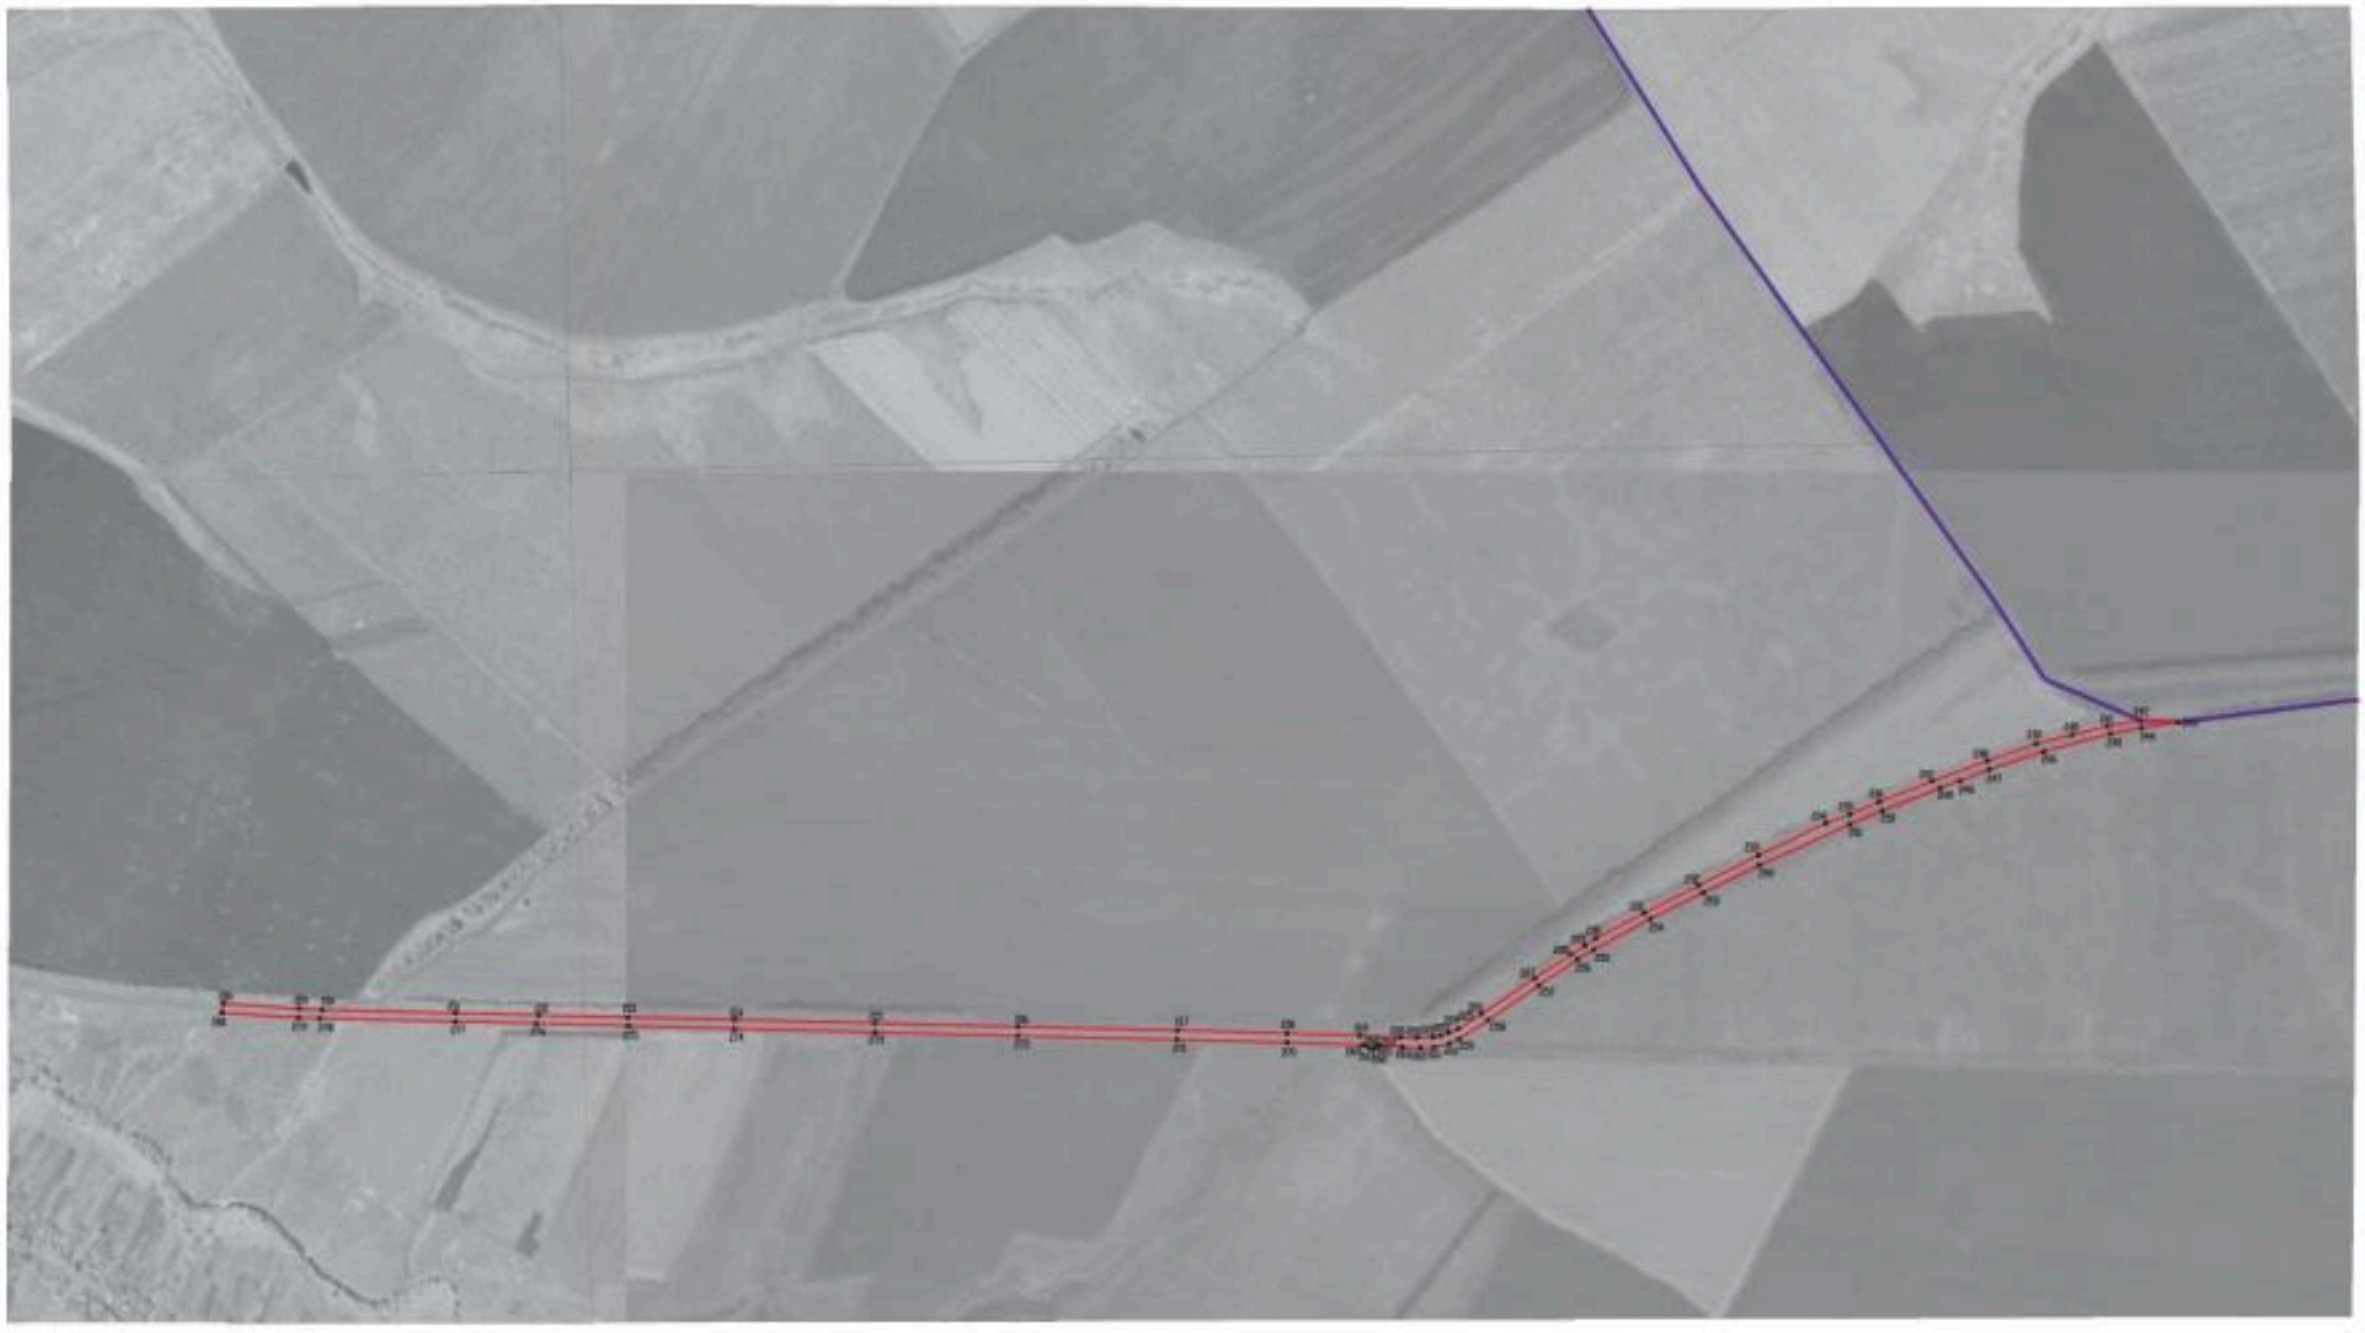

Масштаб 1:5000

Используемые условные знаки и обозначения:

- границы муниципальной зоны
- границы муниципального образования
- 288 характерная точка границ муниципальной зоны

Руководитель ООО «Территориально-проектный центр»

Подпись _____ О.В. Мельник Дата «01» ноября 2021г.

План границ объекта

Лист №4

Масштаб 1:5000

Используемые условные знаки и обозначения:

- границы территориальной зоны
- характерная точка границы территориальной зоны

План границ объекта

Лист № 7

Масштаб 1:5000

Используемые условные знаки и обозначения:

- граница зоны подтопления
- характерная точка границы зоны подтопления

Руководитель

Дата

Приложение

Лист № 9

Масштаб 1:5000

Используемые условные знаки и обозначения:

- граница территориальной зоны
- граница муниципального образования
- 1(0) характерная точка границы территориальной зоны

План границ объекта

Лист № 10

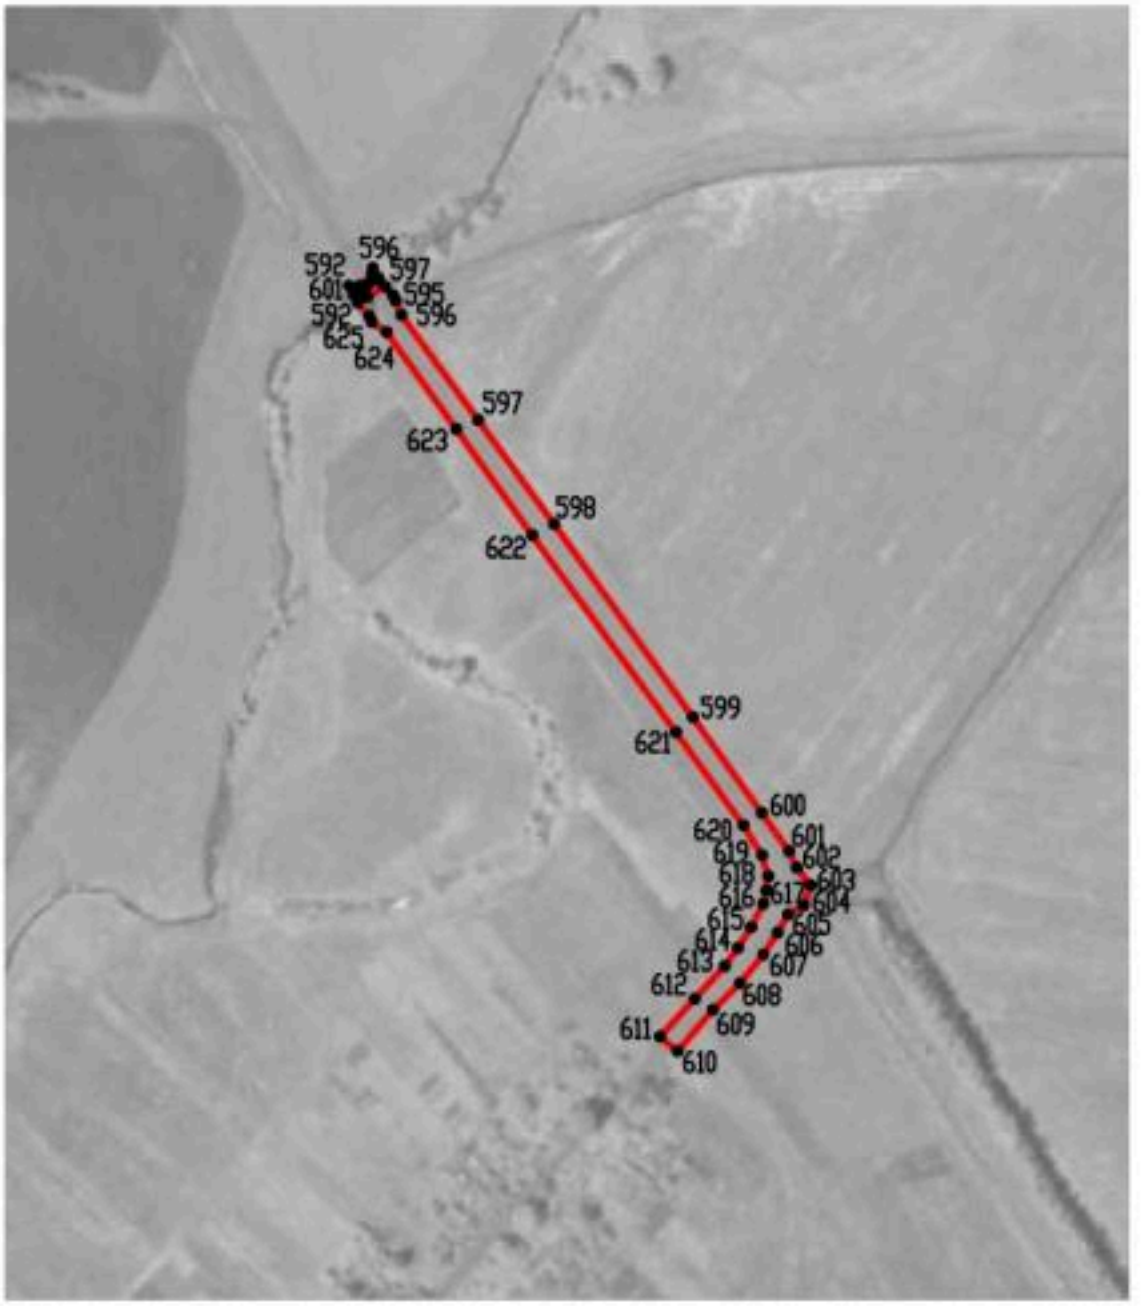

Масштаб 1:5000

Используемые условные знаки и обозначения :

границы территориальной зоны

• 592 характерная точка границ территориальной зоны

Руководитель БУВО «Нормативно-проектный центр»

Подпись _____ Ю.В.Шалыгина Дата « 02 » сентября 2021 г.

Место для оттиска печати (при наличии) лица, составившего описание местоположения границ объекта

ОПИСАНИЕ МЕСТОПОЛОЖЕНИЯ ГРАНИЦ

Зона железнодорожного транспорта за границами населенных пунктов - ИТ2

(наименование объекта, местоположение границ которого описано (далее - объект)

Раздел 1

Сведения об объекте		
№ п/п	Характеристики объекта	Описание характеристик
1	2	3
1	Местоположение объекта	Воронежская область, Верхнехавский муниципальный район, Верхнехавское сельское поселение
2	Площадь объекта ± величина погрешности определения площади (Р ± Дельта Р)	-
3	Иные характеристики объекта	-

Раздел 2

Сведения о местоположении границ объекта					
1. Система координат: МСК - 36, зона 1					
2. Сведения о характерных точках границ объекта					
Обозначение характерных точек границ	Координаты, м		Метод определения координат характерной точки	Средняя квадратическая погрешность положения характерной точки (Mt), м	Описание обозначения точки на местности (при наличии)
	X	Y			
1	2	3	4	5	6
1	534786.50	1345665.35	Картометрический	5.00	-
2	534703.45	1346179.18	Картометрический	5.00	-
3	534689.09	1346268.02	Картометрический	5.00	-
4	534658.23	1346458.98	Картометрический	5.00	-
5	534639.86	1346572.64	Аналитический	0.30	-
6	534638.92	1346579.07	Аналитический	0.30	-
7	534636.73	1346594.00	Аналитический	0.30	-
8	534625.33	1346663.62	Картометрический	5.00	-
9	534562.97	1347030.36	Картометрический	5.00	-
10	534524.08	1347259.10	Картометрический	5.00	-
11	534439.31	1347501.32	Картометрический	5.00	-
12	534426.95	1347553.18	Картометрический	5.00	-
13	534339.38	1347749.41	Картометрический	5.00	-
14	534373.80	1347776.08	Картометрический	5.00	-
15	534224.53	1347991.97	Картометрический	5.00	-
16	534193.65	1348036.63	Аналитический	0.20	-
17	534182.84	1348044.51	Аналитический	0.20	-
18	534137.25	1348077.73	Аналитический	0.20	-
19	534063.72	1348164.16	Картометрический	5.00	-
20	533985.10	1348258.80	Картометрический	5.00	-
21	533937.09	1348405.79	Картометрический	5.00	-
22	533933.46	1348417.83	Картометрический	5.00	-
23	533908.74	1348517.80	Картометрический	5.00	-
24	533882.17	1348660.62	Картометрический	5.00	-
25	533872.25	1348723.43	Картометрический	5.00	-
26	533850.35	1348888.29	Аналитический	0.30	-
27	533837.12	1348987.94	Аналитический	0.50	-
28	533815.57	1348985.15	Аналитический	0.50	-
29	533797.70	1349076.24	Картометрический	5.00	-
30	533824.79	1349080.71	Картометрический	5.00	-
31	533813.14	1349168.43	Картометрический	5.00	-
32	533692.90	1349359.10	Картометрический	5.00	-
33	533609.17	1349495.53	Картометрический	5.00	-

1	2	3	4	5	6
34	533555.28	1349603.47	Картометрический	5.00	-
35	533524.14	1349617.89	Аналитический	0.20	-
36	533430.10	1349661.12	Аналитический	0.20	-
37	533365.83	1349685.43	Аналитический	0.50	-
38	533254.21	1349730.03	Картометрический	5.00	-
39	533157.37	1349752.75	Картометрический	5.00	-
40	532838.06	1349816.53	Картометрический	5.00	-
41	532667.68	1349850.97	Картометрический	5.00	-
42	532586.17	1349898.22	Картометрический	5.00	-
43	532284.34	1350073.17	Картометрический	5.00	-
44	532111.14	1350202.85	Картометрический	5.00	-
45	531941.66	1350262.69	Картометрический	5.00	-
46	531832.70	1350301.30	Аналитический	0.30	-
47	531721.62	1350341.06	Картометрический	5.00	-
48	531573.45	1350435.45	Картометрический	5.00	-
49	531472.96	1350546.74	Картометрический	5.00	-
50	531400.37	1350716.01	Картометрический	5.00	-
51	531391.37	1350795.60	Аналитический	0.50	-
52	531386.26	1350840.82	Аналитический	0.50	-
53	531381.55	1350874.04	Аналитический	0.50	-
54	531353.92	1351073.98	Картометрический	5.00	-
55	531287.61	1351595.80	Картометрический	5.00	-
56	531290.23	1351778.41	Картометрический	5.00	-
57	531314.25	1351835.59	Картометрический	5.00	-
58	531363.11	1351955.75	Картометрический	5.00	-
59	531531.17	1352245.69	Картометрический	5.00	-
60	531678.54	1352488.59	Картометрический	5.00	-
61	531774.32	1352695.00	Картометрический	5.00	-
62	531779.74	1352710.44	Картометрический	5.00	-
63	531816.55	1352815.13	Картометрический	5.00	-
64	531838.37	1352953.69	Картометрический	5.00	-
65	531847.39	1353065.80	Картометрический	5.00	-
66	531812.56	1353359.37	Картометрический	5.00	-
67	531759.43	1353485.22	Картометрический	5.00	-
68	531667.10	1353725.70	Картометрический	5.00	-
69	531612.33	1353868.34	Картометрический	5.00	-
70	531471.73	1354211.29	Картометрический	5.00	-
71	531341.51	1354542.61	Картометрический	5.00	-
72	531295.89	1354656.57	Картометрический	5.00	-
73	531183.28	1354939.51	Картометрический	5.00	-
74	531030.68	1355327.72	Картометрический	5.00	-
75	530987.47	1355437.65	Картометрический	5.00	-
76	530927.88	1355586.23	Картометрический	5.00	-
77	530806.27	1355889.43	Картометрический	5.00	-
78	530619.74	1356359.05	Картометрический	5.00	-
79	530555.79	1356514.20	Картометрический	5.00	-
80	530435.02	1356807.22	Картометрический	5.00	-
81	530288.82	1357175.48	Картометрический	5.00	-

1	2	3	4	5	6
82	530253.54	1357162.26	Картометрический	5.00	-
83	530145.39	1357430.47	Картометрический	5.00	-
84	530118.88	1357500.77	Картометрический	5.00	-
85	530153.78	1357514.57	Картометрический	5.00	-
86	530085.85	1357685.99	Картометрический	5.00	-
87	530051.23	1357672.12	Картометрический	5.00	-
88	529963.23	1357895.93	Картометрический	5.00	
89	529998.75	1357909.82	Аналитический	0.50	-
90	529811.14	1358372.19	Аналитический	0.50	-
91	529632.85	1358835.29	Аналитический	0.50	-
92	529478.23	1359252.53	Аналитический	0.50	-
93	529461.61	1359304.33	Аналитический	0.50	-
94	529379.63	1359559.83	Аналитический	0.30	-
95	529350.68	1359550.71	Аналитический	0.30	-
96	529189.93	1360055.82	Аналитический	0.30	-
97	529215.86	1360063.91	Аналитический	0.30	-
98	529153.95	1360253.37	Картометрический	5.00	-
99	529117.30	1360365.55	Картометрический	5.00	-
100	529087.21	1360355.87	Картометрический	5.00	-
101	528815.38	1361192.50	Аналитический	0.30	-
102	528803.27	1361230.31	Аналитический	0.30	-
103	528781.77	1361224.02	Картометрический	1.00	-
104	528707.50	1361482.06	Картометрический	1.00	-
105	528764.34	1361465.06	Картометрический	1.00	-
106	528736.55	1361561.55	Картометрический	1.00	-
107	528693.48	1361609.18	Картометрический	1.00	-
108	528598.52	1361942.88	Картометрический	1.00	-
109	528496.79	1362080.55	Картометрический	1.00	-
110	528426.68	1362137.09	Картометрический	1.00	-
111	528363.75	1362187.86	Аналитический	0.50	-
112	528144.38	1362332.17	Аналитический	0.50	-
113	528125.59	1362304.20	Картометрический	1.00	-
114	527571.02	1362668.64	Картометрический	5.00	-
115	527299.22	1362848.31	Картометрический	5.00	-
116	527314.11	1362870.83	Картометрический	5.00	-
117	527157.31	1362968.30	Картометрический	5.00	-
118	527134.70	1362918.26	Картометрический	5.00	-
119	526808.59	1363076.78	Картометрический	5.00	-
120	526828.28	1363127.74	Картометрический	5.00	-
121	526695.23	1363169.86	Картометрический	5.00	-
122	526428.12	1363258.57	Аналитический	0.30	-
123	526413.98	1363206.28	Аналитический	0.30	-
124	526169.19	1363286.74	Аналитический	0.30	-
125	526184.17	1363339.85	Аналитический	0.30	-
126	525996.89	1363402.14	Аналитический	0.30	-
127	525980.15	1363347.58	Аналитический	0.30	-
128	525725.94	1363434.93	Картометрический	5.00	-
129	525553.54	1363494.44	Картометрический	5.00	-

1	2	3	4	5	6
130	525553.04	1363468.06	Картометрический	5.00	-
131	525551.08	1363385.67	Картометрический	5.00	-
132	525693.32	1363334.84	Картометрический	5.00	-
133	525824.09	1363288.57	Картометрический	5.00	-
134	526203.42	1363166.97	Картометрический	5.00	-
135	526216.35	1363206.38	Картометрический	5.00	-
136	526451.52	1363123.42	Картометрический	5.00	-
137	526441.18	1363089.19	Картометрический	5.00	-
138	526572.92	1363046.10	Картометрический	5.00	-
139	526642.56	1363020.05	Картометрический	5.00	-
140	526776.12	1362970.11	Картометрический	5.00	-
141	526786.68	1363000.16	Картометрический	5.00	-
142	527104.77	1362845.21	Картометрический	5.00	-
143	527093.32	1362820.33	Картометрический	5.00	-
144	527207.28	1362751.56	Картометрический	5.00	-
145	527222.79	1362778.02	Картометрический	5.00	-
146	527513.83	1362583.80	Картометрический	1.00	-
147	528093.97	1362204.96	Картометрический	1.00	-
148	528078.61	1362180.46	Картометрический	1.00	-
149	528325.09	1362015.52	Картометрический	1.00	-
150	528357.13	1361994.05	Картометрический	1.00	-
151	528471.49	1361846.21	Картометрический	1.00	-
152	528523.28	1361880.00	Картометрический	1.00	-
153	528543.84	1361834.03	Картометрический	1.00	-
154	528575.93	1361747.45	Картометрический	1.00	-
155	528695.53	1361346.39	Картометрический	1.00	-
156	528648.42	1361320.39	Картометрический	1.00	-
157	528699.82	1361156.04	Картометрический	1.00	-
158	528784.21	1360886.23	Картометрический	1.00	-
159	528966.10	1360319.45	Картометрический	5.00	-
160	529003.08	1360203.23	Картометрический	5.00	-
161	529123.80	1359823.85	Картометрический	5.00	-
162	529220.82	1359522.70	Картометрический	5.00	-
163	529303.33	1359272.95	Картометрический	5.00	-
164	529323.81	1359279.70	Картометрический	5.00	-
165	529330.81	1359259.77	Картометрический	5.00	-
166	529614.77	1358503.82	Картометрический	5.00	-
167	529595.56	1358495.38	Картометрический	5.00	-
168	529666.60	1358316.23	Картометрический	5.00	-
169	529789.15	1358002.25	Картометрический	5.00	-
170	529830.28	1357895.08	Картометрический	5.00	-
171	529932.53	1357627.56	Картометрический	5.00	-
172	530033.92	1357383.53	Картометрический	5.00	-
173	530139.08	1357130.44	Картометрический	5.00	-
174	530322.15	1356679.60	Картометрический	5.00	-
175	530371.86	1356670.46	Картометрический	5.00	-
176	530432.98	1356468.74	Картометрический	5.00	-
177	530440.23	1356444.79	Картометрический	5.00	-

1	2	3	4	5	6
178	530431.60	1356392.46	Картометрический	5.00	-
179	530515.22	1356183.56	Картометрический	5.00	-
180	530669.61	1355794.17	Картометрический	5.00	-
181	530779.10	1355527.81	Картометрический	5.00	-
182	530840.64	1355378.09	Картометрический	5.00	-
183	530861.51	1355329.77	Картометрический	5.00	-
184	531044.59	1354842.84	Картометрический	5.00	-
185	531141.99	1354594.02	Картометрический	5.00	-
186	531209.15	1354424.48	Картометрический	5.00	-
187	531368.97	1354025.33	Картометрический	5.00	-
188	531513.42	1353666.54	Картометрический	5.00	-
189	531591.82	1353471.80	Картометрический	5.00	-
190	531658.96	1353294.14	Картометрический	5.00	-
191	531680.94	1353108.02	Картометрический	5.00	-
192	531670.38	1352928.25	Картометрический	5.00	-
193	531622.74	1352762.67	Картометрический	5.00	-
194	531611.06	1352722.05	Картометрический	5.00	-
195	531501.87	1352515.46	Картометрический	5.00	-
196	531239.73	1352067.78	Аналитический	2.50	-
197	531183.32	1351953.62	Аналитический	2.50	-
198	531160.72	1351880.12	Аналитический	2.50	-
199	531127.03	1351770.56	Аналитический	2.50	-
200	531122.39	1351517.46	Картометрический	5.00	-
201	531221.76	1350860.43	Аналитический	2.50	-
202	531226.93	1350826.25	Аналитический	2.50	-
203	531269.48	1350652.67	Картометрический	5.00	-
204	531293.93	1350552.97	Картометрический	5.00	-
205	531348.76	1350447.04	Картометрический	5.00	-
206	531537.31	1350316.44	Картометрический	5.00	-
207	531665.10	1350229.74	Картометрический	5.00	-
208	531815.35	1350187.61	Картометрический	5.00	-
209	531835.43	1350181.97	Картометрический	5.00	-
210	531837.00	1350147.84	Картометрический	5.00	-
211	531912.90	1350130.80	Картометрический	5.00	-
212	532055.24	1350098.63	Картометрический	5.00	-
213	532078.52	1350121.11	Картометрический	5.00	-
214	532172.05	1350091.79	Картометрический	5.00	-
215	532265.48	1350041.30	Картометрический	5.00	-
216	532452.59	1349933.73	Картометрический	5.00	-
217	532595.83	1349839.28	Картометрический	5.00	-
218	532787.08	1349766.42	Картометрический	5.00	-
219	532826.48	1349760.23	Картометрический	5.00	-
220	533149.67	1349709.43	Картометрический	5.00	-
221	533337.47	1349648.55	Картометрический	5.00	-
222	533399.03	1349621.37	Картометрический	5.00	-
223	533480.50	1349572.77	Картометрический	5.00	-
224	533484.11	1349569.94	Картометрический	5.00	-
225	533519.70	1349542.05	Аналитический	0.10	-

1	2	3	4	5	6
226	533635.99	1349372.46	Аналитический	0.10	-
227	533653.14	1349342.21	Аналитический	0.10	-
228	533668.53	1349315.06	Аналитический	0.10	-
229	533703.42	1349233.84	Аналитический	0.10	-
230	533702.00	1349231.06	Аналитический	0.10	-
231	533709.03	1349207.28	Аналитический	0.10	-
232	533731.06	1349085.67	Аналитический	0.10	-
233	533746.99	1349000.11	Аналитический	0.10	-
234	533753.80	1348976.33	Аналитический	0.10	-
235	533773.79	1348880.84	Аналитический	0.10	-
236	533768.19	1348879.62	Аналитический	0.10	-
237	533769.54	1348873.37	Аналитический	0.10	-
238	533748.14	1348869.97	Картометрический	5.00	-
239	533774.50	1348640.45	Картометрический	5.00	-
240	533845.37	1348374.26	Картометрический	5.00	-
241	533848.53	1348362.41	Картометрический	5.00	-
242	534053.68	1348106.88	Картометрический	5.00	-
243	534110.30	1348046.02	Аналитический	0.50	-
244	534116.73	1348039.12	Аналитический	0.50	-
245	534123.40	1348031.94	Картометрический	5.00	-
246	534161.06	1347991.47	Картометрический	5.00	-
247	534178.84	1347956.14	Картометрический	5.00	-
248	534324.40	1347666.87	Аналитический	0.50	-
249	534380.06	1347531.94	Аналитический	0.50	-
250	534482.71	1347232.45	Картометрический	5.00	-
251	534593.07	1346584.03	Аналитический	0.30	-
252	534596.37	1346564.62	Картометрический	5.00	-
253	534658.68	1346179.71	Картометрический	5.00	-
254	534633.07	1346022.95	Картометрический	5.00	-
255	534687.70	1345649.59	Картометрический	5.00	-
1	534786.50	1345665.35	Картометрический	5.00	-

3. Сведения о характерных точках части (частей) границы объекта

Обозначение характерных точек части границы	Координаты, м		Метод определения координат характерной точки	Средняя квадратическая погрешность положения характерной точки (Mt), м	Описание обозначения точки на местности (при наличии)
	X	Y			
1	2	3	4	5	6
Часть №					
-	-	-	-	-	-

Раздел 3

Сведения о местоположении измененных (уточненных) границ объекта							
1. Система координат: -							
2. Сведения о характерных точках границ объекта							
Обозначение характерных точек границ	Существующие координаты, м		Измененные (уточненные) координаты, м		Метод определения координат характерной точки	Средняя квадратическая погрешность положения характерной точки (Mt), м	Описание обозначения точки на местности (при наличии)
	X	Y	X	Y			
1	2	3	4	5	6	7	8
-	-	-	-	-	-	-	-
3.Сведения о характерных точках части (частей) границы объекта							
Часть №							
-	-	-	-	-	-	-	-

Раздел 1

Схема границ объекта

Масштаб 1:25000

ОПИСАНИЕ МЕСТОПОЛОЖЕНИЯ ГРАНИЦ

Зона сельскохозяйственного производства за границами населенных пунктов - СХ2

(наименование объекта, местоположение границ которого описано (далее - объект)

Раздел 1

Сведения об объекте		
№ п/п	Характеристики объекта	Описание характеристик
1	2	3
1	Местоположение объекта	Воронежская область, Верхнехавский муниципальный район, Верхнехавское сельское поселение
2	Площадь объекта ± величина погрешности определения площади (Р ± Дельта Р)	-
3	Иные характеристики объекта	-

Раздел 2

Сведения о местоположении границ объекта					
1. Система координат: МСК - 36, зона 1					
2. Сведения о характерных точках границ объекта					
Обозначение характерных точек границ	Координаты, м		Метод определения координат характерной точки	Средняя квадратическая погрешность положения характерной точки (Mt), м	Описание обозначения точки на местности (при наличии)
	X	Y			
1	2	3	4	5	6
1	533762.07	1345466.19	Аналитический	0.20	-
2	533698.69	1345976.27	Аналитический	0.20	-
3	533321.52	1345929.91	Аналитический	0.20	-
4	533384.47	1345419.19	Аналитический	0.20	-
1	533762.07	1345466.19	Аналитический	0.20	-
5	533505.92	1346670.19	Аналитический	1.50	-
6	533517.35	1346735.26	Аналитический	1.50	-
7	533664.65	1346957.37	Аналитический	1.50	-
8	533739.82	1346967.09	Аналитический	1.50	-
9	533731.59	1346983.74	Аналитический	1.50	-
10	533726.59	1347008.07	Аналитический	1.50	-
11	533728.08	1347008.26	Аналитический	1.50	-
12	533769.81	1347017.27	Аналитический	1.50	-
13	533776.32	1347015.34	Аналитический	1.50	-
14	533779.46	1347015.95	Аналитический	1.50	-
15	533779.22	1347018.97	Аналитический	1.50	-
16	533782.10	1347019.67	Аналитический	1.50	-
17	533780.50	1347027.87	Аналитический	1.50	-
18	533783.80	1347028.51	Аналитический	1.50	-
19	533783.00	1347033.04	Аналитический	1.50	-
20	533782.47	1347035.96	Аналитический	1.50	-
21	533781.45	1347041.23	Аналитический	1.50	-
22	533784.23	1347041.94	Аналитический	1.50	-
23	533786.96	1347043.29	Аналитический	1.50	-
24	533781.15	1347072.31	Аналитический	1.50	-
25	533778.26	1347087.91	Аналитический	1.50	-
26	533776.10	1347098.74	Аналитический	0.50	-
27	533769.60	1347097.70	Аналитический	0.50	-
28	533762.38	1347132.69	Аналитический	0.50	-
29	533696.18	1347117.95	Аналитический	1.50	-
30	533605.89	1347096.10	Аналитический	1.50	-
31	533581.89	1347091.75	Аналитический	1.50	-

1	2	3	4	5	6
32	533593.25	1347032.92	Аналитический	1.50	-
33	533610.02	1346944.80	Аналитический	1.50	-
34	533658.04	1346954.55	Аналитический	1.50	-
35	533512.26	1346736.48	Аналитический	1.50	-
36	533505.47	1346771.40	Аналитический	1.50	-
37	533349.19	1346769.20	Аналитический	1.50	-
38	533347.51	1346674.73	Аналитический	1.50	-
5	533505.92	1346670.19	Аналитический	1.50	-
39	535264.48	1347123.93	Картометрический	5.00	-
40	535251.35	1347220.89	Аналитический	0.30	-
41	535215.97	1347221.41	Аналитический	0.30	-
42	535207.40	1347285.07	Картометрический	5.00	-
43	535095.96	1347255.41	Картометрический	5.00	-
44	535109.97	1347195.92	Картометрический	5.00	-
45	535062.39	1347181.34	Картометрический	5.00	-
46	535100.13	1347065.13	Картометрический	5.00	-
39	535264.48	1347123.93	Картометрический	5.00	-
47	532923.88	1351784.96	Аналитический	0.50	-
48	532897.69	1351839.04	Аналитический	0.50	-
49	532885.13	1351860.44	Аналитический	0.50	-
50	532867.82	1351858.66	Аналитический	0.50	-
51	532864.40	1351865.57	Аналитический	0.50	-
52	532875.92	1351873.59	Аналитический	0.50	-
53	532876.26	1351878.33	Аналитический	0.50	-
54	532830.10	1351952.99	Аналитический	0.50	-
55	532701.26	1352164.81	Аналитический	0.50	-
56	532690.21	1352166.33	Аналитический	0.50	-
57	532660.48	1352159.17	Аналитический	0.50	-
58	532311.86	1352087.01	Картометрический	5.00	-
59	532284.86	1351779.19	Картометрический	5.00	-
60	532466.82	1351750.29	Картометрический	5.00	-
61	532571.05	1351734.12	Картометрический	5.00	-
62	532571.30	1351854.50	Аналитический	2.50	-
63	532617.17	1351852.47	Картометрический	5.00	-
64	532671.82	1351849.08	Аналитический	2.50	-
65	532687.09	1351848.51	Аналитический	2.50	-
66	532736.92	1351851.67	Аналитический	2.50	-
67	532757.08	1351820.35	Аналитический	2.50	-
68	532830.63	1351707.02	Картометрический	5.00	-
69	532833.59	1351709.18	Картометрический	5.00	-
70	532856.75	1351728.08	Картометрический	5.00	-
71	532913.21	1351775.19	Картометрический	5.00	-
47	532923.88	1351784.96	Картометрический	5.00	-
72	532897.30	1352514.58	Картометрический	5.00	-
73	532813.99	1352654.33	Картометрический	5.00	-

1	2	3	4	5	6
74	532752.10	1352754.66	Аналитический	1.50	-
75	532728.13	1352797.82	Картометрический	5.00	-
76	532714.25	1352820.15	Картометрический	5.00	-
77	532593.04	1352735.17	Аналитический	0.30	-
78	532443.24	1352629.61	Аналитический	0.30	-
79	532437.31	1352626.89	Аналитический	0.30	-
80	532441.77	1352619.73	Аналитический	0.50	-
81	532438.81	1352612.85	Аналитический	0.50	-
82	532439.74	1352608.06	Аналитический	0.50	-
83	532488.85	1352535.97	Аналитический	0.50	-
84	532492.36	1352533.34	Аналитический	0.50	-
85	532496.59	1352532.77	Аналитический	0.50	-
86	532502.37	1352524.29	Аналитический	0.50	-
87	532571.17	1352566.77	Аналитический	1.50	-
88	532586.98	1352576.68	Аналитический	1.50	-
89	532634.19	1352495.91	Аналитический	1.50	-
90	532661.56	1352458.97	Картометрический	5.00	-
91	532796.58	1352528.35	Картометрический	5.00	-
92	532830.78	1352475.56	Картометрический	5.00	-
72	532897.30	1352514.58	Картометрический	5.00	-
93	532335.13	1358433.72	Картометрический	5.00	-
94	532328.18	1358476.22	Картометрический	5.00	-
95	532308.36	1358591.40	Картометрический	5.00	-
96	532276.29	1358591.16	Картометрический	5.00	-
97	532141.76	1358611.18	Картометрический	5.00	-
98	532055.02	1358627.04	Картометрический	5.00	-
99	531909.26	1358588.77	Картометрический	5.00	-
100	531925.92	1358562.20	Картометрический	5.00	-
101	531955.71	1358450.61	Картометрический	5.00	-
102	531957.70	1358436.84	Картометрический	5.00	-
103	531972.40	1358323.29	Картометрический	5.00	-
104	531996.00	1358239.97	Картометрический	5.00	-
105	532127.04	1358232.91	Картометрический	5.00	-
106	532216.41	1358257.59	Картометрический	5.00	-
107	532260.80	1358416.71	Картометрический	5.00	-
93	532335.13	1358433.72	Картометрический	5.00	-
108	528875.64	1361547.73	Картометрический	1.00	-
109	528868.84	1362190.30	Картометрический	1.00	-
110	528868.90	1362225.66	Картометрический	1.00	-
111	528733.12	1362085.65	Картометрический	1.00	-
112	528646.31	1362000.29	Картометрический	1.00	-
113	528647.05	1361999.16	Аналитический	0.50	-
114	528640.78	1361993.49	Аналитический	0.50	-
115	528639.81	1361991.13	Аналитический	0.50	-
116	528639.60	1361987.35	Аналитический	0.50	-
117	528664.71	1361943.96	Аналитический	0.50	-

1	2	3	4	5	6
118	528683.36	1361894.02	Аналитический	0.50	-
119	528698.80	1361843.51	Аналитический	0.50	-
120	528713.78	1361784.41	Аналитический	0.50	-
121	528748.61	1361654.96	Аналитический	0.50	-
122	528765.58	1361587.03	Аналитический	0.50	-
123	528781.09	1361528.18	Аналитический	0.50	-
108	528875.64	1361547.73	Картометрический	1.00	-
124	528255.96	1361028.39	Картометрический	1.00	-
125	528257.22	1361033.89	Картометрический	1.00	-
126	528179.86	1361251.92	Картометрический	1.00	-
127	528172.32	1361255.09	Картометрический	1.00	-
128	528170.37	1361260.32	Картометрический	1.00	-
129	528165.03	1361263.05	Картометрический	1.00	-
130	528145.45	1361264.01	Картометрический	1.00	-
131	528120.78	1361262.63	Картометрический	1.00	-
132	528061.02	1361258.96	Картометрический	1.00	-
133	528000.86	1361253.85	Картометрический	1.00	-
134	527973.94	1361271.81	Картометрический	1.00	-
135	527963.57	1361361.71	Картометрический	1.00	-
136	527940.22	1361396.87	Картометрический	1.00	-
137	527843.82	1361381.89	Картометрический	1.00	-
138	527849.37	1361321.87	Картометрический	1.00	-
139	527744.73	1361320.46	Картометрический	1.00	-
140	527775.42	1361214.03	Картометрический	1.00	-
141	527788.76	1361167.72	Картометрический	1.00	-
142	527804.94	1361097.31	Картометрический	1.00	-
143	527884.47	1361108.88	Картометрический	1.00	-
144	527991.93	1361125.88	Картометрический	1.00	-
145	528009.70	1361128.35	Картометрический	1.00	-
146	528046.45	1361137.97	Картометрический	1.00	-
147	528073.66	1361041.89	Картометрический	1.00	-
148	528093.81	1361045.21	Картометрический	1.00	-
149	528114.17	1360981.77	Картометрический	1.00	-
150	528237.92	1361012.09	Картометрический	1.00	-
151	528248.14	1361024.88	Картометрический	1.00	-
124	528255.96	1361028.39	Картометрический	1.00	-

3. Сведения о характерных точках части (частей) границы объекта					
Обозначение характерных точек части границы	Координаты, м		Метод определения координат характерной точки	Средняя квадратическая погрешность положения характерной точки (Mt), м	Описание обозначения точки на местности (при наличии)
	X	Y			
1	2	3	4	5	6
Часть №					
-	-	-	-	-	-

Раздел 3

Сведения о местоположении измененных (уточненных) границ объекта							
1. Система координат: -							
2. Сведения о характерных точках границ объекта							
Обозначение характерных точек границ	Существующие координаты, м		Измененные (уточненные) координаты, м		Метод определения координат характерной точки	Средняя квадратическая погрешность положения характерной точки (Mt), м	Описание обозначения точки на местности (при наличии)
	X	Y	X	Y			
1	2	3	4	5	6	7	8
-	-	-	-	-	-	-	-
3.Сведения о характерных точках части (частей) границы объекта							
Часть №							
-	-	-	-	-	-	-	-

Раздел 4

План границ объекта

Схема расположения листов плана границ объекта

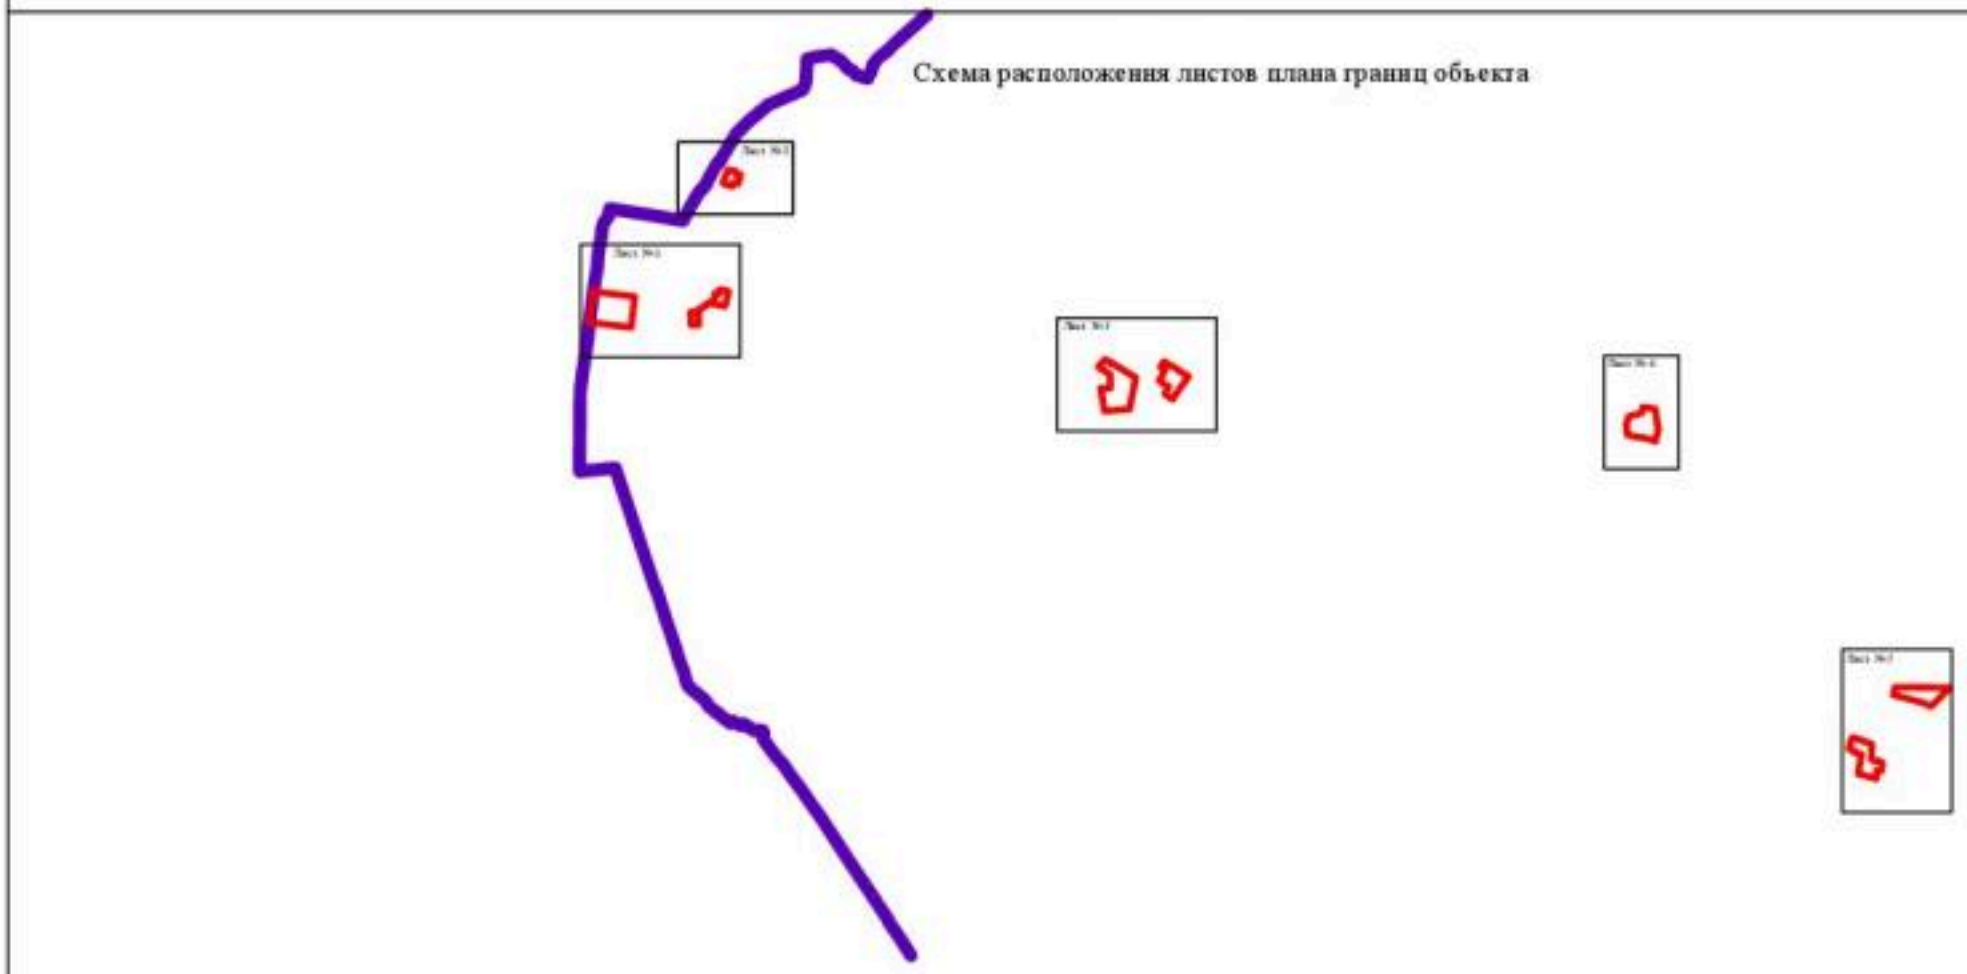

Масштаб 1:100000

Используемые условные знаки и обозначения :

- границы территориальной зоны
- границы муниципального образования
- Лист № 1 — область и номер листа плана границ объекта

Руководитель БУВО «Нормативно-проектный центр»
Подпись _____ Ю.В.Шалыгина Дата « 02 » сентября 2021 г.

Место для оттиска печати (при наличии) лица, составившего описание местоположения границ объекта

План границ объекта

Лист № 1

Масштаб 1:5000

Используемые условные знаки и обозначения:

- границы территориальной зоны
- границы муниципального образования
- •1 характерная точка границ территориальной зоны

Руководитель БУПО «Нормативно-проектный центр»
Подпись _____ Ю.В.Шалыгина Дата « 02 » сентября 2021 г.

Место для оттиска печати (при наличии) лица, составившего описание местоположения границ объекта

План границ объекта

Лист № 2

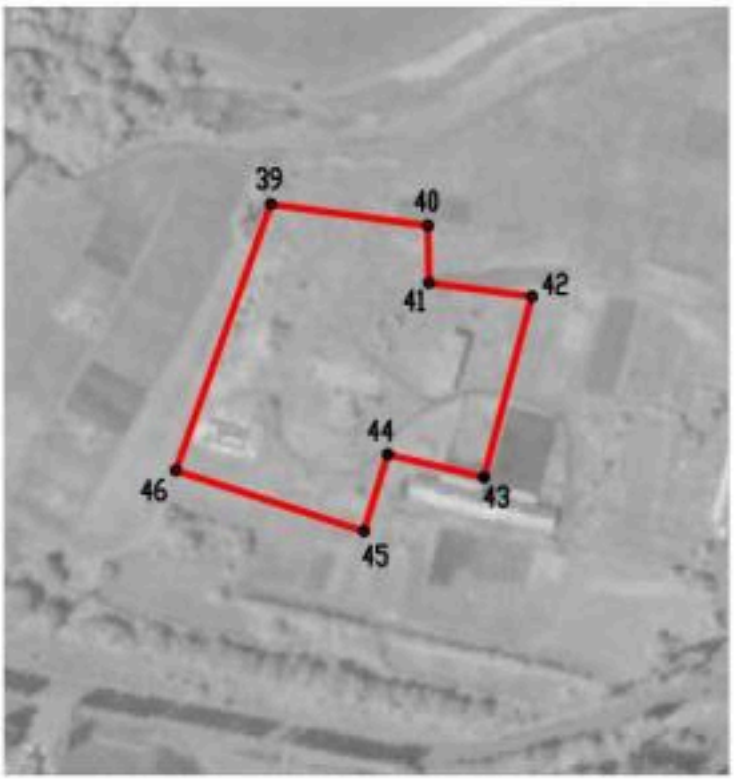

Масштаб 1:5000

Используемые условные знаки и обозначения :

границы территориальной зоны

39 **характерная точка границ территориальной зоны**

Руководитель БУВО «Нормативно-проектный центр»

Подпись _____ Ю.В.Шалыгина Дата « 02 » сентября 2021 г.

Место для оттиска печати (при наличии) лица, составившего описание местоположения границ объекта

План границ объекта

Лист № 3

Масштаб 1:5000

Используемые условные знаки и обозначения:

границы территориальной зоны

•47 характерная точка границ территориальной зоны

Руководитель БУВО «Нормативно-проектный центр»
Подпись _____ Ю.В.Шапыгина Дата « 02 » сентября 2021 г.

Место для оттиска печати (при наличии) лица, составившего описание местоположения границ объекта

57

План границ объекта

Лист № 4

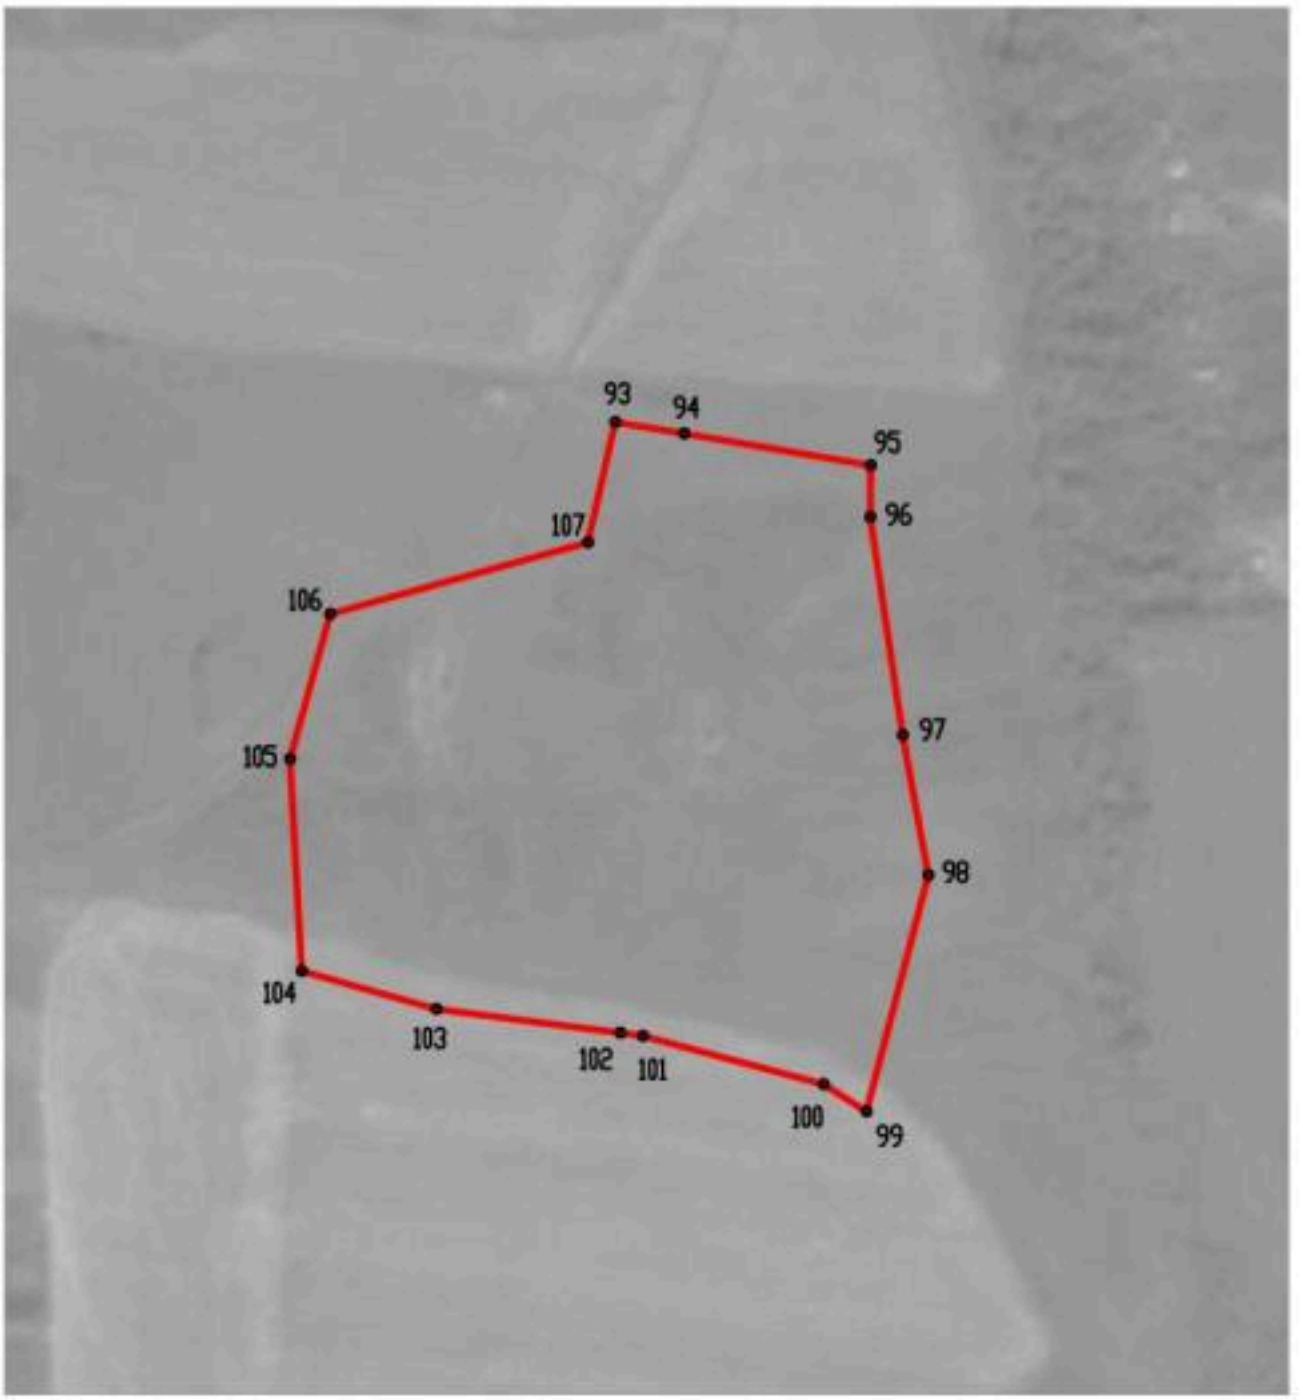

Масштаб 1:5000

Используемые условные знаки и обозначения :

границы территориальной зоны

• 93 характерная точка границ территориальной зоны

Руководитель БУВО «Нормативно-проектный центр»

Подпись _____ Ю.В.Шалыгина Дата « 02 » сентября 2021 г.

Место для оттиска печати (при наличии) лица, составившего описание местоположения границ объекта

План границ объекта

Лист № 5

Используемые условные знаки и обозначения:

границы территориальной зоны

• 108 характерная точка границ территориальной зоны

Масштаб 1:5000

Руководитель БУВО «Нормативно-проектный центр»
Подпись _____ Ю.В.Шалыгина Дата «02» сентября 2021г.

Место для оттиска печати (при наличии) лица, составившего описание местоположения границ объекта

ОПИСАНИЕ МЕСТОПОЛОЖЕНИЯ ГРАНИЦ

Зона животноводства за границами населенных пунктов - СХ3

(наименование объекта, местоположение границ которого описано (далее - объект)

Раздел 1

Сведения об объекте		
№ п/п	Характеристики объекта	Описание характеристик
1	2	3
1	Местоположение объекта	Воронежская область, Верхнехавский муниципальный район, Верхнехавское сельское поселение
2	Площадь объекта ± величина погрешности определения площади (Р ± Дельта Р)	-
3	Иные характеристики объекта	-

Раздел 2

Сведения о местоположении границ объекта					
1. Система координат: МСК - 36, зона 1					
2. Сведения о характерных точках границ объекта					
Обозначение характерных точек границ	Координаты, м		Метод определения координат характерной точки	Средняя квадратическая погрешность положения характерной точки (Mt), м	Описание обозначения точки на местности (при наличии)
	X	Y			
1	2	3	4	5	6
1	529317.31	1349738.79	Аналитический	2.50	-
2	529524.14	1350097.42	Аналитический	2.50	-
3	529201.21	1350280.54	Аналитический	2.50	-
4	528995.37	1349921.36	Аналитический	2.50	-
1	529317.31	1349738.79	Аналитический	2.50	-
3. Сведения о характерных точках части (частей) границы объекта					
Обозначение характерных точек части границы	Координаты, м		Метод определения координат характерной точки	Средняя квадратическая погрешность положения характерной точки (Mt), м	Описание обозначения точки на местности (при наличии)
	X	Y			
1	2	3	4	5	6
Часть №					
-	-	-	-	-	-

Раздел 3

Сведения о местоположении измененных (уточненных) границ объекта							
1. Система координат: -							
2. Сведения о характерных точках границ объекта							
Обозначение характерных точек границ	Существующие координаты, м		Измененные (уточненные) координаты, м		Метод определения координат характерной точки	Средняя квадратическая погрешность положения характерной точки (Mt), м	Описание обозначения точки на местности (при наличии)
	X	Y	X	Y			
1	2	3	4	5	6	7	8
-	-	-	-	-	-	-	-
3.Сведения о характерных точках части (частей) границы объекта							
Часть №							
-	-	-	-	-	-	-	-

Раздел 4

План границ объекта

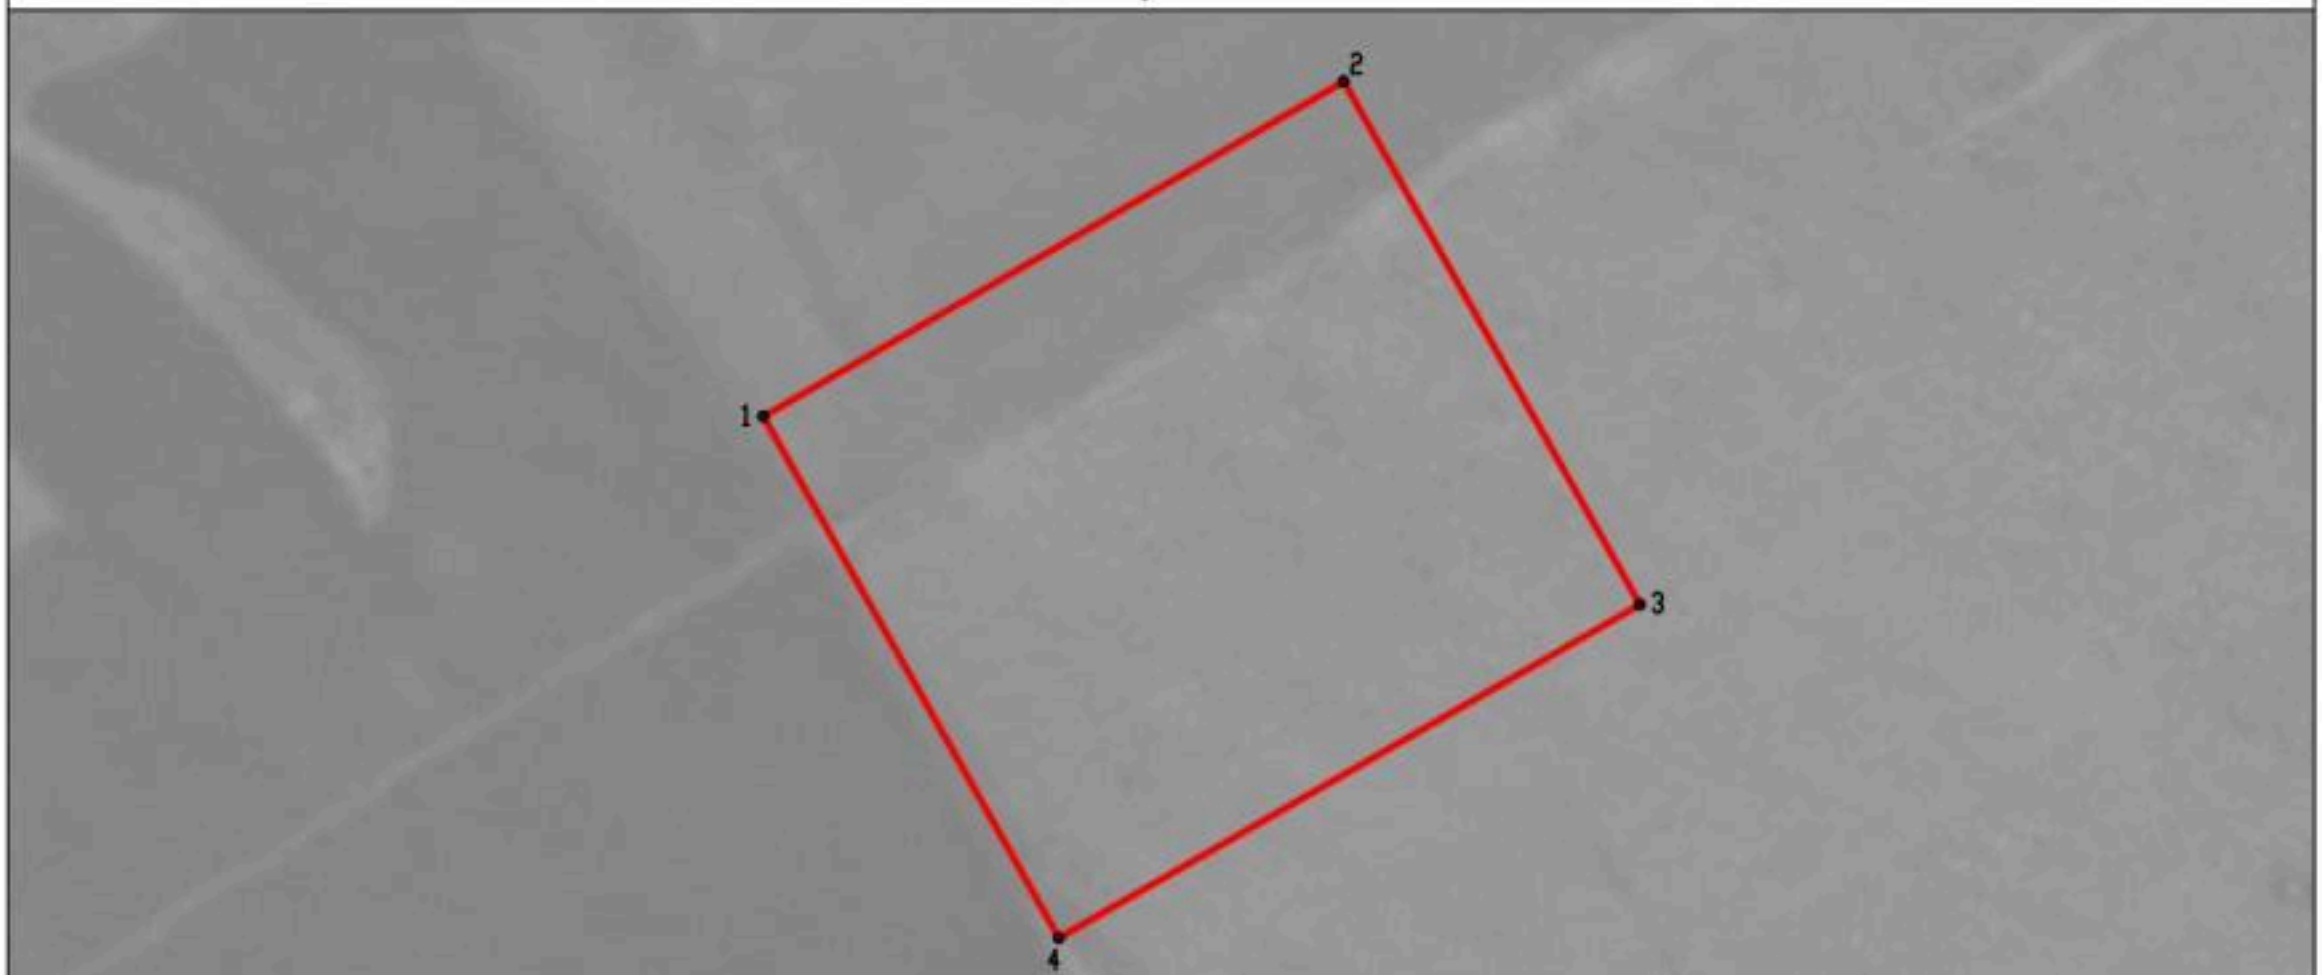

Используемые условные знаки и обозначения :

границы территориальной зоны

•1 характерная точка границ территориальной зоны

Масштаб 1:5000

Руководитель БУВО «Нормативно-проектный центр»
Подпись _____ Ю.В.Шалыгина Дата « 02 » сентября 2021 г.

Место для оттиска печати (при наличии) лица, составившего описание местоположения границ объекта

ОПИСАНИЕ МЕСТОПОЛОЖЕНИЯ ГРАНИЦ

Зона ритуальных объектов за границами населенных пунктов - СН1

(наименование объекта, местоположение границ которого описано (далее - объект)

Раздел 1

Сведения об объекте		
№ п/п	Характеристики объекта	Описание характеристик
1	2	3
1	Местоположение объекта	Воронежская область, Верхнехавский муниципальный район, Верхнехавское сельское поселение
2	Площадь объекта ± величина погрешности определения площади (Р ± Дельта Р)	-
3	Иные характеристики объекта	-

Раздел 2

Сведения о местоположении границ объекта					
1. Система координат: МСК - 36, зона 1					
2. Сведения о характерных точках границ объекта					
Обозначение характерных точек границ	Координаты, м		Метод определения координат характерной точки	Средняя квадратическая погрешность положения характерной точки (Mt), м	Описание обозначения точки на местности (при наличии)
	X	Y			
1	2	3	4	5	6
1	530484.59	1350086.88	Аналитический	2.50	-
2	530462.11	1350114.83	Аналитический	2.50	-
3	530356.38	1350109.04	Аналитический	2.50	-
4	530368.74	1350083.78	Аналитический	2.50	-
5	530394.61	1350028.23	Аналитический	2.50	-
6	530430.51	1350039.99	Аналитический	2.50	-
1	530484.59	1350086.88	Аналитический	2.50	-
7	528831.02	1361238.06	Аналитический	0.50	-
8	528810.05	1361324.19	Аналитический	0.50	-
9	528804.45	1361339.27	Аналитический	0.50	-
10	528796.18	1361345.57	Аналитический	0.50	-
11	528786.01	1361346.57	Аналитический	0.50	-
12	528747.99	1361341.41	Аналитический	0.50	-
13	528781.77	1361224.02	Аналитический	0.10	-
14	528803.27	1361230.31	Аналитический	0.10	-
7	528831.02	1361238.06	Аналитический	0.50	-
3. Сведения о характерных точках части (частей) границы объекта					
Обозначение характерных точек части границы	Координаты, м		Метод определения координат характерной точки	Средняя квадратическая погрешность положения характерной точки (Mt), м	Описание обозначения точки на местности (при наличии)
	X	Y			
1	2	3	4	5	6
Часть №					
-	-	-	-	-	-

Раздел 3

Сведения о местоположении измененных (уточненных) границ объекта							
1. Система координат: -							
2. Сведения о характерных точках границ объекта							
Обозначение характерных точек границ	Существующие координаты, м		Измененные (уточненные) координаты, м		Метод определения координат характерной точки	Средняя квадратическая погрешность положения характерной точки (Mt), м	Описание обозначения точки на местности (при наличии)
	X	Y	X	Y			
1	2	3	4	5	6	7	8
-	-	-	-	-	-	-	-
3.Сведения о характерных точках части (частей) границы объекта							
Часть №							
-	-	-	-	-	-	-	-

Раздел 4

План границ объекта

Схема расположения листов плана границ объекта

Используемые условные знаки и обозначения :

границы территориальной зоны

Лист № 1 область и номер листа плана границ обьекта

Масштаб 1:50000

Руководитель БУВО «Нормативно-проектный центр»
Подпись _____ Ю.В.Шалыгина Дата « 02 » сентября 2021 г.

Место для оттиска печати (при наличии) лица, составившего описание местоположения границ объекта

План границ объекта

Лист№ 1

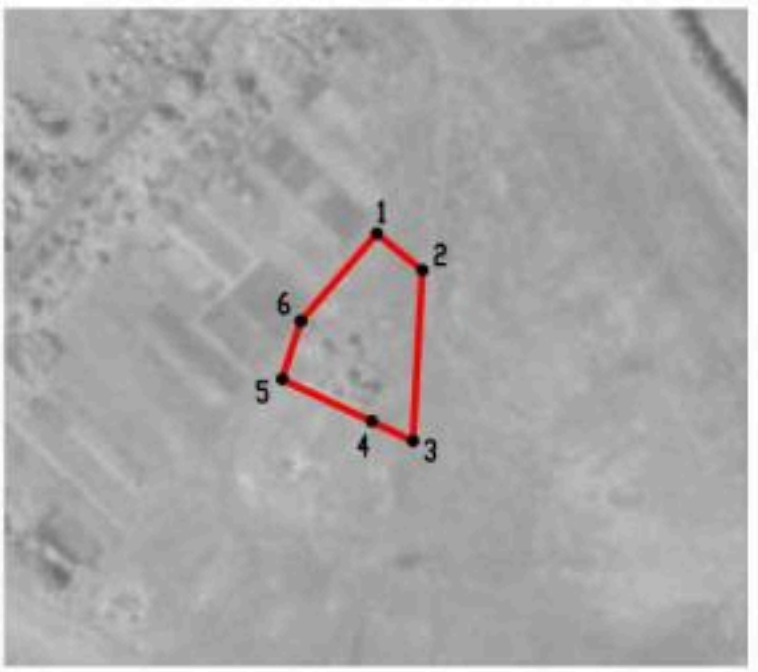

Масштаб 1:5000

Используемые условные знаки и обозначения :

границы территориальной зоны

•1 **характерная точка границ территориальной зоны**

Руководитель БУВО «Нормативно-проектный центр»
Подпись _____ Ю.В.Шалыгина Дата « 02 » сентября 2021 г.

Место для оттиска печати (при наличии) лица, составившего описание местоположения границ объекта

План границ объекта

Лист № 2

Масштаб 1:5000

Используемые условные знаки и обозначения :

границы территориальной зоны

•7 **характерная точка границ территориальной зоны**

Руководитель БУВО «Нормативно-проектный центр»
Подпись _____ Ю.В.Шалыгина Дата « 02 » сентября 2021 г.

Место для оттиска печати (при наличии) лица, составившего описание местоположения границ объекта

».