Правовое управление правительства
Воронежской области
ЗАРЕГИСТРИРОВАНО
«01» 02 2022г.
Регистрационный номер № 24

ДЕПАРТАМЕНТ АРХИТЕКТУРЫ И ГРАДОСТРОИТЕЛЬСТВА ВОРОНЕЖСКОЙ ОБЛАСТИ

ПРИКАЗ

24.01.2022 № 45-01-04/52

г. Воронеж

О внесении изменений в правила землепользования и застройки Марьевского сельского поселения Ольховатского муниципального района Воронежской области

В соответствии с Градостроительным кодексом Российской Федерации, Федеральным законом от 06.10.2003 № 131-ФЗ «Об общих принципах организации местного самоуправления в Российской Федерации», Законами Воронежской области от 07.07.2006 № 61-ОЗ «О регулировании градостроительной деятельности в Воронежской области», от 20.12.2018 № 173-ОЗ «О перераспределении полномочий по утверждению правил землепользования и застройки между органами местного самоуправления поселений Воронежской области, городского округа город Нововоронеж, Борисоглебского городского округа и исполнительными органами государственной власти Воронежской области», постановлением правительства Воронежской области от 31.12.2014 № 1240 «Об утверждении Положения о департаменте архитектуры и градостроительства Воронежской области», на основании приказа департамента архитектуры и градостроительства Воронежской области от 11.02.2021 № 45-01-04/116 «О подготовке проектов о внесении изменений в правила землепользования и застройки поселений Аннинского, Бобровского, Бутурлиновского, Верхнемамонского, Верхнехавского, Воробьёвского, Каширского, Лискинского, Новоусманского, Новохопёрского,

Ольховатского, Павловского, Панинского, Поворинского, Подгоренского, Рамонского, Россошанского, Семилукского, Хохольского муниципальных районов Воронежской области», с учетом заключения о результатах публичных слушаний от 06.09.2021

п р и к а з ы в а ю:

1. Внести в приказ департамента архитектуры и градостроительства Воронежской области от 18.05.2020 № 45-01-04/363 «Об утверждении правил землепользования и застройки Марьевского сельского поселения Ольховатского муниципального района Воронежской области» изменения, изложив правила землепользования и застройки Марьевского сельского поселения Ольховатского муниципального района Воронежской области в редакции согласно приложению к настоящему приказу.

2. Контроль исполнения настоящего приказа оставляю за собой.

Заместитель руководителя департамента
архитектуры и градостроительства
Воронежской области – начальник отдела
территориального планирования С.М. Беляева

Приложение
к приказу департамента
архитектуры и градостроительства
Воронежской области
от 24.01.2022 № 45-01-04/52

«УТВЕРЖДЕНЫ
приказом департамента
архитектуры и градостроительства
Воронежской области
от 18.05.2020 № 45-01-04/363

ПРАВИЛА ЗЕМЛЕПОЛЬЗОВАНИЯ И ЗАСТРОЙКИ МАРЬЕВСКОГО СЕЛЬСКОГО ПОСЕЛЕНИЯ ОЛЬХОВАТСКОГО МУНИЦИПАЛЬНОГО РАЙОНА ВОРОНЕЖСКОЙ ОБЛАСТИ

ЧАСТЬ I. ПОРЯДОК ПРИМЕНЕНИЯ ПРАВИЛ ЗЕМЛЕПОЛЬЗОВАНИЯ И ЗАСТРОЙКИ И ВНЕСЕНИЯ В НИХ ИЗМЕНЕНИЙ

Раздел 1. Общие положения

1. Предмет регулирования и цели подготовки правил землепользования и застройки Марьевского сельского поселения Ольховатского муниципального района Воронежской области

1. Правила землепользования и застройки Марьевского сельского поселения Ольховатского муниципального района Воронежской области (далее – Правила) являются документом градостроительного зонирования, который утверждается нормативным правовым актом департамента архитектуры и градостроительства Воронежской области и в котором устанавливаются территориальные зоны, градостроительные регламенты, порядок применения такого документа и порядок внесения в него изменений.

2. Правила разработаны в соответствии с Градостроительным кодексом Российской Федерации (далее – ГрК РФ), Земельным кодексом

Российской Федерации, Федеральным законом от 06.10.2003 № 131-ФЗ «Об общих принципах организации местного самоуправления в Российской Федерации», иными нормативными правовыми актами Российской Федерации, Воронежской области, муниципальными правовыми актами муниципального образования с учетом положений нормативных актов и документов, определяющих основные направления социально-экономического и градостроительного развития муниципального образования, а также сведений Единого государственного реестра недвижимости, сведений, документов и материалов, содержащихся в государственных информационных системах обеспечения градостроительной деятельности.

3. Правила разработаны в целях:

– создания условий для устойчивого развития территории муниципального образования, сохранения окружающей среды и объектов культурного наследия;

– создания условий для планировки территории муниципального образования;

– обеспечения прав и законных интересов физических и юридических лиц, в том числе правообладателей земельных участков и объектов капитального строительства;

– создания условий для привлечения инвестиций, в том числе путем предоставления возможности выбора наиболее эффективных видов разрешенного использования земельных участков и объектов капитального строительства.

2. Основные понятия, используемые в Правилах

В настоящих Правилах используются основные понятия, установленные законодательством Российской Федерации.

3. Сфера применения Правил

1. Действие настоящих Правил распространяется на всю территорию Марьевского сельского поселения Ольховатского

муниципального района Воронежской области. Правила обязательны для соблюдения органами государственной власти, органами местного самоуправления, физическими и юридическими лицами, при осуществлении ими градостроительной деятельности на территории Марьевского сельского поселения Ольховатского муниципального района Воронежской области.

2. Настоящие Правила применяются наряду с:

– техническими регламентами и иными обязательными требованиями, установленными в соответствии с законодательством в целях обеспечения безопасности жизни и здоровья людей, надежности и безопасности зданий, строений и сооружений, сохранения окружающей природной среды и объектов культурного наследия;

– региональными и местными нормативами градостроительного проектирования.

4. Содержание и порядок применения Правил

1. Правила включают в себя:

1) порядок их применения и внесения изменений в Правила;

2) карту градостроительного зонирования;

3) градостроительные регламенты.

Обязательным приложением к настоящим Правилам являются сведения о границах территориальных зон, которые должны содержать графическое описание местоположения границ территориальных зон, перечень координат характерных точек этих границ в системе координат, используемой для ведения Единого государственного реестра недвижимости.

2. Порядок применения Правил и внесения в них изменений включает в себя положения:

1) о регулировании землепользования и застройки;

2) об изменении видов разрешенного использования земельных участков и объектов капитального строительства физическими и юридическими лицами;

3) о подготовке документации по планировке территории органами местного самоуправления;

4) о проведении общественных обсуждений или публичных слушаний по вопросам землепользования и застройки;

5) о внесении изменений в Правила;

6) о регулировании иных вопросов землепользования и застройки.

5. Использование объектов недвижимости, не соответствующих настоящим Правилам

1. Земельные участки или объекты капитального строительства, виды разрешенного использования, предельные (минимальные и (или) максимальные) размеры и предельные параметры которых не соответствуют градостроительному регламенту, могут использоваться без установления срока приведения их в соответствие с градостроительным регламентом, за исключением случаев, если использование таких земельных участков и объектов капитального строительства опасно для жизни или здоровья человека, для окружающей среды, объектов культурного наследия.

2. Реконструкция указанных в подпункте 1 настоящего пункта объектов капитального строительства может осуществляться только путем приведения таких объектов в соответствие с градостроительным регламентом или путем уменьшения их несоответствия предельным параметрам разрешенного строительства, реконструкции. Изменение видов разрешенного использования указанных земельных участков и объектов капитального строительства может осуществляться путем приведения их в соответствие с видами разрешенного использования земельных участков и объектов капитального строительства, установленными градостроительным регламентом.

3. В случае если использование указанных в подпункте 1 настоящего пункта земельных участков и объектов капитального строительства продолжается и опасно для жизни или здоровья человека, для окружающей среды, объектов культурного наследия, в соответствии с

федеральными законами может быть наложен запрет на использование таких земельных участков и объектов.

6. Открытость и доступность информации о землепользовании и застройке

1. Настоящие Правила являются открытыми и общедоступными.

2. Настоящие Правила подлежат опубликованию в порядке, установленном для официального опубликования нормативных правовых актов Воронежской области, и размещению в федеральной государственной информационной системе территориального планирования и в государственной информационной системе обеспечения градостроительной деятельности.

Раздел 2. Положения о регулировании землепользования и застройки

7. Перераспределение полномочий между органами местного самоуправления Марьевского сельского поселения Ольховатского муниципального района Воронежской области и департаментом архитектуры и градостроительства Воронежской области

1. На основании Закона Воронежской области от 20.12.2018 № 173-ОЗ «О перераспределении полномочий по утверждению правил землепользования и застройки между органами местного самоуправления поселений Воронежской области, городского округа город Нововоронеж, Борисоглебского городского округа и исполнительными органами государственной власти Воронежской области» (далее – Закон Воронежской области) и в соответствии со статьей 8.2 ГрК РФ, пунктом 6.1 статьи 26.3 Федерального закона от 06.10.1999 № 184-ФЗ «Об общих принципах организации законодательных (представительных) и исполнительных органов государственной власти субъектов Российской Федерации», частью 1.2 статьи 17 Федерального закона от 06.10.2003 № 131-ФЗ «Об общих принципах организации местного самоуправления в Российской Федерации» полномочия по утверждению Правил перераспределены между органами

местного самоуправления Марьевского сельского поселения Ольховатского муниципального района Воронежской области и департаментом архитектуры и градостроительства Воронежской области (далее – Уполномоченный орган) на срок, установленный Законом Воронежской области.

2. После истечения срока, указанного в Законе Воронежской области, полномочия Уполномоченного органа, предусмотренные настоящими Правилами, осуществляются органами местного самоуправления Марьевского сельского поселения Ольховатского муниципального района Воронежской области в соответствии с требованиями ГрК РФ.

8. Полномочия Уполномоченного органа по вопросам землепользования и застройки

1. Полномочия Уполномоченного органа по вопросам землепользования и застройки включают:

1) принятие решений о подготовке проекта Правил, о подготовке проекта о внесении изменений в Правила;

2) утверждение Правил, утверждение внесения изменений в Правила;

3) принятие решений о предоставлении разрешений на условно разрешенный вид использования объектов капитального строительства или земельного участка;

4) принятие решений о предоставлении разрешения на отклонение от предельных параметров разрешенного строительства, реконструкции объектов капитального строительства;

5) иные полномочия в соответствии с действующим законодательством.

9. Комиссия по подготовке проектов Правил

1. Комиссия по подготовке проектов правил землепользования и застройки поселений Воронежской области, городского округа город Нововоронеж, Борисоглебского городского округа (далее – Комиссия)

является специально созданным постоянно действующим коллегиальным органом при Уполномоченном органе в целях реализации полномочий, указанных в пункте 8 настоящих Правил, перераспределенных в соответствии с Законом Воронежской области и обеспечения выполнения задач градостроительного зонирования.

2. Комиссия создается и прекращает свою деятельность приказом Уполномоченного органа.

3. Состав и порядок деятельности Комиссии утверждается приказом Уполномоченного органа.

Раздел 3. Положения об изменении видов разрешенного использования земельных участков и объектов капитального строительства физическими и юридическими лицами

10. Изменение видов разрешенного использования земельных участков и объектов капитального строительства

1. Для каждой из установленных настоящими Правилами территориальных зон могут устанавливаться основные, условно разрешенные и вспомогательные виды разрешенного использования земельных участков и объектов капитального строительства.

2. Изменение одного вида разрешенного использования земельных участков и объектов капитального строительства на другой вид такого использования осуществляется в соответствии с градостроительным регламентом при условии соблюдения требований технических регламентов.

3. Основные и вспомогательные виды разрешенного использования земельных участков и объектов капитального строительства правообладателями земельных участков и объектов капитального строительства, за исключением органов государственной власти, органов местного самоуправления, государственных и муниципальных учреждений, государственных и муниципальных унитарных предприятий, выбираются самостоятельно без дополнительных разрешений и согласования.

4. Решения об изменении одного вида разрешенного использования земельных участков и объектов капитального строительства, расположенных на землях, на которые действие градостроительных регламентов не распространяется или для которых градостроительные регламенты не устанавливаются, на другой вид такого использования принимаются в соответствии с федеральными законами.

11. Предоставление разрешения на условно разрешенный вид использования земельного участка или объекта капитального строительства

1. Физическое или юридическое лицо, заинтересованное в предоставлении разрешения на условно разрешенный вид использования земельного участка или объекта капитального строительства (далее - разрешение на условно разрешенный вид использования), направляет заявление о предоставлении разрешения на условно разрешенный вид использования в Комиссию. Заявление о предоставлении разрешения на условно разрешенный вид использования может быть направлено в форме электронного документа, подписанного электронной подписью в соответствии с требованиями Федерального закона от 06.04.2011 № 63-ФЗ «Об электронной подписи».

2. Порядок предоставления разрешения на условно разрешенный вид использования земельного участка или объекта капитального строительства определен статьей 39 ГрК РФ.

3. Проект решения о предоставлении разрешения на условно разрешенный вид использования подлежит рассмотрению на общественных обсуждениях или публичных слушаниях, проводимых в порядке, установленном статьей 5.1 ГрК РФ, с учетом положений статьи 39 ГрК РФ.

12. Предоставление разрешения на отклонение от предельных параметров разрешенного строительства, реконструкции объектов капитального строительства

1. Правообладатели земельных участков, размеры которых меньше установленных градостроительным регламентом минимальных размеров

земельных участков либо конфигурация, инженерно-геологические или иные характеристики которых неблагоприятны для застройки, вправе обратиться за разрешениями на отклонение от предельных параметров разрешенного строительства, реконструкции объектов капитального строительства (далее также – разрешение на отклонение от предельных параметров).

2. Правообладатели земельных участков вправе обратиться за разрешениями на отклонение от предельных параметров разрешенного строительства, реконструкции объектов капитального строительства, если такое отклонение необходимо в целях однократного изменения одного или нескольких предельных параметров разрешенного строительства, реконструкции объектов капитального строительства, установленных градостроительным регламентом для конкретной территориальной зоны, не более чем на десять процентов.

3. Порядок предоставления разрешения на отклонение от предельных параметров определен статьей 40 ГрК РФ.

4. Проект решения о предоставлении разрешения на отклонение от предельных параметров подлежит рассмотрению на общественных обсуждениях или публичных слушаниях, проводимых в порядке, установленном статьей 5.1 ГрК РФ, с учетом положений статьи 39 ГрК РФ, за исключением случая, указанного в части 1.1 статьи 40 ГрК РФ.

Раздел 4. Положения о подготовке документации по планировке территории органами местного самоуправления

13. Общие положения о подготовке документации по планировке территории

1. Подготовка документации по планировке территории осуществляется в целях обеспечения устойчивого развития территорий, в том числе выделения элементов планировочной структуры, установления границ земельных участков, установления границ зон планируемого размещения объектов капитального строительства.

2. Подготовка документации по планировке территории осуществляется в соответствии с главой 5 ГрК РФ.

3. Состав и содержание документации по планировке территории определяется ГрК РФ.

Раздел 5. Положения о проведении общественных обсуждений или публичных слушаний по вопросам землепользования и застройки

14. Общие положения о порядке проведения общественных обсуждений или публичных слушаний в сфере градостроительной деятельности

1. В целях соблюдения права человека на благоприятные условия жизнедеятельности, прав и законных интересов правообладателей земельных участков и объектов капитального строительства по проектам правил землепользования и застройки, проектам планировки территории, проектам межевания территории, проектам, предусматривающим внесение изменений в один из указанных утвержденных документов, проектам решений о предоставлении разрешения на условно разрешенный вид использования земельного участка или объекта капитального строительства, проектам решений о предоставлении разрешения на отклонение от предельных параметров разрешенного строительства, реконструкции объектов капитального строительства в соответствии с уставом муниципального образования и (или) нормативным правовым актом представительного органа муниципального образования и с учетом положений ГрК РФ проводятся общественные обсуждения или публичные слушания, за исключением случаев, предусмотренных ГрК РФ и другими федеральными законами.

2. Порядок проведения общественных обсуждений или публичных слушаний определяется ГрК РФ, Уставом Марьевского сельского поселения Ольховатского муниципального района Воронежской области и (или) нормативным правовым актом представительного органа муниципального образования.

Раздел 6. Положения о внесении изменений в Правила

15. Основания и порядок внесения изменений в Правила

1. Основания для рассмотрения вопроса о внесении изменений в настоящие Правила предусмотрены статьей 33 ГрК РФ.

2. Внесение изменений в Правила осуществляется в порядке, предусмотренном статьями 31 и 32 ГрК РФ, с учетом особенностей, установленных статьей 33 ГрК РФ.

Раздел 7. Положения о регулировании иных вопросов землепользования и застройки

16. Общие принципы регулирования иных вопросов землепользования и застройки на территории Марьевского сельского поселения Ольховатского муниципального района Воронежской области

Иные вопросы землепользования и застройки на территории Марьевского сельского поселения Ольховатского муниципального района Воронежской области регулируются законодательством Российской Федерации, Воронежской области, муниципальными правовыми актами Марьевского сельского поселения Ольховатского муниципального района Воронежской области.


ЧАСТЬ II. КАРТА ГРАДОСТРОИТЕЛЬНОГО ЗОНИРОВАНИЯ

17. Карты градостроительного зонирования

1. Карта градостроительного зонирования территории Марьевского сельского поселения Ольховатского муниципального района Воронежской области.

ПРАВИЛА ЗЕМЛЕПОЛЬЗОВАНИЯ И ЗАСТРОЙКИ

Карта градостроительного зонирования территории Марьевского сельского поселения
Ольховатского муниципального района Воронежской области

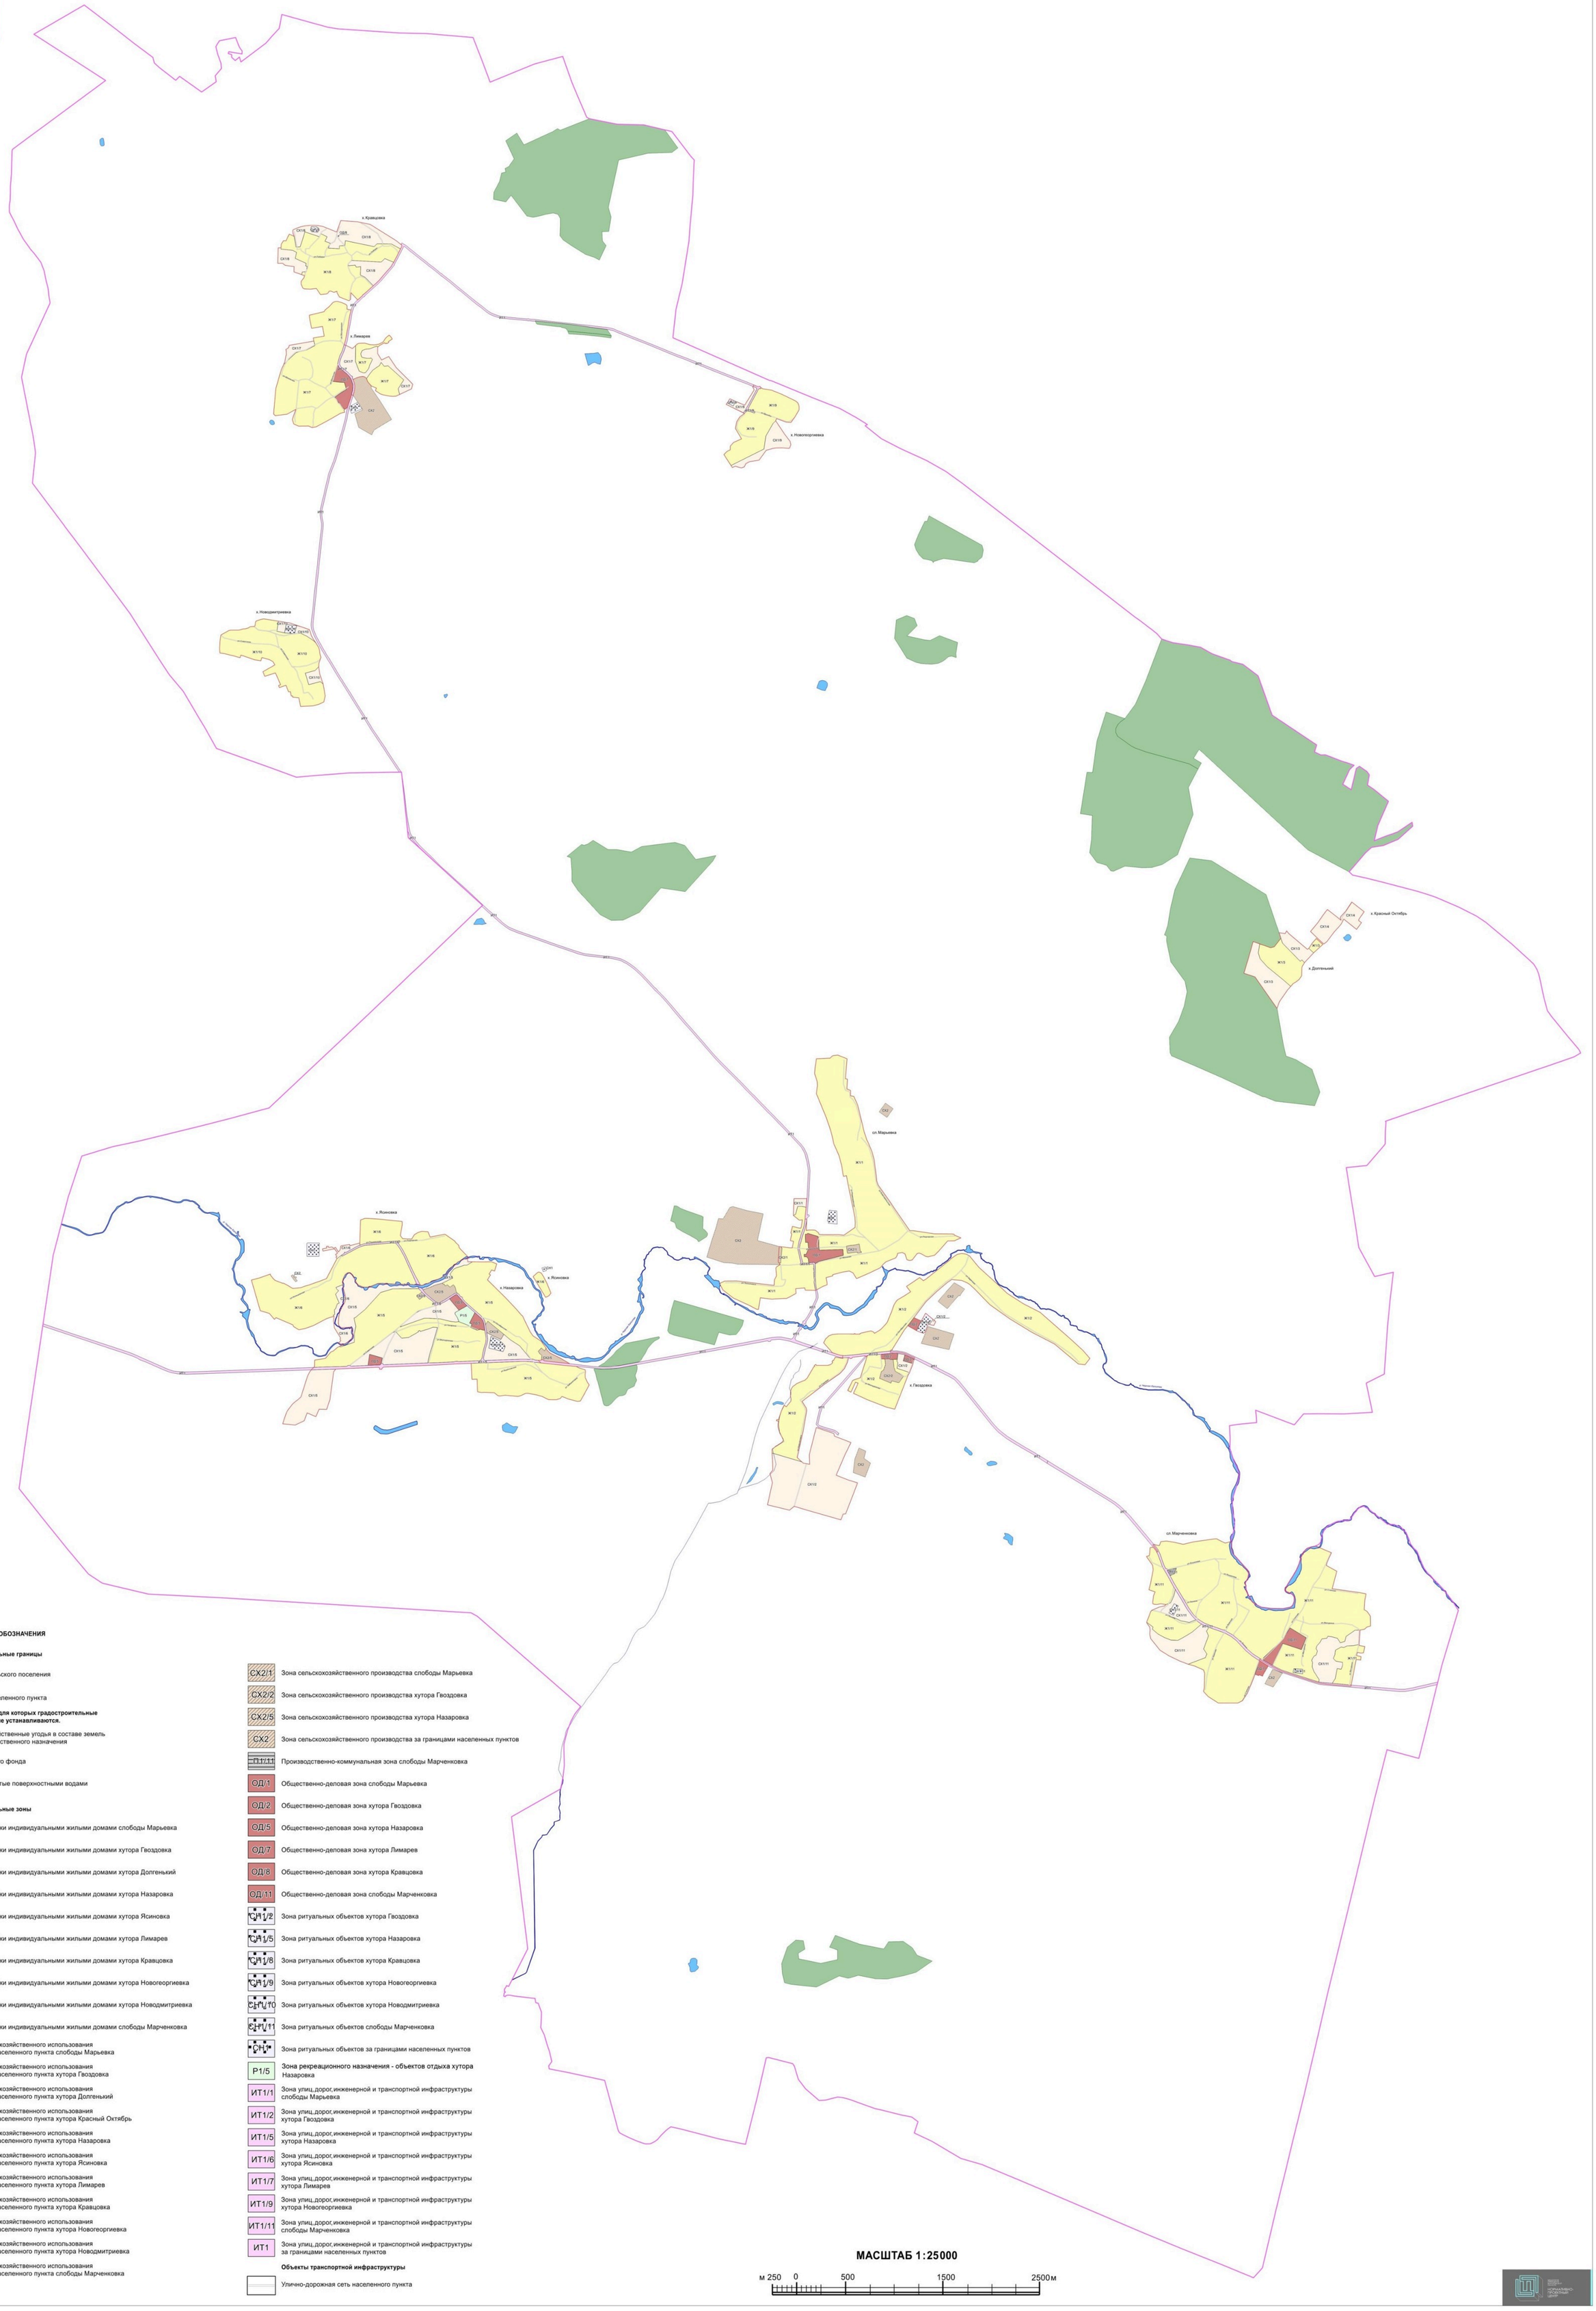

УСЛОВНЫЕ ОБОЗНАЧЕНИЯ

Территориальные границы

- Граница сельского поселения
- Граница населенного пункта

Территории, для которых градостроительные регламенты не устанавливаются.

- Сельскохозяйственные угодья в составе земель сельскохозяйственного назначения
- Земли лесного фонда
- Земли,покрытые поверхностными водами

Территориальные зоны

- Ж1/1 Зона застройки индивидуальными жилыми домами слободы Марьевка
- Ж1/2 Зона застройки индивидуальными жилыми домами хутора Гвоздовка
- Ж1/3 Зона застройки индивидуальными жилыми домами хутора Долгенький
- Ж1/5 Зона застройки индивидуальными жилыми домами хутора Назаровка
- Ж1/6 Зона застройки индивидуальными жилыми домами хутора Ясиновка
- Ж1/7 Зона застройки индивидуальными жилыми домами хутора Лимарев
- Ж1/8 Зона застройки индивидуальными жилыми домами хутора Кравцовка
- Ж1/9 Зона застройки индивидуальными жилыми домами хутора Новогеоргиевка
- Ж1/10 Зона застройки индивидуальными жилыми домами хутора Новодмитриевка
- Ж1/11 Зона застройки индивидуальными жилыми домами слободы Марченковка
- СХ1/1 Зона сельскохозяйственного использования в границах населенного пункта слободы Марьевка
- СХ1/2 Зона сельскохозяйственного использования в границах населенного пункта хутора Гвоздовка
- СХ1/3 Зона сельскохозяйственного использования в границах населенного пункта хутора Долгенький
- СХ1/4 Зона сельскохозяйственного использования в границах населенного пункта хутора Красный Октябрь
- СХ1/5 Зона сельскохозяйственного использования в границах населенного пункта хутора Назаровка
- СХ1/6 Зона сельскохозяйственного использования в границах населенного пункта хутора Ясиновка
- СХ1/7 Зона сельскохозяйственного использования в границах населенного пункта хутора Лимарев
- СХ1/8 Зона сельскохозяйственного использования в границах населенного пункта хутора Кравцовка
- СХ1/9 Зона сельскохозяйственного использования в границах населенного пункта хутора Новогеоргиевка
- СХ1/10 Зона сельскохозяйственного использования в границах населенного пункта хутора Новодмитриевка
- СХ1/11 Зона сельскохозяйственного использования в границах населенного пункта слободы Марченковка
- СХ2/1 Зона сельскохозяйственного производства слободы Марьевка
- СХ2/2 Зона сельскохозяйственного производства хутора Гвоздовка
- СХ2/5 Зона сельскохозяйственного производства хутора Назаровка
- СХ2 Зона сельскохозяйственного производства за границами населенных пунктов
- П1/1,11 Производственно-коммунальная зона слободы Марченковка
- ОД/1 Общественно-деловая зона слободы Марьевка
- ОД/2 Общественно-деловая зона хутора Гвоздовка
- ОД/5 Общественно-деловая зона хутора Назаровка
- ОД/7 Общественно-деловая зона хутора Лимарев
- ОД/8 Общественно-деловая зона хутора Кравцовка
- ОД/11 Общественно-деловая зона слободы Марченковка
- СН1/2 Зона ритуальных объектов хутора Гвоздовка
- СН1/5 Зона ритуальных объектов хутора Назаровка
- СН1/8 Зона ритуальных объектов хутора Кравцовка
- СН1/9 Зона ритуальных объектов хутора Новогеоргиевка
- СН1/10 Зона ритуальных объектов хутора Новодмитриевка
- СН1/11 Зона ритуальных объектов слободы Марченковка
- СН Зона ритуальных объектов за границами населенных пунктов
- Р1/5 **Зона рекреационного назначения - объектов отдыха хутора** Назаровка
- ИТ1/1 Зона улиц,дорог,инженерной и транспортной инфраструктуры слободы Марьевка
- ИТ1/2 Зона улиц,дорог,инженерной и транспортной инфраструктуры хутора Гвоздовка
- ИТ1/5 Зона улиц,дорог,инженерной и транспортной инфраструктуры хутора Назаровка
- ИТ1/6 Зона улиц,дорог,инженерной и транспортной инфраструктуры хутора Ясиновка
- ИТ1/7 Зона улиц,дорог,инженерной и транспортной инфраструктуры хутора Лимарев
- ИТ1/9 Зона улиц,дорог,инженерной и транспортной инфраструктуры хутора Новогеоргиевка
- ИТ1/11 Зона улиц,дорог,инженерной и транспортной инфраструктуры слободы Марченковка
- ИТ1 Зона улиц,дорог,инженерной и транспортной инфраструктуры за границами населенных пунктов

Объекты транспортной инфраструктуры

- Улично-дорожная сеть населенного пункта


МАСШТАБ 1:25000

м 250 0 500 1500 2500 м

2. Карта градостроительного зонирования с отображением зон с особыми условиями использования территории Марьевского сельского поселения Ольховатского муниципального района Воронежской области.

ПРАВИЛА ЗЕМЛЕПОЛЬЗОВАНИЯ И ЗАСТРОЙКИ

Карта градостроительного зонирования с отображением зон с особыми условиями использования территории
Марьевского сельского поселения Ольховатского муниципального района Воронежской области

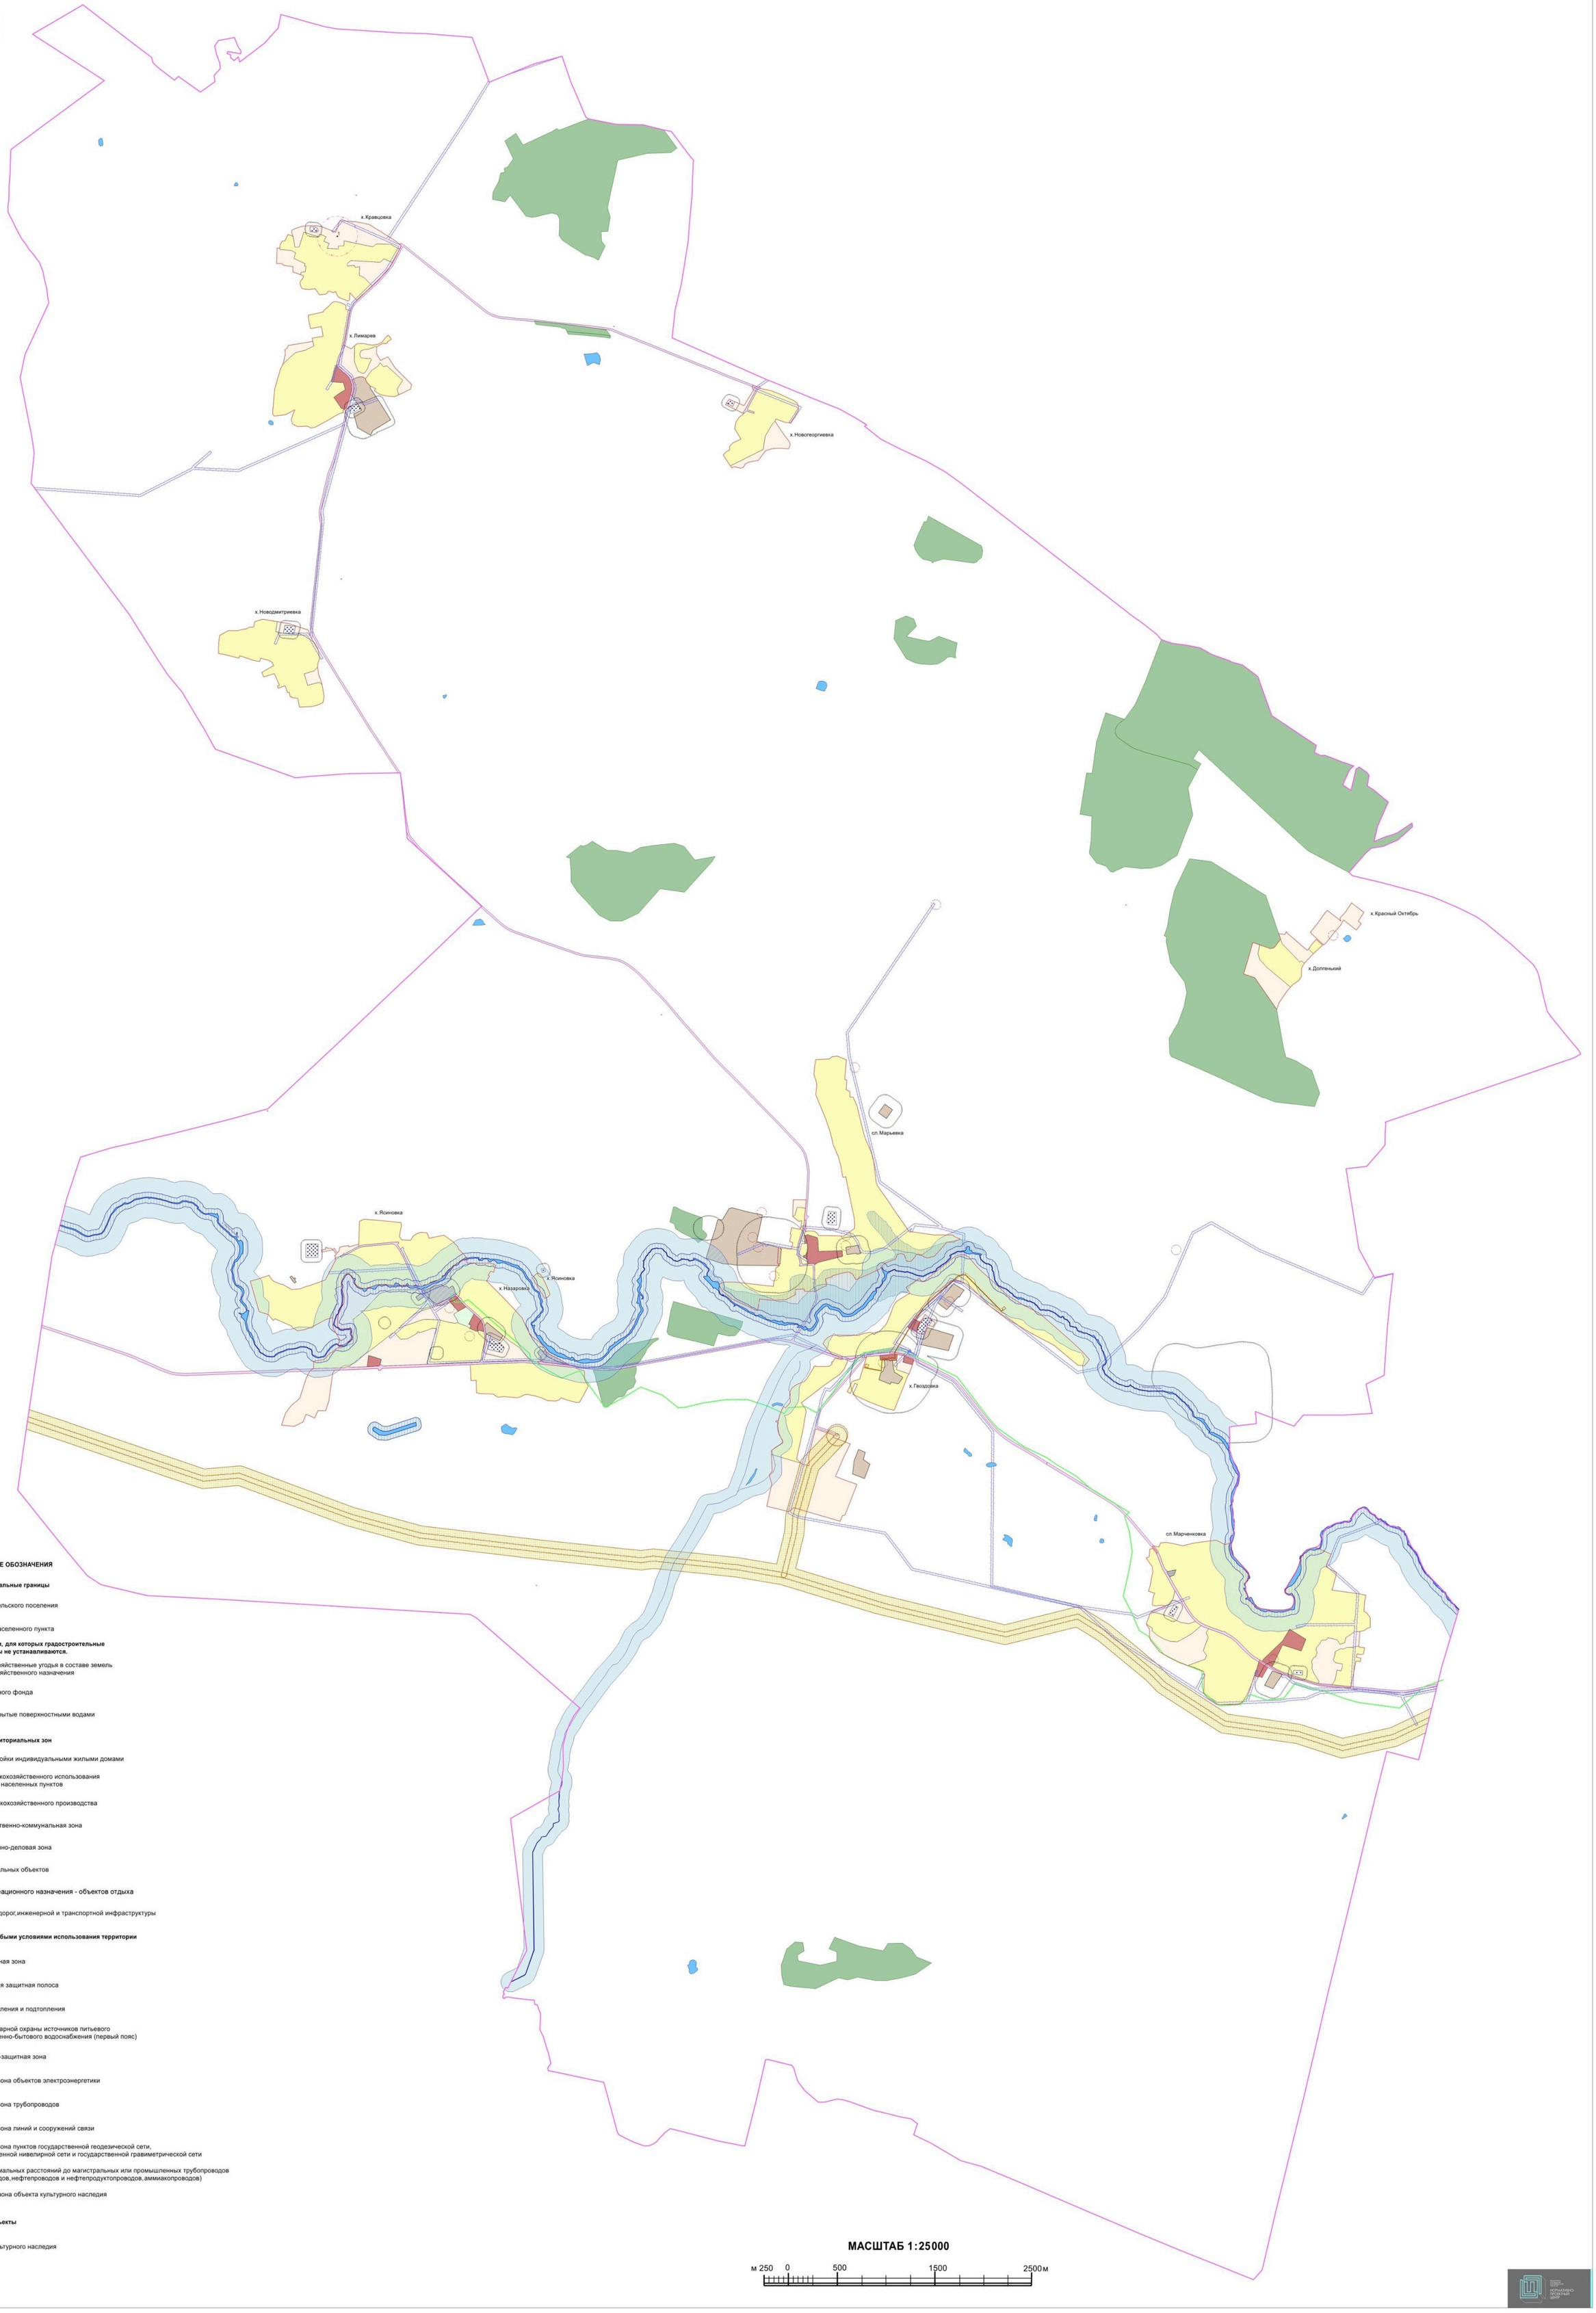

2.1. На территории Марьевского сельского поселения Ольховатского муниципального района Воронежской области располагаются следующие объекты культурного наследия:

№ п/п	Наименование объекта культурного наследия	Сведения о границах территории объекта культурного наследия	Сведения о границах защитной зоны объекта культурного наследия	Сведения о границах зоны охраны объекта культурного наследия
1	Братская могила № 410	Не установлена	Установлена приказом управления по охране объектов культурного наследия Воронежской области от 11.11.2019 № 71-01-07/278 «Об утверждении графического описания местоположения границ (с перечнем координат характерных точек этих границ) защитных зон объектов культурного наследия, расположенных на территории Воронежской области»	Не установлена

18. Перечень территориальных зон, установленных на карте градостроительного зонирования

1. Порядок установления территориальных зон определен статьей 34 ГрК РФ. На карте градостроительного зонирования установлены следующие виды территориальных зон:

Наименование территориальной зоны	Кодовое обозначение территориальной зоны
Жилые зоны	
Зона застройки индивидуальными жилыми домами	Ж1
Общественно-деловые зоны	
Общественно-деловая зона	ОД
Производственные и коммунально-складские зоны	
Производственно-коммунальная зона	П1
Зоны инженерной и транспортной инфраструктуры	
Зона улиц, дорог, инженерной и транспортной инфраструктуры	ИТ1
Зоны сельскохозяйственного использования	
Зона сельскохозяйственного использования в границах населенных пунктов	СХ1
Зона сельскохозяйственного производства	СХ2
Зоны рекреационного назначения	
Зона рекреационного назначения - объектов отдыха	Р1
Зоны специального назначения	

Наименование территориальной зоны	Кодовое обозначение территориальной зоны
Зона ритуальных объектов	**СН1**

2. Настоящими Правилами на территории Марьевского сельского поселения Ольховатского муниципального района Воронежской области установлены следующие территориальные зоны:

Наименование территориальной зоны	Кодовое обозначение территориальной зоны
Жилые зоны	
Зона застройки индивидуальными жилыми домами слободы Марьевка	**Ж1/1**
Зона застройки индивидуальными жилыми домами хутора Гвоздовка	**Ж1/2**
Зона застройки индивидуальными жилыми домами хутора Долгенький	**Ж1/3**
Зона застройки индивидуальными жилыми домами хутора Назаровка	**Ж1/5**
Зона застройки индивидуальными жилыми домами хутора Ясиновка	**Ж1/6**
Зона застройки индивидуальными жилыми домами хутора Лимарев	**Ж1/7**
Зона застройки индивидуальными жилыми домами хутора Кравцовка	**Ж1/8**
Зона застройки индивидуальными жилыми домами хутора Новогеоргиевка	**Ж1/9**
Зона застройки индивидуальными жилыми домами хутора Новодмитриевка	**Ж1/10**
Зона застройки индивидуальными жилыми домами слободы Марченковка	**Ж1/11**
Общественно-деловые зоны	
Общественно-деловая зона слободы Марьевка	**ОД/1**
Общественно-деловая зона хутора Гвоздовка	**ОД/2**
Общественно-деловая зона хутора Назаровка	**ОД/5**
Общественно-деловая зона хутора Лимарев	**ОД/7**
Общественно-деловая зона хутора Кравцовка	**ОД/8**
Общественно-деловая зона слободы Марченковка	**ОД/11**
Производственные и коммунально-складские зоны	
Производственно-коммунальная зона слободы Марченковка	**П1/11**
Зоны инженерной и транспортной инфраструктуры	
Зона улиц, дорог, инженерной и транспортной инфраструктуры слободы Марьевка	**ИТ1/1**
Зона улиц, дорог, инженерной и транспортной инфраструктуры хутора Гвоздовка	**ИТ1/2**
Зона улиц, дорог, инженерной и транспортной инфраструктуры хутора Назаровка	**ИТ1/5**
Зона улиц, дорог, инженерной и транспортной инфраструктуры хутора Ясиновка	**ИТ1/6**
Зона улиц, дорог, инженерной и транспортной инфраструктуры хутора Лимарев	**ИТ1/7**
Зона улиц, дорог, инженерной и транспортной инфраструктуры хутора Новогеоргиевка	**ИТ1/9**

Наименование территориальной зоны	Кодовое обозначение территориальной зоны
Зона улиц, дорог, инженерной и транспортной инфраструктуры слободы Марченковка	**ИТ1/11**
Зона улиц, дорог, инженерной и транспортной инфраструктуры за границами населенных пунктов	**ИТ1**
Зоны сельскохозяйственного использования	
Зона сельскохозяйственного использования в границах населенного пункта слободы Марьевка	**СХ1/1**
Зона сельскохозяйственного использования в границах населенного пункта хутора Гвоздовка	**СХ1/2**
Зона сельскохозяйственного использования в границах населенного пункта хутора Долгенький	**СХ1/3**
Зона сельскохозяйственного использования в границах населенного пункта хутора Красный Октябрь	**СХ1/4**
Зона сельскохозяйственного использования в границах населенного пункта хутора Назаровка	**СХ1/5**
Зона сельскохозяйственного использования в границах населенного пункта хутора Ясиновка	**СХ1/6**
Зона сельскохозяйственного использования в границах населенного пункта хутора Лимарев	**СХ1/7**
Зона сельскохозяйственного использования в границах населенного пункта хутора Кравцовка	**СХ1/8**
Зона сельскохозяйственного использования в границах населенного пункта хутора Новогеоргиевка	**СХ1/9**
Зона сельскохозяйственного использования в границах населенного пункта хутора Новодмитриевка	**СХ1/10**
Зона сельскохозяйственного использования в границах населенного пункта слободы Марченковка	**СХ1/11**
Зона сельскохозяйственного производства слободы Марьевка	**СХ2/1**
Зона сельскохозяйственного производства хутора Гвоздовка	**СХ2/2**
Зона сельскохозяйственного производства хутора Назаровка	**СХ2/5**
Зона сельскохозяйственного производства за границами населенных пунктов	**СХ2**
Зоны рекреационного назначения	
Зона рекреационного назначения - объектов отдыха хутора Назаровка	**Р1/5**
Зоны специального назначения	
Зона ритуальных объектов хутора Гвоздовка	**СН1/2**
Зона ритуальных объектов хутора Назаровка	**СН1/5**
Зона ритуальных объектов хутора Кравцовка	**СН1/8**
Зона ритуальных объектов хутора Новогеоргиевка	**СН1/9**
Зона ритуальных объектов хутора Новодмитриевка	**СН1/10**
Зона ритуальных объектов слободы Марченковка	**СН1/11**
Зона ритуальных объектов за границами населенных пунктов	**СН1**

3. Сведения о границах территориальных зон, содержащие графическое описание местоположения границ территориальных зон, перечень координат характерных точек границ территориальных зон слободы Марьевка, являются приложением № 1 к настоящим Правилам.

4. Сведения о границах территориальных зон, содержащие графическое описание местоположения границ территориальных зон, перечень координат характерных точек границ территориальных зон хутора Гвоздовка, являются приложением № 2 к настоящим Правилам.

5. Сведения о границах территориальных зон, содержащие графическое описание местоположения границ территориальных зон, перечень координат характерных точек границ территориальных зон хутора Долгенький, являются приложением № 3 к настоящим Правилам.

6. Сведения о границах территориальных зон, содержащие графическое описание местоположения границ территориальных зон, перечень координат характерных точек границ территориальных зон хутора Красный Октябрь, являются приложением № 4 к настоящим Правилам.

7. Сведения о границах территориальных зон, содержащие графическое описание местоположения границ территориальных зон, перечень координат характерных точек границ территориальных зон хутора Назаровка, являются приложением № 5 к настоящим Правилам.

8. Сведения о границах территориальных зон, содержащие графическое описание местоположения границ территориальных зон, перечень координат характерных точек границ территориальных зон хутора Ясиновка, являются приложением № 6 к настоящим Правилам.

9. Сведения о границах территориальных зон, содержащие графическое описание местоположения границ территориальных зон, перечень координат характерных точек границ территориальных зон хутора Лимарев, являются приложением № 7 к настоящим Правилам.

10. Сведения о границах территориальных зон, содержащие графическое описание местоположения границ территориальных зон, перечень координат характерных точек границ территориальных зон хутора Кравцовка, являются приложением № 8 к настоящим Правилам.

11. Сведения о границах территориальных зон, содержащие графическое описание местоположения границ территориальных зон,

перечень координат характерных точек границ территориальных зон хутора Новогеоргиевка, являются приложением № 9 к настоящим Правилам.

12. Сведения о границах территориальных зон, содержащие графическое описание местоположения границ территориальных зон, перечень координат характерных точек границ территориальных зон хутора Новодмитриевка, являются приложением № 10 к настоящим Правилам.

13. Сведения о границах территориальных зон, содержащие графическое описание местоположения границ территориальных зон, перечень координат характерных точек границ территориальных зон слободы Марченковка, являются приложением № 11 к настоящим Правилам.

14. Сведения о границах территориальных зон, содержащие графическое описание местоположения границ территориальных зон, перечень координат характерных точек границ территориальных зон, расположенных за границами населенных пунктов на территории Марьевского сельского поселения, являются приложением № 12 к настоящим Правилам.

ЧАСТЬ III. ГРАДОСТРОИТЕЛЬНЫЕ РЕГЛАМЕНТЫ

19. Общие положения о градостроительном регламенте

1. Градостроительным регламентом определяется правовой режим земельных участков, равно как всего, что находится над и под поверхностью земельных участков и используется в процессе их застройки и последующей эксплуатации объектов капитального строительства.

2. Действие градостроительного регламента распространяется в равной мере на все земельные участки и объекты капитального строительства, расположенные в пределах границ территориальной зоны, обозначенной на карте градостроительного зонирования.

3. Земли и земельные участки, на которые действие градостроительных регламентов не распространяется или для которых градостроительные регламенты не устанавливаются, определены статьей 36 ГрК РФ.

20. Виды разрешенного использования

1. Разрешенное использование земельных участков и объектов капитального строительства может быть следующих видов:

– основные виды разрешенного использования;

– условно разрешенные виды использования;

– вспомогательные виды разрешенного использования, допустимые только в качестве дополнительных по отношению к основным видам разрешенного использования и условно разрешенным видам использования и осуществляемые совместно с ними.

2. Виды разрешенного использования (далее – ВРИ) земельных участков в настоящих Правилах определяются в соответствии с приказом Федеральной службы государственной регистрации, кадастра и картографии от 10.11.2020 № П/0412 «Об утверждении классификатора видов разрешенного использования земельных участков».

21. Градостроительные регламенты территориальных зон

1. Градостроительные регламенты территориальных зон Ж1/1, Ж1/2, Ж1/3, Ж1/5, Ж1/6, Ж1/7, Ж1/8, Ж1/9, Ж1/10, Ж1/11

№ п/п	Код ВРИ	Наименование ВРИ	Предельные (минимальные и (или) максимальные) размеры земельных участков, в том числе их площадь, м²		Максимальный процент застройки в границах земельного участка	Предельное количество этажей или предельная высота зданий, строений, сооружений	Минимальные отступы от границ земельных участков в целях определения мест допустимого размещения зданий, строений, сооружений, за пределами которых запрещено строительство зданий, строений, сооружений
			min	max			
ОСНОВНЫЕ ВИДЫ РАЗРЕШЕННОГО ИСПОЛЬЗОВАНИЯ ЗЕМЕЛЬНЫХ УЧАСТКОВ И ОБЪЕКТОВ КАПИТАЛЬНОГО СТРОИТЕЛЬСТВА							
1	2.1	Для индивидуального жилищного строительства	300	5000	50%	3 этажа*	3 метра**
2	2.3	Блокированная жилая застройка	80	3000	50%	3 этажа*	3 метра**; 0 метров – при примыкании к соседним зданиям
3	2.2	Для ведения личного подсобного хозяйства (приусадебный земельный участок)	300	5000	30%	3 этажа*	3 метра**
4	1.19	Сенокошение	600	50000	0%	не подлежат установлению	
5	1.20	Выпас сельскохозяйственных животных	300	50000	0%	не подлежат установлению	
6	3.1.1	Предоставление коммунальных услуг	не подлежит установлению	5000	не подлежат установлению		
7	3.2.2	Оказание социальной помощи населению	не подлежат установлению		60%	3 этажа	3 метра
8	3.2.3	Оказание услуг связи	не подлежат установлению		60%	3 этажа	3 метра
9	3.4.1	Амбулаторно-поликлиническое обслуживание	не подлежат установлению			3 этажа	3 метра
10	3.5.1	Дошкольное, начальное и среднее общее образование	не подлежат установлению			4 этажа	3 метра
11	5.1.3	Площадки для занятий спортом	не подлежат установлению				
12	11.1	Общее пользование водными	не подлежат установлению				

№ п/п	Код ВРИ	Наименование ВРИ	Предельные (минимальные и (или) максимальные) размеры земельных участков, в том числе их площадь, м^2		Максимальный процент застройки в границах земельного участка	Предельное количество этажей или предельная высота зданий, строений, сооружений	Минимальные отступы от границ земельных участков в целях определения мест допустимого размещения зданий, строений, сооружений, за пределами которых запрещено строительство зданий, строений, сооружений
			min	max			
		объектами					
13	12.0	Земельные участки (территории) общего пользования	не подлежат установлению				
14	12.0.1	Улично-дорожная сеть	не подлежат установлению				
15	12.0.2	Благоустройство территории	не подлежат установлению				
УСЛОВНО РАЗРЕШЕННЫЕ ВИДЫ ИСПОЛЬЗОВАНИЯ ЗЕМЕЛЬНЫХ УЧАСТКОВ И ОБЪЕКТОВ КАПИТАЛЬНОГО СТРОИТЕЛЬСТВА							
16	2.1.1	Малоэтажная многоквартирная жилая застройка	600	не подлежит установлению	45%	4 этажа	6 метров
17	2.7.1	Хранение автотранспорта	не подлежат установлению				
18	3.1.2	Административные здания организаций, обеспечивающих предоставление коммунальных услуг	не подлежат установлению		60%	3 этажа	3 метра
19	3.3	Бытовое обслуживание	200	5000	60%	3 этажа	3 метра
20	3.6.1	Объекты культурно-досуговой деятельности	200	5000	60%	3 этажа	3 метра
21	3.7.1	Осуществление религиозных обрядов	не подлежат установлению				3 метра
22	3.10.1	Амбулаторное ветеринарное обслуживание	200	5000	60%	3 этажа	3 метра
23	4.1	Деловое управление	не подлежат установлению		60%	4 этажа	3 метра
24	4.4	Магазины	200	5000	60%	3 этажа	3 метра
25	4.5	Банковская и страховая деятельность	не подлежат установлению		60%	3 этажа	3 метра
26	4.6	Общественное питание	200	5000	50%	3 этажа	3 метра
27	5.1.2	Обеспечение занятий спортом в помещениях	не подлежат установлению		45%	не подлежит установлению	3 метра
28	6.4	Пищевая промышленность	не подлежит	5000	не подлежит	15 метров	3 метра

№ п/п	Код ВРИ	Наименование ВРИ	Предельные (минимальные и (или) максимальные) размеры земельных участков, в том числе их площадь, м^2		Максимальный процент застройки в границах земельного участка	Предельное количество этажей или предельная высота зданий, строений, сооружений	Минимальные отступы от границ земельных участков в целях определения мест допустимого размещения зданий, строений, сооружений, за пределами которых запрещено строительство зданий, строений, сооружений
			min	max			
			установлению		установлению		
29	8.3	Обеспечение внутреннего правопорядка	не подлежат установлению				3 метра

* для вспомогательных видов – 1 этаж;

** от вспомогательных видов – 1 метр.

Не допускается размещать со стороны улицы вспомогательные строения, за исключением гаражей. Допускается блокировка хозяйственных построек на смежных земельных участках по взаимному согласию домовладельцев с учетом пожарных требований.

Ограничения использования земельных участков и объектов капитального строительства, устанавливаемые в соответствии с законодательством Российской Федерации, определяются пунктом 22 настоящих Правил.

2. Градостроительные регламенты территориальных зон ОД/1, ОД/2, ОД/5, ОД/7, ОД/8, ОД/11

№ п/п	Код ВРИ	Наименование ВРИ	Предельные (минимальные и (или) максимальные) размеры земельных участков, в том числе их площадь, м²		Максимальный процент застройки в границах земельного участка	Предельное количество этажей или предельная высота зданий, строений, сооружений	Минимальные отступы от границ земельных участков в целях определения мест допустимого размещения зданий, строений, сооружений, за пределами которых запрещено строительство зданий, строений, сооружений
			min	max			
ОСНОВНЫЕ ВИДЫ РАЗРЕШЕННОГО ИСПОЛЬЗОВАНИЯ ЗЕМЕЛЬНЫХ УЧАСТКОВ И ОБЪЕКТОВ КАПИТАЛЬНОГО СТРОИТЕЛЬСТВА							
1	3.1.1	Предоставление коммунальных услуг	не подлежит установлению	5000	не подлежат установленню		
2	3.1.2	Административные здания организаций, обеспечивающих предоставление коммунальных услуг	не подлежат установлению		60%	не подлежит установлению	3 метра
3	3.2.1	Дома социального обслуживания	не подлежат установлению		60%	не подлежит установлению	6 метров
4	3.2.2	Оказание социальной помощи населению	не подлежат установлению		60%	не подлежит установлению	6 метров
5	3.2.3	Оказание услуг связи	не подлежат установлению		60%	не подлежит установлению	6 метров
6	3.3	Бытовое обслуживание	200	не подлежит установлению	60%	не подлежит установлению	6 метров
7	3.4.1	Амбулаторно-поликлиническое обслуживание	не подлежат установлению			не подлежит установлению	6 метров
8	3.5.1	Дошкольное, начальное и среднее общее образование	не подлежат установлению			4 этажа	6 метров
9	3.6.1	Объекты культурно-досуговой деятельности	не подлежат установлению		60%	не подлежит установлению	6 метров
10	3.6.2.	Парки культуры и отдыха	не подлежат установлению				
11	3.7.1	Осуществление религиозных обрядов	не подлежат установлению				6 метров
12	3.8.1	Государственное управление	не подлежат установлению		60%	не подлежит установлению	6 метров
13	3.10.1	Амбулаторное ветеринарное	не подлежат установлению		60%	3 этажа	3 метра

№ п/п	Код ВРИ	Наименование ВРИ	Предельные (минимальные и (или) максимальные) размеры земельных участков, в том числе их площадь, м^2		Максимальный процент застройки в границах земельного участка	Предельное количество этажей или предельная высота зданий, строений, сооружений	Минимальные отступы от границ земельных участков в целях определения мест допустимого размещения зданий, строений, сооружений, за пределами которых запрещено строительство зданий, строений, сооружений
			min	max			
		обслуживание					
14	4.1	Деловое управление	не подлежат установлению		50%	не подлежит установлению	6 метров
15	4.3	Рынки	не подлежат установлению		45%	не подлежит установлению	6 метров
16	4.4	Магазины	200	не подлежит установлению	60%	не подлежит установлению	3 метра
17	4.5	Банковская и страховая деятельность	не подлежат установлению		60%	не подлежит установлению	6 метров
18	4.6	Общественное питание	400	не подлежит установлению	50%	не подлежит установлению	6 метров
19	4.9	Служебные гаражи	не подлежат установлению				3 метра
20	5.1.2	Обеспечение занятий спортом в помещениях	не подлежат установлению		45%	не подлежит установлению	6 метров
21	5.1.3	Площадки для занятий спортом	не подлежат установлению				
22	5.1.4	Оборудованные площадки для занятий спортом	не подлежат установлению				3 метра
23	8.3	Обеспечение внутреннего правопорядка	не подлежат установлению				3 метра
24	9.3	Историко-культурная деятельность	не подлежат установлению				
25	12.0	Земельные участки (территории) общего пользования	не подлежат установлению				
26	12.0.1	Улично-дорожная сеть	не подлежат установлению				
27	12.0.2	Благоустройство территории	не подлежат установлению				
УСЛОВНО РАЗРЕШЕННЫЕ ВИДЫ ИСПОЛЬЗОВАНИЯ ЗЕМЕЛЬНЫХ УЧАСТКОВ И ОБЪЕКТОВ КАПИТАЛЬНОГО СТРОИТЕЛЬСТВА							
28	2.7.1	Хранение автотранспорта	не подлежат установлению				1 метр
29	4.9.1.1	Заправка транспортных средств	не подлежат установлению			1 этаж	3 метра

№ п/п	Код ВРИ	Наименование ВРИ	Предельные (минимальные и (или) максимальные) размеры земельных участков, в том числе их площадь, м²		Максимальный процент застройки в границах земельного участка	Предельное количество этажей или предельная высота зданий, строений, сооружений	Минимальные отступы от границ земельных участков в целях определения мест допустимого размещения зданий, строений, сооружений, за пределами которых запрещено строительство зданий, строений, сооружений
			min	max			
30	4.9.1.3	Автомобильные мойки	не подлежат установлению			1 этаж	3 метра
31	6.4	Пищевая промышленность	400	5000	50%	15 метров	3 метра

Ограничения использования земельных участков и объектов капитального строительства, устанавливаемые в соответствии с законодательством Российской Федерации, определяются пунктом 22 настоящих Правил.

3. Градостроительный регламент территориальной зоны П1/11

№ п/п	Код ВРИ	Наименование ВРИ	Предельные (минимальные и (или) максимальные) размеры земельных участков, в том числе их площадь, м²		Максимальный процент застройки в границах земельного участка	Предельное количество этажей или предельная высота зданий, строений, сооружений	Минимальные отступы от границ земельных участков в целях определения мест допустимого размещения зданий, строений, сооружений, за пределами которых запрещено строительство зданий, строений, сооружений
			min	max			
ОСНОВНЫЕ ВИДЫ РАЗРЕШЕННОГО ИСПОЛЬЗОВАНИЯ ЗЕМЕЛЬНЫХ УЧАСТКОВ И ОБЪЕКТОВ КАПИТАЛЬНОГО СТРОИТЕЛЬСТВА							
1	1.15	Хранение и переработка сельскохозяйственной продукции	не подлежат установлению				3 метра
2	1.18	Обеспечение сельскохозяйственного производства	не подлежат установлению				3 метра
3	2.7.1	Хранение автотранспорта	не подлежат установлению				1 метр
4	3.1	Коммунальное обслуживание	не подлежат установлению				

№ п/п	Код ВРИ	Наименование ВРИ	Предельные (минимальные и (или) максимальные) размеры земельных участков, в том числе их площадь, м^2		Максимальный процент застройки в границах земельного участка	Предельное количество этажей или предельная высота зданий, строений, сооружений	Минимальные отступы от границ земельных участков в целях определения мест допустимого размещения зданий, строений, сооружений, за пределами которых запрещено строительство зданий, строений, сооружений
			min	max			
5	3.3	Бытовое обслуживание	200	не подлежит установлению	60%	не подлежит установлению	3 метра
6	4.1	Деловое управление	не подлежат установлению		60%	не подлежит установлению	3 метра
7	4.4	Магазины	200	не подлежит установлению	50%	не подлежит установлению	3 метра
8	6.9	Склад	не подлежат установлению		60%	не подлежит установлению	3 метра
9	6.9.1	Складские площадки	не подлежат установлению				
10	12.0	Земельные участки (территории) общего пользования	не подлежат установлению				
11	12.0.1	Улично-дорожная сеть	не подлежат установлению				
12	12.0.2	Благоустройство территории	не подлежат установлению				
УСЛОВНО РАЗРЕШЕННЫЕ ВИДЫ ИСПОЛЬЗОВАНИЯ ЗЕМЕЛЬНЫХ УЧАСТКОВ И ОБЪЕКТОВ КАПИТАЛЬНОГО СТРОИТЕЛЬСТВА							
13	4.3	Рынки	не подлежат установлению		45%	не подлежит установлению	3 метра

Ограничения использования земельных участков и объектов капитального строительства, устанавливаемые в соответствии с законодательством Российской Федерации, определяются пунктом 22 настоящих Правил.

4. Градостроительные регламенты территориальных зон ИТ1/1, ИТ1/2, ИТ1/5, ИТ1/6, ИТ1/7, ИТ1/9, ИТ1/11, ИТ1

№ п/п	Код ВРИ	Наименование ВРИ	Предельные (минимальные и (или) максимальные) размеры земельных участков, в том числе их площадь, м²		Максимальный процент застройки в границах земельного участка	Предельное количество этажей или предельная высота зданий, строений, сооружений	Минимальные отступы от границ земельных участков в целях определения мест допустимого размещения зданий, строений, сооружений, за пределами которых запрещено строительство зданий, строений, сооружений
			min	max			
ОСНОВНЫЕ ВИДЫ РАЗРЕШЕННОГО ИСПОЛЬЗОВАНИЯ ЗЕМЕЛЬНЫХ УЧАСТКОВ И ОБЪЕКТОВ КАПИТАЛЬНОГО СТРОИТЕЛЬСТВА							
1	7.2.1	Размещение автомобильных дорог	не подлежат установлению				
2	3.1.1	Предоставление коммунальных услуг	не подлежат установлению				
3	12.0	Земельные участки (территории) общего пользования	не подлежат установлению				
4	12.0.1	Улично-дорожная сеть	не подлежат установлению				
5	12.0.2	Благоустройство территории	не подлежат установлению				
УСЛОВНО РАЗРЕШЕННЫЕ ВИДЫ ИСПОЛЬЗОВАНИЯ ЗЕМЕЛЬНЫХ УЧАСТКОВ И ОБЪЕКТОВ КАПИТАЛЬНОГО СТРОИТЕЛЬСТВА							
6	4.9.1	Объекты дорожного сервиса	не подлежат установлению				3 метра
7	4.9.1.1	Заправка транспортных средств	не подлежат установлению			1 этаж	3 метра
8	4.9.1.2	Обеспечение дорожного отдыха	600	не подлежит установлению	45%	3 этажа	3 метра
9	4.9.1.3	Автомобильные мойки	не подлежат установлению			1 этаж	3 метра
10	4.9.1.4	Ремонт автомобилей	не подлежат установлению			1 этаж	3 метра

Ограничения использования земельных участков и объектов капитального строительства, устанавливаемые в соответствии с законодательством Российской Федерации, определяются пунктом 22 настоящих Правил.

5. Градостроительные регламенты территориальных зон СХ1/1, СХ1/2, СХ1/3, СХ1/4, СХ1/5, СХ1/6, СХ1/7, СХ1/8, СХ1/9, СХ1/10, СХ1/11

№ п/п	Код ВРИ	Наименование ВРИ	Предельные (минимальные и (или) максимальные) размеры земельных участков, в том числе их площадь, м^2		Максимальный процент застройки в границах земельного участка	Предельное количество этажей или предельная высота зданий, строений, сооружений	Минимальные отступы от границ земельных участков в целях определения мест допустимого размещения зданий, строений, сооружений, за пределами которых запрещено строительство зданий, строений, сооружений
			min	max			
ОСНОВНЫЕ ВИДЫ РАЗРЕШЕННОГО ИСПОЛЬЗОВАНИЯ ЗЕМЕЛЬНЫХ УЧАСТКОВ И ОБЪЕКТОВ КАПИТАЛЬНОГО СТРОИТЕЛЬСТВА							
1	1.2	Выращивание зерновых и иных сельскохозяйственных культур	не подлежат установлению				
2	1.3	Овощеводство	не подлежат установлению				
3	1.4	Выращивание тонизирующих, лекарственных, цветочных культур	не подлежат установлению				
4	1.5	Садоводство	не подлежат установлению				
5	1.12	Пчеловодство	не подлежат установлению				
6	1.13	Рыбоводство	не подлежат установлению				
7	1.16	Ведение личного подсобного хозяйства на полевых участках	не подлежат установлению				
8	1.17	Питомники	не подлежат установлению				
9	1.19	Сенокошение	не подлежат установлению				
10	1.20	Выпас сельскохозяйственных животных	не подлежат установлению				
11	3.1.1	Предоставление коммунальных услуг	не подлежат установлению				
12	6.8	Связь	не подлежат установлению				
13	11.1	Общее пользование водными объектами	не подлежат установлению				
14	12.0	Земельные участки (территории) общего пользования	не подлежат установлению				

№ п/п	Код ВРИ	Наименование ВРИ	Предельные (минимальные и (или) максимальные) размеры земельных участков, в том числе их площадь, м^2		Максимальный процент застройки в границах земельного участка	Предельное количество этажей или предельная высота зданий, строений, сооружений	Минимальные отступы от границ земельных участков в целях определения мест допустимого размещения зданий, строений, сооружений, за пределами которых запрещено строительство зданий, строений, сооружений
			min	max			
15	12.0.1	Улично-дорожная сеть	не подлежат установлению				
16	12.0.2	Благоустройство территории	не подлежат установлению				
17	13.1	Ведение огородничества	100	4500	0%	не подлежат установлению	
УСЛОВНО РАЗРЕШЕННЫЕ ВИДЫ ИСПОЛЬЗОВАНИЯ ЗЕМЕЛЬНЫХ УЧАСТКОВ И ОБЪЕКТОВ КАПИТАЛЬНОГО СТРОИТЕЛЬСТВА							
18	1.15	Хранение и переработка сельскохозяйственной продукции	не подлежат установлению				3 метра
19	6.7	Энергетика	не подлежат установлению				3 метра

Ограничения использования земельных участков и объектов капитального строительства, устанавливаемые в соответствии с законодательством Российской Федерации, определяются пунктом 22 настоящих Правил.

6. Градостроительные регламенты территориальных зон СХ2/1, СХ2/2, СХ2/5, СХ2

№ п/п	Код ВРИ	Наименование ВРИ	Предельные (минимальные и (или) максимальные) размеры земельных участков, в том числе их площадь, м²		Максимальный процент застройки в границах земельного участка	Предельное количество этажей или предельная высота зданий, строений, сооружений	Минимальные отступы от границ земельных участков в целях определения мест допустимого размещения зданий, строений, сооружений, за пределами которых запрещено строительство зданий, строений, сооружений
			min	max			
ОСНОВНЫЕ ВИДЫ РАЗРЕШЕННОГО ИСПОЛЬЗОВАНИЯ ЗЕМЕЛЬНЫХ УЧАСТКОВ И ОБЪЕКТОВ КАПИТАЛЬНОГО СТРОИТЕЛЬСТВА							
1	1.1	Растениеводство	не подлежат установлению				
2	1.12	Пчеловодство	не подлежат установлению				
3	1.15	Хранение и переработка сельскохозяйственной продукции	не подлежат установлению				3 метра
4	1.16	Ведение личного подсобного хозяйства на полевых участках	не подлежат установлению				
5	1.17	Питомники	не подлежат установлению				
6	1.18	Обеспечение сельскохозяйственного производства	не подлежат установлению				3 метра
7	3.1.1	Предоставление коммунальных услуг	не подлежат установлению				
8	4.1	Деловое управление	не подлежат установлению		50%	не подлежит установлению	3 метра
9	4.4	Магазины	не подлежит установлению	5000	50%	не подлежит установлению	3 метра
10	4.9.1.1	Заправка транспортных средств	не подлежат установлению			1 этаж	3 метра
11	6.9	Склад	не подлежат установлению		60%	не подлежит установлению	3 метра
12	6.9.1	Складские площадки	не подлежат установлению				
13	12.0	Земельные участки (территории) общего пользования	не подлежат установлению				
14	12.0.1	Улично-дорожная сеть	не подлежат установлению				
15	12.0.2	Благоустройство территории	не подлежат установлению				

№ п/п	Код ВРИ	Наименование ВРИ	Предельные (минимальные и (или) максимальные) размеры земельных участков, в том числе их площадь, м^2		Максимальный процент застройки в границах земельного участка	Предельное количество этажей или предельная высота зданий, строений, сооружений	Минимальные отступы от границ земельных участков в целях определения мест допустимого размещения зданий, строений, сооружений, за пределами которых запрещено строительство зданий, строений, сооружений
			min	max			
УСЛОВНО РАЗРЕШЕННЫЕ ВИДЫ ИСПОЛЬЗОВАНИЯ ЗЕМЕЛЬНЫХ УЧАСТКОВ И ОБЪЕКТОВ КАПИТАЛЬНОГО СТРОИТЕЛЬСТВА							
16	1.8	Скотоводство	не подлежат установлению				3 метра
17	6.4	Пищевая промышленность	не подлежат установлению				3 метра

Ограничения использования земельных участков и объектов капитального строительства, устанавливаемые в соответствии с законодательством Российской Федерации, определяются пунктом 22 настоящих Правил.

7. Градостроительный регламент территориальной зоны Р1/5

№ п/п	Код ВРИ	Наименование ВРИ	Предельные (минимальные и (или) максимальные) размеры земельных участков, в том числе их площадь, м^2		Максимальный процент застройки в границах земельного участка	Предельное количество этажей или предельная высота зданий, строений, сооружений	Минимальные отступы от границ земельных участков в целях определения мест допустимого размещения зданий, строений, сооружений, за пределами которых запрещено строительство зданий, строений, сооружений
			min	max			
ОСНОВНЫЕ ВИДЫ РАЗРЕШЕННОГО ИСПОЛЬЗОВАНИЯ ЗЕМЕЛЬНЫХ УЧАСТКОВ И ОБЪЕКТОВ КАПИТАЛЬНОГО СТРОИТЕЛЬСТВА							
1	3.6.2.	Парки культуры и отдыха	не подлежат установлению				
2	5.1.3	Площадки для занятий спортом	не подлежат установлению				
3	12.0.1	Улично-дорожная сеть	не подлежат установлению				
4	12.0.2	Благоустройство территории	не подлежат установлению				
5	3.1.1	Предоставление коммунальных	не подлежат установлению				

№ п/п	Код ВРИ	Наименование ВРИ	Предельные (минимальные и (или) максимальные) размеры земельных участков, в том числе их площадь, м^2		Максимальный процент застройки в границах земельного участка	Предельное количество этажей или предельная высота зданий, строений, сооружений	Минимальные отступы от границ земельных участков в целях определения мест допустимого размещения зданий, строений, сооружений, за пределами которых запрещено строительство зданий, строений, сооружений
			min	max			
		услуг					
УСЛОВНО РАЗРЕШЕННЫЕ ВИДЫ ИСПОЛЬЗОВАНИЯ ЗЕМЕЛЬНЫХ УЧАСТКОВ И ОБЪЕКТОВ КАПИТАЛЬНОГО СТРОИТЕЛЬСТВА							
6	4.6	Общественное питание	200	1000	50%	не подлежит установлению	3 метра

Ограничения использования земельных участков и объектов капитального строительства, устанавливаемые в соответствии с законодательством Российской Федерации, определяются пунктом 22 настоящих Правил.

8. Градостроительные регламенты территориальных зон СН1/2, СН1/5, СН1/8, СН1/9, СН1/10, СН1/11, СН1

№ п/п	Код ВРИ	Наименование ВРИ	Предельные (минимальные и (или) максимальные) размеры земельных участков, в том числе их площадь, м^2		Максимальный процент застройки в границах земельного участка	Предельное количество этажей или предельная высота зданий, строений, сооружений	Минимальные отступы от границ земельных участков в целях определения мест допустимого размещения зданий, строений, сооружений, за пределами которых запрещено строительство зданий, строений, сооружений
			min	max			
ОСНОВНЫЕ ВИДЫ РАЗРЕШЕННОГО ИСПОЛЬЗОВАНИЯ ЗЕМЕЛЬНЫХ УЧАСТКОВ И ОБЪЕКТОВ КАПИТАЛЬНОГО СТРОИТЕЛЬСТВА							
1	12.1	Ритуальная деятельность	не подлежит установлению	400000	не подлежат установлению		3 метра
2	12.0	Земельные участки (территорин) общего пользования	не подлежат установлению				
3	12.0.1	Улично-дорожная сеть	не подлежат установлению				

№ п/п	Код ВРИ	Наименование ВРИ	Предельные (минимальные и (или) максимальные) размеры земельных участков, в том числе их площадь, м^2		Максимальный процент застройки в границах земельного участка	Предельное количество этажей или предельная высота зданий, строений, сооружений	Минимальные отступы от границ земельных участков в целях определения мест допустимого размещения зданий, строений, сооружений, за пределами которых запрещено строительство зданий, строений, сооружений
			min	max			
4	12.0.2	Благоустройство территории	не подлежат установлению				
5	3.1.1	Предоставление коммунальных услуг	не подлежат установлению				
УСЛОВНО РАЗРЕШЕННЫЕ ВИДЫ ИСПОЛЬЗОВАНИЯ ЗЕМЕЛЬНЫХ УЧАСТКОВ И ОБЪЕКТОВ КАПИТАЛЬНОГО СТРОИТЕЛЬСТВА							
6	Не устанавливаются						

Ограничения использования земельных участков и объектов капитального строительства, устанавливаемые в соответствии с законодательством Российской Федерации, определяются пунктом 22 настоящих Правил.

22. Ограничения использования земельных участков и объектов капитального строительства, устанавливаемые в соответствии с законодательством Российской Федерации

1. На территории Марьевского сельского поселения Ольховатского муниципального района Воронежской области располагаются следующие зоны с особыми условиями использования территории:

1) защитная зона объекта культурного наследия;

2) охранная зона объектов электроэнергетики (объектов электросетевого хозяйства и объектов по производству электрической энергии);

3) охранная зона трубопроводов (газопроводов, нефтепроводов и нефтепродуктопроводов, аммиакопроводов);

4) охранная зона линий и сооружений связи;

5) водоохранная зона;

6) прибрежная защитная полоса;

7) зоны санитарной охраны источников питьевого и хозяйственно-бытового водоснабжения, а также устанавливаемые в случаях, предусмотренных Водным кодексом Российской Федерации, в отношении подземных водных объектов зоны специальной охраны;

8) зоны затопления и подтопления;

9) санитарно-защитная зона;

10) охранная зона пунктов государственной геодезической сети, государственной нивелирной сети и государственной гравиметрической сети;

11) зона минимальных расстояний до магистральных или промышленных трубопроводов (газопроводов, нефтепроводов и нефтепродуктопроводов, аммиакопроводов).

2. Ограничения для зон с особыми условиями использования территории установлены в соответствии с действующими нормативами.

№ п/п	Вид зоны	Ограничения в использовании земельных участков и объектов капитального строительства	Основания установления ограничений
1	Защитная зона объекта культурного наследия	Запрещается строительство объектов капитального строительства и их реконструкция, связанная с изменением их параметров (высоты, количества этажей, площади), за исключением строительства и реконструкции линейных объектов.	Приказ управления по охране объектов культурного наследия Воронежской области от 11.11.2019 № 71-01-07/278 «Об утверждении графического описания местоположения границ (с перечнем координат характерных точек этих границ) защитных зон объектов культурного наследия, расположенных на территории Воронежской области»

2	Охранная зона объектов электроэнергетики (объектов электросетевого хозяйства и объектов по производству электрической энергии)	1. В охранных зонах объектов электросетевого хозяйства, размещенных на земельных участках, запрещается осуществлять любые действия, которые могут нарушить безопасную работу объектов электросетевого хозяйства, в том числе привести к их повреждению или уничтожению, и (или) повлечь причинение вреда жизни, здоровью граждан и имуществу физических или юридических лиц, а также повлечь нанесение экологического ущерба и возникновение пожаров, в том числе: - набрасывать на провода и опоры воздушных линий электропередачи посторонние предметы, а также подниматься на опоры воздушных линий электропередачи; - размещать любые объекты и предметы (материалы) в пределах созданных в соответствии с требованиями нормативно-технических документов проходов и подъездов для доступа к объектам электросетевого хозяйства, а также проводить любые работы и возводить сооружения, которые могут препятствовать доступу к объектам электросетевого хозяйства, без создания необходимых для такого доступа проходов и подъездов; - находиться в пределах огороженной территории и помещениях распределительных устройств и подстанций, открывать двери и люки распределительных устройств и подстанций, производить переключения и подключения в электрических сетях (указанное требование не распространяется на работников, занятых выполнением разрешённых в установленном порядке работ), разводить огонь в пределах охранных зон вводных и распределительных устройств, подстанций, воздушных линий электропередачи, а также в охранных зонах кабельных линий электропередачи; - размещать свалки; - производить работы ударными механизмами, сбрасывать тяжести массой свыше 5 тонн, производить сброс и слив едких и коррозионных веществ и горюче-смазочных материалов (в охранных зонах подземных кабельных линий электропередачи). 2. Для объектов электросетевого хозяйства напряжением свыше 1000 вольт, помимо действий, предусмотренных пунктом 1, запрещается: - складировать или размещать хранилища любых, в том числе	Постановление Правительства Российской Федерации от 24.02.2009 № 160 «О порядке установления охранных зон объектов электросетевого хозяйства и особых условий использования земельных участков, расположенных в границах таких зон» Постановление Правительства Российской Федерации от 18.11.2013 № 1033 «О порядке установления охранных зон объектов по производству электрической энергии и особых условий использования земельных участков, расположенных в границах таких зон»

		горюче-смазочных материалов; - размещать детские и спортивные площадки, стадионы, рынки, торговые точки, полевые станы, загоны для скота, гаражи и стоянки всех видов машин и механизмов, проводить любые мероприятия, связанные с большим скоплением людей, не занятых выполнением разрешённых в установленном порядке работ (в охранных зонах воздушных линий электропередачи); - использовать (запускать) любые летательные аппараты, в том числе воздушных змеев, спортивные модели летательных аппаратов (в охранных зонах воздушных линий электропередачи); - бросать якоря с судов и осуществлять их проход с отданными якорями, цепями, лотами, волокушами и тралами (в охранных зонах подводных кабельных линий электропередачи); - осуществлять проход судов с поднятыми стрелами кранов и других механизмов (в охранных зонах воздушных линий электропередачи). 3. Без письменного решения о согласовании сетевой организации запрещается: - строительство, капитальный ремонт, реконструкция или снос зданий и сооружений; - горные, взрывные, мелиоративные работы, в том числе связанные с временным затоплением земель; - посадка и вырубка деревьев и кустарников; - дноуглубительные, землечерпальные и погрузочно-разгрузочные работы, добыча рыбы, других водных животных и растений придонными орудиями лова, устройство водопоев, колка и заготовка льда (в охранных зонах подводных кабельных линий электропередачи); - проход судов, у которых расстояние по вертикали от верхнего крайнего габарита с грузом или без груза до нижней точки провеса проводов переходов воздушных линий электропередачи через водоёмы менее минимально допустимого расстояния, в том числе с учётом максимального уровня подъёма воды при паводке; - проезд машин и механизмов, имеющих общую высоту с грузом или без груза от поверхности дороги более 4,5 метра (в охранных зонах воздушных линий электропередачи); - земляные работы на глубине более 0,3 метра (на вспахиваемых	

		землях на глубине более 0,45 метра), а также планировка грунта (в охранных зонах подземных кабельных линий электропередачи); - полив сельскохозяйственных культур в случае, если высота струи воды может составить свыше 3 метров (в охранных зонах воздушных линий электропередачи); - полевые сельскохозяйственные работы с применением сельскохозяйственных машин и оборудования высотой более 4 метров (в охранных зонах воздушных линий электропередачи) или полевые сельскохозяйственные работы, связанные с вспашкой земли (в охранных зонах кабельных линий электропередачи). 4. Для объектов электросетевого хозяйства напряжением до 1000 вольт, помимо действий, предусмотренных пунктом 3, без письменного решения о согласовании сетевых организаций запрещается: - размещать детские и спортивные площадки, стадионы, рынки, торговые точки, полевые станы, загоны для скота, гаражи и стоянки всех видов машин и механизмов, садовые, огородные земельные участки и иные объекты недвижимости, расположенные в границах территории ведения гражданами садоводства или огородничества для собственных нужд объекты жилищного строительства, в том числе индивидуального (в охранных зонах воздушных линий электропередачи); - складировать или размещать хранилища любых, в том числе горюче-смазочных материалов; - устраивать причалы для стоянки судов, барж и плавучих кранов, бросать якоря с судов и осуществлять их проход с отданными якорями, цепями, лотами, волокушами и тралами (в охранных зонах подводных кабельных линий электропередачи). 5. В охранных зонах объектов по производству электрической энергии запрещается осуществлять действия, которые могут нарушить безопасную работу объектов, в том числе привести к их повреждению или уничтожению и (или) повлечь причинение вреда жизни, здоровью граждан и имуществу физических или юридических лиц, а также нанесение вреда окружающей среде и возникновение пожаров и чрезвычайных ситуаций, а именно: - убирать, перемещать, засыпать и повреждать предупреждающие	

		знаки; - размещать кладбища, скотомогильники, захоронения отходов производства и потребления, радиоактивных, химических, взрывчатых, токсичных, отравляющих и ядовитых веществ; - производить сброс и слив едких и коррозионных веществ, в том числе растворов кислот, щелочей и солей, а также горюче-смазочных материалов; - разводить огонь и размещать какие-либо открытые или закрытые источники огня; - проводить работы, размещать объекты и предметы, возводить сооружения, которые могут препятствовать доступу к объектам, без создания необходимых для такого доступа проходов и подъездов; - производить работы ударными механизмами, сбрасывать тяжести массой свыше 5 тонн; - складировать любые материалы, в том числе взрывоопасные, пожароопасные и горюче-смазочные. 6. Без письменного согласования владельцев объектов по производству электрической энергии запрещается: - размещать детские и спортивные площадки, стадионы, рынки, торговые точки, полевые станы, загоны для скота, гаражи и стоянки всех видов машин и механизмов; - проводить любые мероприятия, связанные с пребыванием людей, не занятых выполнением работ, разрешенных в установленном порядке; - осуществлять горные, взрывные, мелиоративные работы, в том числе связанные с временным затоплением земель.	
3	Охранная зона трубопроводов (газопроводов, нефтепроводов и нефтепродуктопроводов, аммиакопроводов)	1. В охранных зонах трубопроводов запрещается производить всякого рода действия, могущие нарушить нормальную эксплуатацию трубопроводов либо привести к их повреждению, в частности: - перемещать, засыпать и ломать опознавательные и сигнальные знаки, контрольно - измерительные пункты; - открывать люки, калитки и двери необслуживаемых усилительных пунктов кабельной связи, ограждений узлов линейной арматуры, станций катодной и дренажной защиты, линейных и смотровых колодцев и других линейных устройств, открывать и закрывать краны и задвижки, отключать или включать средства связи,	Федеральный закон от 31.03.1999 № 69-ФЗ «О газоснабжении в Российской Федерации» «Правила охраны магистральных трубопроводов», утвержденные Минтопэнерго России 29.04.1992, постановлением Госгортехнадзора России от 22.04.1992 № 9 Постановление Госгортехнадзора РФ от 23.11.1994 № 61 «О распространении «Правил

		энергоснабжения и телемеханики трубопроводов; - устраивать всякого рода свалки, выливать растворы кислот, солей и щелочей; - разрушать берегоукрепительные сооружения, водопропускные устройства, земляные и иные сооружения (устройства), предохраняющие трубопроводы от разрушения, а прилегающую территорию и окружающую местность - от аварийного разлива транспортируемой продукции; - бросать якоря, проходить с отданными якорями, цепями, лотами, волокушами и тралами, производить дноуглубительные и землечерпальные работы; - разводить огонь и размещать какие-либо открытые или закрытые источники огня. 2. В охранных зонах трубопроводов без письменного разрешения предприятий трубопроводного транспорта запрещается: - возводить любые постройки и сооружения; на расстоянии ближе 1000 м от оси аммиакопровода запрещается: строить коллективные сады с жилыми домами, устраивать массовые спортивные соревнования, соревнования с участием зрителей, купания, массовый отдых людей, любительское рыболовство, расположение временных полевых жилищ и станов любого назначения, загоны для скота; - высаживать деревья и кустарники всех видов, складировать корма, удобрения, материалы, сено и солому, располагать коновязи, содержать скот, выделять рыбопромысловые участки, производить добычу рыбы, а также водных животных и растений, устраивать водопои, производить колку и заготовку льда; - сооружать проезды и переезды через трассы трубопроводов, устраивать стоянки автомобильного транспорта, тракторов и механизмов, размещать сады и огороды; - производить мелиоративные земляные работы, сооружать оросительные и осушительные системы; - производить всякого рода открытые и подземные, горные, строительные, монтажные и взрывные работы, планировку грунта. 3. В охранных зонах магистральных газопроводов запрещается: - перемещать, засыпать, повреждать и разрушать контрольно-	охраны магистральных трубопроводов» на магистральные аммиакопроводы» Постановление Правительства Российской Федерации от 08.09.2017 № 1083 «Об утверждении Правил охраны магистральных газопроводов и о внесении изменений в Положение о представлении в федеральный орган исполнительной власти (его территориальные органы), уполномоченный Правительством Российской Федерации на осуществление государственного кадастрового учета, государственной регистрации прав, ведение Единого государственного реестра недвижимости и предоставление сведений, содержащихся в Едином государственном реестре недвижимости, федеральными органами исполнительной власти, органами государственной власти субъектов Российской Федерации и органами местного самоуправления дополнительных сведений, воспроизводимых на публичных кадастровых картах» Постановление Правительства Российской Федерации от 20.11.2000 № 878 «Об утверждении Правил охраны газораспределительных сетей»

		измерительные и контрольно-диагностические пункты, предупредительные надписи, опознавательные и сигнальные знаки местонахождения магистральных газопроводов; - открывать двери и люки необслуживаемых усилительных пунктов на кабельных линиях связи, калитки ограждений узлов линейной арматуры, двери установок электрохимической защиты, люки линейных и смотровых колодцев, открывать и закрывать краны, задвижки, отключать и включать средства связи, энергоснабжения, устройства телемеханики магистральных газопроводов; - устраивать свалки, осуществлять сброс и слив едких и коррозионно-агрессивных веществ и горюче-смазочных материалов; - складировать любые материалы, в том числе горюче-смазочные, или размещать хранилища любых материалов; - повреждать берегозащитные, водовыпускные сооружения, земляные и иные сооружения (устройства), предохраняющие магистральный газопровод от разрушения; - осуществлять постановку судов и плавучих объектов на якорь, добычу морских млекопитающих, рыболовство придонными орудиями добычи (вылова) водных биологических ресурсов, плавание с вытравленной якорь-цепью; - проводить дноуглубительные и другие работы, связанные с изменением дна и берегов водных объектов, за исключением работ, необходимых для технического обслуживания объекта магистрального газопровода; - проводить работы с использованием ударно-импульсных устройств и вспомогательных механизмов, сбрасывать грузы; - осуществлять рекреационную деятельность (кроме деятельности по размещению туристских стоянок), разводить костры и размещать источники огня; - огораживать и перегораживать охранные зоны; - размещать какие-либо здания, строения, сооружения, не относящиеся к объектам, указанным в пункте 2 Правил, за исключением объектов, указанных в подпунктах «д» – «к» и «м» пункта 6 Правил, утвержденных Постановлением Правительства Российской Федерации от 08.09.2017 № 1083; - осуществлять несанкционированное подключение (присоединение) к магистральному газопроводу.	

		4. В охранных зонах магистральных газопроводов без письменного разрешения собственника магистрального газопровода или организации, эксплуатирующей магистральный газопровод не допускается: - проведение горных, взрывных, строительных, монтажных, мелиоративных работ, в том числе работ, связанных с затоплением земель; - осуществление посадки и вырубки деревьев и кустарников; - проведение погрузочно-разгрузочных работ, устройство водопоев скота, колка и заготовка льда; - проведение земляных работ на глубине более чем 0,3 метра, планировка грунта; - сооружение запруд на реках и ручьях; - складирование кормов, удобрений, сена, соломы, размещение полевых станов и загонов для скота; - размещение туристских стоянок; - размещение гаражей, стоянок и парковок транспортных средств; - сооружение переездов через магистральные газопроводы; - прокладка инженерных коммуникаций; - проведение инженерных изысканий, связанных с бурением скважин и устройством шурфов; - устройство причалов для судов и пляжей; - проведение работ на объектах транспортной инфраструктуры, находящихся на территории охранной зоны; - проведение работ, связанных с временным затоплением земель, не относящихся к землям сельскохозяйственного назначения. 5. В границах охранной зоны газораспределительных сетей запрещается: - строить объекты жилищно-гражданского и производственного назначения; - сносить и реконструировать мосты, коллекторы, автомобильные и железные дороги с расположенными на них газораспределительными сетями без предварительного выноса этих газопроводов по согласованию с эксплуатационными организациями; - разрушать берегоукрепительные сооружения, водопропускные устройства, земляные и иные сооружения, предохраняющие	

		газораспределительные сети от разрушений; - перемещать, повреждать, засыпать и уничтожать опознавательные знаки, контрольно-измерительные пункты и другие устройства газораспределительных сетей; - устраивать свалки и склады, разливать растворы кислот, солей, щелочей и других химически активных веществ; - огораживать и перегораживать охранные зоны, препятствовать доступу персонала эксплуатационных организаций к газораспределительным сетям, проведению обслуживания и устранению повреждений газораспределительных сетей; - разводить огонь и размещать источники огня; - рыть погреба, копать и обрабатывать почву сельскохозяйственными и мелиоративными орудиями и механизмами на глубину более 0,3 метра; - открывать калитки и двери газорегуляторных пунктов, станций катодной и дренажной защиты, люки подземных колодцев, включать или отключать электроснабжение средств связи, освещения и систем телемеханики; - набрасывать, приставлять и привязывать к опорам и надземным газопроводам, ограждениям и зданиям газораспределительных сетей посторонние предметы, лестницы, влезать на них; - самовольно подключаться к газораспределительным сетям.	
4	Охранная зона линий и сооружений связи	В пределах охранной зоны подземной кабельной линии связи или линии радиофикации запрещается: - раскопка грунта при помощи ударных инструментов (ломов, кирк, клиньев и пневматических инструментов); - разработка мерзлого грунта с применением ударных механизмов. Без письменного согласия и присутствия представителей предприятий, эксплуатирующих линии связи и линии радиофикации, запрещается: - осуществлять всякого рода строительные, монтажные и взрывные работы, планировку грунта землеройными механизмами (за исключением зон песчаных барханов) и земляные работы (за исключением вспашки на глубину не более 0,3 метра); - производить геолого-съемочные, поисковые, геодезические и	Постановление Правительства Российской Федерации от 09.06.1995 № 578 «Об утверждении Правил охраны линий и сооружений связи Российской Федерации»

		другие изыскательские работы, которые связаны с бурением скважин, шурфованием, взятием проб грунта, осуществлением взрывных работ; - производить посадку деревьев, располагать полевые станы, содержать скот, складировать материалы, корма и удобрения, жечь костры, устраивать стрельбища; - устраивать проезды и стоянки автотранспорта, тракторов и механизмов, провозить негабаритные грузы под проводами воздушных линий связи и линий радиофикации, строить каналы (арыки), устраивать заграждения и другие препятствия; - устраивать причалы для стоянки судов, барж и плавучих кранов, производить погрузочно-разгрузочные, подводно-технические, дноуглубительные и землечерпательные работы, выделять рыбопромысловые участки, производить добычу рыбы, других водных животных, а также водных растений придонными орудиями лова, устраивать водопои, производить колку и заготовку льда. Судам и другим плавучим средствам запрещается бросать якоря, проходить с отданными якорями, цепями, лотами, волокушами и тралами; - производить строительство и реконструкцию линий электропередач, радиостанций и других объектов, излучающих электромагнитную энергию и оказывающих опасное воздействие на линии связи и линии радиофикации; - производить защиту подземных коммуникаций от коррозии без учета проходящих подземных кабельных линий связи. Запрещается производить всякого рода действия, которые могут нарушить нормальную работу линий связи и линий радиофикации, в частности: - производить снос и реконструкцию зданий и мостов, осуществлять переустройство коллекторов, туннелей метрополитена и железных дорог, где проложены кабели связи, установлены столбы воздушных линий связи и линий радиофикации, размещены технические сооружения радиорелейных станций, кабельные ящики и распределительные коробки, без предварительного выноса заказчиками (застройщиками) линий и сооружений связи, линий и сооружений радиофикации по согласованию с предприятиями, в ведении которых находятся эти линии и сооружения;	

		- производить засыпку трасс подземных кабельных линий связи, устраивать на этих трассах временные склады, стоки химически активных веществ и свалки промышленных, бытовых и прочих отходов, ломать замерные, сигнальные, предупредительные знаки и телефонные колодцы; - открывать двери и люки необслуживаемых усилительных и регенерационных пунктов (наземных и подземных) и радиорелейных станций, кабельных колодцев телефонной канализации, распределительных шкафов и кабельных ящиков, а также подключаться к линиям связи (за исключением лиц, обслуживающих эти линии); - огораживать трассы линий связи, препятствуя свободному доступу к ним технического персонала; - самовольно подключаться к абонентской телефонной линии и линии радиофикации в целях пользования услугами связи; - совершать иные действия, которые могут причинить повреждения сооружениям связи и радиофикации (повреждать опоры и арматуру воздушных линий связи, обрывать провода, набрасывать на них посторонние предметы и другое).	
5	Водоохранная зона	В границах водоохраной зоны запрещается: - использование сточных вод в целях регулирования плодородия почв; - размещение кладбищ, скотомогильников, объектов размещения отходов производства и потребления, химических, взрывчатых, токсичных, отравляющих и ядовитых веществ, пунктов захоронения радиоактивных отходов, а также загрязнение территории загрязняющими веществами, предельно допустимые концентрации которых в водах водных объектов рыбохозяйственного значения не установлены; - осуществление авиационных мер по борьбе с вредными организмами; - движение и стоянка транспортных средств (кроме специальных транспортных средств), за исключением их движения по дорогам и стоянки на дорогах и в специально оборудованных местах, имеющих твердое покрытие; - строительство и реконструкция автозаправочных станций, складов горюче-смазочных материалов (за исключением случаев, если	Водный кодекс Российской Федерации

		автозаправочные станции, склады горюче-смазочных материалов размещены на территориях портов, инфраструктуры внутренних водных путей, в том числе баз (сооружений) для стоянки маломерных судов, объектов органов федеральной службы безопасности), станций технического обслуживания, используемых для технического осмотра и ремонта транспортных средств, осуществление мойки транспортных средств; - хранение пестицидов и агрохимикатов (за исключением хранения агрохимикатов в специализированных хранилищах на территориях морских портов за пределами границ прибрежных защитных полос), применение пестицидов и агрохимикатов; - сброс сточных, в том числе дренажных, вод; - разведка и добыча общераспространенных полезных ископаемых (за исключением случаев, если разведка и добыча общераспространенных полезных ископаемых осуществляются пользователями недр, осуществляющими разведку и добычу иных видов полезных ископаемых, в границах предоставленных им в соответствии с законодательством Российской Федерации о недрах горных отводов и (или) геологических отводов на основании утвержденного технического проекта в соответствии со ст. 19.1 Закона Российской Федерации от 21 февраля 1992 года № 2395-1 «О недрах»).	
6	Прибрежная защитная полоса	В границах прибрежных защитных полос запрещается: - использование сточных вод в целях регулирования плодородия почв; - размещение кладбищ, скотомогильников, объектов размещения отходов производства и потребления, химических, взрывчатых, токсичных, отравляющих и ядовитых веществ, пунктов захоронения радиоактивных отходов, а также загрязнение территории загрязняющими веществами, предельно допустимые концентрации которых в водах водных объектов рыбохозяйственного значения не установлены; - осуществление авиационных мер по борьбе с вредными организмами; - движение и стоянка транспортных средств (кроме специальных транспортных средств), за исключением их движения по дорогам и стоянки на дорогах и в специально оборудованных местах, имеющих твердое покрытие;	Водный кодекс Российской Федерации

		- строительство и реконструкция автозаправочных станций, складов горюче-смазочных материалов (за исключением случаев, если автозаправочные станции, склады горюче-смазочных материалов размещены на территориях портов, инфраструктуры внутренних водных путей, в том числе баз (сооружений) для стоянки маломерных судов, объектов органов федеральной службы безопасности), станций технического обслуживания, используемых для технического осмотра и ремонта транспортных средств, осуществление мойки транспортных средств; - хранение пестицидов и агрохимикатов (за исключением хранения агрохимикатов в специализированных хранилищах на территориях морских портов за пределами границ прибрежных защитных полос), применение пестицидов и агрохимикатов; - сброс сточных, в том числе дренажных, вод; - разведка и добыча общераспространенных полезных ископаемых (за исключением случаев, если разведка и добыча общераспространенных полезных ископаемых осуществляются пользователями недр, осуществляющими разведку и добычу иных видов полезных ископаемых, в границах предоставленных им в соответствии с законодательством Российской Федерации о недрах горных отводов и (или) геологических отводов на основании утвержденного технического проекта в соответствии со ст. 19.1 Закона Российской Федерации от 21 февраля 1992 года № 2395-1 «О недрах»); - распашка земель; - размещение отвалов размываемых грунтов; - выпас сельскохозяйственных животных и организация для них летних лагерей, ванн.	
7	Зоны санитарной охраны источников питьевого и хозяйственно-бытового водоснабжения, а также устанавливаемые в случаях, предусмотренных Водным кодексом Российской Федерации, в отношении подземных водных объектов зоны	В зоне санитарной охраны источников питьевого и хозяйственно-бытового водоснабжения запрещается сброс сточных, в том числе дренажных, вод. На территории зоны санитарной охраны подземных источников водоснабжения: 1. В первом поясе не допускается: - посадка высокоствольных деревьев; - все виды строительства, не имеющие непосредственного отношения к эксплуатации, реконструкции и расширению водопроводных сооружений, в том числе прокладка трубопроводов	Водный кодекс Российской Федерации СанПиН 2.1.4.1110-02 «Зоны санитарной охраны источников водоснабжения и водопроводов питьевого назначения»

	специальной охраны	различного назначения; - размещение жилых и хозяйственно-бытовых зданий; - проживание людей; - применение ядохимикатов и удобрений. 2. Во втором поясе запрещено: - закачка отработанных вод в подземные горизонты, подземное складирование твёрдых отходов и разработка недр земли; - размещение кладбищ, скотомогильников, полей ассенизации, полей фильтрации, навозохранилищ, силосных траншей, животноводческих и птицеводческих предприятий и других объектов, обусловливающих опасность микробного загрязнения подземных вод; - применение удобрений и ядохимикатов; - рубка леса главного пользования и реконструкции; - размещение складов горюче-смазочных материалов, ядохимикатов и минеральных удобрений, накопителей промстоков, шламохранилищ и других объектов, обусловливающих опасность химического загрязнения подземных вод. Бурение новых скважин и новое строительство, связанное с нарушением почвенного покрова, производится при обязательном согласовании с центром государственного санитарно-эпидемиологического надзора. 3. В третьем поясе запрещено: - закачка отработанных вод в подземные горизонты, подземное складирование твёрдых отходов и разработка недр земли; - размещение складов горюче-смазочных материалов, ядохимикатов и минеральных удобрений, накопителей промстоков, шламохранилищ и других объектов, обусловливающих опасность химического загрязнения подземных вод. Размещение таких объектов допускается в пределах третьего пояса зоны санитарной охраны только при использовании защищённых подземных вод, при условии выполнения специальных мероприятий по защите водоносного горизонта от загрязнения при наличии санитарно-эпидемиологического заключения центра государственного санитарно-эпидемиологического надзора, выданного с учётом заключения органов геологического контроля.	

		Бурение новых скважин и новое строительство, связанное с нарушением почвенного покрова, производится при обязательном согласовании с центром государственного санитарно-эпидемиологического надзора. На территории зоны санитарной охраны поверхностных источников водоснабжения: 1. В первом поясе не допускается: - посадка высокоствольных деревьев; - все виды строительства, не имеющие непосредственного отношения к эксплуатации, реконструкции и расширению водопроводных сооружений, в том числе прокладка трубопроводов различного назначения; - размещение жилых и хозяйственно-бытовых зданий; - проживание людей; - применение ядохимикатов и удобрений; - спуск любых сточных вод, в том числе сточных вод водного транспорта; - купание, стирка белья, водопой скота и другие виды водопользования, оказывающие влияние на качество воды. 2. Во втором поясе не допускается: - рубка леса главного пользования и реконструкции, а также закрепление за лесозаготовительными предприятиями древесины на корню и лесосечного фонда долгосрочного пользования (допускается только рубки ухода и санитарные рубки леса); - расположение стойбищ и выпас скота, а также всякое другое использование водоема и земельных участков, лесных угодий в пределах прибрежной полосы шириной не менее 500 м, которое может привести к ухудшению качества или уменьшению количества воды источника водоснабжения; - отведение сточных вод в зоне водосбора источника водоснабжения, включая его притоки, не отвечающих гигиеническим требованиям к охране поверхностных вод; - размещение кладбищ, скотомогильников, полей ассенизации, полей фильтрации, навозохранилищ, силосных траншей, животноводческих и птицеводческих предприятий и других объектов, обусловливающих опасность микробного загрязнения	

		подземных вод; - применение удобрений и ядохимикатов; - рубка леса главного пользования и реконструкции; - сброс промышленных, сельскохозяйственных, городских и ливневых сточных вод, содержание в которых химических веществ и микроорганизмов превышает установленные санитарными правилами гигиенические нормативы качества воды (с учетом Определения Верховного Суда Российской Федерации от 25.09.2014 № АПЛ14-393); - размещение складов горюче-смазочных материалов, ядохимикатов и минеральных удобрений, накопителей промстоков, шламохранилищ и других объектов, обусловливающих опасность химического загрязнения подземных вод. Регулирование отведения территории для нового строительства жилых, промышленных и сельскохозяйственных объектов, а также согласование изменений технологий действующих предприятий, связанных с повышением степени опасности загрязнения сточными водами источника водоснабжения производится при согласовании с центром государственного санитарно-эпидемиологического надзора. Все работы, в том числе добыча песка, гравия, донноуглубительные, в пределах акватории зоны санитарной охраны допускаются по согласованию с центром государственного санитарно - эпидемиологического надзора лишь при обосновании гидрологическими расчетами отсутствия ухудшения качества воды в створе водозабора. Использование химических методов борьбы с эвтрофикацией водоемов допускается при условии применения препаратов, имеющих положительное санитарно - эпидемиологическое заключение государственной санитарно - эпидемиологической службы Российской Федерации. Использование источников водоснабжения в пределах второго пояса зоны санитарной охраны для купания, туризма, водного спорта и рыбной ловли допускается в установленных местах при условии соблюдения гигиенических требований к охране поверхностных вод, а также гигиенических требований к зонам рекреации водных объектов.	

		3. В третьем поясе не допускается отведение сточных вод в зоне водосбора источника водоснабжения, включая его притоки, не отвечающих гигиеническим требованиям к охране поверхностных вод. Регулирование отведения территории для нового строительства жилых, промышленных и сельскохозяйственных объектов, а также согласование изменений технологий действующих предприятий, связанных с повышением степени опасности загрязнения сточными водами источника водоснабжения производится при согласовании с центром государственного санитарно-эпидемиологического надзора. Все работы, в том числе добыча песка, гравия, донноуглубительные, в пределах акватории зоны санитарной охраны допускаются по согласованию с центром государственного санитарно - эпидемиологического надзора лишь при обосновании гидрологическими расчетами отсутствия ухудшения качества воды в створе водозабора. Использование химических методов борьбы с эвтрофикацией водоемов допускается при условии применения препаратов, имеющих положительное санитарно - эпидемиологическое заключение государственной санитарно - эпидемиологической службы Российской Федерации.	
8	Зоны затопления и подтопления	В зонах затопления и подтопления запрещается: - размещение новых населенных пунктов и строительство объектов капитального строительства без обеспечения инженерной защиты таких населенных пунктов и объектов от затопления, подтопления; - использование сточных вод в целях регулирования плодородия почв; - размещение кладбищ, скотомогильников, объектов размещения отходов производства и потребления, химических, взрывчатых, токсичных, отравляющих и ядовитых веществ, пунктов хранения и захоронения радиоактивных отходов; - осуществление авиационных мер по борьбе с вредными организмами.	Водный кодекс Российской Федерации
9	Санитарно-защитная зона	В границах санитарно-защитной зоны не допускается использования земельных участков в целях:	Постановление Правительства Российской Федерации от 03.03.2018 № 222 «Об

		- размещения жилой застройки, объектов образовательного и медицинского назначения, спортивных сооружений открытого типа, организаций отдыха детей и их оздоровления, зон рекреационного назначения и для ведения садоводства; - размещения объектов для производства и хранения лекарственных средств, объектов пищевых отраслей промышленности, оптовых складов продовольственного сырья и пищевой продукции, комплексов водопроводных сооружений для подготовки и хранения питьевой воды, использования земельных участков в целях производства, хранения и переработки сельскохозяйственной продукции, предназначенной для дальнейшего использования в качестве пищевой продукции, если химическое, физическое и (или) биологическое воздействие объекта, в отношении которого установлена санитарно-защитная зона, приведет к нарушению качества и безопасности таких средств, сырья, воды и продукции в соответствии с установленными требованиями.	утверждении Правил установления санитарно-защитных зон и использования земельных участков, расположенных в границах санитарно-защитных зон»
10	Охранная зона пунктов государственной геодезической сети, государственной нивелирной сети и государственной гравиметрической сети	В пределах границ охранных зон пунктов запрещается использование земельных участков для осуществления видов деятельности, приводящих к повреждению или уничтожению наружных опознавательных знаков пунктов, нарушению неизменности местоположения их центров, уничтожению, перемещению, засыпке или повреждению составных частей пунктов. Также на земельных участках в границах охранных зон пунктов запрещается проведение работ, размещение объектов и предметов, которые могут препятствовать доступу к пунктам.	Постановление Правительства Российской Федерации от 21.08.2019 № 1080 «Об охранных зонах пунктов государственной геодезической сети, государственной нивелирной сети и государственной гравиметрической сети»
11	Зона минимальных расстояний до магистральных или промышленных трубопроводов (газопроводов, нефтепроводов и нефтепродуктопроводов, аммиакопроводов)	Перечень ограничений использования земельных участков в границах зоны минимальных расстояний до магистральных или промышленных трубопроводов определяется Правительством Российской Федерации в положении о данном виде зоны с особыми условиями использования территории.	

Приложение № 1
к правилам землепользования и застройки
Марьевского сельского поселения
Ольховатского муниципального района
Воронежской области

СВЕДЕНИЯ О ГРАНИЦАХ ТЕРРИТОРИАЛЬНЫХ ЗОН, СОДЕРЖАЩИЕ ГРАФИЧЕСКОЕ ОПИСАНИЕ МЕСТОПОЛОЖЕНИЯ ГРАНИЦ ТЕРРИТОРИАЛЬНЫХ ЗОН, ПЕРЕЧЕНЬ КООРДИНАТ ХАРАКТЕРНЫХ ТОЧЕК ГРАНИЦ ТЕРРИТОРИАЛЬНЫХ ЗОН СЛОБОДЫ МАРЬЕВКА

ОПИСАНИЕ МЕСТОПОЛОЖЕНИЯ ГРАНИЦ

Зона застройки индивидуальными жилыми домами слободы Марьевка – Ж1/1

(наименование объекта, местоположение границ которого описано (далее - объект)

Раздел 1

Сведения об объекте		
№ п/п	Характеристики объекта	Описание характеристик
1	2	3
1	Местоположение объекта	Воронежская область, Ольховатский муниципальный район, Марьевское сельское поселение, слобода Марьевка
2	Площадь объекта ± величина погрешности определения площади (Р ± Дельта Р)	-
3	Иные характеристики объекта	-

Раздел 2

Сведения о местоположении границ объекта					
1. Система координат: МСК - 36, зона 1					
2. Сведения о характерных точках границ объекта					
Обозначение характерных точек границ	Координаты, м		Метод определения координат характерной точки	Средняя квадратическая погрешность положения характерной точки (Mt), м	Описание обозначения точки на местности (при наличии)
	X	Y			
1	2	3	4	5	6
1	364442.05	1297579.17	Картометрический	1.00	-
2	364447.98	1297719.56	Картометрический	1.00	-
3	364472.75	1297747.32	Картометрический	1.00	-
4	364479.19	1297799.06	Картометрический	1.00	-
5	364440.96	1297895.05	Картометрический	1.00	-
6	364236.52	1297878.95	Картометрический	1.00	-
7	364231.04	1297898.49	Картометрический	1.00	-
8	364130.76	1297893.28	Картометрический	1.00	-
9	364114.67	1297930.20	Картометрический	1.00	-
10	364059.48	1297930.17	Картометрический	1.00	-
11	364054.77	1297964.50	Картометрический	1.00	-
12	363963.22	1298004.21	Картометрический	1.00	-
13	363831.63	1298037.35	Картометрический	1.00	-
14	363690.58	1298070.15	Картометрический	1.00	-
15	363607.43	1298099.09	Картометрический	1.00	-
16	363562.92	1298118.94	Картометрический	1.00	-
17	363480.82	1298153.46	Картометрический	1.00	-
18	363399.01	1298174.12	Картометрический	1.00	-
19	363237.69	1298195.38	Картометрический	1.00	-
20	363184.60	1298200.82	Картометрический	1.00	-
21	363140.23	1298216.09	Картометрический	1.00	-
22	363052.42	1298279.28	Картометрический	1.00	-
23	362970.57	1298337.01	Картометрический	1.00	-
24	362952.92	1298347.99	Картометрический	1.00	-
25	362895.62	1298387.07	Картометрический	1.00	-
26	362671.03	1298541.74	Картометрический	1.00	-
27	362671.23	1298580.97	Картометрический	1.00	-
28	362639.56	1298790.75	Картометрический	1.00	-
29	362638.60	1298973.87	Картометрический	1.00	-
30	362636.70	1298994.78	Картометрический	1.00	-
31	362624.68	1299002.43	Картометрический	1.00	-
32	362597.24	1299066.87	Картометрический	1.00	-
33	362573.31	1299008.99	Картометрический	1.00	-
34	362567.85	1299004.57	Картометрический	1.00	-

1	2	3	4	5	6
35	362565.13	1298942.09	Картометрический	1.00	-
36	362566.75	1298930.29	Картометрический	1.00	-
37	362462.64	1298838.62	Картометрический	1.00	-
38	362419.80	1298797.89	Картометрический	1.00	-
39	362402.38	1298728.93	Картометрический	1.00	-
40	362407.98	1298704.78	Картометрический	1.00	-
41	362437.31	1298653.28	Картометрический	1.00	-
42	362440.46	1298635.92	Картометрический	1.00	-
43	362437.65	1298616.13	Картометрический	1.00	-
44	362372.28	1298566.02	Картометрический	1.00	-
45	362365.15	1298539.12	Картометрический	1.00	-
46	362372.82	1298511.99	Картометрический	1.00	-
47	362433.45	1298492.52	Картометрический	1.00	-
48	362448.45	1298462.61	Картометрический	1.00	-
49	362439.75	1298416.94	Картометрический	1.00	-
50	362439.44	1298415.34	Картометрический	1.00	-
51	362415.43	1298410.48	Картометрический	1.00	-
52	362391.58	1298397.75	Картометрический	1.00	-
53	362351.73	1298296.62	Картометрический	1.00	-
54	362330.24	1298271.19	Картометрический	1.00	-
55	362290.89	1298238.00	Картометрический	1.00	-
56	362235.21	1298122.76	Картометрический	1.00	-
57	362179.31	1297991.47	Картометрический	1.00	-
58	362238.88	1297955.56	Картометрический	1.00	-
59	362257.41	1297918.98	Картометрический	1.00	-
60	362247.20	1297851.60	Картометрический	1.00	-
61	362218.30	1297746.51	Картометрический	1.00	-
62	362206.45	1297746.26	Картометрический	1.00	-
63	362188.87	1297680.14	Картометрический	1.00	-
64	362132.74	1297689.32	Картометрический	1.00	-
65	362115.41	1297689.78	Картометрический	1.00	-
66	362098.74	1297645.50	Картометрический	1.00	-
67	362063.27	1297583.63	Аналитический	0.10	-
68	362069.24	1297581.80	Аналитический	0.10	-
69	362096.38	1297575.12	Аналитический	0.10	-
70	362126.90	1297570.31	Аналитический	0.10	-
71	362180.05	1297569.33	Аналитический	0.10	-
72	362210.92	1297568.98	Аналитический	0.10	-
73	362255.09	1297568.52	Аналитический	0.10	-
74	362320.26	1297567.75	Аналитический	0.10	-
75	362332.52	1297567.51	Аналитический	0.10	-
76	362357.30	1297606.38	Аналитический	0.10	-
77	362418.77	1297856.49	Аналитический	0.10	-
78	362478.55	1297853.08	Аналитический	0.10	-
79	362469.71	1297608.44	Аналитический	0.10	-
80	362493.63	1297607.10	Картометрический	1.00	-
81	362514.10	1297605.30	Картометрический	1.00	-
82	362559.93	1297603.86	Картометрический	1.00	-

1	2	3	4	5	6
83	362587.11	1297603.00	Картометрический	1.00	-
84	362588.70	1297599.50	Картометрический	1.00	-
85	362611.87	1297597.30	Картометрический	1.00	-
86	362643.48	1297491.20	Картометрический	1.00	-
87	362635.76	1297481.10	Картометрический	1.00	-
88	362635.39	1297465.10	Картометрический	1.00	-
89	362552.00	1297467.60	Картометрический	1.00	-
90	362552.60	1297493.80	Картометрический	1.00	-
91	362488.62	1297500.20	Картометрический	1.00	-
92	362429.26	1297474.33	Аналитический	0.10	-
93	362427.34	1297451.89	Аналитический	0.10	-
94	362403.27	1297453.95	Аналитический	0.10	-
95	362405.19	1297476.40	Аналитический	0.10	-
96	362382.77	1297496.22	Картометрический	1.00	-
97	362341.92	1297501.46	Картометрический	1.00	-
98	362337.86	1297460.90	Аналитический	0.10	-
99	362337.24	1297450.38	Аналитический	0.10	-
100	362339.15	1297444.51	Аналитический	0.10	-
101	362346.92	1297438.11	Аналитический	0.10	-
102	362400.07	1297423.64	Аналитический	0.10	-
103	362474.23	1297406.96	Аналитический	0.10	-
104	362487.09	1297405.41	Аналитический	0.10	-
105	362499.97	1297406.05	Аналитический	0.10	-
106	362510.56	1297407.89	Аналитический	0.10	-
107	362529.45	1297411.09	Аналитический	0.10	-
108	362559.94	1297420.23	Аналитический	0.10	-
109	362590.77	1297429.29	Аналитический	0.10	-
110	362626.72	1297439.18	Аналитический	0.10	-
111	362653.04	1297448.76	Аналитический	0.10	-
112	362686.44	1297460.60	Аналитический	0.10	-
113	362720.20	1297470.39	Аналитический	0.10	-
114	362752.20	1297475.77	Аналитический	0.10	-
115	362789.75	1297481.00	Аналитический	0.10	-
116	362673.80	1297476.45	Картометрический	1.00	-
117	362678.41	1297499.93	Картометрический	1.00	-
118	362678.74	1297545.03	Картометрический	1.00	-
119	362675.69	1297568.16	Картометрический	1.00	-
120	362653.81	1297598.58	Картометрический	1.00	-
121	362632.97	1297607.37	Картометрический	1.00	-
122	362631.96	1297661.09	Картометрический	1.00	-
123	362632.31	1297694.87	Картометрический	1.00	-
124	362631.67	1297812.99	Картометрический	1.00	-
125	362625.35	1297862.29	Картометрический	1.00	-
126	362641.72	1297887.34	Картометрический	1.00	-
127	362704.75	1297978.16	Картометрический	1.00	-
128	362756.73	1297979.69	Картометрический	1.00	-
129	362811.64	1297976.06	Картометрический	1.00	-
130	363097.96	1297916.74	Картометрический	1.00	-

1	2	3	4	5	6
131	363147.41	1297906.50	Картометрический	1.00	-
132	363238.55	1297888.08	Картометрический	1.00	-
133	363231.26	1297858.92	Картометрический	1.00	-
134	363268.29	1297850.91	Картометрический	1.00	-
135	363348.70	1297837.37	Картометрический	1.00	-
136	363435.05	1297815.18	Картометрический	1.00	-
137	363448.63	1297809.96	Картометрический	1.00	-
138	363570.21	1297758.30	Картометрический	1.00	-
139	363641.07	1297743.46	Картометрический	1.00	-
140	363682.18	1297732.24	Картометрический	1.00	-
141	363743.27	1297713.26	Картометрический	1.00	-
142	363755.20	1297709.56	Картометрический	1.00	-
143	363839.88	1297679.13	Картометрический	1.00	-
144	364080.51	1297580.67	Картометрический	1.00	-
145	364166.56	1297589.58	Картометрический	1.00	-
146	364206.67	1297587.41	Картометрический	1.00	-
147	364288.99	1297561.05	Картометрический	1.00	-
148	364360.72	1297566.02	Картометрический	1.00	-
1	364442.05	1297579.17	Картометрический	1.00	-
149	362513.07	1297889.73	Аналитический	0.10	-
150	362516.27	1297913.82	Аналитический	0.10	-
151	362518.77	1297919.42	Аналитический	0.10	-
152	362523.93	1297971.85	Аналитический	0.10	-
153	362534.77	1298019.77	Аналитический	0.10	-
154	362457.38	1298033.78	Аналитический	0.10	-
155	362458.86	1298041.72	Аналитический	0.10	-
156	362447.87	1298043.77	Аналитический	0.10	-
157	362440.13	1298002.38	Аналитический	0.10	-
158	362450.90	1298000.21	Аналитический	0.10	-
159	362442.75	1297929.96	Аналитический	0.10	-
160	362441.05	1297923.07	Аналитический	0.10	-
161	362438.06	1297898.91	Аналитический	0.10	-
149	362513.07	1297889.73	Аналитический	0.10	-
162	362921.13	1297387.44	Картометрический	1.00	-
163	362921.13	1297432.76	Картометрический	1.00	-
164	362912.51	1297473.01	Картометрический	1.00	-
165	362835.04	1297466.09	Картометрический	1.00	-
166	362791.59	1297463.08	Аналитический	0.10	-
167	362757.60	1297458.42	Аналитический	0.10	-
168	362724.22	1297452.81	Аналитический	0.10	-
169	362691.96	1297443.46	Аналитический	0.10	-
170	362659.12	1297431.82	Аналитический	0.10	-
171	362632.20	1297422.02	Аналитический	0.10	-
172	362595.69	1297411.97	Аналитический	0.10	-
173	362564.92	1297402.93	Аналитический	0.10	-
174	362532.34	1297395.10	Аналитический	0.10	-

1	2	3	4	5	6
175	362512.39	1297392.20	Аналитический	0.10	-
176	362488.24	1297389.14	Аналитический	0.10	-
177	362469.96	1297390.67	Аналитический	0.10	-
178	362396.22	1297407.54	Аналитический	0.10	-
179	362344.11	1297418.31	Аналитический	0.10	-
180	362337.35	1297417.39	Аналитический	0.10	-
181	362333.35	1297415.22	Аналитический	0.10	-
182	362330.77	1297410.69	Аналитический	0.10	-
183	362318.37	1297411.84	Аналитический	0.10	-
184	362324.95	1297471.03	Аналитический	0.10	-
185	362327.80	1297518.31	Аналитический	0.10	-
186	362330.08	1297541.61	Аналитический	0.10	-
187	362328.71	1297547.86	Аналитический	0.10	-
188	362323.99	1297551.67	Аналитический	0.10	-
189	362316.68	1297551.82	Аналитический	0.10	-
190	362288.16	1297553.53	Аналитический	0.10	-
191	362286.41	1297553.28	Аналитический	0.10	-
192	362278.54	1297553.84	Аналитический	0.10	-
193	362261.31	1297554.14	Аналитический	0.10	-
194	362209.26	1297554.82	Аналитический	0.10	-
195	362177.57	1297556.78	Аналитический	0.10	-
196	362173.90	1297558.27	Аналитический	0.10	-
197	362173.90	1297558.30	Аналитический	0.10	-
198	362157.67	1297557.58	Аналитический	0.10	-
199	362151.52	1297556.17	Аналитический	0.10	-
200	362137.24	1297556.72	Аналитический	0.10	-
201	362095.98	1297561.95	Аналитический	0.10	-
202	362064.17	1297568.23	Аналитический	0.10	-
203	362058.97	1297569.05	Аналитический	0.10	-
204	362059.09	1297464.80	Картометрический	1.00	-
205	362083.97	1297459.37	Картометрический	1.00	-
206	362075.52	1297366.00	Картометрический	1.00	-
207	362025.26	1297370.55	Картометрический	1.00	-
208	361986.14	1297296.43	Аналитический	0.10	-
209	361973.16	1297268.95	Аналитический	0.10	-
210	361974.96	1297264.22	Аналитический	0.10	-
211	361968.65	1297143.48	Картометрический	1.00	-
212	361968.00	1297123.09	Картометрический	1.00	-
213	361980.94	1297002.36	Аналитический	0.10	-
214	361861.54	1296982.83	Аналитический	0.10	-
215	361864.05	1296963.03	Аналитический	0.10	-
216	361901.00	1296891.59	Картометрический	1.00	-
217	361979.65	1296723.33	Картометрический	1.00	-
218	362062.68	1296617.62	Картометрический	1.00	-
219	362123.58	1296585.91	Картометрический	1.00	-
220	362132.30	1296590.05	Картометрический	1.00	-
221	362153.77	1296635.47	Картометрический	1.00	-
222	362154.43	1296755.07	Картометрический	1.00	-


1	2	3	4	5	6
223	362109.39	1297144.60	Картометрический	1.00	-
224	362168.10	1297148.93	Картометрический	1.00	-
225	362205.18	1297170.01	Картометрический	1.00	-
226	362288.85	1297163.82	Картометрический	1.00	-
227	362301.55	1297170.36	Картометрический	1.00	-
228	362323.07	1297206.22	Картометрический	1.00	-
229	362341.08	1297194.15	Картометрический	1.00	-
230	362340.13	1297212.56	Картометрический	1.00	-
231	362369.91	1297214.05	Картометрический	1.00	-
232	362494.63	1297225.45	Картометрический	1.00	-
233	362495.58	1297217.52	Картометрический	1.00	-
234	362507.53	1297219.26	Картометрический	1.00	-
235	362496.29	1297299.09	Картометрический	1.00	-
236	362493.50	1297330.22	Картометрический	1.00	-
237	362560.93	1297344.67	Картометрический	1.00	-
238	362570.57	1297310.82	Картометрический	1.00	-
239	362638.94	1297325.36	Картометрический	1.00	-
240	362647.80	1297317.95	Аналитический	0.10	-
241	362716.02	1297331.28	Аналитический	0.10	-
242	362700.01	1297400.72	Аналитический	0.10	-
243	362696.87	1297417.98	Картометрический	1.00	-
244	362716.00	1297424.49	Картометрический	1.00	-
245	362784.97	1297435.48	Картометрический	1.00	-
246	362778.93	1297404.40	Картометрический	1.00	-
247	362829.03	1297343.50	Картометрический	1.00	-
248	362842.11	1297364.97	Картометрический	1.00	-
162	362921.13	1297387.44	Картометрический	1.00	-

3. Сведения о характерных точках части (частей) границы объекта

Обозначение характерных точек части границы	Координаты, м		Метод определения координат характерной точки	Средняя квадратическая погрешность положения характерной точки (Mt), м	Описание обозначения точки на местности (при наличии)
	X	Y			
1	2	3	4	5	6
Часть №					
-	-	-	-	-	-

Раздел 3

Сведения о местоположении измененных (уточненных) границ объекта							
1. Система координат: -							
2. Сведения о характерных точках границ объекта							
Обозначение характерных точек границ	Существующие координаты, м		Измененные (уточненные) координаты, м		Метод определения координат характерной точки	Средняя квадратическая погрешность положения характерной точки (Mt), м	Описание обозначения точки на местности (при наличии)
	X	Y	X	Y			
1	2	3	4	5	6	7	8
-	-	-	-	-	-	-	-
3.Сведения о характерных точках части (частей) границы объекта							
Часть №							
-	-	-	-	-	-	-	-

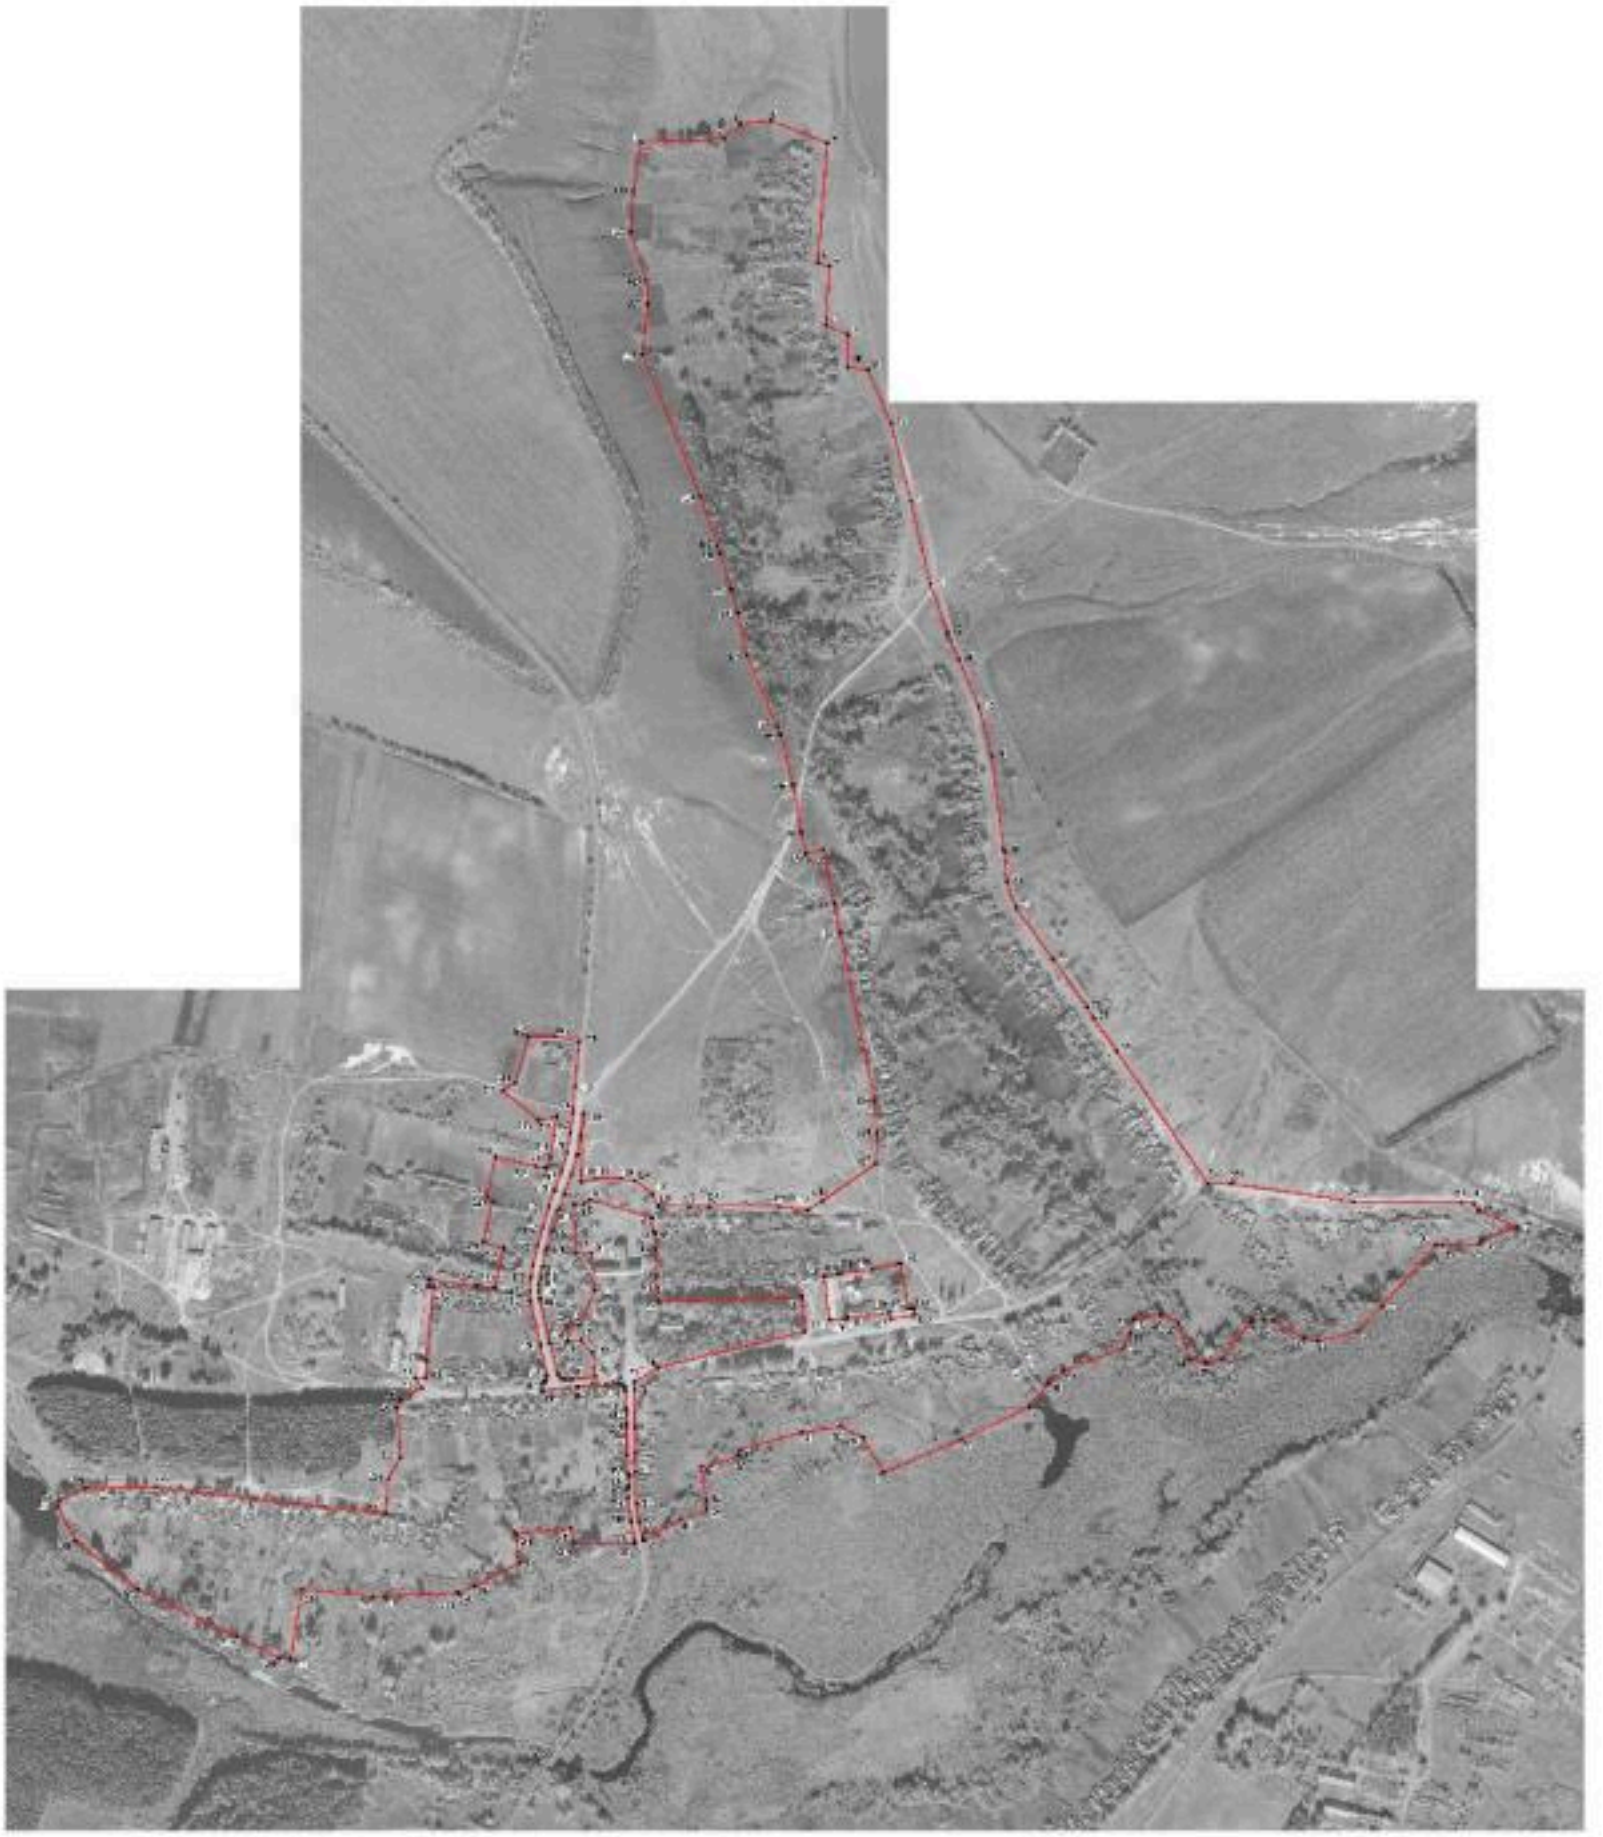

ОПИСАНИЕ МЕСТОПОЛОЖЕНИЯ ГРАНИЦ

Общественно-деловая зона слободы Марьевка – ОД/1

(наименование объекта, местоположение границ которого описано (далее - объект)

Раздел 1

Сведения об объекте		
№ п/п	Характеристики объекта	Описание характеристик
1	2	3
1	Местоположение объекта	Воронежская область, Ольховатский муниципальный район, Марьевское сельское поселение, слобода Марьевка
2	Площадь объекта ± величина погрешности определения площади (Р ± Дельта Р)	-
3	Иные характеристики объекта	-

Раздел 2

Сведения о местоположении границ объекта					
1. Система координат: МСК - 36, зона 1					
2. Сведения о характерных точках границ объекта					
Обозначение характерных точек границ	Координаты, м		Метод определения координат характерной точки	Средняя квадратическая погрешность положения характерной точки (Mt), м	Описание обозначения точки на местности (при наличии)
	X	Y			
1	2	3	4	5	6
1	362635.39	1297465.10	Картометрический	1.00	-
2	362635.76	1297481.10	Картометрический	1.00	-
3	362643.48	1297491.20	Картометрический	1.00	-
4	362611.87	1297597.30	Картометрический	1.00	-
5	362588.70	1297599.50	Картометрический	1.00	-
6	362587.11	1297603.00	Картометрический	1.00	-
7	362559.93	1297603.86	Картометрический	1.00	-
8	362516.77	1297605.18	Картометрический	1.00	-
9	362514.10	1297605.30	Картометрический	1.00	-
10	362493.63	1297607.10	Картометрический	1.00	-
11	362469.71	1297608.44	Аналитический	0.10	-
12	362478.55	1297853.08	Аналитический	0.10	-
13	362418.77	1297856.49	Аналитический	0.10	-
14	362357.30	1297606.38	Аналитический	0.10	-
15	362332.52	1297567.51	Аналитический	0.10	-
16	362337.70	1297565.98	Аналитический	0.10	-
17	362342.27	1297562.48	Аналитический	0.10	-
18	362345.01	1297557.00	Аналитический	0.10	-
19	362345.31	1297551.67	Аналитический	0.10	-
20	362344.12	1297523.52	Аналитический	0.10	-
21	362341.92	1297501.46	Картометрический	1.00	-
22	362382.77	1297496.22	Картометрический	1.00	-
23	362405.19	1297476.40	Аналитический	0.10	-
24	362403.27	1297453.95	Аналитический	0.10	-
25	362427.34	1297451.89	Аналитический	0.10	-
26	362429.26	1297474.33	Аналитический	0.10	-
27	362488.62	1297500.20	Картометрический	1.00	-
28	362552.60	1297493.80	Картометрический	1.00	-
29	362552.00	1297467.60	Картометрический	1.00	-
1	362635.39	1297465.10	Картометрический	1.00	-


3. Сведения о характерных точках части (частей) границы объекта					
Обозначение характерных точек части границы	Координаты, м		Метод определения координат характерной точки	Средняя квадратическая погрешность положения характерной точки (Mt), м	Описание обозначения точки на местности (при наличии)
	X	Y			
1	2	3	4	5	6
Часть №					
-	-	-	-	-	-

Раздел 3

Сведения о местоположении измененных (уточненных) границ объекта							
1. Система координат: -							
2. Сведения о характерных точках границ объекта							
Обозначение характерных точек границ	Существующие координаты, м		Измененные (уточненные) координаты, м		Метод определения координат характерной точки	Средняя квадратическая погрешность положения характерной точки (Mt), м	Описание обозначения точки на местности (при наличии)
	X	Y	X	Y			
1	2	3	4	5	6	7	8
-	-	-	-	-	-	-	-
3.Сведения о характерных точках части (частей) границы объекта							
Часть №							
-	-	-	-	-	-	-	-

Раздел 4

План границ объекта

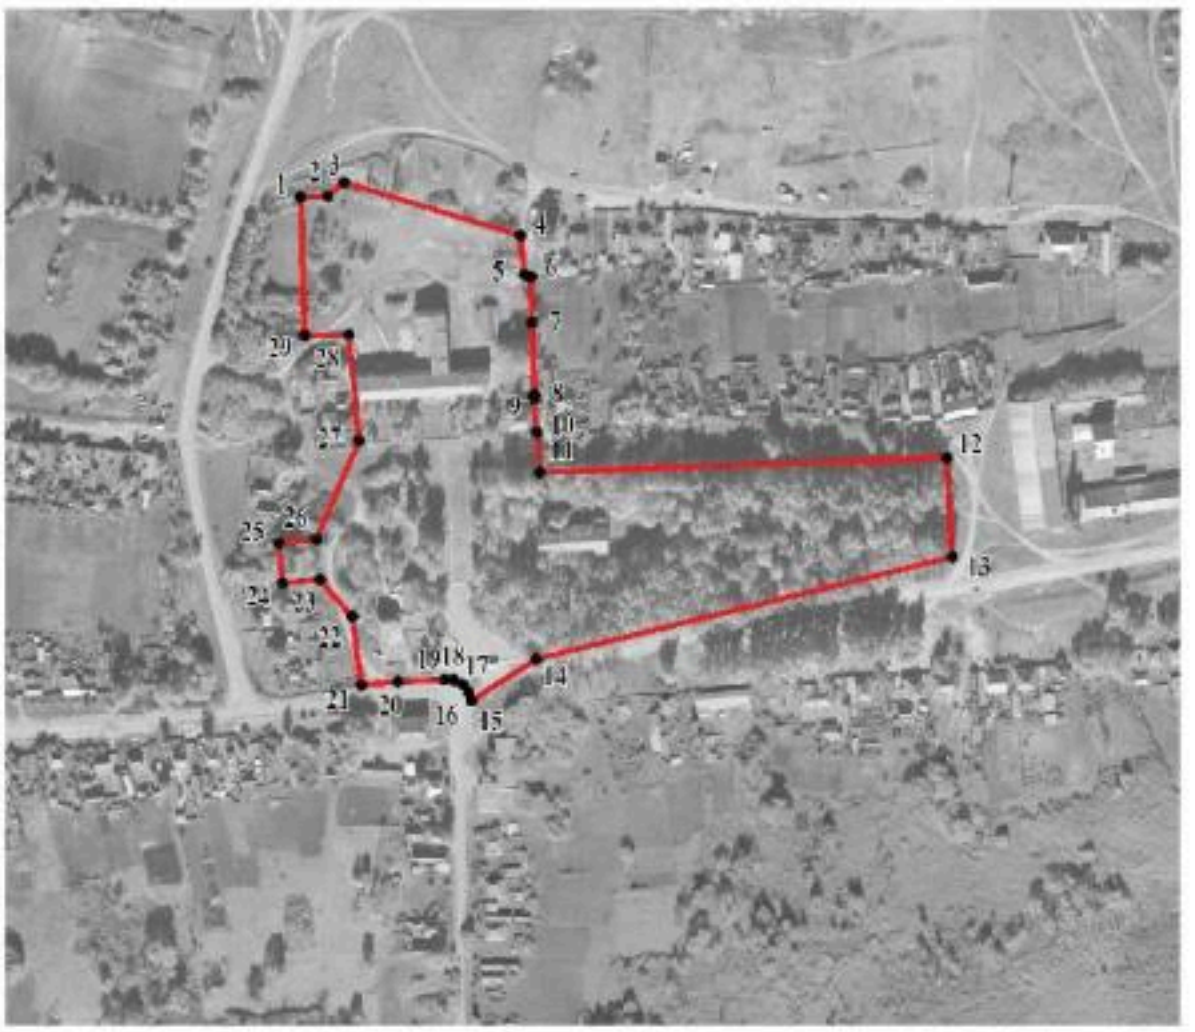

Масштаб 1:5000

Используемые условные знаки и обозначения:

———	границы территориальной зоны
• 1	характерная точка границ территориальной зоны

Руководитель БУ ВО «Нормативно-проектный центр»
Подпись _____ Ю.В. Шалыгина Дата « 27 » сентября 2021 г.

Место для оттиска печати (при наличии) лица, составившего описание местоположения границ объекта

ОПИСАНИЕ МЕСТОПОЛОЖЕНИЯ ГРАНИЦ

Зона улиц, дорог, инженерной и транспортной инфраструктуры слободы Марьевка – ИТ1/1

(наименование объекта, местоположение границ которого описано (далее - объект)

Раздел 1

Сведения об объекте		
№ п/п	Характеристики объекта	Описание характеристик
1	2	3
1	Местоположение объекта	Воронежская область, Ольховатский муниципальный район, Марьевское сельское поселение, слобода Марьевка
2	Площадь объекта ± величина погрешности определения площади (Р ± Дельта Р)	-
3	Иные характеристики объекта	-

Раздел 2

Сведения о местоположении границ объекта					
1. Система координат: МСК - 36, зона 1					
2. Сведения о характерных точках границ объекта					
Обозначение характерных точек границ	Координаты, м		Метод определения координат характерной точки	Средняя квадратическая погрешность положения характерной точки (Mt), м	Описание обозначения точки на местности (при наличии)
	X	Y			
1	2	3	4	5	6
1	362791.59	1297463.08	Аналитический	0.10	-
2	362789.75	1297481.00	Аналитический	0.10	-
3	362752.20	1297475.77	Аналитический	0.10	-
4	362720.20	1297470.39	Аналитический	0.10	-
5	362686.44	1297460.60	Аналитический	0.10	-
6	362653.04	1297448.76	Аналитический	0.10	-
7	362626.72	1297439.18	Аналитический	0.10	-
8	362590.77	1297429.29	Аналитический	0.10	-
9	362559.94	1297420.23	Аналитический	0.10	-
10	362529.45	1297411.09	Аналитический	0.10	-
11	362510.56	1297407.89	Аналитический	0.10	-
12	362499.97	1297406.05	Аналитический	0.10	-
13	362487.09	1297405.41	Аналитический	0.10	-
14	362474.23	1297406.96	Аналитический	0.10	-
15	362400.07	1297423.64	Аналитический	0.10	-
16	362346.92	1297438.11	Аналитический	0.10	-
17	362339.15	1297444.51	Аналитический	0.10	-
18	362337.24	1297450.38	Аналитический	0.10	-
19	362337.86	1297460.90	Аналитический	0.10	-
20	362341.92	1297501.46	Аналитический	0.10	-
21	362344.12	1297523.52	Аналитический	0.10	-
22	362345.31	1297551.67	Аналитический	0.10	-
23	362345.01	1297557.00	Аналитический	0.10	-
24	362342.27	1297562.48	Аналитический	0.10	-
25	362337.70	1297565.98	Аналитический	0.10	-
26	362332.52	1297567.51	Аналитический	0.10	-
27	362320.26	1297567.75	Аналитический	0.10	-
28	362255.09	1297568.52	Аналитический	0.10	-
29	362210.92	1297568.98	Аналитический	0.10	-
30	362180.05	1297569.33	Аналитический	0.10	-
31	362126.90	1297570.31	Аналитический	0.10	-
32	362096.38	1297575.12	Аналитический	0.10	-
33	362069.24	1297581.80	Аналитический	0.10	-
34	362063.27	1297583.63	Аналитический	0.10	-

1	2	3	4	5	6
35	362061.57	1297578.14	Аналитический	0.10	-
36	362058.97	1297569.05	Аналитический	0.10	-
37	362064.17	1297568.23	Аналитический	0.10	-
38	362095.98	1297561.95	Аналитический	0.10	
39	362137.24	1297556.72	Аналитический	0.10	-
40	362151.52	1297556.17	Аналитический	0.10	-
41	362157.67	1297557.58	Картометрический	1.00	-
42	362173.90	1297558.30	Картометрический	1.00	-
43	362173.90	1297558.27	Картометрический	1.00	-
44	362177.57	1297556.78	Аналитический	0.10	-
45	362209.26	1297554.82	Аналитический	0.10	-
46	362261.31	1297554.14	Аналитический	0.10	-
47	362278.54	1297553.84	Аналитический	0.10	-
48	362286.41	1297553.28	Аналитический	0.10	-
49	362288.16	1297553.53	Аналитический	0.10	-
50	362316.68	1297551.82	Аналитический	0.10	-
51	362323.99	1297551.67	Аналитический	0.10	-
52	362328.71	1297547.86	Аналитический	0.10	-
53	362330.08	1297541.61	Аналитический	0.10	-
54	362327.80	1297518.31	Аналитический	0.10	-
55	362324.95	1297471.03	Аналитический	0.10	-
56	362318.37	1297411.84	Аналитический	0.10	-
57	362330.77	1297410.69	Аналитический	0.10	-
58	362333.35	1297415.22	Аналитический	0.10	-
59	362337.35	1297417.39	Аналитический	0.10	-
60	362344.11	1297418.31	Аналитический	0.10	-
61	362396.22	1297407.54	Аналитический	0.10	-
62	362469.96	1297390.67	Аналитический	0.10	-
63	362488.24	1297389.14	Аналитический	0.10	-
64	362512.39	1297392.20	Аналитический	0.10	-
65	362532.34	1297395.10	Аналитический	0.10	-
66	362564.92	1297402.93	Аналитический	0.10	-
67	362595.69	1297411.97	Аналитический	0.10	-
68	362632.20	1297422.02	Аналитический	0.10	-
69	362659.12	1297431.82	Аналитический	0.10	-
70	362691.96	1297443.46	Аналитический	0.10	-
71	362724.22	1297452.81	Аналитический	0.10	-
72	362757.60	1297458.42	Аналитический	0.10	-
1	362791.59	1297463.08	Аналитический	0.10	-


3. Сведения о характерных точках части (частей) границы объекта					
Обозначение характерных точек части границы	Координаты, м		Метод определения координат характерной точки	Средняя квадратическая погрешность положения характерной точки (Mt), м	Описание обозначения точки на местности (при наличии)
	X	Y			
1	2	3	4	5	6
Часть №					
-	-	-	-	-	-

Раздел 3

Сведения о местоположении измененных (уточненных) границ объекта							
1. Система координат: -							
2. Сведения о характерных точках границ объекта							
Обозначение характерных точек границ	Существующие координаты, м		Измененные (уточненные) координаты, м		Метод определения координат характерной точки	Средняя квадратическая погрешность положения характерной точки (Mt), м	Описание обозначения точки на местности (при наличии)
	X	Y	X	Y			
1	2	3	4	5	6	7	8
-	-	-	-	-	-	-	-
3.Сведения о характерных точках части (частей) границы объекта							
Часть №							
-	-	-	-	-	-	-	-

Раздел 4

План границ объекта

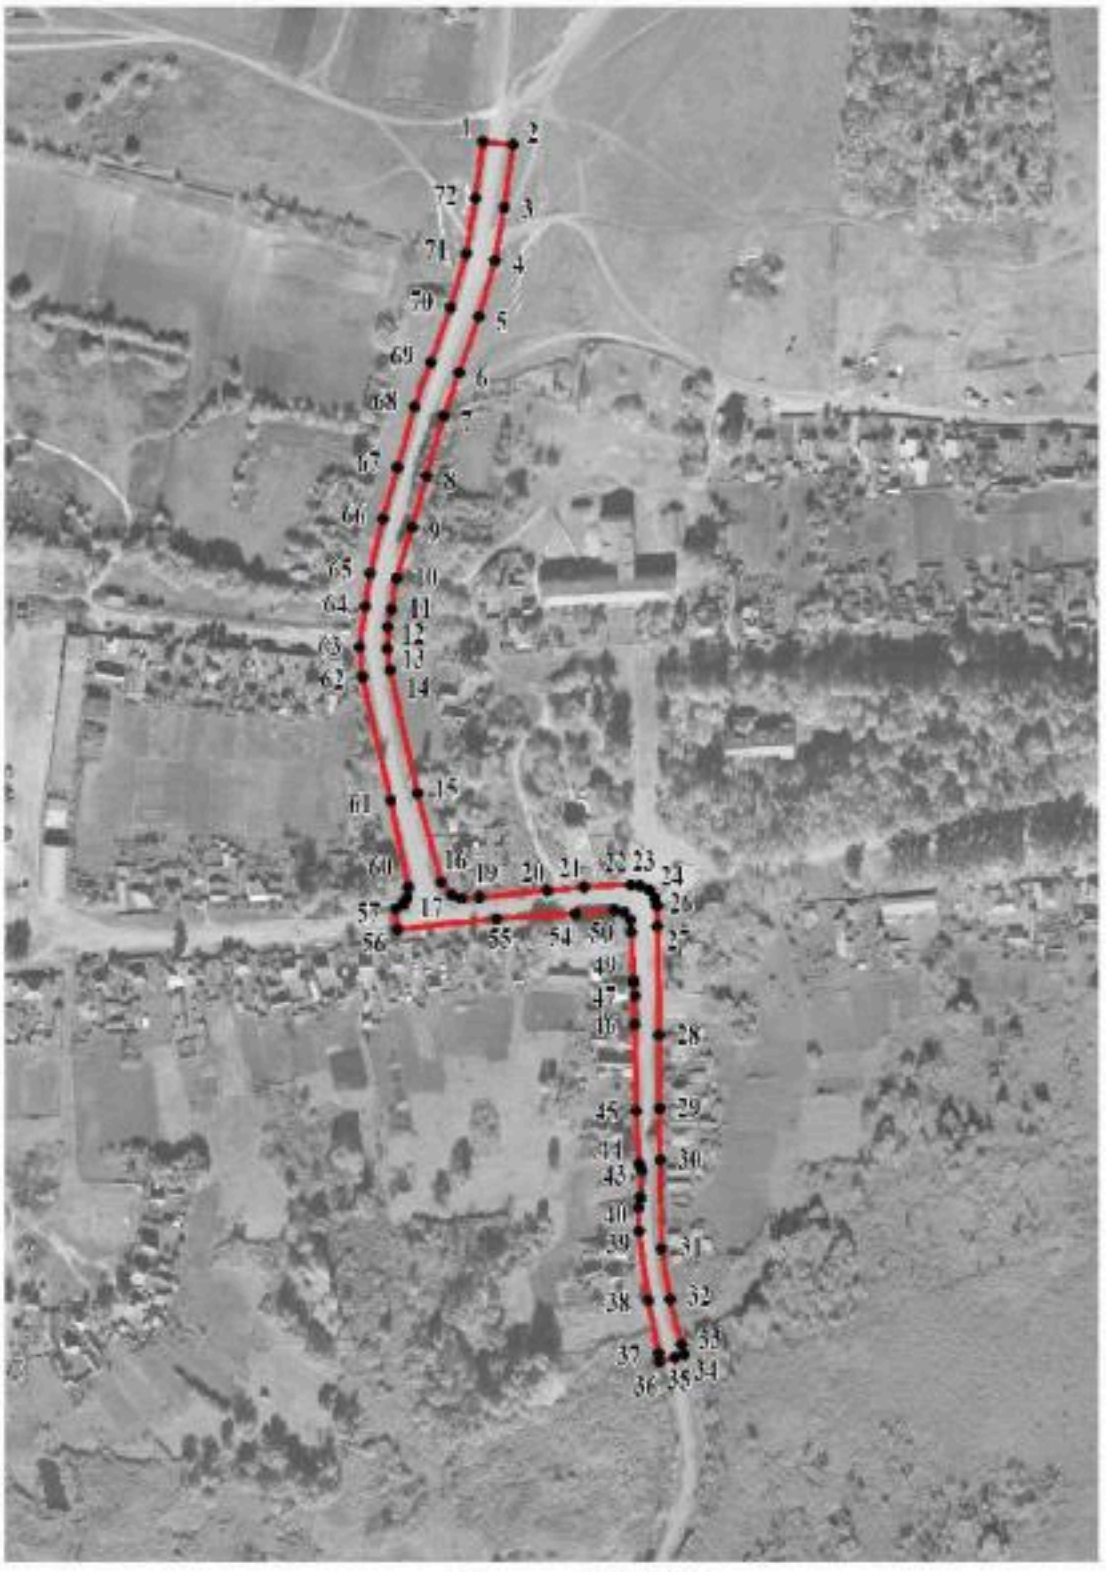

Масштаб 1:5000

Используемые условные знаки и обозначения:

границы территориальной зоны

1 характерная точка границ территориальной зоны

Руководитель БУВО «Нормативно-проектный центр»
Подпись _____ Ю.В. Шалыгина Дата « 27 » сентября 2021 г.

Место для оттиска печати (при наличии) лица, составившего описание местоположения границ объекта

ОПИСАНИЕ МЕСТОПОЛОЖЕНИЯ ГРАНИЦ

Зона сельскохозяйственного использования в границах населенного пункта слободы Марьевка – СХ1/1

(наименование объекта, местоположение границ которого описано (далее - объект)

Раздел 1

Сведения об объекте		
№ п/п	Характеристики объекта	Описание характеристик
1	2	3
1	Местоположение объекта	Воронежская область, Ольховатский муниципальный район, Марьевское сельское поселение, слобода Марьевка
2	Площадь объекта ± величина погрешности определения площади (Р ± Дельта Р)	-
3	Иные характеристики объекта	-

Раздел 2

Сведения о местоположении границ объекта					
1. Система координат: МСК - 36, зона 1					
2. Сведения о характерных точках границ объекта					
Обозначение характерных точек границ	Координаты, м		Метод определения координат характерной точки	Средняя квадратическая погрешность положения характерной точки (Mt), м	Описание обозначения точки на местности (при наличии)
	X	Y			
1	2	3	4	5	6
1	363000.97	1297348.08	Картометрический	1.00	-
2	363001.08	1297480.61	Картометрический	1.00	-
3	362984.47	1297479.13	Картометрический	1.00	-
4	362912.51	1297473.01	Картометрический	1.00	-
5	362921.13	1297432.76	Картометрический	1.00	-
6	362921.13	1297387.44	Картометрический	1.00	-
7	362842.11	1297364.97	Картометрический	1.00	-
8	362829.03	1297343.50	Картометрический	1.00	-
1	363000.97	1297348.08	Картометрический	1.00	-
3. Сведения о характерных точках части (частей) границы объекта					
Обозначение характерных точек части границы	Координаты, м		Метод определения координат характерной точки	Средняя квадратическая погрешность положения характерной точки (Mt), м	Описание обозначения точки на местности (при наличии)
	X	Y			
1	2	3	4	5	6
Часть №					
-	-	-	-	-	-

Раздел 3

Сведения о местоположении измененных (уточненных) границ объекта							
1. Система координат: -							
2. Сведения о характерных точках границ объекта							
Обозначение характерных точек границ	Существующие координаты, м		Измененные (уточненные) координаты, м		Метод определения координат характерной точки	Средняя квадратическая погрешность положения характерной точки (Mt), м	Описание обозначения точки на местности (при наличии)
	X	Y	X	Y			
1	2	3	4	5	6	7	8
-	-	-	-	-	-	-	-
3.Сведения о характерных точках части (частей) границы объекта							
Часть №							
-	-	-	-	-	-	-	-

Раздел 4

План границ объекта



Масштаб 1:2000

Используемые условные знаки и обозначения:

	границы территориальной зоны
• 1	характерная точка границ территориальной зоны

Руководитель БУВО «Нормативно-проектный центр»
Подпись _____ Ю.В.Шалыгина Дата « 27 » сентября 2021 г.

Место для оттиска печати (при наличии) лица, составившего описание местоположения границ объекта

ОПИСАНИЕ МЕСТОПОЛОЖЕНИЯ ГРАНИЦ

Зона сельскохозяйственного производства слободы Марьевка – СХ2/1

(наименование объекта, местоположение границ которого описано (далее - объект)

Раздел 1

Сведения об объекте		
№ п/п	Характеристики объекта	Описание характеристик
1	2	3
1	Местоположение объекта	Воронежская область, Ольховатский муниципальный район, Марьевское сельское поселение, слобода Марьевка
2	Площадь объекта ± величина погрешности определения площади (Р ± Дельта Р)	-
3	Иные характеристики объекта	-

Раздел 2

Сведения о местоположении границ объекта					
1. Система координат: МСК - 36, зона 1					
2. Сведения о характерных точках границ объекта					
Обозначение характерных точек границ	Координаты, м		Метод определения координат характерной точки	Средняя квадратическая погрешность положения характерной точки (Mt), м	Описание обозначения точки на местности (при наличии)
	X	Y			
1	2	3	4	5	6
1	362509.73	1297196.35	Картометрический	1.00	-
2	362507.53	1297219.26	Картометрический	1.00	-
3	362495.58	1297217.52	Картометрический	1.00	-
4	362494.63	1297225.45	Картометрический	1.00	-
5	362369.91	1297214.05	Картометрический	1.00	-
6	362340.13	1297212.56	Картометрический	1.00	-
7	362341.08	1297194.15	Картометрический	1.00	-
8	362351.04	1297186.43	Картометрический	1.00	-
1	362509.73	1297196.35	Картометрический	1.00	-
9	362513.07	1297889.73	Аналитический	0.10	-
10	362516.27	1297913.82	Аналитический	0.10	-
11	362518.77	1297919.42	Аналитический	0.10	-
12	362523.93	1297971.85	Аналитический	0.10	-
13	362534.77	1298019.77	Аналитический	0.10	-
14	362457.38	1298033.78	Аналитический	0.10	-
15	362458.86	1298041.72	Аналитический	0.10	-
16	362447.87	1298043.77	Аналитический	0.10	-
17	362440.13	1298002.38	Аналитический	0.10	-
18	362450.90	1298000.21	Аналитический	0.10	-
19	362442.75	1297929.96	Аналитический	0.10	-
20	362441.05	1297923.07	Аналитический	0.10	-
21	362438.06	1297898.91	Аналитический	0.10	-
9	362513.07	1297889.73	Аналитический	0.10	-
3. Сведения о характерных точках части (частей) границы объекта					
Обозначение характерных точек части границы	Координаты, м		Метод определения координат характерной точки	Средняя квадратическая погрешность положения характерной точки (Mt), м	Описание обозначения точки на местности (при наличии)
	X	Y			
1	2	3	4	5	6
Часть №					
-	-	-	-	-	-

Раздел 3

Сведения о местоположении измененных (уточненных) границ объекта							
1. Система координат: -							
2. Сведения о характерных точках границ объекта							
Обозначение характерных точек границ	Существующие координаты, м		Измененные (уточненные) координаты, м		Метод определения координат характерной точки	Средняя квадратическая погрешность положения характерной точки (Mt), м	Описание обозначения точки на местности (при наличии)
	X	Y	X	Y			
1	2	3	4	5	6	7	8
-	-	-	-	-	-	-	-
3.Сведения о характерных точках части (частей) границы объекта							
Часть №							
-	-	-	-	-	-	-	-

Раздел 4

План границ объекта



Используемые условные знаки и обозначения:

Масштаб 1:5000

границы территориальной зоны

•1 характерная точка границ территориальной зоны

Руководитель БУВО «Нормативно-проектный центр»
Подпись _____ Ю.В.Шалыгина Дата « 27 » сентября 2021 г.

Место для оттиска печати (при наличии) лица, составившего описание местоположения границ объекта

Приложение № 2
к правилам землепользования и застройки
Марьевского сельского поселения
Ольховатского муниципального района
Воронежской области

СВЕДЕНИЯ О ГРАНИЦАХ ТЕРРИТОРИАЛЬНЫХ ЗОН, СОДЕРЖАЩИЕ ГРАФИЧЕСКОЕ ОПИСАНИЕ МЕСТОПОЛОЖЕНИЯ ГРАНИЦ ТЕРРИТОРИАЛЬНЫХ ЗОН, ПЕРЕЧЕНЬ КООРДИНАТ ХАРАКТЕРНЫХ ТОЧЕК ГРАНИЦ ТЕРРИТОРИАЛЬНЫХ ЗОН ХУТОРА ГВОЗДОВКА

ОПИСАНИЕ МЕСТОПОЛОЖЕНИЯ ГРАНИЦ

Зона застройки индивидуальными жилыми домами хутора Гвоздовка – Ж1/2

(наименование объекта, местоположение границ которого описано (далее - объект)

Раздел 1

Сведения об объекте		
№ п/п	Характеристики объекта	Описание характеристик
1	2	3
1	Местоположение объекта	Воронежская область, Ольховатский муниципальный район, Марьевское сельское поселение, хутор Гвоздовка
2	Площадь объекта ± величина погрешности определения площади (Р ± Дельта Р)	-
3	Иные характеристики объекта	-

Раздел 2

Сведения о местоположении границ объекта					
1. Система координат: МСК - 36, зона 1					
2. Сведения о характерных точках границ объекта					
Обозначение характерных точек границ	Координаты, м		Метод определения координат характерной точки	Средняя квадратическая погрешность положения характерной точки (Mt), м	Описание обозначения точки на местности (при наличии)
	X	Y			
1	2	3	4	5	6
1	362190.22	1298641.30	Картометрический	1.00	-
2	362156.82	1298681.47	Аналитический	0.10	-
3	362172.65	1298705.90	Аналитический	0.10	-
4	362364.54	1298947.26	Картометрический	1.00	-
5	362392.03	1298977.48	Картометрический	1.00	-
6	362428.36	1299029.20	Картометрический	1.00	-
7	362430.95	1299039.38	Картометрический	1.00	-
8	362436.20	1299071.12	Картометрический	1.00	-
9	362435.09	1299100.34	Картометрический	1.00	-
10	362427.64	1299128.30	Картометрический	1.00	-
11	362424.09	1299134.30	Картометрический	1.00	-
12	362419.55	1299141.96	Картометрический	1.00	-
13	362415.70	1299148.47	Картометрический	1.00	-
14	362412.57	1299153.76	Картометрический	1.00	-
15	362320.05	1299231.36	Картометрический	1.00	-
16	362293.94	1299253.28	Картометрический	1.00	-
17	362111.22	1299454.64	Картометрический	1.00	-
18	362025.50	1299544.48	Картометрический	1.00	-
19	361918.66	1299712.54	Картометрический	1.00	-
20	361832.13	1299883.08	Картометрический	1.00	-
21	361680.94	1300055.12	Картометрический	1.00	-
22	361558.72	1300194.02	Картометрический	1.00	-
23	361438.99	1300323.38	Картометрический	1.00	-
24	361357.63	1300395.32	Картометрический	1.00	-
25	361292.68	1300344.90	Картометрический	1.00	-
26	361299.27	1300275.62	Картометрический	1.00	-
27	361504.57	1300030.98	Картометрический	1.00	-
28	361628.77	1299792.99	Картометрический	1.00	-
29	361760.69	1299575.30	Картометрический	1.00	-
30	361774.55	1299555.92	Картометрический	1.00	-
31	361910.41	1299365.80	Картометрический	1.00	-
32	362076.87	1299203.88	Картометрический	1.00	-
33	362121.08	1299154.53	Картометрический	1.00	-
34	362136.98	1299129.04	Картометрический	1.00	-

1	2	3	4	5	6
35	362159.47	1299077.26	Картометрический	1.00	-
36	362165.70	1299000.16	Картометрический	1.00	-
37	362170.90	1298974.26	Картометрический	1.00	-
38	362140.66	1298929.52	Картометрический	1.00	-
39	362048.02	1298819.92	Картометрический	1.00	-
40	361940.58	1298707.52	Картометрический	1.00	-
41	361776.72	1298583.88	Картометрический	1.00	-
42	361694.32	1298518.52	Картометрический	1.00	-
43	361644.48	1298480.98	Картометрический	1.00	-
44	361443.04	1298353.92	Аналитический	0.10	-
45	361442.65	1298344.99	Аналитический	0.10	-
46	361441.13	1298344.17	Аналитический	0.10	-
47	361436.51	1298340.34	Аналитический	0.10	-
48	361433.67	1298335.39	Аналитический	0.10	-
49	361432.08	1298328.74	Аналитический	0.10	-
50	361406.23	1298066.51	Аналитический	0.10	-
51	361393.76	1297958.63	Аналитический	0.10	-
52	361385.91	1297863.34	Аналитический	0.10	-
53	361387.21	1297850.64	Аналитический	0.10	-
54	361389.30	1297830.30	Аналитический	0.10	-
55	361404.52	1297777.67	Аналитический	0.10	-
56	361416.08	1297743.19	Картометрический	1.00	-
57	361441.89	1297720.76	Картометрический	1.00	-
58	361518.96	1297654.24	Картометрический	1.00	-
59	361558.76	1297675.88	Картометрический	1.00	-
60	361560.00	1297677.00	Картометрический	1.00	-
61	361589.13	1297708.11	Картометрический	1.00	-
62	361603.37	1297743.46	Картометрический	1.00	-
63	361609.64	1297800.27	Картометрический	1.00	-
64	361608.74	1297929.76	Картометрический	1.00	-
65	361608.07	1297968.37	Картометрический	1.00	-
66	361610.97	1297967.47	Картометрический	1.00	-
67	361612.71	1297978.50	Картометрический	1.00	-
68	361607.86	1297980.08	Картометрический	1.00	-
69	361607.14	1298028.26	Картометрический	1.00	-
70	361611.60	1298026.36	Картометрический	1.00	-
71	361617.88	1298039.76	Картометрический	1.00	-
72	361640.29	1298140.15	Картометрический	1.00	-
73	361629.25	1298168.44	Аналитический	0.10	-
74	361614.61	1298176.92	Картометрический	1.00	-
75	361642.88	1298222.30	Картометрический	1.00	-
76	361657.01	1298244.34	Картометрический	1.00	-
77	361700.45	1298284.52	Картометрический	1.00	-
78	361727.26	1298307.09	Картометрический	1.00	-
79	361835.38	1298351.73	Картометрический	1.00	-
80	361912.95	1298380.17	Картометрический	1.00	-
81	361934.61	1298393.92	Картометрический	1.00	-
82	361947.94	1298402.77	Картометрический	1.00	-

1	2	3	4	5	6
83	361960.16	1298416.00	Картометрический	1.00	-
84	362003.86	1298488.36	Картометрический	1.00	-
85	362042.39	1298548.84	Картометрический	1.00	-
86	362099.08	1298506.50	Картометрический	1.00	-
1	362190.22	1298641.30	Картометрический	1.00	-
87	361370.39	1297775.40	Картометрический	1.00	-
88	361358.36	1297852.84	Картометрический	1.00	-
89	361363.79	1297850.42	Аналитический	0.10	-
90	361362.83	1297883.18	Аналитический	0.10	-
91	361365.17	1297910.20	Аналитический	0.10	-
92	361353.85	1297907.36	Картометрический	1.00	-
93	361313.78	1297896.92	Картометрический	1.00	-
94	361251.94	1297867.20	Картометрический	1.00	-
95	361202.28	1297822.35	Картометрический	1.00	-
96	361154.85	1297753.42	Картометрический	1.00	-
97	361091.90	1297665.28	Картометрический	1.00	-
98	360914.81	1297431.10	Картометрический	1.00	-
99	360849.96	1297473.02	Картометрический	1.00	-
100	360822.15	1297480.20	Картометрический	1.00	-
101	360616.13	1297443.56	Картометрический	1.00	-
102	360615.29	1297443.38	Картометрический	1.00	-
103	360338.42	1297383.82	Картометрический	1.00	-
104	360335.00	1297383.12	Картометрический	1.00	-
105	360292.35	1297430.04	Картометрический	1.00	-
106	360383.20	1297123.04	Картометрический	1.00	-
107	360406.57	1297121.90	Картометрический	1.00	-
108	360411.63	1297122.10	Картометрический	1.00	-
109	360419.25	1297122.42	Картометрический	1.00	-
110	360451.24	1297158.88	Картометрический	1.00	-
111	360483.36	1297209.30	Картометрический	1.00	-
112	360497.46	1297228.18	Картометрический	1.00	-
113	360512.94	1297238.58	Картометрический	1.00	-
114	360516.56	1297238.14	Картометрический	1.00	-
115	360527.96	1297236.78	Картометрический	1.00	-
116	360560.76	1297218.74	Картометрический	1.00	-
117	360585.99	1297203.28	Картометрический	1.00	-
118	360639.10	1297187.58	Картометрический	1.00	-
119	360656.82	1297184.90	Картометрический	1.00	-
120	360691.06	1297185.84	Картометрический	1.00	-
121	360712.07	1297189.77	Картометрический	1.00	-
122	360716.31	1297166.23	Картометрический	1.00	-
123	360729.17	1297172.43	Картометрический	1.00	-
124	360725.80	1297192.05	Картометрический	1.00	-
125	360743.11	1297195.50	Картометрический	1.00	-
126	360774.88	1297204.72	Картометрический	1.00	-
127	360813.01	1297217.04	Картометрический	1.00	-
128	360875.38	1297246.89	Картометрический	1.00	-

1	2	3	4	5	6
129	360860.36	1297269.86	Картометрический	1.00	-
130	360898.18	1297301.08	Картометрический	1.00	-
131	360916.52	1297316.24	Картометрический	1.00	-
132	360936.84	1297319.86	Картометрический	1.00	-
133	360971.01	1297313.20	Картометрический	1.00	-
134	360985.94	1297312.23	Картометрический	1.00	-
135	361008.04	1297312.60	Картометрический	1.00	-
136	361024.28	1297315.65	Картометрический	1.00	-
137	361043.33	1297321.41	Картометрический	1.00	-
138	361058.32	1297329.34	Картометрический	1.00	-
139	361069.63	1297338.82	Аналитический	0.10	-
140	361082.97	1297358.20	Аналитический	0.10	-
141	361098.38	1297379.14	Аналитический	0.10	-
142	361106.55	1297398.55	Картометрический	1.00	-
143	361121.98	1297434.38	Картометрический	1.00	-
144	361132.97	1297461.20	Картометрический	1.00	-
145	361154.99	1297484.55	Картометрический	1.00	-
146	361269.65	1297553.22	Картометрический	1.00	-
147	361275.30	1297562.57	Картометрический	1.00	-
148	361282.61	1297556.94	Картометрический	1.00	-
149	361295.05	1297573.46	Картометрический	1.00	-
150	361286.20	1297580.57	Картометрический	1.00	-
151	361286.05	1297695.04	Картометрический	1.00	-
152	361291.32	1297719.09	Картометрический	1.00	-
153	361305.45	1297740.51	Картометрический	1.00	-
154	361319.31	1297747.95	Картометрический	1.00	-
155	361322.45	1297741.53	Картометрический	1.00	-
156	361337.60	1297748.33	Картометрический	1.00	-
157	361334.21	1297755.96	Картометрический	1.00	-
87	361370.39	1297775.40	Картометрический	1.00	-
158	361387.58	1298103.57	Аналитический	0.10	-
159	361388.40	1298112.73	Аналитический	0.10	-
160	361399.26	1298238.64	Картометрический	1.00	-
161	361351.06	1298244.16	Картометрический	1.00	-
162	361351.49	1298283.58	Картометрический	1.00	-
163	361293.58	1298291.65	Картометрический	1.00	-
164	361239.72	1298271.74	Картометрический	1.00	-
165	361221.30	1298248.35	Картометрический	1.00	-
166	361151.39	1298230.51	Картометрический	1.00	-
167	361103.75	1298346.65	Картометрический	1.00	-
168	361126.69	1298354.40	Картометрический	1.00	-
169	361108.23	1298423.69	Картометрический	1.00	-
170	361110.72	1298430.14	Картометрический	1.00	-
171	361168.06	1298472.99	Картометрический	1.00	-
172	361175.83	1298472.58	Картометрический	1.00	-
173	361226.58	1298390.92	Картометрический	1.00	-
174	361255.41	1298382.11	Картометрический	1.00	-

1	2	3	4	5	6
175	361259.84	1298378.22	Картометрический	1.00	-
176	361270.76	1298377.90	Аналитический	0.10	-
177	361347.09	1298369.53	Аналитический	0.10	-
178	361349.27	1298410.78	Картометрический	1.00	-
179	361329.44	1298408.34	Картометрический	1.00	-
180	361314.26	1298417.73	Картометрический	1.00	-
181	361255.70	1298410.14	Картометрический	1.00	-
182	361217.36	1298522.05	Картометрический	1.00	-
183	361205.65	1298537.54	Картометрический	1.00	-
184	361195.42	1298527.48	Картометрический	1.00	-
185	361165.23	1298515.68	Картометрический	1.00	-
186	361077.05	1298481.23	Картометрический	1.00	-
187	360835.31	1298386.77	Картометрический	1.00	-
188	360855.94	1298301.68	Картометрический	1.00	-
189	360889.70	1298213.84	Картометрический	1.00	-
190	360932.87	1298103.98	Картометрический	1.00	-
191	360985.77	1297989.92	Аналитический	0.10	-
192	360998.48	1297960.54	Аналитический	0.10	-
193	361102.73	1298009.23	Аналитический	0.10	-
194	361112.44	1297981.99	Аналитический	0.10	-
195	361009.22	1297934.60	Аналитический	0.10	-
196	361026.68	1297901.40	Аналитический	0.10	-
197	361124.24	1297949.79	Аналитический	0.10	-
198	361133.27	1297955.71	Аналитический	0.10	-
199	361157.60	1298031.92	Картометрический	1.00	-
200	361224.83	1298052.46	Картометрический	1.00	-
201	361281.75	1298071.04	Картометрический	1.00	-
202	361375.58	1298099.96	Картометрический	1.00	-
203	361385.82	1298104.23	Картометрический	1.00	-
158	361387.58	1298103.57	Аналитический	0.10	-

3. Сведения о характерных точках части (частей) границы объекта

Обозначение характерных точек части границы	Координаты, м		Метод определения координат характерной точки	Средняя квадратическая погрешность положения характерной точки (Mt), м	Описание обозначения точки на местности (при наличии)
	X	Y			
1	2	3	4	5	6
Часть №					
-	-	-	-	-	-

Раздел 3

Сведения о местоположении измененных (уточненных) границ объекта							
1. Система координат: -							
2. Сведения о характерных точках границ объекта							
Обозначение характерных точек границ	Существующие координаты, м		Измененные (уточненные) координаты, м		Метод определения координат характерной точки	Средняя квадратическая погрешность положения характерной точки (Mt), м	Описание обозначения точки на местности (при наличии)
	X	Y	X	Y			
1	2	3	4	5	6	7	8
-	-	-	-	-	-	-	-
3.Сведения о характерных точках части (частей) границы объекта							
Часть №							
-	-	-	-	-	-	-	-



Масштаб 1:2000

Границы охранных зон объектов

ОПИСАНИЕ МЕСТОПОЛОЖЕНИЯ ГРАНИЦ

Общественно-деловая зона хутора Гвоздовка – ОД/2

(наименование объекта, местоположение границ которого описано (далее - объект)

Раздел 1

Сведения об объекте		
№ п/п	Характеристики объекта	Описание характеристик
1	2	3
1	Местоположение объекта	Воронежская область, Ольховатский муниципальный район, Марьевское сельское поселение, хутор Гвоздовка
2	Площадь объекта ± величина погрешности определения площади (Р ± Дельта Р)	-
3	Иные характеристики объекта	-

Раздел 2

Сведения о местоположении границ объекта					
1. Система координат: МСК - 36, зона 1					
2. Сведения о характерных точках границ объекта					
Обозначение характерных точек границ	Координаты, м		Метод определения координат характерной точки	Средняя квадратическая погрешность положения характерной точки (Mt), м	Описание обозначения точки на местности (при наличии)
	X	Y			
1	2	3	4	5	6
1	361776.72	1298583.88	Картометрический	1.00	-
2	361741.59	1298658.87	Картометрический	1.00	-
3	361657.63	1298618.11	Картометрический	1.00	-
4	361642.89	1298610.72	Картометрический	1.00	-
5	361694.32	1298518.52	Картометрический	1.00	-
1	361776.72	1298583.88	Картометрический	1.00	-
6	361399.26	1298238.64	Картометрический	1.00	-
7	361410.67	1298370.86	Аналитический	0.10	-
8	361410.53	1298404.27	Аналитический	0.10	-
9	361408.62	1298417.60	Картометрический	1.00	-
10	361401.64	1298417.25	Картометрический	1.00	-
11	361349.27	1298410.78	Картометрический	1.00	-
12	361347.09	1298369.53	Аналитический	0.10	-
13	361344.72	1298344.76	Аналитический	0.10	-
14	361353.33	1298328.83	Аналитический	0.10	-
15	361351.95	1298290.23	Аналитический	0.10	-
16	361351.49	1298283.58	Картометрический	1.00	-
17	361351.06	1298244.16	Картометрический	1.00	-
6	361399.26	1298238.64	Картометрический	1.00	-
18	361395.75	1298489.54	Аналитический	0.10	-
19	361359.70	1298574.74	Аналитический	0.10	-
20	361357.82	1298578.39	Аналитический	0.10	-
21	361356.09	1298579.60	Аналитический	0.10	-
22	361353.50	1298580.40	Аналитический	0.10	-
23	361351.20	1298580.29	Картометрический	1.00	-
24	361346.66	1298578.87	Картометрический	1.00	-
25	361344.35	1298584.09	Картометрический	1.00	-
26	361303.62	1298573.76	Картометрический	1.00	-
27	361309.38	1298556.81	Картометрический	1.00	-
28	361332.14	1298473.98	Картометрический	1.00	-
29	361380.36	1298488.12	Картометрический	1.00	-
18	361395.75	1298489.54	Аналитический	0.10	-

3. Сведения о характерных точках части (частей) границы объекта					
Обозначение характерных точек части границы	Координаты, м		Метод определения координат характерной точки	Средняя квадратическая погрешность положения характерной точки (Mt), м	Описание обозначения точки на местности (при наличии)
	X	Y			
1	2	3	4	5	6
Часть №					
-	-	-	-	-	-

Раздел 3

Сведения о местоположении измененных (уточненных) границ объекта							
1. Система координат: -							
2. Сведения о характерных точках границ объекта							
Обозначение характерных точек границ	Существующие координаты, м		Измененные (уточненные) координаты, м		Метод определения координат характерной точки	Средняя квадратическая погрешность положения характерной точки (Mt), м	Описание обозначения точки на местности (при наличии)
	X	Y	X	Y			
1	2	3	4	5	6	7	8
-	-	-	-	-	-	-	-
3.Сведения о характерных точках части (частей) границы объекта							
Часть №							
-	-	-	-	-	-	-	-

Раздел 4

План границ объекта



Масштаб 1:5000

Используемые условные знаки и обозначения:

	границы территориальной зоны
• 1	характерная точка границ территориальной зоны

Руководитель БУВО «Нормативно-проектный центр»
Подпись _____ Ю.В. Шалыгина Дата « 27 » сентября 2021 г.

Место для оттиска печати (при наличии) лица, составившего описание местоположения границ объекта

ОПИСАНИЕ МЕСТОПОЛОЖЕНИЯ ГРАНИЦ

Зона улиц, дорог, инженерной и транспортной инфраструктуры
хутора Гвоздовка – ИТ1/2

(наименование объекта, местоположение границ которого описано
(далее - объект)

Раздел 1

Сведения об объекте		
№ п/п	Характеристики объекта	Описание характеристик
1	2	3
1	Местоположение объекта	Воронежская область, Ольховатский муниципальный район, Марьевское сельское поселение, хутор Гвоздовка
2	Площадь объекта ± величина погрешности определения площади (Р ± Дельта Р)	-
3	Иные характеристики объекта	-

Раздел 2

Сведения о местоположении границ объекта					
1. Система координат: МСК - 36, зона 1					
2. Сведения о характерных точках границ объекта					
Обозначение характерных точек границ	Координаты, м		Метод определения координат характерной точки	Средняя квадратическая погрешность положения характерной точки (Mt), м	Описание обозначения точки на местности (при наличии)
	X	Y			
1	2	3	4	5	6
1	361387.21	1297850.64	Аналитический	0.10	-
2	361385.91	1297863.34	Аналитический	0.10	-
3	361393.76	1297958.63	Аналитический	0.10	-
4	361406.23	1298066.51	Аналитический	0.10	-
5	361432.08	1298328.74	Аналитический	0.10	-
6	361433.67	1298335.39	Аналитический	0.10	-
7	361436.51	1298340.34	Аналитический	0.10	-
8	361441.13	1298344.17	Аналитический	0.10	-
9	361442.65	1298344.99	Аналитический	0.10	-
10	361443.04	1298353.92	Аналитический	0.10	-
11	361421.13	1298337.47	Аналитический	0.10	-
12	361422.72	1298369.65	Аналитический	0.10	-
13	361423.26	1298402.53	Аналитический	0.10	-
14	361415.34	1298460.53	Аналитический	0.10	-
15	361406.23	1298496.13	Аналитический	0.10	-
16	361363.42	1298590.63	Аналитический	0.10	-
17	361344.35	1298584.09	Аналитический	0.10	-
18	361346.66	1298578.87	Аналитический	0.10	-
19	361351.20	1298580.29	Аналитический	0.10	-
20	361353.50	1298580.40	Аналитический	0.10	-
21	361356.09	1298579.60	Аналитический	0.10	-
22	361357.82	1298578.39	Аналитический	0.10	-
23	361359.70	1298574.74	Аналитический	0.10	-
24	361395.75	1298489.54	Аналитический	0.10	-
25	361402.76	1298458.76	Аналитический	0.10	-
26	361408.62	1298417.60	Картометрический	1.00	-
27	361410.53	1298404.27	Аналитический	0.10	-
28	361410.67	1298370.86	Аналитический	0.10	-
29	361399.26	1298238.64	Аналитический	0.10	-
30	361388.40	1298112.73	Аналитический	0.10	-
31	361387.58	1298103.57	Аналитический	0.10	-
32	361385.27	1298100.57	Аналитический	0.10	-
33	361382.83	1298098.29	Аналитический	0.10	-
34	361380.69	1298096.83	Аналитический	0.10	-

1	2	3	4	5	6
35	361378.16	1298095.22	Аналитический	0.10	-
36	361378.01	1298082.07	Аналитический	0.10	-
37	361380.38	1298082.76	Аналитический	0.10	-
38	361383.05	1298083.52	Аналитический	0.10	-
39	361385.17	1298083.17	Аналитический	0.10	-
40	361370.12	1297956.39	Аналитический	0.10	-
41	361369.38	1297951.70	Аналитический	0.10	-
42	361365.82	1297948.21	Аналитический	0.10	-
43	361360.93	1297945.67	Аналитический	0.10	-
44	361356.59	1297943.81	Аналитический	0.10	-
45	361356.23	1297926.81	Аналитический	0.10	-
46	361359.92	1297924.41	Аналитический	0.10	-
47	361363.17	1297921.36	Аналитический	0.10	-
48	361365.85	1297918.02	Аналитический	0.10	-
49	361365.17	1297910.20	Аналитический	0.10	-
50	361362.83	1297883.18	Аналитический	0.10	-
51	361363.79	1297850.42	Аналитический	0.10	-
52	361375.67	1297850.53	Аналитический	0.10	-
1	361387.21	1297850.64	Аналитический	0.10	-

3. Сведения о характерных точках части (частей) границы объекта

Обозначение характерных точек части границы	Координаты, м		Метод определения координат характерной точки	Средняя квадратическая погрешность положения характерной точки (Mt), м	Описание обозначения точки на местности (при наличии)
	X	Y			
1	2	3	4	5	6
Часть №					
-	-	-	-	-	-

Раздел 3

Сведения о местоположении измененных (уточненных) границ объекта							
1. Система координат: -							
2. Сведения о характерных точках границ объекта							
Обозначение характерных точек границ	Существующие координаты, м		Измененные (уточненные) координаты, м		Метод определения координат характерной точки	Средняя квадратическая погрешность положения характерной точки (Mt), м	Описание обозначения точки на местности (при наличии)
	X	Y	X	Y			
1	2	3	4	5	6	7	8
-	-	-	-	-	-	-	-
3.Сведения о характерных точках части (частей) границы объекта							
Часть №							
-	-	-	-	-	-	-	-

Раздел 4

План границ объекта



Масштаб 1:2000

Используемые условные знаки и обозначения:

граница территориальной зоны

• 1 характерная точка границ территориальной зоны

Руководитель БУВО «Нормативно-проектный центр»
Подпись _____ Ю.В.Шалыгина Дата «27» сентября 2021 г.

Место для оттиска печати (при наличии) лица, составившего описание местоположения границ объекта

ОПИСАНИЕ МЕСТОПОЛОЖЕНИЯ ГРАНИЦ

Зона сельскохозяйственного использования в границах населенного пункта хутора Гвоздовка – СХ1/2

(наименование объекта, местоположение границ которого описано (далее - объект)

Раздел 1

Сведения об объекте		
№ п/п	Характеристики объекта	Описание характеристик
1	2	3
1	Местоположение объекта	Воронежская область, Ольховатский муниципальный район, Марьевское сельское поселение, хутор Гвоздовка
2	Площадь объекта ± величина погрешности определения площади (Р ± Дельта Р)	-
3	Иные характеристики объекта	-

Раздел 2

Сведения о местоположении границ объекта					
1. Система координат: МСК - 36, зона 1					
2. Сведения о характерных точках границ объекта					
Обозначение характерных точек границ	Координаты, м		Метод определения координат характерной точки	Средняя квадратическая погрешность положения характерной точки (Mt), м	Описание обозначения точки на местности (при наличии)
	X	Y			
1	2	3	4	5	6
1	361759.75	1298778.84	Картометрический	1.00	-
2	361736.51	1298806.47	Картометрический	1.00	-
3	361697.06	1298787.81	Картометрический	1.00	-
4	361706.10	1298743.56	Картометрический	1.00	-
1	361759.75	1298778.84	Картометрический	1.00	-
5	361408.62	1298417.60	Картометрический	1.00	-
6	361402.76	1298458.76	Аналитический	0.10	-
7	361395.75	1298489.54	Аналитический	0.10	-
8	361380.36	1298488.12	Картометрический	1.00	-
9	361332.14	1298473.98	Картометрический	1.00	-
10	361309.38	1298556.81	Картометрический	1.00	-
11	361303.62	1298573.76	Картометрический	1.00	-
12	361297.34	1298572.16	Картометрический	1.00	-
13	361205.65	1298537.54	Картометрический	1.00	-
14	361217.36	1298522.05	Картометрический	1.00	-
15	361255.70	1298410.14	Картометрический	1.00	-
16	361314.26	1298417.73	Картометрический	1.00	-
17	361329.44	1298408.34	Картометрический	1.00	-
18	361349.27	1298410.78	Картометрический	1.00	-
19	361401.64	1298417.25	Картометрический	1.00	-
5	361408.62	1298417.60	Картометрический	1.00	-
20	360383.20	1297123.04	Картометрический	1.00	-
21	360292.35	1297430.04	Картометрический	1.00	-
22	360279.92	1297443.71	Картометрический	1.00	-
23	360266.98	1297510.86	Картометрический	1.00	-
24	360364.33	1297506.11	Картометрический	1.00	-
25	360645.41	1297577.55	Картометрический	1.00	-
26	360584.91	1297760.41	Картометрический	1.00	-
27	360556.56	1297765.32	Картометрический	1.00	-
28	360491.65	1297935.01	Картометрический	1.00	-
29	360367.13	1297873.77	Картометрический	1.00	-
30	360155.81	1297783.82	Картометрический	1.00	-

1	2	3	4	5	6
31	360104.72	1297911.82	Картометрический	1.00	-
32	360076.40	1298002.91	Картометрический	1.00	-
33	360047.19	1297991.74	Картометрический	1.00	-
34	359948.36	1297954.29	Картометрический	1.00	-
35	359757.55	1297880.87	Картометрический	1.00	-
36	359754.79	1297854.27	Картометрический	1.00	-
37	359744.72	1297850.54	Картометрический	1.00	-
38	359701.39	1297834.48	Картометрический	1.00	-
39	359695.38	1297832.41	Картометрический	1.00	-
40	359797.85	1297475.11	Картометрический	1.00	-
41	359825.59	1297384.61	Картометрический	1.00	-
42	359837.05	1297347.35	Картометрический	1.00	-
43	359795.12	1297302.83	Картометрический	1.00	-
44	359850.36	1297075.13	Картометрический	1.00	-
45	360078.69	1297125.98	Картометрический	1.00	-
46	360171.57	1297100.80	Картометрический	1.00	-
47	360208.18	1297131.45	Картометрический	1.00	-
48	360275.37	1297128.29	Картометрический	1.00	-
20	360383.20	1297123.04	Картометрический	1.00	-

3. Сведения о характерных точках части (частей) границы объекта

Обозначение характерных точек части границы	Координаты, м		Метод определения координат характерной точки	Средняя квадратическая погрешность положения характерной точки (Mt), м	Описание обозначения точки на местности (при наличии)
	X	Y			
1	2	3	4	5	6
Часть №					
-	-	-	-	-	-

Раздел 3

Сведения о местоположении измененных (уточненных) границ объекта							
1. Система координат: -							
2. Сведения о характерных точках границ объекта							
Обозначение характерных точек границ	Существующие координаты, м		Измененные (уточненные) координаты, м		Метод определения координат характерной точки	Средняя квадратическая погрешность положения характерной точки (Mt), м	Описание обозначения точки на местности (при наличии)
	X	Y	X	Y			
1	2	3	4	5	6	7	8
-	-	-	-	-	-	-	-
3.Сведения о характерных точках части (частей) границы объекта							
Часть №							
-	-	-	-	-	-	-	-

Раздел 4

План границы объекта



Масштаб 1:5000

Используемые условные знаки и обозначения:

———	границы территориальной зоны
●1	характерная точка границы территориальной зоны

Руководитель БУВО «Нормативно-проектный центр»
Подпись _____ Ю.В. Шалыгина Дата «27» сентября 2021 г.

Место для оттиска печати при наличии печати, согласно ее расположению на документах, содержащих сведения о местоположении границ объекта

ОПИСАНИЕ МЕСТОПОЛОЖЕНИЯ ГРАНИЦ

Зона сельскохозяйственного производства хутора Гвоздовка – СХ2/2

(наименование объекта, местоположение границ которого описано (далее - объект)

Раздел 1

Сведения об объекте		
№ п/п	Характеристики объекта	Описание характеристик
1	2	3
1	Местоположение объекта	Воронежская область, Ольховатский муниципальный район, Марьевское сельское поселение, хутор Гвоздовка
2	Площадь объекта ± величина погрешности определения площади (Р ± Дельта Р)	-
3	Иные характеристики объекта	-

Раздел 2


Сведения о местоположении границ объекта					
1. Система координат: МСК - 36, зона 1					
2. Сведения о характерных точках границ объекта					
Обозначение характерных точек границ	Координаты, м		Метод определения координат характерной точки	Средняя квадратическая погрешность положения характерной точки (Mt), м	Описание обозначения точки на местности (при наличии)
	X	Y			
1	2	3	4	5	6
1	361351.49	1298283.58	Картометрический	1.00	-
2	361351.95	1298290.23	Аналитический	0.10	-
3	361353.33	1298328.83	Аналитический	0.10	-
4	361344.72	1298344.76	Аналитический	0.10	-
5	361347.09	1298369.53	Аналитический	0.10	-
6	361270.76	1298377.90	Аналитический	0.10	-
7	361259.84	1298378.22	Картометрический	1.00	-
8	361255.41	1298382.11	Картометрический	1.00	-
9	361226.58	1298390.92	Картометрический	1.00	-
10	361175.83	1298472.58	Картометрический	1.00	-
11	361168.06	1298472.99	Картометрический	1.00	-
12	361110.72	1298430.14	Картометрический	1.00	-
13	361108.23	1298423.69	Картометрический	1.00	-
14	361126.69	1298354.40	Картометрический	1.00	-
15	361103.75	1298346.65	Картометрический	1.00	-
16	361151.39	1298230.51	Картометрический	1.00	-
17	361221.30	1298248.35	Картометрический	1.00	-
18	361239.72	1298271.74	Картометрический	1.00	-
19	361293.58	1298291.65	Картометрический	1.00	-
1	361351.49	1298283.58	Картометрический	1.00	-
3. Сведения о характерных точках части (частей) границы объекта					
Обозначение характерных точек части границы	Координаты, м		Метод определения координат характерной точки	Средняя квадратическая погрешность положения характерной точки (Mt), м	Описание обозначения точки на местности (при наличии)
	X	Y			
1	2	3	4	5	6
Часть №					
-	-	-	-	-	-

Раздел 3

Сведения о местоположении измененных (уточненных) границ объекта							
1. Система координат: -							
2. Сведения о характерных точках границ объекта							
Обозначение характерных точек границ	Существующие координаты, м		Измененные (уточненные) координаты, м		Метод определения координат характерной точки	Средняя квадратическая погрешность положения характерной точки (Mt), м	Описание обозначения точки на местности (при наличии)
	X	Y	X	Y			
1	2	3	4	5	6	7	8
-	-	-	-	-	-	-	-
3.Сведения о характерных точках части (частей) границы объекта							
Часть №							
-	-	-	-	-	-	-	-

Раздел 4

План границ объекта

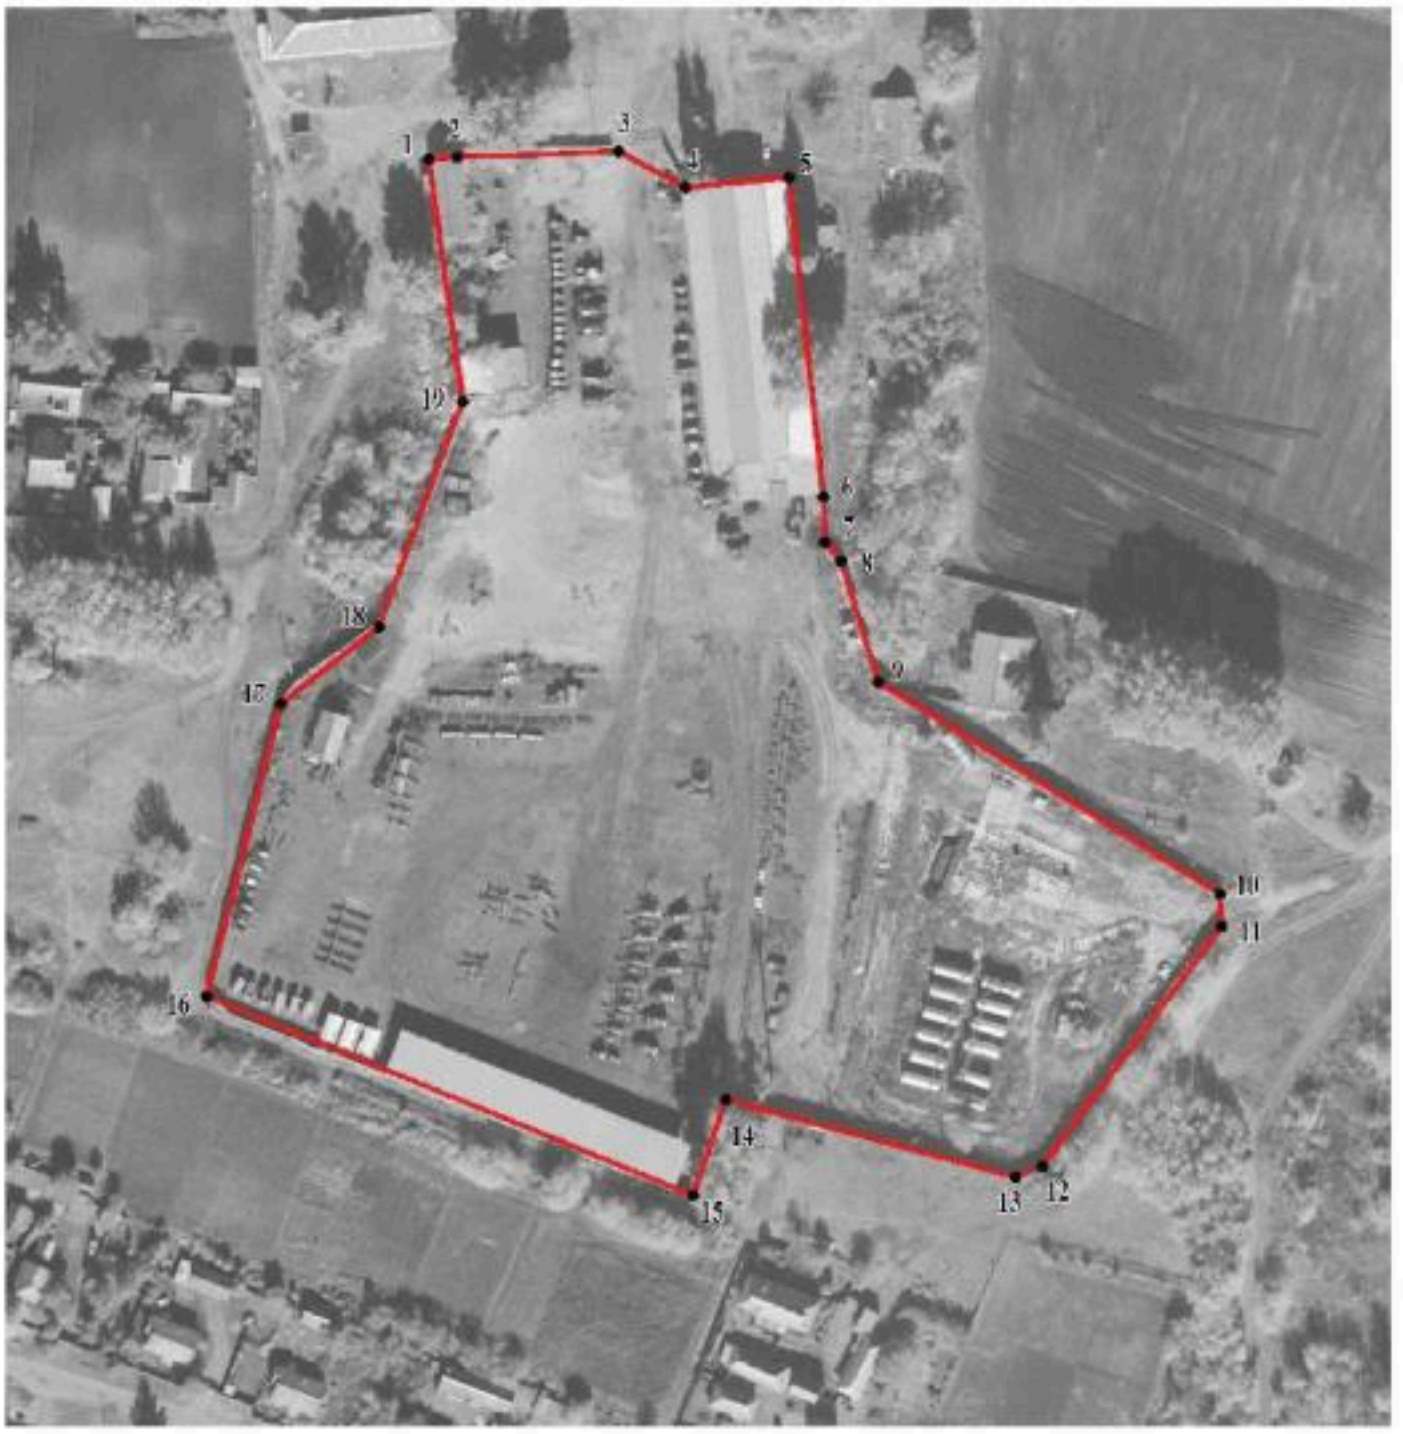

Масштаб 1:2000

Используемые условные знаки и обозначения:

	границы территориальной зоны
• 1	характерная точка границ территориальной зоны

Руководитель БУВО «Нормативно-проектный центр»
Подпись _____ Ю.В.Шалыгина Дата « 27 » сентября 2021 г.

Место для оттиска печати (при наличии) лица, составившего описание местоположения границ объекта

ОПИСАНИЕ МЕСТОПОЛОЖЕНИЯ ГРАНИЦ

Зона ритуальных объектов хутора Гвоздовка – СН1/2

(наименование объекта, местоположение границ которого описано (далее - объект)

Раздел 1

Сведения об объекте		
№ п/п	Характеристики объекта	Описание характеристик
1	2	3
1	Местоположение объекта	Воронежская область, Ольховатский муниципальный район, Марьевское сельское поселение, хутор Гвоздовка
2	Площадь объекта ± величина погрешности определения площади (Р ± Дельта Р)	-
3	Иные характеристики объекта	-

Раздел 2

Сведения о местоположении границ объекта					
1. Система координат: МСК - 36, зона 1					
2. Сведения о характерных точках границ объекта					
Обозначение характерных точек границ	Координаты, м		Метод определения координат характерной точки	Средняя квадратическая погрешность положения характерной точки (Mt), м	Описание обозначения точки на местности (при наличии)
	X	Y			
1	2	3	4	5	6
1	361822.36	1298704.41	Картометрический	1.00	-
2	361759.75	1298778.84	Картометрический	1.00	-
3	361706.10	1298743.56	Картометрический	1.00	-
4	361709.25	1298728.13	Картометрический	1.00	-
5	361628.81	1298696.39	Картометрический	1.00	-
6	361614.89	1298679.39	Картометрический	1.00	-
7	361635.99	1298623.09	Картометрический	1.00	-
8	361642.89	1298610.72	Картометрический	1.00	-
9	361657.63	1298618.11	Картометрический	1.00	-
10	361741.59	1298658.87	Картометрический	1.00	-
1	361822.36	1298704.41	Картометрический	1.00	-
3. Сведения о характерных точках части (частей) границы объекта					
Обозначение характерных точек части границы	Координаты, м		Метод определения координат характерной точки	Средняя квадратическая погрешность положения характерной точки (Mt), м	Описание обозначения точки на местности (при наличии)
	X	Y			
1	2	3	4	5	6
Часть №					
-	-	-	-	-	-

Раздел 3

Сведения о местоположении измененных (уточненных) границ объекта							
1. Система координат: -							
2. Сведения о характерных точках границ объекта							
Обозначение характерных точек границ	Существующие координаты, м		Измененные (уточненные) координаты, м		Метод определения координат характерной точки	Средняя квадратическая погрешность положения характерной точки (Mt), м	Описание обозначения точки на местности (при наличии)
	X	Y	X	Y			
1	2	3	4	5	6	7	8
-	-	-	-	-	-	-	-
3.Сведения о характерных точках части (частей) границы объекта							
Часть №							
-	-	-	-	-	-	-	-

Раздел 4

План границ объекта



Масштаб 1:2000

Используемые условные знаки и обозначения:

	границы территориальной зоны
• 1	характерная точка границ территориальной зоны

Руководитель БУВО «Нормативно-проектный центр»
Подпись _____ Ю.В.Шалыгина Дата « 27 » сентября 2021 г.

Место для оттиска печати (при наличии) лица, составившего описание местоположения границ объекта

Приложение № 3
к правилам землепользования и застройки
Марьевского сельского поселения
Ольховатского муниципального района
Воронежской области

СВЕДЕНИЯ О ГРАНИЦАХ ТЕРРИТОРИАЛЬНЫХ ЗОН, СОДЕРЖАЩИЕ ГРАФИЧЕСКОЕ ОПИСАНИЕ МЕСТОПОЛОЖЕНИЯ ГРАНИЦ ТЕРРИТОРИАЛЬНЫХ ЗОН, ПЕРЕЧЕНЬ КООРДИНАТ ХАРАКТЕРНЫХ ТОЧЕК ГРАНИЦ ТЕРРИТОРИАЛЬНЫХ ЗОН ХУТОРА ДОЛГЕНЬКИЙ

ОПИСАНИЕ МЕСТОПОЛОЖЕНИЯ ГРАНИЦ

Зона застройки индивидуальными жилыми домами
хутора Долгенький – Ж1/3

(наименование объекта, местоположение границ которого описано
(далее - объект)

Раздел 1

Сведения об объекте		
№ п/п	Характеристики объекта	Описание характеристик
1	2	3
1	Местоположение объекта	Воронежская область, Ольховатский муниципальный район, Марьевское сельское поселение, хутор Долгенький
2	Площадь объекта ± величина погрешности определения площади (Р ± Дельта Р)	-
3	Иные характеристики объекта	-

Раздел 2

Сведения о местоположении границ объекта					
1. Система координат: МСК - 36, зона 1					
2. Сведения о характерных точках границ объекта					
Обозначение характерных точек границ	Координаты, м		Метод определения координат характерной точки	Средняя квадратическая погрешность положения характерной точки (Mt), м	Описание обозначения точки на местности (при наличии)
	X	Y			
1	2	3	4	5	6
1	365623.42	1302144.34	Картометрический	1.00	-
2	365583.89	1302256.16	Картометрический	1.00	-
3	365594.85	1302294.53	Картометрический	1.00	-
4	365680.74	1302362.15	Картометрический	1.00	-
5	365631.32	1302378.53	Аналитический	0.10	-
6	365443.98	1302559.41	Аналитический	0.10	-
7	365458.88	1302576.69	Аналитический	0.10	-
8	365434.45	1302601.17	Аналитический	0.10	-
9	365432.07	1302604.05	Картометрический	1.00	-
10	365400.56	1302585.29	Аналитический	0.30	-
11	365381.96	1302577.32	Аналитический	0.30	-
12	365296.96	1302574.66	Аналитический	0.30	-
13	365258.00	1302549.87	Аналитический	0.30	-
14	365233.20	1302517.10	Аналитический	0.30	-
15	365215.86	1302487.92	Аналитический	0.30	-
16	365187.30	1302462.61	Картометрический	1.00	-
17	365256.03	1302381.81	Картометрический	1.00	-
18	365388.54	1302221.60	Картометрический	1.00	-
19	365470.09	1302147.46	Картометрический	1.00	-
20	365532.37	1302128.52	Картометрический	1.00	-
1	365623.42	1302144.34	Картометрический	1.00	-
21	365678.75	1302726.35	Аналитический	0.10	-
22	365644.54	1302763.90	Картометрический	1.00	-
23	365618.58	1302793.77	Картометрический	1.00	-
24	365530.91	1302697.83	Аналитический	0.10	-
25	365576.89	1302651.33	Аналитический	0.10	-
26	365578.59	1302649.32	Картометрический	1.00	-
27	365633.01	1302684.47	Аналитический	0.10	-
21	365678.75	1302726.35	Аналитический	0.10	-

3. Сведения о характерных точках части (частей) границы объекта					
Обозначение характерных точек части границы	Координаты, м		Метод определения координат характерной точки	Средняя квадратическая погрешность положения характерной точки (Mt), м	Описание обозначения точки на местности (при наличии)
	X	Y			
1	2	3	4	5	6
Часть №					
-	-	-	-	-	-

Раздел 3

Сведения о местоположении измененных (уточненных) границ объекта							
1. Система координат: -							
2. Сведения о характерных точках границ объекта							
Обозначение характерных точек границ	Существующие координаты, м		Измененные (уточненные) координаты, м		Метод определения координат характерной точки	Средняя квадратическая погрешность положения характерной точки (Mt), м	Описание обозначения точки на местности (при наличии)
	X	Y	X	Y			
1	2	3	4	5	6	7	8
-	-	-	-	-	-	-	-
3.Сведения о характерных точках части (частей) границы объекта							
Часть №							
-	-	-	-	-	-	-	-

Раздел 4

План границ объекта



Используемые условные знаки и обозначения:

границы территориальной зоны

• 1 характерная точка границ территориальной зоны

Масштаб 1:5000

Руководитель БУВО «Нормативно-проектный центр»
Подпись _____ Ю.В.Шалыгина Дата « 27 » сентября 2021 г.

Место для оттиска печати (при наличии) лица, составившего описание местоположения границ объекта

ОПИСАНИЕ МЕСТОПОЛОЖЕНИЯ ГРАНИЦ

Зона сельскохозяйственного использования в границах населенного пункта хутора Долгенький – СХ1/3

(наименование объекта, местоположение границ которого описано (далее - объект)

Раздел 1

Сведения об объекте		
№ п/п	Характеристики объекта	Описание характеристик
1	2	3
1	Местоположение объекта	Воронежская область, Ольховатский муниципальный район, Марьевское сельское поселение, хутор Долгенький
2	Площадь объекта ± величина погрешности определения площади (Р ± Дельта Р)	-
3	Иные характеристики объекта	-

Раздел 2

Сведения о местоположении границ объекта					
1. Система координат: МСК - 36, зона 1					
2. Сведения о характерных точках границ объекта					
Обозначение характерных точек границ	Координаты, м		Метод определения координат характерной точки	Средняя квадратическая погрешность положения характерной точки (Mt), м	Описание обозначения точки на местности (при наличии)
	X	Y			
1	2	3	4	5	6
1	365647.86	1302075.22	Картометрический	1.00	-
2	365623.42	1302144.34	Картометрический	1.00	-
3	365532.37	1302128.52	Картометрический	1.00	-
4	365470.09	1302147.46	Картометрический	1.00	-
5	365388.54	1302221.60	Картометрический	1.00	-
6	365256.03	1302381.81	Картометрический	1.00	-
7	365187.30	1302462.61	Картометрический	1.00	-
8	365149.18	1302428.83	Аналитический	0.30	-
9	365109.11	1302401.60	Аналитический	0.30	-
10	365028.78	1302347.02	Аналитический	0.30	-
11	364958.92	1302320.13	Картометрический	1.00	-
12	365123.39	1302206.82	Картометрический	1.00	-
13	365284.21	1302095.33	Картометрический	1.00	
14	365322.59	1301980.19	Картометрический	5.00	-
15	365475.86	1302025.88	Картометрический	1.00	-
1	365647.86	1302075.22	Картометрический	1.00	-
16	365738.68	1302342.31	Картометрический	1.00	-
17	365734.13	1302376.21	Картометрический	1.00	-
18	365730.35	1302406.08	Картометрический	1.00	-
19	365758.22	1302421.27	Картометрический	1.00	-
20	365730.09	1302442.18	Аналитический	0.30	-
21	365720.86	1302453.47	Аналитический	0.10	-
22	365566.96	1302634.86	Аналитический	0.10	-
23	365576.35	1302647.87	Аналитический	0.10	-
24	365578.59	1302649.32	Аналитический	0.10	-
25	365576.89	1302651.33	Аналитический	0.10	-
26	365530.91	1302697.83	Аналитический	0.10	-
27	365435.03	1302605.82	Картометрический	1.00	-
28	365432.07	1302604.05	Картометрический	1.00	-
29	365434.45	1302601.17	Аналитический	0.10	-
30	365458.88	1302576.69	Аналитический	0.10	-
31	365443.98	1302559.41	Аналитический	0.10	-
32	365631.32	1302378.53	Аналитический	0.10	-

1	2	3	4	5	6
33	365680.74	1302362.15	Аналитический	0.30	-
16	365738.68	1302342.31	Картометрический	1.00	-


3. Сведения о характерных точках части (частей) границы объекта					
Обозначение характерных точек части границы	Координаты, м		Метод определения координат характерной точки	Средняя квадратическая погрешность положения характерной точки (Mt), м	Описание обозначения точки на местности (при наличии)
	X	Y			
1	2	3	4	5	6
Часть №					
-	-	-	-	-	-

Раздел 3

Сведения о местоположении измененных (уточненных) границ объекта							
1. Система координат: -							
2. Сведения о характерных точках границ объекта							
Обозначение характерных точек границ	Существующие координаты, м		Измененные (уточненные) координаты, м		Метод определения координат характерной точки	Средняя квадратическая погрешность положения характерной точки (Mt), м	Описание обозначения точки на местности (при наличии)
	X	Y	X	Y			
1	2	3	4	5	6	7	8
-	-	-	-	-	-	-	-
3.Сведения о характерных точках части (частей) границы объекта							
Часть №							
-	-	-	-	-	-	-	-

Раздел 4

План границ объекта

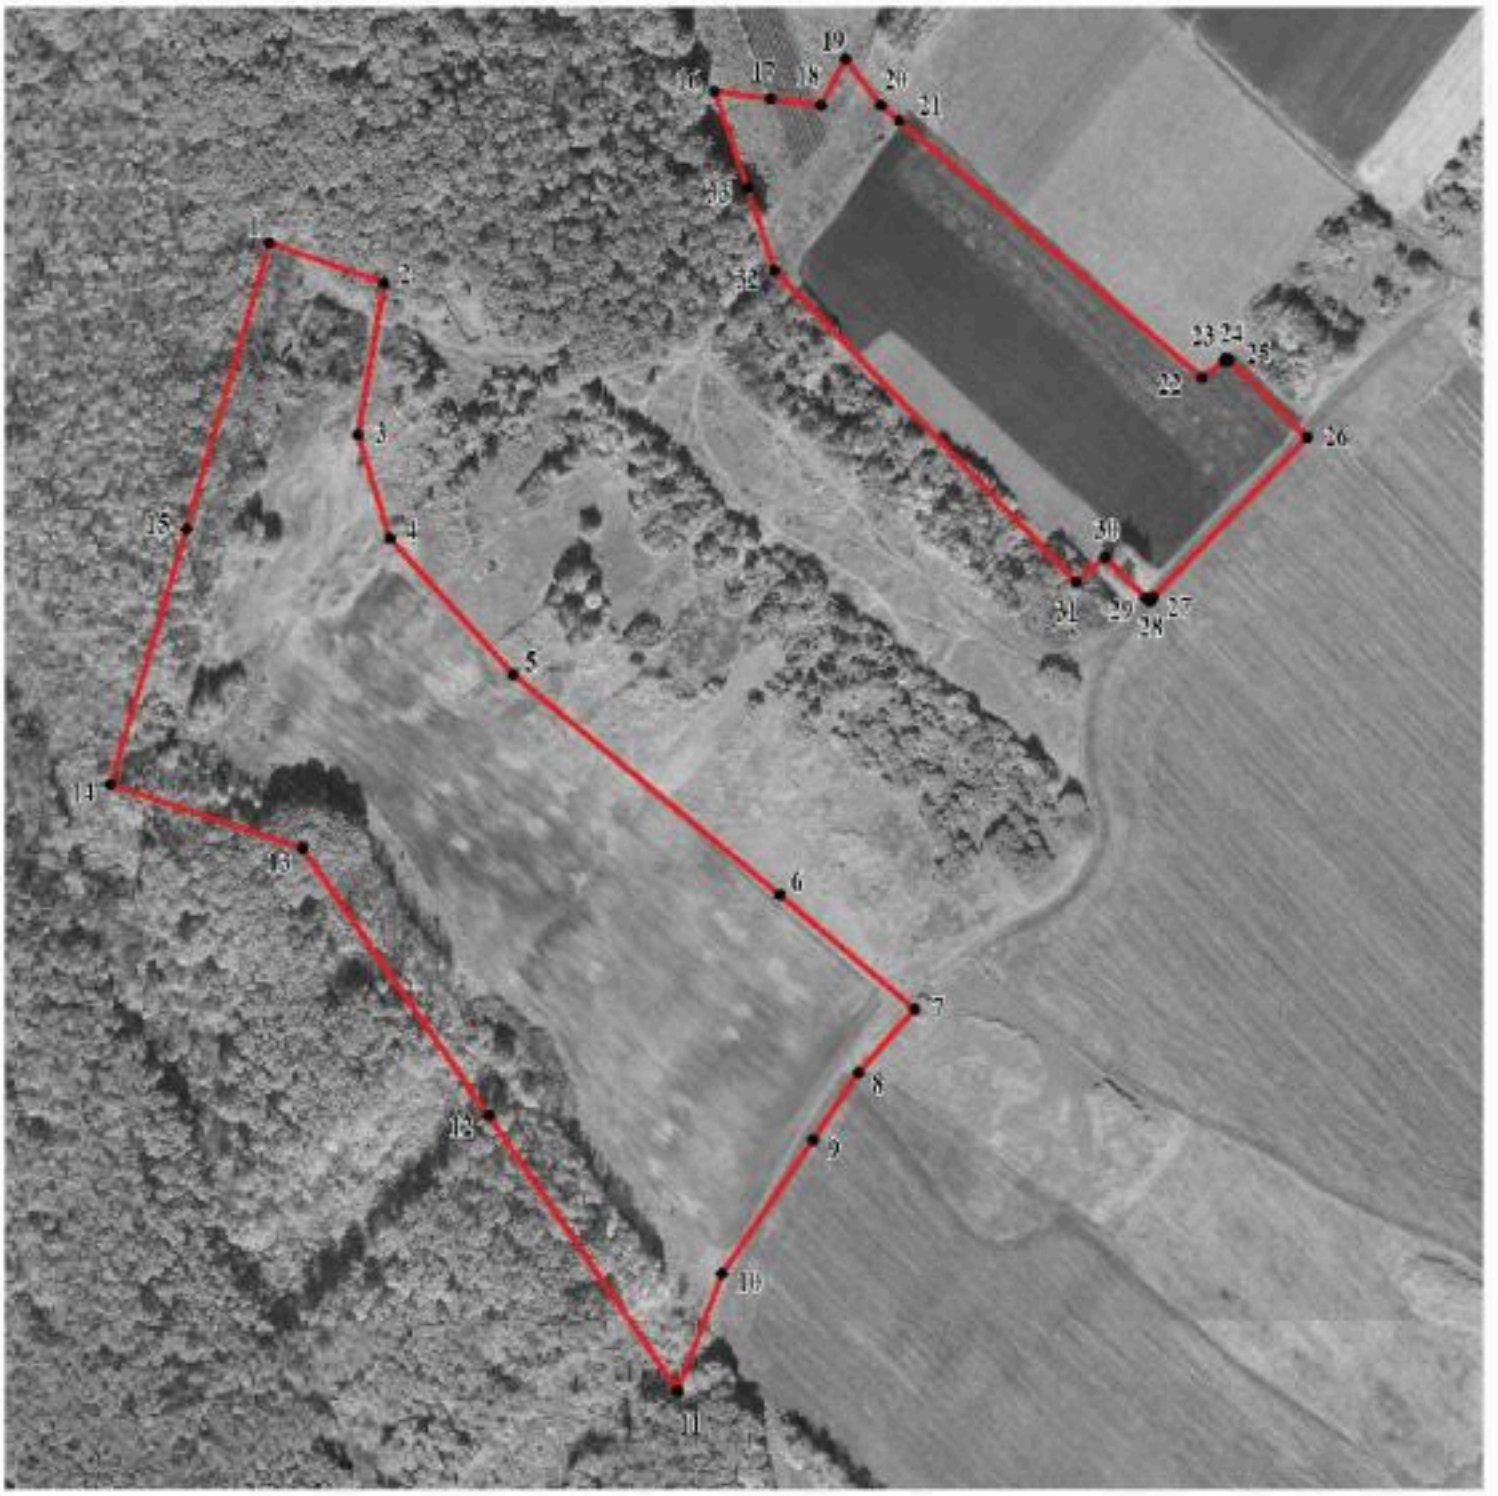

Масштаб 1:5000

Используемые условные знаки и обозначения:

	границы территориальной зоны
• 1	характерная точка границ территориальной зоны

Руководитель БУВО «Нормативно-проектный центр»

Подпись _____ Ю.В.Шалыгина Дата « 27 » сентября 2021 г.

Место для оттиска печати (при наличии) лица, составившего описание местоположения границ объекта

Приложение № 4
к правилам землепользования и застройки
Марьевского сельского поселения
Ольховатского муниципального района
Воронежской области

СВЕДЕНИЯ О ГРАНИЦАХ ТЕРРИТОРИАЛЬНЫХ ЗОН, СОДЕРЖАЩИЕ ГРАФИЧЕСКОЕ ОПИСАНИЕ МЕСТОПОЛОЖЕНИЯ ГРАНИЦ ТЕРРИТОРИАЛЬНЫХ ЗОН, ПЕРЕЧЕНЬ КООРДИНАТ ХАРАКТЕРНЫХ ТОЧЕК ГРАНИЦ ТЕРРИТОРИАЛЬНЫХ ЗОН ХУТОРА КРАСНЫЙ ОКТЯБРЬ

ОПИСАНИЕ МЕСТОПОЛОЖЕНИЯ ГРАНИЦ

Зона сельскохозяйственного использования в границах населенного пункта хутора Красный Октябрь – СХ1/4

(наименование объекта, местоположение границ которого описано (далее - объект)

Раздел 1

Сведения об объекте		
№ п/п	Характеристики объекта	Описание характеристик
1	2	3
1	Местоположение объекта	Воронежская область, Ольховатский муниципальный район, Марьевское сельское поселение, хутор Красный Октябрь
2	Площадь объекта ± величина погрешности определения площади (Р ± Дельта Р)	-
3	Иные характеристики объекта	-

Раздел 2

Сведения о местоположении границ объекта					
1. Система координат: МСК - 36, зона 1					
2. Сведения о характерных точках границ объекта					
Обозначение характерных точек границ	Координаты, м		Метод определения координат характерной точки	Средняя квадратическая погрешность положения характерной точки (Mt), м	Описание обозначения точки на местности (при наличии)
	X	Y			
1	2	3	4	5	6
1	365977.70	1302840.09	Картометрический	1.00	-
2	365887.98	1302955.46	Картометрический	1.00	-
3	365867.12	1302979.94	Картометрический	1.00	-
4	365894.36	1302972.60	Картометрический	1.00	-
5	365909.11	1302979.22	Картометрический	1.00	-
6	365928.02	1302999.40	Картометрический	1.00	-
7	365966.70	1303033.78	Картометрический	1.00	-
8	365991.20	1303049.68	Картометрический	1.00	-
9	366053.95	1303091.38	Картометрический	1.00	-
10	365955.71	1303217.62	Картометрический	1.00	-
11	365875.63	1303164.49	Аналитический	0.30	-
12	365863.15	1303160.36	Картометрический	1.00	-
13	365842.13	1303191.80	Картометрический	1.00	-
14	365773.12	1303140.78	Картометрический	1.00	-
15	365878.74	1303009.86	Картометрический	1.00	-
16	365821.77	1302976.65	Картометрический	1.00	-
17	365740.31	1302905.32	Картометрический	1.00	-
18	365648.84	1302835.37	Картометрический	1.00	-
19	365622.65	1302803.26	Картометрический	1.00	-
20	365631.86	1302793.24	Картометрический	1.00	-
21	365681.43	1302737.16	Картометрический	1.00	-
22	365750.96	1302665.35	Картометрический	1.00	-
23	365840.84	1302740.83	Картометрический	1.00	-
24	365922.44	1302798.23	Картометрический	1.00	-
1	365977.70	1302840.09	Картометрический	1.00	-


3. Сведения о характерных точках части (частей) границы объекта					
Обозначение характерных точек части границы	Координаты, м		Метод определения координат характерной точки	Средняя квадратическая погрешность положения характерной точки (Mt), м	Описание обозначения точки на местности (при наличии)
	X	Y			
1	2	3	4	5	6
Часть №					
-	-	-	-	-	-

Раздел 3

Сведения о местоположении измененных (уточненных) границ объекта							
1. Система координат: -							
2. Сведения о характерных точках границ объекта							
Обозначение характерных точек границ	Существующие координаты, м		Измененные (уточненные) координаты, м		Метод определения координат характерной точки	Средняя квадратическая погрешность положения характерной точки (Mt), м	Описание обозначения точки на местности (при наличии)
	X	Y	X	Y			
1	2	3	4	5	6	7	8
-	-	-	-	-	-	-	-
3.Сведения о характерных точках части (частей) границы объекта							
Часть №							
-	-	-	-	-	-	-	-

Раздел 4

План границ объекта

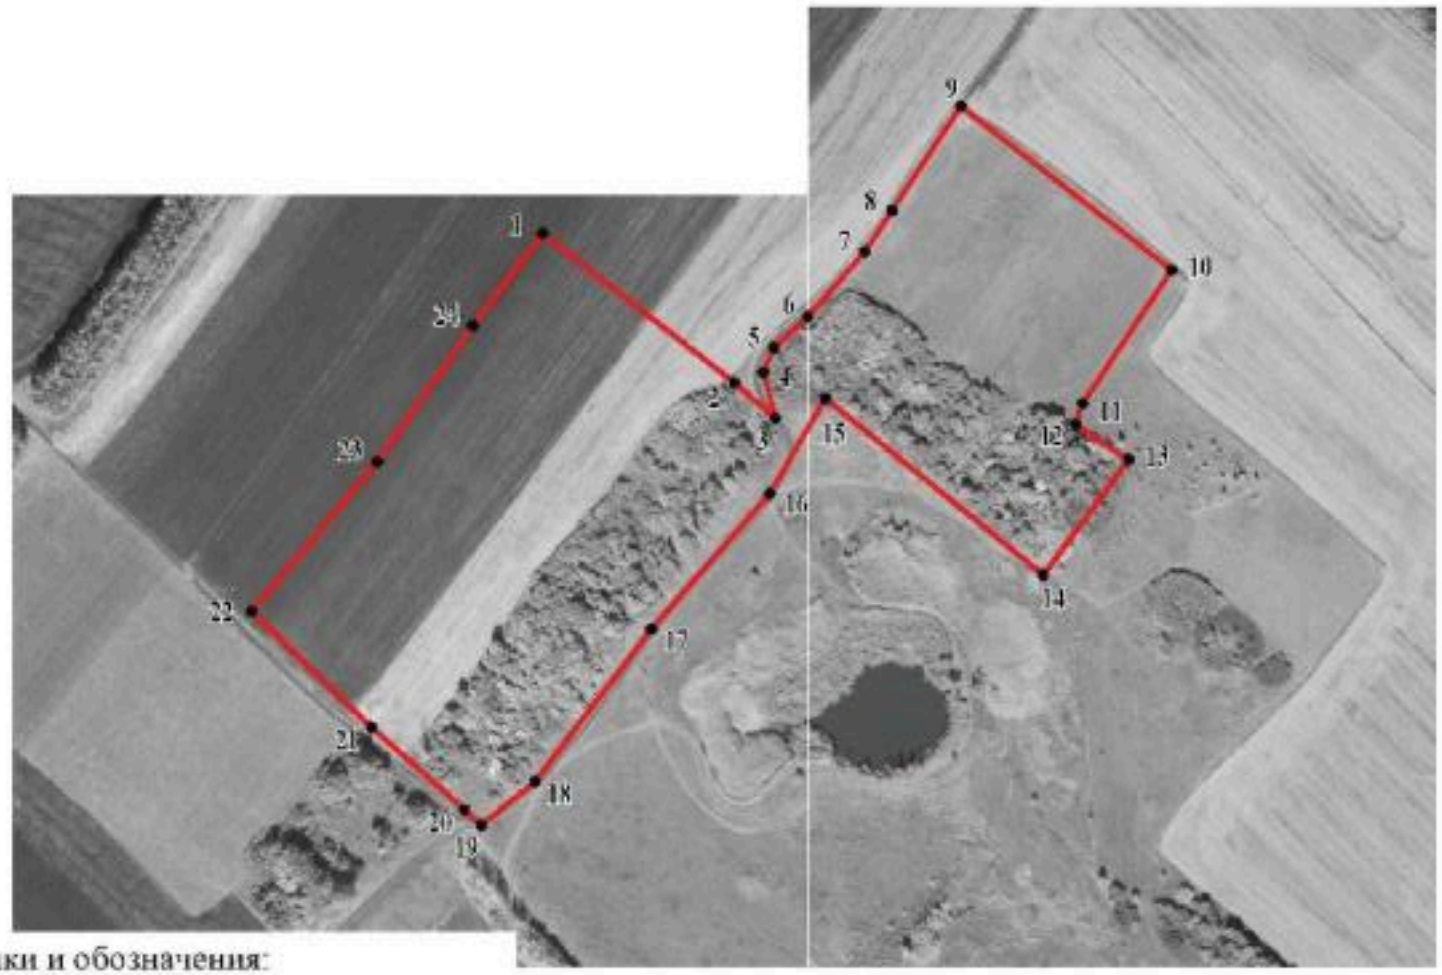

Масштаб 1:5000

Используемые условные знаки и обозначения:

границы территориальной зоны

1 характерная точка границ территориальной зоны

Руководитель БУВО «Нормативно-проектный центр»
Подпись _____ Ю.В.Шалыгина Дата « 27 » сентября 2021 г.

Место для оттиска печати (при наличии) лица, составившего описание местоположения границ объекта

Приложение № 5
к правилам землепользования и застройки
Марьевского сельского поселения
Ольховатского муниципального района
Воронежской области

СВЕДЕНИЯ О ГРАНИЦАХ ТЕРРИТОРИАЛЬНЫХ ЗОН, СОДЕРЖАЩИЕ ГРАФИЧЕСКОЕ ОПИСАНИЕ МЕСТОПОЛОЖЕНИЯ ГРАНИЦ ТЕРРИТОРИАЛЬНЫХ ЗОН, ПЕРЕЧЕНЬ КООРДИНАТ ХАРАКТЕРНЫХ ТОЧЕК ГРАНИЦ ТЕРРИТОРИАЛЬНЫХ ЗОН ХУТОРА НАЗАРОВКА

ОПИСАНИЕ МЕСТОПОЛОЖЕНИЯ ГРАНИЦ

Зона застройки индивидуальными жилыми домами хутора Назаровка – Ж1/5

(наименование объекта, местоположение границ которого описано (далее - объект)

Раздел 1

Сведения об объекте		
№ п/п	Характеристики объекта	Описание характеристик
1	2	3
1	Местоположение объекта	Воронежская область, Ольховатский муниципальный район, Марьевское сельское поселение, хутор Назаровка
2	Площадь объекта ± величина погрешности определения площади (Р ± Дельта Р)	-
3	Иные характеристики объекта	-

Раздел 2

Сведения о местоположении границ объекта					
1. Система координат: МСК - 36, зона 1					
2. Сведения о характерных точках границ объекта					
Обозначение характерных точек границ	Координаты, м		Метод определения координат характерной точки	Средняя квадратическая погрешность положения характерной точки (Mt), м	Описание обозначения точки на местности (при наличии)
	X	Y			
1	2	3	4	5	6
1	361341.26	1292415.28	Картометрический	1.00	-
2	361358.40	1292525.78	Картометрический	1.00	-
3	361422.98	1292581.05	Картометрический	1.00	-
4	361434.03	1292605.98	Картометрический	1.00	-
5	361469.75	1292647.80	Картометрический	1.00	-
6	361480.73	1292669.58	Картометрический	1.00	-
7	361476.43	1292677.15	Картометрический	1.00	-
8	361474.86	1292684.33	Картометрический	1.00	-
9	361525.21	1292823.01	Картометрический	1.00	-
10	361615.08	1292824.55	Картометрический	1.00	-
11	361686.75	1292838.89	Картометрический	1.00	-
12	361771.84	1292818.40	Картометрический	1.00	-
13	361778.93	1292834.83	Картометрический	1.00	-
14	361859.90	1292931.86	Картометрический	1.00	-
15	362035.76	1293094.94	Картометрический	1.00	-
16	362043.61	1293120.72	Картометрический	1.00	-
17	362073.34	1293214.63	Картометрический	1.00	-
18	362075.80	1293487.24	Картометрический	1.00	-
19	362062.49	1293496.00	Картометрический	1.00	-
20	362049.11	1293509.15	Картометрический	1.00	-
21	362041.09	1293517.53	Картометрический	1.00	-
22	361999.74	1293466.42	Картометрический	1.00	-
23	361964.88	1293492.38	Картометрический	1.00	-
24	362006.74	1293552.91	Картометрический	1.00	-
25	361978.34	1293586.16	Картометрический	1.00	-
26	361953.61	1293617.04	Картометрический	1.00	-
27	361930.43	1293644.94	Картометрический	1.00	-
28	361924.10	1293647.49	Картометрический	1.00	-
29	361917.52	1293647.20	Картометрический	1.00	-
30	361911.08	1293645.05	Картометрический	1.00	-
31	361898.71	1293656.56	Картометрический	1.00	-
32	361868.84	1293553.69	Картометрический	1.00	-
33	361844.59	1293487.37	Картометрический	1.00	-
34	361827.87	1293460.26	Картометрический	1.00	-

1	2	3	4	5	6
35	361707.61	1293316.63	Картометрический	1.00	-
36	361680.56	1293296.33	Картометрический	1.00	-
37	361702.98	1293350.48	Картометрический	1.00	-
38	361769.22	1293540.28	Картометрический	1.00	-
39	361770.77	1293593.74	Картометрический	1.00	-
40	361764.57	1293708.01	Картометрический	1.00	-
41	361739.20	1293811.73	Картометрический	1.00	-
42	361731.45	1293868.77	Картометрический	1.00	-
43	361736.72	1293899.89	Картометрический	1.00	-
44	361728.97	1293911.12	Картометрический	1.00	-
45	361699.14	1293993.24	Картометрический	1.00	-
46	361677.27	1294019.27	Картометрический	1.00	-
47	361647.90	1294087.91	Картометрический	1.00	-
48	361647.79	1294099.00	Картометрический	1.00	-
49	361653.81	1294101.53	Картометрический	1.00	-
50	361652.49	1294105.28	Картометрический	1.00	-
51	361655.70	1294107.36	Картометрический	1.00	-
52	361654.10	1294114.61	Картометрический	1.00	-
53	361658.18	1294116.15	Картометрический	1.00	-
54	361646.64	1294155.08	Картометрический	1.00	-
55	361646.43	1294166.49	Картометрический	1.00	-
56	361573.18	1294177.32	Картометрический	1.00	-
57	361549.05	1294178.33	Картометрический	1.00	-
58	361527.23	1294176.15	Картометрический	1.00	-
59	361503.79	1294170.49	Картометрический	1.00	-
60	361462.01	1294157.16	Картометрический	1.00	-
61	361415.62	1294147.41	Картометрический	1.00	-
62	361374.95	1294139.40	Картометрический	1.00	-
63	361359.01	1294136.02	Картометрический	1.00	-
64	361353.46	1294133.19	Картометрический	1.00	-
65	361346.17	1294128.94	Аналитический	0.10	-
66	361340.00	1294122.41	Аналитический	0.10	-
67	361336.81	1294117.84	Аналитический	0.10	-
68	361333.76	1294111.97	Аналитический	0.10	-
69	361323.99	1293893.39	Аналитический	0.10	-
70	361325.06	1293889.90	Аналитический	0.10	-
71	361326.96	1293887.03	Аналитический	0.10	-
72	361326.34	1293856.34	Аналитический	0.10	-
73	361324.17	1293853.75	Аналитический	0.10	-
74	361322.39	1293850.38	Аналитический	0.10	-
75	361313.76	1293677.32	Аналитический	0.10	-
76	361309.96	1293581.23	Аналитический	0.10	-
77	361334.08	1293584.37	Аналитический	0.30	-
78	361402.55	1293598.94	Аналитический	0.30	-
79	361495.49	1293627.47	Картометрический	1.00	-
80	361537.75	1293639.39	Картометрический	1.00	-
81	361675.48	1293679.74	Картометрический	1.00	-
82	361680.13	1293635.19	Картометрический	1.00	-

1	2	3	4	5	6
83	361657.27	1293579.41	Картометрический	1.00	-
84	361633.96	1293500.16	Картометрический	1.00	-
85	361645.37	1293496.99	Картометрический	1.00	-
86	361639.27	1293479.69	Картометрический	1.00	-
87	361628.93	1293482.90	Картометрический	1.00	-
88	361572.83	1293382.24	Картометрический	1.00	-
89	361565.47	1293309.41	Картометрический	1.00	-
90	361635.19	1293245.89	Картометрический	1.00	-
91	361622.99	1293216.54	Картометрический	1.00	-
92	361475.26	1293027.87	Картометрический	1.00	-
93	361396.06	1292918.83	Картометрический	1.00	-
94	361285.51	1292779.78	Картометрический	1.00	-
95	361285.51	1292770.11	Картометрический	1.00	-
96	361285.52	1292756.43	Картометрический	1.00	-
97	361282.19	1292754.13	Картометрический	1.00	-
98	361279.31	1292749.99	Картометрический	1.00	-
99	361276.29	1292744.71	Картометрический	1.00	-
100	361274.75	1292738.19	Картометрический	1.00	-
101	361272.80	1292664.04	Аналитический	0.10	-
102	361268.10	1292485.50	Аналитический	0.10	-
103	361264.34	1292404.76	Аналитический	0.10	-
104	361272.91	1292413.98	Картометрический	1.00	-
1	361341.26	1292415.28	Картометрический	1.00	-
105	362131.61	1293729.86	Аналитический	0.10	-
106	362182.67	1293832.63	Картометрический	1.00	-
107	362224.88	1293808.26	Картометрический	1.00	-
108	362277.02	1293845.66	Картометрический	1.00	-
109	362288.31	1293872.04	Картометрический	1.00	-
110	362316.89	1293952.90	Картометрический	1.00	-
111	362316.89	1293980.56	Картометрический	1.00	-
112	362351.08	1294035.85	Картометрический	1.00	-
113	362350.25	1294145.44	Картометрический	1.00	-
114	362352.20	1294233.71	Картометрический	1.00	-
115	362330.71	1294288.94	Картометрический	1.00	-
116	362256.48	1294267.98	Картометрический	1.00	-
117	362266.77	1294236.21	Картометрический	1.00	-
118	362224.68	1294209.58	Картометрический	1.00	-
119	362216.90	1294224.27	Картометрический	1.00	-
120	362166.57	1294193.24	Картометрический	1.00	-
121	361981.46	1294379.59	Картометрический	1.00	-
122	361866.98	1294486.86	Картометрический	1.00	-
123	361803.59	1294543.00	Картометрический	1.00	-
124	361794.43	1294554.00	Картометрический	1.00	-
125	361631.23	1294632.62	Картометрический	1.00	-
126	361591.03	1294661.91	Картометрический	1.00	-
127	361532.00	1294748.10	Картометрический	1.00	-
128	361517.00	1294758.90	Картометрический	1.00	-

1	2	3	4	5	6
129	361464.72	1294795.30	Картометрический	1.00	-
130	361433.82	1294781.16	Картометрический	1.00	-
131	361461.38	1294751.10	Картометрический	1.00	-
132	361464.71	1294747.80	Картометрический	1.00	-
133	361430.03	1294715.90	Картометрический	1.00	-
134	361411.13	1294730.85	Картометрический	1.00	-
135	361408.74	1294728.92	Картометрический	1.00	-
136	361388.60	1294751.37	Картометрический	1.00	-
137	361344.36	1294750.50	Аналитический	0.10	-
138	361340.98	1294746.32	Аналитический	0.10	-
139	361337.91	1294740.97	Аналитический	0.10	-
140	361335.23	1294734.44	Аналитический	0.10	-
141	361337.30	1294713.46	Аналитический	0.10	-
142	361340.41	1294681.93	Аналитический	0.10	-
143	361342.52	1294677.07	Аналитический	0.10	-
144	361347.19	1294670.59	Аналитический	0.10	-
145	361348.46	1294669.13	Аналитический	0.10	-
146	361351.27	1294638.09	Аналитический	0.10	-
147	361486.06	1294525.36	Картометрический	1.00	-
148	361548.42	1294430.84	Картометрический	1.00	-
149	361604.44	1294362.58	Картометрический	1.00	-
150	361672.38	1294279.77	Картометрический	1.00	-
151	361740.56	1294197.65	Картометрический	1.00	-
152	361706.31	1294173.08	Картометрический	1.00	-
153	361724.40	1294170.48	Картометрический	1.00	-
154	361744.23	1294163.55	Картометрический	1.00	-
155	361758.93	1294156.67	Картометрический	1.00	-
156	361769.93	1294148.42	Картометрический	1.00	-
157	361784.41	1294136.31	Картометрический	1.00	-
158	361796.61	1294124.54	Картометрический	1.00	-
159	361838.57	1294079.48	Картометрический	1.00	-
160	361911.38	1293994.32	Картометрический	1.00	-
161	361941.88	1293962.39	Картометрический	1.00	-
162	361971.67	1293936.80	Картометрический	1.00	-
163	361981.64	1293937.34	Картометрический	1.00	-
164	361990.41	1293929.86	Картометрический	1.00	-
165	361993.07	1293918.37	Картометрический	1.00	-
166	362018.97	1293896.05	Картометрический	1.00	-
167	362027.04	1293884.81	Картометрический	1.00	-
168	362048.55	1293870.06	Картометрический	1.00	-
169	362074.69	1293864.63	Картометрический	1.00	-
170	362102.00	1293853.59	Картометрический	1.00	-
171	362115.37	1293840.81	Картометрический	1.00	-
172	362090.74	1293807.23	Картометрический	1.00	-
173	362116.06	1293780.68	Картометрический	1.00	-
174	362102.94	1293759.18	Картометрический	1.00	-
175	362123.39	1293746.38	Картометрический	1.00	-
176	362118.37	1293738.85	Аналитический	0.10	-

1	2	3	4	5	6
105	362131.61	1293729.86	Аналитический	0.10	-
177	361306.25	1294025.21	Аналитический	0.10	-
178	361308.36	1294076.39	Аналитический	0.10	-
179	361308.77	1294084.73	Аналитический	0.10	-
180	361311.40	1294138.97	Аналитический	0.10	-
181	361325.01	1294524.91	Аналитический	0.10	-
182	361325.27	1294597.99	Аналитический	0.10	-
183	361320.44	1294659.06	Аналитический	0.10	-
184	361319.68	1294666.02	Аналитический	0.10	-
185	361318.19	1294670.19	Аналитический	0.10	-
186	361316.84	1294672.12	Аналитический	0.10	-
187	361314.46	1294693.24	Аналитический	0.10	-
188	361315.92	1294694.37	Аналитический	0.10	-
189	361316.76	1294696.35	Аналитический	0.10	-
190	361314.45	1294713.97	Аналитический	0.10	-
191	361311.26	1294744.40	Аналитический	0.10	-
192	361285.82	1294987.50	Аналитический	0.10	-
193	361280.81	1295041.44	Аналитический	0.10	-
194	361277.24	1295079.76	Аналитический	0.10	-
195	361275.02	1295103.00	Аналитический	0.10	-
196	361274.79	1295105.34	Аналитический	0.10	-
197	361258.26	1295139.82	Картометрический	1.00	-
198	361241.76	1295198.07	Картометрический	1.00	-
199	361218.99	1295203.06	Картометрический	1.00	-
200	361189.74	1295197.58	Картометрический	1.00	-
201	361158.08	1295201.43	Картометрический	1.00	-
202	361112.25	1295221.10	Картометрический	1.00	-
203	361084.60	1295240.50	Картометрический	1.00	-
204	360982.38	1295186.30	Картометрический	1.00	-
205	360918.88	1295150.10	Картометрический	1.00	-
206	360915.95	1295121.02	Картометрический	1.00	-
207	360938.82	1295029.51	Картометрический	1.00	-
208	360957.23	1294983.23	Картометрический	1.00	-
209	360964.95	1294960.32	Картометрический	1.00	-
210	360943.56	1294942.07	Картометрический	1.00	-
211	360931.59	1294901.30	Картометрический	1.00	-
212	360932.67	1294855.28	Картометрический	1.00	-
213	360934.73	1294820.22	Картометрический	1.00	-
214	360954.10	1294781.49	Картометрический	1.00	-
215	360964.73	1294755.61	Картометрический	1.00	-
216	360982.93	1294694.14	Картометрический	1.00	-
217	360998.31	1294611.61	Картометрический	1.00	-
218	360997.14	1294587.14	Картометрический	1.00	-
219	360974.03	1294535.99	Картометрический	1.00	-
220	360965.25	1294508.05	Картометрический	1.00	-
221	360978.47	1294375.35	Картометрический	1.00	-
222	360970.47	1294318.80	Картометрический	1.00	-

1	2	3	4	5	6
223	360975.24	1294301.50	Картометрический	1.00	-
224	361003.72	1294262.33	Картометрический	1.00	-
225	361007.44	1294157.26	Аналитический	0.10	-
226	361006.47	1294131.61	Аналитический	0.10	-
227	361015.01	1294090.89	Картометрический	1.00	-
228	361144.20	1294088.18	Картометрический	1.00	-
229	361140.47	1294033.50	Картометрический	1.00	-
177	361306.25	1294025.21	Аналитический	0.10	-

3. Сведения о характерных точках части (частей) границы объекта


Обозначение характерных точек части границы	Координаты, м		Метод определения координат характерной точки	Средняя квадратическая погрешность положения характерной точки (Mt), м	Описание обозначения точки на местности (при наличии)
	X	Y			
1	2	3	4	5	6
Часть №					
-	-	-	-	-	-

Раздел 3

Сведения о местоположении измененных (уточненных) границ объекта							
1. Система координат: -							
2. Сведения о характерных точках границ объекта							
Обозначение характерных точек границ	Существующие координаты, м		Измененные (уточненные) координаты, м		Метод определения координат характерной точки	Средняя квадратическая погрешность положения характерной точки (Mt), м	Описание обозначения точки на местности (при наличии)
	X	Y	X	Y			
1	2	3	4	5	6	7	8
-	-	-	-	-	-	-	-
3.Сведения о характерных точках части (частей) границы объекта							
Часть №							
-	-	-	-	-	-	-	-

Лист 1

План границ объекта

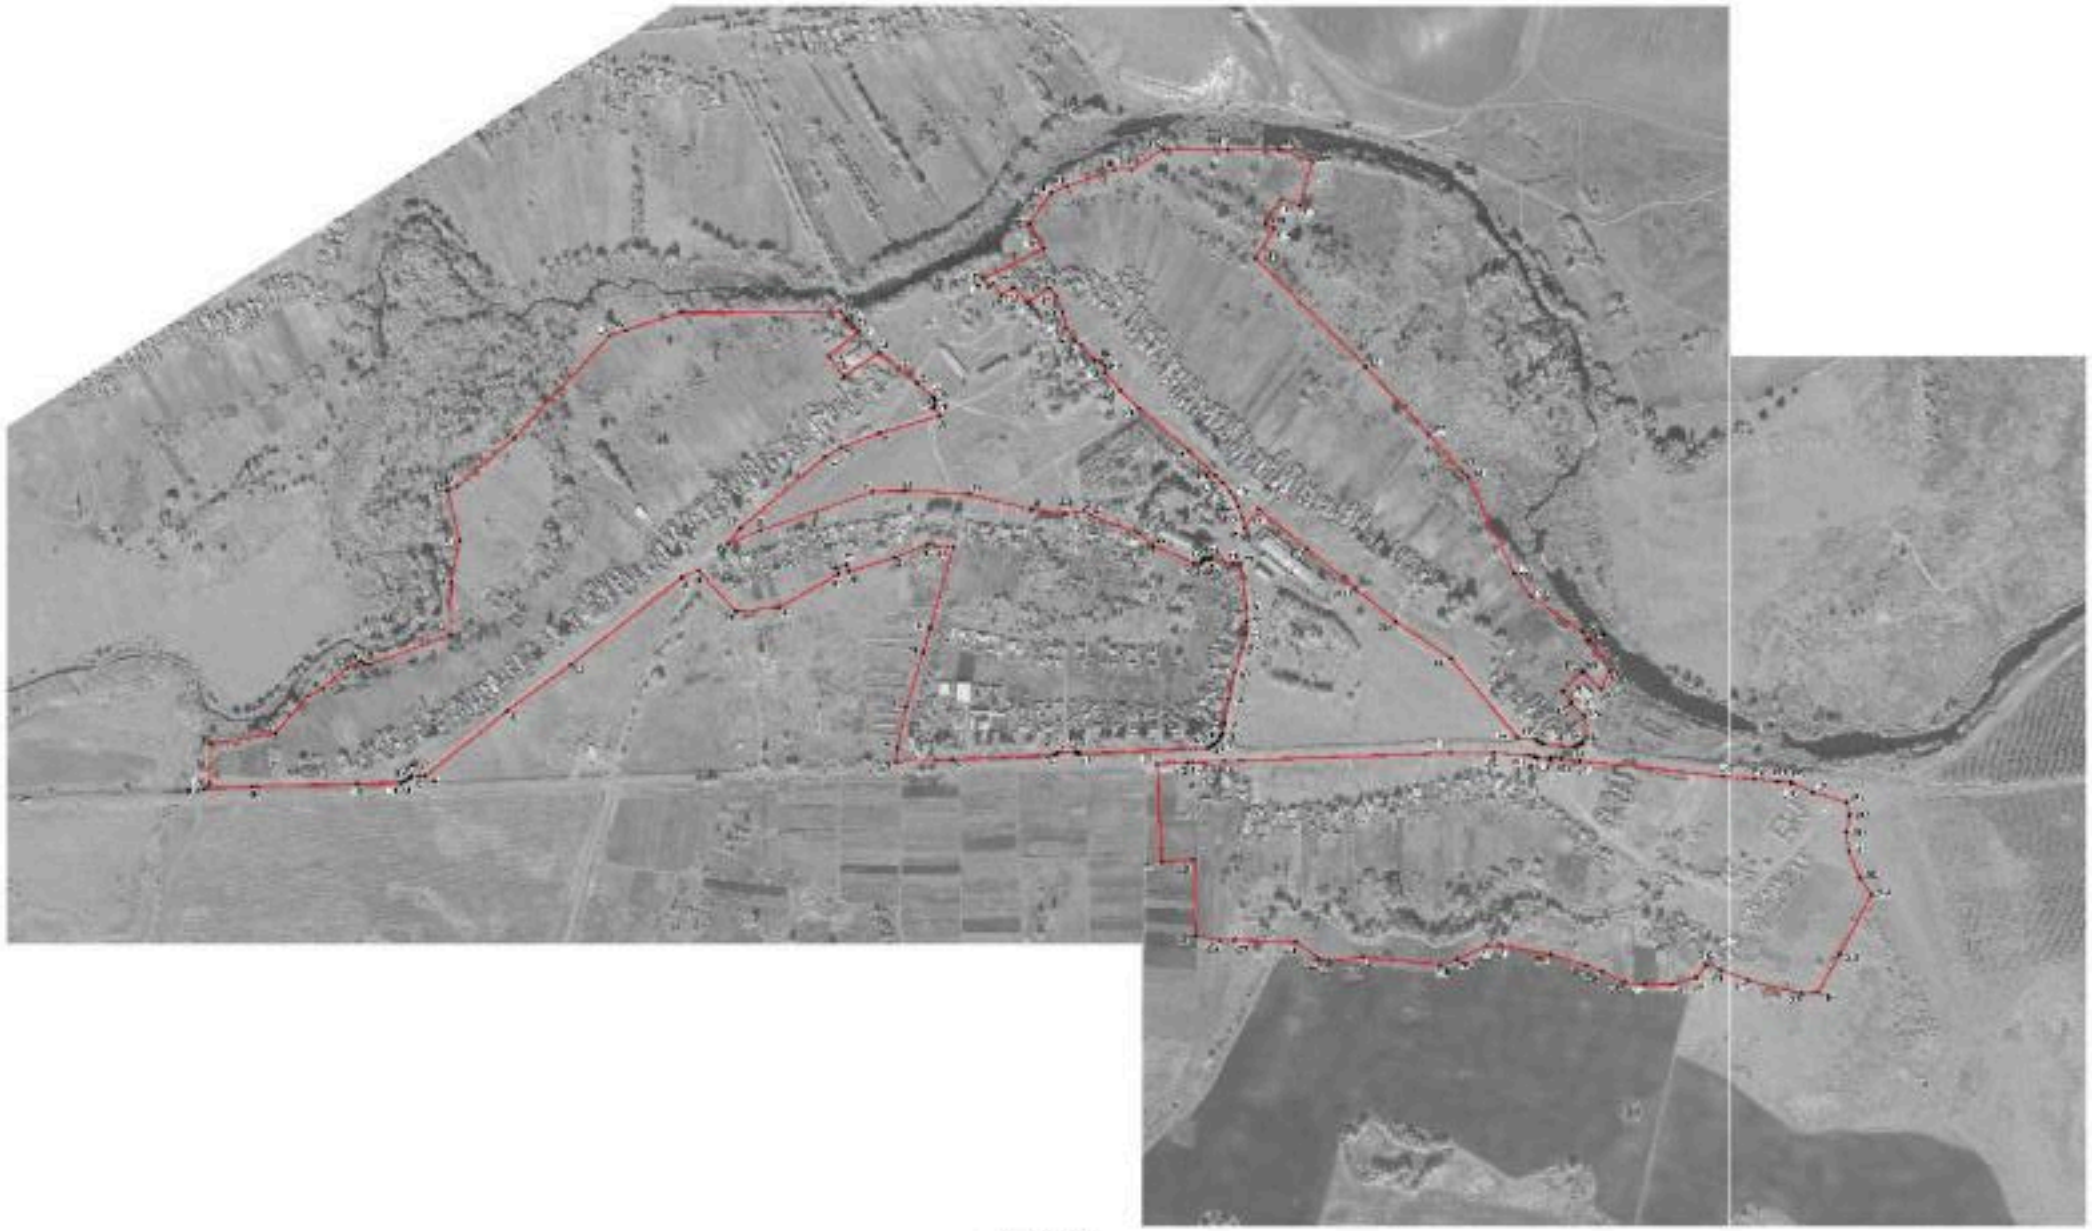

Масштаб 1:5000

Условные обозначения:

- граница земельного участка
- характерная точка границы земельного участка

Руководитель (уполномоченное должность) _____ (подпись) (Ф.И.О.) "27" сентября 2021г.

ОПИСАНИЕ МЕСТОПОЛОЖЕНИЯ ГРАНИЦ

Общественно-деловая зона хутора Назаровка – ОД/5

(наименование объекта, местоположение границ которого описано (далее - объект)

Раздел 1

Сведения об объекте		
№ п/п	Характеристики объекта	Описание характеристик
1	2	3
1	Местоположение объекта	Воронежская область, Ольховатский муниципальный район, Марьевское сельское поселение, хутор Назаровка
2	Площадь объекта ± величина погрешности определения площади (Р ± Дельта Р)	-
3	Иные характеристики объекта	-

Раздел 2

Сведения о местоположении границ объекта					
1. Система координат: МСК - 36, зона 1					
2. Сведения о характерных точках границ объекта					
Обозначение характерных точек границ	Координаты, м		Метод определения координат характерной точки	Средняя квадратическая погрешность положения характерной точки (Mt), м	Описание обозначения точки на местности (при наличии)
	X	Y			
1	2	3	4	5	6
1	361971.10	1293802.08	Картометрический	1.00	-
2	362009.25	1293858.74	Картометрический	1.00	-
3	362012.28	1293864.80	Картометрический	1.00	-
4	362014.23	1293869.28	Картометрический	1.00	-
5	362014.23	1293872.51	Картометрический	1.00	-
6	362012.99	1293878.50	Картометрический	1.00	-
7	362008.58	1293884.38	Картометрический	1.00	-
8	361930.75	1293950.93	Картометрический	1.00	-
9	361898.33	1293982.85	Картометрический	1.00	-
10	361852.93	1293901.43	Картометрический	1.00	-
1	361971.10	1293802.08	Картометрический	1.00	-
11	361829.80	1294063.23	Картометрический	1.00	-
12	361825.24	1294068.59	Картометрический	1.00	-
13	361784.18	1294113.25	Картометрический	1.00	-
14	361773.75	1294125.28	Картометрический	1.00	-
15	361760.13	1294136.67	Картометрический	1.00	-
16	361750.99	1294143.52	Картометрический	1.00	-
17	361738.85	1294149.22	Картометрический	1.00	-
18	361720.48	1294155.53	Картометрический	1.00	-
19	361679.21	1294161.35	Картометрический	1.00	-
20	361646.43	1294166.49	Картометрический	1.00	-
21	361646.64	1294155.08	Картометрический	1.00	-
22	361658.18	1294116.15	Картометрический	1.00	-
23	361654.10	1294114.61	Картометрический	1.00	-
24	361655.70	1294107.36	Картометрический	1.00	-
25	361652.49	1294105.28	Картометрический	1.00	-
26	361653.81	1294101.53	Картометрический	1.00	-
27	361647.79	1294099.00	Картометрический	1.00	-
28	361647.90	1294087.91	Картометрический	1.00	-
29	361677.27	1294019.27	Картометрический	1.00	-
30	361709.62	1294033.37	Картометрический	1.00	-
31	361721.15	1294008.71	Картометрический	1.00	-
32	361816.74	1294057.30	Картометрический	1.00	-

1	2	3	4	5	6
11	361829.80	1294063.23	Картометрический	1.00	-
33	361400.48	1292979.79	Картометрический	1.00	-
34	361360.55	1293112.14	Картометрический	1.00	-
35	361306.75	1293098.58	Картометрический	1.00	-
36	361301.06	1293097.25	Картометрический	1.00	-
37	361296.74	1293094.61	Картометрический	1.00	-
38	361292.78	1293090.47	Картометрический	1.00	-
39	361289.92	1293084.03	Картометрический	1.00	-
40	361284.83	1292964.29	Картометрический	1.00	-
33	361400.48	1292979.79	Картометрический	1.00	-

3. Сведения о характерных точках части (частей) границы объекта

Обозначение характерных точек части границы	Координаты, м		Метод определения координат характерной точки	Средняя квадратическая погрешность положения характерной точки (Mt), м	Описание обозначения точки на местности (при наличии)
	X	Y			
1	2	3	4	5	6
Часть №					
-	-	-	-	-	-

Раздел 3

Сведения о местоположении измененных (уточненных) границ объекта							
1. Система координат: -							
2. Сведения о характерных точках границ объекта							
Обозначение характерных точек границ	Существующие координаты, м		Измененные (уточненные) координаты, м		Метод определения координат характерной точки	Средняя квадратическая погрешность положения характерной точки (Mt), м	Описание обозначения точки на местности (при наличии)
	X	Y	X	Y			
1	2	3	4	5	6	7	8
-	-	-	-	-	-	-	-
3.Сведения о характерных точках части (частей) границы объекта							
Часть №							
-	-	-	-	-	-	-	-

План границ объекта



Масштаб 1:5000

Используемые условные знаки и обозначения:

границы территориальной зоны

характерная точка границ территориальной зоны

Руководитель БУВО «Нормативно-проектный центр»
Подпись _____ Ю.В. Шалыгина Дата «27» сентября 2021 г.

Место для оттиска печати (при ее наличии), составившего описание местоположения границ объекта

ОПИСАНИЕ МЕСТОПОЛОЖЕНИЯ ГРАНИЦ

Зона улиц, дорог, инженерной и транспортной инфраструктуры
хутора Назаровка – ИТ1/5

(наименование объекта, местоположение границ которого описано
(далее - объект)

Раздел 1

Сведения об объекте		
№ п/п	Характеристики объекта	Описание характеристик
1	2	3
1	Местоположение объекта	Воронежская область, Ольховатский муниципальный район, Марьевское сельское поселение, хутор Назаровка
2	Площадь объекта ± величина погрешности определения площади (Р ± Дельта Р)	-
3	Иные характеристики объекта	-

Раздел 2

Сведения о местоположении границ объекта					
1. Система координат: МСК - 36, зона 1					
2. Сведения о характерных точках границ объекта					
Обозначение характерных точек границ	Координаты, м		Метод определения координат характерной точки	Средняя квадратическая погрешность положения характерной точки (Mt), м	Описание обозначения точки на местности (при наличии)
	X	Y			
1	2	3	4	5	6
1	362096.70	1293474.56	Картометрический	1.00	-
2	362087.84	1293496.60	Картометрический	1.00	-
3	362088.09	1293512.74	Картометрический	1.00	-
4	362079.90	1293518.54	Картометрический	1.00	-
5	362063.51	1293528.14	Картометрический	1.00	-
6	362045.12	1293540.13	Картометрический	1.00	-
7	362019.41	1293564.12	Картометрический	1.00	-
8	361991.59	1293596.71	Картометрический	1.00	-
9	361966.35	1293626.05	Картометрический	1.00	-
10	361944.58	1293655.62	Картометрический	1.00	-
11	361931.27	1293679.90	Картометрический	1.00	-
12	361929.44	1293693.55	Картометрический	1.00	-
13	361938.92	1293714.20	Картометрический	1.00	-
14	361952.88	1293740.76	Картометрический	1.00	-
15	361970.22	1293769.11	Картометрический	1.00	-
16	361985.25	1293792.20	Картометрический	1.00	-
17	362022.06	1293850.09	Картометрический	1.00	-
18	362025.73	1293857.41	Картометрический	1.00	-
19	362029.36	1293865.77	Картометрический	1.00	-
20	362029.36	1293874.80	Картометрический	1.00	-
21	362027.04	1293884.81	Картометрический	1.00	-
22	362018.97	1293896.05	Картометрический	1.00	-
23	361993.07	1293918.37	Картометрический	1.00	-
24	361990.41	1293929.86	Картометрический	1.00	-
25	361981.64	1293937.34	Картометрический	1.00	-
26	361971.67	1293936.80	Картометрический	1.00	-
27	361941.88	1293962.39	Картометрический	1.00	-
28	361911.38	1293994.32	Картометрический	1.00	-
29	361838.57	1294079.48	Картометрический	1.00	-
30	361796.61	1294124.54	Картометрический	1.00	-
31	361784.41	1294136.31	Картометрический	1.00	-
32	361769.93	1294148.42	Картометрический	1.00	-
33	361758.93	1294156.67	Картометрический	1.00	-
34	361744.23	1294163.55	Картометрический	1.00	-

1	2	3	4	5	6
35	361724.40	1294170.48	Картометрический	1.00	-
36	361706.31	1294173.08	Картометрический	1.00	-
37	361682.56	1294176.48	Картометрический	1.00	-
38	361648.47	1294182.19	Картометрический	1.00	-
39	361625.01	1294185.74	Картометрический	1.00	-
40	361575.01	1294193.28	Картометрический	1.00	-
41	361548.80	1294194.37	Картометрический	1.00	-
42	361524.48	1294191.93	Картометрический	1.00	-
43	361499.28	1294185.85	Картометрический	1.00	-
44	361457.46	1294172.89	Картометрический	1.00	-
45	361412.01	1294163.34	Картометрический	1.00	-
46	361371.72	1294155.41	Картометрический	1.00	-
47	361355.61	1294152.75	Картометрический	1.00	-
48	361352.22	1294153.07	Картометрический	1.00	-
49	361346.71	1294155.51	Аналитический	0.10	-
50	361343.85	1294157.47	Аналитический	0.10	-
51	361338.39	1294162.54	Аналитический	0.10	-
52	361335.64	1294166.34	Аналитический	0.10	-
53	361349.05	1294524.63	Аналитический	0.10	-
54	361348.20	1294599.68	Аналитический	0.10	-
55	361346.23	1294631.44	Аналитический	0.10	-
56	361347.31	1294634.19	Аналитический	0.10	-
57	361348.85	1294636.36	Аналитический	0.10	-
58	361351.27	1294638.09	Аналитический	0.10	-
59	361348.46	1294669.13	Аналитический	0.10	-
60	361347.19	1294670.59	Аналитический	0.10	-
61	361342.52	1294677.07	Аналитический	0.10	-
62	361340.41	1294681.93	Аналитический	0.10	-
63	361337.30	1294713.46	Аналитический	0.10	-
64	361325.10	1294727.96	Аналитический	0.10	-
65	361311.26	1294744.40	Аналитический	0.10	-
66	361314.45	1294713.97	Аналитический	0.10	-
67	361316.76	1294696.35	Аналитический	0.10	-
68	361315.92	1294694.37	Аналитический	0.10	-
69	361314.46	1294693.24	Аналитический	0.10	-
70	361316.84	1294672.12	Аналитический	0.10	-
71	361318.19	1294670.19	Аналитический	0.10	-
72	361319.68	1294666.02	Аналитический	0.10	-
73	361320.44	1294659.06	Аналитический	0.10	-
74	361325.27	1294597.99	Аналитический	0.10	-
75	361325.01	1294524.91	Аналитический	0.10	-
76	361311.40	1294138.97	Аналитический	0.10	-
77	361308.77	1294084.73	Аналитический	0.10	-
78	361308.36	1294076.39	Аналитический	0.10	-
79	361306.25	1294025.21	Аналитический	0.10	-
80	361299.31	1293853.40	Аналитический	0.10	-
81	361291.56	1293707.65	Аналитический	0.10	-
82	361289.64	1293671.48	Аналитический	0.10	-

1	2	3	4	5	6
83	361267.76	1293123.21	Аналитический	0.10	-
84	361262.01	1293114.94	Аналитический	0.10	-
85	361254.10	1293108.16	Аналитический	0.10	-
86	361245.55	1293104.31	Аналитический	0.10	-
87	361246.22	1293081.71	Аналитический	0.10	-
88	361255.73	1293083.05	Аналитический	0.10	-
89	361258.96	1293081.97	Аналитический	0.10	-
90	361262.02	1293079.81	Аналитический	0.10	-
91	361264.40	1293075.51	Аналитический	0.10	-
92	361265.59	1293071.03	Аналитический	0.10	-
93	361256.04	1292829.38	Аналитический	0.10	-
94	361253.58	1292767.14	Аналитический	0.10	-
95	361248.14	1292630.84	Аналитический	0.10	-
96	361242.26	1292483.20	Аналитический	0.10	-
97	361239.04	1292379.42	Аналитический	0.10	-
98	361246.32	1292385.40	Аналитический	0.10	-
99	361251.43	1292390.89	Аналитический	0.10	-
100	361264.34	1292404.76	Аналитический	0.10	-
101	361268.10	1292485.50	Аналитический	0.10	-
102	361272.80	1292664.04	Аналитический	0.10	-
103	361274.75	1292738.19	Картометрический	1.00	-
104	361276.29	1292744.71	Картометрический	1.00	-
105	361279.31	1292749.99	Картометрический	1.00	-
106	361282.19	1292754.13	Картометрический	1.00	-
107	361285.52	1292756.43	Картометрический	1.00	-
108	361285.51	1292770.11	Картометрический	1.00	-
109	361285.51	1292779.78	Картометрический	1.00	-
110	361283.27	1292780.63	Картометрический	1.00	-
111	361281.19	1292782.25	Картометрический	1.00	-
112	361278.91	1292784.47	Картометрический	1.00	-
113	361277.24	1292787.51	Картометрический	1.00	-
114	361284.83	1292964.29	Картометрический	1.00	-
115	361289.92	1293084.03	Картометрический	1.00	-
116	361292.78	1293090.47	Картометрический	1.00	-
117	361296.74	1293094.61	Картометрический	1.00	-
118	361301.06	1293097.25	Картометрический	1.00	-
119	361306.75	1293098.58	Картометрический	1.00	-
120	361306.74	1293115.07	Картометрический	1.00	-
121	361301.27	1293116.39	Картометрический	1.00	-
122	361297.32	1293118.30	Картометрический	1.00	-
123	361294.63	1293120.52	Картометрический	1.00	-
124	361291.91	1293124.37	Картометрический	1.00	-
125	361309.96	1293581.23	Аналитический	0.10	-
126	361313.76	1293677.32	Аналитический	0.10	-
127	361322.39	1293850.38	Аналитический	0.10	-
128	361324.17	1293853.75	Аналитический	0.10	-
129	361326.34	1293856.34	Аналитический	0.10	-
130	361326.96	1293887.03	Аналитический	0.10	-

1	2	3	4	5	6
131	361325.06	1293889.90	Аналитический	0.10	-
132	361323.99	1293893.39	Аналитический	0.10	-
133	361333.76	1294111.97	Аналитический	0.10	-
134	361336.81	1294117.84	Аналитический	0.10	-
135	361340.00	1294122.41	Аналитический	0.10	-
136	361346.17	1294128.94	Аналитический	0.10	-
137	361353.46	1294133.19	Картометрический	1.00	-
138	361359.01	1294136.02	Картометрический	1.00	-
139	361374.95	1294139.40	Картометрический	1.00	-
140	361415.62	1294147.41	Картометрический	1.00	-
141	361462.01	1294157.16	Картометрический	1.00	-
142	361503.79	1294170.49	Картометрический	1.00	-
143	361527.23	1294176.15	Картометрический	1.00	-
144	361549.05	1294178.33	Картометрический	1.00	-
145	361573.18	1294177.32	Картометрический	1.00	-
146	361646.43	1294166.49	Картометрический	1.00	-
147	361679.21	1294161.35	Картометрический	1.00	-
148	361720.48	1294155.53	Картометрический	1.00	-
149	361738.85	1294149.22	Картометрический	1.00	-
150	361750.99	1294143.52	Картометрический	1.00	-
151	361760.13	1294136.67	Картометрический	1.00	-
152	361773.75	1294125.28	Картометрический	1.00	-
153	361784.18	1294113.25	Картометрический	1.00	-
154	361825.24	1294068.59	Картометрический	1.00	-
155	361829.80	1294063.23	Картометрический	1.00	-
156	361898.33	1293982.85	Картометрический	1.00	-
157	361930.75	1293950.93	Картометрический	1.00	-
158	362008.58	1293884.38	Картометрический	1.00	-
159	362012.99	1293878.50	Картометрический	1.00	-
160	362014.23	1293872.51	Картометрический	1.00	-
161	362014.23	1293869.28	Картометрический	1.00	-
162	362012.28	1293864.80	Картометрический	1.00	-
163	362009.25	1293858.74	Картометрический	1.00	-
164	361971.10	1293802.08	Картометрический	1.00	-
165	361955.00	1293778.71	Картометрический	1.00	-
166	361937.20	1293749.62	Картометрический	1.00	-
167	361924.10	1293721.68	Картометрический	1.00	-
168	361913.12	1293696.71	Картометрический	1.00	-
169	361898.71	1293656.56	Картометрический	1.00	-
170	361911.08	1293645.05	Картометрический	1.00	-
171	361917.52	1293647.20	Картометрический	1.00	-
172	361924.10	1293647.49	Картометрический	1.00	-
173	361930.43	1293644.94	Картометрический	1.00	-
174	361953.61	1293617.04	Картометрический	1.00	-
175	361978.34	1293586.16	Картометрический	1.00	-
176	362006.74	1293552.91	Картометрический	1.00	-
177	362032.75	1293526.25	Картометрический	1.00	-
178	362041.09	1293517.53	Картометрический	1.00	-

1	2	3	4	5	6
179	362049.11	1293509.15	Картометрический	1.00	-
180	362062.49	1293496.00	Картометрический	1.00	-
181	362075.80	1293487.24	Картометрический	1.00	-
1	362096.70	1293474.56	Картометрический	1.00	-

3. Сведения о характерных точках части (частей) границы объекта


Обозначение характерных точек части границы	Координаты, м		Метод определения координат характерной точки	Средняя квадратическая погрешность положения характерной точки (Mt), м	Описание обозначения точки на местности (при наличии)
	X	Y			
1	2	3	4	5	6
Часть №					
-	-	-	-	-	-

Раздел 3

Сведения о местоположении измененных (уточненных) границ объекта							
1. Система координат: -							
2. Сведения о характерных точках границ объекта							
Обозначение характерных точек границ	Существующие координаты, м		Измененные (уточненные) координаты, м		Метод определения координат характерной точки	Средняя квадратическая погрешность положения характерной точки (Mt), м	Описание обозначения точки на местности (при наличии)
	X	Y	X	Y			
1	2	3	4	5	6	7	8
-	-	-	-	-	-	-	-
3.Сведения о характерных точках части (частей) границы объекта							
Часть №							
-	-	-	-	-	-	-	-

Раздел 4

Планируемые объекты

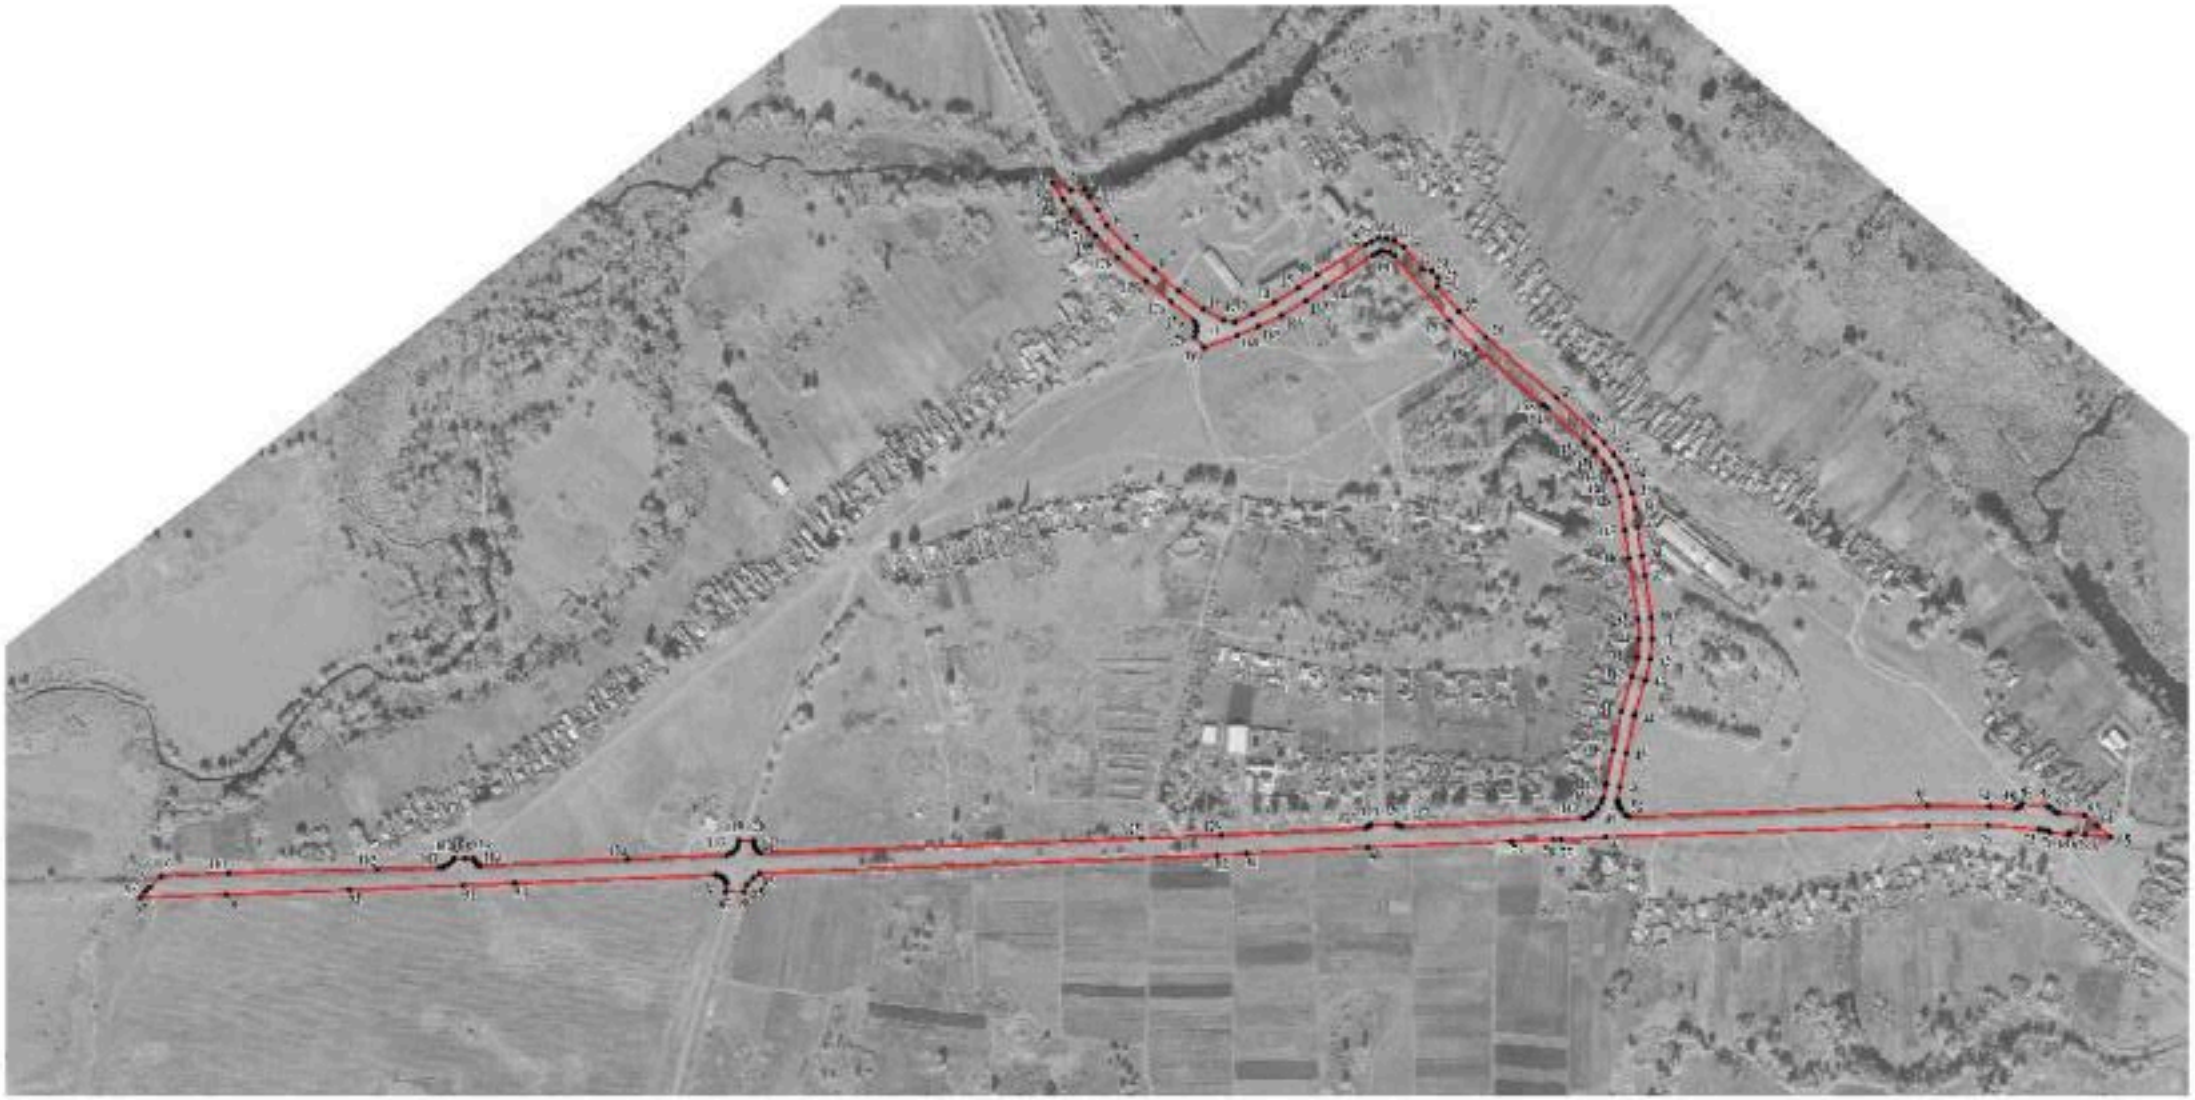

Масштаб 1:5000

Используемые условные знаки и обозначения:

границы зоны планируемого размещения

характерная точка границ подпорной стены

Руководитель БУВО «Нормативно-проектный центр»

Подпись _____ Ю.В.Шалыгина Дата «27» сентября 2021 г.

Чтобы дата начала строительства была указана, должно соответствовать имеющимся на местности границам объекта

ОПИСАНИЕ МЕСТОПОЛОЖЕНИЯ ГРАНИЦ

Зона сельскохозяйственного использования в границах населенного пункта хутора Назаровка – СХ1/5

(наименование объекта, местоположение границ которого описано (далее - объект)

Раздел 1

Сведения об объекте		
№ п/п	Характеристики объекта	Описание характеристик
1	2	3
1	Местоположение объекта	Воронежская область, Ольховатский муниципальный район, Марьевское сельское поселение, хутор Назаровка
2	Площадь объекта ± величина погрешности определения площади (Р ± Дельта Р)	-
3	Иные характеристики объекта	-

Раздел 2

Сведения о местоположении границ объекта					
1. Система координат: МСК - 36, зона 1					
2. Сведения о характерных точках границ объекта					
Обозначение характерных точек границ	Координаты, м		Метод определения координат характерной точки	Средняя квадратическая погрешность положения характерной точки (Mt), м	Описание обозначения точки на местности (при наличии)
	X	Y			
1	2	3	4	5	6
1	362236.46	1292772.27	Картометрический	1.00	-
2	362233.56	1292779.62	Картометрический	1.00	-
3	362225.93	1292790.24	Картометрический	1.00	-
4	362217.13	1292799.05	Картометрический	1.00	-
5	362207.96	1292804.86	Картометрический	1.00	-
6	362197.70	1292811.12	Картометрический	1.00	-
7	362190.61	1292815.94	Картометрический	1.00	-
8	362190.31	1292818.57	Картометрический	1.00	-
9	362164.09	1292830.95	Картометрический	1.00	-
10	362162.38	1292829.83	Картометрический	1.00	-
11	362154.48	1292827.38	Картометрический	1.00	-
12	362143.59	1292829.19	Картометрический	1.00	-
13	362135.60	1292834.64	Картометрический	1.00	-
14	362127.61	1292845.08	Картометрический	1.00	-
15	362122.61	1292849.80	Картометрический	1.00	-
16	362112.45	1292855.25	Картометрический	1.00	-
17	362104.00	1292859.79	Картометрический	1.00	-
18	362101.28	1292862.51	Картометрический	1.00	-
19	362097.65	1292870.68	Картометрический	1.00	-
20	362090.84	1292885.03	Картометрический	1.00	-
21	362085.30	1292897.83	Картометрический	1.00	-
22	362084.03	1292903.36	Картометрический	1.00	-
23	362086.21	1292911.81	Картометрический	1.00	-
24	362084.66	1292917.80	Картометрический	1.00	-
25	362082.85	1292919.62	Картометрический	1.00	-
26	362076.77	1292920.43	Картометрический	1.00	-
27	362070.41	1292922.34	Картометрический	1.00	-
28	362063.88	1292926.15	Картометрический	1.00	-
29	362058.70	1292934.32	Картометрический	1.00	-
30	362059.11	1292943.58	Картометрический	1.00	-
31	362066.74	1292956.92	Картометрический	1.00	-
32	362084.85	1292968.09	Картометрический	1.00	-
33	362089.48	1292974.36	Картометрический	1.00	-
34	362092.07	1292981.57	Картометрический	1.00	-

1	2	3	4	5	6
35	362092.61	1292999.69	Картометрический	1.00	-
36	362090.30	1293011.13	Картометрический	1.00	-
37	362081.45	1293032.37	Картометрический	1.00	-
38	362080.76	1293041.09	Картометрический	1.00	-
39	362082.94	1293047.49	Картометрический	1.00	-
40	362100.51	1293063.15	Картометрический	1.00	-
41	362113.45	1293073.09	Картометрический	1.00	-
42	362118.62	1293082.76	Картометрический	1.00	-
43	362120.39	1293091.75	Картометрический	1.00	-
44	362118.90	1293099.51	Картометрический	1.00	-
45	362112.50	1293115.17	Картометрический	1.00	-
46	362112.63	1293120.34	Картометрический	1.00	-
47	362119.85	1293137.23	Картометрический	1.00	-
48	362122.16	1293148.26	Картометрический	1.00	-
49	362121.89	1293161.20	Картометрический	1.00	-
50	362117.67	1293171.14	Картометрический	1.00	-
51	362109.50	1293179.18	Картометрический	1.00	-
52	362102.69	1293190.75	Картометрический	1.00	-
53	362100.65	1293201.51	Картометрический	1.00	-
54	362103.10	1293210.77	Картометрический	1.00	-
55	362105.14	1293221.67	Картометрический	1.00	-
56	362105.96	1293246.04	Картометрический	1.00	-
57	362103.92	1293257.89	Картометрический	1.00	-
58	362105.99	1293268.48	Картометрический	1.00	-
59	362111.84	1293278.56	Картометрический	1.00	-
60	362113.07	1293285.50	Картометрический	1.00	-
61	362111.54	1293301.33	Картометрический	1.00	-
62	362111.34	1293309.57	Картометрический	1.00	-
63	362109.02	1293318.42	Картометрический	1.00	-
64	362104.66	1293325.64	Картометрический	1.00	-
65	362104.53	1293331.36	Картометрический	1.00	-
66	362109.36	1293340.96	Картометрический	1.00	-
67	362110.04	1293346.95	Картометрический	1.00	-
68	362108.14	1293354.31	Картометрический	1.00	-
69	362109.64	1293360.84	Картометрический	1.00	-
70	362113.58	1293367.79	Картометрический	1.00	-
71	362114.27	1293374.19	Картометрический	1.00	-
72	362111.27	1293381.41	Картометрический	1.00	-
73	362099.42	1293395.44	Картометрический	1.00	-
74	362093.02	1293410.96	Картометрический	1.00	-
75	362090.30	1293427.57	Картометрический	1.00	-
76	362094.52	1293453.99	Картометрический	1.00	-
77	362097.79	1293466.25	Картометрический	1.00	-
78	362096.70	1293474.56	Картометрический	1.00	-
79	362075.80	1293487.24	Картометрический	1.00	-
80	362073.34	1293214.63	Картометрический	1.00	-
81	362043.61	1293120.72	Картометрический	1.00	-
82	362035.76	1293094.94	Картометрический	1.00	-

1	2	3	4	5	6
83	361859.90	1292931.86	Картометрический	1.00	-
84	361778.93	1292834.83	Картометрический	1.00	-
85	361771.84	1292818.40	Картометрический	1.00	-
86	361686.75	1292838.89	Картометрический	1.00	-
87	361615.08	1292824.55	Картометрический	1.00	-
88	361525.21	1292823.01	Картометрический	1.00	-
89	361474.86	1292684.33	Картометрический	1.00	-
90	361476.43	1292677.15	Картометрический	1.00	-
91	361480.73	1292669.58	Картометрический	1.00	-
92	361493.99	1292695.89	Картометрический	1.00	-
93	361492.04	1292712.20	Картометрический	1.00	-
94	361494.09	1292727.05	Картометрический	1.00	-
95	361502.53	1292747.06	Картометрический	1.00	-
96	361507.29	1292753.60	Картометрический	1.00	-
97	361524.59	1292767.90	Картометрический	1.00	-
98	361533.31	1292776.34	Картометрический	1.00	-
99	361542.02	1292788.74	Картометрический	1.00	-
100	361560.13	1292807.26	Картометрический	1.00	-
101	361569.12	1292811.62	Картометрический	1.00	-
102	361581.24	1292813.66	Картометрический	1.00	-
103	361592.41	1292813.25	Картометрический	1.00	-
104	361601.81	1292811.75	Картометрический	1.00	-
105	361609.43	1292808.08	Картометрический	1.00	-
106	361613.16	1292805.92	Картометрический	1.00	-
107	361616.11	1292805.92	Картометрический	1.00	-
108	361627.20	1292803.56	Картометрический	1.00	-
109	361636.81	1292805.76	Картометрический	1.00	-
110	361651.65	1292807.26	Картометрический	1.00	-
111	361659.38	1292806.20	Картометрический	1.00	-
112	361675.75	1292800.04	Картометрический	1.00	-
113	361681.47	1292795.75	Картометрический	1.00	-
114	361682.84	1292791.87	Картометрический	1.00	-
115	361682.29	1292788.74	Картометрический	1.00	-
116	361679.62	1292785.25	Картометрический	1.00	-
117	361674.29	1292736.73	Картометрический	1.00	-
118	361671.73	1292696.09	Картометрический	1.00	-
119	361677.42	1292682.13	Картометрический	1.00	-
120	361696.39	1292663.09	Картометрический	1.00	-
121	361714.20	1292659.06	Картометрический	1.00	-
122	361798.27	1292661.86	Картометрический	1.00	-
123	361835.61	1292672.67	Картометрический	1.00	-
124	361890.68	1292698.09	Картометрический	1.00	-
125	361927.40	1292720.34	Картометрический	1.00	-
126	361950.18	1292729.24	Картометрический	1.00	-
127	361995.11	1292731.16	Картометрический	1.00	-
128	362084.14	1292707.96	Картометрический	1.00	-
129	362086.21	1292708.90	Картометрический	1.00	-
130	362090.84	1292712.80	Картометрический	1.00	-

1	2	3	4	5	6
131	362098.92	1292715.61	Картометрический	1.00	-
132	362109.99	1292716.43	Картометрический	1.00	-
133	362123.43	1292714.80	Картометрический	1.00	-
134	362132.24	1292711.44	Картометрический	1.00	-
135	362142.13	1292706.63	Картометрический	1.00	-
136	362148.40	1292706.08	Картометрический	1.00	-
137	362171.37	1292714.52	Картометрический	1.00	-
138	362184.62	1292722.06	Картометрический	1.00	-
139	362192.25	1292729.41	Картометрический	1.00	-
140	362199.33	1292734.04	Картометрический	1.00	-
141	362212.86	1292739.95	Картометрический	1.00	-
142	362221.30	1292745.03	Картометрический	1.00	-
143	362230.65	1292755.02	Картометрический	1.00	-
144	362235.37	1292766.00	Картометрический	1.00	-
1	362236.46	1292772.27	Картометрический	1.00	-
145	362082.41	1293516.77	Картометрический	1.00	-
146	362081.45	1293521.95	Картометрический	1.00	-
147	362083.22	1293531.89	Картометрический	1.00	-
148	362089.62	1293542.24	Картометрический	1.00	-
149	362094.25	1293548.37	Картометрический	1.00	-
150	362094.66	1293552.05	Картометрический	1.00	-
151	362092.48	1293559.54	Картометрический	1.00	-
152	362093.43	1293567.98	Картометрический	1.00	-
153	362107.59	1293593.86	Картометрический	1.00	-
154	362127.07	1293626.68	Картометрический	1.00	-
155	362135.51	1293641.11	Картометрический	1.00	-
156	362140.28	1293651.05	Картометрический	1.00	-
157	362146.40	1293674.20	Картометрический	1.00	-
158	362153.89	1293697.22	Картометрический	1.00	-
159	362169.83	1293735.35	Картометрический	1.00	-
160	362175.96	1293747.20	Картометрический	1.00	-
161	362193.39	1293765.45	Картометрический	1.00	-
162	362200.61	1293771.85	Картометрический	1.00	-
163	362209.05	1293776.20	Картометрический	1.00	-
164	362217.49	1293776.34	Картометрический	1.00	-
165	362220.90	1293778.52	Картометрический	1.00	-
166	362224.44	1293783.29	Картометрический	1.00	-
167	362227.84	1293785.60	Картометрический	1.00	-
168	362238.47	1293788.60	Картометрический	1.00	-
169	362245.27	1293792.82	Картометрический	1.00	-
170	362251.67	1293800.85	Картометрический	1.00	-
171	362269.68	1293819.21	Картометрический	1.00	-
172	362278.37	1293826.32	Картометрический	1.00	-
173	362295.93	1293839.39	Картометрический	1.00	-
174	362305.60	1293845.52	Картометрический	1.00	-
175	362314.86	1293851.92	Картометрический	1.00	-
176	362321.26	1293859.82	Картометрический	1.00	-

1	2	3	4	5	6
177	362323.72	1293866.36	Картометрический	1.00	-
178	362325.62	1293882.16	Картометрический	1.00	-
179	362331.34	1293895.77	Картометрический	1.00	-
180	362334.61	1293900.40	Картометрический	1.00	-
181	362352.04	1293913.07	Картометрический	1.00	-
182	362362.39	1293921.38	Картометрический	1.00	-
183	362370.52	1293933.00	Картометрический	1.00	-
184	362380.37	1293953.11	Картометрический	1.00	-
185	362379.01	1293962.64	Картометрический	1.00	-
186	362380.10	1293971.08	Картометрический	1.00	-
187	362383.23	1293984.43	Картометрический	1.00	-
188	362384.74	1293987.65	Картометрический	1.00	-
189	362351.43	1293990.51	Картометрический	1.00	-
190	362351.08	1294035.85	Картометрический	1.00	-
191	362316.89	1293980.56	Картометрический	1.00	-
192	362316.89	1293952.90	Картометрический	1.00	-
193	362288.31	1293872.04	Картометрический	1.00	-
194	362277.02	1293845.66	Картометрический	1.00	-
195	362224.88	1293808.26	Картометрический	1.00	-
196	362182.67	1293832.63	Картометрический	1.00	-
197	362131.61	1293729.86	Аналитический	0.10	-
198	362111.67	1293653.71	Картометрический	1.00	-
199	362082.64	1293589.99	Картометрический	1.00	-
200	362063.51	1293528.14	Картометрический	1.00	-
201	362079.90	1293518.54	Картометрический	1.00	-
145	362082.41	1293516.77	Картометрический	1.00	-
202	361844.59	1293487.37	Картометрический	1.00	-
203	361868.84	1293553.69	Картометрический	1.00	-
204	361898.71	1293656.56	Картометрический	1.00	-
205	361913.12	1293696.71	Картометрический	1.00	-
206	361924.10	1293721.68	Картометрический	1.00	-
207	361937.20	1293749.62	Картометрический	1.00	-
208	361955.00	1293778.71	Картометрический	1.00	-
209	361971.10	1293802.08	Картометрический	1.00	-
210	361852.93	1293901.43	Картометрический	1.00	-
211	361828.81	1293859.92	Картометрический	1.00	-
212	361816.90	1293858.44	Картометрический	1.00	-
213	361807.22	1293861.92	Картометрический	1.00	-
214	361776.23	1293883.23	Картометрический	1.00	-
215	361736.72	1293899.89	Картометрический	1.00	-
216	361731.45	1293868.77	Картометрический	1.00	-
217	361739.20	1293811.73	Картометрический	1.00	-
218	361764.57	1293708.01	Картометрический	1.00	-
219	361770.77	1293593.74	Картометрический	1.00	-
220	361769.22	1293540.28	Картометрический	1.00	-
221	361702.98	1293350.48	Картометрический	1.00	-
222	361680.56	1293296.33	Картометрический	1.00	-

1	2	3	4	5	6
223	361707.61	1293316.63	Картометрический	1.00	-
224	361827.87	1293460.26	Картометрический	1.00	-
202	361844.59	1293487.37	Картометрический	1.00	-
225	361635.19	1293245.89	Картометрический	1.00	-
226	361565.47	1293309.41	Картометрический	1.00	-
227	361572.83	1293382.24	Картометрический	1.00	-
228	361628.93	1293482.90	Картометрический	1.00	-
229	361639.27	1293479.69	Картометрический	1.00	-
230	361645.37	1293496.99	Картометрический	1.00	-
231	361633.96	1293500.16	Картометрический	1.00	-
232	361657.27	1293579.41	Картометрический	1.00	-
233	361680.13	1293635.19	Картометрический	1.00	-
234	361675.48	1293679.74	Картометрический	1.00	-
235	361537.75	1293639.39	Картометрический	1.00	-
236	361495.49	1293627.47	Картометрический	1.00	-
237	361402.55	1293598.94	Картометрический	1.00	-
238	361334.08	1293584.37	Картометрический	1.00	-
239	361309.96	1293581.23	Картометрический	1.00	-
240	361291.91	1293124.37	Картометрический	1.00	-
241	361294.63	1293120.52	Картометрический	1.00	-
242	361297.32	1293118.30	Картометрический	1.00	-
243	361301.27	1293116.39	Картометрический	1.00	-
244	361306.74	1293115.07	Картометрический	1.00	-
245	361306.75	1293098.58	Картометрический	1.00	-
246	361360.55	1293112.14	Картометрический	1.00	-
247	361400.48	1292979.79	Картометрический	1.00	-
248	361284.83	1292964.29	Картометрический	1.00	-
249	361277.24	1292787.51	Картометрический	1.00	-
250	361278.91	1292784.47	Картометрический	1.00	-
251	361281.19	1292782.25	Картометрический	1.00	-
252	361283.27	1292780.63	Картометрический	1.00	-
253	361285.51	1292779.78	Картометрический	1.00	-
254	361396.06	1292918.83	Картометрический	1.00	-
255	361475.26	1293027.87	Картометрический	1.00	-
256	361622.99	1293216.54	Картометрический	1.00	-
225	361635.19	1293245.89	Картометрический	1.00	-
257	361625.01	1294185.74	Картометрический	1.00	-
258	361599.31	1294231.19	Картометрический	1.00	-
259	361562.61	1294309.47	Картометрический	1.00	-
260	361552.11	1294330.97	Картометрический	1.00	-
261	361604.44	1294362.58	Картометрический	1.00	-
262	361548.42	1294430.84	Картометрический	1.00	-
263	361486.06	1294525.36	Картометрический	1.00	-
264	361351.27	1294638.09	Аналитический	0.10	-
265	361348.85	1294636.36	Аналитический	0.10	-
266	361347.31	1294634.19	Аналитический	0.10	-

1	2	3	4	5	6
267	361346.23	1294631.44	Аналитический	0.10	-
268	361348.20	1294599.68	Аналитический	0.10	-
269	361349.05	1294524.63	Аналитический	0.10	-
270	361335.64	1294166.34	Аналитический	0.10	-
271	361338.39	1294162.54	Аналитический	0.10	-
272	361343.85	1294157.47	Аналитический	0.10	-
273	361346.71	1294155.51	Аналитический	0.10	-
274	361352.22	1294153.07	Картометрический	1.00	-
275	361355.61	1294152.75	Картометрический	1.00	-
276	361371.72	1294155.41	Картометрический	1.00	-
277	361412.01	1294163.34	Картометрический	1.00	-
278	361457.46	1294172.89	Картометрический	1.00	-
279	361499.28	1294185.85	Картометрический	1.00	-
280	361524.48	1294191.93	Картометрический	1.00	-
281	361548.80	1294194.37	Картометрический	1.00	-
282	361575.01	1294193.28	Картометрический	1.00	-
257	361625.01	1294185.74	Картометрический	1.00	-
283	361584.65	1294229.53	Картометрический	1.00	-
284	361544.76	1294309.82	Картометрический	1.00	-
285	361515.95	1294347.20	Картометрический	1.00	-
286	361481.74	1294377.65	Картометрический	1.00	-
287	361428.15	1294354.65	Картометрический	1.00	-
288	361464.17	1294207.52	Картометрический	1.00	-
283	361584.65	1294229.53	Картометрический	1.00	-
289	361239.04	1292379.42	Аналитический	0.10	-
290	361242.26	1292483.20	Аналитический	0.10	-
291	361248.14	1292630.84	Аналитический	0.10	-
292	361219.87	1292610.81	Аналитический	0.30	-
293	360933.05	1292571.69	Аналитический	0.30	-
294	360832.55	1292538.25	Картометрический	1.00	-
295	360834.41	1292460.15	Картометрический	1.00	-
296	360769.85	1292431.20	Картометрический	1.00	-
297	360758.45	1292425.82	Картометрический	1.00	-
298	360796.37	1292337.58	Картометрический	1.00	-
299	360716.62	1292307.06	Картометрический	1.00	-
300	360671.01	1292213.70	Картометрический	1.00	-
301	360684.34	1292084.35	Картометрический	1.00	-
302	360780.42	1292116.33	Картометрический	1.00	-
303	360812.06	1292129.60	Картометрический	1.00	-
304	360832.34	1292143.53	Картометрический	1.00	-
305	360885.47	1292183.54	Картометрический	1.00	-
306	360916.49	1292220.61	Картометрический	1.00	-
307	360929.46	1292239.89	Картометрический	1.00	-
308	360962.41	1292273.25	Картометрический	1.00	-
309	361168.46	1292339.64	Картометрический	1.00	-
310	361217.83	1292362.53	Картометрический	1.00	-

1	2	3	4	5	6
289	361239.04	1292379.42	Аналитический	0.10	-
3. Сведения о характерных точках части (частей) границы объекта					
Обозначение характерных точек части границы	Координаты, м		Метод определения координат характерной точки	Средняя квадратическая погрешность положения характерной точки (Mt), м	Описание обозначения точки на местности (при наличии)
	X	Y			
1	2	3	4	5	6
Часть №					
-	-	-	-	-	-

Раздел 3

Сведения о местоположении измененных (уточненных) границ объекта							
1. Система координат: -							
2. Сведения о характерных точках границ объекта							
Обозначение характерных точек границ	Существующие координаты, м		Измененные (уточненные) координаты, м		Метод определения координат характерной точки	Средняя квадратическая погрешность положения характерной точки (Mt), м	Описание обозначения точки на местности (при наличии)
	X	Y	X	Y			
1	2	3	4	5	6	7	8
-	-	-	-	-	-	-	-
3.Сведения о характерных точках части (частей) границы объекта							
Часть №							
-	-	-	-	-	-	-	-



ОПИСАНИЕ МЕСТОПОЛОЖЕНИЯ ГРАНИЦ

Зона сельскохозяйственного производства хутора Назаровка – СХ2/5

(наименование объекта, местоположение границ которого описано (далее - объект)

Раздел 1

Сведения об объекте		
№ п/п	Характеристики объекта	Описание характеристик
1	2	3
1	Местоположение объекта	Воронежская область, Ольховатский муниципальный район, Марьевское сельское поселение, хутор Назаровка
2	Площадь объекта ± величина погрешности определения площади (Р ± Дельта Р)	-
3	Иные характеристики объекта	-

Раздел 2

Сведения о местоположении границ объекта					
1. Система координат: МСК - 36, зона 1					
2. Сведения о характерных точках границ объекта					
Обозначение характерных точек границ	Координаты, м		Метод определения координат характерной точки	Средняя квадратическая погрешность положения характерной точки (Mt), м	Описание обозначения точки на местности (при наличии)
	X	Y			
1	2	3	4	5	6
1	362063.51	1293528.14	Картометрический	1.00	-
2	362082.64	1293589.99	Картометрический	1.00	-
3	362111.67	1293653.71	Картометрический	1.00	-
4	362131.61	1293729.86	Картометрический	1.00	-
5	362118.37	1293738.85	Аналитический	0.10	-
6	362123.39	1293746.38	Аналитический	0.10	-
7	362102.94	1293759.18	Картометрический	1.00	-
8	362116.06	1293780.68	Картометрический	1.00	-
9	362090.74	1293807.23	Картометрический	1.00	-
10	362115.37	1293840.81	Картометрический	1.00	-
11	362102.00	1293853.59	Картометрический	1.00	-
12	362074.69	1293864.63	Картометрический	1.00	-
13	362048.55	1293870.06	Картометрический	1.00	-
14	362027.04	1293884.81	Картометрический	1.00	-
15	362029.36	1293874.80	Картометрический	1.00	-
16	362029.36	1293865.77	Картометрический	1.00	-
17	362025.73	1293857.41	Картометрический	1.00	-
18	362022.06	1293850.09	Картометрический	1.00	-
19	361985.25	1293792.20	Картометрический	1.00	-
20	361970.22	1293769.11	Картометрический	1.00	-
21	361952.88	1293740.76	Картометрический	1.00	-
22	361938.92	1293714.20	Картометрический	1.00	-
23	361929.44	1293693.55	Картометрический	1.00	-
24	361931.27	1293679.90	Картометрический	1.00	-
25	361944.58	1293655.62	Картометрический	1.00	-
26	361966.35	1293626.05	Картометрический	1.00	-
27	361991.59	1293596.71	Картометрический	1.00	-
28	362019.41	1293564.12	Картометрический	1.00	-
29	362045.12	1293540.13	Картометрический	1.00	-
1	362063.51	1293528.14	Картометрический	1.00	-
30	362041.09	1293517.53	Картометрический	1.00	-
31	362032.75	1293526.25	Картометрический	1.00	-
32	362006.74	1293552.91	Картометрический	1.00	-

1	2	3	4	5	6
33	361964.88	1293492.38	Картометрический	1.00	-
34	361999.74	1293466.42	Картометрический	1.00	-
30	362041.09	1293517.53	Картометрический	1.00	-
35	361706.31	1294173.08	Картометрический	1.00	-
36	361740.56	1294197.65	Картометрический	1.00	-
37	361672.38	1294279.77	Картометрический	1.00	-
38	361604.44	1294362.58	Картометрический	1.00	-
39	361552.11	1294330.97	Картометрический	1.00	-
40	361562.61	1294309.47	Картометрический	1.00	-
41	361599.31	1294231.19	Картометрический	1.00	-
42	361625.01	1294185.74	Картометрический	1.00	-
43	361648.47	1294182.19	Картометрический	1.00	-
44	361682.56	1294176.48	Картометрический	1.00	-
35	361706.31	1294173.08	Картометрический	1.00	-
45	361430.03	1294715.90	Картометрический	1.00	-
46	361464.71	1294747.80	Картометрический	1.00	-
47	361461.38	1294751.10	Картометрический	1.00	-
48	361433.82	1294781.16	Картометрический	1.00	-
49	361464.72	1294795.30	Картометрический	1.00	-
50	361444.32	1294805.28	Картометрический	1.00	-
51	361412.64	1294839.23	Картометрический	1.00	-
52	361360.01	1294944.03	Аналитический	0.10	-
53	361303.46	1295037.22	Аналитический	0.10	-
54	361308.99	1294990.53	Аналитический	0.10	-
55	361331.39	1294776.74	Аналитический	0.10	-
56	361335.85	1294773.39	Аналитический	0.10	-
57	361339.06	1294772.14	Аналитический	0.10	-
58	361342.47	1294771.28	Аналитический	0.10	-
59	361344.36	1294750.50	Картометрический	1.00	-
60	361388.60	1294751.37	Картометрический	1.00	-
61	361408.74	1294728.92	Картометрический	1.00	-
62	361411.13	1294730.85	Картометрический	1.00	-
45	361430.03	1294715.90	Картометрический	1.00	-

3. Сведения о характерных точках части (частей) границы объекта

Обозначение характерных точек части границы	Координаты, м		Метод определения координат характерной точки	Средняя квадратическая погрешность положения характерной точки (Mt), м	Описание обозначения точки на местности (при наличии)
	X	Y			
1	2	3	4	5	6
Часть №					
-	-	-	-	-	-

Раздел 3

Сведения о местоположении измененных (уточненных) границ объекта							
1. Система координат: -							
2. Сведения о характерных точках границ объекта							
Обозначение характерных точек границ	Существующие координаты, м		Измененные (уточненные) координаты, м		Метод определения координат характерной точки	Средняя квадратическая погрешность положения характерной точки (Mt), м	Описание обозначения точки на местности (при наличии)
	X	Y	X	Y			
1	2	3	4	5	6	7	8
-	-	-	-	-	-	-	-
3.Сведения о характерных точках части (частей) границы объекта							
Часть №							
-	-	-	-	-	-	-	-

Раздел 4

План границ объекта



Масштаб 1:5000

Используемые условные знаки и обозначения:

границы территориальной зоны

1 характерная точка границ территориальной зоны

Руководитель ГУВО «Нормативно-проектный центр»
Подпись _____ Ю.В. Шалыгина Дата «27» сентября 2021 г.

Место для оттиска печати (при наличии) лица, составившего описание местоположения границ объекта

ОПИСАНИЕ МЕСТОПОЛОЖЕНИЯ ГРАНИЦ

Зона рекреационного назначения - объектов отдыха хутора Назаровка – Р1/5

(наименование объекта, местоположение границ которого описано (далее - объект)

Раздел 1

Сведения об объекте		
№ п/п	Характеристики объекта	Описание характеристик
1	2	3
1	Местоположение объекта	Воронежская область, Ольховатский муниципальный район, Марьевское сельское поселение, хутор Назаровка
2	Площадь объекта ± величина погрешности определения площади (Р ± Дельта Р)	-
3	Иные характеристики объекта	-

Раздел 2

Сведения о местоположении границ объекта					
1. Система координат: МСК - 36, зона 1					
2. Сведения о характерных точках границ объекта					
Обозначение характерных точек границ	Координаты, м		Метод определения координат характерной точки	Средняя квадратическая погрешность положения характерной точки (Mt), м	Описание обозначения точки на местности (при наличии)
	X	Y			
1	2	3	4	5	6
1	361898.33	1293982.85	Картометрический	1.00	-
2	361829.80	1294063.23	Картометрический	1.00	-
3	361816.74	1294057.30	Картометрический	1.00	-
4	361721.15	1294008.71	Картометрический	1.00	-
5	361709.62	1294033.37	Картометрический	1.00	-
6	361677.27	1294019.27	Картометрический	1.00	-
7	361699.14	1293993.24	Картометрический	1.00	-
8	361728.97	1293911.12	Картометрический	1.00	-
9	361736.72	1293899.89	Картометрический	1.00	-
10	361776.23	1293883.23	Картометрический	1.00	-
11	361807.22	1293861.92	Картометрический	1.00	-
12	361816.90	1293858.44	Картометрический	1.00	-
13	361828.81	1293859.92	Картометрический	1.00	-
14	361852.93	1293901.43	Картометрический	1.00	-
1	361898.33	1293982.85	Картометрический	1.00	-
3. Сведения о характерных точках части (частей) границы объекта					
Обозначение характерных точек части границы	Координаты, м		Метод определения координат характерной точки	Средняя квадратическая погрешность положения характерной точки (Mt), м	Описание обозначения точки на местности (при наличии)
	X	Y			
1	2	3	4	5	6
Часть №					
-	-	-	-	-	-

Раздел 3

Сведения о местоположении измененных (уточненных) границ объекта							
1. Система координат: -							
2. Сведения о характерных точках границ объекта							
Обозначение характерных точек границ	Существующие координаты, м		Измененные (уточненные) координаты, м		Метод определения координат характерной точки	Средняя квадратическая погрешность положения характерной точки (Mt), м	Описание обозначения точки на местности (при наличии)
	X	Y	X	Y			
1	2	3	4	5	6	7	8
-	-	-	-	-	-	-	-
3.Сведения о характерных точках части (частей) границы объекта							
Часть №							
-	-	-	-	-	-	-	-

Раздел 4

План границ объекта



Масштаб 1:2000

Используемые условные знаки и обозначения:

	границы территориальной зоны
• 1	характерная точка границ территориальной зоны

Руководитель БУВО «Нормативно-проектный центр»
Подпись _____ Ю.В. Шалыгина Дата « 27 » сентября 2021 г.

Место для оттиска печати (при наличии) лица, составившего описание местоположения границ объекта

ОПИСАНИЕ МЕСТОПОЛОЖЕНИЯ ГРАНИЦ

Зона ритуальных объектов хутора Назаровка – СН1/5

(наименование объекта, местоположение границ которого описано (далее - объект)

Раздел 1

Сведения об объекте		
№ п/п	Характеристики объекта	Описание характеристик
1	2	3
1	Местоположение объекта	Воронежская область, Ольховатский муниципальный район, Марьевское сельское поселение, хутор Назаровка
2	Площадь объекта ± величина погрешности определения площади (Р ± Дельта Р)	-
3	Иные характеристики объекта	-

Раздел 2

Сведения о местоположении границ объекта					
1. Система координат: МСК - 36, зона 1					
2. Сведения о характерных точках границ объекта					
Обозначение характерных точек границ	Координаты, м		Метод определения координат характерной точки	Средняя квадратическая погрешность положения характерной точки (Mt), м	Описание обозначения точки на местности (при наличии)
	X	Y			
1	2	3	4	5	6
1	361584.65	1294229.53	Картометрический	1.00	-
2	361544.76	1294309.82	Картометрический	1.00	-
3	361515.95	1294347.20	Картометрический	1.00	-
4	361481.74	1294377.65	Картометрический	1.00	-
5	361428.15	1294354.65	Картометрический	1.00	-
6	361464.17	1294207.52	Картометрический	1.00	-
1	361584.65	1294229.53	Картометрический	1.00	-
3. Сведения о характерных точках части (частей) границы объекта					
Обозначение характерных точек части границы	Координаты, м		Метод определения координат характерной точки	Средняя квадратическая погрешность положения характерной точки (Mt), м	Описание обозначения точки на местности (при наличии)
	X	Y			
1	2	3	4	5	6
Часть №					
-	-	-	-	-	-

Раздел 3

Сведения о местоположении измененных (уточненных) границ объекта							
1. Система координат: -							
2. Сведения о характерных точках границ объекта							
Обозначение характерных точек границ	Существующие координаты, м		Измененные (уточненные) координаты, м		Метод определения координат характерной точки	Средняя квадратическая погрешность положения характерной точки (Mt), м	Описание обозначения точки на местности (при наличии)
	X	Y	X	Y			
1	2	3	4	5	6	7	8
-	-	-	-	-	-	-	-
3.Сведения о характерных точках части (частей) границы объекта							
Часть №							
-	-	-	-	-	-	-	-

Раздел 4

План границ объекта



Масштаб 1:2000

Используемые условные знаки и обозначения:

границы территориальной зоны

• 1 характерная точка границ территориальной зоны

Руководитель БУВО «Нормативно-проектный центр»
Подпись _____ Ю.В.Шалыгина Дата « 27 » сентября 2021 г.

Место для оттиска печати (при наличии) лица, составившего описание местоположения границ объекта

Приложение № 6
к правилам землепользования и застройки
Марьевского сельского поселения
Ольховатского муниципального района
Воронежской области

СВЕДЕНИЯ О ГРАНИЦАХ ТЕРРИТОРИАЛЬНЫХ ЗОН, СОДЕРЖАЩИЕ ГРАФИЧЕСКОЕ ОПИСАНИЕ МЕСТОПОЛОЖЕНИЯ ГРАНИЦ ТЕРРИТОРИАЛЬНЫХ ЗОН, ПЕРЕЧЕНЬ КООРДИНАТ ХАРАКТЕРНЫХ ТОЧЕК ГРАНИЦ ТЕРРИТОРИАЛЬНЫХ ЗОН ХУТОРА ЯСИНОВКА

ОПИСАНИЕ МЕСТОПОЛОЖЕНИЯ ГРАНИЦ

Зона застройки индивидуальными жилыми домами
хутора Ясиновка – Ж1/6

(наименование объекта, местоположение границ которого описано
(далее - объект)

Раздел 1

Сведения об объекте		
№ п/п	Характеристики объекта	Описание характеристик
1	2	3
1	Местоположение объекта	Воронежская область, Ольховатский муниципальный район, Марьевское сельское поселение, хутор Ясиновка
2	Площадь объекта ± величина погрешности определения площади (Р ± Дельта Р)	-
3	Иные характеристики объекта	-

Раздел 2

Сведения о местоположении границ объекта					
1. Система координат: МСК - 36, зона 1					
2. Сведения о характерных точках границ объекта					
Обозначение характерных точек границ	Координаты, м		Метод определения координат характерной точки	Средняя квадратическая погрешность положения характерной точки (Mt), м	Описание обозначения точки на местности (при наличии)
	X	Y			
1	2	3	4	5	6
1	362164.17	1291762.87	Картометрический	1.00	-
2	362185.42	1291842.89	Картометрический	1.00	-
3	362224.40	1291956.89	Картометрический	1.00	-
4	362211.39	1291961.82	Картометрический	1.00	-
5	362176.45	1291989.86	Картометрический	1.00	-
6	362162.25	1292005.12	Картометрический	1.00	-
7	362131.60	1292081.42	Картометрический	1.00	-
8	362130.43	1292097.92	Картометрический	1.00	-
9	362104.26	1292143.88	Картометрический	1.00	-
10	362077.39	1292188.46	Картометрический	1.00	-
11	362085.39	1292273.62	Картометрический	1.00	-
12	362099.68	1292310.78	Картометрический	1.00	-
13	362109.40	1292341.08	Картометрический	1.00	-
14	362115.69	1292363.37	Картометрический	1.00	-
15	362120.95	1292379.26	Картометрический	1.00	-
16	362131.60	1292408.43	Картометрический	1.00	-
17	362152.84	1292469.12	Картометрический	1.00	-
18	362178.19	1292535.32	Картометрический	1.00	-
19	362384.82	1292644.00	Картометрический	1.00	-
20	362419.71	1292689.21	Картометрический	1.00	-
21	362408.41	1292695.79	Картометрический	1.00	-
22	362430.93	1292736.44	Картометрический	1.00	-
23	362461.67	1292798.78	Картометрический	1.00	-
24	362488.19	1292843.91	Картометрический	1.00	-
25	362505.24	1292880.46	Картометрический	1.00	-
26	362515.78	1292909.49	Картометрический	1.00	-
27	362520.87	1292933.27	Картометрический	1.00	-
28	362525.83	1292989.27	Картометрический	1.00	-
29	362535.47	1293103.93	Картометрический	1.00	-
30	362543.98	1293190.76	Картометрический	1.00	-
31	362547.20	1293228.28	Картометрический	1.00	-
32	362544.94	1293238.20	Картометрический	1.00	-
33	362542.59	1293244.23	Картометрический	1.00	-
34	362537.40	1293252.12	Картометрический	1.00	-

1	2	3	4	5	6
35	362531.69	1293258.56	Картометрический	1.00	-
36	362520.56	1293268.41	Картометрический	1.00	-
37	362475.86	1293299.97	Картометрический	1.00	-
38	362435.55	1293321.46	Картометрический	1.00	-
39	362401.55	1293339.15	Картометрический	1.00	-
40	362351.81	1293362.22	Картометрический	1.00	-
41	362259.66	1293403.10	Картометрический	1.00	-
42	362200.43	1293431.69	Картометрический	1.00	-
43	362136.46	1293458.78	Картометрический	1.00	-
44	362121.79	1293465.28	Картометрический	1.00	-
45	362120.43	1293465.93	Картометрический	1.00	-
46	362121.07	1293451.68	Картометрический	1.00	-
47	362119.44	1293446.64	Картометрический	1.00	-
48	362114.97	1293442.83	Картометрический	1.00	-
49	362118.34	1293400.48	Картометрический	1.00	-
50	362118.64	1293392.41	Картометрический	1.00	-
51	362127.34	1293389.17	Картометрический	1.00	-
52	362132.65	1293387.26	Картометрический	1.00	-
53	362136.60	1293382.77	Картометрический	1.00	-
54	362137.96	1293376.37	Картометрический	1.00	-
55	362135.65	1293370.11	Картометрический	1.00	-
56	362125.02	1293365.61	Картометрический	1.00	-
57	362120.12	1293359.76	Картометрический	1.00	-
58	362119.67	1293351.59	Картометрический	1.00	-
59	362124.48	1293342.87	Картометрический	1.00	-
60	362123.66	1293338.65	Картометрический	1.00	-
61	362119.81	1293336.75	Картометрический	1.00	-
62	362120.10	1293305.34	Картометрический	1.00	-
63	362123.93	1293301.20	Картометрический	1.00	-
64	362134.01	1293293.98	Картометрический	1.00	-
65	362138.37	1293287.03	Картометрический	1.00	-
66	362145.18	1293263.20	Картометрический	1.00	-
67	362143.68	1293254.21	Картометрический	1.00	-
68	362137.69	1293249.72	Картометрический	1.00	-
69	362124.48	1293246.72	Картометрический	1.00	-
70	362120.68	1293244.56	Картометрический	1.00	-
71	362120.69	1293242.38	Картометрический	1.00	-
72	362126.52	1293169.19	Картометрический	1.00	-
73	362128.97	1293165.28	Картометрический	1.00	-
74	362130.34	1293156.16	Картометрический	1.00	-
75	362129.52	1293143.36	Картометрический	1.00	-
76	362128.74	1293141.22	Картометрический	1.00	-
77	362130.74	1293116.02	Картометрический	1.00	-
78	362129.07	1293092.38	Картометрический	1.00	-
79	362130.06	1293089.57	Картометрический	1.00	-
80	362129.79	1293083.98	Картометрический	1.00	-
81	362128.26	1293080.91	Картометрический	1.00	-
82	362126.92	1293062.05	Картометрический	1.00	-

1	2	3	4	5	6
83	362103.47	1293001.71	Картометрический	1.00	-
84	362098.87	1292987.46	Картометрический	1.00	-
85	362098.06	1292975.99	Картометрический	1.00	-
86	362094.79	1292967.14	Картометрический	1.00	-
87	362091.07	1292963.31	Картометрический	1.00	-
88	362089.52	1292958.53	Картометрический	1.00	-
89	362091.40	1292912.81	Картометрический	1.00	-
90	362109.09	1292867.73	Картометрический	1.00	-
91	362122.28	1292854.89	Картометрический	1.00	-
92	362125.79	1292853.02	Картометрический	1.00	-
93	362131.69	1292847.62	Картометрический	1.00	-
94	362133.07	1292845.63	Картометрический	1.00	-
95	362158.94	1292833.40	Картометрический	1.00	-
96	362160.47	1292833.77	Картометрический	1.00	-
97	362175.36	1292843.58	Картометрический	1.00	-
98	362182.81	1292844.58	Картометрический	1.00	-
99	362189.89	1292839.72	Картометрический	1.00	-
100	362194.20	1292830.46	Картометрический	1.00	-
101	362194.25	1292822.06	Картометрический	1.00	-
102	362195.38	1292817.84	Картометрический	1.00	-
103	362200.10	1292815.12	Картометрический	1.00	-
104	362210.72	1292808.31	Картометрический	1.00	-
105	362219.40	1292802.50	Картометрический	1.00	-
106	362229.47	1292792.42	Картометрический	1.00	-
107	362236.92	1292780.84	Картометрический	1.00	-
108	362240.64	1292774.13	Картометрический	1.00	-
109	362240.64	1292773.04	Картометрический	1.00	-
110	362239.46	1292764.82	Картометрический	1.00	-
111	362238.13	1292761.78	Картометрический	1.00	-
112	362238.12	1292752.22	Картометрический	1.00	-
113	362217.86	1292727.45	Картометрический	1.00	-
114	362174.18	1292707.74	Картометрический	1.00	-
115	362166.96	1292707.10	Картометрический	1.00	-
116	362149.62	1292700.64	Картометрический	1.00	-
117	362148.84	1292700.47	Картометрический	1.00	-
118	362141.00	1292701.22	Картометрический	1.00	-
119	362125.93	1292703.18	Картометрический	1.00	-
120	362125.29	1292703.43	Картометрический	1.00	-
121	362109.91	1292702.08	Картометрический	1.00	-
122	362110.80	1292690.67	Картометрический	1.00	-
123	362087.25	1292632.10	Картометрический	1.00	-
124	362068.07	1292644.69	Картометрический	1.00	-
125	362053.74	1292660.77	Картометрический	1.00	-
126	362016.94	1292629.00	Картометрический	1.00	-
127	361927.45	1292667.80	Аналитический	0.10	-
128	361918.63	1292646.95	Аналитический	0.10	-
129	361866.60	1292629.60	Картометрический	1.00	-
130	361858.85	1292617.80	Картометрический	1.00	-

1	2	3	4	5	6
131	361808.39	1292621.00	Картометрический	1.00	-
132	361802.10	1292604.60	Картометрический	1.00	-
133	361791.29	1292613.60	Картометрический	1.00	-
134	361768.47	1292539.93	Картометрический	1.00	-
135	361693.72	1292398.93	Картометрический	1.00	-
136	361665.83	1292320.81	Картометрический	1.00	-
137	361652.51	1292252.86	Картометрический	1.00	-
138	361684.75	1292196.36	Картометрический	1.00	-
139	361701.83	1292191.29	Картометрический	1.00	-
140	361777.04	1292017.33	Картометрический	1.00	-
141	361759.95	1292000.82	Картометрический	1.00	-
142	361821.93	1291946.87	Картометрический	1.00	-
143	361849.09	1291854.17	Картометрический	1.00	-
1	362164.17	1291762.87	Картометрический	1.00	-
144	362781.73	1292886.09	Картометрический	1.00	-
145	362799.85	1292931.97	Картометрический	1.00	-
146	362795.87	1292990.74	Картометрический	1.00	-
147	362789.46	1293085.65	Картометрический	1.00	-
148	362766.59	1293314.23	Картометрический	1.00	-
149	362734.88	1293317.81	Картометрический	1.00	-
150	362623.91	1293296.29	Картометрический	1.00	-
151	362589.07	1293320.57	Картометрический	1.00	-
152	362584.10	1293412.03	Картометрический	1.00	-
153	362630.84	1293442.23	Картометрический	1.00	-
154	362653.45	1293478.61	Картометрический	1.00	-
155	362665.92	1293515.55	Картометрический	1.00	-
156	362661.84	1293582.21	Картометрический	1.00	-
157	362606.15	1293602.17	Картометрический	1.00	-
158	362636.34	1293753.92	Картометрический	1.00	-
159	362563.35	1293859.10	Картометрический	1.00	-
160	362559.88	1293858.77	Картометрический	1.00	-
161	362546.76	1293869.29	Картометрический	1.00	-
162	362522.58	1293895.79	Картометрический	1.00	-
163	362495.70	1293903.35	Картометрический	1.00	-
164	362477.64	1293920.99	Картометрический	1.00	-
165	362399.36	1293995.19	Картометрический	1.00	-
166	362399.03	1293992.60	Картометрический	1.00	-
167	362403.66	1293982.66	Картометрический	1.00	-
168	362404.06	1293976.53	Картометрический	1.00	-
169	362402.02	1293969.99	Картометрический	1.00	-
170	362390.45	1293951.20	Картометрический	1.00	-
171	362376.42	1293929.96	Картометрический	1.00	-
172	362362.53	1293913.07	Картометрический	1.00	-
173	362359.46	1293910.82	Картометрический	1.00	-
174	362349.48	1293890.81	Картометрический	1.00	-
175	362329.64	1293866.97	Картометрический	1.00	-
176	362328.48	1293863.09	Картометрический	1.00	-

1	2	3	4	5	6
177	362324.67	1293852.74	Картометрический	1.00	-
178	362321.13	1293847.29	Картометрический	1.00	-
179	362313.37	1293842.25	Картометрический	1.00	-
180	362305.74	1293836.13	Картометрический	1.00	-
181	362289.94	1293814.74	Картометрический	1.00	-
182	362284.53	1293804.77	Картометрический	1.00	-
183	362270.11	1293791.22	Картометрический	1.00	-
184	362259.16	1293782.06	Картометрический	1.00	-
185	362248.00	1293773.89	Картометрический	1.00	-
186	362229.75	1293765.31	Картометрический	1.00	-
187	362224.44	1293760.54	Картометрический	1.00	-
188	362222.53	1293753.60	Картометрический	1.00	-
189	362220.76	1293745.16	Картометрический	1.00	-
190	362217.77	1293738.21	Картометрический	1.00	-
191	362214.09	1293735.08	Картометрический	1.00	-
192	362208.78	1293735.21	Картометрический	1.00	-
193	362204.96	1293737.12	Картометрический	1.00	-
194	362202.13	1293737.23	Картометрический	1.00	-
195	362184.26	1293712.58	Картометрический	1.00	-
196	362173.85	1293689.18	Картометрический	1.00	-
197	362168.74	1293672.84	Картометрический	1.00	-
198	362162.07	1293651.32	Картометрический	1.00	-
199	362158.80	1293639.48	Картометрический	1.00	-
200	362154.98	1293623.54	Картометрический	1.00	-
201	362150.76	1293615.37	Картометрический	1.00	-
202	362138.44	1293601.34	Картометрический	1.00	-
203	362127.99	1293572.59	Картометрический	1.00	-
204	362127.75	1293569.34	Картометрический	1.00	-
205	362127.20	1293561.44	Картометрический	1.00	-
206	362124.21	1293550.68	Картометрический	1.00	-
207	362118.62	1293541.56	Картометрический	1.00	-
208	362115.01	1293536.91	Картометрический	1.00	-
209	362108.81	1293519.87	Картометрический	1.00	-
210	362110.08	1293503.99	Картометрический	1.00	-
211	362110.42	1293502.31	Картометрический	1.00	-
212	362127.97	1293494.09	Картометрический	1.00	-
213	362150.66	1293481.17	Картометрический	1.00	-
214	362208.82	1293449.79	Картометрический	1.00	-
215	362267.22	1293419.44	Картометрический	1.00	-
216	362359.25	1293378.62	Картометрический	1.00	-
217	362409.49	1293355.31	Картометрический	1.00	-
218	362443.93	1293337.38	Картометрический	1.00	-
219	362485.32	1293315.33	Картометрический	1.00	-
220	362534.28	1293280.38	Картометрический	1.00	-
221	362541.79	1293279.78	Картометрический	1.00	-
222	362548.41	1293281.43	Картометрический	1.00	-
223	362552.61	1293285.19	Картометрический	1.00	-
224	362555.42	1293291.85	Картометрический	1.00	-

1	2	3	4	5	6
225	362567.64	1293291.80	Картометрический	1.00	-
226	362564.64	1293229.59	Картометрический	1.00	-
227	362561.90	1293189.12	Картометрический	1.00	-
228	362553.39	1293102.29	Картометрический	1.00	-
229	362542.66	1292988.54	Картометрический	1.00	-
230	362537.56	1292930.98	Картометрический	1.00	-
231	362531.81	1292909.09	Картометрический	1.00	-
232	362522.56	1292880.58	Картометрический	1.00	-
233	362544.05	1292879.30	Картометрический	1.00	-
144	362781.73	1292886.09	Картометрический	1.00	-
234	362244.29	1294712.85	Картометрический	1.00	-
235	362247.39	1294723.70	Картометрический	1.00	-
236	362235.38	1294747.72	Картометрический	1.00	-
237	362196.64	1294771.73	Картометрический	1.00	-
238	362120.54	1294808.50	Аналитический	0.10	-
239	362028.96	1294847.32	Аналитический	0.10	-
240	362000.63	1294823.25	Картометрический	1.00	-
241	361986.98	1294791.88	Картометрический	1.00	-
242	362199.24	1294663.06	Картометрический	1.00	-
243	362236.54	1294703.94	Картометрический	1.00	-
234	362244.29	1294712.85	Картометрический	1.00	-

3. Сведения о характерных точках части (частей) границы объекта

Обозначение характерных точек части границы	Координаты, м		Метод определения координат характерной точки	Средняя квадратическая погрешность положения характерной точки (Mt), м	Описание обозначения точки на местности (при наличии)
	X	Y			
1	2	3	4	5	6
Часть №					
-	-	-	-	-	-

Раздел 3

Сведения о местоположении измененных (уточненных) границ объекта							
1. Система координат: -							
2. Сведения о характерных точках границ объекта							
Обозначение характерных точек границ	Существующие координаты, м		Измененные (уточненные) координаты, м		Метод определения координат характерной точки	Средняя квадратическая погрешность положения характерной точки (Mt), м	Описание обозначения точки на местности (при наличии)
	X	Y	X	Y			
1	2	3	4	5	6	7	8
-	-	-	-	-	-	-	-
3.Сведения о характерных точках части (частей) границы объекта							
Часть №							
-	-	-	-	-	-	-	-



Масштаб 1:2000

ОПИСАНИЕ МЕСТОПОЛОЖЕНИЯ ГРАНИЦ

Зона улиц, дорог, инженерной и транспортной инфраструктуры
хутора Ясиновка – ИТ1/6

(наименование объекта, местоположение границ которого описано
(далее - объект)

Раздел 1

Сведения об объекте		
№ п/п	Характеристики объекта	Описание характеристик
1	2	3
1	Местоположение объекта	Воронежская область, Ольховатский муниципальный район, Марьевское сельское поселение, хутор Ясиновка
2	Площадь объекта ± величина погрешности определения площади (Р ± Дельта Р)	-
3	Иные характеристики объекта	-

Раздел 2

Сведения о местоположении границ объекта					
1. Система координат: МСК - 36, зона 1					
2. Сведения о характерных точках границ объекта					
Обозначение характерных точек границ	Координаты, м		Метод определения координат характерной точки	Средняя квадратическая погрешность положения характерной точки (Mt), м	Описание обозначения точки на местности (при наличии)
	X	Y			
1	2	3	4	5	6
1	362419.71	1292689.21	Картометрический	1.00	-
2	362437.52	1292718.56	Картометрический	1.00	-
3	362440.35	1292720.34	Картометрический	1.00	-
4	362443.75	1292721.19	Картометрический	1.00	-
5	362448.65	1292720.90	Картометрический	1.00	-
6	362451.29	1292727.10	Картометрический	1.00	-
7	362448.07	1292729.16	Картометрический	1.00	-
8	362447.16	1292731.13	Картометрический	1.00	-
9	362447.17	1292733.72	Картометрический	1.00	-
10	362476.08	1292790.79	Картометрический	1.00	-
11	362501.80	1292836.07	Картометрический	1.00	-
12	362520.49	1292874.21	Картометрический	1.00	-
13	362522.56	1292880.58	Картометрический	1.00	-
14	362531.81	1292909.09	Картометрический	1.00	-
15	362537.56	1292930.98	Картометрический	1.00	-
16	362542.66	1292988.54	Картометрический	1.00	-
17	362553.39	1293102.29	Картометрический	1.00	-
18	362561.90	1293189.12	Картометрический	1.00	-
19	362564.64	1293229.59	Картометрический	1.00	-
20	362567.64	1293291.80	Картометрический	1.00	-
21	362555.42	1293291.85	Картометрический	1.00	-
22	362552.61	1293285.19	Картометрический	1.00	-
23	362548.41	1293281.43	Картометрический	1.00	-
24	362541.79	1293279.78	Картометрический	1.00	-
25	362534.28	1293280.38	Картометрический	1.00	-
26	362485.32	1293315.33	Картометрический	1.00	-
27	362443.93	1293337.38	Картометрический	1.00	-
28	362409.49	1293355.31	Картометрический	1.00	-
29	362359.25	1293378.62	Картометрический	1.00	-
30	362267.22	1293419.44	Картометрический	1.00	-
31	362208.82	1293449.79	Картометрический	1.00	-
32	362150.66	1293481.17	Картометрический	1.00	-
33	362127.97	1293494.09	Картометрический	1.00	-
34	362110.42	1293502.31	Картометрический	1.00	-

1	2	3	4	5	6
35	362111.95	1293494.71	Картометрический	1.00	-
36	362117.02	1293481.97	Картометрический	1.00	-
37	362120.26	1293469.66	Картометрический	1.00	-
38	362120.43	1293465.93	Картометрический	1.00	-
39	362121.79	1293465.28	Картометрический	1.00	-
40	362136.46	1293458.78	Картометрический	1.00	-
41	362200.43	1293431.69	Картометрический	1.00	
42	362259.66	1293403.10	Картометрический	1.00	-
43	362351.81	1293362.22	Картометрический	1.00	-
44	362401.55	1293339.15	Картометрический	1.00	-
45	362435.55	1293321.46	Картометрический	1.00	-
46	362475.86	1293299.97	Картометрический	1.00	-
47	362520.56	1293268.41	Картометрический	1.00	-
48	362531.69	1293258.56	Картометрический	1.00	-
49	362537.40	1293252.12	Картометрический	1.00	-
50	362542.59	1293244.23	Картометрический	1.00	-
51	362544.94	1293238.20	Картометрический	1.00	-
52	362547.20	1293228.28	Картометрический	1.00	-
53	362543.98	1293190.76	Картометрический	1.00	-
54	362535.47	1293103.93	Картометрический	1.00	-
55	362525.83	1292989.27	Картометрический	1.00	-
56	362520.87	1292933.27	Картометрический	1.00	-
57	362515.78	1292909.49	Картометрический	1.00	-
58	362505.24	1292880.46	Картометрический	1.00	-
59	362488.19	1292843.91	Картометрический	1.00	-
60	362461.67	1292798.78	Картометрический	1.00	-
61	362430.93	1292736.44	Картометрический	1.00	-
62	362408.41	1292695.79	Картометрический	1.00	-
1	362419.71	1292689.21	Картометрический	1.00	-

3. Сведения о характерных точках части (частей) границы объекта

Обозначение характерных точек части границы	Координаты, м		Метод определения координат характерной точки	Средняя квадратическая погрешность положения характерной точки (Mt), м	Описание обозначения точки на местности (при наличии)
	X	Y			
1	2	3	4	5	6
Часть №					
-	-	-	-	-	-

Раздел 3

Сведения о местоположении измененных (уточненных) границ объекта							
1. Система координат: -							
2. Сведения о характерных точках границ объекта							
Обозначение характерных точек границ	Существующие координаты, м		Измененные (уточненные) координаты, м		Метод определения координат характерной точки	Средняя квадратическая погрешность положения характерной точки (Mt), м	Описание обозначения точки на местности (при наличии)
	X	Y	X	Y			
1	2	3	4	5	6	7	8
-	-	-	-	-	-	-	-
3.Сведения о характерных точках части (частей) границы объекта							
Часть №							
-	-	-	-	-	-	-	-

Раздел 1

План границ объекта



Масштаб 1:5000

Используемые условные знаки и обозначения

———— граница проектируемой зоны

• 1 характерная точка границ территориальной зоны

Руководитель БУВО «Геодезическо-проектный центр»
Подпись _____ Ю.В.Шлыгина Дата «27» сентября 2021 г.

М.П. для служебного пользования, содержание и местоположение границ объекта

ОПИСАНИЕ МЕСТОПОЛОЖЕНИЯ ГРАНИЦ

Зона сельскохозяйственного использования в границах населенного пункта хутора Ясиновка – СХ1/6

(наименование объекта, местоположение границ которого описано (далее - объект)

Раздел 1

Сведения об объекте		
№ п/п	Характеристики объекта	Описание характеристик
1	2	3
1	Местоположение объекта	Воронежская область, Ольховатский муниципальный район, Марьевское сельское поселение, хутор Ясиновка
2	Площадь объекта ± величина погрешности определения площади (Р ± Дельта Р)	-
3	Иные характеристики объекта	-

Раздел 2

Сведения о местоположении границ объекта					
1. Система координат: МСК - 36, зона 1					
2. Сведения о характерных точках границ объекта					
Обозначение характерных точек границ	Координаты, м		Метод определения координат характерной точки	Средняя квадратическая погрешность положения характерной точки (Mt), м	Описание обозначения точки на местности (при наличии)
	X	Y			
1	2	3	4	5	6
1	362485.22	1292495.14	Картометрический	1.00	-
2	362493.40	1292540.85	Картометрический	1.00	-
3	362511.87	1292536.78	Картометрический	1.00	-
4	362512.35	1292555.26	Картометрический	1.00	-
5	362498.75	1292558.62	Картометрический	1.00	-
6	362504.22	1292591.62	Картометрический	1.00	-
7	362488.75	1292611.98	Картометрический	1.00	-
8	362500.61	1292628.46	Картометрический	1.00	-
9	362453.97	1292659.06	Картометрический	1.00	-
10	362467.09	1292671.72	Картометрический	1.00	-
11	362480.15	1292676.76	Картометрический	1.00	-
12	362515.28	1292683.72	Картометрический	1.00	-
13	362530.61	1292775.62	Картометрический	1.00	-
14	362516.75	1292776.17	Аналитический	0.30	-
15	362544.05	1292879.30	Аналитический	0.30	-
16	362522.56	1292880.58	Картометрический	1.00	-
17	362520.49	1292874.21	Картометрический	1.00	-
18	362501.80	1292836.07	Картометрический	1.00	-
19	362476.08	1292790.79	Картометрический	1.00	-
20	362447.17	1292733.72	Картометрический	1.00	-
21	362447.16	1292731.13	Картометрический	1.00	-
22	362448.07	1292729.16	Картометрический	1.00	-
23	362451.29	1292727.10	Картометрический	1.00	-
24	362448.65	1292720.90	Картометрический	1.00	-
25	362443.75	1292721.19	Картометрический	1.00	-
26	362440.35	1292720.34	Картометрический	1.00	-
27	362437.52	1292718.56	Картометрический	1.00	-
28	362419.71	1292689.21	Картометрический	1.00	-
29	362384.82	1292644.00	Картометрический	1.00	-
30	362400.37	1292633.80	Картометрический	1.00	-
31	362408.27	1292643.94	Картометрический	1.00	-
32	362426.38	1292628.64	Картометрический	1.00	-
33	362440.87	1292650.20	Картометрический	1.00	-
34	362483.62	1292620.88	Картометрический	1.00	-

1	2	3	4	5	6
35	362482.12	1292596.76	Картометрический	1.00	-
36	362463.12	1292500.29	Картометрический	1.00	-
1	362485.22	1292495.14	Картометрический	1.00	-
37	362087.25	1292632.10	Картометрический	1.00	-
38	362110.80	1292690.67	Картометрический	1.00	-
39	362109.91	1292702.08	Картометрический	1.00	-
40	362091.40	1292706.20	Картометрический	1.00	-
41	362089.75	1292704.17	Картометрический	1.00	-
42	362083.30	1292700.63	Картометрический	1.00	-
43	362074.68	1292697.36	Картометрический	1.00	-
44	362068.32	1292696.55	Картометрический	1.00	-
45	362057.84	1292699.27	Картометрический	1.00	-
46	362049.53	1292700.63	Картометрический	1.00	-
47	362030.55	1292702.99	Картометрический	1.00	-
48	362011.99	1292706.13	Картометрический	1.00	-
49	361996.60	1292709.21	Картометрический	1.00	-
50	361991.11	1292709.53	Картометрический	1.00	-
51	361970.32	1292710.21	Картометрический	1.00	-
52	361954.61	1292709.53	Картометрический	1.00	-
53	361947.84	1292709.08	Картометрический	1.00	-
54	361939.22	1292705.45	Картометрический	1.00	-
55	361931.32	1292705.99	Картометрический	1.00	-
56	361924.38	1292707.17	Картометрический	1.00	-
57	361920.74	1292706.58	Картометрический	1.00	-
58	361908.56	1292696.00	Картометрический	1.00	-
59	361903.04	1292695.72	Картометрический	1.00	-
60	361894.28	1292690.55	Картометрический	1.00	-
61	361889.92	1292685.56	Картометрический	1.00	-
62	361880.57	1292682.20	Картометрический	1.00	-
63	361877.30	1292682.57	Картометрический	1.00	-
64	361875.49	1292682.20	Картометрический	1.00	-
65	361862.23	1292672.13	Картометрический	1.00	-
66	361855.78	1292670.67	Картометрический	1.00	-
67	361844.62	1292669.67	Картометрический	1.00	-
68	361836.27	1292667.95	Картометрический	1.00	-
69	361828.73	1292662.68	Картометрический	1.00	-
70	361820.65	1292652.15	Картометрический	1.00	-
71	361814.93	1292649.61	Картометрический	1.00	-
72	361810.12	1292646.07	Картометрический	1.00	-
73	361805.67	1292645.71	Картометрический	1.00	-
74	361800.04	1292643.25	Картометрический	1.00	-
75	361792.14	1292640.80	Картометрический	1.00	-
76	361768.63	1292631.00	Картометрический	1.00	-
77	361762.45	1292629.82	Картометрический	1.00	-
78	361748.20	1292625.19	Картометрический	1.00	-
79	361733.67	1292622.46	Картометрический	1.00	-
80	361723.01	1292619.05	Картометрический	1.00	-

1	2	3	4	5	6
81	361717.29	1292618.78	Картометрический	1.00	-
82	361712.93	1292620.55	Картометрический	1.00	-
83	361706.80	1292627.77	Картометрический	1.00	-
84	361700.81	1292632.81	Картометрический	1.00	-
85	361692.64	1292640.71	Картометрический	1.00	-
86	361686.24	1292649.15	Картометрический	1.00	-
87	361681.47	1292661.27	Картометрический	1.00	-
88	361679.98	1292665.90	Картометрический	1.00	-
89	361675.89	1292671.07	Картометрический	1.00	-
90	361665.95	1292678.02	Картометрический	1.00	-
91	361661.45	1292684.97	Картометрический	1.00	-
92	361656.55	1292707.03	Картометрический	1.00	-
93	361656.96	1292716.56	Картометрический	1.00	-
94	361664.18	1292733.72	Картометрический	1.00	-
95	361664.72	1292739.44	Картометрический	1.00	-
96	361664.18	1292745.57	Картометрический	1.00	-
97	361665.00	1292750.88	Картометрический	1.00	-
98	361670.17	1292758.50	Картометрический	1.00	-
99	361669.63	1292763.00	Картометрический	1.00	-
100	361663.91	1292769.13	Картометрический	1.00	-
101	361662.68	1292773.35	Картометрический	1.00	-
102	361664.04	1292777.57	Картометрический	1.00	-
103	361668.81	1292781.25	Картометрический	1.00	-
104	361670.44	1292785.33	Картометрический	1.00	-
105	361668.81	1292789.55	Картометрический	1.00	-
106	361663.09	1292793.91	Картометрический	1.00	-
107	361657.23	1292796.36	Картометрический	1.00	-
108	361640.89	1292795.00	Картометрический	1.00	-
109	361622.51	1292791.87	Картометрический	1.00	-
110	361614.74	1292793.37	Картометрический	1.00	-
111	361608.07	1292797.73	Картометрический	1.00	-
112	361600.17	1292803.58	Картометрический	1.00	-
113	361592.27	1292804.81	Картометрический	1.00	-
114	361578.62	1292802.95	Картометрический	1.00	-
115	361576.10	1292802.23	Картометрический	1.00	-
116	361563.67	1292796.09	Картометрический	1.00	-
117	361548.15	1292781.38	Картометрический	1.00	-
118	361529.08	1292758.64	Картометрический	1.00	-
119	361526.75	1292756.12	Картометрический	1.00	-
120	361512.92	1292734.12	Картометрический	1.00	-
121	361512.35	1292732.28	Картометрический	1.00	-
122	361506.16	1292717.96	Картометрический	1.00	-
123	361505.93	1292716.29	Картометрический	1.00	-
124	361507.43	1292706.62	Картометрический	1.00	-
125	361506.89	1292699.81	Картометрический	1.00	-
126	361505.39	1292694.50	Картометрический	1.00	-
127	361503.75	1292687.83	Картометрический	1.00	-
128	361504.57	1292679.11	Картометрический	1.00	-

1	2	3	4	5	6
129	361513.15	1292665.35	Картометрический	1.00	-
130	361516.09	1292661.66	Картометрический	1.00	-
131	361538.63	1292683.00	Картометрический	1.00	-
132	361555.72	1292675.79	Картометрический	1.00	-
133	361567.31	1292682.71	Аналитический	0.30	-
134	361670.42	1292619.26	Аналитический	0.30	-
135	361745.72	1292607.23	Аналитический	0.30	-
136	361791.29	1292613.60	Аналитический	0.30	-
137	361802.10	1292604.60	Картометрический	1.00	-
138	361808.39	1292621.00	Картометрический	1.00	-
139	361858.85	1292617.80	Картометрический	1.00	-
140	361866.60	1292629.60	Картометрический	1.00	-
141	361918.63	1292646.95	Аналитический	0.10	-
142	361927.45	1292667.80	Аналитический	0.10	-
143	362016.94	1292629.00	Картометрический	1.00	-
144	362053.74	1292660.77	Картометрический	1.00	-
145	362068.07	1292644.69	Картометрический	1.00	-
37	362087.25	1292632.10	Картометрический	1.00	-
146	362084.13	1292707.95	Картометрический	1.00	-
147	361995.11	1292731.16	Картометрический	1.00	-
148	361950.18	1292729.24	Картометрический	1.00	-
149	361927.40	1292720.34	Картометрический	1.00	-
150	361890.68	1292698.09	Картометрический	1.00	-
151	361835.61	1292672.67	Картометрический	1.00	-
152	361798.27	1292661.86	Картометрический	1.00	-
153	361714.20	1292659.06	Картометрический	1.00	-
154	361696.39	1292663.09	Картометрический	1.00	-
155	361677.42	1292682.13	Картометрический	1.00	-
156	361671.73	1292696.09	Картометрический	1.00	-
157	361674.29	1292736.73	Картометрический	1.00	-
158	361679.61	1292785.23	Картометрический	1.00	-
159	361677.39	1292782.34	Картометрический	1.00	-
160	361672.42	1292777.84	Картометрический	1.00	-
161	361670.99	1292774.57	Картометрический	1.00	-
162	361671.46	1292771.44	Картометрический	1.00	-
163	361675.89	1292763.27	Картометрический	1.00	-
164	361676.23	1292757.96	Картометрический	1.00	-
165	361674.94	1292753.67	Картометрический	1.00	-
166	361671.67	1292750.47	Картометрический	1.00	-
167	361670.92	1292746.66	Картометрический	1.00	-
168	361672.15	1292739.30	Картометрический	1.00	-
169	361671.67	1292735.22	Картометрический	1.00	-
170	361666.29	1292726.50	Картометрический	1.00	-
171	361662.95	1292716.08	Картометрический	1.00	-
172	361663.09	1292706.35	Картометрический	1.00	-
173	361666.56	1292690.41	Картометрический	1.00	-
174	361669.42	1292683.74	Картометрический	1.00	-

1	2	3	4	5	6
175	361675.75	1292678.50	Картометрический	1.00	-
176	361683.72	1292671.35	Картометрический	1.00	-
177	361686.65	1292666.10	Картометрический	1.00	-
178	361694.07	1292646.83	Картометрический	1.00	-
179	361697.54	1292641.59	Картометрический	1.00	-
180	361705.03	1292637.03	Картометрический	1.00	-
181	361710.00	1292633.35	Картометрический	1.00	-
182	361714.91	1292627.70	Картометрический	1.00	-
183	361719.69	1292625.73	Картометрический	1.00	-
184	361733.22	1292627.27	Картометрический	1.00	-
185	361747.84	1292629.45	Картометрический	1.00	-
186	361762.00	1292633.81	Картометрический	1.00	-
187	361767.99	1292635.08	Картометрический	1.00	-
188	361791.41	1292645.71	Картометрический	1.00	-
189	361800.86	1292647.98	Картометрический	1.00	-
190	361805.03	1292649.97	Картометрический	1.00	-
191	361809.12	1292650.15	Картометрический	1.00	-
192	361813.57	1292653.24	Картометрический	1.00	-
193	361818.74	1292655.51	Картометрический	1.00	-
194	361826.10	1292665.95	Картометрический	1.00	-
195	361835.09	1292672.03	Картометрический	1.00	-
196	361844.53	1292673.94	Картометрический	1.00	-
197	361856.06	1292675.03	Картометрический	1.00	-
198	361861.05	1292676.12	Картометрический	1.00	-
199	361866.41	1292680.48	Картометрический	1.00	-
200	361874.49	1292686.29	Картометрический	1.00	-
201	361877.21	1292686.56	Картометрический	1.00	-
202	361880.21	1292685.93	Картометрический	1.00	-
203	361887.83	1292688.83	Картометрический	1.00	-
204	361891.74	1292693.92	Картометрический	1.00	-
205	361901.09	1292699.63	Картометрический	1.00	-
206	361907.44	1292700.45	Картометрический	1.00	-
207	361918.79	1292710.44	Картометрический	1.00	-
208	361925.15	1292711.25	Картометрический	1.00	-
209	361932.14	1292710.17	Картометрический	1.00	-
210	361938.40	1292709.53	Картометрический	1.00	-
211	361947.21	1292713.16	Картометрический	1.00	-
212	361954.56	1292713.80	Картометрический	1.00	-
213	361970.09	1292714.52	Картометрический	1.00	-
214	361994.76	1292716.22	Картометрический	1.00	-
215	362001.50	1292717.88	Картометрический	1.00	-
216	362006.49	1292717.16	Картометрический	1.00	-
217	362015.76	1292713.80	Картометрический	1.00	-
218	362024.47	1292712.53	Картометрический	1.00	-
219	362040.36	1292709.26	Картометрический	1.00	-
220	362050.71	1292706.17	Картометрический	1.00	-
221	362058.06	1292706.35	Картометрический	1.00	-
222	362074.22	1292705.35	Картометрический	1.00	-

1	2	3	4	5	6
223	362081.03	1292706.53	Картометрический	1.00	-
146	362084.13	1292707.95	Картометрический	1.00	-


3. Сведения о характерных точках части (частей) границы объекта					
Обозначение характерных точек части границы	Координаты, м		Метод определения координат характерной точки	Средняя квадратическая погрешность положения характерной точки (Mt), м	Описание обозначения точки на местности (при наличии)
	X	Y			
1	2	3	4	5	6
Часть №					
-	-	-	-	-	-

Раздел 3

Сведения о местоположении измененных (уточненных) границ объекта							
1. Система координат: -							
2. Сведения о характерных точках границ объекта							
Обозначение характерных точек границ	Существующие координаты, м		Измененные (уточненные) координаты, м		Метод определения координат характерной точки	Средняя квадратическая погрешность положения характерной точки (Mt), м	Описание обозначения точки на местности (при наличии)
	X	Y	X	Y			
1	2	3	4	5	6	7	8
-	-	-	-	-	-	-	-
3.Сведения о характерных точках части (частей) границы объекта							
Часть №							
-	-	-	-	-	-	-	-

Раздел 4

План границ объекта

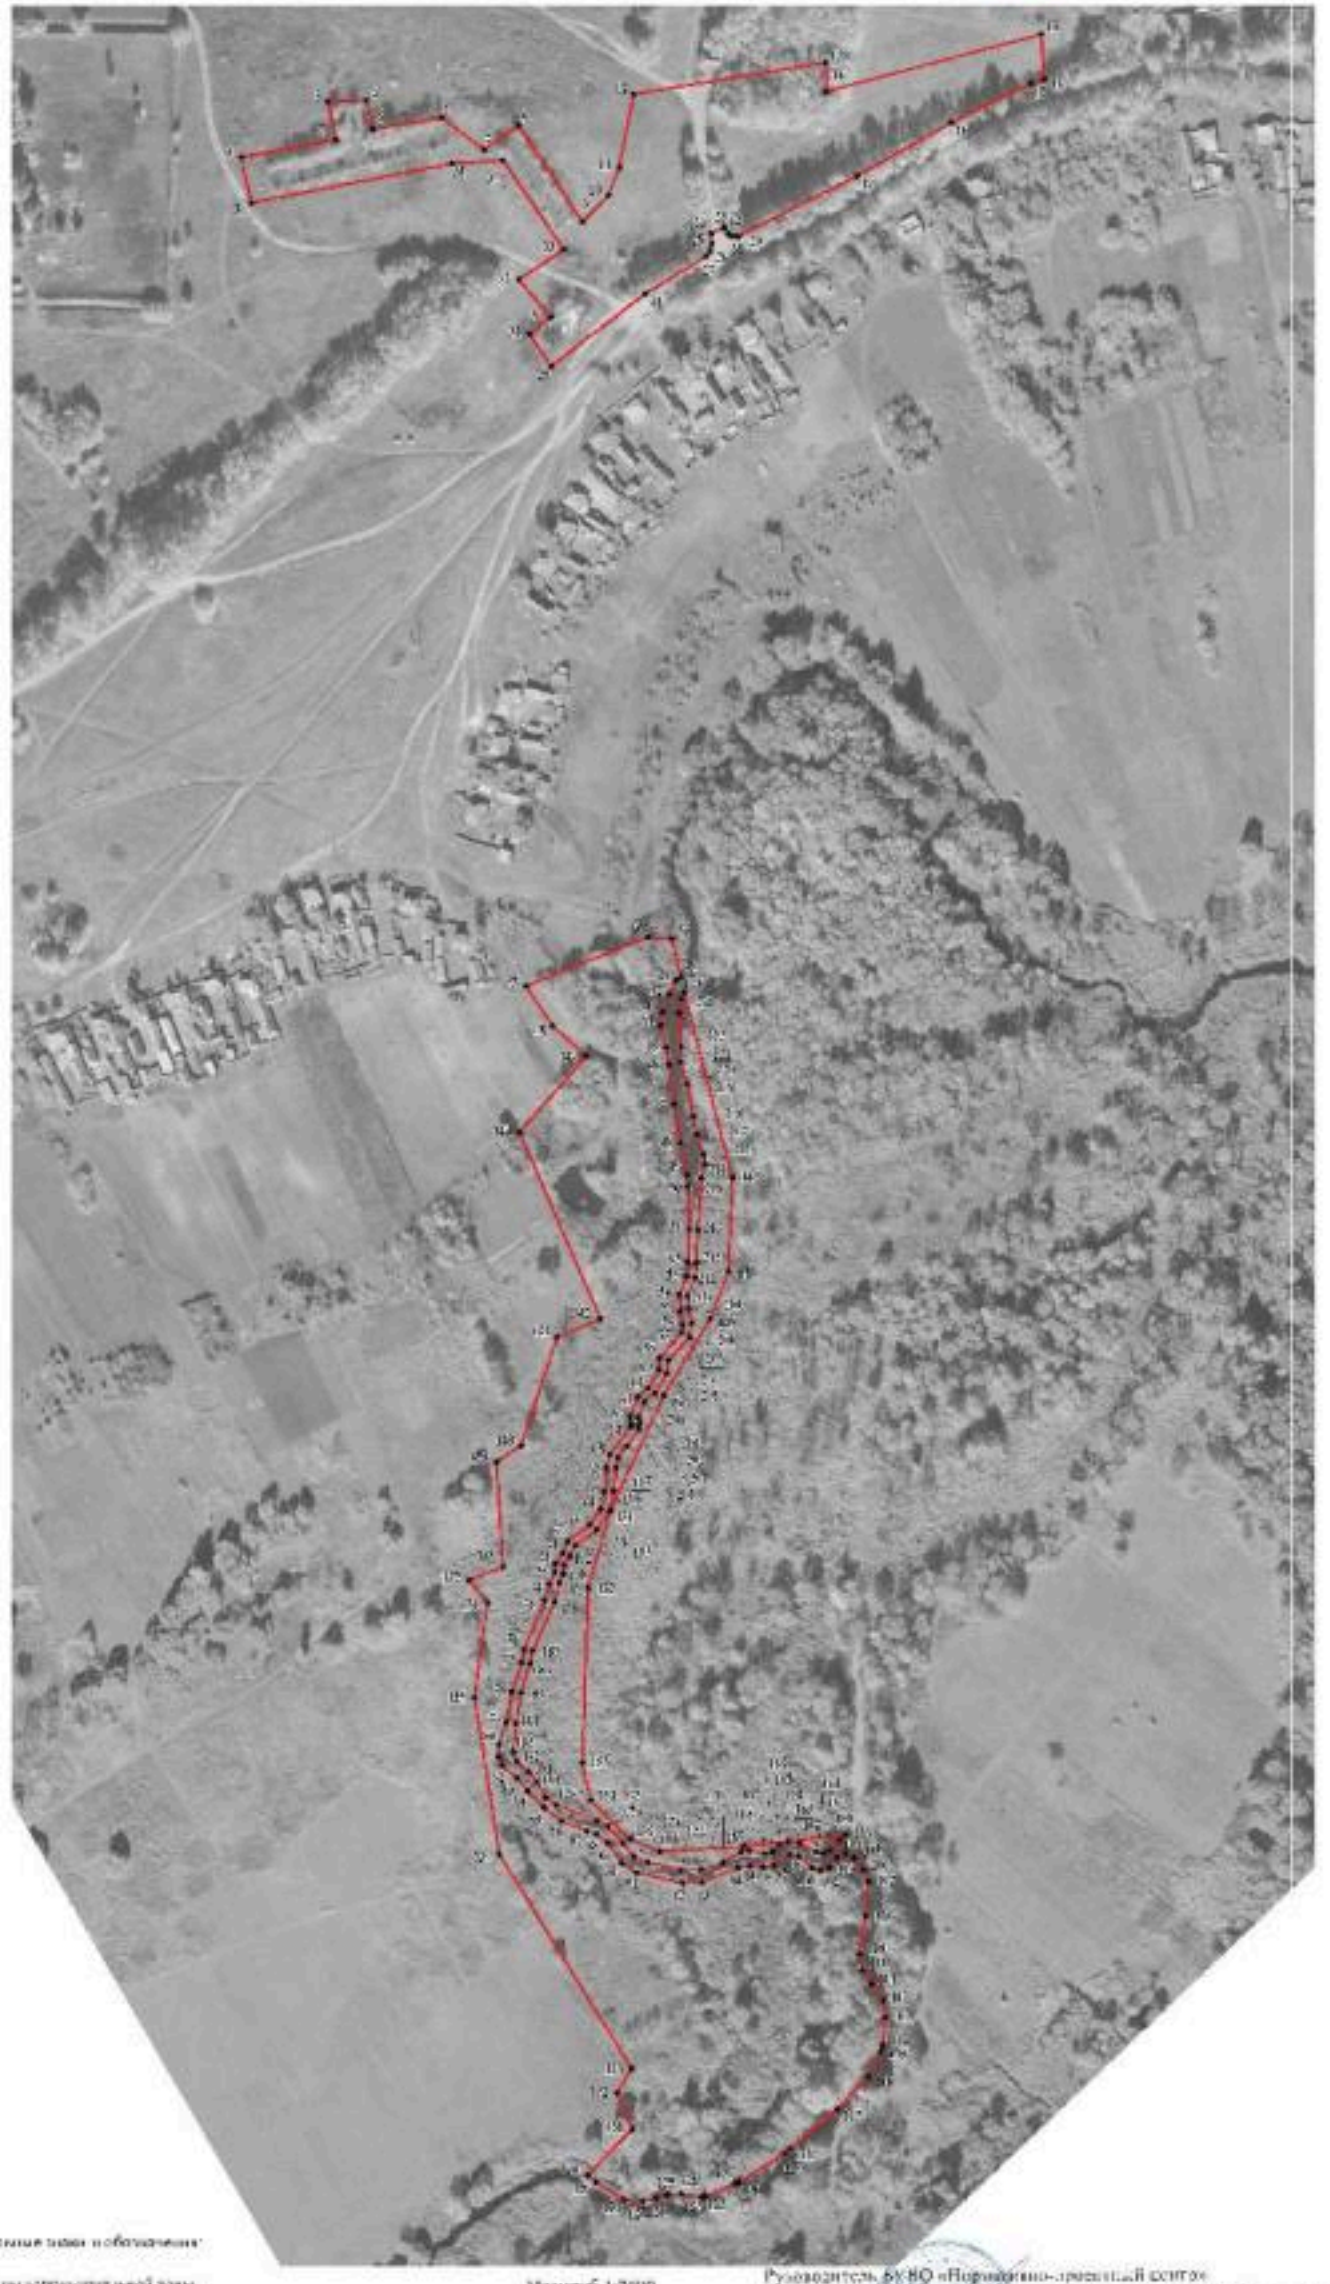

Масштаб 1:2000

Руководитель БУВО «Нормативно-проектный центр»
Подпись _____ Ю.В. Шелепин Дата «27» сентября 2021г.

Приложение № 7
к правилам землепользования и застройки
Марьевского сельского поселения
Ольховатского муниципального района
Воронежской области

СВЕДЕНИЯ О ГРАНИЦАХ ТЕРРИТОРИАЛЬНЫХ ЗОН, СОДЕРЖАЩИЕ ГРАФИЧЕСКОЕ ОПИСАНИЕ МЕСТОПОЛОЖЕНИЯ ГРАНИЦ ТЕРРИТОРИАЛЬНЫХ ЗОН, ПЕРЕЧЕНЬ КООРДИНАТ ХАРАКТЕРНЫХ ТОЧЕК ГРАНИЦ ТЕРРИТОРИАЛЬНЫХ ЗОН ХУТОРА ЛИМАРЕВ

ОПИСАНИЕ МЕСТОПОЛОЖЕНИЯ ГРАНИЦ

Зона застройки индивидуальными жилыми домами
хутора Лимарев – Ж1/7

(наименование объекта, местоположение границ которого описано
(далее - объект)

Раздел 1

Сведения об объекте		
№ п/п	Характеристики объекта	Описание характеристик
1	2	3
1	Местоположение объекта	Воронежская область, Ольховатский муниципальный район, Марьевское сельское поселение, хутор Лимарев
2	Площадь объекта ± величина погрешности определения площади (Р ± Дельта Р)	-
3	Иные характеристики объекта	-

Раздел 2

Сведения о местоположении границ объекта					
1. Система координат: МСК - 36, зона 1					
2. Сведения о характерных точках границ объекта					
Обозначение характерных точек границ	Координаты, м		Метод определения координат характерной точки	Средняя квадратическая погрешность положения характерной точки (Mt), м	Описание обозначения точки на местности (при наличии)
	X	Y			
1	2	3	4	5	6
1	372235.30	1292623.88	Картометрический	1.00	-
2	372237.05	1292646.04	Картометрический	1.00	-
3	372227.18	1292687.92	Картометрический	1.00	-
4	372205.76	1292736.28	Картометрический	1.00	-
5	372192.71	1292747.43	Картометрический	1.00	-
6	372155.67	1292746.98	Картометрический	1.00	-
7	372147.67	1292788.92	Картометрический	1.00	-
8	372134.34	1292785.50	Картометрический	1.00	-
9	372120.99	1292782.54	Картометрический	1.00	-
10	372107.29	1292779.17	Картометрический	1.00	-
11	372087.47	1292775.39	Картометрический	1.00	-
12	372049.25	1292769.30	Картометрический	1.00	-
13	371966.90	1292754.94	Картометрический	1.00	-
14	371937.30	1292749.74	Картометрический	1.00	-
15	371907.34	1292744.78	Картометрический	1.00	-
16	371881.55	1292740.38	Картометрический	1.00	-
17	371838.95	1292732.52	Картометрический	1.00	-
18	371817.95	1292727.03	Картометрический	1.00	-
19	371789.73	1292718.69	Аналитический	0.10	-
20	371781.34	1292716.37	Аналитический	0.10	-
21	371747.25	1292704.58	Аналитический	0.10	-
22	371719.05	1292693.83	Аналитический	0.10	-
23	371684.21	1292677.94	Аналитический	0.10	-
24	371668.06	1292670.73	Аналитический	0.10	-
25	371649.06	1292663.93	Аналитический	0.10	-
26	371628.37	1292658.35	Аналитический	0.10	-
27	371606.23	1292653.41	Аналитический	0.10	-
28	371590.56	1292652.36	Аналитический	0.10	-
29	371556.67	1292640.29	Картометрический	1.00	-
30	371516.77	1292627.10	Картометрический	1.00	-
31	371467.84	1292615.61	Картометрический	1.00	-
32	371413.73	1292597.96	Картометрический	1.00	-
33	371405.78	1292664.00	Картометрический	1.00	-
34	371403.91	1292719.68	Картометрический	1.00	-

1	2	3	4	5	6
35	371329.51	1292741.21	Картометрический	1.00	-
36	371304.42	1292696.52	Картометрический	1.00	-
37	371281.28	1292663.16	Картометрический	1.00	-
38	371251.44	1292622.44	Картометрический	1.00	-
39	371185.90	1292666.44	Картометрический	1.00	-
40	371162.43	1292683.76	Картометрический	1.00	-
41	371140.80	1292696.89	Картометрический	1.00	-
42	371135.25	1292715.01	Картометрический	1.00	-
43	371128.61	1292729.22	Картометрический	1.00	-
44	371119.37	1292715.98	Аналитический	0.30	-
45	371108.51	1292720.54	Аналитический	0.30	-
46	371094.68	1292721.59	Аналитический	0.30	-
47	371093.51	1292708.98	Аналитический	0.30	-
48	371088.68	1292692.78	Аналитический	0.30	-
49	371082.54	1292677.92	Аналитический	0.30	-
50	371063.16	1292641.73	Аналитический	0.30	-
51	371010.72	1292553.57	Аналитический	0.30	-
52	370945.87	1292429.72	Аналитический	0.30	-
53	370936.49	1292386.63	Аналитический	0.30	-
54	370955.09	1292352.18	Аналитический	0.30	-
55	370951.36	1292250.64	Аналитический	0.30	-
56	370976.10	1292199.63	Аналитический	0.30	-
57	371022.82	1292184.61	Аналитический	0.30	-
58	371123.33	1292219.60	Аналитический	0.30	-
59	371125.25	1292219.30	Аналитический	0.30	-
60	371075.10	1292129.35	Аналитический	0.30	-
61	371063.58	1292036.47	Аналитический	0.30	-
62	371060.02	1292007.78	Аналитический	0.30	-
63	371078.15	1291992.72	Картометрический	1.00	-
64	371133.54	1291995.04	Картометрический	1.00	-
65	371340.90	1292014.86	Картометрический	1.00	-
66	371501.90	1292061.72	Аналитический	0.20	-
67	371537.36	1292072.62	Аналитический	0.20	-
68	371587.34	1292094.94	Аналитический	0.20	-
69	371613.57	1292121.06	Аналитический	0.20	-
70	371666.59	1292176.78	Картометрический	1.00	-
71	371707.92	1292222.19	Картометрический	1.00	-
72	371719.42	1292254.90	Картометрический	1.00	-
73	371736.04	1292330.80	Картометрический	1.00	-
74	371781.65	1292416.16	Картометрический	1.00	-
75	371802.40	1292412.09	Картометрический	1.00	-
76	371827.66	1292406.50	Картометрический	1.00	-
77	371861.27	1292400.96	Картометрический	1.00	-
78	371879.61	1292511.42	Картометрический	1.00	-
79	371979.10	1292495.13	Картометрический	1.00	-
80	371958.70	1292383.31	Картометрический	1.00	-
81	372037.72	1292367.26	Картометрический	1.00	-
82	372080.50	1292359.17	Картометрический	1.00	-

1	2	3	4	5	6
83	372095.62	1292360.35	Картометрический	1.00	-
84	372099.78	1292381.60	Картометрический	1.00	-
85	372130.75	1292512.49	Картометрический	1.00	-
86	372148.24	1292520.71	Картометрический	1.00	-
87	372182.07	1292563.98	Картометрический	1.00	-
88	372226.13	1292603.01	Картометрический	1.00	-
1	372235.30	1292623.88	Картометрический	1.00	-
89	371782.31	1292835.59	Картометрический	1.00	-
90	371796.67	1292850.13	Картометрический	1.00	-
91	371804.59	1292870.46	Картометрический	1.00	-
92	371807.14	1292929.91	Картометрический	1.00	-
93	371793.51	1292979.62	Картометрический	1.00	-
94	371789.32	1293026.19	Картометрический	1.00	-
95	371797.02	1293075.96	Картометрический	1.00	-
96	371818.78	1293117.76	Картометрический	1.00	-
97	371855.06	1293144.19	Картометрический	1.00	-
98	371870.33	1293157.97	Картометрический	1.00	-
99	371890.76	1293181.98	Картометрический	1.00	-
100	371872.73	1293199.30	Картометрический	1.00	-
101	371849.82	1293212.18	Картометрический	1.00	-
102	371822.54	1293172.10	Картометрический	1.00	-
103	371812.98	1293176.66	Картометрический	1.00	-
104	371801.47	1293156.35	Картометрический	1.00	-
105	371807.66	1293152.77	Картометрический	1.00	-
106	371801.69	1293140.93	Картометрический	1.00	-
107	371811.02	1293134.91	Картометрический	1.00	-
108	371784.38	1293083.25	Картометрический	1.00	-
109	371765.66	1293062.58	Картометрический	1.00	-
110	371776.50	1293055.96	Картометрический	1.00	-
111	371767.05	1293028.52	Картометрический	1.00	-
112	371748.02	1292981.08	Картометрический	1.00	-
113	371743.66	1292936.87	Картометрический	1.00	-
114	371731.71	1292904.35	Картометрический	1.00	-
115	371696.55	1292888.87	Картометрический	1.00	-
116	371665.89	1292897.09	Картометрический	1.00	-
117	371658.69	1292907.42	Картометрический	1.00	-
118	371651.09	1292949.26	Картометрический	1.00	-
119	371650.41	1292977.44	Картометрический	1.00	-
120	371653.62	1292996.66	Картометрический	1.00	-
121	371639.37	1293010.10	Картометрический	1.00	-
122	371583.97	1292982.21	Картометрический	1.00	-
123	371545.39	1292969.69	Картометрический	1.00	-
124	371502.24	1292938.05	Картометрический	1.00	-
125	371500.27	1292914.88	Картометрический	1.00	-
126	371520.41	1292871.69	Картометрический	1.00	-
127	371619.57	1292834.70	Картометрический	1.00	-
89	371782.31	1292835.59	Картометрический	1.00	-

1	2	3	4	5	6
128	371607.95	1293097.91	Картометрический	1.00	-
129	371568.44	1293130.84	Картометрический	1.00	-
130	371575.41	1293168.41	Картометрический	1.00	-
131	371523.12	1293226.71	Картометрический	1.00	-
132	371428.62	1293332.24	Картометрический	1.00	-
133	371338.36	1293274.99	Картометрический	1.00	-
134	371279.00	1293289.84	Картометрический	1.00	-
135	371261.17	1293251.71	Картометрический	1.00	-
136	371259.62	1293224.65	Картометрический	1.00	-
137	371261.51	1293188.55	Картометрический	1.00	-
138	371274.49	1293121.36	Картометрический	1.00	-
139	371285.28	1293089.83	Картометрический	1.00	-
140	371319.34	1293038.57	Картометрический	1.00	-
141	371343.51	1293050.53	Картометрический	1.00	-
142	371367.39	1292997.00	Картометрический	1.00	-
143	371411.62	1292959.66	Картометрический	1.00	-
144	371442.68	1292948.80	Картометрический	1.00	-
145	371493.52	1292984.54	Картометрический	1.00	-
146	371528.96	1293011.86	Картометрический	1.00	-
147	371554.88	1293049.30	Картометрический	1.00	-
148	371575.03	1293079.32	Картометрический	1.00	-
128	371607.95	1293097.91	Картометрический	1.00	-

3. Сведения о характерных точках части (частей) границы объекта

Обозначение характерных точек части границы	Координаты, м		Метод определения координат характерной точки	Средняя квадратическая погрешность положения характерной точки (Mt), м	Описание обозначения точки на местности (при наличии)
	X	Y			
1	2	3	4	5	6
Часть №					
-	-	-	-	-	-

Раздел 3

Сведения о местоположении измененных (уточненных) границ объекта							
1. Система координат: -							
2. Сведения о характерных точках границ объекта							
Обозначение характерных точек границ	Существующие координаты, м		Измененные (уточненные) координаты, м		Метод определения координат характерной точки	Средняя квадратическая погрешность положения характерной точки (Mt), м	Описание обозначения точки на местности (при наличии)
	X	Y	X	Y			
1	2	3	4	5	6	7	8
-	-	-	-	-	-	-	-
3.Сведения о характерных точках части (частей) границы объекта							
Часть №							
-	-	-	-	-	-	-	-

Раздел 4

План границ объекта



Масштаб 1:5000

Используемые условные знаки и обозначения:

граница территориальной зоны

номер поворотной точки границы территориальной зоны

Руководитель ООО «Нормативно-проектный центр»
Подпись Ю.В.Шалыгина Дата «27» сентября 2021г.

ОПИСАНИЕ МЕСТОПОЛОЖЕНИЯ ГРАНИЦ

Общественно-деловая зона хутора Лимарев – ОД/7

(наименование объекта, местоположение границ которого описано (далее - объект)

Раздел 1

Сведения об объекте		
№ п/п	Характеристики объекта	Описание характеристик
1	2	3
1	Местоположение объекта	Воронежская область, Ольховатский муниципальный район, Марьевское сельское поселение, хутор Лимарев
2	Площадь объекта ± величина погрешности определения площади (Р ± Дельта Р)	-
3	Иные характеристики объекта	-

Раздел 2

Сведения о местоположении границ объекта					
1. Система координат: МСК - 36, зона 1					
2. Сведения о характерных точках границ объекта					
Обозначение характерных точек границ	Координаты, м		Метод определения координат характерной точки	Средняя квадратическая погрешность положения характерной точки (Mt), м	Описание обозначения точки на местности (при наличии)
	X	Y			
1	2	3	4	5	6
1	371590.56	1292652.36	Аналитический	0.10	-
2	371575.74	1292655.99	Аналитический	0.10	-
3	371567.53	1292661.29	Аналитический	0.10	-
4	371558.10	1292667.11	Аналитический	0.10	-
5	371548.35	1292676.10	Аналитический	0.10	-
6	371530.54	1292698.51	Аналитический	0.10	-
7	371508.63	1292724.72	Аналитический	0.10	-
8	371492.56	1292744.24	Аналитический	0.10	-
9	371473.26	1292763.54	Аналитический	0.10	-
10	371456.84	1292776.94	Аналитический	0.10	-
11	371443.03	1292785.56	Аналитический	0.10	-
12	371426.28	1292793.08	Аналитический	0.10	-
13	371398.86	1292802.58	Аналитический	0.10	-
14	371379.29	1292807.95	Аналитический	0.10	-
15	371367.21	1292809.10	Аналитический	0.10	-
16	371351.79	1292809.30	Аналитический	0.10	-
17	371334.71	1292807.58	Аналитический	0.10	-
18	371313.26	1292803.96	Аналитический	0.10	-
19	371294.50	1292798.50	Аналитический	0.10	-
20	371273.37	1292793.13	Аналитический	0.10	-
21	371263.04	1292790.50	Картометрический	1.00	-
22	371251.13	1292787.24	Картометрический	1.00	-
23	371189.09	1292766.75	Картометрический	1.00	-
24	371167.25	1292759.07	Картометрический	1.00	-
25	371149.77	1292753.53	Картометрический	1.00	-
26	371144.51	1292752.07	Картометрический	1.00	-
27	371128.61	1292729.22	Картометрический	1.00	-
28	371135.25	1292715.01	Картометрический	1.00	-
29	371140.80	1292696.89	Картометрический	1.00	-
30	371162.43	1292683.76	Картометрический	1.00	-
31	371185.90	1292666.44	Картометрический	1.00	-
32	371251.44	1292622.44	Картометрический	1.00	-
33	371281.28	1292663.16	Картометрический	1.00	-
34	371304.42	1292696.52	Картометрический	1.00	-

1	2	3	4	5	6
35	371329.51	1292741.21	Картометрический	1.00	-
36	371403.91	1292719.68	Картометрический	1.00	-
37	371405.78	1292664.00	Картометрический	1.00	-
38	371413.73	1292597.96	Картометрический	1.00	-
39	371467.84	1292615.61	Картометрический	1.00	-
40	371516.77	1292627.10	Картометрический	1.00	-
41	371556.67	1292640.29	Картометрический	1.00	-
1	371590.56	1292652.36	Аналитический	0.10	-

3. Сведения о характерных точках части (частей) границы объекта


Обозначение характерных точек части границы	Координаты, м		Метод определения координат характерной точки	Средняя квадратическая погрешность положения характерной точки (Mt), м	Описание обозначения точки на местности (при наличии)
	X	Y			
1	2	3	4	5	6
Часть №					
-	-	-	-	-	-

Раздел 3

Сведения о местоположении измененных (уточненных) границ объекта							
1. Система координат: -							
2. Сведения о характерных точках границ объекта							
Обозначение характерных точек границ	Существующие координаты, м		Измененные (уточненные) координаты, м		Метод определения координат характерной точки	Средняя квадратическая погрешность положения характерной точки (Mt), м	Описание обозначения точки на местности (при наличии)
	X	Y	X	Y			
1	2	3	4	5	6	7	8
-	-	-	-	-	-	-	-
3.Сведения о характерных точках части (частей) границы объекта							
Часть №							
-	-	-	-	-	-	-	-

Раздел 4

План границ объекта

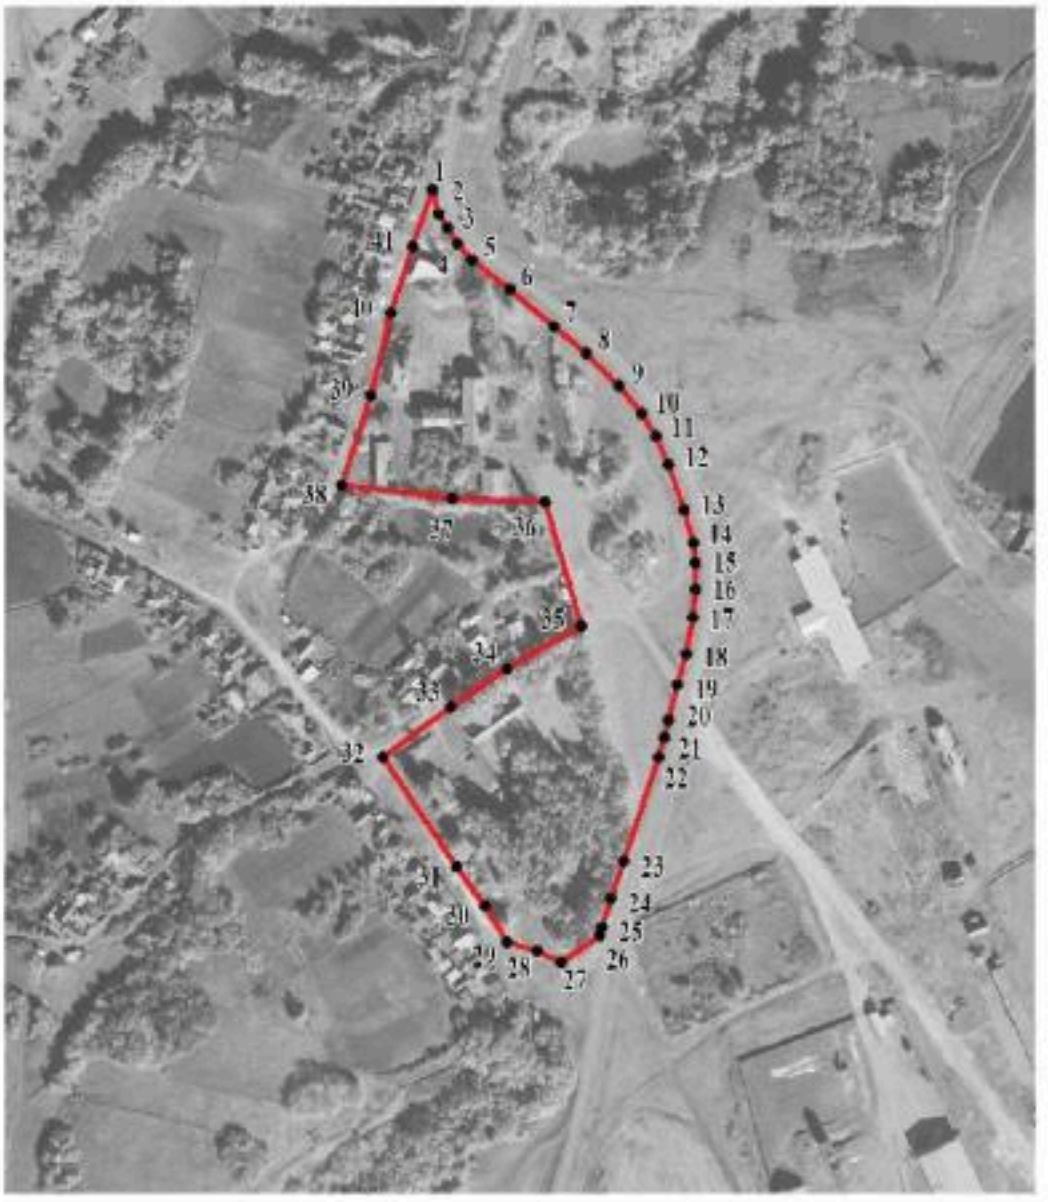

Масштаб 1:5000

Используемые условные знаки и обозначения:

	границы территориальной зоны
• 1	характерная точка границ территориальной зоны

Руководитель БУ ВО «Нормативно-проектный центр»
Подпись _____ Ю.В.Шалыгина Дата « 27 » сентября 2021 г.

Место для оттиска печати (при наличии) лица, составившего описание местоположения границ объекта

ОПИСАНИЕ МЕСТОПОЛОЖЕНИЯ ГРАНИЦ

Зона улиц, дорог, инженерной и транспортной инфраструктуры
хутора Лимарев – ИТ1/7

(наименование объекта, местоположение границ которого описано
(далее - объект)

Раздел 1

Сведения об объекте		
№ п/п	Характеристики объекта	Описание характеристик
1	2	3
1	Местоположение объекта	Воронежская область, Ольховатский муниципальный район, Марьевское сельское поселение, хутор Лимарев
2	Площадь объекта ± величина погрешности определения площади (Р ± Дельта Р)	-
3	Иные характеристики объекта	-

Раздел 2

Сведения о местоположении границ объекта					
1. Система координат: МСК - 36, зона 1					
2. Сведения о характерных точках границ объекта					
Обозначение характерных точек границ	Координаты, м		Метод определения координат характерной точки	Средняя квадратическая погрешность положения характерной точки (Mt), м	Описание обозначения точки на местности (при наличии)
	X	Y			
1	2	3	4	5	6
1	371789.73	1292718.69	Аналитический	0.10	-
2	371783.99	1292735.78	Аналитический	0.10	-
3	371776.00	1292733.57	Аналитический	0.10	-
4	371741.11	1292721.50	Аналитический	0.10	-
5	371712.11	1292710.45	Аналитический	0.10	-
6	371676.81	1292694.34	Аналитический	0.10	-
7	371661.36	1292687.45	Аналитический	0.10	-
8	371643.68	1292681.13	Аналитический	0.10	-
9	371624.07	1292675.83	Аналитический	0.10	-
10	371603.65	1292671.27	Аналитический	0.10	-
11	371592.14	1292670.50	Аналитический	0.10	-
12	371582.96	1292672.75	Аналитический	0.10	-
13	371577.13	1292676.51	Аналитический	0.10	-
14	371569.02	1292681.51	Аналитический	0.10	-
15	371561.57	1292688.38	Аналитический	0.10	-
16	371544.50	1292709.89	Аналитический	0.10	-
17	371522.49	1292736.22	Аналитический	0.10	-
18	371505.90	1292756.36	Аналитический	0.10	-
19	371485.34	1292776.92	Аналитический	0.10	-
20	371469.26	1292790.12	Аналитический	0.10	-
21	371466.54	1292802.16	Аналитический	0.10	-
22	371463.21	1292804.53	Аналитический	0.10	-
23	371450.71	1292801.69	Аналитический	0.10	-
24	371432.92	1292809.82	Аналитический	0.10	-
25	371404.20	1292819.78	Аналитический	0.10	-
26	371382.55	1292825.73	Аналитический	0.10	-
27	371368.19	1292827.08	Аналитический	0.10	-
28	371351.01	1292827.32	Аналитический	0.10	-
29	371332.31	1292825.42	Аналитический	0.10	-
30	371309.24	1292821.54	Аналитический	0.10	-
31	371282.99	1292813.91	Аналитический	0.10	-
32	371270.40	1292810.71	Аналитический	0.10	-
33	371273.37	1292793.13	Аналитический	0.10	-
34	371294.50	1292798.50	Аналитический	0.10	-

1	2	3	4	5	6
35	371313.26	1292803.96	Аналитический	0.10	-
36	371334.71	1292807.58	Аналитический	0.10	-
37	371351.79	1292809.30	Аналитический	0.10	-
38	371367.21	1292809.10	Аналитический	0.10	-
39	371379.29	1292807.95	Аналитический	0.10	-
40	371398.86	1292802.58	Аналитический	0.10	-
41	371426.28	1292793.08	Аналитический	0.10	-
42	371443.03	1292785.56	Аналитический	0.10	-
43	371456.84	1292776.94	Аналитический	0.10	-
44	371473.26	1292763.54	Аналитический	0.10	-
45	371492.56	1292744.24	Аналитический	0.10	-
46	371508.63	1292724.72	Аналитический	0.10	-
47	371530.54	1292698.51	Аналитический	0.10	-
48	371548.35	1292676.10	Аналитический	0.10	-
49	371558.10	1292667.11	Аналитический	0.10	-
50	371567.53	1292661.29	Аналитический	0.10	-
51	371575.74	1292655.99	Аналитический	0.10	-
52	371590.56	1292652.36	Аналитический	0.10	-
53	371606.23	1292653.41	Аналитический	0.10	-
54	371628.37	1292658.35	Аналитический	0.10	-
55	371649.06	1292663.93	Аналитический	0.10	-
56	371668.06	1292670.73	Аналитический	0.10	-
57	371684.21	1292677.94	Аналитический	0.10	-
58	371719.05	1292693.83	Аналитический	0.10	-
59	371747.25	1292704.58	Аналитический	0.10	-
60	371781.34	1292716.37	Аналитический	0.10	-
1	371789.73	1292718.69	Аналитический	0.10	-

3. Сведения о характерных точках части (частей) границы объекта


Обозначение характерных точек части границы	Координаты, м		Метод определения координат характерной точки	Средняя квадратическая погрешность положения характерной точки (Mt), м	Описание обозначения точки на местности (при наличии)
	X	Y			
1	2	3	4	5	6
Часть №					
-	-	-	-	-	-

Раздел 3

Сведения о местоположении измененных (уточненных) границ объекта							
1. Система координат: -							
2. Сведения о характерных точках границ объекта							
Обозначение характерных точек границ	Существующие координаты, м		Измененные (уточненные) координаты, м		Метод определения координат характерной точки	Средняя квадратическая погрешность положения характерной точки (Mt), м	Описание обозначения точки на местности (при наличии)
	X	Y	X	Y			
1	2	3	4	5	6	7	8
-	-	-	-	-	-	-	-
3.Сведения о характерных точках части (частей) границы объекта							
Часть №							
-	-	-	-	-	-	-	-

Раздел 4

План границ объекта

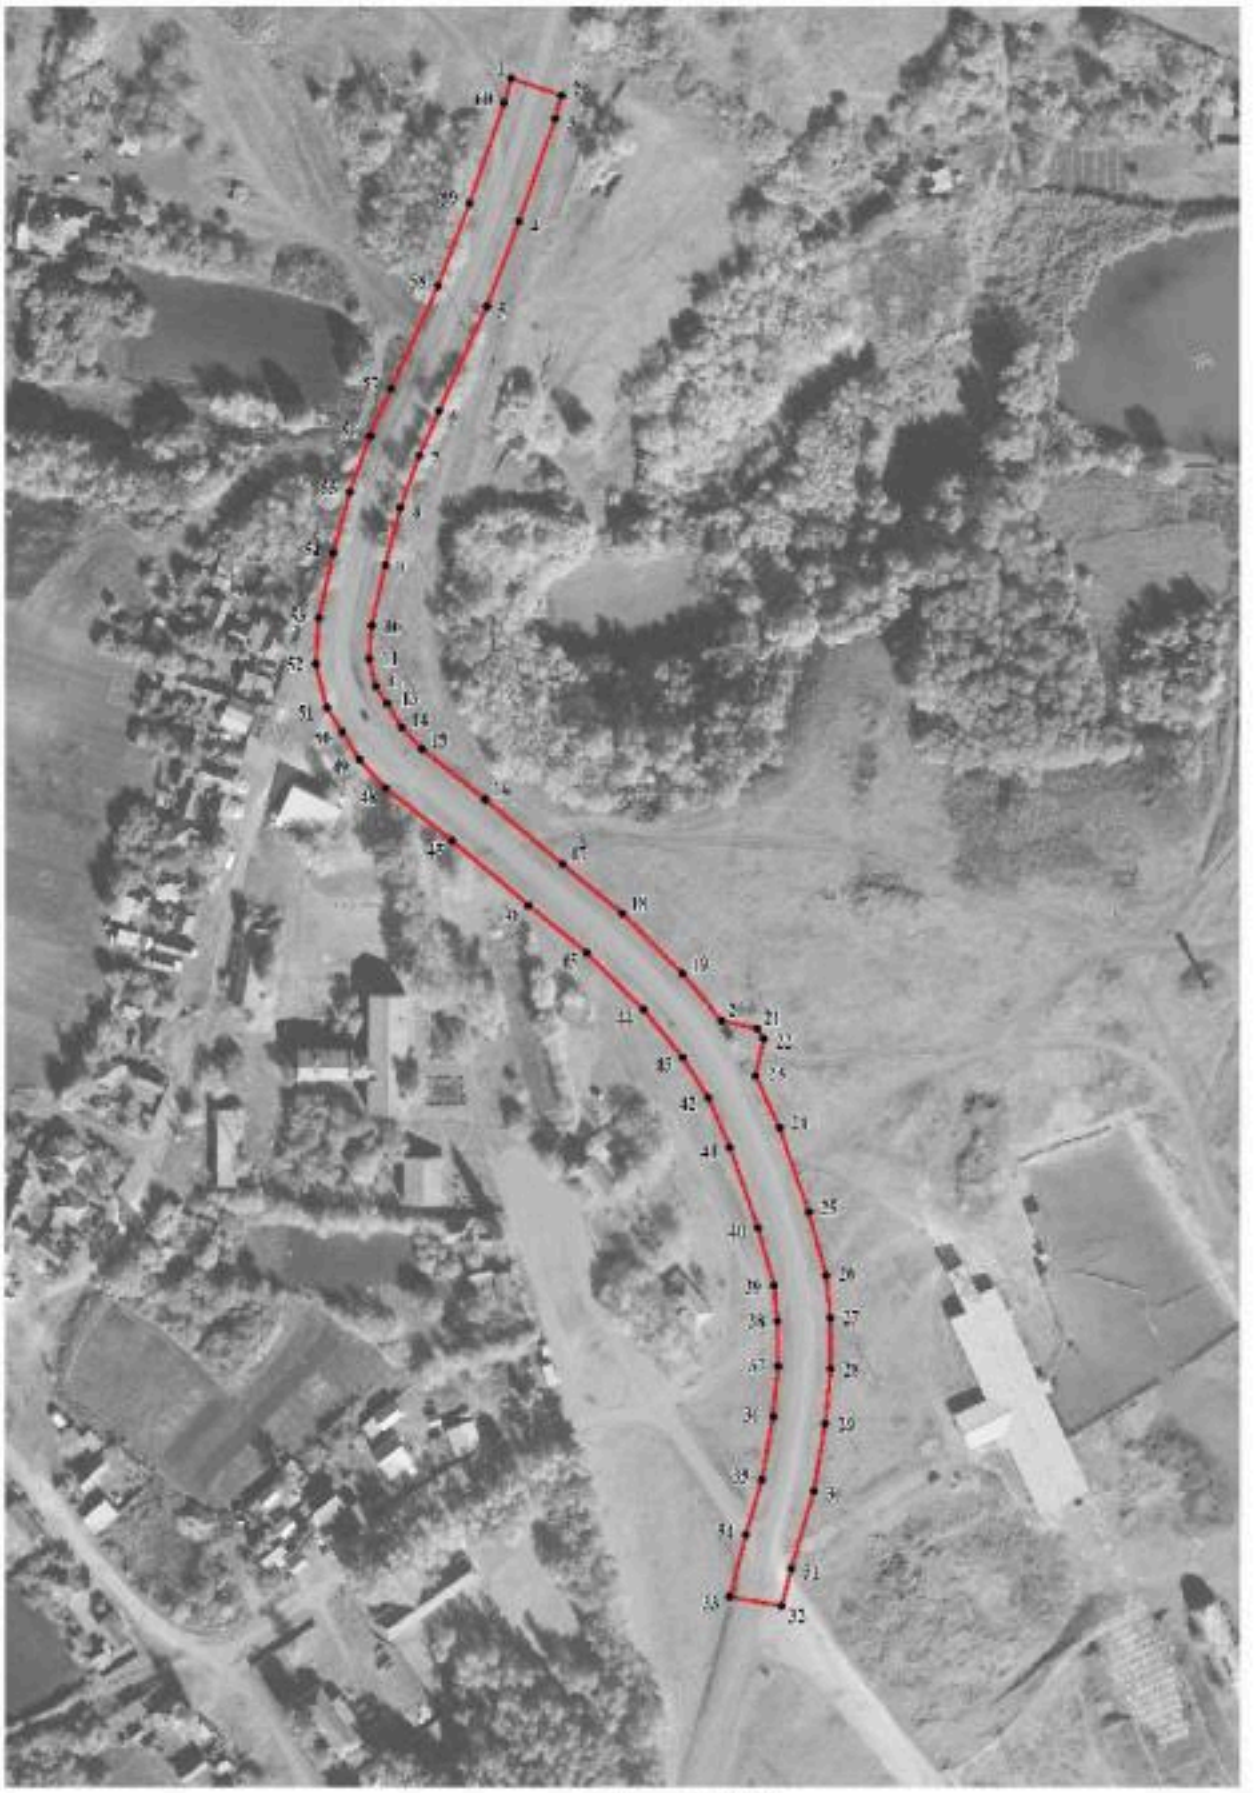

Масштаб 1:2000

Используемые условные знаки и обозначения:

границы территориальной зоны

характерная точка границ территориальной зоны

Руководитель БУВО «Нормативно-проектный центр»
Подпись _____ Ю.В. Шалыгина Дата « 27 » сентября 2021 г.

Место для оттиска печати (при наличии) лица, составившего описание местоположения границ объекта

ОПИСАНИЕ МЕСТОПОЛОЖЕНИЯ ГРАНИЦ

Зона сельскохозяйственного использования в границах населенного пункта хутора Лимарев – СХ1/7

(наименование объекта, местоположение границ которого описано (далее - объект)

Раздел 1

Сведения об объекте		
№ п/п	Характеристики объекта	Описание характеристик
1	2	3
1	Местоположение объекта	Воронежская область, Ольховатский муниципальный район, Марьевское сельское поселение, хутор Лимарев
2	Площадь объекта ± величина погрешности определения площади (Р ± Дельта Р)	-
3	Иные характеристики объекта	-

Раздел 2

Сведения о местоположении границ объекта					
1. Система координат: МСК - 36, зона 1					
2. Сведения о характерных точках границ объекта					
Обозначение характерных точек границ	Координаты, м		Метод определения координат характерной точки	Средняя квадратическая погрешность положения характерной точки (Mt), м	Описание обозначения точки на местности (при наличии)
	X	Y			
1	2	3	4	5	6
1	371784.86	1292153.15	Картометрический	1.00	-
2	371827.66	1292406.50	Картометрический	1.00	-
3	371802.40	1292412.09	Картометрический	1.00	-
4	371781.65	1292416.16	Картометрический	1.00	-
5	371736.04	1292330.80	Картометрический	1.00	-
6	371719.42	1292254.90	Картометрический	1.00	-
7	371707.92	1292222.19	Картометрический	1.00	-
8	371666.59	1292176.78	Картометрический	1.00	-
9	371613.57	1292121.06	Картометрический	1.00	-
10	371587.34	1292094.94	Картометрический	1.00	-
11	371619.96	1292109.05	Картометрический	1.00	-
12	371630.96	1292110.92	Картометрический	1.00	-
13	371681.01	1292117.75	Картометрический	1.00	-
14	371682.28	1292123.48	Картометрический	1.00	-
15	371731.51	1292120.64	Картометрический	1.00	-
16	371738.99	1292117.18	Картометрический	1.00	-
17	371761.41	1292145.45	Картометрический	1.00	-
1	371784.86	1292153.15	Картометрический	1.00	-
18	371783.99	1292735.78	Аналитический	0.10	-
19	371752.18	1292802.62	Картометрический	1.00	-
20	371772.26	1292825.39	Картометрический	1.00	-
21	371782.31	1292835.59	Картометрический	1.00	-
22	371619.57	1292834.70	Картометрический	1.00	-
23	371520.41	1292871.69	Картометрический	1.00	-
24	371500.27	1292914.88	Картометрический	1.00	-
25	371502.24	1292938.05	Картометрический	1.00	-
26	371545.39	1292969.69	Картометрический	1.00	-
27	371583.97	1292982.21	Картометрический	1.00	-
28	371639.37	1293010.10	Картометрический	1.00	-
29	371653.62	1292996.66	Картометрический	1.00	-
30	371650.41	1292977.44	Картометрический	1.00	-
31	371651.09	1292949.26	Картометрический	1.00	-
32	371658.69	1292907.42	Картометрический	1.00	-

1	2	3	4	5	6
33	371665.89	1292897.09	Картометрический	1.00	-
34	371696.55	1292888.87	Картометрический	1.00	-
35	371731.71	1292904.35	Картометрический	1.00	-
36	371743.66	1292936.87	Картометрический	1.00	-
37	371748.02	1292981.08	Картометрический	1.00	-
38	371767.05	1293028.52	Картометрический	1.00	-
39	371776.50	1293055.96	Картометрический	1.00	-
40	371765.66	1293062.58	Картометрический	1.00	-
41	371698.72	1293062.28	Картометрический	1.00	-
42	371633.70	1293103.50	Картометрический	1.00	-
43	371669.64	1293178.04	Картометрический	1.00	-
44	371553.02	1293256.05	Картометрический	1.00	-
45	371383.66	1293425.12	Картометрический	1.00	-
46	371335.44	1293410.59	Картометрический	1.00	-
47	371279.00	1293289.84	Картометрический	1.00	-
48	371338.36	1293274.99	Картометрический	1.00	-
49	371428.62	1293332.24	Картометрический	1.00	-
50	371523.12	1293226.71	Картометрический	1.00	-
51	371575.41	1293168.41	Картометрический	1.00	-
52	371568.44	1293130.84	Картометрический	1.00	-
53	371607.95	1293097.91	Картометрический	1.00	-
54	371575.03	1293079.32	Картометрический	1.00	-
55	371554.88	1293049.30	Картометрический	1.00	-
56	371528.96	1293011.86	Картометрический	1.00	-
57	371493.52	1292984.54	Картометрический	1.00	-
58	371442.68	1292948.80	Картометрический	1.00	-
59	371458.26	1292932.30	Картометрический	1.00	-
60	371463.85	1292912.26	Картометрический	1.00	-
61	371460.59	1292878.92	Картометрический	1.00	-
62	371449.83	1292845.00	Картометрический	1.00	-
63	371432.92	1292809.82	Аналитический	0.10	-
64	371450.71	1292801.69	Аналитический	0.10	-
65	371463.21	1292804.53	Аналитический	0.10	-
66	371466.54	1292802.16	Аналитический	0.10	-
67	371469.26	1292790.12	Аналитический	0.10	-
68	371485.34	1292776.92	Аналитический	0.10	-
69	371505.90	1292756.36	Аналитический	0.10	-
70	371522.49	1292736.22	Аналитический	0.10	-
71	371544.50	1292709.89	Аналитический	0.10	-
72	371561.57	1292688.38	Аналитический	0.10	-
73	371569.02	1292681.51	Аналитический	0.10	-
74	371577.13	1292676.51	Аналитический	0.10	-
75	371582.96	1292672.75	Аналитический	0.10	-
76	371592.14	1292670.50	Аналитический	0.10	-
77	371603.65	1292671.27	Аналитический	0.10	-
78	371624.07	1292675.83	Аналитический	0.10	-
79	371643.68	1292681.13	Аналитический	0.10	-
80	371661.36	1292687.45	Аналитический	0.10	-

1	2	3	4	5	6
81	371676.81	1292694.34	Аналитический	0.10	-
82	371712.11	1292710.45	Аналитический	0.10	-
83	371741.11	1292721.50	Аналитический	0.10	-
84	371776.00	1292733.57	Аналитический	0.10	-
18	371783.99	1292735.78	Аналитический	0.10	-

3. Сведения о характерных точках части (частей) границы объекта


Обозначение характерных точек части границы	Координаты, м		Метод определения координат характерной точки	Средняя квадратическая погрешность положения характерной точки (Mt), м	Описание обозначения точки на местности (при наличии)
	X	Y			
1	2	3	4	5	6
Часть №					
-	-	-	-	-	-

Раздел 3

Сведения о местоположении измененных (уточненных) границ объекта							
1. Система координат: -							
2. Сведения о характерных точках границ объекта							
Обозначение характерных точек границ	Существующие координаты, м		Измененные (уточненные) координаты, м		Метод определения координат характерной точки	Средняя квадратическая погрешность положения характерной точки (Mt), м	Описание обозначения точки на местности (при наличии)
	X	Y	X	Y			
1	2	3	4	5	6	7	8
-	-	-	-	-	-	-	-
3.Сведения о характерных точках части (частей) границы объекта							
Часть №							
-	-	-	-	-	-	-	-

Раздел 4

План границ объекта

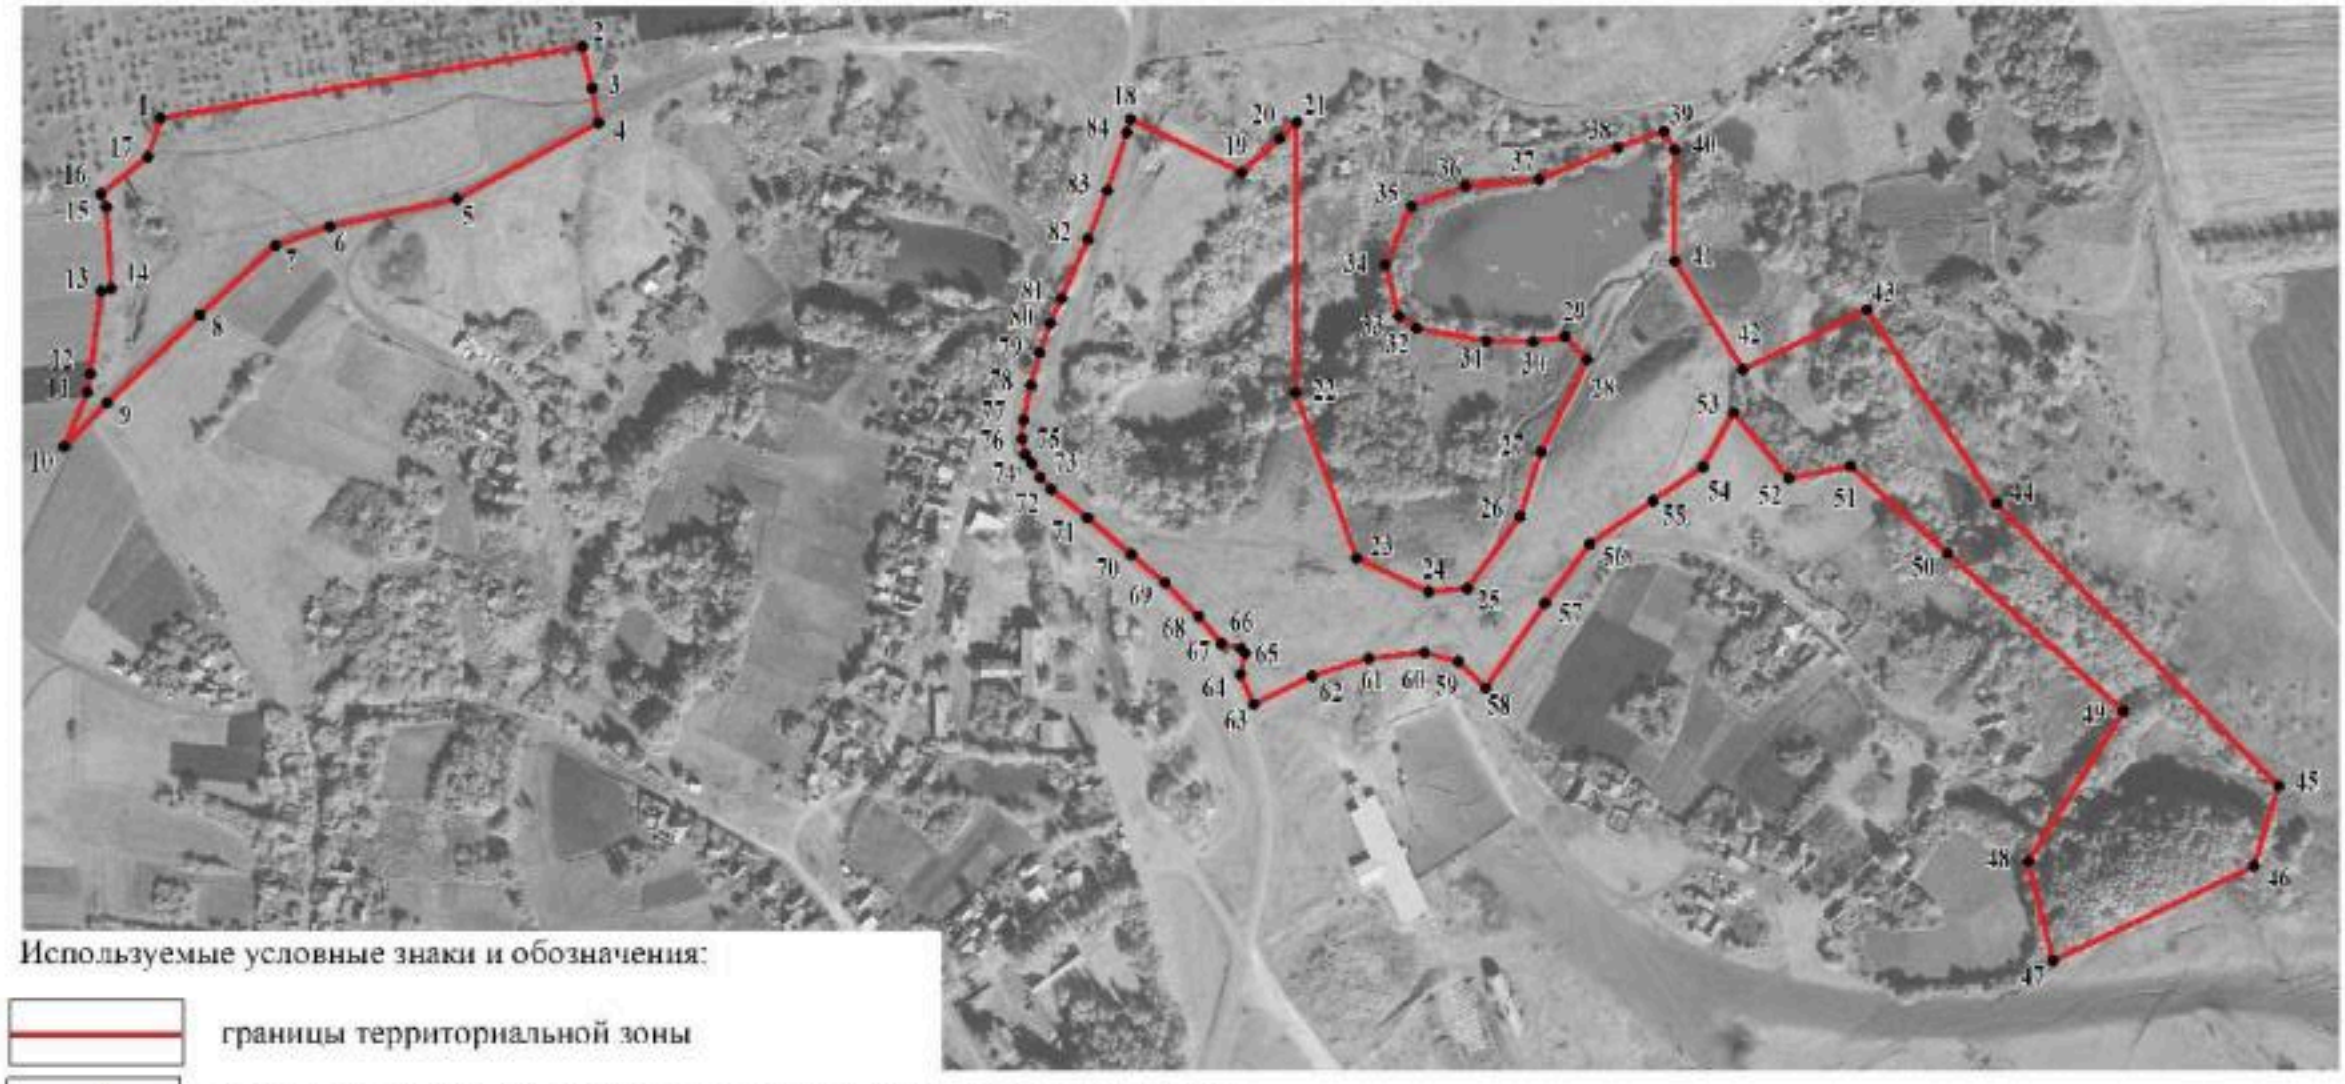

Используемые условные знаки и обозначения:

границы территориальной зоны

1 характерная точка границ территориальной зоны

Масштаб 1:5000

Руководитель БУВО «Нормативно-проектный центр»
Подпись _____ Ю.В.Шалыгина Дата « 27 » сентября 2021 г.

Место для оттиска печати (при наличии) лица, составившего описание местоположения границ объекта

Приложение № 8
к правилам землепользования и застройки
Марьевского сельского поселения
Ольховатского муниципального района
Воронежской области

СВЕДЕНИЯ О ГРАНИЦАХ ТЕРРИТОРИАЛЬНЫХ ЗОН, СОДЕРЖАЩИЕ ГРАФИЧЕСКОЕ ОПИСАНИЕ МЕСТОПОЛОЖЕНИЯ ГРАНИЦ ТЕРРИТОРИАЛЬНЫХ ЗОН, ПЕРЕЧЕНЬ КООРДИНАТ ХАРАКТЕРНЫХ ТОЧЕК ГРАНИЦ ТЕРРИТОРИАЛЬНЫХ ЗОН ХУТОРА КРАВЦОВКА

ОПИСАНИЕ МЕСТОПОЛОЖЕНИЯ ГРАНИЦ

Зона застройки индивидуальными жилыми домами
хутора Кравцовка – Ж1/8

(наименование объекта, местоположение границ которого описано
(далее - объект)

Раздел 1

Сведения об объекте		
№ п/п	Характеристики объекта	Описание характеристик
1	2	3
1	Местоположение объекта	Воронежская область, Ольховатский муниципальный район, Марьевское сельское поселение, хутор Кравцовка
2	Площадь объекта ± величина погрешности определения площади (Р ± Дельта Р)	-
3	Иные характеристики объекта	-

Раздел 2

Сведения о местоположении границ объекта					
1. Система координат: МСК - 36, зона 1					
2. Сведения о характерных точках границ объекта					
Обозначение характерных точек границ	Координаты, м		Метод определения координат характерной точки	Средняя квадратическая погрешность положения характерной точки (Mt), м	Описание обозначения точки на местности (при наличии)
	X	Y			
1	2	3	4	5	6
1	372928.27	1292152.29	Аналитический	0.30	-
2	372906.48	1292203.80	Аналитический	0.30	-
3	372796.29	1292222.52	Картометрический	1.00	-
4	372797.03	1292264.48	Картометрический	1.00	-
5	372879.72	1292291.54	Картометрический	1.00	-
6	372952.12	1292313.30	Картометрический	1.00	-
7	372902.11	1292463.95	Картометрический	1.00	-
8	372933.30	1292479.47	Картометрический	1.00	-
9	372902.09	1292541.44	Картометрический	1.00	-
10	372855.85	1292521.51	Картометрический	1.00	-
11	372835.56	1292573.15	Картометрический	1.00	-
12	372784.70	1292555.34	Картометрический	1.00	-
13	372778.38	1292668.90	Картометрический	1.00	-
14	372808.99	1292669.70	Картометрический	1.00	-
15	372809.67	1292723.69	Картометрический	1.00	-
16	372861.24	1292729.52	Картометрический	1.00	-
17	372799.29	1293027.32	Картометрический	1.00	-
18	372829.33	1293056.50	Картометрический	1.00	-
19	372827.46	1293203.81	Картометрический	1.00	-
20	372776.36	1293297.85	Картометрический	1.00	-
21	372706.65	1293262.92	Картометрический	1.00	-
22	372638.47	1293227.87	Картометрический	1.00	-
23	372676.89	1293135.87	Картометрический	1.00	-
24	372640.67	1293098.69	Картометрический	1.00	-
25	372658.88	1292798.86	Картометрический	1.00	-
26	372627.12	1292762.06	Картометрический	1.00	-
27	372602.32	1292762.45	Картометрический	1.00	-
28	372609.30	1292831.79	Картометрический	1.00	-
29	372588.38	1292843.41	Картометрический	1.00	-
30	372595.74	1292889.90	Картометрический	1.00	-
31	372507.81	1292884.67	Картометрический	1.00	-
32	372483.79	1292933.47	Картометрический	1.00	-
33	372397.18	1293017.44	Картометрический	1.00	-
34	372336.57	1292950.68	Картометрический	1.00	-

1	2	3	4	5	6
35	372312.34	1292923.85	Картометрический	1.00	-
36	372303.79	1292910.73	Картометрический	1.00	-
37	372292.34	1292901.24	Картометрический	1.00	-
38	372251.30	1292858.26	Картометрический	1.00	-
39	372326.39	1292787.96	Картометрический	1.00	-
40	372256.12	1292783.66	Картометрический	1.00	-
41	372245.68	1292771.13	Картометрический	1.00	-
42	372242.50	1292766.73	Картометрический	1.00	-
43	372276.82	1292681.19	Картометрический	1.00	-
44	372282.21	1292669.36	Картометрический	1.00	-
45	372324.81	1292646.14	Картометрический	1.00	-
46	372340.61	1292642.99	Картометрический	1.00	-
47	372329.68	1292611.40	Картометрический	1.00	-
48	372342.71	1292580.85	Картометрический	1.00	-
49	372341.66	1292564.08	Картометрический	1.00	-
50	372326.08	1292554.94	Картометрический	1.00	-
51	372312.91	1292538.47	Картометрический	1.00	-
52	372306.84	1292474.46	Картометрический	1.00	-
53	372369.35	1292431.28	Картометрический	1.00	-
54	372361.62	1292368.37	Картометрический	1.00	-
55	372367.17	1292308.03	Картометрический	1.00	-
56	372373.63	1292291.76	Картометрический	1.00	-
57	372412.94	1292275.04	Картометрический	1.00	-
58	372441.39	1292276.34	Картометрический	1.00	-
59	372478.52	1292302.84	Картометрический	1.00	-
60	372502.20	1292311.74	Картометрический	1.00	-
61	372513.11	1292279.89	Картометрический	1.00	-
62	372540.63	1292287.42	Картометрический	1.00	-
63	372542.39	1292327.78	Картометрический	1.00	-
64	372599.27	1292337.54	Картометрический	1.00	-
65	372601.99	1292322.15	Картометрический	1.00	-
66	372627.99	1292326.30	Картометрический	1.00	-
67	372678.79	1292214.37	Картометрический	1.00	-
68	372740.56	1292229.13	Картометрический	1.00	-
69	372761.54	1292188.54	Картометрический	1.00	-
70	372774.41	1292067.13	Картометрический	1.00	-
71	372787.33	1292067.61	Картометрический	1.00	-
72	372822.79	1292070.00	Картометрический	1.00	-
73	372861.33	1292093.99	Картометрический	1.00	-
74	372860.08	1292118.42	Картометрический	1.00	-
1	372928.27	1292152.29	Аналитический	0.30	-

3. Сведения о характерных точках части (частей) границы объекта					
Обозначение характерных точек части границы	Координаты, м		Метод определения координат характерной точки	Средняя квадратическая погрешность положения характерной точки (Mt), м	Описание обозначения точки на местности (при наличии)
	X	Y			
1	2	3	4	5	6
Часть №					
-	-	-	-	-	-

Раздел 3

Сведения о местоположении измененных (уточненных) границ объекта							
1. Система координат: -							
2. Сведения о характерных точках границ объекта							
Обозначение характерных точек границ	Существующие координаты, м		Измененные (уточненные) координаты, м		Метод определения координат характерной точки	Средняя квадратическая погрешность положения характерной точки (Mt), м	Описание обозначения точки на местности (при наличии)
	X	Y	X	Y			
1	2	3	4	5	6	7	8
-	-	-	-	-	-	-	-
3.Сведения о характерных точках части (частей) границы объекта							
Часть №							
-	-	-	-	-	-	-	-

План границ объекта



Масштаб 1:5000

Используемые условные знаки и обозначения:

граница территориальной зоны

характерная точка границ территориальной зоны

Руководитель БУВО «Нормативно-проектный центр»
Подпись _____ Ю.В.Шалыгина Дата «27» сентября 2021 г.

Место для оттиска печати (при наличии) лица, составившего описание местоположения границ объекта

ОПИСАНИЕ МЕСТОПОЛОЖЕНИЯ ГРАНИЦ

Общественно-деловая зона хутора Кравцовка – ОД/8

(наименование объекта, местоположение границ которого описано (далее - объект)

Раздел 1

Сведения об объекте		
№ п/п	Характеристики объекта	Описание характеристик
1	2	3
1	Местоположение объекта	Воронежская область, Ольховатский муниципальный район, Марьевское сельское поселение, хутор Кравцовка
2	Площадь объекта ± величина погрешности определения площади (Р ± Дельта Р)	-
3	Иные характеристики объекта	-

Раздел 2


Сведения о местоположении границ объекта					
1. Система координат: МСК - 36, зона 1					
2. Сведения о характерных точках границ объекта					
Обозначение характерных точек границ	Координаты, м		Метод определения координат характерной точки	Средняя квадратическая погрешность положения характерной точки (Mt), м	Описание обозначения точки на местности (при наличии)
	X	Y			
1	2	3	4	5	6
1	372913.81	1292660.20	Аналитический	0.10	-
2	372912.84	1292661.96	Аналитический	0.10	-
3	372909.75	1292663.93	Аналитический	0.10	-
4	372907.66	1292664.02	Аналитический	0.10	-
5	372903.74	1292657.57	Аналитический	0.10	-
6	372906.20	1292656.02	Аналитический	0.10	-
7	372904.44	1292652.98	Аналитический	0.10	-
8	372906.28	1292652.01	Аналитический	0.10	-
9	372907.97	1292655.06	Аналитический	0.10	-
10	372910.00	1292653.69	Аналитический	0.10	-
1	372913.81	1292660.20	Аналитический	0.10	-
3. Сведения о характерных точках части (частей) границы объекта					
Обозначение характерных точек части границы	Координаты, м		Метод определения координат характерной точки	Средняя квадратическая погрешность положения характерной точки (Mt), м	Описание обозначения точки на местности (при наличии)
	X	Y			
1	2	3	4	5	6
Часть №					
-	-	-	-	-	-

Раздел 3

Сведения о местоположении измененных (уточненных) границ объекта							
1. Система координат: -							
2. Сведения о характерных точках границ объекта							
Обозначение характерных точек границ	Существующие координаты, м		Измененные (уточненные) координаты, м		Метод определения координат характерной точки	Средняя квадратическая погрешность положения характерной точки (Mt), м	Описание обозначения точки на местности (при наличии)
	X	Y	X	Y			
1	2	3	4	5	6	7	8
-	-	-	-	-	-	-	-
3.Сведения о характерных точках части (частей) границы объекта							
Часть №							
-	-	-	-	-	-	-	-

Раздел 4

План границ объекта

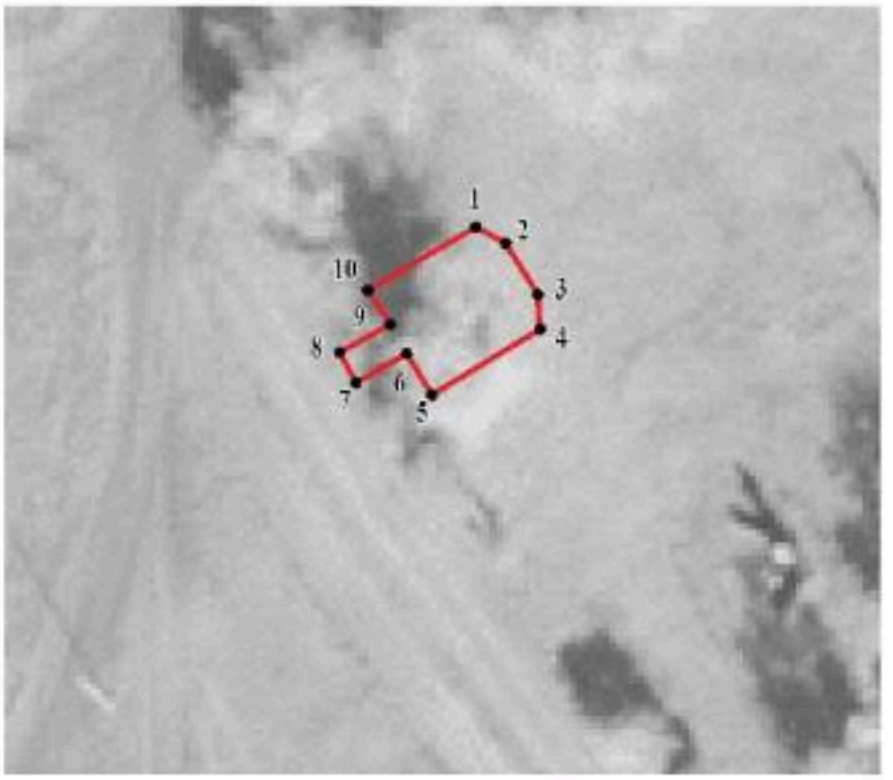

Масштаб 1:500

Используемые условные знаки и обозначения:

	границы территориальной зоны
• 1	характерная точка границ территориальной зоны

Руководитель БУВО «Нормативно-проектный центр»
Подпись _____ Ю.В.Шалыгина Дата « 27 » сентября 2021 г.

Место для оттиска печати (при наличии) лица, составившего описание местоположения границ объекта

ОПИСАНИЕ МЕСТОПОЛОЖЕНИЯ ГРАНИЦ

Зона сельскохозяйственного использования в границах населенного пункта хутора Кравцовка – СХ1/8

(наименование объекта, местоположение границ которого описано (далее - объект)

Раздел 1

Сведения об объекте		
№ п/п	Характеристики объекта	Описание характеристик
1	2	3
1	Местоположение объекта	Воронежская область, Ольховатский муниципальный район, Марьевское сельское поселение, хутор Кравцовка
2	Площадь объекта ± величина погрешности определения площади (Р ± Дельта Р)	-
3	Иные характеристики объекта	-

Раздел 2

Сведения о местоположении границ объекта					
1. Система координат: МСК - 36, зона 1					
2. Сведения о характерных точках границ объекта					
Обозначение характерных точек границ	Координаты, м		Метод определения координат характерной точки	Средняя квадратическая погрешность положения характерной точки (Mt), м	Описание обозначения точки на местности (при наличии)
	X	Y			
1	2	3	4	5	6
1	372972.85	1292193.75	Аналитический	0.30	-
2	372994.93	1292241.68	Аналитический	0.30	-
3	373005.31	1292275.49	Аналитический	0.30	-
4	373013.72	1292313.68	Аналитический	0.30	-
5	373019.69	1292370.39	Аналитический	0.30	-
6	373020.28	1292380.48	Аналитический	0.30	-
7	373017.04	1292446.86	Аналитический	0.30	-
8	373007.32	1292499.87	Аналитический	0.30	-
9	372979.60	1292569.75	Аналитический	0.30	-
10	372950.15	1292641.43	Аналитический	0.30	-
11	373012.72	1292663.67	Аналитический	0.30	-
12	373067.86	1292683.80	Аналитический	0.30	-
13	373061.02	1292791.22	Аналитический	0.30	-
14	373056.59	1292854.94	Аналитический	0.30	-
15	373050.51	1292886.94	Аналитический	0.30	-
16	373029.04	1292986.74	Аналитический	0.30	-
17	372864.41	1293250.77	Картометрический	1.00	-
18	372824.30	1293302.00	Картометрический	1.00	-
19	372815.04	1293312.51	Картометрический	1.00	-
20	372809.66	1293312.88	Картометрический	1.00	-
21	372803.44	1293311.57	Картометрический	1.00	-
22	372776.36	1293297.85	Картометрический	1.00	-
23	372827.46	1293203.81	Картометрический	1.00	-
24	372829.33	1293056.50	Картометрический	1.00	-
25	372799.29	1293027.32	Картометрический	1.00	-
26	372861.24	1292729.52	Картометрический	1.00	-
27	372809.67	1292723.69	Картометрический	1.00	-
28	372808.99	1292669.70	Картометрический	1.00	-
29	372778.38	1292668.90	Картометрический	1.00	-
30	372784.70	1292555.34	Картометрический	1.00	-
31	372835.56	1292573.15	Картометрический	1.00	-
32	372855.85	1292521.51	Картометрический	1.00	-
33	372902.09	1292541.44	Картометрический	1.00	-
34	372933.30	1292479.47	Картометрический	1.00	-

1	2	3	4	5	6
35	372902.11	1292463.95	Картометрический	1.00	-
36	372952.12	1292313.30	Картометрический	1.00	-
37	372879.72	1292291.54	Картометрический	1.00	-
38	372797.03	1292264.48	Картометрический	1.00	-
39	372796.29	1292222.52	Картометрический	1.00	-
40	372906.48	1292203.80	Аналитический	0.30	-
41	372939.05	1292190.44	Аналитический	0.30	-
42	372960.81	1292188.01	Аналитический	0.30	-
1	372972.85	1292193.75	Аналитический	0.30	-
43	373006.37	1292378.36	Картометрический	1.00	-
44	373001.39	1292418.22	Картометрический	1.00	-
45	373003.73	1292419.79	Картометрический	1.00	-
46	373002.31	1292437.70	Картометрический	1.00	-
47	372997.85	1292437.75	Картометрический	1.00	-
48	372992.04	1292452.33	Картометрический	1.00	-
49	372947.52	1292445.95	Картометрический	1.00	-
50	372955.45	1292381.75	Картометрический	1.00	-
51	372985.61	1292376.32	Картометрический	1.00	-
43	373006.37	1292378.36	Картометрический	1.00	-
52	372910.00	1292653.69	Картометрический	1.00	-
53	372913.81	1292660.20	Картометрический	1.00	-
54	372912.84	1292661.96	Картометрический	1.00	-
55	372909.75	1292663.93	Картометрический	1.00	-
56	372907.66	1292664.02	Картометрический	1.00	-
57	372903.74	1292657.57	Картометрический	1.00	-
58	372906.20	1292656.02	Картометрический	1.00	-
59	372904.44	1292652.98	Картометрический	1.00	-
60	372906.28	1292652.01	Картометрический	1.00	-
61	372907.97	1292655.06	Картометрический	1.00	-
52	372910.00	1292653.69	Картометрический	1.00	-
62	372786.61	1292037.69	Картометрический	1.00	-
63	372787.33	1292067.61	Картометрический	1.00	-
64	372774.41	1292067.13	Картометрический	1.00	-
65	372761.54	1292188.54	Картометрический	1.00	-
66	372740.56	1292229.13	Картометрический	1.00	-
67	372678.79	1292214.37	Картометрический	1.00	-
68	372627.99	1292326.30	Картометрический	1.00	-
69	372601.99	1292322.15	Картометрический	1.00	-
70	372599.27	1292337.54	Картометрический	1.00	-
71	372542.39	1292327.78	Картометрический	1.00	-
72	372540.63	1292287.42	Картометрический	1.00	-
73	372513.11	1292279.89	Картометрический	1.00	-
74	372540.01	1292201.30	Картометрический	1.00	-
75	372595.26	1292203.70	Картометрический	1.00	-
76	372607.71	1292110.55	Картометрический	1.00	-


1	2	3	4	5	6
77	372628.45	1292085.65	Картометрический	1.00	-
78	372627.82	1292033.43	Картометрический	1.00	-
62	372786.61	1292037.69	Картометрический	1.00	-
79	372658.88	1292798.86	Картометрический	1.00	-
80	372640.67	1293098.69	Картометрический	1.00	-
81	372676.89	1293135.87	Картометрический	1.00	-
82	372638.47	1293227.87	Картометрический	1.00	-
83	372624.73	1293220.27	Картометрический	1.00	-
84	372617.24	1293213.80	Картометрический	1.00	-
85	372606.73	1293209.63	Картометрический	1.00	-
86	372591.49	1293197.74	Картометрический	1.00	-
87	372545.14	1293158.12	Картометрический	1.00	-
88	372504.86	1293122.47	Картометрический	1.00	-
89	372459.46	1293083.43	Картометрический	1.00	-
90	372430.08	1293054.39	Картометрический	1.00	-
91	372397.18	1293017.44	Картометрический	1.00	-
92	372483.79	1292933.47	Картометрический	1.00	-
93	372507.81	1292884.67	Картометрический	1.00	-
94	372595.74	1292889.90	Картометрический	1.00	-
95	372588.38	1292843.41	Картометрический	1.00	-
96	372609.30	1292831.79	Картометрический	1.00	-
97	372602.32	1292762.45	Картометрический	1.00	-
98	372627.12	1292762.06	Картометрический	1.00	-
79	372658.88	1292798.86	Картометрический	1.00	-

3. Сведения о характерных точках части (частей) границы объекта

Обозначение характерных точек части границы	Координаты, м		Метод определения координат характерной точки	Средняя квадратическая погрешность положения характерной точки (Mt), м	Описание обозначения точки на местности (при наличии)
	X	Y			
1	2	3	4	5	6
Часть №					
-	-	-	-	-	-

Раздел 3

Сведения о местоположении измененных (уточненных) границ объекта							
1. Система координат: -							
2. Сведения о характерных точках границ объекта							
Обозначение характерных точек границ	Существующие координаты, м		Измененные (уточненные) координаты, м		Метод определения координат характерной точки	Средняя квадратическая погрешность положения характерной точки (Mt), м	Описание обозначения точки на местности (при наличии)
	X	Y	X	Y			
1	2	3	4	5	6	7	8
-	-	-	-	-	-	-	-
3.Сведения о характерных точках части (частей) границы объекта							
Часть №							
-	-	-	-	-	-	-	-

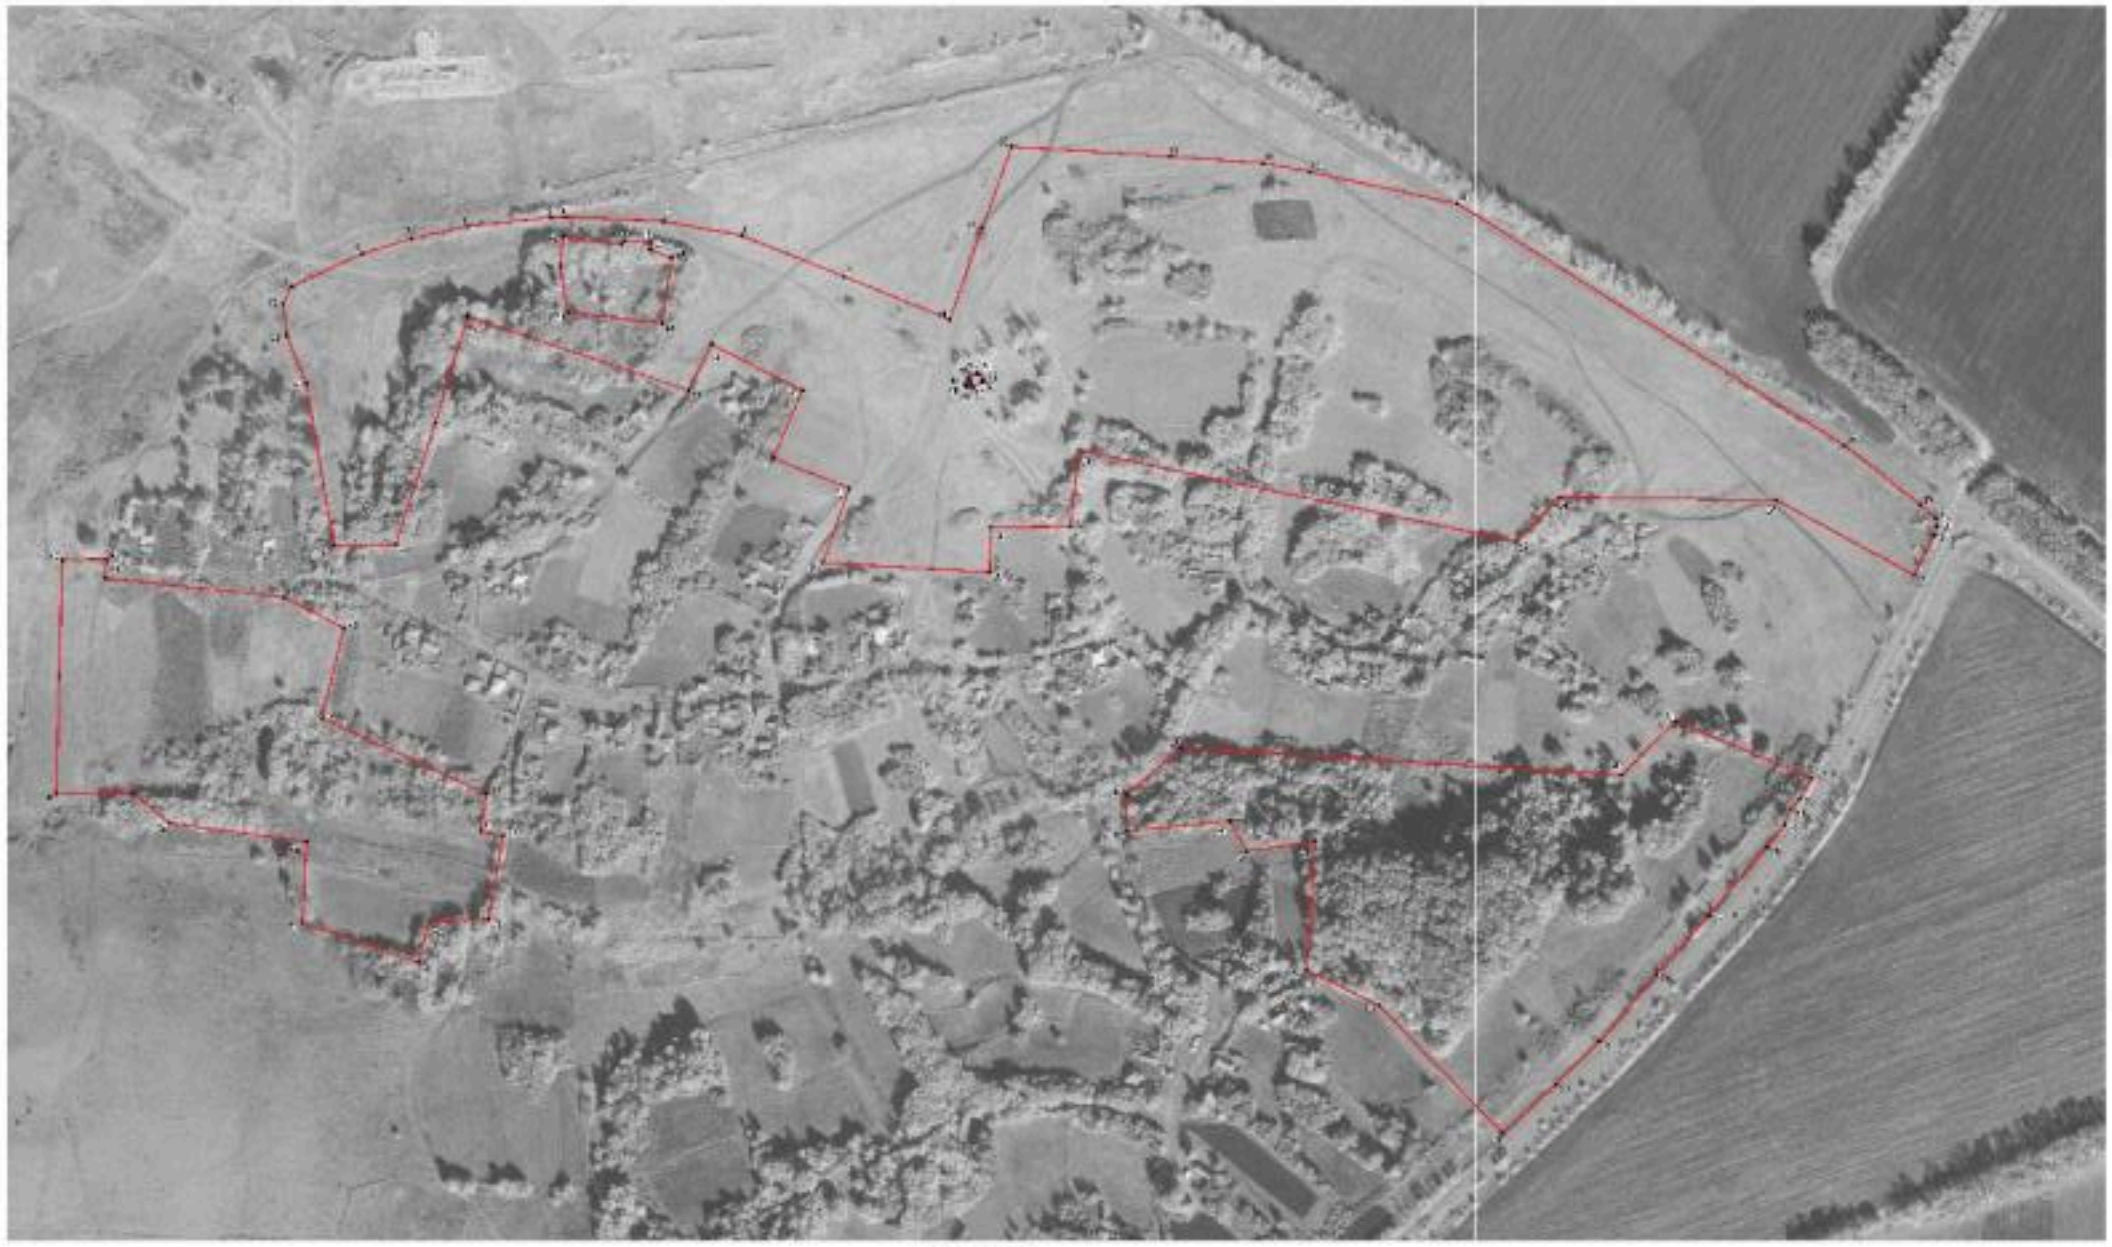

ОПИСАНИЕ МЕСТОПОЛОЖЕНИЯ ГРАНИЦ

Зона ритуальных объектов хутора Кравцовка – СН1/8

(наименование объекта, местоположение границ которого описано (далее - объект)

Раздел 1

Сведения об объекте		
№ п/п	Характеристики объекта	Описание характеристик
1	2	3
1	Местоположение объекта	Воронежская область, Ольховатский муниципальный район, Марьевское сельское поселение, хутор Кравцовка
2	Площадь объекта ± величина погрешности определения площади (Р ± Дельта Р)	-
3	Иные характеристики объекта	-

Раздел 2

Сведения о местоположении границ объекта					
1. Система координат: МСК - 36, зона 1					
2. Сведения о характерных точках границ объекта					
Обозначение характерных точек границ	Координаты, м		Метод определения координат характерной точки	Средняя квадратическая погрешность положения характерной точки (Mt), м	Описание обозначения точки на местности (при наличии)
	X	Y			
1	2	3	4	5	6
1	373006.37	1292378.36	Картометрический	1.00	-
2	373001.39	1292418.22	Картометрический	1.00	-
3	373003.73	1292419.79	Картометрический	1.00	-
4	373002.31	1292437.70	Картометрический	1.00	-
5	372997.85	1292437.75	Картометрический	1.00	-
6	372992.04	1292452.33	Картометрический	1.00	-
7	372947.52	1292445.95	Картометрический	1.00	-
8	372955.45	1292381.75	Картометрический	1.00	-
9	372985.61	1292376.32	Картометрический	1.00	-
1	373006.37	1292378.36	Картометрический	1.00	-
3. Сведения о характерных точках части (частей) границы объекта					
Обозначение характерных точек части границы	Координаты, м		Метод определения координат характерной точки	Средняя квадратическая погрешность положения характерной точки (Mt), м	Описание обозначения точки на местности (при наличии)
	X	Y			
1	2	3	4	5	6
Часть №					
-	-	-	-	-	-

Раздел 3

Сведения о местоположении измененных (уточненных) границ объекта							
1. Система координат: -							
2. Сведения о характерных точках границ объекта							
Обозначение характерных точек границ	Существующие координаты, м		Измененные (уточненные) координаты, м		Метод определения координат характерной точки	Средняя квадратическая погрешность положения характерной точки (Mt), м	Описание обозначения точки на местности (при наличии)
	X	Y	X	Y			
1	2	3	4	5	6	7	8
-	-	-	-	-	-	-	-
3.Сведения о характерных точках части (частей) границы объекта							
Часть №							
-	-	-	-	-	-	-	-

Раздел 4

План границ объекта



Масштаб 1:1000

Используемые условные знаки и обозначения:

	границы территориальной зоны
• 1	характерная точка границ территориальной зоны

Руководитель БУВО «Нормативно-проектный центр»
Подпись _____ Ю.В.Шалыгина Дата « 27 » сентября 2021 г.

Место для оттиска печати (при наличии) лица, составившего описание местоположения границ объекта

Приложение № 9
к правилам землепользования и застройки
Марьевского сельского поселения
Ольховатского муниципального района
Воронежской области

СВЕДЕНИЯ О ГРАНИЦАХ ТЕРРИТОРИАЛЬНЫХ ЗОН, СОДЕРЖАЩИЕ ГРАФИЧЕСКОЕ ОПИСАНИЕ МЕСТОПОЛОЖЕНИЯ ГРАНИЦ ТЕРРИТОРИАЛЬНЫХ ЗОН, ПЕРЕЧЕНЬ КООРДИНАТ ХАРАКТЕРНЫХ ТОЧЕК ГРАНИЦ ТЕРРИТОРИАЛЬНЫХ ЗОН ХУТОРА НОВОГЕОРГИЕВКА

ОПИСАНИЕ МЕСТОПОЛОЖЕНИЯ ГРАНИЦ

Зона застройки индивидуальными жилыми домами
хутора Новогеоргиевка – Ж1/9

(наименование объекта, местоположение границ которого описано
(далее - объект)

Раздел 1

Сведения об объекте		
№ п/п	Характеристики объекта	Описание характеристик
1	2	3
1	Местоположение объекта	Воронежская область, Ольховатский муниципальный район, Марьевское сельское поселение, хутор Новогеоргиевка
2	Площадь объекта ± величина погрешности определения площади (Р ± Дельта Р)	-
3	Иные характеристики объекта	-

Раздел 2

Сведения о местоположении границ объекта					
1. Система координат: МСК - 36, зона 1					
2. Сведения о характерных точках границ объекта					
Обозначение характерных точек границ	Координаты, м		Метод определения координат характерной точки	Средняя квадратическая погрешность положения характерной точки (Mt), м	Описание обозначения точки на местности (при наличии)
	X	Y			
1	2	3	4	5	6
1	371347.15	1297009.94	Аналитический	0.10	-
2	371338.36	1297028.30	Картометрический	1.00	-
3	371321.71	1297117.48	Картометрический	1.00	-
4	371280.01	1297224.12	Картометрический	1.00	-
5	371212.80	1297364.09	Картометрический	1.00	-
6	371192.96	1297386.79	Картометрический	1.00	-
7	371181.28	1297393.89	Картометрический	1.00	-
8	371152.53	1297402.51	Картометрический	1.00	-
9	371120.53	1297401.23	Картометрический	1.00	-
10	371049.56	1297358.77	Картометрический	1.00	-
11	370989.35	1297316.81	Картометрический	1.00	-
12	370993.58	1297267.46	Картометрический	1.00	-
13	371030.17	1297169.88	Картометрический	1.00	-
14	371007.12	1297159.94	Картометрический	1.00	-
15	370980.03	1297134.09	Картометрический	1.00	-
16	370851.03	1297058.35	Картометрический	1.00	-
17	370717.01	1297039.75	Картометрический	1.00	-
18	370547.39	1296700.97	Картометрический	1.00	-
19	370660.10	1296627.75	Картометрический	1.00	-
20	370695.03	1296661.41	Картометрический	1.00	-
21	370709.82	1296691.86	Картометрический	1.00	-
22	370747.91	1296691.98	Картометрический	1.00	-
23	370784.97	1296726.41	Картометрический	1.00	-
24	370821.27	1296810.29	Картометрический	1.00	-
25	370929.28	1296745.72	Картометрический	1.00	-
26	370997.21	1296757.46	Картометрический	1.00	-
27	371047.32	1296790.83	Картометрический	1.00	-
28	371084.49	1296839.70	Картометрический	1.00	-
29	371093.83	1296849.59	Аналитический	0.10	-
30	371108.68	1296863.51	Аналитический	0.10	-
31	371109.98	1296870.56	Аналитический	0.10	-
32	371105.71	1296886.15	Аналитический	0.10	-
33	371086.83	1296943.63	Аналитический	0.10	-
34	371102.55	1296947.03	Аналитический	0.10	-

1	2	3	4	5	6
35	371119.07	1296891.16	Аналитический	0.10	-
36	371123.53	1296882.99	Аналитический	0.10	-
37	371127.24	1296877.61	Аналитический	0.10	-
38	371133.74	1296877.05	Аналитический	0.10	-
39	371181.92	1296902.94	Аналитический	0.10	-
40	371256.09	1296943.02	Аналитический	0.10	-
41	371333.44	1296983.74	Аналитический	0.10	-
42	371339.78	1296991.96	Аналитический	0.10	-
43	371338.06	1297006.27	Аналитический	0.10	-
1	371347.15	1297009.94	Аналитический	0.10	-

3. Сведения о характерных точках части (частей) границы объекта


Обозначение характерных точек части границы	Координаты, м		Метод определения координат характерной точки	Средняя квадратическая погрешность положения характерной точки (Mt), м	Описание обозначения точки на местности (при наличии)
	X	Y			
1	2	3	4	5	6
Часть №					
-	-	-	-	-	-

Раздел 3

Сведения о местоположении измененных (уточненных) границ объекта							
1. Система координат: -							
2. Сведения о характерных точках границ объекта							
Обозначение характерных точек границ	Существующие координаты, м		Измененные (уточненные) координаты, м		Метод определения координат характерной точки	Средняя квадратическая погрешность положения характерной точки (Mt), м	Описание обозначения точки на местности (при наличии)
	X	Y	X	Y			
1	2	3	4	5	6	7	8
-	-	-	-	-	-	-	-
3.Сведения о характерных точках части (частей) границы объекта							
Часть №							
-	-	-	-	-	-	-	-

Раздел 4

План границ объекта

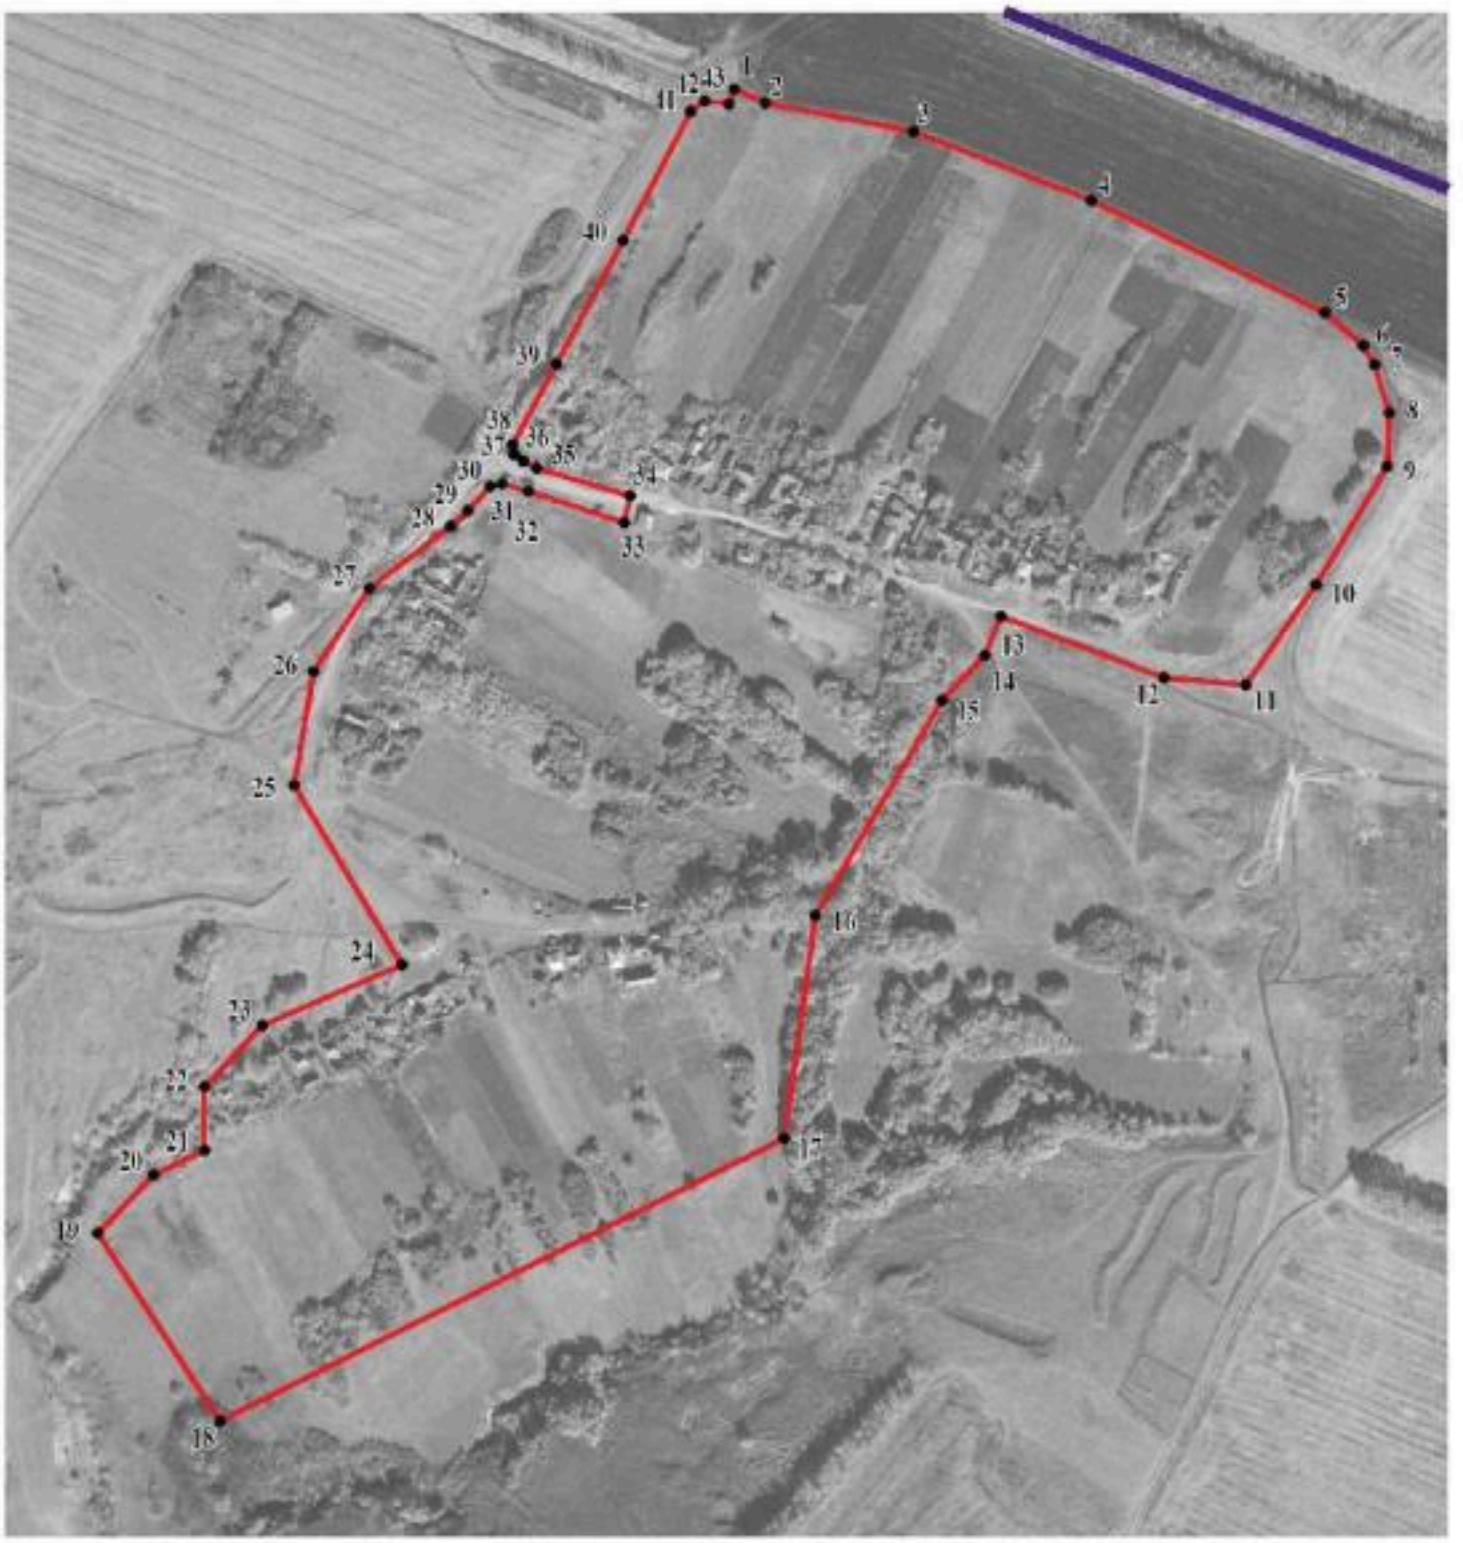

Масштаб 1:5000

Используемые условные знаки и обозначения:

	границы территориальной зоны
	границы муниципального образования
• 1	характерная точка границ территориальной зоны

Руководитель БУВО «Нормативно-проектный центр»
Подпись _____ Ю.В. Шалыгина Дата « 27 » сентября 2021 г.

Место для оттиска печати (при наличии) лица, составившего описание местоположения границ объекта

ОПИСАНИЕ МЕСТОПОЛОЖЕНИЯ ГРАНИЦ

Зона улиц, дорог, инженерной и транспортной инфраструктуры
хутора Новогеоргиевка – ИТ1/9

(наименование объекта, местоположение границ которого описано
(далее - объект)

Раздел 1

Сведения об объекте		
№ п/п	Характеристики объекта	Описание характеристик
1	2	3
1	Местоположение объекта	Воронежская область, Ольховатский муниципальный район, Марьевское сельское поселение, хутор Новогеоргиевка
2	Площадь объекта ± величина погрешности определения площади (Р ± Дельта Р)	-
3	Иные характеристики объекта	-

Раздел 2

Сведения о местоположении границ объекта					
1. Система координат: МСК - 36, зона 1					
2. Сведения о характерных точках границ объекта					
Обозначение характерных точек границ	Координаты, м		Метод определения координат характерной точки	Средняя квадратическая погрешность положения характерной точки (Mt), м	Описание обозначения точки на местности (при наличии)
	X	Y			
1	2	3	4	5	6
1	371378.50	1296933.24	Аналитический	0.10	-
2	371365.73	1296963.80	Аналитический	0.10	-
3	371360.60	1296974.76	Аналитический	0.10	-
4	371358.77	1296979.31	Аналитический	0.10	-
5	371359.89	1296986.26	Аналитический	0.10	-
6	371363.84	1296992.90	Аналитический	0.10	-
7	371359.60	1297003.49	Аналитический	0.10	-
8	371352.45	1297002.91	Аналитический	0.10	-
9	371347.15	1297009.94	Аналитический	0.10	-
10	371338.06	1297006.27	Аналитический	0.10	-
11	371339.78	1296991.96	Аналитический	0.10	-
12	371333.44	1296983.74	Аналитический	0.10	-
13	371256.09	1296943.02	Аналитический	0.10	-
14	371181.92	1296902.94	Аналитический	0.10	-
15	371133.74	1296877.05	Аналитический	0.10	-
16	371127.24	1296877.61	Аналитический	0.10	-
17	371123.53	1296882.99	Аналитический	0.10	-
18	371119.07	1296891.16	Аналитический	0.10	-
19	371102.55	1296947.03	Аналитический	0.10	-
20	371086.83	1296943.63	Аналитический	0.10	-
21	371105.71	1296886.15	Аналитический	0.10	-
22	371109.98	1296870.56	Аналитический	0.10	-
23	371108.68	1296863.51	Аналитический	0.10	-
24	371093.83	1296849.59	Аналитический	0.10	-
25	371084.49	1296839.70	Картометрический	1.00	-
26	371089.55	1296829.45	Картометрический	1.00	-
27	371101.62	1296837.52	Аналитический	0.10	-
28	371131.34	1296856.25	Аналитический	0.10	-
29	371179.11	1296883.06	Аналитический	0.10	-
30	371333.25	1296965.53	Аналитический	0.10	-
31	371345.72	1296963.75	Аналитический	0.10	-
32	371349.27	1296956.52	Аналитический	0.10	-
33	371361.56	1296927.11	Аналитический	0.10	-
1	371378.50	1296933.24	Аналитический	0.10	-


3. Сведения о характерных точках части (частей) границы объекта					
Обозначение характерных точек части границы	Координаты, м		Метод определения координат характерной точки	Средняя квадратическая погрешность положения характерной точки (Mt), м	Описание обозначения точки на местности (при наличии)
	X	Y			
1	2	3	4	5	6
Часть №					
-	-	-	-	-	-

Раздел 3

Сведения о местоположении измененных (уточненных) границ объекта							
1. Система координат: -							
2. Сведения о характерных точках границ объекта							
Обозначение характерных точек границ	Существующие координаты, м		Измененные (уточненные) координаты, м		Метод определения координат характерной точки	Средняя квадратическая погрешность положения характерной точки (Mt), м	Описание обозначения точки на местности (при наличии)
	X	Y	X	Y			
1	2	3	4	5	6	7	8
-	-	-	-	-	-	-	-
3.Сведения о характерных точках части (частей) границы объекта							
Часть №							
-	-	-	-	-	-	-	-

Раздел 4

План границ объекта

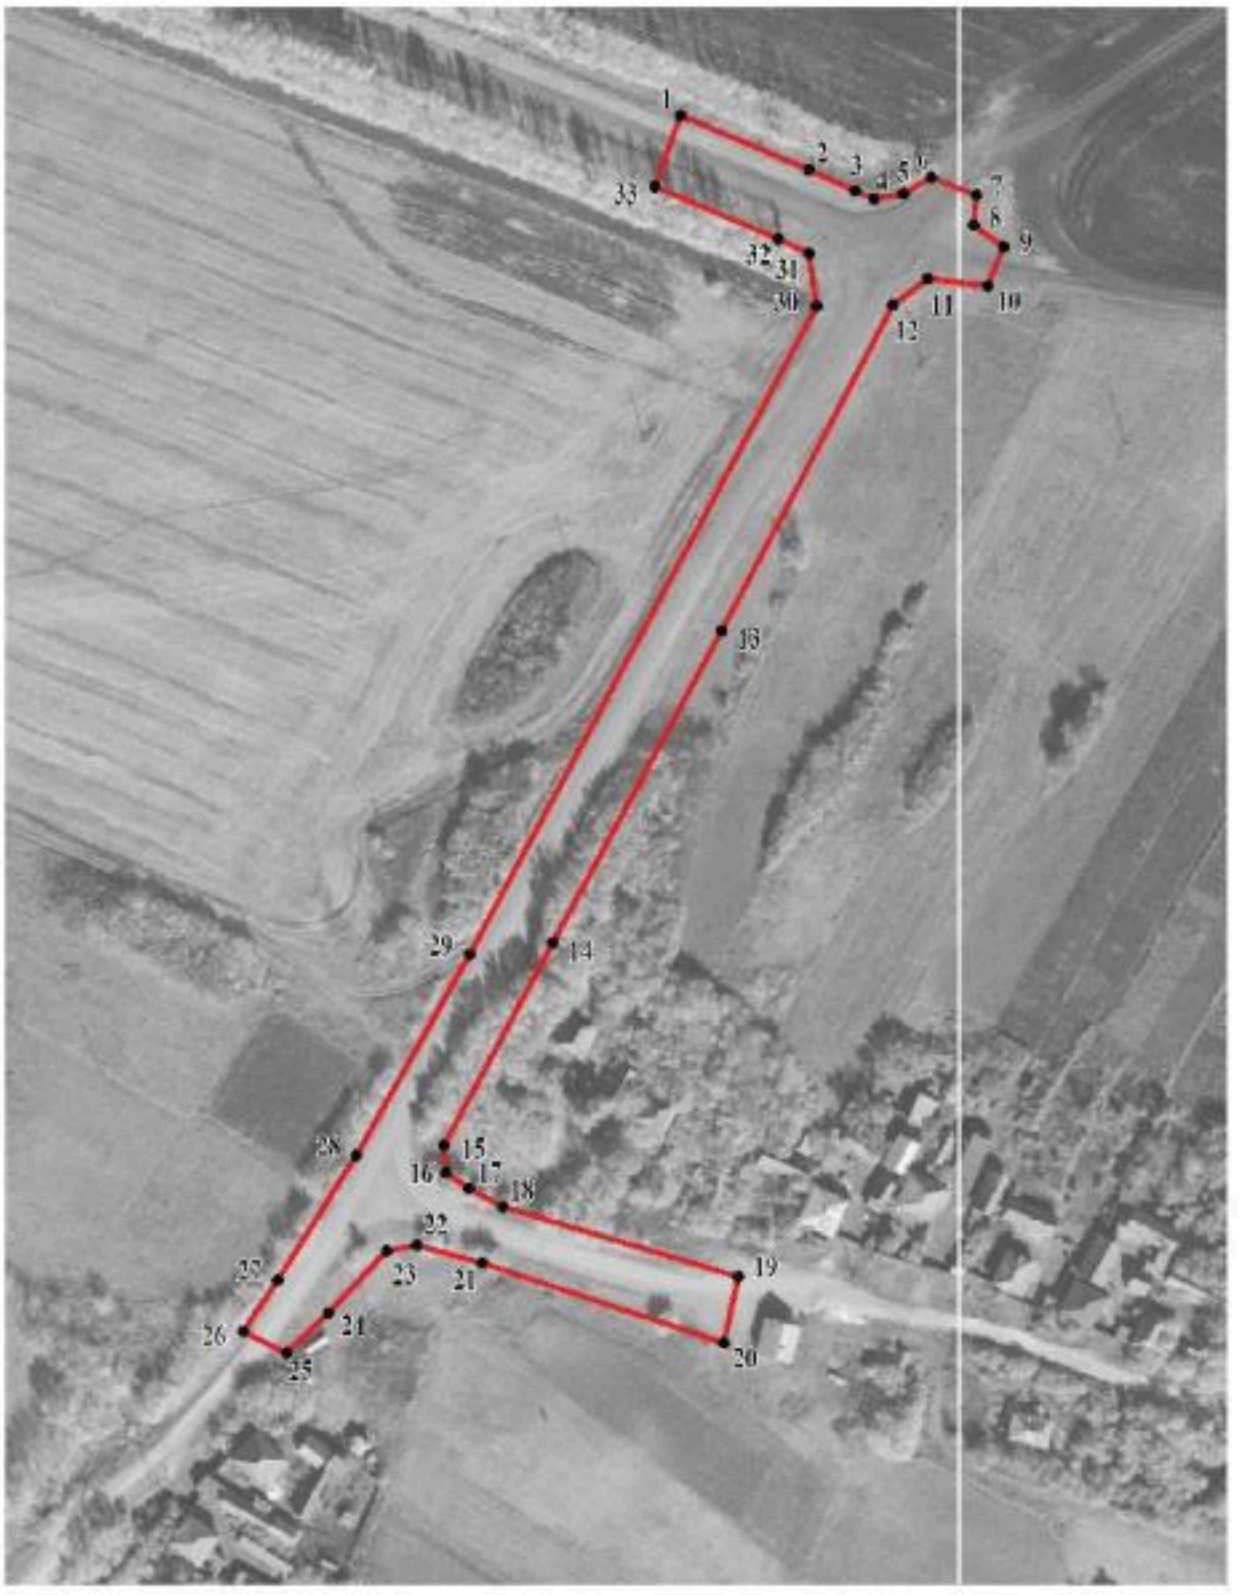

Масштаб 1:2000

Используемые условные знаки и обозначения:

границы территориальной зоны

• 1 характерная точка границ территориальной зоны

Руководитель БУВО «Нормативно-проектный центр»
Подпись _____ Ю.В. Шалыгина Дата « 27 » сентября 2021 г.

Место для оттиска печати (при наличии) лица, составившего описание местоположения границ объекта

ОПИСАНИЕ МЕСТОПОЛОЖЕНИЯ ГРАНИЦ

Зона сельскохозяйственного использования в границах населенного пункта хутора Новогеоргиевка – СХ1/9

(наименование объекта, местоположение границ которого описано (далее - объект)

Раздел 1

Сведения об объекте		
№ п/п	Характеристики объекта	Описание характеристик
1	2	3
1	Местоположение объекта	Воронежская область, Ольховатский муниципальный район, Марьевское сельское поселение, хутор Новогеоргиевка
2	Площадь объекта ± величина погрешности определения площади (Р ± Дельта Р)	-
3	Иные характеристики объекта	-

Раздел 2

Сведения о местоположении границ объекта					
1. Система координат: МСК - 36, зона 1					
2. Сведения о характерных точках границ объекта					
Обозначение характерных точек границ	Координаты, м		Метод определения координат характерной точки	Средняя квадратическая погрешность положения характерной точки (Mt), м	Описание обозначения точки на местности (при наличии)
	X	Y			
1	2	3	4	5	6
1	371361.56	1296927.11	Аналитический	0.10	-
2	371349.27	1296956.52	Аналитический	0.10	-
3	371345.72	1296963.75	Аналитический	0.10	-
4	371333.25	1296965.53	Аналитический	0.10	-
5	371179.11	1296883.06	Аналитический	0.10	-
6	371131.34	1296856.25	Аналитический	0.10	-
7	371101.62	1296837.52	Аналитический	0.10	-
8	371089.55	1296829.45	Картометрический	1.00	-
9	371177.16	1296651.20	Аналитический	0.10	-
10	371191.82	1296660.96	Картометрический	1.00	-
11	371159.83	1296723.50	Картометрический	1.00	-
12	371207.19	1296748.62	Картометрический	1.00	-
13	371168.05	1296840.05	Аналитический	0.30	-
14	371324.05	1296938.17	Аналитический	0.30	-
15	371341.75	1296931.71	Картометрический	1.00	-
16	371354.83	1296923.30	Картометрический	1.00	-
1	371361.56	1296927.11	Аналитический	0.10	-
17	371007.12	1297159.94	Картометрический	1.00	-
18	370874.10	1297248.66	Картометрический	1.00	-
19	370794.93	1297308.02	Картометрический	1.00	-
20	370762.29	1297316.26	Картометрический	1.00	-
21	370731.00	1297305.34	Картометрический	1.00	-
22	370723.36	1297298.89	Картометрический	1.00	-
23	370729.67	1297226.51	Картометрический	1.00	-
24	370726.94	1297158.26	Картометрический	1.00	-
25	370724.54	1297135.43	Картометрический	1.00	-
26	370703.95	1297063.39	Картометрический	1.00	-
27	370603.55	1296989.02	Картометрический	1.00	-
28	370586.17	1296890.23	Картометрический	1.00	-
29	370566.38	1296854.39	Картометрический	1.00	-
30	370533.69	1296835.93	Картометрический	1.00	-
31	370523.56	1296807.53	Картометрический	1.00	-
32	370539.25	1296744.35	Картометрический	1.00	-

1	2	3	4	5	6
33	370527.19	1296714.08	Картометрический	1.00	-
34	370547.39	1296700.97	Картометрический	1.00	-
35	370717.01	1297039.75	Картометрический	1.00	-
36	370851.03	1297058.35	Картометрический	1.00	-
37	370980.03	1297134.09	Картометрический	1.00	-
17	371007.12	1297159.94	Картометрический	1.00	-

3. Сведения о характерных точках части (частей) границы объекта


Обозначение характерных точек части границы	Координаты, м		Метод определения координат характерной точки	Средняя квадратическая погрешность положения характерной точки (Mt), м	Описание обозначения точки на местности (при наличии)
	X	Y			
1	2	3	4	5	6
Часть №					
-	-	-	-	-	-

Раздел 3

Сведения о местоположении измененных (уточненных) границ объекта							
1. Система координат: -							
2. Сведения о характерных точках границ объекта							
Обозначение характерных точек границ	Существующие координаты, м		Измененные (уточненные) координаты, м		Метод определения координат характерной точки	Средняя квадратическая погрешность положения характерной точки (Mt), м	Описание обозначения точки на местности (при наличии)
	X	Y	X	Y			
1	2	3	4	5	6	7	8
-	-	-	-	-	-	-	-
3.Сведения о характерных точках части (частей) границы объекта							
Часть №							
-	-	-	-	-	-	-	-

Раздел 4

План границ объекта

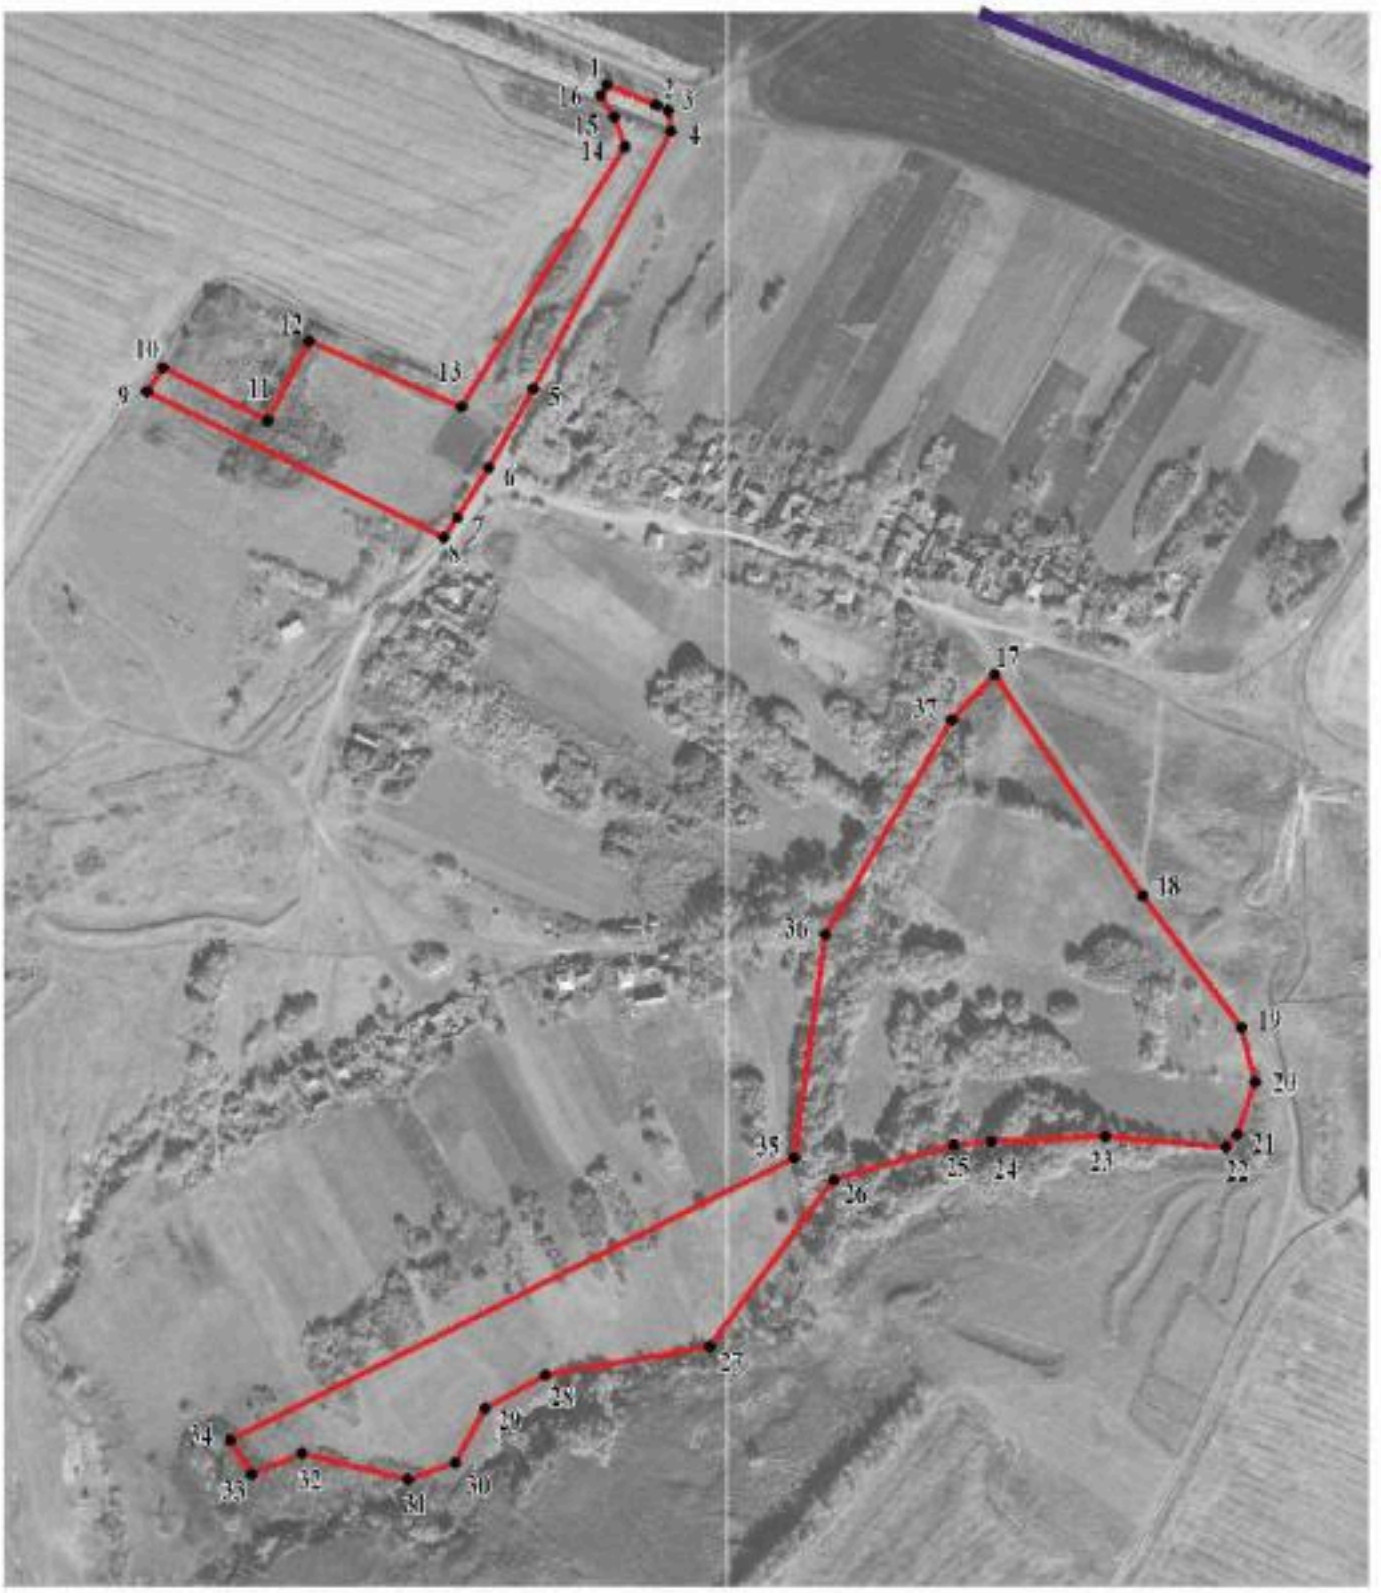

Масштаб 1:5000

Используемые условные знаки и обозначения:

	границы территориальной зоны
	границы муниципального образования
• 1	характерная точка границ территориальной зоны

Руководитель БУВО «Нормативно-проектный центр»

Подпись _____ Ю.В.Шалыгина Дата « 27 » сентября 2021 г.

Место для оттиска печати (при наличии) лица, составившего описание местоположения границ объекта

ОПИСАНИЕ МЕСТОПОЛОЖЕНИЯ ГРАНИЦ

Зона ритуальных объектов хутора Новогеоргиевка – СН1/9

(наименование объекта, местоположение границ которого описано (далее - объект)

Раздел 1

Сведения об объекте		
№ п/п	Характеристики объекта	Описание характеристик
1	2	3
1	Местоположение объекта	Воронежская область, Ольховатский муниципальный район, Марьевское сельское поселение, хутор Новогеоргиевка
2	Площадь объекта ± величина погрешности определения площади (Р ± Дельта Р)	-
3	Иные характеристики объекта	-

Раздел 2

Сведения о местоположении границ объекта					
1. Система координат: МСК - 36, зона 1					
2. Сведения о характерных точках границ объекта					
Обозначение характерных точек границ	Координаты, м		Метод определения координат характерной точки	Средняя квадратическая погрешность положения характерной точки (Mt), м	Описание обозначения точки на местности (при наличии)
	X	Y			
1	2	3	4	5	6
1	371233.05	1296688.28	Аналитический	0.30	-
2	371207.19	1296748.62	Картометрический	1.00	-
3	371159.83	1296723.50	Картометрический	1.00	-
4	371191.82	1296660.96	Картометрический	1.00	-
1	371233.05	1296688.28	Аналитический	0.30	-
3. Сведения о характерных точках части (частей) границы объекта					
Обозначение характерных точек части границы	Координаты, м		Метод определения координат характерной точки	Средняя квадратическая погрешность положения характерной точки (Mt), м	Описание обозначения точки на местности (при наличии)
	X	Y			
1	2	3	4	5	6
Часть №					
-	-	-	-	-	-

Раздел 3

Сведения о местоположении измененных (уточненных) границ объекта							
1. Система координат: -							
2. Сведения о характерных точках границ объекта							
Обозначение характерных точек границ	Существующие координаты, м		Измененные (уточненные) координаты, м		Метод определения координат характерной точки	Средняя квадратическая погрешность положения характерной точки (Mt), м	Описание обозначения точки на местности (при наличии)
	X	Y	X	Y			
1	2	3	4	5	6	7	8
-	-	-	-	-	-	-	-
3.Сведения о характерных точках части (частей) границы объекта							
Часть №							
-	-	-	-	-	-	-	-

Раздел 4

План границ объекта



Масштаб 1:1000

Используемые условные знаки и обозначения:

границы территориальной зоны

• 1 характерная точка границ территориальной зоны

Руководитель БУВО «Нормативно-проектный центр»
Подпись _____ Ю.В. Шалыгина Дата « 27 » сентября 2021 г.

Место для оттиска печати (при наличии) лица, составившего описание местоположения границ объекта

Приложение № 10
к правилам землепользования и застройки
Марьевского сельского поселения
Ольховатского муниципального района
Воронежской области

СВЕДЕНИЯ О ГРАНИЦАХ ТЕРРИТОРИАЛЬНЫХ ЗОН, СОДЕРЖАЩИЕ ГРАФИЧЕСКОЕ ОПИСАНИЕ МЕСТОПОЛОЖЕНИЯ ГРАНИЦ ТЕРРИТОРИАЛЬНЫХ ЗОН, ПЕРЕЧЕНЬ КООРДИНАТ ХАРАКТЕРНЫХ ТОЧЕК ГРАНИЦ ТЕРРИТОРИАЛЬНЫХ ЗОН ХУТОРА НОВОДМИТРИЕВКА

ОПИСАНИЕ МЕСТОПОЛОЖЕНИЯ ГРАНИЦ

Зона застройки индивидуальными жилыми домами
хутора Новодмитриевка – Ж1/10

(наименование объекта, местоположение границ которого описано
(далее - объект)

Раздел 1

Сведения об объекте		
№ п/п	Характеристики объекта	Описание характеристик
1	2	3
1	Местоположение объекта	Воронежская область, Ольховатский муниципальный район, Марьевское сельское поселение, хутор Новодмитриевка
2	Площадь объекта ± величина погрешности определения площади (Р ± Дельта Р)	-
3	Иные характеристики объекта	-

Раздел 2

Сведения о местоположении границ объекта					
1. Система координат: МСК - 36, зона 1					
2. Сведения о характерных точках границ объекта					
Обозначение характерных точек границ	Координаты, м		Метод определения координат характерной точки	Средняя квадратическая погрешность положения характерной точки (Mt), м	Описание обозначения точки на местности (при наличии)
	X	Y			
1	2	3	4	5	6
1	368804.22	1291449.31	Картометрический	1.00	-
2	368849.29	1291529.93	Картометрический	1.00	-
3	368853.41	1291546.55	Картометрический	1.00	-
4	368852.15	1291610.05	Картометрический	1.00	-
5	368852.66	1291629.81	Картометрический	1.00	-
6	368857.15	1291649.88	Картометрический	1.00	-
7	368864.79	1291676.38	Картометрический	1.00	-
8	368868.23	1291701.54	Картометрический	1.00	-
9	368875.42	1291731.79	Картометрический	1.00	-
10	368887.50	1291750.12	Картометрический	1.00	-
11	368890.59	1291791.17	Аналитический	0.30	-
12	368898.31	1291800.62	Аналитический	0.30	-
13	368935.59	1291805.25	Картометрический	1.00	-
14	368946.85	1291814.30	Картометрический	1.00	-
15	368961.51	1291858.96	Картометрический	1.00	-
16	368969.37	1291890.96	Картометрический	1.00	-
17	368950.26	1292013.46	Аналитический	0.30	-
18	368945.80	1292039.78	Картометрический	1.00	-
19	368842.73	1292026.07	Картометрический	1.00	-
20	368825.99	1292102.98	Картометрический	1.00	-
21	368815.57	1292207.55	Картометрический	1.00	-
22	368816.40	1292232.92	Картометрический	1.00	-
23	368821.62	1292271.27	Картометрический	1.00	-
24	368790.44	1292333.44	Картометрический	1.00	-
25	368760.03	1292382.06	Картометрический	1.00	-
26	368735.24	1292413.63	Картометрический	1.00	-
27	368711.15	1292433.65	Картометрический	1.00	-
28	368674.76	1292454.91	Картометрический	1.00	-
29	368649.00	1292463.90	Картометрический	1.00	-
30	368613.36	1292468.54	Картометрический	1.00	-
31	368572.33	1292477.67	Картометрический	1.00	-
32	368510.49	1292457.91	Картометрический	1.00	-
33	368476.64	1292454.76	Картометрический	1.00	-
34	368438.13	1292420.02	Картометрический	1.00	-

1	2	3	4	5	6
35	368409.85	1292317.75	Картометрический	1.00	-
36	368291.32	1292353.59	Картометрический	1.00	-
37	368322.31	1292471.93	Картометрический	1.00	-
38	368298.19	1292501.82	Картометрический	1.00	-
39	368174.85	1292521.98	Картометрический	1.00	-
40	368113.85	1292509.20	Картометрический	1.00	-
41	368090.45	1292459.89	Аналитический	0.30	-
42	368072.58	1292395.30	Аналитический	0.30	-
43	368067.40	1292268.13	Картометрический	1.00	-
44	368156.43	1292251.70	Картометрический	1.00	-
45	368162.78	1292188.37	Картометрический	1.00	-
46	368176.97	1292186.32	Картометрический	1.00	-
47	368175.25	1292173.60	Картометрический	1.00	-
48	368192.13	1292169.80	Картометрический	1.00	-
49	368219.38	1292165.00	Картометрический	1.00	-
50	368217.58	1292145.39	Картометрический	1.00	-
51	368285.88	1292119.70	Аналитический	0.10	-
52	368262.11	1292050.12	Аналитический	0.10	-
53	368283.48	1292042.75	Аналитический	0.10	-
54	368290.55	1292062.68	Аналитический	0.10	-
55	368411.44	1292011.24	Картометрический	1.00	-
56	368378.34	1291901.00	Картометрический	1.00	-
57	368425.06	1291881.54	Картометрический	1.00	-
58	368494.84	1292003.43	Картометрический	1.00	-
59	368529.25	1291984.99	Картометрический	1.00	-
60	368549.35	1291947.12	Картометрический	1.00	-
61	368570.49	1291870.47	Картометрический	1.00	-
62	368536.47	1291859.67	Картометрический	1.00	-
63	368546.93	1291796.40	Картометрический	1.00	-
64	368596.29	1291655.57	Картометрический	1.00	-
65	368569.45	1291646.14	Картометрический	1.00	-
66	368587.07	1291580.48	Картометрический	1.00	-
67	368591.41	1291564.16	Картометрический	1.00	-
68	368600.56	1291527.42	Картометрический	1.00	-
69	368610.16	1291485.93	Картометрический	1.00	-
70	368610.55	1291485.44	Картометрический	1.00	-
71	368616.71	1291439.14	Картометрический	1.00	-
72	368659.33	1291435.59	Картометрический	1.00	-
73	368733.46	1291438.59	Картометрический	1.00	-
1	368804.22	1291449.31	Картометрический	1.00	-

3. Сведения о характерных точках части (частей) границы объекта					
Обозначение характерных точек части границы	Координаты, м		Метод определения координат характерной точки	Средняя квадратическая погрешность положения характерной точки (Mt), м	Описание обозначения точки на местности (при наличии)
	X	Y			
1	2	3	4	5	6
Часть №					
-	-	-	-	-	-

Раздел 3

Сведения о местоположении измененных (уточненных) границ объекта							
1. Система координат: -							
2. Сведения о характерных точках границ объекта							
Обозначение характерных точек границ	Существующие координаты, м		Измененные (уточненные) координаты, м		Метод определения координат характерной точки	Средняя квадратическая погрешность положения характерной точки (Mt), м	Описание обозначения точки на местности (при наличии)
	X	Y	X	Y			
1	2	3	4	5	6	7	8
-	-	-	-	-	-	-	-
3.Сведения о характерных точках части (частей) границы объекта							
Часть №							
-	-	-	-	-	-	-	-

План границ объекта



Масштаб 1:5000

Используемые условные знаки и обозначения:

граница территориальной зоны

характерная точка границ территориальной зоны

Руководитель ГУНО «Нормативно-проектный центр»
Подпись _____ Ю.В.Шалыгина Дата « 27 » сентября 2021 г.

Место для оттиска печати (при наличии) лица, составившего описание местоположения границ объекта

ОПИСАНИЕ МЕСТОПОЛОЖЕНИЯ ГРАНИЦ

Зона сельскохозяйственного использования в границах населенного пункта хутора Новодмитриевка – СХ1/10

(наименование объекта, местоположение границ которого описано (далее - объект)

Раздел 1

Сведения об объекте		
№ п/п	Характеристики объекта	Описание характеристик
1	2	3
1	Местоположение объекта	Воронежская область, Ольховатский муниципальный район, Марьевское сельское поселение, хутор Новодмитриевка
2	Площадь объекта ± величина погрешности определения площади (Р ± Дельта Р)	-
3	Иные характеристики объекта	-

Раздел 2

Сведения о местоположении границ объекта					
1. Система координат: МСК - 36, зона 1					
2. Сведения о характерных точках границ объекта					
Обозначение характерных точек границ	Координаты, м		Метод определения координат характерной точки	Средняя квадратическая погрешность положения характерной точки (Mt), м	Описание обозначения точки на местности (при наличии)
	X	Y			
1	2	3	4	5	6
1	368945.80	1292039.78	Картометрический	1.00	-
2	368925.69	1292158.79	Картометрический	1.00	-
3	368883.35	1292285.55	Картометрический	1.00	-
4	368859.76	1292359.15	Картометрический	1.00	-
5	368823.31	1292372.85	Картометрический	1.00	-
6	368795.90	1292381.24	Картометрический	1.00	-
7	368775.24	1292390.97	Картометрический	1.00	-
8	368750.08	1292405.95	Картометрический	1.00	-
9	368711.15	1292433.65	Картометрический	1.00	-
10	368735.24	1292413.63	Картометрический	1.00	-
11	368760.03	1292382.06	Картометрический	1.00	-
12	368790.44	1292333.44	Картометрический	1.00	-
13	368821.62	1292271.27	Картометрический	1.00	-
14	368816.40	1292232.92	Картометрический	1.00	-
15	368815.57	1292207.55	Картометрический	1.00	-
16	368898.31	1292230.23	Картометрический	1.00	-
17	368909.51	1292121.07	Картометрический	1.00	-
18	368825.99	1292102.98	Картометрический	1.00	-
19	368842.73	1292026.07	Картометрический	1.00	-
1	368945.80	1292039.78	Картометрический	1.00	-
20	368409.85	1292317.75	Картометрический	1.00	-
21	368438.13	1292420.02	Картометрический	1.00	-
22	368476.64	1292454.76	Картометрический	1.00	-
23	368399.68	1292468.09	Картометрический	1.00	-
24	368346.82	1292485.91	Картометрический	1.00	-
25	368298.19	1292501.82	Аналитический	0.30	-
26	368322.31	1292471.93	Картометрический	1.00	-
27	368291.32	1292353.59	Картометрический	1.00	-
20	368409.85	1292317.75	Картометрический	1.00	-


3. Сведения о характерных точках части (частей) границы объекта					
Обозначение характерных точек части границы	Координаты, м		Метод определения координат характерной точки	Средняя квадратическая погрешность положения характерной точки (Mt), м	Описание обозначения точки на местности (при наличии)
	X	Y			
1	2	3	4	5	6
Часть №					
-	-	-	-	-	-

Раздел 3

Сведения о местоположении измененных (уточненных) границ объекта							
1. Система координат: -							
2. Сведения о характерных точках границ объекта							
Обозначение характерных точек границ	Существующие координаты, м		Измененные (уточненные) координаты, м		Метод определения координат характерной точки	Средняя квадратическая погрешность положения характерной точки (Mt), м	Описание обозначения точки на местности (при наличии)
	X	Y	X	Y			
1	2	3	4	5	6	7	8
-	-	-	-	-	-	-	-
3.Сведения о характерных точках части (частей) границы объекта							
Часть №							
-	-	-	-	-	-	-	-

Раздел 4

План границ объекта

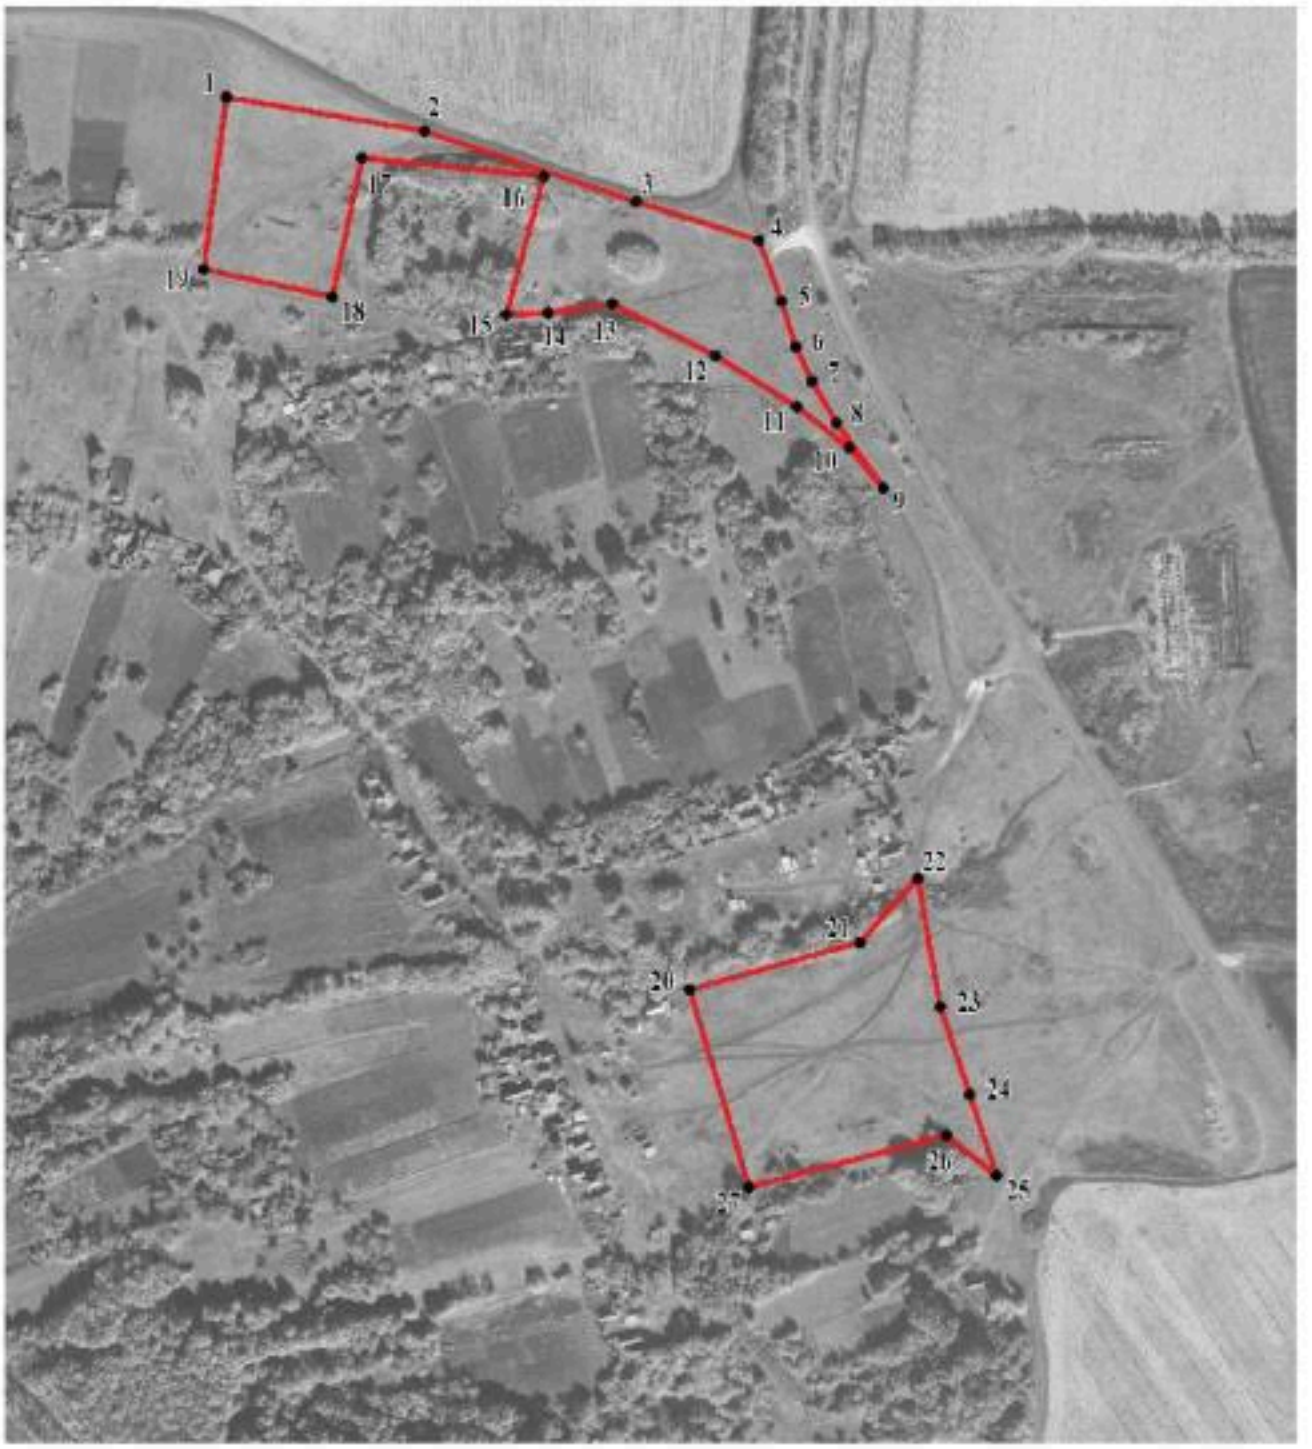

Масштаб 1:5000

Используемые условные знаки и обозначения:

	границы территориальной зоны
• 1	характерная точка границ территориальной зоны

Руководитель БУВО «Нормативно-проектный центр»
Подпись _____ Ю.В.Шалыгина Дата « 27 » сентября 2021 г.

Место для оттиска печати (при наличии) лица, составившего описание местоположения границ объекта

ОПИСАНИЕ МЕСТОПОЛОЖЕНИЯ ГРАНИЦ

Зона ритуальных объектов хутора Новодмитриевка – СН1/10

(наименование объекта, местоположение границ которого описано (далее - объект)

Раздел 1

Сведения об объекте		
№ п/п	Характеристики объекта	Описание характеристик
1	2	3
1	Местоположение объекта	Воронежская область, Ольховатский муниципальный район, Марьевское сельское поселение, хутор Новодмитриевка
2	Площадь объекта ± величина погрешности определения площади (Р ± Дельта Р)	-
3	Иные характеристики объекта	-

Раздел 2

Сведения о местоположении границ объекта					
1. Система координат: МСК - 36, зона 1					
2. Сведения о характерных точках границ объекта					
Обозначение характерных точек границ	Координаты, м		Метод определения координат характерной точки	Средняя квадратическая погрешность положения характерной точки (Mt), м	Описание обозначения точки на местности (при наличии)
	X	Y			
1	2	3	4	5	6
1	368909.51	1292121.07	Картометрический	1.00	-
2	368898.31	1292230.23	Картометрический	1.00	-
3	368815.57	1292207.55	Картометрический	1.00	-
4	368825.99	1292102.98	Картометрический	1.00	-
1	368909.51	1292121.07	Картометрический	1.00	-
3. Сведения о характерных точках части (частей) границы объекта					
Обозначение характерных точек части границы	Координаты, м		Метод определения координат характерной точки	Средняя квадратическая погрешность положения характерной точки (Mt), м	Описание обозначения точки на местности (при наличии)
	X	Y			
1	2	3	4	5	6
Часть №					
-	-	-	-	-	-

Раздел 3

Сведения о местоположении измененных (уточненных) границ объекта							
1. Система координат: -							
2. Сведения о характерных точках границ объекта							
Обозначение характерных точек границ	Существующие координаты, м		Измененные (уточненные) координаты, м		Метод определения координат характерной точки	Средняя квадратическая погрешность положения характерной точки (Mt), м	Описание обозначения точки на местности (при наличии)
	X	Y	X	Y			
1	2	3	4	5	6	7	8
-	-	-	-	-	-	-	-
3.Сведения о характерных точках части (частей) границы объекта							
Часть №							
-	-	-	-	-	-	-	-

Раздел 4

План границ объекта



Масштаб 1:2000

Используемые условные знаки и обозначения:

	границы территориальной зоны
• 1	характерная точка границ территориальной зоны

Руководитель БУВО «Нормативно-проектный центр»
Подпись _____ Ю.В.Шалыгина Дата « 27 » сентября 2021 г.

Место для оттиска печати (при наличии) лица, составившего описание местоположения границ объекта

Приложение № 11
к правилам землепользования и застройки
Марьевского сельского поселения
Ольховатского муниципального района
Воронежской области

СВЕДЕНИЯ О ГРАНИЦАХ ТЕРРИТОРИАЛЬНЫХ ЗОН, СОДЕРЖАЩИЕ ГРАФИЧЕСКОЕ ОПИСАНИЕ МЕСТОПОЛОЖЕНИЯ ГРАНИЦ ТЕРРИТОРИАЛЬНЫХ ЗОН, ПЕРЕЧЕНЬ КООРДИНАТ ХАРАКТЕРНЫХ ТОЧЕК ГРАНИЦ ТЕРРИТОРИАЛЬНЫХ ЗОН СЛОБОДЫ МАРЧЕНКОВКА

ОПИСАНИЕ МЕСТОПОЛОЖЕНИЯ ГРАНИЦ

Зона застройки индивидуальными жилыми домами слободы Марченковка – Ж1/11

(наименование объекта, местоположение границ которого описано (далее - объект)

Раздел 1

Сведения об объекте		
№ п/п	Характеристики объекта	Описание характеристик
1	2	3
1	Местоположение объекта	Воронежская область, Ольховатский муниципальный район, Марьевское сельское поселение, слобода Марченковка
2	Площадь объекта ± величина погрешности определения площади (Р ± Дельта Р)	-
3	Иные характеристики объекта	-

Раздел 2

Сведения о местоположении границ объекта					
1. Система координат: МСК - 36, зона 1					
2. Сведения о характерных точках границ объекта					
Обозначение характерных точек границ	Координаты, м		Метод определения координат характерной точки	Средняя квадратическая погрешность положения характерной точки (Mt), м	Описание обозначения точки на местности (при наличии)
	X	Y			
1	2	3	4	5	6
1	359443.62	1301053.70	Аналитический	0.10	-
2	359433.84	1301091.21	Картометрический	1.00	-
3	359430.13	1301109.92	Картометрический	1.00	-
4	359472.06	1301125.65	Картометрический	1.00	-
5	359478.72	1301182.77	Картометрический	1.00	-
6	359465.21	1301263.50	Картометрический	1.00	-
7	359443.09	1301356.49	Картометрический	1.00	-
8	359470.13	1301461.15	Картометрический	1.00	-
9	359497.89	1301670.24	Картометрический	1.00	-
10	359500.00	1301698.11	Картометрический	1.00	-
11	359484.67	1301730.80	Картометрический	1.00	-
12	359456.57	1301787.16	Картометрический	1.00	-
13	359471.34	1301843.02	Картометрический	1.00	-
14	359457.87	1301835.96	Картометрический	1.00	-
15	359444.52	1301831.88	Картометрический	1.00	-
16	359433.63	1301830.52	Картометрический	1.00	-
17	359399.17	1301834.19	Картометрический	1.00	-
18	359370.85	1301840.87	Картометрический	1.00	-
19	359346.33	1301847.13	Картометрический	1.00	-
20	359335.91	1301852.37	Картометрический	1.00	-
21	359308.41	1301875.05	Картометрический	1.00	-
22	359300.03	1301881.59	Картометрический	1.00	-
23	359292.68	1301889.35	Картометрический	1.00	-
24	359280.76	1301903.17	Картометрический	1.00	-
25	359275.79	1301906.03	Картометрический	1.00	-
26	359272.32	1301906.30	Картометрический	1.00	-
27	359267.55	1301905.62	Картометрический	1.00	-
28	359265.17	1301906.51	Картометрический	1.00	-
29	359263.19	1301910.25	Картометрический	1.00	-
30	359260.40	1301914.27	Картометрический	1.00	-
31	359241.61	1301930.48	Картометрический	1.00	-
32	359236.16	1301939.06	Картометрический	1.00	-
33	359228.26	1301955.12	Картометрический	1.00	-
34	359222.81	1301962.61	Картометрический	1.00	-

1	2	3	4	5	6
35	359204.57	1301981.27	Картометрический	1.00	-
36	359182.64	1302004.15	Картометрический	1.00	-
37	359164.39	1302017.63	Картометрический	1.00	-
38	359137.43	1302029.68	Картометрический	1.00	-
39	359103.66	1302022.01	Картометрический	1.00	-
40	359095.48	1302020.15	Картометрический	1.00	-
41	359075.84	1302010.09	Картометрический	1.00	-
42	359055.99	1301990.40	Картометрический	1.00	-
43	359050.68	1301987.26	Картометрический	1.00	-
44	359045.37	1301987.26	Картометрический	1.00	-
45	359036.11	1301990.26	Картометрический	1.00	-
46	359024.12	1301997.21	Картометрический	1.00	-
47	359018.40	1301998.69	Картометрический	1.00	-
48	359009.96	1301997.75	Картометрический	1.00	-
49	359003.42	1301995.71	Картометрический	1.00	-
50	359001.99	1301993.73	Картометрический	1.00	-
51	359002.54	1301991.15	Картометрический	1.00	-
52	359008.39	1301987.74	Картометрический	1.00	-
53	359010.10	1301984.54	Картометрический	1.00	-
54	359008.73	1301982.09	Картометрический	1.00	-
55	359004.92	1301981.82	Картометрический	1.00	-
56	358993.07	1301987.40	Картометрический	1.00	-
57	358959.57	1302005.92	Картометрический	1.00	-
58	358924.57	1302019.74	Картометрический	1.00	-
59	358914.36	1302020.97	Картометрический	1.00	-
60	358910.41	1302020.42	Картометрический	1.00	-
61	358906.73	1302016.14	Картометрический	1.00	-
62	358903.53	1302008.71	Картометрический	1.00	-
63	358902.24	1302000.61	Картометрический	1.00	-
64	358899.38	1301998.64	Картометрический	1.00	-
65	358895.84	1301998.91	Картометрический	1.00	-
66	358891.75	1302003.67	Картометрический	1.00	-
67	358891.07	1302008.92	Картометрический	1.00	-
68	358894.13	1302017.02	Картометрический	1.00	-
69	358894.13	1302021.17	Картометрический	1.00	-
70	358892.30	1302024.99	Картометрический	1.00	-
71	358871.73	1302047.32	Картометрический	1.00	-
72	358863.21	1302057.90	Картометрический	1.00	-
73	358855.48	1302062.44	Картометрический	1.00	-
74	358832.41	1302088.78	Картометрический	1.00	-
75	358830.20	1302090.36	Картометрический	1.00	-
76	358821.62	1302092.67	Картометрический	1.00	-
77	358816.55	1302095.78	Картометрический	1.00	-
78	358807.32	1302104.65	Картометрический	1.00	-
79	358800.10	1302113.10	Картометрический	1.00	-
80	358794.99	1302125.83	Картометрический	1.00	-
81	358789.89	1302140.27	Картометрический	1.00	-
82	358785.80	1302149.19	Картометрический	1.00	-

1	2	3	4	5	6
83	358782.12	1302154.43	Картометрический	1.00	-
84	358774.77	1302161.37	Картометрический	1.00	-
85	358772.52	1302167.64	Картометрический	1.00	-
86	358772.39	1302177.99	Картометрический	1.00	-
87	358771.64	1302182.21	Картометрический	1.00	-
88	358769.66	1302185.89	Картометрический	1.00	-
89	358763.67	1302194.67	Картометрический	1.00	-
90	358762.85	1302204.14	Картометрический	1.00	-
91	358766.87	1302217.01	Картометрический	1.00	-
92	358773.27	1302233.08	Картометрический	1.00	-
93	358773.82	1302242.34	Картометрический	1.00	-
94	358768.51	1302260.45	Картометрический	1.00	-
95	358763.06	1302285.91	Картометрический	1.00	-
96	358759.92	1302308.36	Картометрический	1.00	-
97	358760.06	1302320.91	Картометрический	1.00	-
98	358762.10	1302331.67	Картометрический	1.00	-
99	358762.65	1302343.25	Картометрический	1.00	-
100	358762.38	1302358.09	Картометрический	1.00	-
101	358761.42	1302370.08	Картометрический	1.00	-
102	358762.51	1302382.20	Картометрический	1.00	-
103	358774.77	1302430.41	Картометрический	1.00	-
104	358783.76	1302455.74	Картометрический	1.00	-
105	358785.66	1302468.26	Картометрический	1.00	-
106	358784.71	1302487.33	Картометрический	1.00	-
107	358787.84	1302497.00	Картометрический	1.00	-
108	358793.15	1302502.17	Картометрический	1.00	-
109	358799.15	1302503.54	Картометрический	1.00	-
110	358827.47	1302506.26	Картометрический	1.00	-
111	358846.27	1302508.85	Картометрический	1.00	-
112	358875.41	1302510.62	Картометрический	1.00	-
113	358911.36	1302503.40	Картометрический	1.00	-
114	358924.44	1302496.73	Картометрический	1.00	-
115	358946.23	1302484.88	Картометрический	1.00	-
116	358952.08	1302477.12	Картометрический	1.00	-
117	358953.99	1302471.81	Картометрический	1.00	-
118	358953.31	1302467.45	Картометрический	1.00	-
119	358946.23	1302458.46	Картометрический	1.00	-
120	358944.59	1302451.11	Картометрический	1.00	-
121	358944.68	1302446.81	Картометрический	1.00	-
122	358951.56	1302430.53	Картометрический	1.00	-
123	358957.94	1302417.88	Картометрический	1.00	-
124	358965.56	1302412.43	Картометрический	1.00	-
125	358976.05	1302409.71	Картометрический	1.00	-
126	358984.63	1302410.66	Картометрический	1.00	-
127	358993.48	1302414.20	Картометрический	1.00	-
128	359002.47	1302421.15	Картометрический	1.00	-
129	359017.45	1302437.49	Картометрический	1.00	-
130	359023.58	1302444.30	Картометрический	1.00	-

1	2	3	4	5	6
131	359025.35	1302448.11	Картометрический	1.00	-
132	359025.62	1302459.00	Картометрический	1.00	-
133	359028.21	1302464.72	Картометрический	1.00	-
134	359032.50	1302468.54	Картометрический	1.00	-
135	359034.54	1302471.74	Картометрический	1.00	-
136	359037.33	1302478.00	Картометрический	1.00	-
137	359042.98	1302485.22	Картометрический	1.00	-
138	359063.68	1302504.83	Картометрический	1.00	-
139	359073.76	1302514.16	Картометрический	1.00	-
140	359079.48	1302517.02	Картометрический	1.00	-
141	359089.49	1302519.40	Картометрический	1.00	-
142	359093.98	1302521.51	Картометрический	1.00	-
143	359108.56	1302532.00	Картометрический	1.00	-
144	359115.84	1302536.08	Картометрический	1.00	-
145	359125.28	1302539.44	Картометрический	1.00	-
146	359129.24	1302543.00	Картометрический	1.00	-
147	359133.00	1302548.68	Картометрический	1.00	-
148	359138.86	1302553.58	Картометрический	1.00	-
149	359163.30	1302561.28	Картометрический	1.00	-
150	359175.69	1302565.64	Картометрический	1.00	-
151	359187.95	1302570.13	Картометрический	1.00	-
152	359204.84	1302572.72	Картометрический	1.00	-
153	359232.48	1302572.04	Картометрический	1.00	-
154	359254.14	1302569.04	Картометрический	1.00	-
155	359273.75	1302568.90	Картометрический	1.00	-
156	359289.27	1302570.81	Картометрический	1.00	-
157	359299.49	1302570.90	Картометрический	1.00	-
158	359304.75	1302568.74	Картометрический	1.00	-
159	359306.50	1302566.82	Картометрический	1.00	-
160	359311.66	1302568.30	Картометрический	1.00	-
161	359337.93	1302581.94	Картометрический	1.00	-
162	359340.07	1302587.15	Картометрический	1.00	-
163	359343.34	1302590.97	Картометрический	1.00	-
164	359357.09	1302596.69	Картометрический	1.00	-
165	359361.99	1302601.86	Картометрический	1.00	-
166	359376.16	1302626.24	Картометрический	1.00	-
167	359390.73	1302643.53	Картометрический	1.00	-
168	359400.53	1302658.92	Картометрический	1.00	-
169	359402.99	1302665.73	Картометрический	1.00	-
170	359403.12	1302671.72	Картометрический	1.00	-
171	359400.13	1302685.21	Картометрический	1.00	-
172	359396.45	1302699.64	Картометрический	1.00	-
173	359396.86	1302707.95	Картометрический	1.00	-
174	359400.81	1302720.34	Картометрический	1.00	-
175	359406.39	1302741.72	Картометрический	1.00	-
176	359408.91	1302752.97	Картометрический	1.00	-
177	359410.32	1302757.65	Картометрический	1.00	-
178	359356.75	1302881.75	Картометрический	1.00	-

1	2	3	4	5	6
179	359307.48	1302859.75	Картометрический	1.00	-
180	359249.18	1302833.33	Картометрический	1.00	-
181	359226.89	1302829.73	Картометрический	1.00	-
182	359166.69	1302937.19	Картометрический	1.00	-
183	359023.84	1302900.00	Картометрический	1.00	-
184	358987.24	1302888.75	Картометрический	1.00	-
185	358948.85	1303164.58	Картометрический	1.00	-
186	358934.47	1303238.10	Картометрический	1.00	-
187	358867.99	1303225.52	Картометрический	1.00	-
188	358770.73	1303218.95	Картометрический	1.00	-
189	358753.82	1303248.97	Картометрический	1.00	-
190	358704.61	1303281.53	Картометрический	1.00	-
191	358603.83	1303284.67	Картометрический	1.00	-
192	358592.00	1303248.88	Картометрический	1.00	-
193	358570.59	1303220.88	Картометрический	1.00	-
194	358561.46	1303177.01	Картометрический	1.00	-
195	358560.13	1303123.21	Картометрический	1.00	-
196	358496.67	1303032.06	Картометрический	1.00	-
197	358445.44	1303020.33	Картометрический	1.00	-
198	358429.70	1302972.29	Картометрический	1.00	-
199	358476.71	1302942.76	Картометрический	1.00	-
200	358491.40	1302887.66	Картометрический	1.00	-
201	358497.64	1302847.02	Картометрический	1.00	-
202	358476.38	1302833.38	Картометрический	1.00	-
203	358470.60	1302782.84	Картометрический	1.00	-
204	358435.25	1302762.65	Картометрический	1.00	-
205	358397.56	1302731.66	Картометрический	1.00	-
206	358370.79	1302724.27	Картометрический	1.00	-
207	358345.75	1302737.52	Картометрический	1.00	-
208	358303.65	1302722.64	Картометрический	1.00	-
209	358295.07	1302704.37	Картометрический	1.00	-
210	358266.65	1302684.76	Картометрический	1.00	-
211	358246.77	1302679.60	Картометрический	1.00	-
212	358229.29	1302686.66	Картометрический	1.00	-
213	358182.72	1302683.30	Картометрический	1.00	-
214	358134.09	1302702.14	Картометрический	1.00	-
215	358097.69	1302724.68	Картометрический	1.00	-
216	358050.89	1302755.11	Картометрический	1.00	-
217	358028.59	1302751.25	Картометрический	1.00	-
218	358038.44	1302709.65	Аналитический	0.10	-
219	358139.58	1302396.33	Аналитический	0.10	-
220	358151.08	1302367.89	Аналитический	0.10	-
221	358180.19	1302309.26	Аналитический	0.10	-
222	358179.76	1302309.05	Аналитический	0.10	-
223	358194.58	1302279.90	Аналитический	0.10	-
224	358194.74	1302279.95	Аналитический	0.10	-
225	358197.92	1302273.54	Аналитический	0.10	-
226	358423.32	1302380.50	Картометрический	1.00	-

1	2	3	4	5	6
227	358361.05	1302571.96	Картометрический	1.00	-
228	358481.91	1302621.54	Картометрический	1.00	-
229	358584.95	1302453.42	Картометрический	1.00	-
230	358464.47	1302380.21	Картометрический	1.00	-
231	358278.73	1302186.53	Картометрический	1.00	-
232	358256.36	1302171.29	Аналитический	0.10	-
233	358265.27	1302156.36	Аналитический	0.10	-
234	358265.45	1302154.24	Аналитический	0.10	-
235	358267.92	1302149.86	Аналитический	0.10	-
236	358315.34	1302073.77	Аналитический	0.10	-
237	358358.99	1302025.51	Аналитический	0.10	-
238	358362.93	1302021.59	Аналитический	0.10	-
239	358394.72	1301989.96	Аналитический	0.10	-
240	358399.10	1301985.61	Аналитический	0.10	-
241	358470.72	1301916.58	Аналитический	0.10	-
242	358514.79	1301860.59	Аналитический	0.10	-
243	358544.73	1301806.46	Аналитический	0.10	-
244	358547.19	1301801.62	Аналитический	0.10	-
245	358548.97	1301799.78	Аналитический	0.10	-
246	358551.90	1301798.05	Аналитический	0.10	-
247	358554.44	1301797.20	Аналитический	0.10	-
248	358562.37	1301775.98	Аналитический	0.10	-
249	358561.91	1301772.81	Аналитический	0.10	-
250	358561.80	1301768.61	Аналитический	0.10	-
251	358563.47	1301763.68	Аналитический	0.10	-
252	358596.66	1301669.66	Аналитический	0.10	-
253	358629.19	1301583.30	Аналитический	0.10	-
254	358641.28	1301559.64	Аналитический	0.10	-
255	358668.89	1301516.91	Аналитический	0.10	-
256	358684.56	1301498.77	Аналитический	0.10	-
257	358719.91	1301461.74	Аналитический	0.10	-
258	358786.50	1301415.86	Аналитический	0.10	-
259	358879.97	1301360.32	Аналитический	0.10	-
260	358972.66	1301304.96	Аналитический	0.10	-
261	359041.70	1301263.73	Аналитический	0.10	-
262	359122.35	1301221.14	Аналитический	0.10	-
263	359142.08	1301265.84	Аналитический	0.10	-
264	359197.50	1301285.21	Аналитический	0.10	-
265	359186.65	1301235.89	Аналитический	0.10	-
266	359185.27	1301230.01	Аналитический	0.10	-
267	359178.53	1301196.55	Аналитический	0.10	-
268	359178.33	1301194.82	Аналитический	0.10	-
269	359194.93	1301185.84	Аналитический	0.10	-
270	359194.30	1301181.93	Аналитический	0.10	-
271	359194.41	1301178.77	Аналитический	0.10	-
272	359195.21	1301174.92	Аналитический	0.10	-
273	359236.11	1301155.81	Аналитический	0.10	-
274	359340.84	1301119.66	Аналитический	0.10	-

1	2	3	4	5	6
275	359391.21	1301094.52	Аналитический	0.10	-
276	359427.56	1301067.14	Аналитический	0.10	-
1	359443.62	1301053.70	Аналитический	0.10	-
277	358162.63	1302495.23	Картометрический	1.00	-
278	358157.92	1302587.66	Картометрический	1.00	-
279	358111.29	1302585.11	Картометрический	1.00	-
280	358125.38	1302487.21	Картометрический	1.00	-
277	358162.63	1302495.23	Картометрический	1.00	-
281	359410.21	1301015.41	Картометрический	1.00	-
282	359414.92	1301047.75	Аналитический	0.10	-
283	359378.06	1301075.46	Аналитический	0.10	-
284	359368.74	1301080.17	Аналитический	0.10	-
285	359334.00	1301097.75	Аналитический	0.10	-
286	359223.73	1301137.50	Аналитический	0.10	-
287	359196.84	1301150.34	Аналитический	0.10	-
288	359186.36	1301156.54	Аналитический	0.10	-
289	359110.19	1301201.55	Аналитический	0.10	-
290	359026.57	1301245.68	Аналитический	0.10	-
291	358993.37	1301265.03	Аналитический	0.10	-
292	358980.85	1301272.66	Аналитический	0.10	-
293	358954.30	1301269.82	Картометрический	1.00	-
294	358910.92	1301258.01	Картометрический	1.00	-
295	358843.13	1301226.44	Картометрический	1.00	-
296	358822.65	1301177.70	Картометрический	1.00	-
297	358831.78	1301123.50	Картометрический	1.00	-
298	358824.47	1301082.52	Картометрический	1.00	-
299	358826.55	1301059.53	Картометрический	1.00	-
300	358832.50	1301041.70	Картометрический	1.00	-
301	358852.49	1301041.69	Картометрический	1.00	-
302	358917.64	1301051.90	Картометрический	1.00	-
303	358955.15	1301065.61	Картометрический	1.00	-
304	358975.99	1301002.53	Картометрический	1.00	-
305	359040.02	1301020.36	Картометрический	1.00	-
306	359096.22	1301028.98	Картометрический	1.00	-
307	359180.56	1301047.63	Картометрический	1.00	-
308	359228.57	1301040.99	Картометрический	1.00	-
309	359318.92	1300977.84	Картометрический	1.00	-
310	359327.46	1301004.77	Картометрический	1.00	-
311	359335.71	1301009.77	Картометрический	1.00	-
281	359410.21	1301015.41	Картометрический	1.00	-
312	358764.10	1301031.27	Картометрический	1.00	-
313	358749.12	1301102.13	Картометрический	1.00	-
314	358716.80	1301206.90	Картометрический	1.00	-
315	358656.40	1301330.82	Картометрический	1.00	-
316	358640.30	1301417.02	Картометрический	1.00	-

1	2	3	4	5	6
317	358666.48	1301484.09	Аналитический	0.10	-
318	358645.27	1301509.30	Аналитический	0.10	-
319	358622.80	1301545.18	Аналитический	0.10	-
320	358539.43	1301446.85	Картометрический	1.00	-
321	358509.02	1301395.52	Картометрический	1.00	-
322	358475.32	1301336.84	Картометрический	1.00	-
323	358455.76	1301301.39	Картометрический	1.00	-
324	358458.08	1301230.70	Картометрический	1.00	-
325	358484.81	1301161.75	Картометрический	1.00	-
326	358520.64	1301095.31	Картометрический	1.00	-
327	358569.84	1301037.98	Картометрический	1.00	-
328	358592.69	1301044.57	Картометрический	1.00	-
329	358640.89	1300979.87	Картометрический	1.00	-
330	358752.32	1301020.66	Картометрический	1.00	-
312	358764.10	1301031.27	Картометрический	1.00	-
331	358589.71	1301619.60	Аналитический	0.10	-
332	358574.82	1301662.24	Аналитический	0.10	-
333	358539.93	1301759.80	Аналитический	0.10	-
334	358539.09	1301760.06	Аналитический	0.10	-
335	358528.98	1301785.76	Аналитический	0.10	-
336	358525.65	1301792.20	Аналитический	0.10	-
337	358525.41	1301793.58	Аналитический	0.10	-
338	358494.65	1301849.16	Аналитический	0.10	-
339	358474.92	1301874.45	Аналитический	0.10	-
340	358455.53	1301899.30	Аналитический	0.10	-
341	358381.30	1301969.46	Аналитический	0.10	-
342	358378.29	1301972.47	Аналитический	0.10	-
343	358346.29	1302004.41	Аналитический	0.10	-
344	358342.70	1302007.99	Аналитический	0.10	-
345	358330.90	1302021.61	Аналитический	0.10	-
346	358293.81	1302064.39	Аналитический	0.10	-
347	358254.69	1302126.70	Аналитический	0.10	-
348	358253.26	1302129.10	Аналитический	0.10	-
349	358248.96	1302135.72	Аналитический	0.10	-
350	358248.14	1302135.57	Аналитический	0.10	-
351	358202.67	1302121.95	Аналитический	0.10	-
352	358105.11	1302094.24	Аналитический	0.30	-
353	358032.56	1302067.89	Картометрический	1.00	-
354	357906.62	1302013.73	Картометрический	1.00	-
355	357833.70	1301964.35	Картометрический	1.00	-
356	357809.90	1301916.73	Картометрический	1.00	-
357	357810.38	1301718.05	Картометрический	1.00	-
358	357876.71	1301612.36	Картометрический	1.00	-
359	357929.38	1301566.34	Картометрический	1.00	-
360	357965.02	1301571.43	Картометрический	1.00	-
361	358117.21	1301576.85	Картометрический	1.00	-
362	358151.20	1301566.44	Картометрический	1.00	-

1	2	3	4	5	6
363	358191.72	1301474.34	Картометрический	1.00	-
364	358210.20	1301406.35	Картометрический	1.00	-
365	358277.76	1301584.94	Картометрический	1.00	-
366	358316.50	1301599.66	Картометрический	1.00	-
367	358366.08	1301566.35	Картометрический	1.00	-
368	358501.66	1301615.93	Картометрический	1.00	-
369	358550.08	1301595.02	Картометрический	1.00	-
331	358589.71	1301619.60	Аналитический	0.10	-
370	358354.45	1302922.56	Картометрический	1.00	-
371	358387.86	1302983.42	Картометрический	1.00	-
372	358380.46	1303006.44	Картометрический	1.00	-
373	358397.60	1303042.22	Картометрический	1.00	-
374	358399.76	1303106.46	Картометрический	1.00	-
375	358412.21	1303165.64	Картометрический	1.00	-
376	358402.58	1303167.12	Аналитический	0.10	-
377	358396.85	1303201.10	Картометрический	1.00	-
378	358392.25	1303224.77	Картометрический	1.00	-
379	358347.54	1303215.52	Картометрический	1.00	-
380	358329.45	1303211.87	Картометрический	1.00	-
381	358324.30	1303185.59	Картометрический	1.00	-
382	358329.49	1303159.62	Картометрический	1.00	-
383	358331.59	1303148.07	Картометрический	1.00	-
384	358297.76	1303140.47	Картометрический	1.00	-
385	358290.50	1303176.42	Картометрический	1.00	-
386	358288.40	1303186.81	Картометрический	1.00	-
387	358252.55	1303183.05	Картометрический	1.00	-
388	358253.81	1303171.81	Картометрический	1.00	-
389	358258.32	1303135.63	Картометрический	1.00	-
390	357995.84	1303086.10	Аналитический	0.10	-
391	358013.44	1302889.31	Картометрический	1.00	-
392	358021.57	1302893.70	Аналитический	0.10	-
393	358060.20	1302920.92	Аналитический	0.10	-
394	358164.68	1302941.27	Картометрический	1.00	-
395	358156.69	1302981.13	Картометрический	1.00	-
396	358198.04	1302996.78	Картометрический	1.00	-
397	358228.55	1302996.48	Картометрический	1.00	-
398	358240.82	1302925.98	Картометрический	1.00	-
399	358269.57	1302901.98	Картометрический	1.00	-
400	358310.16	1302918.41	Картометрический	1.00	-
370	358354.45	1302922.56	Картометрический	1.00	-


3. Сведения о характерных точках части (частей) границы объекта					
Обозначение характерных точек части границы	Координаты, м		Метод определения координат характерной точки	Средняя квадратическая погрешность положения характерной точки (Mt), м	Описание обозначения точки на местности (при наличии)
	X	Y			
1	2	3	4	5	6
Часть №					
-	-	-	-	-	-

Раздел 3

Сведения о местоположении измененных (уточненных) границ объекта							
1. Система координат: -							
2. Сведения о характерных точках границ объекта							
Обозначение характерных точек границ	Существующие координаты, м		Измененные (уточненные) координаты, м		Метод определения координат характерной точки	Средняя квадратическая погрешность положения характерной точки (Mt), м	Описание обозначения точки на местности (при наличии)
	X	Y	X	Y			
1	2	3	4	5	6	7	8
-	-	-	-	-	-	-	-
3.Сведения о характерных точках части (частей) границы объекта							
Часть №							
-	-	-	-	-	-	-	-

Раздел 4

План границ объекта

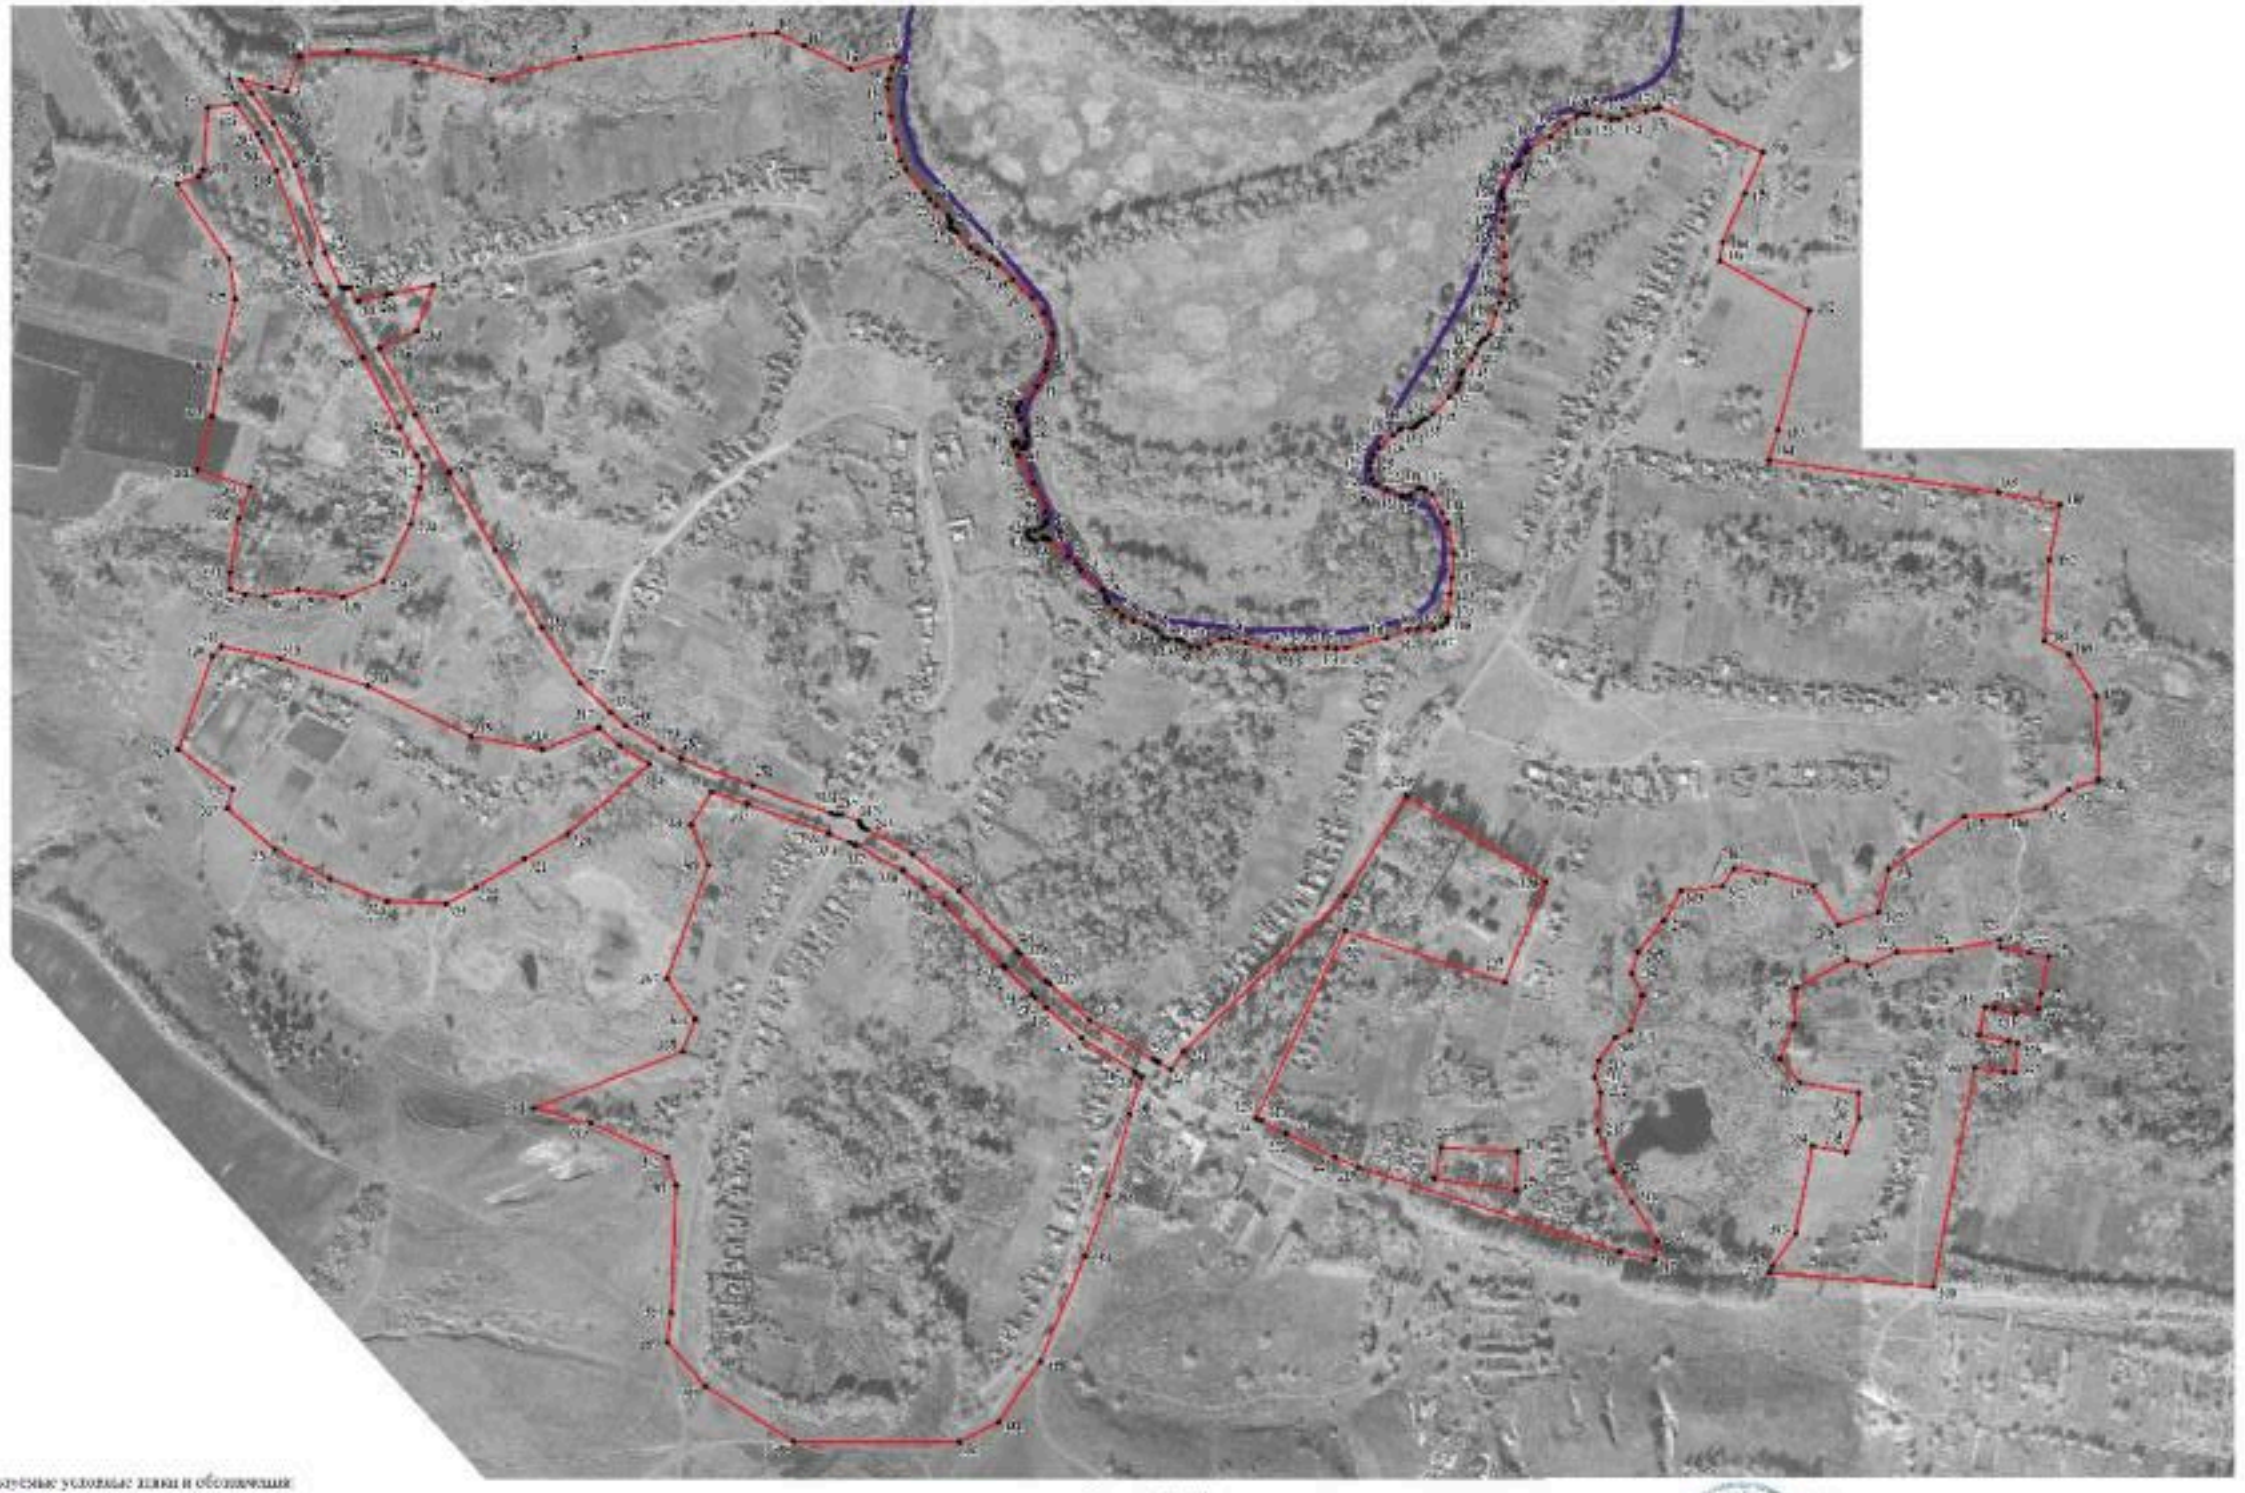

Масштаб 1:5000

Используемые условные знаки и обозначения

граница территориальной зоны

границы муниципального образования

1 характерные точки границ территориальной зоны

Руководитель БУВО «Нормативно проектный центр»
Подпись _____ Ю.В. Шаклеина Дата «27» сентября 2021 г.

Масштаб для отображения на этом листе, состоящем из 1 листа, границ объекта

ОПИСАНИЕ МЕСТОПОЛОЖЕНИЯ ГРАНИЦ

Общественно-деловая зона слободы Марченковка – ОД/11

(наименование объекта, местоположение границ которого описано (далее - объект)

Раздел 1

Сведения об объекте		
№ п/п	Характеристики объекта	Описание характеристик
1	2	3
1	Местоположение объекта	Воронежская область, Ольховатский муниципальный район, Марьевское сельское поселение, слобода Марченковка
2	Площадь объекта ± величина погрешности определения площади (Р ± Дельта Р)	-
3	Иные характеристики объекта	-

Раздел 2

Сведения о местоположении границ объекта					
1. Система координат: МСК - 36, зона 1					
2. Сведения о характерных точках границ объекта					
Обозначение характерных точек границ	Координаты, м		Метод определения координат характерной точки	Средняя квадратическая погрешность положения характерной точки (Mt), м	Описание обозначения точки на местности (при наличии)
	X	Y			
1	2	3	4	5	6
1	358584.95	1302453.42	Картометрический	1.00	-
2	358481.91	1302621.54	Картометрический	1.00	-
3	358361.05	1302571.96	Картометрический	1.00	-
4	358423.32	1302380.50	Картометрический	1.00	-
5	358197.92	1302273.54	Аналитический	0.10	-
6	358254.67	1302172.55	Аналитический	0.10	-
7	358255.39	1302171.62	Аналитический	0.10	-
8	358256.36	1302171.29	Аналитический	0.10	-
9	358278.73	1302186.53	Картометрический	1.00	-
10	358464.47	1302380.21	Картометрический	1.00	-
1	358584.95	1302453.42	Картометрический	1.00	-
11	358248.14	1302135.57	Картометрический	1.00	-
12	358247.15	1302137.32	Аналитический	0.10	-
13	358243.75	1302143.38	Картометрический	1.00	-
14	358244.16	1302144.50	Картометрический	1.00	-
15	358239.20	1302152.78	Картометрический	1.00	-
16	358192.30	1302230.46	Картометрический	1.00	-
17	358185.42	1302226.16	Аналитический	0.10	-
18	358159.93	1302210.56	Аналитический	0.10	-
19	358102.81	1302178.02	Аналитический	0.10	-
20	358087.90	1302171.90	Аналитический	0.10	-
21	358102.11	1302137.85	Аналитический	0.10	-
22	358093.21	1302133.52	Картометрический	1.00	-
23	358105.11	1302094.24	Картометрический	1.00	-
24	358202.67	1302121.95	Картометрический	1.00	-
11	358248.14	1302135.57	Аналитический	0.10	-

3. Сведения о характерных точках части (частей) границы объекта					
Обозначение характерных точек части границы	Координаты, м		Метод определения координат характерной точки	Средняя квадратическая погрешность положения характерной точки (Mt), м	Описание обозначения точки на местности (при наличии)
	X	Y			
1	2	3	4	5	6
Часть №					
-	-	-	-	-	-

Раздел 3

Сведения о местоположении измененных (уточненных) границ объекта							
1. Система координат: -							
2. Сведения о характерных точках границ объекта							
Обозначение характерных точек границ	Существующие координаты, м		Измененные (уточненные) координаты, м		Метод определения координат характерной точки	Средняя квадратическая погрешность положения характерной точки (Mt), м	Описание обозначения точки на местности (при наличии)
	X	Y	X	Y			
1	2	3	4	5	6	7	8
-	-	-	-	-	-	-	-
3.Сведения о характерных точках части (частей) границы объекта							
Часть №							
-	-	-	-	-	-	-	-

Раздел 1

План границ объекта



Масштаб 1:2000

Используемые условные знаки и обозначения:

	границы территориальной зоны
• 1	характерная точка границ территориальной зоны

Руководитель БУВО «Нормативно-проектный центр»
Подпись _____ Ю.В.Шалыгина Дата «27» сентября 2021г.

Место для оттиска печати (при наличии) лица, составившего описание местоположения границ объекта

ОПИСАНИЕ МЕСТОПОЛОЖЕНИЯ ГРАНИЦ

Производственно-коммунальная зона слободы Марченковка - П1/11

(наименование объекта, местоположение границ которого описано (далее - объект)

Раздел 1

Сведения об объекте		
№ п/п	Характеристики объекта	Описание характеристик
1	2	3
1	Местоположение объекта	Воронежская область, Ольховатский муниципальный район, Марьевское сельское поселение, слобода Марченковка
2	Площадь объекта ± величина погрешности определения площади (Р ± Дельта Р)	-
3	Иные характеристики объекта	-

Раздел 2

Сведения о местоположении границ объекта					
1. Система координат: МСК - 36, зона 1					
2. Сведения о характерных точках границ объекта					
Обозначение характерных точек границ	Координаты, м		Метод определения координат характерной точки	Средняя квадратическая погрешность положения характерной точки (Mt), м	Описание обозначения точки на местности (при наличии)
	X	Y			
1	2	3	4	5	6
1	359178.33	1301194.82	Аналитический	0.10	-
2	359178.53	1301196.55	Картометрический	1.00	-
3	359185.27	1301230.01	Картометрический	1.00	-
4	359186.65	1301235.89	Картометрический	1.00	-
5	359197.50	1301285.21	Картометрический	1.00	-
6	359142.08	1301265.84	Картометрический	1.00	-
7	359122.35	1301221.14	Аналитический	0.10	-
8	359166.43	1301195.23	Аналитический	0.10	-
9	359171.04	1301192.51	Аналитический	0.10	-
10	359174.06	1301192.38	Аналитический	0.10	-
11	359175.95	1301193.03	Аналитический	0.10	-
1	359178.33	1301194.82	Аналитический	0.10	-
3. Сведения о характерных точках части (частей) границы объекта					
Обозначение характерных точек части границы	Координаты, м		Метод определения координат характерной точки	Средняя квадратическая погрешность положения характерной точки (Mt), м	Описание обозначения точки на местности (при наличии)
	X	Y			
1	2	3	4	5	6
Часть №					
-	-	-	-	-	-

Раздел 3

Сведения о местоположении измененных (уточненных) границ объекта							
1. Система координат: -							
2. Сведения о характерных точках границ объекта							
Обозначение характерных точек границ	Существующие координаты, м		Измененные (уточненные) координаты, м		Метод определения координат характерной точки	Средняя квадратическая погрешность положения характерной точки (Mt), м	Описание обозначения точки на местности (при наличии)
	X	Y	X	Y			
1	2	3	4	5	6	7	8
-	-	-	-	-	-	-	-
3.Сведения о характерных точках части (частей) границы объекта							
Часть №							
-	-	-	-	-	-	-	-

Раздел 4

План границ объекта



Масштаб 1:1000

Используемые условные знаки и обозначения:

границы территориальной зоны

• 1 характерная точка границ территориальной зоны

Руководитель БУВО «Нормативно-проектный центр»
Подпись _____ Ю.В.Шалыгина Дата « 27 » сентября 2021 г.

Место для оттиска печати (при наличии) лица, составившего описание местоположения границ объекта

ОПИСАНИЕ МЕСТОПОЛОЖЕНИЯ ГРАНИЦ

Зона улиц, дорог, инженерной и транспортной инфраструктуры слободы Марченковка – ИТ1/11

(наименование объекта, местоположение границ которого описано (далее - объект)

Раздел 1

Сведения об объекте		
№ п/п	Характеристики объекта	Описание характеристик
1	2	3
1	Местоположение объекта	Воронежская область, Ольховатский муниципальный район, Марьевское сельское поселение, слобода Марченковка
2	Площадь объекта ± величина погрешности определения площади (Р ± Дельта Р)	-
3	Иные характеристики объекта	-

Раздел 2

Сведения о местоположении границ объекта					
1. Система координат: МСК - 36, зона 1					
2. Сведения о характерных точках границ объекта					
Обозначение характерных точек границ	Координаты, м		Метод определения координат характерной точки	Средняя квадратическая погрешность положения характерной точки (Mt), м	Описание обозначения точки на местности (при наличии)
	X	Y			
1	2	3	4	5	6
1	359439.78	1301041.94	Аналитический	0.10	-
2	359443.62	1301053.70	Аналитический	0.10	-
3	359427.56	1301067.14	Аналитический	0.10	-
4	359391.21	1301094.52	Аналитический	0.10	-
5	359340.84	1301119.66	Аналитический	0.10	-
6	359236.11	1301155.81	Аналитический	0.10	-
7	359195.21	1301174.92	Аналитический	0.10	-
8	359194.41	1301178.77	Аналитический	0.10	-
9	359194.30	1301181.93	Аналитический	0.10	-
10	359194.93	1301185.84	Аналитический	0.10	-
11	359178.33	1301194.82	Аналитический	0.10	-
12	359175.95	1301193.03	Аналитический	0.10	-
13	359174.06	1301192.38	Аналитический	0.10	-
14	359171.04	1301192.51	Аналитический	0.10	-
15	359166.43	1301195.23	Аналитический	0.10	-
16	359122.35	1301221.14	Аналитический	0.10	-
17	359041.70	1301263.73	Аналитический	0.10	-
18	358972.66	1301304.96	Аналитический	0.10	-
19	358879.97	1301360.32	Аналитический	0.10	-
20	358786.50	1301415.86	Аналитический	0.10	-
21	358719.91	1301461.74	Аналитический	0.10	-
22	358684.56	1301498.77	Аналитический	0.10	-
23	358668.89	1301516.91	Аналитический	0.10	-
24	358641.28	1301559.64	Аналитический	0.10	-
25	358629.19	1301583.30	Аналитический	0.10	-
26	358596.66	1301669.66	Аналитический	0.10	-
27	358563.47	1301763.68	Аналитический	0.10	-
28	358561.80	1301768.61	Аналитический	0.10	-
29	358561.91	1301772.81	Аналитический	0.10	-
30	358562.37	1301775.98	Аналитический	0.10	-
31	358554.44	1301797.20	Аналитический	0.10	-
32	358551.90	1301798.05	Аналитический	0.10	-
33	358548.97	1301799.78	Аналитический	0.10	-
34	358547.19	1301801.62	Аналитический	0.10	-

1	2	3	4	5	6
35	358544.73	1301806.46	Аналитический	0.10	-
36	358514.79	1301860.59	Аналитический	0.10	-
37	358470.72	1301916.58	Аналитический	0.10	-
38	358399.10	1301985.61	Аналитический	0.10	-
39	358394.72	1301989.96	Аналитический	0.10	-
40	358362.93	1302021.59	Аналитический	0.10	-
41	358358.99	1302025.51	Аналитический	0.10	-
42	358315.34	1302073.77	Аналитический	0.10	-
43	358267.92	1302149.86	Аналитический	0.10	-
44	358265.45	1302154.24	Аналитический	0.10	-
45	358265.27	1302156.36	Аналитический	0.10	-
46	358256.36	1302171.29	Аналитический	0.10	-
47	358255.39	1302171.62	Аналитический	0.10	-
48	358254.67	1302172.55	Аналитический	0.10	-
49	358197.92	1302273.54	Аналитический	0.10	-
50	358194.74	1302279.95	Аналитический	0.10	-
51	358194.58	1302279.90	Аналитический	0.10	-
52	358179.76	1302309.05	Аналитический	0.10	-
53	358180.19	1302309.26	Аналитический	0.10	-
54	358151.08	1302367.89	Аналитический	0.10	-
55	358139.58	1302396.33	Аналитический	0.10	-
56	358038.44	1302709.65	Аналитический	0.10	-
57	358028.59	1302751.25	Картометрический	1.00	-
58	358024.04	1302770.42	Аналитический	0.10	-
59	358013.44	1302889.31	Картометрический	1.00	-
60	357995.84	1303086.10	Аналитический	0.10	-
61	357984.38	1303084.13	Аналитический	0.10	-
62	358001.06	1302871.90	Аналитический	0.10	-
63	358006.08	1302819.64	Аналитический	0.10	-
64	358012.70	1302768.37	Аналитический	0.10	-
65	358027.36	1302706.55	Аналитический	0.10	-
66	358128.77	1302392.40	Аналитический	0.10	-
67	358140.59	1302363.17	Аналитический	0.10	-
68	358187.75	1302268.16	Аналитический	0.10	-
69	358244.19	1302167.72	Аналитический	0.10	-
70	358257.15	1302145.40	Аналитический	0.10	-
71	358259.30	1302141.94	Аналитический	0.10	-
72	358247.15	1302137.32	Аналитический	0.10	-
73	358248.14	1302135.57	Аналитический	0.10	-
74	358248.96	1302135.72	Аналитический	0.10	-
75	358253.26	1302129.10	Аналитический	0.10	-
76	358254.69	1302126.70	Аналитический	0.10	-
77	358293.81	1302064.39	Аналитический	0.10	-
78	358330.90	1302021.61	Аналитический	0.10	-
79	358342.70	1302007.99	Аналитический	0.10	-
80	358346.29	1302004.41	Аналитический	0.10	-
81	358378.29	1301972.47	Аналитический	0.10	-
82	358381.30	1301969.46	Аналитический	0.10	-

1	2	3	4	5	6
83	358455.53	1301899.30	Аналитический	0.10	-
84	358474.92	1301874.45	Аналитический	0.10	-
85	358494.65	1301849.16	Аналитический	0.10	-
86	358525.41	1301793.58	Аналитический	0.10	-
87	358525.65	1301792.20	Аналитический	0.10	-
88	358528.98	1301785.76	Аналитический	0.10	-
89	358539.09	1301760.06	Аналитический	0.10	-
90	358539.93	1301759.80	Аналитический	0.10	-
91	358574.82	1301662.24	Аналитический	0.10	-
92	358589.71	1301619.60	Аналитический	0.10	-
93	358607.65	1301574.78	Аналитический	0.10	-
94	358622.80	1301545.18	Аналитический	0.10	-
95	358645.27	1301509.30	Аналитический	0.10	-
96	358666.48	1301484.09	Аналитический	0.10	-
97	358707.50	1301447.32	Аналитический	0.10	-
98	358774.53	1301396.44	Аналитический	0.10	-
99	358869.24	1301340.64	Аналитический	0.10	-
100	358980.85	1301272.66	Аналитический	0.10	-
101	358993.37	1301265.03	Аналитический	0.10	-
102	359026.57	1301245.68	Аналитический	0.10	-
103	359110.19	1301201.55	Аналитический	0.10	-
104	359186.36	1301156.54	Аналитический	0.10	-
105	359196.84	1301150.34	Аналитический	0.10	-
106	359223.73	1301137.50	Аналитический	0.10	-
107	359334.00	1301097.75	Аналитический	0.10	-
108	359368.74	1301080.17	Аналитический	0.10	-
109	359366.06	1301094.22	Аналитический	0.10	-
110	359385.13	1301084.70	Аналитический	0.10	-
111	359420.41	1301058.14	Аналитический	0.10	-
1	359439.78	1301041.94	Аналитический	0.10	-


3. Сведения о характерных точках части (частей) границы объекта

Обозначение характерных точек части границы	Координаты, м		Метод определения координат характерной точки	Средняя квадратическая погрешность положения характерной точки (Mt), м	Описание обозначения точки на местности (при наличии)
	X	Y			
1	2	3	4	5	6
Часть №					
-	-	-	-	-	-

Раздел 3

Сведения о местоположении измененных (уточненных) границ объекта							
1. Система координат: -							
2. Сведения о характерных точках границ объекта							
Обозначение характерных точек границ	Существующие координаты, м		Измененные (уточненные) координаты, м		Метод определения координат характерной точки	Средняя квадратическая погрешность положения характерной точки (Mt), м	Описание обозначения точки на местности (при наличии)
	X	Y	X	Y			
1	2	3	4	5	6	7	8
-	-	-	-	-	-	-	-
3.Сведения о характерных точках части (частей) границы объекта							
Часть №							
-	-	-	-	-	-	-	-

План границ объекта

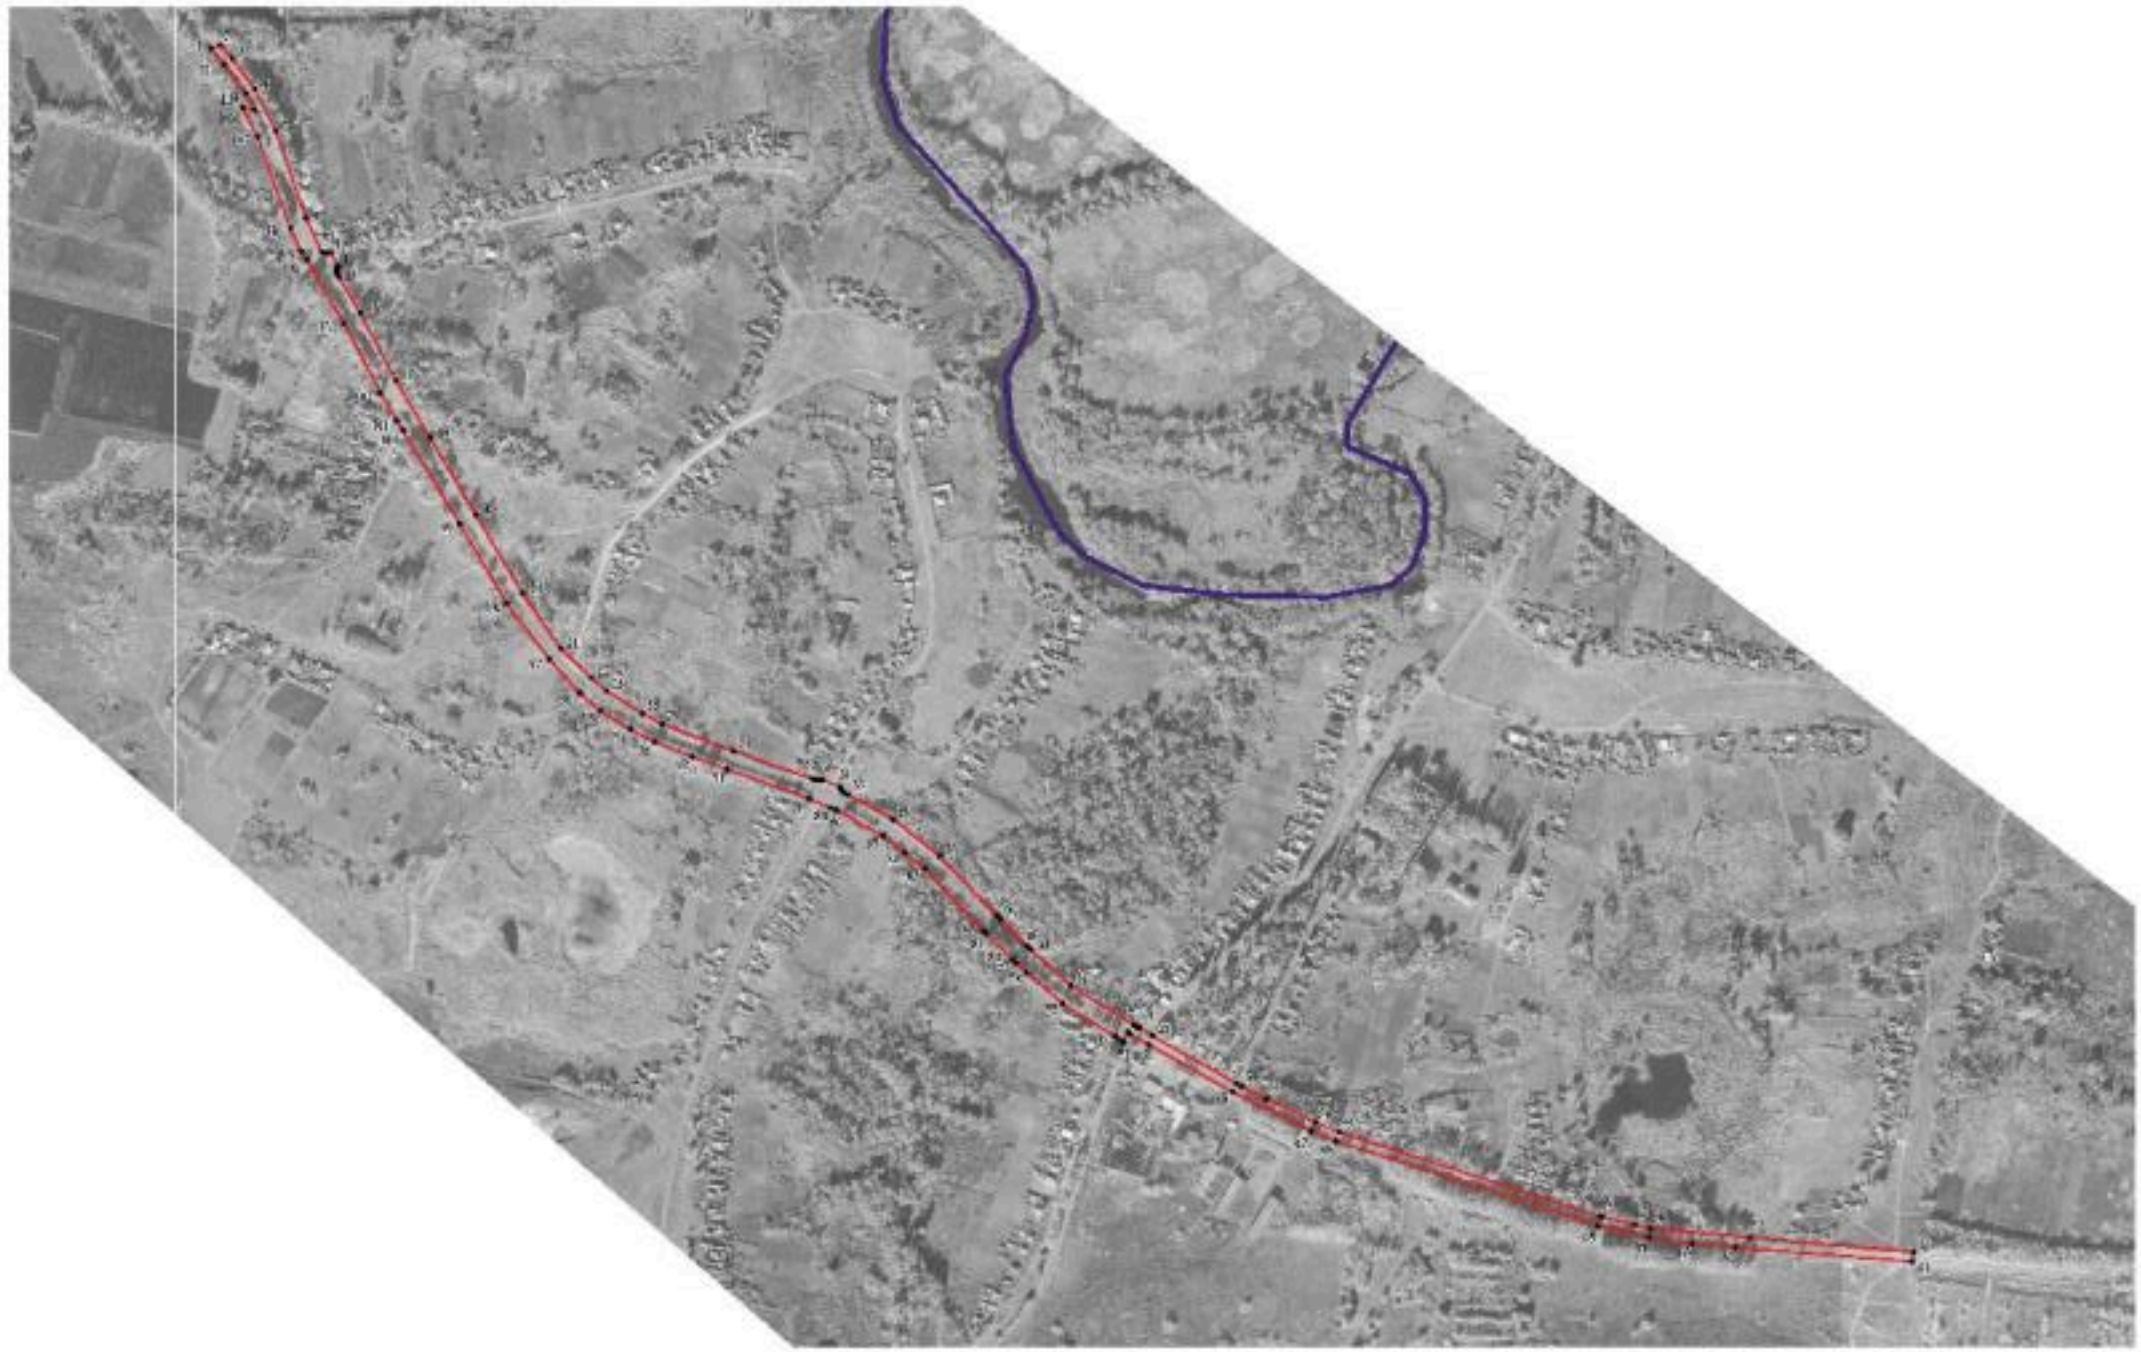

Масштаб 1:5000

Используемые условные знаки и обозначения:

граница территориальной зоны

граница муниципального образования

1 характерные точки границ территориальной зоны

Руководитель ГУБО «Нормативно-проектный центр»
Подпись _____ Ю.Н.Шелыгина Дата: с 27 » сентября 2021 г.

Место для оттиска печати при наличии) составителя описания местоположения границ объекта

ОПИСАНИЕ МЕСТОПОЛОЖЕНИЯ ГРАНИЦ

Зона сельскохозяйственного использования в границах населенного пункта слободы Марченковка – СХ1/11

(наименование объекта, местоположение границ которого описано (далее - объект)

Раздел 1

Сведения об объекте		
№ п/п	Характеристики объекта	Описание характеристик
1	2	3
1	Местоположение объекта	Воронежская область, Ольховатский муниципальный район, Марьевское сельское поселение, слобода Марченковка
2	Площадь объекта ± величина погрешности определения площади (Р ± Дельта Р)	-
3	Иные характеристики объекта	-

Раздел 2

Сведения о местоположении границ объекта					
1. Система координат: МСК - 36, зона 1					
2. Сведения о характерных точках границ объекта					
Обозначение характерных точек границ	Координаты, м		Метод определения координат характерной точки	Средняя квадратическая погрешность положения характерной точки (Mt), м	Описание обозначения точки на местности (при наличии)
	X	Y			
1	2	3	4	5	6
1	358980.85	1301272.66	Аналитический	0.10	-
2	358869.24	1301340.64	Аналитический	0.10	-
3	358774.53	1301396.44	Аналитический	0.10	-
4	358707.50	1301447.32	Аналитический	0.10	-
5	358666.48	1301484.09	Аналитический	0.10	-
6	358640.30	1301417.02	Картометрический	1.00	-
7	358656.40	1301330.82	Картометрический	1.00	-
8	358716.80	1301206.90	Картометрический	1.00	-
9	358749.12	1301102.13	Картометрический	1.00	-
10	358764.10	1301031.27	Картометрический	1.00	-
11	358777.13	1301059.93	Картометрический	1.00	-
12	358798.85	1301110.54	Картометрический	1.00	-
13	358810.58	1301164.61	Картометрический	1.00	-
14	358822.65	1301177.70	Картометрический	1.00	-
15	358843.13	1301226.44	Картометрический	1.00	-
16	358910.92	1301258.01	Картометрический	1.00	-
17	358954.30	1301269.82	Картометрический	1.00	-
1	358980.85	1301272.66	Аналитический	0.10	-
18	358833.18	1301263.26	Картометрический	1.00	-
19	358811.31	1301304.34	Картометрический	1.00	-
20	358713.18	1301256.55	Картометрический	1.00	-
21	358737.01	1301208.62	Картометрический	1.00	-
18	358833.18	1301263.26	Картометрический	1.00	-
22	358640.89	1300979.87	Картометрический	1.00	-
23	358592.69	1301044.57	Картометрический	1.00	-
24	358569.84	1301037.98	Картометрический	1.00	-
25	358520.64	1301095.31	Картометрический	1.00	-
26	358484.81	1301161.75	Картометрический	1.00	-
27	358458.08	1301230.70	Картометрический	1.00	-
28	358455.76	1301301.39	Картометрический	1.00	-
29	358475.32	1301336.84	Картометрический	1.00	-
30	358509.02	1301395.52	Картометрический	1.00	-

1	2	3	4	5	6
31	358539.43	1301446.85	Картометрический	1.00	-
32	358622.80	1301545.18	Аналитический	0.10	-
33	358607.65	1301574.78	Аналитический	0.10	-
34	358589.71	1301619.60	Аналитический	0.10	-
35	358550.08	1301595.02	Картометрический	1.00	-
36	358501.66	1301615.93	Картометрический	1.00	-
37	358366.08	1301566.35	Картометрический	1.00	-
38	358316.50	1301599.66	Картометрический	1.00	-
39	358277.76	1301584.94	Картометрический	1.00	-
40	358210.20	1301406.35	Картометрический	1.00	-
41	358241.62	1301321.34	Картометрический	1.00	-
42	358297.53	1301207.19	Картометрический	1.00	-
43	358353.10	1301116.56	Картометрический	1.00	-
44	358472.42	1301022.41	Картометрический	1.00	-
45	358519.06	1301011.63	Картометрический	1.00	-
46	358563.20	1301014.16	Картометрический	1.00	-
47	358590.36	1301010.42	Картометрический	1.00	-
48	358631.19	1300982.40	Картометрический	1.00	-
22	358640.89	1300979.87	Картометрический	1.00	-
49	358470.60	1302782.84	Картометрический	1.00	-
50	358476.38	1302833.38	Картометрический	1.00	-
51	358497.64	1302847.02	Картометрический	1.00	-
52	358491.40	1302887.66	Картометрический	1.00	-
53	358476.71	1302942.76	Картометрический	1.00	-
54	358429.70	1302972.29	Картометрический	1.00	-
55	358445.44	1303020.33	Картометрический	1.00	-
56	358496.67	1303032.06	Картометрический	1.00	-
57	358560.13	1303123.21	Картометрический	1.00	-
58	358561.46	1303177.01	Картометрический	1.00	-
59	358412.21	1303165.64	Аналитический	0.10	-
60	358399.76	1303106.46	Картометрический	1.00	-
61	358397.60	1303042.22	Картометрический	1.00	-
62	358380.46	1303006.44	Картометрический	1.00	-
63	358387.86	1302983.42	Картометрический	1.00	-
64	358354.45	1302922.56	Картометрический	1.00	-
65	358310.16	1302918.41	Картометрический	1.00	-
66	358269.57	1302901.98	Картометрический	1.00	-
67	358240.82	1302925.98	Картометрический	1.00	-
68	358228.55	1302996.48	Картометрический	1.00	-
69	358198.04	1302996.78	Картометрический	1.00	-
70	358156.69	1302981.13	Картометрический	1.00	-
71	358164.68	1302941.27	Картометрический	1.00	-
72	358060.20	1302920.92	Аналитический	0.10	-
73	358021.57	1302893.70	Аналитический	0.10	-
74	358013.44	1302889.31	Картометрический	1.00	-
75	358024.04	1302770.42	Аналитический	0.10	-
76	358028.59	1302751.25	Картометрический	1.00	-

1	2	3	4	5	6
77	358050.89	1302755.11	Картометрический	1.00	-
78	358097.69	1302724.68	Картометрический	1.00	-
79	358134.09	1302702.14	Картометрический	1.00	-
80	358182.72	1302683.30	Картометрический	1.00	-
81	358229.29	1302686.66	Картометрический	1.00	-
82	358246.77	1302679.60	Картометрический	1.00	-
83	358266.65	1302684.76	Картометрический	1.00	-
84	358295.07	1302704.37	Картометрический	1.00	-
85	358303.65	1302722.64	Картометрический	1.00	-
86	358345.75	1302737.52	Картометрический	1.00	-
87	358370.79	1302724.27	Картометрический	1.00	-
88	358397.56	1302731.66	Картометрический	1.00	-
89	358435.25	1302762.65	Картометрический	1.00	-
49	358470.60	1302782.84	Картометрический	1.00	-

3. Сведения о характерных точках части (частей) границы объекта


Обозначение характерных точек части границы	Координаты, м		Метод определения координат характерной точки	Средняя квадратическая погрешность положения характерной точки (Mt), м	Описание обозначения точки на местности (при наличии)
	X	Y			
1	2	3	4	5	6
Часть №					
-	-	-	-	-	-

Раздел 3

Сведения о местоположении измененных (уточненных) границ объекта							
1. Система координат: -							
2. Сведения о характерных точках границ объекта							
Обозначение характерных точек границ	Существующие координаты, м		Измененные (уточненные) координаты, м		Метод определения координат характерной точки	Средняя квадратическая погрешность положения характерной точки (Mt), м	Описание обозначения точки на местности (при наличии)
	X	Y	X	Y			
1	2	3	4	5	6	7	8
-	-	-	-	-	-	-	-
3.Сведения о характерных точках части (частей) границы объекта							
Часть №							
-	-	-	-	-	-	-	-

Раздел 4

Штам границ объекта

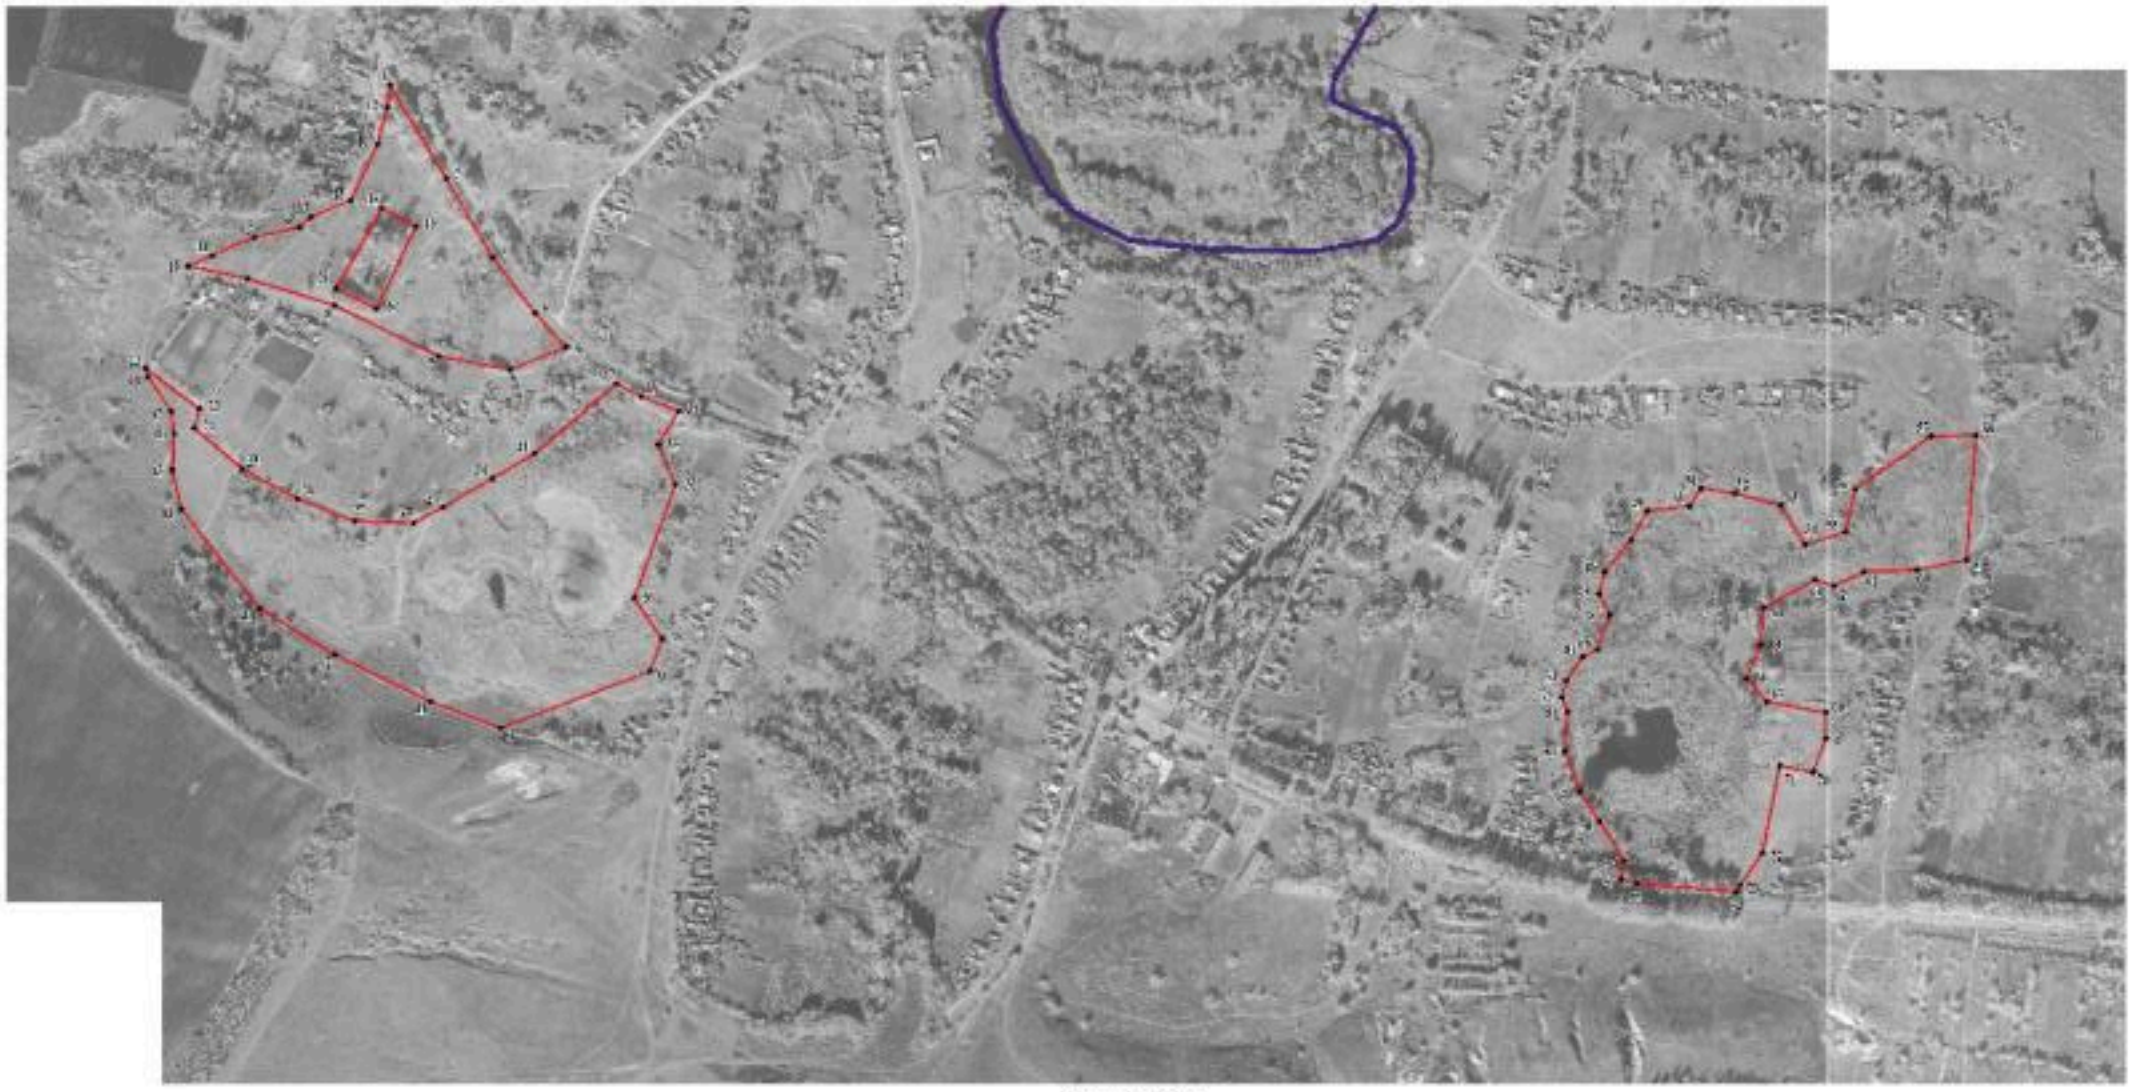

Масштаб 1:5000

Используемые условные знаки и обозначения:

граница территориальной зоны

граница муниципального образования

1 характерная точка границ территориальной зоны

Руководитель БУВО «Нормативно-проектный центр»

Подпись Ю.В.Шалыгина Дата «27» сентября 2021г.

ОПИСАНИЕ МЕСТОПОЛОЖЕНИЯ ГРАНИЦ

Зона ритуальных объектов слободы Марченковка – СН1/11

(наименование объекта, местоположение границ которого описано (далее - объект)

Раздел 1

Сведения об объекте		
№ п/п	Характеристики объекта	Описание характеристик
1	2	3
1	Местоположение объекта	Воронежская область, Ольховатский муниципальный район, Марьевское сельское поселение, слобода Марченковка
2	Площадь объекта ± величина погрешности определения площади (Р ± Дельта Р)	-
3	Иные характеристики объекта	-


Раздел 2

Сведения о местоположении границ объекта					
1. Система координат: МСК - 36, зона 1					
2. Сведения о характерных точках границ объекта					
Обозначение характерных точек границ	Координаты, м		Метод определения координат характерной точки	Средняя квадратическая погрешность положения характерной точки (Mt), м	Описание обозначения точки на местности (при наличии)
	X	Y			
1	2	3	4	5	6
1	358833.18	1301263.26	Картометрический	1.00	-
2	358811.31	1301304.34	Картометрический	1.00	-
3	358713.18	1301256.55	Картометрический	1.00	-
4	358737.01	1301208.62	Картометрический	1.00	-
1	358833.18	1301263.26	Картометрический	1.00	-
5	358162.63	1302495.23	Картометрический	1.00	-
6	358157.92	1302587.66	Картометрический	1.00	-
7	358111.29	1302585.11	Картометрический	1.00	-
8	358125.38	1302487.21	Картометрический	1.00	-
5	358162.63	1302495.23	Картометрический	1.00	-
3. Сведения о характерных точках части (частей) границы объекта					
Обозначение характерных точек части границы	Координаты, м		Метод определения координат характерной точки	Средняя квадратическая погрешность положения характерной точки (Mt), м	Описание обозначения точки на местности (при наличии)
	X	Y			
1	2	3	4	5	6
Часть №					
-	-	-	-	-	-

Раздел 3

Сведения о местоположении измененных (уточненных) границ объекта							
1. Система координат: -							
2. Сведения о характерных точках границ объекта							
Обозначение характерных точек границ	Существующие координаты, м		Измененные (уточненные) координаты, м		Метод определения координат характерной точки	Средняя квадратическая погрешность положения характерной точки (Mt), м	Описание обозначения точки на местности (при наличии)
	X	Y	X	Y			
1	2	3	4	5	6	7	8
-	-	-	-	-	-	-	-
3.Сведения о характерных точках части (частей) границы объекта							
Часть №							
-	-	-	-	-	-	-	-

План границ объекта

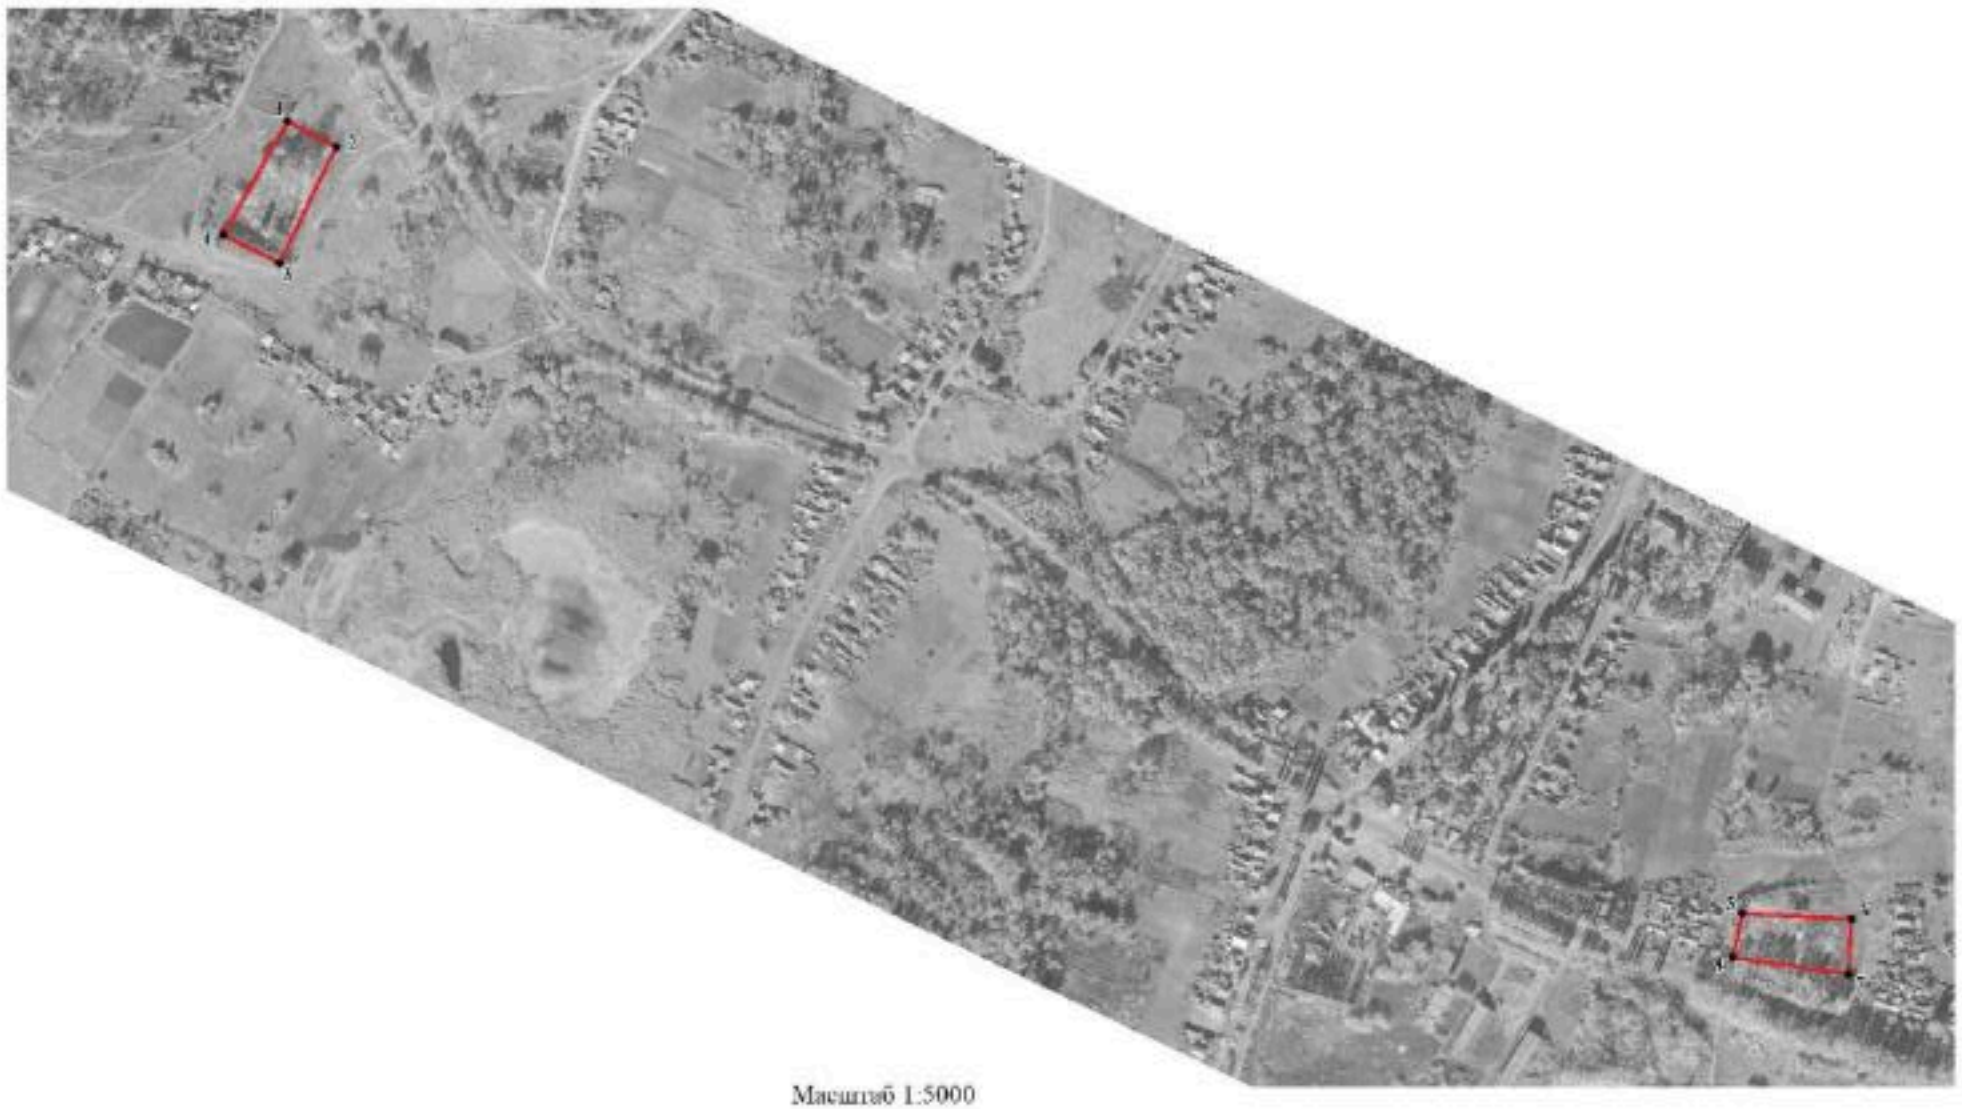

Масштаб 1:5000

Используемые условные знаки и обозначения:

границы территориальной зоны

•1 характерная точка границ территориальной зоны

Руководитель БУВО «Нормативно-проектный центр»
Подпись _____ Ю.В.Шалыгина Дата «27» сентября 2021 г.

Место для оттиска печати (при наличии) лица, составившего описание местоположения границ объекта

Приложение № 12
к правилам землепользования и застройки
Марьевского сельского поселения
Ольховатского муниципального района
Воронежской области

СВЕДЕНИЯ О ГРАНИЦАХ ТЕРРИТОРИАЛЬНЫХ ЗОН, СОДЕРЖАЩИЕ ГРАФИЧЕСКОЕ ОПИСАНИЕ МЕСТОПОЛОЖЕНИЯ ГРАНИЦ ТЕРРИТОРИАЛЬНЫХ ЗОН, ПЕРЕЧЕНЬ КООРДИНАТ ХАРАКТЕРНЫХ ТОЧЕК ГРАНИЦ ТЕРРИТОРИАЛЬНЫХ ЗОН, РАСПОЛОЖЕННЫХ ЗА ГРАНИЦАМИ НАСЕЛЕННЫХ ПУНКТОВ НА ТЕРРИТОРИИ МАРЬЕВСКОГО СЕЛЬСКОГО ПОСЕЛЕНИЯ

ОПИСАНИЕ МЕСТОПОЛОЖЕНИЯ ГРАНИЦ

Зона улиц, дорог, инженерной и транспортной инфраструктуры за границами населенных пунктов – ИТ1

(наименование объекта, местоположение границ которого описано (далее - объект)

Раздел 1

Сведения об объекте		
№ п/п	Характеристики объекта	Описание характеристик
1	2	3
1	Местоположение объекта	Воронежская область, Ольховатский муниципальный район, Марьевское сельское поселение
2	Площадь объекта ± величина погрешности определения площади (Р ± Дельта Р)	-
3	Иные характеристики объекта	-

Раздел 2

Сведения о местоположении границ объекта					
1. Система координат: МСК - 36, зона 1					
2. Сведения о характерных точках границ объекта					
Обозначение характерных точек границ	Координаты, м		Метод определения координат характерной точки	Средняя квадратическая погрешность положения характерной точки (Mt), м	Описание обозначения точки на местности (при наличии)
	X	Y			
1	2	3	4	5	6
1	372838.06	1293311.95	Картометрический	1.00	-
2	372831.56	1293323.83	Картометрический	1.00	-
3	372827.48	1293330.51	Картометрический	1.00	-
4	372820.64	1293340.65	Картометрический	1.00	-
5	372810.35	1293356.97	Картометрический	1.00	-
6	372772.09	1293403.04	Картометрический	1.00	-
7	372711.13	1293479.82	Картометрический	1.00	-
8	372631.97	1293579.49	Картометрический	1.00	-
9	372618.80	1293595.52	Картометрический	1.00	-
10	372600.63	1293620.33	Картометрический	1.00	-
11	372572.75	1293655.22	Картометрический	1.00	-
12	372527.59	1293711.33	Картометрический	1.00	-
13	372519.63	1293722.19	Картометрический	1.00	-
14	372516.38	1293730.06	Картометрический	1.00	-
15	372509.35	1293735.10	Картометрический	1.00	-
16	372491.43	1293758.59	Картометрический	1.00	-
17	372454.51	1293806.13	Картометрический	1.00	-
18	372416.14	1293852.44	Картометрический	1.00	-
19	372374.37	1293902.56	Картометрический	1.00	-
20	372354.17	1293929.04	Картометрический	1.00	-
21	372264.50	1294039.12	Картометрический	5.00	-
22	372222.37	1294090.77	Картометрический	5.00	-
23	372183.07	1294142.27	Картометрический	5.00	-
24	372143.29	1294191.82	Картометрический	5.00	-
25	372121.70	1294222.55	Картометрический	5.00	-
26	372109.27	1294248.94	Картометрический	5.00	-
27	372098.82	1294276.28	Картометрический	5.00	-
28	372090.41	1294301.71	Картометрический	5.00	-
29	372085.15	1294324.95	Картометрический	5.00	-
30	372080.72	1294349.44	Картометрический	5.00	-
31	372076.41	1294389.14	Картометрический	5.00	-
32	372063.61	1294516.31	Картометрический	5.00	-
33	372057.70	1294604.77	Картометрический	5.00	-
34	372058.30	1294614.32	Картометрический	5.00	-

1	2	3	4	5	6
35	372055.87	1294622.63	Картометрический	5.00	-
36	372053.84	1294642.40	Картометрический	5.00	-
37	372050.22	1294685.94	Картометрический	5.00	-
38	372041.11	1294762.52	Картометрический	5.00	-
39	372021.33	1294942.12	Картометрический	5.00	-
40	372007.15	1295076.28	Картометрический	5.00	-
41	371989.78	1295243.88	Картометрический	5.00	-
42	371975.33	1295360.15	Картометрический	5.00	-
43	371967.44	1295421.14	Картометрический	5.00	-
44	371962.94	1295448.94	Картометрический	5.00	-
45	371958.77	1295470.58	Картометрический	5.00	-
46	371952.43	1295491.69	Картометрический	5.00	-
47	371944.16	1295512.15	Картометрический	5.00	-
48	371934.87	1295534.59	Картометрический	5.00	-
49	371923.46	1295562.30	Картометрический	5.00	-
50	371908.31	1295598.69	Картометрический	5.00	-
51	371869.21	1295697.71	Картометрический	5.00	-
52	371806.12	1295857.85	Картометрический	5.00	-
53	371744.58	1296008.74	Картометрический	1.00	-
54	371729.78	1296045.67	Картометрический	1.00	-
55	371685.35	1296155.73	Картометрический	1.00	-
56	371658.86	1296224.67	Картометрический	1.00	-
57	371639.67	1296272.95	Картометрический	1.00	-
58	371584.85	1296411.79	Картометрический	1.00	-
59	371537.05	1296531.23	Картометрический	1.00	-
60	371493.39	1296638.71	Картометрический	1.00	-
61	371448.60	1296752.58	Картометрический	1.00	-
62	371400.52	1296878.77	Картометрический	1.00	-
63	371378.50	1296933.24	Аналитический	0.10	-
64	371361.56	1296927.11	Аналитический	0.10	-
65	371383.76	1296872.19	Картометрический	1.00	-
66	371431.82	1296746.08	Картометрический	1.00	-
67	371476.67	1296632.03	Картометрический	1.00	-
68	371520.35	1296524.49	Картометрический	1.00	-
69	371568.13	1296405.15	Картометрический	1.00	-
70	371622.93	1296266.33	Картометрический	1.00	-
71	371642.10	1296218.11	Картометрический	1.00	-
72	371668.61	1296149.13	Картометрический	1.00	-
73	371713.08	1296038.95	Картометрический	1.00	-
74	371727.90	1296002.00	Картометрический	5.00	-
75	371789.42	1295851.15	Картометрический	5.00	-
76	371852.47	1295691.11	Картометрический	5.00	-
77	371891.63	1295591.93	Картометрический	5.00	-
78	371906.82	1295555.42	Картометрический	5.00	-
79	371918.23	1295527.71	Картометрический	5.00	-
80	371927.50	1295505.33	Картометрический	5.00	-
81	371935.53	1295485.49	Картометрический	5.00	-
82	371941.09	1295465.33	Картометрический	5.00	-

1	2	3	4	5	6
83	371945.18	1295445.13	Картометрический	5.00	-
84	371949.71	1295419.22	Картометрический	5.00	-
85	371957.47	1295357.99	Картометрический	5.00	-
86	371970.15	1295255.93	Картометрический	5.00	-
87	371975.98	1295217.35	Аналитический	2.50	-
88	372001.15	1295022.01	Аналитический	2.50	-
89	372036.89	1294686.94	Аналитический	2.50	-
90	372031.77	1294688.61	Картометрический	5.00	-
91	372035.92	1294640.74	Картометрический	5.00	-
92	372038.13	1294619.60	Картометрический	5.00	-
93	372036.53	1294611.18	Картометрический	5.00	-
94	372039.91	1294601.60	Картометрический	5.00	-
95	372045.67	1294514.81	Картометрический	5.00	-
96	372058.51	1294387.26	Картометрический	5.00	-
97	372062.90	1294346.86	Картометрический	5.00	-
98	372067.51	1294321.35	Картометрический	5.00	-
99	372073.05	1294296.89	Аналитический	2.50	-
100	372081.86	1294270.24	Аналитический	2.50	-
101	372088.11	1294253.88	Аналитический	2.50	-
102	372092.69	1294241.88	Картометрический	5.00	-
103	372106.08	1294213.47	Аналитический	2.50	-
104	372128.89	1294181.00	Аналитический	2.50	-
105	372168.89	1294131.17	Аналитический	2.50	-
106	372208.23	1294079.61	Аналитический	2.50	-
107	372250.54	1294027.74	Аналитический	2.50	-
108	372340.03	1293917.90	Аналитический	2.50	-
109	372360.29	1293891.34	Аналитический	2.50	-
110	372402.30	1293840.94	Аналитический	2.50	-
111	372440.47	1293794.87	Аналитический	2.50	-
112	372477.17	1293747.61	Аналитический	2.50	-
113	372494.76	1293724.50	Аналитический	2.50	-
114	372497.91	1293716.94	Аналитический	2.50	-
115	372504.73	1293711.80	Аналитический	2.50	-
116	372513.43	1293700.21	Аналитический	2.50	-
117	372558.71	1293643.96	Аналитический	2.50	-
118	372586.33	1293609.39	Аналитический	2.50	-
119	372604.58	1293584.48	Аналитический	2.50	-
120	372617.97	1293568.17	Аналитический	2.50	-
121	372697.03	1293468.62	Аналитический	2.50	-
122	372758.11	1293391.70	Аналитический	2.50	-
123	372795.47	1293346.73	Аналитический	2.50	-
124	372802.06	1293335.01	Аналитический	2.50	-
125	372802.17	1293332.43	Аналитический	2.50	-
126	372801.28	1293330.99	Аналитический	2.50	-
127	372794.98	1293327.45	Аналитический	2.50	-
128	372768.26	1293313.93	Аналитический	2.50	-
129	372698.51	1293278.98	Аналитический	2.50	-
130	372629.97	1293243.73	Аналитический	2.50	-

1	2	3	4	5	6
131	372617.24	1293236.75	Аналитический	2.50	-
132	372604.85	1293231.86	Аналитический	2.50	-
133	372597.36	1293224.53	Аналитический	2.50	-
134	372580.31	1293211.86	Аналитический	2.50	-
135	372533.32	1293171.70	Аналитический	2.50	-
136	372493.02	1293136.03	Аналитический	2.50	-
137	372447.26	1293096.67	Аналитический	2.50	-
138	372417.02	1293066.79	Аналитический	2.50	-
139	372383.80	1293029.48	Аналитический	2.50	-
140	372323.19	1292962.74	Аналитический	2.50	-
141	372297.51	1292934.11	Аналитический	2.50	-
142	372286.29	1292926.32	Аналитический	2.50	-
143	372279.12	1292913.46	Аналитический	2.50	-
144	372237.82	1292870.20	Аналитический	2.50	-
145	372227.14	1292857.22	Аналитический	2.50	-
146	372215.65	1292846.17	Аналитический	2.50	-
147	372202.27	1292834.29	Аналитический	2.50	-
148	372187.29	1292824.66	Аналитический	2.50	-
149	372174.99	1292817.99	Аналитический	2.50	-
150	372159.25	1292811.50	Аналитический	2.50	-
151	372142.69	1292806.22	Аналитический	2.50	-
152	372130.16	1292803.00	Аналитический	2.50	-
153	372116.89	1292800.06	Аналитический	2.50	-
154	372103.45	1292796.77	Аналитический	2.50	-
155	372084.37	1292793.13	Аналитический	2.50	-
156	372046.29	1292787.06	Аналитический	2.50	-
157	371963.80	1292772.68	Аналитический	2.50	-
158	371934.08	1292767.46	Аналитический	2.50	-
159	371915.19	1292764.17	Аналитический	2.50	-
160	371899.04	1292761.57	Аналитический	2.50	-
161	371881.01	1292758.16	Аналитический	2.50	-
162	371838.15	1292750.99	Картометрический	1.00	-
163	371814.79	1292745.00	Картометрический	1.00	-
164	371783.99	1292735.78	Картометрический	1.00	-
165	371789.73	1292718.69	Картометрический	1.00	-
166	371817.95	1292727.03	Картометрический	1.00	-
167	371838.95	1292732.52	Картометрический	1.00	-
168	371881.55	1292740.38	Картометрический	1.00	-
169	371907.34	1292744.78	Картометрический	1.00	-
170	371937.30	1292749.74	Картометрический	1.00	-
171	371966.90	1292754.94	Картометрический	1.00	-
172	372049.25	1292769.30	Картометрический	1.00	-
173	372087.47	1292775.39	Картометрический	1.00	-
174	372107.29	1292779.17	Картометрический	1.00	-
175	372120.99	1292782.54	Картометрический	1.00	-
176	372134.34	1292785.50	Картометрический	1.00	-
177	372147.67	1292788.92	Картометрический	1.00	-
178	372165.43	1292794.58	Картометрический	1.00	-

1	2	3	4	5	6
179	372182.73	1292801.71	Картометрический	1.00	-
180	372196.47	1292809.16	Картометрический	1.00	-
181	372213.17	1292819.91	Картометрический	1.00	-
182	372227.87	1292832.95	Картометрический	1.00	-
183	372240.38	1292844.98	Картометрический	1.00	-
184	372251.30	1292858.26	Картометрический	1.00	-
185	372292.34	1292901.24	Картометрический	1.00	-
186	372303.79	1292910.73	Картометрический	1.00	-
187	372312.34	1292923.85	Картометрический	1.00	-
188	372336.57	1292950.68	Картометрический	1.00	-
189	372397.18	1293017.44	Картометрический	1.00	-
190	372430.08	1293054.39	Картометрический	1.00	-
191	372459.46	1293083.43	Картометрический	1.00	-
192	372504.86	1293122.47	Картометрический	1.00	-
193	372545.14	1293158.12	Картометрический	1.00	-
194	372591.49	1293197.74	Картометрический	1.00	-
195	372606.73	1293209.63	Картометрический	1.00	-
196	372617.24	1293213.80	Картометрический	1.00	-
197	372624.73	1293220.27	Картометрический	1.00	-
198	372638.47	1293227.87	Картометрический	1.00	-
199	372706.65	1293262.92	Картометрический	1.00	-
200	372776.36	1293297.85	Картометрический	1.00	-
201	372803.44	1293311.57	Картометрический	1.00	-
202	372809.66	1293312.88	Картометрический	1.00	-
203	372815.04	1293312.51	Картометрический	1.00	-
204	372826.92	1293303.60	Картометрический	1.00	-
205	372834.28	1293309.12	Картометрический	1.00	-
1	372838.06	1293311.95	Картометрический	1.00	-
206	371273.37	1292793.13	Картометрический	1.00	-
207	371270.40	1292810.71	Картометрический	1.00	-
208	371246.09	1292804.54	Картометрический	1.00	-
209	371183.29	1292783.79	Картометрический	1.00	-
210	371161.55	1292776.15	Картометрический	1.00	-
211	371153.11	1292773.48	Картометрический	1.00	-
212	371144.65	1292770.79	Картометрический	1.00	-
213	371132.41	1292767.40	Картометрический	1.00	-
214	371122.21	1292765.45	Картометрический	1.00	-
215	371108.81	1292763.39	Картометрический	1.00	-
216	371088.29	1292758.91	Картометрический	1.00	-
217	371067.85	1292754.52	Картометрический	1.00	-
218	371043.22	1292750.05	Аналитический	0.30	-
219	371029.10	1292747.48	Аналитический	0.30	-
220	370978.68	1292735.19	Картометрический	1.00	-
221	370937.73	1292724.59	Картометрический	1.00	-
222	370880.18	1292707.38	Картометрический	1.00	-
223	370842.76	1292697.27	Картометрический	1.00	-
224	370826.00	1292696.36	Картометрический	1.00	-

1	2	3	4	5	6
225	370808.49	1292687.98	Картометрический	1.00	-
226	370775.04	1292679.02	Картометрический	1.00	-
227	370642.71	1292643.03	Аналитический	0.30	-
228	370589.88	1292626.36	Картометрический	1.00	-
229	370557.34	1292613.92	Картометрический	1.00	-
230	370528.58	1292604.20	Картометрический	1.00	-
231	370503.56	1292592.31	Картометрический	1.00	-
232	370474.81	1292581.64	Картометрический	1.00	-
233	370452.82	1292574.02	Аналитический	0.30	-
234	370424.47	1292567.81	Картометрический	1.00	-
235	370378.40	1292558.15	Картометрический	1.00	-
236	370300.25	1292538.67	Картометрический	1.00	-
237	370238.00	1292525.03	Картометрический	1.00	-
238	370197.28	1292514.48	Картометрический	1.00	-
239	370157.75	1292505.20	Картометрический	1.00	-
240	370095.46	1292492.29	Картометрический	1.00	-
241	370074.04	1292489.76	Картометрический	1.00	-
242	370053.71	1292489.51	Аналитический	0.30	-
243	370031.95	1292489.95	Картометрический	1.00	-
244	370000.16	1292494.14	Картометрический	5.00	-
245	369979.82	1292498.35	Картометрический	5.00	-
246	369959.82	1292501.71	Аналитический	0.30	-
247	369943.79	1292502.25	Картометрический	5.00	-
248	369922.66	1292502.45	Картометрический	5.00	-
249	369893.92	1292500.54	Картометрический	5.00	-
250	369874.99	1292497.96	Картометрический	5.00	-
251	369762.55	1292485.40	Картометрический	5.00	-
252	369654.24	1292474.16	Аналитический	0.30	-
253	369571.83	1292465.18	Картометрический	5.00	-
254	369522.47	1292460.42	Картометрический	5.00	-
255	369450.37	1292452.57	Картометрический	5.00	-
256	369412.87	1292448.75	Картометрический	5.00	-
257	369373.93	1292444.40	Картометрический	5.00	-
258	369302.78	1292436.56	Картометрический	5.00	-
259	369253.25	1292431.37	Картометрический	5.00	-
260	369209.96	1292427.23	Картометрический	5.00	-
261	369160.29	1292421.67	Картометрический	5.00	-
262	369077.01	1292413.58	Аналитический	0.30	-
263	368998.42	1292405.85	Картометрический	1.00	-
264	368945.26	1292399.98	Картометрический	1.00	-
265	368918.06	1292397.63	Картометрический	1.00	-
266	368905.12	1292397.34	Картометрический	1.00	-
267	368894.08	1292397.97	Картометрический	1.00	-
268	368868.09	1292401.69	Аналитический	0.30	-
269	368850.69	1292406.51	Картометрический	1.00	-
270	368824.45	1292416.96	Картометрический	1.00	-
271	368812.45	1292421.85	Картометрический	1.00	-
272	368785.73	1292434.22	Картометрический	1.00	-

1	2	3	4	5	6
273	368742.96	1292456.53	Картометрический	1.00	-
274	368708.81	1292475.52	Картометрический	1.00	-
275	368662.94	1292501.23	Картометрический	1.00	-
276	368627.66	1292522.03	Картометрический	1.00	-
277	368603.12	1292535.50	Картометрический	1.00	-
278	368576.58	1292552.49	Картометрический	1.00	-
279	368560.88	1292565.54	Картометрический	1.00	-
280	368543.65	1292573.42	Картометрический	1.00	-
281	368529.74	1292582.63	Картометрический	1.00	-
282	368426.68	1292643.37	Картометрический	1.00	-
283	368357.07	1292686.75	Картометрический	1.00	-
284	368342.19	1292696.26	Картометрический	1.00	-
285	368304.89	1292720.09	Картометрический	1.00	-
286	368271.38	1292740.44	Картометрический	1.00	-
287	368209.52	1292780.56	Картометрический	1.00	-
288	368182.96	1292796.22	Картометрический	1.00	-
289	368069.74	1292866.74	Картометрический	1.00	-
290	367971.98	1292927.08	Картометрический	5.00	-
291	367923.47	1292957.81	Картометрический	5.00	-
292	367876.17	1292986.52	Картометрический	5.00	-
293	367837.47	1293010.52	Картометрический	5.00	-
294	367781.90	1293047.16	Картометрический	5.00	-
295	367717.97	1293090.39	Картометрический	5.00	-
296	367645.94	1293138.62	Картометрический	5.00	-
297	367588.74	1293175.88	Картометрический	5.00	-
298	367496.50	1293235.95	Картометрический	5.00	-
299	367454.60	1293263.44	Картометрический	5.00	-
300	367407.84	1293296.50	Картометрический	5.00	-
301	367391.93	1293305.05	Картометрический	5.00	-
302	367391.60	1293284.79	Аналитический	0.30	-
303	367398.34	1293281.16	Картометрический	5.00	-
304	367444.46	1293248.56	Картометрический	5.00	-
305	367486.66	1293220.89	Картометрический	5.00	-
306	367578.92	1293160.80	Картометрический	5.00	-
307	367636.02	1293123.60	Картометрический	5.00	-
308	367707.93	1293075.45	Картометрический	5.00	-
309	367771.90	1293032.20	Картометрический	5.00	-
310	367827.77	1292995.36	Картометрический	5.00	-
311	367866.75	1292971.18	Картометрический	5.00	-
312	367913.99	1292942.51	Картометрический	5.00	-
313	367962.44	1292911.82	Картометрический	5.00	-
314	368060.26	1292851.44	Картометрический	1.00	-
315	368173.62	1292780.82	Картометрический	1.00	-
316	368200.04	1292765.24	Картометрический	1.00	-
317	368261.80	1292725.20	Картометрический	1.00	-
318	368295.37	1292704.81	Картометрический	1.00	-
319	368319.07	1292689.67	Картометрический	1.00	-
320	368347.47	1292671.53	Картометрический	1.00	-

1	2	3	4	5	6
321	368417.34	1292627.97	Картометрический	1.00	-
322	368520.30	1292567.31	Картометрический	1.00	-
323	368535.28	1292557.28	Картометрический	1.00	-
324	368547.74	1292547.48	Картометрический	1.00	-
325	368566.86	1292537.35	Картометрический	1.00	-
326	368593.92	1292520.02	Картометрический	1.00	-
327	368618.76	1292506.39	Картометрический	1.00	-
328	368653.96	1292485.63	Картометрический	1.00	-
329	368700.03	1292459.80	Картометрический	1.00	-
330	368734.42	1292440.69	Картометрический	1.00	-
331	368777.79	1292418.06	Картометрический	1.00	-
332	368805.27	1292405.33	Картометрический	1.00	-
333	368817.73	1292400.26	Картометрический	1.00	-
334	368844.93	1292389.43	Картометрический	1.00	-
335	368864.39	1292384.03	Картометрический	1.00	-
336	368892.28	1292380.05	Картометрический	1.00	-
337	368904.80	1292379.32	Картометрический	1.00	-
338	368919.04	1292379.65	Картометрический	1.00	-
339	368947.02	1292382.06	Картометрический	1.00	-
340	369000.28	1292387.95	Картометрический	1.00	-
341	369078.77	1292395.66	Картометрический	1.00	-
342	369162.17	1292403.77	Картометрический	1.00	-
343	369211.82	1292409.33	Картометрический	1.00	-
344	369255.05	1292413.45	Картометрический	1.00	-
345	369304.70	1292418.66	Картометрический	5.00	-
346	369375.91	1292426.50	Картометрический	5.00	-
347	369414.79	1292430.85	Картометрический	5.00	-
348	369452.25	1292434.67	Картометрический	5.00	-
349	369524.31	1292442.52	Картометрический	5.00	-
350	369573.67	1292447.28	Картометрический	5.00	-
351	369656.14	1292456.26	Картометрический	5.00	-
352	369764.47	1292467.50	Картометрический	5.00	-
353	369877.21	1292480.10	Картометрический	5.00	-
354	369895.74	1292482.62	Картометрический	5.00	-
355	369923.18	1292484.45	Картометрический	5.00	-
356	369943.41	1292484.25	Картометрический	5.00	-
357	369958.02	1292483.77	Картометрический	5.00	-
358	369976.50	1292480.65	Картометрический	5.00	-
359	369997.16	1292476.38	Картометрический	5.00	-
360	370030.59	1292471.97	Картометрический	1.00	-
361	370053.65	1292471.51	Картометрический	1.00	-
362	370075.22	1292471.78	Картометрический	1.00	-
363	370098.34	1292474.51	Картометрический	1.00	-
364	370161.63	1292487.62	Картометрический	1.00	-
365	370201.60	1292497.00	Картометрический	1.00	-
366	370242.18	1292507.53	Картометрический	1.00	-
367	370304.35	1292521.15	Аналитический	0.30	-
368	370382.42	1292540.61	Аналитический	0.30	-

1	2	3	4	5	6
369	370428.25	1292550.21	Аналитический	0.30	-
370	370457.72	1292556.66	Аналитический	0.30	-
371	370480.89	1292564.70	Аналитический	0.30	-
372	370510.56	1292575.71	Аналитический	0.30	-
373	370535.34	1292587.48	Аналитический	0.30	-
374	370563.44	1292596.98	Аналитический	0.30	-
375	370595.80	1292609.36	Аналитический	0.30	-
376	370647.79	1292625.75	Аналитический	0.30	-
377	370779.74	1292661.64	Аналитический	0.30	-
378	370813.21	1292671.22	Аналитический	0.30	-
379	370833.01	1292672.60	Аналитический	0.30	-
380	370848.39	1292679.91	Аналитический	0.30	-
381	370885.10	1292690.06	Аналитический	0.30	-
382	370942.57	1292707.25	Аналитический	0.30	-
383	370983.06	1292717.73	Аналитический	0.30	-
384	371026.45	1292728.30	Аналитический	0.30	-
385	371071.35	1292736.86	Картометрический	1.00	-
386	371092.11	1292741.31	Картометрический	1.00	-
387	371112.11	1292745.69	Картометрический	1.00	-
388	371125.27	1292747.71	Картометрический	1.00	-
389	371136.51	1292749.86	Картометрический	1.00	-
390	371144.51	1292752.07	Картометрический	1.00	-
391	371149.77	1292753.53	Картометрический	1.00	-
392	371167.25	1292759.07	Картометрический	1.00	-
393	371189.09	1292766.75	Картометрический	1.00	-
394	371251.13	1292787.24	Картометрический	1.00	-
395	371263.04	1292790.50	Картометрический	1.00	-
206	371273.37	1292793.13	Картометрический	1.00	-
396	367372.13	1293310.56	Картометрический	5.00	-
397	367359.17	1293313.28	Картометрический	5.00	-
398	367308.19	1293321.17	Картометрический	5.00	-
399	367267.78	1293325.96	Картометрический	5.00	-
400	367211.77	1293333.55	Картометрический	5.00	-
401	367149.52	1293341.65	Аналитический	0.30	-
402	367044.48	1293351.91	Картометрический	5.00	-
403	366957.08	1293363.48	Картометрический	5.00	-
404	366919.87	1293369.75	Картометрический	5.00	-
405	366838.98	1293381.49	Аналитический	0.30	-
406	366795.52	1293389.82	Картометрический	5.00	-
407	366771.03	1293396.30	Картометрический	5.00	-
408	366753.53	1293403.92	Картометрический	5.00	-
409	366729.82	1293418.16	Картометрический	5.00	-
410	366683.58	1293455.70	Картометрический	5.00	-
411	366641.28	1293492.36	Картометрический	5.00	-
412	366608.72	1293523.42	Картометрический	5.00	-
413	366560.62	1293574.37	Картометрический	5.00	-
414	366529.03	1293608.00	Картометрический	5.00	-

1	2	3	4	5	6
415	366414.86	1293722.03	Картометрический	5.00	-
416	366356.26	1293786.54	Аналитический	0.30	-
417	366275.23	1293875.58	Картометрический	5.00	-
418	366266.09	1293886.95	Картометрический	5.00	-
419	366255.09	1293898.17	Картометрический	5.00	-
420	366161.50	1294001.98	Картометрический	5.00	-
421	366069.56	1294099.35	Картометрический	5.00	-
422	366023.76	1294147.38	Картометрический	5.00	-
423	365969.84	1294205.35	Картометрический	5.00	-
424	365917.86	1294266.43	Картометрический	5.00	-
425	365907.87	1294280.33	Картометрический	5.00	-
426	365894.72	1294292.08	Картометрический	5.00	-
427	365862.74	1294327.54	Картометрический	5.00	-
428	365842.85	1294349.66	Картометрический	5.00	-
429	365816.33	1294384.64	Картометрический	5.00	-
430	365802.71	1294405.58	Картометрический	5.00	-
431	365791.00	1294424.79	Картометрический	5.00	-
432	365780.68	1294446.10	Картометрический	5.00	-
433	365755.35	1294508.24	Картометрический	5.00	-
434	365702.56	1294661.21	Картометрический	5.00	-
435	365629.58	1294867.89	Картометрический	5.00	-
436	365565.23	1295055.49	Картометрический	5.00	-
437	365538.92	1295134.86	Картометрический	5.00	-
438	365529.12	1295166.32	Картометрический	5.00	-
439	365521.01	1295203.83	Картометрический	5.00	-
440	365517.87	1295229.50	Картометрический	5.00	-
441	365513.00	1295271.69	Картометрический	5.00	-
442	365502.75	1295364.57	Картометрический	5.00	-
443	365497.18	1295419.01	Картометрический	5.00	-
444	365493.77	1295448.72	Картометрический	5.00	-
445	365491.10	1295470.77	Картометрический	5.00	-
446	365485.58	1295501.15	Картометрический	5.00	-
447	365479.18	1295530.38	Картометрический	5.00	-
448	365469.44	1295563.74	Картометрический	5.00	-
449	365460.28	1295587.17	Картометрический	5.00	-
450	365446.67	1295613.87	Картометрический	5.00	-
451	365433.65	1295636.97	Картометрический	5.00	-
452	365416.79	1295662.11	Картометрический	5.00	-
453	365395.18	1295691.96	Картометрический	5.00	-
454	365373.81	1295719.88	Картометрический	5.00	-
455	365355.45	1295740.82	Картометрический	5.00	-
456	365309.82	1295788.99	Картометрический	5.00	-
457	365256.71	1295840.89	Картометрический	5.00	-
458	365175.04	1295914.95	Картометрический	5.00	-
459	365159.52	1295934.39	Картометрический	5.00	-
460	365146.68	1295943.34	Картометрический	5.00	-
461	365100.52	1295989.48	Картометрический	5.00	-
462	365062.85	1296024.07	Картометрический	5.00	-

1	2	3	4	5	6
463	365027.60	1296056.05	Картометрический	5.00	-
464	364982.59	1296094.52	Картометрический	5.00	-
465	364951.17	1296121.15	Картометрический	5.00	-
466	364885.69	1296175.82	Картометрический	5.00	-
467	364811.32	1296238.99	Картометрический	5.00	-
468	364738.07	1296305.04	Картометрический	5.00	-
469	364653.87	1296378.59	Картометрический	5.00	-
470	364499.80	1296510.80	Картометрический	5.00	-
471	364459.50	1296547.39	Картометрический	5.00	-
472	364387.99	1296615.77	Картометрический	5.00	-
473	364336.58	1296667.00	Картометрический	5.00	-
474	364287.22	1296717.81	Картометрический	5.00	-
475	364245.33	1296760.57	Картометрический	5.00	-
476	364195.13	1296808.86	Картометрический	5.00	-
477	364135.94	1296866.41	Картометрический	5.00	-
478	364105.61	1296896.30	Картометрический	5.00	-
479	364077.96	1296923.93	Картометрический	5.00	-
480	364059.55	1296941.90	Картометрический	5.00	-
481	364021.23	1296978.43	Картометрический	5.00	-
482	363988.20	1297010.85	Картометрический	1.00	-
483	363956.24	1297041.33	Картометрический	1.00	-
484	363907.46	1297089.04	Картометрический	1.00	-
485	363882.12	1297114.72	Картометрический	1.00	-
486	363852.11	1297144.55	Картометрический	1.00	-
487	363811.28	1297183.56	Картометрический	1.00	-
488	363781.28	1297212.95	Картометрический	1.00	-
489	363739.00	1297253.40	Картометрический	1.00	-
490	363700.61	1297289.92	Картометрический	1.00	-
491	363633.41	1297353.02	Картометрический	1.00	-
492	363587.17	1297397.50	Картометрический	1.00	-
493	363564.43	1297418.59	Картометрический	1.00	-
494	363536.09	1297441.64	Картометрический	1.00	-
495	363519.80	1297452.24	Картометрический	1.00	-
496	363503.29	1297461.55	Картометрический	1.00	-
497	363483.37	1297472.23	Картометрический	1.00	-
498	363469.63	1297477.60	Картометрический	1.00	-
499	363460.07	1297481.02	Картометрический	1.00	-
500	363450.30	1297483.47	Картометрический	1.00	-
501	363434.92	1297488.08	Картометрический	1.00	-
502	363407.45	1297494.56	Картометрический	1.00	-
503	363384.30	1297499.44	Картометрический	1.00	-
504	363350.45	1297505.23	Картометрический	1.00	-
505	363319.98	1297510.52	Картометрический	1.00	-
506	363289.64	1297514.67	Картометрический	1.00	-
507	363000.54	1297500.26	Картометрический	1.00	-
508	362982.89	1297498.08	Картометрический	1.00	-
509	362910.95	1297490.95	Картометрический	1.00	-
510	362833.62	1297484.03	Картометрический	1.00	-

1	2	3	4	5	6
511	362830.82	1297488.16	Картометрический	1.00	-
512	362839.08	1297497.39	Картометрический	1.00	-
513	362825.21	1297507.85	Картометрический	1.00	-
514	362809.71	1297489.90	Картометрический	1.00	-
515	362797.75	1297482.20	Картометрический	1.00	-
516	362789.75	1297481.00	Картометрический	1.00	-
517	362791.59	1297463.08	Картометрический	1.00	-
518	362835.04	1297466.09	Картометрический	1.00	-
519	362912.51	1297473.01	Картометрический	1.00	-
520	362984.47	1297479.13	Картометрический	1.00	-
521	363001.08	1297480.61	Картометрический	1.00	-
522	363287.98	1297496.70	Картометрический	1.00	-
523	363316.69	1297492.83	Картометрический	1.00	-
524	363347.91	1297487.41	Картометрический	1.00	-
525	363380.92	1297481.76	Картометрический	1.00	-
526	363403.53	1297477.00	Картометрический	1.00	-
527	363430.26	1297470.68	Картометрический	1.00	-
528	363445.52	1297466.11	Картометрический	1.00	-
529	363454.83	1297463.78	Картометрический	1.00	-
530	363463.31	1297460.74	Картометрический	1.00	-
531	363475.81	1297455.85	Картометрический	1.00	-
532	363494.03	1297446.09	Картометрический	1.00	-
533	363508.13	1297438.59	Картометрический	1.00	-
534	363526.16	1297426.52	Аналитический	0.30	-
535	363552.09	1297405.30	Картометрический	1.00	-
536	363574.39	1297384.72	Картометрический	1.00	-
537	363621.14	1297339.87	Картометрический	1.00	-
538	363688.21	1297276.74	Аналитический	0.30	-
539	363725.66	1297241.07	Картометрический	1.00	-
540	363766.91	1297201.91	Картометрический	1.00	-
541	363798.34	1297170.80	Картометрический	1.00	-
542	363839.26	1297131.97	Картометрический	1.00	-
543	363868.75	1297102.63	Картометрический	1.00	-
544	363894.11	1297077.00	Картометрический	1.00	-
545	363942.60	1297029.63	Аналитический	0.30	-
546	363974.57	1296998.97	Картометрический	5.00	-
547	364007.90	1296966.13	Картометрический	5.00	-
548	364045.74	1296930.29	Картометрический	5.00	-
549	364064.60	1296911.79	Картометрический	5.00	-
550	364090.75	1296885.91	Картометрический	5.00	-
551	364122.38	1296854.72	Картометрический	5.00	-
552	364182.32	1296796.27	Картометрический	5.00	-
553	364233.90	1296746.15	Картометрический	5.00	-
554	364274.19	1296705.38	Картометрический	5.00	-
555	364323.86	1296654.26	Картометрический	5.00	-
556	364375.41	1296602.89	Картометрический	5.00	-
557	364447.22	1296534.23	Картометрический	5.00	-
558	364478.65	1296505.69	Аналитический	0.30	-

1	2	3	4	5	6
559	364642.09	1296364.99	Картометрический	5.00	-
560	364726.13	1296291.58	Картометрический	5.00	-
561	364799.46	1296225.45	Картометрический	5.00	-
562	364874.09	1296162.06	Картометрический	5.00	-
563	364939.59	1296107.37	Картометрический	5.00	-
564	364970.93	1296080.82	Картометрический	5.00	-
565	365015.60	1296042.63	Картометрический	5.00	-
566	365050.54	1296010.95	Картометрический	5.00	-
567	365088.16	1295976.38	Картометрический	5.00	-
568	365135.56	1295928.87	Картометрический	5.00	-
569	365144.46	1295918.12	Картометрический	5.00	-
570	365162.62	1295901.91	Картометрический	5.00	-
571	365244.37	1295827.79	Картометрический	5.00	-
572	365297.00	1295776.35	Картометрический	5.00	-
573	365342.15	1295728.70	Картометрический	5.00	-
574	365359.89	1295708.46	Картометрический	5.00	-
575	365380.74	1295681.22	Картометрический	5.00	-
576	365402.03	1295651.81	Картометрический	5.00	-
577	365418.31	1295627.53	Картометрический	5.00	-
578	365430.81	1295605.35	Картометрический	5.00	-
579	365443.84	1295579.79	Картометрический	5.00	-
580	365452.38	1295557.94	Картометрический	5.00	-
581	365461.72	1295525.92	Картометрический	5.00	-
582	365467.92	1295497.61	Картометрический	5.00	-
583	365473.30	1295468.07	Картометрический	5.00	-
584	365475.89	1295446.62	Картометрический	5.00	-
585	365479.28	1295417.07	Картометрический	5.00	-
586	365484.85	1295362.67	Картометрический	5.00	-
587	365495.12	1295269.67	Картометрический	5.00	-
588	365499.99	1295227.38	Картометрический	5.00	-
589	365503.25	1295200.83	Картометрический	5.00	-
590	365511.70	1295161.74	Картометрический	5.00	-
591	365521.78	1295129.36	Картометрический	5.00	-
592	365548.17	1295049.73	Картометрический	5.00	-
593	365612.58	1294861.97	Картометрический	5.00	-
594	365685.56	1294655.27	Картометрический	5.00	-
595	365738.49	1294501.90	Картометрический	5.00	-
596	365764.22	1294438.78	Картометрический	5.00	-
597	365775.18	1294416.17	Картометрический	5.00	-
598	365787.47	1294395.98	Картометрический	5.00	-
599	365801.59	1294374.28	Картометрический	5.00	-
600	365828.97	1294338.18	Картометрический	5.00	-
601	365849.30	1294315.56	Картометрический	5.00	-
602	365880.86	1294279.84	Картометрический	5.00	-
603	365890.67	1294266.84	Картометрический	5.00	-
604	365903.93	1294254.10	Картометрический	5.00	-
605	365956.32	1294193.45	Картометрический	5.00	-
606	366011.26	1294134.33	Картометрический	5.00	-

1	2	3	4	5	6
607	366019.44	1294142.85	Картометрический	5.00	-
608	366292.75	1293842.72	Картометрический	5.00	-
609	366560.70	1293548.09	Картометрический	5.00	-
610	366595.96	1293510.72	Картометрический	5.00	-
611	366629.16	1293479.04	Картометрический	5.00	-
612	366672.00	1293441.90	Картометрический	5.00	-
613	366719.46	1293403.38	Картометрический	5.00	-
614	366745.27	1293387.88	Картометрический	5.00	-
615	366765.11	1293379.24	Картометрический	5.00	-
616	366791.52	1293372.26	Картометрический	5.00	-
617	366819.31	1293366.93	Картометрический	5.00	-
618	367351.89	1293312.62	Картометрический	5.00	-
396	367372.13	1293310.56	Картометрический	5.00	-
619	362058.97	1297569.05	Аналитический	0.10	-
620	362061.57	1297578.14	Аналитический	0.10	-
621	362063.27	1297583.63	Аналитический	0.10	-
622	362038.94	1297590.43	Картометрический	1.00	-
623	362020.49	1297593.94	Картометрический	1.00	-
624	361998.09	1297596.18	Картометрический	1.00	-
625	361981.95	1297595.98	Картометрический	1.00	-
626	361963.20	1297590.08	Картометрический	1.00	-
627	361937.42	1297579.62	Картометрический	1.00	-
628	361906.84	1297565.00	Картометрический	1.00	-
629	361884.12	1297555.17	Картометрический	1.00	-
630	361855.80	1297542.37	Картометрический	1.00	-
631	361824.04	1297528.05	Картометрический	1.00	-
632	361793.11	1297509.72	Картометрический	1.00	-
633	361771.49	1297496.65	Картометрический	1.00	-
634	361739.14	1297474.53	Картометрический	1.00	-
635	361732.71	1297471.48	Картометрический	1.00	-
636	361724.39	1297472.27	Картометрический	1.00	-
637	361719.03	1297473.66	Картометрический	1.00	-
638	361714.67	1297470.29	Картометрический	1.00	-
639	361712.49	1297464.94	Картометрический	1.00	-
640	361715.07	1297457.80	Картометрический	1.00	-
641	361706.30	1297450.93	Картометрический	1.00	-
642	361697.02	1297443.65	Картометрический	1.00	-
643	361700.95	1297438.73	Картометрический	1.00	-
644	361704.76	1297433.28	Картометрический	1.00	-
645	361706.12	1297427.02	Картометрический	1.00	-
646	361728.55	1297442.54	Картометрический	1.00	-
647	361732.71	1297439.57	Картометрический	1.00	-
648	361740.04	1297441.95	Картометрический	1.00	-
649	361743.41	1297446.51	Картометрический	1.00	-
650	361745.79	1297454.63	Картометрический	1.00	-
651	361749.34	1297459.71	Картометрический	1.00	-
652	361781.23	1297481.51	Картометрический	1.00	-

1	2	3	4	5	6
653	361802.35	1297494.28	Картометрический	1.00	-
654	361832.36	1297512.05	Картометрический	1.00	-
655	361863.20	1297525.97	Картометрический	1.00	-
656	361891.40	1297538.71	Картометрический	1.00	-
657	361914.30	1297548.62	Картометрический	1.00	-
658	361944.70	1297563.14	Картометрический	1.00	-
659	361969.30	1297573.12	Картометрический	1.00	-
660	361984.83	1297578.02	Картометрический	1.00	-
661	361997.29	1297578.16	Картометрический	1.00	-
662	362017.91	1297576.10	Картометрический	1.00	-
663	362035.22	1297572.81	Картометрический	1.00	-
619	362058.97	1297569.05	Аналитический	0.10	-
664	361337.30	1294713.46	Аналитический	0.10	-
665	361335.23	1294734.44	Аналитический	0.10	-
666	361337.91	1294740.97	Аналитический	0.10	-
667	361340.98	1294746.32	Аналитический	0.10	-
668	361344.36	1294750.50	Аналитический	0.10	-
669	361342.47	1294771.28	Аналитический	0.10	-
670	361339.06	1294772.14	Аналитический	0.10	-
671	361335.85	1294773.39	Аналитический	0.10	-
672	361331.39	1294776.74	Аналитический	0.10	-
673	361308.99	1294990.53	Аналитический	0.10	-
674	361303.46	1295037.22	Аналитический	0.10	-
675	361275.65	1295271.91	Аналитический	0.10	-
676	361268.05	1295365.29	Аналитический	0.10	-
677	361268.17	1295455.70	Аналитический	0.10	-
678	361281.09	1295543.33	Аналитический	0.10	-
679	361320.78	1295767.35	Аналитический	0.10	-
680	361332.11	1295821.99	Аналитический	0.10	-
681	361400.62	1296201.66	Аналитический	0.10	-
682	361561.35	1297060.74	Аналитический	0.10	-
683	361568.70	1297102.77	Аналитический	0.10	-
684	361572.99	1297127.34	Аналитический	0.10	-
685	361578.54	1297180.32	Аналитический	0.10	-
686	361576.65	1297216.58	Аналитический	0.10	-
687	361556.19	1297317.23	Аналитический	0.10	-
688	361557.33	1297321.84	Аналитический	0.10	-
689	361559.31	1297326.17	Аналитический	0.10	-
690	361565.34	1297337.03	Картометрический	1.00	-
691	361579.01	1297345.14	Картометрический	1.00	-
692	361635.37	1297381.60	Картометрический	1.00	-
693	361661.78	1297399.30	Картометрический	1.00	-
694	361668.29	1297398.95	Картометрический	1.00	-
695	361673.24	1297403.11	Картометрический	1.00	-
696	361673.24	1297407.22	Картометрический	1.00	-
697	361692.16	1297418.37	Картометрический	1.00	-
698	361691.69	1297423.75	Картометрический	1.00	-

1	2	3	4	5	6
699	361688.28	1297429.81	Картометрический	1.00	-
700	361681.89	1297434.30	Картометрический	1.00	-
701	361663.48	1297422.34	Картометрический	1.00	-
702	361661.74	1297424.92	Картометрический	1.00	-
703	361656.79	1297425.91	Картометрический	1.00	-
704	361653.22	1297423.92	Картометрический	1.00	-
705	361651.24	1297418.97	Картометрический	1.00	-
706	361650.05	1297413.42	Картометрический	1.00	-
707	361644.90	1297409.26	Картометрический	1.00	-
708	361628.84	1297398.75	Картометрический	1.00	-
709	361569.55	1297360.46	Картометрический	1.00	-
710	361558.02	1297360.14	Картометрический	1.00	-
711	361547.24	1297366.75	Аналитический	0.10	-
712	361543.60	1297368.93	Аналитический	0.10	-
713	361540.58	1297371.86	Аналитический	0.10	-
714	361497.44	1297500.13	Аналитический	0.10	-
715	361496.14	1297504.33	Аналитический	0.10	-
716	361471.66	1297577.12	Аналитический	0.10	-
717	361470.25	1297581.58	Аналитический	0.10	-
718	361417.32	1297739.48	Аналитический	0.10	-
719	361404.52	1297777.67	Аналитический	0.10	-
720	361389.30	1297830.30	Аналитический	0.10	-
721	361387.21	1297850.64	Аналитический	0.10	-
722	361375.67	1297850.53	Аналитический	0.10	-
723	361363.79	1297850.42	Аналитический	0.10	-
724	361364.08	1297840.38	Аналитический	0.10	-
725	361366.52	1297826.03	Аналитический	0.10	-
726	361380.49	1297777.34	Аналитический	0.10	-
727	361382.51	1297770.30	Аналитический	0.10	-
728	361446.08	1297577.24	Аналитический	0.10	-
729	361448.57	1297569.66	Аналитический	0.10	-
730	361472.56	1297496.46	Аналитический	0.10	-
731	361474.31	1297491.11	Аналитический	0.10	-
732	361506.13	1297393.54	Аналитический	0.10	-
733	361533.67	1297310.52	Аналитический	0.10	-
734	361554.78	1297207.83	Аналитический	0.10	-
735	361553.91	1297181.05	Аналитический	0.10	-
736	361548.25	1297118.72	Аналитический	0.10	-
737	361545.12	1297114.67	Аналитический	0.10	-
738	361541.74	1297111.94	Аналитический	0.10	-
739	361537.44	1297108.77	Аналитический	0.10	-
740	361533.08	1297106.85	Аналитический	0.10	-
741	361531.33	1297093.74	Аналитический	0.10	-
742	361530.01	1297083.86	Аналитический	0.10	-
743	361534.36	1297083.21	Аналитический	0.10	-
744	361537.83	1297080.67	Аналитический	0.10	-
745	361538.23	1297076.04	Аналитический	0.10	-
746	361537.26	1297069.02	Аналитический	0.10	-

1	2	3	4	5	6
747	361379.11	1296204.18	Аналитический	0.10	-
748	361309.89	1295825.59	Аналитический	0.10	-
749	361299.55	1295769.96	Аналитический	0.10	-
750	361257.97	1295545.83	Аналитический	0.10	-
751	361251.28	1295455.44	Аналитический	0.10	-
752	361250.17	1295363.64	Аналитический	0.10	-
753	361259.52	1295270.46	Аналитический	0.10	-
754	361274.79	1295105.34	Аналитический	0.10	-
755	361275.02	1295103.00	Аналитический	0.10	-
756	361277.24	1295079.76	Аналитический	0.10	-
757	361281.25	1295036.72	Аналитический	0.10	-
758	361285.82	1294987.50	Аналитический	0.10	-
759	361311.26	1294744.40	Аналитический	0.10	-
760	361325.10	1294727.96	Аналитический	0.10	-
664	361337.30	1294713.46	Аналитический	0.10	-
761	361378.01	1298082.07	Аналитический	0.10	-
762	361378.16	1298095.22	Аналитический	0.10	-
763	361148.15	1297900.74	Аналитический	0.10	-
764	360871.82	1297658.28	Аналитический	0.10	-
765	360841.15	1297636.21	Аналитический	0.10	-
766	360799.49	1297622.74	Аналитический	0.10	-
767	360683.02	1297595.51	Аналитический	0.10	-
768	360667.04	1297608.30	Аналитический	0.10	-
769	360650.28	1297655.38	Аналитический	0.10	-
770	360635.39	1297704.87	Аналитический	0.10	-
771	360615.64	1297770.49	Аналитический	0.10	-
772	360614.31	1297773.18	Аналитический	0.10	-
773	360598.73	1297794.69	Аналитический	0.10	-
774	360597.12	1297796.92	Аналитический	0.10	-
775	360589.75	1297804.13	Аналитический	0.10	-
776	360588.27	1297809.42	Картометрический	1.00	-
777	360568.35	1297804.40	Картометрический	1.00	-
778	360571.76	1297791.75	Картометрический	1.00	-
779	360574.83	1297792.64	Аналитический	0.10	-
780	360578.10	1297789.39	Аналитический	0.10	-
781	360586.10	1297781.45	Аналитический	0.10	-
782	360598.84	1297763.85	Аналитический	0.10	-
783	360610.70	1297724.45	Аналитический	0.10	-
784	360618.03	1297700.08	Аналитический	0.10	-
785	360633.11	1297649.98	Аналитический	0.10	-
786	360633.25	1297649.55	Аналитический	0.10	-
787	360650.96	1297599.79	Аналитический	0.10	-
788	360651.63	1297598.37	Аналитический	0.10	-
789	360652.53	1297597.08	Аналитический	0.10	-
790	360653.63	1297595.98	Аналитический	0.10	-
791	360653.80	1297595.84	Аналитический	0.10	-
792	360675.19	1297578.72	Аналитический	0.10	-

1	2	3	4	5	6
793	360676.31	1297577.96	Аналитический	0.10	-
794	360677.73	1297577.29	Аналитический	0.10	-
795	360679.25	1297576.89	Аналитический	0.10	-
796	360680.81	1297576.75	Аналитический	0.10	-
797	360682.37	1297576.89	Аналитический	0.10	-
798	360682.86	1297576.99	Аналитический	0.10	-
799	360803.95	1297605.30	Аналитический	0.10	-
800	360804.67	1297605.50	Аналитический	0.10	-
801	360848.03	1297619.52	Аналитический	0.10	-
802	360850.52	1297620.77	Аналитический	0.10	-
803	360882.69	1297643.92	Аналитический	0.10	-
804	360883.37	1297644.46	Аналитический	0.10	-
805	361160.03	1297887.20	Аналитический	0.10	-
761	361378.01	1298082.07	Аналитический	0.10	-
806	361443.04	1298353.92	Аналитический	0.10	-
807	361443.44	1298363.30	Аналитический	0.10	-
808	361440.34	1298363.75	Аналитический	0.10	-
809	361437.38	1298364.51	Аналитический	0.10	-
810	361435.45	1298365.81	Аналитический	0.10	-
811	361434.20	1298368.27	Аналитический	0.10	-
812	361434.77	1298403.22	Аналитический	0.10	-
813	361426.99	1298461.77	Аналитический	0.10	-
814	361417.12	1298499.95	Аналитический	0.10	-
815	361360.38	1298625.20	Аналитический	0.10	-
816	361297.51	1298753.55	Аналитический	0.10	-
817	361253.32	1298837.00	Аналитический	0.10	-
818	361187.89	1298965.98	Аналитический	0.10	-
819	361156.14	1299015.07	Аналитический	0.10	-
820	361121.96	1299049.35	Аналитический	0.10	-
821	361051.31	1299108.87	Аналитический	0.10	-
822	360689.02	1299398.57	Аналитический	0.10	-
823	360636.38	1299446.89	Аналитический	0.10	-
824	360601.41	1299485.40	Аналитический	0.10	-
825	360554.00	1299547.71	Аналитический	0.10	-
826	360503.28	1299627.06	Аналитический	0.10	-
827	360451.87	1299714.23	Аналитический	0.10	-
828	360387.84	1299824.33	Аналитический	0.10	-
829	360302.66	1299960.88	Аналитический	0.10	-
830	360266.33	1300019.12	Аналитический	0.10	-
831	359920.58	1300588.54	Аналитический	0.10	-
832	359872.35	1300663.33	Аналитический	0.10	-
833	359837.01	1300706.99	Аналитический	0.10	-
834	359799.50	1300747.21	Аналитический	0.10	-
835	359746.54	1300798.27	Аналитический	0.10	-
836	359674.36	1300860.70	Аналитический	0.10	-
837	359443.62	1301053.70	Аналитический	0.10	-
838	359439.78	1301041.94	Аналитический	0.10	-

1	2	3	4	5	6
839	359420.41	1301058.14	Аналитический	0.10	-
840	359385.13	1301084.70	Аналитический	0.10	-
841	359366.06	1301094.22	Аналитический	0.10	-
842	359368.74	1301080.17	Аналитический	0.10	-
843	359378.06	1301075.46	Аналитический	0.10	-
844	359414.92	1301047.75	Аналитический	0.10	-
845	359660.42	1300842.16	Аналитический	0.10	-
846	359732.62	1300780.12	Аналитический	0.10	-
847	359783.43	1300730.60	Аналитический	0.10	-
848	359816.49	1300695.58	Аналитический	0.10	-
849	359859.82	1300641.47	Аналитический	0.10	-
850	359903.91	1300574.98	Аналитический	0.10	-
851	360253.49	1299995.51	Аналитический	0.10	-
852	360278.84	1299955.05	Аналитический	0.10	-
853	360367.98	1299812.80	Аналитический	0.10	-
854	360432.96	1299701.07	Аналитический	0.10	-
855	360487.27	1299608.36	Аналитический	0.10	-
856	360532.21	1299538.40	Аналитический	0.10	-
857	360588.46	1299464.55	Аналитический	0.10	-
858	360615.04	1299435.88	Аналитический	0.10	-
859	360674.83	1299380.23	Аналитический	0.10	-
860	361036.98	1299090.76	Аналитический	0.10	-
861	361106.40	1299032.48	Аналитический	0.10	-
862	361138.33	1298999.10	Аналитический	0.10	-
863	361167.73	1298954.27	Аналитический	0.10	-
864	361232.82	1298826.57	Аналитический	0.10	-
865	361276.31	1298737.55	Аналитический	0.10	-
866	361348.97	1298596.11	Аналитический	0.10	-
867	361348.38	1298592.61	Аналитический	0.10	-
868	361346.66	1298590.77	Аналитический	0.10	-
869	361344.42	1298590.08	Аналитический	0.10	-
870	361341.99	1298589.45	Аналитический	0.10	-
871	361344.35	1298584.09	Аналитический	0.10	-
872	361363.42	1298590.63	Аналитический	0.10	-
873	361406.23	1298496.13	Аналитический	0.10	-
874	361415.34	1298460.53	Аналитический	0.10	-
875	361423.26	1298402.53	Аналитический	0.10	-
876	361422.72	1298369.65	Аналитический	0.10	-
877	361421.13	1298337.47	Аналитический	0.10	-
806	361443.04	1298353.92	Аналитический	0.10	-
878	358259.30	1302141.94	Аналитический	0.10	-
879	358257.15	1302145.40	Аналитический	0.10	-
880	358244.19	1302167.72	Аналитический	0.10	-
881	358187.75	1302268.16	Аналитический	0.10	-
882	358140.59	1302363.17	Аналитический	0.10	-
883	358128.77	1302392.40	Аналитический	0.10	-
884	358027.36	1302706.55	Аналитический	0.10	-

1	2	3	4	5	6
885	358012.70	1302768.37	Аналитический	0.10	-
886	358006.08	1302819.64	Аналитический	0.10	-
887	358001.06	1302871.90	Аналитический	0.10	-
888	357984.38	1303084.13	Аналитический	0.10	-
889	357995.84	1303086.10	Аналитический	0.10	-
890	357994.99	1303095.56	Аналитический	0.10	-
891	357952.38	1303580.14	Аналитический	0.10	-
892	357952.50	1303637.22	Аналитический	0.10	-
893	357965.80	1303718.76	Аналитический	0.10	-
894	358025.02	1303976.58	Аналитический	0.10	-
895	358001.05	1303970.69	Аналитический	0.10	-
896	357943.22	1303721.45	Аналитический	0.10	-
897	357929.15	1303638.34	Аналитический	0.10	-
898	357929.12	1303625.62	Картометрический	1.00	-
899	357929.00	1303578.39	Картометрический	1.00	-
900	357972.16	1303092.76	Картометрический	1.00	-
901	357990.58	1302880.27	Картометрический	1.00	-
902	357994.04	1302826.56	Картометрический	1.00	-
903	358002.75	1302758.17	Картометрический	1.00	-
904	358016.23	1302704.07	Картометрический	1.00	-
905	358117.85	1302388.96	Картометрический	1.00	-
906	358129.85	1302357.64	Картометрический	1.00	-
907	358181.76	1302247.92	Картометрический	1.00	-
908	358192.30	1302230.46	Картометрический	1.00	-
909	358239.20	1302152.78	Картометрический	1.00	-
910	358244.16	1302144.50	Картометрический	1.00	-
911	358243.75	1302143.38	Картометрический	1.00	-
912	358247.15	1302137.32	Аналитический	0.10	-
878	358259.30	1302141.94	Аналитический	0.10	-
913	361712.17	1289617.99	Аналитический	0.10	-
914	361612.35	1289920.06	Аналитический	0.10	-
915	361479.68	1290322.32	Аналитический	0.10	-
916	361418.15	1290505.86	Аналитический	0.10	-
917	361399.42	1290555.43	Аналитический	0.10	-
918	361357.93	1290649.20	Аналитический	0.10	-
919	361278.80	1290827.40	Аналитический	0.10	-
920	361254.42	1290884.40	Аналитический	0.10	-
921	361236.94	1290930.12	Аналитический	0.10	-
922	361227.10	1290963.62	Аналитический	0.10	-
923	361221.87	1291007.46	Аналитический	0.10	-
924	361217.33	1291095.04	Аналитический	0.10	-
925	361221.05	1291240.06	Аналитический	0.10	-
926	361248.84	1291996.17	Аналитический	0.10	-
927	361262.16	1292359.11	Аналитический	0.10	-
928	361264.34	1292404.76	Аналитический	0.10	-
929	361251.43	1292390.89	Аналитический	0.10	-
930	361246.32	1292385.40	Аналитический	0.10	-

1	2	3	4	5	6
931	361239.04	1292379.42	Аналитический	0.10	-
932	361238.33	1292359.12	Аналитический	0.10	-
933	361225.68	1291996.24	Аналитический	0.10	-
934	361198.02	1291240.44	Аналитический	0.10	-
935	361193.99	1291094.50	Аналитический	0.10	-
936	361198.37	1291004.82	Аналитический	0.10	-
937	361207.22	1290956.42	Аналитический	0.10	-
938	361214.16	1290929.18	Аналитический	0.10	-
939	361231.03	1290880.61	Аналитический	0.10	-
940	361257.80	1290817.41	Аналитический	0.10	-
941	361321.16	1290674.11	Аналитический	0.10	-
942	361331.65	1290642.98	Аналитический	0.10	-
943	361342.46	1290615.35	Аналитический	0.10	-
944	361360.00	1290587.96	Аналитический	0.10	-
945	361378.07	1290546.31	Аналитический	0.10	-
946	361397.46	1290494.90	Аналитический	0.10	-
947	361457.61	1290314.42	Аналитический	0.10	-
948	361591.79	1289909.01	Аналитический	0.10	-
949	361688.83	1289614.52	Аналитический	0.10	-
913	361712.17	1289617.99	Аналитический	0.10	-

3. Сведения о характерных точках части (частей) границы объекта

Обозначение характерных точек части границы	Координаты, м		Метод определения координат характерной точки	Средняя квадратическая погрешность положения характерной точки (Mt), м	Описание обозначения точки на местности (при наличии)
	X	Y			
1	2	3	4	5	6
Часть №					
-	-	-	-	-	-


Раздел 3

Сведения о местоположении измененных (уточненных) границ объекта							
1. Система координат: -							
2. Сведения о характерных точках границ объекта							
Обозначение характерных точек границ	Существующие координаты, м		Измененные (уточненные) координаты, м		Метод определения координат характерной точки	Средняя квадратическая погрешность положения характерной точки (Mt), м	Описание обозначения точки на местности (при наличии)
	X	Y	X	Y			
1	2	3	4	5	6	7	8
-	-	-	-	-	-	-	-
3.Сведения о характерных точках части (частей) границы объекта							
Часть №							
-	-	-	-	-	-	-	-

Раздел 4

План границ объекта

Схема расположения листов плана границ объекта

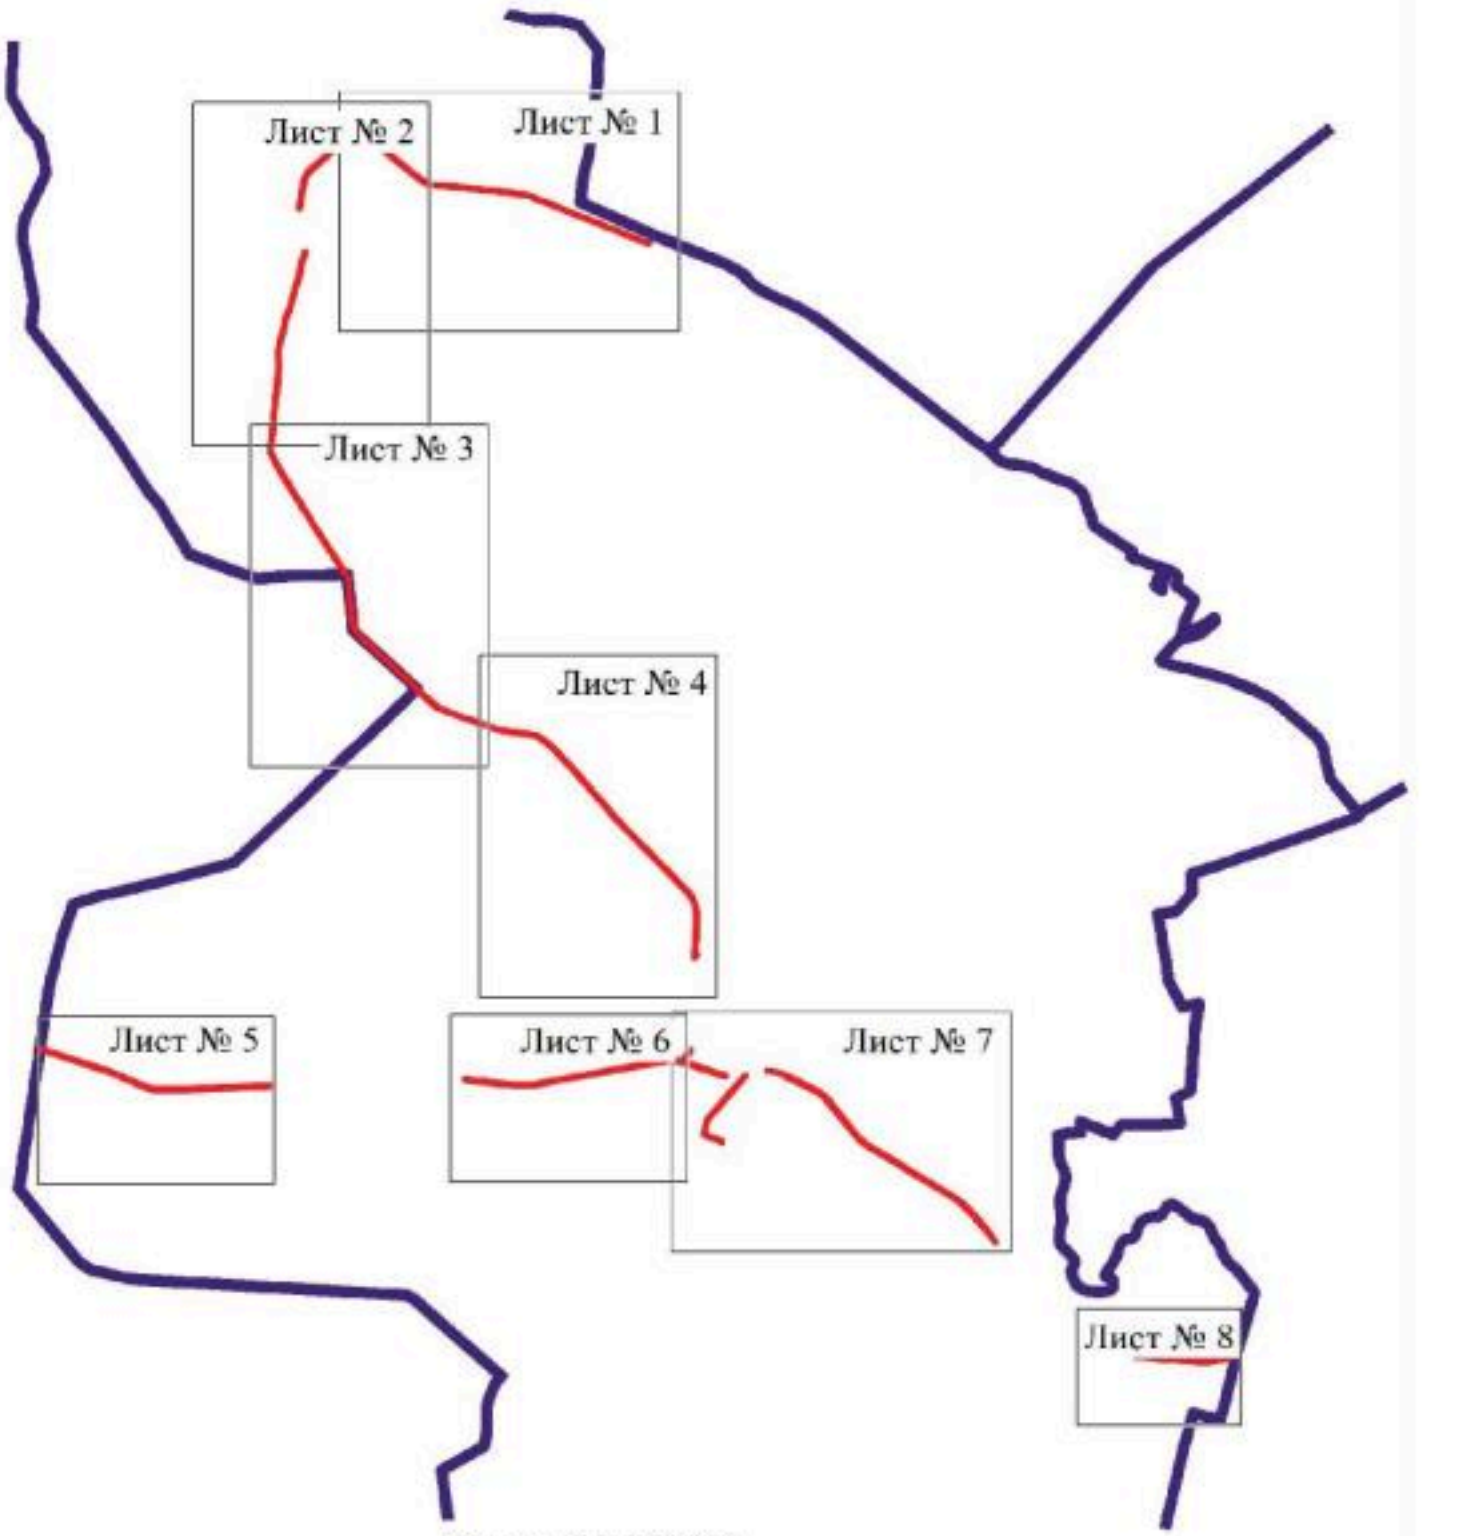

Масштаб 1:100000

Используемые условные знаки и обозначения:

	границы территориальной зоны
	границы муниципального образования
Лист № 1	область и номер листа плана границ объекта


Руководитель БУВО «Нормативно-проектный центр»


Подпись _____ Ю.В.Шалыгина Дата « 27 » сентября 2021 г.

Место для оттиска печати (при наличии) лица, составившего описание местоположения границ объекта



Масштаб 1:500

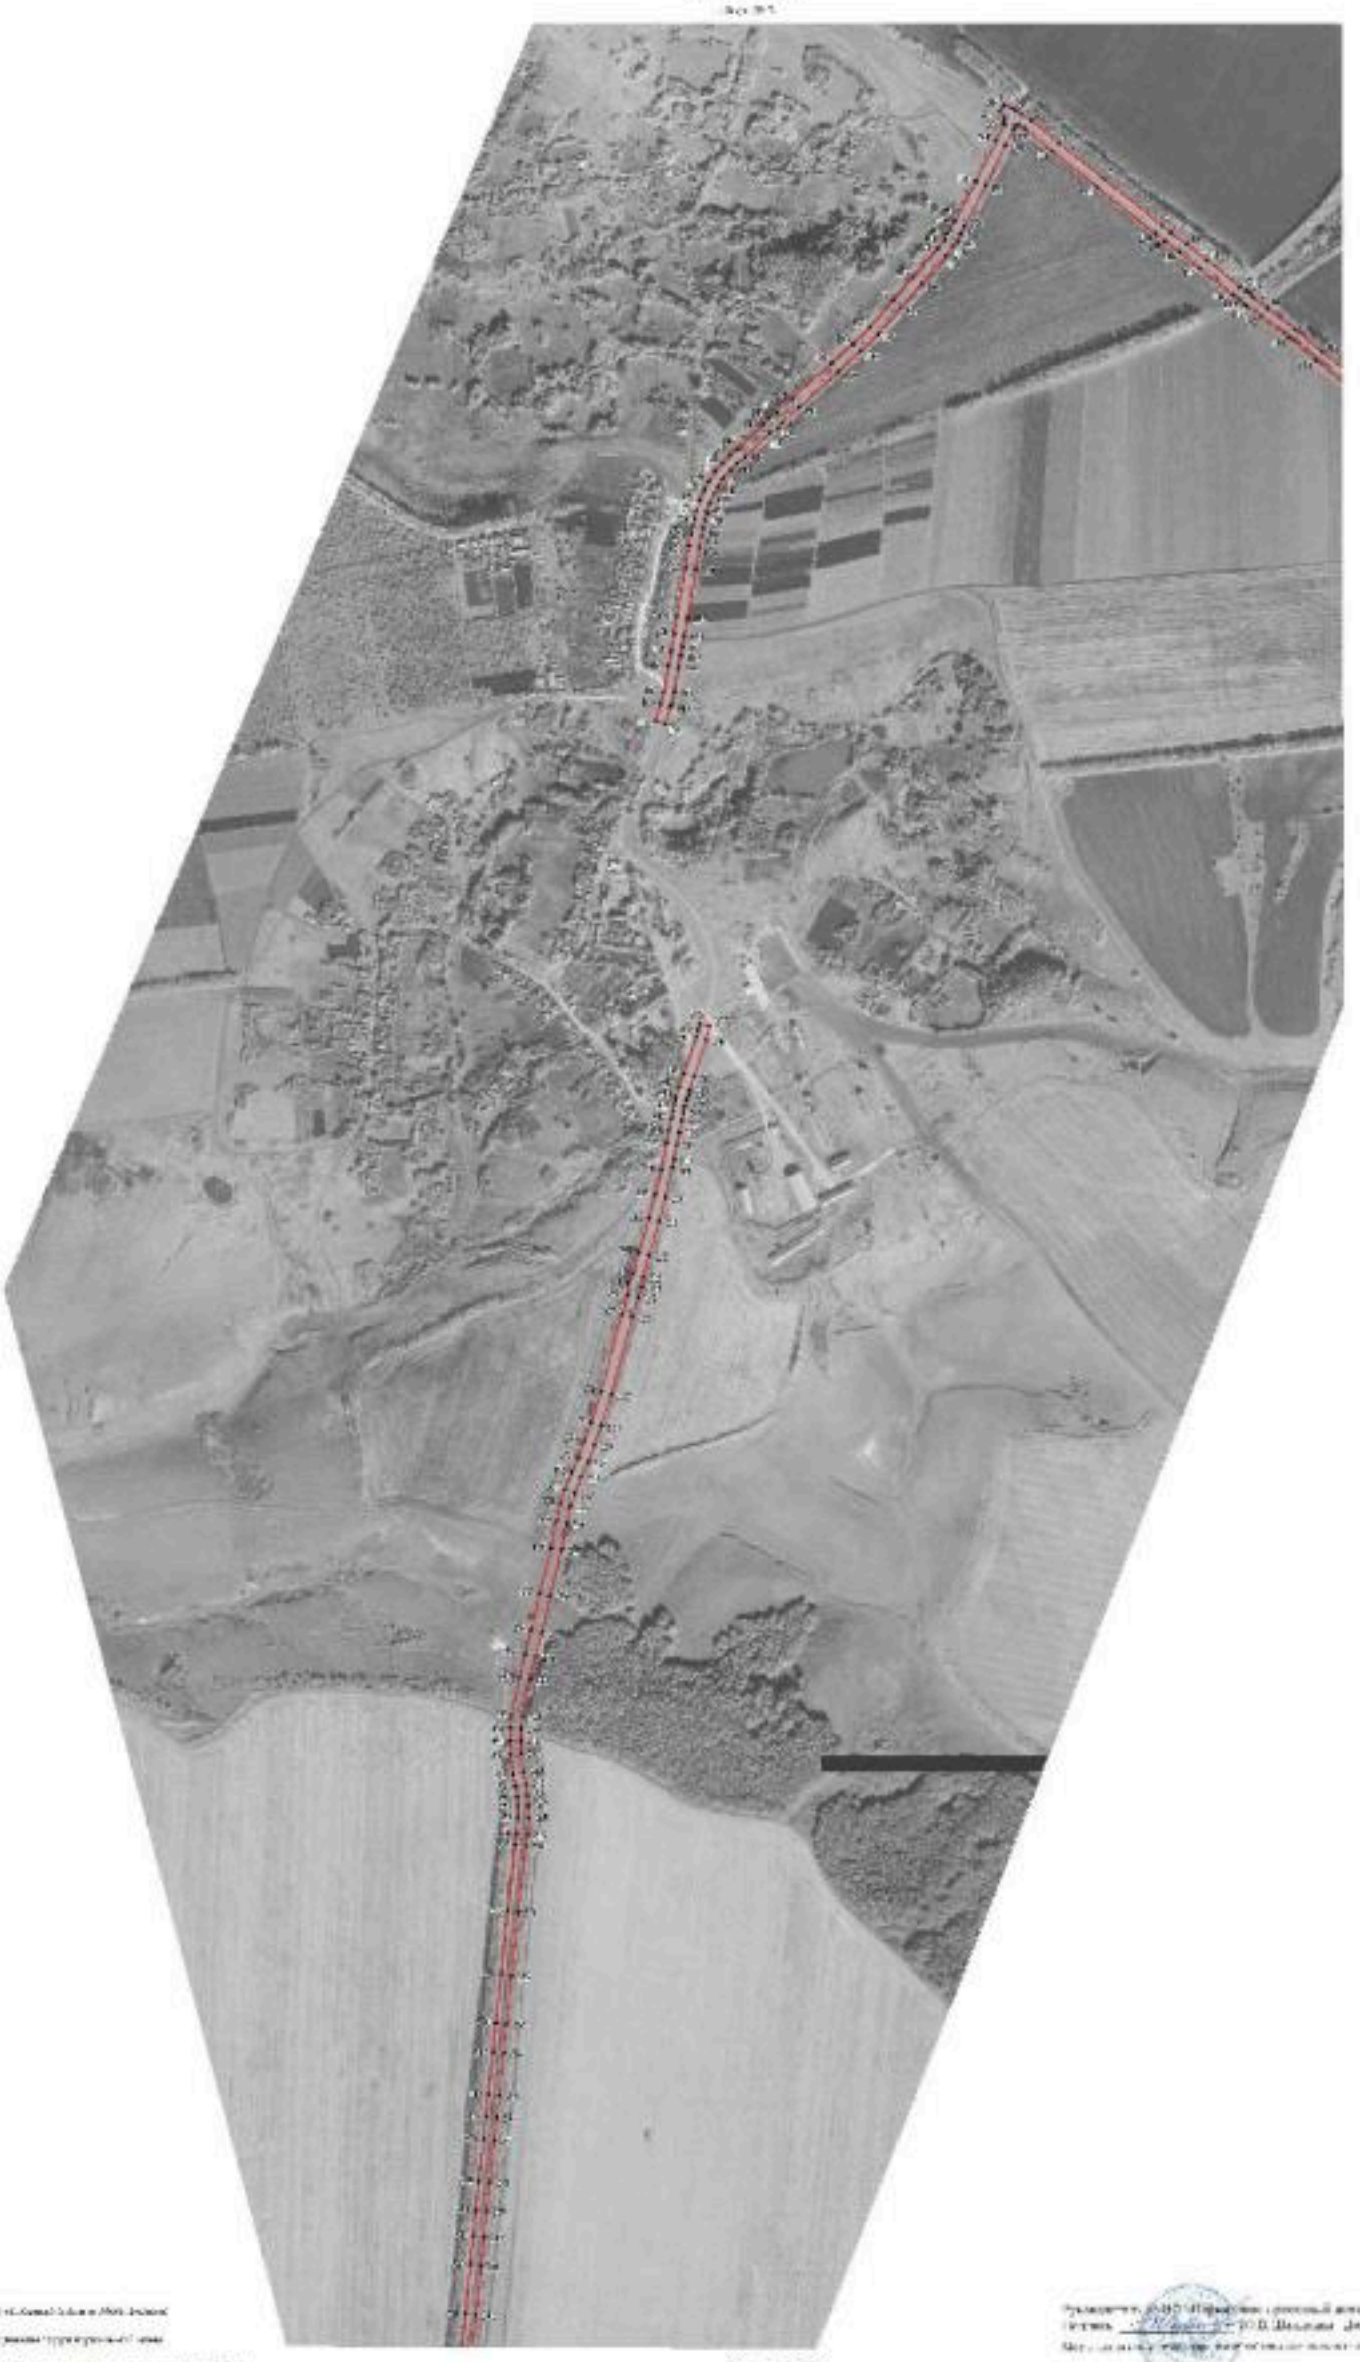

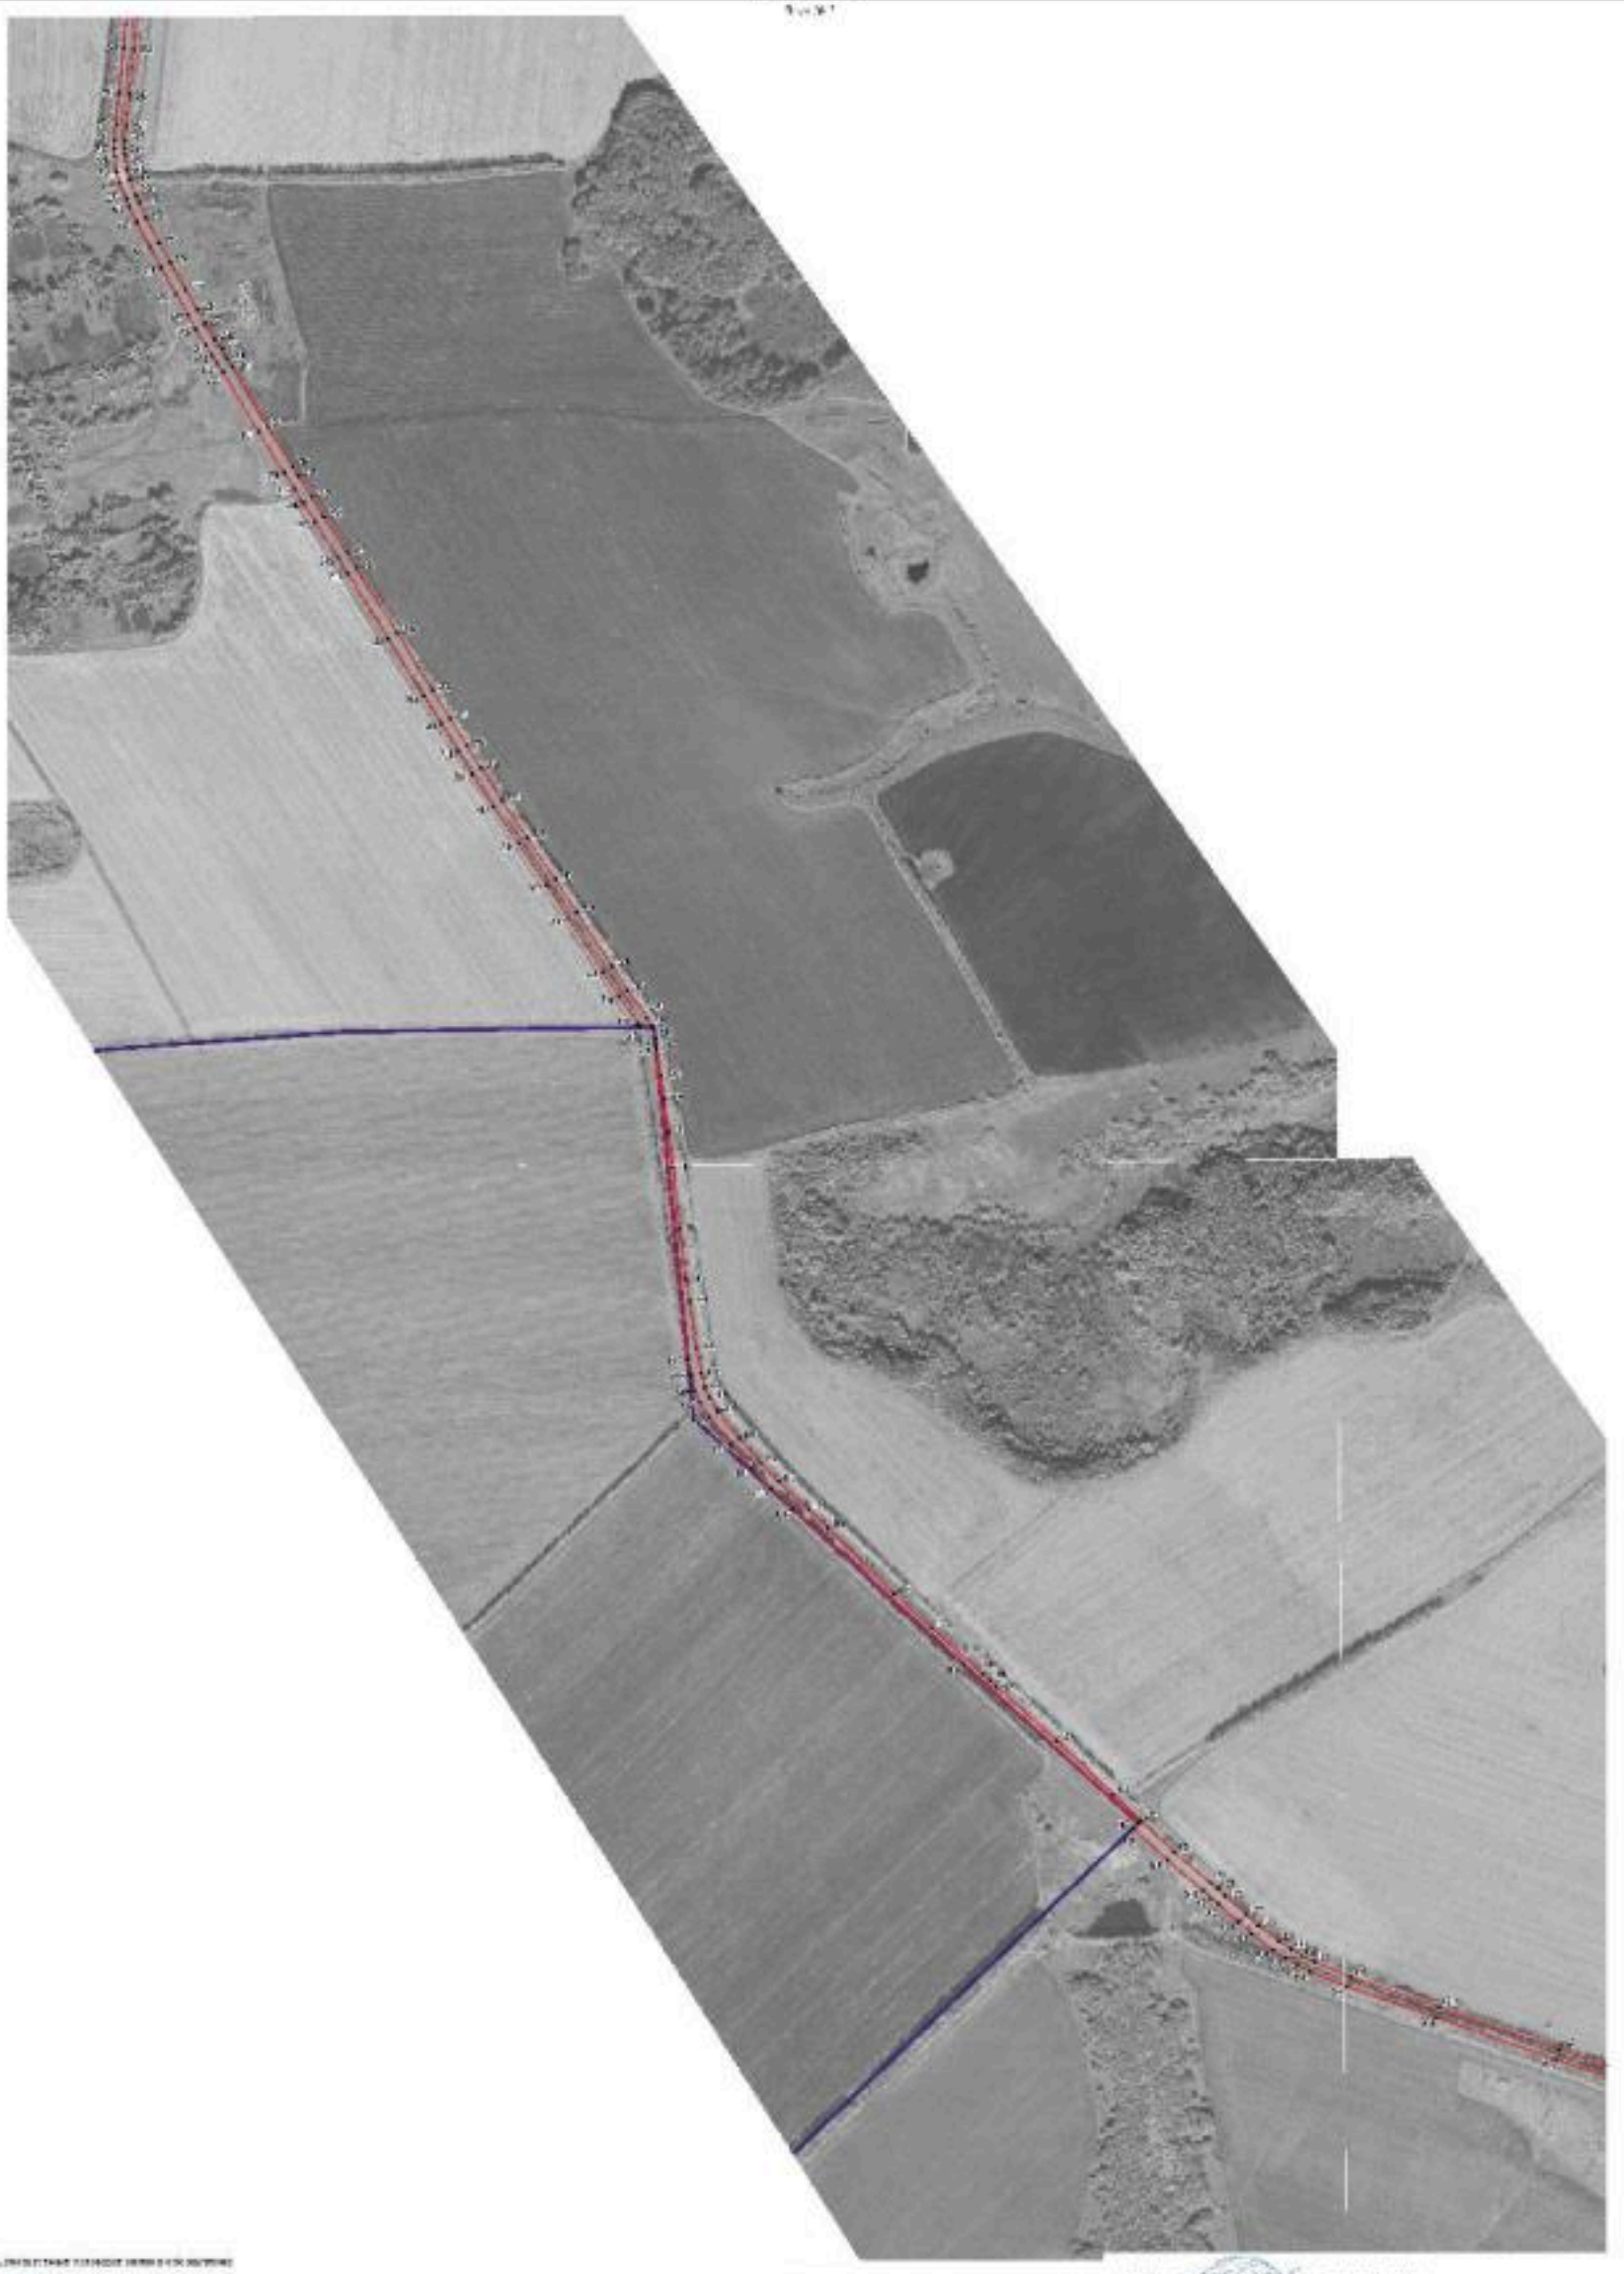



План границ объекта

Лист № 5



Масштаб 1:5000

Используемые условные знаки и обозначения:

- граница территориальной зоны
- граница муниципального образования
- 80 — характерные точки границ территориальной зоны

Руководитель БУВО «Нормативно-проектный центр»
Подпись _____ Ю.В.Шестакова Дата «27» сентября 2021 г.

М.п. для юридических лиц, при наличии печати, указывается на каждом листе графической части границ объекта

Приложение

Лист № 6



Масштаб 1:5000

Используемые условные знаки и обозначения

граница территориальной зоны

1 характерная точка границы территориальной зоны

Руководитель БУ ВО «Нормативно-проектный центр»

Подпись Ю.В.Шалыгина Дата «27» сентября 2021 г.

Место для отметки органа уполномоченного на ведение государственного кадастра недвижимости



План границ объекта

Лист № 8



Масштаб 1:5000

Используемые условные знаки и обозначения:

- границы территориальной зоны
- границы муниципального образования
- 878 характерная точка границ территориальной зоны

Руководитель БУВО «Нормативно-проектный центр»
Подпись _____ Ю.В.Шалыгина Дата «27» сентября 2021 г.

Место для оттиска печати (при наличии) лица, составившего описание местоположения границ объекта

ОПИСАНИЕ МЕСТОПОЛОЖЕНИЯ ГРАНИЦ

Зона сельскохозяйственного производства за границами населенных пунктов – СХ2

(наименование объекта, местоположение границ которого описано (далее - объект)

Раздел 1

Сведения об объекте		
№ п/п	Характеристики объекта	Описание характеристик
1	2	3
1	Местоположение объекта	Воронежская область, Ольховатский муниципальный район, Марьевское сельское поселение
2	Площадь объекта ± величина погрешности определения площади (Р ± Дельта Р)	-
3	Иные характеристики объекта	-

Раздел 2

Сведения о местоположении границ объекта					
1. Система координат: МСК - 36, зона 1					
2. Сведения о характерных точках границ объекта					
Обозначение характерных точек границ	Координаты, м		Метод определения координат характерной точки	Средняя квадратическая погрешность положения характерной точки (Mt), м	Описание обозначения точки на местности (при наличии)
	X	Y			
1	2	3	4	5	6
1	371432.92	1292809.82	Аналитический	0.10	-
2	371449.83	1292845.00	Картометрический	1.00	-
3	371460.59	1292878.92	Картометрический	1.00	-
4	371463.85	1292912.26	Картометрический	1.00	-
5	371458.26	1292932.30	Картометрический	1.00	-
6	371442.68	1292948.80	Картометрический	1.00	-
7	371411.62	1292959.66	Картометрический	1.00	-
8	371367.39	1292997.00	Картометрический	1.00	-
9	371345.88	1292996.04	Картометрический	1.00	-
10	371217.84	1293083.95	Картометрический	1.00	-
11	371021.20	1293207.57	Картометрический	1.00	-
12	370911.48	1293024.40	Картометрический	1.00	-
13	370863.40	1293000.96	Аналитический	0.30	-
14	370939.60	1292867.62	Аналитический	0.30	-
15	371080.56	1292826.98	Аналитический	0.30	-
16	371121.03	1292909.45	Картометрический	1.00	-
17	371132.72	1292902.15	Картометрический	1.00	-
18	371199.14	1292857.76	Картометрический	1.00	-
19	371270.40	1292810.71	Аналитический	0.10	-
20	371282.99	1292813.91	Аналитический	0.10	-
21	371309.24	1292821.54	Аналитический	0.10	-
22	371332.31	1292825.42	Аналитический	0.10	-
23	371351.01	1292827.32	Аналитический	0.10	-
24	371368.19	1292827.08	Аналитический	0.10	-
25	371382.55	1292825.73	Аналитический	0.10	-
26	371404.20	1292819.78	Аналитический	0.10	-
1	371432.92	1292809.82	Аналитический	0.10	-
27	362205.79	1292170.74	Аналитический	0.10	-
28	362218.94	1292187.96	Аналитический	0.10	-
29	362190.72	1292209.46	Аналитический	0.10	-
30	362199.80	1292221.35	Аналитический	0.10	-
31	362189.87	1292228.95	Аналитический	0.10	-
32	362180.78	1292217.06	Аналитический	0.10	-

1	2	3	4	5	6
33	362157.20	1292235.61	Аналитический	0.10	-
34	362144.00	1292218.51	Аналитический	0.10	-
35	362173.27	1292195.88	Аналитический	0.10	-
36	362171.72	1292193.93	Аналитический	0.10	-
37	362173.62	1292192.44	Аналитический	0.10	-
38	362175.17	1292194.41	Аналитический	0.10	-
27	362205.79	1292170.74	Аналитический	0.10	-
39	363984.07	1298290.47	Картометрический	1.00	-
40	363926.23	1298369.52	Картометрический	1.00	-
41	363837.76	1298304.80	Картометрический	1.00	-
42	363895.60	1298225.74	Картометрический	1.00	-
39	363984.07	1298290.47	Картометрический	1.00	-
43	362910.84	1296689.05	Картометрический	1.00	-
44	362919.16	1296720.10	Картометрический	1.00	-
45	362880.19	1296863.04	Картометрический	1.00	-
46	362844.55	1297032.20	Картометрический	1.00	-
47	362571.07	1296972.93	Картометрический	1.00	-
48	362509.73	1297196.35	Аналитический	0.20	-
49	362351.04	1297186.43	Аналитический	0.20	-
50	362341.08	1297194.15	Аналитический	0.20	-
51	362323.07	1297206.22	Картометрический	1.00	-
52	362327.73	1296770.65	Картометрический	1.00	-
53	362343.30	1296625.08	Картометрический	1.00	-
54	362399.85	1296450.76	Картометрический	1.00	-
55	362689.90	1296543.10	Аналитический	0.20	-
56	362796.42	1296572.55	Аналитический	0.20	-
57	362792.98	1296618.73	Картометрический	1.00	-
43	362910.84	1296689.05	Картометрический	1.00	-
58	362137.33	1298997.27	Картометрический	1.00	-
59	362097.50	1299062.78	Картометрический	1.00	-
60	362071.14	1299106.50	Картометрический	1.00	-
61	362031.17	1299073.84	Картометрический	1.00	-
62	362000.60	1299056.98	Картометрический	1.00	-
63	362006.28	1299047.56	Картометрический	1.00	-
64	361917.13	1298967.87	Картометрический	1.00	-
65	361870.03	1298925.76	Картометрический	1.00	-
66	361943.11	1298832.46	Картометрический	1.00	-
67	361987.71	1298867.48	Картометрический	1.00	-
68	362033.52	1298907.91	Картометрический	1.00	-
69	362070.52	1298947.32	Картометрический	1.00	-
70	362107.11	1298974.09	Картометрический	1.00	-
71	362119.31	1298983.39	Картометрический	1.00	-
72	362129.04	1298991.03	Картометрический	1.00	-
58	362137.33	1298997.27	Картометрический	1.00	-

1	2	3	4	5	6
73	361686.08	1298728.18	Картометрический	1.00	-
74	361607.08	1298996.84	Картометрический	1.00	-
75	361493.46	1298957.36	Картометрический	1.00	-
76	361449.05	1298945.92	Картометрический	1.00	-
77	361497.89	1298722.60	Картометрический	1.00	-
78	361512.40	1298658.75	Картометрический	1.00	-
73	361686.08	1298728.18	Картометрический	1.00	-
79	360434.16	1298018.94	Картометрический	1.00	-
80	360402.95	1298088.46	Картометрический	1.00	-
81	360328.96	1298068.03	Картометрический	1.00	-
82	360280.51	1298137.09	Картометрический	1.00	-
83	360135.03	1298081.76	Картометрический	1.00	-
84	360182.10	1297958.55	Картометрический	1.00	-
85	360322.13	1297976.36	Картометрический	1.00	-
79	360434.16	1298018.94	Картометрический	1.00	-
86	358154.82	1302274.95	Картометрический	1.00	-
87	358152.13	1302288.61	Картометрический	1.00	-
88	358131.71	1302343.97	Картометрический	1.00	-
89	358119.68	1302378.77	Картометрический	1.00	-
90	357973.92	1302281.72	Картометрический	1.00	-
91	358008.23	1302196.98	Картометрический	1.00	-
92	358140.39	1302267.28	Картометрический	1.00	-
86	358154.82	1302274.95	Картометрический	1.00	-

3. Сведения о характерных точках части (частей) границы объекта

Обозначение характерных точек части границы	Координаты, м		Метод определения координат характерной точки	Средняя квадратическая погрешность положения характерной точки (Mt), м	Описание обозначения точки на местности (при наличии)
	X	Y			
1	2	3	4	5	6
Часть №					
-	-	-	-	-	-


Раздел 3

Сведения о местоположении измененных (уточненных) границ объекта							
1. Система координат: -							
2. Сведения о характерных точках границ объекта							
Обозначение характерных точек границ	Существующие координаты, м		Измененные (уточненные) координаты, м		Метод определения координат характерной точки	Средняя квадратическая погрешность положения характерной точки (Mt), м	Описание обозначения точки на местности (при наличии)
	X	Y	X	Y			
1	2	3	4	5	6	7	8
-	-	-	-	-	-	-	-
3.Сведения о характерных точках части (частей) границы объекта							
Часть №							
-	-	-	-	-	-	-	-

Раздел 4

План границ объекта

Схема расположения листов плана границ объекта

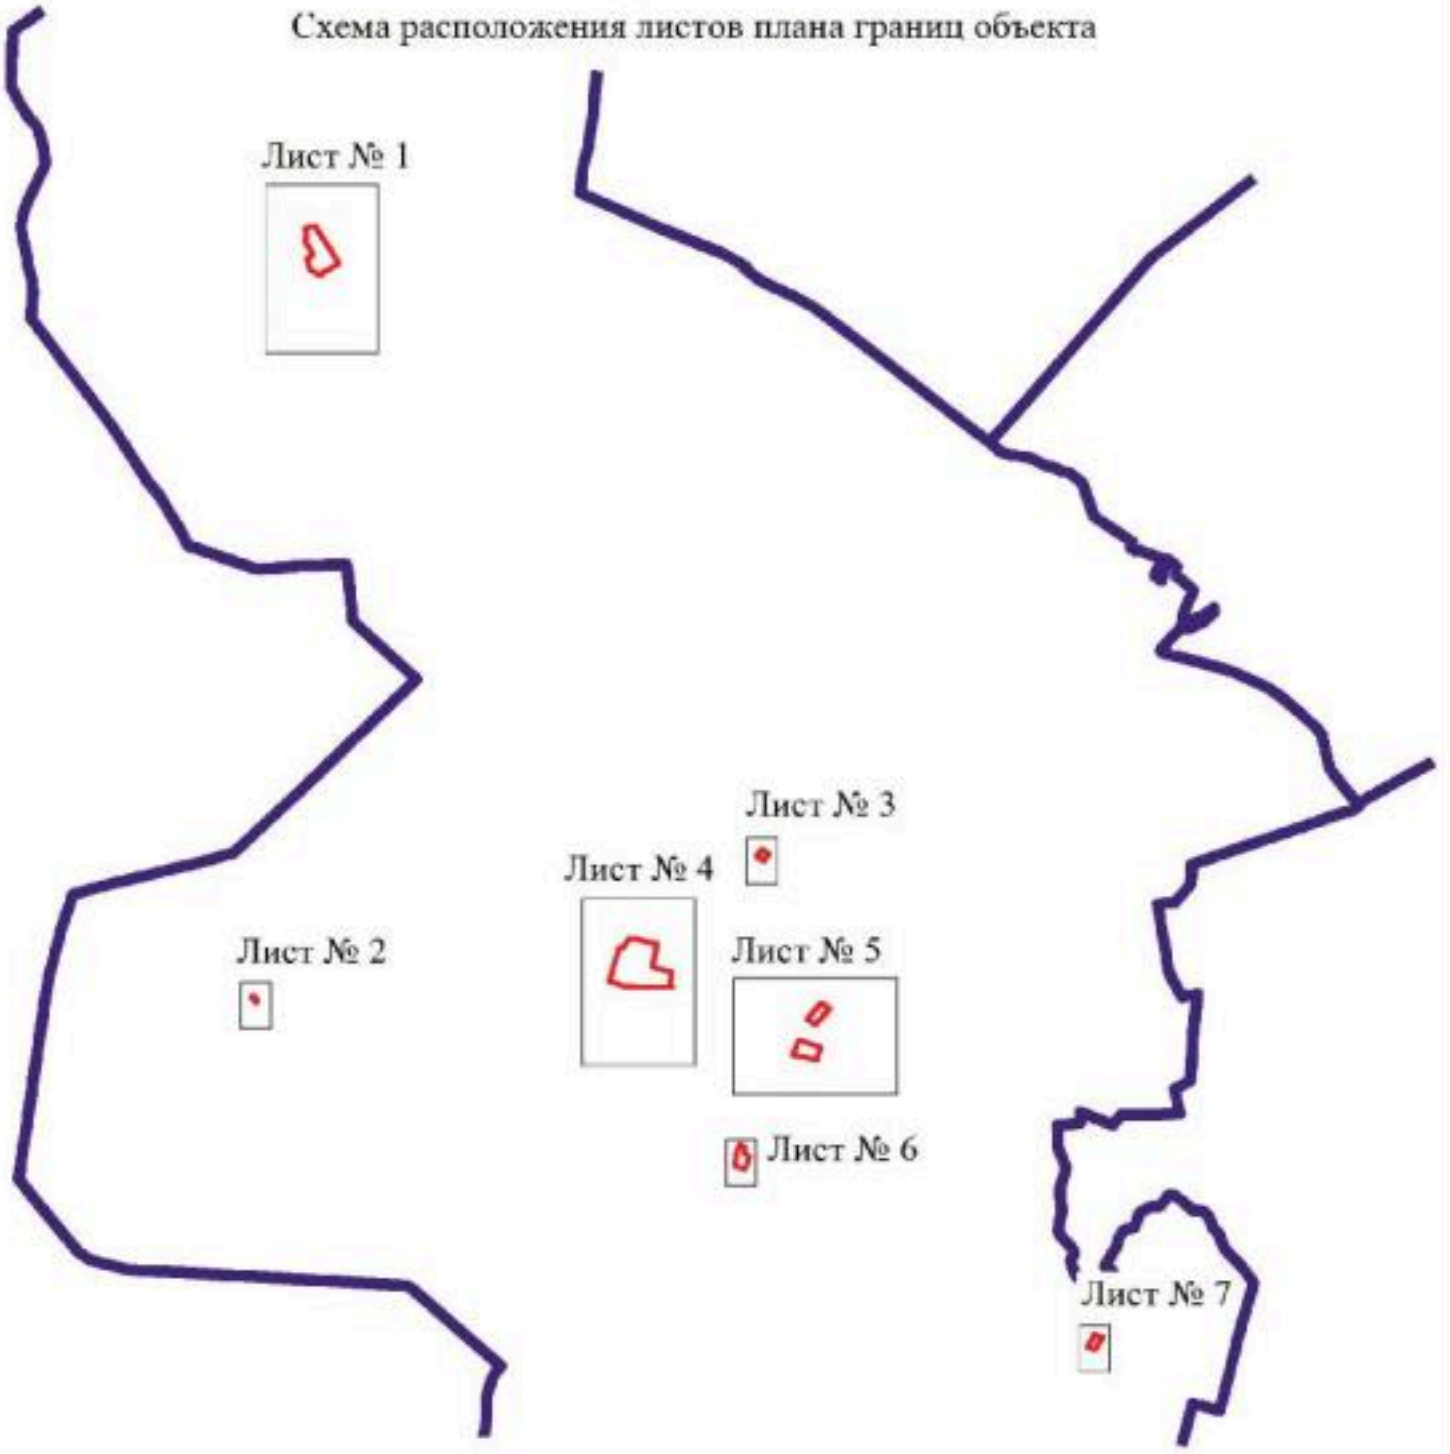

Масштаб 1:100000

Используемые условные знаки и обозначения:

	границы территориальной зоны
	границы муниципального образования
Лист № 1	область и номер листа плана границ объекта

Руководитель БУВО «Нормативно-проектный центр»

Подпись _____ Ю.В. Шалыгина Дата « 27 » сентября 2021 г.

Место для оттиска печати (при наличии) лица, составившего описание местоположения границ объекта

План границ объекта

Лист № 1



Масштаб 1:5000

Используемые условные знаки и обозначения:

граница территориальной зоны

• 1 характерная точка границ территориальной зоны

Руководитель БУВО «Нормативно-проектный центр»
Подпись Ю.В. Шалыгина Дата «27» сентября 2021 г.

Место для оттиска печати (при наличии) лица, составившего описание местоположения границ объекта

План границ объекта

Лист № 2



Масштаб 1:2000

Используемые условные знаки и обозначения:

	границы территориальной зоны
• 27	характерная точка границ территориальной зоны

Руководитель БУВО «Нормативно-проектный центр»
Подпись _____ Ю.В.Шалыгина Дата « 27 » сентября 2021 г.

Место для оттиска печати (при наличии) лица, составившего описание местоположения границ объекта

План границ объекта

Лист № 3



Масштаб 1:2000

Используемые условные знаки и обозначения:

	границы территориальной зоны
• 39	характерная точка границ территориальной зоны

Руководитель БУВО «Нормативно-проектный центр»
Подпись _____ Ю.В.Шалыгина Дата « 27 » сентября 2021 г.

Место для оттиска печати (при наличии) лица, составившего описание местоположения границ объекта

План границ объекта

Лист № 4



Масштаб 1:5000

Используемые условные знаки и обозначения:

границы территориальной зоны

43 характерная точка границ территориальной зоны

Руководитель БУВО «Нормативно-проектный центр»
Подпись _____ Ю.В. Шалыгина Дата « 27 » сентября 2021 г.

Место для оттиска печати (при наличии) лица, составившего описание местоположения границ объекта

План границ объекта

Лист № 5



Масштаб 1:5000

Используемые условные знаки и обозначения:

границы территориальной зоны

58 характерная точка границ территориальной зоны

Руководитель БУВО «Нормативно-проектный центр»
Подпись Ю.В. Шалыгина Дата «27» сентября 2021 г.

Место для оттиска печати (при наличии) лица, составившего описание местоположения границ объекта

План границ объекта

Лист № 6



Масштаб 1:2000

Используемые условные знаки и обозначения:

	границы территориальной зоны
• 79	характерная точка границ территориальной зоны

Руководитель БУВО «Нормативно-проектный центр»
Подпись _____ Ю.В.Шалыгина Дата « 27 » сентября 2021 г.

Место для оттиска печати (при наличии) лица, составившего описание местоположения границ объекта

План границ объекта

Лист № 7



Масштаб 1:2000

Используемые условные знаки и обозначения:

	границы территориальной зоны
• 86	характерная точка границ территориальной зоны

Руководитель БУВО «Нормативно-проектный центр»
Подпись _____ Ю.В.Шалыгина Дата « 27 » сентября 2021 г.

Место для оттиска печати (при наличии) лица, составившего описание местоположения границ объекта

ОПИСАНИЕ МЕСТОПОЛОЖЕНИЯ ГРАНИЦ

Зона ритуальных объектов за границами населенных пунктов – СН1

(наименование объекта, местоположение границ которого описано (далее - объект)

Раздел 1

Сведения об объекте		
№ п/п	Характеристики объекта	Описание характеристик
1	2	3
1	Местоположение объекта	Воронежская область, Ольховатский муниципальный район, Марьевское сельское поселение
2	Площадь объекта ± величина погрешности определения площади (Р ± Дельта Р)	-
3	Иные характеристики объекта	-

Раздел 2

Сведения о местоположении границ объекта					
1. Система координат: МСК - 36, зона 1					
2. Сведения о характерных точках границ объекта					
Обозначение характерных точек границ	Координаты, м		Метод определения координат характерной точки	Средняя квадратическая погрешность положения характерной точки (Mt), м	Описание обозначения точки на местности (при наличии)
	X	Y			
1	2	3	4	5	6
1	371153.11	1292773.48	Картометрический	1.00	-
2	371199.14	1292857.76	Картометрический	1.00	-
3	371132.72	1292902.15	Картометрический	1.00	-
4	371082.85	1292794.69	Картометрический	1.00	-
5	371144.65	1292770.79	Картометрический	1.00	-
1	371153.11	1292773.48	Картометрический	1.00	-
6	362546.52	1292343.56	Картометрический	1.00	-
7	362545.13	1292462.78	Картометрический	1.00	-
8	362407.77	1292460.23	Картометрический	1.00	-
9	362406.50	1292334.86	Картометрический	1.00	-
10	362540.44	1292333.47	Картометрический	1.00	-
6	362546.52	1292343.56	Картометрический	1.00	-
11	362289.66	1294753.96	Картометрический	1.00	-
12	362298.62	1294790.69	Картометрический	1.00	-
13	362261.38	1294800.93	Картометрический	1.00	-
14	362251.26	1294767.20	Картометрический	1.00	-
11	362289.66	1294753.96	Картометрический	1.00	-
15	362884.12	1297712.11	Картометрический	1.00	-
16	362880.29	1297736.05	Картометрический	1.00	-
17	362876.38	1297773.50	Картометрический	1.00	-
18	362875.47	1297789.55	Картометрический	1.00	-
19	362739.55	1297792.53	Картометрический	1.00	-
20	362747.16	1297703.48	Картометрический	1.00	-
21	362766.60	1297704.56	Картометрический	1.00	-
22	362768.97	1297702.86	Картометрический	1.00	-
23	362771.15	1297690.99	Картометрический	1.00	-
15	362884.12	1297712.11	Картометрический	1.00	-

3. Сведения о характерных точках части (частей) границы объекта					
Обозначение характерных точек части границы	Координаты, м		Метод определения координат характерной точки	Средняя квадратическая погрешность положения характерной точки (Mt), м	Описание обозначения точки на местности (при наличии)
	X	Y			
1	2	3	4	5	6
Часть №					
-	-	-	-	-	-


Раздел 3

Сведения о местоположении измененных (уточненных) границ объекта							
1. Система координат: -							
2. Сведения о характерных точках границ объекта							
Обозначение характерных точек границ	Существующие координаты, м		Измененные (уточненные) координаты, м		Метод определения координат характерной точки	Средняя квадратическая погрешность положения характерной точки (Mt), м	Описание обозначения точки на местности (при наличии)
	X	Y	X	Y			
1	2	3	4	5	6	7	8
-	-	-	-	-	-	-	-
3.Сведения о характерных точках части (частей) границы объекта							
Часть №							
-	-	-	-	-	-	-	-

Раздел 4

План границ объекта

Схема расположения листов плана границ объекта

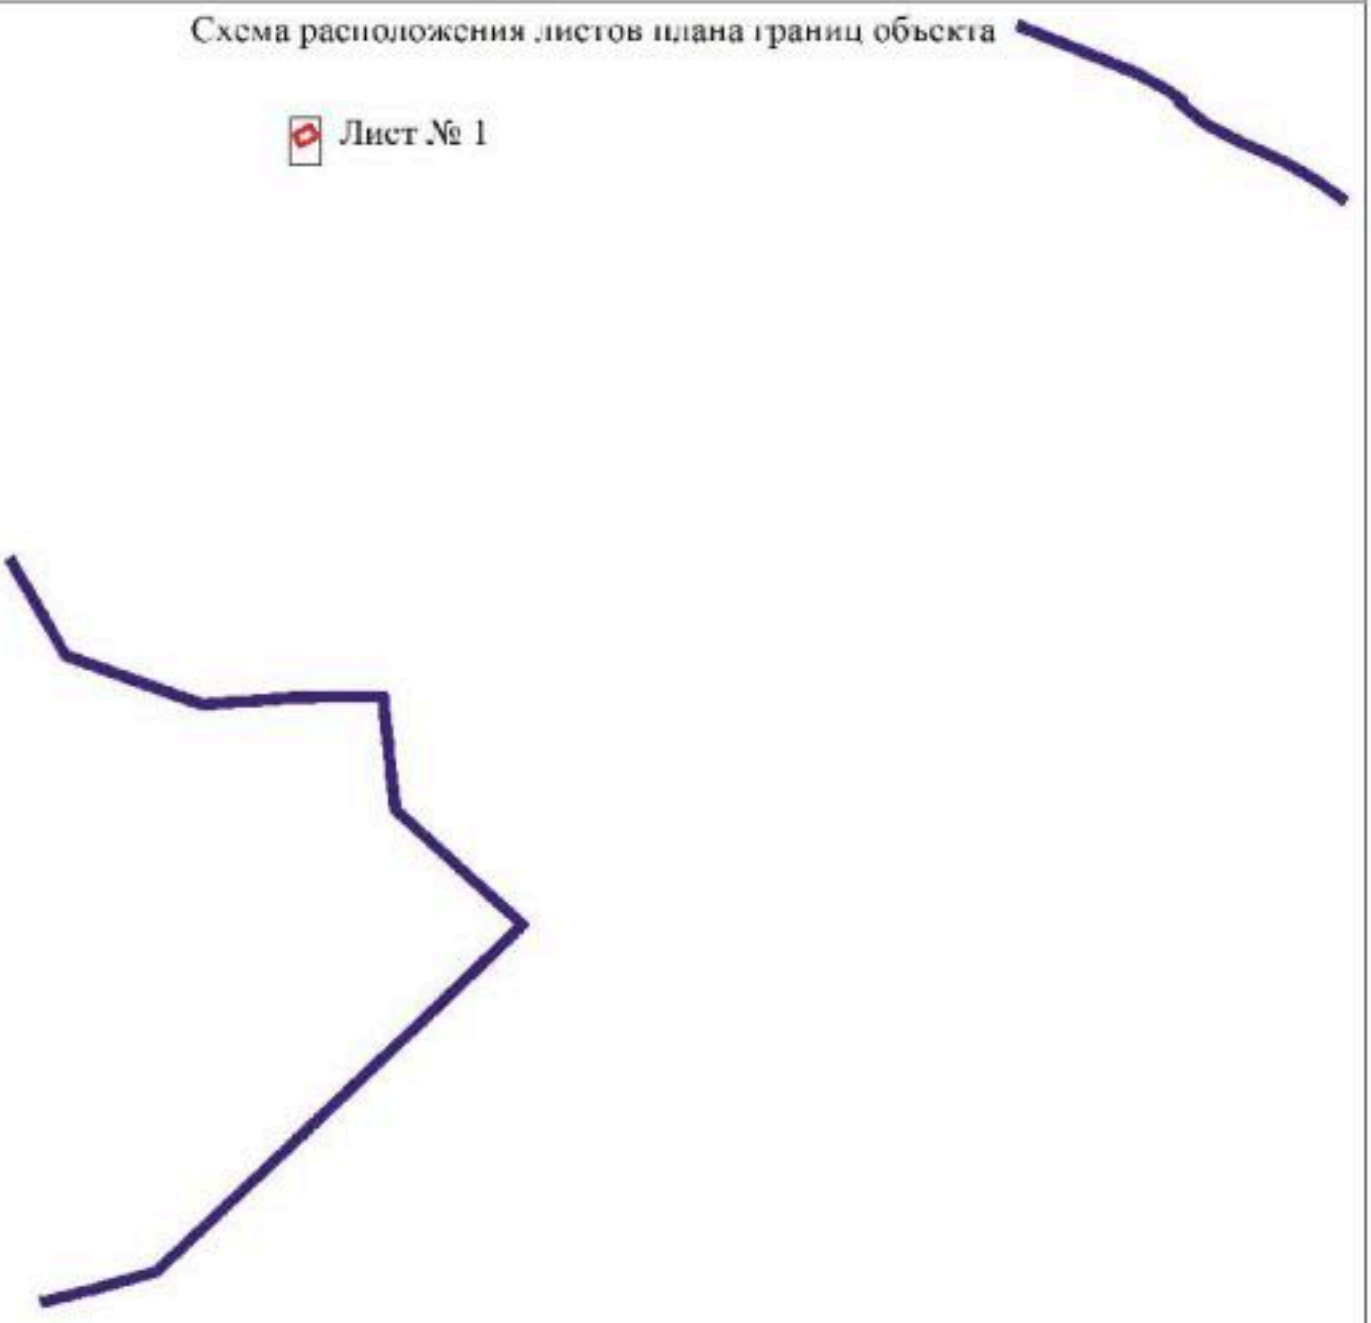

Масштаб 1:50000

Используемые условные знаки и обозначения:

границы территориальной зоны

границы муниципального образования

Лист № 1 область и номер листа плана границ объекта

Руководитель БУВО «Нормативно-проектный центр»

Подпись _____ Ю.В.Шалыгина Дата « 27 » сентября 2021 г.

Место для оттиска печати (при наличии) лица, составившего описание местоположения границ объекта

План границ объекта

Лист № 1



Масштаб 1:1000

Используемые условные знаки и обозначения:

	границы территориальной зоны
• 1	характерная точка границ территориальной зоны

Руководитель БУВО «Нормативно-проектный центр»
Подпись _____ Ю.В.Шалыгина Дата « 27 » сентября 2021 г.

Место для оттиска печати (при наличии) лица, составившего описание местоположения границ объекта

План границ объекта

Лист № 2



Масштаб 1:1000

Используемые условные знаки и обозначения:

	границы территориальной зоны
• 6	характерная точка границ территориальной зоны

Руководитель БУВО «Нормативно-проектный центр»
Подпись _____ Ю.В.Шалыгина Дата « 27 » сентября 2021 г.

Место для оттиска печати (при наличии) лица, составившего описание местоположения границ объекта

План границ объекта

Лист № 3



Масштаб 1:1000

Используемые условные знаки и обозначения:

границы территориальной зоны

• 11 характерная точка границ территориальной зоны

Руководитель БУВО «Нормативно-проектный центр»
Подпись _____ Ю.В.Шалыгина Дата « 27 » сентября 2021 г.

Место для оттиска печати (при наличии) лица, составившего описание местоположения границ объекта

План границ объекта

Лист № 4



Масштаб 1:1000

Используемые условные знаки и обозначения:

	границы территориальной зоны
• 15	характерная точка границ территориальной зоны

Руководитель БУВО «Нормативно-проектный центр»
Подпись _____ Ю.В.Шалыгина Дата « 27 » сентября 2021 г.

Место для оттиска печати (при наличии) лица, составившего описание местоположения границ объекта

».