Правовое управление правительства
Воронежской области
ЗАРЕГИСТРИРОВАНО
«07» 02 2022.
Регистрационный номер № 32

**ДЕПАРТАМЕНТ
АРХИТЕКТУРЫ И ГРАДОСТРОИТЕЛЬСТВА
ВОРОНЕЖСКОЙ ОБЛАСТИ**

ПРИКАЗ

18.01.2022 № 45-01-04/11

г. Воронеж

Об утверждении правил землепользования и застройки городского округа город Нововоронеж Воронежской области

В соответствии с Градостроительным кодексом Российской Федерации, Федеральным законом от 06.10.2003 № 131-ФЗ «Об общих принципах организации местного самоуправления в Российской Федерации», Законами Воронежской области от 07.07.2006 № 61-ОЗ «О регулировании градостроительной деятельности в Воронежской области», от 20.12.2018 № 173-ОЗ «О перераспределении полномочий по утверждению правил землепользования и застройки между органами местного самоуправления поселений Воронежской области, городского округа город Нововоронеж, Борисоглебского городского округа и исполнительными органами государственной власти Воронежской области», постановлением правительства Воронежской области от 31.12.2014 № 1240 «Об утверждении Положения о департаменте архитектуры и градостроительства Воронежской области», на основании приказа департамента архитектуры и градостроительства Воронежской области от 01.03.2019 № 45-01-04/27 «О подготовке проектов правил землепользования и застройки поселений Аннинского, Бобровского, Верхнемамонского, Верхнехавского, Воробьёвского, Каширского, Лискинского, Новоусманского, Ольховатского,

Павловского, Панинского, Подгоренского, Рамонского, Семилукского и Хохольского муниципальных районов и городского округа город Нововоронеж Воронежской области», с учетом заключения о результатах публичных слушаний от 18.11.2021

п р и к а з ы в а ю:

1. Утвердить прилагаемые правила землепользования и застройки городского округа город Нововоронеж Воронежской области.

2. Признать утратившими силу следующие решения Нововоронежской городской Думы Воронежской области:

- от 11.03.2010 № 936 «Об утверждении Правил землепользования и застройки городского округа город Нововоронеж»;

- от 22.06.2012 № 226 «О внесении изменений в Правила землепользования и застройки городского округа – город Нововоронеж, утверждённые решением Нововоронежской городской Думы от 11.03.2010г. № 936»;

- от 08.09.2016 № 102 «О внесении изменений в Правила землепользования и застройки городского округа – город Нововоронеж, утверждённые решением Нововоронежской городской Думы от 11.03.2010г. № 936»;

- от 29.11.2016 № 118 «О внесении изменений в Правила землепользования и застройки городского округа город Нововоронеж, утверждённые решением Нововоронежской городской Думы от 11.03.2010г. № 936»;

- от 29.11.2016 № 119 «О внесении изменений в Правила землепользования и застройки городского округа город Нововоронеж, утверждённые решением Нововоронежской городской Думы от 11.03.2010г. № 936»;

- от 29.11.2016 № 120 «О внесении изменений в Правила землепользования и застройки городского округа город Нововоронеж,

утверждённые решением Нововоронежской городской Думы от 11.03.2010г. № 936»;

- от 29.11.2016 № 121 «О внесении изменений в Правила землепользования и застройки городского округа город Нововоронеж, утверждённые решением Нововоронежской городской Думы от 11.03.2010г. № 936»;

- от 29.11.2016 № 122 «О внесении изменений в Правила землепользования и застройки городского округа город Нововоронеж, утверждённые решением Нововоронежской городской Думы от 11.03.2010г. № 936»;

- от 29.11.2016 № 123 «О внесении изменений в Правила землепользования и застройки городского округа город Нововоронеж, утверждённые решением Нововоронежской городской Думы от 11.03.2010г. № 936»;

- от 29.11.2016 № 124 «О внесении изменений в Правила землепользования и застройки городского округа город Нововоронеж, утверждённые решением Нововоронежской городской Думы от 11.03.2010г. № 936»;

- от 29.11.2016 № 125 «О внесении изменений в Правила землепользования и застройки городского округа город Нововоронеж, утверждённые решением Нововоронежской городской Думы от 11.03.2010г. № 936»;

- от 29.11.2016 № 126 «О внесении изменений в Правила землепользования и застройки городского округа город Нововоронеж, утверждённые решением Нововоронежской городской Думы от 11.03.2010г. № 936»;

- от 29.11.2016 № 127 «О внесении изменений в Правила землепользования и застройки городского округа город Нововоронеж,

утверждённые решением Нововоронежской городской Думы от 11.03.2010г. № 936»;

- от 29.11.2016 № 128 «О внесении изменений в Правила землепользования и застройки городского округа город Нововоронеж, утверждённые решением Нововоронежской городской Думы от 11.03.2010г. № 936»;

- от 29.11.2016 № 129 «О внесении изменений в Правила землепользования и застройки городского округа город Нововоронеж, утверждённые решением Нововоронежской городской Думы от 11.03.2010г. № 936»;

- от 29.11.2016 № 130 «О внесении изменений в Правила землепользования и застройки городского округа город Нововоронеж, утверждённые решением Нововоронежской городской Думы от 11.03.2010г. № 936»;

- от 29.11.2016 № 131 «О внесении изменений в Правила землепользования и застройки городского округа город Нововоронеж, утверждённые решением Нововоронежской городской Думы от 11.03.2010г. № 936»;

- от 29.11.2016 № 132 «О внесении изменений в Правила землепользования и застройки городского округа город Нововоронеж, утверждённые решением Нововоронежской городской Думы от 11.03.2010г. № 936»;

- от 29.11.2016 № 133 «О внесении изменений в Правила землепользования и застройки городского округа город Нововоронеж, утверждённые решением Нововоронежской городской Думы от 11.03.2010г. № 936»;

- от 29.11.2016 № 134 «О внесении изменений в Правила землепользования и застройки городского округа город Нововоронеж,

утверждённые решением Нововоронежской городской Думы от 11.03.2010г. № 936»;

- от 29.11.2016 № 135 «О внесении изменений в Правила землепользования и застройки городского округа город Нововоронеж, утверждённые решением Нововоронежской городской Думы от 11.03.2010г. № 936»;

- от 29.11.2016 № 136 «О внесении изменений в Правила землепользования и застройки городского округа город Нововоронеж, утверждённые решением Нововоронежской городской Думы от 11.03.2010г. № 936»;

- от 29.11.2016 № 137 «О внесении изменений в Правила землепользования и застройки городского округа город Нововоронеж, утверждённые решением Нововоронежской городской Думы от 11.03.2010г. № 936»;

- от 29.11.2016 № 138 «О внесении изменений в Правила землепользования и застройки городского округа город Нововоронеж, утверждённые решением Нововоронежской городской Думы от 11.03.2010г. № 936»;

- от 29.11.2016 № 139 «О внесении изменений в Правила землепользования и застройки городского округа город Нововоронеж, утверждённые решением Нововоронежской городской Думы от 11.03.2010г. № 936»;

- от 29.11.2016 № 140 «О внесении изменений в Правила землепользования и застройки городского округа город Нововоронеж, утверждённые решением Нововоронежской городской Думы от 11.03.2010г. № 936»;

- от 29.11.2016 № 141 «О внесении изменений в Правила землепользования и застройки городского округа город Нововоронеж,

утверждённые решением Нововоронежской городской Думы от 11.03.2010г. № 936»;

- от 29.11.2016 № 142 «О внесении изменений в Правила землепользования и застройки городского округа город Нововоронеж, утверждённые решением Нововоронежской городской Думы от 11.03.2010г. № 936»;

- от 29.11.2016 № 143 «О внесении изменений в Правила землепользования и застройки городского округа город Нововоронеж, утверждённые решением Нововоронежской городской Думы от 11.03.2010г. № 936»;

- от 29.11.2016 № 144 «О внесении изменений в Правила землепользования и застройки городского округа город Нововоронеж, утверждённые решением Нововоронежской городской Думы от 11.03.2010г. № 936»;

- от 29.11.2016 № 145 «О внесении изменений в Правила землепользования и застройки городского округа город Нововоронеж, утверждённые решением Нововоронежской городской Думы от 11.03.2010г. № 936»;

- от 29.11.2016 № 146 «О внесении изменений в Правила землепользования и застройки городского округа город Нововоронеж, утверждённые решением Нововоронежской городской Думы от 11.03.2010г. № 936»;

- от 29.11.2016 № 147 «О внесении изменений в Правила землепользования и застройки городского округа город Нововоронеж, утверждённые решением Нововоронежской городской Думы от 11.03.2010г. № 936»;

- от 29.11.2016 № 148 «О внесении изменений в Правила землепользования и застройки городского округа город Нововоронеж,

утверждённые решением Нововоронежской городской Думы от 11.03.2010г. № 936»;

- от 29.11.2016 № 149 «О внесении изменений в Правила землепользования и застройки городского округа город Нововоронеж, утверждённые решением Нововоронежской городской Думы от 11.03.2010г. № 936»;

- от 29.11.2016 № 150 «О внесении изменений в Правила землепользования и застройки городского округа город Нововоронеж, утверждённые решением Нововоронежской городской Думы от 11.03.2010г. № 936»;

- от 29.11.2016 № 151 «О внесении изменений в Правила землепользования и застройки городского округа город Нововоронеж, утверждённые решением Нововоронежской городской Думы от 11.03.2010г. № 936»;

- от 29.11.2016 № 152 «О внесении изменений в Правила землепользования и застройки городского округа город Нововоронеж, утверждённые решением Нововоронежской городской Думы от 11.03.2010г. № 936»;

- от 29.11.2016 № 153 «О внесении изменений в Правила землепользования и застройки городского округа город Нововоронеж, утверждённые решением Нововоронежской городской Думы от 11.03.2010г. № 936»;

- от 29.11.2016 № 154 «О внесении изменений в Правила землепользования и застройки городского округа город Нововоронеж, утверждённые решением Нововоронежской городской Думы от 11.03.2010г. № 936»;

- от 20.04.2017 № 189 «О внесении изменений в Правила землепользования и застройки городского округа город Нововоронеж,

утверждённые решением Нововоронежской городской Думы от 11.03.2010г. № 936»;

- от 22.02.2018 № 255 «О внесении изменений в Правила землепользования и застройки городского округа город Нововоронеж, утверждённые решением Нововоронежской городской Думы от 11.03.2010г. № 936»;

- от 31.05.2018 № 284 «О внесении изменений в Правила землепользования и застройки городского округа город Нововоронеж, утверждённые решением Нововоронежской городской Думы от 11.03.2010г. №936»;

- от 25.09.2018 № 298 «О внесении изменений в Правила землепользования и застройки городского округа город Нововоронеж, утверждённые решением Нововоронежской городской Думы от 11.03.2010г. № 936»;

- от 27.11.2018 № 322 «О внесении изменений в Правила землепользования и застройки городского округа город Нововоронеж, утверждённые решением Нововоронежской городской Думы от 11.03.2010г. № 936».

3. Признать утратившим силу приказ департамента архитектуры и градостроительства Воронежской области от 17.03.2020 № 45-01-04/254 «О внесении изменения в правила землепользования и застройки городского округа город Нововоронеж Воронежской области».

4. Контроль исполнения настоящего приказа оставляю за собой.

Заместитель руководителя департамента
архитектуры и градостроительства
Воронежской области – начальник отдела
территориального планирования С.М. Беляева

УТВЕРЖДЕНЫ
приказом департамента
архитектуры и градостроительства
Воронежской области
от 18.01.2022 № 45-01-04/11

ПРАВИЛА ЗЕМЛЕПОЛЬЗОВАНИЯ И ЗАСТРОЙКИ ГОРОДСКОГО ОКРУГА ГОРОД НОВОВОРОНЕЖ ВОРОНЕЖСКОЙ ОБЛАСТИ

ЧАСТЬ I. ПОРЯДОК ПРИМЕНЕНИЯ ПРАВИЛ ЗЕМЛЕПОЛЬЗОВАНИЯ И ЗАСТРОЙКИ И ВНЕСЕНИЯ В НИХ ИЗМЕНЕНИЙ

Раздел 1. Общие положения

1. Предмет регулирования и цели подготовки правил землепользования и застройки городского округа город Нововоронеж Воронежской области

1. Правила землепользования и застройки городского округа город Нововоронеж Воронежской области (далее – Правила) являются документом градостроительного зонирования, который утверждается нормативным правовым актом департамента архитектуры и градостроительства Воронежской области и в котором устанавливаются территориальные зоны, градостроительные регламенты, порядок применения такого документа и порядок внесения в него изменений.

2. Правила разработаны в соответствии с Градостроительным кодексом Российской Федерации (далее – ГрК РФ), Земельным кодексом Российской Федерации, Федеральным законом от 06.10.2003 № 131-ФЗ «Об общих принципах организации местного самоуправления в Российской Федерации», иными нормативными правовыми актами Российской Федерации, Воронежской области, муниципальными правовыми актами муниципального образования с учетом положений нормативных актов и документов, определяющих основные направления социально-

экономического и градостроительного развития муниципального образования, а также сведений Единого государственного реестра недвижимости, сведений, документов и материалов, содержащихся в государственных информационных системах обеспечения градостроительной деятельности.

3. Правила разработаны в целях:

– создания условий для устойчивого развития территории муниципального образования, сохранения окружающей среды и объектов культурного наследия;

– создания условий для планировки территории муниципального образования;

– обеспечения прав и законных интересов физических и юридических лиц, в том числе правообладателей земельных участков и объектов капитального строительства;

– создания условий для привлечения инвестиций, в том числе путем предоставления возможности выбора наиболее эффективных видов разрешенного использования земельных участков и объектов капитального строительства.

2. Основные понятия, используемые в Правилах

В настоящих Правилах используются основные понятия, установленные законодательством Российской Федерации.

3. Сфера применения Правил

1. Действие настоящих Правил распространяется на всю территорию городского округа город Нововоронеж Воронежской области. Правила обязательны для соблюдения органами государственной власти, органами местного самоуправления, физическими и юридическими лицами, при осуществлении ими градостроительной деятельности на территории городского округа город Нововоронеж Воронежской области.

2. Настоящие Правила применяются наряду с:

– техническими регламентами и иными обязательными требованиями, установленными в соответствии с законодательством в целях обеспечения безопасности жизни и здоровья людей, надежности и безопасности зданий, строений и сооружений, сохранения окружающей природной среды и объектов культурного наследия;

– региональными и местными нормативами градостроительного проектирования.

4. Содержание и порядок применения Правил

1. Правила включают в себя:

1) порядок их применения и внесения изменений в Правила;

2) карту градостроительного зонирования;

3) градостроительные регламенты.

Обязательным приложением к настоящим Правилам являются сведения о границах территориальных зон, которые должны содержать графическое описание местоположения границ территориальных зон, перечень координат характерных точек этих границ в системе координат, используемой для ведения Единого государственного реестра недвижимости.

2. Порядок применения Правил и внесения в них изменений включает в себя положения:

1) о регулировании землепользования и застройки;

2) об изменении видов разрешенного использования земельных участков и объектов капитального строительства физическими и юридическими лицами;

3) о подготовке документации по планировке территории органами местного самоуправления;

4) о проведении общественных обсуждений или публичных слушаний по вопросам землепользования и застройки;

5) о внесении изменений в Правила;

6) о регулировании иных вопросов землепользования и застройки.

5. Использование объектов недвижимости, не соответствующих настоящим Правилам

1. Земельные участки или объекты капитального строительства, виды разрешенного использования, предельные (минимальные и (или) максимальные) размеры и предельные параметры которых не соответствуют градостроительному регламенту, могут использоваться без установления срока приведения их в соответствие с градостроительным регламентом, за исключением случаев, если использование таких земельных участков и объектов капитального строительства опасно для жизни или здоровья человека, для окружающей среды, объектов культурного наследия.

2. Реконструкция указанных в подпункте 1 настоящего пункта объектов капитального строительства может осуществляться только путем приведения таких объектов в соответствие с градостроительным регламентом или путем уменьшения их несоответствия предельным параметрам разрешенного строительства, реконструкции. Изменение видов разрешенного использования указанных земельных участков и объектов капитального строительства может осуществляться путем приведения их в соответствие с видами разрешенного использования земельных участков и объектов капитального строительства, установленными градостроительным регламентом.

3. В случае если использование указанных в подпункте 1 настоящего пункта земельных участков и объектов капитального строительства продолжается и опасно для жизни или здоровья человека, для окружающей среды, объектов культурного наследия, в соответствии с федеральными законами может быть наложен запрет на использование таких земельных участков и объектов.

6. Открытость и доступность информации о землепользовании и застройке

1. Настоящие Правила являются открытыми и общедоступными.

2. Настоящие Правила подлежат опубликованию в порядке, установленном для официального опубликования нормативных правовых актов Воронежской области, и размещению в федеральной государственной информационной системе территориального планирования и в государственной информационной системе обеспечения градостроительной деятельности.

Раздел 2. Положения о регулировании землепользования и застройки

7. Перераспределение полномочий между органами местного самоуправления городского округа город Нововоронеж Воронежской области и департаментом архитектуры и градостроительства Воронежской области

1. На основании Закона Воронежской области от 20.12.2018 № 173-ОЗ «О перераспределении полномочий по утверждению правил землепользования и застройки между органами местного самоуправления поселений Воронежской области, городского округа город Нововоронеж, Борисоглебского городского округа и исполнительными органами государственной власти Воронежской области» (далее – Закон Воронежской области) и в соответствии со статьей 8.2 ГрК РФ, пунктом 6.1 статьи 26.3 Федерального закона от 06.10.1999 № 184-ФЗ «Об общих принципах организации законодательных (представительных) и исполнительных органов государственной власти субъектов Российской Федерации», частью 1.2 статьи 17 Федерального закона от 06.10.2003 № 131-ФЗ «Об общих принципах организации местного самоуправления в Российской Федерации» полномочия по утверждению Правил перераспределены между органами местного самоуправления городского округа город Нововоронеж Воронежской области и департаментом архитектуры и градостроительства Воронежской области (далее – Уполномоченный орган) на срок, установленный Законом Воронежской области.

2. После истечения срока, указанного в Законе Воронежской области, полномочия Уполномоченного органа, предусмотренные

настоящими Правилами, осуществляются органами местного самоуправления городского округа город Нововоронеж Воронежской области в соответствии с требованиями ГрК РФ.

8. Полномочия Уполномоченного органа по вопросам землепользования и застройки

1. Полномочия Уполномоченного органа по вопросам землепользования и застройки включают:

1) принятие решений о подготовке проекта Правил, о подготовке проекта о внесении изменений в Правила;

2) утверждение Правил, утверждение внесения изменений в Правила;

3) принятие решений о предоставлении разрешений на условно разрешенный вид использования объектов капитального строительства или земельного участка;

4) принятие решений о предоставлении разрешения на отклонение от предельных параметров разрешенного строительства, реконструкции объектов капитального строительства;

5) иные полномочия в соответствии с действующим законодательством.

9. Комиссия по подготовке проектов Правил

1. Комиссия по подготовке проектов правил землепользования и застройки поселений Воронежской области, городского округа город Нововоронеж, Борисоглебского городского округа (далее – Комиссия) является специально созданным постоянно действующим коллегиальным органом при Уполномоченном органе в целях реализации полномочий, указанных в пункте 8 настоящих Правил, перераспределенных в соответствии с Законом Воронежской области и обеспечения выполнения задач градостроительного зонирования.

2. Комиссия создается и прекращает свою деятельность приказом Уполномоченного органа.

3. Состав и порядок деятельности Комиссии утверждается приказом Уполномоченного органа.

Раздел 3. Положения об изменении видов разрешенного использования земельных участков и объектов капитального строительства физическими и юридическими лицами

10. Изменение видов разрешенного использования земельных участков и объектов капитального строительства

1. Для каждой из установленных настоящими Правилами территориальных зон могут устанавливаться основные, условно разрешенные и вспомогательные виды разрешенного использования земельных участков и объектов капитального строительства.

2. Изменение одного вида разрешенного использования земельных участков и объектов капитального строительства на другой вид такого использования осуществляется в соответствии с градостроительным регламентом при условии соблюдения требований технических регламентов.

3. Основные и вспомогательные виды разрешенного использования земельных участков и объектов капитального строительства правообладателями земельных участков и объектов капитального строительства, за исключением органов государственной власти, органов местного самоуправления, государственных и муниципальных учреждений, государственных и муниципальных унитарных предприятий, выбираются самостоятельно без дополнительных разрешений и согласования.

4. Решения об изменении одного вида разрешенного использования земельных участков и объектов капитального строительства, расположенных на землях, на которые действие градостроительных регламентов не распространяется или для которых градостроительные регламенты не устанавливаются, на другой вид такого использования принимаются в соответствии с федеральными законами.

11. Предоставление разрешения на условно разрешенный вид использования земельного участка или объекта капитального строительства

1. Физическое или юридическое лицо, заинтересованное в предоставлении разрешения на условно разрешенный вид использования земельного участка или объекта капитального строительства (далее - разрешение на условно разрешенный вид использования), направляет заявление о предоставлении разрешения на условно разрешенный вид использования в Комиссию. Заявление о предоставлении разрешения на условно разрешенный вид использования может быть направлено в форме электронного документа, подписанного электронной подписью в соответствии с требованиями Федерального закона от 06.04.2011 № 63-ФЗ «Об электронной подписи».

2. Порядок предоставления разрешения на условно разрешенный вид использования земельного участка или объекта капитального строительства определен статьей 39 ГрК РФ.

3. Проект решения о предоставлении разрешения на условно разрешенный вид использования подлежит рассмотрению на общественных обсуждениях или публичных слушаниях, проводимых в порядке, установленном статьей 5.1 ГрК РФ, с учетом положений статьи 39 ГрК РФ.

12. Предоставление разрешения на отклонение от предельных параметров разрешенного строительства, реконструкции объектов капитального строительства

1. Правообладатели земельных участков, размеры которых меньше установленных градостроительным регламентом минимальных размеров земельных участков либо конфигурация, инженерно-геологические или иные характеристики которых неблагоприятны для застройки, вправе обратиться за разрешениями на отклонение от предельных параметров разрешенного строительства, реконструкции объектов капитального строительства (далее также – разрешение на отклонение от предельных параметров).

2. Правообладатели земельных участков вправе обратиться за разрешениями на отклонение от предельных параметров разрешенного строительства, реконструкции объектов капитального строительства, если такое отклонение необходимо в целях однократного изменения одного или нескольких предельных параметров разрешенного строительства, реконструкции объектов капитального строительства, установленных градостроительным регламентом для конкретной территориальной зоны, не более чем на десять процентов.

3. Порядок предоставления разрешения на отклонение от предельных параметров определен статьей 40 ГрК РФ.

4. Проект решения о предоставлении разрешения на отклонение от предельных параметров подлежит рассмотрению на общественных обсуждениях или публичных слушаниях, проводимых в порядке, установленном статьей 5.1 ГрК РФ, с учетом положений статьи 39 ГрК РФ, за исключением случая, указанного в части 1.1 статьи 40 ГрК РФ.

Раздел 4. Положения о подготовке документации по планировке территории органами местного самоуправления

13. Общие положения о подготовке документации по планировке территории

1. Подготовка документации по планировке территории осуществляется в целях обеспечения устойчивого развития территорий, в том числе выделения элементов планировочной структуры, установления границ земельных участков, установления границ зон планируемого размещения объектов капитального строительства.

2. Подготовка документации по планировке территории осуществляется в соответствии с главой 5 ГрК РФ.

3. Состав и содержание документации по планировке территории определяется ГрК РФ.

Раздел 5. Положения о проведении общественных обсуждений или публичных слушаний по вопросам землепользования и застройки

14. Общие положения о порядке проведения общественных обсуждений или публичных слушаний в сфере градостроительной деятельности

1. В целях соблюдения права человека на благоприятные условия жизнедеятельности, прав и законных интересов правообладателей земельных участков и объектов капитального строительства по проектам правил землепользования и застройки, проектам планировки территории, проектам межевания территории, проектам, предусматривающим внесение изменений в один из указанных утвержденных документов, проектам решений о предоставлении разрешения на условно разрешенный вид использования земельного участка или объекта капитального строительства, проектам решений о предоставлении разрешения на отклонение от предельных параметров разрешенного строительства, реконструкции объектов капитального строительства в соответствии с уставом муниципального образования и (или) нормативным правовым актом представительного органа муниципального образования и с учетом положений ГрК РФ проводятся общественные обсуждения или публичные слушания, за исключением случаев, предусмотренных ГрК РФ и другими федеральными законами.

2. Порядок проведения общественных обсуждений или публичных слушаний определяется ГрК РФ, Уставом городского округа город Нововоронеж Воронежской области и (или) нормативным правовым актом представительного органа муниципального образования.

Раздел 6. Положения о внесении изменений в Правила

15. Основания и порядок внесения изменений в Правила

1. Основания для рассмотрения вопроса о внесении изменений в настоящие Правила предусмотрены статьей 33 ГрК РФ.

2. Внесение изменений в Правила осуществляется в порядке, предусмотренном статьями 31 и 32 ГрК РФ, с учетом особенностей, установленных статьей 33 ГрК РФ.

Раздел 7. Положения о регулировании иных вопросов землепользования и застройки

16. Общие принципы регулирования иных вопросов землепользования и застройки на территории городского округа город Нововоронеж Воронежской области

Иные вопросы землепользования и застройки на территории городского округа город Нововоронеж Воронежской области регулируются законодательством Российской Федерации, Воронежской области, муниципальными правовыми актами городского округа город Нововоронеж Воронежской области.

ЧАСТЬ II. КАРТА ГРАДОСТРОИТЕЛЬНОГО ЗОНИРОВАНИЯ

17. Карты градостроительного зонирования

1. Карта градостроительного зонирования территории городского округа город Нововоронеж Воронежской области.

ПРАВИЛА ЗЕМЛЕПОЛЬЗОВАНИЯ И ЗАСТРОЙКИ

Карта градостроительного зонирования территории
городского округа город Нововоронеж Воронежской области

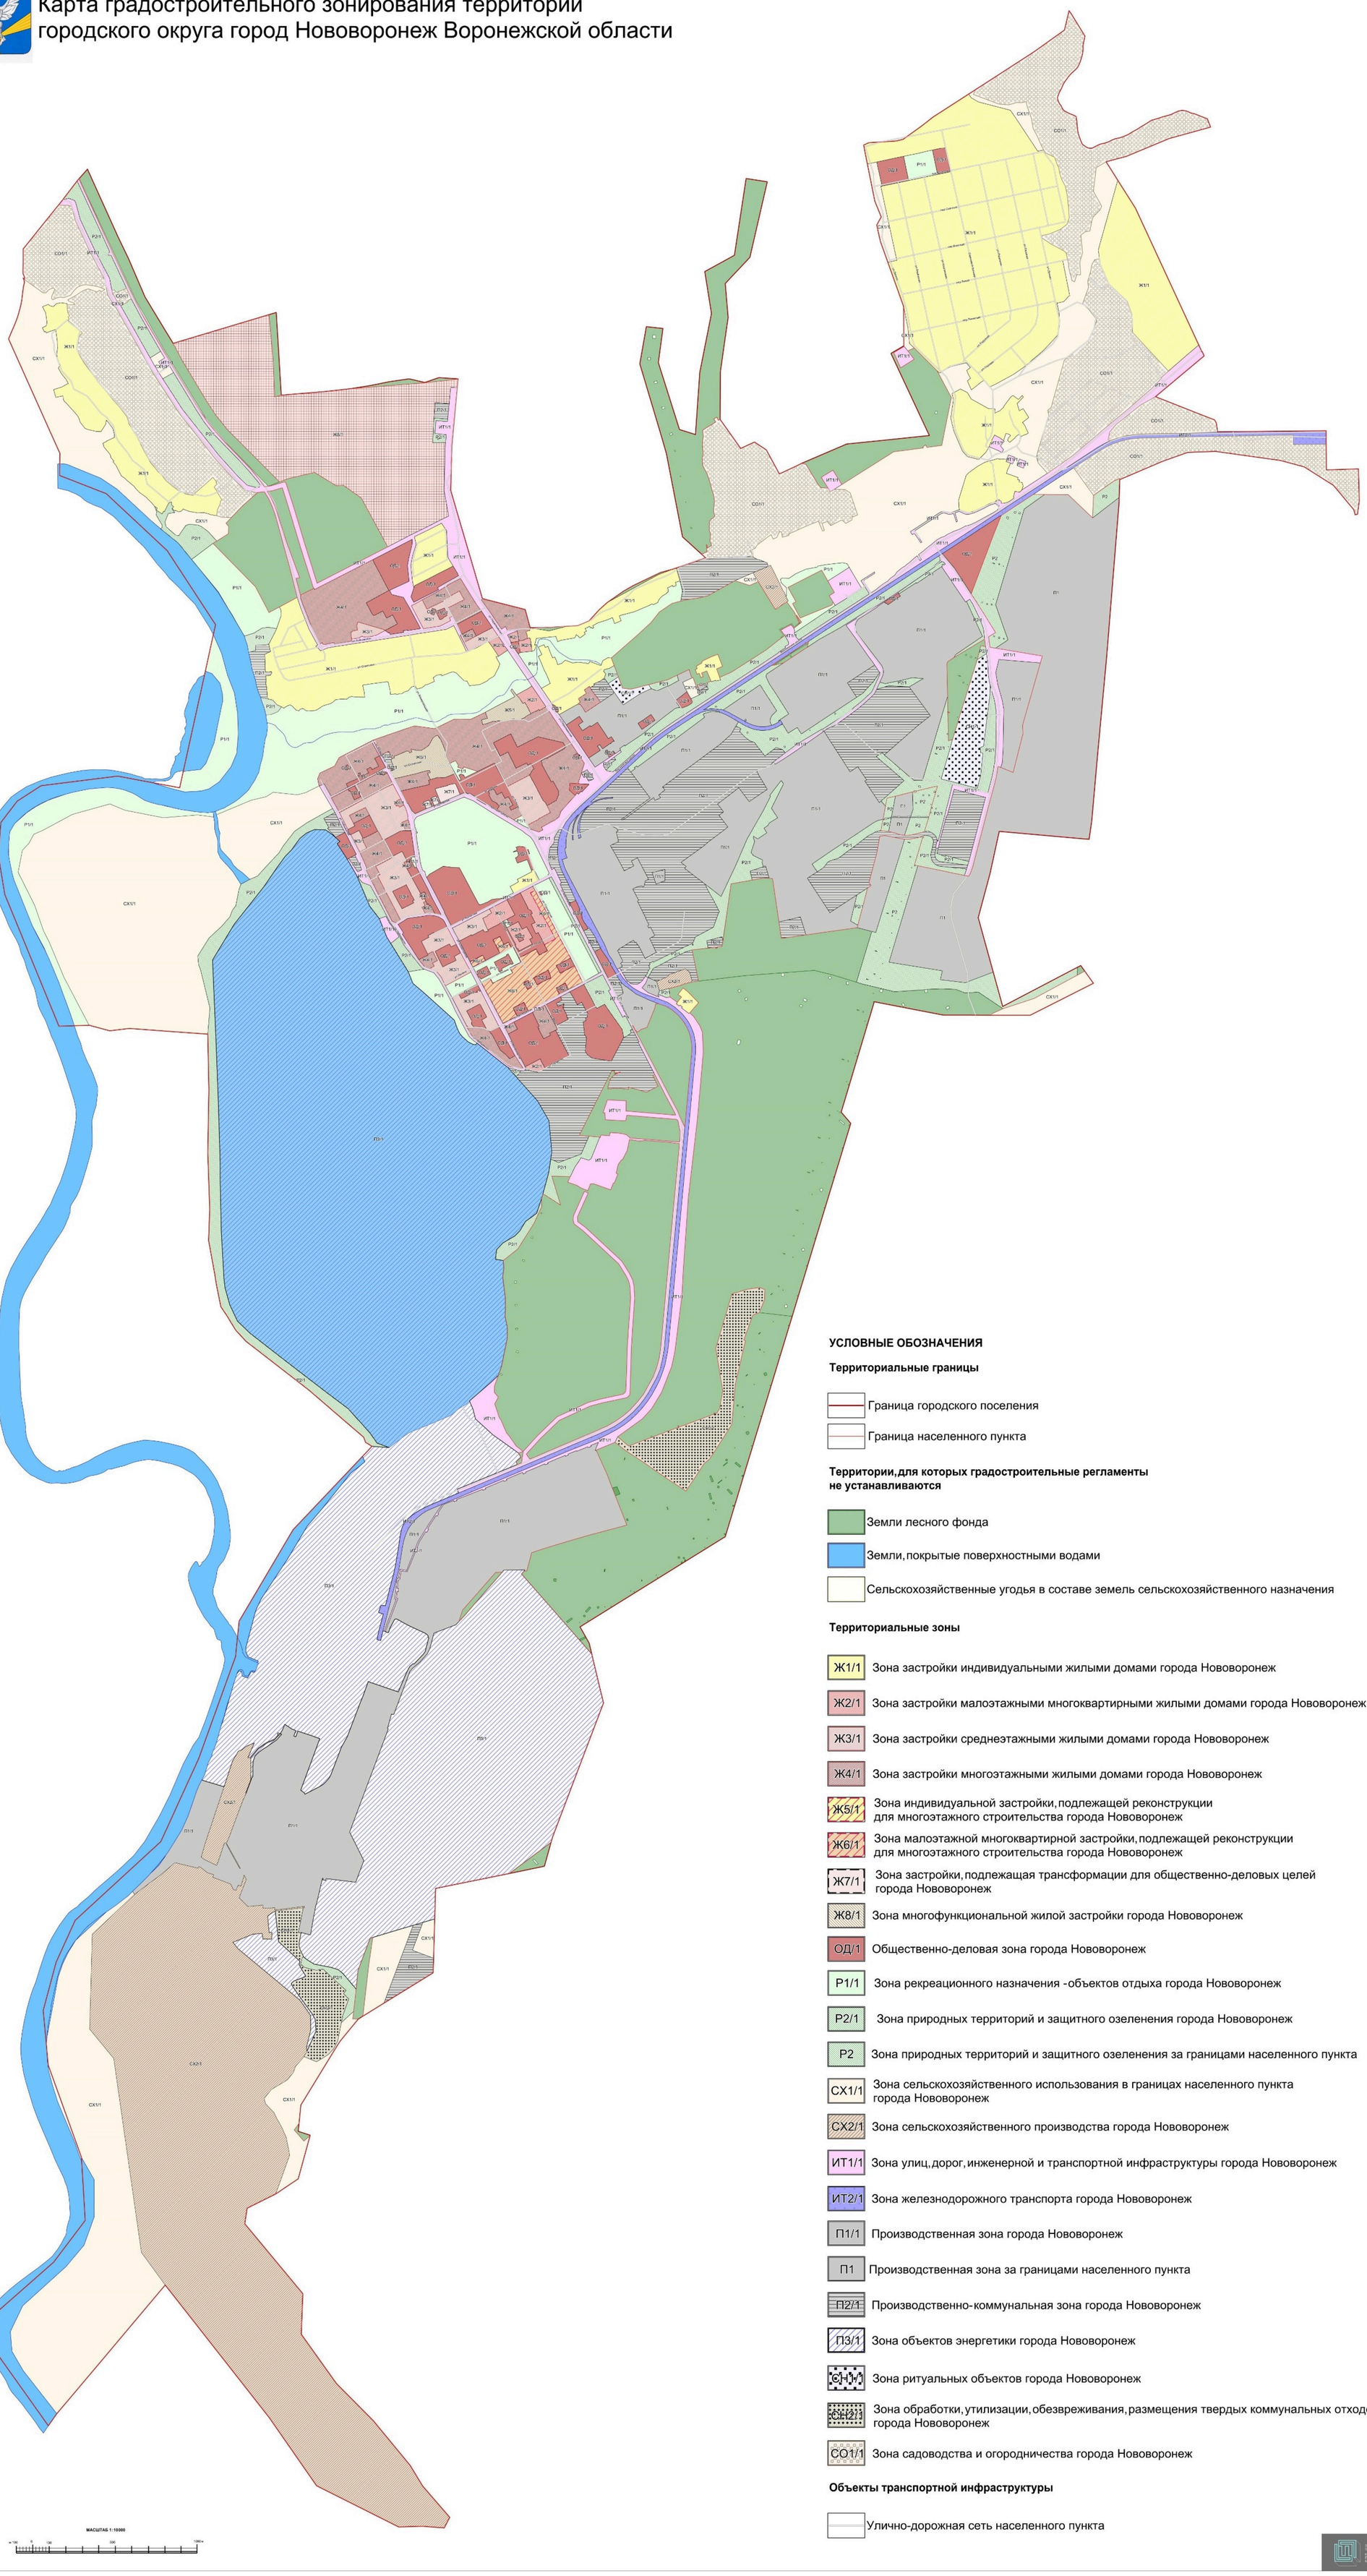

УСЛОВНЫЕ ОБОЗНАЧЕНИЯ

Территориальные границы

- Граница городского поселения
- Граница населенного пункта

Территории, для которых градостроительные регламенты не устанавливаются

- Земли лесного фонда
- Земли, покрытые поверхностными водами
- Сельскохозяйственные угодья в составе земель сельскохозяйственного назначения

Территориальные зоны

- Ж1/1 Зона застройки индивидуальными жилыми домами города Нововоронеж
- Ж2/1 Зона застройки малоэтажными многоквартирными жилыми домами города Нововоронеж
- Ж3/1 Зона застройки среднеэтажными жилыми домами города Нововоронеж
- Ж4/1 Зона застройки многоэтажными жилыми домами города Нововоронеж
- Ж5/1 Зона индивидуальной застройки, подлежащей реконструкции для многоэтажного строительства города Нововоронеж
- Ж6/1 Зона малоэтажной многоквартирной застройки, подлежащей реконструкции для многоэтажного строительства города Нововоронеж
- Ж7/1 Зона застройки, подлежащая трансформации для общественно-деловых целей города Нововоронеж
- Ж8/1 Зона многофункциональной жилой застройки города Нововоронеж
- ОД/1 Общественно-деловая зона города Нововоронеж
- Р1/1 Зона рекреационного назначения -объектов отдыха города Нововоронеж
- Р2/1 Зона природных территорий и защитного озеленения города Нововоронеж
- Р2 Зона природных территорий и защитного озеленения за границами населенного пункта
- СХ1/1 Зона сельскохозяйственного использования в границах населенного пункта города Нововоронеж
- СХ2/1 Зона сельскохозяйственного производства города Нововоронеж
- ИТ1/1 Зона улиц, дорог, инженерной и транспортной инфраструктуры города Нововоронеж
- ИТ2/1 Зона железнодорожного транспорта города Нововоронеж
- П1/1 Производственная зона города Нововоронеж
- П1 Производственная зона за границами населенного пункта
- П2/1 Производственно-коммунальная зона города Нововоронеж
- П3/1 Зона объектов энергетики города Нововоронеж
- СН1/1 Зона ритуальных объектов города Нововоронеж
- СН2/1 Зона обработки, утилизации, обезвреживания, размещения твердых коммунальных отходов города Нововоронеж
- СО1/1 Зона садоводства и огородничества города Нововоронеж

Объекты транспортной инфраструктуры

- Улично-дорожная сеть населенного пункта

2. Карта градостроительного зонирования с отображением зон с особыми условиями использования территории городского округа город Нововоронеж Воронежской области.

ПРАВИЛА ЗЕМЛЕПОЛЬЗОВАНИЯ И ЗАСТРОЙКИ

Карта градостроительного зонирования с отображением зон с особыми условиями использования территории городского округа город Нововоронеж Воронежской области

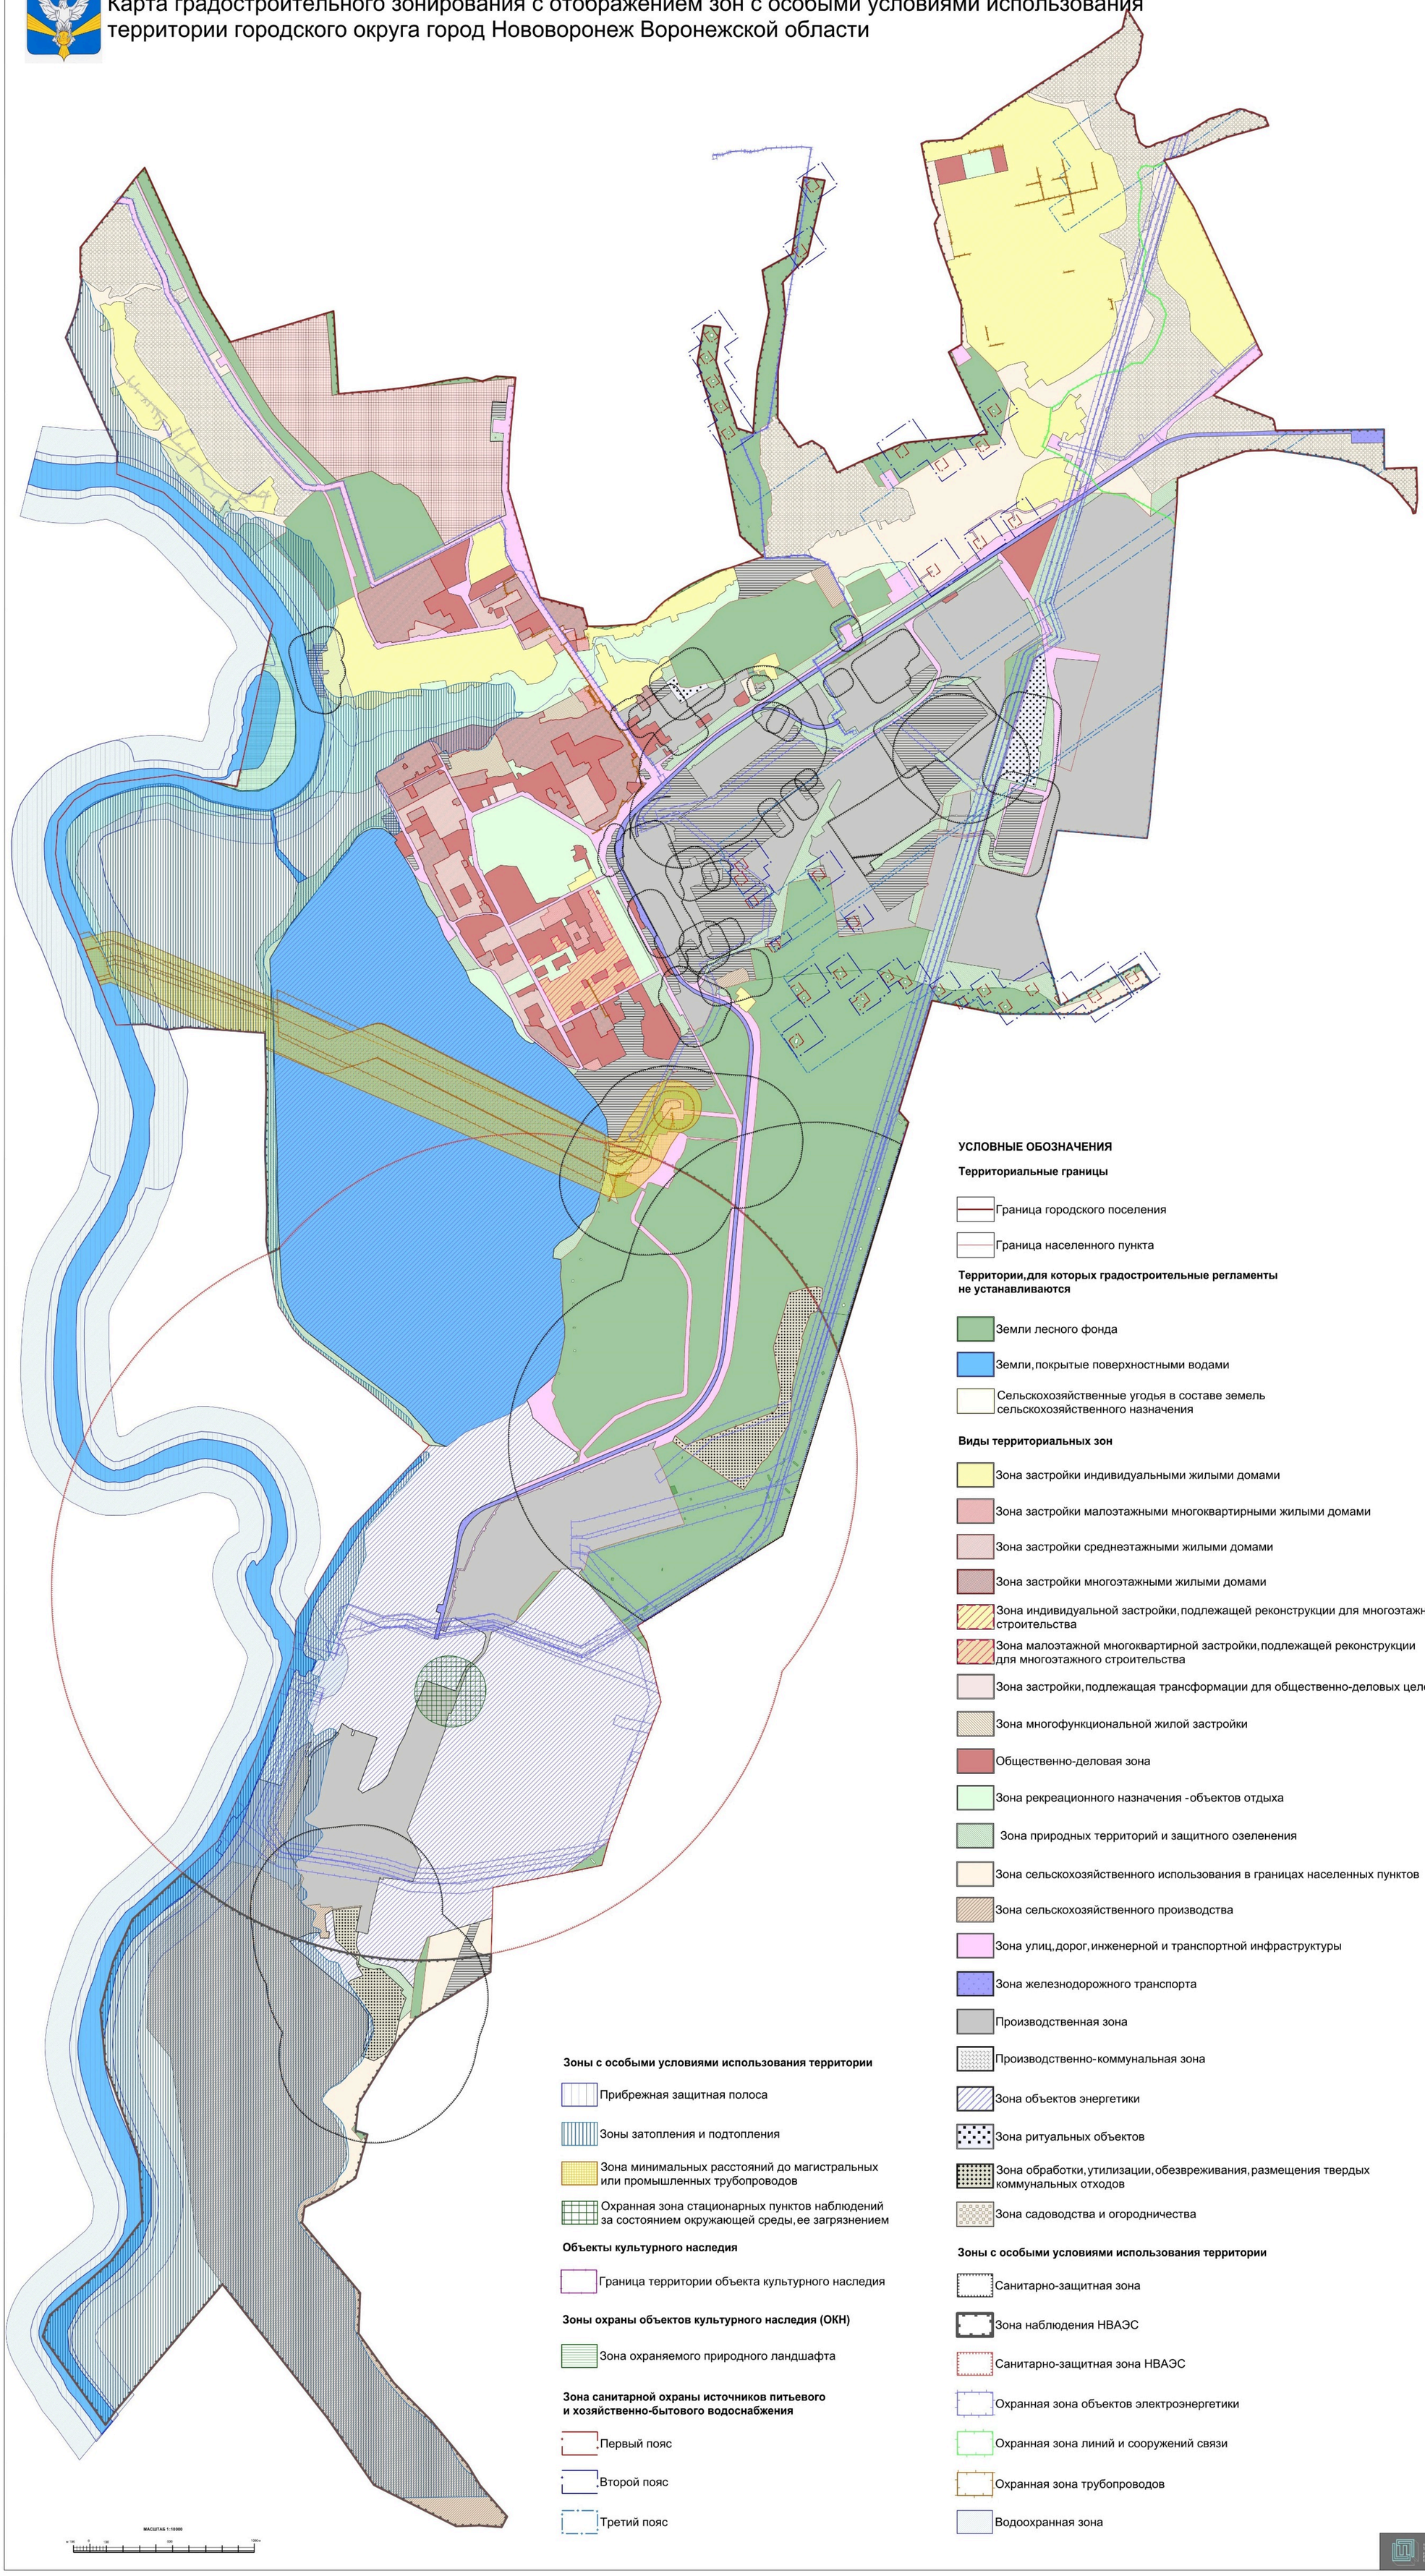

УСЛОВНЫЕ ОБОЗНАЧЕНИЯ

Территориальные границы

- Граница городского поселения
- Граница населенного пункта

Территории, для которых градостроительные регламенты не устанавливаются

- Земли лесного фонда
- Земли, покрытые поверхностными водами
- Сельскохозяйственные угодья в составе земель сельскохозяйственного назначения

Виды территориальных зон

- Зона застройки индивидуальными жилыми домами
- Зона застройки малоэтажными многоквартирными жилыми домами
- Зона застройки среднеэтажными жилыми домами
- Зона застройки многоэтажными жилыми домами
- Зона индивидуальной застройки, подлежащей реконструкции для многоэтажного строительства
- Зона малоэтажной многоквартирной застройки, подлежащей реконструкции для многоэтажного строительства
- Зона застройки, подлежащая трансформации для общественно-деловых целей
- Зона многофункциональной жилой застройки
- Общественно-деловая зона
- Зона рекреационного назначения - объектов отдыха
- Зона природных территорий и защитного озеленения
- Зона сельскохозяйственного использования в границах населенных пунктов
- Зона сельскохозяйственного производства
- Зона улиц, дорог, инженерной и транспортной инфраструктуры
- Зона железнодорожного транспорта
- Производственная зона
- Производственно-коммунальная зона
- Зона объектов энергетики
- Зона ритуальных объектов
- Зона обработки, утилизации, обезвреживания, размещения твердых коммунальных отходов
- Зона садоводства и огородничества

Зоны с особыми условиями использования территории

- Прибрежная защитная полоса
- Зоны затопления и подтопления
- Зона минимальных расстояний до магистральных или промышленных трубопроводов
- Охранная зона стационарных пунктов наблюдений за состоянием окружающей среды, ее загрязнением

Объекты культурного наследия

- Граница территории объекта культурного наследия

Зоны охраны объектов культурного наследия (ОКН)

- Зона охраняемого природного ландшафта

Зона санитарной охраны источников питьевого и хозяйственно-бытового водоснабжения

- Первый пояс
- Второй пояс
- Третий пояс

Зоны с особыми условиями использования территории

- Санитарно-защитная зона
- Зона наблюдения НВАЭС
- Санитарно-защитная зона НВАЭС
- Охранная зона объектов электроэнергетики
- Охранная зона линий и сооружений связи
- Охранная зона трубопроводов
- Водоохранная зона

МАСШТАБ 1:10000

2.1. На территории городского округа город Нововоронеж Воронежской области располагаются следующие объекты культурного наследия:

№ п/п	Наименование объекта культурного наследия	Сведения о границах территории объекта культурного наследия	Сведения о границах защитной зоны объекта культурного наследия	Сведения о границах зоны охраны объекта культурного наследия
1	Достопримечательное место «Костёнско-Борщевский историко-культурный археологический комплекс»	Установлена приказом управления по охране объектов культурного наследия Воронежской области от 28.01.2016 № 71-01-07/12 «О включении выявленного объекта культурного наследия «Костёнско-Борщевский историко-культурный археологический комплекс» в единый государственный реестр объектов культурного наследия (памятников истории и культуры) народов Российской Федерации»	Не устанавливается*	Не установлена

* в соответствии со ст. 34.1. Федерального закона от 25.06.2002 № 73-ФЗ «Об объектах культурного наследия (памятниках истории и культуры) народов Российской Федерации».

18. Перечень территориальных зон, установленных на карте градостроительного зонирования

1. Порядок установления территориальных зон определен статьей 34 ГрК РФ. На карте градостроительного зонирования установлены следующие виды территориальных зон:

Наименование территориальной зоны	Кодовое обозначение территориальной зоны
Жилые зоны	
Зона застройки индивидуальными жилыми домами	Ж1
Зона застройки малоэтажными многоквартирными жилыми домами	Ж2
Зона застройки среднеэтажными жилыми домами	Ж3
Зона застройки многоэтажными жилыми домами	Ж4
Зона индивидуальной застройки, подлежащей реконструкции для многоэтажного строительства	Ж5
Зона малоэтажной многоквартирной застройки, подлежащей реконструкции для многоэтажного строительства	Ж6
Зона застройки, подлежащая трансформации для общественно-деловых целей	Ж7
Зона многофункциональной жилой застройки	Ж8
Общественно-деловые зоны	
Общественно-деловая зона	ОД
Производственные и коммунально-складские зоны	
Производственная зона	П1
Производственно-коммунальная зона	П2
Зона объектов энергетики	П3
Зоны инженерной и транспортной инфраструктуры	
Зона улиц, дорог, инженерной и транспортной инфраструктуры	ИТ1
Зона железнодорожного транспорта	ИТ2
Зоны сельскохозяйственного использования	
Зона сельскохозяйственного использования в границах населенных пунктов	СХ1
Зона сельскохозяйственного производства	СХ2
Зоны рекреационного назначения	
Зона рекреационного назначения - объектов отдыха	Р1
Зона природных территорий и защитного озеленения	Р2
Зоны специального назначения	
Зона ритуальных объектов	СН1
Зона обработки, утилизации, обезвреживания, размещения твердых коммунальных отходов	СН2
Зоны ведения садоводства для собственных нужд граждан	
Зона садоводства и огородничества	СО1

2. Настоящими Правилами на территории городского округа город Нововоронеж Воронежской области установлены следующие территориальные зоны:

Наименование территориальной зоны	Кодовое обозначение территориальной зоны
Жилые зоны	
Зона застройки индивидуальными жилыми домами города Нововоронеж	Ж1/1
Зона застройки малоэтажными многоквартирными жилыми домами города Нововоронеж	Ж2/1
Зона застройки среднеэтажными жилыми домами города Нововоронеж	Ж3/1

Наименование территориальной зоны	Кодовое обозначение территориальной зоны
Зона застройки многоэтажными жилыми домами города Нововоронеж	Ж4/1
Зона индивидуальной застройки, подлежащей реконструкции для многоэтажного строительства города Нововоронеж	Ж5/1
Зона малоэтажной многоквартирной застройки, подлежащей реконструкции для многоэтажного строительства города Нововоронеж	Ж6/1
Зона застройки, подлежащая трансформации для общественно-деловых целей города Нововоронеж	Ж7/1
Зона многофункциональной жилой застройки города Нововоронеж	Ж8/1
Общественно-деловые зоны	
Общественно-деловая зона города Нововоронеж	ОД/1
Производственные и коммунально-складские зоны	
Производственная зона города Нововоронеж	П1/1
Производственная зона за границами населенного пункта	П1
Производственно-коммунальная зона города Нововоронеж	П2/1
Зона объектов энергетики города Нововоронеж	П3/1
Зоны инженерной и транспортной инфраструктуры	
Зона улиц, дорог, инженерной и транспортной инфраструктуры города Нововоронеж	ИТ1/1
Зона железнодорожного транспорта города Нововоронеж	ИТ2/1
Зоны сельскохозяйственного использования	
Зона сельскохозяйственного использования в границах населенного пункта города Нововоронеж	СХ1/1
Зона сельскохозяйственного производства города Нововоронеж	СХ2/1
Зоны рекреационного назначения	
Зона рекреационного назначения - объектов отдыха города Нововоронеж	Р1/1
Зона природных территорий и защитного озеленения города Нововоронеж	Р2/1
Зона природных территорий и защитного озеленения за границами населенного пункта	Р2
Зоны специального назначения	
Зона ритуальных объектов города Нововоронеж	СН1/1
Зона обработки, утилизации, обезвреживания, размещения твердых коммунальных отходов города Нововоронеж	СН2/1
Зоны ведения садоводства для собственных нужд граждан	
Зона садоводства и огородничества города Нововоронеж	СО1/1

3. Сведения о границах территориальных зон, содержащие графическое описание местоположения границ территориальных зон, перечень координат характерных точек границ территориальных зон города Нововоронеж являются приложением № 1 к настоящим Правилам.

4. Сведения о границах территориальных зон, содержащие графическое описание местоположения границ территориальных зон, перечень координат характерных точек границ территориальных зон, расположенных за

границами населенного пункта на территории городского округа город Нововоронеж, являются приложением № 2 к настоящим Правилам.

ЧАСТЬ III. ГРАДОСТРОИТЕЛЬНЫЕ РЕГЛАМЕНТЫ

19. Общие положения о градостроительном регламенте

1. Градостроительным регламентом определяется правовой режим земельных участков, равно как всего, что находится над и под поверхностью земельных участков и используется в процессе их застройки и последующей эксплуатации объектов капитального строительства.

2. Действие градостроительного регламента распространяется в равной мере на все земельные участки и объекты капитального строительства, расположенные в пределах границ территориальной зоны, обозначенной на карте градостроительного зонирования.

3. Земли и земельные участки, на которые действие градостроительных регламентов не распространяется или для которых градостроительные регламенты не устанавливаются, определены статьей 36 ГрК РФ.

20. Виды разрешенного использования

1. Разрешенное использование земельных участков и объектов капитального строительства может быть следующих видов:

– основные виды разрешенного использования;

– условно разрешенные виды использования;

– вспомогательные виды разрешенного использования, допустимые только в качестве дополнительных по отношению к основным видам разрешенного использования и условно разрешенным видам использования и осуществляемые совместно с ними.

2. Виды разрешенного использования (далее – ВРИ) земельных участков в настоящих Правилах определяются в соответствии с приказом Федеральной службы государственной регистрации, кадастра и картографии от 10.11.2020 № П/0412 «Об утверждении классификатора видов разрешенного использования земельных участков».

21. Градостроительные регламенты территориальных зон

1. Градостроительный регламент территориальной зоны Ж1/1

№ п/п	Код ВРИ	Наименование ВРИ	Предельные (минимальные и (или) максимальные) размеры земельных участков, в том числе их площадь, м²		Максимальный процент застройки в границах земельного участка	Предельное количество этажей или предельная высота зданий, строений, сооружений	Минимальные отступы от границ земельных участков в целях определения мест допустимого размещения зданий, строений, сооружений, за пределами которых запрещено строительство зданий, строений, сооружений
			min	max			
ОСНОВНЫЕ ВИДЫ РАЗРЕШЕННОГО ИСПОЛЬЗОВАНИЯ ЗЕМЕЛЬНЫХ УЧАСТКОВ И ОБЪЕКТОВ КАПИТАЛЬНОГО СТРОИТЕЛЬСТВА							
1	2.1	Для индивидуального жилищного строительства	300	5000	50%	3 этажа*	3 метра**
2	2.3	Блокированная жилая застройка	80	3000	50%	3 этажа*	3 метра**; 0 метров – при примыкании к соседним зданиям
3	3.1.1	Предоставление коммунальных услуг	не подлежит установлению	5000	не подлежат установлению		
4	3.1.2	Административные здания организаций, обеспечивающих предоставление коммунальных услуг	не подлежат установлению		60%	3 этажа	3 метра
5	3.2.2	Оказание социальной помощи населению	не подлежат установлению		60%	3 этажа	3 метра
6	3.2.3	Оказание услуг связи	не подлежат установлению		60%	3 этажа	3 метра
7	3.4.1	Амбулаторно-поликлиническое обслуживание	не подлежат установлению			3 этажа	3 метра
8	3.5.1	Дошкольное, начальное и среднее общее образование	не подлежат установлению			4 этажа	3 метра
9	3.6.2.	Парки культуры и отдыха	не подлежат установлению				
10	5.1.3	Площадки для занятий спортом	не подлежат установлению				
11	11.0	Водные объекты	не подлежат установлению				
12	11.1	Общее пользование водными объектами	не подлежат установлению				
13	12.0	Земельные участки (территории)	не подлежат установлению				

№ п/п	Код ВРИ	Наименование ВРИ	Предельные (минимальные и (или) максимальные) размеры земельных участков, в том числе их площадь, м^2		Максимальный процент застройки в границах земельного участка	Предельное количество этажей или предельная высота зданий, строений, сооружений	Минимальные отступы от границ земельных участков в целях определения мест допустимого размещения зданий, строений, сооружений, за пределами которых запрещено строительство зданий, строений, сооружений
			min	max			
		общего пользования					
14	12.0.1	Улично-дорожная сеть	не подлежат установлению				
15	12.0.2	Благоустройство территории	не подлежат установлению				
УСЛОВНО РАЗРЕШЕННЫЕ ВИДЫ ИСПОЛЬЗОВАНИЯ ЗЕМЕЛЬНЫХ УЧАСТКОВ И ОБЪЕКТОВ КАПИТАЛЬНОГО СТРОИТЕЛЬСТВА							
16	2.1.1	Малоэтажная многоквартирная жилая застройка	600	не подлежит установлению	45%	4 этажа	6 метров
17	2.2	Для ведения личного подсобного хозяйства (приусадебный земельный участок)	300	5000	30%	3 этажа*	3 метра**
18	2.7.1	Хранение автотранспорта	не подлежат установлению				
19	3.2.4	Общежития	600	не подлежит установлению	45%	4 этажа	6 метров
20	3.3	Бытовое обслуживание	200	5000	60%	3 этажа	3 метра
21	3.6.1	Объекты культурно-досуговой деятельности	200	5000	60%	3 этажа	3 метра
22	3.8.1	Государственное управление	не подлежат установлению		60%	4 этажа	3 метра
23	4.1	Деловое управление	не подлежат установлению		60%	4 этажа	3 метра
24	4.4	Магазины	200	5000	60%	3 этажа	3 метра
25	4.5	Банковская и страховая деятельность	не подлежат установлению		60%	3 этажа	3 метра
26	4.6	Общественное питание	200	5000	50%	3 этажа	3 метра
27	5.1.2	Обеспечение занятий спортом в помещениях	не подлежат установлению		45%	не подлежит установлению	3 метра
28	13.2	Ведение садоводства	400	2000	30%	3 этажа	3 метра

* для вспомогательных видов – 1 этаж;

** от вспомогательных видов – 1 метр.

Не допускается размещать со стороны улицы вспомогательные строения, за исключением гаражей. Допускается блокировка хозяйственных построек на смежных земельных участках по взаимному согласию домовладельцев с учетом пожарных требований.

Ограничения использования земельных участков и объектов капитального строительства, устанавливаемые в соответствии с законодательством Российской Федерации, определяются пунктом 22 настоящих Правил.

2. Градостроительный регламент территориальной зоны Ж2/1

№ п/п	Код ВРИ	Наименование ВРИ	Предельные (минимальные и (или) максимальные) размеры земельных участков, в том числе их площадь, м²		Максимальный процент застройки в границах земельного участка	Предельное количество этажей или предельная высота зданий, строений, сооружений	Минимальные отступы от границ земельных участков в целях определения мест допустимого размещения зданий, строений, сооружений, за пределами которых запрещено строительство зданий, строений, сооружений
			min	max			
ОСНОВНЫЕ ВИДЫ РАЗРЕШЕННОГО ИСПОЛЬЗОВАНИЯ ЗЕМЕЛЬНЫХ УЧАСТКОВ И ОБЪЕКТОВ КАПИТАЛЬНОГО СТРОИТЕЛЬСТВА							
1	2.1.1	Малоэтажная многоквартирная жилая застройка	600	не подлежит установлению	45%	4 этажа	6 метров
2	2.7.1	Хранение автотранспорта	не подлежат установлению				
3	3.1.1	Предоставление коммунальных услуг	не подлежит установлению	5000	не подлежат установлению		
4	3.1.2	Административные здания организаций, обеспечивающих предоставление коммунальных услуг	не подлежат установлению		60%	3 этажа	3 метра
5	3.2.4	Общежития	600	не подлежит установлению	45%	4 этажа	6 метров
6	3.6.1	Объекты культурно-досуговой деятельности	200	5000	60%	3 этажа	3 метра
7	3.2.2	Оказание социальной помощи населению	не подлежат установлению		60%	3 этажа	3 метра
8	3.2.3	Оказание услуг связи	не подлежат установлению		60%	3 этажа	3 метра

№ п/п	Код ВРИ	Наименование ВРИ	Предельные (минимальные и (или) максимальные) размеры земельных участков, в том числе их площадь, м^2		Максимальный процент застройки в границах земельного участка	Предельное количество этажей или предельная высота зданий, строений, сооружений	Минимальные отступы от границ земельных участков в целях определения мест допустимого размещения зданий, строений, сооружений, за пределами которых запрещено строительство зданий, строений, сооружений
			min	max			
9	3.4.1	Амбулаторно-поликлиническое обслуживание	не подлежат установлению			3 этажа	3 метра
10	3.5.1	Дошкольное, начальное и среднее общее образование	не подлежат установлению			4 этажа	3 метра
11	3.6.2.	Парки культуры и отдыха	не подлежат установлению				
12	3.8.1	Государственное управление	не подлежат установлению		60%	4 этажа	3 метра
13	4.5	Банковская и страховая деятельность	не подлежит установлению	3000	60%	3 этажа	3 метра
14	5.1.2	Обеспечение занятий спортом в помещениях	не подлежат установлению		50%	не подлежит установлению	3 метра
15	5.1.3	Площадки для занятий спортом	не подлежат установлению				
16	12.0	Земельные участки (территории) общего пользования	не подлежат установлению				
17	12.0.1	Улично-дорожная сеть	не подлежат установлению				
18	12.0.2	Благоустройство территории	не подлежат установлению				
УСЛОВНО РАЗРЕШЕННЫЕ ВИДЫ ИСПОЛЬЗОВАНИЯ ЗЕМЕЛЬНЫХ УЧАСТКОВ И ОБЪЕКТОВ КАПИТАЛЬНОГО СТРОИТЕЛЬСТВА							
19	2.3	Блокированная жилая застройка	80	3000	50%	3этажа*	3 метра**; 0 метров – при примыкании к соседним зданиям
20	2.5	Среднеэтажная жилая застройка	800	не подлежит установлению	40%	8 этажей	6 метров
21	3.3	Бытовое обслуживание	200	5000	60%	3 этажа	3 метра
22	4.4	Магазины	200	5000	50%	3 этажа	3 метра
23	4.6	Общественное питание	200	5000	50%	3 этажа	3 метра
24	4.1	Деловое управление	400	5000	50%	3 этажа	3 метра

* для вспомогательных видов – 1 этаж;

** от вспомогательных видов – 1 метр.

Не допускается размещать со стороны улицы вспомогательные строения, за исключением гаражей. Допускается блокировка хозяйственных построек на смежных земельных участках по взаимному согласию домовладельцев с учетом пожарных требований.

Ограничения использования земельных участков и объектов капитального строительства, устанавливаемые в соответствии с законодательством Российской Федерации, определяются пунктом 22 настоящих Правил.

3. Градостроительный регламент территориальной зоны Ж3/1

№ п/п	Код ВРИ	Наименование ВРИ	Предельные (минимальные и (или) максимальные) размеры земельных участков, в том числе их площадь, м^2		Максимальный процент застройки в границах земельного участка	Предельное количество этажей или предельная высота зданий, строений, сооружений	Минимальные отступы от границ земельных участков в целях определения мест допустимого размещения зданий, строений, сооружений, за пределами которых запрещено строительство зданий, строений, сооружений
			min	max			
ОСНОВНЫЕ ВИДЫ РАЗРЕШЕННОГО ИСПОЛЬЗОВАНИЯ ЗЕМЕЛЬНЫХ УЧАСТКОВ И ОБЪЕКТОВ КАПИТАЛЬНОГО СТРОИТЕЛЬСТВА							
1	2.5	Среднеэтажная жилая застройка	800	не подлежит установлению	40%	8 этажей	6 метров
2	2.1.1	Малоэтажная многоквартирная жилая застройка	600	не подлежит установлению	45%	4 этажа	6 метров
3	2.7.1	Хранение автотранспорта	не подлежат установлению				
4	3.2.4	Общежития	600	не подлежит установлению	45%	8 этажей	6 метров
5	3.1.1	Предоставление коммунальных услуг	не подлежит установлению	5000	не подлежит установлению	не подлежит установлению	1 метр
6	3.3	Бытовое обслуживание	200	500	60%	15 метров	3 метра
7	3.1.2	Административные здания организаций, обеспечивающих предоставление коммунальных услуг	не подлежит установлению		60%	3 этажа	3 метра

№ п/п	Код ВРИ	Наименование ВРИ	Предельные (минимальные и (или) максимальные) размеры земельных участков, в том числе их площадь, м^2		Максимальный процент застройки в границах земельного участка	Предельное количество этажей или предельная высота зданий, строений, сооружений	Минимальные отступы от границ земельных участков в целях определения мест допустимого размещения зданий, строений, сооружений, за пределами которых запрещено строительство зданий, строений, сооружений
			min	max			
8	3.2.2	Оказание социальной помощи населению	не подлежит установлению		60%	не подлежит установлению	6 метра
9	3.2.3	Оказание услуг связи	не подлежит установлению		60%	3 этажа	3 метра
10	3.4.1	Амбулаторно-поликлиническое обслуживание	не подлежат установлению			4 этажа	3 метра
11	3.5.1	Дошкольное, начальное и среднее общее образование	не подлежат установлению			4 этажа	3 метра
12	3.6.1	Объекты культурно-досуговой деятельности	200	5000	60%	20 метров	3 метра
13	3.6.2.	Парки культуры и отдыха	не подлежат установлению				
14	3.8.1	Государственное управление	не подлежат установлению		60%	5 этажей	6 метров
15	4.4	Магазины	200	5000	50%	3 этажа	3 метра
16	4.5	Банковская и страховая деятельность	не подлежат установлению		60%	5 этажей	6 метров
17	5.1.2	Обеспечение занятий спортом в помещениях	не подлежат установлению		50%	не подлежит установлению	3 метра
18	5.1.3	Площадки для занятий спортом	не подлежат установлению				
19	12.0	Земельные участки (территории) общего пользования	не подлежат установлению				
20	12.0.1	Улично-дорожная сеть	не подлежат установлению				
21	12.0.2	Благоустройство территории	не подлежат установлению				
УСЛОВНО РАЗРЕШЕННЫЕ ВИДЫ ИСПОЛЬЗОВАНИЯ ЗЕМЕЛЬНЫХ УЧАСТКОВ И ОБЪЕКТОВ КАПИТАЛЬНОГО СТРОИТЕЛЬСТВА							
22	2.3	Блокированная жилая застройка	80	3000	50%	3 этажа *	3 метра**; 0 метров – при

№ п/п	Код ВРИ	Наименование ВРИ	Предельные (минимальные и (или) максимальные) размеры земельных участков, в том числе их площадь, м^2		Максимальный процент застройки в границах земельного участка	Предельное количество этажей или предельная высота зданий, строений, сооружений	Минимальные отступы от границ земельных участков в целях определения мест допустимого размещения зданий, строений, сооружений, за пределами которых запрещено строительство зданий, строений, сооружений
			min	max			
							примыкании к соседним зданиям
23	4.1	Деловое управление	не подлежат установлению		50%	3 этажа	3 метра
24	4.6	Общественное питание	400	5000	50%	3 этажа	3 метра

* для вспомогательных видов – 1 этаж;

** от вспомогательных видов – 1 метр.

Не допускается размещать со стороны улицы вспомогательные строения, за исключением гаражей. Допускается блокировка хозяйственных построек на смежных земельных участках по взаимному согласию домовладельцев с учетом пожарных требований.

Ограничения использования земельных участков и объектов капитального строительства, устанавливаемые в соответствии с законодательством Российской Федерации, определяются пунктом 22 настоящих Правил.

4. Градостроительный регламент территориальной зоны Ж4/1

№ п/п	Код ВРИ	Наименование ВРИ	Предельные (минимальные и (или) максимальные) размеры земельных участков, в том числе их площадь, м^2		Максимальный процент застройки в границах земельного участка	Предельное количество этажей или предельная высота зданий, строений, сооружений	Минимальные отступы от границ земельных участков в целях определения мест допустимого размещения зданий, строений, сооружений, за пределами которых запрещено строительство зданий, строений, сооружений
			min	max			
ОСНОВНЫЕ ВИДЫ РАЗРЕШЕННОГО ИСПОЛЬЗОВАНИЯ ЗЕМЕЛЬНЫХ УЧАСТКОВ И ОБЪЕКТОВ КАПИТАЛЬНОГО СТРОИТЕЛЬСТВА							
1	2.6	Многоэтажная жилая застройка	1000	не подлежит установлению	30%	не подлежит установлению	6 метров
2	2.5	Среднеэтажная жилая застройка	800	не подлежит установлению	40%	8 этажей	6 метров
3	2.7.1	Хранение автотранспорта	не подлежат установлению				
4	3.2.4	Общежития	600	не подлежит установлению	45%	8 этажей	6 метров
5	3.1.1	Предоставление коммунальных услуг	не подлежит установлению	5000	не подлежит установлению	не подлежит установлению	1 метр
6	3.3	Бытовое обслуживание	200	500	60%	не подлежит установлению	6 метров
7	3.1.2	Административные здания организаций, обеспечивающих предоставление коммунальных услуг	не подлежат установлению		60%	не подлежит установлению	6 метров
8	3.2.2	Оказание социальной помощи населению	не подлежат установлению		60%	не подлежит установлению	6 метров
9	3.2.3	Оказание услуг связи	не подлежат установлению		60%	не подлежит установлению	6 метров
10	3.4.1	Амбулаторно-поликлиническое обслуживание	не подлежат установлению			не подлежит установлению	6 метров

№ п/п	Код ВРИ	Наименование ВРИ	Предельные (минимальные и (или) максимальные) размеры земельных участков, в том числе их площадь, м^2		Максимальный процент застройки в границах земельного участка	Предельное количество этажей или предельная высота зданий, строений, сооружений	Минимальные отступы от границ земельных участков в целях определения мест допустимого размещения зданий, строений, сооружений, за пределами которых запрещено строительство зданий, строений, сооружений
			min	max			
11	3.5.1	Дошкольное, начальное и среднее общее образование	не подлежат установлению			не подлежит установлению	6 метров
12	3.6.1	Объекты культурно-досуговой деятельности	не подлежат установлению		60%	не подлежит установлению	3 метра
13	3.6.2.	Парки культуры и отдыха	не подлежат установлению				
14	3.8.1	Государственное управление	не подлежат установлению		60%	не подлежит установлению	6 метров
15	4.4	Магазины	200	5000	50%	не подлежит установлению	6 метров
16	4.5	Банковская и страховая деятельность	не подлежат установлению		60%	не подлежит установлению	6 метров
17	5.1.2	Обеспечение занятий спортом в помещениях	не подлежат установлению		50%	не подлежит установлению	6 метров
18	5.1.3	Площадки для занятий спортом	не подлежат установлению				
19	8.3	Обеспечение внутреннего правопорядка	не подлежат установлению				6 метров
20	9.3	Историко-культурная деятельность	не подлежат установлению				
21	12.0	Земельные участки (территории) общего пользования	не подлежат установлению				
22	12.0.1	Улично-дорожная сеть	не подлежат установлению				
23	12.0.2	Благоустройство территории	не подлежат установлению				
УСЛОВНО РАЗРЕШЕННЫЕ ВИДЫ ИСПОЛЬЗОВАНИЯ ЗЕМЕЛЬНЫХ УЧАСТКОВ И ОБЪЕКТОВ КАПИТАЛЬНОГО СТРОИТЕЛЬСТВА							
24	2.3	Блокированная жилая застройка	80	3000	50%	3 этажа *	3 метра**; 0 метров – при

№ п/п	Код ВРИ	Наименование ВРИ	Предельные (минимальные и (или) максимальные) размеры земельных участков, в том числе их площадь, м^2		Максимальный процент застройки в границах земельного участка	Предельное количество этажей или предельная высота зданий, строений, сооружений	Минимальные отступы от границ земельных участков в целях определения мест допустимого размещения зданий, строений, сооружений, за пределами которых запрещено строительство зданий, строений, сооружений
			min	max			
							примыкании к соседним зданиям
25	4.1	Деловое управление	не подлежат установлению		50%	не подлежит установлению	6 метров
26	4.6	Общественное питание	400	5000	50%	не подлежит установлению	6 метров

* для вспомогательных видов – 1 этаж;

** от вспомогательных видов – 1 метр.

Не допускается размещать со стороны улицы вспомогательные строения, за исключением гаражей. Допускается блокировка хозяйственных построек на смежных земельных участках по взаимному согласию домовладельцев с учетом пожарных требований.

Ограничения использования земельных участков и объектов капитального строительства, устанавливаемые в соответствии с законодательством Российской Федерации, определяются пунктом 22 настоящих Правил.

5. Градостроительный регламент территориальной зоны Ж5/1

№ п/п	Код ВРИ	Наименование ВРИ	Предельные (минимальные и (или) максимальные) размеры земельных участков, в том числе их площадь, м²		Максимальный процент застройки в границах земельного участка	Предельное количество этажей или предельная высота зданий, строений, сооружений	Минимальные отступы от границ земельных участков в целях определения мест допустимого размещения зданий, строений, сооружений, за пределами которых запрещено строительство зданий, строений, сооружений
			min	max			
ОСНОВНЫЕ ВИДЫ РАЗРЕШЕННОГО ИСПОЛЬЗОВАНИЯ ЗЕМЕЛЬНЫХ УЧАСТКОВ И ОБЪЕКТОВ КАПИТАЛЬНОГО СТРОИТЕЛЬСТВА							
1	2.1	Для индивидуального жилищного строительства	300	3000	50%	3 этажа*	3 метра**
2	3.1.1	Предоставление коммунальных услуг	не подлежит установлению	5000	не подлежит установлению	не подлежит установлению	1 метр
3	12.0	Земельные участки (территории) общего пользования	не подлежат установлению				
4	12.0.1	Улично-дорожная сеть	не подлежат установлению				
5	12.0.2	Благоустройство территории	не подлежат установлению				
УСЛОВНО РАЗРЕШЕННЫЕ ВИДЫ ИСПОЛЬЗОВАНИЯ ЗЕМЕЛЬНЫХ УЧАСТКОВ И ОБЪЕКТОВ КАПИТАЛЬНОГО СТРОИТЕЛЬСТВА							
6	2.1.1	Малоэтажная многоквартирная жилая застройка	600	не подлежит установлению	45%	4 этажа	6 метров
7	2.2	Для ведения личного подсобного хозяйства (приусадебный земельный участок)	300	5000	30%	3 этажа*	3 метра**
8	2.3	Блокированная жилая застройка	80	3000	50%	3 этажа*	3 метра**; 0 метров – при примыкании к соседним зданиям
9	2.6	Многоэтажная жилая застройка	1000	не подлежит установлению	30%	не подлежит установлению	6 метров
10	2.7.1	Хранение автотранспорта	не подлежат установлению				
11	3.2.4	Общежития	600	не подлежит установлению	45%	8 этажей	6 метров
12	3.3	Бытовое обслуживание	200	500	60%	не подлежит установлению	6 метров

№ п/п	Код ВРИ	Наименование ВРИ	Предельные (минимальные и (или) максимальные) размеры земельных участков, в том числе их площадь, м^2		Максимальный процент застройки в границах земельного участка	Предельное количество этажей или предельная высота зданий, строений, сооружений	Минимальные отступы от границ земельных участков в целях определения мест допустимого размещения зданий, строений, сооружений, за пределами которых запрещено строительство зданий, строений, сооружений
			min	max			
13	4.4	Магазины	200	5000	50%	3 этажа	3 метра
14	4.7	Гостиничное обслуживание	600	не подлежит установлению	45%	не подлежит установлению	6 метров
15	5.1.2	Обеспечение занятий спортом в помещениях	не подлежат установлению		50%	не подлежит установлению	6 метров
16	8.3	Обеспечение внутреннего правопорядка	не подлежат установлению				6 метров

* для вспомогательных видов – 1 этаж;

** от вспомогательных видов – 1 метр.

Не допускается размещать со стороны улицы вспомогательные строения, за исключением гаражей. Допускается блокировка хозяйственных построек на смежных земельных участках по взаимному согласию домовладельцев с учетом пожарных требований.

Ограничения использования земельных участков и объектов капитального строительства, устанавливаемые в соответствии с законодательством Российской Федерации, определяются пунктом 22 настоящих Правил.

6. Градостроительный регламент территориальной зоны Ж6/1

№ п/п	Код ВРИ	Наименование ВРИ	Предельные (минимальные и (или) максимальные) размеры земельных участков, в том числе их площадь, м^2		Максимальный процент застройки в границах земельного участка	Предельное количество этажей или предельная высота зданий, строений, сооружений	Минимальные отступы от границ земельных участков в целях определения мест допустимого размещения зданий, строений, сооружений, за пределами которых запрещено строительство зданий, строений, сооружений
			min	max			
ОСНОВНЫЕ ВИДЫ РАЗРЕШЕННОГО ИСПОЛЬЗОВАНИЯ ЗЕМЕЛЬНЫХ УЧАСТКОВ И ОБЪЕКТОВ КАПИТАЛЬНОГО СТРОИТЕЛЬСТВА							
1	2.1.1	Малоэтажная многоквартирная жилая застройка	600	не подлежит установлению	45%	4 этажа	6 метров
2	3.1.1	Предоставление коммунальных услуг	не подлежит установлению	5000	не подлежит установлению	не подлежит установлению	1 метр
3	4.4	Магазины	200	5000	50%	3 этажа	3 метра
4	12.0	Земельные участки (территории) общего пользования	не подлежат установлению				
5	12.0.1	Улично-дорожная сеть	не подлежат установлению				
6	12.0.2	Благоустройство территории	не подлежат установлению				
УСЛОВНО РАЗРЕШЕННЫЕ ВИДЫ ИСПОЛЬЗОВАНИЯ ЗЕМЕЛЬНЫХ УЧАСТКОВ И ОБЪЕКТОВ КАПИТАЛЬНОГО СТРОИТЕЛЬСТВА							
7	2.3	Блокированная жилая застройка	80	3000	50%	3этажа*	3 метра**; 0 метров – при примыкании к соседним зданиям
8	2.6	Многоэтажная жилая застройка	1000	не подлежит установлению	30%	не подлежит установлению	6 метров
9	2.7.1	Хранение автотранспорта	не подлежат установлению				
10	3.2.4	Общежития	600	не подлежит установлению	45%	8 этажей	6 метров
11	3.3	Бытовое обслуживание	200	500	60%	не подлежит установлению	6 метров
12	4.7	Гостиничное обслуживание	600	не подлежит установлению	45%	не подлежит установлению	6 метров

№ п/п	Код ВРИ	Наименование ВРИ	Предельные (минимальные и (или) максимальные) размеры земельных участков, в том числе их площадь, м^2		Максимальный процент застройки в границах земельного участка	Предельное количество этажей или предельная высота зданий, строений, сооружений	Минимальные отступы от границ земельных участков в целях определения мест допустимого размещения зданий, строений, сооружений, за пределами которых запрещено строительство зданий, строений, сооружений
			min	max			
13	5.1.2	Обеспечение занятий спортом в помещениях	не подлежат установлению		50%	не подлежит установлению	6 метров
14	8.3	Обеспечение внутреннего правопорядка	не подлежат установлению				6 метров

* для вспомогательных видов – 1 этаж;

** от вспомогательных видов – 1 метр.

Не допускается размещать со стороны улицы вспомогательные строения, за исключением гаражей. Допускается блокировка хозяйственных построек на смежных земельных участках по взаимному согласию домовладельцев с учетом пожарных требований.

Ограничения использования земельных участков и объектов капитального строительства, устанавливаемые в соответствии с законодательством Российской Федерации, определяются пунктом 22 настоящих Правил.

7. Градостроительный регламент территориальной зоны Ж7/1

№ п/п	Код ВРИ	Наименование ВРИ	Предельные (минимальные и (или) максимальные) размеры земельных участков, в том числе их площадь, м²		Максимальный процент застройки в границах земельного участка	Предельное количество этажей или предельная высота зданий, строений, сооружений	Минимальные отступы от границ земельных участков в целях определения мест допустимого размещения зданий, строений, сооружений, за пределами которых запрещено строительство зданий, строений, сооружений
			min	max			
ОСНОВНЫЕ ВИДЫ РАЗРЕШЕННОГО ИСПОЛЬЗОВАНИЯ ЗЕМЕЛЬНЫХ УЧАСТКОВ И ОБЪЕКТОВ КАПИТАЛЬНОГО СТРОИТЕЛЬСТВА							
1	2.1	Для индивидуального жилищного строительства	300	3000	50%	3 этажа*	3 метра**
2	3.1.1	Предоставление коммунальных услуг	не подлежит установлению	5000	не подлежит установлению	не подлежит установлению	1 метр
УСЛОВНО РАЗРЕШЕННЫЕ ВИДЫ ИСПОЛЬЗОВАНИЯ ЗЕМЕЛЬНЫХ УЧАСТКОВ И ОБЪЕКТОВ КАПИТАЛЬНОГО СТРОИТЕЛЬСТВА							
3	2.2	Для ведения личного подсобного хозяйства (приусадебный земельный участок)	300	5000	30%	3 этажа*	3 метра**
4	2.3	Блокированная жилая застройка	80	3000	50%	3этажа*	3 метра**; 0 метров – при примыкании к соседним зданиям
5	4.2	Объекты торговли (торговые центры, торгово-развлекательные центры (комплексы)	2300	не подлежит установлению	40%	не подлежит установлению	6 метров
6	4.4	Магазины	200	5000	50%	не подлежит установлению	6 метров
7	4.6	Общественное питание	400	5000	50%	3 этажа	3 метра
8	3.6.1	Объекты культурно-досуговой деятельности	не подлежат установлению		60%	не подлежит установлению	6 метров
9	3.6.2	Парки культуры и отдыха	не подлежат установлению				
10	12.0	Земельные участки (территории) общего пользования	не подлежат установлению				
11	12.0.1	Улично-дорожная сеть	не подлежат установлению				
12	12.0.2	Благоустройство территории	не подлежат установлению				

* для вспомогательных видов – 1 этаж;

** от вспомогательных видов – 1 метр.

Не допускается размещать со стороны улицы вспомогательные строения, за исключением гаражей. Допускается блокировка хозяйственных построек на смежных земельных участках по взаимному согласию домовладельцев с учетом пожарных требований.

Ограничения использования земельных участков и объектов капитального строительства, устанавливаемые в соответствии с законодательством Российской Федерации, определяются пунктом 22 настоящих Правил.

8. Градостроительный регламент территориальной зоны Ж8/1

№ п/п	Код ВРИ	Наименование ВРИ	Предельные (минимальные и (или) максимальные) размеры земельных участков, в том числе их площадь, м^2		Максимальный процент застройки в границах земельного участка	Предельное количество этажей или предельная высота зданий, строений, сооружений	Минимальные отступы от границ земельных участков в целях определения мест допустимого размещения зданий, строений, сооружений, за пределами которых запрещено строительство зданий, строений, сооружений
			min	max			
ОСНОВНЫЕ ВИДЫ РАЗРЕШЕННОГО ИСПОЛЬЗОВАНИЯ ЗЕМЕЛЬНЫХ УЧАСТКОВ И ОБЪЕКТОВ КАПИТАЛЬНОГО СТРОИТЕЛЬСТВА							
1.	2.5	Среднеэтажная жилая застройка	800	не подлежит установлению	40%	8 этажей	6 метров
2.	2.6	Многоэтажная жилая застройка	1000	не подлежит установлению	30%	не подлежит установлению	6 метров
3.	2.7.1	Хранение автотранспорта	не подлежат установлению				
4.	3.2.4	Общежития	600	не подлежит установлению	45%	8 этажей	6 метров
5.	3.1.1	Предоставление коммунальных услуг	не подлежит установлению	5000	не подлежит установлению	не подлежит установлению	1 метр
6.	3.3	Бытовое обслуживание	200	500	60%	не подлежит установлению	6 метров
7.	3.1.2	Административные здания организаций, обеспечивающих предоставление коммунальных услуг	не подлежат установлению		60%	не подлежит установлению	6 метров

№ п/п	Код ВРИ	Наименование ВРИ	Предельные (минимальные и (или) максимальные) размеры земельных участков, в том числе их площадь, м^2		Максимальный процент застройки в границах земельного участка	Предельное количество этажей или предельная высота зданий, строений, сооружений	Минимальные отступы от границ земельных участков в целях определения мест допустимого размещения зданий, строений, сооружений, за пределами которых запрещено строительство зданий, строений, сооружений
			min	max			
8.	3.2.2	Оказание социальной помощи населению	не подлежат установлению		60%	не подлежит установлению	6 метров
9.	3.2.3	Оказание услуг связи	не подлежат установлению		60%	не подлежит установлению	6 метров
10	3.4.1	Амбулаторно-поликлиническое обслуживание	не подлежат установлению			не подлежит установлению	6 метров
11	3.5.1	Дошкольное, начальное и среднее общее образование	не подлежат установлению			не подлежит установлению	6 метров
12	3.6.1	Объекты культурно-досуговой деятельности	не подлежат установлению		60%	не подлежит установлению	3 метра
13	3.6.2	Парки культуры и отдыха	не подлежат установлению				
14	3.8.1	Государственное управление	не подлежат установлению		60%	не подлежит установлению	6 метров
15	4.4	Магазины	200	не подлежит установлению	60%	не подлежит установлению	3 метра
16	4.5	Банковская и страховая деятельность	не подлежат установлению		60%	не подлежит установлению	6 метров
17	5.1.2	Обеспечение занятий спортом в помещениях	не подлежат установлению		50%	не подлежит установлению	6 метров
18	5.1.3	Площадки для занятий спортом	не подлежат установлению				
19	8.3	Обеспечение внутреннего правопорядка	не подлежат установлению				6 метров
20	9.3	Историко-культурная деятельность	не подлежат установлению				
21	12.0	Земельные участки (территории) общего пользования	не подлежат установлению				
22	12.0.1	Улично-дорожная сеть	не подлежат установлению				

№ п/п	Код ВРИ	Наименование ВРИ	Предельные (минимальные и (или) максимальные) размеры земельных участков, в том числе их площадь, м²		Максимальный процент застройки в границах земельного участка	Предельное количество этажей или предельная высота зданий, строений, сооружений	Минимальные отступы от границ земельных участков в целях определения мест допустимого размещения зданий, строений, сооружений, за пределами которых запрещено строительство зданий, строений, сооружений
			min	max			
23	12.0.2	Благоустройство территории	не подлежат установлению				
УСЛОВНО РАЗРЕШЕННЫЕ ВИДЫ ИСПОЛЬЗОВАНИЯ ЗЕМЕЛЬНЫХ УЧАСТКОВ И ОБЪЕКТОВ КАПИТАЛЬНОГО СТРОИТЕЛЬСТВА							
24	2.3	Блокированная жилая застройка	80	3000	50%	3этажа*	3 метра**; 0 метров – при примыкании к соседним зданиям
25	3.10.1	Амбулаторное ветеринарное обслуживание	400	не подлежит установлению	60%	3 этажа	3 метра
26	4.1	Деловое управление	не подлежат установлению		50%	не подлежит установлению	6 метров
27	4.6	Общественное питание	400	5000	50%	3 этажа	3 метра
28	4.7	Гостиничное обслуживание	600	не подлежит установлению	45%	не подлежит установлению	6 метров

* для вспомогательных видов – 1 этаж;

** от вспомогательных видов – 1 метр.

Не допускается размещать со стороны улицы вспомогательные строения, за исключением гаражей. Допускается блокировка хозяйственных построек на смежных земельных участках по взаимному согласию домовладельцев с учетом пожарных требований.

Обязательная разработка документации по планировке территории, в целях обеспечения устойчивого развития территории, в том числе выделения элементов планировочной структуры, установления границ земельных участков, установления зон планируемого размещения объектов капитального строительства.

Ограничения использования земельных участков и объектов капитального строительства, устанавливаемые в соответствии с законодательством Российской Федерации, определяются пунктом 22 настоящих Правил.

9. Градостроительный регламент территориальной зоны ОД/1

№ п/п	Код ВРИ	Наименование ВРИ	Предельные (минимальные и (или) максимальные) размеры земельных участков, в том числе их площадь, м^2		Максимальный процент застройки в границах земельного участка	Предельное количество этажей или предельная высота зданий, строений, сооружений	Минимальные отступы от границ земельных участков в целях определения мест допустимого размещения зданий, строений, сооружений, за пределами которых запрещено строительство зданий, строений, сооружений
			min	max			
ОСНОВНЫЕ ВИДЫ РАЗРЕШЕННОГО ИСПОЛЬЗОВАНИЯ ЗЕМЕЛЬНЫХ УЧАСТКОВ И ОБЪЕКТОВ КАПИТАЛЬНОГО СТРОИТЕЛЬСТВА							
1	3.1.1	Предоставление коммунальных услуг	не подлежит установлению	5000	не подлежат установлению		
2	3.1.2	Административные здания организаций, обеспечивающих предоставление коммунальных услуг	не подлежат установлению		60%	не подлежит установлению	3 метра
3	3.2.1	Дома социального обслуживания	не подлежат установлению		60%	не подлежит установлению	6 метров
4	3.2.2	Оказание социальной помощи населению	не подлежат установлению		60%	не подлежит установлению	6 метров
5	3.2.3	Оказание услуг связи	не подлежат установлению		60%	не подлежит установлению	6 метров
6	3.2.4	Общежития	600	не подлежит установлению	45%	не подлежит установлению	6 метров
7	3.3	Бытовое обслуживание	200	не подлежит установлению	60%	не подлежит установлению	6 метров
8	3.4.1	Амбулаторно-поликлиническое обслуживание	не подлежат установлению			не подлежит установлению	6 метров
9	3.4.2	Стационарное медицинское обслуживание	не подлежат установлению		45%	не подлежит установлению	6 метров
10	3.4.3	Медицинские организации особого назначения	не подлежат установлению				6 метров
11	3.5.1	Дошкольное, начальное и	не подлежат установлению			4 этажа	6 метров

№ п/п	Код ВРИ	Наименование ВРИ	Предельные (минимальные и (или) максимальные) размеры земельных участков, в том числе их площадь, м^2		Максимальный процент застройки в границах земельного участка	Предельное количество этажей или предельная высота зданий, строений, сооружений	Минимальные отступы от границ земельных участков в целях определения мест допустимого размещения зданий, строений, сооружений, за пределами которых запрещено строительство зданий, строений, сооружений
			min	max			
		среднее общее образование					
12	3.5.2	Среднее и высшее профессиональное образование	800	не подлежит установлению	45%	не подлежит установлению	6 метров
13	3.6.1	Объекты культурно-досуговой деятельности	не подлежат установлению		60%	не подлежит установлению	6 метров
14	3.6.2.	Парки культуры и отдыха	не подлежат установлению				
15	3.7.1	Осуществление религиозных обрядов	не подлежат установлению				6 метров
16	3.7.2	Религиозное управление и образование	не подлежат установлению				6 метров
17	3.8.1	Государственное управление	не подлежат установлению		60%	не подлежит установлению	6 метров
18	3.9.2	Проведение научных исследований	не подлежат установлению		50%	не подлежит установлению	6 метров
19	3.10.1	Амбулаторное ветеринарное обслуживание	не подлежат установлению		60%	3 этажа	3 метра
20	4.1	Деловое управление	не подлежат установлению		50%	не подлежит установлению	6 метров
21	4.2	Объекты торговли (торговые центры, торгово-развлекательные центры (комплексы)	2300	не подлежит установлению	40%	не подлежит установлению	6 метров
22	4.3	Рынки	не подлежат установлению		45%	не подлежит установлению	6 метров
23	4.4	Магазины	200	не подлежит установлению	60%	не подлежит установлению	3 метра
24	4.5	Банковская и страховая деятельность	не подлежат установлению		60%	не подлежит установлению	6 метров
25	4.6	Общественное питание	400	не подлежит установлению	50%	не подлежит установлению	6 метров

№ п/п	Код ВРИ	Наименование ВРИ	Предельные (минимальные и (или) максимальные) размеры земельных участков, в том числе их площадь, м²		Максимальный процент застройки в границах земельного участка	Предельное количество этажей или предельная высота зданий, строений, сооружений	Минимальные отступы от границ земельных участков в целях определения мест допустимого размещения зданий, строений, сооружений, за пределами которых запрещено строительство зданий, строений, сооружений
			min	max			
26	4.7	Гостиничное обслуживание	600	не подлежит установлению	45%	не подлежит установлению	6 метров
27	4.8.1	Развлекательные мероприятия	не подлежат установлению		45%	не подлежит установлению	6 метров
28	4.9	Служебные гаражи	не подлежат установлению				3 метра
29	4.10	Выставочно-ярмарочная деятельность	800	не подлежит установлению	45%	не подлежит установлению	6 метров
30	5.1.1	Обеспечение спортивно-зрелищных мероприятий	не подлежат установлению				6 метров
31	5.1.2	Обеспечение занятий спортом в помещениях	не подлежат установлению		45%	не подлежит установлению	6 метров
32	5.1.3	Площадки для занятий спортом	не подлежат установлению				
33	5.1.4	Оборудованные площадки для занятий спортом	не подлежат установлению				3 метра
34	7.1.2	Обслуживание железнодорожных перевозок	не подлежат установлению				6 метров
35	7.2.2	Обслуживание перевозок пассажиров	не подлежат установлению				6 метров
36	7.2.3	Стоянки транспорта общего пользования	не подлежат установлению				6 метров
37	8.3	Обеспечение внутреннего правопорядка	не подлежат установлению				6 метров
38	12.0	Земельные участки (территории) общего пользования	не подлежат установлению				
39	12.0.1	Улично-дорожная сеть	не подлежат установлению				
40	12.0.2	Благоустройство территории	не подлежат установлению				
УСЛОВНО РАЗРЕШЕННЫЕ ВИДЫ ИСПОЛЬЗОВАНИЯ ЗЕМЕЛЬНЫХ УЧАСТКОВ И ОБЪЕКТОВ КАПИТАЛЬНОГО СТРОИТЕЛЬСТВА							
41	2.1.1	Малоэтажная многоквартирная жилая застройка	600	не подлежит установлению	45%	4 этажа	6 метров

№ п/п	Код ВРИ	Наименование ВРИ	Предельные (минимальные и (или) максимальные) размеры земельных участков, в том числе их площадь, м^2		Максимальный процент застройки в границах земельного участка	Предельное количество этажей или предельная высота зданий, строений, сооружений	Минимальные отступы от границ земельных участков в целях определения мест допустимого размещения зданий, строений, сооружений, за пределами которых запрещено строительство зданий, строений, сооружений
			min	max			
42	2.3	Блокированная жилая застройка	80	3000	50%	3этажа*	3 метра**; 0 метров – при примыкании к соседним зданиям
43	2.5	Среднеэтажная жилая застройка	800	не подлежит установлению	40%	8 этажей	6 метров
44	2.6	Многоэтажная жилая застройка	1000	не подлежит установлению	30%	не подлежит установлению	6 метров
45	2.7.1	Хранение автотранспорта	не подлежат установлению				1 метр
46	4.9.1.3	Автомобильные мойки	не подлежат установлению			1 этаж	3 метра
47	6.4	Пищевая промышленность	400	5000	50%	15 метров	3 метра

* для вспомогательных видов – 1 этаж;

** от вспомогательных видов – 1 метр.

Не допускается размещать со стороны улицы вспомогательные строения, за исключением гаражей. Допускается блокировка хозяйственных построек на смежных земельных участках по взаимному согласию домовладельцев с учетом пожарных требований.

Ограничения использования земельных участков и объектов капитального строительства, устанавливаемые в соответствии с законодательством Российской Федерации, определяются пунктом 22 настоящих Правил.

10. Градостроительные регламенты территориальных зон П1/1, П1

№ п/п	Код ВРИ	Наименование ВРИ	Предельные (минимальные и (или) максимальные) размеры земельных участков, в том числе их площадь, м²		Максимальный процент застройки в границах земельного участка	Предельное количество этажей или предельная высота зданий, строений, сооружений	Минимальные отступы от границ земельных участков в целях определения мест допустимого размещения зданий, строений, сооружений, за пределами которых запрещено строительство зданий, строений, сооружений
			min	max			
ОСНОВНЫЕ ВИДЫ РАЗРЕШЕННОГО ИСПОЛЬЗОВАНИЯ ЗЕМЕЛЬНЫХ УЧАСТКОВ И ОБЪЕКТОВ КАПИТАЛЬНОГО СТРОИТЕЛЬСТВА							
1	1.15	Хранение и переработка сельскохозяйственной продукции	не подлежат установлению				3 метра
2	1.18	Обеспечение сельскохозяйственного производства	не подлежат установлению				3 метра
3	3.1	Коммунальное обслуживание	не подлежат установлению				
4	6.3	Легкая промышленность	не подлежат установлению				3 метра
5	6.4	Пищевая промышленность	не подлежат установлению				3 метра
6	6.6	Строительная промышленность	не подлежат установлению				3 метра
7	6.8	Связь	не подлежат установлению				3 метра
8	6.9	Склад	не подлежат установлению		60%	не подлежит установлению	3 метра
9	6.9.1	Складские площадки	не подлежат установлению				
10	7.2.3	Стоянки транспорта общего пользования	не подлежат установлению				3 метра
11	3.3	Бытовое обслуживание	200	не подлежит установлению	60%	не подлежит установлению	3 метра
12	4.1	Деловое управление	не подлежат установлению		50%	не подлежит установлению	3 метра
13	4.4	Магазины	200	не подлежит установлению	50%	не подлежит установлению	3 метра
14	4.6	Общественное питание	400	не подлежит установлению	50%	не подлежит установлению	3 метра
15	4.9	Служебные гаражи	не подлежат установлению				3 метра

№ п/п	Код ВРИ	Наименование ВРИ	Предельные (минимальные и (или) максимальные) размеры земельных участков, в том числе их площадь, м^2		Максимальный процент застройки в границах земельного участка	Предельное количество этажей или предельная высота зданий, строений, сооружений	Минимальные отступы от границ земельных участков в целях определения мест допустимого размещения зданий, строений, сооружений, за пределами которых запрещено строительство зданий, строений, сооружений
			min	max			
16	4.9.1.1	Заправка транспортных средств	не подлежат установлению				3 метра
17	4.9.1.3	Автомобильные мойки	не подлежат установлению				3 метра
18	4.9.1.4	Ремонт автомобилей	не подлежат установлению				3 метра
19	7.1.1	Железнодорожные пути	не подлежат установлению				
20	8.3	Обеспечение внутреннего правопорядка	не подлежат установлению				3 метра
21	12.0	Земельные участки (территории) общего пользования	не подлежат установлению				
22	12.0.1	Улично-дорожная сеть	не подлежат установлению				
23	12.0.2	Благоустройство территории	не подлежат установлению				
УСЛОВНО РАЗРЕШЕННЫЕ ВИДЫ ИСПОЛЬЗОВАНИЯ ЗЕМЕЛЬНЫХ УЧАСТКОВ И ОБЪЕКТОВ КАПИТАЛЬНОГО СТРОИТЕЛЬСТВА							
24	4.10	Выставочно-ярмарочная деятельность	800	не подлежит установлению	45%	не подлежит установлению	6 метров
25	3.9.1	Обеспечение деятельности в области гидрометеорологии и смежных с ней областях	не подлежат установлению				3 метра
26	6.7	Энергетика	не подлежат установлению				3 метра

Ограничения использования земельных участков и объектов капитального строительства, устанавливаемые в соответствии с законодательством Российской Федерации, определяются пунктом 22 настоящих Правил.

11. Градостроительный регламент территориальной зоны П2/1

№ п/п	Код ВРИ	Наименование ВРИ	Предельные (минимальные и (или) максимальные) размеры земельных участков, в том числе их площадь, м^2		Максимальный процент застройки в границах земельного участка	Предельное количество этажей или предельная высота зданий, строений, сооружений	Минимальные отступы от границ земельных участков в целях определения мест допустимого размещения зданий, строений, сооружений, за пределами которых запрещено строительство зданий, строений, сооружений
			min	max			
ОСНОВНЫЕ ВИДЫ РАЗРЕШЕННОГО ИСПОЛЬЗОВАНИЯ ЗЕМЕЛЬНЫХ УЧАСТКОВ И ОБЪЕКТОВ КАПИТАЛЬНОГО СТРОИТЕЛЬСТВА							
1	1.15	Хранение и переработка сельскохозяйственной продукции	не подлежат установлению				3 метра
2	1.18	Обеспечение сельскохозяйственного производства	не подлежат установлению				3 метра
3	2.7.1	Хранение автотранспорта	не подлежат установлению				1 метр
4	2.7.2	Размещение гаражей для собственных нужд	не подлежат установлению				
5	3.1	Коммунальное обслуживание	не подлежат установлению				
6	3.3	Бытовое обслуживание	200	не подлежит установлению	60%	не подлежит установлению	3 метра
7	4.1	Деловое управление	не подлежат установлению		60%	не подлежит установлению	3 метра
8	4.2	Объекты торговли (торговые центры, торгово-развлекательные центры (комплексы)	2300	не подлежит установлению	40%	не подлежит установлению	6 метров
9	4.4	Магазины	200	не подлежит установлению	50%	не подлежит установлению	3 метра
10	4.9	Служебные гаражи	не подлежат установлению				3 метра
11	4.9.1.1	Заправка транспортных средств	не подлежат установлению				3 метра
12	4.9.1.3	Автомобильные мойки	не подлежат установлению				3 метра
13	4.9.1.4	Ремонт автомобилей	не подлежат установлению				3 метра
14	6.3	Легкая промышленность	не подлежат установлению				3 метра

№ п/п	Код ВРИ	Наименование ВРИ	Предельные (минимальные и (или) максимальные) размеры земельных участков, в том числе их площадь, м^2		Максимальный процент застройки в границах земельного участка	Предельное количество этажей или предельная высота зданий, строений, сооружений	Минимальные отступы от границ земельных участков в целях определения мест допустимого размещения зданий, строений, сооружений, за пределами которых запрещено строительство зданий, строений, сооружений
			min	max			
15	6.4	Пищевая промышленность	не подлежат установлению				3 метра
16	6.7	Энергетика	не подлежат установлению				3 метра
17	6.7.1	Атомная энергетика	не подлежат установлению				3 метра
18	6.8	Связь	не подлежат установлению				3 метра
19	6.9	Склад	не подлежат установлению		60%	не подлежит установлению	3 метра
20	6.9.1	Складские площадки	не подлежат установлению				
21	8.3	Обеспечение внутреннего правопорядка	не подлежат установлению				3 метра
22	12.0	Земельные участки (территории) общего пользования	не подлежат установлению				
23	12.0.1	Улично-дорожная сеть	не подлежат установлению				
24	12.0.2	Благоустройство территории	не подлежат установлению				
УСЛОВНО РАЗРЕШЕННЫЕ ВИДЫ ИСПОЛЬЗОВАНИЯ ЗЕМЕЛЬНЫХ УЧАСТКОВ И ОБЪЕКТОВ КАПИТАЛЬНОГО СТРОИТЕЛЬСТВА							
25	5.4	Причалы для маломерных судов	не подлежат установлению				
26	6.6	Строительная промышленность	не подлежат установлению				3 метра
27	7.1.1	Железнодорожные пути	не подлежат установлению				

Ограничения использования земельных участков и объектов капитального строительства, устанавливаемые в соответствии с законодательством Российской Федерации, определяются пунктом 22 настоящих Правил.

12. Градостроительный регламент территориальной зоны П3/1

№ п/п	Код ВРИ	Наименование ВРИ	Предельные (минимальные и (или) максимальные) размеры земельных участков, в том числе их площадь, м²		Максимальный процент застройки в границах земельного участка	Предельное количество этажей или предельная высота зданий, строений, сооружений	Минимальные отступы от границ земельных участков в целях определения мест допустимого размещения зданий, строений, сооружений, за пределами которых запрещено строительство зданий, строений, сооружений
			min	max			
ОСНОВНЫЕ ВИДЫ РАЗРЕШЕННОГО ИСПОЛЬЗОВАНИЯ ЗЕМЕЛЬНЫХ УЧАСТКОВ И ОБЪЕКТОВ КАПИТАЛЬНОГО СТРОИТЕЛЬСТВА							
1	4.6	Общественное питание	400	не подлежит установлению	50%	не подлежит установлению	3 метра
2	6.7	Энергетика	не подлежат установлению				3 метра
3	6.7.1	Атомная энергетика	не подлежат установлению				3 метра
4	3.1	Коммунальное обслуживание	не подлежат установлению				
5	6.9	Склады	не подлежат установлению		60%	не подлежит установлению	3 метра
6	6.9.1	Складские площадки	не подлежат установлению				
7	4.9	Служебные гаражи	не подлежат установлению				3 метра
8	7.1.1	Железнодорожные пути	не подлежат установлению				
9	8.3	Обеспечение внутреннего правопорядка	не подлежат установлению				3 метра
10	12.0	Земельные участки (территории) общего пользования	не подлежат установлению				
11	12.0.1	Улично-дорожная сеть	не подлежат установлению				
12	12.0.2	Благоустройство территории	не подлежат установлению				
УСЛОВНО РАЗРЕШЕННЫЕ ВИДЫ ИСПОЛЬЗОВАНИЯ ЗЕМЕЛЬНЫХ УЧАСТКОВ И ОБЪЕКТОВ КАПИТАЛЬНОГО СТРОИТЕЛЬСТВА							
11	Не устанавливаются						

Ограничения использования земельных участков и объектов капитального строительства, устанавливаемые в соответствии с законодательством Российской Федерации, определяются пунктом 22 настоящих Правил.

13. Градостроительный регламент территориальной зоны ИТ1/1

№ п/п	Код ВРИ	Наименование ВРИ	Предельные (минимальные и (или) максимальные) размеры земельных участков, в том числе их площадь, м²		Максимальный процент застройки в границах земельного участка	Предельное количество этажей или предельная высота зданий, строений, сооружений	Минимальные отступы от границ земельных участков в целях определения мест допустимого размещения зданий, строений, сооружений, за пределами которых запрещено строительство зданий, строений, сооружений
			min	max			
ОСНОВНЫЕ ВИДЫ РАЗРЕШЕННОГО ИСПОЛЬЗОВАНИЯ ЗЕМЕЛЬНЫХ УЧАСТКОВ И ОБЪЕКТОВ КАПИТАЛЬНОГО СТРОИТЕЛЬСТВА							
1	7.2.1	Размещение автомобильных дорог	не подлежат установлению				
2	7.2.2	Обслуживание перевозок пассажиров	не подлежат установлению				3 метра
3	7.2.3	Стоянки транспорта общего пользования	не подлежат установлению				
4	3.1.1	Предоставление коммунальных услуг	не подлежат установлению				
5	6.8	Связь	не подлежат установлению				3 метра
6	6.7	Энергетика	не подлежат установлению				3 метра
7	12.0	Земельные участки (территории) общего пользования	не подлежат установлению				
8	12.0.1	Улично-дорожная сеть	не подлежат установлению				
9	12.0.2	Благоустройство территории	не подлежат установлению				
УСЛОВНО РАЗРЕШЕННЫЕ ВИДЫ ИСПОЛЬЗОВАНИЯ ЗЕМЕЛЬНЫХ УЧАСТКОВ И ОБЪЕКТОВ КАПИТАЛЬНОГО СТРОИТЕЛЬСТВА							
10	2.7.1	Хранение автотранспорта	не подлежат установлению				1 метр
11	4.9.1	Объекты дорожного сервиса	не подлежат установлению				3 метра
12	4.9.1.1	Заправка транспортных средств	не подлежат установлению			1 этаж	3 метра
13	4.9.1.2	Обеспечение дорожного отдыха	600	не подлежит установлению	45%	3 этажа	3 метра
14	4.9.1.3	Автомобильные мойки	не подлежат установлению			1 этаж	3 метра
15	4.9.1.4	Ремонт автомобилей	не подлежат установлению			1 этаж	3 метра

Ограничения использования земельных участков и объектов капитального строительства, устанавливаемые в соответствии с законодательством Российской Федерации, определяются пунктом 22 настоящих Правил.

14. Градостроительный регламент территориальной зоны ИТ2/1

№ п/п	Код ВРИ	Наименование ВРИ	Предельные (минимальные и (или) максимальные) размеры земельных участков, в том числе их площадь, м^2		Максимальный процент застройки в границах земельного участка	Предельное количество этажей или предельная высота зданий, строений, сооружений	Минимальные отступы от границ земельных участков в целях определения мест допустимого размещения зданий, строений, сооружений, за пределами которых запрещено строительство зданий, строений, сооружений
			min	max			
ОСНОВНЫЕ ВИДЫ РАЗРЕШЕННОГО ИСПОЛЬЗОВАНИЯ ЗЕМЕЛЬНЫХ УЧАСТКОВ И ОБЪЕКТОВ КАПИТАЛЬНОГО СТРОИТЕЛЬСТВА							
1	7.1	Железнодорожный транспорт	не подлежат установлению				3 метра
2	3.1.1	Предоставление коммунальных услуг	не подлежат установлению				
3	8.3	Обеспечение внутреннего правопорядка	не подлежат установлению				3 метра
УСЛОВНО РАЗРЕШЕННЫЕ ВИДЫ ИСПОЛЬЗОВАНИЯ ЗЕМЕЛЬНЫХ УЧАСТКОВ И ОБЪЕКТОВ КАПИТАЛЬНОГО СТРОИТЕЛЬСТВА							
4	Не устанавливаются						

Ограничения использования земельных участков и объектов капитального строительства, устанавливаемые в соответствии с законодательством Российской Федерации, определяются пунктом 22 настоящих Правил.

15. Градостроительный регламент территориальной зоны СХ1/1

№ п/п	Код ВРИ	Наименование ВРИ	Предельные (минимальные и (или) максимальные) размеры земельных участков, в том числе их площадь, м^2		Максимальный процент застройки в границах земельного участка	Предельное количество этажей или предельная высота зданий, строений, сооружений	Минимальные отступы от границ земельных участков в целях определения мест допустимого размещения зданий, строений, сооружений, за пределами которых запрещено строительство зданий, строений, сооружений
			min	max			
ОСНОВНЫЕ ВИДЫ РАЗРЕШЕННОГО ИСПОЛЬЗОВАНИЯ ЗЕМЕЛЬНЫХ УЧАСТКОВ И ОБЪЕКТОВ КАПИТАЛЬНОГО СТРОИТЕЛЬСТВА							
1	1.2	Выращивание зерновых и иных сельскохозяйственных культур	не подлежат установлению				
2	1.3	Овощеводство	не подлежат установлению				
3	1.4	Выращивание тонизирующих, лекарственных, цветочных культур	не подлежат установлению				
4	1.5	Садоводство	не подлежат установлению				
5	1.12	Пчеловодство	не подлежат установлению				
6	1.13	Рыбоводство	не подлежат установлению				
7	1.16	Ведение личного подсобного хозяйства на полевых участках	не подлежат установлению				
8	1.17	Питомники	не подлежат установлению				
9	1.19	Сенокошение	не подлежат установлению				
10	3.1.1	Предоставление коммунальных услуг	не подлежат установлению				
11	11.0	Водные объекты	не подлежат установлению				
12	11.1	Общее пользование водными объектами	не подлежат установлению				
13	12.0	Земельные участки (территории) общего пользования	не подлежат установлению				
14	12.0.1	Улично-дорожная сеть	не подлежат установлению				
15	12.0.2	Благоустройство территории	не подлежат установлению				
16	13.1	Ведение огородничества	100	4500	0%	не подлежат установлению	
УСЛОВНО РАЗРЕШЕННЫЕ ВИДЫ ИСПОЛЬЗОВАНИЯ ЗЕМЕЛЬНЫХ УЧАСТКОВ И ОБЪЕКТОВ КАПИТАЛЬНОГО СТРОИТЕЛЬСТВА							

№ п/п	Код ВРИ	Наименование ВРИ	Предельные (минимальные и (или) максимальные) размеры земельных участков, в том числе их площадь, м^2		Максимальный процент застройки в границах земельного участка	Предельное количество этажей или предельная высота зданий, строений, сооружений	Минимальные отступы от границ земельных участков в целях определения мест допустимого размещения зданий, строений, сооружений, за пределами которых запрещено строительство зданий, строений, сооружений
			min	max			
17	1.15	Хранение и переработка сельскохозяйственной продукции	не подлежат установлению				3 метра
18	11.2	Специальное пользование водными объектами	не подлежат установлению				
19	11.3	Гидротехнические сооружения	не подлежат установлению				

Ограничения использования земельных участков и объектов капитального строительства, устанавливаемые в соответствии с законодательством Российской Федерации, определяются пунктом 22 настоящих Правил.

16. Градостроительный регламент территориальной зоны СХ2/1

№ п/п	Код ВРИ	Наименование ВРИ	Предельные (минимальные и (или) максимальные) размеры земельных участков, в том числе их площадь, м^2		Максимальный процент застройки в границах земельного участка	Предельное количество этажей или предельная высота зданий, строений, сооружений	Минимальные отступы от границ земельных участков в целях определения мест допустимого размещения зданий, строений, сооружений, за пределами которых запрещено строительство зданий, строений, сооружений
			min	max			
ОСНОВНЫЕ ВИДЫ РАЗРЕШЕННОГО ИСПОЛЬЗОВАНИЯ ЗЕМЕЛЬНЫХ УЧАСТКОВ И ОБЪЕКТОВ КАПИТАЛЬНОГО СТРОИТЕЛЬСТВА							
1	1.13	Рыбоводство	не подлежат установлению				
2	1.15	Хранение и переработка	не подлежат установлению				3 метра

№ п/п	Код ВРИ	Наименование ВРИ	Предельные (минимальные и (или) максимальные) размеры земельных участков, в том числе их площадь, м^2		Максимальный процент застройки в границах земельного участка	Предельное количество этажей или предельная высота зданий, строений, сооружений	Минимальные отступы от границ земельных участков в целях определения мест допустимого размещения зданий, строений, сооружений, за пределами которых запрещено строительство зданий, строений, сооружений
			min	max			
		сельскохозяйственной продукции					
3	1.18	Обеспечение сельскохозяйственного производства	не подлежат установлению				3 метра
4	3.1.1	Предоставление коммунальных услуг	не подлежат установлению				
5	6.9	Склад	не подлежат установлению		60%	не подлежит установлению	3 метра
6	6.9.1	Складские площадки	не подлежат установлению				
7	12.0	Земельные участки (территории) общего пользования	не подлежат установлению				
8	12.0.1	Улично-дорожная сеть	не подлежат установлению				
9	12.0.2	Благоустройство территории	не подлежат установлению				
УСЛОВНО РАЗРЕШЕННЫЕ ВИДЫ ИСПОЛЬЗОВАНИЯ ЗЕМЕЛЬНЫХ УЧАСТКОВ И ОБЪЕКТОВ КАПИТАЛЬНОГО СТРОИТЕЛЬСТВА							
10	Не устанавливаются						

Ограничения использования земельных участков и объектов капитального строительства, устанавливаемые в соответствии с законодательством Российской Федерации, определяются пунктом 22 настоящих Правил.

17. Градостроительный регламент территориальной зоны Р1/1

№ п/п	Код ВРИ	Наименование ВРИ	Предельные (минимальные и (или) максимальные) размеры земельных участков, в том числе их площадь, м^2		Максимальный процент застройки в границах земельного участка	Предельное количество этажей или предельная высота зданий, строений, сооружений	Минимальные отступы от границ земельных участков в целях определения мест допустимого размещения зданий, строений, сооружений, за пределами которых запрещено строительство зданий, строений, сооружений
			min	max			
ОСНОВНЫЕ ВИДЫ РАЗРЕШЕННОГО ИСПОЛЬЗОВАНИЯ ЗЕМЕЛЬНЫХ УЧАСТКОВ И ОБЪЕКТОВ КАПИТАЛЬНОГО СТРОИТЕЛЬСТВА							
1	3.6.2.	Парки культуры и отдыха	не подлежат установлению				
2	5.1.3	Площадки для занятий спортом	не подлежат установлению				
3	5.1.5	Водный спорт	не подлежат установлению				3 метра
4	5.4	Причалы для маломерных судов	не подлежат установлению				
5	9.3	Историко-культурная деятельность	не подлежат установлению				
6	11.1	Общее пользование водными объектами	не подлежат установлению				
7	12.0.1	Улично-дорожная сеть	не подлежат установлению				
8	12.0.2	Благоустройство территории	не подлежат установлению				
9	3.1.1	Предоставление коммунальных услуг	не подлежат установлению				
УСЛОВНО РАЗРЕШЕННЫЕ ВИДЫ ИСПОЛЬЗОВАНИЯ ЗЕМЕЛЬНЫХ УЧАСТКОВ И ОБЪЕКТОВ КАПИТАЛЬНОГО СТРОИТЕЛЬСТВА							
10	3.6.1	Объекты культурно-досуговой деятельности	200	3000	45%	не подлежит установлению	3 метра
11	4.6	Общественное питание	200	1000	50%	не подлежит установлению	3 метра
12	5.1.4	Оборудованные площадки для занятий спортом	не подлежат установлению				3 метра

Ограничения использования земельных участков и объектов капитального строительства, устанавливаемые в соответствии с законодательством Российской Федерации, определяются пунктом 22 настоящих Правил.

18. Градостроительные регламенты территориальных зон Р2/1, Р2

№ п/п	Код ВРИ	Наименование ВРИ	Предельные (минимальные и (или) максимальные) размеры земельных участков, в том числе их площадь, м^2		Максимальный процент застройки в границах земельного участка	Предельное количество этажей или предельная высота зданий, строений, сооружений	Минимальные отступы от границ земельных участков в целях определения мест допустимого размещения зданий, строений, сооружений, за пределами которых запрещено строительство зданий, строений, сооружений
			min	max			
ОСНОВНЫЕ ВИДЫ РАЗРЕШЕННОГО ИСПОЛЬЗОВАНИЯ ЗЕМЕЛЬНЫХ УЧАСТКОВ И ОБЪЕКТОВ КАПИТАЛЬНОГО СТРОИТЕЛЬСТВА							
1	9.1	Охрана природных территорий	не подлежат установлению				
2	11.1	Общее пользование водными объектами	не подлежат установлению				
3	12.0.1	Улично-дорожная сеть	не подлежат установлению				
4	12.0.2	Благоустройство территории	не подлежат установлению				
УСЛОВНО РАЗРЕШЕННЫЕ ВИДЫ ИСПОЛЬЗОВАНИЯ ЗЕМЕЛЬНЫХ УЧАСТКОВ И ОБЪЕКТОВ КАПИТАЛЬНОГО СТРОИТЕЛЬСТВА							
5	3.1.1	Предоставление коммунальных услуг	не подлежат установлению				

Ограничения использования земельных участков и объектов капитального строительства, устанавливаемые в соответствии с законодательством Российской Федерации, определяются пунктом 22 настоящих Правил.

19. Градостроительный регламент территориальной зоны СН1/1

№ п/п	Код ВРИ	Наименование ВРИ	Предельные (минимальные и (или) максимальные) размеры земельных участков, в том числе их площадь, м^2		Максимальный процент застройки в границах земельного участка	Предельное количество этажей или предельная высота зданий, строений, сооружений	Минимальные отступы от границ земельных участков в целях определения мест допустимого размещения зданий, строений, сооружений, за пределами которых запрещено строительство зданий, строений, сооружений
			min	max			
ОСНОВНЫЕ ВИДЫ РАЗРЕШЕННОГО ИСПОЛЬЗОВАНИЯ ЗЕМЕЛЬНЫХ УЧАСТКОВ И ОБЪЕКТОВ КАПИТАЛЬНОГО СТРОИТЕЛЬСТВА							
1	12.1	Ритуальная деятельность	не подлежит установлению	400000	не подлежат установлению		3 метра
2	12.0	Земельные участки (территории) общего пользования	не подлежат установлению				
3	12.0.1	Улично-дорожная сеть	не подлежат установлению				
4	12.0.2	Благоустройство территории	не подлежат установлению				
5	3.1.1	Предоставление коммунальных услуг	не подлежат установлению				
УСЛОВНО РАЗРЕШЕННЫЕ ВИДЫ ИСПОЛЬЗОВАНИЯ ЗЕМЕЛЬНЫХ УЧАСТКОВ И ОБЪЕКТОВ КАПИТАЛЬНОГО СТРОИТЕЛЬСТВА							
6	3.7.1	Осуществление религиозных обрядов	не подлежат установлению				3 метра

Ограничения использования земельных участков и объектов капитального строительства, устанавливаемые в соответствии с законодательством Российской Федерации, определяются пунктом 22 настоящих Правил.

20. Градостроительный регламент территориальной зоны СН2/1

№ п/п	Код ВРИ	Наименование ВРИ	Предельные (минимальные и (или) максимальные) размеры земельных участков, в том числе их площадь, м²		Максимальный процент застройки в границах земельного участка	Предельное количество этажей или предельная высота зданий, строений, сооружений	Минимальные отступы от границ земельных участков в целях определения мест допустимого размещения зданий, строений, сооружений, за пределами которых запрещено строительство зданий, строений, сооружений
			min	max			
ОСНОВНЫЕ ВИДЫ РАЗРЕШЕННОГО ИСПОЛЬЗОВАНИЯ ЗЕМЕЛЬНЫХ УЧАСТКОВ И ОБЪЕКТОВ КАПИТАЛЬНОГО СТРОИТЕЛЬСТВА							
1	12.2	Специальная деятельность	не подлежат установлению				
2	3.1.1	Предоставление коммунальных услуг	не подлежат установлению				
УСЛОВНО РАЗРЕШЕННЫЕ ВИДЫ ИСПОЛЬЗОВАНИЯ ЗЕМЕЛЬНЫХ УЧАСТКОВ И ОБЪЕКТОВ КАПИТАЛЬНОГО СТРОИТЕЛЬСТВА							
3	Не устанавливаются						

Ограничения использования земельных участков и объектов капитального строительства, устанавливаемые в соответствии с законодательством Российской Федерации, определяются пунктом 22 настоящих Правил.

21. Градостроительный регламент территориальной зоны СО1/1

№ п/п	Код ВРИ	Наименование ВРИ	Предельные (минимальные и (или) максимальные) размеры земельных участков, в том числе их площадь, м²		Максимальный процент застройки в границах земельного участка	Предельное количество этажей или предельная высота зданий, строений, сооружений	Минимальные отступы от границ земельных участков в целях определения мест допустимого размещения зданий, строений, сооружений, за пределами которых запрещено строительство зданий, строений, сооружений
			min	max			
ОСНОВНЫЕ ВИДЫ РАЗРЕШЕННОГО ИСПОЛЬЗОВАНИЯ ЗЕМЕЛЬНЫХ УЧАСТКОВ И ОБЪЕКТОВ КАПИТАЛЬНОГО СТРОИТЕЛЬСТВА							

№ п/п	Код ВРИ	Наименование ВРИ	Предельные (минимальные и (или) максимальные) размеры земельных участков, в том числе их площадь, м^2		Максимальный процент застройки в границах земельного участка	Предельное количество этажей или предельная высота зданий, строений, сооружений	Минимальные отступы от границ земельных участков в целях определения мест допустимого размещения зданий, строений, сооружений, за пределами которых запрещено строительство зданий, строений, сооружений
			min	max			
1	13.0	Земельные участки общего назначения	100	2000	50%	13 метров	3 метра
2	13.1	Ведение огородничества	100	4500	0%	не подлежат установлению	
3	13.2	Ведение садоводства	400	2000	30%	3 этажа/13 метров	3 метра
4	3.1.1	Предоставление коммунальных услуг	не подлежат установлению				
5	4.4	Магазины	200	не подлежит установлению	50%	13 метров	3 метра
6	12.0	Земельные участки (территории) общего пользования	не подлежат установлению				
7	12.0.1	Улично-дорожная сеть	не подлежат установлению				
8	12.0.2	Благоустройство территории	не подлежат установлению				
УСЛОВНО РАЗРЕШЕННЫЕ ВИДЫ ИСПОЛЬЗОВАНИЯ ЗЕМЕЛЬНЫХ УЧАСТКОВ И ОБЪЕКТОВ КАПИТАЛЬНОГО СТРОИТЕЛЬСТВА							
9	Не устанавливаются						

Ограничения использования земельных участков и объектов капитального строительства, устанавливаемые в соответствии с законодательством Российской Федерации, определяются пунктом 22 настоящих Правил.

22. Ограничения использования земельных участков и объектов капитального строительства, устанавливаемые в соответствии с законодательством Российской Федерации

1. На территории городского округа город Нововоронеж Воронежской области располагаются следующие зоны с особыми условиями использования территории:

1) зоны охраны объектов культурного наследия;

2) охранная зона объектов электроэнергетики (объектов электросетевого хозяйства и объектов по производству электрической энергии);

3) охранная зона трубопроводов (газопроводов, нефтепроводов и нефтепродуктопроводов, аммиакопроводов);

4) охранная зона линий и сооружений связи;

5) охранная зона стационарных пунктов наблюдений за состоянием окружающей среды, ее загрязнением;

6) водоохранная зона;

7) прибрежная защитная полоса;

8) зоны санитарной охраны источников питьевого и хозяйственно-бытового водоснабжения, а также устанавливаемые в случаях, предусмотренных Водным кодексом Российской Федерации, в отношении подземных водных объектов зоны специальной охраны;

9) зоны затопления и подтопления;

10) санитарно-защитная зона;

11) зона наблюдения;

12) зона минимальных расстояний до магистральных или промышленных трубопроводов (газопроводов, нефтепроводов и нефтепродуктопроводов, аммиакопроводов).

2. Ограничения для зон с особыми условиями использования территории установлены в соответствии с действующими нормативами.

№ п/п	Вид зоны	Ограничения в использовании земельных участков и объектов капитального строительства	Основания установления ограничений
1	Зоны охраны объектов культурного наследия	В целях обеспечения сохранности объекта культурного наследия в его исторической среде на сопряженной с ним территории устанавливаются зоны охраны объекта культурного наследия: охранная зона объекта культурного наследия, зона регулирования застройки и хозяйственной деятельности, зона охраняемого природного ландшафта. Охранная зона объекта культурного наследия - территория, в пределах которой в целях обеспечения сохранности объекта культурного наследия в его историческом ландшафтном окружении устанавливается особый режим использования земель и земельных участков, ограничивающий хозяйственную деятельность и запрещающий строительство, за исключением применения специальных мер, направленных на сохранение и регенерацию историко-градостроительной или природной среды объекта культурного наследия. Зона регулирования застройки и хозяйственной деятельности - территория, в пределах которой устанавливается режим использования земель и земельных участков, ограничивающий строительство и хозяйственную деятельность, определяются требования к реконструкции существующих зданий и сооружений. Зона охраняемого природного ландшафта - территория, в пределах которой устанавливается режим использования земель и земельных участков, запрещающий или ограничивающий хозяйственную деятельность, строительство и реконструкцию существующих зданий и сооружений в целях сохранения (регенерации) природного ландшафта, включая долины рек, водоемы, леса и открытые пространства, связанные композиционно с объектами культурного наследия.	Федеральный закон от 25.06.2002 № 73-ФЗ «Об объектах культурного наследия (памятниках истории и культуры) народов Российской Федерации» Приказ управления по охране объектов культурного наследия Воронежской области от 28.01.2016 № 71-01-07/12 «О включении выявленного объекта культурного наследия «Костёнско-Борщевский историко-культурный археологический комплекс» в единый государственный реестр объектов культурного наследия (памятников истории и культуры) народов Российской Федерации»

2	Охранная зона объектов электроэнергетики (объектов электросетевого хозяйства и объектов по производству электрической энергии)	1. В охранных зонах объектов электросетевого хозяйства, размещенных на земельных участках, запрещается осуществлять любые действия, которые могут нарушить безопасную работу объектов электросетевого хозяйства, в том числе привести к их повреждению или уничтожению, и (или) повлечь причинение вреда жизни, здоровью граждан и имуществу физических или юридических лиц, а также повлечь нанесение экологического ущерба и возникновение пожаров, в том числе: - набрасывать на провода и опоры воздушных линий электропередачи посторонние предметы, а также подниматься на опоры воздушных линий электропередачи; - размещать любые объекты и предметы (материалы) в пределах созданных в соответствии с требованиями нормативно-технических документов проходов и подъездов для доступа к объектам электросетевого хозяйства, а также проводить любые работы и возводить сооружения, которые могут препятствовать доступу к объектам электросетевого хозяйства, без создания необходимых для такого доступа проходов и подъездов; - находиться в пределах огороженной территории и помещениях распределительных устройств и подстанций, открывать двери и люки распределительных устройств и подстанций, производить переключения и подключения в электрических сетях (указанное требование не распространяется на работников, занятых выполнением разрешённых в установленном порядке работ), разводить огонь в пределах охранных зон вводных и распределительных устройств, подстанций, воздушных линий электропередачи, а также в охранных зонах кабельных линий электропередачи; - размещать свалки; - производить работы ударными механизмами, сбрасывать тяжести массой свыше 5 тонн, производить сброс и слив едких и коррозионных веществ и горюче-смазочных материалов (в охранных зонах подземных кабельных линий электропередачи). 2. Для объектов электросетевого хозяйства напряжением свыше 1000 вольт, помимо действий, предусмотренных пунктом 1, запрещается: - складировать или размещать хранилища любых, в том числе	Постановление Правительства Российской Федерации от 24.02.2009 № 160 «О порядке установления охранных зон объектов электросетевого хозяйства и особых условий использования земельных участков, расположенных в границах таких зон» Постановление Правительства Российской Федерации от 18.11.2013 № 1033 «О порядке установления охранных зон объектов по производству электрической энергии и особых условий использования земельных участков, расположенных в границах таких зон»

		горюче-смазочных материалов; - размещать детские и спортивные площадки, стадионы, рынки, торговые точки, полевые станы, загоны для скота, гаражи и стоянки всех видов машин и механизмов, проводить любые мероприятия, связанные с большим скоплением людей, не занятых выполнением разрешённых в установленном порядке работ (в охранных зонах воздушных линий электропередачи); - использовать (запускать) любые летательные аппараты, в том числе воздушных змеев, спортивные модели летательных аппаратов (в охранных зонах воздушных линий электропередачи); - бросать якоря с судов и осуществлять их проход с отданными якорями, цепями, лотами, волокушами и тралами (в охранных зонах подводных кабельных линий электропередачи); - осуществлять проход судов с поднятыми стрелами кранов и других механизмов (в охранных зонах воздушных линий электропередачи). 3. Без письменного решения о согласовании сетевой организации запрещается: - строительство, капитальный ремонт, реконструкция или снос зданий и сооружений; - горные, взрывные, мелиоративные работы, в том числе связанные с временным затоплением земель; - посадка и вырубка деревьев и кустарников; - дноуглубительные, землечерпальные и погрузочно-разгрузочные работы, добыча рыбы, других водных животных и растений придонными орудиями лова, устройство водопоев, колка и заготовка льда (в охранных зонах подводных кабельных линий электропередачи); - проход судов, у которых расстояние по вертикали от верхнего крайнего габарита с грузом или без груза до нижней точки провеса проводов переходов воздушных линий электропередачи через водоёмы менее минимально допустимого расстояния, в том числе с учётом максимального уровня подъёма воды при паводке; - проезд машин и механизмов, имеющих общую высоту с грузом или без груза от поверхности дороги более 4,5 метра (в охранных зонах воздушных линий электропередачи); - земляные работы на глубине более 0,3 метра (на вспахиваемых	

		землях на глубине более 0,45 метра), а также планировка грунта (в охранных зонах подземных кабельных линий электропередачи); - полив сельскохозяйственных культур в случае, если высота струи воды может составить свыше 3 метров (в охранных зонах воздушных линий электропередачи); - полевые сельскохозяйственные работы с применением сельскохозяйственных машин и оборудования высотой более 4 метров (в охранных зонах воздушных линий электропередачи) или полевые сельскохозяйственные работы, связанные с вспашкой земли (в охранных зонах кабельных линий электропередачи). 4. Для объектов электросетевого хозяйства напряжением до 1000 вольт, помимо действий, предусмотренных пунктом 3, без письменного решения о согласовании сетевых организаций запрещается: - размещать детские и спортивные площадки, стадионы, рынки, торговые точки, полевые станы, загоны для скота, гаражи и стоянки всех видов машин и механизмов, садовые, огородные земельные участки и иные объекты недвижимости, расположенные в границах территории ведения гражданами садоводства или огородничества для собственных нужд объекты жилищного строительства, в том числе индивидуального (в охранных зонах воздушных линий электропередачи); - складировать или размещать хранилища любых, в том числе горюче-смазочных материалов; - устраивать причалы для стоянки судов, барж и плавучих кранов, бросать якоря с судов и осуществлять их проход с отданными якорями, цепями, лотами, волокушами и тралами (в охранных зонах подводных кабельных линий электропередачи). 5. В охранных зонах объектов по производству электрической энергии запрещается осуществлять действия, которые могут нарушить безопасную работу объектов, в том числе привести к их повреждению или уничтожению и (или) повлечь причинение вреда жизни, здоровью граждан и имуществу физических или юридических лиц, а также нанесение вреда окружающей среде и возникновение пожаров и чрезвычайных ситуаций, а именно: - убирать, перемещать, засыпать и повреждать предупреждающие	

		знаки; - размещать кладбища, скотомогильники, захоронения отходов производства и потребления, радиоактивных, химических, взрывчатых, токсичных, отравляющих и ядовитых веществ; - производить сброс и слив едких и коррозионных веществ, в том числе растворов кислот, щелочей и солей, а также горюче-смазочных материалов; - разводить огонь и размещать какие-либо открытые или закрытые источники огня; - проводить работы, размещать объекты и предметы, возводить сооружения, которые могут препятствовать доступу к объектам, без создания необходимых для такого доступа проходов и подъездов; - производить работы ударными механизмами, сбрасывать тяжести массой свыше 5 тонн; - складировать любые материалы, в том числе взрывоопасные, пожароопасные и горюче-смазочные. 6. Без письменного согласования владельцев объектов по производству электрической энергии запрещается: - размещать детские и спортивные площадки, стадионы, рынки, торговые точки, полевые станы, загоны для скота, гаражи и стоянки всех видов машин и механизмов; - проводить любые мероприятия, связанные с пребыванием людей, не занятых выполнением работ, разрешенных в установленном порядке; - осуществлять горные, взрывные, мелиоративные работы, в том числе связанные с временным затоплением земель.	
3	Охранная зона трубопроводов (газопроводов, нефтепроводов и нефтепродуктопроводов, аммиакопроводов)	1. В охранных зонах трубопроводов запрещается производить всякого рода действия, могущие нарушить нормальную эксплуатацию трубопроводов либо привести к их повреждению, в частности: - перемещать, засыпать и ломать опознавательные и сигнальные знаки, контрольно - измерительные пункты; - открывать люки, калитки и двери необслуживаемых усилительных пунктов кабельной связи, ограждений узлов линейной арматуры, станций катодной и дренажной защиты, линейных и смотровых колодцев и других линейных устройств, открывать и закрывать краны и задвижки, отключать или включать средства связи,	Федеральный закон от 31.03.1999 № 69-ФЗ «О газоснабжении в Российской Федерации» «Правила охраны магистральных трубопроводов», утвержденные Минтопэнерго России 29.04.1992, Постановлением Госгортехнадзора России от 22.04.1992 № 9 Постановление Госгортехнадзора России от 23.11.1994 № 61 «О распространении «Правил

		энергоснабжения и телемеханики трубопроводов; - устраивать всякого рода свалки, выливать растворы кислот, солей и щелочей; - разрушать берегоукрепительные сооружения, водопропускные устройства, земляные и иные сооружения (устройства), предохраняющие трубопроводы от разрушения, а прилегающую территорию и окружающую местность - от аварийного разлива транспортируемой продукции; - бросать якоря, проходить с отданными якорями, цепями, лотами, волокушами и тралами, производить дноуглубительные и землечерпальные работы; - разводить огонь и размещать какие-либо открытые или закрытые источники огня. 2. В охранных зонах трубопроводов без письменного разрешения предприятий трубопроводного транспорта запрещается: - возводить любые постройки и сооружения; на расстоянии ближе 1000 м от оси аммиакопровода запрещается: строить коллективные сады с жилыми домами, устраивать массовые спортивные соревнования, соревнования с участием зрителей, купания, массовый отдых людей, любительское рыболовство, расположение временных полевых жилищ и станов любого назначения, загоны для скота; - высаживать деревья и кустарники всех видов, складировать корма, удобрения, материалы, сено и солому, располагать коновязи, содержать скот, выделять рыбопромысловые участки, производить добычу рыбы, а также водных животных и растений, устраивать водопои, производить колку и заготовку льда; - сооружать проезды и переезды через трассы трубопроводов, устраивать стоянки автомобильного транспорта, тракторов и механизмов, размещать сады и огороды; - производить мелиоративные земляные работы, сооружать оросительные и осушительные системы; - производить всякого рода открытые и подземные, горные, строительные, монтажные и взрывные работы, планировку грунта. 3. В охранных зонах магистральных газопроводов запрещается: - перемещать, засыпать, повреждать и разрушать контрольно-	охраны магистральных трубопроводов» на магистральные аммиакопроводы» Постановление Правительства Российской Федерации от 08.09.2017 № 1083 «Об утверждении Правил охраны магистральных газопроводов и о внесении изменений в Положение о представлении в федеральный орган исполнительной власти (его территориальные органы), уполномоченный Правительством Российской Федерации на осуществление государственного кадастрового учета, государственной регистрации прав, ведение Единого государственного реестра недвижимости и предоставление сведений, содержащихся в Едином государственном реестре недвижимости, федеральными органами исполнительной власти, органами государственной власти субъектов Российской Федерации и органами местного самоуправления дополнительных сведений, воспроизводимых на публичных кадастровых картах» Постановление Правительства Российской Федерации от 20.11.2000 № 878 «Об утверждении Правил охраны газораспределительных сетей»

		измерительные и контрольно-диагностические пункты, предупредительные надписи, опознавательные и сигнальные знаки местонахождения магистральных газопроводов; - открывать двери и люки необслуживаемых усилительных пунктов на кабельных линиях связи, калитки ограждений узлов линейной арматуры, двери установок электрохимической защиты, люки линейных и смотровых колодцев, открывать и закрывать краны, задвижки, отключать и включать средства связи, энергоснабжения, устройства телемеханики магистральных газопроводов; - устраивать свалки, осуществлять сброс и слив едких и коррозионно-агрессивных веществ и горюче-смазочных материалов; - складировать любые материалы, в том числе горюче-смазочные, или размещать хранилища любых материалов; - повреждать берегозащитные, водовыпускные сооружения, земляные и иные сооружения (устройства), предохраняющие магистральный газопровод от разрушения; - осуществлять постановку судов и плавучих объектов на якорь, добычу морских млекопитающих, рыболовство придонными орудиями добычи (вылова) водных биологических ресурсов, плавание с вытравленной якорь-цепью; - проводить дноуглубительные и другие работы, связанные с изменением дна и берегов водных объектов, за исключением работ, необходимых для технического обслуживания объекта магистрального газопровода; - проводить работы с использованием ударно-импульсных устройств и вспомогательных механизмов, сбрасывать грузы; - осуществлять рекреационную деятельность (кроме деятельности по размещению туристских стоянок), разводить костры и размещать источники огня; - огораживать и перегораживать охранные зоны; - размещать какие-либо здания, строения, сооружения, не относящиеся к объектам, указанным в пункте 2 Правил, за исключением объектов, указанных в подпунктах «д» – «к» и «м» пункта 6 Правил, утвержденных Постановлением Правительства Российской Федерации от 08.09.2017 № 1083; - осуществлять несанкционированное подключение (присоединение) к магистральному газопроводу.	

		4. В охранных зонах магистральных газопроводов без письменного разрешения собственника магистрального газопровода или организации, эксплуатирующей магистральный газопровод не допускается: - проведение горных, взрывных, строительных, монтажных, мелиоративных работ, в том числе работ, связанных с затоплением земель; - осуществление посадки и вырубки деревьев и кустарников; - проведение погрузочно-разгрузочных работ, устройство водопоев скота, колка и заготовка льда; - проведение земляных работ на глубине более чем 0,3 метра, планировка грунта; - сооружение запруд на реках и ручьях; - складирование кормов, удобрений, сена, соломы, размещение полевых станов и загонов для скота; - размещение туристских стоянок; - размещение гаражей, стоянок и парковок транспортных средств; - сооружение переездов через магистральные газопроводы; - прокладка инженерных коммуникаций; - проведение инженерных изысканий, связанных с бурением скважин и устройством шурфов; - устройство причалов для судов и пляжей; - проведение работ на объектах транспортной инфраструктуры, находящихся на территории охранной зоны; - проведение работ, связанных с временным затоплением земель, не относящихся к землям сельскохозяйственного назначения. 5. В границах охранной зоны газораспределительных сетей запрещается: - строить объекты жилищно-гражданского и производственного назначения; - сносить и реконструировать мосты, коллекторы, автомобильные и железные дороги с расположенными на них газораспределительными сетями без предварительного выноса этих газопроводов по согласованию с эксплуатационными организациями; - разрушать берегоукрепительные сооружения, водопропускные устройства, земляные и иные сооружения, предохраняющие	

		газораспределительные сети от разрушений; - перемещать, повреждать, засыпать и уничтожать опознавательные знаки, контрольно-измерительные пункты и другие устройства газораспределительных сетей; - устраивать свалки и склады, разливать растворы кислот, солей, щелочей и других химически активных веществ; - огораживать и перегораживать охранные зоны, препятствовать доступу персонала эксплуатационных организаций к газораспределительным сетям, проведению обслуживания и устранению повреждений газораспределительных сетей; - разводить огонь и размещать источники огня; - рыть погреба, копать и обрабатывать почву сельскохозяйственными и мелиоративными орудиями и механизмами на глубину более 0,3 метра; - открывать калитки и двери газорегуляторных пунктов, станций катодной и дренажной защиты, люки подземных колодцев, включать или отключать электроснабжение средств связи, освещения и систем телемеханики; - набрасывать, приставлять и привязывать к опорам и надземным газопроводам, ограждениям и зданиям газораспределительных сетей посторонние предметы, лестницы, влезать на них; - самовольно подключаться к газораспределительным сетям.	
4	Охранная зона линий и сооружений связи	В пределах охранной зоны подземной кабельной линии связи или линии радиофикации запрещается: - раскопка грунта при помощи ударных инструментов (ломов, кирк, клиньев и пневматических инструментов); - разработка мерзлого грунта с применением ударных механизмов. Без письменного согласия и присутствия представителей предприятий, эксплуатирующих линии связи и линии радиофикации, запрещается: - осуществлять всякого рода строительные, монтажные и взрывные работы, планировку грунта землеройными механизмами (за исключением зон песчаных барханов) и земляные работы (за исключением вспашки на глубину не более 0,3 метра); - производить геолого-съемочные, поисковые, геодезические и другие изыскательские работы, которые связаны с бурением скважин, шурфованием, взятием проб грунта, осуществлением	Постановление Правительства Российской Федерации от 09.06.1995 № 578 «Об утверждении Правил охраны линий и сооружений связи Российской Федерации»

		взрывных работ; - производить посадку деревьев, располагать полевые станы, содержать скот, складировать материалы, корма и удобрения, жечь костры, устраивать стрельбища; - устраивать проезды и стоянки автотранспорта, тракторов и механизмов, провозить негабаритные грузы под проводами воздушных линий связи и линий радиофикации, строить каналы (арыки), устраивать заграждения и другие препятствия; - устраивать причалы для стоянки судов, барж и плавучих кранов, производить погрузочно-разгрузочные, подводно-технические, дноуглубительные и землечерпательные работы, выделять рыбопромысловые участки, производить добычу рыбы, других водных животных, а также водных растений придонными орудиями лова, устраивать водопои, производить колку и заготовку льда. Судам и другим плавучим средствам запрещается бросать якоря, проходить с отданными якорями, цепями, лотами, волокушами и тралами; - производить строительство и реконструкцию линий электропередач, радиостанций и других объектов, излучающих электромагнитную энергию и оказывающих опасное воздействие на линии связи и линии радиофикации; - производить защиту подземных коммуникаций от коррозии без учета проходящих подземных кабельных линий связи. Запрещается производить всякого рода действия, которые могут нарушить нормальную работу линий связи и линий радиофикации, в частности: - производить снос и реконструкцию зданий и мостов, осуществлять переустройство коллекторов, туннелей метрополитена и железных дорог, где проложены кабели связи, установлены столбы воздушных линий связи и линий радиофикации, размещены технические сооружения радиорелейных станций, кабельные ящики и распределительные коробки, без предварительного выноса заказчиками (застройщиками) линий и сооружений связи, линий и сооружений радиофикации по согласованию с предприятиями, в ведении которых находятся эти линии и сооружения; - производить засыпку трасс подземных кабельных линий связи, устраивать на этих трассах временные склады, стоки химически	

		активных веществ и свалки промышленных, бытовых и прочих отходов, ломать замерные, сигнальные, предупредительные знаки и телефонные колодцы; - открывать двери и люки необслуживаемых усилительных и регенерационных пунктов (наземных и подземных) и радиорелейных станций, кабельных колодцев телефонной канализации, распределительных шкафов и кабельных ящиков, а также подключаться к линиям связи (за исключением лиц, обслуживающих эти линии); - огораживать трассы линий связи, препятствуя свободному доступу к ним технического персонала; - самовольно подключаться к абонентской телефонной линии и линии радиофикации в целях пользования услугами связи; - совершать иные действия, которые могут причинить повреждения сооружениям связи и радиофикации (повреждать опоры и арматуру воздушных линий связи, обрывать провода, набрасывать на них посторонние предметы и другое).	
5	Охранная зона стационарных пунктов наблюдений за состоянием окружающей среды, ее загрязнением	В границах охранной зоны запрещается: - строительство объектов капитального строительства, возведение некапитальных строений и сооружений, размещение предметов и материалов, посадка деревьев и кустарников (далее - препятствия) на расстоянии менее или равном 10-кратной высоте препятствия вокруг стационарного пункта наблюдений, а для препятствий, образующих непрерывную полосу с общей угловой шириной более 10 градусов, - на расстоянии менее или равном 20-кратной максимальной высоте препятствия вокруг стационарного пункта наблюдений; - размещение источников искажения температурно-влажностного режима атмосферного воздуха (теплотрассы, котельные, трубопроводы, бетонные, асфальтовые и иные искусственные площадки, искусственные водные объекты, оросительные и осушительные системы, открытые источники огня, дыма); - проведение горных, геолого-разведочных и взрывных работ, а также земляных работ; - организация стоянки автомобильного и (или) водного транспорта, других механизмов, сооружение причалов и пристаней; - размещение источников электромагнитного и (или) иного	Постановление Правительства РФ от 17.03.2021 № 392 «Об утверждении Положения об охранной зоне стационарных пунктов наблюдений за состоянием окружающей среды, ее загрязнением, о признании утратившим силу постановления Правительства Российской Федерации от 27 августа 1999 г. № 972 и признании не действующим на территории Российской Федерации постановления Совета Министров СССР от 6 января 1983 г. № 19»

		излучения, создающего помехи для получения достоверной информации о состоянии окружающей среды, ее загрязнении, а также стационарные и передвижные источники загрязнения атмосферного воздуха; - складирование удобрений, отходов производства и потребления.	
6	Водоохранная зона	В границах водоохраной зоны запрещается: - использование сточных вод в целях регулирования плодородия почв; - размещение кладбищ, скотомогильников, объектов размещения отходов производства и потребления, химических, взрывчатых, токсичных, отравляющих и ядовитых веществ, пунктов захоронения радиоактивных отходов, а также загрязнение территории загрязняющими веществами, предельно допустимые концентрации которых в водах водных объектов рыбохозяйственного значения не установлены; - осуществление авиационных мер по борьбе с вредными организмами; - движение и стоянка транспортных средств (кроме специальных транспортных средств), за исключением их движения по дорогам и стоянки на дорогах и в специально оборудованных местах, имеющих твердое покрытие; - строительство и реконструкция автозаправочных станций, складов горюче-смазочных материалов (за исключением случаев, если автозаправочные станции, склады горюче-смазочных материалов размещены на территориях портов, инфраструктуры внутренних водных путей, в том числе баз (сооружений) для стоянки маломерных судов, объектов органов федеральной службы безопасности), станций технического обслуживания, используемых для технического осмотра и ремонта транспортных средств, осуществление мойки транспортных средств; - хранение пестицидов и агрохимикатов (за исключением хранения агрохимикатов в специализированных хранилищах на территориях морских портов за пределами границ прибрежных защитных полос), применение пестицидов и агрохимикатов; - сброс сточных, в том числе дренажных, вод; - разведка и добыча общераспространенных полезных ископаемых (за исключением случаев, если разведка и добыча общераспространенных полезных ископаемых осуществляются	Водный кодекс Российской Федерации

		пользователями недр, осуществляющими разведку и добычу иных видов полезных ископаемых, в границах предоставленных им в соответствии с законодательством Российской Федерации о недрах горных отводов и (или) геологических отводов на основании утвержденного технического проекта в соответствии со ст. 19.1 Закона Российской Федерации от 21 февраля 1992 года № 2395-1 «О недрах»).	
7	Прибрежная защитная полоса	В границах прибрежных защитных полос запрещается: - использование сточных вод в целях регулирования плодородия почв; - размещение кладбищ, скотомогильников, объектов размещения отходов производства и потребления, химических, взрывчатых, токсичных, отравляющих и ядовитых веществ, пунктов захоронения радиоактивных отходов, а также загрязнение территории загрязняющими веществами, предельно допустимые концентрации которых в водах водных объектов рыбохозяйственного значения не установлены; - осуществление авиационных мер по борьбе с вредными организмами; - движение и стоянка транспортных средств (кроме специальных транспортных средств), за исключением их движения по дорогам и стоянки на дорогах и в специально оборудованных местах, имеющих твердое покрытие; - строительство и реконструкция автозаправочных станций, складов горюче-смазочных материалов (за исключением случаев, если автозаправочные станции, склады горюче-смазочных материалов размещены на территориях портов, инфраструктуры внутренних водных путей, в том числе баз (сооружений) для стоянки маломерных судов, объектов органов федеральной службы безопасности), станций технического обслуживания, используемых для технического осмотра и ремонта транспортных средств, осуществление мойки транспортных средств; - хранение пестицидов и агрохимикатов (за исключением хранения агрохимикатов в специализированных хранилищах на территориях морских портов за пределами границ прибрежных защитных полос), применение пестицидов и агрохимикатов; - сброс сточных, в том числе дренажных, вод; - разведка и добыча общераспространенных полезных ископаемых	Водный кодекс Российской Федерации

		(за исключением случаев, если разведка и добыча общераспространенных полезных ископаемых осуществляются пользователями недр, осуществляющими разведку и добычу иных видов полезных ископаемых, в границах предоставленных им в соответствии с законодательством Российской Федерации о недрах горных отводов и (или) геологических отводов на основании утвержденного технического проекта в соответствии со ст. 19.1 Закона Российской Федерации от 21 февраля 1992 года № 2395-1 «О недрах»); - распашка земель; - размещение отвалов размываемых грунтов; - выпас сельскохозяйственных животных и организация для них летних лагерей, ванн.	
8	Зоны санитарной охраны источников питьевого и хозяйственно-бытового водоснабжения, а также устанавливаемые в случаях, предусмотренных Водным кодексом Российской Федерации, в отношении подземных водных объектов зоны специальной охраны	В зоне санитарной охраны источников питьевого и хозяйственно-бытового водоснабжения запрещается сброс сточных, в том числе дренажных, вод. На территории зоны санитарной охраны подземных источников водоснабжения: 1. В первом поясе не допускается: - посадка высокоствольных деревьев; - все виды строительства, не имеющие непосредственного отношения к эксплуатации, реконструкции и расширению водопроводных сооружений, в том числе прокладка трубопроводов различного назначения; - размещение жилых и хозяйственно-бытовых зданий; - проживание людей; - применение ядохимикатов и удобрений. 2. Во втором поясе запрещено: - закачка отработанных вод в подземные горизонты, подземное складирование твёрдых отходов и разработка недр земли; - размещение кладбищ, скотомогильников, полей ассенизации, полей фильтрации, навозохранилищ, силосных траншей, животноводческих и птицеводческих предприятий и других объектов, обусловливающих опасность микробного загрязнения подземных вод; - применение удобрений и ядохимикатов; - рубка леса главного пользования и реконструкции;	Водный кодекс Российской Федерации СанПиН 2.1.4.1110-02 «Зоны санитарной охраны источников водоснабжения и водопроводов питьевого назначения»

		- размещение складов горюче-смазочных материалов, ядохимикатов и минеральных удобрений, накопителей промстоков, шламохранилищ и других объектов, обусловливающих опасность химического загрязнения подземных вод. Бурение новых скважин и новое строительство, связанное с нарушением почвенного покрова, производится при обязательном согласовании с центром государственного санитарно-эпидемиологического надзора. 3. В третьем поясе запрещено: - закачка отработанных вод в подземные горизонты, подземное складирование твёрдых отходов и разработка недр земли; - размещение складов горюче-смазочных материалов, ядохимикатов и минеральных удобрений, накопителей промстоков, шламохранилищ и других объектов, обусловливающих опасность химического загрязнения подземных вод. Размещение таких объектов допускается в пределах третьего пояса зоны санитарной охраны только при использовании защищённых подземных вод, при условии выполнения специальных мероприятий по защите водоносного горизонта от загрязнения при наличии санитарно-эпидемиологического заключения центра государственного санитарно-эпидемиологического надзора, выданного с учётом заключения органов геологического контроля. Бурение новых скважин и новое строительство, связанное с нарушением почвенного покрова, производится при обязательном согласовании с центром государственного санитарно-эпидемиологического надзора. На территории зоны санитарной охраны поверхностных источников водоснабжения: 1. В первом поясе не допускается: - посадка высокоствольных деревьев; - все виды строительства, не имеющие непосредственного отношения к эксплуатации, реконструкции и расширению водопроводных сооружений, в том числе прокладка трубопроводов различного назначения; - размещение жилых и хозяйственно-бытовых зданий; - проживание людей;	

		- применение ядохимикатов и удобрений; - спуск любых сточных вод, в том числе сточных вод водного транспорта; - купание, стирка белья, водопой скота и другие виды водопользования, оказывающие влияние на качество воды. 2. Во втором поясе не допускается: - рубка леса главного пользования и реконструкции, а также закрепление за лесозаготовительными предприятиями древесины на корню и лесосечного фонда долгосрочного пользования (допускается только рубки ухода и санитарные рубки леса); - расположение стойбищ и выпас скота, а также всякое другое использование водоема и земельных участков, лесных угодий в пределах прибрежной полосы шириной не менее 500 м, которое может привести к ухудшению качества или уменьшению количества воды источника водоснабжения; - отведение сточных вод в зоне водосбора источника водоснабжения, включая его притоки, не отвечающих гигиеническим требованиям к охране поверхностных вод; - размещение кладбищ, скотомогильников, полей ассенизации, полей фильтрации, навозохранилищ, силосных траншей, животноводческих и птицеводческих предприятий и других объектов, обусловливающих опасность микробного загрязнения подземных вод; - применение удобрений и ядохимикатов; - рубка леса главного пользования и реконструкции; - сброс промышленных, сельскохозяйственных, городских и ливневых сточных вод, содержание в которых химических веществ и микроорганизмов превышает установленные санитарными правилами гигиенические нормативы качества воды (с учетом Определения Верховного Суда Российской Федерации от 25.09.2014 № АПЛ14-393); - размещение складов горюче-смазочных материалов, ядохимикатов и минеральных удобрений, накопителей промстоков, шламохранилищ и других объектов, обусловливающих опасность химического загрязнения подземных вод. Регулирование отведения территории для нового строительства	

		жилых, промышленных и сельскохозяйственных объектов, а также согласование изменений технологий действующих предприятий, связанных с повышением степени опасности загрязнения сточными водами источника водоснабжения производится при согласовании с центром государственного санитарно-эпидемиологического надзора. Все работы, в том числе добыча песка, гравия, донноуглубительные, в пределах акватории зоны санитарной охраны допускаются по согласованию с центром государственного санитарно - эпидемиологического надзора лишь при обосновании гидрологическими расчетами отсутствия ухудшения качества воды в створе водозабора. Использование химических методов борьбы с эвтрофикацией водоемов допускается при условии применения препаратов, имеющих положительное санитарно - эпидемиологическое заключение государственной санитарно - эпидемиологической службы Российской Федерации. Использование источников водоснабжения в пределах второго пояса зоны санитарной охраны для купания, туризма, водного спорта и рыбной ловли допускается в установленных местах при условии соблюдения гигиенических требований к охране поверхностных вод, а также гигиенических требований к зонам рекреации водных объектов. 3. В третьем поясе не допускается отведение сточных вод в зоне водосбора источника водоснабжения, включая его притоки, не отвечающих гигиеническим требованиям к охране поверхностных вод. Регулирование отведения территории для нового строительства жилых, промышленных и сельскохозяйственных объектов, а также согласование изменений технологий действующих предприятий, связанных с повышением степени опасности загрязнения сточными водами источника водоснабжения производится при согласовании с центром государственного санитарно-эпидемиологического надзора. Все работы, в том числе добыча песка, гравия, донноуглубительные, в пределах акватории зоны санитарной охраны допускаются по согласованию с центром государственного санитарно -	

		эпидемиологического надзора лишь при обосновании гидрологическими расчетами отсутствия ухудшения качества воды в створе водозабора. Использование химических методов борьбы с эвтрофикацией водоемов допускается при условии применения препаратов, имеющих положительное санитарно - эпидемиологическое заключение государственной санитарно - эпидемиологической службы Российской Федерации.	
9	Зоны затопления и подтопления	В зонах затопления и подтопления запрещается: - размещение новых населенных пунктов и строительство объектов капитального строительства без обеспечения инженерной защиты таких населенных пунктов и объектов от затопления, подтопления; - использование сточных вод в целях регулирования плодородия почв; - размещение кладбищ, скотомогильников, объектов размещения отходов производства и потребления, химических, взрывчатых, токсичных, отравляющих и ядовитых веществ, пунктов хранения и захоронения радиоактивных отходов; - осуществление авиационных мер по борьбе с вредными организмами.	Водный кодекс Российской Федерации
10	Санитарно-защитная зона	В границах санитарно-защитной зоны не допускается использования земельных участков в целях: - размещения жилой застройки, объектов образовательного и медицинского назначения, спортивных сооружений открытого типа, организаций отдыха детей и их оздоровления, зон рекреационного назначения и для ведения садоводства; - размещения объектов для производства и хранения лекарственных средств, объектов пищевых отраслей промышленности, оптовых складов продовольственного сырья и пищевой продукции, комплексов водопроводных сооружений для подготовки и хранения питьевой воды, использования земельных участков в целях производства, хранения и переработки сельскохозяйственной продукции, предназначенной для дальнейшего использования в качестве пищевой продукции, если химическое, физическое и (или) биологическое воздействие объекта, в отношении которого установлена санитарно-защитная зона, приведет к нарушению	Постановление Правительства Российской Федерации от 03.03.2018 № 222 «Об утверждении Правил установления санитарно-защитных зон и использования земельных участков, расположенных в границах санитарно-защитных зон» Федеральный закон от 21.11.1995 № 170-ФЗ «Об использовании атомной энергии»

		качества и безопасности таких средств, сырья, воды и продукции в соответствии с установленными требованиями. В целях защиты населения в районе размещения ядерной установки, радиационного источника или пункта хранения устанавливается зона с особыми условиями использования территорий - санитарно-защитная зона. В санитарно-защитной зоне запрещается размещение жилых и общественных зданий, детских учреждений, а также не относящихся к функционированию ядерной установки, радиационного источника или пункта хранения лечебно-оздоровительных учреждений, объектов общественного питания, промышленных объектов, подсобных и других сооружений и объектов, не предусмотренных утвержденным проектом санитарно-защитной зоны. Использование для хозяйственных целей существующих объектов и сооружений, расположенных в санитарно-защитной зоне, при изменении профиля их использования допускается по представлению эксплуатирующей организации с разрешения органов государственного регулирования безопасности. Для некоторых объектов использования атомной энергии в соответствии с характеристиками безопасности этих объектов санитарно-защитная зона может быть ограничена пределами территории объекта, здания, помещения.	
11	Зона наблюдения	В зоне наблюдения органами государственного санитарно-эпидемиологического надзора могут вводиться ограничения на хозяйственную деятельность в соответствии с законодательством Российской Федерации. Для некоторых объектов использования атомной энергии в соответствии с характеристиками безопасности этих объектов зона наблюдения может быть ограничена пределами территории объекта, здания, помещения.	Федеральный закон от 21.11.1995 № 170-ФЗ «Об использовании атомной энергии»
12	Зона минимальных расстояний до магистральных или промышленных трубопроводов	Перечень ограничений использования земельных участков в границах зоны минимальных расстояний до магистральных или промышленных трубопроводов определяется Правительством Российской Федерации в положении о данном виде зоны с особыми условиями использования территории.	

	(газопроводов, нефтепроводов и нефтепродуктопроводов, аммиакопроводов)		

Приложение № 1
к правилам землепользования и застройки
городского округа город Нововоронеж
Воронежской области

СВЕДЕНИЯ О ГРАНИЦАХ ТЕРРИТОРИАЛЬНЫХ ЗОН, СОДЕРЖАЩИЕ ГРАФИЧЕСКОЕ ОПИСАНИЕ МЕСТОПОЛОЖЕНИЯ ГРАНИЦ ТЕРРИТОРИАЛЬНЫХ ЗОН, ПЕРЕЧЕНЬ КООРДИНАТ ХАРАКТЕРНЫХ ТОЧЕК ГРАНИЦ ТЕРРИТОРИАЛЬНЫХ ЗОН ГОРОДА НОВОВОРОНЕЖ

ОПИСАНИЕ МЕСТОПОЛОЖЕНИЯ ГРАНИЦ

Зона застройки индивидуальными жилыми домами города Нововоронеж - Ж1/1

(наименование объекта, местоположение границ которого описано (далее - объект)

Раздел 1

Сведения об объекте		
№ п/п	Характеристики объекта	Описание характеристик
1	2	3
1	Местоположение объекта	Воронежская область, городской округ город Нововоронеж, город Нововоронеж
2	Площадь объекта ± величина погрешности определения площади (Р ± Дельта Р)	-
3	Иные характеристики объекта	-

Раздел 2

Сведения о местоположении границ объекта					
1. Система координат: МСК - 36, зона 1					
2. Сведения о характерных точках границ объекта					
Обозначение характерных точек границ	Координаты, м		Метод определения координат характерной точки	Средняя квадратическая погрешность положения характерной точки (Mt), м	Описание обозначения точки на местности (при наличии)
	X	Y			
1	2	3	4	5	6
1	477878.75	1298324.69	Аналитический	0.10	-
2	477887.14	1298344.97	Аналитический	0.10	-
3	477892.87	1298360.12	Картометрический	1.00	-
4	477883.99	1298370.17	Картометрический	1.00	-
5	477879.10	1298389.96	Аналитический	0.10	-
6	477895.88	1298407.23	Аналитический	0.10	-
7	477902.84	1298433.78	Аналитический	0.10	-
8	477897.98	1298473.08	Аналитический	0.10	-
9	477889.95	1298473.80	Картометрический	1.00	-
10	477875.32	1298475.10	Аналитический	0.10	-
11	477858.44	1298476.24	Аналитический	0.10	-
12	477848.26	1298477.79	Аналитический	0.10	-
13	477840.55	1298479.46	Аналитический	0.10	-
14	477822.71	1298489.04	Аналитический	0.10	-
15	477817.53	1298481.00	Картометрический	1.00	-
16	477815.77	1298482.07	Аналитический	0.10	-
17	477800.49	1298489.70	Аналитический	0.10	-
18	477793.35	1298478.47	Аналитический	0.10	-
19	477784.75	1298490.43	Картометрический	1.00	-
20	477774.57	1298506.51	Аналитический	0.10	-
21	477762.57	1298520.23	Аналитический	0.10	-
22	477754.47	1298528.64	Аналитический	0.10	-
23	477751.57	1298531.51	Аналитический	0.10	-
24	477744.39	1298539.07	Аналитический	0.10	-
25	477720.00	1298566.83	Аналитический	0.10	-
26	477712.62	1298561.53	Аналитический	0.10	-
27	477709.56	1298555.73	Аналитический	0.10	-
28	477707.51	1298557.17	Аналитический	0.10	-
29	477704.22	1298552.41	Аналитический	0.10	-
30	477701.25	1298549.95	Аналитический	0.10	-
31	477690.00	1298545.77	Аналитический	0.10	-
32	477664.42	1298541.90	Аналитический	0.10	-
33	477656.25	1298540.75	Аналитический	0.10	-
34	477628.43	1298532.75	Аналитический	0.10	-
35	477602.31	1298541.24	Аналитический	0.10	-
36	477577.99	1298552.82	Аналитический	0.10	-
37	477559.51	1298564.62	Аналитический	0.10	-

1	2	3	4	5	6
38	477548.88	1298570.64	Аналитический	0.10	-
39	477547.15	1298570.95	Аналитический	0.10	-
40	477529.84	1298582.14	Аналитический	0.10	-
41	477527.52	1298583.99	Аналитический	0.10	-
42	477508.80	1298598.07	Аналитический	0.10	-
43	477375.78	1298701.67	Аналитический	0.10	-
44	477357.28	1298717.51	Аналитический	0.10	-
45	477339.13	1298732.51	Аналитический	0.10	-
46	477332.44	1298737.43	Аналитический	0.10	-
47	477321.09	1298746.66	Аналитический	0.10	-
48	477314.51	1298751.49	Аналитический	0.10	-
49	477296.80	1298768.22	Аналитический	0.10	-
50	477293.56	1298770.92	Аналитический	0.10	-
51	477290.97	1298772.39	Аналитический	0.10	-
52	477273.46	1298787.96	Аналитический	0.10	-
53	477210.54	1298837.82	Картометрический	1.00	-
54	477175.17	1298848.28	Аналитический	0.10	-
55	477168.35	1298849.08	Аналитический	0.10	-
56	477162.64	1298851.54	Аналитический	0.10	-
57	477150.93	1298861.12	Аналитический	0.10	-
58	477106.53	1298886.88	Картометрический	1.00	-
59	477098.62	1298893.80	Аналитический	0.10	-
60	477076.66	1298905.18	Аналитический	0.10	-
61	477055.31	1298917.06	Аналитический	0.10	-
62	477047.61	1298920.79	Аналитический	0.10	-
63	477044.75	1298920.59	Аналитический	0.10	-
64	477026.62	1298929.83	Аналитический	0.10	-
65	477003.98	1298941.36	Аналитический	0.10	-
66	476946.79	1298972.49	Аналитический	0.10	-
67	476926.95	1298984.16	Аналитический	0.10	-
68	476904.16	1299005.06	Аналитический	0.10	-
69	476885.71	1299018.69	Аналитический	0.10	-
70	476870.13	1299031.52	Аналитический	0.10	-
71	476865.59	1299041.43	Аналитический	0.10	-
72	476825.38	1299072.81	Аналитический	0.10	-
73	476817.80	1299078.97	Аналитический	0.10	-
74	476802.79	1299096.93	Аналитический	0.10	-
75	476785.41	1299117.72	Аналитический	0.10	-
76	476783.21	1299120.86	Аналитический	0.10	-
77	476765.15	1299145.95	Аналитический	0.10	-
78	476750.16	1299167.29	Картометрический	1.00	-
79	476752.33	1299176.23	Аналитический	0.10	-
80	476740.00	1299192.96	Аналитический	0.10	-
81	476733.43	1299224.19	Аналитический	0.10	-
82	476731.74	1299241.65	Аналитический	0.10	-
83	476733.32	1299241.42	Аналитический	0.10	-
84	476735.40	1299241.89	Аналитический	0.10	-
85	476737.05	1299243.39	Аналитический	0.10	-

1	2	3	4	5	6
86	476751.74	1299260.00	Аналитический	0.10	-
87	476752.03	1299260.90	Аналитический	0.10	-
88	476758.57	1299268.29	Аналитический	0.10	-
89	476779.18	1299291.95	Аналитический	0.10	-
90	476780.81	1299293.82	Аналитический	0.10	-
91	476792.99	1299307.73	Аналитический	0.10	-
92	476811.26	1299328.12	Аналитический	0.10	-
93	476811.33	1299328.19	Аналитический	0.10	-
94	476841.44	1299361.78	Аналитический	0.10	-
95	476834.58	1299366.84	Аналитический	0.10	-
96	476825.71	1299373.67	Аналитический	0.10	-
97	476812.06	1299383.53	Аналитический	0.10	-
98	476811.18	1299384.18	Аналитический	0.10	-
99	476808.68	1299380.23	Аналитический	0.10	-
100	476799.62	1299386.58	Аналитический	0.10	-
101	476795.06	1299381.59	Аналитический	0.10	-
102	476790.25	1299376.69	Аналитический	0.10	-
103	476780.88	1299368.93	Аналитический	0.10	-
104	476780.13	1299369.47	Аналитический	0.10	-
105	476752.29	1299389.51	Аналитический	0.10	-
106	476745.84	1299390.57	Аналитический	0.10	-
107	476742.26	1299392.51	Аналитический	0.10	-
108	476703.39	1299416.71	Аналитический	0.10	-
109	476694.04	1299405.58	Аналитический	0.10	-
110	476686.21	1299408.43	Аналитический	0.10	-
111	476685.68	1299407.85	Аналитический	0.10	-
112	476642.70	1299388.67	Аналитический	0.10	-
113	476642.52	1299388.60	Аналитический	0.10	-
114	476607.61	1299384.35	Картометрический	1.00	-
115	476614.56	1299345.31	Аналитический	0.10	-
116	476617.42	1299337.76	Аналитический	0.10	-
117	476619.05	1299332.76	Аналитический	0.10	-
118	476626.06	1299307.10	Аналитический	0.10	-
119	476624.20	1299262.80	Аналитический	0.10	-
120	476626.70	1299258.38	Аналитический	0.10	-
121	476631.68	1299222.20	Картометрический	1.00	-
122	476645.95	1299185.08	Аналитический	0.10	-
123	476648.60	1299180.20	Аналитический	0.10	-
124	476645.23	1299178.18	Аналитический	0.10	-
125	476638.40	1299172.52	Аналитический	0.10	-
126	476631.91	1299162.94	Аналитический	0.10	-
127	476632.42	1299151.62	Аналитический	0.10	-
128	476638.62	1299135.73	Аналитический	0.10	-
129	476638.75	1299135.39	Аналитический	0.10	-
130	476638.82	1299124.87	Аналитический	0.10	-
131	476651.97	1299113.40	Аналитический	0.10	-
132	476661.75	1299122.60	Аналитический	0.10	-
133	476672.59	1299111.01	Аналитический	0.10	-

1	2	3	4	5	6
134	476679.49	1299108.53	Аналитический	0.10	-
135	476685.89	1299109.65	Аналитический	0.10	-
136	476692.15	1299107.29	Аналитический	0.10	-
137	476684.36	1299092.51	Картометрический	1.00	-
138	476630.98	1299065.98	Картометрический	1.00	-
139	476634.46	1299060.90	Картометрический	1.00	-
140	476618.89	1299052.34	Картометрический	1.00	-
141	476625.17	1299041.42	Аналитический	0.10	-
142	476631.65	1299031.03	Аналитический	0.10	-
143	476641.60	1299016.63	Картометрический	1.00	-
144	476653.18	1299023.15	Картометрический	1.00	-
145	476664.03	1299006.67	Картометрический	1.00	-
146	476689.14	1298985.67	Аналитический	0.10	-
147	476691.50	1298983.42	Аналитический	0.10	-
148	476708.81	1298964.55	Аналитический	0.10	-
149	476716.32	1298958.14	Аналитический	0.10	-
150	476717.55	1298957.21	Аналитический	0.10	-
151	476739.22	1298927.94	Аналитический	0.10	-
152	476746.09	1298917.38	Аналитический	0.10	-
153	476772.08	1298892.61	Аналитический	0.10	-
154	476785.79	1298881.28	Аналитический	0.10	-
155	476814.23	1298848.13	Аналитический	0.10	-
156	476821.89	1298838.03	Аналитический	0.10	-
157	476835.23	1298825.70	Аналитический	0.10	-
158	476849.66	1298803.97	Картометрический	1.00	-
159	476900.54	1298777.94	Аналитический	0.10	-
160	476912.55	1298772.05	Аналитический	0.10	-
161	476936.35	1298753.68	Аналитический	0.10	-
162	476938.56	1298756.49	Аналитический	0.10	-
163	476939.82	1298758.28	Аналитический	0.10	-
164	476940.06	1298758.68	Аналитический	0.10	-
165	476946.96	1298753.02	Аналитический	0.10	-
166	476964.91	1298738.31	Аналитический	0.10	-
167	476967.89	1298740.94	Аналитический	0.10	-
168	476976.27	1298736.94	Картометрический	1.00	-
169	476983.07	1298733.26	Картометрический	1.00	-
170	477023.94	1298699.56	Аналитический	0.10	-
171	477035.50	1298694.53	Аналитический	0.10	-
172	477036.48	1298696.69	Аналитический	0.10	-
173	477047.77	1298691.26	Аналитический	0.10	-
174	477057.49	1298711.90	Аналитический	0.10	-
175	477059.80	1298710.95	Аналитический	0.10	-
176	477078.31	1298750.57	Аналитический	0.10	-
177	477083.70	1298762.22	Картометрический	1.00	-
178	477101.33	1298761.72	Картометрический	1.00	-
179	477139.13	1298752.21	Картометрический	1.00	-
180	477176.69	1298723.84	Картометрический	1.00	-
181	477188.07	1298712.60	Картометрический	1.00	-

1	2	3	4	5	6
182	477162.38	1298708.15	Картометрический	1.00	-
183	477118.46	1298680.06	Картометрический	1.00	-
184	477120.39	1298657.26	Аналитический	0.10	-
185	477120.02	1298652.63	Аналитический	0.10	-
186	477130.51	1298604.42	Аналитический	0.10	-
187	477132.35	1298599.35	Аналитический	0.10	-
188	477136.45	1298587.70	Аналитический	0.10	-
189	477139.24	1298582.12	Аналитический	0.10	-
190	477177.27	1298552.97	Аналитический	0.10	-
191	477195.73	1298547.84	Аналитический	0.10	-
192	477212.44	1298539.16	Аналитический	0.10	-
193	477226.27	1298528.24	Аналитический	0.10	-
194	477237.29	1298519.45	Аналитический	0.10	-
195	477270.33	1298488.70	Аналитический	0.10	-
196	477280.64	1298479.94	Аналитический	0.10	-
197	477290.94	1298471.18	Аналитический	0.10	-
198	477303.21	1298457.24	Аналитический	0.10	-
199	477314.13	1298451.65	Аналитический	0.10	-
200	477336.70	1298448.67	Аналитический	0.10	-
201	477326.75	1298405.98	Аналитический	0.10	-
202	477374.66	1298392.38	Аналитический	0.10	-
203	477390.62	1298443.07	Аналитический	0.10	-
204	477403.88	1298466.61	Аналитический	0.10	-
205	477411.94	1298480.79	Аналитический	0.10	-
206	477436.07	1298468.58	Аналитический	0.10	-
207	477452.09	1298454.81	Аналитический	0.10	-
208	477470.72	1298440.66	Аналитический	0.10	-
209	477487.97	1298430.53	Аналитический	0.10	-
210	477505.07	1298420.49	Аналитический	0.10	-
211	477516.15	1298426.46	Аналитический	0.10	-
212	477520.06	1298433.44	Аналитический	0.10	-
213	477529.37	1298429.60	Аналитический	0.10	-
214	477536.06	1298426.56	Аналитический	0.10	-
215	477539.70	1298423.74	Аналитический	0.10	-
216	477546.19	1298421.43	Аналитический	0.10	-
217	477562.58	1298415.91	Аналитический	0.10	-
218	477565.62	1298414.98	Аналитический	0.10	-
219	477588.50	1298410.93	Аналитический	0.10	-
220	477626.43	1298415.46	Картометрический	1.00	-
221	477671.82	1298414.38	Картометрический	1.00	-
222	477740.08	1298404.67	Картометрический	1.00	-
223	477728.82	1298370.04	Аналитический	0.10	-
224	477719.25	1298347.10	Аналитический	0.10	-
225	477729.18	1298343.49	Аналитический	0.10	-
226	477725.48	1298336.11	Аналитический	0.10	-
227	477750.49	1298323.69	Аналитический	0.10	-
228	477762.86	1298348.44	Аналитический	0.10	-
229	477784.06	1298351.30	Аналитический	0.10	-

1	2	3	4	5	6
230	477798.15	1298349.36	Аналитический	0.10	-
231	477840.69	1298343.69	Аналитический	0.10	-
232	477863.56	1298332.27	Аналитический	0.10	-
1	477878.75	1298324.69	Аналитический	0.10	-
233	476052.61	1299766.44	Картометрический	1.00	-
234	476110.12	1299874.53	Картометрический	1.00	-
235	476095.71	1299879.16	Картометрический	1.00	-
236	476046.37	1299896.02	Картометрический	1.00	-
237	475917.41	1299945.25	Картометрический	1.00	-
238	475852.04	1299981.59	Картометрический	1.00	-
239	475833.66	1299991.52	Картометрический	1.00	-
240	475820.67	1299999.49	Картометрический	1.00	-
241	475814.72	1299987.99	Аналитический	0.10	-
242	475806.42	1299992.32	Аналитический	0.10	-
243	475807.18	1299996.31	Аналитический	0.10	-
244	475785.18	1300015.93	Аналитический	0.10	-
245	475802.82	1300061.21	Аналитический	0.10	-
246	475810.32	1300098.27	Картометрический	1.00	-
247	475882.14	1300563.85	Аналитический	0.10	-
248	475890.09	1300614.67	Аналитический	0.10	-
249	475898.19	1300666.40	Аналитический	0.10	-
250	475905.47	1300713.00	Аналитический	0.10	-
251	475912.20	1300756.24	Аналитический	0.10	-
252	475916.55	1300783.08	Аналитический	0.10	-
253	475938.75	1300825.96	Аналитический	0.10	-
254	475931.54	1300830.38	Аналитический	0.10	-
255	475812.26	1300889.31	Аналитический	0.10	-
256	475787.25	1300900.84	Аналитический	0.10	-
257	475783.43	1300902.60	Аналитический	0.10	-
258	475785.76	1300915.07	Аналитический	0.10	-
259	475789.75	1300928.12	Аналитический	0.10	-
260	475792.83	1300938.20	Аналитический	0.10	-
261	475796.40	1300948.42	Аналитический	0.10	-
262	475801.29	1300960.10	Аналитический	0.10	-
263	475807.59	1300972.61	Аналитический	0.10	-
264	475842.77	1301037.26	Картометрический	1.00	-
265	475821.99	1301052.90	Аналитический	0.10	-
266	475816.80	1301056.38	Аналитический	0.10	-
267	475752.27	1301099.68	Аналитический	0.10	-
268	475749.64	1301083.92	Аналитический	0.10	-
269	475745.15	1301086.16	Аналитический	0.10	-
270	475721.53	1301097.90	Аналитический	0.10	-
271	475706.55	1301107.06	Картометрический	1.00	-
272	475683.75	1301099.57	Аналитический	0.10	-
273	475676.90	1301096.89	Аналитический	0.10	-
274	475674.97	1301094.64	Аналитический	0.10	-
275	475635.49	1301075.14	Аналитический	0.10	-

1	2	3	4	5	6
276	475626.81	1301064.97	Аналитический	0.10	-
277	475614.34	1301042.80	Аналитический	0.10	-
278	475610.63	1301038.87	Аналитический	0.10	-
279	475602.76	1301031.22	Аналитический	0.10	-
280	475581.21	1300987.44	Аналитический	0.10	-
281	475581.19	1300984.38	Аналитический	0.10	-
282	475579.99	1300978.93	Аналитический	0.10	-
283	475572.81	1300922.86	Картометрический	1.00	-
284	475601.67	1300906.48	Картометрический	1.00	-
285	475603.68	1300889.75	Картометрический	1.00	-
286	475627.53	1300864.99	Картометрический	1.00	-
287	475651.73	1300841.55	Картометрический	1.00	-
288	475658.30	1300821.98	Картометрический	1.00	-
289	475652.25	1300802.29	Аналитический	0.10	-
290	475648.93	1300794.89	Аналитический	0.10	-
291	475637.09	1300763.23	Аналитический	0.10	-
292	475632.72	1300753.99	Аналитический	0.10	-
293	475640.25	1300751.37	Аналитический	0.10	-
294	475638.11	1300723.88	Картометрический	1.00	-
295	475621.31	1300701.85	Картометрический	1.00	-
296	475599.80	1300709.22	Картометрический	1.00	-
297	475582.16	1300671.05	Аналитический	0.10	-
298	475579.68	1300664.23	Аналитический	0.10	-
299	475579.48	1300655.74	Аналитический	0.10	-
300	475576.02	1300651.63	Аналитический	0.10	-
301	475574.69	1300649.44	Аналитический	0.10	-
302	475571.98	1300648.04	Аналитический	0.10	-
303	475560.65	1300632.87	Картометрический	1.00	-
304	475553.61	1300603.14	Картометрический	1.00	-
305	475571.83	1300591.74	Картометрический	1.00	-
306	475566.37	1300570.61	Картометрический	1.00	-
307	475542.59	1300549.28	Картометрический	1.00	-
308	475535.63	1300527.56	Картометрический	1.00	-
309	475524.34	1300510.80	Картометрический	1.00	-
310	475525.26	1300498.02	Картометрический	1.00	-
311	475521.42	1300486.65	Картометрический	1.00	-
312	475520.87	1300475.43	Картометрический	1.00	-
313	475523.77	1300474.65	Картометрический	1.00	-
314	475520.18	1300442.21	Картометрический	1.00	-
315	475538.77	1300440.42	Аналитический	0.10	-
316	475545.72	1300439.41	Аналитический	0.10	-
317	475574.45	1300432.89	Аналитический	0.10	-
318	475587.78	1300429.80	Аналитический	0.10	-
319	475595.40	1300428.55	Картометрический	1.00	-
320	475597.00	1300417.44	Картометрический	1.00	-
321	475587.41	1300341.80	Картометрический	1.00	-
322	475578.03	1300278.82	Аналитический	0.10	-
323	475575.95	1300272.78	Аналитический	0.10	-

1	2	3	4	5	6
324	475554.63	1300277.66	Аналитический	0.10	-
325	475544.29	1300280.00	Аналитический	0.10	-
326	475530.65	1300282.69	Аналитический	0.10	-
327	475529.72	1300282.82	Картометрический	1.00	-
328	475503.31	1300285.13	Картометрический	1.00	-
329	475504.06	1300228.98	Картометрический	1.00	-
330	475507.83	1300205.01	Картометрический	1.00	-
331	475502.54	1300188.42	Картометрический	1.00	-
332	475493.32	1300179.17	Аналитический	0.10	-
333	475491.03	1300170.94	Аналитический	0.10	-
334	475491.03	1300170.69	Аналитический	0.10	-
335	475492.23	1300144.54	Картометрический	1.00	-
336	475488.19	1300108.60	Картометрический	1.00	-
337	475471.41	1300088.86	Аналитический	0.10	-
338	475464.55	1300077.27	Аналитический	0.10	-
339	475451.17	1300031.73	Картометрический	1.00	-
340	475428.62	1299997.52	Аналитический	0.10	-
341	475423.94	1299988.67	Картометрический	1.00	-
342	475422.74	1299986.31	Аналитический	0.10	-
343	475419.34	1299941.44	Аналитический	0.10	-
344	475419.48	1299940.40	Аналитический	0.10	-
345	475423.13	1299925.16	Аналитический	0.10	-
346	475434.93	1299910.51	Картометрический	1.00	-
347	475430.78	1299892.97	Картометрический	1.00	-
348	475421.39	1299884.78	Картометрический	1.00	-
349	475424.23	1299868.69	Картометрический	1.00	-
350	475440.79	1299851.60	Аналитический	0.10	-
351	475446.43	1299847.48	Аналитический	0.10	-
352	475456.98	1299831.67	Аналитический	0.10	-
353	475451.39	1299816.69	Аналитический	0.10	-
354	475443.65	1299801.86	Аналитический	0.10	-
355	475436.62	1299794.50	Картометрический	1.00	-
356	475444.59	1299778.35	Картометрический	1.00	-
357	475457.60	1299751.11	Аналитический	0.10	-
358	475485.54	1299725.67	Аналитический	0.10	-
359	475493.41	1299694.09	Аналитический	0.10	-
360	475535.11	1299690.58	Аналитический	0.10	-
361	475567.46	1299687.08	Аналитический	0.10	-
362	475581.50	1299683.93	Аналитический	0.10	-
363	475582.26	1299683.76	Аналитический	0.10	-
364	475589.44	1299681.78	Аналитический	0.10	-
365	475589.56	1299683.75	Аналитический	0.10	-
366	475593.07	1299683.19	Аналитический	0.10	-
367	475593.29	1299683.93	Аналитический	0.10	-
368	475597.67	1299683.97	Аналитический	0.10	-
369	475603.67	1299683.75	Аналитический	0.10	-
370	475608.30	1299684.00	Аналитический	0.10	-
371	475613.55	1299684.53	Аналитический	0.10	-

1	2	3	4	5	6
372	475613.60	1299684.04	Аналитический	0.10	-
373	475634.56	1299683.18	Аналитический	0.10	-
374	475635.37	1299700.55	Аналитический	0.10	-
375	475635.34	1299701.02	Аналитический	0.10	-
376	475635.82	1299705.20	Аналитический	0.10	-
377	475636.22	1299709.60	Аналитический	0.10	-
378	475637.97	1299712.35	Аналитический	0.10	-
379	475651.30	1299719.83	Аналитический	0.10	-
380	475659.02	1299716.80	Аналитический	0.10	-
381	475655.60	1299686.80	Аналитический	0.10	-
382	475657.61	1299682.57	Аналитический	0.10	-
383	475660.23	1299682.11	Аналитический	0.10	-
384	475660.34	1299680.38	Аналитический	0.10	-
385	475677.75	1299679.11	Аналитический	0.10	-
386	475691.23	1299678.72	Аналитический	0.10	-
387	475711.19	1299678.86	Аналитический	0.10	-
388	475711.24	1299679.51	Аналитический	0.10	-
389	475737.78	1299678.36	Аналитический	0.10	-
390	475764.44	1299676.45	Аналитический	0.10	-
391	475766.33	1299684.48	Аналитический	0.10	-
392	475768.04	1299684.08	Аналитический	0.10	-
393	475772.37	1299693.59	Аналитический	0.10	-
394	475781.09	1299712.78	Аналитический	0.10	-
395	475785.42	1299710.99	Аналитический	0.10	-
396	475790.41	1299709.22	Аналитический	0.10	-
397	475803.78	1299706.42	Аналитический	0.10	-
398	475803.90	1299706.83	Аналитический	0.10	-
399	475816.88	1299703.73	Аналитический	0.10	-
400	475820.78	1299702.80	Аналитический	0.10	-
401	475826.63	1299701.65	Аналитический	0.10	-
402	475898.28	1299739.49	Аналитический	0.10	-
403	475920.76	1299749.66	Аналитический	0.10	-
404	475968.02	1299765.70	Аналитический	0.10	-
405	475993.61	1299775.02	Картометрический	1.00	-
406	476032.45	1299775.76	Аналитический	0.10	-
233	476052.61	1299766.44	Картометрический	1.00	-
407	476479.25	1300587.04	Аналитический	0.10	-
408	476494.68	1300618.45	Аналитический	0.10	-
409	476511.73	1300653.15	Аналитический	0.10	-
410	476527.14	1300684.55	Аналитический	0.10	-
411	476528.57	1300687.35	Аналитический	0.10	-
412	476545.74	1300721.12	Аналитический	0.10	-
413	476561.59	1300752.31	Аналитический	0.10	-
414	476532.51	1300772.26	Аналитический	0.10	-
415	476516.65	1300783.14	Аналитический	0.10	-
416	476355.56	1300791.21	Аналитический	0.10	-
417	476349.76	1300794.44	Аналитический	0.10	-

1	2	3	4	5	6
418	476345.25	1300796.94	Аналитический	0.10	-
419	476331.68	1300804.49	Аналитический	0.10	-
420	476320.66	1300810.62	Аналитический	0.10	-
421	476300.82	1300822.87	Аналитический	0.10	-
422	476285.23	1300792.34	Аналитический	0.10	-
423	476269.67	1300761.88	Аналитический	0.10	-
424	476254.11	1300731.42	Аналитический	0.10	-
425	476238.55	1300700.96	Аналитический	0.10	-
426	476235.45	1300694.88	Аналитический	0.10	-
427	476223.32	1300671.13	Аналитический	0.10	-
428	476206.74	1300638.65	Аналитический	0.10	-
429	476188.88	1300603.71	Аналитический	0.10	-
430	476182.88	1300591.96	Аналитический	0.10	-
431	476180.86	1300588.00	Аналитический	0.10	-
432	476167.70	1300583.73	Аналитический	0.10	-
433	476188.49	1300579.71	Аналитический	0.10	-
434	476211.35	1300575.29	Аналитический	0.10	-
435	476303.64	1300565.52	Аналитический	0.10	-
436	476343.92	1300572.14	Аналитический	0.10	-
437	476381.51	1300581.38	Аналитический	0.10	-
438	476434.00	1300598.23	Аналитический	0.10	-
407	476479.25	1300587.04	Аналитический	0.10	-
439	475925.87	1301292.27	Картометрический	1.00	-
440	475906.70	1301406.21	Картометрический	1.00	-
441	475934.66	1301514.85	Картометрический	1.00	-
442	475938.65	1301581.28	Картометрический	1.00	-
443	475967.00	1301649.94	Картометрический	1.00	-
444	476036.49	1301713.49	Картометрический	1.00	-
445	476079.93	1301762.05	Картометрический	1.00	-
446	476248.27	1302072.05	Картометрический	1.00	-
447	476282.46	1302160.59	Картометрический	1.00	-
448	476289.52	1302181.06	Картометрический	1.00	-
449	476210.34	1302203.98	Картометрический	1.00	-
450	476201.56	1302175.68	Картометрический	1.00	-
451	476183.32	1302180.73	Картометрический	1.00	-
452	476174.63	1302161.41	Картометрический	1.00	-
453	476183.03	1302157.90	Картометрический	1.00	-
454	476168.02	1302127.15	Аналитический	0.10	-
455	476153.68	1302133.43	Аналитический	0.10	-
456	476151.22	1302130.07	Аналитический	0.10	-
457	476144.99	1302133.52	Аналитический	0.10	-
458	476138.68	1302123.59	Аналитический	0.10	-
459	476136.43	1302124.96	Аналитический	0.10	-
460	476121.04	1302098.57	Аналитический	0.10	-
461	476113.51	1302090.12	Аналитический	0.10	-
462	476096.16	1302075.40	Аналитический	0.10	-
463	476079.35	1302068.26	Аналитический	0.10	-

1	2	3	4	5	6
464	476066.66	1302041.91	Картометрический	1.00	-
465	476070.82	1302032.92	Картометрический	1.00	-
466	476060.73	1302013.80	Картометрический	1.00	-
467	476022.68	1301923.34	Картометрический	1.00	-
468	476007.79	1301867.73	Аналитический	0.10	-
469	476003.43	1301855.11	Аналитический	0.10	-
470	476004.44	1301850.63	Аналитический	0.10	-
471	476000.79	1301841.85	Аналитический	0.10	-
472	476000.37	1301840.77	Аналитический	0.10	-
473	475997.80	1301833.72	Аналитический	0.10	-
474	475967.92	1301845.73	Аналитический	0.10	-
475	475962.06	1301831.50	Аналитический	0.10	-
476	475955.20	1301814.87	Аналитический	0.10	-
477	475951.53	1301805.93	Аналитический	0.10	-
478	475983.07	1301794.18	Аналитический	0.10	-
479	475987.88	1301791.92	Аналитический	0.10	-
480	475981.81	1301780.16	Аналитический	0.10	-
481	475980.67	1301778.22	Аналитический	0.10	-
482	475969.44	1301746.13	Аналитический	0.10	-
483	475961.46	1301722.02	Аналитический	0.10	-
484	475956.49	1301704.62	Аналитический	0.10	-
485	475947.61	1301690.50	Аналитический	0.10	-
486	475945.56	1301686.25	Аналитический	0.10	-
487	475938.67	1301672.84	Картометрический	1.00	-
488	475925.97	1301678.44	Аналитический	0.10	-
489	475921.41	1301671.14	Аналитический	0.10	-
490	475921.67	1301670.72	Аналитический	0.10	-
491	475927.19	1301667.46	Аналитический	0.10	-
492	475925.38	1301664.35	Аналитический	0.10	-
493	475927.47	1301662.87	Аналитический	0.10	-
494	475925.38	1301658.63	Аналитический	0.10	-
495	475927.17	1301657.74	Аналитический	0.10	-
496	475935.28	1301653.74	Аналитический	0.10	-
497	475934.48	1301652.14	Аналитический	0.10	-
498	475933.86	1301650.86	Аналитический	0.10	-
499	475932.72	1301648.52	Аналитический	0.10	-
500	475931.87	1301646.72	Аналитический	0.10	-
501	475930.28	1301647.33	Аналитический	0.10	-
502	475929.74	1301646.11	Аналитический	0.10	-
503	475928.62	1301643.34	Аналитический	0.10	-
504	475924.89	1301634.48	Аналитический	0.10	-
505	475922.14	1301628.96	Аналитический	0.10	-
506	475920.53	1301625.88	Аналитический	0.10	-
507	475912.39	1301630.75	Аналитический	0.10	-
508	475905.09	1301634.92	Аналитический	0.10	-
509	475903.04	1301631.74	Аналитический	0.10	-
510	475898.21	1301620.33	Аналитический	0.10	-
511	475887.11	1301627.16	Аналитический	0.10	-

1	2	3	4	5	6
512	475886.29	1301625.09	Аналитический	0.10	-
513	475877.49	1301613.84	Аналитический	0.10	-
514	475870.00	1301604.11	Аналитический	0.10	-
515	475863.75	1301595.98	Аналитический	0.10	-
516	475866.26	1301589.92	Аналитический	0.10	-
517	475872.59	1301587.50	Аналитический	0.10	-
518	475883.26	1301572.51	Аналитический	0.10	-
519	475868.06	1301565.98	Аналитический	0.10	-
520	475864.11	1301562.00	Аналитический	0.10	-
521	475861.01	1301542.03	Аналитический	0.10	-
522	475849.88	1301478.56	Аналитический	0.10	-
523	475841.09	1301459.35	Аналитический	0.10	-
524	475872.34	1301447.58	Аналитический	0.10	-
525	475871.66	1301439.64	Аналитический	0.10	-
526	475869.78	1301417.69	Аналитический	0.10	-
527	475861.12	1301328.73	Аналитический	0.10	-
528	475820.08	1301319.24	Аналитический	0.10	-
529	475823.31	1301331.47	Аналитический	0.10	-
530	475818.59	1301331.13	Аналитический	0.10	-
531	475799.82	1301322.36	Аналитический	0.10	-
532	475791.04	1301318.70	Аналитический	0.10	-
533	475787.09	1301316.38	Аналитический	0.10	-
534	475786.51	1301314.41	Аналитический	0.10	-
535	475784.27	1301306.86	Аналитический	0.10	-
536	475783.01	1301302.62	Аналитический	0.10	-
537	475823.26	1301299.65	Аналитический	0.10	-
538	475862.55	1301292.29	Аналитический	0.10	-
539	475860.85	1301287.42	Аналитический	0.10	-
540	475861.29	1301287.28	Аналитический	0.10	-
541	475864.26	1301286.35	Аналитический	0.10	-
542	475864.67	1301286.22	Аналитический	0.10	-
543	475860.99	1301275.70	Аналитический	0.10	-
544	475866.83	1301273.91	Аналитический	0.10	-
545	475877.06	1301273.42	Аналитический	0.10	-
546	475882.91	1301273.02	Аналитический	0.10	-
547	475884.67	1301272.69	Аналитический	0.10	-
548	475886.96	1301271.97	Картометрический	1.00	-
549	475893.95	1301269.43	Аналитический	0.10	-
550	475900.23	1301266.35	Аналитический	0.10	-
551	475900.78	1301265.99	Аналитический	0.10	-
552	475904.27	1301270.14	Аналитический	0.10	-
553	475906.19	1301277.19	Аналитический	0.10	-
554	475908.01	1301283.92	Аналитический	0.10	-
555	475907.63	1301288.82	Аналитический	0.10	-
556	475923.21	1301293.00	Аналитический	0.10	-
439	475925.87	1301292.27	Картометрический	1.00	-
557	475806.97	1301341.13	Аналитический	0.10	-

1	2	3	4	5	6
558	475809.66	1301344.56	Аналитический	0.10	-
559	475821.10	1301371.98	Аналитический	0.10	-
560	475823.35	1301376.00	Аналитический	0.10	-
561	475806.03	1301383.19	Аналитический	0.10	-
562	475813.11	1301399.95	Картометрический	1.00	-
563	475768.72	1301416.89	Аналитический	0.10	-
564	475742.90	1301428.07	Аналитический	0.10	-
565	475748.28	1301440.72	Аналитический	0.10	-
566	475736.75	1301446.52	Аналитический	0.10	-
567	475701.95	1301460.61	Аналитический	0.10	-
568	475709.81	1301484.84	Картометрический	1.00	-
569	475728.59	1301505.04	Картометрический	1.00	-
570	475711.43	1301549.71	Картометрический	1.00	-
571	475715.84	1301583.99	Картометрический	1.00	-
572	475712.91	1301612.95	Картометрический	1.00	-
573	475711.78	1301626.36	Аналитический	0.10	-
574	475711.58	1301628.77	Аналитический	0.10	-
575	475706.90	1301647.03	Аналитический	0.10	-
576	475721.23	1301655.27	Картометрический	1.00	-
577	475695.87	1301722.26	Аналитический	0.10	-
578	475703.45	1301726.50	Аналитический	0.10	-
579	475704.96	1301725.47	Аналитический	0.10	-
580	475718.24	1301730.91	Аналитический	0.10	-
581	475725.68	1301734.74	Аналитический	0.10	-
582	475744.01	1301764.80	Аналитический	0.10	-
583	475742.20	1301785.07	Картометрический	1.00	-
584	475695.35	1301802.77	Картометрический	1.00	-
585	475679.15	1301775.09	Картометрический	1.00	-
586	475670.92	1301743.48	Картометрический	1.00	-
587	475660.53	1301738.33	Картометрический	1.00	-
588	475646.04	1301751.48	Картометрический	1.00	-
589	475620.14	1301742.94	Картометрический	1.00	-
590	475605.99	1301724.66	Картометрический	1.00	-
591	475602.20	1301718.91	Картометрический	1.00	-
592	475587.69	1301686.61	Аналитический	0.10	-
593	475584.92	1301678.92	Аналитический	0.10	-
594	475584.46	1301678.33	Аналитический	0.10	-
595	475576.73	1301682.94	Аналитический	0.10	-
596	475561.39	1301657.15	Аналитический	0.10	-
597	475569.12	1301652.55	Аналитический	0.10	-
598	475547.14	1301620.82	Картометрический	1.00	-
599	475527.47	1301633.84	Картометрический	1.00	-
600	475494.09	1301584.71	Картометрический	1.00	-
601	475474.85	1301596.47	Аналитический	0.10	-
602	475466.03	1301586.02	Аналитический	0.10	-
603	475462.18	1301584.92	Аналитический	0.10	-
604	475453.95	1301568.42	Картометрический	1.00	-
605	475397.89	1301468.00	Аналитический	0.10	-

1	2	3	4	5	6
606	475412.84	1301457.67	Картометрический	1.00	-
607	475418.21	1301465.49	Картометрический	1.00	-
608	475420.39	1301464.60	Аналитический	0.10	-
609	475424.48	1301461.73	Аналитический	0.10	-
610	475433.07	1301455.70	Аналитический	0.10	-
611	475434.11	1301458.03	Аналитический	0.10	-
612	475441.36	1301453.01	Аналитический	0.10	-
613	475441.82	1301452.21	Аналитический	0.10	-
614	475440.74	1301450.38	Аналитический	0.10	-
615	475453.43	1301441.47	Аналитический	0.10	-
616	475451.20	1301438.29	Аналитический	0.10	-
617	475459.16	1301432.87	Аналитический	0.10	-
618	475456.62	1301429.12	Аналитический	0.10	-
619	475486.20	1301408.88	Аналитический	0.10	-
620	475544.49	1301368.99	Аналитический	0.10	-
621	475557.08	1301360.38	Картометрический	1.00	-
622	475587.23	1301413.91	Аналитический	0.10	-
623	475602.16	1301407.48	Аналитический	0.10	-
624	475610.43	1301404.53	Аналитический	0.10	-
625	475613.67	1301403.50	Аналитический	0.10	-
626	475627.01	1301397.17	Аналитический	0.10	-
627	475628.25	1301397.26	Аналитический	0.10	-
628	475649.46	1301387.48	Аналитический	0.10	-
629	475663.27	1301379.57	Аналитический	0.10	-
630	475665.66	1301378.59	Аналитический	0.10	-
631	475695.04	1301366.54	Аналитический	0.10	-
632	475699.29	1301364.81	Аналитический	0.10	-
633	475708.20	1301360.93	Аналитический	0.10	-
634	475723.51	1301354.12	Аналитический	0.10	-
635	475743.74	1301344.83	Аналитический	0.10	-
636	475751.74	1301341.65	Аналитический	0.10	-
637	475755.02	1301347.19	Аналитический	0.10	-
638	475756.23	1301350.05	Аналитический	0.10	-
639	475757.79	1301353.68	Аналитический	0.10	-
640	475763.68	1301363.27	Картометрический	1.00	-
641	475773.72	1301358.14	Аналитический	0.10	-
557	475806.97	1301341.13	Аналитический	0.10	-
642	475691.92	1302302.92	Картометрический	1.00	-
643	475709.70	1302335.14	Картометрический	1.00	-
644	475723.59	1302340.35	Картометрический	1.00	-
645	475749.66	1302395.08	Картометрический	1.00	-
646	475759.23	1302420.67	Картометрический	1.00	-
647	475764.21	1302433.96	Картометрический	1.00	-
648	475690.80	1302461.98	Картометрический	1.00	-
649	475675.55	1302426.59	Картометрический	1.00	-
650	475624.32	1302445.03	Картометрический	1.00	-
651	475608.54	1302450.22	Картометрический	1.00	-

1	2	3	4	5	6
652	475602.10	1302423.44	Картометрический	1.00	-
653	475606.22	1302420.34	Картометрический	1.00	-
654	475597.38	1302394.37	Картометрический	1.00	-
655	475601.31	1302392.77	Картометрический	1.00	-
656	475627.08	1302381.51	Аналитический	0.10	-
657	475662.67	1302366.81	Картометрический	1.00	-
658	475650.40	1302335.14	Картометрический	1.00	-
659	475627.91	1302343.89	Картометрический	1.00	-
660	475627.71	1302342.62	Картометрический	1.00	-
661	475622.96	1302330.45	Картометрический	1.00	-
662	475647.98	1302320.19	Картометрический	1.00	-
663	475643.27	1302307.13	Картометрический	1.00	-
664	475671.68	1302296.63	Картометрический	1.00	-
665	475676.80	1302308.82	Картометрический	1.00	-
642	475691.92	1302302.92	Картометрический	1.00	-
666	478862.07	1303320.98	Картометрический	1.00	-
667	478876.21	1303353.26	Картометрический	1.00	-
668	478879.73	1303408.90	Картометрический	1.00	-
669	478883.34	1303466.09	Картометрический	1.00	-
670	478886.58	1303517.35	Картометрический	1.00	-
671	478891.46	1303540.40	Картометрический	1.00	-
672	478897.64	1303562.68	Картометрический	1.00	-
673	478902.49	1303569.44	Картометрический	1.00	-
674	478976.63	1303671.95	Картометрический	1.00	-
675	479032.27	1303742.94	Картометрический	1.00	-
676	479172.84	1303960.60	Картометрический	1.00	-
677	479150.04	1303975.15	Картометрический	1.00	-
678	479124.50	1304018.89	Аналитический	0.10	-
679	479074.11	1304214.14	Картометрический	1.00	-
680	479043.47	1304235.18	Аналитический	0.10	-
681	479023.56	1304248.37	Аналитический	0.10	-
682	479003.66	1304261.56	Аналитический	0.10	-
683	478983.75	1304274.74	Аналитический	0.10	-
684	478963.38	1304288.24	Аналитический	0.10	-
685	478943.95	1304301.12	Аналитический	0.10	-
686	478938.01	1304305.05	Аналитический	0.10	-
687	478924.04	1304314.31	Аналитический	0.10	-
688	478904.14	1304327.49	Аналитический	0.10	-
689	478884.23	1304340.68	Аналитический	0.10	-
690	478864.33	1304353.87	Аналитический	0.10	-
691	478844.43	1304367.05	Аналитический	0.10	-
692	478824.52	1304380.24	Картометрический	1.00	-
693	478832.41	1304417.02	Картометрический	1.00	-
694	478814.10	1304428.32	Картометрический	1.00	-
695	478788.55	1304483.01	Картометрический	1.00	-
696	478747.05	1304497.57	Аналитический	0.10	-
697	478726.69	1304507.85	Аналитический	0.10	-

1	2	3	4	5	6
698	478691.10	1304514.52	Картометрический	1.00	-
699	478654.30	1304525.61	Картометрический	1.00	-
700	478612.57	1304548.04	Аналитический	0.10	-
701	478588.14	1304553.37	Аналитический	0.10	-
702	478563.72	1304558.71	Аналитический	0.10	-
703	478552.86	1304560.82	Аналитический	0.10	-
704	478538.34	1304562.05	Аналитический	0.10	-
705	478513.50	1304564.16	Аналитический	0.10	-
706	478510.41	1304564.57	Аналитический	0.10	-
707	478480.13	1304568.63	Аналитический	0.10	-
708	478445.87	1304570.40	Аналитический	0.10	-
709	478417.32	1304571.70	Аналитический	0.10	-
710	478402.43	1304565.61	Аналитический	0.10	-
711	478379.75	1304558.39	Аналитический	0.10	-
712	478353.91	1304525.13	Аналитический	0.10	-
713	478348.21	1304515.26	Аналитический	0.10	-
714	478346.26	1304511.88	Аналитический	0.10	-
715	478334.48	1304484.00	Аналитический	0.10	-
716	478323.26	1304457.42	Аналитический	0.10	-
717	478322.15	1304454.78	Аналитический	0.10	-
718	478317.13	1304432.04	Аналитический	0.10	-
719	478311.56	1304406.83	Аналитический	0.10	-
720	478297.51	1304405.04	Картометрический	1.00	-
721	478269.98	1304446.19	Аналитический	0.10	-
722	478263.88	1304455.38	Аналитический	0.10	-
723	478248.42	1304483.98	Аналитический	0.10	-
724	478238.91	1304501.58	Аналитический	0.10	-
725	478223.34	1304530.40	Аналитический	0.10	-
726	478213.79	1304545.49	Аналитический	0.10	-
727	478205.83	1304553.51	Картометрический	1.00	-
728	478187.13	1304557.19	Аналитический	0.10	-
729	478166.81	1304561.31	Аналитический	0.10	-
730	478157.56	1304533.24	Аналитический	0.10	-
731	477945.59	1304575.29	Аналитический	0.10	-
732	477944.85	1304571.36	Аналитический	0.10	-
733	477909.44	1304539.01	Аналитический	0.10	-
734	477900.59	1304497.50	Аналитический	0.10	-
735	477879.22	1304502.04	Аналитический	0.10	-
736	477840.20	1304510.16	Аналитический	0.10	-
737	477760.88	1304512.88	Картометрический	1.00	-
738	477705.97	1304500.77	Картометрический	1.00	-
739	477675.09	1304473.77	Аналитический	0.10	-
740	477657.16	1304457.81	Аналитический	0.10	-
741	477639.80	1304440.89	Аналитический	0.10	-
742	477621.04	1304422.89	Аналитический	0.10	-
743	477602.35	1304403.46	Аналитический	0.10	-
744	477585.79	1304383.55	Картометрический	1.00	-
745	477570.27	1304365.25	Аналитический	0.10	-

1	2	3	4	5	6
746	477555.19	1304346.57	Аналитический	0.10	-
747	477537.70	1304329.72	Картометрический	1.00	-
748	477523.48	1304310.26	Картометрический	1.00	-
749	477513.62	1304299.01	Картометрический	1.00	-
750	477470.81	1304239.53	Аналитический	0.10	-
751	477458.45	1304217.16	Аналитический	0.10	-
752	477444.07	1304191.05	Аналитический	0.10	-
753	477428.51	1304161.84	Аналитический	0.10	-
754	477409.92	1304128.87	Аналитический	0.10	-
755	477389.87	1304086.39	Аналитический	0.10	-
756	477411.14	1304069.79	Аналитический	0.10	-
757	477414.48	1304067.15	Аналитический	0.10	-
758	477431.60	1304053.43	Картометрический	1.00	-
759	477422.22	1304038.84	Аналитический	0.10	-
760	477388.79	1303996.58	Аналитический	0.10	-
761	477373.28	1303976.97	Аналитический	0.10	-
762	477427.81	1303951.93	Аналитический	0.10	-
763	477443.32	1303971.54	Аналитический	0.10	-
764	477472.88	1303955.50	Аналитический	0.10	-
765	477491.79	1303948.96	Аналитический	0.10	-
766	477497.63	1303956.35	Аналитический	0.10	-
767	477508.77	1303970.47	Аналитический	0.10	-
768	477516.24	1303963.78	Аналитический	0.10	-
769	477537.76	1303946.02	Аналитический	0.10	-
770	477513.42	1303847.97	Картометрический	1.00	-
771	477475.04	1303783.96	Картометрический	1.00	-
772	477489.97	1303767.76	Картометрический	1.00	-
773	477627.45	1303629.04	Картометрический	1.00	-
774	477653.60	1303600.95	Картометрический	1.00	-
775	477751.03	1303590.32	Картометрический	1.00	-
776	477880.10	1303564.71	Картометрический	1.00	-
777	478148.57	1303468.83	Картометрический	1.00	-
778	478161.39	1303522.67	Картометрический	1.00	-
779	478610.65	1303425.27	Картометрический	1.00	-
780	478612.19	1303432.94	Картометрический	1.00	-
781	478646.35	1303594.62	Картометрический	1.00	-
782	478683.51	1303770.49	Картометрический	1.00	-
783	478700.01	1303848.61	Картометрический	1.00	-
784	478845.15	1303818.22	Аналитический	0.10	-
785	478843.36	1303809.05	Аналитический	0.10	-
786	478842.64	1303790.39	Аналитический	0.10	-
787	478831.86	1303739.71	Аналитический	0.10	-
788	478824.84	1303706.57	Аналитический	0.10	-
789	478815.13	1303666.90	Аналитический	0.10	-
790	478803.89	1303614.93	Аналитический	0.10	-
791	478804.39	1303614.82	Аналитический	0.10	-
792	478793.84	1303563.94	Аналитический	0.10	-
793	478786.05	1303526.37	Аналитический	0.10	-

1	2	3	4	5	6
794	478759.13	1303401.04	Аналитический	0.10	-
795	478754.95	1303381.46	Аналитический	0.10	-
796	478747.05	1303343.93	Картометрический	1.00	-
797	478825.02	1303328.37	Картометрический	1.00	-
666	478862.07	1303320.98	Картометрический	1.00	-
798	478648.25	1304867.63	Картометрический	1.00	-
799	478478.98	1304974.75	Картометрический	1.00	-
800	477646.50	1305359.82	Картометрический	1.00	-
801	477628.74	1305339.59	Аналитический	0.10	-
802	477575.90	1305277.85	Аналитический	0.10	-
803	477513.90	1305206.48	Аналитический	0.10	-
804	477486.99	1305175.95	Картометрический	1.00	-
805	477722.34	1304956.91	Картометрический	1.00	-
806	477829.77	1304954.06	Картометрический	1.00	-
807	477911.69	1304924.59	Картометрический	1.00	-
808	478017.22	1304813.47	Картометрический	1.00	-
809	478138.26	1304760.96	Картометрический	1.00	-
810	478169.59	1304756.34	Картометрический	1.00	-
811	478223.88	1304748.47	Картометрический	1.00	-
798	478648.25	1304867.63	Картометрический	1.00	-
812	477349.95	1303858.85	Картометрический	1.00	-
813	477377.99	1303910.01	Картометрический	1.00	-
814	477356.38	1303952.51	Картометрический	1.00	-
815	477317.12	1303975.70	Картометрический	1.00	-
816	477258.98	1304081.51	Аналитический	0.10	-
817	477256.48	1304120.22	Картометрический	1.00	-
818	477231.66	1304118.70	Аналитический	0.10	-
819	477241.90	1304140.00	Аналитический	0.10	-
820	477246.65	1304152.33	Аналитический	0.10	-
821	477258.48	1304162.82	Аналитический	0.10	-
822	477264.42	1304170.61	Аналитический	0.10	-
823	477274.15	1304174.68	Аналитический	0.10	-
824	477322.74	1304211.06	Аналитический	0.10	-
825	477334.80	1304222.02	Аналитический	0.10	-
826	477338.05	1304230.41	Аналитический	0.10	-
827	477324.89	1304249.64	Аналитический	0.10	-
828	477314.70	1304263.81	Картометрический	1.00	-
829	477338.88	1304285.47	Аналитический	0.10	-
830	477330.04	1304293.15	Аналитический	0.10	-
831	477289.66	1304255.49	Картометрический	1.00	-
832	477245.51	1304267.98	Аналитический	0.10	-
833	477258.22	1304291.71	Картометрический	1.00	-
834	477205.05	1304325.11	Картометрический	1.00	-
835	477174.31	1304287.54	Аналитический	0.10	-
836	477167.90	1304294.51	Аналитический	0.10	-
837	477158.12	1304300.09	Аналитический	0.10	-

1	2	3	4	5	6
838	477154.07	1304303.03	Аналитический	0.10	-
839	477109.34	1304322.73	Аналитический	0.10	-
840	477098.60	1304302.96	Аналитический	0.10	-
841	477100.26	1304300.27	Аналитический	0.10	-
842	477096.11	1304292.65	Аналитический	0.10	-
843	477093.53	1304287.30	Аналитический	0.10	-
844	477087.97	1304277.62	Аналитический	0.10	-
845	477103.96	1304270.43	Аналитический	0.10	-
846	477100.29	1304263.93	Аналитический	0.10	-
847	477092.39	1304250.58	Аналитический	0.10	-
848	477084.01	1304244.60	Аналитический	0.10	-
849	477077.28	1304238.01	Аналитический	0.10	-
850	477073.12	1304233.36	Аналитический	0.10	-
851	477068.73	1304228.08	Аналитический	0.10	-
852	477053.55	1304209.75	Аналитический	0.10	-
853	477066.43	1304197.49	Аналитический	0.10	-
854	477078.68	1304201.35	Аналитический	0.10	-
855	477084.61	1304206.41	Аналитический	0.10	-
856	477086.79	1304208.35	Аналитический	0.10	-
857	477095.00	1304215.35	Картометрический	1.00	-
858	477103.64	1304203.88	Аналитический	0.10	-
859	477107.59	1304187.89	Аналитический	0.10	-
860	477103.55	1304186.04	Аналитический	0.10	-
861	477099.39	1304184.55	Картометрический	1.00	-
862	477089.78	1304181.04	Картометрический	1.00	-
863	477077.01	1304176.52	Картометрический	1.00	-
864	477064.12	1304172.37	Аналитический	0.10	-
865	477080.35	1304151.37	Аналитический	0.10	-
866	477097.44	1304118.14	Аналитический	0.10	-
867	477069.94	1304101.97	Аналитический	0.10	-
868	477026.10	1304083.79	Аналитический	0.10	-
869	476991.35	1304063.34	Картометрический	1.00	-
870	476949.38	1304020.33	Картометрический	1.00	-
871	476966.95	1303951.82	Картометрический	1.00	-
872	477001.00	1303921.73	Картометрический	1.00	-
873	477122.15	1303870.25	Картометрический	1.00	-
874	477200.18	1303851.31	Картометрический	1.00	-
875	477260.19	1303859.51	Картометрический	1.00	-
876	477313.16	1303867.45	Картометрический	1.00	-
812	477349.95	1303858.85	Картометрический	1.00	-
877	476851.41	1303944.44	Аналитический	0.10	-
878	476868.01	1303959.79	Аналитический	0.10	-
879	476879.42	1303975.23	Аналитический	0.10	-
880	476904.98	1304009.82	Аналитический	0.10	-
881	476928.59	1304051.53	Аналитический	0.10	-
882	476931.84	1304057.44	Аналитический	0.10	-
883	476932.42	1304058.94	Аналитический	0.10	-

1	2	3	4	5	6
884	476950.28	1304122.43	Аналитический	0.10	-
885	476953.77	1304132.33	Аналитический	0.10	-
886	476953.98	1304136.35	Аналитический	0.10	-
887	476952.06	1304149.03	Аналитический	0.10	-
888	476951.26	1304161.42	Аналитический	0.10	-
889	476952.73	1304167.92	Аналитический	0.10	-
890	476950.36	1304183.79	Аналитический	0.10	-
891	476947.32	1304191.49	Картометрический	1.00	-
892	476937.23	1304187.68	Картометрический	1.00	-
893	476926.91	1304214.79	Картометрический	1.00	-
894	476911.40	1304208.65	Аналитический	0.10	-
895	476890.29	1304198.23	Аналитический	0.10	-
896	476875.47	1304193.47	Аналитический	0.10	-
897	476864.30	1304191.16	Картометрический	1.00	-
898	476859.97	1304204.90	Аналитический	0.10	-
899	476839.43	1304260.80	Аналитический	0.10	-
900	476827.10	1304257.33	Аналитический	0.10	-
901	476824.26	1304270.00	Аналитический	0.10	-
902	476812.57	1304266.08	Аналитический	0.10	-
903	476809.88	1304285.02	Аналитический	0.10	-
904	476787.70	1304291.69	Аналитический	0.10	-
905	476764.24	1304284.33	Аналитический	0.10	-
906	476750.60	1304270.87	Аналитический	0.10	-
907	476755.30	1304241.83	Аналитический	0.10	-
908	476727.51	1304234.31	Аналитический	0.10	-
909	476714.44	1304235.04	Аналитический	0.10	-
910	476698.93	1304214.25	Аналитический	0.10	-
911	476689.03	1304195.58	Аналитический	0.10	-
912	476683.85	1304176.71	Аналитический	0.10	-
913	476682.38	1304160.79	Аналитический	0.10	-
914	476697.70	1304156.74	Аналитический	0.10	-
915	476697.66	1304148.33	Аналитический	0.10	-
916	476704.93	1304147.63	Аналитический	0.10	-
917	476701.00	1304129.56	Аналитический	0.10	-
918	476701.03	1304127.39	Аналитический	0.10	-
919	476699.68	1304127.37	Аналитический	0.10	-
920	476697.79	1304127.11	Аналитический	0.10	-
921	476695.52	1304126.28	Аналитический	0.10	-
922	476694.29	1304125.55	Аналитический	0.10	-
923	476692.85	1304124.14	Аналитический	0.10	-
924	476691.72	1304122.22	Аналитический	0.10	-
925	476690.91	1304119.90	Аналитический	0.10	-
926	476687.77	1304106.96	Аналитический	0.10	-
927	476685.95	1304100.51	Аналитический	0.10	-
928	476683.74	1304094.14	Аналитический	0.10	-
929	476681.03	1304087.27	Аналитический	0.10	-
930	476678.12	1304080.68	Аналитический	0.10	-
931	476661.60	1304049.33	Аналитический	0.10	-

1	2	3	4	5	6
932	476637.44	1303998.60	Аналитический	0.10	-
933	476636.20	1303995.26	Аналитический	0.10	-
934	476626.57	1303963.69	Аналитический	0.10	-
935	476625.57	1303959.58	Аналитический	0.10	-
936	476625.16	1303956.65	Аналитический	0.10	-
937	476625.08	1303954.03	Аналитический	0.10	-
938	476625.22	1303950.55	Аналитический	0.10	-
939	476625.46	1303947.64	Аналитический	0.10	-
940	476625.91	1303944.95	Аналитический	0.10	-
941	476626.54	1303942.81	Аналитический	0.10	-
942	476634.39	1303924.93	Аналитический	0.10	-
943	476640.38	1303911.33	Аналитический	0.10	-
944	476641.31	1303909.03	Аналитический	0.10	-
945	476642.06	1303906.60	Аналитический	0.10	-
946	476642.19	1303905.44	Аналитический	0.10	-
947	476653.74	1303901.65	Аналитический	0.10	-
948	476702.59	1303899.08	Аналитический	0.10	-
877	476851.41	1303944.44	Аналитический	0.10	-
949	474449.66	1301299.10	Аналитический	0.10	-
950	474456.57	1301314.60	Аналитический	0.10	-
951	474392.55	1301346.77	Картометрический	1.00	-
952	474384.52	1301332.11	Аналитический	0.10	-
953	474368.47	1301303.34	Аналитический	0.10	-
954	474352.41	1301272.23	Аналитический	0.10	-
955	474338.06	1301243.26	Аналитический	0.10	-
956	474324.99	1301219.23	Аналитический	0.05	-
957	474310.35	1301191.28	Аналитический	0.05	-
958	474313.00	1301189.94	Аналитический	0.10	-
959	474352.32	1301170.06	Аналитический	0.05	-
960	474366.63	1301196.64	Аналитический	0.05	-
961	474380.45	1301220.64	Аналитический	0.10	-
962	474395.16	1301213.22	Аналитический	0.10	-
963	474405.68	1301233.08	Аналитический	0.10	-
964	474410.44	1301242.07	Аналитический	0.10	-
965	474426.63	1301273.12	Аналитический	0.10	-
966	474442.03	1301302.17	Аналитический	0.10	-
949	474449.66	1301299.10	Аналитический	0.10	-
967	473695.16	1302191.25	Картометрический	1.00	-
968	473734.48	1302222.76	Картометрический	1.00	-
969	473711.32	1302251.85	Картометрический	1.00	-
970	473644.94	1302316.15	Картометрический	1.00	-
971	473583.09	1302262.75	Картометрический	1.00	-
972	473579.70	1302256.96	Аналитический	0.10	-
973	473613.85	1302213.27	Аналитический	0.10	-
974	473619.41	1302217.60	Аналитический	0.10	-
975	473630.78	1302203.31	Аналитический	0.10	-

1	2	3	4	5	6
976	473625.05	1302198.85	Аналитический	0.10	-
977	473638.79	1302181.18	Картометрический	1.00	-
978	473647.78	1302187.61	Картометрический	1.00	-
979	473660.42	1302196.91	Картометрический	1.00	-
980	473674.75	1302208.76	Картометрический	1.00	-
981	473679.46	1302212.64	Картометрический	1.00	-
967	473695.16	1302191.25	Картометрический	1.00	-

3. Сведения о характерных точках части (частей) границы объекта

Обозначение характерных точек части границы	Координаты, м		Метод определения координат характерной точки	Средняя квадратическая погрешность положения характерной точки (Mt), м	Описание обозначения точки на местности (при наличии)
	X	Y			
1	2	3	4	5	6
Часть №					
-	-	-	-	-	-

Раздел 3

Сведения о местоположении измененных (уточненных) границ объекта							
1. Система координат: -							
2. Сведения о характерных точках границ объекта							
Обозначение характерных точек границ	Существующие координаты, м		Измененные (уточненные) координаты, м		Метод определения координат характерной точки	Средняя квадратическая погрешность положения характерной точки (Mt), м	Описание обозначения точки на местности (при наличии)
	X	Y	X	Y			
1	2	3	4	5	6	7	8
-	-	-	-	-	-	-	-
3.Сведения о характерных точках части (частей) границы объекта							
Часть №							
-	-	-	-	-	-	-	-

Раздел 4

План границ объекта

Схема расположения листов плана границ объекта

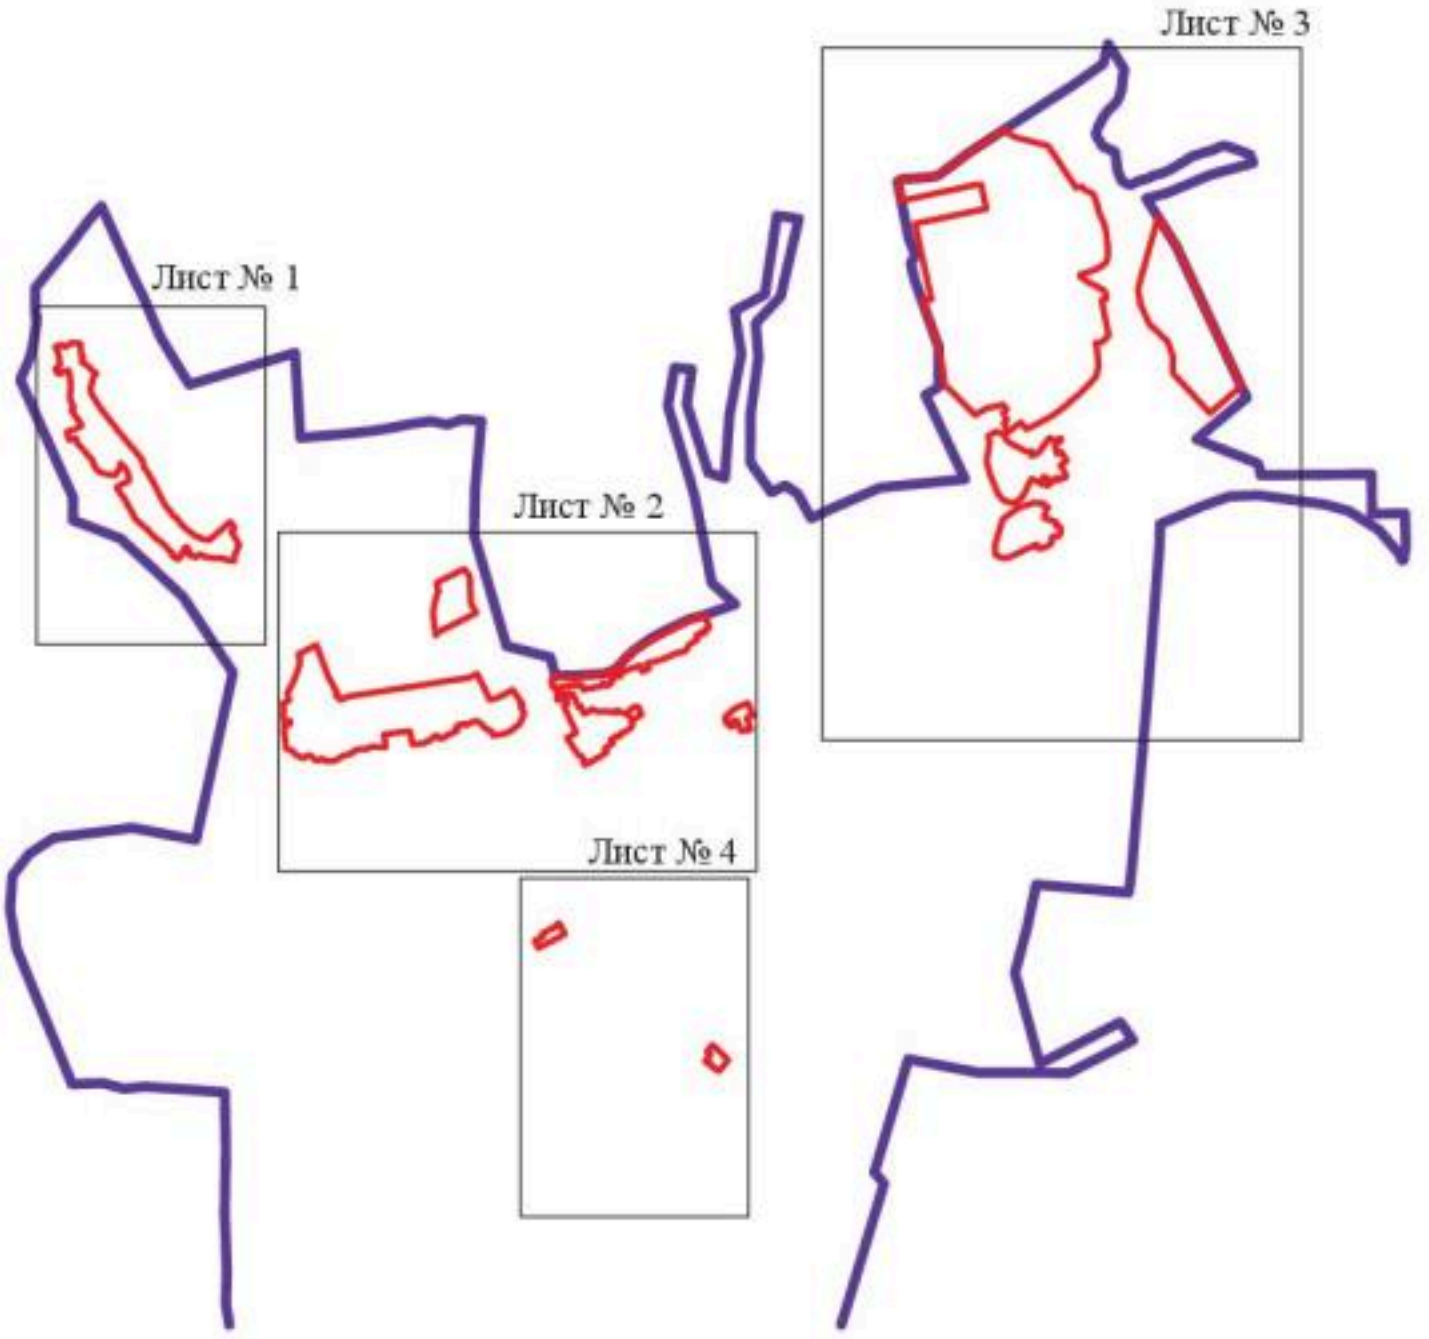

Масштаб 1:50000

Используемые условные знаки и обозначения :

границы территориальной зоны

границы муниципального образования

Лист № 1 область и номер листа плана границ объекта

Руководитель БУВО «Нормативно-проектный центр»
Подпись _____ Ю.В.Шалыгина Дата « 06 » декабря 2021 г.

Место для оттиска печати (при наличии)лица,составившего описание местоположения границ объекта

План границ объекта

Лист № 1

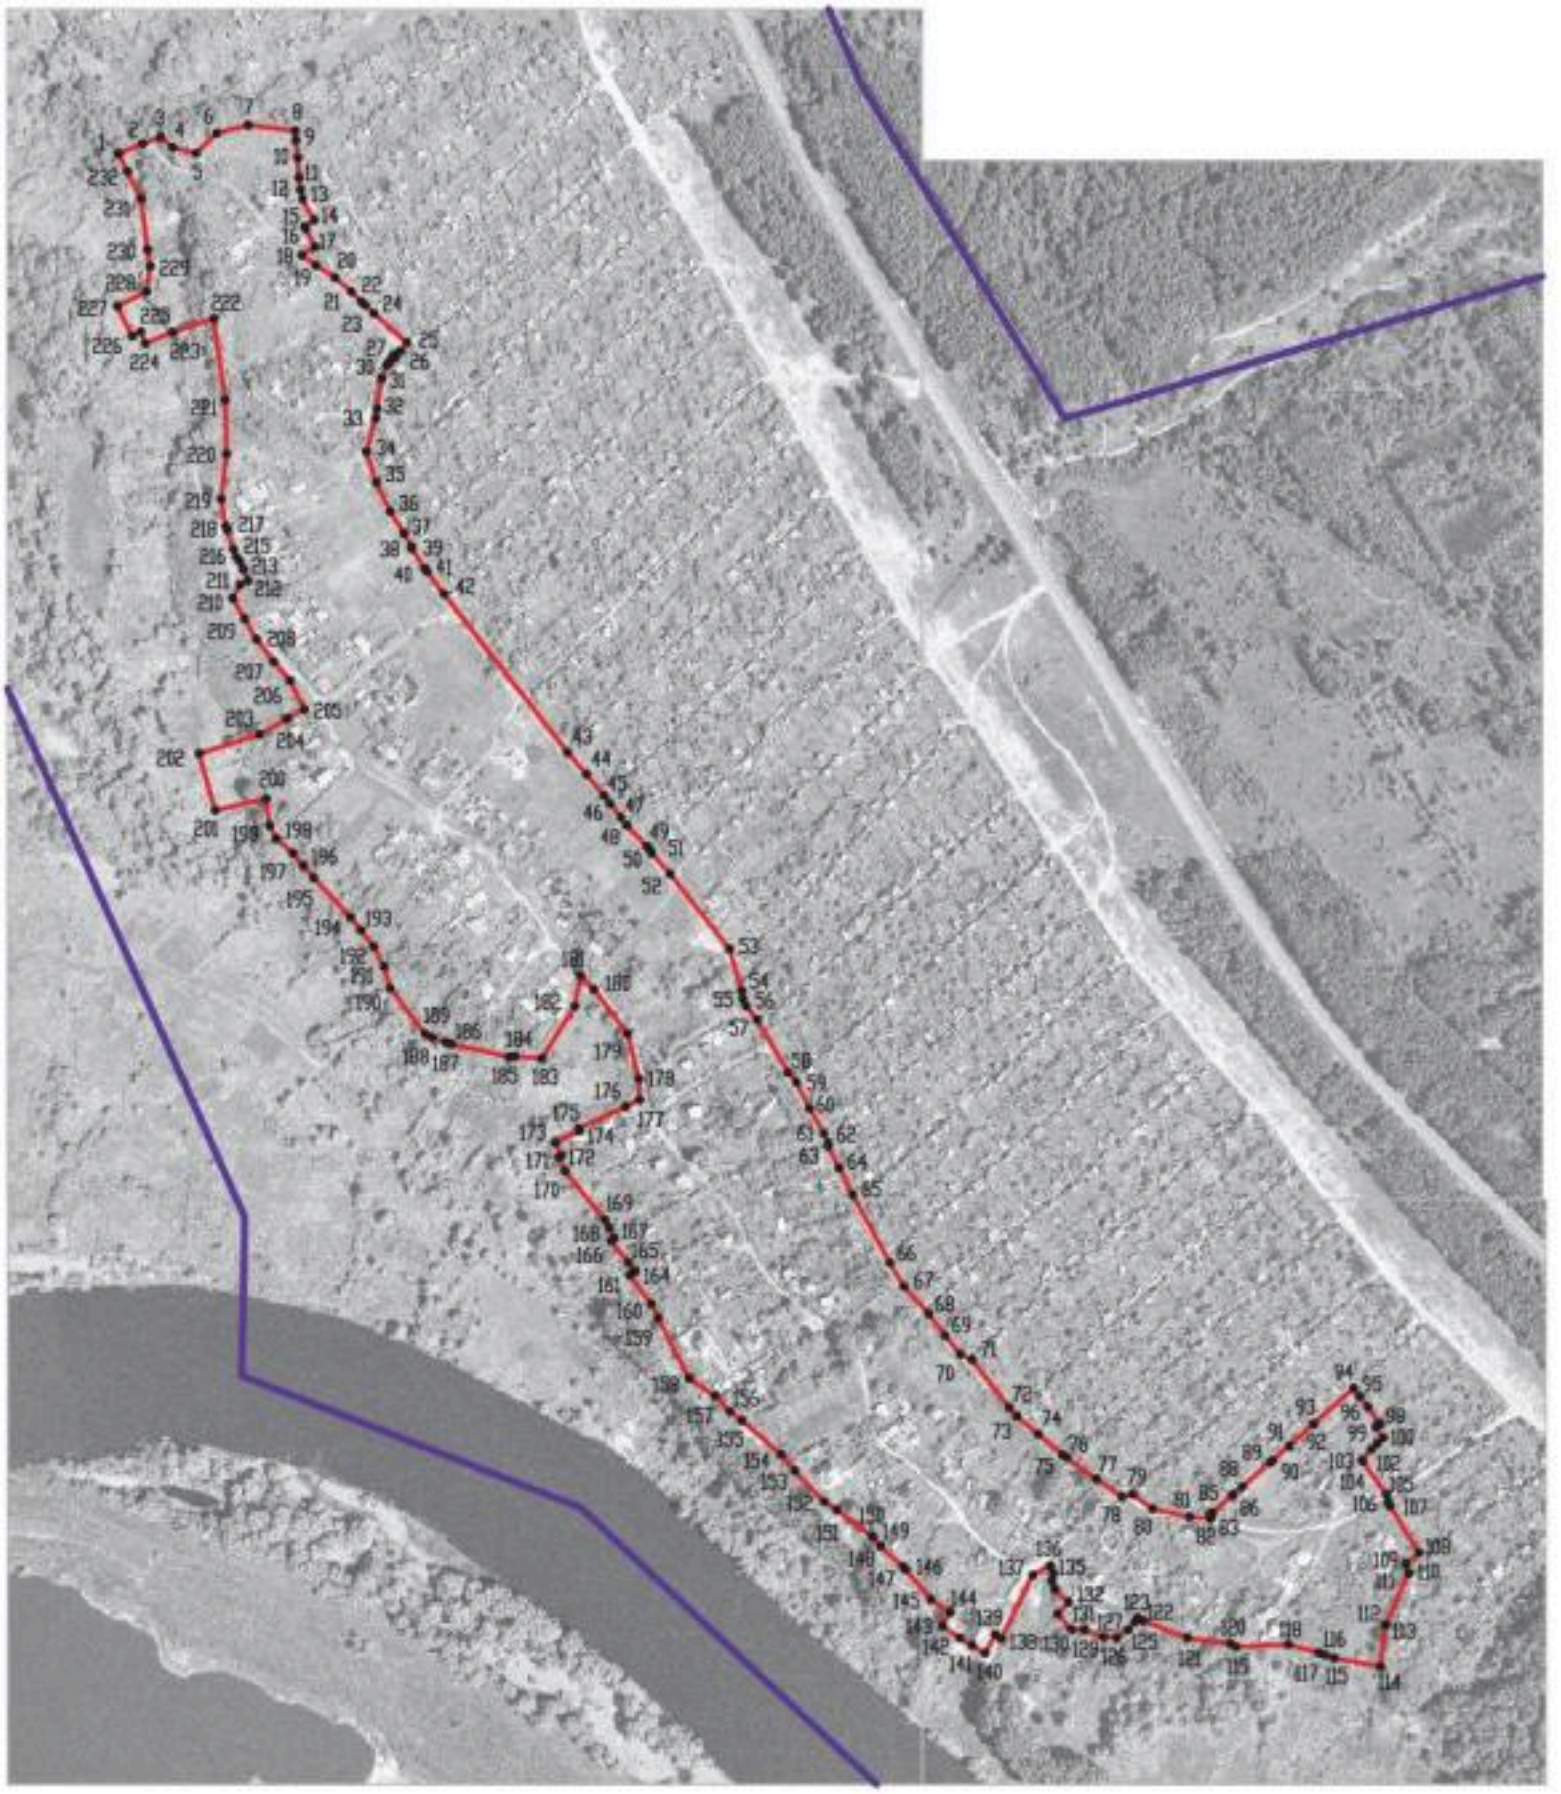

Масштаб 1:5000

Используемые условные знаки и обозначения:

границы территориальной зоны

границы муниципального образования

•1 характерная точка границ территориальной зоны

Руководитель БУВО «Нормативно-проектный центр»
Подпись _____ Ю.В.Шалыгина Дата «06» декабря 2021 г.

Место для оттиска печати (при наличии) лица, составившего описание местоположения границ объекта

План границ объекта

Лист № 2

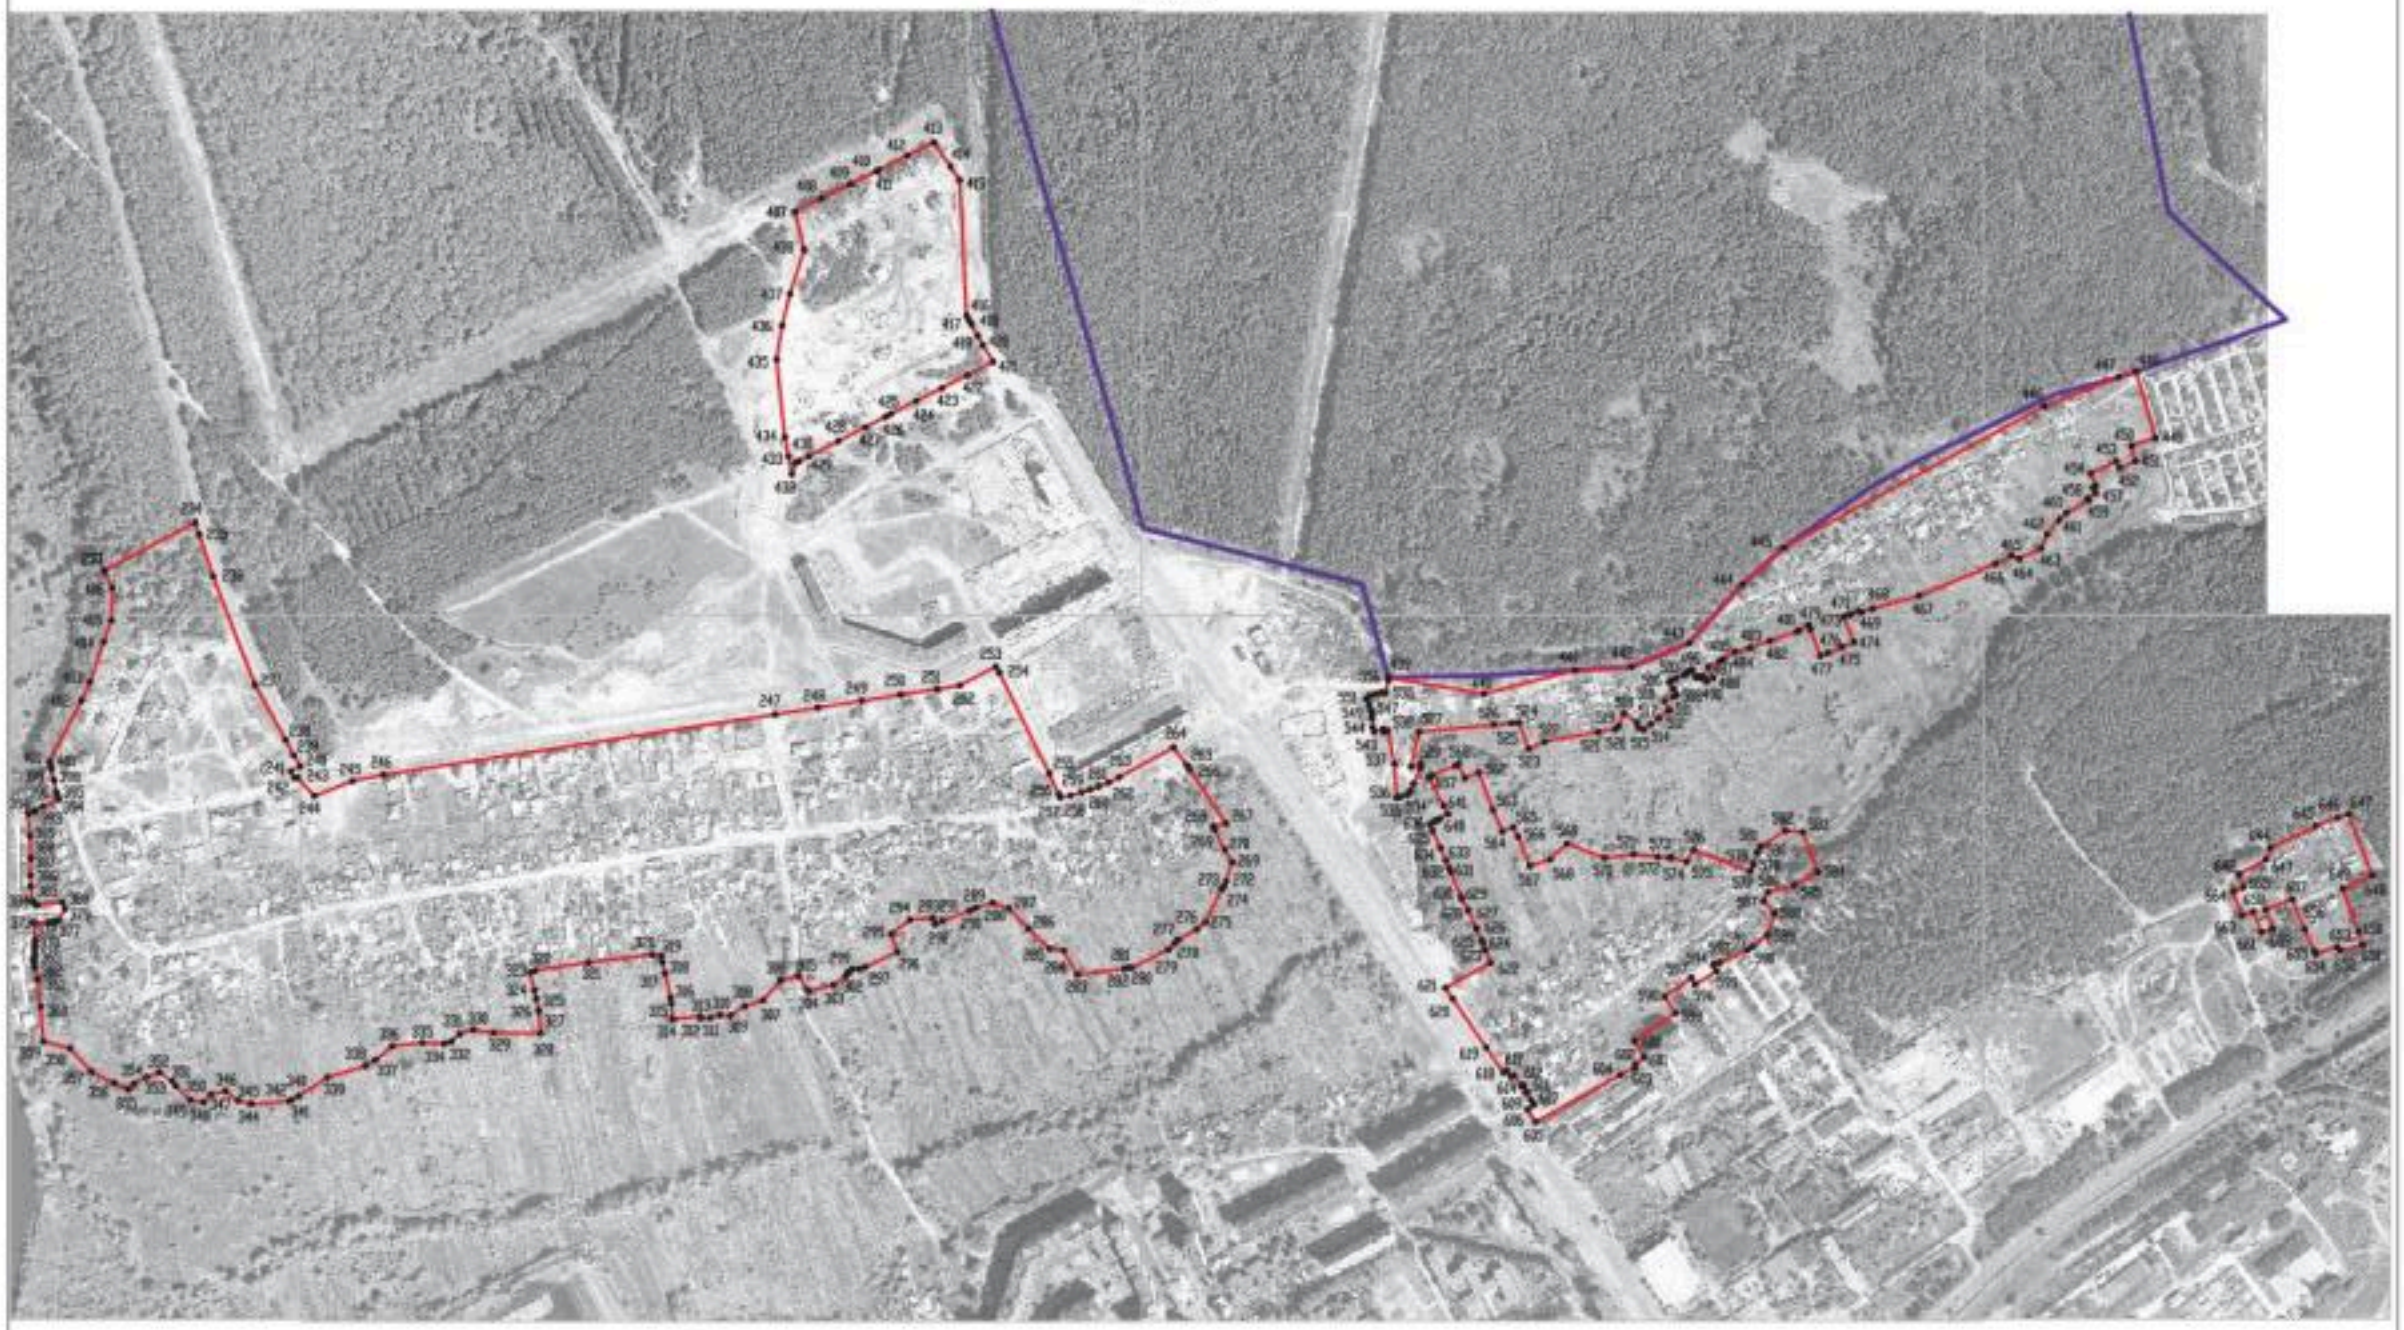

Масштаб 1:5000

Используемые условные знаки и обозначения:

- границы территориальной зоны
- границы муниципального образования
- •233 характерная точка границ территориальной зоны

Руководитель БУВО «Нормативно-проектный центр»
Подпись _____ Ю.В. Шалыгина Дата «06» декабря 2021 г.

Место для оттиска печати при наличии(для составленного описания местоположения границ объекта

Схема границ объекта

Лист № 1

Масштаб 1:5000

Используемые условные знаки и обозначения:

- границы муниципальной зоны
- границы муниципального образования
- 4.1(6) — характерная точка границы муниципальной зоны

Руководитель ЦУКС «Управление единого заказчика»
Подпись _____ Ю.В. Шамагина Дата «26» декабря 2021 г.

План границ объекта

Лист № 4

Масштаб 1:5000

Используемые условные знаки и обозначения:

границы территориальной зоны

•949 характерная точка границ территориальной зоны

Руководитель БУ ВО «Нормативно-проектный центр»
Подпись _____ Ю.В.Шалыгина Дата «06» декабря 2021 г.

Место для оттиска печати (при наличии) лица, составившего описание местоположения границ объекта

ОПИСАНИЕ МЕСТОПОЛОЖЕНИЯ ГРАНИЦ

Зона застройки малоэтажными многоквартирными жилыми домами города Нововоронеж - Ж2/1

(наименование объекта, местоположение границ которого описано (далее - объект)

Раздел 1

Сведения об объекте		
№ п/п	Характеристики объекта	Описание характеристик
1	2	3
1	Местоположение объекта	Воронежская область, городской округ город Нововоронеж, город Нововоронеж
2	Площадь объекта ± величина погрешности определения площади (Р ± Дельта Р)	-
3	Иные характеристики объекта	-

Раздел 2

Сведения о местоположении границ объекта					
1. Система координат: МСК - 36, зона 1					
2. Сведения о характерных точках границ объекта					
Обозначение характерных точек границ	Координаты, м		Метод определения координат характерной точки	Средняя квадратическая погрешность положения характерной точки (Mt), м	Описание обозначения точки на местности (при наличии)
	X	Y			
1	2	3	4	5	6
1	475842.77	1301037.26	Картометрический	1.00	-
2	475863.86	1301075.69	Аналитический	0.10	-
3	475874.63	1301097.83	Картометрический	1.00	-
4	475853.57	1301112.07	Аналитический	0.10	-
5	475849.60	1301114.76	Аналитический	0.10	-
6	475842.22	1301119.75	Аналитический	0.10	-
7	475823.14	1301132.59	Аналитический	0.10	-
8	475814.86	1301127.99	Аналитический	0.10	-
9	475810.19	1301131.12	Аналитический	0.10	-
10	475814.31	1301133.40	Аналитический	0.10	-
11	475810.69	1301139.47	Аналитический	0.10	-
12	475789.20	1301154.45	Картометрический	1.00	-
13	475784.80	1301148.16	Аналитический	0.10	-
14	475752.27	1301099.68	Аналитический	0.10	-
15	475816.80	1301056.38	Аналитический	0.10	-
16	475821.99	1301052.90	Аналитический	0.10	-
1	475842.77	1301037.26	Картометрический	1.00	-
17	475882.46	1301154.07	Аналитический	0.10	-
18	475906.50	1301212.36	Аналитический	0.10	-
19	475899.62	1301213.63	Аналитический	0.10	-
20	475884.87	1301216.34	Аналитический	0.10	-
21	475848.47	1301223.00	Аналитический	0.10	-
22	475845.52	1301223.54	Аналитический	0.10	-
23	475850.92	1301253.05	Аналитический	0.10	-
24	475856.02	1301261.51	Аналитический	0.10	-
25	475860.99	1301275.70	Картометрический	1.00	-
26	475864.67	1301286.22	Аналитический	0.10	-
27	475864.26	1301286.35	Аналитический	0.10	-
28	475861.29	1301287.28	Аналитический	0.10	-
29	475860.85	1301287.42	Аналитический	0.10	-
30	475862.55	1301292.29	Аналитический	0.10	-
31	475823.26	1301299.65	Аналитический	0.10	-
32	475783.01	1301302.62	Аналитический	0.10	-
33	475775.40	1301232.02	Аналитический	0.10	-
34	475832.95	1301221.48	Аналитический	0.10	-
35	475843.96	1301221.81	Аналитический	0.10	-

1	2	3	4	5	6
36	475836.94	1301176.48	Аналитический	0.10	-
37	475850.79	1301169.10	Аналитический	0.10	-
38	475865.75	1301162.00	Аналитический	0.10	-
17	475882.46	1301154.07	Аналитический	0.10	-
39	475517.23	1301207.51	Аналитический	0.10	-
40	475554.70	1301277.48	Аналитический	0.10	-
41	475571.35	1301302.14	Аналитический	0.10	-
42	475568.05	1301304.40	Аналитический	0.10	-
43	475561.04	1301309.19	Аналитический	0.10	-
44	475527.31	1301332.28	Аналитический	0.10	-
45	475463.70	1301375.82	Аналитический	0.10	-
46	475444.58	1301388.69	Аналитический	0.10	-
47	475422.46	1301347.66	Аналитический	0.10	-
48	475428.52	1301344.42	Аналитический	0.10	-
49	475426.22	1301340.84	Аналитический	0.10	-
50	475419.74	1301330.74	Аналитический	0.10	-
51	475418.10	1301328.17	Аналитический	0.10	-
52	475419.70	1301327.15	Аналитический	0.10	-
53	475403.56	1301296.23	Аналитический	0.10	-
54	475413.53	1301290.57	Аналитический	0.10	-
55	475421.03	1301286.64	Аналитический	0.10	-
56	475425.51	1301284.58	Аналитический	0.10	-
57	475426.19	1301284.27	Аналитический	0.10	-
58	475427.73	1301283.52	Аналитический	0.10	-
59	475431.21	1301281.29	Аналитический	0.10	-
60	475431.85	1301282.39	Аналитический	0.10	-
61	475432.93	1301281.75	Аналитический	0.10	-
62	475438.21	1301278.94	Аналитический	0.10	-
63	475442.63	1301275.73	Аналитический	0.10	-
64	475447.61	1301273.08	Аналитический	0.10	-
65	475454.17	1301269.55	Аналитический	0.10	-
66	475462.34	1301264.96	Аналитический	0.10	-
67	475472.01	1301259.82	Аналитический	0.10	-
68	475465.42	1301248.67	Аналитический	0.10	-
69	475464.69	1301247.45	Аналитический	0.10	-
70	475479.21	1301238.65	Аналитический	0.10	-
71	475490.60	1301231.50	Аналитический	0.10	-
72	475508.47	1301215.41	Аналитический	0.10	-
39	475517.23	1301207.51	Аналитический	0.10	-
73	474215.36	1301043.86	Картометрический	1.00	-
74	474271.23	1301150.30	Картометрический	1.00	-
75	474267.04	1301152.71	Аналитический	0.10	-
76	474218.10	1301178.57	Аналитический	0.10	-
77	474211.44	1301182.20	Аналитический	0.10	-
78	474178.29	1301199.72	Картометрический	1.00	-
79	474173.97	1301191.10	Аналитический	0.10	-

1	2	3	4	5	6
80	474158.03	1301161.28	Аналитический	0.10	-
81	474152.27	1301150.07	Аналитический	0.10	-
82	474141.61	1301129.87	Аналитический	0.10	-
83	474118.47	1301094.85	Аналитический	0.10	-
84	474109.63	1301077.02	Аналитический	0.10	-
85	474107.71	1301072.72	Аналитический	0.10	-
86	474087.67	1301034.11	Аналитический	0.10	-
87	474100.85	1301027.35	Картометрический	1.00	-
88	474157.79	1301003.20	Аналитический	0.10	-
89	474173.54	1301034.74	Аналитический	0.10	-
90	474177.37	1301032.81	Аналитический	0.10	-
91	474186.03	1301049.38	Аналитический	0.10	-
92	474190.15	1301057.26	Аналитический	0.10	-
73	474215.36	1301043.86	Картометрический	1.00	-
93	474313.56	1301231.42	Картометрический	1.00	-
94	474319.61	1301243.42	Аналитический	0.10	-
95	474342.26	1301286.94	Аналитический	0.10	-
96	474353.61	1301306.98	Картометрический	1.00	-
97	474328.49	1301321.23	Картометрический	1.00	-
98	474321.01	1301307.58	Аналитический	0.10	-
99	474313.66	1301293.73	Аналитический	0.10	-
100	474073.76	1301424.61	Аналитический	0.10	-
101	474067.16	1301428.13	Аналитический	0.10	-
102	474032.24	1301445.02	Аналитический	0.10	-
103	474028.85	1301437.24	Аналитический	0.10	-
104	474001.74	1301385.37	Аналитический	0.10	-
105	473995.94	1301378.94	Аналитический	0.10	-
106	474031.74	1301362.06	Аналитический	0.10	-
107	474055.91	1301349.55	Аналитический	0.10	-
108	474071.95	1301341.29	Картометрический	1.00	-
109	474064.42	1301326.45	Аналитический	0.10	-
110	474069.54	1301323.78	Аналитический	0.10	-
111	474121.25	1301299.61	Аналитический	0.10	-
112	474132.95	1301322.41	Аналитический	0.10	-
113	474183.73	1301295.61	Аналитический	0.10	-
114	474188.73	1301305.51	Аналитический	0.10	-
115	474206.91	1301295.28	Аналитический	0.10	-
116	474212.30	1301283.56	Аналитический	0.10	-
117	474214.45	1301282.38	Аналитический	0.10	-
118	474215.52	1301278.47	Аналитический	0.10	-
119	474218.97	1301276.75	Аналитический	0.10	-
120	474221.84	1301278.38	Аналитический	0.10	-
121	474244.92	1301266.20	Аналитический	0.10	-
122	474294.77	1301240.78	Аналитический	0.10	-
123	474309.10	1301233.94	Аналитический	0.10	-
93	474313.56	1301231.42	Картометрический	1.00	-

1	2	3	4	5	6
124	474101.03	1301149.83	Аналитический	0.10	-
125	474112.14	1301171.25	Картометрический	1.00	-
126	474117.35	1301181.31	Аналитический	0.10	-
127	474134.00	1301213.26	Аналитический	0.10	-
128	474138.37	1301218.89	Аналитический	0.10	-
129	474091.32	1301242.90	Аналитический	0.10	-
130	474106.26	1301270.01	Аналитический	0.10	-
131	474055.84	1301298.82	Аналитический	0.10	-
132	474040.39	1301307.38	Аналитический	0.10	-
133	474031.16	1301288.86	Картометрический	1.00	-
134	474025.99	1301291.54	Аналитический	0.10	-
135	474001.63	1301304.41	Аналитический	0.10	-
136	473973.47	1301250.29	Аналитический	0.10	-
137	473969.64	1301242.58	Аналитический	0.10	-
138	473959.92	1301223.79	Аналитический	0.10	-
139	473973.14	1301217.05	Аналитический	0.10	-
140	473970.95	1301212.81	Аналитический	0.10	-
141	473995.06	1301200.77	Аналитический	0.10	-
142	473997.17	1301204.81	Аналитический	0.10	-
143	474010.43	1301198.06	Аналитический	0.10	-
144	474039.08	1301182.22	Аналитический	0.10	-
124	474101.03	1301149.83	Аналитический	0.10	-
145	474054.55	1301205.15	Аналитический	0.10	-
146	474068.70	1301232.02	Аналитический	0.10	-
147	474028.85	1301253.19	Аналитический	0.10	-
148	474014.68	1301226.87	Аналитический	0.10	-
145	474054.55	1301205.15	Аналитический	0.10	-
149	473255.61	1301261.37	Аналитический	0.10	-
150	473261.56	1301273.51	Аналитический	0.10	-
151	473279.82	1301309.50	Аналитический	0.10	-
152	473294.78	1301335.66	Аналитический	0.10	-
153	473302.65	1301353.34	Аналитический	0.10	-
154	473293.95	1301357.14	Аналитический	0.10	-
155	473274.71	1301367.34	Аналитический	0.10	-
156	473268.04	1301370.63	Аналитический	0.10	-
157	473250.42	1301379.75	Аналитический	0.10	-
158	473247.17	1301384.99	Аналитический	0.10	-
159	473222.37	1301336.62	Картометрический	1.00	-
160	473230.50	1301297.36	Картометрический	1.00	-
161	473242.61	1301268.00	Картометрический	1.00	-
149	473255.61	1301261.37	Аналитический	0.10	-

3. Сведения о характерных точках части (частей) границы объекта					
Обозначение характерных точек части границы	Координаты, м		Метод определения координат характерной точки	Средняя квадратическая погрешность положения характерной точки (Mt), м	Описание обозначения точки на местности (при наличии)
	X	Y			
1	2	3	4	5	6
Часть №					
-	-	-	-	-	-

Раздел 3

Сведения о местоположении измененных (уточненных) границ объекта							
1. Система координат: -							
2. Сведения о характерных точках границ объекта							
Обозначение характерных точек границ	Существующие координаты, м		Измененные (уточненные) координаты, м		Метод определения координат характерной точки	Средняя квадратическая погрешность положения характерной точки (Mt), м	Описание обозначения точки на местности (при наличии)
	X	Y	X	Y			
1	2	3	4	5	6	7	8
-	-	-	-	-	-	-	-
3.Сведения о характерных точках части (частей) границы объекта							
Часть №							
-	-	-	-	-	-	-	-

Раздел 4

План границ объекта

Схема расположения листов плана границ объекта

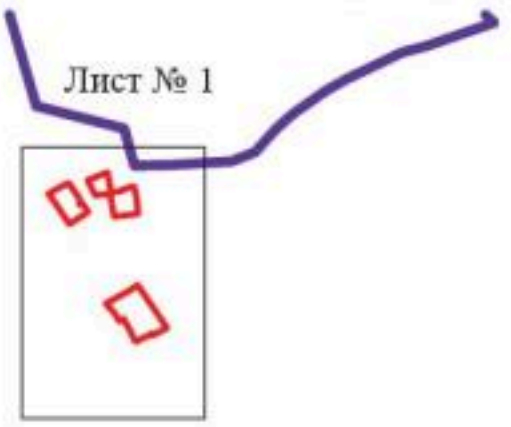

Масштаб 1:25000

Используемые условные знаки и обозначения:

	границы территориальной зоны
	границы муниципального образования
Лист № 1	область и номер листа плана границ объекта

Руководитель БУВО «Нормативно-проектный центр»
Подпись _____ Ю.В.Шалыгина Дата « 06 » декабря 2021г.

Место для оттиска печати (при наличии) лица, составившего описание местоположения границ объекта

План границ обьекта

Лист № 1

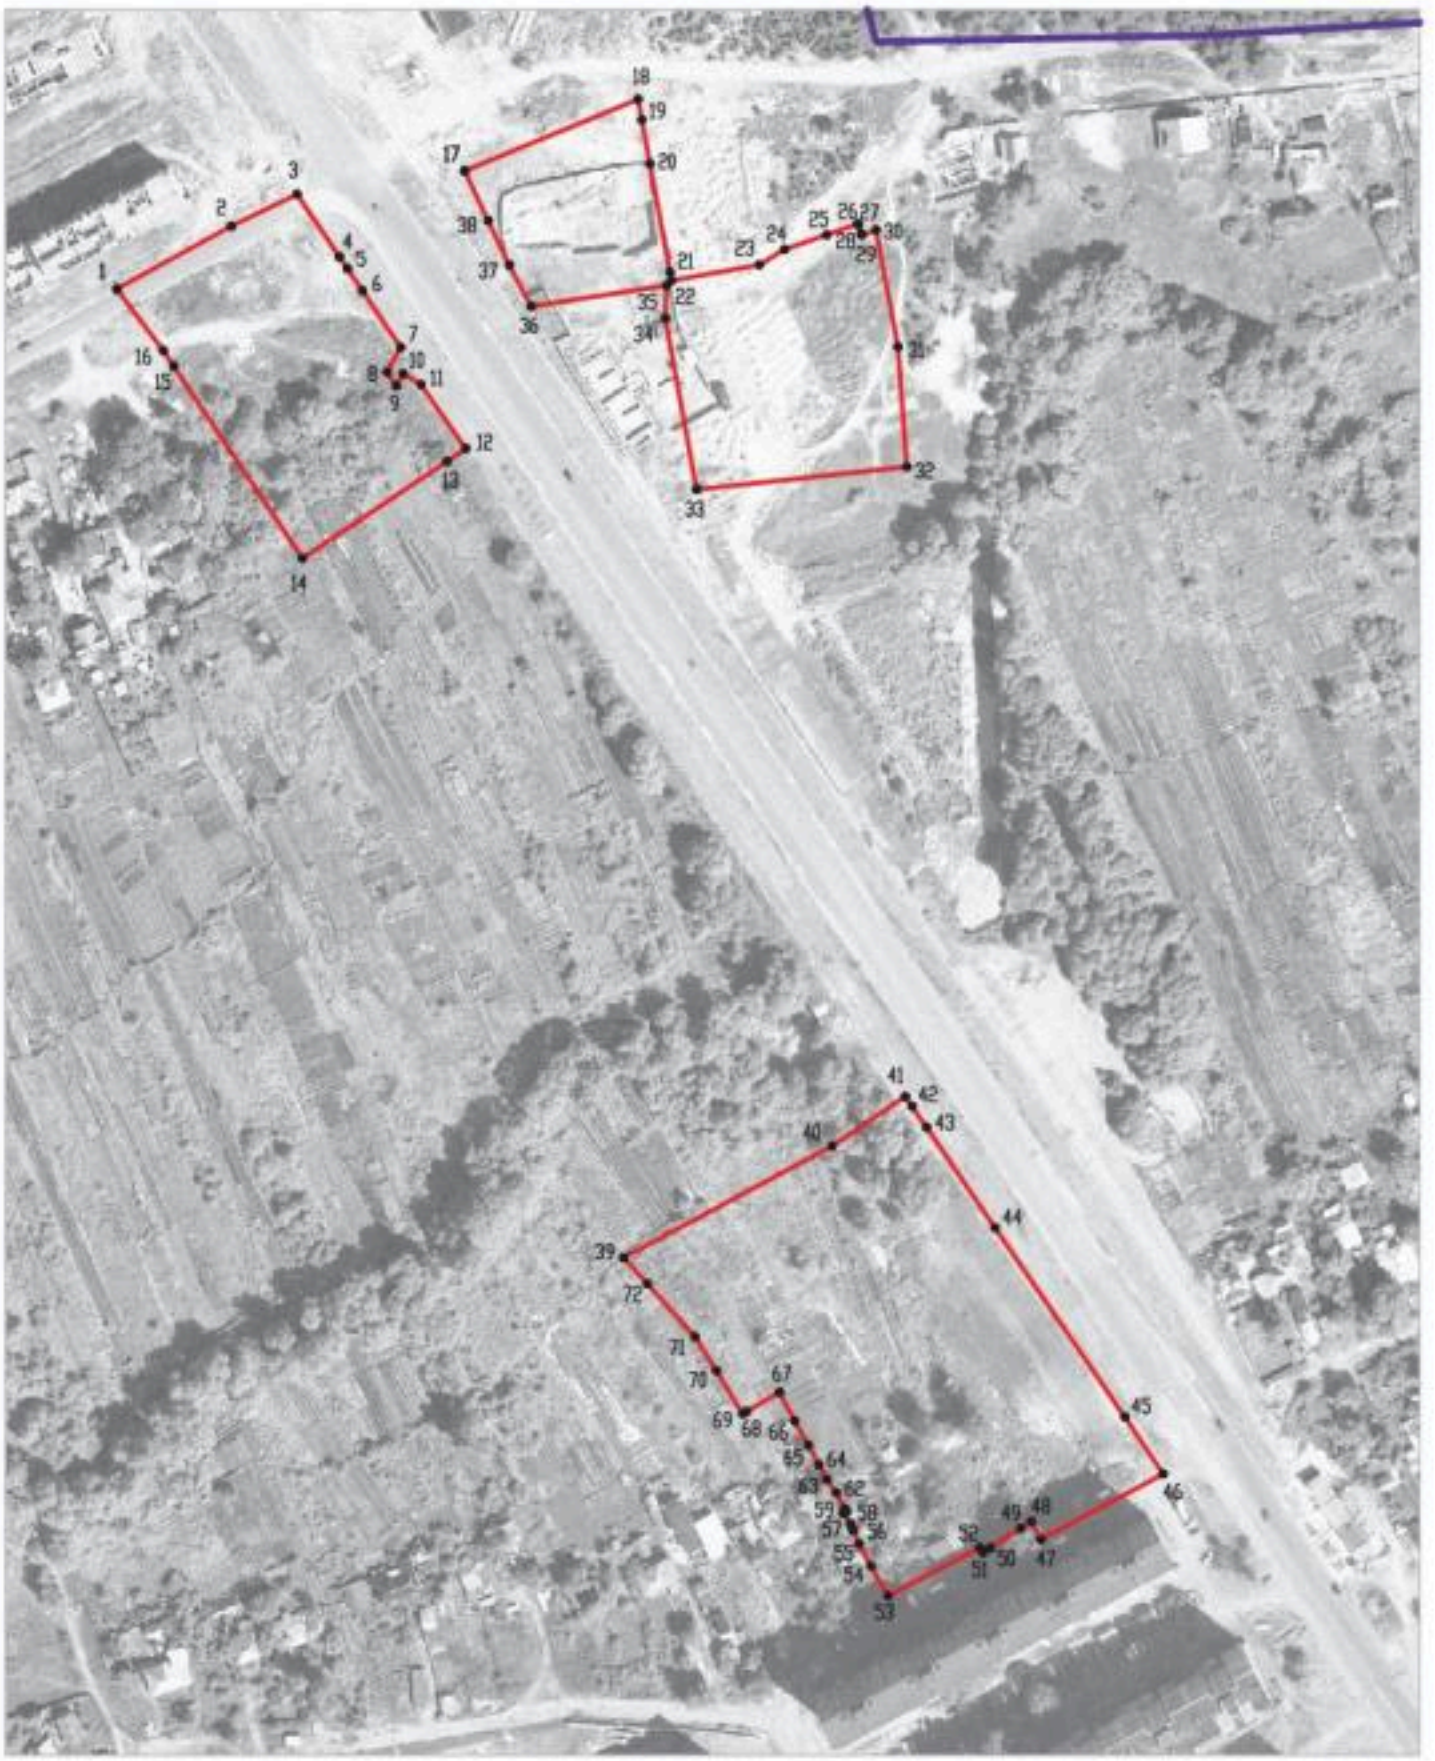

Масштаб 1:2000

Используемые условные знаки и обозначения:

границы территориальной зоны

границы муниципального образования

• 1 характерная точка границ территориальной зоны

Руководитель БУВО «Нормативно-проектный центр»
Подпись _____ Ю.В.Шалыгина Дата « 06 » декабря 2021 г.

Место для оттиска печати (при наличии) лица, составившего описание местоположения границ объекта

План границ обьекта

Лист № 2

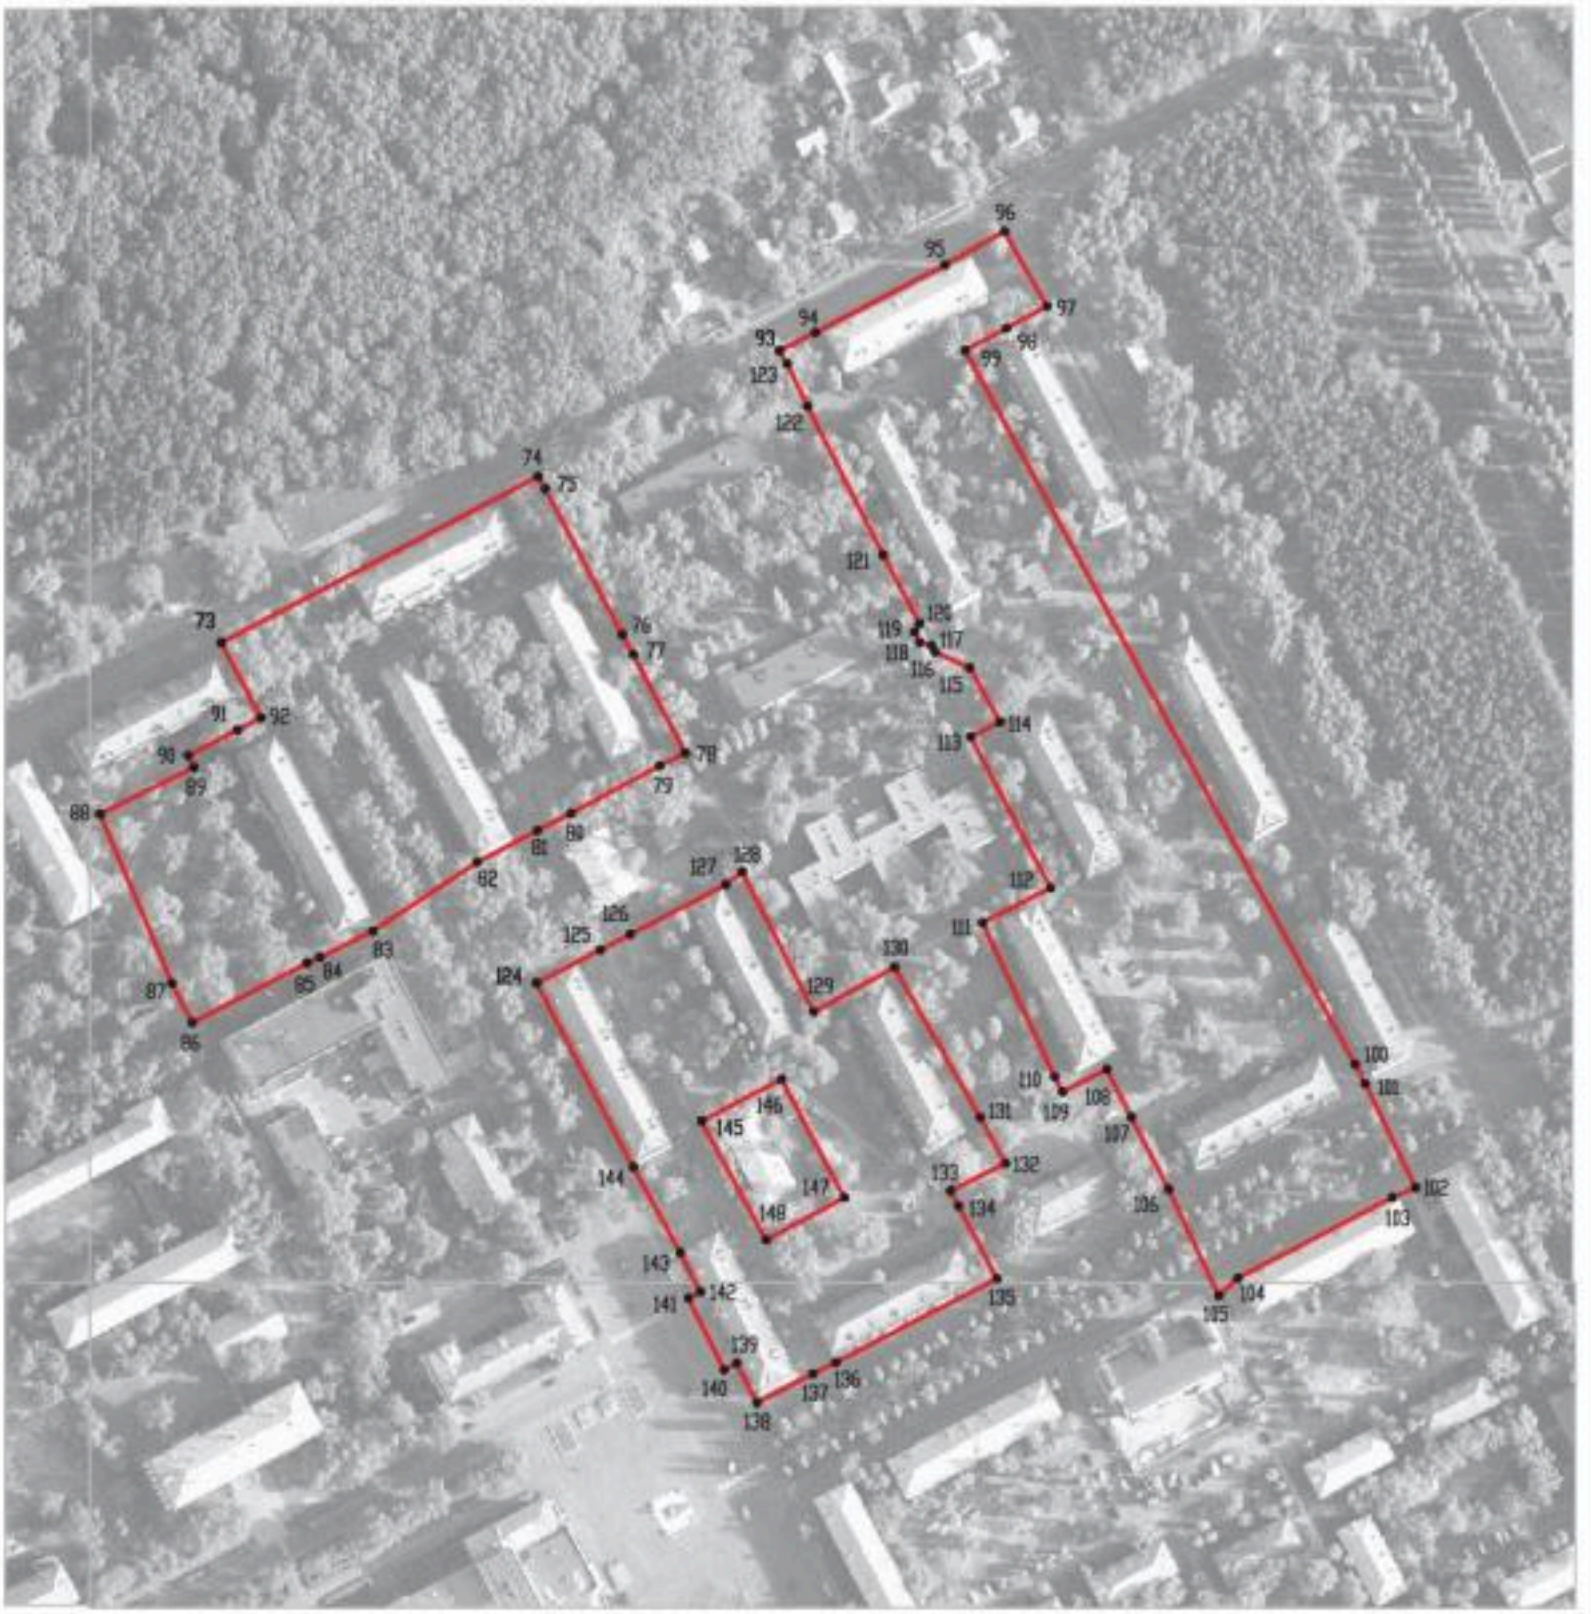

Масштаб 1:2000

Используемые условные знаки и обозначения:

границы территориальной зоны

•73 характерная точка границ территориальной зоны

Руководитель БУВО «Нормативно-проектный центр»
Подпись _____ Ю.В.Шалыгина Дата «06» декабря 2021г.

Место для оттиска печати (при наличии) лица, составившего описание местоположения границ объекта

План границ объекта

Лист № 3

Масштаб 1:2000

Используемые условные знаки и обозначения:

границы территориальной зоны

• 149 характерная точка границ территориальной зоны

Руководитель БУВО «Нормативно-проектный центр»
Подпись _____ Ю.В.Шалыгина Дата « 06 » декабря 2021 г.

Место для оттиска печати (при наличии) лица, составившего описание местоположения границ объекта

ОПИСАНИЕ МЕСТОПОЛОЖЕНИЯ ГРАНИЦ

Зона застройки среднеэтажными жилыми домами города Нововоронеж - Ж3/1

(наименование объекта, местоположение границ которого описано (далее - объект)

Раздел 1

Сведения об объекте		
№ п/п	Характеристики объекта	Описание характеристик
1	2	3
1	Местоположение объекта	Воронежская область, городской округ город Нововоронеж, город Нововоронеж
2	Площадь объекта ± величина погрешности определения площади (Р ± Дельта Р)	-
3	Иные характеристики объекта	-

Раздел 2

Сведения о местоположении границ объекта					
1. Система координат: МСК - 36, зона 1					
2. Сведения о характерных точках границ объекта					
Обозначение характерных точек границ	Координаты, м		Метод определения координат характерной точки	Средняя квадратическая погрешность положения характерной точки (Mt), м	Описание обозначения точки на местности (при наличии)
	X	Y			
1	2	3	4	5	6
1	475961.19	1300243.62	Аналитический	0.10	-
2	475948.55	1300286.02	Аналитический	0.10	-
3	475914.53	1300400.96	Аналитический	0.10	-
4	475912.77	1300404.63	Аналитический	0.10	-
5	475909.01	1300408.75	Аналитический	0.10	-
6	475880.21	1300354.95	Аналитический	0.10	-
7	475877.04	1300334.67	Аналитический	0.10	-
8	475874.10	1300335.07	Аналитический	0.10	-
9	475869.66	1300301.80	Аналитический	0.10	-
10	475870.43	1300300.26	Аналитический	0.10	-
11	475870.74	1300298.67	Аналитический	0.10	-
12	475871.04	1300296.25	Аналитический	0.10	-
13	475869.53	1300281.84	Аналитический	0.10	-
14	475873.48	1300269.17	Аналитический	0.10	-
15	475871.19	1300259.83	Аналитический	0.10	-
16	475864.28	1300252.97	Аналитический	0.10	-
17	475856.94	1300206.00	Аналитический	0.10	-
18	475898.83	1300199.56	Аналитический	0.10	-
19	475899.86	1300205.33	Аналитический	0.10	-
20	475902.25	1300208.13	Аналитический	0.10	-
21	475905.49	1300209.13	Аналитический	0.10	-
22	475911.47	1300240.89	Аналитический	0.10	-
23	475939.03	1300236.70	Аналитический	0.10	-
1	475961.19	1300243.62	Аналитический	0.10	-
24	476060.09	1300568.89	Картометрический	1.00	-
25	476080.97	1300609.56	Аналитический	0.10	-
26	476095.72	1300634.83	Картометрический	1.00	-
27	476039.36	1300663.97	Картометрический	1.00	-
28	476088.81	1300765.30	Аналитический	0.10	-
29	476107.60	1300801.08	Аналитический	0.10	-
30	476115.42	1300799.62	Аналитический	0.10	-
31	476116.44	1300801.46	Аналитический	0.10	-
32	476149.56	1300861.08	Аналитический	0.10	-
33	476097.24	1300890.57	Аналитический	0.10	-
34	476045.50	1300788.88	Аналитический	0.10	-
35	475995.58	1300816.85	Аналитический	0.10	-

1	2	3	4	5	6
36	475986.05	1300800.11	Аналитический	0.10	-
37	475973.40	1300807.33	Аналитический	0.10	-
38	475968.28	1300805.70	Аналитический	0.10	-
39	475960.83	1300791.49	Аналитический	0.10	-
40	475936.24	1300744.32	Аналитический	0.10	-
41	475930.62	1300709.30	Аналитический	0.10	-
42	475920.26	1300642.33	Аналитический	0.10	-
24	476060.09	1300568.89	Картометрический	1.00	-
43	476043.81	1300695.50	Аналитический	0.10	-
44	476036.93	1300717.45	Аналитический	0.10	-
45	476002.58	1300706.66	Аналитический	0.10	-
46	476009.47	1300684.71	Аналитический	0.10	-
43	476043.81	1300695.50	Аналитический	0.10	-
47	476026.92	1300719.55	Аналитический	0.10	-
48	476045.42	1300770.01	Аналитический	0.10	-
49	476000.32	1300786.69	Аналитический	0.10	-
50	475988.90	1300765.21	Аналитический	0.10	-
51	475982.81	1300760.83	Аналитический	0.10	-
52	475977.54	1300751.57	Аналитический	0.10	-
53	475975.67	1300740.32	Аналитический	0.10	-
54	475983.00	1300738.15	Аналитический	0.10	-
55	475991.00	1300734.66	Аналитический	0.10	-
56	476000.26	1300730.63	Аналитический	0.10	-
57	476002.18	1300728.63	Аналитический	0.10	-
47	476026.92	1300719.55	Аналитический	0.10	-
58	475926.70	1301062.64	Аналитический	0.10	-
59	475874.63	1301097.83	Картометрический	1.00	-
60	475863.86	1301075.69	Аналитический	0.10	-
61	475842.77	1301037.26	Картометрический	1.00	-
62	475807.59	1300972.61	Аналитический	0.10	-
63	475801.29	1300960.10	Аналитический	0.10	-
64	475796.40	1300948.42	Аналитический	0.10	-
65	475792.83	1300938.20	Аналитический	0.10	-
66	475789.75	1300928.12	Аналитический	0.10	-
67	475785.76	1300915.07	Аналитический	0.10	-
68	475824.00	1300895.14	Аналитический	0.10	-
69	475836.14	1300888.82	Аналитический	0.10	-
70	475875.53	1300964.42	Аналитический	0.10	-
58	475926.70	1301062.64	Аналитический	0.10	-
71	474801.48	1300131.02	Картометрический	1.00	-
72	474856.21	1300233.87	Картометрический	1.00	-
73	474926.86	1300360.75	Аналитический	0.10	-
74	474951.13	1300407.56	Аналитический	0.10	-
75	474957.43	1300419.57	Аналитический	0.10	-

1	2	3	4	5	6
76	474974.64	1300457.28	Картометрический	1.00	-
77	474884.72	1300504.33	Картометрический	1.00	-
78	474870.94	1300476.03	Картометрический	1.00	-
79	474860.86	1300467.61	Картометрический	1.00	-
80	474840.19	1300477.55	Картометрический	1.00	-
81	474845.83	1300489.46	Картометрический	1.00	-
82	474833.65	1300496.32	Картометрический	1.00	-
83	474846.97	1300524.14	Картометрический	1.00	-
84	474824.14	1300536.12	Картометрический	1.00	-
85	474783.09	1300547.48	Картометрический	1.00	-
86	474757.56	1300548.11	Картометрический	1.00	-
87	474741.10	1300511.23	Картометрический	1.00	-
88	474701.14	1300530.51	Картометрический	1.00	-
89	474691.66	1300532.33	Картометрический	1.00	-
90	474691.76	1300524.29	Аналитический	0.10	-
91	474688.94	1300504.07	Картометрический	1.00	-
92	474684.42	1300493.81	Аналитический	0.10	-
93	474681.70	1300488.25	Аналитический	0.10	-
94	474636.97	1300406.07	Картометрический	1.00	-
95	474631.77	1300395.16	Картометрический	1.00	-
96	474675.80	1300373.46	Картометрический	1.00	-
97	474683.41	1300369.46	Картометрический	1.00	-
98	474688.59	1300364.15	Картометрический	1.00	-
99	474785.99	1300314.16	Картометрический	1.00	-
100	474832.56	1300289.08	Картометрический	1.00	-
101	474784.87	1300191.76	Картометрический	1.00	-
102	474735.12	1300217.25	Картометрический	1.00	-
103	474720.66	1300224.93	Картометрический	1.00	-
104	474698.36	1300182.60	Картометрический	1.00	-
71	474801.48	1300131.02	Картометрический	1.00	-
105	474666.54	1300200.72	Картометрический	1.00	-
106	474692.79	1300250.45	Картометрический	1.00	-
107	474645.66	1300274.53	Аналитический	0.10	-
108	474642.80	1300268.27	Картометрический	1.00	-
109	474604.48	1300286.85	Картометрический	1.00	-
110	474596.48	1300290.98	Картометрический	1.00	-
111	474583.60	1300297.37	Картометрический	1.00	-
112	474561.26	1300254.47	Картометрический	1.00	-
105	474666.54	1300200.72	Картометрический	1.00	-
113	474473.62	1300352.00	Картометрический	1.00	-
114	474523.48	1300446.45	Картометрический	1.00	-
115	474535.91	1300455.78	Аналитический	0.10	-
116	474539.71	1300462.71	Аналитический	0.10	-
117	474565.08	1300512.49	Картометрический	1.00	-
118	474560.63	1300515.52	Аналитический	0.10	-
119	474553.93	1300518.98	Аналитический	0.10	-

1	2	3	4	5	6
120	474544.81	1300523.36	Аналитический	0.10	-
121	474526.84	1300532.64	Аналитический	0.10	-
122	474507.14	1300541.42	Аналитический	0.10	-
123	474503.96	1300535.37	Аналитический	0.10	-
124	474497.33	1300522.79	Аналитический	0.10	-
125	474457.40	1300543.63	Аналитический	0.10	-
126	474308.76	1300625.88	Картометрический	1.00	-
127	474304.90	1300618.51	Аналитический	0.10	-
128	474272.08	1300635.56	Аналитический	0.10	-
129	474278.76	1300648.46	Картометрический	1.00	-
130	474262.92	1300656.63	Картометрический	1.00	-
131	474260.31	1300651.69	Картометрический	1.00	-
132	474255.21	1300642.09	Картометрический	1.00	-
133	474235.68	1300651.72	Картометрический	1.00	-
134	474233.72	1300648.05	Картометрический	1.00	-
135	474225.94	1300633.04	Картометрический	1.00	-
136	474183.96	1300654.87	Картометрический	1.00	-
137	474180.54	1300641.24	Аналитический	0.10	-
138	474178.04	1300595.77	Аналитический	0.10	-
139	474168.59	1300542.94	Картометрический	1.00	-
140	474152.84	1300515.03	Аналитический	0.10	-
141	474149.64	1300509.36	Аналитический	0.10	-
142	474147.00	1300503.79	Картометрический	1.00	-
143	474415.98	1300362.70	Картометрический	1.00	-
144	474424.58	1300379.03	Картометрический	1.00	-
113	474473.62	1300352.00	Картометрический	1.00	-
145	474322.12	1300454.41	Аналитический	0.10	-
146	474361.97	1300538.10	Аналитический	0.10	-
147	474357.75	1300540.29	Аналитический	0.10	-
148	474306.10	1300567.15	Аналитический	0.10	-
149	474302.81	1300567.51	Аналитический	0.10	-
150	474294.15	1300572.11	Аналитический	0.10	-
151	474292.12	1300574.62	Аналитический	0.10	-
152	474269.46	1300586.26	Аналитический	0.10	-
153	474264.49	1300576.60	Аналитический	0.10	-
154	474252.35	1300582.83	Аналитический	0.10	-
155	474242.13	1300562.78	Аналитический	0.10	-
156	474216.40	1300512.34	Аналитический	0.10	-
157	474291.99	1300470.85	Аналитический	0.10	-
158	474309.97	1300460.98	Аналитический	0.10	-
145	474322.12	1300454.41	Аналитический	0.10	-
159	474018.70	1300629.44	Аналитический	0.10	-
160	474043.00	1300675.98	Аналитический	0.10	-
161	474052.69	1300669.95	Аналитический	0.10	-
162	474053.47	1300670.16	Аналитический	0.10	-
163	474071.67	1300704.67	Аналитический	0.10	-

1	2	3	4	5	6
164	474067.61	1300706.89	Аналитический	0.10	-
165	474068.88	1300709.54	Аналитический	0.10	-
166	474070.78	1300713.12	Аналитический	0.10	-
167	474072.79	1300717.20	Аналитический	0.10	-
168	474096.10	1300763.78	Аналитический	0.10	-
169	474105.05	1300781.42	Аналитический	0.10	-
170	474107.28	1300784.83	Картометрический	1.00	-
171	474098.28	1300790.17	Аналитический	0.10	-
172	474093.87	1300792.53	Аналитический	0.10	-
173	474068.02	1300806.04	Аналитический	0.10	-
174	474057.08	1300811.75	Аналитический	0.10	-
175	474000.07	1300841.23	Картометрический	1.00	-
176	473984.62	1300810.57	Картометрический	1.00	-
177	474002.66	1300800.67	Аналитический	0.10	-
178	473993.55	1300781.97	Аналитический	0.10	-
179	473992.16	1300779.32	Аналитический	0.10	-
180	473973.98	1300744.89	Аналитический	0.10	-
181	473971.91	1300740.90	Аналитический	0.10	-
182	473959.42	1300717.25	Аналитический	0.10	-
183	473957.67	1300715.49	Аналитический	0.10	-
184	473955.11	1300715.21	Аналитический	0.10	-
185	473952.49	1300715.91	Аналитический	0.10	-
186	473945.19	1300719.39	Аналитический	0.10	-
187	473935.89	1300724.24	Аналитический	0.10	-
188	473933.31	1300724.78	Аналитический	0.10	-
189	473928.68	1300726.98	Аналитический	0.10	-
190	473862.90	1300760.44	Аналитический	0.10	-
191	473882.76	1300798.71	Аналитический	0.10	-
192	473883.33	1300802.11	Аналитический	0.10	-
193	473894.92	1300826.60	Аналитический	0.10	-
194	473896.19	1300829.24	Аналитический	0.10	-
195	473902.90	1300841.71	Аналитический	0.10	-
196	473926.42	1300829.77	Аналитический	0.10	-
197	473930.27	1300837.16	Аналитический	0.10	-
198	473945.70	1300863.70	Аналитический	0.10	-
199	473948.32	1300868.09	Аналитический	0.10	-
200	473938.66	1300873.63	Аналитический	0.10	-
201	473831.08	1300932.27	Картометрический	1.00	-
202	473747.60	1300776.37	Картометрический	1.00	-
203	473800.87	1300750.63	Картометрический	1.00	-
204	473832.13	1300725.45	Картометрический	1.00	-
205	473838.25	1300707.45	Аналитический	0.10	-
206	473842.09	1300699.45	Аналитический	0.10	-
207	473851.72	1300680.64	Картометрический	1.00	-
208	473867.50	1300707.74	Картометрический	1.00	-
209	473886.16	1300698.04	Картометрический	1.00	-
210	473900.95	1300727.48	Картометрический	1.00	-
211	473956.53	1300700.01	Картометрический	1.00	-

1	2	3	4	5	6
212	473941.42	1300668.13	Картометрический	1.00	-
159	474018.70	1300629.44	Аналитический	0.10	-
213	474099.28	1300817.91	Аналитический	0.10	-
214	474105.80	1300830.57	Аналитический	0.10	-
215	474109.28	1300837.07	Аналитический	0.10	-
216	474197.10	1301008.50	Аналитический	0.10	-
217	474201.26	1301016.92	Аналитический	0.10	-
218	474215.36	1301043.86	Картометрический	1.00	-
219	474190.15	1301057.26	Аналитический	0.10	-
220	474186.03	1301049.38	Аналитический	0.10	-
221	474177.37	1301032.81	Аналитический	0.10	-
222	474173.54	1301034.74	Аналитический	0.10	-
223	474157.79	1301003.20	Аналитический	0.10	-
224	474100.85	1301027.35	Картометрический	1.00	-
225	474087.67	1301034.11	Аналитический	0.10	-
226	474078.95	1301037.03	Аналитический	0.10	-
227	474075.33	1301013.53	Аналитический	0.10	-
228	474089.66	1301006.10	Аналитический	0.10	-
229	474053.03	1300936.08	Аналитический	0.10	-
230	474057.82	1300934.02	Аналитический	0.10	-
231	474033.61	1300887.89	Аналитический	0.10	-
232	474022.92	1300865.85	Аналитический	0.10	-
233	474020.39	1300860.62	Картометрический	1.00	-
234	474077.05	1300829.73	Аналитический	0.10	-
235	474085.10	1300825.33	Аналитический	0.10	-
213	474099.28	1300817.91	Аналитический	0.10	-
236	473679.09	1300815.45	Картометрический	1.00	-
237	473700.01	1300856.16	Картометрический	1.00	-
238	473669.41	1300872.69	Картометрический	1.00	-
239	473671.65	1300877.02	Картометрический	1.00	-
240	473674.74	1300882.50	Аналитический	0.10	-
241	473673.60	1300883.09	Аналитический	0.10	-
242	473677.11	1300889.90	Аналитический	0.10	-
243	473677.57	1300890.79	Аналитический	0.10	-
244	473695.52	1300924.35	Аналитический	0.10	-
245	473699.56	1300932.08	Аналитический	0.10	-
246	473702.17	1300936.98	Аналитический	0.10	-
247	473706.80	1300946.45	Аналитический	0.10	-
248	473708.71	1300971.14	Аналитический	0.10	-
249	473709.29	1300972.18	Аналитический	0.10	-
250	473717.91	1300967.47	Аналитический	0.10	-
251	473722.93	1300976.67	Аналитический	0.10	-
252	473724.08	1300978.79	Аналитический	0.10	-
253	473713.50	1300984.46	Картометрический	1.00	-
254	473715.45	1300987.92	Аналитический	0.10	-
255	473717.42	1300991.64	Аналитический	0.10	-

1	2	3	4	5	6
256	473612.91	1301044.24	Картометрический	1.00	-
257	473500.40	1301101.94	Картометрический	1.00	-
258	473470.30	1301044.49	Картометрический	1.00	-
259	473484.99	1301021.35	Аналитический	0.10	-
260	473487.31	1301024.59	Аналитический	0.10	-
261	473539.59	1300996.93	Аналитический	0.10	-
262	473557.94	1301027.92	Аналитический	0.10	-
263	473636.12	1300986.56	Аналитический	0.10	-
264	473636.20	1300983.33	Аналитический	0.10	-
265	473628.46	1300967.96	Аналитический	0.10	-
266	473594.95	1300904.71	Аналитический	0.10	-
267	473534.11	1300937.25	Аналитический	0.10	-
268	473523.60	1300935.11	Аналитический	0.10	-
269	473514.88	1300934.84	Аналитический	0.10	-
270	473495.60	1300950.85	Аналитический	0.10	-
271	473497.66	1300915.81	Картометрический	1.00	-
272	473505.26	1300905.17	Картометрический	1.00	-
236	473679.09	1300815.45	Картометрический	1.00	-
273	474959.06	1301151.33	Картометрический	1.00	-
274	474964.30	1301161.62	Аналитический	0.10	-
275	474973.81	1301179.44	Аналитический	0.10	-
276	475030.08	1301288.66	Аналитический	0.10	-
277	475003.33	1301303.28	Аналитический	0.10	-
278	475002.14	1301301.21	Аналитический	0.10	-
279	474999.19	1301302.89	Аналитический	0.10	-
280	475000.38	1301304.79	Аналитический	0.10	-
281	474949.59	1301331.82	Аналитический	0.10	-
282	474935.08	1301338.27	Аналитический	0.10	-
283	474899.25	1301357.63	Аналитический	0.10	-
284	474875.19	1301370.63	Аналитический	0.10	-
285	474862.26	1301384.21	Аналитический	0.10	-
286	474844.14	1301394.25	Аналитический	0.10	-
287	474801.89	1301414.50	Аналитический	0.10	-
288	474786.92	1301387.26	Аналитический	0.10	-
289	474786.88	1301387.17	Аналитический	0.10	-
290	474762.29	1301341.18	Аналитический	0.10	-
291	474760.88	1301342.05	Аналитический	0.10	-
292	474759.89	1301342.58	Аналитический	0.10	-
293	474744.58	1301313.14	Аналитический	0.10	-
294	474737.67	1301299.90	Аналитический	0.10	-
295	474728.70	1301283.41	Аналитический	0.10	-
296	474724.14	1301274.49	Картометрический	1.00	-
297	474784.14	1301243.07	Картометрический	1.00	-
298	474835.66	1301216.65	Картометрический	1.00	-
273	474959.06	1301151.33	Картометрический	1.00	-

3. Сведения о характерных точках части (частей) границы объекта					
Обозначение характерных точек части границы	Координаты, м		Метод определения координат характерной точки	Средняя квадратическая погрешность положения характерной точки (Mt), м	Описание обозначения точки на местности (при наличии)
	X	Y			
1	2	3	4	5	6
Часть №					
-	-	-	-	-	-

Раздел 3

Сведения о местоположении измененных (уточненных) границ объекта							
1. Система координат: -							
2. Сведения о характерных точках границ объекта							
Обозначение характерных точек границ	Существующие координаты, м		Измененные (уточненные) координаты, м		Метод определения координат характерной точки	Средняя квадратическая погрешность положения характерной точки (Mt), м	Описание обозначения точки на местности (при наличии)
	X	Y	X	Y			
1	2	3	4	5	6	7	8
-	-	-	-	-	-	-	-
3.Сведения о характерных точках части (частей) границы объекта							
Часть №							
-	-	-	-	-	-	-	-

Раздел 4

План границ объекта

Схема расположения листов плана границ объекта

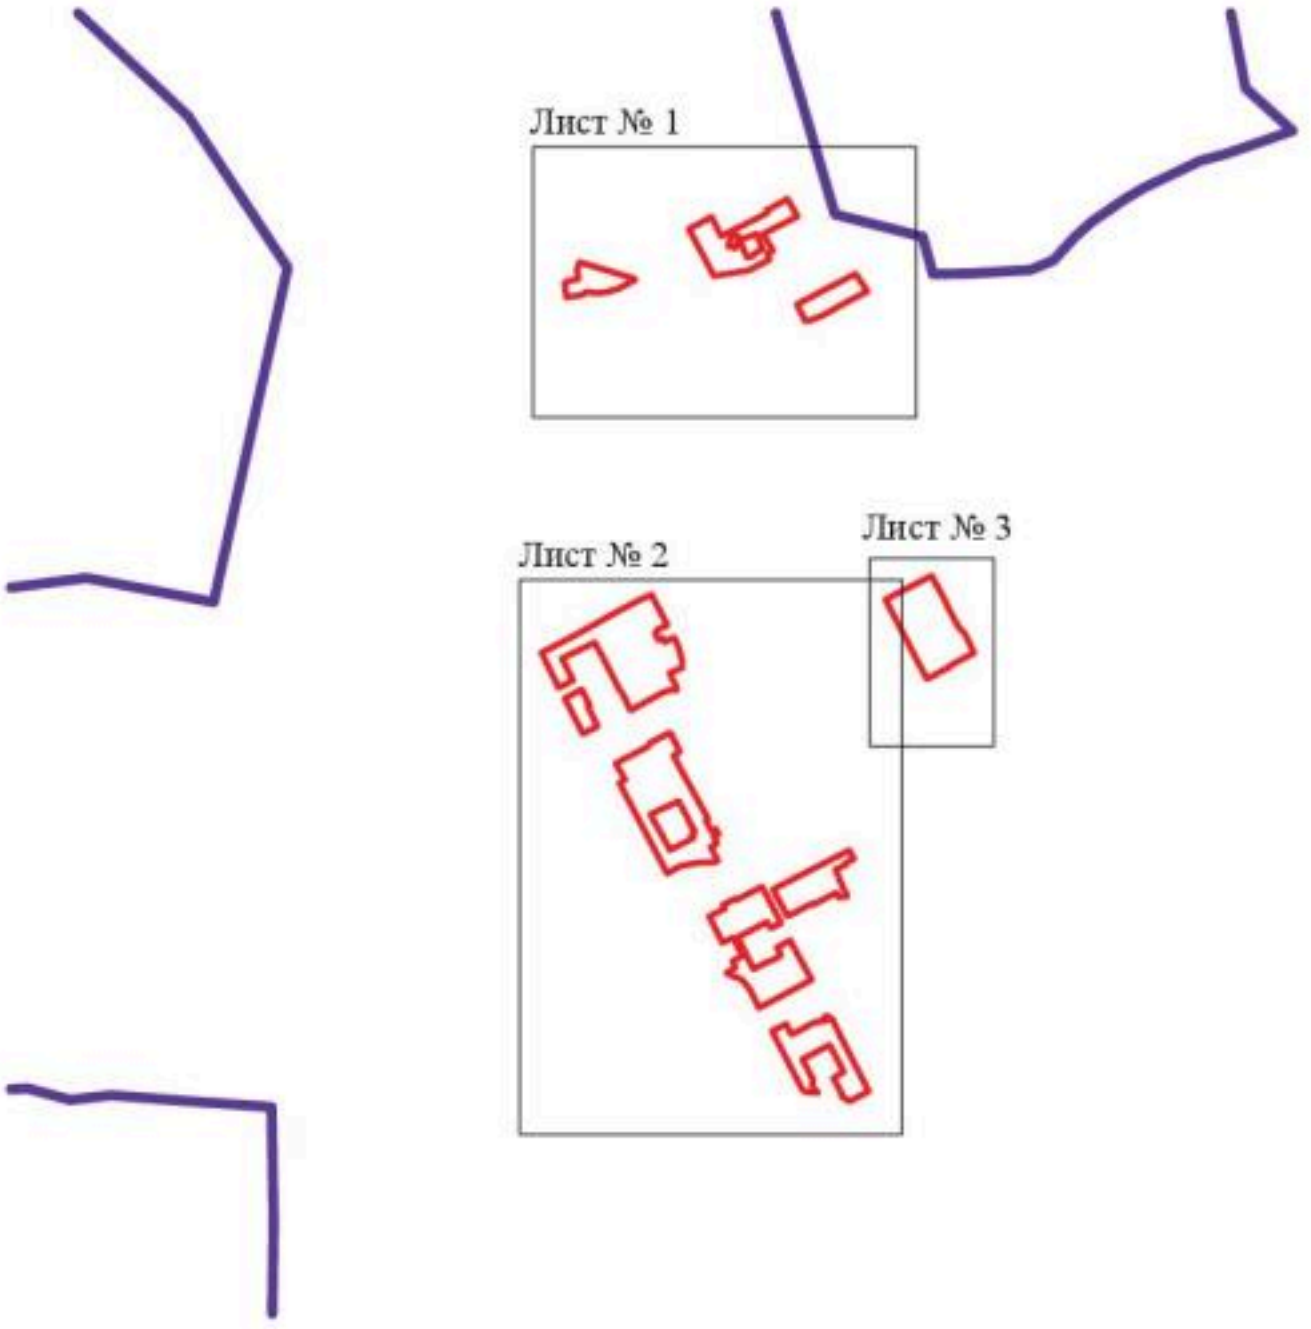

Масштаб 1:25000

Используемые условные знаки и обозначения:

	границы территориальной зоны
	границы муниципального образования
Лист № 1	область и номер листа плана границ объекта

Руководитель БУВО «Нормативно-проектный центр»
Подпись _____ Ю.В.Шалыгина Дата « 06 » декабря 2021г.

Место для оттиска печати (при наличии) лица, составившего описание местоположения границ объекта

План границ объекта

Лист № 1

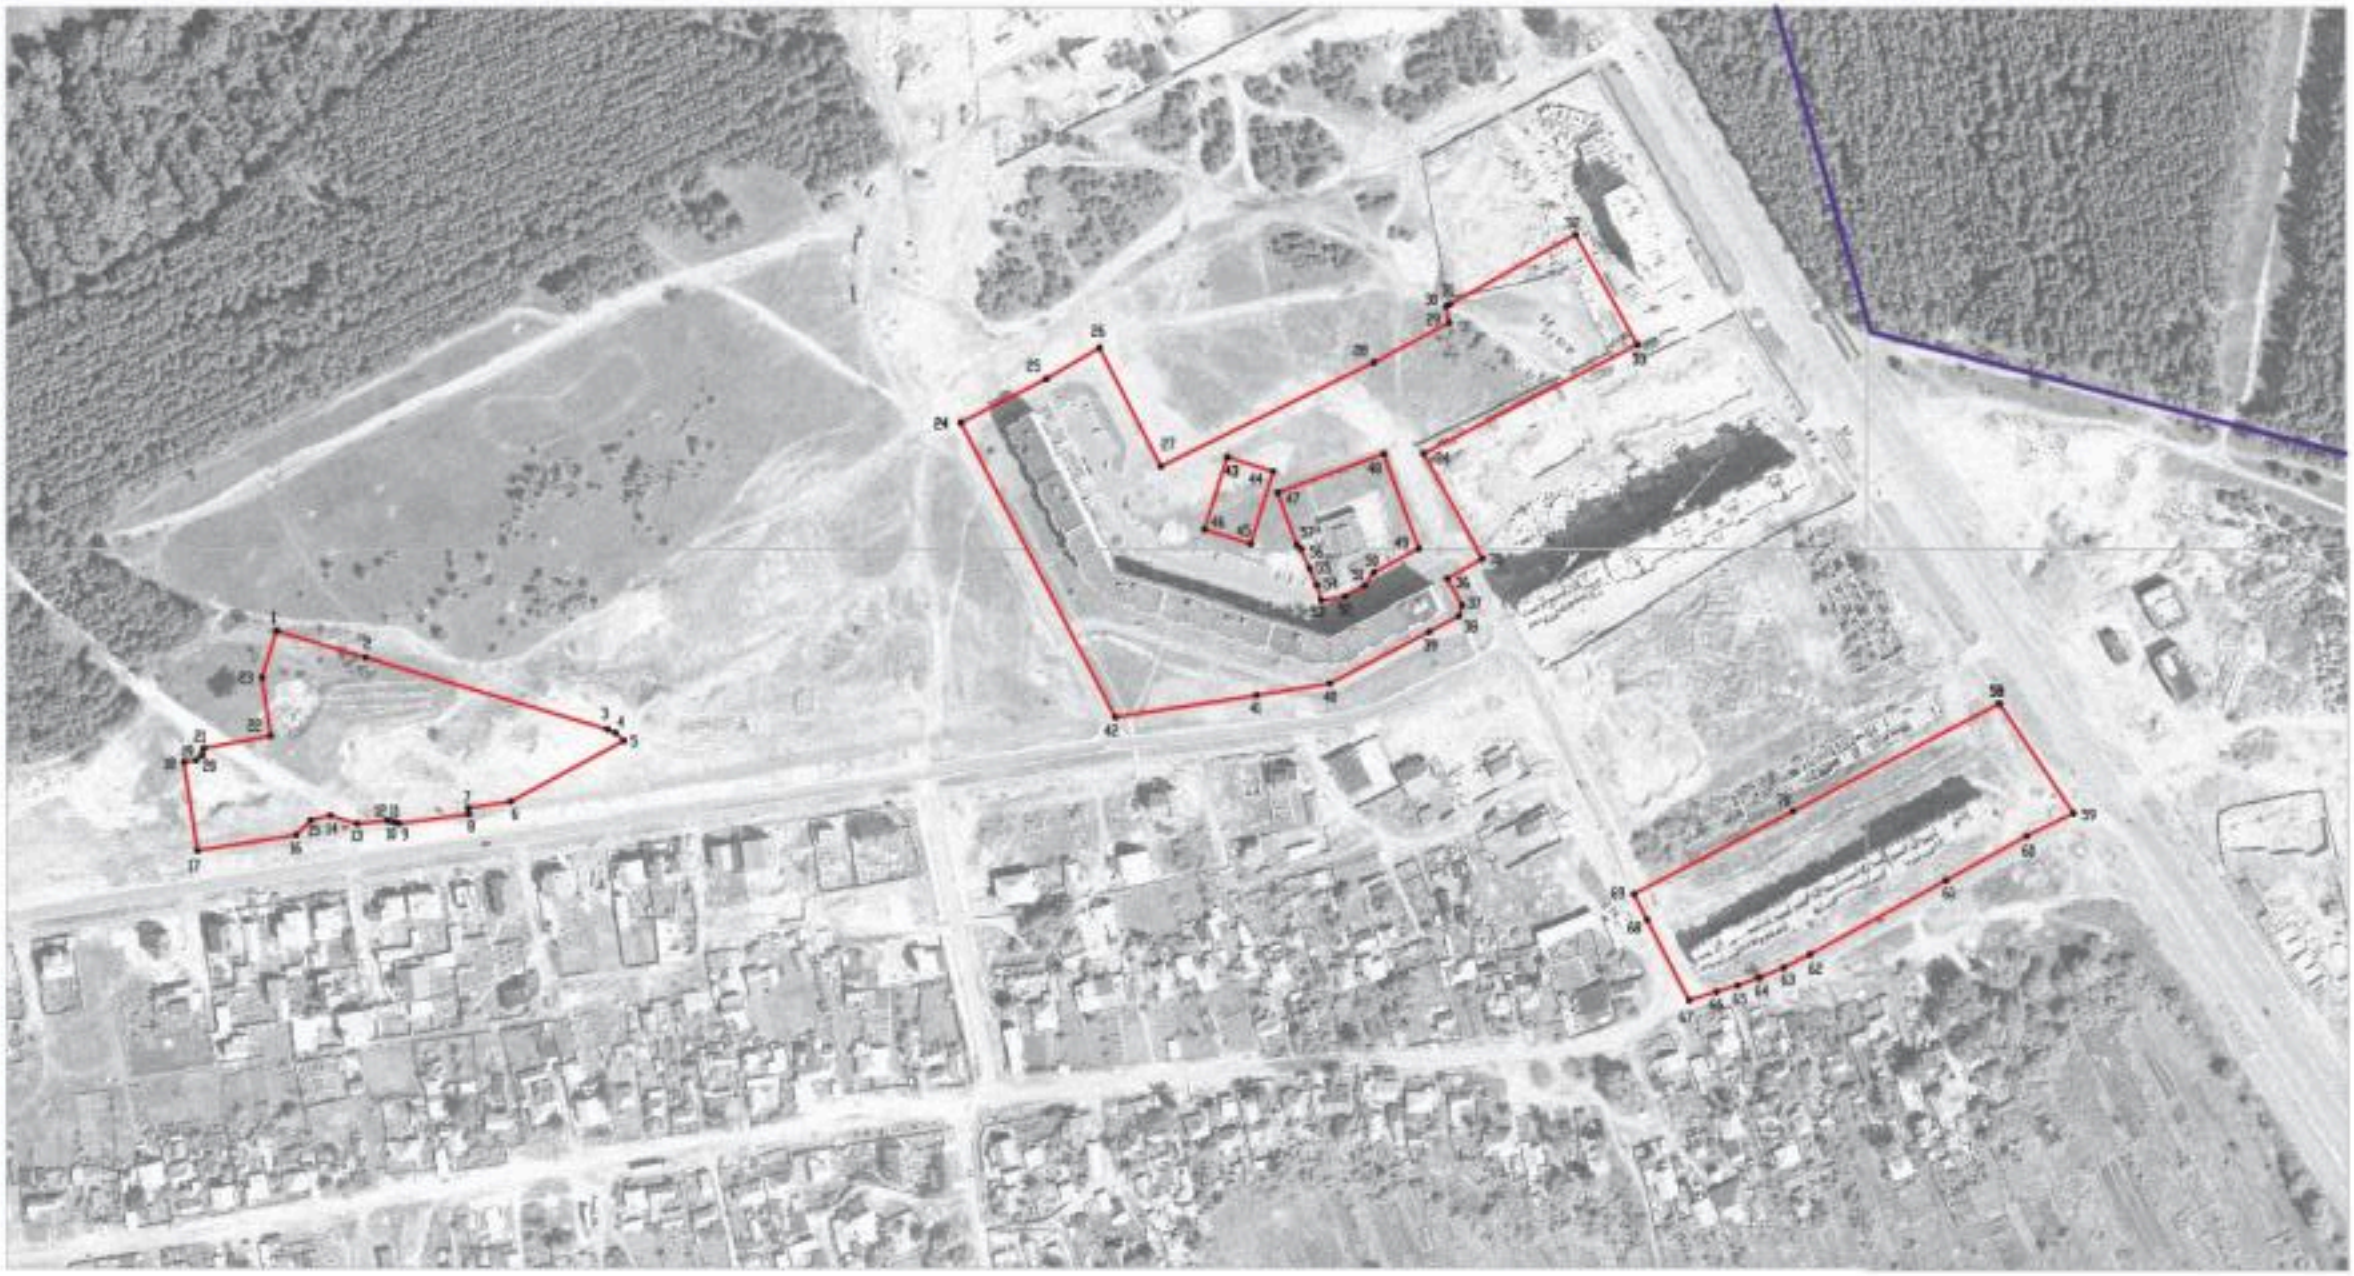

Масштаб 1:2000

Используемые условные знаки и обозначения:

- границы территориальной зоны
- границы муниципального образования
- 1 характерная точка границ территориальной зоны

Руководитель БУ ВО «Нормативно-проектный центр»
Подпись _____ Ю.Э.Шельгина Дата «06» декабря 2021 г.

Место для отметки органа осуществляющего ведение государственного описания местоположения границ объекта

Приложение к объекту

Лист № 2

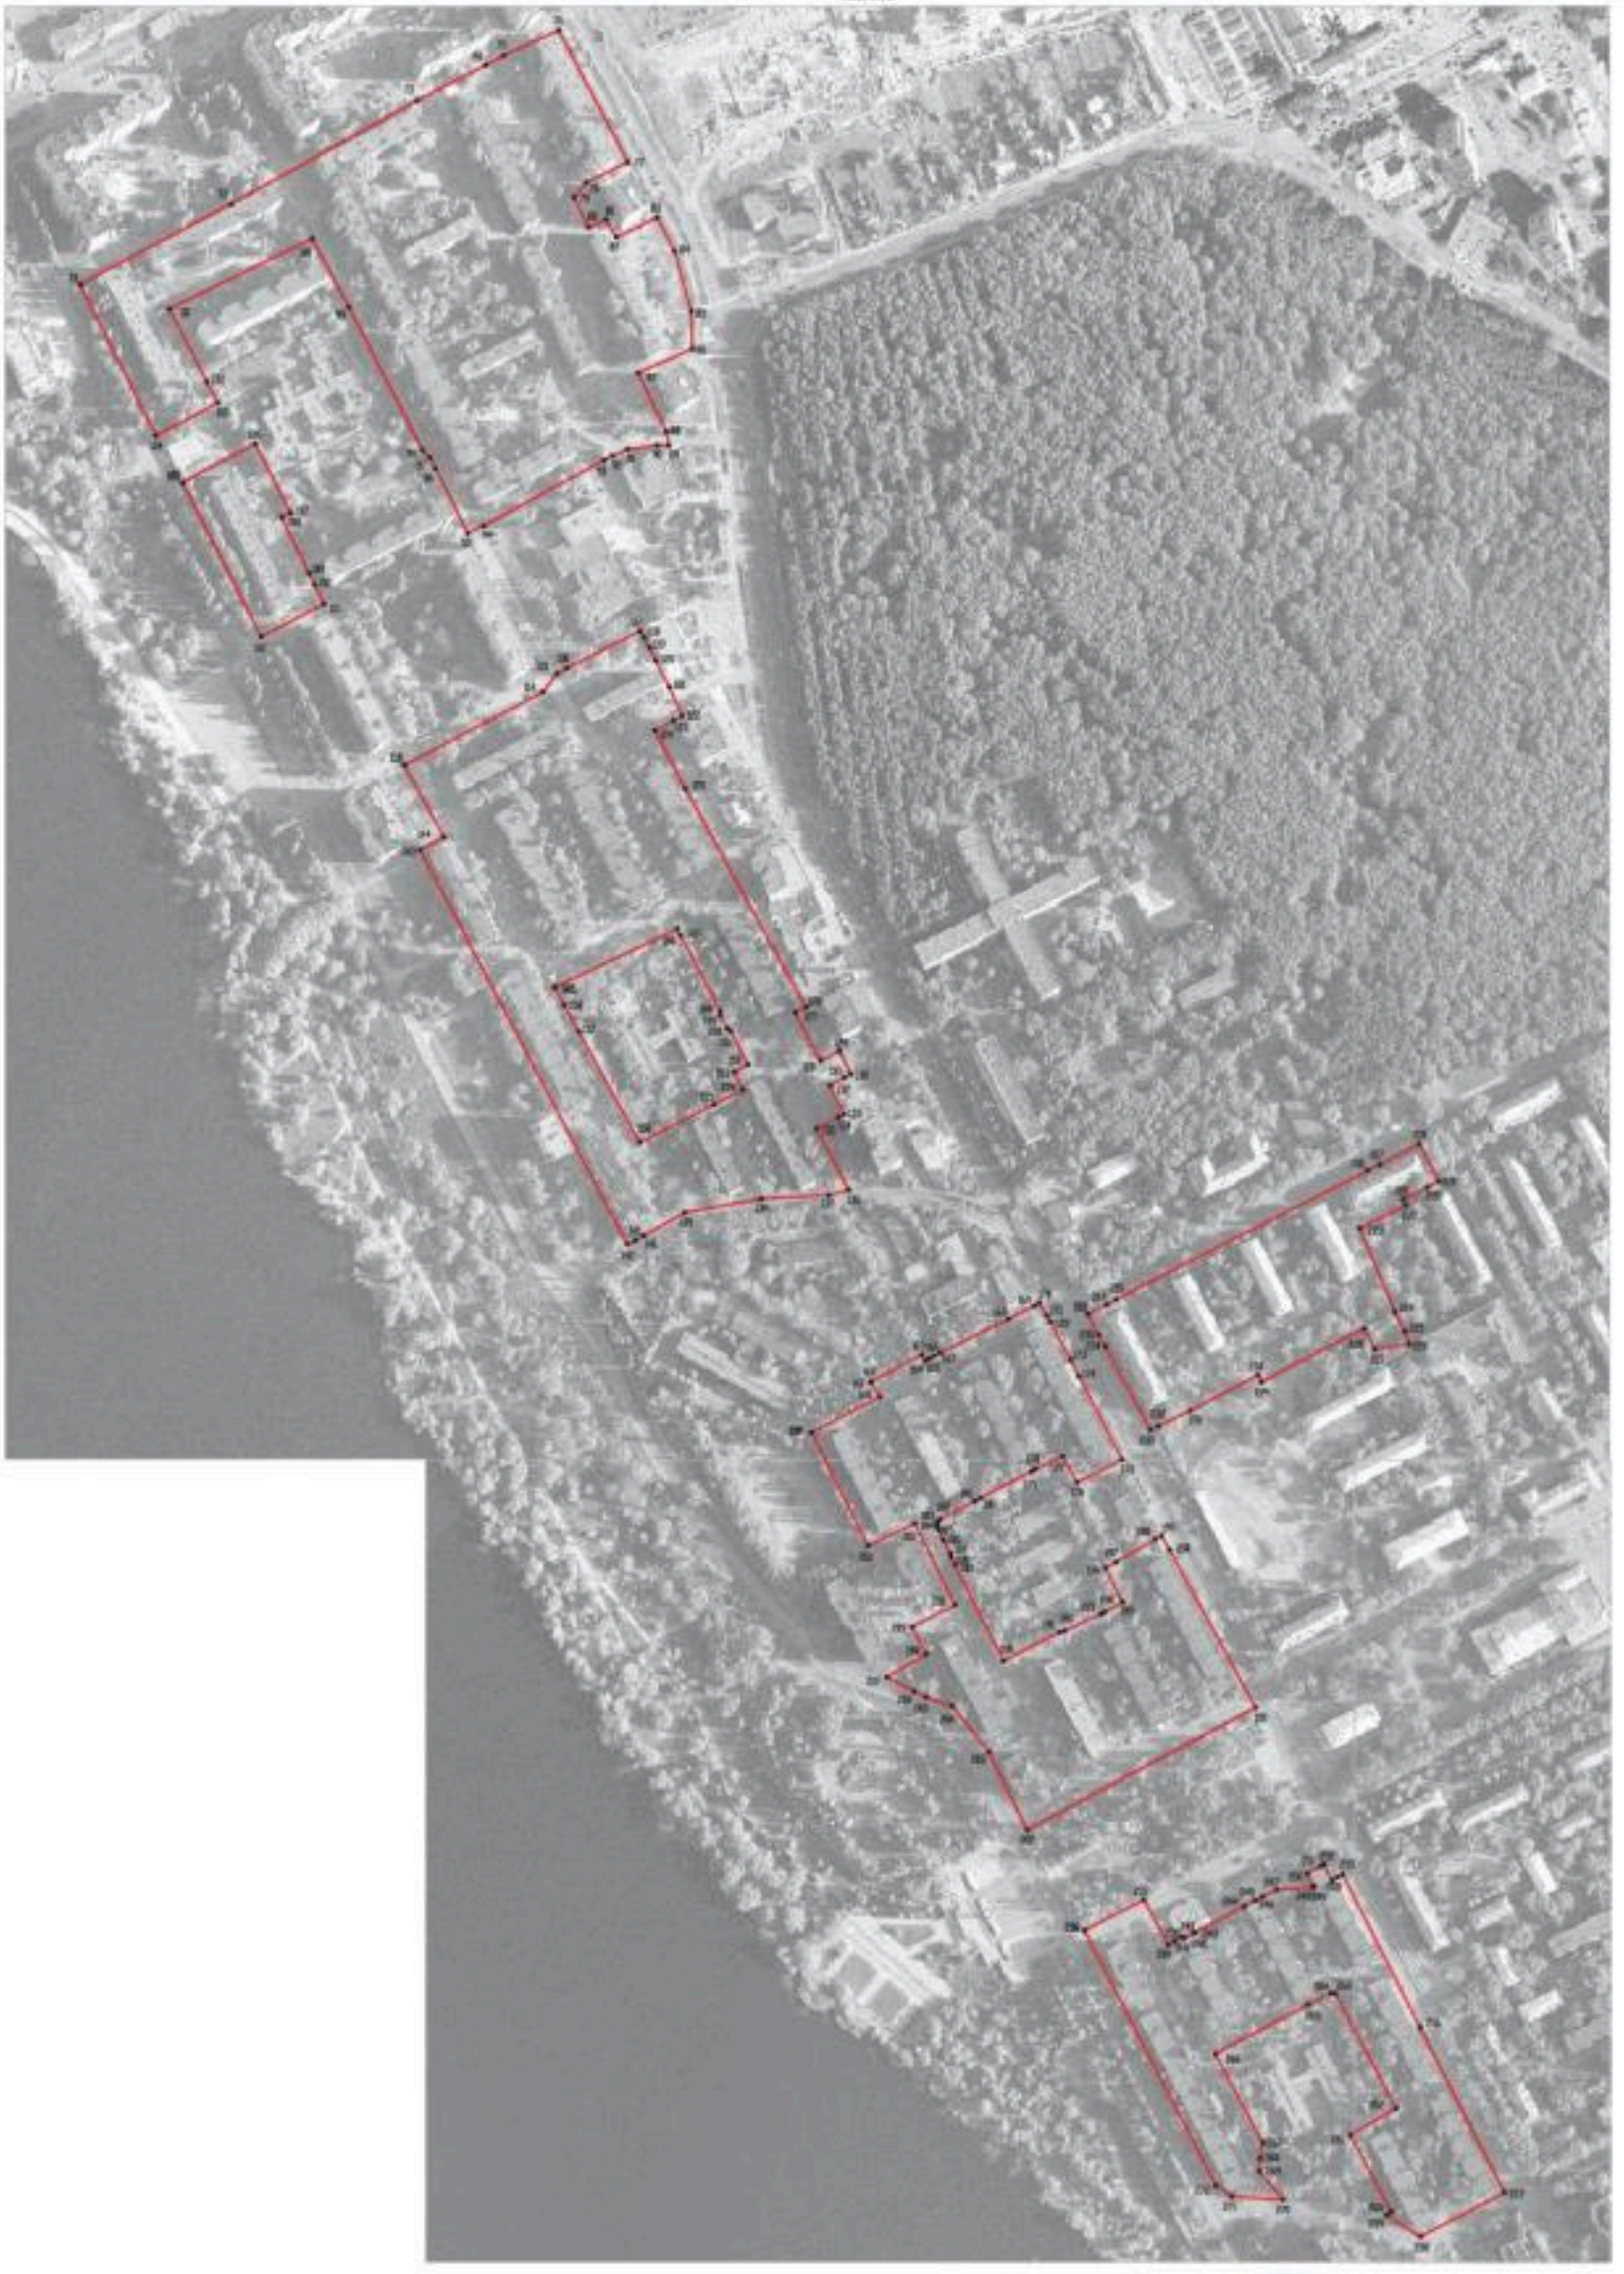

Масштаб 1:2000

План границ объекта

Лист № 3

Масштаб 1:2000

Используемые условные знаки и обозначения:

границы территориальной зоны

•273 характерная точка границ территориальной зоны

Руководитель БУВО «Нормативно-проектный центр»
Подпись _____ Ю.В.Шалыгина Дата « 06 » декабря 2021г.

Место для оттиска печати (при наличии) лица, составившего описание местоположения границ объекта

ОПИСАНИЕ МЕСТОПОЛОЖЕНИЯ ГРАНИЦ

Зона застройки многоэтажными жилыми домами города Нововоронеж - Ж4/1

(наименование объекта, местоположение границ которого описано (далее - объект)

Раздел 1

Сведения об объекте		
№ п/п	Характеристики объекта	Описание характеристик
1	2	3
1	Местоположение объекта	Воронежская область, городской округ город Нововоронеж, город Нововоронеж
2	Площадь объекта ± величина погрешности определения площади (Р ± Дельта Р)	-
3	Иные характеристики объекта	-

Раздел 2

Сведения о местоположении границ объекта					
1. Система координат: МСК - 36, зона 1					
2. Сведения о характерных точках границ объекта					
Обозначение характерных точек границ	Координаты, м		Метод определения координат характерной точки	Средняя квадратическая погрешность положения характерной точки (Mt), м	Описание обозначения точки на местности (при наличии)
	X	Y			
1	2	3	4	5	6
1	476125.27	1299894.31	Аналитический	5.00	-
2	476166.73	1299976.27	Аналитический	5.00	-
3	476158.38	1299980.56	Аналитический	0.10	-
4	476340.28	1300333.91	Картометрический	1.00	-
5	476320.75	1300342.97	Аналитический	0.10	-
6	476265.44	1300372.02	Аналитический	0.10	-
7	476184.14	1300414.72	Аналитический	0.10	-
8	476152.54	1300431.32	Аналитический	0.10	-
9	476090.05	1300317.33	Аналитический	0.10	-
10	476077.52	1300294.49	Картометрический	1.00	-
11	476058.11	1300304.83	Аналитический	0.10	-
12	476007.49	1300331.45	Аналитический	0.10	-
13	476001.62	1300338.51	Аналитический	0.10	-
14	476001.71	1300345.87	Аналитический	0.10	-
15	476027.78	1300395.64	Аналитический	0.10	-
16	475992.15	1300414.44	Аналитический	0.10	-
17	475985.04	1300418.54	Аналитический	0.10	-
18	476004.35	1300454.72	Аналитический	0.10	-
19	475949.39	1300484.25	Аналитический	0.10	-
20	475913.07	1300416.34	Аналитический	0.10	-
21	475909.01	1300408.75	Аналитический	0.10	-
22	475912.77	1300404.63	Аналитический	0.10	-
23	475914.53	1300400.96	Аналитический	0.10	-
24	475948.55	1300286.02	Аналитический	0.10	-
25	475961.19	1300243.62	Аналитический	0.10	-
26	475939.03	1300236.70	Аналитический	0.10	-
27	475911.47	1300240.89	Аналитический	0.10	-
28	475905.49	1300209.13	Аналитический	0.10	-
29	475902.25	1300208.13	Аналитический	0.10	-
30	475899.86	1300205.33	Аналитический	0.10	-
31	475898.83	1300199.56	Аналитический	0.10	-
32	475856.94	1300206.00	Аналитический	0.10	-
33	475844.51	1300207.70	Картометрический	1.00	-
34	475842.23	1300193.59	Аналитический	0.10	-
35	475826.43	1300100.68	Аналитический	0.10	-
36	475836.28	1300098.75	Аналитический	0.10	-
37	475834.85	1300091.89	Аналитический	0.10	-

1	2	3	4	5	6
38	475834.03	1300087.96	Аналитический	0.10	-
39	475833.54	1300085.57	Аналитический	0.10	-
40	475829.75	1300069.65	Аналитический	0.10	-
41	475824.74	1300048.66	Аналитический	0.10	-
42	475823.11	1300041.36	Аналитический	0.10	-
43	475823.31	1300036.94	Аналитический	0.10	-
44	475825.43	1300033.06	Аналитический	0.10	-
45	475828.89	1300029.32	Аналитический	0.10	-
46	475834.11	1300026.02	Аналитический	0.10	-
47	475827.63	1300012.90	Картометрический	1.00	-
48	475860.09	1299995.24	Картометрический	1.00	-
49	475930.15	1299961.48	Картометрический	1.00	-
50	476070.12	1299907.82	Картометрический	1.00	-
51	476103.07	1299896.02	Картометрический	1.00	-
1	476125.27	1299894.31	Аналитический	5.00	-
52	476095.72	1300634.83	Картометрический	1.00	-
53	476100.20	1300642.50	Аналитический	0.10	-
54	476147.01	1300728.72	Аналитический	0.10	-
55	476182.37	1300789.24	Аналитический	0.10	-
56	476184.77	1300788.79	Аналитический	0.10	-
57	476225.96	1300867.28	Аналитический	0.10	-
58	476221.28	1300870.16	Аналитический	0.10	-
59	476112.37	1300937.16	Аналитический	0.10	-
60	476069.04	1300964.28	Аналитический	0.10	-
61	476068.84	1300964.41	Аналитический	0.10	-
62	476025.86	1300995.98	Аналитический	0.10	-
63	476005.12	1300956.29	Аналитический	0.10	-
64	475946.61	1300844.30	Аналитический	0.10	-
65	475992.59	1300818.53	Аналитический	0.10	-
66	475995.58	1300816.85	Аналитический	0.10	-
67	476045.50	1300788.88	Аналитический	0.10	-
68	476097.24	1300890.57	Аналитический	0.10	-
69	476149.56	1300861.08	Аналитический	0.10	-
70	476116.44	1300801.46	Аналитический	0.10	-
71	476115.42	1300799.62	Аналитический	0.10	-
72	476107.60	1300801.08	Аналитический	0.10	-
73	476088.81	1300765.30	Аналитический	0.10	-
74	476039.36	1300663.97	Картометрический	1.00	-
52	476095.72	1300634.83	Картометрический	1.00	-
75	476095.76	1300994.84	Аналитический	0.10	-
76	476102.58	1301003.72	Аналитический	0.10	-
77	476036.67	1301261.67	Аналитический	0.10	-
78	475925.87	1301292.27	Аналитический	0.10	-
79	475923.21	1301293.00	Аналитический	0.10	-
80	475907.63	1301288.82	Аналитический	0.10	-
81	475908.01	1301283.92	Аналитический	0.10	-

1	2	3	4	5	6
82	475906.19	1301277.19	Аналитический	0.10	-
83	475904.27	1301270.14	Аналитический	0.10	-
84	475900.78	1301265.99	Аналитический	0.10	-
85	475900.23	1301266.35	Аналитический	0.10	-
86	475893.95	1301269.43	Аналитический	0.10	-
87	475886.96	1301271.97	Картометрический	1.00	-
88	475884.67	1301272.69	Аналитический	0.10	-
89	475882.91	1301273.02	Аналитический	0.10	-
90	475877.06	1301273.42	Аналитический	0.10	-
91	475866.83	1301273.91	Аналитический	0.10	-
92	475860.99	1301275.70	Картометрический	1.00	-
93	475856.02	1301261.51	Аналитический	0.10	-
94	475850.92	1301253.05	Аналитический	0.10	-
95	475845.52	1301223.54	Аналитический	0.10	-
96	475848.47	1301223.00	Аналитический	0.10	-
97	475884.87	1301216.34	Аналитический	0.10	-
98	475899.62	1301213.63	Аналитический	0.10	-
99	475906.50	1301212.36	Аналитический	0.10	-
100	475913.58	1301211.10	Картометрический	1.00	-
101	475906.99	1301155.04	Аналитический	0.10	-
102	475933.79	1301140.81	Картометрический	1.00	-
103	475917.43	1301117.36	Картометрический	1.00	-
104	475962.07	1301087.32	Аналитический	0.10	-
105	476021.30	1301047.47	Аналитический	0.10	-
106	476069.01	1301013.42	Аналитический	0.10	-
107	476091.83	1300997.14	Аналитический	0.10	-
75	476095.76	1300994.84	Аналитический	0.10	-
108	475880.29	1300865.35	Аналитический	0.10	-
109	475885.69	1300875.79	Аналитический	0.10	-
110	475919.40	1300940.84	Аналитический	0.10	-
111	475875.53	1300964.42	Аналитический	0.10	-
112	475836.14	1300888.82	Аналитический	0.10	-
108	475880.29	1300865.35	Аналитический	0.10	-
113	475041.76	1300012.73	Картометрический	1.00	-
114	475085.18	1300102.30	Картометрический	1.00	-
115	475135.94	1300128.92	Картометрический	1.00	-
116	475237.11	1300325.23	Картометрический	1.00	-
117	475146.88	1300374.90	Картометрический	1.00	-
118	475142.70	1300366.96	Аналитический	0.10	-
119	475131.43	1300345.03	Аналитический	0.10	-
120	475096.16	1300363.55	Аналитический	0.10	-
121	475088.77	1300367.24	Аналитический	0.10	-
122	475082.87	1300370.29	Картометрический	1.00	-
123	475079.42	1300363.55	Аналитический	0.10	-
124	475074.73	1300354.02	Аналитический	0.10	-
125	475069.05	1300342.96	Аналитический	0.10	-

1	2	3	4	5	6
126	475066.45	1300337.84	Аналитический	0.10	-
127	475062.80	1300330.34	Картометрический	1.00	-
128	475076.80	1300322.22	Картометрический	1.00	-
129	475076.91	1300318.12	Картометрический	1.00	-
130	475065.01	1300297.28	Картометрический	1.00	-
131	475059.02	1300300.70	Картометрический	1.00	-
132	475055.93	1300302.46	Картометрический	1.00	-
133	475050.90	1300305.47	Картометрический	1.00	-
134	475043.47	1300309.70	Картометрический	1.00	-
135	475039.24	1300300.69	Аналитический	0.10	-
136	475037.16	1300296.71	Аналитический	0.10	-
137	475020.44	1300265.90	Картометрический	1.00	-
138	475031.23	1300260.50	Аналитический	0.10	-
139	475034.03	1300261.27	Аналитический	0.10	-
140	475042.05	1300257.19	Аналитический	0.10	-
141	475044.85	1300257.29	Аналитический	0.10	-
142	475039.78	1300246.52	Аналитический	0.10	-
143	475029.98	1300251.53	Аналитический	0.10	-
144	475024.26	1300239.96	Аналитический	0.10	-
145	475010.91	1300246.63	Картометрический	1.00	-
146	474994.86	1300212.97	Картометрический	1.00	-
147	474993.09	1300205.86	Аналитический	0.10	-
148	474976.83	1300172.35	Картометрический	1.00	-
149	474974.66	1300173.33	Аналитический	0.10	-
150	474959.34	1300181.22	Аналитический	0.10	-
151	474955.61	1300183.29	Картометрический	1.00	-
152	474900.56	1300080.19	Картометрический	1.00	-
153	474975.46	1300038.45	Картометрический	1.00	-
154	474963.97	1300008.62	Картометрический	1.00	-
155	474973.24	1300005.26	Картометрический	1.00	-
156	475006.86	1299998.31	Картометрический	1.00	-
113	475041.76	1300012.73	Картометрический	1.00	-
157	475086.71	1300170.22	Аналитический	0.10	-
158	475092.43	1300181.33	Аналитический	0.10	-
159	475084.88	1300185.26	Аналитический	0.10	-
160	475083.32	1300186.07	Аналитический	0.10	-
161	475083.36	1300188.86	Аналитический	0.10	-
162	475077.81	1300191.72	Аналитический	0.10	-
163	475078.44	1300193.01	Аналитический	0.10	-
164	475078.29	1300195.27	Аналитический	0.10	-
165	475072.76	1300197.98	Аналитический	0.10	-
166	475071.13	1300198.13	Аналитический	0.10	-
167	475069.60	1300197.90	Аналитический	0.10	-
168	475058.07	1300175.75	Аналитический	0.10	-
169	475075.01	1300167.03	Аналитический	0.10	-
170	475077.13	1300171.14	Аналитический	0.10	-
171	475077.52	1300170.95	Аналитический	0.10	-

1	2	3	4	5	6
172	475079.17	1300174.14	Аналитический	0.10	-
157	475086.71	1300170.22	Аналитический	0.10	-
173	475242.25	1300335.51	Картометрический	1.00	-
174	475301.79	1300507.04	Аналитический	0.10	-
175	475306.71	1300520.15	Аналитический	0.10	-
176	475328.78	1300589.46	Картометрический	1.00	-
177	475312.12	1300709.93	Картометрический	1.00	-
178	475369.26	1300829.05	Картометрический	1.00	-
179	475368.49	1300929.37	Картометрический	1.00	-
180	475411.86	1301019.26	Картометрический	1.00	-
181	475375.30	1301032.35	Картометрический	1.00	-
182	475365.18	1300995.98	Картометрический	1.00	-
183	475336.49	1301003.32	Картометрический	1.00	-
184	475340.98	1301021.48	Аналитический	0.10	-
185	475358.41	1301071.47	Аналитический	0.10	-
186	475355.25	1301076.73	Аналитический	0.10	-
187	475360.46	1301099.94	Аналитический	0.10	-
188	475357.86	1301113.55	Аналитический	0.10	-
189	475362.13	1301136.00	Аналитический	0.10	-
190	475361.95	1301140.04	Аналитический	0.10	-
191	475364.68	1301157.54	Аналитический	0.10	-
192	475372.88	1301191.12	Аналитический	0.10	-
193	475368.09	1301202.46	Аналитический	0.10	-
194	475367.11	1301223.79	Аналитический	0.10	-
195	475371.42	1301240.78	Аналитический	0.10	-
196	475380.69	1301261.18	Аналитический	0.10	-
197	475385.76	1301265.81	Аналитический	0.10	-
198	475395.09	1301281.10	Аналитический	0.10	-
199	475400.15	1301292.10	Аналитический	0.10	-
200	475403.56	1301296.23	Аналитический	0.10	-
201	475419.70	1301327.15	Аналитический	0.10	-
202	475418.10	1301328.17	Аналитический	0.10	-
203	475419.74	1301330.74	Аналитический	0.10	-
204	475426.22	1301340.84	Аналитический	0.10	-
205	475428.52	1301344.42	Аналитический	0.10	-
206	475422.46	1301347.66	Аналитический	0.10	-
207	475444.58	1301388.69	Аналитический	0.10	-
208	475444.17	1301388.97	Аналитический	0.10	-
209	475403.95	1301416.04	Аналитический	0.10	-
210	475387.09	1301427.39	Аналитический	0.10	-
211	475385.20	1301428.66	Аналитический	0.10	-
212	475378.25	1301433.35	Аналитический	0.10	-
213	475375.98	1301434.88	Аналитический	0.10	-
214	475356.56	1301447.95	Аналитический	0.10	-
215	475325.60	1301469.09	Аналитический	0.10	-
216	475324.37	1301469.94	Аналитический	0.10	-
217	475272.82	1301505.16	Аналитический	0.10	-

1	2	3	4	5	6
218	475265.20	1301510.41	Аналитический	0.10	-
219	475225.45	1301537.84	Аналитический	0.10	-
220	475214.29	1301545.54	Аналитический	0.10	-
221	475203.02	1301553.32	Картометрический	1.00	-
222	475162.39	1301580.16	Картометрический	1.00	-
223	475152.79	1301562.15	Картометрический	1.00	-
224	475149.58	1301556.10	Картометрический	1.00	-
225	475128.18	1301567.24	Аналитический	0.10	-
226	475124.69	1301579.90	Аналитический	0.10	-
227	475139.38	1301595.64	Аналитический	0.10	-
228	475115.96	1301611.58	Аналитический	0.10	-
229	475101.10	1301621.69	Аналитический	0.10	-
230	475064.49	1301610.16	Аналитический	0.10	-
231	475042.62	1301603.27	Аналитический	0.10	-
232	475041.47	1301603.36	Картометрический	1.00	-
233	474983.78	1301584.74	Аналитический	0.10	-
234	474977.08	1301590.57	Аналитический	0.10	-
235	474979.98	1301534.14	Аналитический	0.10	-
236	474939.56	1301529.67	Аналитический	0.10	-
237	474905.71	1301565.17	Аналитический	0.10	-
238	474809.91	1301479.97	Картометрический	1.00	-
239	474774.18	1301467.33	Картометрический	1.00	-
240	474760.26	1301447.41	Аналитический	0.10	-
241	474755.18	1301441.31	Аналитический	0.10	-
242	474752.53	1301436.85	Аналитический	0.10	-
243	474747.95	1301426.17	Аналитический	0.10	-
244	474745.51	1301421.11	Аналитический	0.10	-
245	474735.18	1301403.31	Аналитический	0.10	-
246	474729.14	1301392.82	Аналитический	0.10	-
247	474711.93	1301360.68	Аналитический	0.10	-
248	474695.71	1301369.14	Аналитический	0.10	-
249	474683.84	1301344.67	Аналитический	0.10	-
250	474698.78	1301298.43	Аналитический	0.10	-
251	474704.14	1301286.84	Картометрический	1.00	-
252	474724.14	1301274.49	Картометрический	1.00	-
253	474728.70	1301283.41	Аналитический	0.10	-
254	474737.67	1301299.90	Аналитический	0.10	-
255	474744.58	1301313.14	Аналитический	0.10	-
256	474759.89	1301342.58	Аналитический	0.10	-
257	474760.88	1301342.05	Аналитический	0.10	-
258	474762.29	1301341.18	Аналитический	0.10	-
259	474786.88	1301387.17	Аналитический	0.10	-
260	474786.92	1301387.26	Аналитический	0.10	-
261	474801.89	1301414.50	Аналитический	0.10	-
262	474844.14	1301394.25	Аналитический	0.10	-
263	474876.01	1301451.98	Аналитический	0.10	-
264	474902.56	1301461.36	Аналитический	0.10	-
265	474908.88	1301464.37	Аналитический	0.10	-

1	2	3	4	5	6
266	474934.13	1301463.62	Аналитический	0.10	-
267	474993.71	1301430.81	Аналитический	0.10	-
268	474988.35	1301420.81	Картометрический	1.00	-
269	474996.04	1301415.95	Аналитический	0.10	-
270	475094.25	1301363.28	Аналитический	0.10	-
271	475102.93	1301364.74	Аналитический	0.10	-
272	475109.77	1301360.54	Аналитический	0.10	-
273	475115.80	1301357.06	Картометрический	1.00	-
274	475132.58	1301388.24	Аналитический	0.10	-
275	475129.46	1301389.90	Аналитический	0.10	-
276	475189.27	1301500.48	Аналитический	0.10	-
277	475192.09	1301498.68	Аналитический	0.10	-
278	475194.66	1301500.79	Аналитический	0.10	-
279	475199.25	1301509.73	Аналитический	0.10	-
280	475227.08	1301490.50	Аналитический	0.10	-
281	475261.93	1301341.52	Аналитический	0.10	-
282	475262.46	1301338.32	Аналитический	0.10	-
283	475240.05	1301295.73	Аналитический	0.10	-
284	475241.16	1301295.24	Аналитический	0.10	-
285	475220.08	1301255.55	Аналитический	0.10	-
286	475219.77	1301253.70	Аналитический	0.10	-
287	475199.13	1301214.50	Картометрический	1.00	-
288	475208.37	1301209.64	Картометрический	1.00	-
289	475245.94	1301191.29	Картометрический	1.00	-
290	475264.80	1301182.15	Картометрический	1.00	-
291	475280.47	1301174.55	Картометрический	1.00	-
292	475276.74	1301167.13	Картометрический	1.00	-
293	475277.68	1301166.85	Картометрический	1.00	-
294	475269.88	1301151.96	Картометрический	1.00	-
295	475244.21	1301103.07	Картометрический	1.00	-
296	475239.39	1301093.67	Картометрический	1.00	-
297	475226.59	1301068.43	Картометрический	1.00	-
298	475211.53	1301076.02	Картометрический	1.00	-
299	475206.04	1301078.68	Картометрический	1.00	-
300	475145.57	1301109.26	Картометрический	1.00	-
301	475165.69	1301148.05	Картометрический	1.00	-
302	475170.51	1301156.17	Картометрический	1.00	-
303	475071.44	1301205.18	Картометрический	1.00	-
304	475076.31	1301215.68	Аналитический	0.10	-
305	475102.79	1301270.72	Аналитический	0.10	-
306	475090.38	1301276.76	Картометрический	1.00	-
307	475099.97	1301296.56	Картометрический	1.00	-
308	475067.50	1301315.62	Картометрический	1.00	-
309	475063.42	1301308.37	Аналитический	0.10	-
310	475030.08	1301288.66	Аналитический	0.10	-
311	474973.81	1301179.44	Аналитический	0.10	-
312	474964.30	1301161.62	Аналитический	0.10	-
313	474959.06	1301151.33	Картометрический	1.00	-

1	2	3	4	5	6
314	475102.15	1301073.64	Картометрический	1.00	-
315	475052.21	1300973.09	Картометрический	1.00	-
316	475079.61	1300887.00	Картометрический	1.00	-
317	475068.77	1300883.50	Аналитический	0.10	-
318	475067.68	1300883.17	Аналитический	0.10	-
319	475077.46	1300851.04	Аналитический	0.10	-
320	475088.28	1300854.76	Картометрический	1.00	-
321	475117.26	1300838.10	Картометрический	1.00	-
322	475100.27	1300802.62	Картометрический	1.00	-
323	475149.80	1300772.78	Аналитический	0.10	-
324	475164.79	1300778.39	Аналитический	0.10	-
325	475191.55	1300769.91	Аналитический	0.10	-
326	475198.42	1300766.76	Аналитический	0.10	-
327	475200.59	1300765.67	Аналитический	0.10	-
328	475202.45	1300765.01	Аналитический	0.10	-
329	475222.45	1300757.82	Аналитический	0.10	-
330	475223.70	1300757.24	Аналитический	0.10	-
331	475244.65	1300747.68	Аналитический	0.10	-
332	475253.26	1300741.59	Аналитический	0.10	-
333	475271.89	1300728.31	Картометрический	1.00	-
334	475263.57	1300710.34	Аналитический	0.10	-
335	475252.83	1300698.59	Аналитический	0.10	-
336	475212.12	1300676.29	Аналитический	0.10	-
337	475208.18	1300671.46	Аналитический	0.10	-
338	475206.15	1300670.16	Аналитический	0.10	-
339	475192.33	1300649.90	Аналитический	0.10	-
340	475189.21	1300645.21	Аналитический	0.10	-
341	475180.14	1300629.81	Аналитический	0.10	-
342	475179.66	1300599.52	Аналитический	0.10	-
343	475188.85	1300567.17	Аналитический	0.10	-
344	475177.40	1300569.87	Аналитический	0.10	-
345	475168.22	1300572.02	Аналитический	0.10	-
346	475165.41	1300558.20	Аналитический	0.10	-
347	475173.38	1300554.79	Аналитический	0.10	-
348	475174.92	1300544.97	Аналитический	0.10	-
349	475173.98	1300539.39	Аналитический	0.10	-
350	475172.53	1300533.57	Аналитический	0.10	-
351	475149.81	1300478.96	Аналитический	0.10	-
352	475147.00	1300471.40	Аналитический	0.10	-
353	475143.43	1300461.76	Аналитический	0.10	-
354	475133.69	1300465.63	Аналитический	0.10	-
355	475129.89	1300451.27	Аналитический	0.10	-
356	475174.25	1300431.54	Картометрический	1.00	-
357	475150.50	1300381.89	Картометрический	1.00	-
173	475242.25	1300335.51	Картометрический	1.00	-
358	475494.09	1301584.71	Картометрический	1.00	-
359	475527.47	1301633.84	Картометрический	1.00	-

1	2	3	4	5	6
360	475547.14	1301620.82	Картометрический	1.00	-
361	475569.12	1301652.55	Аналитический	0.10	-
362	475561.39	1301657.15	Аналитический	0.10	-
363	475540.47	1301669.67	Аналитический	0.10	-
364	475535.24	1301673.70	Аналитический	0.10	-
365	475535.94	1301674.42	Аналитический	0.10	-
366	475523.07	1301682.92	Аналитический	0.10	-
367	475522.35	1301682.35	Аналитический	0.10	-
368	475516.54	1301686.53	Аналитический	0.10	-
369	475517.34	1301687.80	Аналитический	0.10	-
370	475509.54	1301693.39	Аналитический	0.10	-
371	475510.24	1301694.37	Аналитический	0.10	-
372	475497.87	1301703.21	Аналитический	0.10	-
373	475497.31	1301702.15	Аналитический	0.10	-
374	475489.49	1301707.55	Аналитический	0.10	-
375	475472.88	1301719.96	Аналитический	0.10	-
376	475429.08	1301654.19	Аналитический	0.10	-
377	475412.12	1301628.72	Аналитический	0.10	-
378	475416.47	1301625.68	Аналитический	0.10	-
379	475434.25	1301614.69	Аналитический	0.10	-
380	475460.45	1301596.45	Аналитический	0.10	-
381	475459.36	1301594.71	Аналитический	0.10	-
382	475462.18	1301584.92	Аналитический	0.10	-
383	475466.03	1301586.02	Аналитический	0.10	-
384	475474.85	1301596.47	Аналитический	0.10	-
358	475494.09	1301584.71	Картометрический	1.00	-
385	474890.53	1300081.31	Картометрический	1.00	-
386	474944.83	1300183.44	Картометрический	1.00	-
387	474935.82	1300187.63	Аналитический	0.10	-
388	474931.37	1300189.79	Аналитический	0.10	-
389	474934.05	1300195.31	Аналитический	0.10	-
390	474923.99	1300200.54	Аналитический	0.10	-
391	474878.16	1300222.48	Аналитический	0.10	-
392	474884.29	1300233.12	Аналитический	0.10	-
393	474897.45	1300260.43	Картометрический	1.00	-
394	474924.61	1300245.81	Аналитический	0.10	-
395	474929.03	1300243.46	Аналитический	0.10	-
396	474934.28	1300240.78	Аналитический	0.10	-
397	474965.06	1300223.72	Картометрический	1.00	-
398	475047.90	1300379.18	Картометрический	1.00	-
399	475041.91	1300382.53	Аналитический	0.10	-
400	475026.13	1300390.65	Аналитический	0.10	-
401	475040.09	1300417.70	Аналитический	0.10	-
402	475042.32	1300422.11	Картометрический	1.00	-
403	474974.64	1300457.28	Картометрический	1.00	-
404	474957.43	1300419.57	Аналитический	0.10	-
405	474951.13	1300407.56	Аналитический	0.10	-

1	2	3	4	5	6
406	474926.86	1300360.75	Аналитический	0.10	-
407	474856.21	1300233.87	Картометрический	1.00	-
408	474801.48	1300131.02	Картометрический	1.00	-
385	474890.53	1300081.31	Картометрический	1.00	-
409	475008.43	1300461.82	Аналитический	0.10	-
410	475013.44	1300488.03	Аналитический	0.10	-
411	475012.52	1300488.55	Аналитический	0.10	-
412	475013.20	1300491.42	Аналитический	0.10	-
413	475027.26	1300550.76	Аналитический	0.10	-
414	475032.95	1300574.79	Аналитический	0.10	-
415	475038.91	1300599.90	Аналитический	0.10	-
416	475040.06	1300604.74	Аналитический	0.10	-
417	475055.54	1300660.50	Аналитический	0.10	-
418	475056.94	1300679.59	Аналитический	0.10	-
419	475044.51	1300684.35	Аналитический	0.10	-
420	475040.95	1300667.62	Аналитический	0.10	-
421	475038.40	1300668.29	Аналитический	0.10	-
422	475030.73	1300671.64	Аналитический	0.10	-
423	475030.10	1300670.26	Аналитический	0.10	-
424	475022.15	1300674.44	Аналитический	0.10	-
425	475001.77	1300685.18	Аналитический	0.10	-
426	474997.97	1300673.64	Аналитический	0.10	-
427	474972.14	1300679.83	Аналитический	0.10	-
428	474966.09	1300652.92	Аналитический	0.10	-
429	474962.07	1300635.16	Аналитический	0.10	-
430	474938.31	1300530.31	Аналитический	0.10	-
431	474932.18	1300503.09	Аналитический	0.10	-
409	475008.43	1300461.82	Аналитический	0.10	-
432	474784.87	1300191.76	Картометрический	1.00	-
433	474832.56	1300289.08	Картометрический	1.00	-
434	474785.99	1300314.16	Картометрический	1.00	-
435	474782.36	1300306.30	Аналитический	0.10	-
436	474739.57	1300226.56	Аналитический	0.10	-
437	474735.12	1300217.25	Картометрический	1.00	-
432	474784.87	1300191.76	Картометрический	1.00	-
438	474860.86	1300467.61	Картометрический	1.00	-
439	474870.94	1300476.03	Картометрический	1.00	-
440	474884.72	1300504.33	Картометрический	1.00	-
441	474846.97	1300524.14	Картометрический	1.00	-
442	474833.65	1300496.32	Картометрический	1.00	-
443	474845.83	1300489.46	Картометрический	1.00	-
444	474840.19	1300477.55	Картометрический	1.00	-
438	474860.86	1300467.61	Картометрический	1.00	-
445	474741.10	1300511.23	Картометрический	1.00	-

1	2	3	4	5	6
446	474757.56	1300548.11	Картометрический	1.00	-
447	474747.97	1300553.61	Картометрический	1.00	-
448	474697.23	1300561.85	Картометрический	1.00	-
449	474691.00	1300567.51	Картометрический	1.00	-
450	474691.66	1300532.33	Картометрический	1.00	-
451	474701.14	1300530.51	Картометрический	1.00	-
445	474741.10	1300511.23	Картометрический	1.00	-
452	474932.06	1301037.04	Аналитический	0.10	-
453	474945.71	1301067.34	Аналитический	0.10	-
454	474937.61	1301071.60	Аналитический	0.10	-
455	474938.95	1301074.16	Аналитический	0.10	-
456	474909.27	1301089.76	Картометрический	1.00	-
457	474925.00	1301118.54	Картометрический	1.00	-
458	474887.58	1301138.24	Картометрический	1.00	-
459	474897.82	1301158.56	Картометрический	1.00	-
460	474847.42	1301187.52	Картометрический	1.00	-
461	474835.17	1301165.89	Картометрический	1.00	-
462	474815.69	1301176.15	Картометрический	1.00	-
463	474835.66	1301216.65	Картометрический	1.00	-
464	474784.14	1301243.07	Картометрический	1.00	-
465	474768.34	1301212.54	Аналитический	0.10	-
466	474765.36	1301206.54	Картометрический	1.00	-
467	474757.19	1301192.29	Картометрический	1.00	-
468	474819.90	1301090.87	Картометрический	1.00	-
469	474843.92	1301104.47	Аналитический	0.10	-
470	474852.77	1301088.68	Аналитический	0.10	-
471	474857.48	1301091.35	Аналитический	0.10	-
472	474867.88	1301072.97	Аналитический	0.10	-
473	474871.84	1301061.01	Аналитический	0.10	-
474	474903.73	1301043.12	Картометрический	1.00	-
475	474919.03	1301043.51	Аналитический	0.10	-
452	474932.06	1301037.04	Аналитический	0.10	-
476	474642.80	1300268.27	Картометрический	1.00	-
477	474645.66	1300274.53	Аналитический	0.10	-
478	474651.29	1300290.71	Аналитический	0.10	-
479	474665.24	1300318.73	Аналитический	0.10	-
480	474684.97	1300356.22	Аналитический	0.10	-
481	474688.59	1300364.15	Картометрический	1.00	-
482	474683.41	1300369.46	Картометрический	1.00	-
483	474675.80	1300373.46	Картометрический	1.00	-
484	474631.77	1300395.16	Картометрический	1.00	-
485	474636.97	1300406.07	Картометрический	1.00	-
486	474541.17	1300452.89	Аналитический	0.10	-
487	474535.91	1300455.78	Аналитический	0.10	-
488	474523.48	1300446.45	Картометрический	1.00	-
489	474473.62	1300352.00	Картометрический	1.00	-

1	2	3	4	5	6
490	474424.58	1300379.03	Картометрический	1.00	-
491	474415.98	1300362.70	Картометрический	1.00	-
492	474147.00	1300503.79	Картометрический	1.00	-
493	474131.07	1300474.11	Картометрический	1.00	-
494	474140.33	1300452.13	Картометрический	1.00	-
495	474290.46	1300374.55	Картометрический	1.00	-
496	474446.42	1300297.23	Картометрический	1.00	-
497	474471.00	1300294.38	Картометрический	1.00	-
498	474561.26	1300254.47	Картометрический	1.00	-
499	474583.60	1300297.37	Картометрический	1.00	-
500	474596.48	1300290.98	Картометрический	1.00	-
501	474604.48	1300286.85	Картометрический	1.00	-
476	474642.80	1300268.27	Картометрический	1.00	-
502	474497.33	1300522.79	Аналитический	0.10	-
503	474503.96	1300535.37	Аналитический	0.10	-
504	474498.25	1300538.38	Аналитический	0.10	-
505	474504.82	1300551.42	Аналитический	0.10	-
506	474499.51	1300554.10	Аналитический	0.10	-
507	474500.15	1300555.27	Аналитический	0.10	-
508	474486.11	1300562.69	Аналитический	0.10	-
509	474485.48	1300561.52	Аналитический	0.10	-
510	474481.07	1300563.85	Аналитический	0.10	-
511	474480.14	1300562.09	Аналитический	0.10	-
512	474476.96	1300563.77	Аналитический	0.10	-
513	474476.49	1300562.88	Аналитический	0.10	-
514	474475.25	1300563.54	Аналитический	0.10	-
515	474475.72	1300564.43	Аналитический	0.10	-
516	474474.50	1300565.08	Аналитический	0.10	-
517	474474.31	1300564.71	Аналитический	0.10	-
518	474469.60	1300567.14	Аналитический	0.10	-
519	474457.40	1300543.63	Аналитический	0.10	-
502	474497.33	1300522.79	Аналитический	0.10	-
520	474304.90	1300618.51	Аналитический	0.10	-
521	474308.76	1300625.88	Аналитический	0.10	-
522	474319.29	1300646.03	Аналитический	0.10	-
523	474318.85	1300646.26	Аналитический	0.10	-
524	474318.09	1300646.65	Аналитический	0.10	-
525	474315.25	1300648.13	Аналитический	0.10	-
526	474316.15	1300649.87	Аналитический	0.10	-
527	474291.63	1300662.63	Аналитический	0.10	-
528	474290.72	1300660.90	Аналитический	0.10	-
529	474290.23	1300659.96	Аналитический	0.10	-
530	474285.92	1300662.27	Аналитический	0.10	-
531	474278.76	1300648.46	Картометрический	1.00	-
532	474272.08	1300635.56	Аналитический	0.10	-
520	474304.90	1300618.51	Аналитический	0.10	-

1	2	3	4	5	6
533	474225.94	1300633.04	Картометрический	1.00	-
534	474233.72	1300648.05	Картометрический	1.00	-
535	474235.68	1300651.72	Картометрический	1.00	-
536	474255.21	1300642.09	Картометрический	1.00	-
537	474260.31	1300651.69	Картометрический	1.00	-
538	474262.92	1300656.63	Картометрический	1.00	-
539	474260.89	1300657.74	Картометрический	1.00	-
540	474246.55	1300664.69	Картометрический	1.00	-
541	474245.14	1300661.65	Картометрический	1.00	-
542	474241.32	1300663.36	Картометрический	1.00	-
543	474245.79	1300672.62	Картометрический	1.00	-
544	474232.61	1300679.10	Картометрический	1.00	-
545	474236.28	1300685.58	Картометрический	1.00	-
546	474185.90	1300712.57	Картометрический	1.00	-
547	474186.69	1300668.13	Картометрический	1.00	-
548	474183.96	1300654.87	Картометрический	1.00	-
533	474225.94	1300633.04	Картометрический	1.00	-
549	473907.51	1300613.98	Аналитический	0.10	-
550	473907.83	1300614.54	Аналитический	0.10	-
551	473934.31	1300671.68	Аналитический	0.10	-
552	473941.42	1300668.13	Картометрический	1.00	-
553	473956.53	1300700.01	Картометрический	1.00	-
554	473900.95	1300727.48	Картометрический	1.00	-
555	473886.16	1300698.04	Картометрический	1.00	-
556	473867.50	1300707.74	Картометрический	1.00	-
557	473851.72	1300680.64	Картометрический	1.00	-
558	473863.07	1300649.89	Картометрический	1.00	-
549	473907.51	1300613.98	Аналитический	0.10	-
559	473505.26	1300905.17	Картометрический	1.00	-
560	473497.66	1300915.81	Картометрический	1.00	-
561	473495.60	1300950.85	Аналитический	0.10	-
562	473498.05	1300986.78	Аналитический	0.10	-
563	473484.99	1301021.35	Аналитический	0.10	-
564	473470.30	1301044.49	Картометрический	1.00	-
565	473444.44	1301063.85	Картометрический	1.00	-
566	473355.34	1301110.95	Картометрический	1.00	-
567	473332.42	1301140.32	Картометрический	1.00	-
568	473304.65	1301167.46	Картометрический	1.00	-
569	473323.55	1301199.90	Картометрический	1.00	-
570	473249.88	1301247.06	Картометрический	1.00	-
571	473241.47	1301238.83	Картометрический	1.00	-
572	473259.59	1301160.74	Картометрический	1.00	-
573	473348.39	1301048.00	Картометрический	1.00	-
574	473431.02	1300947.18	Картометрический	1.00	-
575	473467.25	1300921.43	Картометрический	1.00	-

1	2	3	4	5	6
559	473505.26	1300905.17	Картометрический	1.00	-
576	473497.39	1301136.97	Картометрический	1.00	-
577	473528.12	1301192.80	Аналитический	0.10	-
578	473515.94	1301198.91	Аналитический	0.10	-
579	473484.33	1301214.77	Аналитический	0.10	-
580	473466.32	1301180.39	Аналитический	0.10	-
581	473454.31	1301159.07	Аналитический	0.10	-
576	473497.39	1301136.97	Картометрический	1.00	-
582	473586.50	1301306.53	Аналитический	0.10	-
583	473603.45	1301332.20	Аналитический	0.10	-
584	473599.08	1301334.63	Аналитический	0.10	-
585	473593.38	1301337.60	Картометрический	1.00	-
586	473601.97	1301353.81	Аналитический	0.10	-
587	473609.60	1301352.72	Аналитический	0.10	-
588	473613.47	1301350.57	Аналитический	0.10	-
589	473629.98	1301380.81	Картометрический	1.00	-
590	473594.01	1301398.15	Картометрический	1.00	-
591	473504.71	1301448.06	Картометрический	1.00	-
592	473484.53	1301456.94	Картометрический	1.00	-
593	473478.34	1301446.09	Картометрический	1.00	-
594	473475.19	1301439.73	Аналитический	0.10	-
595	473460.34	1301409.45	Аналитический	0.10	-
596	473447.21	1301415.85	Аналитический	0.10	-
597	473425.92	1301372.98	Аналитический	0.10	-
598	473477.77	1301346.75	Аналитический	0.10	-
599	473481.68	1301345.68	Аналитический	0.10	-
600	473486.87	1301340.94	Аналитический	0.10	-
601	473487.57	1301344.99	Аналитический	0.10	-
602	473497.82	1301338.82	Аналитический	0.10	-
603	473501.50	1301345.84	Аналитический	0.10	-
604	473504.75	1301346.35	Аналитический	0.10	-
605	473559.55	1301319.30	Аналитический	0.10	-
582	473586.50	1301306.53	Аналитический	0.10	-

3. Сведения о характерных точках части (частей) границы объекта

Обозначение характерных точек части границы	Координаты, м		Метод определения координат характерной точки	Средняя квадратическая погрешность положения характерной точки (Mt), м	Описание обозначения точки на местности (при наличии)
	X	Y			
1	2	3	4	5	6
Часть №					
-	-	-	-	-	-

Раздел 3

Сведения о местоположении измененных (уточненных) границ объекта							
1. Система координат: -							
2. Сведения о характерных точках границ объекта							
Обозначение характерных точек границ	Существующие координаты, м		Измененные (уточненные) координаты, м		Метод определения координат характерной точки	Средняя квадратическая погрешность положения характерной точки (Mt), м	Описание обозначения точки на местности (при наличии)
	X	Y	X	Y			
1	2	3	4	5	6	7	8
-	-	-	-	-	-	-	-
3.Сведения о характерных точках части (частей) границы объекта							
Часть №							
-	-	-	-	-	-	-	-

Раздел 4

План границ объекта

Схема расположения листов плана границ объекта

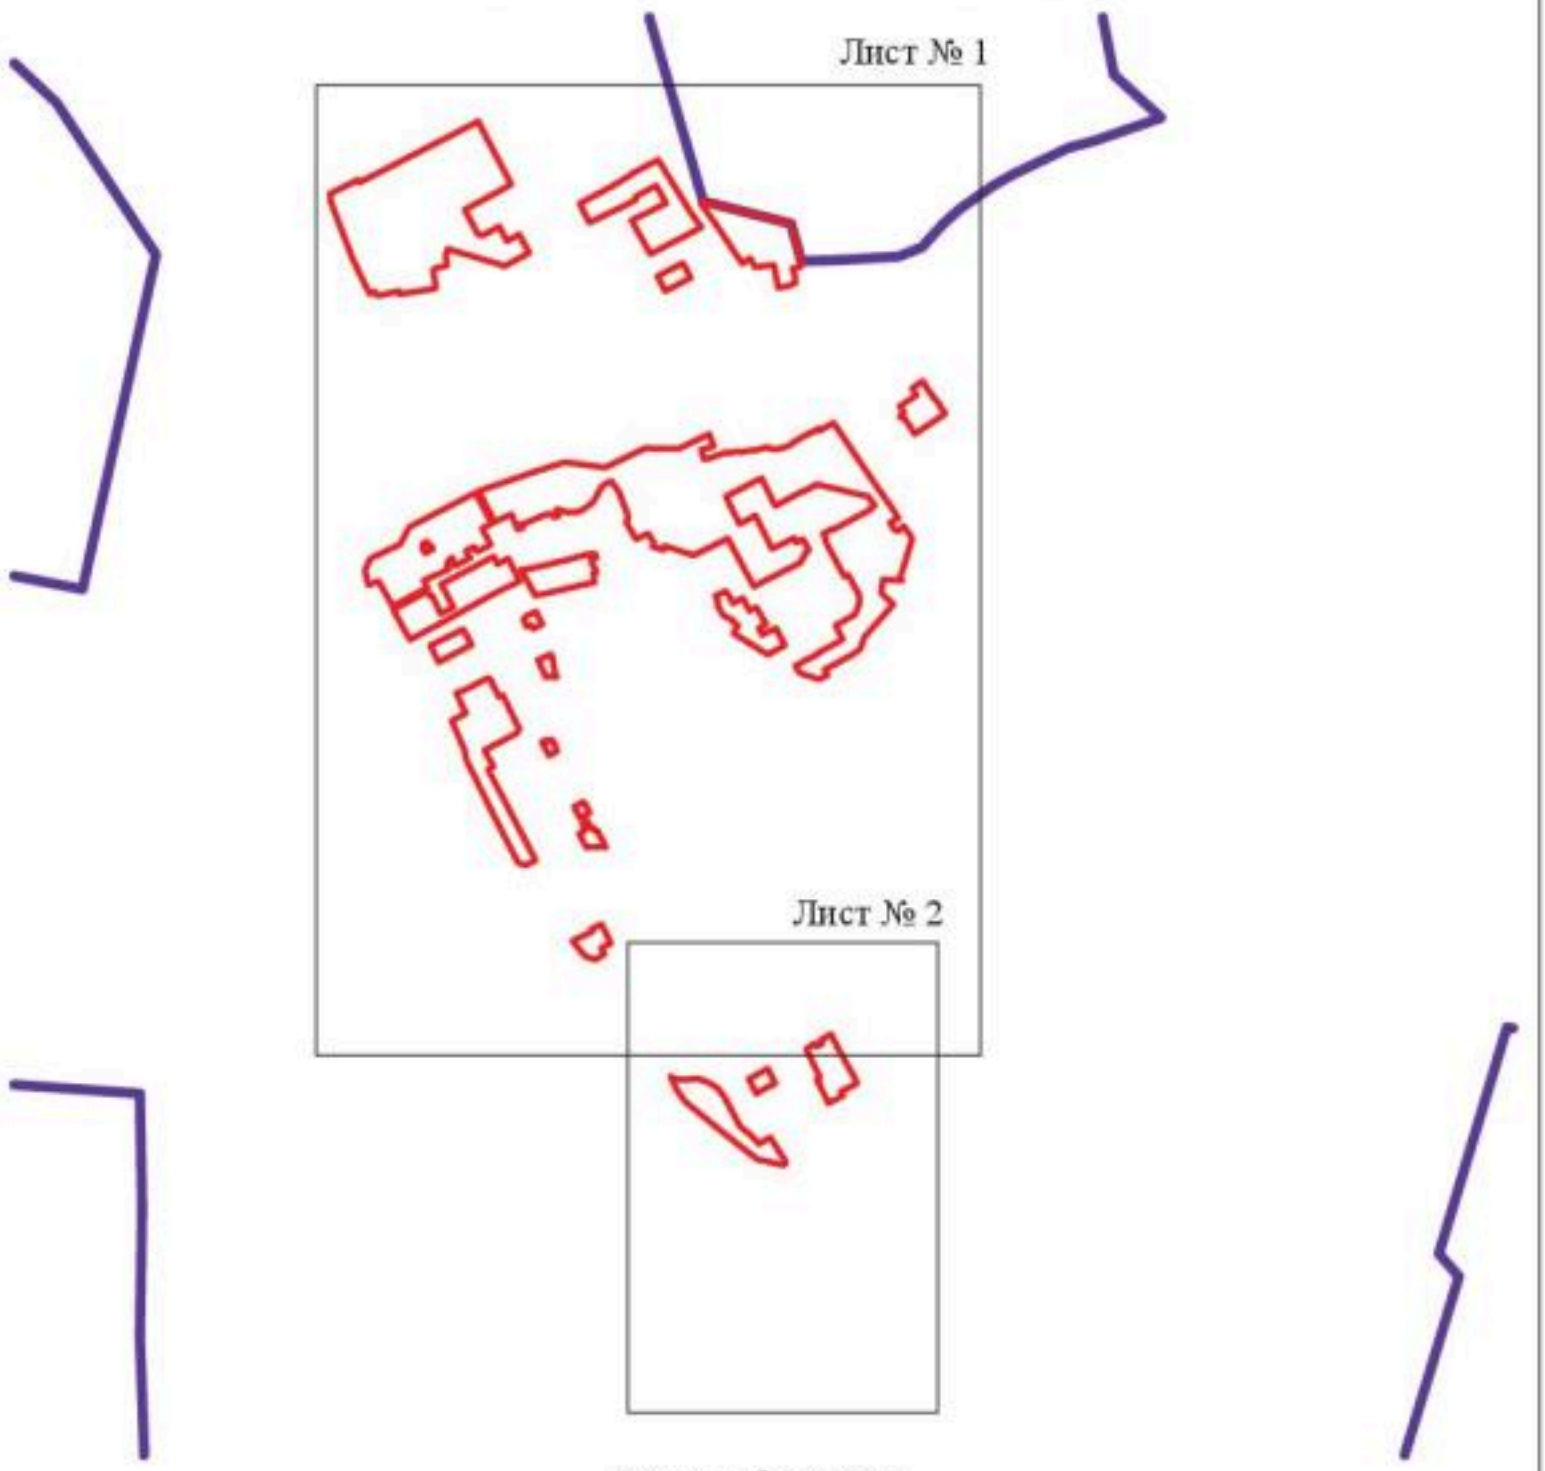

Масштаб 1:25000

Используемые условные знаки и обозначения:

	границы территориальной зоны
	границы муниципального образования
Лист № 1	область и номер листа плана границ объекта

Руководитель БУВО «Нормативно-проектный центр»
Подпись _____ Ю.В.Шалыгина Дата «06» декабря 2021г.

Место для оттиска печати (при наличии) лица, составившего описание местоположения границ объекта

План границ объекта

Лист № 1

Масштаб 1:5000

Используемые условные знаки и обозначения:

- границы территориальной зоны
- границы муниципального образования
- •1 характерная точка границ территориальной зоны

Руководитель БУ ВО «Нормативно-проектный центр»
Подпись _____ Ю.В.Шальгина Дата «06» декабря 2021 г.

Место для оттиска печати при наличии) лица, составившего описание местоположения границ объекта

План границ объекта

Лист № 2

Масштаб 1:5000

Используемые условные знаки и обозначения:

границы территориальной зоны

•559 характерная точка границ территориальной зоны

Руководитель БУВО «Нормативно-проектный центр»
Подпись _____ Ю.В.Шалыгина Дата « 06 » декабря 2021г.

Место для оттиска печати (при наличии) лица, составившего описание местоположения границ объекта

ОПИСАНИЕ МЕСТОПОЛОЖЕНИЯ ГРАНИЦ

Зона индивидуальной застройки, подлежащей реконструкции для многоэтажного строительства города Нововоронеж - Ж5/1

(наименование объекта, местоположение границ которого описано (далее - объект)

Раздел 1

Сведения об объекте		
№ п/п	Характеристики объекта	Описание характеристик
1	2	3
1	Местоположение объекта	Воронежская область, городской округ город Нововоронеж, город Нововоронеж
2	Площадь объекта ± величина погрешности определения площади (Р ± Дельта Р)	-
3	Иные характеристики объекта	-

Раздел 2

Сведения о местоположении границ объекта					
1. Система координат: МСК - 36, зона 1					
2. Сведения о характерных точках границ объекта					
Обозначение характерных точек границ	Координаты, м		Метод определения координат характерной точки	Средняя квадратическая погрешность положения характерной точки (Mt), м	Описание обозначения точки на местности (при наличии)
	X	Y			
1	2	3	4	5	6
1	475120.57	1300444.81	Картометрический	1.00	-
2	475129.89	1300451.27	Картометрический	1.00	-
3	475133.69	1300465.63	Аналитический	0.10	-
4	475143.43	1300461.76	Аналитический	0.10	-
5	475147.00	1300471.40	Аналитический	0.10	-
6	475149.81	1300478.96	Аналитический	0.10	-
7	475172.53	1300533.57	Аналитический	0.10	-
8	475173.98	1300539.39	Аналитический	0.10	-
9	475174.92	1300544.97	Аналитический	0.10	-
10	475173.38	1300554.79	Аналитический	0.10	-
11	475165.41	1300558.20	Аналитический	0.10	-
12	475168.22	1300572.02	Аналитический	0.10	-
13	475177.40	1300569.87	Аналитический	0.10	-
14	475188.85	1300567.17	Аналитический	0.10	-
15	475179.66	1300599.52	Аналитический	0.10	-
16	475180.14	1300629.81	Аналитический	0.10	-
17	475189.21	1300645.21	Аналитический	0.10	-
18	475192.33	1300649.90	Аналитический	0.10	-
19	475206.15	1300670.16	Аналитический	0.10	-
20	475208.18	1300671.46	Аналитический	0.10	-
21	475212.12	1300676.29	Аналитический	0.10	-
22	475252.83	1300698.59	Аналитический	0.10	-
23	475263.57	1300710.34	Аналитический	0.10	-
24	475271.89	1300728.31	Картометрический	1.00	-
25	475253.26	1300741.59	Аналитический	0.10	-
26	475244.65	1300747.68	Аналитический	0.10	-
27	475223.70	1300757.24	Аналитический	0.10	-
28	475222.45	1300757.82	Аналитический	0.10	-
29	475202.45	1300765.01	Аналитический	0.10	-
30	475200.59	1300765.67	Аналитический	0.10	-
31	475198.42	1300766.76	Аналитический	0.10	-
32	475191.55	1300769.91	Аналитический	0.10	-
33	475164.79	1300778.39	Аналитический	0.10	-
34	475149.80	1300772.78	Аналитический	0.10	-
35	475100.27	1300802.62	Картометрический	1.00	-
36	475040.13	1300835.15	Картометрический	1.00	-
37	475033.12	1300820.79	Аналитический	0.10	-

1	2	3	4	5	6
38	475027.42	1300806.64	Аналитический	0.10	-
39	475027.05	1300805.18	Аналитический	0.10	-
40	475014.90	1300774.62	Аналитический	0.10	-
41	475014.82	1300770.11	Аналитический	0.10	-
42	475014.27	1300763.64	Аналитический	0.10	-
43	475013.71	1300756.94	Аналитический	0.10	-
44	475013.31	1300747.96	Аналитический	0.10	-
45	475016.00	1300747.00	Аналитический	0.10	-
46	475014.52	1300724.92	Аналитический	0.10	-
47	475011.06	1300713.43	Аналитический	0.10	-
48	475001.77	1300685.18	Аналитический	0.10	-
49	475022.15	1300674.44	Аналитический	0.10	-
50	475030.10	1300670.26	Аналитический	0.10	-
51	475030.73	1300671.64	Аналитический	0.10	-
52	475038.40	1300668.29	Аналитический	0.10	-
53	475040.95	1300667.62	Аналитический	0.10	-
54	475044.51	1300684.35	Аналитический	0.10	-
55	475056.94	1300679.59	Аналитический	0.10	-
56	475055.54	1300660.50	Аналитический	0.10	-
57	475040.06	1300604.74	Аналитический	0.10	-
58	475038.91	1300599.90	Аналитический	0.10	-
59	475032.95	1300574.79	Аналитический	0.10	-
60	475027.26	1300550.76	Аналитический	0.10	-
61	475013.20	1300491.42	Аналитический	0.10	-
62	475012.52	1300488.55	Аналитический	0.10	-
63	475013.44	1300488.03	Аналитический	0.10	-
64	475008.43	1300461.82	Аналитический	0.10	-
65	475043.16	1300446.15	Аналитический	0.10	-
66	475041.06	1300442.29	Аналитический	0.10	-
67	475052.51	1300441.19	Аналитический	0.10	-
68	475057.60	1300453.26	Картометрический	1.00	-
69	475064.11	1300466.41	Картометрический	1.00	-
1	475120.57	1300444.81	Картометрический	1.00	-
70	475411.86	1301019.26	Картометрический	1.00	-
71	475449.06	1301088.52	Картометрический	1.00	-
72	475506.54	1301198.31	Аналитический	0.10	-
73	475542.99	1301173.94	Аналитический	0.10	-
74	475554.48	1301181.27	Аналитический	0.10	-
75	475517.23	1301207.51	Аналитический	0.10	-
76	475508.47	1301215.41	Аналитический	0.10	-
77	475490.60	1301231.50	Аналитический	0.10	-
78	475479.21	1301238.65	Аналитический	0.10	-
79	475464.69	1301247.45	Аналитический	0.10	-
80	475465.42	1301248.67	Аналитический	0.10	-
81	475472.01	1301259.82	Аналитический	0.10	-
82	475462.34	1301264.96	Аналитический	0.10	-
83	475454.17	1301269.55	Аналитический	0.10	-

1	2	3	4	5	6
84	475447.61	1301273.08	Аналитический	0.10	-
85	475442.63	1301275.73	Аналитический	0.10	-
86	475438.21	1301278.94	Аналитический	0.10	-
87	475432.93	1301281.75	Аналитический	0.10	-
88	475431.85	1301282.39	Аналитический	0.10	-
89	475431.21	1301281.29	Аналитический	0.10	-
90	475427.73	1301283.52	Аналитический	0.10	-
91	475426.19	1301284.27	Аналитический	0.10	-
92	475425.51	1301284.58	Аналитический	0.10	-
93	475421.03	1301286.64	Аналитический	0.10	-
94	475413.53	1301290.57	Аналитический	0.10	-
95	475403.56	1301296.23	Аналитический	0.10	-
96	475400.15	1301292.10	Аналитический	0.10	-
97	475395.09	1301281.10	Аналитический	0.10	-
98	475385.76	1301265.81	Аналитический	0.10	-
99	475380.69	1301261.18	Аналитический	0.10	-
100	475371.42	1301240.78	Аналитический	0.10	-
101	475367.11	1301223.79	Аналитический	0.10	-
102	475368.09	1301202.46	Аналитический	0.10	-
103	475372.88	1301191.12	Аналитический	0.10	-
104	475364.68	1301157.54	Аналитический	0.10	-
105	475361.95	1301140.04	Аналитический	0.10	-
106	475362.13	1301136.00	Аналитический	0.10	-
107	475357.86	1301113.55	Аналитический	0.10	-
108	475360.46	1301099.94	Аналитический	0.10	-
109	475355.25	1301076.73	Аналитический	0.10	-
110	475358.41	1301071.47	Аналитический	0.10	-
111	475340.98	1301021.48	Аналитический	0.10	-
112	475336.49	1301003.32	Картометрический	1.00	-
113	475365.18	1300995.98	Картометрический	1.00	-
114	475375.30	1301032.35	Картометрический	1.00	-
70	475411.86	1301019.26	Картометрический	1.00	-

3. Сведения о характерных точках части (частей) границы объекта

Обозначение характерных точек части границы	Координаты, м		Метод определения координат характерной точки	Средняя квадратическая погрешность положения характерной точки (Mt), м	Описание обозначения точки на местности (при наличии)
	X	Y			
1	2	3	4	5	6
Часть №					
-	-	-	-	-	-

Раздел 3

Сведения о местоположении измененных (уточненных) границ объекта							
1. Система координат: -							
2. Сведения о характерных точках границ объекта							
Обозначение характерных точек границ	Существующие координаты, м		Измененные (уточненные) координаты, м		Метод определения координат характерной точки	Средняя квадратическая погрешность положения характерной точки (Mt), м	Описание обозначения точки на местности (при наличии)
	X	Y	X	Y			
1	2	3	4	5	6	7	8
-	-	-	-	-	-	-	-
3.Сведения о характерных точках части (частей) границы объекта							
Часть №							
-	-	-	-	-	-	-	-

Раздел 4

План границ объекта

Используемые условные знаки и обозначения:

границы территориальной зоны

характерная точка границ территориальной зоны

Масштаб 1:2000

Руководитель БУВО «Нормативно-проектный центр»
Подпись _____ Ю.В.Шалыгина Дата «06» декабря 2021г.

ОПИСАНИЕ МЕСТОПОЛОЖЕНИЯ ГРАНИЦ

Зона малоэтажной многоквартирной застройки, подлежащей реконструкции для многоэтажного строительства города Нововоронеж - Ж6/1

(наименование объекта, местоположение границ которого описано (далее - объект)

Раздел 1

Сведения об объекте		
№ п/п	Характеристики объекта	Описание характеристик
1	2	3
1	Местоположение объекта	Воронежская область, городской округ город Нововоронеж, город Нововоронеж
2	Площадь объекта ± величина погрешности определения площади (Р ± Дельта Р)	-
3	Иные характеристики объекта	-

Раздел 2

Сведения о местоположении границ объекта					
1. Система координат: МСК - 36, зона 1					
2. Сведения о характерных точках границ объекта					
Обозначение характерных точек границ	Координаты, м		Метод определения координат характерной точки	Средняя квадратическая погрешность положения характерной точки (Mt), м	Описание обозначения точки на местности (при наличии)
	X	Y			
1	2	3	4	5	6
1	473894.98	1300925.70	Картометрический	1.00	-
2	473897.39	1300930.09	Аналитический	0.10	-
3	473906.14	1300947.40	Аналитический	0.10	-
4	473933.63	1301003.23	Аналитический	0.10	-
5	473927.80	1301006.31	Аналитический	0.10	-
6	473901.51	1301020.36	Аналитический	0.10	-
7	473861.84	1300942.97	Картометрический	1.00	-
1	473894.98	1300925.70	Картометрический	1.00	-
8	474027.79	1301065.95	Аналитический	0.10	-
9	474028.98	1301068.50	Аналитический	0.10	-
10	474029.87	1301070.32	Аналитический	0.10	-
11	474036.76	1301084.31	Аналитический	0.10	-
12	474044.08	1301099.17	Аналитический	0.10	-
13	474048.18	1301107.50	Аналитический	0.10	-
14	474007.52	1301127.76	Аналитический	0.10	-
15	474001.72	1301130.65	Аналитический	0.10	-
16	473999.19	1301131.91	Аналитический	0.10	-
17	474013.62	1301159.69	Аналитический	0.10	-
18	473983.70	1301175.00	Аналитический	0.10	-
19	473980.97	1301174.79	Аналитический	0.10	-
20	473977.44	1301172.80	Аналитический	0.10	-
21	473946.24	1301114.15	Аналитический	0.10	-
22	473947.55	1301108.32	Картометрический	1.00	-
23	473983.51	1301089.00	Картометрический	1.00	-
24	473992.46	1301084.32	Аналитический	0.10	-
25	473995.09	1301082.89	Аналитический	0.10	-
26	474006.26	1301077.09	Аналитический	0.10	-
8	474027.79	1301065.95	Аналитический	0.10	-
27	474313.66	1301293.73	Картометрический	1.00	-
28	474321.01	1301307.58	Аналитический	0.10	-
29	474328.49	1301321.23	Картометрический	1.00	-
30	474243.72	1301366.16	Картометрический	1.00	-
31	474039.00	1301471.89	Картометрический	1.00	-
32	473916.53	1301538.35	Картометрический	1.00	-
33	473870.86	1301450.43	Картометрический	1.00	-

1	2	3	4	5	6
34	473824.82	1301474.74	Картометрический	1.00	-
35	473870.52	1301561.67	Картометрический	1.00	-
36	473769.00	1301610.85	Картометрический	1.00	-
37	473756.68	1301584.96	Аналитический	0.10	-
38	473735.21	1301544.13	Аналитический	0.10	-
39	473726.52	1301525.04	Картометрический	1.00	-
40	473764.71	1301505.18	Картометрический	1.00	-
41	473734.53	1301450.20	Аналитический	0.10	-
42	473696.20	1301470.39	Аналитический	0.10	-
43	473683.07	1301445.65	Аналитический	0.10	-
44	473595.95	1301278.89	Картометрический	1.00	-
45	473647.41	1301252.74	Картометрический	1.00	-
46	473638.62	1301236.69	Картометрический	1.00	-
47	473613.12	1301187.95	Картометрический	1.00	-
48	473569.33	1301209.70	Картометрический	1.00	-
49	473563.55	1301212.59	Картометрический	1.00	-
50	473547.64	1301183.00	Картометрический	1.00	-
51	473518.69	1301126.04	Картометрический	1.00	-
52	473637.72	1301064.50	Аналитический	0.10	-
53	473650.87	1301057.70	Аналитический	0.10	-
54	473768.84	1300993.68	Картометрический	1.00	-
55	473796.05	1301047.74	Картометрический	1.00	-
56	473776.91	1301057.58	Аналитический	0.10	-
57	473763.24	1301064.37	Аналитический	0.10	-
58	473825.83	1301185.84	Аналитический	0.10	-
59	473841.81	1301177.00	Аналитический	0.10	-
60	473857.18	1301168.89	Картометрический	1.00	-
61	473891.25	1301235.25	Картометрический	1.00	-
62	473916.54	1301222.72	Картометрический	1.00	-
63	473926.83	1301242.80	Аналитический	0.10	-
64	473938.33	1301264.75	Аналитический	0.10	-
65	473938.85	1301265.24	Аналитический	0.10	-
66	473971.92	1301327.92	Аналитический	0.10	-
67	473969.61	1301329.12	Аналитический	0.10	-
68	473935.10	1301347.13	Аналитический	0.10	-
69	473935.75	1301348.37	Аналитический	0.10	-
70	473957.66	1301389.82	Аналитический	0.10	-
71	473961.34	1301396.73	Аналитический	0.10	-
72	473995.94	1301378.94	Аналитический	0.10	-
73	474001.74	1301385.37	Аналитический	0.10	-
74	474028.85	1301437.24	Аналитический	0.10	-
75	474032.24	1301445.02	Аналитический	0.10	-
76	474067.16	1301428.13	Аналитический	0.10	-
77	474073.76	1301424.61	Аналитический	0.10	-
27	474313.66	1301293.73	Картометрический	1.00	-
78	473795.51	1301311.82	Аналитический	0.10	-
79	473796.02	1301312.83	Аналитический	0.10	-

1	2	3	4	5	6
80	473805.88	1301331.43	Аналитический	0.10	-
81	473827.90	1301373.05	Аналитический	0.10	-
82	473836.21	1301388.72	Аналитический	0.10	-
83	473842.98	1301401.53	Аналитический	0.10	-
84	473795.70	1301418.83	Аналитический	0.10	-
85	473792.00	1301411.74	Аналитический	0.10	-
86	473786.46	1301394.83	Аналитический	0.10	-
87	473765.02	1301354.80	Аналитический	0.10	-
88	473763.84	1301352.13	Аналитический	0.10	-
89	473762.26	1301349.07	Аналитический	0.10	-
90	473754.45	1301334.02	Аналитический	0.10	-
78	473795.51	1301311.82	Аналитический	0.10	-
91	473767.84	1301253.28	Аналитический	0.10	-
92	473781.01	1301278.97	Аналитический	0.10	-
93	473739.36	1301300.74	Картометрический	1.00	-
94	473736.59	1301295.82	Аналитический	0.10	-
95	473725.89	1301275.47	Аналитический	0.10	-
91	473767.84	1301253.28	Аналитический	0.10	-

3. Сведения о характерных точках части (частей) границы объекта

Обозначение характерных точек части границы	Координаты, м		Метод определения координат характерной точки	Средняя квадратическая погрешность положения характерной точки (Mt), м	Описание обозначения точки на местности (при наличии)
	X	Y			
1	2	3	4	5	6
Часть №					
-	-	-	-	-	-

Раздел 3

Сведения о местоположении измененных (уточненных) границ объекта							
1. Система координат: -							
2. Сведения о характерных точках границ объекта							
Обозначение характерных точек границ	Существующие координаты, м		Измененные (уточненные) координаты, м		Метод определения координат характерной точки	Средняя квадратическая погрешность положения характерной точки (Mt), м	Описание обозначения точки на местности (при наличии)
	X	Y	X	Y			
1	2	3	4	5	6	7	8
-	-	-	-	-	-	-	-
3.Сведения о характерных точках части (частей) границы объекта							
Часть №							
-	-	-	-	-	-	-	-

Раздел 4

План границ объекта

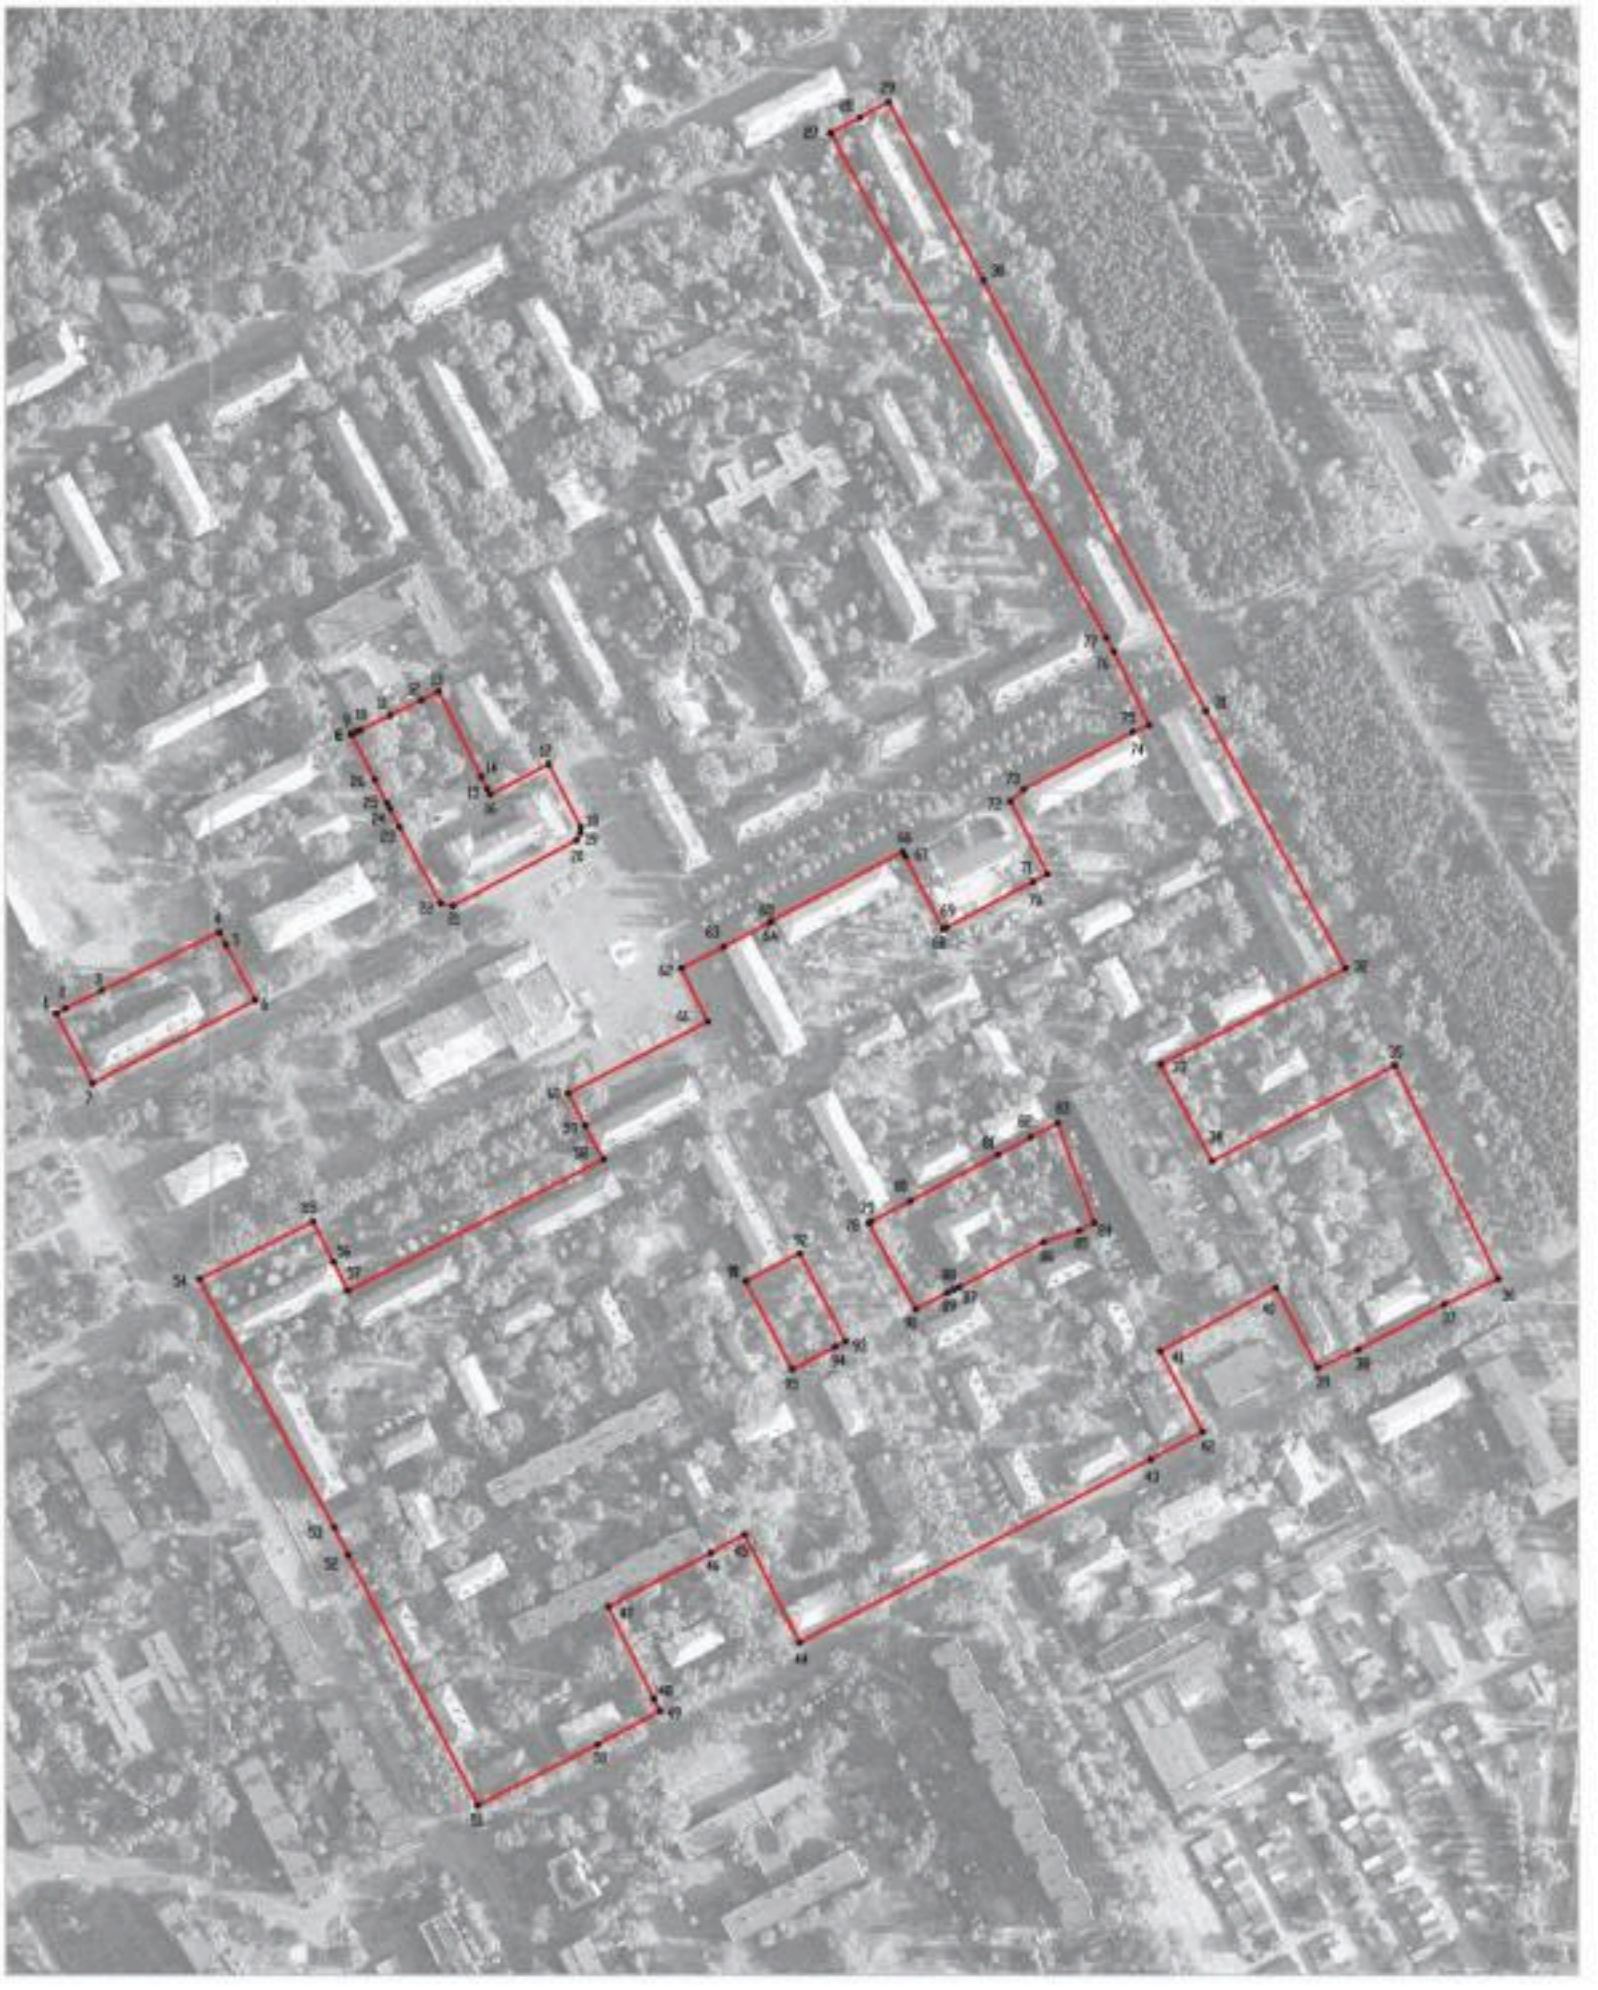

Масштаб 1:2000

Используемые условные знаки и обозначения:

границы территориальной зоны

•1 характерная точка границ территориальной зоны

Руководитель БУВО «Горархитектурно-проектный центр»
Подпись _____ Ю.В.Шалыгина Дата «06» декабря 2021г.

Место для оттиска печати при наличии, для электронного документа автоматически создать нельзя

ОПИСАНИЕ МЕСТОПОЛОЖЕНИЯ ГРАНИЦ

Зона застройки, подлежащая трансформации для общественно-деловых целей города Нововоронеж - Ж7/1

(наименование объекта, местоположение границ которого описано (далее - объект)

Раздел 1

Сведения об объекте		
№ п/п	Характеристики объекта	Описание характеристик
1	2	3
1	Местоположение объекта	Воронежская область, городской округ город Нововоронеж, город Нововоронеж
2	Площадь объекта ± величина погрешности определения площади (Р ± Дельта Р)	-
3	Иные характеристики объекта	-

Раздел 2

Сведения о местоположении границ объекта					
1. Система координат: МСК - 36, зона 1					
2. Сведения о характерных точках границ объекта					
Обозначение характерных точек границ	Координаты, м		Метод определения координат характерной точки	Средняя квадратическая погрешность положения характерной точки (Mt), м	Описание обозначения точки на местности (при наличии)
	X	Y			
1	2	3	4	5	6
1	474865.23	1300643.05	Аналитический	0.10	-
2	474871.59	1300660.71	Аналитический	0.10	-
3	474877.07	1300675.93	Аналитический	0.10	-
4	474837.35	1300691.87	Аналитический	0.10	-
5	474836.13	1300688.76	Аналитический	0.10	-
6	474833.92	1300682.58	Аналитический	0.10	-
7	474831.41	1300675.56	Аналитический	0.10	-
8	474825.01	1300659.47	Аналитический	0.10	-
9	474853.81	1300647.93	Аналитический	0.10	-
10	474853.30	1300646.06	Аналитический	0.10	-
11	474856.47	1300644.82	Аналитический	0.10	-
12	474857.12	1300646.19	Аналитический	0.10	-
1	474865.23	1300643.05	Аналитический	0.10	-
13	474889.58	1300689.46	Аналитический	0.10	-
14	474895.97	1300703.95	Аналитический	0.10	-
15	474901.71	1300718.56	Аналитический	0.10	-
16	474857.22	1300736.98	Аналитический	0.10	-
17	474856.81	1300736.00	Аналитический	0.10	-
18	474851.01	1300722.35	Аналитический	0.10	-
19	474844.67	1300707.42	Аналитический	0.10	-
20	474846.89	1300706.64	Аналитический	0.10	-
21	474850.48	1300705.10	Аналитический	0.10	-
22	474861.70	1300700.29	Аналитический	0.10	-
23	474878.22	1300695.24	Аналитический	0.10	-
24	474881.69	1300693.66	Аналитический	0.10	-
13	474889.58	1300689.46	Аналитический	0.10	-
25	474943.52	1300713.70	Аналитический	0.10	-
26	474946.63	1300715.09	Аналитический	0.10	-
27	474951.85	1300735.14	Аналитический	0.10	-
28	474958.68	1300763.95	Аналитический	0.10	-
29	474962.01	1300772.54	Аналитический	0.10	-
30	474962.39	1300774.22	Аналитический	0.10	-
31	474962.49	1300776.52	Аналитический	0.10	-
32	474965.29	1300789.16	Аналитический	0.10	-
33	474966.10	1300790.35	Аналитический	0.10	-

1	2	3	4	5	6
34	474968.96	1300791.64	Аналитический	0.10	-
35	474977.56	1300829.56	Аналитический	0.10	-
36	474976.03	1300837.83	Аналитический	0.10	-
37	474935.75	1300855.60	Картометрический	1.00	-
38	474927.57	1300857.97	Картометрический	1.00	-
39	474914.86	1300864.48	Картометрический	1.00	-
40	474914.43	1300863.19	Картометрический	1.00	-
41	474914.02	1300863.38	Картометрический	1.00	-
42	474911.49	1300864.56	Картометрический	1.00	-
43	474861.52	1300747.21	Картометрический	1.00	-
25	474943.52	1300713.70	Аналитический	0.10	-

3. Сведения о характерных точках части (частей) границы объекта

Обозначение характерных точек части границы	Координаты, м		Метод определения координат характерной точки	Средняя квадратическая погрешность положения характерной точки (Mt), м	Описание обозначения точки на местности (при наличии)
	X	Y			
1	2	3	4	5	6
Часть №					
-	-	-	-	-	-

Раздел 3

Сведения о местоположении измененных (уточненных) границ объекта							
1. Система координат: -							
2. Сведения о характерных точках границ объекта							
Обозначение характерных точек границ	Существующие координаты, м		Измененные (уточненные) координаты, м		Метод определения координат характерной точки	Средняя квадратическая погрешность положения характерной точки (Mt), м	Описание обозначения точки на местности (при наличии)
	X	Y	X	Y			
1	2	3	4	5	6	7	8
-	-	-	-	-	-	-	-
3.Сведения о характерных точках части (частей) границы объекта							
Часть №							
-	-	-	-	-	-	-	-

Раздел 4

План границ объекта

Масштаб 1:2000

Используемые условные знаки и обозначения:

границы территориальной зоны

• 1 характерная точка границ территориальной зоны

Руководитель БУВО «Нормативно-проектный центр»
Подпись _____ Ю.В.Шалыгина Дата « 06 » декабря 2021г.

Место для оттиска печати (при наличии) лица, составившего описание местоположения границ объекта

ОПИСАНИЕ МЕСТОПОЛОЖЕНИЯ ГРАНИЦ

Зона многофункциональной жилой застройки города Нововоронеж - Ж8/1

(наименование объекта, местоположение границ которого описано (далее - объект)

Раздел 1

Сведения об объекте		
№ п/п	Характеристики объекта	Описание характеристик
1	2	3
1	Местоположение объекта	Воронежская область, городской округ город Нововоронеж, город Нововоронеж
2	Площадь объекта ± величина погрешности определения площади (Р ± Дельта Р)	-
3	Иные характеристики объекта	-

Раздел 2

Сведения о местоположении границ объекта					
1. Система координат: МСК - 36, зона 1					
2. Сведения о характерных точках границ объекта					
Обозначение характерных точек границ	Координаты, м		Метод определения координат характерной точки	Средняя квадратическая погрешность положения характерной точки (Mt), м	Описание обозначения точки на местности (при наличии)
	X	Y			
1	2	3	4	5	6
1	477656.02	1299119.35	Картометрический	1.00	-
2	477830.10	1299702.80	Картометрический	1.00	-
3	477829.51	1299702.90	Картометрический	1.00	-
4	477568.64	1299726.74	Картометрический	1.00	-
5	477329.81	1299737.00	Картометрический	1.00	-
6	477340.94	1299777.51	Картометрический	1.00	-
7	477363.89	1300052.89	Картометрический	1.00	-
8	477380.62	1300202.54	Картометрический	1.00	-
9	477384.57	1300266.10	Картометрический	1.00	-
10	477416.39	1300650.95	Картометрический	1.00	-
11	477436.11	1300838.23	Картометрический	1.00	-
12	477440.08	1300852.94	Картометрический	1.00	-
13	477434.96	1300852.47	Картометрический	1.00	-
14	477385.80	1300847.94	Аналитический	0.10	-
15	477389.29	1300808.10	Аналитический	0.10	-
16	477288.72	1300798.80	Картометрический	1.00	-
17	477296.15	1300713.44	Картометрический	1.00	-
18	477200.79	1300706.33	Аналитический	0.10	-
19	477051.07	1300698.87	Аналитический	0.10	-
20	477053.19	1300760.31	Аналитический	0.10	-
21	477051.93	1300776.74	Картометрический	1.00	-
22	477037.38	1300775.57	Аналитический	0.10	-
23	476759.57	1300768.40	Аналитический	0.10	-
24	476758.15	1300768.37	Аналитический	0.10	-
25	476605.15	1300795.86	Картометрический	1.00	-
26	476587.37	1300758.88	Аналитический	0.10	-
27	476545.02	1300675.58	Аналитический	0.10	-
28	476488.76	1300561.70	Аналитический	0.10	-
29	476418.16	1300424.64	Картометрический	1.00	-
30	476714.00	1300265.27	Картометрический	1.00	-
31	476792.55	1300154.67	Картометрический	1.00	-
32	476789.10	1300111.54	Картометрический	1.00	-
33	476871.19	1299979.63	Картометрический	1.00	-
34	476833.42	1299821.45	Картометрический	1.00	-
35	476812.99	1299766.26	Картометрический	1.00	-
36	476966.31	1299613.95	Картометрический	1.00	-
37	477129.96	1299450.59	Картометрический	1.00	-

1	2	3	4	5	6
38	477220.46	1299377.84	Картометрический	1.00	-
39	477309.96	1299319.21	Картометрический	1.00	-
40	477553.48	1299173.87	Картометрический	1.00	-
1	477656.02	1299119.35	Картометрический	1.00	-

3. Сведения о характерных точках части (частей) границы объекта

Обозначение характерных точек части границы	Координаты, м		Метод определения координат характерной точки	Средняя квадратическая погрешность положения характерной точки (Mt), м	Описание обозначения точки на местности (при наличии)
	X	Y			
1	2	3	4	5	6
Часть №					
-	-	-	-	-	-

Раздел 3

Сведения о местоположении измененных (уточненных) границ объекта							
1. Система координат: -							
2. Сведения о характерных точках границ объекта							
Обозначение характерных точек границ	Существующие координаты, м		Измененные (уточненные) координаты, м		Метод определения координат характерной точки	Средняя квадратическая погрешность положения характерной точки (Mt), м	Описание обозначения точки на местности (при наличии)
	X	Y	X	Y			
1	2	3	4	5	6	7	8
-	-	-	-	-	-	-	-
3.Сведения о характерных точках части (частей) границы объекта							
Часть №							
-	-	-	-	-	-	-	-

Раздел 4

План границ объекта

Масштаб 1:5000

Используемые условные знаки и обозначения:

- границы территориальной зоны
- границы муниципального образования
- 1 — характерная точка границ территориальной зоны

Руководитель БУВО «Нормативно-проектный центр»
Подпись _____ Ю.В. Шалыгина Дата «06» декабря 2021 г.

Место для оттиска печати при выполнении описания местоположения границ объекта

ОПИСАНИЕ МЕСТОПОЛОЖЕНИЯ ГРАНИЦ

Общественно - деловая зона города Нововоронеж - ОД/1

(наименование объекта, местоположение границ которого описано (далее - объект)

Раздел 1

Сведения об объекте		
№ п/п	Характеристики объекта	Описание характеристик
1	2	3
1	Местоположение объекта	Воронежская область, городской округ город Нововоронеж, город Нововоронеж
2	Площадь объекта ± величина погрешности определения площади (Р ± Дельта Р)	-
3	Иные характеристики объекта	-

Раздел 2

Сведения о местоположении границ объекта					
1. Система координат: МСК - 36, зона 1					
2. Сведения о характерных точках границ объекта					
Обозначение характерных точек границ	Координаты, м		Метод определения координат характерной точки	Средняя квадратическая погрешность положения характерной точки (Mt), м	Описание обозначения точки на местности (при наличии)
	X	Y			
1	2	3	4	5	6
1	476340.28	1300333.91	Картометрический	1.00	-
2	476463.87	1300573.99	Аналитический	0.10	-
3	476442.50	1300573.75	Аналитический	0.10	-
4	476427.27	1300572.39	Аналитический	0.10	-
5	476386.36	1300561.99	Аналитический	0.10	-
6	476347.94	1300552.53	Аналитический	0.10	-
7	476304.22	1300545.35	Аналитический	0.10	-
8	476208.40	1300555.50	Аналитический	0.10	-
9	476153.70	1300436.55	Картометрический	1.00	-
10	476128.30	1300448.74	Картометрический	1.00	-
11	476110.33	1300520.31	Картометрический	1.00	-
12	476043.30	1300559.27	Аналитический	0.10	-
13	475920.51	1300624.38	Аналитический	0.10	-
14	475908.21	1300545.84	Аналитический	0.10	-
15	475911.49	1300544.20	Аналитический	0.10	-
16	475907.26	1300518.88	Аналитический	0.10	-
17	475898.27	1300523.37	Аналитический	0.10	-
18	475885.28	1300440.42	Аналитический	0.10	-
19	475896.61	1300434.75	Аналитический	0.10	-
20	475895.70	1300428.53	Аналитический	0.10	-
21	475909.01	1300408.75	Аналитический	0.10	-
22	475913.07	1300416.34	Аналитический	0.10	-
23	475949.39	1300484.25	Аналитический	0.10	-
24	476004.35	1300454.72	Аналитический	0.10	-
25	475985.04	1300418.54	Аналитический	0.10	-
26	475992.15	1300414.44	Аналитический	0.10	-
27	476027.78	1300395.64	Аналитический	0.10	-
28	476001.71	1300345.87	Аналитический	0.10	-
29	476001.62	1300338.51	Аналитический	0.10	-
30	476007.49	1300331.45	Аналитический	0.10	-
31	476058.11	1300304.83	Аналитический	0.10	-
32	476077.52	1300294.49	Картометрический	1.00	-
33	476090.05	1300317.33	Аналитический	0.10	-
34	476152.54	1300431.32	Аналитический	0.10	-
35	476184.14	1300414.72	Аналитический	0.10	-
36	476265.44	1300372.02	Аналитический	0.10	-
37	476320.75	1300342.97	Аналитический	0.10	-

1	2	3	4	5	6
1	476340.28	1300333.91	Картометрический	1.00	-
38	476300.82	1300822.87	Аналитический	0.10	-
39	476256.86	1300850.01	Аналитический	0.10	-
40	476255.97	1300848.73	Аналитический	0.10	-
41	476242.97	1300856.76	Аналитический	0.10	-
42	476200.41	1300780.46	Аналитический	0.10	-
43	476169.93	1300728.30	Аналитический	0.10	-
44	476157.92	1300734.43	Аналитический	0.10	-
45	476080.69	1300583.05	Аналитический	0.10	-
46	476113.65	1300566.21	Аналитический	0.10	-
47	476167.70	1300583.73	Аналитический	0.10	-
48	476180.86	1300588.00	Аналитический	0.10	-
49	476182.88	1300591.96	Аналитический	0.10	-
50	476188.88	1300603.71	Аналитический	0.10	-
51	476206.74	1300638.65	Аналитический	0.10	-
52	476223.32	1300671.13	Аналитический	0.10	-
53	476235.45	1300694.88	Аналитический	0.10	-
54	476238.55	1300700.96	Аналитический	0.10	-
55	476254.11	1300731.42	Аналитический	0.10	-
56	476269.67	1300761.88	Аналитический	0.10	-
57	476285.23	1300792.34	Аналитический	0.10	-
38	476300.82	1300822.87	Аналитический	0.10	-
58	476043.81	1300695.50	Аналитический	0.10	-
59	476036.93	1300717.45	Аналитический	0.10	-
60	476002.58	1300706.66	Аналитический	0.10	-
61	476009.47	1300684.71	Аналитический	0.10	-
58	476043.81	1300695.50	Аналитический	0.10	-
62	476026.92	1300719.55	Аналитический	0.10	-
63	476045.42	1300770.01	Аналитический	0.10	-
64	476000.32	1300786.69	Аналитический	0.10	-
65	475988.90	1300765.21	Аналитический	0.10	-
66	475982.81	1300760.83	Аналитический	0.10	-
67	475977.54	1300751.57	Аналитический	0.10	-
68	475975.67	1300740.32	Аналитический	0.10	-
69	475983.00	1300738.15	Аналитический	0.10	-
70	475991.00	1300734.66	Аналитический	0.10	-
71	476000.26	1300730.63	Аналитический	0.10	-
72	476002.18	1300728.63	Аналитический	0.10	-
62	476026.92	1300719.55	Аналитический	0.10	-
73	475946.61	1300844.30	Аналитический	0.10	-
74	476005.12	1300956.29	Аналитический	0.10	-
75	476025.86	1300995.98	Аналитический	0.10	-
76	475954.52	1301043.94	Аналитический	0.10	-
77	475926.70	1301062.64	Аналитический	0.10	-

1	2	3	4	5	6
78	475875.53	1300964.42	Аналитический	0.10	-
79	475919.40	1300940.84	Аналитический	0.10	-
80	475885.69	1300875.79	Аналитический	0.10	-
81	475941.16	1300847.37	Аналитический	0.10	-
73	475946.61	1300844.30	Аналитический	0.10	-
82	475835.99	1301172.16	Картометрический	1.00	-
83	475836.94	1301176.48	Аналитический	0.10	-
84	475843.96	1301221.81	Аналитический	0.10	-
85	475832.95	1301221.48	Аналитический	0.10	-
86	475775.40	1301232.02	Аналитический	0.10	-
87	475771.38	1301223.90	Аналитический	0.10	-
88	475765.35	1301219.70	Аналитический	0.10	-
89	475826.18	1301178.76	Аналитический	0.10	-
82	475835.99	1301172.16	Картометрический	1.00	-
90	475086.71	1300170.22	Аналитический	0.10	-
91	475092.43	1300181.33	Аналитический	0.10	-
92	475084.88	1300185.26	Аналитический	0.10	-
93	475083.32	1300186.07	Аналитический	0.10	-
94	475083.36	1300188.86	Аналитический	0.10	-
95	475077.81	1300191.72	Аналитический	0.10	-
96	475078.44	1300193.01	Аналитический	0.10	-
97	475078.29	1300195.27	Аналитический	0.10	-
98	475072.76	1300197.98	Аналитический	0.10	-
99	475071.13	1300198.13	Аналитический	0.10	-
100	475069.60	1300197.90	Аналитический	0.10	-
101	475058.07	1300175.75	Аналитический	0.10	-
102	475075.01	1300167.03	Аналитический	0.10	-
103	475077.13	1300171.14	Аналитический	0.10	-
104	475077.52	1300170.95	Аналитический	0.10	-
105	475079.17	1300174.14	Аналитический	0.10	-
90	475086.71	1300170.22	Аналитический	0.10	-
106	475131.43	1300345.03	Аналитический	0.10	-
107	475142.70	1300366.96	Аналитический	0.10	-
108	475146.88	1300374.90	Картометрический	1.00	-
109	475075.45	1300413.46	Картометрический	1.00	-
110	475056.22	1300375.65	Картометрический	1.00	-
111	475026.01	1300319.66	Картометрический	1.00	-
112	474955.61	1300183.29	Картометрический	1.00	-
113	474959.34	1300181.22	Аналитический	0.10	-
114	474974.66	1300173.33	Аналитический	0.10	-
115	474976.83	1300172.35	Картометрический	1.00	-
116	474993.09	1300205.86	Аналитический	0.10	-
117	474994.86	1300212.97	Картометрический	1.00	-
118	475010.91	1300246.63	Картометрический	1.00	-
119	475024.26	1300239.96	Аналитический	0.10	-

1	2	3	4	5	6
120	475029.98	1300251.53	Аналитический	0.10	-
121	475039.78	1300246.52	Аналитический	0.10	-
122	475044.85	1300257.29	Аналитический	0.10	-
123	475042.05	1300257.19	Аналитический	0.10	-
124	475034.03	1300261.27	Аналитический	0.10	-
125	475031.23	1300260.50	Аналитический	0.10	-
126	475020.44	1300265.90	Картометрический	1.00	-
127	475037.16	1300296.71	Аналитический	0.10	-
128	475039.24	1300300.69	Аналитический	0.10	-
129	475043.47	1300309.70	Картометрический	1.00	-
130	475050.90	1300305.47	Картометрический	1.00	-
131	475055.93	1300302.46	Картометрический	1.00	-
132	475059.02	1300300.70	Картометрический	1.00	-
133	475065.01	1300297.28	Картометрический	1.00	-
134	475076.91	1300318.12	Картометрический	1.00	-
135	475076.80	1300322.22	Картометрический	1.00	-
136	475062.80	1300330.34	Картометрический	1.00	-
137	475066.45	1300337.84	Аналитический	0.10	-
138	475069.05	1300342.96	Аналитический	0.10	-
139	475074.73	1300354.02	Картометрический	1.00	-
140	475079.42	1300363.55	Картометрический	1.00	-
141	475082.87	1300370.29	Картометрический	1.00	-
142	475088.77	1300367.24	Аналитический	0.10	-
143	475096.16	1300363.55	Аналитический	0.10	-
106	475131.43	1300345.03	Аналитический	0.10	-
144	474944.83	1300183.44	Картометрический	1.00	-
145	474965.06	1300223.72	Картометрический	1.00	-
146	474934.28	1300240.78	Аналитический	0.10	-
147	474929.03	1300243.46	Аналитический	0.10	-
148	474924.61	1300245.81	Аналитический	0.10	-
149	474897.45	1300260.43	Картометрический	1.00	-
150	474884.29	1300233.12	Аналитический	0.10	-
151	474878.16	1300222.48	Аналитический	0.10	-
152	474923.99	1300200.54	Аналитический	0.10	-
153	474934.05	1300195.31	Аналитический	0.10	-
154	474931.37	1300189.79	Аналитический	0.10	-
155	474935.82	1300187.63	Аналитический	0.10	-
144	474944.83	1300183.44	Картометрический	1.00	-
156	475047.90	1300379.18	Картометрический	1.00	-
157	475055.32	1300393.51	Картометрический	1.00	-
158	475052.23	1300402.39	Аналитический	0.10	-
159	475049.94	1300411.89	Аналитический	0.10	-
160	475046.52	1300419.95	Картометрический	1.00	-
161	475042.32	1300422.11	Картометрический	1.00	-
162	475040.09	1300417.70	Аналитический	0.10	-
163	475026.13	1300390.65	Аналитический	0.10	-

1	2	3	4	5	6
164	475041.91	1300382.53	Аналитический	0.10	-
156	475047.90	1300379.18	Картометрический	1.00	-
165	475088.58	1300422.73	Картометрический	1.00	-
166	475090.41	1300426.45	Картометрический	1.00	-
167	475087.12	1300428.22	Картометрический	1.00	-
168	475091.03	1300435.24	Картометрический	1.00	-
169	475057.60	1300453.26	Картометрический	1.00	-
170	475052.51	1300441.19	Аналитический	0.10	-
171	475058.38	1300434.76	Аналитический	0.10	-
172	475061.06	1300433.42	Аналитический	0.10	-
165	475088.58	1300422.73	Картометрический	1.00	-
173	474650.69	1300106.64	Картометрический	1.00	-
174	474651.28	1300107.76	Аналитический	0.10	-
175	474657.83	1300120.25	Аналитический	0.10	-
176	474680.78	1300163.95	Аналитический	0.10	-
177	474681.71	1300165.72	Аналитический	0.10	-
178	474664.62	1300174.52	Аналитический	0.10	-
179	474615.38	1300198.83	Аналитический	0.10	-
180	474546.85	1300234.10	Аналитический	0.10	-
181	474542.06	1300224.99	Аналитический	0.10	-
182	474522.06	1300186.87	Аналитический	0.10	-
183	474517.55	1300178.51	Картометрический	1.00	-
184	474530.21	1300170.69	Аналитический	0.10	-
185	474612.83	1300117.79	Аналитический	0.10	-
186	474618.02	1300124.39	Аналитический	0.10	-
187	474626.21	1300134.81	Аналитический	0.10	-
173	474650.69	1300106.64	Картометрический	1.00	-
188	474735.12	1300217.25	Картометрический	1.00	-
189	474739.57	1300226.56	Аналитический	0.10	-
190	474782.36	1300306.30	Аналитический	0.10	-
191	474785.99	1300314.16	Картометрический	1.00	-
192	474688.59	1300364.15	Картометрический	1.00	-
193	474684.97	1300356.22	Аналитический	0.10	-
194	474665.24	1300318.73	Аналитический	0.10	-
195	474651.29	1300290.71	Аналитический	0.10	-
196	474645.66	1300274.53	Аналитический	0.10	-
197	474692.79	1300250.45	Картометрический	1.00	-
198	474666.54	1300200.72	Картометрический	1.00	-
199	474668.34	1300193.99	Аналитический	0.10	-
200	474690.00	1300182.71	Аналитический	0.10	-
201	474698.36	1300182.60	Картометрический	1.00	-
202	474720.66	1300224.93	Картометрический	1.00	-
188	474735.12	1300217.25	Картометрический	1.00	-
203	474932.18	1300503.09	Аналитический	0.10	-

1	2	3	4	5	6
204	474938.31	1300530.31	Аналитический	0.10	-
205	474962.07	1300635.16	Аналитический	0.10	-
206	474966.09	1300652.92	Аналитический	0.10	-
207	474972.14	1300679.83	Аналитический	0.10	-
208	474997.97	1300673.64	Аналитический	0.10	-
209	475001.77	1300685.18	Аналитический	0.10	-
210	475011.06	1300713.43	Аналитический	0.10	-
211	475014.52	1300724.92	Аналитический	0.10	-
212	475016.00	1300747.00	Аналитический	0.10	-
213	475013.31	1300747.96	Аналитический	0.10	-
214	475013.71	1300756.94	Аналитический	0.10	-
215	475014.27	1300763.64	Аналитический	0.10	-
216	475014.82	1300770.11	Аналитический	0.10	-
217	475014.90	1300774.62	Аналитический	0.10	-
218	475027.05	1300805.18	Аналитический	0.10	-
219	475027.42	1300806.64	Аналитический	0.10	-
220	475033.12	1300820.79	Аналитический	0.10	-
221	475040.13	1300835.15	Картометрический	1.00	-
222	474996.42	1300860.66	Картометрический	1.00	-
223	475001.38	1300870.96	Аналитический	0.10	-
224	475005.31	1300868.99	Аналитический	0.10	-
225	475005.76	1300869.88	Аналитический	0.10	-
226	475029.44	1300857.99	Аналитический	0.10	-
227	475036.95	1300872.96	Аналитический	0.10	-
228	475030.70	1300876.10	Аналитический	0.10	-
229	475033.60	1300881.88	Аналитический	0.10	-
230	475027.79	1300884.80	Аналитический	0.10	-
231	475029.17	1300887.55	Аналитический	0.10	-
232	475014.92	1300894.70	Аналитический	0.10	-
233	475052.21	1300973.09	Картометрический	1.00	-
234	475102.15	1301073.64	Картометрический	1.00	-
235	474959.06	1301151.33	Картометрический	1.00	-
236	474835.66	1301216.65	Картометрический	1.00	-
237	474815.69	1301176.15	Картометрический	1.00	-
238	474835.17	1301165.89	Картометрический	1.00	-
239	474847.42	1301187.52	Картометрический	1.00	-
240	474897.82	1301158.56	Картометрический	1.00	-
241	474887.58	1301138.24	Картометрический	1.00	-
242	474925.00	1301118.54	Картометрический	1.00	-
243	474909.27	1301089.76	Картометрический	1.00	-
244	474938.95	1301074.16	Аналитический	0.10	-
245	474937.61	1301071.60	Аналитический	0.10	-
246	474945.71	1301067.34	Аналитический	0.10	-
247	474932.06	1301037.04	Аналитический	0.10	-
248	474919.03	1301043.51	Аналитический	0.10	-
249	474903.73	1301043.12	Аналитический	0.10	-
250	474871.84	1301061.01	Аналитический	0.10	-
251	474867.88	1301072.97	Аналитический	0.10	-

1	2	3	4	5	6
252	474857.48	1301091.35	Аналитический	0.10	-
253	474852.77	1301088.68	Аналитический	0.10	-
254	474843.92	1301104.47	Аналитический	0.10	-
255	474819.90	1301090.87	Аналитический	0.10	-
256	474813.76	1301087.39	Аналитический	0.10	-
257	474815.20	1301085.02	Аналитический	0.10	-
258	474822.52	1301072.14	Аналитический	0.10	-
259	474833.53	1301053.92	Аналитический	0.10	-
260	474835.62	1301050.74	Аналитический	0.10	-
261	474849.78	1301025.43	Аналитический	0.10	-
262	474849.55	1301020.64	Аналитический	0.10	-
263	474880.12	1300968.29	Аналитический	0.10	-
264	474889.97	1300964.06	Аналитический	0.10	-
265	474901.43	1300952.71	Аналитический	0.10	-
266	474919.10	1300923.99	Аналитический	0.10	-
267	474916.66	1300911.22	Аналитический	0.10	-
268	474917.94	1300908.47	Аналитический	0.10	-
269	474919.78	1300905.25	Аналитический	0.10	-
270	474925.01	1300896.96	Аналитический	0.10	-
271	474911.49	1300864.56	Аналитический	0.10	-
272	474914.02	1300863.38	Аналитический	0.10	-
273	474914.43	1300863.19	Аналитический	0.10	-
274	474914.86	1300864.48	Аналитический	0.10	-
275	474927.57	1300857.97	Аналитический	0.10	-
276	474935.75	1300855.60	Аналитический	0.10	-
277	474976.03	1300837.83	Аналитический	0.10	-
278	474977.56	1300829.56	Аналитический	0.10	-
279	474968.96	1300791.64	Аналитический	0.10	-
280	474966.10	1300790.35	Аналитический	0.10	-
281	474965.29	1300789.16	Аналитический	0.10	-
282	474962.49	1300776.52	Аналитический	0.10	-
283	474962.39	1300774.22	Аналитический	0.10	-
284	474962.01	1300772.54	Аналитический	0.10	-
285	474958.68	1300763.95	Аналитический	0.10	-
286	474951.85	1300735.14	Аналитический	0.10	-
287	474946.63	1300715.09	Аналитический	0.10	-
288	474943.52	1300713.70	Аналитический	0.10	-
289	474861.52	1300747.21	Картометрический	1.00	-
290	474857.22	1300736.98	Аналитический	0.10	-
291	474901.71	1300718.56	Аналитический	0.10	-
292	474895.97	1300703.95	Аналитический	0.10	-
293	474889.58	1300689.46	Аналитический	0.10	-
294	474881.69	1300693.66	Аналитический	0.10	-
295	474878.22	1300695.24	Аналитический	0.10	-
296	474861.70	1300700.29	Аналитический	0.10	-
297	474850.48	1300705.10	Аналитический	0.10	-
298	474846.89	1300706.64	Аналитический	0.10	-
299	474844.67	1300707.42	Аналитический	0.10	-

1	2	3	4	5	6
300	474837.35	1300691.87	Аналитический	0.10	-
301	474877.07	1300675.93	Аналитический	0.10	-
302	474871.59	1300660.71	Аналитический	0.10	-
303	474865.23	1300643.05	Аналитический	0.10	-
304	474857.12	1300646.19	Аналитический	0.10	-
305	474856.47	1300644.82	Аналитический	0.10	-
306	474853.30	1300646.06	Аналитический	0.10	-
307	474853.81	1300647.93	Аналитический	0.10	-
308	474825.01	1300659.47	Аналитический	0.10	-
309	474795.15	1300591.55	Картометрический	1.00	-
310	474812.22	1300571.91	Картометрический	1.00	-
311	474847.35	1300554.28	Аналитический	0.10	-
312	474854.92	1300550.50	Аналитический	0.10	-
313	474860.73	1300541.77	Аналитический	0.10	-
203	474932.18	1300503.09	Аналитический	0.10	-
314	475226.59	1301068.43	Картометрический	1.00	-
315	475239.39	1301093.67	Картометрический	1.00	-
316	475244.21	1301103.07	Картометрический	1.00	-
317	475269.88	1301151.96	Картометрический	1.00	-
318	475277.68	1301166.85	Картометрический	1.00	-
319	475276.74	1301167.13	Картометрический	1.00	-
320	475280.47	1301174.55	Картометрический	1.00	-
321	475264.80	1301182.15	Картометрический	1.00	-
322	475245.94	1301191.29	Картометрический	1.00	-
323	475208.37	1301209.64	Картометрический	1.00	-
324	475199.13	1301214.50	Картометрический	1.00	-
325	475219.77	1301253.70	Аналитический	0.10	-
326	475220.08	1301255.55	Аналитический	0.10	-
327	475241.16	1301295.24	Аналитический	0.10	-
328	475240.05	1301295.73	Аналитический	0.10	-
329	475262.46	1301338.32	Аналитический	0.10	-
330	475261.93	1301341.52	Аналитический	0.10	-
331	475227.08	1301490.50	Аналитический	0.10	-
332	475199.25	1301509.73	Аналитический	0.10	-
333	475194.66	1301500.79	Аналитический	0.10	-
334	475192.09	1301498.68	Аналитический	0.10	-
335	475189.27	1301500.48	Аналитический	0.10	-
336	475129.46	1301389.90	Аналитический	0.10	-
337	475132.58	1301388.24	Аналитический	0.10	-
338	475115.80	1301357.06	Картометрический	1.00	-
339	475109.77	1301360.54	Аналитический	0.10	-
340	475102.93	1301364.74	Аналитический	0.10	-
341	475094.25	1301363.28	Аналитический	0.10	-
342	474996.04	1301415.95	Аналитический	0.10	-
343	474988.35	1301420.81	Картометрический	1.00	-
344	474993.71	1301430.81	Аналитический	0.10	-
345	474934.13	1301463.62	Аналитический	0.10	-

1	2	3	4	5	6
346	474908.88	1301464.37	Аналитический	0.10	-
347	474902.56	1301461.36	Аналитический	0.10	-
348	474876.01	1301451.98	Аналитический	0.10	-
349	474844.14	1301394.25	Аналитический	0.10	-
350	474862.26	1301384.21	Аналитический	0.10	-
351	474875.19	1301370.63	Аналитический	0.10	-
352	474899.25	1301357.63	Аналитический	0.10	-
353	474935.08	1301338.27	Аналитический	0.10	-
354	474949.59	1301331.82	Аналитический	0.10	-
355	475000.38	1301304.79	Аналитический	0.10	-
356	474999.19	1301302.89	Аналитический	0.10	-
357	475002.14	1301301.21	Аналитический	0.10	-
358	475003.33	1301303.28	Аналитический	0.10	-
359	475030.08	1301288.66	Аналитический	0.10	-
360	475063.42	1301308.37	Аналитический	0.10	-
361	475067.50	1301315.62	Картометрический	1.00	-
362	475099.97	1301296.56	Картометрический	1.00	-
363	475090.38	1301276.76	Картометрический	1.00	-
364	475102.79	1301270.72	Аналитический	0.10	-
365	475076.31	1301215.68	Аналитический	0.10	-
366	475071.44	1301205.18	Картометрический	1.00	-
367	475170.51	1301156.17	Картометрический	1.00	-
368	475165.69	1301148.05	Картометрический	1.00	-
369	475145.57	1301109.26	Картометрический	1.00	-
370	475206.04	1301078.68	Картометрический	1.00	-
371	475211.53	1301076.02	Картометрический	1.00	-
314	475226.59	1301068.43	Картометрический	1.00	-
372	475454.77	1301426.42	Аналитический	0.10	-
373	475456.62	1301429.12	Аналитический	0.10	-
374	475459.16	1301432.87	Аналитический	0.10	-
375	475451.20	1301438.29	Аналитический	0.10	-
376	475453.43	1301441.47	Аналитический	0.10	-
377	475440.74	1301450.38	Аналитический	0.10	-
378	475441.82	1301452.21	Аналитический	0.10	-
379	475441.36	1301453.01	Аналитический	0.10	-
380	475434.11	1301458.03	Аналитический	0.10	-
381	475433.07	1301455.70	Аналитический	0.10	-
382	475424.48	1301461.73	Аналитический	0.10	-
383	475420.39	1301464.60	Аналитический	0.10	-
384	475418.21	1301465.49	Картометрический	1.00	-
385	475412.84	1301457.67	Картометрический	1.00	-
386	475414.64	1301456.42	Аналитический	0.10	-
387	475411.19	1301451.50	Аналитический	0.10	-
388	475423.88	1301442.61	Аналитический	0.10	-
389	475431.60	1301437.35	Аналитический	0.10	-
390	475432.26	1301438.29	Аналитический	0.10	-
391	475440.31	1301436.13	Аналитический	0.10	-

1	2	3	4	5	6
392	475446.69	1301431.88	Аналитический	0.10	-
372	475454.77	1301426.42	Аналитический	0.10	-
393	475334.16	1301511.70	Картометрический	1.00	-
394	475338.77	1301518.58	Аналитический	0.10	-
395	475387.20	1301591.31	Аналитический	0.10	-
396	475377.11	1301597.85	Аналитический	0.10	-
397	475354.73	1301613.45	Аналитический	0.10	-
398	475335.95	1301585.49	Аналитический	0.10	-
399	475299.42	1301610.03	Аналитический	0.10	-
400	475330.66	1301656.51	Аналитический	0.10	-
401	475324.05	1301660.75	Аналитический	0.10	-
402	475350.93	1301701.62	Аналитический	0.10	-
403	475345.27	1301705.40	Аналитический	0.10	-
404	475297.27	1301737.09	Аналитический	0.10	-
405	475251.32	1301767.82	Аналитический	0.10	-
406	475263.16	1301785.22	Аналитический	0.10	-
407	475237.94	1301802.25	Аналитический	0.10	-
408	475235.80	1301803.73	Аналитический	0.10	-
409	475234.29	1301801.59	Аналитический	0.10	-
410	475236.45	1301800.10	Аналитический	0.10	-
411	475223.99	1301782.07	Аналитический	0.10	-
412	475221.64	1301783.77	Аналитический	0.10	-
413	475219.82	1301781.32	Аналитический	0.10	-
414	475222.27	1301779.76	Аналитический	0.10	-
415	475202.60	1301751.79	Аналитический	0.10	-
416	475189.67	1301732.80	Аналитический	0.10	-
417	475215.00	1301714.70	Аналитический	0.10	-
418	475205.40	1301700.84	Аналитический	0.10	-
419	475180.08	1301718.72	Аналитический	0.10	-
420	475136.41	1301653.35	Аналитический	0.10	-
421	475133.04	1301647.94	Картометрический	1.00	-
422	475148.69	1301637.15	Аналитический	0.10	-
423	475225.53	1301586.38	Аналитический	0.10	-
424	475295.32	1301538.23	Аналитический	0.10	-
393	475334.16	1301511.70	Картометрический	1.00	-
425	475149.58	1301556.10	Аналитический	0.10	-
426	475152.79	1301562.15	Картометрический	1.00	-
427	475162.39	1301580.16	Картометрический	1.00	-
428	475153.15	1301586.27	Аналитический	0.10	-
429	475152.83	1301592.07	Аналитический	0.10	-
430	475149.63	1301595.91	Аналитический	0.10	-
431	475149.86	1301588.45	Аналитический	0.10	-
432	475146.72	1301590.52	Аналитический	0.10	-
433	475139.38	1301595.64	Аналитический	0.10	-
434	475124.69	1301579.90	Аналитический	0.10	-
435	475128.18	1301567.24	Аналитический	0.10	-

1	2	3	4	5	6
425	475149.58	1301556.10	Аналитический	0.10	-
436	475177.18	1301748.15	Аналитический	0.10	-
437	475179.99	1301755.00	Аналитический	0.10	-
438	475182.20	1301760.36	Аналитический	0.10	-
439	475161.03	1301774.70	Аналитический	0.10	-
440	475177.39	1301798.95	Аналитический	0.10	-
441	475160.80	1301810.13	Аналитический	0.10	-
442	475136.76	1301774.49	Аналитический	0.10	-
443	475153.34	1301763.30	Аналитический	0.10	-
436	475177.18	1301748.15	Аналитический	0.10	-
444	474979.98	1301534.14	Аналитический	0.10	-
445	474977.08	1301590.57	Аналитический	0.10	-
446	474976.13	1301608.99	Аналитический	0.10	-
447	474973.95	1301649.23	Аналитический	0.10	-
448	474971.09	1301648.55	Аналитический	0.10	-
449	474952.25	1301630.39	Аналитический	0.10	-
450	474927.08	1301606.32	Аналитический	0.10	-
451	474931.21	1301601.07	Аналитический	0.10	-
452	474913.46	1301586.47	Аналитический	0.10	-
453	474920.71	1301577.58	Аналитический	0.10	-
454	474905.71	1301565.17	Аналитический	0.10	-
455	474939.56	1301529.67	Аналитический	0.10	-
444	474979.98	1301534.14	Аналитический	0.10	-
456	474636.97	1300406.07	Картометрический	1.00	-
457	474681.70	1300488.25	Аналитический	0.10	-
458	474684.42	1300493.81	Аналитический	0.10	-
459	474688.94	1300504.07	Картометрический	1.00	-
460	474691.76	1300524.29	Аналитический	0.10	-
461	474691.66	1300532.33	Картометрический	1.00	-
462	474691.00	1300567.51	Картометрический	1.00	-
463	474605.02	1300579.83	Аналитический	0.10	-
464	474588.00	1300582.15	Аналитический	0.10	-
465	474533.31	1300590.06	Картометрический	1.00	-
466	474529.38	1300566.31	Аналитический	0.10	-
467	474519.65	1300571.44	Аналитический	0.10	-
468	474515.68	1300563.93	Аналитический	0.10	-
469	474503.23	1300570.50	Аналитический	0.10	-
470	474503.63	1300571.25	Аналитический	0.10	-
471	474498.39	1300574.01	Аналитический	0.10	-
472	474498.00	1300573.26	Аналитический	0.10	-
473	474485.63	1300579.79	Аналитический	0.10	-
474	474465.08	1300591.06	Картометрический	1.00	-
475	474470.19	1300599.47	Картометрический	1.00	-
476	474332.68	1300672.05	Картометрический	1.00	-
477	474287.98	1300692.28	Картометрический	1.00	-

1	2	3	4	5	6
478	474182.92	1300749.06	Картометрический	1.00	-
479	474178.62	1300741.58	Картометрический	1.00	-
480	474185.90	1300712.57	Картометрический	1.00	-
481	474236.28	1300685.58	Картометрический	1.00	-
482	474232.61	1300679.10	Картометрический	1.00	-
483	474245.79	1300672.62	Картометрический	1.00	-
484	474241.32	1300663.36	Картометрический	1.00	-
485	474245.14	1300661.65	Картометрический	1.00	-
486	474246.55	1300664.69	Картометрический	1.00	-
487	474260.89	1300657.74	Картометрический	1.00	-
488	474262.92	1300656.63	Картометрический	1.00	-
489	474278.76	1300648.46	Картометрический	1.00	-
490	474285.92	1300662.27	Аналитический	0.10	-
491	474290.23	1300659.96	Аналитический	0.10	-
492	474290.72	1300660.90	Аналитический	0.10	-
493	474291.63	1300662.63	Аналитический	0.10	-
494	474316.15	1300649.87	Аналитический	0.10	-
495	474315.25	1300648.13	Аналитический	0.10	-
496	474318.09	1300646.65	Аналитический	0.10	-
497	474318.85	1300646.26	Аналитический	0.10	-
498	474319.29	1300646.03	Аналитический	0.10	-
499	474308.76	1300625.88	Картометрический	1.00	-
500	474457.40	1300543.63	Аналитический	0.10	-
501	474469.60	1300567.14	Аналитический	0.10	-
502	474474.31	1300564.71	Аналитический	0.10	-
503	474474.50	1300565.08	Аналитический	0.10	-
504	474475.72	1300564.43	Аналитический	0.10	-
505	474475.25	1300563.54	Аналитический	0.10	-
506	474476.49	1300562.88	Аналитический	0.10	-
507	474476.96	1300563.77	Аналитический	0.10	-
508	474480.14	1300562.09	Аналитический	0.10	-
509	474481.07	1300563.85	Аналитический	0.10	-
510	474485.48	1300561.52	Аналитический	0.10	-
511	474486.11	1300562.69	Аналитический	0.10	-
512	474500.15	1300555.27	Аналитический	0.10	-
513	474499.51	1300554.10	Аналитический	0.10	-
514	474504.82	1300551.42	Аналитический	0.10	-
515	474498.25	1300538.38	Аналитический	0.10	-
516	474503.96	1300535.37	Аналитический	0.10	-
517	474507.14	1300541.42	Аналитический	0.10	-
518	474526.84	1300532.64	Аналитический	0.10	-
519	474544.81	1300523.36	Аналитический	0.10	-
520	474553.93	1300518.98	Аналитический	0.10	-
521	474560.63	1300515.52	Аналитический	0.10	-
522	474565.08	1300512.49	Картометрический	1.00	-
523	474539.71	1300462.71	Аналитический	0.10	-
524	474535.91	1300455.78	Аналитический	0.10	-
525	474541.17	1300452.89	Аналитический	0.10	-

1	2	3	4	5	6
456	474636.97	1300406.07	Картометрический	1.00	-
526	474322.12	1300454.41	Аналитический	0.10	-
527	474361.97	1300538.10	Аналитический	0.10	-
528	474357.75	1300540.29	Аналитический	0.10	-
529	474306.10	1300567.15	Аналитический	0.10	-
530	474302.81	1300567.51	Аналитический	0.10	-
531	474294.15	1300572.11	Аналитический	0.10	-
532	474292.12	1300574.62	Аналитический	0.10	-
533	474269.46	1300586.26	Аналитический	0.10	-
534	474264.49	1300576.60	Аналитический	0.10	-
535	474252.35	1300582.83	Аналитический	0.10	-
536	474242.13	1300562.78	Аналитический	0.10	-
537	474216.40	1300512.34	Аналитический	0.10	-
538	474291.99	1300470.85	Аналитический	0.10	-
539	474309.97	1300460.98	Аналитический	0.10	-
526	474322.12	1300454.41	Аналитический	0.10	-
540	474406.38	1300661.54	Аналитический	0.10	-
541	474411.63	1300665.49	Аналитический	0.10	-
542	474425.66	1300677.90	Аналитический	0.10	-
543	474474.77	1300762.95	Аналитический	0.10	-
544	474468.74	1300814.20	Аналитический	0.10	-
545	474468.44	1300820.05	Аналитический	0.10	-
546	474466.59	1300851.83	Аналитический	0.10	-
547	474465.83	1300861.13	Аналитический	0.10	-
548	474364.27	1300915.22	Аналитический	0.10	-
549	474309.86	1300943.57	Аналитический	0.10	-
550	474241.66	1300980.20	Аналитический	0.10	-
551	474243.68	1300983.72	Аналитический	0.10	-
552	474240.59	1300985.38	Аналитический	0.10	-
553	474246.81	1301007.63	Аналитический	0.10	-
554	474255.00	1301024.57	Аналитический	0.10	-
555	474256.50	1301031.01	Аналитический	0.10	-
556	474273.32	1301059.08	Аналитический	0.10	-
557	474280.17	1301118.22	Аналитический	0.10	-
558	474282.85	1301124.46	Аналитический	0.10	-
559	474278.88	1301125.45	Аналитический	0.10	-
560	474262.56	1301103.67	Картометрический	1.00	-
561	474234.22	1301045.91	Аналитический	0.10	-
562	474228.16	1301034.85	Аналитический	0.10	-
563	474223.73	1301026.76	Аналитический	0.10	-
564	474221.23	1301022.20	Аналитический	0.10	-
565	474186.51	1300954.70	Картометрический	1.00	-
566	474111.49	1300812.06	Картометрический	1.00	-
567	474117.31	1300809.34	Аналитический	0.10	-
568	474177.31	1300777.77	Аналитический	0.10	-
569	474182.81	1300775.02	Аналитический	0.10	-

1	2	3	4	5	6
570	474195.91	1300768.21	Аналитический	0.10	-
571	474197.82	1300770.67	Аналитический	0.10	-
572	474301.86	1300716.61	Аналитический	0.10	-
540	474406.38	1300661.54	Аналитический	0.10	-
573	474121.83	1300487.77	Аналитический	0.10	-
574	474143.64	1300523.75	Аналитический	0.10	-
575	474157.62	1300544.66	Аналитический	0.10	-
576	474161.28	1300573.02	Аналитический	0.10	-
577	474173.04	1300654.57	Аналитический	0.10	-
578	474175.61	1300665.09	Аналитический	0.10	-
579	474176.21	1300675.15	Аналитический	0.10	-
580	474176.39	1300683.35	Аналитический	0.10	-
581	474176.07	1300690.22	Аналитический	0.10	-
582	474175.19	1300698.80	Аналитический	0.10	-
583	474173.94	1300707.96	Аналитический	0.10	-
584	474172.30	1300715.92	Аналитический	0.10	-
585	474169.99	1300724.04	Аналитический	0.10	-
586	474166.12	1300735.16	Аналитический	0.10	-
587	474162.39	1300742.46	Аналитический	0.10	-
588	474158.10	1300750.28	Аналитический	0.10	-
589	474154.68	1300756.16	Аналитический	0.10	-
590	474151.89	1300759.31	Аналитический	0.10	-
591	474147.22	1300764.43	Аналитический	0.10	-
592	474139.02	1300769.24	Аналитический	0.10	-
593	474117.35	1300780.56	Аналитический	0.10	-
594	474107.28	1300784.83	Аналитический	0.10	-
595	474105.05	1300781.42	Аналитический	0.10	-
596	474096.10	1300763.78	Аналитический	0.10	-
597	474072.79	1300717.20	Аналитический	0.10	-
598	474070.78	1300713.12	Аналитический	0.10	-
599	474068.88	1300709.54	Аналитический	0.10	-
600	474067.61	1300706.89	Аналитический	0.10	-
601	474071.67	1300704.67	Аналитический	0.10	-
602	474053.47	1300670.16	Аналитический	0.10	-
603	474052.69	1300669.95	Аналитический	0.10	-
604	474043.00	1300675.98	Аналитический	0.10	-
605	474018.70	1300629.44	Аналитический	0.10	-
606	473941.42	1300668.13	Картометрический	1.00	-
607	473934.31	1300671.68	Аналитический	0.10	-
608	473907.83	1300614.54	Аналитический	0.10	-
609	473907.51	1300613.98	Аналитический	0.10	-
610	474060.52	1300514.53	Аналитический	0.10	-
611	474070.46	1300520.15	Аналитический	0.10	-
573	474121.83	1300487.77	Аналитический	0.10	-
612	474591.06	1301206.51	Аналитический	0.10	-
613	474596.39	1301226.21	Аналитический	0.10	-

1	2	3	4	5	6
614	474594.09	1301244.21	Аналитический	0.10	-
615	474591.71	1301262.76	Аналитический	0.10	-
616	474573.81	1301268.84	Аналитический	0.10	-
617	474577.57	1301279.95	Аналитический	0.10	-
618	474551.44	1301288.52	Аналитический	0.10	-
619	474548.58	1301279.44	Аналитический	0.10	-
620	474456.57	1301314.60	Аналитический	0.10	-
621	474449.66	1301299.10	Аналитический	0.10	-
622	474515.61	1301274.45	Аналитический	0.10	-
623	474494.50	1301213.91	Аналитический	0.10	-
624	474525.54	1301202.15	Аналитический	0.10	-
625	474534.69	1301216.59	Аналитический	0.10	-
626	474546.95	1301220.89	Аналитический	0.10	-
627	474563.27	1301215.36	Аналитический	0.10	-
628	474565.59	1301213.43	Аналитический	0.10	-
629	474566.39	1301209.46	Аналитический	0.10	-
630	474562.21	1301188.53	Аналитический	0.10	-
631	474564.65	1301189.35	Аналитический	0.10	-
632	474570.90	1301207.83	Аналитический	0.10	-
633	474574.58	1301211.13	Аналитический	0.10	-
634	474580.54	1301211.46	Аналитический	0.10	-
612	474591.06	1301206.51	Аналитический	0.10	-
635	473957.67	1300715.49	Аналитический	0.10	-
636	473959.42	1300717.25	Аналитический	0.10	-
637	473971.91	1300740.90	Аналитический	0.10	-
638	473973.98	1300744.89	Аналитический	0.10	-
639	473992.16	1300779.32	Аналитический	0.10	-
640	473993.55	1300781.97	Аналитический	0.10	-
641	474002.66	1300800.67	Аналитический	0.10	-
642	473984.62	1300810.57	Картометрический	1.00	-
643	474000.07	1300841.23	Картометрический	1.00	-
644	473990.54	1300846.19	Аналитический	0.10	-
645	473987.85	1300847.50	Аналитический	0.10	-
646	473985.33	1300848.67	Аналитический	0.10	-
647	473953.74	1300865.57	Аналитический	0.10	-
648	473948.32	1300868.09	Аналитический	0.10	-
649	473945.70	1300863.70	Аналитический	0.10	-
650	473930.27	1300837.16	Аналитический	0.10	-
651	473926.42	1300829.77	Аналитический	0.10	-
652	473902.90	1300841.71	Аналитический	0.10	-
653	473896.19	1300829.24	Аналитический	0.10	-
654	473894.92	1300826.60	Аналитический	0.10	-
655	473883.33	1300802.11	Аналитический	0.10	-
656	473882.76	1300798.71	Аналитический	0.10	-
657	473862.90	1300760.44	Аналитический	0.10	-
658	473928.68	1300726.98	Аналитический	0.10	-
659	473933.31	1300724.78	Аналитический	0.10	-

1	2	3	4	5	6
660	473935.89	1300724.24	Аналитический	0.10	-
661	473945.19	1300719.39	Аналитический	0.10	-
662	473952.49	1300715.91	Аналитический	0.10	-
663	473955.11	1300715.21	Аналитический	0.10	-
635	473957.67	1300715.49	Аналитический	0.10	-
664	474020.39	1300860.62	Картометрический	1.00	-
665	474022.92	1300865.85	Аналитический	0.10	-
666	474033.61	1300887.89	Аналитический	0.10	-
667	474057.82	1300934.02	Аналитический	0.10	-
668	474053.03	1300936.08	Аналитический	0.10	-
669	474089.66	1301006.10	Аналитический	0.10	-
670	474075.33	1301013.53	Аналитический	0.10	-
671	474078.95	1301037.03	Аналитический	0.10	-
672	474087.67	1301034.11	Аналитический	0.10	-
673	474107.71	1301072.72	Аналитический	0.10	-
674	474109.63	1301077.02	Аналитический	0.10	-
675	474118.47	1301094.85	Аналитический	0.10	-
676	474141.61	1301129.87	Аналитический	0.10	-
677	474101.03	1301149.83	Аналитический	0.10	-
678	474039.08	1301182.22	Аналитический	0.10	-
679	474010.43	1301198.06	Аналитический	0.10	-
680	473997.17	1301204.81	Аналитический	0.10	-
681	473995.06	1301200.77	Аналитический	0.10	-
682	473970.95	1301212.81	Аналитический	0.10	-
683	473973.14	1301217.05	Аналитический	0.10	-
684	473959.92	1301223.79	Аналитический	0.10	-
685	473969.64	1301242.58	Аналитический	0.10	-
686	473973.47	1301250.29	Аналитический	0.10	-
687	474001.63	1301304.41	Аналитический	0.10	-
688	474025.99	1301291.54	Картометрический	1.00	-
689	474031.16	1301288.86	Аналитический	0.10	-
690	474040.39	1301307.38	Аналитический	0.10	-
691	474055.84	1301298.82	Картометрический	1.00	-
692	474106.26	1301270.01	Аналитический	0.10	-
693	474091.32	1301242.90	Аналитический	0.10	-
694	474138.37	1301218.89	Аналитический	0.10	-
695	474134.00	1301213.26	Аналитический	0.10	-
696	474117.35	1301181.31	Аналитический	0.10	-
697	474112.14	1301171.25	Картометрический	1.00	-
698	474152.27	1301150.07	Аналитический	0.10	-
699	474158.03	1301161.28	Аналитический	0.10	-
700	474173.97	1301191.10	Аналитический	0.10	-
701	474178.29	1301199.72	Картометрический	1.00	-
702	474211.44	1301182.20	Аналитический	0.10	-
703	474218.10	1301178.57	Аналитический	0.10	-
704	474267.04	1301152.71	Аналитический	0.10	-
705	474271.23	1301150.30	Картометрический	1.00	-

1	2	3	4	5	6
706	474313.56	1301231.42	Картометрический	1.00	-
707	474309.10	1301233.94	Аналитический	0.10	-
708	474294.77	1301240.78	Аналитический	0.10	-
709	474244.92	1301266.20	Аналитический	0.10	-
710	474221.84	1301278.38	Аналитический	0.10	-
711	474218.97	1301276.75	Аналитический	0.10	-
712	474215.52	1301278.47	Аналитический	0.10	-
713	474214.45	1301282.38	Аналитический	0.10	-
714	474212.30	1301283.56	Аналитический	0.10	-
715	474206.91	1301295.28	Аналитический	0.10	-
716	474188.73	1301305.51	Аналитический	0.10	-
717	474183.73	1301295.61	Аналитический	0.10	-
718	474132.95	1301322.41	Аналитический	0.10	-
719	474121.25	1301299.61	Аналитический	0.10	-
720	474069.54	1301323.78	Аналитический	0.10	-
721	474064.42	1301326.45	Аналитический	0.10	-
722	474071.95	1301341.29	Картометрический	1.00	-
723	474055.91	1301349.55	Аналитический	0.10	-
724	474031.74	1301362.06	Аналитический	0.10	-
725	473995.94	1301378.94	Аналитический	0.10	-
726	473961.34	1301396.73	Аналитический	0.10	-
727	473957.66	1301389.82	Аналитический	0.10	-
728	473935.75	1301348.37	Аналитический	0.10	-
729	473935.10	1301347.13	Аналитический	0.10	-
730	473969.61	1301329.12	Аналитический	0.10	-
731	473971.92	1301327.92	Аналитический	0.10	-
732	473938.85	1301265.24	Аналитический	0.10	-
733	473938.33	1301264.75	Аналитический	0.10	-
734	473926.83	1301242.80	Аналитический	0.10	-
735	473916.54	1301222.72	Картометрический	1.00	-
736	473984.45	1301187.48	Картометрический	1.00	-
737	473977.44	1301172.80	Аналитический	0.10	-
738	473980.97	1301174.79	Аналитический	0.10	-
739	473983.70	1301175.00	Аналитический	0.10	-
740	474013.62	1301159.69	Аналитический	0.10	-
741	473999.19	1301131.91	Аналитический	0.10	-
742	474001.72	1301130.65	Аналитический	0.10	-
743	474007.52	1301127.76	Аналитический	0.10	-
744	474048.18	1301107.50	Аналитический	0.10	-
745	474044.08	1301099.17	Аналитический	0.10	-
746	474036.76	1301084.31	Аналитический	0.10	-
747	474029.87	1301070.32	Аналитический	0.10	-
748	474028.98	1301068.50	Аналитический	0.10	-
749	474027.79	1301065.95	Аналитический	0.10	-
750	474006.26	1301077.09	Аналитический	0.10	-
751	473995.09	1301082.89	Аналитический	0.10	-
752	473992.46	1301084.32	Аналитический	0.10	-
753	473983.51	1301089.00	Картометрический	1.00	-

1	2	3	4	5	6
754	473947.55	1301108.32	Аналитический	0.10	-
755	473901.51	1301020.36	Аналитический	0.10	-
756	473927.80	1301006.31	Аналитический	0.10	-
757	473933.63	1301003.23	Аналитический	0.10	-
758	473906.14	1300947.40	Аналитический	0.10	-
759	473897.39	1300930.09	Аналитический	0.10	-
760	473894.98	1300925.70	Картометрический	1.00	-
664	474020.39	1300860.62	Картометрический	1.00	-
761	474054.55	1301205.15	Аналитический	0.10	-
762	474068.70	1301232.02	Аналитический	0.10	-
763	474028.85	1301253.19	Аналитический	0.10	-
764	474014.68	1301226.87	Аналитический	0.10	-
761	474054.55	1301205.15	Аналитический	0.10	-
765	474322.55	1301353.45	Аналитический	0.10	-
766	474299.48	1301365.45	Аналитический	0.10	-
767	474297.17	1301360.99	Аналитический	0.10	-
768	474303.38	1301357.76	Аналитический	0.10	-
769	474299.69	1301350.67	Аналитический	0.10	-
770	474316.56	1301341.91	Аналитический	0.10	-
765	474322.55	1301353.45	Аналитический	0.10	-
771	474251.18	1301531.53	Аналитический	0.10	-
772	474252.33	1301533.81	Аналитический	0.10	-
773	474256.17	1301545.14	Аналитический	0.10	-
774	474264.37	1301565.17	Аналитический	0.10	-
775	474265.96	1301566.57	Аналитический	0.10	-
776	474267.45	1301569.68	Картометрический	1.00	-
777	474211.92	1301594.95	Аналитический	0.10	-
778	474208.99	1301588.95	Аналитический	0.10	-
779	474173.28	1301606.72	Аналитический	0.10	-
780	474172.36	1301605.08	Аналитический	0.10	-
781	474163.53	1301609.78	Аналитический	0.10	-
782	474161.29	1301605.77	Аналитический	0.10	-
783	474126.25	1301624.88	Аналитический	0.10	-
784	474127.83	1301627.42	Аналитический	0.10	-
785	474096.15	1301644.45	Аналитический	0.10	-
786	474096.11	1301644.46	Аналитический	0.10	-
787	474094.41	1301641.35	Аналитический	0.10	-
788	474083.32	1301621.20	Аналитический	0.10	-
789	474081.38	1301617.69	Аналитический	0.10	-
771	474251.18	1301531.53	Аналитический	0.10	-
790	473836.19	1300966.77	Картометрический	1.00	-
791	473867.64	1301027.31	Картометрический	1.00	-
792	473819.58	1301052.27	Картометрический	1.00	-
793	473788.12	1300991.73	Картометрический	1.00	-

1	2	3	4	5	6
794	473801.06	1300985.02	Картометрический	1.00	-
795	473801.76	1300984.65	Картометрический	1.00	-
796	473800.30	1300981.83	Картометрический	1.00	-
797	473798.36	1300978.11	Картометрический	1.00	-
798	473816.27	1300968.80	Картометрический	1.00	-
799	473819.68	1300975.35	Картометрический	1.00	-
790	473836.19	1300966.77	Картометрический	1.00	-
800	473891.52	1301073.17	Картометрический	1.00	-
801	473931.48	1301150.13	Картометрический	1.00	-
802	473936.28	1301147.65	Аналитический	0.10	-
803	473941.87	1301158.35	Аналитический	0.10	-
804	473882.87	1301189.16	Аналитический	0.10	-
805	473877.20	1301178.31	Аналитический	0.10	-
806	473882.14	1301175.72	Аналитический	0.10	-
807	473851.75	1301117.99	Картометрический	1.00	-
808	473848.76	1301119.41	Картометрический	1.00	-
809	473841.79	1301122.77	Картометрический	1.00	-
810	473836.57	1301111.20	Картометрический	1.00	-
811	473833.08	1301104.14	Картометрический	1.00	-
812	473853.64	1301093.13	Картометрический	1.00	-
800	473891.52	1301073.17	Картометрический	1.00	-
813	473700.01	1300856.16	Картометрический	1.00	-
814	473757.83	1300970.32	Картометрический	1.00	-
815	473741.82	1300978.37	Аналитический	0.10	-
816	473737.82	1300980.43	Аналитический	0.10	-
817	473721.76	1300989.35	Аналитический	0.10	-
818	473717.42	1300991.64	Аналитический	0.10	-
819	473715.45	1300987.92	Аналитический	0.10	-
820	473713.50	1300984.46	Картометрический	1.00	-
821	473724.08	1300978.79	Аналитический	0.10	-
822	473722.93	1300976.67	Аналитический	0.10	-
823	473717.91	1300967.47	Аналитический	0.10	-
824	473709.29	1300972.18	Аналитический	0.10	-
825	473708.71	1300971.14	Аналитический	0.10	-
826	473706.80	1300946.45	Аналитический	0.10	-
827	473702.17	1300936.98	Аналитический	0.10	-
828	473699.56	1300932.08	Аналитический	0.10	-
829	473695.52	1300924.35	Аналитический	0.10	-
830	473677.57	1300890.79	Аналитический	0.10	-
831	473677.11	1300889.90	Аналитический	0.10	-
832	473673.60	1300883.09	Аналитический	0.10	-
833	473674.74	1300882.50	Аналитический	0.10	-
834	473671.65	1300877.02	Картометрический	1.00	-
835	473669.41	1300872.69	Картометрический	1.00	-
813	473700.01	1300856.16	Картометрический	1.00	-

1	2	3	4	5	6
836	473594.95	1300904.71	Аналитический	0.10	-
837	473628.46	1300967.96	Аналитический	0.10	-
838	473636.20	1300983.33	Аналитический	0.10	-
839	473636.12	1300986.56	Аналитический	0.10	-
840	473557.94	1301027.92	Аналитический	0.10	-
841	473539.59	1300996.93	Аналитический	0.10	-
842	473487.31	1301024.59	Аналитический	0.10	-
843	473484.99	1301021.35	Аналитический	0.10	-
844	473498.05	1300986.78	Аналитический	0.10	-
845	473495.60	1300950.85	Аналитический	0.10	-
846	473514.88	1300934.84	Аналитический	0.10	-
847	473523.60	1300935.11	Аналитический	0.10	-
848	473534.11	1300937.25	Аналитический	0.10	-
836	473594.95	1300904.71	Аналитический	0.10	-
849	473470.30	1301044.49	Картометрический	1.00	-
850	473500.40	1301101.94	Картометрический	1.00	-
851	473323.55	1301199.90	Картометрический	1.00	-
852	473304.65	1301167.46	Картометрический	1.00	-
853	473332.42	1301140.32	Картометрический	1.00	-
854	473355.34	1301110.95	Картометрический	1.00	-
855	473444.44	1301063.85	Картометрический	1.00	-
849	473470.30	1301044.49	Картометрический	1.00	-
856	473613.12	1301187.95	Картометрический	1.00	-
857	473638.62	1301236.69	Картометрический	1.00	-
858	473647.41	1301252.74	Картометрический	1.00	-
859	473595.95	1301278.89	Картометрический	1.00	-
860	473589.33	1301262.47	Картометрический	1.00	-
861	473565.38	1301216.93	Картометрический	1.00	-
862	473563.55	1301212.59	Картометрический	1.00	-
863	473569.33	1301209.70	Картометрический	1.00	-
856	473613.12	1301187.95	Картометрический	1.00	-
864	473767.84	1301253.28	Аналитический	0.10	-
865	473781.01	1301278.97	Аналитический	0.10	-
866	473739.36	1301300.74	Картометрический	1.00	-
867	473736.59	1301295.82	Аналитический	0.10	-
868	473725.89	1301275.47	Аналитический	0.10	-
864	473767.84	1301253.28	Аналитический	0.10	-
869	473795.51	1301311.82	Аналитический	0.10	-
870	473796.02	1301312.83	Аналитический	0.10	-
871	473805.88	1301331.43	Аналитический	0.10	-
872	473827.90	1301373.05	Аналитический	0.10	-
873	473836.21	1301388.72	Аналитический	0.10	-
874	473842.98	1301401.53	Аналитический	0.10	-
875	473795.70	1301418.83	Аналитический	0.10	-

1	2	3	4	5	6
876	473792.00	1301411.74	Аналитический	0.10	-
877	473786.46	1301394.83	Аналитический	0.10	-
878	473765.02	1301354.80	Аналитический	0.10	-
879	473763.84	1301352.13	Аналитический	0.10	-
880	473762.26	1301349.07	Аналитический	0.10	-
881	473754.45	1301334.02	Аналитический	0.10	-
869	473795.51	1301311.82	Аналитический	0.10	-
882	473870.86	1301450.43	Картометрический	1.00	-
883	473916.53	1301538.35	Картометрический	1.00	-
884	473870.52	1301561.67	Картометрический	1.00	-
885	473824.82	1301474.74	Картометрический	1.00	-
882	473870.86	1301450.43	Картометрический	1.00	-
886	473734.53	1301450.20	Аналитический	0.10	-
887	473764.71	1301505.18	Картометрический	1.00	-
888	473726.52	1301525.04	Картометрический	1.00	-
889	473696.20	1301470.39	Аналитический	0.10	-
886	473734.53	1301450.20	Аналитический	0.10	-
890	473955.12	1301683.97	Аналитический	0.10	-
891	473970.81	1301712.93	Аналитический	0.10	-
892	473975.71	1301721.49	Картометрический	1.00	-
893	473961.78	1301728.87	Аналитический	0.10	-
894	473911.22	1301764.70	Аналитический	0.10	-
895	473864.78	1301788.36	Аналитический	0.10	-
896	473825.35	1301811.69	Аналитический	0.10	-
897	473815.95	1301816.39	Картометрический	1.00	-
898	473791.35	1301766.89	Картометрический	1.00	-
890	473955.12	1301683.97	Аналитический	0.10	-
899	473528.12	1301192.80	Аналитический	0.10	-
900	473538.78	1301214.50	Аналитический	0.10	-
901	473586.50	1301306.53	Аналитический	0.10	-
902	473559.55	1301319.30	Аналитический	0.10	-
903	473504.75	1301346.35	Аналитический	0.10	-
904	473501.50	1301345.84	Аналитический	0.10	-
905	473497.82	1301338.82	Аналитический	0.10	-
906	473487.57	1301344.99	Аналитический	0.10	-
907	473486.87	1301340.94	Аналитический	0.10	-
908	473481.68	1301345.68	Аналитический	0.10	-
909	473477.77	1301346.75	Аналитический	0.10	-
910	473425.92	1301372.98	Аналитический	0.10	-
911	473447.21	1301415.85	Аналитический	0.10	-
912	473460.34	1301409.45	Аналитический	0.10	-
913	473475.19	1301439.73	Аналитический	0.10	-
914	473478.34	1301446.09	Картометрический	1.00	-
915	473322.38	1301528.25	Картометрический	1.00	-

1	2	3	4	5	6
916	473317.37	1301519.79	Аналитический	0.10	-
917	473308.09	1301502.53	Аналитический	0.10	-
918	473290.31	1301467.53	Аналитический	0.10	-
919	473276.29	1301439.92	Аналитический	0.10	-
920	473247.17	1301384.99	Аналитический	0.10	-
921	473250.42	1301379.75	Аналитический	0.10	-
922	473268.04	1301370.63	Аналитический	0.10	-
923	473274.71	1301367.34	Аналитический	0.10	-
924	473293.95	1301357.14	Аналитический	0.10	-
925	473302.65	1301353.34	Аналитический	0.10	-
926	473294.78	1301335.66	Аналитический	0.10	-
927	473279.82	1301309.50	Аналитический	0.10	-
928	473261.56	1301273.51	Аналитический	0.10	-
929	473255.61	1301261.37	Аналитический	0.10	-
930	473281.86	1301247.70	Аналитический	0.10	-
931	473336.08	1301218.18	Аналитический	0.10	-
932	473374.19	1301198.27	Аналитический	0.10	-
933	473454.31	1301159.07	Аналитический	0.10	-
934	473466.32	1301180.39	Аналитический	0.10	-
935	473484.33	1301214.77	Аналитический	0.10	-
936	473515.94	1301198.91	Аналитический	0.10	-
899	473528.12	1301192.80	Аналитический	0.10	-
937	473603.45	1301332.20	Аналитический	0.10	-
938	473606.36	1301337.45	Аналитический	0.10	-
939	473611.69	1301347.36	Аналитический	0.10	-
940	473613.47	1301350.57	Аналитический	0.10	-
941	473609.60	1301352.72	Аналитический	0.10	-
942	473601.97	1301353.81	Аналитический	0.10	-
943	473593.38	1301337.60	Картометрический	1.00	-
944	473599.08	1301334.63	Аналитический	0.10	-
937	473603.45	1301332.20	Аналитический	0.10	-
945	473629.98	1301380.81	Картометрический	1.00	-
946	473681.52	1301476.19	Картометрический	1.00	-
947	473676.31	1301478.73	Аналитический	0.10	-
948	473675.48	1301479.13	Аналитический	0.10	-
949	473660.60	1301486.16	Аналитический	0.10	-
950	473646.05	1301458.45	Аналитический	0.10	-
951	473642.15	1301451.02	Аналитический	0.10	-
952	473631.84	1301456.39	Аналитический	0.10	-
953	473621.30	1301461.87	Аналитический	0.10	-
954	473622.32	1301463.57	Аналитический	0.10	-
955	473639.16	1301495.54	Аналитический	0.10	-
956	473633.92	1301498.30	Аналитический	0.10	-
957	473630.71	1301492.31	Аналитический	0.10	-
958	473621.74	1301497.30	Аналитический	0.10	-
959	473617.80	1301490.22	Аналитический	0.10	-

1	2	3	4	5	6
960	473609.79	1301494.70	Аналитический	0.10	-
961	473609.64	1301494.45	Аналитический	0.10	-
962	473586.96	1301506.15	Аналитический	0.10	-
963	473566.52	1301517.01	Аналитический	0.10	-
964	473564.47	1301513.17	Аналитический	0.10	-
965	473555.54	1301518.00	Аналитический	0.10	-
966	473554.88	1301516.81	Аналитический	0.10	-
967	473551.37	1301518.73	Аналитический	0.10	-
968	473552.18	1301520.19	Аналитический	0.10	-
969	473549.04	1301522.06	Аналитический	0.10	-
970	473548.85	1301521.70	Аналитический	0.10	-
971	473544.57	1301523.90	Аналитический	0.10	-
972	473543.57	1301524.46	Аналитический	0.10	-
973	473538.84	1301515.03	Аналитический	0.10	-
974	473538.70	1301514.72	Аналитический	0.10	-
975	473536.54	1301509.87	Аналитический	0.10	-
976	473532.43	1301501.96	Аналитический	0.10	-
977	473519.89	1301477.86	Аналитический	0.10	-
978	473509.99	1301458.90	Аналитический	0.10	-
979	473505.46	1301450.19	Аналитический	0.10	-
980	473504.71	1301448.06	Картометрический	1.00	-
981	473594.01	1301398.15	Картометрический	1.00	-
945	473629.98	1301380.81	Картометрический	1.00	-
982	473712.18	1301533.03	Аналитический	0.10	-
983	473756.51	1301618.07	Аналитический	0.10	-
984	473672.17	1301663.67	Аналитический	0.10	-
985	473667.61	1301666.15	Аналитический	0.10	-
986	473631.69	1301683.61	Аналитический	0.10	-
987	473610.21	1301697.29	Картометрический	1.00	-
988	473613.22	1301703.03	Аналитический	0.10	-
989	473616.81	1301709.51	Аналитический	0.10	-
990	473622.23	1301719.64	Аналитический	0.10	-
991	473635.59	1301744.84	Аналитический	0.10	-
992	473582.99	1301780.27	Аналитический	0.10	-
993	473515.96	1301827.81	Аналитический	0.10	-
994	473480.32	1301852.20	Аналитический	0.10	-
995	473433.43	1301860.81	Аналитический	0.10	-
996	473414.15	1301850.61	Аналитический	0.10	-
997	473370.84	1301828.23	Аналитический	0.10	-
998	473291.78	1301787.01	Аналитический	0.10	-
999	473290.11	1301782.30	Аналитический	0.10	-
1000	473307.79	1301668.83	Аналитический	0.10	-
1001	473330.24	1301639.18	Аналитический	0.10	-
1002	473332.31	1301637.14	Аналитический	0.10	-
1003	473350.07	1301627.06	Аналитический	0.10	-
1004	473432.30	1301634.38	Аналитический	0.10	-
1005	473453.37	1301621.14	Аналитический	0.10	-

1	2	3	4	5	6
1006	473461.83	1301622.21	Аналитический	0.10	-
1007	473527.87	1301614.09	Аналитический	0.10	-
1008	473530.05	1301619.22	Аналитический	0.10	-
1009	473535.73	1301631.38	Аналитический	0.10	-
1010	473545.84	1301631.54	Аналитический	0.10	-
1011	473552.92	1301628.24	Аналитический	0.10	-
1012	473555.33	1301634.08	Аналитический	0.10	-
1013	473555.17	1301638.29	Аналитический	0.10	-
1014	473557.15	1301638.81	Аналитический	0.10	-
1015	473580.82	1301641.35	Аналитический	0.10	-
1016	473591.83	1301637.36	Аналитический	0.10	-
1017	473600.36	1301629.96	Аналитический	0.10	-
1018	473601.29	1301629.48	Аналитический	0.10	-
1019	473647.62	1301605.41	Аналитический	0.10	-
1020	473639.02	1301589.63	Аналитический	0.10	-
1021	473633.02	1301578.62	Аналитический	0.10	-
1022	473637.94	1301575.92	Аналитический	0.10	-
1023	473682.72	1301551.33	Аналитический	0.10	-
1024	473688.47	1301548.28	Аналитический	0.10	-
1025	473687.83	1301546.88	Аналитический	0.10	-
982	473712.18	1301533.03	Аналитический	0.10	-
1026	475398.27	1302027.35	Аналитический	0.10	-
1027	475392.86	1302031.06	Аналитический	0.10	-
1028	475362.72	1302051.70	Аналитический	0.10	-
1029	475308.13	1301971.61	Аналитический	0.10	-
1030	475343.96	1301947.92	Аналитический	0.10	-
1031	475345.56	1301949.93	Аналитический	0.10	-
1032	475359.29	1301970.54	Аналитический	0.10	-
1026	475398.27	1302027.35	Аналитический	0.10	-
1033	475536.88	1302245.93	Аналитический	0.10	-
1034	475514.16	1302257.90	Аналитический	0.10	-
1035	475500.81	1302266.05	Аналитический	0.10	-
1036	475493.76	1302269.93	Аналитический	0.10	-
1037	475478.32	1302278.42	Аналитический	0.10	-
1038	475473.20	1302278.55	Аналитический	0.10	-
1039	475468.52	1302276.29	Аналитический	0.10	-
1040	475465.08	1302273.25	Аналитический	0.10	-
1041	475451.40	1302252.80	Аналитический	0.10	-
1042	475438.30	1302217.09	Аналитический	0.10	-
1043	475438.09	1302214.30	Аналитический	0.10	-
1044	475441.82	1302210.74	Аналитический	0.10	-
1045	475441.07	1302203.28	Аналитический	0.10	-
1046	475472.36	1302181.65	Аналитический	0.10	-
1047	475476.90	1302182.53	Аналитический	0.10	-
1048	475478.39	1302183.83	Аналитический	0.10	-
1049	475484.64	1302179.48	Аналитический	0.10	-

1	2	3	4	5	6
1033	475536.88	1302245.93	Аналитический	0.10	-
1050	478759.13	1303401.04	Картометрический	1.00	-
1051	478786.05	1303526.37	Аналитический	0.10	-
1052	478793.84	1303563.94	Аналитический	0.10	-
1053	478646.35	1303594.62	Картометрический	1.00	-
1054	478612.19	1303432.94	Картометрический	1.00	-
1055	478619.64	1303431.37	Аналитический	0.10	-
1056	478711.50	1303411.44	Аналитический	0.10	-
1050	478759.13	1303401.04	Картометрический	1.00	-
1057	478831.86	1303739.71	Аналитический	0.10	-
1058	478842.64	1303790.39	Аналитический	0.10	-
1059	478843.36	1303809.05	Аналитический	0.10	-
1060	478845.15	1303818.22	Аналитический	0.10	-
1061	478700.01	1303848.61	Картометрический	1.00	-
1062	478683.51	1303770.49	Картометрический	1.00	-
1057	478831.86	1303739.71	Аналитический	0.10	-
1063	476082.68	1303446.89	Аналитический	0.10	-
1064	476088.24	1303454.91	Аналитический	0.10	-
1065	476109.75	1303486.97	Аналитический	0.10	-
1066	476107.92	1303488.20	Аналитический	0.10	-
1067	476115.53	1303500.44	Аналитический	0.10	-
1068	476135.68	1303532.80	Аналитический	0.10	-
1069	476131.84	1303535.51	Аналитический	0.10	-
1070	476117.72	1303544.97	Аналитический	0.10	-
1071	476095.11	1303511.01	Аналитический	0.10	-
1072	476065.97	1303468.65	Аналитический	0.10	-
1073	476075.72	1303462.11	Аналитический	0.10	-
1074	476072.20	1303456.86	Аналитический	0.10	-
1075	476079.84	1303451.66	Аналитический	0.10	-
1076	476078.51	1303449.67	Аналитический	0.10	-
1063	476082.68	1303446.89	Аналитический	0.10	-
1077	476376.09	1303799.91	Аналитический	0.10	-
1078	476601.38	1304144.29	Аналитический	0.10	-
1079	476608.83	1304158.82	Картометрический	1.00	-
1080	476472.72	1304104.85	Картометрический	1.00	-
1081	476131.94	1303976.07	Картометрический	1.00	-
1082	476195.25	1303934.56	Аналитический	0.10	-
1083	476286.65	1303874.86	Аналитический	0.10	-
1084	476370.63	1303804.48	Аналитический	0.10	-
1077	476376.09	1303799.91	Аналитический	0.10	-

3. Сведения о характерных точках части (частей) границы объекта					
Обозначение характерных точек части границы	Координаты, м		Метод определения координат характерной точки	Средняя квадратическая погрешность положения характерной точки (Mt), м	Описание обозначения точки на местности (при наличии)
	X	Y			
1	2	3	4	5	6
Часть №					
-	-	-	-	-	-

Раздел 3

Сведения о местоположении измененных (уточненных) границ объекта							
1. Система координат: -							
2. Сведения о характерных точках границ объекта							
Обозначение характерных точек границ	Существующие координаты, м		Измененные (уточненные) координаты, м		Метод определения координат характерной точки	Средняя квадратическая погрешность положения характерной точки (Mt), м	Описание обозначения точки на местности (при наличии)
	X	Y	X	Y			
1	2	3	4	5	6	7	8
-	-	-	-	-	-	-	-
3.Сведения о характерных точках части (частей) границы объекта							
Часть №							
-	-	-	-	-	-	-	-

Раздел 4

План границ объекта

Схема расположения листов плана границ объекта

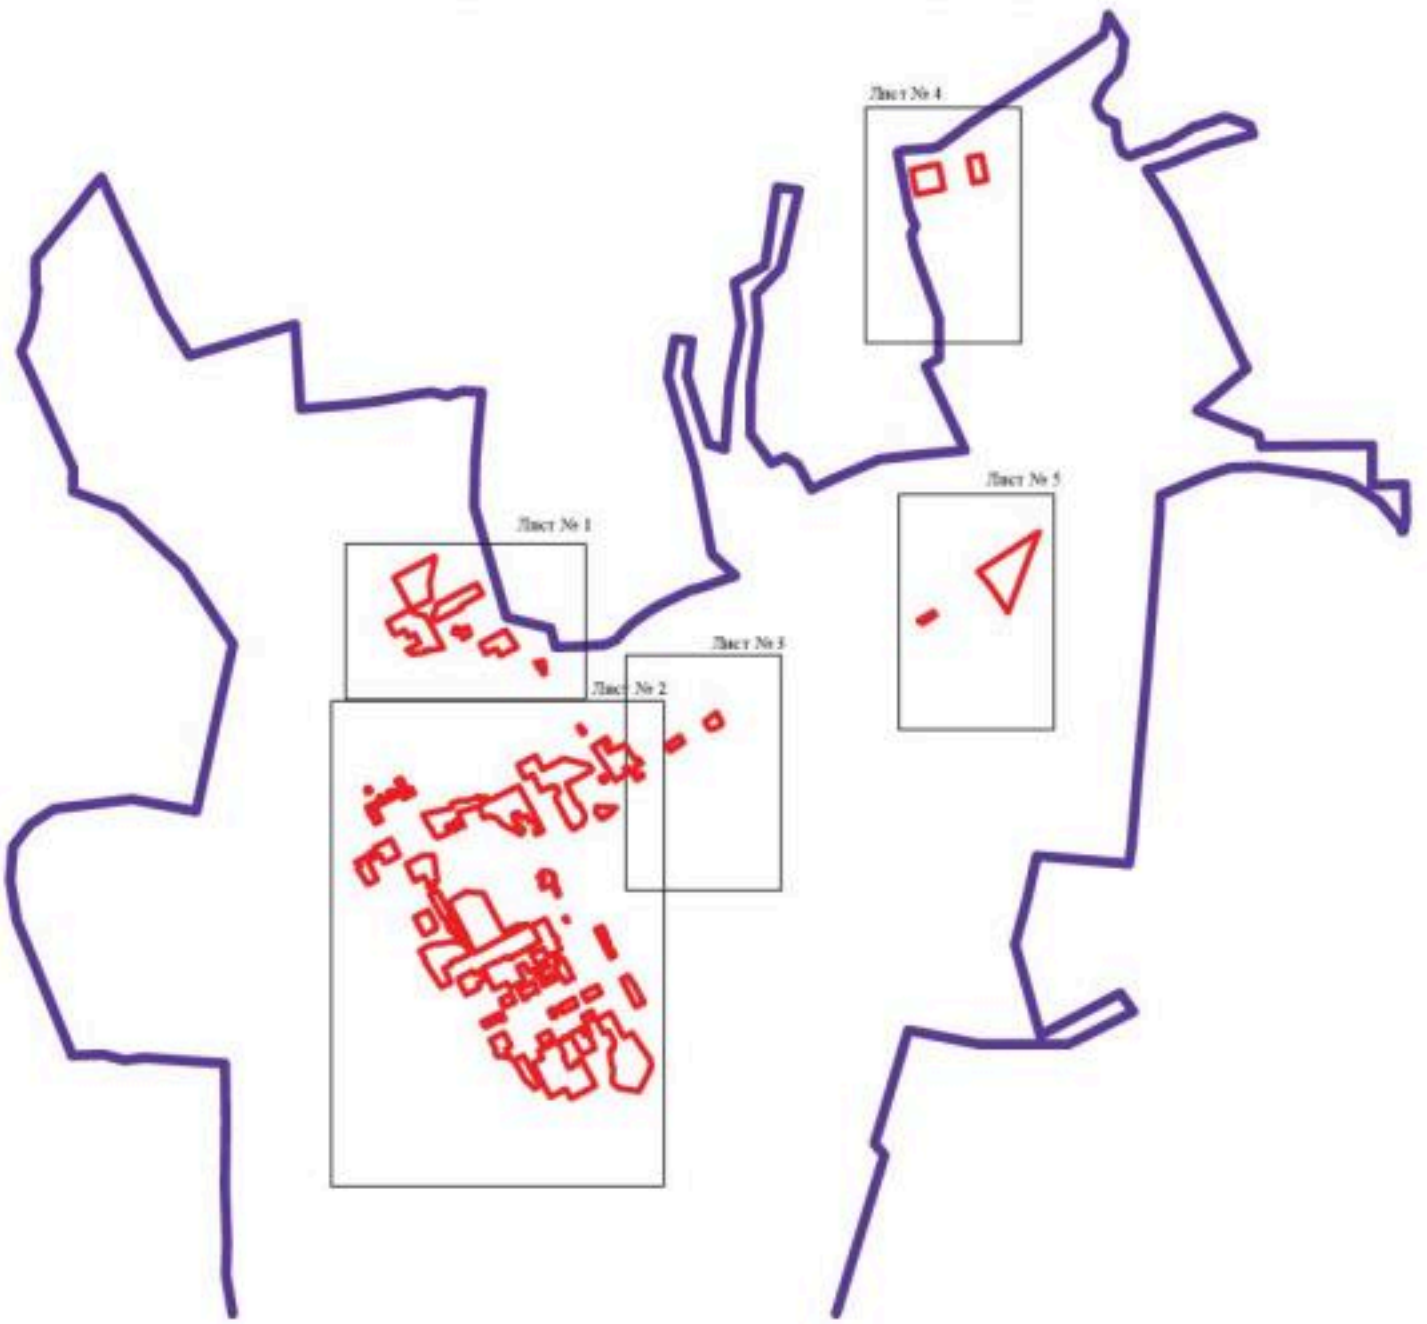

Масштаб 1:50000

Используемые условные знаки и обозначения:

границы территориальной зоны

границы муниципального образования

Лист № 1 область и номер листа плана границ объекта

Руководитель БУВО «Нормативно-проектный центр»
Подпись _____ Ю.В.Шалыгина Дата « 06 » декабря 2021 г.

Место для оттиска печати (при наличии) лица, составившего описание местоположения границ объекта

План границ объекта

Лист № 1

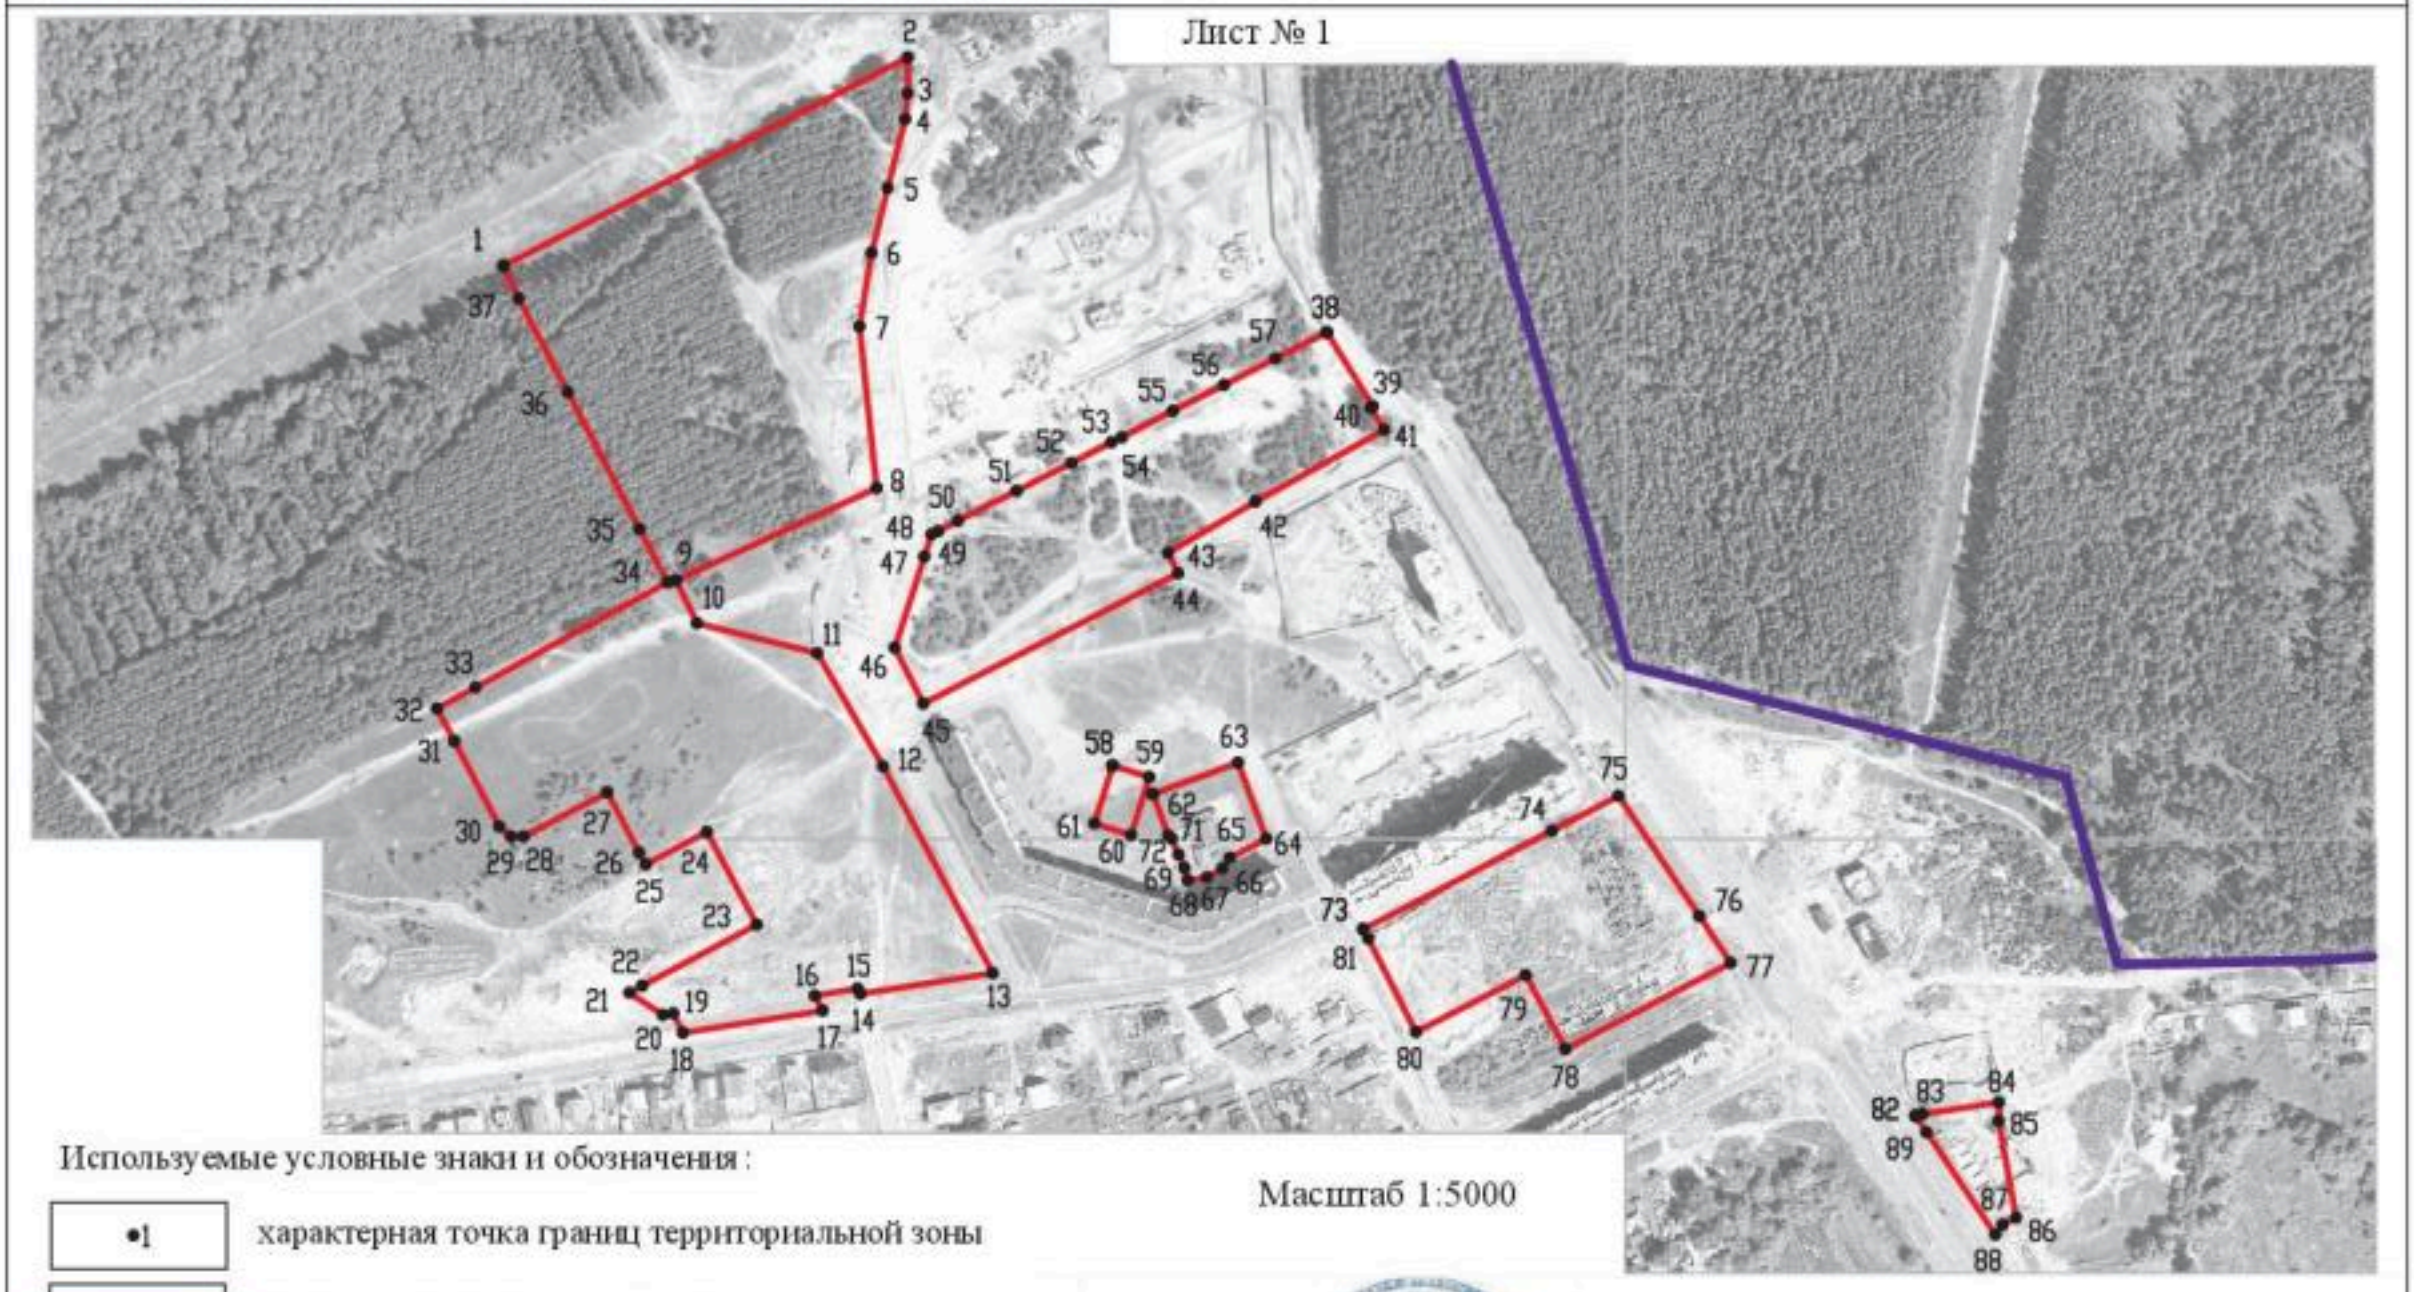

Используемые условные знаки и обозначения :

•1 характерная точка границ территориальной зоны

границы территориальной зоны

границы муниципального образования

Масштаб 1:5000

Руководитель БУВО «Нормативно-проектный центр»

Подпись _____ Ю.В.Шалыгина Дата « 06 » декабря 2021г.

Место для оттиска печати (при наличии) лица, составившего описание местоположения границ объекта

План границ объекта

Лист № 2

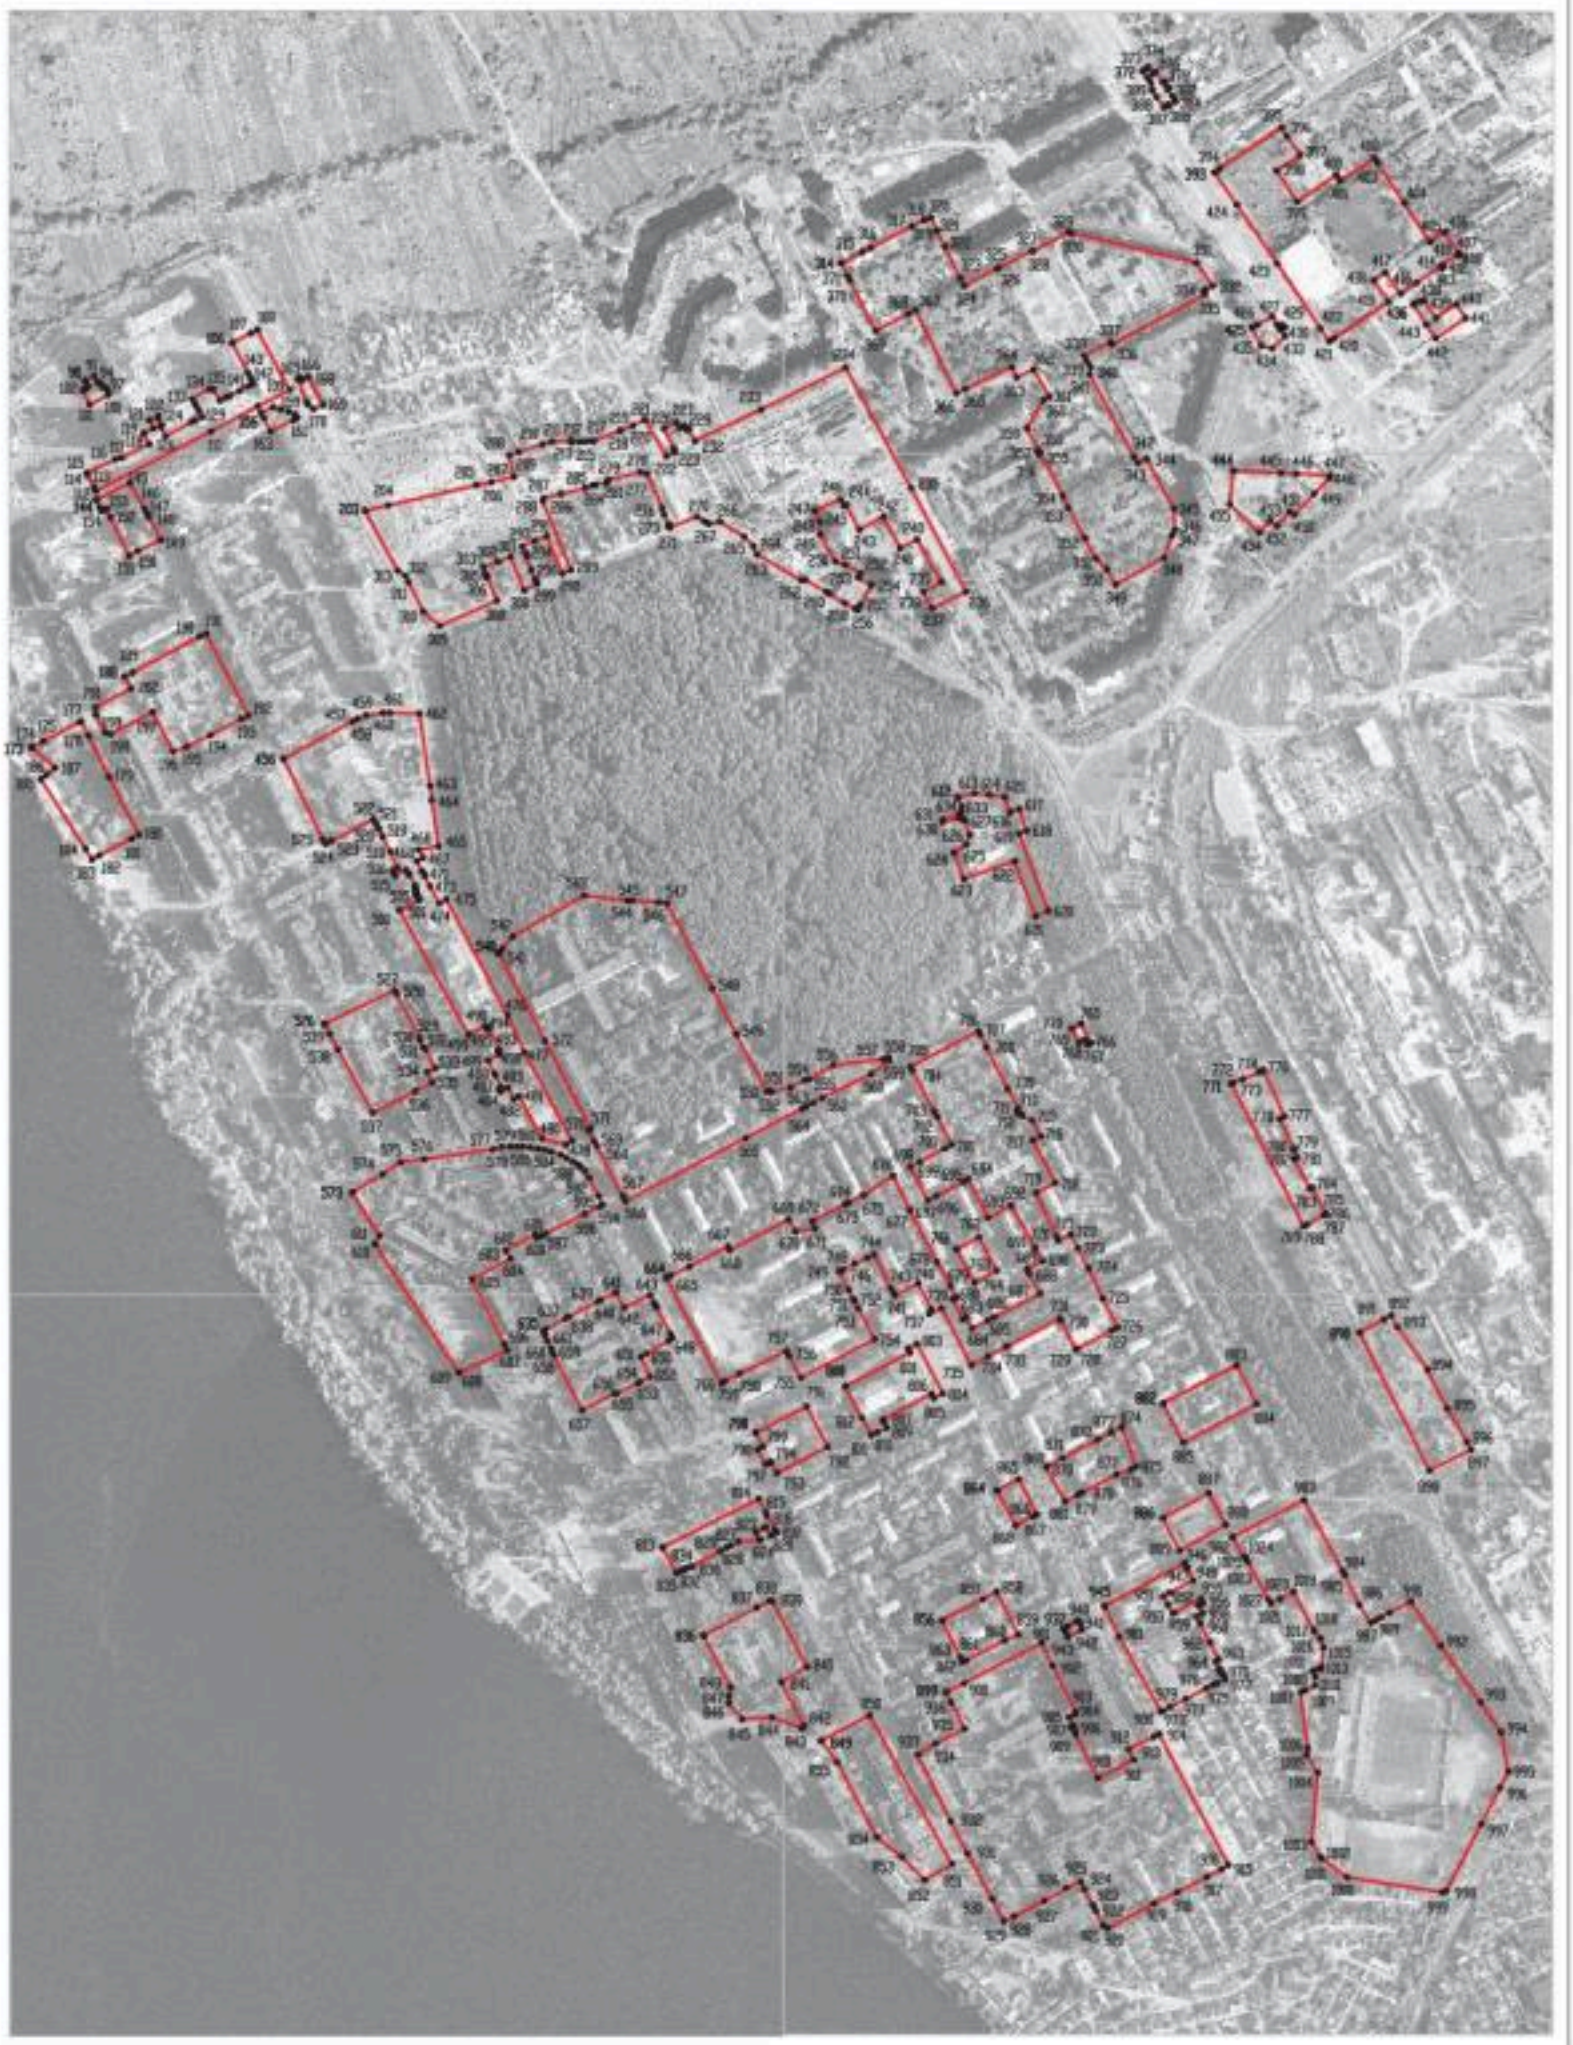

Масштаб 1:5000

Используемые условные знаки и обозначения:

граница территориальной зоны

характерная точка границ территориальной зоны

Руководитель БУ ВО «Нормативно-проектный центр»

Подпись _____ Ю.В.Шаньгина Дата «06» декабря 2021г.

Место для оттиска печати (при наличии) лица, составившего описание местоположения границ объекта

План границ объекта

Лист № 3

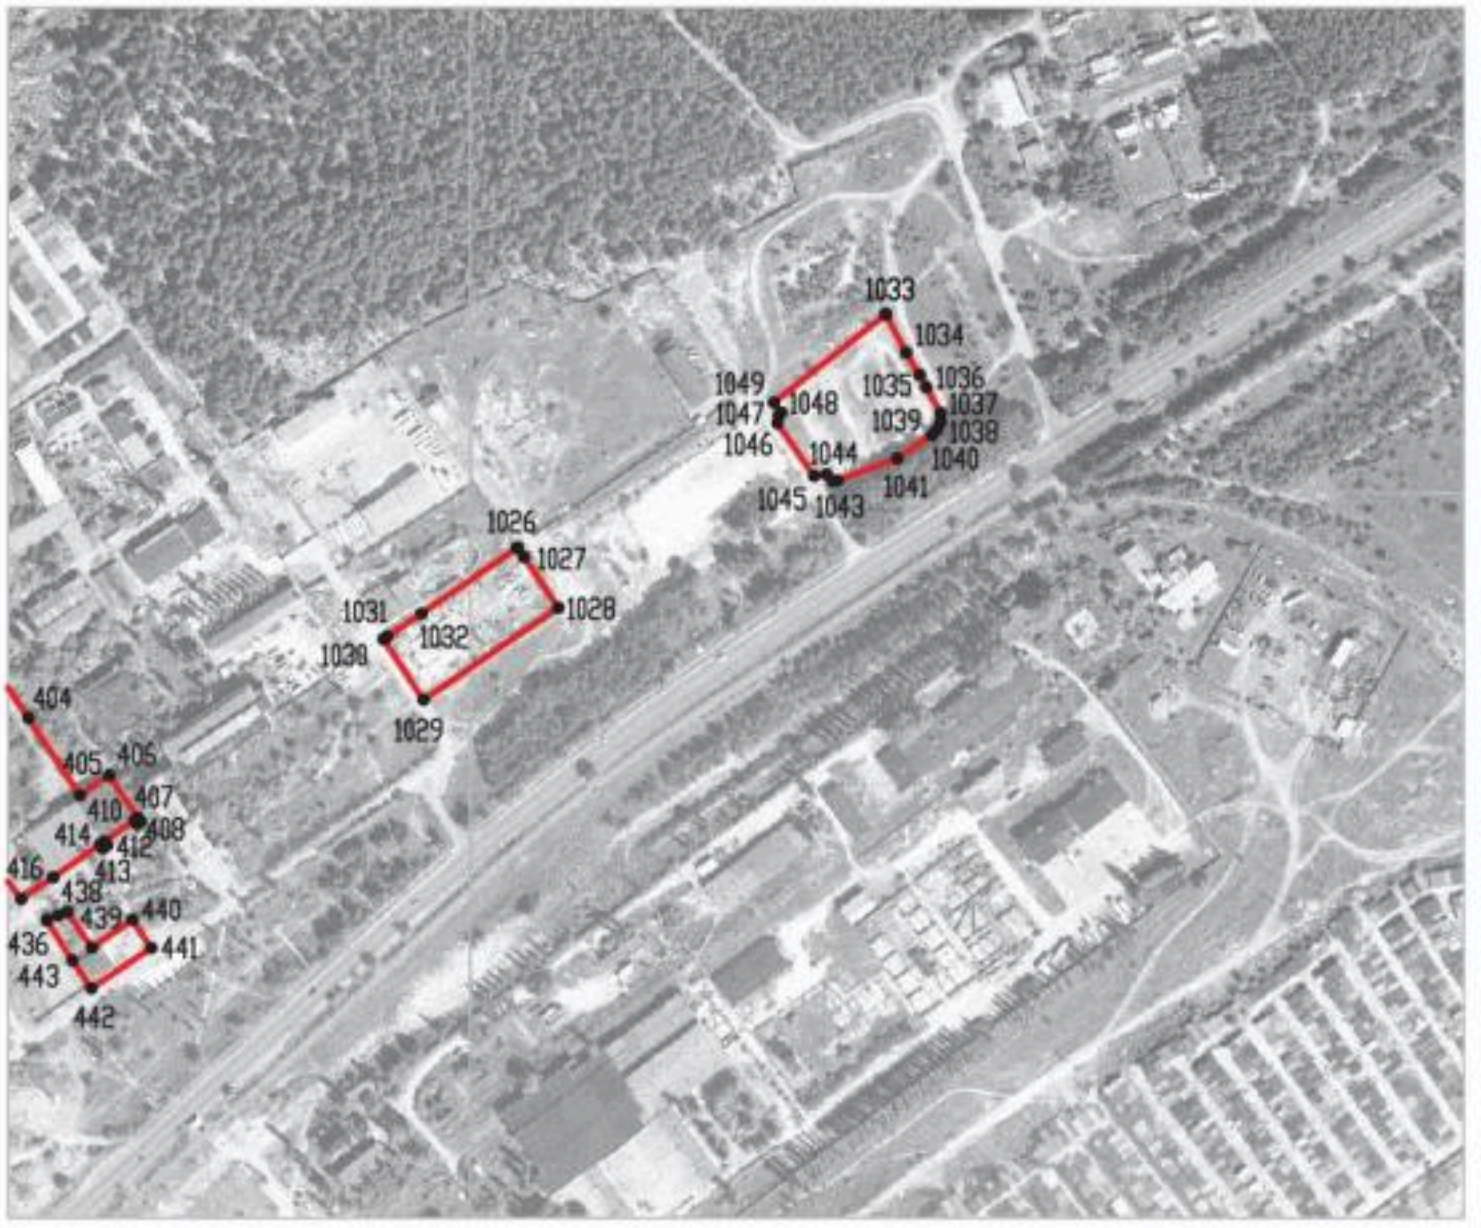

Масштаб 1:5000

Используемые условные знаки и обозначения:

границы территориальной зоны

•404 характерная точка границ территориальной зоны

Руководитель БУВО «Нормативно-проектный центр»
Подпись _____ Ю.В.Шалыгина Дата « 06 » декабря 2021 г.

Место для оттиска печати (при наличии) лица, составившего описание местоположения границ объекта

План границ объекта

Лист № 4

Масштаб 1:5000

Используемые условные знаки и обозначения:

границы территориальной зоны

границы муниципального образования

•1050 характерная точка границ территориальной зоны

Руководитель БУВО «Нормативно-проектный центр»
Подпись _____ Ю.В.Шалыгина Дата « 06 » декабря 2021 г.

Место для оттиска печати (при наличии) лица, составившего описание местоположения границ объекта

План границ объекта

Лист № 5

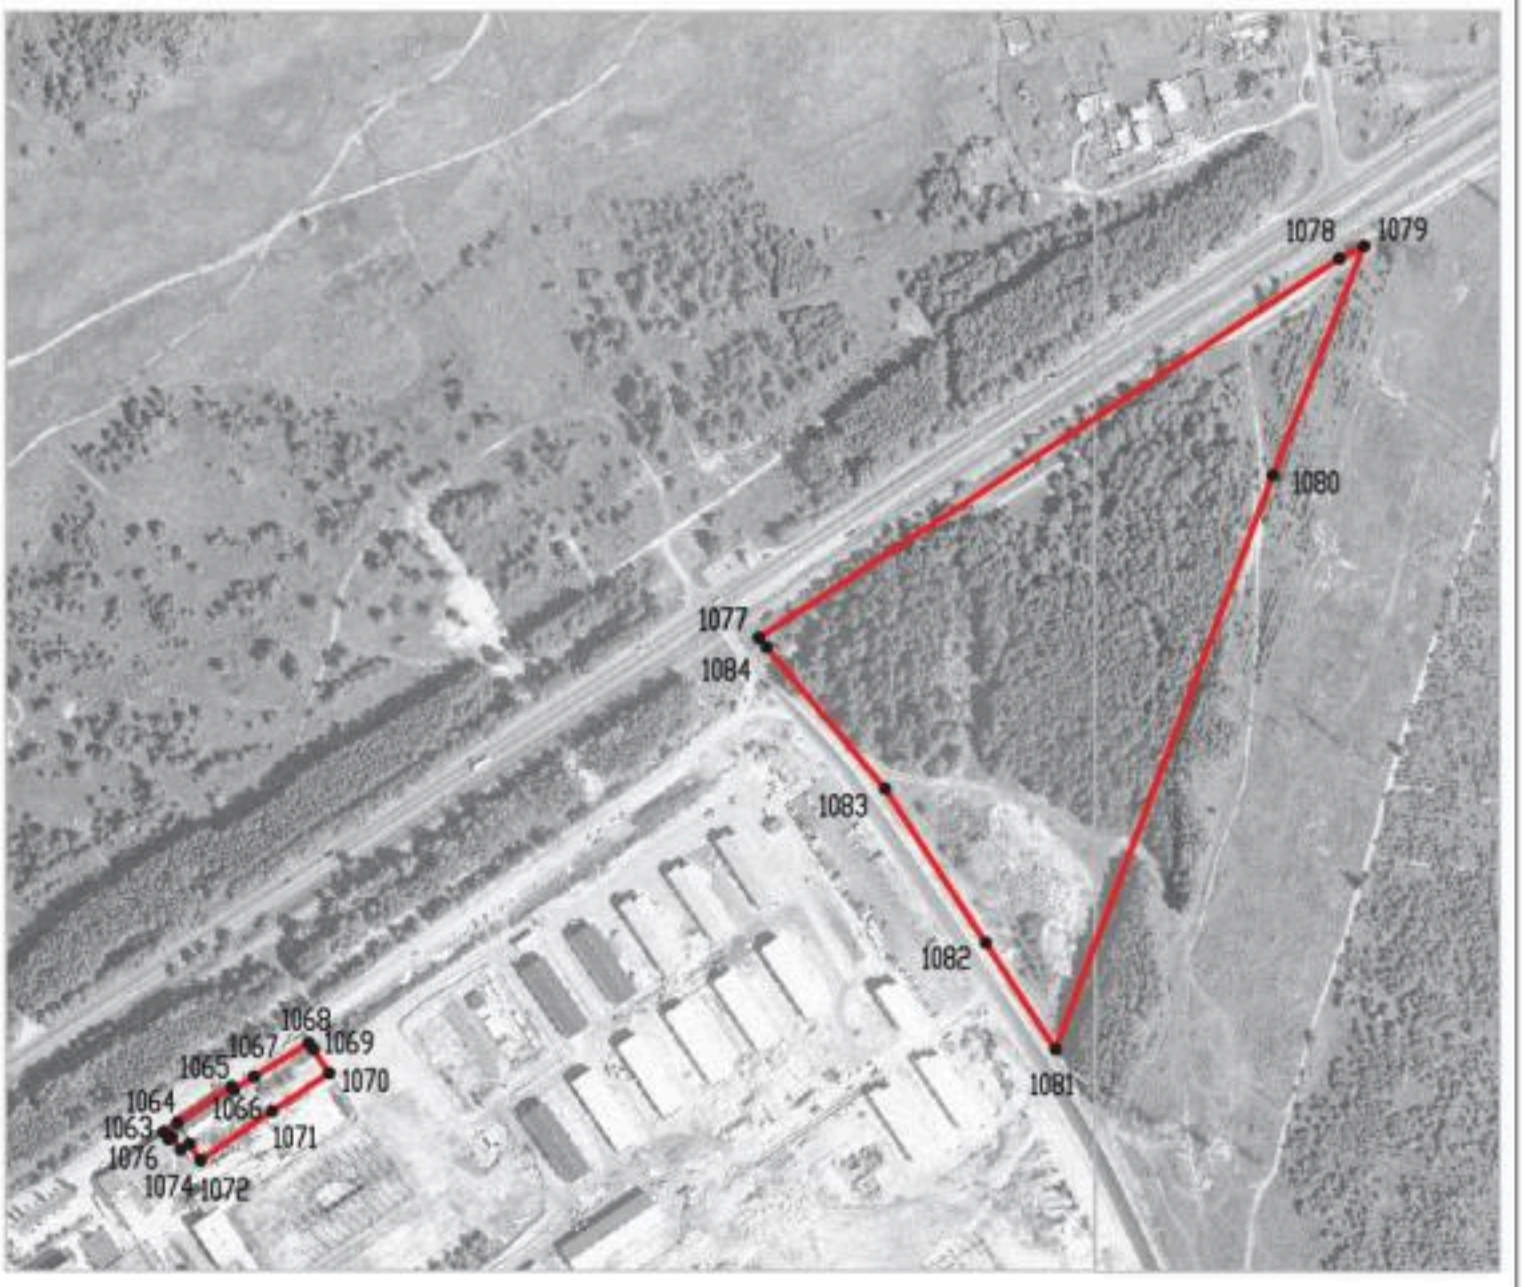

Масштаб 1:5000

Используемые условные знаки и обозначения:

границы территориальной зоны

•1077 характерная точка границ территориальной зоны

Руководитель БУВО «Нормативно-проектный центр»
Подпись _____ Ю.В.Шалыгина Дата « 06 » декабря 2021 г.

Место для оттиска печати (при наличии) лица, составившего описание местоположения границ объекта

ОПИСАНИЕ МЕСТОПОЛОЖЕНИЯ ГРАНИЦ

Производственная зона города Нововоронеж - П1/1

(наименование объекта, местоположение границ которого описано (далее - объект)

Раздел 1

Сведения об объекте		
№ п/п	Характеристики объекта	Описание характеристик
1	2	3
1	Местоположение объекта	Воронежская область, городской округ город Нововоронеж, город Нововоронеж
2	Площадь объекта ± величина погрешности определения площади (Р ± Дельта Р)	-
3	Иные характеристики объекта	-

Раздел 2

Сведения о местоположении границ объекта					
1. Система координат: МСК - 36, зона 1					
2. Сведения о характерных точках границ объекта					
Обозначение характерных точек границ	Координаты, м		Метод определения координат характерной точки	Средняя квадратическая погрешность положения характерной точки (Mt), м	Описание обозначения точки на местности (при наличии)
	X	Y			
1	2	3	4	5	6
1	475397.89	1301468.00	Аналитический	0.10	-
2	475453.95	1301568.42	Аналитический	0.10	-
3	475462.18	1301584.92	Аналитический	0.10	-
4	475459.36	1301594.71	Аналитический	0.10	-
5	475460.45	1301596.45	Аналитический	0.10	-
6	475434.25	1301614.69	Аналитический	0.10	-
7	475416.47	1301625.68	Аналитический	0.10	-
8	475412.12	1301628.72	Картометрический	1.00	-
9	475429.08	1301654.19	Аналитический	0.10	-
10	475472.88	1301719.96	Картометрический	1.00	-
11	475482.74	1301734.77	Аналитический	0.10	-
12	475491.40	1301747.77	Аналитический	0.10	-
13	475495.63	1301754.12	Аналитический	0.10	-
14	475499.64	1301760.02	Аналитический	0.10	-
15	475524.65	1301796.83	Аналитический	0.10	-
16	475535.77	1301801.58	Картометрический	1.00	-
17	475482.67	1301839.92	Аналитический	0.10	-
18	475456.62	1301858.23	Аналитический	0.10	-
19	475515.92	1301948.18	Аналитический	0.10	-
20	475524.59	1301961.31	Аналитический	0.10	-
21	475553.62	1302023.04	Аналитический	0.10	-
22	475555.44	1302028.63	Аналитический	0.10	-
23	475545.26	1302057.04	Аналитический	0.10	-
24	475544.02	1302068.86	Аналитический	0.10	-
25	475563.50	1302110.23	Аналитический	0.10	-
26	475574.58	1302140.42	Аналитический	0.10	-
27	475605.17	1302195.66	Картометрический	1.00	-
28	475637.00	1302185.54	Картометрический	1.00	-
29	475672.16	1302258.56	Картометрический	1.00	-
30	475620.10	1302275.51	Картометрический	1.00	-
31	475597.60	1302227.63	Аналитический	0.10	-
32	475593.72	1302219.43	Картометрический	1.00	-
33	475546.75	1302241.19	Аналитический	0.10	-
34	475536.88	1302245.93	Аналитический	0.10	-
35	475484.64	1302179.48	Аналитический	0.10	-
36	475478.39	1302183.83	Аналитический	0.10	-
37	475476.90	1302182.53	Аналитический	0.10	-

1	2	3	4	5	6
38	475472.36	1302181.65	Аналитический	0.10	-
39	475441.07	1302203.28	Аналитический	0.10	-
40	475440.91	1302192.92	Аналитический	0.10	-
41	475434.00	1302173.50	Аналитический	0.10	-
42	475374.78	1302094.99	Аналитический	0.10	-
43	475280.13	1301976.48	Аналитический	0.10	-
44	475207.48	1301868.67	Аналитический	0.10	-
45	475211.81	1301865.70	Аналитический	0.10	-
46	475198.22	1301846.22	Аналитический	0.10	-
47	475195.93	1301842.94	Аналитический	0.10	-
48	475191.78	1301836.99	Аналитический	0.10	-
49	475186.54	1301840.46	Аналитический	0.10	-
50	475180.69	1301839.35	Аналитический	0.10	-
51	475166.73	1301819.12	Аналитический	0.10	-
52	475160.80	1301810.13	Аналитический	0.10	-
53	475177.39	1301798.95	Аналитический	0.10	-
54	475161.03	1301774.70	Аналитический	0.10	-
55	475182.20	1301760.36	Аналитический	0.10	-
56	475179.99	1301755.00	Аналитический	0.10	-
57	475177.18	1301748.15	Аналитический	0.10	-
58	475153.34	1301763.30	Аналитический	0.10	-
59	475136.76	1301774.49	Аналитический	0.10	-
60	475077.76	1301686.01	Картометрический	1.00	-
61	475080.80	1301683.95	Аналитический	0.10	-
62	475133.04	1301647.94	Картометрический	1.00	-
63	475136.41	1301653.35	Аналитический	0.10	-
64	475180.08	1301718.72	Аналитический	0.10	-
65	475205.40	1301700.84	Аналитический	0.10	-
66	475215.00	1301714.70	Аналитический	0.10	-
67	475189.67	1301732.80	Аналитический	0.10	-
68	475202.60	1301751.79	Аналитический	0.10	-
69	475222.27	1301779.76	Аналитический	0.10	-
70	475219.82	1301781.32	Аналитический	0.10	-
71	475221.64	1301783.77	Аналитический	0.10	-
72	475223.99	1301782.07	Аналитический	0.10	-
73	475236.45	1301800.10	Аналитический	0.10	-
74	475234.29	1301801.59	Аналитический	0.10	-
75	475235.80	1301803.73	Аналитический	0.10	-
76	475237.94	1301802.25	Аналитический	0.10	-
77	475263.16	1301785.22	Аналитический	0.10	-
78	475251.32	1301767.82	Аналитический	0.10	-
79	475297.27	1301737.09	Аналитический	0.10	-
80	475345.27	1301705.40	Аналитический	0.10	-
81	475350.93	1301701.62	Аналитический	0.10	-
82	475324.05	1301660.75	Аналитический	0.10	-
83	475330.66	1301656.51	Аналитический	0.10	-
84	475299.42	1301610.03	Аналитический	0.10	-
85	475335.95	1301585.49	Аналитический	0.10	-

1	2	3	4	5	6
86	475354.73	1301613.45	Аналитический	0.10	-
87	475377.11	1301597.85	Аналитический	0.10	-
88	475387.20	1301591.31	Аналитический	0.10	-
89	475338.77	1301518.58	Аналитический	0.10	-
90	475334.16	1301511.70	Картометрический	1.00	-
91	475379.04	1301481.03	Аналитический	0.10	-
1	475397.89	1301468.00	Аналитический	0.10	-
92	475398.27	1302027.35	Аналитический	0.10	-
93	475392.86	1302031.06	Аналитический	0.10	-
94	475362.72	1302051.70	Аналитический	0.10	-
95	475308.13	1301971.61	Аналитический	0.10	-
96	475343.96	1301947.92	Аналитический	0.10	-
97	475345.56	1301949.93	Аналитический	0.10	-
98	475359.29	1301970.54	Аналитический	0.10	-
92	475398.27	1302027.35	Аналитический	0.10	-
99	475577.69	1302309.62	Аналитический	0.10	-
100	475582.81	1302324.43	Аналитический	0.10	-
101	475572.91	1302328.24	Картометрический	1.00	-
102	475586.22	1302358.48	Картометрический	1.00	-
103	475580.25	1302361.75	Аналитический	0.10	-
104	475569.73	1302367.19	Аналитический	0.10	-
105	475542.85	1302322.24	Аналитический	0.10	-
106	475566.48	1302313.62	Аналитический	0.10	-
99	475577.69	1302309.62	Аналитический	0.10	-
107	475048.37	1301904.26	Аналитический	0.10	-
108	475067.99	1301930.27	Аналитический	0.10	-
109	475074.60	1301925.45	Аналитический	0.10	-
110	475085.09	1301940.00	Аналитический	0.10	-
111	475078.59	1301945.01	Аналитический	0.10	-
112	475201.92	1302111.86	Аналитический	0.10	-
113	475274.99	1302210.72	Аналитический	0.10	-
114	475381.73	1302353.66	Аналитический	0.10	-
115	475398.09	1302343.02	Аналитический	0.10	-
116	475403.04	1302350.63	Аналитический	0.10	-
117	475404.35	1302349.90	Аналитический	0.10	-
118	475417.42	1302400.30	Аналитический	0.10	-
119	475413.53	1302436.01	Аналитический	0.10	-
120	475410.76	1302445.88	Аналитический	0.10	-
121	475409.69	1302449.96	Аналитический	0.10	-
122	475408.31	1302454.51	Аналитический	0.10	-
123	475406.53	1302460.01	Аналитический	0.10	-
124	475404.74	1302465.09	Аналитический	0.10	-
125	475403.00	1302469.65	Аналитический	0.10	-
126	475401.13	1302474.20	Аналитический	0.10	-
127	475397.74	1302481.79	Аналитический	0.10	-

1	2	3	4	5	6
128	475395.35	1302486.51	Аналитический	0.10	-
129	475393.41	1302490.22	Аналитический	0.10	-
130	475388.89	1302498.35	Аналитический	0.10	-
131	475353.32	1302559.15	Картометрический	1.00	-
132	475349.63	1302557.10	Аналитический	0.10	-
133	475328.26	1302544.42	Аналитический	0.10	-
134	475276.67	1302513.79	Аналитический	0.10	-
135	475216.03	1302446.46	Аналитический	0.10	-
136	475041.35	1302210.76	Аналитический	0.10	-
137	474957.24	1302097.27	Аналитический	0.10	-
138	474938.56	1302112.00	Аналитический	0.10	-
139	474920.57	1302087.44	Аналитический	0.10	-
140	474913.90	1302082.16	Аналитический	0.10	-
141	474911.56	1302079.01	Аналитический	0.10	-
142	474910.14	1302073.02	Аналитический	0.10	-
143	474903.46	1302077.63	Аналитический	0.10	-
144	474897.19	1302082.21	Аналитический	0.10	-
145	474892.25	1302085.21	Аналитический	0.10	-
146	474874.91	1302051.12	Аналитический	0.10	-
147	474892.79	1302043.94	Аналитический	0.10	-
148	474806.18	1301924.37	Аналитический	0.10	-
149	474768.00	1301873.76	Аналитический	0.10	-
150	474755.56	1301850.60	Аналитический	0.10	-
151	474760.64	1301848.11	Аналитический	0.10	-
152	474762.26	1301846.94	Аналитический	0.10	-
153	474772.29	1301863.95	Аналитический	0.10	-
154	474782.78	1301878.24	Аналитический	0.10	-
155	474822.34	1301930.16	Аналитический	0.10	-
156	474890.32	1302021.66	Аналитический	0.10	-
157	474897.03	1302016.41	Аналитический	0.10	-
158	474997.07	1301942.38	Аналитический	0.10	-
159	475005.23	1301936.59	Аналитический	0.10	-
160	475006.96	1301935.37	Аналитический	0.10	-
107	475048.37	1301904.26	Аналитический	0.10	-
161	475578.78	1302690.18	Картометрический	1.00	-
162	475420.12	1302792.13	Картометрический	1.00	-
163	475391.75	1302762.12	Картометрический	1.00	-
164	475373.10	1302753.50	Картометрический	1.00	-
165	475352.93	1302752.67	Картометрический	1.00	-
166	475332.36	1302760.72	Аналитический	0.10	-
167	475330.77	1302755.65	Аналитический	0.10	-
168	475329.86	1302752.33	Аналитический	0.10	-
169	475328.68	1302747.70	Аналитический	0.10	-
170	475327.63	1302743.16	Аналитический	0.10	-
171	475326.62	1302738.40	Аналитический	0.10	-
172	475325.92	1302734.57	Аналитический	0.10	-
173	475325.28	1302730.08	Аналитический	0.10	-

1	2	3	4	5	6
174	475324.69	1302725.01	Аналитический	0.10	-
175	475324.32	1302720.97	Аналитический	0.10	-
176	475324.04	1302716.85	Аналитический	0.10	-
177	475323.89	1302712.85	Аналитический	0.10	-
178	475323.77	1302708.63	Аналитический	0.10	-
179	475323.81	1302702.05	Аналитический	0.10	-
180	475324.07	1302697.45	Аналитический	0.10	-
181	475324.36	1302693.30	Аналитический	0.10	-
182	475324.65	1302689.68	Аналитический	0.10	-
183	475325.06	1302685.53	Аналитический	0.10	-
184	475325.66	1302680.97	Аналитический	0.10	-
185	475326.38	1302676.84	Аналитический	0.10	-
186	475327.20	1302672.74	Аналитический	0.10	-
187	475328.19	1302668.42	Аналитический	0.10	-
188	475329.47	1302662.77	Аналитический	0.10	-
189	475330.65	1302658.26	Аналитический	0.10	-
190	475331.64	1302654.87	Аналитический	0.10	-
191	475334.49	1302646.43	Аналитический	0.10	-
192	475338.47	1302635.67	Аналитический	0.10	-
193	475342.74	1302624.82	Аналитический	0.10	-
194	475344.94	1302620.09	Аналитический	0.10	-
195	475347.62	1302614.30	Аналитический	0.10	-
196	475349.41	1302610.52	Аналитический	0.10	-
197	475351.20	1302607.34	Аналитический	0.10	-
198	475406.02	1302507.88	Аналитический	0.10	-
199	475410.80	1302499.28	Аналитический	0.10	-
200	475412.86	1302495.33	Аналитический	0.10	-
201	475415.50	1302490.08	Аналитический	0.10	-
202	475417.17	1302486.49	Аналитический	0.10	-
203	475419.25	1302481.65	Аналитический	0.10	-
204	475421.32	1302476.62	Аналитический	0.10	-
205	475423.22	1302471.61	Аналитический	0.10	-
206	475425.18	1302466.03	Аналитический	0.10	-
161	475578.78	1302690.18	Картометрический	1.00	-
207	475624.24	1302728.26	Аналитический	0.10	-
208	475628.15	1302727.29	Аналитический	0.10	-
209	475632.18	1302726.95	Аналитический	0.10	-
210	475638.22	1302727.84	Аналитический	0.10	-
211	475643.51	1302730.79	Аналитический	0.10	-
212	475645.62	1302732.67	Аналитический	0.10	-
213	475647.55	1302735.28	Аналитический	0.10	-
214	475711.65	1302832.54	Картометрический	1.00	-
215	475734.89	1302867.90	Аналитический	0.10	-
216	475743.26	1302880.15	Аналитический	0.10	-
217	475746.82	1302885.51	Аналитический	0.10	-
218	475807.61	1302978.42	Картометрический	1.00	-
219	475813.59	1302987.59	Аналитический	0.10	-

1	2	3	4	5	6
220	475854.84	1303050.64	Аналитический	0.10	-
221	475927.19	1303181.14	Аналитический	0.10	-
222	476146.24	1303527.43	Аналитический	0.10	-
223	476299.86	1303747.12	Аналитический	0.10	-
224	476319.82	1303770.48	Аналитический	0.10	-
225	476328.12	1303780.20	Аналитический	0.10	-
226	476331.98	1303784.50	Аналитический	0.10	-
227	476337.06	1303787.29	Аналитический	0.10	-
228	476327.34	1303795.10	Аналитический	0.10	-
229	476314.82	1303774.03	Аналитический	0.10	-
230	476295.37	1303751.31	Аналитический	0.10	-
231	476140.99	1303530.75	Аналитический	0.10	-
232	475940.80	1303214.07	Аналитический	0.10	-
233	475936.13	1303217.47	Аналитический	0.10	-
234	475935.59	1303217.86	Аналитический	0.10	-
235	475856.19	1303275.30	Аналитический	0.10	-
236	475812.89	1303306.63	Аналитический	0.10	-
237	475751.04	1303351.37	Аналитический	0.10	-
238	475720.41	1303373.54	Аналитический	0.10	-
239	475698.71	1303388.14	Аналитический	0.10	-
240	475590.60	1303222.62	Аналитический	0.10	-
241	475504.97	1303276.92	Аналитический	0.10	-
242	475502.44	1303278.53	Аналитический	0.10	-
243	475279.95	1302942.05	Аналитический	0.10	-
244	475319.22	1302917.19	Аналитический	0.10	-
245	475308.45	1302899.75	Аналитический	0.10	-
246	475285.34	1302862.34	Аналитический	0.10	-
247	475288.44	1302858.95	Аналитический	0.10	-
248	475339.46	1302828.99	Аналитический	0.10	-
249	475334.68	1302821.11	Аналитический	0.10	-
250	475337.41	1302819.49	Аналитический	0.10	-
251	475341.95	1302827.36	Аналитический	0.10	-
252	475351.69	1302821.68	Аналитический	0.10	-
253	475363.59	1302814.18	Аналитический	0.10	-
254	475357.67	1302805.26	Аналитический	0.10	-
255	475360.20	1302803.54	Аналитический	0.10	-
256	475383.12	1302837.05	Аналитический	0.10	-
257	475402.00	1302864.65	Аналитический	0.10	-
258	475529.71	1302783.47	Аналитический	0.10	-
259	475529.45	1302783.08	Аналитический	0.10	-
260	475532.73	1302780.87	Аналитический	0.10	-
261	475584.18	1302747.64	Аналитический	0.10	-
262	475588.63	1302745.56	Аналитический	0.10	-
263	475592.28	1302743.86	Аналитический	0.10	-
264	475599.63	1302739.98	Аналитический	0.10	-
265	475602.69	1302738.81	Аналитический	0.10	-
207	475624.24	1302728.26	Аналитический	0.10	-

1	2	3	4	5	6
266	476297.95	1303795.45	Аналитический	0.10	-
267	476082.69	1303941.29	Аналитический	0.10	-
268	476086.46	1303947.03	Аналитический	0.10	-
269	475873.60	1304044.73	Аналитический	0.10	-
270	475762.50	1303881.34	Аналитический	0.10	-
271	475745.14	1303871.61	Аналитический	0.10	-
272	475718.89	1303832.03	Картометрический	1.00	-
273	475705.97	1303827.62	Картометрический	1.00	-
274	475507.38	1303831.86	Картометрический	1.00	-
275	474998.97	1303679.17	Картометрический	1.00	-
276	474997.88	1303626.63	Картометрический	1.00	-
277	475016.64	1303604.25	Аналитический	0.10	-
278	475027.06	1303592.11	Аналитический	0.10	-
279	475152.00	1303446.57	Аналитический	0.10	-
280	475217.54	1303521.36	Аналитический	0.10	-
281	475330.08	1303649.78	Аналитический	0.10	-
282	475391.15	1303726.94	Картометрический	1.00	-
283	475566.24	1303597.94	Картометрический	1.00	-
284	475617.08	1303683.43	Аналитический	0.10	-
285	475621.57	1303617.14	Картометрический	1.00	-
286	475604.69	1303547.41	Аналитический	0.10	-
287	475592.97	1303486.61	Аналитический	0.10	-
288	475585.75	1303452.46	Аналитический	0.10	-
289	475595.17	1303419.73	Аналитический	0.10	-
290	475602.46	1303422.99	Аналитический	0.10	-
291	475637.12	1303438.54	Аналитический	0.10	-
292	475653.28	1303441.19	Аналитический	0.10	-
293	475666.47	1303441.08	Аналитический	0.10	-
294	475678.01	1303438.61	Аналитический	0.10	-
295	475686.58	1303435.72	Аналитический	0.10	-
296	475695.69	1303431.01	Аналитический	0.10	-
297	475891.31	1303281.28	Аналитический	0.10	-
298	475900.10	1303276.37	Аналитический	0.10	-
299	475909.56	1303272.67	Аналитический	0.10	-
300	475917.94	1303270.58	Аналитический	0.10	-
301	475929.42	1303269.27	Аналитический	0.10	-
302	475942.27	1303270.34	Аналитический	0.10	-
303	475951.50	1303272.28	Аналитический	0.10	-
304	475960.58	1303276.17	Аналитический	0.10	-
305	475968.22	1303280.85	Аналитический	0.10	-
306	475978.94	1303289.19	Аналитический	0.10	-
307	475990.53	1303307.81	Аналитический	0.10	-
308	476050.86	1303404.69	Аналитический	0.10	-
309	476055.23	1303405.98	Аналитический	0.10	-
310	476082.68	1303446.89	Аналитический	0.10	-
311	476078.51	1303449.67	Аналитический	0.10	-
312	476079.84	1303451.66	Аналитический	0.10	-
313	476072.20	1303456.86	Аналитический	0.10	-

1	2	3	4	5	6
314	476075.72	1303462.11	Аналитический	0.10	-
315	476065.97	1303468.65	Аналитический	0.10	-
316	476095.11	1303511.01	Аналитический	0.10	-
317	476117.72	1303544.97	Аналитический	0.10	-
318	476131.84	1303535.51	Аналитический	0.10	-
319	476200.42	1303641.61	Аналитический	0.10	-
320	476196.38	1303644.32	Аналитический	0.10	-
266	476297.95	1303795.45	Аналитический	0.10	-
321	475733.14	1304144.06	Картометрический	1.00	-
322	475711.78	1304396.55	Картометрический	1.00	-
323	475333.94	1304288.04	Картометрический	1.00	-
324	475282.02	1304291.13	Картометрический	1.00	-
325	475045.30	1304230.39	Картометрический	1.00	-
326	475075.46	1304155.72	Картометрический	1.00	-
327	475105.10	1304164.34	Картометрический	1.00	-
328	475186.47	1304170.02	Картометрический	1.00	-
329	475430.20	1304174.07	Картометрический	1.00	-
330	475486.16	1304163.65	Картометрический	1.00	-
331	475582.48	1304136.78	Картометрический	1.00	-
332	475653.43	1304125.16	Картометрический	1.00	-
321	475733.14	1304144.06	Картометрический	1.00	-
333	475300.48	1303077.97	Аналитический	0.10	-
334	475296.75	1303080.28	Аналитический	0.10	-
335	475261.64	1303102.01	Аналитический	0.10	-
336	475054.04	1303235.49	Аналитический	0.10	-
337	475049.98	1303238.33	Картометрический	1.00	-
338	475081.69	1303286.23	Аналитический	0.10	-
339	475077.61	1303288.98	Аналитический	0.10	-
340	475077.90	1303289.43	Аналитический	0.10	-
341	475077.07	1303289.97	Аналитический	0.10	-
342	475075.63	1303287.82	Аналитический	0.10	-
343	475075.46	1303287.93	Аналитический	0.10	-
344	474999.87	1303339.60	Аналитический	0.10	-
345	474993.34	1303328.39	Аналитический	0.10	-
346	474937.97	1303365.68	Аналитический	0.10	-
347	474862.79	1303416.32	Картометрический	1.00	-
348	474872.29	1303427.94	Аналитический	0.10	-
349	474866.84	1303431.79	Аналитический	0.10	-
350	474840.66	1303454.05	Картометрический	1.00	-
351	474761.16	1303439.14	Картометрический	1.00	-
352	474752.61	1303405.51	Картометрический	1.00	-
353	474737.84	1303378.61	Аналитический	0.10	-
354	474563.38	1303116.93	Аналитический	0.10	-
355	474542.65	1303085.84	Аналитический	0.10	-
356	474537.91	1303079.94	Аналитический	0.10	-
357	474535.59	1303076.57	Аналитический	0.10	-

1	2	3	4	5	6
358	474487.85	1303007.34	Аналитический	0.10	-
359	474446.98	1303035.14	Аналитический	0.10	-
360	474442.02	1303039.18	Картометрический	1.00	-
361	474402.07	1302978.61	Аналитический	0.10	-
362	474192.75	1303115.31	Аналитический	0.10	-
363	474206.13	1303135.80	Картометрический	1.00	-
364	474300.39	1303280.14	Картометрический	1.00	-
365	474141.97	1303241.90	Картометрический	1.00	-
366	474120.66	1303277.13	Картометрический	1.00	-
367	474119.27	1303282.47	Картометрический	1.00	-
368	474118.46	1303285.77	Картометрический	1.00	-
369	474101.50	1303281.31	Картометрический	1.00	-
370	474057.57	1302970.19	Картометрический	1.00	-
371	474084.73	1302961.45	Картометрический	1.00	-
372	474166.47	1302935.82	Картометрический	1.00	-
373	474146.32	1302850.86	Картометрический	1.00	-
374	474136.10	1302805.55	Картометрический	1.00	-
375	474398.94	1302766.95	Аналитический	0.10	-
376	474401.75	1302746.65	Картометрический	1.00	-
377	474476.62	1302724.08	Картометрический	1.00	-
378	474472.57	1302710.91	Картометрический	1.00	-
379	474496.46	1302703.28	Аналитический	0.10	-
380	474513.82	1302705.10	Аналитический	0.10	-
381	474541.19	1302646.67	Аналитический	0.10	-
382	474545.10	1302648.34	Аналитический	0.10	-
383	474545.98	1302646.50	Аналитический	0.10	-
384	474547.79	1302647.35	Аналитический	0.10	-
385	474548.49	1302645.87	Аналитический	0.10	-
386	474551.76	1302639.00	Аналитический	0.10	-
387	474557.33	1302635.25	Аналитический	0.10	-
388	474625.37	1302657.49	Аналитический	0.10	-
389	474652.22	1302648.70	Аналитический	0.10	-
390	474657.08	1302651.49	Аналитический	0.10	-
391	474658.19	1302654.25	Аналитический	0.10	-
392	474652.10	1302656.67	Аналитический	0.10	-
393	474642.21	1302678.10	Аналитический	0.10	-
394	474678.56	1302732.35	Картометрический	1.00	-
395	474706.47	1302714.02	Картометрический	1.00	-
396	474721.61	1302737.50	Картометрический	1.00	-
397	474738.86	1302747.09	Картометрический	1.00	-
398	474769.79	1302798.08	Картометрический	1.00	-
399	474771.98	1302796.73	Аналитический	0.10	-
400	474805.22	1302774.47	Аналитический	0.10	-
401	474827.83	1302759.60	Картометрический	1.00	-
402	474976.42	1302833.80	Картометрический	1.00	-
403	474996.16	1302819.78	Аналитический	0.10	-
404	474991.70	1302815.78	Аналитический	0.10	-
405	474950.06	1302782.79	Аналитический	0.10	-

1	2	3	4	5	6
406	474905.30	1302749.48	Аналитический	0.10	-
407	474899.06	1302754.06	Аналитический	0.10	-
408	474812.88	1302710.31	Аналитический	0.10	-
409	474775.18	1302688.92	Аналитический	0.10	-
410	474642.26	1302612.50	Аналитический	0.10	-
411	474489.12	1302546.26	Аналитический	0.10	-
412	474475.94	1302540.56	Аналитический	0.10	-
413	474290.94	1302453.63	Аналитический	0.10	-
414	474367.25	1302355.20	Аналитический	0.10	-
415	474462.42	1302231.85	Аналитический	0.10	-
416	474473.92	1302240.93	Аналитический	0.10	-
417	474486.32	1302225.23	Аналитический	0.10	-
418	474498.17	1302210.06	Аналитический	0.10	-
419	474597.14	1302347.22	Аналитический	0.10	-
420	474624.95	1302377.72	Аналитический	0.10	-
421	474684.64	1302457.95	Аналитический	0.10	-
422	474691.92	1302467.49	Аналитический	0.10	-
423	474713.17	1302495.31	Аналитический	0.10	-
424	474752.91	1302464.97	Аналитический	0.10	-
425	474784.70	1302440.70	Аналитический	0.10	-
426	474805.94	1302468.52	Аналитический	0.10	-
427	474853.63	1302432.11	Аналитический	0.10	-
428	474885.18	1302473.45	Аналитический	0.10	-
429	474909.45	1302505.24	Аналитический	0.10	-
430	474916.75	1302514.77	Аналитический	0.10	-
431	474947.09	1302554.51	Аналитический	0.10	-
432	474951.86	1302560.93	Аналитический	0.10	-
433	474868.78	1302624.37	Аналитический	0.10	-
434	474937.12	1302726.15	Аналитический	0.10	-
435	474942.63	1302734.34	Аналитический	0.10	-
436	475027.00	1302685.05	Аналитический	0.10	-
437	475046.34	1302674.84	Аналитический	0.10	-
438	475059.67	1302669.94	Аналитический	0.10	-
439	475074.98	1302724.70	Аналитический	0.10	-
440	475079.34	1302741.31	Аналитический	0.10	-
441	475083.17	1302747.32	Аналитический	0.10	-
442	475089.27	1302755.09	Аналитический	0.10	-
443	475103.89	1302764.65	Аналитический	0.10	-
444	475110.65	1302773.53	Аналитический	0.10	-
445	475095.17	1302782.42	Аналитический	0.10	-
446	475120.92	1302823.57	Аналитический	0.10	-
447	475125.09	1302830.03	Аналитический	0.10	-
448	475167.02	1302894.86	Аналитический	0.10	-
449	475292.58	1303074.38	Аналитический	0.10	-
450	475293.79	1303076.03	Аналитический	0.10	-
451	475297.86	1303073.52	Аналитический	0.10	-
333	475300.48	1303077.97	Аналитический	0.10	-

1	2	3	4	5	6
452	474515.13	1301487.33	Аналитический	0.10	-
453	474526.65	1301517.14	Аналитический	0.10	-
454	474542.09	1301511.06	Аналитический	0.10	-
455	474554.16	1301507.21	Аналитический	0.10	-
456	474567.98	1301504.84	Аналитический	0.10	-
457	474584.55	1301503.22	Аналитический	0.10	-
458	474586.26	1301510.27	Аналитический	0.10	-
459	474598.40	1301509.73	Аналитический	0.10	-
460	474618.49	1301509.29	Аналитический	0.10	-
461	474626.74	1301509.93	Аналитический	0.10	-
462	474634.11	1301510.44	Аналитический	0.10	-
463	474640.94	1301511.12	Аналитический	0.10	-
464	474649.23	1301512.09	Аналитический	0.10	-
465	474658.71	1301513.82	Аналитический	0.10	-
466	474672.44	1301517.02	Аналитический	0.10	-
467	474684.93	1301520.21	Аналитический	0.10	-
468	474695.60	1301523.21	Аналитический	0.10	-
469	474719.25	1301531.03	Аналитический	0.10	-
470	474727.58	1301534.24	Аналитический	0.10	-
471	474733.36	1301537.42	Аналитический	0.10	-
472	474740.73	1301542.67	Аналитический	0.10	-
473	474774.44	1301570.21	Аналитический	0.10	-
474	474790.73	1301585.42	Аналитический	0.10	-
475	474785.58	1301581.91	Аналитический	0.10	-
476	474777.91	1301576.93	Аналитический	0.10	-
477	474771.06	1301573.13	Аналитический	0.10	-
478	474759.92	1301567.31	Аналитический	0.10	-
479	474750.37	1301562.80	Аналитический	0.10	-
480	474743.48	1301560.04	Аналитический	0.10	-
481	474736.73	1301557.57	Аналитический	0.10	-
482	474730.61	1301555.77	Аналитический	0.10	-
483	474724.81	1301554.29	Аналитический	0.10	-
484	474717.49	1301552.70	Аналитический	0.10	-
485	474702.21	1301549.90	Аналитический	0.10	-
486	474691.79	1301548.42	Аналитический	0.10	-
487	474682.45	1301547.72	Аналитический	0.10	-
488	474670.40	1301547.32	Аналитический	0.10	-
489	474661.07	1301547.26	Аналитический	0.10	-
490	474652.26	1301547.90	Аналитический	0.10	-
491	474643.94	1301548.83	Аналитический	0.10	-
492	474633.51	1301550.25	Аналитический	0.10	-
493	474634.39	1301552.67	Аналитический	0.10	-
494	474635.28	1301555.08	Аналитический	0.10	-
495	474644.61	1301553.80	Аналитический	0.10	-
496	474652.82	1301552.86	Аналитический	0.10	-
497	474661.43	1301552.24	Аналитический	0.10	-
498	474670.37	1301552.32	Аналитический	0.10	-
499	474682.28	1301552.72	Аналитический	0.10	-

1	2	3	4	5	6
500	474691.41	1301553.41	Аналитический	0.10	-
501	474701.49	1301554.85	Аналитический	0.10	-
502	474716.58	1301557.62	Аналитический	0.10	-
503	474723.76	1301559.18	Аналитический	0.10	-
504	474729.36	1301560.61	Аналитический	0.10	-
505	474735.32	1301562.37	Аналитический	0.10	-
506	474741.76	1301564.73	Аналитический	0.10	-
507	474748.50	1301567.44	Аналитический	0.10	-
508	474757.79	1301571.84	Аналитический	0.10	-
509	474768.75	1301577.57	Аналитический	0.10	-
510	474775.50	1301581.30	Аналитический	0.10	-
511	474782.84	1301586.11	Аналитический	0.10	-
512	474787.92	1301589.54	Аналитический	0.10	-
513	474793.29	1301593.71	Аналитический	0.10	-
514	474799.22	1301598.45	Аналитический	0.10	-
515	474803.76	1301602.50	Аналитический	0.10	-
516	474809.62	1301608.08	Аналитический	0.10	-
517	474815.08	1301613.69	Аналитический	0.10	-
518	474818.13	1301616.85	Аналитический	0.10	-
519	474822.47	1301621.66	Аналитический	0.10	-
520	474835.06	1301635.81	Аналитический	0.10	-
521	474845.63	1301648.54	Аналитический	0.10	-
522	474841.63	1301644.25	Аналитический	0.10	-
523	474836.22	1301638.60	Аналитический	0.10	-
524	474830.40	1301632.75	Аналитический	0.10	-
525	474822.41	1301625.51	Аналитический	0.10	-
526	474817.21	1301621.30	Аналитический	0.10	-
527	474812.35	1301617.46	Аналитический	0.10	-
528	474807.96	1301614.42	Аналитический	0.10	-
529	474802.08	1301610.83	Аналитический	0.10	-
530	474796.35	1301607.74	Аналитический	0.10	-
531	474790.26	1301604.80	Аналитический	0.10	-
532	474783.97	1301601.93	Аналитический	0.10	-
533	474753.06	1301589.18	Аналитический	0.10	-
534	474746.05	1301586.81	Аналитический	0.10	-
535	474740.63	1301585.21	Аналитический	0.10	-
536	474734.39	1301583.82	Аналитический	0.10	-
537	474728.62	1301582.98	Аналитический	0.10	-
538	474722.33	1301582.08	Аналитический	0.10	-
539	474715.38	1301581.37	Аналитический	0.10	-
540	474708.69	1301580.96	Аналитический	0.10	-
541	474702.42	1301580.79	Аналитический	0.10	-
542	474696.81	1301580.79	Аналитический	0.10	-
543	474686.12	1301581.23	Аналитический	0.10	-
544	474678.37	1301581.92	Аналитический	0.10	-
545	474668.87	1301583.24	Аналитический	0.10	-
546	474660.67	1301584.88	Аналитический	0.10	-
547	474656.81	1301585.83	Аналитический	0.10	-

1	2	3	4	5	6
548	474653.56	1301586.61	Аналитический	0.10	-
549	474643.78	1301588.34	Аналитический	0.10	-
550	474645.52	1301591.57	Аналитический	0.10	-
551	474651.00	1301601.55	Аналитический	0.10	-
552	474661.60	1301599.23	Аналитический	0.10	-
553	474680.63	1301595.06	Аналитический	0.10	-
554	474703.04	1301678.13	Аналитический	0.10	-
555	474731.82	1301761.73	Картометрический	1.00	-
556	474705.21	1301817.87	Аналитический	0.10	-
557	474688.55	1301827.67	Аналитический	0.10	-
558	474685.24	1301815.65	Аналитический	0.10	-
559	474624.56	1301829.41	Аналитический	0.10	-
560	474621.82	1301823.81	Аналитический	0.10	-
561	474604.05	1301787.49	Аналитический	0.10	-
562	474600.10	1301779.42	Аналитический	0.10	-
563	474590.53	1301785.06	Аналитический	0.10	-
564	474582.81	1301789.61	Аналитический	0.10	-
565	474574.23	1301794.62	Аналитический	0.10	-
566	474555.52	1301805.97	Аналитический	0.10	-
567	474550.38	1301808.94	Аналитический	0.10	-
568	474542.68	1301813.47	Аналитический	0.10	-
569	474534.90	1301817.84	Аналитический	0.10	-
570	474481.48	1301846.03	Аналитический	0.10	-
571	474446.22	1301864.64	Аналитический	0.10	-
572	474446.84	1301865.69	Аналитический	0.10	-
573	474447.49	1301865.23	Аналитический	0.10	-
574	474477.66	1301922.32	Аналитический	0.10	-
575	474506.53	1301907.04	Аналитический	0.10	-
576	474526.34	1301944.35	Аналитический	0.10	-
577	474526.32	1301944.56	Аналитический	0.10	-
578	474396.02	1302012.35	Аналитический	0.10	-
579	474385.18	1301991.54	Аналитический	0.10	-
580	474354.62	1301986.37	Аналитический	0.10	-
581	474349.52	1301976.64	Аналитический	0.10	-
582	474354.89	1301973.82	Аналитический	0.10	-
583	474352.26	1301947.67	Аналитический	0.10	-
584	474336.89	1301915.63	Аналитический	0.10	-
585	474267.25	1301952.58	Аналитический	0.10	-
586	474262.43	1301944.41	Аналитический	0.10	-
587	474253.93	1301948.28	Аналитический	0.10	-
588	474247.83	1301951.97	Аналитический	0.10	-
589	474203.39	1301973.44	Аналитический	0.10	-
590	474203.66	1301974.14	Аналитический	0.10	-
591	474201.21	1301975.53	Аналитический	0.10	-
592	474200.79	1301974.77	Аналитический	0.10	-
593	474157.63	1301996.82	Аналитический	0.10	-
594	474156.75	1301995.60	Аналитический	0.10	-
595	474120.59	1302013.91	Аналитический	0.10	-

1	2	3	4	5	6
596	474110.22	1302007.55	Аналитический	0.10	-
597	474099.71	1302013.40	Аналитический	0.10	-
598	474105.56	1302023.78	Аналитический	0.10	-
599	474076.69	1302038.94	Аналитический	0.10	-
600	474058.52	1302047.79	Аналитический	0.10	-
601	474054.54	1302049.29	Аналитический	0.10	-
602	474051.69	1302045.56	Аналитический	0.10	-
603	474050.48	1302046.15	Аналитический	0.10	-
604	474046.11	1302037.52	Аналитический	0.10	-
605	474043.66	1302031.97	Аналитический	0.10	-
606	474041.42	1302028.61	Аналитический	0.10	-
607	474036.52	1302019.46	Аналитический	0.10	-
608	474030.10	1302022.02	Аналитический	0.10	-
609	474025.92	1302024.41	Аналитический	0.10	-
610	473953.45	1302057.95	Аналитический	0.10	-
611	473949.68	1302056.43	Аналитический	0.10	-
612	473925.10	1302010.70	Аналитический	0.10	-
613	473917.10	1301994.81	Аналитический	0.10	-
614	473915.58	1301995.69	Аналитический	0.10	-
615	473913.73	1301992.18	Аналитический	0.10	-
616	473915.94	1301991.11	Аналитический	0.10	-
617	473915.85	1301990.81	Аналитический	0.10	-
618	473918.90	1301989.12	Аналитический	0.10	-
619	473918.69	1301988.72	Аналитический	0.10	-
620	473920.33	1301987.79	Аналитический	0.10	-
621	473934.95	1301981.20	Аналитический	0.10	-
622	473963.24	1301966.39	Аналитический	0.10	-
623	473966.55	1301964.58	Аналитический	0.10	-
624	473998.44	1301948.35	Аналитический	0.10	-
625	473996.68	1301944.60	Аналитический	0.10	-
626	473998.22	1301943.84	Аналитический	0.10	-
627	474013.45	1301936.01	Аналитический	0.10	-
628	474011.28	1301932.50	Аналитический	0.10	-
629	474009.52	1301929.64	Аналитический	0.10	-
630	474024.97	1301921.31	Аналитический	0.10	-
631	474008.52	1301890.36	Аналитический	0.10	-
632	473986.12	1301857.71	Аналитический	0.10	-
633	473972.39	1301830.90	Аналитический	0.10	-
634	473968.44	1301832.72	Аналитический	0.10	-
635	473964.45	1301826.19	Аналитический	0.10	-
636	473963.77	1301826.49	Аналитический	0.10	-
637	473962.32	1301823.46	Аналитический	0.10	-
638	473921.34	1301844.30	Аналитический	0.10	-
639	473899.95	1301855.18	Аналитический	0.10	-
640	473895.86	1301855.25	Аналитический	0.10	-
641	473893.24	1301850.21	Аналитический	0.10	-
642	473889.50	1301849.13	Аналитический	0.10	-
643	473885.44	1301842.29	Аналитический	0.10	-

1	2	3	4	5	6
644	473874.59	1301847.78	Аналитический	0.10	-
645	473865.20	1301852.44	Аналитический	0.10	-
646	473862.42	1301847.43	Аналитический	0.10	-
647	473860.14	1301842.95	Картометрический	1.00	-
648	473856.71	1301836.23	Картометрический	1.00	-
649	473852.42	1301827.78	Аналитический	0.10	-
650	473849.12	1301820.72	Аналитический	0.10	-
651	473875.65	1301806.51	Аналитический	0.10	-
652	473902.65	1301794.28	Аналитический	0.10	-
653	473935.80	1301770.44	Аналитический	0.10	-
654	473974.14	1301754.83	Аналитический	0.10	-
655	474008.24	1301740.55	Аналитический	0.10	-
656	474009.37	1301740.08	Аналитический	0.10	-
657	474189.78	1301645.13	Аналитический	0.10	-
658	474207.93	1301635.58	Аналитический	0.10	-
659	474226.12	1301626.04	Аналитический	0.10	-
660	474267.16	1301604.52	Аналитический	0.10	-
661	474269.43	1301603.32	Аналитический	0.10	-
662	474309.95	1301581.99	Аналитический	0.10	-
663	474388.53	1301540.68	Аналитический	0.10	-
664	474399.66	1301534.83	Аналитический	0.10	-
665	474433.78	1301516.90	Аналитический	0.10	-
666	474457.40	1301505.41	Аналитический	0.10	-
667	474483.63	1301495.50	Аналитический	0.10	-
452	474515.13	1301487.33	Аналитический	0.10	-
668	474437.93	1302033.53	Аналитический	0.10	-
669	474439.56	1302039.69	Аналитический	0.10	-
670	474438.19	1302040.10	Аналитический	0.10	-
671	474439.01	1302043.51	Аналитический	0.10	-
672	474441.08	1302052.15	Аналитический	0.10	-
673	474440.59	1302052.27	Аналитический	0.10	-
674	474445.00	1302069.55	Аналитический	0.10	-
675	474448.64	1302083.32	Аналитический	0.10	-
676	474451.89	1302094.27	Аналитический	0.10	-
677	474447.53	1302094.41	Аналитический	0.10	-
678	474448.23	1302097.76	Аналитический	0.10	-
679	474452.85	1302097.50	Аналитический	0.10	-
680	474453.62	1302100.07	Аналитический	0.10	-
681	474455.60	1302111.93	Аналитический	0.10	-
682	474386.34	1302111.99	Аналитический	0.10	-
683	474377.66	1302086.13	Аналитический	0.10	-
684	474371.63	1302069.73	Аналитический	0.10	-
685	474369.17	1302063.03	Аналитический	0.10	-
686	474367.00	1302057.14	Аналитический	0.10	-
687	474395.89	1302047.53	Аналитический	0.10	-
668	474437.93	1302033.53	Аналитический	0.10	-

1	2	3	4	5	6
688	473798.53	1302009.01	Аналитический	0.10	-
689	473777.61	1302053.99	Аналитический	0.10	-
690	473776.43	1302060.21	Аналитический	0.10	-
691	473768.05	1302062.82	Аналитический	0.10	-
692	473716.84	1302078.74	Аналитический	0.10	-
693	473695.77	1302071.42	Картометрический	1.00	-
694	473689.38	1302068.89	Картометрический	1.00	-
695	473686.77	1302075.65	Аналитический	0.10	-
696	473685.01	1302075.46	Аналитический	0.10	-
697	473680.71	1302074.87	Аналитический	0.10	-
698	473679.31	1302074.72	Аналитический	0.10	-
699	473685.70	1302058.15	Аналитический	0.10	-
700	473690.74	1302047.09	Аналитический	0.10	-
701	473705.65	1302010.00	Аналитический	0.10	-
702	473735.30	1301972.53	Аналитический	0.10	-
703	473761.81	1301993.55	Аналитический	0.10	-
704	473763.51	1301994.64	Аналитический	0.10	-
688	473798.53	1302009.01	Аналитический	0.10	-
705	473757.23	1301840.12	Аналитический	0.10	-
706	473762.60	1301850.37	Аналитический	0.10	-
707	473741.41	1301875.34	Аналитический	0.10	-
708	473741.84	1301876.13	Аналитический	0.10	-
709	473743.10	1301876.24	Аналитический	0.10	-
710	473729.40	1301893.78	Аналитический	0.10	-
711	473696.77	1301938.25	Аналитический	0.10	-
712	473694.20	1301943.31	Аналитический	0.10	-
713	473689.85	1301953.07	Аналитический	0.10	-
714	473671.87	1301991.09	Аналитический	0.10	-
715	473660.24	1302017.13	Аналитический	0.10	-
716	473647.87	1302050.98	Аналитический	0.10	-
717	473644.03	1302055.63	Аналитический	0.10	-
718	473641.33	1302063.93	Аналитический	0.10	-
719	473639.98	1302067.73	Картометрический	1.00	-
720	473634.61	1302054.21	Картометрический	1.00	-
721	473615.05	1302051.11	Аналитический	0.10	-
722	473515.00	1302010.95	Аналитический	0.10	-
723	473495.23	1302003.04	Аналитический	0.10	-
724	473481.05	1301963.36	Аналитический	0.10	-
725	473472.40	1301955.75	Аналитический	0.10	-
726	473466.01	1301941.18	Аналитический	0.10	-
727	473475.61	1301936.92	Аналитический	0.10	-
728	473474.89	1301932.99	Аналитический	0.10	-
729	473493.58	1301923.13	Аналитический	0.10	-
730	473504.33	1301917.46	Аналитический	0.10	-
731	473506.17	1301913.80	Аналитический	0.10	-
732	473585.19	1301872.37	Аналитический	0.10	-
733	473649.21	1301838.68	Аналитический	0.10	-

1	2	3	4	5	6
734	473661.14	1301831.92	Аналитический	0.10	-
735	473681.10	1301820.58	Аналитический	0.10	-
736	473688.36	1301834.42	Аналитический	0.10	-
737	473699.25	1301854.20	Аналитический	0.10	-
738	473701.83	1301858.26	Аналитический	0.10	-
739	473706.94	1301855.34	Аналитический	0.10	-
740	473707.52	1301856.29	Аналитический	0.10	-
741	473711.90	1301854.03	Аналитический	0.10	-
742	473713.13	1301856.26	Аналитический	0.10	-
743	473720.98	1301852.06	Аналитический	0.10	-
744	473722.21	1301854.37	Аналитический	0.10	-
745	473733.05	1301848.63	Аналитический	0.10	-
746	473734.38	1301851.09	Аналитический	0.10	-
705	473757.23	1301840.12	Аналитический	0.10	-
747	470594.97	1300758.29	Аналитический	0.10	-
748	470553.66	1300729.06	Аналитический	0.10	-
749	470477.19	1300677.83	Аналитический	0.10	-
750	470467.49	1300671.57	Аналитический	0.10	-
751	470450.16	1300660.91	Аналитический	0.10	-
752	470431.62	1300649.50	Аналитический	0.10	-
753	470367.98	1300609.75	Аналитический	0.10	-
754	470331.01	1300595.10	Аналитический	0.10	-
755	470309.33	1300586.99	Аналитический	0.10	-
756	470279.30	1300575.25	Аналитический	0.10	-
757	470247.36	1300561.83	Аналитический	0.10	-
758	470191.65	1300539.66	Аналитический	0.10	-
759	470198.95	1300500.24	Аналитический	0.10	-
760	470143.67	1300491.26	Аналитический	0.10	-
761	470144.24	1300482.40	Аналитический	0.10	-
762	470083.78	1300475.63	Аналитический	0.10	-
763	470064.20	1300473.49	Аналитический	0.10	-
764	470018.34	1300468.31	Аналитический	0.10	-
765	470015.95	1300476.37	Аналитический	0.10	-
766	469822.51	1300403.51	Аналитический	0.10	-
767	469825.18	1300396.25	Аналитический	0.10	-
768	470072.74	1300460.50	Аналитический	0.10	-
769	470183.78	1300488.81	Аналитический	0.10	-
770	470216.75	1300496.22	Аналитический	0.10	-
771	470252.92	1300501.95	Аналитический	0.10	-
772	470310.96	1300511.08	Аналитический	0.10	-
773	470346.08	1300516.87	Аналитический	0.10	-
774	470373.20	1300523.28	Аналитический	0.10	-
775	470385.09	1300526.41	Аналитический	0.10	-
776	470407.83	1300533.84	Аналитический	0.10	-
777	470418.73	1300538.29	Аналитический	0.10	-
778	470429.57	1300543.28	Аналитический	0.10	-
779	470440.17	1300548.75	Аналитический	0.10	-

1	2	3	4	5	6
780	470450.36	1300554.70	Аналитический	0.10	-
781	470460.65	1300561.14	Аналитический	0.10	-
782	470468.95	1300567.08	Аналитический	0.10	-
783	470478.79	1300574.41	Аналитический	0.10	-
784	470487.97	1300581.95	Аналитический	0.10	-
785	470496.88	1300589.91	Аналитический	0.10	-
786	470513.27	1300606.37	Аналитический	0.10	-
787	470515.89	1300609.33	Аналитический	0.10	-
788	470521.17	1300615.29	Аналитический	0.10	-
789	470528.69	1300624.60	Аналитический	0.10	-
790	470535.85	1300634.29	Аналитический	0.10	-
791	470542.57	1300644.03	Аналитический	0.10	-
792	470548.85	1300654.24	Аналитический	0.10	-
793	470554.67	1300664.55	Аналитический	0.10	-
794	470559.99	1300675.33	Аналитический	0.10	-
795	470564.98	1300686.46	Аналитический	0.10	-
747	470594.97	1300758.29	Аналитический	0.10	-
796	470971.44	1301707.57	Аналитический	0.10	-
797	470922.60	1301686.92	Аналитический	0.10	-
798	470919.01	1301695.88	Аналитический	0.10	-
799	470854.57	1301724.51	Аналитический	0.10	-
800	470783.40	1301756.42	Аналитический	0.10	-
801	470773.53	1301760.76	Аналитический	0.10	-
802	470745.93	1301771.00	Аналитический	0.10	-
803	470735.46	1301775.12	Аналитический	0.10	-
804	470721.50	1301780.61	Аналитический	0.10	-
805	470609.82	1301824.53	Аналитический	0.10	-
806	470572.44	1301839.23	Аналитический	0.10	-
807	470525.92	1301857.53	Аналитический	0.10	-
808	470467.64	1301880.45	Аналитический	0.10	-
809	470465.28	1301871.62	Аналитический	0.10	-
810	470402.28	1301635.47	Аналитический	0.10	-
811	470364.79	1301509.25	Аналитический	0.10	-
812	470330.39	1301393.60	Аналитический	0.10	-
813	470299.37	1301300.90	Аналитический	0.10	-
814	470291.15	1301298.70	Аналитический	0.10	-
815	470253.31	1301288.62	Аналитический	0.10	-
816	470252.67	1301288.44	Аналитический	0.10	-
817	470188.91	1301271.47	Аналитический	0.10	-
818	470187.94	1301254.89	Аналитический	0.10	-
819	470194.86	1301259.49	Аналитический	0.10	-
820	470194.81	1301250.02	Аналитический	0.10	-
821	470193.69	1301132.09	Аналитический	0.10	-
822	470181.64	1301121.64	Аналитический	0.10	-
823	470179.93	1301081.95	Картометрический	1.00	-
824	469950.86	1300881.02	Картометрический	1.00	-
825	469880.29	1300857.20	Картометрический	1.00	-

1	2	3	4	5	6
826	469862.55	1300840.82	Аналитический	0.10	-
827	469862.38	1300840.38	Аналитический	0.10	-
828	469816.88	1300723.17	Аналитический	0.10	-
829	469810.37	1300706.38	Аналитический	0.10	-
830	469715.58	1300680.31	Аналитический	0.10	-
831	469684.24	1300665.60	Аналитический	0.10	-
832	469633.64	1300619.77	Аналитический	0.10	-
833	469597.31	1300576.21	Аналитический	0.10	-
834	469576.49	1300559.78	Аналитический	0.10	-
835	469314.79	1300461.41	Аналитический	0.10	-
836	469318.55	1300447.98	Аналитический	0.10	-
837	469229.77	1300423.07	Аналитический	0.10	-
838	469227.65	1300428.66	Картометрический	1.00	-
839	468947.53	1300323.35	Аналитический	0.10	-
840	468600.93	1300193.05	Аналитический	0.10	-
841	468426.88	1300279.23	Аналитический	0.10	-
842	468296.12	1300230.08	Аналитический	0.10	-
843	468317.46	1300050.82	Аналитический	0.10	-
844	468306.00	1300047.68	Аналитический	0.10	-
845	468310.70	1300030.54	Аналитический	0.10	-
846	468319.58	1300032.98	Аналитический	0.10	-
847	468320.18	1300028.00	Аналитический	0.10	-
848	468308.37	1300024.93	Аналитический	0.10	-
849	468160.87	1299990.26	Аналитический	0.10	-
850	468157.82	1299987.69	Аналитический	0.10	-
851	468079.29	1299972.90	Аналитический	0.10	-
852	467981.18	1299956.13	Аналитический	0.10	-
853	467977.57	1299954.51	Аналитический	0.10	-
854	467975.33	1299951.30	Аналитический	0.10	-
855	467980.56	1299932.19	Аналитический	0.10	-
856	467989.90	1299897.63	Аналитический	0.10	-
857	467986.71	1299897.01	Аналитический	0.10	-
858	467988.96	1299881.40	Аналитический	0.10	-
859	468040.06	1299891.63	Аналитический	0.10	-
860	468139.88	1299910.82	Аналитический	0.10	-
861	468140.54	1299916.65	Аналитический	0.10	-
862	468148.00	1299918.51	Аналитический	0.10	-
863	468147.29	1299912.49	Аналитический	0.10	-
864	468126.53	1299737.52	Аналитический	0.10	-
865	468140.81	1299737.89	Аналитический	0.10	-
866	468136.78	1299697.92	Аналитический	0.10	-
867	468138.22	1299690.35	Аналитический	0.10	-
868	468136.65	1299666.41	Аналитический	0.10	-
869	468155.80	1299665.03	Аналитический	0.10	-
870	468147.21	1299574.16	Аналитический	0.10	-
871	468170.35	1299551.36	Аналитический	0.10	-
872	468199.46	1299522.63	Аналитический	0.10	-
873	468200.29	1299521.03	Аналитический	0.10	-

1	2	3	4	5	6
874	468224.46	1299530.09	Аналитический	0.10	-
875	468272.15	1299548.75	Аналитический	0.10	-
876	468312.79	1299564.76	Аналитический	0.10	-
877	468338.62	1299550.85	Аналитический	0.10	-
878	468338.14	1299549.97	Аналитический	0.10	-
879	468330.50	1299550.19	Аналитический	0.10	-
880	468301.51	1299541.36	Аналитический	0.10	-
881	468270.94	1299532.06	Аналитический	0.10	-
882	468273.87	1299523.84	Аналитический	0.10	-
883	468276.94	1299515.40	Аналитический	0.10	-
884	468245.44	1299500.88	Аналитический	0.10	-
885	468250.72	1299485.75	Аналитический	0.10	-
886	468284.63	1299468.82	Аналитический	0.10	-
887	468325.22	1299360.20	Аналитический	0.10	-
888	468341.62	1299365.80	Аналитический	0.10	-
889	468353.66	1299327.85	Аналитический	0.10	-
890	468386.67	1299285.69	Аналитический	0.10	-
891	468389.38	1299274.32	Аналитический	0.10	-
892	468380.66	1299271.91	Аналитический	0.10	-
893	468414.61	1299130.31	Аналитический	0.10	-
894	468338.01	1299041.69	Аналитический	0.10	-
895	468300.95	1298989.97	Аналитический	0.10	-
896	468221.22	1298885.01	Аналитический	0.10	-
897	468242.28	1298870.08	Аналитический	0.10	-
898	468263.84	1298895.73	Аналитический	0.10	-
899	468313.70	1298947.40	Аналитический	0.10	-
900	468330.33	1298961.73	Аналитический	0.10	-
901	468396.46	1299031.16	Аналитический	0.10	-
902	468454.31	1299072.12	Аналитический	0.10	-
903	468482.21	1299030.95	Аналитический	0.10	-
904	468535.19	1299065.87	Аналитический	0.10	-
905	468549.90	1299047.74	Аналитический	0.10	-
906	468694.21	1299137.50	Аналитический	0.10	-
907	468677.64	1299157.92	Картометрический	5.00	-
908	468760.36	1299225.54	Картометрический	5.00	-
909	468919.60	1299287.11	Аналитический	0.10	-
910	468908.90	1299319.18	Аналитический	0.10	-
911	468898.49	1299353.78	Аналитический	0.10	-
912	468897.55	1299357.67	Аналитический	0.10	-
913	468875.87	1299428.84	Аналитический	0.10	-
914	468525.74	1299311.99	Аналитический	0.10	-
915	468448.16	1299290.56	Аналитический	0.10	-
916	468433.82	1299309.18	Аналитический	0.10	-
917	468397.57	1299384.92	Аналитический	0.10	-
918	468452.56	1299403.71	Аналитический	0.10	-
919	468535.07	1299431.90	Аналитический	0.10	-
920	468533.29	1299439.92	Аналитический	0.10	-
921	468466.69	1299475.61	Аналитический	0.10	-

1	2	3	4	5	6
922	468420.84	1299501.01	Аналитический	0.10	-
923	468404.11	1299510.28	Аналитический	0.10	-
924	468380.10	1299523.61	Картометрический	5.00	-
925	468379.78	1299528.37	Картометрический	5.00	-
926	468406.04	1299513.78	Аналитический	0.10	-
927	468419.94	1299506.09	Аналитический	0.10	-
928	468419.98	1299506.08	Аналитический	0.10	-
929	468468.62	1299479.10	Аналитический	0.10	-
930	468531.90	1299443.68	Аналитический	0.10	-
931	468576.38	1299462.37	Аналитический	0.10	-
932	468650.99	1299490.36	Аналитический	0.10	-
933	468718.41	1299515.96	Аналитический	0.10	-
934	468792.31	1299543.86	Аналитический	0.10	-
935	468826.83	1299559.25	Аналитический	0.10	-
936	468835.40	1299562.45	Аналитический	0.10	-
937	468922.39	1299595.07	Аналитический	0.10	-
938	468926.73	1299595.35	Аналитический	0.10	-
939	468938.41	1299604.06	Аналитический	0.10	-
940	469000.52	1299604.73	Аналитический	0.10	-
941	469030.12	1299606.21	Аналитический	0.10	-
942	469030.09	1299606.22	Аналитический	0.10	-
943	469033.06	1299606.74	Аналитический	0.10	-
944	469035.88	1299607.70	Аналитический	0.10	-
945	469058.12	1299615.58	Аналитический	0.10	-
946	469060.79	1299616.77	Аналитический	0.10	-
947	469063.45	1299618.09	Аналитический	0.10	-
948	469065.75	1299619.99	Аналитический	0.10	-
949	469082.63	1299636.52	Аналитический	0.10	-
950	469088.36	1299643.30	Аналитический	0.10	-
951	469105.48	1299667.43	Аналитический	0.10	-
952	469114.66	1299682.75	Аналитический	0.10	-
953	469117.97	1299687.61	Аналитический	0.10	-
954	469158.17	1299745.98	Аналитический	0.10	-
955	469160.07	1299748.17	Аналитический	0.10	-
956	469173.52	1299759.84	Аналитический	0.10	-
957	469177.82	1299763.84	Аналитический	0.10	-
958	469195.29	1299779.61	Аналитический	0.10	-
959	469198.36	1299774.78	Аналитический	0.10	-
960	469199.75	1299772.17	Аналитический	0.10	-
961	469200.57	1299770.99	Аналитический	0.10	-
962	469205.55	1299774.45	Аналитический	0.10	-
963	469218.69	1299783.51	Аналитический	0.10	-
964	469237.21	1299790.87	Аналитический	0.10	-
965	469255.67	1299798.32	Аналитический	0.10	-
966	469254.12	1299801.80	Аналитический	0.10	-
967	469253.53	1299802.83	Аналитический	0.10	-
968	469244.10	1299815.75	Аналитический	0.10	-
969	469242.03	1299820.67	Аналитический	0.10	-

1	2	3	4	5	6
970	469227.70	1299840.18	Аналитический	0.10	-
971	469226.52	1299843.84	Аналитический	0.10	-
972	469217.90	1299865.69	Аналитический	0.10	-
973	469184.16	1299853.15	Аналитический	0.10	-
974	469180.12	1299866.08	Аналитический	0.10	-
975	469214.07	1299877.95	Аналитический	0.10	-
976	469212.26	1299883.65	Аналитический	0.10	-
977	469204.41	1299908.49	Аналитический	0.10	-
978	469192.56	1299944.50	Аналитический	0.10	-
979	469184.53	1299967.93	Аналитический	0.10	-
980	469168.41	1300011.48	Аналитический	0.10	-
981	468855.14	1299895.31	Аналитический	0.10	-
982	468840.59	1299914.07	Аналитический	0.10	-
983	468839.60	1299916.54	Аналитический	0.10	-
984	468839.37	1299917.10	Аналитический	0.10	-
985	468831.13	1299920.74	Аналитический	0.10	-
986	468877.76	1300011.35	Аналитический	0.10	-
987	468890.06	1300031.21	Аналитический	0.10	-
988	468901.98	1300044.47	Аналитический	0.10	-
989	468927.70	1300066.36	Аналитический	0.10	-
990	468941.51	1300075.50	Аналитический	0.10	-
991	468950.62	1300079.58	Аналитический	0.10	-
992	469095.81	1300135.20	Аналитический	0.10	-
993	469114.37	1300142.29	Аналитический	0.10	-
994	469181.64	1300179.27	Аналитический	0.10	-
995	469363.68	1300248.84	Аналитический	0.10	-
996	469368.75	1300250.73	Аналитический	0.10	-
997	469435.76	1300277.19	Аналитический	0.10	-
998	469515.48	1300306.00	Аналитический	0.10	-
999	469511.42	1300318.08	Аналитический	0.10	-
1000	469510.52	1300320.74	Аналитический	0.10	-
1001	469510.16	1300321.80	Аналитический	0.10	-
1002	469509.34	1300324.25	Аналитический	0.10	-
1003	469503.26	1300342.36	Аналитический	0.10	-
1004	469495.79	1300364.17	Аналитический	0.10	-
1005	469492.56	1300373.59	Аналитический	0.10	-
1006	469492.05	1300375.11	Аналитический	0.10	-
1007	469466.56	1300448.30	Аналитический	0.10	-
1008	469458.08	1300473.62	Аналитический	0.10	-
1009	469453.08	1300488.93	Аналитический	0.10	-
1010	469573.96	1300541.19	Аналитический	0.10	-
1011	469607.80	1300559.66	Аналитический	0.10	-
1012	469625.03	1300579.86	Аналитический	0.10	-
1013	469622.17	1300585.15	Аналитический	0.10	-
1014	469683.42	1300642.66	Аналитический	0.10	-
1015	469686.42	1300645.35	Аналитический	0.10	-
1016	469696.41	1300652.12	Аналитический	0.10	-
1017	469700.27	1300653.25	Аналитический	0.10	-

1	2	3	4	5	6
1018	469742.75	1300664.82	Аналитический	0.10	-
1019	469781.44	1300674.74	Аналитический	0.10	-
1020	469785.89	1300669.95	Аналитический	0.10	-
1021	469791.81	1300672.28	Аналитический	0.10	-
1022	469797.08	1300668.79	Аналитический	0.10	-
1023	469801.93	1300663.68	Аналитический	0.10	-
1024	469806.11	1300658.70	Аналитический	0.10	-
1025	469810.57	1300652.06	Аналитический	0.10	-
1026	469848.75	1300568.73	Аналитический	0.10	-
1027	469860.92	1300544.47	Аналитический	0.10	-
1028	469877.67	1300513.44	Аналитический	0.10	-
1029	469889.75	1300491.65	Аналитический	0.10	-
1030	469895.64	1300479.86	Аналитический	0.10	-
1031	469896.60	1300472.85	Аналитический	0.10	-
1032	469892.22	1300465.99	Аналитический	0.10	-
1033	469891.76	1300465.76	Аналитический	0.10	-
1034	469841.36	1300439.50	Аналитический	0.10	-
1035	469813.11	1300429.00	Аналитический	0.10	-
1036	469819.92	1300410.51	Аналитический	0.10	-
1037	470020.58	1300486.69	Аналитический	0.10	-
1038	470025.40	1300477.15	Аналитический	0.10	-
1039	470063.30	1300481.44	Аналитический	0.10	-
1040	470062.43	1300489.19	Аналитический	0.10	-
1041	470082.02	1300491.33	Аналитический	0.10	-
1042	470082.89	1300483.58	Аналитический	0.10	-
1043	470135.40	1300489.46	Аналитический	0.10	-
1044	470134.49	1300497.86	Аналитический	0.10	-
1045	470189.76	1300506.86	Аналитический	0.10	-
1046	470187.26	1300518.85	Аналитический	0.10	-
1047	470183.44	1300543.27	Аналитический	0.10	-
1048	470189.22	1300545.36	Аналитический	0.10	-
1049	470244.93	1300568.64	Аналитический	0.10	-
1050	470276.65	1300582.50	Аналитический	0.10	-
1051	470305.88	1300593.22	Аналитический	0.10	-
1052	470304.44	1300602.05	Аналитический	0.10	-
1053	470326.16	1300608.05	Аналитический	0.10	-
1054	470327.35	1300603.02	Аналитический	0.10	-
1055	470363.74	1300616.54	Аналитический	0.10	-
1056	470427.38	1300656.28	Аналитический	0.10	-
1057	470423.35	1300662.74	Аналитический	0.10	-
1058	470441.99	1300674.20	Аналитический	0.10	-
1059	470445.97	1300667.72	Аналитический	0.10	-
1060	470463.24	1300678.35	Аналитический	0.10	-
1061	470472.22	1300684.13	Аналитический	0.10	-
1062	470525.45	1300719.79	Аналитический	0.10	-
1063	470521.99	1300725.38	Аналитический	0.10	-
1064	470536.34	1300735.12	Аналитический	0.10	-
1065	470539.87	1300729.45	Аналитический	0.10	-

1	2	3	4	5	6
1066	470593.77	1300765.56	Аналитический	0.10	-
1067	470616.47	1300826.27	Аналитический	0.10	-
1068	470610.39	1300828.77	Аналитический	0.10	-
1069	470616.79	1300846.35	Аналитический	0.10	-
1070	470623.05	1300843.79	Аналитический	0.10	-
1071	470634.88	1300874.28	Аналитический	0.10	-
1072	470640.17	1300889.05	Аналитический	0.10	-
1073	470685.44	1301001.26	Аналитический	0.10	-
1074	470678.95	1301003.88	Аналитический	0.10	-
1075	470686.42	1301021.75	Аналитический	0.10	-
1076	470692.87	1301019.04	Аналитический	0.10	-
1077	470739.54	1301129.71	Аналитический	0.10	-
1078	470733.09	1301132.43	Аналитический	0.10	-
1079	470740.44	1301150.11	Аналитический	0.10	-
1080	470746.89	1301147.39	Аналитический	0.10	-
1081	470782.18	1301230.85	Аналитический	0.10	-
1082	470788.12	1301244.90	Аналитический	0.10	-
1083	470778.54	1301250.00	Аналитический	0.10	-
1084	470785.97	1301266.40	Аналитический	0.10	-
1085	470791.03	1301264.94	Аналитический	0.10	-
1086	470817.51	1301327.97	Аналитический	0.10	-
1087	470839.62	1301380.62	Аналитический	0.10	-
1088	470833.90	1301383.02	Аналитический	0.10	-
1089	470841.24	1301400.80	Аналитический	0.10	-
1090	470846.95	1301398.37	Аналитический	0.10	-
1091	470869.64	1301451.80	Аналитический	0.10	-
1092	470891.86	1301504.83	Аналитический	0.10	-
1093	470886.14	1301507.23	Аналитический	0.10	-
1094	470893.48	1301524.54	Аналитический	0.10	-
1095	470899.22	1301522.18	Аналитический	0.10	-
1096	470907.05	1301541.19	Аналитический	0.10	-
1097	470920.59	1301574.10	Аналитический	0.10	-
1098	470916.39	1301575.86	Аналитический	0.10	-
1099	470943.84	1301642.23	Аналитический	0.10	-
1100	470938.11	1301644.60	Аналитический	0.10	-
1101	470945.99	1301662.63	Аналитический	0.10	-
1102	470951.71	1301660.24	Аналитический	0.10	-
796	470971.44	1301707.57	Аналитический	0.10	-

3. Сведения о характерных точках части (частей) границы объекта

Обозначение характерных точек части границы	Координаты, м		Метод определения координат характерной точки	Средняя квадратическая погрешность положения характерной точки (Mt), м	Описание обозначения точки на местности (при наличии)
	X	Y			
1	2	3	4	5	6
Часть №					
-	-	-	-	-	-

Раздел 3

Сведения о местоположении измененных (уточненных) границ объекта							
1. Система координат: -							
2. Сведения о характерных точках границ объекта							
Обозначение характерных точек границ	Существующие координаты, м		Измененные (уточненные) координаты, м		Метод определения координат характерной точки	Средняя квадратическая погрешность положения характерной точки (Mt), м	Описание обозначения точки на местности (при наличии)
	X	Y	X	Y			
1	2	3	4	5	6	7	8
-	-	-	-	-	-	-	-
3.Сведения о характерных точках части (частей) границы объекта							
Часть №							
-	-	-	-	-	-	-	-

Раздел 4

План границ объекта

Схема расположения листов плана границ объекта

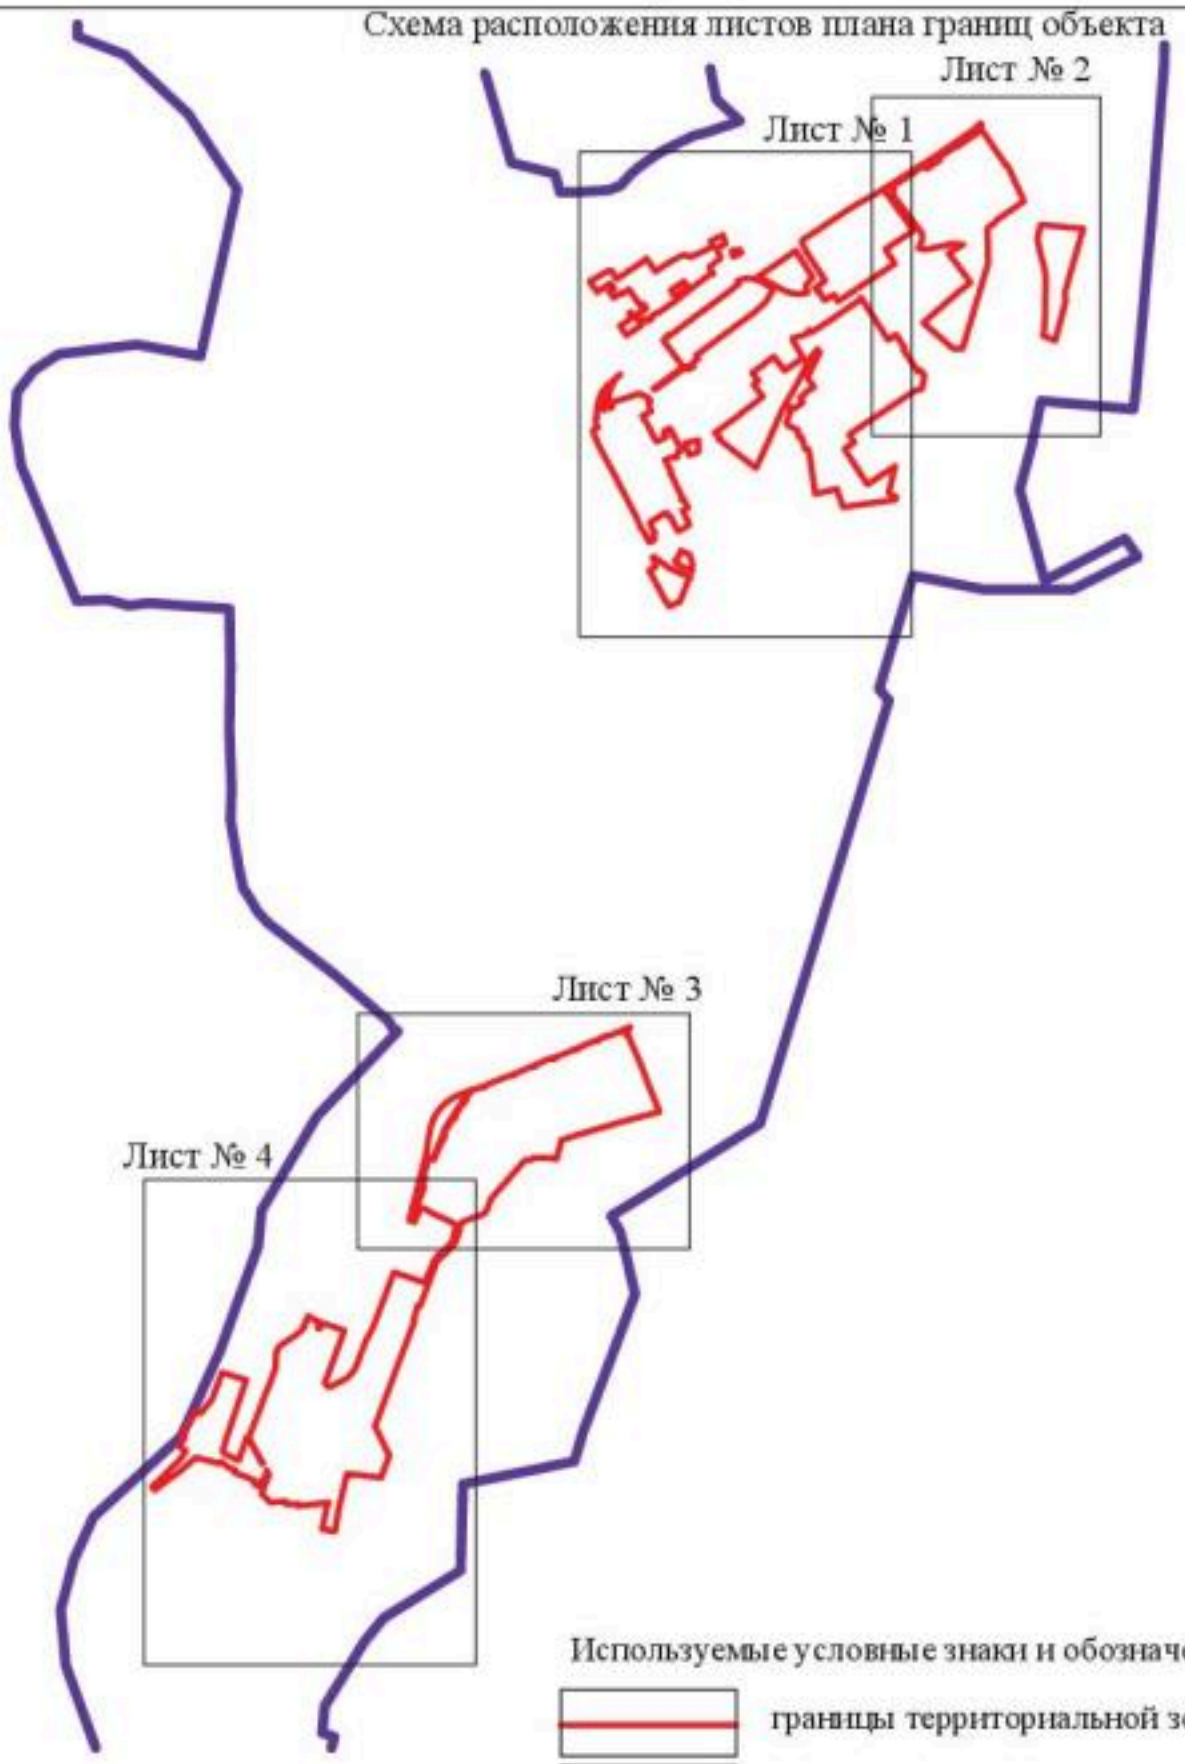

Используемые условные знаки и обозначения :

	границы территориальной зоны
	границы муниципального образования
Лист № 1	область и номер листа плана границ объекта

Масштаб 1:50000

Руководитель БУВО «Нормативно-проектный центр»
Подпись _____ Ю.В.Шалыгина Дата « 06 » декабря 2021г.

Место для оттиска печати (при наличии) лица, составившего описание местоположения границ объекта

План границ объекта

Лист № 1

Масштаб 1:5000

Используемые условные знаки и обозначения:

границы территориальной зоны

границы муниципального образования

характерная точка границ территориальной зоны

Руководитель БУ ВО «Нормативно-проектный центр»

Подпись _____ Ю.В Шальгина Дата «06» декабря 2021г.

Место для отиска печати при наличии) лица, составившего описание местоположения границ объекта

План границ объекта

Лист № 2

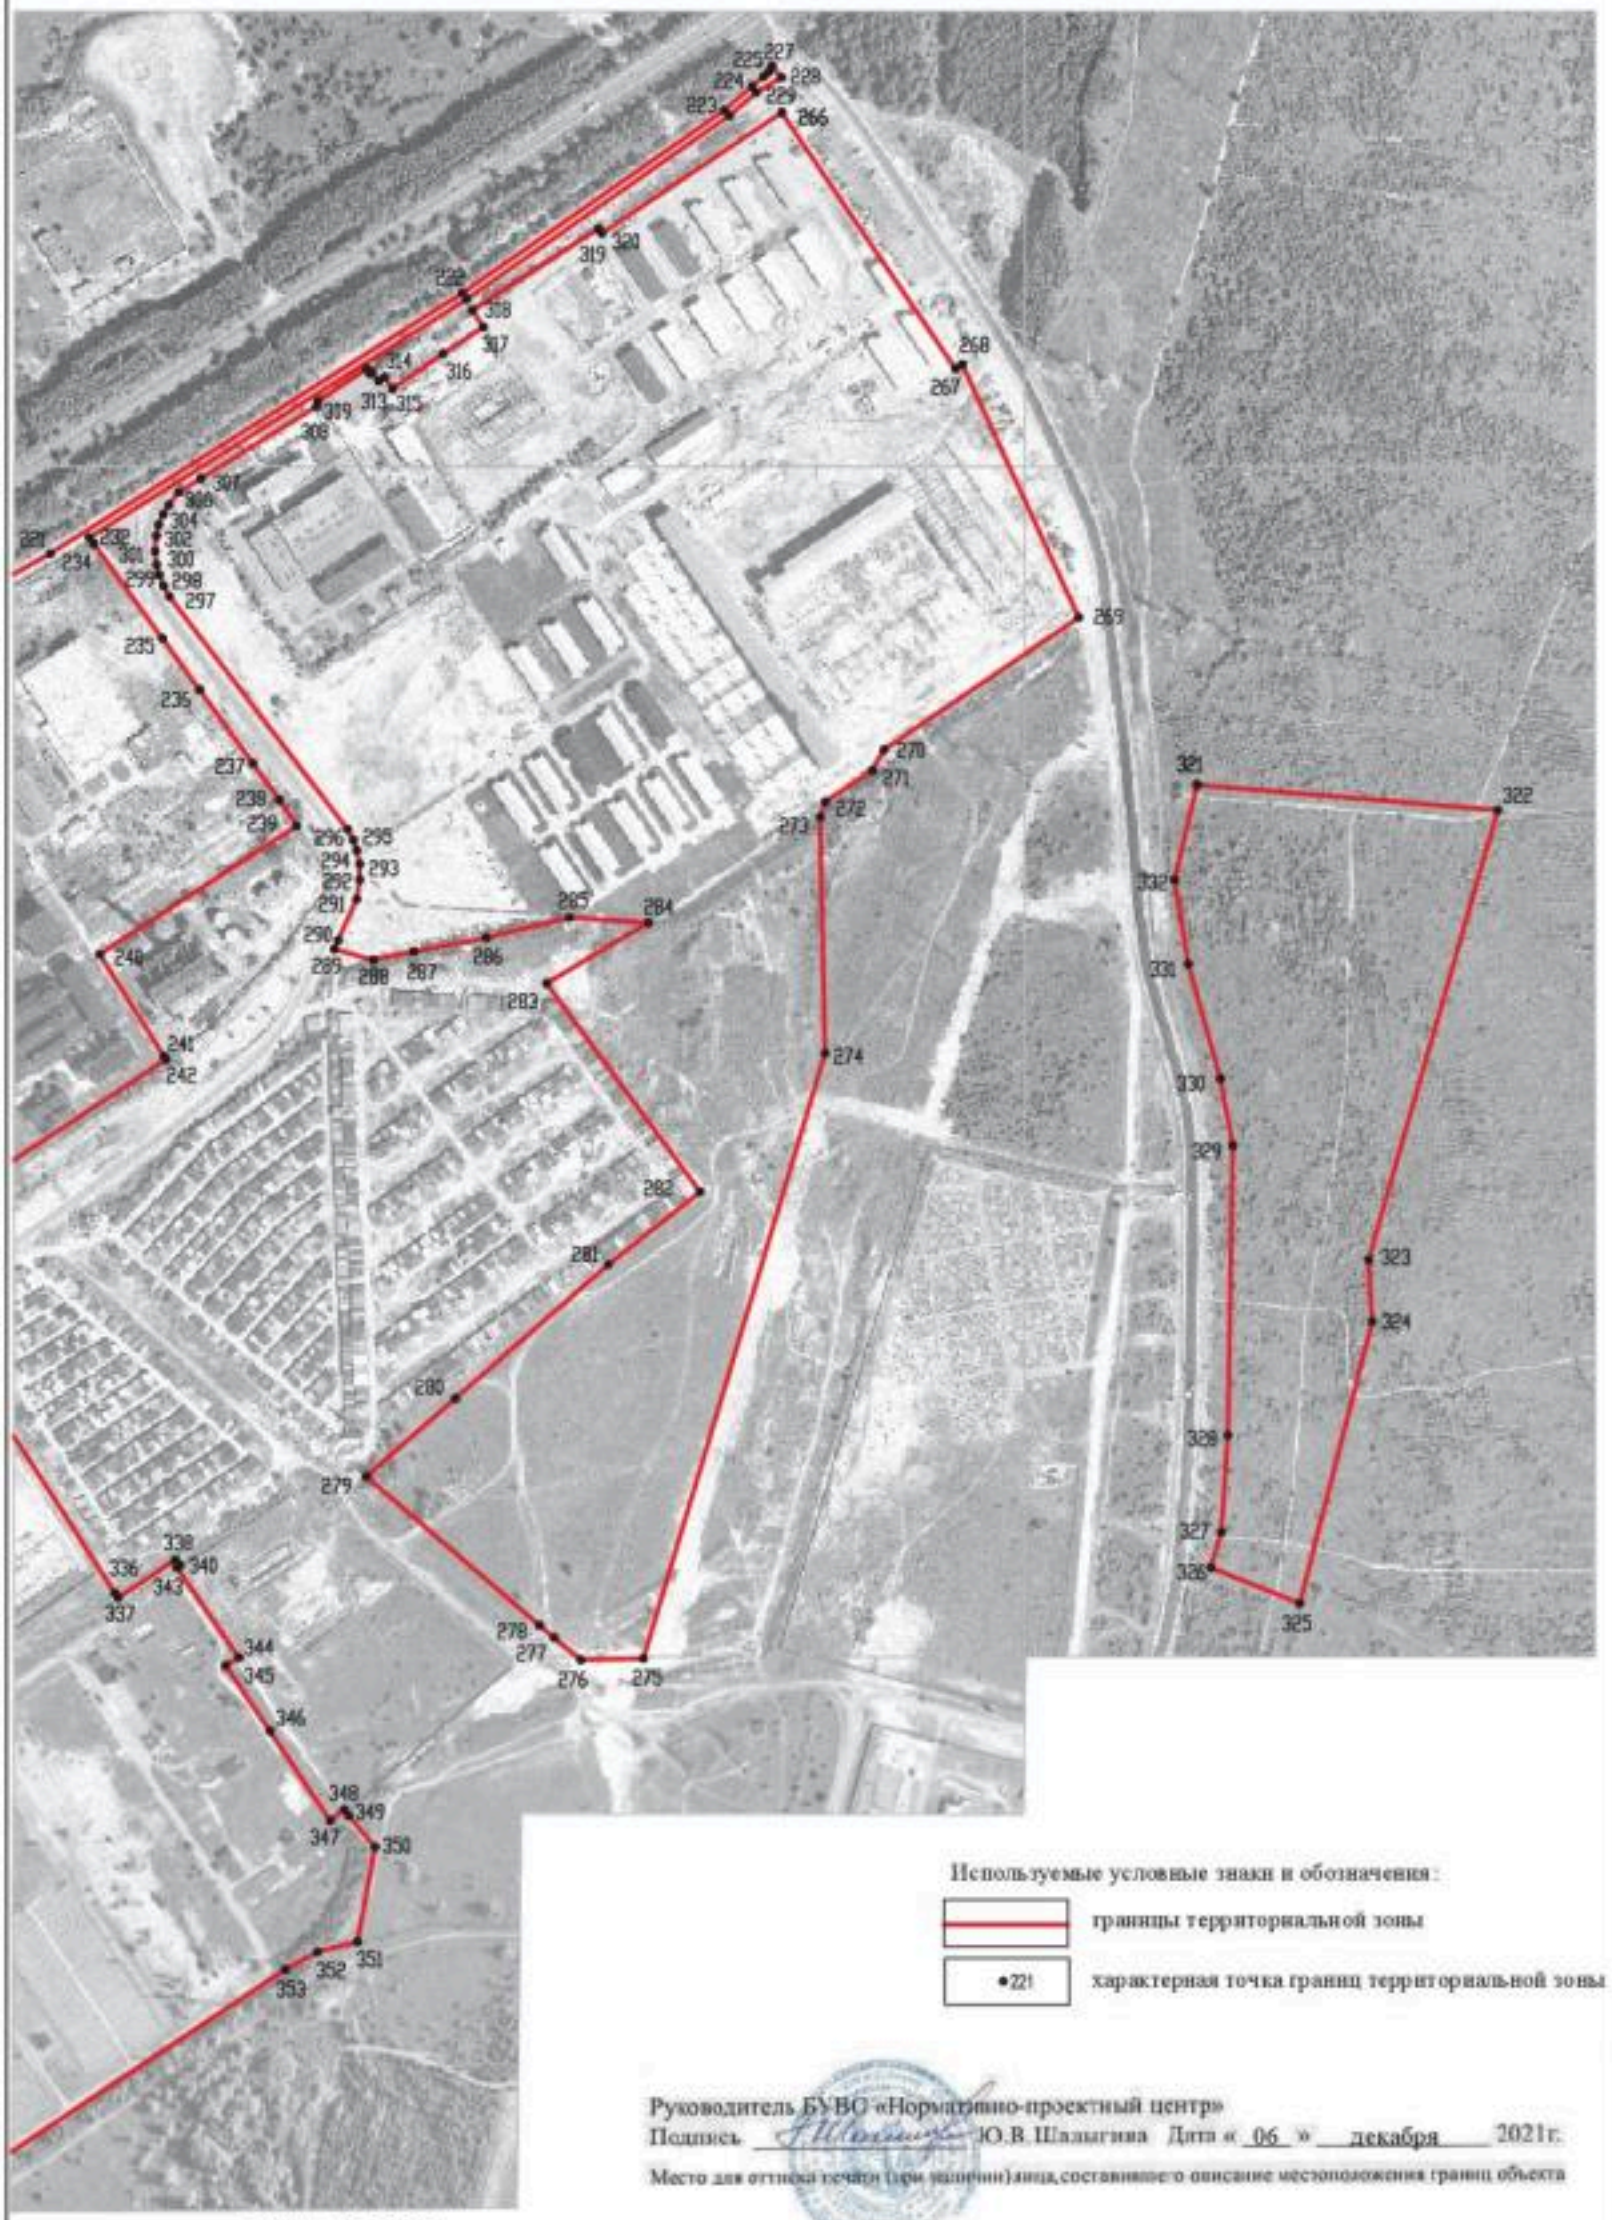

Масштаб 1:5000

Используемые условные знаки и обозначения:

границы территориальной зоны

•221 характерная точка границ территориальной зоны

Руководитель БУВО «Нормативно-проектный центр»

Подпись _____ Ю.В. Шалыгина Дата «06» декабря 2021г.

Место для оттиска печати (при наличии) лица, составившего описание местоположения границ объекта

План границ объекта

Лист № 3

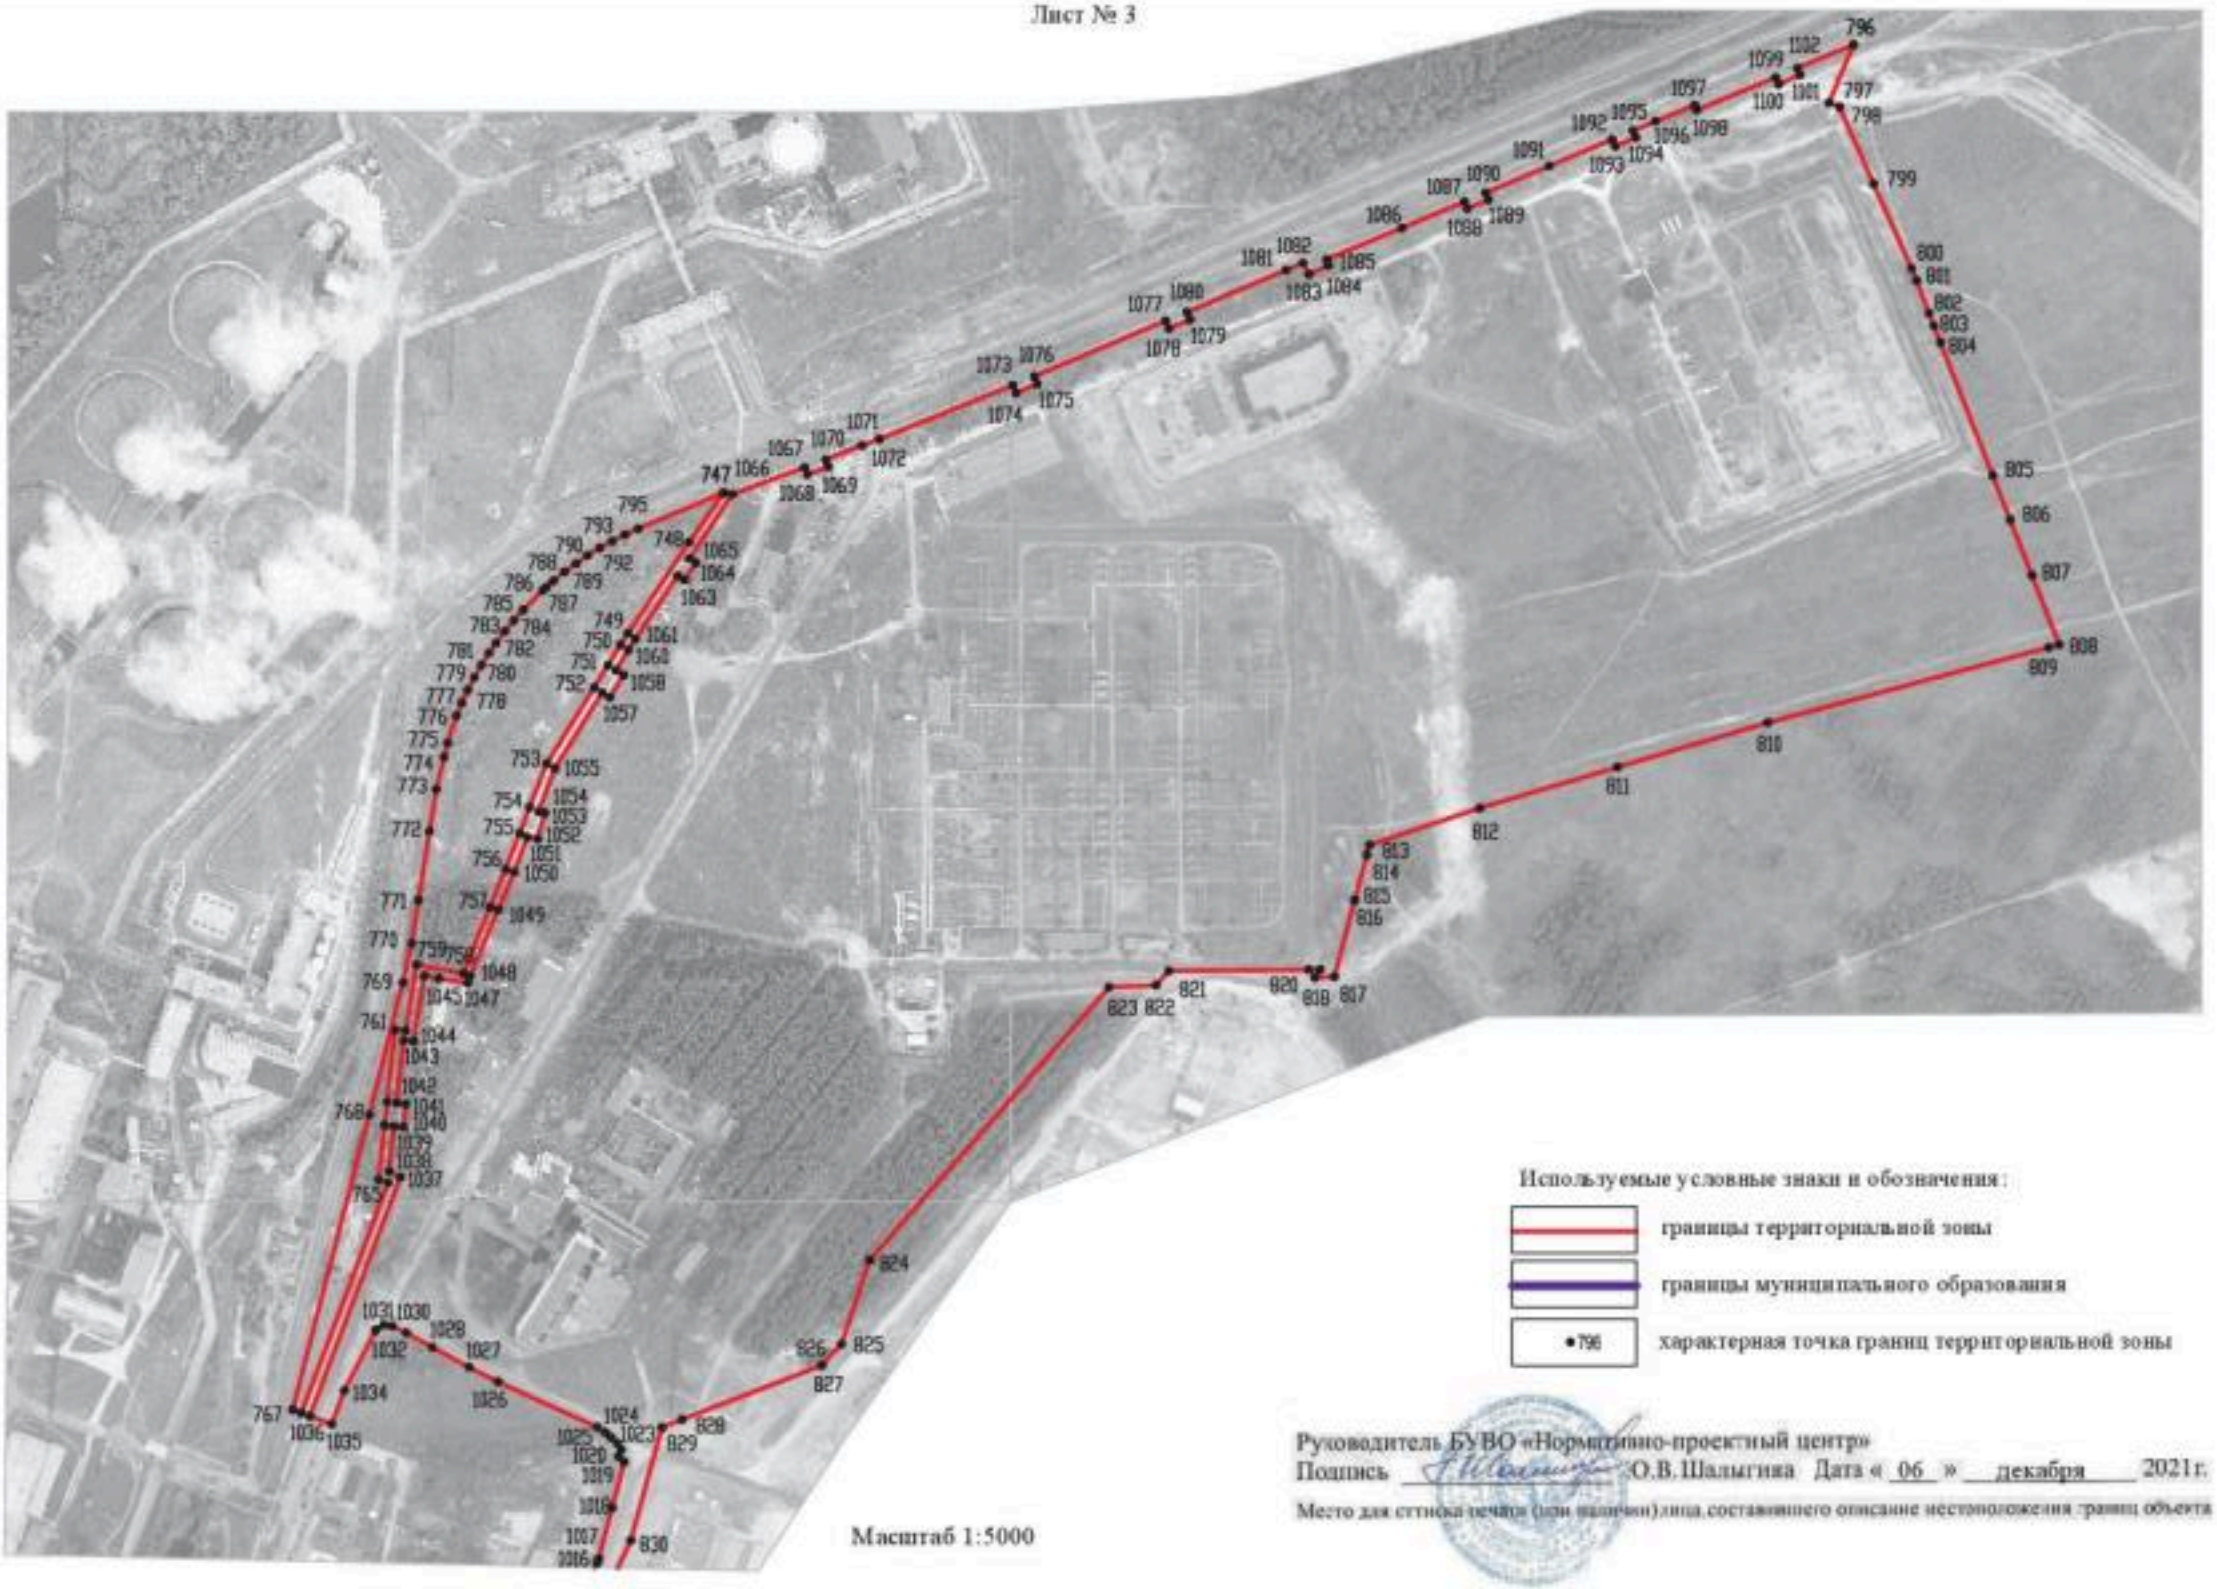

Используемые условные знаки и обозначения:

границы территориальной зоны

границы муниципального образования

796 характерная точка границ территориальной зоны

Руководитель БУВО «Нормативно-проектный центр»
Подпись _____ О.В.Шалыгина Дата «06» декабря 2021г.

Место для оттиска печати (при наличии) лица, составившего описание местоположения границ объекта

160

План границ объекта

Лист № 4

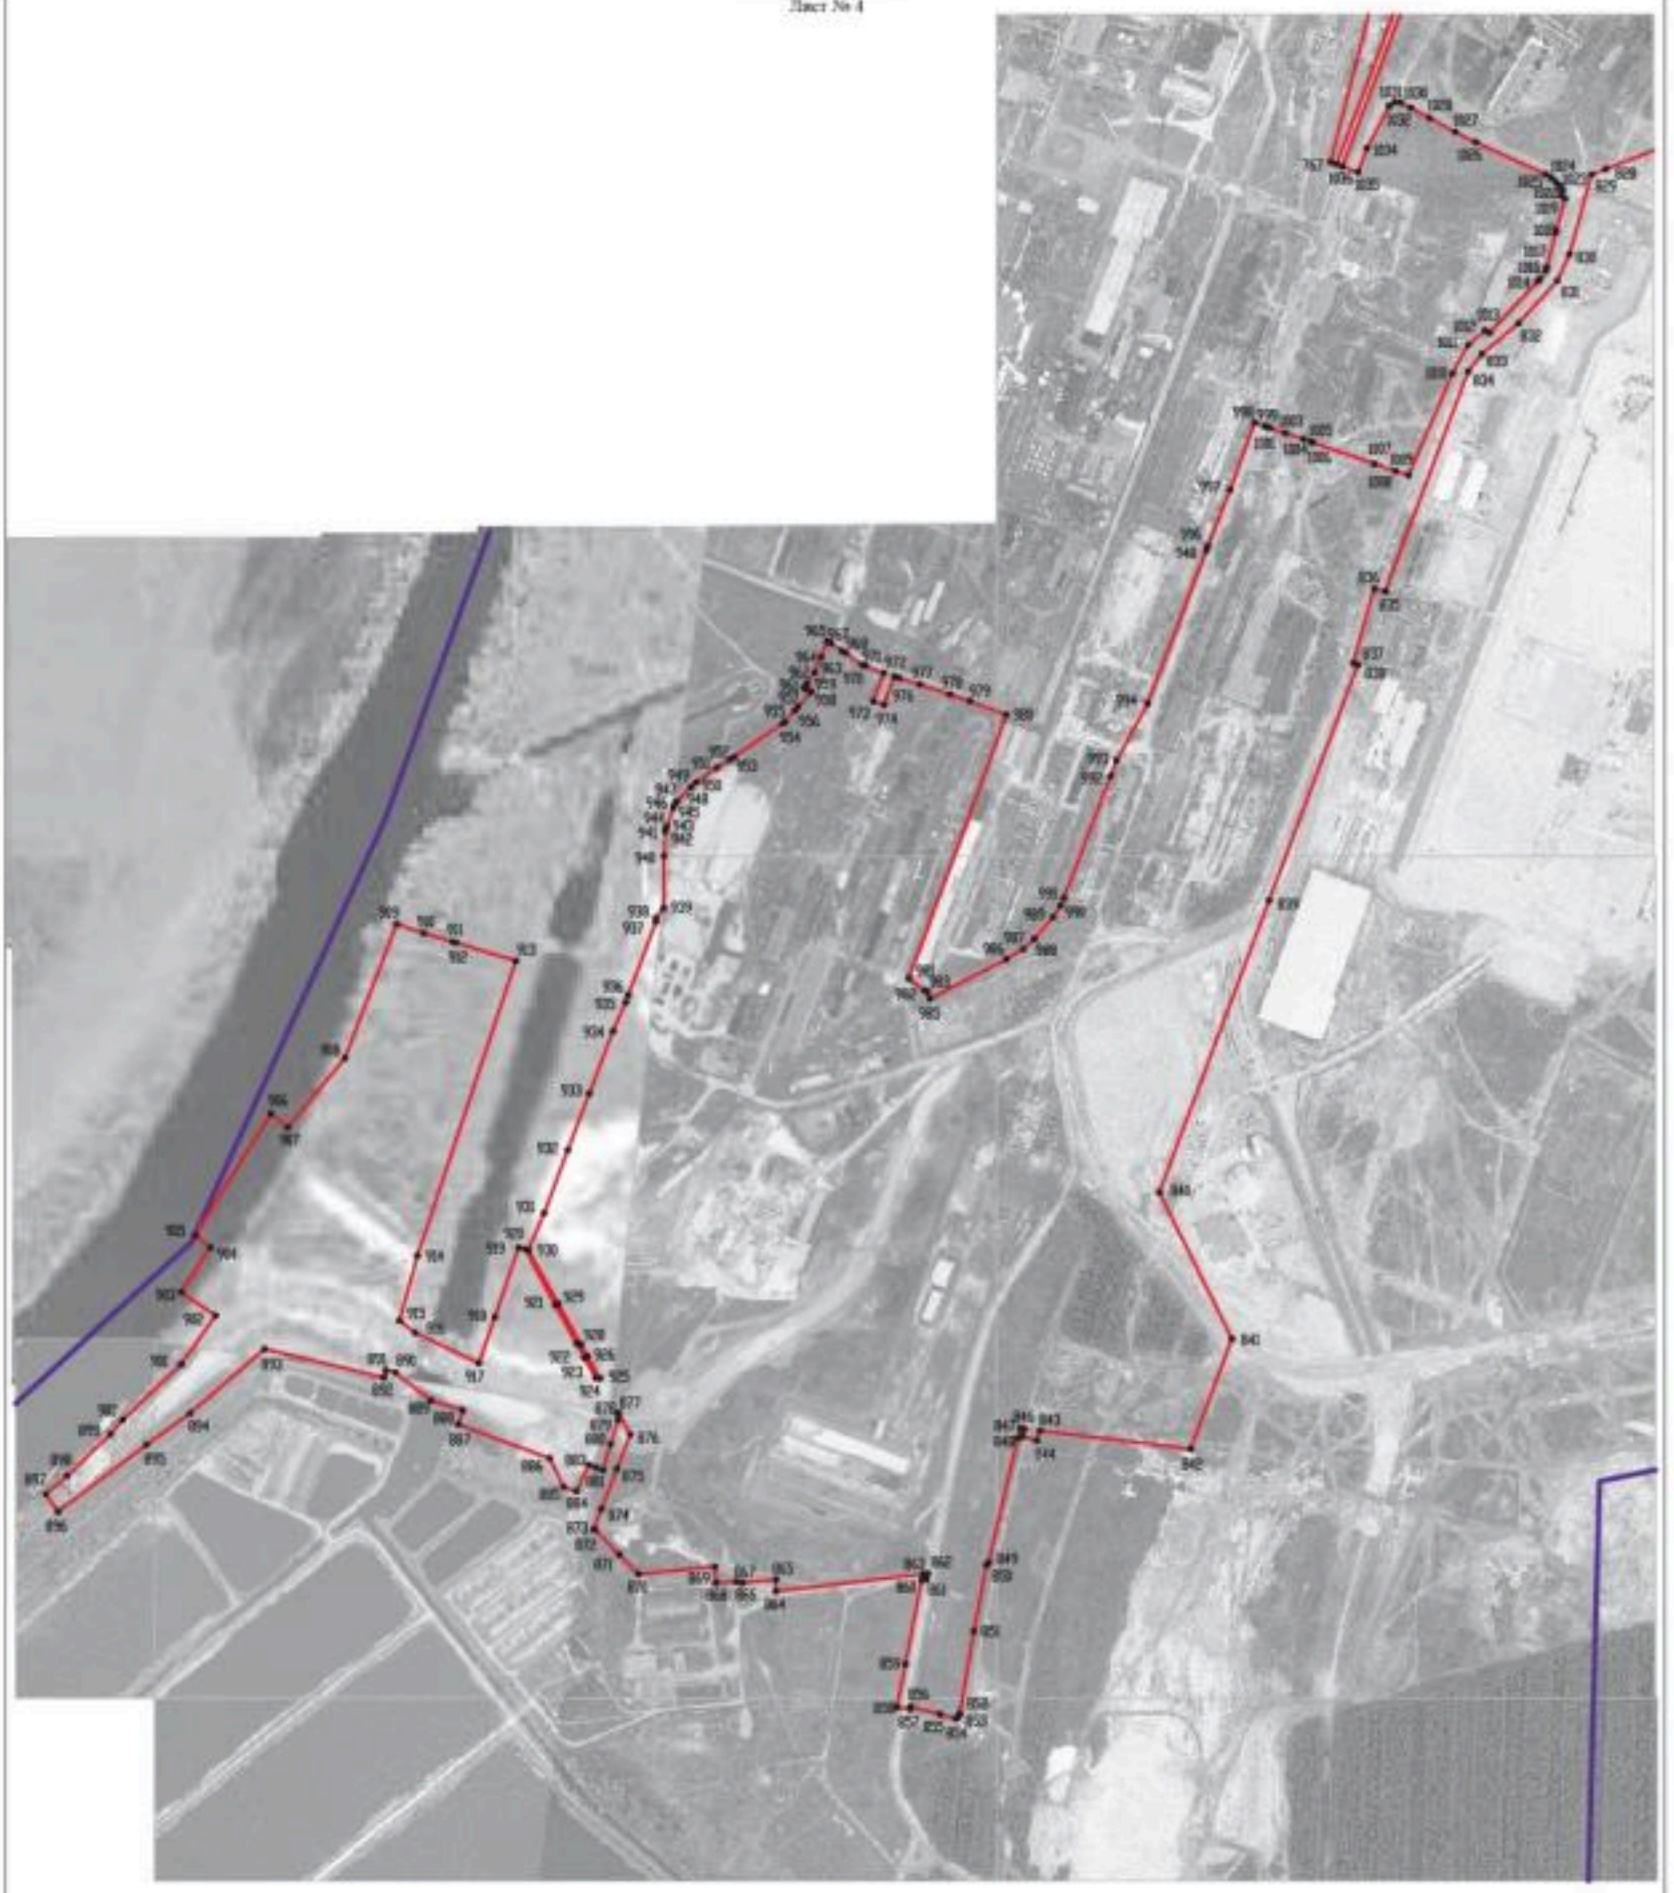

Масштаб 1:5000

Используемые условные знаки и обозначения:

- границы территориальной зоны
- границы муниципального образования
- •767 характерная точка границ территориальной зоны

Руководитель БУВО «Нормативно-проектный центр»
Подпись _____ Ю.В.Шапыгина Дата «06» декабря 2021г.

Место для оттиска печати (при наличии) лица, составившего описание местоположения границ объекта

ОПИСАНИЕ МЕСТОПОЛОЖЕНИЯ ГРАНИЦ

Производственно - коммунальная зона города Нововоронеж - П2/1

(наименование объекта, местоположение границ которого описано (далее - объект)

Раздел 1

Сведения об объекте		
№ п/п	Характеристики объекта	Описание характеристик
1	2	3
1	Местоположение объекта	Воронежская область, городской округ город Нововоронеж, город Нововоронеж
2	Площадь объекта ± величина погрешности определения площади (Р ± Дельта Р)	-
3	Иные характеристики объекта	-

Раздел 2

Сведения о местоположении границ объекта					
1. Система координат: МСК - 36, зона 1					
2. Сведения о характерных точках границ объекта					
Обозначение характерных точек границ	Координаты, м		Метод определения координат характерной точки	Средняя квадратическая погрешность положения характерной точки (Mt), м	Описание обозначения точки на местности (при наличии)
	X	Y			
1	2	3	4	5	6
1	477296.15	1300713.44	Картометрический	1.00	-
2	477288.72	1300798.80	Картометрический	1.00	-
3	477195.18	1300790.15	Картометрический	1.00	-
4	477200.79	1300706.33	Аналитический	0.10	-
1	477296.15	1300713.44	Картометрический	1.00	-
5	475819.02	1299619.70	Картометрический	1.00	-
6	475821.63	1299684.23	Аналитический	0.10	-
7	475826.63	1299701.65	Аналитический	0.10	-
8	475820.78	1299702.80	Аналитический	0.10	-
9	475816.88	1299703.73	Аналитический	0.10	-
10	475803.90	1299706.83	Аналитический	0.10	-
11	475803.78	1299706.42	Аналитический	0.10	-
12	475790.41	1299709.22	Аналитический	0.10	-
13	475785.42	1299710.99	Аналитический	0.10	-
14	475781.09	1299712.78	Аналитический	0.10	-
15	475772.37	1299693.59	Аналитический	0.10	-
16	475768.04	1299684.08	Аналитический	0.10	-
17	475766.33	1299684.48	Аналитический	0.10	-
18	475764.44	1299676.45	Аналитический	0.10	-
19	475737.78	1299678.36	Аналитический	0.10	-
20	475711.24	1299679.51	Аналитический	0.10	-
21	475711.19	1299678.86	Аналитический	0.10	-
22	475691.23	1299678.72	Аналитический	0.10	-
23	475677.75	1299679.11	Аналитический	0.10	-
24	475660.34	1299680.38	Аналитический	0.10	-
25	475660.23	1299682.11	Аналитический	0.10	-
26	475657.61	1299682.57	Аналитический	0.10	-
27	475655.60	1299686.80	Аналитический	0.10	-
28	475659.02	1299716.80	Аналитический	0.10	-
29	475651.30	1299719.83	Аналитический	0.10	-
30	475637.97	1299712.35	Аналитический	0.10	-
31	475636.22	1299709.60	Аналитический	0.10	-
32	475635.82	1299705.20	Аналитический	0.10	-
33	475635.34	1299701.02	Аналитический	0.10	-
34	475635.37	1299700.55	Аналитический	0.10	-
35	475634.56	1299683.18	Аналитический	0.10	-

1	2	3	4	5	6
36	475613.60	1299684.04	Аналитический	0.10	-
37	475613.55	1299684.53	Аналитический	0.10	-
38	475608.30	1299684.00	Аналитический	0.10	-
39	475603.67	1299683.75	Аналитический	0.10	-
40	475597.67	1299683.97	Аналитический	0.10	-
41	475593.29	1299683.93	Аналитический	0.10	-
42	475593.07	1299683.19	Аналитический	0.10	-
43	475589.56	1299683.75	Аналитический	0.10	-
44	475589.44	1299681.78	Аналитический	0.10	-
45	475582.26	1299683.76	Аналитический	0.10	-
46	475581.50	1299683.93	Аналитический	0.10	-
47	475567.46	1299687.08	Аналитический	0.10	-
48	475535.11	1299690.58	Аналитический	0.10	-
49	475493.41	1299694.09	Аналитический	0.10	-
50	475496.75	1299677.08	Аналитический	0.10	-
51	475499.50	1299661.94	Аналитический	0.10	-
52	475501.11	1299653.09	Аналитический	0.10	-
53	475501.71	1299648.77	Картометрический	1.00	-
54	475511.96	1299644.93	Аналитический	0.10	-
55	475549.41	1299634.43	Аналитический	0.10	-
56	475567.37	1299624.02	Аналитический	0.10	-
57	475603.58	1299615.17	Аналитический	0.10	-
58	475659.32	1299600.48	Аналитический	0.10	-
59	475731.09	1299585.61	Аналитический	0.10	-
60	475774.73	1299573.93	Аналитический	0.10	-
61	475786.51	1299614.78	Аналитический	0.10	-
62	475788.31	1299621.01	Аналитический	0.10	-
5	475819.02	1299619.70	Картометрический	1.00	-
63	475150.50	1300381.89	Картометрический	1.00	-
64	475174.25	1300431.54	Картометрический	1.00	-
65	475129.89	1300451.27	Картометрический	1.00	-
66	475120.57	1300444.81	Картометрический	1.00	-
67	475064.11	1300466.41	Картометрический	1.00	-
68	475057.60	1300453.26	Картометрический	1.00	-
69	475091.03	1300435.24	Картометрический	1.00	-
70	475087.12	1300428.22	Картометрический	1.00	-
71	475090.41	1300426.45	Картометрический	1.00	-
72	475088.58	1300422.73	Картометрический	1.00	-
73	475147.02	1300391.94	Картометрический	1.00	-
74	475143.70	1300385.18	Картометрический	1.00	-
63	475150.50	1300381.89	Картометрический	1.00	-
75	474766.24	1300036.62	Аналитический	0.10	-
76	474801.89	1300104.16	Аналитический	0.10	-
77	474791.30	1300109.13	Аналитический	0.10	-
78	474742.59	1300133.29	Аналитический	0.10	-
79	474742.08	1300132.34	Аналитический	0.10	-

1	2	3	4	5	6
80	474680.78	1300163.95	Аналитический	0.10	-
81	474657.83	1300120.25	Аналитический	0.10	-
82	474651.28	1300107.76	Аналитический	0.10	-
83	474704.14	1300059.42	Аналитический	0.10	-
84	474706.26	1300059.42	Аналитический	0.10	-
85	474708.14	1300067.24	Аналитический	0.10	-
75	474766.24	1300036.62	Аналитический	0.10	-
86	474522.06	1300186.87	Аналитический	0.10	-
87	474542.06	1300224.99	Аналитический	0.10	-
88	474472.82	1300260.16	Аналитический	0.10	-
89	474453.27	1300266.28	Аналитический	0.10	-
90	474441.85	1300243.23	Аналитический	0.10	-
91	474450.85	1300235.38	Аналитический	0.10	-
92	474474.34	1300219.69	Аналитический	0.10	-
86	474522.06	1300186.87	Аналитический	0.10	-
93	476289.52	1302181.06	Картометрический	1.00	-
94	476350.98	1302359.23	Картометрический	1.00	-
95	476345.29	1302377.19	Аналитический	0.10	-
96	476347.42	1302405.13	Аналитический	0.10	-
97	476349.72	1302436.64	Аналитический	0.10	-
98	476352.55	1302472.89	Аналитический	0.10	-
99	476353.63	1302492.92	Аналитический	0.10	-
100	476355.02	1302522.61	Аналитический	0.10	-
101	476360.73	1302530.12	Аналитический	0.10	-
102	476362.01	1302542.81	Аналитический	0.10	-
103	476362.15	1302544.19	Аналитический	0.10	-
104	476360.58	1302567.86	Аналитический	0.10	-
105	476359.44	1302593.88	Аналитический	0.10	-
106	476363.59	1302618.16	Аналитический	0.10	-
107	476355.22	1302644.92	Аналитический	0.10	-
108	476355.08	1302649.54	Аналитический	0.10	-
109	476342.81	1302671.71	Аналитический	0.10	-
110	476337.27	1302693.28	Аналитический	0.10	-
111	476320.58	1302733.50	Аналитический	0.10	-
112	476299.68	1302740.77	Аналитический	0.10	-
113	476259.98	1302648.38	Картометрический	1.00	-
114	476212.48	1302537.63	Картометрический	1.00	-
115	476119.89	1302372.45	Картометрический	1.00	-
116	476105.54	1302309.42	Картометрический	1.00	-
117	476094.24	1302231.61	Картометрический	1.00	-
118	476087.99	1302207.68	Картометрический	1.00	-
119	476148.46	1302217.78	Картометрический	1.00	-
120	476210.34	1302203.98	Картометрический	1.00	-
93	476289.52	1302181.06	Картометрический	1.00	-
121	475561.39	1301657.15	Аналитический	0.10	-

1	2	3	4	5	6
122	475576.73	1301682.94	Аналитический	0.10	-
123	475584.46	1301678.33	Аналитический	0.10	-
124	475584.92	1301678.92	Картометрический	1.00	-
125	475587.69	1301686.61	Картометрический	1.00	-
126	475602.20	1301718.91	Картометрический	1.00	-
127	475605.99	1301724.66	Картометрический	1.00	-
128	475620.14	1301742.94	Картометрический	1.00	-
129	475586.15	1301766.69	Картометрический	1.00	-
130	475535.77	1301801.58	Картометрический	1.00	-
131	475524.65	1301796.83	Аналитический	0.10	-
132	475499.64	1301760.02	Аналитический	0.10	-
133	475495.63	1301754.12	Аналитический	0.10	-
134	475491.40	1301747.77	Аналитический	0.10	-
135	475482.74	1301734.77	Аналитический	0.10	-
136	475472.88	1301719.96	Картометрический	1.00	-
137	475489.49	1301707.55	Аналитический	0.10	-
138	475497.31	1301702.15	Аналитический	0.10	-
139	475497.87	1301703.21	Аналитический	0.10	-
140	475510.24	1301694.37	Аналитический	0.10	-
141	475509.54	1301693.39	Аналитический	0.10	-
142	475517.34	1301687.80	Аналитический	0.10	-
143	475516.54	1301686.53	Аналитический	0.10	-
144	475522.35	1301682.35	Аналитический	0.10	-
145	475523.07	1301682.92	Аналитический	0.10	-
146	475535.94	1301674.42	Аналитический	0.10	-
147	475535.24	1301673.70	Аналитический	0.10	-
148	475540.47	1301669.67	Аналитический	0.10	-
121	475561.39	1301657.15	Аналитический	0.10	-
149	475562.36	1302304.26	Картометрический	1.00	-
150	475566.48	1302313.62	Картометрический	1.00	-
151	475542.85	1302322.24	Аналитический	0.10	-
152	475569.73	1302367.19	Аналитический	0.10	-
153	475552.60	1302376.06	Аналитический	0.10	-
154	475516.61	1302320.19	Картометрический	1.00	-
155	475542.08	1302311.27	Аналитический	0.10	-
149	475562.36	1302304.26	Картометрический	1.00	-
156	475041.47	1301603.36	Картометрический	1.00	-
157	475042.62	1301603.27	Аналитический	0.10	-
158	475062.35	1301638.65	Аналитический	0.10	-
159	475040.98	1301650.30	Аналитический	0.10	-
160	475045.02	1301655.57	Аналитический	0.10	-
161	475006.32	1301677.69	Аналитический	0.10	-
162	475002.14	1301670.90	Аналитический	0.10	-
163	474993.00	1301646.86	Аналитический	0.10	-
164	475021.49	1301631.07	Аналитический	0.10	-
165	475014.67	1301618.84	Аналитический	0.10	-

1	2	3	4	5	6
156	475041.47	1301603.36	Картометрический	1.00	-
166	475138.39	1301802.74	Аналитический	0.10	-
167	475123.48	1301813.24	Аналитический	0.10	-
168	475094.49	1301773.76	Аналитический	0.10	-
169	475085.46	1301779.05	Аналитический	0.10	-
170	475067.60	1301761.62	Аналитический	0.10	-
171	475061.85	1301752.52	Аналитический	0.10	-
172	475087.22	1301736.50	Аналитический	0.10	-
173	475096.93	1301751.87	Аналитический	0.10	-
174	475099.83	1301749.74	Аналитический	0.10	-
166	475138.39	1301802.74	Аналитический	0.10	-
175	475073.03	1301885.62	Картометрический	1.00	-
176	475048.37	1301904.26	Аналитический	0.10	-
177	475006.96	1301935.37	Аналитический	0.10	-
178	475005.23	1301936.59	Аналитический	0.10	-
179	474997.07	1301942.38	Аналитический	0.10	-
180	474897.03	1302016.41	Аналитический	0.10	-
181	474890.32	1302021.66	Аналитический	0.10	-
182	474822.34	1301930.16	Аналитический	0.10	-
183	474782.78	1301878.24	Аналитический	0.10	-
184	474772.29	1301863.95	Аналитический	0.10	-
185	474762.26	1301846.94	Аналитический	0.10	-
186	474760.64	1301848.11	Аналитический	0.10	-
187	474755.56	1301850.60	Аналитический	0.10	-
188	474768.00	1301873.76	Аналитический	0.10	-
189	474806.18	1301924.37	Аналитический	0.10	-
190	474892.79	1302043.94	Аналитический	0.10	-
191	474874.91	1302051.12	Аналитический	0.10	-
192	474892.25	1302085.21	Аналитический	0.10	-
193	474897.19	1302082.21	Аналитический	0.10	-
194	474903.46	1302077.63	Аналитический	0.10	-
195	474910.14	1302073.02	Аналитический	0.10	-
196	474911.56	1302079.01	Аналитический	0.10	-
197	474913.90	1302082.16	Аналитический	0.10	-
198	474920.57	1302087.44	Аналитический	0.10	-
199	474938.56	1302112.00	Аналитический	0.10	-
200	474957.24	1302097.27	Аналитический	0.10	-
201	475041.35	1302210.76	Аналитический	0.10	-
202	475216.03	1302446.46	Аналитический	0.10	-
203	475276.67	1302513.79	Аналитический	0.10	-
204	475328.26	1302544.42	Аналитический	0.10	-
205	475311.30	1302575.03	Аналитический	0.10	-
206	475295.72	1302565.78	Картометрический	1.00	-
207	475262.73	1302596.38	Картометрический	1.00	-
208	475237.54	1302628.53	Картометрический	1.00	-
209	475228.05	1302656.23	Картометрический	1.00	-

1	2	3	4	5	6
210	475145.55	1302721.11	Картометрический	1.00	-
211	475151.63	1302728.30	Аналитический	0.10	-
212	475197.07	1302787.98	Аналитический	0.10	-
213	475184.37	1302829.07	Аналитический	0.10	-
214	475164.48	1302844.21	Аналитический	0.10	-
215	475110.65	1302773.53	Аналитический	0.10	-
216	475103.89	1302764.65	Аналитический	0.10	-
217	475089.27	1302755.09	Аналитический	0.10	-
218	475083.17	1302747.32	Аналитический	0.10	-
219	475079.34	1302741.31	Аналитический	0.10	-
220	475074.98	1302724.70	Аналитический	0.10	-
221	475059.67	1302669.94	Аналитический	0.10	-
222	475046.34	1302674.84	Аналитический	0.10	-
223	475027.00	1302685.05	Аналитический	0.10	-
224	474942.63	1302734.34	Аналитический	0.10	-
225	474937.12	1302726.15	Аналитический	0.10	-
226	474868.78	1302624.37	Аналитический	0.10	-
227	474951.86	1302560.93	Аналитический	0.10	-
228	474947.09	1302554.51	Аналитический	0.10	-
229	474916.75	1302514.77	Аналитический	0.10	-
230	474909.45	1302505.24	Аналитический	0.10	-
231	474885.18	1302473.45	Аналитический	0.10	-
232	474853.63	1302432.11	Аналитический	0.10	-
233	474805.94	1302468.52	Аналитический	0.10	-
234	474784.70	1302440.70	Аналитический	0.10	-
235	474752.91	1302464.97	Аналитический	0.10	-
236	474713.17	1302495.31	Аналитический	0.10	-
237	474691.92	1302467.49	Аналитический	0.10	-
238	474684.64	1302457.95	Аналитический	0.10	-
239	474624.95	1302377.72	Аналитический	0.10	-
240	474597.14	1302347.22	Аналитический	0.10	-
241	474498.17	1302210.06	Аналитический	0.10	-
242	474486.32	1302225.23	Аналитический	0.10	-
243	474473.92	1302240.93	Аналитический	0.10	-
244	474462.42	1302231.85	Аналитический	0.10	-
245	474367.25	1302355.20	Аналитический	0.10	-
246	474337.94	1302369.66	Аналитический	0.10	-
247	474329.69	1302372.77	Аналитический	0.10	-
248	474264.05	1302410.29	Аналитический	0.10	-
249	474198.28	1302442.93	Аналитический	0.10	-
250	474197.87	1302444.35	Аналитический	0.10	-
251	474194.91	1302443.51	Аналитический	0.10	-
252	474196.03	1302439.59	Аналитический	0.10	-
253	474156.14	1302425.52	Аналитический	0.10	-
254	474103.71	1302407.06	Аналитический	0.10	-
255	474062.40	1302329.61	Аналитический	0.10	-
256	474044.95	1302296.68	Аналитический	0.10	-
257	474004.17	1302279.91	Аналитический	0.10	-

1	2	3	4	5	6
258	473995.45	1302284.26	Аналитический	0.10	-
259	473993.58	1302280.72	Аналитический	0.10	-
260	474003.89	1302275.58	Аналитический	0.10	-
261	473998.15	1302261.96	Аналитический	0.10	-
262	473959.67	1302180.14	Аналитический	0.10	-
263	473956.11	1302172.28	Аналитический	0.10	-
264	473900.89	1302059.58	Аналитический	0.10	-
265	473900.46	1302058.41	Аналитический	0.10	-
266	473891.62	1302041.65	Аналитический	0.10	-
267	473896.34	1302038.57	Аналитический	0.10	-
268	473884.53	1302017.49	Аналитический	0.10	-
269	473876.24	1302021.71	Аналитический	0.10	-
270	473871.62	1302013.70	Аналитический	0.10	-
271	473869.41	1302015.53	Аналитический	0.10	-
272	473868.68	1302014.78	Аналитический	0.10	-
273	473853.79	1302020.28	Аналитический	0.10	-
274	473850.02	1302018.94	Аналитический	0.10	-
275	473844.75	1302012.93	Аналитический	0.10	-
276	473818.92	1302002.14	Аналитический	0.10	-
277	473812.39	1301997.62	Аналитический	0.10	-
278	473804.75	1301992.34	Аналитический	0.10	-
279	473776.24	1301972.61	Аналитический	0.10	-
280	473768.57	1301963.41	Аналитический	0.10	-
281	473758.85	1301945.95	Аналитический	0.10	-
282	473757.32	1301942.28	Аналитический	0.10	-
283	473756.50	1301938.37	Аналитический	0.10	-
284	473756.42	1301934.40	Аналитический	0.10	-
285	473760.37	1301902.72	Аналитический	0.10	-
286	473773.10	1301892.64	Аналитический	0.10	-
287	473774.85	1301889.09	Аналитический	0.10	-
288	473772.21	1301884.11	Аналитический	0.10	-
289	473806.29	1301865.42	Аналитический	0.10	-
290	473856.71	1301836.23	Картометрический	1.00	-
291	473860.14	1301842.95	Картометрический	1.00	-
292	473862.42	1301847.43	Аналитический	0.10	-
293	473865.20	1301852.44	Аналитический	0.10	-
294	473874.59	1301847.78	Аналитический	0.10	-
295	473885.44	1301842.29	Аналитический	0.10	-
296	473889.50	1301849.13	Аналитический	0.10	-
297	473893.24	1301850.21	Аналитический	0.10	-
298	473895.86	1301855.25	Аналитический	0.10	-
299	473899.95	1301855.18	Аналитический	0.10	-
300	473921.34	1301844.30	Аналитический	0.10	-
301	473962.32	1301823.46	Аналитический	0.10	-
302	473963.77	1301826.49	Аналитический	0.10	-
303	473964.45	1301826.19	Аналитический	0.10	-
304	473968.44	1301832.72	Аналитический	0.10	-
305	473972.39	1301830.90	Аналитический	0.10	-

1	2	3	4	5	6
306	473986.12	1301857.71	Аналитический	0.10	-
307	474008.52	1301890.36	Аналитический	0.10	-
308	474024.97	1301921.31	Аналитический	0.10	-
309	474009.52	1301929.64	Аналитический	0.10	-
310	474011.28	1301932.50	Аналитический	0.10	-
311	474013.45	1301936.01	Аналитический	0.10	-
312	473998.22	1301943.84	Аналитический	0.10	-
313	473996.68	1301944.60	Аналитический	0.10	-
314	473998.44	1301948.35	Аналитический	0.10	-
315	473966.55	1301964.58	Аналитический	0.10	-
316	473963.24	1301966.39	Аналитический	0.10	-
317	473934.95	1301981.20	Аналитический	0.10	-
318	473920.33	1301987.79	Аналитический	0.10	-
319	473918.69	1301988.72	Аналитический	0.10	-
320	473918.90	1301989.12	Аналитический	0.10	-
321	473915.85	1301990.81	Аналитический	0.10	-
322	473915.94	1301991.11	Аналитический	0.10	-
323	473913.73	1301992.18	Аналитический	0.10	-
324	473915.58	1301995.69	Аналитический	0.10	-
325	473917.10	1301994.81	Аналитический	0.10	-
326	473925.10	1302010.70	Аналитический	0.10	-
327	473949.68	1302056.43	Аналитический	0.10	-
328	473953.45	1302057.95	Аналитический	0.10	-
329	474025.92	1302024.41	Аналитический	0.10	-
330	474030.10	1302022.02	Аналитический	0.10	-
331	474036.52	1302019.46	Аналитический	0.10	-
332	474041.42	1302028.61	Аналитический	0.10	-
333	474043.66	1302031.97	Аналитический	0.10	-
334	474046.11	1302037.52	Аналитический	0.10	-
335	474050.48	1302046.15	Аналитический	0.10	-
336	474051.69	1302045.56	Аналитический	0.10	-
337	474054.54	1302049.29	Аналитический	0.10	-
338	474058.52	1302047.79	Аналитический	0.10	-
339	474076.69	1302038.94	Аналитический	0.10	-
340	474105.56	1302023.78	Аналитический	0.10	-
341	474099.71	1302013.40	Аналитический	0.10	-
342	474110.22	1302007.55	Аналитический	0.10	-
343	474120.59	1302013.91	Аналитический	0.10	-
344	474156.75	1301995.60	Аналитический	0.10	-
345	474157.63	1301996.82	Аналитический	0.10	-
346	474200.79	1301974.77	Аналитический	0.10	-
347	474201.21	1301975.53	Аналитический	0.10	-
348	474203.66	1301974.14	Аналитический	0.10	-
349	474203.39	1301973.44	Аналитический	0.10	-
350	474247.83	1301951.97	Аналитический	0.10	-
351	474253.93	1301948.28	Аналитический	0.10	-
352	474262.43	1301944.41	Аналитический	0.10	-
353	474267.25	1301952.58	Аналитический	0.10	-

1	2	3	4	5	6
354	474336.89	1301915.63	Аналитический	0.10	-
355	474352.26	1301947.67	Аналитический	0.10	-
356	474354.89	1301973.82	Аналитический	0.10	-
357	474349.52	1301976.64	Аналитический	0.10	-
358	474354.62	1301986.37	Аналитический	0.10	-
359	474385.18	1301991.54	Аналитический	0.10	-
360	474396.02	1302012.35	Аналитический	0.10	-
361	474526.32	1301944.56	Аналитический	0.10	-
362	474526.34	1301944.35	Аналитический	0.10	-
363	474506.53	1301907.04	Аналитический	0.10	-
364	474477.66	1301922.32	Аналитический	0.10	-
365	474447.49	1301865.23	Аналитический	0.10	-
366	474446.84	1301865.69	Аналитический	0.10	-
367	474446.22	1301864.64	Аналитический	0.10	-
368	474481.48	1301846.03	Аналитический	0.10	-
369	474534.90	1301817.84	Аналитический	0.10	-
370	474542.68	1301813.47	Аналитический	0.10	-
371	474550.38	1301808.94	Аналитический	0.10	-
372	474555.52	1301805.97	Аналитический	0.10	-
373	474574.23	1301794.62	Аналитический	0.10	-
374	474582.81	1301789.61	Аналитический	0.10	-
375	474590.53	1301785.06	Аналитический	0.10	-
376	474600.10	1301779.42	Аналитический	0.10	-
377	474604.05	1301787.49	Аналитический	0.10	-
378	474621.82	1301823.81	Аналитический	0.10	-
379	474624.56	1301829.41	Аналитический	0.10	-
380	474685.24	1301815.65	Аналитический	0.10	-
381	474688.55	1301827.67	Картометрический	1.00	-
382	474705.21	1301817.87	Аналитический	0.10	-
383	474731.82	1301761.73	Картометрический	1.00	-
384	474703.04	1301678.13	Картометрический	1.00	-
385	474680.63	1301595.06	Аналитический	0.10	-
386	474686.88	1301594.12	Аналитический	0.10	-
387	474699.28	1301593.46	Аналитический	0.10	-
388	474708.76	1301593.44	Аналитический	0.10	-
389	474718.34	1301593.53	Аналитический	0.10	-
390	474727.76	1301594.21	Аналитический	0.10	-
391	474734.68	1301593.36	Аналитический	0.10	-
392	474740.55	1301594.25	Аналитический	0.10	-
393	474747.06	1301595.47	Аналитический	0.10	-
394	474753.17	1301596.96	Аналитический	0.10	-
395	474759.94	1301598.86	Аналитический	0.10	-
396	474771.30	1301602.50	Аналитический	0.10	-
397	474776.82	1301604.51	Аналитический	0.10	-
398	474782.06	1301606.56	Аналитический	0.10	-
399	474788.19	1301609.35	Аналитический	0.10	-
400	474794.19	1301612.24	Аналитический	0.10	-
401	474799.69	1301615.23	Аналитический	0.10	-

1	2	3	4	5	6
402	474805.35	1301618.70	Аналитический	0.10	-
403	474809.50	1301621.58	Аналитический	0.10	-
404	474814.10	1301625.22	Аналитический	0.10	-
405	474819.27	1301629.40	Аналитический	0.10	-
406	474827.05	1301636.46	Аналитический	0.10	-
407	474832.68	1301642.12	Аналитический	0.10	-
408	474838.02	1301647.70	Аналитический	0.10	-
409	474841.91	1301651.95	Аналитический	0.10	-
410	474849.93	1301661.59	Аналитический	0.10	-
411	474853.53	1301666.30	Аналитический	0.10	-
412	474857.41	1301671.74	Аналитический	0.10	-
413	474861.22	1301677.82	Аналитический	0.10	-
414	474865.66	1301685.54	Аналитический	0.10	-
415	474868.66	1301690.60	Аналитический	0.10	-
416	474871.06	1301695.94	Аналитический	0.10	-
417	474874.15	1301703.13	Аналитический	0.10	-
418	474876.66	1301709.28	Аналитический	0.10	-
419	474878.95	1301715.69	Аналитический	0.10	-
420	474880.40	1301720.79	Аналитический	0.10	-
421	474881.81	1301727.67	Аналитический	0.10	-
422	474882.87	1301732.91	Аналитический	0.10	-
423	474883.97	1301739.89	Аналитический	0.10	-
424	474885.65	1301752.22	Аналитический	0.10	-
425	474886.64	1301764.36	Аналитический	0.10	-
426	474888.57	1301794.49	Аналитический	0.10	-
427	474893.64	1301794.08	Аналитический	0.10	-
428	474891.63	1301763.94	Аналитический	0.10	-
429	474890.61	1301751.54	Аналитический	0.10	-
430	474888.91	1301739.10	Аналитический	0.10	-
431	474887.77	1301731.92	Аналитический	0.10	-
432	474886.71	1301726.66	Аналитический	0.10	-
433	474885.21	1301719.41	Аналитический	0.10	-
434	474883.65	1301714.01	Аналитический	0.10	-
435	474881.28	1301707.39	Аналитический	0.10	-
436	474878.74	1301701.16	Аналитический	0.10	-
437	474875.61	1301693.90	Аналитический	0.10	-
438	474870.23	1301681.16	Аналитический	0.10	-
439	474863.36	1301667.07	Аналитический	0.10	-
440	474865.96	1301660.19	Аналитический	0.10	-
441	474869.85	1301664.73	Аналитический	0.10	-
442	474880.82	1301676.97	Аналитический	0.10	-
443	474957.56	1301761.12	Аналитический	0.10	-
175	475073.03	1301885.62	Картометрический	1.00	-
444	474437.93	1302033.53	Аналитический	0.10	-
445	474439.56	1302039.69	Аналитический	0.10	-
446	474438.19	1302040.10	Аналитический	0.10	-
447	474439.01	1302043.51	Аналитический	0.10	-

1	2	3	4	5	6
448	474441.08	1302052.15	Аналитический	0.10	-
449	474440.59	1302052.27	Аналитический	0.10	-
450	474445.00	1302069.55	Аналитический	0.10	-
451	474448.64	1302083.32	Аналитический	0.10	-
452	474451.89	1302094.27	Аналитический	0.10	-
453	474447.53	1302094.41	Аналитический	0.10	-
454	474448.23	1302097.76	Аналитический	0.10	-
455	474452.85	1302097.50	Аналитический	0.10	-
456	474453.62	1302100.07	Аналитический	0.10	-
457	474455.60	1302111.93	Аналитический	0.10	-
458	474386.34	1302111.99	Аналитический	0.10	-
459	474377.66	1302086.13	Аналитический	0.10	-
460	474371.63	1302069.73	Аналитический	0.10	-
461	474369.17	1302063.03	Аналитический	0.10	-
462	474367.00	1302057.14	Аналитический	0.10	-
463	474395.89	1302047.53	Аналитический	0.10	-
444	474437.93	1302033.53	Аналитический	0.10	-
464	475590.60	1303222.62	Аналитический	0.10	-
465	475698.71	1303388.14	Аналитический	0.10	-
466	475653.32	1303418.67	Аналитический	0.10	-
467	475595.88	1303379.01	Аналитический	0.10	-
468	475545.25	1303331.09	Аналитический	0.10	-
469	475527.87	1303316.99	Аналитический	0.10	-
470	475502.44	1303278.53	Аналитический	0.10	-
471	475504.97	1303276.92	Аналитический	0.10	-
464	475590.60	1303222.62	Аналитический	0.10	-
472	475296.75	1303080.28	Аналитический	0.10	-
473	475310.50	1303098.04	Аналитический	0.10	-
474	475314.29	1303104.24	Аналитический	0.10	-
475	475327.46	1303137.44	Аналитический	0.10	-
476	475344.12	1303163.76	Аналитический	0.10	-
477	475405.55	1303248.59	Аналитический	0.10	-
478	475442.77	1303296.87	Аналитический	0.10	-
479	475463.94	1303322.47	Аналитический	0.10	-
480	475488.21	1303348.81	Аналитический	0.10	-
481	475518.57	1303381.45	Аналитический	0.10	-
482	475525.14	1303386.84	Аналитический	0.10	-
483	475534.48	1303392.50	Аналитический	0.10	-
484	475550.61	1303399.74	Картометрический	1.00	-
485	475573.55	1303474.92	Картометрический	1.00	-
486	475566.24	1303597.94	Картометрический	1.00	-
487	475391.15	1303726.94	Картометрический	1.00	-
488	475330.08	1303649.78	Аналитический	0.10	-
489	475217.54	1303521.36	Аналитический	0.10	-
490	475152.00	1303446.57	Аналитический	0.10	-
491	475165.54	1303434.71	Аналитический	0.10	-

1	2	3	4	5	6
492	475142.47	1303397.32	Картометрический	1.00	-
493	474995.94	1303568.08	Картометрический	1.00	-
494	474872.87	1303428.76	Аналитический	0.10	-
495	474872.29	1303427.94	Аналитический	0.10	-
496	474862.79	1303416.32	Картометрический	1.00	-
497	474937.97	1303365.68	Аналитический	0.10	-
498	474993.34	1303328.39	Аналитический	0.10	-
499	474999.87	1303339.60	Аналитический	0.10	-
500	475075.46	1303287.93	Аналитический	0.10	-
501	475075.63	1303287.82	Аналитический	0.10	-
502	475077.07	1303289.97	Аналитический	0.10	-
503	475077.90	1303289.43	Аналитический	0.10	-
504	475077.61	1303288.98	Аналитический	0.10	-
505	475081.69	1303286.23	Аналитический	0.10	-
506	475049.98	1303238.33	Картометрический	1.00	-
507	475054.04	1303235.49	Аналитический	0.10	-
508	475261.64	1303102.01	Аналитический	0.10	-
472	475296.75	1303080.28	Аналитический	0.10	-
509	474696.31	1301466.89	Картометрический	1.00	-
510	474696.15	1301484.19	Аналитический	0.10	-
511	474668.49	1301473.22	Аналитический	0.10	-
512	474641.17	1301465.98	Аналитический	0.10	-
513	474630.64	1301463.73	Аналитический	0.10	-
514	474584.05	1301458.45	Аналитический	0.10	-
515	474553.77	1301458.96	Аналитический	0.10	-
516	474514.13	1301463.97	Аналитический	0.10	-
517	474477.20	1301473.15	Аналитический	0.10	-
518	474449.08	1301483.49	Аналитический	0.10	-
519	474424.25	1301495.69	Аналитический	0.10	-
520	474378.54	1301518.64	Аналитический	0.10	-
521	474298.58	1301555.52	Аналитический	0.10	-
522	474267.45	1301569.68	Картометрический	1.00	-
523	474265.96	1301566.57	Аналитический	0.10	-
524	474264.37	1301565.17	Аналитический	0.10	-
525	474256.17	1301545.14	Аналитический	0.10	-
526	474252.33	1301533.81	Аналитический	0.10	-
527	474251.18	1301531.53	Картометрический	1.00	-
528	474346.39	1301483.36	Аналитический	0.10	-
529	474353.71	1301479.77	Аналитический	0.10	-
530	474368.78	1301472.97	Аналитический	0.10	-
531	474373.20	1301482.38	Аналитический	0.10	-
532	474422.36	1301458.80	Аналитический	0.10	-
533	474422.54	1301459.24	Аналитический	0.10	-
534	474429.46	1301455.74	Аналитический	0.10	-
535	474433.39	1301453.78	Аналитический	0.10	-
536	474437.46	1301451.95	Аналитический	0.10	-
537	474452.91	1301444.27	Аналитический	0.10	-

1	2	3	4	5	6
538	474456.81	1301442.28	Аналитический	0.10	-
539	474457.99	1301442.17	Аналитический	0.10	-
540	474464.96	1301438.84	Картометрический	1.00	-
541	474453.37	1301422.83	Аналитический	0.10	-
542	474503.23	1301405.24	Аналитический	0.10	-
543	474521.39	1301402.02	Аналитический	0.10	-
544	474552.69	1301407.12	Аналитический	0.10	-
545	474587.15	1301412.01	Аналитический	0.10	-
546	474617.99	1301437.02	Аналитический	0.10	-
547	474651.47	1301440.27	Аналитический	0.10	-
548	474677.66	1301455.18	Аналитический	0.10	-
509	474696.31	1301466.89	Картометрический	1.00	-
549	474081.38	1301617.69	Аналитический	0.10	-
550	474083.32	1301621.20	Аналитический	0.10	-
551	474094.41	1301641.35	Аналитический	0.10	-
552	474096.11	1301644.46	Аналитический	0.10	-
553	474096.15	1301644.45	Аналитический	0.10	-
554	474100.06	1301651.67	Аналитический	0.10	-
555	474087.06	1301659.04	Аналитический	0.10	-
556	474048.24	1301685.48	Аналитический	0.10	-
557	473998.84	1301709.25	Аналитический	0.10	-
558	473975.71	1301721.49	Картометрический	1.00	-
559	473970.81	1301712.93	Аналитический	0.10	-
560	473955.12	1301683.97	Аналитический	0.10	-
549	474081.38	1301617.69	Аналитический	0.10	-
561	473681.52	1301476.19	Картометрический	1.00	-
562	473712.18	1301533.03	Аналитический	0.10	-
563	473687.83	1301546.88	Аналитический	0.10	-
564	473688.47	1301548.28	Аналитический	0.10	-
565	473682.72	1301551.33	Аналитический	0.10	-
566	473637.94	1301575.92	Аналитический	0.10	-
567	473633.02	1301578.62	Аналитический	0.10	-
568	473639.02	1301589.63	Аналитический	0.10	-
569	473647.62	1301605.41	Аналитический	0.10	-
570	473601.29	1301629.48	Аналитический	0.10	-
571	473600.36	1301629.96	Аналитический	0.10	-
572	473591.83	1301637.36	Аналитический	0.10	-
573	473580.82	1301641.35	Аналитический	0.10	-
574	473557.15	1301638.81	Аналитический	0.10	-
575	473555.17	1301638.29	Аналитический	0.10	-
576	473555.33	1301634.08	Аналитический	0.10	-
577	473552.92	1301628.24	Аналитический	0.10	-
578	473545.84	1301631.54	Аналитический	0.10	-
579	473535.73	1301631.38	Аналитический	0.10	-
580	473530.05	1301619.22	Аналитический	0.10	-
581	473527.87	1301614.09	Аналитический	0.10	-

1	2	3	4	5	6
582	473461.83	1301622.21	Аналитический	0.10	-
583	473453.37	1301621.14	Аналитический	0.10	-
584	473432.30	1301634.38	Аналитический	0.10	-
585	473350.07	1301627.06	Аналитический	0.10	-
586	473332.31	1301637.14	Аналитический	0.10	-
587	473330.24	1301639.18	Аналитический	0.10	-
588	473307.79	1301668.83	Аналитический	0.10	-
589	473290.11	1301782.30	Аналитический	0.10	-
590	473291.78	1301787.01	Аналитический	0.10	-
591	473370.84	1301828.23	Аналитический	0.10	-
592	473414.15	1301850.61	Аналитический	0.10	-
593	473433.43	1301860.81	Аналитический	0.10	-
594	473443.03	1301881.92	Аналитический	0.10	-
595	473447.52	1301887.72	Аналитический	0.10	-
596	473453.93	1301896.36	Аналитический	0.10	-
597	473459.26	1301903.11	Аналитический	0.10	-
598	473460.39	1301904.20	Аналитический	0.10	-
599	473462.52	1301905.61	Аналитический	0.10	-
600	473463.74	1301905.97	Аналитический	0.10	-
601	473465.02	1301905.46	Аналитический	0.10	-
602	473465.91	1301905.00	Аналитический	0.10	-
603	473466.05	1301904.83	Аналитический	0.10	-
604	473471.88	1301902.74	Аналитический	0.10	-
605	473477.01	1301900.18	Аналитический	0.10	-
606	473478.97	1301904.29	Аналитический	0.10	-
607	473484.10	1301914.00	Картометрический	1.00	-
608	473466.40	1301923.19	Аналитический	0.10	-
609	473406.61	1301954.78	Аналитический	0.10	-
610	473403.87	1301944.99	Аналитический	0.10	-
611	473397.00	1301953.10	Аналитический	0.10	-
612	473279.00	1302012.88	Аналитический	0.10	-
613	473209.53	1302049.32	Аналитический	0.10	-
614	473201.75	1302038.31	Аналитический	0.10	-
615	473137.39	1302069.67	Аналитический	0.10	-
616	473100.99	1302000.81	Аналитический	0.10	-
617	473131.84	1301888.24	Аналитический	0.10	-
618	473130.30	1301888.65	Аналитический	0.10	-
619	473125.77	1301891.00	Аналитический	0.10	-
620	473120.63	1301888.75	Аналитический	0.10	-
621	473119.12	1301889.23	Аналитический	0.10	-
622	473118.18	1301886.31	Аналитический	0.10	-
623	473119.82	1301873.30	Аналитический	0.10	-
624	473120.53	1301863.32	Аналитический	0.10	-
625	473122.21	1301852.80	Аналитический	0.10	-
626	473124.14	1301843.83	Аналитический	0.10	-
627	473123.75	1301833.94	Аналитический	0.10	-
628	473122.93	1301824.61	Аналитический	0.10	-
629	473124.00	1301815.10	Аналитический	0.10	-

1	2	3	4	5	6
630	473122.30	1301805.08	Аналитический	0.10	-
631	473124.02	1301799.05	Аналитический	0.10	-
632	473124.58	1301795.84	Аналитический	0.10	-
633	473119.84	1301777.15	Аналитический	0.10	-
634	473120.95	1301764.91	Аналитический	0.10	-
635	473135.82	1301766.21	Аналитический	0.10	-
636	473140.22	1301766.73	Аналитический	0.10	-
637	473144.63	1301767.90	Аналитический	0.10	-
638	473152.64	1301771.62	Аналитический	0.10	-
639	473159.57	1301772.38	Аналитический	0.10	-
640	473174.48	1301774.00	Аналитический	0.10	-
641	473176.57	1301778.73	Аналитический	0.10	-
642	473177.94	1301781.84	Аналитический	0.10	-
643	473181.06	1301780.41	Аналитический	0.10	-
644	473182.28	1301779.86	Аналитический	0.10	-
645	473183.32	1301781.27	Аналитический	0.10	-
646	473187.20	1301786.45	Аналитический	0.10	-
647	473193.20	1301791.17	Аналитический	0.10	-
648	473200.03	1301795.74	Аналитический	0.10	-
649	473204.00	1301803.74	Аналитический	0.10	-
650	473206.70	1301803.86	Аналитический	0.10	-
651	473210.37	1301811.49	Аналитический	0.10	-
652	473210.79	1301811.35	Аналитический	0.10	-
653	473214.35	1301820.72	Аналитический	0.10	-
654	473216.57	1301825.86	Аналитический	0.10	-
655	473219.19	1301834.39	Аналитический	0.10	-
656	473220.63	1301836.83	Аналитический	0.10	-
657	473223.84	1301841.54	Аналитический	0.10	-
658	473213.13	1301807.22	Картометрический	1.00	-
659	473220.24	1301802.15	Картометрический	1.00	-
660	473230.54	1301806.92	Картометрический	1.00	-
661	473231.43	1301788.87	Картометрический	1.00	-
662	472838.19	1301590.96	Картометрический	1.00	-
663	472833.10	1301650.18	Картометрический	1.00	-
664	472724.39	1301602.43	Картометрический	1.00	-
665	472672.50	1301464.46	Картометрический	1.00	-
666	472693.82	1301417.57	Картометрический	1.00	-
667	472737.78	1301424.20	Аналитический	0.10	-
668	472794.48	1301419.29	Аналитический	0.10	-
669	472926.95	1301406.57	Аналитический	0.10	-
670	473047.77	1301336.48	Аналитический	0.10	-
671	473193.27	1301207.69	Аналитический	0.10	-
672	473196.15	1301205.15	Картометрический	1.00	-
673	473214.15	1301224.81	Картометрический	1.00	-
674	473227.91	1301232.90	Аналитический	0.10	-
675	473230.91	1301232.13	Картометрический	1.00	-
676	473231.80	1301255.95	Картометрический	1.00	-
677	473242.61	1301268.00	Картометрический	1.00	-

1	2	3	4	5	6
678	473230.50	1301297.36	Картометрический	1.00	-
679	473222.37	1301336.62	Картометрический	1.00	-
680	473247.17	1301384.99	Аналитический	0.10	-
681	473276.29	1301439.92	Аналитический	0.10	-
682	473290.31	1301467.53	Аналитический	0.10	-
683	473308.09	1301502.53	Аналитический	0.10	-
684	473317.37	1301519.79	Аналитический	0.10	-
685	473322.38	1301528.25	Картометрический	1.00	-
686	473478.34	1301446.09	Картометрический	1.00	-
687	473484.53	1301456.94	Картометрический	1.00	-
688	473504.71	1301448.06	Картометрический	1.00	-
689	473505.46	1301450.19	Аналитический	0.10	-
690	473509.99	1301458.90	Аналитический	0.10	-
691	473519.89	1301477.86	Аналитический	0.10	-
692	473532.43	1301501.96	Аналитический	0.10	-
693	473536.54	1301509.87	Аналитический	0.10	-
694	473538.70	1301514.72	Аналитический	0.10	-
695	473538.84	1301515.03	Аналитический	0.10	-
696	473543.57	1301524.46	Аналитический	0.10	-
697	473544.57	1301523.90	Аналитический	0.10	-
698	473548.85	1301521.70	Аналитический	0.10	-
699	473549.04	1301522.06	Аналитический	0.10	-
700	473552.18	1301520.19	Аналитический	0.10	-
701	473551.37	1301518.73	Аналитический	0.10	-
702	473554.88	1301516.81	Аналитический	0.10	-
703	473555.54	1301518.00	Аналитический	0.10	-
704	473564.47	1301513.17	Аналитический	0.10	-
705	473566.52	1301517.01	Аналитический	0.10	-
706	473586.96	1301506.15	Аналитический	0.10	-
707	473609.64	1301494.45	Аналитический	0.10	-
708	473609.79	1301494.70	Аналитический	0.10	-
709	473617.80	1301490.22	Аналитический	0.10	-
710	473621.74	1301497.30	Аналитический	0.10	-
711	473630.71	1301492.31	Аналитический	0.10	-
712	473633.92	1301498.30	Аналитический	0.10	-
713	473639.16	1301495.54	Аналитический	0.10	-
714	473622.32	1301463.57	Аналитический	0.10	-
715	473621.30	1301461.87	Аналитический	0.10	-
716	473631.84	1301456.39	Аналитический	0.10	-
717	473642.15	1301451.02	Аналитический	0.10	-
718	473646.05	1301458.45	Аналитический	0.10	-
719	473660.60	1301486.16	Аналитический	0.10	-
720	473675.48	1301479.13	Аналитический	0.10	-
721	473676.31	1301478.73	Аналитический	0.10	-
561	473681.52	1301476.19	Картометрический	1.00	-
722	473791.35	1301766.89	Картометрический	1.00	-
723	473815.95	1301816.39	Картометрический	1.00	-

1	2	3	4	5	6
724	473798.58	1301825.16	Аналитический	0.10	-
725	473778.90	1301839.55	Аналитический	0.10	-
726	473762.60	1301850.37	Аналитический	0.10	-
727	473757.23	1301840.12	Аналитический	0.10	-
728	473734.38	1301851.09	Аналитический	0.10	-
729	473733.05	1301848.63	Аналитический	0.10	-
730	473722.21	1301854.37	Аналитический	0.10	-
731	473720.98	1301852.06	Аналитический	0.10	-
732	473713.13	1301856.26	Аналитический	0.10	-
733	473711.90	1301854.03	Аналитический	0.10	-
734	473707.52	1301856.29	Аналитический	0.10	-
735	473706.94	1301855.34	Аналитический	0.10	-
736	473701.83	1301858.26	Аналитический	0.10	-
737	473699.25	1301854.20	Аналитический	0.10	-
738	473688.36	1301834.42	Аналитический	0.10	-
739	473681.10	1301820.58	Аналитический	0.10	-
740	473726.65	1301796.92	Аналитический	0.10	-
741	473727.11	1301796.69	Аналитический	0.10	-
742	473741.05	1301789.72	Аналитический	0.10	-
722	473791.35	1301766.89	Картометрический	1.00	-
743	473798.53	1302009.01	Аналитический	0.10	-
744	473801.31	1302010.62	Аналитический	0.10	-
745	473805.11	1302012.81	Аналитический	0.10	-
746	473854.10	1302041.11	Аналитический	0.10	-
747	473863.09	1302059.73	Аналитический	0.10	-
748	473871.55	1302077.21	Аналитический	0.10	-
749	473876.99	1302086.77	Аналитический	0.10	-
750	473878.97	1302090.24	Аналитический	0.10	-
751	473883.59	1302098.36	Аналитический	0.10	-
752	473885.42	1302101.97	Аналитический	0.10	-
753	473897.31	1302125.31	Аналитический	0.10	-
754	473907.21	1302142.84	Аналитический	0.10	-
755	473918.23	1302164.02	Аналитический	0.10	-
756	473920.56	1302168.72	Аналитический	0.10	-
757	473939.40	1302207.29	Аналитический	0.10	-
758	473948.03	1302225.58	Аналитический	0.10	-
759	473954.22	1302235.91	Аналитический	0.10	-
760	473958.52	1302251.48	Аналитический	0.10	-
761	473965.58	1302276.57	Аналитический	0.10	-
762	473776.50	1302316.47	Аналитический	0.10	-
763	473771.83	1302278.20	Аналитический	0.10	-
764	473824.53	1302263.92	Аналитический	0.10	-
765	473832.55	1302259.89	Аналитический	0.10	-
766	473850.79	1302237.33	Аналитический	0.10	-
767	473848.82	1302230.46	Аналитический	0.10	-
768	473839.53	1302205.60	Аналитический	0.10	-
769	473835.34	1302194.40	Аналитический	0.10	-

1	2	3	4	5	6
770	473837.02	1302194.09	Аналитический	0.10	-
771	473832.41	1302180.16	Аналитический	0.10	-
772	473831.02	1302180.70	Аналитический	0.10	-
773	473822.33	1302158.21	Аналитический	0.10	-
774	473823.17	1302157.89	Аналитический	0.10	-
775	473822.69	1302155.39	Аналитический	0.10	-
776	473815.70	1302137.52	Аналитический	0.10	-
777	473805.02	1302131.84	Аналитический	0.10	-
778	473775.79	1302066.24	Аналитический	0.10	-
779	473776.43	1302060.21	Аналитический	0.10	-
780	473777.61	1302053.99	Аналитический	0.10	-
743	473798.53	1302009.01	Аналитический	0.10	-
781	474020.69	1302365.90	Картометрический	1.00	-
782	474045.91	1302459.19	Картометрический	1.00	-
783	474022.97	1302464.95	Картометрический	1.00	-
784	473987.50	1302459.82	Картометрический	1.00	-
785	473983.83	1302429.16	Картометрический	1.00	-
786	473978.51	1302431.48	Аналитический	0.10	-
787	473974.50	1302422.33	Аналитический	0.10	-
788	473982.58	1302418.79	Картометрический	1.00	-
789	473977.28	1302374.42	Картометрический	1.00	-
781	474020.69	1302365.90	Картометрический	1.00	-
790	474444.84	1302629.19	Картометрический	1.00	-
791	474472.57	1302710.91	Картометрический	1.00	-
792	474476.62	1302724.08	Картометрический	1.00	-
793	474401.75	1302746.65	Картометрический	1.00	-
794	474404.22	1302728.67	Картометрический	1.00	-
795	474398.96	1302689.62	Аналитический	0.10	-
796	474390.72	1302643.51	Картометрический	1.00	-
790	474444.84	1302629.19	Картометрический	1.00	-
797	474136.10	1302805.55	Картометрический	1.00	-
798	474146.32	1302850.86	Картометрический	1.00	-
799	474166.47	1302935.82	Картометрический	1.00	-
800	474084.73	1302961.45	Картометрический	1.00	-
801	474057.57	1302970.19	Картометрический	1.00	-
802	474036.38	1302820.18	Картометрический	1.00	-
797	474136.10	1302805.55	Картометрический	1.00	-
803	474402.07	1302978.61	Аналитический	0.10	-
804	474467.29	1303077.50	Аналитический	0.10	-
805	474497.65	1303100.31	Аналитический	0.10	-
806	474507.10	1303113.32	Аналитический	0.10	-
807	474513.04	1303132.08	Аналитический	0.10	-
808	474524.23	1303166.62	Аналитический	0.10	-
809	474542.88	1303193.95	Аналитический	0.10	-

1	2	3	4	5	6
810	474568.24	1303225.13	Аналитический	0.10	-
811	474578.95	1303242.03	Аналитический	0.10	-
812	474614.72	1303290.18	Аналитический	0.10	-
813	474645.95	1303328.63	Аналитический	0.10	-
814	474663.97	1303354.89	Аналитический	0.10	-
815	474673.81	1303375.39	Аналитический	0.10	-
816	474684.41	1303393.58	Аналитический	0.10	-
817	474690.46	1303416.17	Аналитический	0.10	-
818	474690.40	1303425.87	Картометрический	1.00	-
819	474690.08	1303445.56	Аналитический	0.10	-
820	474686.17	1303473.25	Аналитический	0.10	-
821	474675.48	1303518.94	Аналитический	0.10	-
822	474669.74	1303532.23	Аналитический	0.10	-
823	474663.00	1303569.64	Аналитический	0.10	-
824	474663.23	1303600.72	Аналитический	0.10	-
825	474673.34	1303648.09	Аналитический	0.10	-
826	474684.80	1303686.97	Аналитический	0.10	-
827	474685.56	1303690.78	Картометрический	1.00	-
828	474689.58	1303711.65	Аналитический	0.10	-
829	474684.62	1303725.49	Аналитический	0.10	-
830	474671.97	1303746.76	Аналитический	0.10	-
831	474657.37	1303759.89	Аналитический	0.10	-
832	474643.12	1303766.52	Аналитический	0.10	-
833	474629.50	1303768.56	Аналитический	0.10	-
834	474626.81	1303767.88	Аналитический	0.10	-
835	474588.17	1303758.06	Аналитический	0.10	-
836	474586.63	1303763.30	Аналитический	0.10	-
837	474580.46	1303762.27	Аналитический	0.10	-
838	474561.21	1303756.51	Аналитический	0.10	-
839	474537.73	1303753.89	Аналитический	0.10	-
840	474516.58	1303763.05	Аналитический	0.10	-
841	474503.86	1303782.56	Аналитический	0.10	-
842	474498.30	1303822.98	Аналитический	0.10	-
843	474489.67	1303889.69	Аналитический	0.10	-
844	474481.85	1303950.15	Аналитический	0.10	-
845	474485.17	1303955.87	Аналитический	0.10	-
846	474452.34	1303945.86	Аналитический	0.10	-
847	474461.05	1303939.33	Аналитический	0.10	-
848	474464.35	1303886.95	Аналитический	0.10	-
849	474470.88	1303827.53	Аналитический	0.10	-
850	474475.18	1303779.10	Аналитический	0.10	-
851	474488.88	1303752.48	Аналитический	0.10	-
852	474507.70	1303738.22	Аналитический	0.10	-
853	474543.70	1303728.46	Аналитический	0.10	-
854	474586.69	1303738.69	Аналитический	0.10	-
855	474625.87	1303746.21	Аналитический	0.10	-
856	474647.54	1303738.63	Аналитический	0.10	-
857	474659.57	1303722.94	Аналитический	0.10	-

1	2	3	4	5	6
858	474663.03	1303693.51	Картометрический	1.00	-
859	474659.54	1303683.03	Аналитический	0.10	-
860	474650.06	1303653.94	Аналитический	0.10	-
861	474640.74	1303608.60	Аналитический	0.10	-
862	474638.78	1303569.90	Аналитический	0.10	-
863	474645.99	1303531.93	Аналитический	0.10	-
864	474661.82	1303452.78	Аналитический	0.10	-
865	474658.83	1303419.94	Картометрический	1.00	-
866	474550.70	1303399.66	Аналитический	0.10	-
867	474376.30	1303353.74	Аналитический	0.10	-
868	474356.79	1303366.50	Аналитический	0.10	-
869	474342.54	1303344.85	Картометрический	1.00	-
870	474300.39	1303280.14	Картометрический	1.00	-
871	474206.13	1303135.80	Картометрический	1.00	-
872	474192.75	1303115.31	Аналитический	0.10	-
803	474402.07	1302978.61	Аналитический	0.10	-
873	474942.79	1303871.41	Аналитический	0.10	-
874	474927.78	1303930.81	Аналитический	0.10	-
875	474928.25	1303930.92	Аналитический	0.10	-
876	474927.18	1303935.22	Аналитический	0.10	-
877	474926.69	1303935.10	Аналитический	0.10	-
878	474894.07	1304063.41	Аналитический	0.10	-
879	474503.29	1303961.40	Аналитический	0.10	-
880	474540.74	1303818.34	Аналитический	0.10	-
881	474536.09	1303817.18	Аналитический	0.10	-
882	474542.38	1303792.83	Аналитический	0.10	-
883	474545.07	1303793.57	Аналитический	0.10	-
884	474552.82	1303766.91	Аналитический	0.10	-
885	474583.48	1303773.95	Аналитический	0.10	-
886	474597.32	1303777.39	Аналитический	0.10	-
887	474626.06	1303784.14	Аналитический	0.10	-
888	474650.26	1303790.58	Картометрический	1.00	-
889	474650.51	1303789.70	Картометрический	1.00	-
890	474656.81	1303791.30	Картометрический	1.00	-
891	474656.62	1303792.21	Картометрический	1.00	-
892	474686.20	1303800.13	Картометрический	1.00	-
893	474686.47	1303799.15	Картометрический	1.00	-
894	474692.73	1303800.90	Картометрический	1.00	-
895	474692.47	1303801.83	Картометрический	1.00	-
896	474715.92	1303808.10	Картометрический	1.00	-
897	474716.19	1303807.12	Картометрический	1.00	-
898	474722.46	1303808.82	Картометрический	1.00	-
899	474722.20	1303809.77	Картометрический	1.00	-
900	474747.43	1303816.22	Картометрический	1.00	-
901	474747.65	1303815.44	Картометрический	1.00	-
902	474753.92	1303817.13	Картометрический	1.00	-
903	474753.71	1303817.89	Картометрический	1.00	-

1	2	3	4	5	6
904	474769.68	1303822.53	Аналитический	0.10	-
905	474769.77	1303822.15	Аналитический	0.10	-
906	474770.74	1303822.38	Аналитический	0.10	-
907	474770.64	1303822.78	Аналитический	0.10	-
908	474782.11	1303825.50	Аналитический	0.10	-
909	474781.91	1303826.34	Аналитический	0.10	-
910	474782.87	1303826.58	Аналитический	0.10	-
911	474782.28	1303829.30	Картометрический	1.00	-
912	474800.92	1303834.31	Картометрический	1.00	-
913	474804.84	1303835.33	Картометрический	1.00	-
873	474942.79	1303871.41	Аналитический	0.10	-
914	468033.47	1300580.12	Аналитический	0.10	-
915	468051.09	1300638.95	Аналитический	0.10	-
916	467881.86	1300575.33	Аналитический	0.10	-
917	467833.35	1300704.35	Аналитический	0.10	-
918	467744.55	1300701.97	Аналитический	0.10	-
919	467559.60	1300401.99	Аналитический	0.10	-
914	468033.47	1300580.12	Аналитический	0.10	-

3. Сведения о характерных точках части (частей) границы объекта

Обозначение характерных точек части границы	Координаты, м		Метод определения координат характерной точки	Средняя квадратическая погрешность положения характерной точки (Mt), м	Описание обозначения точки на местности (при наличии)
	X	Y			
1	2	3	4	5	6
Часть №					
-	-	-	-	-	-

Раздел 3

Сведения о местоположении измененных (уточненных) границ объекта							
1. Система координат: -							
2. Сведения о характерных точках границ объекта							
Обозначение характерных точек границ	Существующие координаты, м		Измененные (уточненные) координаты, м		Метод определения координат характерной точки	Средняя квадратическая погрешность положения характерной точки (Mt), м	Описание обозначения точки на местности (при наличии)
	X	Y	X	Y			
1	2	3	4	5	6	7	8
-	-	-	-	-	-	-	-
3.Сведения о характерных точках части (частей) границы объекта							
Часть №							
-	-	-	-	-	-	-	-

Раздел 4

План границ объекта

Схема расположения листов плана границ объекта

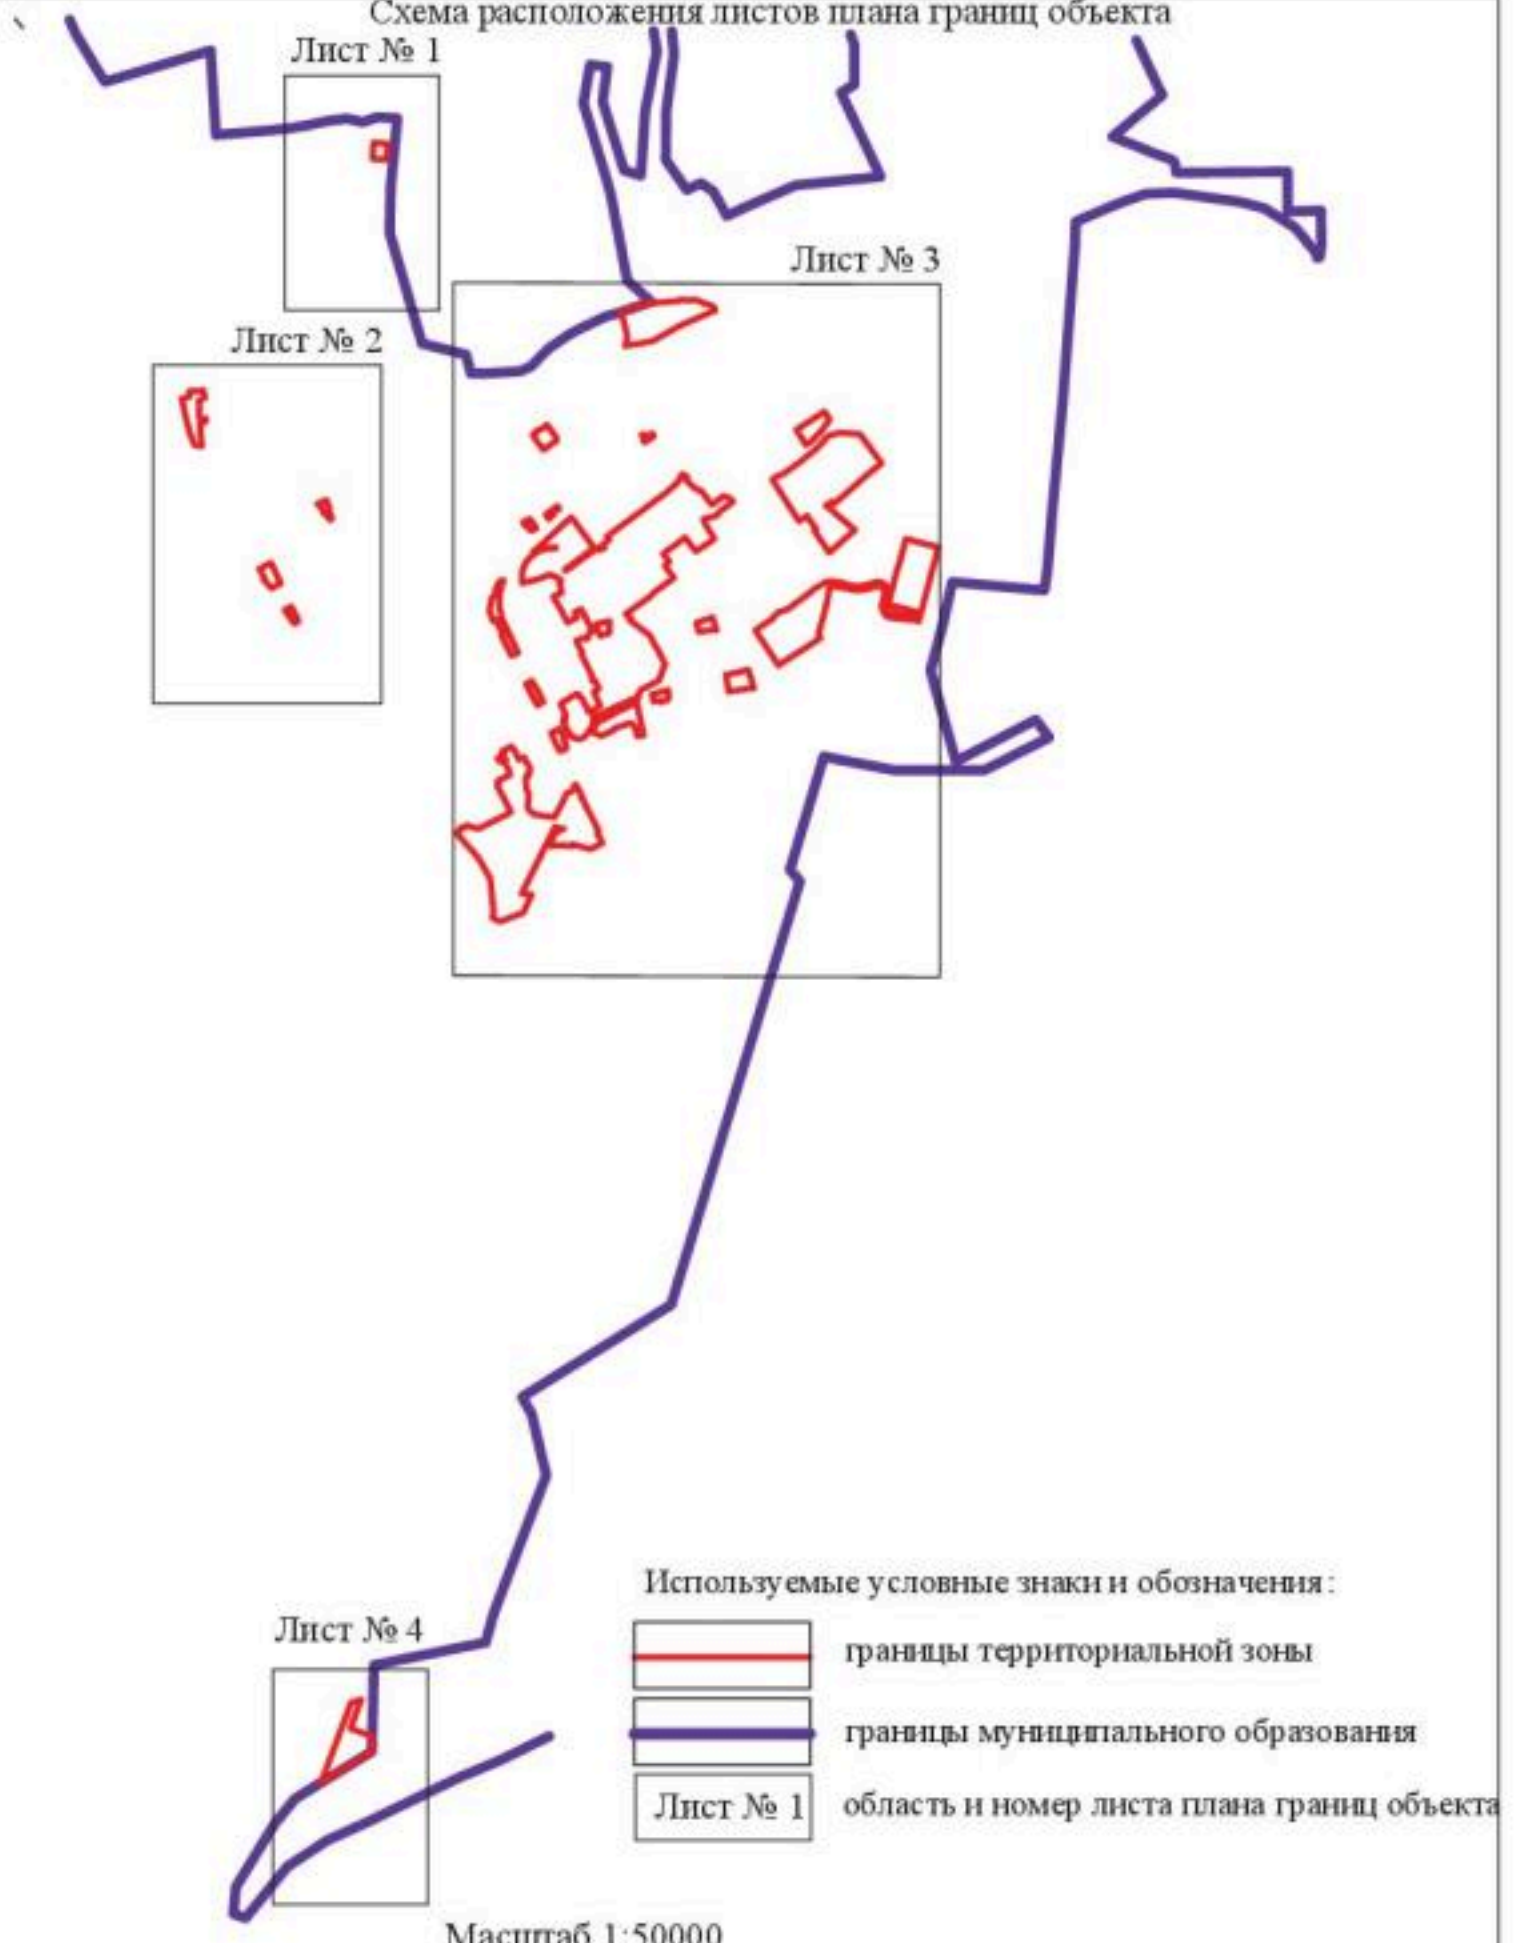

Используемые условные знаки и обозначения:

границы территориальной зоны

границы муниципального образования

Лист № 1 — область и номер листа плана границ объекта

Масштаб 1:50000

Руководитель БУВО «Нормативно-проектный центр»

Подпись _____ Ю.В.Шалыгина Дата « 06 » декабря 2021 г.

Место для оттиска печати (при наличии) лица, составившего описание местоположения границ объекта

План границ объекта

Лист № 1

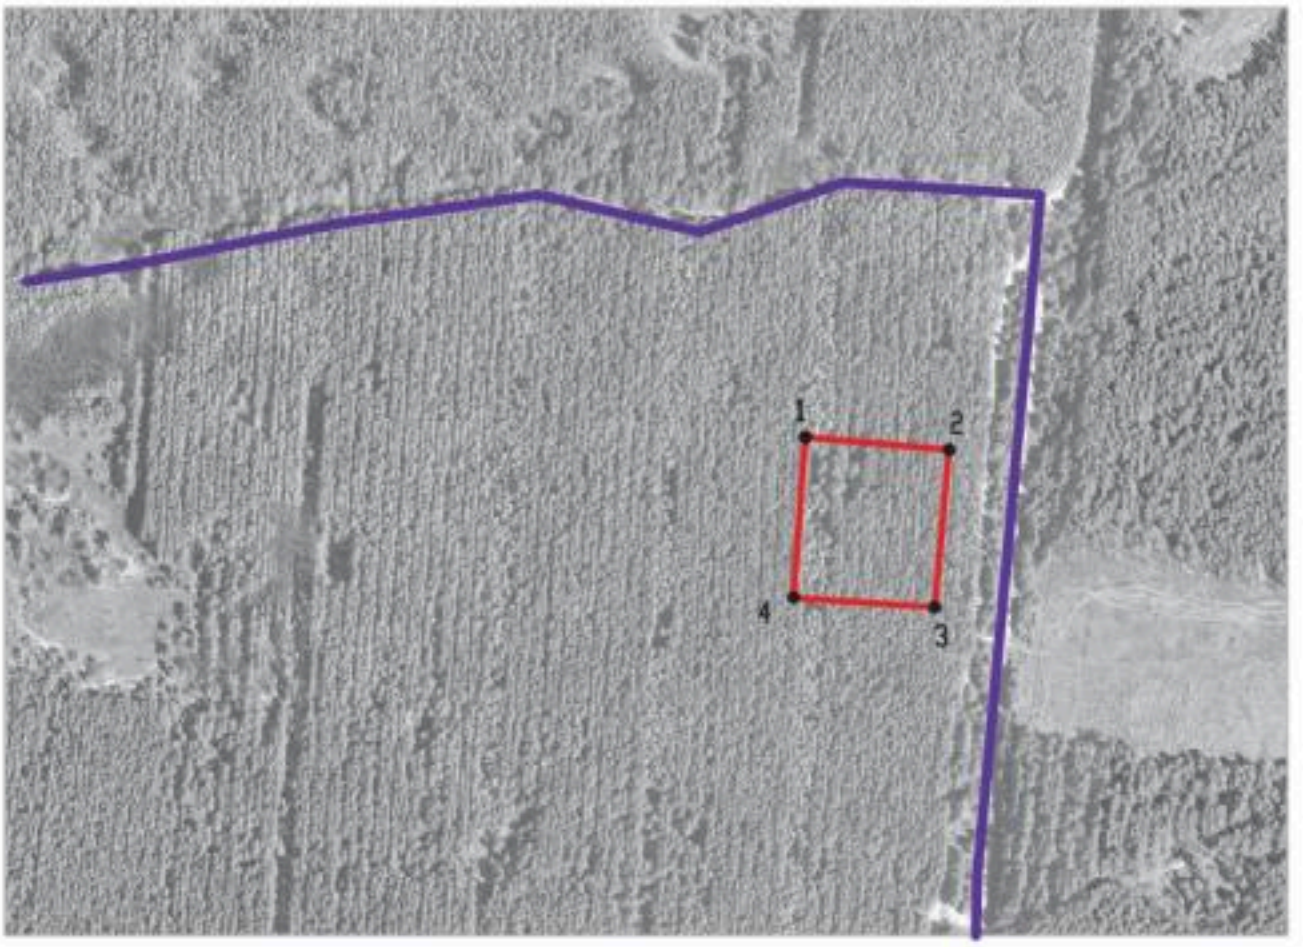

Масштаб 1:5000

Используемые условные знаки и обозначения:

	границы территориальной зоны
	границы муниципального образования
•1	характерная точка границ территориальной зоны

Руководитель БУВО «Нормативно-проектный центр»
Подпись _____ Ю.В. Шалыгина Дата « 06 » декабря 2021г.

Место для оттиска печати (при наличии) лица, составившего описание местоположения границ объекта

План границ объекта

Лист № 2

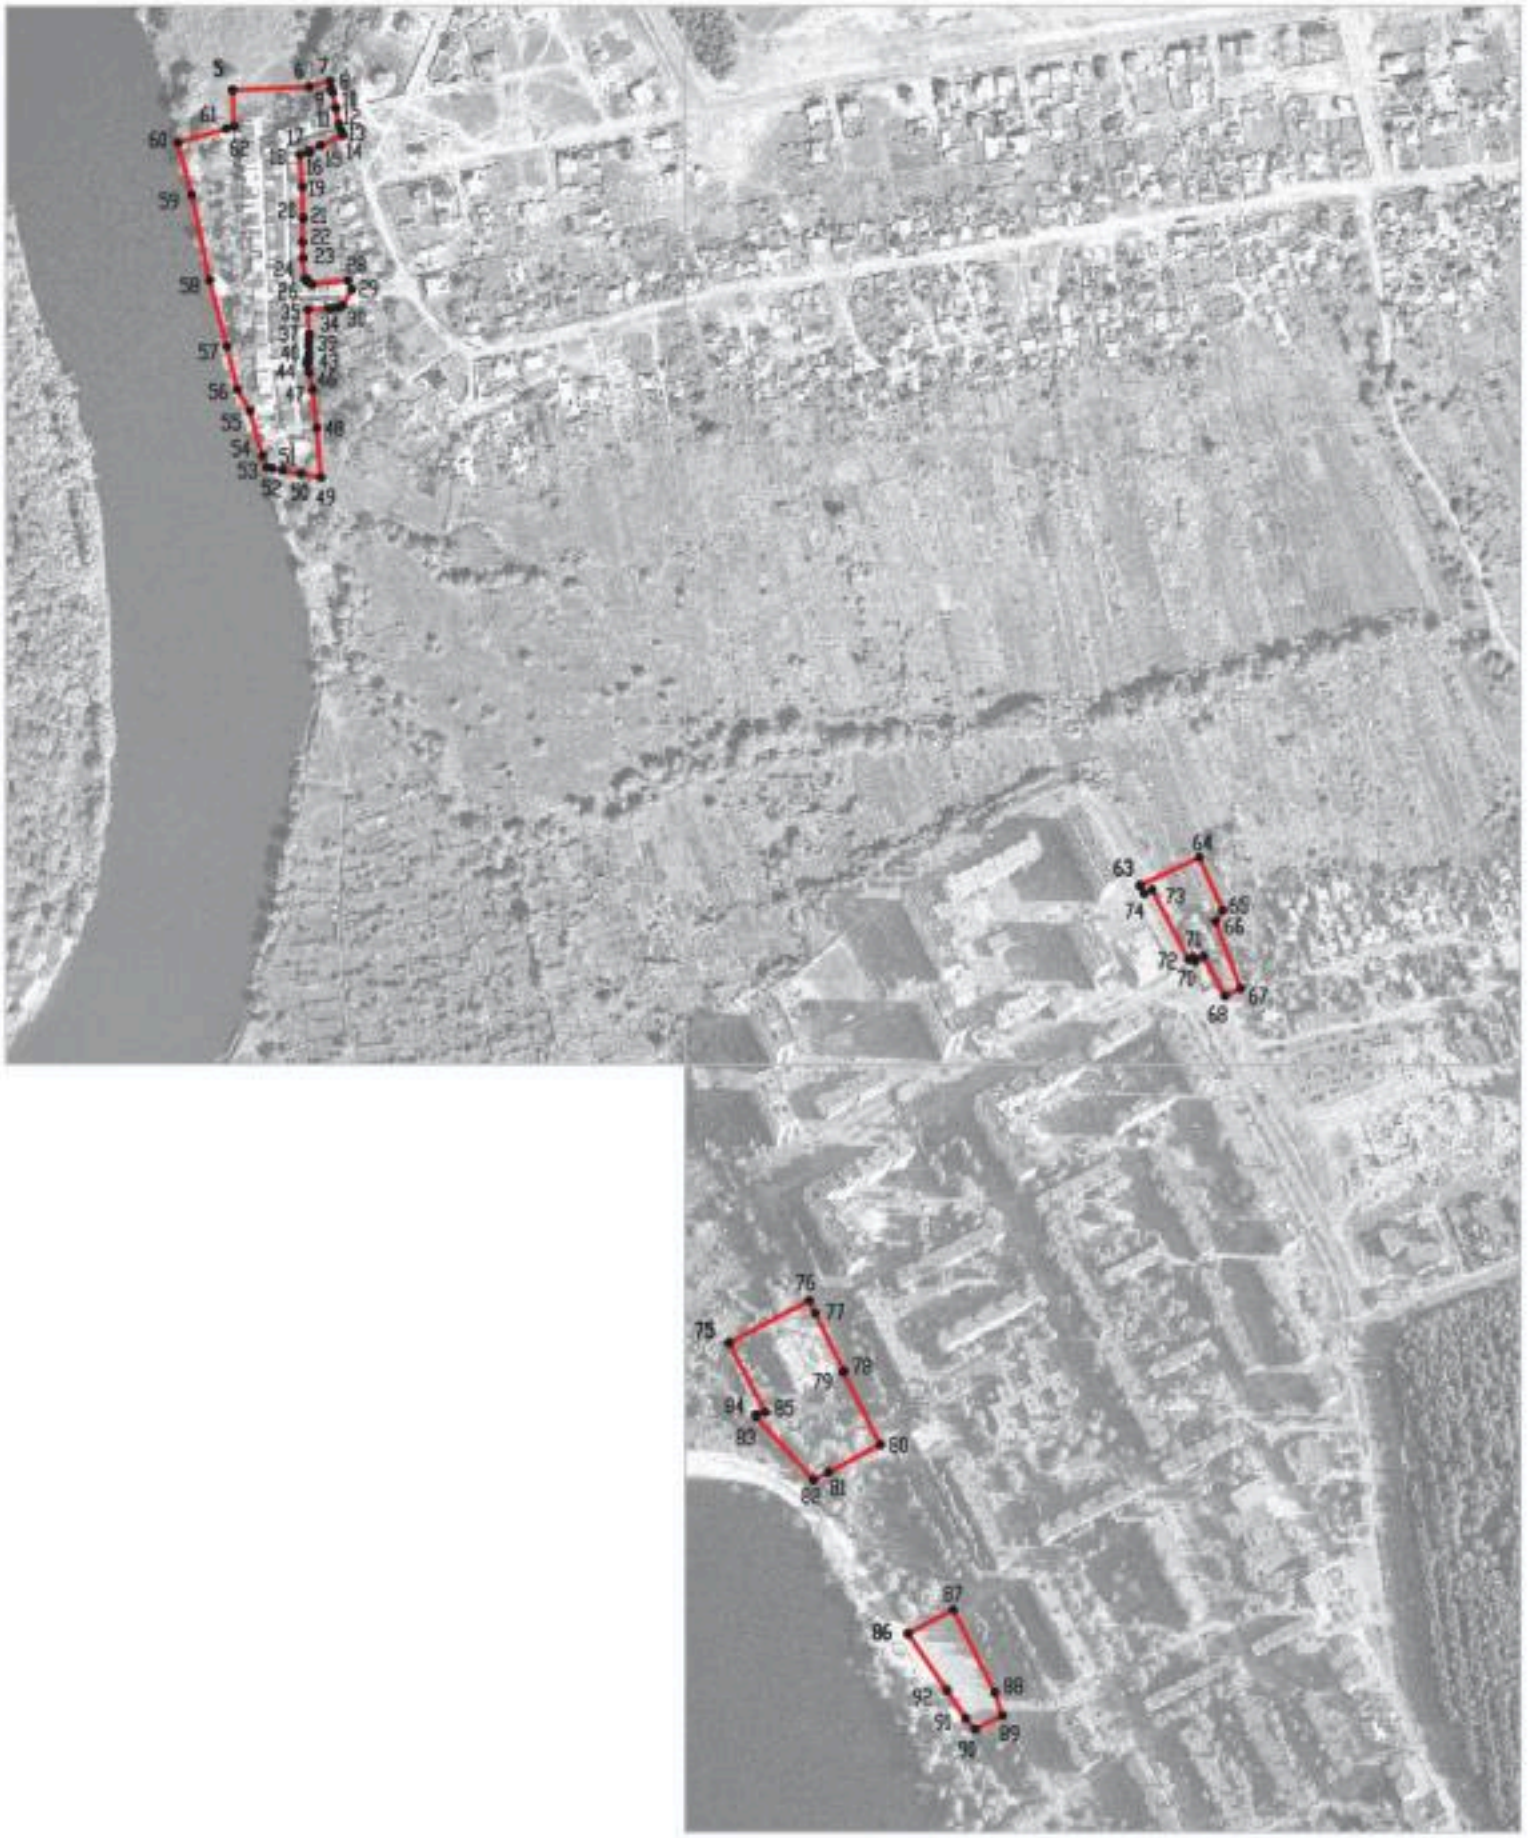

Масштаб 1:5000

Используемые условные знаки и обозначения:

границы территориальной зоны

•5 характерная точка границ территориальной зоны

Руководитель БУВО «Нормативно-проектный центр»
Подпись _____ Ю.В.Шалыгина Дата «06» декабря 2021 г.

Место для оттиска печати (при наличии) лица, составившего описание местоположения границ объекта

Карта границ

Лист № 1

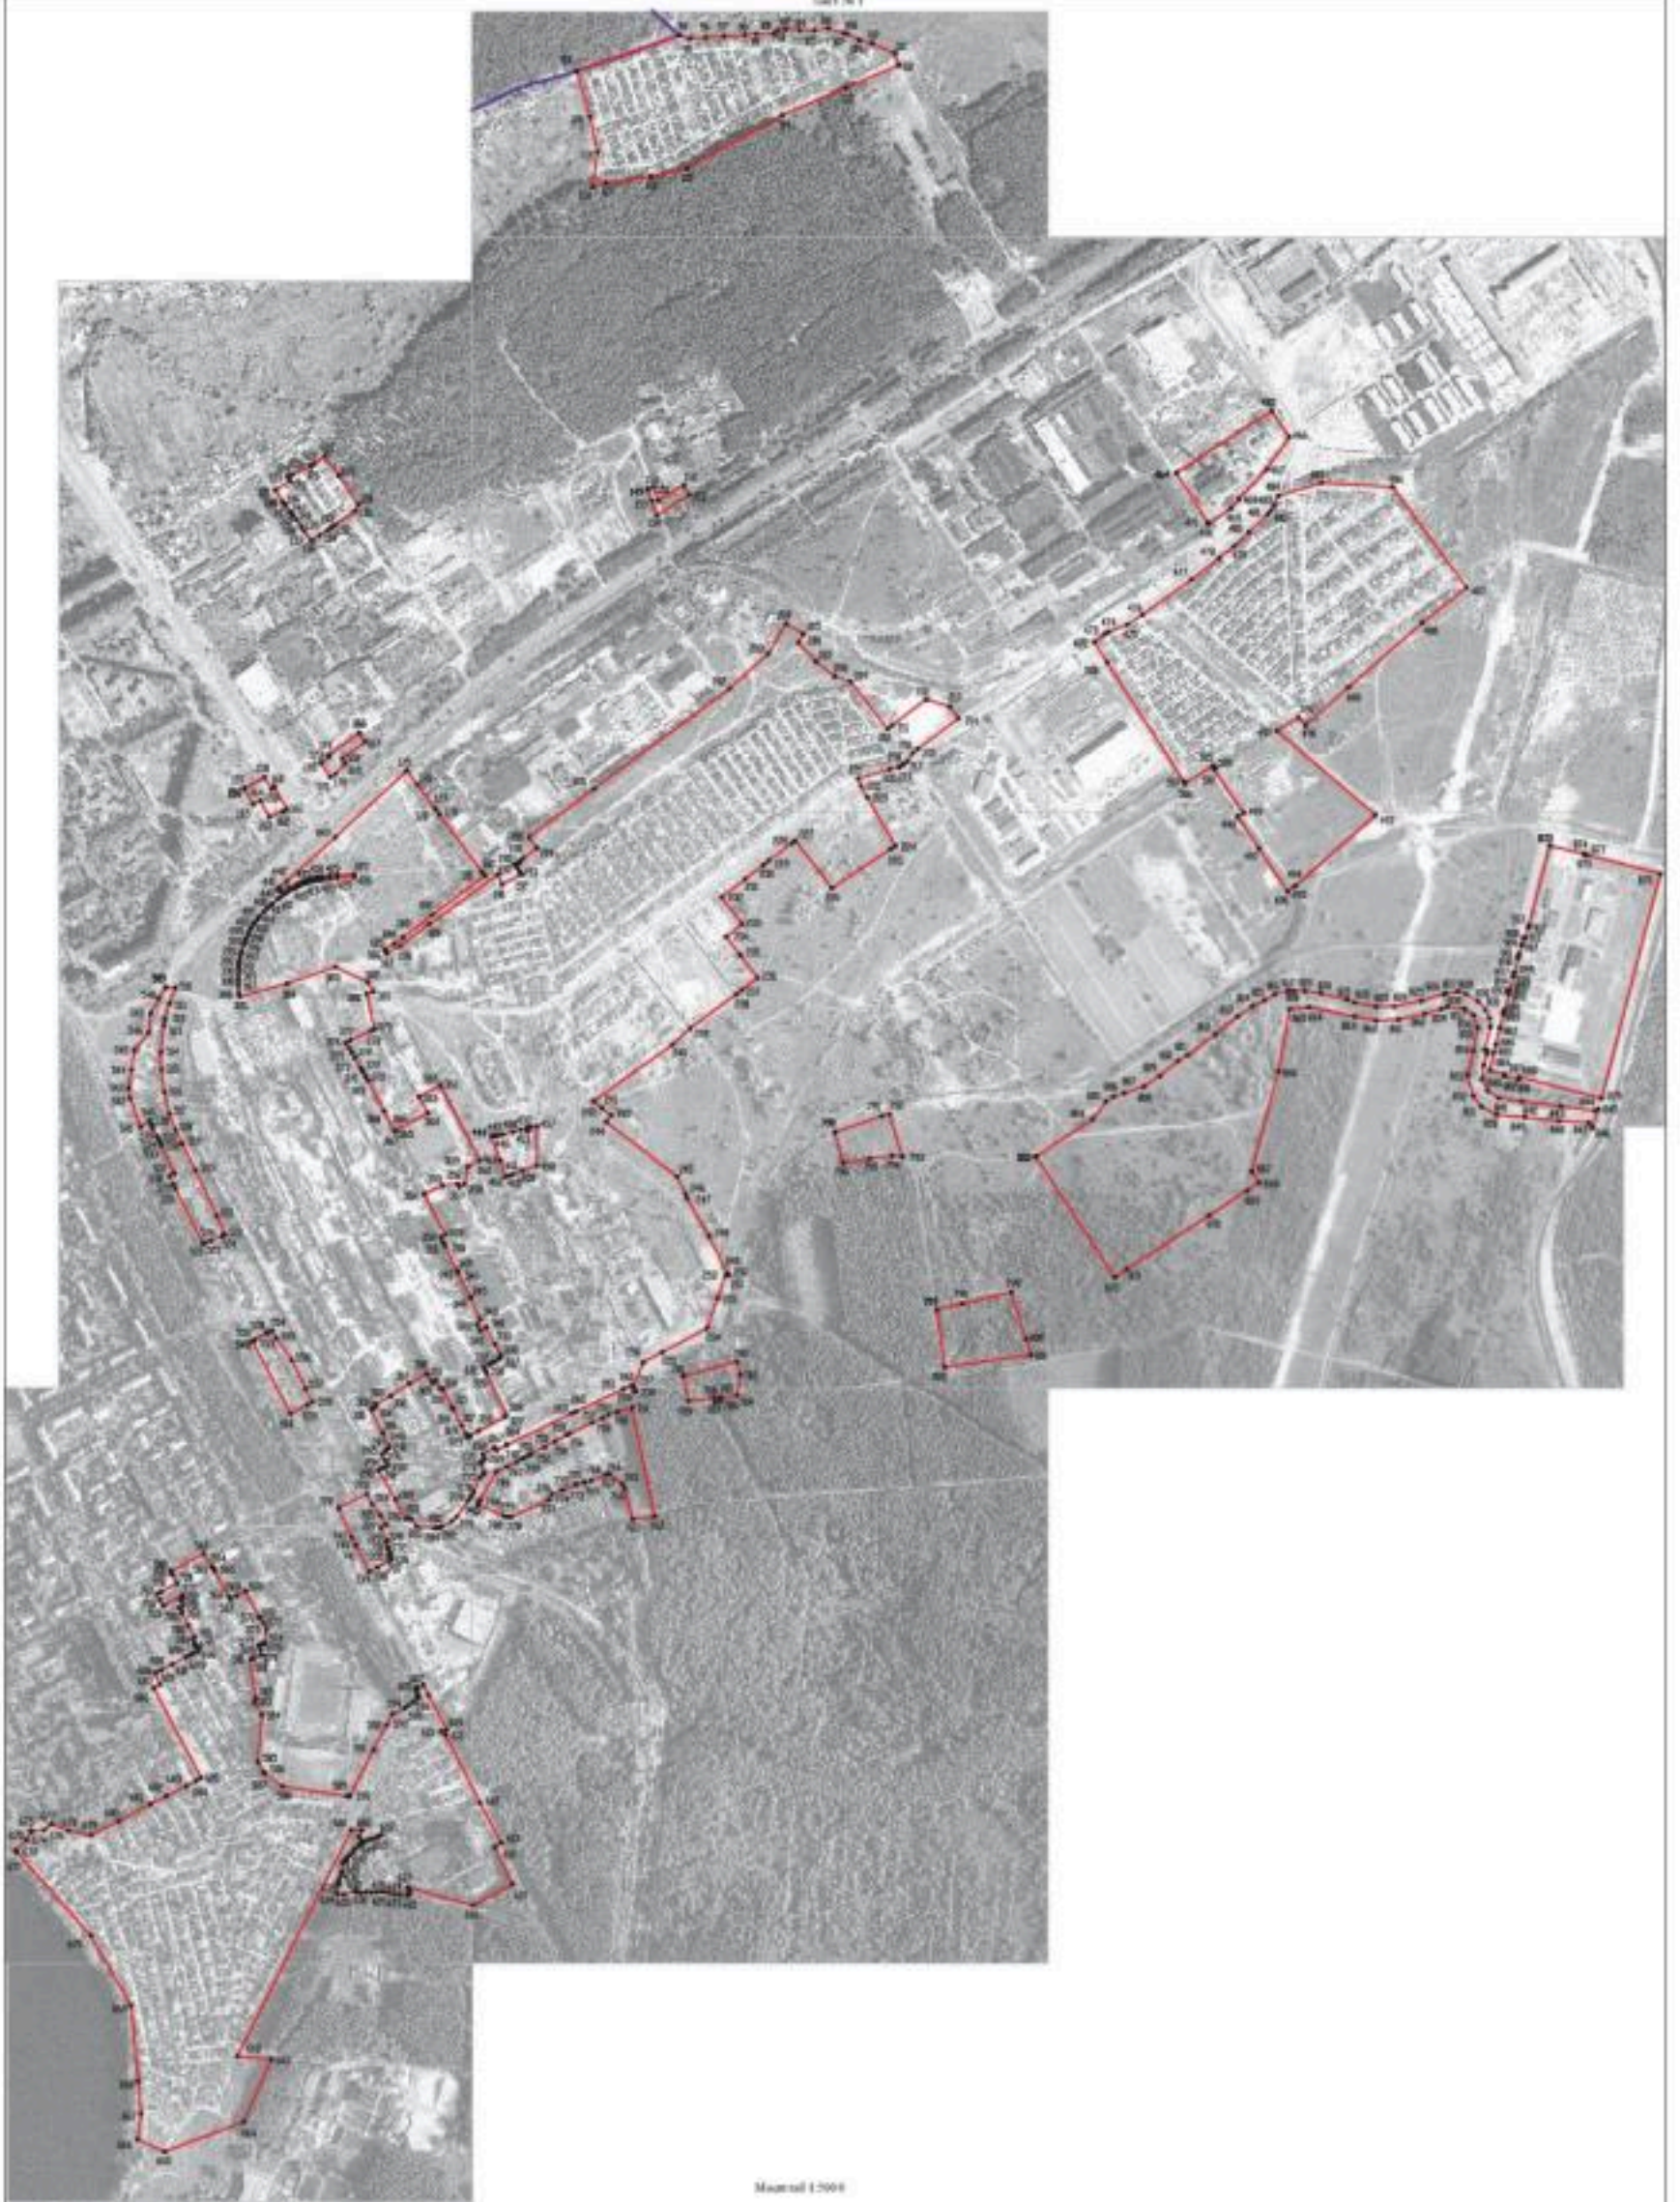

Масштаб 1:5000

Карта границ условных видов использования

границы территориальной зоны

границы муниципального образования

№1 зона с кодом вида разрешенного использования земельного участка

Руководитель ООО «Строительно-проектный центр»

Исполнитель _____ Ю.В. Абакумова Дата «__» _____ декабря 2021 г.

Часть для отметок органа при направлении уведомления о планируемом строительстве

План границ объекта

Лист № 4

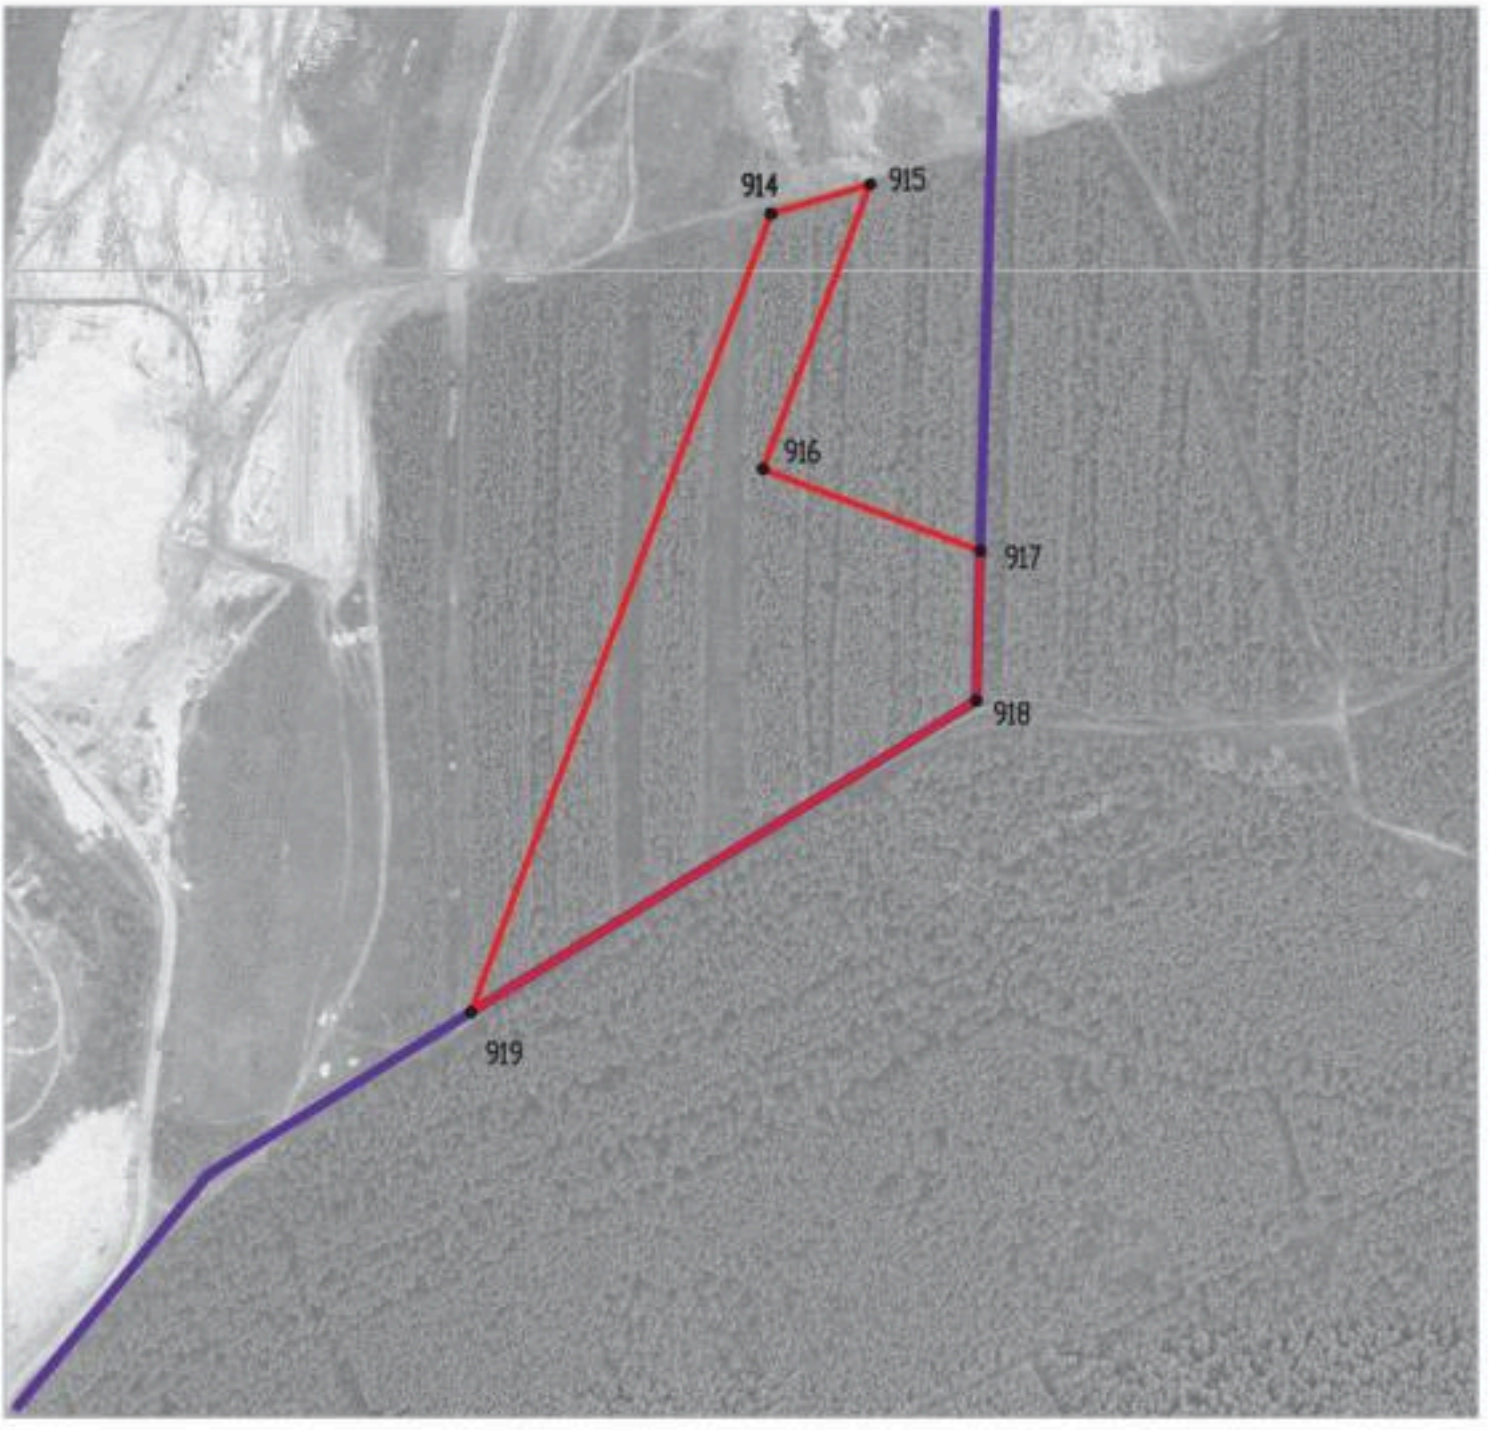

Масштаб 1:5000

Используемые условные знаки и обозначения:

границы территориальной зоны

границы муниципального образования

•914 характерная точка границ территориальной зоны

Руководитель БУ ВО «Нормативно-проектный центр»
Подпись _____ Ю.В.Шалыгина Дата « 06 » декабря 2021 г.

Место для оттиска печати (при наличии) лица, составившего описание местоположения границ объекта

ОПИСАНИЕ МЕСТОПОЛОЖЕНИЯ ГРАНИЦ

Зона объектов энергетики города Нововоронеж - П3/1

(наименование объекта, местоположение границ которого описано (далее - объект)

Раздел 1

Сведения об объекте		
№ п/п	Характеристики объекта	Описание характеристик
1	2	3
1	Местоположение объекта	Воронежская область, городской округ город Нововоронеж, город Нововоронеж
2	Площадь объекта ± величина погрешности определения площади (Р ± Дельта Р)	-
3	Иные характеристики объекта	-

Раздел 2

Сведения о местоположении границ объекта					
1. Система координат: МСК - 36, зона 1					
2. Сведения о характерных точках границ объекта					
Обозначение характерных точек границ	Координаты, м		Метод определения координат характерной точки	Средняя квадратическая погрешность положения характерной точки (Mt), м	Описание обозначения точки на местности (при наличии)
	X	Y			
1	2	3	4	5	6
1	473904.03	1299358.95	Аналитический	0.10	-
2	473939.87	1299379.74	Аналитический	0.10	-
3	474122.25	1299491.16	Аналитический	0.10	-
4	474349.57	1299670.86	Аналитический	0.10	-
5	474462.75	1299748.00	Аналитический	0.10	-
6	474533.31	1299799.41	Аналитический	0.10	-
7	474574.50	1299839.97	Аналитический	0.10	-
8	474644.84	1299890.35	Аналитический	0.10	-
9	474677.62	1299931.84	Аналитический	0.10	-
10	474698.55	1299979.74	Аналитический	0.10	-
11	474696.90	1300047.41	Аналитический	0.10	-
12	474666.56	1300088.37	Аналитический	0.10	-
13	474650.69	1300106.64	Аналитический	0.10	-
14	474626.21	1300134.81	Аналитический	0.10	-
15	474618.02	1300124.39	Аналитический	0.10	-
16	474612.83	1300117.79	Аналитический	0.10	-
17	474530.21	1300170.69	Аналитический	0.10	-
18	474517.55	1300178.51	Картометрический	1.00	-
19	474481.27	1300200.92	Аналитический	0.10	-
20	474416.57	1300237.66	Аналитический	0.10	-
21	474231.52	1300315.57	Аналитический	0.10	-
22	474156.30	1300373.96	Аналитический	0.10	-
23	474044.08	1300419.90	Аналитический	0.10	-
24	474005.52	1300443.67	Аналитический	0.10	-
25	473832.73	1300550.14	Аналитический	0.10	-
26	473831.26	1300551.04	Аналитический	0.10	-
27	473761.68	1300578.93	Аналитический	0.10	-
28	473718.20	1300631.46	Аналитический	0.10	-
29	473694.36	1300658.92	Аналитический	0.10	-
30	473539.06	1300830.79	Аналитический	0.10	-
31	473491.21	1300847.25	Аналитический	0.10	-
32	473459.01	1300862.70	Аналитический	0.10	-
33	473439.59	1300878.57	Аналитический	0.10	-
34	473407.22	1300913.97	Аналитический	0.10	-
35	473392.45	1300941.92	Аналитический	0.10	-
36	473389.66	1300960.33	Аналитический	0.10	-
37	473399.27	1300968.28	Аналитический	0.10	-

1	2	3	4	5	6
38	473284.26	1301113.09	Аналитический	0.10	-
39	473250.40	1301157.13	Аналитический	0.10	-
40	473196.15	1301205.15	Картометрический	1.00	-
41	473193.27	1301207.69	Аналитический	0.10	-
42	473047.77	1301336.48	Аналитический	0.10	-
43	472926.95	1301406.57	Аналитический	0.10	-
44	472794.48	1301419.29	Аналитический	0.10	-
45	472737.78	1301424.20	Аналитический	0.10	-
46	472693.82	1301417.57	Картометрический	1.00	-
47	472610.35	1301404.75	Аналитический	0.10	-
48	472483.25	1301369.58	Картометрический	1.00	-
49	472454.10	1301361.49	Аналитический	0.10	-
50	472364.98	1301331.46	Аналитический	0.10	-
51	472344.20	1301305.13	Аналитический	0.10	-
52	472314.87	1301264.07	Аналитический	0.10	-
53	472256.41	1301228.08	Аналитический	0.10	-
54	472227.11	1301199.24	Аналитический	0.10	-
55	472183.13	1301125.45	Аналитический	0.10	-
56	472141.51	1301086.60	Аналитический	0.10	-
57	472121.55	1301085.56	Аналитический	0.10	-
58	472083.45	1301081.38	Аналитический	0.10	-
59	472083.15	1301090.60	Аналитический	0.10	-
60	472077.17	1301128.33	Аналитический	0.10	-
61	472030.75	1301131.89	Аналитический	0.10	-
62	471976.96	1301125.31	Аналитический	0.10	-
63	471853.24	1301140.61	Аналитический	0.10	-
64	471798.68	1301141.38	Аналитический	0.10	-
65	471735.04	1301139.87	Аналитический	0.10	-
66	471670.38	1301153.25	Аналитический	0.10	-
67	471602.47	1301151.90	Аналитический	0.10	-
68	471432.98	1301117.41	Аналитический	0.10	-
69	471377.21	1301097.94	Аналитический	0.10	-
70	471335.86	1301054.07	Аналитический	0.10	-
71	471222.26	1300922.67	Аналитический	0.10	-
72	471171.36	1300944.89	Аналитический	0.10	-
73	471113.32	1300958.90	Аналитический	0.10	-
74	471016.10	1301065.80	Аналитический	0.10	-
75	470989.19	1301104.50	Аналитический	0.10	-
76	470904.95	1301221.29	Аналитический	0.10	-
77	470878.77	1301236.11	Аналитический	0.10	-
78	470863.64	1301218.41	Аналитический	0.10	-
79	470853.85	1301206.74	Аналитический	0.10	-
80	470835.51	1301212.92	Аналитический	0.10	-
81	470686.09	1300847.73	Аналитический	0.10	-
82	470663.04	1300857.55	Аналитический	0.10	-
83	470587.10	1300677.15	Аналитический	0.10	-
84	470581.90	1300665.52	Аналитический	0.10	-
85	470576.20	1300653.94	Аналитический	0.10	-

1	2	3	4	5	6
86	470569.78	1300642.49	Аналитический	0.10	-
87	470563.68	1300631.09	Аналитический	0.10	-
88	470557.63	1300619.78	Аналитический	0.10	-
89	470549.89	1300605.84	Аналитический	0.10	-
90	470542.94	1300595.09	Аналитический	0.10	-
91	470538.98	1300589.32	Аналитический	0.10	-
92	470529.25	1300575.85	Аналитический	0.10	-
93	470514.04	1300557.14	Аналитический	0.10	-
94	470505.70	1300547.29	Аналитический	0.10	-
95	470496.37	1300536.27	Аналитический	0.10	-
96	470486.90	1300529.24	Аналитический	0.10	-
97	470478.09	1300524.06	Аналитический	0.10	-
98	470470.50	1300520.38	Аналитический	0.10	-
99	470458.17	1300515.07	Аналитический	0.10	-
100	470447.75	1300511.57	Аналитический	0.10	-
101	470433.15	1300507.65	Аналитический	0.10	-
102	470417.12	1300503.83	Аналитический	0.10	-
103	470392.29	1300499.69	Аналитический	0.10	-
104	470379.65	1300498.02	Аналитический	0.10	-
105	470373.46	1300497.07	Аналитический	0.10	-
106	470353.18	1300493.96	Аналитический	0.10	-
107	470315.23	1300488.28	Аналитический	0.10	-
108	470257.26	1300478.34	Аналитический	0.10	-
109	470221.00	1300472.60	Аналитический	0.10	-
110	470189.05	1300465.41	Аналитический	0.10	-
111	470076.97	1300436.88	Аналитический	0.10	-
112	469976.87	1300411.32	Аналитический	0.10	-
113	469977.44	1300404.94	Аналитический	0.10	-
114	469979.42	1300382.72	Аналитический	0.10	-
115	469935.35	1300370.25	Аналитический	0.10	-
116	469928.33	1300394.22	Аналитический	0.10	-
117	469926.96	1300398.85	Аналитический	0.10	-
118	469828.84	1300372.48	Аналитический	0.10	-
119	469779.37	1300361.19	Аналитический	0.10	-
120	469771.45	1300359.38	Аналитический	0.10	-
121	469765.22	1300381.51	Аналитический	0.10	-
122	469819.23	1300394.78	Аналитический	0.10	-
123	469825.18	1300396.25	Аналитический	0.10	-
124	469822.51	1300403.51	Аналитический	0.10	-
125	469819.92	1300410.51	Аналитический	0.10	-
126	469813.11	1300429.00	Аналитический	0.10	-
127	469841.36	1300439.50	Аналитический	0.10	-
128	469891.76	1300465.76	Аналитический	0.10	-
129	469892.22	1300465.99	Аналитический	0.10	-
130	469896.60	1300472.85	Аналитический	0.10	-
131	469895.64	1300479.86	Аналитический	0.10	-
132	469889.75	1300491.65	Аналитический	0.10	-
133	469877.67	1300513.44	Аналитический	0.10	-

1	2	3	4	5	6
134	469860.92	1300544.47	Аналитический	0.10	-
135	469848.75	1300568.73	Аналитический	0.10	-
136	469810.57	1300652.06	Аналитический	0.10	-
137	469806.11	1300658.70	Аналитический	0.10	-
138	469801.93	1300663.68	Аналитический	0.10	-
139	469797.08	1300668.79	Аналитический	0.10	-
140	469791.81	1300672.28	Аналитический	0.10	-
141	469785.89	1300669.95	Аналитический	0.10	-
142	469781.44	1300674.74	Аналитический	0.10	-
143	469742.75	1300664.82	Аналитический	0.10	-
144	469700.27	1300653.25	Аналитический	0.10	-
145	469696.41	1300652.12	Аналитический	0.10	-
146	469686.42	1300645.35	Аналитический	0.10	-
147	469683.42	1300642.66	Аналитический	0.10	-
148	469622.17	1300585.15	Аналитический	0.10	-
149	469625.03	1300579.86	Аналитический	0.10	-
150	469607.80	1300559.66	Аналитический	0.10	-
151	469573.96	1300541.19	Аналитический	0.10	-
152	469453.08	1300488.93	Аналитический	0.10	-
153	469458.08	1300473.62	Аналитический	0.10	-
154	469466.56	1300448.30	Аналитический	0.10	-
155	469492.05	1300375.11	Аналитический	0.10	-
156	469492.56	1300373.59	Аналитический	0.10	-
157	469495.79	1300364.17	Аналитический	0.10	-
158	469503.26	1300342.36	Аналитический	0.10	-
159	469509.34	1300324.25	Аналитический	0.10	-
160	469510.16	1300321.80	Аналитический	0.10	-
161	469510.52	1300320.74	Аналитический	0.10	-
162	469511.42	1300318.08	Аналитический	0.10	-
163	469515.48	1300306.00	Аналитический	0.10	-
164	469435.76	1300277.19	Аналитический	0.10	-
165	469368.75	1300250.73	Аналитический	0.10	-
166	469363.68	1300248.84	Аналитический	0.10	-
167	469181.64	1300179.27	Аналитический	0.10	-
168	469114.37	1300142.29	Аналитический	0.10	-
169	469095.81	1300135.20	Аналитический	0.10	-
170	468950.62	1300079.58	Аналитический	0.10	-
171	468941.51	1300075.50	Аналитический	0.10	-
172	468927.70	1300066.36	Аналитический	0.10	-
173	468901.98	1300044.47	Аналитический	0.10	-
174	468890.06	1300031.21	Аналитический	0.10	-
175	468877.76	1300011.35	Аналитический	0.10	-
176	468831.13	1299920.74	Аналитический	0.10	-
177	468839.37	1299917.10	Аналитический	0.10	-
178	468839.60	1299916.54	Аналитический	0.10	-
179	468840.59	1299914.07	Аналитический	0.10	-
180	468855.14	1299895.31	Аналитический	0.10	-
181	469168.41	1300011.48	Аналитический	0.10	-

1	2	3	4	5	6
182	469184.53	1299967.93	Аналитический	0.10	-
183	469192.56	1299944.50	Аналитический	0.10	-
184	469204.41	1299908.49	Аналитический	0.10	-
185	469212.26	1299883.65	Аналитический	0.10	-
186	469214.07	1299877.95	Аналитический	0.10	-
187	469180.12	1299866.08	Аналитический	0.10	-
188	469184.16	1299853.15	Аналитический	0.10	-
189	469217.90	1299865.69	Аналитический	0.10	-
190	469226.52	1299843.84	Аналитический	0.10	-
191	469227.70	1299840.18	Аналитический	0.10	-
192	469242.03	1299820.67	Аналитический	0.10	-
193	469244.10	1299815.75	Аналитический	0.10	-
194	469253.53	1299802.83	Аналитический	0.10	-
195	469254.12	1299801.80	Аналитический	0.10	-
196	469255.67	1299798.32	Аналитический	0.10	-
197	469237.21	1299790.87	Аналитический	0.10	-
198	469218.69	1299783.51	Аналитический	0.10	-
199	469205.55	1299774.45	Аналитический	0.10	-
200	469200.57	1299770.99	Аналитический	0.10	-
201	469199.75	1299772.17	Аналитический	0.10	-
202	469198.36	1299774.78	Аналитический	0.10	-
203	469195.29	1299779.61	Аналитический	0.10	-
204	469177.82	1299763.84	Аналитический	0.10	-
205	469173.52	1299759.84	Аналитический	0.10	-
206	469160.07	1299748.17	Аналитический	0.10	-
207	469158.17	1299745.98	Аналитический	0.10	-
208	469117.97	1299687.61	Аналитический	0.10	-
209	469114.66	1299682.75	Аналитический	0.10	-
210	469105.48	1299667.43	Аналитический	0.10	-
211	469088.36	1299643.30	Аналитический	0.10	-
212	469082.63	1299636.52	Аналитический	0.10	-
213	469065.75	1299619.99	Аналитический	0.10	-
214	469063.45	1299618.09	Аналитический	0.10	-
215	469060.79	1299616.77	Аналитический	0.10	-
216	469058.12	1299615.58	Аналитический	0.10	-
217	469035.88	1299607.70	Аналитический	0.10	-
218	469033.06	1299606.74	Аналитический	0.10	-
219	469030.09	1299606.22	Аналитический	0.10	-
220	469030.12	1299606.21	Аналитический	0.10	-
221	469000.52	1299604.73	Аналитический	0.10	-
222	468938.41	1299604.06	Аналитический	0.10	-
223	468926.73	1299595.35	Аналитический	0.10	-
224	468922.39	1299595.07	Аналитический	0.10	-
225	468835.40	1299562.45	Аналитический	0.10	-
226	468836.03	1299560.37	Аналитический	0.10	-
227	468854.61	1299567.40	Аналитический	0.10	-
228	468917.85	1299591.48	Аналитический	0.10	-
229	468926.59	1299591.96	Аналитический	0.10	-

1	2	3	4	5	6
230	468988.51	1299592.56	Аналитический	0.10	-
231	469051.44	1299591.98	Аналитический	0.10	-
232	469056.23	1299594.80	Аналитический	0.10	-
233	469107.03	1299638.63	Аналитический	0.10	-
234	469133.84	1299677.79	Аналитический	0.10	-
235	469143.36	1299692.27	Аналитический	0.10	-
236	469162.21	1299737.27	Аналитический	0.10	-
237	469191.70	1299763.14	Аналитический	0.10	-
238	469191.31	1299766.85	Аналитический	0.10	-
239	469199.22	1299769.96	Аналитический	0.10	-
240	469204.29	1299756.88	Аналитический	0.10	-
241	469196.35	1299753.85	Аналитический	0.10	-
242	469194.33	1299760.12	Аналитический	0.10	-
243	469165.90	1299735.72	Аналитический	0.10	-
244	469147.04	1299690.72	Аналитический	0.10	-
245	469137.20	1299675.60	Аналитический	0.10	-
246	469110.33	1299636.37	Аналитический	0.10	-
247	469058.86	1299591.78	Аналитический	0.10	-
248	469053.50	1299588.55	Аналитический	0.10	-
249	469052.83	1299574.16	Аналитический	0.10	-
250	469135.01	1299609.78	Аналитический	0.10	-
251	469142.76	1299613.14	Аналитический	0.10	-
252	469122.73	1299566.17	Аналитический	0.10	-
253	469101.11	1299537.50	Аналитический	0.10	-
254	469090.46	1299515.74	Аналитический	0.10	-
255	469090.39	1299515.71	Аналитический	0.10	-
256	469032.07	1299480.99	Аналитический	0.10	-
257	468875.87	1299428.84	Аналитический	0.10	-
258	468897.55	1299357.67	Аналитический	0.10	-
259	468898.49	1299353.78	Аналитический	0.10	-
260	468908.90	1299319.18	Аналитический	0.10	-
261	468919.60	1299287.11	Аналитический	0.10	-
262	469062.87	1299345.19	Аналитический	0.10	-
263	469063.31	1299345.20	Аналитический	0.10	-
264	469063.32	1299345.27	Аналитический	0.10	-
265	469075.47	1299351.70	Аналитический	0.10	-
266	469075.56	1299351.65	Аналитический	0.10	-
267	469079.60	1299351.10	Аналитический	0.10	-
268	469085.09	1299352.44	Аналитический	0.10	-
269	469274.40	1299420.90	Аналитический	0.10	-
270	469547.79	1299500.72	Аналитический	0.10	-
271	469560.74	1299504.85	Аналитический	0.10	-
272	469580.57	1299519.37	Аналитический	0.10	-
273	469575.78	1299537.42	Аналитический	0.10	-
274	469550.41	1299539.01	Аналитический	0.10	-
275	469538.02	1299572.06	Аналитический	0.10	-
276	469576.91	1299594.62	Аналитический	0.10	-
277	469571.92	1299611.61	Аналитический	0.10	-

1	2	3	4	5	6
278	469640.08	1299636.75	Аналитический	0.10	-
279	469665.77	1299574.40	Аналитический	0.10	-
280	469697.68	1299561.27	Аналитический	0.10	-
281	469721.72	1299560.91	Аналитический	0.10	-
282	469930.18	1299615.92	Аналитический	0.10	-
283	469936.33	1299618.21	Аналитический	0.10	-
284	469964.02	1299628.48	Аналитический	0.10	-
285	470019.24	1299655.04	Аналитический	0.10	-
286	470077.63	1299693.75	Аналитический	0.10	-
287	470256.58	1299811.74	Аналитический	0.10	-
288	470462.02	1299935.92	Аналитический	0.10	-
289	470563.58	1300022.42	Аналитический	0.10	-
290	470784.36	1300199.63	Аналитический	0.10	-
291	470795.07	1300213.39	Аналитический	0.10	-
292	470822.34	1300248.43	Аналитический	0.10	-
293	470831.50	1300259.82	Аналитический	0.10	-
294	470852.59	1300285.39	Аналитический	0.10	-
295	470884.84	1300271.85	Аналитический	0.10	-
296	470946.76	1300329.49	Аналитический	0.10	-
297	470946.78	1300331.49	Аналитический	0.10	-
298	470938.82	1300433.07	Аналитический	0.10	-
299	470966.43	1300360.90	Аналитический	0.10	-
300	471030.59	1300314.52	Аналитический	0.10	-
301	471175.77	1300183.81	Аналитический	0.10	-
302	471283.89	1300040.35	Аналитический	0.10	-
303	471464.22	1299805.63	Аналитический	0.10	-
304	471634.55	1299587.83	Аналитический	0.10	-
305	471708.87	1299510.67	Аналитический	0.10	-
306	471806.96	1299464.05	Аналитический	0.10	-
307	471910.15	1299434.87	Аналитический	0.10	-
308	471967.62	1299428.35	Аналитический	0.10	-
309	472252.98	1299412.25	Аналитический	0.10	-
310	472553.40	1299405.09	Аналитический	0.10	-
311	472669.64	1299405.60	Аналитический	0.10	-
312	473082.49	1299393.08	Аналитический	0.10	-
313	473452.90	1299378.01	Аналитический	0.10	-
1	473904.03	1299358.95	Аналитический	0.10	-
314	469810.37	1300706.38	Аналитический	0.10	-
315	469816.88	1300723.17	Аналитический	0.10	-
316	469862.38	1300840.38	Аналитический	0.10	-
317	469862.55	1300840.82	Аналитический	0.10	-
318	469880.29	1300857.20	Картометрический	1.00	-
319	469906.63	1300883.09	Аналитический	0.10	-
320	470181.64	1301121.64	Аналитический	0.10	-
321	470193.69	1301132.09	Аналитический	0.10	-
322	470194.81	1301250.02	Аналитический	0.10	-
323	470194.86	1301259.49	Аналитический	0.10	-

1	2	3	4	5	6
324	470187.94	1301254.89	Аналитический	0.10	-
325	470170.34	1301239.58	Аналитический	0.10	-
326	469683.62	1301666.68	Картометрический	1.00	-
327	469621.79	1301681.44	Картометрический	1.00	-
328	469385.24	1301737.78	Картометрический	1.00	-
329	468962.59	1301577.23	Картометрический	1.00	-
330	468572.90	1301429.21	Картометрический	1.00	-
331	468537.98	1301419.28	Картометрический	1.00	-
332	468537.88	1301419.08	Аналитический	0.10	-
333	468349.67	1301167.74	Аналитический	0.10	-
334	468349.40	1301167.79	Аналитический	0.30	-
335	468257.25	1300715.79	Аналитический	0.10	-
336	468072.35	1300710.84	Аналитический	0.30	-
337	468051.09	1300638.95	Аналитический	0.10	-
338	468033.47	1300580.12	Аналитический	0.10	-
339	467981.34	1300406.11	Аналитический	0.10	-
340	467976.05	1300388.44	Аналитический	0.10	-
341	467974.07	1300381.84	Аналитический	0.10	-
342	467959.86	1300334.52	Картометрический	1.00	-
343	467955.04	1300318.32	Аналитический	0.10	-
344	467759.54	1300244.88	Аналитический	0.10	-
345	467644.34	1300232.76	Картометрический	1.00	-
346	467660.76	1300219.61	Картометрический	1.00	-
347	467742.22	1300150.43	Картометрический	1.00	-
348	467764.81	1300121.25	Картометрический	1.00	-
349	467778.36	1300074.96	Картометрический	1.00	-
350	467796.62	1299978.02	Картометрический	1.00	-
351	467823.95	1299934.20	Картометрический	1.00	-
352	467841.11	1299913.48	Аналитический	0.10	-
353	467885.91	1299891.56	Аналитический	0.10	-
354	467904.52	1299886.31	Аналитический	0.10	-
355	467928.81	1299886.26	Аналитический	0.10	-
356	467986.71	1299897.01	Аналитический	0.10	-
357	467989.90	1299897.63	Аналитический	0.10	-
358	467980.56	1299932.19	Аналитический	0.10	-
359	467975.33	1299951.30	Аналитический	0.10	-
360	467977.57	1299954.51	Аналитический	0.10	-
361	467981.18	1299956.13	Аналитический	0.10	-
362	468079.29	1299972.90	Аналитический	0.10	-
363	468157.82	1299987.69	Аналитический	0.10	-
364	468160.87	1299990.26	Аналитический	0.10	-
365	468308.37	1300024.93	Аналитический	0.10	-
366	468320.18	1300028.00	Аналитический	0.10	-
367	468319.58	1300032.98	Аналитический	0.10	-
368	468310.70	1300030.54	Аналитический	0.10	-
369	468306.00	1300047.68	Аналитический	0.10	-
370	468317.46	1300050.82	Аналитический	0.10	-
371	468296.12	1300230.08	Аналитический	0.10	-

1	2	3	4	5	6
372	468426.88	1300279.23	Аналитический	0.10	-
373	468600.93	1300193.05	Аналитический	0.10	-
374	468947.53	1300323.35	Аналитический	0.10	-
375	469227.65	1300428.66	Картометрический	1.00	-
376	469229.77	1300423.07	Аналитический	0.10	-
377	469318.55	1300447.98	Аналитический	0.10	-
378	469314.79	1300461.41	Аналитический	0.10	-
379	469576.49	1300559.78	Аналитический	0.10	-
380	469597.31	1300576.21	Аналитический	0.10	-
381	469633.64	1300619.77	Аналитический	0.10	-
382	469684.24	1300665.60	Аналитический	0.10	-
383	469715.58	1300680.31	Аналитический	0.10	-
314	469810.37	1300706.38	Аналитический	0.10	-
384	467930.26	1299482.47	Аналитический	0.10	-
385	467945.52	1299520.25	Аналитический	0.10	-
386	467979.76	1299605.03	Аналитический	0.10	-
387	467983.88	1299661.50	Аналитический	0.10	-
388	467950.23	1299666.35	Аналитический	0.10	-
389	467949.86	1299718.10	Аналитический	0.10	-
390	467990.23	1299721.13	Аналитический	0.10	-
391	467989.34	1299703.72	Аналитический	0.10	-
392	468056.11	1299696.71	Аналитический	0.10	-
393	468092.09	1299695.03	Аналитический	0.10	-
394	468113.21	1299727.13	Аналитический	0.10	-
395	468120.69	1299740.36	Аналитический	0.10	-
396	467934.47	1299761.32	Картометрический	1.00	-
397	467857.01	1299844.59	Аналитический	0.10	-
398	467814.82	1299890.61	Аналитический	0.10	-
399	467800.92	1299887.41	Аналитический	0.10	-
400	467791.90	1299886.70	Аналитический	0.10	-
401	467784.42	1299892.16	Аналитический	0.10	-
402	467778.59	1299894.15	Аналитический	0.10	-
403	467745.22	1299913.71	Аналитический	0.10	-
404	467735.04	1299920.51	Аналитический	0.10	-
405	467722.32	1299926.66	Аналитический	0.10	-
406	467699.75	1299867.81	Аналитический	0.10	-
407	467693.97	1299852.57	Аналитический	0.10	-
408	467680.17	1299837.92	Аналитический	0.10	-
409	467668.94	1299842.77	Аналитический	0.10	-
410	467658.79	1299847.94	Аналитический	0.10	-
411	467620.09	1299874.65	Аналитический	0.10	-
412	467499.89	1299962.14	Аналитический	0.10	-
413	467462.60	1299983.73	Аналитический	0.10	-
414	467389.87	1299988.50	Аналитический	0.10	-
415	467267.57	1299933.85	Аналитический	0.10	-
416	467292.04	1299930.59	Аналитический	0.10	-
417	467394.71	1299956.10	Аналитический	0.10	-

1	2	3	4	5	6
418	467485.25	1299954.98	Аналитический	0.10	-
419	467546.40	1299913.00	Аналитический	0.10	-
420	467579.03	1299888.92	Аналитический	0.10	-
421	467890.44	1299515.01	Аналитический	0.10	-
384	467930.26	1299482.47	Аналитический	0.10	-

3. Сведения о характерных точках части (частей) границы объекта

Обозначение характерных точек части границы	Координаты, м		Метод определения координат характерной точки	Средняя квадратическая погрешность положения характерной точки (Mt), м	Описание обозначения точки на местности (при наличии)
	X	Y			
1	2	3	4	5	6
Часть №					
-	-	-	-	-	-

Раздел 3

Сведения о местоположении измененных (уточненных) границ объекта							
1. Система координат: -							
2. Сведения о характерных точках границ объекта							
Обозначение характерных точек границ	Существующие координаты, м		Измененные (уточненные) координаты, м		Метод определения координат характерной точки	Средняя квадратическая погрешность положения характерной точки (Mt), м	Описание обозначения точки на местности (при наличии)
	X	Y	X	Y			
1	2	3	4	5	6	7	8
-	-	-	-	-	-	-	-
3.Сведения о характерных точках части (частей) границы объекта							
Часть №							
-	-	-	-	-	-	-	-

Раздел 4

План границ объекта

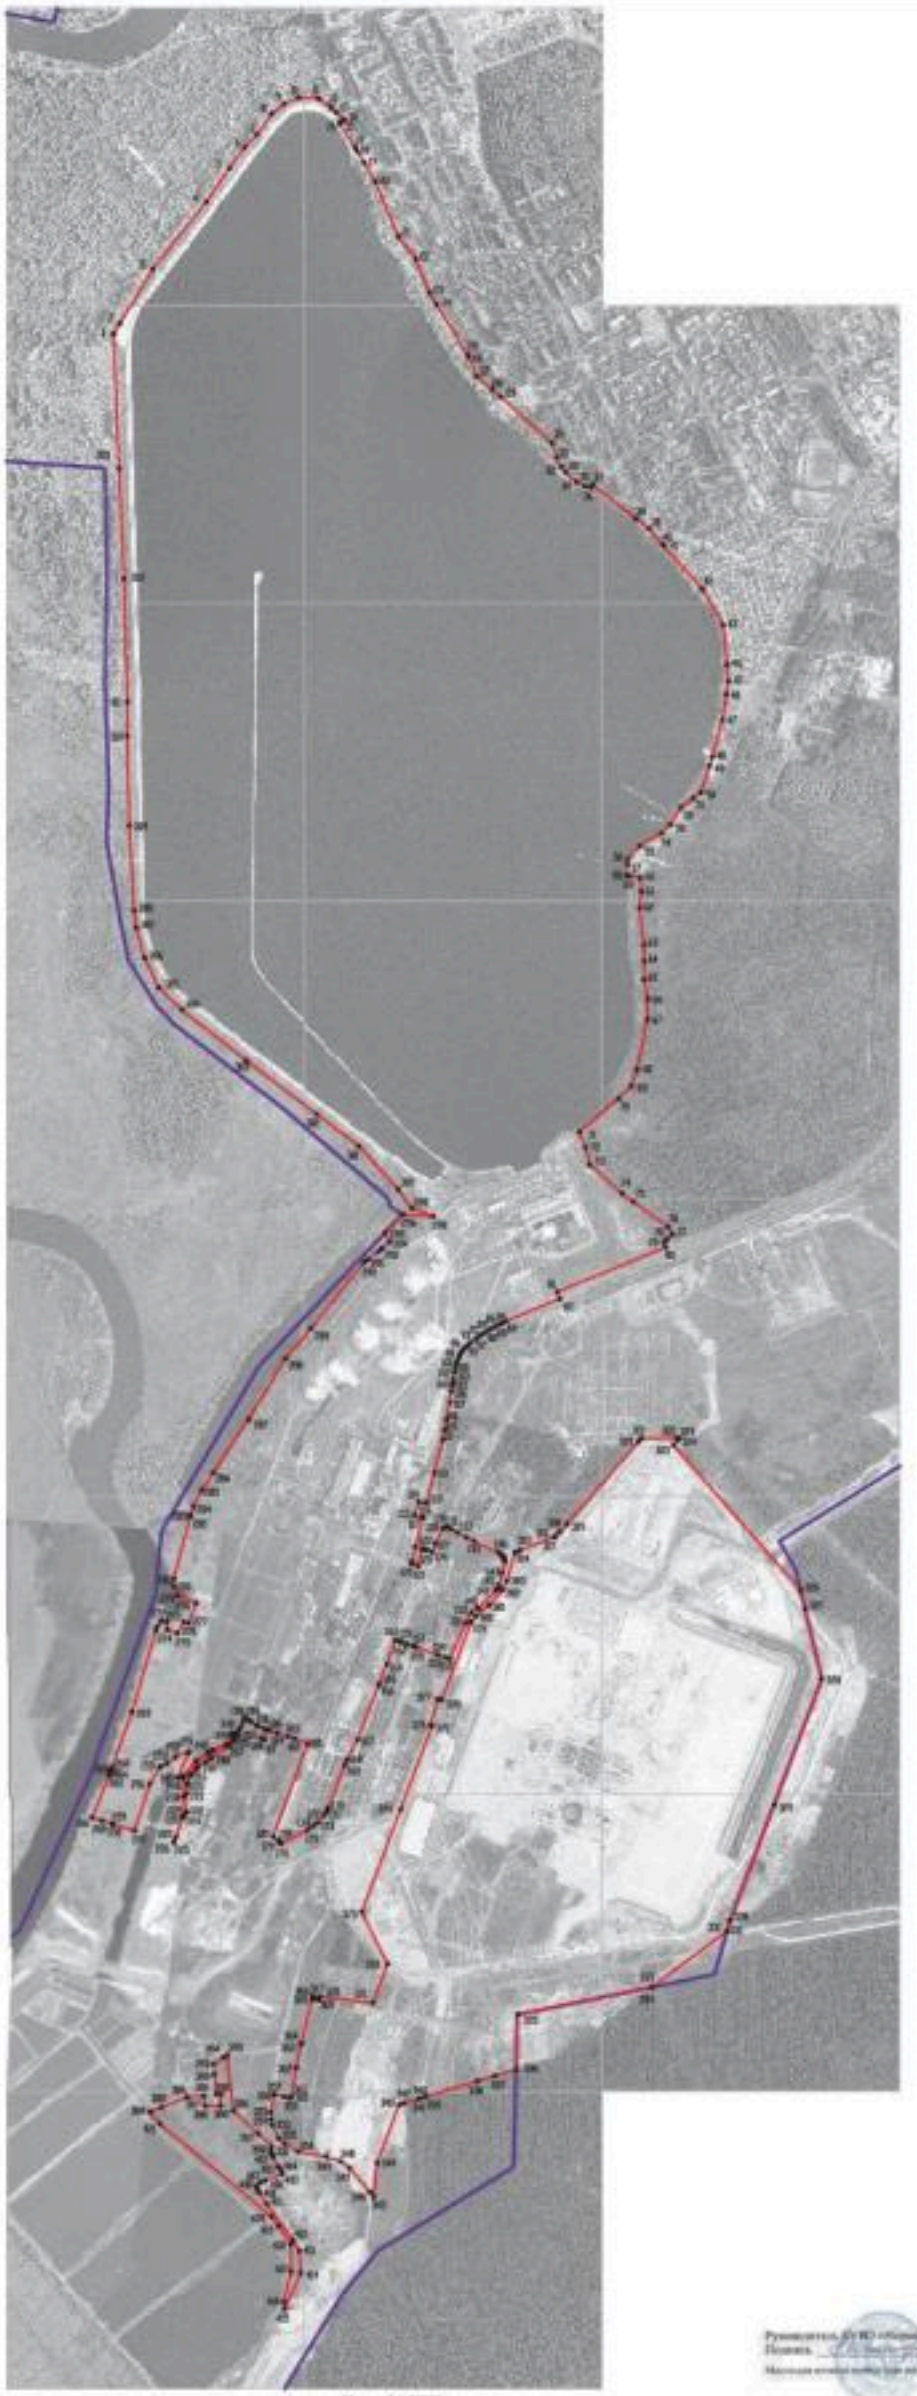

Масштаб 1:10000

ОПИСАНИЕ МЕСТОПОЛОЖЕНИЯ ГРАНИЦ

Зона улиц, дорог, инженерной и транспортной инфраструктуры города Нововоронеж - ИТ1/1

(наименование объекта, местоположение границ которого описано (далее - объект)

Раздел 1

Сведения об объекте		
№ п/п	Характеристики объекта	Описание характеристик
1	2	3
1	Местоположение объекта	Воронежская область, городской округ город Нововоронеж, город Нововоронеж
2	Площадь объекта ± величина погрешности определения площади (Р ± Дельта Р)	-
3	Иные характеристики объекта	-

Раздел 2

Сведения о местоположении границ объекта					
1. Система координат: МСК - 36, зона 1					
2. Сведения о характерных точках границ объекта					
Обозначение характерных точек границ	Координаты, м		Метод определения координат характерной точки	Средняя квадратическая погрешность положения характерной точки (Mt), м	Описание обозначения точки на местности (при наличии)
	X	Y			
1	2	3	4	5	6
1	478498.39	1298422.92	Аналитический	0.10	-
2	478498.89	1298423.32	Аналитический	0.10	-
3	478529.60	1298448.09	Аналитический	0.10	-
4	478538.06	1298484.17	Аналитический	0.10	-
5	478524.85	1298518.98	Аналитический	0.10	-
6	478510.78	1298526.87	Аналитический	0.10	-
7	478410.44	1298554.04	Аналитический	0.10	-
8	478230.51	1298638.36	Аналитический	0.10	-
9	478051.95	1298732.23	Аналитический	0.10	-
10	477989.89	1298744.36	Аналитический	0.10	-
11	477979.47	1298746.41	Аналитический	0.10	-
12	477963.17	1298749.60	Аналитический	0.10	-
13	477954.61	1298751.25	Аналитический	0.10	-
14	477952.12	1298752.64	Аналитический	0.10	-
15	477954.01	1298754.59	Аналитический	0.10	-
16	477937.37	1298764.44	Аналитический	0.10	-
17	477934.83	1298765.94	Аналитический	0.10	-
18	477934.34	1298765.31	Аналитический	0.10	-
19	477911.59	1298778.48	Аналитический	0.10	-
20	477909.67	1298776.31	Аналитический	0.10	-
21	477905.79	1298778.48	Аналитический	0.10	-
22	477895.13	1298793.99	Аналитический	0.10	-
23	477884.71	1298799.91	Картометрический	1.00	-
24	477567.75	1298979.77	Картометрический	1.00	-
25	477519.60	1299007.09	Аналитический	0.10	-
26	477488.17	1299024.93	Аналитический	0.10	-
27	477440.89	1299055.59	Картометрический	1.00	-
28	477257.28	1299174.64	Аналитический	0.10	-
29	477229.85	1299195.19	Аналитический	0.10	-
30	476976.98	1299396.51	Аналитический	0.10	-
31	476843.14	1299517.38	Аналитический	0.10	-
32	476791.76	1299571.71	Аналитический	0.10	-
33	476779.56	1299625.38	Аналитический	0.10	-
34	476781.45	1299643.46	Картометрический	1.00	-
35	476782.59	1299642.92	Картометрический	1.00	-
36	476787.80	1299646.57	Картометрический	1.00	-
37	476791.39	1299647.80	Картометрический	1.00	-

1	2	3	4	5	6
38	476794.85	1299647.74	Картометрический	1.00	-
39	476796.29	1299647.37	Картометрический	1.00	-
40	476798.08	1299646.44	Картометрический	1.00	-
41	476815.49	1299633.92	Картометрический	1.00	-
42	476880.15	1299579.82	Картометрический	1.00	-
43	476952.24	1299513.77	Картометрический	1.00	-
44	477045.79	1299422.01	Картометрический	1.00	-
45	477109.06	1299361.86	Картометрический	1.00	-
46	477175.28	1299308.90	Картометрический	1.00	-
47	477248.21	1299261.38	Картометрический	1.00	-
48	477478.04	1299121.87	Картометрический	1.00	-
49	477522.62	1299094.69	Картометрический	1.00	-
50	477500.44	1299059.32	Картометрический	1.00	-
51	477543.78	1299031.68	Картометрический	1.00	-
52	477566.72	1299067.96	Картометрический	1.00	-
53	477607.12	1299043.52	Картометрический	1.00	-
54	477613.69	1299039.54	Картометрический	1.00	-
55	477814.43	1298923.96	Картометрический	1.00	-
56	477924.95	1298865.53	Картометрический	1.00	-
57	477926.67	1298864.37	Аналитический	0.10	-
58	477954.60	1298852.00	Картометрический	1.00	-
59	477989.84	1298835.58	Картометрический	1.00	-
60	478176.24	1298748.74	Картометрический	5.00	-
61	478182.82	1298745.93	Картометрический	5.00	-
62	478188.07	1298743.05	Картометрический	5.00	-
63	478190.35	1298741.12	Картометрический	5.00	-
64	478191.08	1298736.36	Картометрический	5.00	-
65	478190.48	1298726.46	Картометрический	5.00	-
66	478199.22	1298723.98	Картометрический	5.00	-
67	478207.41	1298729.34	Картометрический	5.00	-
68	478210.02	1298730.65	Картометрический	5.00	-
69	478212.51	1298731.30	Картометрический	5.00	-
70	478215.52	1298731.57	Картометрический	5.00	-
71	478217.48	1298730.65	Картометрический	5.00	-
72	478228.98	1298726.07	Картометрический	5.00	-
73	478643.99	1298534.72	Картометрический	5.00	-
74	478657.27	1298546.44	Картометрический	5.00	-
75	478244.26	1298735.26	Картометрический	5.00	-
76	478181.77	1298763.69	Картометрический	5.00	-
77	477928.79	1298882.59	Картометрический	1.00	-
78	477819.12	1298938.22	Картометрический	1.00	-
79	477621.54	1299054.30	Картометрический	1.00	-
80	477257.14	1299275.64	Картометрический	1.00	-
81	477184.90	1299323.36	Картометрический	1.00	-
82	477119.14	1299377.06	Картометрический	1.00	-
83	477055.47	1299433.70	Картометрический	1.00	-
84	476961.30	1299525.16	Картометрический	1.00	-
85	476890.61	1299592.72	Картометрический	1.00	-

1	2	3	4	5	6
86	476827.93	1299643.10	Картометрический	1.00	-
87	476784.70	1299674.63	Картометрический	1.00	-
88	476788.76	1299713.59	Аналитический	0.10	-
89	476810.44	1299787.14	Аналитический	0.10	-
90	476812.72	1299803.51	Аналитический	0.10	-
91	476721.43	1299832.97	Аналитический	0.10	-
92	476644.89	1299857.66	Аналитический	0.10	-
93	476438.96	1299919.03	Аналитический	0.10	-
94	476198.49	1299995.18	Аналитический	0.10	-
95	476197.15	1299995.60	Аналитический	0.10	-
96	476418.16	1300424.64	Картометрический	1.00	-
97	476488.76	1300561.70	Аналитический	0.10	-
98	476545.02	1300675.58	Аналитический	0.10	-
99	476587.37	1300758.88	Аналитический	0.10	-
100	476605.15	1300795.86	Картометрический	1.00	-
101	476758.15	1300768.37	Аналитический	0.10	-
102	476759.57	1300768.40	Аналитический	0.10	-
103	477037.38	1300775.57	Аналитический	0.10	-
104	477051.93	1300776.74	Картометрический	1.00	-
105	477100.48	1300781.40	Картометрический	1.00	-
106	477102.23	1300761.78	Аналитический	0.10	-
107	477106.60	1300711.97	Аналитический	0.10	-
108	477186.30	1300718.96	Аналитический	0.10	-
109	477181.92	1300768.78	Аналитический	0.10	-
110	477180.44	1300788.79	Картометрический	1.00	-
111	477195.18	1300790.15	Картометрический	1.00	-
112	477288.72	1300798.80	Картометрический	1.00	-
113	477389.29	1300808.10	Аналитический	0.10	-
114	477385.80	1300847.94	Аналитический	0.10	-
115	477035.02	1300815.52	Аналитический	0.10	-
116	476761.20	1300808.46	Аналитический	0.10	-
117	476622.16	1300849.26	Картометрический	1.00	-
118	476103.14	1301001.56	Картометрический	1.00	-
119	476102.58	1301003.72	Аналитический	0.10	-
120	476095.76	1300994.84	Аналитический	0.10	-
121	476091.83	1300997.14	Аналитический	0.10	-
122	476069.01	1301013.42	Аналитический	0.10	-
123	476021.30	1301047.47	Аналитический	0.10	-
124	475962.07	1301087.32	Аналитический	0.10	-
125	475917.43	1301117.36	Картометрический	1.00	-
126	475933.79	1301140.81	Картометрический	1.00	-
127	475906.99	1301155.04	Аналитический	0.10	-
128	475913.58	1301211.10	Картометрический	1.00	-
129	475906.50	1301212.36	Аналитический	0.10	-
130	475882.46	1301154.07	Аналитический	0.10	-
131	475865.75	1301162.00	Аналитический	0.10	-
132	475850.79	1301169.10	Аналитический	0.10	-
133	475836.94	1301176.48	Аналитический	0.10	-

1	2	3	4	5	6
134	475835.99	1301172.16	Картометрический	1.00	-
135	475826.18	1301178.76	Аналитический	0.10	-
136	475765.35	1301219.70	Аналитический	0.10	-
137	475707.88	1301258.37	Аналитический	0.10	-
138	475601.88	1301329.72	Аналитический	0.10	-
139	475557.08	1301360.38	Картометрический	1.00	-
140	475544.49	1301368.99	Аналитический	0.10	-
141	475486.20	1301408.88	Аналитический	0.10	-
142	475456.62	1301429.12	Аналитический	0.10	-
143	475454.77	1301426.42	Аналитический	0.10	-
144	475446.69	1301431.88	Аналитический	0.10	-
145	475440.31	1301436.13	Аналитический	0.10	-
146	475432.26	1301438.29	Аналитический	0.10	-
147	475431.60	1301437.35	Аналитический	0.10	-
148	475423.88	1301442.61	Аналитический	0.10	-
149	475411.19	1301451.50	Аналитический	0.10	-
150	475414.64	1301456.42	Аналитический	0.10	-
151	475412.84	1301457.67	Аналитический	0.10	-
152	475397.89	1301468.00	Аналитический	0.10	-
153	475379.04	1301481.03	Аналитический	0.10	-
154	475334.16	1301511.70	Картометрический	1.00	-
155	475295.32	1301538.23	Аналитический	0.10	-
156	475225.53	1301586.38	Аналитический	0.10	-
157	475148.69	1301637.15	Аналитический	0.10	-
158	475133.04	1301647.94	Картометрический	1.00	-
159	475080.80	1301683.95	Аналитический	0.10	-
160	475077.76	1301686.01	Картометрический	1.00	-
161	475136.76	1301774.49	Аналитический	0.10	-
162	475160.80	1301810.13	Аналитический	0.10	-
163	475166.73	1301819.12	Аналитический	0.10	-
164	475180.69	1301839.35	Аналитический	0.10	-
165	475170.73	1301846.37	Картометрический	1.00	-
166	475138.39	1301802.74	Аналитический	0.10	-
167	475099.83	1301749.74	Аналитический	0.10	-
168	475096.93	1301751.87	Аналитический	0.10	-
169	475087.22	1301736.50	Аналитический	0.10	-
170	475061.85	1301752.52	Аналитический	0.10	-
171	475055.59	1301759.35	Картометрический	1.00	-
172	475049.71	1301796.48	Картометрический	1.00	-
173	475128.72	1301885.78	Картометрический	1.00	-
174	475174.30	1301934.85	Картометрический	1.00	-
175	475215.49	1301981.83	Картометрический	1.00	-
176	475229.50	1301998.74	Картометрический	1.00	-
177	475260.35	1302036.55	Картометрический	1.00	-
178	475268.91	1302047.52	Картометрический	1.00	-
179	475307.84	1302099.10	Картометрический	1.00	-
180	475345.24	1302151.58	Картометрический	1.00	-
181	475417.91	1302261.53	Картометрический	1.00	-

1	2	3	4	5	6
182	475442.56	1302299.30	Картометрический	1.00	-
183	475507.91	1302399.04	Картометрический	1.00	-
184	475665.83	1302639.79	Картометрический	1.00	-
185	475694.71	1302684.90	Аналитический	0.10	-
186	475774.70	1302804.43	Аналитический	0.10	-
187	475776.77	1302804.01	Аналитический	0.10	-
188	475779.16	1302807.61	Аналитический	0.10	-
189	475798.14	1302836.19	Картометрический	1.00	-
190	475802.42	1302842.91	Картометрический	1.00	-
191	475804.37	1302846.32	Картометрический	1.00	-
192	475811.18	1302842.08	Картометрический	1.00	-
193	475823.78	1302863.28	Аналитический	0.10	-
194	475827.72	1302864.21	Аналитический	0.10	-
195	475836.72	1302863.87	Аналитический	0.10	-
196	475839.64	1302863.21	Аналитический	0.10	-
197	475876.10	1302844.02	Аналитический	0.10	-
198	475879.48	1302841.46	Картометрический	1.00	-
199	475911.70	1302817.12	Аналитический	0.10	-
200	475930.00	1302851.65	Аналитический	0.10	-
201	475943.77	1302878.96	Аналитический	0.10	-
202	475937.51	1302885.23	Аналитический	0.10	-
203	475923.25	1302896.21	Аналитический	0.10	-
204	475922.75	1302896.34	Аналитический	0.10	-
205	475916.33	1302897.89	Аналитический	0.10	-
206	475909.75	1302901.22	Аналитический	0.10	-
207	475894.68	1302900.38	Аналитический	0.10	-
208	475888.48	1302900.83	Аналитический	0.10	-
209	475860.38	1302915.66	Аналитический	0.10	-
210	475853.22	1302926.64	Картометрический	1.00	-
211	476019.15	1303181.76	Картометрический	1.00	-
212	476125.86	1303346.53	Аналитический	0.10	-
213	476130.22	1303353.17	Аналитический	0.10	-
214	476132.36	1303353.53	Аналитический	0.10	-
215	476134.60	1303353.34	Аналитический	0.10	-
216	476137.17	1303352.49	Аналитический	0.10	-
217	476139.72	1303351.37	Аналитический	0.10	-
218	476177.95	1303326.42	Картометрический	1.00	-
219	476211.90	1303304.48	Аналитический	0.10	-
220	476265.57	1303387.40	Аналитический	0.10	-
221	476256.82	1303388.41	Аналитический	0.10	-
222	476216.15	1303325.63	Аналитический	0.10	-
223	476214.99	1303324.12	Аналитический	0.10	-
224	476213.23	1303322.63	Аналитический	0.10	-
225	476211.52	1303321.64	Аналитический	0.10	-
226	476209.67	1303321.11	Аналитический	0.10	-
227	476207.24	1303320.98	Аналитический	0.10	-
228	476205.26	1303321.28	Аналитический	0.10	-
229	476203.57	1303321.95	Аналитический	0.10	-

1	2	3	4	5	6
230	476201.65	1303323.13	Аналитический	0.10	-
231	476145.06	1303359.78	Аналитический	0.10	-
232	476142.50	1303361.97	Аналитический	0.10	-
233	476141.52	1303363.61	Аналитический	0.10	-
234	476140.80	1303365.41	Аналитический	0.10	-
235	476140.32	1303368.53	Аналитический	0.10	-
236	476159.70	1303398.01	Аналитический	0.10	-
237	476164.28	1303404.34	Аналитический	0.10	-
238	476188.03	1303433.82	Аналитический	0.10	-
239	476197.14	1303446.98	Аналитический	0.10	-
240	476209.02	1303467.18	Аналитический	0.10	-
241	476213.22	1303470.96	Аналитический	0.10	-
242	476216.26	1303473.74	Аналитический	0.10	-
243	476217.79	1303475.12	Аналитический	0.10	-
244	476224.11	1303480.46	Аналитический	0.10	-
245	476228.24	1303486.09	Аналитический	0.10	-
246	476247.21	1303511.98	Аналитический	0.10	-
247	476265.17	1303523.40	Аналитический	0.10	-
248	476277.81	1303540.11	Аналитический	0.10	-
249	476289.87	1303554.48	Аналитический	0.10	-
250	476300.91	1303571.64	Аналитический	0.10	-
251	476312.44	1303586.64	Аналитический	0.10	-
252	476326.45	1303603.72	Аналитический	0.10	-
253	476339.92	1303618.73	Аналитический	0.10	-
254	476363.65	1303646.08	Аналитический	0.10	-
255	476342.90	1303658.05	Аналитический	0.10	-
256	476334.61	1303663.30	Аналитический	0.10	-
257	476340.70	1303672.47	Аналитический	0.10	-
258	476348.40	1303667.58	Аналитический	0.10	-
259	476370.41	1303654.87	Аналитический	0.10	-
260	476378.16	1303665.33	Аналитический	0.10	-
261	476390.37	1303681.93	Аналитический	0.10	-
262	476403.06	1303696.69	Аналитический	0.10	-
263	476415.99	1303711.33	Аналитический	0.10	-
264	476432.57	1303732.81	Аналитический	0.10	-
265	476441.07	1303743.55	Аналитический	0.10	-
266	476455.04	1303760.31	Аналитический	0.10	-
267	476466.50	1303775.77	Аналитический	0.10	-
268	476475.79	1303793.90	Аналитический	0.10	-
269	476481.86	1303813.77	Аналитический	0.10	-
270	476493.69	1303830.84	Аналитический	0.10	-
271	476503.46	1303851.61	Аналитический	0.10	-
272	476511.68	1303867.14	Аналитический	0.10	-
273	476519.36	1303888.46	Аналитический	0.10	-
274	476525.62	1303904.60	Аналитический	0.10	-
275	476534.97	1303922.87	Аналитический	0.10	-
276	476544.06	1303939.58	Аналитический	0.10	-
277	476544.92	1303942.88	Аналитический	0.10	-

1	2	3	4	5	6
278	476549.25	1303959.48	Аналитический	0.10	-
279	476555.17	1303975.48	Аналитический	0.10	-
280	476556.14	1303978.12	Аналитический	0.10	-
281	476565.33	1303995.59	Аналитический	0.10	-
282	476566.33	1304000.11	Аналитический	0.10	-
283	476617.25	1304094.59	Аналитический	0.10	-
284	476622.77	1304105.36	Аналитический	0.10	-
285	476632.28	1304119.57	Аналитический	0.10	-
286	476642.40	1304135.57	Аналитический	0.10	-
287	476667.45	1304144.89	Аналитический	0.10	-
288	476671.26	1304143.71	Аналитический	0.10	-
289	476673.05	1304133.83	Аналитический	0.10	-
290	476672.47	1304131.65	Аналитический	0.10	-
291	476674.30	1304131.17	Аналитический	0.10	-
292	476675.68	1304130.51	Аналитический	0.10	-
293	476677.25	1304129.57	Аналитический	0.10	-
294	476678.93	1304127.83	Аналитический	0.10	-
295	476679.72	1304126.38	Аналитический	0.10	-
296	476680.33	1304124.57	Аналитический	0.10	-
297	476680.73	1304122.06	Аналитический	0.10	-
298	476680.71	1304119.97	Аналитический	0.10	-
299	476678.09	1304109.51	Аналитический	0.10	-
300	476676.40	1304103.51	Аналитический	0.10	-
301	476674.36	1304097.61	Аналитический	0.10	-
302	476671.81	1304091.12	Аналитический	0.10	-
303	476669.06	1304084.93	Аналитический	0.10	-
304	476652.66	1304053.81	Аналитический	0.10	-
305	476628.25	1304002.58	Аналитический	0.10	-
306	476626.72	1303998.48	Аналитический	0.10	-
307	476616.92	1303966.33	Аналитический	0.10	-
308	476615.74	1303961.47	Аналитический	0.10	-
309	476615.18	1303957.51	Аналитический	0.10	-
310	476615.07	1303953.98	Аналитический	0.10	-
311	476615.24	1303949.93	Аналитический	0.10	-
312	476615.54	1303946.41	Аналитический	0.10	-
313	476616.14	1303942.70	Аналитический	0.10	-
314	476617.14	1303939.35	Аналитический	0.10	-
315	476625.22	1303920.99	Аналитический	0.10	-
316	476626.82	1303917.32	Аналитический	0.10	-
317	476628.62	1303913.21	Аналитический	0.10	-
318	476631.16	1303907.44	Аналитический	0.10	-
319	476631.88	1303905.67	Аналитический	0.10	-
320	476632.23	1303904.52	Аналитический	0.10	-
321	476632.41	1303903.02	Аналитический	0.10	-
322	476632.41	1303901.07	Аналитический	0.10	-
323	476632.21	1303899.55	Аналитический	0.10	-
324	476631.68	1303897.42	Аналитический	0.10	-
325	476625.83	1303881.08	Аналитический	0.10	-

1	2	3	4	5	6
326	476625.07	1303879.62	Аналитический	0.10	-
327	476623.97	1303878.65	Аналитический	0.10	-
328	476622.65	1303878.02	Аналитический	0.10	-
329	476620.20	1303877.68	Аналитический	0.10	-
330	476616.98	1303878.66	Аналитический	0.10	-
331	476613.10	1303879.84	Аналитический	0.10	-
332	476601.46	1303883.36	Аналитический	0.10	-
333	476597.48	1303884.57	Аналитический	0.10	-
334	476574.23	1303891.63	Аналитический	0.10	-
335	476568.46	1303884.91	Аналитический	0.10	-
336	476592.91	1303877.49	Аналитический	0.10	-
337	476596.89	1303876.28	Аналитический	0.10	-
338	476612.15	1303871.66	Аналитический	0.10	-
339	476616.03	1303870.48	Аналитический	0.10	-
340	476616.67	1303870.28	Аналитический	0.10	-
341	476618.18	1303869.29	Аналитический	0.10	-
342	476619.60	1303867.10	Аналитический	0.10	-
343	476619.90	1303864.77	Аналитический	0.10	-
344	476618.40	1303860.29	Аналитический	0.10	-
345	476616.83	1303854.85	Аналитический	0.10	-
346	476615.85	1303849.23	Аналитический	0.10	-
347	476615.61	1303844.30	Аналитический	0.10	-
348	476615.96	1303839.03	Аналитический	0.10	-
349	476617.10	1303833.52	Аналитический	0.10	-
350	476617.77	1303831.74	Аналитический	0.10	-
351	476618.67	1303829.41	Аналитический	0.10	-
352	476620.75	1303824.14	Аналитический	0.10	-
353	476622.31	1303819.39	Аналитический	0.10	-
354	476623.40	1303815.47	Аналитический	0.10	-
355	476623.94	1303810.85	Аналитический	0.10	-
356	476624.04	1303808.56	Аналитический	0.10	-
357	476623.86	1303805.11	Аналитический	0.10	-
358	476623.32	1303802.13	Аналитический	0.10	-
359	476622.40	1303798.65	Аналитический	0.10	-
360	476620.91	1303794.92	Аналитический	0.10	-
361	476619.58	1303792.19	Аналитический	0.10	-
362	476517.59	1303635.51	Аналитический	0.10	-
363	476516.41	1303634.21	Аналитический	0.10	-
364	476515.29	1303633.53	Аналитический	0.10	-
365	476513.35	1303633.04	Аналитический	0.10	-
366	476511.83	1303633.08	Аналитический	0.10	-
367	476510.16	1303633.89	Аналитический	0.10	-
368	476497.26	1303642.31	Аналитический	0.10	-
369	476493.91	1303644.49	Аналитический	0.10	-
370	476480.62	1303653.17	Аналитический	0.10	-
371	476473.92	1303657.54	Аналитический	0.10	-
372	476471.74	1303658.96	Аналитический	0.10	-
373	476464.27	1303663.83	Аналитический	0.10	-

1	2	3	4	5	6
374	476446.74	1303675.27	Аналитический	0.10	-
375	476442.27	1303668.73	Аналитический	0.10	-
376	476459.86	1303657.04	Аналитический	0.10	-
377	476467.27	1303652.10	Аналитический	0.10	-
378	476469.44	1303650.67	Аналитический	0.10	-
379	476476.10	1303646.24	Аналитический	0.10	-
380	476489.32	1303637.45	Аналитический	0.10	-
381	476492.65	1303635.23	Аналитический	0.10	-
382	476495.98	1303633.02	Аналитический	0.10	-
383	476496.94	1303631.57	Аналитический	0.10	-
384	476497.56	1303629.18	Аналитический	0.10	-
385	476497.73	1303627.07	Аналитический	0.10	-
386	476497.53	1303624.32	Аналитический	0.10	-
387	476496.24	1303621.63	Аналитический	0.10	-
388	476492.66	1303616.46	Аналитический	0.10	-
389	476509.80	1303605.06	Аналитический	0.10	-
390	476628.31	1303787.26	Аналитический	0.10	-
391	476630.06	1303790.87	Аналитический	0.10	-
392	476631.92	1303795.49	Аналитический	0.10	-
393	476633.10	1303799.96	Аналитический	0.10	-
394	476633.82	1303803.95	Аналитический	0.10	-
395	476634.06	1303808.52	Аналитический	0.10	-
396	476633.85	1303812.98	Аналитический	0.10	-
397	476633.26	1303817.09	Аналитический	0.10	-
398	476631.69	1303823.01	Аналитический	0.10	-
399	476630.96	1303825.17	Аналитический	0.10	-
400	476630.00	1303827.98	Аналитический	0.10	-
401	476629.32	1303829.68	Аналитический	0.10	-
402	476627.98	1303833.05	Аналитический	0.10	-
403	476626.52	1303837.38	Аналитический	0.10	-
404	476625.89	1303840.38	Аналитический	0.10	-
405	476625.62	1303844.39	Аналитический	0.10	-
406	476625.82	1303848.13	Аналитический	0.10	-
407	476626.59	1303852.60	Аналитический	0.10	-
408	476627.92	1303857.24	Аналитический	0.10	-
409	476629.62	1303861.95	Аналитический	0.10	-
410	476641.26	1303894.52	Аналитический	0.10	-
411	476642.04	1303897.66	Аналитический	0.10	-
412	476642.42	1303900.40	Аналитический	0.10	-
413	476642.42	1303901.51	Аналитический	0.10	-
414	476642.41	1303903.62	Аналитический	0.10	-
415	476642.19	1303905.44	Аналитический	0.10	-
416	476642.06	1303906.60	Аналитический	0.10	-
417	476641.31	1303909.03	Аналитический	0.10	-
418	476640.38	1303911.33	Аналитический	0.10	-
419	476634.39	1303924.93	Аналитический	0.10	-
420	476626.54	1303942.81	Аналитический	0.10	-
421	476625.91	1303944.95	Аналитический	0.10	-

1	2	3	4	5	6
422	476625.46	1303947.64	Аналитический	0.10	-
423	476625.22	1303950.55	Аналитический	0.10	-
424	476625.08	1303954.03	Аналитический	0.10	-
425	476625.16	1303956.65	Аналитический	0.10	-
426	476625.57	1303959.58	Аналитический	0.10	-
427	476626.57	1303963.69	Аналитический	0.10	-
428	476636.20	1303995.26	Аналитический	0.10	-
429	476637.44	1303998.60	Аналитический	0.10	-
430	476661.60	1304049.33	Аналитический	0.10	-
431	476678.12	1304080.68	Аналитический	0.10	-
432	476681.03	1304087.27	Аналитический	0.10	-
433	476683.74	1304094.14	Аналитический	0.10	-
434	476685.95	1304100.51	Аналитический	0.10	-
435	476687.77	1304106.96	Аналитический	0.10	-
436	476690.91	1304119.90	Аналитический	0.10	-
437	476691.72	1304122.22	Аналитический	0.10	-
438	476692.85	1304124.14	Аналитический	0.10	-
439	476694.29	1304125.55	Аналитический	0.10	-
440	476695.52	1304126.28	Аналитический	0.10	-
441	476697.79	1304127.11	Аналитический	0.10	-
442	476699.68	1304127.37	Аналитический	0.10	-
443	476701.03	1304127.39	Аналитический	0.10	-
444	476701.00	1304129.56	Аналитический	0.10	-
445	476704.93	1304147.63	Аналитический	0.10	-
446	476697.66	1304148.33	Аналитический	0.10	-
447	476697.70	1304156.74	Аналитический	0.10	-
448	476682.38	1304160.79	Аналитический	0.10	-
449	476683.85	1304176.71	Аналитический	0.10	-
450	476689.03	1304195.58	Аналитический	0.10	-
451	476698.93	1304214.25	Аналитический	0.10	-
452	476714.44	1304235.04	Аналитический	0.10	-
453	476727.51	1304234.31	Аналитический	0.10	-
454	476755.30	1304241.83	Аналитический	0.10	-
455	476750.60	1304270.87	Аналитический	0.10	-
456	476764.24	1304284.33	Аналитический	0.10	-
457	476865.16	1304438.55	Картометрический	1.00	-
458	476953.18	1304565.24	Аналитический	0.10	-
459	476969.84	1304588.75	Аналитический	0.10	-
460	477110.81	1304755.53	Аналитический	0.10	-
461	477123.90	1304769.86	Аналитический	0.10	-
462	477248.80	1304921.63	Картометрический	1.00	-
463	477385.69	1305078.25	Картометрический	5.00	-
464	477444.76	1305134.09	Аналитический	0.10	-
465	477447.75	1305131.45	Аналитический	0.10	-
466	477513.90	1305206.48	Аналитический	0.10	-
467	477575.90	1305277.85	Аналитический	0.10	-
468	477628.74	1305339.59	Аналитический	0.10	-
469	477646.50	1305359.82	Аналитический	0.10	-

1	2	3	4	5	6
470	477603.97	1305379.50	Картометрический	5.00	-
471	477606.07	1305381.57	Аналитический	0.20	-
472	477579.30	1305393.15	Аналитический	2.50	-
473	477432.69	1305217.66	Аналитический	0.10	-
474	477418.13	1305200.24	Аналитический	0.10	-
475	477331.65	1305096.73	Аналитический	2.50	-
476	477279.39	1305005.15	Аналитический	0.10	-
477	477161.87	1304856.94	Аналитический	0.10	-
478	477115.42	1304817.95	Аналитический	0.10	-
479	477067.95	1304808.76	Аналитический	0.10	-
480	477063.08	1304820.46	Аналитический	0.10	-
481	477045.97	1304785.40	Аналитический	0.10	-
482	477020.58	1304741.41	Аналитический	0.10	-
483	476993.57	1304699.72	Аналитический	0.10	-
484	476828.65	1304448.14	Аналитический	0.10	-
485	476795.73	1304397.95	Аналитический	0.10	-
486	476672.36	1304208.94	Аналитический	0.10	-
487	476621.33	1304130.91	Аналитический	0.10	-
488	476248.73	1303561.20	Аналитический	0.10	-
489	475972.94	1303139.67	Аналитический	0.10	-
490	475785.77	1302853.34	Аналитический	0.10	-
491	475701.02	1302723.69	Аналитический	0.10	-
492	475534.88	1302469.65	Аналитический	0.10	-
493	475322.95	1302146.25	Аналитический	0.10	-
494	475294.86	1302104.63	Аналитический	0.10	-
495	475279.90	1302083.92	Аналитический	0.10	-
496	475264.41	1302063.12	Аналитический	0.10	-
497	475216.67	1302005.36	Аналитический	0.10	-
498	475121.31	1301902.46	Аналитический	0.10	-
499	474975.11	1301744.77	Аналитический	0.10	-
500	474911.20	1301675.38	Аналитический	0.10	-
501	474877.65	1301637.69	Аналитический	0.10	-
502	474843.84	1301600.07	Аналитический	0.10	-
503	474794.15	1301549.68	Аналитический	0.10	-
504	474743.53	1301509.55	Аналитический	0.10	-
505	474696.15	1301484.19	Аналитический	0.10	-
506	474696.31	1301466.89	Картометрический	1.00	-
507	474677.66	1301455.18	Аналитический	0.10	-
508	474651.47	1301440.27	Аналитический	0.10	-
509	474617.99	1301437.02	Аналитический	0.10	-
510	474587.15	1301412.01	Аналитический	0.10	-
511	474552.69	1301407.12	Аналитический	0.10	-
512	474521.39	1301402.02	Аналитический	0.10	-
513	474503.23	1301405.24	Аналитический	0.10	-
514	474453.37	1301422.83	Аналитический	0.10	-
515	474464.96	1301438.84	Аналитический	0.10	-
516	474457.99	1301442.17	Аналитический	0.10	-
517	474456.81	1301442.28	Аналитический	0.10	-

1	2	3	4	5	6
518	474452.91	1301444.27	Аналитический	0.10	-
519	474437.46	1301451.95	Аналитический	0.10	-
520	474433.39	1301453.78	Аналитический	0.10	-
521	474429.46	1301455.74	Аналитический	0.10	-
522	474422.54	1301459.24	Аналитический	0.10	-
523	474422.36	1301458.80	Аналитический	0.10	-
524	474373.20	1301482.38	Аналитический	0.10	-
525	474368.78	1301472.97	Аналитический	0.10	-
526	474353.71	1301479.77	Аналитический	0.10	-
527	474346.39	1301483.36	Аналитический	0.10	-
528	474251.18	1301531.53	Аналитический	0.10	-
529	474081.38	1301617.69	Аналитический	0.10	-
530	473955.12	1301683.97	Аналитический	0.10	-
531	473791.35	1301766.89	Картометрический	1.00	-
532	473741.05	1301789.72	Аналитический	0.10	-
533	473727.11	1301796.69	Аналитический	0.10	-
534	473726.65	1301796.92	Аналитический	0.10	-
535	473681.10	1301820.58	Аналитический	0.10	-
536	473661.14	1301831.92	Аналитический	0.10	-
537	473649.21	1301838.68	Аналитический	0.10	-
538	473585.19	1301872.37	Аналитический	0.10	-
539	473506.17	1301913.80	Аналитический	0.10	-
540	473471.93	1301933.12	Аналитический	0.10	-
541	473442.19	1301949.90	Аналитический	0.10	-
542	473409.99	1301966.74	Аналитический	0.10	-
543	473345.68	1302000.41	Аналитический	0.10	-
544	473084.30	1302137.21	Аналитический	0.10	-
545	472986.84	1302188.84	Аналитический	0.10	-
546	472934.88	1302210.81	Аналитический	0.10	-
547	472888.23	1302232.36	Картометрический	1.00	-
548	472820.63	1302226.43	Аналитический	0.10	-
549	472622.51	1302207.95	Аналитический	0.10	-
550	471625.44	1302115.53	Аналитический	0.10	-
551	471536.44	1302107.80	Аналитический	0.10	-
552	471475.96	1302096.87	Аналитический	0.10	-
553	471411.41	1302082.05	Аналитический	0.10	-
554	471359.14	1302059.21	Аналитический	0.10	-
555	471316.38	1302036.28	Аналитический	0.10	-
556	471274.33	1302012.65	Аналитический	0.10	-
557	471232.73	1301985.24	Аналитический	0.10	-
558	471194.05	1301954.79	Аналитический	0.10	-
559	471158.18	1301921.61	Аналитический	0.10	-
560	471125.95	1301886.48	Аналитический	0.10	-
561	471095.81	1301847.64	Аналитический	0.10	-
562	471068.79	1301806.14	Аналитический	0.10	-
563	471046.17	1301763.59	Аналитический	0.10	-
564	471016.88	1301696.94	Аналитический	0.10	-
565	470941.01	1301515.57	Аналитический	0.10	-

1	2	3	4	5	6
566	470815.58	1301219.61	Аналитический	0.10	-
567	470701.21	1300947.83	Аналитический	0.10	-
568	470671.11	1300876.70	Аналитический	0.10	-
569	470663.04	1300857.55	Аналитический	0.10	-
570	470686.09	1300847.73	Аналитический	0.10	-
571	470835.51	1301212.92	Аналитический	0.10	-
572	470840.42	1301224.93	Аналитический	0.10	-
573	470846.72	1301239.46	Картометрический	1.00	-
574	470916.09	1301249.25	Картометрический	1.00	-
575	471009.59	1301334.47	Картометрический	1.00	-
576	471126.19	1301455.04	Картометрический	1.00	-
577	471214.47	1301646.61	Картометрический	1.00	-
578	471235.26	1301724.90	Картометрический	1.00	-
579	471264.28	1301858.71	Картометрический	1.00	-
580	471281.31	1301873.67	Картометрический	1.00	-
581	471398.21	1301878.32	Картометрический	1.00	-
582	471548.38	1301882.67	Картометрический	1.00	-
583	471666.01	1301890.08	Картометрический	1.00	-
584	471848.69	1301903.06	Картометрический	1.00	-
585	471920.21	1301898.83	Картометрический	1.00	-
586	471951.71	1301891.16	Картометрический	1.00	-
587	471987.26	1301873.79	Картометрический	1.00	-
588	472057.64	1301829.28	Картометрический	1.00	-
589	472261.00	1301610.35	Картометрический	1.00	-
590	472298.46	1301559.48	Картометрический	1.00	-
591	472321.15	1301553.51	Картометрический	1.00	-
592	472348.91	1301555.05	Картометрический	1.00	-
593	472497.95	1301622.07	Картометрический	1.00	-
594	472487.70	1301644.87	Картометрический	1.00	-
595	472342.89	1301579.75	Картометрический	1.00	-
596	472313.36	1301581.41	Картометрический	1.00	-
597	472280.40	1301626.17	Картометрический	1.00	-
598	472073.41	1301848.88	Картометрический	1.00	-
599	471999.47	1301895.66	Картометрический	1.00	-
600	471960.25	1301914.81	Картометрический	1.00	-
601	471923.94	1301923.65	Картометрический	1.00	-
602	471848.54	1301928.11	Картометрический	1.00	-
603	471664.34	1301915.02	Картометрический	1.00	-
604	471547.23	1301907.65	Картометрический	1.00	-
605	471397.47	1301903.31	Картометрический	1.00	-
606	471260.50	1301899.25	Картометрический	1.00	-
607	471242.96	1301882.38	Картометрический	1.00	-
608	471210.93	1301730.70	Картометрический	1.00	-
609	471190.86	1301655.11	Картометрический	1.00	-
610	471105.26	1301469.37	Картометрический	1.00	-
611	470992.34	1301352.60	Картометрический	1.00	-
612	470899.55	1301268.29	Картометрический	1.00	-
613	470868.83	1301290.53	Картометрический	1.00	-

1	2	3	4	5	6
614	470915.43	1301398.18	Аналитический	0.10	-
615	471038.15	1301688.04	Аналитический	0.10	-
616	471069.84	1301760.70	Аналитический	0.10	-
617	471098.89	1301811.23	Аналитический	0.10	-
618	471132.80	1301858.86	Аналитический	0.10	-
619	471166.96	1301898.51	Аналитический	0.10	-
620	471216.92	1301944.86	Аналитический	0.10	-
621	471264.12	1301982.05	Аналитический	0.10	-
622	471367.07	1302039.83	Аналитический	0.10	-
623	471424.31	1302061.32	Аналитический	0.10	-
624	471481.20	1302076.56	Аналитический	0.10	-
625	471539.24	1302086.34	Аналитический	0.10	-
626	471895.50	1302118.25	Аналитический	0.10	-
627	472331.96	1302157.88	Аналитический	0.10	-
628	472786.64	1302200.27	Аналитический	0.10	-
629	472788.39	1302197.73	Аналитический	0.10	-
630	472789.83	1302180.43	Аналитический	0.10	-
631	472792.57	1302166.60	Аналитический	0.10	-
632	472796.56	1302126.32	Аналитический	0.10	-
633	472807.24	1301989.68	Аналитический	0.10	-
634	472804.59	1301973.84	Аналитический	0.10	-
635	472805.78	1301962.26	Аналитический	0.10	-
636	472802.14	1301962.00	Аналитический	0.10	-
637	472811.59	1301905.80	Аналитический	0.10	-
638	472812.60	1301896.01	Аналитический	0.10	-
639	472805.33	1301894.51	Аналитический	0.10	-
640	472797.83	1301892.97	Аналитический	0.10	-
641	472745.09	1301882.12	Аналитический	0.10	-
642	472689.11	1301853.48	Аналитический	0.10	-
643	472689.98	1301848.22	Аналитический	0.10	-
644	472661.10	1301827.49	Аналитический	0.10	-
645	472622.60	1301818.66	Аналитический	0.10	-
646	472608.13	1301815.35	Аналитический	0.10	-
647	472604.73	1301821.97	Аналитический	0.10	-
648	472603.01	1301824.44	Аналитический	0.10	-
649	472602.08	1301825.12	Аналитический	0.10	-
650	472601.01	1301825.09	Аналитический	0.10	-
651	472595.24	1301823.08	Аналитический	0.10	-
652	472561.24	1301808.99	Аналитический	0.10	-
653	472549.80	1301804.35	Аналитический	0.10	-
654	472545.95	1301801.97	Аналитический	0.10	-
655	472547.68	1301797.68	Аналитический	0.10	-
656	472508.71	1301782.57	Аналитический	0.10	-
657	472507.25	1301780.14	Аналитический	0.10	-
658	472544.33	1301675.69	Аналитический	0.10	-
659	472541.99	1301658.65	Аналитический	0.10	-
660	472501.91	1301643.15	Аналитический	0.10	-
661	472517.30	1301602.03	Аналитический	0.10	-

1	2	3	4	5	6
662	472533.33	1301576.83	Аналитический	0.10	-
663	472544.30	1301545.73	Аналитический	0.10	-
664	472553.01	1301520.14	Аналитический	0.10	-
665	472586.76	1301536.06	Картометрический	1.00	-
666	472645.16	1301563.66	Аналитический	0.10	-
667	472685.77	1301591.41	Аналитический	0.10	-
668	472689.68	1301593.58	Аналитический	0.10	-
669	472697.65	1301599.53	Аналитический	0.10	-
670	472701.90	1301600.91	Аналитический	0.10	-
671	472687.15	1301648.67	Аналитический	0.10	-
672	472695.97	1301662.61	Аналитический	0.10	-
673	472822.26	1301713.16	Аналитический	0.10	-
674	472824.49	1301717.17	Аналитический	0.10	-
675	472827.26	1301718.23	Аналитический	0.10	-
676	472827.84	1301718.47	Аналитический	0.10	-
677	472832.18	1301720.04	Аналитический	0.10	-
678	472839.57	1301722.92	Аналитический	0.10	-
679	472835.16	1301774.67	Аналитический	0.10	-
680	472854.69	1301778.51	Аналитический	0.10	-
681	472851.49	1301830.14	Аналитический	0.10	-
682	472849.29	1301844.20	Аналитический	0.10	-
683	472847.77	1301857.02	Аналитический	0.10	-
684	472841.88	1301878.17	Аналитический	0.10	-
685	472825.56	1301897.83	Аналитический	0.10	-
686	472821.75	1301897.51	Аналитический	0.10	-
687	472802.04	1302146.86	Аналитический	0.10	-
688	472797.89	1302192.16	Аналитический	0.10	-
689	472799.38	1302201.28	Аналитический	0.10	-
690	472817.97	1302203.00	Аналитический	0.10	-
691	472863.27	1302203.33	Аналитический	0.10	-
692	472928.64	1302190.82	Аналитический	0.10	-
693	472935.40	1302181.20	Картометрический	1.00	-
694	472960.27	1301880.22	Картометрический	1.00	-
695	472926.21	1301872.99	Картометрический	1.00	-
696	472932.69	1301748.78	Картометрический	1.00	-
697	472974.94	1301746.13	Картометрический	1.00	-
698	472975.14	1301734.90	Картометрический	1.00	-
699	473053.91	1301761.60	Картометрический	1.00	-
700	473048.48	1301875.94	Картометрический	1.00	-
701	472986.62	1301875.30	Картометрический	1.00	-
702	472960.86	1302177.59	Картометрический	1.00	-
703	472978.15	1302170.58	Аналитический	0.10	-
704	473074.89	1302118.61	Аналитический	0.10	-
705	473209.53	1302049.32	Аналитический	0.10	-
706	473279.00	1302012.88	Аналитический	0.10	-
707	473397.00	1301953.10	Аналитический	0.10	-
708	473403.87	1301944.99	Аналитический	0.10	-
709	473406.61	1301954.78	Аналитический	0.10	-

1	2	3	4	5	6
710	473466.40	1301923.19	Аналитический	0.10	-
711	473484.10	1301914.00	Картометрический	1.00	-
712	473564.25	1301872.39	Аналитический	0.10	-
713	473561.96	1301866.32	Аналитический	0.10	-
714	473566.40	1301863.89	Аналитический	0.10	-
715	473565.68	1301862.67	Аналитический	0.10	-
716	473560.82	1301865.05	Аналитический	0.10	-
717	473556.55	1301854.55	Аналитический	0.10	-
718	473675.95	1301790.10	Аналитический	0.10	-
719	473717.65	1301767.84	Аналитический	0.10	-
720	473724.43	1301781.22	Аналитический	0.10	-
721	473816.06	1301733.32	Картометрический	1.00	-
722	473756.51	1301618.07	Аналитический	0.10	-
723	473712.18	1301533.03	Аналитический	0.10	-
724	473681.52	1301476.19	Картометрический	1.00	-
725	473629.98	1301380.81	Картометрический	1.00	-
726	473613.47	1301350.57	Аналитический	0.10	-
727	473611.69	1301347.36	Аналитический	0.10	-
728	473606.36	1301337.45	Аналитический	0.10	-
729	473603.45	1301332.20	Аналитический	0.10	-
730	473586.50	1301306.53	Аналитический	0.10	-
731	473538.78	1301214.50	Аналитический	0.10	-
732	473528.12	1301192.80	Аналитический	0.10	-
733	473497.39	1301136.97	Картометрический	1.00	-
734	473454.31	1301159.07	Аналитический	0.10	-
735	473374.19	1301198.27	Аналитический	0.10	-
736	473336.08	1301218.18	Аналитический	0.10	-
737	473281.86	1301247.70	Аналитический	0.10	-
738	473255.61	1301261.37	Аналитический	0.10	-
739	473242.61	1301268.00	Картометрический	1.00	-
740	473231.80	1301255.95	Картометрический	1.00	-
741	473230.91	1301232.13	Картометрический	1.00	-
742	473250.40	1301157.13	Аналитический	0.10	-
743	473284.26	1301113.09	Аналитический	0.10	-
744	473399.27	1300968.28	Аналитический	0.10	-
745	473412.15	1300949.86	Аналитический	0.10	-
746	473438.91	1300920.13	Аналитический	0.10	-
747	473587.41	1300840.80	Картометрический	1.00	-
748	473668.91	1300802.07	Аналитический	0.10	-
749	473743.31	1300762.66	Аналитический	0.10	-
750	473790.64	1300735.57	Картометрический	1.00	-
751	473826.60	1300705.96	Картометрический	1.00	-
752	473849.24	1300646.34	Аналитический	0.10	-
753	473850.40	1300643.43	Аналитический	0.10	-
754	473857.17	1300633.39	Аналитический	0.10	-
755	473861.49	1300629.16	Аналитический	0.10	-
756	473982.07	1300533.19	Аналитический	0.10	-
757	473991.35	1300526.25	Аналитический	0.10	-

1	2	3	4	5	6
758	474006.69	1300517.35	Аналитический	0.10	-
759	474059.96	1300492.33	Аналитический	0.10	-
760	474087.66	1300473.05	Аналитический	0.10	-
761	474133.02	1300439.21	Аналитический	0.10	-
762	474172.10	1300418.72	Аналитический	0.10	-
763	474256.08	1300375.17	Аналитический	0.10	-
764	474357.98	1300319.15	Картометрический	1.00	-
765	474375.44	1300270.38	Картометрический	1.00	-
766	474416.57	1300237.66	Аналитический	0.10	-
767	474481.27	1300200.92	Аналитический	0.10	-
768	474517.55	1300178.51	Картометрический	1.00	-
769	474522.06	1300186.87	Аналитический	0.10	-
770	474474.34	1300219.69	Аналитический	0.10	-
771	474450.85	1300235.38	Аналитический	0.10	-
772	474441.85	1300243.23	Аналитический	0.10	-
773	474453.27	1300266.28	Аналитический	0.10	-
774	474472.82	1300260.16	Аналитический	0.10	-
775	474542.06	1300224.99	Аналитический	0.10	-
776	474546.85	1300234.10	Аналитический	0.10	-
777	474615.38	1300198.83	Аналитический	0.10	-
778	474664.62	1300174.52	Аналитический	0.10	-
779	474681.71	1300165.72	Аналитический	0.10	-
780	474680.78	1300163.95	Аналитический	0.10	-
781	474742.08	1300132.34	Аналитический	0.10	-
782	474742.59	1300133.29	Аналитический	0.10	-
783	474791.30	1300109.13	Аналитический	0.10	-
784	474801.89	1300104.16	Аналитический	0.10	-
785	474826.49	1300090.02	Картометрический	1.00	-
786	474963.97	1300008.62	Картометрический	1.00	-
787	474975.46	1300038.45	Картометрический	1.00	-
788	474900.56	1300080.19	Картометрический	1.00	-
789	474955.61	1300183.29	Картометрический	1.00	-
790	475026.01	1300319.66	Картометрический	1.00	-
791	475056.22	1300375.65	Картометрический	1.00	-
792	475075.45	1300413.46	Картометрический	1.00	-
793	475146.88	1300374.90	Картометрический	1.00	-
794	475237.11	1300325.23	Картометрический	1.00	-
795	475242.25	1300335.51	Картометрический	1.00	-
796	475150.50	1300381.89	Картометрический	1.00	-
797	475143.70	1300385.18	Картометрический	1.00	-
798	475147.02	1300391.94	Картометрический	1.00	-
799	475088.58	1300422.73	Картометрический	1.00	-
800	475061.06	1300433.42	Аналитический	0.10	-
801	475058.38	1300434.76	Аналитический	0.10	-
802	475052.51	1300441.19	Аналитический	0.10	-
803	475041.06	1300442.29	Аналитический	0.10	-
804	475043.16	1300446.15	Аналитический	0.10	-
805	475008.43	1300461.82	Аналитический	0.10	-

1	2	3	4	5	6
806	474932.18	1300503.09	Аналитический	0.10	-
807	474860.73	1300541.77	Аналитический	0.10	-
808	474854.92	1300550.50	Аналитический	0.10	-
809	474847.35	1300554.28	Аналитический	0.10	-
810	474812.22	1300571.91	Картометрический	1.00	-
811	474795.15	1300591.55	Картометрический	1.00	-
812	474825.01	1300659.47	Аналитический	0.10	-
813	474831.41	1300675.56	Аналитический	0.10	-
814	474833.92	1300682.58	Аналитический	0.10	-
815	474836.13	1300688.76	Аналитический	0.10	-
816	474837.35	1300691.87	Аналитический	0.10	-
817	474844.67	1300707.42	Аналитический	0.10	-
818	474851.01	1300722.35	Аналитический	0.10	-
819	474856.81	1300736.00	Аналитический	0.10	-
820	474857.22	1300736.98	Аналитический	0.10	-
821	474861.52	1300747.21	Картометрический	1.00	-
822	474911.49	1300864.56	Картометрический	1.00	-
823	474925.01	1300896.96	Аналитический	0.10	-
824	474919.78	1300905.25	Аналитический	0.10	-
825	474917.94	1300908.47	Аналитический	0.10	-
826	474916.66	1300911.22	Аналитический	0.10	-
827	474919.10	1300923.99	Аналитический	0.10	-
828	474901.43	1300952.71	Аналитический	0.10	-
829	474889.97	1300964.06	Аналитический	0.10	-
830	474880.12	1300968.29	Аналитический	0.10	-
831	474849.55	1301020.64	Аналитический	0.10	-
832	474849.78	1301025.43	Аналитический	0.10	-
833	474835.62	1301050.74	Аналитический	0.10	-
834	474833.53	1301053.92	Аналитический	0.10	-
835	474822.52	1301072.14	Аналитический	0.10	-
836	474815.20	1301085.02	Аналитический	0.10	-
837	474813.76	1301087.39	Аналитический	0.10	-
838	474819.90	1301090.87	Картометрический	1.00	-
839	474757.19	1301192.29	Картометрический	1.00	-
840	474739.24	1301221.18	Аналитический	0.10	-
841	474732.46	1301232.27	Аналитический	0.10	-
842	474729.85	1301236.54	Аналитический	0.10	-
843	474723.07	1301247.63	Аналитический	0.10	-
844	474704.14	1301286.84	Картометрический	1.00	-
845	474698.78	1301298.43	Аналитический	0.10	-
846	474683.84	1301344.67	Аналитический	0.10	-
847	474695.71	1301369.14	Аналитический	0.10	-
848	474711.93	1301360.68	Аналитический	0.10	-
849	474729.14	1301392.82	Аналитический	0.10	-
850	474735.18	1301403.31	Аналитический	0.10	-
851	474745.51	1301421.11	Аналитический	0.10	-
852	474747.95	1301426.17	Аналитический	0.10	-
853	474752.53	1301436.85	Аналитический	0.10	-

1	2	3	4	5	6
854	474755.18	1301441.31	Аналитический	0.10	-
855	474760.26	1301447.41	Аналитический	0.10	-
856	474774.18	1301467.33	Картометрический	1.00	-
857	474809.91	1301479.97	Картометрический	1.00	-
858	474905.71	1301565.17	Аналитический	0.10	-
859	474920.71	1301577.58	Аналитический	0.10	-
860	474913.46	1301586.47	Аналитический	0.10	-
861	474931.21	1301601.07	Аналитический	0.10	-
862	474927.08	1301606.32	Аналитический	0.10	-
863	474952.25	1301630.39	Аналитический	0.10	-
864	474971.09	1301648.55	Аналитический	0.10	-
865	474973.95	1301649.23	Аналитический	0.10	-
866	474976.13	1301608.99	Аналитический	0.10	-
867	474977.08	1301590.57	Аналитический	0.10	-
868	474983.78	1301584.74	Аналитический	0.10	-
869	475041.47	1301603.36	Картометрический	1.00	-
870	475014.67	1301618.84	Аналитический	0.10	-
871	475021.49	1301631.07	Аналитический	0.10	-
872	474993.00	1301646.86	Аналитический	0.10	-
873	475002.14	1301670.90	Аналитический	0.10	-
874	475006.32	1301677.69	Аналитический	0.10	-
875	475045.02	1301655.57	Аналитический	0.10	-
876	475040.98	1301650.30	Аналитический	0.10	-
877	475062.35	1301638.65	Аналитический	0.10	-
878	475042.62	1301603.27	Аналитический	0.10	-
879	475064.49	1301610.16	Аналитический	0.10	-
880	475101.10	1301621.69	Аналитический	0.10	-
881	475115.96	1301611.58	Аналитический	0.10	-
882	475139.38	1301595.64	Аналитический	0.10	-
883	475146.72	1301590.52	Аналитический	0.10	-
884	475149.86	1301588.45	Аналитический	0.10	-
885	475149.63	1301595.91	Аналитический	0.10	-
886	475152.83	1301592.07	Аналитический	0.10	-
887	475153.15	1301586.27	Аналитический	0.10	-
888	475162.39	1301580.16	Картометрический	1.00	-
889	475203.02	1301553.32	Картометрический	1.00	-
890	475214.29	1301545.54	Аналитический	0.10	-
891	475225.45	1301537.84	Аналитический	0.10	-
892	475265.20	1301510.41	Аналитический	0.10	-
893	475272.82	1301505.16	Аналитический	0.10	-
894	475324.37	1301469.94	Аналитический	0.10	-
895	475325.60	1301469.09	Аналитический	0.10	-
896	475356.56	1301447.95	Аналитический	0.10	-
897	475375.98	1301434.88	Аналитический	0.10	-
898	475378.25	1301433.35	Аналитический	0.10	-
899	475385.20	1301428.66	Аналитический	0.10	-
900	475387.09	1301427.39	Аналитический	0.10	-
901	475403.95	1301416.04	Аналитический	0.10	-

1	2	3	4	5	6
902	475444.17	1301388.97	Аналитический	0.10	-
903	475444.58	1301388.69	Аналитический	0.10	-
904	475463.70	1301375.82	Аналитический	0.10	-
905	475527.31	1301332.28	Аналитический	0.10	-
906	475561.04	1301309.19	Аналитический	0.10	-
907	475568.05	1301304.40	Аналитический	0.10	-
908	475571.35	1301302.14	Аналитический	0.10	-
909	475579.41	1301296.62	Картометрический	1.00	-
910	475705.40	1301211.83	Аналитический	0.10	-
911	475760.77	1301174.57	Аналитический	0.10	-
912	475760.64	1301174.37	Аналитический	0.10	-
913	475789.20	1301154.45	Аналитический	0.10	-
914	475810.69	1301139.47	Аналитический	0.10	-
915	475814.31	1301133.40	Аналитический	0.10	-
916	475810.19	1301131.12	Аналитический	0.10	-
917	475814.86	1301127.99	Аналитический	0.10	-
918	475823.14	1301132.59	Аналитический	0.10	-
919	475842.22	1301119.75	Аналитический	0.10	-
920	475849.60	1301114.76	Аналитический	0.10	-
921	475853.57	1301112.07	Аналитический	0.10	-
922	475874.63	1301097.83	Картометрический	1.00	-
923	475926.70	1301062.64	Аналитический	0.10	-
924	475954.52	1301043.94	Аналитический	0.10	-
925	476025.86	1300995.98	Аналитический	0.10	-
926	476068.84	1300964.41	Аналитический	0.10	-
927	476069.04	1300964.28	Аналитический	0.10	-
928	476112.37	1300937.16	Аналитический	0.10	-
929	476221.28	1300870.16	Аналитический	0.10	-
930	476225.96	1300867.28	Аналитический	0.10	-
931	476184.77	1300788.79	Аналитический	0.10	-
932	476182.37	1300789.24	Аналитический	0.10	-
933	476147.01	1300728.72	Аналитический	0.10	-
934	476100.20	1300642.50	Аналитический	0.10	-
935	476095.72	1300634.83	Картометрический	1.00	-
936	476080.97	1300609.56	Аналитический	0.10	-
937	476060.09	1300568.89	Картометрический	1.00	-
938	475920.26	1300642.33	Аналитический	0.10	-
939	475930.62	1300709.30	Аналитический	0.10	-
940	475936.24	1300744.32	Аналитический	0.10	-
941	475960.83	1300791.49	Аналитический	0.10	-
942	475968.28	1300805.70	Аналитический	0.10	-
943	475973.40	1300807.33	Аналитический	0.10	-
944	475986.05	1300800.11	Аналитический	0.10	-
945	475995.58	1300816.85	Аналитический	0.10	-
946	475992.59	1300818.53	Аналитический	0.10	-
947	475946.61	1300844.30	Аналитический	0.10	-
948	475941.16	1300847.37	Аналитический	0.10	-
949	475885.69	1300875.79	Аналитический	0.10	-

1	2	3	4	5	6
950	475880.29	1300865.35	Аналитический	0.10	-
951	475836.14	1300888.82	Аналитический	0.10	-
952	475824.00	1300895.14	Аналитический	0.10	-
953	475785.76	1300915.07	Аналитический	0.10	-
954	475783.43	1300902.60	Аналитический	0.10	-
955	475787.25	1300900.84	Аналитический	0.10	-
956	475812.26	1300889.31	Аналитический	0.10	-
957	475931.54	1300830.38	Аналитический	0.10	-
958	475938.75	1300825.96	Аналитический	0.10	-
959	475916.55	1300783.08	Аналитический	0.10	-
960	475912.20	1300756.24	Аналитический	0.10	-
961	475905.47	1300713.00	Аналитический	0.10	-
962	475898.19	1300666.40	Аналитический	0.10	-
963	475890.09	1300614.67	Аналитический	0.10	-
964	475882.14	1300563.85	Аналитический	0.10	-
965	475810.32	1300098.27	Картометрический	1.00	-
966	475802.82	1300061.21	Аналитический	0.10	-
967	475785.18	1300015.93	Аналитический	0.10	-
968	475807.18	1299996.31	Аналитический	0.10	-
969	475806.42	1299992.32	Аналитический	0.10	-
970	475814.72	1299987.99	Аналитический	0.10	-
971	475820.67	1299999.49	Картометрический	1.00	-
972	475833.66	1299991.52	Картометрический	1.00	-
973	475852.04	1299981.59	Аналитический	0.10	-
974	475917.41	1299945.25	Аналитический	0.10	-
975	476046.37	1299896.02	Картометрический	1.00	-
976	476095.71	1299879.16	Картометрический	1.00	-
977	476110.12	1299874.53	Картометрический	1.00	-
978	476300.60	1299826.43	Картометрический	1.00	-
979	476612.01	1299740.98	Картометрический	1.00	-
980	476660.92	1299723.25	Картометрический	1.00	-
981	476710.26	1299700.82	Картометрический	1.00	-
982	476753.47	1299674.05	Картометрический	1.00	-
983	476749.10	1299634.95	Картометрический	1.00	-
984	476748.21	1299623.50	Аналитический	0.10	-
985	476761.57	1299558.52	Аналитический	0.10	-
986	476821.46	1299495.19	Аналитический	0.10	-
987	476956.92	1299372.86	Аналитический	0.10	-
988	477210.89	1299170.66	Аналитический	0.10	-
989	477239.19	1299149.43	Аналитический	0.10	-
990	477472.08	1298998.42	Аналитический	0.10	-
991	477496.72	1298984.45	Аналитический	0.10	-
992	477873.62	1298770.55	Аналитический	0.10	-
993	477884.36	1298754.95	Аналитический	0.10	-
994	477886.82	1298753.56	Аналитический	0.10	-
995	477888.46	1298756.54	Аналитический	0.10	-
996	477900.18	1298750.06	Аналитический	0.10	-
997	477909.30	1298745.03	Аналитический	0.10	-

1	2	3	4	5	6
998	477929.69	1298733.61	Аналитический	0.10	-
999	477935.48	1298729.64	Аналитический	0.10	-
1000	477948.57	1298722.50	Аналитический	0.10	-
1001	477954.15	1298719.76	Аналитический	0.10	-
1002	477985.89	1298713.38	Аналитический	0.10	-
1003	478043.03	1298701.90	Аналитический	0.10	-
1004	478086.46	1298679.06	Аналитический	0.10	-
1005	478097.46	1298675.38	Аналитический	0.10	-
1006	478102.55	1298672.76	Аналитический	0.10	-
1007	478117.51	1298662.74	Аналитический	0.10	-
1008	478216.71	1298610.58	Аналитический	0.10	-
1009	478399.74	1298524.82	Аналитический	0.10	-
1010	478490.50	1298500.25	Аналитический	0.10	-
1011	478491.93	1298486.18	Аналитический	0.10	-
1012	478493.33	1298487.85	Аналитический	0.10	-
1013	478497.44	1298474.48	Аналитический	0.10	-
1014	478493.81	1298467.74	Аналитический	0.10	-
1015	478496.41	1298442.33	Аналитический	0.10	-
1	478498.39	1298422.92	Аналитический	0.10	-
1016	476755.37	1299692.30	Картометрический	1.00	-
1017	476758.22	1299719.63	Аналитический	0.10	-
1018	476777.14	1299784.01	Аналитический	0.10	-
1019	476720.16	1299801.75	Аналитический	0.10	-
1020	476635.71	1299828.05	Аналитический	0.10	-
1021	476429.85	1299889.40	Аналитический	0.10	-
1022	476189.14	1299965.63	Аналитический	0.10	-
1023	476176.04	1299969.66	Аналитический	0.10	-
1024	476169.47	1299974.87	Аналитический	0.10	-
1025	476166.73	1299976.27	Картометрический	1.00	-
1026	476158.38	1299980.56	Аналитический	0.10	-
1027	476340.28	1300333.91	Картометрический	1.00	-
1028	476463.87	1300573.99	Аналитический	0.10	-
1029	476442.50	1300573.75	Аналитический	0.10	-
1030	476427.27	1300572.39	Аналитический	0.10	-
1031	476386.36	1300561.99	Аналитический	0.10	-
1032	476347.94	1300552.53	Аналитический	0.10	-
1033	476304.22	1300545.35	Аналитический	0.10	-
1034	476208.40	1300555.50	Аналитический	0.10	-
1035	476153.70	1300436.55	Картометрический	1.00	-
1036	476128.30	1300448.74	Картометрический	1.00	-
1037	476110.33	1300520.31	Картометрический	1.00	-
1038	476043.30	1300559.27	Аналитический	0.10	-
1039	475920.51	1300624.38	Аналитический	0.10	-
1040	475908.21	1300545.84	Аналитический	0.10	-
1041	475911.49	1300544.20	Аналитический	0.10	-
1042	475907.26	1300518.88	Аналитический	0.10	-
1043	475898.27	1300523.37	Аналитический	0.10	-

1	2	3	4	5	6
1044	475885.28	1300440.42	Аналитический	0.10	-
1045	475896.61	1300434.75	Аналитический	0.10	-
1046	475895.70	1300428.53	Аналитический	0.10	-
1047	475909.01	1300408.75	Аналитический	0.10	-
1048	475880.21	1300354.95	Аналитический	0.10	-
1049	475877.04	1300334.67	Аналитический	0.10	-
1050	475874.10	1300335.07	Аналитический	0.10	-
1051	475869.66	1300301.80	Аналитический	0.10	-
1052	475870.43	1300300.26	Аналитический	0.10	-
1053	475870.74	1300298.67	Аналитический	0.10	-
1054	475871.04	1300296.25	Аналитический	0.10	-
1055	475869.53	1300281.84	Аналитический	0.10	-
1056	475873.48	1300269.17	Аналитический	0.10	-
1057	475871.19	1300259.83	Аналитический	0.10	-
1058	475864.28	1300252.97	Аналитический	0.10	-
1059	475856.94	1300206.00	Аналитический	0.10	-
1060	475844.51	1300207.70	Картометрический	1.00	-
1061	475842.23	1300193.59	Аналитический	0.10	-
1062	475826.43	1300100.68	Аналитический	0.10	-
1063	475836.28	1300098.75	Аналитический	0.10	-
1064	475834.85	1300091.89	Аналитический	0.10	-
1065	475834.03	1300087.96	Аналитический	0.10	-
1066	475833.54	1300085.57	Аналитический	0.10	-
1067	475829.75	1300069.65	Аналитический	0.10	-
1068	475824.74	1300048.66	Аналитический	0.10	-
1069	475823.11	1300041.36	Аналитический	0.10	-
1070	475823.31	1300036.94	Аналитический	0.10	-
1071	475825.43	1300033.06	Аналитический	0.10	-
1072	475828.89	1300029.32	Аналитический	0.10	-
1073	475834.11	1300026.02	Картометрический	1.00	-
1074	475827.63	1300012.90	Картометрический	1.00	-
1075	475860.09	1299995.24	Картометрический	1.00	-
1076	475930.15	1299961.48	Картометрический	1.00	-
1077	476070.12	1299907.82	Картометрический	1.00	-
1078	476103.07	1299896.02	Картометрический	1.00	-
1079	476125.27	1299894.31	Картометрический	1.00	-
1080	476226.30	1299866.72	Картометрический	1.00	-
1081	476229.82	1299888.68	Картометрический	1.00	-
1082	476447.05	1299809.25	Картометрический	1.00	-
1083	476628.94	1299752.00	Картометрический	1.00	-
1084	476668.22	1299737.64	Картометрический	1.00	-
1085	476716.90	1299715.23	Картометрический	1.00	-
1016	476755.37	1299692.30	Картометрический	1.00	-
1086	476479.25	1300587.04	Аналитический	0.10	-
1087	476494.68	1300618.45	Аналитический	0.10	-
1088	476511.73	1300653.15	Аналитический	0.10	-
1089	476527.14	1300684.55	Аналитический	0.10	-

1	2	3	4	5	6
1090	476528.57	1300687.35	Аналитический	0.10	-
1091	476545.74	1300721.12	Аналитический	0.10	-
1092	476561.59	1300752.31	Аналитический	0.10	-
1093	476532.51	1300772.26	Аналитический	0.10	-
1094	476516.65	1300783.14	Аналитический	0.10	-
1095	476355.56	1300791.21	Аналитический	0.10	-
1096	476349.76	1300794.44	Аналитический	0.10	-
1097	476345.25	1300796.94	Аналитический	0.10	-
1098	476331.68	1300804.49	Аналитический	0.10	-
1099	476320.66	1300810.62	Аналитический	0.10	-
1100	476300.82	1300822.87	Аналитический	0.10	-
1101	476256.86	1300850.01	Аналитический	0.10	-
1102	476255.97	1300848.73	Аналитический	0.10	-
1103	476242.97	1300856.76	Аналитический	0.10	-
1104	476200.41	1300780.46	Аналитический	0.10	-
1105	476169.93	1300728.30	Аналитический	0.10	-
1106	476157.92	1300734.43	Аналитический	0.10	-
1107	476080.69	1300583.05	Аналитический	0.10	-
1108	476113.65	1300566.21	Аналитический	0.10	-
1109	476167.70	1300583.73	Аналитический	0.10	-
1110	476188.49	1300579.71	Аналитический	0.10	-
1111	476211.35	1300575.29	Аналитический	0.10	-
1112	476303.64	1300565.52	Аналитический	0.10	-
1113	476343.92	1300572.14	Аналитический	0.10	-
1114	476381.51	1300581.38	Аналитический	0.10	-
1115	476434.00	1300598.23	Аналитический	0.10	-
1086	476479.25	1300587.04	Аналитический	0.10	-
1116	474890.53	1300081.31	Картометрический	1.00	-
1117	474944.83	1300183.44	Картометрический	1.00	-
1118	474965.06	1300223.72	Картометрический	1.00	-
1119	475047.90	1300379.18	Картометрический	1.00	-
1120	475055.32	1300393.51	Картометрический	1.00	-
1121	475052.23	1300402.39	Аналитический	0.10	-
1122	475049.94	1300411.89	Аналитический	0.10	-
1123	475046.52	1300419.95	Картометрический	1.00	-
1124	475042.32	1300422.11	Картометрический	1.00	-
1125	474974.64	1300457.28	Картометрический	1.00	-
1126	474884.72	1300504.33	Картометрический	1.00	-
1127	474846.97	1300524.14	Картометрический	1.00	-
1128	474824.14	1300536.12	Картометрический	1.00	-
1129	474783.09	1300547.48	Картометрический	1.00	-
1130	474757.56	1300548.11	Картометрический	1.00	-
1131	474747.97	1300553.61	Картометрический	1.00	-
1132	474697.23	1300561.85	Картометрический	1.00	-
1133	474691.00	1300567.51	Картометрический	1.00	-
1134	474605.02	1300579.83	Аналитический	0.10	-
1135	474588.00	1300582.15	Аналитический	0.10	-

1	2	3	4	5	6
1136	474533.31	1300590.06	Картометрический	1.00	-
1137	474470.19	1300599.47	Картометрический	1.00	-
1138	474332.68	1300672.05	Картометрический	1.00	-
1139	474287.98	1300692.28	Картометрический	1.00	-
1140	474182.92	1300749.06	Картометрический	1.00	-
1141	474178.62	1300741.58	Картометрический	1.00	-
1142	474185.90	1300712.57	Картометрический	1.00	-
1143	474186.69	1300668.13	Картометрический	1.00	-
1144	474183.96	1300654.87	Картометрический	1.00	-
1145	474180.54	1300641.24	Аналитический	0.10	-
1146	474178.04	1300595.77	Аналитический	0.10	-
1147	474168.59	1300542.94	Картометрический	1.00	-
1148	474152.84	1300515.03	Аналитический	0.10	-
1149	474149.64	1300509.36	Аналитический	0.10	-
1150	474147.00	1300503.79	Картометрический	1.00	-
1151	474131.07	1300474.11	Картометрический	1.00	-
1152	474140.33	1300452.13	Картометрический	1.00	-
1153	474290.46	1300374.55	Картометрический	1.00	-
1154	474446.42	1300297.23	Картометрический	1.00	-
1155	474471.00	1300294.38	Картометрический	1.00	-
1156	474561.26	1300254.47	Картометрический	1.00	-
1157	474666.54	1300200.72	Картометрический	1.00	-
1158	474668.34	1300193.99	Аналитический	0.10	-
1159	474690.00	1300182.71	Аналитический	0.10	-
1160	474698.36	1300182.60	Картометрический	1.00	-
1161	474801.48	1300131.02	Картометрический	1.00	-
1116	474890.53	1300081.31	Картометрический	1.00	-
1162	474776.04	1300603.02	Картометрический	1.00	-
1163	474894.91	1300886.32	Картометрический	1.00	-
1164	474893.69	1300895.38	Аналитический	0.10	-
1165	474892.39	1300898.42	Аналитический	0.10	-
1166	474872.60	1300946.38	Аналитический	0.10	-
1167	474796.25	1301066.67	Аналитический	0.10	-
1168	474690.88	1301243.60	Аналитический	0.10	-
1169	474673.22	1301264.97	Аналитический	0.10	-
1170	474654.22	1301292.81	Картометрический	1.00	-
1171	474626.55	1301313.12	Картометрический	1.00	-
1172	474434.39	1301407.11	Картометрический	1.00	-
1173	474418.04	1301397.33	Картометрический	1.00	-
1174	474392.55	1301346.77	Картометрический	1.00	-
1175	474384.52	1301332.11	Аналитический	0.10	-
1176	474368.47	1301303.34	Аналитический	0.10	-
1177	474352.41	1301272.23	Аналитический	0.10	-
1178	474338.06	1301243.26	Аналитический	0.10	-
1179	474324.99	1301219.23	Аналитический	0.10	-
1180	474310.35	1301191.28	Аналитический	0.10	-
1181	474313.00	1301189.94	Аналитический	0.10	-

1	2	3	4	5	6
1182	474278.88	1301125.45	Аналитический	0.10	-
1183	474262.56	1301103.67	Картометрический	1.00	-
1184	474234.22	1301045.91	Аналитический	0.10	-
1185	474228.16	1301034.85	Аналитический	0.10	-
1186	474223.73	1301026.76	Аналитический	0.10	-
1187	474221.23	1301022.20	Аналитический	0.10	-
1188	474186.51	1300954.70	Картометрический	1.00	-
1189	474111.49	1300812.06	Картометрический	1.00	-
1190	474117.31	1300809.34	Аналитический	0.10	-
1191	474177.31	1300777.77	Аналитический	0.10	-
1192	474182.81	1300775.02	Аналитический	0.10	-
1193	474195.91	1300768.21	Аналитический	0.10	-
1194	474197.82	1300770.67	Аналитический	0.10	-
1195	474301.86	1300716.61	Аналитический	0.10	-
1196	474406.38	1300661.54	Аналитический	0.10	-
1197	474415.70	1300657.78	Аналитический	0.10	-
1198	474427.60	1300654.43	Аналитический	0.10	-
1199	474442.43	1300650.62	Аналитический	0.10	-
1200	474448.78	1300639.28	Аналитический	0.10	-
1201	474457.89	1300635.19	Аналитический	0.10	-
1202	474473.85	1300629.77	Аналитический	0.10	-
1203	474488.51	1300625.91	Аналитический	0.10	-
1204	474509.27	1300622.25	Аналитический	0.10	-
1205	474575.89	1300612.92	Аналитический	0.10	-
1206	474576.09	1300612.23	Аналитический	0.10	-
1207	474576.66	1300611.05	Аналитический	0.10	-
1208	474576.82	1300610.92	Аналитический	0.10	-
1209	474594.44	1300608.37	Аналитический	0.10	-
1210	474605.72	1300606.76	Аналитический	0.10	-
1211	474608.45	1300606.42	Аналитический	0.10	-
1212	474620.17	1300604.72	Аналитический	0.10	-
1213	474624.48	1300604.14	Аналитический	0.10	-
1214	474634.66	1300602.65	Аналитический	0.10	-
1215	474639.27	1300602.08	Аналитический	0.10	-
1216	474650.12	1300600.75	Аналитический	0.10	-
1217	474654.35	1300600.06	Аналитический	0.10	-
1218	474665.03	1300598.79	Аналитический	0.10	-
1219	474669.38	1300598.13	Аналитический	0.10	-
1220	474676.31	1300597.23	Аналитический	0.10	-
1221	474677.44	1300605.09	Аналитический	0.10	-
1222	474684.26	1300604.29	Аналитический	0.10	-
1223	474683.34	1300598.18	Аналитический	0.10	-
1224	474689.62	1300597.40	Аналитический	0.10	-
1225	474689.74	1300598.49	Аналитический	0.10	-
1226	474697.25	1300597.45	Аналитический	0.10	-
1227	474697.18	1300596.26	Аналитический	0.10	-
1228	474705.64	1300594.94	Аналитический	0.10	-
1229	474714.14	1300589.77	Аналитический	0.10	-

1	2	3	4	5	6
1230	474748.24	1300586.40	Аналитический	0.10	-
1231	474753.88	1300587.71	Аналитический	0.10	-
1232	474757.22	1300588.76	Аналитический	0.10	-
1233	474764.08	1300592.38	Аналитический	0.10	-
1162	474776.04	1300603.02	Картометрический	1.00	-
1234	474121.83	1300487.77	Аналитический	0.10	-
1235	474143.64	1300523.75	Аналитический	0.10	-
1236	474157.62	1300544.66	Аналитический	0.10	-
1237	474161.28	1300573.02	Аналитический	0.10	-
1238	474173.04	1300654.57	Аналитический	0.10	-
1239	474175.61	1300665.09	Аналитический	0.10	-
1240	474176.21	1300675.15	Аналитический	0.10	-
1241	474176.39	1300683.35	Аналитический	0.10	-
1242	474176.07	1300690.22	Аналитический	0.10	-
1243	474175.19	1300698.80	Аналитический	0.10	-
1244	474173.94	1300707.96	Аналитический	0.10	-
1245	474172.30	1300715.92	Аналитический	0.10	-
1246	474169.99	1300724.04	Аналитический	0.10	-
1247	474166.12	1300735.16	Аналитический	0.10	-
1248	474162.39	1300742.46	Аналитический	0.10	-
1249	474158.10	1300750.28	Аналитический	0.10	-
1250	474154.68	1300756.16	Аналитический	0.10	-
1251	474151.89	1300759.31	Аналитический	0.10	-
1252	474147.22	1300764.43	Аналитический	0.10	-
1253	474139.02	1300769.24	Аналитический	0.10	-
1254	474117.35	1300780.56	Картометрический	1.00	-
1255	474107.28	1300784.83	Картометрический	1.00	-
1256	474098.28	1300790.17	Аналитический	0.10	-
1257	474093.87	1300792.53	Аналитический	0.10	-
1258	474068.02	1300806.04	Аналитический	0.10	-
1259	474057.08	1300811.75	Аналитический	0.10	-
1260	474000.07	1300841.23	Картометрический	1.00	-
1261	473990.54	1300846.19	Аналитический	0.10	-
1262	473987.85	1300847.50	Аналитический	0.10	-
1263	473985.33	1300848.67	Аналитический	0.10	-
1264	473953.74	1300865.57	Аналитический	0.10	-
1265	473948.32	1300868.09	Аналитический	0.10	-
1266	473938.66	1300873.63	Аналитический	0.10	-
1267	473831.08	1300932.27	Картометрический	1.00	-
1268	473757.83	1300970.32	Картометрический	1.00	-
1269	473741.82	1300978.37	Аналитический	0.10	-
1270	473737.82	1300980.43	Аналитический	0.10	-
1271	473721.76	1300989.35	Аналитический	0.10	-
1272	473717.42	1300991.64	Аналитический	0.10	-
1273	473612.91	1301044.24	Картометрический	1.00	-
1274	473500.40	1301101.94	Картометрический	1.00	-
1275	473323.55	1301199.90	Картометрический	1.00	-

1	2	3	4	5	6
1276	473249.88	1301247.06	Картометрический	1.00	-
1277	473241.47	1301238.83	Картометрический	1.00	-
1278	473259.59	1301160.74	Картометрический	1.00	-
1279	473348.39	1301048.00	Картометрический	1.00	-
1280	473431.02	1300947.18	Картометрический	1.00	-
1281	473467.25	1300921.43	Картометрический	1.00	-
1282	473505.26	1300905.17	Картометрический	1.00	-
1283	473679.09	1300815.45	Картометрический	1.00	-
1284	473747.60	1300776.37	Картометрический	1.00	-
1285	473800.87	1300750.63	Картометрический	1.00	-
1286	473832.13	1300725.45	Картометрический	1.00	-
1287	473838.25	1300707.45	Аналитический	0.10	-
1288	473842.09	1300699.45	Аналитический	0.10	-
1289	473851.72	1300680.64	Картометрический	1.00	-
1290	473863.07	1300649.89	Картометрический	1.00	-
1291	473907.51	1300613.98	Аналитический	0.10	-
1292	474060.52	1300514.53	Аналитический	0.10	-
1293	474070.46	1300520.15	Аналитический	0.10	-
1234	474121.83	1300487.77	Аналитический	0.10	-
1294	474099.28	1300817.91	Аналитический	0.10	-
1295	474105.80	1300830.57	Аналитический	0.10	-
1296	474109.28	1300837.07	Аналитический	0.10	-
1297	474197.10	1301008.50	Аналитический	0.10	-
1298	474201.26	1301016.92	Аналитический	0.10	-
1299	474215.36	1301043.86	Картометрический	1.00	-
1300	474271.23	1301150.30	Картометрический	1.00	-
1301	474313.56	1301231.42	Картометрический	1.00	-
1302	474319.61	1301243.42	Аналитический	0.10	-
1303	474342.26	1301286.94	Аналитический	0.10	-
1304	474353.61	1301306.98	Картометрический	1.00	-
1305	474403.47	1301406.39	Картометрический	1.00	-
1306	474411.05	1301421.48	Картометрический	1.00	-
1307	473833.20	1301724.21	Картометрический	1.00	-
1308	473824.88	1301709.51	Картометрический	1.00	-
1309	473769.00	1301610.85	Картометрический	1.00	-
1310	473756.68	1301584.96	Аналитический	0.10	-
1311	473735.21	1301544.13	Аналитический	0.10	-
1312	473726.52	1301525.04	Картометрический	1.00	-
1313	473696.20	1301470.39	Аналитический	0.10	-
1314	473683.07	1301445.65	Аналитический	0.10	-
1315	473595.95	1301278.89	Картометрический	1.00	-
1316	473589.33	1301262.47	Аналитический	0.10	-
1317	473565.38	1301216.93	Аналитический	0.10	-
1318	473563.55	1301212.59	Картометрический	1.00	-
1319	473547.64	1301183.00	Картометрический	1.00	-
1320	473518.69	1301126.04	Картометрический	1.00	-
1321	473637.72	1301064.50	Аналитический	0.10	-

1	2	3	4	5	6
1322	473650.87	1301057.70	Аналитический	0.10	-
1323	473768.84	1300993.68	Картометрический	1.00	-
1324	473798.36	1300978.11	Аналитический	0.10	-
1325	473816.27	1300968.80	Аналитический	0.10	-
1326	473861.84	1300942.97	Картометрический	1.00	-
1327	473894.98	1300925.70	Картометрический	1.00	-
1328	474020.39	1300860.62	Картометрический	1.00	-
1329	474077.05	1300829.73	Аналитический	0.10	-
1330	474085.10	1300825.33	Аналитический	0.10	-
1294	474099.28	1300817.91	Аналитический	0.10	-
1331	474156.30	1300373.96	Аналитический	0.10	-
1332	474170.47	1300414.05	Аналитический	0.10	-
1333	474130.24	1300435.02	Аналитический	0.10	-
1334	474104.57	1300454.12	Аналитический	0.10	-
1335	474071.65	1300478.84	Аналитический	0.10	-
1336	474057.40	1300488.09	Аналитический	0.10	-
1337	474045.24	1300493.78	Аналитический	0.10	-
1338	474005.52	1300443.67	Аналитический	0.10	-
1339	474044.08	1300419.90	Аналитический	0.10	-
1331	474156.30	1300373.96	Аналитический	0.10	-
1340	476840.79	1303063.36	Аналитический	0.10	-
1341	476884.65	1303133.83	Аналитический	0.10	-
1342	476796.78	1303188.52	Аналитический	0.10	-
1343	476768.17	1303142.55	Картометрический	1.00	-
1344	476753.51	1303118.98	Аналитический	0.10	-
1345	476752.92	1303118.04	Аналитический	0.10	-
1346	476753.59	1303117.63	Аналитический	0.10	-
1347	476774.72	1303104.39	Картометрический	1.00	-
1340	476840.79	1303063.36	Аналитический	0.10	-
1348	476209.75	1303103.22	Картометрический	1.00	-
1349	476223.56	1303124.32	Аналитический	0.10	-
1350	476249.50	1303164.72	Аналитический	0.10	-
1351	476292.99	1303233.23	Аналитический	0.10	-
1352	476209.02	1303283.08	Аналитический	0.10	-
1353	476184.94	1303297.38	Аналитический	0.10	-
1354	476166.47	1303309.19	Картометрический	1.00	-
1355	476097.00	1303205.74	Аналитический	0.10	-
1356	476061.06	1303148.00	Аналитический	0.10	-
1357	476083.02	1303134.29	Аналитический	0.10	-
1358	476120.50	1303111.02	Аналитический	0.10	-
1359	476140.19	1303142.62	Аналитический	0.10	-
1348	476209.75	1303103.22	Картометрический	1.00	-
1360	477636.83	1303567.54	Аналитический	0.10	-
1361	477609.66	1303589.31	Картометрический	5.00	-

1	2	3	4	5	6
1362	477559.52	1303628.64	Аналитический	0.10	-
1363	477506.64	1303545.91	Аналитический	0.10	-
1364	477599.54	1303503.88	Аналитический	0.10	-
1360	477636.83	1303567.54	Аналитический	0.10	-
1365	477097.44	1304118.14	Аналитический	0.10	-
1366	477080.35	1304151.37	Аналитический	0.10	-
1367	477064.12	1304172.37	Аналитический	0.10	-
1368	477060.18	1304176.76	Аналитический	0.10	-
1369	477032.61	1304153.29	Аналитический	0.10	-
1370	477008.78	1304172.57	Аналитический	0.10	-
1371	476992.27	1304163.11	Аналитический	0.10	-
1372	477001.15	1304144.28	Аналитический	0.10	-
1373	477002.46	1304143.84	Аналитический	0.10	-
1374	477002.96	1304142.48	Аналитический	0.10	-
1375	477002.57	1304141.61	Аналитический	0.10	-
1376	477024.13	1304091.65	Аналитический	0.10	-
1377	477026.10	1304083.79	Аналитический	0.10	-
1378	477069.94	1304101.97	Аналитический	0.10	-
1365	477097.44	1304118.14	Аналитический	0.10	-
1379	476976.92	1304202.67	Аналитический	0.10	-
1380	476961.92	1304242.36	Аналитический	0.10	-
1381	476922.23	1304227.37	Аналитический	0.10	-
1382	476926.91	1304214.79	Картометрический	1.00	-
1383	476937.23	1304187.68	Аналитический	0.10	-
1384	476947.32	1304191.49	Картометрический	1.00	-
1379	476976.92	1304202.67	Аналитический	0.10	-
1385	476951.96	1304268.74	Аналитический	0.10	-
1386	476936.96	1304308.43	Аналитический	0.10	-
1387	476897.27	1304293.43	Аналитический	0.10	-
1388	476912.27	1304253.74	Аналитический	0.10	-
1385	476951.96	1304268.74	Аналитический	0.10	-
1389	476361.75	1303778.00	Аналитический	0.10	-
1390	476376.09	1303799.91	Аналитический	0.10	-
1391	476370.63	1303804.48	Аналитический	0.10	-
1392	476286.65	1303874.86	Аналитический	0.10	-
1393	476195.25	1303934.56	Аналитический	0.10	-
1394	476131.94	1303976.07	Картометрический	1.00	-
1395	476084.20	1304007.09	Аналитический	0.10	-
1396	475896.16	1304124.31	Картометрический	1.00	-
1397	475870.67	1304081.66	Картометрический	1.00	-
1398	475832.53	1304086.50	Аналитический	0.10	-
1399	475815.88	1304089.01	Аналитический	0.10	-
1400	475807.21	1304090.19	Картометрический	1.00	-
1401	475753.70	1304408.59	Картометрический	1.00	-

1	2	3	4	5	6
1402	475711.78	1304396.55	Картометрический	1.00	-
1403	475733.14	1304144.06	Картометрический	1.00	-
1404	475653.43	1304125.16	Картометрический	1.00	-
1405	475582.48	1304136.78	Аналитический	0.10	-
1406	475486.16	1304163.65	Аналитический	0.10	-
1407	475430.20	1304174.07	Картометрический	1.00	-
1408	475186.47	1304170.02	Картометрический	1.00	-
1409	475105.10	1304164.34	Картометрический	1.00	-
1410	475075.46	1304155.72	Картометрический	1.00	-
1411	475082.26	1304138.88	Картометрический	1.00	-
1412	475063.34	1304136.24	Картометрический	1.00	-
1413	475017.58	1304127.88	Картометрический	1.00	-
1414	474951.58	1304111.16	Картометрический	1.00	-
1415	474858.30	1304085.64	Картометрический	1.00	-
1416	474471.98	1303984.87	Картометрический	1.00	-
1417	474432.38	1303970.35	Картометрический	1.00	-
1418	474413.87	1303960.73	Картометрический	1.00	-
1419	474419.27	1303934.72	Картометрический	1.00	-
1420	474452.34	1303945.86	Аналитический	0.10	-
1421	474485.17	1303955.87	Аналитический	0.10	-
1422	474503.29	1303961.40	Аналитический	0.10	-
1423	474894.07	1304063.41	Аналитический	0.10	-
1424	474926.69	1303935.10	Аналитический	0.10	-
1425	474927.18	1303935.22	Аналитический	0.10	-
1426	474928.25	1303930.92	Аналитический	0.10	-
1427	474927.78	1303930.81	Аналитический	0.10	-
1428	474942.79	1303871.41	Аналитический	0.10	-
1429	474804.84	1303835.33	Картометрический	1.00	-
1430	474800.92	1303834.31	Картометрический	1.00	-
1431	474782.28	1303829.30	Картометрический	1.00	-
1432	474782.87	1303826.58	Аналитический	0.10	-
1433	474781.91	1303826.34	Аналитический	0.10	-
1434	474782.11	1303825.50	Аналитический	0.10	-
1435	474770.64	1303822.78	Аналитический	0.10	-
1436	474770.74	1303822.38	Аналитический	0.10	-
1437	474769.77	1303822.15	Аналитический	0.10	-
1438	474769.68	1303822.53	Аналитический	0.10	-
1439	474753.71	1303817.89	Картометрический	1.00	-
1440	474753.92	1303817.13	Картометрический	1.00	-
1441	474747.65	1303815.44	Картометрический	1.00	-
1442	474747.43	1303816.22	Картометрический	1.00	-
1443	474722.20	1303809.77	Картометрический	1.00	-
1444	474722.46	1303808.82	Картометрический	1.00	-
1445	474716.19	1303807.12	Картометрический	1.00	-
1446	474715.92	1303808.10	Картометрический	1.00	-
1447	474692.47	1303801.83	Картометрический	1.00	-
1448	474692.73	1303800.90	Картометрический	1.00	-
1449	474686.47	1303799.15	Картометрический	1.00	-

1	2	3	4	5	6
1450	474686.20	1303800.13	Картометрический	1.00	-
1451	474656.62	1303792.21	Картометрический	1.00	-
1452	474656.81	1303791.30	Картометрический	1.00	-
1453	474650.51	1303789.70	Картометрический	1.00	-
1454	474650.26	1303790.58	Картометрический	1.00	-
1455	474626.06	1303784.14	Аналитический	0.10	-
1456	474597.32	1303777.39	Аналитический	0.10	-
1457	474583.48	1303773.95	Аналитический	0.10	-
1458	474584.30	1303771.20	Аналитический	0.10	-
1459	474586.63	1303763.30	Аналитический	0.10	-
1460	474588.17	1303758.06	Аналитический	0.10	-
1461	474626.81	1303767.88	Аналитический	0.10	-
1462	474629.50	1303768.56	Аналитический	0.10	-
1463	474628.92	1303774.63	Аналитический	0.10	-
1464	474669.48	1303785.01	Аналитический	0.10	-
1465	474720.76	1303798.80	Аналитический	0.10	-
1466	474753.73	1303807.32	Аналитический	0.10	-
1467	474765.98	1303810.35	Аналитический	0.10	-
1468	474769.92	1303811.33	Аналитический	0.10	-
1469	474774.04	1303812.34	Аналитический	0.10	-
1470	474777.96	1303813.31	Аналитический	0.10	-
1471	474804.21	1303819.79	Аналитический	0.10	-
1472	474808.09	1303820.76	Аналитический	0.10	-
1473	474830.19	1303826.27	Аналитический	0.10	-
1474	474832.23	1303826.77	Аналитический	0.10	-
1475	474861.68	1303834.03	Аналитический	0.10	-
1476	474975.51	1303862.23	Аналитический	0.10	-
1477	474965.67	1303901.19	Аналитический	0.10	-
1478	474954.06	1303944.20	Аналитический	0.10	-
1479	474953.04	1303948.10	Аналитический	0.10	-
1480	474936.35	1304011.68	Аналитический	0.10	-
1481	474936.38	1304014.44	Аналитический	0.10	-
1482	474937.13	1304016.35	Аналитический	0.10	-
1483	474939.99	1304017.41	Аналитический	0.10	-
1484	474938.07	1304025.19	Аналитический	0.10	-
1485	474921.57	1304077.44	Аналитический	0.10	-
1486	475011.03	1304100.49	Аналитический	0.10	-
1487	475043.37	1304107.49	Аналитический	0.10	-
1488	475067.64	1304112.04	Аналитический	0.10	-
1489	475093.94	1304115.67	Аналитический	0.10	-
1490	475096.79	1304116.41	Аналитический	0.10	-
1491	475114.37	1304120.42	Аналитический	0.10	-
1492	475122.01	1304120.15	Аналитический	0.10	-
1493	475185.20	1304125.04	Аналитический	0.10	-
1494	475227.85	1304126.38	Аналитический	0.10	-
1495	475268.71	1304126.68	Аналитический	0.10	-
1496	475298.70	1304126.93	Аналитический	0.10	-
1497	475327.25	1304127.76	Аналитический	0.10	-

1	2	3	4	5	6
1498	475343.09	1304127.59	Аналитический	0.10	-
1499	475388.66	1304128.24	Аналитический	0.10	-
1500	475405.19	1304127.62	Аналитический	0.10	-
1501	475428.53	1304125.53	Аналитический	0.10	-
1502	475448.06	1304123.09	Аналитический	0.10	-
1503	475465.18	1304120.26	Аналитический	0.10	-
1504	475482.64	1304116.96	Аналитический	0.10	-
1505	475492.55	1304114.34	Аналитический	0.10	-
1506	475503.91	1304111.50	Аналитический	0.10	-
1507	475519.52	1304106.81	Аналитический	0.10	-
1508	475526.07	1304104.82	Аналитический	0.10	-
1509	475556.26	1304096.07	Аналитический	0.10	-
1510	475575.67	1304091.07	Аналитический	0.10	-
1511	475591.19	1304087.52	Аналитический	0.10	-
1512	475604.10	1304085.04	Аналитический	0.10	-
1513	475623.37	1304082.19	Аналитический	0.10	-
1514	475642.39	1304079.92	Аналитический	0.10	-
1515	475658.04	1304078.48	Аналитический	0.10	-
1516	475677.98	1304078.05	Аналитический	0.10	-
1517	475701.46	1304076.92	Аналитический	0.10	-
1518	475710.22	1304076.22	Аналитический	0.10	-
1519	475718.40	1304075.51	Аналитический	0.10	-
1520	475728.44	1304074.44	Аналитический	0.10	-
1521	475768.16	1304069.12	Картометрический	1.00	-
1522	475811.72	1304063.33	Аналитический	0.10	-
1523	475812.23	1304063.27	Аналитический	0.10	-
1524	475829.36	1304060.68	Аналитический	0.10	-
1525	475856.10	1304057.26	Аналитический	0.10	-
1526	475871.12	1304055.38	Аналитический	0.10	-
1527	475880.14	1304054.35	Аналитический	0.10	-
1528	475921.35	1304049.62	Аналитический	0.10	-
1529	475984.72	1304026.05	Аналитический	0.10	-
1530	476071.40	1303984.39	Аналитический	0.10	-
1531	476098.48	1303966.70	Аналитический	0.10	-
1532	476086.46	1303947.03	Аналитический	0.10	-
1533	476082.69	1303941.29	Аналитический	0.10	-
1534	476297.95	1303795.45	Аналитический	0.10	-
1535	476301.95	1303801.52	Аналитический	0.10	-
1536	476308.99	1303797.29	Аналитический	0.10	-
1537	476313.59	1303804.95	Аналитический	0.10	-
1538	476306.87	1303809.00	Аналитический	0.10	-
1539	476313.23	1303818.65	Аналитический	0.10	-
1540	476325.76	1303808.15	Аналитический	0.10	-
1541	476327.13	1303801.66	Аналитический	0.10	-
1542	476327.34	1303795.10	Аналитический	0.10	-
1543	476337.06	1303787.29	Аналитический	0.10	-
1544	476342.91	1303784.52	Аналитический	0.10	-
1545	476347.86	1303785.74	Аналитический	0.10	-

1	2	3	4	5	6
1546	476353.78	1303784.68	Аналитический	0.10	-
1389	476361.75	1303778.00	Аналитический	0.10	-
1547	475940.80	1303214.07	Аналитический	0.10	-
1548	476140.99	1303530.75	Аналитический	0.10	-
1549	476135.68	1303532.80	Аналитический	0.10	-
1550	476115.53	1303500.44	Аналитический	0.10	-
1551	476107.92	1303488.20	Аналитический	0.10	-
1552	476109.75	1303486.97	Аналитический	0.10	-
1553	476088.24	1303454.91	Аналитический	0.10	-
1554	476082.68	1303446.89	Аналитический	0.10	-
1555	476055.23	1303405.98	Аналитический	0.10	-
1556	476050.86	1303404.69	Аналитический	0.10	-
1557	475990.53	1303307.81	Аналитический	0.10	-
1558	475978.94	1303289.19	Аналитический	0.10	-
1559	475968.22	1303280.85	Аналитический	0.10	-
1560	475960.58	1303276.17	Аналитический	0.10	-
1561	475951.50	1303272.28	Аналитический	0.10	-
1562	475942.27	1303270.34	Аналитический	0.10	-
1563	475929.42	1303269.27	Аналитический	0.10	-
1564	475917.94	1303270.58	Аналитический	0.10	-
1565	475909.56	1303272.67	Аналитический	0.10	-
1566	475900.10	1303276.37	Аналитический	0.10	-
1567	475891.31	1303281.28	Аналитический	0.10	-
1568	475695.69	1303431.01	Аналитический	0.10	-
1569	475686.58	1303435.72	Аналитический	0.10	-
1570	475678.01	1303438.61	Аналитический	0.10	-
1571	475666.47	1303441.08	Аналитический	0.10	-
1572	475653.28	1303441.19	Аналитический	0.10	-
1573	475637.12	1303438.54	Аналитический	0.10	-
1574	475602.46	1303422.99	Аналитический	0.10	-
1575	475595.17	1303419.73	Аналитический	0.10	-
1576	475550.61	1303399.74	Аналитический	0.10	-
1577	475534.48	1303392.50	Аналитический	0.10	-
1578	475525.14	1303386.84	Аналитический	0.10	-
1579	475518.57	1303381.45	Аналитический	0.10	-
1580	475488.21	1303348.81	Аналитический	0.10	-
1581	475463.94	1303322.47	Аналитический	0.10	-
1582	475442.77	1303296.87	Аналитический	0.10	-
1583	475405.55	1303248.59	Аналитический	0.10	-
1584	475344.12	1303163.76	Аналитический	0.10	-
1585	475327.46	1303137.44	Аналитический	0.10	-
1586	475314.29	1303104.24	Аналитический	0.10	-
1587	475310.50	1303098.04	Аналитический	0.10	-
1588	475296.75	1303080.28	Аналитический	0.10	-
1589	475300.48	1303077.97	Аналитический	0.10	-
1590	475297.86	1303073.52	Аналитический	0.10	-
1591	475293.79	1303076.03	Аналитический	0.10	-

1	2	3	4	5	6
1592	475292.58	1303074.38	Аналитический	0.10	-
1593	475167.02	1302894.86	Аналитический	0.10	-
1594	475125.09	1302830.03	Аналитический	0.10	-
1595	475120.92	1302823.57	Аналитический	0.10	-
1596	475095.17	1302782.42	Аналитический	0.10	-
1597	475110.65	1302773.53	Аналитический	0.10	-
1598	475164.48	1302844.21	Аналитический	0.10	-
1599	475190.55	1302878.46	Аналитический	0.10	-
1600	475213.45	1302909.88	Аналитический	0.10	-
1601	475231.52	1302938.12	Аналитический	0.10	-
1602	475269.41	1303001.44	Аналитический	0.10	-
1603	475309.64	1303067.10	Аналитический	0.10	-
1604	475303.40	1303071.08	Аналитический	0.10	-
1605	475305.53	1303074.44	Аналитический	0.10	-
1606	475309.50	1303072.00	Аналитический	0.10	-
1607	475420.50	1303243.26	Аналитический	0.10	-
1608	475440.12	1303260.67	Аналитический	0.10	-
1609	475458.41	1303284.39	Аналитический	0.10	-
1610	475479.02	1303309.31	Аналитический	0.10	-
1611	475502.89	1303335.23	Аналитический	0.10	-
1612	475532.30	1303366.85	Аналитический	0.10	-
1613	475536.72	1303370.47	Аналитический	0.10	-
1614	475543.79	1303374.76	Аналитический	0.10	-
1615	475642.93	1303419.22	Аналитический	0.10	-
1616	475654.84	1303421.18	Аналитический	0.10	-
1617	475653.32	1303418.67	Аналитический	0.10	-
1618	475698.71	1303388.14	Аналитический	0.10	-
1619	475720.41	1303373.54	Аналитический	0.10	-
1620	475751.04	1303351.37	Аналитический	0.10	-
1621	475812.89	1303306.63	Аналитический	0.10	-
1622	475856.19	1303275.30	Аналитический	0.10	-
1623	475935.59	1303217.86	Аналитический	0.10	-
1624	475936.13	1303217.47	Аналитический	0.10	-
1547	475940.80	1303214.07	Аналитический	0.10	-
1625	473849.12	1301820.72	Аналитический	0.10	-
1626	473852.42	1301827.78	Аналитический	0.10	-
1627	473856.71	1301836.23	Картометрический	1.00	-
1628	473806.29	1301865.42	Аналитический	0.10	-
1629	473772.21	1301884.11	Аналитический	0.10	-
1630	473774.85	1301889.09	Аналитический	0.10	-
1631	473773.10	1301892.64	Аналитический	0.10	-
1632	473760.37	1301902.72	Аналитический	0.10	-
1633	473756.42	1301934.40	Аналитический	0.10	-
1634	473756.50	1301938.37	Аналитический	0.10	-
1635	473757.32	1301942.28	Аналитический	0.10	-
1636	473758.85	1301945.95	Аналитический	0.10	-
1637	473768.57	1301963.41	Аналитический	0.10	-

1	2	3	4	5	6
1638	473776.24	1301972.61	Аналитический	0.10	-
1639	473804.75	1301992.34	Аналитический	0.10	-
1640	473798.53	1302009.01	Аналитический	0.10	-
1641	473763.51	1301994.64	Аналитический	0.10	-
1642	473761.81	1301993.55	Аналитический	0.10	-
1643	473735.30	1301972.53	Аналитический	0.10	-
1644	473705.65	1302010.00	Аналитический	0.10	-
1645	473690.74	1302047.09	Аналитический	0.10	-
1646	473685.70	1302058.15	Аналитический	0.10	-
1647	473679.31	1302074.72	Аналитический	0.10	-
1648	473680.71	1302074.87	Аналитический	0.10	-
1649	473685.01	1302075.46	Аналитический	0.10	-
1650	473686.77	1302075.65	Аналитический	0.10	-
1651	473689.38	1302068.89	Картометрический	1.00	-
1652	473695.77	1302071.42	Картометрический	1.00	-
1653	473684.41	1302100.73	Аналитический	0.10	-
1654	473677.47	1302117.51	Аналитический	0.10	-
1655	473679.24	1302142.65	Картометрический	1.00	-
1656	473647.78	1302187.61	Картометрический	1.00	-
1657	473638.79	1302181.18	Картометрический	1.00	-
1658	473625.05	1302198.85	Аналитический	0.10	-
1659	473630.78	1302203.31	Аналитический	0.10	-
1660	473619.41	1302217.60	Аналитический	0.10	-
1661	473613.85	1302213.27	Аналитический	0.10	-
1662	473579.70	1302256.96	Аналитический	0.10	-
1663	473583.09	1302262.75	Картометрический	1.00	-
1664	473561.95	1302285.73	Картометрический	1.00	-
1665	473505.66	1302324.20	Картометрический	1.00	-
1666	473464.36	1302340.28	Картометрический	1.00	-
1667	473343.08	1302345.13	Картометрический	1.00	-
1668	472944.38	1302310.17	Картометрический	1.00	-
1669	472462.40	1302254.21	Картометрический	1.00	-
1670	472014.67	1302222.92	Картометрический	1.00	-
1671	471856.44	1302215.09	Картометрический	1.00	-
1672	471522.70	1302172.64	Картометрический	1.00	-
1673	471431.50	1302153.00	Картометрический	1.00	-
1674	471273.95	1302090.77	Картометрический	1.00	-
1675	471175.68	1302031.09	Картометрический	1.00	-
1676	471114.14	1301975.01	Картометрический	1.00	-
1677	471005.46	1301824.39	Картометрический	1.00	-
1678	470970.99	1301808.25	Картометрический	1.00	-
1679	470923.93	1301694.24	Картометрический	1.00	-
1680	470919.01	1301695.88	Аналитический	0.10	-
1681	470922.60	1301686.92	Аналитический	0.10	-
1682	470971.44	1301707.57	Аналитический	0.10	-
1683	470951.71	1301660.24	Аналитический	0.10	-
1684	470945.99	1301662.63	Аналитический	0.10	-
1685	470938.11	1301644.60	Аналитический	0.10	-

1	2	3	4	5	6
1686	470943.84	1301642.23	Аналитический	0.10	-
1687	470916.39	1301575.86	Аналитический	0.10	-
1688	470920.59	1301574.10	Аналитический	0.10	-
1689	470907.05	1301541.19	Аналитический	0.10	-
1690	470899.22	1301522.18	Аналитический	0.10	-
1691	470893.48	1301524.54	Аналитический	0.10	-
1692	470886.14	1301507.23	Аналитический	0.10	-
1693	470891.86	1301504.83	Аналитический	0.10	-
1694	470869.64	1301451.80	Аналитический	0.10	-
1695	470846.95	1301398.37	Аналитический	0.10	-
1696	470841.24	1301400.80	Аналитический	0.10	-
1697	470833.90	1301383.02	Аналитический	0.10	-
1698	470839.62	1301380.62	Аналитический	0.10	-
1699	470817.51	1301327.97	Аналитический	0.10	-
1700	470791.03	1301264.94	Аналитический	0.10	-
1701	470785.97	1301266.40	Аналитический	0.10	-
1702	470778.54	1301250.00	Аналитический	0.10	-
1703	470788.12	1301244.90	Аналитический	0.10	-
1704	470782.18	1301230.85	Аналитический	0.10	-
1705	470746.89	1301147.39	Аналитический	0.10	-
1706	470740.44	1301150.11	Аналитический	0.10	-
1707	470733.09	1301132.43	Аналитический	0.10	-
1708	470739.54	1301129.71	Аналитический	0.10	-
1709	470692.87	1301019.04	Аналитический	0.10	-
1710	470686.42	1301021.75	Аналитический	0.10	-
1711	470678.95	1301003.88	Аналитический	0.10	-
1712	470685.44	1301001.26	Аналитический	0.10	-
1713	470640.17	1300889.05	Аналитический	0.10	-
1714	470634.88	1300874.28	Аналитический	0.10	-
1715	470623.05	1300843.79	Аналитический	0.10	-
1716	470616.79	1300846.35	Аналитический	0.10	-
1717	470610.39	1300828.77	Аналитический	0.10	-
1718	470616.47	1300826.27	Аналитический	0.10	-
1719	470593.77	1300765.56	Аналитический	0.10	-
1720	470539.87	1300729.45	Аналитический	0.10	-
1721	470536.34	1300735.12	Аналитический	0.10	-
1722	470521.99	1300725.38	Аналитический	0.10	-
1723	470525.45	1300719.79	Аналитический	0.10	-
1724	470472.22	1300684.13	Аналитический	0.10	-
1725	470463.24	1300678.35	Аналитический	0.10	-
1726	470445.97	1300667.72	Аналитический	0.10	-
1727	470441.99	1300674.20	Аналитический	0.10	-
1728	470423.35	1300662.74	Аналитический	0.10	-
1729	470427.38	1300656.28	Аналитический	0.10	-
1730	470363.74	1300616.54	Аналитический	0.10	-
1731	470327.35	1300603.02	Аналитический	0.10	-
1732	470326.16	1300608.05	Аналитический	0.10	-
1733	470304.44	1300602.05	Аналитический	0.10	-

1	2	3	4	5	6
1734	470305.88	1300593.22	Аналитический	0.10	-
1735	470276.65	1300582.50	Аналитический	0.10	-
1736	470244.93	1300568.64	Аналитический	0.10	-
1737	470189.22	1300545.36	Аналитический	0.10	-
1738	470183.44	1300543.27	Аналитический	0.10	-
1739	470187.26	1300518.85	Аналитический	0.10	-
1740	470189.76	1300506.86	Аналитический	0.10	-
1741	470134.49	1300497.86	Аналитический	0.10	-
1742	470135.40	1300489.46	Аналитический	0.10	-
1743	470082.89	1300483.58	Аналитический	0.10	-
1744	470082.02	1300491.33	Аналитический	0.10	-
1745	470062.43	1300489.19	Аналитический	0.10	-
1746	470063.30	1300481.44	Аналитический	0.10	-
1747	470025.40	1300477.15	Аналитический	0.10	-
1748	470020.58	1300486.69	Аналитический	0.10	-
1749	469819.92	1300410.51	Аналитический	0.10	-
1750	469822.51	1300403.51	Аналитический	0.10	-
1751	470015.95	1300476.37	Аналитический	0.10	-
1752	470018.34	1300468.31	Аналитический	0.10	-
1753	470064.20	1300473.49	Аналитический	0.10	-
1754	470083.78	1300475.63	Аналитический	0.10	-
1755	470144.24	1300482.40	Аналитический	0.10	-
1756	470143.67	1300491.26	Аналитический	0.10	-
1757	470198.95	1300500.24	Аналитический	0.10	-
1758	470191.65	1300539.66	Аналитический	0.10	-
1759	470247.36	1300561.83	Аналитический	0.10	-
1760	470279.30	1300575.25	Аналитический	0.10	-
1761	470309.33	1300586.99	Аналитический	0.10	-
1762	470331.01	1300595.10	Аналитический	0.10	-
1763	470367.98	1300609.75	Аналитический	0.10	-
1764	470431.62	1300649.50	Аналитический	0.10	-
1765	470450.16	1300660.91	Аналитический	0.10	-
1766	470467.49	1300671.57	Аналитический	0.10	-
1767	470477.19	1300677.83	Аналитический	0.10	-
1768	470553.66	1300729.06	Аналитический	0.10	-
1769	470594.97	1300758.29	Аналитический	0.10	-
1770	470597.04	1300763.22	Аналитический	0.10	-
1771	470649.00	1300886.06	Аналитический	0.10	-
1772	470679.08	1300957.15	Аналитический	0.10	-
1773	470792.77	1301227.28	Аналитический	0.10	-
1774	470918.87	1301524.82	Аналитический	0.10	-
1775	470991.61	1301707.51	Аналитический	0.10	-
1776	471024.67	1301774.22	Аналитический	0.10	-
1777	471048.73	1301819.32	Аналитический	0.10	-
1778	471076.19	1301861.45	Аналитический	0.10	-
1779	471107.68	1301902.05	Аналитический	0.10	-
1780	471142.07	1301939.37	Аналитический	0.10	-
1781	471181.12	1301974.99	Аналитический	0.10	-

1	2	3	4	5	6
1782	471220.22	1302005.72	Аналитический	0.10	-
1783	471262.39	1302033.47	Аналитический	0.10	-
1784	471306.54	1302058.17	Аналитический	0.10	-
1785	471351.72	1302079.80	Аналитический	0.10	-
1786	471407.79	1302101.07	Аналитический	0.10	-
1787	471446.44	1302112.76	Аналитический	0.10	-
1788	471518.10	1302127.95	Аналитический	0.10	-
1789	471567.05	1302134.21	Аналитический	0.10	-
1790	471624.14	1302139.49	Аналитический	0.10	-
1791	472577.23	1302227.88	Аналитический	0.10	-
1792	472620.62	1302231.90	Аналитический	0.10	-
1793	472918.47	1302259.68	Аналитический	0.10	-
1794	473251.10	1302290.20	Аналитический	0.10	-
1795	473326.02	1302297.41	Аналитический	0.10	-
1796	473364.99	1302299.46	Аналитический	0.10	-
1797	473402.12	1302297.94	Аналитический	0.10	-
1798	473452.11	1302288.09	Аналитический	0.10	-
1799	473475.75	1302280.15	Аналитический	0.10	-
1800	473501.36	1302269.24	Аналитический	0.10	-
1801	473523.68	1302257.19	Аналитический	0.10	-
1802	473545.34	1302243.02	Аналитический	0.10	-
1803	473565.55	1302227.48	Аналитический	0.10	-
1804	473583.42	1302211.35	Аналитический	0.10	-
1805	473619.13	1302170.52	Аналитический	0.10	-
1806	473647.21	1302127.93	Аналитический	0.10	-
1807	473668.16	1302073.60	Аналитический	0.10	-
1808	473688.11	1302014.45	Аналитический	0.10	-
1809	473704.39	1301972.94	Аналитический	0.10	-
1810	473719.19	1301943.96	Аналитический	0.10	-
1811	473730.15	1301926.06	Аналитический	0.10	-
1812	473733.12	1301921.31	Аналитический	0.10	-
1813	473735.70	1301917.71	Аналитический	0.10	-
1814	473753.72	1301895.24	Аналитический	0.10	-
1815	473774.88	1301874.03	Аналитический	0.10	-
1816	473802.25	1301851.88	Аналитический	0.10	-
1817	473836.03	1301831.23	Аналитический	0.10	-
1625	473849.12	1301820.72	Аналитический	0.10	-
1818	471222.26	1300922.67	Аналитический	0.10	-
1819	471335.86	1301054.07	Аналитический	0.10	-
1820	471377.21	1301097.94	Аналитический	0.10	-
1821	471308.73	1301073.16	Картометрический	1.00	-
1822	471273.95	1301074.03	Картометрический	1.00	-
1823	471246.06	1301097.86	Аналитический	0.10	-
1824	471203.94	1301075.75	Аналитический	0.10	-
1825	471195.22	1301079.50	Аналитический	0.10	-
1826	471151.09	1301094.67	Аналитический	0.10	-
1827	471122.79	1301103.17	Аналитический	0.10	-

1	2	3	4	5	6
1828	471111.14	1301112.42	Аналитический	0.10	-
1829	471027.46	1301149.00	Аналитический	0.10	-
1830	471008.39	1301165.05	Аналитический	0.10	-
1831	470948.32	1301207.40	Аналитический	0.10	-
1832	470916.09	1301249.23	Аналитический	0.10	-
1833	470904.95	1301221.29	Аналитический	0.10	-
1834	470989.19	1301104.50	Аналитический	0.10	-
1835	471016.10	1301065.80	Аналитический	0.10	-
1836	471113.32	1300958.90	Аналитический	0.10	-
1837	471171.36	1300944.89	Аналитический	0.10	-
1818	471222.26	1300922.67	Аналитический	0.10	-

3. Сведения о характерных точках части (частей) границы объекта

Обозначение характерных точек части границы	Координаты, м		Метод определения координат характерной точки	Средняя квадратическая погрешность положения характерной точки (Mt), м	Описание обозначения точки на местности (при наличии)
	X	Y			
1	2	3	4	5	6
Часть №					
-	-	-	-	-	-

Раздел 3

Сведения о местоположении измененных (уточненных) границ объекта							
1. Система координат: -							
2. Сведения о характерных точках границ объекта							
Обозначение характерных точек границ	Существующие координаты, м		Измененные (уточненные) координаты, м		Метод определения координат характерной точки	Средняя квадратическая погрешность положения характерной точки (Mt), м	Описание обозначения точки на местности (при наличии)
	X	Y	X	Y			
1	2	3	4	5	6	7	8
-	-	-	-	-	-	-	-
3.Сведения о характерных точках части (частей) границы объекта							
Часть №							
-	-	-	-	-	-	-	-

Раздел 4

План границ объекта

Схема расположения листов плана границ объекта

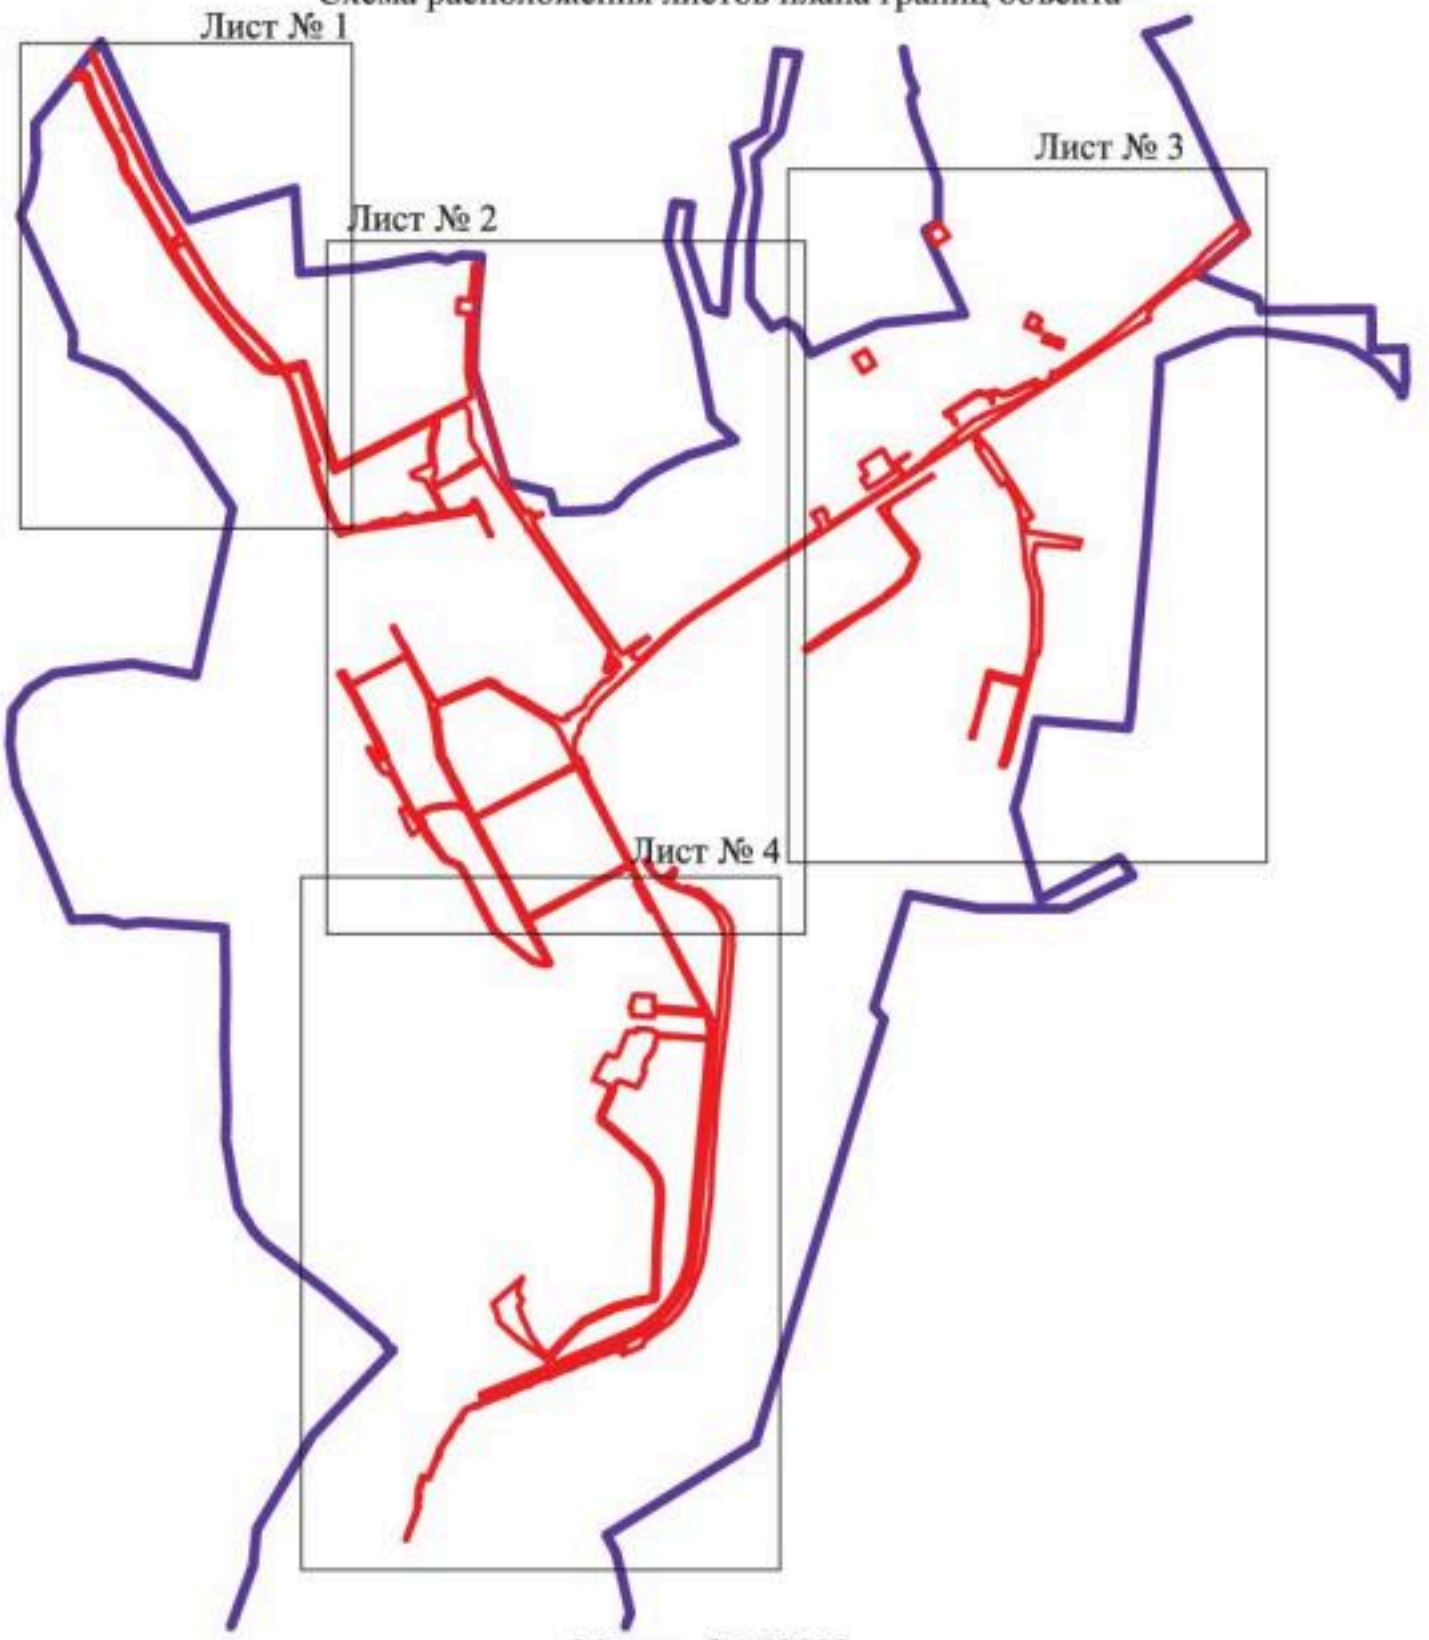

Масштаб 1:50000

Используемые условные знаки и обозначения:

границы территориальной зоны

границы муниципального образования

Лист № 1 область и номер листа плана границ объекта

Руководитель БУВО «Нормативно-проектный центр»

Подпись _____ Ю.В.Шалыгина Дата « 06 » декабря 2021 г.

Место для оттиска печати (при наличии) лица, составившего описание местоположения границ объекта

План границ объекта

Лист № 1

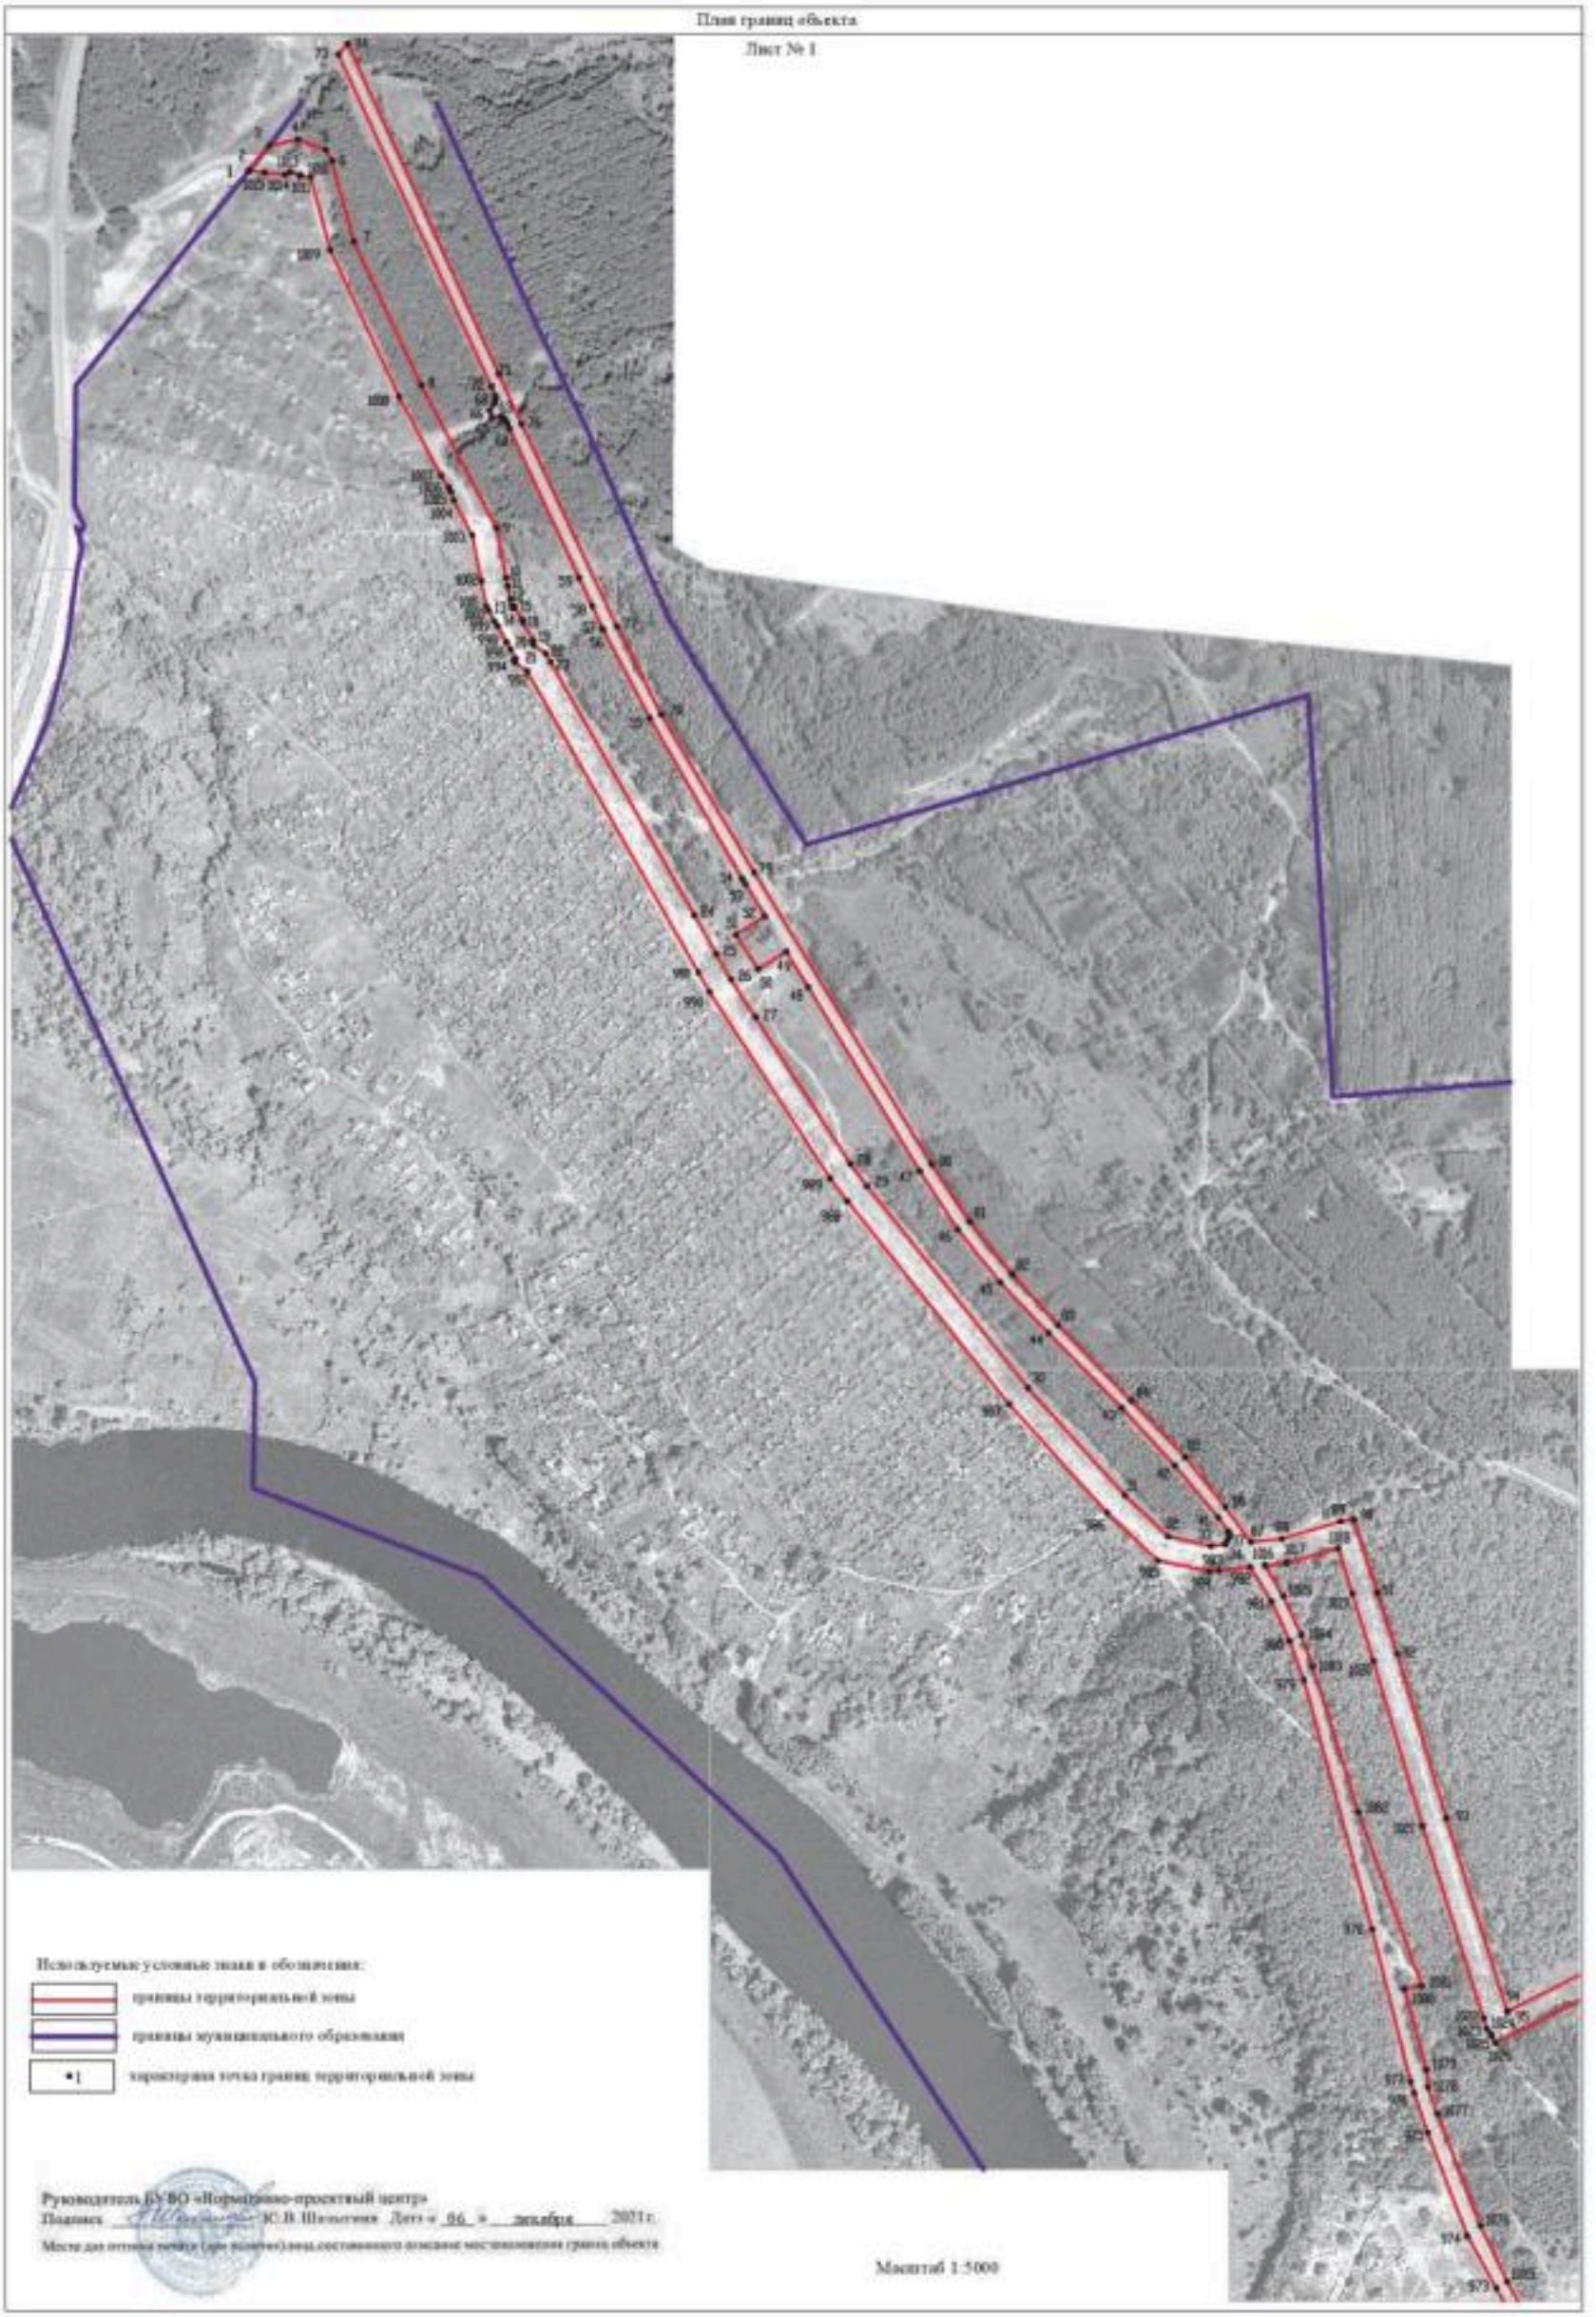

Используемые условные знаки и обозначения:

- границы территориальной зоны
- границы муниципального образования
- •1 характерная точка границ территориальной зоны

Руководитель БУ ВО «Нормативно-проектный центр»
Подпись _____ Ю.В.Шелепчиков Дата «06» декабря 2021 г.

Место для оттиска печати (при наличии) лица, составившего описание местоположения границ объекта

Масштаб 1:5000

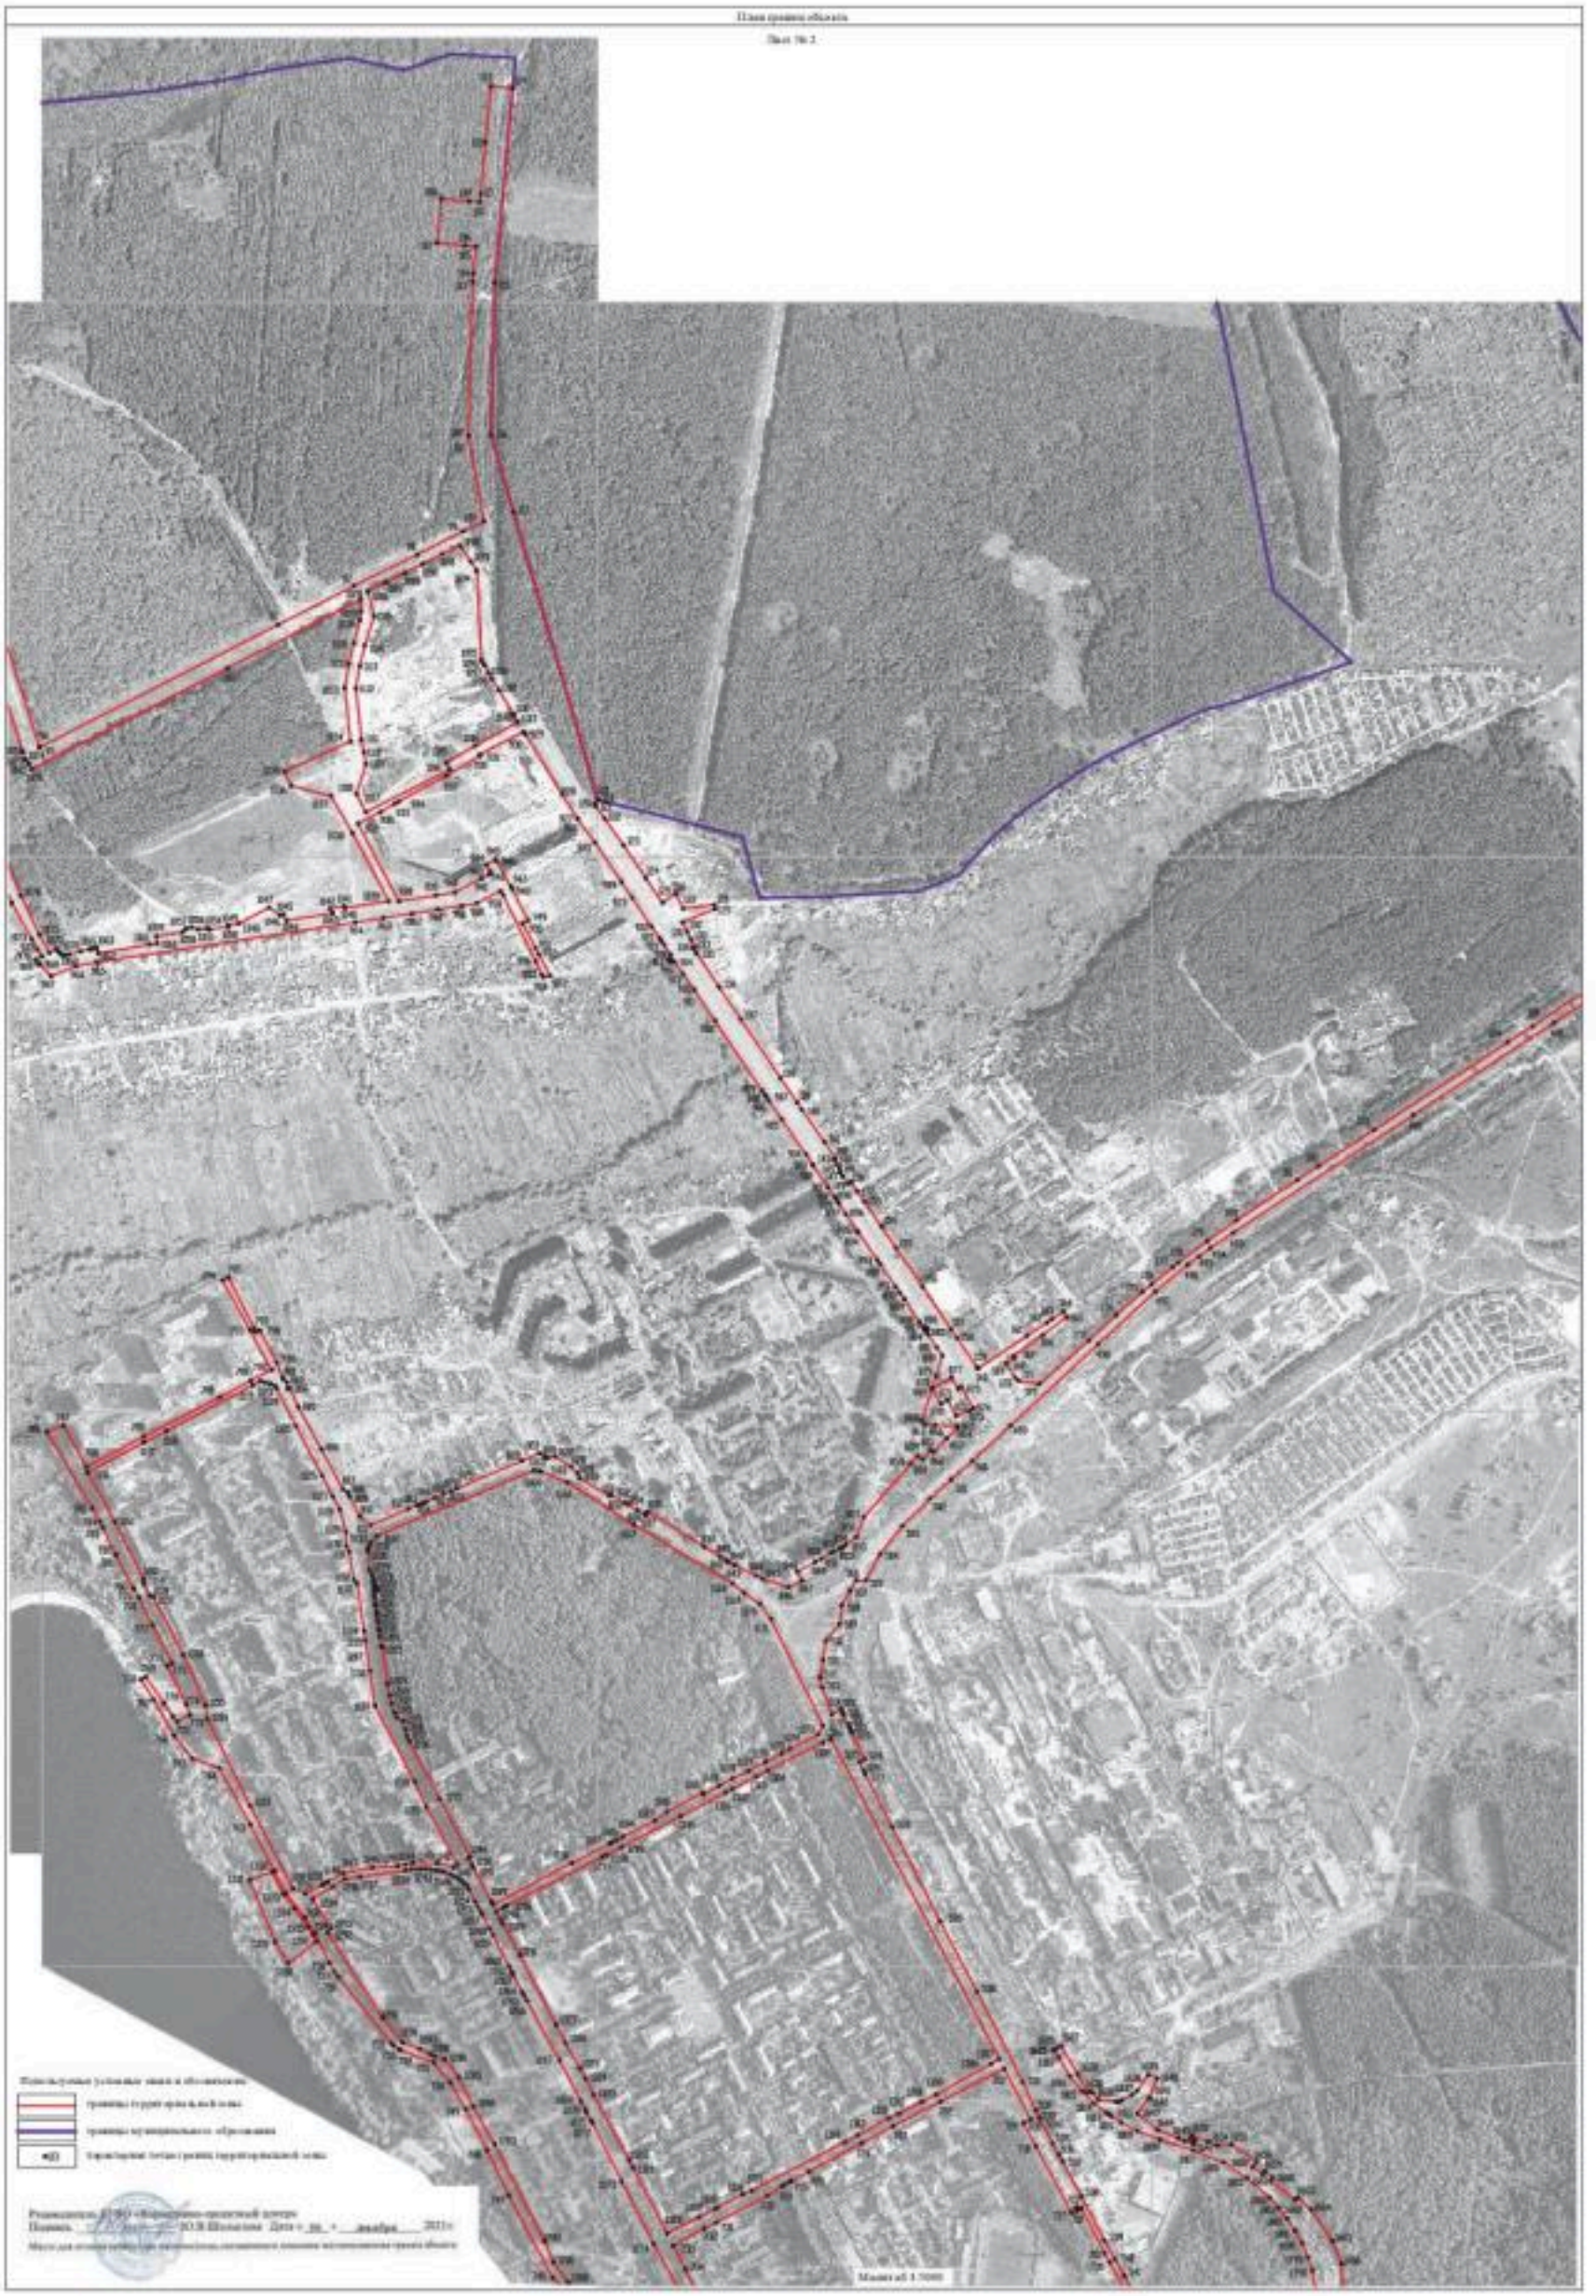
Лист № 2
Масштаб 1:5000

Схема границ объекта

Лист № 1

Масштаб 1:5000

Руководитель
Подпись К.О. Шамсутов Дата «» декабря 2021г.

ОПИСАНИЕ МЕСТОПОЛОЖЕНИЯ ГРАНИЦ

Зона железнодорожного транспорта города Нововоронеж - ИТ2/1

(наименование объекта, местоположение границ которого описано (далее - объект)

Раздел 1

Сведения об объекте		
№ п/п	Характеристики объекта	Описание характеристик
1	2	3
1	Местоположение объекта	Воронежская область, городской округ город Нововоронеж, город Нововоронеж
2	Площадь объекта ± величина погрешности определения площади (Р ± Дельта Р)	-
3	Иные характеристики объекта	-

Раздел 2

Сведения о местоположении границ объекта					
1. Система координат: МСК - 36, зона 1					
2. Сведения о характерных точках границ объекта					
Обозначение характерных точек границ	Координаты, м		Метод определения координат характерной точки	Средняя квадратическая погрешность положения характерной точки (Mt), м	Описание обозначения точки на местности (при наличии)
	X	Y			
1	2	3	4	5	6
1	477124.32	1306135.73	Аналитический	0.10	-
2	477042.32	1306136.03	Аналитический	0.10	-
3	477041.38	1306035.37	Аналитический	0.10	-
4	477041.19	1306014.90	Аналитический	0.10	-
5	477040.81	1305974.64	Аналитический	0.10	-
6	477040.45	1305936.04	Аналитический	0.10	-
7	477051.37	1305935.87	Аналитический	0.10	-
8	477098.15	1305935.14	Аналитический	0.10	-
9	477096.53	1305844.82	Аналитический	0.10	-
10	477095.29	1305779.13	Аналитический	0.10	-
11	477094.74	1305750.44	Аналитический	0.10	-
12	477094.61	1305743.60	Аналитический	0.10	-
13	477094.24	1305724.11	Аналитический	0.10	-
14	477090.61	1305533.04	Аналитический	0.10	-
15	477086.74	1305328.66	Аналитический	0.10	-
16	477080.83	1305036.41	Аналитический	0.10	-
17	477079.32	1304994.82	Аналитический	0.10	-
18	477074.09	1304946.67	Аналитический	0.10	-
19	477069.91	1304922.28	Аналитический	0.10	-
20	477064.15	1304898.09	Аналитический	0.10	-
21	477049.81	1304852.95	Аналитический	0.10	-
22	477040.88	1304829.61	Аналитический	0.10	-
23	477025.08	1304797.13	Аналитический	0.10	-
24	477000.67	1304754.82	Аналитический	0.10	-
25	476973.11	1304712.47	Аналитический	0.10	-
26	476898.47	1304598.59	Картометрический	1.00	-
27	476814.76	1304470.86	Аналитический	0.10	-
28	476775.36	1304410.73	Аналитический	0.10	-
29	476737.30	1304354.14	Картометрический	1.00	-
30	476608.83	1304158.82	Картометрический	1.00	-
31	476601.38	1304144.29	Аналитический	0.10	-
32	476376.09	1303799.91	Аналитический	0.10	-
33	476361.75	1303778.00	Аналитический	0.10	-
34	476359.84	1303775.08	Аналитический	0.10	-
35	476306.91	1303694.17	Аналитический	0.10	-
36	476300.89	1303684.96	Аналитический	0.10	-
37	476227.85	1303573.32	Аналитический	0.10	-

1	2	3	4	5	6
38	475953.23	1303153.64	Аналитический	0.10	-
39	475843.96	1302986.53	Аналитический	0.10	-
40	475768.20	1302870.31	Аналитический	0.10	-
41	475767.08	1302868.60	Аналитический	0.10	-
42	475765.76	1302866.61	Аналитический	0.10	-
43	475694.39	1302757.42	Картометрический	1.00	-
44	475680.45	1302736.06	Аналитический	0.10	-
45	475613.40	1302633.49	Аналитический	0.10	-
46	475605.74	1302621.84	Аналитический	0.10	-
47	475514.43	1302482.22	Аналитический	0.10	-
48	475428.40	1302350.94	Аналитический	0.10	-
49	475426.20	1302347.59	Картометрический	1.00	-
50	475427.02	1302350.70	Аналитический	0.10	-
51	475427.76	1302353.50	Аналитический	0.10	-
52	475429.71	1302361.71	Аналитический	0.10	-
53	475430.55	1302366.44	Аналитический	0.10	-
54	475431.62	1302374.75	Аналитический	0.10	-
55	475432.36	1302381.23	Аналитический	0.10	-
56	475432.72	1302385.88	Аналитический	0.10	-
57	475432.97	1302391.41	Аналитический	0.10	-
58	475433.07	1302397.38	Аналитический	0.10	-
59	475432.96	1302403.39	Аналитический	0.10	-
60	475432.55	1302411.47	Аналитический	0.10	-
61	475432.06	1302417.19	Аналитический	0.10	-
62	475431.40	1302422.94	Аналитический	0.10	-
63	475430.15	1302431.46	Аналитический	0.10	-
64	475429.35	1302436.07	Аналитический	0.10	-
65	475427.68	1302443.80	Аналитический	0.10	-
66	475429.86	1302450.32	Аналитический	0.10	-
67	475428.65	1302454.93	Аналитический	0.10	-
68	475427.08	1302460.17	Аналитический	0.10	-
69	475425.18	1302466.03	Аналитический	0.10	-
70	475423.22	1302471.61	Аналитический	0.10	-
71	475421.32	1302476.62	Аналитический	0.10	-
72	475419.25	1302481.65	Аналитический	0.10	-
73	475417.17	1302486.49	Аналитический	0.10	-
74	475415.50	1302490.08	Аналитический	0.10	-
75	475412.86	1302495.33	Аналитический	0.10	-
76	475410.80	1302499.28	Аналитический	0.10	-
77	475406.02	1302507.88	Аналитический	0.10	-
78	475351.20	1302607.34	Аналитический	0.10	-
79	475349.41	1302610.52	Аналитический	0.10	-
80	475347.62	1302614.30	Аналитический	0.10	-
81	475344.94	1302620.09	Аналитический	0.10	-
82	475342.74	1302624.82	Аналитический	0.10	-
83	475338.47	1302635.67	Аналитический	0.10	-
84	475334.49	1302646.43	Аналитический	0.10	-
85	475331.64	1302654.87	Аналитический	0.10	-

1	2	3	4	5	6
86	475330.65	1302658.26	Аналитический	0.10	-
87	475329.47	1302662.77	Аналитический	0.10	-
88	475328.19	1302668.42	Аналитический	0.10	-
89	475327.20	1302672.74	Аналитический	0.10	-
90	475326.38	1302676.84	Аналитический	0.10	-
91	475325.66	1302680.97	Аналитический	0.10	-
92	475325.06	1302685.53	Аналитический	0.10	-
93	475324.65	1302689.68	Аналитический	0.10	-
94	475324.36	1302693.30	Аналитический	0.10	-
95	475324.07	1302697.45	Аналитический	0.10	-
96	475323.81	1302702.05	Аналитический	0.10	-
97	475323.77	1302708.63	Аналитический	0.10	-
98	475323.89	1302712.85	Аналитический	0.10	-
99	475324.04	1302716.85	Аналитический	0.10	-
100	475324.32	1302720.97	Аналитический	0.10	-
101	475324.69	1302725.01	Аналитический	0.10	-
102	475325.28	1302730.08	Аналитический	0.10	-
103	475325.92	1302734.57	Аналитический	0.10	-
104	475326.62	1302738.40	Аналитический	0.10	-
105	475327.63	1302743.16	Аналитический	0.10	-
106	475328.68	1302747.70	Аналитический	0.10	-
107	475329.86	1302752.33	Аналитический	0.10	-
108	475330.77	1302755.65	Аналитический	0.10	-
109	475332.36	1302760.72	Аналитический	0.10	-
110	475334.51	1302766.95	Аналитический	0.10	-
111	475337.01	1302773.58	Аналитический	0.10	-
112	475339.47	1302779.55	Аналитический	0.10	-
113	475342.28	1302785.52	Аналитический	0.10	-
114	475344.70	1302790.32	Аналитический	0.10	-
115	475348.57	1302796.59	Аналитический	0.10	-
116	475352.21	1302802.46	Аналитический	0.10	-
117	475357.67	1302805.26	Аналитический	0.10	-
118	475363.59	1302814.18	Аналитический	0.10	-
119	475351.69	1302821.68	Аналитический	0.10	-
120	475341.95	1302827.36	Аналитический	0.10	-
121	475337.41	1302819.49	Аналитический	0.10	-
122	475333.61	1302815.12	Аналитический	0.10	-
123	475325.56	1302802.15	Аналитический	0.10	-
124	475322.26	1302795.79	Аналитический	0.10	-
125	475319.12	1302789.14	Аналитический	0.10	-
126	475316.23	1302782.18	Аналитический	0.10	-
127	475313.47	1302774.93	Аналитический	0.10	-
128	475311.10	1302768.04	Аналитический	0.10	-
129	475309.31	1302762.44	Аналитический	0.10	-
130	475308.16	1302758.31	Аналитический	0.10	-
131	475306.87	1302753.27	Аналитический	0.10	-
132	475305.71	1302748.20	Аналитический	0.10	-
133	475304.62	1302743.10	Аналитический	0.10	-

1	2	3	4	5	6
134	475303.80	1302738.68	Аналитический	0.10	-
135	475303.00	1302733.27	Аналитический	0.10	-
136	475302.34	1302727.64	Аналитический	0.10	-
137	475301.92	1302723.03	Аналитический	0.10	-
138	475301.59	1302718.42	Аналитический	0.10	-
139	475301.41	1302713.70	Аналитический	0.10	-
140	475301.28	1302709.25	Аналитический	0.10	-
141	475301.32	1302701.92	Аналитический	0.10	-
142	475301.60	1302696.27	Аналитический	0.10	-
143	475301.92	1302691.70	Аналитический	0.10	-
144	475302.21	1302687.94	Аналитический	0.10	-
145	475302.68	1302683.29	Аналитический	0.10	-
146	475303.36	1302678.04	Аналитический	0.10	-
147	475304.19	1302673.08	Аналитический	0.10	-
148	475305.28	1302667.68	Аналитический	0.10	-
149	475306.23	1302663.52	Аналитический	0.10	-
150	475307.71	1302656.96	Аналитический	0.10	-
151	475309.07	1302651.91	Аналитический	0.10	-
152	475310.28	1302647.80	Аналитический	0.10	-
153	475311.86	1302643.05	Аналитический	0.10	-
154	475313.29	1302638.89	Аналитический	0.10	-
155	475315.11	1302633.79	Аналитический	0.10	-
156	475317.53	1302627.45	Аналитический	0.10	-
157	475320.23	1302620.57	Аналитический	0.10	-
158	475322.35	1302615.28	Аналитический	0.10	-
159	475324.52	1302610.64	Аналитический	0.10	-
160	475327.34	1302604.54	Аналитический	0.10	-
161	475329.79	1302599.50	Аналитический	0.10	-
162	475331.63	1302596.23	Аналитический	0.10	-
163	475353.32	1302559.15	Аналитический	0.10	-
164	475388.89	1302498.35	Аналитический	0.10	-
165	475393.41	1302490.22	Аналитический	0.10	-
166	475395.35	1302486.51	Аналитический	0.10	-
167	475397.74	1302481.79	Аналитический	0.10	-
168	475401.13	1302474.20	Аналитический	0.10	-
169	475403.00	1302469.65	Аналитический	0.10	-
170	475404.74	1302465.09	Аналитический	0.10	-
171	475406.53	1302460.01	Аналитический	0.10	-
172	475408.31	1302454.51	Аналитический	0.10	-
173	475409.69	1302449.96	Аналитический	0.10	-
174	475410.76	1302445.88	Аналитический	0.10	-
175	475417.54	1302441.44	Аналитический	0.10	-
176	475419.19	1302433.87	Аналитический	0.10	-
177	475421.12	1302421.41	Аналитический	0.10	-
178	475421.73	1302416.01	Аналитический	0.10	-
179	475422.18	1302410.61	Аналитический	0.10	-
180	475422.57	1302402.86	Аналитический	0.10	-
181	475422.66	1302397.20	Аналитический	0.10	-

1	2	3	4	5	6
182	475422.57	1302391.57	Аналитический	0.10	-
183	475422.33	1302386.36	Аналитический	0.10	-
184	475421.98	1302382.05	Аналитический	0.10	-
185	475421.28	1302375.91	Аналитический	0.10	-
186	475420.24	1302367.76	Аналитический	0.10	-
187	475419.47	1302363.55	Аналитический	0.10	-
188	475418.57	1302359.60	Аналитический	0.10	-
189	475417.67	1302356.05	Аналитический	0.10	-
190	475415.44	1302347.62	Аналитический	0.10	-
191	475414.13	1302343.02	Аналитический	0.10	-
192	475412.02	1302336.53	Аналитический	0.10	-
193	475410.28	1302331.36	Аналитический	0.10	-
194	475408.57	1302326.90	Аналитический	0.10	-
195	475405.22	1302323.24	Аналитический	0.10	-
196	475404.06	1302320.58	Аналитический	0.10	-
197	475400.19	1302312.05	Аналитический	0.10	-
198	475397.74	1302307.10	Аналитический	0.10	-
199	475394.31	1302300.43	Аналитический	0.10	-
200	475390.51	1302293.13	Аналитический	0.10	-
201	475303.11	1302159.76	Аналитический	0.10	-
202	475275.08	1302118.22	Аналитический	0.10	-
203	475260.93	1302098.69	Аналитический	0.10	-
204	475246.18	1302078.81	Аналитический	0.10	-
205	475231.82	1302060.64	Аналитический	0.10	-
206	475198.66	1302021.22	Аналитический	0.10	-
207	475103.62	1301918.60	Аналитический	0.10	-
208	475073.03	1301885.62	Картометрический	1.00	-
209	474957.56	1301761.12	Аналитический	0.10	-
210	474880.82	1301676.97	Аналитический	0.10	-
211	474869.85	1301664.73	Аналитический	0.10	-
212	474865.96	1301660.19	Аналитический	0.10	-
213	474863.36	1301667.07	Аналитический	0.10	-
214	474870.23	1301681.16	Аналитический	0.10	-
215	474875.61	1301693.90	Аналитический	0.10	-
216	474878.74	1301701.16	Аналитический	0.10	-
217	474881.28	1301707.39	Аналитический	0.10	-
218	474883.65	1301714.01	Аналитический	0.10	-
219	474885.21	1301719.41	Аналитический	0.10	-
220	474886.71	1301726.66	Аналитический	0.10	-
221	474887.77	1301731.92	Аналитический	0.10	-
222	474888.91	1301739.10	Аналитический	0.10	-
223	474890.61	1301751.54	Аналитический	0.10	-
224	474891.63	1301763.94	Аналитический	0.10	-
225	474893.64	1301794.08	Аналитический	0.10	-
226	474888.57	1301794.49	Аналитический	0.10	-
227	474886.64	1301764.36	Аналитический	0.10	-
228	474885.65	1301752.22	Аналитический	0.10	-
229	474883.97	1301739.89	Аналитический	0.10	-

1	2	3	4	5	6
230	474882.87	1301732.91	Аналитический	0.10	-
231	474881.81	1301727.67	Аналитический	0.10	-
232	474880.40	1301720.79	Аналитический	0.10	-
233	474878.95	1301715.69	Аналитический	0.10	-
234	474876.66	1301709.28	Аналитический	0.10	-
235	474874.15	1301703.13	Аналитический	0.10	-
236	474871.06	1301695.94	Аналитический	0.10	-
237	474868.66	1301690.60	Аналитический	0.10	-
238	474865.66	1301685.54	Аналитический	0.10	-
239	474861.22	1301677.82	Аналитический	0.10	-
240	474857.41	1301671.74	Аналитический	0.10	-
241	474853.53	1301666.30	Аналитический	0.10	-
242	474849.93	1301661.59	Аналитический	0.10	-
243	474841.91	1301651.95	Аналитический	0.10	-
244	474838.02	1301647.70	Аналитический	0.10	-
245	474832.68	1301642.12	Аналитический	0.10	-
246	474827.05	1301636.46	Аналитический	0.10	-
247	474819.27	1301629.40	Аналитический	0.10	-
248	474814.10	1301625.22	Аналитический	0.10	-
249	474809.50	1301621.58	Аналитический	0.10	-
250	474805.35	1301618.70	Аналитический	0.10	-
251	474799.69	1301615.23	Аналитический	0.10	-
252	474794.19	1301612.24	Аналитический	0.10	-
253	474788.19	1301609.35	Аналитический	0.10	-
254	474782.06	1301606.56	Аналитический	0.10	-
255	474776.82	1301604.51	Аналитический	0.10	-
256	474771.30	1301602.50	Аналитический	0.10	-
257	474759.94	1301598.86	Аналитический	0.10	-
258	474753.17	1301596.96	Аналитический	0.10	-
259	474747.06	1301595.47	Аналитический	0.10	-
260	474740.55	1301594.25	Аналитический	0.10	-
261	474734.68	1301593.36	Аналитический	0.10	-
262	474727.76	1301594.21	Аналитический	0.10	-
263	474718.34	1301593.53	Аналитический	0.10	-
264	474708.76	1301593.44	Аналитический	0.10	-
265	474699.28	1301593.46	Аналитический	0.10	-
266	474686.88	1301594.12	Аналитический	0.10	-
267	474680.63	1301595.06	Аналитический	0.10	-
268	474661.60	1301599.23	Аналитический	0.10	-
269	474651.00	1301601.55	Аналитический	0.10	-
270	474645.52	1301591.57	Аналитический	0.10	-
271	474643.78	1301588.34	Аналитический	0.10	-
272	474653.56	1301586.61	Аналитический	0.10	-
273	474656.81	1301585.83	Аналитический	0.10	-
274	474660.67	1301584.88	Аналитический	0.10	-
275	474668.87	1301583.24	Аналитический	0.10	-
276	474678.37	1301581.92	Аналитический	0.10	-
277	474686.12	1301581.23	Аналитический	0.10	-

1	2	3	4	5	6
278	474696.81	1301580.79	Аналитический	0.10	-
279	474702.42	1301580.79	Аналитический	0.10	-
280	474708.69	1301580.96	Аналитический	0.10	-
281	474715.38	1301581.37	Аналитический	0.10	-
282	474722.33	1301582.08	Аналитический	0.10	-
283	474728.62	1301582.98	Аналитический	0.10	-
284	474734.39	1301583.82	Аналитический	0.10	-
285	474740.63	1301585.21	Аналитический	0.10	-
286	474746.05	1301586.81	Аналитический	0.10	-
287	474753.06	1301589.18	Аналитический	0.10	-
288	474783.97	1301601.93	Аналитический	0.10	-
289	474790.26	1301604.80	Аналитический	0.10	-
290	474796.35	1301607.74	Аналитический	0.10	-
291	474802.08	1301610.83	Аналитический	0.10	-
292	474807.96	1301614.42	Аналитический	0.10	-
293	474812.35	1301617.46	Аналитический	0.10	-
294	474817.21	1301621.30	Аналитический	0.10	-
295	474822.41	1301625.51	Аналитический	0.10	-
296	474830.40	1301632.75	Аналитический	0.10	-
297	474836.22	1301638.60	Аналитический	0.10	-
298	474841.63	1301644.25	Аналитический	0.10	-
299	474845.63	1301648.54	Аналитический	0.10	-
300	474835.06	1301635.81	Аналитический	0.10	-
301	474822.47	1301621.66	Аналитический	0.10	-
302	474818.13	1301616.85	Аналитический	0.10	-
303	474815.08	1301613.69	Аналитический	0.10	-
304	474809.62	1301608.08	Аналитический	0.10	-
305	474803.76	1301602.50	Аналитический	0.10	-
306	474799.22	1301598.45	Аналитический	0.10	-
307	474793.29	1301593.71	Аналитический	0.10	-
308	474787.92	1301589.54	Аналитический	0.10	-
309	474782.84	1301586.11	Аналитический	0.10	-
310	474775.50	1301581.30	Аналитический	0.10	-
311	474768.75	1301577.57	Аналитический	0.10	-
312	474757.79	1301571.84	Аналитический	0.10	-
313	474748.50	1301567.44	Аналитический	0.10	-
314	474741.76	1301564.73	Аналитический	0.10	-
315	474735.32	1301562.37	Аналитический	0.10	-
316	474729.36	1301560.61	Аналитический	0.10	-
317	474723.76	1301559.18	Аналитический	0.10	-
318	474716.58	1301557.62	Аналитический	0.10	-
319	474701.49	1301554.85	Аналитический	0.10	-
320	474691.41	1301553.41	Аналитический	0.10	-
321	474682.28	1301552.72	Аналитический	0.10	-
322	474670.37	1301552.32	Аналитический	0.10	-
323	474661.43	1301552.24	Аналитический	0.10	-
324	474652.82	1301552.86	Аналитический	0.10	-
325	474644.61	1301553.80	Аналитический	0.10	-

1	2	3	4	5	6
326	474635.28	1301555.08	Аналитический	0.10	-
327	474634.39	1301552.67	Аналитический	0.10	-
328	474633.51	1301550.25	Аналитический	0.10	-
329	474643.94	1301548.83	Аналитический	0.10	-
330	474652.26	1301547.90	Аналитический	0.10	-
331	474661.07	1301547.26	Аналитический	0.10	-
332	474670.40	1301547.32	Аналитический	0.10	-
333	474682.45	1301547.72	Аналитический	0.10	-
334	474691.79	1301548.42	Аналитический	0.10	-
335	474702.21	1301549.90	Аналитический	0.10	-
336	474717.49	1301552.70	Аналитический	0.10	-
337	474724.81	1301554.29	Аналитический	0.10	-
338	474730.61	1301555.77	Аналитический	0.10	-
339	474736.73	1301557.57	Аналитический	0.10	-
340	474743.48	1301560.04	Аналитический	0.10	-
341	474750.37	1301562.80	Аналитический	0.10	-
342	474759.92	1301567.31	Аналитический	0.10	-
343	474771.06	1301573.13	Аналитический	0.10	-
344	474777.91	1301576.93	Аналитический	0.10	-
345	474785.58	1301581.91	Аналитический	0.10	-
346	474790.73	1301585.42	Аналитический	0.10	-
347	474774.44	1301570.21	Аналитический	0.10	-
348	474740.73	1301542.67	Аналитический	0.10	-
349	474733.36	1301537.42	Аналитический	0.10	-
350	474727.58	1301534.24	Аналитический	0.10	-
351	474719.25	1301531.03	Аналитический	0.10	-
352	474695.60	1301523.21	Аналитический	0.10	-
353	474684.93	1301520.21	Аналитический	0.10	-
354	474672.44	1301517.02	Аналитический	0.10	-
355	474658.71	1301513.82	Аналитический	0.10	-
356	474649.23	1301512.09	Аналитический	0.10	-
357	474640.94	1301511.12	Аналитический	0.10	-
358	474634.11	1301510.44	Аналитический	0.10	-
359	474626.74	1301509.93	Аналитический	0.10	-
360	474618.49	1301509.29	Аналитический	0.10	-
361	474598.40	1301509.73	Аналитический	0.10	-
362	474586.26	1301510.27	Аналитический	0.10	-
363	474584.55	1301503.22	Аналитический	0.10	-
364	474567.98	1301504.84	Аналитический	0.10	-
365	474554.16	1301507.21	Аналитический	0.10	-
366	474542.09	1301511.06	Аналитический	0.10	-
367	474526.65	1301517.14	Аналитический	0.10	-
368	474515.13	1301487.33	Аналитический	0.10	-
369	474483.63	1301495.50	Аналитический	0.10	-
370	474457.40	1301505.41	Аналитический	0.10	-
371	474433.78	1301516.90	Аналитический	0.10	-
372	474399.66	1301534.83	Аналитический	0.10	-
373	474388.53	1301540.68	Аналитический	0.10	-

1	2	3	4	5	6
374	474309.95	1301581.99	Аналитический	0.10	-
375	474269.43	1301603.32	Аналитический	0.10	-
376	474267.16	1301604.52	Аналитический	0.10	-
377	474226.12	1301626.04	Аналитический	0.10	-
378	474207.93	1301635.58	Аналитический	0.10	-
379	474189.78	1301645.13	Аналитический	0.10	-
380	474009.37	1301740.08	Аналитический	0.10	-
381	474008.24	1301740.55	Аналитический	0.10	-
382	473974.14	1301754.83	Аналитический	0.10	-
383	473935.80	1301770.44	Аналитический	0.10	-
384	473902.65	1301794.28	Аналитический	0.10	-
385	473875.65	1301806.51	Аналитический	0.10	-
386	473849.12	1301820.72	Аналитический	0.10	-
387	473836.03	1301831.23	Аналитический	0.10	-
388	473802.25	1301851.88	Аналитический	0.10	-
389	473774.88	1301874.03	Аналитический	0.10	-
390	473753.72	1301895.24	Аналитический	0.10	-
391	473735.70	1301917.71	Аналитический	0.10	-
392	473733.12	1301921.31	Аналитический	0.10	-
393	473730.15	1301926.06	Аналитический	0.10	-
394	473719.19	1301943.96	Аналитический	0.10	-
395	473704.39	1301972.94	Аналитический	0.10	-
396	473688.11	1302014.45	Аналитический	0.10	-
397	473668.16	1302073.60	Аналитический	0.10	-
398	473647.21	1302127.93	Аналитический	0.10	-
399	473619.13	1302170.52	Аналитический	0.10	-
400	473583.42	1302211.35	Аналитический	0.10	-
401	473565.55	1302227.48	Аналитический	0.10	-
402	473545.34	1302243.02	Аналитический	0.10	-
403	473523.68	1302257.19	Аналитический	0.10	-
404	473501.36	1302269.24	Аналитический	0.10	-
405	473475.75	1302280.15	Аналитический	0.10	-
406	473452.11	1302288.09	Аналитический	0.10	-
407	473402.12	1302297.94	Аналитический	0.10	-
408	473364.99	1302299.46	Аналитический	0.10	-
409	473326.02	1302297.41	Аналитический	0.10	-
410	473251.10	1302290.20	Аналитический	0.10	-
411	472918.47	1302259.68	Аналитический	0.10	-
412	472917.77	1302259.62	Аналитический	0.10	-
413	472620.62	1302231.90	Аналитический	0.10	-
414	472577.23	1302227.88	Аналитический	0.10	-
415	471624.14	1302139.49	Аналитический	0.10	-
416	471567.05	1302134.21	Аналитический	0.10	-
417	471518.10	1302127.95	Аналитический	0.10	-
418	471446.44	1302112.76	Аналитический	0.10	-
419	471407.79	1302101.07	Аналитический	0.10	-
420	471351.72	1302079.80	Аналитический	0.10	-
421	471306.54	1302058.17	Аналитический	0.10	-

1	2	3	4	5	6
422	471262.39	1302033.47	Аналитический	0.10	-
423	471220.22	1302005.72	Аналитический	0.10	-
424	471181.12	1301974.99	Аналитический	0.10	-
425	471142.07	1301939.37	Аналитический	0.10	-
426	471107.68	1301902.05	Аналитический	0.10	-
427	471076.19	1301861.45	Аналитический	0.10	-
428	471048.73	1301819.32	Аналитический	0.10	-
429	471024.67	1301774.22	Аналитический	0.10	-
430	470991.61	1301707.51	Аналитический	0.10	-
431	470918.87	1301524.82	Аналитический	0.10	-
432	470792.77	1301227.28	Аналитический	0.10	-
433	470679.08	1300957.15	Аналитический	0.10	-
434	470649.00	1300886.06	Аналитический	0.10	-
435	470597.04	1300763.22	Аналитический	0.10	-
436	470594.97	1300758.29	Аналитический	0.10	-
437	470564.98	1300686.46	Аналитический	0.10	-
438	470559.99	1300675.33	Аналитический	0.10	-
439	470554.67	1300664.55	Аналитический	0.10	-
440	470548.85	1300654.24	Аналитический	0.10	-
441	470542.57	1300644.03	Аналитический	0.10	-
442	470535.85	1300634.29	Аналитический	0.10	-
443	470528.69	1300624.60	Аналитический	0.10	-
444	470521.17	1300615.29	Аналитический	0.10	-
445	470515.89	1300609.33	Аналитический	0.10	-
446	470513.27	1300606.37	Аналитический	0.10	-
447	470496.88	1300589.91	Аналитический	0.10	-
448	470487.97	1300581.95	Аналитический	0.10	-
449	470478.79	1300574.41	Аналитический	0.10	-
450	470468.95	1300567.08	Аналитический	0.10	-
451	470460.65	1300561.14	Аналитический	0.10	-
452	470450.36	1300554.70	Аналитический	0.10	-
453	470440.17	1300548.75	Аналитический	0.10	-
454	470429.57	1300543.28	Аналитический	0.10	-
455	470418.73	1300538.29	Аналитический	0.10	-
456	470407.83	1300533.84	Аналитический	0.10	-
457	470385.09	1300526.41	Аналитический	0.10	-
458	470373.20	1300523.28	Аналитический	0.10	-
459	470346.08	1300516.87	Аналитический	0.10	-
460	470310.96	1300511.08	Аналитический	0.10	-
461	470252.92	1300501.95	Аналитический	0.10	-
462	470216.75	1300496.22	Аналитический	0.10	-
463	470183.78	1300488.81	Аналитический	0.10	-
464	470072.74	1300460.50	Аналитический	0.10	-
465	469825.18	1300396.25	Аналитический	0.10	-
466	469819.23	1300394.78	Аналитический	0.10	-
467	469765.22	1300381.51	Аналитический	0.10	-
468	469771.45	1300359.38	Аналитический	0.10	-
469	469779.37	1300361.19	Аналитический	0.10	-

1	2	3	4	5	6
470	469828.84	1300372.48	Аналитический	0.10	-
471	469926.96	1300398.85	Аналитический	0.10	-
472	469928.33	1300394.22	Аналитический	0.10	-
473	469935.35	1300370.25	Аналитический	0.10	-
474	469979.42	1300382.72	Аналитический	0.10	-
475	469977.44	1300404.94	Аналитический	0.10	-
476	469976.87	1300411.32	Аналитический	0.10	-
477	470076.97	1300436.88	Аналитический	0.10	-
478	470189.05	1300465.41	Аналитический	0.10	-
479	470221.00	1300472.60	Аналитический	0.10	-
480	470257.26	1300478.34	Аналитический	0.10	-
481	470315.23	1300488.28	Аналитический	0.10	-
482	470353.18	1300493.96	Аналитический	0.10	-
483	470373.46	1300497.07	Аналитический	0.10	-
484	470379.65	1300498.02	Аналитический	0.10	-
485	470392.29	1300499.69	Аналитический	0.10	-
486	470417.12	1300503.83	Аналитический	0.10	-
487	470433.15	1300507.65	Аналитический	0.10	-
488	470447.75	1300511.57	Аналитический	0.10	-
489	470458.17	1300515.07	Аналитический	0.10	-
490	470470.50	1300520.38	Аналитический	0.10	-
491	470478.09	1300524.06	Аналитический	0.10	-
492	470486.90	1300529.24	Аналитический	0.10	-
493	470496.37	1300536.27	Аналитический	0.10	-
494	470505.70	1300547.29	Аналитический	0.10	-
495	470514.04	1300557.14	Аналитический	0.10	-
496	470529.25	1300575.85	Аналитический	0.10	-
497	470538.98	1300589.32	Аналитический	0.10	-
498	470542.94	1300595.09	Аналитический	0.10	-
499	470549.89	1300605.84	Аналитический	0.10	-
500	470557.63	1300619.78	Аналитический	0.10	-
501	470563.68	1300631.09	Аналитический	0.10	-
502	470569.78	1300642.49	Аналитический	0.10	-
503	470576.20	1300653.94	Аналитический	0.10	-
504	470581.90	1300665.52	Аналитический	0.10	-
505	470587.10	1300677.15	Аналитический	0.10	-
506	470663.04	1300857.55	Аналитический	0.10	-
507	470671.11	1300876.70	Аналитический	0.10	-
508	470701.21	1300947.83	Аналитический	0.10	-
509	470815.58	1301219.61	Аналитический	0.10	-
510	470941.01	1301515.57	Аналитический	0.10	-
511	471016.88	1301696.94	Аналитический	0.10	-
512	471046.17	1301763.59	Аналитический	0.10	-
513	471068.79	1301806.14	Аналитический	0.10	-
514	471095.81	1301847.64	Аналитический	0.10	-
515	471125.95	1301886.48	Аналитический	0.10	-
516	471158.18	1301921.61	Аналитический	0.10	-
517	471194.05	1301954.79	Аналитический	0.10	-

1	2	3	4	5	6
518	471232.73	1301985.24	Аналитический	0.10	-
519	471274.33	1302012.65	Аналитический	0.10	-
520	471316.38	1302036.28	Аналитический	0.10	-
521	471359.14	1302059.21	Аналитический	0.10	-
522	471411.41	1302082.05	Аналитический	0.10	-
523	471475.96	1302096.87	Аналитический	0.10	-
524	471536.44	1302107.80	Аналитический	0.10	-
525	471625.44	1302115.53	Аналитический	0.10	-
526	472622.51	1302207.95	Аналитический	0.10	-
527	472820.63	1302226.43	Аналитический	0.10	-
528	472888.23	1302232.36	Картометрический	1.00	-
529	472917.09	1302235.43	Аналитический	0.10	-
530	472919.53	1302235.66	Аналитический	0.10	-
531	473252.54	1302266.24	Аналитический	0.10	-
532	473326.28	1302273.41	Аналитический	0.10	-
533	473365.05	1302275.46	Аналитический	0.10	-
534	473399.68	1302274.06	Аналитический	0.10	-
535	473447.83	1302264.47	Аналитический	0.10	-
536	473469.51	1302257.05	Аналитический	0.10	-
537	473491.26	1302247.47	Аналитический	0.10	-
538	473512.19	1302236.14	Аналитический	0.10	-
539	473532.93	1302222.49	Аналитический	0.10	-
540	473552.24	1302207.51	Аналитический	0.10	-
541	473567.65	1302193.20	Аналитический	0.10	-
542	473599.77	1302156.35	Аналитический	0.10	-
543	473624.54	1302115.53	Аналитический	0.10	-
544	473639.98	1302067.73	Картометрический	1.00	-
545	473641.33	1302063.93	Аналитический	0.10	-
546	473644.03	1302055.63	Аналитический	0.10	-
547	473647.87	1302050.98	Аналитический	0.10	-
548	473660.24	1302017.13	Аналитический	0.10	-
549	473671.87	1301991.09	Аналитический	0.10	-
550	473689.85	1301953.07	Аналитический	0.10	-
551	473694.20	1301943.31	Аналитический	0.10	-
552	473696.77	1301938.25	Аналитический	0.10	-
553	473729.40	1301893.78	Аналитический	0.10	-
554	473743.10	1301876.24	Аналитический	0.10	-
555	473741.84	1301876.13	Аналитический	0.10	-
556	473741.41	1301875.34	Аналитический	0.10	-
557	473762.60	1301850.37	Аналитический	0.10	-
558	473778.90	1301839.55	Аналитический	0.10	-
559	473798.58	1301825.16	Аналитический	0.10	-
560	473815.95	1301816.39	Аналитический	0.10	-
561	473825.35	1301811.69	Аналитический	0.10	-
562	473864.78	1301788.36	Аналитический	0.10	-
563	473911.22	1301764.70	Аналитический	0.10	-
564	473961.78	1301728.87	Аналитический	0.10	-
565	473975.71	1301721.49	Аналитический	0.10	-

1	2	3	4	5	6
566	473998.84	1301709.25	Аналитический	0.10	-
567	474048.24	1301685.48	Аналитический	0.10	-
568	474087.06	1301659.04	Аналитический	0.10	-
569	474100.06	1301651.67	Аналитический	0.10	-
570	474096.15	1301644.45	Аналитический	0.10	-
571	474127.83	1301627.42	Картометрический	1.00	-
572	474126.25	1301624.88	Аналитический	0.10	-
573	474161.29	1301605.77	Аналитический	0.10	-
574	474163.53	1301609.78	Аналитический	0.10	-
575	474172.36	1301605.08	Аналитический	0.10	-
576	474173.28	1301606.72	Аналитический	0.10	-
577	474208.99	1301588.95	Аналитический	0.10	-
578	474211.92	1301594.95	Аналитический	0.10	-
579	474267.45	1301569.68	Картометрический	1.00	-
580	474298.58	1301555.52	Аналитический	0.10	-
581	474378.54	1301518.64	Аналитический	0.10	-
582	474424.25	1301495.69	Аналитический	0.10	-
583	474449.08	1301483.49	Аналитический	0.10	-
584	474477.20	1301473.15	Аналитический	0.10	-
585	474514.13	1301463.97	Аналитический	0.10	-
586	474553.77	1301458.96	Аналитический	0.10	-
587	474584.05	1301458.45	Аналитический	0.10	-
588	474630.64	1301463.73	Аналитический	0.10	-
589	474641.17	1301465.98	Аналитический	0.10	-
590	474668.49	1301473.22	Аналитический	0.10	-
591	474696.15	1301484.19	Аналитический	0.10	-
592	474743.53	1301509.55	Аналитический	0.10	-
593	474794.15	1301549.68	Аналитический	0.10	-
594	474843.84	1301600.07	Аналитический	0.10	-
595	474877.65	1301637.69	Аналитический	0.10	-
596	474911.20	1301675.38	Аналитический	0.10	-
597	474975.11	1301744.77	Аналитический	0.10	-
598	475121.31	1301902.46	Аналитический	0.10	-
599	475216.67	1302005.36	Аналитический	0.10	-
600	475264.41	1302063.12	Аналитический	0.10	-
601	475279.90	1302083.92	Аналитический	0.10	-
602	475294.86	1302104.63	Аналитический	0.10	-
603	475322.95	1302146.25	Аналитический	0.10	-
604	475534.88	1302469.65	Аналитический	0.10	-
605	475701.02	1302723.69	Аналитический	0.10	-
606	475785.77	1302853.34	Аналитический	0.10	-
607	475972.94	1303139.67	Аналитический	0.10	-
608	476248.73	1303561.20	Аналитический	0.10	-
609	476621.33	1304130.91	Аналитический	0.10	-
610	476672.36	1304208.94	Аналитический	0.10	-
611	476795.73	1304397.95	Аналитический	0.10	-
612	476828.65	1304448.14	Аналитический	0.10	-
613	476993.57	1304699.72	Аналитический	0.10	-

1	2	3	4	5	6
614	477020.58	1304741.41	Аналитический	0.10	-
615	477045.97	1304785.40	Аналитический	0.10	-
616	477063.08	1304820.46	Аналитический	0.10	-
617	477072.01	1304843.81	Аналитический	0.10	-
618	477087.74	1304893.63	Аналитический	0.10	-
619	477093.55	1304918.07	Аналитический	0.10	-
620	477097.76	1304942.61	Аналитический	0.10	-
621	477103.27	1304993.58	Аналитический	0.10	-
622	477104.84	1305035.50	Аналитический	0.10	-
623	477110.81	1305328.26	Аналитический	0.10	-
624	477117.32	1305475.65	Картометрический	5.00	-
625	477117.91	1305489.23	Аналитический	0.10	-
1	477124.32	1306135.73	Аналитический	0.10	-

3. Сведения о характерных точках части (частей) границы объекта

Обозначение характерных точек части границы	Координаты, м		Метод определения координат характерной точки	Средняя квадратическая погрешность положения характерной точки (Mt), м	Описание обозначения точки на местности (при наличии)
	X	Y			
1	2	3	4	5	6
Часть №					
-	-	-	-	-	-

Раздел 3

Сведения о местоположении измененных (уточненных) границ объекта							
1. Система координат: -							
2. Сведения о характерных точках границ объекта							
Обозначение характерных точек границ	Существующие координаты, м		Измененные (уточненные) координаты, м		Метод определения координат характерной точки	Средняя квадратическая погрешность положения характерной точки (Mt), м	Описание обозначения точки на местности (при наличии)
	X	Y	X	Y			
1	2	3	4	5	6	7	8
-	-	-	-	-	-	-	-
3.Сведения о характерных точках части (частей) границы объекта							
Часть №							
-	-	-	-	-	-	-	-

Раздел 4

План границ объекта

Схема расположения листов плана границ объекта

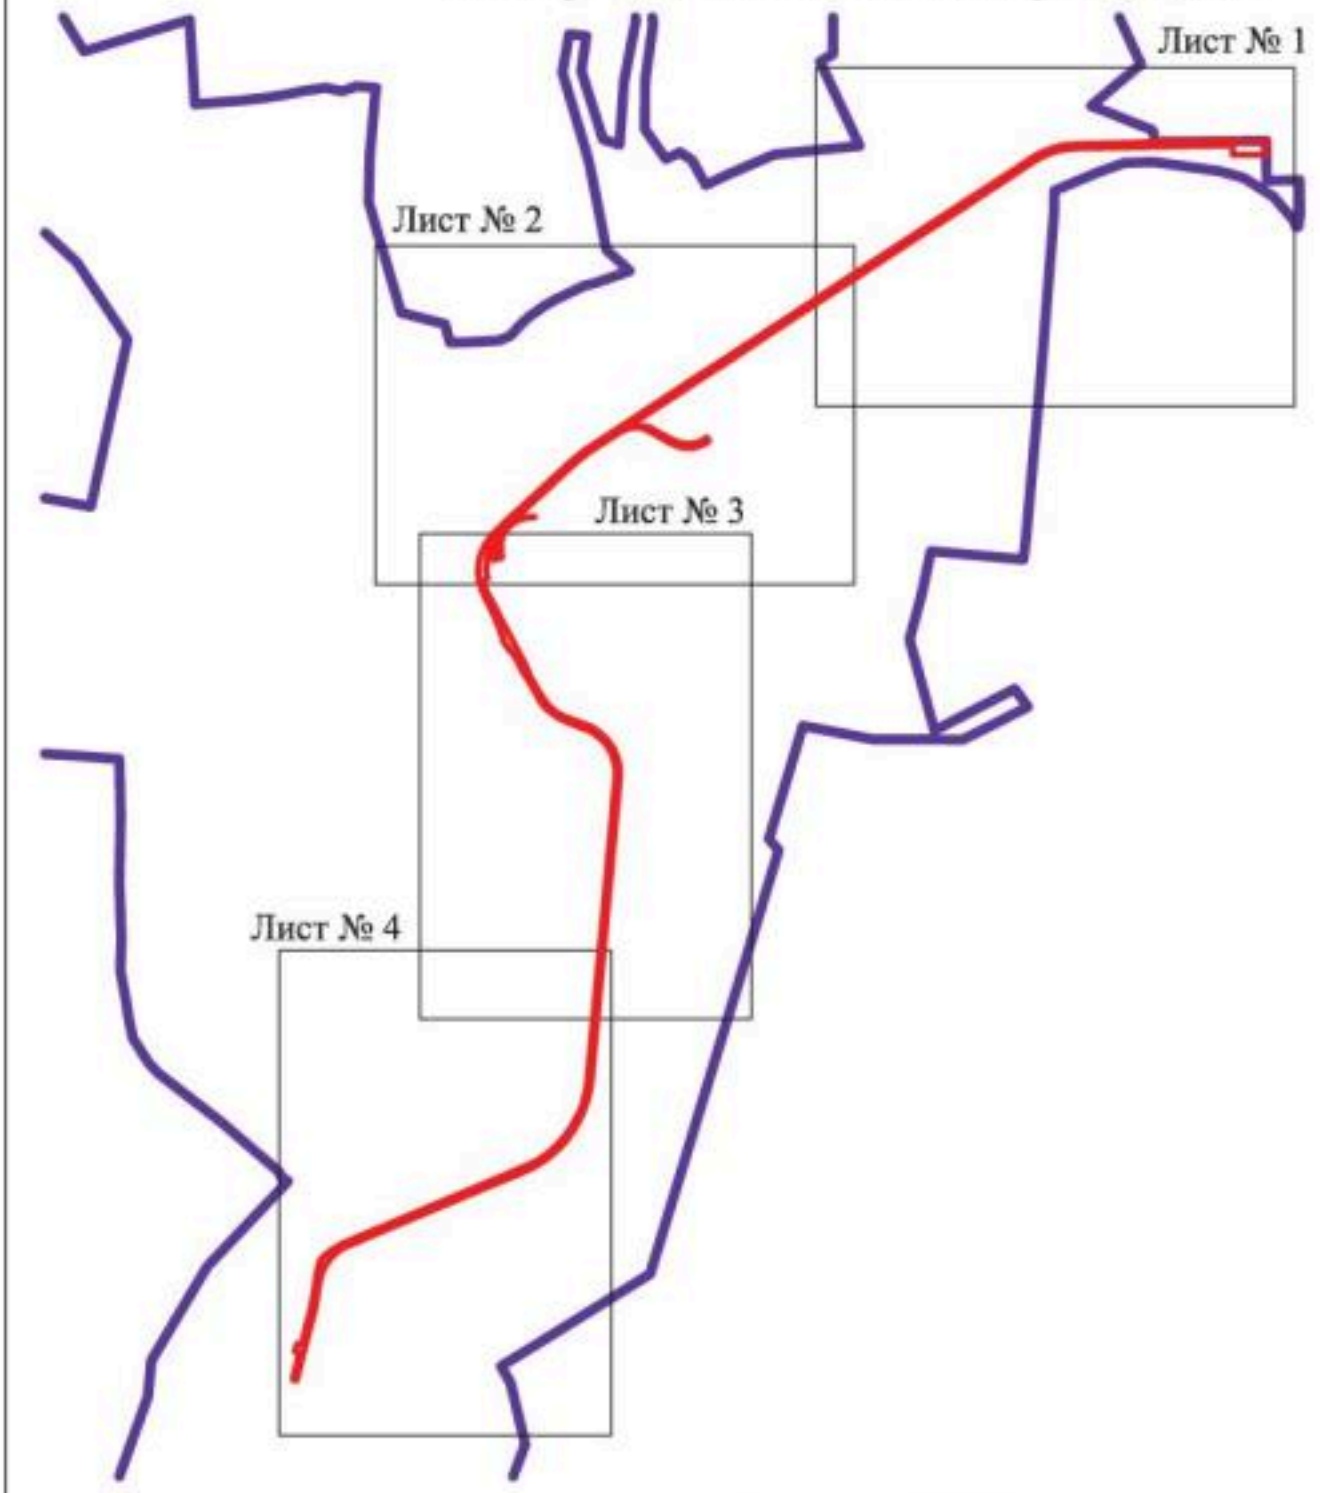

Масштаб 1:50000

Используемые условные знаки и обозначения:

	границы территориальной зоны
	границы муниципального образования
Лист № 1	область и номер листа плана границ объекта

Руководитель БУ ВО «Нормативно-проектный центр»

Подпись _____ Ю.В. Шалыгина Дата « 06 » декабря 2021 г.

Место для оттиска печати (при наличии) лица, составившего описание местоположения границ объекта

План границ объекта

Лист № 1

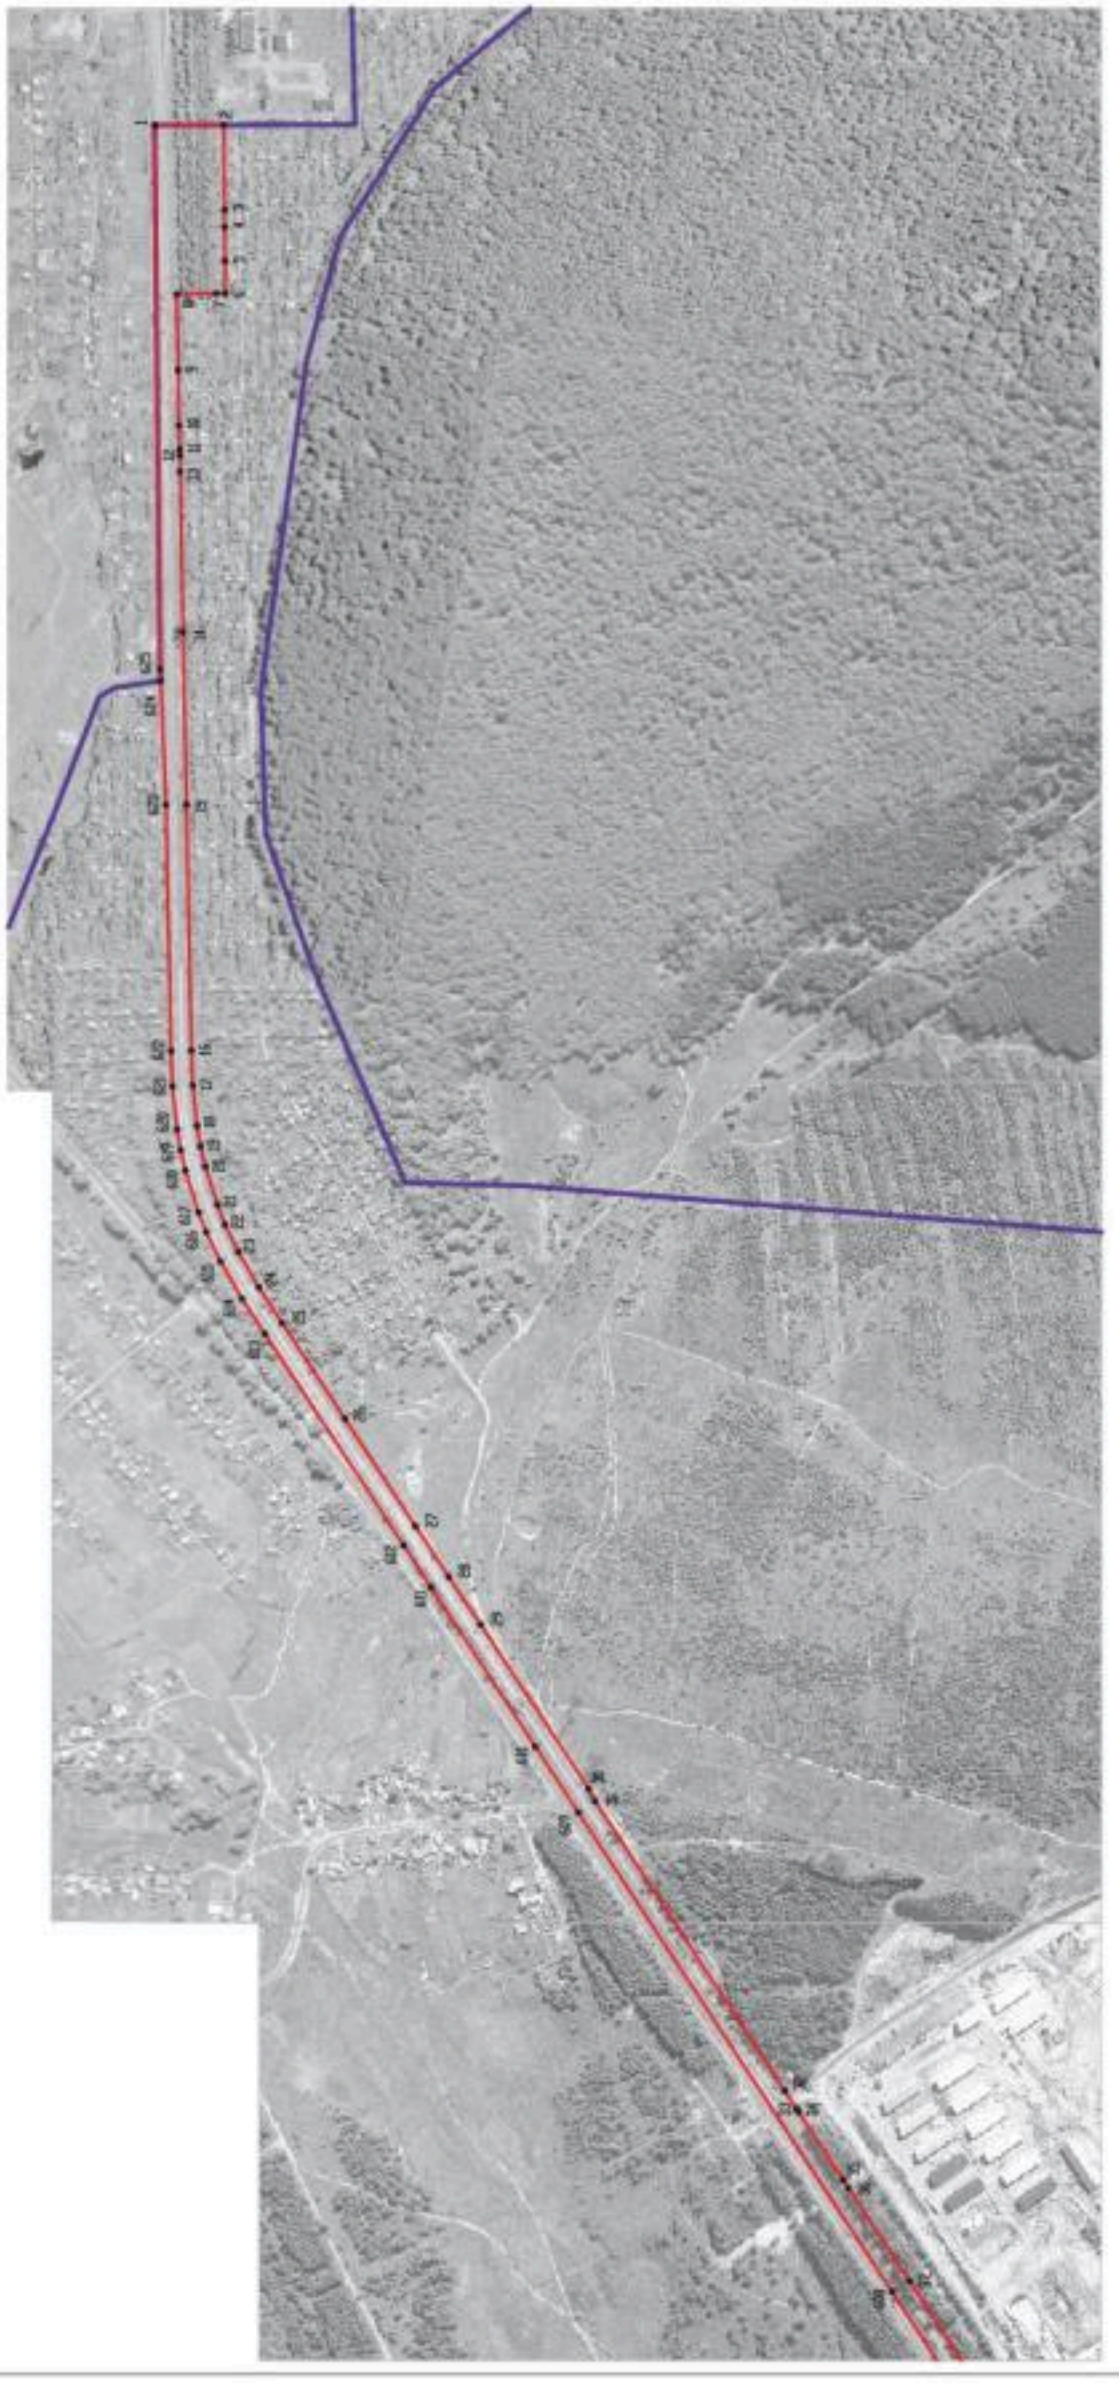

Масштаб 1:5000

Руководитель ФУНО «Национально-проектный центр»
Подпись _____ Ю.В.Шалыгина Дата «_06_» ___декабря_____ 2021г.

Место для оттиска печати (при наличии) или указания на использование простой электронной подписи

Перечень условных знаков и обозначений:

- граница объекта
- граница муниципального образования
- граница населенного пункта

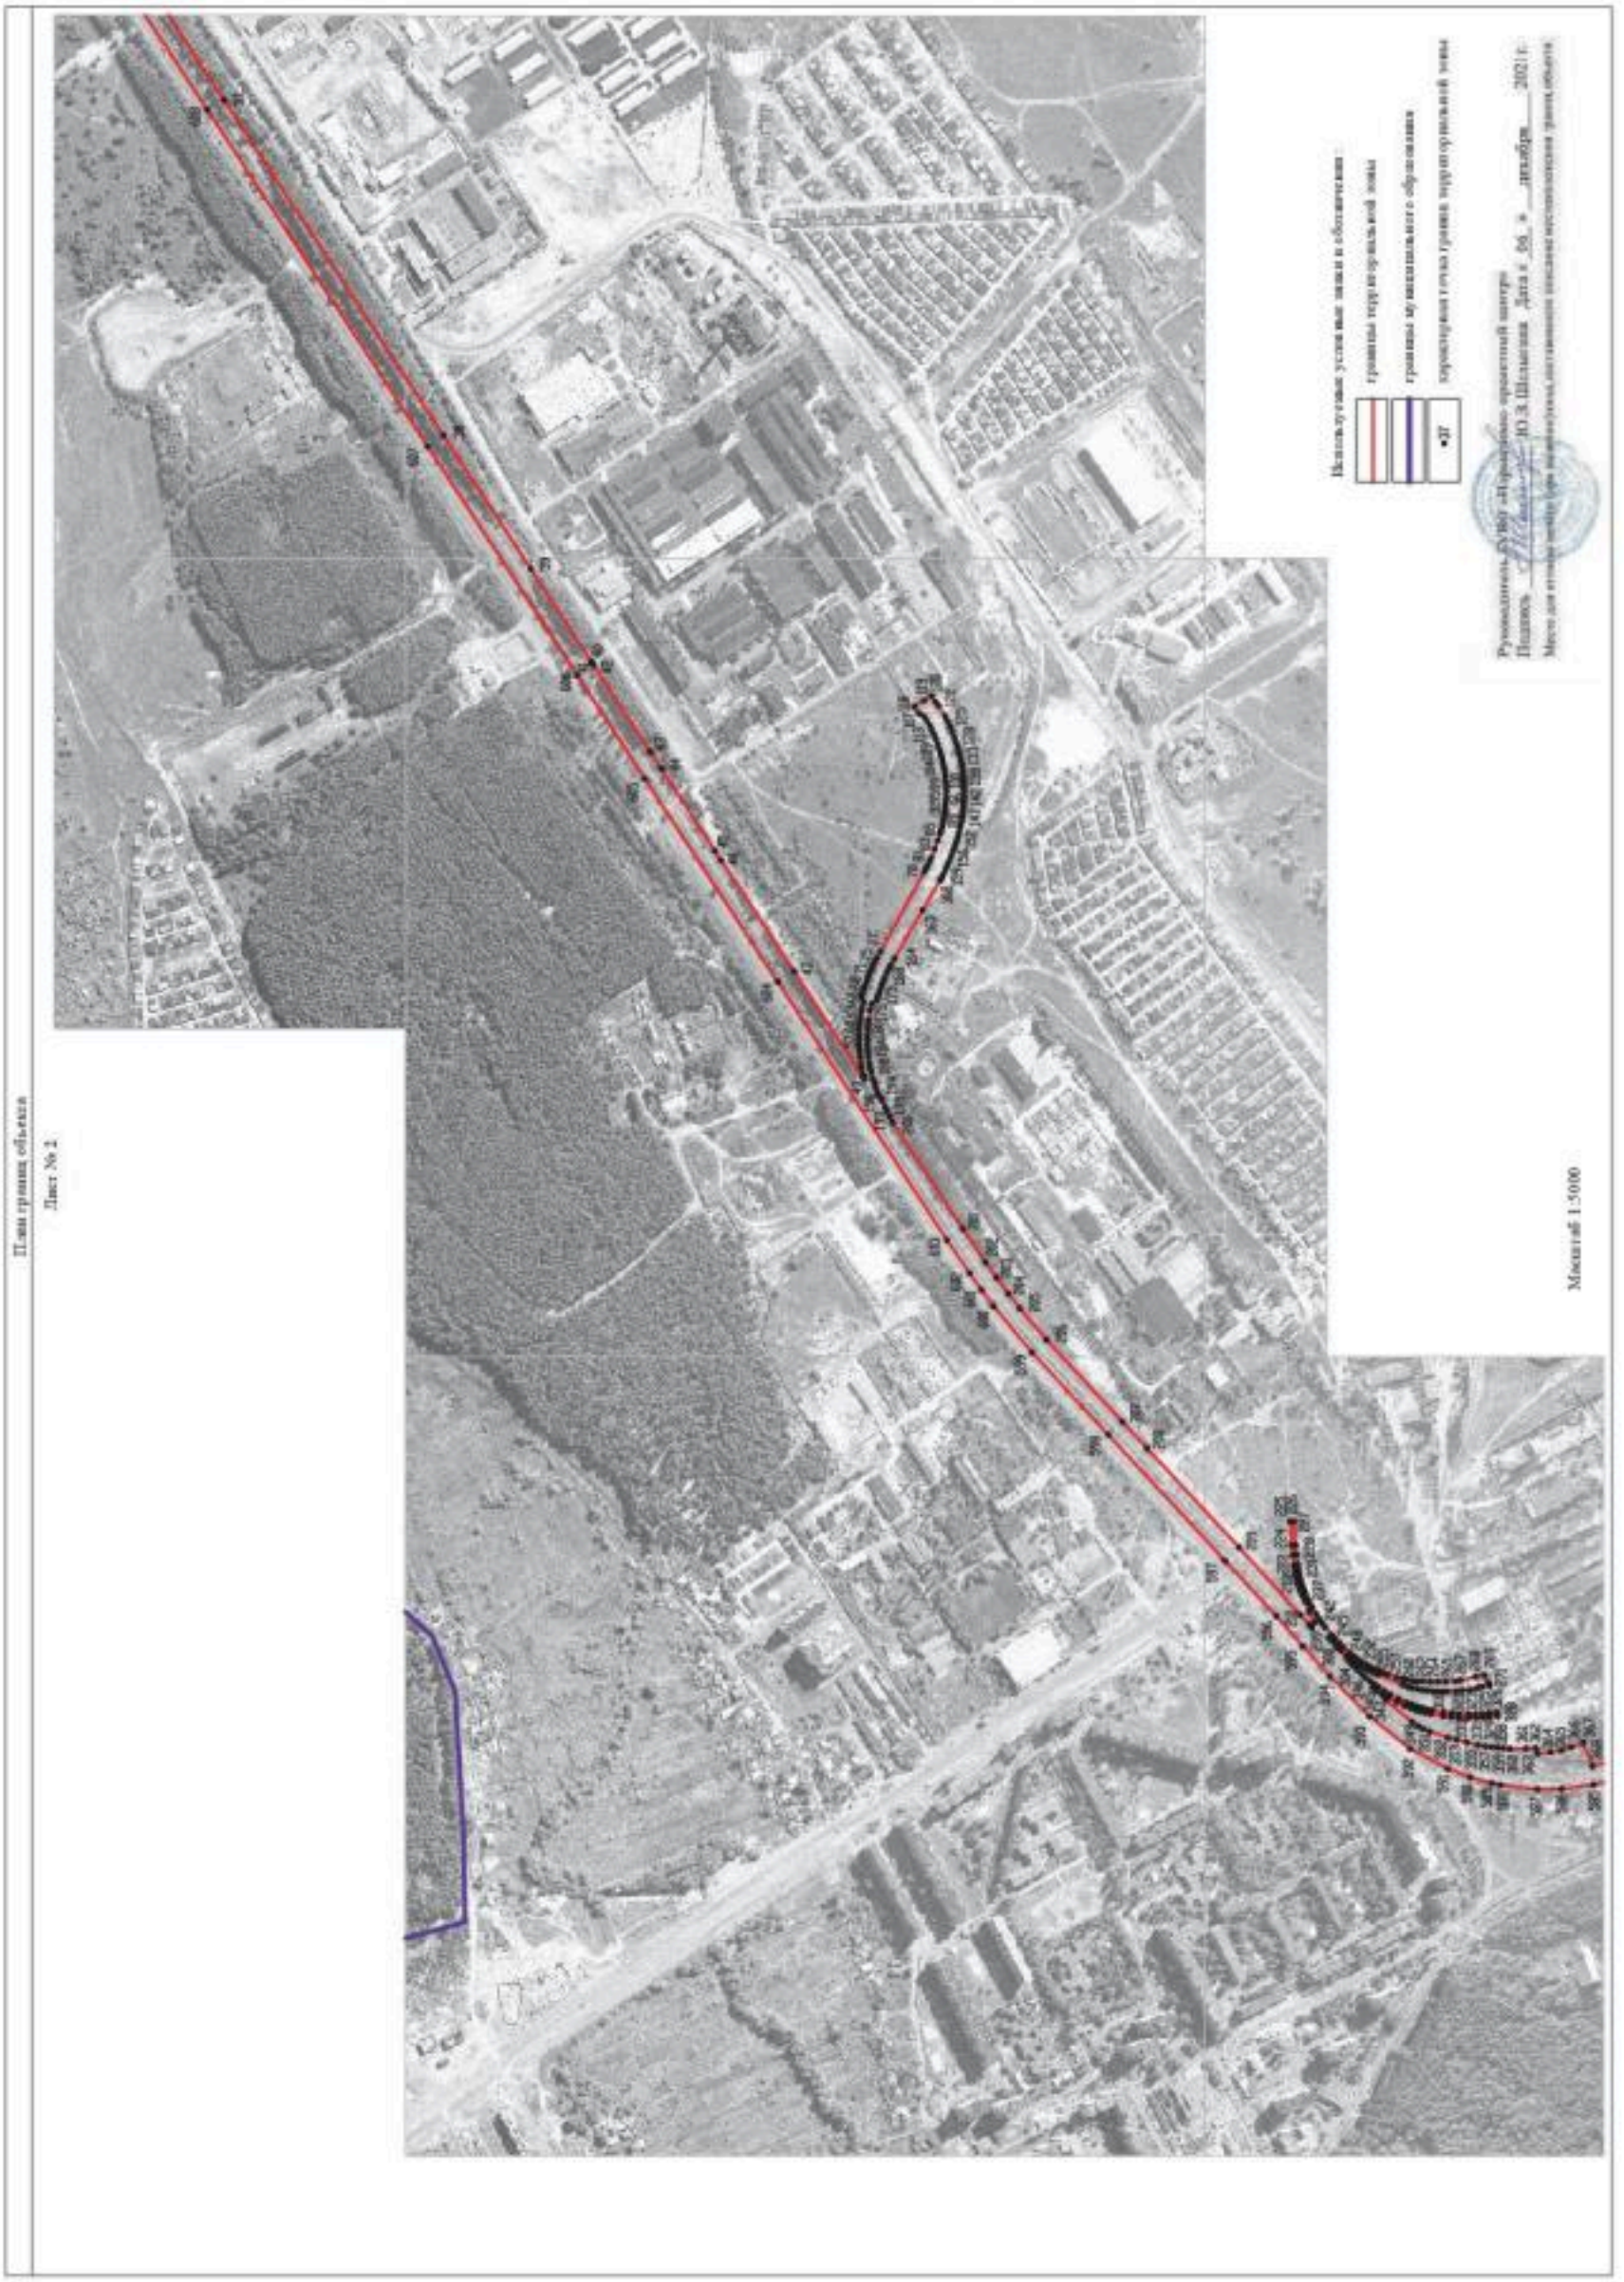
План границ сервитута
Лист № 2
Используемые условные знаки и обозначения:
границы территориальной зоны
границы муниципального образования
характерные точки границ территориальной зоны
Руководитель ООО «Проектное архивное бюро»
Подпись Ю.Э.Шлыкова Дата «06» декабря 2021 г.
Место для отметок органа, осуществляющего согласование сервитута
Масштаб 1:5000

План границ объекта

Лист № 3

Используемые условные знаки и обозначения:

границы территориальной зоны

характерная точка границ территориальной зоны

Масштаб 1:5000

Руководитель БУВО «Горностаево-проектный центр»
Подпись _____ Ю.В. Шалыгина Дата «06» декабря 2021 г.

Место для оттиска печати при наличии) для заверенного описания местоположения границ объекта

План границ объекта

Лист № 4

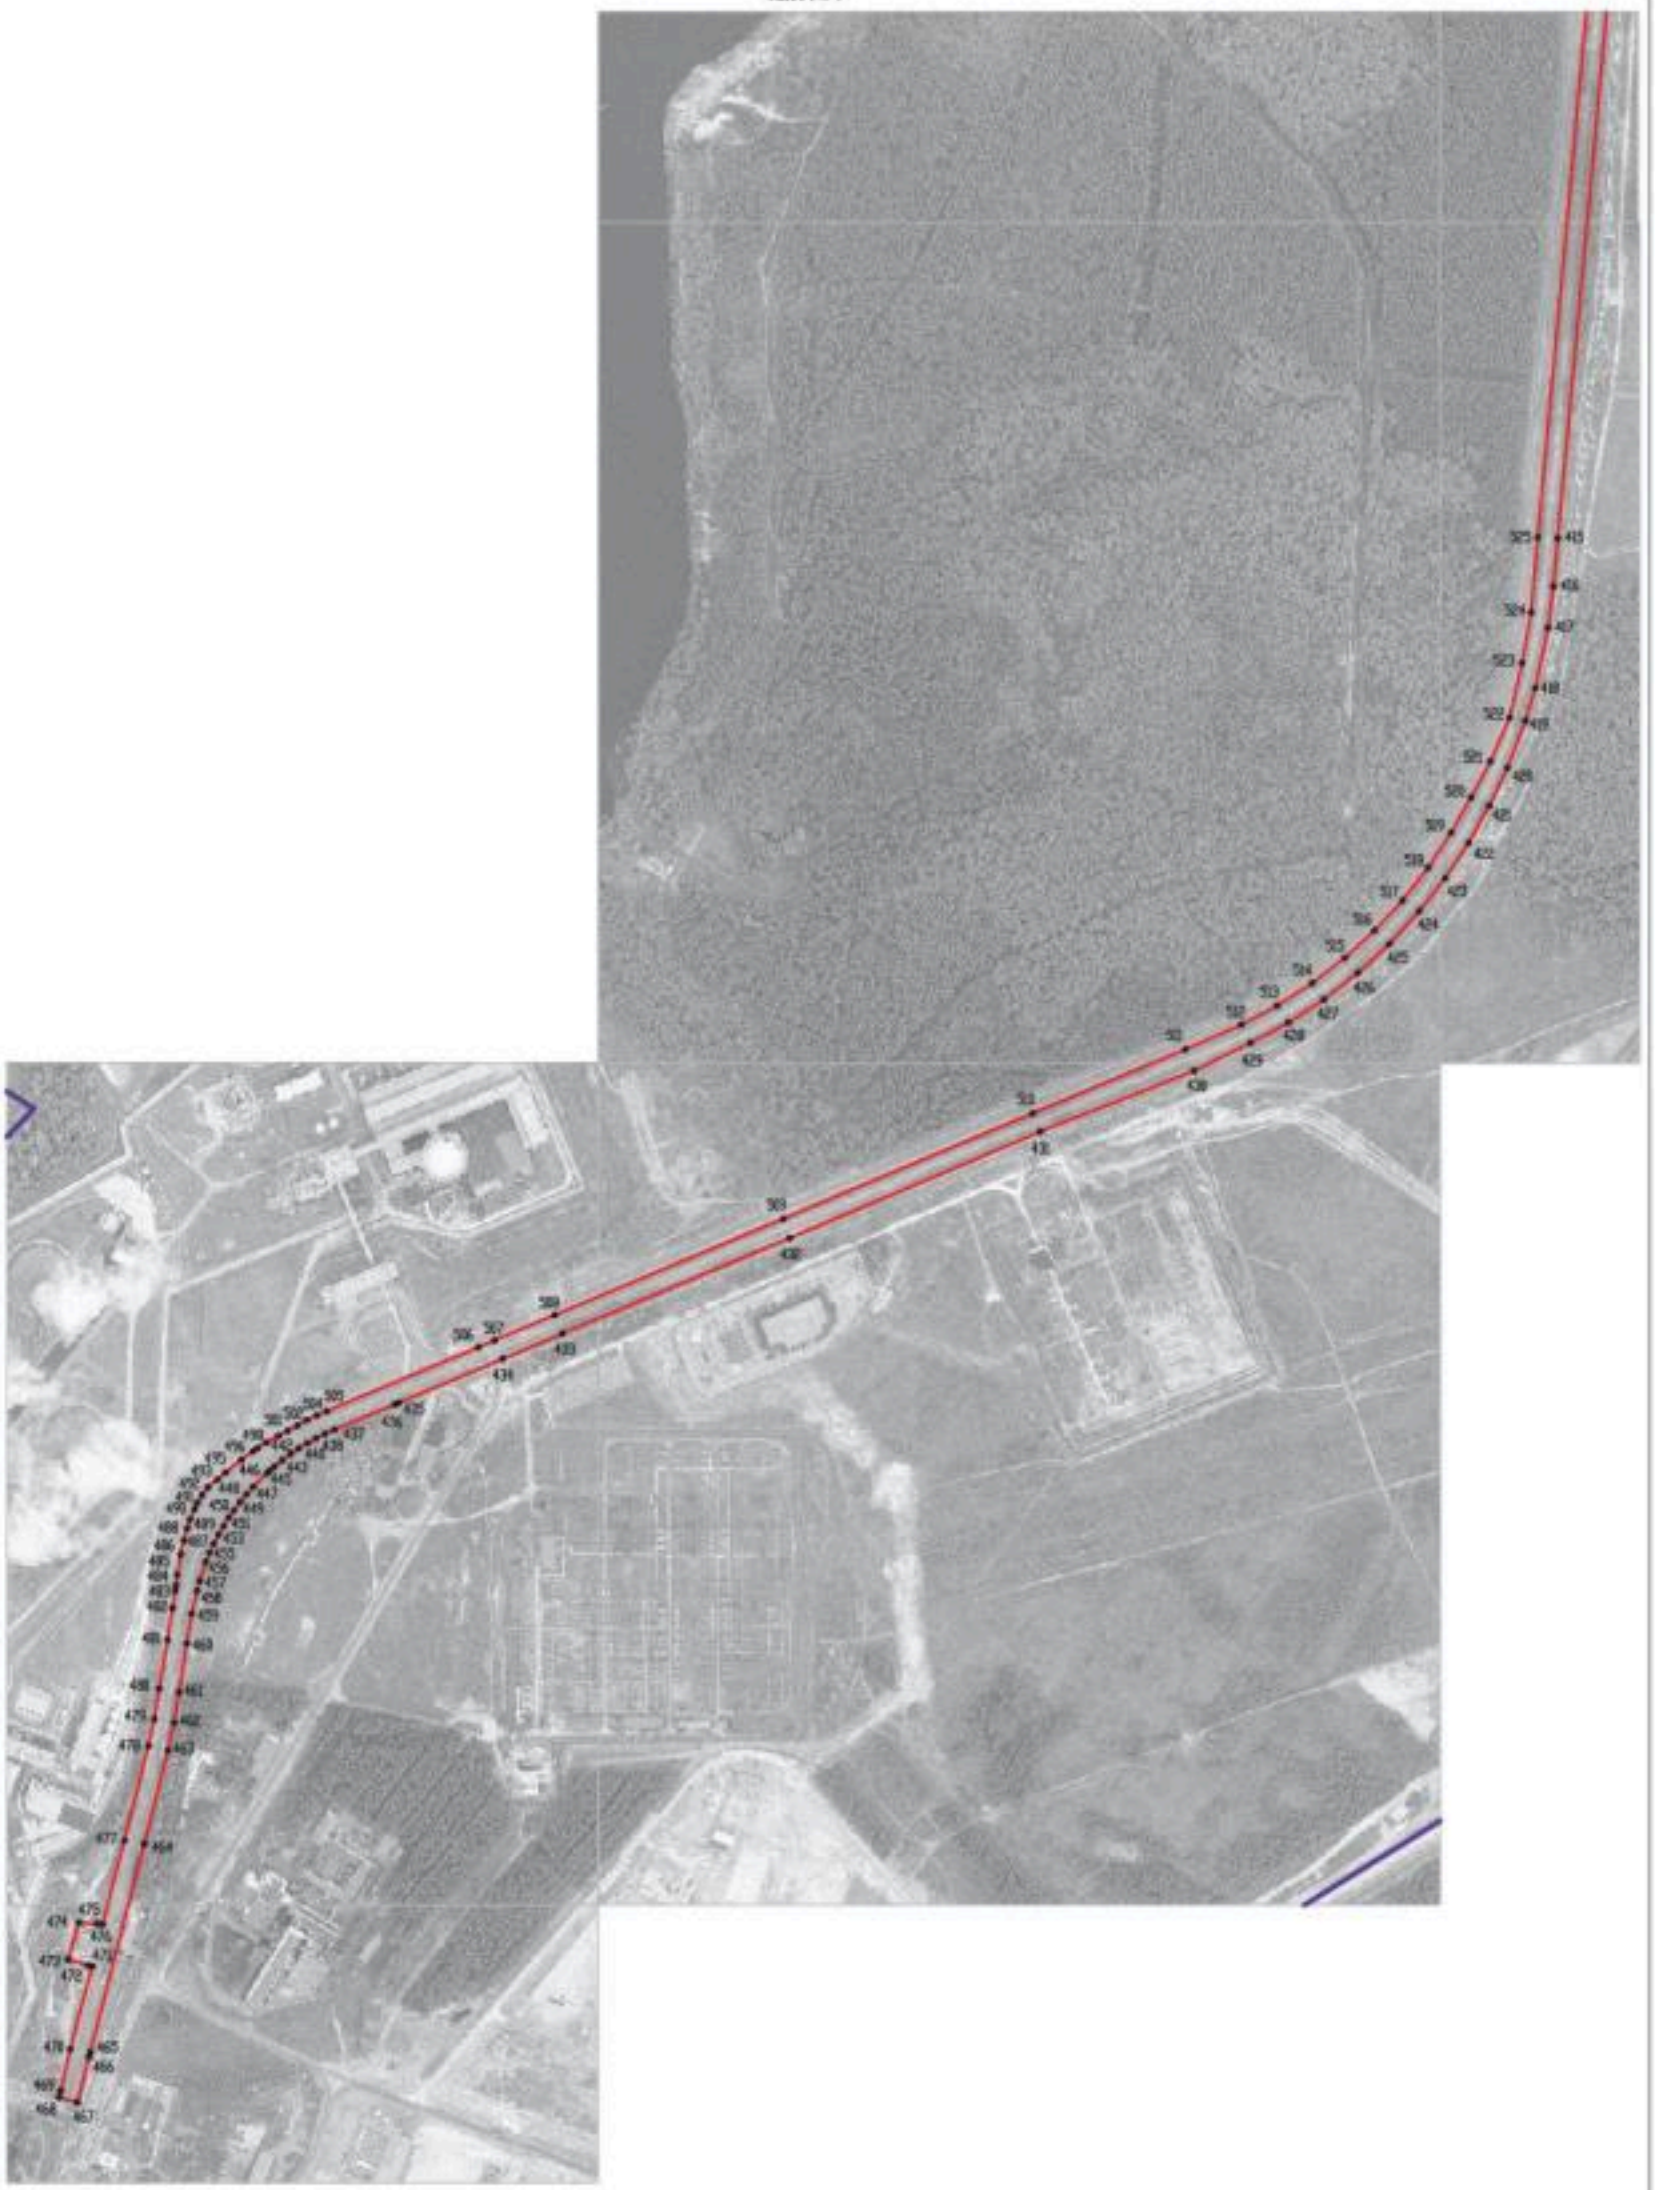

Используемые условные знаки и обозначения:

граница территориальной зоны

граница муниципального образования

характерная точка границ территориальной зоны

Масштаб 1:5000

Руководитель БУ ВО «Нормативно-проектный центр»
Подпись _____ Ю.В Шалыгина Дата «06» декабря 2021г.

Место для оттиска печати при наличии, или указание местоположения границ объекта

ОПИСАНИЕ МЕСТОПОЛОЖЕНИЯ ГРАНИЦ

Зона сельскохозяйственного использования в границах населенного пункта города Нововоронеж - СХ1/1

(наименование объекта, местоположение границ которого описано (далее - объект)

Раздел 1

Сведения об объекте		
№ п/п	Характеристики объекта	Описание характеристик
1	2	3
1	Местоположение объекта	Воронежская область, городской округ город Нововоронеж, город Нововоронеж
2	Площадь объекта ± величина погрешности определения площади (Р ± Дельта Р)	-
3	Иные характеристики объекта	-

Раздел 2

Сведения о местоположении границ объекта					
1. Система координат: МСК - 36, зона 1					
2. Сведения о характерных точках границ объекта					
Обозначение характерных точек границ	Координаты, м		Метод определения координат характерной точки	Средняя квадратическая погрешность положения характерной точки (Mt), м	Описание обозначения точки на местности (при наличии)
	X	Y			
1	2	3	4	5	6
1	479172.84	1303960.60	Картометрический	5.00	-
2	479195.29	1303995.37	Картометрический	5.00	-
3	479189.88	1303999.49	Картометрический	5.00	-
4	479170.17	1303988.85	Картометрический	5.00	-
5	479111.96	1304142.86	Картометрический	5.00	-
6	479106.69	1304205.06	Картометрический	5.00	-
7	479121.31	1304252.91	Картометрический	5.00	-
8	479120.16	1304280.98	Картометрический	5.00	-
9	479125.27	1304310.52	Картометрический	5.00	-
10	479100.39	1304314.99	Картометрический	5.00	-
11	479023.13	1304342.52	Картометрический	5.00	-
12	478962.58	1304352.53	Картометрический	5.00	-
13	478913.55	1304378.58	Картометрический	5.00	-
14	478853.40	1304405.39	Картометрический	5.00	-
15	478832.41	1304417.02	Картометрический	5.00	-
16	478824.52	1304380.24	Аналитический	0.10	-
17	478844.43	1304367.05	Аналитический	0.10	-
18	478864.33	1304353.87	Аналитический	0.10	-
19	478884.23	1304340.68	Аналитический	0.10	-
20	478904.14	1304327.49	Аналитический	0.10	-
21	478924.04	1304314.31	Аналитический	0.10	-
22	478938.01	1304305.05	Аналитический	0.10	-
23	478943.95	1304301.12	Аналитический	0.10	-
24	478963.38	1304288.24	Аналитический	0.10	-
25	478983.75	1304274.74	Аналитический	0.10	-
26	479003.66	1304261.56	Аналитический	0.10	-
27	479023.56	1304248.37	Аналитический	0.10	-
28	479043.47	1304235.18	Аналитический	0.10	-
29	479074.11	1304214.14	Картометрический	5.00	-
30	479124.50	1304018.89	Аналитический	0.10	-
31	479150.04	1303975.15	Картометрический	5.00	-
1	479172.84	1303960.60	Картометрический	5.00	-
32	478747.05	1303343.93	Картометрический	5.00	-
33	478754.95	1303381.46	Аналитический	0.10	-
34	478759.13	1303401.04	Картометрический	5.00	-
35	478711.50	1303411.44	Аналитический	0.10	-

1	2	3	4	5	6
36	478619.64	1303431.37	Аналитический	0.10	-
37	478612.19	1303432.94	Картометрический	5.00	-
38	478610.65	1303425.27	Картометрический	5.00	-
39	478161.39	1303522.67	Картометрический	5.00	-
40	478148.57	1303468.83	Картометрический	5.00	-
41	478276.53	1303423.13	Картометрический	5.00	-
42	478313.86	1303414.81	Картометрический	5.00	-
43	478375.44	1303401.09	Картометрический	5.00	-
44	478398.70	1303413.93	Картометрический	5.00	-
45	478424.56	1303428.20	Картометрический	5.00	-
46	478461.23	1303413.27	Картометрический	5.00	-
47	478520.65	1303389.08	Картометрический	5.00	-
32	478747.05	1303343.93	Картометрический	5.00	-
48	477880.10	1303564.71	Картометрический	5.00	-
49	477751.03	1303590.32	Картометрический	5.00	-
50	477653.60	1303600.95	Картометрический	5.00	-
51	477627.45	1303629.04	Картометрический	5.00	-
52	477609.66	1303589.31	Картометрический	5.00	-
53	477636.83	1303567.54	Аналитический	0.10	-
54	477640.00	1303565.12	Картометрический	5.00	-
48	477880.10	1303564.71	Картометрический	5.00	-
55	478723.79	1304736.44	Картометрический	5.00	-
56	478760.72	1304796.46	Картометрический	5.00	-
57	478648.25	1304867.63	Картометрический	5.00	-
58	478223.88	1304748.47	Картометрический	5.00	-
59	478169.59	1304756.34	Картометрический	5.00	-
60	478164.13	1304726.80	Картометрический	5.00	-
61	478136.23	1304710.68	Картометрический	5.00	-
62	478110.78	1304704.53	Аналитический	0.10	-
63	478100.74	1304704.47	Аналитический	0.10	-
64	478032.09	1304684.16	Картометрический	5.00	-
65	477995.71	1304689.14	Аналитический	0.10	-
66	477897.82	1304653.65	Картометрический	5.00	-
67	477863.44	1304690.38	Картометрический	5.00	-
68	477816.07	1304727.41	Картометрический	5.00	-
69	477798.08	1304738.84	Картометрический	5.00	-
70	477793.36	1304739.00	Аналитический	0.10	-
71	477780.94	1304735.47	Аналитический	0.10	-
72	477747.96	1304723.29	Аналитический	0.10	-
73	477729.26	1304716.76	Аналитический	0.10	-
74	477693.50	1304701.48	Аналитический	0.10	-
75	477673.95	1304692.11	Аналитический	0.10	-
76	477552.89	1304542.64	Аналитический	0.10	-
77	477310.91	1304474.35	Картометрический	5.00	-
78	477265.99	1304462.33	Аналитический	0.10	-
79	477248.99	1304441.36	Аналитический	0.10	-

1	2	3	4	5	6
80	477231.69	1304444.96	Аналитический	0.10	-
81	477211.58	1304449.09	Аналитический	0.10	-
82	477130.19	1304422.38	Аналитический	0.10	-
83	477108.19	1304414.45	Аналитический	0.10	-
84	477093.84	1304409.12	Аналитический	0.10	-
85	477090.02	1304408.06	Аналитический	0.10	-
86	477076.65	1304404.35	Аналитический	0.10	-
87	476996.81	1304380.50	Аналитический	0.10	-
88	476996.40	1304382.04	Аналитический	0.10	-
89	476993.00	1304380.92	Аналитический	0.10	-
90	476993.38	1304379.45	Аналитический	0.10	-
91	476981.90	1304375.92	Аналитический	0.10	-
92	476965.67	1304373.13	Аналитический	0.10	-
93	476928.80	1304382.44	Аналитический	0.10	-
94	476893.66	1304414.99	Аналитический	0.10	-
95	476865.16	1304438.55	Картометрический	1.00	-
96	476764.24	1304284.33	Аналитический	0.10	-
97	476787.70	1304291.69	Аналитический	0.10	-
98	476809.88	1304285.02	Аналитический	0.10	-
99	476812.57	1304266.08	Аналитический	0.10	-
100	476824.26	1304270.00	Аналитический	0.10	-
101	476827.10	1304257.33	Аналитический	0.10	-
102	476839.43	1304260.80	Аналитический	0.10	-
103	476859.97	1304204.90	Аналитический	0.10	-
104	476864.30	1304191.16	Картометрический	1.00	-
105	476875.47	1304193.47	Аналитический	0.10	-
106	476890.29	1304198.23	Аналитический	0.10	-
107	476911.40	1304208.65	Аналитический	0.10	-
108	476926.91	1304214.79	Картометрический	1.00	-
109	476922.23	1304227.37	Аналитический	0.10	-
110	476961.92	1304242.36	Аналитический	0.10	-
111	476976.92	1304202.67	Аналитический	0.10	-
112	476947.32	1304191.49	Картометрический	1.00	-
113	476950.36	1304183.79	Аналитический	0.10	-
114	476952.73	1304167.92	Аналитический	0.10	-
115	476951.26	1304161.42	Аналитический	0.10	-
116	476952.06	1304149.03	Аналитический	0.10	-
117	476953.98	1304136.35	Аналитический	0.10	-
118	476953.77	1304132.33	Аналитический	0.10	-
119	476950.28	1304122.43	Аналитический	0.10	-
120	476932.42	1304058.94	Аналитический	0.10	-
121	476931.84	1304057.44	Аналитический	0.10	-
122	476928.59	1304051.53	Аналитический	0.10	-
123	476904.98	1304009.82	Аналитический	0.10	-
124	476879.42	1303975.23	Аналитический	0.10	-
125	476868.01	1303959.79	Аналитический	0.10	-
126	476851.41	1303944.44	Аналитический	0.10	-
127	476702.59	1303899.08	Аналитический	0.10	-

1	2	3	4	5	6
128	476653.74	1303901.65	Аналитический	0.10	-
129	476642.19	1303905.44	Аналитический	0.10	-
130	476642.41	1303903.62	Аналитический	0.10	-
131	476642.42	1303901.51	Аналитический	0.10	-
132	476642.42	1303900.40	Аналитический	0.10	-
133	476642.04	1303897.66	Аналитический	0.10	-
134	476641.26	1303894.52	Аналитический	0.10	-
135	476629.62	1303861.95	Аналитический	0.10	-
136	476627.92	1303857.24	Аналитический	0.10	-
137	476626.59	1303852.60	Аналитический	0.10	-
138	476625.82	1303848.13	Аналитический	0.10	-
139	476625.62	1303844.39	Аналитический	0.10	-
140	476625.89	1303840.38	Аналитический	0.10	-
141	476626.52	1303837.38	Аналитический	0.10	-
142	476627.98	1303833.05	Аналитический	0.10	-
143	476629.32	1303829.68	Аналитический	0.10	-
144	476630.00	1303827.98	Аналитический	0.10	-
145	476630.96	1303825.17	Аналитический	0.10	-
146	476631.69	1303823.01	Аналитический	0.10	-
147	476633.26	1303817.09	Аналитический	0.10	-
148	476633.85	1303812.98	Аналитический	0.10	-
149	476634.06	1303808.52	Аналитический	0.10	-
150	476633.82	1303803.95	Аналитический	0.10	-
151	476633.10	1303799.96	Аналитический	0.10	-
152	476631.92	1303795.49	Аналитический	0.10	-
153	476630.06	1303790.87	Аналитический	0.10	-
154	476628.31	1303787.26	Аналитический	0.10	-
155	476509.80	1303605.06	Аналитический	0.10	-
156	476492.66	1303616.46	Аналитический	0.10	-
157	476496.24	1303621.63	Аналитический	0.10	-
158	476497.53	1303624.32	Аналитический	0.10	-
159	476497.73	1303627.07	Аналитический	0.10	-
160	476497.56	1303629.18	Аналитический	0.10	-
161	476496.94	1303631.57	Аналитический	0.10	-
162	476495.98	1303633.02	Аналитический	0.10	-
163	476492.65	1303635.23	Аналитический	0.10	-
164	476489.32	1303637.45	Аналитический	0.10	-
165	476476.10	1303646.24	Аналитический	0.10	-
166	476469.44	1303650.67	Аналитический	0.10	-
167	476467.27	1303652.10	Аналитический	0.10	-
168	476459.86	1303657.04	Аналитический	0.10	-
169	476442.27	1303668.73	Аналитический	0.10	-
170	476446.74	1303675.27	Аналитический	0.10	-
171	476464.27	1303663.83	Аналитический	0.10	-
172	476471.74	1303658.96	Аналитический	0.10	-
173	476473.92	1303657.54	Аналитический	0.10	-
174	476480.62	1303653.17	Аналитический	0.10	-
175	476493.91	1303644.49	Аналитический	0.10	-

1	2	3	4	5	6
176	476497.26	1303642.31	Аналитический	0.10	-
177	476510.16	1303633.89	Аналитический	0.10	-
178	476511.83	1303633.08	Аналитический	0.10	-
179	476513.35	1303633.04	Аналитический	0.10	-
180	476515.29	1303633.53	Аналитический	0.10	-
181	476516.41	1303634.21	Аналитический	0.10	-
182	476517.59	1303635.51	Аналитический	0.10	-
183	476619.58	1303792.19	Аналитический	0.10	-
184	476620.91	1303794.92	Аналитический	0.10	-
185	476622.40	1303798.65	Аналитический	0.10	-
186	476623.32	1303802.13	Аналитический	0.10	-
187	476623.86	1303805.11	Аналитический	0.10	-
188	476624.04	1303808.56	Аналитический	0.10	-
189	476623.94	1303810.85	Аналитический	0.10	-
190	476623.40	1303815.47	Аналитический	0.10	-
191	476622.31	1303819.39	Аналитический	0.10	-
192	476620.75	1303824.14	Аналитический	0.10	-
193	476618.67	1303829.41	Аналитический	0.10	-
194	476617.77	1303831.74	Аналитический	0.10	-
195	476617.10	1303833.52	Аналитический	0.10	-
196	476615.96	1303839.03	Аналитический	0.10	-
197	476615.61	1303844.30	Аналитический	0.10	-
198	476615.85	1303849.23	Аналитический	0.10	-
199	476616.83	1303854.85	Аналитический	0.10	-
200	476618.40	1303860.29	Аналитический	0.10	-
201	476619.90	1303864.77	Аналитический	0.10	-
202	476619.60	1303867.10	Аналитический	0.10	-
203	476618.18	1303869.29	Аналитический	0.10	-
204	476616.67	1303870.28	Аналитический	0.10	-
205	476616.03	1303870.48	Аналитический	0.10	-
206	476612.15	1303871.66	Аналитический	0.10	-
207	476596.89	1303876.28	Аналитический	0.10	-
208	476592.91	1303877.49	Аналитический	0.10	-
209	476568.46	1303884.91	Аналитический	0.10	-
210	476574.23	1303891.63	Аналитический	0.10	-
211	476597.48	1303884.57	Аналитический	0.10	-
212	476601.46	1303883.36	Аналитический	0.10	-
213	476613.10	1303879.84	Аналитический	0.10	-
214	476616.98	1303878.66	Аналитический	0.10	-
215	476620.20	1303877.68	Аналитический	0.10	-
216	476622.65	1303878.02	Аналитический	0.10	-
217	476623.97	1303878.65	Аналитический	0.10	-
218	476625.07	1303879.62	Аналитический	0.10	-
219	476625.83	1303881.08	Аналитический	0.10	-
220	476631.68	1303897.42	Аналитический	0.10	-
221	476632.21	1303899.55	Аналитический	0.10	-
222	476632.41	1303901.07	Аналитический	0.10	-
223	476632.41	1303903.02	Аналитический	0.10	-

1	2	3	4	5	6
224	476632.23	1303904.52	Аналитический	0.10	-
225	476631.88	1303905.67	Аналитический	0.10	-
226	476631.16	1303907.44	Аналитический	0.10	-
227	476628.62	1303913.21	Аналитический	0.10	-
228	476626.82	1303917.32	Аналитический	0.10	-
229	476625.22	1303920.99	Аналитический	0.10	-
230	476617.14	1303939.35	Аналитический	0.10	-
231	476616.14	1303942.70	Аналитический	0.10	-
232	476615.54	1303946.41	Аналитический	0.10	-
233	476615.24	1303949.93	Аналитический	0.10	-
234	476615.07	1303953.98	Аналитический	0.10	-
235	476615.18	1303957.51	Аналитический	0.10	-
236	476615.74	1303961.47	Аналитический	0.10	-
237	476616.92	1303966.33	Аналитический	0.10	-
238	476626.72	1303998.48	Аналитический	0.10	-
239	476628.25	1304002.58	Аналитический	0.10	-
240	476652.66	1304053.81	Аналитический	0.10	-
241	476669.06	1304084.93	Аналитический	0.10	-
242	476671.81	1304091.12	Аналитический	0.10	-
243	476674.36	1304097.61	Аналитический	0.10	-
244	476676.40	1304103.51	Аналитический	0.10	-
245	476678.09	1304109.51	Аналитический	0.10	-
246	476680.71	1304119.97	Аналитический	0.10	-
247	476680.73	1304122.06	Аналитический	0.10	-
248	476680.33	1304124.57	Аналитический	0.10	-
249	476679.72	1304126.38	Аналитический	0.10	-
250	476678.93	1304127.83	Аналитический	0.10	-
251	476677.25	1304129.57	Аналитический	0.10	-
252	476675.68	1304130.51	Аналитический	0.10	-
253	476674.30	1304131.17	Аналитический	0.10	-
254	476672.47	1304131.65	Аналитический	0.10	-
255	476673.05	1304133.83	Аналитический	0.10	-
256	476671.26	1304143.71	Аналитический	0.10	-
257	476667.45	1304144.89	Аналитический	0.10	-
258	476642.40	1304135.57	Аналитический	0.10	-
259	476632.28	1304119.57	Аналитический	0.10	-
260	476622.77	1304105.36	Аналитический	0.10	-
261	476617.25	1304094.59	Аналитический	0.10	-
262	476566.33	1304000.11	Аналитический	0.10	-
263	476565.33	1303995.59	Аналитический	0.10	-
264	476556.14	1303978.12	Аналитический	0.10	-
265	476555.17	1303975.48	Аналитический	0.10	-
266	476549.25	1303959.48	Аналитический	0.10	-
267	476544.92	1303942.88	Аналитический	0.10	-
268	476544.06	1303939.58	Аналитический	0.10	-
269	476534.97	1303922.87	Аналитический	0.10	-
270	476525.62	1303904.60	Аналитический	0.10	-
271	476519.36	1303888.46	Аналитический	0.10	-

1	2	3	4	5	6
272	476511.68	1303867.14	Аналитический	0.10	-
273	476503.46	1303851.61	Аналитический	0.10	-
274	476493.69	1303830.84	Аналитический	0.10	-
275	476481.86	1303813.77	Аналитический	0.10	-
276	476475.79	1303793.90	Аналитический	0.10	-
277	476466.50	1303775.77	Аналитический	0.10	-
278	476455.04	1303760.31	Аналитический	0.10	-
279	476441.07	1303743.55	Аналитический	0.10	-
280	476432.57	1303732.81	Аналитический	0.10	-
281	476415.99	1303711.33	Аналитический	0.10	-
282	476403.06	1303696.69	Аналитический	0.10	-
283	476390.37	1303681.93	Аналитический	0.10	-
284	476378.16	1303665.33	Аналитический	0.10	-
285	476370.41	1303654.87	Аналитический	0.10	-
286	476348.40	1303667.58	Аналитический	0.10	-
287	476340.70	1303672.47	Аналитический	0.10	-
288	476334.61	1303663.30	Аналитический	0.10	-
289	476342.90	1303658.05	Аналитический	0.10	-
290	476363.65	1303646.08	Аналитический	0.10	-
291	476339.92	1303618.73	Аналитический	0.10	-
292	476326.45	1303603.72	Аналитический	0.10	-
293	476312.44	1303586.64	Аналитический	0.10	-
294	476300.91	1303571.64	Аналитический	0.10	-
295	476289.87	1303554.48	Аналитический	0.10	-
296	476277.81	1303540.11	Аналитический	0.10	-
297	476265.17	1303523.40	Аналитический	0.10	-
298	476247.21	1303511.98	Аналитический	0.10	-
299	476228.24	1303486.09	Аналитический	0.10	-
300	476224.11	1303480.46	Аналитический	0.10	-
301	476217.79	1303475.12	Аналитический	0.10	-
302	476216.26	1303473.74	Аналитический	0.10	-
303	476213.22	1303470.96	Аналитический	0.10	-
304	476209.02	1303467.18	Аналитический	0.10	-
305	476197.14	1303446.98	Аналитический	0.10	-
306	476188.03	1303433.82	Аналитический	0.10	-
307	476164.28	1303404.34	Аналитический	0.10	-
308	476159.70	1303398.01	Аналитический	0.10	-
309	476140.32	1303368.53	Аналитический	0.10	-
310	476140.80	1303365.41	Аналитический	0.10	-
311	476141.52	1303363.61	Аналитический	0.10	-
312	476142.50	1303361.97	Аналитический	0.10	-
313	476145.06	1303359.78	Аналитический	0.10	-
314	476201.65	1303323.13	Аналитический	0.10	-
315	476203.57	1303321.95	Аналитический	0.10	-
316	476205.26	1303321.28	Аналитический	0.10	-
317	476207.24	1303320.98	Аналитический	0.10	-
318	476209.67	1303321.11	Аналитический	0.10	-
319	476211.52	1303321.64	Аналитический	0.10	-

1	2	3	4	5	6
320	476213.23	1303322.63	Аналитический	0.10	-
321	476214.99	1303324.12	Аналитический	0.10	-
322	476216.15	1303325.63	Аналитический	0.10	-
323	476256.82	1303388.41	Аналитический	0.10	-
324	476265.57	1303387.40	Аналитический	0.10	-
325	476211.90	1303304.48	Аналитический	0.10	-
326	476177.95	1303326.42	Аналитический	0.10	-
327	476166.47	1303309.19	Картометрический	1.00	-
328	476184.94	1303297.38	Аналитический	0.10	-
329	476209.02	1303283.08	Аналитический	0.10	-
330	476292.99	1303233.23	Аналитический	0.10	-
331	476314.56	1303221.35	Картометрический	1.00	-
332	476321.11	1303194.74	Картометрический	1.00	-
333	476315.81	1303146.02	Картометрический	1.00	-
334	476310.38	1303094.30	Картометрический	1.00	-
335	476301.12	1303042.86	Картометрический	1.00	-
336	476294.07	1303037.37	Картометрический	1.00	-
337	476282.15	1302970.87	Картометрический	1.00	-
338	476253.82	1302906.49	Картометрический	1.00	-
339	476226.83	1302867.33	Картометрический	1.00	-
340	476227.07	1302821.64	Картометрический	1.00	-
341	476218.84	1302815.21	Картометрический	1.00	-
342	476198.84	1302820.37	Картометрический	1.00	-
343	476167.86	1302852.23	Картометрический	1.00	-
344	476119.26	1302851.01	Аналитический	0.10	-
345	476117.26	1302847.54	Аналитический	0.10	-
346	476131.20	1302842.16	Аналитический	0.10	-
347	476135.07	1302840.58	Аналитический	0.10	-
348	476143.49	1302836.71	Аналитический	0.10	-
349	476148.09	1302832.56	Аналитический	0.10	-
350	476154.17	1302828.86	Аналитический	0.10	-
351	476176.92	1302818.23	Аналитический	0.10	-
352	476243.88	1302785.54	Аналитический	0.10	-
353	476246.34	1302785.76	Аналитический	0.10	-
354	476252.16	1302782.68	Аналитический	0.10	-
355	476255.43	1302780.09	Аналитический	0.10	-
356	476306.33	1302754.10	Аналитический	0.10	-
357	476299.68	1302740.77	Аналитический	0.10	-
358	476320.58	1302733.50	Аналитический	0.10	-
359	476337.27	1302693.28	Аналитический	0.10	-
360	476342.81	1302671.71	Аналитический	0.10	-
361	476355.08	1302649.54	Аналитический	0.10	-
362	476395.96	1302633.15	Картометрический	1.00	-
363	476409.76	1302661.32	Картометрический	1.00	-
364	476428.65	1302672.97	Картометрический	1.00	-
365	476471.53	1302728.97	Аналитический	0.10	-
366	476481.55	1302742.18	Аналитический	0.10	-
367	476492.18	1302758.45	Аналитический	0.10	-

1	2	3	4	5	6
368	476467.59	1302769.56	Аналитический	0.10	-
369	476465.53	1302770.44	Аналитический	0.10	-
370	476470.28	1302781.16	Аналитический	0.10	-
371	476475.12	1302793.06	Аналитический	0.10	-
372	476510.08	1302809.43	Картометрический	1.00	-
373	476508.02	1302821.38	Аналитический	0.10	-
374	476477.18	1302826.11	Аналитический	0.10	-
375	476481.96	1302847.78	Аналитический	0.10	-
376	476487.93	1302866.06	Картометрический	1.00	-
377	476497.15	1302866.92	Аналитический	0.10	-
378	476505.21	1302885.33	Аналитический	0.10	-
379	476539.42	1302962.61	Аналитический	0.10	-
380	476554.50	1302994.96	Аналитический	0.10	-
381	476573.50	1303045.83	Аналитический	0.10	-
382	476515.41	1303071.04	Аналитический	0.10	-
383	476518.98	1303081.42	Аналитический	0.10	-
384	476560.20	1303068.07	Аналитический	0.10	-
385	476565.32	1303080.44	Аналитический	0.10	-
386	476572.33	1303101.78	Картометрический	1.00	-
387	476562.77	1303107.42	Картометрический	1.00	-
388	476547.27	1303120.30	Картометрический	1.00	-
389	476578.94	1303181.99	Картометрический	1.00	-
390	476578.50	1303193.16	Картометрический	1.00	-
391	476561.07	1303212.08	Картометрический	1.00	-
392	476581.80	1303250.54	Картометрический	1.00	-
393	476598.50	1303249.94	Картометрический	1.00	-
394	476605.93	1303268.87	Аналитический	0.10	-
395	476612.76	1303284.08	Аналитический	0.10	-
396	476746.69	1303238.79	Картометрический	1.00	-
397	476766.10	1303208.60	Картометрический	1.00	-
398	476768.17	1303142.55	Картометрический	1.00	-
399	476796.78	1303188.52	Аналитический	0.10	-
400	476979.42	1303477.49	Картометрический	1.00	-
401	476996.37	1303503.65	Картометрический	1.00	-
402	477020.06	1303684.72	Картометрический	1.00	-
403	477025.76	1303680.80	Аналитический	0.10	-
404	477037.20	1303697.33	Аналитический	0.10	-
405	477022.85	1303707.28	Аналитический	0.10	-
406	477034.62	1303795.94	Картометрический	1.00	-
407	477184.32	1303826.01	Картометрический	1.00	-
408	477326.10	1303854.72	Картометрический	1.00	-
409	477489.97	1303767.76	Картометрический	5.00	-
410	477475.04	1303783.96	Картометрический	5.00	-
411	477513.42	1303847.97	Картометрический	5.00	-
412	477537.76	1303946.02	Аналитический	0.10	-
413	477516.24	1303963.78	Аналитический	0.10	-
414	477508.77	1303970.47	Аналитический	0.10	-
415	477497.63	1303956.35	Аналитический	0.10	-

1	2	3	4	5	6
416	477491.79	1303948.96	Аналитический	0.10	-
417	477472.88	1303955.50	Аналитический	0.10	-
418	477443.32	1303971.54	Аналитический	0.10	-
419	477427.81	1303951.93	Аналитический	0.10	-
420	477373.28	1303976.97	Аналитический	0.10	-
421	477388.79	1303996.58	Аналитический	0.10	-
422	477422.22	1304038.84	Аналитический	0.10	-
423	477431.60	1304053.43	Картометрический	5.00	-
424	477414.48	1304067.15	Аналитический	0.10	-
425	477411.14	1304069.79	Аналитический	0.10	-
426	477389.87	1304086.39	Аналитический	0.10	-
427	477409.92	1304128.87	Аналитический	0.10	-
428	477428.51	1304161.84	Аналитический	0.10	-
429	477444.07	1304191.05	Аналитический	0.10	-
430	477458.45	1304217.16	Аналитический	0.10	-
431	477470.81	1304239.53	Аналитический	0.10	-
432	477513.62	1304299.01	Аналитический	0.10	-
433	477523.48	1304310.26	Аналитический	0.10	-
434	477537.70	1304329.72	Аналитический	0.10	-
435	477555.19	1304346.57	Аналитический	0.10	-
436	477570.27	1304365.25	Аналитический	0.10	-
437	477585.79	1304383.55	Картометрический	5.00	-
438	477602.35	1304403.46	Аналитический	0.10	-
439	477621.04	1304422.89	Аналитический	0.10	-
440	477639.80	1304440.89	Аналитический	0.10	-
441	477657.16	1304457.81	Аналитический	0.10	-
442	477675.09	1304473.77	Аналитический	0.10	-
443	477705.97	1304500.77	Картометрический	5.00	-
444	477760.88	1304512.88	Картометрический	5.00	-
445	477840.20	1304510.16	Аналитический	0.10	-
446	477879.22	1304502.04	Аналитический	0.10	-
447	477900.59	1304497.50	Аналитический	0.10	-
448	477909.44	1304539.01	Аналитический	0.10	-
449	477944.85	1304571.36	Аналитический	0.10	-
450	477945.59	1304575.29	Аналитический	0.10	-
451	478157.56	1304533.24	Аналитический	0.10	-
452	478166.81	1304561.31	Аналитический	0.10	-
453	478167.19	1304562.95	Аналитический	0.10	-
454	478146.25	1304566.72	Аналитический	0.10	-
455	478124.90	1304570.07	Аналитический	0.10	-
456	478124.41	1304568.03	Аналитический	0.10	-
457	478105.02	1304571.71	Аналитический	0.10	-
458	478085.57	1304576.02	Аналитический	0.10	-
459	478061.67	1304584.06	Аналитический	0.10	-
460	478056.02	1304584.67	Аналитический	0.10	-
461	478036.90	1304588.78	Аналитический	0.10	-
462	478036.86	1304592.68	Аналитический	0.10	-
463	478029.58	1304604.10	Аналитический	0.10	-

1	2	3	4	5	6
464	478054.52	1304611.79	Аналитический	0.10	-
465	478075.61	1304618.94	Картометрический	5.00	-
466	478071.92	1304633.12	Картометрический	5.00	-
467	478074.69	1304641.38	Картометрический	5.00	-
468	478148.29	1304635.80	Аналитический	0.10	-
469	478164.38	1304640.58	Аналитический	0.10	-
470	478207.25	1304653.43	Аналитический	0.10	-
471	478314.10	1304643.36	Картометрический	5.00	-
472	478334.42	1304669.11	Картометрический	5.00	-
473	478339.96	1304698.27	Картометрический	5.00	-
474	478401.53	1304709.81	Картометрический	5.00	-
475	478423.98	1304716.81	Картометрический	5.00	-
476	478468.21	1304760.85	Картометрический	5.00	-
477	478490.24	1304769.24	Картометрический	5.00	-
478	478580.81	1304719.39	Картометрический	5.00	-
55	478723.79	1304736.44	Картометрический	5.00	-
479	477349.95	1303858.85	Картометрический	1.00	-
480	477377.99	1303910.01	Картометрический	1.00	-
481	477356.38	1303952.51	Картометрический	1.00	-
482	477317.12	1303975.70	Картометрический	1.00	-
483	477258.98	1304081.51	Аналитический	0.10	-
484	477256.48	1304120.22	Картометрический	1.00	-
485	477231.66	1304118.70	Аналитический	0.10	-
486	477241.90	1304140.00	Аналитический	0.10	-
487	477246.65	1304152.33	Аналитический	0.10	-
488	477258.48	1304162.82	Аналитический	0.10	-
489	477264.42	1304170.61	Аналитический	0.10	-
490	477274.15	1304174.68	Аналитический	0.10	-
491	477322.74	1304211.06	Аналитический	0.10	-
492	477334.80	1304222.02	Аналитический	0.10	-
493	477338.05	1304230.41	Аналитический	0.10	-
494	477324.89	1304249.64	Аналитический	0.10	-
495	477314.70	1304263.81	Картометрический	1.00	-
496	477338.88	1304285.47	Аналитический	0.10	-
497	477330.04	1304293.15	Аналитический	0.10	-
498	477289.66	1304255.49	Картометрический	1.00	-
499	477245.51	1304267.98	Аналитический	0.10	-
500	477258.22	1304291.71	Картометрический	1.00	-
501	477205.05	1304325.11	Картометрический	1.00	-
502	477174.31	1304287.54	Аналитический	0.10	-
503	477167.90	1304294.51	Аналитический	0.10	-
504	477158.12	1304300.09	Аналитический	0.10	-
505	477154.07	1304303.03	Аналитический	0.10	-
506	477109.34	1304322.73	Аналитический	0.10	-
507	477098.60	1304302.96	Аналитический	0.10	-
508	477100.26	1304300.27	Аналитический	0.10	-
509	477096.11	1304292.65	Аналитический	0.10	-

1	2	3	4	5	6
510	477093.53	1304287.30	Аналитический	0.10	-
511	477087.97	1304277.62	Аналитический	0.10	-
512	477103.96	1304270.43	Картометрический	1.00	-
513	477100.29	1304263.93	Аналитический	0.10	-
514	477092.39	1304250.58	Аналитический	0.10	-
515	477084.01	1304244.60	Аналитический	0.10	-
516	477077.28	1304238.01	Аналитический	0.10	-
517	477073.12	1304233.36	Аналитический	0.10	-
518	477068.73	1304228.08	Аналитический	0.10	-
519	477053.55	1304209.75	Аналитический	0.10	-
520	477066.43	1304197.49	Аналитический	0.10	-
521	477078.68	1304201.35	Аналитический	0.10	-
522	477084.61	1304206.41	Аналитический	0.10	-
523	477086.79	1304208.35	Аналитический	0.10	-
524	477095.00	1304215.35	Картометрический	1.00	-
525	477103.64	1304203.88	Аналитический	0.10	-
526	477107.59	1304187.89	Аналитический	0.10	-
527	477103.55	1304186.04	Аналитический	0.10	-
528	477099.39	1304184.55	Картометрический	1.00	-
529	477089.78	1304181.04	Картометрический	1.00	-
530	477077.01	1304176.52	Картометрический	1.00	-
531	477064.12	1304172.37	Аналитический	0.10	-
532	477060.18	1304176.76	Аналитический	0.10	-
533	477032.61	1304153.29	Аналитический	0.10	-
534	477008.78	1304172.57	Аналитический	0.10	-
535	476992.27	1304163.11	Аналитический	0.10	-
536	477001.15	1304144.28	Аналитический	0.10	-
537	477002.46	1304143.84	Аналитический	0.10	-
538	477002.96	1304142.48	Аналитический	0.10	-
539	477002.57	1304141.61	Аналитический	0.10	-
540	477024.13	1304091.65	Аналитический	0.10	-
541	477026.10	1304083.79	Аналитический	0.10	-
542	476991.35	1304063.34	Картометрический	1.00	-
543	476949.38	1304020.33	Картометрический	1.00	-
544	476966.95	1303951.82	Картометрический	1.00	-
545	477001.00	1303921.73	Картометрический	1.00	-
546	477122.15	1303870.25	Картометрический	1.00	-
547	477200.18	1303851.31	Картометрический	1.00	-
548	477260.19	1303859.51	Картометрический	1.00	-
549	477313.16	1303867.45	Картометрический	1.00	-
479	477349.95	1303858.85	Картометрический	1.00	-
550	476951.96	1304268.74	Аналитический	0.10	-
551	476936.96	1304308.43	Аналитический	0.10	-
552	476897.27	1304293.43	Аналитический	0.10	-
553	476912.27	1304253.74	Аналитический	0.10	-
550	476951.96	1304268.74	Аналитический	0.10	-

1	2	3	4	5	6
554	476737.30	1304354.14	Картометрический	1.00	-
555	476775.36	1304410.73	Аналитический	0.10	-
556	476814.76	1304470.86	Аналитический	0.10	-
557	476898.47	1304598.59	Картометрический	1.00	-
558	476731.09	1304720.44	Картометрический	1.00	-
559	476593.78	1304714.00	Картометрический	1.00	-
560	476735.15	1304565.71	Картометрический	1.00	-
554	476737.30	1304354.14	Картометрический	1.00	-
561	476212.48	1302537.63	Картометрический	1.00	-
562	476259.98	1302648.38	Картометрический	1.00	-
563	476241.17	1302658.32	Аналитический	0.10	-
564	476206.48	1302679.42	Картометрический	1.00	-
565	476183.11	1302626.69	Картометрический	1.00	-
561	476212.48	1302537.63	Картометрический	1.00	-
566	475593.72	1302219.43	Картометрический	1.00	-
567	475597.60	1302227.63	Аналитический	0.10	-
568	475620.10	1302275.51	Картометрический	1.00	-
569	475623.41	1302282.80	Аналитический	0.10	-
570	475562.36	1302304.26	Картометрический	1.00	-
571	475542.08	1302311.27	Аналитический	0.10	-
572	475516.61	1302320.19	Картометрический	1.00	-
573	475496.10	1302275.09	Картометрический	1.00	-
574	475493.76	1302269.93	Картометрический	1.00	-
575	475500.81	1302266.05	Аналитический	0.10	-
576	475514.16	1302257.90	Аналитический	0.10	-
577	475536.88	1302245.93	Аналитический	0.10	-
578	475546.75	1302241.19	Аналитический	0.10	-
566	475593.72	1302219.43	Картометрический	1.00	-
579	478052.43	1298206.92	Картометрический	1.00	-
580	478053.19	1298207.20	Картометрический	1.00	-
581	478052.73	1298208.14	Картометрический	1.00	-
582	478045.99	1298212.63	Картометрический	1.00	-
583	477963.63	1298327.00	Картометрический	1.00	-
584	477963.70	1298344.69	Картометрический	1.00	-
585	477984.32	1298365.70	Картометрический	1.00	-
586	477993.87	1298390.75	Картометрический	1.00	-
587	477982.56	1298401.71	Картометрический	1.00	-
588	477973.72	1298394.66	Картометрический	1.00	-
589	477941.15	1298380.38	Картометрический	1.00	-
590	477928.46	1298379.23	Картометрический	1.00	-
591	477921.09	1298387.97	Картометрический	1.00	-
592	477931.32	1298408.88	Картометрический	1.00	-
593	477937.60	1298431.68	Картометрический	1.00	-
594	477934.62	1298450.32	Картометрический	1.00	-
595	477937.96	1298465.77	Картометрический	1.00	-

1	2	3	4	5	6
596	477949.43	1298495.60	Картометрический	1.00	-
597	477979.02	1298518.31	Картометрический	1.00	-
598	477998.16	1298538.39	Картометрический	1.00	-
599	478009.86	1298564.94	Картометрический	1.00	-
600	478012.85	1298587.28	Картометрический	1.00	-
601	478006.10	1298635.84	Картометрический	1.00	-
602	477997.99	1298673.51	Картометрический	1.00	-
603	477983.89	1298703.23	Картометрический	1.00	-
604	477970.64	1298685.31	Картометрический	1.00	-
605	477978.33	1298670.98	Картометрический	1.00	-
606	477968.21	1298656.09	Картометрический	1.00	-
607	477972.62	1298643.16	Аналитический	0.10	-
608	477974.11	1298639.92	Аналитический	0.10	-
609	477985.33	1298610.45	Аналитический	0.10	-
610	477986.89	1298604.13	Аналитический	0.10	-
611	477985.39	1298594.73	Аналитический	0.10	-
612	477977.10	1298574.53	Аналитический	0.10	-
613	477967.71	1298557.79	Аналитический	0.10	-
614	477946.63	1298526.64	Аналитический	0.10	-
615	477935.19	1298505.59	Аналитический	0.10	-
616	477921.03	1298478.68	Картометрический	1.00	-
617	477912.39	1298485.14	Картометрический	1.00	-
618	477901.73	1298513.45	Картометрический	1.00	-
619	477895.43	1298520.71	Картометрический	1.00	-
620	477889.82	1298510.61	Картометрический	1.00	-
621	477889.95	1298473.80	Картометрический	1.00	-
622	477897.98	1298473.08	Аналитический	0.10	-
623	477902.84	1298433.78	Аналитический	0.10	-
624	477895.88	1298407.23	Аналитический	0.10	-
625	477879.10	1298389.96	Аналитический	0.10	-
626	477883.99	1298370.17	Картометрический	1.00	-
627	477892.87	1298360.12	Картометрический	1.00	-
628	477887.14	1298344.97	Аналитический	0.10	-
629	477878.75	1298324.69	Аналитический	0.10	-
630	477863.56	1298332.27	Аналитический	0.10	-
631	477840.69	1298343.69	Аналитический	0.10	-
632	477798.15	1298349.36	Аналитический	0.10	-
633	477784.06	1298351.30	Аналитический	0.10	-
634	477762.86	1298348.44	Аналитический	0.10	-
635	477750.49	1298323.69	Аналитический	0.10	-
636	477725.48	1298336.11	Аналитический	0.10	-
637	477729.18	1298343.49	Аналитический	0.10	-
638	477719.25	1298347.10	Аналитический	0.10	-
639	477728.82	1298370.04	Аналитический	0.10	-
640	477740.08	1298404.67	Картометрический	1.00	-
641	477671.82	1298414.38	Картометрический	1.00	-
642	477626.43	1298415.46	Аналитический	0.10	-
643	477588.50	1298410.93	Аналитический	0.10	-

1	2	3	4	5	6
644	477565.62	1298414.98	Аналитический	0.10	-
645	477562.58	1298415.91	Аналитический	0.10	-
646	477546.19	1298421.43	Аналитический	0.10	-
647	477539.70	1298423.74	Аналитический	0.10	-
648	477536.06	1298426.56	Аналитический	0.10	-
649	477529.37	1298429.60	Аналитический	0.10	-
650	477520.06	1298433.44	Аналитический	0.10	-
651	477516.15	1298426.46	Аналитический	0.10	-
652	477505.07	1298420.49	Аналитический	0.10	-
653	477487.97	1298430.53	Аналитический	0.10	-
654	477470.72	1298440.66	Аналитический	0.10	-
655	477452.09	1298454.81	Аналитический	0.10	-
656	477436.07	1298468.58	Аналитический	0.10	-
657	477411.94	1298480.79	Аналитический	0.10	-
658	477403.88	1298466.61	Аналитический	0.10	-
659	477390.62	1298443.07	Аналитический	0.10	-
660	477374.66	1298392.38	Аналитический	0.10	-
661	477326.75	1298405.98	Аналитический	0.10	-
662	477336.70	1298448.67	Аналитический	0.10	-
663	477314.13	1298451.65	Аналитический	0.10	-
664	477303.21	1298457.24	Аналитический	0.10	-
665	477290.94	1298471.18	Аналитический	0.10	-
666	477280.64	1298479.94	Аналитический	0.10	-
667	477270.33	1298488.70	Аналитический	0.10	-
668	477237.29	1298519.45	Аналитический	0.10	-
669	477226.27	1298528.24	Аналитический	0.10	-
670	477212.44	1298539.16	Аналитический	0.10	-
671	477195.73	1298547.84	Аналитический	0.10	-
672	477177.27	1298552.97	Аналитический	0.10	-
673	477139.24	1298582.12	Аналитический	0.10	-
674	477136.45	1298587.70	Аналитический	0.10	-
675	477132.35	1298599.35	Аналитический	0.10	-
676	477130.51	1298604.42	Аналитический	0.10	-
677	477120.02	1298652.63	Аналитический	0.10	-
678	477120.39	1298657.26	Аналитический	0.10	-
679	477118.46	1298680.06	Картометрический	1.00	-
680	477162.38	1298708.15	Картометрический	1.00	-
681	477188.07	1298712.60	Картометрический	1.00	-
682	477176.69	1298723.84	Картометрический	1.00	-
683	477139.13	1298752.21	Картометрический	1.00	-
684	477101.33	1298761.72	Картометрический	1.00	-
685	477083.70	1298762.22	Картометрический	1.00	-
686	477078.31	1298750.57	Аналитический	0.10	-
687	477059.80	1298710.95	Аналитический	0.10	-
688	477057.49	1298711.90	Аналитический	0.10	-
689	477047.77	1298691.26	Аналитический	0.10	-
690	477036.48	1298696.69	Аналитический	0.10	-
691	477035.50	1298694.53	Аналитический	0.10	-

1	2	3	4	5	6
692	477023.94	1298699.56	Аналитический	0.10	-
693	476983.07	1298733.26	Картометрический	1.00	-
694	476976.27	1298736.94	Картометрический	1.00	-
695	476967.89	1298740.94	Аналитический	0.10	-
696	476964.91	1298738.31	Аналитический	0.10	-
697	476946.96	1298753.02	Аналитический	0.10	-
698	476940.06	1298758.68	Аналитический	0.10	-
699	476939.82	1298758.28	Аналитический	0.10	-
700	476938.56	1298756.49	Аналитический	0.10	-
701	476936.35	1298753.68	Аналитический	0.10	-
702	476912.55	1298772.05	Аналитический	0.10	-
703	476900.54	1298777.94	Аналитический	0.10	-
704	476849.66	1298803.97	Картометрический	1.00	-
705	476835.23	1298825.70	Аналитический	0.10	-
706	476821.89	1298838.03	Аналитический	0.10	-
707	476814.23	1298848.13	Аналитический	0.10	-
708	476785.79	1298881.28	Аналитический	0.10	-
709	476772.08	1298892.61	Аналитический	0.10	-
710	476746.09	1298917.38	Аналитический	0.10	-
711	476739.22	1298927.94	Аналитический	0.10	-
712	476717.55	1298957.21	Аналитический	0.10	-
713	476716.32	1298958.14	Аналитический	0.10	-
714	476708.81	1298964.55	Аналитический	0.10	-
715	476691.50	1298983.42	Аналитический	0.10	-
716	476689.14	1298985.67	Аналитический	0.10	-
717	476664.03	1299006.67	Картометрический	1.00	-
718	476630.10	1299019.68	Картометрический	1.00	-
719	476611.99	1299016.11	Картометрический	1.00	-
720	476553.00	1299051.06	Картометрический	1.00	-
721	476537.43	1299053.20	Картометрический	1.00	-
722	476527.45	1299044.38	Картометрический	1.00	-
723	476581.74	1298979.36	Картометрический	1.00	-
724	476768.22	1298778.72	Картометрический	1.00	-
725	476836.04	1298677.90	Картометрический	1.00	-
726	476920.61	1298470.95	Картометрический	1.00	-
727	476924.00	1298429.60	Картометрический	1.00	-
728	476985.14	1298430.72	Картометрический	1.00	-
729	477682.37	1298117.83	Картометрический	1.00	-
730	477751.92	1298147.20	Картометрический	1.00	-
731	477784.72	1298160.69	Картометрический	1.00	-
732	477813.69	1298171.85	Картометрический	1.00	-
733	477839.68	1298179.43	Картометрический	1.00	-
734	477867.56	1298187.23	Картометрический	1.00	-
735	477896.01	1298193.85	Картометрический	1.00	-
736	477918.71	1298198.18	Картометрический	1.00	-
737	477959.69	1298202.96	Картометрический	1.00	-
738	477982.28	1298205.99	Картометрический	1.00	-
739	478004.72	1298209.33	Картометрический	1.00	-

1	2	3	4	5	6
740	478025.59	1298214.25	Картометрический	1.00	-
741	478041.61	1298211.63	Картометрический	1.00	-
579	478052.43	1298206.92	Картометрический	1.00	-
742	477909.67	1298776.31	Аналитический	0.10	-
743	477911.59	1298778.48	Аналитический	0.10	-
744	477915.92	1298794.37	Аналитический	0.10	-
745	477890.71	1298810.90	Аналитический	0.10	-
746	477884.71	1298799.91	Картометрический	1.00	-
747	477895.13	1298793.99	Аналитический	0.10	-
748	477905.79	1298778.48	Аналитический	0.10	-
742	477909.67	1298776.31	Аналитический	0.10	-
749	477567.75	1298979.77	Картометрический	1.00	-
750	477607.12	1299043.52	Картометрический	1.00	-
751	477566.72	1299067.96	Картометрический	1.00	-
752	477543.78	1299031.68	Картометрический	1.00	-
753	477500.44	1299059.32	Картометрический	1.00	-
754	477522.62	1299094.69	Картометрический	1.00	-
755	477478.04	1299121.87	Картометрический	1.00	-
756	477440.89	1299055.59	Картометрический	1.00	-
757	477488.17	1299024.93	Аналитический	0.10	-
758	477519.60	1299007.09	Аналитический	0.10	-
749	477567.75	1298979.77	Картометрический	1.00	-
759	476620.80	1299089.79	Картометрический	1.00	-
760	476627.14	1299129.13	Картометрический	1.00	-
761	476645.07	1299114.10	Картометрический	1.00	-
762	476651.97	1299113.40	Аналитический	0.10	-
763	476638.82	1299124.87	Аналитический	0.10	-
764	476638.75	1299135.39	Аналитический	0.10	-
765	476638.62	1299135.73	Аналитический	0.10	-
766	476632.42	1299151.62	Аналитический	0.10	-
767	476631.91	1299162.94	Аналитический	0.10	-
768	476638.40	1299172.52	Аналитический	0.10	-
769	476645.23	1299178.18	Аналитический	0.10	-
770	476648.60	1299180.20	Аналитический	0.10	-
771	476645.95	1299185.08	Аналитический	0.10	-
772	476631.68	1299222.20	Картометрический	1.00	-
773	476626.70	1299258.38	Аналитический	0.10	-
774	476624.20	1299262.80	Аналитический	0.10	-
775	476626.06	1299307.10	Аналитический	0.10	-
776	476619.05	1299332.76	Аналитический	0.10	-
777	476617.42	1299337.76	Аналитический	0.10	-
778	476614.56	1299345.31	Аналитический	0.10	-
779	476607.61	1299384.35	Картометрический	1.00	-
780	476598.20	1299416.81	Картометрический	1.00	-
781	476596.86	1299473.71	Картометрический	1.00	-

1	2	3	4	5	6
782	476562.07	1299440.71	Картометрический	1.00	-
783	476542.39	1299457.47	Картометрический	1.00	-
784	476497.15	1299455.17	Картометрический	1.00	-
785	476453.44	1299384.43	Картометрический	1.00	-
786	476511.28	1299332.34	Картометрический	1.00	-
787	476541.69	1299290.90	Аналитический	0.10	-
788	476550.06	1299271.63	Аналитический	0.10	-
789	476556.13	1299217.09	Картометрический	1.00	-
790	476547.05	1299195.46	Картометрический	1.00	-
791	476486.67	1299153.86	Картометрический	1.00	-
792	476489.32	1299135.12	Картометрический	1.00	-
793	476539.57	1299076.91	Картометрический	1.00	-
794	476569.03	1299069.52	Картометрический	1.00	-
759	476620.80	1299089.79	Картометрический	1.00	-
795	474438.55	1298176.55	Картометрический	1.00	-
796	474571.32	1298201.52	Картометрический	1.00	-
797	474616.37	1298243.10	Картометрический	1.00	-
798	474669.12	1298271.14	Картометрический	1.00	-
799	474693.25	1298325.89	Картометрический	1.00	-
800	474790.86	1298506.40	Картометрический	1.00	-
801	474854.20	1298733.98	Картометрический	1.00	-
802	474815.85	1298825.79	Картометрический	1.00	-
803	474770.33	1299058.78	Картометрический	1.00	-
804	474786.85	1299267.45	Картометрический	1.00	-
805	474774.37	1299365.43	Картометрический	1.00	-
806	474734.47	1299372.21	Картометрический	1.00	-
807	474700.17	1299372.20	Картометрический	1.00	-
808	474673.86	1299378.28	Картометрический	1.00	-
809	474641.04	1299389.15	Картометрический	1.00	-
810	474561.83	1299391.46	Картометрический	1.00	-
811	474525.98	1299406.12	Картометрический	1.00	-
812	474494.02	1299434.93	Картометрический	1.00	-
813	474478.72	1299450.78	Картометрический	1.00	-
814	474440.57	1299483.34	Картометрический	1.00	-
815	474365.14	1299531.35	Картометрический	1.00	-
816	474333.11	1299519.75	Картометрический	1.00	-
817	474233.10	1299500.61	Картометрический	1.00	-
818	474210.01	1299480.82	Картометрический	1.00	-
819	474166.41	1299463.50	Картометрический	1.00	-
820	474107.81	1299413.24	Картометрический	1.00	-
821	474038.37	1299337.76	Картометрический	1.00	-
822	473928.39	1299269.32	Картометрический	1.00	-
823	473876.29	1299273.87	Картометрический	1.00	-
824	473844.55	1299286.14	Картометрический	1.00	-
825	473613.67	1299342.57	Картометрический	1.00	-
826	473453.70	1299329.85	Картометрический	1.00	-
827	473469.77	1299106.46	Картометрический	1.00	-

1	2	3	4	5	6
828	473488.00	1298852.93	Картометрический	1.00	-
829	473474.11	1298733.74	Картометрический	1.00	-
830	473507.94	1298607.95	Картометрический	1.00	-
831	473798.04	1298455.85	Картометрический	1.00	-
832	473917.51	1298405.49	Картометрический	1.00	-
833	474012.62	1298365.80	Картометрический	1.00	-
834	474082.95	1298330.34	Картометрический	1.00	-
835	474237.17	1298277.30	Картометрический	1.00	-
795	474438.55	1298176.55	Картометрический	1.00	-
836	474787.74	1299382.59	Картометрический	1.00	-
837	474829.85	1299481.78	Картометрический	1.00	-
838	474876.51	1299595.50	Картометрический	1.00	-
839	474897.75	1299686.13	Картометрический	1.00	-
840	474925.05	1299728.49	Картометрический	1.00	-
841	474918.53	1299792.02	Картометрический	1.00	-
842	474910.17	1299875.25	Картометрический	1.00	-
843	474922.26	1299925.45	Картометрический	1.00	-
844	474963.97	1300008.62	Картометрический	1.00	-
845	474826.49	1300090.02	Картометрический	1.00	-
846	474800.40	1300042.36	Картометрический	1.00	-
847	474740.11	1299933.85	Картометрический	1.00	-
848	474687.43	1299857.73	Картометрический	1.00	-
849	474595.58	1299787.07	Картометрический	1.00	-
850	474557.00	1299763.39	Картометрический	1.00	-
851	474472.32	1299683.86	Картометрический	1.00	-
852	474415.50	1299633.25	Картометрический	1.00	-
853	474395.45	1299585.75	Картометрический	1.00	-
854	474435.79	1299541.17	Картометрический	1.00	-
855	474457.86	1299510.37	Картометрический	1.00	-
856	474481.36	1299486.01	Картометрический	1.00	-
857	474510.91	1299469.45	Картометрический	1.00	-
858	474572.59	1299411.59	Картометрический	1.00	-
859	474593.46	1299403.91	Картометрический	1.00	-
860	474648.78	1299401.13	Картометрический	1.00	-
861	474677.98	1299403.84	Картометрический	1.00	-
862	474705.57	1299394.60	Картометрический	1.00	-
863	474761.63	1299390.32	Картометрический	1.00	-
836	474787.74	1299382.59	Картометрический	1.00	-
864	473837.09	1304666.70	Картометрический	1.00	-
865	473763.83	1304719.51	Картометрический	1.00	-
866	473763.66	1304719.64	Картометрический	1.00	-
867	473568.78	1304334.99	Картометрический	1.00	-
868	473568.81	1304314.14	Картометрический	1.00	-
869	473569.09	1304125.19	Картометрический	1.00	-
870	473569.18	1304097.91	Картометрический	1.00	-
871	473577.57	1304100.13	Картометрический	1.00	-

1	2	3	4	5	6
872	473608.52	1304168.72	Картометрический	1.00	-
873	473672.15	1304360.75	Картометрический	1.00	-
874	473681.78	1304378.28	Картометрический	1.00	-
875	473812.35	1304620.75	Картометрический	1.00	-
864	473837.09	1304666.70	Картометрический	1.00	-
876	467941.57	1298525.45	Картометрический	1.00	-
877	468031.63	1298623.47	Картометрический	1.00	-
878	468151.36	1298752.16	Аналитический	0.10	-
879	468161.71	1298768.28	Аналитический	0.10	-
880	468185.20	1298796.89	Аналитический	0.10	-
881	468206.72	1298836.79	Аналитический	0.10	-
882	468218.51	1298849.51	Аналитический	0.10	-
883	468230.68	1298856.79	Аналитический	0.10	-
884	468242.28	1298870.08	Аналитический	0.10	-
885	468221.22	1298885.01	Аналитический	0.10	-
886	467980.05	1298627.51	Картометрический	1.00	-
887	467401.49	1298611.67	Картометрический	1.00	-
888	467223.95	1298757.82	Картометрический	1.00	-
889	466043.71	1298926.11	Картометрический	1.00	-
890	465845.34	1299071.09	Аналитический	0.30	-
891	465646.27	1298903.32	Картометрический	1.00	-
892	465396.74	1298693.03	Аналитический	0.10	-
893	465254.15	1298572.86	Аналитический	0.30	-
894	465063.17	1298411.91	Аналитический	0.30	-
895	465323.91	1298207.21	Картометрический	1.00	-
896	465441.64	1298138.66	Картометрический	1.00	-
897	465561.43	1298128.55	Картометрический	1.00	-
898	465719.48	1298204.24	Картометрический	1.00	-
899	465957.19	1298467.22	Картометрический	1.00	-
900	466088.58	1298577.60	Картометрический	1.00	-
901	466261.18	1298639.58	Картометрический	1.00	-
902	466485.28	1298639.54	Картометрический	1.00	-
903	466622.28	1298561.59	Картометрический	1.00	-
904	467183.10	1298359.36	Картометрический	1.00	-
905	467325.73	1298346.19	Картометрический	1.00	-
906	467720.38	1298420.06	Картометрический	1.00	-
907	467797.78	1298447.41	Картометрический	1.00	-
908	467867.00	1298480.47	Картометрический	1.00	-
876	467941.57	1298525.45	Картометрический	1.00	-
909	467959.86	1300334.52	Картометрический	1.00	-
910	467974.07	1300381.84	Аналитический	0.10	-
911	467976.05	1300388.44	Аналитический	0.10	-
912	467981.34	1300406.11	Аналитический	0.10	-
913	468033.47	1300580.12	Аналитический	0.10	-
914	467559.60	1300401.99	Аналитический	0.10	-
915	467475.13	1300265.36	Картометрический	1.00	-

1	2	3	4	5	6
916	467489.80	1300275.40	Картометрический	1.00	-
917	467793.96	1300309.54	Картометрический	1.00	-
909	467959.86	1300334.52	Картометрический	1.00	-
918	468051.09	1300638.95	Аналитический	0.10	-
919	468072.35	1300710.84	Аналитический	0.30	-
920	467833.35	1300704.35	Аналитический	0.10	-
921	467881.86	1300575.33	Аналитический	0.10	-
918	468051.09	1300638.95	Аналитический	0.10	-
922	467509.75	1300217.67	Картометрический	1.00	-
923	467464.59	1300212.48	Картометрический	1.00	-
924	467463.37	1300246.47	Картометрический	1.00	-
925	467343.06	1300147.50	Картометрический	1.00	-
926	467324.04	1300131.85	Картометрический	1.00	-
927	467251.67	1300087.29	Картометрический	1.00	-
928	466940.03	1299896.50	Картометрический	1.00	-
929	466829.13	1299885.59	Картометрический	1.00	-
930	466828.83	1299885.35	Картометрический	1.00	-
931	466788.78	1299855.56	Картометрический	1.00	-
932	466720.83	1299914.78	Картометрический	1.00	-
933	466755.95	1299952.88	Картометрический	1.00	-
934	466491.58	1299880.38	Картометрический	1.00	-
935	466399.18	1299743.09	Аналитический	0.10	-
936	466634.33	1299828.07	Аналитический	0.10	-
937	466657.27	1299824.73	Аналитический	0.10	-
938	466745.28	1299806.56	Аналитический	0.10	-
939	466753.00	1299803.71	Аналитический	0.10	-
940	466787.17	1299788.25	Аналитический	0.10	-
941	466791.97	1299786.14	Аналитический	0.10	-
942	466797.29	1299783.72	Аналитический	0.10	-
943	466805.36	1299779.70	Аналитический	0.10	-
944	466820.94	1299771.56	Аналитический	0.10	-
945	466832.77	1299765.01	Аналитический	0.10	-
946	466837.23	1299762.49	Аналитический	0.10	-
947	466842.82	1299759.17	Аналитический	0.10	-
948	466850.52	1299754.61	Аналитический	0.10	-
949	466855.54	1299751.87	Аналитический	0.10	-
950	466895.00	1299732.61	Аналитический	0.10	-
951	466947.09	1299682.01	Аналитический	0.10	-
952	466979.24	1299672.62	Аналитический	0.10	-
953	467034.29	1299716.32	Аналитический	0.10	-
954	467094.34	1299816.35	Аналитический	0.10	-
955	467140.21	1299851.63	Аналитический	0.10	-
956	467174.57	1299863.15	Аналитический	0.10	-
957	467235.15	1299915.17	Аналитический	0.10	-
958	467217.40	1299959.38	Аналитический	0.10	-
959	467203.57	1299991.64	Аналитический	0.10	-

1	2	3	4	5	6
960	467225.90	1300029.53	Аналитический	0.10	-
961	467247.67	1300063.65	Аналитический	0.10	-
962	467281.83	1300095.91	Аналитический	0.10	-
963	467330.39	1300120.63	Аналитический	0.10	-
964	467441.06	1300143.12	Картометрический	1.00	-
922	467509.75	1300217.67	Картометрический	1.00	-

3. Сведения о характерных точках части (частей) границы объекта

Обозначение характерных точек части границы	Координаты, м		Метод определения координат характерной точки	Средняя квадратическая погрешность положения характерной точки (Mt), м	Описание обозначения точки на местности (при наличии)
	X	Y			
1	2	3	4	5	6
Часть №					
-	-	-	-	-	-

Раздел 3

Сведения о местоположении измененных (уточненных) границ объекта							
1. Система координат: -							
2. Сведения о характерных точках границ объекта							
Обозначение характерных точек границ	Существующие координаты, м		Измененные (уточненные) координаты, м		Метод определения координат характерной точки	Средняя квадратическая погрешность положения характерной точки (Mt), м	Описание обозначения точки на местности (при наличии)
	X	Y	X	Y			
1	2	3	4	5	6	7	8
-	-	-	-	-	-	-	-
3.Сведения о характерных точках части (частей) границы объекта							
Часть №							
-	-	-	-	-	-	-	-

Раздел 4

План границ объекта

Схема расположения листов плана границ объекта

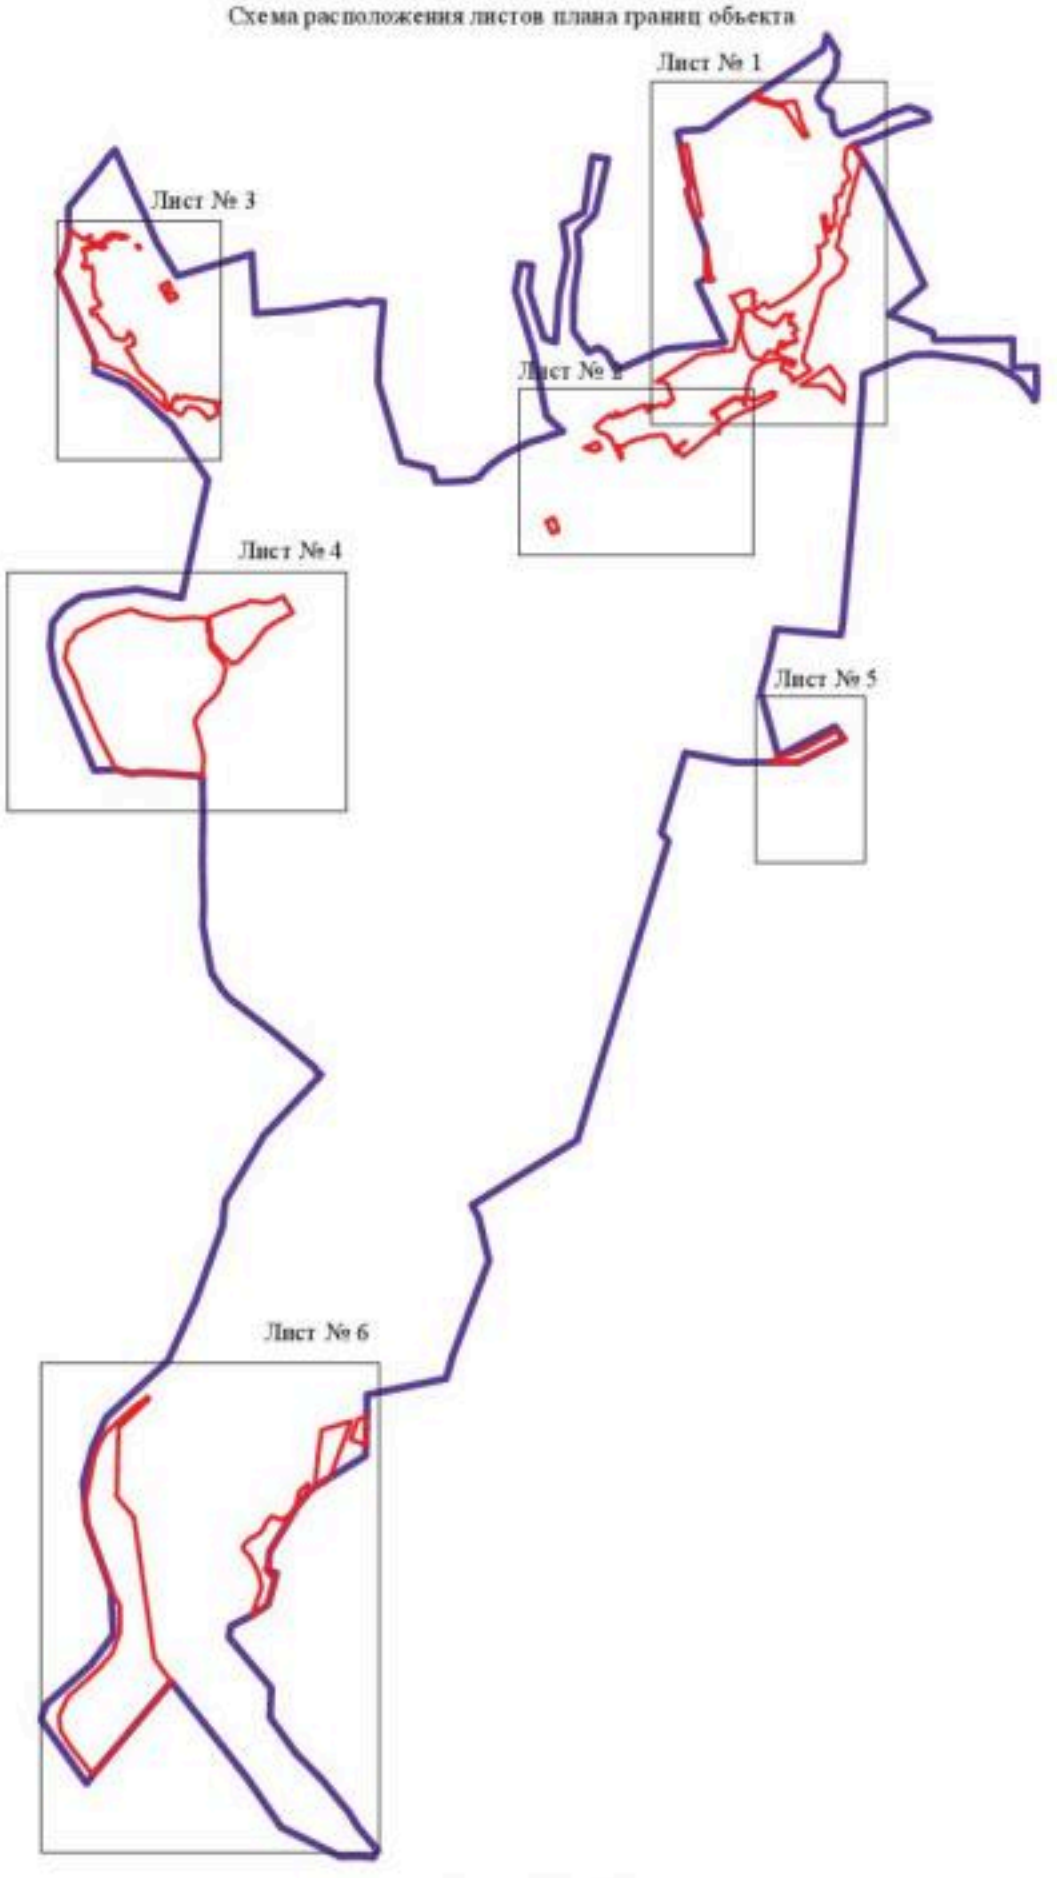

Масштаб 1:50000

Используемые условные знаки и обозначения:

границы территориальной зоны

границы муниципального образования

Лист № 1 область и номер листа плана границ объекта

Руководитель БУВО «Нормативно-проектный центр»
Подпись _____ Ю.В.Шалыгина Дата «06» декабря 2021г.

Место для оттиска печати (при наличии) лица, составившего описание местоположения границ объекта

План границ объекта

Лист № 1

Используемые условные знаки и обозначения:

- граница территориальной зоны
- граница муниципального образования
- характерная точка границ территориальной зоны

Масштаб 1:5000

Руководитель ООО «Нормативно-проектный центр»
Подпись _____ Ю.В. Шалыгина Дата «06» декабря 2021г.

План границ объекта

Лист № 2

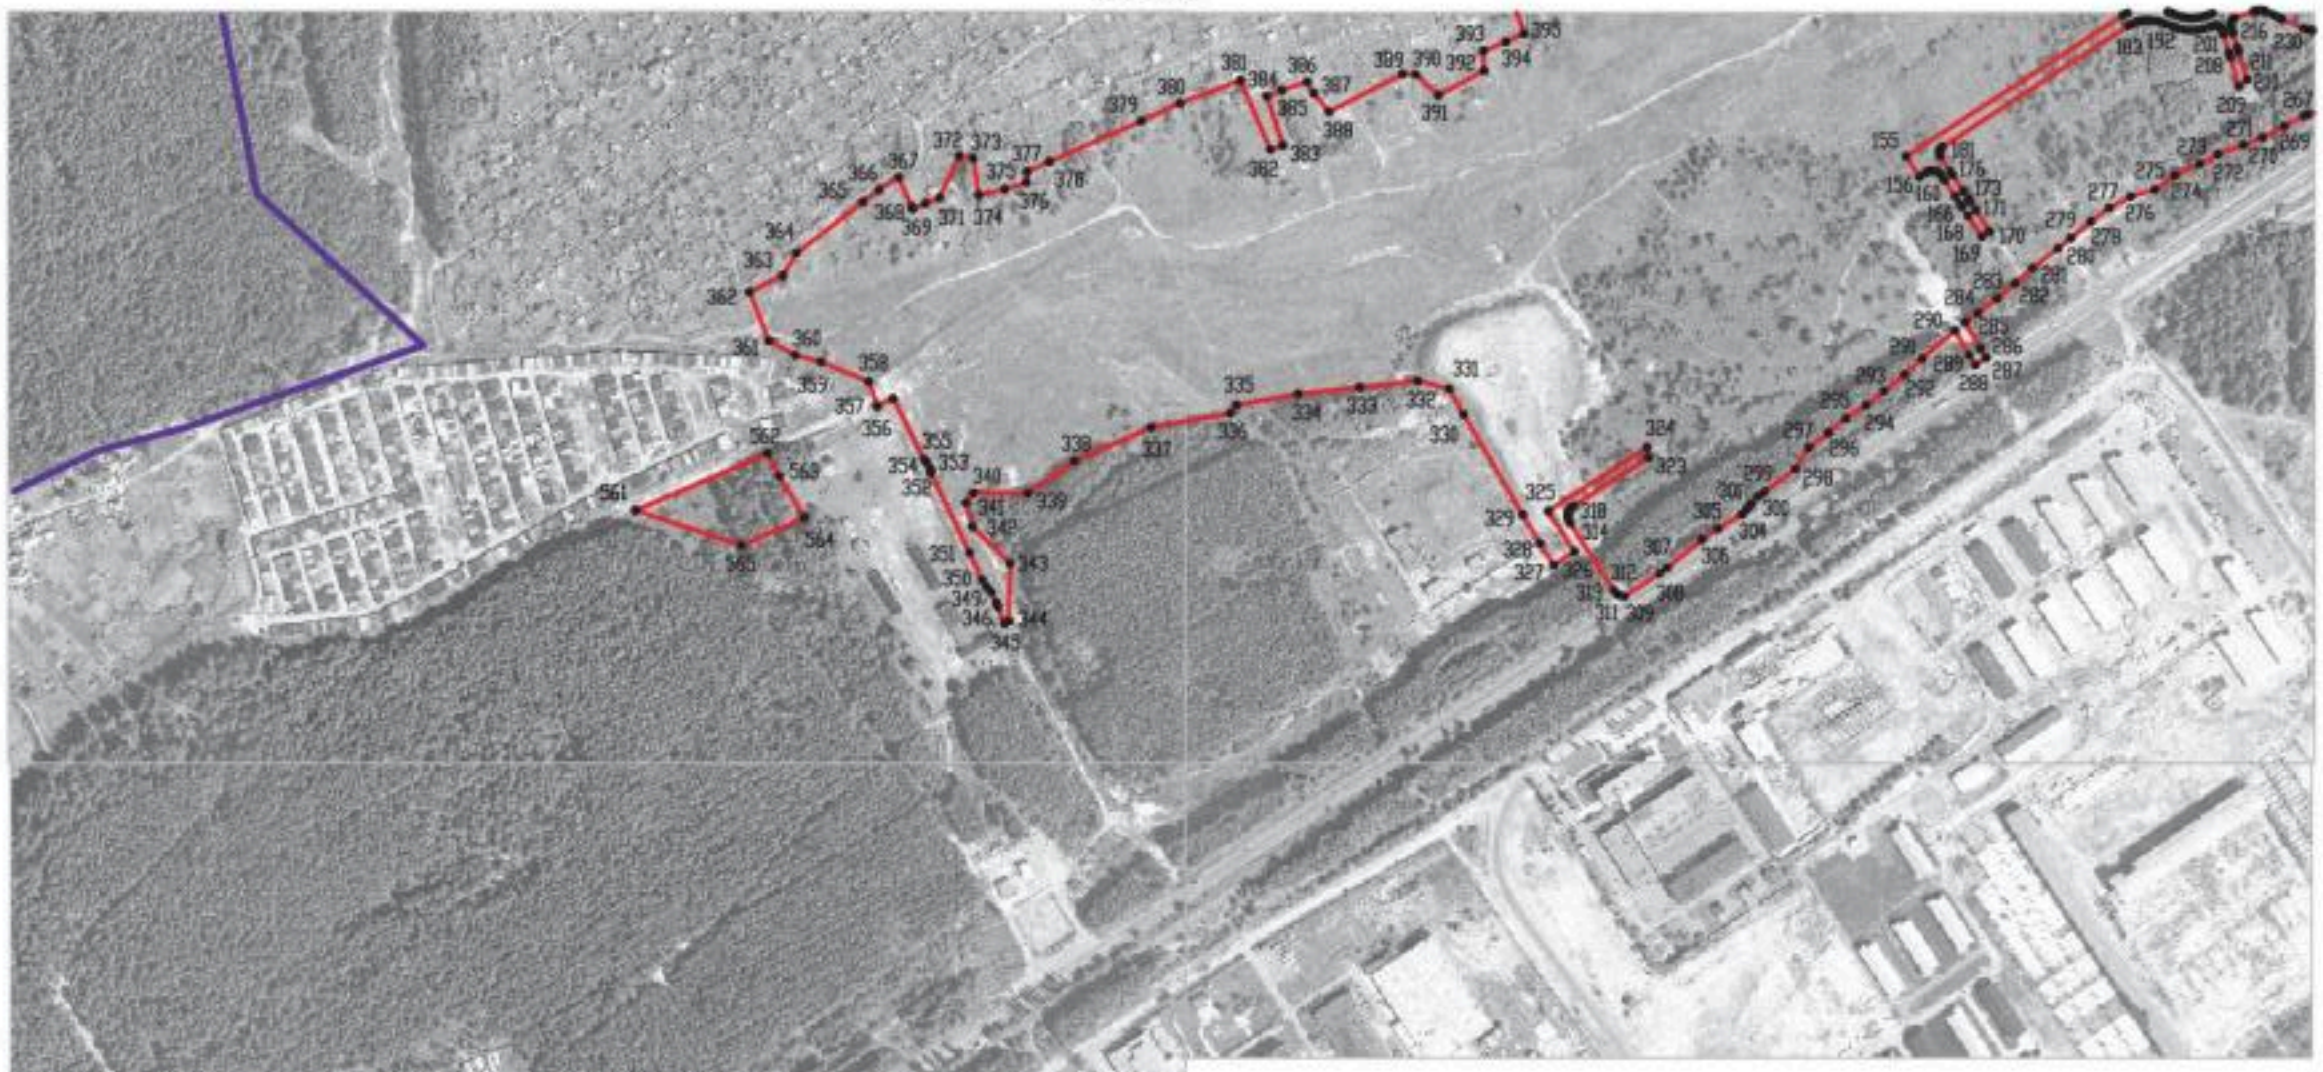

Масштаб 1:5000

Используемые условные знаки и обозначения:

- границы территориальной зоны
- границы муниципального образования
- •561 характерная точка границ территориальной зоны

Руководитель БУВО «Нормативно-проектный центр»
Подпись _____ Ю.В.Шалыгина Дата « 06 » декабря 2021г.

Место для оттиска печати (при наличии) лица, составившего описание местоположения границ объекта

План границ объекта

Лист № 3

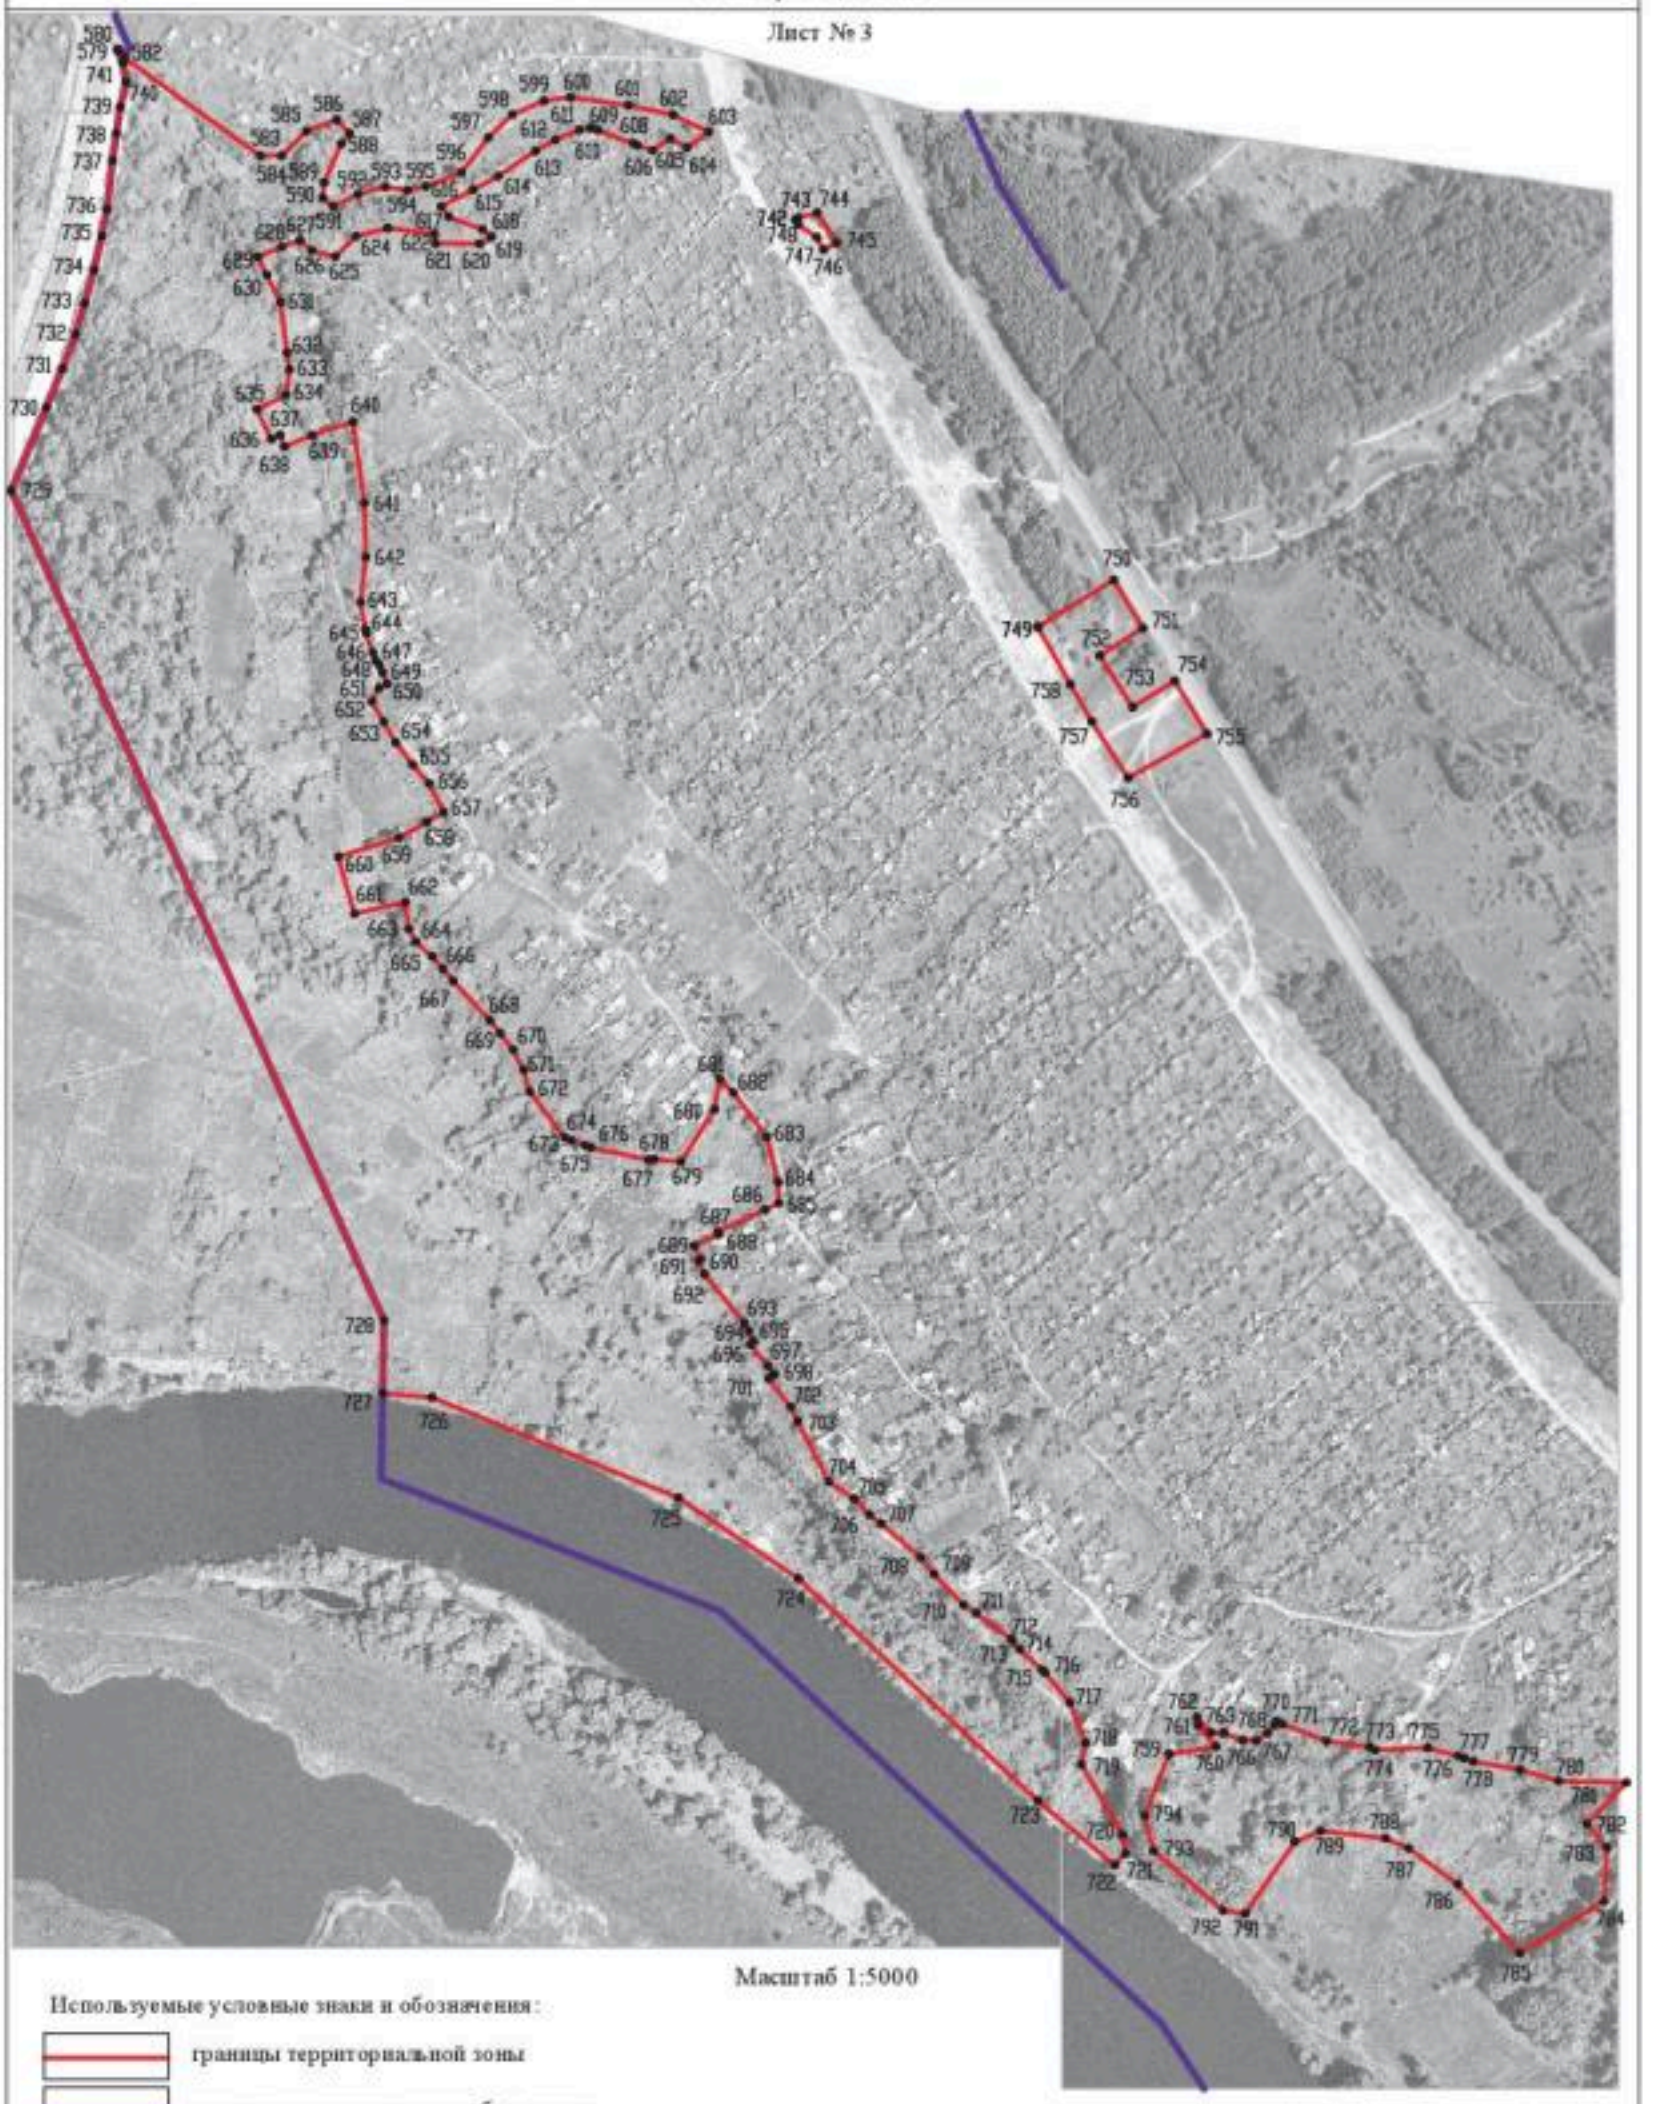

Масштаб 1:5000

Используемые условные знаки и обозначения:

границы территориальной зоны

границы муниципального образования

•579 характерная точка границ территориальной зоны

Руководитель БУВО «Нормативно-проектный центр»

Подпись _____ Ю.В.Шалыгина Дата « 06 » декабря 2021 г.

Место для оттиска печати (при наличии) лица, составившего описание местоположения границ объекта

План границ объекта

Лист № 4

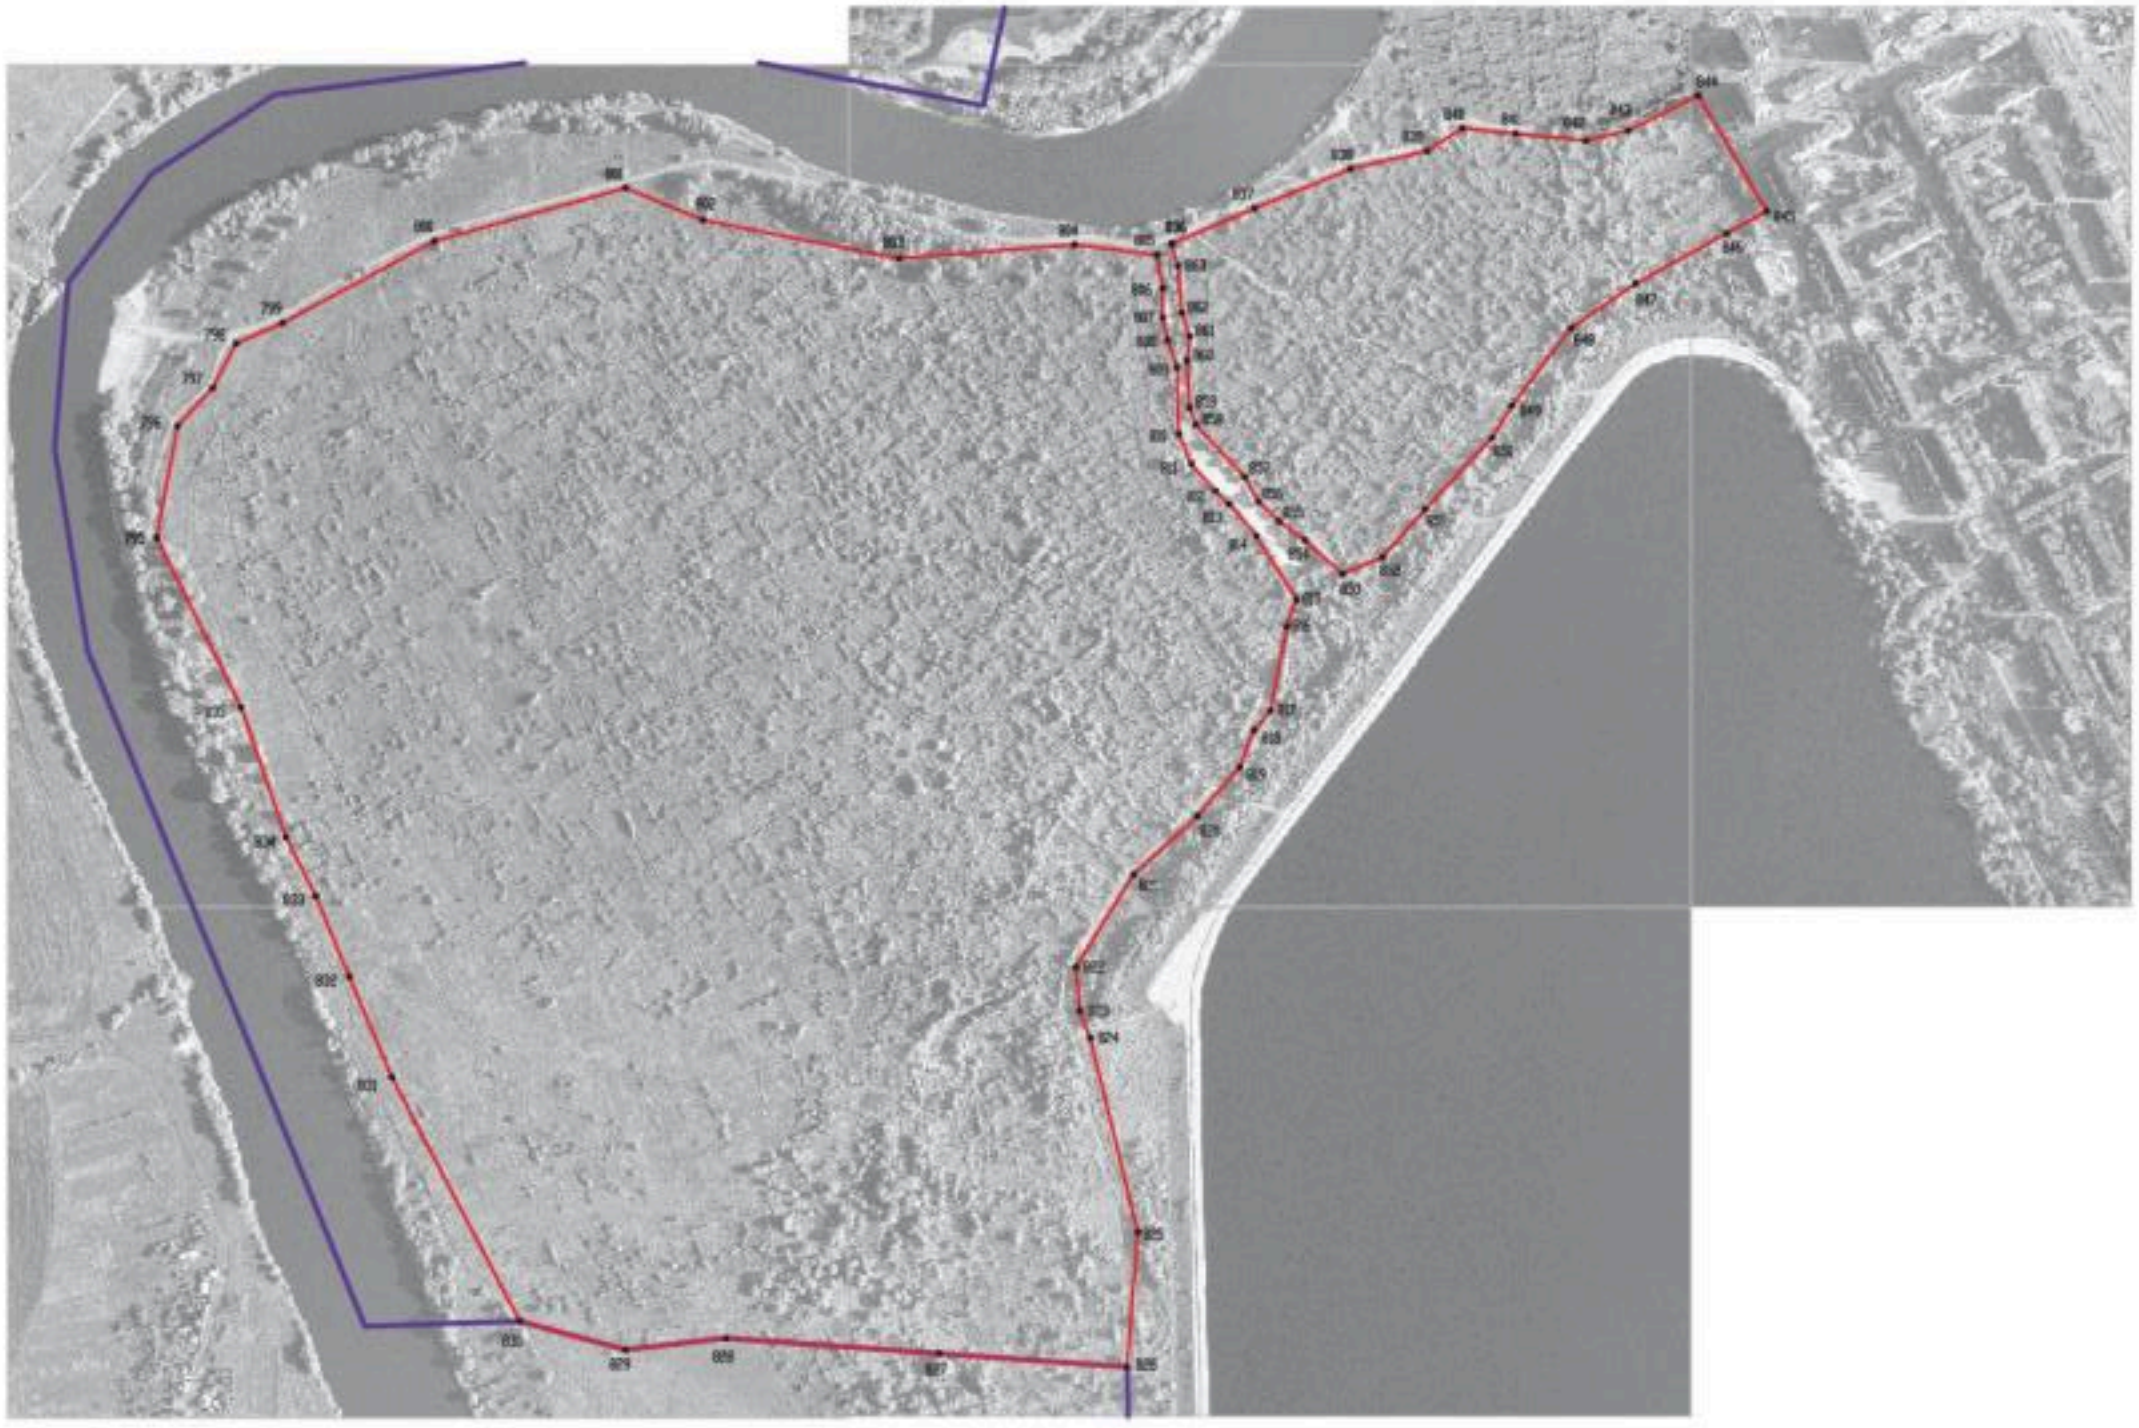

Масштаб 1:5000

Используемые условные знаки и обозначения:

- границы территориальной зоны
- границы муниципального образования
- •795 характерная точка границ территориальной зоны

Руководитель БУВО «Нормативно-проектный центр»
Подпись _____ Ю.В.Шалыгина Дата «06» декабря 2021 г.

Место для оттиска печати (при наличии) лица, составившего описание местоположения границ объекта

299

План границ объекта

Лист № 5

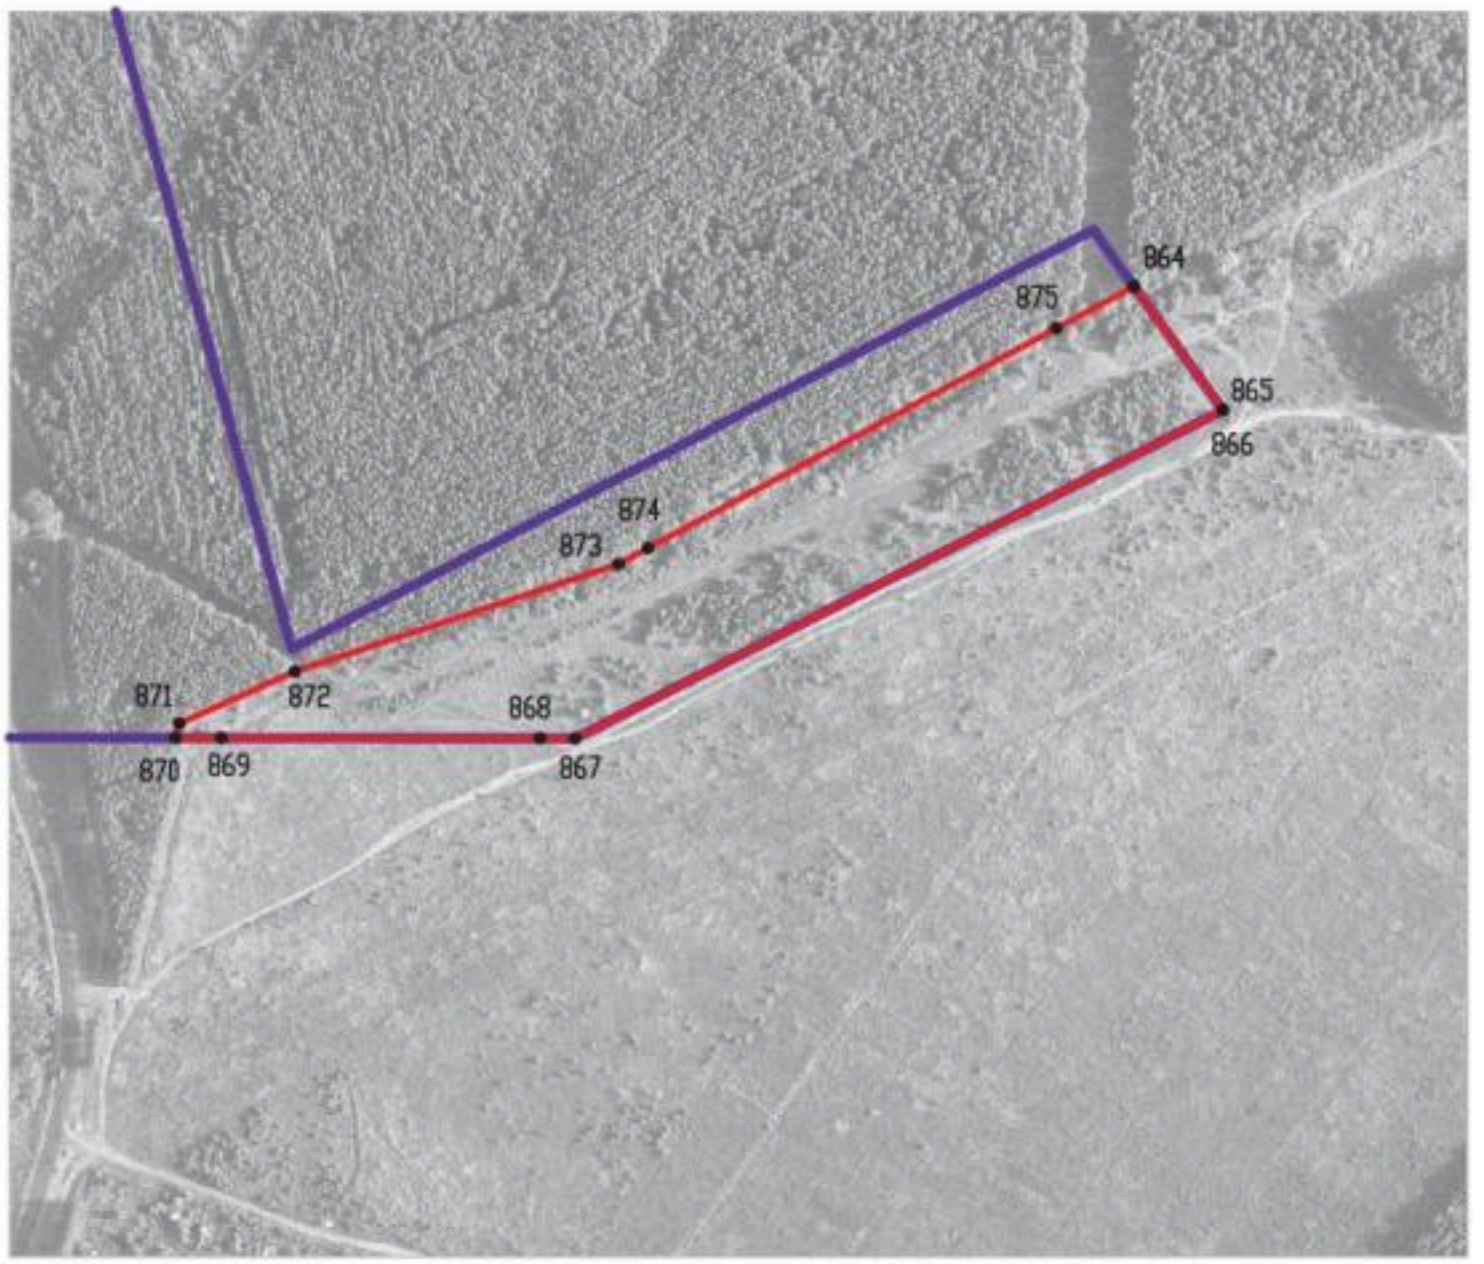

Масштаб 1:5000

Используемые условные знаки и обозначения:

границы территориальной зоны

границы муниципального образования

•864 характерная точка границ территориальной зоны

Руководитель БУВО «Нормативно-проектный центр»
Подпись _____ Ю.В.Шалыгина Дата « 06 » декабря 2021 г.

Место для оттиска печати (при наличии) лица, составившего описание местоположения границ объекта

Приложение

Лист № 4

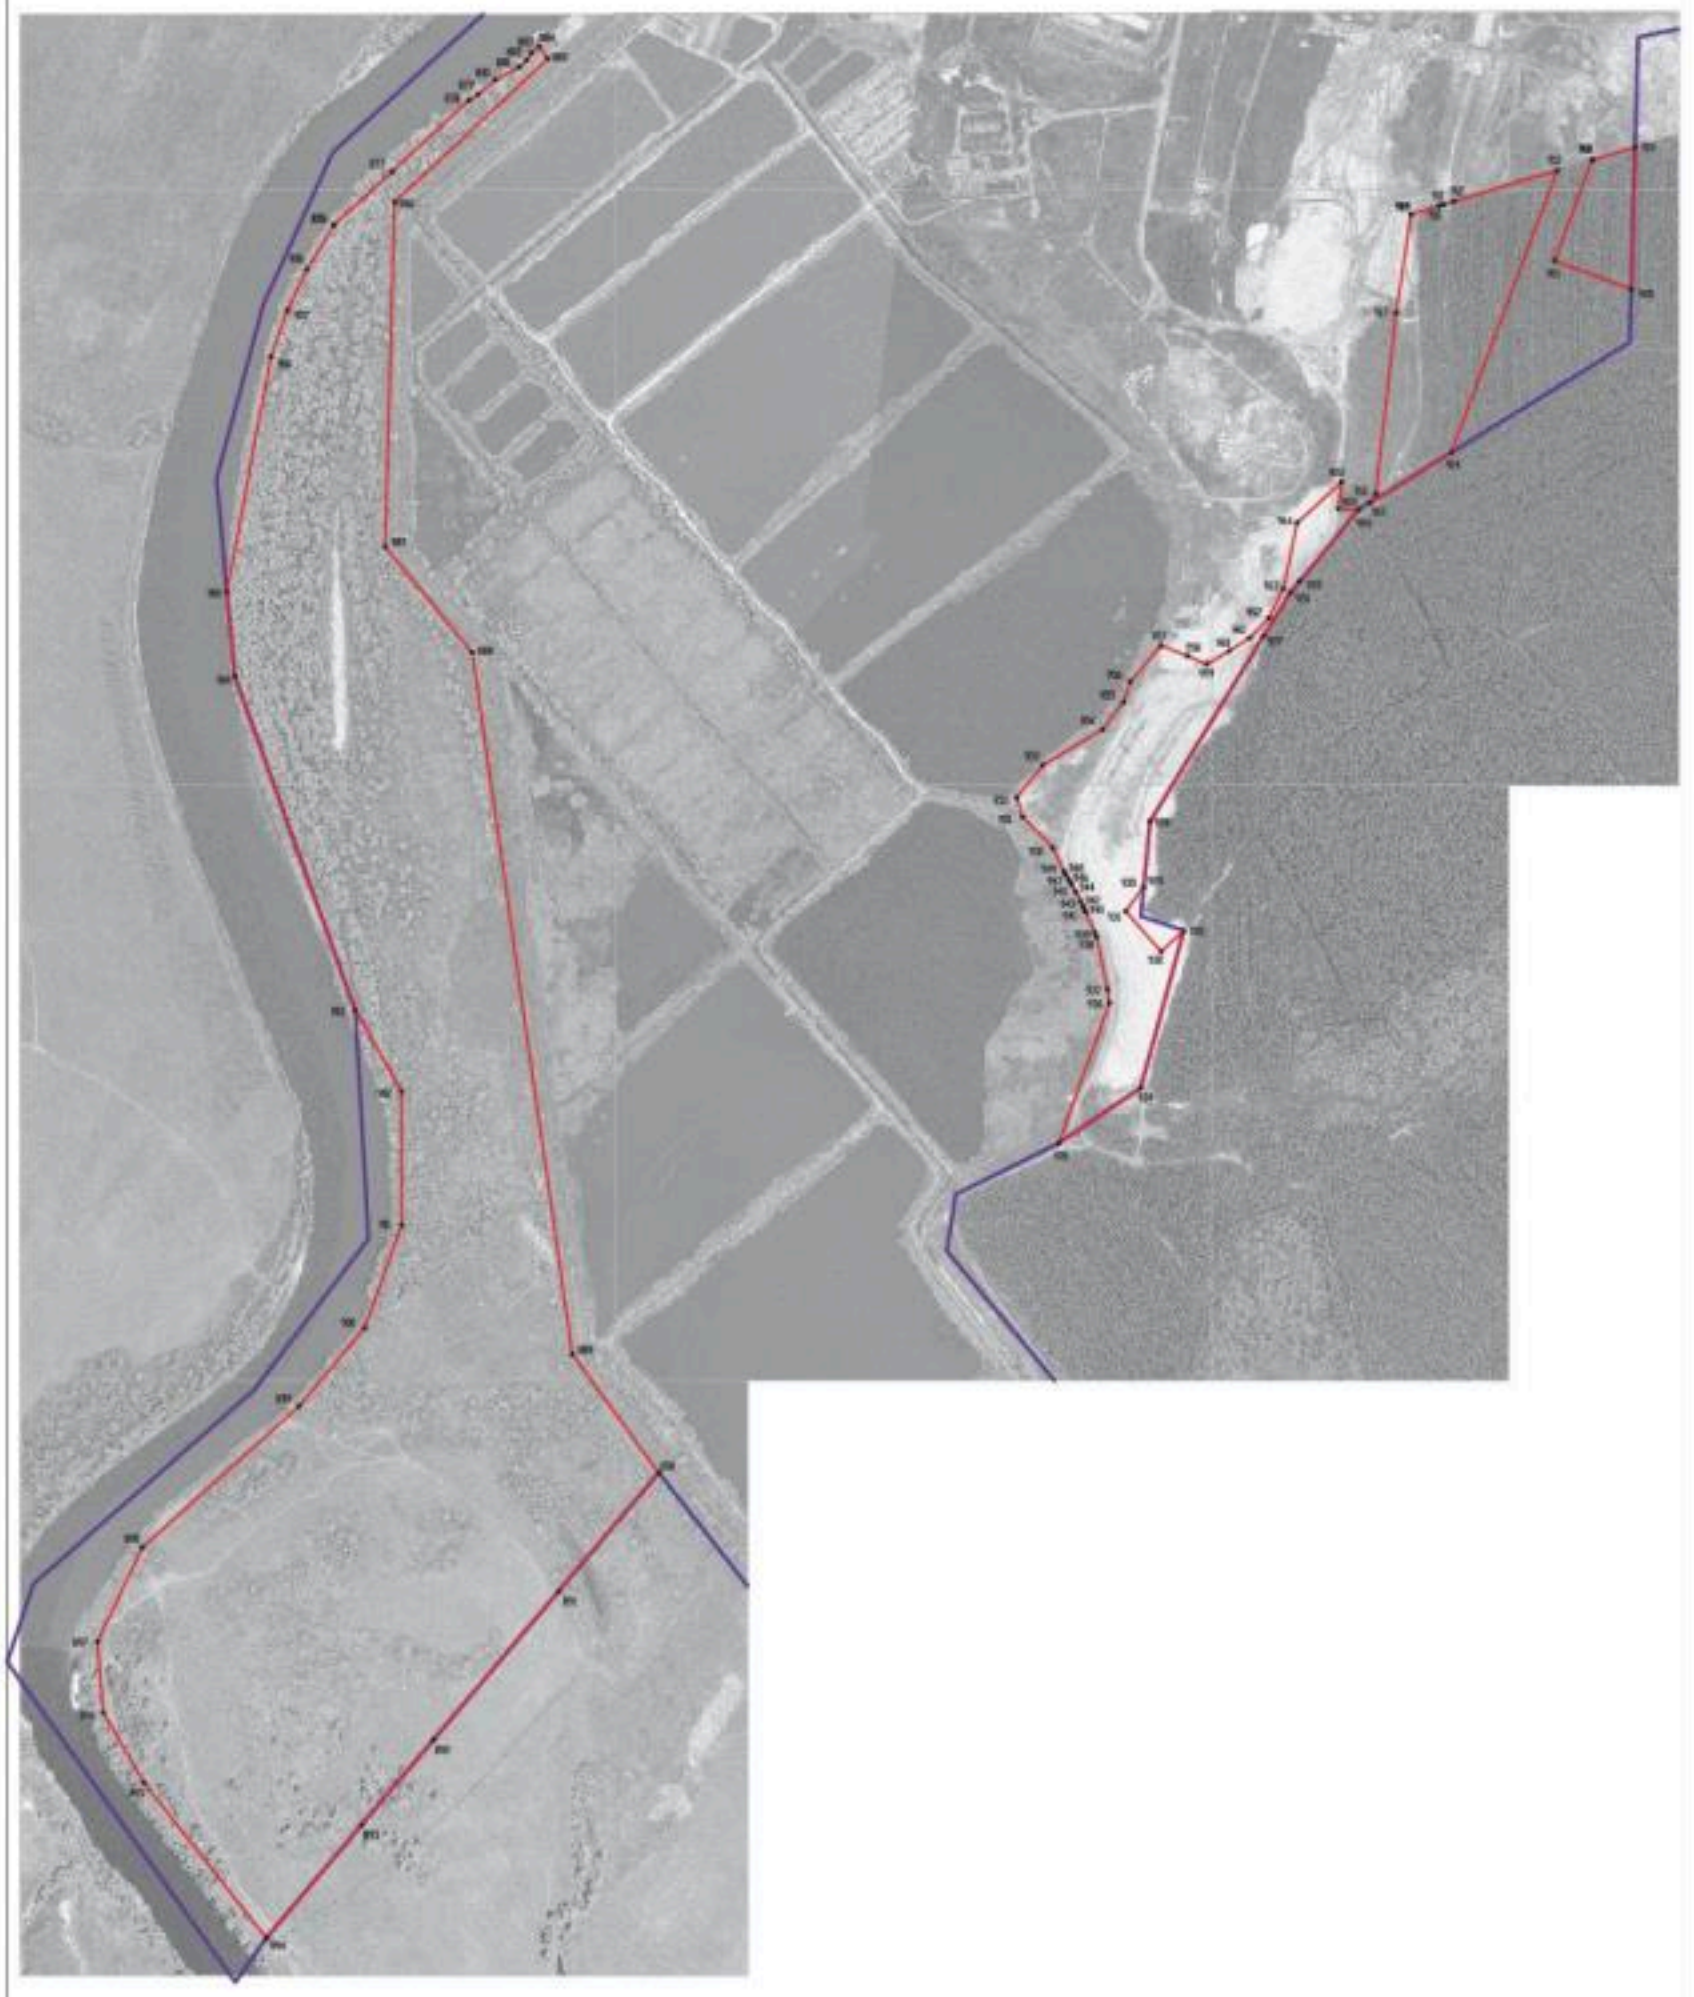

Масштаб 1:7000

Условные обозначения:

- границы зоны приаэродромной территории
- границы муниципального образования
- 45% — зоны с уклоном местности более 45%

ОПИСАНИЕ МЕСТОПОЛОЖЕНИЯ ГРАНИЦ

Зона сельскохозяйственного производства города Нововоронеж - СХ2/1

(наименование объекта, местоположение границ которого описано (далее - объект)

Раздел 1

Сведения об объекте		
№ п/п	Характеристики объекта	Описание характеристик
1	2	3
1	Местоположение объекта	Воронежская область, городской округ город Нововоронеж, город Нововоронеж
2	Площадь объекта ± величина погрешности определения площади (Р ± Дельта Р)	-
3	Иные характеристики объекта	-

Раздел 2

Сведения о местоположении границ объекта					
1. Система координат: МСК - 36, зона 1					
2. Сведения о характерных точках границ объекта					
Обозначение характерных точек границ	Координаты, м		Метод определения координат характерной точки	Средняя квадратическая погрешность положения характерной точки (Mt), м	Описание обозначения точки на местности (при наличии)
	X	Y			
1	2	3	4	5	6
1	476259.98	1302648.38	Картометрический	1.00	-
2	476299.68	1302740.77	Аналитический	0.10	-
3	476306.33	1302754.10	Аналитический	0.10	-
4	476255.43	1302780.09	Аналитический	0.10	-
5	476252.16	1302782.68	Аналитический	0.10	-
6	476246.34	1302785.76	Аналитический	0.10	-
7	476243.88	1302785.54	Аналитический	0.10	-
8	476176.92	1302818.23	Аналитический	0.10	-
9	476154.17	1302828.86	Аналитический	0.10	-
10	476148.09	1302832.56	Аналитический	0.10	-
11	476143.49	1302836.71	Аналитический	0.10	-
12	476135.07	1302840.58	Аналитический	0.10	-
13	476131.20	1302842.16	Аналитический	0.10	-
14	476117.26	1302847.54	Аналитический	0.10	-
15	476089.64	1302861.63	Картометрический	1.00	-
16	476084.19	1302854.02	Аналитический	0.10	-
17	476083.18	1302852.84	Картометрический	1.00	-
18	476036.90	1302783.47	Аналитический	0.10	-
19	476206.48	1302679.42	Картометрический	1.00	-
20	476241.17	1302658.32	Аналитический	0.10	-
1	476259.98	1302648.38	Картометрический	1.00	-
21	473776.43	1302060.21	Аналитический	0.10	-
22	473775.79	1302066.24	Аналитический	0.10	-
23	473805.02	1302131.84	Аналитический	0.10	-
24	473815.70	1302137.52	Аналитический	0.10	-
25	473822.69	1302155.39	Аналитический	0.10	-
26	473823.17	1302157.89	Аналитический	0.10	-
27	473822.33	1302158.21	Аналитический	0.10	-
28	473831.02	1302180.70	Аналитический	0.10	-
29	473832.41	1302180.16	Аналитический	0.10	-
30	473837.02	1302194.09	Аналитический	0.10	-
31	473835.34	1302194.40	Аналитический	0.10	-
32	473839.53	1302205.60	Аналитический	0.10	-
33	473848.82	1302230.46	Аналитический	0.10	-
34	473850.79	1302237.33	Аналитический	0.10	-
35	473832.55	1302259.89	Аналитический	0.10	-

1	2	3	4	5	6
36	473824.53	1302263.92	Аналитический	0.10	-
37	473771.83	1302278.20	Аналитический	0.10	-
38	473755.87	1302218.93	Аналитический	0.10	-
39	473751.54	1302214.64	Аналитический	0.10	-
40	473731.39	1302136.49	Картометрический	1.00	-
41	473730.18	1302131.00	Аналитический	0.10	-
42	473716.84	1302078.74	Аналитический	0.10	-
43	473768.05	1302062.82	Аналитический	0.10	-
21	473776.43	1302060.21	Аналитический	0.10	-
44	469090.39	1299515.71	Аналитический	0.10	-
45	469090.46	1299515.74	Аналитический	0.10	-
46	469101.11	1299537.50	Аналитический	0.10	-
47	469122.73	1299566.17	Аналитический	0.10	-
48	469142.76	1299613.14	Аналитический	0.10	-
49	469135.01	1299609.78	Аналитический	0.10	-
50	469052.83	1299574.16	Аналитический	0.10	-
51	469053.50	1299588.55	Аналитический	0.10	-
52	469058.86	1299591.78	Аналитический	0.10	-
53	469110.33	1299636.37	Аналитический	0.10	-
54	469137.20	1299675.60	Аналитический	0.10	-
55	469147.04	1299690.72	Аналитический	0.10	-
56	469165.90	1299735.72	Аналитический	0.10	-
57	469194.33	1299760.12	Аналитический	0.10	-
58	469196.35	1299753.85	Аналитический	0.10	-
59	469204.29	1299756.88	Аналитический	0.10	-
60	469199.22	1299769.96	Аналитический	0.10	-
61	469191.31	1299766.85	Аналитический	0.10	-
62	469191.70	1299763.14	Аналитический	0.10	-
63	469162.21	1299737.27	Аналитический	0.10	-
64	469143.36	1299692.27	Аналитический	0.10	-
65	469133.84	1299677.79	Аналитический	0.10	-
66	469107.03	1299638.63	Аналитический	0.10	-
67	469056.23	1299594.80	Аналитический	0.10	-
68	469051.44	1299591.98	Аналитический	0.10	-
69	468988.51	1299592.56	Аналитический	0.10	-
70	468926.59	1299591.96	Аналитический	0.10	-
71	468917.85	1299591.48	Аналитический	0.10	-
72	468854.61	1299567.40	Аналитический	0.10	-
73	468836.03	1299560.37	Аналитический	0.10	-
74	468835.40	1299562.45	Аналитический	0.10	-
75	468826.83	1299559.25	Аналитический	0.10	-
76	468792.31	1299543.86	Аналитический	0.10	-
77	468718.41	1299515.96	Аналитический	0.10	-
78	468650.99	1299490.36	Аналитический	0.10	-
79	468576.38	1299462.37	Аналитический	0.10	-
80	468531.90	1299443.68	Аналитический	0.10	-
81	468468.62	1299479.10	Аналитический	0.10	-

1	2	3	4	5	6
82	468419.98	1299506.08	Аналитический	0.10	-
83	468419.94	1299506.09	Аналитический	0.10	-
84	468406.04	1299513.78	Аналитический	0.10	-
85	468379.78	1299528.37	Картометрический	5.00	-
86	468380.10	1299523.61	Картометрический	5.00	-
87	468404.11	1299510.28	Аналитический	0.10	-
88	468420.84	1299501.01	Аналитический	0.10	-
89	468466.69	1299475.61	Аналитический	0.10	-
90	468533.29	1299439.92	Аналитический	0.10	-
91	468535.07	1299431.90	Аналитический	0.10	-
92	468452.56	1299403.71	Аналитический	0.10	-
93	468397.57	1299384.92	Аналитический	0.10	-
94	468433.82	1299309.18	Аналитический	0.10	-
95	468448.16	1299290.56	Аналитический	0.10	-
96	468525.74	1299311.99	Аналитический	0.10	-
97	468875.87	1299428.84	Картометрический	5.00	-
98	469032.07	1299480.99	Аналитический	0.10	-
44	469090.39	1299515.71	Аналитический	0.10	-
99	467980.05	1298627.51	Картометрический	1.00	-
100	468221.22	1298885.01	Аналитический	0.10	-
101	468300.95	1298989.97	Аналитический	0.10	-
102	468338.01	1299041.69	Аналитический	0.10	-
103	468414.61	1299130.31	Аналитический	0.10	-
104	468380.66	1299271.91	Аналитический	0.10	-
105	468389.38	1299274.32	Аналитический	0.10	-
106	468386.67	1299285.69	Аналитический	0.10	-
107	468353.66	1299327.85	Аналитический	0.10	-
108	468341.62	1299365.80	Аналитический	0.10	-
109	468325.22	1299360.20	Аналитический	0.10	-
110	468284.63	1299468.82	Аналитический	0.10	-
111	468250.72	1299485.75	Аналитический	0.10	-
112	468245.44	1299500.88	Аналитический	0.10	-
113	468276.94	1299515.40	Аналитический	0.10	-
114	468273.87	1299523.84	Картометрический	1.00	-
115	468270.94	1299532.06	Аналитический	0.10	-
116	468301.51	1299541.36	Аналитический	0.10	-
117	468330.50	1299550.19	Аналитический	0.10	-
118	468338.14	1299549.97	Аналитический	0.10	-
119	468338.62	1299550.85	Аналитический	0.10	-
120	468312.79	1299564.76	Аналитический	0.10	-
121	468272.15	1299548.75	Аналитический	0.10	-
122	468224.46	1299530.09	Аналитический	0.10	-
123	468200.29	1299521.03	Аналитический	0.10	-
124	468199.46	1299522.63	Аналитический	0.10	-
125	468170.35	1299551.36	Аналитический	0.10	-
126	468147.21	1299574.16	Аналитический	0.10	-
127	468155.80	1299665.03	Аналитический	0.10	-

1	2	3	4	5	6
128	468136.65	1299666.41	Аналитический	0.10	-
129	468138.22	1299690.35	Аналитический	0.10	-
130	468136.78	1299697.92	Аналитический	0.10	-
131	468140.81	1299737.89	Аналитический	0.10	-
132	468126.53	1299737.52	Аналитический	0.10	-
133	468147.29	1299912.49	Аналитический	0.10	-
134	468148.00	1299918.51	Аналитический	0.10	-
135	468140.54	1299916.65	Аналитический	0.10	-
136	468139.88	1299910.82	Аналитический	0.10	-
137	468120.69	1299740.36	Аналитический	0.10	-
138	468113.21	1299727.13	Аналитический	0.10	-
139	468092.09	1299695.03	Аналитический	0.10	-
140	468056.11	1299696.71	Аналитический	0.10	-
141	467989.34	1299703.72	Аналитический	0.10	-
142	467990.23	1299721.13	Аналитический	0.10	-
143	467949.86	1299718.10	Аналитический	0.10	-
144	467950.23	1299666.35	Аналитический	0.10	-
145	467983.88	1299661.50	Аналитический	0.10	-
146	467979.76	1299605.03	Аналитический	0.10	-
147	467945.52	1299520.25	Аналитический	0.10	-
148	467930.26	1299482.47	Аналитический	0.10	-
149	467890.44	1299515.01	Аналитический	0.10	-
150	467579.03	1299888.92	Аналитический	0.10	-
151	467546.40	1299913.00	Аналитический	0.10	-
152	467485.25	1299954.98	Аналитический	0.10	-
153	467394.71	1299956.10	Аналитический	0.10	-
154	467292.04	1299930.59	Аналитический	0.10	-
155	467267.57	1299933.85	Аналитический	0.10	-
156	467235.15	1299915.17	Аналитический	0.10	-
157	467174.57	1299863.15	Аналитический	0.10	-
158	467140.21	1299851.63	Аналитический	0.10	-
159	467094.34	1299816.35	Аналитический	0.10	-
160	467034.29	1299716.32	Аналитический	0.10	-
161	466979.24	1299672.62	Аналитический	0.10	-
162	466947.09	1299682.01	Аналитический	0.10	-
163	466895.00	1299732.61	Аналитический	0.10	-
164	466855.54	1299751.87	Аналитический	0.10	-
165	466850.52	1299754.61	Аналитический	0.10	-
166	466842.82	1299759.17	Аналитический	0.10	-
167	466837.23	1299762.49	Аналитический	0.10	-
168	466832.77	1299765.01	Аналитический	0.10	-
169	466820.94	1299771.56	Аналитический	0.10	-
170	466805.36	1299779.70	Аналитический	0.10	-
171	466797.29	1299783.72	Аналитический	0.10	-
172	466791.97	1299786.14	Аналитический	0.10	-
173	466787.17	1299788.25	Аналитический	0.10	-
174	466753.00	1299803.71	Аналитический	0.10	-
175	466745.28	1299806.56	Аналитический	0.10	-

1	2	3	4	5	6
176	466657.27	1299824.73	Аналитический	0.10	-
177	466634.33	1299828.07	Аналитический	0.10	-
178	466399.18	1299743.09	Аналитический	0.10	-
179	466312.71	1299570.03	Аналитический	0.10	-
180	466217.84	1299555.09	Аналитический	0.10	-
181	465793.12	1299908.15	Аналитический	0.10	-
182	465545.77	1299899.26	Аналитический	0.10	-
183	465246.31	1300113.03	Аналитический	0.10	-
184	465020.37	1300338.03	Картометрический	1.00	-
185	464749.07	1300560.98	Картометрический	1.00	-
186	464622.16	1300638.00	Картометрический	1.00	-
187	464432.01	1300802.62	Картометрический	1.00	-
188	464368.23	1300768.68	Картометрический	1.00	-
189	464378.50	1300636.93	Аналитический	0.30	-
190	464373.70	1300491.75	Картометрический	1.00	-
191	464624.51	1299992.19	Картометрический	1.00	-
192	465038.25	1299704.55	Аналитический	0.30	-
193	465585.75	1299274.83	Аналитический	0.30	-
194	465845.34	1299071.09	Аналитический	0.30	-
195	466043.71	1298926.11	Картометрический	1.00	-
196	467223.95	1298757.82	Картометрический	1.00	-
197	467401.49	1298611.67	Картометрический	1.00	-
99	467980.05	1298627.51	Картометрический	1.00	-

3. Сведения о характерных точках части (частей) границы объекта

Обозначение характерных точек части границы	Координаты, м		Метод определения координат характерной точки	Средняя квадратическая погрешность положения характерной точки (Mt), м	Описание обозначения точки на местности (при наличии)
	X	Y			
1	2	3	4	5	6
Часть №					
-	-	-	-	-	-

Раздел 3

Сведения о местоположении измененных (уточненных) границ объекта							
1. Система координат: -							
2. Сведения о характерных точках границ объекта							
Обозначение характерных точек границ	Существующие координаты, м		Измененные (уточненные) координаты, м		Метод определения координат характерной точки	Средняя квадратическая погрешность положения характерной точки (Mt), м	Описание обозначения точки на местности (при наличии)
	X	Y	X	Y			
1	2	3	4	5	6	7	8
-	-	-	-	-	-	-	-
3.Сведения о характерных точках части (частей) границы объекта							
Часть №							
-	-	-	-	-	-	-	-

Раздел 4

План границ объекта

Схема расположения листов плана границ объекта

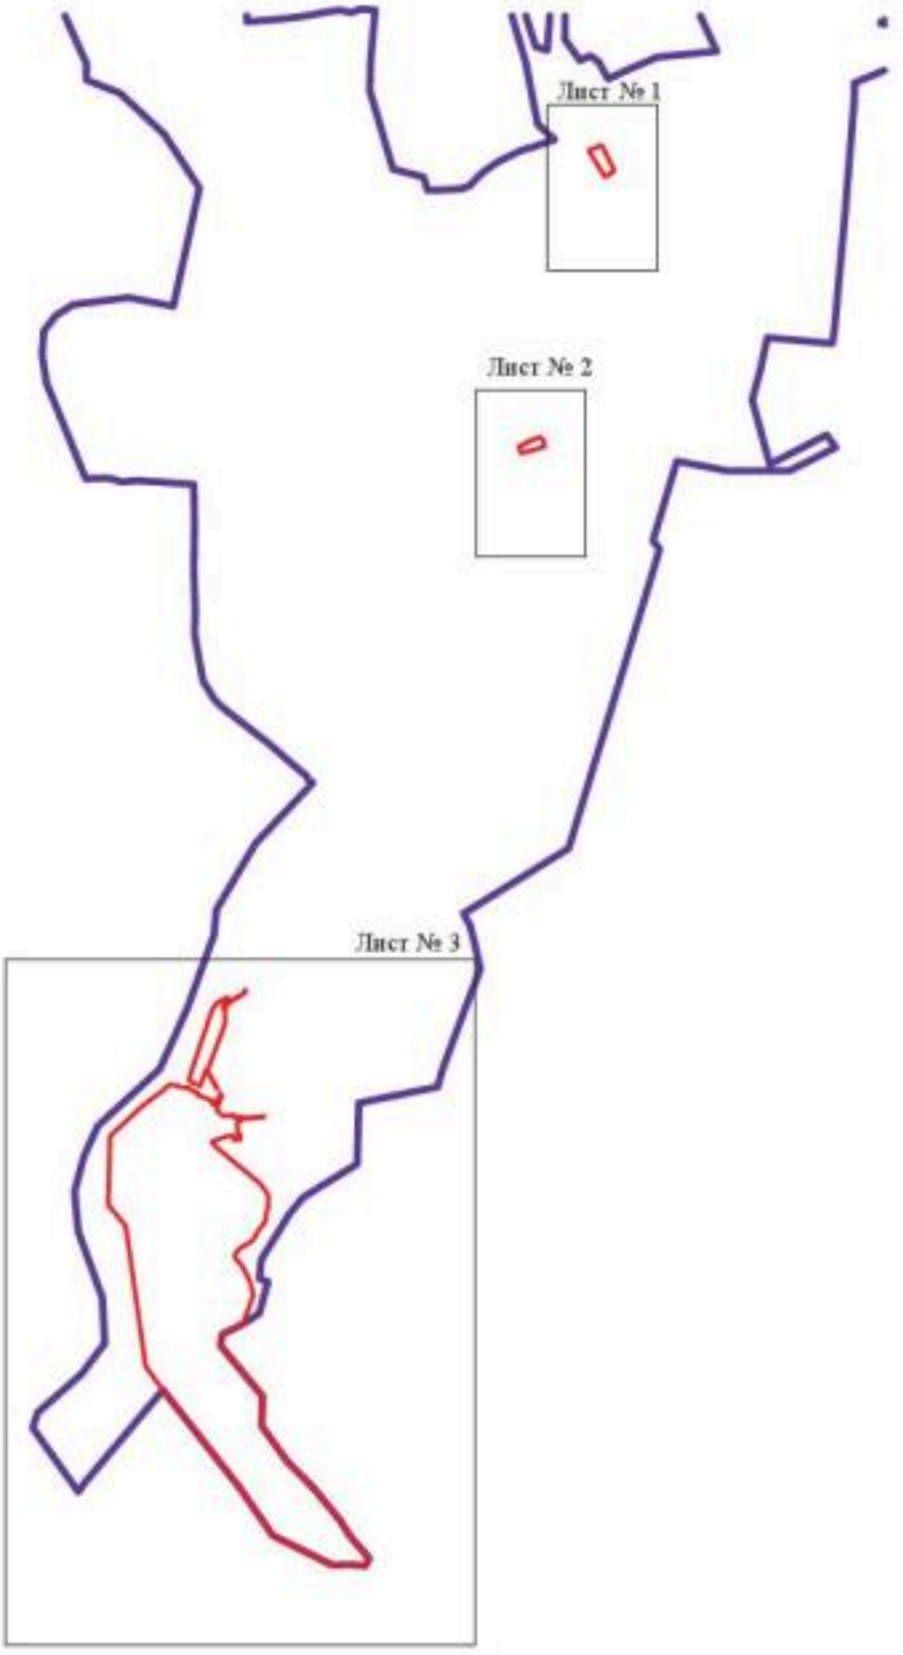

Масштаб 1:50000

Используемые условные знаки и обозначения:

- границы территориальной зоны
- границы муниципального образования
- Лист № 1 — область и номер листа плана границ объекта

Руководитель БУВО «Нормативно-проектный центр»
Подпись _____ Ю.В.Шалыгина Дата «06» декабря 2021г.

Место для оттиска печати (при наличии) лица, составившего описание местоположения границ объекта

План границ объекта

Лист № 1

Масштаб 1:5000

Используемые условные знаки и обозначения:

	границы территориальной зоны
•1	характерная точка границ территориальной зоны

Руководитель БУВО «Нормативно-проектный центр»
Подпись _____ Ю.В.Шалыгина Дата « 06 » декабря 2021г.

Место для оттиска печати (при наличии) лица, составившего описание местоположения границ объекта

План границ объекта

Лист № 2

Масштаб 1:5000

Используемые условные знаки и обозначения:

границы территориальной зоны

•21 характерная точка границ территориальной зоны

Руководитель БУВО «Нормативно-проектный центр»
Подпись _____ Ю.В.Шалыгина Дата « 06 » декабря 2021 г.

Место для оттиска печати (при наличии) лица, составившего описание местоположения границ объекта

План границ объекта

Лист № 3

Масштаб 1:10000

Используемые условные знаки и обозначения:

- граница территориальной зоны
- граница муниципального образования
- характерная точка границ территориальной зоны

Руководитель БУ ЯО «Ярославско-проектный центр»
Подпись _____ Ю.В. Шалыгина Дата «06» декабря 2021г.

Место для оттиска печати при наличии, составленного описания местоположения границ объекта

ОПИСАНИЕ МЕСТОПОЛОЖЕНИЯ ГРАНИЦ

Зона рекреационного назначения - объектов отдыха города Нововоронеж - Р1/1

(наименование объекта, местоположение границ которого описано (далее - объект)

Раздел 1

Сведения об объекте		
№ п/п	Характеристики объекта	Описание характеристик
1	2	3
1	Местоположение объекта	Воронежская область, городской округ город Нововоронеж, город Нововоронеж
2	Площадь объекта ± величина погрешности определения площади (Р ± Дельта Р)	-
3	Иные характеристики объекта	-

Раздел 2

Сведения о местоположении границ объекта					
1. Система координат: МСК - 36, зона 1					
2. Сведения о характерных точках границ объекта					
Обозначение характерных точек границ	Координаты, м		Метод определения координат характерной точки	Средняя квадратическая погрешность положения характерной точки (Mt), м	Описание обозначения точки на местности (при наличии)
	X	Y			
1	2	3	4	5	6
1	478793.84	1303563.94	Картометрический	5.00	-
2	478804.39	1303614.82	Аналитический	0.10	-
3	478803.89	1303614.93	Аналитический	0.10	-
4	478815.13	1303666.90	Аналитический	0.10	-
5	478824.84	1303706.57	Аналитический	0.10	-
6	478831.86	1303739.71	Аналитический	0.10	-
7	478683.51	1303770.49	Картометрический	5.00	-
8	478646.35	1303594.62	Картометрический	5.00	-
1	478793.84	1303563.94	Картометрический	5.00	-
9	476341.36	1299231.83	Картометрический	1.00	-
10	476439.00	1299361.07	Картометрический	1.00	-
11	476174.58	1299620.67	Картометрический	1.00	-
12	476018.55	1299702.41	Картометрический	1.00	-
13	476052.61	1299766.44	Картометрический	1.00	-
14	476032.45	1299775.76	Аналитический	0.10	-
15	475993.61	1299775.02	Картометрический	1.00	-
16	475968.02	1299765.70	Аналитический	0.10	-
17	475920.76	1299749.66	Аналитический	0.10	-
18	475928.46	1299698.62	Картометрический	1.00	-
19	475923.98	1299661.75	Картометрический	1.00	-
20	475892.54	1299609.80	Картометрический	1.00	-
21	475875.47	1299552.88	Картометрический	1.00	-
22	476143.11	1299394.78	Картометрический	1.00	-
9	476341.36	1299231.83	Картометрический	1.00	-
23	475883.17	1299363.98	Картометрический	1.00	-
24	475770.80	1299413.84	Картометрический	1.00	-
25	475637.35	1299450.17	Картометрический	1.00	-
26	475529.90	1299492.16	Картометрический	1.00	-
27	475406.66	1299511.49	Картометрический	1.00	-
28	475277.98	1299515.25	Картометрический	1.00	-
29	475162.46	1299506.10	Картометрический	1.00	-
30	475080.41	1299471.72	Картометрический	1.00	-
31	474988.58	1299400.83	Картометрический	1.00	-
32	474945.37	1299336.76	Картометрический	1.00	-
33	474932.50	1299289.39	Картометрический	1.00	-

1	2	3	4	5	6
34	474926.54	1299190.06	Картометрический	1.00	-
35	474946.21	1299112.39	Картометрический	1.00	-
36	474978.86	1299007.38	Картометрический	1.00	-
37	474981.74	1298996.13	Картометрический	1.00	-
38	474982.99	1298995.84	Картометрический	1.00	-
39	474964.74	1299092.12	Картометрический	1.00	-
40	474952.03	1299159.09	Картометрический	1.00	-
41	475052.04	1299181.10	Картометрический	1.00	-
42	475064.35	1299286.56	Картометрический	1.00	-
43	475101.38	1299319.44	Картометрический	1.00	-
44	475227.61	1299369.19	Картометрический	1.00	-
45	475341.50	1299392.02	Картометрический	1.00	-
46	475378.96	1299399.14	Картометрический	1.00	-
47	475423.92	1299409.18	Картометрический	1.00	-
48	475479.38	1299420.61	Картометрический	1.00	-
49	475524.22	1299418.68	Картометрический	1.00	-
50	475588.39	1299404.60	Картометрический	1.00	-
51	475647.74	1299354.68	Картометрический	1.00	-
52	475661.69	1299315.25	Картометрический	1.00	-
23	475883.17	1299363.98	Картометрический	1.00	-
53	474685.04	1298125.60	Аналитический	0.10	-
54	474734.46	1298154.88	Картометрический	1.00	-
55	474799.76	1298227.38	Картометрический	1.00	-
56	474838.35	1298284.82	Картометрический	1.00	-
57	474874.77	1298356.84	Картометрический	1.00	-
58	474919.26	1298480.70	Картометрический	1.00	-
59	474946.43	1298590.40	Картометрический	1.00	-
60	474954.67	1298675.18	Картометрический	1.00	-
61	474956.09	1298754.10	Картометрический	1.00	-
62	474941.35	1298816.03	Картометрический	1.00	-
63	474918.58	1298877.40	Картометрический	1.00	-
64	474867.04	1298978.37	Картометрический	1.00	-
65	474838.44	1299082.64	Картометрический	1.00	-
66	474811.95	1299239.25	Картометрический	1.00	-
67	474800.43	1299330.35	Картометрический	1.00	-
68	474804.97	1299362.89	Картометрический	1.00	-
69	474774.37	1299365.43	Картометрический	1.00	-
70	474786.85	1299267.45	Картометрический	1.00	-
71	474770.33	1299058.78	Картометрический	1.00	-
72	474815.85	1298825.79	Картометрический	1.00	-
73	474854.20	1298733.98	Картометрический	1.00	-
74	474790.86	1298506.40	Картометрический	1.00	-
75	474693.25	1298325.89	Картометрический	1.00	-
76	474669.12	1298271.14	Картометрический	1.00	-
77	474616.37	1298243.10	Картометрический	1.00	-
78	474571.32	1298201.52	Картометрический	1.00	-
79	474438.55	1298176.55	Картометрический	1.00	-

1	2	3	4	5	6
80	474237.17	1298277.30	Картометрический	1.00	-
81	474082.95	1298330.34	Картометрический	1.00	-
82	474012.62	1298365.80	Картометрический	1.00	-
83	473917.51	1298405.49	Картометрический	1.00	-
84	473798.04	1298455.85	Картометрический	1.00	-
85	473507.94	1298607.95	Картометрический	1.00	-
86	473504.77	1298511.32	Картометрический	1.00	-
87	473573.81	1298494.91	Картометрический	1.00	-
88	473776.59	1298421.19	Картометрический	1.00	-
89	473976.25	1298335.53	Картометрический	1.00	-
90	474113.19	1298262.43	Картометрический	1.00	-
91	474402.27	1298143.04	Картометрический	1.00	-
92	474515.75	1298121.03	Картометрический	1.00	-
93	474619.85	1298115.76	Аналитический	0.10	-
94	474646.74	1298118.49	Аналитический	0.10	-
95	474657.01	1298122.49	Аналитический	0.10	-
96	474664.08	1298119.19	Аналитический	0.10	-
97	474675.62	1298121.34	Аналитический	0.10	-
53	474685.04	1298125.60	Аналитический	0.10	-
98	475395.91	1299682.07	Картометрический	1.00	-
99	475396.36	1299711.67	Картометрический	1.00	-
100	475414.72	1299754.87	Картометрический	1.00	-
101	475431.94	1299770.50	Картометрический	1.00	-
102	475444.59	1299778.35	Картометрический	1.00	-
103	475436.62	1299794.50	Картометрический	1.00	-
104	475443.65	1299801.86	Аналитический	0.10	-
105	475451.39	1299816.69	Аналитический	0.10	-
106	475456.98	1299831.67	Аналитический	0.10	-
107	475446.43	1299847.48	Аналитический	0.10	-
108	475440.79	1299851.60	Аналитический	0.10	-
109	475424.23	1299868.69	Картометрический	1.00	-
110	475421.39	1299884.78	Картометрический	1.00	-
111	475430.78	1299892.97	Картометрический	1.00	-
112	475434.93	1299910.51	Картометрический	1.00	-
113	475423.13	1299925.16	Аналитический	0.10	-
114	475419.48	1299940.40	Аналитический	0.10	-
115	475419.34	1299941.44	Аналитический	0.10	-
116	475422.74	1299986.31	Аналитический	0.10	-
117	475423.94	1299988.67	Картометрический	1.00	-
118	475428.62	1299997.52	Аналитический	0.10	-
119	475451.17	1300031.73	Картометрический	1.00	-
120	475464.55	1300077.27	Аналитический	0.10	-
121	475471.41	1300088.86	Аналитический	0.10	-
122	475488.19	1300108.60	Картометрический	1.00	-
123	475492.23	1300144.54	Картометрический	1.00	-
124	475491.03	1300170.69	Аналитический	0.10	-
125	475491.03	1300170.94	Аналитический	0.10	-

1	2	3	4	5	6
126	475493.32	1300179.17	Аналитический	0.10	-
127	475502.54	1300188.42	Картометрический	1.00	-
128	475507.83	1300205.01	Картометрический	1.00	-
129	475504.06	1300228.98	Картометрический	1.00	-
130	475503.31	1300285.13	Картометрический	1.00	-
131	475529.72	1300282.82	Аналитический	0.10	-
132	475530.65	1300282.69	Аналитический	0.10	-
133	475544.29	1300280.00	Аналитический	0.10	-
134	475554.63	1300277.66	Аналитический	0.10	-
135	475575.95	1300272.78	Аналитический	0.10	-
136	475578.03	1300278.82	Аналитический	0.10	-
137	475587.41	1300341.80	Картометрический	1.00	-
138	475597.00	1300417.44	Картометрический	1.00	-
139	475595.40	1300428.55	Картометрический	1.00	-
140	475587.78	1300429.80	Аналитический	0.10	-
141	475574.45	1300432.89	Аналитический	0.10	-
142	475545.72	1300439.41	Аналитический	0.10	-
143	475538.77	1300440.42	Аналитический	0.10	-
144	475520.18	1300442.21	Картометрический	1.00	-
145	475523.77	1300474.65	Картометрический	1.00	-
146	475520.87	1300475.43	Картометрический	1.00	-
147	475521.42	1300486.65	Картометрический	1.00	-
148	475525.26	1300498.02	Картометрический	1.00	-
149	475524.34	1300510.80	Картометрический	1.00	-
150	475535.63	1300527.56	Картометрический	1.00	-
151	475542.59	1300549.28	Картометрический	1.00	-
152	475566.37	1300570.61	Картометрический	1.00	-
153	475571.83	1300591.74	Картометрический	1.00	-
154	475553.61	1300603.14	Картометрический	1.00	-
155	475560.65	1300632.87	Картометрический	1.00	-
156	475571.98	1300648.04	Аналитический	0.10	-
157	475574.69	1300649.44	Аналитический	0.10	-
158	475576.02	1300651.63	Аналитический	0.10	-
159	475579.48	1300655.74	Аналитический	0.10	-
160	475579.68	1300664.23	Аналитический	0.10	-
161	475582.16	1300671.05	Аналитический	0.10	-
162	475599.80	1300709.22	Картометрический	1.00	-
163	475621.31	1300701.85	Картометрический	1.00	-
164	475638.11	1300723.88	Картометрический	1.00	-
165	475640.25	1300751.37	Аналитический	0.10	-
166	475632.72	1300753.99	Аналитический	0.10	-
167	475637.09	1300763.23	Аналитический	0.10	-
168	475648.93	1300794.89	Аналитический	0.10	-
169	475652.25	1300802.29	Аналитический	0.10	-
170	475658.30	1300821.98	Картометрический	1.00	-
171	475651.73	1300841.55	Картометрический	1.00	-
172	475627.53	1300864.99	Картометрический	1.00	-
173	475603.68	1300889.75	Картометрический	1.00	-

1	2	3	4	5	6
174	475601.67	1300906.48	Картометрический	1.00	-
175	475572.81	1300922.86	Картометрический	1.00	-
176	475579.99	1300978.93	Аналитический	0.10	-
177	475581.19	1300984.38	Аналитический	0.10	-
178	475581.21	1300987.44	Аналитический	0.10	-
179	475602.76	1301031.22	Картометрический	1.00	-
180	475610.63	1301038.87	Картометрический	1.00	-
181	475614.34	1301042.80	Картометрический	1.00	-
182	475626.81	1301064.97	Аналитический	0.10	-
183	475635.49	1301075.14	Аналитический	0.10	-
184	475674.97	1301094.64	Аналитический	0.10	-
185	475676.90	1301096.89	Аналитический	0.10	-
186	475683.75	1301099.57	Аналитический	0.10	-
187	475706.55	1301107.06	Картометрический	1.00	-
188	475721.53	1301097.90	Аналитический	0.10	-
189	475749.64	1301083.92	Аналитический	0.10	-
190	475752.27	1301099.68	Аналитический	0.10	-
191	475784.80	1301148.16	Аналитический	0.10	-
192	475789.20	1301154.45	Картометрический	1.00	-
193	475760.64	1301174.37	Аналитический	0.10	-
194	475760.77	1301174.57	Аналитический	0.10	-
195	475705.40	1301211.83	Аналитический	0.10	-
196	475579.41	1301296.62	Аналитический	0.10	-
197	475571.35	1301302.14	Аналитический	0.10	-
198	475554.70	1301277.48	Аналитический	0.10	-
199	475517.23	1301207.51	Аналитический	0.10	-
200	475554.48	1301181.27	Аналитический	0.10	-
201	475542.99	1301173.94	Аналитический	0.10	-
202	475506.54	1301198.31	Аналитический	0.10	-
203	475449.06	1301088.52	Аналитический	0.10	-
204	475411.86	1301019.26	Картометрический	1.00	-
205	475368.49	1300929.37	Картометрический	1.00	-
206	475369.26	1300829.05	Картометрический	1.00	-
207	475312.12	1300709.93	Картометрический	1.00	-
208	475328.78	1300589.46	Картометрический	1.00	-
209	475306.71	1300520.15	Аналитический	0.10	-
210	475301.79	1300507.04	Аналитический	0.10	-
211	475242.25	1300335.51	Картометрический	1.00	-
212	475237.11	1300325.23	Картометрический	1.00	-
213	475135.94	1300128.92	Картометрический	1.00	-
214	475085.18	1300102.30	Картометрический	1.00	-
215	475041.76	1300012.73	Картометрический	1.00	-
216	475006.86	1299998.31	Картометрический	1.00	-
217	474973.24	1300005.26	Картометрический	1.00	-
218	474963.97	1300008.62	Картометрический	1.00	-
219	474922.26	1299925.45	Картометрический	1.00	-
220	474910.17	1299875.25	Картометрический	1.00	-
221	474918.53	1299792.02	Картометрический	1.00	-

1	2	3	4	5	6
222	474925.05	1299728.49	Картометрический	1.00	-
223	474897.75	1299686.13	Картометрический	1.00	-
224	474876.51	1299595.50	Картометрический	1.00	-
225	474829.85	1299481.78	Картометрический	1.00	-
226	474787.74	1299382.59	Картометрический	1.00	-
227	474809.13	1299376.68	Картометрический	1.00	-
228	474830.63	1299432.01	Картометрический	1.00	-
229	474887.94	1299523.06	Картометрический	1.00	-
230	474992.79	1299607.93	Картометрический	1.00	-
231	475062.76	1299641.41	Картометрический	1.00	-
232	475225.89	1299674.17	Картометрический	1.00	-
233	475318.98	1299692.86	Картометрический	1.00	-
98	475395.91	1299682.07	Картометрический	1.00	-
234	475765.35	1301219.70	Аналитический	0.10	-
235	475771.38	1301223.90	Аналитический	0.10	-
236	475775.40	1301232.02	Аналитический	0.10	-
237	475783.01	1301302.62	Аналитический	0.10	-
238	475784.27	1301306.86	Аналитический	0.10	-
239	475786.51	1301314.41	Аналитический	0.10	-
240	475787.09	1301316.38	Аналитический	0.10	-
241	475791.04	1301318.70	Аналитический	0.10	-
242	475799.82	1301322.36	Аналитический	0.10	-
243	475818.59	1301331.13	Аналитический	0.10	-
244	475823.31	1301331.47	Аналитический	0.10	-
245	475820.08	1301319.24	Аналитический	0.10	-
246	475861.12	1301328.73	Аналитический	0.10	-
247	475869.78	1301417.69	Аналитический	0.10	-
248	475871.66	1301439.64	Аналитический	0.10	-
249	475872.34	1301447.58	Аналитический	0.10	-
250	475841.09	1301459.35	Аналитический	0.10	-
251	475849.88	1301478.56	Аналитический	0.10	-
252	475861.01	1301542.03	Аналитический	0.10	-
253	475864.11	1301562.00	Аналитический	0.10	-
254	475868.06	1301565.98	Аналитический	0.10	-
255	475883.26	1301572.51	Аналитический	0.10	-
256	475872.59	1301587.50	Аналитический	0.10	-
257	475866.26	1301589.92	Аналитический	0.10	-
258	475863.75	1301595.98	Аналитический	0.10	-
259	475870.00	1301604.11	Аналитический	0.10	-
260	475877.49	1301613.84	Аналитический	0.10	-
261	475886.29	1301625.09	Аналитический	0.10	-
262	475887.11	1301627.16	Аналитический	0.10	-
263	475898.21	1301620.33	Аналитический	0.10	-
264	475903.04	1301631.74	Аналитический	0.10	-
265	475905.09	1301634.92	Аналитический	0.10	-
266	475912.39	1301630.75	Аналитический	0.10	-
267	475920.53	1301625.88	Аналитический	0.10	-

1	2	3	4	5	6
268	475922.14	1301628.96	Аналитический	0.10	-
269	475924.89	1301634.48	Аналитический	0.10	-
270	475928.62	1301643.34	Аналитический	0.10	-
271	475929.74	1301646.11	Аналитический	0.10	-
272	475930.28	1301647.33	Аналитический	0.10	-
273	475931.87	1301646.72	Аналитический	0.10	-
274	475932.72	1301648.52	Аналитический	0.10	-
275	475933.86	1301650.86	Аналитический	0.10	-
276	475934.48	1301652.14	Аналитический	0.10	-
277	475935.28	1301653.74	Аналитический	0.10	-
278	475927.17	1301657.74	Аналитический	0.10	-
279	475925.38	1301658.63	Аналитический	0.10	-
280	475927.47	1301662.87	Аналитический	0.10	-
281	475925.38	1301664.35	Аналитический	0.10	-
282	475927.19	1301667.46	Аналитический	0.10	-
283	475921.67	1301670.72	Аналитический	0.10	-
284	475921.41	1301671.14	Аналитический	0.10	-
285	475925.97	1301678.44	Аналитический	0.10	-
286	475938.67	1301672.84	Картометрический	1.00	-
287	475945.56	1301686.25	Аналитический	0.10	-
288	475947.61	1301690.50	Аналитический	0.10	-
289	475956.49	1301704.62	Аналитический	0.10	-
290	475961.46	1301722.02	Аналитический	0.10	-
291	475969.44	1301746.13	Аналитический	0.10	-
292	475980.67	1301778.22	Аналитический	0.10	-
293	475981.81	1301780.16	Аналитический	0.10	-
294	475987.88	1301791.92	Аналитический	0.10	-
295	475983.07	1301794.18	Аналитический	0.10	-
296	475951.53	1301805.93	Аналитический	0.10	-
297	475955.20	1301814.87	Аналитический	0.10	-
298	475962.06	1301831.50	Аналитический	0.10	-
299	475967.92	1301845.73	Аналитический	0.10	-
300	475997.80	1301833.72	Аналитический	0.10	-
301	476000.37	1301840.77	Аналитический	0.10	-
302	476000.79	1301841.85	Аналитический	0.10	-
303	476004.44	1301850.63	Аналитический	0.10	-
304	476003.43	1301855.11	Аналитический	0.10	-
305	476007.79	1301867.73	Аналитический	0.10	-
306	476022.68	1301923.34	Картометрический	1.00	-
307	476060.73	1302013.80	Аналитический	0.10	-
308	476070.82	1302032.92	Картометрический	1.00	-
309	476066.66	1302041.91	Картометрический	1.00	-
310	476079.35	1302068.26	Аналитический	0.10	-
311	476096.16	1302075.40	Аналитический	0.10	-
312	476113.51	1302090.12	Аналитический	0.10	-
313	476121.04	1302098.57	Аналитический	0.10	-
314	476136.43	1302124.96	Аналитический	0.10	-
315	476138.68	1302123.59	Аналитический	0.10	-

1	2	3	4	5	6
316	476144.99	1302133.52	Аналитический	0.10	-
317	476151.22	1302130.07	Аналитический	0.10	-
318	476153.68	1302133.43	Аналитический	0.10	-
319	476168.02	1302127.15	Аналитический	0.10	-
320	476183.03	1302157.90	Картометрический	1.00	-
321	476174.63	1302161.41	Картометрический	1.00	-
322	476183.32	1302180.73	Картометрический	1.00	-
323	476201.56	1302175.68	Картометрический	1.00	-
324	476210.34	1302203.98	Картометрический	1.00	-
325	476148.46	1302217.78	Картометрический	1.00	-
326	476087.99	1302207.68	Картометрический	1.00	-
327	476074.25	1302155.10	Картометрический	1.00	-
328	476021.65	1302077.29	Картометрический	1.00	-
329	475957.31	1302026.87	Картометрический	1.00	-
330	475878.20	1301941.67	Картометрический	1.00	-
331	475742.20	1301785.07	Картометрический	1.00	-
332	475744.01	1301764.80	Аналитический	0.10	-
333	475725.68	1301734.74	Аналитический	0.10	-
334	475718.24	1301730.91	Аналитический	0.10	-
335	475704.96	1301725.47	Аналитический	0.10	-
336	475703.45	1301726.50	Аналитический	0.10	-
337	475695.87	1301722.26	Аналитический	0.10	-
338	475721.23	1301655.27	Картометрический	1.00	-
339	475706.90	1301647.03	Аналитический	0.10	-
340	475711.58	1301628.77	Аналитический	0.10	-
341	475711.78	1301626.36	Аналитический	0.10	-
342	475712.91	1301612.95	Аналитический	0.10	-
343	475715.84	1301583.99	Картометрический	1.00	-
344	475711.43	1301549.71	Картометрический	1.00	-
345	475728.59	1301505.04	Картометрический	1.00	-
346	475709.81	1301484.84	Картометрический	1.00	-
347	475701.95	1301460.61	Аналитический	0.10	-
348	475736.75	1301446.52	Аналитический	0.10	-
349	475748.28	1301440.72	Аналитический	0.10	-
350	475742.90	1301428.07	Аналитический	0.10	-
351	475768.72	1301416.89	Аналитический	0.10	-
352	475813.11	1301399.95	Картометрический	1.00	-
353	475806.03	1301383.19	Аналитический	0.10	-
354	475823.35	1301376.00	Аналитический	0.10	-
355	475821.10	1301371.98	Аналитический	0.10	-
356	475809.66	1301344.56	Аналитический	0.10	-
357	475806.97	1301341.13	Аналитический	0.10	-
358	475773.72	1301358.14	Аналитический	0.10	-
359	475763.68	1301363.27	Картометрический	1.00	-
360	475757.79	1301353.68	Аналитический	0.10	-
361	475756.23	1301350.05	Аналитический	0.10	-
362	475755.02	1301347.19	Аналитический	0.10	-
363	475751.74	1301341.65	Аналитический	0.10	-

1	2	3	4	5	6
364	475743.74	1301344.83	Аналитический	0.10	-
365	475723.51	1301354.12	Аналитический	0.10	-
366	475708.20	1301360.93	Аналитический	0.10	-
367	475699.29	1301364.81	Аналитический	0.10	-
368	475695.04	1301366.54	Аналитический	0.10	-
369	475665.66	1301378.59	Аналитический	0.10	-
370	475663.27	1301379.57	Аналитический	0.10	-
371	475649.46	1301387.48	Аналитический	0.10	-
372	475628.25	1301397.26	Аналитический	0.10	-
373	475627.01	1301397.17	Аналитический	0.10	-
374	475613.67	1301403.50	Аналитический	0.10	-
375	475610.43	1301404.53	Аналитический	0.10	-
376	475602.16	1301407.48	Аналитический	0.10	-
377	475587.23	1301413.91	Аналитический	0.10	-
378	475557.08	1301360.38	Картометрический	1.00	-
379	475601.88	1301329.72	Картометрический	1.00	-
380	475707.88	1301258.37	Аналитический	0.10	-
234	475765.35	1301219.70	Аналитический	0.10	-
381	476218.84	1302815.21	Картометрический	1.00	-
382	476227.07	1302821.64	Картометрический	1.00	-
383	476226.83	1302867.33	Картометрический	1.00	-
384	476253.82	1302906.49	Картометрический	1.00	-
385	476282.15	1302970.87	Картометрический	1.00	-
386	476294.07	1303037.37	Картометрический	1.00	-
387	476301.12	1303042.86	Картометрический	1.00	-
388	476310.38	1303094.30	Картометрический	1.00	-
389	476315.81	1303146.02	Картометрический	1.00	-
390	476321.11	1303194.74	Картометрический	1.00	-
391	476314.56	1303221.35	Картометрический	1.00	-
392	476292.99	1303233.23	Аналитический	0.10	-
393	476249.50	1303164.72	Аналитический	0.10	-
394	476223.56	1303124.32	Аналитический	0.10	-
395	476209.75	1303103.22	Картометрический	1.00	-
396	476276.06	1303065.65	Картометрический	1.00	-
397	476171.63	1302860.74	Картометрический	1.00	-
398	476084.33	1302908.61	Картометрический	1.00	-
399	476071.98	1302888.68	Картометрический	1.00	-
400	475985.30	1302935.61	Картометрический	1.00	-
401	476064.91	1303128.80	Картометрический	1.00	-
402	476083.02	1303134.29	Картометрический	1.00	-
403	476061.06	1303148.00	Аналитический	0.10	-
404	475894.68	1302900.38	Аналитический	0.10	-
405	475909.75	1302901.22	Аналитический	0.10	-
406	475916.33	1302897.89	Аналитический	0.10	-
407	475922.75	1302896.34	Аналитический	0.10	-
408	475959.98	1302943.77	Картометрический	1.00	-
409	476003.87	1302911.38	Картометрический	1.00	-

1	2	3	4	5	6
410	475955.15	1302934.56	Аналитический	0.10	-
411	475951.71	1302930.30	Аналитический	0.10	-
412	475951.42	1302929.94	Аналитический	0.10	-
413	475955.06	1302928.08	Аналитический	0.10	-
414	475955.38	1302928.48	Аналитический	0.10	-
415	475956.23	1302929.52	Аналитический	0.10	-
416	476021.33	1302898.47	Картометрический	1.00	-
417	476083.18	1302852.84	Картометрический	1.00	-
418	476084.19	1302854.02	Аналитический	0.10	-
419	476089.64	1302861.63	Картометрический	1.00	-
420	476117.26	1302847.54	Аналитический	0.10	-
421	476119.26	1302851.01	Аналитический	0.10	-
422	476167.86	1302852.23	Картометрический	1.00	-
423	476198.84	1302820.37	Картометрический	1.00	-
381	476218.84	1302815.21	Картометрический	1.00	-
424	475100.27	1300802.62	Картометрический	1.00	-
425	475117.26	1300838.10	Картометрический	1.00	-
426	475088.28	1300854.76	Картометрический	1.00	-
427	475077.46	1300851.04	Аналитический	0.10	-
428	475067.68	1300883.17	Аналитический	0.10	-
429	475068.77	1300883.50	Аналитический	0.10	-
430	475079.61	1300887.00	Картометрический	1.00	-
431	475052.21	1300973.09	Картометрический	1.00	-
432	475014.92	1300894.70	Аналитический	0.10	-
433	475029.17	1300887.55	Аналитический	0.10	-
434	475027.79	1300884.80	Аналитический	0.10	-
435	475033.60	1300881.88	Аналитический	0.10	-
436	475030.70	1300876.10	Аналитический	0.10	-
437	475036.95	1300872.96	Аналитический	0.10	-
438	475029.44	1300857.99	Аналитический	0.10	-
439	475005.76	1300869.88	Аналитический	0.10	-
440	475005.31	1300868.99	Аналитический	0.10	-
441	475001.38	1300870.96	Аналитический	0.10	-
442	474996.42	1300860.66	Картометрический	1.00	-
443	475040.13	1300835.15	Картометрический	1.00	-
424	475100.27	1300802.62	Картометрический	1.00	-
444	474529.38	1300566.31	Аналитический	0.10	-
445	474533.31	1300590.06	Картометрический	1.00	-
446	474470.19	1300599.47	Картометрический	1.00	-
447	474465.08	1300591.06	Картометрический	1.00	-
448	474485.63	1300579.79	Аналитический	0.10	-
449	474498.00	1300573.26	Аналитический	0.10	-
450	474498.39	1300574.01	Аналитический	0.10	-
451	474503.63	1300571.25	Аналитический	0.10	-
452	474503.23	1300570.50	Аналитический	0.10	-
453	474515.68	1300563.93	Аналитический	0.10	-

1	2	3	4	5	6
454	474519.65	1300571.44	Аналитический	0.10	-
444	474529.38	1300566.31	Аналитический	0.10	-
455	474753.88	1300587.71	Аналитический	0.10	-
456	474757.22	1300588.76	Аналитический	0.10	-
457	474764.08	1300592.38	Аналитический	0.10	-
458	474776.04	1300603.02	Картометрический	1.00	-
459	474894.91	1300886.32	Картометрический	1.00	-
460	474893.69	1300895.38	Аналитический	0.10	-
461	474892.39	1300898.42	Аналитический	0.10	-
462	474872.60	1300946.38	Аналитический	0.10	-
463	474796.25	1301066.67	Аналитический	0.10	-
464	474690.88	1301243.60	Аналитический	0.10	-
465	474673.22	1301264.97	Аналитический	0.10	-
466	474654.22	1301292.81	Картометрический	1.00	-
467	474626.55	1301313.12	Картометрический	1.00	-
468	474434.39	1301407.11	Картометрический	1.00	-
469	474418.04	1301397.33	Картометрический	1.00	-
470	474392.55	1301346.77	Картометрический	1.00	-
471	474456.57	1301314.60	Аналитический	0.10	-
472	474548.58	1301279.44	Аналитический	0.10	-
473	474551.44	1301288.52	Аналитический	0.10	-
474	474577.57	1301279.95	Аналитический	0.10	-
475	474573.81	1301268.84	Аналитический	0.10	-
476	474591.71	1301262.76	Аналитический	0.10	-
477	474594.09	1301244.21	Аналитический	0.10	-
478	474596.39	1301226.21	Аналитический	0.10	-
479	474591.06	1301206.51	Аналитический	0.10	-
480	474580.54	1301211.46	Аналитический	0.10	-
481	474574.58	1301211.13	Аналитический	0.10	-
482	474570.90	1301207.83	Аналитический	0.10	-
483	474564.65	1301189.35	Аналитический	0.10	-
484	474562.21	1301188.53	Аналитический	0.10	-
485	474566.39	1301209.46	Аналитический	0.10	-
486	474565.59	1301213.43	Аналитический	0.10	-
487	474563.27	1301215.36	Аналитический	0.10	-
488	474546.95	1301220.89	Аналитический	0.10	-
489	474534.69	1301216.59	Аналитический	0.10	-
490	474525.54	1301202.15	Аналитический	0.10	-
491	474494.50	1301213.91	Аналитический	0.10	-
492	474515.61	1301274.45	Аналитический	0.10	-
493	474449.66	1301299.10	Аналитический	0.10	-
494	474442.03	1301302.17	Аналитический	0.10	-
495	474426.63	1301273.12	Аналитический	0.10	-
496	474410.44	1301242.07	Аналитический	0.10	-
497	474405.68	1301233.08	Аналитический	0.10	-
498	474395.16	1301213.22	Аналитический	0.10	-
499	474380.45	1301220.64	Аналитический	0.10	-

1	2	3	4	5	6
500	474366.63	1301196.64	Аналитический	0.05	-
501	474352.32	1301170.06	Аналитический	0.05	-
502	474313.00	1301189.94	Аналитический	0.10	-
503	474278.88	1301125.45	Аналитический	0.10	-
504	474282.85	1301124.46	Аналитический	0.10	-
505	474280.17	1301118.22	Аналитический	0.10	-
506	474273.32	1301059.08	Аналитический	0.10	-
507	474256.50	1301031.01	Аналитический	0.10	-
508	474255.00	1301024.57	Аналитический	0.10	-
509	474246.81	1301007.63	Аналитический	0.10	-
510	474240.59	1300985.38	Аналитический	0.10	-
511	474243.68	1300983.72	Аналитический	0.10	-
512	474241.66	1300980.20	Аналитический	0.10	-
513	474309.86	1300943.57	Аналитический	0.10	-
514	474364.27	1300915.22	Аналитический	0.10	-
515	474465.83	1300861.13	Аналитический	0.10	-
516	474466.59	1300851.83	Аналитический	0.10	-
517	474468.44	1300820.05	Аналитический	0.10	-
518	474468.74	1300814.20	Аналитический	0.10	-
519	474474.77	1300762.95	Аналитический	0.10	-
520	474425.66	1300677.90	Аналитический	0.10	-
521	474411.63	1300665.49	Аналитический	0.10	-
522	474406.38	1300661.54	Аналитический	0.10	-
523	474415.70	1300657.78	Аналитический	0.10	-
524	474427.60	1300654.43	Аналитический	0.10	-
525	474442.43	1300650.62	Аналитический	0.10	-
526	474448.78	1300639.28	Аналитический	0.10	-
527	474457.89	1300635.19	Аналитический	0.10	-
528	474473.85	1300629.77	Аналитический	0.10	-
529	474488.51	1300625.91	Аналитический	0.10	-
530	474509.27	1300622.25	Аналитический	0.10	-
531	474575.89	1300612.92	Аналитический	0.10	-
532	474576.09	1300612.23	Аналитический	0.10	-
533	474576.66	1300611.05	Аналитический	0.10	-
534	474576.82	1300610.92	Аналитический	0.10	-
535	474594.44	1300608.37	Аналитический	0.10	-
536	474605.72	1300606.76	Аналитический	0.10	-
537	474608.45	1300606.42	Аналитический	0.10	-
538	474620.17	1300604.72	Аналитический	0.10	-
539	474624.48	1300604.14	Аналитический	0.10	-
540	474634.66	1300602.65	Аналитический	0.10	-
541	474639.27	1300602.08	Аналитический	0.10	-
542	474650.12	1300600.75	Аналитический	0.10	-
543	474654.35	1300600.06	Аналитический	0.10	-
544	474665.03	1300598.79	Аналитический	0.10	-
545	474669.38	1300598.13	Аналитический	0.10	-
546	474676.31	1300597.23	Аналитический	0.10	-
547	474677.44	1300605.09	Аналитический	0.10	-

1	2	3	4	5	6
548	474684.26	1300604.29	Аналитический	0.10	-
549	474683.34	1300598.18	Аналитический	0.10	-
550	474689.62	1300597.40	Аналитический	0.10	-
551	474689.74	1300598.49	Аналитический	0.10	-
552	474697.25	1300597.45	Аналитический	0.10	-
553	474697.18	1300596.26	Аналитический	0.10	-
554	474705.64	1300594.94	Аналитический	0.10	-
555	474714.14	1300589.77	Аналитический	0.10	-
556	474748.24	1300586.40	Аналитический	0.10	-
455	474753.88	1300587.71	Аналитический	0.10	-
557	474757.19	1301192.29	Картометрический	1.00	-
558	474765.36	1301206.54	Картометрический	1.00	-
559	474768.34	1301212.54	Аналитический	0.10	-
560	474784.14	1301243.07	Картометрический	1.00	-
561	474724.14	1301274.49	Картометрический	1.00	-
562	474704.14	1301286.84	Картометрический	1.00	-
563	474723.07	1301247.63	Аналитический	0.10	-
564	474729.85	1301236.54	Аналитический	0.10	-
565	474732.46	1301232.27	Аналитический	0.10	-
566	474739.24	1301221.18	Аналитический	0.10	-
557	474757.19	1301192.29	Картометрический	1.00	-
567	474353.61	1301306.98	Картометрический	1.00	-
568	474403.47	1301406.39	Картометрический	1.00	-
569	473824.88	1301709.51	Картометрический	1.00	-
570	473769.00	1301610.85	Картометрический	1.00	-
571	473870.52	1301561.67	Картометрический	1.00	-
572	473916.53	1301538.35	Картометрический	1.00	-
573	474039.00	1301471.89	Картометрический	1.00	-
574	474243.72	1301366.16	Картометрический	1.00	-
575	474328.49	1301321.23	Картометрический	1.00	-
567	474353.61	1301306.98	Картометрический	1.00	-
576	474322.55	1301353.45	Аналитический	0.10	-
577	474299.48	1301365.45	Аналитический	0.10	-
578	474297.17	1301360.99	Аналитический	0.10	-
579	474303.38	1301357.76	Аналитический	0.10	-
580	474299.69	1301350.67	Аналитический	0.10	-
581	474316.56	1301341.91	Аналитический	0.10	-
576	474322.55	1301353.45	Аналитический	0.10	-
582	474141.61	1301129.87	Аналитический	0.10	-
583	474152.27	1301150.07	Аналитический	0.10	-
584	474112.14	1301171.25	Картометрический	1.00	-
585	474101.03	1301149.83	Аналитический	0.10	-
582	474141.61	1301129.87	Аналитический	0.10	-

1	2	3	4	5	6
586	473861.84	1300942.97	Картометрический	1.00	-
587	473901.51	1301020.36	Картометрический	1.00	-
588	473947.55	1301108.32	Картометрический	1.00	-
589	473946.24	1301114.15	Аналитический	0.10	-
590	473977.44	1301172.80	Аналитический	0.10	-
591	473984.45	1301187.48	Картометрический	1.00	-
592	473916.54	1301222.72	Картометрический	1.00	-
593	473891.25	1301235.25	Картометрический	1.00	-
594	473857.18	1301168.89	Картометрический	1.00	-
595	473841.81	1301177.00	Аналитический	0.10	-
596	473825.83	1301185.84	Аналитический	0.10	-
597	473763.24	1301064.37	Аналитический	0.10	-
598	473776.91	1301057.58	Аналитический	0.10	-
599	473796.05	1301047.74	Картометрический	1.00	-
600	473768.84	1300993.68	Картометрический	1.00	-
601	473798.36	1300978.11	Картометрический	1.00	-
602	473800.30	1300981.83	Аналитический	0.10	-
603	473801.76	1300984.65	Аналитический	0.10	-
604	473801.06	1300985.02	Аналитический	0.10	-
605	473788.12	1300991.73	Картометрический	1.00	-
606	473819.58	1301052.27	Картометрический	1.00	-
607	473867.64	1301027.31	Картометрический	1.00	-
608	473836.19	1300966.77	Картометрический	1.00	-
609	473819.68	1300975.35	Картометрический	1.00	-
610	473816.27	1300968.80	Картометрический	1.00	-
586	473861.84	1300942.97	Картометрический	1.00	-
611	473891.52	1301073.17	Картометрический	1.00	-
612	473931.48	1301150.13	Картометрический	1.00	-
613	473936.28	1301147.65	Аналитический	0.10	-
614	473941.87	1301158.35	Аналитический	0.10	-
615	473882.87	1301189.16	Аналитический	0.10	-
616	473877.20	1301178.31	Аналитический	0.10	-
617	473882.14	1301175.72	Аналитический	0.10	-
618	473851.75	1301117.99	Картометрический	1.00	-
619	473848.76	1301119.41	Картометрический	1.00	-
620	473841.79	1301122.77	Картометрический	1.00	-
621	473836.57	1301111.20	Картометрический	1.00	-
622	473833.08	1301104.14	Картометрический	1.00	-
623	473853.64	1301093.13	Картометрический	1.00	-
611	473891.52	1301073.17	Картометрический	1.00	-
624	473747.60	1300776.37	Картометрический	1.00	-
625	473831.08	1300932.27	Картометрический	1.00	-
626	473757.83	1300970.32	Картометрический	1.00	-
627	473700.01	1300856.16	Картометрический	1.00	-
628	473679.09	1300815.45	Картометрический	1.00	-
624	473747.60	1300776.37	Картометрический	1.00	-

1	2	3	4	5	6
629	473832.73	1300550.14	Аналитический	0.10	-
630	473849.24	1300646.34	Аналитический	0.10	-
631	473826.60	1300705.96	Картометрический	1.00	-
632	473790.64	1300735.57	Картометрический	1.00	-
633	473743.31	1300762.66	Аналитический	0.10	-
634	473668.91	1300802.07	Аналитический	0.10	-
635	473587.41	1300840.80	Картометрический	1.00	-
636	473438.91	1300920.13	Аналитический	0.10	-
637	473412.15	1300949.86	Аналитический	0.10	-
638	473399.27	1300968.28	Аналитический	0.10	-
639	473389.66	1300960.33	Аналитический	0.10	-
640	473392.45	1300941.92	Аналитический	0.10	-
641	473407.22	1300913.97	Аналитический	0.10	-
642	473439.59	1300878.57	Аналитический	0.10	-
643	473459.01	1300862.70	Аналитический	0.10	-
644	473491.21	1300847.25	Аналитический	0.10	-
645	473539.06	1300830.79	Аналитический	0.10	-
646	473694.36	1300658.92	Аналитический	0.10	-
647	473718.20	1300631.46	Аналитический	0.10	-
648	473761.68	1300578.93	Аналитический	0.10	-
649	473831.26	1300551.04	Аналитический	0.10	-
629	473832.73	1300550.14	Аналитический	0.10	-

3. Сведения о характерных точках части (частей) границы объекта

Обозначение характерных точек части границы	Координаты, м		Метод определения координат характерной точки	Средняя квадратическая погрешность положения характерной точки (Mt), м	Описание обозначения точки на местности (при наличии)
	X	Y			
1	2	3	4	5	6
Часть №					
-	-	-	-	-	-

Раздел 3

Сведения о местоположении измененных (уточненных) границ объекта							
1. Система координат: -							
2. Сведения о характерных точках границ объекта							
Обозначение характерных точек границ	Существующие координаты, м		Измененные (уточненные) координаты, м		Метод определения координат характерной точки	Средняя квадратическая погрешность положения характерной точки (Mt), м	Описание обозначения точки на местности (при наличии)
	X	Y	X	Y			
1	2	3	4	5	6	7	8
-	-	-	-	-	-	-	-
3.Сведения о характерных точках части (частей) границы объекта							
Часть №							
-	-	-	-	-	-	-	-

Раздел 4

План границ объекта

Схема расположения листов плана границ объекта

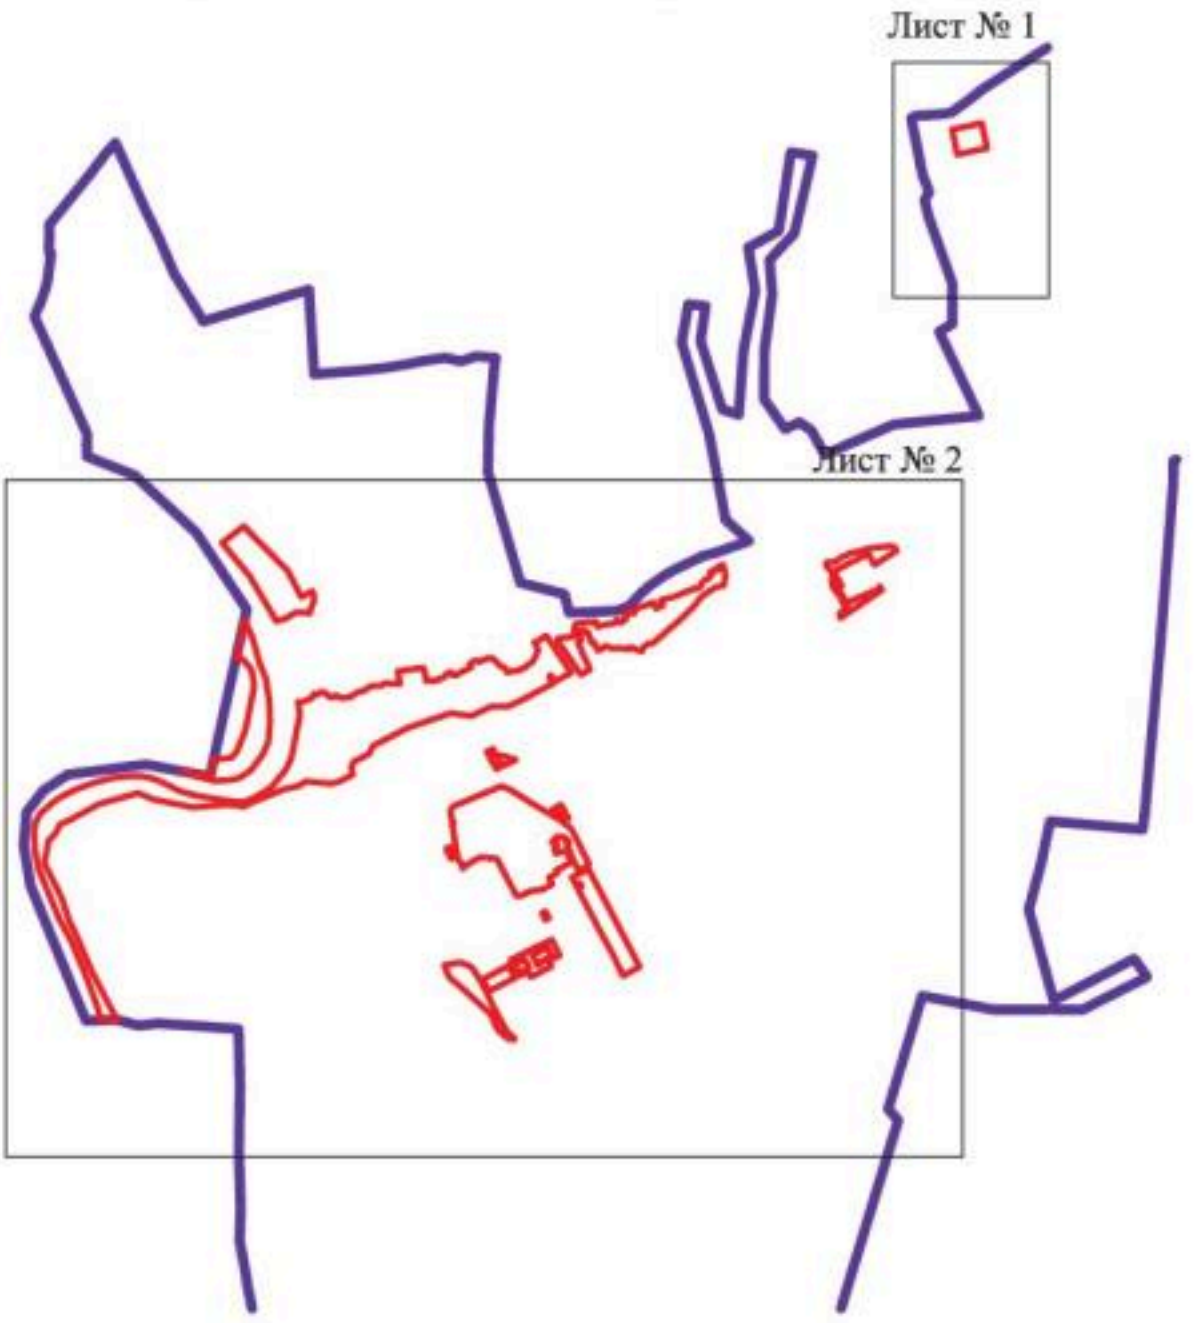

Масштаб 1:50000

Используемые условные знаки и обозначения:

	границы территориальной зоны
	границы муниципального образования
Лист № 1	область и номер листа плана границ объекта

Руководитель БУВО «Нормативно-проектный центр»
Подпись _____ Ю.В.Шалыгина Дата « 06 » декабря 2021г.

Место для оттиска печати (при наличии) лица, составившего описание местоположения границ объекта

План границ объекта

Лист № 1

Масштаб 1:5000

Используемые условные знаки и обозначения:

	границы территориальной зоны
	границы муниципального образования
•1	характерная точка границ территориальной зоны

Руководитель БУВО «Нормативно-проектный центр»
Подпись _____ Ю.В.Шалыгина Дата « 06 » декабря 2021 г.

Место для оттиска печати (при наличии) лица, составившего описание местоположения границ объекта

План границ объекта

Лист № 2

Масштаб 1:10000

Используемые условные знаки и обозначения:

- граница туристического зоны
- граница муниципального образования
- туристические маршруты

ОПИСАНИЕ МЕСТОПОЛОЖЕНИЯ ГРАНИЦ

Зона природных территорий и защитного озеленения города Нововоронеж - Р2/1

(наименование объекта, местоположение границ которого описано (далее - объект)

Раздел 1

Сведения об объекте		
№ п/п	Характеристики объекта	Описание характеристик
1	2	3
1	Местоположение объекта	Воронежская область, городской округ город Нововоронеж, город Нововоронеж
2	Площадь объекта ± величина погрешности определения площади (Р ± Дельта Р)	-
3	Иные характеристики объекта	-

Раздел 2

Сведения о местоположении границ объекта					
1. Система координат: МСК - 36, зона 1					
2. Сведения о характерных точках границ объекта					
Обозначение характерных точек границ	Координаты, м		Метод определения координат характерной точки	Средняя квадратическая погрешность положения характерной точки (Mt), м	Описание обозначения точки на местности (при наличии)
	X	Y			
1	2	3	4	5	6
1	478529.60	1298448.09	Аналитический	0.10	-
2	478643.99	1298534.72	Аналитический	0.50	-
3	478228.98	1298726.07	Картометрический	5.00	-
4	478217.48	1298730.65	Картометрический	5.00	-
5	478215.52	1298731.57	Картометрический	5.00	-
6	478212.51	1298731.30	Картометрический	5.00	-
7	478210.02	1298730.65	Картометрический	5.00	-
8	478207.41	1298729.34	Картометрический	5.00	-
9	478199.22	1298723.98	Картометрический	5.00	-
10	478190.48	1298726.46	Картометрический	5.00	-
11	478191.08	1298736.36	Картометрический	5.00	-
12	478190.35	1298741.12	Картометрический	5.00	-
13	478188.07	1298743.05	Картометрический	5.00	-
14	478182.82	1298745.93	Картометрический	5.00	-
15	478176.24	1298748.74	Картометрический	5.00	-
16	477989.84	1298835.58	Картометрический	1.00	-
17	477969.95	1298784.82	Аналитический	0.10	-
18	477965.50	1298777.85	Аналитический	0.10	-
19	477967.25	1298775.50	Аналитический	0.10	-
20	477970.23	1298768.87	Аналитический	0.10	-
21	477980.02	1298764.40	Аналитический	0.10	-
22	477979.51	1298747.56	Аналитический	0.10	-
23	477979.47	1298746.41	Аналитический	0.10	-
24	477989.89	1298744.36	Аналитический	0.10	-
25	478051.95	1298732.23	Аналитический	0.10	-
26	478230.51	1298638.36	Аналитический	0.10	-
27	478410.44	1298554.04	Аналитический	0.10	-
28	478510.78	1298526.87	Аналитический	0.10	-
29	478524.85	1298518.98	Аналитический	0.10	-
30	478538.06	1298484.17	Аналитический	0.10	-
1	478529.60	1298448.09	Аналитический	0.10	-
31	477884.71	1298799.91	Картометрический	1.00	-
32	477890.71	1298810.90	Аналитический	0.10	-
33	477900.85	1298830.43	Аналитический	0.10	-
34	477910.66	1298847.39	Аналитический	0.10	-
35	477916.30	1298844.37	Аналитический	0.10	-

1	2	3	4	5	6
36	477922.39	1298855.74	Аналитический	0.10	-
37	477926.67	1298864.37	Аналитический	0.10	-
38	477924.95	1298865.53	Картометрический	1.00	-
39	477814.43	1298923.96	Картометрический	1.00	-
40	477613.69	1299039.54	Картометрический	1.00	-
41	477607.12	1299043.52	Картометрический	1.00	-
42	477567.75	1298979.77	Картометрический	1.00	-
31	477884.71	1298799.91	Картометрический	1.00	-
43	477440.89	1299055.59	Картометрический	1.00	-
44	477478.04	1299121.87	Картометрический	1.00	-
45	477248.21	1299261.38	Картометрический	1.00	-
46	477175.28	1299308.90	Картометрический	1.00	-
47	477109.06	1299361.86	Картометрический	1.00	-
48	477045.79	1299422.01	Картометрический	1.00	-
49	476952.24	1299513.77	Картометрический	1.00	-
50	476880.15	1299579.82	Картометрический	1.00	-
51	476815.49	1299633.92	Картометрический	1.00	-
52	476798.08	1299646.44	Картометрический	1.00	-
53	476796.29	1299647.37	Картометрический	1.00	-
54	476794.85	1299647.74	Картометрический	1.00	-
55	476791.39	1299647.80	Картометрический	1.00	-
56	476787.80	1299646.57	Картометрический	1.00	-
57	476782.59	1299642.92	Картометрический	1.00	-
58	476781.45	1299643.46	Картометрический	1.00	-
59	476779.56	1299625.38	Аналитический	0.10	-
60	476791.76	1299571.71	Аналитический	0.10	-
61	476843.14	1299517.38	Аналитический	0.10	-
62	476976.98	1299396.51	Аналитический	0.10	-
63	477229.85	1299195.19	Аналитический	0.10	-
64	477257.28	1299174.64	Аналитический	0.10	-
43	477440.89	1299055.59	Картометрический	1.00	-
65	476664.03	1299006.67	Картометрический	1.00	-
66	476653.18	1299023.15	Картометрический	1.00	-
67	476641.60	1299016.63	Картометрический	1.00	-
68	476631.65	1299031.03	Аналитический	0.10	-
69	476625.17	1299041.42	Аналитический	0.10	-
70	476618.89	1299052.34	Картометрический	1.00	-
71	476634.46	1299060.90	Картометрический	1.00	-
72	476630.98	1299065.98	Картометрический	1.00	-
73	476684.36	1299092.51	Картометрический	1.00	-
74	476692.15	1299107.29	Аналитический	0.10	-
75	476685.89	1299109.65	Аналитический	0.10	-
76	476679.49	1299108.53	Аналитический	0.10	-
77	476672.59	1299111.01	Аналитический	0.10	-
78	476661.75	1299122.60	Аналитический	0.10	-
79	476651.97	1299113.40	Аналитический	0.10	-

1	2	3	4	5	6
80	476645.07	1299114.10	Картометрический	1.00	-
81	476627.14	1299129.13	Картометрический	1.00	-
82	476620.80	1299089.79	Картометрический	1.00	-
83	476569.03	1299069.52	Картометрический	1.00	-
84	476539.57	1299076.91	Картометрический	1.00	-
85	476489.32	1299135.12	Картометрический	1.00	-
86	476486.67	1299153.86	Картометрический	1.00	-
87	476547.05	1299195.46	Картометрический	1.00	-
88	476556.13	1299217.09	Картометрический	1.00	-
89	476550.06	1299271.63	Аналитический	0.10	-
90	476541.69	1299290.90	Аналитический	0.10	-
91	476511.28	1299332.34	Картометрический	1.00	-
92	476453.44	1299384.43	Картометрический	1.00	-
93	476439.00	1299361.07	Картометрический	1.00	-
94	476341.36	1299231.83	Картометрический	1.00	-
95	476441.32	1299149.67	Картометрический	1.00	-
96	476527.45	1299044.38	Картометрический	1.00	-
97	476537.43	1299053.20	Картометрический	1.00	-
98	476553.00	1299051.06	Картометрический	1.00	-
99	476611.99	1299016.11	Картометрический	1.00	-
100	476630.10	1299019.68	Картометрический	1.00	-
65	476664.03	1299006.67	Картометрический	1.00	-
101	475875.47	1299552.88	Картометрический	1.00	-
102	475892.54	1299609.80	Картометрический	1.00	-
103	475923.98	1299661.75	Картометрический	1.00	-
104	475928.46	1299698.62	Картометрический	1.00	-
105	475920.76	1299749.66	Аналитический	0.10	-
106	475898.28	1299739.49	Аналитический	0.10	-
107	475826.63	1299701.65	Аналитический	0.10	-
108	475821.63	1299684.23	Аналитический	0.10	-
109	475819.02	1299619.70	Картометрический	1.00	-
110	475788.31	1299621.01	Аналитический	0.10	-
111	475786.51	1299614.78	Аналитический	0.10	-
112	475774.73	1299573.93	Аналитический	0.10	-
113	475808.78	1299567.88	Картометрический	1.00	-
101	475875.47	1299552.88	Картометрический	1.00	-
114	475501.71	1299648.77	Картометрический	1.00	-
115	475501.11	1299653.09	Аналитический	0.10	-
116	475499.50	1299661.94	Аналитический	0.10	-
117	475496.75	1299677.08	Аналитический	0.10	-
118	475493.41	1299694.09	Аналитический	0.10	-
119	475485.54	1299725.67	Аналитический	0.10	-
120	475457.60	1299751.11	Аналитический	0.10	-
121	475444.59	1299778.35	Картометрический	1.00	-
122	475431.94	1299770.50	Картометрический	1.00	-
123	475414.72	1299754.87	Картометрический	1.00	-

1	2	3	4	5	6
124	475396.36	1299711.67	Картометрический	1.00	-
125	475395.91	1299682.07	Картометрический	1.00	-
126	475422.04	1299678.40	Картометрический	1.00	-
114	475501.71	1299648.77	Картометрический	1.00	-
127	477200.79	1300706.33	Аналитический	0.10	-
128	477195.18	1300790.15	Картометрический	1.00	-
129	477180.44	1300788.79	Картометрический	1.00	-
130	477181.92	1300768.78	Аналитический	0.10	-
131	477186.30	1300718.96	Аналитический	0.10	-
132	477106.60	1300711.97	Аналитический	0.10	-
133	477102.23	1300761.78	Аналитический	0.10	-
134	477100.48	1300781.40	Картометрический	1.00	-
135	477051.93	1300776.74	Картометрический	1.00	-
136	477053.19	1300760.31	Аналитический	0.10	-
137	477051.07	1300698.87	Аналитический	0.10	-
127	477200.79	1300706.33	Аналитический	0.10	-
138	474826.49	1300090.02	Картометрический	1.00	-
139	474801.89	1300104.16	Аналитический	0.10	-
140	474766.24	1300036.62	Аналитический	0.10	-
141	474708.14	1300067.24	Аналитический	0.10	-
142	474706.26	1300059.42	Аналитический	0.10	-
143	474704.14	1300059.42	Аналитический	0.10	-
144	474651.28	1300107.76	Аналитический	0.10	-
145	474650.69	1300106.64	Аналитический	0.10	-
146	474666.56	1300088.37	Аналитический	0.10	-
147	474696.90	1300047.41	Аналитический	0.10	-
148	474698.55	1299979.74	Аналитический	0.10	-
149	474677.62	1299931.84	Аналитический	0.10	-
150	474644.84	1299890.35	Аналитический	0.10	-
151	474574.50	1299839.97	Аналитический	0.10	-
152	474533.31	1299799.41	Аналитический	0.10	-
153	474462.75	1299748.00	Аналитический	0.10	-
154	474349.57	1299670.86	Аналитический	0.10	-
155	474122.25	1299491.16	Аналитический	0.10	-
156	473939.87	1299379.74	Аналитический	0.10	-
157	473904.03	1299358.95	Аналитический	0.10	-
158	473452.90	1299378.01	Аналитический	0.10	-
159	473082.49	1299393.08	Аналитический	0.10	-
160	472669.64	1299405.60	Аналитический	0.10	-
161	472553.40	1299405.09	Аналитический	0.10	-
162	472252.98	1299412.25	Аналитический	0.10	-
163	471967.62	1299428.35	Аналитический	0.10	-
164	471910.15	1299434.87	Аналитический	0.10	-
165	471806.96	1299464.05	Аналитический	0.10	-
166	471708.87	1299510.67	Аналитический	0.10	-
167	471634.55	1299587.83	Аналитический	0.10	-

1	2	3	4	5	6
168	471464.22	1299805.63	Аналитический	0.10	-
169	471283.89	1300040.35	Аналитический	0.10	-
170	471175.77	1300183.81	Аналитический	0.10	-
171	471030.59	1300314.52	Аналитический	0.10	-
172	470966.43	1300360.90	Аналитический	0.10	-
173	470938.82	1300433.07	Аналитический	0.10	-
174	470946.78	1300331.49	Аналитический	0.10	-
175	470946.76	1300329.49	Аналитический	0.10	-
176	470971.41	1300290.32	Картометрический	1.00	-
177	471002.57	1300278.45	Картометрический	1.00	-
178	471045.28	1300228.70	Картометрический	1.00	-
179	471277.51	1299958.10	Картометрический	1.00	-
180	471296.69	1299935.76	Картометрический	1.00	-
181	471585.71	1299562.13	Картометрический	1.00	-
182	471651.02	1299502.02	Картометрический	1.00	-
183	471666.16	1299491.61	Картометрический	1.00	-
184	471709.79	1299465.30	Картометрический	1.00	-
185	471734.49	1299450.41	Картометрический	1.00	-
186	471795.89	1299410.06	Картометрический	1.00	-
187	471929.36	1299382.71	Картометрический	1.00	-
188	471971.36	1299376.16	Картометрический	1.00	-
189	471980.70	1299374.69	Картометрический	1.00	-
190	472198.39	1299335.63	Картометрический	1.00	-
191	472390.59	1299342.38	Картометрический	1.00	-
192	472732.66	1299330.11	Картометрический	1.00	-
193	473113.13	1299336.65	Картометрический	1.00	-
194	473453.70	1299329.85	Картометрический	1.00	-
195	473613.67	1299342.57	Картометрический	1.00	-
196	473844.55	1299286.14	Картометрический	1.00	-
197	473876.29	1299273.87	Картометрический	1.00	-
198	473928.39	1299269.32	Картометрический	1.00	-
199	474038.37	1299337.76	Картометрический	1.00	-
200	474107.81	1299413.24	Картометрический	1.00	-
201	474166.41	1299463.50	Картометрический	1.00	-
202	474210.01	1299480.82	Картометрический	1.00	-
203	474233.10	1299500.61	Картометрический	1.00	-
204	474333.11	1299519.75	Картометрический	1.00	-
205	474365.14	1299531.35	Картометрический	1.00	-
206	474395.45	1299585.75	Картометрический	1.00	-
207	474415.50	1299633.25	Картометрический	1.00	-
208	474472.32	1299683.86	Картометрический	1.00	-
209	474557.00	1299763.39	Картометрический	1.00	-
210	474595.58	1299787.07	Картометрический	1.00	-
211	474687.43	1299857.73	Картометрический	1.00	-
212	474740.11	1299933.85	Картометрический	1.00	-
213	474800.40	1300042.36	Картометрический	1.00	-
138	474826.49	1300090.02	Картометрический	1.00	-

1	2	3	4	5	6
214	474416.57	1300237.66	Аналитический	0.10	-
215	474375.44	1300270.38	Картометрический	1.00	-
216	474357.98	1300319.15	Картометрический	1.00	-
217	474256.08	1300375.17	Аналитический	0.10	-
218	474172.10	1300418.72	Аналитический	0.10	-
219	474133.02	1300439.21	Аналитический	0.10	-
220	474087.66	1300473.05	Аналитический	0.10	-
221	474059.96	1300492.33	Аналитический	0.10	-
222	474006.69	1300517.35	Аналитический	0.10	-
223	473991.35	1300526.25	Аналитический	0.10	-
224	473982.07	1300533.19	Аналитический	0.10	-
225	473861.49	1300629.16	Аналитический	0.10	-
226	473857.17	1300633.39	Аналитический	0.10	-
227	473850.40	1300643.43	Аналитический	0.10	-
228	473849.24	1300646.34	Аналитический	0.10	-
229	473832.73	1300550.14	Аналитический	0.10	-
230	474005.52	1300443.67	Аналитический	0.10	-
231	474045.24	1300493.78	Аналитический	0.10	-
232	474057.40	1300488.09	Аналитический	0.10	-
233	474071.65	1300478.84	Аналитический	0.10	-
234	474104.57	1300454.12	Аналитический	0.10	-
235	474130.24	1300435.02	Аналитический	0.10	-
236	474170.47	1300414.05	Аналитический	0.10	-
237	474156.30	1300373.96	Аналитический	0.10	-
238	474231.52	1300315.57	Аналитический	0.10	-
214	474416.57	1300237.66	Аналитический	0.10	-
239	473250.40	1301157.13	Аналитический	0.10	-
240	473230.91	1301232.13	Картометрический	1.00	-
241	473227.91	1301232.90	Аналитический	0.10	-
242	473214.15	1301224.81	Картометрический	1.00	-
243	473196.15	1301205.15	Картометрический	1.00	-
239	473250.40	1301157.13	Аналитический	0.10	-
244	472693.82	1301417.57	Картометрический	1.00	-
245	472672.50	1301464.46	Картометрический	1.00	-
246	472724.39	1301602.43	Картометрический	1.00	-
247	472833.10	1301650.18	Картометрический	1.00	-
248	472827.26	1301718.23	Картометрический	1.00	-
249	472824.49	1301717.17	Аналитический	0.10	-
250	472822.26	1301713.16	Аналитический	0.10	-
251	472695.97	1301662.61	Аналитический	0.10	-
252	472687.15	1301648.67	Аналитический	0.10	-
253	472701.90	1301600.91	Аналитический	0.10	-
254	472697.65	1301599.53	Аналитический	0.10	-
255	472689.68	1301593.58	Аналитический	0.10	-
256	472685.77	1301591.41	Аналитический	0.10	-
257	472645.16	1301563.66	Аналитический	0.10	-

1	2	3	4	5	6
258	472586.76	1301536.06	Картометрический	1.00	-
259	472590.08	1301423.32	Картометрический	1.00	-
260	472414.17	1301477.43	Картометрический	1.00	-
261	472483.25	1301369.58	Картометрический	1.00	-
262	472610.35	1301404.75	Картометрический	1.00	-
244	472693.82	1301417.57	Картометрический	1.00	-
263	472454.10	1301361.49	Аналитический	0.10	-
264	472404.80	1301362.44	Картометрический	1.00	-
265	472301.78	1301314.85	Картометрический	1.00	-
266	472147.46	1301216.17	Картометрический	1.00	-
267	472077.17	1301128.33	Аналитический	0.10	-
268	472083.15	1301090.60	Аналитический	0.10	-
269	472083.45	1301081.38	Аналитический	0.10	-
270	472121.55	1301085.56	Аналитический	0.10	-
271	472141.51	1301086.60	Аналитический	0.10	-
272	472183.13	1301125.45	Аналитический	0.10	-
273	472227.11	1301199.24	Аналитический	0.10	-
274	472256.41	1301228.08	Аналитический	0.10	-
275	472314.87	1301264.07	Аналитический	0.10	-
276	472344.20	1301305.13	Аналитический	0.10	-
277	472364.98	1301331.46	Аналитический	0.10	-
263	472454.10	1301361.49	Аналитический	0.10	-
278	474403.47	1301406.39	Картометрический	1.00	-
279	474411.05	1301421.48	Картометрический	1.00	-
280	473833.20	1301724.21	Картометрический	1.00	-
281	473824.88	1301709.51	Картометрический	1.00	-
278	474403.47	1301406.39	Картометрический	1.00	-
282	473756.51	1301618.07	Аналитический	0.10	-
283	473816.06	1301733.32	Картометрический	1.00	-
284	473724.43	1301781.22	Аналитический	0.10	-
285	473717.65	1301767.84	Аналитический	0.10	-
286	473675.95	1301790.10	Аналитический	0.10	-
287	473556.55	1301854.55	Аналитический	0.10	-
288	473560.82	1301865.05	Аналитический	0.10	-
289	473565.68	1301862.67	Аналитический	0.10	-
290	473566.40	1301863.89	Аналитический	0.10	-
291	473561.96	1301866.32	Аналитический	0.10	-
292	473564.25	1301872.39	Аналитический	0.10	-
293	473484.10	1301914.00	Картометрический	1.00	-
294	473478.97	1301904.29	Аналитический	0.10	-
295	473477.01	1301900.18	Аналитический	0.10	-
296	473471.88	1301902.74	Аналитический	0.10	-
297	473466.05	1301904.83	Аналитический	0.10	-
298	473465.91	1301905.00	Аналитический	0.10	-
299	473465.02	1301905.46	Аналитический	0.10	-

1	2	3	4	5	6
300	473463.74	1301905.97	Аналитический	0.10	-
301	473462.52	1301905.61	Аналитический	0.10	-
302	473460.39	1301904.20	Аналитический	0.10	-
303	473459.26	1301903.11	Аналитический	0.10	-
304	473453.93	1301896.36	Аналитический	0.10	-
305	473447.52	1301887.72	Аналитический	0.10	-
306	473443.03	1301881.92	Аналитический	0.10	-
307	473433.43	1301860.81	Аналитический	0.10	-
308	473480.32	1301852.20	Аналитический	0.10	-
309	473515.96	1301827.81	Аналитический	0.10	-
310	473582.99	1301780.27	Аналитический	0.10	-
311	473635.59	1301744.84	Аналитический	0.10	-
312	473622.23	1301719.64	Аналитический	0.10	-
313	473616.81	1301709.51	Аналитический	0.10	-
314	473613.22	1301703.03	Аналитический	0.10	-
315	473610.21	1301697.29	Картометрический	1.00	-
316	473631.69	1301683.61	Аналитический	0.10	-
317	473667.61	1301666.15	Аналитический	0.10	-
318	473672.17	1301663.67	Аналитический	0.10	-
282	473756.51	1301618.07	Аналитический	0.10	-
319	473716.84	1302078.74	Аналитический	0.10	-
320	473730.18	1302131.00	Аналитический	0.10	-
321	473731.39	1302136.49	Картометрический	1.00	-
322	473679.24	1302142.65	Картометрический	1.00	-
323	473677.47	1302117.51	Аналитический	0.10	-
324	473684.41	1302100.73	Аналитический	0.10	-
325	473695.77	1302071.42	Картометрический	1.00	-
319	473716.84	1302078.74	Аналитический	0.10	-
326	474996.16	1302819.78	Аналитический	0.10	-
327	474976.42	1302833.80	Картометрический	1.00	-
328	474827.83	1302759.60	Картометрический	1.00	-
329	474805.22	1302774.47	Аналитический	0.10	-
330	474771.98	1302796.73	Аналитический	0.10	-
331	474769.79	1302798.08	Картометрический	1.00	-
332	474738.86	1302747.09	Картометрический	1.00	-
333	474721.61	1302737.50	Картометрический	1.00	-
334	474706.47	1302714.02	Картометрический	1.00	-
335	474678.56	1302732.35	Картометрический	1.00	-
336	474642.21	1302678.10	Аналитический	0.10	-
337	474652.10	1302656.67	Аналитический	0.10	-
338	474658.19	1302654.25	Аналитический	0.10	-
339	474657.08	1302651.49	Аналитический	0.10	-
340	474652.22	1302648.70	Аналитический	0.10	-
341	474625.37	1302657.49	Аналитический	0.10	-
342	474557.33	1302635.25	Аналитический	0.10	-
343	474551.76	1302639.00	Аналитический	0.10	-

1	2	3	4	5	6
344	474548.49	1302645.87	Аналитический	0.10	-
345	474547.79	1302647.35	Аналитический	0.10	-
346	474545.98	1302646.50	Аналитический	0.10	-
347	474545.10	1302648.34	Аналитический	0.10	-
348	474541.19	1302646.67	Аналитический	0.10	-
349	474513.82	1302705.10	Аналитический	0.10	-
350	474496.46	1302703.28	Аналитический	0.10	-
351	474472.57	1302710.91	Картометрический	1.00	-
352	474444.84	1302629.19	Картометрический	1.00	-
353	474390.72	1302643.51	Картометрический	1.00	-
354	474367.70	1302514.83	Картометрический	1.00	-
355	474022.97	1302464.95	Картометрический	1.00	-
356	474045.91	1302459.19	Картометрический	1.00	-
357	474020.69	1302365.90	Картометрический	1.00	-
358	473977.28	1302374.42	Картометрический	1.00	-
359	473965.58	1302276.57	Аналитический	0.10	-
360	473958.52	1302251.48	Аналитический	0.10	-
361	473954.22	1302235.91	Аналитический	0.10	-
362	473948.03	1302225.58	Аналитический	0.10	-
363	473939.40	1302207.29	Аналитический	0.10	-
364	473920.56	1302168.72	Аналитический	0.10	-
365	473918.23	1302164.02	Аналитический	0.10	-
366	473907.21	1302142.84	Аналитический	0.10	-
367	473897.31	1302125.31	Аналитический	0.10	-
368	473885.42	1302101.97	Аналитический	0.10	-
369	473883.59	1302098.36	Аналитический	0.10	-
370	473878.97	1302090.24	Аналитический	0.10	-
371	473876.99	1302086.77	Аналитический	0.10	-
372	473871.55	1302077.21	Аналитический	0.10	-
373	473863.09	1302059.73	Аналитический	0.10	-
374	473854.10	1302041.11	Аналитический	0.10	-
375	473805.11	1302012.81	Аналитический	0.10	-
376	473801.31	1302010.62	Аналитический	0.10	-
377	473798.53	1302009.01	Аналитический	0.10	-
378	473804.75	1301992.34	Аналитический	0.10	-
379	473812.39	1301997.62	Аналитический	0.10	-
380	473818.92	1302002.14	Аналитический	0.10	-
381	473844.75	1302012.93	Аналитический	0.10	-
382	473850.02	1302018.94	Аналитический	0.10	-
383	473853.79	1302020.28	Аналитический	0.10	-
384	473868.68	1302014.78	Аналитический	0.10	-
385	473869.41	1302015.53	Аналитический	0.10	-
386	473871.62	1302013.70	Аналитический	0.10	-
387	473876.24	1302021.71	Аналитический	0.10	-
388	473884.53	1302017.49	Аналитический	0.10	-
389	473896.34	1302038.57	Аналитический	0.10	-
390	473891.62	1302041.65	Аналитический	0.10	-
391	473900.46	1302058.41	Аналитический	0.10	-

1	2	3	4	5	6
392	473900.89	1302059.58	Аналитический	0.10	-
393	473956.11	1302172.28	Аналитический	0.10	-
394	473959.67	1302180.14	Аналитический	0.10	-
395	473998.15	1302261.96	Аналитический	0.10	-
396	474003.89	1302275.58	Аналитический	0.10	-
397	473993.58	1302280.72	Аналитический	0.10	-
398	473995.45	1302284.26	Аналитический	0.10	-
399	474004.17	1302279.91	Аналитический	0.10	-
400	474044.95	1302296.68	Аналитический	0.10	-
401	474062.40	1302329.61	Аналитический	0.10	-
402	474103.71	1302407.06	Аналитический	0.10	-
403	474156.14	1302425.52	Аналитический	0.10	-
404	474196.03	1302439.59	Аналитический	0.10	-
405	474194.91	1302443.51	Аналитический	0.10	-
406	474197.87	1302444.35	Аналитический	0.10	-
407	474198.28	1302442.93	Аналитический	0.10	-
408	474264.05	1302410.29	Аналитический	0.10	-
409	474329.69	1302372.77	Аналитический	0.10	-
410	474337.94	1302369.66	Аналитический	0.10	-
411	474367.25	1302355.20	Аналитический	0.10	-
412	474290.94	1302453.63	Аналитический	0.10	-
413	474475.94	1302540.56	Аналитический	0.10	-
414	474489.12	1302546.26	Аналитический	0.10	-
415	474642.26	1302612.50	Аналитический	0.10	-
416	474775.18	1302688.92	Аналитический	0.10	-
417	474812.88	1302710.31	Аналитический	0.10	-
418	474899.06	1302754.06	Аналитический	0.10	-
419	474905.30	1302749.48	Аналитический	0.10	-
420	474950.06	1302782.79	Аналитический	0.10	-
421	474991.70	1302815.78	Аналитический	0.10	-
326	474996.16	1302819.78	Аналитический	0.10	-
422	475660.53	1301738.33	Картометрический	1.00	-
423	475670.92	1301743.48	Картометрический	1.00	-
424	475679.15	1301775.09	Картометрический	1.00	-
425	475695.35	1301802.77	Картометрический	1.00	-
426	475627.73	1301828.32	Картометрический	1.00	-
427	475586.15	1301766.69	Картометрический	1.00	-
428	475620.14	1301742.94	Картометрический	1.00	-
429	475646.04	1301751.48	Картометрический	1.00	-
422	475660.53	1301738.33	Картометрический	1.00	-
430	475579.91	1302013.00	Картометрический	1.00	-
431	475610.43	1302130.33	Картометрический	1.00	-
432	475637.00	1302185.54	Картометрический	1.00	-
433	475605.17	1302195.66	Картометрический	1.00	-
434	475574.58	1302140.42	Аналитический	0.10	-
435	475563.50	1302110.23	Аналитический	0.10	-

1	2	3	4	5	6
436	475544.02	1302068.86	Аналитический	0.10	-
437	475545.26	1302057.04	Аналитический	0.10	-
438	475555.44	1302028.63	Аналитический	0.10	-
430	475579.91	1302013.00	Картометрический	1.00	-
439	475879.48	1302841.46	Аналитический	0.10	-
440	475876.10	1302844.02	Аналитический	0.10	-
441	475839.64	1302863.21	Аналитический	0.10	-
442	475836.72	1302863.87	Аналитический	0.10	-
443	475827.72	1302864.21	Аналитический	0.10	-
444	475823.78	1302863.28	Аналитический	0.10	-
445	475811.18	1302842.08	Картометрический	1.00	-
446	475804.37	1302846.32	Картометрический	1.00	-
447	475802.42	1302842.91	Картометрический	1.00	-
448	475798.14	1302836.19	Картометрический	1.00	-
449	475779.16	1302807.61	Аналитический	0.10	-
450	475776.77	1302804.01	Аналитический	0.10	-
451	475774.70	1302804.43	Аналитический	0.10	-
452	475694.71	1302684.90	Аналитический	0.10	-
453	475665.83	1302639.79	Картометрический	1.00	-
454	475507.91	1302399.04	Картометрический	1.00	-
455	475442.56	1302299.30	Картометрический	1.00	-
456	475417.91	1302261.53	Картометрический	1.00	-
457	475345.24	1302151.58	Картометрический	1.00	-
458	475307.84	1302099.10	Картометрический	1.00	-
459	475268.91	1302047.52	Картометрический	1.00	-
460	475260.35	1302036.55	Картометрический	1.00	-
461	475229.50	1301998.74	Картометрический	1.00	-
462	475215.49	1301981.83	Картометрический	1.00	-
463	475174.30	1301934.85	Картометрический	1.00	-
464	475128.72	1301885.78	Картометрический	1.00	-
465	475049.71	1301796.48	Картометрический	1.00	-
466	475055.59	1301759.35	Картометрический	1.00	-
467	475061.85	1301752.52	Аналитический	0.10	-
468	475067.60	1301761.62	Аналитический	0.10	-
469	475085.46	1301779.05	Аналитический	0.10	-
470	475094.49	1301773.76	Аналитический	0.10	-
471	475123.48	1301813.24	Аналитический	0.10	-
472	475138.39	1301802.74	Аналитический	0.10	-
473	475170.73	1301846.37	Картометрический	1.00	-
474	475180.69	1301839.35	Аналитический	0.10	-
475	475186.54	1301840.46	Аналитический	0.10	-
476	475191.78	1301836.99	Аналитический	0.10	-
477	475195.93	1301842.94	Аналитический	0.10	-
478	475198.22	1301846.22	Аналитический	0.10	-
479	475211.81	1301865.70	Аналитический	0.10	-
480	475207.48	1301868.67	Аналитический	0.10	-
481	475280.13	1301976.48	Аналитический	0.10	-

1	2	3	4	5	6
482	475374.78	1302094.99	Аналитический	0.10	-
483	475434.00	1302173.50	Аналитический	0.10	-
484	475440.91	1302192.92	Аналитический	0.10	-
485	475441.07	1302203.28	Аналитический	0.10	-
486	475441.82	1302210.74	Аналитический	0.10	-
487	475438.09	1302214.30	Аналитический	0.10	-
488	475438.30	1302217.09	Аналитический	0.10	-
489	475451.40	1302252.80	Аналитический	0.10	-
490	475465.08	1302273.25	Аналитический	0.10	-
491	475468.52	1302276.29	Аналитический	0.10	-
492	475473.20	1302278.55	Аналитический	0.10	-
493	475478.32	1302278.42	Аналитический	0.10	-
494	475493.76	1302269.93	Картометрический	1.00	-
495	475496.10	1302275.09	Картометрический	1.00	-
496	475516.61	1302320.19	Картометрический	1.00	-
497	475552.60	1302376.06	Аналитический	0.10	-
498	475569.73	1302367.19	Аналитический	0.10	-
499	475580.25	1302361.75	Аналитический	0.10	-
500	475586.22	1302358.48	Картометрический	1.00	-
501	475601.31	1302392.77	Картометрический	1.00	-
502	475597.38	1302394.37	Картометрический	1.00	-
503	475606.22	1302420.34	Картометрический	1.00	-
504	475602.10	1302423.44	Картометрический	1.00	-
505	475608.54	1302450.22	Картометрический	1.00	-
506	475624.32	1302445.03	Картометрический	1.00	-
507	475655.22	1302515.22	Картометрический	1.00	-
508	475789.43	1302726.49	Картометрический	1.00	-
509	475863.69	1302821.18	Аналитический	0.10	-
510	475866.15	1302824.33	Аналитический	0.10	-
439	475879.48	1302841.46	Аналитический	0.10	-
511	475426.20	1302347.59	Картометрический	1.00	-
512	475428.40	1302350.94	Аналитический	0.10	-
513	475514.43	1302482.22	Аналитический	0.10	-
514	475605.74	1302621.84	Аналитический	0.10	-
515	475613.40	1302633.49	Аналитический	0.10	-
516	475680.45	1302736.06	Аналитический	0.10	-
517	475694.39	1302757.42	Аналитический	0.10	-
518	475697.32	1302770.21	Картометрический	1.00	-
519	475699.21	1302778.42	Картометрический	1.00	-
520	475711.65	1302832.54	Картометрический	1.00	-
521	475647.55	1302735.28	Аналитический	0.10	-
522	475645.62	1302732.67	Аналитический	0.10	-
523	475643.51	1302730.79	Аналитический	0.10	-
524	475638.22	1302727.84	Аналитический	0.10	-
525	475632.18	1302726.95	Аналитический	0.10	-
526	475628.15	1302727.29	Аналитический	0.10	-
527	475624.24	1302728.26	Аналитический	0.10	-

1	2	3	4	5	6
528	475602.69	1302738.81	Аналитический	0.10	-
529	475599.63	1302739.98	Аналитический	0.10	-
530	475592.28	1302743.86	Аналитический	0.10	-
531	475588.63	1302745.56	Аналитический	0.10	-
532	475584.18	1302747.64	Аналитический	0.10	-
533	475532.73	1302780.87	Аналитический	0.10	-
534	475529.45	1302783.08	Аналитический	0.10	-
535	475529.71	1302783.47	Аналитический	0.10	-
536	475402.00	1302864.65	Аналитический	0.10	-
537	475383.12	1302837.05	Аналитический	0.10	-
538	475360.20	1302803.54	Аналитический	0.10	-
539	475357.67	1302805.26	Аналитический	0.10	-
540	475352.21	1302802.46	Аналитический	0.10	-
541	475348.57	1302796.59	Аналитический	0.10	-
542	475344.70	1302790.32	Аналитический	0.10	-
543	475342.28	1302785.52	Аналитический	0.10	-
544	475339.47	1302779.55	Аналитический	0.10	-
545	475337.01	1302773.58	Аналитический	0.10	-
546	475334.51	1302766.95	Аналитический	0.10	-
547	475332.36	1302760.72	Аналитический	0.10	-
548	475352.93	1302752.67	Картометрический	1.00	-
549	475373.10	1302753.50	Картометрический	1.00	-
550	475391.75	1302762.12	Картометрический	1.00	-
551	475420.12	1302792.13	Картометрический	1.00	-
552	475578.78	1302690.18	Картометрический	1.00	-
553	475425.18	1302466.03	Аналитический	0.10	-
554	475427.08	1302460.17	Аналитический	0.10	-
555	475428.65	1302454.93	Аналитический	0.10	-
556	475429.86	1302450.32	Аналитический	0.10	-
557	475427.68	1302443.80	Аналитический	0.10	-
558	475429.35	1302436.07	Аналитический	0.10	-
559	475430.15	1302431.46	Аналитический	0.10	-
560	475431.40	1302422.94	Аналитический	0.10	-
561	475432.06	1302417.19	Аналитический	0.10	-
562	475432.55	1302411.47	Аналитический	0.10	-
563	475432.96	1302403.39	Аналитический	0.10	-
564	475433.07	1302397.38	Аналитический	0.10	-
565	475432.97	1302391.41	Аналитический	0.10	-
566	475432.72	1302385.88	Аналитический	0.10	-
567	475432.36	1302381.23	Аналитический	0.10	-
568	475431.62	1302374.75	Аналитический	0.10	-
569	475430.55	1302366.44	Аналитический	0.10	-
570	475429.71	1302361.71	Аналитический	0.10	-
571	475427.76	1302353.50	Аналитический	0.10	-
572	475427.02	1302350.70	Аналитический	0.10	-
511	475426.20	1302347.59	Картометрический	1.00	-
573	475412.02	1302336.53	Аналитический	0.10	-

1	2	3	4	5	6
574	475414.13	1302343.02	Аналитический	0.10	-
575	475415.44	1302347.62	Аналитический	0.10	-
576	475417.67	1302356.05	Аналитический	0.10	-
577	475418.57	1302359.60	Аналитический	0.10	-
578	475419.47	1302363.55	Аналитический	0.10	-
579	475420.24	1302367.76	Аналитический	0.10	-
580	475421.28	1302375.91	Аналитический	0.10	-
581	475421.98	1302382.05	Аналитический	0.10	-
582	475422.33	1302386.36	Аналитический	0.10	-
583	475422.57	1302391.57	Аналитический	0.10	-
584	475422.66	1302397.20	Аналитический	0.10	-
585	475422.57	1302402.86	Аналитический	0.10	-
586	475422.18	1302410.61	Аналитический	0.10	-
587	475421.73	1302416.01	Аналитический	0.10	-
588	475421.12	1302421.41	Аналитический	0.10	-
589	475419.19	1302433.87	Аналитический	0.10	-
590	475417.54	1302441.44	Аналитический	0.10	-
591	475410.76	1302445.88	Аналитический	0.10	-
592	475413.53	1302436.01	Аналитический	0.10	-
593	475417.42	1302400.30	Аналитический	0.10	-
594	475404.35	1302349.90	Аналитический	0.10	-
595	475403.04	1302350.63	Аналитический	0.10	-
596	475398.09	1302343.02	Аналитический	0.10	-
597	475381.73	1302353.66	Аналитический	0.10	-
598	475274.99	1302210.72	Аналитический	0.10	-
599	475201.92	1302111.86	Аналитический	0.10	-
600	475078.59	1301945.01	Аналитический	0.10	-
601	475085.09	1301940.00	Аналитический	0.10	-
602	475074.60	1301925.45	Аналитический	0.10	-
603	475067.99	1301930.27	Аналитический	0.10	-
604	475048.37	1301904.26	Аналитический	0.10	-
605	475073.03	1301885.62	Картометрический	1.00	-
606	475103.62	1301918.60	Аналитический	0.10	-
607	475198.66	1302021.22	Аналитический	0.10	-
608	475231.82	1302060.64	Аналитический	0.10	-
609	475246.18	1302078.81	Аналитический	0.10	-
610	475260.93	1302098.69	Аналитический	0.10	-
611	475275.08	1302118.22	Аналитический	0.10	-
612	475303.11	1302159.76	Аналитический	0.10	-
613	475390.51	1302293.13	Аналитический	0.10	-
614	475394.31	1302300.43	Аналитический	0.10	-
615	475397.74	1302307.10	Аналитический	0.10	-
616	475400.19	1302312.05	Аналитический	0.10	-
617	475404.06	1302320.58	Аналитический	0.10	-
618	475405.22	1302323.24	Аналитический	0.10	-
619	475408.57	1302326.90	Аналитический	0.10	-
620	475410.28	1302331.36	Аналитический	0.10	-
573	475412.02	1302336.53	Аналитический	0.10	-

1	2	3	4	5	6
621	476177.95	1303326.42	Картометрический	1.00	-
622	476139.72	1303351.37	Аналитический	0.10	-
623	476137.17	1303352.49	Аналитический	0.10	-
624	476134.60	1303353.34	Аналитический	0.10	-
625	476132.36	1303353.53	Аналитический	0.10	-
626	476130.22	1303353.17	Аналитический	0.10	-
627	476125.86	1303346.53	Аналитический	0.10	-
628	476019.15	1303181.76	Картометрический	1.00	-
629	475853.22	1302926.64	Картометрический	1.00	-
630	475860.38	1302915.66	Аналитический	0.10	-
631	475888.48	1302900.83	Аналитический	0.10	-
632	475894.68	1302900.38	Аналитический	0.10	-
633	476061.06	1303148.00	Аналитический	0.10	-
634	476097.00	1303205.74	Аналитический	0.10	-
635	476166.47	1303309.19	Картометрический	1.00	-
621	476177.95	1303326.42	Картометрический	1.00	-
636	476361.75	1303778.00	Аналитический	0.10	-
637	476353.78	1303784.68	Аналитический	0.10	-
638	476347.86	1303785.74	Аналитический	0.10	-
639	476342.91	1303784.52	Аналитический	0.10	-
640	476337.06	1303787.29	Аналитический	0.10	-
641	476331.98	1303784.50	Аналитический	0.10	-
642	476328.12	1303780.20	Аналитический	0.10	-
643	476319.82	1303770.48	Аналитический	0.10	-
644	476299.86	1303747.12	Аналитический	0.10	-
645	476146.24	1303527.43	Аналитический	0.10	-
646	475927.19	1303181.14	Аналитический	0.10	-
647	475854.84	1303050.64	Аналитический	0.10	-
648	475813.59	1302987.59	Аналитический	0.10	-
649	475807.61	1302978.42	Картометрический	1.00	-
650	475834.20	1302984.48	Картометрический	1.00	-
651	475843.96	1302986.53	Картометрический	1.00	-
652	475953.23	1303153.64	Аналитический	0.10	-
653	476227.85	1303573.32	Аналитический	0.10	-
654	476300.89	1303684.96	Аналитический	0.10	-
655	476306.91	1303694.17	Аналитический	0.10	-
656	476359.84	1303775.08	Аналитический	0.10	-
636	476361.75	1303778.00	Аналитический	0.10	-
657	476327.34	1303795.10	Аналитический	0.10	-
658	476327.13	1303801.66	Аналитический	0.10	-
659	476325.76	1303808.15	Аналитический	0.10	-
660	476313.23	1303818.65	Аналитический	0.10	-
661	476306.87	1303809.00	Аналитический	0.10	-
662	476313.59	1303804.95	Аналитический	0.10	-
663	476308.99	1303797.29	Аналитический	0.10	-

1	2	3	4	5	6
664	476301.95	1303801.52	Аналитический	0.10	-
665	476297.95	1303795.45	Аналитический	0.10	-
666	476196.38	1303644.32	Аналитический	0.10	-
667	476200.42	1303641.61	Аналитический	0.10	-
668	476131.84	1303535.51	Аналитический	0.10	-
669	476135.68	1303532.80	Аналитический	0.10	-
670	476140.99	1303530.75	Аналитический	0.10	-
671	476295.37	1303751.31	Аналитический	0.10	-
672	476314.82	1303774.03	Аналитический	0.10	-
657	476327.34	1303795.10	Аналитический	0.10	-
673	475353.32	1302559.15	Картометрический	1.00	-
674	475331.63	1302596.23	Аналитический	0.10	-
675	475329.79	1302599.50	Аналитический	0.10	-
676	475327.34	1302604.54	Аналитический	0.10	-
677	475324.52	1302610.64	Аналитический	0.10	-
678	475322.35	1302615.28	Аналитический	0.10	-
679	475320.23	1302620.57	Аналитический	0.10	-
680	475317.53	1302627.45	Аналитический	0.10	-
681	475315.11	1302633.79	Аналитический	0.10	-
682	475313.29	1302638.89	Аналитический	0.10	-
683	475311.86	1302643.05	Аналитический	0.10	-
684	475310.28	1302647.80	Аналитический	0.10	-
685	475309.07	1302651.91	Аналитический	0.10	-
686	475307.71	1302656.96	Аналитический	0.10	-
687	475306.23	1302663.52	Аналитический	0.10	-
688	475305.28	1302667.68	Аналитический	0.10	-
689	475304.19	1302673.08	Аналитический	0.10	-
690	475303.36	1302678.04	Аналитический	0.10	-
691	475302.68	1302683.29	Аналитический	0.10	-
692	475302.21	1302687.94	Аналитический	0.10	-
693	475301.92	1302691.70	Аналитический	0.10	-
694	475301.60	1302696.27	Аналитический	0.10	-
695	475301.32	1302701.92	Аналитический	0.10	-
696	475301.28	1302709.25	Аналитический	0.10	-
697	475301.41	1302713.70	Аналитический	0.10	-
698	475301.59	1302718.42	Аналитический	0.10	-
699	475301.92	1302723.03	Аналитический	0.10	-
700	475302.34	1302727.64	Аналитический	0.10	-
701	475303.00	1302733.27	Аналитический	0.10	-
702	475303.80	1302738.68	Аналитический	0.10	-
703	475304.62	1302743.10	Аналитический	0.10	-
704	475305.71	1302748.20	Аналитический	0.10	-
705	475306.87	1302753.27	Аналитический	0.10	-
706	475308.16	1302758.31	Аналитический	0.10	-
707	475309.31	1302762.44	Аналитический	0.10	-
708	475311.10	1302768.04	Аналитический	0.10	-
709	475313.47	1302774.93	Аналитический	0.10	-

1	2	3	4	5	6
710	475316.23	1302782.18	Аналитический	0.10	-
711	475319.12	1302789.14	Аналитический	0.10	-
712	475322.26	1302795.79	Аналитический	0.10	-
713	475325.56	1302802.15	Аналитический	0.10	-
714	475333.61	1302815.12	Аналитический	0.10	-
715	475337.41	1302819.49	Аналитический	0.10	-
716	475334.68	1302821.11	Аналитический	0.10	-
717	475339.46	1302828.99	Аналитический	0.10	-
718	475288.44	1302858.95	Аналитический	0.10	-
719	475285.34	1302862.34	Аналитический	0.10	-
720	475308.45	1302899.75	Аналитический	0.10	-
721	475319.22	1302917.19	Аналитический	0.10	-
722	475279.95	1302942.05	Аналитический	0.10	-
723	475502.44	1303278.53	Аналитический	0.10	-
724	475527.87	1303316.99	Аналитический	0.10	-
725	475545.25	1303331.09	Аналитический	0.10	-
726	475595.88	1303379.01	Аналитический	0.10	-
727	475653.32	1303418.67	Аналитический	0.10	-
728	475654.84	1303421.18	Аналитический	0.10	-
729	475642.93	1303419.22	Аналитический	0.10	-
730	475543.79	1303374.76	Аналитический	0.10	-
731	475536.72	1303370.47	Аналитический	0.10	-
732	475532.30	1303366.85	Аналитический	0.10	-
733	475502.89	1303335.23	Аналитический	0.10	-
734	475479.02	1303309.31	Аналитический	0.10	-
735	475458.41	1303284.39	Аналитический	0.10	-
736	475440.12	1303260.67	Аналитический	0.10	-
737	475420.50	1303243.26	Аналитический	0.10	-
738	475309.50	1303072.00	Аналитический	0.10	-
739	475305.53	1303074.44	Аналитический	0.10	-
740	475303.40	1303071.08	Аналитический	0.10	-
741	475309.64	1303067.10	Аналитический	0.10	-
742	475269.41	1303001.44	Аналитический	0.10	-
743	475231.52	1302938.12	Аналитический	0.10	-
744	475213.45	1302909.88	Аналитический	0.10	-
745	475190.55	1302878.46	Аналитический	0.10	-
746	475164.48	1302844.21	Аналитический	0.10	-
747	475184.37	1302829.07	Аналитический	0.10	-
748	475197.07	1302787.98	Аналитический	0.10	-
749	475151.63	1302728.30	Аналитический	0.10	-
750	475145.55	1302721.11	Картометрический	1.00	-
751	475228.05	1302656.23	Картометрический	1.00	-
752	475237.54	1302628.53	Картометрический	1.00	-
753	475262.73	1302596.38	Картометрический	1.00	-
754	475295.72	1302565.78	Аналитический	0.10	-
755	475311.30	1302575.03	Аналитический	0.10	-
756	475328.26	1302544.42	Аналитический	0.10	-
757	475349.63	1302557.10	Аналитический	0.10	-

1	2	3	4	5	6
673	475353.32	1302559.15	Картометрический	1.00	-
758	475595.17	1303419.73	Аналитический	0.10	-
759	475585.75	1303452.46	Аналитический	0.10	-
760	475592.97	1303486.61	Аналитический	0.10	-
761	475604.69	1303547.41	Аналитический	0.10	-
762	475621.57	1303617.14	Аналитический	0.10	-
763	475617.08	1303683.43	Аналитический	0.10	-
764	475566.24	1303597.94	Картометрический	1.00	-
765	475573.55	1303474.92	Картометрический	1.00	-
766	475550.61	1303399.74	Картометрический	1.00	-
758	475595.17	1303419.73	Аналитический	0.10	-
767	476086.46	1303947.03	Аналитический	0.10	-
768	476098.48	1303966.70	Аналитический	0.10	-
769	476071.40	1303984.39	Аналитический	0.10	-
770	475984.72	1304026.05	Аналитический	0.10	-
771	475921.35	1304049.62	Аналитический	0.10	-
772	475880.14	1304054.35	Аналитический	0.10	-
773	475871.12	1304055.38	Аналитический	0.10	-
774	475856.10	1304057.26	Картометрический	1.00	-
775	475745.14	1303871.61	Аналитический	0.10	-
776	475762.50	1303881.34	Аналитический	0.10	-
777	475873.60	1304044.73	Аналитический	0.10	-
767	476086.46	1303947.03	Аналитический	0.10	-
778	475816.63	1304034.16	Картометрический	1.00	-
779	475811.72	1304063.33	Картометрический	1.00	-
780	475768.16	1304069.12	Картометрический	1.00	-
781	475731.71	1304012.15	Картометрический	1.00	-
778	475816.63	1304034.16	Картометрический	1.00	-
782	475142.47	1303397.32	Картометрический	1.00	-
783	475165.54	1303434.71	Аналитический	0.10	-
784	475152.00	1303446.57	Аналитический	0.10	-
785	475027.06	1303592.11	Аналитический	0.10	-
786	475016.64	1303604.25	Аналитический	0.10	-
787	474997.88	1303626.63	Картометрический	1.00	-
788	474998.97	1303679.17	Картометрический	1.00	-
789	475507.38	1303831.86	Картометрический	1.00	-
790	475414.42	1303833.88	Картометрический	1.00	-
791	475410.99	1303844.78	Аналитический	0.10	-
792	475408.36	1303843.96	Аналитический	0.10	-
793	475411.50	1303833.94	Картометрический	1.00	-
794	475280.18	1303836.37	Картометрический	1.00	-
795	475238.68	1303836.81	Картометрический	1.00	-
796	475245.06	1303861.67	Картометрический	1.00	-
797	475177.52	1303843.00	Аналитический	0.10	-

1	2	3	4	5	6
798	475006.54	1303792.60	Аналитический	0.10	-
799	475005.91	1303794.29	Аналитический	0.10	-
800	475005.05	1303797.93	Аналитический	0.10	-
801	474987.58	1303865.86	Аналитический	0.10	-
802	474969.93	1303933.65	Аналитический	0.10	-
803	474949.74	1304012.40	Аналитический	0.10	-
804	475027.94	1304033.01	Аналитический	0.10	-
805	475140.86	1304044.71	Аналитический	0.10	-
806	475144.01	1304044.92	Аналитический	0.10	-
807	475163.51	1304047.01	Аналитический	0.10	-
808	475164.77	1304033.46	Аналитический	0.10	-
809	475179.02	1304031.90	Аналитический	0.10	-
810	475185.61	1304031.24	Аналитический	0.10	-
811	475196.19	1304030.22	Аналитический	0.10	-
812	475205.98	1304051.51	Аналитический	0.10	-
813	475243.19	1304055.46	Аналитический	0.10	-
814	475249.04	1304056.07	Аналитический	0.10	-
815	475391.32	1304073.47	Аналитический	0.10	-
816	475394.52	1304073.87	Аналитический	0.10	-
817	475396.25	1304074.21	Аналитический	0.10	-
818	475515.54	1304088.91	Аналитический	0.10	-
819	475575.67	1304091.07	Аналитический	0.10	-
820	475556.26	1304096.07	Аналитический	0.10	-
821	475526.07	1304104.82	Аналитический	0.10	-
822	475519.52	1304106.81	Аналитический	0.10	-
823	475503.91	1304111.50	Аналитический	0.10	-
824	475492.55	1304114.34	Аналитический	0.10	-
825	475482.64	1304116.96	Аналитический	0.10	-
826	475465.18	1304120.26	Аналитический	0.10	-
827	475448.06	1304123.09	Аналитический	0.10	-
828	475428.53	1304125.53	Аналитический	0.10	-
829	475405.19	1304127.62	Аналитический	0.10	-
830	475388.66	1304128.24	Аналитический	0.10	-
831	475343.09	1304127.59	Аналитический	0.10	-
832	475327.25	1304127.76	Аналитический	0.10	-
833	475298.70	1304126.93	Аналитический	0.10	-
834	475268.71	1304126.68	Аналитический	0.10	-
835	475227.85	1304126.38	Аналитический	0.10	-
836	475185.20	1304125.04	Аналитический	0.10	-
837	475122.01	1304120.15	Аналитический	0.10	-
838	475114.37	1304120.42	Аналитический	0.10	-
839	475096.79	1304116.41	Аналитический	0.10	-
840	475093.94	1304115.67	Аналитический	0.10	-
841	475067.64	1304112.04	Аналитический	0.10	-
842	475043.37	1304107.49	Аналитический	0.10	-
843	475011.03	1304100.49	Аналитический	0.10	-
844	474921.57	1304077.44	Аналитический	0.10	-
845	474938.07	1304025.19	Аналитический	0.10	-

1	2	3	4	5	6
846	474939.99	1304017.41	Аналитический	0.10	-
847	474937.13	1304016.35	Аналитический	0.10	-
848	474936.38	1304014.44	Аналитический	0.10	-
849	474936.35	1304011.68	Аналитический	0.10	-
850	474953.04	1303948.10	Аналитический	0.10	-
851	474954.06	1303944.20	Аналитический	0.10	-
852	474965.67	1303901.19	Аналитический	0.10	-
853	474975.51	1303862.23	Аналитический	0.10	-
854	474861.68	1303834.03	Аналитический	0.10	-
855	474832.23	1303826.77	Аналитический	0.10	-
856	474830.19	1303826.27	Аналитический	0.10	-
857	474808.09	1303820.76	Аналитический	0.10	-
858	474804.21	1303819.79	Аналитический	0.10	-
859	474777.96	1303813.31	Аналитический	0.10	-
860	474774.04	1303812.34	Аналитический	0.10	-
861	474769.92	1303811.33	Аналитический	0.10	-
862	474765.98	1303810.35	Аналитический	0.10	-
863	474753.73	1303807.32	Аналитический	0.10	-
864	474720.76	1303798.80	Аналитический	0.10	-
865	474669.48	1303785.01	Аналитический	0.10	-
866	474628.92	1303774.63	Аналитический	0.10	-
867	474629.50	1303768.56	Аналитический	0.10	-
868	474643.12	1303766.52	Аналитический	0.10	-
869	474657.37	1303759.89	Аналитический	0.10	-
870	474671.97	1303746.76	Аналитический	0.10	-
871	474684.62	1303725.49	Аналитический	0.10	-
872	474689.58	1303711.65	Аналитический	0.10	-
873	474685.56	1303690.78	Картометрический	1.00	-
874	474771.65	1303716.41	Картометрический	1.00	-
875	474775.73	1303717.62	Картометрический	1.00	-
876	474804.39	1303726.15	Аналитический	0.10	-
877	474833.39	1303732.80	Аналитический	0.10	-
878	474946.76	1303765.88	Картометрический	1.00	-
879	474948.84	1303766.49	Картометрический	1.00	-
880	474963.58	1303770.78	Картометрический	1.00	-
881	474946.10	1303697.56	Картометрический	1.00	-
882	474943.20	1303685.63	Картометрический	1.00	-
883	474932.22	1303639.45	Картометрический	1.00	-
884	474923.96	1303640.90	Аналитический	0.10	-
885	474921.96	1303630.11	Аналитический	0.10	-
886	474929.64	1303628.61	Картометрический	1.00	-
887	474927.18	1303618.32	Аналитический	0.10	-
888	474926.23	1303618.62	Аналитический	0.10	-
889	474925.93	1303617.67	Аналитический	0.10	-
890	474926.88	1303617.37	Аналитический	0.10	-
891	474912.89	1303561.47	Картометрический	1.00	-
892	474908.53	1303544.03	Картометрический	1.00	-
893	474905.16	1303530.56	Аналитический	0.10	-

1	2	3	4	5	6
894	474904.22	1303530.92	Аналитический	0.10	-
895	474903.87	1303529.98	Аналитический	0.10	-
896	474904.81	1303529.62	Аналитический	0.10	-
897	474889.40	1303463.20	Картометрический	1.00	-
898	474877.27	1303460.93	Картометрический	1.00	-
899	474874.94	1303460.49	Картометрический	1.00	-
900	474840.66	1303454.05	Картометрический	1.00	-
901	474866.84	1303431.79	Аналитический	0.10	-
902	474872.29	1303427.94	Аналитический	0.10	-
903	474872.87	1303428.76	Аналитический	0.10	-
904	474995.94	1303568.08	Картометрический	1.00	-
782	475142.47	1303397.32	Картометрический	1.00	-
905	474756.80	1303438.32	Картометрический	1.00	-
906	474690.40	1303425.87	Картометрический	1.00	-
907	474690.46	1303416.17	Аналитический	0.10	-
908	474684.41	1303393.58	Аналитический	0.10	-
909	474673.81	1303375.39	Аналитический	0.10	-
910	474663.97	1303354.89	Аналитический	0.10	-
911	474645.95	1303328.63	Аналитический	0.10	-
912	474614.72	1303290.18	Аналитический	0.10	-
913	474578.95	1303242.03	Аналитический	0.10	-
914	474568.24	1303225.13	Аналитический	0.10	-
915	474542.88	1303193.95	Аналитический	0.10	-
916	474524.23	1303166.62	Аналитический	0.10	-
917	474513.04	1303132.08	Аналитический	0.10	-
918	474507.10	1303113.32	Аналитический	0.10	-
919	474497.65	1303100.31	Аналитический	0.10	-
920	474467.29	1303077.50	Аналитический	0.10	-
921	474442.02	1303039.18	Картометрический	1.00	-
922	474446.98	1303035.14	Аналитический	0.10	-
923	474487.85	1303007.34	Аналитический	0.10	-
924	474535.59	1303076.57	Аналитический	0.10	-
925	474537.91	1303079.94	Аналитический	0.10	-
926	474542.65	1303085.84	Аналитический	0.10	-
927	474563.38	1303116.93	Аналитический	0.10	-
928	474737.84	1303378.61	Аналитический	0.10	-
929	474752.61	1303405.51	Аналитический	0.10	-
930	474761.16	1303439.14	Картометрический	1.00	-
905	474756.80	1303438.32	Картометрический	1.00	-
931	474300.39	1303280.14	Картометрический	1.00	-
932	474342.54	1303344.85	Картометрический	1.00	-
933	474118.46	1303285.77	Картометрический	1.00	-
934	474119.27	1303282.47	Картометрический	1.00	-
935	474120.66	1303277.13	Картометрический	1.00	-
936	474141.97	1303241.90	Картометрический	1.00	-
931	474300.39	1303280.14	Картометрический	1.00	-

1	2	3	4	5	6
937	474659.54	1303683.03	Картометрический	1.00	-
938	474663.03	1303693.51	Аналитический	0.10	-
939	474659.57	1303722.94	Аналитический	0.10	-
940	474647.54	1303738.63	Аналитический	0.10	-
941	474625.87	1303746.21	Аналитический	0.10	-
942	474586.69	1303738.69	Аналитический	0.10	-
943	474543.70	1303728.46	Аналитический	0.10	-
944	474507.70	1303738.22	Аналитический	0.10	-
945	474488.88	1303752.48	Аналитический	0.10	-
946	474475.18	1303779.10	Аналитический	0.10	-
947	474470.88	1303827.53	Аналитический	0.10	-
948	474464.35	1303886.95	Аналитический	0.10	-
949	474461.05	1303939.33	Аналитический	0.10	-
950	474452.34	1303945.86	Картометрический	1.00	-
951	474419.27	1303934.72	Картометрический	1.00	-
952	474482.43	1303630.32	Картометрический	1.00	-
937	474659.54	1303683.03	Картометрический	1.00	-
953	474586.63	1303763.30	Аналитический	0.10	-
954	474584.30	1303771.20	Аналитический	0.10	-
955	474583.48	1303773.95	Аналитический	0.10	-
956	474552.82	1303766.91	Аналитический	0.10	-
957	474545.07	1303793.57	Аналитический	0.10	-
958	474542.38	1303792.83	Аналитический	0.10	-
959	474536.09	1303817.18	Аналитический	0.10	-
960	474540.74	1303818.34	Аналитический	0.10	-
961	474503.29	1303961.40	Аналитический	0.10	-
962	474485.17	1303955.87	Аналитический	0.10	-
963	474481.85	1303950.15	Аналитический	0.10	-
964	474489.67	1303889.69	Аналитический	0.10	-
965	474498.30	1303822.98	Аналитический	0.10	-
966	474503.86	1303782.56	Аналитический	0.10	-
967	474516.58	1303763.05	Аналитический	0.10	-
968	474537.73	1303753.89	Аналитический	0.10	-
969	474561.21	1303756.51	Аналитический	0.10	-
970	474580.46	1303762.27	Аналитический	0.10	-
953	474586.63	1303763.30	Аналитический	0.10	-
971	467838.25	1299905.05	Аналитический	0.10	-
972	467841.11	1299913.48	Аналитический	0.10	-
973	467823.95	1299934.20	Картометрический	1.00	-
974	467796.62	1299978.02	Картометрический	1.00	-
975	467778.36	1300074.96	Картометрический	1.00	-
976	467764.81	1300121.25	Картометрический	1.00	-
977	467742.22	1300150.43	Картометрический	1.00	-
978	467660.76	1300219.61	Картометрический	1.00	-
979	467644.34	1300232.76	Картометрический	1.00	-

1	2	3	4	5	6
980	467605.48	1300228.68	Картометрический	1.00	-
981	467509.75	1300217.67	Картометрический	1.00	-
982	467441.06	1300143.12	Картометрический	1.00	-
983	467486.59	1300152.36	Аналитический	0.10	-
984	467585.01	1300187.95	Аналитический	0.10	-
985	467617.47	1300155.55	Аналитический	0.10	-
986	467636.67	1300171.58	Аналитический	0.10	-
987	467691.49	1300112.45	Аналитический	0.10	-
988	467731.28	1300069.55	Аналитический	0.10	-
989	467764.48	1300034.13	Аналитический	0.10	-
990	467766.44	1300027.64	Аналитический	0.10	-
991	467762.76	1300007.84	Аналитический	0.10	-
992	467761.74	1300002.52	Аналитический	0.10	-
993	467759.53	1299990.31	Аналитический	0.10	-
994	467770.99	1299940.37	Аналитический	0.10	-
995	467778.49	1299918.73	Аналитический	0.10	-
996	467788.76	1299905.43	Аналитический	0.10	-
997	467789.25	1299906.02	Аналитический	0.10	-
998	467793.41	1299902.64	Аналитический	0.10	-
999	467788.77	1299896.72	Аналитический	0.10	-
1000	467791.19	1299895.67	Аналитический	0.10	-
1001	467800.22	1299896.39	Аналитический	0.10	-
1002	467813.36	1299899.51	Аналитический	0.10	-
1003	467829.84	1299903.48	Аналитический	0.10	-
971	467838.25	1299905.05	Аналитический	0.10	-

3. Сведения о характерных точках части (частей) границы объекта

Обозначение характерных точек части границы	Координаты, м		Метод определения координат характерной точки	Средняя квадратическая погрешность положения характерной точки (Mt), м	Описание обозначения точки на местности (при наличии)
	X	Y			
1	2	3	4	5	6
Часть №					
-	-	-	-	-	-

Раздел 3

Сведения о местоположении измененных (уточненных) границ объекта							
1. Система координат: -							
2. Сведения о характерных точках границ объекта							
Обозначение характерных точек границ	Существующие координаты, м		Измененные (уточненные) координаты, м		Метод определения координат характерной точки	Средняя квадратическая погрешность положения характерной точки (Mt), м	Описание обозначения точки на местности (при наличии)
	X	Y	X	Y			
1	2	3	4	5	6	7	8
-	-	-	-	-	-	-	-
3.Сведения о характерных точках части (частей) границы объекта							
Часть №							
-	-	-	-	-	-	-	-

Раздел 4

План границ объекта

Схема расположения листов плана границ обьекта

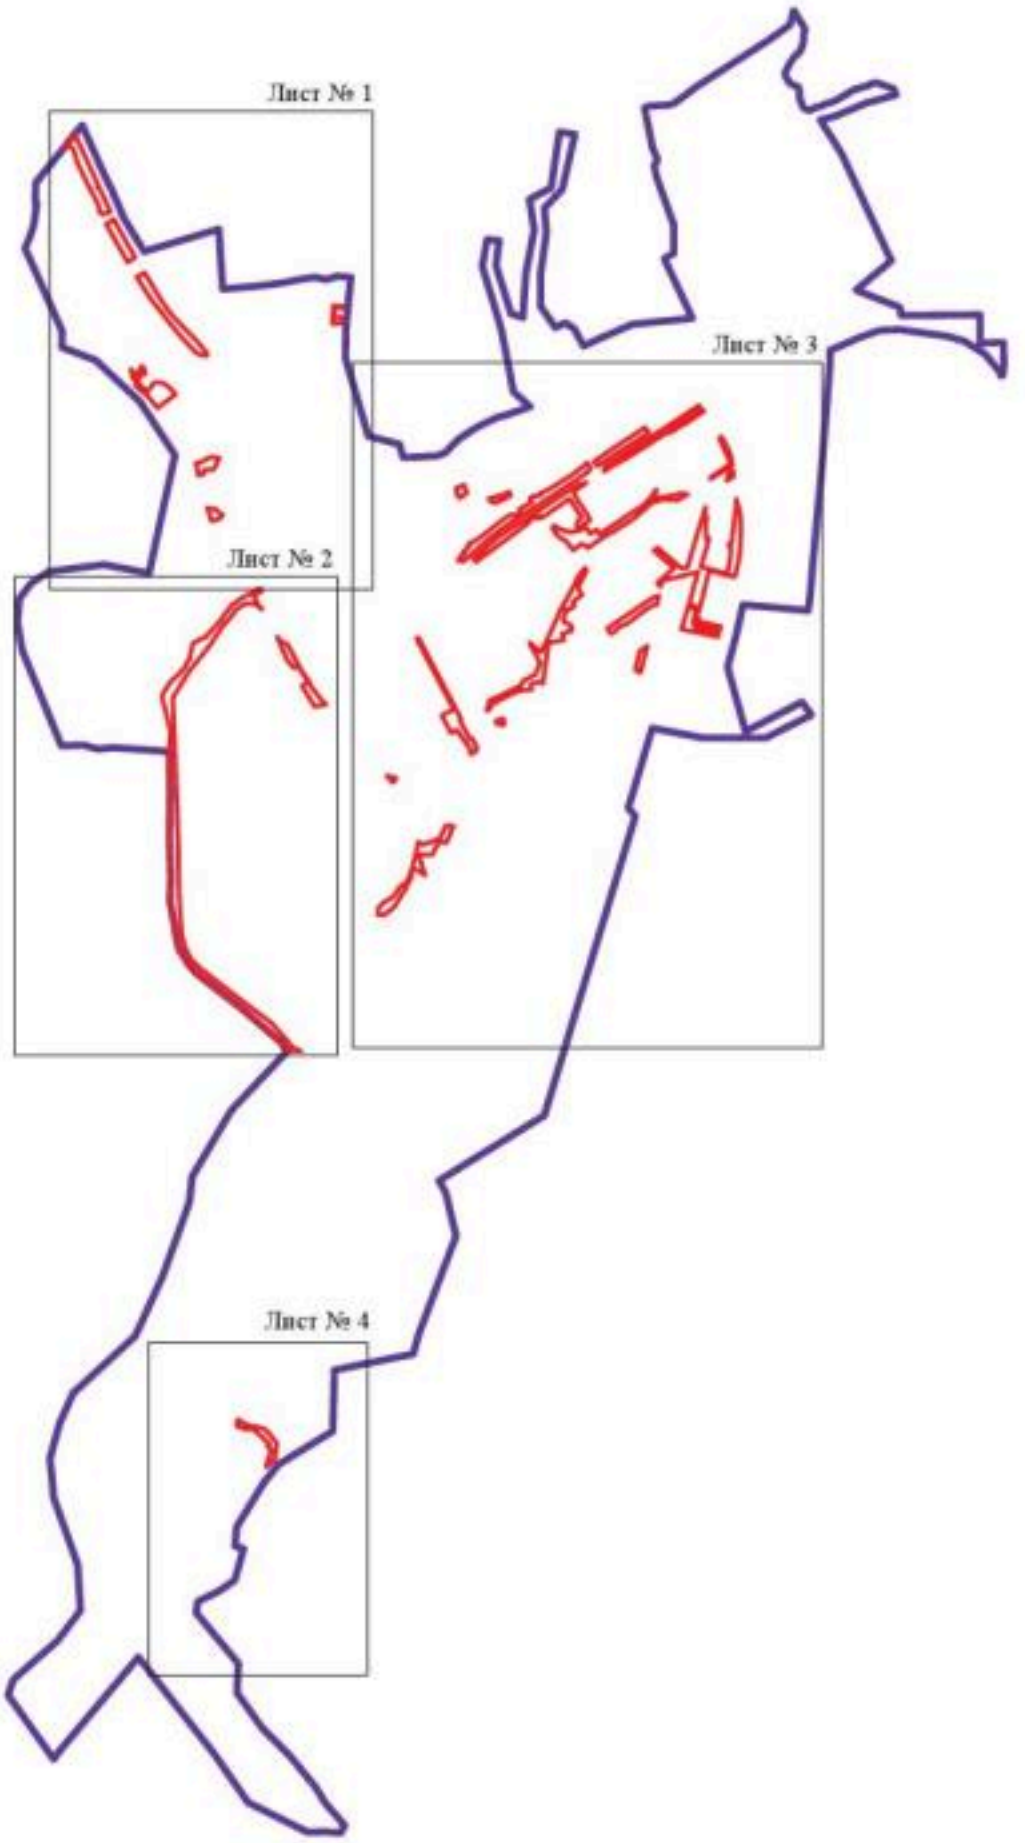

Используемые условные знаки и обозначения:

границы территориальной зоны

границы муниципального образования

Лист № 1 область и номер листа плана границ обьекта

Масштаб 1:50000

Руководитель БУВО «Нормативно-проектный центр»
Подпись _____ Ю.В.Шалыгина Дата « 06 » декабря 2021г.

Место для оттиска печати (при наличии) лица, составившего описание местоположения границ объекта

План границ объекта

Лист № 1

Используемые условные знаки и обозначения:

границы территориальной зоны

границы муниципального образования

•1 характерная точка границ территориальной зоны

Масштаб 1:10000

Руководитель БУВО «Нормативно-проектный центр»
Подпись _____ Ю.В.Шалыгина Дата «06» декабря 2021г.

Место для оттиска печати (при наличии) лица, составившего описание местоположения границ объекта

План границ объекта

Лист № 2

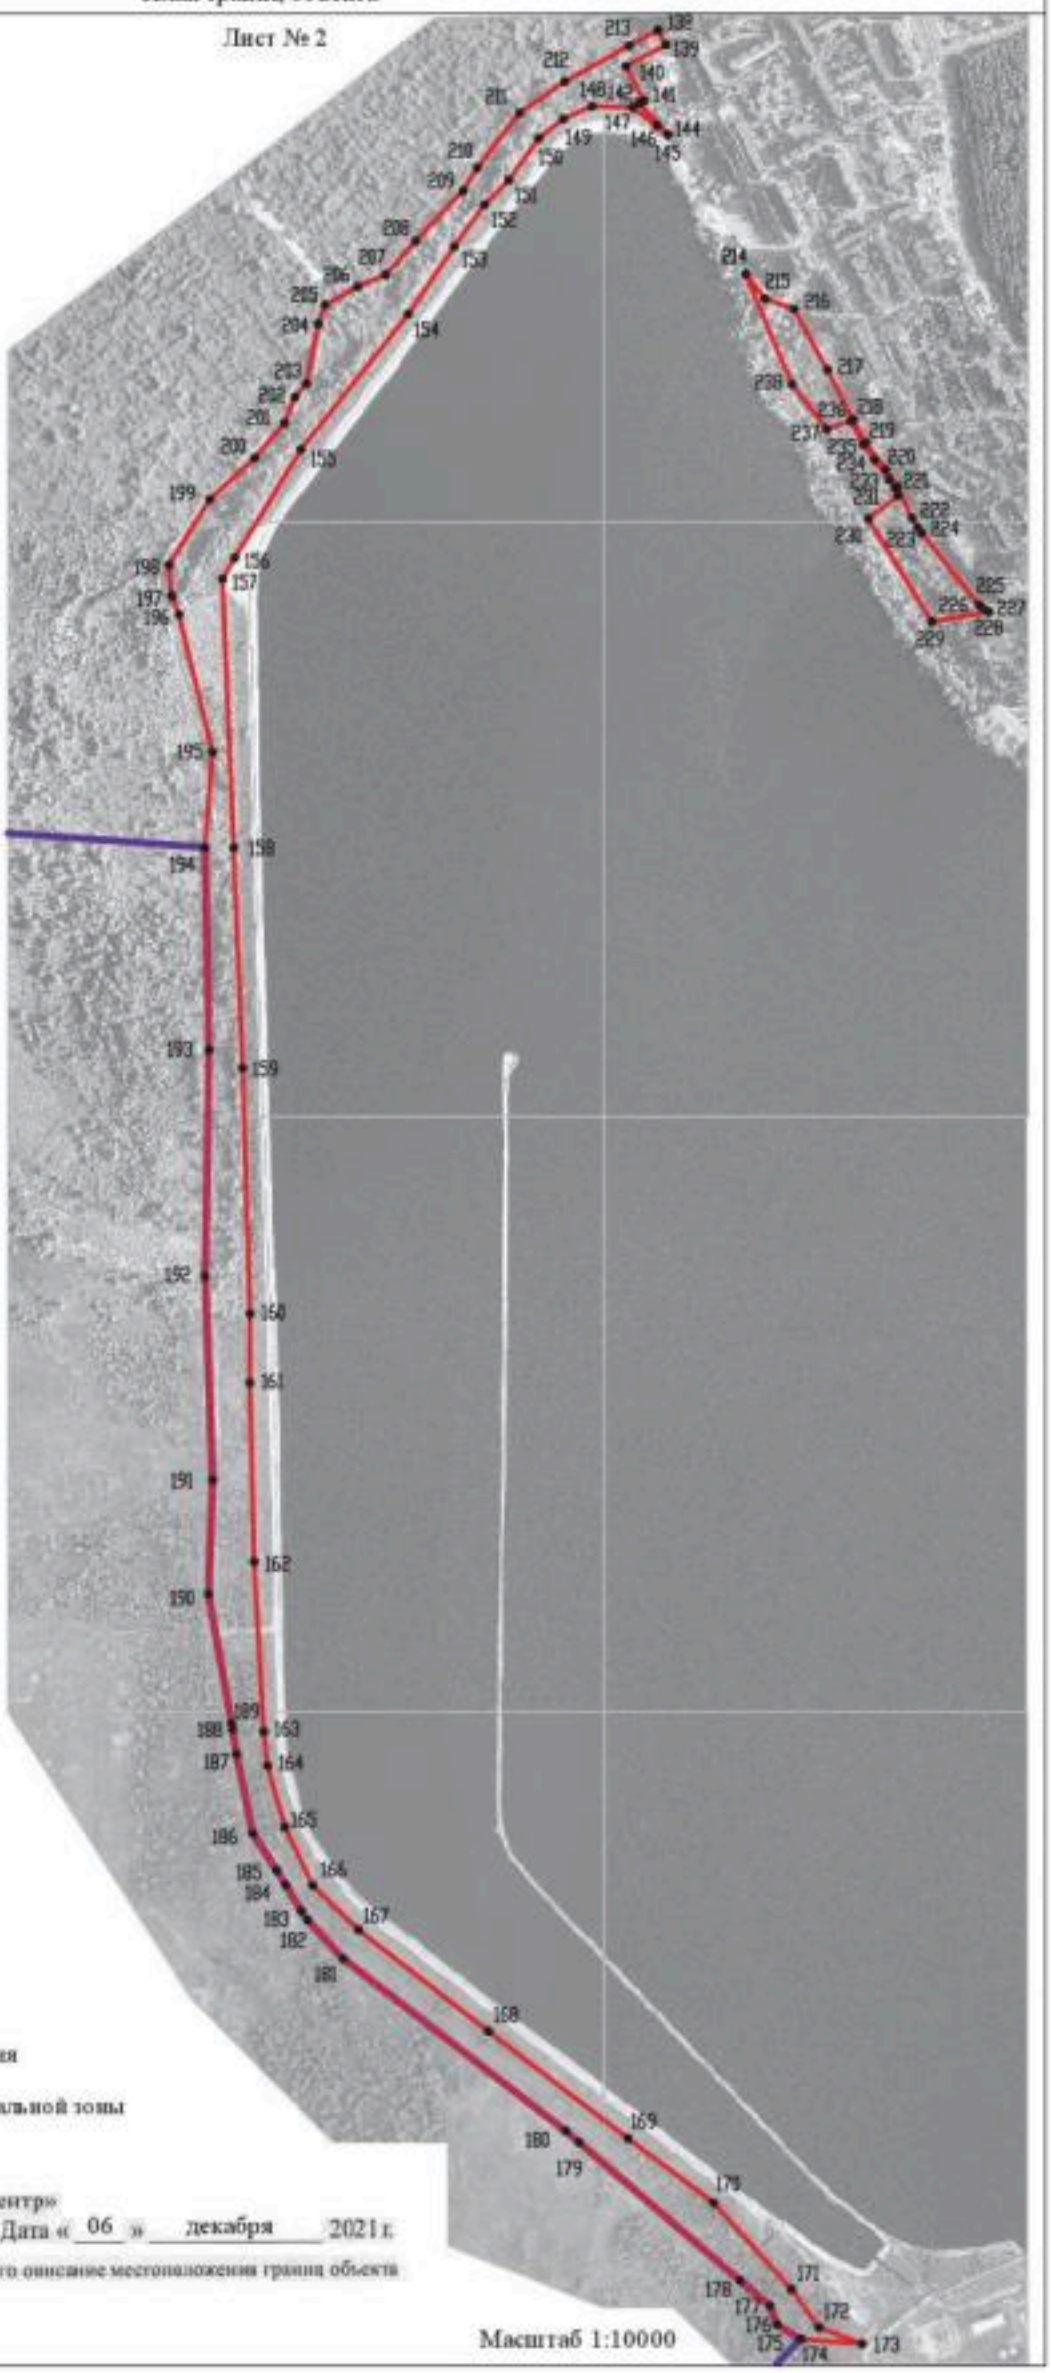

Используемые условные знаки и обозначения:

- границы территориальной зоны
- границы муниципального образования
- •138 характерная точка границ территориальной зоны

Руководитель БУВО «Нормативно-проектный центр»
Подпись _____ Ю.В.Шалыгина Дата « 06 » декабря 2021 г.

Место для оттиска печати (при наличии) лица, составившего описание местоположения границ объекта

Масштаб 1:10000

План границ объекта

Лист № 3

Масштаб 1:10000

Используемые условные знаки и обозначения:

- граница территориальной зоны
- граница муниципального образования
- 259 характерная точка границ территориальной зоны

Руководитель БУ НО «Нормативно-проектный центр»
Подпись _____ Ю.В. Шолыгина Дата «06» декабря 2021 г.

Место для отметок о регистрации изменений состояния описания местоположения границ объекта

План границ объекта

Лист № 4

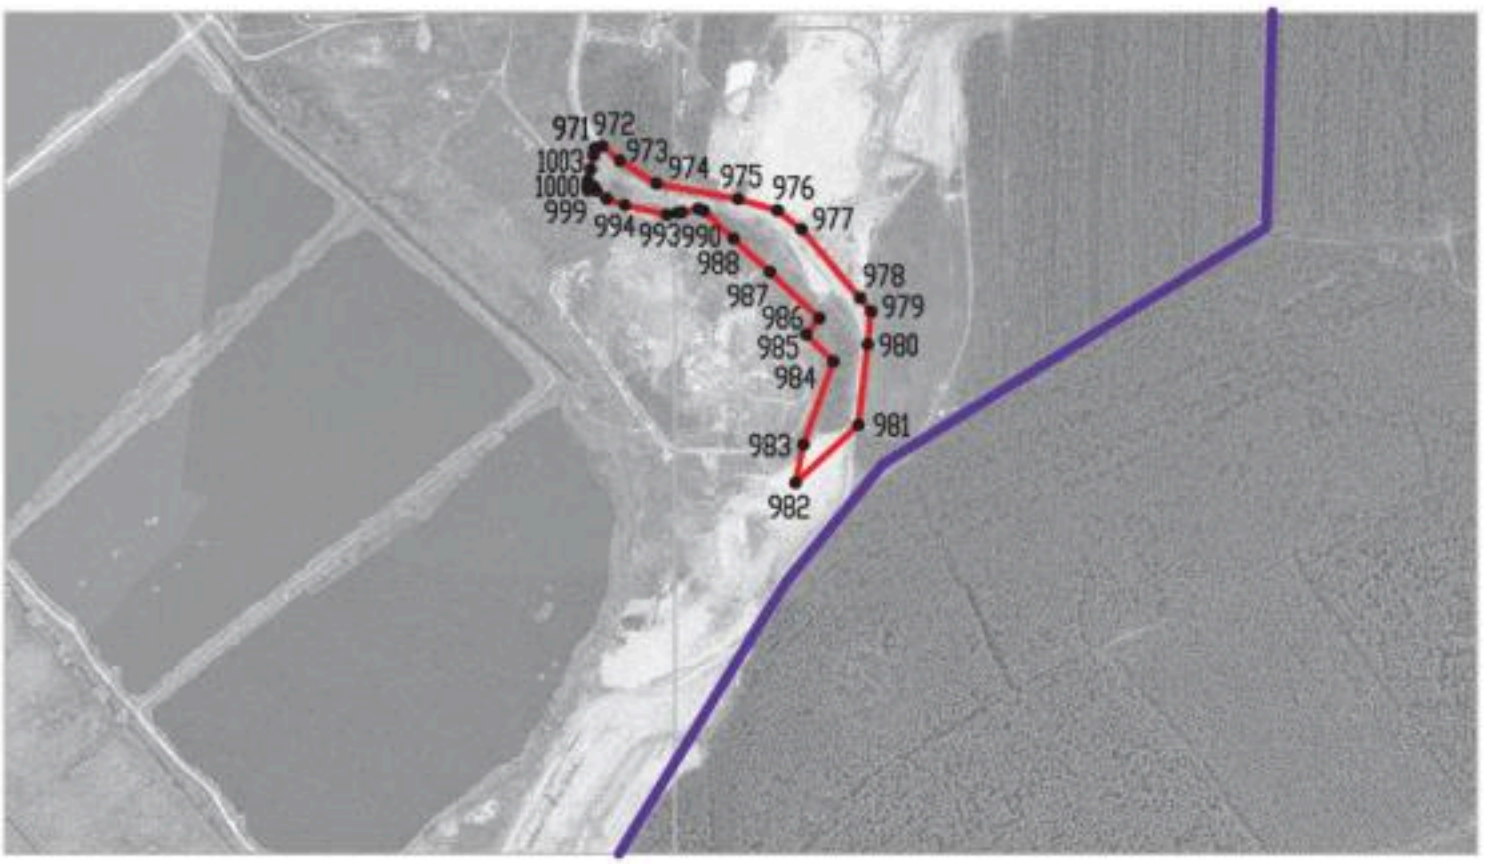

Масштаб 1:10000

Используемые условные знаки и обозначения:

границы территориальной зоны

границы муниципального образования

•971 характерная точка границ территориальной зоны

Руководитель БУВО «Нормативно-проектный центр»
Подпись _____ Ю.В.Шалыгина Дата « 06 » декабря 2021 г.

Место для оттиска печати (при наличии) лица, составившего описание местоположения границ объекта

ОПИСАНИЕ МЕСТОПОЛОЖЕНИЯ ГРАНИЦ

Зона ритуальных объектов города Нововоронеж - СН1/1

(наименование объекта, местоположение границ которого описано (далее - объект)

Раздел 1

Сведения об объекте		
№ п/п	Характеристики объекта	Описание характеристик
1	2	3
1	Местоположение объекта	Воронежская область, городской округ город Нововоронеж, город Нововоронеж
2	Площадь объекта ± величина погрешности определения площади (Р ± Дельта Р)	-
3	Иные характеристики объекта	-

Раздел 2

Сведения о местоположении границ объекта					
1. Система координат: МСК - 36, зона 1					
2. Сведения о характерных точках границ объекта					
Обозначение характерных точек границ	Координаты, м		Метод определения координат характерной точки	Средняя квадратическая погрешность положения характерной точки (Mt), м	Описание обозначения точки на местности (при наличии)
	X	Y			
1	2	3	4	5	6
1	475586.15	1301766.69	Картометрический	1.00	-
2	475627.73	1301828.32	Картометрический	1.00	-
3	475558.72	1301854.40	Картометрический	1.00	-
4	475551.86	1301905.13	Картометрический	1.00	-
5	475579.91	1302013.00	Картометрический	1.00	-
6	475555.44	1302028.63	Аналитический	0.10	-
7	475553.62	1302023.04	Аналитический	0.10	-
8	475524.59	1301961.31	Аналитический	0.10	-
9	475515.92	1301948.18	Аналитический	0.10	-
10	475456.62	1301858.23	Аналитический	0.10	-
11	475482.67	1301839.92	Аналитический	0.10	-
12	475535.77	1301801.58	Картометрический	1.00	-
1	475586.15	1301766.69	Картометрический	1.00	-
13	475731.71	1304012.15	Картометрический	1.00	-
14	475768.16	1304069.12	Картометрический	1.00	-
15	475728.44	1304074.44	Аналитический	0.10	-
16	475718.40	1304075.51	Аналитический	0.10	-
17	475710.22	1304076.22	Аналитический	0.10	-
18	475701.46	1304076.92	Аналитический	0.10	-
19	475677.98	1304078.05	Аналитический	0.10	-
20	475658.04	1304078.48	Аналитический	0.10	-
21	475642.39	1304079.92	Аналитический	0.10	-
22	475623.37	1304082.19	Аналитический	0.10	-
23	475604.10	1304085.04	Аналитический	0.10	-
24	475591.19	1304087.52	Аналитический	0.10	-
25	475575.67	1304091.07	Аналитический	0.10	-
26	475515.54	1304088.91	Аналитический	0.10	-
27	475396.25	1304074.21	Аналитический	0.10	-
28	475394.52	1304073.87	Аналитический	0.10	-
29	475391.32	1304073.47	Аналитический	0.10	-
30	475249.04	1304056.07	Аналитический	0.10	-
31	475243.19	1304055.46	Аналитический	0.10	-
32	475205.98	1304051.51	Аналитический	0.10	-
33	475196.19	1304030.22	Аналитический	0.10	-
34	475185.61	1304031.24	Аналитический	0.10	-
35	475179.02	1304031.90	Аналитический	0.10	-

1	2	3	4	5	6
36	475164.77	1304033.46	Аналитический	0.10	-
37	475163.51	1304047.01	Аналитический	0.10	-
38	475144.01	1304044.92	Аналитический	0.10	-
39	475140.86	1304044.71	Аналитический	0.10	-
40	475027.94	1304033.01	Аналитический	0.10	-
41	474949.74	1304012.40	Аналитический	0.10	-
42	474969.93	1303933.65	Аналитический	0.10	-
43	474987.58	1303865.86	Аналитический	0.10	-
44	475005.05	1303797.93	Аналитический	0.10	-
45	475005.91	1303794.29	Аналитический	0.10	-
46	475006.54	1303792.60	Аналитический	0.10	-
47	475177.52	1303843.00	Аналитический	0.10	-
48	475245.06	1303861.67	Картометрический	1.00	-
49	475249.21	1303863.46	Аналитический	0.10	-
50	475279.99	1303872.79	Аналитический	0.10	-
51	475354.90	1303895.71	Аналитический	0.10	-
52	475429.28	1303918.14	Аналитический	0.10	-
13	475731.71	1304012.15	Картометрический	1.00	-

3. Сведения о характерных точках части (частей) границы объекта

Обозначение характерных точек части границы	Координаты, м		Метод определения координат характерной точки	Средняя квадратическая погрешность положения характерной точки (Mt), м	Описание обозначения точки на местности (при наличии)
	X	Y			
1	2	3	4	5	6
Часть №					
-	-	-	-	-	-

Раздел 3

Сведения о местоположении измененных (уточненных) границ объекта							
1. Система координат: -							
2. Сведения о характерных точках границ объекта							
Обозначение характерных точек границ	Существующие координаты, м		Измененные (уточненные) координаты, м		Метод определения координат характерной точки	Средняя квадратическая погрешность положения характерной точки (Mt), м	Описание обозначения точки на местности (при наличии)
	X	Y	X	Y			
1	2	3	4	5	6	7	8
-	-	-	-	-	-	-	-
3.Сведения о характерных точках части (частей) границы объекта							
Часть №							
-	-	-	-	-	-	-	-

Раздел 4

План границ объекта

Используемые условные знаки и обозначения:

- граница территориальной зоны
- граница муниципального образования
- характерная точка границ территориальной зоны

Масштаб 1:5000

Руководитель БУВО «Нормативно-проектный центр»
Подпись _____ Ю.В. Шатыгина Дата «26» декабря 2021 г.

Место для оттиска печати при наличии), отражающего описание местоположения границ объекта

ОПИСАНИЕ МЕСТОПОЛОЖЕНИЯ ГРАНИЦ

Зона обработки, утилизации, обезвреживания, размещения твердых коммунальных отходов города Нововоронеж - СН2/1

(наименование объекта, местоположение границ которого описано (далее - объект)

Раздел 1

Сведения об объекте		
№ п/п	Характеристики объекта	Описание характеристик
1	2	3
1	Местоположение объекта	Воронежская область, городской округ город Нововоронеж, город Нововоронеж
2	Площадь объекта ± величина погрешности определения площади (Р ± Дельта Р)	-
3	Иные характеристики объекта	-

Раздел 2

Сведения о местоположении границ объекта					
1. Система координат: МСК - 36, зона 1					
2. Сведения о характерных точках границ объекта					
Обозначение характерных точек границ	Координаты, м		Метод определения координат характерной точки	Средняя квадратическая погрешность положения характерной точки (Mt), м	Описание обозначения точки на местности (при наличии)
	X	Y			
1	2	3	4	5	6
1	471875.78	1302520.16	Аналитический	0.10	-
2	471884.19	1302556.12	Аналитический	0.10	-
3	471902.60	1302615.41	Аналитический	0.10	-
4	471912.91	1302688.59	Аналитический	0.10	-
5	471900.16	1302720.39	Аналитический	0.10	-
6	471878.66	1302719.08	Аналитический	0.10	-
7	471840.60	1302718.36	Аналитический	0.10	-
8	471760.55	1302686.51	Аналитический	0.10	-
9	471745.17	1302646.64	Аналитический	0.10	-
10	471593.46	1302591.78	Аналитический	0.10	-
11	471590.08	1302601.31	Аналитический	0.10	-
12	471323.98	1302539.80	Аналитический	0.10	-
13	471079.82	1302519.03	Аналитический	0.10	-
14	470982.27	1302457.12	Аналитический	0.10	-
15	470868.06	1302382.19	Аналитический	0.10	-
16	470841.68	1302350.53	Аналитический	0.10	-
17	470779.36	1302309.72	Аналитический	0.10	-
18	470731.11	1302277.38	Аналитический	0.10	-
19	470674.83	1302238.87	Аналитический	0.10	-
20	470713.45	1302180.14	Аналитический	0.10	-
21	470734.56	1302147.99	Аналитический	0.10	-
22	470744.18	1302133.74	Аналитический	0.10	-
23	470792.68	1302063.44	Аналитический	0.10	-
24	470850.22	1301981.27	Аналитический	0.10	-
25	470922.07	1301870.86	Картометрический	1.00	-
26	470970.99	1301808.25	Картометрический	1.00	-
27	471005.46	1301824.39	Картометрический	1.00	-
28	470948.63	1301890.82	Картометрический	1.00	-
29	471061.43	1302192.21	Картометрический	1.00	-
30	471072.38	1302191.07	Аналитический	0.10	-
31	471072.67	1302193.81	Аналитический	0.10	-
32	471062.45	1302194.93	Картометрический	1.00	-
33	471143.33	1302411.01	Картометрический	1.00	-
34	471150.38	1302410.85	Аналитический	0.10	-
35	471150.45	1302413.56	Аналитический	0.10	-
36	471144.35	1302413.74	Картометрический	1.00	-
37	471150.09	1302429.08	Картометрический	1.00	-

1	2	3	4	5	6
38	471177.61	1302444.71	Аналитический	0.10	-
39	471284.33	1302463.60	Аналитический	0.10	-
40	471543.47	1302421.55	Аналитический	0.10	-
1	471875.78	1302520.16	Аналитический	0.10	-
41	468120.69	1299740.36	Аналитический	0.10	-
42	468139.88	1299910.82	Аналитический	0.10	-
43	468040.06	1299891.63	Аналитический	0.10	-
44	467988.96	1299881.40	Аналитический	0.10	-
45	467986.71	1299897.01	Аналитический	0.10	-
46	467928.81	1299886.26	Аналитический	0.10	-
47	467904.52	1299886.31	Аналитический	0.10	-
48	467885.91	1299891.56	Аналитический	0.10	-
49	467841.11	1299913.48	Аналитический	0.10	-
50	467838.25	1299905.05	Аналитический	0.10	-
51	467829.84	1299903.48	Аналитический	0.10	-
52	467813.36	1299899.51	Аналитический	0.10	-
53	467800.22	1299896.39	Аналитический	0.10	-
54	467791.19	1299895.67	Аналитический	0.10	-
55	467788.77	1299896.72	Аналитический	0.10	-
56	467793.41	1299902.64	Аналитический	0.10	-
57	467789.25	1299906.02	Аналитический	0.10	-
58	467788.76	1299905.43	Аналитический	0.10	-
59	467778.49	1299918.73	Аналитический	0.10	-
60	467770.99	1299940.37	Аналитический	0.10	-
61	467759.53	1299990.31	Аналитический	0.10	-
62	467761.74	1300002.52	Аналитический	0.10	-
63	467762.76	1300007.84	Аналитический	0.10	-
64	467766.44	1300027.64	Аналитический	0.10	-
65	467764.48	1300034.13	Аналитический	0.10	-
66	467731.28	1300069.55	Аналитический	0.10	-
67	467691.49	1300112.45	Аналитический	0.10	-
68	467636.67	1300171.58	Аналитический	0.10	-
69	467617.47	1300155.55	Аналитический	0.10	-
70	467585.01	1300187.95	Аналитический	0.10	-
71	467486.59	1300152.36	Аналитический	0.10	-
72	467441.06	1300143.12	Картометрический	1.00	-
73	467330.39	1300120.63	Аналитический	0.10	-
74	467281.83	1300095.91	Аналитический	0.10	-
75	467247.67	1300063.65	Аналитический	0.10	-
76	467225.90	1300029.53	Аналитический	0.10	-
77	467203.57	1299991.64	Аналитический	0.10	-
78	467217.40	1299959.38	Аналитический	0.10	-
79	467235.15	1299915.17	Аналитический	0.10	-
80	467267.57	1299933.85	Аналитический	0.10	-
81	467389.87	1299988.50	Аналитический	0.10	-
82	467462.60	1299983.73	Аналитический	0.10	-
83	467499.89	1299962.14	Аналитический	0.10	-

1	2	3	4	5	6
84	467620.09	1299874.65	Аналитический	0.10	-
85	467658.79	1299847.94	Аналитический	0.10	-
86	467668.94	1299842.77	Аналитический	0.10	-
87	467680.17	1299837.92	Аналитический	0.10	-
88	467693.97	1299852.57	Аналитический	0.10	-
89	467699.75	1299867.81	Аналитический	0.10	-
90	467722.32	1299926.66	Аналитический	0.10	-
91	467735.04	1299920.51	Аналитический	0.10	-
92	467745.22	1299913.71	Аналитический	0.10	-
93	467778.59	1299894.15	Аналитический	0.10	-
94	467784.42	1299892.16	Аналитический	0.10	-
95	467791.90	1299886.70	Аналитический	0.10	-
96	467800.92	1299887.41	Аналитический	0.10	-
97	467814.82	1299890.61	Аналитический	0.10	-
98	467857.01	1299844.59	Аналитический	0.10	-
99	467934.47	1299761.32	Картометрический	1.00	-
41	468120.69	1299740.36	Аналитический	0.10	-

3. Сведения о характерных точках части (частей) границы объекта

Обозначение характерных точек части границы	Координаты, м		Метод определения координат характерной точки	Средняя квадратическая погрешность положения характерной точки (Mt), м	Описание обозначения точки на местности (при наличии)
	X	Y			
1	2	3	4	5	6
Часть №					
-	-	-	-	-	-

Раздел 3

Сведения о местоположении измененных (уточненных) границ объекта							
1. Система координат: -							
2. Сведения о характерных точках границ объекта							
Обозначение характерных точек границ	Существующие координаты, м		Измененные (уточненные) координаты, м		Метод определения координат характерной точки	Средняя квадратическая погрешность положения характерной точки (Mt), м	Описание обозначения точки на местности (при наличии)
	X	Y	X	Y			
1	2	3	4	5	6	7	8
-	-	-	-	-	-	-	-
3.Сведения о характерных точках части (частей) границы объекта							
Часть №							
-	-	-	-	-	-	-	-

Раздел 4

План границ объекта

Схема расположения листов плана границ объекта

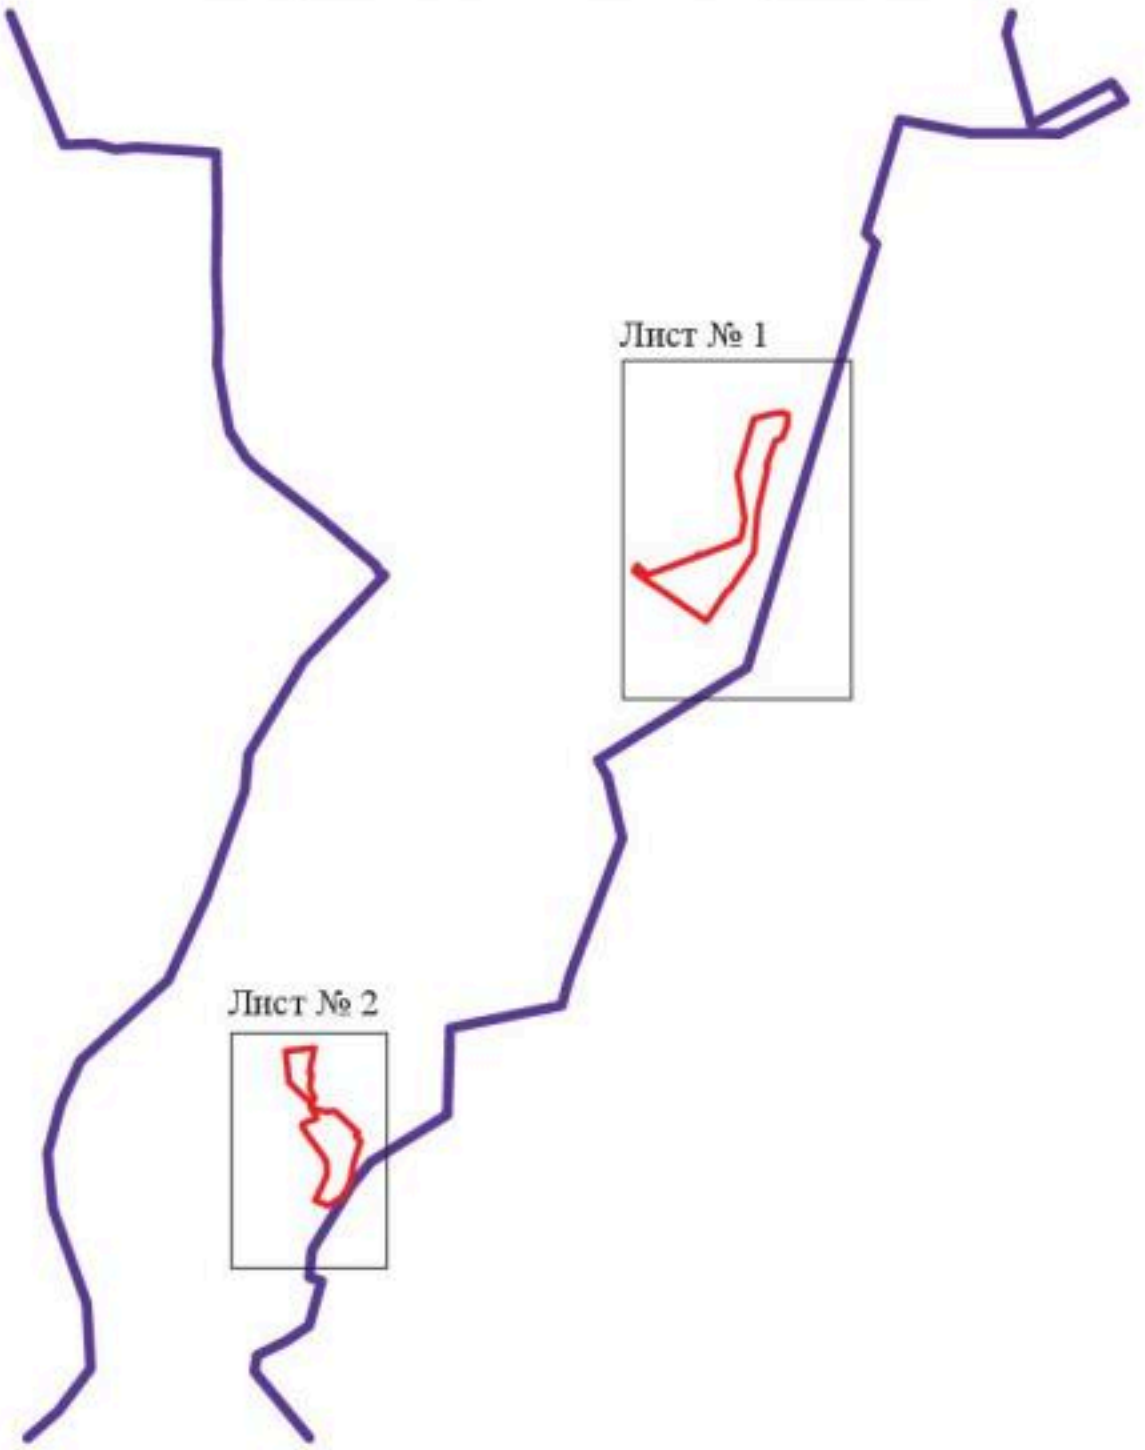

Масштаб 1:50000

Используемые условные знаки и обозначения:

границы территориальной зоны

границы муниципального образования

Лист № 1 — область и номер листа плана границ объекта

Руководитель БУВО «Нормативно-проектный центр»
Подпись _____ Ю.В.Шалыгина Дата « 06 » декабря 2021г.

Место для оттиска печати (при наличии) лица, составившего описание местоположения границ объекта

План границ объекта

Лист № 1

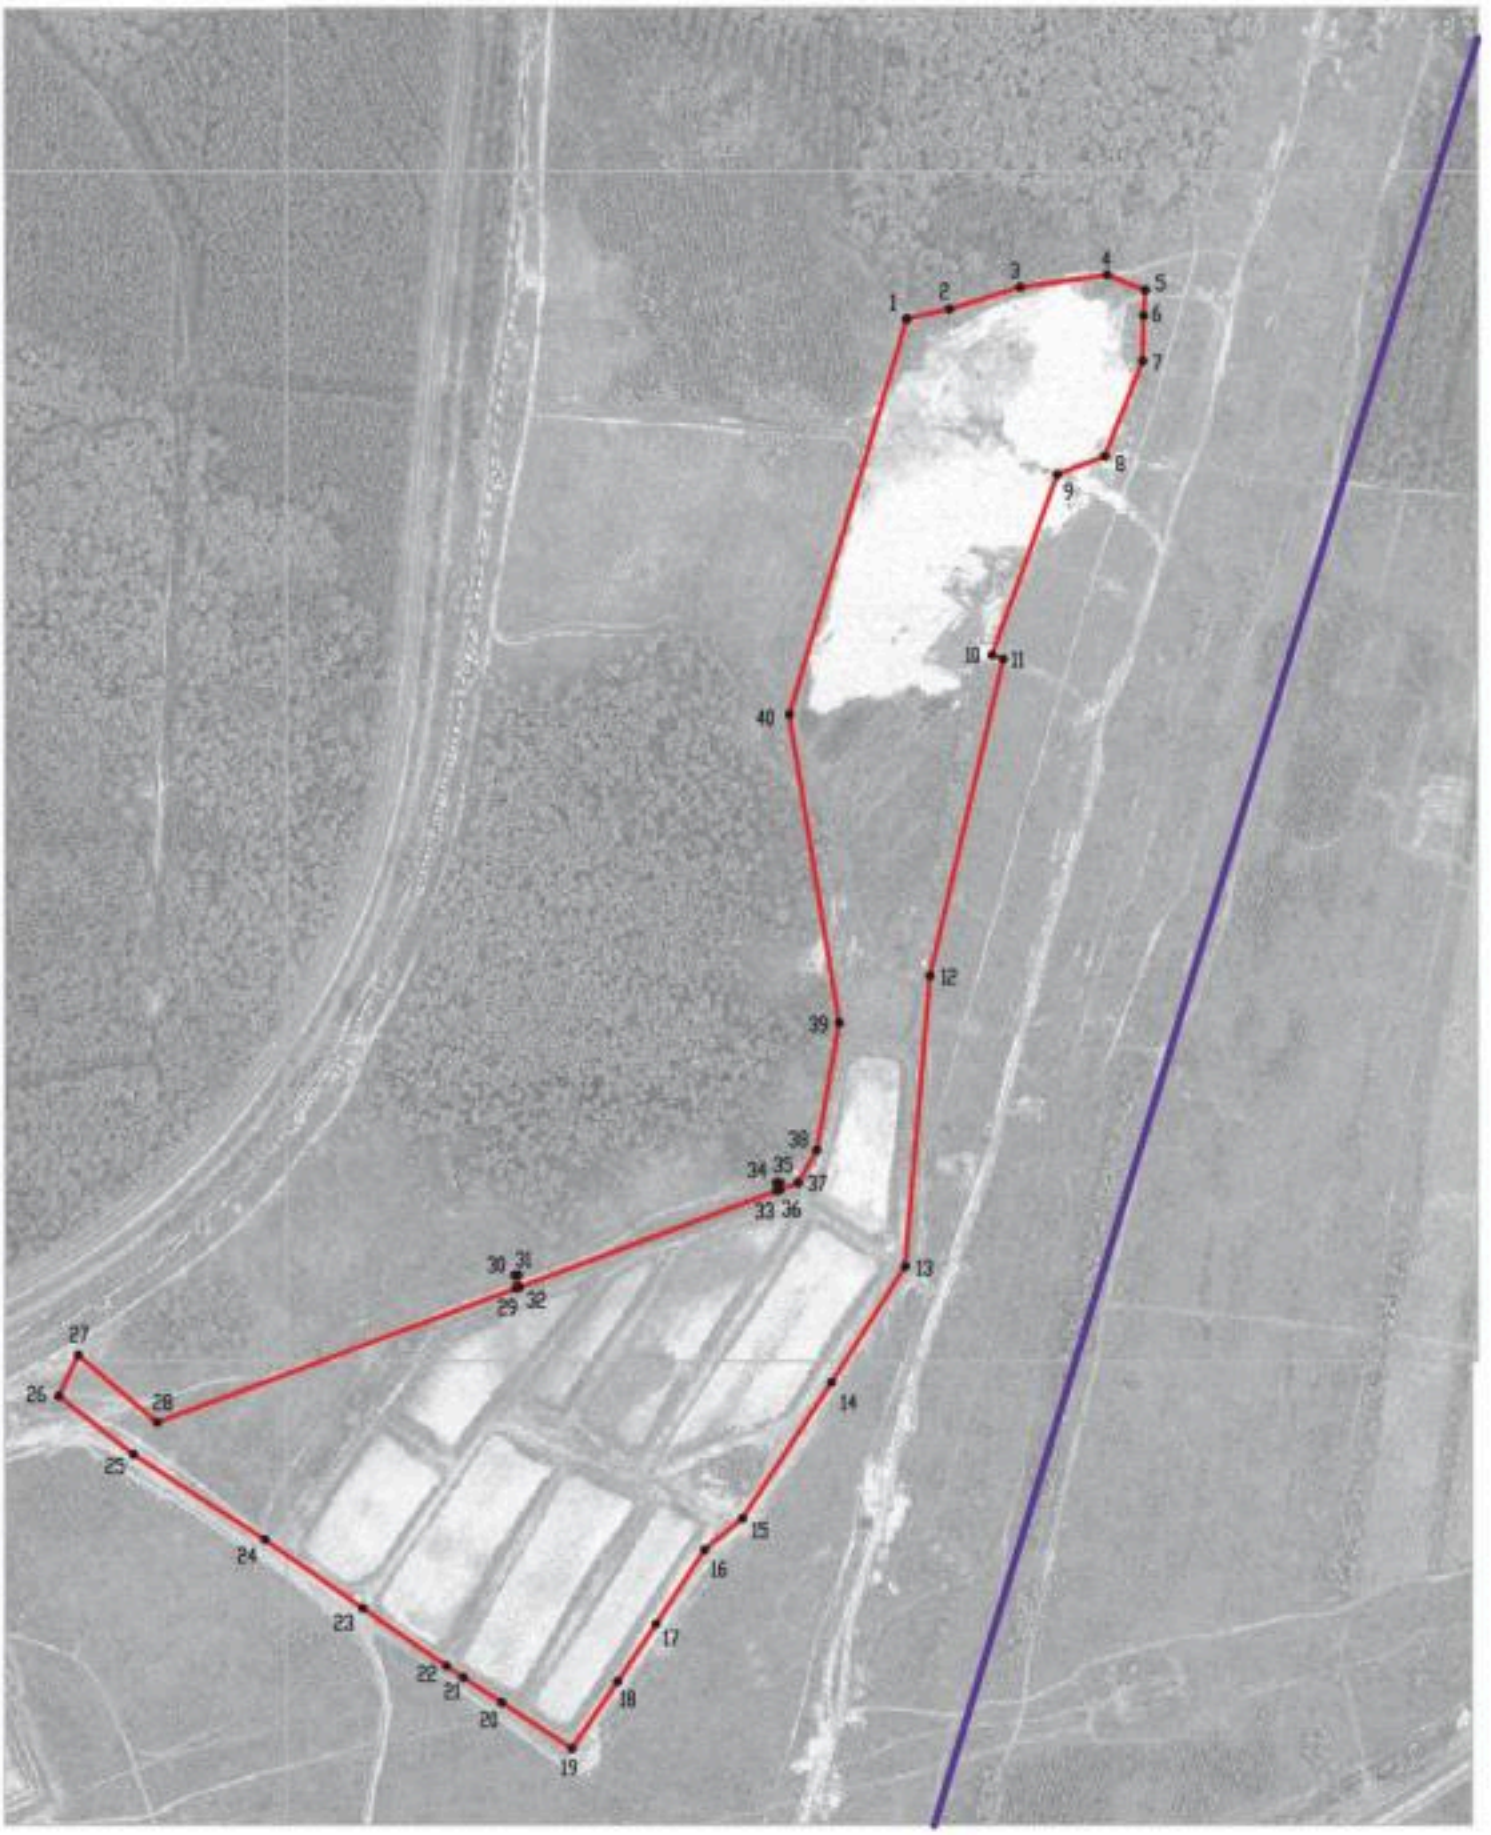

Используемые условные знаки и обозначения:

границы территориальной зоны

границы муниципального образования

•1 характерная точка границ территориальной зоны

Масштаб 1:5000

Руководитель БУБО «Нормативно-проектный центр»
Подпись _____ Ю.В.Шалыгина Дата «06» декабря 2021 г.

Место для отиска печати (при наличии) лица, составившего описание местоположения границ объекта

План границ объекта

Лист № 2

Используемые условные знаки и обозначения:

Масштаб 1:5000

границы территориальной зоны

границы муниципального образования

• 41 характерная точка границ территориальной зоны

Руководитель БУВО «Нормативно-проектный центр»

Подпись _____ Ю.В.Шалыгина Дата « 06 » декабря 2021г.

Место для оттиска печати (при наличии) лица, составившего описание местоположения границ объекта

ОПИСАНИЕ МЕСТОПОЛОЖЕНИЯ ГРАНИЦ

Зона садоводства и огородничества города Нововоронеж - СО1/1

(наименование объекта, местоположение границ которого описано (далее - объект)

Раздел 1

Сведения об объекте		
№ п/п	Характеристики объекта	Описание характеристик
1	2	3
1	Местоположение объекта	Воронежская область, городской округ город Нововоронеж, город Нововоронеж
2	Площадь объекта ± величина погрешности определения площади (Р ± Дельта Р)	-
3	Иные характеристики объекта	-

Раздел 2

Сведения о местоположении границ объекта					
1. Система координат: МСК - 36, зона 1					
2. Сведения о характерных точках границ объекта					
Обозначение характерных точек границ	Координаты, м		Метод определения координат характерной точки	Средняя квадратическая погрешность положения характерной точки (Mt), м	Описание обозначения точки на местности (при наличии)
	X	Y			
1	2	3	4	5	6
1	478498.39	1298422.92	Аналитический	0.10	-
2	478496.41	1298442.33	Аналитический	0.10	-
3	478493.81	1298467.74	Аналитический	0.10	-
4	478497.44	1298474.48	Аналитический	0.10	-
5	478493.33	1298487.85	Аналитический	0.10	-
6	478491.93	1298486.18	Аналитический	0.10	-
7	478490.50	1298500.25	Аналитический	0.10	-
8	478399.74	1298524.82	Аналитический	0.10	-
9	478216.71	1298610.58	Аналитический	0.10	-
10	478117.51	1298662.74	Аналитический	0.10	-
11	478102.55	1298672.76	Аналитический	0.10	-
12	478097.46	1298675.38	Аналитический	0.10	-
13	478086.46	1298679.06	Аналитический	0.10	-
14	478043.03	1298701.90	Аналитический	0.10	-
15	477985.89	1298713.38	Аналитический	0.10	-
16	477954.15	1298719.76	Аналитический	0.10	-
17	477948.57	1298722.50	Аналитический	0.10	-
18	477935.48	1298729.64	Аналитический	0.10	-
19	477929.69	1298733.61	Аналитический	0.10	-
20	477909.30	1298745.03	Аналитический	0.10	-
21	477900.18	1298750.06	Аналитический	0.10	-
22	477888.46	1298756.54	Аналитический	0.10	-
23	477886.82	1298753.56	Аналитический	0.10	-
24	477884.36	1298754.95	Аналитический	0.10	-
25	477873.62	1298770.55	Аналитический	0.10	-
26	477496.72	1298984.45	Аналитический	0.10	-
27	477472.08	1298998.42	Аналитический	0.10	-
28	477239.19	1299149.43	Аналитический	0.10	-
29	477210.89	1299170.66	Аналитический	0.10	-
30	476956.92	1299372.86	Аналитический	0.10	-
31	476821.46	1299495.19	Аналитический	0.10	-
32	476761.57	1299558.52	Аналитический	0.10	-
33	476748.21	1299623.50	Аналитический	0.10	-
34	476749.10	1299634.95	Картометрический	1.00	-
35	476712.56	1299592.87	Аналитический	0.10	-
36	476665.54	1299540.04	Картометрический	1.00	-
37	476596.86	1299473.71	Картометрический	1.00	-

1	2	3	4	5	6
38	476598.20	1299416.81	Картометрический	1.00	-
39	476607.61	1299384.35	Картометрический	1.00	-
40	476642.52	1299388.60	Аналитический	0.10	-
41	476642.70	1299388.67	Аналитический	0.10	-
42	476685.68	1299407.85	Аналитический	0.10	-
43	476686.21	1299408.43	Аналитический	0.10	-
44	476694.04	1299405.58	Аналитический	0.10	-
45	476703.39	1299416.71	Аналитический	0.10	-
46	476742.26	1299392.51	Аналитический	0.10	-
47	476745.84	1299390.57	Аналитический	0.10	-
48	476752.29	1299389.51	Аналитический	0.10	-
49	476780.13	1299369.47	Аналитический	0.10	-
50	476780.88	1299368.93	Аналитический	0.10	-
51	476790.25	1299376.69	Аналитический	0.10	-
52	476795.06	1299381.59	Аналитический	0.10	-
53	476799.62	1299386.58	Аналитический	0.10	-
54	476808.68	1299380.23	Аналитический	0.10	-
55	476811.18	1299384.18	Аналитический	0.10	-
56	476812.06	1299383.53	Аналитический	0.10	-
57	476825.71	1299373.67	Аналитический	0.10	-
58	476834.58	1299366.84	Аналитический	0.10	-
59	476841.44	1299361.78	Аналитический	0.10	-
60	476811.33	1299328.19	Аналитический	0.10	-
61	476811.26	1299328.12	Аналитический	0.10	-
62	476792.99	1299307.73	Аналитический	0.10	-
63	476780.81	1299293.82	Аналитический	0.10	-
64	476779.18	1299291.95	Аналитический	0.10	-
65	476758.57	1299268.29	Аналитический	0.10	-
66	476752.03	1299260.90	Аналитический	0.10	-
67	476751.74	1299260.00	Аналитический	0.10	-
68	476737.05	1299243.39	Аналитический	0.10	-
69	476735.40	1299241.89	Аналитический	0.10	-
70	476733.32	1299241.42	Аналитический	0.10	-
71	476731.74	1299241.65	Аналитический	0.10	-
72	476733.43	1299224.19	Аналитический	0.10	-
73	476740.00	1299192.96	Аналитический	0.10	-
74	476752.33	1299176.23	Аналитический	0.10	-
75	476750.16	1299167.29	Аналитический	0.10	-
76	476765.15	1299145.95	Аналитический	0.10	-
77	476783.21	1299120.86	Аналитический	0.10	-
78	476785.41	1299117.72	Аналитический	0.10	-
79	476802.79	1299096.93	Аналитический	0.10	-
80	476817.80	1299078.97	Аналитический	0.10	-
81	476825.38	1299072.81	Аналитический	0.10	-
82	476865.59	1299041.43	Аналитический	0.10	-
83	476870.13	1299031.52	Аналитический	0.10	-
84	476885.71	1299018.69	Аналитический	0.10	-
85	476904.16	1299005.06	Аналитический	0.10	-

1	2	3	4	5	6
86	476926.95	1298984.16	Аналитический	0.10	-
87	476946.79	1298972.49	Аналитический	0.10	-
88	477003.98	1298941.36	Аналитический	0.10	-
89	477026.62	1298929.83	Аналитический	0.10	-
90	477044.75	1298920.59	Аналитический	0.10	-
91	477047.61	1298920.79	Аналитический	0.10	-
92	477055.31	1298917.06	Аналитический	0.10	-
93	477076.66	1298905.18	Аналитический	0.10	-
94	477098.62	1298893.80	Аналитический	0.10	-
95	477106.53	1298886.88	Картометрический	1.00	-
96	477150.93	1298861.12	Аналитический	0.10	-
97	477162.64	1298851.54	Аналитический	0.10	-
98	477168.35	1298849.08	Аналитический	0.10	-
99	477175.17	1298848.28	Аналитический	0.10	-
100	477210.54	1298837.82	Картометрический	1.00	-
101	477273.46	1298787.96	Аналитический	0.10	-
102	477290.97	1298772.39	Аналитический	0.10	-
103	477293.56	1298770.92	Аналитический	0.10	-
104	477296.80	1298768.22	Аналитический	0.10	-
105	477314.51	1298751.49	Аналитический	0.10	-
106	477321.09	1298746.66	Аналитический	0.10	-
107	477332.44	1298737.43	Аналитический	0.10	-
108	477339.13	1298732.51	Аналитический	0.10	-
109	477357.28	1298717.51	Аналитический	0.10	-
110	477375.78	1298701.67	Аналитический	0.10	-
111	477508.80	1298598.07	Аналитический	0.10	-
112	477527.52	1298583.99	Аналитический	0.10	-
113	477529.84	1298582.14	Аналитический	0.10	-
114	477547.15	1298570.95	Аналитический	0.10	-
115	477548.88	1298570.64	Аналитический	0.10	-
116	477559.51	1298564.62	Аналитический	0.10	-
117	477577.99	1298552.82	Аналитический	0.10	-
118	477602.31	1298541.24	Аналитический	0.10	-
119	477628.43	1298532.75	Аналитический	0.10	-
120	477656.25	1298540.75	Аналитический	0.10	-
121	477664.42	1298541.90	Аналитический	0.10	-
122	477690.00	1298545.77	Аналитический	0.10	-
123	477701.25	1298549.95	Аналитический	0.10	-
124	477704.22	1298552.41	Аналитический	0.10	-
125	477707.51	1298557.17	Аналитический	0.10	-
126	477709.56	1298555.73	Аналитический	0.10	-
127	477712.62	1298561.53	Аналитический	0.10	-
128	477720.00	1298566.83	Аналитический	0.10	-
129	477744.39	1298539.07	Аналитический	0.10	-
130	477751.57	1298531.51	Аналитический	0.10	-
131	477754.47	1298528.64	Аналитический	0.10	-
132	477762.57	1298520.23	Аналитический	0.10	-
133	477774.57	1298506.51	Аналитический	0.10	-

1	2	3	4	5	6
134	477784.75	1298490.43	Картометрический	1.00	-
135	477793.35	1298478.47	Аналитический	0.10	-
136	477800.49	1298489.70	Аналитический	0.10	-
137	477815.77	1298482.07	Аналитический	0.10	-
138	477817.53	1298481.00	Картометрический	1.00	-
139	477822.71	1298489.04	Аналитический	0.10	-
140	477840.55	1298479.46	Аналитический	0.10	-
141	477848.26	1298477.79	Аналитический	0.10	-
142	477858.44	1298476.24	Аналитический	0.10	-
143	477875.32	1298475.10	Аналитический	0.10	-
144	477889.95	1298473.80	Картометрический	1.00	-
145	477889.82	1298510.61	Картометрический	1.00	-
146	477895.43	1298520.71	Картометрический	1.00	-
147	477901.73	1298513.45	Картометрический	1.00	-
148	477912.39	1298485.14	Картометрический	1.00	-
149	477921.03	1298478.68	Картометрический	1.00	-
150	477935.19	1298505.59	Аналитический	0.10	-
151	477946.63	1298526.64	Аналитический	0.10	-
152	477967.71	1298557.79	Аналитический	0.10	-
153	477977.10	1298574.53	Аналитический	0.10	-
154	477985.39	1298594.73	Аналитический	0.10	-
155	477986.89	1298604.13	Аналитический	0.10	-
156	477985.33	1298610.45	Аналитический	0.10	-
157	477974.11	1298639.92	Аналитический	0.10	-
158	477972.62	1298643.16	Аналитический	0.10	-
159	477968.21	1298656.09	Картометрический	1.00	-
160	477978.33	1298670.98	Картометрический	1.00	-
161	477970.64	1298685.31	Картометрический	1.00	-
162	477983.89	1298703.23	Картометрический	1.00	-
163	477997.99	1298673.51	Картометрический	1.00	-
164	478006.10	1298635.84	Картометрический	1.00	-
165	478012.85	1298587.28	Картометрический	1.00	-
166	478009.86	1298564.94	Картометрический	1.00	-
167	477998.16	1298538.39	Картометрический	1.00	-
168	477979.02	1298518.31	Картометрический	1.00	-
169	477949.43	1298495.60	Картометрический	1.00	-
170	477937.96	1298465.77	Картометрический	1.00	-
171	477934.62	1298450.32	Картометрический	1.00	-
172	477937.60	1298431.68	Картометрический	1.00	-
173	477931.32	1298408.88	Картометрический	1.00	-
174	477921.09	1298387.97	Картометрический	1.00	-
175	477928.46	1298379.23	Картометрический	1.00	-
176	477941.15	1298380.38	Картометрический	1.00	-
177	477973.72	1298394.66	Картометрический	1.00	-
178	477982.56	1298401.71	Картометрический	1.00	-
179	477993.87	1298390.75	Картометрический	1.00	-
180	477984.32	1298365.70	Картометрический	1.00	-
181	477963.70	1298344.69	Картометрический	1.00	-

1	2	3	4	5	6
182	477963.63	1298327.00	Картометрический	1.00	-
183	478045.99	1298212.63	Картометрический	1.00	-
184	478054.43	1298217.11	Картометрический	1.00	-
185	478080.36	1298205.37	Картометрический	1.00	-
186	478106.79	1298205.40	Картометрический	1.00	-
187	478172.18	1298206.27	Картометрический	5.00	-
188	478194.10	1298206.34	Аналитический	0.10	-
189	478224.42	1298206.63	Аналитический	0.10	-
190	478230.20	1298206.71	Аналитический	0.10	-
191	478239.16	1298213.91	Аналитический	0.10	-
1	478498.39	1298422.92	Аналитический	0.10	-
192	477979.47	1298746.41	Картометрический	1.00	-
193	477979.51	1298747.56	Аналитический	0.10	-
194	477980.02	1298764.40	Аналитический	0.10	-
195	477970.23	1298768.87	Аналитический	0.10	-
196	477967.25	1298775.50	Аналитический	0.10	-
197	477965.50	1298777.85	Аналитический	0.10	-
198	477969.95	1298784.82	Аналитический	0.10	-
199	477989.84	1298835.58	Картометрический	1.00	-
200	477954.60	1298852.00	Аналитический	0.10	-
201	477926.67	1298864.37	Аналитический	0.10	-
202	477922.39	1298855.74	Аналитический	0.10	-
203	477916.30	1298844.37	Аналитический	0.10	-
204	477910.66	1298847.39	Аналитический	0.10	-
205	477900.85	1298830.43	Аналитический	0.10	-
206	477890.71	1298810.90	Аналитический	0.10	-
207	477915.92	1298794.37	Аналитический	0.10	-
208	477911.59	1298778.48	Аналитический	0.10	-
209	477934.34	1298765.31	Аналитический	0.10	-
210	477934.83	1298765.94	Аналитический	0.10	-
211	477937.37	1298764.44	Аналитический	0.10	-
212	477954.01	1298754.59	Аналитический	0.10	-
213	477952.12	1298752.64	Аналитический	0.10	-
214	477954.61	1298751.25	Аналитический	0.10	-
215	477963.17	1298749.60	Аналитический	0.10	-
192	477979.47	1298746.41	Картометрический	1.00	-
216	477127.92	1302341.40	Картометрический	1.00	-
217	477157.63	1302389.36	Картометрический	1.00	-
218	477160.44	1302393.88	Картометрический	1.00	-
219	477177.30	1302421.13	Картометрический	1.00	-
220	477196.31	1302408.98	Картометрический	1.00	-
221	477204.15	1302422.69	Картометрический	1.00	-
222	477206.67	1302427.09	Картометрический	1.00	-
223	477187.52	1302437.64	Картометрический	1.00	-
224	477193.44	1302447.20	Картометрический	1.00	-
225	477016.38	1302572.81	Картометрический	1.00	-

1	2	3	4	5	6
226	477055.77	1302656.88	Картометрический	1.00	-
227	477007.78	1302728.38	Картометрический	1.00	-
228	476861.80	1302808.64	Картометрический	1.00	-
229	476925.41	1302944.04	Картометрический	1.00	-
230	476921.16	1302969.30	Картометрический	1.00	-
231	476797.57	1303043.72	Картометрический	1.00	-
232	476777.83	1303060.51	Картометрический	1.00	-
233	476774.72	1303104.39	Картометрический	1.00	-
234	476753.59	1303117.63	Аналитический	0.10	-
235	476752.92	1303118.04	Аналитический	0.10	-
236	476753.51	1303118.98	Аналитический	0.10	-
237	476768.17	1303142.55	Картометрический	1.00	-
238	476766.10	1303208.60	Картометрический	1.00	-
239	476746.69	1303238.79	Картометрический	1.00	-
240	476612.76	1303284.08	Аналитический	0.10	-
241	476605.93	1303268.87	Аналитический	0.10	-
242	476598.50	1303249.94	Картометрический	1.00	-
243	476581.80	1303250.54	Картометрический	1.00	-
244	476561.07	1303212.08	Картометрический	1.00	-
245	476578.50	1303193.16	Картометрический	1.00	-
246	476578.94	1303181.99	Картометрический	1.00	-
247	476547.27	1303120.30	Картометрический	1.00	-
248	476562.77	1303107.42	Картометрический	1.00	-
249	476572.33	1303101.78	Картометрический	1.00	-
250	476565.32	1303080.44	Аналитический	0.10	-
251	476560.20	1303068.07	Аналитический	0.10	-
252	476518.98	1303081.42	Аналитический	0.10	-
253	476515.41	1303071.04	Аналитический	0.10	-
254	476573.50	1303045.83	Аналитический	0.10	-
255	476554.50	1302994.96	Аналитический	0.10	-
256	476539.42	1302962.61	Аналитический	0.10	-
257	476505.21	1302885.33	Аналитический	0.10	-
258	476497.15	1302866.92	Аналитический	0.10	-
259	476487.93	1302866.06	Картометрический	1.00	-
260	476481.96	1302847.78	Аналитический	0.10	-
261	476477.18	1302826.11	Аналитический	0.10	-
262	476508.02	1302821.38	Аналитический	0.10	-
263	476510.08	1302809.43	Картометрический	1.00	-
264	476475.12	1302793.06	Аналитический	0.10	-
265	476470.28	1302781.16	Аналитический	0.10	-
266	476465.53	1302770.44	Аналитический	0.10	-
267	476467.59	1302769.56	Аналитический	0.10	-
268	476492.18	1302758.45	Аналитический	0.10	-
269	476481.55	1302742.18	Аналитический	0.10	-
270	476471.53	1302728.97	Аналитический	0.10	-
271	476428.65	1302672.97	Картометрический	1.00	-
272	476409.76	1302661.32	Картометрический	1.00	-
273	476395.96	1302633.15	Картометрический	1.00	-

1	2	3	4	5	6
274	476355.08	1302649.54	Аналитический	0.10	-
275	476355.22	1302644.92	Аналитический	0.10	-
276	476363.59	1302618.16	Аналитический	0.10	-
277	476359.44	1302593.88	Аналитический	0.10	-
278	476360.58	1302567.86	Аналитический	0.10	-
279	476362.15	1302544.19	Аналитический	0.10	-
280	476362.01	1302542.81	Аналитический	0.10	-
281	476360.73	1302530.12	Аналитический	0.10	-
282	476355.02	1302522.61	Аналитический	0.10	-
283	476353.63	1302492.92	Аналитический	0.10	-
284	476352.55	1302472.89	Аналитический	0.10	-
285	476349.72	1302436.64	Аналитический	0.10	-
286	476347.42	1302405.13	Аналитический	0.10	-
287	476345.29	1302377.19	Аналитический	0.10	-
288	476350.98	1302359.23	Картометрический	1.00	-
289	476373.11	1302335.11	Картометрический	1.00	-
290	476388.14	1302368.03	Картометрический	1.00	-
291	476419.87	1302364.71	Аналитический	0.10	-
292	476426.61	1302363.96	Аналитический	0.10	-
293	476430.56	1302363.57	Аналитический	0.10	-
294	476430.95	1302367.55	Аналитический	0.10	-
295	476410.00	1302369.85	Картометрический	1.00	-
296	476410.20	1302370.20	Картометрический	1.00	-
297	476422.57	1302390.23	Картометрический	1.00	-
298	476426.03	1302394.78	Картометрический	1.00	-
299	476431.90	1302393.69	Картометрический	1.00	-
300	476458.48	1302385.12	Картометрический	1.00	-
301	476461.33	1302387.65	Картометрический	1.00	-
302	476503.41	1302388.20	Картометрический	1.00	-
303	476513.90	1302383.23	Картометрический	1.00	-
304	476518.23	1302381.76	Картометрический	1.00	-
305	476552.37	1302382.76	Картометрический	1.00	-
306	476568.85	1302382.38	Картометрический	1.00	-
307	476585.39	1302392.29	Картометрический	1.00	-
308	476594.88	1302406.45	Картометрический	1.00	-
309	476606.09	1302416.06	Картометрический	1.00	-
310	476628.30	1302408.55	Картометрический	1.00	-
311	476654.58	1302409.21	Картометрический	1.00	-
312	476694.46	1302413.84	Картометрический	1.00	-
313	476733.62	1302408.32	Картометрический	1.00	-
314	476763.44	1302398.46	Картометрический	1.00	-
315	476789.86	1302391.29	Картометрический	1.00	-
316	476817.50	1302384.15	Картометрический	1.00	-
317	476860.22	1302369.00	Картометрический	1.00	-
318	476911.23	1302342.87	Картометрический	1.00	-
319	476916.66	1302340.79	Картометрический	1.00	-
320	476959.70	1302338.99	Картометрический	1.00	-
321	476966.67	1302339.95	Картометрический	1.00	-

1	2	3	4	5	6
322	476968.13	1302343.66	Картометрический	1.00	-
323	476994.16	1302344.66	Картометрический	1.00	-
324	477020.34	1302340.82	Картометрический	1.00	-
325	477059.15	1302340.09	Картометрический	1.00	-
326	477089.90	1302346.36	Картометрический	1.00	-
327	477112.29	1302342.67	Картометрический	1.00	-
216	477127.92	1302341.40	Картометрический	1.00	-
328	479170.17	1303988.85	Картометрический	5.00	-
329	479189.88	1303999.49	Картометрический	5.00	-
330	479195.29	1303995.37	Картометрический	5.00	-
331	479295.05	1304149.82	Аналитический	0.10	-
332	479428.47	1304356.40	Аналитический	0.10	-
333	479561.21	1304543.32	Аналитический	0.10	-
334	479679.46	1304571.24	Аналитический	0.10	-
335	479654.60	1304588.04	Картометрический	5.00	-
336	479524.94	1304667.32	Картометрический	5.00	-
337	479515.84	1304666.02	Аналитический	2.50	-
338	479467.71	1304655.29	Аналитический	2.50	-
339	479445.52	1304656.41	Аналитический	2.50	-
340	479423.15	1304653.98	Аналитический	2.50	-
341	479410.67	1304651.56	Аналитический	2.50	-
342	479389.60	1304645.60	Аналитический	2.50	-
343	479368.54	1304638.33	Аналитический	2.50	-
344	479348.22	1304630.68	Аналитический	2.50	-
345	479334.61	1304622.48	Аналитический	2.50	-
346	479328.83	1304617.64	Аналитический	2.50	-
347	479316.90	1304605.71	Аналитический	2.50	-
348	479295.47	1304582.78	Аналитический	2.50	-
349	479279.62	1304568.80	Аналитический	2.50	-
350	479245.69	1304543.63	Аналитический	2.50	-
351	479234.51	1304537.30	Аналитический	2.50	-
352	479206.18	1304524.81	Аналитический	2.50	-
353	479182.50	1304511.57	Аналитический	2.50	-
354	479153.42	1304500.58	Аналитический	2.50	-
355	479142.42	1304501.32	Аналитический	2.50	-
356	479127.51	1304505.42	Аналитический	2.50	-
357	479114.65	1304512.69	Аналитический	2.50	-
358	479099.74	1304522.38	Аналитический	2.50	-
359	479079.61	1304533.01	Аналитический	2.50	-
360	479070.10	1304541.02	Аналитический	2.50	-
361	479053.62	1304573.54	Аналитический	2.50	-
362	479049.41	1304583.52	Аналитический	2.50	-
363	479042.70	1304601.79	Аналитический	2.50	-
364	479035.61	1304613.97	Аналитический	2.50	-
365	479022.56	1304615.59	Аналитический	2.50	-
366	479005.79	1304618.19	Аналитический	2.50	-
367	478972.23	1304621.18	Аналитический	2.50	-

1	2	3	4	5	6
368	478933.09	1304625.65	Аналитический	2.50	-
369	478909.23	1304634.60	Аналитический	2.50	-
370	478882.76	1304645.04	Аналитический	2.50	-
371	478867.10	1304651.75	Аналитический	2.50	-
372	478849.21	1304675.61	Аналитический	2.50	-
373	478844.36	1304686.79	Аналитический	2.50	-
374	478842.87	1304699.84	Аналитический	2.50	-
375	478842.87	1304711.02	Аналитический	2.50	-
376	478865.61	1304755.01	Аналитический	2.50	-
377	478870.46	1304773.65	Аналитический	2.50	-
378	478873.81	1304789.68	Аналитический	2.50	-
379	478881.64	1304811.31	Аналитический	2.50	-
380	478892.83	1304832.93	Аналитический	2.50	-
381	478900.28	1304851.94	Аналитический	2.50	-
382	478905.50	1304877.29	Аналитический	2.50	-
383	478912.18	1304897.58	Аналитический	2.50	-
384	478924.89	1304927.99	Аналитический	2.50	-
385	478944.65	1304960.43	Аналитический	2.50	-
386	478959.93	1304988.01	Аналитический	2.50	-
387	478973.73	1305010.01	Аналитический	2.50	-
388	478984.91	1305029.40	Аналитический	2.50	-
389	479001.31	1305054.37	Аналитический	2.50	-
390	479012.50	1305073.01	Аналитический	2.50	-
391	479024.43	1305114.77	Аналитический	2.50	-
392	479033.00	1305139.00	Аналитический	2.50	-
393	479046.80	1305189.33	Аналитический	2.50	-
394	479059.10	1305215.05	Аналитический	2.50	-
395	479068.79	1305237.05	Аналитический	2.50	-
396	479072.89	1305258.30	Аналитический	2.50	-
397	479071.03	1305273.21	Аналитический	2.50	-
398	479067.30	1305291.48	Аналитический	2.50	-
399	479056.61	1305312.14	Аналитический	2.50	-
400	479052.76	1305332.86	Аналитический	2.50	-
401	479021.17	1305412.40	Картометрический	5.00	-
402	478971.35	1305431.78	Картометрический	5.00	-
403	478925.77	1305267.24	Картометрический	5.00	-
404	478901.71	1305180.39	Картометрический	5.00	-
405	478827.25	1305001.48	Картометрический	5.00	-
406	478792.65	1304918.35	Картометрический	5.00	-
407	478760.72	1304796.46	Картометрический	5.00	-
408	478723.79	1304736.44	Картометрический	5.00	-
409	478580.81	1304719.39	Картометрический	5.00	-
410	478490.24	1304769.24	Картометрический	5.00	-
411	478468.21	1304760.85	Картометрический	5.00	-
412	478423.98	1304716.81	Картометрический	5.00	-
413	478401.53	1304709.81	Картометрический	5.00	-
414	478339.96	1304698.27	Картометрический	5.00	-
415	478334.42	1304669.11	Картометрический	5.00	-

1	2	3	4	5	6
416	478314.10	1304643.36	Картометрический	5.00	-
417	478207.25	1304653.43	Аналитический	0.10	-
418	478164.38	1304640.58	Аналитический	0.10	-
419	478148.29	1304635.80	Аналитический	0.10	-
420	478074.69	1304641.38	Картометрический	5.00	-
421	478071.92	1304633.12	Картометрический	5.00	-
422	478075.61	1304618.94	Картометрический	5.00	-
423	478054.52	1304611.79	Аналитический	0.10	-
424	478029.58	1304604.10	Аналитический	0.10	-
425	478036.86	1304592.68	Аналитический	0.10	-
426	478036.90	1304588.78	Аналитический	0.10	-
427	478056.02	1304584.67	Аналитический	0.10	-
428	478061.67	1304584.06	Аналитический	0.10	-
429	478085.57	1304576.02	Аналитический	0.10	-
430	478105.02	1304571.71	Аналитический	0.10	-
431	478124.41	1304568.03	Аналитический	0.10	-
432	478124.90	1304570.07	Аналитический	0.10	-
433	478146.25	1304566.72	Аналитический	0.10	-
434	478167.19	1304562.95	Аналитический	0.10	-
435	478166.81	1304561.31	Аналитический	0.10	-
436	478187.13	1304557.19	Аналитический	0.10	-
437	478205.83	1304553.51	Картометрический	5.00	-
438	478213.79	1304545.49	Аналитический	0.10	-
439	478223.34	1304530.40	Аналитический	0.10	-
440	478238.91	1304501.58	Аналитический	0.10	-
441	478248.42	1304483.98	Аналитический	0.10	-
442	478263.88	1304455.38	Аналитический	0.10	-
443	478269.98	1304446.19	Аналитический	0.10	-
444	478297.51	1304405.04	Картометрический	5.00	-
445	478311.56	1304406.83	Аналитический	0.10	-
446	478317.13	1304432.04	Аналитический	0.10	-
447	478322.15	1304454.78	Аналитический	0.10	-
448	478323.26	1304457.42	Аналитический	0.10	-
449	478334.48	1304484.00	Аналитический	0.10	-
450	478346.26	1304511.88	Аналитический	0.10	-
451	478348.21	1304515.26	Аналитический	0.10	-
452	478353.91	1304525.13	Аналитический	0.10	-
453	478379.75	1304558.39	Аналитический	0.10	-
454	478402.43	1304565.61	Аналитический	0.10	-
455	478417.32	1304571.70	Аналитический	0.10	-
456	478445.87	1304570.40	Аналитический	0.10	-
457	478480.13	1304568.63	Аналитический	0.10	-
458	478510.41	1304564.57	Аналитический	0.10	-
459	478513.50	1304564.16	Аналитический	0.10	-
460	478538.34	1304562.05	Аналитический	0.10	-
461	478552.86	1304560.82	Аналитический	0.10	-
462	478563.72	1304558.71	Аналитический	0.10	-
463	478588.14	1304553.37	Аналитический	0.10	-

1	2	3	4	5	6
464	478612.57	1304548.04	Аналитический	0.10	-
465	478654.30	1304525.61	Картометрический	5.00	-
466	478691.10	1304514.52	Картометрический	5.00	-
467	478726.69	1304507.85	Аналитический	0.10	-
468	478747.05	1304497.57	Аналитический	0.10	-
469	478788.55	1304483.01	Картометрический	5.00	-
470	478814.10	1304428.32	Картометрический	5.00	-
471	478832.41	1304417.02	Картометрический	5.00	-
472	478853.40	1304405.39	Картометрический	5.00	-
473	478913.55	1304378.58	Картометрический	5.00	-
474	478962.58	1304352.53	Картометрический	5.00	-
475	479023.13	1304342.52	Картометрический	5.00	-
476	479100.39	1304314.99	Картометрический	5.00	-
477	479125.27	1304310.52	Картометрический	5.00	-
478	479120.16	1304280.98	Картометрический	5.00	-
479	479121.31	1304252.91	Картометрический	5.00	-
480	479106.69	1304205.06	Картометрический	5.00	-
481	479111.96	1304142.86	Картометрический	5.00	-
328	479170.17	1303988.85	Картометрический	5.00	-
482	477897.82	1304653.65	Картометрический	5.00	-
483	477995.71	1304689.14	Картометрический	5.00	-
484	478032.09	1304684.16	Картометрический	5.00	-
485	478100.74	1304704.47	Аналитический	0.10	-
486	478110.78	1304704.53	Аналитический	0.10	-
487	478136.23	1304710.68	Картометрический	5.00	-
488	478164.13	1304726.80	Картометрический	5.00	-
489	478169.59	1304756.34	Картометрический	5.00	-
490	478138.26	1304760.96	Картометрический	5.00	-
491	478017.22	1304813.47	Картометрический	5.00	-
492	477911.69	1304924.59	Картометрический	5.00	-
493	477829.77	1304954.06	Картометрический	5.00	-
494	477722.34	1304956.91	Картометрический	5.00	-
495	477486.99	1305175.95	Картометрический	5.00	-
496	477447.75	1305131.45	Аналитический	0.10	-
497	477444.76	1305134.09	Аналитический	0.10	-
498	477385.69	1305078.25	Картометрический	5.00	-
499	477248.80	1304921.63	Картометрический	1.00	-
500	477123.90	1304769.86	Аналитический	0.10	-
501	477110.81	1304755.53	Аналитический	0.10	-
502	476969.84	1304588.75	Аналитический	0.10	-
503	476953.18	1304565.24	Аналитический	0.10	-
504	476865.16	1304438.55	Картометрический	1.00	-
505	476893.66	1304414.99	Аналитический	0.10	-
506	476928.80	1304382.44	Аналитический	0.10	-
507	476965.67	1304373.13	Аналитический	0.10	-
508	476981.90	1304375.92	Аналитический	0.10	-
509	476993.38	1304379.45	Аналитический	0.10	-

1	2	3	4	5	6
510	476993.00	1304380.92	Аналитический	0.10	-
511	476996.40	1304382.04	Аналитический	0.10	-
512	476996.81	1304380.50	Аналитический	0.10	-
513	477076.65	1304404.35	Аналитический	0.10	-
514	477090.02	1304408.06	Аналитический	0.10	-
515	477093.84	1304409.12	Аналитический	0.10	-
516	477108.19	1304414.45	Аналитический	0.10	-
517	477130.19	1304422.38	Аналитический	0.10	-
518	477211.58	1304449.09	Аналитический	0.10	-
519	477231.69	1304444.96	Аналитический	0.10	-
520	477248.99	1304441.36	Аналитический	0.10	-
521	477265.99	1304462.33	Аналитический	0.10	-
522	477310.91	1304474.35	Аналитический	0.10	-
523	477552.89	1304542.64	Картометрический	5.00	-
524	477673.95	1304692.11	Аналитический	0.10	-
525	477693.50	1304701.48	Аналитический	0.10	-
526	477729.26	1304716.76	Аналитический	0.10	-
527	477747.96	1304723.29	Аналитический	0.10	-
528	477780.94	1304735.47	Аналитический	0.10	-
529	477793.36	1304739.00	Аналитический	0.10	-
530	477798.08	1304738.84	Аналитический	0.10	-
531	477816.07	1304727.41	Картометрический	5.00	-
532	477863.44	1304690.38	Картометрический	5.00	-
482	477897.82	1304653.65	Картометрический	5.00	-
533	477331.65	1305096.73	Аналитический	2.50	-
534	477285.90	1305212.86	Аналитический	2.50	-
535	477238.83	1305330.23	Аналитический	2.50	-
536	477190.22	1305456.30	Аналитический	2.50	-
537	477172.51	1305467.12	Аналитический	2.50	-
538	477117.32	1305475.65	Картометрический	5.00	-
539	477110.81	1305328.26	Аналитический	0.10	-
540	477104.84	1305035.50	Аналитический	0.10	-
541	477103.27	1304993.58	Аналитический	0.10	-
542	477097.76	1304942.61	Аналитический	0.10	-
543	477093.55	1304918.07	Аналитический	0.10	-
544	477087.74	1304893.63	Аналитический	0.10	-
545	477072.01	1304843.81	Аналитический	0.10	-
546	477063.08	1304820.46	Аналитический	0.10	-
547	477067.95	1304808.76	Аналитический	0.10	-
548	477115.42	1304817.95	Аналитический	0.10	-
549	477161.87	1304856.94	Аналитический	0.10	-
550	477279.39	1305005.15	Аналитический	0.10	-
533	477331.65	1305096.73	Аналитический	2.50	-
551	476898.47	1304598.59	Картометрический	1.00	-
552	476973.11	1304712.47	Аналитический	0.10	-
553	477000.67	1304754.82	Аналитический	0.10	-

1	2	3	4	5	6
554	477025.08	1304797.13	Аналитический	0.10	-
555	477040.88	1304829.61	Аналитический	0.10	-
556	477049.81	1304852.95	Аналитический	0.10	-
557	477064.15	1304898.09	Аналитический	0.10	-
558	477069.91	1304922.28	Аналитический	0.10	-
559	477074.09	1304946.67	Аналитический	0.10	-
560	477079.32	1304994.82	Аналитический	0.10	-
561	477080.83	1305036.41	Аналитический	0.10	-
562	477086.74	1305328.66	Аналитический	0.10	-
563	477090.61	1305533.04	Аналитический	0.10	-
564	477094.24	1305724.11	Аналитический	0.10	-
565	477094.61	1305743.60	Аналитический	0.10	-
566	477094.74	1305750.44	Аналитический	0.10	-
567	477095.29	1305779.13	Аналитический	0.10	-
568	477096.53	1305844.82	Аналитический	0.10	-
569	477098.15	1305935.14	Аналитический	0.10	-
570	477051.37	1305935.87	Аналитический	0.10	-
571	477040.45	1305936.04	Аналитический	0.10	-
572	477040.81	1305974.64	Аналитический	0.10	-
573	477041.19	1306014.90	Аналитический	0.10	-
574	477041.38	1306035.37	Аналитический	0.10	-
575	477042.32	1306136.03	Аналитический	0.10	-
576	476886.12	1306136.75	Картометрический	5.00	-
577	476892.05	1306332.41	Картометрический	5.00	-
578	476697.87	1306337.17	Картометрический	5.00	-
579	476679.61	1306334.67	Картометрический	5.00	-
580	476616.82	1306326.08	Картометрический	5.00	-
581	476612.34	1306312.92	Картометрический	5.00	-
582	476644.85	1306303.28	Картометрический	5.00	-
583	476678.96	1306274.65	Картометрический	5.00	-
584	476743.96	1306220.09	Картометрический	5.00	-
585	476791.69	1306180.03	Картометрический	5.00	-
586	476904.77	1306001.62	Картометрический	5.00	-
587	476943.69	1305857.43	Картометрический	5.00	-
588	476998.46	1305463.26	Картометрический	5.00	-
589	476992.30	1305293.62	Картометрический	5.00	-
590	476937.90	1305138.02	Картометрический	5.00	-
591	476826.83	1304878.90	Картометрический	1.00	-
592	476834.36	1304878.96	Картометрический	1.00	-
593	476818.51	1304842.50	Картометрический	1.00	-
594	476731.09	1304720.44	Картометрический	1.00	-
551	476898.47	1304598.59	Картометрический	1.00	-

3. Сведения о характерных точках части (частей) границы объекта					
Обозначение характерных точек части границы	Координаты, м		Метод определения координат характерной точки	Средняя квадратическая погрешность положения характерной точки (Mt), м	Описание обозначения точки на местности (при наличии)
	X	Y			
1	2	3	4	5	6
Часть №					
-	-	-	-	-	-

Раздел 3

Сведения о местоположении измененных (уточненных) границ объекта							
1. Система координат: -							
2. Сведения о характерных точках границ объекта							
Обозначение характерных точек границ	Существующие координаты, м		Измененные (уточненные) координаты, м		Метод определения координат характерной точки	Средняя квадратическая погрешность положения характерной точки (Mt), м	Описание обозначения точки на местности (при наличии)
	X	Y	X	Y			
1	2	3	4	5	6	7	8
-	-	-	-	-	-	-	-
3.Сведения о характерных точках части (частей) границы объекта							
Часть №							
-	-	-	-	-	-	-	-

Раздел 4

План границ объекта

Схема расположения листов плана границ объекта

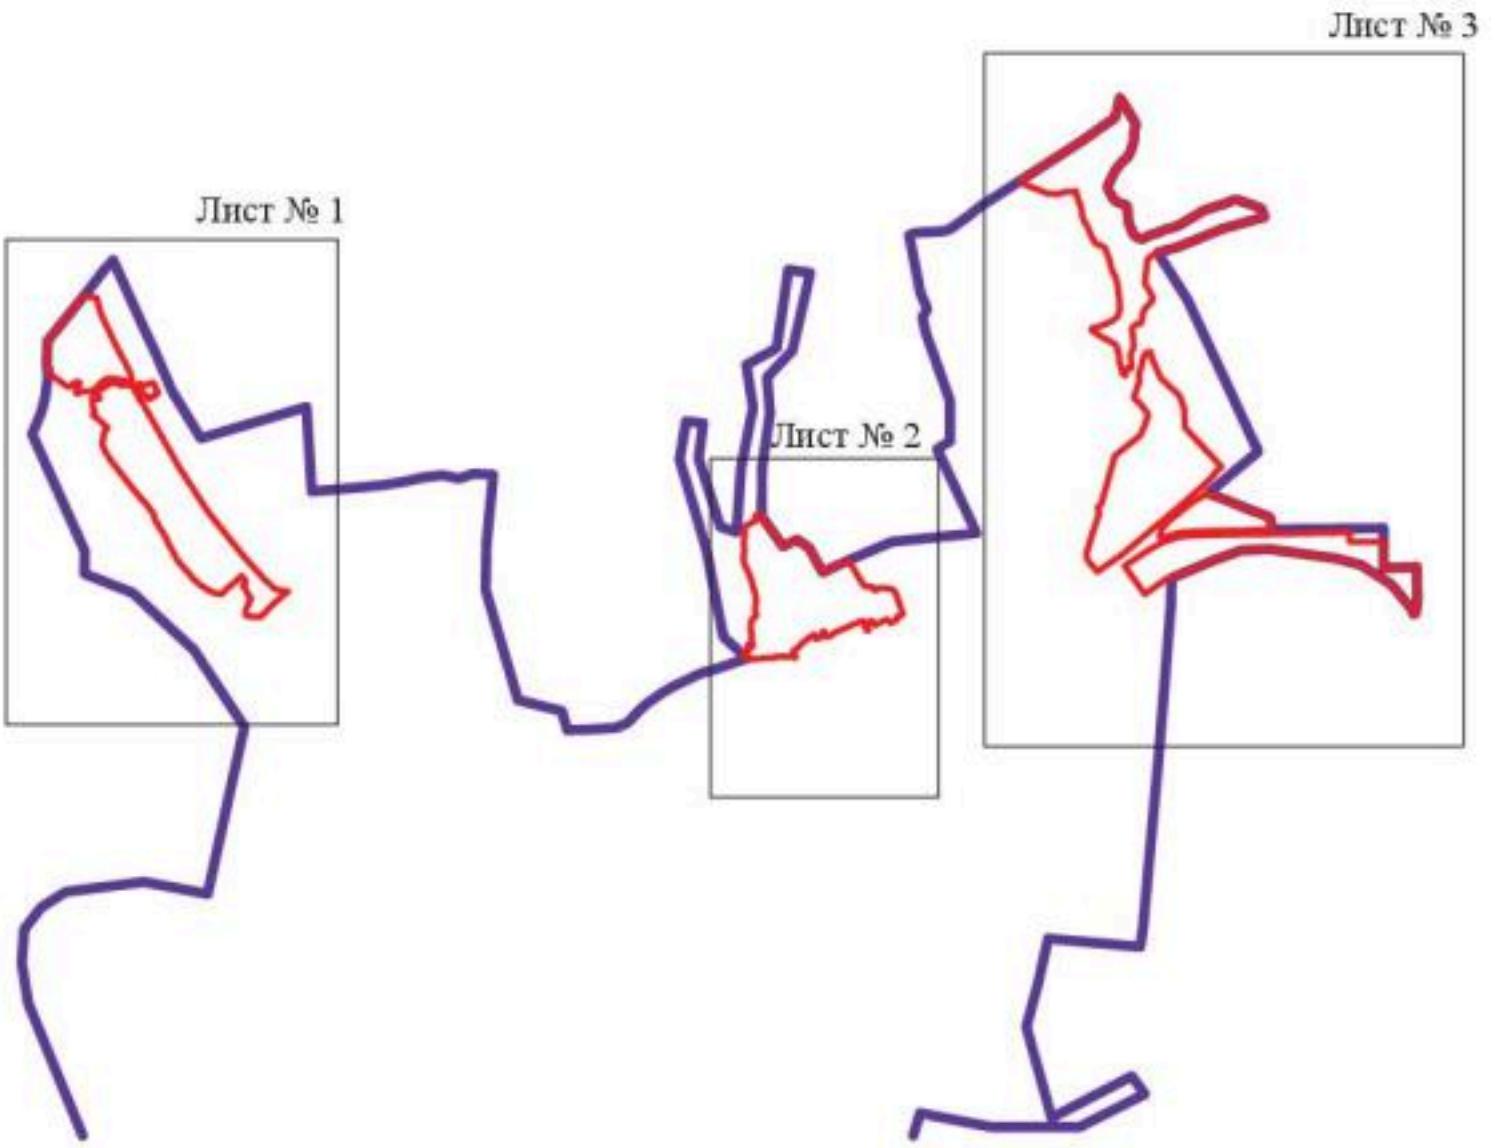

Масштаб 1:50000

Используемые условные знаки и обозначения:

границы территориальной зоны

границы муниципального образования

Лист № 1 область и номер листа плана границ объекта

Руководитель БУВО «Нормативно-проектный центр»
Подпись _____ Ю.В.Шалыгина Дата « 06 » декабря 2021г.

Место для оттиска печати (при наличии)лица,составившего описание местоположения границ объекта

План границ объекта

Лист № 1

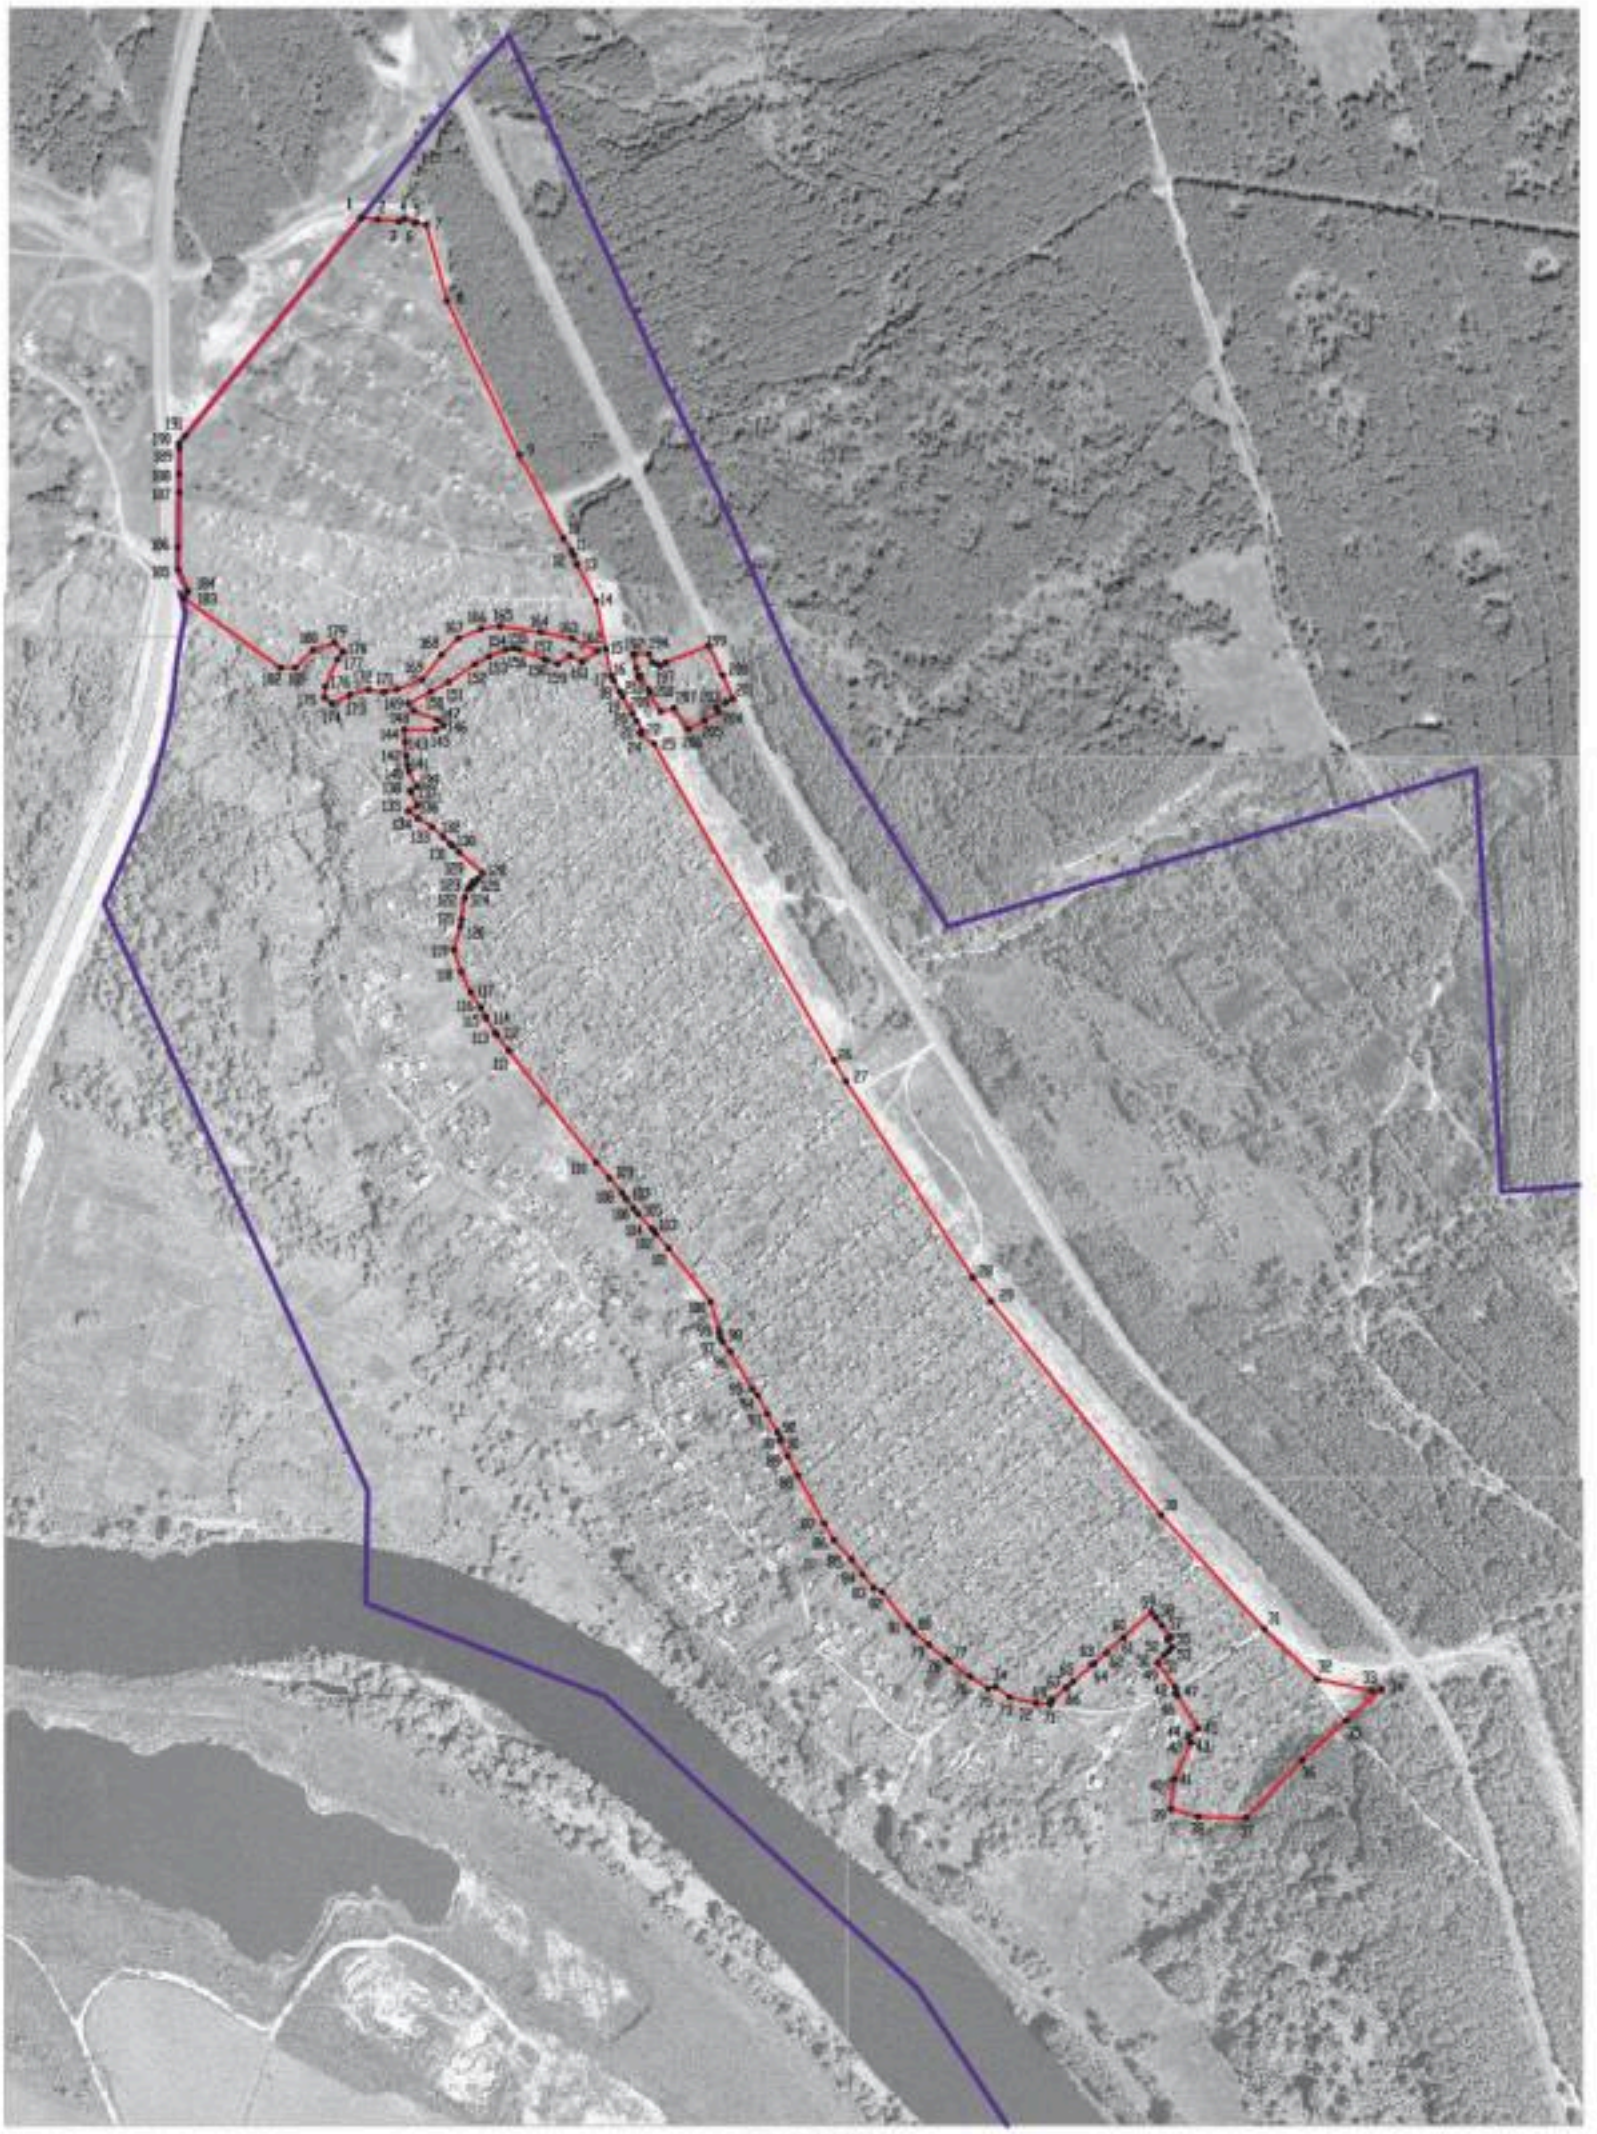

Масштаб 1:5000

Используемые условные знаки и обозначения:

- граница территориальной зоны
- граница муниципального образования
- характерная точка границ территориальной зоны

Руководитель ГУВО «Нормативно-проектный центр»
Подпись _____ Ю.В.Шелыгина Дата «06» декабря 2021 г.

М.П.

План границ объекта

Лист № 2

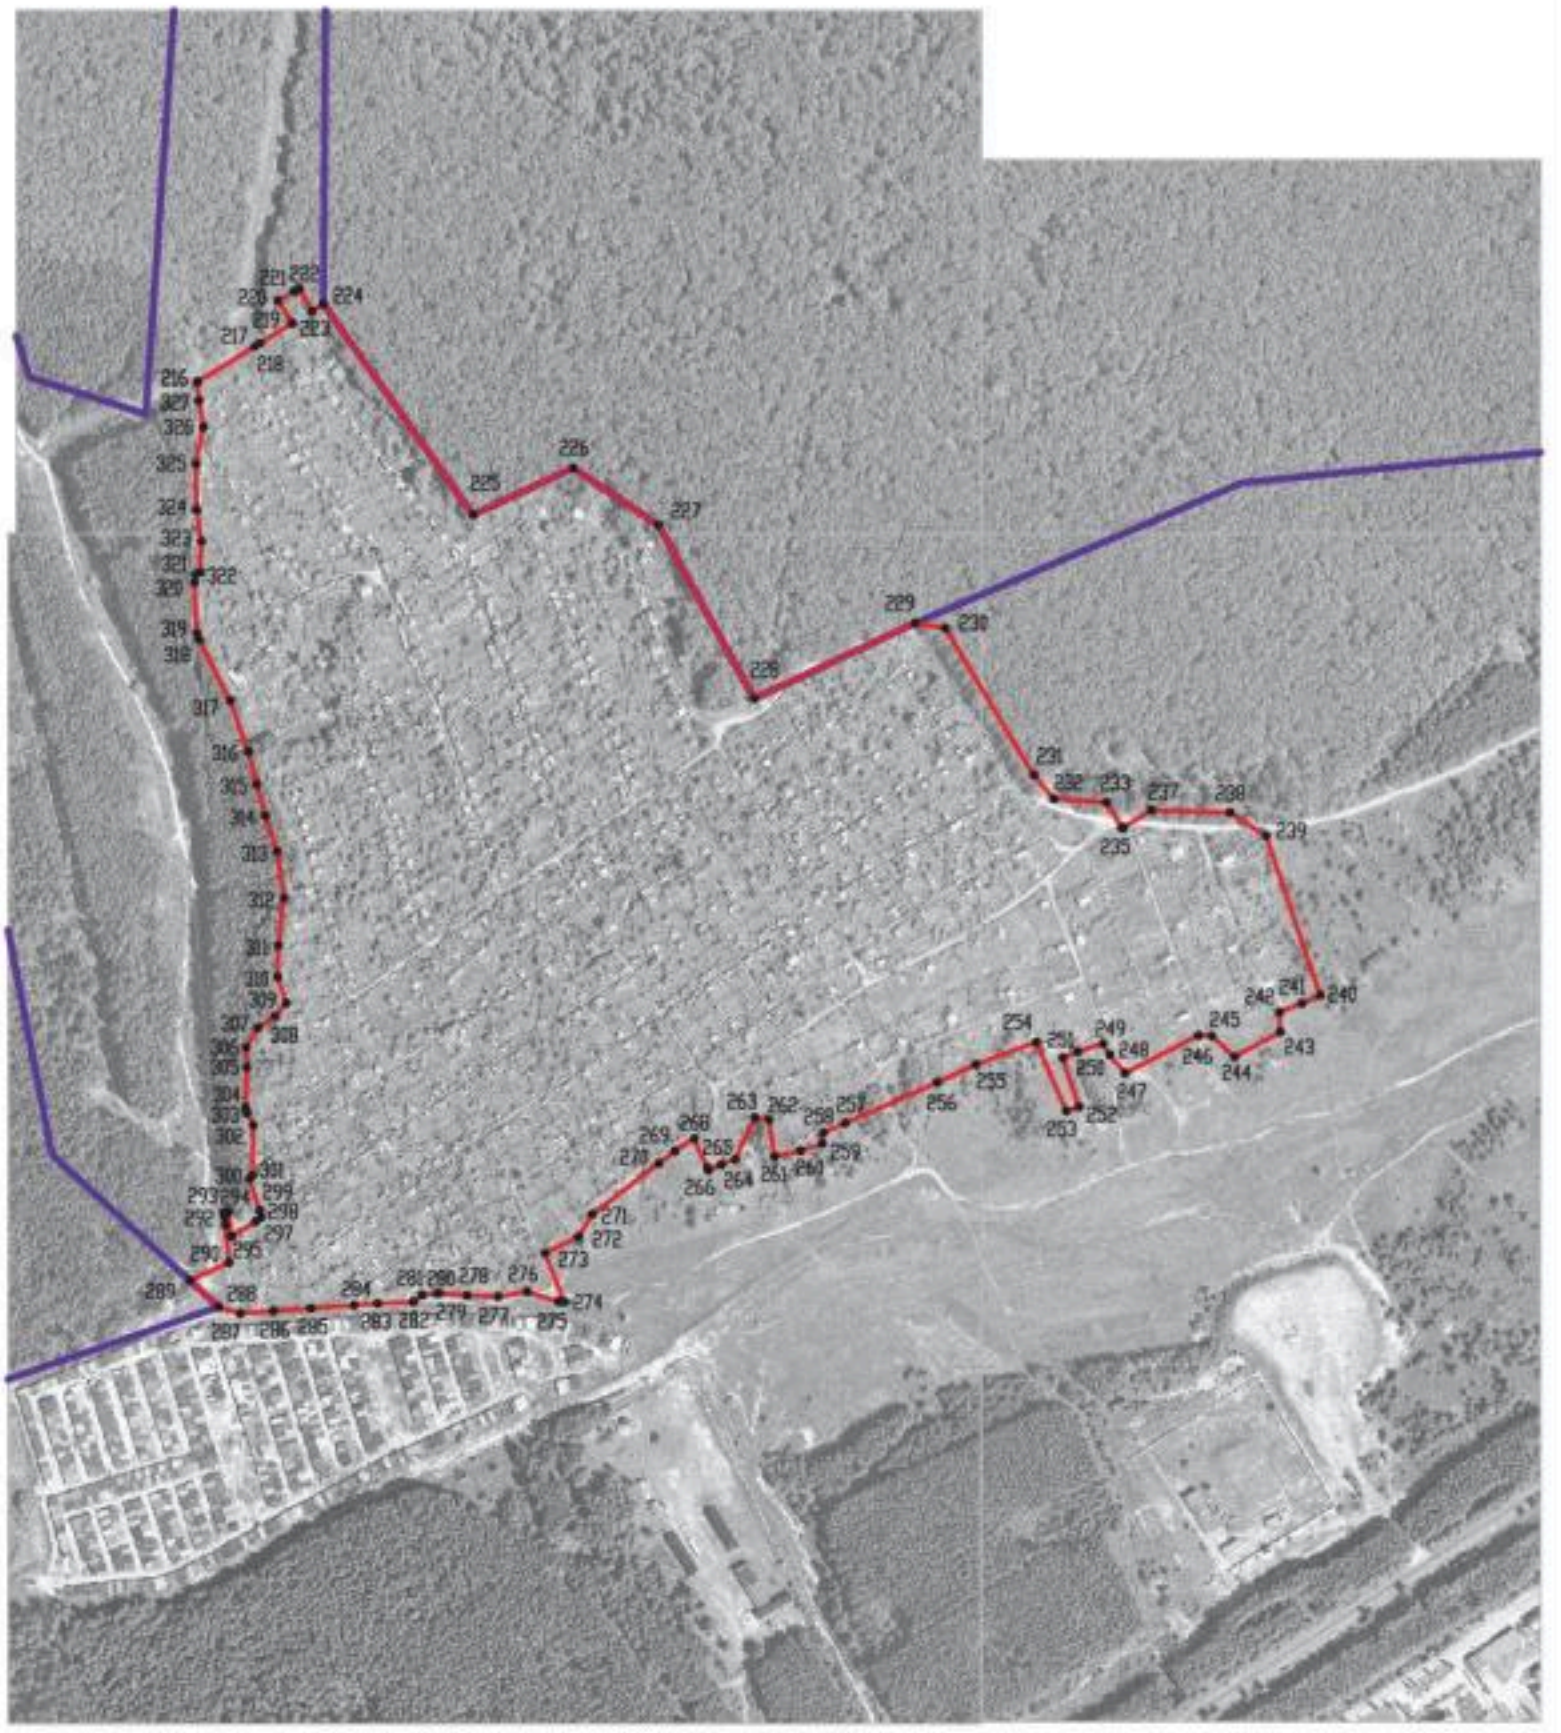

Масштаб 1:5000

Используемые условные знаки и обозначения:

- границы территориальной зоны
- границы муниципального образования
- •216 характерная точка границ территориальной зоны

Руководитель БУВО «Нормативно-проектный центр»
Подпись _____ Ю.В.Шалыгина Дата «06» декабря 2021г.

Место для оттиска печати (при наличии) лица, составившего описание местоположения границ объекта

Приложение

Лист № 1

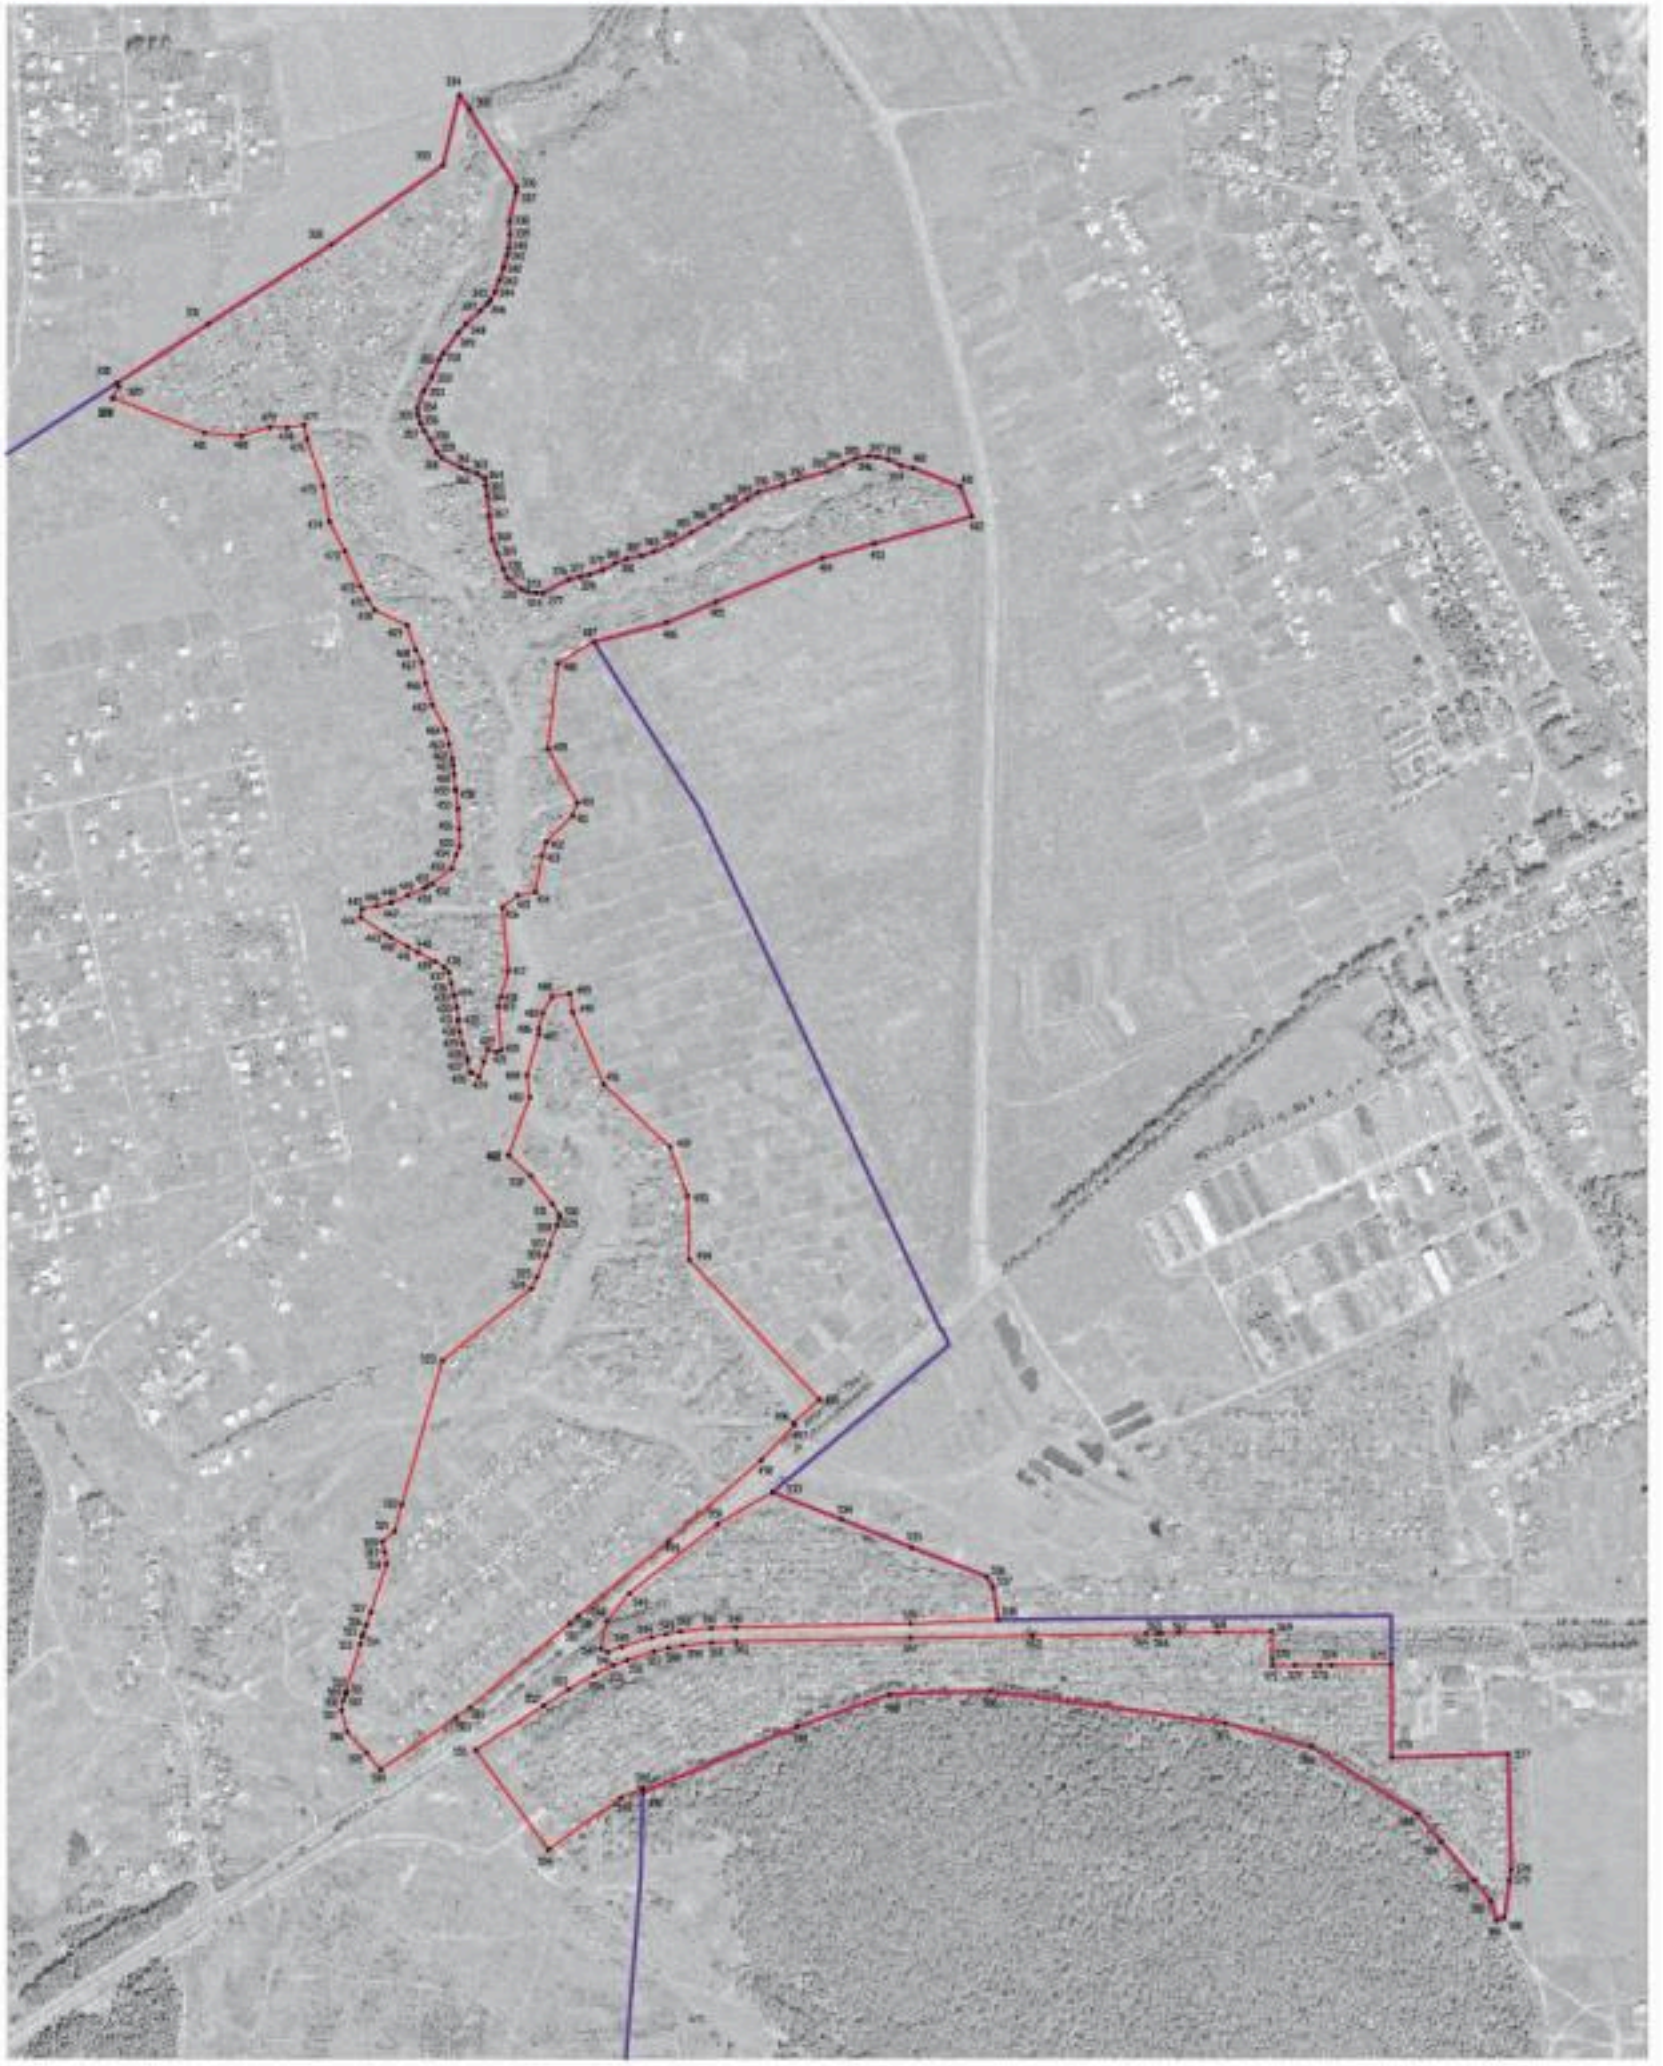

Масштаб 1:5000

Условные условные линии и обозначения:

- границы территориальной зоны
- границы муниципального образования
- характерные точки границ территориальной зоны

Приложение № 2
к правилам землепользования и застройки
городского округа город Нововоронеж
Воронежской области

СВЕДЕНИЯ О ГРАНИЦАХ ТЕРРИТОРИАЛЬНЫХ ЗОН, СОДЕРЖАЩИЕ ГРАФИЧЕСКОЕ ОПИСАНИЕ МЕСТОПОЛОЖЕНИЯ ГРАНИЦ ТЕРРИТОРИАЛЬНЫХ ЗОН, ПЕРЕЧЕНЬ КООРДИНАТ ХАРАКТЕРНЫХ ТОЧЕК ГРАНИЦ ТЕРРИТОРИАЛЬНЫХ ЗОН, РАСПОЛОЖЕННЫХ ЗА ГРАНИЦАМИ НАСЕЛЕННОГО ПУНКТА НА ТЕРРИТОРИИ ГОРОДСКОГО ОКРУГА ГОРОД НОВОВОРОНЕЖ

ОПИСАНИЕ МЕСТОПОЛОЖЕНИЯ ГРАНИЦ

Производственная зона за границами населенного пункта - П1

(наименование объекта, местоположение границ которого описано (далее - объект)

Раздел 1

Сведения об объекте		
№ п/п	Характеристики объекта	Описание характеристик
1	2	3
1	Местоположение объекта	Воронежская область, городской округ город Нововоронеж
2	Площадь объекта ± величина погрешности определения площади (Р ± Дельта Р)	-
3	Иные характеристики объекта	-

Раздел 2

Сведения о местоположении границ объекта					
1. Система координат: МСК - 36, зона 1					
2. Сведения о характерных точках границ объекта					
Обозначение характерных точек границ	Координаты, м		Метод определения координат характерной точки	Средняя квадратическая погрешность положения характерной точки (Mt), м	Описание обозначения точки на местности (при наличии)
	X	Y			
1	2	3	4	5	6
1	476647.88	1304298.20	Картометрический	1.00	-
2	476736.59	1304423.26	Картометрический	1.00	-
3	476735.15	1304565.71	Картометрический	1.00	-
4	476593.78	1304714.00	Картометрический	1.00	-
5	476717.99	1304876.18	Картометрический	1.00	-
6	476684.88	1304875.36	Картометрический	1.00	-
7	476663.73	1304873.66	Картометрический	1.00	-
8	475748.29	1304799.91	Картометрический	1.00	-
9	475126.12	1304742.30	Картометрический	1.00	-
10	474750.85	1304709.04	Картометрический	1.00	-
11	474638.84	1304693.06	Картометрический	1.00	-
12	474643.47	1304641.26	Картометрический	1.00	-
13	474687.46	1304146.20	Картометрический	1.00	-
14	474430.93	1304089.89	Картометрический	1.00	-
15	474162.14	1304018.14	Картометрический	1.00	-
16	473830.83	1304109.53	Картометрический	1.00	-
17	473767.26	1303940.22	Картометрический	1.00	-
18	473784.96	1303787.76	Картометрический	1.00	-
19	473838.79	1303799.61	Картометрический	1.00	-
20	473891.41	1303475.11	Картометрический	1.00	-
21	474478.19	1303650.75	Картометрический	1.00	-
22	474413.87	1303960.73	Картометрический	1.00	-
23	474432.38	1303970.35	Картометрический	1.00	-
24	474471.98	1303984.87	Картометрический	1.00	-
25	474858.30	1304085.64	Картометрический	1.00	-
26	474951.58	1304111.16	Картометрический	1.00	-
27	475017.58	1304127.88	Картометрический	1.00	-
28	475063.34	1304136.24	Картометрический	1.00	-
29	475082.26	1304138.88	Картометрический	1.00	-
30	475045.30	1304230.39	Картометрический	1.00	-
31	475282.02	1304291.13	Картометрический	1.00	-
32	475333.94	1304288.04	Картометрический	1.00	-
33	475753.70	1304408.59	Картометрический	1.00	-
34	475801.55	1304124.00	Картометрический	1.00	-
35	475852.50	1304199.62	Картометрический	1.00	-
36	476065.34	1304124.38	Картометрический	1.00	-
1	476647.88	1304298.20	Картометрический	1.00	-

1	2	3	4	5	6
37	474901.26	1303514.32	Картометрический	1.00	-
38	474904.81	1303529.62	Аналитический	0.10	-
39	474903.87	1303529.98	Аналитический	0.10	-
40	474904.22	1303530.92	Аналитический	0.10	-
41	474905.16	1303530.56	Аналитический	0.10	-
42	474908.53	1303544.03	Картометрический	1.00	-
43	474912.89	1303561.47	Картометрический	1.00	-
44	474926.88	1303617.37	Аналитический	0.10	-
45	474925.93	1303617.67	Аналитический	0.10	-
46	474926.23	1303618.62	Аналитический	0.10	-
47	474822.14	1303621.71	Аналитический	0.10	-
48	474776.17	1303606.67	Картометрический	1.00	-
49	474776.20	1303600.70	Аналитический	0.10	-
50	474779.40	1303600.71	Аналитический	0.10	-
51	474779.45	1303590.21	Аналитический	0.10	-
52	474776.22	1303590.20	Аналитический	0.10	-
53	474776.37	1303540.43	Аналитический	0.10	-
54	474779.45	1303540.45	Аналитический	0.10	-
55	474779.51	1303529.92	Аналитический	0.10	-
56	474776.38	1303529.94	Аналитический	0.10	-
57	474776.56	1303502.20	Аналитический	0.10	-
58	474773.61	1303489.95	Картометрический	1.00	-
37	474901.26	1303514.32	Картометрический	1.00	-
59	474900.19	1303536.77	Аналитический	0.10	-
60	474900.52	1303537.71	Аналитический	0.10	-
61	474899.58	1303538.04	Аналитический	0.10	-
62	474899.25	1303537.10	Аналитический	0.10	-
59	474900.19	1303536.77	Аналитический	0.10	-
63	474913.63	1303576.26	Аналитический	0.10	-
64	474913.94	1303577.21	Аналитический	0.10	-
65	474912.99	1303577.52	Аналитический	0.10	-
66	474912.68	1303576.57	Аналитический	0.10	-
63	474913.63	1303576.26	Аналитический	0.10	-
67	474769.28	1303489.12	Картометрический	1.00	-
68	474772.56	1303502.67	Аналитический	0.10	-
69	474772.41	1303522.05	Аналитический	0.10	-
70	474770.80	1303522.00	Аналитический	0.10	-
71	474770.82	1303528.49	Аналитический	0.10	-
72	474772.39	1303528.54	Аналитический	0.10	-
73	474772.26	1303581.25	Аналитический	0.10	-
74	474770.59	1303581.24	Аналитический	0.10	-
75	474770.50	1303587.69	Аналитический	0.10	-
76	474772.23	1303587.75	Аналитический	0.10	-
77	474772.04	1303605.21	Картометрический	1.00	-

1	2	3	4	5	6
78	474663.00	1303569.64	Аналитический	0.10	-
79	474669.74	1303532.23	Аналитический	0.10	-
80	474675.48	1303518.94	Аналитический	0.10	-
81	474686.17	1303473.25	Аналитический	0.10	-
67	474769.28	1303489.12	Картометрический	1.00	-
82	474770.67	1303499.87	Аналитический	0.10	-
83	474771.78	1303501.48	Аналитический	0.10	-
84	474770.82	1303502.14	Аналитический	0.10	-
85	474769.72	1303500.53	Аналитический	0.10	-
82	474770.67	1303499.87	Аналитический	0.10	-
86	474658.83	1303419.94	Картометрический	1.00	-
87	474661.82	1303452.78	Аналитический	0.10	-
88	474645.99	1303531.93	Аналитический	0.10	-
89	474638.78	1303569.90	Аналитический	0.10	-
90	474072.64	1303395.30	Картометрический	1.00	-
91	474078.83	1303370.23	Картометрический	1.00	-
92	474101.50	1303281.31	Картометрический	1.00	-
93	474342.54	1303344.85	Картометрический	1.00	-
94	474356.79	1303366.50	Аналитический	0.10	-
95	474376.30	1303353.74	Аналитический	0.10	-
96	474550.70	1303399.66	Аналитический	0.10	-
86	474658.83	1303419.94	Картометрический	1.00	-

3. Сведения о характерных точках части (частей) границы объекта

Обозначение характерных точек части границы	Координаты, м		Метод определения координат характерной точки	Средняя квадратическая погрешность положения характерной точки (Mt), м	Описание обозначения точки на местности (при наличии)
	X	Y			
1	2	3	4	5	6
Часть №					
-	-	-	-	-	-

Раздел 3

Сведения о местоположении измененных (уточненных) границ объекта							
1. Система координат: -							
2. Сведения о характерных точках границ объекта							
Обозначение характерных точек границ	Существующие координаты, м		Измененные (уточненные) координаты, м		Метод определения координат характерной точки	Средняя квадратическая погрешность положения характерной точки (Mt), м	Описание обозначения точки на местности (при наличии)
	X	Y	X	Y			
1	2	3	4	5	6	7	8
-	-	-	-	-	-	-	-
3.Сведения о характерных точках части (частей) границы объекта							
Часть №							
-	-	-	-	-	-	-	-

Раздел 4

План границ объекта

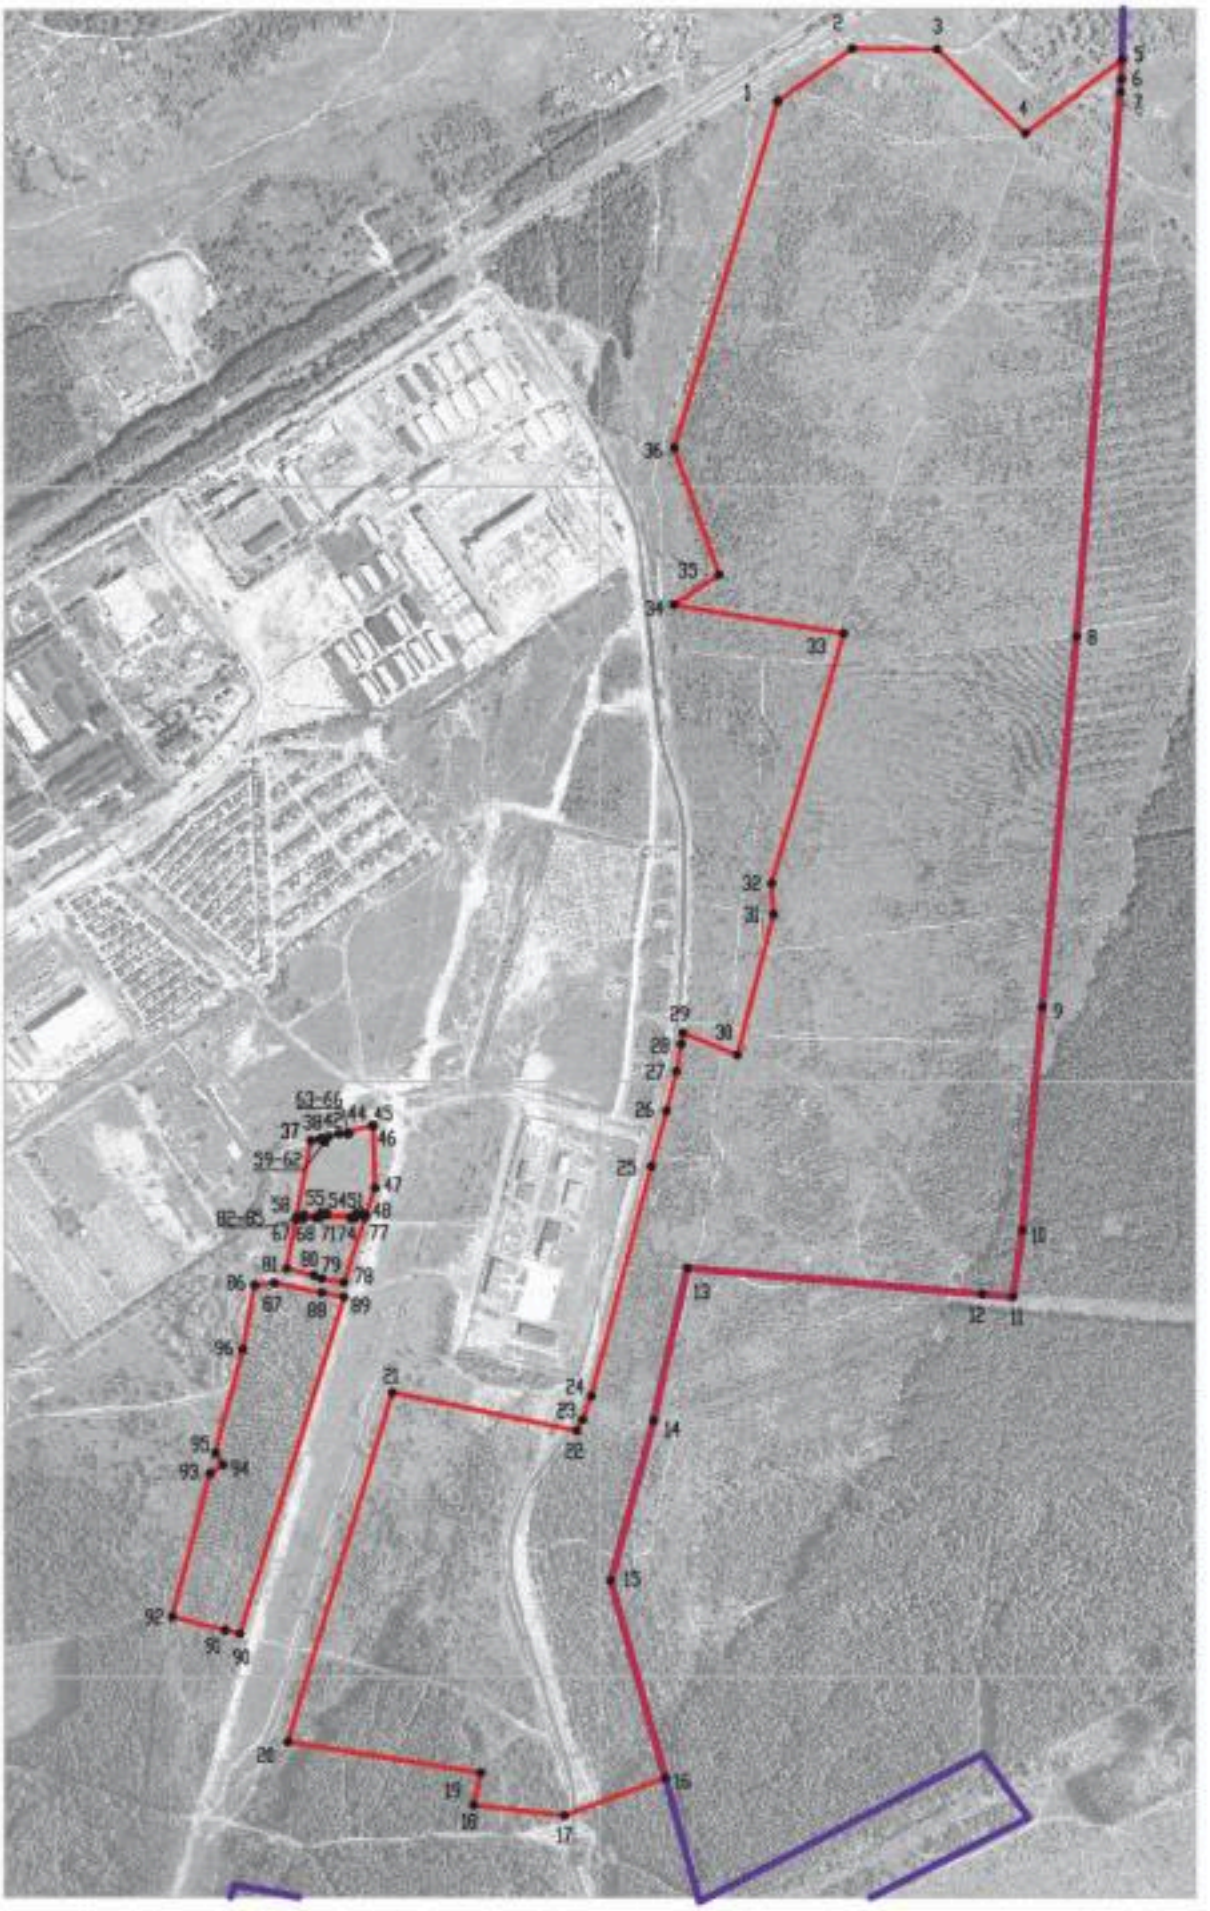

Масштаб 1:10000

Используемые условные знаки и обозначения:

- границы территориальной зоны
- границы муниципального образования
- •1 характерная точка границ территориальной зоны

Руководитель БУВО «Нормативно-проектный центр»
Подпись _____ Ю.В. Шалыгина Дата «06» декабря 2021 г.

Место для оттиска печати (при наличии) лица, составившего описание местоположения границ объекта

ОПИСАНИЕ МЕСТОПОЛОЖЕНИЯ ГРАНИЦ

Зона природных территорий и защитного озеленения
за границами населенного пункта - Р2

(наименование объекта, местоположение границ которого описано
(далее - объект)

Раздел 1

Сведения об объекте		
№ п/п	Характеристики объекта	Описание характеристик
1	2	3
1	Местоположение объекта	Воронежская область, городской округ город Нововоронеж
2	Площадь объекта ± величина погрешности определения площади (Р ± Дельта Р)	-
3	Иные характеристики объекта	-

Раздел 2

Сведения о местоположении границ объекта					
1. Система координат: МСК - 36, зона 1					
2. Сведения о характерных точках границ объекта					
Обозначение характерных точек границ	Координаты, м		Метод определения координат характерной точки	Средняя квадратическая погрешность положения характерной точки (Mt), м	Описание обозначения точки на местности (при наличии)
	X	Y			
1	2	3	4	5	6
1	476731.09	1304720.44	Картометрический	1.00	-
2	476818.51	1304842.50	Картометрический	1.00	-
3	476834.36	1304878.96	Картометрический	1.00	-
4	476826.83	1304878.90	Картометрический	1.00	-
5	476717.99	1304876.18	Картометрический	1.00	-
6	476593.78	1304714.00	Картометрический	1.00	-
1	476731.09	1304720.44	Картометрический	1.00	-
7	476737.30	1304354.14	Картометрический	1.00	-
8	476736.59	1304423.26	Картометрический	1.00	-
9	476647.88	1304298.20	Картометрический	1.00	-
10	476065.34	1304124.38	Картометрический	1.00	-
11	475852.50	1304199.62	Картометрический	1.00	-
12	475801.55	1304124.00	Картометрический	1.00	-
13	475807.21	1304090.19	Картометрический	1.00	-
14	475815.88	1304089.01	Аналитический	0.10	-
15	475832.53	1304086.50	Аналитический	0.10	-
16	475870.67	1304081.66	Картометрический	1.00	-
17	475896.16	1304124.31	Картометрический	1.00	-
18	476084.20	1304007.09	Аналитический	0.10	-
19	476131.94	1303976.07	Картометрический	1.00	-
20	476472.72	1304104.85	Картометрический	1.00	-
21	476608.83	1304158.82	Картометрический	1.00	-
7	476737.30	1304354.14	Картометрический	1.00	-
22	476628.45	1304266.82	Аналитический	0.10	-
23	476626.76	1304276.28	Аналитический	0.10	-
24	476617.41	1304274.61	Аналитический	0.10	-
25	476619.11	1304265.14	Аналитический	0.10	-
22	476628.45	1304266.82	Аналитический	0.10	-
26	476633.68	1304239.25	Аналитический	0.10	-
27	476630.73	1304248.91	Аналитический	0.10	-
28	476621.08	1304245.96	Аналитический	0.10	-
29	476624.01	1304236.31	Аналитический	0.10	-
26	476633.68	1304239.25	Аналитический	0.10	-

1	2	3	4	5	6
30	476601.81	1304192.75	Картометрический	1.00	-
31	476598.31	1304203.60	Картометрический	1.00	-
32	476587.46	1304200.11	Картометрический	1.00	-
33	476590.95	1304189.26	Картометрический	1.00	-
30	476601.81	1304192.75	Картометрический	1.00	-
34	476476.87	1304225.27	Аналитический	0.10	-
35	476476.66	1304226.31	Аналитический	0.10	-
36	476475.77	1304226.89	Аналитический	0.10	-
37	476474.72	1304226.69	Аналитический	0.10	-
38	476474.14	1304225.79	Аналитический	0.10	-
39	476474.34	1304224.75	Аналитический	0.10	-
40	476475.24	1304224.16	Аналитический	0.10	-
41	476476.29	1304224.37	Аналитический	0.10	-
34	476476.87	1304225.27	Аналитический	0.10	-
42	476320.92	1304106.44	Аналитический	0.10	-
43	476317.00	1304119.52	Аналитический	0.10	-
44	476314.40	1304118.74	Аналитический	0.10	-
45	476318.33	1304105.66	Аналитический	0.10	-
42	476320.92	1304106.44	Аналитический	0.10	-
46	476315.84	1304144.63	Аналитический	0.10	-
47	476314.41	1304149.68	Аналитический	0.10	-
48	476307.63	1304147.76	Аналитический	0.10	-
49	476309.06	1304142.70	Аналитический	0.10	-
46	476315.84	1304144.63	Аналитический	0.10	-
50	476302.00	1304171.77	Аналитический	0.10	-
51	476301.79	1304172.81	Аналитический	0.10	-
52	476300.90	1304173.39	Аналитический	0.10	-
53	476299.85	1304173.19	Аналитический	0.10	-
54	476299.27	1304172.29	Аналитический	0.10	-
55	476299.47	1304171.25	Аналитический	0.10	-
56	476300.37	1304170.66	Аналитический	0.10	-
57	476301.42	1304170.87	Аналитический	0.10	-
50	476302.00	1304171.77	Аналитический	0.10	-
58	476100.77	1304109.96	Аналитический	0.10	-
59	476100.56	1304111.00	Аналитический	0.10	-
60	476099.67	1304111.58	Аналитический	0.10	-
61	476098.62	1304111.38	Аналитический	0.10	-
62	476098.04	1304110.48	Аналитический	0.10	-
63	476098.24	1304109.44	Аналитический	0.10	-
64	476099.14	1304108.85	Аналитический	0.10	-
65	476100.19	1304109.06	Аналитический	0.10	-
58	476100.77	1304109.96	Аналитический	0.10	-

1	2	3	4	5	6
66	476084.48	1304037.46	Аналитический	0.10	-
67	476085.05	1304044.50	Аналитический	0.10	-
68	476078.00	1304045.07	Аналитический	0.10	-
69	476077.43	1304038.02	Аналитический	0.10	-
66	476084.48	1304037.46	Аналитический	0.10	-
70	476072.97	1304068.78	Аналитический	0.10	-
71	476072.98	1304075.85	Аналитический	0.10	-
72	476065.91	1304075.84	Аналитический	0.10	-
73	476065.90	1304068.78	Аналитический	0.10	-
70	476072.97	1304068.78	Аналитический	0.10	-
74	476069.52	1304097.29	Аналитический	0.10	-
75	476069.86	1304103.17	Аналитический	0.10	-
76	476063.87	1304103.51	Аналитический	0.10	-
77	476063.53	1304097.64	Аналитический	0.10	-
74	476069.52	1304097.29	Аналитический	0.10	-
78	475878.35	1304111.75	Аналитический	0.10	-
79	475876.71	1304118.63	Аналитический	0.10	-
80	475869.83	1304116.98	Аналитический	0.10	-
81	475871.48	1304110.11	Аналитический	0.10	-
78	475878.35	1304111.75	Аналитический	0.10	-
82	475869.99	1304142.54	Аналитический	0.10	-
83	475867.67	1304150.58	Аналитический	0.10	-
84	475859.63	1304148.25	Аналитический	0.10	-
85	475861.95	1304140.21	Аналитический	0.10	-
82	475869.99	1304142.54	Аналитический	0.10	-
86	475863.57	1304173.41	Аналитический	0.10	-
87	475860.47	1304178.42	Аналитический	0.10	-
88	475855.41	1304175.29	Аналитический	0.10	-
89	475858.50	1304170.28	Аналитический	0.10	-
86	475863.57	1304173.41	Аналитический	0.10	-
90	474889.40	1303463.20	Картометрический	1.00	-
91	474901.26	1303514.32	Картометрический	1.00	-
92	474773.61	1303489.95	Картометрический	1.00	-
93	474766.45	1303460.30	Аналитический	0.10	-
94	474769.57	1303459.53	Аналитический	0.10	-
95	474766.96	1303448.74	Аналитический	0.10	-
96	474763.78	1303449.50	Аналитический	0.10	-
97	474761.16	1303439.14	Картометрический	1.00	-
98	474874.94	1303460.49	Картометрический	1.00	-
99	474877.27	1303460.93	Картометрический	1.00	-
90	474889.40	1303463.20	Картометрический	1.00	-

1	2	3	4	5	6
100	474886.25	1303480.23	Аналитический	0.10	-
101	474886.58	1303481.16	Аналитический	0.10	-
102	474885.64	1303481.49	Аналитический	0.10	-
103	474885.30	1303480.55	Аналитический	0.10	-
100	474886.25	1303480.23	Аналитический	0.10	-
104	474884.39	1303491.17	Аналитический	0.10	-
105	474884.72	1303492.11	Аналитический	0.10	-
106	474883.78	1303492.45	Аналитический	0.10	-
107	474883.45	1303491.50	Аналитический	0.10	-
104	474884.39	1303491.17	Аналитический	0.10	-
108	474756.80	1303438.32	Картометрический	1.00	-
109	474761.23	1303455.86	Аналитический	0.10	-
110	474759.16	1303456.27	Аналитический	0.10	-
111	474760.53	1303462.59	Аналитический	0.10	-
112	474762.76	1303462.11	Аналитический	0.10	-
113	474769.28	1303489.12	Картометрический	1.00	-
114	474686.17	1303473.25	Аналитический	0.10	-
115	474690.08	1303445.56	Аналитический	0.10	-
116	474690.40	1303425.87	Картометрический	1.00	-
108	474756.80	1303438.32	Картометрический	1.00	-
117	474927.18	1303618.32	Аналитический	0.10	-
118	474929.64	1303628.61	Картометрический	1.00	-
119	474921.96	1303630.11	Картометрический	1.00	-
120	474923.96	1303640.90	Картометрический	1.00	-
121	474932.22	1303639.45	Картометрический	1.00	-
122	474943.20	1303685.63	Картометрический	1.00	-
123	474946.10	1303697.56	Картометрический	1.00	-
124	474963.58	1303770.78	Картометрический	1.00	-
125	474948.84	1303766.49	Картометрический	1.00	-
126	474946.76	1303765.88	Картометрический	1.00	-
127	474833.39	1303732.80	Картометрический	1.00	-
128	474804.39	1303726.15	Аналитический	0.10	-
129	474775.73	1303717.62	Картометрический	1.00	-
130	474775.91	1303663.22	Аналитический	0.10	-
131	474779.17	1303663.23	Аналитический	0.10	-
132	474779.23	1303652.70	Аналитический	0.10	-
133	474775.90	1303652.73	Аналитический	0.10	-
134	474776.17	1303606.67	Картометрический	1.00	-
135	474822.14	1303621.71	Картометрический	1.00	-
136	474926.23	1303618.62	Аналитический	0.10	-
117	474927.18	1303618.32	Аналитический	0.10	-
137	474933.01	1303751.19	Аналитический	0.10	-
138	474930.19	1303758.84	Аналитический	0.10	-
139	474922.61	1303756.04	Аналитический	0.10	-

1	2	3	4	5	6
140	474925.43	1303748.40	Аналитический	0.10	-
137	474933.01	1303751.19	Аналитический	0.10	-
141	474910.04	1303716.01	Аналитический	0.10	-
142	474908.03	1303723.13	Аналитический	0.10	-
143	474903.22	1303721.77	Аналитический	0.10	-
144	474905.24	1303714.65	Аналитический	0.10	-
141	474910.04	1303716.01	Аналитический	0.10	-
145	474911.77	1303681.18	Аналитический	0.10	-
146	474911.26	1303688.91	Аналитический	0.10	-
147	474903.53	1303688.40	Аналитический	0.10	-
148	474904.04	1303680.67	Аналитический	0.10	-
145	474911.77	1303681.18	Аналитический	0.10	-
149	474862.30	1303636.28	Аналитический	0.10	-
150	474863.54	1303642.98	Аналитический	0.10	-
151	474856.82	1303644.22	Аналитический	0.10	-
152	474855.58	1303637.52	Аналитический	0.10	-
149	474862.30	1303636.28	Аналитический	0.10	-
153	474852.37	1303730.01	Аналитический	0.10	-
154	474852.16	1303731.05	Аналитический	0.10	-
155	474851.27	1303731.63	Аналитический	0.10	-
156	474850.22	1303731.43	Аналитический	0.10	-
157	474849.64	1303730.53	Аналитический	0.10	-
158	474849.84	1303729.49	Аналитический	0.10	-
159	474850.74	1303728.90	Аналитический	0.10	-
160	474851.79	1303729.11	Аналитический	0.10	-
153	474852.37	1303730.01	Аналитический	0.10	-
161	474948.39	1303713.85	Аналитический	0.10	-
162	474948.46	1303714.85	Аналитический	0.10	-
163	474947.46	1303714.91	Аналитический	0.10	-
164	474947.40	1303713.91	Аналитический	0.10	-
161	474948.39	1303713.85	Аналитический	0.10	-
165	474772.04	1303605.21	Картометрический	1.00	-
166	474771.67	1303641.33	Аналитический	0.10	-
167	474770.32	1303641.29	Аналитический	0.10	-
168	474770.36	1303648.84	Аналитический	0.10	-
169	474771.58	1303648.81	Аналитический	0.10	-
170	474771.76	1303701.64	Аналитический	0.10	-
171	474769.96	1303701.66	Аналитический	0.10	-
172	474769.96	1303708.13	Аналитический	0.10	-
173	474771.75	1303708.14	Аналитический	0.10	-
174	474771.65	1303716.41	Картометрический	1.00	-
175	474685.56	1303690.78	Картометрический	1.00	-

1	2	3	4	5	6
176	474684.80	1303686.97	Аналитический	0.10	-
177	474673.34	1303648.09	Аналитический	0.10	-
178	474663.23	1303600.72	Аналитический	0.10	-
179	474663.00	1303569.64	Картометрический	1.00	-
165	474772.04	1303605.21	Картометрический	1.00	-
180	474769.77	1303609.62	Аналитический	0.10	-
181	474769.76	1303611.57	Аналитический	0.10	-
182	474768.60	1303611.57	Аналитический	0.10	-
183	474768.61	1303609.62	Аналитический	0.10	-
180	474769.77	1303609.62	Аналитический	0.10	-
184	474638.78	1303569.90	Аналитический	0.10	-
185	474640.74	1303608.60	Аналитический	0.10	-
186	474650.06	1303653.94	Картометрический	1.00	-
187	474659.54	1303683.03	Картометрический	1.00	-
188	474482.43	1303630.32	Картометрический	1.00	-
189	474478.19	1303650.75	Картометрический	1.00	-
190	473891.41	1303475.11	Картометрический	1.00	-
191	473838.79	1303799.61	Картометрический	1.00	-
192	473784.96	1303787.76	Картометрический	1.00	-
193	473767.26	1303940.22	Картометрический	1.00	-
194	473830.83	1304109.53	Картометрический	1.00	-
195	473622.14	1304167.12	Картометрический	1.00	-
196	473860.21	1304622.33	Картометрический	1.00	-
197	473812.35	1304620.75	Картометрический	1.00	-
198	473681.78	1304378.28	Аналитический	0.10	-
199	473672.15	1304360.75	Аналитический	0.10	-
200	473608.52	1304168.72	Картометрический	1.00	-
201	473710.35	1304017.84	Картометрический	1.00	-
202	473707.79	1303992.10	Аналитический	0.10	-
203	473703.92	1303940.28	Картометрический	1.00	-
204	473726.09	1303879.94	Картометрический	1.00	-
205	473729.44	1303794.34	Картометрический	1.00	-
206	473726.12	1303706.81	Аналитический	0.10	-
207	473723.94	1303691.96	Аналитический	0.10	-
208	473712.17	1303509.69	Картометрический	1.00	-
209	473759.09	1303311.15	Картометрический	1.00	-
210	473769.40	1303277.59	Картометрический	1.00	-
211	474078.83	1303370.23	Картометрический	1.00	-
212	474072.64	1303395.30	Картометрический	1.00	-
184	474638.78	1303569.90	Аналитический	0.10	-
213	474654.04	1303669.67	Аналитический	0.10	-
214	474653.83	1303670.71	Аналитический	0.10	-
215	474652.94	1303671.29	Аналитический	0.10	-
216	474651.89	1303671.09	Аналитический	0.10	-
217	474651.31	1303670.19	Аналитический	0.10	-

1	2	3	4	5	6
218	474651.51	1303669.15	Аналитический	0.10	-
219	474652.41	1303668.56	Аналитический	0.10	-
220	474653.46	1303668.77	Аналитический	0.10	-
213	474654.04	1303669.67	Аналитический	0.10	-
221	474622.90	1303590.17	Аналитический	0.10	-
222	474618.44	1303603.82	Аналитический	0.10	-
223	474615.99	1303603.02	Аналитический	0.10	-
224	474620.45	1303589.37	Аналитический	0.10	-
221	474622.90	1303590.17	Аналитический	0.10	-
225	474536.14	1303602.25	Аналитический	0.10	-
226	474534.08	1303609.32	Аналитический	0.10	-
227	474529.25	1303607.92	Аналитический	0.10	-
228	474531.32	1303600.84	Аналитический	0.10	-
225	474536.14	1303602.25	Аналитический	0.10	-
229	474479.20	1303631.15	Аналитический	0.10	-
230	474478.51	1303633.41	Аналитический	0.10	-
231	474476.27	1303632.73	Аналитический	0.10	-
232	474476.96	1303630.47	Аналитический	0.10	-
229	474479.20	1303631.15	Аналитический	0.10	-
233	474467.57	1303612.91	Аналитический	0.10	-
234	474467.36	1303613.95	Аналитический	0.10	-
235	474466.47	1303614.53	Аналитический	0.10	-
236	474465.42	1303614.33	Аналитический	0.10	-
237	474464.84	1303613.43	Аналитический	0.10	-
238	474465.04	1303612.39	Аналитический	0.10	-
239	474465.94	1303611.80	Аналитический	0.10	-
240	474466.99	1303612.01	Аналитический	0.10	-
233	474467.57	1303612.91	Аналитический	0.10	-
241	474383.08	1303518.13	Аналитический	0.10	-
242	474378.73	1303531.10	Аналитический	0.10	-
243	474376.17	1303530.24	Аналитический	0.10	-
244	474380.52	1303517.28	Аналитический	0.10	-
241	474383.08	1303518.13	Аналитический	0.10	-
245	474305.63	1303578.32	Аналитический	0.10	-
246	474304.95	1303580.53	Аналитический	0.10	-
247	474302.68	1303579.83	Аналитический	0.10	-
248	474303.36	1303577.62	Аналитический	0.10	-
245	474305.63	1303578.32	Аналитический	0.10	-
249	474261.81	1303550.35	Аналитический	0.10	-
250	474261.60	1303551.39	Аналитический	0.10	-
251	474260.71	1303551.97	Аналитический	0.10	-

1	2	3	4	5	6
252	474259.66	1303551.77	Аналитический	0.10	-
253	474259.08	1303550.87	Аналитический	0.10	-
254	474259.28	1303549.83	Аналитический	0.10	-
255	474260.18	1303549.24	Аналитический	0.10	-
256	474261.23	1303549.45	Аналитический	0.10	-
249	474261.81	1303550.35	Аналитический	0.10	-
257	474192.27	1303460.22	Аналитический	0.10	-
258	474188.24	1303473.18	Аналитический	0.10	-
259	474185.63	1303472.37	Аналитический	0.10	-
260	474189.66	1303459.42	Аналитический	0.10	-
257	474192.27	1303460.22	Аналитический	0.10	-
261	474177.41	1303494.35	Аналитический	0.10	-
262	474175.86	1303499.12	Аналитический	0.10	-
263	474168.85	1303496.86	Аналитический	0.10	-
264	474170.39	1303492.09	Аналитический	0.10	-
261	474177.41	1303494.35	Аналитический	0.10	-
265	474152.67	1303531.56	Аналитический	0.10	-
266	474152.00	1303533.76	Аналитический	0.10	-
267	474149.72	1303533.06	Аналитический	0.10	-
268	474150.39	1303530.87	Аналитический	0.10	-
265	474152.67	1303531.56	Аналитический	0.10	-
269	474069.68	1303491.88	Аналитический	0.10	-
270	474069.47	1303492.92	Аналитический	0.10	-
271	474068.58	1303493.50	Аналитический	0.10	-
272	474067.53	1303493.30	Аналитический	0.10	-
273	474066.95	1303492.40	Аналитический	0.10	-
274	474067.15	1303491.36	Аналитический	0.10	-
275	474068.05	1303490.77	Аналитический	0.10	-
276	474069.10	1303490.98	Аналитический	0.10	-
269	474069.68	1303491.88	Аналитический	0.10	-
277	473980.84	1303479.34	Аналитический	0.10	-
278	473980.15	1303481.61	Аналитический	0.10	-
279	473977.92	1303480.93	Аналитический	0.10	-
280	473978.61	1303478.66	Аналитический	0.10	-
277	473980.84	1303479.34	Аналитический	0.10	-
281	473962.44	1303390.29	Аналитический	0.10	-
282	473958.40	1303403.36	Аналитический	0.10	-
283	473955.82	1303402.56	Аналитический	0.10	-
284	473959.85	1303389.50	Аналитический	0.10	-
281	473962.44	1303390.29	Аналитический	0.10	-
285	473884.46	1303435.55	Аналитический	0.10	-

1	2	3	4	5	6
286	473884.25	1303436.59	Аналитический	0.10	-
287	473883.36	1303437.17	Аналитический	0.10	-
288	473882.31	1303436.97	Аналитический	0.10	-
289	473881.73	1303436.07	Аналитический	0.10	-
290	473881.93	1303435.03	Аналитический	0.10	-
291	473882.83	1303434.44	Аналитический	0.10	-
292	473883.88	1303434.65	Аналитический	0.10	-
285	473884.46	1303435.55	Аналитический	0.10	-
293	473822.88	1303385.02	Аналитический	0.10	-
294	473820.59	1303392.07	Аналитический	0.10	-
295	473815.85	1303390.53	Аналитический	0.10	-
296	473818.13	1303383.48	Аналитический	0.10	-
293	473822.88	1303385.02	Аналитический	0.10	-
297	473794.23	1303422.80	Аналитический	0.10	-
298	473793.53	1303425.11	Аналитический	0.10	-
299	473791.34	1303424.45	Аналитический	0.10	-
300	473792.04	1303422.13	Аналитический	0.10	-
297	473794.23	1303422.80	Аналитический	0.10	-
301	473790.32	1303337.57	Аналитический	0.10	-
302	473786.22	1303350.49	Аналитический	0.10	-
303	473783.62	1303349.67	Аналитический	0.10	-
304	473787.71	1303336.75	Аналитический	0.10	-
301	473790.32	1303337.57	Аналитический	0.10	-
305	473721.45	1303985.86	Аналитический	0.10	-
306	473728.10	1304000.41	Аналитический	0.10	-
307	473714.46	1304006.65	Аналитический	0.10	-
308	473707.80	1303992.10	Аналитический	0.10	-
305	473721.45	1303985.86	Аналитический	0.10	-

3. Сведения о характерных точках части (частей) границы объекта

Обозначение характерных точек части границы	Координаты, м		Метод определения координат характерной точки	Средняя квадратическая погрешность положения характерной точки (Mt), м	Описание обозначения точки на местности (при наличии)
	X	Y			
1	2	3	4	5	6
Часть №					
-	-	-	-	-	-

Раздел 3

Сведения о местоположении измененных (уточненных) границ объекта							
1. Система координат: -							
2. Сведения о характерных точках границ объекта							
Обозначение характерных точек границ	Существующие координаты, м		Измененные (уточненные) координаты, м		Метод определения координат характерной точки	Средняя квадратическая погрешность положения характерной точки (Mt), м	Описание обозначения точки на местности (при наличии)
	X	Y	X	Y			
1	2	3	4	5	6	7	8
-	-	-	-	-	-	-	-
3.Сведения о характерных точках части (частей) границы объекта							
Часть №							
-	-	-	-	-	-	-	-

Раздел 4

План границ объекта

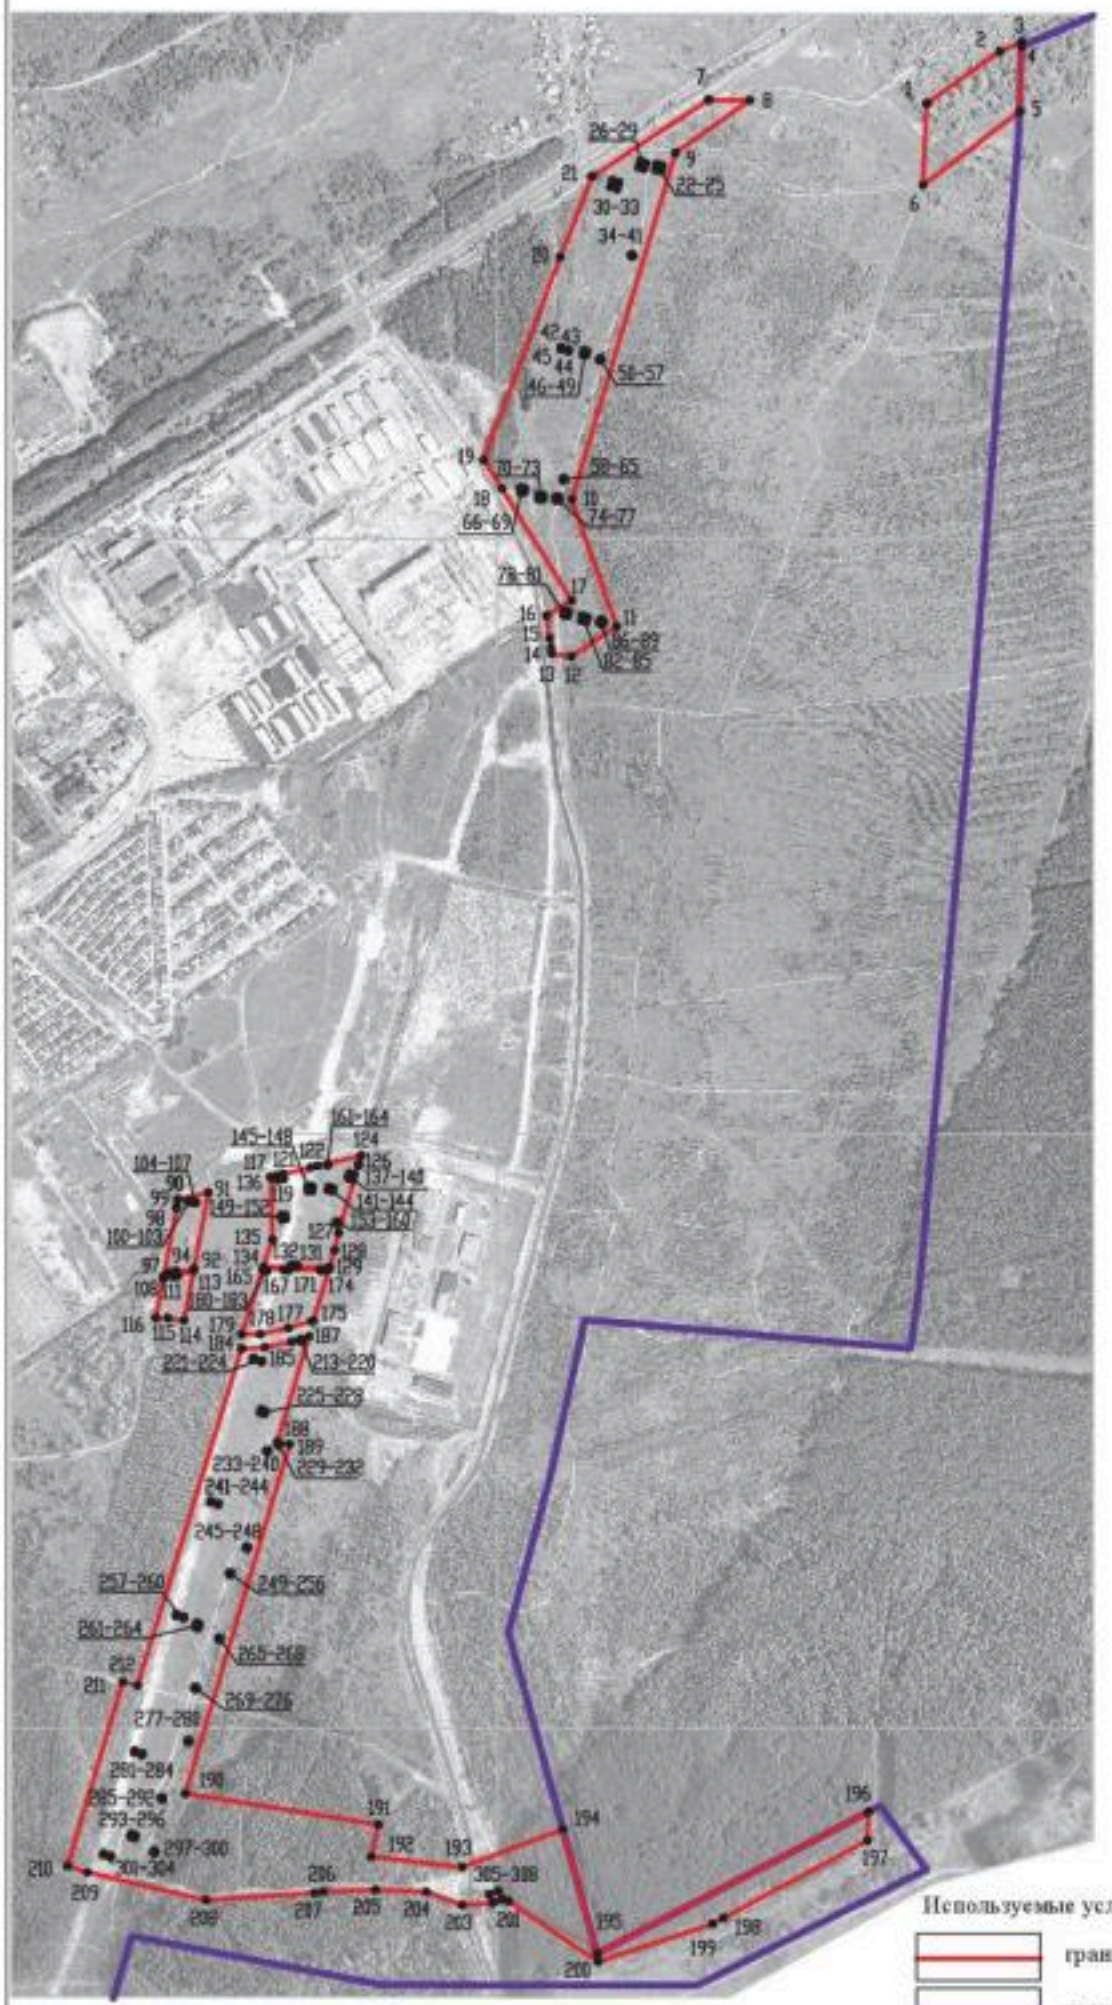

Масштаб 1:10000

Используемые условные знаки и обозначения:

- границы территориальной зоны
- границы муниципального образования
- •1 характерная точка границ территориальной зоны

Руководитель БУВО «Нормативно-проектный центр»

Подпись _____ Ю.В.Шалыгина Дата «06» декабря 2021г.

Место для оттиска печати (при наличии) лица, составившего описание местоположения границ объекта