Правовое управление правительства
Воронежской области
ЗАРЕГИСТРИРОВАНО
«22» 02 2022.
Регистрационный номер № 130

**ДЕПАРТАМЕНТ
АРХИТЕКТУРЫ И ГРАДОСТРОИТЕЛЬСТВА
ВОРОНЕЖСКОЙ ОБЛАСТИ**

ПРИКАЗ

10.02.2022 № 45-01-04/107

г. Воронеж

О внесении изменений в правила землепользования и застройки Васильевского сельского поселения Аннинского муниципального района Воронежской области

В соответствии с Градостроительным кодексом Российской Федерации, Федеральным законом от 06.10.2003 № 131-ФЗ «Об общих принципах организации местного самоуправления в Российской Федерации», Законами Воронежской области от 07.07.2006 № 61-ОЗ «О регулировании градостроительной деятельности в Воронежской области», от 20.12.2018 № 173-ОЗ «О перераспределении полномочий по утверждению правил землепользования и застройки между органами местного самоуправления поселений Воронежской области, городского округа город Нововоронеж, Борисоглебского городского округа и исполнительными органами государственной власти Воронежской области», постановлением правительства Воронежской области от 31.12.2014 № 1240 «Об утверждении Положения о департаменте архитектуры и градостроительства Воронежской области», на основании приказа департамента архитектуры и градостроительства Воронежской области от 11.02.2021 № 45-01-04/116 «О подготовке проектов правил землепользования и застройки поселений Аннинского, Бобровского, Бутурлиновского, Верхнемамонского, Верхнехавского, Воробьёвского, Каширского, Лискинского, Новоусманского, Новохопёрского, Ольховатского, Павловского, Панинского, Поворинского, Подгоренского,

Рамонского, Россошанского, Семилукского, Хохольского муниципальных районов Воронежской области», с учетом заключений о результатах публичных слушаний от 24.09.2021

п р и к а з ы в а ю:

1. Внести в приказ департамента архитектуры и градостроительства Воронежской области от 21.08.2020 № 45-01-04/627 «Об утверждении правил землепользования и застройки Васильевского сельского поселения Аннинского муниципального района Воронежской области» изменения, изложив правила землепользования и застройки Васильевского сельского поселения Аннинского муниципального района Воронежской области в редакции согласно приложению к настоящему приказу.

2. Контроль исполнения настоящего приказа возложить на заместителя руководителя департамента архитектуры и градостроительства Воронежской области – начальника отдела территориального планирования Беляеву С.М.

Руководитель департамента
архитектуры и градостроительства
Воронежской области А.А. Еренков

Приложение
к приказу департамента
архитектуры и градостроительства
Воронежской области
от 10.02.2022 № 45-01-04/107

«УТВЕРЖДЕНЫ
приказом департамента
архитектуры и градостроительства
Воронежской области
от 21.08.2020 № 45-01-04/627

ПРАВИЛА ЗЕМЛЕПОЛЬЗОВАНИЯ И ЗАСТРОЙКИ ВАСИЛЬЕВСКОГО СЕЛЬСКОГО ПОСЕЛЕНИЯ АННИНСКОГО МУНИЦИПАЛЬНОГО РАЙОНА ВОРОНЕЖСКОЙ ОБЛАСТИ

ЧАСТЬ I. ПОРЯДОК ПРИМЕНЕНИЯ ПРАВИЛ ЗЕМЛЕПОЛЬЗОВАНИЯ И ЗАСТРОЙКИ И ВНЕСЕНИЯ В НИХ ИЗМЕНЕНИЙ

Раздел 1. Общие положения

1. Предмет регулирования и цели подготовки правил землепользования и застройки Васильевского сельского поселения Аннинского муниципального района Воронежской области

1. Правила землепользования и застройки Васильевского сельского поселения Аннинского муниципального района Воронежской области (далее – Правила) являются документом градостроительного зонирования, который утверждается нормативным правовым актом департамента архитектуры и градостроительства Воронежской области и в котором устанавливаются территориальные зоны, градостроительные регламенты, порядок применения такого документа и порядок внесения в него изменений.

2. Правила разработаны в соответствии с Градостроительным кодексом Российской Федерации (далее – ГрК РФ), Земельным кодексом

Российской Федерации, Федеральным законом от 06.10.2003 № 131-ФЗ «Об общих принципах организации местного самоуправления в Российской Федерации», иными нормативными правовыми актами Российской Федерации, Воронежской области, муниципальными правовыми актами муниципального образования с учетом положений нормативных актов и документов, определяющих основные направления социально-экономического и градостроительного развития муниципального образования, а также сведений Единого государственного реестра недвижимости, сведений, документов и материалов, содержащихся в государственных информационных системах обеспечения градостроительной деятельности.

3. Правила разработаны в целях:

– создания условий для устойчивого развития территории муниципального образования, сохранения окружающей среды и объектов культурного наследия;

– создания условий для планировки территории муниципального образования;

– обеспечения прав и законных интересов физических и юридических лиц, в том числе правообладателей земельных участков и объектов капитального строительства;

– создания условий для привлечения инвестиций, в том числе путем предоставления возможности выбора наиболее эффективных видов разрешенного использования земельных участков и объектов капитального строительства.

2. Основные понятия, используемые в Правилах

В настоящих Правилах используются основные понятия, установленные законодательством Российской Федерации.

3. Сфера применения Правил

1. Действие настоящих Правил распространяется на всю территорию Васильевского сельского поселения Аннинского

муниципального района Воронежской области. Правила обязательны для соблюдения органами государственной власти, органами местного самоуправления, физическими и юридическими лицами, при осуществлении ими градостроительной деятельности на территории Васильевского сельского поселения Аннинского муниципального района Воронежской области.

2. Настоящие Правила применяются наряду с:

– техническими регламентами и иными обязательными требованиями, установленными в соответствии с законодательством в целях обеспечения безопасности жизни и здоровья людей, надежности и безопасности зданий, строений и сооружений, сохранения окружающей природной среды и объектов культурного наследия;

– региональными и местными нормативами градостроительного проектирования.

4. Содержание и порядок применения Правил

1. Правила включают в себя:

1) порядок их применения и внесения изменений в Правила;

2) карту градостроительного зонирования;

3) градостроительные регламенты.

Обязательным приложением к настоящим Правилам являются сведения о границах территориальных зон, которые должны содержать графическое описание местоположения границ территориальных зон, перечень координат характерных точек этих границ в системе координат, используемой для ведения Единого государственного реестра недвижимости.

2. Порядок применения Правил и внесения в них изменений включает в себя положения:

1) о регулировании землепользования и застройки;

2) об изменении видов разрешенного использования земельных участков и объектов капитального строительства физическими и юридическими лицами;

3) о подготовке документации по планировке территории органами местного самоуправления;

4) о проведении общественных обсуждений или публичных слушаний по вопросам землепользования и застройки;

5) о внесении изменений в Правила;

6) о регулировании иных вопросов землепользования и застройки.

5. Использование объектов недвижимости, не соответствующих настоящим Правилам

1. Земельные участки или объекты капитального строительства, виды разрешенного использования, предельные (минимальные и (или) максимальные) размеры и предельные параметры которых не соответствуют градостроительному регламенту, могут использоваться без установления срока приведения их в соответствие с градостроительным регламентом, за исключением случаев, если использование таких земельных участков и объектов капитального строительства опасно для жизни или здоровья человека, для окружающей среды, объектов культурного наследия.

2. Реконструкция указанных в подпункте 1 настоящего пункта объектов капитального строительства может осуществляться только путем приведения таких объектов в соответствие с градостроительным регламентом или путем уменьшения их несоответствия предельным параметрам разрешенного строительства, реконструкции. Изменение видов разрешенного использования указанных земельных участков и объектов капитального строительства может осуществляться путем приведения их в соответствие с видами разрешенного использования земельных участков и объектов капитального строительства, установленными градостроительным регламентом.

3. В случае если использование указанных в подпункте 1 настоящего пункта земельных участков и объектов капитального строительства продолжается и опасно для жизни или здоровья человека, для окружающей среды, объектов культурного наследия, в соответствии с

федеральными законами может быть наложен запрет на использование таких земельных участков и объектов.

6. Открытость и доступность информации о землепользовании и застройке

1. Настоящие Правила являются открытыми и общедоступными.

2. Настоящие Правила подлежат опубликованию в порядке, установленном для официального опубликования нормативных правовых актов Воронежской области, и размещению в федеральной государственной информационной системе территориального планирования и в государственной информационной системе обеспечения градостроительной деятельности.

Раздел 2. Положения о регулировании землепользования и застройки

7. Перераспределение полномочий между органами местного самоуправления Васильевского сельского поселения Аннинского муниципального района Воронежской области и департаментом архитектуры и градостроительства Воронежской области

1. На основании Закона Воронежской области от 20.12.2018 № 173-ОЗ «О перераспределении полномочий по утверждению правил землепользования и застройки между органами местного самоуправления поселений Воронежской области, городского округа город Нововоронеж, Борисоглебского городского округа и исполнительными органами государственной власти Воронежской области» (далее – Закон Воронежской области) и в соответствии со статьей 8.2 ГрК РФ, пунктом 6.1 статьи 26.3 Федерального закона от 06.10.1999 № 184-ФЗ «Об общих принципах организации законодательных (представительных) и исполнительных органов государственной власти субъектов Российской Федерации», частью 1.2 статьи 17 Федерального закона от 06.10.2003 № 131-ФЗ «Об общих принципах организации местного самоуправления в Российской Федерации» полномочия по утверждению Правил перераспределены между органами

местного самоуправления Васильевского сельского поселения Аннинского муниципального района Воронежской области и департаментом архитектуры и градостроительства Воронежской области (далее – Уполномоченный орган) на срок, установленный Законом Воронежской области.

2. После истечения срока, указанного в Законе Воронежской области, полномочия Уполномоченного органа, предусмотренные настоящими Правилами, осуществляются органами местного самоуправления Васильевского сельского поселения Аннинского муниципального района Воронежской области в соответствии с требованиями ГрК РФ.

8. Полномочия Уполномоченного органа по вопросам землепользования и застройки

1. Полномочия Уполномоченного органа по вопросам землепользования и застройки включают:

1) принятие решений о подготовке проекта Правил, о подготовке проекта о внесении изменений в Правила;

2) утверждение Правил, утверждение внесения изменений в Правила;

3) принятие решений о предоставлении разрешений на условно разрешенный вид использования объектов капитального строительства или земельного участка;

4) принятие решений о предоставлении разрешения на отклонение от предельных параметров разрешенного строительства, реконструкции объектов капитального строительства;

5) иные полномочия в соответствии с действующим законодательством.

9. Комиссия по подготовке проектов Правил

1. Комиссия по подготовке проектов правил землепользования и застройки поселений Воронежской области, городского округа город Нововоронеж, Борисоглебского городского округа (далее – Комиссия)

является специально созданным постоянно действующим коллегиальным органом при Уполномоченном органе в целях реализации полномочий, указанных в пункте 8 настоящих Правил, перераспределенных в соответствии с Законом Воронежской области и обеспечения выполнения задач градостроительного зонирования.

2. Комиссия создается и прекращает свою деятельность приказом Уполномоченного органа.

3. Состав и порядок деятельности Комиссии утверждается приказом Уполномоченного органа.

Раздел 3. Положения об изменении видов разрешенного использования земельных участков и объектов капитального строительства физическими и юридическими лицами

10. Изменение видов разрешенного использования земельных участков и объектов капитального строительства

1. Для каждой из установленных настоящими Правилами территориальных зон могут устанавливаться основные, условно разрешенные и вспомогательные виды разрешенного использования земельных участков и объектов капитального строительства.

2. Изменение одного вида разрешенного использования земельных участков и объектов капитального строительства на другой вид такого использования осуществляется в соответствии с градостроительным регламентом при условии соблюдения требований технических регламентов.

3. Основные и вспомогательные виды разрешенного использования земельных участков и объектов капитального строительства правообладателями земельных участков и объектов капитального строительства, за исключением органов государственной власти, органов местного самоуправления, государственных и муниципальных учреждений, государственных и муниципальных унитарных предприятий, выбираются самостоятельно без дополнительных разрешений и согласования.

4. Решения об изменении одного вида разрешенного использования земельных участков и объектов капитального строительства, расположенных на землях, на которые действие градостроительных регламентов не распространяется или для которых градостроительные регламенты не устанавливаются, на другой вид такого использования принимаются в соответствии с федеральными законами.

11. Предоставление разрешения на условно разрешенный вид использования земельного участка или объекта капитального строительства

1. Физическое или юридическое лицо, заинтересованное в предоставлении разрешения на условно разрешенный вид использования земельного участка или объекта капитального строительства (далее - разрешение на условно разрешенный вид использования), направляет заявление о предоставлении разрешения на условно разрешенный вид использования в Комиссию. Заявление о предоставлении разрешения на условно разрешенный вид использования может быть направлено в форме электронного документа, подписанного электронной подписью в соответствии с требованиями Федерального закона от 06.04.2011 № 63-ФЗ «Об электронной подписи».

2. Порядок предоставления разрешения на условно разрешенный вид использования земельного участка или объекта капитального строительства определен статьей 39 ГрК РФ.

3. Проект решения о предоставлении разрешения на условно разрешенный вид использования подлежит рассмотрению на общественных обсуждениях или публичных слушаниях, проводимых в порядке, установленном статьей 5.1 ГрК РФ, с учетом положений статьи 39 ГрК РФ.

12. Предоставление разрешения на отклонение от предельных параметров разрешенного строительства, реконструкции объектов капитального строительства

1. Правообладатели земельных участков, размеры которых меньше установленных градостроительным регламентом минимальных размеров

земельных участков либо конфигурация, инженерно-геологические или иные характеристики которых неблагоприятны для застройки, вправе обратиться за разрешениями на отклонение от предельных параметров разрешенного строительства, реконструкции объектов капитального строительства (далее также – разрешение на отклонение от предельных параметров).

2. Правообладатели земельных участков вправе обратиться за разрешениями на отклонение от предельных параметров разрешенного строительства, реконструкции объектов капитального строительства, если такое отклонение необходимо в целях однократного изменения одного или нескольких предельных параметров разрешенного строительства, реконструкции объектов капитального строительства, установленных градостроительным регламентом для конкретной территориальной зоны, не более чем на десять процентов.

3. Порядок предоставления разрешения на отклонение от предельных параметров определен статьей 40 ГрК РФ.

4. Проект решения о предоставлении разрешения на отклонение от предельных параметров подлежит рассмотрению на общественных обсуждениях или публичных слушаниях, проводимых в порядке, установленном статьей 5.1 ГрК РФ, с учетом положений статьи 39 ГрК РФ, за исключением случая, указанного в части 1.1 статьи 40 ГрК РФ.

Раздел 4. Положения о подготовке документации по планировке территории органами местного самоуправления

13. Общие положения о подготовке документации по планировке территории

1. Подготовка документации по планировке территории осуществляется в целях обеспечения устойчивого развития территорий, в том числе выделения элементов планировочной структуры, установления границ земельных участков, установления границ зон планируемого размещения объектов капитального строительства.

2. Подготовка документации по планировке территории осуществляется в соответствии с главой 5 ГрК РФ.

3. Состав и содержание документации по планировке территории определяется ГрК РФ.

Раздел 5. Положения о проведении общественных обсуждений или публичных слушаний по вопросам землепользования и застройки

14. Общие положения о порядке проведения общественных обсуждений или публичных слушаний в сфере градостроительной деятельности

1. В целях соблюдения права человека на благоприятные условия жизнедеятельности, прав и законных интересов правообладателей земельных участков и объектов капитального строительства по проектам правил землепользования и застройки, проектам планировки территории, проектам межевания территории, проектам, предусматривающим внесение изменений в один из указанных утвержденных документов, проектам решений о предоставлении разрешения на условно разрешенный вид использования земельного участка или объекта капитального строительства, проектам решений о предоставлении разрешения на отклонение от предельных параметров разрешенного строительства, реконструкции объектов капитального строительства в соответствии с уставом муниципального образования и (или) нормативным правовым актом представительного органа муниципального образования и с учетом положений ГрК РФ проводятся общественные обсуждения или публичные слушания, за исключением случаев, предусмотренных ГрК РФ и другими федеральными законами.

2. Порядок проведения общественных обсуждений или публичных слушаний определяется ГрК РФ, Уставом Васильевского сельского поселения Аннинского муниципального района Воронежской области и (или) нормативным правовым актом представительного органа муниципального образования.

Раздел 6. Положения о внесении изменений в Правила

15. Основания и порядок внесения изменений в Правила

1. Основания для рассмотрения вопроса о внесении изменений в настоящие Правила предусмотрены статьей 33 ГрК РФ.

2. Внесение изменений в Правила осуществляется в порядке, предусмотренном статьями 31 и 32 ГрК РФ, с учетом особенностей, установленных статьей 33 ГрК РФ.

Раздел 7. Положения о регулировании иных вопросов землепользования и застройки

16. Общие принципы регулирования иных вопросов землепользования и застройки на территории Васильевского сельского поселения Аннинского муниципального района Воронежской области

Иные вопросы землепользования и застройки на территории Васильевского сельского поселения Аннинского муниципального района Воронежской области регулируются законодательством Российской Федерации, Воронежской области, муниципальными правовыми актами Васильевского сельского поселения Аннинского муниципального района Воронежской области.

ЧАСТЬ II. КАРТА ГРАДОСТРОИТЕЛЬНОГО ЗОНИРОВАНИЯ


17. Карты градостроительного зонирования

1. Карта градостроительного зонирования территории Васильевского сельского поселения Аннинского муниципального района Воронежской области.

ПРАВИЛА ЗЕМЛЕПОЛЬЗОВАНИЯ И ЗАСТРОЙКИ

Карта градостроительного зонирования территории

Васильевского сельского поселения Аннинского муниципального района Воронежской области

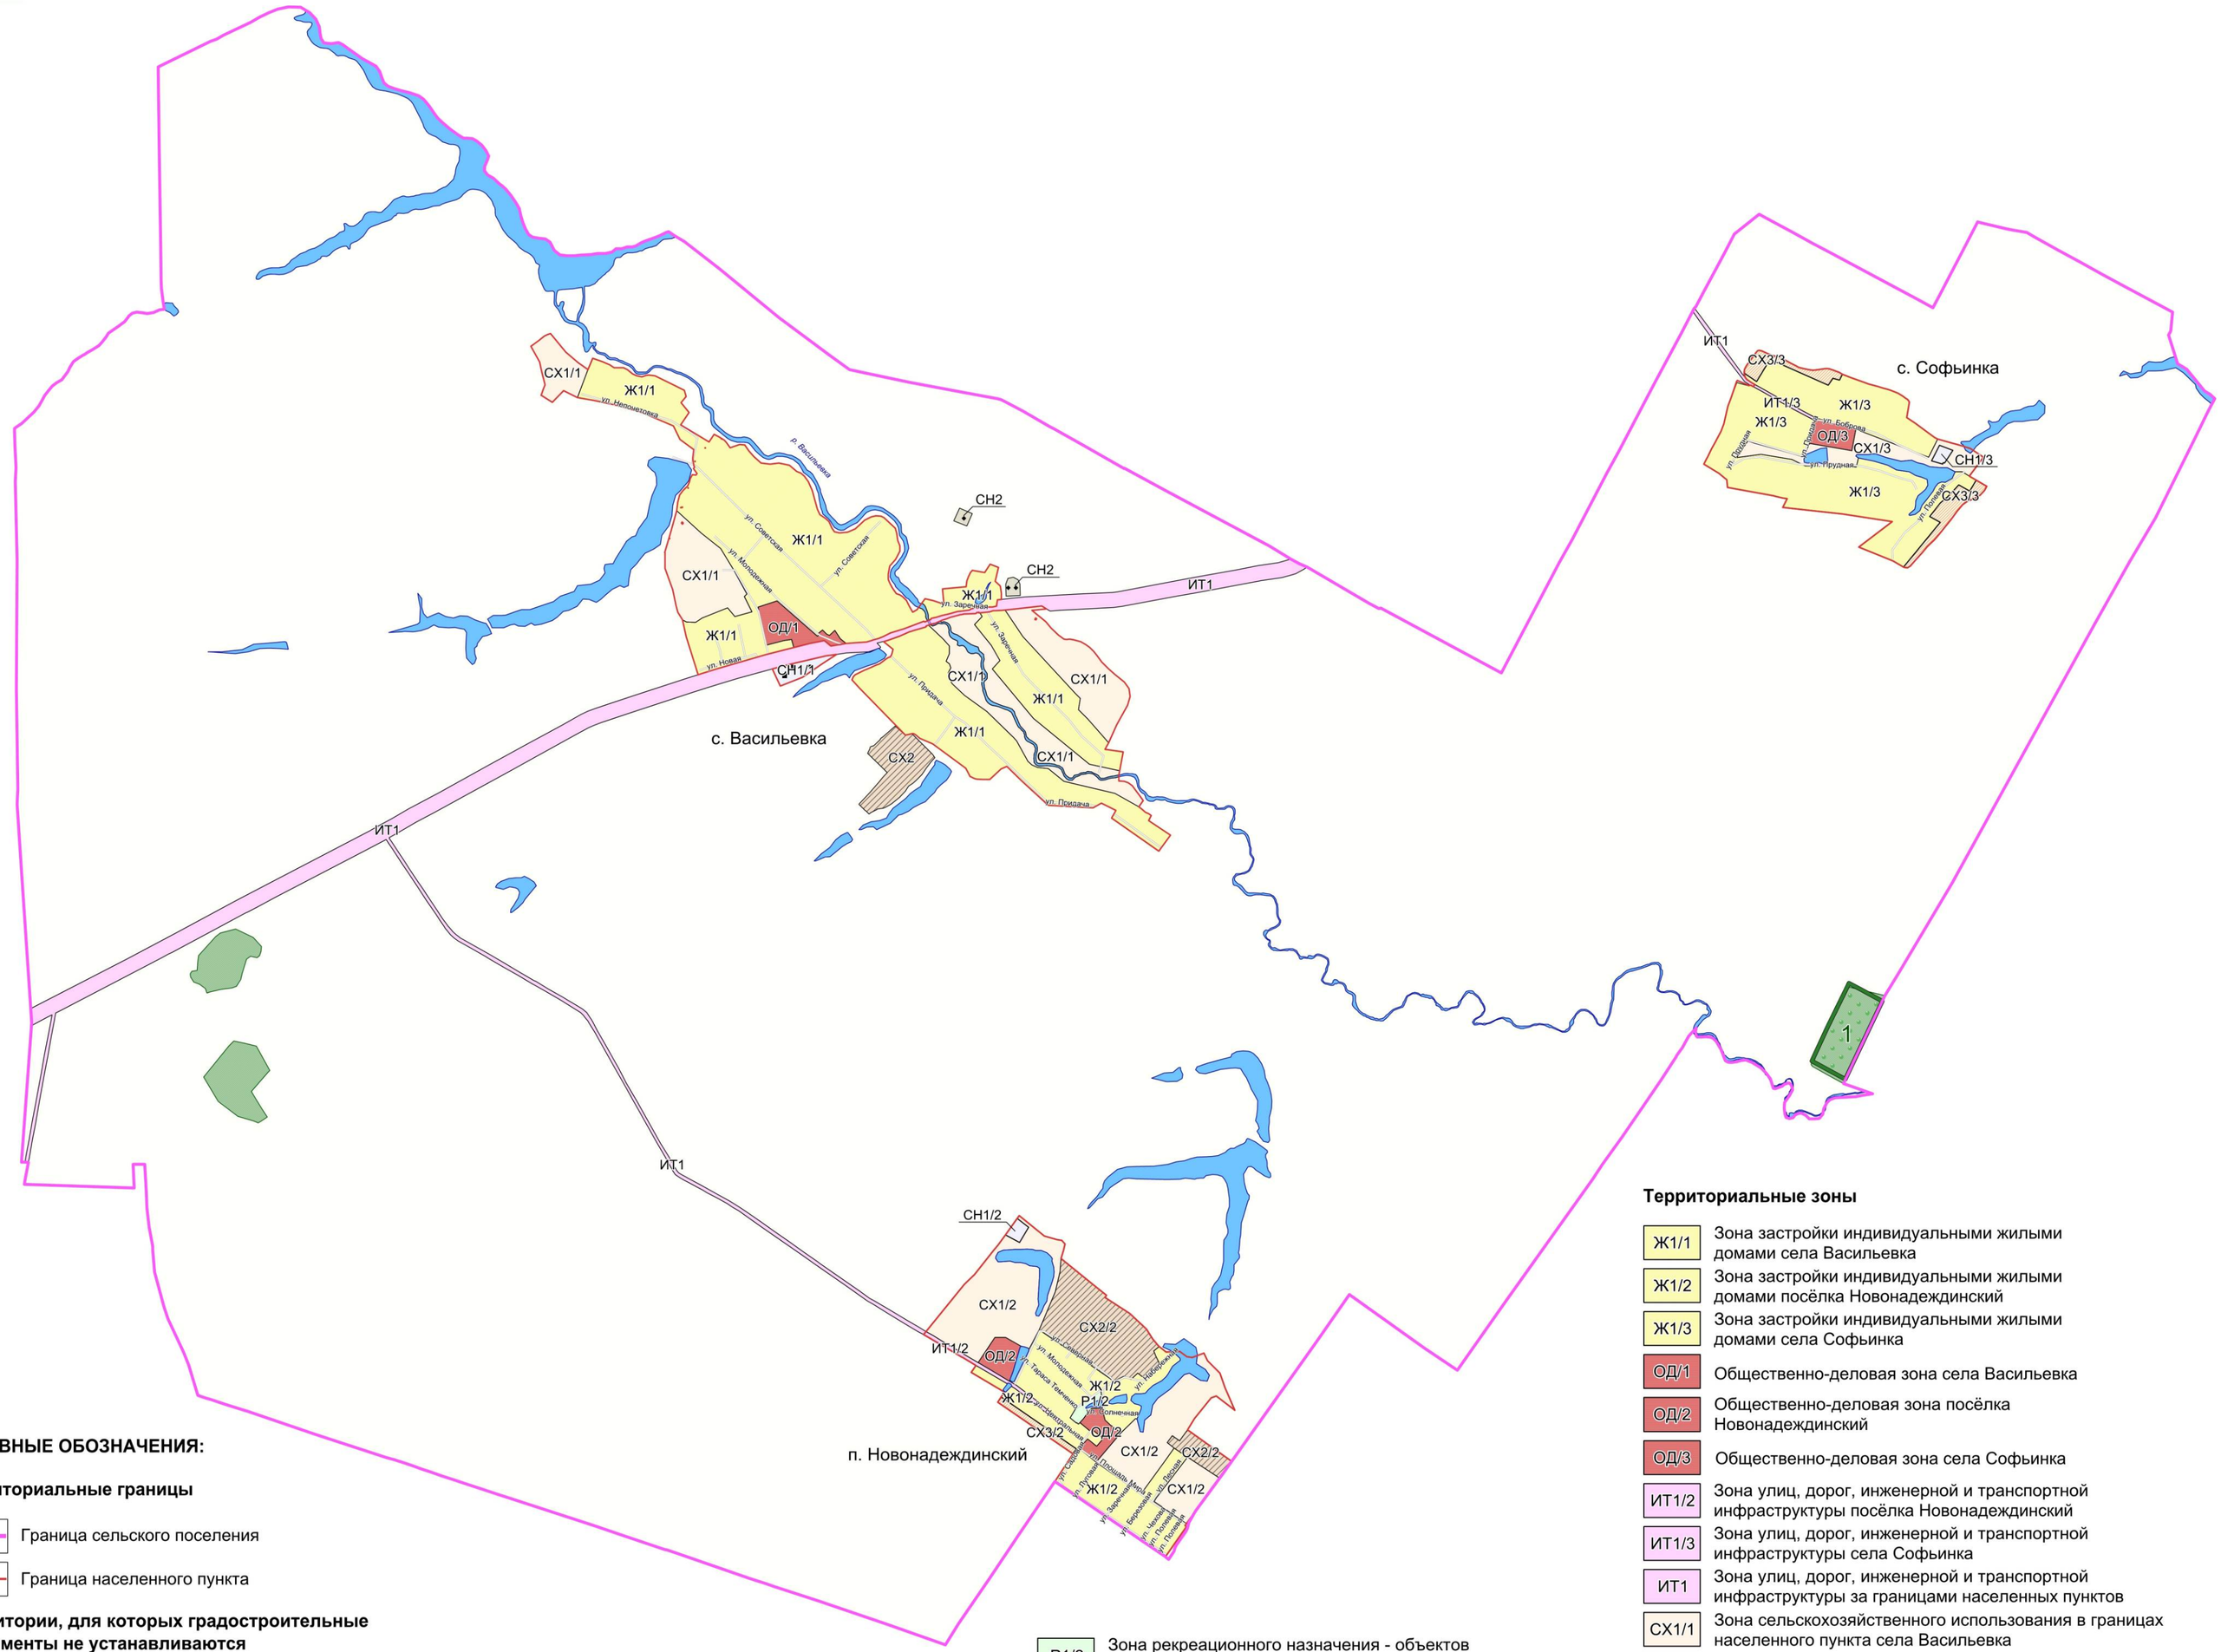

УСЛОВНЫЕ ОБОЗНАЧЕНИЯ:

Территориальные границы

- Граница сельского поселения
- Граница населенного пункта

Территории, для которых градостроительные регламенты не устанавливаются

- Сельскохозяйственные угодья в составе земель сельскохозяйственного назначения
- Земли, покрытые поверхностными водами
- Земли, покрытые поверхностными водами

Особо охраняемые природные территории

- 1 — Территории, которые регламентируются положением об ООПТ

Объекты транспортоной инфраструктуры

- Улично-дорожная сеть населенного пункта

Территориальные зоны

Ж1/1	Зона застройки индивидуальными жилыми домами села Васильевка
Ж1/2	Зона застройки индивидуальными жилыми домами посёлка Новонадеждинский
Ж1/3	Зона застройки индивидуальными жилыми домами села Софьинка
ОД/1	Общественно-деловая зона села Васильевка
ОД/2	Общественно-деловая зона посёлка Новонадеждинский
ОД/3	Общественно-деловая зона села Софьинка
ИТ1/2	Зона улиц, дорог, инженерной и транспортной инфраструктуры посёлка Новонадеждинский
ИТ1/3	Зона улиц, дорог, инженерной и транспортной инфраструктуры села Софьинка
ИТ1	Зона улиц, дорог, инженерной и транспортной инфраструктуры за границами населенных пунктов
СХ1/1	Зона сельскохозяйственного использования в границах населенного пункта села Васильевка
СХ1/2	Зона сельскохозяйственного использования в границах населенного пункта посёлка Новонадеждинский
СХ1/3	Зона сельскохозяйственного использования в границах населенного пункта села Софьинка
СХ2/2	Зона сельскохозяйственного производства посёлка Новонадеждинский
СХ2	Зона сельскохозяйственного производства за границами населенных пунктов
СХ3/2	Зона сельскохозяйственного использования на полевых участках в границах населенного пункта посёлка Новонадеждинский
СХ3/3	Зона сельскохозяйственного использования на полевых участках в границах населенного пункта села Софьинка
Р1/2	Зона рекреационного назначения - объектов отдыха посёлка Новонадеждинский
СН1/1	Зона ритуальных объектов села Васильевка
СН1/2	Зона ритуальных объектов посёлка Новонадеждинский
СН1/3	Зона ритуальных объектов села Софьинка
СН2	Зона обработки, утилизации, обезвреживания, размещения твердых коммунальных отходов за границами населенных пунктов

МАСШТАБ 1 : 25 000


м 250 0 250 1000 2500 м

2. Карта градостроительного зонирования с отображением зон с особыми условиями использования территории Васильевского сельского поселения Аннинского муниципального района Воронежской области.

ПРАВИЛА ЗЕМЛЕПОЛЬЗОВАНИЯ И ЗАСТРОЙКИ

Карта градостроительного зонирования с отображением зон с особыми условиями использования территории

Васильевского сельского поселения Аннинского муниципального района Воронежской области

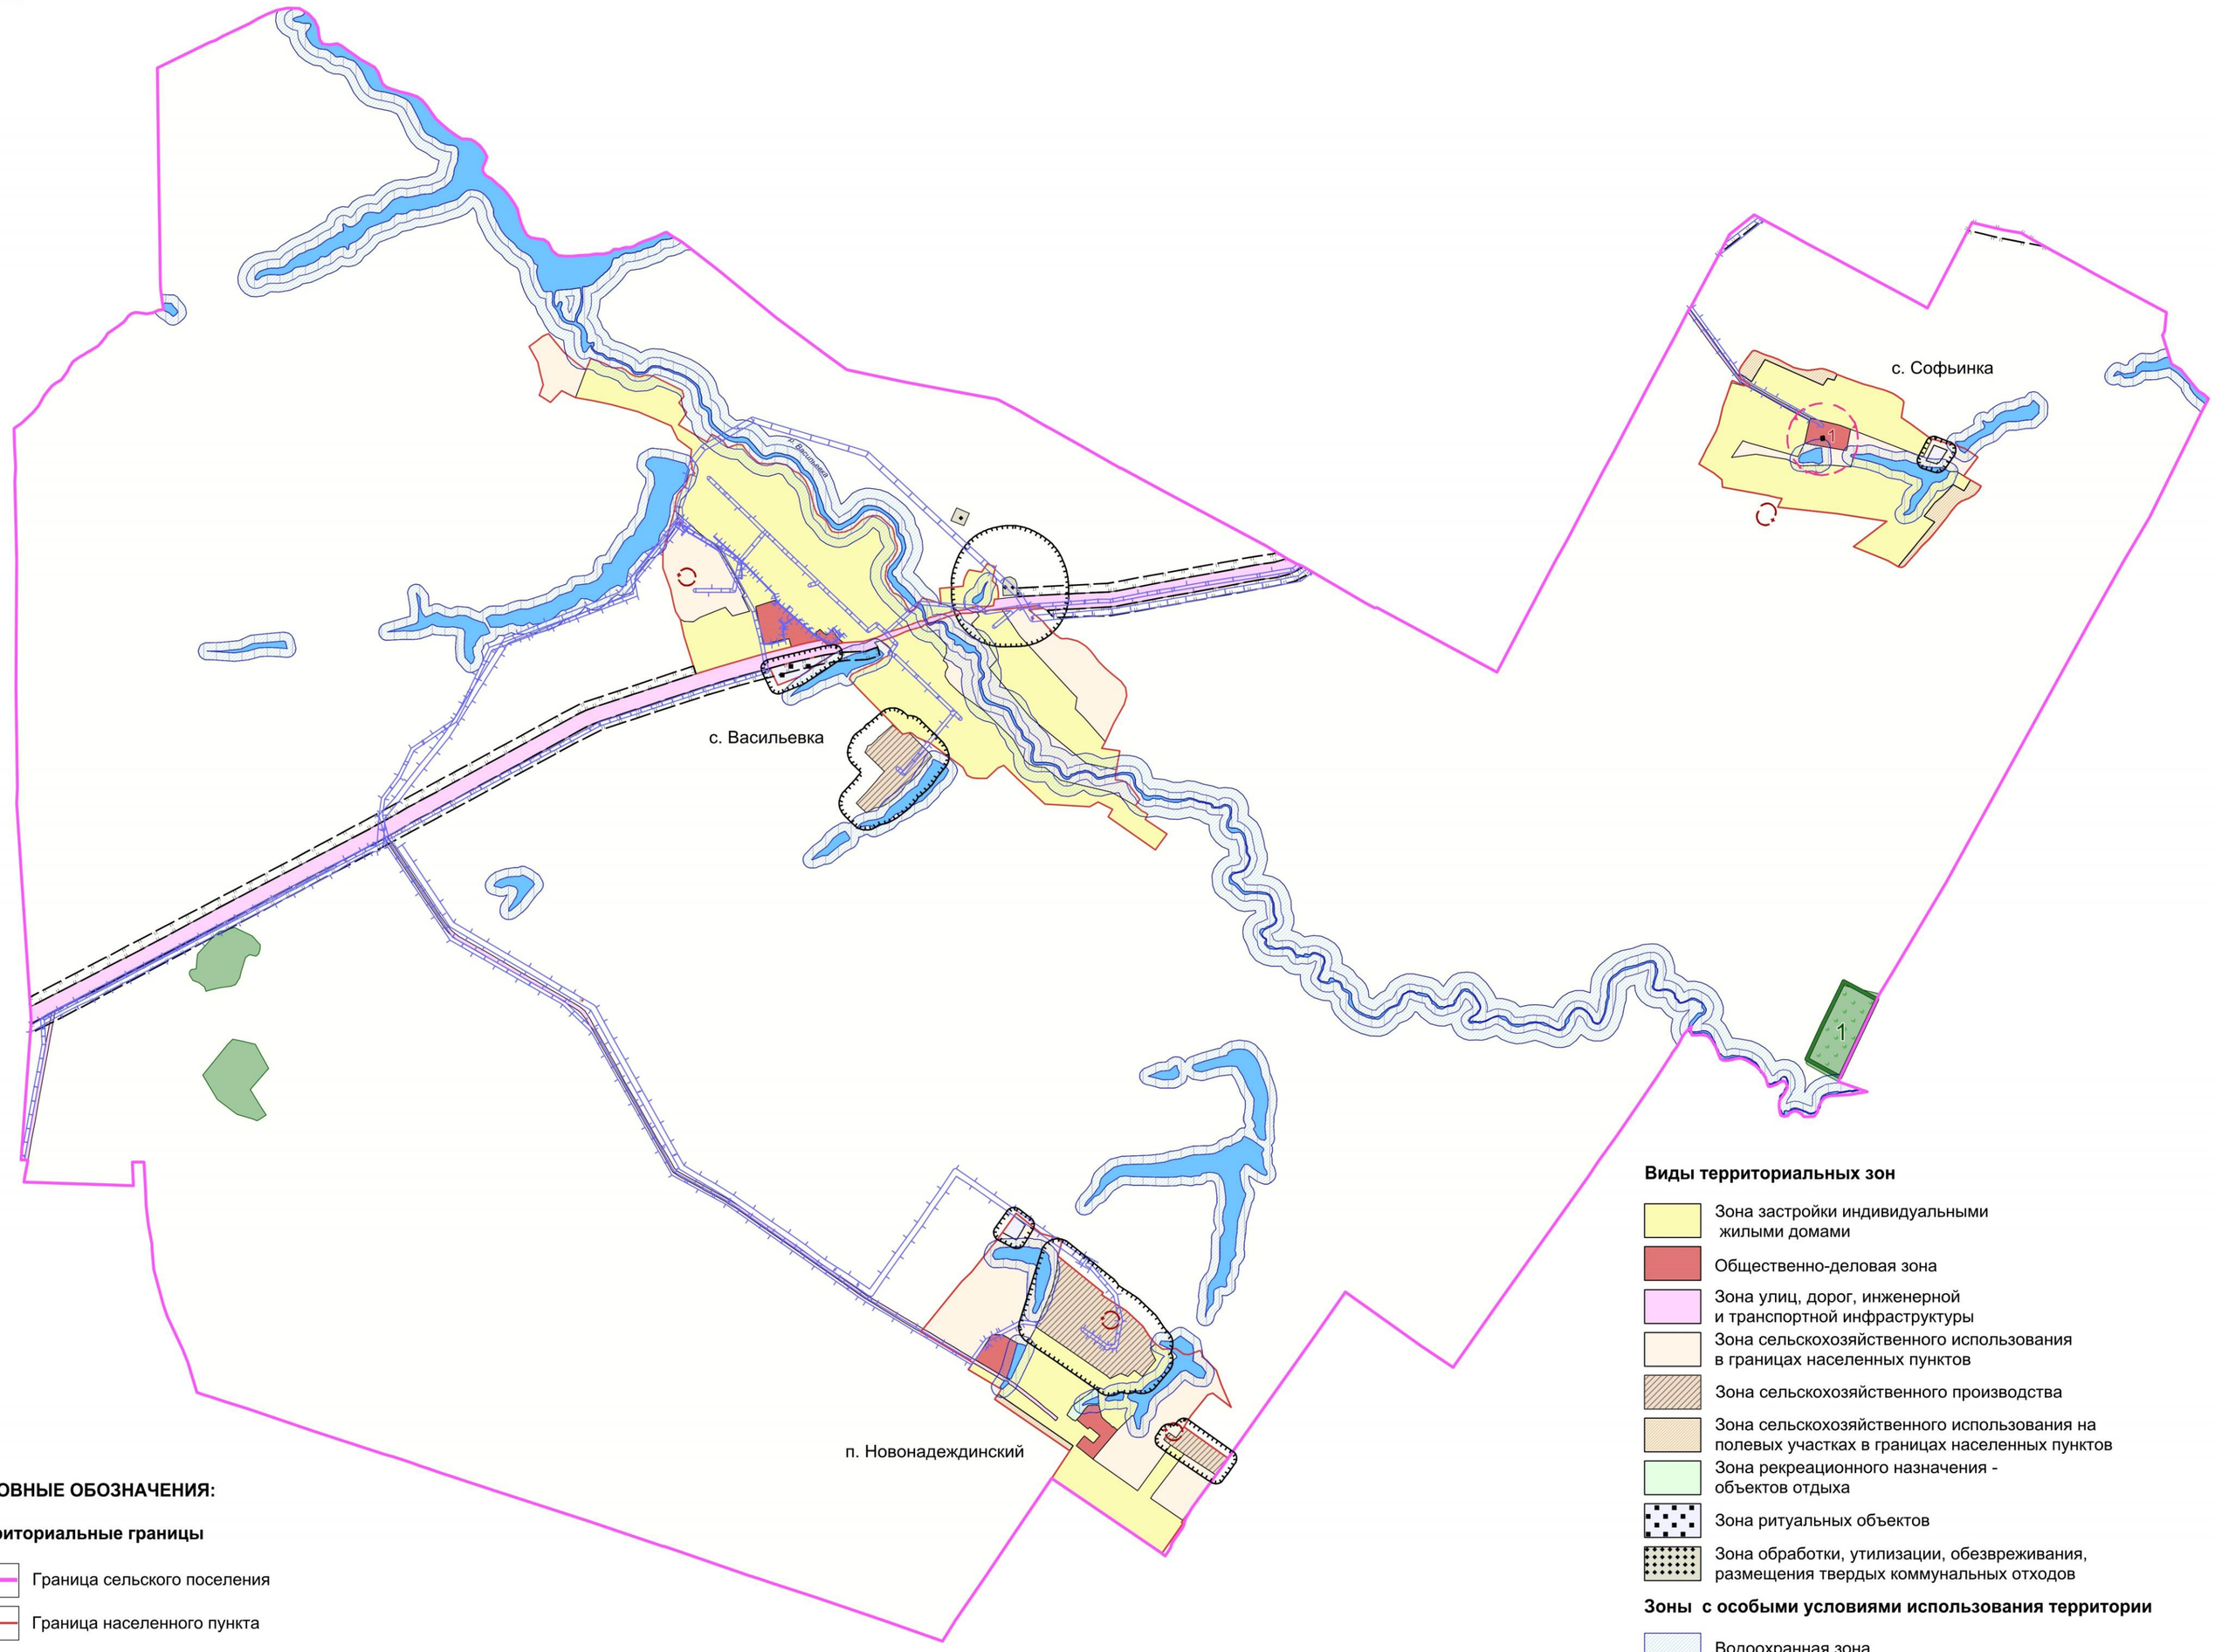

УСЛОВНЫЕ ОБОЗНАЧЕНИЯ:

Территориальные границы

- Граница сельского поселения
- Граница населенного пункта

Территории, для которых градостроительные регламенты не устанавливаются

- Сельскохозяйственные угодья в составе земель сельскохозяйственного назначения
- Земли, покрытые поверхностными водами
- Земли, покрытые поверхностными водами

Прочие объекты

- 1 Объект культурного наследия
- 1 Памятник природы

МАСШТАБ 1 : 25 000

м 250 0 250 1000 2500 м

Виды территориальных зон

- Зона застройки индивидуальными жилыми домами
- Общественно-деловая зона
- Зона улиц, дорог, инженерной и транспортной инфраструктуры
- Зона сельскохозяйственного использования в границах населенных пунктов
- Зона сельскохозяйственного производства
- Зона сельскохозяйственного использования на полевых участках в границах населенных пунктов
- Зона рекреационного назначения - объектов отдыха
- Зона ритуальных объектов
- Зона обработки, утилизации, обезвреживания, размещения твердых коммунальных отходов

Зоны с особыми условиями использования территории

- Водоохранная зона
- Прибрежная защитная полоса
- Зона санитарной охраны источников питьевого и хозяйственно-бытового водоснабжения (первый пояс)
- Санитарно-защитная зона
- Охранная зона объектов электроэнергетики
- Придорожные полосы автомобильных дорог
- Охранная зона пунктов государственной геодезической сети, государственной нивелирной сети и государственной гравиметрической сети
- Защитная зона объекта культурного наследия

2.1. На территории Васильевского сельского поселения Аннинского муниципального района Воронежской области располагаются следующие особо охраняемые природные территории (далее – ООПТ):

№ п/п	Наименование ООПТ	Сведения о границах территории ООПТ	Сведения о границах охранной зоны ООПТ
1.	Памятник природы областного значения «Васильевское разнолесье»	Установлена постановлением правительства Воронежской области от 02.02.2017 № 61 «Об утверждении границ и режимов особой охраны территорий отдельных памятников природы областного значения»	Не установлена

2.2. На территории Васильевского сельского поселения Аннинского муниципального района Воронежской области располагаются следующие объекты культурного наследия:

№ п/п	Наименование объекта культурного наследия	Сведения о границах территории объекта культурного наследия	Сведения о границах защитной зоны объекта культурного наследия	Сведения о границах зоны охраны объекта культурного наследия
1	Школа в которой учился Бобров И.Я.	Не установлена	Установлена приказом управления по охране объектов культурного наследия Воронежской области от 14.10.2019 № 71-01-07/241 «Об утверждении графического описания местоположения границ (с перечнем координат характерных точек этих границ) защитных зон объектов культурного наследия, расположенных на территории Воронежской области»	Не установлена

2.3. На территории Васильевского сельского поселения Аннинского муниципального района Воронежской области располагаются следующие объекты археологического наследия, границы территорий которых опубликованию не подлежат*:

№ п/п	Наименование объекта культурного наследия	Сведения о границах территории объекта культурного наследия
1.	Курган у с. Васильевка	Установлена приказом управления по охране объектов культурного наследия Воронежской области от 28.12.2019 №71-01-07/419 «Об утверждении границ территорий объектов археологического наследия федерального значения, расположенных на территории Аннинского муниципального района Воронежской области»

*в соответствии с приказом Министерства культуры Российской Федерации от 01.09.2015 № 2328 «Об утверждении перечня отдельных сведений об объектах археологического наследия, которые не подлежат опубликованию»

18. Перечень территориальных зон, установленных на карте градостроительного зонирования

1. Порядок установления территориальных зон определен статьей 34 ГрК РФ. На карте градостроительного зонирования установлены следующие виды территориальных зон:

Наименование территориальной зоны	Кодовое обозначение территориальной зоны
Жилые зоны	
Зона застройки индивидуальными жилыми домами	**Ж1**
Общественно-деловые зоны	
Общественно-деловая зона	**ОД**
Зоны инженерной и транспортной инфраструктуры	
Зона улиц, дорог, инженерной и транспортной инфраструктуры	**ИТ1**
Зоны сельскохозяйственного использования	
Зона сельскохозяйственного использования в границах населенных пунктов	**СХ1**
Зона сельскохозяйственного производства	**СХ2**
Зона сельскохозяйственного использования на полевых участках в границах населенных пунктов	**СХ3**
Зоны рекреационного назначения	
Зона рекреационного назначения - объектов отдыха	**Р1**
Зоны специального назначения	
Зона ритуальных объектов	**СН1**
Зона обработки, утилизации, обезвреживания, размещения твердых коммунальных отходов	**СН2**

2. Настоящими Правилами на территории Васильевского сельского поселения Аннинского муниципального района Воронежской области установлены следующие территориальные зоны:

Наименование территориальной зоны	Кодовое обозначение территориальной зоны
Жилые зоны	
Зона застройки индивидуальными жилыми домами села Васильевка	**Ж1/1**

Наименование территориальной зоны	Кодовое обозначение территориальной зоны
Зона застройки индивидуальными жилыми домами посёлка Новонадеждинский	**Ж1/2**
Зона застройки индивидуальными жилыми домами села Софьинка	**Ж1/3**
Общественно-деловые зоны	
Общественно-деловая зона села Васильевка	**ОД/1**
Общественно-деловая зона посёлка Новонадеждинский	**ОД/2**
Общественно-деловая зона села Софьинка	**ОД/3**
Зоны инженерной и транспортной инфраструктуры	
Зона улиц, дорог, инженерной и транспортной инфраструктуры посёлка Новонадеждинский	**ИТ1/2**
Зона улиц, дорог, инженерной и транспортной инфраструктуры села Софьинка	**ИТ1/3**
Зона улиц, дорог, инженерной и транспортной инфраструктуры за границами населенных пунктов	**ИТ1**
Зоны сельскохозяйственного использования	
Зона сельскохозяйственного использования в границах населенного пункта села Васильевка	**СХ1/1**
Зона сельскохозяйственного использования в границах населенного пункта посёлка Новонадеждинский	**СХ1/2**
Зона сельскохозяйственного использования в границах населенного пункта села Софьинка	**СХ1/3**
Зона сельскохозяйственного производства посёлка Новонадеждинский	**СХ2/2**
Зона сельскохозяйственного производства за границами населенных пунктов	**СХ2**
Зона сельскохозяйственного использования на полевых участках в границах населенного пункта посёлка Новонадеждинский	**СХ3/2**
Зона сельскохозяйственного использования на полевых участках в границах населенного пункта села Софьинка	**СХ3/3**
Зоны рекреационного назначения	
Зона рекреационного назначения - объектов отдыха посёлка Новонадеждинский	**Р1/2**
Зоны специального назначения	
Зона ритуальных объектов села Васильевка	**СН1/1**
Зона ритуальных объектов посёлка Новонадеждинский	**СН1/2**
Зона ритуальных объектов села Софьинка	**СН1/3**
Зона обработки, утилизации, обезвреживания, размещения твердых коммунальных отходов за границами населенных пунктов	**СН2**

3. Сведения о границах территориальных зон, содержащие графическое описание местоположения границ территориальных зон, перечень координат характерных точек границ территориальных зон села Васильевка, являются приложением № 1 к настоящим Правилам.

4. Сведения о границах территориальных зон, содержащие графическое описание местоположения границ территориальных зон, перечень координат

характерных точек границ территориальных зон посёлка Новонадеждинский, являются приложением № 2 к настоящим Правилам.

5. Сведения о границах территориальных зон, содержащие графическое описание местоположения границ территориальных зон, перечень координат характерных точек границ территориальных зон села Софьинка, являются приложением № 3 к настоящим Правилам.

6. Сведения о границах территориальных зон, содержащие графическое описание местоположения границ территориальных зон, перечень координат характерных точек границ территориальных зон, расположенных за границами населенных пунктов на территории Васильевского сельского поселения, являются приложением № 4 к настоящим Правилам.

ЧАСТЬ III. ГРАДОСТРОИТЕЛЬНЫЕ РЕГЛАМЕНТЫ

19. Общие положения о градостроительном регламенте

1. Градостроительным регламентом определяется правовой режим земельных участков, равно как всего, что находится над и под поверхностью земельных участков и используется в процессе их застройки и последующей эксплуатации объектов капитального строительства.

2. Действие градостроительного регламента распространяется в равной мере на все земельные участки и объекты капитального строительства, расположенные в пределах границ территориальной зоны, обозначенной на карте градостроительного зонирования.

3. Земли и земельные участки, на которые действие градостроительных регламентов не распространяется или для которых градостроительные регламенты не устанавливаются, определены статьей 36 ГрК РФ.

20. Виды разрешенного использования

1. Разрешенное использование земельных участков и объектов капитального строительства может быть следующих видов:

– основные виды разрешенного использования;

– условно разрешенные виды использования;

– вспомогательные виды разрешенного использования, допустимые только в качестве дополнительных по отношению к основным видам разрешенного использования и условно разрешенным видам использования и осуществляемые совместно с ними.

2. Виды разрешенного использования (далее – ВРИ) земельных участков в настоящих Правилах определяются в соответствии с приказом Федеральной службы государственной регистрации, кадастра и картографии от 10.11.2020 № П/0412 «Об утверждении классификатора видов разрешенного использования земельных участков».

21. Градостроительные регламенты территориальных зон

1. Градостроительные регламенты территориальных зон Ж1/1, Ж1/2, Ж1/3

№ п/п	Код ВРИ	Наименование ВРИ	Предельные (минимальные и (или) максимальные) размеры земельных участков, в том числе их площадь, м^2		Максимальный процент застройки в границах земельного участка	Предельное количество этажей или предельная высота зданий, строений, сооружений	Минимальные отступы от границ земельных участков в целях определения мест допустимого размещения зданий, строений, сооружений, за пределами которых запрещено строительство зданий, строений, сооружений
			min	max			
ОСНОВНЫЕ ВИДЫ РАЗРЕШЕННОГО ИСПОЛЬЗОВАНИЯ ЗЕМЕЛЬНЫХ УЧАСТКОВ И ОБЪЕКТОВ КАПИТАЛЬНОГО СТРОИТЕЛЬСТВА							
1	2.1	Для индивидуального жилищного строительства	400	5000	50%	3 этажа*	3 метра**
2	2.3	Блокированная жилая застройка	80	3000	50%	3 этажа*	3 метра**; 0 метров – при примыкании к соседним зданиям
3	2.2	Для ведения личного подсобного хозяйства (приусадебный земельный участок)	300	5000	30%	3 этажа*	3 метра**
4	1.19	Сенокошение	600	50000	0%	не подлежат установлению	
5	1.20	Выпас сельскохозяйственных животных	300	50000	0%	не подлежат установлению	
6	3.1.1	Предоставление коммунальных услуг	не подлежит установлению	5000	не подлежат установлению		
7	3.1.2	Административные здания организаций, обеспечивающих предоставление коммунальных услуг	не подлежат установлению		60%	3 этажа	3 метра
8	3.2.2	Оказание социальной помощи населению	не подлежат установлению		60%	3 этажа	3 метра
9	3.2.3	Оказание услуг связи	не подлежат установлению		60%	3 этажа	3 метра
10	3.4.1	Амбулаторно-поликлиническое обслуживание	не подлежат установлению			3 этажа	3 метра
11	3.5.1	Дошкольное, начальное и среднее общее образование	не подлежат установлению			4 этажа	3 метра

№ п/п	Код ВРИ	Наименование ВРИ	Предельные (минимальные и (или) максимальные) размеры земельных участков, в том числе их площадь, м^2		Максимальный процент застройки в границах земельного участка	Предельное количество этажей или предельная высота зданий, строений, сооружений	Минимальные отступы от границ земельных участков в целях определения мест допустимого размещения зданий, строений, сооружений, за пределами которых запрещено строительство зданий, строений, сооружений
			min	max			
12	3.6.2.	Парки культуры и отдыха	не подлежат установлению				
13	5.1.3	Площадки для занятий спортом	не подлежат установлению				
14	11.0	Водные объекты	не подлежат установлению				
15	11.1	Общее пользование водными объектами	не подлежат установлению				
16	12.0	Земельные участки (территории) общего пользования	не подлежат установлению				
17	12.0.1	Улично-дорожная сеть	не подлежат установлению				
18	12.0.2	Благоустройство территории	не подлежат установлению				
УСЛОВНО РАЗРЕШЕННЫЕ ВИДЫ ИСПОЛЬЗОВАНИЯ ЗЕМЕЛЬНЫХ УЧАСТКОВ И ОБЪЕКТОВ КАПИТАЛЬНОГО СТРОИТЕЛЬСТВА							
19	2.1.1	Малоэтажная многоквартирная жилая застройка	600	не подлежит установлению	45%	4 этажа	6 метров
20	2.7.1	Хранение автотранспорта	не подлежат установлению				
21	3.2.4	Общежития	600	не подлежит установлению	45%	4 этажа	6 метров
22	3.3	Бытовое обслуживание	200	5000	60%	3 этажа	3 метра
23	3.7.1	Осуществление религиозных обрядов	не подлежат установлению				3 метра
24	3.8.1	Государственное управление	не подлежат установлению		60%	4 этажа	3 метра
25	3.10.1	Амбулаторное ветеринарное обслуживание	200	5000	60%	3 этажа	3 метра
26	4.1	Деловое управление	не подлежат установлению		60%	4 этажа	3 метра
27	4.4	Магазины	200	5000	60%	3 этажа	3 метра
28	4.6	Общественное питание	200	5000	50%	3 этажа	3 метра
29	4.9	Служебные гаражи	не подлежит установлению	5000	60%	не подлежит установлению	3 метра
30	5.1.2	Обеспечение занятий спортом в помещениях	не подлежат установлению		45%	не подлежит установлению	3 метра
31	8.3	Обеспечение внутреннего	не подлежат установлению				3 метра

№ п/п	Код ВРИ	Наименование ВРИ	Предельные (минимальные и (или) максимальные) размеры земельных участков, в том числе их площадь, м^2		Максимальный процент застройки в границах земельного участка	Предельное количество этажей или предельная высота зданий, строений, сооружений	Минимальные отступы от границ земельных участков в целях определения мест допустимого размещения зданий, строений, сооружений, за пределами которых запрещено строительство зданий, строений, сооружений
			min	max			
		правопорядка					
32	13.1	Ведение огородничества	100	4500	0%	не подлежат установлению	
33	13.2	Ведение садоводства	400	2000	30%	3 этажа	3 метра

* для вспомогательных видов – 1 этаж;

** от вспомогательных видов – 1 метр.

Не допускается размещать со стороны улицы вспомогательные строения, за исключением гаражей. Допускается блокировка хозяйственных построек на смежных земельных участках по взаимному согласию домовладельцев с учетом пожарных требований.

Ограничения использования земельных участков и объектов капитального строительства, устанавливаемые в соответствии с законодательством Российской Федерации, определяются пунктом 22 настоящих Правил.

2. Градостроительные регламенты территориальных зон ОД/1, ОД/2, ОД/3

№ п/п	Код ВРИ	Наименование ВРИ	Предельные (минимальные и (или) максимальные) размеры земельных участков, в том числе их площадь, м^2		Максимальный процент застройки в границах земельного участка	Предельное количество этажей или предельная высота зданий, строений, сооружений	Минимальные отступы от границ земельных участков в целях определения мест допустимого размещения зданий, строений, сооружений, за пределами которых запрещено строительство зданий, строений, сооружений
			min	max			
ОСНОВНЫЕ ВИДЫ РАЗРЕШЕННОГО ИСПОЛЬЗОВАНИЯ ЗЕМЕЛЬНЫХ УЧАСТКОВ И ОБЪЕКТОВ КАПИТАЛЬНОГО СТРОИТЕЛЬСТВА							
1	3.1.1	Предоставление коммунальных услуг	не подлежит установлению	5000	не подлежат установлению		
2	3.1.2	Административные здания организаций, обеспечивающих предоставление коммунальных услуг	не подлежат установлению		60%	не подлежит установлению	3 метра
3	3.2.3	Оказание услуг связи	не подлежат установлению		60%	не подлежит установлению	6 метров
4	3.2.4	Общежития	600	не подлежит установлению	45%	не подлежит установлению	6 метров
5	3.3	Бытовое обслуживание	200	не подлежит установлению	60%	не подлежит установлению	6 метров
6	3.4.1	Амбулаторно-поликлиническое обслуживание	не подлежат установлению			не подлежит установлению	6 метров
7	3.5.1	Дошкольное, начальное и среднее общее образование	не подлежат установлению			4 этажа	6 метров
8	3.6.1	Объекты культурно-досуговой деятельности	не подлежат установлению		60%	не подлежит установлению	6 метров
9	3.6.2.	Парки культуры и отдыха	не подлежат установлению				
10	3.7.1	Осуществление религиозных обрядов	не подлежат установлению				6 метров
11	3.8.1	Государственное управление	не подлежат установлению		60%	не подлежит установлению	6 метров
12	3.10.1	Амбулаторное ветеринарное обслуживание	не подлежат установлению		60%	3 этажа	3 метра
13	4.1	Деловое управление	не подлежат установлению		50%	не подлежит	6 метров

№ п/п	Код ВРИ	Наименование ВРИ	Предельные (минимальные и (или) максимальные) размеры земельных участков, в том числе их площадь, м^2		Максимальный процент застройки в границах земельного участка	Предельное количество этажей или предельная высота зданий, строений, сооружений	Минимальные отступы от границ земельных участков в целях определения мест допустимого размещения зданий, строений, сооружений, за пределами которых запрещено строительство зданий, строений, сооружений
			min	max			
						установлению	
14	4.4	Магазины	200	не подлежит установлению	60%	не подлежит установлению	3 метра
15	4.5	Банковская и страховая деятельность	не подлежат установлению		60%	не подлежит установлению	6 метров
16	4.6	Общественное питание	400	не подлежит установлению	50%	не подлежит установлению	6 метров
17	4.8.1	Развлекательные мероприятия	не подлежат установлению		45%	не подлежит установлению	6 метров
18	5.1.2	Обеспечение занятий спортом в помещениях	не подлежат установлению		45%	не подлежит установлению	6 метров
19	5.1.3	Площадки для занятий спортом	не подлежат установлению				
20	8.3	Обеспечение внутреннего правопорядка	не подлежат установлению				3 метра
21	9.3	Историко-культурная деятельность	не подлежат установлению				
22	11.1	Общее пользование водными объектами	не подлежат установлению				
23	12.0	Земельные участки (территории) общего пользования	не подлежат установлению				
24	12.0.1	Улично-дорожная сеть	не подлежат установлению				
25	12.0.2	Благоустройство территории	не подлежат установлению				
УСЛОВНО РАЗРЕШЕННЫЕ ВИДЫ ИСПОЛЬЗОВАНИЯ ЗЕМЕЛЬНЫХ УЧАСТКОВ И ОБЪЕКТОВ КАПИТАЛЬНОГО СТРОИТЕЛЬСТВА							
26	2.1.1	Малоэтажная многоквартирная жилая застройка	600	не подлежит установлению	45%	4 этажа	6 метров
27	2.7.1	Хранение автотранспорта	не подлежат установлению				1 метр
28	4.9.1.3	Автомобильные мойки	не подлежат установлению			1 этаж	3 метра

Ограничения использования земельных участков и объектов капитального строительства, устанавливаемые в соответствии с законодательством Российской Федерации, определяются пунктом 22 настоящих Правил.

3. Градостроительные регламенты территориальных зон ИТ1/2, ИТ1/3, ИТ1

№ п/п	Код ВРИ	Наименование ВРИ	Предельные (минимальные и (или) максимальные) размеры земельных участков, в том числе их площадь, м^2		Максимальный процент застройки в границах земельного участка	Предельное количество этажей или предельная высота зданий, строений, сооружений	Минимальные отступы от границ земельных участков в целях определения мест допустимого размещения зданий, строений, сооружений, за пределами которых запрещено строительство зданий, строений, сооружений
			min	max			
ОСНОВНЫЕ ВИДЫ РАЗРЕШЕННОГО ИСПОЛЬЗОВАНИЯ ЗЕМЕЛЬНЫХ УЧАСТКОВ И ОБЪЕКТОВ КАПИТАЛЬНОГО СТРОИТЕЛЬСТВА							
1	7.2.1	Размещение автомобильных дорог	не подлежат установлению				
2	7.2.2	Обслуживание перевозок пассажиров	не подлежат установлению				3 метра
3	7.2.3	Стоянки транспорта общего пользования	не подлежат установлению				
4	3.1.1	Предоставление коммунальных услуг	не подлежат установлению				
5	6.8	Связь	не подлежат установлению				3 метра
6	6.7	Энергетика	не подлежат установлению				3 метра
7	12.0	Земельные участки (территории) общего пользования	не подлежат установлению				
8	12.0.1	Улично-дорожная сеть	не подлежат установлению				
9	12.0.2	Благоустройство территории	не подлежат установлению				
УСЛОВНО РАЗРЕШЕННЫЕ ВИДЫ ИСПОЛЬЗОВАНИЯ ЗЕМЕЛЬНЫХ УЧАСТКОВ И ОБЪЕКТОВ КАПИТАЛЬНОГО СТРОИТЕЛЬСТВА							
10	4.9.1	Объекты дорожного сервиса	не подлежат установлению				3 метра
11	4.9.1.1	Заправка транспортных средств	не подлежат установлению			1 этаж	3 метра
12	4.9.1.2	Обеспечение дорожного отдыха	600	не подлежит установлению	45%	3 этажа	3 метра
13	4.9.1.3	Автомобильные мойки	не подлежат установлению			1 этаж	3 метра

№ п/п	Код ВРИ	Наименование ВРИ	Предельные (минимальные и (или) максимальные) размеры земельных участков, в том числе их площадь, м^2		Максимальный процент застройки в границах земельного участка	Предельное количество этажей или предельная высота зданий, строений, сооружений	Минимальные отступы от границ земельных участков в целях определения мест допустимого размещения зданий, строений, сооружений, за пределами которых запрещено строительство зданий, строений, сооружений
			min	max			
14	4.9.1.4	Ремонт автомобилей	не подлежат установлению			1 этаж	3 метра

Ограничения использования земельных участков и объектов капитального строительства, устанавливаемые в соответствии с законодательством Российской Федерации, определяются пунктом 22 настоящих Правил.

4. Градостроительные регламенты территориальных зон СХ1/1, СХ1/2, СХ1/3

п/п	Код ВРИ	Наименование ВРИ	Предельные (минимальные и (или) максимальные) размеры земельных участков, в том числе их площадь, м^2		Максимальный процент застройки в границах земельного участка	Предельное количество этажей или предельная высота зданий, строений, сооружений	Минимальные отступы от границ земельных участков в целях определения мест допустимого размещения зданий, строений, сооружений, за пределами которых запрещено строительство зданий, строений, сооружений
			min	max			
ОСНОВНЫЕ ВИДЫ РАЗРЕШЕННОГО ИСПОЛЬЗОВАНИЯ ЗЕМЕЛЬНЫХ УЧАСТКОВ И ОБЪЕКТОВ КАПИТАЛЬНОГО СТРОИТЕЛЬСТВА							
1	1.2	Выращивание зерновых и иных сельскохозяйственных культур	не подлежат установлению				
2	1.3	Овощеводство	не подлежат установлению				
3	1.4	Выращивание тонизирующих, лекарственных, цветочных культур	не подлежат установлению				
4	1.5	Садоводство	не подлежат установлению				

п/п	Код ВРИ	Наименование ВРИ	Предельные (минимальные и (или) максимальные) размеры земельных участков, в том числе их площадь, м^2		Максимальный процент застройки в границах земельного участка	Предельное количество этажей или предельная высота зданий, строений, сооружений	Минимальные отступы от границ земельных участков в целях определения мест допустимого размещения зданий, строений, сооружений, за пределами которых запрещено строительство зданий, строений, сооружений
			min	max			
5	1.12	Пчеловодство	не подлежат установлению				
6	1.13	Рыбоводство	не подлежат установлению				
7	1.16	Ведение личного подсобного хозяйства на полевых участках	не подлежат установлению				
8	1.19	Сенокошение	не подлежат установлению				
9	1.20	Выпас сельскохозяйственных животных	не подлежат установлению				
10	3.1.1	Предоставление коммунальных услуг	не подлежат установлению				
11	11.0	Водные объекты	не подлежат установлению				
12	11.1	Общее пользование водными объектами	не подлежат установлению				
13	12.0	Земельные участки (территории) общего пользования	не подлежат установлению				
14	12.0.1	Улично-дорожная сеть	не подлежат установлению				
15	12.0.2	Благоустройство территории	не подлежат установлению				
16	13.1	Ведение огородничества	100	4500	0%	не подлежат установлению	
УСЛОВНО РАЗРЕШЕННЫЕ ВИДЫ ИСПОЛЬЗОВАНИЯ ЗЕМЕЛЬНЫХ УЧАСТКОВ И ОБЪЕКТОВ КАПИТАЛЬНОГО СТРОИТЕЛЬСТВА							
17	1.15	Хранение и переработка сельскохозяйственной продукции	не подлежат установлению				3 метра
18	5.3	Охота и рыбалка	не подлежат установлению				
19	6.8	Связь	не подлежат установлению				3 метра

Ограничения использования земельных участков и объектов капитального строительства, устанавливаемые в соответствии с законодательством Российской Федерации, определяются пунктом 22 настоящих Правил.

5. Градостроительные регламенты территориальных зон СХ2/2, СХ2

№ п/п	Код ВРИ	Наименование ВРИ	Предельные (минимальные и (или) максимальные) размеры земельных участков, в том числе их площадь, м^2		Максимальный процент застройки в границах земельного участка	Предельное количество этажей или предельная высота зданий, строений, сооружений	Минимальные отступы от границ земельных участков в целях определения мест допустимого размещения зданий, строений, сооружений, за пределами которых запрещено строительство зданий, строений, сооружений
			min	max			
ОСНОВНЫЕ ВИДЫ РАЗРЕШЕННОГО ИСПОЛЬЗОВАНИЯ ЗЕМЕЛЬНЫХ УЧАСТКОВ И ОБЪЕКТОВ КАПИТАЛЬНОГО СТРОИТЕЛЬСТВА							
1	1.15	Хранение и переработка сельскохозяйственной продукции	не подлежат установлению				3 метра
2	1.17	Питомники	не подлежат установлению				
3	1.18	Обеспечение сельскохозяйственного производства	не подлежат установлению				3 метра
4	3.1.1	Предоставление коммунальных услуг	не подлежат установлению				
5	4.1	Деловое управление	не подлежат установлению		50%	не подлежит установлению	3 метра
6	4.4	Магазины	не подлежит установлению	5000	50%	не подлежит установлению	3 метра
7	4.9.1.1	Заправка транспортных средств	не подлежат установлению			1 этаж	3 метра
8	4.9.1.3	Автомобильные мойки	не подлежат установлению			1 этаж	3 метра
9	4.9.1.4	Ремонт автомобилей	не подлежат установлению			1 этаж	3 метра
10	6.6	Строительная промышленность	не подлежат установлению				3 метра
11	6.9	Склад	не подлежат установлению		60%	не подлежит установлению	3 метра
12	6.9.1	Складские площадки	не подлежат установлению				
13	12.0	Земельные участки (территории) общего пользования	не подлежат установлению				
14	12.0.1	Улично-дорожная сеть	не подлежат установлению				
15	12.0.2	Благоустройство территории	не подлежат установлению				
УСЛОВНО РАЗРЕШЕННЫЕ ВИДЫ ИСПОЛЬЗОВАНИЯ ЗЕМЕЛЬНЫХ УЧАСТКОВ И ОБЪЕКТОВ КАПИТАЛЬНОГО СТРОИТЕЛЬСТВА							

№ п/п	Код ВРИ	Наименование ВРИ	Предельные (минимальные и (или) максимальные) размеры земельных участков, в том числе их площадь, м^2		Максимальный процент застройки в границах земельного участка	Предельное количество этажей или предельная высота зданий, строений, сооружений	Минимальные отступы от границ земельных участков в целях определения мест допустимого размещения зданий, строений, сооружений, за пределами которых запрещено строительство зданий, строений, сооружений
			min	max			
16	1.7	Животноводство	не подлежат установлению				3 метра
17	6.4	Пищевая промышленность	не подлежат установлению				3 метра
18	6.6	Строительная промышленность	не подлежат установлению				3 метра

Ограничения использования земельных участков и объектов капитального строительства, устанавливаемые в соответствии с законодательством Российской Федерации, определяются пунктом 22 настоящих Правил.

6. Градостроительные регламенты территориальных зон СХ3/2, СХ3/3

№ п/п	Код ВРИ	Наименование ВРИ	Предельные (минимальные и (или) максимальные) размеры земельных участков, в том числе их площадь, м^2		Максимальный процент застройки в границах земельного участка	Предельное количество этажей или предельная высота зданий, строений, сооружений	Минимальные отступы от границ земельных участков в целях определения мест допустимого размещения зданий, строений, сооружений, за пределами которых запрещено строительство зданий, строений, сооружений
			min	max			
ОСНОВНЫЕ ВИДЫ РАЗРЕШЕННОГО ИСПОЛЬЗОВАНИЯ ЗЕМЕЛЬНЫХ УЧАСТКОВ И ОБЪЕКТОВ КАПИТАЛЬНОГО СТРОИТЕЛЬСТВА							
1	1.2	Выращивание зерновых и иных сельскохозяйственных культур	не подлежат установлению				
2	1.3	Овощеводство	не подлежат установлению				

№ п/п	Код ВРИ	Наименование ВРИ	Предельные (минимальные и (или) максимальные) размеры земельных участков, в том числе их площадь, м^2		Максимальный процент застройки в границах земельного участка	Предельное количество этажей или предельная высота зданий, строений, сооружений	Минимальные отступы от границ земельных участков в целях определения мест допустимого размещения зданий, строений, сооружений, за пределами которых запрещено строительство зданий, строений, сооружений
			min	max			
3	1.4	Выращивание тонизирующих, лекарственных, цветочных культур	не подлежат установлению				
4	1.16	Ведение личного подсобного хозяйства на полевых участках	не подлежат установлению				
5	1.19	Сенокошение	не подлежат установлению				
6	1.20	Выпас сельскохозяйственных животных	не подлежат установлению				
7	3.1.1	Предоставление коммунальных услуг	не подлежат установлению				
8	12.0	Земельные участки (территории) общего пользования	не подлежат установлению				
9	12.0.1	Улично-дорожная сеть	не подлежат установлению				
10	12.0.2	Благоустройство территории	не подлежат установлению				
11	13.1	Ведение огородничества	100	4500	0%	не подлежат установлению	
УСЛОВНО РАЗРЕШЕННЫЕ ВИДЫ ИСПОЛЬЗОВАНИЯ ЗЕМЕЛЬНЫХ УЧАСТКОВ И ОБЪЕКТОВ КАПИТАЛЬНОГО СТРОИТЕЛЬСТВА							
12	1.15	Хранение и переработка сельскохозяйственной продукции	не подлежат установлению				3 метра

Ограничения использования земельных участков и объектов капитального строительства, устанавливаемые в соответствии с законодательством Российской Федерации, определяются пунктом 22 настоящих Правил.

7. Градостроительный регламент территориальной зоны Р1/2

№ п/п	Код ВРИ	Наименование ВРИ	Предельные (минимальные и (или) максимальные) размеры земельных участков, в том числе их площадь, м^2		Максимальный процент застройки в границах земельного участка	Предельное количество этажей или предельная высота зданий, строений, сооружений	Минимальные отступы от границ земельных участков в целях определения мест допустимого размещения зданий, строений, сооружений, за пределами которых запрещено строительство зданий, строений, сооружений
			min	max			
ОСНОВНЫЕ ВИДЫ РАЗРЕШЕННОГО ИСПОЛЬЗОВАНИЯ ЗЕМЕЛЬНЫХ УЧАСТКОВ И ОБЪЕКТОВ КАПИТАЛЬНОГО СТРОИТЕЛЬСТВА							
1	3.6.2.	Парки культуры и отдыха	не подлежат установлению				
2	5.1.3	Площадки для занятий спортом	не подлежат установлению				
3	11.0	Водные объекты	не подлежат установлению				
4	11.1	Общее пользование водными объектами	не подлежат установлению				
5	12.0.1	Улично-дорожная сеть	не подлежат установлению				
6	12.0.2	Благоустройство территории	не подлежат установлению				
7	3.1.1	Предоставление коммунальных услуг	не подлежат установлению				
УСЛОВНО РАЗРЕШЕННЫЕ ВИДЫ ИСПОЛЬЗОВАНИЯ ЗЕМЕЛЬНЫХ УЧАСТКОВ И ОБЪЕКТОВ КАПИТАЛЬНОГО СТРОИТЕЛЬСТВА							
8	4.6	Общественное питание	200	1000	50%	не подлежит установлению	3 метра
9	4.8.1	Развлекательные мероприятия	200	3000	45%	не подлежит установлению	3 метра

Ограничения использования земельных участков и объектов капитального строительства, устанавливаемые в соответствии с законодательством Российской Федерации, определяются пунктом 22 настоящих Правил.

8. Градостроительные регламенты территориальных зон СН1/1, СН1/2, СН1/3

№ п/п	Код ВРИ	Наименование ВРИ	Предельные (минимальные и (или) максимальные) размеры земельных участков, в том числе их площадь, м^2		Максимальный процент застройки в границах земельного участка	Предельное количество этажей или предельная высота зданий, строений, сооружений	Минимальные отступы от границ земельных участков в целях определения мест допустимого размещения зданий, строений, сооружений, за пределами которых запрещено строительство зданий, строений, сооружений
			min	max			
ОСНОВНЫЕ ВИДЫ РАЗРЕШЕННОГО ИСПОЛЬЗОВАНИЯ ЗЕМЕЛЬНЫХ УЧАСТКОВ И ОБЪЕКТОВ КАПИТАЛЬНОГО СТРОИТЕЛЬСТВА							
1	12.1	Ритуальная деятельность	не подлежит установлению	400000	не подлежат установлению		3 метра
2	12.0	Земельные участки (территории) общего пользования	не подлежат установлению				
3	12.0.1	Улично-дорожная сеть	не подлежат установлению				
4	12.0.2	Благоустройство территории	не подлежат установлению				
5	3.1.1	Предоставление коммунальных услуг	не подлежат установлению				
УСЛОВНО РАЗРЕШЕННЫЕ ВИДЫ ИСПОЛЬЗОВАНИЯ ЗЕМЕЛЬНЫХ УЧАСТКОВ И ОБЪЕКТОВ КАПИТАЛЬНОГО СТРОИТЕЛЬСТВА							
6	Не устанавливаются						3 метра

Ограничения использования земельных участков и объектов капитального строительства, устанавливаемые в соответствии с законодательством Российской Федерации, определяются пунктом 22 настоящих Правил.

9. Градостроительный регламент территориальной зоны СН2

№ п/п	Код ВРИ	Наименование ВРИ	Предельные (минимальные и (или) максимальные) размеры земельных участков, в том числе их площадь, м^2		Максимальный процент застройки в границах земельного участка	Предельное количество этажей или предельная высота зданий, строений, сооружений	Минимальные отступы от границ земельных участков в целях определения мест допустимого размещения зданий, строений, сооружений, за пределами которых запрещено строительство зданий, строений, сооружений
			min	max			
ОСНОВНЫЕ ВИДЫ РАЗРЕШЕННОГО ИСПОЛЬЗОВАНИЯ ЗЕМЕЛЬНЫХ УЧАСТКОВ И ОБЪЕКТОВ КАПИТАЛЬНОГО СТРОИТЕЛЬСТВА							
1	12.2	Специальная деятельность	не подлежат установлению				
2	3.1.1	Предоставление коммунальных услуг	не подлежат установлению				
УСЛОВНО РАЗРЕШЕННЫЕ ВИДЫ ИСПОЛЬЗОВАНИЯ ЗЕМЕЛЬНЫХ УЧАСТКОВ И ОБЪЕКТОВ КАПИТАЛЬНОГО СТРОИТЕЛЬСТВА							
3	Не устанавливаются						

Ограничения использования земельных участков и объектов капитального строительства, устанавливаемые в соответствии с законодательством Российской Федерации, определяются пунктом 22 настоящих Правил.

22. Ограничения использования земельных участков и объектов капитального строительства, устанавливаемые в соответствии с законодательством Российской Федерации

1. На территории Васильевского сельского поселения Аннинского муниципального района Воронежской области располагаются следующие зоны с особыми условиями использования территории:

1) защитная зона объекта культурного наследия;

2) охранная зона объектов электроэнергетики (объектов электросетевого хозяйства и объектов по производству электрической энергии);

3) придорожные полосы автомобильных дорог;

4) водоохранная зона;

5) прибрежная защитная полоса;

6) зоны санитарной охраны источников питьевого и хозяйственно-бытового водоснабжения, а также устанавливаемые в случаях, предусмотренных Водным кодексом Российской Федерации, в отношении подземных водных объектов зоны специальной охраны;

7) санитарно-защитная зона;

8) охранная зона пунктов государственной геодезической сети, государственной нивелирной сети и государственной гравиметрической сети.

2. Ограничения для зон с особыми условиями использования территории установлены в соответствии с действующими нормативами.

№ п/п	Вид зоны	Ограничения в использовании земельных участков и объектов капитального строительства	Основания установления ограничений
1	Защитная зона объекта культурного наследия	Запрещается строительство объектов капитального строительства и их реконструкция, связанная с изменением их параметров (высоты, количества этажей, площади), за исключением строительства и реконструкции линейных объектов.	Приказ управления по охране объектов культурного наследия Воронежской области от 14.10.2019 № 71-01-07/241 «Об утверждении графического описания местоположения границ (с перечнем координат характерных точек этих границ) защитных зон объектов культурного наследия, расположенных на территории Воронежской области»
2	Охранная зона объектов электроэнергетики (объектов электросетевого хозяйства и объектов по производству	1. В охранных зонах объектов электросетевого хозяйства, размещенных на земельных участках, запрещается осуществлять любые действия, которые могут нарушить безопасную работу объектов электросетевого хозяйства, в том числе привести к их повреждению или уничтожению, и (или) повлечь причинение вреда	Постановление Правительства Российской Федерации от 24.02.2009 № 160 «О порядке установления охранных зон объектов электросетевого хозяйства и особых условий использования земельных участков,

	электрической энергии)	жизни, здоровью граждан и имуществу физических или юридических лиц, а также повлечь нанесение экологического ущерба и возникновение пожаров, в том числе: - набрасывать на провода и опоры воздушных линий электропередачи посторонние предметы, а также подниматься на опоры воздушных линий электропередачи; - размещать любые объекты и предметы (материалы) в пределах созданных в соответствии с требованиями нормативно-технических документов проходов и подъездов для доступа к объектам электросетевого хозяйства, а также проводить любые работы и возводить сооружения, которые могут препятствовать доступу к объектам электросетевого хозяйства, без создания необходимых для такого доступа проходов и подъездов; - находиться в пределах огороженной территории и помещениях распределительных устройств и подстанций, открывать двери и люки распределительных устройств и подстанций, производить переключения и подключения в электрических сетях (указанное требование не распространяется на работников, занятых выполнением разрешённых в установленном порядке работ), разводить огонь в пределах охранных зон вводных и распределительных устройств, подстанций, воздушных линий электропередачи, а также в охранных зонах кабельных линий электропередачи; - размещать свалки; - производить работы ударными механизмами, сбрасывать тяжести массой свыше 5 тонн, производить сброс и слив едких и коррозионных веществ и горюче-смазочных материалов (в охранных зонах подземных кабельных линий электропередачи). 2. Для объектов электросетевого хозяйства напряжением свыше 1000 вольт, помимо действий, предусмотренных пунктом 1, запрещается: - складировать или размещать хранилища любых, в том числе горюче-смазочных материалов; - размещать детские и спортивные площадки, стадионы, рынки, торговые точки, полевые станы, загоны для скота, гаражи и стоянки всех видов машин и механизмов, проводить любые мероприятия, связанные с большим скоплением людей, не занятых выполнением	расположенных в границах таких зон» Постановление Правительства Российской Федерации от 18.11.2013 № 1033 «О порядке установления охранных зон объектов по производству электрической энергии и особых условий использования земельных участков, расположенных в границах таких зон»

		разрешённых в установленном порядке работ (в охранных зонах воздушных линий электропередачи); - использовать (запускать) любые летательные аппараты, в том числе воздушных змеев, спортивные модели летательных аппаратов (в охранных зонах воздушных линий электропередачи); - бросать якоря с судов и осуществлять их проход с отданными якорями, цепями, лотами, волокушами и тралами (в охранных зонах подводных кабельных линий электропередачи); - осуществлять проход судов с поднятыми стрелами кранов и других механизмов (в охранных зонах воздушных линий электропередачи). 3. Без письменного решения о согласовании сетевой организации запрещается: - строительство, капитальный ремонт, реконструкция или снос зданий и сооружений; - горные, взрывные, мелиоративные работы, в том числе связанные с временным затоплением земель; - посадка и вырубка деревьев и кустарников; - дноуглубительные, землечерпальные и погрузочно-разгрузочные работы, добыча рыбы, других водных животных и растений придонными орудиями лова, устройство водопоев, колка и заготовка льда (в охранных зонах подводных кабельных линий электропередачи); - проход судов, у которых расстояние по вертикали от верхнего крайнего габарита с грузом или без груза до нижней точки провеса проводов переходов воздушных линий электропередачи через водоёмы менее минимально допустимого расстояния, в том числе с учётом максимального уровня подъёма воды при паводке; - проезд машин и механизмов, имеющих общую высоту с грузом или без груза от поверхности дороги более 4,5 метра (в охранных зонах воздушных линий электропередачи); - земляные работы на глубине более 0,3 метра (на вспахиваемых землях на глубине более 0,45 метра), а также планировка грунта (в охранных зонах подземных кабельных линий электропередачи); - полив сельскохозяйственных культур в случае, если высота струи воды может составить свыше 3 метров (в охранных зонах воздушных линий электропередачи);	

		- полевые сельскохозяйственные работы с применением сельскохозяйственных машин и оборудования высотой более 4 метров (в охранных зонах воздушных линий электропередачи) или полевые сельскохозяйственные работы, связанные с вспашкой земли (в охранных зонах кабельных линий электропередачи). 4. Для объектов электросетевого хозяйства напряжением до 1000 вольт, помимо действий, предусмотренных пунктом 3, без письменного решения о согласовании сетевых организаций запрещается: - размещать детские и спортивные площадки, стадионы, рынки, торговые точки, полевые станы, загоны для скота, гаражи и стоянки всех видов машин и механизмов, садовые, огородные земельные участки и иные объекты недвижимости, расположенные в границах территории ведения гражданами садоводства или огородничества для собственных нужд объекты жилищного строительства, в том числе индивидуального (в охранных зонах воздушных линий электропередачи); - складировать или размещать хранилища любых, в том числе горюче-смазочных материалов; - устраивать причалы для стоянки судов, барж и плавучих кранов, бросать якоря с судов и осуществлять их проход с отданными якорями, цепями, лотами, волокушами и тралами (в охранных зонах подводных кабельных линий электропередачи). 5. В охранных зонах объектов по производству электрической энергии запрещается осуществлять действия, которые могут нарушить безопасную работу объектов, в том числе привести к их повреждению или уничтожению и (или) повлечь причинение вреда жизни, здоровью граждан и имуществу физических или юридических лиц, а также нанесение вреда окружающей среде и возникновение пожаров и чрезвычайных ситуаций, а именно: - убирать, перемещать, засыпать и повреждать предупреждающие знаки; - размещать кладбища, скотомогильники, захоронения отходов производства и потребления, радиоактивных, химических, взрывчатых, токсичных, отравляющих и ядовитых веществ; - производить сброс и слив едких и коррозионных веществ, в том	

		числе растворов кислот, щелочей и солей, а также горюче-смазочных материалов; - разводить огонь и размещать какие-либо открытые или закрытые источники огня; - проводить работы, размещать объекты и предметы, возводить сооружения, которые могут препятствовать доступу к объектам, без создания необходимых для такого доступа проходов и подъездов; - производить работы ударными механизмами, сбрасывать тяжести массой свыше 5 тонн; - складировать любые материалы, в том числе взрывоопасные, пожароопасные и горюче-смазочные. 6. Без письменного согласования владельцев объектов по производству электрической энергии запрещается: - размещать детские и спортивные площадки, стадионы, рынки, торговые точки, полевые станы, загоны для скота, гаражи и стоянки всех видов машин и механизмов; - проводить любые мероприятия, связанные с пребыванием людей, не занятых выполнением работ, разрешенных в установленном порядке; - осуществлять горные, взрывные, мелиоративные работы, в том числе связанные с временным затоплением земель.	
3	Придорожные полосы автомобильных дорог	В придорожных полосах автомобильных дорог общего пользования регионального или межмуниципального значения запрещается строительство капитальных сооружений, за исключением: - объектов, предназначенных для обслуживания таких автомобильных дорог, их строительства, реконструкции, капитального ремонта, ремонта и содержания; - объектов Государственной инспекции безопасности дорожного движения Министерства внутренних дел Российской Федерации; - объектов дорожного сервиса, рекламных конструкций, информационных щитов и указателей; - инженерных коммуникаций.	Федеральный закон от 08.11.2007 № 257-ФЗ «Об автомобильных дорогах и о дорожной деятельности в Российской Федерации и о внесении изменений в отдельные законодательные акты Российской Федерации» Постановление правительства Воронежской области от 19.10.2010 № 879 «Об утверждении Порядка установления и использования придорожных полос автомобильных дорог общего пользования регионального или межмуниципального значения Воронежской области»

4	Водоохранная зона	В границах водоохраной зоны запрещается: - использование сточных вод в целях регулирования плодородия почв; - размещение кладбищ, скотомогильников, объектов размещения отходов производства и потребления, химических, взрывчатых, токсичных, отравляющих и ядовитых веществ, пунктов захоронения радиоактивных отходов, а также загрязнение территории загрязняющими веществами, предельно допустимые концентрации которых в водах водных объектов рыбохозяйственного значения не установлены; - осуществление авиационных мер по борьбе с вредными организмами; - движение и стоянка транспортных средств (кроме специальных транспортных средств), за исключением их движения по дорогам и стоянки на дорогах и в специально оборудованных местах, имеющих твердое покрытие; - строительство и реконструкция автозаправочных станций, складов горюче-смазочных материалов (за исключением случаев, если автозаправочные станции, склады горюче-смазочных материалов размещены на территориях портов, инфраструктуры внутренних водных путей, в том числе баз (сооружений) для стоянки маломерных судов, объектов органов федеральной службы безопасности), станций технического обслуживания, используемых для технического осмотра и ремонта транспортных средств, осуществление мойки транспортных средств; - хранение пестицидов и агрохимикатов (за исключением хранения агрохимикатов в специализированных хранилищах на территориях морских портов за пределами границ прибрежных защитных полос), применение пестицидов и агрохимикатов; - сброс сточных, в том числе дренажных, вод; - разведка и добыча общераспространенных полезных ископаемых (за исключением случаев, если разведка и добыча общераспространенных полезных ископаемых осуществляются пользователями недр, осуществляющими разведку и добычу иных видов полезных ископаемых, в границах предоставленных им в соответствии с законодательством Российской Федерации о недрах горных отводов и (или) геологических отводов на основании утвержденного технического проекта в соответствии со ст. 19.1	Водный кодекс Российской Федерации

		Закона Российской Федерации от 21 февраля 1992 года № 2395-1 «О недрах»).	
5	Прибрежная защитная полоса	В границах прибрежных защитных полос запрещается: - использование сточных вод в целях регулирования плодородия почв; - размещение кладбищ, скотомогильников, объектов размещения отходов производства и потребления, химических, взрывчатых, токсичных, отравляющих и ядовитых веществ, пунктов захоронения радиоактивных отходов, а также загрязнение территории загрязняющими веществами, предельно допустимые концентрации которых в водах водных объектов рыбохозяйственного значения не установлены; - осуществление авиационных мер по борьбе с вредными организмами; - движение и стоянка транспортных средств (кроме специальных транспортных средств), за исключением их движения по дорогам и стоянки на дорогах и в специально оборудованных местах, имеющих твердое покрытие; - строительство и реконструкция автозаправочных станций, складов горюче-смазочных материалов (за исключением случаев, если автозаправочные станции, склады горюче-смазочных материалов размещены на территориях портов, инфраструктуры внутренних водных путей, в том числе баз (сооружений) для стоянки маломерных судов, объектов органов федеральной службы безопасности), станций технического обслуживания, используемых для технического осмотра и ремонта транспортных средств, осуществление мойки транспортных средств; - хранение пестицидов и агрохимикатов (за исключением хранения агрохимикатов в специализированных хранилищах на территориях морских портов за пределами границ прибрежных защитных полос), применение пестицидов и агрохимикатов; - сброс сточных, в том числе дренажных, вод; - разведка и добыча общераспространенных полезных ископаемых (за исключением случаев, если разведка и добыча общераспространенных полезных ископаемых осуществляются пользователями недр, осуществляющими разведку и добычу иных видов полезных ископаемых, в границах предоставленных им в соответствии с законодательством Российской Федерации о недрах	Водный кодекс Российской Федерации

		горных отводов и (или) геологических отводов на основании утвержденного технического проекта в соответствии со ст. 19.1 Закона Российской Федерации от 21 февраля 1992 года № 2395-1 «О недрах»); - распашка земель; - размещение отвалов размываемых грунтов; - выпас сельскохозяйственных животных и организация для них летних лагерей, ванн.	
6	Зоны санитарной охраны источников питьевого и хозяйственно-бытового водоснабжения, а также устанавливаемые в случаях, предусмотренных Водным кодексом Российской Федерации, в отношении подземных водных объектов зоны специальной охраны	В зоне санитарной охраны источников питьевого и хозяйственно-бытового водоснабжения запрещается сброс сточных, в том числе дренажных, вод. На территории зоны санитарной охраны подземных источников водоснабжения: 1. В первом поясе не допускается: - посадка высокоствольных деревьев; - все виды строительства, не имеющие непосредственного отношения к эксплуатации, реконструкции и расширению водопроводных сооружений, в том числе прокладка трубопроводов различного назначения; - размещение жилых и хозяйственно-бытовых зданий; - проживание людей; - применение ядохимикатов и удобрений. 2. Во втором поясе запрещено: - закачка отработанных вод в подземные горизонты, подземное складирование твёрдых отходов и разработка недр земли; - размещение кладбищ, скотомогильников, полей ассенизации, полей фильтрации, навозохранилищ, силосных траншей, животноводческих и птицеводческих предприятий и других объектов, обусловливающих опасность микробного загрязнения подземных вод; - применение удобрений и ядохимикатов; - рубка леса главного пользования и реконструкции; - размещение складов горюче-смазочных материалов, ядохимикатов и минеральных удобрений, накопителей промстоков, шламохранилищ и других объектов, обусловливающих опасность химического загрязнения подземных вод. Бурение новых скважин и новое строительство, связанное с	Водный кодекс Российской Федерации СанПиН 2.1.4.1110-02 «Зоны санитарной охраны источников водоснабжения и водопроводов питьевого назначения»

		нарушением почвенного покрова, производится при обязательном согласовании с центром государственного санитарно-эпидемиологического надзора. 3. В третьем поясе запрещено: - закачка отработанных вод в подземные горизонты, подземное складирование твёрдых отходов и разработка недр земли; - размещение складов горюче-смазочных материалов, ядохимикатов и минеральных удобрений, накопителей промстоков, шламохранилищ и других объектов, обусловливающих опасность химического загрязнения подземных вод. Размещение таких объектов допускается в пределах третьего пояса зоны санитарной охраны только при использовании защищённых подземных вод, при условии выполнения специальных мероприятий по защите водоносного горизонта от загрязнения при наличии санитарно-эпидемиологического заключения центра государственного санитарно-эпидемиологического надзора, выданного с учётом заключения органов геологического контроля. Бурение новых скважин и новое строительство, связанное с нарушением почвенного покрова, производится при обязательном согласовании с центром государственного санитарно-эпидемиологического надзора. На территории зоны санитарной охраны поверхностных источников водоснабжения: 1. В первом поясе не допускается: - посадка высокоствольных деревьев; - все виды строительства, не имеющие непосредственного отношения к эксплуатации, реконструкции и расширению водопроводных сооружений, в том числе прокладка трубопроводов различного назначения; - размещение жилых и хозяйственно-бытовых зданий; - проживание людей; - применение ядохимикатов и удобрений; - спуск любых сточных вод, в том числе сточных вод водного транспорта; - купание, стирка белья, водопой скота и другие виды водопользования, оказывающие влияние на качество воды.	

		2. Во втором поясе не допускается: - рубка леса главного пользования и реконструкции, а также закрепление за лесозаготовительными предприятиями древесины на корню и лесосечного фонда долгосрочного пользования (допускается только рубки ухода и санитарные рубки леса); - расположение стойбищ и выпас скота, а также всякое другое использование водоема и земельных участков, лесных угодий в пределах прибрежной полосы шириной не менее 500 м, которое может привести к ухудшению качества или уменьшению количества воды источника водоснабжения; - отведение сточных вод в зоне водосбора источника водоснабжения, включая его притоки, не отвечающих гигиеническим требованиям к охране поверхностных вод; - размещение кладбищ, скотомогильников, полей ассенизации, полей фильтрации, навозохранилищ, силосных траншей, животноводческих и птицеводческих предприятий и других объектов, обусловливающих опасность микробного загрязнения подземных вод; - применение удобрений и ядохимикатов; - рубка леса главного пользования и реконструкции; - сброс промышленных, сельскохозяйственных, городских и ливневых сточных вод, содержание в которых химических веществ и микроорганизмов превышает установленные санитарными правилами гигиенические нормативы качества воды (с учетом Определения Верховного Суда Российской Федерации от 25.09.2014 № АПЛ14-393); - размещение складов горюче-смазочных материалов, ядохимикатов и минеральных удобрений, накопителей промстоков, шламохранилищ и других объектов, обусловливающих опасность химического загрязнения подземных вод. Регулирование отведения территории для нового строительства жилых, промышленных и сельскохозяйственных объектов, а также согласование изменений технологий действующих предприятий, связанных с повышением степени опасности загрязнения сточными водами источника водоснабжения производится при согласовании с центром государственного санитарно-эпидемиологического	

		надзора. Все работы, в том числе добыча песка, гравия, донноуглубительные, в пределах акватории зоны санитарной охраны допускаются по согласованию с центром государственного санитарно - эпидемиологического надзора лишь при обосновании гидрологическими расчетами отсутствия ухудшения качества воды в створе водозабора. Использование химических методов борьбы с эвтрофикацией водоемов допускается при условии применения препаратов, имеющих положительное санитарно - эпидемиологическое заключение государственной санитарно - эпидемиологической службы Российской Федерации. Использование источников водоснабжения в пределах второго пояса зоны санитарной охраны для купания, туризма, водного спорта и рыбной ловли допускается в установленных местах при условии соблюдения гигиенических требований к охране поверхностных вод, а также гигиенических требований к зонам рекреации водных объектов. 3. В третьем поясе не допускается отведение сточных вод в зоне водосбора источника водоснабжения, включая его притоки, не отвечающих гигиеническим требованиям к охране поверхностных вод. Регулирование отведения территории для нового строительства жилых, промышленных и сельскохозяйственных объектов, а также согласование изменений технологий действующих предприятий, связанных с повышением степени опасности загрязнения сточными водами источника водоснабжения производится при согласовании с центром государственного санитарно-эпидемиологического надзора. Все работы, в том числе добыча песка, гравия, донноуглубительные, в пределах акватории зоны санитарной охраны допускаются по согласованию с центром государственного санитарно - эпидемиологического надзора лишь при обосновании гидрологическими расчетами отсутствия ухудшения качества воды в створе водозабора. Использование химических методов борьбы с эвтрофикацией водоемов допускается при условии применения препаратов,	

		имеющих положительное санитарно - эпидемиологическое заключение государственной санитарно - эпидемиологической службы Российской Федерации.	
7	Санитарно-защитная зона	В границах санитарно-защитной зоны не допускается использования земельных участков в целях: - размещения жилой застройки, объектов образовательного и медицинского назначения, спортивных сооружений открытого типа, организаций отдыха детей и их оздоровления, зон рекреационного назначения и для ведения садоводства; - размещения объектов для производства и хранения лекарственных средств, объектов пищевых отраслей промышленности, оптовых складов продовольственного сырья и пищевой продукции, комплексов водопроводных сооружений для подготовки и хранения питьевой воды, использования земельных участков в целях производства, хранения и переработки сельскохозяйственной продукции, предназначенной для дальнейшего использования в качестве пищевой продукции, если химическое, физическое и (или) биологическое воздействие объекта, в отношении которого установлена санитарно-защитная зона, приведет к нарушению качества и безопасности таких средств, сырья, воды и продукции в соответствии с установленными требованиями.	Постановление Правительства Российской Федерации от 03.03.2018 № 222 «Об утверждении Правил установления санитарно-защитных зон и использования земельных участков, расположенных в границах санитарно-защитных зон»
8	Охранная зона пунктов государственной геодезической сети, государственной нивелирной сети и государственной гравиметрической сети	В пределах границ охранных зон пунктов запрещается использование земельных участков для осуществления видов деятельности, приводящих к повреждению или уничтожению наружных опознавательных знаков пунктов, нарушению неизменности местоположения их центров, уничтожению, перемещению, засыпке или повреждению составных частей пунктов. Также на земельных участках в границах охранных зон пунктов запрещается проведение работ, размещение объектов и предметов, которые могут препятствовать доступу к пунктам.	Постановление Правительства Российской Федерации от 21.08.2019 № 1080 «Об охранных зонах пунктов государственной геодезической сети, государственной нивелирной сети и государственной гравиметрической сети»

Приложение № 1
к правилам землепользования и застройки
Васильевского сельского поселения
Аннинского муниципального района
Воронежской области

СВЕДЕНИЯ О ГРАНИЦАХ ТЕРРИТОРИАЛЬНЫХ ЗОН, СОДЕРЖАЩИЕ ГРАФИЧЕСКОЕ ОПИСАНИЕ МЕСТОПОЛОЖЕНИЯ ГРАНИЦ ТЕРРИТОРИАЛЬНЫХ ЗОН, ПЕРЕЧЕНЬ КООРДИНАТ ХАРАКТЕРНЫХ ТОЧЕК ГРАНИЦ ТЕРРИТОРИАЛЬНЫХ ЗОН СЕЛА ВАСИЛЬЕВКА

ОПИСАНИЕ МЕСТОПОЛОЖЕНИЯ ГРАНИЦ

Зона застройки индивидуальными жилыми домами села Васильевка - Ж1/1

(наименование объекта, местоположение границ которого описано
(далее - объект)

Раздел 1

Сведения об объекте		
№ п/п	Характеристики объекта	Описание характеристик
1	2	3
1	Местоположение объекта	Воронежская область, Аннинский муниципальный район, Васильевское сельское поселение, село Васильевка
2	Площадь объекта ± величина погрешности определения площади (Р ± Дельта Р)	-
3	Иные характеристики объекта	-

Раздел 2

Сведения о местоположении границ объекта					
1. Система координат: МСК - 36, зона 2					
2. Сведения о характерных точках границ объекта					
Обозначение характерных точек границ	Координаты, м		Метод определения координат характерной точки	Средняя квадратическая погрешность положения характерной точки (Mt), м	Описание обозначения точки на местности (при наличии)
	X	Y			
1	2	3	4	5	6
1	495753.22	2159421.40	Картометрический	1.00	-
2	495734.21	2159476.30	Картометрический	1.00	-
3	495715.45	2159520.59	Картометрический	1.00	-
4	495699.62	2159546.69	Картометрический	1.00	-
5	495698.37	2159575.27	Картометрический	1.00	-
6	495698.37	2159601.08	Картометрический	1.00	-
7	495688.99	2159622.79	Картометрический	1.00	-
8	495662.32	2159654.77	Картометрический	1.00	-
9	495652.87	2159676.82	Картометрический	1.00	-
10	495646.12	2159707.33	Картометрический	1.00	-
11	495654.63	2159732.86	Картометрический	1.00	-
12	495656.97	2159746.93	Картометрический	1.00	-
13	495652.76	2159782.50	Картометрический	1.00	-
14	495590.36	2159908.16	Картометрический	1.00	-
15	495566.91	2159955.39	Картометрический	1.00	-
16	495530.83	2159965.69	Картометрический	1.00	-
17	495495.51	2159935.35	Картометрический	1.00	-
18	495437.36	2159982.80	Картометрический	1.00	-
19	495365.60	2159933.74	Картометрический	1.00	-
20	495267.02	2160098.73	Картометрический	1.00	-
21	495310.63	2160129.37	Картометрический	1.00	-
22	495295.31	2160159.04	Картометрический	1.00	-
23	495286.56	2160173.54	Картометрический	1.00	-
24	495277.01	2160188.34	Картометрический	1.00	-
25	495262.61	2160201.10	Картометрический	1.00	-
26	495233.14	2160221.36	Картометрический	1.00	-
27	495252.30	2160275.50	Картометрический	1.00	-
28	495250.18	2160305.88	Картометрический	1.00	-
29	495215.59	2160329.91	Картометрический	1.00	-
30	495182.56	2160359.15	Картометрический	1.00	-
31	495144.67	2160402.27	Картометрический	1.00	-
32	495137.75	2160454.05	Картометрический	1.00	-
33	495143.43	2160505.34	Картометрический	1.00	-
34	495131.21	2160565.65	Картометрический	1.00	-

1	2	3	4	5	6
35	495095.61	2160608.34	Картометрический	1.00	-
36	495083.86	2160633.89	Картометрический	1.00	-
37	495067.74	2160654.05	Картометрический	1.00	-
38	495035.29	2160676.02	Картометрический	1.00	-
39	494982.56	2160699.13	Картометрический	1.00	-
40	494928.93	2160714.04	Картометрический	1.00	-
41	494874.87	2160730.24	Картометрический	1.00	-
42	494843.57	2160744.22	Картометрический	1.00	-
43	494822.19	2160775.35	Картометрический	1.00	-
44	494802.32	2160796.91	Картометрический	1.00	-
45	494764.42	2160814.52	Картометрический	1.00	-
46	494744.77	2160829.44	Картометрический	1.00	-
47	494736.65	2160857.92	Картометрический	1.00	-
48	494741.72	2160905.75	Картометрический	1.00	-
49	494762.01	2160949.53	Картометрический	1.00	-
50	494812.25	2161005.43	Картометрический	1.00	-
51	494830.72	2161042.39	Картометрический	1.00	-
52	494837.16	2161070.34	Картометрический	1.00	-
53	494834.95	2161099.79	Картометрический	1.00	-
54	494826.93	2161116.98	Картометрический	1.00	-
55	494764.49	2161181.41	Картометрический	1.00	-
56	494738.57	2161190.28	Картометрический	1.00	-
57	494693.40	2161197.96	Картометрический	1.00	-
58	494661.53	2161210.23	Картометрический	1.00	-
59	494632.11	2161210.23	Картометрический	1.00	-
60	494583.09	2161183.85	Картометрический	1.00	-
61	494546.07	2161150.64	Картометрический	1.00	-
62	494498.88	2161142.05	Картометрический	1.00	-
63	494466.79	2161142.05	Картометрический	1.00	-
64	494446.34	2161150.22	Картометрический	1.00	-
65	494417.47	2161164.67	Картометрический	1.00	-
66	494384.78	2161188.29	Картометрический	1.00	-
67	494377.88	2161208.46	Картометрический	1.00	-
68	494366.57	2161225.27	Картометрический	1.00	-
69	494343.43	2161247.07	Картометрический	1.00	-
70	494309.98	2161265.78	Картометрический	1.00	-
71	494276.08	2161284.74	Картометрический	1.00	-
72	494290.88	2161308.78	Картометрический	1.00	-
73	494303.59	2161318.21	Картометрический	1.00	-
74	494303.49	2161318.45	Картометрический	1.00	-
75	494299.50	2161329.21	Картометрический	1.00	-
76	494294.33	2161338.71	Картометрический	1.00	-
77	494288.93	2161346.38	Картометрический	1.00	-
78	494281.14	2161353.08	Картометрический	1.00	-
79	494273.15	2161357.04	Картометрический	1.00	-
80	494264.57	2161360.38	Картометрический	1.00	-
81	494255.20	2161360.36	Картометрический	1.00	-
82	494246.40	2161360.97	Картометрический	1.00	-

1	2	3	4	5	6
83	494238.76	2161363.43	Картометрический	1.00	-
84	494231.70	2161366.52	Картометрический	1.00	-
85	494226.84	2161370.81	Картометрический	1.00	-
86	494220.13	2161353.27	Картометрический	1.00	-
87	494222.45	2161348.69	Картометрический	1.00	-
88	494222.20	2161342.58	Картометрический	1.00	-
89	494181.54	2161236.43	Картометрический	1.00	-
90	494154.60	2161155.98	Картометрический	1.00	-
91	494133.53	2161113.63	Картометрический	1.00	-
92	494123.76	2161087.80	Картометрический	1.00	-
93	494113.33	2161049.59	Картометрический	1.00	-
94	494112.00	2161044.57	Картометрический	1.00	-
95	494102.32	2161014.47	Картометрический	1.00	-
96	494097.74	2160950.57	Картометрический	1.00	-
97	494093.41	2160897.29	Картометрический	1.00	-
98	494121.06	2160862.71	Картометрический	1.00	-
99	494170.34	2160831.39	Картометрический	1.00	-
100	494140.85	2160798.98	Картометрический	1.00	-
101	494149.20	2160783.14	Картометрический	1.00	-
102	494173.04	2160759.07	Картометрический	1.00	-
103	494151.74	2160733.73	Картометрический	1.00	-
104	494144.58	2160741.07	Картометрический	1.00	-
105	494136.06	2160729.91	Картометрический	1.00	-
106	494210.08	2160644.53	Картометрический	1.00	-
107	494342.70	2160493.59	Картометрический	1.00	-
108	494305.47	2160384.55	Картометрический	1.00	-
109	494083.71	2160429.54	Картометрический	1.00	-
110	494110.18	2160534.71	Картометрический	1.00	-
111	494118.06	2160578.94	Картометрический	1.00	-
112	494070.14	2160590.92	Картометрический	1.00	-
113	494055.95	2160534.51	Картометрический	1.00	-
114	494027.70	2160426.02	Картометрический	1.00	-
115	493947.56	2160148.86	Картометрический	1.00	-
116	493917.77	2160053.23	Картометрический	1.00	-
117	493912.44	2160035.95	Картометрический	1.00	-
118	494135.24	2159965.93	Картометрический	1.00	-
119	494231.67	2159943.43	Картометрический	1.00	-
120	494218.67	2159967.71	Картометрический	1.00	-
121	494216.00	2160020.45	Картометрический	1.00	-
122	494241.76	2160058.94	Картометрический	1.00	-
123	494301.36	2160207.64	Картометрический	1.00	-
124	494251.48	2160248.42	Картометрический	1.00	-
125	494278.40	2160349.06	Картометрический	1.00	-
126	494368.34	2160303.08	Картометрический	1.00	-
127	494381.60	2160318.89	Картометрический	1.00	-
128	494518.11	2160244.49	Картометрический	1.00	-
129	494647.10	2160166.63	Картометрический	1.00	-
130	494736.58	2160053.91	Картометрический	1.00	-

1	2	3	4	5	6
131	494866.77	2159911.20	Картометрический	1.00	-
132	494918.33	2159917.51	Картометрический	1.00	-
133	494958.82	2159926.87	Картометрический	1.00	-
134	494982.95	2159946.96	Картометрический	1.00	-
135	495010.38	2159973.31	Картометрический	1.00	-
136	495034.83	2159984.77	Картометрический	1.00	-
137	495053.33	2159988.64	Картометрический	1.00	-
138	495075.98	2160001.00	Картометрический	1.00	-
139	495073.53	2160023.10	Картометрический	1.00	-
140	495081.89	2160028.97	Картометрический	1.00	-
141	495112.94	2160007.72	Картометрический	1.00	-
142	495114.56	2160010.63	Картометрический	1.00	-
143	495118.76	2160014.92	Картометрический	1.00	-
144	495131.87	2160009.79	Картометрический	1.00	-
145	495168.72	2160004.27	Картометрический	1.00	-
146	495221.47	2160008.95	Картометрический	1.00	-
147	495280.91	2159928.44	Картометрический	1.00	-
148	495359.13	2159891.40	Картометрический	1.00	-
149	495441.54	2159698.15	Картометрический	1.00	-
150	495484.48	2159539.43	Картометрический	1.00	-
151	495508.02	2159430.29	Картометрический	1.00	-
152	495524.79	2159332.18	Картометрический	1.00	-
153	495688.61	2159394.05	Картометрический	1.00	-
1	495753.22	2159421.40	Картометрический	1.00	-
154	495155.50	2160017.30	Картометрический	1.00	-
155	495155.44	2160017.52	Картометрический	1.00	-
156	495155.34	2160017.73	Картометрический	1.00	-
157	495155.21	2160017.92	Картометрический	1.00	-
158	495155.05	2160018.08	Картометрический	1.00	-
159	495154.86	2160018.21	Картометрический	1.00	-
160	495154.65	2160018.31	Картометрический	1.00	-
161	495154.43	2160018.37	Картометрический	1.00	-
162	495154.20	2160018.39	Картометрический	1.00	-
163	495153.97	2160018.37	Картометрический	1.00	-
164	495153.75	2160018.31	Картометрический	1.00	-
165	495153.54	2160018.21	Картометрический	1.00	-
166	495153.35	2160018.08	Картометрический	1.00	-
167	495153.19	2160017.92	Картометрический	1.00	-
168	495153.06	2160017.73	Картометрический	1.00	-
169	495152.96	2160017.52	Картометрический	1.00	-
170	495152.90	2160017.30	Картометрический	1.00	-
171	495152.88	2160017.07	Картометрический	1.00	-
172	495152.90	2160016.84	Картометрический	1.00	-
173	495152.96	2160016.62	Картометрический	1.00	-
174	495153.06	2160016.41	Картометрический	1.00	-
175	495153.19	2160016.22	Картометрический	1.00	-
176	495153.35	2160016.06	Картометрический	1.00	-

1	2	3	4	5	6
177	495153.54	2160015.93	Картометрический	1.00	-
178	495153.75	2160015.83	Картометрический	1.00	-
179	495153.97	2160015.77	Картометрический	1.00	-
180	495154.20	2160015.75	Картометрический	1.00	-
181	495154.43	2160015.77	Картометрический	1.00	-
182	495154.65	2160015.83	Картометрический	1.00	-
183	495154.86	2160015.93	Картометрический	1.00	-
184	495155.05	2160016.06	Картометрический	1.00	-
185	495155.21	2160016.22	Картометрический	1.00	-
186	495155.34	2160016.41	Картометрический	1.00	-
187	495155.44	2160016.62	Картометрический	1.00	-
188	495155.50	2160016.84	Картометрический	1.00	-
189	495155.52	2160017.07	Картометрический	1.00	-
154	495155.50	2160017.30	Картометрический	1.00	-
190	495233.03	2160076.79	Картометрический	1.00	-
191	495232.90	2160076.98	Картометрический	1.00	-
192	495232.74	2160077.14	Картометрический	1.00	-
193	495232.55	2160077.27	Картометрический	1.00	-
194	495232.34	2160077.37	Картометрический	1.00	-
195	495232.12	2160077.43	Картометрический	1.00	-
196	495231.89	2160077.45	Картометрический	1.00	-
197	495231.66	2160077.43	Картометрический	1.00	-
198	495231.44	2160077.37	Картометрический	1.00	-
199	495231.23	2160077.27	Картометрический	1.00	-
200	495231.04	2160077.14	Картометрический	1.00	-
201	495230.88	2160076.98	Картометрический	1.00	-
202	495230.75	2160076.79	Картометрический	1.00	-
203	495230.65	2160076.58	Картометрический	1.00	-
204	495230.59	2160076.36	Картометрический	1.00	-
205	495230.57	2160076.13	Картометрический	1.00	-
206	495230.59	2160075.90	Картометрический	1.00	-
207	495230.65	2160075.68	Картометрический	1.00	-
208	495230.75	2160075.47	Картометрический	1.00	-
209	495230.88	2160075.28	Картометрический	1.00	-
210	495231.04	2160075.12	Картометрический	1.00	-
211	495231.23	2160074.99	Картометрический	1.00	-
212	495231.44	2160074.89	Картометрический	1.00	-
213	495231.66	2160074.83	Картометрический	1.00	-
214	495231.89	2160074.81	Картометрический	1.00	-
215	495232.12	2160074.83	Картометрический	1.00	-
216	495232.34	2160074.89	Картометрический	1.00	-
217	495232.55	2160074.99	Картометрический	1.00	-
218	495232.74	2160075.12	Картометрический	1.00	-
219	495232.90	2160075.28	Картометрический	1.00	-
220	495233.03	2160075.47	Картометрический	1.00	-
221	495233.13	2160075.68	Картометрический	1.00	-
222	495233.19	2160075.90	Картометрический	1.00	-

1	2	3	4	5	6
223	495233.21	2160076.13	Картометрический	1.00	-
224	495233.19	2160076.36	Картометрический	1.00	-
225	495233.13	2160076.58	Картометрический	1.00	-
190	495233.03	2160076.79	Картометрический	1.00	-
226	495286.54	2160172.88	Картометрический	1.00	-
227	495286.48	2160173.10	Картометрический	1.00	-
228	495286.38	2160173.31	Картометрический	1.00	-
229	495286.25	2160173.50	Картометрический	1.00	-
230	495286.09	2160173.66	Картометрический	1.00	-
231	495285.90	2160173.79	Картометрический	1.00	-
232	495285.69	2160173.89	Картометрический	1.00	-
233	495285.47	2160173.95	Картометрический	1.00	-
234	495285.24	2160173.97	Картометрический	1.00	-
235	495285.01	2160173.95	Картометрический	1.00	-
236	495284.79	2160173.89	Картометрический	1.00	-
237	495284.58	2160173.79	Картометрический	1.00	-
238	495284.39	2160173.66	Картометрический	1.00	-
239	495284.23	2160173.50	Картометрический	1.00	-
240	495284.10	2160173.31	Картометрический	1.00	-
241	495284.00	2160173.10	Картометрический	1.00	-
242	495283.94	2160172.88	Картометрический	1.00	-
243	495283.92	2160172.65	Картометрический	1.00	-
244	495283.94	2160172.42	Картометрический	1.00	-
245	495284.00	2160172.20	Картометрический	1.00	-
246	495284.10	2160171.99	Картометрический	1.00	-
247	495284.23	2160171.80	Картометрический	1.00	-
248	495284.39	2160171.64	Картометрический	1.00	-
249	495284.58	2160171.51	Картометрический	1.00	-
250	495284.79	2160171.41	Картометрический	1.00	-
251	495285.01	2160171.35	Картометрический	1.00	-
252	495285.24	2160171.33	Картометрический	1.00	-
253	495285.47	2160171.35	Картометрический	1.00	-
254	495285.69	2160171.41	Картометрический	1.00	-
255	495285.90	2160171.51	Картометрический	1.00	-
256	495286.09	2160171.64	Картометрический	1.00	-
257	495286.25	2160171.80	Картометрический	1.00	-
258	495286.38	2160171.99	Картометрический	1.00	-
259	495286.48	2160172.20	Картометрический	1.00	-
260	495286.54	2160172.42	Картометрический	1.00	-
261	495286.56	2160172.65	Картометрический	1.00	-
226	495286.54	2160172.88	Картометрический	1.00	-
262	495000.37	2159976.48	Картометрический	1.00	-
263	495000.31	2159976.70	Картометрический	1.00	-
264	495000.21	2159976.91	Картометрический	1.00	-
265	495000.08	2159977.10	Картометрический	1.00	-
266	494999.92	2159977.26	Картометрический	1.00	-

1	2	3	4	5	6
267	494999.73	2159977.39	Картометрический	1.00	-
268	494999.52	2159977.49	Картометрический	1.00	-
269	494999.30	2159977.55	Картометрический	1.00	-
270	494999.07	2159977.57	Картометрический	1.00	-
271	494998.84	2159977.55	Картометрический	1.00	-
272	494998.62	2159977.49	Картометрический	1.00	-
273	494998.41	2159977.39	Картометрический	1.00	-
274	494998.22	2159977.26	Картометрический	1.00	-
275	494998.06	2159977.10	Картометрический	1.00	-
276	494997.93	2159976.91	Картометрический	1.00	-
277	494997.83	2159976.70	Картометрический	1.00	-
278	494997.77	2159976.48	Картометрический	1.00	-
279	494997.75	2159976.25	Картометрический	1.00	-
280	494997.77	2159976.02	Картометрический	1.00	-
281	494997.83	2159975.80	Картометрический	1.00	-
282	494997.93	2159975.59	Картометрический	1.00	-
283	494998.06	2159975.40	Картометрический	1.00	-
284	494998.22	2159975.24	Картометрический	1.00	-
285	494998.41	2159975.11	Картометрический	1.00	-
286	494998.62	2159975.01	Картометрический	1.00	-
287	494998.84	2159974.95	Картометрический	1.00	-
288	494999.07	2159974.93	Картометрический	1.00	-
289	494999.30	2159974.95	Картометрический	1.00	-
290	494999.52	2159975.01	Картометрический	1.00	-
291	494999.73	2159975.11	Картометрический	1.00	-
292	494999.92	2159975.24	Картометрический	1.00	-
293	495000.08	2159975.40	Картометрический	1.00	-
294	495000.21	2159975.59	Картометрический	1.00	-
295	495000.31	2159975.80	Картометрический	1.00	-
296	495000.37	2159976.02	Картометрический	1.00	-
297	495000.39	2159976.25	Картометрический	1.00	-
262	495000.37	2159976.48	Картометрический	1.00	-
298	494886.07	2159933.96	Картометрический	1.00	-
299	494887.65	2159943.26	Картометрический	1.00	-
300	494885.36	2159943.65	Картометрический	1.00	-
301	494883.78	2159934.35	Картометрический	1.00	-
298	494886.07	2159933.96	Картометрический	1.00	-
302	494355.09	2161356.39	Картометрический	1.00	-
303	494343.15	2161403.54	Картометрический	1.00	-
304	494322.66	2161466.55	Картометрический	1.00	-
305	494411.70	2161456.74	Картометрический	1.00	-
306	494425.04	2161596.18	Картометрический	1.00	-
307	494458.02	2161600.22	Картометрический	1.00	-
308	494484.97	2161609.28	Картометрический	1.00	-
309	494506.37	2161619.94	Картометрический	1.00	-
310	494519.25	2161630.79	Картометрический	1.00	-

1	2	3	4	5	6
311	494507.51	2161702.25	Картометрический	1.00	-
312	494556.69	2161733.87	Картометрический	1.00	-
313	494536.17	2161782.73	Картометрический	1.00	-
314	494456.78	2161764.09	Картометрический	1.00	-
315	494428.89	2161794.09	Картометрический	1.00	-
316	494386.03	2161801.40	Картометрический	1.00	-
317	494350.77	2161800.29	Картометрический	1.00	-
318	494348.69	2161778.00	Картометрический	1.00	-
319	494341.90	2161776.64	Картометрический	1.00	-
320	494333.37	2161775.26	Картометрический	1.00	-
321	494326.73	2161774.18	Картометрический	1.00	-
322	494323.30	2161773.63	Картометрический	1.00	-
323	494321.35	2161773.37	Картометрический	1.00	-
324	494317.04	2161772.85	Картометрический	1.00	-
325	494311.35	2161772.25	Картометрический	1.00	-
326	494310.44	2161765.86	Картометрический	1.00	-
327	494306.95	2161745.74	Картометрический	1.00	-
328	494306.64	2161688.07	Картометрический	1.00	-
329	494304.90	2161667.24	Картометрический	1.00	-
330	494303.28	2161664.99	Картометрический	1.00	-
331	494299.73	2161665.54	Картометрический	1.00	-
332	494298.55	2161655.44	Картометрический	1.00	-
333	494304.27	2161653.89	Картометрический	1.00	-
334	494294.54	2161622.71	Картометрический	1.00	-
335	494289.27	2161617.16	Картометрический	1.00	-
336	494283.16	2161569.89	Картометрический	1.00	-
337	494279.69	2161547.11	Картометрический	1.00	-
338	494274.40	2161523.60	Картометрический	1.00	-
339	494265.78	2161493.44	Картометрический	1.00	-
340	494256.63	2161454.58	Картометрический	1.00	-
341	494247.65	2161421.15	Картометрический	1.00	-
342	494239.42	2161391.84	Картометрический	1.00	-
343	494236.42	2161389.10	Картометрический	1.00	-
344	494234.50	2161390.85	Картометрический	1.00	-
345	494230.43	2161380.20	Картометрический	1.00	-
346	494234.95	2161377.51	Картометрический	1.00	-
347	494245.95	2161374.11	Картометрический	1.00	-
348	494252.29	2161374.63	Картометрический	1.00	-
349	494258.91	2161375.76	Картометрический	1.00	-
350	494268.36	2161373.36	Картометрический	1.00	-
351	494280.64	2161368.03	Картометрический	1.00	-
352	494304.78	2161360.83	Картометрический	1.00	-
353	494313.09	2161356.28	Картометрический	1.00	-
354	494319.69	2161348.94	Картометрический	1.00	-
355	494324.43	2161343.06	Картометрический	1.00	-
356	494326.68	2161335.33	Картометрический	1.00	-
302	494355.09	2161356.39	Картометрический	1.00	-

1	2	3	4	5	6
357	494271.72	2161675.47	Картометрический	1.00	-
358	494278.70	2161731.85	Картометрический	1.00	-
359	494284.64	2161751.66	Картометрический	1.00	-
360	494285.41	2161758.49	Картометрический	1.00	-
361	494286.06	2161803.12	Картометрический	1.00	-
362	494288.50	2161822.38	Картометрический	1.00	-
363	494134.31	2161924.68	Картометрический	1.00	-
364	493803.56	2162230.12	Картометрический	1.00	-
365	493774.59	2162260.69	Картометрический	1.00	-
366	493708.91	2162249.82	Картометрический	1.00	-
367	493687.78	2162269.96	Картометрический	1.00	-
368	493654.57	2162304.44	Картометрический	1.00	-
369	493516.47	2162423.94	Картометрический	1.00	-
370	493478.25	2162403.88	Картометрический	1.00	-
371	493464.35	2162509.42	Картометрический	1.00	-
372	493353.67	2162488.94	Картометрический	1.00	-
373	493392.31	2162313.36	Картометрический	1.00	-
374	493657.85	2161986.67	Картометрический	1.00	-
375	493946.13	2161747.52	Картометрический	1.00	-
376	493994.39	2161792.07	Картометрический	1.00	-
377	494083.43	2161740.80	Картометрический	1.00	-
378	494203.81	2161643.52	Картометрический	1.00	-
379	494250.31	2161687.62	Картометрический	1.00	-
357	494271.72	2161675.47	Картометрический	1.00	-
380	494200.75	2161377.60	Картометрический	1.00	-
381	494125.96	2161455.90	Картометрический	1.00	-
382	494117.34	2161463.71	Картометрический	1.00	-
383	494079.81	2161497.09	Картометрический	1.00	-
384	494034.57	2161497.37	Картометрический	1.00	-
385	493990.13	2161478.62	Картометрический	1.00	-
386	493975.28	2161496.88	Картометрический	1.00	-
387	493951.66	2161506.69	Картометрический	1.00	-
388	493925.93	2161491.79	Картометрический	1.00	-
389	493898.87	2161489.80	Картометрический	1.00	-
390	493858.58	2161514.95	Картометрический	1.00	-
391	493790.74	2161586.12	Картометрический	1.00	-
392	493700.51	2161719.79	Картометрический	1.00	-
393	493686.31	2161744.62	Картометрический	1.00	-
394	493546.65	2161871.96	Картометрический	1.00	-
395	493525.98	2161890.10	Картометрический	1.00	-
396	493409.14	2161955.74	Картометрический	1.00	-
397	493387.32	2161977.49	Картометрический	1.00	-
398	493372.49	2162011.75	Картометрический	1.00	-
399	493367.15	2162074.30	Картометрический	1.00	-
400	493292.75	2162163.93	Картометрический	1.00	-
401	493221.73	2162460.42	Картометрический	1.00	-
402	493143.03	2162599.73	Картометрический	1.00	-

1	2	3	4	5	6
403	493128.30	2162619.39	Картометрический	1.00	-
404	493113.16	2162638.23	Картометрический	1.00	-
405	493102.93	2162657.49	Картометрический	1.00	-
406	493092.23	2162673.29	Картометрический	1.00	-
407	493064.14	2162657.13	Картометрический	1.00	-
408	492977.79	2162785.36	Картометрический	1.00	-
409	492899.87	2162728.04	Картометрический	1.00	-
410	492885.92	2162717.75	Картометрический	1.00	-
411	493003.83	2162547.49	Картометрический	1.00	-
412	493048.95	2162483.59	Картометрический	1.00	-
413	493077.38	2162442.90	Картометрический	1.00	-
414	493123.22	2162467.40	Картометрический	1.00	-
415	493164.86	2162383.11	Картометрический	1.00	-
416	493137.96	2162334.57	Картометрический	1.00	-
417	493152.94	2162078.52	Картометрический	1.00	-
418	493152.95	2162078.51	Картометрический	1.00	-
419	493153.26	2162073.35	Картометрический	1.00	-
420	493294.04	2161919.74	Картометрический	1.00	-
421	493378.99	2161831.53	Картометрический	1.00	-
422	493363.50	2161797.45	Картометрический	1.00	-
423	493301.71	2161732.44	Картометрический	1.00	-
424	493303.43	2161699.92	Картометрический	1.00	-
425	493305.61	2161659.51	Картометрический	1.00	-
426	493306.96	2161647.52	Картометрический	1.00	-
427	493311.53	2161637.86	Картометрический	1.00	-
428	493320.15	2161619.58	Картометрический	1.00	-
429	493320.48	2161618.89	Картометрический	1.00	-
430	493368.64	2161592.77	Картометрический	1.00	-
431	493509.47	2161399.71	Картометрический	1.00	-
432	493534.72	2161341.86	Картометрический	1.00	-
433	493542.21	2161327.25	Картометрический	1.00	-
434	493563.60	2161301.69	Картометрический	1.00	-
435	493569.66	2161290.31	Картометрический	1.00	-
436	493569.23	2161279.82	Картометрический	1.00	-
437	493560.69	2161241.36	Картометрический	1.00	-
438	493833.50	2160974.83	Картометрический	1.00	-
439	493883.16	2160930.23	Картометрический	1.00	-
440	493901.77	2160939.73	Картометрический	1.00	-
441	493912.57	2160949.76	Картометрический	1.00	-
442	493923.75	2160971.37	Картометрический	1.00	-
443	493936.87	2160999.55	Картометрический	1.00	-
444	493955.38	2161040.86	Картометрический	1.00	-
445	493967.97	2161068.03	Картометрический	1.00	-
446	493976.18	2161090.39	Картометрический	1.00	-
447	493989.16	2161109.34	Картометрический	1.00	-
448	494002.73	2161128.27	Картометрический	1.00	-
449	494013.92	2161145.14	Картометрический	1.00	-
450	494014.04	2161151.07	Картометрический	1.00	-

1	2	3	4	5	6
451	494025.37	2161160.21	Картометрический	1.00	-
452	494035.86	2161163.05	Картометрический	1.00	-
453	494060.12	2161168.83	Картометрический	1.00	-
454	494105.77	2161114.07	Картометрический	1.00	-
455	494113.44	2161142.51	Картометрический	1.00	-
456	494125.54	2161178.56	Картометрический	1.00	-
457	494135.77	2161206.87	Картометрический	1.00	-
458	494161.62	2161265.31	Картометрический	1.00	-
459	494164.53	2161273.77	Картометрический	1.00	-
460	494171.33	2161293.53	Картометрический	1.00	-
461	494182.17	2161335.96	Картометрический	1.00	-
462	494189.40	2161358.79	Картометрический	1.00	-
463	494191.89	2161361.78	Картометрический	1.00	-
464	494195.08	2161362.70	Картометрический	1.00	-
380	494200.75	2161377.60	Картометрический	1.00	-

3. Сведения о характерных точках части (частей) границы объекта

Обозначение характерных точек части границы	Координаты, м		Метод определения координат характерной точки	Средняя квадратическая погрешность положения характерной точки (Mt), м	Описание обозначения точки на местности (при наличии)
	X	Y			
1	2	3	4	5	6
Часть №					
-	-	-	-	-	-


Раздел 3

Сведения о местоположении измененных (уточненных) границ объекта							
1. Система координат: -							
2. Сведения о характерных точках границ объекта							
Обозначение характерных точек границ	Существующие координаты, м		Измененные (уточненные) координаты, м		Метод определения координат характерной точки	Средняя квадратическая погрешность положения характерной точки (Mt), м	Описание обозначения точки на местности (при наличии)
	X	Y	X	Y			
1	2	3	4	5	6	7	8
-	-	-	-	-	-	-	-
3.Сведения о характерных точках части (частей) границы объекта							
Часть №							
-	-	-	-	-	-	-	-

Раздел 4

План границ объекта

Схема расположения листов плана границ объекта

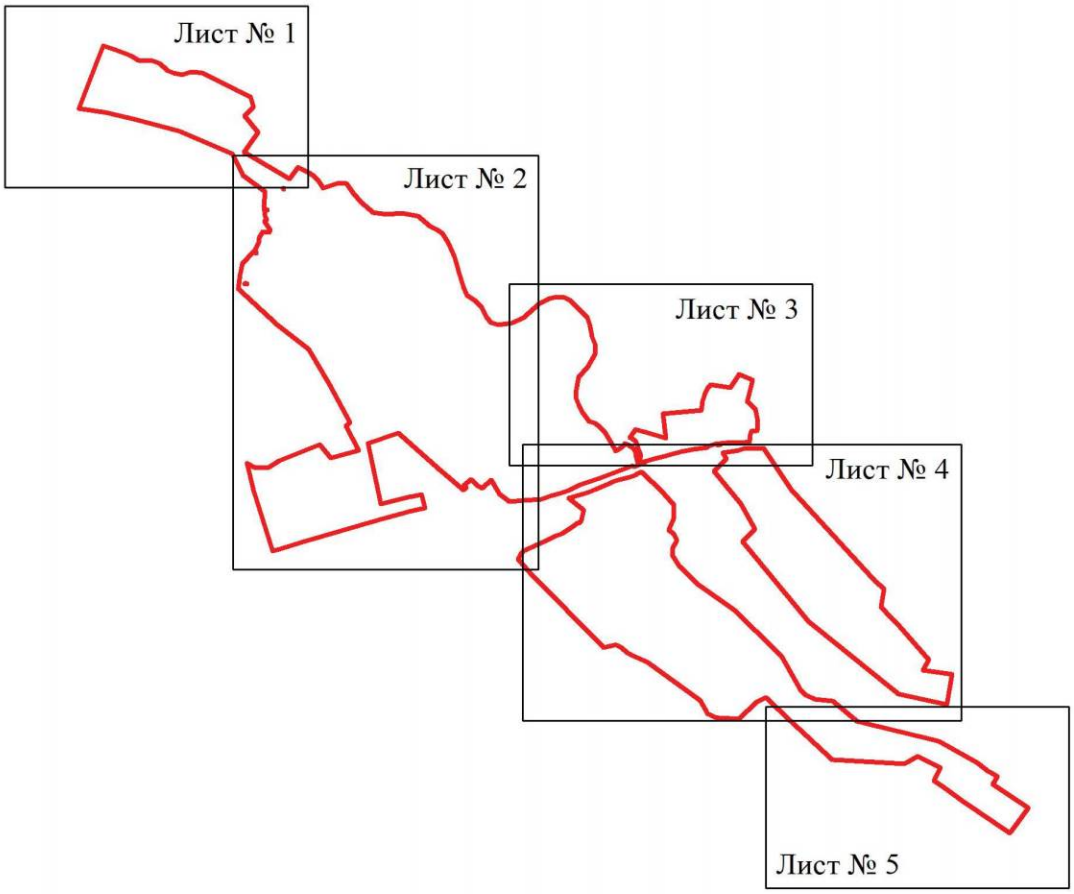

Масштаб 1:25000

Используемые условные знаки и обозначения:

	границы территориальной зоны
Лист № 1	область и номер листа плана границ объекта

Руководитель БУ ВО «Нормативно-проектный центр»

Подпись _____ Ю.В.Шалыгина Дата « 30 » сентября 2021 г.

Место для оттиска печати (при наличии) лица, составившего описание местоположения границ объекта

План границ объекта

Лист № 1



Масштаб 1:2000

Используемые условные знаки и обозначения:

границы территориальной зоны

1 характерная точка границ территориальной зоны

Руководитель БУВО «Нормативно-проектный центр»

Подпись _____ Ю.В.Шалыгина Дата « 30 » сентября 2021 г.

Место для оттиска печати (при наличии) лица, составившего описание местоположения границ объекта

План границ объекта

Лист № 2



Масштаб 1:2000

Используемые условные знаки и обозначения:

границы территориальной зоны

117 характерная точка границ территориальной зоны

Руководитель БУВО «Нормативно-проектный центр»
Подпись Ю.В.Шалыгина Дата « 30 » сентября 2021 г.

Место для оттиска печати (при наличии) лица, составившего описание местоположения границ объекта

План границ объекта

Лист № 3



Масштаб 1:2000

Используемые условные знаки и обозначения:

границы территориальной зоны

58 характерная точка границ территориальной зоны

Руководитель БУВО «Нормативно-проектный центр»
Подпись _____ Ю.В.Шалыгина Дата « 30 » сентября 2021 г.

Место для оттиска печати (при наличии) лица, составившего описание местоположения границ объекта

План границ объекта

Лист № 4



Масштаб 1:2000

Используемые условные знаки и обозначения:

границы территориальной зоны

430 характерная точка границ территориальной зоны

Руководитель БУВО «Нормативно-проектный центр»
Подпись _____ Ю.В.Шалыгина Дата «30» сентября 2021 г.

Место для оттиска печати (при наличии) лица, составившего описание местоположения границ объекта

План границ объекта

Лист № 5



Масштаб 1:2000

Используемые условные знаки и обозначения:

границы территориальной зоны

• 410 характерная точка границ территориальной зоны

Руководитель БУВО «Нормативно-проектный центр»
Подпись _____ Ю.В. Шалыгина Дата « 30 » сентября 2021 г.

Место для оттиска печати (при наличии) лица, составившего описание местоположения границ объекта

ОПИСАНИЕ МЕСТОПОЛОЖЕНИЯ ГРАНИЦ

Общественно-деловая зона села Васильевка - ОД/1

(наименование объекта, местоположение границ которого описано
(далее - объект)

Раздел 1

Сведения об объекте		
№ п/п	Характеристики объекта	Описание характеристик
1	2	3
1	Местоположение объекта	Воронежская область, Аннинский муниципальный район, Васильевское сельское поселение, село Васильевка
2	Площадь объекта ± величина погрешности определения площади (Р ± Дельта Р)	-
3	Иные характеристики объекта	-

Раздел 2

Сведения о местоположении границ объекта					
1. Система координат: МСК - 36, зона 2					
2. Сведения о характерных точках границ объекта					
Обозначение характерных точек границ	Координаты, м		Метод определения координат характерной точки	Средняя квадратическая погрешность положения характерной точки (Mt), м	Описание обозначения точки на местности (при наличии)
	X	Y			
1	2	3	4	5	6
1	494305.47	2160384.55	Картометрический	1.00	-
2	494342.70	2160493.59	Аналитический	0.10	-
3	494210.08	2160644.53	Картометрический	1.00	-
4	494136.06	2160729.91	Картометрический	1.00	-
5	494144.58	2160741.07	Картометрический	1.00	-
6	494151.74	2160733.73	Аналитический	0.10	-
7	494173.04	2160759.07	Аналитический	0.10	-
8	494149.20	2160783.14	Картометрический	1.00	-
9	494140.85	2160798.98	Аналитический	0.10	-
10	494170.34	2160831.39	Аналитический	0.10	-
11	494121.06	2160862.71	Аналитический	0.10	-
12	494093.41	2160897.29	Картометрический	1.00	-
13	494089.56	2160871.55	Картометрический	1.00	-
14	494088.68	2160865.65	Картометрический	1.00	-
15	494085.73	2160845.91	Картометрический	1.00	-
16	494080.37	2160807.04	Картометрический	1.00	-
17	494111.95	2160769.38	Картометрический	1.00	-
18	494093.53	2160683.98	Картометрический	1.00	-
19	494070.14	2160590.92	Картометрический	1.00	-
20	494118.06	2160578.94	Картометрический	1.00	-
21	494110.18	2160534.71	Картометрический	1.00	-
22	494083.71	2160429.54	Аналитический	0.10	-
1	494305.47	2160384.55	Картометрический	1.00	-
3. Сведения о характерных точках части (частей) границы объекта					
Обозначение характерных точек части границы	Координаты, м		Метод определения координат характерной точки	Средняя квадратическая погрешность положения характерной точки (Mt), м	Описание обозначения точки на местности (при наличии)
	X	Y			
1	2	3	4	5	6
Часть №					
-	-	-	-	-	-

Раздел 3

Сведения о местоположении измененных (уточненных) границ объекта							
1. Система координат: -							
2. Сведения о характерных точках границ объекта							
Обозначение характерных точек границ	Существующие координаты, м		Измененные (уточненные) координаты, м		Метод определения координат характерной точки	Средняя квадратическая погрешность положения характерной точки (Mt), м	Описание обозначения точки на местности (при наличии)
	X	Y	X	Y			
1	2	3	4	5	6	7	8
-	-	-	-	-	-	-	-
3.Сведения о характерных точках части (частей) границы объекта							
Часть №							
-	-	-	-	-	-	-	-

Раздел 4

План границ объекта



Масштаб 1:2000

Используемые условные знаки и обозначения:

границы территориальной зоны

1 характерная точка границ территориальной зоны

Руководитель БУВО «Нормативно-проектный центр»
Подпись _____ Ю.В.Шалыгина Дата « 30 » сентября 2021 г.

Место для оттиска печати (при наличии) лица, составившего описание местоположения границ объекта

ОПИСАНИЕ МЕСТОПОЛОЖЕНИЯ ГРАНИЦ

Зона сельскохозяйственного использования в границах населенного пункта села Васильевка - СХ1/1

(наименование объекта, местоположение границ которого описано (далее - объект)

Раздел 1

Сведения об объекте		
№ п/п	Характеристики объекта	Описание характеристик
1	2	3
1	Местоположение объекта	Воронежская область, Аннинский муниципальный район, Васильевское сельское поселение, село Васильевка
2	Площадь объекта ± величина погрешности определения площади (Р ± Дельта Р)	-
3	Иные характеристики объекта	-

Раздел 2

Сведения о местоположении границ объекта					
1. Система координат: МСК - 36, зона 2					
2. Сведения о характерных точках границ объекта					
Обозначение характерных точек границ	Координаты, м		Метод определения координат характерной точки	Средняя квадратическая погрешность положения характерной точки (Mt), м	Описание обозначения точки на местности (при наличии)
	X	Y			
1	2	3	4	5	6
1	495822.78	2159061.54	Картометрический	1.00	-
2	495857.72	2159108.67	Картометрический	1.00	-
3	495866.02	2159118.22	Картометрический	1.00	-
4	495882.98	2159139.35	Картометрический	1.00	-
5	495891.43	2159157.75	Картометрический	1.00	-
6	495897.08	2159176.84	Картометрический	1.00	-
7	495789.06	2159264.09	Картометрический	1.00	-
8	495727.48	2159337.26	Картометрический	1.00	-
9	495688.61	2159394.05	Картометрический	1.00	-
10	495524.79	2159332.18	Картометрический	1.00	-
11	495565.55	2159252.95	Картометрический	1.00	-
12	495496.67	2159186.80	Картометрический	1.00	-
13	495538.01	2159122.51	Картометрический	1.00	-
14	495538.82	2159121.24	Картометрический	1.00	-
15	495554.86	2159127.13	Картометрический	1.00	-
16	495573.29	2159133.91	Картометрический	1.00	-
17	495600.20	2159143.80	Картометрический	1.00	-
18	495615.07	2159140.18	Картометрический	1.00	-
19	495673.69	2159125.90	Картометрический	1.00	-
20	495732.32	2159111.61	Картометрический	1.00	-
1	495822.78	2159061.54	Картометрический	1.00	-
21	494866.77	2159911.20	Картометрический	1.00	-
22	494736.58	2160053.91	Картометрический	1.00	-
23	494647.10	2160166.63	Картометрический	1.00	-
24	494518.11	2160244.49	Картометрический	1.00	-
25	494381.60	2160318.89	Картометрический	1.00	-
26	494368.34	2160303.08	Картометрический	1.00	-
27	494278.40	2160349.06	Картометрический	1.00	-
28	494251.48	2160248.42	Картометрический	1.00	-
29	494301.36	2160207.64	Картометрический	1.00	-
30	494241.76	2160058.94	Картометрический	1.00	-
31	494216.00	2160020.45	Картометрический	1.00	-
32	494218.67	2159967.71	Картометрический	1.00	-

1	2	3	4	5	6
33	494231.67	2159943.44	Картометрический	1.00	-
34	494276.96	2159915.75	Картометрический	1.00	-
35	494316.53	2159905.57	Картометрический	1.00	-
36	494406.50	2159888.01	Картометрический	1.00	-
37	494530.05	2159843.15	Картометрический	1.00	-
38	494622.48	2159841.55	Картометрический	1.00	-
39	494622.89	2159841.46	Картометрический	1.00	-
40	494738.43	2159874.11	Картометрический	1.00	-
21	494866.77	2159911.20	Картометрический	1.00	-
41	494800.47	2159943.02	Картометрический	1.00	-
42	494795.39	2159948.87	Картометрический	1.00	-
43	494789.54	2159943.78	Картометрический	1.00	-
44	494794.62	2159937.94	Картометрический	1.00	-
41	494800.47	2159943.02	Картометрический	1.00	-
45	494706.18	2159869.10	Картометрический	1.00	-
46	494706.13	2159869.44	Картометрический	1.00	-
47	494706.00	2159869.76	Картометрический	1.00	-
48	494705.79	2159870.04	Картометрический	1.00	-
49	494705.51	2159870.25	Картометрический	1.00	-
50	494705.19	2159870.38	Картометрический	1.00	-
51	494704.85	2159870.43	Картометрический	1.00	-
52	494704.50	2159870.38	Картометрический	1.00	-
53	494704.18	2159870.25	Картометрический	1.00	-
54	494703.91	2159870.04	Картометрический	1.00	-
55	494703.70	2159869.76	Картометрический	1.00	-
56	494703.56	2159869.44	Картометрический	1.00	-
57	494703.52	2159869.10	Картометрический	1.00	-
58	494703.56	2159868.75	Картометрический	1.00	-
59	494703.70	2159868.43	Картометрический	1.00	-
60	494703.91	2159868.16	Картометрический	1.00	-
61	494704.18	2159867.95	Картометрический	1.00	-
62	494704.50	2159867.81	Картометрический	1.00	-
63	494704.85	2159867.77	Картометрический	1.00	-
64	494705.19	2159867.81	Картометрический	1.00	-
65	494705.51	2159867.95	Картометрический	1.00	-
66	494705.79	2159868.16	Картометрический	1.00	-
67	494706.00	2159868.43	Картометрический	1.00	-
68	494706.13	2159868.75	Картометрический	1.00	-
45	494706.18	2159869.10	Картометрический	1.00	-
69	494200.75	2161377.60	Картометрический	1.00	-
70	494203.23	2161384.10	Картометрический	1.00	-
71	494201.38	2161386.96	Картометрический	1.00	-
72	494196.67	2161400.71	Картометрический	1.00	-
73	494197.70	2161405.89	Картометрический	1.00	-
74	494201.07	2161413.56	Картометрический	1.00	-

1	2	3	4	5	6
75	494203.53	2161421.51	Картометрический	1.00	-
76	494210.15	2161431.26	Картометрический	1.00	-
77	494210.74	2161440.65	Картометрический	1.00	-
78	494208.03	2161449.33	Картометрический	1.00	-
79	494209.01	2161456.01	Картометрический	1.00	-
80	494210.57	2161463.63	Картометрический	1.00	-
81	494208.72	2161473.54	Картометрический	1.00	-
82	494204.25	2161480.35	Картометрический	1.00	-
83	494197.08	2161486.46	Картометрический	1.00	-
84	494186.62	2161491.85	Картометрический	1.00	-
85	494179.27	2161494.62	Картометрический	1.00	-
86	494169.89	2161494.91	Картометрический	1.00	-
87	494161.43	2161494.62	Картометрический	1.00	-
88	494152.94	2161495.24	Картометрический	1.00	-
89	494142.23	2161498.81	Картометрический	1.00	-
90	494132.34	2161505.13	Картометрический	1.00	-
91	494121.94	2161517.78	Картометрический	1.00	-
92	494108.97	2161543.50	Картометрический	1.00	-
93	494101.61	2161546.27	Картометрический	1.00	-
94	494097.06	2161546.72	Картометрический	1.00	-
95	494090.79	2161544.39	Картометрический	1.00	-
96	494085.34	2161544.51	Картометрический	1.00	-
97	494080.59	2161551.01	Картометрический	1.00	-
98	494079.43	2161558.52	Картометрический	1.00	-
99	494081.36	2161564.03	Картометрический	1.00	-
100	494082.31	2161571.62	Картометрический	1.00	-
101	494081.49	2161577.95	Картометрический	1.00	-
102	494076.70	2161585.35	Картометрический	1.00	-
103	494069.76	2161593.88	Картометрический	1.00	-
104	494056.23	2161600.38	Картометрический	1.00	-
105	494048.25	2161603.73	Картометрический	1.00	-
106	494042.02	2161609.27	Картометрический	1.00	-
107	494038.84	2161613.70	Картометрический	1.00	-
108	494034.57	2161623.83	Картометрический	1.00	-
109	494034.16	2161635.92	Картометрический	1.00	-
110	494038.76	2161651.80	Картометрический	1.00	-
111	494037.86	2161660.54	Картометрический	1.00	-
112	494033.05	2161668.54	Картометрический	1.00	-
113	494018.18	2161679.22	Картометрический	1.00	-
114	494012.86	2161684.18	Картометрический	1.00	-
115	494003.40	2161686.73	Картометрический	1.00	-
116	493994.13	2161683.70	Картометрический	1.00	-
117	493983.03	2161681.20	Картометрический	1.00	-
118	493968.83	2161681.02	Картометрический	1.00	-
119	493958.83	2161681.29	Картометрический	1.00	-
120	493945.69	2161685.38	Картометрический	1.00	-
121	493930.08	2161690.90	Картометрический	1.00	-
122	493923.32	2161694.30	Картометрический	1.00	-

1	2	3	4	5	6
123	493917.32	2161701.36	Картометрический	1.00	-
124	493911.45	2161705.09	Картометрический	1.00	-
125	493900.19	2161707.43	Картометрический	1.00	-
126	493892.68	2161705.96	Картометрический	1.00	-
127	493890.35	2161703.16	Картометрический	1.00	-
128	493886.72	2161694.27	Картометрический	1.00	-
129	493878.79	2161687.50	Картометрический	1.00	-
130	493871.28	2161685.73	Картометрический	1.00	-
131	493854.93	2161686.38	Картометрический	1.00	-
132	493832.07	2161691.96	Картометрический	1.00	-
133	493819.94	2161692.76	Картометрический	1.00	-
134	493784.12	2161705.75	Картометрический	1.00	-
135	493767.39	2161708.67	Картометрический	1.00	-
136	493759.36	2161713.53	Картометрический	1.00	-
137	493749.38	2161722.57	Картометрический	1.00	-
138	493740.25	2161733.15	Картометрический	1.00	-
139	493735.03	2161744.46	Картометрический	1.00	-
140	493731.27	2161757.03	Картометрический	1.00	-
141	493730.57	2161768.80	Картометрический	1.00	-
142	493726.08	2161785.28	Картометрический	1.00	-
143	493710.97	2161820.76	Картометрический	1.00	-
144	493706.17	2161837.23	Картометрический	1.00	-
145	493699.05	2161851.20	Картометрический	1.00	-
146	493693.69	2161857.67	Картометрический	1.00	-
147	493683.18	2161864.27	Картометрический	1.00	-
148	493622.08	2161891.38	Картометрический	1.00	-
149	493607.89	2161899.67	Картометрический	1.00	-
150	493598.15	2161910.53	Картометрический	1.00	-
151	493590.68	2161916.62	Картометрический	1.00	-
152	493579.99	2161928.66	Картометрический	1.00	-
153	493572.30	2161932.63	Картометрический	1.00	-
154	493562.81	2161935.94	Картометрический	1.00	-
155	493551.31	2161936.45	Картометрический	1.00	-
156	493537.86	2161940.39	Картометрический	1.00	-
157	493529.80	2161946.16	Картометрический	1.00	-
158	493523.15	2161955.01	Картометрический	1.00	-
159	493518.56	2161965.74	Картометрический	1.00	-
160	493512.76	2161976.12	Картометрический	1.00	-
161	493507.02	2161985.00	Картометрический	1.00	-
162	493500.76	2161991.14	Картометрический	1.00	-
163	493491.81	2161996.28	Картометрический	1.00	-
164	493482.06	2161998.67	Картометрический	1.00	-
165	493474.20	2161998.41	Картометрический	1.00	-
166	493464.59	2161996.57	Картометрический	1.00	-
167	493451.44	2161991.89	Картометрический	1.00	-
168	493424.03	2161988.69	Картометрический	1.00	-
169	493411.57	2161990.68	Картометрический	1.00	-
170	493402.47	2161991.29	Картометрический	1.00	-

1	2	3	4	5	6
171	493393.83	2161996.43	Картометрический	1.00	-
172	493386.92	2162004.06	Картометрический	1.00	-
173	493381.90	2162018.41	Картометрический	1.00	-
174	493380.48	2162033.48	Картометрический	1.00	-
175	493382.38	2162066.50	Картометрический	1.00	-
176	493379.40	2162109.95	Картометрический	1.00	-
177	493371.95	2162133.44	Картометрический	1.00	-
178	493366.83	2162141.73	Картометрический	1.00	-
179	493359.30	2162149.64	Картометрический	1.00	-
180	493349.17	2162153.83	Картометрический	1.00	-
181	493336.88	2162159.77	Картометрический	1.00	-
182	493323.72	2162164.46	Картометрический	1.00	-
183	493306.89	2162179.01	Картометрический	1.00	-
184	493301.81	2162186.09	Картометрический	1.00	-
185	493297.91	2162194.13	Картометрический	1.00	-
186	493297.80	2162206.22	Картометрический	1.00	-
187	493299.09	2162212.92	Картометрический	1.00	-
188	493303.67	2162220.33	Картометрический	1.00	-
189	493316.85	2162233.17	Картометрический	1.00	-
190	493319.62	2162240.83	Картометрический	1.00	-
191	493323.16	2162252.14	Картометрический	1.00	-
192	493328.06	2162259.26	Картометрический	1.00	-
193	493331.42	2162267.23	Картометрический	1.00	-
194	493332.66	2162275.14	Картометрический	1.00	-
195	493333.98	2162289.70	Картометрический	1.00	-
196	493338.33	2162304.21	Картометрический	1.00	-
197	493338.25	2162315.40	Картометрический	1.00	-
198	493336.95	2162327.15	Картометрический	1.00	-
199	493332.05	2162337.87	Картометрический	1.00	-
200	493324.69	2162349.72	Картометрический	1.00	-
201	493315.33	2162358.47	Картометрический	1.00	-
202	493305.29	2162368.72	Картометрический	1.00	-
203	493299.25	2162377.58	Картометрический	1.00	-
204	493297.94	2162389.33	Картометрический	1.00	-
205	493300.51	2162402.73	Картометрический	1.00	-
206	493307.11	2162422.00	Картометрический	1.00	-
207	493311.31	2162440.89	Картометрический	1.00	-
208	493313.79	2162466.07	Картометрический	1.00	-
209	493317.55	2162480.11	Картометрический	1.00	-
210	493318.16	2162483.15	Картометрический	1.00	-
211	493293.64	2162483.16	Картометрический	1.00	-
212	493291.86	2162516.11	Картометрический	1.00	-
213	493283.57	2162539.84	Картометрический	1.00	-
214	493266.98	2162562.37	Картометрический	1.00	-
215	493243.28	2162580.15	Картометрический	1.00	-
216	493210.19	2162604.98	Картометрический	1.00	-
217	493179.30	2162627.01	Картометрический	1.00	-
218	493143.03	2162599.73	Картометрический	1.00	-

1	2	3	4	5	6
219	493221.73	2162460.42	Картометрический	1.00	-
220	493292.75	2162163.93	Картометрический	1.00	-
221	493367.15	2162074.30	Картометрический	1.00	-
222	493372.49	2162011.75	Картометрический	1.00	-
223	493387.32	2161977.49	Картометрический	1.00	-
224	493409.14	2161955.74	Картометрический	1.00	-
225	493525.98	2161890.10	Аналитический	0.10	-
226	493546.65	2161871.96	Аналитический	0.10	-
227	493698.71	2161715.46	Картометрический	1.00	-
228	493790.74	2161586.12	Картометрический	1.00	-
229	493858.58	2161514.95	Картометрический	1.00	-
230	493898.87	2161489.80	Картометрический	1.00	-
231	493925.93	2161491.79	Картометрический	1.00	-
232	493951.66	2161506.69	Картометрический	1.00	-
233	493975.28	2161496.88	Картометрический	1.00	-
234	493990.13	2161478.62	Картометрический	1.00	-
235	494034.57	2161497.37	Картометрический	1.00	-
236	494079.81	2161497.09	Картометрический	1.00	-
237	494117.34	2161463.71	Картометрический	1.00	-
238	494125.96	2161455.90	Картометрический	1.00	-
69	494200.75	2161377.60	Картометрический	1.00	-
239	494215.33	2161424.59	Картометрический	1.00	-
240	494229.83	2161455.44	Картометрический	1.00	-
241	494238.96	2161482.42	Картометрический	1.00	-
242	494246.30	2161505.11	Картометрический	1.00	-
243	494259.85	2161552.79	Картометрический	1.00	-
244	494261.10	2161558.50	Картометрический	1.00	-
245	494262.36	2161564.21	Картометрический	1.00	-
246	494265.01	2161582.00	Картометрический	1.00	-
247	494268.23	2161646.78	Картометрический	1.00	-
248	494269.47	2161655.14	Картометрический	1.00	-
249	494271.22	2161656.76	Картометрический	1.00	-
250	494273.46	2161656.47	Картометрический	1.00	-
251	494274.43	2161662.41	Картометрический	1.00	-
252	494275.39	2161668.34	Картометрический	1.00	-
253	494272.72	2161670.11	Картометрический	1.00	-
254	494271.72	2161675.47	Картометрический	1.00	-
255	494250.31	2161687.62	Картометрический	1.00	-
256	494203.81	2161643.52	Картометрический	1.00	-
257	494083.43	2161740.80	Картометрический	1.00	-
258	493994.39	2161792.07	Картометрический	1.00	-
259	493946.13	2161747.52	Картометрический	1.00	-
260	493657.85	2161986.67	Картометрический	1.00	-
261	493392.31	2162313.36	Картометрический	1.00	-
262	493353.67	2162488.94	Картометрический	1.00	-
263	493338.30	2162486.09	Картометрический	1.00	-
264	493328.88	2162484.35	Картометрический	1.00	-

1	2	3	4	5	6
265	493327.61	2162477.73	Картометрический	1.00	-
266	493324.84	2162467.31	Картометрический	1.00	-
267	493322.78	2162459.57	Картометрический	1.00	-
268	493322.15	2162442.62	Картометрический	1.00	-
269	493317.99	2162422.52	Картометрический	1.00	-
270	493314.18	2162409.99	Картометрический	1.00	-
271	493308.53	2162398.01	Картометрический	1.00	-
272	493308.01	2162386.80	Картометрический	1.00	-
273	493308.82	2162380.48	Картометрический	1.00	-
274	493314.86	2162372.21	Картометрический	1.00	-
275	493325.09	2162364.70	Картометрический	1.00	-
276	493332.71	2162354.07	Картометрический	1.00	-
277	493341.46	2162336.83	Картометрический	1.00	-
278	493347.01	2162324.61	Картометрический	1.00	-
279	493347.21	2162323.67	Картометрический	1.00	-
280	493349.90	2162310.81	Картометрический	1.00	-
281	493349.56	2162308.59	Картометрический	1.00	-
282	493348.16	2162299.56	Картометрический	1.00	-
283	493343.06	2162289.41	Картометрический	1.00	-
284	493342.57	2162277.29	Картометрический	1.00	-
285	493340.65	2162262.41	Картометрический	1.00	-
286	493332.34	2162249.13	Картометрический	1.00	-
287	493329.87	2162241.78	Картометрический	1.00	-
288	493328.49	2162228.73	Картометрический	1.00	-
289	493325.64	2162223.80	Картометрический	1.00	-
290	493316.18	2162217.42	Картометрический	1.00	-
291	493310.94	2162211.20	Картометрический	1.00	-
292	493311.94	2162199.44	Картометрический	1.00	-
293	493319.96	2162186.11	Картометрический	1.00	-
294	493326.33	2162176.80	Картометрический	1.00	-
295	493337.75	2162169.63	Картометрический	1.00	-
296	493351.21	2162165.24	Картометрический	1.00	-
297	493361.33	2162161.35	Картометрический	1.00	-
298	493369.98	2162155.90	Картометрический	1.00	-
299	493376.34	2162146.44	Картометрический	1.00	-
300	493383.00	2162137.29	Картометрический	1.00	-
301	493386.17	2162124.09	Картометрический	1.00	-
302	493390.91	2162109.14	Картометрический	1.00	-
303	493393.46	2162096.51	Картометрический	1.00	-
304	493395.17	2162081.76	Картометрический	1.00	-
305	493395.90	2162060.01	Картометрический	1.00	-
306	493394.99	2162033.37	Картометрический	1.00	-
307	493395.47	2162019.47	Картометрический	1.00	-
308	493400.73	2162006.95	Картометрический	1.00	-
309	493411.13	2162003.67	Картометрический	1.00	-
310	493427.50	2162002.41	Картометрический	1.00	-
311	493448.60	2162004.34	Картометрический	1.00	-
312	493472.62	2162009.38	Картометрический	1.00	-

1	2	3	4	5	6
313	493489.53	2162009.96	Картометрический	1.00	-
314	493504.20	2162005.62	Картометрический	1.00	-
315	493514.24	2161995.07	Картометрический	1.00	-
316	493527.53	2161977.38	Картометрический	1.00	-
317	493534.67	2161963.11	Картометрический	1.00	-
318	493553.37	2161946.81	Картометрический	1.00	-
319	493574.05	2161943.28	Картометрический	1.00	-
320	493585.09	2161938.81	Картометрический	1.00	-
321	493613.23	2161911.64	Картометрический	1.00	-
322	493636.03	2161899.11	Картометрический	1.00	-
323	493658.07	2161891.39	Картометрический	1.00	-
324	493677.18	2161880.55	Картометрический	1.00	-
325	493696.10	2161875.75	Картометрический	1.00	-
326	493712.28	2161862.38	Картометрический	1.00	-
327	493722.70	2161840.36	Картометрический	1.00	-
328	493732.36	2161805.00	Картометрический	1.00	-
329	493750.97	2161755.74	Картометрический	1.00	-
330	493761.21	2161739.15	Картометрический	1.00	-
331	493776.22	2161724.54	Картометрический	1.00	-
332	493792.28	2161714.80	Картометрический	1.00	-
333	493808.73	2161711.12	Картометрический	1.00	-
334	493823.37	2161707.39	Картометрический	1.00	-
335	493831.36	2161704.03	Картометрический	1.00	-
336	493853.24	2161700.54	Картометрический	1.00	-
337	493865.99	2161699.16	Картометрический	1.00	-
338	493875.56	2161702.50	Картометрический	1.00	-
339	493883.11	2161711.83	Картометрический	1.00	-
340	493890.77	2161717.54	Картометрический	1.00	-
341	493903.46	2161717.97	Картометрический	1.00	-
342	493917.97	2161717.86	Картометрический	1.00	-
343	493932.16	2161709.87	Картометрический	1.00	-
344	493943.92	2161701.80	Картометрический	1.00	-
345	493959.23	2161696.28	Картометрический	1.00	-
346	493981.06	2161694.59	Картометрический	1.00	-
347	494002.61	2161701.07	Картометрический	1.00	-
348	494012.34	2161699.59	Картометрический	1.00	-
349	494030.01	2161695.95	Картометрический	1.00	-
350	494043.77	2161682.51	Картометрический	1.00	-
351	494052.01	2161671.30	Картометрический	1.00	-
352	494061.14	2161669.80	Картометрический	1.00	-
353	494072.82	2161664.14	Картометрический	1.00	-
354	494080.10	2161645.64	Картометрический	1.00	-
355	494086.88	2161624.09	Картометрический	1.00	-
356	494099.59	2161605.78	Картометрический	1.00	-
357	494131.21	2161565.42	Картометрический	1.00	-
358	494144.69	2161542.29	Картометрический	1.00	-
359	494151.40	2161522.56	Картометрический	1.00	-
360	494160.26	2161511.37	Картометрический	1.00	-

1	2	3	4	5	6
361	494170.69	2161506.88	Картометрический	1.00	-
362	494183.98	2161507.33	Картометрический	1.00	-
363	494196.22	2161502.91	Картометрический	1.00	-
364	494207.35	2161496.03	Картометрический	1.00	-
365	494215.61	2161484.22	Картометрический	1.00	-
366	494221.08	2161465.65	Картометрический	1.00	-
367	494217.24	2161454.03	Картометрический	1.00	-
368	494222.35	2161445.88	Картометрический	1.00	-
369	494221.06	2161439.49	Картометрический	1.00	-
370	494217.66	2161432.73	Картометрический	1.00	-
239	494215.33	2161424.59	Картометрический	1.00	-
371	494288.50	2161822.38	Картометрический	1.00	-
372	494294.07	2161866.21	Картометрический	1.00	-
373	494301.81	2161939.40	Картометрический	1.00	-
374	494301.96	2161940.77	Картометрический	1.00	-
375	494305.98	2161979.29	Картометрический	1.00	-
376	494311.87	2162035.65	Картометрический	1.00	-
377	494296.05	2162062.52	Картометрический	1.00	-
378	494286.05	2161979.06	Картометрический	1.00	-
379	494220.74	2162057.87	Картометрический	1.00	-
380	494182.52	2162090.91	Картометрический	1.00	-
381	494141.98	2162132.08	Картометрический	1.00	-
382	494118.80	2162165.14	Картометрический	1.00	-
383	494117.13	2162179.19	Картометрический	1.00	-
384	494119.42	2162199.01	Картометрический	1.00	-
385	494116.26	2162222.27	Картометрический	1.00	-
386	494103.93	2162262.50	Картометрический	1.00	-
387	494088.14	2162292.08	Картометрический	1.00	-
388	494070.26	2162315.72	Картометрический	1.00	-
389	494047.01	2162337.56	Картометрический	1.00	-
390	494026.06	2162354.79	Картометрический	1.00	-
391	493986.63	2162385.18	Картометрический	1.00	-
392	493948.95	2162423.31	Картометрический	1.00	-
393	493915.36	2162461.42	Картометрический	1.00	-
394	493869.59	2162515.20	Картометрический	1.00	-
395	493832.23	2162544.29	Картометрический	1.00	-
396	493784.55	2162550.04	Картометрический	1.00	-
397	493733.89	2162534.25	Картометрический	1.00	-
398	493620.57	2162470.78	Картометрический	1.00	-
399	493620.35	2162470.68	Картометрический	1.00	-
400	493516.47	2162423.94	Картометрический	1.00	-
401	493654.57	2162304.44	Картометрический	1.00	-
402	493687.78	2162269.96	Картометрический	1.00	-
403	493708.91	2162249.82	Картометрический	1.00	-
404	493774.59	2162260.69	Картометрический	1.00	-
405	493803.56	2162230.12	Картометрический	1.00	-
406	494134.31	2161924.68	Картометрический	1.00	-

1	2	3	4	5	6
371	494288.50	2161822.38	Картометрический	1.00	-
407	494241.68	2161998.82	Картометрический	1.00	-
408	494238.16	2162005.72	Картометрический	1.00	-
409	494231.26	2162002.20	Картометрический	1.00	-
410	494234.78	2161995.30	Картометрический	1.00	-
407	494241.68	2161998.82	Картометрический	1.00	-

3. Сведения о характерных точках части (частей) границы объекта

Обозначение характерных точек части границы	Координаты, м		Метод определения координат характерной точки	Средняя квадратическая погрешность положения характерной точки (Mt), м	Описание обозначения точки на местности (при наличии)
	X	Y			
1	2	3	4	5	6
Часть №					
-	-	-	-	-	-


Раздел 3

Сведения о местоположении измененных (уточненных) границ объекта							
1. Система координат: -							
2. Сведения о характерных точках границ объекта							
Обозначение характерных точек границ	Существующие координаты, м		Измененные (уточненные) координаты, м		Метод определения координат характерной точки	Средняя квадратическая погрешность положения характерной точки (Mt), м	Описание обозначения точки на местности (при наличии)
	X	Y	X	Y			
1	2	3	4	5	6	7	8
-	-	-	-	-	-	-	-
3.Сведения о характерных точках части (частей) границы объекта							
Часть №							
-	-	-	-	-	-	-	-

Раздел 4

План границ объекта

Схема расположения листов плана границ объекта

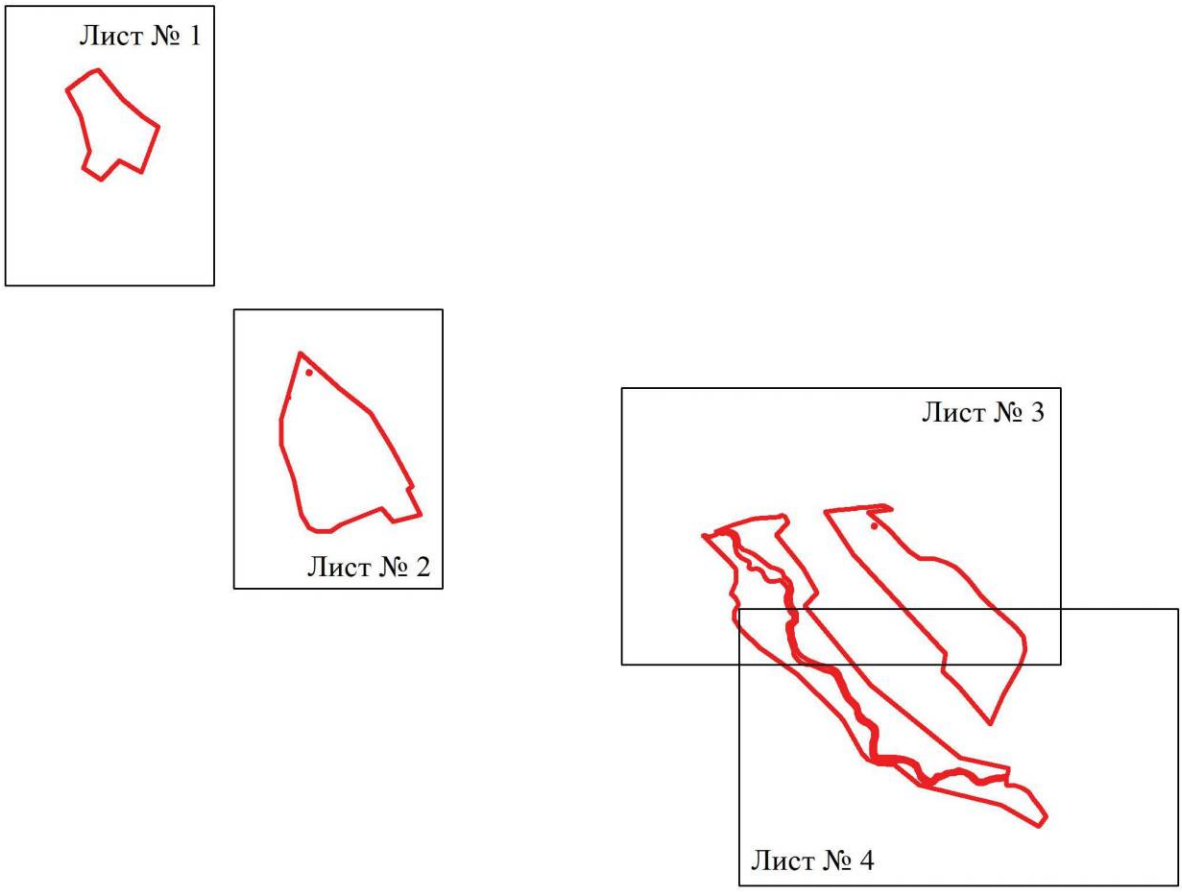

Масштаб 1:25000

Используемые условные знаки и обозначения:

границы территориальной зоны

Лист № 1 область и номер листа плана границ объекта

Руководитель БУВО «Нормативно-проектный центр»
Подпись _____ Ю.В.Шалыгина Дата « 30 » сентября 2021 г.

Место для оттиска печати (при наличии) лица, составившего описание местоположения границ объекта

План границ объекта

Лист № 1



Масштаб 1:2000

Используемые условные знаки и обозначения:

границы территориальной зоны

1 характерная точка границ территориальной зоны

Руководитель БУВО «Нормативно-проектный центр»
Подпись _____ Ю.В.Шалыгина Дата « 30 » сентября 2021 г.

Место для оттиска печати (при наличии) лица, составившего описание местоположения границ объекта

План границ объекта

Лист № 2



Масштаб 1:2000

Используемые условные знаки и обозначения:

границы территориальной зоны

35 характерная точка границ территориальной зоны

Руководитель БУВО «Нормативно-проектный центр»
Подпись _____ Ю.В.Шалыгина Дата « 30 » сентября 2021 г.

Место для оттиска печати (при наличии) лица, составившего описание местоположения границ объекта

План границ объекта

Лист № 3



Масштаб 1:2000

Используемые условные знаки и обозначения:

границы территориальной зоны

239 характерная точка границ территориальной зоны

Руководитель БУВО «Нормативно-проектный центр»
Подпись Ю.В.Шалыгина Дата « 30 » сентября 2021 г.

Место для оттиска печати (при наличии) лица, составившего описание местоположения границ объекта


План границ объекта
Лист № 4
Масштаб 1:2000
Руководитель РУВО «Нормативно-проектный центр»
Подпись _____ Ю.В. Шалыгина Дата «_30_» сентября 2021 г.
Место для оттиска печати (при наличии), составившего описание местоположения границ объекта
Используемые условные знаки и обозначения:
границы территориальной зоны
характерная точка границ территориальной зоны

ОПИСАНИЕ МЕСТОПОЛОЖЕНИЯ ГРАНИЦ

Зона ритуальных объектов села Васильевка - СН1/1

(наименование объекта, местоположение границ которого описано
(далее - объект)

Раздел 1

Сведения об объекте		
№ п/п	Характеристики объекта	Описание характеристик
1	2	3
1	Местоположение объекта	Воронежская область, Аннинский муниципальный район, Васильевское сельское поселение, село Васильевка
2	Площадь объекта ± величина погрешности определения площади (Р ± Дельта Р)	-
3	Иные характеристики объекта	-

Раздел 2

Сведения о местоположении границ объекта					
1. Система координат: МСК - 36, зона 2					
2. Сведения о характерных точках границ объекта					
Обозначение характерных точек границ	Координаты, м		Метод определения координат характерной точки	Средняя квадратическая погрешность положения характерной точки (Mt), м	Описание обозначения точки на местности (при наличии)
	X	Y			
1	2	3	4	5	6
1	493945.59	2160466.06	Картометрический	1.00	-
2	493971.75	2160562.36	Картометрический	1.00	-
3	494022.72	2160779.55	Картометрический	1.00	-
4	494031.37	2160840.88	Картометрический	1.00	-
5	493975.77	2160757.99	Картометрический	1.00	-
6	493897.75	2160641.84	Картометрический	1.00	-
7	493845.97	2160514.16	Картометрический	1.00	-
1	493945.59	2160466.06	Картометрический	1.00	-
3. Сведения о характерных точках части (частей) границы объекта					
Обозначение характерных точек части границы	Координаты, м		Метод определения координат характерной точки	Средняя квадратическая погрешность положения характерной точки (Mt), м	Описание обозначения точки на местности (при наличии)
	X	Y			
1	2	3	4	5	6
Часть №					
-	-	-	-	-	-

Раздел 3

Сведения о местоположении измененных (уточненных) границ объекта							
1. Система координат: -							
2. Сведения о характерных точках границ объекта							
Обозначение характерных точек границ	Существующие координаты, м		Измененные (уточненные) координаты, м		Метод определения координат характерной точки	Средняя квадратическая погрешность положения характерной точки (Mt), м	Описание обозначения точки на местности (при наличии)
	X	Y	X	Y			
1	2	3	4	5	6	7	8
-	-	-	-	-	-	-	-
3.Сведения о характерных точках части (частей) границы объекта							
Часть №							
-	-	-	-	-	-	-	-

Раздел 4

План границ объекта



Масштаб 1:2000

Используемые условные знаки и обозначения:

границы территориальной зоны

1 характерная точка границ территориальной зоны

Руководитель БУВО «Нормативно-проектный центр»
Подпись _____ Ю.В.Шалыгина Дата « 30 » сентября 2021 г.

Место для оттиска печати (при наличии) лица, составившего описание местоположения границ объекта

Приложение № 2
к правилам землепользования и застройки
Васильевского сельского поселения
Аннинского муниципального района
Воронежской области

СВЕДЕНИЯ О ГРАНИЦАХ ТЕРРИТОРИАЛЬНЫХ ЗОН, СОДЕРЖАЩИЕ ГРАФИЧЕСКОЕ ОПИСАНИЕ МЕСТОПОЛОЖЕНИЯ ГРАНИЦ ТЕРРИТОРИАЛЬНЫХ ЗОН, ПЕРЕЧЕНЬ КООРДИНАТ ХАРАКТЕРНЫХ ТОЧЕК ГРАНИЦ ТЕРРИТОРИАЛЬНЫХ ЗОН ПОСЁЛКА НОВОНАДЕЖДИНСКИЙ

ОПИСАНИЕ МЕСТОПОЛОЖЕНИЯ ГРАНИЦ

Зона застройки индивидуальными жилыми домами
посёлка Новонадеждинский - Ж1/2

(наименование объекта, местоположение границ которого описано
(далее - объект)

Раздел 1

Сведения об объекте		
№ п/п	Характеристики объекта	Описание характеристик
1	2	3
1	Местоположение объекта	Воронежская область, Аннинский муниципальный район, Васильевское сельское поселение, посёлок Новонадеждинский
2	Площадь объекта ± величина погрешности определения площади (Р ± Дельта Р)	-
3	Иные характеристики объекта	-

Раздел 2

Сведения о местоположении границ объекта					
1. Система координат: МСК - 36, зона 2					
2. Сведения о характерных точках границ объекта					
Обозначение характерных точек границ	Координаты, м		Метод определения координат характерной точки	Средняя квадратическая погрешность положения характерной точки (Mt), м	Описание обозначения точки на местности (при наличии)
	X	Y			
1	2	3	4	5	6
1	490100.38	2162019.60	Картометрический	1.00	-
2	489985.13	2162188.92	Картометрический	1.00	-
3	489817.41	2162432.96	Картометрический	1.00	-
4	489799.89	2162452.37	Картометрический	1.00	-
5	489829.07	2162511.71	Картометрический	1.00	-
6	489826.70	2162522.91	Картометрический	1.00	-
7	489813.00	2162556.49	Картометрический	1.00	-
8	489847.16	2162594.72	Картометрический	1.00	-
9	489812.76	2162640.28	Картометрический	1.00	-
10	489906.59	2162719.71	Картометрический	1.00	-
11	489946.38	2162699.49	Картометрический	1.00	-
12	489976.68	2162688.02	Картометрический	1.00	-
13	490002.60	2162719.42	Картометрический	1.00	-
14	489970.15	2162760.18	Картометрический	1.00	-
15	489972.53	2162800.25	Картометрический	1.00	-
16	489934.20	2162838.88	Картометрический	1.00	-
17	489922.58	2162841.79	Картометрический	1.00	-
18	489918.51	2162835.40	Картометрический	1.00	-
19	489889.23	2162797.63	Картометрический	1.00	-
20	489842.27	2162769.53	Картометрический	1.00	-
21	489827.17	2162759.51	Картометрический	1.00	-
22	489803.23	2162734.88	Картометрический	1.00	-
23	489776.73	2162683.98	Картометрический	1.00	-
24	489751.17	2162656.32	Картометрический	1.00	-
25	489731.64	2162637.72	Картометрический	1.00	-
26	489727.23	2162608.90	Картометрический	1.00	-
27	489728.16	2162579.85	Картометрический	1.00	-
28	489713.75	2162560.56	Картометрический	1.00	-
29	489689.58	2162553.82	Картометрический	1.00	-
30	489670.75	2162575.67	Картометрический	1.00	-
31	489663.55	2162601.00	Картометрический	1.00	-
32	489655.88	2162614.48	Картометрический	1.00	-
33	489639.37	2162613.55	Картометрический	1.00	-
34	489581.50	2162589.85	Картометрический	1.00	-

1	2	3	4	5	6
35	489583.59	2162580.78	Картометрический	1.00	-
36	489498.47	2162494.29	Картометрический	1.00	-
37	489519.67	2162471.37	Картометрический	1.00	-
38	489516.20	2162467.97	Картометрический	1.00	-
39	489536.97	2162447.26	Картометрический	1.00	-
40	489544.68	2162435.06	Картометрический	1.00	-
41	489575.05	2162404.65	Картометрический	1.00	-
42	489644.44	2162387.81	Картометрический	1.00	-
43	489704.96	2162383.75	Картометрический	1.00	-
44	489739.79	2162381.32	Картометрический	1.00	-
45	489753.03	2162377.60	Картометрический	1.00	-
46	489715.84	2162333.72	Картометрический	1.00	-
47	489640.77	2162231.69	Картометрический	1.00	-
48	489586.96	2162199.90	Картометрический	1.00	-
49	489557.32	2162235.55	Картометрический	1.00	-
50	489560.76	2162238.41	Картометрический	1.00	-
51	489551.94	2162249.75	Картометрический	1.00	-
52	489561.20	2162258.31	Картометрический	1.00	-
53	489504.34	2162322.56	Картометрический	1.00	-
54	489515.37	2162334.19	Картометрический	1.00	-
55	489466.61	2162392.70	Картометрический	1.00	-
56	489421.75	2162354.94	Картометрический	1.00	-
57	489459.58	2162311.60	Картометрический	1.00	-
58	489464.36	2162301.18	Картометрический	1.00	-
59	489445.30	2162285.49	Картометрический	1.00	-
60	489408.35	2162256.32	Картометрический	1.00	-
61	489329.09	2162352.55	Картометрический	1.00	-
62	489145.32	2162614.12	Картометрический	1.00	-
63	489331.96	2162747.92	Картометрический	1.00	-
64	489412.93	2162805.97	Картометрический	1.00	-
65	489360.01	2162885.05	Картометрический	1.00	-
66	489122.32	2162702.00	Картометрический	1.00	-
67	489100.57	2162690.49	Картометрический	1.00	-
68	488972.16	2162878.08	Картометрический	1.00	-
69	488960.94	2162869.89	Картометрический	1.00	-
70	488955.07	2162877.93	Картометрический	1.00	-
71	488779.09	2162754.44	Картометрический	1.00	-
72	488780.74	2162751.96	Картометрический	1.00	-
73	489203.86	2162131.18	Картометрический	1.00	-
74	489217.18	2162112.13	Картометрический	1.00	-
75	489241.65	2162128.67	Картометрический	1.00	-
76	489408.88	2162237.58	Картометрический	1.00	-
77	489709.33	2161799.47	Картометрический	1.00	-
78	489737.64	2161817.35	Картометрический	1.00	-
79	489852.88	2161625.76	Картометрический	1.00	-
80	489892.45	2161652.46	Картометрический	1.00	-
81	489889.78	2161657.00	Картометрический	1.00	-
82	489839.08	2161743.19	Картометрический	1.00	-

1	2	3	4	5	6
83	489788.37	2161829.39	Картометрический	1.00	-
84	489759.66	2161878.20	Картометрический	1.00	-
85	489733.32	2161912.65	Картометрический	1.00	-
86	489717.37	2161933.51	Картометрический	1.00	-
87	489672.20	2161991.80	Картометрический	1.00	-
88	489657.77	2162010.41	Картометрический	1.00	-
89	489634.06	2162039.85	Картометрический	1.00	-
90	489609.54	2162069.73	Картометрический	1.00	-
91	489589.00	2162094.77	Аналитический	0.10	-
92	489555.03	2162135.20	Аналитический	0.10	-
93	489566.51	2162144.55	Картометрический	1.00	-
94	489569.90	2162147.32	Картометрический	1.00	-
95	489603.74	2162107.15	Картометрический	1.00	-
96	489631.11	2162073.85	Картометрический	1.00	-
97	489646.52	2162055.10	Картометрический	1.00	-
98	489671.67	2162024.57	Картометрический	1.00	-
99	489694.29	2161996.35	Картометрический	1.00	-
100	489732.38	2161948.85	Картометрический	1.00	-
101	489755.54	2161917.33	Картометрический	1.00	-
102	489775.84	2161889.71	Картометрический	1.00	-
103	489800.58	2161848.09	Картометрический	1.00	-
104	489805.30	2161850.94	Картометрический	1.00	-
105	489798.19	2161864.43	Картометрический	1.00	-
106	489799.89	2161875.10	Картометрический	1.00	-
107	489884.36	2161915.53	Картометрический	1.00	-
108	489925.67	2161936.39	Картометрический	1.00	-
109	489976.61	2161959.28	Картометрический	1.00	-
110	489987.74	2161961.34	Картометрический	1.00	-
1	490100.38	2162019.60	Картометрический	1.00	-

3. Сведения о характерных точках части (частей) границы объекта

Обозначение характерных точек части границы	Координаты, м		Метод определения координат характерной точки	Средняя квадратическая погрешность положения характерной точки (Mt), м	Описание обозначения точки на местности (при наличии)
	X	Y			
1	2	3	4	5	6
Часть №					
-	-	-	-	-	-


Раздел 3

Сведения о местоположении измененных (уточненных) границ объекта							
1. Система координат: -							
2. Сведения о характерных точках границ объекта							
Обозначение характерных точек границ	Существующие координаты, м		Измененные (уточненные) координаты, м		Метод определения координат характерной точки	Средняя квадратическая погрешность положения характерной точки (Mt), м	Описание обозначения точки на местности (при наличии)
	X	Y	X	Y			
1	2	3	4	5	6	7	8
-	-	-	-	-	-	-	-
3.Сведения о характерных точках части (частей) границы объекта							
Часть №							
-	-	-	-	-	-	-	-

Раздел 4

План границ объекта

Схема расположения листов плана границ объекта

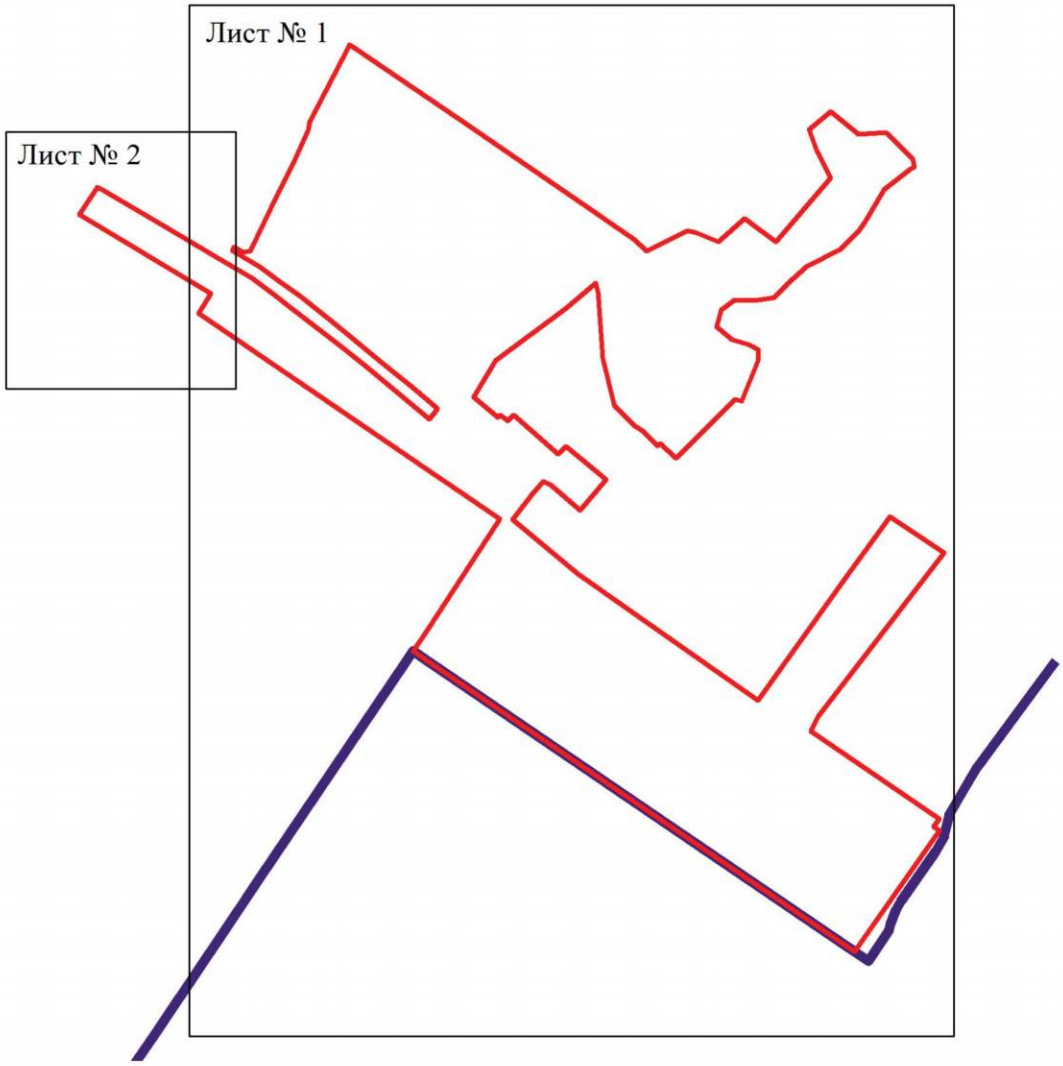

Масштаб 1:10000

Используемые условные знаки и обозначения:

границы территориальной зоны

границы муниципального образования

Лист № 1 — область и номер листа плана границ объекта

Руководитель БУВО «Нормативно-проектный центр»
Подпись _____ Ю.В.Шалыгина Дата « 30 » сентября 2021 г.

Место для оттиска печати (при наличии) лица, составившего описание местоположения границ объекта

План границ объекта

Лист № 1



Масштаб 1:2000

Используемые условные знаки и обозначения:

границы территориальной зоны

границы муниципального образования


1 характерная точка границ территориальной зоны

Руководитель БУВО «Нормативно-проектный центр»
Подпись _____ Ю.В.Шалыгина Дата «30» сентября 2021 г.

Место для оттиска печати (при наличии) лица, составившего описание местоположения границ объекта

План границ объекта

Лист № 2

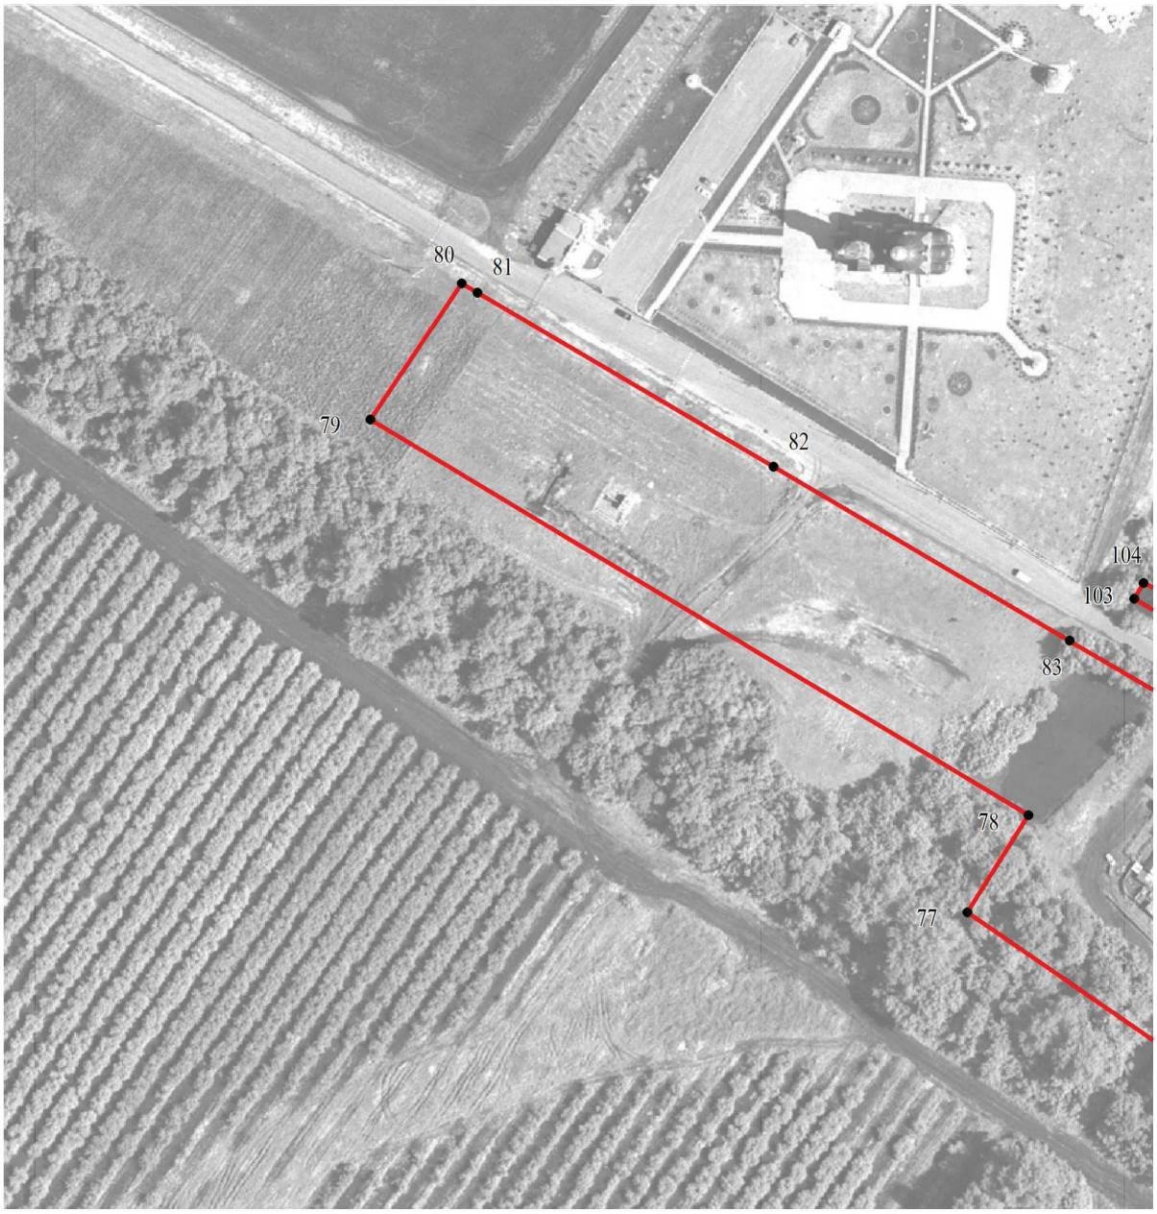

Масштаб 1:2000

Используемые условные знаки и обозначения:

	границы территориальной зоны
• 79	характерная точка границ территориальной зоны

Руководитель БУВО «Нормативно-проектный центр»
Подпись _____ Ю.В.Шалыгина Дата « 30 » сентября 2021 г.

Место для оттиска печати (при наличии) лица, составившего описание местоположения границ объекта

ОПИСАНИЕ МЕСТОПОЛОЖЕНИЯ ГРАНИЦ

Общественно-деловая зона посёлка Новонадеждинский - ОД/2

(наименование объекта, местоположение границ которого описано
(далее - объект)

Раздел 1

Сведения об объекте		
№ п/п	Характеристики объекта	Описание характеристик
1	2	3
1	Местоположение объекта	Воронежская область, Аннинский муниципальный район, Васильевское сельское поселение, посёлок Новонадеждинский
2	Площадь объекта ± величина погрешности определения площади (Р ± Дельта Р)	-
3	Иные характеристики объекта	-

Раздел 2

Сведения о местоположении границ объекта					
1. Система координат: МСК - 36, зона 2					
2. Сведения о характерных точках границ объекта					
Обозначение характерных точек границ	Координаты, м		Метод определения координат характерной точки	Средняя квадратическая погрешность положения характерной точки (Mt), м	Описание обозначения точки на местности (при наличии)
	X	Y			
1	2	3	4	5	6
1	490055.06	2161762.78	Картометрический	1.00	-
2	490056.12	2161788.95	Картометрический	1.00	-
3	490056.59	2161826.33	Картометрический	1.00	-
4	490005.29	2161915.20	Картометрический	1.00	-
5	489995.70	2161908.51	Картометрический	1.00	-
6	489857.67	2161868.82	Картометрический	1.00	-
7	489812.48	2161851.02	Картометрический	1.00	-
8	489805.30	2161850.94	Картометрический	1.00	-
9	489800.58	2161848.09	Картометрический	1.00	-
10	489809.42	2161833.21	Картометрический	1.00	-
11	489860.50	2161747.25	Картометрический	1.00	-
12	489909.85	2161664.20	Картометрический	1.00	-
1	490055.06	2161762.78	Картометрический	1.00	-
13	489643.14	2162324.53	Картометрический	1.00	-
14	489644.44	2162387.81	Картометрический	1.00	-
15	489575.05	2162404.65	Картометрический	1.00	-
16	489544.68	2162435.06	Картометрический	1.00	-
17	489536.97	2162447.26	Картометрический	1.00	-
18	489516.20	2162467.97	Картометрический	1.00	-
19	489519.67	2162471.37	Картометрический	1.00	-
20	489498.47	2162494.29	Картометрический	1.00	-
21	489345.92	2162365.63	Картометрический	1.00	-
22	489329.09	2162352.55	Картометрический	1.00	-
23	489408.35	2162256.32	Картометрический	1.00	-
24	489445.30	2162285.49	Картометрический	1.00	-
25	489464.36	2162301.18	Картометрический	1.00	-
26	489459.58	2162311.60	Картометрический	1.00	-
27	489421.75	2162354.94	Картометрический	1.00	-
28	489466.61	2162392.70	Картометрический	1.00	-
29	489515.37	2162334.19	Картометрический	1.00	-
30	489504.34	2162322.56	Картометрический	1.00	-
31	489561.20	2162258.31	Картометрический	1.00	-
32	489583.57	2162278.97	Картометрический	1.00	-

1	2	3	4	5	6
33	489619.20	2162304.68	Картометрический	1.00	-
13	489643.14	2162324.53	Картометрический	1.00	-

3. Сведения о характерных точках части (частей) границы объекта					
Обозначение характерных точек части границы	Координаты, м		Метод определения координат характерной точки	Средняя квадратическая погрешность положения характерной точки (Mt), м	Описание обозначения точки на местности (при наличии)
	X	Y			
1	2	3	4	5	6
Часть №					
-	-	-	-	-	-

Раздел 3


Сведения о местоположении измененных (уточненных) границ объекта							
1. Система координат: -							
2. Сведения о характерных точках границ объекта							
Обозначение характерных точек границ	Существующие координаты, м		Измененные (уточненные) координаты, м		Метод определения координат характерной точки	Средняя квадратическая погрешность положения характерной точки (Mt), м	Описание обозначения точки на местности (при наличии)
	X	Y	X	Y			
1	2	3	4	5	6	7	8
-	-	-	-	-	-	-	-
3.Сведения о характерных точках части (частей) границы объекта							
Часть №							
-	-	-	-	-	-	-	-

Раздел 4


План границ объекта

Схема расположения листов плана границ объекта

Лист № 1

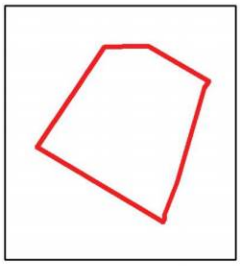

Лист № 2

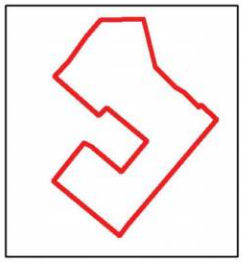

Масштаб 1:10000

Используемые условные знаки и обозначения:

границы территориальной зоны

Лист № 1 область и номер листа плана границ объекта

Руководитель БУВО «Нормативно-проектный центр»
Подпись _____ Ю.В.Шалыгина Дата « 30 » сентября 2021 г.

Место для оттиска печати (при наличии) лица, составившего описание местоположения границ объекта

План границ объекта

Лист № 1



Масштаб 1:2000

Используемые условные знаки и обозначения:

границы территориальной зоны

• 1 характерная точка границ территориальной зоны


Руководитель БУ ВО «Нормативно-проектный центр»

Подпись _____ Ю.В.Шалыгина Дата « 30 » сентября 2021 г.

Место для оттиска печати (при наличии) лица, составившего описание местоположения границ объекта

План границ объекта

Лист № 2

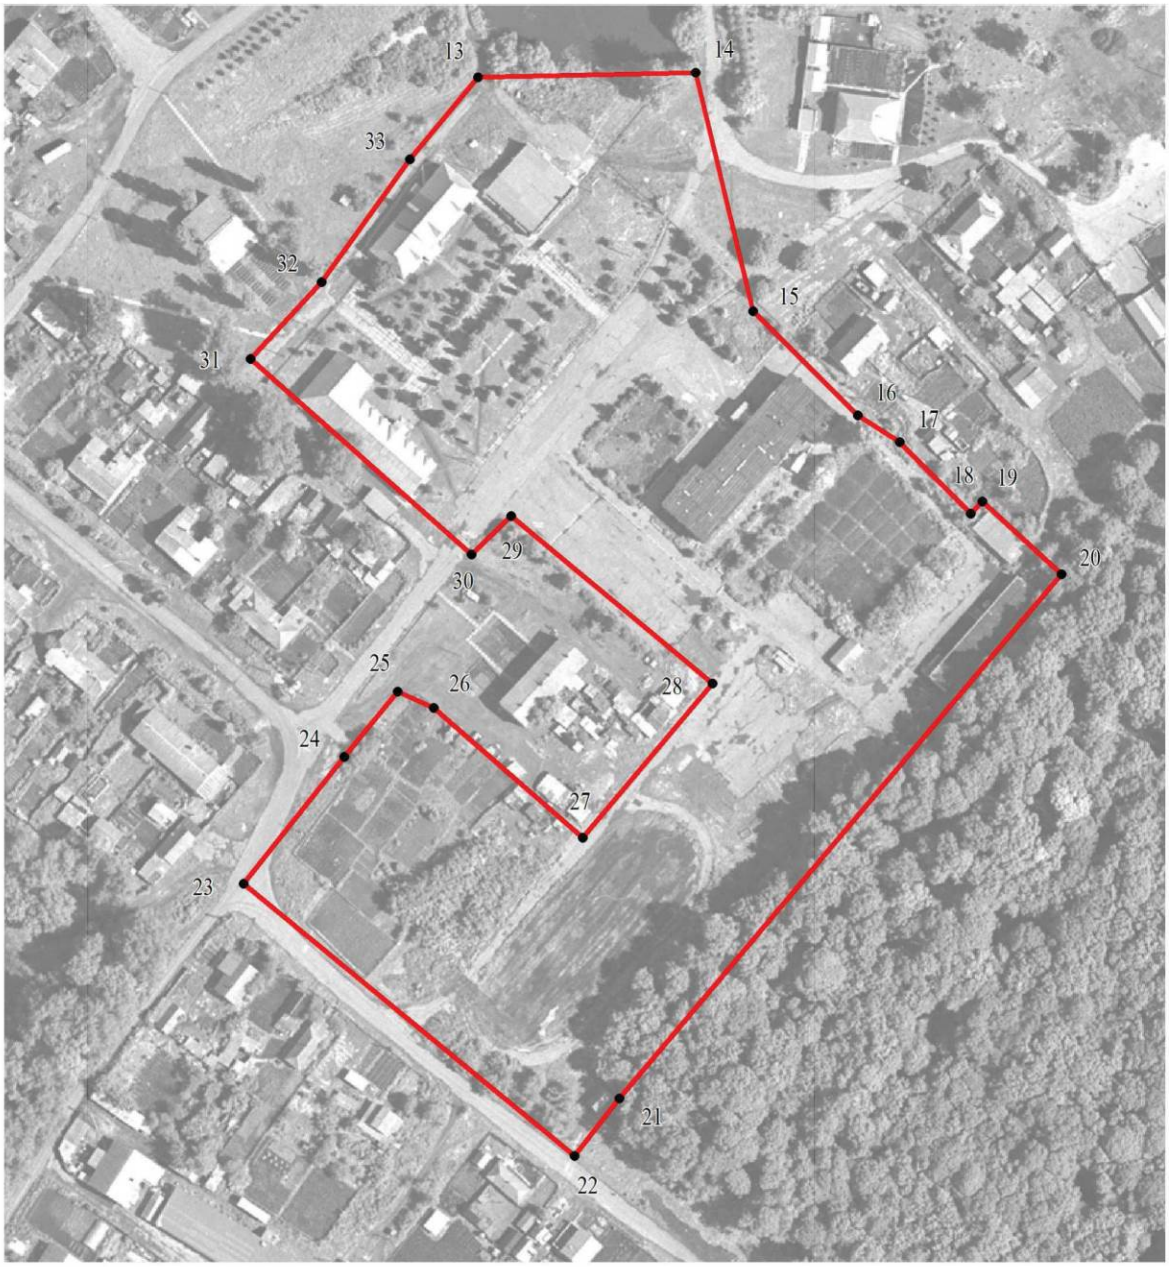

Масштаб 1:2000

Используемые условные знаки и обозначения:

границы территориальной зоны

• 13 характерная точка границ территориальной зоны

Руководитель БУВО «Нормативно-проектный центр»

Подпись _____ Ю.В.Шалыгина Дата « 30 » сентября 2021 г.

Место для оттиска печати (при наличии) лица, составившего описание местоположения границ объекта

ОПИСАНИЕ МЕСТОПОЛОЖЕНИЯ ГРАНИЦ

Зона улиц, дорог, инженерной и транспортной инфраструктуры
посёлка Новонадеждинский - ИТ1/2

(наименование объекта, местоположение границ которого описано
(далее - объект)

Раздел 1

Сведения об объекте		
№ п/п	Характеристики объекта	Описание характеристик
1	2	3
1	Местоположение объекта	Воронежская область, Аннинский муниципальный район, Васильевское сельское поселение, посёлок Новонадеждинский
2	Площадь объекта ± величина погрешности определения площади (Р ± Дельта Р)	-
3	Иные характеристики объекта	-

Раздел 2

Сведения о местоположении границ объекта					
1. Система координат: МСК - 36, зона 2					
2. Сведения о характерных точках границ объекта					
Обозначение характерных точек границ	Координаты, м		Метод определения координат характерной точки	Средняя квадратическая погрешность положения характерной точки (Mt), м	Описание обозначения точки на местности (при наличии)
	X	Y			
1	2	3	4	5	6
1	490090.16	2161362.13	Картометрический	1.00	-
2	490065.32	2161403.66	Картометрический	1.00	-
3	490014.00	2161489.49	Картометрический	1.00	-
4	489997.55	2161517.00	Картометрический	1.00	-
5	489962.69	2161575.32	Картометрический	1.00	-
6	489960.39	2161579.17	Картометрический	1.00	-
7	489911.59	2161661.28	Картометрический	1.00	-
8	489909.85	2161664.20	Картометрический	1.00	-
9	489860.50	2161747.25	Картометрический	1.00	-
10	489809.42	2161833.21	Картометрический	1.00	-
11	489800.58	2161848.09	Картометрический	1.00	-
12	489775.84	2161889.71	Картометрический	1.00	-
13	489755.54	2161917.33	Картометрический	1.00	-
14	489732.38	2161948.85	Картометрический	1.00	-
15	489694.29	2161996.35	Картометрический	1.00	-
16	489671.67	2162024.57	Картометрический	1.00	-
17	489646.52	2162055.10	Картометрический	1.00	-
18	489631.11	2162073.85	Картометрический	1.00	-
19	489603.74	2162107.15	Картометрический	1.00	-
20	489569.90	2162147.32	Картометрический	1.00	-
21	489566.51	2162144.55	Картометрический	1.00	-
22	489555.03	2162135.20	Картометрический	1.00	-
23	489589.00	2162094.77	Картометрический	1.00	-
24	489609.54	2162069.73	Картометрический	1.00	-
25	489634.06	2162039.85	Картометрический	1.00	-
26	489657.77	2162010.41	Картометрический	1.00	-
27	489672.20	2161991.80	Картометрический	1.00	-
28	489717.37	2161933.51	Картометрический	1.00	-
29	489733.32	2161912.65	Картометрический	1.00	-
30	489759.66	2161878.20	Картометрический	1.00	-
31	489788.37	2161829.39	Картометрический	1.00	-
32	489839.08	2161743.19	Картометрический	1.00	-
33	489889.78	2161657.00	Картометрический	1.00	-
34	489892.45	2161652.46	Картометрический	1.00	-

1	2	3	4	5	6
35	489940.40	2161570.94	Картометрический	1.00	-
36	489940.93	2161570.04	Картометрический	1.00	-
37	489991.19	2161484.62	Картометрический	1.00	-
38	490041.89	2161398.43	Картометрический	1.00	-
39	490071.95	2161347.34	Картометрический	1.00	-
1	490090.16	2161362.13	Картометрический	1.00	-

3. Сведения о характерных точках части (частей) границы объекта

Обозначение характерных точек части границы	Координаты, м		Метод определения координат характерной точки	Средняя квадратическая погрешность положения характерной точки (Mt), м	Описание обозначения точки на местности (при наличии)
	X	Y			
1	2	3	4	5	6
Часть №					
-	-	-	-	-	-

Раздел 3

Сведения о местоположении измененных (уточненных) границ объекта							
1. Система координат: -							
2. Сведения о характерных точках границ объекта							
Обозначение характерных точек границ	Существующие координаты, м		Измененные (уточненные) координаты, м		Метод определения координат характерной точки	Средняя квадратическая погрешность положения характерной точки (Mt), м	Описание обозначения точки на местности (при наличии)
	X	Y	X	Y			
1	2	3	4	5	6	7	8
-	-	-	-	-	-	-	-
3.Сведения о характерных точках части (частей) границы объекта							
Часть №							
-	-	-	-	-	-	-	-

Раздел 4

План границ объекта



Масштаб 1:2000

Используемые условные знаки и обозначения:

границы территориальной зоны

1 характерная точка границ территориальной зоны

Руководитель БУВО «Нормативно-проектный центр»
Подпись _____ Ю.В.Шалыгина Дата « 30 » сентября 2021 г.

Место для оттиска печати (при наличии) лица, составившего описание местоположения границ объекта

ОПИСАНИЕ МЕСТОПОЛОЖЕНИЯ ГРАНИЦ

Зона сельскохозяйственного использования в границах населенного пункта посёлка Новонадеждинский - СХ1/2

(наименование объекта, местоположение границ которого описано (далее - объект)

Раздел 1

Сведения об объекте		
№ п/п	Характеристики объекта	Описание характеристик
1	2	3
1	Местоположение объекта	Воронежская область, Аннинский муниципальный район, Васильевское сельское поселение, посёлок Новонадеждинский
2	Площадь объекта ± величина погрешности определения площади (Р ± Дельта Р)	-
3	Иные характеристики объекта	-

Раздел 2

Сведения о местоположении границ объекта					
1. Система координат: МСК - 36, зона 2					
2. Сведения о характерных точках границ объекта					
Обозначение характерных точек границ	Координаты, м		Метод определения координат характерной точки	Средняя квадратическая погрешность положения характерной точки (Mt), м	Описание обозначения точки на местности (при наличии)
	X	Y			
1	2	3	4	5	6
1	490764.60	2161903.62	Картометрический	1.00	-
2	490646.51	2162050.37	Картометрический	1.00	-
3	490625.82	2162123.31	Картометрический	1.00	-
4	490620.72	2162152.11	Картометрический	1.00	-
5	490598.96	2162171.05	Картометрический	1.00	-
6	490563.58	2162163.17	Картометрический	1.00	-
7	490515.71	2162147.26	Картометрический	1.00	-
8	490436.88	2162141.01	Картометрический	1.00	-
9	490319.95	2162113.70	Картометрический	1.00	-
10	490100.38	2162019.60	Картометрический	1.00	-
11	489987.74	2161961.34	Картометрический	1.00	-
12	489993.79	2161955.47	Картометрический	1.00	-
13	490000.84	2161935.08	Картометрический	1.00	-
14	490005.29	2161915.20	Картометрический	1.00	-
15	490056.59	2161826.33	Картометрический	1.00	-
16	490056.12	2161788.95	Картометрический	1.00	-
17	490055.06	2161762.78	Картометрический	1.00	-
18	489909.85	2161664.20	Картометрический	1.00	-
19	489911.59	2161661.28	Картометрический	1.00	-
20	489960.39	2161579.17	Картометрический	1.00	-
21	489962.69	2161575.32	Картометрический	1.00	-
22	489997.55	2161517.00	Картометрический	1.00	-
23	490014.00	2161489.49	Картометрический	1.00	-
24	490065.32	2161403.66	Картометрический	1.00	-
25	490090.16	2161362.13	Картометрический	1.00	-
26	490365.04	2161585.25	Картометрический	1.00	-
27	490422.69	2161643.02	Картометрический	1.00	-
28	490564.33	2161756.88	Картометрический	1.00	-
29	490590.56	2161778.35	Картометрический	1.00	-
30	490645.97	2161818.77	Картометрический	1.00	-
31	490652.44	2161823.40	Картометрический	1.00	-
32	490652.43	2161823.43	Картометрический	1.00	-
33	490608.79	2161907.31	Картометрический	1.00	-
34	490697.64	2161959.70	Картометрический	1.00	-

1	2	3	4	5	6
35	490747.76	2161892.65	Картометрический	1.00	-
36	490748.30	2161892.03	Картометрический	1.00	-
1	490764.60	2161903.62	Картометрический	1.00	-
37	490549.98	2161780.49	Картометрический	1.00	-
38	490563.96	2161810.58	Картометрический	1.00	-
39	490566.96	2161874.03	Картометрический	1.00	-
40	490567.05	2161911.32	Картометрический	1.00	-
41	490569.37	2161949.40	Картометрический	1.00	-
42	490568.79	2161982.96	Картометрический	1.00	-
43	490561.76	2162002.23	Картометрический	1.00	-
44	490561.96	2162033.56	Картометрический	1.00	-
45	490548.02	2162065.39	Картометрический	1.00	-
46	490529.81	2162085.96	Картометрический	1.00	-
47	490515.47	2162097.65	Картометрический	1.00	-
48	490499.16	2162094.38	Картометрический	1.00	-
49	490463.27	2162104.95	Картометрический	1.00	-
50	490436.44	2162107.47	Картометрический	1.00	-
51	490411.92	2162105.93	Картометрический	1.00	-
52	490382.32	2162096.84	Картометрический	1.00	-
53	490300.94	2162070.07	Картометрический	1.00	-
54	490267.56	2162064.27	Картометрический	1.00	-
55	490240.31	2162048.14	Картометрический	1.00	-
56	490207.06	2162034.88	Картометрический	1.00	-
57	490180.57	2162018.01	Картометрический	1.00	-
58	490181.97	2162003.49	Картометрический	1.00	-
59	490196.50	2162000.38	Картометрический	1.00	-
60	490246.05	2162017.65	Картометрический	1.00	-
61	490278.08	2162015.22	Картометрический	1.00	-
62	490345.74	2162017.88	Картометрический	1.00	-
63	490382.16	2162020.01	Картометрический	1.00	-
64	490422.28	2162022.94	Картометрический	1.00	-
65	490458.72	2162023.57	Картометрический	1.00	-
66	490468.66	2162008.08	Картометрический	1.00	-
67	490472.37	2161965.63	Картометрический	1.00	-
68	490484.69	2161941.97	Картометрический	1.00	-
69	490491.14	2161912.99	Картометрический	1.00	-
70	490492.43	2161881.69	Картометрический	1.00	-
71	490500.41	2161850.50	Картометрический	1.00	-
72	490496.93	2161793.75	Картометрический	1.00	-
73	490496.45	2161781.06	Картометрический	1.00	-
74	490516.38	2161766.49	Картометрический	1.00	-
75	490527.51	2161768.54	Картометрический	1.00	-
37	490549.98	2161780.49	Картометрический	1.00	-
76	489963.80	2162980.39	Картометрический	1.00	-
77	489919.70	2163000.61	Картометрический	1.00	-
78	489847.42	2163072.57	Картометрический	1.00	-

1	2	3	4	5	6
79	489763.24	2163102.55	Картометрический	1.00	-
80	489632.11	2163159.51	Картометрический	1.00	-
81	489713.99	2163051.38	Картометрический	1.00	-
82	489705.24	2163021.45	Картометрический	1.00	-
83	489582.90	2162924.15	Картометрический	1.00	-
84	489517.82	2162883.80	Картометрический	1.00	-
85	489454.62	2162836.90	Картометрический	1.00	-
86	489484.25	2162794.71	Картометрический	1.00	-
87	489443.33	2162766.10	Картометрический	1.00	-
88	489412.93	2162805.97	Картометрический	1.00	-
89	489331.96	2162747.92	Картометрический	1.00	-
90	489145.32	2162614.12	Картометрический	1.00	-
91	489329.09	2162352.55	Картометрический	1.00	-
92	489345.92	2162365.63	Картометрический	1.00	-
93	489498.47	2162494.29	Картометрический	1.00	-
94	489583.59	2162580.78	Картометрический	1.00	-
95	489581.50	2162589.85	Картометрический	1.00	-
96	489506.55	2162609.37	Картометрический	1.00	-
97	489505.73	2162626.57	Картометрический	1.00	-
98	489574.76	2162635.17	Картометрический	1.00	-
99	489604.74	2162670.26	Картометрический	1.00	-
100	489661.69	2162681.65	Картометрический	1.00	-
101	489702.36	2162709.77	Картометрический	1.00	-
102	489755.24	2162783.68	Картометрический	1.00	-
103	489840.65	2162865.61	Картометрический	1.00	-
104	489848.20	2162895.83	Картометрический	1.00	-
105	489805.20	2162961.36	Картометрический	1.00	-
106	489802.37	2162998.08	Картометрический	1.00	-
107	489835.43	2163010.61	Картометрический	1.00	-
108	489868.54	2162987.05	Картометрический	1.00	-
109	489902.24	2162935.92	Картометрический	1.00	-
110	489950.05	2162941.18	Картометрический	1.00	-
76	489963.80	2162980.39	Картометрический	1.00	-
111	489360.01	2162885.05	Картометрический	1.00	-
112	489246.94	2163054.84	Картометрический	1.00	-
113	489236.13	2163071.42	Картометрический	1.00	-
114	489045.32	2162931.51	Картометрический	1.00	-
115	488972.16	2162878.08	Картометрический	1.00	-
116	489100.57	2162690.49	Картометрический	1.00	-
117	489122.32	2162702.00	Картометрический	1.00	-
111	489360.01	2162885.05	Картометрический	1.00	-

3. Сведения о характерных точках части (частей) границы объекта					
Обозначение характерных точек части границы	Координаты, м		Метод определения координат характерной точки	Средняя квадратическая погрешность положения характерной точки (Mt), м	Описание обозначения точки на местности (при наличии)
	X	Y			
1	2	3	4	5	6
Часть №					
-	-	-	-	-	-


Раздел 3

Сведения о местоположении измененных (уточненных) границ объекта							
1. Система координат: -							
2. Сведения о характерных точках границ объекта							
Обозначение характерных точек границ	Существующие координаты, м		Измененные (уточненные) координаты, м		Метод определения координат характерной точки	Средняя квадратическая погрешность положения характерной точки (Mt), м	Описание обозначения точки на местности (при наличии)
	X	Y	X	Y			
1	2	3	4	5	6	7	8
-	-	-	-	-	-	-	-
3.Сведения о характерных точках части (частей) границы объекта							
Часть №							
-	-	-	-	-	-	-	-

Раздел 4

План границ объекта

Схема расположения листов плана границ объекта

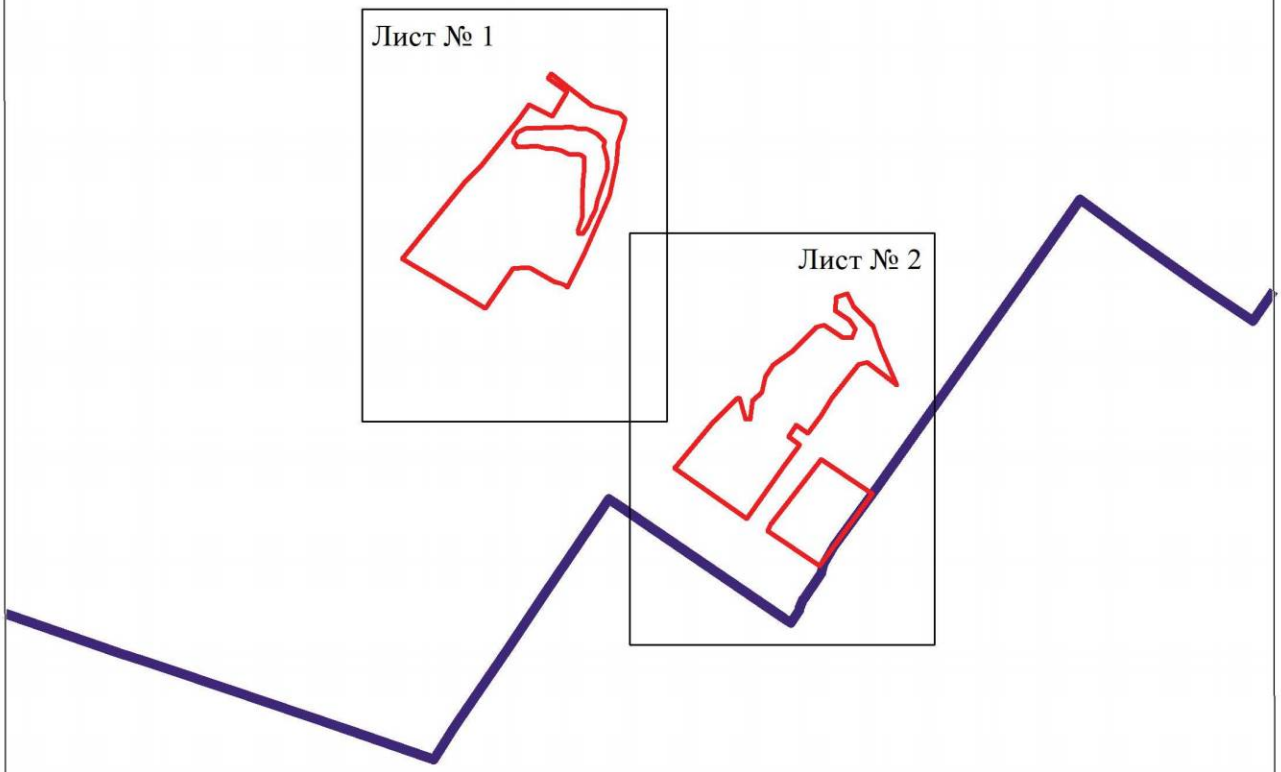

Масштаб 1:25000

Используемые условные знаки и обозначения:

	границы территориальной зоны
	границы муниципального образования
Лист № 1	область и номер листа плана границ объекта

Руководитель БУВО «Нормативно-проектный центр»
Подпись _____ Ю.В.Шалыгина Дата « 30 » сентября 2021 г.

Место для оттиска печати (при наличии) лица, составившего описание местоположения границ объекта

План границ объекта

Лист № 1



Масштаб 1:2000

Используемые условные знаки и обозначения:

границы территориальной зоны

характерная точка границ территориальной зоны

Руководитель БУВО «Нормативно-проектный центр»
Подпись Ю.В.Шалыгина Дата « 30 » сентября 2021 г.

Место для оттиска печати (при наличии) лица, составившего описание местоположения границ объекта

План границ объекта

Лист № 2



Масштаб 1:2000

Используемые условные знаки и обозначения:

- границы территориальной зоны
- границы муниципального образования
- 91 характерная точка границ территориальной зоны

Руководитель БУВО «Нормативно-проектный центр»
Подпись _____ Ю.В.Шалыгина Дата « 30 » сентября 2021 г.
Место для оттиска печати (при наличии) лица, составившего описание местоположения границ объекта

ОПИСАНИЕ МЕСТОПОЛОЖЕНИЯ ГРАНИЦ

Зона сельскохозяйственного производства посёлка Новонадеждинский - СХ2/2

(наименование объекта, местоположение границ которого описано
(далее - объект)

Раздел 1

Сведения об объекте		
№ п/п	Характеристики объекта	Описание характеристик
1	2	3
1	Местоположение объекта	Воронежская область, Аннинский муниципальный район, Васильевское сельское поселение, посёлок Новонадеждинский
2	Площадь объекта ± величина погрешности определения площади (Р ± Дельта Р)	-
3	Иные характеристики объекта	-

Раздел 2

Сведения о местоположении границ объекта					
1. Система координат: МСК - 36, зона 2					
2. Сведения о характерных точках границ объекта					
Обозначение характерных точек границ	Координаты, м		Метод определения координат характерной точки	Средняя квадратическая погрешность положения характерной точки (Mt), м	Описание обозначения точки на местности (при наличии)
	X	Y			
1	2	3	4	5	6
1	490515.71	2162147.26	Картометрический	1.00	-
2	490360.55	2162338.28	Картометрический	1.00	-
3	490300.96	2162411.65	Картометрический	1.00	-
4	490289.35	2162402.78	Картометрический	1.00	-
5	490194.31	2162548.12	Картометрический	1.00	-
6	490104.12	2162644.21	Картометрический	1.00	-
7	490046.64	2162681.53	Картометрический	1.00	-
8	490008.11	2162712.50	Картометрический	1.00	-
9	490002.60	2162719.42	Картометрический	1.00	-
10	489976.68	2162688.02	Картометрический	1.00	-
11	489946.38	2162699.49	Картометрический	1.00	-
12	489906.59	2162719.71	Картометрический	1.00	-
13	489812.76	2162640.28	Картометрический	1.00	-
14	489847.16	2162594.72	Картометрический	1.00	-
15	489813.00	2162556.49	Картометрический	1.00	-
16	489826.70	2162522.91	Картометрический	1.00	-
17	489829.07	2162511.71	Картометрический	1.00	-
18	489799.89	2162452.37	Картометрический	1.00	-
19	489817.41	2162432.96	Картометрический	1.00	-
20	489985.13	2162188.92	Картометрический	1.00	-
21	490100.38	2162019.60	Картометрический	1.00	-
22	490319.95	2162113.70	Картометрический	1.00	-
23	490436.88	2162141.01	Картометрический	1.00	-
1	490515.71	2162147.26	Картометрический	1.00	-
24	489484.25	2162794.71	Картометрический	1.00	-
25	489454.62	2162836.90	Картометрический	1.00	-
26	489517.82	2162883.80	Картометрический	1.00	-
27	489334.28	2163141.73	Картометрический	1.00	-
28	489267.35	2163094.35	Картометрический	1.00	-
29	489236.13	2163071.42	Картометрический	1.00	-
30	489246.94	2163054.84	Картометрический	1.00	-
31	489360.01	2162885.05	Картометрический	1.00	-
32	489412.93	2162805.97	Картометрический	1.00	-

1	2	3	4	5	6
33	489443.33	2162766.10	Картометрический	1.00	-
24	489484.25	2162794.71	Картометрический	1.00	-
3. Сведения о характерных точках части (частей) границы объекта					
Обозначение характерных точек части границы	Координаты, м		Метод определения координат характерной точки	Средняя квадратическая погрешность положения характерной точки (Mt), м	Описание обозначения точки на местности (при наличии)
	X	Y			
1	2	3	4	5	6
Часть №					
-	-	-	-	-	-

Раздел 3

Сведения о местоположении измененных (уточненных) границ объекта							
1. Система координат: -							
2. Сведения о характерных точках границ объекта							
Обозначение характерных точек границ	Существующие координаты, м		Измененные (уточненные) координаты, м		Метод определения координат характерной точки	Средняя квадратическая погрешность положения характерной точки (Mt), м	Описание обозначения точки на местности (при наличии)
	X	Y	X	Y			
1	2	3	4	5	6	7	8
-	-	-	-	-	-	-	-
3.Сведения о характерных точках части (частей) границы объекта							
Часть №							
-	-	-	-	-	-	-	-

Раздел 4

План границ объекта



Масштаб 1:2000

Используемые условные знаки и обозначения:

границы территориальной зоны

границы муниципального образования

характерная точка границ территориальной зоны

Руководитель БУВО «Нормативно-проектный центр»
Подпись _____ Ю.В.Шалыгина Дата «30» сентября 2021 г.

Место для оттиска печати (при наличии) лица, составившего описание местоположения границ объекта

ОПИСАНИЕ МЕСТОПОЛОЖЕНИЯ ГРАНИЦ

Зона сельскохозяйственного использования на полевых участках в границах населенного пункта посёлка Новонадеждинский - СХ3/2

(наименование объекта, местоположение границ которого описано (далее - объект)

Раздел 1

Сведения об объекте		
№ п/п	Характеристики объекта	Описание характеристик
1	2	3
1	Местоположение объекта	Воронежская область, Аннинский муниципальный район, Васильевское сельское поселение, посёлок Новонадеждинский
2	Площадь объекта ± величина погрешности определения площади (Р ± Дельта Р)	-
3	Иные характеристики объекта	-

Раздел 2

Сведения о местоположении границ объекта					
1. Система координат: МСК - 36, зона 2					
2. Сведения о характерных точках границ объекта					
Обозначение характерных точек границ	Координаты, м		Метод определения координат характерной точки	Средняя квадратическая погрешность положения характерной точки (Mt), м	Описание обозначения точки на местности (при наличии)
	X	Y			
1	2	3	4	5	6
1	489709.33	2161799.47	Картометрический	1.00	-
2	489408.88	2162237.58	Картометрический	1.00	-
3	489378.56	2162217.83	Картометрический	1.00	-
4	489679.20	2161778.56	Картометрический	1.00	-
1	489709.33	2161799.47	Картометрический	1.00	-
3. Сведения о характерных точках части (частей) границы объекта					
Обозначение характерных точек части границы	Координаты, м		Метод определения координат характерной точки	Средняя квадратическая погрешность положения характерной точки (Mt), м	Описание обозначения точки на местности (при наличии)
	X	Y			
1	2	3	4	5	6
Часть №					
-	-	-	-	-	-

Раздел 3

Сведения о местоположении измененных (уточненных) границ объекта							
1. Система координат: -							
2. Сведения о характерных точках границ объекта							
Обозначение характерных точек границ	Существующие координаты, м		Измененные (уточненные) координаты, м		Метод определения координат характерной точки	Средняя квадратическая погрешность положения характерной точки (Mt), м	Описание обозначения точки на местности (при наличии)
	X	Y	X	Y			
1	2	3	4	5	6	7	8
-	-	-	-	-	-	-	-
3.Сведения о характерных точках части (частей) границы объекта							
Часть №							
-	-	-	-	-	-	-	-

Раздел 4

План границ объекта



Масштаб 1:5000

Используемые условные знаки и обозначения:

	границы территориальной зоны
	границы муниципального образования
• 1	характерная точка границ территориальной зоны

Руководитель БУВО «Нормативно-проектный центр»
Подпись _____ Ю.В.Шалыгина Дата « 30 » сентября 2021 г.

Место для оттиска печати (при наличии) лица, составившего описание местоположения границ объекта

ОПИСАНИЕ МЕСТОПОЛОЖЕНИЯ ГРАНИЦ

Зона рекреационного назначения - объектов отдыха
посёлка Новонадеждинский - Р1/2

(наименование объекта, местоположение границ которого описано
(далее - объект)

Раздел 1

Сведения об объекте		
№ п/п	Характеристики объекта	Описание характеристик
1	2	3
1	Местоположение объекта	Воронежская область, Аннинский муниципальный район, Васильевское сельское поселение, посёлок Новонадеждинский
2	Площадь объекта ± величина погрешности определения площади (Р ± Дельта Р)	-
3	Иные характеристики объекта	-

Раздел 2

Сведения о местоположении границ объекта					
1. Система координат: МСК - 36, зона 2					
2. Сведения о характерных точках границ объекта					
Обозначение характерных точек границ	Координаты, м		Метод определения координат характерной точки	Средняя квадратическая погрешность положения характерной точки (Mt), м	Описание обозначения точки на местности (при наличии)
	X	Y			
1	2	3	4	5	6
1	489640.77	2162231.69	Картометрический	1.00	-
2	489715.84	2162333.72	Картометрический	1.00	-
3	489753.03	2162377.60	Картометрический	1.00	-
4	489739.79	2162381.32	Картометрический	1.00	-
5	489704.96	2162383.75	Картометрический	1.00	-
6	489644.44	2162387.81	Картометрический	1.00	-
7	489643.14	2162324.53	Картометрический	1.00	-
8	489619.20	2162304.68	Картометрический	1.00	-
9	489583.57	2162278.97	Картометрический	1.00	-
10	489561.20	2162258.31	Картометрический	1.00	-
11	489551.94	2162249.75	Картометрический	1.00	-
12	489560.76	2162238.41	Картометрический	1.00	-
13	489557.32	2162235.55	Картометрический	1.00	-
14	489586.96	2162199.90	Картометрический	1.00	-
1	489640.77	2162231.69	Картометрический	1.00	-
3. Сведения о характерных точках части (частей) границы объекта					
Обозначение характерных точек части границы	Координаты, м		Метод определения координат характерной точки	Средняя квадратическая погрешность положения характерной точки (Mt), м	Описание обозначения точки на местности (при наличии)
	X	Y			
1	2	3	4	5	6
Часть №					
-	-	-	-	-	-

Раздел 3

Сведения о местоположении измененных (уточненных) границ объекта							
1. Система координат: -							
2. Сведения о характерных точках границ объекта							
Обозначение характерных точек границ	Существующие координаты, м		Измененные (уточненные) координаты, м		Метод определения координат характерной точки	Средняя квадратическая погрешность положения характерной точки (Mt), м	Описание обозначения точки на местности (при наличии)
	X	Y	X	Y			
1	2	3	4	5	6	7	8
-	-	-	-	-	-	-	-
3.Сведения о характерных точках части (частей) границы объекта							
Часть №							
-	-	-	-	-	-	-	-

Раздел 4

План границ объекта



Масштаб 1:2000

Используемые условные знаки и обозначения:

границы территориальной зоны

1 характерная точка границ территориальной зоны

Руководитель БУВО «Нормативно-проектный центр»
Подпись _____ Ю.В.Шалыгина Дата « 30 » сентября 2021 г.

Место для оттиска печати (при наличии) лица, составившего описание местоположения границ объекта

ОПИСАНИЕ МЕСТОПОЛОЖЕНИЯ ГРАНИЦ

Зона ритуальных объектов посёлка Новонадеждинский - СН1/2

(наименование объекта, местоположение границ которого описано
(далее - объект)

Раздел 1

Сведения об объекте		
№ п/п	Характеристики объекта	Описание характеристик
1	2	3
1	Местоположение объекта	Воронежская область, Аннинский муниципальный район, Васильевское сельское поселение, посёлок Новонадеждинский
2	Площадь объекта ± величина погрешности определения площади (Р ± Дельта Р)	-
3	Иные характеристики объекта	-

Раздел 2

Сведения о местоположении границ объекта					
1. Система координат: МСК - 36, зона 2					
2. Сведения о характерных точках границ объекта					
Обозначение характерных точек границ	Координаты, м		Метод определения координат характерной точки	Средняя квадратическая погрешность положения характерной точки (Mt), м	Описание обозначения точки на местности (при наличии)
	X	Y			
1	2	3	4	5	6
1	490652.44	2161823.40	Картометрический	1.00	-
2	490748.30	2161892.03	Картометрический	1.00	-
3	490747.76	2161892.65	Картометрический	1.00	-
4	490697.64	2161959.70	Картометрический	1.00	-
5	490608.79	2161907.31	Картометрический	1.00	-
6	490652.43	2161823.43	Картометрический	1.00	-
1	490652.44	2161823.40	Картометрический	1.00	-
3. Сведения о характерных точках части (частей) границы объекта					
Обозначение характерных точек части границы	Координаты, м		Метод определения координат характерной точки	Средняя квадратическая погрешность положения характерной точки (Mt), м	Описание обозначения точки на местности (при наличии)
	X	Y			
1	2	3	4	5	6
Часть №					
-	-	-	-	-	-

Раздел 3

Сведения о местоположении измененных (уточненных) границ объекта							
1. Система координат: -							
2. Сведения о характерных точках границ объекта							
Обозначение характерных точек границ	Существующие координаты, м		Измененные (уточненные) координаты, м		Метод определения координат характерной точки	Средняя квадратическая погрешность положения характерной точки (Mt), м	Описание обозначения точки на местности (при наличии)
	X	Y	X	Y			
1	2	3	4	5	6	7	8
-	-	-	-	-	-	-	-
3.Сведения о характерных точках части (частей) границы объекта							
Часть №							
-	-	-	-	-	-	-	-

Раздел 4

План границ объекта



Масштаб 1:2000

Используемые условные знаки и обозначения:

границы территориальной зоны

1 характерная точка границ территориальной зоны

Руководитель БУВО «Нормативно-проектный центр»
Подпись _____ Ю.В.Шалыгина Дата « 30 » сентября 2021 г.

Место для оттиска печати (при наличии) лица, составившего описание местоположения границ объекта

Приложение № 3
к правилам землепользования и застройки
Васильевского сельского поселения
Аннинского муниципального района
Воронежской области

СВЕДЕНИЯ О ГРАНИЦАХ ТЕРРИТОРИАЛЬНЫХ ЗОН, СОДЕРЖАЩИЕ ГРАФИЧЕСКОЕ ОПИСАНИЕ МЕСТОПОЛОЖЕНИЯ ГРАНИЦ ТЕРРИТОРИАЛЬНЫХ ЗОН, ПЕРЕЧЕНЬ КООРДИНАТ ХАРАКТЕРНЫХ ТОЧЕК ГРАНИЦ ТЕРРИТОРИАЛЬНЫХ ЗОН СЕЛА СОФЬИНКА

ОПИСАНИЕ МЕСТОПОЛОЖЕНИЯ ГРАНИЦ

Зона застройки индивидуальными жилыми домами села Софьинка - Ж1/3

(наименование объекта, местоположение границ которого описано
(далее - объект)

Раздел 1

Сведения об объекте		
№ п/п	Характеристики объекта	Описание характеристик
1	2	3
1	Местоположение объекта	Воронежская область, Аннинский муниципальный район, Васильевское сельское поселение, село Софьинка
2	Площадь объекта ± величина погрешности определения площади (Р ± Дельта Р)	-
3	Иные характеристики объекта	-

Раздел 2

Сведения о местоположении границ объекта					
1. Система координат: МСК - 36, зона 2					
2. Сведения о характерных точках границ объекта					
Обозначение характерных точек границ	Координаты, м		Метод определения координат характерной точки	Средняя квадратическая погрешность положения характерной точки (Mt), м	Описание обозначения точки на местности (при наличии)
	X	Y			
1	2	3	4	5	6
1	495747.48	2166275.05	Картометрический	1.00	-
2	495596.63	2166613.51	Картометрический	1.00	-
3	495637.37	2166642.01	Картометрический	1.00	-
4	495626.68	2166679.36	Картометрический	1.00	-
5	495659.60	2166697.23	Картометрический	1.00	-
6	495642.13	2166745.67	Картометрический	1.00	-
7	495621.34	2166803.30	Картометрический	1.00	-
8	495615.18	2166820.36	Картометрический	1.00	-
9	495604.09	2166851.10	Картометрический	1.00	-
10	495591.64	2166899.55	Картометрический	1.00	-
11	495580.46	2166933.95	Картометрический	1.00	-
12	495571.43	2166965.07	Картометрический	1.00	-
13	495563.17	2166987.69	Картометрический	1.00	-
14	495549.53	2167020.69	Картометрический	1.00	-
15	495533.19	2167047.81	Картометрический	1.00	-
16	495521.76	2167065.10	Картометрический	1.00	-
17	495514.27	2167075.44	Картометрический	1.00	-
18	495503.41	2167083.63	Картометрический	1.00	-
19	495496.94	2167086.09	Картометрический	1.00	-
20	495409.45	2167070.42	Картометрический	1.00	-
21	495374.35	2167121.79	Картометрический	1.00	-
22	495332.23	2167179.04	Картометрический	1.00	-
23	495292.16	2167234.34	Картометрический	1.00	-
24	495283.81	2167251.16	Картометрический	1.00	-
25	495178.76	2167197.46	Картометрический	1.00	-
26	495340.91	2166774.82	Картометрический	1.00	-
27	495363.07	2166717.81	Картометрический	1.00	-
28	495368.76	2166693.97	Картометрический	1.00	-
29	495404.50	2166544.19	Картометрический	1.00	-
30	495406.20	2166541.04	Картометрический	1.00	-
31	495469.78	2166422.83	Картометрический	1.00	-
32	495517.64	2166335.56	Картометрический	1.00	-
33	495525.28	2166321.76	Картометрический	1.00	-
34	495566.62	2166247.08	Картометрический	1.00	-

35	495600.36	2166186.14	Картометрический	1.00	-
36	495610.89	2166167.21	Картометрический	1.00	-
37	495631.74	2166139.23	Картометрический	1.00	-
38	495640.53	2166131.11	Картометрический	1.00	-
39	495661.59	2166125.88	Картометрический	1.00	-
40	495671.11	2166124.53	Картометрический	1.00	-
41	495662.16	2166131.08	Картометрический	1.00	-
42	495618.43	2166197.06	Картометрический	1.00	-
1	495747.48	2166275.05	Картометрический	1.00	-
43	495612.55	2166081.52	Картометрический	1.00	-
44	495595.32	2166146.68	Картометрический	1.00	-
45	495595.72	2166150.86	Картометрический	1.00	-
46	495596.83	2166162.32	Картометрический	1.00	-
47	495588.11	2166178.15	Картометрический	1.00	-
48	495553.88	2166240.05	Картометрический	1.00	-
49	495504.86	2166328.71	Картометрический	1.00	-
50	495455.41	2166415.08	Картометрический	1.00	-
51	495392.65	2166536.36	Картометрический	1.00	-
52	495258.67	2166504.96	Картометрический	1.00	-
53	495179.53	2166468.64	Картометрический	1.00	-
54	495199.96	2166404.14	Картометрический	1.00	-
55	495261.45	2166182.15	Картометрический	1.00	-
56	495273.00	2166145.10	Картометрический	1.00	-
57	495176.25	2166081.07	Картометрический	1.00	-
58	495195.88	2166221.49	Картометрический	1.00	-
59	495166.06	2166402.84	Картометрический	1.00	-
60	495127.90	2166481.20	Картометрический	1.00	-
61	495132.36	2166663.11	Картометрический	1.00	-
62	495119.82	2166776.35	Картометрический	1.00	-
63	495153.99	2166785.09	Картометрический	1.00	-
64	495174.04	2166790.07	Картометрический	1.00	-
65	495155.59	2166882.59	Картометрический	1.00	-
66	495130.44	2166961.92	Картометрический	1.00	-
67	495104.28	2167012.17	Картометрический	1.00	-
68	495093.39	2167085.77	Картометрический	1.00	-
69	495071.20	2167121.18	Картометрический	1.00	-
70	495061.68	2167156.80	Картометрический	1.00	-
71	495049.24	2167188.64	Картометрический	1.00	-
72	495015.62	2167193.31	Картометрический	1.00	-
73	494991.22	2167181.73	Картометрический	1.00	-
74	494972.93	2167160.57	Картометрический	1.00	-
75	494953.20	2167136.40	Картометрический	1.00	-
76	494925.82	2167124.77	Картометрический	1.00	-
77	494895.31	2167122.04	Картометрический	1.00	-
78	494875.25	2167117.98	Картометрический	1.00	-
79	494848.03	2167085.31	Картометрический	1.00	-
80	494843.45	2167083.96	Картометрический	1.00	-
81	494839.43	2167087.03	Картометрический	1.00	-

82	494846.55	2167119.09	Картометрический	1.00	-
83	494866.58	2167146.91	Картометрический	1.00	-
84	494899.17	2167159.36	Картометрический	1.00	-
85	494931.49	2167188.21	Картометрический	1.00	-
86	494978.63	2167222.51	Картометрический	1.00	-
87	495004.49	2167236.35	Картометрический	1.00	-
88	495025.09	2167252.34	Картометрический	1.00	-
89	495034.43	2167274.10	Картометрический	1.00	-
90	495031.08	2167296.40	Картометрический	1.00	-
91	495054.31	2167334.79	Картометрический	1.00	-
92	495093.53	2167351.82	Картометрический	1.00	-
93	495093.83	2167393.89	Картометрический	1.00	-
94	495068.58	2167434.98	Картометрический	1.00	-
95	495043.63	2167474.31	Картометрический	1.00	-
96	494981.07	2167436.66	Картометрический	1.00	-
97	495017.74	2167374.63	Картометрический	1.00	-
98	494991.27	2167350.83	Картометрический	1.00	-
99	494948.07	2167307.30	Картометрический	1.00	-
100	494911.45	2167265.76	Картометрический	1.00	-
101	494832.63	2167203.75	Картометрический	1.00	-
102	494798.51	2167265.85	Картометрический	1.00	-
103	494539.32	2167052.43	Картометрический	1.00	-
104	494574.47	2166989.54	Картометрический	1.00	-
105	494654.32	2166790.65	Картометрический	1.00	-
106	494803.83	2166986.24	Картометрический	1.00	-
107	494847.66	2166696.47	Картометрический	1.00	-
108	494886.79	2166348.77	Картометрический	1.00	-
109	494898.76	2166355.14	Картометрический	1.00	-
110	494936.36	2166374.54	Картометрический	1.00	-
111	494940.60	2166346.53	Картометрический	1.00	-
112	494951.26	2166303.22	Картометрический	1.00	-
113	494952.50	2166298.19	Картометрический	1.00	-
114	495001.89	2166028.56	Картометрический	1.00	-
115	495046.19	2166023.90	Картометрический	1.00	-
116	495085.79	2165977.31	Картометрический	1.00	-
117	495138.26	2165889.91	Картометрический	1.00	-
118	495159.42	2165899.75	Картометрический	1.00	-
119	495163.30	2165901.81	Картометрический	1.00	-
120	495182.94	2165912.26	Картометрический	1.00	-
121	495225.94	2165935.12	Картометрический	1.00	-
122	495260.30	2165953.39	Картометрический	1.00	-
123	495328.59	2165989.71	Картометрический	1.00	-
124	495371.91	2166007.06	Картометрический	1.00	-
125	495473.84	2166030.51	Картометрический	1.00	-
126	495473.96	2166030.54	Картометрический	1.00	-
127	495524.28	2166049.05	Картометрический	1.00	-
43	495612.55	2166081.52	Картометрический	1.00	-

3. Сведения о характерных точках части (частей) границы объекта					
Обозначение характерных точек части границы	Координаты, м		Метод определения координат характерной точки	Средняя квадратическая погрешность положения характерной точки (Mt), м	Описание обозначения точки на местности (при наличии)
	X	Y			
1	2	3	4	5	6
Часть №					
-	-	-	-	-	-


Раздел 3

Сведения о местоположении измененных (уточненных) границ объекта							
1. Система координат: -							
2. Сведения о характерных точках границ объекта							
Обозначение характерных точек границ	Существующие координаты, м		Измененные (уточненные) координаты, м		Метод определения координат характерной точки	Средняя квадратическая погрешность положения характерной точки (Mt), м	Описание обозначения точки на местности (при наличии)
	X	Y	X	Y			
1	2	3	4	5	6	7	8
-	-	-	-	-	-	-	-
3.Сведения о характерных точках части (частей) границы объекта							
Часть №							
-	-	-	-	-	-	-	-

Раздел 4

План границ объекта

Схема расположения листов плана границ объекта

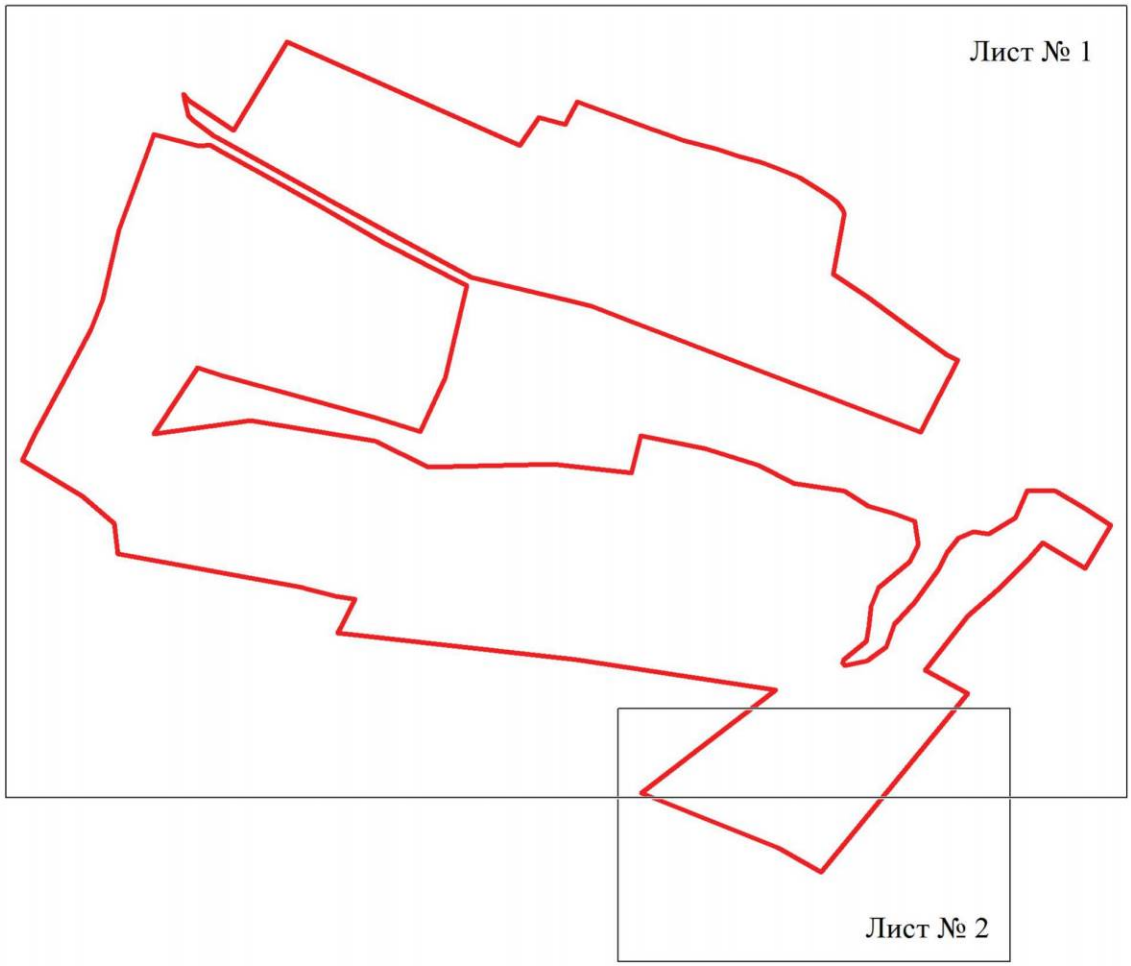

Масштаб 1:10000

Используемые условные знаки и обозначения:

границы территориальной зоны

Лист № 1 — область и номер листа плана границ объекта

Руководитель БУВО «Нормативно-проектный центр»
Подпись _____ Ю.В.Шалыгина Дата « 30 » сентября 2021 г.

Место для оттиска печати (при наличии) лица, составившего описание местоположения границ объекта

План границ объекта

Лист № 1



Масштаб 1:2000

Используемые условные знаки и обозначения:

границы территориальной зоны

• 1 характерная точка границ территориальной зоны

Руководитель БУВО «Нормативно-проектный центр»
Подпись _____ Ю.В.Шалыгина Дата « 30 » сентября 2021 г.

Место для оттиска печати (при наличии),лица,составившего описание местоположения границ объекта

План границ объекта

Лист № 2



Масштаб 1:2000

Используемые условные знаки и обозначения:

границы территориальной зоны

103 характерная точка границ территориальной зоны

Руководитель БУВО «Нормативно-проектный центр»
Подпись _____ Ю.В.Шалыгина Дата « 30 » сентября 2021 г.

Место для оттиска печати (при наличии) лица, составившего описание местоположения границ объекта

ОПИСАНИЕ МЕСТОПОЛОЖЕНИЯ ГРАНИЦ

Общественно-деловая зона села Софьинка - ОД/3

(наименование объекта, местоположение границ которого описано
(далее - объект)

Раздел 1

Сведения об объекте		
№ п/п	Характеристики объекта	Описание характеристик
1	2	3
1	Местоположение объекта	Воронежская область, Аннинский муниципальный район, Васильевское сельское поселение, село Софьинка
2	Площадь объекта ± величина погрешности определения площади (Р ± Дельта Р)	-
3	Иные характеристики объекта	-

Раздел 2

Сведения о местоположении границ объекта					
1. Система координат: МСК - 36, зона 2					
2. Сведения о характерных точках границ объекта					
Обозначение характерных точек границ	Координаты, м		Метод определения координат характерной точки	Средняя квадратическая погрешность положения характерной точки (Mt), м	Описание обозначения точки на местности (при наличии)
	X	Y			
1	2	3	4	5	6
1	495392.65	2166536.36	Картометрический	1.00	-
2	495393.36	2166536.82	Картометрический	1.00	-
3	495404.50	2166544.19	Картометрический	1.00	-
4	495368.76	2166693.97	Картометрический	1.00	-
5	495363.07	2166717.81	Картометрический	1.00	-
6	495340.91	2166774.82	Картометрический	1.00	-
7	495217.05	2166750.98	Картометрический	1.00	-
8	495258.67	2166504.96	Картометрический	1.00	-
1	495392.65	2166536.36	Картометрический	1.00	-
3. Сведения о характерных точках части (частей) границы объекта					
Обозначение характерных точек части границы	Координаты, м		Метод определения координат характерной точки	Средняя квадратическая погрешность положения характерной точки (Mt), м	Описание обозначения точки на местности (при наличии)
	X	Y			
1	2	3	4	5	6
Часть №					
-	-	-	-	-	-

Раздел 3

Сведения о местоположении измененных (уточненных) границ объекта							
1. Система координат: -							
2. Сведения о характерных точках границ объекта							
Обозначение характерных точек границ	Существующие координаты, м		Измененные (уточненные) координаты, м		Метод определения координат характерной точки	Средняя квадратическая погрешность положения характерной точки (Mt), м	Описание обозначения точки на местности (при наличии)
	X	Y	X	Y			
1	2	3	4	5	6	7	8
-	-	-	-	-	-	-	-
3.Сведения о характерных точках части (частей) границы объекта							
Часть №							
-	-	-	-	-	-	-	-

Раздел 4

План границ объекта



Масштаб 1:2000

Используемые условные знаки и обозначения:

	границы территориальной зоны
• 1	характерная точка границ территориальной зоны

Руководитель БУВО «Нормативно-проектный центр»
Подпись _____ Ю.В.Шалыгина Дата « 30 » сентября 2021 г.

Место для оттиска печати (при наличии) лица, составившего описание местоположения границ объекта

ОПИСАНИЕ МЕСТОПОЛОЖЕНИЯ ГРАНИЦ

Зона улиц, дорог, инженерной и транспортной инфраструктуры
села Софьинка - ИТ1/3

(наименование объекта, местоположение границ которого описано
(далее - объект)

Раздел 1

Сведения об объекте		
№ п/п	Характеристики объекта	Описание характеристик
1	2	3
1	Местоположение объекта	Воронежская область, Аннинский муниципальный район, Васильевское сельское поселение, село Софьинка
2	Площадь объекта ± величина погрешности определения площади (Р ± Дельта Р)	-
3	Иные характеристики объекта	-

Раздел 2


Сведения о местоположении границ объекта					
1. Система координат: МСК - 36, зона 2					
2. Сведения о характерных точках границ объекта					
Обозначение характерных точек границ	Координаты, м		Метод определения координат характерной точки	Средняя квадратическая погрешность положения характерной точки (Mt), м	Описание обозначения точки на местности (при наличии)
	X	Y			
1	2	3	4	5	6
1	495596.83	2166162.32	Картометрический	1.00	-
2	495588.11	2166178.16	Картометрический	1.00	-
3	495594.49	2166182.36	Картометрический	1.00	-
4	495600.36	2166186.14	Картометрический	1.00	-
5	495566.62	2166247.08	Картометрический	1.00	-
6	495525.28	2166321.76	Картометрический	1.00	-
7	495517.64	2166335.56	Картометрический	1.00	-
8	495469.78	2166422.83	Картометрический	1.00	-
9	495406.20	2166541.04	Картометрический	1.00	-
10	495404.50	2166544.19	Картометрический	1.00	-
11	495393.36	2166536.82	Картометрический	1.00	-
12	495392.65	2166536.36	Картометрический	1.00	-
13	495455.41	2166415.08	Картометрический	1.00	-
14	495504.86	2166328.71	Картометрический	1.00	-
15	495553.88	2166240.05	Картометрический	1.00	-
16	495588.11	2166178.15	Картометрический	1.00	-
1	495596.83	2166162.32	Картометрический	1.00	-
3. Сведения о характерных точках части (частей) границы объекта					
Обозначение характерных точек части границы	Координаты, м		Метод определения координат характерной точки	Средняя квадратическая погрешность положения характерной точки (Mt), м	Описание обозначения точки на местности (при наличии)
	X	Y			
1	2	3	4	5	6
Часть №					
-	-	-	-	-	-

Раздел 3

Сведения о местоположении измененных (уточненных) границ объекта							
1. Система координат: -							
2. Сведения о характерных точках границ объекта							
Обозначение характерных точек границ	Существующие координаты, м		Измененные (уточненные) координаты, м		Метод определения координат характерной точки	Средняя квадратическая погрешность положения характерной точки (Mt), м	Описание обозначения точки на местности (при наличии)
	X	Y	X	Y			
1	2	3	4	5	6	7	8
-	-	-	-	-	-	-	-
3.Сведения о характерных точках части (частей) границы объекта							
Часть №							
-	-	-	-	-	-	-	-

Раздел 4

План границ объекта

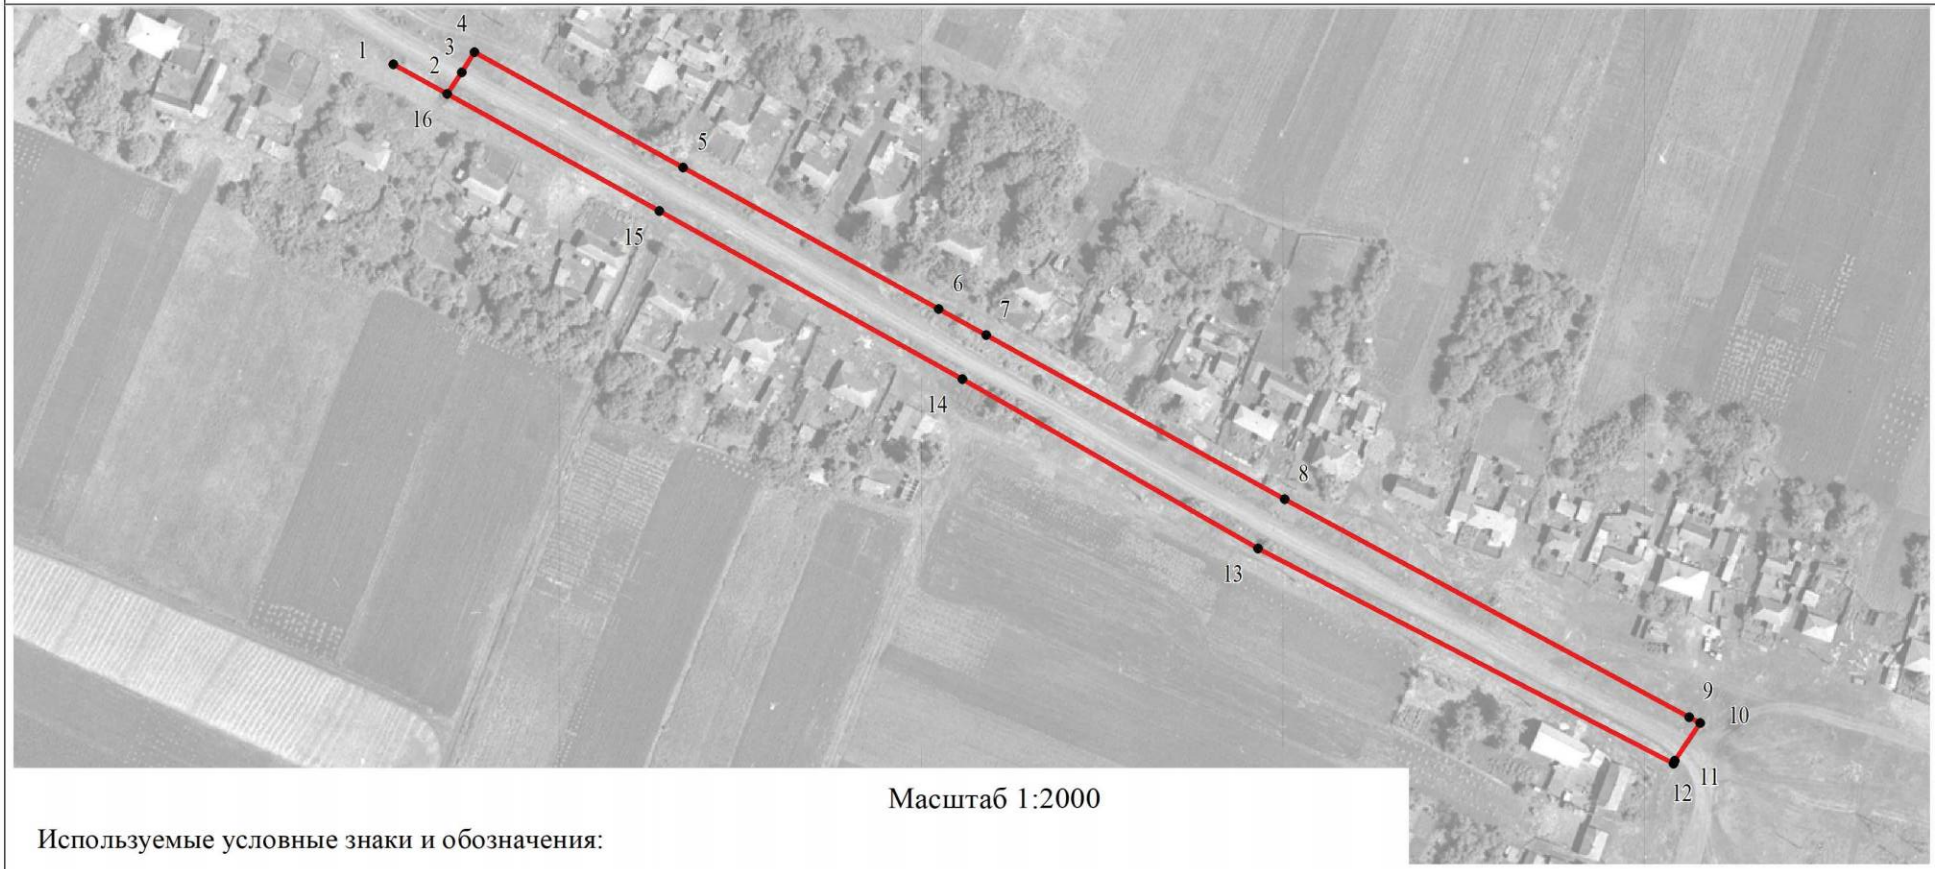

Масштаб 1:2000

Используемые условные знаки и обозначения:

границы территориальной зоны

• 1 характерная точка границ территориальной зоны

Руководитель БУВО «Нормативно-проектный центр»

Подпись _____ Ю.В.Шалыгина Дата « 30 » сентября 2021г.

Место для оттиска печати (при наличии)лица,составившего описание местоположения границ объекта

ОПИСАНИЕ МЕСТОПОЛОЖЕНИЯ ГРАНИЦ

Зона сельскохозяйственного использования в границах населенного пункта села Софьинка - СХ1/3

(наименование объекта, местоположение границ которого описано (далее - объект)

Раздел 1

Сведения об объекте		
№ п/п	Характеристики объекта	Описание характеристик
1	2	3
1	Местоположение объекта	Воронежская область, Аннинский муниципальный район, Васильевское сельское поселение, село Софьинка
2	Площадь объекта ± величина погрешности определения площади (Р ± Дельта Р)	-
3	Иные характеристики объекта	-

Раздел 2

Сведения о местоположении границ объекта					
1. Система координат: МСК - 36, зона 2					
2. Сведения о характерных точках границ объекта					
Обозначение характерных точек границ	Координаты, м		Метод определения координат характерной точки	Средняя квадратическая погрешность положения характерной точки (Mt), м	Описание обозначения точки на местности (при наличии)
	X	Y			
1	2	3	4	5	6
1	495273.00	2166145.10	Картометрический	1.00	-
2	495261.45	2166182.15	Картометрический	1.00	-
3	495199.96	2166404.14	Картометрический	1.00	-
4	495179.53	2166468.64	Картометрический	1.00	-
5	495258.67	2166504.96	Картометрический	1.00	-
6	495217.05	2166750.98	Картометрический	1.00	-
7	495340.91	2166774.82	Картометрический	1.00	-
8	495178.76	2167197.46	Картометрический	1.00	-
9	495283.81	2167251.16	Картометрический	1.00	-
10	495260.19	2167333.89	Картометрический	1.00	-
11	495251.45	2167364.55	Картометрический	1.00	-
12	495242.94	2167394.37	Картометрический	1.00	-
13	495240.57	2167402.66	Картометрический	1.00	-
14	495217.21	2167414.70	Картометрический	1.00	-
15	495201.17	2167442.01	Картометрический	1.00	-
16	495217.50	2167459.04	Картометрический	1.00	-
17	495178.18	2167518.36	Картометрический	1.00	-
18	495068.58	2167434.98	Картометрический	1.00	-
19	495093.83	2167393.89	Картометрический	1.00	-
20	495093.53	2167351.82	Картометрический	1.00	-
21	495117.33	2167308.99	Картометрический	1.00	-
22	495115.70	2167271.70	Картометрический	1.00	-
23	495122.01	2167204.73	Картометрический	1.00	-
24	495138.22	2167169.97	Картометрический	1.00	-
25	495147.04	2167132.11	Картометрический	1.00	-
26	495161.75	2167098.07	Картометрический	1.00	-
27	495153.81	2167036.83	Картометрический	1.00	-
28	495176.81	2166952.25	Картометрический	1.00	-
29	495197.19	2166890.73	Картометрический	1.00	-
30	495197.01	2166867.62	Картометрический	1.00	-
31	495192.00	2166843.88	Картометрический	1.00	-
32	495193.81	2166778.89	Картометрический	1.00	-
33	495183.44	2166775.37	Картометрический	1.00	-
34	495174.04	2166790.07	Картометрический	1.00	-

1	2	3	4	5	6
35	495153.99	2166785.09	Картометрический	1.00	-
36	495119.82	2166776.35	Картометрический	1.00	-
37	495132.36	2166663.11	Картометрический	1.00	-
38	495127.90	2166481.20	Картометрический	1.00	-
39	495166.06	2166402.84	Картометрический	1.00	-
40	495195.88	2166221.49	Картометрический	1.00	-
41	495176.25	2166081.07	Картометрический	1.00	-
1	495273.00	2166145.10	Картометрический	1.00	-
42	495248.85	2167262.36	Картометрический	1.00	-
43	495218.88	2167339.38	Картометрический	1.00	-
44	495144.50	2167290.51	Картометрический	1.00	-
45	495145.51	2167283.74	Картометрический	1.00	-
46	495137.58	2167280.69	Картометрический	1.00	-
47	495157.55	2167214.60	Картометрический	1.00	-
42	495248.85	2167262.36	Картометрический	1.00	-

3. Сведения о характерных точках части (частей) границы объекта

Обозначение характерных точек части границы	Координаты, м		Метод определения координат характерной точки	Средняя квадратическая погрешность положения характерной точки (Mt), м	Описание обозначения точки на местности (при наличии)
	X	Y			
1	2	3	4	5	6
Часть №					
-	-	-	-	-	-

Раздел 3

Сведения о местоположении измененных (уточненных) границ объекта							
1. Система координат: -							
2. Сведения о характерных точках границ объекта							
Обозначение характерных точек границ	Существующие координаты, м		Измененные (уточненные) координаты, м		Метод определения координат характерной точки	Средняя квадратическая погрешность положения характерной точки (Mt), м	Описание обозначения точки на местности (при наличии)
	X	Y	X	Y			
1	2	3	4	5	6	7	8
-	-	-	-	-	-	-	-
3.Сведения о характерных точках части (частей) границы объекта							
Часть №							
-	-	-	-	-	-	-	-

Раздел 4

План границ объекта



Масштаб 1:2000

Используемые условные знаки и обозначения:

границы территориальной зоны

• 1 характерная точка границ территориальной зоны

Руководитель БУВО «Нормативно-проектный центр»
Подпись Ю.В.Шалыгина Дата « 30 » сентября 2021 г.

Место для оттиска печати (при наличии) лица, составившего описание местоположения границ объекта

ОПИСАНИЕ МЕСТОПОЛОЖЕНИЯ ГРАНИЦ

Зона сельскохозяйственного использования на полевых участках в границах населенного пункта села Софьинка - СХ3/3

(наименование объекта, местоположение границ которого описано (далее - объект)

Раздел 1

Сведения об объекте		
№ п/п	Характеристики объекта	Описание характеристик
1	2	3
1	Местоположение объекта	Воронежская область, Аннинский муниципальный район, Васильевское сельское поселение, село Софьинка
2	Площадь объекта ± величина погрешности определения площади (Р ± Дельта Р)	-
3	Иные характеристики объекта	-

Раздел 2

Сведения о местоположении границ объекта					
1. Система координат: МСК - 36, зона 2					
2. Сведения о характерных точках границ объекта					
Обозначение характерных точек границ	Координаты, м		Метод определения координат характерной точки	Средняя квадратическая погрешность положения характерной точки (Mt), м	Описание обозначения точки на местности (при наличии)
	X	Y			
1	2	3	4	5	6
1	495800.19	2166212.49	Картометрический	1.00	-
2	495795.23	2166228.60	Картометрический	1.00	-
3	495781.71	2166260.77	Картометрический	1.00	-
4	495770.82	2166290.60	Картометрический	1.00	-
5	495762.41	2166317.96	Картометрический	1.00	-
6	495746.38	2166355.40	Картометрический	1.00	-
7	495726.78	2166394.15	Картометрический	1.00	-
8	495710.69	2166422.51	Картометрический	1.00	-
9	495701.04	2166442.55	Картометрический	1.00	-
10	495694.08	2166467.05	Картометрический	1.00	-
11	495687.17	2166497.07	Картометрический	1.00	-
12	495684.22	2166525.33	Картометрический	1.00	-
13	495687.25	2166558.56	Картометрический	1.00	-
14	495692.51	2166585.52	Картометрический	1.00	-
15	495693.61	2166604.39	Картометрический	1.00	-
16	495691.43	2166619.66	Картометрический	1.00	-
17	495685.15	2166639.96	Картометрический	1.00	-
18	495670.82	2166680.47	Картометрический	1.00	-
19	495659.60	2166697.23	Картометрический	1.00	-
20	495626.68	2166679.36	Картометрический	1.00	-
21	495637.37	2166642.01	Картометрический	1.00	-
22	495596.63	2166613.51	Картометрический	1.00	-
23	495747.48	2166275.05	Картометрический	1.00	-
24	495618.43	2166197.06	Картометрический	1.00	-
25	495662.16	2166131.08	Картометрический	1.00	-
26	495671.11	2166124.53	Картометрический	1.00	-
27	495677.76	2166124.72	Картометрический	1.00	-
28	495689.91	2166126.44	Картометрический	1.00	-
29	495706.11	2166136.08	Картометрический	1.00	-
30	495757.38	2166171.60	Картометрический	1.00	-
31	495795.27	2166200.58	Картометрический	1.00	-
32	495798.77	2166205.12	Картометрический	1.00	-
1	495800.19	2166212.49	Картометрический	1.00	-

1	2	3	4	5	6
33	495043.63	2167474.31	Картометрический	1.00	-
34	495008.66	2167536.31	Картометрический	1.00	-
35	494984.90	2167524.41	Картометрический	1.00	-
36	494957.20	2167499.44	Картометрический	1.00	-
37	494937.21	2167461.59	Картометрический	1.00	-
38	494921.78	2167425.18	Картометрический	1.00	-
39	494902.28	2167397.86	Картометрический	1.00	-
40	494862.69	2167364.10	Картометрический	1.00	-
41	494815.24	2167329.06	Картометрический	1.00	-
42	494771.45	2167292.63	Картометрический	1.00	-
43	494728.63	2167259.32	Картометрический	1.00	-
44	494696.26	2167229.41	Картометрический	1.00	-
45	494659.22	2167191.56	Картометрический	1.00	-
46	494620.55	2167160.23	Картометрический	1.00	-
47	494573.86	2167118.08	Картометрический	1.00	-
48	494545.78	2167092.25	Картометрический	1.00	-
49	494538.30	2167082.04	Картометрический	1.00	-
50	494534.20	2167075.58	Картометрический	1.00	-
51	494537.39	2167058.10	Картометрический	1.00	-
52	494539.10	2167052.82	Картометрический	1.00	-
53	494539.32	2167052.43	Картометрический	1.00	-
54	494798.51	2167265.85	Картометрический	1.00	-
55	494832.63	2167203.75	Картометрический	1.00	-
56	494911.45	2167265.76	Картометрический	1.00	-
57	494948.07	2167307.30	Картометрический	1.00	-
58	494991.27	2167350.83	Картометрический	1.00	-
59	495017.74	2167374.63	Картометрический	1.00	-
60	494981.07	2167436.66	Картометрический	1.00	-
33	495043.63	2167474.31	Картометрический	1.00	-

3. Сведения о характерных точках части (частей) границы объекта

Обозначение характерных точек части границы	Координаты, м		Метод определения координат характерной точки	Средняя квадратическая погрешность положения характерной точки (Mt), м	Описание обозначения точки на местности (при наличии)
	X	Y			
1	2	3	4	5	6
Часть №					
-	-	-	-	-	-

Раздел 3

Сведения о местоположении измененных (уточненных) границ объекта							
1. Система координат: -							
2. Сведения о характерных точках границ объекта							
Обозначение характерных точек границ	Существующие координаты, м		Измененные (уточненные) координаты, м		Метод определения координат характерной точки	Средняя квадратическая погрешность положения характерной точки (Mt), м	Описание обозначения точки на местности (при наличии)
	X	Y	X	Y			
1	2	3	4	5	6	7	8
-	-	-	-	-	-	-	-
3.Сведения о характерных точках части (частей) границы объекта							
Часть №							
-	-	-	-	-	-	-	-

Раздел 4

План границ объекта



Масштаб 1:5000

Используемые условные знаки и обозначения:

границы территориальной зоны

1 характерная точка границ территориальной зоны

Руководитель БУВО «Нормативно-проектный центр»
Подпись _____ Ю.В.Шалыгина Дата « 30 » сентября 2021 г.

Место для оттиска печати (при наличии) лица, составившего описание местоположения границ объекта

ОПИСАНИЕ МЕСТОПОЛОЖЕНИЯ ГРАНИЦ

Зона ритуальных объектов села Софьинка - СН1/3

(наименование объекта, местоположение границ которого описано
(далее - объект)

Раздел 1

Сведения об объекте		
№ п/п	Характеристики объекта	Описание характеристик
1	2	3
1	Местоположение объекта	Воронежская область, Аннинский муниципальный район, Васильевское сельское поселение, село Софьинка
2	Площадь объекта ± величина погрешности определения площади (Р ± Дельта Р)	-
3	Иные характеристики объекта	-

Раздел 2

Сведения о местоположении границ объекта					
1. Система координат: МСК - 36, зона 2					
2. Сведения о характерных точках границ объекта					
Обозначение характерных точек границ	Координаты, м		Метод определения координат характерной точки	Средняя квадратическая погрешность положения характерной точки (Mt), м	Описание обозначения точки на местности (при наличии)
	X	Y			
1	2	3	4	5	6
1	495248.85	2167262.36	Картометрический	1.00	-
2	495218.88	2167339.38	Картометрический	1.00	-
3	495144.50	2167290.51	Картометрический	1.00	-
4	495145.51	2167283.74	Картометрический	1.00	-
5	495137.58	2167280.69	Картометрический	1.00	-
6	495157.55	2167214.60	Картометрический	1.00	-
1	495248.85	2167262.36	Картометрический	1.00	-
3. Сведения о характерных точках части (частей) границы объекта					
Обозначение характерных точек части границы	Координаты, м		Метод определения координат характерной точки	Средняя квадратическая погрешность положения характерной точки (Mt), м	Описание обозначения точки на местности (при наличии)
	X	Y			
1	2	3	4	5	6
Часть №					
-	-	-	-	-	-

Раздел 3

Сведения о местоположении измененных (уточненных) границ объекта							
1. Система координат: -							
2. Сведения о характерных точках границ объекта							
Обозначение характерных точек границ	Существующие координаты, м		Измененные (уточненные) координаты, м		Метод определения координат характерной точки	Средняя квадратическая погрешность положения характерной точки (Mt), м	Описание обозначения точки на местности (при наличии)
	X	Y	X	Y			
1	2	3	4	5	6	7	8
-	-	-	-	-	-	-	-
3.Сведения о характерных точках части (частей) границы объекта							
Часть №							
-	-	-	-	-	-	-	-

Раздел 4

План границ объекта



Масштаб 1:2000

Используемые условные знаки и обозначения:

границы территориальной зоны

• 1 характерная точка границ территориальной зоны

Руководитель БУВО «Нормативно-проектный центр»

Подпись _____ Ю.В.Шалыгина Дата « 30 » сентября 2021 г.

Место для оттиска печати (при наличии) лица, составившего описание местоположения границ объекта

Приложение № 4
к правилам землепользования и застройки
Васильевского сельского поселения
Аннинского муниципального района
Воронежской области

СВЕДЕНИЯ О ГРАНИЦАХ ТЕРРИТОРИАЛЬНЫХ ЗОН, СОДЕРЖАЩИЕ ГРАФИЧЕСКОЕ ОПИСАНИЕ МЕСТОПОЛОЖЕНИЯ ГРАНИЦ ТЕРРИТОРИАЛЬНЫХ ЗОН, ПЕРЕЧЕНЬ КООРДИНАТ ХАРАКТЕРНЫХ ТОЧЕК ГРАНИЦ ТЕРРИТОРИАЛЬНЫХ ЗОН, РАСПОЛОЖЕННЫХ ЗА ГРАНИЦАМИ НАСЕЛЕННЫХ ПУНКТОВ НА ТЕРРИТОРИИ ВАСИЛЬЕВСКОГО СЕЛЬСКОГО ПОСЕЛЕНИЯ

ОПИСАНИЕ МЕСТОПОЛОЖЕНИЯ ГРАНИЦ

Зона улиц, дорог, инженерной и транспортной инфраструктуры
за границами населенных пунктов - ИТ1

(наименование объекта, местоположение границ которого описано
(далее - объект)

Раздел 1

Сведения об объекте		
№ п/п	Характеристики объекта	Описание характеристик
1	2	3
1	Местоположение объекта	Воронежская область, Аннинский муниципальный район, Васильевское сельское поселение
2	Площадь объекта ± величина погрешности определения площади (Р ± Дельта Р)	-
3	Иные характеристики объекта	-

Раздел 2

Сведения о местоположении границ объекта					
1. Система координат: МСК - 36, зона 2					
2. Сведения о характерных точках границ объекта					
Обозначение характерных точек границ	Координаты, м		Метод определения координат характерной точки	Средняя квадратическая погрешность положения характерной точки (Mt), м	Описание обозначения точки на местности (при наличии)
	X	Y			
1	2	3	4	5	6
1	494585.20	2163485.57	Аналитический	0.10	-
2	494558.20	2163535.88	Аналитический	0.10	-
3	494538.56	2163580.32	Аналитический	0.10	-
4	494523.69	2163557.54	Аналитический	0.10	-
5	494501.40	2163515.56	Аналитический	0.10	-
6	494491.90	2163486.94	Аналитический	0.10	-
7	494478.16	2163432.79	Аналитический	0.10	-
8	494459.88	2163315.02	Аналитический	0.10	-
9	494391.30	2162944.06	Аналитический	0.10	-
10	494368.41	2162820.67	Аналитический	0.10	-
11	494310.74	2162503.24	Аналитический	0.10	-
12	494303.42	2162453.91	Аналитический	0.10	-
13	494301.42	2162415.01	Аналитический	0.10	-
14	494286.58	2162131.89	Аналитический	0.10	-
15	494282.71	2162085.19	Аналитический	0.10	-
16	494282.71	2162085.15	Аналитический	0.10	-
17	494296.05	2162062.52	Аналитический	0.10	-
18	494311.87	2162035.65	Аналитический	0.10	-
19	494301.96	2161940.77	Аналитический	0.10	-
20	494294.07	2161866.21	Аналитический	0.10	-
21	494286.06	2161803.12	Аналитический	0.10	-
22	494285.41	2161758.49	Аналитический	0.10	-
23	494284.64	2161751.66	Аналитический	0.10	-
24	494278.70	2161731.85	Аналитический	0.10	-
25	494271.72	2161675.47	Аналитический	0.10	-
26	494272.72	2161670.11	Аналитический	0.10	-
27	494275.39	2161668.34	Аналитический	0.10	-
28	494274.43	2161662.41	Аналитический	0.10	-
29	494273.46	2161656.47	Аналитический	0.10	-
30	494271.22	2161656.76	Аналитический	0.10	-
31	494269.47	2161655.14	Аналитический	0.10	-
32	494268.23	2161646.78	Аналитический	0.10	-
33	494265.01	2161582.00	Аналитический	0.10	-
34	494262.36	2161564.21	Аналитический	0.10	-

1	2	3	4	5	6
35	494261.11	2161558.50	Аналитический	0.10	-
36	494259.85	2161552.79	Аналитический	0.10	-
37	494246.30	2161505.11	Аналитический	0.10	-
38	494238.96	2161482.42	Аналитический	0.10	-
39	494229.83	2161455.44	Аналитический	0.10	-
40	494206.24	2161405.19	Аналитический	0.10	-
41	494205.61	2161400.20	Аналитический	0.10	-
42	494207.75	2161395.99	Аналитический	0.10	-
43	494195.08	2161362.70	Аналитический	0.10	-
44	494191.89	2161361.78	Аналитический	0.10	-
45	494189.40	2161358.79	Аналитический	0.10	-
46	494182.17	2161335.96	Аналитический	0.10	-
47	494171.33	2161293.53	Аналитический	0.10	-
48	494164.53	2161273.77	Аналитический	0.10	-
49	494161.62	2161265.31	Аналитический	0.10	-
50	494135.77	2161206.87	Аналитический	0.10	-
51	494125.54	2161178.56	Аналитический	0.10	-
52	494113.44	2161142.51	Аналитический	0.10	-
53	494095.48	2161075.91	Аналитический	0.10	-
54	494072.41	2161097.86	Аналитический	0.10	-
55	494068.78	2161096.42	Аналитический	0.10	-
56	494068.52	2161096.31	Аналитический	0.10	-
57	494046.08	2161026.96	Аналитический	0.10	-
58	494039.41	2160897.83	Аналитический	0.10	-
59	494031.37	2160840.88	Аналитический	0.10	-
60	494022.72	2160779.55	Аналитический	0.10	-
61	493971.75	2160562.36	Аналитический	0.10	-
62	493945.59	2160466.06	Аналитический	0.10	-
63	493891.13	2160265.50	Аналитический	0.10	-
64	493862.64	2160175.29	Аналитический	0.10	-
65	493836.00	2160085.12	Аналитический	0.10	-
66	493808.20	2159998.62	Аналитический	0.10	-
67	493746.81	2159811.93	Аналитический	0.10	-
68	493709.36	2159696.28	Аналитический	0.10	-
69	493634.12	2159473.27	Аналитический	0.10	-
70	493618.34	2159430.70	Аналитический	0.10	-
71	493604.91	2159400.28	Аналитический	0.10	-
72	493572.89	2159341.50	Аналитический	0.10	-
73	493429.02	2159080.38	Аналитический	0.10	-
74	493356.43	2158946.21	Аналитический	0.10	-
75	493243.54	2158741.35	Аналитический	0.10	-
76	493111.90	2158503.23	Аналитический	0.10	-
77	493068.80	2158422.81	Аналитический	0.10	-
78	493053.43	2158391.27	Аналитический	0.10	-
79	493016.87	2158329.90	Аналитический	0.10	-
80	492994.30	2158289.32	Аналитический	0.10	-
81	492963.97	2158235.90	Аналитический	0.10	-
82	492955.59	2158240.96	Аналитический	0.10	-

1	2	3	4	5	6
83	492940.65	2158250.00	Аналитический	0.10	-
84	492871.88	2158295.64	Аналитический	0.10	-
85	492822.59	2158328.35	Аналитический	0.10	-
86	492788.58	2158350.98	Аналитический	0.10	-
87	492705.32	2158406.37	Аналитический	0.10	-
88	492662.64	2158434.76	Аналитический	0.10	-
89	492622.06	2158461.76	Аналитический	0.10	-
90	492538.81	2158517.14	Аналитический	0.10	-
91	492496.20	2158545.50	Аналитический	0.10	-
92	492456.83	2158574.37	Аналитический	0.10	-
93	492449.32	2158579.87	Аналитический	0.10	-
94	492442.39	2158585.89	Аналитический	0.10	-
95	492415.87	2158608.90	Аналитический	0.10	-
96	492398.65	2158627.42	Аналитический	0.10	-
97	492385.81	2158644.19	Аналитический	0.10	-
98	492381.51	2158649.80	Аналитический	0.10	-
99	492335.66	2158730.62	Аналитический	0.10	-
100	492286.33	2158817.61	Аналитический	0.10	-
101	492285.75	2158818.63	Аналитический	0.10	-
102	492235.86	2158903.94	Аналитический	0.10	-
103	492185.38	2158990.27	Аналитический	0.10	-
104	492156.00	2159040.51	Аналитический	0.10	-
105	492134.90	2159076.58	Аналитический	0.10	-
106	492126.93	2159090.22	Аналитический	0.10	-
107	492084.42	2159162.91	Аналитический	0.10	-
108	492033.93	2159249.23	Аналитический	0.10	-
109	492016.82	2159278.50	Картометрический	1.00	-
110	491982.94	2159335.25	Картометрический	1.00	-
111	491966.84	2159362.23	Картометрический	1.00	-
112	491945.14	2159387.46	Картометрический	1.00	-
113	491915.99	2159407.38	Картометрический	1.00	-
114	491908.04	2159412.82	Картометрический	1.00	-
115	491892.03	2159421.41	Картометрический	1.00	-
116	491835.52	2159451.72	Картометрический	1.00	-
117	491828.50	2159455.70	Картометрический	1.00	-
118	491741.53	2159505.06	Картометрический	1.00	-
119	491654.56	2159554.42	Картометрический	1.00	-
120	491623.25	2159572.19	Аналитический	0.10	-
121	491536.76	2159616.74	Аналитический	0.10	-
122	491430.23	2159680.11	Картометрический	1.00	-
123	491183.86	2159818.11	Картометрический	1.00	-
124	491106.53	2159865.46	Картометрический	1.00	-
125	491045.78	2159899.94	Картометрический	1.00	-
126	491027.53	2159910.29	Картометрический	1.00	-
127	491024.68	2159911.91	Картометрический	1.00	-
128	491015.44	2159920.56	Картометрический	1.00	-
129	491014.79	2159921.64	Картометрический	1.00	-
130	491004.42	2159938.78	Картометрический	1.00	-

1	2	3	4	5	6
131	490988.79	2159965.23	Картометрический	1.00	-
132	490983.47	2159974.94	Картометрический	1.00	-
133	490935.46	2160062.66	Картометрический	1.00	-
134	490887.46	2160150.38	Картометрический	1.00	-
135	490852.09	2160215.00	Картометрический	1.00	-
136	490838.14	2160237.34	Картометрический	1.00	-
137	490809.35	2160283.47	Картометрический	1.00	-
138	490783.21	2160320.86	Картометрический	1.00	-
139	490725.92	2160402.83	Картометрический	1.00	-
140	490668.63	2160484.79	Картометрический	1.00	-
141	490611.33	2160566.75	Картометрический	1.00	-
142	490554.04	2160648.71	Картометрический	1.00	-
143	490496.75	2160730.67	Картометрический	1.00	-
144	490488.21	2160742.89	Картометрический	1.00	-
145	490439.34	2160812.55	Картометрический	1.00	-
146	490381.91	2160894.41	Картометрический	1.00	-
147	490324.47	2160976.27	Картометрический	1.00	-
148	490285.09	2161032.41	Картометрический	1.00	-
149	490269.16	2161059.50	Картометрический	1.00	-
150	490218.48	2161145.71	Картометрический	1.00	-
151	490167.80	2161231.91	Картометрический	1.00	-
152	490156.05	2161251.89	Картометрический	1.00	-
153	490116.63	2161317.83	Картометрический	1.00	-
154	490090.16	2161362.12	Картометрический	1.00	-
155	490071.95	2161347.34	Картометрический	1.00	-
156	490092.60	2161312.24	Картометрический	1.00	-
157	490136.29	2161237.98	Картометрический	1.00	-
158	490143.47	2161226.15	Картометрический	1.00	-
159	490195.38	2161140.67	Картометрический	1.00	-
160	490247.28	2161055.20	Картометрический	1.00	-
161	490268.23	2161020.70	Картометрический	1.00	-
162	490302.41	2160971.83	Картометрический	1.00	-
163	490359.73	2160889.88	Картометрический	1.00	-
164	490417.04	2160807.94	Картометрический	1.00	-
165	490470.95	2160730.87	Картометрический	1.00	-
166	490474.36	2160725.99	Картометрический	1.00	-
167	490531.68	2160644.05	Картометрический	1.00	-
168	490589.00	2160562.11	Картометрический	1.00	-
169	490646.31	2160480.16	Картометрический	1.00	-
170	490703.63	2160398.22	Картометрический	1.00	-
171	490760.95	2160316.28	Картометрический	1.00	-
172	490792.41	2160271.30	Картометрический	1.00	-
173	490816.38	2160233.08	Картометрический	1.00	-
174	490834.43	2160204.31	Картометрический	1.00	-
175	490866.07	2160146.35	Картометрический	1.00	-
176	490899.08	2160085.87	Картометрический	1.00	-
177	490911.86	2160062.46	Картометрический	1.00	-
178	490913.98	2160058.57	Картометрический	1.00	-

1	2	3	4	5	6
179	490961.89	2159970.80	Картометрический	1.00	-
180	490970.53	2159954.97	Картометрический	1.00	-
181	490985.47	2159929.32	Картометрический	1.00	-
182	491004.27	2159901.26	Картометрический	1.00	-
183	491015.76	2159893.28	Картометрический	1.00	-
184	491019.70	2159891.06	Картометрический	1.00	-
185	491027.84	2159886.47	Картометрический	1.00	-
186	491106.80	2159841.94	Картометрический	1.00	-
187	491193.90	2159792.81	Картометрический	1.00	-
188	491281.00	2159743.69	Картометрический	1.00	-
189	491368.10	2159694.56	Картометрический	1.00	-
190	491449.81	2159648.48	Картометрический	1.00	-
191	491455.21	2159645.44	Картометрический	1.00	-
192	491542.31	2159596.31	Картометрический	1.00	-
193	491629.41	2159547.19	Картометрический	1.00	-
194	491716.51	2159498.06	Картометрический	1.00	-
195	491803.61	2159448.94	Картометрический	1.00	-
196	491827.40	2159435.52	Картометрический	1.00	-
197	491889.48	2159397.71	Картометрический	1.00	-
198	491896.10	2159393.68	Картометрический	1.00	-
199	491922.90	2159373.50	Картометрический	1.00	-
200	491928.63	2159369.18	Картометрический	1.00	-
201	491945.31	2159351.61	Картометрический	1.00	-
202	491960.15	2159328.69	Картометрический	1.00	-
203	491999.72	2159267.56	Картометрический	1.00	-
204	492013.32	2159244.03	Картометрический	1.00	-
205	492025.43	2159223.08	Картометрический	1.00	-
206	492063.37	2159157.45	Картометрический	1.00	-
207	492108.50	2159079.37	Картометрический	1.00	-
208	492113.41	2159070.88	Картометрический	1.00	-
209	492163.45	2158984.30	Картометрический	1.00	-
210	492213.50	2158897.72	Картометрический	1.00	-
211	492263.54	2158811.15	Картометрический	1.00	-
212	492271.06	2158798.14	Картометрический	1.00	-
213	492313.30	2158724.40	Картометрический	1.00	-
214	492362.86	2158637.89	Картометрический	1.00	-
215	492363.03	2158637.65	Картометрический	1.00	-
216	492379.76	2158614.01	Картометрический	1.00	-
217	492399.01	2158592.75	Картометрический	1.00	-
218	492432.60	2158566.94	Картометрический	1.00	-
219	492435.29	2158564.88	Картометрический	1.00	-
220	492452.37	2158552.91	Картометрический	1.00	-
221	492484.87	2158530.14	Картометрический	1.00	-
222	492514.91	2158510.16	Картометрический	1.00	-
223	492598.17	2158454.78	Картометрический	1.00	-
224	492652.44	2158418.68	Картометрический	1.00	-
225	492681.45	2158399.42	Картометрический	1.00	-
226	492764.75	2158344.10	Картометрический	1.00	-

1	2	3	4	5	6
227	492811.96	2158312.76	Картометрический	1.00	-
228	492895.15	2158257.26	Картометрический	1.00	-
229	492929.66	2158234.24	Картометрический	1.00	-
230	492954.26	2158218.79	Картометрический	1.00	-
231	492932.85	2158178.59	Аналитический	0.10	-
232	492890.24	2158098.73	Аналитический	0.10	-
233	492670.55	2157674.56	Аналитический	0.10	-
234	492614.68	2157569.66	Аналитический	0.10	-
235	492560.70	2157466.65	Картометрический	1.00	-
236	492532.79	2157414.62	Картометрический	1.00	-
237	492525.20	2157400.48	Аналитический	0.10	-
238	492421.04	2157206.35	Картометрический	1.00	-
239	492295.69	2156970.60	Картометрический	1.00	-
240	492285.62	2156951.66	Аналитический	0.10	-
241	492265.45	2156913.73	Аналитический	0.10	-
242	491959.11	2156324.98	Картометрический	1.00	-
243	491950.34	2156307.57	Картометрический	1.00	-
244	491943.82	2156294.63	Картометрический	1.00	-
245	491894.24	2156285.63	Картометрический	1.00	-
246	491795.64	2156267.76	Картометрический	1.00	-
247	491697.32	2156249.94	Картометрический	1.00	-
248	491598.46	2156232.02	Картометрический	1.00	-
249	491495.46	2156213.35	Картометрический	1.00	-
250	491401.38	2156196.30	Картометрический	1.00	-
251	491303.22	2156178.17	Картометрический	1.00	-
252	491205.26	2156160.08	Картометрический	1.00	-
253	491106.54	2156141.86	Картометрический	1.00	-
254	491074.68	2156135.91	Картометрический	1.00	-
255	491075.04	2156116.23	Картометрический	1.00	-
256	491108.02	2156122.16	Картометрический	1.00	-
257	491142.24	2156128.31	Картометрический	1.00	-
258	491207.32	2156139.99	Картометрический	1.00	-
259	491306.82	2156157.86	Картометрический	1.00	-
260	491405.52	2156175.59	Картометрический	1.00	-
261	491499.96	2156192.55	Картометрический	1.00	-
262	491601.68	2156211.73	Картометрический	1.00	-
263	491700.09	2156230.35	Картометрический	1.00	-
264	491796.96	2156248.68	Аналитический	0.10	-
265	491896.55	2156267.52	Аналитический	0.10	-
266	491933.71	2156274.55	Аналитический	0.10	-
267	491920.39	2156248.10	Аналитический	0.10	-
268	491870.30	2156153.86	Аналитический	0.10	-
269	491883.52	2156154.81	Аналитический	0.10	-
270	491918.98	2156152.48	Аналитический	0.10	-
271	491921.56	2156152.31	Аналитический	0.10	-
272	491968.57	2156149.23	Картометрический	1.00	-
273	491968.66	2156149.41	Аналитический	0.10	-
274	492000.70	2156211.39	Аналитический	0.10	-

1	2	3	4	5	6
275	492257.04	2156707.45	Аналитический	0.10	-
276	492404.34	2156987.42	Аналитический	0.10	-
277	492594.87	2157341.31	Аналитический	0.10	-
278	492693.62	2157527.42	Аналитический	0.10	-
279	492926.82	2157973.24	Аналитический	0.10	-
280	493007.02	2158127.17	Картометрический	1.00	-
281	493010.88	2158134.69	Аналитический	0.10	-
282	493030.87	2158173.56	Картометрический	1.00	-
283	493041.49	2158192.30	Аналитический	0.10	-
284	493071.71	2158245.59	Аналитический	0.10	-
285	493095.16	2158287.59	Аналитический	0.10	-
286	493130.18	2158348.33	Аналитический	0.10	-
287	493224.70	2158523.87	Аналитический	0.10	-
288	493385.38	2158814.09	Аналитический	0.10	-
289	493505.78	2159034.50	Картометрический	1.00	-
290	493618.98	2159241.10	Аналитический	0.10	-
291	493680.95	2159354.20	Аналитический	0.10	-
292	493699.83	2159393.87	Аналитический	0.10	-
293	493716.99	2159440.29	Аналитический	0.10	-
294	493792.07	2159663.56	Аналитический	0.10	-
295	493891.17	2159967.26	Аналитический	0.10	-
296	493912.44	2160035.95	Аналитический	0.10	-
297	493917.77	2160053.23	Аналитический	0.10	-
298	493947.56	2160148.86	Аналитический	0.10	-
299	494027.70	2160426.02	Аналитический	0.10	-
300	494055.95	2160534.51	Аналитический	0.10	-
301	494093.53	2160683.98	Аналитический	0.10	-
302	494111.95	2160769.38	Аналитический	0.10	-
303	494080.37	2160807.04	Аналитический	0.10	-
304	494085.73	2160845.91	Аналитический	0.10	-
305	494089.56	2160871.55	Аналитический	0.10	-
306	494093.41	2160897.29	Аналитический	0.10	-
307	494097.74	2160950.57	Аналитический	0.10	-
308	494102.32	2161014.47	Аналитический	0.10	-
309	494112.00	2161044.57	Аналитический	0.10	-
310	494113.33	2161049.59	Аналитический	0.10	-
311	494123.76	2161087.80	Аналитический	0.10	-
312	494133.53	2161113.63	Аналитический	0.10	-
313	494154.60	2161155.98	Аналитический	0.10	-
314	494181.54	2161236.43	Аналитический	0.10	-
315	494222.20	2161342.58	Аналитический	0.10	-
316	494222.45	2161348.69	Аналитический	0.10	-
317	494220.13	2161353.27	Аналитический	0.10	-
318	494234.50	2161390.85	Аналитический	0.10	-
319	494236.42	2161389.10	Аналитический	0.10	-
320	494239.42	2161391.84	Аналитический	0.10	-
321	494247.65	2161421.15	Аналитический	0.10	-
322	494256.63	2161454.58	Аналитический	0.10	-

1	2	3	4	5	6
323	494265.78	2161493.44	Аналитический	0.10	-
324	494274.40	2161523.60	Аналитический	0.10	-
325	494279.69	2161547.11	Аналитический	0.10	-
326	494283.16	2161569.89	Аналитический	0.10	-
327	494289.27	2161617.16	Аналитический	0.10	-
328	494294.54	2161622.71	Аналитический	0.10	-
329	494295.50	2161625.79	Аналитический	0.10	-
330	494304.27	2161653.89	Аналитический	0.10	-
331	494298.55	2161655.44	Аналитический	0.10	-
332	494299.73	2161665.54	Аналитический	0.10	-
333	494303.28	2161664.99	Аналитический	0.10	-
334	494304.90	2161667.24	Аналитический	0.10	-
335	494306.64	2161688.07	Аналитический	0.10	-
336	494306.95	2161745.74	Аналитический	0.10	-
337	494310.44	2161765.86	Аналитический	0.10	-
338	494311.35	2161772.25	Аналитический	0.10	-
339	494317.04	2161772.85	Аналитический	0.10	-
340	494321.35	2161773.37	Аналитический	0.10	-
341	494323.30	2161773.63	Аналитический	0.10	-
342	494326.73	2161774.18	Аналитический	0.10	-
343	494333.37	2161775.26	Аналитический	0.10	-
344	494341.90	2161776.64	Аналитический	0.10	-
345	494348.69	2161778.00	Аналитический	0.10	-
346	494350.77	2161800.29	Аналитический	0.10	-
347	494355.76	2161853.97	Аналитический	0.10	-
348	494364.58	2161938.59	Аналитический	0.10	-
349	494381.42	2162252.20	Аналитический	0.10	-
350	494391.55	2162446.26	Аналитический	0.10	-
351	494395.81	2162477.57	Аналитический	0.10	-
352	494478.45	2162925.63	Аналитический	0.10	-
353	494522.13	2163165.24	Аналитический	0.10	-
354	494546.59	2163295.58	Аналитический	0.10	-
355	494564.73	2163411.13	Аналитический	0.10	-
1	494585.20	2163485.57	Аналитический	0.10	-
356	496046.47	2165834.27	Картометрический	1.00	-
357	495979.02	2165884.94	Картометрический	1.00	-
358	495898.03	2165945.05	Картометрический	1.00	-
359	495789.73	2166020.52	Картометрический	1.00	-
360	495716.95	2166073.45	Картометрический	1.00	-
361	495670.60	2166107.33	Картометрический	1.00	-
362	495669.52	2166108.11	Картометрический	1.00	-
363	495657.15	2166118.38	Картометрический	1.00	-
364	495641.27	2166130.43	Картометрический	1.00	-
365	495640.53	2166131.11	Картометрический	1.00	-
366	495631.74	2166139.23	Картометрический	1.00	-
367	495610.89	2166167.20	Картометрический	1.00	-
368	495610.69	2166167.47	Картометрический	1.00	-

1	2	3	4	5	6
369	495600.36	2166186.14	Картометрический	1.00	-
370	495594.49	2166182.36	Картометрический	1.00	-
371	495588.11	2166178.16	Картометрический	1.00	-
372	495596.83	2166162.32	Картометрический	1.00	-
373	495599.91	2166156.80	Картометрический	1.00	-
374	495618.79	2166127.25	Картометрический	1.00	-
375	495781.29	2166001.97	Картометрический	1.00	-
376	495832.58	2165964.85	Картометрический	1.00	-
377	495967.70	2165867.05	Картометрический	1.00	-
378	496016.22	2165831.93	Картометрический	1.00	-
379	496026.91	2165824.20	Картометрический	1.00	-
380	496038.49	2165830.20	Картометрический	1.00	-
356	496046.47	2165834.27	Картометрический	1.00	-

3. Сведения о характерных точках части (частей) границы объекта

Обозначение характерных точек части границы	Координаты, м		Метод определения координат характерной точки	Средняя квадратическая погрешность положения характерной точки (Mt), м	Описание обозначения точки на местности (при наличии)
	X	Y			
1	2	3	4	5	6
Часть №					
-	-	-	-	-	-


Раздел 3

Сведения о местоположении измененных (уточненных) границ объекта							
1. Система координат: -							
2. Сведения о характерных точках границ объекта							
Обозначение характерных точек границ	Существующие координаты, м		Измененные (уточненные) координаты, м		Метод определения координат характерной точки	Средняя квадратическая погрешность положения характерной точки (Mt), м	Описание обозначения точки на местности (при наличии)
	X	Y	X	Y			
1	2	3	4	5	6	7	8
-	-	-	-	-	-	-	-
3.Сведения о характерных точках части (частей) границы объекта							
Часть №							
-	-	-	-	-	-	-	-

Раздел 4

План границ объекта

Схема расположения листов плана границ объекта

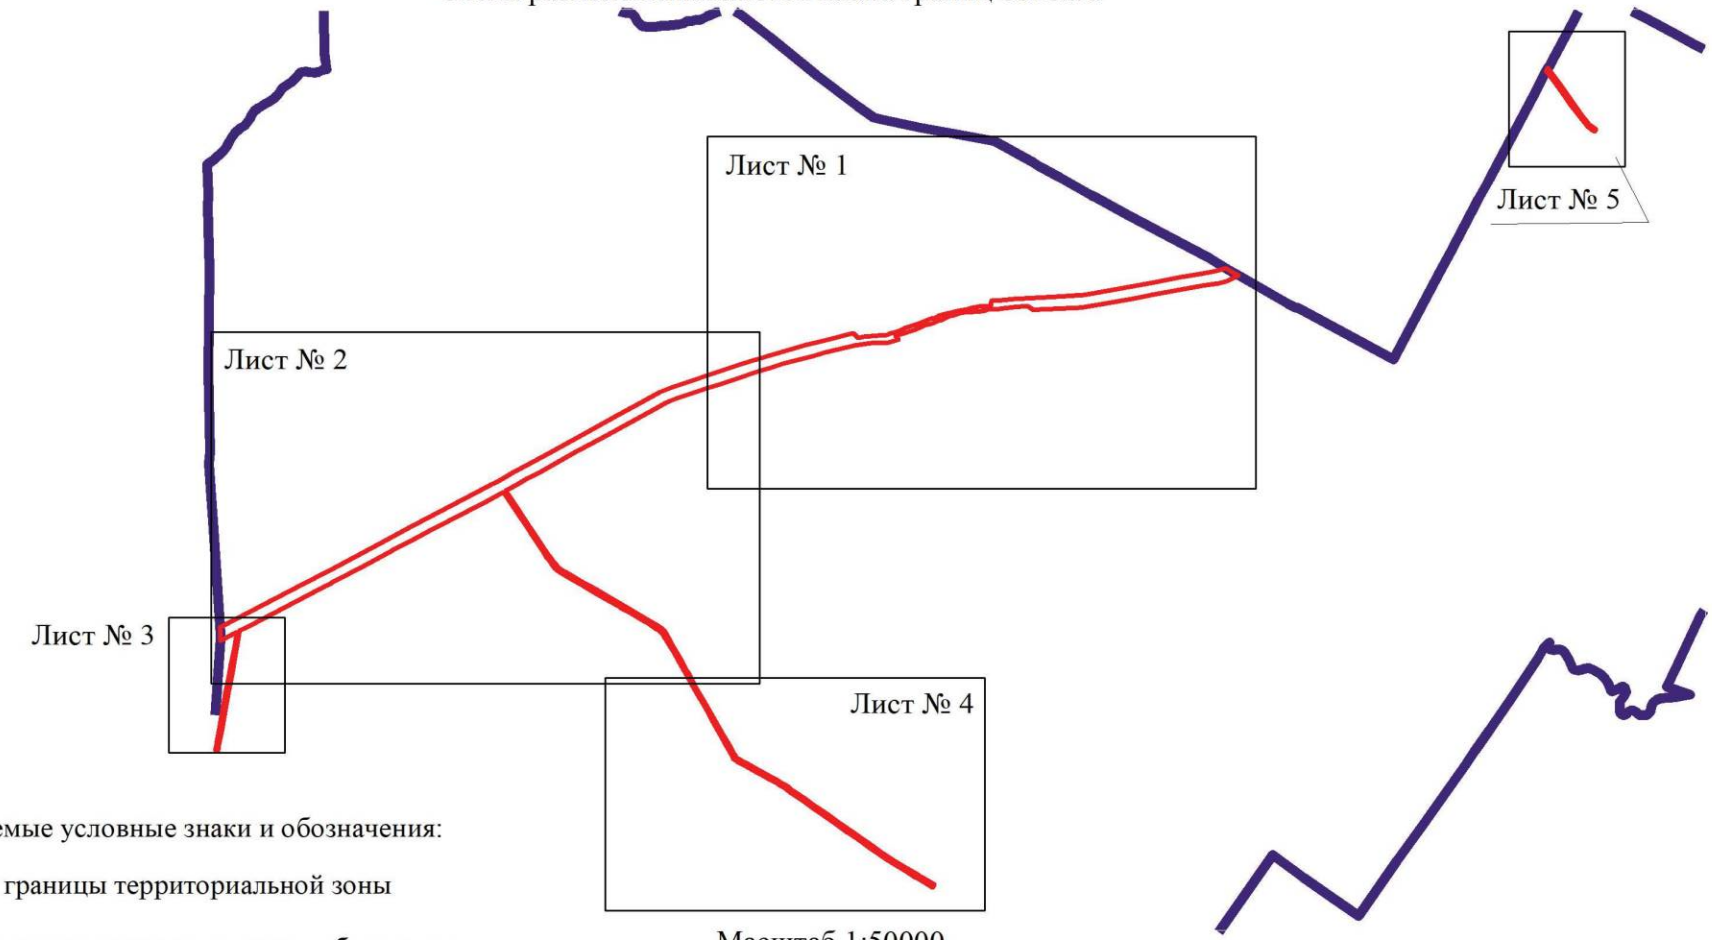

Масштаб 1:50000

Используемые условные знаки и обозначения:

границы территориальной зоны

границы муниципального образования

Лист № 1 — область и номер листа плана границ объекта

Руководитель БУВО «Нормативно-проектный центр»

Подпись _____ Ю.В.Шалыгина Дата « 30 » сентября 2021 г.

Место для оттиска печати (при наличии) лица, составившего описание местоположения границ объекта

План границ объекта

Лист № 1



Масштаб 1:5000

Используемые условные знаки и обозначения:


- границы территориальной зоны
- границы муниципального образования
- 1 характерная точка границ территориальной зоны

Руководитель БУВО «Нормативно-проектный центр»
Подпись _____ Ю.В.Шалыгина Дата « 30 » сентября 2021 г.

Место для оттиска печати (при наличии) лица, составившего описание местоположения границ объекта

План границ объекта

Лист № 2

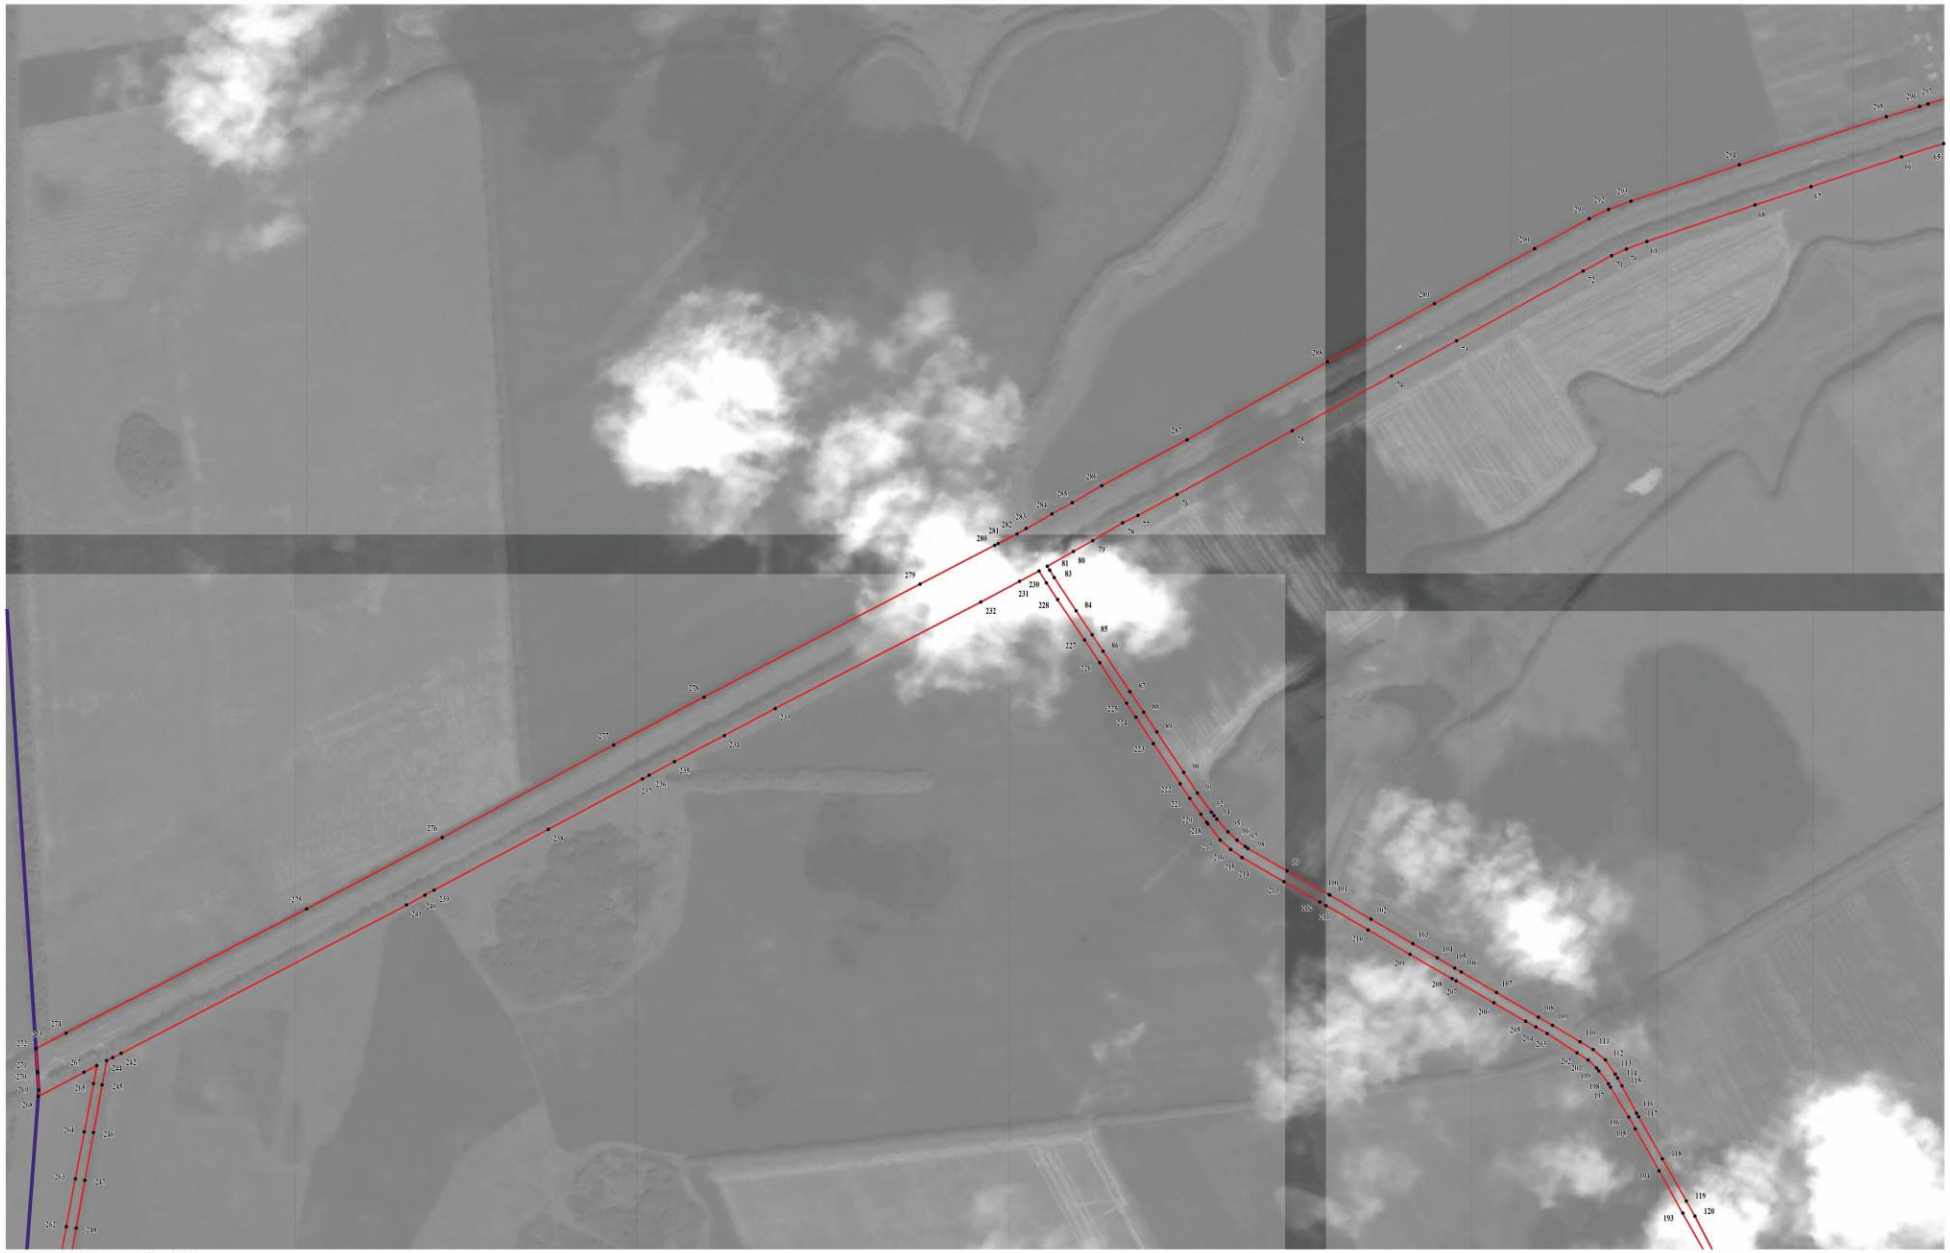

Используемые условные знаки и обозначения:

- границы территориальной зоны
- границы муниципального образования
- 66 характерная точка границ территориальной зоны


Масштаб 1:5000

Руководитель БУВО «Нормативно-проектный центр»
Подпись _____ Ю.В.Шалыгина Дата «30» сентября 2021г.

Место для оттиска печати (при наличии) лица, составившего описание местоположения границ объекта

План границ объекта

Лист № 3

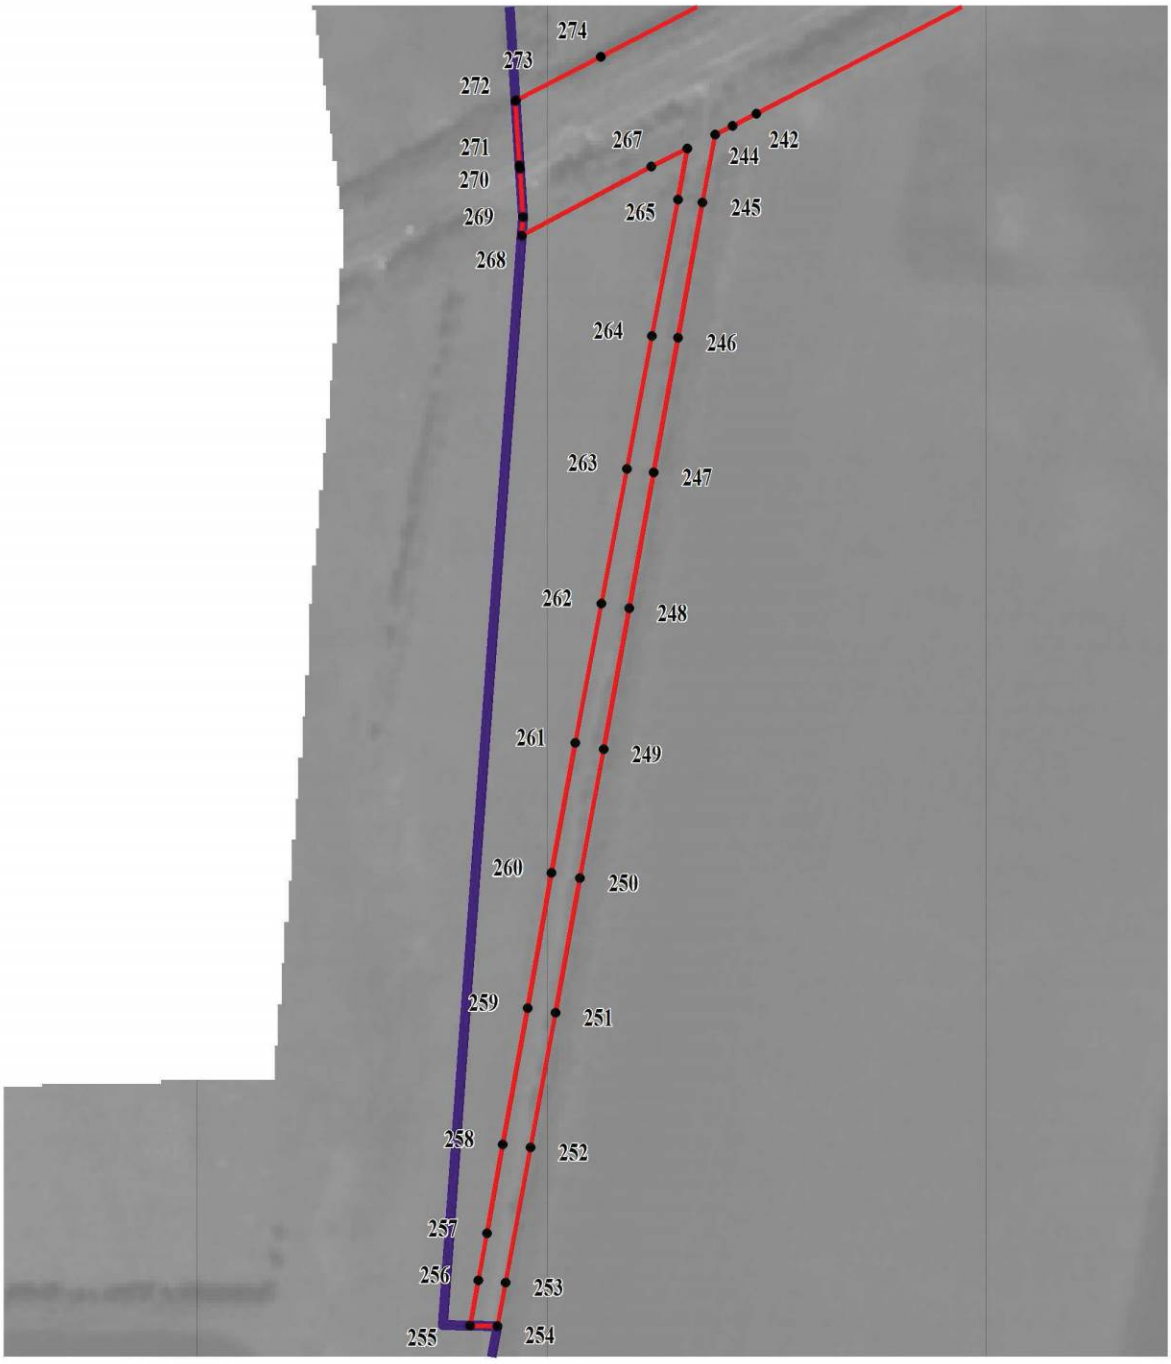

Масштаб 1:5000

Используемые условные знаки и обозначения:

границы территориальной зоны

границы муниципального образования

250 характерная точка границ территориальной зоны


Руководитель БУВО «Нормативно-проектный центр»

Подпись _____ Ю.В.Шалыгина Дата « 30 » сентября 2021 г.

Место для оттиска печати (при наличии) лица, составившего описание местоположения границ объекта

План границ объекта

Лист № 4

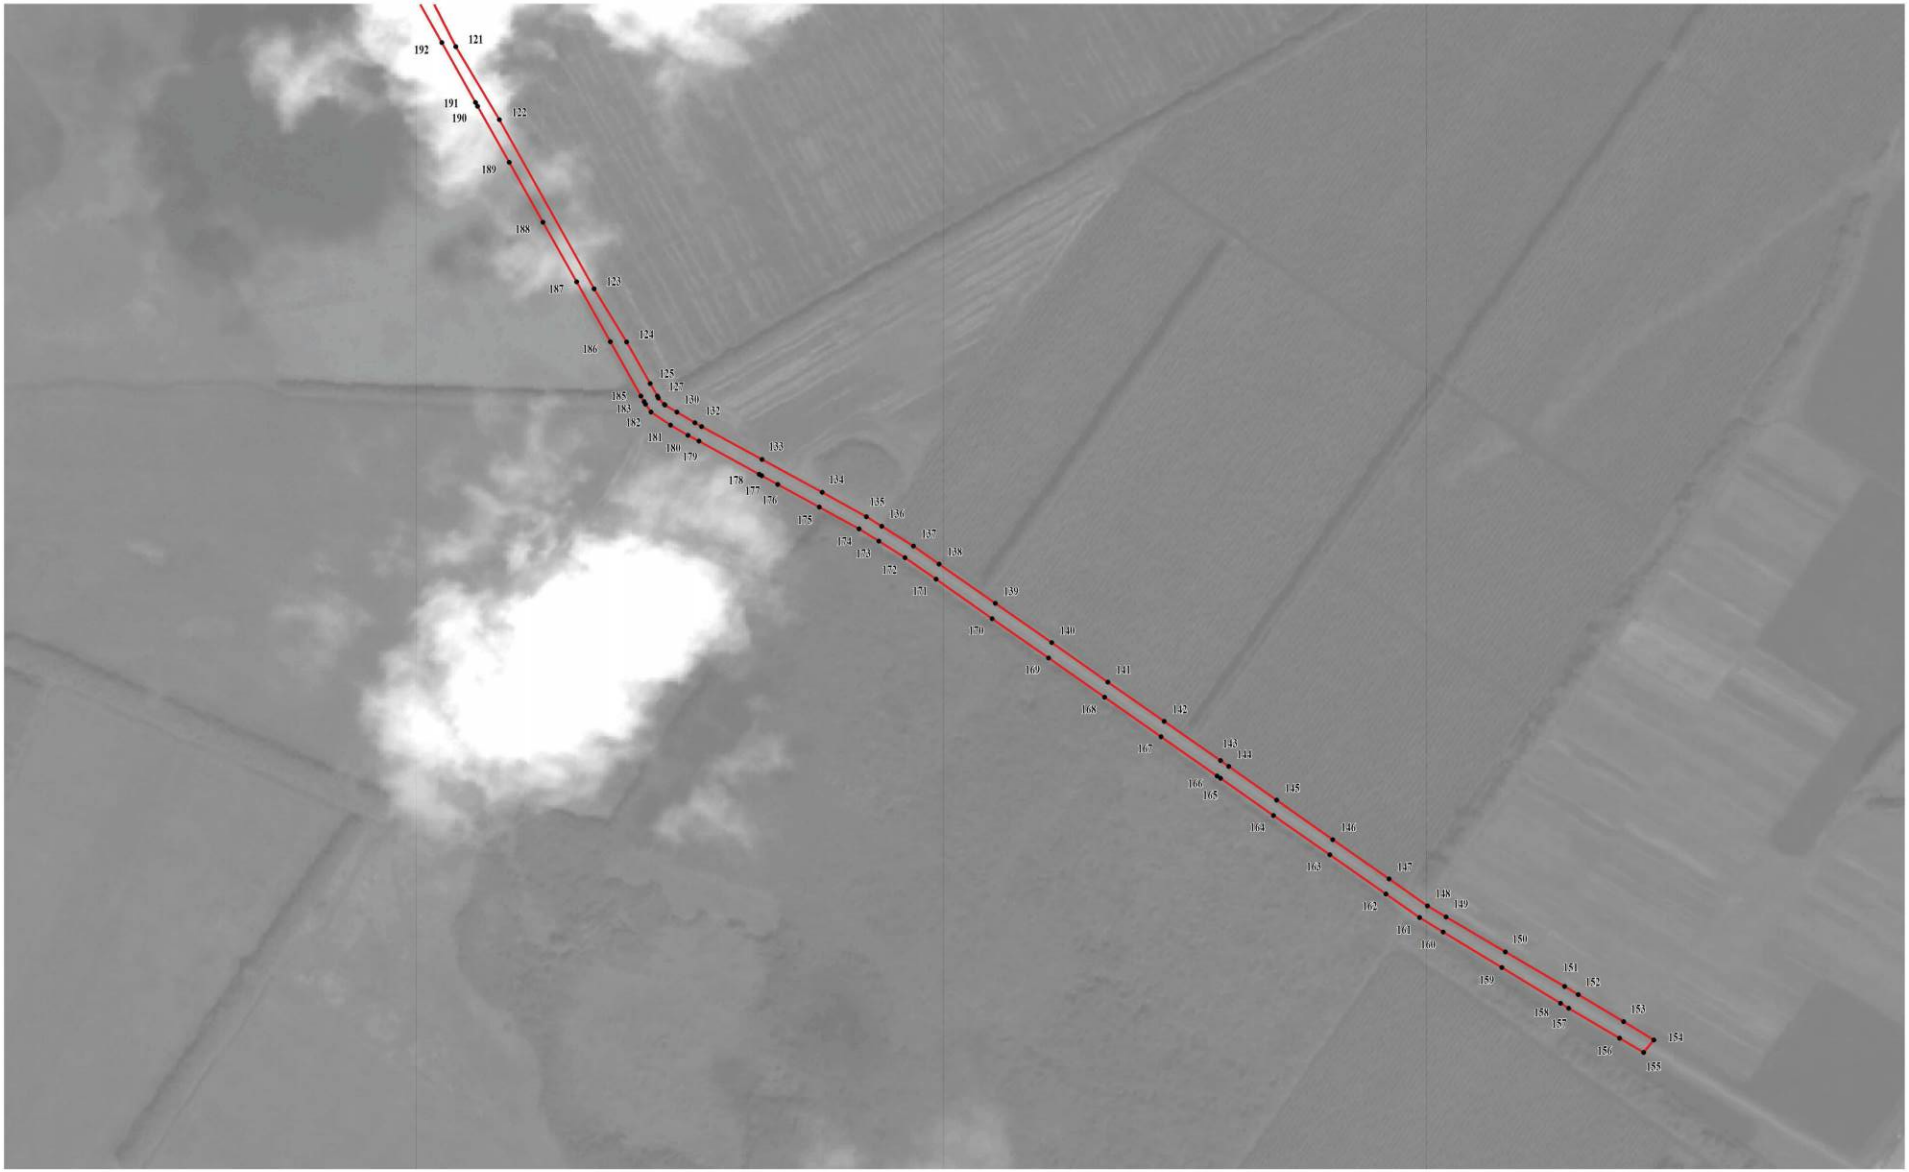

Масштаб 1:5000

Используемые условные знаки и обозначения:

границы территориальной зоны

122 характерная точка границ территориальной зоны


Руководитель БУВО «Нормативно-проектный центр»

Подпись _____ Ю.В.Шалыгина Дата « 30 » сентября 2021г.

Место для оттиска печати (при наличии) лица, составившего описание местоположения границ объекта

План границ объекта

Лист № 5

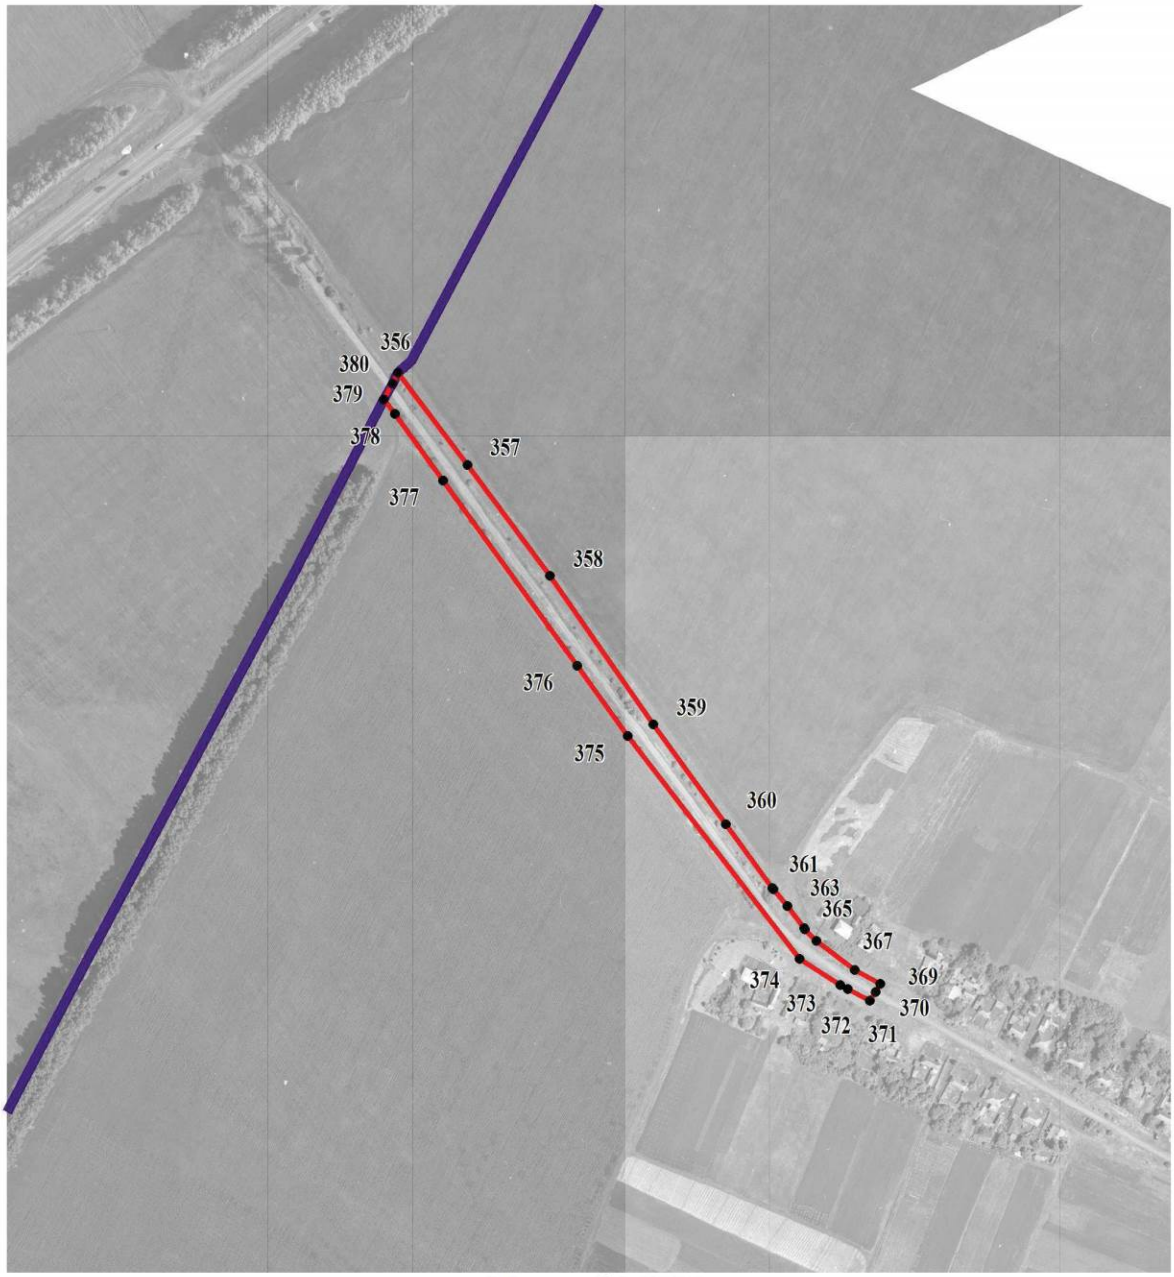

Масштаб 1:5000

Используемые условные знаки и обозначения:

	границы территориальной зоны
	границы муниципального образования
356	характерная точка границ территориальной зоны

Руководитель БУВО «Нормативно-проектный центр»
Подпись _____ Ю.В.Шалыгина Дата « 30 » сентября 2021 г.

Место для оттиска печати (при наличии) лица, составившего описание местоположения границ объекта

ОПИСАНИЕ МЕСТОПОЛОЖЕНИЯ ГРАНИЦ

Зона сельскохозяйственного производства за границами населенных пунктов - СХ2

(наименование объекта, местоположение границ которого описано
(далее - объект)

Раздел 1

Сведения об объекте		
№ п/п	Характеристики объекта	Описание характеристик
1	2	3
1	Местоположение объекта	Воронежская область, Аннинский муниципальный район, Васильевское сельское поселение
2	Площадь объекта ± величина погрешности определения площади (Р ± Дельта Р)	-
3	Иные характеристики объекта	-

Раздел 2

Сведения о местоположении границ объекта					
1. Система координат: МСК - 36, зона 2					
2. Сведения о характерных точках границ объекта					
Обозначение характерных точек границ	Координаты, м		Метод определения координат характерной точки	Средняя квадратическая погрешность положения характерной точки (Mt), м	Описание обозначения точки на местности (при наличии)
	X	Y			
1	2	3	4	5	6
1	493455.32	2161020.84	Картометрический	1.00	-
2	493480.89	2161034.51	Картометрический	1.00	-
3	493489.94	2161036.13	Картометрический	1.00	-
4	493495.92	2161043.64	Картометрический	1.00	-
5	493499.47	2161057.06	Картометрический	1.00	-
6	493533.09	2161092.61	Картометрический	1.00	-
7	493542.46	2161097.46	Картометрический	1.00	-
8	493552.48	2161113.62	Картометрический	1.00	-
9	493613.89	2161183.11	Картометрический	1.00	-
10	493560.69	2161241.36	Картометрический	1.00	-
11	493569.23	2161279.82	Картометрический	1.00	-
12	493448.17	2161401.21	Картометрический	1.00	-
13	493428.87	2161412.19	Картометрический	1.00	-
14	493406.61	2161393.05	Картометрический	1.00	-
15	493398.03	2161386.54	Картометрический	1.00	-
16	493370.09	2161365.09	Картометрический	1.00	-
17	493329.34	2161336.96	Картометрический	1.00	-
18	493297.20	2161303.65	Картометрический	1.00	-
19	493281.55	2161285.71	Картометрический	1.00	-
20	493264.14	2161261.77	Картометрический	1.00	-
21	493251.13	2161251.52	Картометрический	1.00	-
22	493234.67	2161242.16	Картометрический	1.00	-
23	493198.20	2161208.02	Картометрический	1.00	-
24	493163.47	2161163.26	Картометрический	1.00	-
25	493159.05	2161157.60	Картометрический	1.00	-
26	493153.17	2161147.38	Картометрический	1.00	-
27	493139.46	2161123.58	Картометрический	1.00	-
28	493135.37	2161112.06	Картометрический	1.00	-
29	493130.59	2161082.62	Картометрический	1.00	-
30	493130.11	2161079.67	Картометрический	1.00	-
31	493127.89	2161073.90	Картометрический	1.00	-
32	493110.91	2161041.32	Картометрический	1.00	-
33	493101.32	2161029.19	Картометрический	1.00	-
34	493117.74	2161012.95	Картометрический	1.00	-

1	2	3	4	5	6
35	493121.86	2161007.65	Картометрический	1.00	-
36	493157.85	2160971.58	Картометрический	1.00	-
37	493226.56	2161034.67	Картометрический	1.00	-
38	493291.48	2161090.46	Картометрический	1.00	-
39	493312.39	2161108.44	Картометрический	1.00	-
40	493343.72	2161135.37	Картометрический	1.00	-
41	493376.81	2161101.42	Картометрический	1.00	-
1	493455.32	2161020.84	Картометрический	1.00	-

3. Сведения о характерных точках части (частей) границы объекта

Обозначение характерных точек части границы	Координаты, м		Метод определения координат характерной точки	Средняя квадратическая погрешность положения характерной точки (Mt), м	Описание обозначения точки на местности (при наличии)
	X	Y			
1	2	3	4	5	6
Часть №					
-	-	-	-	-	-

Раздел 3

Сведения о местоположении измененных (уточненных) границ объекта							
1. Система координат: -							
2. Сведения о характерных точках границ объекта							
Обозначение характерных точек границ	Существующие координаты, м		Измененные (уточненные) координаты, м		Метод определения координат характерной точки	Средняя квадратическая погрешность положения характерной точки (Mt), м	Описание обозначения точки на местности (при наличии)
	X	Y	X	Y			
1	2	3	4	5	6	7	8
-	-	-	-	-	-	-	-
3.Сведения о характерных точках части (частей) границы объекта							
Часть №							
-	-	-	-	-	-	-	-

Раздел 4

План границ объекта



Масштаб 1:2000

Используемые условные знаки и обозначения:

границы территориальной зоны

1 характерная точка границ территориальной зоны

Руководитель БУВО «Нормативно-проектный центр»
Подпись _____ Ю.В.Шалыгина Дата « 30 » сентября 2021 г.

Место для оттиска печати (при наличии) лица, составившего описание местоположения границ объекта

ОПИСАНИЕ МЕСТОПОЛОЖЕНИЯ ГРАНИЦ

Зона обработки, утилизации, обезвреживания, размещения твердых коммунальных отходов за границами населенных пунктов - СН2

(наименование объекта, местоположение границ которого описано (далее - объект)

Раздел 1

Сведения об объекте		
№ п/п	Характеристики объекта	Описание характеристик
1	2	3
1	Местоположение объекта	Воронежская область, Аннинский муниципальный район, Васильевское сельское поселение
2	Площадь объекта ± величина погрешности определения площади (Р ± Дельта Р)	-
3	Иные характеристики объекта	-

Раздел 2

Сведения о местоположении границ объекта					
1. Система координат: МСК - 36, зона 2					
2. Сведения о характерных точках границ объекта					
Обозначение характерных точек границ	Координаты, м		Метод определения координат характерной точки	Средняя квадратическая погрешность положения характерной точки (Mt), м	Описание обозначения точки на местности (при наличии)
	X	Y			
1	2	3	4	5	6
1	494881.96	2161556.67	Картометрический	1.00	-
2	494849.72	2161631.94	Картометрический	1.00	-
3	494777.25	2161599.19	Картометрический	1.00	-
4	494807.81	2161523.89	Картометрический	1.00	-
1	494881.96	2161556.67	Картометрический	1.00	-
5	494472.72	2161839.11	Картометрический	1.00	-
6	494478.85	2161870.37	Картометрический	1.00	-
7	494464.08	2161897.97	Картометрический	1.00	-
8	494438.52	2161908.61	Картометрический	1.00	-
9	494372.85	2161911.38	Картометрический	1.00	-
10	494370.41	2161827.85	Картометрический	1.00	-
11	494438.66	2161826.41	Картометрический	1.00	-
5	494472.72	2161839.11	Картометрический	1.00	-
3. Сведения о характерных точках части (частей) границы объекта					
Обозначение характерных точек части границы	Координаты, м		Метод определения координат характерной точки	Средняя квадратическая погрешность положения характерной точки (Mt), м	Описание обозначения точки на местности (при наличии)
	X	Y			
1	2	3	4	5	6
Часть №					
-	-	-	-	-	-

Раздел 3

Сведения о местоположении измененных (уточненных) границ объекта							
1. Система координат: -							
2. Сведения о характерных точках границ объекта							
Обозначение характерных точек границ	Существующие координаты, м		Измененные (уточненные) координаты, м		Метод определения координат характерной точки	Средняя квадратическая погрешность положения характерной точки (Mt), м	Описание обозначения точки на местности (при наличии)
	X	Y	X	Y			
1	2	3	4	5	6	7	8
-	-	-	-	-	-	-	-
3.Сведения о характерных точках части (частей) границы объекта							
Часть №							
-	-	-	-	-	-	-	-

Раздел 4

План границ объекта



Масштаб 1:2000

Используемые условные знаки и обозначения:

границы территориальной зоны

• 1 характерная точка границ территориальной зоны

Руководитель БУВО «Нормативно-проектный центр»
Подпись _____ Ю.В.Шалыгина Дата « 30 » сентября 2021 г.

Место для оттиска печати (при наличии) лица, составившего описание местоположения границ объекта

».