Правовое управление правительства
Воронежской области
ЗАРЕГИСТРИРОВАНО
«14» 04 2022.
Регистрационный номер № 322

**ДЕПАРТАМЕНТ
АРХИТЕКТУРЫ И ГРАДОСТРОИТЕЛЬСТВА
ВОРОНЕЖСКОЙ ОБЛАСТИ**

ПРИКАЗ

31.03.2022 № 45-01-04/276

г. Воронеж

Об утверждении правил землепользования и застройки Берёзовского сельского поселения Воробьёвского муниципального района Воронежской области

В соответствии с Градостроительным кодексом Российской Федерации, Федеральным законом от 06.10.2003 № 131-ФЗ «Об общих принципах организации местного самоуправления в Российской Федерации», законами Воронежской области от 07.07.2006 № 61-ОЗ «О регулировании градостроительной деятельности в Воронежской области», от 20.12.2018 № 173-ОЗ «О перераспределении полномочий по утверждению правил землепользования и застройки между органами местного самоуправления поселений Воронежской области, городского округа город Нововоронеж, Борисоглебского городского округа и исполнительными органами государственной власти Воронежской области», постановлением правительства Воронежской области от 31.12.2014 № 1240 «Об утверждении Положения о департаменте архитектуры и градостроительства Воронежской области», на основании приказа департамента архитектуры и градостроительства Воронежской области от 01.03.2019 № 45-01-04/27 «О подготовке проектов правил землепользования и застройки поселений Аннинского, Бобровского, Верхнемамонского, Верхнехавского, Воробьёвского, Каширского, Лискинского, Новоусманского, Ольховатского,

Павловского, Панинского, Подгоренского, Рамонского, Семилукского и Хохольского муниципальных районов и городского округа город Нововоронеж Воронежской области», с учетом заключения о результатах публичных слушаний от 14.12.2021

п р и к а з ы в а ю:

1. Утвердить прилагаемые правила землепользования и застройки Берёзовского сельского поселения Воробьёвского муниципального района Воронежской области.

2. Признать утратившим силу решение Совета народных депутатов Берёзовского сельского поселения Воробьёвского муниципального района Воронежской области от 28.12.2017 № 35 «Об утверждении правил землепользования и застройки Берёзовского сельского поселения Воробьёвского муниципального района Воронежской области».

3. Контроль исполнения настоящего приказа возложить на заместителя руководителя департамента архитектуры и градостроительства Воронежской области – начальника отдела территориального планирования Беляеву С.М.

Руководитель департамента
архитектуры и градостроительства
Воронежской области А.А. Еренков

УТВЕРЖДЕНЫ
приказом департамента
архитектуры и градостроительства
Воронежской области
от 31.03.2022 № 45-01-04/276

ПРАВИЛА ЗЕМЛЕПОЛЬЗОВАНИЯ И ЗАСТРОЙКИ БЕРЁЗОВСКОГО СЕЛЬСКОГО ПОСЕЛЕНИЯ ВОРОБЬЁВСКОГО МУНИЦИПАЛЬНОГО РАЙОНА ВОРОНЕЖСКОЙ ОБЛАСТИ

ЧАСТЬ I. ПОРЯДОК ПРИМЕНЕНИЯ ПРАВИЛ ЗЕМЛЕПОЛЬЗОВАНИЯ И ЗАСТРОЙКИ И ВНЕСЕНИЯ В НИХ ИЗМЕНЕНИЙ

Раздел 1. Общие положения

1. Предмет регулирования и цели подготовки Правил землепользования и застройки Берёзовского сельского поселения Воробьёвского муниципального района Воронежской области

1. Правила землепользования и застройки Берёзовского сельского поселения Воробьёвского муниципального района Воронежской области (далее – Правила) являются документом градостроительного зонирования, который утверждается нормативным правовым актом департамента архитектуры и градостроительства Воронежской области и в котором устанавливаются территориальные зоны, градостроительные регламенты, порядок применения такого документа и порядок внесения в него изменений.

2. Правила разработаны в соответствии с Градостроительным кодексом Российской Федерации (далее – ГрК РФ), Земельным кодексом Российской Федерации, Федеральным законом от 06.10.2003 № 131-ФЗ «Об общих принципах организации местного самоуправления в Российской Федерации», иными нормативными правовыми актами Российской Федерации, Воронежской области, муниципальными правовыми актами муниципального образования с учетом положений нормативных актов и

документов, определяющих основные направления социально-экономического и градостроительного развития муниципального образования, а также сведений Единого государственного реестра недвижимости, сведений, документов и материалов, содержащихся в государственных информационных системах обеспечения градостроительной деятельности.

3. Правила разработаны в целях:

– создания условий для устойчивого развития территории муниципального образования, сохранения окружающей среды и объектов культурного наследия;

– создания условий для планировки территории муниципального образования;

– обеспечения прав и законных интересов физических и юридических лиц, в том числе правообладателей земельных участков и объектов капитального строительства;

– создания условий для привлечения инвестиций, в том числе путем предоставления возможности выбора наиболее эффективных видов разрешенного использования земельных участков и объектов капитального строительства.

2. Основные понятия, используемые в Правилах

В настоящих Правилах используются основные понятия, установленные законодательством Российской Федерации.

3. Сфера применения Правил

1. Действие настоящих Правил распространяется на всю территорию Берёзовского сельского поселения Воробьёвского муниципального района Воронежской области. Правила обязательны для соблюдения органами государственной власти, органами местного самоуправления, физическими и юридическими лицами, при осуществлении ими градостроительной деятельности на территории Берёзовского сельского поселения Воробьёвского муниципального района Воронежской области.

2. Настоящие Правила применяются наряду с:

– техническими регламентами и иными обязательными требованиями, установленными в соответствии с законодательством в целях обеспечения безопасности жизни и здоровья людей, надежности и безопасности зданий, строений и сооружений, сохранения окружающей природной среды и объектов культурного наследия;

– региональными и местными нормативами градостроительного проектирования.

4. Содержание и порядок применения Правил

1. Правила включают в себя:

1) порядок их применения и внесения изменений в Правила;

2) карту градостроительного зонирования;

3) градостроительные регламенты.

Обязательным приложением к настоящим Правилам являются сведения о границах территориальных зон, которые должны содержать графическое описание местоположения границ территориальных зон, перечень координат характерных точек этих границ в системе координат, используемой для ведения Единого государственного реестра недвижимости.

2. Порядок применения Правил и внесения в них изменений включает в себя положения:

1) о регулировании землепользования и застройки;

2) об изменении видов разрешенного использования земельных участков и объектов капитального строительства физическими и юридическими лицами;

3) о подготовке документации по планировке территории органами местного самоуправления;

4) о проведении общественных обсуждений или публичных слушаний по вопросам землепользования и застройки;

5) о внесении изменений в Правила;

6) о регулировании иных вопросов землепользования и застройки.

5. Использование объектов недвижимости, не соответствующих настоящим Правилам

1. Земельные участки или объекты капитального строительства, виды разрешенного использования, предельные (минимальные и (или) максимальные) размеры и предельные параметры которых не соответствуют градостроительному регламенту, могут использоваться без установления срока приведения их в соответствие с градостроительным регламентом, за исключением случаев, если использование таких земельных участков и объектов капитального строительства опасно для жизни или здоровья человека, для окружающей среды, объектов культурного наследия.

2. Реконструкция указанных в подпункте 1 настоящего пункта объектов капитального строительства может осуществляться только путем приведения таких объектов в соответствие с градостроительным регламентом или путем уменьшения их несоответствия предельным параметрам разрешенного строительства, реконструкции. Изменение видов разрешенного использования указанных земельных участков и объектов капитального строительства может осуществляться путем приведения их в соответствие с видами разрешенного использования земельных участков и объектов капитального строительства, установленными градостроительным регламентом.

3. В случае если использование указанных в подпункте 1 настоящего пункта земельных участков и объектов капитального строительства продолжается и опасно для жизни или здоровья человека, для окружающей среды, объектов культурного наследия, в соответствии с федеральными законами может быть наложен запрет на использование таких земельных участков и объектов.

6. Открытость и доступность информации о землепользовании и застройке

1. Настоящие Правила являются открытыми и общедоступными.

2. Настоящие Правила подлежат опубликованию в порядке, установленном для официального опубликования нормативных правовых актов Воронежской области, и размещению в федеральной государственной информационной системе территориального планирования и в государственной информационной системе обеспечения градостроительной деятельности.

Раздел 2. Положения о регулировании землепользования и застройки

7. Перераспределение полномочий между органами местного самоуправления Берёзовского сельского поселения Воробьёвского муниципального района Воронежской области и департаментом архитектуры и градостроительства Воронежской области

1. На основании Закона Воронежской области от 20.12.2018 № 173-ОЗ «О перераспределении полномочий по утверждению правил землепользования и застройки между органами местного самоуправления поселений Воронежской области, городского округа город Нововоронеж, Борисоглебского городского округа и исполнительными органами государственной власти Воронежской области» (далее – Закон Воронежской области) и в соответствии со статьей 8.2 ГрК РФ, пунктом 6.1 статьи 26.3 Федерального закона от 06.10.1999 № 184-ФЗ «Об общих принципах организации законодательных (представительных) и исполнительных органов государственной власти субъектов Российской Федерации», частью 1.2 статьи 17 Федерального закона от 06.10.2003 № 131-ФЗ «Об общих принципах организации местного самоуправления в Российской Федерации» полномочия по утверждению Правил перераспределены между органами местного самоуправления Берёзовского сельского поселения Воробьёвского муниципального района Воронежской области и департаментом архитектуры и градостроительства Воронежской области (далее – Уполномоченный орган) на срок, установленный Законом Воронежской области.

2. После истечения срока, указанного в Законе Воронежской области, полномочия Уполномоченного органа, предусмотренные

настоящими Правилами, осуществляются органами местного самоуправления Берёзовского сельского поселения Воробьёвского муниципального района Воронежской области в соответствии с требованиями ГрК РФ.

8. Полномочия Уполномоченного органа по вопросам землепользования и застройки

1. Полномочия Уполномоченного органа по вопросам землепользования и застройки включают:

1) принятие решений о подготовке проекта Правил, о подготовке проекта о внесении изменений в Правила;

2) утверждение Правил, утверждение внесения изменений в Правила;

3) принятие решений о предоставлении разрешений на условно разрешенный вид использования объектов капитального строительства или земельного участка;

4) принятие решений о предоставлении разрешения на отклонение от предельных параметров разрешенного строительства, реконструкции объектов капитального строительства;

5) иные полномочия в соответствии с действующим законодательством.

9. Комиссия по подготовке проектов Правил

1. Комиссия по подготовке проектов правил землепользования и застройки поселений Воронежской области, городского округа город Нововоронеж, Борисоглебского городского округа (далее – Комиссия) является специально созданным постоянно действующим коллегиальным органом при Уполномоченном органе в целях реализации полномочий, указанных в пункте 8 настоящих Правил, перераспределенных в соответствии с Законом Воронежской области и обеспечения выполнения задач градостроительного зонирования.

2. Комиссия создается и прекращает свою деятельность приказом Уполномоченного органа.

3. Состав и порядок деятельности Комиссии утверждается приказом Уполномоченного органа.

Раздел 3. Положения об изменении видов разрешенного использования земельных участков и объектов капитального строительства физическими и юридическими лицами

10. Изменение видов разрешенного использования земельных участков и объектов капитального строительства

1. Для каждой из установленных настоящими Правилами территориальных зон могут устанавливаться основные, условно разрешенные и вспомогательные виды разрешенного использования земельных участков и объектов капитального строительства.

2. Изменение одного вида разрешенного использования земельных участков и объектов капитального строительства на другой вид такого использования осуществляется в соответствии с градостроительным регламентом при условии соблюдения требований технических регламентов.

3. Основные и вспомогательные виды разрешенного использования земельных участков и объектов капитального строительства правообладателями земельных участков и объектов капитального строительства, за исключением органов государственной власти, органов местного самоуправления, государственных и муниципальных учреждений, государственных и муниципальных унитарных предприятий, выбираются самостоятельно без дополнительных разрешений и согласования.

4. Решения об изменении одного вида разрешенного использования земельных участков и объектов капитального строительства, расположенных на землях, на которые действие градостроительных регламентов не распространяется или для которых градостроительные регламенты не

устанавливаются, на другой вид такого использования принимаются в соответствии с федеральными законами.

11. Предоставление разрешения на условно разрешенный вид использования земельного участка или объекта капитального строительства

1. Физическое или юридическое лицо, заинтересованное в предоставлении разрешения на условно разрешенный вид использования земельного участка или объекта капитального строительства (далее - разрешение на условно разрешенный вид использования), направляет заявление о предоставлении разрешения на условно разрешенный вид использования в Комиссию. Заявление о предоставлении разрешения на условно разрешенный вид использования может быть направлено в форме электронного документа, подписанного электронной подписью в соответствии с требованиями Федерального закона от 06.04.2011 № 63-ФЗ «Об электронной подписи».

2. Порядок предоставления разрешения на условно разрешенный вид использования земельного участка или объекта капитального строительства определен статьей 39 ГрК РФ.

3. Проект решения о предоставлении разрешения на условно разрешенный вид использования подлежит рассмотрению на общественных обсуждениях или публичных слушаниях, проводимых в порядке, установленном статьей 5.1 ГрК РФ, с учетом положений статьи 39 ГрК РФ.

12. Предоставление разрешения на отклонение от предельных параметров разрешенного строительства, реконструкции объектов капитального строительства

1. Правообладатели земельных участков, размеры которых меньше установленных градостроительным регламентом минимальных размеров земельных участков либо конфигурация, инженерно-геологические или иные характеристики которых неблагоприятны для застройки, вправе обратиться за разрешениями на отклонение от предельных параметров разрешенного

строительства, реконструкции объектов капитального строительства (далее также – разрешение на отклонение от предельных параметров).

2. Правообладатели земельных участков вправе обратиться за разрешениями на отклонение от предельных параметров разрешенного строительства, реконструкции объектов капитального строительства, если такое отклонение необходимо в целях однократного изменения одного или нескольких предельных параметров разрешенного строительства, реконструкции объектов капитального строительства, установленных градостроительным регламентом для конкретной территориальной зоны, не более чем на десять процентов.

3. Порядок предоставления разрешения на отклонение от предельных параметров определен статьей 40 ГрК РФ.

4. Проект решения о предоставлении разрешения на отклонение от предельных параметров подлежит рассмотрению на общественных обсуждениях или публичных слушаниях, проводимых в порядке, установленном статьей 5.1 ГрК РФ, с учетом положений статьи 39 ГрК РФ, за исключением случая, указанного в части 1.1 статьи 40 ГрК РФ.

Раздел 4. Положения о подготовке документации по планировке территории органами местного самоуправления

13. Общие положения о подготовке документации по планировке территории

1. Подготовка документации по планировке территории осуществляется в целях обеспечения устойчивого развития территорий, в том числе выделения элементов планировочной структуры, установления границ земельных участков, установления границ зон планируемого размещения объектов капитального строительства.

2. Подготовка документации по планировке территории осуществляется в соответствии с главой 5 ГрК РФ.

3. Состав и содержание документации по планировке территории определяется ГрК РФ.

Раздел 5. Положения о проведении общественных обсуждений или публичных слушаний по вопросам землепользования и застройки

14. Общие положения о порядке проведения общественных обсуждений или публичных слушаний в сфере градостроительной деятельности

1. В целях соблюдения права человека на благоприятные условия жизнедеятельности, прав и законных интересов правообладателей земельных участков и объектов капитального строительства по проектам правил землепользования и застройки, проектам планировки территории, проектам межевания территории, проектам, предусматривающим внесение изменений в один из указанных утвержденных документов, проектам решений о предоставлении разрешения на условно разрешенный вид использования земельного участка или объекта капитального строительства, проектам решений о предоставлении разрешения на отклонение от предельных параметров разрешенного строительства, реконструкции объектов капитального строительства в соответствии с уставом муниципального образования и (или) нормативным правовым актом представительного органа муниципального образования и с учетом положений ГрК РФ проводятся общественные обсуждения или публичные слушания, за исключением случаев, предусмотренных ГрК РФ и другими федеральными законами.

2. Порядок проведения общественных обсуждений или публичных слушаний определяется ГрК РФ, Уставом Берёзовского сельского поселения Воробьёвского муниципального района Воронежской области и (или) нормативным правовым актом представительного органа муниципального образования.

Раздел 6. Положения о внесении изменений в Правила

15. Основания и порядок внесения изменений в Правила

1. Основания для рассмотрения вопроса о внесении изменений в настоящие Правила предусмотрены статьей 33 ГрК РФ.

2. Внесение изменений в Правила осуществляется в порядке, предусмотренном статьями 31 и 32 ГрК РФ, с учетом особенностей, установленных статьей 33 ГрК РФ.

Раздел 7. Положения о регулировании иных вопросов землепользования и застройки

16. Общие принципы регулирования иных вопросов землепользования и застройки на территории Берёзовского сельского поселения Воробьёвского муниципального района Воронежской области

Иные вопросы землепользования и застройки на территории Берёзовского сельского поселения Воробьёвского муниципального района Воронежской области регулируются законодательством Российской Федерации, Воронежской области, муниципальными правовыми актами Берёзовского сельского поселения Воробьёвского муниципального района Воронежской области.

ЧАСТЬ II. КАРТА ГРАДОСТРОИТЕЛЬНОГО ЗОНИРОВАНИЯ


17. Карты градостроительного зонирования

1. Карта градостроительного зонирования территории Берёзовского сельского поселения Воробьёвского муниципального района Воронежской области.

ПРАВИЛА ЗЕМЛЕПОЛЬЗОВАНИЯ И ЗАСТРОЙКИ

Карта градостроительного зонирования территории

Берёзовского сельского поселения Воробьёвского муниципального района Воронежской области

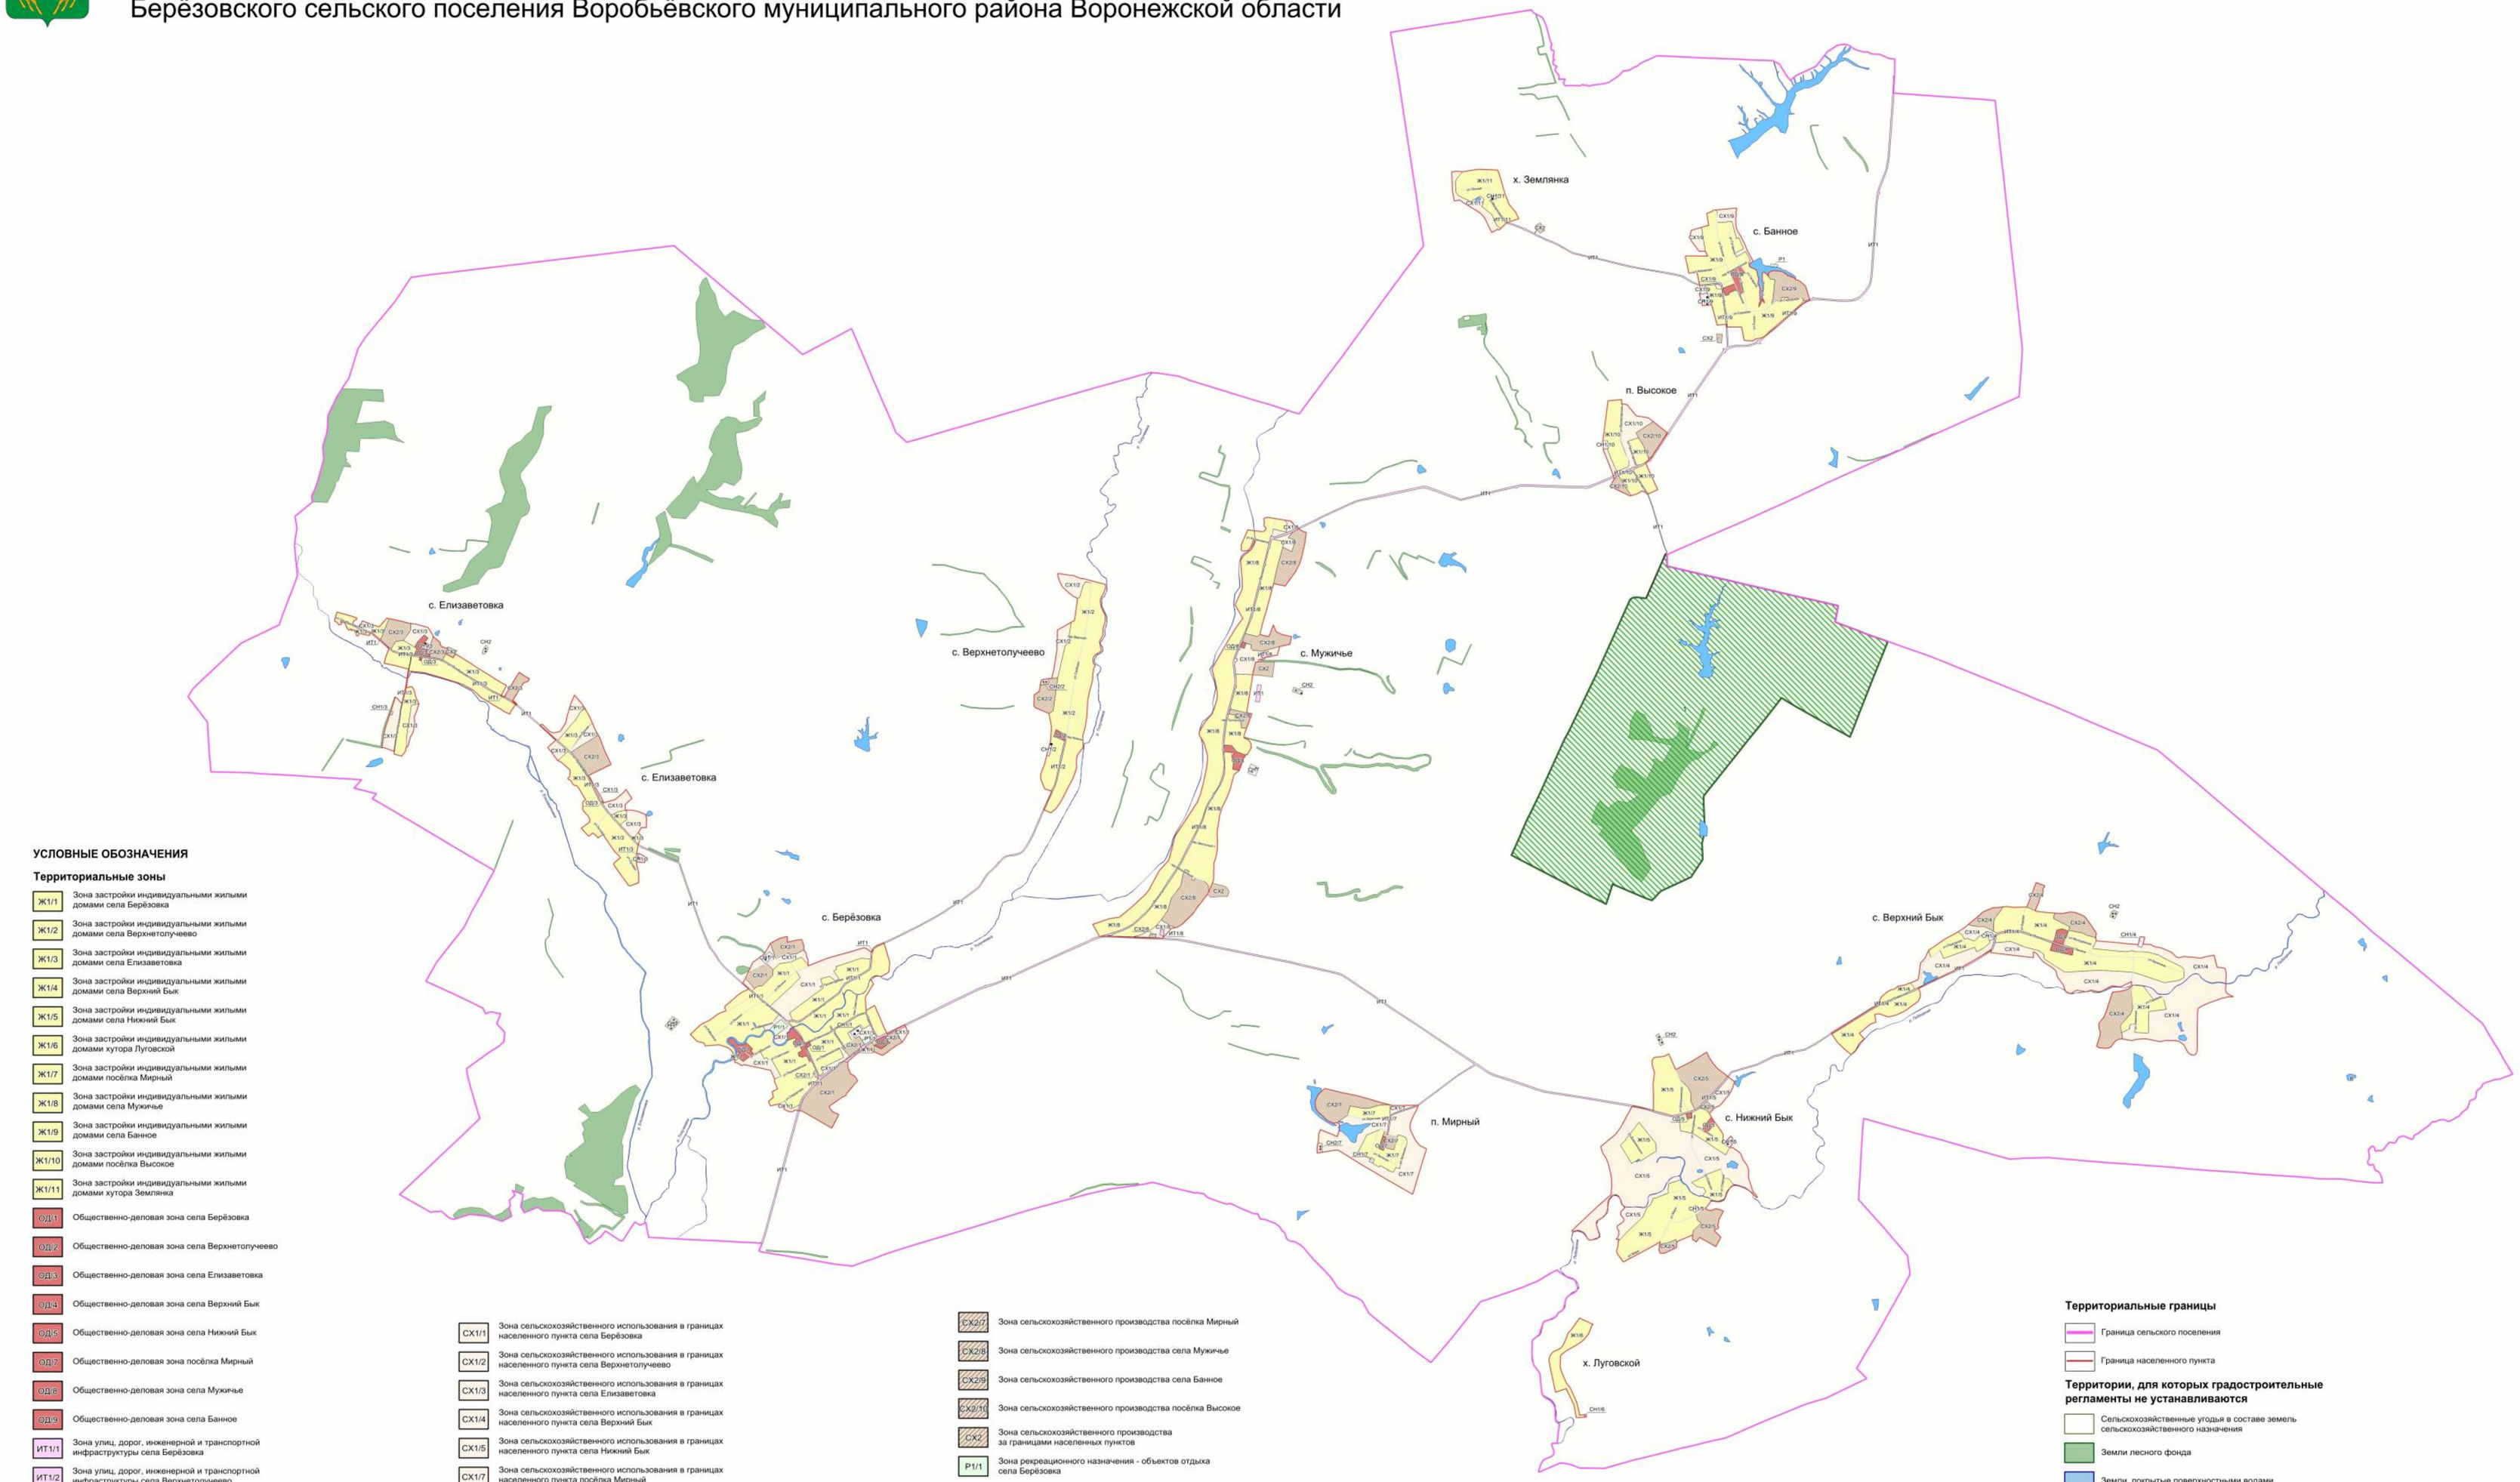

УСЛОВНЫЕ ОБОЗНАЧЕНИЯ

Территориальные зоны

- Ж1/1 Зона застройки индивидуальными жилыми домами села Берёзовка
- Ж1/2 Зона застройки индивидуальными жилыми домами села Верхнетолучеево
- Ж1/3 Зона застройки индивидуальными жилыми домами села Елизаветовка
- Ж1/4 Зона застройки индивидуальными жилыми домами села Верхний Бык
- Ж1/5 Зона застройки индивидуальными жилыми домами села Нижний Бык
- Ж1/6 Зона застройки индивидуальными жилыми домами хутора Луговской
- Ж1/7 Зона застройки индивидуальными жилыми домами посёлка Мирный
- Ж1/8 Зона застройки индивидуальными жилыми домами села Мужичье
- Ж1/9 Зона застройки индивидуальными жилыми домами села Банное
- Ж1/10 Зона застройки индивидуальными жилыми домами посёлка Высокое
- Ж1/11 Зона застройки индивидуальными жилыми домами хутора Землянка
- ОД1 Общественно-деловая зона села Берёзовка
- ОД2 Общественно-деловая зона села Верхнетолучеево
- ОД3 Общественно-деловая зона села Елизаветовка
- ОД4 Общественно-деловая зона села Верхний Бык
- ОД5 Общественно-деловая зона села Нижний Бык
- ОД7 Общественно-деловая зона посёлка Мирный
- ОД8 Общественно-деловая зона села Мужичье
- ОД9 Общественно-деловая зона села Банное
- ИТ1/1 Зона улиц, дорог, инженерной и транспортной инфраструктуры села Берёзовка
- ИТ1/2 Зона улиц, дорог, инженерной и транспортной инфраструктуры села Верхнетолучеево
- ИТ1/3 Зона улиц, дорог, инженерной и транспортной инфраструктуры села Елизаветовка
- ИТ1/4 Зона улиц, дорог, инженерной и транспортной инфраструктуры села Верхний Бык
- ИТ1/5 Зона улиц, дорог, инженерной и транспортной инфраструктуры села Нижний Бык
- ИТ1/7 Зона улиц, дорог, инженерной и транспортной инфраструктуры посёлка Мирный
- ИТ1/8 Зона улиц, дорог, инженерной и транспортной инфраструктуры села Мужичье
- ИТ1/9 Зона улиц, дорог, инженерной и транспортной инфраструктуры села Банное
- ИТ1/10 Зона улиц, дорог, инженерной и транспортной инфраструктуры посёлка Высокое
- ИТ1/11 Зона улиц, дорог, инженерной и транспортной инфраструктуры хутора Землянка
- ИТ1 Зона улиц, дорог, инженерной и транспортной инфраструктуры за границами населенных пунктов

- СХ1/1 Зона сельскохозяйственного использования в границах населенного пункта села Берёзовка
- СХ1/2 Зона сельскохозяйственного использования в границах населенного пункта села Верхнетолучеево
- СХ1/3 Зона сельскохозяйственного использования в границах населенного пункта села Елизаветовка
- СХ1/4 Зона сельскохозяйственного использования в границах населенного пункта села Верхний Бык
- СХ1/5 Зона сельскохозяйственного использования в границах населенного пункта села Нижний Бык
- СХ1/7 Зона сельскохозяйственного использования в границах населенного пункта посёлка Мирный
- СХ1/8 Зона сельскохозяйственного использования в границах населенного пункта села Мужичье
- СХ1/9 Зона сельскохозяйственного использования в границах населенного пункта села Банное
- СХ1/10 Зона сельскохозяйственного использования в границах населенного пункта посёлка Высокое
- СХ1/11 Зона сельскохозяйственного использования в границах населенного пункта хутора Землянка
- СХ2/1 Зона сельскохозяйственного производства села Берёзовка
- СХ2/2 Зона сельскохозяйственного производства села Верхнетолучеево
- СХ2/3 Зона сельскохозяйственного производства села Елизаветовка
- СХ2/4 Зона сельскохозяйственного производства села Верхний Бык
- СХ2/5 Зона сельскохозяйственного производства села Нижний Бык

- СХ2/7 Зона сельскохозяйственного производства посёлка Мирный
- СХ2/8 Зона сельскохозяйственного производства села Мужичье
- СХ2/9 Зона сельскохозяйственного производства села Банное
- СХ2/10 Зона сельскохозяйственного производства посёлка Высокое
- СХ2 Зона сельскохозяйственного производства за границами населенных пунктов
- Р1/1 Зона рекреационного назначения - объектов отдыха села Берёзовка
- Р1 Зона рекреационного назначения - объектов отдыха за границами населенных пунктов
- СН1/1 Зона ритуальных объектов села Берёзовка
- СН1/2 Зона ритуальных объектов села Верхнетолучеево
- СН1/3 Зона ритуальных объектов села Елизаветовка
- СН1/4 Зона ритуальных объектов села Верхний Бык
- СН1/5 Зона ритуальных объектов села Нижний Бык
- СН1/6 Зона ритуальных объектов хутора Луговской
- СН1/7 Зона ритуальных объектов посёлка Мирный
- СН1/8 Зона ритуальных объектов села Банное

- СН1/10 Зона ритуальных объектов посёлка Высокое
- СН1/11 Зона ритуальных объектов хутора Землянка
- СН1 Зона ритуальных объектов за границами населенных пунктов
- СН2/2 Зона обработки, утилизации, обезвреживания, размещения твердых коммунальных отходов села Верхнетолучеево
- СН2/7 Зона обработки, утилизации, обезвреживания, размещения твердых коммунальных отходов посёлка Мирный
- СН2 Зона обработки, утилизации, обезвреживания, размещения твердых коммунальных отходов за границами населенных пунктов

Территориальные границы

- Граница сельского поселения
- Граница населенного пункта

Территории, для которых градостроительные регламенты не устанавливаются

- Сельскохозяйственные угодья в составе земель сельскохозяйственного назначения
- Земли лесного фонда
- Земли, покрытые поверхностными водами

Особо охраняемые природные территории

- Территории, которые регламентируются положением об ООПТ

Объекты транспортной инфраструктуры

- Улично-дорожная сеть населенного пункта

МАСШТАБ 1 : 50 000


м 500 0 1000 5000 м

2. Карта градостроительного зонирования с отображением зон с особыми условиями использования территории Берёзовского сельского поселения Воробьёвского муниципального района Воронежской области.

ПРАВИЛА ЗЕМЛЕПОЛЬЗОВАНИЯ И ЗАСТРОЙКИ

Карта градостроительного зонирования с отображением зон с особыми условиями использования территории

Берёзовского сельского поселения Воробьёвского муниципального района Воронежской области

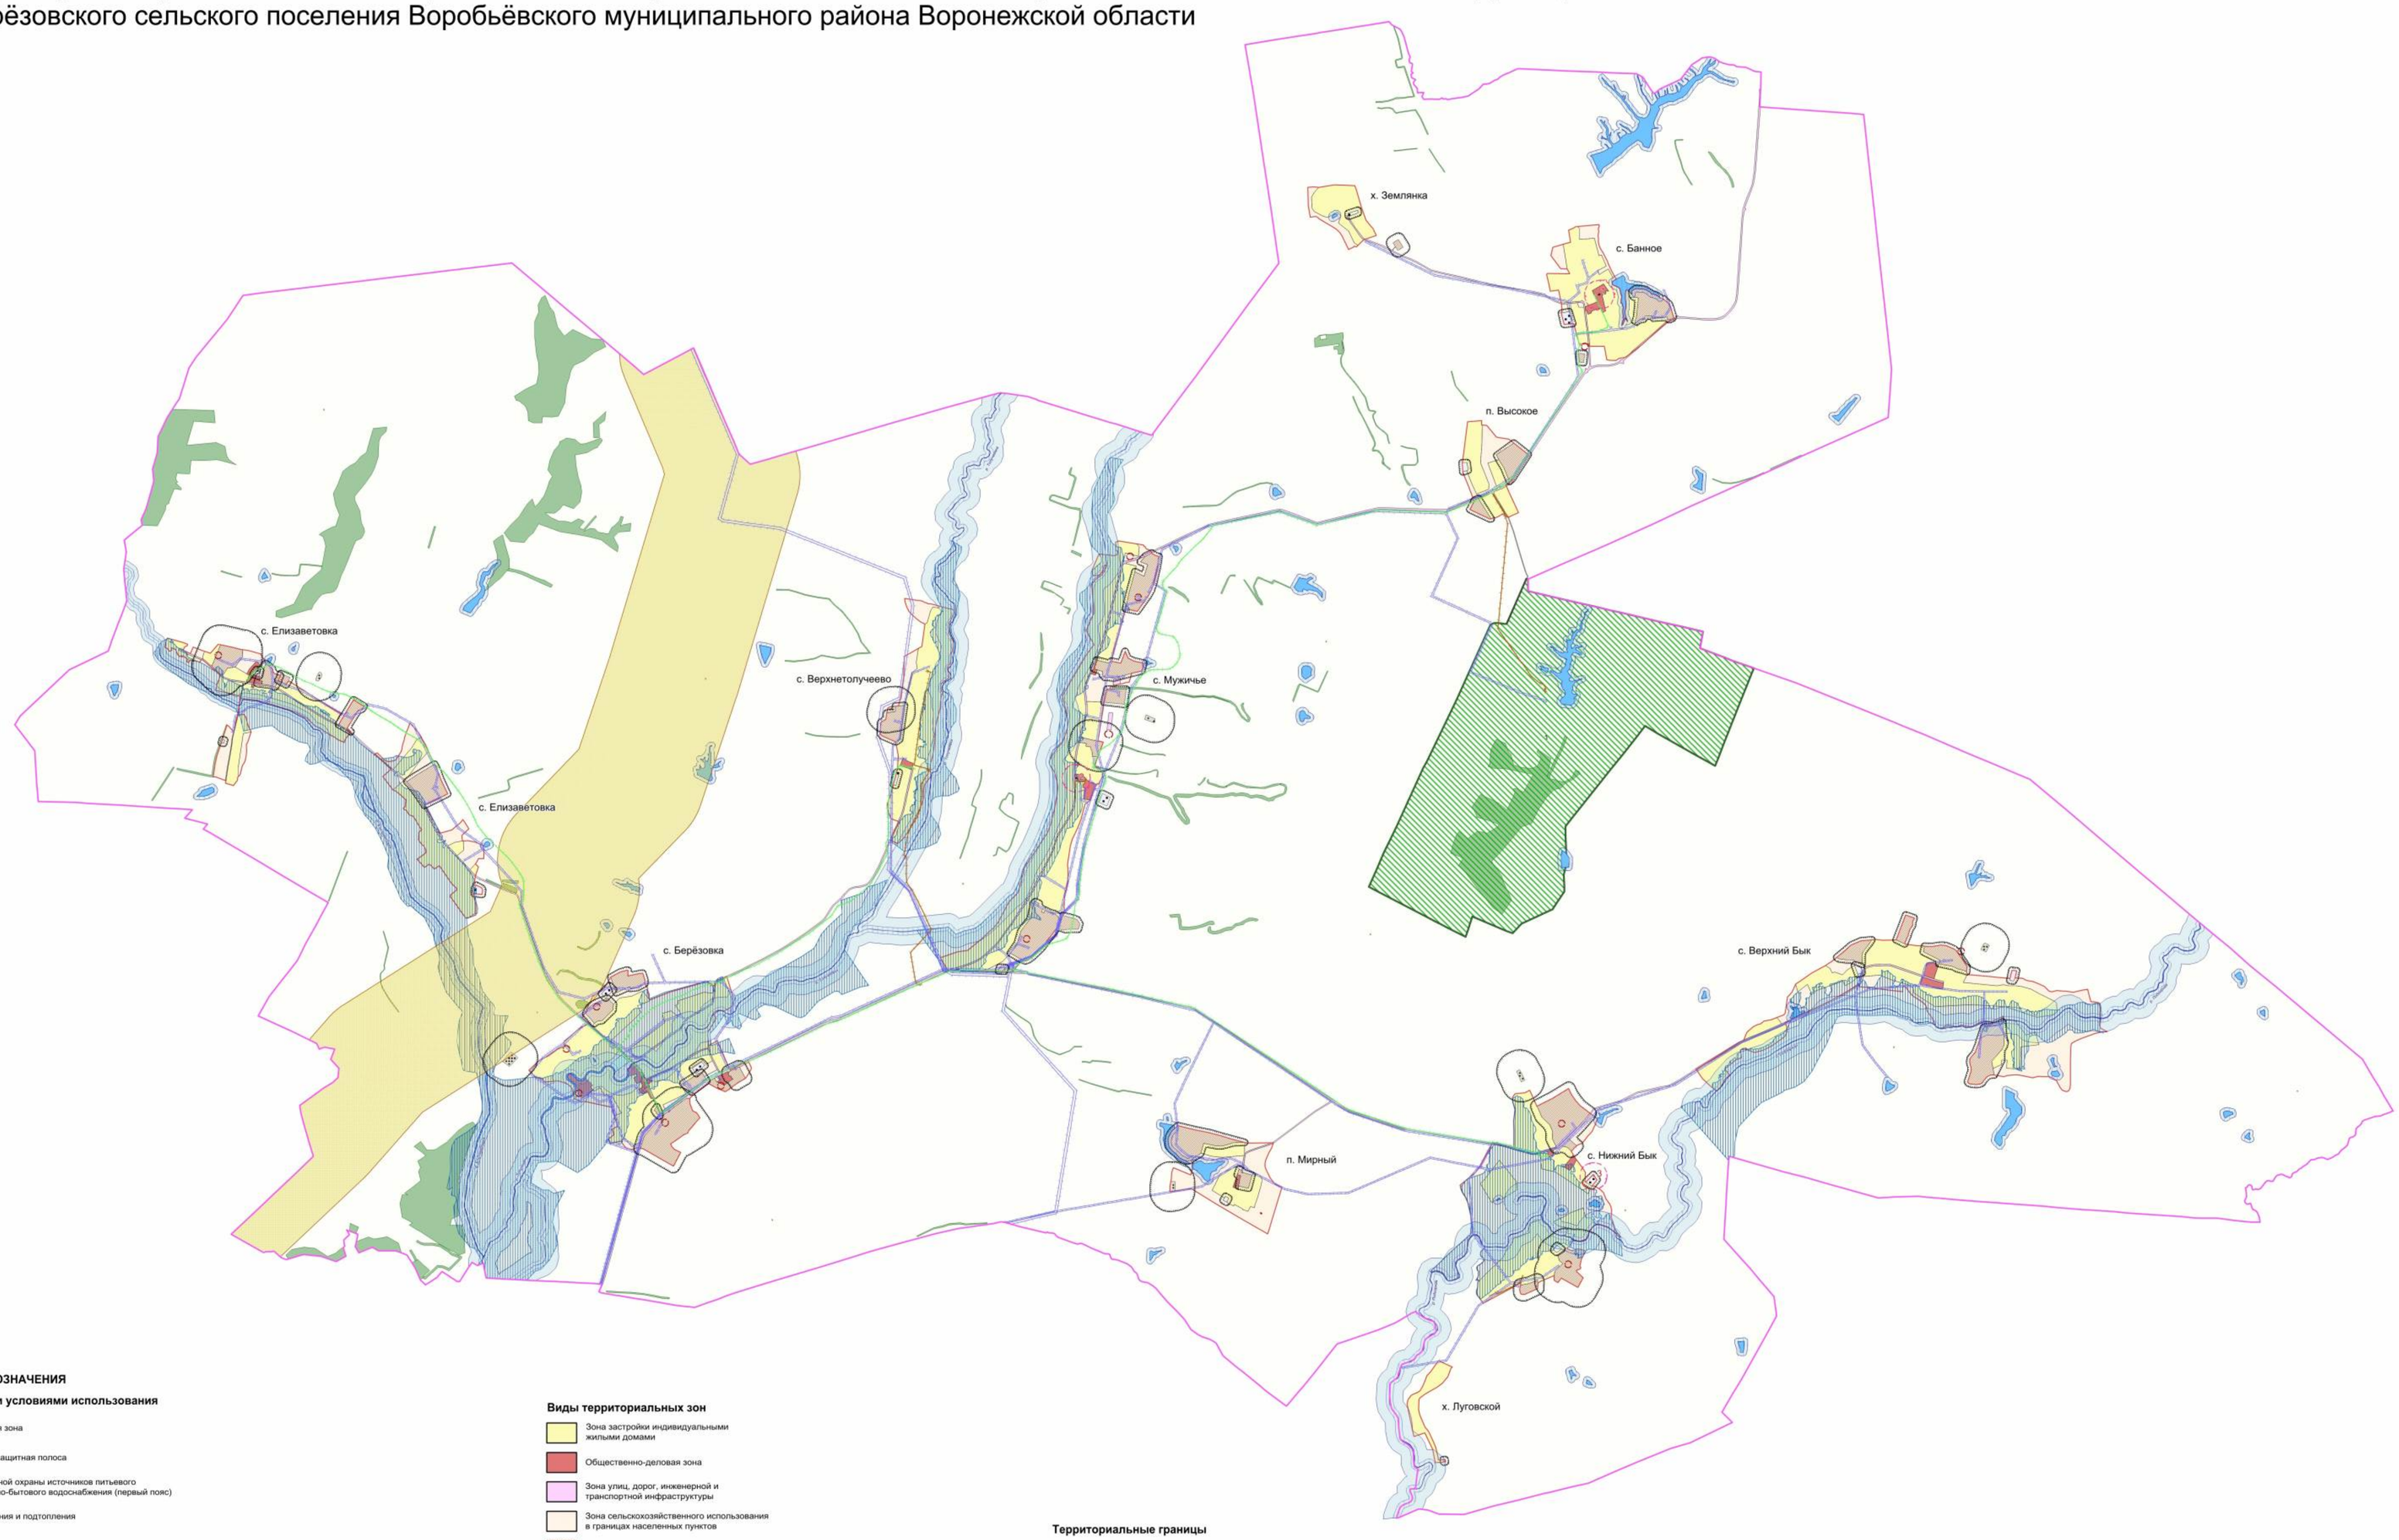

УСЛОВНЫЕ ОБОЗНАЧЕНИЯ

Зоны с особыми условиями использования

- Водоохранная зона
- Прибрежная защитная полоса
- Зона санитарной охраны источников питьевого и хозяйственно-бытового водоснабжения (первый пояс)
- Зоны затопления и подтопления
- Санитарно-защитная зона
- Охранная зона объектов электроэнергетики
- Охранная зона трубопроводов
- Охранная зона линий и сооружений связи
- Зона минимальных расстояний до магистральных или промышленных трубопроводов
- Охранная зона пунктов государственной геодезической сети, государственной нивелирной сети и государственной гравиметрической сети
- Защитная зона объекта культурного наследия

Виды территориальных зон

- Зона застройки индивидуальными жилыми домами
- Общественно-деловая зона
- Зона улиц, дорог, инженерной и транспортной инфраструктуры
- Зона сельскохозяйственного использования в границах населенных пунктов
- Зона сельскохозяйственного производства
- Зона рекреационного назначения - объектов отдыха
- Зона ритуальных объектов
- Зона обработки, утилизации, обезвреживания, размещения твердых коммунальных отходов

Прочие объекты

- Объект культурного наследия
- Природный парк

Территориальные границы

- Граница сельского поселения
- Граница населенного пункта

Территории, для которых градостроительные регламенты не устанавливаются

- Сельскохозяйственные угодья в составе земель сельскохозяйственного назначения
- Земли лесного фонда
- Земли, покрытые поверхностными водами

МАСШТАБ 1 : 50 000

м 500 0 1000 5000 м

2.1. На территории Берёзовского сельского поселения Воробьёвского муниципального района Воронежской области располагаются следующие особо охраняемые природные территории (далее – ООПТ):

№ п/п	Наименование ООПТ	Сведения о границах территории ООПТ	Сведения о границах охранной зоны ООПТ
1	Природный парк областного значения «Ломовской природный ландшафтный парк»	Постановление правительства Воронежской области от 05.06.2015 № 454 «Об образовании природного парка областного значения «Ломовской природный ландшафтный парк»	Не установлена

2.2. На территории Берёзовского сельского поселения Воробьёвского муниципального района Воронежской области располагаются следующие объекты культурного наследия:

№ п/п	Наименование объекта культурного наследия	Сведения о границах территории объекта культурного наследия	Сведения о границах защитной зоны объекта культурного наследия	Сведения о границах зоны охраны объекта культурного наследия
1	Церковь Покрова	Не установлена	Установлена приказом управления по охране объектов культурного наследия Воронежской области от 06.11.2019 № 71-01-07/266 «Об утверждении графического описания местоположения границ (с перечнем координат характерных точек этих границ) защитных зон объектов культурного наследия, расположенных на территории Воронежской области» (далее – приказ от 06.11.2019 № 71-01-07/266)	Не установлена
2	Братская могила	Не установлена	Установлена	Не установлена

№ п/п	Наименование объекта культурного наследия	Сведения о границах территории объекта культурного наследия	Сведения о границах защитной зоны объекта культурного наследия	Сведения о границах зоны охраны объекта культурного наследия
	сельских активистов		приказом от 06.11.2019 № 71-01-07/266	
3	Могила Шапошникова В.М.	Не установлена	Установлена приказом от 06.11.2019 № 71-01-07/266	Не установлена

2.3. На территории Берёзовского сельского поселения Воробьёвского муниципального района Воронежской области располагаются следующие объекты археологического наследия, границы территорий которых опубликованию не подлежат *:

№ п/п	Наименование объекта культурного наследия	Сведения о границах территории объекта культурного наследия
1	Одиночный курган у с. Нижний Бык	Установлена приказом управления по охране объектов культурного наследия Воронежской области от 14.04.2021 №71-01-07/132 «Об утверждении границ территорий выявленных объектов археологического наследия, расположенных на территории Воронежской области»

*в соответствии с приказом Министерства культуры Российской Федерации от 01.09.2015 № 2328 «Об утверждении перечня отдельных сведений об объектах археологического наследия, которые не подлежат опубликованию»

18. Перечень территориальных зон, установленных на карте градостроительного зонирования

1. Порядок установления территориальных зон определен статьей 34 ГрК РФ. На карте градостроительного зонирования установлены следующие виды территориальных зон:

Наименование территориальной зоны	Кодовое обозначение территориальной зоны
Жилые зоны	
Зона застройки индивидуальными жилыми домами	**Ж1**
Общественно-деловые зоны	
Общественно-деловая зона	**ОД**
Зоны инженерной и транспортной инфраструктуры	
Зона улиц, дорог, инженерной и транспортной инфраструктуры	**ИТ1**
Зоны сельскохозяйственного использования	
Зона сельскохозяйственного использования в границах населенных пунктов	**СХ1**
Зона сельскохозяйственного производства	**СХ2**

Наименование территориальной зоны	Кодовое обозначение территориальной зоны
Зоны рекреационного назначения	
Зона рекреационного назначения - объектов отдыха	**Р1**
Зоны специального назначения	
Зона ритуальных объектов	**СН1**
Зона обработки, утилизации, обезвреживания, размещения твердых коммунальных отходов	**СН2**

2. Настоящими Правилами на территории Берёзовского сельского поселения Воробьёвского муниципального района Воронежской области установлены следующие территориальные зоны:

Наименование территориальной зоны	Кодовое обозначение территориальной зоны
Жилые зоны	
Зона застройки индивидуальными жилыми домами села Берёзовка	**Ж1/1**
Зона застройки индивидуальными жилыми домами села Верхнетолучеево	**Ж1/2**
Зона застройки индивидуальными жилыми домами села Елизаветовка	**Ж1/3**
Зона застройки индивидуальными жилыми домами села Верхний Бык	**Ж1/4**
Зона застройки индивидуальными жилыми домами села Нижний Бык	**Ж1/5**
Зона застройки индивидуальными жилыми домами хутора Луговской	**Ж1/6**
Зона застройки индивидуальными жилыми домами посёлка Мирный	**Ж1/7**
Зона застройки индивидуальными жилыми домами села Мужичье	**Ж1/8**
Зона застройки индивидуальными жилыми домами села Банное	**Ж1/9**
Зона застройки индивидуальными жилыми домами посёлка Высокое	**Ж1/10**
Зона застройки индивидуальными жилыми домами хутора Землянка	**Ж1/11**
Общественно-деловые зоны	
Общественно-деловая зона села Берёзовка	**ОД/1**
Общественно-деловая зона села Верхнетолучеево	**ОД/2**
Общественно-деловая зона села Елизаветовка	**ОД/3**
Общественно-деловая зона села Верхний Бык	**ОД/4**
Общественно-деловая зона села Нижний Бык	**ОД/5**
Общественно-деловая зона посёлка Мирный	**ОД/7**
Общественно-деловая зона села Мужичье	**ОД/8**
Общественно-деловая зона села Банное	**ОД/9**
Зоны инженерной и транспортной инфраструктуры	
Зона улиц, дорог, инженерной и транспортной инфраструктуры села Берёзовка	**ИТ1/1**
Зона улиц, дорог, инженерной и транспортной инфраструктуры села Верхнетолучеево	**ИТ1/2**
Зона улиц, дорог, инженерной и транспортной инфраструктуры села Елизаветовка	**ИТ1/3**

Наименование территориальной зоны	Кодовое обозначение территориальной зоны
Зона улиц, дорог, инженерной и транспортной инфраструктуры села Верхний Бык	**ИТ1/4**
Зона улиц, дорог, инженерной и транспортной инфраструктуры села Нижний Бык	**ИТ1/5**
Зона улиц, дорог, инженерной и транспортной инфраструктуры посёлка Мирный	**ИТ1/7**
Зона улиц, дорог, инженерной и транспортной инфраструктуры села Мужичье	**ИТ1/8**
Зона улиц, дорог, инженерной и транспортной инфраструктуры села Банное	**ИТ1/9**
Зона улиц, дорог, инженерной и транспортной инфраструктуры посёлка Высокое	**ИТ1/10**
Зона улиц, дорог, инженерной и транспортной инфраструктуры хутора Землянка	**ИТ1/11**
Зона улиц, дорог, инженерной и транспортной инфраструктуры за границами населенных пунктов	**ИТ1**
Зоны сельскохозяйственного использования	
Зона сельскохозяйственного использования в границах населенного пункта села Берёзовка	**СХ1/1**
Зона сельскохозяйственного использования в границах населенного пункта села Верхнетолучеево	**СХ1/2**
Зона сельскохозяйственного использования в границах населенного пункта села Елизаветовка	**СХ1/3**
Зона сельскохозяйственного использования в границах населенного пункта села Верхний Бык	**СХ1/4**
Зона сельскохозяйственного использования в границах населенного пункта села Нижний Бык	**СХ1/5**
Зона сельскохозяйственного использования в границах населенного пункта посёлка Мирный	**СХ1/7**
Зона сельскохозяйственного использования в границах населенного пункта села Мужичье	**СХ1/8**
Зона сельскохозяйственного использования в границах населенного пункта села Банное	**СХ1/9**
Зона сельскохозяйственного использования в границах населенного пункта посёлка Высокое	**СХ1/10**
Зона сельскохозяйственного использования в границах населенного пункта хутора Землянка	**СХ1/11**
Зона сельскохозяйственного производства села Берёзовка	**СХ2/1**
Зона сельскохозяйственного производства села Верхнетолучеево	**СХ2/2**
Зона сельскохозяйственного производства села Елизаветовка	**СХ2/3**
Зона сельскохозяйственного производства села Верхний Бык	**СХ2/4**
Зона сельскохозяйственного производства села Нижний Бык	**СХ2/5**
Зона сельскохозяйственного производства посёлка Мирный	**СХ2/7**
Зона сельскохозяйственного производства села Мужичье	**СХ2/8**
Зона сельскохозяйственного производства села Банное	**СХ2/9**
Зона сельскохозяйственного производства посёлка Высокое	**СХ2/10**
Зона сельскохозяйственного производства за границами населенных пунктов	**СХ2**
Зоны рекреационного назначения	
Зона рекреационного назначения - объектов отдыха села Берёзовка	**Р1/1**

Наименование территориальной зоны	Кодовое обозначение территориальной зоны
Зона рекреационного назначения - объектов отдыха за границами населенных пунктов	**Р1**
Зоны специального назначения	
Зона ритуальных объектов села Берёзовка	**СН1/1**
Зона ритуальных объектов села Верхнетолучеево	**СН1/2**
Зона ритуальных объектов села Елизаветовка	**СН1/3**
Зона ритуальных объектов села Верхний Бык	**СН1/4**
Зона ритуальных объектов села Нижний Бык	**СН1/5**
Зона ритуальных объектов хутора Луговской	**СН1/6**
Зона ритуальных объектов посёлка Мирный	**СН1/7**
Зона ритуальных объектов села Банное	**СН1/9**
Зона ритуальных объектов посёлка Высокое	**СН1/10**
Зона ритуальных объектов хутора Землянка	**СН1/11**
Зона ритуальных объектов за границами населенных пунктов	**СН1**
Зона обработки, утилизации, обезвреживания, размещения твердых коммунальных отходов села Верхнетолучеево	**СН2/2**
Зона обработки, утилизации, обезвреживания, размещения твердых коммунальных отходов посёлка Мирный	**СН2/7**
Зона обработки, утилизации, обезвреживания, размещения твердых коммунальных отходов за границами населенных пунктов	**СН2**

3. Сведения о границах территориальных зон, содержащие графическое описание местоположения границ территориальных зон, перечень координат характерных точек границ территориальных зон села Берёзовка, являются приложением № 1 к настоящим Правилам.

4. Сведения о границах территориальных зон, содержащие графическое описание местоположения границ территориальных зон, перечень координат характерных точек границ территориальных зон села Верхнетолучеево, являются приложением № 2 к настоящим Правилам.

5. Сведения о границах территориальных зон, содержащие графическое описание местоположения границ территориальных зон, перечень координат характерных точек границ территориальных зон села Елизаветовка, являются приложением № 3 к настоящим Правилам.

6. Сведения о границах территориальных зон, содержащие графическое описание местоположения границ территориальных зон, перечень координат характерных точек границ территориальных зон села Верхний Бык, являются приложением № 4 к настоящим Правилам.

7. Сведения о границах территориальных зон, содержащие графическое описание местоположения границ территориальных зон, перечень координат характерных точек границ территориальных зон села Нижний Бык, являются приложением № 5 к настоящим Правилам.

8. Сведения о границах территориальных зон, содержащие графическое описание местоположения границ территориальных зон, перечень координат характерных точек границ территориальных зон хутора Луговской, являются приложением № 6 к настоящим Правилам.

9. Сведения о границах территориальных зон, содержащие графическое описание местоположения границ территориальных зон, перечень координат характерных точек границ территориальных зон посёлка Мирный, являются приложением № 7 к настоящим Правилам.

10. Сведения о границах территориальных зон, содержащие графическое описание местоположения границ территориальных зон, перечень координат характерных точек границ территориальных зон села Мужичье, являются приложением № 8 к настоящим Правилам.

11. Сведения о границах территориальных зон, содержащие графическое описание местоположения границ территориальных зон, перечень координат характерных точек границ территориальных зон села Банное, являются приложением № 9 к настоящим Правилам.

12. Сведения о границах территориальных зон, содержащие графическое описание местоположения границ территориальных зон, перечень координат характерных точек границ территориальных зон посёлка Высокое, являются приложением № 10 к настоящим Правилам.

13. Сведения о границах территориальных зон, содержащие графическое описание местоположения границ территориальных зон, перечень координат характерных точек границ территориальных зон хутора Землянка, являются приложением № 11 к настоящим Правилам.

14. Сведения о границах территориальных зон, содержащие графическое описание местоположения границ территориальных зон,

перечень координат характерных точек границ территориальных зон, расположенных за границами населенных пунктов на территории Берёзовского сельского поселения, являются приложением № 12 к настоящим Правилам.

ЧАСТЬ III. ГРАДОСТРОИТЕЛЬНЫЕ РЕГЛАМЕНТЫ

19. Общие положения о градостроительном регламенте

1. Градостроительным регламентом определяется правовой режим земельных участков, равно как всего, что находится над и под поверхностью земельных участков и используется в процессе их застройки и последующей эксплуатации объектов капитального строительства.

2. Действие градостроительного регламента распространяется в равной мере на все земельные участки и объекты капитального строительства, расположенные в пределах границ территориальной зоны, обозначенной на карте градостроительного зонирования.

3. Земли и земельные участки, на которые действие градостроительных регламентов не распространяется или для которых градостроительные регламенты не устанавливаются, определены статьей 36 ГрК РФ.

20. Виды разрешенного использования

1. Разрешенное использование земельных участков и объектов капитального строительства может быть следующих видов:

- основные виды разрешенного использования;
- условно разрешенные виды использования;
- вспомогательные виды разрешенного использования, допустимые только в качестве дополнительных по отношению к основным видам разрешенного использования и условно разрешенным видам использования и осуществляемые совместно с ними.

2. Виды разрешенного использования (далее – ВРИ) земельных участков в настоящих Правилах определяются в соответствии с приказом Федеральной службы государственной регистрации, кадастра и картографии от 10.11.2020 № П/0412 «Об утверждении классификатора видов разрешенного использования земельных участков».

21. Градостроительные регламенты территориальных зон

1. Градостроительные регламенты территориальных зон Ж1/1, Ж1/2, Ж1/3, Ж1/4, Ж1/5, Ж1/6, Ж1/7, Ж1/8, Ж1/9, Ж1/10, Ж1/11

№ п/п	Код ВРИ	Наименование ВРИ	Предельные (минимальные и (или) максимальные) размеры земельных участков, в том числе их площадь, м²		Максимальный процент застройки в границах земельного участка	Предельное количество этажей или предельная высота зданий, строений, сооружений	Минимальные отступы от границ земельных участков в целях определения мест допустимого размещения зданий, строений, сооружений, за пределами которых запрещено строительство зданий, строений, сооружений
			min	max			
ОСНОВНЫЕ ВИДЫ РАЗРЕШЕННОГО ИСПОЛЬЗОВАНИЯ ЗЕМЕЛЬНЫХ УЧАСТКОВ И ОБЪЕКТОВ КАПИТАЛЬНОГО СТРОИТЕЛЬСТВА							
1	2.1	Для индивидуального жилищного строительства	400	5000	50%	3 этажа*	3 метра**; 0 м – с фасадной стороны улицы
2	2.3	Блокированная жилая застройка	80	3000	50%	3 этажа*	3 метра**; 0 метров – при примыкании к соседним зданиям
3	2.2	Для ведения личного подсобного хозяйства (приусадебный земельный участок)	300	5000	30%	3 этажа*	3 метра**; 0 м – с фасадной стороны улицы
4	1.19	Сенокошение	600	50000	0%	не подлежат установлению	
5	1.20	Выпас сельскохозяйственных животных	300	50000	0%	не подлежат установлению	
6	2.7.2	Размещение гаражей для собственных нужд	не подлежат установлению				
7	3.1.1	Предоставление коммунальных услуг	не подлежит установлению	5000	не подлежат установлению		
8	3.1.2	Административные здания организаций, обеспечивающих предоставление коммунальных услуг	не подлежат установлению		60%	3 этажа	3 метра
9	3.2.2	Оказание социальной помощи населению	не подлежат установлению		60%	3 этажа	3 метра
10	3.2.3	Оказание услуг связи	не подлежат установлению		60%	3 этажа	3 метра

№ п/п	Код ВРИ	Наименование ВРИ	Предельные (минимальные и (или) максимальные) размеры земельных участков, в том числе их площадь, м²		Максимальный процент застройки в границах земельного участка	Предельное количество этажей или предельная высота зданий, строений, сооружений	Минимальные отступы от границ земельных участков в целях определения мест допустимого размещения зданий, строений, сооружений, за пределами которых запрещено строительство зданий, строений, сооружений
			min	max			
11	3.4.1	Амбулаторно-поликлиническое обслуживание	не подлежат установлению			3 этажа	3 метра; 0 м – с фасадной стороны улицы
12	3.5.1	Дошкольное, начальное и среднее общее образование	не подлежат установлению			4 этажа	3 метра
13	3.6.2.	Парки культуры и отдыха	не подлежат установлению				
14	5.1.3	Площадки для занятий спортом	не подлежат установлению				
15	11.0	Водные объекты	не подлежат установлению				
16	11.1	Общее пользование водными объектами	не подлежат установлению				
17	12.0	Земельные участки (территории) общего пользования	не подлежат установлению				
18	12.0.1	Улично-дорожная сеть	не подлежат установлению				
19	12.0.2	Благоустройство территории	не подлежат установлению				
УСЛОВНО РАЗРЕШЕННЫЕ ВИДЫ ИСПОЛЬЗОВАНИЯ ЗЕМЕЛЬНЫХ УЧАСТКОВ И ОБЪЕКТОВ КАПИТАЛЬНОГО СТРОИТЕЛЬСТВА							
20	2.1.1	Малоэтажная многоквартирная жилая застройка	600	не подлежит установлению	45%	4 этажа	6 метров
21	2.7.1	Хранение автотранспорта	не подлежат установлению				
22	3.3	Бытовое обслуживание	200	5000	60%	3 этажа	3 метра
23	3.6.1	Объекты культурно-досуговой деятельности	200	5000	60%	3 этажа	3 метра; 0 м – с фасадной стороны улицы
24	3.7.1	Осуществление религиозных обрядов	не подлежат установлению				3 метра
25	3.10.1	Амбулаторное ветеринарное обслуживание	200	5000	60%	3 этажа	3 метра
26	4.1	Деловое управление	не подлежат установлению		60%	4 этажа	3 метра; 0 м – с фасадной стороны улицы

№ п/п	Код ВРИ	Наименование ВРИ	Предельные (минимальные и (или) максимальные) размеры земельных участков, в том числе их площадь, м²		Максимальный процент застройки в границах земельного участка	Предельное количество этажей или предельная высота зданий, строений, сооружений	Минимальные отступы от границ земельных участков в целях определения мест допустимого размещения зданий, строений, сооружений, за пределами которых запрещено строительство зданий, строений, сооружений
			min	max			
27	4.4	Магазины	200	5000	60%	3 этажа	3 метра; 0 м – с фасадной стороны улицы
28	4.5	Банковская и страховая деятельность	не подлежат установлению		60%	3 этажа	3 метра
29	4.6	Общественное питание	200	5000	50%	3 этажа	3 метра; 0 м – с фасадной стороны улицы
30	5.1.2	Обеспечение занятий спортом в помещениях	не подлежат установлению		45%	не подлежит установлению	3 метра
31	6.4	Пищевая промышленность	не подлежит установлению	5000	не подлежит установлению	15 метров	3 метра
32	8.3	Обеспечение внутреннего правопорядка	не подлежат установлению				3 метра
33	13.1	Ведение огородничества	100	4500	0%	не подлежат установлению	
34	13.2	Ведение садоводства	400	2000	30%	3 этажа	3 метра

* для вспомогательных видов – 1 этаж;

** от вспомогательных видов – 1 метр.

Не допускается размещать со стороны улицы вспомогательные строения, за исключением гаражей. Допускается блокировка хозяйственных построек на смежных земельных участках по взаимному согласию домовладельцев с учетом пожарных требований.

Ограничения использования земельных участков и объектов капитального строительства, устанавливаемые в соответствии с законодательством Российской Федерации, определяются пунктом 22 настоящих Правил.

2. Градостроительные регламенты территориальных зон ОД/1, ОД/2, ОД/3, ОД/4, ОД/5, ОД/7, ОД/8, ОД/9

№ п/п	Код ВРИ	Наименование ВРИ	Предельные (минимальные и (или) максимальные) размеры земельных участков, в том числе их площадь, м²		Максимальный процент застройки в границах земельного участка	Предельное количество этажей или предельная высота зданий, строений, сооружений	Минимальные отступы от границ земельных участков в целях определения мест допустимого размещения зданий, строений, сооружений, за пределами которых запрещено строительство зданий, строений, сооружений
			min	max			
ОСНОВНЫЕ ВИДЫ РАЗРЕШЕННОГО ИСПОЛЬЗОВАНИЯ ЗЕМЕЛЬНЫХ УЧАСТКОВ И ОБЪЕКТОВ КАПИТАЛЬНОГО СТРОИТЕЛЬСТВА							
1	3.1.1	Предоставление коммунальных услуг	не подлежит установлению	5000	не подлежат установлению		
2	3.1.2	Административные здания организаций, обеспечивающих предоставление коммунальных услуг	не подлежат установлению		60%	не подлежит установлению	3 метра
3	3.2.1	Дома социального обслуживания	не подлежат установлению		60%	не подлежит установлению	6 метров
4	3.2.2	Оказание социальной помощи населению	не подлежат установлению		60%	не подлежит установлению	6 метров
5	3.2.3	Оказание услуг связи	не подлежат установлению		60%	не подлежит установлению	6 метров
6	3.3	Бытовое обслуживание	200	не подлежит установлению	60%	не подлежит установлению	3 метра; 0 м – с фасадной стороны улицы
7	3.4.1	Амбулаторно-поликлиническое обслуживание	не подлежат установлению			не подлежит установлению	3 метра; 0 м – с фасадной стороны улицы
8	3.4.2	Стационарное медицинское обслуживание	не подлежат установлению		45%	не подлежит установлению	6 метров
9	3.5.1	Дошкольное, начальное и среднее общее образование	не подлежат установлению			4 этажа	6 метров
10	3.6.1	Объекты культурно-досуговой деятельности	не подлежат установлению		60%	не подлежит установлению	6 метров
11	3.6.2.	Парки культуры и отдыха	не подлежат установлению				

№ п/п	Код ВРИ	Наименование ВРИ	Предельные (минимальные и (или) максимальные) размеры земельных участков, в том числе их площадь, м²		Максимальный процент застройки в границах земельного участка	Предельное количество этажей или предельная высота зданий, строений, сооружений	Минимальные отступы от границ земельных участков в целях определения мест допустимого размещения зданий, строений, сооружений, за пределами которых запрещено строительство зданий, строений, сооружений
			min	max			
12	3.7.1	Осуществление религиозных обрядов	не подлежат установлению				6 метров
13	3.7.2	Религиозное управление и образование	не подлежат установлению				6 метров
14	3.8.1	Государственное управление	не подлежат установлению		60%	не подлежит установлению	6 метров
15	3.10.1	Амбулаторное ветеринарное обслуживание	не подлежат установлению		60%	3 этажа	3 метра
16	4.1	Деловое управление	не подлежат установлению		50%	не подлежит установлению	3 метра; 0 м – с фасадной стороны улицы
17	4.3	Рынки	не подлежат установлению		45%	не подлежит установлению	6 метров
18	4.4	Магазины	200	не подлежит установлению	60%	не подлежит установлению	3 метра; 0 м – с фасадной стороны улицы
19	4.5	Банковская и страховая деятельность	не подлежат установлению		60%	не подлежит установлению	6 метров
20	4.6	Общественное питание	400	не подлежит установлению	50%	не подлежит установлению	3 метра; 0 м – с фасадной стороны улицы
21	4.7	Гостиничное обслуживание	600	не подлежит установлению	45%	не подлежит установлению	3 метра; 0 м – с фасадной стороны улицы
22	4.8.1	Развлекательные мероприятия	не подлежат установлению		45%	не подлежит установлению	6 метров
23	4.9	Служебные гаражи	не подлежат установлению				3 метра
24	5.1.2	Обеспечение занятий спортом в помещениях	не подлежат установлению		45%	не подлежит установлению	6 метров

№ п/п	Код ВРИ	Наименование ВРИ	Предельные (минимальные и (или) максимальные) размеры земельных участков, в том числе их площадь, м²		Максимальный процент застройки в границах земельного участка	Предельное количество этажей или предельная высота зданий, строений, сооружений	Минимальные отступы от границ земельных участков в целях определения мест допустимого размещения зданий, строений, сооружений, за пределами которых запрещено строительство зданий, строений, сооружений
			min	max			
25	5.1.3	Площадки для занятий спортом	не подлежат установлению				
26	7.2.3	Стоянки транспорта общего пользования	не подлежат установлению				6 метров
27	8.3	Обеспечение внутреннего правопорядка	не подлежат установлению				3 метра
28	9.3	Историко-культурная деятельность	не подлежат установлению				
29	12.0	Земельные участки (территории) общего пользования	не подлежат установлению				
30	12.0.1	Улично-дорожная сеть	не подлежат установлению				
31	12.0.2	Благоустройство территории	не подлежат установлению				
УСЛОВНО РАЗРЕШЕННЫЕ ВИДЫ ИСПОЛЬЗОВАНИЯ ЗЕМЕЛЬНЫХ УЧАСТКОВ И ОБЪЕКТОВ КАПИТАЛЬНОГО СТРОИТЕЛЬСТВА							
32	2.1	Для индивидуального жилищного строительства	300	5000	50%	3 этажа*	3 метра**; 0 м – с фасадной стороны улицы
33	2.2	Для ведения личного подсобного хозяйства (приусадебный земельный участок)	300	5000	40%	3 этажа*	3 метра**; 0 м – с фасадной стороны улицы
34	2.7.1	Хранение автотранспорта	не подлежат установлению				1 метр
35	2.7.2	Размещение гаражей для собственных нужд	не подлежат установлению				
36	4.9.1.3	Автомобильные мойки	не подлежат установлению			1 этаж	3 метра
37	6.4	Пищевая промышленность	400	5000	50%	15 метров	3 метра
38	5.1	Спорт	не подлежат установлению				6 метров

* для вспомогательных видов – 1 этаж;

** от вспомогательных видов – 1 метр.

Не допускается размещать со стороны улицы вспомогательные строения, за исключением гаражей. Допускается блокировка хозяйственных построек на смежных земельных участках по взаимному согласию домовладельцев с учетом пожарных требований.

Ограничения использования земельных участков и объектов капитального строительства, устанавливаемые в соответствии с законодательством Российской Федерации, определяются пунктом 22 настоящих Правил.

3. Градостроительные регламенты территориальных зон ИТ1/1, ИТ1/2, ИТ1/3, ИТ1/4, ИТ1/5, ИТ1/7, ИТ1/8, ИТ1/9, ИТ1/10, ИТ1/11, ИТ1

№ п/п	Код ВРИ	Наименование ВРИ	Предельные (минимальные и (или) максимальные) размеры земельных участков, в том числе их площадь, м²		Максимальный процент застройки в границах земельного участка	Предельное количество этажей или предельная высота зданий, строений, сооружений	Минимальные отступы от границ земельных участков в целях определения мест допустимого размещения зданий, строений, сооружений, за пределами которых запрещено строительство зданий, строений, сооружений
			min	max			
ОСНОВНЫЕ ВИДЫ РАЗРЕШЕННОГО ИСПОЛЬЗОВАНИЯ ЗЕМЕЛЬНЫХ УЧАСТКОВ И ОБЪЕКТОВ КАПИТАЛЬНОГО СТРОИТЕЛЬСТВА							
1	7.2.1	Размещение автомобильных дорог	не подлежат установлению				
2	7.2.2	Обслуживание перевозок пассажиров	не подлежат установлению				3 метра
3	7.2.3	Стоянки транспорта общего пользования	не подлежат установлению				
4	3.1.1	Предоставление коммунальных услуг	не подлежат установлению				
5	6.8	Связь	не подлежат установлению				3 метра
6	6.7	Энергетика	не подлежат установлению				3 метра
7	12.0	Земельные участки (территории) общего	не подлежат установлению				

№ п/п	Код ВРИ	Наименование ВРИ	Предельные (минимальные и (или) максимальные) размеры земельных участков, в том числе их площадь, м²		Максимальный процент застройки в границах земельного участка	Предельное количество этажей или предельная высота зданий, строений, сооружений	Минимальные отступы от границ земельных участков в целях определения мест допустимого размещения зданий, строений, сооружений, за пределами которых запрещено строительство зданий, строений, сооружений
			min	max			
		пользования					
8	12.0.1	Улично-дорожная сеть	не подлежат установлению				
9	12.0.2	Благоустройство территории	не подлежат установлению				
УСЛОВНО РАЗРЕШЕННЫЕ ВИДЫ ИСПОЛЬЗОВАНИЯ ЗЕМЕЛЬНЫХ УЧАСТКОВ И ОБЪЕКТОВ КАПИТАЛЬНОГО СТРОИТЕЛЬСТВА							
10	4.9.1	Объекты дорожного сервиса	не подлежат установлению				3 метра
11	4.9.1.1	Заправка транспортных средств	не подлежат установлению			1 этаж	3 метра
12	4.9.1.2	Обеспечение дорожного отдыха	600	не подлежит установлению	45%	3 этажа	3 метра
13	4.9.1.3	Автомобильные мойки	не подлежат установлению			1 этаж	3 метра
14	4.9.1.4	Ремонт автомобилей	не подлежат установлению			1 этаж	3 метра

Ограничения использования земельных участков и объектов капитального строительства, устанавливаемые в соответствии с законодательством Российской Федерации, определяются пунктом 22 настоящих Правил.

В отношении части земельных участков, расположенных в границах ООПТ - природный парк областного значения «Ломовской природный ландшафтный парк», правовой режим использования определяется постановлением правительства Воронежской области от 05.06.2015 № 454 «Об образовании природного парка областного значения «Ломовской природный ландшафтный парк»

4. Градостроительные регламенты территориальных зон СХ1/1, СХ1/2, СХ1/3, СХ1/4, СХ1/5, СХ1/7, СХ1/8, СХ1/9, СХ1/10, СХ1/11

№ п/п	Код ВРИ	Наименование ВРИ	Предельные (минимальные и (или) максимальные) размеры земельных участков, в том числе их площадь, м²		Максимальный процент застройки в границах земельного участка	Предельное количество этажей или предельная высота зданий, строений, сооружений	Минимальные отступы от границ земельных участков в целях определения мест допустимого размещения зданий, строений, сооружений, за пределами которых запрещено строительство зданий, строений, сооружений
			min	max			
ОСНОВНЫЕ ВИДЫ РАЗРЕШЕННОГО ИСПОЛЬЗОВАНИЯ ЗЕМЕЛЬНЫХ УЧАСТКОВ И ОБЪЕКТОВ КАПИТАЛЬНОГО СТРОИТЕЛЬСТВА							
1	1.2	Выращивание зерновых и иных сельскохозяйственных культур	не подлежат установлению				
2	1.3	Овощеводство	не подлежат установлению				
3	1.4	Выращивание тонизирующих, лекарственных, цветочных культур	не подлежат установлению				
4	1.5	Садоводство	не подлежат установлению				
5	1.12	Пчеловодство	не подлежат установлению				
6	1.13	Рыбоводство	не подлежат установлению				
7	1.16	Ведение личного подсобного хозяйства на полевых участках	не подлежат установлению				
8	1.17	Питомники	не подлежат установлению				
9	1.19	Сенокошение	не подлежат установлению				
10	1.20	Выпас сельскохозяйственных животных	не подлежат установлению				
11	3.1.1	Предоставление коммунальных услуг	не подлежат установлению				
12	11.0	Водные объекты	не подлежат установлению				
13	11.1	Общее пользование водными объектами	не подлежат установлению				
14	12.0	Земельные участки (территории) общего пользования	не подлежат установлению				

№ п/п	Код ВРИ	Наименование ВРИ	Предельные (минимальные и (или) максимальные) размеры земельных участков, в том числе их площадь, м²		Максимальный процент застройки в границах земельного участка	Предельное количество этажей или предельная высота зданий, строений, сооружений	Минимальные отступы от границ земельных участков в целях определения мест допустимого размещения зданий, строений, сооружений, за пределами которых запрещено строительство зданий, строений, сооружений
			min	max			
15	12.0.1	Улично-дорожная сеть	не подлежат установлению				
16	12.0.2	Благоустройство территории	не подлежат установлению				
17	13.1	Ведение огородничества	100	4500	0%	не подлежат установлению	
УСЛОВНО РАЗРЕШЕННЫЕ ВИДЫ ИСПОЛЬЗОВАНИЯ ЗЕМЕЛЬНЫХ УЧАСТКОВ И ОБЪЕКТОВ КАПИТАЛЬНОГО СТРОИТЕЛЬСТВА							
18	1.15	Хранение и переработка сельскохозяйственной продукции	не подлежат установлению				3 метра
19	5.3	Охота и рыбалка	не подлежат установлению				
20	6.8	Связь	не подлежат установлению				3 метра

Ограничения использования земельных участков и объектов капитального строительства, устанавливаемые в соответствии с законодательством Российской Федерации, определяются пунктом 22 настоящих Правил.

5. Градостроительные регламенты территориальных зон СХ2/1, СХ2/2, СХ2/3, СХ2/4, СХ2/5, СХ2/7, СХ2/8, СХ2/9, СХ2/10, СХ2

№ п/п	Код ВРИ	Наименование ВРИ	Предельные (минимальные и (или) максимальные) размеры земельных участков, в том числе их площадь, м²		Максимальный процент застройки в границах земельного участка	Предельное количество этажей или предельная высота зданий, строений, сооружений	Минимальные отступы от границ земельных участков в целях определения мест допустимого размещения зданий, строений, сооружений, за пределами которых запрещено строительство зданий, строений, сооружений
			min	max			
ОСНОВНЫЕ ВИДЫ РАЗРЕШЕННОГО ИСПОЛЬЗОВАНИЯ ЗЕМЕЛЬНЫХ УЧАСТКОВ И ОБЪЕКТОВ КАПИТАЛЬНОГО СТРОИТЕЛЬСТВА							
1	1.1	Растениеводство	не подлежат установлению				
2	1.12	Пчеловодство	не подлежат установлению				
3	1.15	Хранение и переработка сельскохозяйственной продукции	не подлежат установлению				3 метра
4	1.16	Ведение личного подсобного хозяйства на полевых участках	не подлежат установлению				
5	1.17	Питомники	не подлежат установлению				
6	1.18	Обеспечение сельскохозяйственного производства	не подлежат установлению				3 метра
7	1.19	Сенокошение	не подлежат установлению				
8	1.20	Выпас сельскохозяйственных животных	не подлежат установлению				
9	3.1.1	Предоставление коммунальных услуг	не подлежат установлению				
10	4.1	Деловое управление	не подлежат установлению		50%	не подлежит установлению	3 метра
11	4.4	Магазины	не подлежит установлению	5000	50%	не подлежит установлению	3 метра
12	4.9.1.1	Заправка транспортных средств	не подлежат установлению			1 этаж	3 метра
13	4.9.1.3	Автомобильные мойки	не подлежат установлению			1 этаж	3 метра
14	4.9.1.4	Ремонт автомобилей	не подлежат установлению			1 этаж	3 метра

№ п/п	Код ВРИ	Наименование ВРИ	Предельные (минимальные и (или) максимальные) размеры земельных участков, в том числе их площадь, м²		Максимальный процент застройки в границах земельного участка	Предельное количество этажей или предельная высота зданий, строений, сооружений	Минимальные отступы от границ земельных участков в целях определения мест допустимого размещения зданий, строений, сооружений, за пределами которых запрещено строительство зданий, строений, сооружений
			min	max			
15	6.9	Склад	не подлежат установлению		60%	не подлежит установлению	3 метра
16	6.9.1	Складские площадки	не подлежат установлению				
17	11.1	Общее пользование водными объектами	не подлежат установлению				
18	12.0	Земельные участки (территории) общего пользования	не подлежат установлению				
19	12.0.1	Улично-дорожная сеть	не подлежат установлению				
20	12.0.2	Благоустройство территории	не подлежат установлению				
УСЛОВНО РАЗРЕШЕННЫЕ ВИДЫ ИСПОЛЬЗОВАНИЯ ЗЕМЕЛЬНЫХ УЧАСТКОВ И ОБЪЕКТОВ КАПИТАЛЬНОГО СТРОИТЕЛЬСТВА							
21	1.7	Животноводство	не подлежат установлению				3 метра
22	6.4	Пищевая промышленность	не подлежат установлению				3 метра
23	6.8	Связь	не подлежат установлению				3 метра

Ограничения использования земельных участков и объектов капитального строительства, устанавливаемые в соответствии с законодательством Российской Федерации, определяются пунктом 22 настоящих Правил.

6. Градостроительные регламенты территориальных зон Р1/1, Р1

№ п/п	Код ВРИ	Наименование ВРИ	Предельные (минимальные и (или) максимальные) размеры земельных участков, в том числе их площадь, м²		Максимальный процент застройки в границах земельного участка	Предельное количество этажей или предельная высота зданий, строений, сооружений	Минимальные отступы от границ земельных участков в целях определения мест допустимого размещения зданий, строений, сооружений, за пределами которых запрещено строительство зданий, строений, сооружений
			min	max			
ОСНОВНЫЕ ВИДЫ РАЗРЕШЕННОГО ИСПОЛЬЗОВАНИЯ ЗЕМЕЛЬНЫХ УЧАСТКОВ И ОБЪЕКТОВ КАПИТАЛЬНОГО СТРОИТЕЛЬСТВА							
1	3.6.2.	Парки культуры и отдыха	не подлежат установлению				
2	5.1.3	Площадки для занятий спортом	не подлежат установлению				
3	5.4	Причалы для маломерных судов	не подлежат установлению				
4	11.1	Общее пользование водными объектами	не подлежат установлению				
5	12.0.1	Улично-дорожная сеть	не подлежат установлению				
6	12.0.2	Благоустройство территории	не подлежат установлению				
7	3.1.1	Предоставление коммунальных услуг	не подлежат установлению				
УСЛОВНО РАЗРЕШЕННЫЕ ВИДЫ ИСПОЛЬЗОВАНИЯ ЗЕМЕЛЬНЫХ УЧАСТКОВ И ОБЪЕКТОВ КАПИТАЛЬНОГО СТРОИТЕЛЬСТВА							
8	4.6	Общественное питание	200	1000	50%	не подлежит установлению	3 метра
9	4.8.1	Развлекательные мероприятия	200	3000	45%	не подлежит установлению	3 метра

Ограничения использования земельных участков и объектов капитального строительства, устанавливаемые в соответствии с законодательством Российской Федерации, определяются пунктом 22 настоящих Правил.

7. Градостроительные регламенты территориальных зон СН1/1, СН1/2, СН1/3, СН1/4, СН1/5, СН1/6, СН1/7, СН1/9, СН1/10, СН1/11, СН1

№ п/п	Код ВРИ	Наименование ВРИ	Предельные (минимальные и (или) максимальные) размеры земельных участков, в том числе их площадь, м²		Максимальный процент застройки в границах земельного участка	Предельное количество этажей или предельная высота зданий, строений, сооружений	Минимальные отступы от границ земельных участков в целях определения мест допустимого размещения зданий, строений, сооружений, за пределами которых запрещено строительство зданий, строений, сооружений
			min	max			
ОСНОВНЫЕ ВИДЫ РАЗРЕШЕННОГО ИСПОЛЬЗОВАНИЯ ЗЕМЕЛЬНЫХ УЧАСТКОВ И ОБЪЕКТОВ КАПИТАЛЬНОГО СТРОИТЕЛЬСТВА							
1	12.1	Ритуальная деятельность	не подлежит установлению	400000	не подлежат установлению		3 метра
2	9.3	Историко-культурная деятельность	не подлежат установлению				
3	12.0	Земельные участки (территории) общего пользования	не подлежат установлению				
4	12.0.1	Улично-дорожная сеть	не подлежат установлению				
5	12.0.2	Благоустройство территории	не подлежат установлению				
6	3.1.1	Предоставление коммунальных услуг	не подлежат установлению				
УСЛОВНО РАЗРЕШЕННЫЕ ВИДЫ ИСПОЛЬЗОВАНИЯ ЗЕМЕЛЬНЫХ УЧАСТКОВ И ОБЪЕКТОВ КАПИТАЛЬНОГО СТРОИТЕЛЬСТВА							
7	Не устанавливаются						

Ограничения использования земельных участков и объектов капитального строительства, устанавливаемые в соответствии с законодательством Российской Федерации, определяются пунктом 22 настоящих Правил.

8. Градостроительные регламенты территориальных зон СН2/2, СН2/7, СН2

№ п/п	Код ВРИ	Наименование ВРИ	Предельные (минимальные и (или) максимальные) размеры земельных участков, в том числе их площадь, м²		Максимальный процент застройки в границах земельного участка	Предельное количество этажей или предельная высота зданий, строений, сооружений	Минимальные отступы от границ земельных участков в целях определения мест допустимого размещения зданий, строений, сооружений, за пределами которых запрещено строительство зданий, строений, сооружений
			min	max			
ОСНОВНЫЕ ВИДЫ РАЗРЕШЕННОГО ИСПОЛЬЗОВАНИЯ ЗЕМЕЛЬНЫХ УЧАСТКОВ И ОБЪЕКТОВ КАПИТАЛЬНОГО СТРОИТЕЛЬСТВА							
1	12.2	Специальная деятельность	не подлежат установлению				
2	3.1.1	Предоставление коммунальных услуг	не подлежат установлению				
УСЛОВНО РАЗРЕШЕННЫЕ ВИДЫ ИСПОЛЬЗОВАНИЯ ЗЕМЕЛЬНЫХ УЧАСТКОВ И ОБЪЕКТОВ КАПИТАЛЬНОГО СТРОИТЕЛЬСТВА							
3	Не устанавливаются						

Ограничения использования земельных участков и объектов капитального строительства, устанавливаемые в соответствии с законодательством Российской Федерации, определяются пунктом 22 настоящих Правил.

22. Ограничения использования земельных участков и объектов капитального строительства, устанавливаемые в соответствии с законодательством Российской Федерации

1. На территории Берёзовского сельского поселения Воробьёвского муниципального района Воронежской области располагаются следующие зоны с особыми условиями использования территории:

1) защитная зона объекта культурного наследия;

2) охранная зона объектов электроэнергетики (объектов электросетевого хозяйства и объектов по производству электрической энергии);

3) охранная зона трубопроводов (газопроводов, нефтепроводов и нефтепродуктопроводов, аммиакопроводов);

4) охранная зона линий и сооружений связи;

5) водоохранная зона;

6) прибрежная защитная полоса;

7) зоны санитарной охраны источников питьевого и хозяйственно-бытового водоснабжения, а также устанавливаемые в случаях, предусмотренных Водным кодексом Российской Федерации, в отношении подземных водных объектов зоны специальной охраны;

8) зоны затопления и подтопления;

9) санитарно-защитная зона;

10) охранная зона пунктов государственной геодезической сети, государственной нивелирной сети и государственной гравиметрической сети;

11) зона минимальных расстояний до магистральных или промышленных трубопроводов (газопроводов, нефтепроводов и нефтепродуктопроводов, аммиакопроводов).

2. Ограничения для зон с особыми условиями использования территории установлены в соответствии с действующими нормативами.

№ п/п	Вид зоны	Ограничения в использовании земельных участков и объектов капитального строительства	Основания установления ограничений
1	Защитная зона объекта культурного наследия	Запрещается строительство объектов капитального строительства и их реконструкция, связанная с изменением их параметров (высоты, количества этажей, площади), за исключением строительства и	Приказ управления по охране объектов культурного наследия Воронежской области от 06.11.2019 № 71-01-07/266 «Об

		реконструкции линейных объектов.	утверждении графического описания местоположения границ (с перечнем координат характерных точек этих границ) защитных зон объектов культурного наследия, расположенных на территории Воронежской области»
2	Охранная зона объектов электроэнергетики (объектов электросетевого хозяйства и объектов по производству электрической энергии)	1. В охранных зонах объектов электросетевого хозяйства, размещенных на земельных участках, запрещается осуществлять любые действия, которые могут нарушить безопасную работу объектов электросетевого хозяйства, в том числе привести к их повреждению или уничтожению, и (или) повлечь причинение вреда жизни, здоровью граждан и имуществу физических или юридических лиц, а также повлечь нанесение экологического ущерба и возникновение пожаров, в том числе: - набрасывать на провода и опоры воздушных линий электропередачи посторонние предметы, а также подниматься на опоры воздушных линий электропередачи; - размещать любые объекты и предметы (материалы) в пределах созданных в соответствии с требованиями нормативно-технических документов проходов и подъездов для доступа к объектам электросетевого хозяйства, а также проводить любые работы и возводить сооружения, которые могут препятствовать доступу к объектам электросетевого хозяйства, без создания необходимых для такого доступа проходов и подъездов; - находиться в пределах огороженной территории и помещениях распределительных устройств и подстанций, открывать двери и люки распределительных устройств и подстанций, производить переключения и подключения в электрических сетях (указанное требование не распространяется на работников, занятых выполнением разрешённых в установленном порядке работ), разводить огонь в пределах охранных зон вводных и распределительных устройств, подстанций, воздушных линий электропередачи, а также в охранных зонах кабельных линий электропередачи; - размещать свалки; - производить работы ударными механизмами, сбрасывать тяжести массой свыше 5 тонн, производить сброс и слив едких и коррозионных веществ и горюче-смазочных материалов (в	Постановление Правительства Российской Федерации от 24.02.2009 № 160 «О порядке установления охранных зон объектов электросетевого хозяйства и особых условий использования земельных участков, расположенных в границах таких зон» Постановление Правительства Российской Федерации от 18.11.2013 № 1033 «О порядке установления охранных зон объектов по производству электрической энергии и особых условий использования земельных участков, расположенных в границах таких зон»

		охранных зонах подземных кабельных линий электропередачи). 2. Для объектов электросетевого хозяйства напряжением свыше 1000 вольт, помимо действий, предусмотренных пунктом 1, запрещается: - складировать или размещать хранилища любых, в том числе горюче-смазочных материалов; - размещать детские и спортивные площадки, стадионы, рынки, торговые точки, полевые станы, загоны для скота, гаражи и стоянки всех видов машин и механизмов, проводить любые мероприятия, связанные с большим скоплением людей, не занятых выполнением разрешённых в установленном порядке работ (в охранных зонах воздушных линий электропередачи); - использовать (запускать) любые летательные аппараты, в том числе воздушных змеев, спортивные модели летательных аппаратов (в охранных зонах воздушных линий электропередачи); - бросать якоря с судов и осуществлять их проход с отданными якорями, цепями, лотами, волокушами и тралами (в охранных зонах подводных кабельных линий электропередачи); - осуществлять проход судов с поднятыми стрелами кранов и других механизмов (в охранных зонах воздушных линий электропередачи). 3. Без письменного решения о согласовании сетевой организации запрещается: - строительство, капитальный ремонт, реконструкция или снос зданий и сооружений; - горные, взрывные, мелиоративные работы, в том числе связанные с временным затоплением земель; - посадка и вырубка деревьев и кустарников; - дноуглубительные, землечерпальные и погрузочно-разгрузочные работы, добыча рыбы, других водных животных и растений придонными орудиями лова, устройство водопоев, колка и заготовка льда (в охранных зонах подводных кабельных линий электропередачи); - проход судов, у которых расстояние по вертикали от верхнего крайнего габарита с грузом или без груза до нижней точки провеса проводов переходов воздушных линий электропередачи через	

		водоёмы менее минимально допустимого расстояния, в том числе с учётом максимального уровня подъёма воды при паводке; - проезд машин и механизмов, имеющих общую высоту с грузом или без груза от поверхности дороги более 4,5 метра (в охранных зонах воздушных линий электропередачи); - земляные работы на глубине более 0,3 метра (на вспахиваемых землях на глубине более 0,45 метра), а также планировка грунта (в охранных зонах подземных кабельных линий электропередачи); - полив сельскохозяйственных культур в случае, если высота струи воды может составить свыше 3 метров (в охранных зонах воздушных линий электропередачи); - полевые сельскохозяйственные работы с применением сельскохозяйственных машин и оборудования высотой более 4 метров (в охранных зонах воздушных линий электропередачи) или полевые сельскохозяйственные работы, связанные с вспашкой земли (в охранных зонах кабельных линий электропередачи). 4. Для объектов электросетевого хозяйства напряжением до 1000 вольт, помимо действий, предусмотренных пунктом 3, без письменного решения о согласовании сетевых организаций запрещается: - размещать детские и спортивные площадки, стадионы, рынки, торговые точки, полевые станы, загоны для скота, гаражи и стоянки всех видов машин и механизмов, садовые, огородные земельные участки и иные объекты недвижимости, расположенные в границах территории ведения гражданами садоводства или огородничества для собственных нужд объекты жилищного строительства, в том числе индивидуального (в охранных зонах воздушных линий электропередачи); - складировать или размещать хранилища любых, в том числе горюче-смазочных материалов; - устраивать причалы для стоянки судов, барж и плавучих кранов, бросать якоря с судов и осуществлять их проход с отданными якорями, цепями, лотами, волокушами и тралами (в охранных зонах подводных кабельных линий электропередачи). 5. В охранных зонах объектов по производству электрической энергии запрещается осуществлять действия, которые могут	

		нарушить безопасную работу объектов, в том числе привести к их повреждению или уничтожению и (или) повлечь причинение вреда жизни, здоровью граждан и имуществу физических или юридических лиц, а также нанесение вреда окружающей среде и возникновение пожаров и чрезвычайных ситуаций, а именно: - убирать, перемещать, засыпать и повреждать предупреждающие знаки; - размещать кладбища, скотомогильники, захоронения отходов производства и потребления, радиоактивных, химических, взрывчатых, токсичных, отравляющих и ядовитых веществ; - производить сброс и слив едких и коррозионных веществ, в том числе растворов кислот, щелочей и солей, а также горюче-смазочных материалов; - разводить огонь и размещать какие-либо открытые или закрытые источники огня; - проводить работы, размещать объекты и предметы, возводить сооружения, которые могут препятствовать доступу к объектам, без создания необходимых для такого доступа проходов и подъездов; - производить работы ударными механизмами, сбрасывать тяжести массой свыше 5 тонн; - складировать любые материалы, в том числе взрывоопасные, пожароопасные и горюче-смазочные. 6. Без письменного согласования владельцев объектов по производству электрической энергии запрещается: - размещать детские и спортивные площадки, стадионы, рынки, торговые точки, полевые станы, загоны для скота, гаражи и стоянки всех видов машин и механизмов; - проводить любые мероприятия, связанные с пребыванием людей, не занятых выполнением работ, разрешенных в установленном порядке; - осуществлять горные, взрывные, мелиоративные работы, в том числе связанные с временным затоплением земель.	
3	Охранная зона трубопроводов (газопроводов, нефтепроводов и нефтепродуктопроводов,	1. В охранных зонах трубопроводов запрещается производить всякого рода действия, могущие нарушить нормальную эксплуатацию трубопроводов либо привести к их повреждению, в частности: - перемещать, засыпать и ломать опознавательные и сигнальные	Федеральный закон от 31.03.1999 № 69-ФЗ «О газоснабжении в Российской Федерации» «Правила охраны магистральных трубопроводов», утвержденные

	аммиакопроводов)	знаки, контрольно - измерительные пункты; - открывать люки, калитки и двери необслуживаемых усилительных пунктов кабельной связи, ограждений узлов линейной арматуры, станций катодной и дренажной защиты, линейных и смотровых колодцев и других линейных устройств, открывать и закрывать краны и задвижки, отключать или включать средства связи, энергоснабжения и телемеханики трубопроводов; - устраивать всякого рода свалки, выливать растворы кислот, солей и щелочей; - разрушать берегоукрепительные сооружения, водопропускные устройства, земляные и иные сооружения (устройства), предохраняющие трубопроводы от разрушения, а прилегающую территорию и окружающую местность - от аварийного разлива транспортируемой продукции; - бросать якоря, проходить с отданными якорями, цепями, лотами, волокушами и тралами, производить дноуглубительные и землечерпальные работы; - разводить огонь и размещать какие-либо открытые или закрытые источники огня. 2. В охранных зонах трубопроводов без письменного разрешения предприятий трубопроводного транспорта запрещается: - возводить любые постройки и сооружения; на расстоянии ближе 1000 м от оси аммиакопровода запрещается: строить коллективные сады с жилыми домами, устраивать массовые спортивные соревнования, соревнования с участием зрителей, купания, массовый отдых людей, любительское рыболовство, расположение временных полевых жилищ и станов любого назначения, загоны для скота; - высаживать деревья и кустарники всех видов, складировать корма, удобрения, материалы, сено и солому, располагать коновязи, содержать скот, выделять рыбопромысловые участки, производить добычу рыбы, а также водных животных и растений, устраивать водопои, производить колку и заготовку льда; - сооружать проезды и переезды через трассы трубопроводов, устраивать стоянки автомобильного транспорта, тракторов и механизмов, размещать сады и огороды; - производить мелиоративные земляные работы, сооружать	Минтопэнерго России 29.04.1992, Постановлением Госгортехнадзора РФ от 22.04.1992 № 9 Постановление Госгортехнадзора России от 23.11.1994 № 61 «О распространении «Правил охраны магистральных трубопроводов» на магистральные аммиакопроводы» Постановление Правительства Российской Федерации от 08.09.2017 № 1083 «Об утверждении Правил охраны магистральных газопроводов и о внесении изменений в Положение о представлении в федеральный орган исполнительной власти (его территориальные органы), уполномоченный Правительством Российской Федерации на осуществление государственного кадастрового учета, государственной регистрации прав, ведение Единого государственного реестра недвижимости и предоставление сведений, содержащихся в Едином государственном реестре недвижимости, федеральными органами исполнительной власти, органами государственной власти субъектов Российской Федерации и органами местного самоуправления дополнительных сведений, воспроизводимых на публичных кадастровых картах» Постановление Правительства Российской Федерации от 20.11.2000 № 878 «Об утверждении Правил охраны газораспределительных сетей»

		оросительные и осушительные системы; - производить всякого рода открытые и подземные, горные, строительные, монтажные и взрывные работы, планировку грунта. 3. В охранных зонах магистральных газопроводов запрещается: - перемещать, засыпать, повреждать и разрушать контрольно-измерительные и контрольно-диагностические пункты, предупредительные надписи, опознавательные и сигнальные знаки местонахождения магистральных газопроводов; - открывать двери и люки необслуживаемых усилительных пунктов на кабельных линиях связи, калитки ограждений узлов линейной арматуры, двери установок электрохимической защиты, люки линейных и смотровых колодцев, открывать и закрывать краны, задвижки, отключать и включать средства связи, энергоснабжения, устройства телемеханики магистральных газопроводов; - устраивать свалки, осуществлять сброс и слив едких и коррозионно-агрессивных веществ и горюче-смазочных материалов; - складировать любые материалы, в том числе горюче-смазочные, или размещать хранилища любых материалов; - повреждать берегозащитные, водовыпускные сооружения, земляные и иные сооружения (устройства), предохраняющие магистральный газопровод от разрушения; - осуществлять постановку судов и плавучих объектов на якорь, добычу морских млекопитающих, рыболовство придонными орудиями добычи (вылова) водных биологических ресурсов, плавание с вытравленной якорь-цепью; - проводить дноуглубительные и другие работы, связанные с изменением дна и берегов водных объектов, за исключением работ, необходимых для технического обслуживания объекта магистрального газопровода; - проводить работы с использованием ударно-импульсных устройств и вспомогательных механизмов, сбрасывать грузы; - осуществлять рекреационную деятельность (кроме деятельности по размещению туристских стоянок), разводить костры и размещать источники огня; - огораживать и перегораживать охранные зоны; - размещать какие-либо здания, строения, сооружения, не относящиеся к объектам, указанным в пункте 2 Правил, за	

		исключением объектов, указанных в подпунктах «д» – «к» и «м» пункта 6 Правил, утвержденных Постановлением Правительства Российской Федерации от 08.09.2017 № 1083; - осуществлять несанкционированное подключение (присоединение) к магистральному газопроводу. 4. В охранных зонах магистральных газопроводов без письменного разрешения собственника магистрального газопровода или организации, эксплуатирующей магистральный газопровод не допускается: - проведение горных, взрывных, строительных, монтажных, мелиоративных работ, в том числе работ, связанных с затоплением земель; - осуществление посадки и вырубки деревьев и кустарников; - проведение погрузочно-разгрузочных работ, устройство водопоев скота, колка и заготовка льда; - проведение земляных работ на глубине более чем 0,3 метра, планировка грунта; - сооружение запруд на реках и ручьях; - складирование кормов, удобрений, сена, соломы, размещение полевых станов и загонов для скота; - размещение туристских стоянок; - размещение гаражей, стоянок и парковок транспортных средств; - сооружение переездов через магистральные газопроводы; - прокладка инженерных коммуникаций; - проведение инженерных изысканий, связанных с бурением скважин и устройством шурфов; - устройство причалов для судов и пляжей; - проведение работ на объектах транспортной инфраструктуры, находящихся на территории охранной зоны; - проведение работ, связанных с временным затоплением земель, не относящихся к землям сельскохозяйственного назначения. 5. В границах охранной зоны газораспределительных сетей запрещается: - строить объекты жилищно-гражданского и производственного назначения; - сносить и реконструировать мосты, коллекторы, автомобильные и	

		железные дороги с расположенными на них газораспределительными сетями без предварительного выноса этих газопроводов по согласованию с эксплуатационными организациями; - разрушать берегоукрепительные сооружения, водопропускные устройства, земляные и иные сооружения, предохраняющие газораспределительные сети от разрушений; - перемещать, повреждать, засыпать и уничтожать опознавательные знаки, контрольно-измерительные пункты и другие устройства газораспределительных сетей; - устраивать свалки и склады, разливать растворы кислот, солей, щелочей и других химически активных веществ; - огораживать и перегораживать охранные зоны, препятствовать доступу персонала эксплуатационных организаций к газораспределительным сетям, проведению обслуживания и устранению повреждений газораспределительных сетей; - разводить огонь и размещать источники огня; - рыть погреба, копать и обрабатывать почву сельскохозяйственными и мелиоративными орудиями и механизмами на глубину более 0,3 метра; - открывать калитки и двери газорегуляторных пунктов, станций катодной и дренажной защиты, люки подземных колодцев, включать или отключать электроснабжение средств связи, освещения и систем телемеханики; - набрасывать, приставлять и привязывать к опорам и надземным газопроводам, ограждениям и зданиям газораспределительных сетей посторонние предметы, лестницы, влезать на них; - самовольно подключаться к газораспределительным сетям.	
4	Охранная зона линий и сооружений связи	В пределах охранной зоны подземной кабельной линии связи или линии радиофикации запрещается: - раскопка грунта при помощи ударных инструментов (ломов, кирк, клиньев и пневматических инструментов); - разработка мерзлого грунта с применением ударных механизмов. Без письменного согласия и присутствия представителей предприятий, эксплуатирующих линии связи и линии радиофикации, запрещается: - осуществлять всякого рода строительные, монтажные и взрывные	Постановление Правительства Российской Федерации от 09.06.1995 № 578 «Об утверждении Правил охраны линий и сооружений связи Российской Федерации»

		работы, планировку грунта землеройными механизмами (за исключением зон песчаных барханов) и земляные работы (за исключением вспашки на глубину не более 0,3 метра); - производить геолого-съемочные, поисковые, геодезические и другие изыскательские работы, которые связаны с бурением скважин, шурфованием, взятием проб грунта, осуществлением взрывных работ; - производить посадку деревьев, располагать полевые станы, содержать скот, складировать материалы, корма и удобрения, жечь костры, устраивать стрельбища; - устраивать проезды и стоянки автотранспорта, тракторов и механизмов, провозить негабаритные грузы под проводами воздушных линий связи и линий радиофикации, строить каналы (арыки), устраивать заграждения и другие препятствия; - устраивать причалы для стоянки судов, барж и плавучих кранов, производить погрузочно-разгрузочные, подводно-технические, дноуглубительные и землечерпательные работы, выделять рыбопромысловые участки, производить добычу рыбы, других водных животных, а также водных растений придонными орудиями лова, устраивать водопои, производить колку и заготовку льда. Судам и другим плавучим средствам запрещается бросать якоря, проходить с отданными якорями, цепями, лотами, волокушами и тралами; - производить строительство и реконструкцию линий электропередач, радиостанций и других объектов, излучающих электромагнитную энергию и оказывающих опасное воздействие на линии связи и линии радиофикации; - производить защиту подземных коммуникаций от коррозии без учета проходящих подземных кабельных линий связи. Запрещается производить всякого рода действия, которые могут нарушить нормальную работу линий связи и линий радиофикации, в частности: - производить снос и реконструкцию зданий и мостов, осуществлять переустройство коллекторов, туннелей метрополитена и железных дорог, где проложены кабели связи, установлены столбы воздушных линий связи и линий радиофикации, размещены технические сооружения радиорелейных станций, кабельные ящики	

		и распределительные коробки, без предварительного выноса заказчиками (застройщиками) линий и сооружений связи, линий и сооружений радиофикации по согласованию с предприятиями, в ведении которых находятся эти линии и сооружения; - производить засыпку трасс подземных кабельных линий связи, устраивать на этих трассах временные склады, стоки химически активных веществ и свалки промышленных, бытовых и прочих отходов, ломать замерные, сигнальные, предупредительные знаки и телефонные колодцы; - открывать двери и люки необслуживаемых усилительных и регенерационных пунктов (наземных и подземных) и радиорелейных станций, кабельных колодцев телефонной канализации, распределительных шкафов и кабельных ящиков, а также подключаться к линиям связи (за исключением лиц, обслуживающих эти линии); - огораживать трассы линий связи, препятствуя свободному доступу к ним технического персонала; - самовольно подключаться к абонентской телефонной линии и линии радиофикации в целях пользования услугами связи; - совершать иные действия, которые могут причинить повреждения сооружениям связи и радиофикации (повреждать опоры и арматуру воздушных линий связи, обрывать провода, набрасывать на них посторонние предметы и другое).	
5	Водоохранная зона	В границах водоохраной зоны запрещается: - использование сточных вод в целях регулирования плодородия почв; - размещение кладбищ, скотомогильников, объектов размещения отходов производства и потребления, химических, взрывчатых, токсичных, отравляющих и ядовитых веществ, пунктов захоронения радиоактивных отходов, а также загрязнение территории загрязняющими веществами, предельно допустимые концентрации которых в водах водных объектов рыбохозяйственного значения не установлены; - осуществление авиационных мер по борьбе с вредными организмами; - движение и стоянка транспортных средств (кроме специальных транспортных средств), за исключением их движения по дорогам и стоянки на дорогах и в специально оборудованных местах,	Водный кодекс Российской Федерации

		имеющих твердое покрытие; - строительство и реконструкция автозаправочных станций, складов горюче-смазочных материалов (за исключением случаев, если автозаправочные станции, склады горюче-смазочных материалов размещены на территориях портов, инфраструктуры внутренних водных путей, в том числе баз (сооружений) для стоянки маломерных судов, объектов органов федеральной службы безопасности), станций технического обслуживания, используемых для технического осмотра и ремонта транспортных средств, осуществление мойки транспортных средств; - хранение пестицидов и агрохимикатов (за исключением хранения агрохимикатов в специализированных хранилищах на территориях морских портов за пределами границ прибрежных защитных полос), применение пестицидов и агрохимикатов; - сброс сточных, в том числе дренажных, вод; - разведка и добыча общераспространенных полезных ископаемых (за исключением случаев, если разведка и добыча общераспространенных полезных ископаемых осуществляются пользователями недр, осуществляющими разведку и добычу иных видов полезных ископаемых, в границах предоставленных им в соответствии с законодательством Российской Федерации о недрах горных отводов и (или) геологических отводов на основании утвержденного технического проекта в соответствии со ст. 19.1 Закона Российской Федерации от 21 февраля 1992 года № 2395-1 «О недрах»).	
6	Прибрежная защитная полоса	В границах прибрежных защитных полос запрещается: - использование сточных вод в целях регулирования плодородия почв; - размещение кладбищ, скотомогильников, объектов размещения отходов производства и потребления, химических, взрывчатых, токсичных, отравляющих и ядовитых веществ, пунктов захоронения радиоактивных отходов, а также загрязнение территории загрязняющими веществами, предельно допустимые концентрации которых в водах водных объектов рыбохозяйственного значения не установлены; - осуществление авиационных мер по борьбе с вредными организмами; - движение и стоянка транспортных средств (кроме специальных	Водный кодекс Российской Федерации

		транспортных средств), за исключением их движения по дорогам и стоянки на дорогах и в специально оборудованных местах, имеющих твердое покрытие; - строительство и реконструкция автозаправочных станций, складов горюче-смазочных материалов (за исключением случаев, если автозаправочные станции, склады горюче-смазочных материалов размещены на территориях портов, инфраструктуры внутренних водных путей, в том числе баз (сооружений) для стоянки маломерных судов, объектов органов федеральной службы безопасности), станций технического обслуживания, используемых для технического осмотра и ремонта транспортных средств, осуществление мойки транспортных средств; - хранение пестицидов и агрохимикатов (за исключением хранения агрохимикатов в специализированных хранилищах на территориях морских портов за пределами границ прибрежных защитных полос), применение пестицидов и агрохимикатов; - сброс сточных, в том числе дренажных, вод; - разведка и добыча общераспространенных полезных ископаемых (за исключением случаев, если разведка и добыча общераспространенных полезных ископаемых осуществляются пользователями недр, осуществляющими разведку и добычу иных видов полезных ископаемых, в границах предоставленных им в соответствии с законодательством Российской Федерации о недрах горных отводов и (или) геологических отводов на основании утвержденного технического проекта в соответствии со ст. 19.1 Закона Российской Федерации от 21 февраля 1992 года № 2395-1 «О недрах»); - распашка земель; - размещение отвалов размываемых грунтов; - выпас сельскохозяйственных животных и организация для них летних лагерей, ванн.	
7	Зоны санитарной охраны источников питьевого и хозяйственно-бытового водоснабжения, а также устанавливаемые в случаях, предусмотренных Водным кодексом	В зоне санитарной охраны источников питьевого и хозяйственно-бытового водоснабжения запрещается сброс сточных, в том числе дренажных, вод. На территории зоны санитарной охраны подземных источников водоснабжения: 1. В первом поясе не допускается: - посадка высокоствольных деревьев;	Водный кодекс Российской Федерации СанПиН 2.1.4.1110-02 «Зоны санитарной охраны источников водоснабжения и водопроводов питьевого назначения»

	Российской Федерации, в отношении подземных водных объектов зоны специальной охраны	- все виды строительства, не имеющие непосредственного отношения к эксплуатации, реконструкции и расширению водопроводных сооружений, в том числе прокладка трубопроводов различного назначения; - размещение жилых и хозяйственно-бытовых зданий; - проживание людей; - применение ядохимикатов и удобрений. 2. Во втором поясе запрещено: - закачка отработанных вод в подземные горизонты, подземное складирование твёрдых отходов и разработка недр земли; - размещение кладбищ, скотомогильников, полей ассенизации, полей фильтрации, навозохранилищ, силосных траншей, животноводческих и птицеводческих предприятий и других объектов, обусловливающих опасность микробного загрязнения подземных вод; - применение удобрений и ядохимикатов; - рубка леса главного пользования и реконструкции; - размещение складов горюче-смазочных материалов, ядохимикатов и минеральных удобрений, накопителей промстоков, шламохранилищ и других объектов, обусловливающих опасность химического загрязнения подземных вод. Бурение новых скважин и новое строительство, связанное с нарушением почвенного покрова, производится при обязательном согласовании с центром государственного санитарно-эпидемиологического надзора. 3. В третьем поясе запрещено: - закачка отработанных вод в подземные горизонты, подземное складирование твёрдых отходов и разработка недр земли; - размещение складов горюче-смазочных материалов, ядохимикатов и минеральных удобрений, накопителей промстоков, шламохранилищ и других объектов, обусловливающих опасность химического загрязнения подземных вод. Размещение таких объектов допускается в пределах третьего пояса зоны санитарной охраны только при использовании защищённых подземных вод, при условии выполнения специальных мероприятий по защите водоносного горизонта от загрязнения при наличии санитарно-	

		эпидемиологического заключения центра государственного санитарно-эпидемиологического надзора, выданного с учётом заключения органов геологического контроля. Бурение новых скважин и новое строительство, связанное с нарушением почвенного покрова, производится при обязательном согласовании с центром государственного санитарно-эпидемиологического надзора. На территории зоны санитарной охраны поверхностных источников водоснабжения: 1. В первом поясе не допускается: - посадка высокоствольных деревьев; - все виды строительства, не имеющие непосредственного отношения к эксплуатации, реконструкции и расширению водопроводных сооружений, в том числе прокладка трубопроводов различного назначения; - размещение жилых и хозяйственно-бытовых зданий; - проживание людей; - применение ядохимикатов и удобрений; - спуск любых сточных вод, в том числе сточных вод водного транспорта; - купание, стирка белья, водопой скота и другие виды водопользования, оказывающие влияние на качество воды. 2. Во втором поясе не допускается: - рубка леса главного пользования и реконструкции, а также закрепление за лесозаготовительными предприятиями древесины на корню и лесосечного фонда долгосрочного пользования (допускается только рубки ухода и санитарные рубки леса); - расположение стойбищ и выпас скота, а также всякое другое использование водоема и земельных участков, лесных угодий в пределах прибрежной полосы шириной не менее 500 м, которое может привести к ухудшению качества или уменьшению количества воды источника водоснабжения; - отведение сточных вод в зоне водосбора источника водоснабжения, включая его притоки, не отвечающих гигиеническим требованиям к охране поверхностных вод; - размещение кладбищ, скотомогильников, полей ассенизации,	

		полей фильтрации, навозохранилищ, силосных траншей, животноводческих и птицеводческих предприятий и других объектов, обусловливающих опасность микробного загрязнения подземных вод; - применение удобрений и ядохимикатов; - рубка леса главного пользования и реконструкции; - сброс промышленных, сельскохозяйственных, городских и ливневых сточных вод, содержание в которых химических веществ и микроорганизмов превышает установленные санитарными правилами гигиенические нормативы качества воды (с учетом Определения Верховного Суда Российской Федерации от 25.09.2014 № АПЛ14-393); - размещение складов горюче-смазочных материалов, ядохимикатов и минеральных удобрений, накопителей промстоков, шламохранилищ и других объектов, обусловливающих опасность химического загрязнения подземных вод. Регулирование отведения территории для нового строительства жилых, промышленных и сельскохозяйственных объектов, а также согласование изменений технологий действующих предприятий, связанных с повышением степени опасности загрязнения сточными водами источника водоснабжения производится при согласовании с центром государственного санитарно-эпидемиологического надзора. Все работы, в том числе добыча песка, гравия, донноуглубительные, в пределах акватории зоны санитарной охраны допускаются по согласованию с центром государственного санитарно - эпидемиологического надзора лишь при обосновании гидрологическими расчетами отсутствия ухудшения качества воды в створе водозабора. Использование химических методов борьбы с эвтрофикацией водоемов допускается при условии применения препаратов, имеющих положительное санитарно - эпидемиологическое заключение государственной санитарно - эпидемиологической службы Российской Федерации. Использование источников водоснабжения в пределах второго пояса зоны санитарной охраны для купания, туризма, водного спорта и рыбной ловли допускается в установленных местах при	

		условии соблюдения гигиенических требований к охране поверхностных вод, а также гигиенических требований к зонам рекреации водных объектов. 3. В третьем поясе не допускается отведение сточных вод в зоне водосбора источника водоснабжения, включая его притоки, не отвечающих гигиеническим требованиям к охране поверхностных вод. Регулирование отведения территории для нового строительства жилых, промышленных и сельскохозяйственных объектов, а также согласование изменений технологий действующих предприятий, связанных с повышением степени опасности загрязнения сточными водами источника водоснабжения производится при согласовании с центром государственного санитарно-эпидемиологического надзора. Все работы, в том числе добыча песка, гравия, донноуглубительные, в пределах акватории зоны санитарной охраны допускаются по согласованию с центром государственного санитарно - эпидемиологического надзора лишь при обосновании гидрологическими расчетами отсутствия ухудшения качества воды в створе водозабора. Использование химических методов борьбы с эвтрофикацией водоемов допускается при условии применения препаратов, имеющих положительное санитарно - эпидемиологическое заключение государственной санитарно - эпидемиологической службы Российской Федерации.	
8	Зоны затопления и подтопления	В зонах затопления и подтопления запрещается: - размещение новых населенных пунктов и строительство объектов капитального строительства без обеспечения инженерной защиты таких населенных пунктов и объектов от затопления, подтопления; - использование сточных вод в целях регулирования плодородия почв; - размещение кладбищ, скотомогильников, объектов размещения отходов производства и потребления, химических, взрывчатых, токсичных, отравляющих и ядовитых веществ, пунктов хранения и захоронения радиоактивных отходов; - осуществление авиационных мер по борьбе с вредными организмами.	Водный кодекс Российской Федерации

9	Санитарно-защитная зона	В границах санитарно-защитной зоны не допускается использования земельных участков в целях: - размещения жилой застройки, объектов образовательного и медицинского назначения, спортивных сооружений открытого типа, организаций отдыха детей и их оздоровления, зон рекреационного назначения и для ведения садоводства; - размещения объектов для производства и хранения лекарственных средств, объектов пищевых отраслей промышленности, оптовых складов продовольственного сырья и пищевой продукции, комплексов водопроводных сооружений для подготовки и хранения питьевой воды, использования земельных участков в целях производства, хранения и переработки сельскохозяйственной продукции, предназначенной для дальнейшего использования в качестве пищевой продукции, если химическое, физическое и (или) биологическое воздействие объекта, в отношении которого установлена санитарно-защитная зона, приведет к нарушению качества и безопасности таких средств, сырья, воды и продукции в соответствии с установленными требованиями.	Постановление Правительства Российской Федерации от 03.03.2018 № 222 «Об утверждении Правил установления санитарно-защитных зон и использования земельных участков, расположенных в границах санитарно-защитных зон»
10	Охранная зона пунктов государственной геодезической сети, государственной нивелирной сети и государственной гравиметрической сети	В пределах границ охранных зон пунктов запрещается использование земельных участков для осуществления видов деятельности, приводящих к повреждению или уничтожению наружных опознавательных знаков пунктов, нарушению неизменности местоположения их центров, уничтожению, перемещению, засыпке или повреждению составных частей пунктов. Также на земельных участках в границах охранных зон пунктов запрещается проведение работ, размещение объектов и предметов, которые могут препятствовать доступу к пунктам.	Постановление Правительства Российской Федерации от 21.08.2019 № 1080 «Об охранных зонах пунктов государственной геодезической сети, государственной нивелирной сети и государственной гравиметрической сети»
11	Зона минимальных расстояний до магистральных или промышленных трубопроводов (газопроводов, нефтепроводов и нефтепродуктопроводов, аммиакопроводов)	Перечень ограничений использования земельных участков в границах зоны минимальных расстояний до магистральных или промышленных трубопроводов определяется Правительством Российской Федерации в положении о данном виде зоны с особыми условиями использования территории.	

Приложение № 1
к правилам землепользования и застройки
Берёзовского сельского поселения
Воробьёвского муниципального района
Воронежской области

СВЕДЕНИЯ О ГРАНИЦАХ ТЕРРИТОРИАЛЬНЫХ ЗОН, СОДЕРЖАЩИЕ ГРАФИЧЕСКОЕ ОПИСАНИЕ МЕСТОПОЛОЖЕНИЯ ГРАНИЦ ТЕРРИТОРИАЛЬНЫХ ЗОН, ПЕРЕЧЕНЬ КООРДИНАТ ХАРАКТЕРНЫХ ТОЧЕК ГРАНИЦ ТЕРРИТОРИАЛЬНЫХ ЗОН СЕЛА БЕРЁЗОВКА

ОПИСАНИЕ МЕСТОПОЛОЖЕНИЯ ГРАНИЦ

Зона застройки индивидуальными жилыми домами села Берёзовка – Ж1/1

(наименование объекта, местоположение границ которого описано (далее - объект)

Раздел 1

Сведения об объекте		
№ п/п	Характеристики объекта	Описание характеристик
1	2	3
1	Местоположение объекта	Воронежская область, Воробьёвский муниципальный район, Берёзовское сельское поселение, село Берёзовка
2	Площадь объекта ± величина погрешности определения площади (Р ± Дельта Р)	-
3	Иные характеристики объекта	-

Раздел 2

Сведения о местоположении границ объекта					
1. Система координат: МСК - 36, зона 2					
2. Сведения о характерных точках границ объекта					
Обозначение характерных точек границ	Координаты, м		Метод определения координат характерной точки	Средняя квадратическая погрешность положения характерной точки (Mt), м	Описание обозначения точки на местности (при наличии)
	X	Y			
1	2	3	4	5	6
1	407694.86	2213813.94	Картометрический	1.00	-
2	407726.10	2213852.20	Картометрический	1.00	-
3	407761.05	2213896.95	Картометрический	1.00	-
4	407772.92	2213971.60	Картометрический	1.00	-
5	407929.09	2214130.06	Картометрический	1.00	-
6	408017.23	2214138.90	Картометрический	1.00	-
7	408111.58	2214235.17	Картометрический	1.00	-
8	408139.10	2214408.48	Картометрический	1.00	-
9	408213.16	2214574.42	Картометрический	1.00	-
10	408088.69	2214676.88	Картометрический	1.00	-
11	408079.69	2214676.96	Картометрический	1.00	-
12	408064.04	2214681.69	Картометрический	1.00	-
13	407991.93	2214499.89	Картометрический	1.00	-
14	407897.51	2214552.00	Картометрический	1.00	-
15	407770.41	2214427.83	Картометрический	1.00	-
16	407458.88	2214093.09	Картометрический	1.00	-
17	407524.22	2214011.72	Картометрический	1.00	-
18	407530.55	2214003.71	Картометрический	1.00	-
19	407537.93	2214007.55	Картометрический	1.00	-
20	407544.92	2213999.38	Картометрический	1.00	-
21	407540.17	2213985.98	Картометрический	1.00	-
22	407588.55	2213933.63	Картометрический	1.00	-
23	407661.17	2213853.34	Картометрический	1.00	-
1	407694.86	2213813.94	Картометрический	1.00	-
24	407740.28	2214908.83	Картометрический	1.00	-
25	407877.74	2214871.00	Картометрический	1.00	-
26	407919.10	2215004.92	Картометрический	1.00	-
27	407847.95	2215091.59	Картометрический	1.00	-
28	407875.51	2215154.01	Картометрический	1.00	-
29	407999.39	2215069.71	Картометрический	1.00	-
30	408025.90	2215115.70	Картометрический	1.00	-
31	408064.24	2215101.60	Картометрический	1.00	-
32	408196.07	2215496.30	Картометрический	1.00	-
33	408183.41	2215637.48	Картометрический	1.00	-
34	408104.43	2215630.22	Картометрический	1.00	-
35	408064.70	2215624.13	Картометрический	1.00	-

1	2	3	4	5	6
36	408050.40	2215621.28	Картометрический	1.00	-
37	408038.58	2215616.55	Картометрический	1.00	-
38	408026.90	2215608.29	Картометрический	1.00	-
39	408008.39	2215580.98	Картометрический	1.00	-
40	407980.55	2215534.89	Картометрический	1.00	-
41	407956.78	2215493.25	Картометрический	1.00	-
42	407932.84	2215448.77	Картометрический	1.00	-
43	407913.64	2215418.19	Картометрический	1.00	-
44	407891.25	2215379.84	Картометрический	1.00	-
45	407876.86	2215355.08	Картометрический	1.00	-
46	407878.83	2215350.59	Картометрический	1.00	-
47	407876.14	2215345.03	Картометрический	1.00	-
48	407871.01	2215345.20	Картометрический	1.00	-
49	407859.31	2215324.33	Картометрический	1.00	-
50	407833.77	2215281.09	Картометрический	1.00	-
51	407825.46	2215267.75	Картометрический	1.00	-
52	407815.98	2215254.06	Картометрический	1.00	-
53	407815.37	2215246.94	Картометрический	1.00	-
54	407816.79	2215240.09	Картометрический	1.00	-
55	407808.07	2215237.09	Картометрический	1.00	-
56	407805.24	2215241.55	Картометрический	1.00	-
57	407795.32	2215230.38	Картометрический	1.00	-
58	407757.29	2215197.32	Картометрический	1.00	-
59	407735.47	2215182.62	Картометрический	1.00	-
60	407718.53	2215174.20	Картометрический	1.00	-
61	407701.80	2215167.31	Картометрический	1.00	-
62	407682.51	2215160.25	Картометрический	1.00	-
63	407669.34	2215150.42	Картометрический	1.00	-
64	407645.49	2215116.38	Картометрический	1.00	-
65	407613.25	2215073.26	Картометрический	1.00	-
66	407522.92	2214949.81	Картометрический	1.00	-
67	407451.60	2214851.58	Картометрический	1.00	-
68	407369.80	2214735.82	Картометрический	1.00	-
69	407298.13	2214640.17	Картометрический	1.00	-
70	407273.19	2214605.85	Картометрический	1.00	-
71	407250.86	2214574.45	Картометрический	1.00	-
72	407239.20	2214552.65	Картометрический	1.00	-
73	407231.34	2214536.32	Картометрический	1.00	-
74	407228.94	2214526.16	Картометрический	1.00	-
75	407227.88	2214515.43	Картометрический	1.00	-
76	407229.46	2214497.66	Картометрический	1.00	-
77	407234.89	2214476.56	Картометрический	1.00	-
78	407238.75	2214470.76	Картометрический	1.00	-
79	407245.08	2214468.04	Картометрический	1.00	-
80	407246.34	2214447.15	Картометрический	1.00	-
81	407241.77	2214447.78	Картометрический	1.00	-
82	407238.56	2214446.16	Картометрический	1.00	-
83	407239.87	2214433.90	Картометрический	1.00	-
84	407355.95	2214393.84	Картометрический	1.00	-
24	407740.28	2214908.83	Картометрический	1.00	-

1	2	3	4	5	6
85	407205.05	2214380.83	Картометрический	1.00	-
86	407215.93	2214381.83	Картометрический	1.00	-
87	407220.78	2214403.74	Картометрический	1.00	-
88	407221.29	2214428.85	Картометрический	1.00	-
89	407218.16	2214459.26	Картометрический	1.00	-
90	407215.28	2214477.55	Картометрический	1.00	-
91	407210.36	2214499.48	Картометрический	1.00	-
92	407210.02	2214517.74	Картометрический	1.00	-
93	407211.25	2214529.29	Картометрический	1.00	-
94	407214.28	2214540.57	Картометрический	1.00	-
95	407222.19	2214559.82	Картометрический	1.00	-
96	407232.62	2214580.08	Картометрический	1.00	-
97	407257.66	2214616.79	Картометрический	1.00	-
98	407282.84	2214651.46	Картометрический	1.00	-
99	407354.43	2214747.00	Картометрический	1.00	-
100	407436.15	2214862.64	Картометрический	1.00	-
101	407507.56	2214961.00	Картометрический	1.00	-
102	407597.97	2215084.56	Картометрический	1.00	-
103	407630.41	2215127.94	Картометрический	1.00	-
104	407640.43	2215140.70	Картометрический	1.00	-
105	407648.19	2215149.59	Картометрический	1.00	-
106	407655.35	2215155.81	Картометрический	1.00	-
107	407663.12	2215163.24	Картометрический	1.00	-
108	407674.58	2215171.35	Картометрический	1.00	-
109	407686.18	2215177.95	Картометрический	1.00	-
110	407719.55	2215193.92	Картометрический	1.00	-
111	407745.60	2215212.32	Картометрический	1.00	-
112	407784.10	2215245.39	Картометрический	1.00	-
113	407796.91	2215258.71	Картометрический	1.00	-
114	407801.05	2215264.50	Картометрический	1.00	-
115	407817.53	2215290.95	Картометрический	1.00	-
116	407842.90	2215333.90	Картометрический	1.00	-
117	407874.81	2215389.37	Картометрический	1.00	-
118	407897.39	2215428.04	Картометрический	1.00	-
119	407916.42	2215458.33	Картометрический	1.00	-
120	407940.16	2215502.46	Картометрический	1.00	-
121	407964.07	2215544.33	Картометрический	1.00	-
122	407980.36	2215572.70	Картометрический	1.00	-
123	407992.55	2215591.47	Картометрический	1.00	-
124	408014.34	2215623.40	Картометрический	1.00	-
125	408028.17	2215633.21	Картометрический	1.00	-
126	408039.92	2215638.77	Картометрический	1.00	-
127	408052.85	2215642.00	Картометрический	1.00	-
128	408053.36	2215646.55	Картометрический	1.00	-
129	408058.92	2215647.41	Картометрический	1.00	-
130	408059.64	2215643.29	Картометрический	1.00	-
131	408102.25	2215649.10	Картометрический	1.00	-
132	408181.65	2215656.40	Картометрический	1.00	-
133	408246.01	2215662.46	Картометрический	1.00	-
134	408264.21	2215663.66	Картометрический	1.00	-
135	408276.52	2215665.83	Картометрический	1.00	-

1	2	3	4	5	6
136	408286.02	2215667.74	Картометрический	1.00	-
137	408299.68	2215672.00	Картометрический	1.00	-
138	408316.65	2215679.64	Картометрический	1.00	-
139	408325.16	2215683.84	Картометрический	1.00	-
140	408331.61	2215688.29	Картометрический	1.00	-
141	408341.63	2215696.79	Картометрический	1.00	-
142	408347.53	2215702.57	Картометрический	1.00	-
143	408355.89	2215713.30	Картометрический	1.00	-
144	408361.76	2215722.48	Картометрический	1.00	-
145	408372.50	2215740.69	Картометрический	1.00	-
146	408384.97	2215766.81	Картометрический	1.00	-
147	408400.12	2215799.26	Картометрический	1.00	-
148	408421.09	2215846.87	Картометрический	1.00	-
149	408417.93	2215847.83	Картометрический	1.00	-
150	408194.18	2215915.08	Картометрический	1.00	-
151	408191.97	2215915.72	Картометрический	1.00	-
152	408127.90	2215934.98	Картометрический	1.00	-
153	407991.07	2215920.77	Картометрический	1.00	-
154	407966.19	2215897.30	Картометрический	1.00	-
155	407911.67	2215796.08	Картометрический	1.00	-
156	407915.10	2215783.98	Картометрический	1.00	-
157	407916.91	2215780.90	Картометрический	1.00	-
158	407919.56	2215777.65	Картометрический	1.00	-
159	407922.34	2215775.74	Картометрический	1.00	-
160	407924.10	2215773.79	Картометрический	1.00	-
161	407925.62	2215770.86	Картометрический	1.00	-
162	407926.06	2215767.14	Картометрический	1.00	-
163	407926.06	2215764.81	Картометрический	1.00	-
164	407925.01	2215762.96	Картометрический	1.00	-
165	407923.62	2215761.68	Картометрический	1.00	-
166	407921.04	2215760.31	Картометрический	1.00	-
167	407924.96	2215744.61	Картометрический	1.00	-
168	407923.53	2215721.72	Картометрический	1.00	-
169	407917.99	2215689.45	Картометрический	1.00	-
170	407903.90	2215666.41	Картометрический	1.00	-
171	407882.18	2215645.82	Картометрический	1.00	-
172	407869.64	2215635.51	Картометрический	1.00	-
173	407865.36	2215638.59	Картометрический	1.00	-
174	407865.72	2215637.10	Картометрический	1.00	-
175	407865.69	2215634.92	Картометрический	1.00	-
176	407865.34	2215633.44	Картометрический	1.00	-
177	407864.23	2215631.43	Картометрический	1.00	-
178	407861.36	2215628.53	Картометрический	1.00	-
179	407857.01	2215625.66	Картометрический	1.00	-
180	407847.73	2215621.46	Картометрический	1.00	-
181	407827.67	2215614.10	Картометрический	1.00	-
182	407823.73	2215612.22	Картометрический	1.00	-
183	407820.37	2215610.74	Картометрический	1.00	-
184	407817.55	2215610.05	Картометрический	1.00	-
185	407813.06	2215608.71	Картометрический	1.00	-
186	407808.97	2215607.64	Картометрический	1.00	-

1	2	3	4	5	6
187	407805.98	2215607.13	Картометрический	1.00	-
188	407801.36	2215606.00	Картометрический	1.00	-
189	407797.70	2215604.17	Картометрический	1.00	-
190	407794.72	2215602.93	Картометрический	1.00	-
191	407790.58	2215602.52	Картометрический	1.00	-
192	407786.20	2215601.74	Картометрический	1.00	-
193	407783.47	2215600.57	Картометрический	1.00	-
194	407776.85	2215598.98	Картометрический	1.00	-
195	407773.37	2215598.98	Картометрический	1.00	-
196	407768.95	2215599.44	Картометрический	1.00	-
197	407766.35	2215599.44	Картометрический	1.00	-
198	407763.13	2215597.72	Картометрический	1.00	-
199	407760.82	2215596.70	Картометрический	1.00	-
200	407757.66	2215596.03	Картометрический	1.00	-
201	407752.46	2215594.78	Картометрический	1.00	-
202	407747.83	2215592.86	Картометрический	1.00	-
203	407739.49	2215587.91	Картометрический	1.00	-
204	407734.26	2215584.42	Картометрический	1.00	-
205	407721.48	2215576.41	Картометрический	1.00	-
206	407701.24	2215563.38	Картометрический	1.00	-
207	407690.71	2215557.01	Картометрический	1.00	-
208	407678.21	2215547.87	Картометрический	1.00	-
209	407671.39	2215542.03	Картометрический	1.00	-
210	407665.75	2215536.78	Картометрический	1.00	-
211	407661.95	2215531.34	Картометрический	1.00	-
212	407658.08	2215520.72	Картометрический	1.00	-
213	407655.40	2215514.44	Картометрический	1.00	-
214	407651.28	2215505.84	Картометрический	1.00	-
215	407648.96	2215500.32	Картометрический	1.00	-
216	407646.75	2215495.27	Картометрический	1.00	-
217	407644.54	2215487.94	Картометрический	1.00	-
218	407642.56	2215474.41	Картометрический	1.00	-
219	407640.60	2215455.36	Картометрический	1.00	-
220	407639.90	2215441.99	Картометрический	1.00	-
221	407640.82	2215427.50	Картометрический	1.00	-
222	407644.63	2215412.74	Картометрический	1.00	-
223	407648.69	2215399.99	Картометрический	1.00	-
224	407651.68	2215391.00	Картометрический	1.00	-
225	407654.17	2215386.03	Картометрический	1.00	-
226	407657.57	2215381.49	Картометрический	1.00	-
227	407664.18	2215374.08	Картометрический	1.00	-
228	407672.24	2215364.86	Картометрический	1.00	-
229	407677.31	2215361.03	Картометрический	1.00	-
230	407684.11	2215357.32	Картометрический	1.00	-
231	407688.06	2215354.88	Картометрический	1.00	-
232	407690.09	2215352.70	Картометрический	1.00	-
233	407691.66	2215349.83	Картометрический	1.00	-
234	407694.57	2215341.52	Картометрический	1.00	-
235	407697.36	2215332.28	Картометрический	1.00	-
236	407699.71	2215323.45	Картометрический	1.00	-
237	407702.93	2215312.00	Картометрический	1.00	-

1	2	3	4	5	6
238	407706.07	2215302.76	Картометрический	1.00	-
239	407707.53	2215295.27	Картометрический	1.00	-
240	407707.53	2215288.41	Картометрический	1.00	-
241	407706.77	2215284.29	Картометрический	1.00	-
242	407704.68	2215278.88	Картометрический	1.00	-
243	407701.37	2215272.84	Картометрический	1.00	-
244	407697.18	2215265.92	Картометрический	1.00	-
245	407691.14	2215259.24	Картометрический	1.00	-
246	407681.90	2215249.54	Картометрический	1.00	-
247	407676.32	2215245.70	Картометрический	1.00	-
248	407669.35	2215243.84	Картометрический	1.00	-
249	407659.24	2215239.66	Картометрический	1.00	-
250	407634.49	2215233.15	Картометрический	1.00	-
251	407628.79	2215231.12	Картометрический	1.00	-
252	407627.28	2215230.25	Картометрический	1.00	-
253	407626.76	2215229.14	Картометрический	1.00	-
254	407627.11	2215227.37	Картометрический	1.00	-
255	407628.68	2215226.01	Картометрический	1.00	-
256	407633.62	2215223.04	Картометрический	1.00	-
257	407639.86	2215220.81	Картометрический	1.00	-
258	407646.63	2215218.45	Картометрический	1.00	-
259	407654.82	2215217.00	Картометрический	1.00	-
260	407663.71	2215214.85	Картометрический	1.00	-
261	407665.75	2215213.98	Картометрический	1.00	-
262	407667.26	2215212.58	Картометрический	1.00	-
263	407667.55	2215211.48	Картометрический	1.00	-
264	407667.20	2215210.49	Картометрический	1.00	-
265	407665.92	2215210.20	Картометрический	1.00	-
266	407660.17	2215211.71	Картометрический	1.00	-
267	407653.02	2215212.53	Картометрический	1.00	-
268	407646.22	2215212.93	Картометрический	1.00	-
269	407640.76	2215213.86	Картометрический	1.00	-
270	407634.80	2215215.40	Картометрический	1.00	-
271	407631.21	2215216.25	Картометрический	1.00	-
272	407628.56	2215216.88	Картометрический	1.00	-
273	407622.34	2215218.98	Картометрический	1.00	-
274	407618.22	2215220.02	Картометрический	1.00	-
275	407613.57	2215220.25	Картометрический	1.00	-
276	407608.57	2215220.84	Картометрический	1.00	-
277	407603.34	2215221.65	Картометрический	1.00	-
278	407599.97	2215223.04	Картометрический	1.00	-
279	407596.60	2215225.08	Картометрический	1.00	-
280	407593.23	2215227.46	Картометрический	1.00	-
281	407588.76	2215229.09	Картометрический	1.00	-
282	407583.94	2215230.19	Картометрический	1.00	-
283	407577.78	2215231.12	Картометрический	1.00	-
284	407574.23	2215232.28	Картометрический	1.00	-
285	407569.53	2215234.02	Картометрический	1.00	-
286	407561.86	2215236.64	Картометрический	1.00	-
287	407551.40	2215239.66	Картометрический	1.00	-
288	407537.34	2215243.03	Картометрический	1.00	-

1	2	3	4	5	6
289	407526.18	2215244.19	Картометрический	1.00	-
290	407511.19	2215244.66	Картометрический	1.00	-
291	407496.66	2215243.38	Картометрический	1.00	-
292	407488.64	2215240.36	Картометрический	1.00	-
293	407479.70	2215234.66	Картометрический	1.00	-
294	407468.54	2215225.95	Картометрический	1.00	-
295	407455.29	2215213.98	Картометрический	1.00	-
296	407435.42	2215197.36	Картометрический	1.00	-
297	407428.80	2215189.23	Картометрический	1.00	-
298	407427.28	2215185.74	Картометрический	1.00	-
299	407426.35	2215178.59	Картометрический	1.00	-
300	407424.79	2215170.92	Картометрический	1.00	-
301	407422.58	2215163.02	Картометрический	1.00	-
302	407420.60	2215155.82	Картометрический	1.00	-
303	407418.28	2215146.87	Картометрический	1.00	-
304	407416.65	2215139.08	Картометрический	1.00	-
305	407415.84	2215127.81	Картометрический	1.00	-
306	407415.72	2215120.55	Картометрический	1.00	-
307	407415.26	2215117.81	Картометрический	1.00	-
308	407414.09	2215111.31	Картометрический	1.00	-
309	407412.76	2215106.89	Картометрический	1.00	-
310	407410.32	2215101.60	Картометрический	1.00	-
311	407407.70	2215097.07	Картометрический	1.00	-
312	407405.38	2215092.89	Картометрический	1.00	-
313	407402.65	2215088.88	Картометрический	1.00	-
314	407398.06	2215084.40	Картометрический	1.00	-
315	407391.20	2215077.08	Картометрический	1.00	-
316	407387.83	2215073.71	Картометрический	1.00	-
317	407382.37	2215069.30	Картометрический	1.00	-
318	407378.48	2215066.97	Картометрический	1.00	-
319	407375.16	2215064.47	Картометрический	1.00	-
320	407372.08	2215061.98	Картометрический	1.00	-
321	407368.89	2215059.59	Картометрический	1.00	-
322	407365.52	2215058.02	Картометрический	1.00	-
323	407349.25	2215051.11	Картометрический	1.00	-
324	407346.17	2215050.65	Картометрический	1.00	-
325	407342.28	2215050.70	Картометрический	1.00	-
326	407338.21	2215051.05	Картометрический	1.00	-
327	407332.69	2215052.62	Картометрический	1.00	-
328	407323.04	2215056.92	Картометрический	1.00	-
329	407319.09	2215058.26	Картометрический	1.00	-
330	407315.90	2215058.84	Картометрический	1.00	-
331	407310.14	2215059.07	Картометрический	1.00	-
332	407307.36	2215058.66	Картометрический	1.00	-
333	407302.30	2215057.21	Картометрический	1.00	-
334	407296.26	2215054.25	Картометрический	1.00	-
335	407285.97	2215047.22	Картометрический	1.00	-
336	407274.70	2215037.69	Картометрический	1.00	-
337	407268.08	2215029.90	Картометрический	1.00	-
338	407262.85	2215021.07	Картометрический	1.00	-
339	407256.46	2215010.67	Картометрический	1.00	-

1	2	3	4	5	6
340	407253.72	2215004.86	Картометрический	1.00	-
341	407250.47	2214999.57	Картометрический	1.00	-
342	407246.11	2214994.23	Картометрический	1.00	-
343	407239.95	2214987.19	Картометрический	1.00	-
344	407234.03	2214981.44	Картометрический	1.00	-
345	407222.29	2214969.24	Картометрический	1.00	-
346	407214.27	2214962.38	Картометрический	1.00	-
347	407201.49	2214952.85	Картометрический	1.00	-
348	407182.89	2214937.28	Картометрический	1.00	-
349	407172.44	2214929.15	Картометрический	1.00	-
350	407163.02	2214920.32	Картометрический	1.00	-
351	407153.84	2214911.60	Картометрический	1.00	-
352	407136.64	2214894.05	Картометрический	1.00	-
353	407118.63	2214876.39	Картометрический	1.00	-
354	407107.36	2214864.88	Картометрический	1.00	-
355	407099.34	2214853.15	Картометрический	1.00	-
356	407089.23	2214839.78	Картометрический	1.00	-
357	407082.49	2214829.79	Картометрический	1.00	-
358	407076.21	2214816.42	Картометрический	1.00	-
359	407071.91	2214803.64	Картометрический	1.00	-
360	407069.13	2214788.88	Картометрический	1.00	-
361	407068.66	2214778.66	Картометрический	1.00	-
362	407070.29	2214768.31	Картометрический	1.00	-
363	407072.26	2214760.76	Картометрический	1.00	-
364	407078.07	2214752.86	Картометрический	1.00	-
365	407085.28	2214745.77	Картометрический	1.00	-
366	407091.44	2214737.87	Картометрический	1.00	-
367	407097.48	2214727.76	Картометрический	1.00	-
368	407103.87	2214714.51	Картометрический	1.00	-
369	407110.84	2214704.17	Картометрический	1.00	-
370	407119.33	2214694.87	Картометрический	1.00	-
371	407130.60	2214682.67	Картометрический	1.00	-
372	407140.71	2214671.51	Картометрический	1.00	-
373	407150.82	2214658.61	Картометрический	1.00	-
374	407161.86	2214643.85	Картометрический	1.00	-
375	407169.30	2214632.35	Картометрический	1.00	-
376	407175.57	2214622.00	Картометрический	1.00	-
377	407180.92	2214610.96	Картометрический	1.00	-
378	407185.16	2214603.06	Картометрический	1.00	-
379	407189.87	2214594.11	Картометрический	1.00	-
380	407192.42	2214585.34	Картометрический	1.00	-
381	407191.78	2214573.20	Картометрический	1.00	-
382	407190.33	2214559.60	Картометрический	1.00	-
383	407186.50	2214548.27	Картометрический	1.00	-
384	407183.42	2214539.03	Картометрический	1.00	-
385	407178.36	2214530.02	Картометрический	1.00	-
386	407164.77	2214514.28	Картометрический	1.00	-
387	407156.98	2214504.52	Картометрический	1.00	-
388	407153.14	2214497.54	Картометрический	1.00	-
389	407151.52	2214491.27	Картометрический	1.00	-
390	407150.59	2214485.34	Картометрический	1.00	-

1	2	3	4	5	6
391	407146.40	2214471.51	Картометрический	1.00	-
392	407142.69	2214459.89	Картометрический	1.00	-
393	407139.32	2214451.76	Картометрический	1.00	-
394	407152.89	2214434.09	Картометрический	1.00	-
85	407205.05	2214380.83	Картометрический	1.00	-
395	407135.60	2214452.80	Картометрический	1.00	-
396	407139.78	2214463.15	Картометрический	1.00	-
397	407143.73	2214474.53	Картометрический	1.00	-
398	407147.10	2214484.88	Картометрический	1.00	-
399	407148.03	2214490.22	Картометрический	1.00	-
400	407147.57	2214496.27	Картометрический	1.00	-
401	407147.51	2214498.65	Картометрический	1.00	-
402	407148.44	2214501.84	Картометрический	1.00	-
403	407151.81	2214508.06	Картометрический	1.00	-
404	407157.39	2214515.50	Картометрический	1.00	-
405	407159.94	2214519.57	Картометрический	1.00	-
406	407162.27	2214525.61	Картометрический	1.00	-
407	407163.49	2214531.07	Картометрический	1.00	-
408	407166.04	2214539.09	Картометрический	1.00	-
409	407168.48	2214547.51	Картометрический	1.00	-
410	407171.16	2214556.99	Картометрический	1.00	-
411	407172.44	2214569.07	Картометрический	1.00	-
412	407172.03	2214579.36	Картометрический	1.00	-
413	407171.97	2214589.93	Картометрический	1.00	-
414	407171.80	2214596.85	Картометрический	1.00	-
415	407170.52	2214604.34	Картометрический	1.00	-
416	407168.25	2214611.14	Картометрический	1.00	-
417	407165.23	2214617.07	Картометрический	1.00	-
418	407161.16	2214623.81	Картометрический	1.00	-
419	407153.26	2214635.48	Картометрический	1.00	-
420	407139.78	2214653.03	Картометрический	1.00	-
421	407126.07	2214669.53	Картометрический	1.00	-
422	407114.21	2214685.22	Картометрический	1.00	-
423	407104.92	2214697.66	Картометрический	1.00	-
424	407096.55	2214710.67	Картометрический	1.00	-
425	407090.86	2214718.81	Картометрический	1.00	-
426	407084.00	2214726.25	Картометрический	1.00	-
427	407076.79	2214731.82	Картометрический	1.00	-
428	407069.94	2214737.52	Картометрический	1.00	-
429	407065.64	2214741.93	Картометрический	1.00	-
430	407062.50	2214746.23	Картометрический	1.00	-
431	407059.71	2214752.04	Картометрический	1.00	-
432	407058.32	2214760.76	Картометрический	1.00	-
433	407057.04	2214768.78	Картометрический	1.00	-
434	407057.97	2214775.75	Картометрический	1.00	-
435	407059.71	2214786.09	Картометрический	1.00	-
436	407062.38	2214798.06	Картометрический	1.00	-
437	407064.59	2214806.55	Картометрический	1.00	-
438	407065.29	2214812.71	Картометрический	1.00	-
439	407065.87	2214820.61	Картометрический	1.00	-

1	2	3	4	5	6
440	407067.73	2214828.05	Картометрический	1.00	-
441	407072.15	2214836.76	Картометрический	1.00	-
442	407080.05	2214847.92	Картометрический	1.00	-
443	407089.93	2214859.89	Картометрический	1.00	-
444	407104.57	2214875.81	Картометрический	1.00	-
445	407117.47	2214888.59	Картометрический	1.00	-
446	407131.30	2214901.61	Картометрический	1.00	-
447	407153.49	2214922.76	Картометрический	1.00	-
448	407173.25	2214939.26	Картометрический	1.00	-
449	407188.12	2214951.92	Картометрический	1.00	-
450	407202.19	2214964.36	Картометрический	1.00	-
451	407215.20	2214976.45	Картометрический	1.00	-
452	407225.43	2214987.60	Картометрический	1.00	-
453	407233.68	2214997.83	Картометрический	1.00	-
454	407239.61	2215006.78	Картометрический	1.00	-
455	407245.07	2215015.26	Картометрический	1.00	-
456	407248.44	2215021.53	Картометрический	1.00	-
457	407252.85	2215028.74	Картометрический	1.00	-
458	407258.90	2215036.53	Картометрический	1.00	-
459	407266.22	2215044.89	Картометрический	1.00	-
460	407276.68	2215054.54	Картометрический	1.00	-
461	407289.46	2215062.32	Картометрический	1.00	-
462	407297.71	2215066.16	Картометрический	1.00	-
463	407306.66	2215068.25	Картометрический	1.00	-
464	407316.77	2215068.37	Картометрический	1.00	-
465	407329.20	2215066.16	Картометрический	1.00	-
466	407338.27	2215065.00	Картометрический	1.00	-
467	407347.80	2215065.00	Картометрический	1.00	-
468	407353.96	2215065.81	Картометрический	1.00	-
469	407364.65	2215069.41	Картометрический	1.00	-
470	407372.55	2215073.95	Картометрический	1.00	-
471	407383.47	2215082.66	Картометрический	1.00	-
472	407393.00	2215091.49	Картометрический	1.00	-
473	407397.88	2215097.88	Картометрический	1.00	-
474	407401.95	2215106.02	Картометрический	1.00	-
475	407405.55	2215117.06	Картометрический	1.00	-
476	407407.88	2215126.36	Картометрический	1.00	-
477	407407.88	2215136.35	Картометрический	1.00	-
478	407408.46	2215144.95	Картометрический	1.00	-
479	407409.97	2215154.48	Картометрический	1.00	-
480	407412.87	2215166.68	Картометрический	1.00	-
481	407415.55	2215175.51	Картометрический	1.00	-
482	407418.80	2215184.58	Картометрический	1.00	-
483	407423.68	2215196.55	Картометрический	1.00	-
484	407426.82	2215203.29	Картометрический	1.00	-
485	407431.35	2215209.45	Картометрический	1.00	-
486	407437.98	2215215.37	Картометрический	1.00	-
487	407459.47	2215233.73	Картометрический	1.00	-
488	407475.05	2215243.96	Картометрический	1.00	-
489	407484.58	2215248.49	Картометрический	1.00	-
490	407493.99	2215252.33	Картометрический	1.00	-

1	2	3	4	5	6
491	407515.14	2215255.00	Картометрический	1.00	-
492	407528.04	2215255.47	Картометрический	1.00	-
493	407539.78	2215254.30	Картометрический	1.00	-
494	407559.42	2215250.47	Картометрический	1.00	-
495	407576.15	2215245.01	Картометрический	1.00	-
496	407598.58	2215238.50	Картометрический	1.00	-
497	407611.94	2215236.29	Картометрический	1.00	-
498	407620.54	2215235.25	Картометрический	1.00	-
499	407628.44	2215236.99	Картометрический	1.00	-
500	407640.65	2215240.47	Картометрический	1.00	-
501	407657.73	2215246.87	Картометрический	1.00	-
502	407672.60	2215251.98	Картометрический	1.00	-
503	407677.72	2215255.23	Картометрический	1.00	-
504	407684.46	2215261.28	Картометрический	1.00	-
505	407691.78	2215269.64	Картометрический	1.00	-
506	407697.82	2215277.66	Картометрический	1.00	-
507	407701.42	2215283.36	Картометрический	1.00	-
508	407703.05	2215288.93	Картометрический	1.00	-
509	407703.05	2215296.37	Картометрический	1.00	-
510	407702.01	2215301.25	Картометрический	1.00	-
511	407697.36	2215318.10	Картометрический	1.00	-
512	407694.10	2215330.04	Картометрический	1.00	-
513	407692.07	2215337.16	Картометрический	1.00	-
514	407690.65	2215342.16	Картометрический	1.00	-
515	407689.41	2215346.74	Картометрический	1.00	-
516	407688.06	2215351.16	Картометрический	1.00	-
517	407686.84	2215353.61	Картометрический	1.00	-
518	407682.60	2215356.39	Картометрический	1.00	-
519	407676.79	2215359.13	Картометрический	1.00	-
520	407673.42	2215361.45	Картометрический	1.00	-
521	407670.88	2215363.39	Картометрический	1.00	-
522	407662.68	2215372.76	Картометрический	1.00	-
523	407656.00	2215380.26	Картометрический	1.00	-
524	407652.42	2215385.06	Картометрический	1.00	-
525	407649.81	2215390.30	Картометрический	1.00	-
526	407646.78	2215399.38	Картометрический	1.00	-
527	407642.70	2215412.22	Картометрический	1.00	-
528	407638.84	2215427.28	Картометрический	1.00	-
529	407637.91	2215442.03	Картометрический	1.00	-
530	407638.61	2215455.62	Картометрический	1.00	-
531	407640.36	2215472.72	Картометрический	1.00	-
532	407641.52	2215482.31	Картометрический	1.00	-
533	407642.74	2215491.90	Картометрический	1.00	-
534	407644.13	2215497.76	Картометрический	1.00	-
535	407646.40	2215503.81	Картометрический	1.00	-
536	407649.54	2215511.30	Картометрический	1.00	-
537	407652.03	2215516.82	Картометрический	1.00	-
538	407659.63	2215532.37	Картометрический	1.00	-
539	407663.37	2215537.94	Картометрический	1.00	-
540	407669.76	2215543.51	Картометрический	1.00	-
541	407677.01	2215549.47	Картометрический	1.00	-

1	2	3	4	5	6
542	407689.64	2215558.70	Картометрический	1.00	-
543	407700.20	2215565.08	Картометрический	1.00	-
544	407720.42	2215578.10	Картометрический	1.00	-
545	407733.19	2215586.11	Картометрический	1.00	-
546	407738.45	2215589.62	Картометрический	1.00	-
547	407747.00	2215594.68	Картометрический	1.00	-
548	407751.77	2215596.65	Картометрический	1.00	-
549	407757.23	2215597.99	Картометрический	1.00	-
550	407760.21	2215598.60	Картометрический	1.00	-
551	407762.28	2215599.53	Картометрический	1.00	-
552	407765.74	2215601.37	Картометрический	1.00	-
553	407769.10	2215601.43	Картометрический	1.00	-
554	407773.53	2215600.97	Картометрический	1.00	-
555	407776.61	2215600.97	Картометрический	1.00	-
556	407782.92	2215602.49	Картометрический	1.00	-
557	407785.62	2215603.66	Картометрический	1.00	-
558	407790.34	2215604.51	Картометрический	1.00	-
559	407794.37	2215604.90	Картометрический	1.00	-
560	407796.87	2215605.99	Картометрический	1.00	-
561	407800.67	2215607.88	Картометрический	1.00	-
562	407805.61	2215609.09	Картометрический	1.00	-
563	407808.59	2215609.61	Картометрический	1.00	-
564	407812.55	2215610.64	Картометрический	1.00	-
565	407817.05	2215611.98	Картометрический	1.00	-
566	407819.85	2215612.67	Картометрический	1.00	-
567	407823.58	2215614.20	Картометрический	1.00	-
568	407826.94	2215615.96	Картометрический	1.00	-
569	407847.01	2215623.32	Картометрический	1.00	-
570	407856.00	2215627.39	Картометрический	1.00	-
571	407860.89	2215631.03	Картометрический	1.00	-
572	407862.78	2215633.26	Картометрический	1.00	-
573	407863.30	2215634.63	Картометрический	1.00	-
574	407863.42	2215636.95	Картометрический	1.00	-
575	407863.04	2215639.77	Картометрический	1.00	-
576	407862.85	2215640.41	Картометрический	1.00	-
577	407801.55	2215684.72	Картометрический	1.00	-
578	407607.07	2215563.85	Картометрический	1.00	-
579	407575.93	2215555.87	Картометрический	1.00	-
580	407394.26	2215570.73	Картометрический	1.00	-
581	407470.45	2215701.26	Картометрический	1.00	-
582	407142.20	2215839.85	Картометрический	1.00	-
583	407044.75	2215884.83	Картометрический	1.00	-
584	407040.24	2215875.41	Картометрический	1.00	-
585	406986.82	2215764.18	Картометрический	1.00	-
586	406988.49	2215753.31	Картометрический	1.00	-
587	406997.16	2215739.01	Картометрический	1.00	-
588	407046.24	2215712.70	Картометрический	1.00	-
589	407074.60	2215697.51	Картометрический	1.00	-
590	407136.03	2215665.12	Картометрический	1.00	-
591	407183.53	2215641.17	Картометрический	1.00	-
592	407245.80	2215611.23	Картометрический	1.00	-

1	2	3	4	5	6
593	407321.89	2215587.59	Картометрический	1.00	-
594	407351.02	2215582.00	Картометрический	1.00	-
595	407359.52	2215577.93	Картометрический	1.00	-
596	407364.94	2215575.46	Картометрический	1.00	-
597	407378.85	2215573.84	Картометрический	1.00	-
598	407378.70	2215566.13	Картометрический	1.00	-
599	407368.75	2215564.35	Картометрический	1.00	-
600	407357.96	2215551.92	Картометрический	1.00	-
601	407346.92	2215508.81	Картометрический	1.00	-
602	407341.80	2215482.22	Картометрический	1.00	-
603	407333.68	2215459.78	Картометрический	1.00	-
604	407313.71	2215418.09	Картометрический	1.00	-
605	407304.77	2215403.64	Картометрический	1.00	-
606	407306.35	2215398.42	Картометрический	1.00	-
607	407301.85	2215388.74	Картометрический	1.00	-
608	407296.38	2215388.51	Картометрический	1.00	-
609	407286.51	2215371.00	Картометрический	1.00	-
610	407252.18	2215315.31	Картометрический	1.00	-
611	407206.73	2215250.25	Картометрический	1.00	-
612	407175.20	2215193.06	Картометрический	1.00	-
613	407140.69	2215130.60	Картометрический	1.00	-
614	407102.58	2215067.68	Картометрический	1.00	-
615	407068.56	2215018.16	Картометрический	1.00	-
616	407050.02	2214986.72	Картометрический	1.00	-
617	407036.34	2214957.08	Картометрический	1.00	-
618	407022.80	2214922.88	Картометрический	1.00	-
619	407010.68	2214893.37	Картометрический	1.00	-
620	406996.00	2214853.90	Картометрический	1.00	-
621	406971.92	2214801.71	Картометрический	1.00	-
622	406956.84	2214766.70	Картометрический	1.00	-
623	406935.51	2214719.32	Картометрический	1.00	-
624	406890.61	2214633.82	Картометрический	1.00	-
625	406886.97	2214625.40	Картометрический	1.00	-
626	406960.65	2214590.25	Картометрический	1.00	-
627	406978.96	2214581.16	Картометрический	1.00	-
628	407019.97	2214558.88	Картометрический	1.00	-
629	407041.58	2214544.67	Картометрический	1.00	-
630	407050.91	2214536.98	Картометрический	1.00	-
631	407079.17	2214510.37	Картометрический	1.00	-
632	407118.90	2214468.08	Картометрический	1.00	-
395	407135.60	2214452.80	Картометрический	1.00	-
633	406921.17	2214725.63	Картометрический	1.00	-
634	406940.04	2214772.79	Картометрический	1.00	-
635	406955.75	2214807.68	Картометрический	1.00	-
636	406979.65	2214859.92	Картометрический	1.00	-
637	406994.74	2214898.39	Картометрический	1.00	-
638	407007.69	2214930.34	Картометрический	1.00	-
639	407022.21	2214962.65	Картометрический	1.00	-
640	407035.99	2214992.10	Картометрический	1.00	-
641	407046.96	2215011.70	Картометрический	1.00	-

1	2	3	4	5	6
642	407057.17	2215025.20	Картометрический	1.00	-
643	407075.78	2215051.14	Картометрический	1.00	-
644	407077.54	2215059.96	Картометрический	1.00	-
645	407072.81	2215065.86	Картометрический	1.00	-
646	407077.99	2215074.00	Картометрический	1.00	-
647	407085.26	2215071.45	Картометрический	1.00	-
648	407089.38	2215077.23	Картометрический	1.00	-
649	407126.95	2215138.86	Картометрический	1.00	-
650	407160.29	2215200.99	Картометрический	1.00	-
651	407171.39	2215223.24	Картометрический	1.00	-
652	407192.60	2215258.36	Картометрический	1.00	-
653	407236.12	2215325.47	Картометрический	1.00	-
654	407270.20	2215380.74	Картометрический	1.00	-
655	407297.14	2215427.39	Картометрический	1.00	-
656	407319.08	2215467.59	Картометрический	1.00	-
657	407326.34	2215487.70	Картометрический	1.00	-
658	407333.66	2215510.91	Картометрический	1.00	-
659	407347.13	2215553.48	Картометрический	1.00	-
660	407344.11	2215567.46	Картометрический	1.00	-
661	407315.68	2215573.30	Картометрический	1.00	-
662	407285.02	2215579.60	Картометрический	1.00	-
663	407268.24	2215584.93	Картометрический	1.00	-
664	407238.17	2215593.83	Картометрический	1.00	-
665	407212.34	2215605.25	Картометрический	1.00	-
666	407169.08	2215627.16	Картометрический	1.00	-
667	407107.60	2215530.16	Картометрический	1.00	-
668	407171.81	2215478.87	Картометрический	1.00	-
669	407043.92	2215286.13	Картометрический	1.00	-
670	406930.66	2215348.35	Картометрический	1.00	-
671	406826.68	2215181.68	Картометрический	1.00	-
672	406812.74	2215157.87	Картометрический	1.00	-
673	406670.40	2215227.43	Картометрический	1.00	-
674	406502.13	2214881.77	Картометрический	1.00	-
675	406428.06	2214914.05	Картометрический	1.00	-
676	406386.98	2214851.39	Картометрический	1.00	-
677	406419.06	2214834.20	Картометрический	1.00	-
678	406524.99	2214788.30	Картометрический	1.00	-
679	406600.86	2214752.98	Картометрический	1.00	-
680	406605.51	2214757.06	Картометрический	1.00	-
681	406613.78	2214755.39	Картометрический	1.00	-
682	406615.96	2214744.19	Картометрический	1.00	-
683	406714.91	2214703.02	Картометрический	1.00	-
684	406817.36	2214656.78	Аналитический	0.10	-
685	406820.58	2214664.43	Аналитический	0.10	-
686	406824.90	2214674.67	Аналитический	0.10	-
687	406828.23	2214682.57	Аналитический	0.10	-
688	406829.74	2214682.10	Аналитический	0.10	-
689	406837.29	2214685.53	Аналитический	0.10	-
690	406840.19	2214691.56	Аналитический	0.10	-
691	406855.21	2214722.88	Аналитический	0.10	-
692	406879.06	2214711.54	Аналитический	0.10	-

1	2	3	4	5	6
693	406884.11	2214710.44	Аналитический	0.10	-
694	406899.44	2214702.19	Аналитический	0.10	-
695	406902.38	2214700.61	Аналитический	0.10	-
696	406908.45	2214698.13	Картометрический	1.00	-
633	406921.17	2214725.63	Картометрический	1.00	-
697	406932.39	2215711.51	Картометрический	1.00	-
698	406928.06	2215713.70	Картометрический	1.00	-
699	406918.16	2215718.19	Картометрический	1.00	-
700	406883.34	2215734.45	Картометрический	1.00	-
701	406884.32	2215736.56	Картометрический	1.00	-
702	406880.24	2215738.35	Картометрический	1.00	-
703	406875.79	2215740.52	Картометрический	1.00	-
704	406864.07	2215718.29	Картометрический	1.00	-
705	406849.67	2215691.02	Картометрический	1.00	-
706	406889.96	2215666.46	Картометрический	1.00	-
707	406899.76	2215661.02	Картометрический	1.00	-
708	406904.38	2215658.45	Картометрический	1.00	-
697	406932.39	2215711.51	Картометрический	1.00	-
709	406918.75	2213721.96	Картометрический	1.00	-
710	406934.09	2213729.63	Картометрический	1.00	-
711	406946.06	2213735.32	Картометрический	1.00	-
712	406965.93	2213746.59	Картометрический	1.00	-
713	406974.99	2213754.50	Картометрический	1.00	-
714	406983.01	2213762.28	Картометрический	1.00	-
715	406987.20	2213769.37	Картометрический	1.00	-
716	406991.61	2213778.55	Картометрический	1.00	-
717	406994.40	2213788.20	Картометрический	1.00	-
718	406995.80	2213799.93	Картометрический	1.00	-
719	406996.61	2213814.46	Картометрический	1.00	-
720	406994.63	2213831.43	Картометрический	1.00	-
721	406991.50	2213845.49	Картометрический	1.00	-
722	406986.50	2213862.46	Картометрический	1.00	-
723	406982.32	2213877.21	Картометрический	1.00	-
724	406975.46	2213903.13	Картометрический	1.00	-
725	406975.11	2213909.75	Картометрический	1.00	-
726	406976.27	2213921.96	Картометрический	1.00	-
727	406978.60	2213933.00	Картометрический	1.00	-
728	406982.32	2213944.50	Картометрический	1.00	-
729	406985.22	2213951.01	Картометрический	1.00	-
730	406992.54	2213960.65	Картометрический	1.00	-
731	406999.28	2213967.74	Картометрический	1.00	-
732	407007.77	2213974.02	Картометрический	1.00	-
733	407016.13	2213979.36	Картометрический	1.00	-
734	407027.29	2213985.17	Картометрический	1.00	-
735	407042.51	2213993.42	Картометрический	1.00	-
736	407053.20	2214001.44	Картометрический	1.00	-
737	407059.36	2214007.72	Картометрический	1.00	-
738	407065.75	2214016.09	Картометрический	1.00	-
739	407071.22	2214026.66	Картометрический	1.00	-

1	2	3	4	5	6
740	407074.59	2214035.38	Картометрический	1.00	-
741	407077.61	2214045.60	Картометрический	1.00	-
742	407078.89	2214057.69	Картометрический	1.00	-
743	407078.89	2214068.26	Картометрический	1.00	-
744	407078.42	2214076.40	Картометрический	1.00	-
745	407075.17	2214085.70	Картометрический	1.00	-
746	407069.47	2214096.74	Картометрический	1.00	-
747	407061.11	2214112.19	Картометрический	1.00	-
748	407056.11	2214119.28	Картометрический	1.00	-
749	407051.23	2214124.74	Картометрический	1.00	-
750	407044.49	2214130.32	Картометрический	1.00	-
751	407038.33	2214133.34	Картометрический	1.00	-
752	407024.15	2214139.27	Картометрический	1.00	-
753	407008.23	2214142.75	Картометрический	1.00	-
754	406994.63	2214142.52	Картометрический	1.00	-
755	406976.39	2214140.89	Картометрический	1.00	-
756	406957.45	2214137.99	Картометрический	1.00	-
757	406942.46	2214136.13	Картометрический	1.00	-
758	406929.09	2214134.74	Картометрический	1.00	-
759	406919.68	2214134.74	Картометрический	1.00	-
760	406910.73	2214136.36	Картометрический	1.00	-
761	406901.67	2214138.69	Картометрический	1.00	-
762	406892.02	2214142.75	Картометрический	1.00	-
763	406883.77	2214148.91	Картометрический	1.00	-
764	406876.10	2214159.26	Картометрический	1.00	-
765	406864.60	2214175.76	Картометрический	1.00	-
766	406856.93	2214189.01	Картометрический	1.00	-
767	406852.16	2214200.86	Картометрический	1.00	-
768	406849.95	2214211.09	Картометрический	1.00	-
769	406848.09	2214230.49	Картометрический	1.00	-
770	406847.28	2214246.18	Картометрический	1.00	-
771	406848.67	2214260.13	Картометрический	1.00	-
772	406851.70	2214275.81	Картометрический	1.00	-
773	406855.41	2214289.53	Картометрический	1.00	-
774	406857.97	2214297.55	Картометрический	1.00	-
775	406861.92	2214306.03	Картометрический	1.00	-
776	406869.59	2214317.88	Картометрический	1.00	-
777	406876.80	2214327.18	Картометрический	1.00	-
778	406891.15	2214340.95	Картометрический	1.00	-
779	406910.91	2214351.70	Картометрический	1.00	-
780	406927.76	2214357.80	Картометрический	1.00	-
781	406950.09	2214422.44	Картометрический	1.00	-
782	406951.70	2214426.33	Картометрический	1.00	-
783	406951.24	2214426.57	Картометрический	1.00	-
784	406956.97	2214443.77	Картометрический	1.00	-
785	406959.46	2214453.45	Картометрический	1.00	-
786	406963.67	2214481.52	Картометрический	1.00	-
787	406952.23	2214484.26	Картометрический	1.00	-
788	406942.44	2214484.61	Картометрический	1.00	-
789	406931.55	2214484.13	Картометрический	1.00	-
790	406928.48	2214475.51	Картометрический	1.00	-

1	2	3	4	5	6
791	406925.56	2214469.97	Картометрический	1.00	-
792	406923.46	2214470.77	Картометрический	1.00	-
793	406918.95	2214461.09	Картометрический	1.00	-
794	406920.57	2214460.25	Картометрический	1.00	-
795	406916.68	2214452.11	Картометрический	1.00	-
796	406913.87	2214453.88	Картометрический	1.00	-
797	406909.92	2214446.08	Картометрический	1.00	-
798	406907.18	2214440.90	Картометрический	1.00	-
799	406821.26	2214484.16	Картометрический	1.00	-
800	406846.34	2214549.89	Картометрический	1.00	-
801	406842.02	2214551.80	Картометрический	1.00	-
802	406829.91	2214556.75	Картометрический	1.00	-
803	406808.52	2214565.51	Картометрический	1.00	-
804	406768.72	2214581.79	Картометрический	1.00	-
805	406759.36	2214561.09	Картометрический	1.00	-
806	406746.29	2214532.00	Картометрический	1.00	-
807	406741.16	2214520.41	Картометрический	1.00	-
808	406710.01	2214534.23	Картометрический	1.00	-
809	406706.09	2214529.39	Картометрический	1.00	-
810	406677.60	2214542.29	Картометрический	1.00	-
811	406680.21	2214547.55	Картометрический	1.00	-
812	406689.69	2214567.61	Картометрический	1.00	-
813	406668.78	2214578.18	Картометрический	1.00	-
814	406678.17	2214603.16	Картометрический	1.00	-
815	406675.06	2214605.69	Картометрический	1.00	-
816	406692.98	2214649.12	Картометрический	1.00	-
817	406694.86	2214653.67	Картометрический	1.00	-
818	406596.27	2214702.89	Картометрический	1.00	-
819	406606.94	2214721.13	Картометрический	1.00	-
820	406596.01	2214726.39	Картометрический	1.00	-
821	406597.53	2214735.36	Картометрический	1.00	-
822	406516.38	2214772.17	Картометрический	1.00	-
823	406476.15	2214790.45	Картометрический	1.00	-
824	406442.33	2214765.98	Картометрический	1.00	-
825	406418.21	2214749.40	Картометрический	1.00	-
826	406388.79	2214789.24	Картометрический	1.00	-
827	406381.87	2214782.83	Картометрический	1.00	-
828	406374.92	2214776.45	Картометрический	1.00	-
829	406332.07	2214830.64	Картометрический	1.00	-
830	406226.50	2214735.86	Картометрический	1.00	-
831	406183.46	2214699.20	Картометрический	1.00	-
832	406092.73	2214621.62	Картометрический	1.00	-
833	406050.34	2214585.99	Картометрический	1.00	-
834	405996.28	2214560.68	Картометрический	1.00	-
835	405938.98	2214544.84	Картометрический	1.00	-
836	405874.06	2214414.88	Картометрический	1.00	-
837	406000.20	2214310.16	Картометрический	1.00	-
838	405958.26	2214248.99	Картометрический	1.00	-
839	405921.96	2214096.98	Картометрический	1.00	-
840	405990.60	2214066.05	Картометрический	1.00	-
841	406054.39	2214142.78	Картометрический	1.00	-

1	2	3	4	5	6
842	406140.73	2214120.44	Картометрический	1.00	-
843	406184.19	2214203.82	Картометрический	1.00	-
844	406240.56	2214179.54	Картометрический	1.00	-
845	406298.57	2214154.53	Картометрический	1.00	-
846	406336.58	2214158.16	Картометрический	1.00	-
847	406378.61	2214257.89	Картометрический	1.00	-
848	406640.03	2214111.72	Картометрический	1.00	-
849	406621.59	2214071.89	Картометрический	1.00	-
850	406667.79	2214036.98	Картометрический	1.00	-
851	406648.89	2214000.89	Картометрический	1.00	-
852	406760.04	2213935.31	Картометрический	1.00	-
853	406707.12	2213846.58	Картометрический	1.00	-
854	406723.50	2213832.00	Картометрический	1.00	-
855	406772.57	2213794.18	Картометрический	1.00	-
856	406795.51	2213824.39	Картометрический	1.00	-
857	406839.80	2213780.77	Картометрический	1.00	-
858	406884.89	2213736.21	Картометрический	1.00	-
859	406904.46	2213714.17	Картометрический	1.00	-
709	406918.75	2213721.96	Картометрический	1.00	-
860	406761.28	2213576.11	Картометрический	1.00	-
861	406750.53	2213589.26	Аналитический	0.10	-
862	406742.47	2213603.10	Аналитический	0.10	-
863	406743.65	2213603.83	Аналитический	0.10	-
864	406742.51	2213605.77	Аналитический	0.10	-
865	406748.56	2213610.20	Аналитический	0.10	-
866	406745.05	2213615.34	Аналитический	0.10	-
867	406742.06	2213619.49	Аналитический	0.10	-
868	406734.70	2213614.23	Аналитический	0.10	-
869	406708.74	2213593.79	Аналитический	0.10	-
870	406706.86	2213596.51	Аналитический	0.10	-
871	406705.37	2213595.71	Аналитический	0.10	-
872	406700.18	2213602.60	Аналитический	0.10	-
873	406698.07	2213601.37	Аналитический	0.10	-
874	406695.96	2213604.23	Аналитический	0.10	-
875	406693.06	2213602.57	Аналитический	0.10	-
876	406690.70	2213605.46	Аналитический	0.10	-
877	406688.11	2213605.22	Аналитический	0.10	-
878	406683.29	2213606.82	Аналитический	0.10	-
879	406678.29	2213601.13	Аналитический	0.10	-
880	406672.76	2213608.19	Аналитический	0.10	-
881	406667.99	2213604.58	Аналитический	0.10	-
882	406663.55	2213607.26	Аналитический	0.10	-
883	406622.07	2213572.01	Аналитический	0.10	-
884	406643.07	2213540.91	Аналитический	0.10	-
885	406649.26	2213536.14	Картометрический	1.00	-
886	406667.15	2213552.06	Картометрический	1.00	-
887	406676.22	2213559.15	Картометрический	1.00	-
888	406680.75	2213561.47	Картометрический	1.00	-
889	406692.84	2213565.66	Картометрический	1.00	-
890	406709.45	2213570.19	Картометрический	1.00	-

1	2	3	4	5	6
891	406721.66	2213574.60	Картометрический	1.00	-
892	406727.58	2213576.69	Картометрический	1.00	-
893	406734.67	2213577.28	Картометрический	1.00	-
894	406748.39	2213576.69	Картометрический	1.00	-
860	406761.28	2213576.11	Картометрический	1.00	-
895	407720.13	2213755.41	Картометрический	1.00	-
896	407645.57	2213841.99	Картометрический	1.00	-
897	407642.64	2213839.66	Картометрический	1.00	-
898	407636.42	2213844.91	Картометрический	1.00	-
899	407637.96	2213850.51	Картометрический	1.00	-
900	407574.17	2213921.21	Картометрический	1.00	-
901	407538.39	2213964.20	Картометрический	1.00	-
902	407535.14	2213960.62	Картометрический	1.00	-
903	407528.71	2213967.72	Картометрический	1.00	-
904	407529.57	2213975.37	Картометрический	1.00	-
905	407512.45	2213996.03	Картометрический	1.00	-
906	407384.47	2214155.40	Картометрический	1.00	-
907	407338.64	2214211.89	Картометрический	1.00	-
908	407332.18	2214212.28	Картометрический	1.00	-
909	407324.44	2214224.51	Картометрический	1.00	-
910	407207.49	2214134.81	Картометрический	1.00	-
911	407169.60	2214078.10	Картометрический	1.00	-
912	407148.19	2213985.41	Картометрический	1.00	-
913	407082.35	2214013.15	Картометрический	1.00	-
914	407079.35	2214003.53	Картометрический	1.00	-
915	407076.45	2213995.86	Картометрический	1.00	-
916	407074.47	2213992.26	Картометрический	1.00	-
917	407069.82	2213987.50	Картометрический	1.00	-
918	407062.04	2213981.69	Картометрический	1.00	-
919	407050.65	2213973.55	Картометрический	1.00	-
920	407030.08	2213963.21	Картометрический	1.00	-
921	407021.94	2213957.63	Картометрический	1.00	-
922	407014.51	2213950.54	Картометрический	1.00	-
923	407010.44	2213944.85	Картометрический	1.00	-
924	407004.40	2213934.27	Картометрический	1.00	-
925	406998.70	2213921.14	Картометрический	1.00	-
926	406997.42	2213911.15	Картометрический	1.00	-
927	406998.12	2213897.43	Картометрический	1.00	-
928	407001.84	2213882.56	Картометрический	1.00	-
929	407004.98	2213873.73	Картометрический	1.00	-
930	407009.63	2213862.11	Картометрический	1.00	-
931	407012.30	2213850.14	Картометрический	1.00	-
932	407014.16	2213837.70	Картометрический	1.00	-
933	407015.55	2213819.69	Картометрический	1.00	-
934	407015.55	2213807.49	Картометрический	1.00	-
935	407014.51	2213793.66	Картометрический	1.00	-
936	407012.18	2213780.64	Картометрический	1.00	-
937	407008.81	2213768.91	Картометрический	1.00	-
938	407004.86	2213760.19	Картометрический	1.00	-
939	406998.93	2213751.24	Картометрический	1.00	-

1	2	3	4	5	6
940	406991.38	2213742.99	Картометрический	1.00	-
941	406983.83	2213736.14	Картометрический	1.00	-
942	406972.90	2213729.05	Картометрический	1.00	-
943	406953.73	2213717.77	Картометрический	1.00	-
944	406930.60	2213704.76	Картометрический	1.00	-
945	406918.17	2213695.00	Картометрический	1.00	-
946	406909.92	2213688.14	Картометрический	1.00	-
947	406904.11	2213682.79	Картометрический	1.00	-
948	406898.18	2213674.31	Картометрический	1.00	-
949	406894.46	2213666.87	Картометрический	1.00	-
950	406891.79	2213659.32	Картометрический	1.00	-
951	406891.79	2213649.09	Картометрический	1.00	-
952	406893.42	2213637.01	Картометрический	1.00	-
953	406896.09	2213626.08	Картометрический	1.00	-
954	406899.57	2213616.21	Картометрический	1.00	-
955	406904.57	2213605.86	Картометрический	1.00	-
956	406911.20	2213596.80	Картометрический	1.00	-
957	406917.70	2213588.20	Картометрический	1.00	-
958	406925.95	2213581.69	Картометрический	1.00	-
959	406943.04	2213569.95	Картометрический	1.00	-
960	406955.24	2213559.61	Картометрический	1.00	-
961	406961.51	2213552.87	Картометрический	1.00	-
962	406967.44	2213544.62	Картометрический	1.00	-
963	406973.60	2213534.05	Картометрический	1.00	-
964	406978.36	2213521.73	Картометрический	1.00	-
965	406981.15	2213508.48	Картометрический	1.00	-
966	406980.46	2213490.35	Картометрический	1.00	-
967	406978.71	2213473.27	Картометрический	1.00	-
968	406975.23	2213460.37	Картометрический	1.00	-
969	406970.35	2213450.03	Картометрический	1.00	-
970	406961.75	2213439.33	Картометрический	1.00	-
971	406952.80	2213431.90	Картометрический	1.00	-
972	406942.80	2213426.09	Картометрический	1.00	-
973	406930.49	2213421.90	Картометрический	1.00	-
974	406920.38	2213421.32	Картометрический	1.00	-
975	406909.92	2213423.18	Картометрический	1.00	-
976	406897.60	2213427.60	Картометрический	1.00	-
977	406888.42	2213433.99	Картометрический	1.00	-
978	406877.84	2213444.91	Картометрический	1.00	-
979	406865.64	2213461.76	Картометрический	1.00	-
980	406856.69	2213474.08	Картометрический	1.00	-
981	406844.72	2213489.77	Картометрический	1.00	-
982	406839.84	2213499.65	Картометрический	1.00	-
983	406835.66	2213506.85	Картометрический	1.00	-
984	406831.01	2213512.90	Картометрический	1.00	-
985	406823.69	2213519.75	Картометрический	1.00	-
986	406813.58	2213529.28	Картометрический	1.00	-
987	406802.42	2213539.62	Картометрический	1.00	-
988	406794.87	2213544.27	Картометрический	1.00	-
989	406785.86	2213547.47	Картометрический	1.00	-
990	406776.80	2213549.39	Картометрический	1.00	-


1	2	3	4	5	6
991	406761.92	2213552.17	Картометрический	1.00	-
992	406749.55	2213553.45	Картометрический	1.00	-
993	406737.35	2213553.92	Картометрический	1.00	-
994	406725.49	2213552.52	Картометрический	1.00	-
995	406712.59	2213549.39	Картометрический	1.00	-
996	406699.58	2213544.85	Картометрический	1.00	-
997	406687.72	2213538.81	Картометрический	1.00	-
998	406677.15	2213532.77	Картометрический	1.00	-
999	406673.29	2213529.82	Картометрический	1.00	-
1000	406684.36	2213527.24	Картометрический	1.00	-
1001	406751.12	2213511.33	Картометрический	1.00	-
1002	406779.99	2213489.48	Картометрический	1.00	-
1003	406810.64	2213451.51	Картометрический	1.00	-
1004	406832.90	2213402.48	Картометрический	1.00	-
1005	406863.87	2213309.40	Картометрический	1.00	-
1006	406846.99	2213090.26	Картометрический	1.00	-
1007	406892.32	2213069.92	Картометрический	1.00	-
1008	406915.73	2212969.72	Картометрический	1.00	-
1009	406969.22	2212915.35	Картометрический	1.00	-
1010	407023.84	2212865.76	Картометрический	1.00	-
1011	407164.83	2213013.99	Картометрический	1.00	-
1012	407193.89	2213057.54	Картометрический	1.00	-
1013	407244.17	2213164.89	Картометрический	1.00	-
1014	407340.60	2213297.36	Картометрический	1.00	-
1015	407373.48	2213375.68	Картометрический	1.00	-
1016	407384.91	2213409.72	Картометрический	1.00	-
1017	407437.44	2213392.52	Картометрический	1.00	-
1018	407466.06	2213400.48	Картометрический	1.00	-
1019	407537.62	2213491.98	Картометрический	1.00	-
1020	407625.11	2213593.82	Картометрический	1.00	-
1021	407672.53	2213655.38	Картометрический	1.00	-
895	407720.13	2213755.41	Картометрический	1.00	-

3. Сведения о характерных точках части (частей) границы объекта

Обозначение характерных точек части границы	Координаты, м		Метод определения координат характерной точки	Средняя квадратическая погрешность положения характерной точки (Mt), м	Описание обозначения точки на местности (при наличии)
	X	Y			
1	2	3	4	5	6
Часть №					
-	-	-	-	-	-

Раздел 3

Сведения о местоположении измененных (уточненных) границ объекта							
1. Система координат: -							
2. Сведения о характерных точках границ объекта							
Обозначение характерных точек границ	Существующие координаты, м		Измененные (уточненные) координаты, м		Метод определения координат характерной точки	Средняя квадратическая погрешность положения характерной точки (Mt), м	Описание обозначения точки на местности (при наличии)
	X	Y	X	Y			
1	2	3	4	5	6	7	8
-	-	-	-	-	-	-	-
3.Сведения о характерных точках части (частей) границы объекта							
Часть №							
-	-	-	-	-	-	-	-

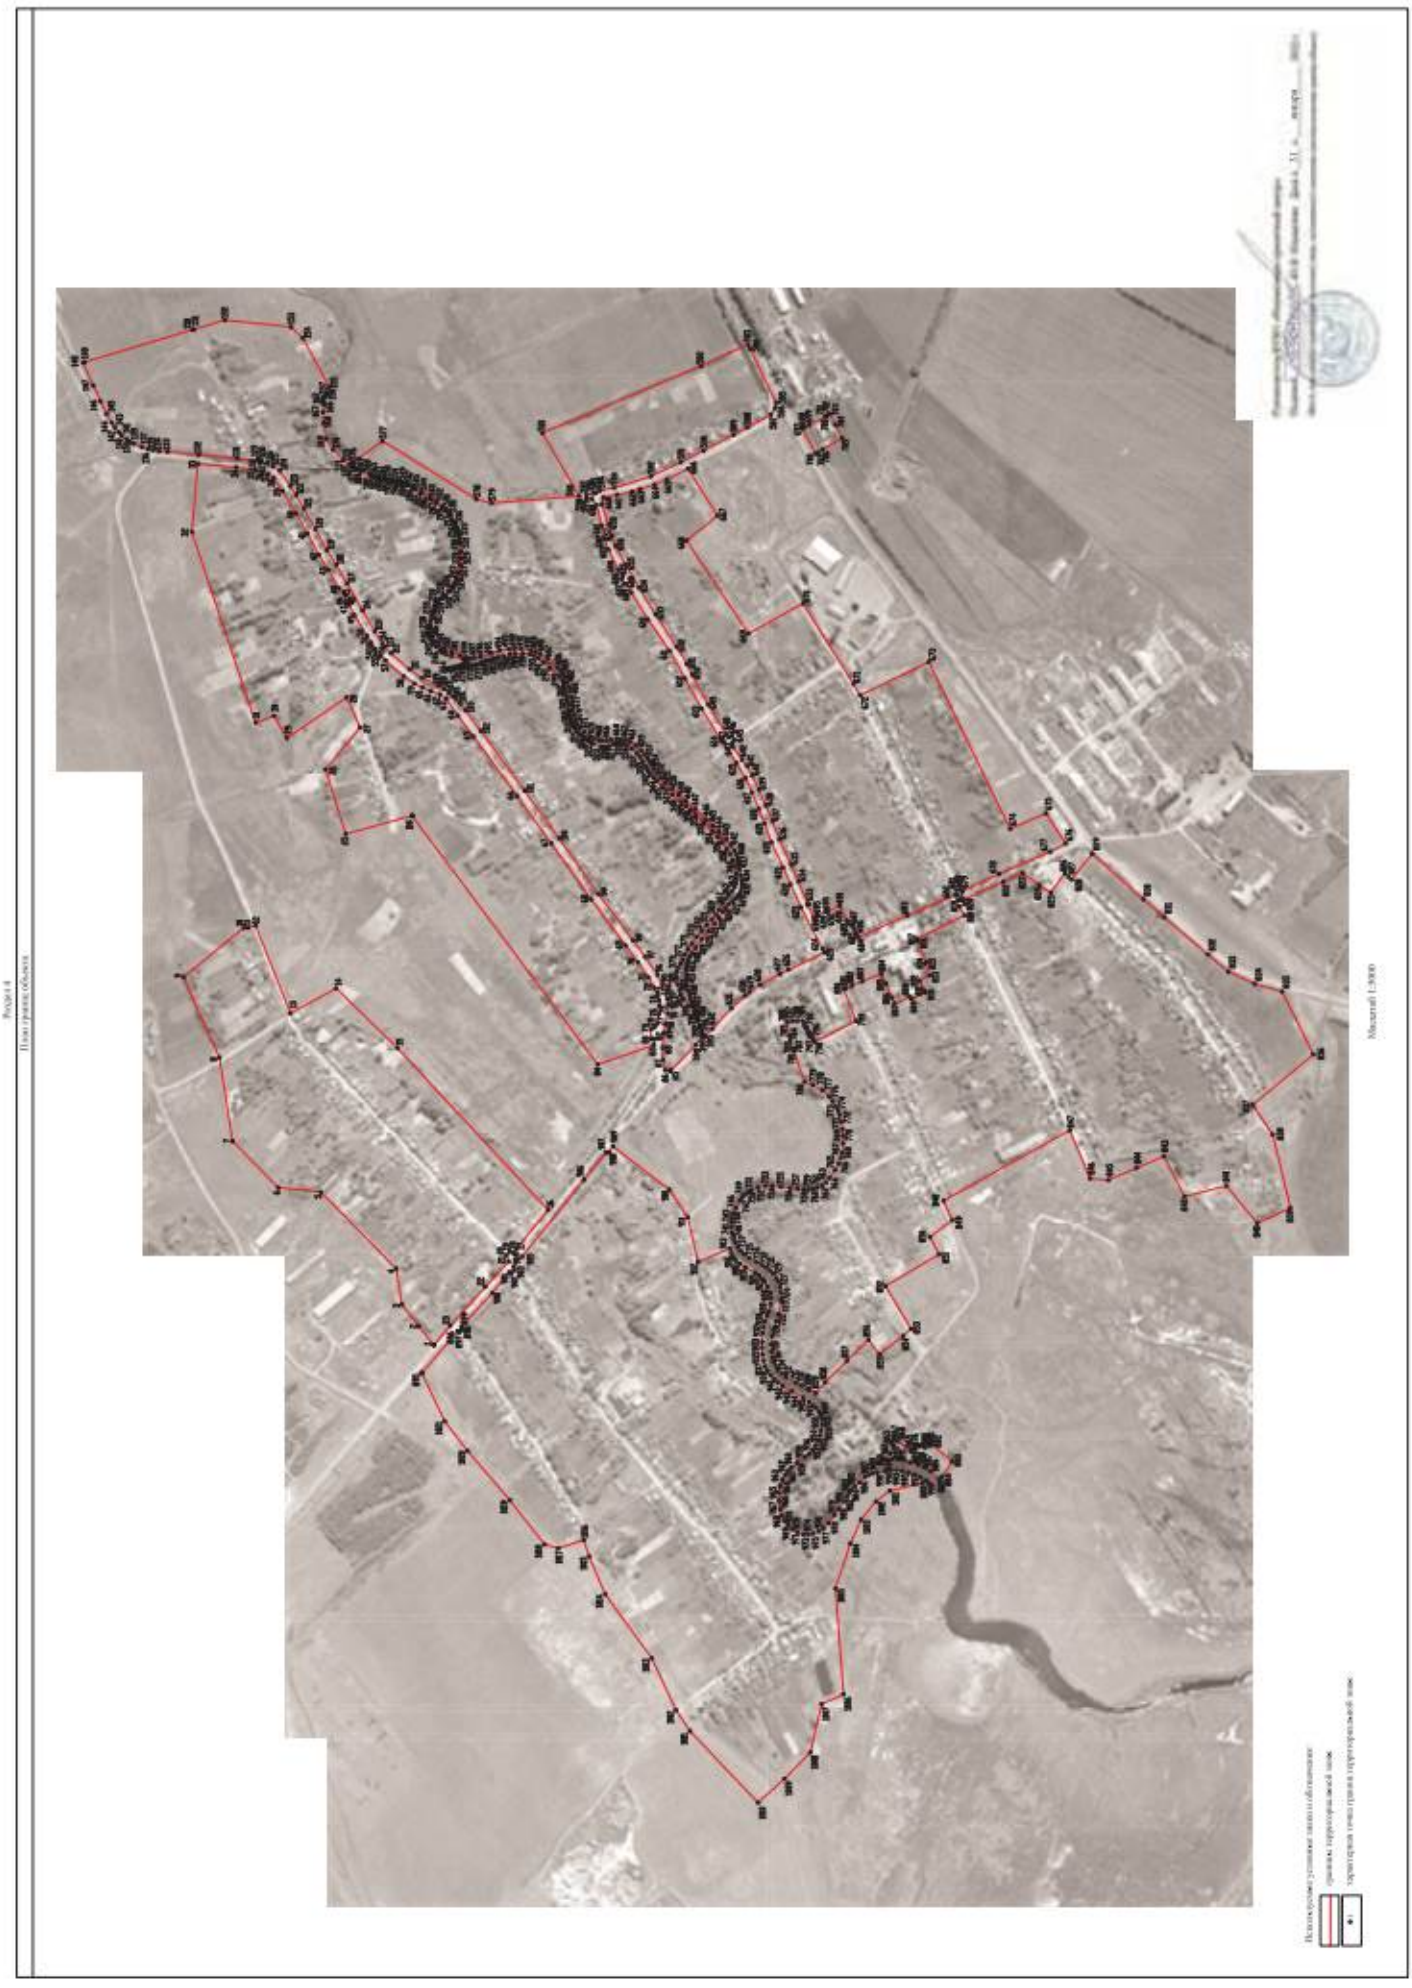
Масштаб 1:500

ОПИСАНИЕ МЕСТОПОЛОЖЕНИЯ ГРАНИЦ

Общественно-деловая зона села Берёзовка – ОД/1

(наименование объекта, местоположение границ которого описано
(далее - объект)

Раздел 1

Сведения об объекте		
№ п/п	Характеристики объекта	Описание характеристик
1	2	3
1	Местоположение объекта	Воронежская область, Воробьёвский муниципальный район, Берёзовское сельское поселение, село Берёзовка
2	Площадь объекта ± величина погрешности определения площади (Р ± Дельта Р)	-
3	Иные характеристики объекта	-

Раздел 2

Сведения о местоположении границ объекта					
1. Система координат: МСК - 36, зона 2					
2. Сведения о характерных точках границ объекта					
Обозначение характерных точек границ	Координаты, м		Метод определения координат характерной точки	Средняя квадратическая погрешность положения характерной точки (Mt), м	Описание обозначения точки на местности (при наличии)
	X	Y			
1	2	3	4	5	6
1	406605.12	2213677.69	Аналитический	0.10	-
2	406654.87	2213612.50	Аналитический	0.10	-
3	406663.55	2213607.26	Аналитический	0.10	-
4	406667.99	2213604.58	Аналитический	0.10	-
5	406672.76	2213608.19	Аналитический	0.10	-
6	406678.29	2213601.13	Аналитический	0.10	-
7	406683.29	2213606.82	Аналитический	0.10	-
8	406688.11	2213605.22	Аналитический	0.10	-
9	406690.70	2213605.46	Аналитический	0.10	-
10	406693.06	2213602.57	Аналитический	0.10	-
11	406695.96	2213604.23	Аналитический	0.10	-
12	406698.07	2213601.37	Аналитический	0.10	-
13	406700.18	2213602.60	Аналитический	0.10	-
14	406705.37	2213595.71	Аналитический	0.10	-
15	406706.86	2213596.51	Аналитический	0.10	-
16	406708.74	2213593.79	Аналитический	0.10	-
17	406734.70	2213614.23	Аналитический	0.10	-
18	406742.06	2213619.49	Аналитический	0.10	-
19	406745.05	2213615.34	Аналитический	0.10	-
20	406748.56	2213610.20	Аналитический	0.10	-
21	406742.51	2213605.77	Аналитический	0.10	-
22	406743.65	2213603.83	Аналитический	0.10	-
23	406742.47	2213603.10	Аналитический	0.10	-
24	406750.53	2213589.26	Аналитический	0.10	-
25	406761.28	2213576.11	Картометрический	1.00	-
26	406777.55	2213573.21	Картометрический	1.00	-
27	406790.92	2213569.72	Картометрический	1.00	-
28	406800.91	2213565.31	Картометрический	1.00	-
29	406812.88	2213557.99	Картометрический	1.00	-
30	406823.81	2213549.97	Картометрический	1.00	-
31	406833.92	2213541.25	Картометрический	1.00	-
32	406844.49	2213529.63	Картометрический	1.00	-
33	406856.69	2213511.97	Картометрический	1.00	-
34	406869.24	2213494.65	Картометрический	1.00	-
35	406889.41	2213465.02	Картометрический	1.00	-
36	406900.74	2213453.98	Картометрический	1.00	-
37	406911.20	2213447.00	Картометрический	1.00	-

1	2	3	4	5	6
38	406919.62	2213444.68	Картометрический	1.00	-
39	406931.42	2213444.56	Картометрический	1.00	-
40	406940.13	2213447.12	Картометрический	1.00	-
41	406948.96	2213451.77	Картометрический	1.00	-
42	406957.10	2213459.21	Картометрический	1.00	-
43	406962.33	2213468.15	Картометрический	1.00	-
44	406964.19	2213474.55	Картометрический	1.00	-
45	406964.88	2213485.70	Картометрический	1.00	-
46	406961.98	2213501.16	Картометрический	1.00	-
47	406956.63	2213519.75	Картометрический	1.00	-
48	406950.59	2213529.63	Картометрический	1.00	-
49	406940.48	2213541.37	Картометрический	1.00	-
50	406927.46	2213552.99	Картометрический	1.00	-
51	406913.05	2213564.03	Картометрический	1.00	-
52	406899.11	2213572.63	Картометрический	1.00	-
53	406890.74	2213578.09	Картометрический	1.00	-
54	406884.12	2213583.78	Картометрический	1.00	-
55	406879.70	2213589.36	Картометрический	1.00	-
56	406875.52	2213596.33	Картометрический	1.00	-
57	406872.38	2213606.68	Картометрический	1.00	-
58	406868.66	2213619.81	Картометрический	1.00	-
59	406867.15	2213633.06	Картометрический	1.00	-
60	406865.87	2213644.45	Картометрический	1.00	-
61	406865.41	2213657.00	Картометрический	1.00	-
62	406866.34	2213668.85	Картометрический	1.00	-
63	406867.97	2213677.91	Картометрический	1.00	-
64	406872.38	2213687.44	Картометрический	1.00	-
65	406879.35	2213696.97	Картометрический	1.00	-
66	406891.44	2213706.62	Картометрический	1.00	-
67	406904.46	2213714.17	Картометрический	1.00	-
68	406884.89	2213736.21	Картометрический	1.00	-
69	406839.80	2213780.77	Картометрический	1.00	-
70	406795.51	2213824.39	Картометрический	1.00	-
71	406772.57	2213794.18	Картометрический	1.00	-
72	406723.50	2213832.00	Картометрический	1.00	-
73	406684.97	2213781.76	Аналитический	0.10	-
74	406664.37	2213754.90	Аналитический	0.10	-
75	406627.40	2213706.74	Аналитический	0.10	-
1	406605.12	2213677.69	Аналитический	0.10	-
76	406952.16	2214363.61	Картометрический	1.00	-
77	406971.62	2214364.77	Картометрический	1.00	-
78	406995.45	2214365.06	Картометрический	1.00	-
79	407019.62	2214362.62	Картометрический	1.00	-
80	407032.52	2214359.60	Картометрический	1.00	-
81	407039.38	2214358.90	Картометрический	1.00	-
82	407044.14	2214359.83	Картометрический	1.00	-
83	407048.21	2214362.62	Картометрический	1.00	-
84	407051.69	2214369.60	Картометрический	1.00	-
85	407056.11	2214378.89	Картометрический	1.00	-
86	407058.90	2214383.54	Картометрический	1.00	-

1	2	3	4	5	6
87	407065.29	2214388.54	Картометрический	1.00	-
88	407072.26	2214391.91	Картометрический	1.00	-
89	407083.07	2214395.74	Картометрический	1.00	-
90	407092.83	2214399.23	Картометрический	1.00	-
91	407100.73	2214402.72	Картометрический	1.00	-
92	407106.20	2214408.18	Картометрический	1.00	-
93	407110.03	2214413.06	Картометрический	1.00	-
94	407114.68	2214417.13	Картометрический	1.00	-
95	407117.82	2214420.50	Картометрический	1.00	-
96	407119.44	2214424.33	Картометрический	1.00	-
97	407121.19	2214426.89	Картометрический	1.00	-
98	407123.74	2214431.19	Картометрический	1.00	-
99	407128.28	2214438.39	Картометрический	1.00	-
100	407107.04	2214454.97	Картометрический	1.00	-
101	407065.70	2214496.97	Картометрический	1.00	-
102	407038.34	2214522.73	Картометрический	1.00	-
103	407030.29	2214529.37	Картометрический	1.00	-
104	407005.79	2214546.15	Картометрический	1.00	-
105	406980.75	2214564.10	Картометрический	1.00	-
106	406875.40	2214616.00	Картометрический	1.00	-
107	406869.47	2214606.78	Картометрический	1.00	-
108	406860.50	2214611.44	Картометрический	1.00	-
109	406860.14	2214620.92	Картометрический	1.00	-
110	406790.59	2214652.44	Картометрический	1.00	-
111	406761.18	2214665.83	Картометрический	1.00	-
112	406708.00	2214687.87	Картометрический	1.00	-
113	406612.92	2214727.99	Картометрический	1.00	-
114	406606.94	2214721.13	Картометрический	1.00	-
115	406596.27	2214702.89	Картометрический	1.00	-
116	406694.86	2214653.67	Картометрический	1.00	-
117	406692.98	2214649.12	Картометрический	1.00	-
118	406675.06	2214605.69	Аналитический	0.10	-
119	406678.17	2214603.16	Аналитический	0.10	-
120	406668.78	2214578.18	Картометрический	1.00	-
121	406689.69	2214567.61	Картометрический	1.00	-
122	406680.21	2214547.55	Картометрический	1.00	-
123	406677.60	2214542.29	Картометрический	1.00	-
124	406706.09	2214529.39	Картометрический	1.00	-
125	406710.01	2214534.23	Картометрический	1.00	-
126	406741.16	2214520.41	Картометрический	1.00	-
127	406746.29	2214532.00	Картометрический	1.00	-
128	406759.36	2214561.09	Картометрический	1.00	-
129	406768.72	2214581.79	Аналитический	0.10	-
130	406808.52	2214565.51	Аналитический	0.10	-
131	406829.91	2214556.75	Аналитический	0.10	-
132	406842.02	2214551.80	Аналитический	0.10	-
133	406846.34	2214549.89	Картометрический	1.00	-
134	406821.26	2214484.16	Картометрический	1.00	-
135	406907.18	2214440.90	Картометрический	1.00	-
136	406909.92	2214446.08	Картометрический	1.00	-
137	406913.87	2214453.88	Картометрический	1.00	-

1	2	3	4	5	6
138	406916.68	2214452.11	Картометрический	1.00	-
139	406920.57	2214460.25	Картометрический	1.00	-
140	406918.95	2214461.09	Картометрический	1.00	-
141	406923.46	2214470.77	Картометрический	1.00	-
142	406925.56	2214469.97	Картометрический	1.00	-
143	406928.48	2214475.51	Картометрический	1.00	-
144	406931.55	2214484.13	Картометрический	1.00	-
145	406942.44	2214484.61	Картометрический	1.00	-
146	406952.23	2214484.26	Картометрический	1.00	-
147	406963.67	2214481.52	Картометрический	1.00	-
148	406959.46	2214453.45	Картометрический	1.00	-
149	406956.97	2214443.77	Картометрический	1.00	-
150	406951.24	2214426.57	Картометрический	1.00	-
151	406951.70	2214426.33	Картометрический	1.00	-
152	406950.09	2214422.44	Картометрический	1.00	-
153	406927.76	2214357.80	Картометрический	1.00	-
76	406952.16	2214363.61	Картометрический	1.00	-
154	406874.47	2214631.00	Картометрический	1.00	-
155	406880.08	2214636.73	Аналитический	0.10	-
156	406889.29	2214656.66	Аналитический	0.10	-
157	406908.45	2214698.13	Картометрический	1.00	-
158	406902.38	2214700.61	Картометрический	1.00	-
159	406899.44	2214702.19	Аналитический	0.10	-
160	406884.11	2214710.44	Аналитический	0.10	-
161	406879.06	2214711.54	Аналитический	0.10	-
162	406855.21	2214722.88	Аналитический	0.10	-
163	406840.19	2214691.56	Картометрический	1.00	-
164	406837.29	2214685.53	Картометрический	1.00	-
165	406829.74	2214682.10	Картометрический	1.00	-
166	406828.23	2214682.57	Картометрический	1.00	-
167	406824.90	2214674.67	Картометрический	1.00	-
168	406820.58	2214664.43	Картометрический	1.00	-
169	406817.36	2214656.78	Картометрический	1.00	-
154	406874.47	2214631.00	Картометрический	1.00	-
170	406801.10	2215800.55	Картометрический	1.00	-
171	406849.67	2215691.02	Картометрический	1.00	-
172	406864.07	2215718.29	Картометрический	1.00	-
173	406875.79	2215740.52	Картометрический	1.00	-
174	406880.24	2215738.35	Картометрический	1.00	-
175	406884.32	2215736.56	Картометрический	1.00	-
176	406883.34	2215734.45	Картометрический	1.00	-
177	406918.16	2215718.19	Картометрический	1.00	-
178	406928.06	2215713.70	Картометрический	1.00	-
179	406932.39	2215711.51	Картометрический	1.00	-
180	406950.99	2215746.17	Картометрический	1.00	-
181	406949.02	2215749.86	Картометрический	1.00	-
182	406955.52	2215763.01	Картометрический	1.00	-
183	406954.45	2215762.58	Картометрический	1.00	-
184	407004.69	2215861.29	Картометрический	1.00	-

1	2	3	4	5	6
185	406995.77	2215865.54	Картометрический	1.00	-
186	406977.39	2215874.31	Аналитический	0.10	-
187	406972.01	2215862.93	Аналитический	0.10	-
188	406942.31	2215878.53	Аналитический	0.10	-
189	406930.73	2215884.52	Аналитический	0.10	-
190	406939.81	2215902.98	Аналитический	0.10	-
191	406898.30	2215926.05	Картометрический	1.00	-
192	406894.35	2215938.68	Картометрический	1.00	-
170	406801.10	2215800.55	Картометрический	1.00	-

3. Сведения о характерных точках части (частей) границы объекта

Обозначение характерных точек части границы	Координаты, м		Метод определения координат характерной точки	Средняя квадратическая погрешность положения характерной точки (Mt), м	Описание обозначения точки на местности (при наличии)
	X	Y			
1	2	3	4	5	6
Часть №					
-	-	-	-	-	-

Раздел 3

Сведения о местоположении измененных (уточненных) границ объекта							
1. Система координат: -							
2. Сведения о характерных точках границ объекта							
Обозначение характерных точек границ	Существующие координаты, м		Измененные (уточненные) координаты, м		Метод определения координат характерной точки	Средняя квадратическая погрешность положения характерной точки (Mt), м	Описание обозначения точки на местности (при наличии)
	X	Y	X	Y			
1	2	3	4	5	6	7	8
-	-	-	-	-	-	-	-
3.Сведения о характерных точках части (частей) границы объекта							
Часть №							
-	-	-	-	-	-	-	-

Раздел 4

План границ объекта



Масштаб 1:5000

Используемые условные знаки и обозначения:

- граница территориальной зоны
- 1 — характерная точка границ территориальной зоны

Руководитель КУМИ «Нормативно-правовой центр»

Подпись _____ Ю.В. Шальнева Дата «31» января 2022 г.

ОПИСАНИЕ МЕСТОПОЛОЖЕНИЯ ГРАНИЦ

Зона улиц, дорог, инженерной и транспортной инфраструктуры
села Берёзовка – ИТ1/1

(наименование объекта, местоположение границ которого описано
(далее - объект)

Раздел 1

Сведения об объекте		
№ п/п	Характеристики объекта	Описание характеристик
1	2	3
1	Местоположение объекта	Воронежская область, Воробьёвский муниципальный район, Берёзовское сельское поселение, село Берёзовка
2	Площадь объекта ± величина погрешности определения площади (Р ± Дельта Р)	-
3	Иные характеристики объекта	-

Раздел 2

Сведения о местоположении границ объекта					
1. Система координат: МСК - 36, зона 2					
2. Сведения о характерных точках границ объекта					
Обозначение характерных точек границ	Координаты, м		Метод определения координат характерной точки	Средняя квадратическая погрешность положения характерной точки (Mt), м	Описание обозначения точки на местности (при наличии)
	X	Y			
1	2	3	4	5	6
1	407818.29	2213670.32	Картометрический	1.00	-
2	407820.43	2213677.60	Картометрический	1.00	-
3	407814.59	2213685.94	Картометрический	1.00	-
4	407805.79	2213684.12	Картометрический	1.00	-
5	407661.17	2213853.34	Картометрический	1.00	-
6	407588.55	2213933.63	Картометрический	1.00	-
7	407540.17	2213985.98	Картометрический	1.00	-
8	407544.92	2213999.38	Картометрический	1.00	-
9	407537.93	2214007.55	Картометрический	1.00	-
10	407530.55	2214003.71	Картометрический	1.00	-
11	407524.22	2214011.72	Картометрический	1.00	-
12	407399.29	2214167.28	Картометрический	1.00	-
13	407337.97	2214243.85	Картометрический	1.00	-
14	407292.58	2214290.91	Картометрический	1.00	-
15	407236.01	2214348.47	Картометрический	1.00	-
16	407235.50	2214357.34	Картометрический	1.00	-
17	407235.33	2214373.33	Картометрический	1.00	-
18	407239.75	2214402.50	Картометрический	1.00	-
19	407240.30	2214429.64	Картометрический	1.00	-
20	407238.56	2214446.16	Картометрический	1.00	-
21	407241.77	2214447.78	Картометрический	1.00	-
22	407246.34	2214447.15	Картометрический	1.00	-
23	407245.08	2214468.04	Картометрический	1.00	-
24	407238.75	2214470.76	Картометрический	1.00	-
25	407234.89	2214476.56	Картометрический	1.00	-
26	407229.46	2214497.66	Картометрический	1.00	-
27	407227.88	2214515.43	Картометрический	1.00	-
28	407228.94	2214526.16	Картометрический	1.00	-
29	407231.34	2214536.32	Картометрический	1.00	-
30	407239.20	2214552.65	Картометрический	1.00	-
31	407250.86	2214574.45	Картометрический	1.00	-
32	407273.19	2214605.85	Картометрический	1.00	-
33	407298.13	2214640.17	Картометрический	1.00	-
34	407369.80	2214735.82	Картометрический	1.00	-
35	407451.60	2214851.58	Картометрический	1.00	-
36	407522.92	2214949.81	Картометрический	1.00	-
37	407613.25	2215073.26	Картометрический	1.00	-

1	2	3	4	5	6
38	407645.49	2215116.38	Картометрический	1.00	-
39	407669.34	2215150.42	Картометрический	1.00	-
40	407682.51	2215160.25	Картометрический	1.00	-
41	407701.80	2215167.31	Картометрический	1.00	-
42	407718.53	2215174.20	Картометрический	1.00	-
43	407735.47	2215182.62	Картометрический	1.00	-
44	407757.29	2215197.32	Картометрический	1.00	-
45	407795.32	2215230.38	Картометрический	1.00	-
46	407805.24	2215241.55	Картометрический	1.00	-
47	407808.07	2215237.09	Картометрический	1.00	-
48	407816.79	2215240.09	Картометрический	1.00	-
49	407815.37	2215246.94	Картометрический	1.00	-
50	407815.98	2215254.06	Картометрический	1.00	-
51	407825.46	2215267.75	Картометрический	1.00	-
52	407833.77	2215281.09	Картометрический	1.00	-
53	407859.31	2215324.33	Картометрический	1.00	-
54	407871.01	2215345.20	Картометрический	1.00	-
55	407876.14	2215345.03	Картометрический	1.00	-
56	407878.83	2215350.59	Картометрический	1.00	-
57	407876.86	2215355.08	Картометрический	1.00	-
58	407891.25	2215379.84	Картометрический	1.00	-
59	407913.64	2215418.19	Картометрический	1.00	-
60	407932.84	2215448.77	Картометрический	1.00	-
61	407956.78	2215493.25	Картометрический	1.00	-
62	407980.55	2215534.89	Картометрический	1.00	-
63	408008.39	2215580.98	Картометрический	1.00	-
64	408026.90	2215608.29	Картометрический	1.00	-
65	408038.58	2215616.55	Картометрический	1.00	-
66	408050.40	2215621.28	Картометрический	1.00	-
67	408064.70	2215624.13	Картометрический	1.00	-
68	408104.43	2215630.22	Картометрический	1.00	-
69	408183.41	2215637.48	Картометрический	1.00	-
70	408247.52	2215643.52	Картометрический	1.00	-
71	408266.49	2215644.78	Картометрический	1.00	-
72	408274.53	2215645.33	Картометрический	1.00	-
73	408279.02	2215642.55	Картометрический	1.00	-
74	408283.41	2215638.27	Картометрический	1.00	-
75	408294.68	2215642.58	Картометрический	1.00	-
76	408293.58	2215648.12	Картометрический	1.00	-
77	408288.11	2215656.42	Картометрический	1.00	-
78	408334.38	2215669.66	Картометрический	1.00	-
79	408349.53	2215678.58	Картометрический	1.00	-
80	408354.44	2215682.74	Картометрический	1.00	-
81	408361.72	2215689.90	Картометрический	1.00	-
82	408371.41	2215702.33	Картометрический	1.00	-
83	408377.95	2215712.53	Картометрический	1.00	-
84	408389.28	2215731.76	Картометрический	1.00	-
85	408402.15	2215758.70	Картометрический	1.00	-
86	408417.43	2215791.42	Картометрический	1.00	-
87	408439.37	2215841.37	Картометрический	1.00	-
88	408421.09	2215846.87	Картометрический	1.00	-

1	2	3	4	5	6
89	408400.12	2215799.26	Картометрический	1.00	-
90	408384.97	2215766.81	Картометрический	1.00	-
91	408372.50	2215740.69	Картометрический	1.00	-
92	408361.76	2215722.48	Картометрический	1.00	-
93	408355.89	2215713.30	Картометрический	1.00	-
94	408347.53	2215702.57	Картометрический	1.00	-
95	408341.63	2215696.79	Картометрический	1.00	-
96	408331.61	2215688.29	Картометрический	1.00	-
97	408325.16	2215683.84	Картометрический	1.00	-
98	408316.65	2215679.64	Картометрический	1.00	-
99	408299.68	2215672.00	Картометрический	1.00	-
100	408286.02	2215667.74	Картометрический	1.00	-
101	408276.52	2215665.83	Картометрический	1.00	-
102	408264.21	2215663.66	Картометрический	1.00	-
103	408246.01	2215662.46	Картометрический	1.00	-
104	408181.65	2215656.40	Картометрический	1.00	-
105	408102.25	2215649.10	Картометрический	1.00	-
106	408059.64	2215643.29	Картометрический	1.00	-
107	408058.92	2215647.41	Картометрический	1.00	-
108	408053.36	2215646.55	Картометрический	1.00	-
109	408052.85	2215642.00	Картометрический	1.00	-
110	408039.92	2215638.77	Картометрический	1.00	-
111	408028.17	2215633.21	Картометрический	1.00	-
112	408014.34	2215623.40	Картометрический	1.00	-
113	407992.55	2215591.47	Картометрический	1.00	-
114	407980.36	2215572.70	Картометрический	1.00	-
115	407964.07	2215544.33	Картометрический	1.00	-
116	407940.16	2215502.46	Картометрический	1.00	-
117	407916.42	2215458.33	Картометрический	1.00	-
118	407897.39	2215428.04	Картометрический	1.00	-
119	407874.81	2215389.37	Картометрический	1.00	-
120	407842.90	2215333.90	Картометрический	1.00	-
121	407817.53	2215290.95	Картометрический	1.00	-
122	407801.05	2215264.50	Картометрический	1.00	-
123	407796.91	2215258.71	Картометрический	1.00	-
124	407784.10	2215245.39	Картометрический	1.00	-
125	407745.60	2215212.32	Картометрический	1.00	-
126	407719.55	2215193.92	Картометрический	1.00	-
127	407686.18	2215177.95	Картометрический	1.00	-
128	407674.58	2215171.35	Картометрический	1.00	-
129	407663.12	2215163.24	Картометрический	1.00	-
130	407655.35	2215155.81	Картометрический	1.00	-
131	407648.19	2215149.59	Картометрический	1.00	-
132	407640.43	2215140.70	Картометрический	1.00	-
133	407630.41	2215127.94	Картометрический	1.00	-
134	407597.97	2215084.56	Картометрический	1.00	-
135	407507.56	2214961.00	Картометрический	1.00	-
136	407436.15	2214862.64	Картометрический	1.00	-
137	407354.43	2214747.00	Картометрический	1.00	-
138	407282.84	2214651.46	Картометрический	1.00	-
139	407257.66	2214616.79	Картометрический	1.00	-

1	2	3	4	5	6
140	407232.62	2214580.08	Картометрический	1.00	-
141	407222.19	2214559.82	Картометрический	1.00	-
142	407214.28	2214540.57	Картометрический	1.00	-
143	407211.25	2214529.29	Картометрический	1.00	-
144	407210.02	2214517.74	Картометрический	1.00	-
145	407210.36	2214499.48	Картометрический	1.00	-
146	407215.28	2214477.55	Картометрический	1.00	-
147	407218.16	2214459.26	Картометрический	1.00	-
148	407221.29	2214428.85	Картометрический	1.00	-
149	407220.78	2214403.74	Картометрический	1.00	-
150	407215.93	2214381.83	Картометрический	1.00	-
151	407205.05	2214380.83	Картометрический	1.00	-
152	407152.89	2214434.09	Картометрический	1.00	-
153	407139.32	2214451.76	Картометрический	1.00	-
154	407136.88	2214445.25	Картометрический	1.00	-
155	407135.27	2214442.19	Картометрический	1.00	-
156	407131.76	2214435.49	Картометрический	1.00	-
157	407139.58	2214420.27	Картометрический	1.00	-
158	407204.50	2214354.27	Картометрический	1.00	-
159	407278.93	2214277.69	Картометрический	1.00	-
160	407325.85	2214230.75	Картометрический	1.00	-
161	407324.44	2214224.51	Картометрический	1.00	-
162	407332.18	2214212.28	Картометрический	1.00	-
163	407338.64	2214211.89	Картометрический	1.00	-
164	407384.47	2214155.40	Картометрический	1.00	-
165	407512.45	2213996.03	Картометрический	1.00	-
166	407529.57	2213975.37	Картометрический	1.00	-
167	407528.71	2213967.72	Картометрический	1.00	-
168	407535.14	2213960.62	Картометрический	1.00	-
169	407538.39	2213964.20	Картометрический	1.00	-
170	407574.17	2213921.21	Картометрический	1.00	-
171	407637.96	2213850.51	Картометрический	1.00	-
172	407636.42	2213844.91	Картометрический	1.00	-
173	407642.64	2213839.66	Картометрический	1.00	-
174	407645.57	2213841.99	Картометрический	1.00	-
175	407720.13	2213755.41	Картометрический	1.00	-
176	407722.00	2213759.34	Картометрический	1.00	-
177	407804.99	2213662.84	Картометрический	1.00	-
1	407818.29	2213670.32	Картометрический	1.00	-
178	407107.04	2214454.97	Картометрический	1.00	-
179	407128.28	2214438.39	Картометрический	1.00	-
180	407132.06	2214445.84	Картометрический	1.00	-
181	407135.60	2214452.80	Картометрический	1.00	-
182	407118.90	2214468.08	Картометрический	1.00	-
183	407079.17	2214510.37	Картометрический	1.00	-
184	407050.91	2214536.98	Картометрический	1.00	-
185	407041.58	2214544.67	Картометрический	1.00	-
186	407019.97	2214558.88	Картометрический	1.00	-
187	406978.96	2214581.16	Картометрический	1.00	-
188	406960.65	2214590.25	Картометрический	1.00	-

1	2	3	4	5	6
189	406886.97	2214625.40	Картометрический	1.00	-
190	406890.61	2214633.82	Картометрический	1.00	-
191	406935.51	2214719.32	Картометрический	1.00	-
192	406956.84	2214766.70	Картометрический	1.00	-
193	406971.92	2214801.71	Картометрический	1.00	-
194	406996.00	2214853.90	Картометрический	1.00	-
195	407010.68	2214893.37	Картометрический	1.00	-
196	407022.80	2214922.88	Картометрический	1.00	-
197	407036.34	2214957.08	Картометрический	1.00	-
198	407050.02	2214986.72	Картометрический	1.00	-
199	407068.56	2215018.16	Картометрический	1.00	-
200	407102.58	2215067.68	Картометрический	1.00	-
201	407140.69	2215130.60	Картометрический	1.00	-
202	407175.20	2215193.06	Картометрический	1.00	-
203	407206.73	2215250.25	Картометрический	1.00	-
204	407252.18	2215315.31	Картометрический	1.00	-
205	407286.51	2215371.00	Картометрический	1.00	-
206	407296.38	2215388.51	Картометрический	1.00	-
207	407301.85	2215388.74	Картометрический	1.00	-
208	407306.35	2215398.42	Картометрический	1.00	-
209	407304.77	2215403.64	Картометрический	1.00	-
210	407313.71	2215418.09	Картометрический	1.00	-
211	407333.68	2215459.78	Картометрический	1.00	-
212	407341.80	2215482.22	Картометрический	1.00	-
213	407346.92	2215508.81	Картометрический	1.00	-
214	407357.96	2215551.92	Картометрический	1.00	-
215	407368.75	2215564.35	Картометрический	1.00	-
216	407378.70	2215566.13	Картометрический	1.00	-
217	407378.85	2215573.84	Картометрический	1.00	-
218	407364.94	2215575.46	Картометрический	1.00	-
219	407359.52	2215577.93	Картометрический	1.00	-
220	407351.02	2215582.00	Картометрический	1.00	-
221	407321.89	2215587.59	Картометрический	1.00	-
222	407245.80	2215611.23	Картометрический	1.00	-
223	407183.53	2215641.17	Картометрический	1.00	-
224	407136.03	2215665.12	Картометрический	1.00	-
225	407074.60	2215697.51	Картометрический	1.00	-
226	407046.24	2215712.70	Картометрический	1.00	-
227	406997.16	2215739.01	Картометрический	1.00	-
228	406988.49	2215753.31	Картометрический	1.00	-
229	406986.82	2215764.18	Картометрический	1.00	-
230	407040.24	2215875.41	Картометрический	1.00	-
231	407044.75	2215884.83	Картометрический	1.00	-
232	407028.96	2215892.12	Картометрический	1.00	-
233	407170.53	2216164.54	Картометрический	1.00	-
234	407166.33	2216166.30	Картометрический	1.00	-
235	407156.29	2216170.50	Картометрический	1.00	-
236	407147.88	2216174.03	Картометрический	1.00	-
237	407135.69	2216151.81	Картометрический	1.00	-
238	407069.04	2216034.51	Картометрический	1.00	-
239	407061.13	2216020.46	Картометрический	1.00	-

1	2	3	4	5	6
240	407071.04	2216015.41	Картометрический	1.00	-
241	407012.98	2215899.80	Картометрический	1.00	-
242	407014.76	2215898.84	Картометрический	1.00	-
243	407012.28	2215893.94	Картометрический	1.00	-
244	407010.50	2215894.88	Картометрический	1.00	-
245	406995.77	2215865.54	Картометрический	1.00	-
246	407004.69	2215861.29	Картометрический	1.00	-
247	406954.45	2215762.58	Картометрический	1.00	-
248	406955.52	2215763.01	Картометрический	1.00	-
249	406949.02	2215749.86	Картометрический	1.00	-
250	406950.99	2215746.17	Картометрический	1.00	-
251	406881.72	2215615.77	Картометрический	1.00	-
252	406838.31	2215551.05	Картометрический	1.00	-
253	406824.45	2215565.46	Картометрический	1.00	-
254	406705.39	2215402.74	Картометрический	1.00	-
255	406613.89	2215296.16	Картометрический	1.00	-
256	406594.51	2215285.86	Картометрический	1.00	-
257	406607.69	2215239.61	Картометрический	1.00	-
258	406430.57	2214997.02	Картометрический	1.00	-
259	406424.83	2214996.44	Картометрический	1.00	-
260	406420.88	2214991.62	Картометрический	1.00	-
261	406421.05	2214982.67	Картометрический	1.00	-
262	406406.22	2214965.59	Картометрический	1.00	-
263	406399.95	2214967.75	Картометрический	1.00	-
264	406389.74	2214954.11	Картометрический	1.00	-
265	406393.03	2214947.40	Картометрический	1.00	-
266	406339.82	2214875.34	Картометрический	1.00	-
267	406326.77	2214866.84	Картометрический	1.00	-
268	406307.87	2214864.70	Картометрический	1.00	-
269	406303.78	2214860.64	Картометрический	1.00	-
270	406294.01	2214841.74	Картометрический	1.00	-
271	406266.43	2214817.91	Картометрический	1.00	-
272	406252.55	2214798.82	Картометрический	1.00	-
273	406198.46	2214750.30	Картометрический	1.00	-
274	406159.16	2214715.28	Картометрический	1.00	-
275	406077.43	2214636.85	Картометрический	1.00	-
276	406036.46	2214605.67	Картометрический	1.00	-
277	405990.77	2214584.86	Картометрический	1.00	-
278	405869.31	2214550.55	Картометрический	1.00	-
279	405861.21	2214554.34	Картометрический	1.00	-
280	405851.16	2214548.50	Картометрический	1.00	-
281	405853.36	2214544.82	Картометрический	1.00	-
282	405848.02	2214543.35	Картометрический	1.00	-
283	405850.40	2214528.04	Картометрический	1.00	-
284	405853.22	2214509.94	Картометрический	1.00	-
285	405853.07	2214521.12	Картометрический	1.00	-
286	405996.28	2214560.68	Картометрический	1.00	-
287	406050.34	2214585.99	Картометрический	1.00	-
288	406092.73	2214621.62	Картометрический	1.00	-
289	406183.46	2214699.20	Картометрический	1.00	-
290	406226.50	2214735.86	Картометрический	1.00	-

1	2	3	4	5	6
291	406337.92	2214835.90	Картометрический	1.00	-
292	406346.71	2214838.81	Картометрический	1.00	-
293	406378.25	2214834.28	Картометрический	1.00	-
294	406412.56	2214819.36	Картометрический	1.00	-
295	406516.38	2214772.17	Картометрический	1.00	-
296	406597.53	2214735.36	Картометрический	1.00	-
297	406596.01	2214726.39	Картометрический	1.00	-
298	406606.94	2214721.13	Картометрический	1.00	-
299	406612.92	2214727.99	Картометрический	1.00	-
300	406708.00	2214687.87	Картометрический	1.00	-
301	406761.18	2214665.83	Картометрический	1.00	-
302	406790.59	2214652.44	Картометрический	1.00	-
303	406860.14	2214620.92	Картометрический	1.00	-
304	406860.50	2214611.44	Картометрический	1.00	-
305	406869.47	2214606.78	Картометрический	1.00	-
306	406875.40	2214616.00	Картометрический	1.00	-
307	406980.75	2214564.10	Картометрический	1.00	-
308	407005.79	2214546.15	Картометрический	1.00	-
309	407030.29	2214529.37	Картометрический	1.00	-
310	407038.34	2214522.73	Картометрический	1.00	-
311	407065.70	2214496.97	Картометрический	1.00	-
178	407107.04	2214454.97	Картометрический	1.00	-
312	406874.47	2214631.00	Картометрический	1.00	-
313	406880.08	2214636.73	Аналитический	0.10	-
314	406921.17	2214725.63	Картометрический	1.00	-
315	406940.04	2214772.79	Картометрический	1.00	-
316	406955.75	2214807.68	Картометрический	1.00	-
317	406979.65	2214859.92	Картометрический	1.00	-
318	406994.74	2214898.39	Картометрический	1.00	-
319	407007.69	2214930.34	Картометрический	1.00	-
320	407022.21	2214962.65	Картометрический	1.00	-
321	407035.99	2214992.10	Картометрический	1.00	-
322	407046.96	2215011.70	Картометрический	1.00	-
323	407057.17	2215025.20	Картометрический	1.00	-
324	407075.78	2215051.14	Картометрический	1.00	-
325	407077.54	2215059.96	Картометрический	1.00	-
326	407072.81	2215065.86	Картометрический	1.00	-
327	407077.99	2215074.00	Картометрический	1.00	-
328	407085.26	2215071.45	Картометрический	1.00	-
329	407089.38	2215077.23	Картометрический	1.00	-
330	407126.95	2215138.86	Картометрический	1.00	-
331	407160.29	2215200.99	Картометрический	1.00	-
332	407171.39	2215223.24	Картометрический	1.00	-
333	407192.60	2215258.36	Картометрический	1.00	-
334	407236.12	2215325.47	Картометрический	1.00	-
335	407270.20	2215380.74	Картометрический	1.00	-
336	407297.14	2215427.39	Картометрический	1.00	-
337	407319.08	2215467.59	Картометрический	1.00	-
338	407326.34	2215487.70	Картометрический	1.00	-
339	407333.66	2215510.91	Картометрический	1.00	-

1	2	3	4	5	6
340	407347.13	2215553.48	Картометрический	1.00	-
341	407344.11	2215567.46	Картометрический	1.00	-
342	407315.68	2215573.30	Картометрический	1.00	-
343	407285.02	2215579.60	Картометрический	1.00	-
344	407268.24	2215584.93	Картометрический	1.00	-
345	407238.17	2215593.83	Картометрический	1.00	-
346	407212.34	2215605.25	Картометрический	1.00	-
347	407174.95	2215624.21	Картометрический	1.00	-
348	407127.32	2215648.23	Картометрический	1.00	-
349	407065.69	2215680.73	Картометрический	1.00	-
350	407037.23	2215695.97	Картометрический	1.00	-
351	406988.64	2215725.00	Картометрический	1.00	-
352	406977.25	2215729.85	Картометрический	1.00	-
353	406968.07	2215723.89	Картометрический	1.00	-
354	406905.41	2215608.36	Картометрический	1.00	-
355	406864.20	2215540.03	Картометрический	1.00	-
356	406704.13	2215327.29	Картометрический	1.00	-
357	406691.74	2215309.67	Картометрический	1.00	-
358	406627.73	2215224.30	Картометрический	1.00	-
359	406445.14	2214976.52	Картометрический	1.00	-
360	406370.25	2214872.34	Картометрический	1.00	-
361	406372.32	2214864.35	Картометрический	1.00	-
362	406386.98	2214851.39	Картометрический	1.00	-
363	406419.06	2214834.20	Картометрический	1.00	-
364	406524.99	2214788.30	Картометрический	1.00	-
365	406600.86	2214752.98	Картометрический	1.00	-
366	406605.51	2214757.06	Картометрический	1.00	-
367	406613.78	2214755.39	Картометрический	1.00	-
368	406615.96	2214744.19	Картометрический	1.00	-
369	406714.91	2214703.02	Картометрический	1.00	-
312	406874.47	2214631.00	Картометрический	1.00	-

3. Сведения о характерных точках части (частей) границы объекта


Обозначение характерных точек части границы	Координаты, м		Метод определения координат характерной точки	Средняя квадратическая погрешность положения характерной точки (Mt), м	Описание обозначения точки на местности (при наличии)
	X	Y			
1	2	3	4	5	6
Часть №					
-	-	-	-	-	-

Раздел 3

Сведения о местоположении измененных (уточненных) границ объекта							
1. Система координат: -							
2. Сведения о характерных точках границ объекта							
Обозначение характерных точек границ	Существующие координаты, м		Измененные (уточненные) координаты, м		Метод определения координат характерной точки	Средняя квадратическая погрешность положения характерной точки (Mt), м	Описание обозначения точки на местности (при наличии)
	X	Y	X	Y			
1	2	3	4	5	6	7	8
-	-	-	-	-	-	-	-
3.Сведения о характерных точках части (частей) границы объекта							
Часть №							
-	-	-	-	-	-	-	-

Раздел 4

План границ объекта

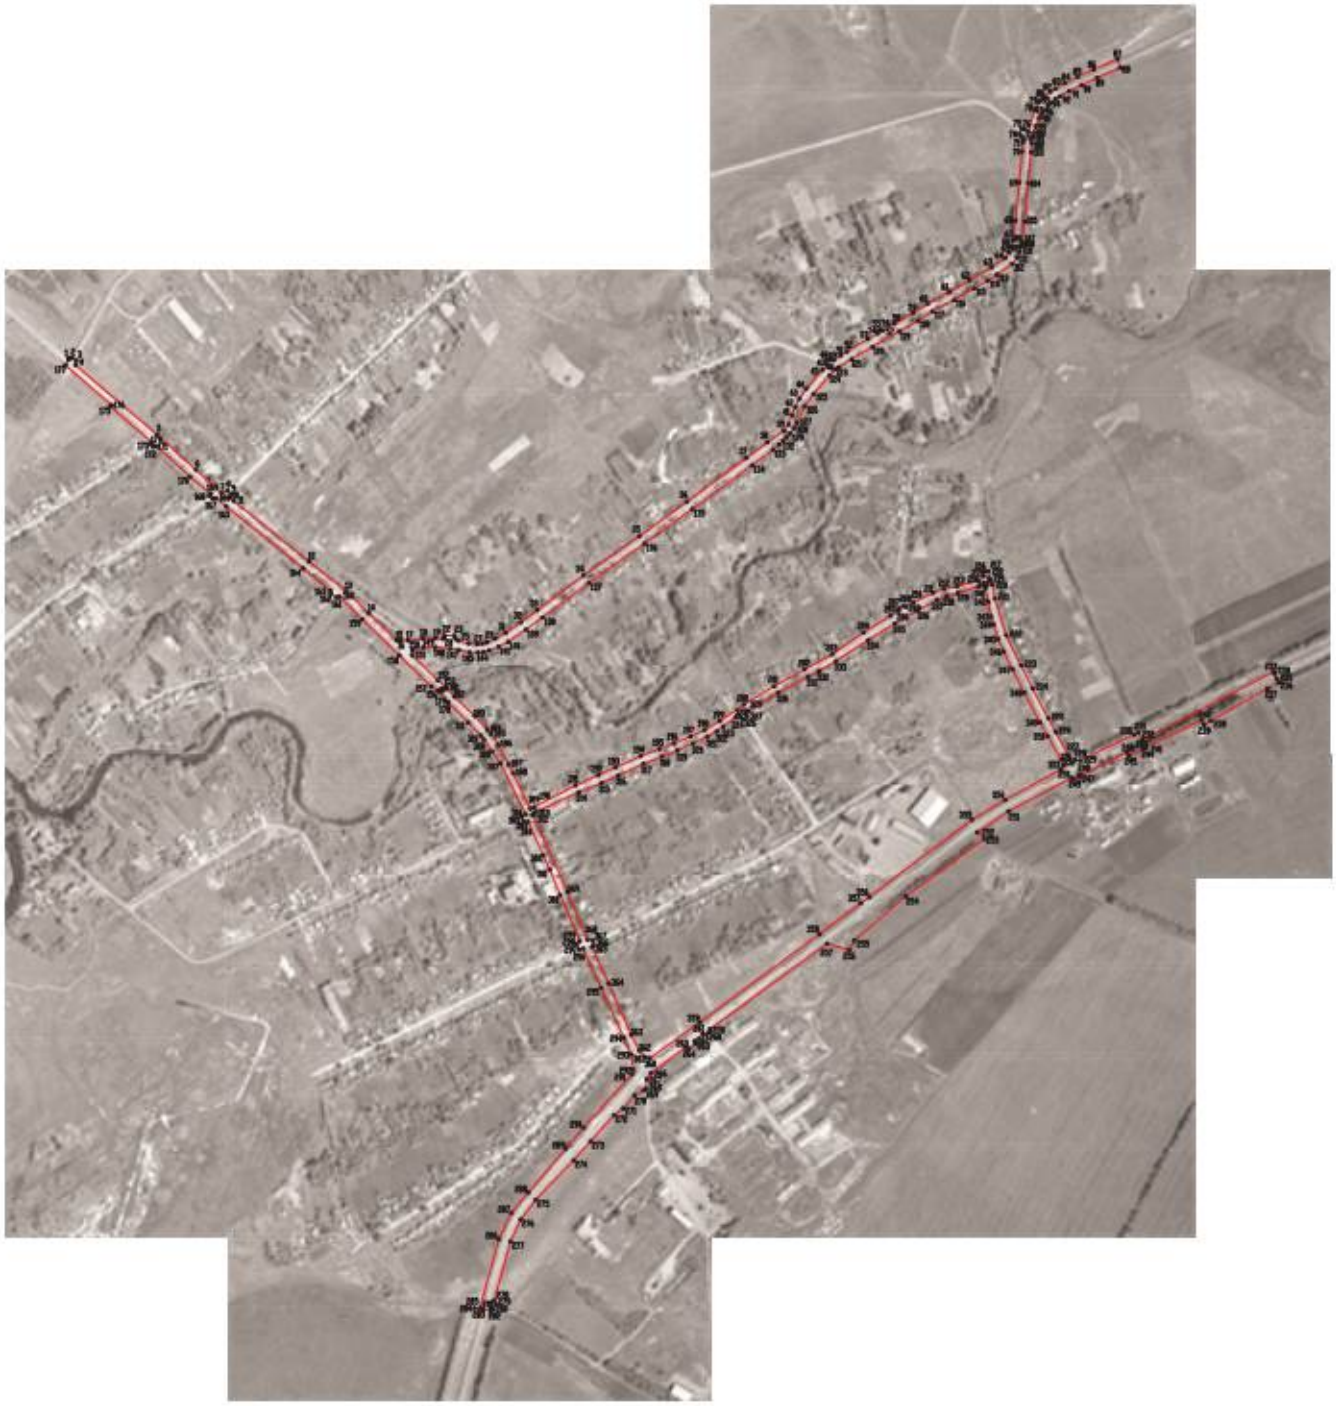

Масштаб 1:5000

Используемые условные знаки и обозначения:

границы территориальной зоны

номер точки границы территориальной зоны

ОПИСАНИЕ МЕСТОПОЛОЖЕНИЯ ГРАНИЦ

Зона сельскохозяйственного использования в границах населенного пункта села Берёзовка – СХ1/1

(наименование объекта, местоположение границ которого описано (далее - объект)

Раздел 1

Сведения об объекте		
№ п/п	Характеристики объекта	Описание характеристик
1	2	3
1	Местоположение объекта	Воронежская область, Воробьёвский муниципальный район, Берёзовское сельское поселение, село Берёзовка
2	Площадь объекта ± величина погрешности определения площади (Р ± Дельта Р)	-
3	Иные характеристики объекта	-

Раздел 2

Сведения о местоположении границ объекта					
1. Система координат: МСК - 36, зона 2					
2. Сведения о характерных точках границ объекта					
Обозначение характерных точек границ	Координаты, м		Метод определения координат характерной точки	Средняя квадратическая погрешность положения характерной точки (Mt), м	Описание обозначения точки на местности (при наличии)
	X	Y			
1	2	3	4	5	6
1	407694.86	2213813.94	Картометрический	1.00	-
2	407805.79	2213684.12	Картометрический	1.00	-
3	407814.59	2213685.94	Картометрический	1.00	-
4	407820.43	2213677.60	Картометрический	1.00	-
5	407818.29	2213670.32	Картометрический	1.00	-
6	407897.25	2213714.74	Картометрический	1.00	-
7	408133.21	2213825.92	Картометрический	1.00	-
8	408257.05	2213997.68	Картометрический	1.00	-
9	408423.91	2214097.05	Картометрический	1.00	-
10	408188.58	2214178.00	Картометрический	1.00	-
11	408281.63	2214385.14	Картометрический	1.00	-
12	408253.05	2214390.95	Картометрический	1.00	-
13	408266.34	2214495.79	Картометрический	1.00	-
14	408324.43	2214608.59	Картометрический	1.00	-
15	408270.81	2214646.96	Картометрический	1.00	-
16	408218.39	2214654.83	Картометрический	1.00	-
17	408167.49	2214676.28	Картометрический	1.00	-
18	408088.69	2214676.88	Картометрический	1.00	-
19	408213.16	2214574.42	Картометрический	1.00	-
20	408139.10	2214408.48	Картометрический	1.00	-
21	408111.58	2214235.17	Картометрический	1.00	-
22	408017.23	2214138.90	Картометрический	1.00	-
23	408107.31	2214049.86	Картометрический	1.00	-
24	408063.05	2213924.38	Картометрический	1.00	-
25	408015.67	2213825.44	Картометрический	1.00	-
26	407967.56	2213769.35	Картометрический	1.00	-
27	407873.78	2213718.18	Картометрический	1.00	-
28	407839.15	2213751.19	Картометрический	1.00	-
29	407750.77	2213828.77	Картометрический	1.00	-
30	407726.10	2213852.20	Картометрический	1.00	-
1	407694.86	2213813.94	Картометрический	1.00	-
31	408109.44	2214019.34	Картометрический	1.00	-
32	408175.04	2213955.77	Картометрический	1.00	-
33	408297.63	2214076.64	Картометрический	1.00	-

1	2	3	4	5	6
34	408236.90	2214140.61	Картометрический	1.00	-
31	408109.44	2214019.34	Картометрический	1.00	-
35	407458.88	2214093.08	Картометрический	1.00	-
36	407770.41	2214427.83	Картометрический	1.00	-
37	407897.51	2214552.00	Картометрический	1.00	-
38	407991.93	2214499.89	Картометрический	1.00	-
39	408064.04	2214681.69	Картометрический	1.00	-
40	408079.69	2214676.96	Картометрический	1.00	-
41	408202.02	2214982.59	Картометрический	1.00	-
42	408306.60	2215364.28	Картометрический	1.00	-
43	408356.22	2215530.09	Картометрический	1.00	-
44	408357.74	2215545.36	Картометрический	1.00	-
45	408349.09	2215563.91	Картометрический	1.00	-
46	408293.58	2215648.12	Картометрический	1.00	-
47	408294.68	2215642.58	Картометрический	1.00	-
48	408283.41	2215638.27	Картометрический	1.00	-
49	408279.02	2215642.55	Картометрический	1.00	-
50	408274.53	2215645.33	Картометрический	1.00	-
51	408266.49	2215644.78	Картометрический	1.00	-
52	408247.52	2215643.52	Картометрический	1.00	-
53	408183.41	2215637.48	Картометрический	1.00	-
54	408196.07	2215496.30	Картометрический	1.00	-
55	408064.24	2215101.60	Картометрический	1.00	-
56	408025.90	2215115.70	Картометрический	1.00	-
57	407999.39	2215069.71	Картометрический	1.00	-
58	407875.51	2215154.01	Картометрический	1.00	-
59	407847.95	2215091.59	Картометрический	1.00	-
60	407919.10	2215004.92	Картометрический	1.00	-
61	407877.74	2214871.00	Картометрический	1.00	-
62	407740.28	2214908.83	Картометрический	1.00	-
63	407355.95	2214393.84	Картометрический	1.00	-
64	407239.87	2214433.90	Картометрический	1.00	-
65	407240.30	2214429.64	Картометрический	1.00	-
66	407239.75	2214402.50	Картометрический	1.00	-
67	407235.33	2214373.33	Картометрический	1.00	-
68	407235.50	2214357.34	Картометрический	1.00	-
69	407236.01	2214348.47	Картометрический	1.00	-
70	407292.58	2214290.91	Картометрический	1.00	-
71	407337.97	2214243.85	Картометрический	1.00	-
72	407399.29	2214167.28	Картометрический	1.00	-
35	407458.88	2214093.08	Картометрический	1.00	-
73	407082.35	2214013.15	Картометрический	1.00	-
74	407148.19	2213985.41	Картометрический	1.00	-
75	407169.60	2214078.10	Картометрический	1.00	-
76	407207.49	2214134.81	Картометрический	1.00	-
77	407324.44	2214224.51	Картометрический	1.00	-

1	2	3	4	5	6
78	407325.85	2214230.75	Картометрический	1.00	-
79	407278.93	2214277.69	Картометрический	1.00	-
80	407204.50	2214354.27	Картометрический	1.00	-
81	407139.58	2214420.27	Картометрический	1.00	-
82	407131.76	2214435.49	Картометрический	1.00	-
83	407127.35	2214429.21	Картометрический	1.00	-
84	407123.40	2214424.33	Картометрический	1.00	-
85	407123.28	2214420.26	Картометрический	1.00	-
86	407121.88	2214416.20	Картометрический	1.00	-
87	407120.49	2214411.08	Картометрический	1.00	-
88	407119.33	2214405.04	Картометрический	1.00	-
89	407117.24	2214401.09	Картометрический	1.00	-
90	407113.52	2214397.02	Картометрический	1.00	-
91	407107.01	2214394.47	Картометрический	1.00	-
92	407092.37	2214391.21	Картометрический	1.00	-
93	407083.30	2214387.84	Картометрический	1.00	-
94	407071.57	2214384.35	Картометрический	1.00	-
95	407067.50	2214381.10	Картометрический	1.00	-
96	407063.66	2214375.41	Картометрический	1.00	-
97	407059.25	2214364.48	Картометрический	1.00	-
98	407055.41	2214356.46	Картометрический	1.00	-
99	407051.34	2214349.49	Картометрический	1.00	-
100	407046.23	2214344.96	Картометрический	1.00	-
101	407042.16	2214344.26	Картометрический	1.00	-
102	407039.03	2214345.08	Картометрический	1.00	-
103	407034.26	2214347.28	Картометрический	1.00	-
104	407027.64	2214349.03	Картометрический	1.00	-
105	407000.56	2214349.96	Картометрический	1.00	-
106	406975.34	2214350.19	Картометрический	1.00	-
107	406965.58	2214348.10	Картометрический	1.00	-
108	406952.45	2214344.26	Картометрический	1.00	-
109	406937.92	2214338.34	Картометрический	1.00	-
110	406923.28	2214331.36	Картометрический	1.00	-
111	406906.31	2214320.56	Картометрический	1.00	-
112	406898.53	2214312.30	Картометрический	1.00	-
113	406891.56	2214302.89	Картометрический	1.00	-
114	406887.02	2214292.20	Картометрический	1.00	-
115	406882.96	2214284.30	Картометрический	1.00	-
116	406878.89	2214277.09	Картометрический	1.00	-
117	406874.59	2214270.35	Картометрический	1.00	-
118	406870.06	2214260.71	Картометрический	1.00	-
119	406867.50	2214248.04	Картометрический	1.00	-
120	406867.04	2214235.03	Картометрический	1.00	-
121	406866.69	2214224.45	Картометрический	1.00	-
122	406870.29	2214208.88	Картометрический	1.00	-
123	406874.24	2214195.40	Картометрический	1.00	-
124	406877.49	2214188.08	Картометрический	1.00	-
125	406883.07	2214179.71	Картометрический	1.00	-

1	2	3	4	5	6
126	406888.88	2214172.16	Картометрический	1.00	-
127	406898.64	2214163.90	Картометрический	1.00	-
128	406908.87	2214157.05	Картометрический	1.00	-
129	406916.89	2214153.79	Картометрический	1.00	-
130	406928.28	2214150.31	Картометрический	1.00	-
131	406933.97	2214149.96	Картометрический	1.00	-
132	406943.39	2214151.01	Картометрический	1.00	-
133	406953.84	2214152.98	Картометрический	1.00	-
134	406966.98	2214156.35	Картометрический	1.00	-
135	406978.48	2214159.37	Картометрический	1.00	-
136	406993.94	2214162.16	Картометрический	1.00	-
137	407149.22	2214366.64	Картометрический	1.00	-
138	407251.77	2214260.67	Картометрический	1.00	-
139	407167.45	2214145.95	Картометрический	1.00	-
140	407090.04	2214081.74	Картометрический	1.00	-
141	407092.37	2214065.59	Картометрический	1.00	-
142	407092.60	2214055.71	Картометрический	1.00	-
143	407091.09	2214044.09	Картометрический	1.00	-
144	407089.00	2214033.52	Картометрический	1.00	-
145	407086.21	2214025.50	Картометрический	1.00	-
73	407082.35	2214013.15	Картометрический	1.00	-
146	406640.13	2213537.52	Аналитический	0.10	-
147	406648.68	2213535.54	Картометрический	1.00	-
148	406649.26	2213536.14	Картометрический	1.00	-
149	406643.07	2213540.91	Аналитический	0.10	-
150	406622.07	2213572.01	Аналитический	0.10	-
151	406663.55	2213607.26	Аналитический	0.10	-
152	406654.87	2213612.50	Аналитический	0.10	-
153	406605.12	2213677.69	Аналитический	0.10	-
154	406627.40	2213706.74	Аналитический	0.10	-
155	406664.37	2213754.90	Аналитический	0.10	-
156	406684.97	2213781.76	Аналитический	0.10	-
157	406723.50	2213832.00	Картометрический	1.00	-
158	406707.12	2213846.58	Картометрический	1.00	-
159	406760.04	2213935.31	Картометрический	1.00	-
160	406648.89	2214000.89	Картометрический	1.00	-
161	406667.79	2214036.98	Картометрический	1.00	-
162	406621.59	2214071.89	Картометрический	1.00	-
163	406640.03	2214111.72	Картометрический	1.00	-
164	406378.61	2214257.89	Картометрический	1.00	-
165	406336.58	2214158.16	Картометрический	1.00	-
166	406469.62	2214099.67	Картометрический	1.00	-
167	406559.91	2213690.70	Аналитический	0.10	-
168	406539.83	2213655.81	Аналитический	0.10	-
169	406585.02	2213588.26	Аналитический	0.10	-
170	406593.70	2213548.47	Аналитический	0.10	-
146	406640.13	2213537.52	Аналитический	0.10	-

1	2	3	4	5	6
171	405938.98	2214544.84	Картометрический	1.00	-
172	405853.07	2214521.12	Картометрический	1.00	-
173	405853.22	2214509.94	Картометрический	1.00	-
174	405858.03	2214478.98	Картометрический	1.00	-
175	405830.43	2214428.78	Картометрический	1.00	-
176	405840.08	2214369.49	Картометрический	1.00	-
177	405864.90	2214316.23	Картометрический	1.00	-
178	405958.26	2214248.99	Картометрический	1.00	-
179	406000.20	2214310.16	Картометрический	1.00	-
180	405874.06	2214414.88	Картометрический	1.00	-
171	405938.98	2214544.84	Картометрический	1.00	-
181	406428.06	2214914.05	Картометрический	1.00	-
182	406502.13	2214881.77	Картометрический	1.00	-
183	406670.40	2215227.43	Картометрический	1.00	-
184	406812.74	2215157.87	Картометрический	1.00	-
185	406826.68	2215181.68	Картометрический	1.00	-
186	406693.62	2215312.33	Картометрический	1.00	-
187	406691.74	2215309.67	Картометрический	1.00	-
188	406627.73	2215224.30	Картометрический	1.00	-
189	406445.14	2214976.52	Картометрический	1.00	-
190	406370.25	2214872.34	Картометрический	1.00	-
191	406372.33	2214864.16	Картометрический	1.00	-
192	406372.32	2214864.35	Картометрический	1.00	-
193	406386.98	2214851.39	Картометрический	1.00	-
181	406428.06	2214914.05	Картометрический	1.00	-
194	407043.92	2215286.13	Картометрический	1.00	-
195	407171.81	2215478.87	Картометрический	1.00	-
196	407107.60	2215530.16	Картометрический	1.00	-
197	407169.08	2215627.16	Картометрический	1.00	-
198	407127.32	2215648.23	Картометрический	1.00	-
199	407065.69	2215680.73	Картометрический	1.00	-
200	407037.23	2215695.97	Картометрический	1.00	-
201	407033.41	2215698.25	Картометрический	1.00	-
202	406932.56	2215504.27	Картометрический	1.00	-
203	406994.79	2215464.45	Картометрический	1.00	-
204	406957.05	2215389.82	Картометрический	1.00	-
205	406930.66	2215348.35	Картометрический	1.00	-
194	407043.92	2215286.13	Картометрический	1.00	-
206	407051.50	2215324.62	Картометрический	1.00	-
207	407125.05	2215426.65	Картометрический	1.00	-
208	407150.27	2215462.11	Картометрический	1.00	-
209	407095.19	2215514.91	Картометрический	1.00	-
210	407067.72	2215473.98	Картометрический	1.00	-
211	407037.73	2215455.37	Картометрический	1.00	-

1	2	3	4	5	6
212	406971.14	2215384.30	Картометрический	1.00	-
206	407051.50	2215324.62	Картометрический	1.00	-
213	406901.03	2216121.51	Картометрический	1.00	-
214	407069.04	2216034.51	Картометрический	1.00	-
215	407135.69	2216151.81	Картометрический	1.00	-
216	407147.88	2216174.03	Картометрический	1.00	-
217	407061.17	2216210.33	Картометрический	1.00	-
218	407036.69	2216207.22	Картометрический	1.00	-
219	406947.55	2216156.32	Картометрический	1.00	-
213	406901.03	2216121.51	Картометрический	1.00	-

3. Сведения о характерных точках части (частей) границы объекта

Обозначение характерных точек части границы	Координаты, м		Метод определения координат характерной точки	Средняя квадратическая погрешность положения характерной точки (Mt), м	Описание обозначения точки на местности (при наличии)
	X	Y			
1	2	3	4	5	6
Часть №					
-	-	-	-	-	-

Раздел 3

Сведения о местоположении измененных (уточненных) границ объекта							
1. Система координат: -							
2. Сведения о характерных точках границ объекта							
Обозначение характерных точек границ	Существующие координаты, м		Измененные (уточненные) координаты, м		Метод определения координат характерной точки	Средняя квадратическая погрешность положения характерной точки (Mt), м	Описание обозначения точки на местности (при наличии)
	X	Y	X	Y			
1	2	3	4	5	6	7	8
-	-	-	-	-	-	-	-
3.Сведения о характерных точках части (частей) границы объекта							
Часть №							
-	-	-	-	-	-	-	-

План границ объекта



Используемые условные знаки и обозначения:

граница территориальной зоны

характерная точка границ территориальной зоны

Масштаб 1:5000

ОПИСАНИЕ МЕСТОПОЛОЖЕНИЯ ГРАНИЦ

Зона сельскохозяйственного производства села Берёзовка – СХ2/1

(наименование объекта, местоположение границ которого описано
(далее - объект)

Раздел 1

Сведения об объекте		
№ п/п	Характеристики объекта	Описание характеристик
1	2	3
1	Местоположение объекта	Воронежская область, Воробьёвский муниципальный район, Берёзовское сельское поселение, село Берёзовка
2	Площадь объекта ± величина погрешности определения площади (Р ± Дельта Р)	-
3	Иные характеристики объекта	-

Раздел 2

Сведения о местоположении границ объекта					
1. Система координат: МСК - 36, зона 2					
2. Сведения о характерных точках границ объекта					
Обозначение характерных точек границ	Координаты, м		Метод определения координат характерной точки	Средняя квадратическая погрешность положения характерной точки (Mt), м	Описание обозначения точки на местности (при наличии)
	X	Y			
1	2	3	4	5	6
1	408527.65	2214329.59	Картометрический	1.00	-
2	408526.48	2214358.39	Картометрический	1.00	-
3	408442.97	2214352.34	Картометрический	1.00	-
4	408479.82	2214528.18	Картометрический	1.00	-
5	408485.16	2214578.24	Картометрический	1.00	-
6	408381.80	2214610.95	Картометрический	1.00	-
7	408324.43	2214608.59	Картометрический	1.00	-
8	408266.34	2214495.79	Картометрический	1.00	-
9	408253.05	2214390.95	Картометрический	1.00	-
10	408281.63	2214385.14	Картометрический	1.00	-
11	408188.58	2214178.00	Картометрический	1.00	-
12	408423.91	2214097.05	Картометрический	1.00	-
13	408500.01	2214235.21	Картометрический	1.00	-
1	408527.65	2214329.59	Картометрический	1.00	-
14	407873.78	2213718.18	Картометрический	1.00	-
15	407967.56	2213769.35	Картометрический	1.00	-
16	408015.67	2213825.44	Картометрический	1.00	-
17	408063.05	2213924.38	Картометрический	1.00	-
18	408107.31	2214049.86	Картометрический	1.00	-
19	408017.23	2214138.90	Картометрический	1.00	-
20	407929.09	2214130.06	Картометрический	1.00	-
21	407772.92	2213971.60	Картометрический	1.00	-
22	407761.05	2213896.95	Картометрический	1.00	-
23	407726.10	2213852.20	Картометрический	1.00	-
24	407750.77	2213828.77	Картометрический	1.00	-
25	407839.15	2213751.19	Картометрический	1.00	-
14	407873.78	2213718.18	Картометрический	1.00	-
26	406994.79	2215464.45	Картометрический	1.00	-
27	406932.56	2215504.27	Картометрический	1.00	-
28	406867.68	2215545.78	Картометрический	1.00	-
29	406864.20	2215540.03	Картометрический	1.00	-
30	406704.13	2215327.29	Картометрический	1.00	-
31	406693.62	2215312.33	Картометрический	1.00	-
32	406826.68	2215181.68	Картометрический	1.00	-
33	406930.66	2215348.35	Картометрический	1.00	-
34	406957.05	2215389.82	Картометрический	1.00	-

1	2	3	4	5	6
26	406994.79	2215464.45	Картометрический	1.00	-
35	406838.31	2215551.05	Картометрический	1.00	-
36	406881.72	2215615.77	Картометрический	1.00	-
37	406904.38	2215658.45	Картометрический	1.00	-
38	406899.76	2215661.02	Картометрический	1.00	-
39	406889.96	2215666.46	Картометрический	1.00	-
40	406849.67	2215691.02	Картометрический	1.00	-
41	406801.10	2215800.55	Картометрический	1.00	-
42	406894.35	2215938.68	Картометрический	1.00	-
43	406898.30	2215926.05	Картометрический	1.00	-
44	406939.81	2215902.98	Картометрический	1.00	-
45	406930.73	2215884.52	Картометрический	1.00	-
46	406942.31	2215878.53	Картометрический	1.00	-
47	406972.01	2215862.93	Картометрический	1.00	-
48	406977.39	2215874.31	Картометрический	1.00	-
49	406995.77	2215865.54	Картометрический	1.00	-
50	407010.50	2215894.88	Картометрический	1.00	-
51	407012.28	2215893.94	Картометрический	1.00	-
52	407014.76	2215898.84	Картометрический	1.00	-
53	407012.98	2215899.80	Картометрический	1.00	-
54	407071.04	2216015.41	Картометрический	1.00	-
55	407061.13	2216020.46	Картометрический	1.00	-
56	407069.04	2216034.51	Картометрический	1.00	-
57	406901.03	2216121.51	Картометрический	1.00	-
58	406885.39	2216093.74	Картометрический	1.00	-
59	406868.01	2216062.83	Картометрический	1.00	-
60	406846.78	2216027.84	Картометрический	1.00	-
61	406826.13	2215995.14	Картометрический	1.00	-
62	406794.00	2215952.68	Картометрический	1.00	-
63	406764.17	2215914.24	Картометрический	1.00	-
64	406740.65	2215882.70	Картометрический	1.00	-
65	406700.72	2215823.49	Картометрический	1.00	-
66	406702.01	2215815.14	Картометрический	1.00	-
67	406756.08	2215686.88	Картометрический	1.00	-
68	406824.45	2215565.46	Картометрический	1.00	-
35	406838.31	2215551.05	Картометрический	1.00	-
69	406388.79	2214789.24	Картометрический	1.00	-
70	406418.21	2214749.40	Картометрический	1.00	-
71	406442.33	2214765.98	Картометрический	1.00	-
72	406476.15	2214790.45	Картометрический	1.00	-
73	406412.56	2214819.36	Картометрический	1.00	-
74	406378.25	2214834.28	Картометрический	1.00	-
75	406346.71	2214838.81	Картометрический	1.00	-
76	406337.92	2214835.90	Картометрический	1.00	-
77	406332.07	2214830.64	Картометрический	1.00	-
78	406374.92	2214776.45	Картометрический	1.00	-
79	406381.87	2214782.83	Картометрический	1.00	-
69	406388.79	2214789.24	Картометрический	1.00	-

1	2	3	4	5	6
80	406515.04	2215290.43	Картометрический	1.00	-
81	406409.99	2215333.00	Картометрический	1.00	-
82	406386.89	2215381.18	Картометрический	1.00	-
83	406362.24	2215404.77	Картометрический	1.00	-
84	406310.48	2215439.20	Картометрический	1.00	-
85	406251.48	2215388.38	Картометрический	1.00	-
86	406168.68	2215317.18	Картометрический	1.00	-
87	406160.97	2215310.59	Картометрический	1.00	-
88	406112.87	2215269.19	Картометрический	1.00	-
89	406078.30	2215255.40	Картометрический	1.00	-
90	406044.06	2215184.80	Картометрический	1.00	-
91	405997.10	2215115.06	Картометрический	1.00	-
92	405916.70	2214995.74	Картометрический	1.00	-
93	405871.79	2215016.65	Картометрический	1.00	-
94	405835.23	2215053.72	Картометрический	1.00	-
95	405788.18	2215150.08	Картометрический	1.00	-
96	405578.39	2215038.50	Картометрический	1.00	-
97	405842.22	2214580.63	Картометрический	1.00	-
98	405848.02	2214543.35	Картометрический	1.00	-
99	405853.36	2214544.82	Картометрический	1.00	-
100	405851.16	2214548.50	Картометрический	1.00	-
101	405861.21	2214554.34	Картометрический	1.00	-
102	405869.31	2214550.55	Картометрический	1.00	-
103	405990.77	2214584.86	Картометрический	1.00	-
104	406036.46	2214605.67	Картометрический	1.00	-
105	406077.43	2214636.85	Картометрический	1.00	-
106	406159.16	2214715.28	Картометрический	1.00	-
107	406198.46	2214750.30	Картометрический	1.00	-
108	406252.55	2214798.82	Картометрический	1.00	-
109	406266.43	2214817.91	Картометрический	1.00	-
110	406294.01	2214841.74	Картометрический	1.00	-
111	406303.78	2214860.64	Картометрический	1.00	-
112	406307.87	2214864.70	Картометрический	1.00	-
113	406326.77	2214866.84	Картометрический	1.00	-
114	406339.82	2214875.34	Картометрический	1.00	-
115	406393.03	2214947.40	Картометрический	1.00	-
116	406389.74	2214954.11	Картометрический	1.00	-
117	406399.95	2214967.75	Картометрический	1.00	-
118	406406.22	2214965.59	Картометрический	1.00	-
119	406421.05	2214982.67	Картометрический	1.00	-
120	406420.88	2214991.62	Картометрический	1.00	-
121	406424.83	2214996.44	Картометрический	1.00	-
122	406430.57	2214997.02	Картометрический	1.00	-
123	406607.69	2215239.61	Картометрический	1.00	-
124	406594.51	2215285.86	Картометрический	1.00	-
80	406515.04	2215290.43	Картометрический	1.00	-


3. Сведения о характерных точках части (частей) границы объекта					
Обозначение характерных точек части границы	Координаты, м		Метод определения координат характерной точки	Средняя квадратическая погрешность положения характерной точки (Mt), м	Описание обозначения точки на местности (при наличии)
	X	Y			
1	2	3	4	5	6
Часть №					
-	-	-	-	-	-

Раздел 3

Сведения о местоположении измененных (уточненных) границ объекта							
1. Система координат: -							
2. Сведения о характерных точках границ объекта							
Обозначение характерных точек границ	Существующие координаты, м		Измененные (уточненные) координаты, м		Метод определения координат характерной точки	Средняя квадратическая погрешность положения характерной точки (Mt), м	Описание обозначения точки на местности (при наличии)
	X	Y	X	Y			
1	2	3	4	5	6	7	8
-	-	-	-	-	-	-	-
3.Сведения о характерных точках части (частей) границы объекта							
Часть №							
-	-	-	-	-	-	-	-

Раздел 4

План границ объекта

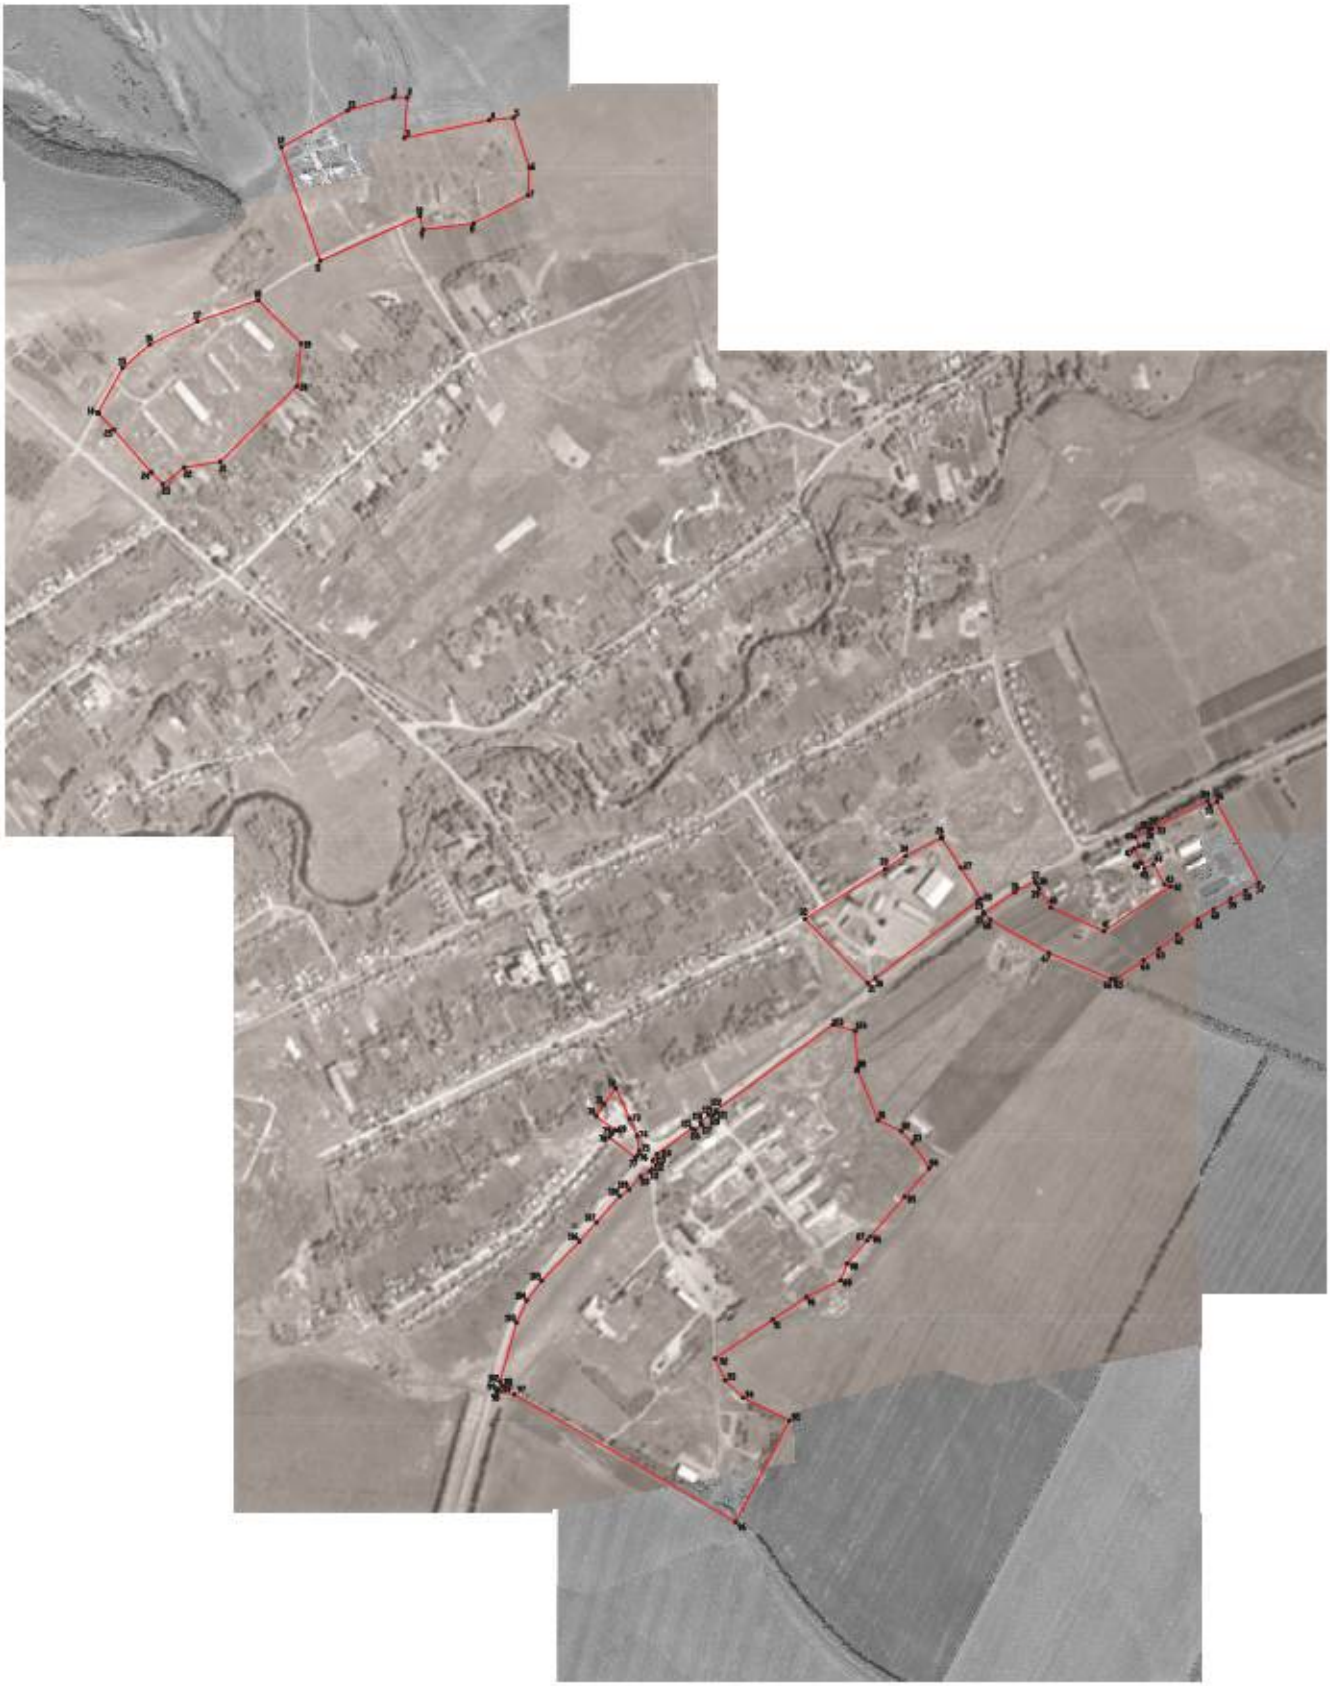

Масштаб 1:5000

Используемые условные знаки и обозначения:

граница территориальной зоны

характерная точка границы территориальной зоны

ОПИСАНИЕ МЕСТОПОЛОЖЕНИЯ ГРАНИЦ

Зона рекреационного назначения - объектов отдыха села Берёзовка - Р1/1

(наименование объекта, местоположение границ которого описано
(далее - объект)

Раздел 1

Сведения об объекте		
№ п/п	Характеристики объекта	Описание характеристик
1	2	3
1	Местоположение объекта	Воронежская область, Воробьёвский муниципальный район, Берёзовское сельское поселение, село Берёзовка
2	Площадь объекта ± величина погрешности определения площади (Р ± Дельта Р)	-
3	Иные характеристики объекта	-

Раздел 2

Сведения о местоположении границ объекта					
1. Система координат: МСК - 36, зона 2					
2. Сведения о характерных точках границ объекта					
Обозначение характерных точек границ	Координаты, м		Метод определения координат характерной точки	Средняя квадратическая погрешность положения характерной точки (Mt), м	Описание обозначения точки на местности (при наличии)
	X	Y			
1	2	3	4	5	6
1	406993.94	2214162.16	Картометрический	1.00	-
2	407002.30	2214162.63	Картометрический	1.00	-
3	407010.67	2214162.39	Картометрический	1.00	-
4	407020.43	2214160.53	Картометрический	1.00	-
5	407035.42	2214154.14	Картометрический	1.00	-
6	407050.88	2214146.24	Картометрический	1.00	-
7	407059.01	2214141.01	Картометрический	1.00	-
8	407064.36	2214135.67	Картометрический	1.00	-
9	407070.29	2214128.00	Картометрический	1.00	-
10	407077.26	2214112.89	Картометрический	1.00	-
11	407086.32	2214093.95	Картометрический	1.00	-
12	407090.04	2214081.74	Картометрический	1.00	-
13	407167.45	2214145.95	Картометрический	1.00	-
14	407251.77	2214260.67	Картометрический	1.00	-
15	407149.22	2214366.64	Картометрический	1.00	-
1	406993.94	2214162.16	Картометрический	1.00	-
16	406932.56	2215504.27	Картометрический	1.00	-
17	407033.41	2215698.25	Картометрический	1.00	-
18	406988.64	2215725.00	Картометрический	1.00	-
19	406977.25	2215729.85	Картометрический	1.00	-
20	406968.07	2215723.89	Картометрический	1.00	-
21	406905.41	2215608.36	Картометрический	1.00	-
22	406867.68	2215545.78	Картометрический	1.00	-
16	406932.56	2215504.27	Картометрический	1.00	-
3. Сведения о характерных точках части (частей) границы объекта					
Обозначение характерных точек части границы	Координаты, м		Метод определения координат характерной точки	Средняя квадратическая погрешность положения характерной точки (Mt), м	Описание обозначения точки на местности (при наличии)
	X	Y			
1	2	3	4	5	6
Часть №					
-	-	-	-	-	-

Раздел 3

Сведения о местоположении измененных (уточненных) границ объекта							
1. Система координат: -							
2. Сведения о характерных точках границ объекта							
Обозначение характерных точек границ	Существующие координаты, м		Измененные (уточненные) координаты, м		Метод определения координат характерной точки	Средняя квадратическая погрешность положения характерной точки (Mt), м	Описание обозначения точки на местности (при наличии)
	X	Y	X	Y			
1	2	3	4	5	6	7	8
-	-	-	-	-	-	-	-
3.Сведения о характерных точках части (частей) границы объекта							
Часть №							
-	-	-	-	-	-	-	-

Раздел 4

План границ объекта



Масштаб 1:5000

Руководитель БУВО «Нормативно-проектный центр»

Подпись Ю.В. Шалыгина Дата «31» января 2022 г.

Место для оттиска печати (при наличии) лица, составившего описание местоположения границ объекта

Используемые условные знаки и обозначения:

границы территориальной зоны

1 характерная точка границ территориальной зоны

ОПИСАНИЕ МЕСТОПОЛОЖЕНИЯ ГРАНИЦ

Зона ритуальных объектов села Берёзовка - СН1/1

(наименование объекта, местоположение границ которого описано
(далее - объект)

Раздел 1

Сведения об объекте		
№ п/п	Характеристики объекта	Описание характеристик
1	2	3
1	Местоположение объекта	Воронежская область, Воробьёвский муниципальный район, Берёзовское сельское поселение, село Берёзовка
2	Площадь объекта ± величина погрешности определения площади (Р ± Дельта Р)	-
3	Иные характеристики объекта	-

Раздел 2

Сведения о местоположении границ объекта					
1. Система координат: МСК - 36, зона 2					
2. Сведения о характерных точках границ объекта					
Обозначение характерных точек границ	Координаты, м		Метод определения координат характерной точки	Средняя квадратическая погрешность положения характерной точки (Mt), м	Описание обозначения точки на местности (при наличии)
	X	Y			
1	2	3	4	5	6
1	408109.44	2214019.34	Картометрический	1.00	-
2	408175.04	2213955.77	Картометрический	1.00	-
3	408297.63	2214076.64	Картометрический	1.00	-
4	408236.90	2214140.61	Картометрический	1.00	-
1	408109.44	2214019.34	Картометрический	1.00	-
5	407051.50	2215324.62	Картометрический	1.00	-
6	407125.05	2215426.65	Картометрический	1.00	-
7	407150.27	2215462.11	Картометрический	1.00	-
8	407095.19	2215514.91	Картометрический	1.00	-
9	407067.72	2215473.98	Картометрический	1.00	-
10	407037.73	2215455.37	Картометрический	1.00	-
11	406971.14	2215384.30	Картометрический	1.00	-
5	407051.50	2215324.62	Картометрический	1.00	-
3. Сведения о характерных точках части (частей) границы объекта					
Обозначение характерных точек части границы	Координаты, м		Метод определения координат характерной точки	Средняя квадратическая погрешность положения характерной точки (Mt), м	Описание обозначения точки на местности (при наличии)
	X	Y			
1	2	3	4	5	6
Часть №					
-	-	-	-	-	-

Раздел 3

Сведения о местоположении измененных (уточненных) границ объекта							
1. Система координат: -							
2. Сведения о характерных точках границ объекта							
Обозначение характерных точек границ	Существующие координаты, м		Измененные (уточненные) координаты, м		Метод определения координат характерной точки	Средняя квадратическая погрешность положения характерной точки (Mt), м	Описание обозначения точки на местности (при наличии)
	X	Y	X	Y			
1	2	3	4	5	6	7	8
-	-	-	-	-	-	-	-
3.Сведения о характерных точках части (частей) границы объекта							
Часть №							
-	-	-	-	-	-	-	-

Раздел 4

План границ объекта



Масштаб 1:5000

Используемые условные знаки и обозначения:

- граница территориальной зоны
- •1 характерная точка границ территориальной зоны

Руководитель КУМИ «Нормативно-проектный центр»

Подпись _____ Ю.В. Шальгина Дата «31» января 2022 г.

М.П. (при наличии печати)

Приложение № 2
к правилам землепользования и застройки
Берёзовского сельского поселения
Воробьёвского муниципального района
Воронежской области

СВЕДЕНИЯ О ГРАНИЦАХ ТЕРРИТОРИАЛЬНЫХ ЗОН, СОДЕРЖАЩИЕ ГРАФИЧЕСКОЕ ОПИСАНИЕ МЕСТОПОЛОЖЕНИЯ ГРАНИЦ ТЕРРИТОРИАЛЬНЫХ ЗОН, ПЕРЕЧЕНЬ КООРДИНАТ ХАРАКТЕРНЫХ ТОЧЕК ГРАНИЦ ТЕРРИТОРИАЛЬНЫХ ЗОН СЕЛА ВЕРХНЕТОЛУЧЕЕВО

ОПИСАНИЕ МЕСТОПОЛОЖЕНИЯ ГРАНИЦ

Зона застройки индивидуальными жилыми домами села Верхнетолучеево – Ж1/2

(наименование объекта, местоположение границ которого описано
(далее - объект)

Раздел 1

Сведения об объекте		
№ п/п	Характеристики объекта	Описание характеристик
1	2	3
1	Местоположение объекта	Воронежская область, Воробьёвский муниципальный район, Берёзовское сельское поселение, село Верхнетолучеево
2	Площадь объекта ± величина погрешности определения площади (Р ± Дельта Р)	-
3	Иные характеристики объекта	-

Раздел 2

Сведения о местоположении границ объекта					
1. Система координат: МСК - 36, зона 2					
2. Сведения о характерных точках границ объекта					
Обозначение характерных точек границ	Координаты, м		Метод определения координат характерной точки	Средняя квадратическая погрешность положения характерной точки (Mt), м	Описание обозначения точки на местности (при наличии)
	X	Y			
1	2	3	4	5	6
1	413990.05	2218944.22	Картометрический	1.00	-
2	413979.06	2219038.64	Картометрический	1.00	-
3	414007.84	2219040.84	Картометрический	1.00	-
4	413954.19	2219246.40	Картометрический	1.00	-
5	413953.23	2219253.02	Картометрический	1.00	-
6	413921.89	2219254.08	Картометрический	1.00	-
7	413875.40	2219249.38	Картометрический	1.00	-
8	413789.50	2219210.35	Картометрический	1.00	-
9	413748.31	2219184.49	Картометрический	1.00	-
10	413722.16	2219176.60	Картометрический	1.00	-
11	413680.72	2219173.65	Картометрический	1.00	-
12	413599.32	2219188.96	Картометрический	1.00	-
13	413514.61	2219231.23	Картометрический	1.00	-
14	413503.04	2219237.50	Картометрический	1.00	-
15	413461.55	2219252.08	Картометрический	1.00	-
16	413417.54	2219252.50	Картометрический	1.00	-
17	413362.63	2219242.63	Картометрический	1.00	-
18	413276.58	2219218.02	Картометрический	1.00	-
19	413175.07	2219214.48	Картометрический	1.00	-
20	413133.78	2219197.95	Картометрический	1.00	-
21	413108.62	2219176.49	Картометрический	1.00	-
22	413089.27	2219166.12	Картометрический	1.00	-
23	413068.98	2219163.38	Картометрический	1.00	-
24	412944.30	2219190.14	Картометрический	1.00	-
25	412930.78	2219188.31	Картометрический	1.00	-
26	412917.36	2219176.30	Картометрический	1.00	-
27	412868.25	2219100.31	Картометрический	1.00	-
28	412840.59	2219075.44	Картометрический	1.00	-
29	412812.80	2219062.44	Картометрический	1.00	-
30	412786.60	2219059.63	Картометрический	1.00	-
31	412758.07	2219060.66	Картометрический	1.00	-
32	412723.60	2219078.70	Картометрический	1.00	-
33	412712.55	2219095.94	Картометрический	1.00	-
34	412692.79	2219091.06	Картометрический	1.00	-
35	412664.20	2219073.81	Картометрический	1.00	-
36	412561.12	2219059.22	Картометрический	1.00	-

1	2	3	4	5	6
37	412525.56	2219058.89	Картометрический	1.00	-
38	412468.23	2219051.23	Картометрический	1.00	-
39	412294.11	2219006.67	Картометрический	1.00	-
40	412165.93	2218980.28	Картометрический	1.00	-
41	411935.61	2218966.91	Картометрический	1.00	-
42	411841.69	2218954.23	Картометрический	1.00	-
43	411762.66	2218941.06	Картометрический	1.00	-
44	411622.59	2218903.20	Картометрический	1.00	-
45	411446.84	2218915.23	Картометрический	1.00	-
46	411322.06	2218820.39	Картометрический	1.00	-
47	411287.65	2218812.39	Картометрический	1.00	-
48	411246.84	2218808.38	Картометрический	1.00	-
49	411171.62	2218809.18	Картометрический	1.00	-
50	411138.82	2218809.98	Картометрический	1.00	-
51	411038.77	2218783.09	Картометрический	1.00	-
52	410941.12	2218740.04	Картометрический	1.00	-
53	410820.66	2218677.09	Картометрический	1.00	-
54	410633.10	2218581.93	Картометрический	1.00	-
55	410590.17	2218553.35	Картометрический	1.00	-
56	410511.48	2218504.32	Картометрический	1.00	-
57	410470.86	2218454.48	Картометрический	1.00	-
58	410437.13	2218413.04	Картометрический	1.00	-
59	410476.44	2218310.39	Картометрический	1.00	-
60	410480.01	2218311.34	Картометрический	1.00	-
61	410581.86	2218357.99	Картометрический	1.00	-
62	410613.08	2218373.06	Картометрический	1.00	-
63	410656.82	2218393.17	Картометрический	1.00	-
64	410730.36	2218425.84	Картометрический	1.00	-
65	410786.70	2218447.56	Картометрический	1.00	-
66	410852.59	2218479.33	Картометрический	1.00	-
67	410904.03	2218499.07	Картометрический	1.00	-
68	410933.18	2218506.54	Картометрический	1.00	-
69	410950.79	2218511.90	Картометрический	1.00	-
70	410991.99	2218521.60	Картометрический	1.00	-
71	411072.40	2218538.86	Картометрический	1.00	-
72	411108.62	2218546.16	Картометрический	1.00	-
73	411142.59	2218552.47	Картометрический	1.00	-
74	411208.10	2218566.84	Картометрический	1.00	-
75	411233.07	2218572.64	Картометрический	1.00	-
76	411273.67	2218581.00	Картометрический	1.00	-
77	411316.26	2218590.25	Картометрический	1.00	-
78	411356.80	2218600.06	Картометрический	1.00	-
79	411422.32	2218615.98	Картометрический	1.00	-
80	411572.55	2218651.38	Картометрический	1.00	-
81	411576.94	2218632.90	Картометрический	1.00	-
82	411600.38	2218637.91	Картометрический	1.00	-
83	411641.29	2218649.10	Картометрический	1.00	-
84	411663.18	2218585.67	Картометрический	1.00	-

1	2	3	4	5	6
85	411719.44	2218495.28	Картометрический	1.00	-
86	411609.90	2218449.94	Картометрический	1.00	-
87	411566.16	2218580.46	Картометрический	1.00	-
88	411551.91	2218597.95	Картометрический	1.00	-
89	411547.64	2218625.99	Картометрический	1.00	-
90	411426.59	2218597.47	Картометрический	1.00	-
91	411361.14	2218582.28	Картометрический	1.00	-
92	411320.67	2218571.76	Картометрический	1.00	-
93	411277.61	2218562.42	Картометрический	1.00	-
94	411237.14	2218554.08	Картометрический	1.00	-
95	411212.28	2218548.30	Картометрический	1.00	-
96	411146.36	2218533.85	Картометрический	1.00	-
97	411112.23	2218527.51	Картометрический	1.00	-
98	411076.27	2218520.26	Картометрический	1.00	-
99	410996.16	2218504.63	Картометрический	1.00	-
100	410954.49	2218493.74	Картометрический	1.00	-
101	410929.05	2218487.66	Картометрический	1.00	-
102	410859.18	2218464.18	Картометрический	1.00	-
103	410788.41	2218430.21	Картометрический	1.00	-
104	410770.56	2218422.64	Картометрический	1.00	-
105	410770.61	2218422.52	Картометрический	1.00	-
106	410806.29	2218315.01	Картометрический	1.00	-
107	410957.38	2218257.91	Картометрический	1.00	-
108	411029.33	2218257.88	Картометрический	1.00	-
109	411075.92	2218275.93	Картометрический	1.00	-
110	411189.77	2218315.03	Картометрический	1.00	-
111	411321.96	2218350.19	Картометрический	1.00	-
112	411309.66	2218386.67	Картометрический	1.00	-
113	411508.11	2218437.10	Картометрический	1.00	-
114	411506.30	2218398.34	Картометрический	1.00	-
115	411511.29	2218399.67	Картометрический	1.00	-
116	411569.83	2218414.06	Картометрический	1.00	-
117	411595.38	2218415.08	Картометрический	1.00	-
118	411765.70	2218421.87	Картометрический	1.00	-
119	411806.68	2218414.48	Картометрический	1.00	-
120	411811.02	2218413.60	Картометрический	1.00	-
121	411964.96	2218385.65	Картометрический	1.00	-
122	412002.67	2218445.97	Картометрический	1.00	-
123	412514.51	2218518.54	Картометрический	1.00	-
124	413009.61	2218634.35	Картометрический	1.00	-
125	413070.40	2218710.21	Картометрический	1.00	-
126	413160.29	2218695.15	Картометрический	1.00	-
127	413372.66	2218728.90	Картометрический	1.00	-
128	413401.08	2218779.04	Картометрический	1.00	-
129	413737.42	2218823.07	Картометрический	1.00	-
130	413756.39	2218857.66	Картометрический	1.00	-
131	413936.94	2218907.09	Картометрический	1.00	-
1	413990.05	2218944.22	Картометрический	1.00	-

3. Сведения о характерных точках части (частей) границы объекта					
Обозначение характерных точек части границы	Координаты, м		Метод определения координат характерной точки	Средняя квадратическая погрешность положения характерной точки (Mt), м	Описание обозначения точки на местности (при наличии)
	X	Y			
1	2	3	4	5	6
Часть №					
-	-	-	-	-	-

Раздел 3

Сведения о местоположении измененных (уточненных) границ объекта							
1. Система координат: -							
2. Сведения о характерных точках границ объекта							
Обозначение характерных точек границ	Существующие координаты, м		Измененные (уточненные) координаты, м		Метод определения координат характерной точки	Средняя квадратическая погрешность положения характерной точки (Mt), м	Описание обозначения точки на местности (при наличии)
	X	Y	X	Y			
1	2	3	4	5	6	7	8
-	-	-	-	-	-	-	-
3.Сведения о характерных точках части (частей) границы объекта							
Часть №							
-	-	-	-	-	-	-	-

Раздел 4

План границ объекта



Масштаб 1:5000

Используемые условные знаки и обозначения:

- граница территориальной зоны
- характерная точка границы территориальной зоны

ОПИСАНИЕ МЕСТОПОЛОЖЕНИЯ ГРАНИЦ

Общественно-деловая зона села Верхнетолучеево – ОД/2

(наименование объекта, местоположение границ которого описано (далее - объект)

Раздел 1

Сведения об объекте		
№ п/п	Характеристики объекта	Описание характеристик
1	2	3
1	Местоположение объекта	Воронежская область, Воробьёвский муниципальный район, Берёзовское сельское поселение, село Верхнетолучеево
2	Площадь объекта ± величина погрешности определения площади (Р ± Дельта Р)	-
3	Иные характеристики объекта	-

Раздел 2


Сведения о местоположении границ объекта					
1. Система координат: МСК - 36, зона 2					
2. Сведения о характерных точках границ объекта					
Обозначение характерных точек границ	Координаты, м		Метод определения координат характерной точки	Средняя квадратическая погрешность положения характерной точки (Mt), м	Описание обозначения точки на местности (при наличии)
	X	Y			
1	2	3	4	5	6
1	411609.90	2218449.94	Картометрический	1.00	-
2	411719.44	2218495.28	Картометрический	1.00	-
3	411663.18	2218585.67	Картометрический	1.00	-
4	411641.29	2218649.10	Картометрический	1.00	-
5	411600.38	2218637.91	Картометрический	1.00	-
6	411576.94	2218632.90	Картометрический	1.00	-
7	411547.64	2218625.99	Картометрический	1.00	-
8	411551.91	2218597.95	Картометрический	1.00	-
9	411566.16	2218580.46	Картометрический	1.00	-
1	411609.90	2218449.94	Картометрический	1.00	-
3. Сведения о характерных точках части (частей) границы объекта					
Обозначение характерных точек части границы	Координаты, м		Метод определения координат характерной точки	Средняя квадратическая погрешность положения характерной точки (Mt), м	Описание обозначения точки на местности (при наличии)
	X	Y			
1	2	3	4	5	6
Часть №					
-	-	-	-	-	-

Раздел 3

Сведения о местоположении измененных (уточненных) границ объекта							
1. Система координат: -							
2. Сведения о характерных точках границ объекта							
Обозначение характерных точек границ	Существующие координаты, м		Измененные (уточненные) координаты, м		Метод определения координат характерной точки	Средняя квадратическая погрешность положения характерной точки (Mt), м	Описание обозначения точки на местности (при наличии)
	X	Y	X	Y			
1	2	3	4	5	6	7	8
-	-	-	-	-	-	-	-
3.Сведения о характерных точках части (частей) границы объекта							
Часть №							
-	-	-	-	-	-	-	-

Раздел 4

План границ объекта

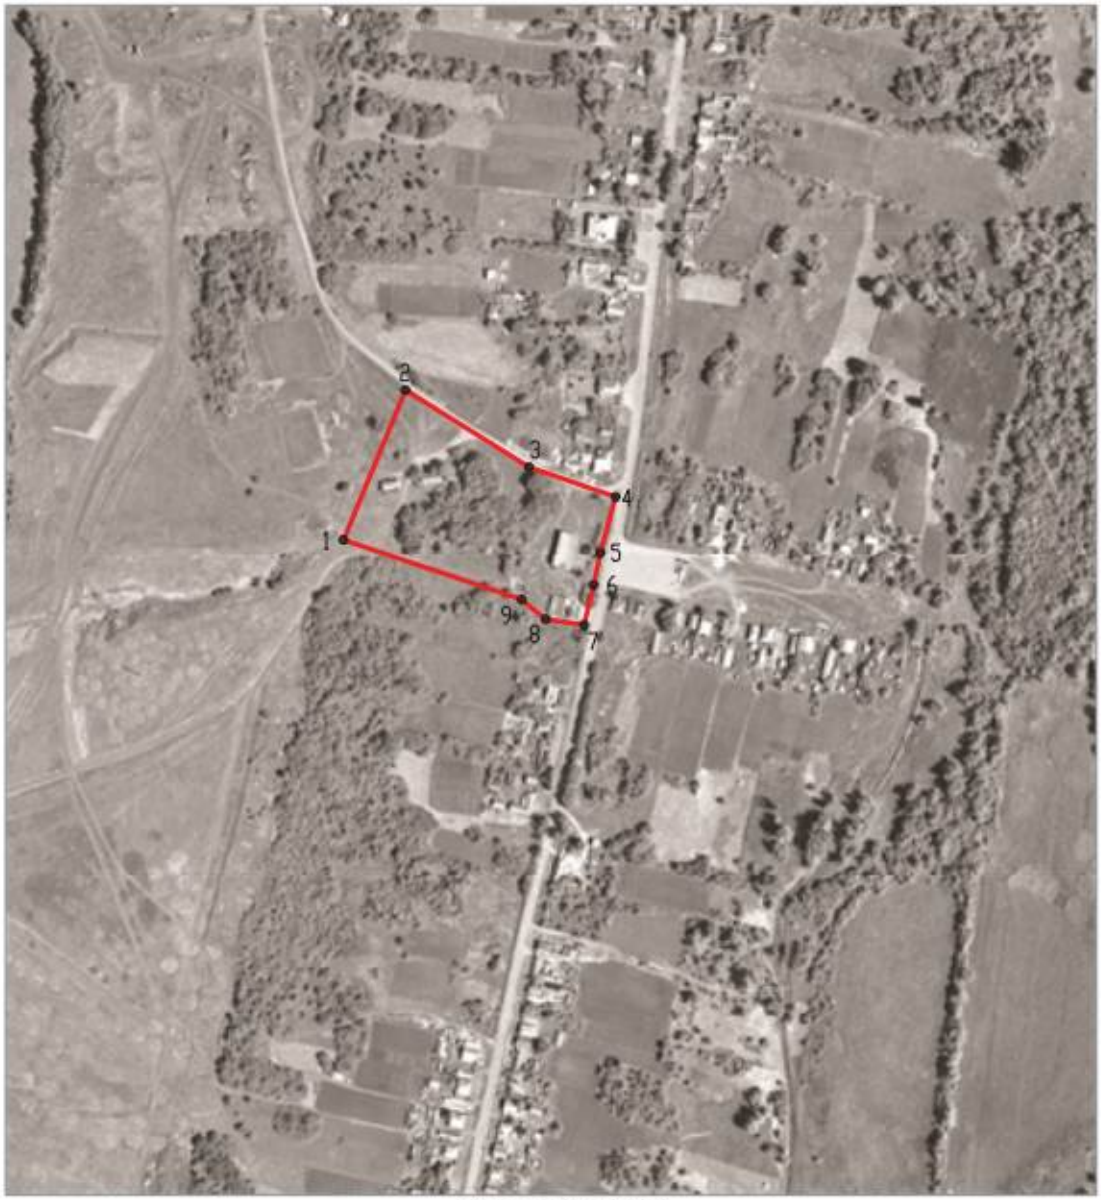

Масштаб 1:5000

Используемые условные знаки и обозначения:

границы территориальной зоны

•1 характерная точка границ территориальной зоны

Руководитель БУВО «Нормативно-проектный центр»

Подпись _____ Ю.В. Шалыгина Дата « 31 » января 2022 г.

Место для оттиска печати (при наличии) лица, составившего описание местоположения границ объекта

ОПИСАНИЕ МЕСТОПОЛОЖЕНИЯ ГРАНИЦ

Зона улиц, дорог, инженерной и транспортной инфраструктуры
села Верхнетолучеево – ИТ1/2

(наименование объекта, местоположение границ которого описано
(далее - объект)

Раздел 1

Сведения об объекте		
№ п/п	Характеристики объекта	Описание характеристик
1	2	3
1	Местоположение объекта	Воронежская область, Воробьёвский муниципальный район, Берёзовское сельское поселение, село Верхнетолучеево
2	Площадь объекта ± величина погрешности определения площади (Р ± Дельта Р)	-
3	Иные характеристики объекта	-

Раздел 2

Сведения о местоположении границ объекта					
1. Система координат: МСК - 36, зона 2					
2. Сведения о характерных точках границ объекта					
Обозначение характерных точек границ	Координаты, м		Метод определения координат характерной точки	Средняя квадратическая погрешность положения характерной точки (Mt), м	Описание обозначения точки на местности (при наличии)
	X	Y			
1	2	3	4	5	6
1	411572.55	2218651.38	Картометрический	1.00	-
2	411422.32	2218615.98	Картометрический	1.00	-
3	411356.80	2218600.06	Картометрический	1.00	-
4	411316.26	2218590.25	Картометрический	1.00	-
5	411273.67	2218581.00	Картометрический	1.00	-
6	411233.07	2218572.64	Картометрический	1.00	-
7	411208.10	2218566.84	Картометрический	1.00	-
8	411142.59	2218552.47	Картометрический	1.00	-
9	411108.62	2218546.16	Картометрический	1.00	-
10	411072.40	2218538.86	Картометрический	1.00	-
11	410991.99	2218521.60	Картометрический	1.00	-
12	410950.79	2218511.90	Картометрический	1.00	-
13	410933.18	2218506.54	Картометрический	1.00	-
14	410904.03	2218499.07	Картометрический	1.00	-
15	410852.59	2218479.33	Картометрический	1.00	-
16	410786.70	2218447.56	Картометрический	1.00	-
17	410730.36	2218425.84	Картометрический	1.00	-
18	410656.82	2218393.17	Картометрический	1.00	-
19	410613.08	2218373.06	Картометрический	1.00	-
20	410581.86	2218357.99	Картометрический	1.00	-
21	410480.01	2218311.34	Картометрический	1.00	-
22	410484.98	2218298.21	Картометрический	1.00	-
23	410706.67	2218399.61	Картометрический	1.00	-
24	410769.14	2218426.92	Картометрический	1.00	-
25	410770.56	2218422.64	Картометрический	1.00	-
26	410788.41	2218430.21	Картометрический	1.00	-
27	410859.18	2218464.18	Картометрический	1.00	-
28	410929.05	2218487.66	Картометрический	1.00	-
29	410954.49	2218493.74	Картометрический	1.00	-
30	410996.16	2218504.63	Картометрический	1.00	-
31	411076.27	2218520.26	Картометрический	1.00	-
32	411112.23	2218527.51	Картометрический	1.00	-
33	411146.36	2218533.85	Картометрический	1.00	-
34	411212.28	2218548.30	Картометрический	1.00	-
35	411237.14	2218554.08	Картометрический	1.00	-
36	411277.61	2218562.42	Картометрический	1.00	-
37	411320.67	2218571.76	Картометрический	1.00	-
38	411361.14	2218582.28	Картометрический	1.00	-

1	2	3	4	5	6
39	411426.59	2218597.47	Картометрический	1.00	-
40	411576.94	2218632.90	Картометрический	1.00	-
1	411572.55	2218651.38	Картометрический	1.00	-

3. Сведения о характерных точках части (частей) границы объекта


Обозначение характерных точек части границы	Координаты, м		Метод определения координат характерной точки	Средняя квадратическая погрешность положения характерной точки (Mt), м	Описание обозначения точки на местности (при наличии)
	X	Y			
1	2	3	4	5	6
Часть №					
-	-	-	-	-	-

Раздел 3

Сведения о местоположении измененных (уточненных) границ объекта							
1. Система координат: -							
2. Сведения о характерных точках границ объекта							
Обозначение характерных точек границ	Существующие координаты, м		Измененные (уточненные) координаты, м		Метод определения координат характерной точки	Средняя квадратическая погрешность положения характерной точки (Mt), м	Описание обозначения точки на местности (при наличии)
	X	Y	X	Y			
1	2	3	4	5	6	7	8
-	-	-	-	-	-	-	-
3.Сведения о характерных точках части (частей) границы объекта							
Часть №							
-	-	-	-	-	-	-	-

Раздел 4

План границ объекта

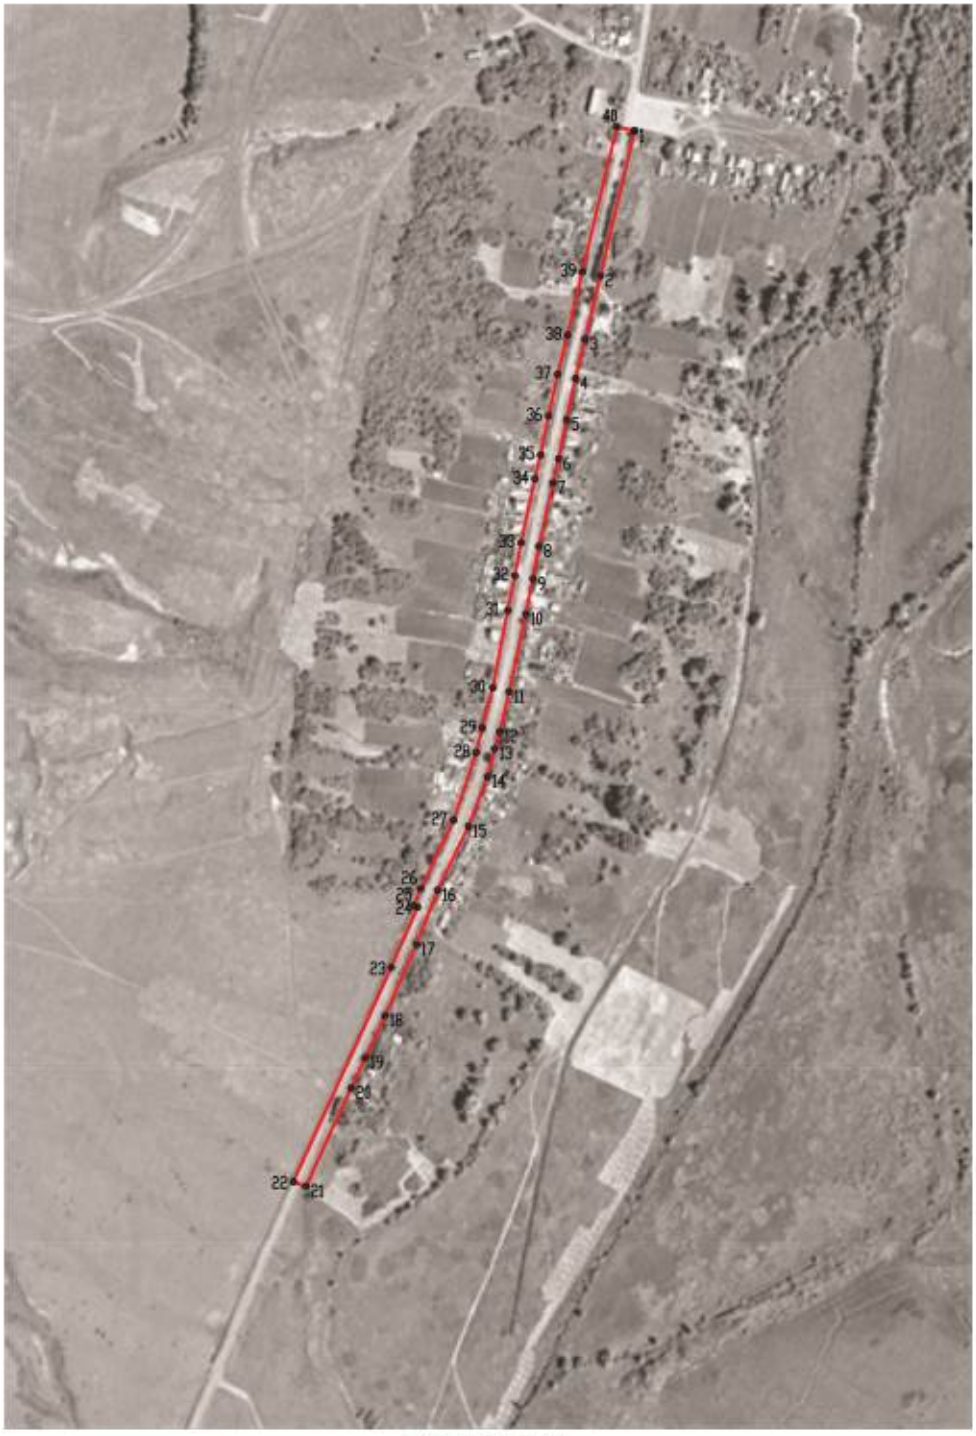

Масштаб 1:5000

Используемые условные знаки и обозначения:

границы территориальной зоны

характерная точка границ территориальной зоны

Руководитель БУЮ «Нормативно-проектный центр»

Подпись Ю.В. Шалыгина Дата «31» января 2022 г.

Место для оттиска печати (при наличии) лица, составившего описание местоположения границ объекта

ОПИСАНИЕ МЕСТОПОЛОЖЕНИЯ ГРАНИЦ

Зона сельскохозяйственного использования в границах населенного пункта села Верхнетолучеево – СХ1/2

(наименование объекта, местоположение границ которого описано (далее - объект)

Раздел 1

Сведения об объекте		
№ п/п	Характеристики объекта	Описание характеристик
1	2	3
1	Местоположение объекта	Воронежская область, Воробьёвский муниципальный район, Берёзовское сельское поселение, село Верхнетолучеево
2	Площадь объекта ± величина погрешности определения площади (Р ± Дельта Р)	-
3	Иные характеристики объекта	-

Раздел 2

Сведения о местоположении границ объекта					
1. Система координат: МСК - 36, зона 2					
2. Сведения о характерных точках границ объекта					
Обозначение характерных точек границ	Координаты, м		Метод определения координат характерной точки	Средняя квадратическая погрешность положения характерной точки (Mt), м	Описание обозначения точки на местности (при наличии)
	X	Y			
1	2	3	4	5	6
1	414077.80	2218524.00	Картометрический	1.00	-
2	414123.20	2218518.90	Картометрический	1.00	-
3	414101.40	2218657.83	Картометрический	1.00	-
4	414091.53	2218709.48	Картометрический	1.00	-
5	414089.35	2218755.28	Картометрический	1.00	-
6	414083.20	2218776.42	Картометрический	1.00	-
7	414077.88	2218798.42	Картометрический	1.00	-
8	414063.31	2218816.10	Картометрический	1.00	-
9	414059.83	2218824.56	Картометрический	1.00	-
10	414057.96	2218841.50	Картометрический	1.00	-
11	414056.14	2218853.36	Картометрический	1.00	-
12	414044.14	2218867.66	Картометрический	1.00	-
13	414043.19	2218877.00	Картометрический	1.00	-
14	414044.76	2218888.88	Картометрический	1.00	-
15	414042.08	2218901.58	Картометрический	1.00	-
16	414037.58	2218926.99	Картометрический	1.00	-
17	414009.68	2219033.84	Картометрический	1.00	-
18	414007.84	2219040.84	Картометрический	1.00	-
19	413979.06	2219038.64	Картометрический	1.00	-
20	413990.05	2218944.22	Картометрический	1.00	-
21	413936.94	2218907.09	Картометрический	1.00	-
22	413756.39	2218857.66	Картометрический	1.00	-
23	413737.42	2218823.07	Картометрический	1.00	-
24	413769.39	2218761.45	Картометрический	1.00	-
25	413814.06	2218699.96	Картометрический	1.00	-
26	413882.58	2218623.43	Картометрический	1.00	-
27	413901.44	2218604.13	Картометрический	1.00	-
28	413929.05	2218583.20	Картометрический	1.00	-
29	413948.48	2218572.78	Картометрический	1.00	-
30	413979.26	2218556.27	Картометрический	1.00	-
31	414036.31	2218534.60	Картометрический	1.00	-
1	414077.80	2218524.00	Картометрический	1.00	-
32	413372.66	2218728.90	Картометрический	1.00	-
33	413160.29	2218695.15	Картометрический	1.00	-
34	413070.40	2218710.21	Картометрический	1.00	-

1	2	3	4	5	6
35	413009.61	2218634.35	Картометрический	1.00	-
36	412514.51	2218518.54	Картометрический	1.00	-
37	412506.11	2218428.31	Картометрический	1.00	-
38	412551.44	2218436.46	Картометрический	1.00	-
39	412561.21	2218438.22	Картометрический	1.00	-
40	412624.73	2218454.48	Картометрический	1.00	-
41	412950.39	2218508.19	Картометрический	1.00	-
42	413032.48	2218508.15	Картометрический	1.00	-
43	413062.98	2218508.53	Картометрический	1.00	-
44	413143.85	2218510.98	Картометрический	1.00	-
45	413250.75	2218513.70	Картометрический	1.00	-
32	413372.66	2218728.90	Картометрический	1.00	-

3. Сведения о характерных точках части (частей) границы объекта

Обозначение характерных точек части границы	Координаты, м		Метод определения координат характерной точки	Средняя квадратическая погрешность положения характерной точки (Mt), м	Описание обозначения точки на местности (при наличии)
	X	Y			
1	2	3	4	5	6
Часть №					
-	-	-	-	-	-

Раздел 3

Сведения о местоположении измененных (уточненных) границ объекта							
1. Система координат: -							
2. Сведения о характерных точках границ объекта							
Обозначение характерных точек границ	Существующие координаты, м		Измененные (уточненные) координаты, м		Метод определения координат характерной точки	Средняя квадратическая погрешность положения характерной точки (Mt), м	Описание обозначения точки на местности (при наличии)
	X	Y	X	Y			
1	2	3	4	5	6	7	8
-	-	-	-	-	-	-	-
3.Сведения о характерных точках части (частей) границы объекта							
Часть №							
-	-	-	-	-	-	-	-

Раздел 4

План границ объекта



Масштаб 1:5000

Руководитель БУВО «Нормативно-проектный центр»

Подпись _____ Ю.В.Шалыгина Дата «31» января 2022 г.

Место для оттиска печати (при наличии) лица, составившего описание местоположения границ объекта

ОПИСАНИЕ МЕСТОПОЛОЖЕНИЯ ГРАНИЦ

Зона сельскохозяйственного производства села Верхнетолучеево – СХ2/2

(наименование объекта, местоположение границ которого описано
(далее - объект)

Раздел 1

Сведения об объекте		
№ п/п	Характеристики объекта	Описание характеристик
1	2	3
1	Местоположение объекта	Воронежская область, Воробьёвский муниципальный район, Берёзовское сельское поселение, село Верхнетолучеево
2	Площадь объекта ± величина погрешности определения площади (Р ± Дельта Р)	-
3	Иные характеристики объекта	-

Раздел 2

Сведения о местоположении границ объекта					
1. Система координат: МСК - 36, зона 2					
2. Сведения о характерных точках границ объекта					
Обозначение характерных точек границ	Координаты, м		Метод определения координат характерной точки	Средняя квадратическая погрешность положения характерной точки (Mt), м	Описание обозначения точки на местности (при наличии)
	X	Y			
1	2	3	4	5	6
1	412501.20	2218377.73	Картометрический	1.00	-
2	412506.11	2218428.31	Картометрический	1.00	-
3	412514.51	2218518.54	Картометрический	1.00	-
4	412002.67	2218445.97	Картометрический	1.00	-
5	411964.96	2218385.65	Картометрический	1.00	-
6	412032.18	2218229.25	Картометрический	1.00	-
7	412053.24	2218180.25	Картометрический	1.00	-
8	412055.19	2218178.68	Картометрический	1.00	-
9	412088.48	2218151.86	Картометрический	1.00	-
10	412252.62	2218155.17	Картометрический	1.00	-
11	412306.75	2218237.15	Картометрический	1.00	-
12	412398.88	2218247.39	Картометрический	1.00	-
13	412420.58	2218380.80	Картометрический	1.00	-
1	412501.20	2218377.73	Картометрический	1.00	-
3. Сведения о характерных точках части (частей) границы объекта					
Обозначение характерных точек части границы	Координаты, м		Метод определения координат характерной точки	Средняя квадратическая погрешность положения характерной точки (Mt), м	Описание обозначения точки на местности (при наличии)
	X	Y			
1	2	3	4	5	6
Часть №					
-	-	-	-	-	-

Раздел 3

Сведения о местоположении измененных (уточненных) границ объекта							
1. Система координат: -							
2. Сведения о характерных точках границ объекта							
Обозначение характерных точек границ	Существующие координаты, м		Измененные (уточненные) координаты, м		Метод определения координат характерной точки	Средняя квадратическая погрешность положения характерной точки (Mt), м	Описание обозначения точки на местности (при наличии)
	X	Y	X	Y			
1	2	3	4	5	6	7	8
-	-	-	-	-	-	-	-
3.Сведения о характерных точках части (частей) границы объекта							
Часть №							
-	-	-	-	-	-	-	-

Раздел 4

План границ объекта



Масштаб 1:5000

Используемые условные знаки и обозначения:

границы территориальной зоны

•1 характерная точка границ территориальной зоны

Руководитель БУВО «Нормативно-проектный центр»

Подпись _____ Ю.В. Шалыгина Дата « 31 » января 2022 г.

Место для оттиска печати (при наличии) лица, составившего описание местоположения границ объекта

ОПИСАНИЕ МЕСТОПОЛОЖЕНИЯ ГРАНИЦ

Зона ритуальных объектов села Верхнетолучеево - СН1/2

(наименование объекта, местоположение границ которого описано
(далее - объект)

Раздел 1

Сведения об объекте		
№ п/п	Характеристики объекта	Описание характеристик
1	2	3
1	Местоположение объекта	Воронежская область, Воробьёвский муниципальный район, Берёзовское сельское поселение, село Верхнетолучеево
2	Площадь объекта ± величина погрешности определения площади (Р ± Дельта Р)	-
3	Иные характеристики объекта	-

Раздел 2

Сведения о местоположении границ объекта					
1. Система координат: МСК - 36, зона 2					
2. Сведения о характерных точках границ объекта					
Обозначение характерных точек границ	Координаты, м		Метод определения координат характерной точки	Средняя квадратическая погрешность положения характерной точки (Mt), м	Описание обозначения точки на местности (при наличии)
	X	Y			
1	2	3	4	5	6
1	411506.30	2218398.34	Картометрический	1.00	-
2	411508.11	2218437.10	Картометрический	1.00	-
3	411309.66	2218386.67	Картометрический	1.00	-
4	411321.96	2218350.19	Картометрический	1.00	-
5	411327.80	2218351.74	Картометрический	1.00	-
6	411431.34	2218378.31	Картометрический	1.00	-
1	411506.30	2218398.34	Картометрический	1.00	-
3. Сведения о характерных точках части (частей) границы объекта					
Обозначение характерных точек части границы	Координаты, м		Метод определения координат характерной точки	Средняя квадратическая погрешность положения характерной точки (Mt), м	Описание обозначения точки на местности (при наличии)
	X	Y			
1	2	3	4	5	6
Часть №					
-	-	-	-	-	-

Раздел 3

Сведения о местоположении измененных (уточненных) границ объекта							
1. Система координат: -							
2. Сведения о характерных точках границ объекта							
Обозначение характерных точек границ	Существующие координаты, м		Измененные (уточненные) координаты, м		Метод определения координат характерной точки	Средняя квадратическая погрешность положения характерной точки (Mt), м	Описание обозначения точки на местности (при наличии)
	X	Y	X	Y			
1	2	3	4	5	6	7	8
-	-	-	-	-	-	-	-
3.Сведения о характерных точках части (частей) границы объекта							
Часть №							
-	-	-	-	-	-	-	-

Раздел 4

План границ объекта



Масштаб 1:5000

Используемые условные знаки и обозначения:

границы территориальной зоны

•1 характерная точка границ территориальной зоны

Руководитель БУВО «Нормативно-проектный центр»

Подпись _____ Ю.В. Шалыгина Дата «31» января 2022 г.

Место для оттиска печати (при наличии) лица, составившего описание местоположения границ объекта

ОПИСАНИЕ МЕСТОПОЛОЖЕНИЯ ГРАНИЦ

Зона обработки, утилизации, обезвреживания,
размещения твердых коммунальных отходов
села Верхнетолучеево – СН2/2

(наименование объекта, местоположение границ которого описано
(далее - объект)

Раздел 1

Сведения об объекте		
№ п/п	Характеристики объекта	Описание характеристик
1	2	3
1	Местоположение объекта	Воронежская область, Воробьёвский муниципальный район, Берёзовское сельское поселение, село Верхнетолучеево
2	Площадь объекта ± величина погрешности определения площади (Р ± Дельта Р)	-
3	Иные характеристики объекта	-

Раздел 2

Сведения о местоположении границ объекта					
1. Система координат: МСК - 36, зона 2					
2. Сведения о характерных точках границ объекта					
Обозначение характерных точек границ	Координаты, м		Метод определения координат характерной точки	Средняя квадратическая погрешность положения характерной точки (Mt), м	Описание обозначения точки на местности (при наличии)
	X	Y			
1	2	3	4	5	6
1	412476.53	2218266.83	Картометрический	1.00	-
2	412493.92	2218302.62	Картометрический	1.00	-
3	412501.20	2218377.73	Картометрический	1.00	-
4	412420.58	2218380.80	Картометрический	1.00	-
5	412398.88	2218247.39	Картометрический	1.00	-
1	412476.53	2218266.83	Картометрический	1.00	-
3. Сведения о характерных точках части (частей) границы объекта					
Обозначение характерных точек части границы	Координаты, м		Метод определения координат характерной точки	Средняя квадратическая погрешность положения характерной точки (Mt), м	Описание обозначения точки на местности (при наличии)
	X	Y			
1	2	3	4	5	6
Часть №					
-	-	-	-	-	-

Раздел 3

Сведения о местоположении измененных (уточненных) границ объекта							
1. Система координат: -							
2. Сведения о характерных точках границ объекта							
Обозначение характерных точек границ	Существующие координаты, м		Измененные (уточненные) координаты, м		Метод определения координат характерной точки	Средняя квадратическая погрешность положения характерной точки (Mt), м	Описание обозначения точки на местности (при наличии)
	X	Y	X	Y			
1	2	3	4	5	6	7	8
-	-	-	-	-	-	-	-
3.Сведения о характерных точках части (частей) границы объекта							
Часть №							
-	-	-	-	-	-	-	-

Раздел 4

План границ объекта



Масштаб 1:5000

Используемые условные знаки и обозначения:

границы территориальной зоны

•1 характерная точка границ территориальной зоны

Руководитель БУВО «Нормативно-проектный центр»

Подпись Ю.В. Шалыгина Дата « 31 » января 2022 г.

Место для оттиска печати (при наличии) лица, составившего описание местоположения границ объекта

Приложение № 3
к правилам землепользования и застройки
Берёзовского сельского поселения
Воробьёвского муниципального района
Воронежской области

СВЕДЕНИЯ О ГРАНИЦАХ ТЕРРИТОРИАЛЬНЫХ ЗОН, СОДЕРЖАЩИЕ ГРАФИЧЕСКОЕ ОПИСАНИЕ МЕСТОПОЛОЖЕНИЯ ГРАНИЦ ТЕРРИТОРИАЛЬНЫХ ЗОН, ПЕРЕЧЕНЬ КООРДИНАТ ХАРАКТЕРНЫХ ТОЧЕК ГРАНИЦ ТЕРРИТОРИАЛЬНЫХ ЗОН СЕЛА ЕЛИЗАВЕТОВКА

ОПИСАНИЕ МЕСТОПОЛОЖЕНИЯ ГРАНИЦ

Зона застройки индивидуальными жилыми домами села Елизаветовка – Ж1/3

(наименование объекта, местоположение границ которого описано (далее - объект)

Раздел 1

Сведения об объекте		
№ п/п	Характеристики объекта	Описание характеристик
1	2	3
1	Местоположение объекта	Воронежская область, Воробьёвский муниципальный район, Берёзовское сельское поселение, село Елизаветовка
2	Площадь объекта ± величина погрешности определения площади (Р ± Дельта Р)	-
3	Иные характеристики объекта	-

Раздел 2

Сведения о местоположении границ объекта					
1. Система координат: МСК - 36, зона 2					
2. Сведения о характерных точках границ объекта					
Обозначение характерных точек границ	Координаты, м		Метод определения координат характерной точки	Средняя квадратическая погрешность положения характерной точки (Mt), м	Описание обозначения точки на местности (при наличии)
	X	Y			
1	2	3	4	5	6
1	413526.42	2207425.44	Картометрический	5.00	-
2	413463.23	2207651.31	Картометрический	5.00	-
3	413433.12	2207730.76	Картометрический	5.00	-
4	413413.72	2207723.86	Картометрический	5.00	-
5	413393.66	2207687.31	Картометрический	5.00	-
6	413343.11	2207659.88	Картометрический	5.00	-
7	413338.31	2207657.40	Картометрический	5.00	-
8	413364.43	2207598.82	Картометрический	5.00	-
9	413347.36	2207591.06	Картометрический	5.00	-
10	413316.90	2207658.73	Картометрический	5.00	-
11	413269.79	2207767.88	Картометрический	5.00	-
12	413236.08	2207842.05	Картометрический	5.00	-
13	413206.99	2207912.55	Картометрический	5.00	-
14	413198.98	2207931.76	Картометрический	5.00	-
15	413165.54	2207920.62	Картометрический	5.00	-
16	413196.98	2207766.59	Картометрический	5.00	-
17	413158.20	2207747.70	Картометрический	5.00	-
18	413169.44	2207716.44	Картометрический	5.00	-
19	413208.21	2207729.37	Картометрический	5.00	-
20	413258.53	2207662.74	Картометрический	5.00	-
21	413240.04	2207645.68	Картометрический	5.00	-
22	413266.33	2207633.98	Картометрический	5.00	-
23	413246.20	2207607.58	Картометрический	5.00	-
24	413275.98	2207578.96	Картометрический	5.00	-
25	413358.21	2207547.27	Картометрический	5.00	-
26	413383.17	2207479.63	Картометрический	5.00	-
27	413345.87	2207492.96	Картометрический	5.00	-
28	413325.83	2207454.70	Картометрический	5.00	-
29	413369.14	2207425.31	Картометрический	5.00	-
30	413385.48	2207383.89	Картометрический	5.00	-
31	413442.62	2207395.14	Картометрический	5.00	-
32	413452.19	2207397.02	Картометрический	5.00	-
33	413468.95	2207402.08	Картометрический	5.00	-
1	413526.42	2207425.44	Картометрический	5.00	-
34	413327.69	2207983.38	Картометрический	5.00	-

1	2	3	4	5	6
35	413322.32	2207997.86	Картометрический	5.00	-
36	413296.47	2208073.12	Картометрический	5.00	-
37	413433.54	2208190.92	Картометрический	5.00	-
38	413426.23	2208223.73	Картометрический	5.00	-
39	413112.45	2208095.66	Картометрический	5.00	-
40	413117.68	2208086.53	Картометрический	5.00	-
41	413113.55	2208082.47	Картометрический	5.00	-
42	413125.67	2208069.42	Картометрический	5.00	-
43	413190.55	2207990.75	Картометрический	5.00	-
44	413206.84	2207967.82	Картометрический	5.00	-
45	413235.83	2207954.76	Картометрический	5.00	-
34	413327.69	2207983.38	Картометрический	5.00	-
46	413075.12	2208328.72	Картометрический	5.00	-
47	413090.59	2208444.69	Картометрический	5.00	-
48	412988.26	2208619.13	Картометрический	1.00	-
49	412969.36	2208650.00	Картометрический	1.00	-
50	412898.19	2208633.65	Картометрический	1.00	-
51	412900.93	2208620.19	Картометрический	1.00	-
52	412891.66	2208618.23	Картометрический	1.00	-
53	412891.92	2208616.80	Картометрический	1.00	-
54	412887.95	2208616.14	Картометрический	1.00	-
55	412888.57	2208612.95	Картометрический	1.00	-
56	412885.73	2208612.48	Картометрический	1.00	-
57	412885.11	2208615.67	Картометрический	1.00	-
58	412878.29	2208614.53	Картометрический	1.00	-
59	412878.14	2208615.37	Картометрический	1.00	-
60	412865.58	2208612.72	Картометрический	1.00	-
61	412867.80	2208597.25	Картометрический	1.00	-
62	412875.19	2208558.51	Картометрический	1.00	-
63	412880.47	2208524.38	Картометрический	1.00	-
64	412885.60	2208490.42	Картометрический	1.00	-
65	412892.99	2208440.53	Картометрический	1.00	-
66	412901.45	2208389.76	Картометрический	5.00	-
67	412903.17	2208380.10	Картометрический	5.00	-
68	412905.76	2208367.44	Картометрический	5.00	-
69	412910.41	2208351.93	Картометрический	5.00	-
70	412920.80	2208323.03	Картометрический	5.00	-
71	412930.46	2208297.62	Картометрический	5.00	-
72	412938.64	2208283.79	Картометрический	5.00	-
73	412957.31	2208252.65	Картометрический	5.00	-
46	413075.12	2208328.72	Картометрический	5.00	-
74	412960.26	2208220.18	Картометрический	5.00	-
75	412955.30	2208226.17	Картометрический	5.00	-
76	412941.94	2208241.42	Картометрический	5.00	-
77	412922.31	2208274.07	Картометрический	5.00	-
78	412913.31	2208289.36	Картометрический	5.00	-

1	2	3	4	5	6
79	412902.98	2208316.44	Картометрический	5.00	-
80	412892.36	2208345.99	Картометрический	5.00	-
81	412887.33	2208362.80	Картометрический	5.00	-
82	412884.51	2208376.54	Картометрический	5.00	-
83	412882.73	2208386.54	Картометрический	5.00	-
84	412874.22	2208437.58	Картометрический	5.00	-
85	412866.80	2208487.61	Картометрический	1.00	-
86	412861.69	2208521.51	Картометрический	1.00	-
87	412856.47	2208557.29	Картометрический	1.00	-
88	412850.21	2208558.54	Картометрический	1.00	-
89	412786.73	2208553.21	Картометрический	1.00	-
90	412747.61	2208544.17	Картометрический	1.00	-
91	412713.02	2208538.68	Картометрический	5.00	-
92	412650.08	2208523.30	Картометрический	5.00	-
93	412680.45	2208403.16	Картометрический	5.00	-
94	412700.36	2208331.26	Картометрический	5.00	-
95	412738.75	2208147.61	Картометрический	5.00	-
96	412817.26	2208168.44	Картометрический	5.00	-
97	412945.49	2208214.15	Картометрический	5.00	-
74	412960.26	2208220.18	Картометрический	5.00	-
98	412848.50	2208565.76	Картометрический	1.00	-
99	412853.60	2208570.04	Картометрический	1.00	-
100	412849.05	2208594.11	Картометрический	1.00	-
101	412837.30	2208675.58	Картометрический	1.00	-
102	412834.65	2208695.46	Картометрический	1.00	-
103	412817.83	2208692.40	Картометрический	1.00	-
104	412811.72	2208691.26	Картометрический	1.00	-
105	412805.97	2208690.78	Картометрический	1.00	-
106	412801.26	2208690.08	Картометрический	1.00	-
107	412792.47	2208688.23	Картометрический	1.00	-
108	412785.53	2208686.69	Картометрический	1.00	-
109	412782.49	2208696.66	Картометрический	1.00	-
110	412781.98	2208699.61	Картометрический	1.00	-
111	412780.68	2208705.89	Картометрический	1.00	-
112	412777.23	2208721.86	Картометрический	1.00	-
113	412829.06	2208733.11	Картометрический	1.00	-
114	412824.51	2208762.11	Картометрический	1.00	-
115	412821.13	2208787.56	Картометрический	1.00	-
116	412808.72	2208883.15	Картометрический	1.00	-
117	412804.56	2208921.05	Картометрический	1.00	-
118	412801.95	2208942.23	Картометрический	1.00	-
119	412789.96	2208993.42	Картометрический	1.00	-
120	412785.22	2209008.85	Картометрический	1.00	-
121	412760.21	2209067.90	Картометрический	1.00	-
122	412748.18	2209090.79	Картометрический	1.00	-
123	412725.05	2209129.31	Картометрический	1.00	-
124	412700.97	2209169.13	Картометрический	1.00	-

1	2	3	4	5	6
125	412678.97	2209204.94	Картометрический	1.00	-
126	412643.03	2209259.53	Картометрический	1.00	-
127	412584.93	2209344.79	Картометрический	1.00	-
128	412564.54	2209372.15	Картометрический	1.00	-
129	412538.64	2209415.79	Картометрический	1.00	-
130	412476.64	2209519.09	Картометрический	1.00	-
131	412420.91	2209607.80	Картометрический	1.00	-
132	412380.74	2209671.96	Картометрический	1.00	-
133	412344.09	2209732.19	Картометрический	1.00	-
134	412327.65	2209759.01	Картометрический	1.00	-
135	412305.14	2209796.30	Картометрический	1.00	-
136	412286.30	2209831.94	Картометрический	1.00	-
137	412268.73	2209870.58	Картометрический	1.00	-
138	412241.04	2209927.04	Картометрический	1.00	-
139	412223.07	2209964.05	Картометрический	1.00	-
140	412198.29	2210010.13	Картометрический	1.00	-
141	412172.39	2210056.97	Картометрический	1.00	-
142	412142.72	2210107.84	Картометрический	1.00	-
143	412118.06	2210147.97	Картометрический	1.00	-
144	412098.26	2210173.24	Картометрический	1.00	-
145	412009.48	2210109.83	Картометрический	1.00	-
146	411988.00	2210094.49	Картометрический	1.00	-
147	411956.12	2210085.15	Картометрический	1.00	-
148	411999.66	2209991.18	Картометрический	5.00	-
149	412031.58	2209945.60	Картометрический	1.00	-
150	412060.36	2209888.18	Картометрический	1.00	-
151	412179.14	2209695.71	Картометрический	1.00	-
152	412205.66	2209648.42	Картометрический	1.00	-
153	412325.72	2209517.82	Картометрический	1.00	-
154	412408.76	2209360.73	Картометрический	1.00	-
155	412438.21	2209284.40	Картометрический	1.00	-
156	412527.78	2208999.63	Картометрический	1.00	-
157	412590.08	2208778.84	Картометрический	1.00	-
158	412604.49	2208689.29	Картометрический	1.00	-
159	412617.99	2208528.18	Картометрический	5.00	-
160	412647.86	2208533.26	Картометрический	5.00	-
161	412712.23	2208546.67	Картометрический	5.00	-
162	412744.70	2208557.28	Картометрический	1.00	-
163	412786.34	2208561.35	Картометрический	1.00	-
98	412848.50	2208565.76	Картометрический	1.00	-
164	412881.76	2209101.23	Картометрический	1.00	-
165	412822.36	2209212.46	Картометрический	1.00	-
166	412883.84	2209249.28	Картометрический	1.00	-
167	412771.96	2209422.30	Картометрический	1.00	-
168	412741.32	2209470.80	Картометрический	1.00	-
169	412688.24	2209554.82	Картометрический	1.00	-
170	412546.96	2209777.99	Картометрический	1.00	-

1	2	3	4	5	6
171	412487.99	2209872.43	Картометрический	1.00	-
172	412432.79	2209960.83	Картометрический	1.00	-
173	412395.12	2210032.62	Картометрический	1.00	-
174	412257.83	2209958.88	Картометрический	1.00	-
175	412251.46	2209949.08	Картометрический	1.00	-
176	412258.12	2209935.37	Картометрический	1.00	-
177	412285.91	2209878.70	Картометрический	1.00	-
178	412303.36	2209840.32	Картометрический	1.00	-
179	412321.69	2209805.66	Картометрический	1.00	-
180	412343.88	2209768.88	Картометрический	1.00	-
181	412360.31	2209742.09	Картометрический	1.00	-
182	412396.91	2209681.94	Картометрический	1.00	-
183	412437.01	2209617.89	Картометрический	1.00	-
184	412492.83	2209529.04	Картометрический	1.00	-
185	412554.96	2209425.53	Картометрический	1.00	-
186	412580.51	2209382.46	Картометрический	1.00	-
187	412599.84	2209354.86	Картометрический	1.00	-
188	412658.76	2209270.18	Картометрический	1.00	-
189	412695.00	2209215.14	Картометрический	1.00	-
190	412717.19	2209179.02	Картометрический	1.00	-
191	412741.32	2209139.13	Картометрический	1.00	-
192	412764.74	2209100.23	Картометрический	1.00	-
193	412775.74	2209079.62	Картометрический	1.00	-
194	412789.42	2209046.94	Картометрический	1.00	-
164	412881.76	2209101.23	Картометрический	1.00	-
195	412377.30	2208573.62	Картометрический	5.00	-
196	412334.66	2208605.34	Картометрический	5.00	-
197	412209.99	2208639.04	Картометрический	5.00	-
198	412110.39	2208686.88	Картометрический	5.00	-
199	412090.01	2208568.97	Картометрический	5.00	-
200	411576.97	2208491.37	Картометрический	5.00	-
201	411442.62	2208490.79	Картометрический	5.00	-
202	411425.05	2208480.31	Картометрический	5.00	-
203	411384.51	2208477.03	Картометрический	5.00	-
204	411361.10	2208462.20	Картометрический	5.00	-
205	411307.78	2208418.87	Картометрический	5.00	-
206	411342.95	2208301.74	Картометрический	5.00	-
207	411378.45	2208303.24	Картометрический	5.00	-
208	411377.93	2208307.21	Картометрический	5.00	-
209	411421.01	2208312.85	Картометрический	5.00	-
210	411592.40	2208339.50	Картометрический	5.00	-
211	411804.13	2208374.66	Картометрический	5.00	-
212	411934.85	2208395.77	Картометрический	5.00	-
213	412018.68	2208405.15	Картометрический	5.00	-
214	412126.60	2208430.52	Картометрический	5.00	-
215	412217.11	2208451.14	Картометрический	5.00	-
216	412363.14	2208489.30	Картометрический	5.00	-

1	2	3	4	5	6
195	412377.30	2208573.62	Картометрический	5.00	-
217	411548.08	2210822.93	Картометрический	1.00	-
218	411798.00	2211032.84	Картометрический	1.00	-
219	411864.73	2211094.20	Картометрический	1.00	-
220	411988.23	2211170.33	Картометрический	1.00	-
221	412035.12	2211245.30	Картометрический	5.00	-
222	412008.57	2211260.57	Картометрический	5.00	-
223	411977.83	2211278.24	Картометрический	1.00	-
224	411922.67	2211308.40	Картометрический	1.00	-
225	411819.52	2211353.73	Картометрический	1.00	-
226	411653.64	2211206.21	Картометрический	1.00	-
227	411465.58	2211064.50	Картометрический	1.00	-
228	411394.56	2211004.25	Картометрический	1.00	-
229	411399.78	2210998.01	Картометрический	1.00	-
230	411396.28	2210993.59	Картометрический	1.00	-
231	411444.12	2210939.96	Картометрический	1.00	-
232	411494.58	2210881.82	Картометрический	1.00	-
217	411548.08	2210822.93	Картометрический	1.00	-
233	411382.06	2210980.18	Картометрический	1.00	-
234	411306.13	2211056.37	Картометрический	1.00	-
235	411146.25	2211179.16	Картометрический	1.00	-
236	411103.76	2211207.76	Картометрический	1.00	-
237	411011.97	2211267.69	Картометрический	1.00	-
238	410997.24	2211275.65	Картометрический	1.00	-
239	410963.75	2211292.00	Картометрический	1.00	-
240	410857.34	2211344.12	Картометрический	1.00	-
241	410825.66	2211359.69	Картометрический	1.00	-
242	410780.20	2211381.01	Картометрический	1.00	-
243	410712.54	2211415.25	Картометрический	1.00	-
244	410648.47	2211446.75	Картометрический	1.00	-
245	410605.97	2211471.10	Картометрический	1.00	-
246	410570.09	2211491.18	Картометрический	1.00	-
247	410522.61	2211525.85	Картометрический	1.00	-
248	410473.56	2211561.83	Картометрический	1.00	-
249	410444.92	2211583.38	Картометрический	1.00	-
250	410443.15	2211580.83	Картометрический	1.00	-
251	410438.53	2211584.96	Картометрический	1.00	-
252	410439.91	2211589.18	Картометрический	1.00	-
253	410431.20	2211595.70	Картометрический	1.00	-
254	410393.54	2211630.54	Картометрический	1.00	-
255	410357.53	2211661.83	Картометрический	1.00	-
256	410277.20	2211738.25	Картометрический	1.00	-
257	410213.54	2211795.71	Картометрический	1.00	-
258	410187.19	2211820.18	Картометрический	1.00	-
259	410154.79	2211851.10	Картометрический	1.00	-
260	410128.85	2211874.34	Картометрический	1.00	-

1	2	3	4	5	6
261	410101.67	2211899.50	Картометрический	1.00	-
262	410071.86	2211928.10	Картометрический	1.00	-
263	410024.87	2211969.32	Картометрический	1.00	-
264	409996.47	2211994.48	Картометрический	1.00	-
265	409959.69	2212029.10	Картометрический	1.00	-
266	409941.06	2212050.23	Картометрический	1.00	-
267	409935.57	2212057.75	Картометрический	1.00	-
268	409804.67	2212033.36	Картометрический	1.00	-
269	409713.01	2212027.00	Картометрический	1.00	-
270	409688.87	2212030.44	Картометрический	1.00	-
271	409612.09	2212042.17	Картометрический	1.00	-
272	409507.99	2212066.40	Картометрический	1.00	-
273	409359.40	2212067.22	Картометрический	1.00	-
274	409310.24	2211935.31	Картометрический	1.00	-
275	409320.68	2211908.31	Картометрический	1.00	-
276	409635.56	2211683.98	Картометрический	1.00	-
277	409661.69	2211687.67	Картометрический	1.00	-
278	409724.99	2211762.97	Картометрический	1.00	-
279	409743.34	2211782.67	Картометрический	1.00	-
280	409770.53	2211767.73	Картометрический	1.00	-
281	409832.90	2211701.50	Картометрический	1.00	-
282	410100.07	2211515.60	Картометрический	1.00	-
283	410051.25	2211439.34	Картометрический	1.00	-
284	410108.72	2211386.12	Картометрический	1.00	-
285	410124.46	2211358.45	Картометрический	1.00	-
286	410097.11	2211328.30	Картометрический	1.00	-
287	410074.10	2211292.30	Картометрический	1.00	-
288	410197.09	2211183.54	Картометрический	1.00	-
289	410287.00	2211306.33	Картометрический	1.00	-
290	410309.70	2211313.52	Картометрический	1.00	-
291	410313.93	2211313.39	Картометрический	1.00	-
292	410326.63	2211312.98	Картометрический	1.00	-
293	410343.62	2211309.05	Картометрический	1.00	-
294	410396.95	2211285.67	Картометрический	1.00	-
295	410414.95	2211257.79	Картометрический	1.00	-
296	410488.15	2211204.24	Картометрический	1.00	-
297	410606.87	2211206.62	Картометрический	1.00	-
298	410639.06	2211249.29	Картометрический	1.00	-
299	410642.44	2211251.79	Картометрический	1.00	-
300	410665.59	2211235.26	Картометрический	1.00	-
301	410740.29	2211187.53	Картометрический	1.00	-
302	410809.35	2211147.22	Картометрический	1.00	-
303	410849.72	2211114.07	Картометрический	1.00	-
304	410856.80	2211097.25	Картометрический	1.00	-
305	410858.04	2211076.09	Картометрический	1.00	-
306	410862.18	2211068.18	Картометрический	1.00	-
307	410876.18	2211056.09	Картометрический	1.00	-
308	410928.32	2211027.38	Картометрический	1.00	-

1	2	3	4	5	6
309	410936.12	2211017.36	Картометрический	1.00	-
310	410943.29	2210995.46	Картометрический	5.00	-
311	410952.05	2210979.52	Картометрический	5.00	-
312	410961.43	2210975.46	Картометрический	5.00	-
313	410974.03	2210979.92	Картометрический	5.00	-
314	410979.83	2210986.80	Картометрический	5.00	-
315	410987.17	2211001.34	Картометрический	1.00	-
316	411004.02	2211005.04	Картометрический	1.00	-
317	411091.87	2211011.71	Картометрический	1.00	-
318	411176.47	2210920.06	Картометрический	1.00	-
319	411221.59	2210859.88	Картометрический	1.00	-
320	411240.13	2210817.85	Картометрический	1.00	-
233	411382.06	2210980.18	Картометрический	1.00	-
321	410402.10	2211648.28	Картометрический	1.00	-
322	410451.78	2211751.39	Картометрический	1.00	-
323	410472.61	2211866.48	Картометрический	1.00	-
324	410473.10	2211876.62	Картометрический	1.00	-
325	410335.54	2211883.96	Картометрический	1.00	-
326	410255.34	2211783.59	Картометрический	1.00	-
327	410290.11	2211752.18	Картометрический	1.00	-
328	410349.59	2211695.60	Картометрический	1.00	-
329	410354.12	2211691.29	Картометрический	1.00	-
330	410358.07	2211687.54	Картометрический	1.00	-
331	410362.71	2211683.13	Картометрический	1.00	-
332	410370.32	2211675.89	Картометрический	1.00	-
321	410402.10	2211648.28	Картометрический	1.00	-
333	410128.83	2212060.72	Картометрический	1.00	-
334	410084.94	2212106.92	Картометрический	1.00	-
335	409955.60	2212062.51	Картометрический	1.00	-
336	409973.34	2212042.32	Картометрический	1.00	-
337	410009.28	2212008.51	Картометрический	1.00	-
338	410037.43	2211983.57	Картометрический	1.00	-
339	410041.36	2211980.14	Картометрический	1.00	-
333	410128.83	2212060.72	Картометрический	1.00	-

3. Сведения о характерных точках части (частей) границы объекта

Обозначение характерных точек части границы	Координаты, м		Метод определения координат характерной точки	Средняя квадратическая погрешность положения характерной точки (Mt), м	Описание обозначения точки на местности (при наличии)
	X	Y			
1	2	3	4	5	6
Часть №					
-	-	-	-	-	-


Раздел 3

Сведения о местоположении измененных (уточненных) границ объекта							
1. Система координат: -							
2. Сведения о характерных точках границ объекта							
Обозначение характерных точек границ	Существующие координаты, м		Измененные (уточненные) координаты, м		Метод определения координат характерной точки	Средняя квадратическая погрешность положения характерной точки (Mt), м	Описание обозначения точки на местности (при наличии)
	X	Y	X	Y			
1	2	3	4	5	6	7	8
-	-	-	-	-	-	-	-
3.Сведения о характерных точках части (частей) границы объекта							
Часть №							
-	-	-	-	-	-	-	-

Раздел 4

План границ объекта

Схема расположения листов плана границ объекта

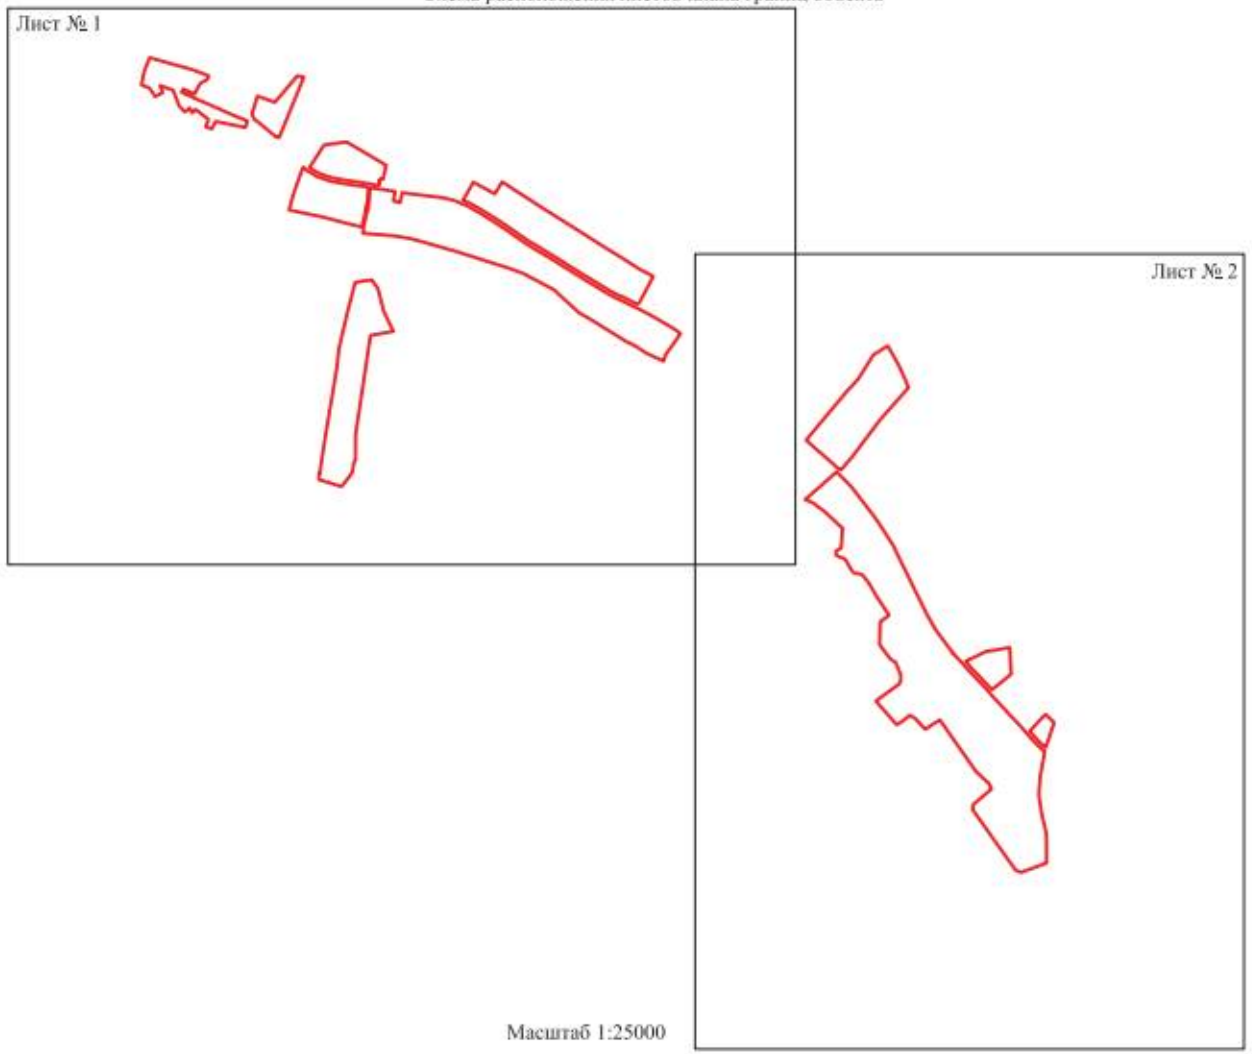

Масштаб 1:25000

Используемые условные знаки и обозначения:

границы территориальной зоны

Лист № 1 область и номер листа плана границ объекта

Руководитель БУВО «Нормативно-проектный центр»
Подпись _____ Ю.В.Шалыгина Дата «31» января 2022 г.

Место для оттиска печати (при наличии) лица, составившего описание местоположения границ объекта



План-схема объекта

Лист № 2



Масштаб 1:500

Используемые условные знаки и обозначения:

граница территориальной зоны

характерная точка границы территориальной зоны

ОПИСАНИЕ МЕСТОПОЛОЖЕНИЯ ГРАНИЦ

Общественно-деловая зона села Елизаветовка – ОД/3

(наименование объекта, местоположение границ которого описано (далее - объект)

Раздел 1

Сведения об объекте		
№ п/п	Характеристики объекта	Описание характеристик
1	2	3
1	Местоположение объекта	Воронежская область, Воробьёвский муниципальный район, Берёзовское сельское поселение, село Елизаветовка
2	Площадь объекта ± величина погрешности определения площади (Р ± Дельта Р)	-
3	Иные характеристики объекта	-

Раздел 2

Сведения о местоположении границ объекта					
1. Система координат: МСК - 36, зона 2					
2. Сведения о характерных точках границ объекта					
Обозначение характерных точек границ	Координаты, м		Метод определения координат характерной точки	Средняя квадратическая погрешность положения характерной точки (Mt), м	Описание обозначения точки на местности (при наличии)
	X	Y			
1	2	3	4	5	6
1	413176.63	2208764.01	Аналитический	0.10	-
2	413127.93	2208825.75	Аналитический	0.10	-
3	413075.40	2208787.40	Аналитический	0.10	-
4	413053.42	2208768.28	Аналитический	0.10	-
5	413055.32	2208765.36	Аналитический	0.10	-
6	413038.57	2208752.61	Аналитический	0.10	-
7	413031.80	2208745.87	Картометрический	1.00	-
8	412986.61	2208712.86	Картометрический	1.00	-
9	412976.63	2208715.41	Картометрический	1.00	-
10	412949.28	2208802.08	Картометрический	1.00	-
11	412946.38	2208808.94	Картометрический	1.00	-
12	412929.48	2208802.20	Картометрический	1.00	-
13	412924.63	2208813.91	Картометрический	1.00	-
14	412886.95	2208805.94	Аналитический	0.10	-
15	412876.99	2208856.14	Картометрический	1.00	-
16	412832.65	2208846.47	Картометрический	1.00	-
17	412839.97	2208790.03	Картометрический	1.00	-
18	412843.32	2208764.84	Картометрический	1.00	-
19	412851.66	2208711.78	Картометрический	1.00	-
20	412856.12	2208678.19	Картометрический	1.00	-
21	412858.47	2208661.00	Картометрический	1.00	-
22	412864.64	2208659.75	Картометрический	1.00	-
23	412866.15	2208650.66	Картометрический	1.00	-
24	412860.45	2208648.13	Картометрический	1.00	-
25	412865.58	2208612.72	Картометрический	1.00	-
26	412878.14	2208615.37	Картометрический	1.00	-
27	412878.29	2208614.53	Картометрический	1.00	-
28	412885.11	2208615.67	Картометрический	1.00	-
29	412885.73	2208612.48	Картометрический	1.00	-
30	412888.57	2208612.95	Картометрический	1.00	-
31	412887.95	2208616.14	Картометрический	1.00	-
32	412891.92	2208616.80	Картометрический	1.00	-
33	412891.66	2208618.23	Картометрический	1.00	-
34	412900.93	2208620.19	Картометрический	1.00	-
35	412898.19	2208633.65	Картометрический	1.00	-
36	412969.36	2208650.00	Картометрический	1.00	-

1	2	3	4	5	6
37	412988.26	2208619.13	Картометрический	1.00	-
38	413013.19	2208633.27	Аналитический	0.10	-
39	413035.41	2208644.28	Аналитический	0.10	-
40	413067.64	2208664.32	Аналитический	0.10	-
41	413132.89	2208723.68	Аналитический	0.10	-
1	413176.63	2208764.01	Аналитический	0.10	-
42	412834.65	2208695.46	Картометрический	1.00	-
43	412832.86	2208709.05	Картометрический	1.00	-
44	412829.06	2208733.11	Картометрический	1.00	-
45	412777.23	2208721.86	Картометрический	1.00	-
46	412780.68	2208705.89	Картометрический	1.00	-
47	412781.98	2208699.61	Картометрический	1.00	-
48	412782.49	2208696.66	Картометрический	1.00	-
49	412785.53	2208686.69	Картометрический	1.00	-
50	412792.47	2208688.23	Картометрический	1.00	-
51	412801.26	2208690.08	Картометрический	1.00	-
52	412805.97	2208690.78	Картометрический	1.00	-
53	412811.72	2208691.26	Картометрический	1.00	-
54	412817.83	2208692.40	Картометрический	1.00	-
42	412834.65	2208695.46	Картометрический	1.00	-
55	410618.52	2211518.13	Картометрический	1.00	-
56	410592.03	2211533.12	Картометрический	1.00	-
57	410585.72	2211520.05	Картометрический	1.00	-
58	410589.52	2211519.58	Картометрический	1.00	-
59	410586.45	2211503.74	Картометрический	1.00	-
60	410604.73	2211493.56	Картометрический	1.00	-
55	410618.52	2211518.13	Картометрический	1.00	-

3. Сведения о характерных точках части (частей) границы объекта

Обозначение характерных точек части границы	Координаты, м		Метод определения координат характерной точки	Средняя квадратическая погрешность положения характерной точки (Mt), м	Описание обозначения точки на местности (при наличии)
	X	Y			
1	2	3	4	5	6
Часть №					
-	-	-	-	-	-

Раздел 3

Сведения о местоположении измененных (уточненных) границ объекта							
1. Система координат: -							
2. Сведения о характерных точках границ объекта							
Обозначение характерных точек границ	Существующие координаты, м		Измененные (уточненные) координаты, м		Метод определения координат характерной точки	Средняя квадратическая погрешность положения характерной точки (Mt), м	Описание обозначения точки на местности (при наличии)
	X	Y	X	Y			
1	2	3	4	5	6	7	8
-	-	-	-	-	-	-	-
3.Сведения о характерных точках части (частей) границы объекта							
Часть №							
-	-	-	-	-	-	-	-

Раздел 4

План границ объекта

Схема расположения листов плана границ объекта

Лист № 1



Лист № 2



Масштаб 1:25000

Используемые условные знаки и обозначения:

границы территориальной зоны

Лист № 1 — область и номер листа плана границ объекта

Руководитель БУВО «Нормативно-проектный центр»

Подпись _____ Ю.В. Шалыгина Дата «31» января 2022 г.

Место для оттиска печати (при наличии) лица, составившего описание местоположения границ объекта

План границ объекта

Лист № 1



Используемые условные знаки и обозначения:

Масштаб 1:2000

границы территориальной зоны

1 характерная точка границ территориальной зоны

Руководитель БУВО «Нормативно-проектный центр»

Подпись _____ Ю.В. Шалыгина Дата « 31 » января 2022 г.

Место для оттиска печати (при наличии) лица, составившего описание местоположения границ объекта

План границ объекта

Лист № 2



Масштаб 1:2000

Используемые условные знаки и обозначения:

границы территориальной зоны

•55 характерная точка границ территориальной зоны

Руководитель БУВО «Нормативно-проектный центр»

Подпись _____ Ю.В. Шалыгина Дата «31» января 2022 г.

Место для оттиска печати (при наличии) лица, составившего описание местоположения границ объекта

ОПИСАНИЕ МЕСТОПОЛОЖЕНИЯ ГРАНИЦ

Зона улиц, дорог, инженерной и транспортной инфраструктуры
села Елизаветовка – ИТ1/3

(наименование объекта, местоположение границ которого описано
(далее - объект)

Раздел 1

Сведения об объекте		
№ п/п	Характеристики объекта	Описание характеристик
1	2	3
1	Местоположение объекта	Воронежская область, Воробьёвский муниципальный район, Берёзовское сельское поселение, село Елизаветовка
2	Площадь объекта ± величина погрешности определения площади (Р ± Дельта Р)	-
3	Иные характеристики объекта	-

Раздел 2

Сведения о местоположении границ объекта					
1. Система координат: МСК - 36, зона 2					
2. Сведения о характерных точках границ объекта					
Обозначение характерных точек границ	Координаты, м		Метод определения координат характерной точки	Средняя квадратическая погрешность положения характерной точки (Mt), м	Описание обозначения точки на местности (при наличии)
	X	Y			
1	2	3	4	5	6
1	413347.36	2207591.06	Картометрический	5.00	-
2	413364.43	2207598.82	Картометрический	5.00	-
3	413334.30	2207666.36	Картометрический	5.00	-
4	413287.16	2207775.58	Картометрический	5.00	-
5	413253.51	2207849.61	Картометрический	5.00	-
6	413224.69	2207919.44	Картометрический	5.00	-
7	413206.84	2207967.82	Картометрический	5.00	-
8	413190.55	2207990.75	Картометрический	5.00	-
9	413125.67	2208069.42	Картометрический	5.00	-
10	413113.55	2208082.47	Картометрический	5.00	-
11	413117.68	2208086.53	Картометрический	5.00	-
12	413112.45	2208095.66	Картометрический	5.00	-
13	413103.99	2208092.56	Картометрический	5.00	-
14	413098.37	2208098.74	Картометрический	5.00	-
15	413002.58	2208202.21	Картометрический	5.00	-
16	412983.21	2208222.25	Картометрический	5.00	-
17	412969.75	2208238.50	Картометрический	5.00	-
18	412957.31	2208252.65	Картометрический	5.00	-
19	412938.64	2208283.79	Картометрический	5.00	-
20	412930.46	2208297.62	Картометрический	5.00	-
21	412920.80	2208323.03	Картометрический	5.00	-
22	412910.41	2208351.93	Картометрический	5.00	-
23	412905.76	2208367.44	Картометрический	5.00	-
24	412903.17	2208380.10	Картометрический	5.00	-
25	412901.45	2208389.76	Картометрический	5.00	-
26	412892.99	2208440.53	Картометрический	1.00	-
27	412885.60	2208490.42	Картометрический	1.00	-
28	412880.47	2208524.38	Картометрический	1.00	-
29	412875.19	2208558.51	Картометрический	1.00	-
30	412867.80	2208597.25	Картометрический	1.00	-
31	412860.45	2208648.13	Картометрический	1.00	-
32	412866.15	2208650.66	Картометрический	1.00	-
33	412864.64	2208659.75	Картометрический	1.00	-
34	412858.47	2208661.00	Картометрический	1.00	-
35	412856.12	2208678.19	Картометрический	1.00	-
36	412851.66	2208711.78	Картометрический	1.00	-

1	2	3	4	5	6
37	412843.32	2208764.84	Картометрический	1.00	-
38	412839.97	2208790.03	Картометрический	1.00	-
39	412827.59	2208885.41	Картометрический	1.00	-
40	412823.41	2208923.46	Картометрический	1.00	-
41	412820.16	2208945.58	Картометрический	1.00	-
42	412808.17	2209000.41	Картометрический	1.00	-
43	412802.08	2209016.65	Картометрический	1.00	-
44	412775.74	2209079.62	Картометрический	1.00	-
45	412764.74	2209100.23	Картометрический	1.00	-
46	412741.32	2209139.13	Картометрический	1.00	-
47	412717.19	2209179.02	Картометрический	1.00	-
48	412695.00	2209215.14	Картометрический	1.00	-
49	412658.76	2209270.18	Картометрический	1.00	-
50	412599.84	2209354.86	Картометрический	1.00	-
51	412580.51	2209382.46	Картометрический	1.00	-
52	412554.96	2209425.53	Картометрический	1.00	-
53	412492.83	2209529.04	Картометрический	1.00	-
54	412437.01	2209617.89	Картометрический	1.00	-
55	412396.91	2209681.94	Картометрический	1.00	-
56	412360.31	2209742.09	Картометрический	1.00	-
57	412343.88	2209768.88	Картометрический	1.00	-
58	412321.69	2209805.66	Картометрический	1.00	-
59	412303.36	2209840.32	Картометрический	1.00	-
60	412285.91	2209878.70	Картометрический	1.00	-
61	412258.12	2209935.37	Картометрический	1.00	-
62	412251.46	2209949.08	Картометрический	1.00	-
63	412242.13	2209943.66	Картометрический	1.00	-
64	412218.03	2209998.27	Картометрический	1.00	-
65	412223.54	2210001.57	Картометрический	5.00	-
66	412219.69	2210008.32	Картометрический	5.00	-
67	412225.22	2210012.98	Картометрический	5.00	-
68	412220.63	2210020.91	Картометрический	5.00	-
69	412214.16	2210020.04	Картометрический	5.00	-
70	412188.91	2210066.36	Картометрический	5.00	-
71	412159.01	2210117.64	Картометрический	5.00	-
72	412156.22	2210122.12	Картометрический	5.00	-
73	412148.42	2210119.29	Картометрический	5.00	-
74	412105.84	2210178.65	Картометрический	5.00	-
75	412095.41	2210193.20	Картометрический	5.00	-
76	412092.41	2210180.70	Картометрический	5.00	-
77	412098.26	2210173.24	Картометрический	5.00	-
78	412118.06	2210147.97	Картометрический	5.00	-
79	412142.72	2210107.84	Картометрический	5.00	-
80	412172.39	2210056.97	Картометрический	5.00	-
81	412198.29	2210010.13	Картометрический	5.00	-
82	412223.07	2209964.05	Картометрический	1.00	-
83	412241.04	2209927.04	Картометрический	1.00	-
84	412268.73	2209870.58	Картометрический	1.00	-

1	2	3	4	5	6
85	412286.30	2209831.94	Картометрический	1.00	-
86	412305.14	2209796.30	Картометрический	1.00	-
87	412327.65	2209759.01	Картометрический	1.00	-
88	412344.09	2209732.19	Картометрический	1.00	-
89	412380.74	2209671.96	Картометрический	1.00	-
90	412420.91	2209607.80	Картометрический	1.00	-
91	412476.64	2209519.09	Картометрический	1.00	-
92	412538.64	2209415.79	Картометрический	1.00	-
93	412564.54	2209372.15	Картометрический	1.00	-
94	412584.93	2209344.79	Картометрический	1.00	-
95	412643.03	2209259.53	Картометрический	1.00	-
96	412678.97	2209204.94	Картометрический	1.00	-
97	412700.97	2209169.13	Картометрический	1.00	-
98	412725.05	2209129.31	Картометрический	1.00	-
99	412748.18	2209090.79	Картометрический	1.00	-
100	412760.21	2209067.90	Картометрический	1.00	-
101	412785.22	2209008.85	Картометрический	1.00	-
102	412789.96	2208993.42	Картометрический	1.00	-
103	412801.95	2208942.23	Картометрический	1.00	-
104	412804.56	2208921.05	Картометрический	1.00	-
105	412808.72	2208883.15	Картометрический	1.00	-
106	412821.13	2208787.56	Картометрический	1.00	-
107	412824.51	2208762.11	Картометрический	1.00	-
108	412832.86	2208709.05	Картометрический	1.00	-
109	412837.30	2208675.58	Картометрический	1.00	-
110	412849.05	2208594.11	Картометрический	1.00	-
111	412853.60	2208570.04	Картометрический	1.00	-
112	412848.50	2208565.76	Картометрический	1.00	-
113	412786.34	2208561.35	Картометрический	1.00	-
114	412744.70	2208557.28	Картометрический	1.00	-
115	412712.23	2208546.67	Картометрический	5.00	-
116	412647.86	2208533.26	Картометрический	5.00	-
117	412617.99	2208528.18	Картометрический	5.00	-
118	412589.90	2208523.89	Картометрический	5.00	-
119	412586.14	2208523.31	Картометрический	5.00	-
120	412523.28	2208513.97	Картометрический	5.00	-
121	412516.07	2208512.86	Картометрический	5.00	-
122	412513.98	2208507.24	Картометрический	5.00	-
123	412513.01	2208502.30	Картометрический	5.00	-
124	412524.77	2208504.08	Картометрический	5.00	-
125	412587.63	2208513.42	Картометрический	5.00	-
126	412590.64	2208513.88	Картометрический	5.00	-
127	412618.82	2208519.72	Картометрический	5.00	-
128	412650.08	2208523.30	Картометрический	5.00	-
129	412713.02	2208538.68	Картометрический	5.00	-
130	412747.61	2208544.17	Картометрический	1.00	-
131	412786.73	2208553.21	Картометрический	1.00	-
132	412850.21	2208558.54	Картометрический	1.00	-

1	2	3	4	5	6
133	412856.47	2208557.29	Картометрический	1.00	-
134	412861.69	2208521.51	Картометрический	1.00	-
135	412866.80	2208487.61	Картометрический	1.00	-
136	412874.22	2208437.58	Картометрический	5.00	-
137	412882.73	2208386.54	Картометрический	5.00	-
138	412884.51	2208376.54	Картометрический	5.00	-
139	412887.33	2208362.80	Картометрический	5.00	-
140	412892.36	2208345.99	Картометрический	5.00	-
141	412902.98	2208316.44	Картометрический	5.00	-
142	412913.31	2208289.36	Картометрический	5.00	-
143	412922.31	2208274.07	Картометрический	5.00	-
144	412941.94	2208241.42	Картометрический	5.00	-
145	412955.30	2208226.17	Картометрический	5.00	-
146	412960.26	2208220.18	Картометрический	5.00	-
147	412966.57	2208222.75	Картометрический	5.00	-
148	413172.73	2207986.76	Картометрический	5.00	-
149	413195.74	2207958.94	Картометрический	5.00	-
150	413201.82	2207932.71	Картометрический	5.00	-
151	413198.98	2207931.76	Картометрический	5.00	-
152	413206.99	2207912.55	Картометрический	5.00	-
153	413236.08	2207842.05	Картометрический	5.00	-
154	413269.79	2207767.88	Картометрический	5.00	-
155	413316.90	2207658.73	Картометрический	5.00	-
1	413347.36	2207591.06	Картометрический	5.00	-
156	412511.53	2208512.17	Картометрический	5.00	-
157	412503.72	2208510.99	Картометрический	5.00	-
158	412487.77	2208508.71	Картометрический	5.00	-
159	412460.94	2208504.19	Картометрический	5.00	-
160	412363.14	2208489.30	Картометрический	5.00	-
161	412217.11	2208451.14	Картометрический	5.00	-
162	412126.60	2208430.52	Картометрический	5.00	-
163	412018.68	2208405.15	Картометрический	5.00	-
164	411934.85	2208395.77	Картометрический	5.00	-
165	411804.13	2208374.66	Картометрический	5.00	-
166	411592.40	2208339.50	Картометрический	5.00	-
167	411421.01	2208312.85	Картометрический	5.00	-
168	411377.93	2208307.21	Картометрический	5.00	-
169	411378.45	2208303.24	Картометрический	5.00	-
170	411379.97	2208299.32	Картометрический	5.00	-
171	411422.14	2208304.93	Картометрический	5.00	-
172	411593.67	2208331.60	Картометрический	5.00	-
173	411805.43	2208366.77	Картометрический	5.00	-
174	411935.93	2208387.84	Картометрический	5.00	-
175	412020.04	2208397.26	Картометрический	5.00	-
176	412128.62	2208422.81	Картометрический	5.00	-
177	412128.12	2208424.76	Картометрический	5.00	-
178	412218.65	2208444.64	Картометрический	5.00	-

1	2	3	4	5	6
179	412361.26	2208476.96	Картометрический	5.00	-
180	412463.81	2208494.52	Картометрический	5.00	-
181	412489.30	2208498.82	Картометрический	5.00	-
182	412505.20	2208501.10	Картометрический	5.00	-
183	412508.78	2208501.65	Картометрический	5.00	-
184	412510.12	2208508.33	Картометрический	5.00	-
185	412511.04	2208510.81	Картометрический	5.00	-
156	412511.53	2208512.17	Картометрический	5.00	-
186	411785.48	2210557.32	Картометрический	1.00	-
187	411724.41	2210625.47	Картометрический	1.00	-
188	411663.70	2210691.29	Картометрический	1.00	-
189	411628.15	2210732.23	Картометрический	1.00	-
190	411590.61	2210772.87	Картометрический	1.00	-
191	411548.08	2210822.93	Картометрический	1.00	-
192	411494.58	2210881.82	Картометрический	1.00	-
193	411444.12	2210939.96	Картометрический	1.00	-
194	411396.28	2210993.59	Картометрический	1.00	-
195	411399.78	2210998.01	Картометрический	1.00	-
196	411394.56	2211004.25	Картометрический	5.00	-
197	411388.45	2211002.45	Картометрический	5.00	-
198	411375.75	2211016.85	Картометрический	5.00	-
199	411367.12	2211026.67	Картометрический	5.00	-
200	411318.95	2211070.39	Картометрический	5.00	-
201	411288.95	2211098.07	Картометрический	5.00	-
202	411248.61	2211129.97	Картометрический	5.00	-
203	411157.04	2211194.80	Картометрический	5.00	-
204	411114.62	2211223.35	Картометрический	5.00	-
205	411079.23	2211248.87	Картометрический	5.00	-
206	411041.75	2211272.73	Картометрический	5.00	-
207	411021.15	2211284.33	Картометрический	5.00	-
208	411005.93	2211292.55	Картометрический	5.00	-
209	410972.09	2211309.07	Картометрический	1.00	-
210	410865.71	2211361.18	Картометрический	1.00	-
211	410833.89	2211376.82	Картометрический	1.00	-
212	410788.53	2211398.09	Картометрический	1.00	-
213	410721.02	2211432.25	Картометрический	1.00	-
214	410657.39	2211463.53	Картометрический	1.00	-
215	410615.34	2211487.63	Картометрический	1.00	-
216	410586.45	2211503.74	Картометрический	1.00	-
217	410589.52	2211519.58	Картометрический	1.00	-
218	410582.44	2211520.43	Картометрический	1.00	-
219	410575.10	2211514.08	Картометрический	1.00	-
220	410567.29	2211516.74	Картометрический	1.00	-
221	410533.83	2211541.18	Картометрический	1.00	-
222	410484.84	2211577.12	Картометрический	1.00	-
223	410459.62	2211595.84	Картометрический	1.00	-
224	410443.97	2211609.77	Картометрический	1.00	-

1	2	3	4	5	6
225	410406.22	2211644.69	Картометрический	1.00	-
226	410370.32	2211675.89	Картометрический	1.00	-
227	410362.71	2211683.13	Картометрический	1.00	-
228	410358.07	2211687.54	Картометрический	1.00	-
229	410354.12	2211691.29	Картометрический	1.00	-
230	410349.59	2211695.60	Картометрический	1.00	-
231	410290.11	2211752.18	Картометрический	1.00	-
232	410226.37	2211809.73	Картометрический	1.00	-
233	410200.21	2211834.01	Картометрический	1.00	-
234	410167.69	2211865.04	Картометрический	1.00	-
235	410141.65	2211888.39	Картометрический	1.00	-
236	410114.70	2211913.33	Картометрический	1.00	-
237	410084.71	2211942.10	Картометрический	1.00	-
238	410037.43	2211983.57	Картометрический	1.00	-
239	410009.28	2212008.51	Картометрический	5.00	-
240	409973.34	2212042.32	Картометрический	1.00	-
241	409955.60	2212062.51	Картометрический	1.00	-
242	409949.06	2212060.26	Картометрический	1.00	-
243	409935.57	2212057.75	Картометрический	1.00	-
244	409941.06	2212050.23	Картометрический	1.00	-
245	409959.69	2212029.10	Картометрический	1.00	-
246	409996.47	2211994.48	Картометрический	5.00	-
247	410024.87	2211969.32	Картометрический	1.00	-
248	410071.86	2211928.10	Картометрический	1.00	-
249	410101.67	2211899.50	Картометрический	1.00	-
250	410128.85	2211874.34	Картометрический	1.00	-
251	410154.79	2211851.10	Картометрический	1.00	-
252	410187.19	2211820.18	Картометрический	1.00	-
253	410213.54	2211795.71	Картометрический	1.00	-
254	410277.20	2211738.25	Картометрический	1.00	-
255	410357.53	2211661.83	Картометрический	1.00	-
256	410393.54	2211630.54	Картометрический	1.00	-
257	410431.20	2211595.70	Картометрический	1.00	-
258	410439.91	2211589.18	Картометрический	1.00	-
259	410438.53	2211584.96	Картометрический	1.00	-
260	410443.15	2211580.83	Картометрический	1.00	-
261	410444.92	2211583.38	Картометрический	1.00	-
262	410473.56	2211561.83	Картометрический	1.00	-
263	410522.61	2211525.85	Картометрический	1.00	-
264	410570.09	2211491.18	Картометрический	1.00	-
265	410605.97	2211471.10	Картометрический	1.00	-
266	410648.47	2211446.75	Картометрический	1.00	-
267	410712.54	2211415.25	Картометрический	1.00	-
268	410780.20	2211381.01	Картометрический	1.00	-
269	410825.66	2211359.69	Картометрический	1.00	-
270	410857.34	2211344.12	Картометрический	1.00	-
271	410963.75	2211292.00	Картометрический	1.00	-
272	410997.24	2211275.65	Картометрический	1.00	-

1	2	3	4	5	6
273	411011.97	2211267.69	Картометрический	5.00	-
274	411103.76	2211207.76	Картометрический	5.00	-
275	411146.25	2211179.16	Картометрический	5.00	-
276	411306.13	2211056.37	Картометрический	5.00	-
277	411382.06	2210980.18	Картометрический	1.00	-
278	411429.87	2210927.38	Картометрический	1.00	-
279	411480.38	2210869.21	Картометрический	1.00	-
280	411533.80	2210810.39	Картометрический	1.00	-
281	411553.05	2210787.74	Картометрический	1.00	-
282	411557.33	2210792.40	Картометрический	1.00	-
283	411777.95	2210542.30	Картометрический	1.00	-
284	411784.82	2210556.00	Картометрический	1.00	-
186	411785.48	2210557.32	Картометрический	1.00	-
285	409804.67	2212033.36	Картометрический	5.00	-
286	409808.65	2212073.83	Картометрический	5.00	-
287	409798.25	2212066.98	Картометрический	5.00	-
288	409765.80	2212050.46	Картометрический	5.00	-
289	409739.72	2212044.59	Картометрический	5.00	-
290	409710.57	2212042.11	Картометрический	5.00	-
291	409679.57	2212044.55	Картометрический	5.00	-
292	409688.87	2212030.44	Картометрический	5.00	-
293	409713.01	2212027.00	Картометрический	5.00	-
285	409804.67	2212033.36	Картометрический	5.00	-

3. Сведения о характерных точках части (частей) границы объекта

Обозначение характерных точек части границы	Координаты, м		Метод определения координат характерной точки	Средняя квадратическая погрешность положения характерной точки (Mt), м	Описание обозначения точки на местности (при наличии)
	X	Y			
1	2	3	4	5	6
Часть №					
-	-	-	-	-	-

Раздел 3

Сведения о местоположении измененных (уточненных) границ объекта							
1. Система координат: -							
2. Сведения о характерных точках границ объекта							
Обозначение характерных точек границ	Существующие координаты, м		Измененные (уточненные) координаты, м		Метод определения координат характерной точки	Средняя квадратическая погрешность положения характерной точки (Mt), м	Описание обозначения точки на местности (при наличии)
	X	Y	X	Y			
1	2	3	4	5	6	7	8
-	-	-	-	-	-	-	-
3.Сведения о характерных точках части (частей) границы объекта							
Часть №							
-	-	-	-	-	-	-	-

Раздел 4

План границ объекта

Схема расположения листов плана границ объекта



Масштаб 1:25000

Используемые условные знаки и обозначения:

границы территориальной зоны


Лист № 1 — область и номер листа плана границ объекта

Руководитель БУВО «Нормативно-проектный центр»
Подпись _____ Ю.В.Шалыгина Дата «31» января 2022 г.

Место для оттиска печати (при наличии) лица, составившего описание местоположения границ объекта

План границ объекта

Лист № 1

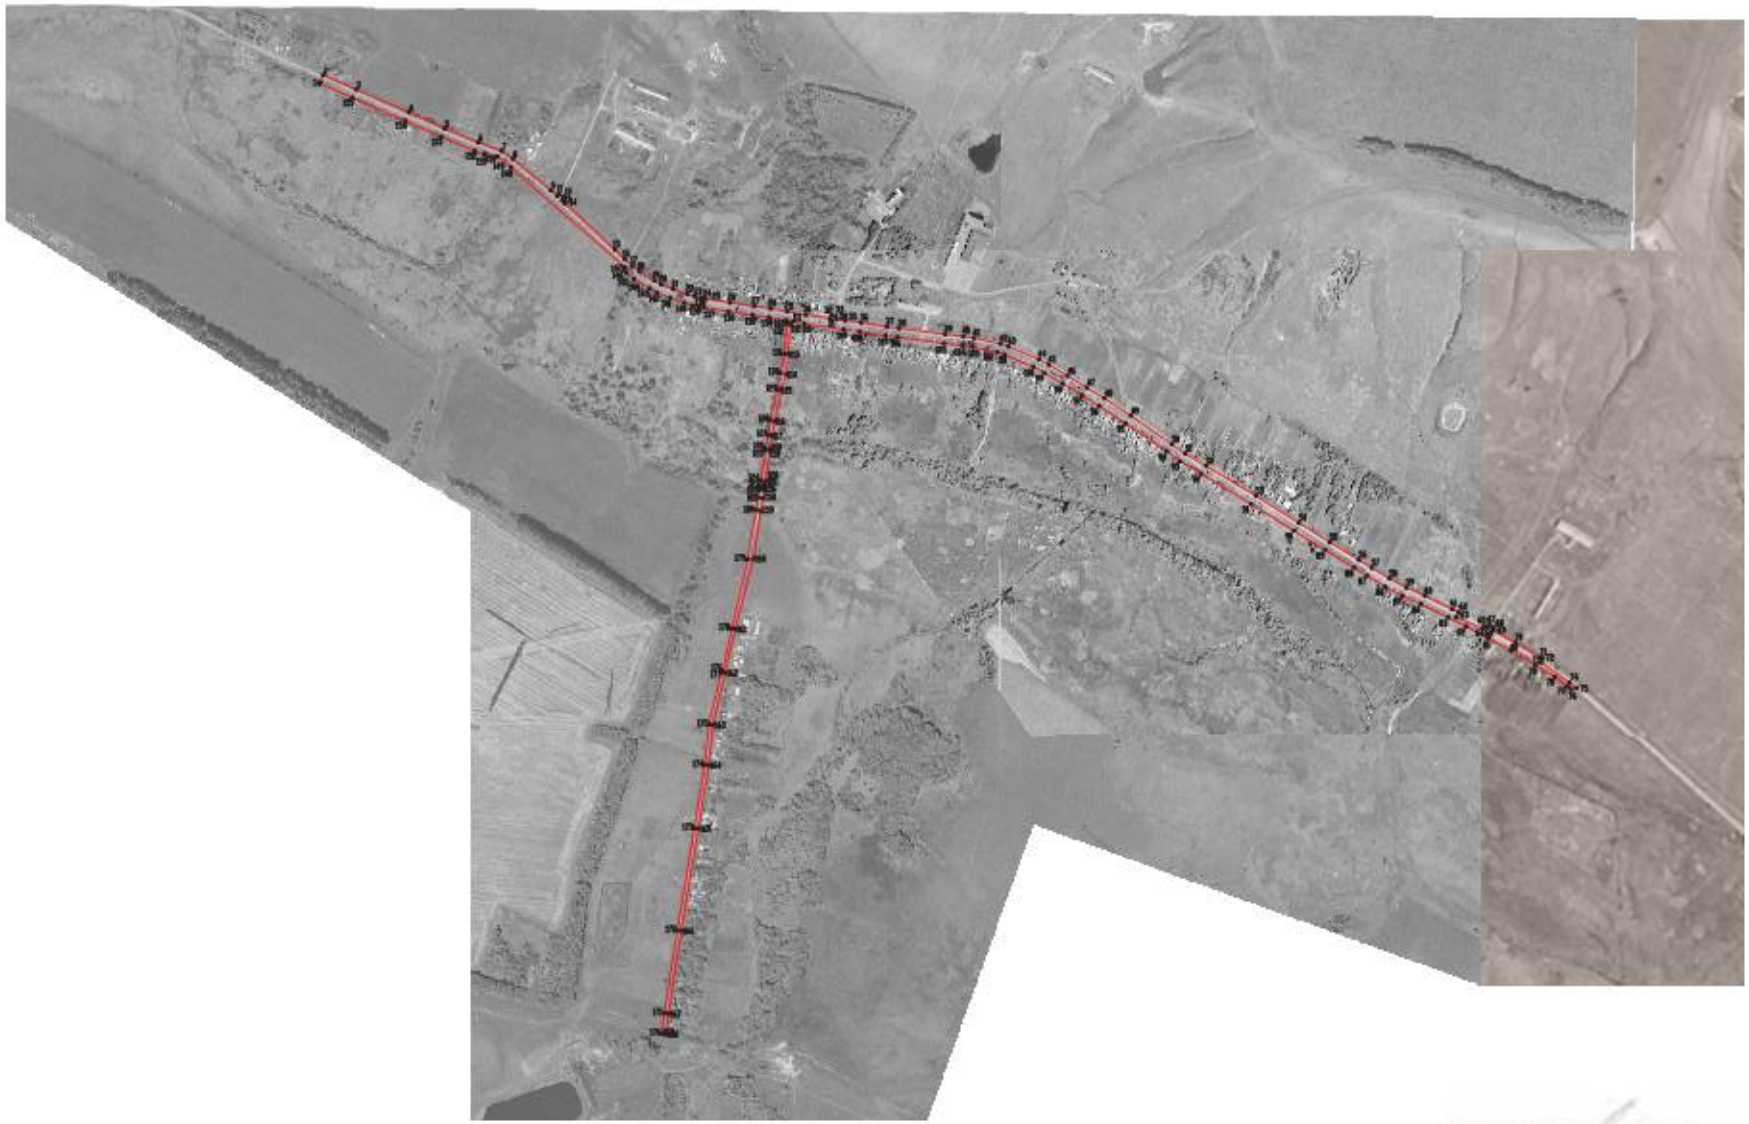

Масштаб 1:900


Используемые условные знаки и обозначения:

граница территориальной зоны

характерная точка границы территориальной зоны

План границ объекта

Лист № 2

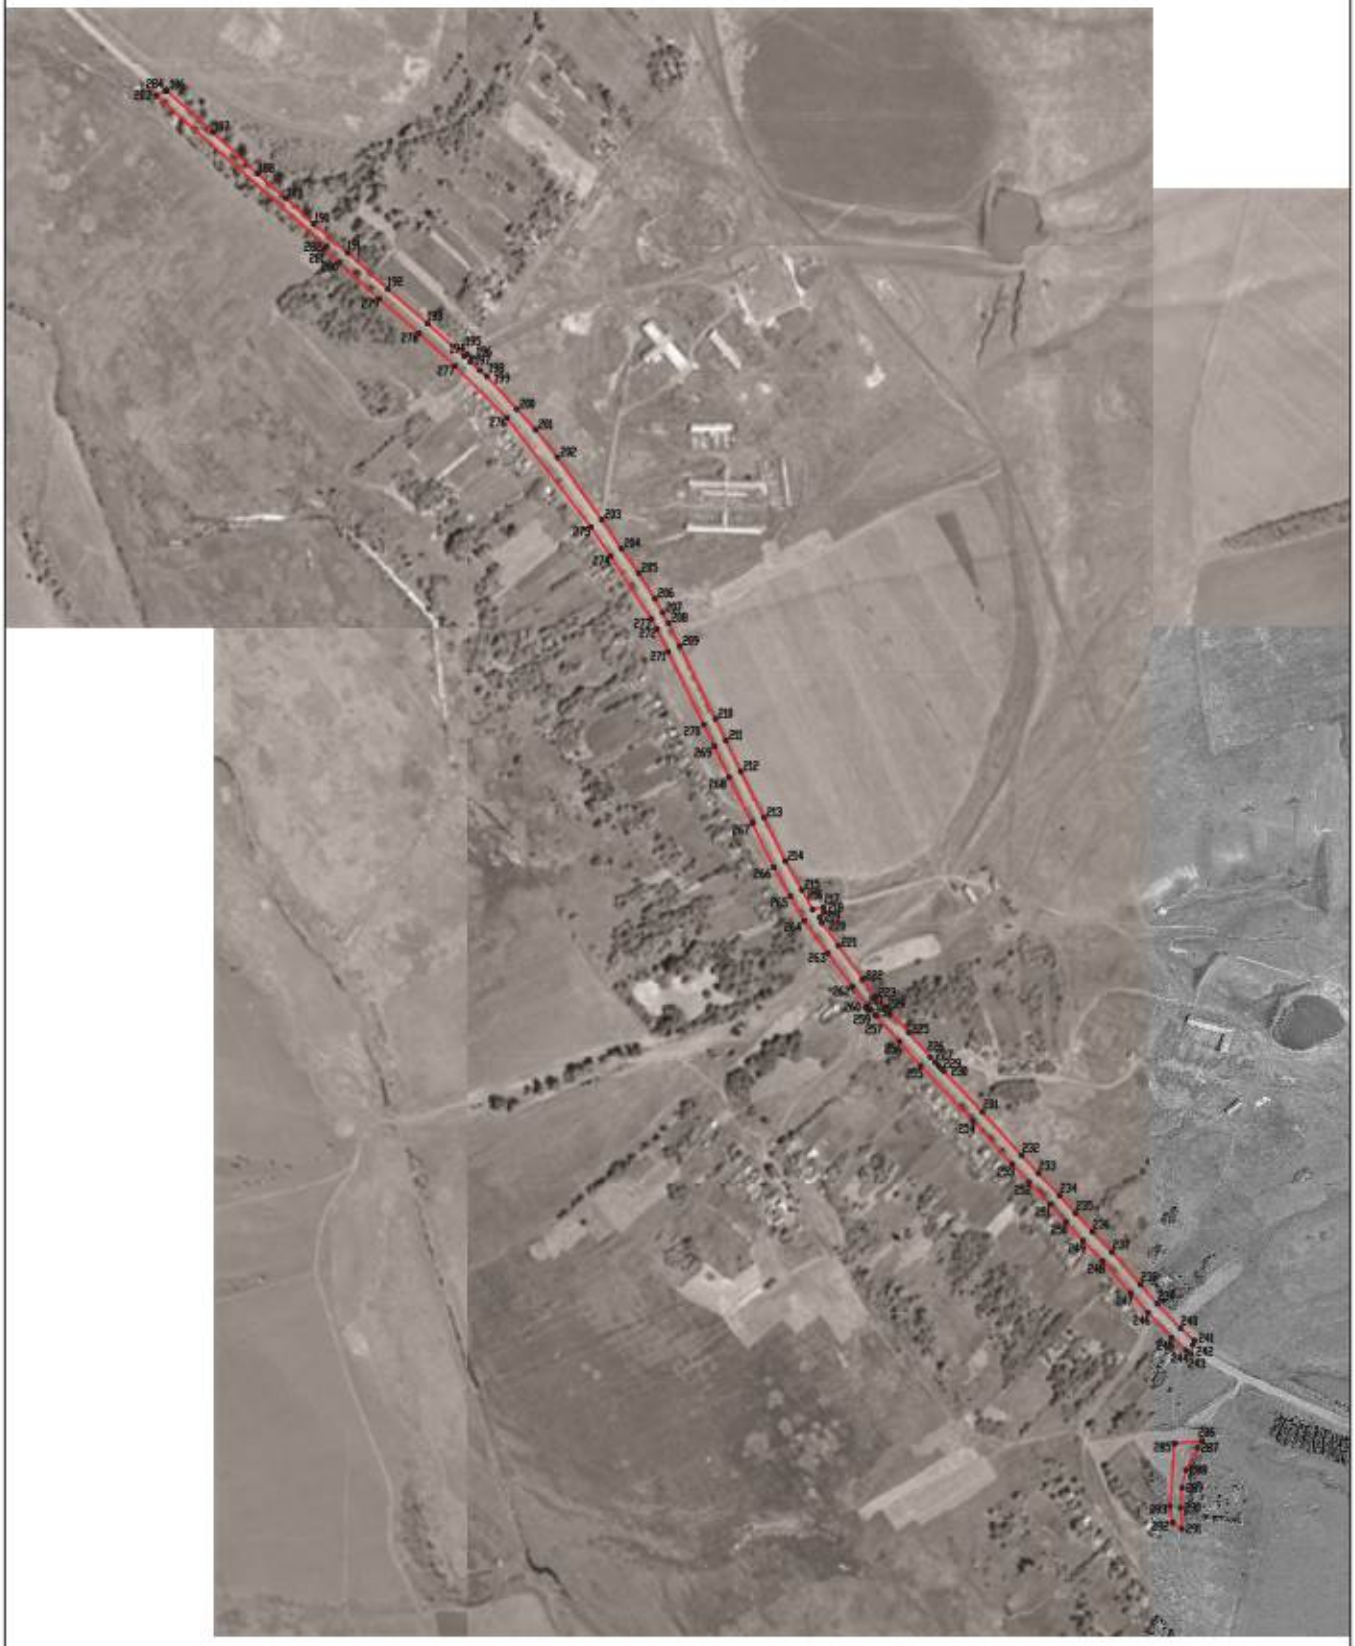

Масштаб 1:5000

Используемые условные знаки и обозначения:

границы территориальной зоны

•250 характерная точка границ территориальной зоны

ОПИСАНИЕ МЕСТОПОЛОЖЕНИЯ ГРАНИЦ

Зона сельскохозяйственного использования в границах населенного пункта села Елизаветовка – СХ1/3

(наименование объекта, местоположение границ которого описано (далее - объект)

Раздел 1

Сведения об объекте		
№ п/п	Характеристики объекта	Описание характеристик
1	2	3
1	Местоположение объекта	Воронежская область, Воробьёвский муниципальный район, Берёзовское сельское поселение, село Елизаветовка
2	Площадь объекта ± величина погрешности определения площади (Р ± Дельта Р)	-
3	Иные характеристики объекта	-

Раздел 2

Сведения о местоположении границ объекта					
1. Система координат: МСК - 36, зона 2					
2. Сведения о характерных точках границ объекта					
Обозначение характерных точек границ	Координаты, м		Метод определения координат характерной точки	Средняя квадратическая погрешность положения характерной точки (Mt), м	Описание обозначения точки на местности (при наличии)
	X	Y			
1	2	3	4	5	6
1	413390.31	2207814.40	Картометрический	5.00	-
2	413327.69	2207983.38	Картометрический	5.00	-
3	413235.83	2207954.76	Картометрический	5.00	-
4	413206.84	2207967.82	Картометрический	5.00	-
5	413224.69	2207919.44	Картометрический	5.00	-
6	413253.51	2207849.61	Картометрический	5.00	-
7	413287.16	2207775.58	Картометрический	5.00	-
8	413334.30	2207666.36	Картометрический	5.00	-
9	413338.31	2207657.40	Картометрический	5.00	-
10	413343.11	2207659.88	Картометрический	5.00	-
11	413295.03	2207772.28	Картометрический	5.00	-
1	413390.31	2207814.40	Картометрический	5.00	-
12	413090.59	2208444.69	Картометрический	5.00	-
13	413245.62	2208556.50	Картометрический	5.00	-
14	413354.27	2208555.92	Картометрический	5.00	-
15	413340.14	2208643.70	Картометрический	5.00	-
16	413289.91	2208827.26	Картометрический	5.00	-
17	413177.65	2208893.08	Картометрический	1.00	-
18	413149.07	2208905.21	Картометрический	1.00	-
19	412937.20	2208834.72	Картометрический	1.00	-
20	412946.38	2208808.94	Картометрический	1.00	-
21	412949.28	2208802.08	Картометрический	1.00	-
22	412955.60	2208808.85	Картометрический	1.00	-
23	413035.68	2208829.17	Картометрический	1.00	-
24	413054.00	2208810.39	Картометрический	1.00	-
25	413053.42	2208768.28	Аналитический	0.10	-
26	413075.40	2208787.40	Аналитический	0.10	-
27	413127.93	2208825.75	Аналитический	0.10	-
28	413176.63	2208764.01	Аналитический	0.10	-
29	413132.89	2208723.68	Аналитический	0.10	-
30	413067.64	2208664.32	Аналитический	0.10	-
31	413035.41	2208644.28	Аналитический	0.10	-
32	413013.19	2208633.27	Аналитический	0.10	-
33	412988.26	2208619.13	Картометрический	1.00	-

1	2	3	4	5	6
12	413090.59	2208444.69	Картометрический	5.00	-
34	412218.44	2208323.17	Картометрический	5.00	-
35	412197.96	2208351.01	Картометрический	5.00	-
36	412133.35	2208404.84	Картометрический	5.00	-
37	412128.62	2208422.81	Картометрический	5.00	-
38	412020.04	2208397.26	Картометрический	5.00	-
39	411935.93	2208387.84	Картометрический	5.00	-
40	411805.43	2208366.77	Картометрический	5.00	-
41	411593.67	2208331.60	Картометрический	5.00	-
42	411422.14	2208304.93	Картометрический	5.00	-
43	411379.97	2208299.32	Картометрический	5.00	-
44	411438.00	2208149.26	Картометрический	5.00	-
45	411437.04	2208112.51	Картометрический	5.00	-
46	411639.47	2208141.92	Картометрический	5.00	-
47	411765.33	2208172.91	Картометрический	5.00	-
48	411952.28	2208235.99	Картометрический	5.00	-
49	411940.97	2208272.28	Картометрический	5.00	-
50	411990.40	2208287.35	Картометрический	5.00	-
51	412000.73	2208252.33	Картометрический	5.00	-
34	412218.44	2208323.17	Картометрический	5.00	-
52	412090.01	2208568.97	Картометрический	5.00	-
53	412110.39	2208686.88	Картометрический	5.00	-
54	412039.54	2208660.17	Картометрический	5.00	-
55	411961.92	2208633.42	Картометрический	5.00	-
56	411926.53	2208612.86	Картометрический	5.00	-
57	411825.89	2208616.47	Картометрический	5.00	-
58	411748.98	2208610.91	Картометрический	5.00	-
59	411670.44	2208594.32	Картометрический	5.00	-
60	411637.25	2208577.35	Картометрический	5.00	-
61	411607.22	2208554.79	Картометрический	5.00	-
62	411562.61	2208542.96	Картометрический	5.00	-
63	411489.33	2208526.38	Картометрический	5.00	-
64	411463.30	2208515.74	Картометрический	5.00	-
65	411442.62	2208490.79	Картометрический	5.00	-
66	411576.97	2208491.37	Картометрический	5.00	-
52	412090.01	2208568.97	Картометрический	5.00	-
67	411797.99	2210582.26	Картометрический	5.00	-
68	411694.96	2210693.47	Картометрический	5.00	-
69	411674.70	2210726.22	Картометрический	5.00	-
70	411666.68	2210751.77	Картометрический	5.00	-
71	411670.66	2210789.08	Картометрический	5.00	-
72	411683.85	2210842.54	Картометрический	5.00	-
73	411698.92	2210865.52	Картометрический	5.00	-
74	411766.51	2210907.83	Картометрический	5.00	-
75	411826.09	2210945.12	Картометрический	5.00	-

1	2	3	4	5	6
76	411934.17	2210967.82	Картометрический	5.00	-
77	411994.09	2210986.84	Картометрический	5.00	-
78	412026.17	2210994.66	Картометрический	5.00	-
79	412102.96	2211018.87	Картометрический	5.00	-
80	412183.93	2211050.72	Картометрический	5.00	-
81	412246.33	2211076.53	Картометрический	5.00	-
82	412112.81	2211195.18	Картометрический	5.00	-
83	412035.12	2211245.30	Картометрический	5.00	-
84	411988.23	2211170.33	Картометрический	1.00	-
85	411864.73	2211094.20	Аналитический	0.10	-
86	411798.00	2211032.84	Аналитический	0.10	-
87	411548.08	2210822.93	Картометрический	5.00	-
88	411590.61	2210772.87	Картометрический	5.00	-
89	411628.15	2210732.23	Картометрический	5.00	-
90	411663.70	2210691.29	Картометрический	5.00	-
91	411724.41	2210625.47	Картометрический	5.00	-
92	411785.48	2210557.32	Картометрический	5.00	-
67	411797.99	2210582.26	Картометрический	5.00	-
93	411553.05	2210787.74	Картометрический	5.00	-
94	411533.80	2210810.39	Картометрический	5.00	-
95	411480.38	2210869.21	Картометрический	5.00	-
96	411429.87	2210927.38	Картометрический	5.00	-
97	411382.06	2210980.18	Картометрический	5.00	-
98	411240.13	2210817.85	Картометрический	5.00	-
99	411270.97	2210797.23	Картометрический	5.00	-
100	411441.75	2210666.47	Картометрический	5.00	-
101	411546.32	2210780.41	Картометрический	5.00	-
93	411553.05	2210787.74	Картометрический	5.00	-
102	411394.56	2211004.25	Картометрический	1.00	-
103	411465.58	2211064.50	Картометрический	1.00	-
104	411653.64	2211206.21	Картометрический	1.00	-
105	411819.52	2211353.73	Картометрический	1.00	-
106	411742.06	2211387.78	Картометрический	1.00	-
107	411689.46	2211413.72	Картометрический	1.00	-
108	411687.09	2211414.89	Картометрический	1.00	-
109	411630.73	2211446.02	Картометрический	1.00	-
110	411460.67	2211165.51	Картометрический	1.00	-
111	411367.12	2211026.67	Картометрический	1.00	-
112	411375.75	2211016.85	Картометрический	1.00	-
113	411388.45	2211002.45	Картометрический	1.00	-
102	411394.56	2211004.25	Картометрический	1.00	-
114	411011.16	2211295.95	Картометрический	1.00	-
115	410624.66	2211514.66	Картометрический	1.00	-
116	410618.52	2211518.13	Картометрический	1.00	-
117	410604.73	2211493.56	Картометрический	1.00	-

1	2	3	4	5	6
118	410615.34	2211487.63	Картометрический	1.00	-
119	410657.39	2211463.53	Картометрический	1.00	-
120	410721.02	2211432.25	Картометрический	1.00	-
121	410788.53	2211398.09	Картометрический	1.00	-
122	410833.89	2211376.82	Картометрический	1.00	-
123	410865.71	2211361.18	Картометрический	1.00	-
124	410972.09	2211309.07	Картометрический	1.00	-
125	411005.93	2211292.55	Картометрический	1.00	-
126	411007.92	2211291.49	Картометрический	1.00	-
114	411011.16	2211295.95	Картометрический	1.00	-
127	410582.44	2211520.43	Аналитический	0.10	-
128	410585.72	2211520.05	Картометрический	1.00	-
129	410592.03	2211533.12	Картометрический	1.00	-
130	410640.76	2211703.17	Картометрический	1.00	-
131	410743.14	2211831.46	Картометрический	1.00	-
132	410796.72	2211871.06	Картометрический	1.00	-
133	410654.70	2211963.49	Картометрический	1.00	-
134	410578.85	2211877.02	Картометрический	1.00	-
135	410553.78	2211854.70	Картометрический	1.00	-
136	410472.61	2211866.48	Картометрический	1.00	-
137	410451.78	2211751.39	Картометрический	1.00	-
138	410402.10	2211648.28	Картометрический	1.00	-
139	410406.22	2211644.69	Картометрический	1.00	-
140	410443.97	2211609.77	Картометрический	1.00	-
141	410459.62	2211595.84	Картометрический	1.00	-
142	410484.84	2211577.12	Картометрический	1.00	-
143	410533.83	2211541.18	Аналитический	0.10	-
144	410567.29	2211516.74	Аналитический	0.10	-
145	410575.10	2211514.08	Аналитический	0.10	-
127	410582.44	2211520.43	Аналитический	0.10	-
146	410473.10	2211876.62	Картометрический	1.00	-
147	410476.71	2211951.27	Картометрический	1.00	-
148	410456.95	2212056.12	Картометрический	1.00	-
149	410428.93	2212125.62	Картометрический	1.00	-
150	410416.13	2212157.34	Картометрический	1.00	-
151	410409.17	2212175.91	Картометрический	1.00	-
152	410380.49	2212173.88	Картометрический	1.00	-
153	410357.53	2212188.87	Картометрический	1.00	-
154	410256.24	2212187.71	Картометрический	1.00	-
155	410234.26	2212186.68	Картометрический	1.00	-
156	410234.26	2212186.69	Аналитический	0.10	-
157	410208.16	2212185.47	Аналитический	0.10	-
158	410208.16	2212185.46	Картометрический	1.00	-
159	410208.15	2212185.46	Картометрический	1.00	-
160	410207.61	2212130.63	Картометрический	1.00	-
161	410207.36	2212105.79	Аналитический	0.10	-

1	2	3	4	5	6
162	410165.39	2212084.97	Аналитический	0.10	-
163	410128.83	2212060.73	Аналитический	0.10	-
164	410128.85	2212060.73	Картометрический	1.00	-
165	410128.83	2212060.72	Картометрический	1.00	-
166	410041.36	2211980.14	Картометрический	1.00	-
167	410084.71	2211942.10	Картометрический	1.00	-
168	410114.70	2211913.33	Картометрический	1.00	-
169	410141.65	2211888.39	Картометрический	1.00	-
170	410167.69	2211865.04	Картометрический	1.00	-
171	410200.21	2211834.01	Картометрический	1.00	-
172	410226.37	2211809.73	Картометрический	1.00	-
173	410255.34	2211783.59	Картометрический	1.00	-
174	410335.54	2211883.96	Картометрический	1.00	-
146	410473.10	2211876.62	Картометрический	1.00	-

3. Сведения о характерных точках части (частей) границы объекта

Обозначение характерных точек части границы	Координаты, м		Метод определения координат характерной точки	Средняя квадратическая погрешность положения характерной точки (Mt), м	Описание обозначения точки на местности (при наличии)
	X	Y			
1	2	3	4	5	6
Часть №					
-	-	-	-	-	-

Раздел 3


Сведения о местоположении измененных (уточненных) границ объекта							
1. Система координат: -							
2. Сведения о характерных точках границ объекта							
Обозначение характерных точек границ	Существующие координаты, м		Измененные (уточненные) координаты, м		Метод определения координат характерной точки	Средняя квадратическая погрешность положения характерной точки (Mt), м	Описание обозначения точки на местности (при наличии)
	X	Y	X	Y			
1	2	3	4	5	6	7	8
-	-	-	-	-	-	-	-
3.Сведения о характерных точках части (частей) границы объекта							
Часть №							
-	-	-	-	-	-	-	-

Раздел 4


План границ объекта

Схема расположения листов плана границ объекта

Лист № 1

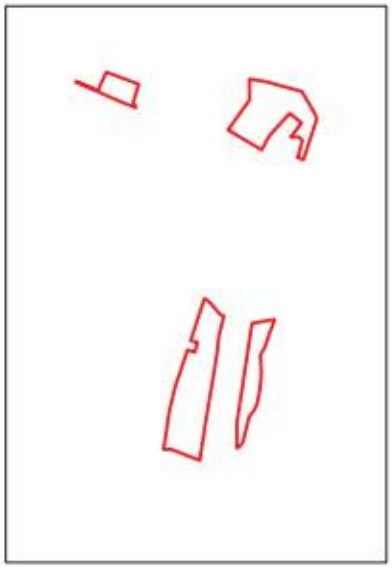

Лист № 2

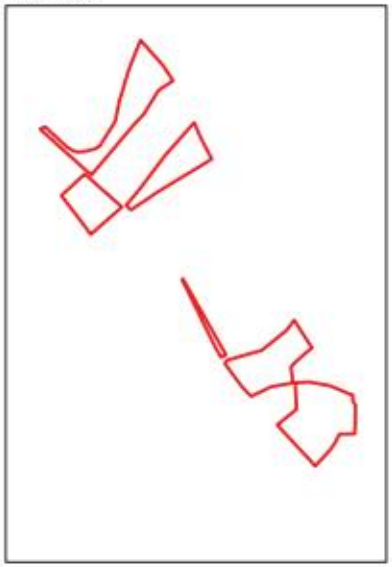

Масштаб 1:25000

Руководитель БУПО «Нормативно-проектный центр»

Подпись _____ Ю.В. Шалыгина Дата «31» января 2022 г.

Место для оттиска печати (при наличии) лица, составившего описание местоположения границ объекта

Используемые условные знаки и обозначения:

границы территориальной зоны

Лист № 1 — область и номер листа плана границ объекта

План границ объекта

Лист № 1



Масштаб 1:5000

Используемые условные знаки и обозначения:

границы территориальной зоны

характерная точка границ территориальной зоны

Руководитель КУИО «Нормативно-проектный центр»

Подпись Ю.В. Шальнева Дата «31» января 2022 г.

План границ объекта

Лист № 2



Масштаб 1:5000

Используемые условные знаки и обозначения:

границы территориальной зоны

•130 характерная точка границ территориальной зоны

Руководитель КУМО «Нормативно-проектный центр»

Подпись _____ Ю.В. Шильгина Дата «31» января 2022 г.

ОПИСАНИЕ МЕСТОПОЛОЖЕНИЯ ГРАНИЦ

Зона сельскохозяйственного производства села Елизаветовка – СХ2/3

(наименование объекта, местоположение границ которого описано
(далее - объект)

Раздел 1

Сведения об объекте		
№ п/п	Характеристики объекта	Описание характеристик
1	2	3
1	Местоположение объекта	Воронежская область, Воробьёвский муниципальный район, Берёзовское сельское поселение, село Елизаветовка
2	Площадь объекта ± величина погрешности определения площади (Р ± Дельта Р)	-
3	Иные характеристики объекта	-

Раздел 2

Сведения о местоположении границ объекта					
1. Система координат: МСК - 36, зона 2					
2. Сведения о характерных точках границ объекта					
Обозначение характерных точек границ	Координаты, м		Метод определения координат характерной точки	Средняя квадратическая погрешность положения характерной точки (Mt), м	Описание обозначения точки на местности (при наличии)
	X	Y			
1	2	3	4	5	6
1	413426.23	2208223.73	Картометрический	5.00	-
2	413384.77	2208410.08	Картометрический	5.00	-
3	413363.04	2208501.46	Картометрический	5.00	-
4	413354.27	2208555.92	Картометрический	5.00	-
5	413245.62	2208556.50	Картометрический	5.00	-
6	413090.59	2208444.69	Картометрический	5.00	-
7	413075.12	2208328.72	Картометрический	5.00	-
8	412957.31	2208252.65	Картометрический	5.00	-
9	412969.75	2208238.50	Картометрический	5.00	-
10	412983.21	2208222.25	Картометрический	5.00	-
11	413002.58	2208202.21	Картометрический	5.00	-
12	413098.37	2208098.74	Картометрический	5.00	-
13	413103.99	2208092.56	Картометрический	5.00	-
14	413112.45	2208095.66	Картометрический	5.00	-
1	413426.23	2208223.73	Картометрический	5.00	-
15	412937.20	2208834.72	Картометрический	1.00	-
16	413149.07	2208905.21	Картометрический	1.00	-
17	413070.99	2209000.26	Картометрический	5.00	-
18	413062.12	2209009.72	Картометрический	5.00	-
19	413028.28	2209011.22	Картометрический	5.00	-
20	412994.30	2209035.58	Картометрический	1.00	-
21	412965.57	2209119.02	Картометрический	1.00	-
22	412961.66	2209130.27	Картометрический	1.00	-
23	412889.02	2209087.64	Картометрический	1.00	-
24	412881.76	2209101.23	Картометрический	1.00	-
25	412789.42	2209046.94	Картометрический	1.00	-
26	412802.08	2209016.65	Картометрический	1.00	-
27	412808.17	2209000.41	Картометрический	1.00	-
28	412820.16	2208945.58	Картометрический	1.00	-
29	412823.41	2208923.46	Картометрический	1.00	-
30	412827.59	2208885.41	Картометрический	1.00	-
31	412832.65	2208846.47	Картометрический	1.00	-
32	412876.99	2208856.14	Картометрический	1.00	-
33	412886.95	2208805.94	Картометрический	1.00	-
34	412924.63	2208813.91	Картометрический	1.00	-

1	2	3	4	5	6
35	412929.48	2208802.20	Картометрический	1.00	-
36	412946.38	2208808.94	Картометрический	1.00	-
15	412937.20	2208834.72	Картометрический	1.00	-
37	412597.67	2210224.55	Картометрический	1.00	-
38	412516.47	2210358.78	Картометрический	1.00	-
39	412500.22	2210387.49	Картометрический	1.00	-
40	412460.59	2210360.65	Картометрический	1.00	-
41	412432.34	2210292.16	Картометрический	1.00	-
42	412232.74	2210168.89	Картометрический	1.00	-
43	412169.59	2210126.98	Картометрический	1.00	-
44	412118.47	2210187.67	Картометрический	1.00	-
45	412113.68	2210184.25	Картометрический	1.00	-
46	412135.00	2210156.35	Картометрический	1.00	-
47	412156.22	2210122.12	Картометрический	1.00	-
48	412159.01	2210117.64	Картометрический	1.00	-
49	412188.91	2210066.36	Картометрический	1.00	-
50	412214.16	2210020.04	Картометрический	1.00	-
51	412220.63	2210020.91	Картометрический	1.00	-
52	412225.22	2210012.98	Картометрический	1.00	-
53	412219.69	2210008.32	Картометрический	1.00	-
54	412223.54	2210001.57	Картометрический	1.00	-
55	412224.51	2209999.89	Картометрический	1.00	-
56	412237.17	2210007.07	Картометрический	1.00	-
57	412501.64	2210168.02	Картометрический	1.00	-
37	412597.67	2210224.55	Картометрический	1.00	-
58	411630.73	2211446.02	Аналитический	0.10	-
59	411586.65	2211471.17	Картометрический	1.00	-
60	411393.89	2211542.35	Картометрический	1.00	-
61	411336.28	2211569.76	Картометрический	1.00	-
62	411181.71	2211643.29	Картометрический	1.00	-
63	411011.16	2211295.95	Картометрический	1.00	-
64	411007.92	2211291.49	Картометрический	1.00	-
65	411021.15	2211284.33	Картометрический	1.00	-
66	411041.75	2211272.73	Картометрический	1.00	-
67	411079.23	2211248.87	Картометрический	1.00	-
68	411114.62	2211223.35	Картометрический	1.00	-
69	411157.04	2211194.80	Картометрический	1.00	-
70	411248.61	2211129.97	Картометрический	1.00	-
71	411288.95	2211098.07	Картометрический	1.00	-
72	411318.95	2211070.39	Картометрический	1.00	-
73	411367.12	2211026.67	Картометрический	1.00	-
74	411460.67	2211165.51	Аналитический	0.10	-
58	411630.73	2211446.02	Аналитический	0.10	-

3. Сведения о характерных точках части (частей) границы объекта					
Обозначение характерных точек части границы	Координаты, м		Метод определения координат характерной точки	Средняя квадратическая погрешность положения характерной точки (Mt), м	Описание обозначения точки на местности (при наличии)
	X	Y			
1	2	3	4	5	6
Часть №					
-	-	-	-	-	-

Раздел 3

Сведения о местоположении измененных (уточненных) границ объекта							
1. Система координат: -							
2. Сведения о характерных точках границ объекта							
Обозначение характерных точек границ	Существующие координаты, м		Измененные (уточненные) координаты, м		Метод определения координат характерной точки	Средняя квадратическая погрешность положения характерной точки (Mt), м	Описание обозначения точки на местности (при наличии)
	X	Y	X	Y			
1	2	3	4	5	6	7	8
-	-	-	-	-	-	-	-
3.Сведения о характерных точках части (частей) границы объекта							
Часть №							
-	-	-	-	-	-	-	-

План границ объекта



Масштаб 1:5000

Используемые условные знаки и обозначения:

граница территориальной зоны

характерная точка границ территориальной зоны

Руководитель [illegible] городской округ

Подпись _____ [illegible] Дата «31» декабря 2021 г.

М.П. для организаций, если предусмотрено наличие печати

ОПИСАНИЕ МЕСТОПОЛОЖЕНИЯ ГРАНИЦ

Зона ритуальных объектов села Елизаветовка - СН1/3

(наименование объекта, местоположение границ которого описано
(далее - объект)

Раздел 1

Сведения об объекте		
№ п/п	Характеристики объекта	Описание характеристик
1	2	3
1	Местоположение объекта	Воронежская область, Воробьёвский муниципальный район, Берёзовское сельское поселение, село Елизаветовка
2	Площадь объекта ± величина погрешности определения площади (Р ± Дельта Р)	-
3	Иные характеристики объекта	-

Раздел 2

Сведения о местоположении границ объекта					
1. Система координат: МСК - 36, зона 2					
2. Сведения о характерных точках границ объекта					
Обозначение характерных точек границ	Координаты, м		Метод определения координат характерной точки	Средняя квадратическая погрешность положения характерной точки (Mt), м	Описание обозначения точки на местности (при наличии)
	X	Y			
1	2	3	4	5	6
1	413054.00	2208810.39	Картометрический	1.00	-
2	413035.68	2208829.17	Картометрический	1.00	-
3	412955.60	2208808.85	Картометрический	1.00	-
4	412949.28	2208802.08	Картометрический	1.00	-
5	412976.63	2208715.41	Картометрический	1.00	-
6	412986.61	2208712.86	Картометрический	1.00	-
7	413031.80	2208745.87	Картометрический	1.00	-
8	413038.57	2208752.61	Картометрический	1.00	-
9	413055.32	2208765.36	Картометрический	1.00	-
10	413053.42	2208768.28	Картометрический	1.00	-
1	413054.00	2208810.39	Картометрический	1.00	-
11	412000.73	2208252.33	Картометрический	5.00	-
12	411990.40	2208287.35	Картометрический	5.00	-
13	411940.97	2208272.28	Картометрический	5.00	-
14	411952.28	2208235.99	Картометрический	5.00	-
11	412000.73	2208252.33	Картометрический	5.00	-
15	409808.65	2212073.83	Картометрический	1.00	-
16	409766.22	2212155.71	Картометрический	1.00	-
17	409752.48	2212162.88	Картометрический	1.00	-
18	409738.14	2212168.85	Картометрический	1.00	-
19	409670.01	2212162.28	Картометрический	1.00	-
20	409679.57	2212044.55	Картометрический	1.00	-
21	409710.57	2212042.11	Картометрический	1.00	-
22	409739.72	2212044.59	Картометрический	1.00	-
23	409765.80	2212050.46	Картометрический	1.00	-
24	409798.25	2212066.98	Картометрический	1.00	-
15	409808.65	2212073.83	Картометрический	1.00	-

3. Сведения о характерных точках части (частей) границы объекта					
Обозначение характерных точек части границы	Координаты, м		Метод определения координат характерной точки	Средняя квадратическая погрешность положения характерной точки (Mt), м	Описание обозначения точки на местности (при наличии)
	X	Y			
1	2	3	4	5	6
Часть №					
-	-	-	-	-	-


Раздел 3


Сведения о местоположении измененных (уточненных) границ объекта							
1. Система координат: -							
2. Сведения о характерных точках границ объекта							
Обозначение характерных точек границ	Существующие координаты, м		Измененные (уточненные) координаты, м		Метод определения координат характерной точки	Средняя квадратическая погрешность положения характерной точки (Mt), м	Описание обозначения точки на местности (при наличии)
	X	Y	X	Y			
1	2	3	4	5	6	7	8
-	-	-	-	-	-	-	-
3.Сведения о характерных точках части (частей) границы объекта							
Часть №							
-	-	-	-	-	-	-	-

Раздел 4

План границ объекта

Схема расположения листов плана границ объекта

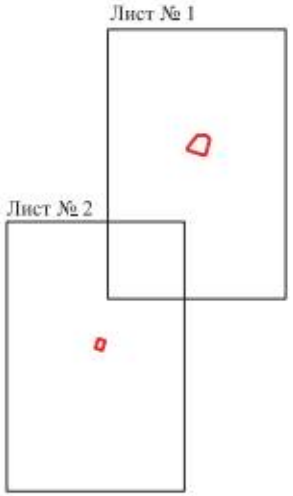

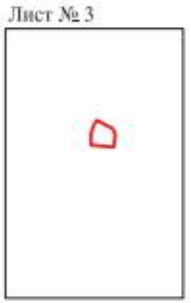

Масштаб 1:25000

Используемые условные знаки и обозначения:

границы территориальной зоны

Лист № 1 — область и номер листа плана границ объекта

Руководитель БУВО «Нормативно-проектный центр»

Подпись _____ Ю.В. Шалыгина Дата «31» января 2022 г.

Место для оттиска печати (при наличии) лица, составившего описание местоположения границ объекта

План границ объекта

Лист № 1



Масштаб 1:5000

Используемые условные знаки и обозначения:

границы территориальной зоны

•1 характерная точка границ территориальной зоны

Руководитель БУВО «Нормативно-проектный центр»

Подпись _____ Ю.В. Шалыгина Дата « 31 » января 2022 г.

Место для оттиска печати (при наличии) лица, составившего описание местоположения границ объекта

План границ объекта

Лист № 2



Масштаб 1:5000

Используемые условные знаки и обозначения:

границы территориальной зоны

•12 характерная точка границ территориальной зоны

Руководитель БУВО «Нормативно-проектный центр»

Подпись _____ Ю.В. Шалыгина Дата « 31 » января 2022 г.

Место для оттиска печати (при наличии) лица, составившего описание местоположения границ объекта

План границ объекта

Лист № 3



Масштаб 1:5000

Используемые условные знаки и обозначения:

границы территориальной зоны

•20 характерная точка границ территориальной зоны

Руководитель БУВО «Нормативно-проектный центр»

Подпись _____ Ю.В. Шалыгина Дата « 31 » января 2022 г.

Место для оттиска печати (при наличии) лица, составившего описание местоположения границ объекта

Приложение № 4
к правилам землепользования и застройки
Берёзовского сельского поселения
Воробьёвского муниципального района
Воронежской области

СВЕДЕНИЯ О ГРАНИЦАХ ТЕРРИТОРИАЛЬНЫХ ЗОН, СОДЕРЖАЩИЕ ГРАФИЧЕСКОЕ ОПИСАНИЕ МЕСТОПОЛОЖЕНИЯ ГРАНИЦ ТЕРРИТОРИАЛЬНЫХ ЗОН, ПЕРЕЧЕНЬ КООРДИНАТ ХАРАКТЕРНЫХ ТОЧЕК ГРАНИЦ ТЕРРИТОРИАЛЬНЫХ ЗОН СЕЛА ВЕРХНИЙ БЫК

ОПИСАНИЕ МЕСТОПОЛОЖЕНИЯ ГРАНИЦ

Зона застройки индивидуальными жилыми домами села Верхний Бык – Ж1/4

(наименование объекта, местоположение границ которого описано
(далее - объект)

Раздел 1

Сведения об объекте		
№ п/п	Характеристики объекта	Описание характеристик
1	2	3
1	Местоположение объекта	Воронежская область, Воробьёвский муниципальный район, Берёзовское сельское поселение, село Верхний Бык
2	Площадь объекта ± величина погрешности определения площади (Р ± Дельта Р)	-
3	Иные характеристики объекта	-

Раздел 2

Сведения о местоположении границ объекта					
1. Система координат: МСК - 36, зона 2					
2. Сведения о характерных точках границ объекта					
Обозначение характерных точек границ	Координаты, м		Метод определения координат характерной точки	Средняя квадратическая погрешность положения характерной точки (Mt), м	Описание обозначения точки на местности (при наличии)
	X	Y			
1	2	3	4	5	6
1	407557.99	2231177.80	Картометрический	1.00	-
2	407593.60	2231192.57	Картометрический	1.00	-
3	407608.96	2231210.02	Картометрический	1.00	-
4	407611.30	2231212.68	Картометрический	1.00	-
5	407679.07	2231289.72	Картометрический	1.00	-
6	407710.73	2231350.94	Картометрический	1.00	-
7	407723.88	2231403.58	Картометрический	1.00	-
8	407764.08	2231452.98	Картометрический	1.00	-
9	407773.87	2231502.21	Картометрический	1.00	-
10	407780.27	2231553.10	Картометрический	1.00	-
11	407815.62	2231640.90	Картометрический	1.00	-
12	407773.65	2231682.68	Картометрический	1.00	-
13	407722.46	2231713.93	Аналитический	0.10	-
14	407647.01	2231539.87	Аналитический	0.10	-
15	407567.53	2231353.37	Аналитический	0.10	-
16	407521.83	2231244.10	Аналитический	0.10	-
17	407494.80	2231178.66	Аналитический	0.10	-
18	407479.97	2231145.49	Аналитический	0.10	-
1	407557.99	2231177.80	Картометрический	1.00	-
19	407142.57	2230632.18	Аналитический	0.10	-
20	407289.65	2230867.75	Аналитический	0.10	-
21	407370.72	2230998.10	Аналитический	0.10	-
22	407428.95	2231095.23	Аналитический	0.10	-
23	407454.29	2231141.88	Аналитический	0.10	-
24	407474.59	2231187.35	Аналитический	0.10	-
25	407501.52	2231252.54	Аналитический	0.10	-
26	407547.26	2231361.92	Аналитический	0.10	-
27	407626.80	2231548.55	Аналитический	0.10	-
28	407702.42	2231723.01	Аналитический	0.10	-
29	407727.43	2231775.84	Аналитический	0.10	-
30	407656.93	2231799.91	Картометрический	1.00	-

1	2	3	4	5	6
31	407618.07	2231801.38	Картометрический	1.00	-
32	407597.82	2231797.87	Картометрический	1.00	-
33	407560.69	2231779.94	Картометрический	1.00	-
34	407533.88	2231764.19	Картометрический	1.00	-
35	407525.51	2231751.67	Картометрический	1.00	-
36	407394.95	2231579.65	Картометрический	1.00	-
37	407324.98	2231440.21	Картометрический	1.00	-
38	407324.82	2231439.62	Картометрический	1.00	-
39	407288.73	2231309.45	Картометрический	1.00	-
40	407330.02	2231202.03	Картометрический	1.00	-
41	407338.65	2231174.96	Картометрический	1.00	-
42	407342.22	2231147.85	Картометрический	1.00	-
43	407329.05	2231098.60	Картометрический	1.00	-
44	407210.71	2231113.16	Картометрический	1.00	-
45	407182.57	2231029.92	Картометрический	1.00	-
46	407040.17	2230861.23	Картометрический	1.00	-
47	406953.51	2230935.32	Картометрический	1.00	-
48	406894.84	2230870.54	Картометрический	1.00	-
49	406872.82	2230852.71	Картометрический	1.00	-
50	406786.74	2230808.81	Картометрический	1.00	-
51	406722.64	2230749.63	Картометрический	1.00	-
52	406713.25	2230735.02	Картометрический	1.00	-
53	406773.11	2230654.64	Картометрический	1.00	-
54	406898.94	2230524.70	Картометрический	1.00	-
55	407026.47	2230434.70	Аналитический	0.10	-
19	407142.57	2230632.18	Аналитический	0.10	-
56	408361.03	2231989.44	Картометрический	1.00	-
57	408362.48	2231991.51	Картометрический	1.00	-
58	408458.68	2232128.49	Картометрический	1.00	-
59	408488.79	2232171.05	Картометрический	1.00	-
60	408577.44	2232336.82	Картометрический	1.00	-
61	408578.72	2232339.21	Картометрический	1.00	-
62	408598.84	2232376.85	Картометрический	1.00	-
63	408556.98	2232443.94	Картометрический	1.00	-
64	408486.60	2232475.39	Картометрический	1.00	-
65	408502.02	2232514.02	Картометрический	1.00	-
66	408461.00	2232633.70	Картометрический	1.00	-
67	408529.18	2232699.57	Картометрический	1.00	-
68	408603.33	2232812.21	Картометрический	1.00	-
69	408467.43	2232861.48	Картометрический	1.00	-
70	408431.89	2232876.22	Картометрический	1.00	-
71	408349.64	2232767.05	Картометрический	1.00	-
72	408294.90	2232666.05	Картометрический	1.00	-
73	408364.90	2232639.17	Картометрический	1.00	-
74	408192.49	2232157.96	Картометрический	1.00	-

1	2	3	4	5	6
75	408313.55	2232106.08	Картометрический	1.00	-
76	408204.01	2231958.99	Картометрический	1.00	-
77	408318.18	2231928.44	Картометрический	1.00	-
56	408361.03	2231989.44	Картометрический	1.00	-
78	408986.89	2233075.35	Картометрический	1.00	-
79	408992.19	2233134.49	Картометрический	1.00	-
80	408977.98	2233234.44	Картометрический	1.00	-
81	408985.02	2233436.24	Картометрический	1.00	-
82	408923.54	2233567.75	Картометрический	1.00	-
83	408921.42	2233583.68	Картометрический	1.00	-
84	408900.27	2233742.82	Картометрический	1.00	-
85	408890.32	2233867.00	Картометрический	1.00	-
86	408805.91	2233846.57	Картометрический	1.00	-
87	408680.46	2234098.63	Картометрический	1.00	-
88	408626.06	2234080.90	Картометрический	1.00	-
89	408590.64	2234261.82	Картометрический	1.00	-
90	408583.31	2234299.87	Картометрический	1.00	-
91	408551.40	2234350.39	Картометрический	1.00	-
92	408525.57	2234454.84	Картометрический	1.00	-
93	408506.86	2234500.95	Картометрический	1.00	-
94	408490.49	2234503.36	Картометрический	1.00	-
95	408483.48	2234504.39	Картометрический	1.00	-
96	408465.32	2234507.06	Картометрический	1.00	-
97	408344.76	2234447.63	Картометрический	1.00	-
98	408294.62	2234953.58	Картометрический	1.00	-
99	408310.01	2235053.10	Картометрический	1.00	-
100	408292.28	2235134.61	Картометрический	1.00	-
101	408294.24	2235246.82	Картометрический	1.00	-
102	408283.30	2235339.32	Картометрический	1.00	-
103	408242.83	2235471.69	Картометрический	1.00	-
104	408169.50	2235600.41	Картометрический	1.00	-
105	408059.07	2235826.87	Картометрический	1.00	-
106	408030.38	2235855.21	Картометрический	1.00	-
107	407899.52	2235857.24	Картометрический	1.00	-
108	407855.46	2235781.35	Картометрический	1.00	-
109	407820.60	2235560.43	Картометрический	1.00	-
110	407974.87	2235086.85	Картометрический	1.00	-
111	407991.53	2234880.20	Картометрический	1.00	-
112	408009.99	2234539.90	Картометрический	1.00	-
113	407982.41	2234039.57	Картометрический	1.00	-
114	407982.41	2234021.64	Картометрический	1.00	-
115	408185.93	2233709.79	Картометрический	1.00	-
116	408258.33	2233694.48	Картометрический	1.00	-
117	408310.41	2233625.10	Картометрический	1.00	-
118	408369.40	2233404.09	Картометрический	1.00	-

1	2	3	4	5	6
119	408453.26	2233191.33	Картометрический	1.00	-
120	408433.88	2232945.74	Картометрический	1.00	-
121	408535.61	2232973.57	Картометрический	1.00	-
122	408551.48	2232980.80	Картометрический	1.00	-
123	408562.51	2232991.53	Картометрический	1.00	-
124	408573.42	2233021.67	Картометрический	1.00	-
125	408589.93	2233100.18	Картометрический	1.00	-
126	408596.13	2233211.51	Картометрический	1.00	-
127	408598.95	2233285.30	Картометрический	1.00	-
128	408596.01	2233338.64	Картометрический	1.00	-
129	408588.17	2233365.94	Картометрический	1.00	-
130	408568.84	2233425.25	Картометрический	1.00	-
131	408519.09	2233574.14	Картометрический	1.00	-
132	408430.66	2233829.57	Картометрический	1.00	-
133	408428.27	2233836.91	Картометрический	1.00	-
134	408316.66	2233798.47	Картометрический	1.00	-
135	408242.59	2234141.47	Картометрический	1.00	-
136	408335.75	2234153.56	Картометрический	1.00	-
137	408336.88	2234150.35	Картометрический	1.00	-
138	408358.08	2234156.21	Картометрический	1.00	-
139	408388.94	2234044.52	Картометрический	1.00	-
140	408398.21	2234010.90	Картометрический	1.00	-
141	408470.51	2234028.62	Картометрический	1.00	-
142	408532.32	2234050.34	Картометрический	1.00	-
143	408572.65	2234063.08	Картометрический	1.00	-
144	408611.94	2234076.64	Картометрический	1.00	-
145	408630.71	2234033.31	Картометрический	1.00	-
146	408649.43	2233985.17	Картометрический	1.00	-
147	408632.66	2233904.63	Картометрический	1.00	-
148	408613.98	2233896.40	Картометрический	1.00	-
149	408537.97	2233875.82	Картометрический	1.00	-
150	408495.55	2233864.34	Картометрический	1.00	-
151	408488.40	2233862.40	Картометрический	1.00	-
152	408446.95	2233850.69	Картометрический	1.00	-
153	408451.52	2233836.56	Картометрический	1.00	-
154	408539.91	2233581.23	Картометрический	1.00	-
155	408589.73	2233432.15	Картометрический	1.00	-
156	408609.21	2233372.38	Картометрический	1.00	-
157	408617.84	2233342.32	Картометрический	1.00	-
158	408620.97	2233285.48	Картометрический	1.00	-
159	408618.11	2233210.48	Картометрический	1.00	-
160	408611.81	2233097.28	Картометрический	1.00	-
161	408594.63	2233015.63	Картометрический	1.00	-
162	408581.38	2232979.10	Картометрический	1.00	-
163	408613.08	2232924.86	Картометрический	1.00	-
164	408758.58	2232928.47	Картометрический	1.00	-

1	2	3	4	5	6
165	408802.28	2232937.12	Картометрический	1.00	-
166	408861.04	2232984.03	Картометрический	1.00	-
167	408915.76	2233027.72	Картометрический	1.00	-
78	408986.89	2233075.35	Картометрический	1.00	-
168	407775.29	2235053.76	Картометрический	1.00	-
169	407781.16	2235080.60	Картометрический	1.00	-
170	407781.84	2235107.70	Картометрический	1.00	-
171	407777.98	2235135.70	Картометрический	1.00	-
172	407770.16	2235230.34	Картометрический	1.00	-
173	407553.16	2235395.72	Картометрический	1.00	-
174	407600.65	2235532.85	Картометрический	1.00	-
175	407409.96	2235589.07	Картометрический	1.00	-
176	407373.50	2235318.68	Картометрический	1.00	-
177	407040.79	2235308.41	Картометрический	1.00	-
178	407053.22	2235102.74	Картометрический	1.00	-
179	407174.48	2235109.49	Картометрический	1.00	-
180	407174.46	2235028.03	Картометрический	1.00	-
181	407109.58	2235023.04	Аналитический	0.10	-
182	407050.66	2234899.27	Картометрический	1.00	-
183	407160.73	2234878.85	Аналитический	0.10	-
184	407240.01	2234949.44	Картометрический	1.00	-
185	407338.66	2235033.09	Картометрический	1.00	-
186	407388.37	2235057.31	Картометрический	1.00	-
187	407430.50	2235068.91	Картометрический	1.00	-
188	407498.79	2235065.30	Картометрический	1.00	-
189	407751.73	2235043.76	Картометрический	1.00	-
190	407755.15	2235049.00	Картометрический	1.00	-
191	407761.81	2235055.04	Картометрический	1.00	-
168	407775.29	2235053.76	Картометрический	1.00	-

3. Сведения о характерных точках части (частей) границы объекта

Обозначение характерных точек части границы	Координаты, м		Метод определения координат характерной точки	Средняя квадратическая погрешность положения характерной точки (Mt), м	Описание обозначения точки на местности (при наличии)
	X	Y			
1	2	3	4	5	6
Часть №					
-	-	-	-	-	-

Раздел 3

Сведения о местоположении измененных (уточненных) границ объекта							
1. Система координат: -							
2. Сведения о характерных точках границ объекта							
Обозначение характерных точек границ	Существующие координаты, м		Измененные (уточненные) координаты, м		Метод определения координат характерной точки	Средняя квадратическая погрешность положения характерной точки (Mt), м	Описание обозначения точки на местности (при наличии)
	X	Y	X	Y			
1	2	3	4	5	6	7	8
-	-	-	-	-	-	-	-
3.Сведения о характерных точках части (частей) границы объекта							
Часть №							
-	-	-	-	-	-	-	-


Раздел 4

План границ объекта

Схема расположения листов плана границ объекта

Лист № 2

Лист № 1

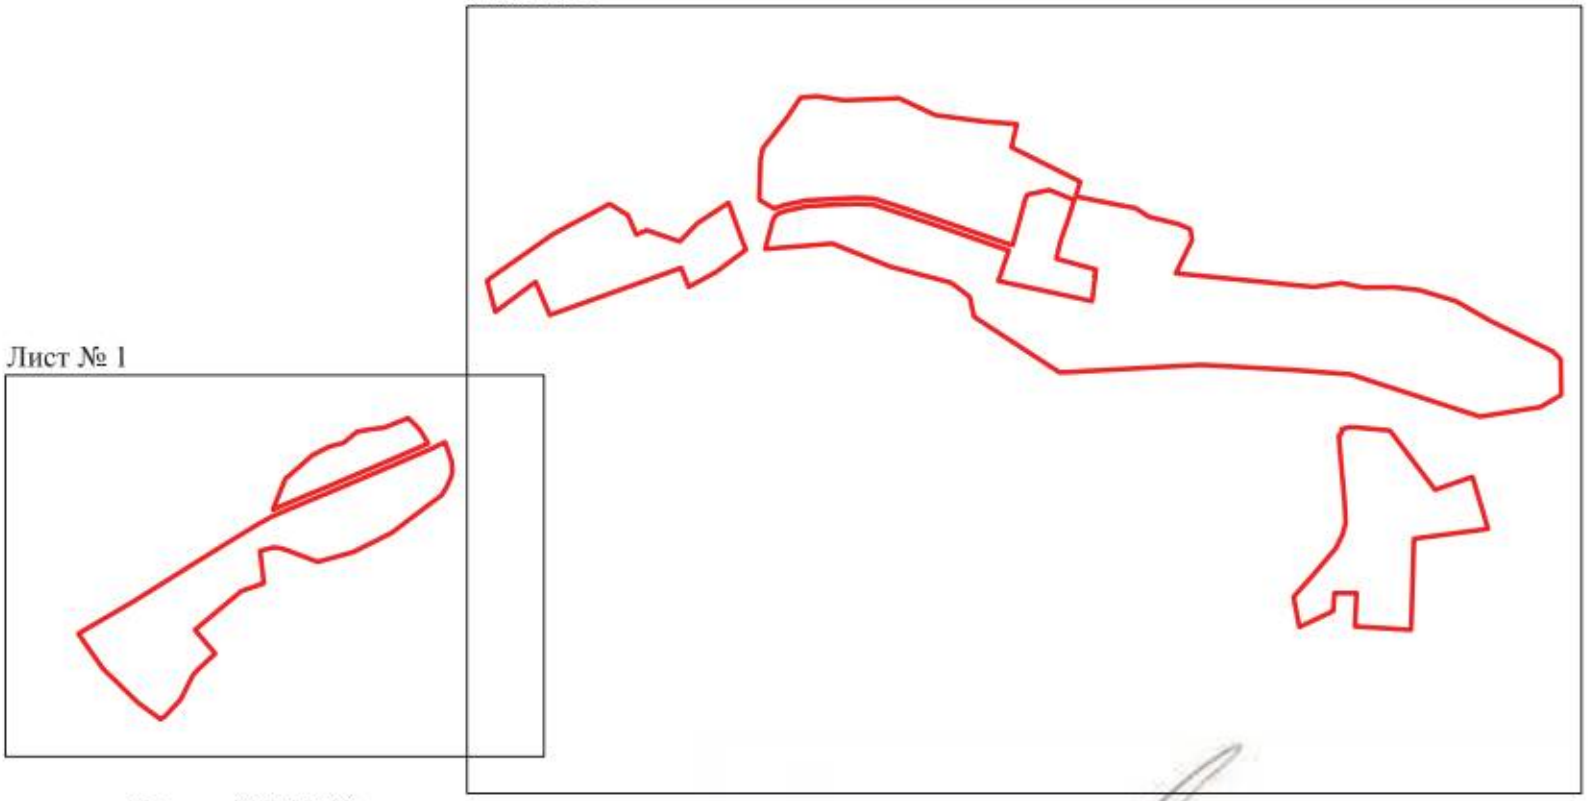

Масштаб 1:25000

Используемые условные знаки и обозначения:

границы территориальной зоны

Лист № 1 область и номер листа плана границ объекта


Руководитель БУВО «Нормативно-проектный центр»

Подпись Ю.В. Шалыгина Дата « 31 » января 2022 г.

Место для оттиска печати (при наличии) лица, составившего описание местоположения границ объекта

План границ объекта

Лист № 1

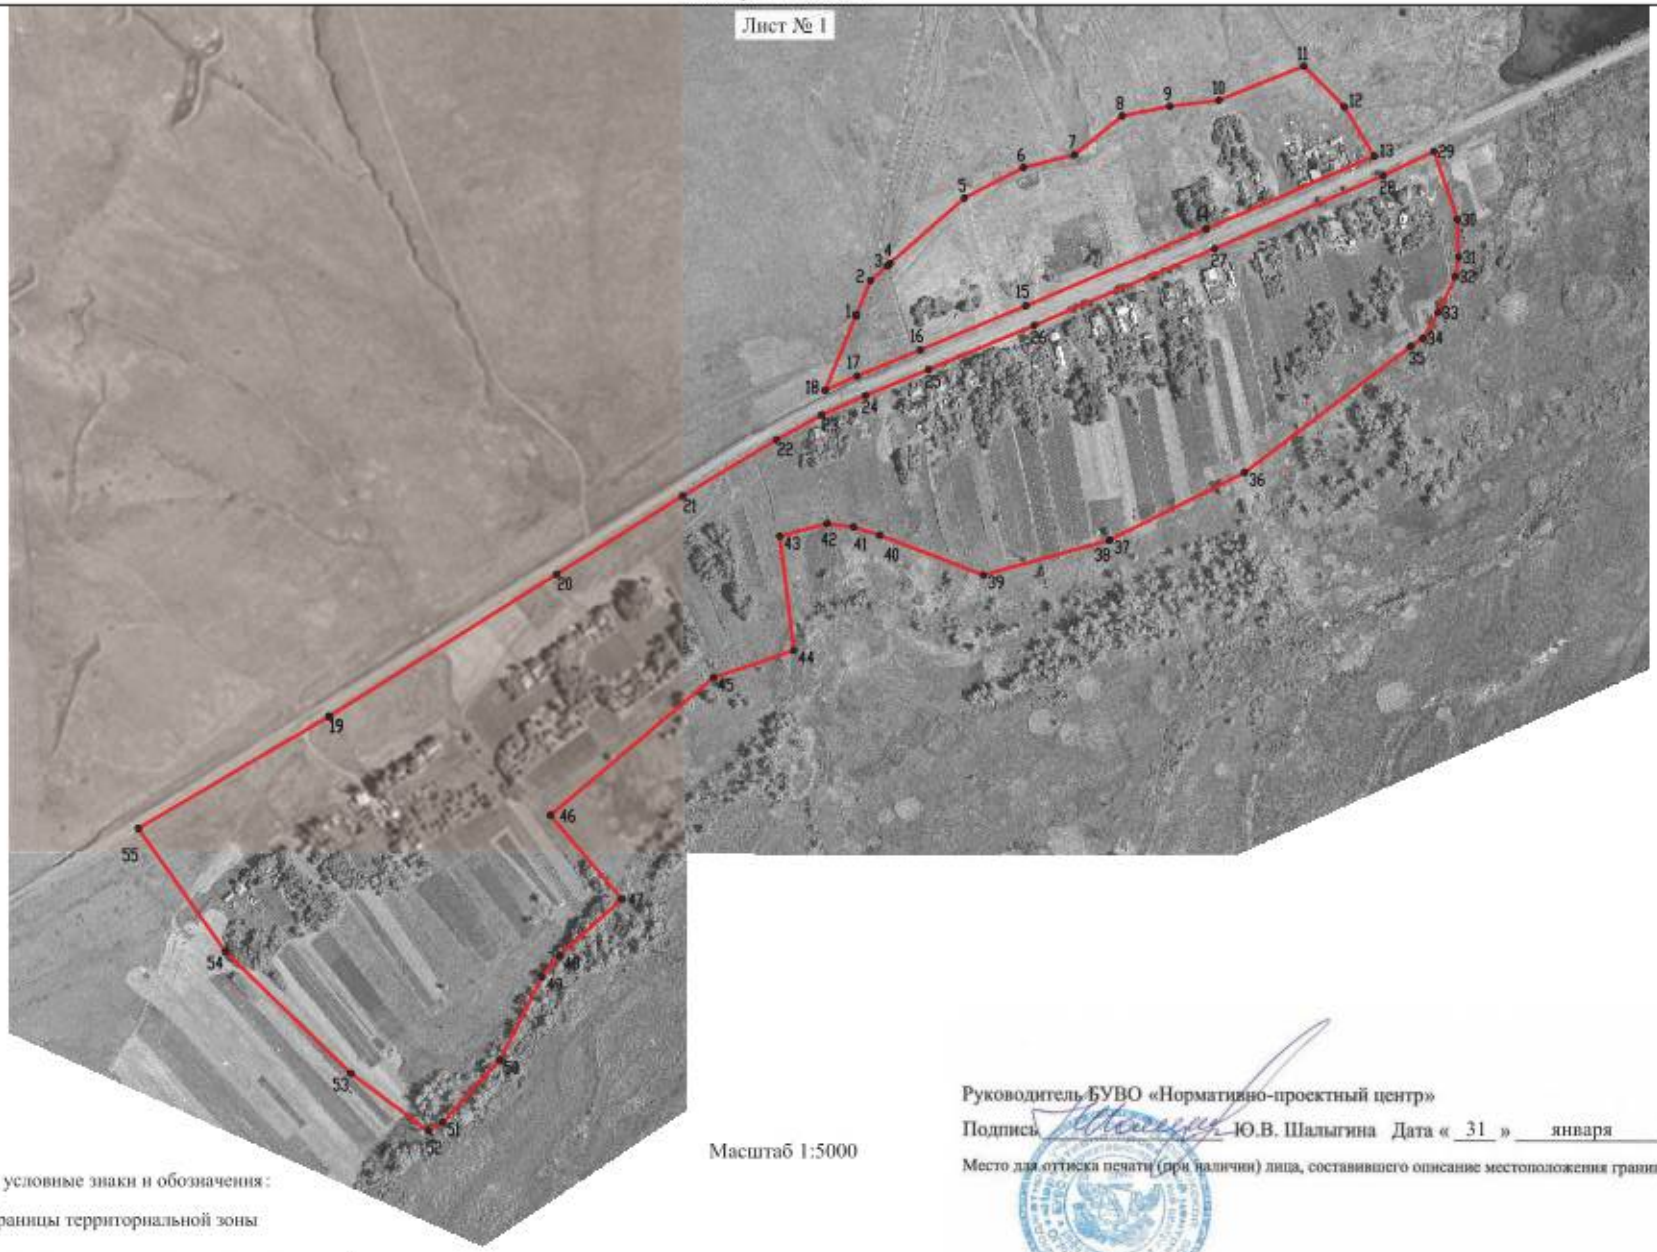

Масштаб 1:5000

Используемые условные знаки и обозначения:

границы территориальной зоны

•1 характерная точка границ территориальной зоны

Руководитель БУВО «Нормативно-проектный центр»

Подпись _____ Ю.В. Шалыгина Дата « 31 » января 2022 г.

Место для оттиска печати (при наличии) лица, составившего описание местоположения границ объекта

План границ объекта

Лист № 2



Масштаб 1:5000

Используемые условные знаки и обозначения:

границы территориальной зоны

• 133 характерная точка границ территориальной зоны

Руководитель БУВО «Нормативно-проектный центр»

Подпись _____ Ю.В. Шальгина Дата «_21_» ____января____ 2022 г.

Место для оттиска печати (при наличии) лица, составившего описание местоположения границ объекта

ОПИСАНИЕ МЕСТОПОЛОЖЕНИЯ ГРАНИЦ

Общественно-деловая зона села Верхний Бык – ОД/4

(наименование объекта, местоположение границ которого описано (далее - объект)

Раздел 1

Сведения об объекте		
№ п/п	Характеристики объекта	Описание характеристик
1	2	3
1	Местоположение объекта	Воронежская область, Воробьёвский муниципальный район, Берёзовское сельское поселение, село Верхний Бык
2	Площадь объекта ± величина погрешности определения площади (Р ± Дельта Р)	-
3	Иные характеристики объекта	-

Раздел 2

Сведения о местоположении границ объекта					
1. Система координат: МСК - 36, зона 2					
2. Сведения о характерных точках границ объекта					
Обозначение характерных точек границ	Координаты, м		Метод определения координат характерной точки	Средняя квадратическая погрешность положения характерной точки (Mt), м	Описание обозначения точки на местности (при наличии)
	X	Y			
1	2	3	4	5	6
1	408649.43	2233985.17	Картометрический	1.00	-
2	408630.71	2234033.31	Картометрический	1.00	-
3	408611.94	2234076.64	Картометрический	1.00	-
4	408572.65	2234063.08	Картометрический	1.00	-
5	408532.32	2234050.34	Картометрический	1.00	-
6	408470.51	2234028.62	Картометрический	1.00	-
7	408398.21	2234010.90	Картометрический	1.00	-
8	408416.23	2233945.45	Картометрический	1.00	-
9	408446.95	2233850.69	Картометрический	1.00	-
10	408488.40	2233862.40	Картометрический	1.00	-
11	408495.55	2233864.34	Картометрический	1.00	-
12	408537.97	2233875.82	Картометрический	1.00	-
13	408613.98	2233896.40	Картометрический	1.00	-
14	408632.66	2233904.63	Картометрический	1.00	-
1	408649.43	2233985.17	Картометрический	1.00	-
15	408428.27	2233836.91	Картометрический	1.00	-
16	408395.15	2233939.14	Картометрический	1.00	-
17	408367.73	2234038.66	Картометрический	1.00	-
18	408336.88	2234150.35	Картометрический	1.00	-
19	408335.75	2234153.56	Картометрический	1.00	-
20	408242.59	2234141.47	Картометрический	1.00	-
21	408316.66	2233798.47	Картометрический	1.00	-
15	408428.27	2233836.91	Картометрический	1.00	-
3. Сведения о характерных точках части (частей) границы объекта					
Обозначение характерных точек части границы	Координаты, м		Метод определения координат характерной точки	Средняя квадратическая погрешность положения характерной точки (Mt), м	Описание обозначения точки на местности (при наличии)
	X	Y			
1	2	3	4	5	6
Часть №					
-	-	-	-	-	-

Раздел 3

Сведения о местоположении измененных (уточненных) границ объекта							
1. Система координат: -							
2. Сведения о характерных точках границ объекта							
Обозначение характерных точек границ	Существующие координаты, м		Измененные (уточненные) координаты, м		Метод определения координат характерной точки	Средняя квадратическая погрешность положения характерной точки (Mt), м	Описание обозначения точки на местности (при наличии)
	X	Y	X	Y			
1	2	3	4	5	6	7	8
-	-	-	-	-	-	-	-
3.Сведения о характерных точках части (частей) границы объекта							
Часть №							
-	-	-	-	-	-	-	-

Раздел 4

План границ объекта



Масштаб 1:5000

Используемые условные знаки и обозначения:

границы территориальной зоны

• 1 характерная точка границ территориальной зоны

Руководитель БУВО «Нормативно-проектный центр»

Подпись _____ Ю.В.Шалыгина Дата « 31 » января 2022 г.

Место для оттиска печати (при наличии) лица, составившего описание местоположения границ объекта

ОПИСАНИЕ МЕСТОПОЛОЖЕНИЯ ГРАНИЦ

Зона улиц, дорог, инженерной и транспортной инфраструктуры
села Верхний Бык – ИТ1/4

(наименование объекта, местоположение границ которого описано
(далее - объект)

Раздел 1

Сведения об объекте		
№ п/п	Характеристики объекта	Описание характеристик
1	2	3
1	Местоположение объекта	Воронежская область, Воробьёвский муниципальный район, Берёзовское сельское поселение, село Верхний Бык
2	Площадь объекта ± величина погрешности определения площади (Р ± Дельта Р)	-
3	Иные характеристики объекта	-

Раздел 2


Сведения о местоположении границ объекта					
1. Система координат: МСК - 36, зона 2					
2. Сведения о характерных точках границ объекта					
Обозначение характерных точек границ	Координаты, м		Метод определения координат характерной точки	Средняя квадратическая погрешность положения характерной точки (Mt), м	Описание обозначения точки на местности (при наличии)
	X	Y			
1	2	3	4	5	6
1	407034.74	2230428.86	Картометрический	1.00	-
2	407442.35	2231081.48	Картометрический	1.00	-
3	407477.38	2231144.42	Картометрический	1.00	-
4	407479.97	2231145.49	Картометрический	1.00	-
5	407494.80	2231178.66	Картометрический	1.00	-
6	407521.83	2231244.10	Картометрический	1.00	-
7	407567.53	2231353.37	Картометрический	1.00	-
8	407647.01	2231539.87	Картометрический	1.00	-
9	407722.46	2231713.93	Картометрический	1.00	-
10	407774.82	2231824.52	Картометрический	1.00	-
11	407930.92	2232156.21	Картометрический	1.00	-
12	408001.06	2232305.58	Картометрический	1.00	-
13	408063.67	2232434.78	Картометрический	1.00	-
14	408079.50	2232466.55	Картометрический	1.00	-
15	408091.14	2232490.46	Картометрический	1.00	-
16	408106.61	2232521.40	Картометрический	1.00	-
17	408061.26	2232437.25	Картометрический	1.00	-
18	407809.86	2231911.88	Картометрический	1.00	-
19	407749.91	2231789.45	Картометрический	1.00	-
20	407739.90	2231771.58	Картометрический	1.00	-
21	407727.43	2231775.84	Картометрический	1.00	-
22	407702.42	2231723.01	Картометрический	1.00	-
23	407626.80	2231548.55	Картометрический	1.00	-
24	407547.26	2231361.92	Картометрический	1.00	-
25	407501.52	2231252.54	Картометрический	1.00	-
26	407474.59	2231187.35	Картометрический	1.00	-
27	407454.29	2231141.88	Картометрический	1.00	-
28	407428.95	2231095.23	Картометрический	1.00	-
29	407370.72	2230998.10	Картометрический	1.00	-
30	407289.65	2230867.75	Картометрический	1.00	-
31	407142.57	2230632.18	Картометрический	1.00	-
32	407026.47	2230434.70	Картометрический	1.00	-
1	407034.74	2230428.86	Картометрический	1.00	-
33	408336.88	2234150.35	Картометрический	1.00	-
34	408358.08	2234156.21	Картометрический	1.00	-
35	408388.94	2234044.52	Картометрический	1.00	-

1	2	3	4	5	6
36	408398.21	2234010.90	Картометрический	1.00	-
37	408416.23	2233945.45	Картометрический	1.00	-
38	408446.95	2233850.69	Картометрический	1.00	-
39	408451.52	2233836.56	Картометрический	1.00	-
40	408539.91	2233581.23	Картометрический	1.00	-
41	408589.73	2233432.15	Картометрический	1.00	-
42	408609.21	2233372.38	Картометрический	1.00	-
43	408617.84	2233342.32	Картометрический	1.00	-
44	408620.97	2233285.48	Картометрический	1.00	-
45	408618.11	2233210.48	Картометрический	1.00	-
46	408611.81	2233097.28	Картометрический	1.00	-
47	408594.63	2233015.63	Картометрический	1.00	-
48	408581.38	2232979.10	Картометрический	1.00	-
49	408563.88	2232962.18	Картометрический	1.00	-
50	408543.08	2232952.80	Картометрический	1.00	-
51	408439.97	2232924.60	Картометрический	1.00	-
52	408370.74	2232903.62	Картометрический	1.00	-
53	408332.69	2232881.42	Картометрический	1.00	-
54	408300.64	2232842.17	Картометрический	1.00	-
55	408208.86	2232699.71	Картометрический	1.00	-
56	408157.98	2232616.70	Картометрический	1.00	-
57	408329.24	2232900.23	Картометрический	1.00	-
58	408316.50	2232896.41	Картометрический	1.00	-
59	408318.16	2232898.42	Картометрический	1.00	-
60	408361.89	2232923.93	Картометрический	1.00	-
61	408433.88	2232945.74	Картометрический	1.00	-
62	408535.61	2232973.57	Картометрический	1.00	-
63	408551.48	2232980.80	Картометрический	1.00	-
64	408562.51	2232991.53	Картометрический	1.00	-
65	408573.42	2233021.67	Картометрический	1.00	-
66	408589.93	2233100.18	Картометрический	1.00	-
67	408596.13	2233211.51	Картометрический	1.00	-
68	408598.95	2233285.30	Картометрический	1.00	-
69	408596.01	2233338.64	Картометрический	1.00	-
70	408588.17	2233365.94	Картометрический	1.00	-
71	408568.84	2233425.25	Картометрический	1.00	-
72	408519.09	2233574.14	Картометрический	1.00	-
73	408430.66	2233829.57	Картометрический	1.00	-
74	408428.28	2233836.91	Картометрический	1.00	-
75	408395.15	2233939.14	Картометрический	1.00	-
76	408367.73	2234038.66	Картометрический	1.00	-
33	408336.88	2234150.35	Картометрический	1.00	-

3. Сведения о характерных точках части (частей) границы объекта					
Обозначение характерных точек части границы	Координаты, м		Метод определения координат характерной точки	Средняя квадратическая погрешность положения характерной точки (Mt), м	Описание обозначения точки на местности (при наличии)
	X	Y			
1	2	3	4	5	6
Часть №					
-	-	-	-	-	-

Раздел 3

Сведения о местоположении измененных (уточненных) границ объекта							
1. Система координат: -							
2. Сведения о характерных точках границ объекта							
Обозначение характерных точек границ	Существующие координаты, м		Измененные (уточненные) координаты, м		Метод определения координат характерной точки	Средняя квадратическая погрешность положения характерной точки (Mt), м	Описание обозначения точки на местности (при наличии)
	X	Y	X	Y			
1	2	3	4	5	6	7	8
-	-	-	-	-	-	-	-
3.Сведения о характерных точках части (частей) границы объекта							
Часть №							
-	-	-	-	-	-	-	-

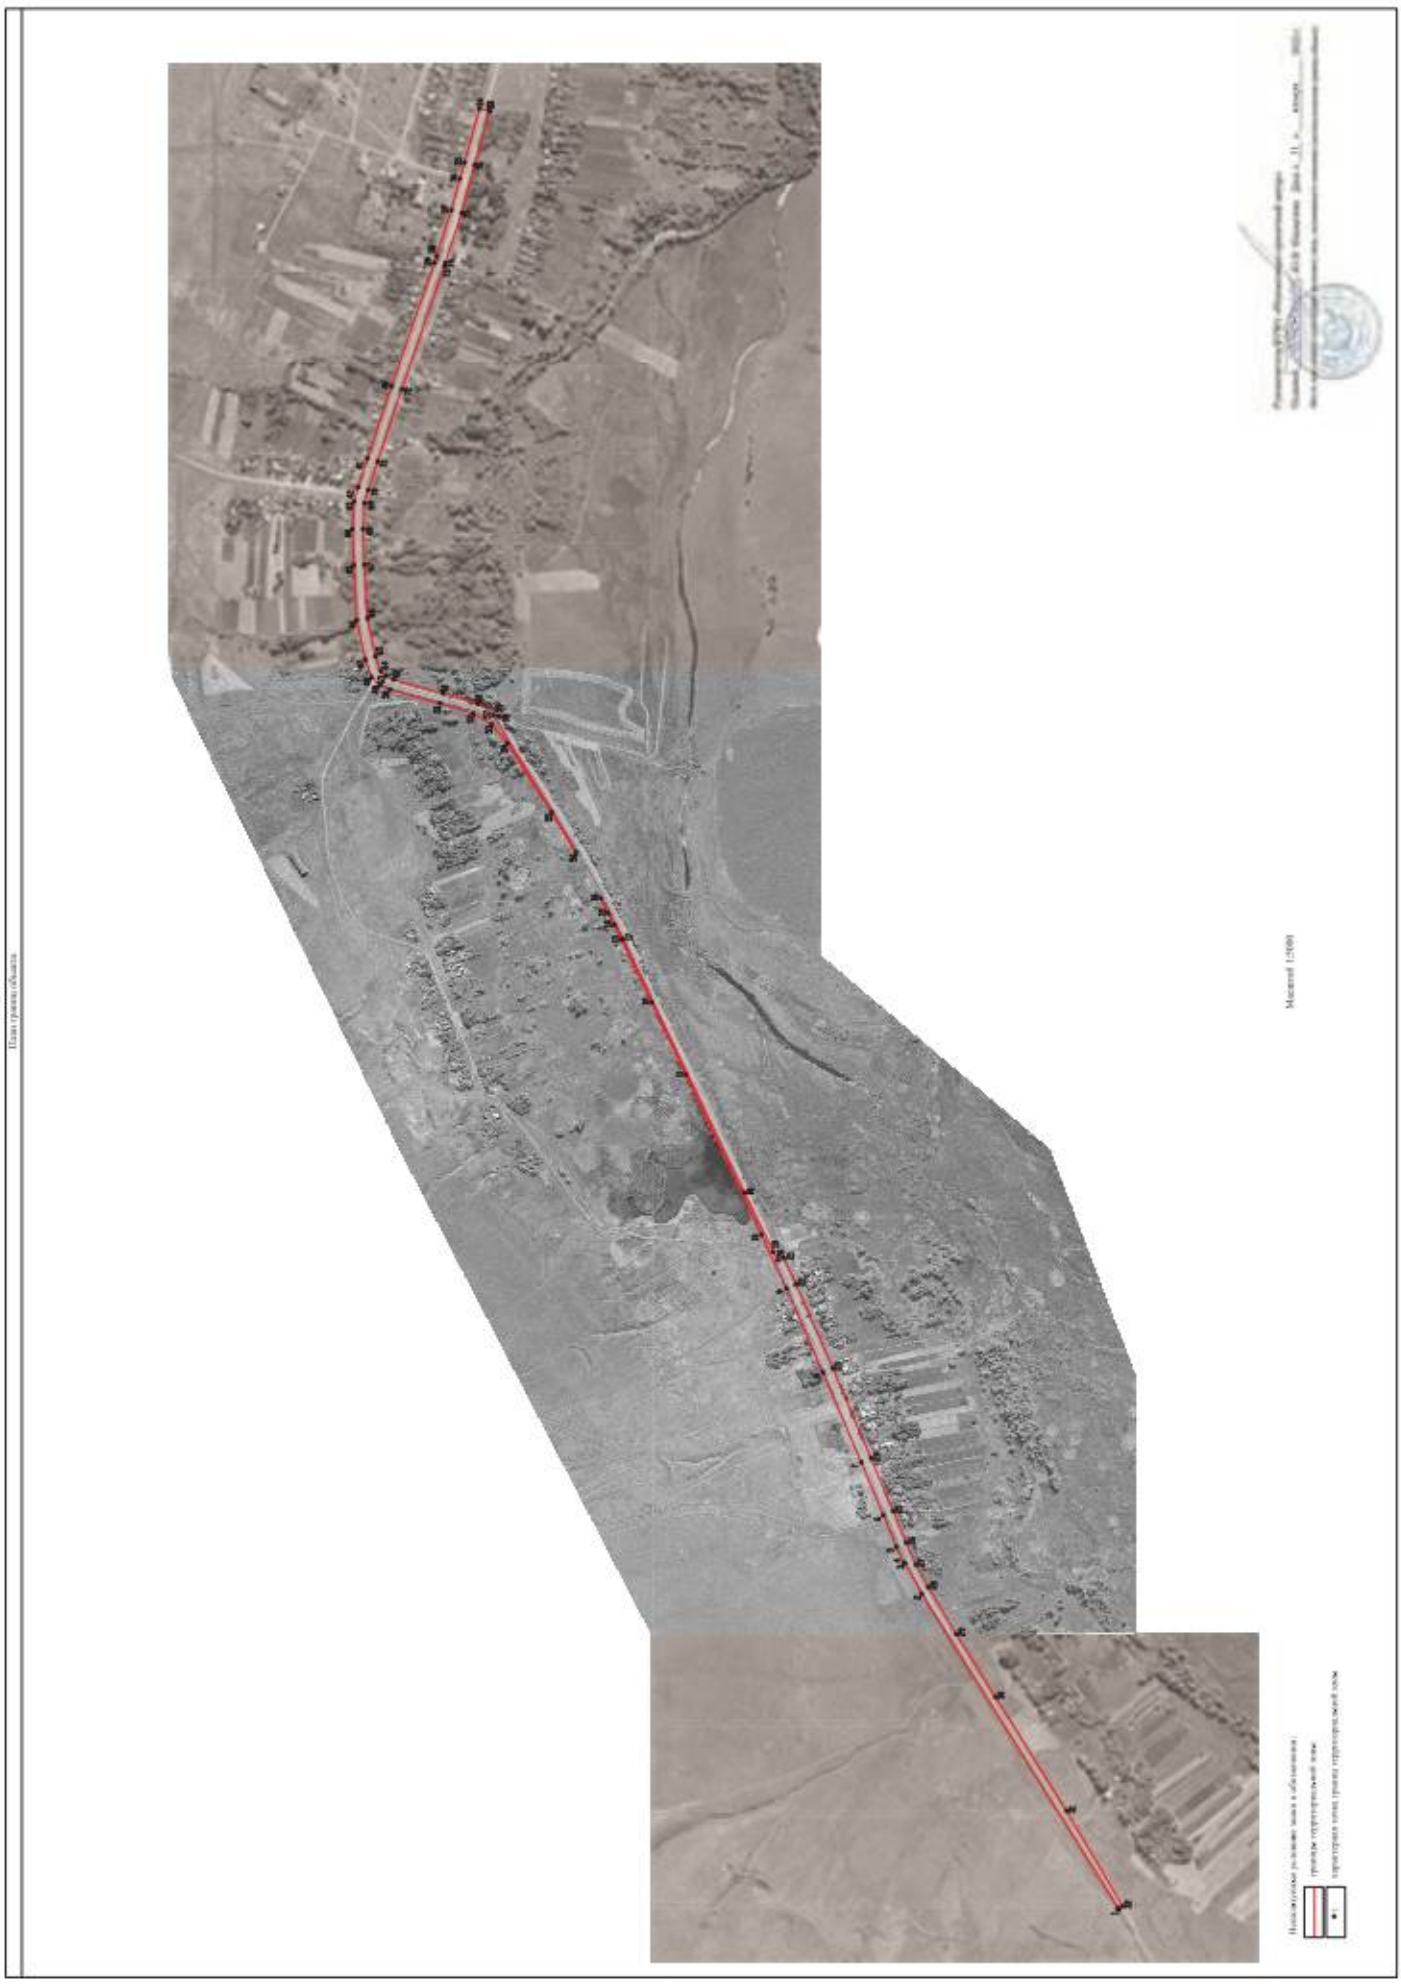
Масштаб 1:5000

ОПИСАНИЕ МЕСТОПОЛОЖЕНИЯ ГРАНИЦ

Зона сельскохозяйственного использования в границах населенного пункта села Верхний Бык – СХ1/4

(наименование объекта, местоположение границ которого описано (далее - объект)

Раздел 1

Сведения об объекте		
№ п/п	Характеристики объекта	Описание характеристик
1	2	3
1	Местоположение объекта	Воронежская область, Воробьёвский муниципальный район, Берёзовское сельское поселение, село Верхний Бык
2	Площадь объекта ± величина погрешности определения площади (Р ± Дельта Р)	-
3	Иные характеристики объекта	-

Раздел 2

Сведения о местоположении границ объекта					
1. Система координат: МСК - 36, зона 2					
2. Сведения о характерных точках границ объекта					
Обозначение характерных точек границ	Координаты, м		Метод определения координат характерной точки	Средняя квадратическая погрешность положения характерной точки (Mt), м	Описание обозначения точки на местности (при наличии)
	X	Y			
1	2	3	4	5	6
1	408581.38	2232979.10	Аналитический	0.10	-
2	408563.88	2232962.18	Аналитический	0.10	-
3	408543.08	2232952.80	Аналитический	0.10	-
4	408439.97	2232924.60	Аналитический	0.10	-
5	408370.74	2232903.62	Аналитический	0.10	-
6	408332.69	2232881.42	Аналитический	0.10	-
7	408300.64	2232842.17	Аналитический	0.10	-
8	408208.86	2232699.71	Аналитический	0.10	-
9	408157.98	2232616.70	Аналитический	0.10	-
10	408133.22	2232574.62	Картометрический	1.00	-
11	408106.61	2232521.40	Аналитический	0.10	-
12	408091.14	2232490.46	Аналитический	0.10	-
13	408079.50	2232466.55	Аналитический	0.10	-
14	408063.67	2232434.78	Аналитический	0.10	-
15	408001.06	2232305.58	Аналитический	0.10	-
16	407930.92	2232156.21	Аналитический	0.10	-
17	407774.82	2231824.52	Аналитический	0.10	-
18	407722.46	2231713.93	Аналитический	0.10	-
19	407773.65	2231682.68	Картометрический	1.00	-
20	407815.62	2231640.90	Картометрический	1.00	-
21	407858.31	2231746.85	Картометрический	1.00	-
22	407883.49	2231769.88	Картометрический	1.00	-
23	408123.12	2231801.82	Картометрический	1.00	-
24	408163.81	2231840.30	Картометрический	1.00	-
25	408166.98	2231843.30	Картометрический	1.00	-
26	408195.28	2231870.07	Картометрический	1.00	-
27	408318.18	2231928.44	Картометрический	1.00	-
28	408204.01	2231958.99	Картометрический	1.00	-
29	408313.55	2232106.08	Картометрический	1.00	-
30	408192.49	2232157.96	Картометрический	1.00	-
31	408364.90	2232639.17	Картометрический	1.00	-
32	408294.90	2232666.05	Картометрический	1.00	-
33	408349.64	2232767.05	Картометрический	1.00	-
34	408431.89	2232876.22	Картометрический	1.00	-
35	408467.43	2232861.48	Картометрический	1.00	-
36	408488.05	2232925.56	Картометрический	1.00	-

1	2	3	4	5	6
37	408587.54	2232913.94	Картометрический	1.00	-
38	408609.09	2232817.61	Картометрический	1.00	-
39	408603.33	2232812.21	Картометрический	1.00	-
40	408529.18	2232699.57	Картометрический	1.00	-
41	408461.00	2232633.70	Картометрический	1.00	-
42	408502.02	2232514.02	Картометрический	1.00	-
43	408486.60	2232475.39	Картометрический	1.00	-
44	408556.98	2232443.94	Картометрический	1.00	-
45	408598.84	2232376.85	Картометрический	1.00	-
46	408633.68	2232427.63	Картометрический	1.00	-
47	408672.41	2232484.10	Картометрический	1.00	-
48	408682.25	2232495.82	Картометрический	1.00	-
49	408682.89	2232496.59	Картометрический	1.00	-
50	408722.08	2232543.32	Картометрический	1.00	-
51	408698.26	2232578.07	Картометрический	1.00	-
52	408682.66	2232702.70	Картометрический	1.00	-
53	408682.63	2232787.03	Картометрический	1.00	-
54	408649.74	2232852.25	Картометрический	1.00	-
55	408613.08	2232924.86	Картометрический	1.00	-
1	408581.38	2232979.10	Аналитический	0.10	-
56	408433.88	2232945.74	Аналитический	0.10	-
57	408453.26	2233191.33	Картометрический	1.00	-
58	408369.40	2233404.09	Картометрический	1.00	-
59	408310.41	2233625.10	Картометрический	1.00	-
60	408258.33	2233694.48	Картометрический	1.00	-
61	408185.93	2233709.79	Картометрический	1.00	-
62	407982.41	2234021.64	Картометрический	1.00	-
63	407982.41	2234039.57	Картометрический	1.00	-
64	408009.99	2234539.90	Картометрический	1.00	-
65	407991.53	2234880.20	Картометрический	1.00	-
66	407974.87	2235086.85	Картометрический	1.00	-
67	407820.60	2235560.43	Картометрический	1.00	-
68	407855.46	2235781.35	Картометрический	1.00	-
69	407899.52	2235857.24	Картометрический	1.00	-
70	408030.38	2235855.21	Картометрический	1.00	-
71	408059.07	2235826.87	Аналитический	0.10	-
72	408169.50	2235600.41	Аналитический	0.10	-
73	408242.83	2235471.69	Аналитический	0.10	-
74	408283.30	2235339.32	Аналитический	0.10	-
75	408294.24	2235246.82	Картометрический	1.00	-
76	408292.28	2235134.61	Картометрический	1.00	-
77	408310.01	2235053.10	Картометрический	1.00	-
78	408294.62	2234953.58	Картометрический	1.00	-
79	408344.76	2234447.63	Картометрический	1.00	-
80	408465.32	2234507.06	Картометрический	1.00	-
81	408431.85	2234857.17	Картометрический	1.00	-
82	408431.57	2234860.13	Картометрический	1.00	-

1	2	3	4	5	6
83	408425.41	2234924.55	Картометрический	1.00	-
84	408406.69	2235120.34	Картометрический	1.00	-
85	408406.39	2235123.47	Картометрический	1.00	-
86	408403.60	2235152.74	Картометрический	1.00	-
87	408373.25	2235150.63	Картометрический	1.00	-
88	408366.34	2235205.70	Картометрический	1.00	-
89	408414.11	2235230.06	Картометрический	1.00	-
90	408409.38	2235333.80	Картометрический	1.00	-
91	408408.84	2235340.58	Картометрический	1.00	-
92	408403.86	2235348.99	Картометрический	1.00	-
93	408401.97	2235352.18	Картометрический	1.00	-
94	408377.50	2235393.46	Картометрический	1.00	-
95	408365.98	2235449.21	Картометрический	1.00	-
96	408359.75	2235492.76	Картометрический	1.00	-
97	408355.89	2235502.36	Картометрический	1.00	-
98	408354.75	2235505.19	Картометрический	1.00	-
99	408348.57	2235520.54	Картометрический	1.00	-
100	408347.43	2235523.37	Картометрический	1.00	-
101	408318.89	2235594.27	Картометрический	1.00	-
102	408317.71	2235597.20	Картометрический	1.00	-
103	408307.21	2235623.28	Картометрический	1.00	-
104	408286.18	2235667.01	Картометрический	1.00	-
105	408214.75	2235740.01	Картометрический	1.00	-
106	408206.50	2235777.60	Картометрический	1.00	-
107	408205.48	2235788.17	Картометрический	1.00	-
108	408223.85	2235851.19	Картометрический	1.00	-
109	408222.61	2235865.69	Картометрический	1.00	-
110	408222.34	2235868.82	Картометрический	1.00	-
111	408213.83	2235967.99	Картометрический	1.00	-
112	408212.08	2235995.93	Картометрический	1.00	-
113	408197.97	2236104.62	Картометрический	5.00	-
114	408212.88	2236172.67	Картометрический	5.00	-
115	408224.95	2236229.49	Картометрический	5.00	-
116	408244.58	2236321.93	Картометрический	5.00	-
117	408160.53	2236342.77	Картометрический	5.00	-
118	408066.95	2236365.98	Картометрический	5.00	-
119	408056.92	2236368.47	Картометрический	5.00	-
120	408053.79	2236428.59	Картометрический	5.00	-
121	408039.19	2236487.65	Картометрический	5.00	-
122	408038.35	2236491.06	Картометрический	5.00	-
123	408035.56	2236491.74	Картометрический	5.00	-
124	408026.77	2236493.87	Картометрический	5.00	-
125	407989.10	2236502.98	Картометрический	5.00	-
126	407938.27	2236508.93	Картометрический	5.00	-
127	407828.20	2236504.39	Картометрический	5.00	-
128	407818.97	2236504.02	Картометрический	5.00	-
129	407814.70	2236503.84	Картометрический	5.00	-
130	407808.16	2236503.57	Картометрический	5.00	-

1	2	3	4	5	6
131	407815.61	2236473.01	Картометрический	5.00	-
132	407824.76	2236441.21	Картометрический	5.00	-
133	407828.62	2236407.88	Картометрический	5.00	-
134	407826.46	2236367.71	Картометрический	5.00	-
135	407819.01	2236326.78	Картометрический	5.00	-
136	407816.85	2236288.13	Картометрический	5.00	-
137	407822.24	2236251.01	Картометрический	5.00	-
138	407841.26	2236203.33	Картометрический	5.00	-
139	407897.32	2236120.03	Картометрический	5.00	-
140	407920.07	2236110.00	Картометрический	5.00	-
141	407944.01	2236087.85	Картометрический	5.00	-
142	407954.83	2236068.70	Картометрический	5.00	-
143	407958.82	2236036.52	Картометрический	5.00	-
144	407946.68	2235991.86	Картометрический	1.00	-
145	407917.98	2235949.22	Картометрический	1.00	-
146	407850.19	2235877.84	Картометрический	1.00	-
147	407809.58	2235829.32	Картометрический	1.00	-
148	407788.63	2235795.35	Картометрический	1.00	-
149	407775.20	2235746.95	Картометрический	1.00	-
150	407733.45	2235703.16	Картометрический	1.00	-
151	407677.01	2235654.60	Картометрический	1.00	-
152	407649.33	2235613.85	Картометрический	1.00	-
153	407641.18	2235585.32	Картометрический	1.00	-
154	407640.61	2235518.06	Картометрический	1.00	-
155	407644.51	2235466.08	Картометрический	1.00	-
156	407664.77	2235434.68	Картометрический	1.00	-
157	407697.95	2235409.88	Картометрический	1.00	-
158	407733.03	2235363.56	Картометрический	1.00	-
159	407758.23	2235310.42	Картометрический	1.00	-
160	407772.15	2235230.55	Картометрический	1.00	-
161	407779.97	2235135.89	Картометрический	1.00	-
162	407783.83	2235107.89	Картометрический	1.00	-
163	407783.16	2235080.45	Картометрический	1.00	-
164	407777.31	2235053.56	Картометрический	1.00	-
165	407785.38	2235052.77	Картометрический	1.00	-
166	407800.50	2235051.32	Картометрический	1.00	-
167	407811.77	2235050.76	Картометрический	1.00	-
168	407835.42	2235051.99	Картометрический	1.00	-
169	407790.50	2234958.88	Картометрический	1.00	-
170	407769.23	2234917.00	Картометрический	1.00	-
171	407761.99	2234895.70	Картометрический	1.00	-
172	407756.59	2234865.10	Картометрический	1.00	-
173	407756.08	2234845.59	Картометрический	1.00	-
174	407764.59	2234792.34	Картометрический	1.00	-
175	407767.48	2234772.04	Картометрический	1.00	-
176	407768.60	2234755.95	Картометрический	1.00	-
177	407767.92	2234745.77	Картометрический	1.00	-
178	407741.81	2234690.26	Картометрический	1.00	-

1	2	3	4	5	6
179	407692.06	2234600.29	Картометрический	1.00	-
180	407683.67	2234579.13	Картометрический	1.00	-
181	407679.86	2234564.85	Картометрический	1.00	-
182	407679.15	2234546.85	Картометрический	1.00	-
183	407683.60	2234512.13	Картометрический	1.00	-
184	407692.14	2234479.25	Картометрический	1.00	-
185	407694.82	2234470.82	Картометрический	1.00	-
186	407698.47	2234454.78	Картометрический	1.00	-
187	407700.32	2234445.48	Картометрический	1.00	-
188	407701.43	2234430.25	Картометрический	1.00	-
189	407699.15	2234414.95	Картометрический	1.00	-
190	407690.39	2234383.45	Картометрический	1.00	-
191	407680.05	2234345.14	Картометрический	1.00	-
192	407679.38	2234334.96	Картометрический	1.00	-
193	407689.33	2234296.98	Картометрический	1.00	-
194	407698.32	2234235.08	Картометрический	1.00	-
195	407701.71	2234214.97	Картометрический	1.00	-
196	407701.07	2234203.09	Картометрический	1.00	-
197	407697.85	2234193.72	Картометрический	1.00	-
198	407680.53	2234168.01	Картометрический	1.00	-
199	407667.94	2234150.58	Картометрический	1.00	-
200	407657.48	2234131.19	Картометрический	1.00	-
201	407654.89	2234119.98	Картометрический	1.00	-
202	407656.30	2234101.50	Картометрический	1.00	-
203	407663.51	2234075.35	Картометрический	1.00	-
204	407677.51	2234047.60	Картометрический	1.00	-
205	407684.39	2234040.93	Картометрический	1.00	-
206	407708.34	2234024.37	Картометрический	1.00	-
207	407738.09	2234015.53	Картометрический	1.00	-
208	407767.83	2234006.69	Картометрический	1.00	-
209	407795.97	2233992.74	Картометрический	1.00	-
210	407839.65	2233960.39	Картометрический	1.00	-
211	407860.27	2233941.23	Картометрический	1.00	-
212	407891.94	2233919.22	Картометрический	1.00	-
213	407917.54	2233904.87	Картометрический	1.00	-
214	407939.60	2233900.14	Картометрический	1.00	-
215	407968.43	2233895.52	Картометрический	1.00	-
216	407989.67	2233889.09	Картометрический	1.00	-
217	408005.89	2233880.02	Картометрический	1.00	-
218	408015.32	2233872.55	Картометрический	1.00	-
219	408032.56	2233853.34	Картометрический	1.00	-
220	408056.76	2233822.37	Картометрический	1.00	-
221	408094.99	2233761.96	Картометрический	1.00	-
222	408136.74	2233693.99	Картометрический	1.00	-
223	408170.27	2233661.47	Картометрический	1.00	-
224	408192.09	2233643.34	Картометрический	1.00	-
225	408233.66	2233613.34	Картометрический	1.00	-
226	408251.02	2233601.25	Картометрический	1.00	-

1	2	3	4	5	6
227	408273.10	2233580.93	Картометрический	1.00	-
228	408286.12	2233561.64	Картометрический	1.00	-
229	408291.43	2233547.32	Картометрический	1.00	-
230	408294.08	2233540.58	Картометрический	1.00	-
231	408206.63	2233540.57	Картометрический	1.00	-
232	408279.42	2232885.29	Картометрический	1.00	-
233	408309.72	2232889.04	Картометрический	1.00	-
234	408316.50	2232896.41	Аналитический	0.10	-
235	408318.16	2232898.42	Аналитический	0.10	-
236	408361.89	2232923.93	Аналитический	0.10	-
56	408433.88	2232945.74	Аналитический	0.10	-
237	407770.16	2235230.34	Картометрический	1.00	-
238	407756.36	2235309.68	Картометрический	1.00	-
239	407731.38	2235362.43	Картометрический	1.00	-
240	407696.64	2235408.36	Картометрический	1.00	-
241	407663.43	2235433.19	Картометрический	1.00	-
242	407642.54	2235465.68	Картометрический	1.00	-
243	407638.61	2235518.03	Картометрический	1.00	-
244	407639.18	2235585.47	Картометрический	1.00	-
245	407647.58	2235614.84	Картометрический	1.00	-
246	407675.61	2235656.03	Картометрический	1.00	-
247	407732.11	2235704.65	Картометрический	1.00	-
248	407773.34	2235747.73	Картометрический	1.00	-
249	407786.86	2235796.28	Картометрический	1.00	-
250	407807.92	2235830.43	Картометрический	1.00	-
251	407848.72	2235879.20	Картометрический	1.00	-
252	407916.47	2235950.54	Картометрический	1.00	-
253	407944.93	2235992.84	Картометрический	1.00	-
254	407956.81	2236036.47	Картометрический	5.00	-
255	407952.99	2236067.89	Картометрический	5.00	-
256	407942.54	2236086.50	Картометрический	5.00	-
257	407919.17	2236108.30	Картометрический	5.00	-
258	407896.31	2236117.96	Картометрический	5.00	-
259	407833.51	2236207.20	Картометрический	5.00	-
260	407814.49	2236254.89	Картометрический	5.00	-
261	407809.10	2236292.00	Картометрический	5.00	-
262	407811.27	2236330.65	Картометрический	5.00	-
263	407818.72	2236371.59	Картометрический	5.00	-
264	407820.88	2236411.75	Картометрический	5.00	-
265	407817.01	2236445.08	Картометрический	5.00	-
266	407807.86	2236476.88	Картометрический	5.00	-
267	407801.47	2236503.29	Картометрический	5.00	-
268	407790.42	2236502.84	Картометрический	5.00	-
269	407788.98	2236502.79	Картометрический	5.00	-
270	407700.85	2236499.15	Картометрический	5.00	-
271	407676.22	2236505.53	Картометрический	5.00	-
272	407667.71	2236508.78	Картометрический	5.00	-

1	2	3	4	5	6
273	407640.94	2236541.40	Картометрический	5.00	-
274	407604.15	2236616.24	Картометрический	5.00	-
275	407598.91	2236527.16	Картометрический	5.00	-
276	407583.66	2236458.89	Картометрический	5.00	-
277	407581.62	2236449.75	Картометрический	5.00	-
278	407503.40	2236227.27	Картометрический	5.00	-
279	407465.13	2236141.04	Картометрический	5.00	-
280	407444.60	2236105.11	Картометрический	5.00	-
281	407427.57	2236081.28	Картометрический	5.00	-
282	407402.77	2236071.72	Картометрический	5.00	-
283	407335.36	2236065.20	Картометрический	5.00	-
284	407179.63	2236061.89	Аналитический	0.10	-
285	407165.28	2236061.64	Аналитический	0.10	-
286	406899.98	2236061.53	Картометрический	5.00	-
287	406856.34	2236062.50	Картометрический	5.00	-
288	406854.18	2236062.02	Картометрический	5.00	-
289	406853.11	2236061.78	Картометрический	5.00	-
290	406847.86	2236061.78	Картометрический	5.00	-
291	406837.52	2236061.78	Картометрический	5.00	-
292	406806.42	2236061.78	Картометрический	5.00	-
293	406803.91	2236061.34	Картометрический	5.00	-
294	406774.84	2236056.28	Картометрический	5.00	-
295	406750.13	2236052.16	Картометрический	5.00	-
296	406750.01	2236052.12	Картометрический	5.00	-
297	406725.41	2236041.18	Картометрический	5.00	-
298	406710.31	2236028.82	Картометрический	5.00	-
299	406710.12	2236028.33	Картометрический	5.00	-
300	406700.69	2236004.10	Картометрический	5.00	-
301	406701.28	2236001.92	Картометрический	5.00	-
302	406709.11	2235972.84	Картометрический	5.00	-
303	406710.31	2235968.40	Картометрический	5.00	-
304	406719.92	2235946.42	Картометрический	5.00	-
305	406733.65	2235929.96	Картометрический	5.00	-
306	406756.79	2235912.33	Картометрический	5.00	-
307	406762.48	2235907.99	Картометрический	5.00	-
308	406765.56	2235906.31	Картометрический	5.00	-
309	406807.80	2235883.27	Картометрический	5.00	-
310	406835.53	2235869.42	Картометрический	5.00	-
311	406859.49	2235857.46	Картометрический	5.00	-
312	406890.51	2235823.21	Картометрический	5.00	-
313	406912.30	2235785.42	Картометрический	1.00	-
314	406925.00	2235734.78	Картометрический	1.00	-
315	406927.86	2235666.17	Картометрический	1.00	-
316	406929.46	2235572.11	Картометрический	1.00	-
317	406910.46	2235496.99	Картометрический	1.00	-
318	406952.03	2235289.39	Картометрический	1.00	-
319	406957.97	2235238.64	Картометрический	1.00	-
320	406943.31	2235106.18	Картометрический	1.00	-

1	2	3	4	5	6
321	406940.14	2235096.43	Картометрический	1.00	-
322	406932.36	2235072.56	Картометрический	1.00	-
323	406928.05	2235059.31	Картометрический	1.00	-
324	406949.97	2234913.88	Картометрический	1.00	-
325	407050.66	2234899.27	Картометрический	1.00	-
326	407109.58	2235023.04	Аналитический	0.10	-
327	407174.46	2235028.03	Картометрический	1.00	-
328	407174.48	2235109.49	Картометрический	1.00	-
329	407053.22	2235102.74	Картометрический	1.00	-
330	407040.79	2235308.41	Картометрический	1.00	-
331	407373.50	2235318.68	Картометрический	1.00	-
332	407409.96	2235589.07	Картометрический	1.00	-
333	407600.65	2235532.85	Картометрический	1.00	-
334	407553.16	2235395.72	Картометрический	1.00	-
237	407770.16	2235230.34	Картометрический	1.00	-

3. Сведения о характерных точках части (частей) границы объекта

Обозначение характерных точек части границы	Координаты, м		Метод определения координат характерной точки	Средняя квадратическая погрешность положения характерной точки (Mt), м	Описание обозначения точки на местности (при наличии)
	X	Y			
1	2	3	4	5	6
Часть №					
-	-	-	-	-	-


Раздел 3

Сведения о местоположении измененных (уточненных) границ объекта							
1. Система координат: -							
2. Сведения о характерных точках границ объекта							
Обозначение характерных точек границ	Существующие координаты, м		Измененные (уточненные) координаты, м		Метод определения координат характерной точки	Средняя квадратическая погрешность положения характерной точки (Mt), м	Описание обозначения точки на местности (при наличии)
	X	Y	X	Y			
1	2	3	4	5	6	7	8
-	-	-	-	-	-	-	-
3.Сведения о характерных точках части (частей) границы объекта							
Часть №							
-	-	-	-	-	-	-	-

Раздел 4

План границ объекта

Схема расположения листов плана границ объекта

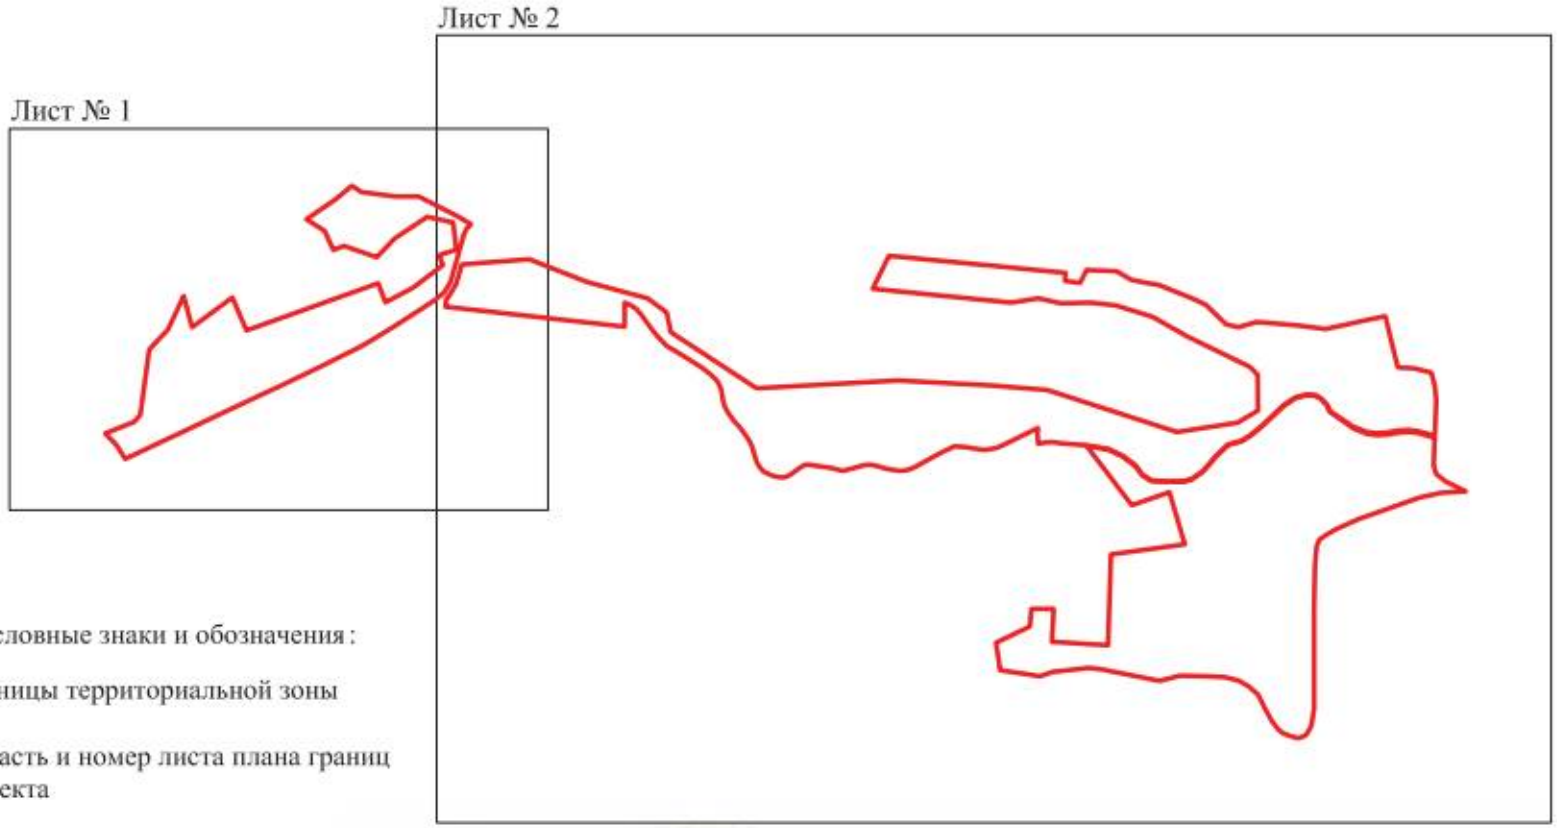

Используемые условные знаки и обозначения:

границы территориальной зоны

Лист № 1 — область и номер листа плана границ объекта

Масштаб 1:25000

Руководитель БУВО «Нормативно-проектный центр»

Подпись _____ Ю.В.Шалыгина Дата « 31 » января 2022 г.

Место для оттиска печати (при наличии) лица, составившего описание местоположения границ объекта

План границ объекта

Лист № 1



Масштаб 1:5000

Используемые условные знаки и обозначения:

границы территориальной зоны

1 характерная точка границ территориальной зоны

Руководитель БУВО «Нормативно-проектный центр»

Подпись _____ Ю.В. Шалыгина Дата «31» января 2022 г.

Место для оттиска печати (при наличии) лица, составившего описание местоположения границ объекта

План границ объекта

Лист № 2



Масштаб 1:5000

Используемые условные знаки и обозначения:

- границы территориальной зоны
- характерная точка границ территориальной зоны

ОПИСАНИЕ МЕСТОПОЛОЖЕНИЯ ГРАНИЦ

Зона сельскохозяйственного производства села Верхний Бык – СХ2/4

(наименование объекта, местоположение границ которого описано
(далее - объект)

Раздел 1

Сведения об объекте		
№ п/п	Характеристики объекта	Описание характеристик
1	2	3
1	Местоположение объекта	Воронежская область, Воробьёвский муниципальный район, Берёзовское сельское поселение, село Верхний Бык
2	Площадь объекта ± величина погрешности определения площади (Р ± Дельта Р)	-
3	Иные характеристики объекта	-

Раздел 2

Сведения о местоположении границ объекта					
1. Система координат: МСК - 36, зона 2					
2. Сведения о характерных точках границ объекта					
Обозначение характерных точек границ	Координаты, м		Метод определения координат характерной точки	Средняя квадратическая погрешность положения характерной точки (Mt), м	Описание обозначения точки на местности (при наличии)
	X	Y			
1	2	3	4	5	6
1	408986.89	2233075.35	Картометрический	1.00	-
2	408915.76	2233027.72	Картометрический	1.00	-
3	408861.04	2232984.03	Картометрический	1.00	-
4	408802.28	2232937.12	Картометрический	1.00	-
5	408758.58	2232928.47	Картометрический	1.00	-
6	408613.08	2232924.86	Картометрический	1.00	-
7	408649.74	2232852.25	Картометрический	1.00	-
8	408682.63	2232787.03	Картометрический	1.00	-
9	408682.66	2232702.70	Картометрический	1.00	-
10	408698.26	2232578.07	Картометрический	1.00	-
11	408722.08	2232543.32	Картометрический	1.00	-
12	408828.21	2232669.82	Картометрический	1.00	-
13	408907.10	2232762.34	Картометрический	1.00	-
14	408971.82	2232907.18	Картометрический	1.00	-
15	408985.36	2233058.17	Картометрический	1.00	-
1	408986.89	2233075.35	Картометрический	1.00	-
16	409360.43	2233582.46	Картометрический	5.00	-
17	409315.96	2233711.42	Картометрический	5.00	-
18	409294.90	2233706.84	Картометрический	5.00	-
19	409269.77	2233692.87	Картометрический	5.00	-
20	409257.18	2233687.58	Картометрический	5.00	-
21	409242.81	2233687.35	Картометрический	5.00	-
22	409200.54	2233686.66	Картометрический	5.00	-
23	409152.28	2233653.79	Картометрический	5.00	-
24	409135.32	2233644.08	Картометрический	5.00	-
25	409084.01	2233627.99	Картометрический	5.00	-
26	409046.13	2233618.05	Картометрический	5.00	-
27	409017.64	2233603.18	Картометрический	5.00	-
28	408994.10	2233595.17	Картометрический	1.00	-
29	408953.79	2233579.26	Картометрический	1.00	-
30	408923.54	2233567.75	Картометрический	1.00	-
31	408985.02	2233436.24	Картометрический	1.00	-
32	409204.29	2233521.48	Картометрический	5.00	-
16	409360.43	2233582.46	Картометрический	5.00	-
33	408805.91	2233846.57	Картометрический	1.00	-
34	408890.32	2233867.00	Картометрический	1.00	-

1	2	3	4	5	6
35	408886.30	2233917.19	Картометрический	1.00	-
36	408886.74	2233990.94	Картометрический	1.00	-
37	408900.67	2234066.60	Картометрический	1.00	-
38	408905.95	2234103.98	Картометрический	1.00	-
39	408905.05	2234156.51	Картометрический	1.00	-
40	408900.31	2234186.95	Картометрический	1.00	-
41	408898.39	2234191.08	Картометрический	1.00	-
42	408855.35	2234294.71	Картометрический	1.00	-
43	408844.83	2234316.57	Картометрический	1.00	-
44	408842.98	2234318.80	Картометрический	1.00	-
45	408826.42	2234338.74	Картометрический	1.00	-
46	408823.25	2234342.56	Картометрический	1.00	-
47	408818.29	2234348.52	Картометрический	1.00	-
48	408811.47	2234353.21	Картометрический	1.00	-
49	408691.52	2234435.58	Картометрический	1.00	-
50	408646.11	2234466.76	Картометрический	1.00	-
51	408583.64	2234506.77	Картометрический	1.00	-
52	408553.34	2234502.56	Картометрический	1.00	-
53	408534.78	2234499.70	Картометрический	1.00	-
54	408506.86	2234500.95	Картометрический	1.00	-
55	408525.57	2234454.84	Картометрический	1.00	-
56	408551.40	2234350.39	Картометрический	1.00	-
57	408583.31	2234299.87	Картометрический	1.00	-
58	408590.64	2234261.82	Картометрический	1.00	-
59	408626.06	2234080.90	Картометрический	1.00	-
60	408680.46	2234098.63	Картометрический	1.00	-
33	408805.91	2233846.57	Картометрический	1.00	-
61	407666.27	2234756.84	Картометрический	1.00	-
62	407672.13	2234760.32	Картометрический	1.00	-
63	407676.97	2234773.96	Картометрический	1.00	-
64	407681.34	2234815.56	Картометрический	1.00	-
65	407686.31	2234870.74	Картометрический	1.00	-
66	407704.40	2234950.70	Картометрический	1.00	-
67	407722.19	2234998.45	Картометрический	1.00	-
68	407751.73	2235043.76	Картометрический	1.00	-
69	407498.79	2235065.30	Аналитический	0.10	-
70	407430.50	2235068.91	Аналитический	0.10	-
71	407388.37	2235057.31	Аналитический	0.10	-
72	407338.66	2235033.09	Картометрический	1.00	-
73	407240.01	2234949.44	Картометрический	1.00	-
74	407160.73	2234878.85	Аналитический	0.10	-
75	407050.66	2234899.27	Картометрический	1.00	-
76	406949.97	2234913.88	Картометрический	1.00	-
77	406951.26	2234887.63	Картометрический	1.00	-
78	406947.72	2234847.74	Картометрический	1.00	-
79	406944.48	2234839.22	Картометрический	1.00	-
80	406928.05	2234810.98	Картометрический	1.00	-
81	406859.93	2234750.12	Картометрический	1.00	-
82	406854.84	2234750.00	Картометрический	1.00	-
83	406835.06	2234737.76	Картометрический	1.00	-

1	2	3	4	5	6
84	406834.60	2234737.06	Картометрический	1.00	-
85	406821.87	2234717.97	Картометрический	1.00	-
86	406820.35	2234713.23	Картометрический	1.00	-
87	406813.40	2234691.60	Картометрический	1.00	-
88	406812.35	2234683.18	Картометрический	1.00	-
89	406807.75	2234646.40	Картометрический	1.00	-
90	406808.10	2234641.21	Картометрический	1.00	-
91	406811.12	2234596.62	Картометрический	1.00	-
92	406811.51	2234590.83	Картометрический	1.00	-
93	406817.85	2234553.74	Картометрический	1.00	-
94	406818.11	2234552.20	Картометрический	1.00	-
95	406831.29	2234524.90	Картометрический	1.00	-
96	406831.74	2234524.60	Картометрический	1.00	-
97	406847.85	2234513.87	Картометрический	1.00	-
98	406848.24	2234513.60	Картометрический	1.00	-
99	406860.54	2234515.49	Картометрический	1.00	-
100	406860.57	2234515.48	Аналитический	0.10	-
101	407000.78	2234562.12	Аналитический	0.10	-
102	407029.40	2234569.37	Аналитический	0.10	-
103	407053.08	2234568.90	Аналитический	0.10	-
104	407087.90	2234560.15	Картометрический	1.00	-
105	407110.01	2234552.88	Картометрический	1.00	-
106	407120.21	2234549.65	Картометрический	1.00	-
107	407141.40	2234546.60	Картометрический	1.00	-
108	407160.02	2234545.21	Картометрический	1.00	-
109	407187.02	2234549.04	Аналитический	0.10	-
110	407197.96	2234551.76	Аналитический	0.10	-
111	407208.03	2234556.16	Картометрический	1.00	-
112	407231.38	2234575.19	Картометрический	1.00	-
113	407272.18	2234612.29	Картометрический	1.00	-
114	407290.55	2234626.15	Картометрический	1.00	-
115	407372.04	2234657.14	Картометрический	1.00	-
116	407424.11	2234677.48	Картометрический	1.00	-
117	407433.83	2234679.73	Картометрический	1.00	-
118	407628.49	2234740.97	Картометрический	1.00	-
119	407654.55	2234749.87	Картометрический	1.00	-
61	407666.27	2234756.84	Картометрический	1.00	-

3. Сведения о характерных точках части (частей) границы объекта

Обозначение характерных точек части границы	Координаты, м		Метод определения координат характерной точки	Средняя квадратическая погрешность положения характерной точки (Mt), м	Описание обозначения точки на местности (при наличии)
	X	Y			
1	2	3	4	5	6
Часть №					
-	-	-	-	-	-

Раздел 3

Сведения о местоположении измененных (уточненных) границ объекта							
1. Система координат: -							
2. Сведения о характерных точках границ объекта							
Обозначение характерных точек границ	Существующие координаты, м		Измененные (уточненные) координаты, м		Метод определения координат характерной точки	Средняя квадратическая погрешность положения характерной точки (Mt), м	Описание обозначения точки на местности (при наличии)
	X	Y	X	Y			
1	2	3	4	5	6	7	8
-	-	-	-	-	-	-	-
3.Сведения о характерных точках части (частей) границы объекта							
Часть №							
-	-	-	-	-	-	-	-

Раздел 4

План границ объекта



Масштаб 1:5000

Руководитель БУПО «Нормативно-проектный центр»

Подпись _____ Ю.В. Шальнева Дата « 21 » ноября 2022 г.

ОПИСАНИЕ МЕСТОПОЛОЖЕНИЯ ГРАНИЦ

Зона ритуальных объектов села Верхний Бык - СН1/4

(наименование объекта, местоположение границ которого описано
(далее - объект)

Раздел 1

Сведения об объекте		
№ п/п	Характеристики объекта	Описание характеристик
1	2	3
1	Местоположение объекта	Воронежская область, Воробьёвский муниципальный район, Берёзовское сельское поселение, село Верхний Бык
2	Площадь объекта ± величина погрешности определения площади (Р ± Дельта Р)	-
3	Иные характеристики объекта	-

Раздел 2

Сведения о местоположении границ объекта					
1. Система координат: МСК - 36, зона 2					
2. Сведения о характерных точках границ объекта					
Обозначение характерных точек границ	Координаты, м		Метод определения координат характерной точки	Средняя квадратическая погрешность положения характерной точки (Mt), м	Описание обозначения точки на местности (при наличии)
	X	Y			
1	2	3	4	5	6
1	408609.09	2232817.61	Картометрический	1.00	-
2	408587.54	2232913.94	Картометрический	1.00	-
3	408488.05	2232925.56	Картометрический	1.00	-
4	408467.43	2232861.48	Картометрический	1.00	-
5	408603.33	2232812.21	Картометрический	1.00	-
1	408609.09	2232817.61	Картометрический	1.00	-
6	408528.26	2235180.20	Картометрический	1.00	-
7	408520.93	2235242.89	Картометрический	1.00	-
8	408520.58	2235245.88	Картометрический	1.00	-
9	408519.66	2235253.74	Картометрический	1.00	-
10	408414.11	2235230.06	Картометрический	1.00	-
11	408366.34	2235205.70	Картометрический	1.00	-
12	408373.25	2235150.63	Картометрический	1.00	-
13	408403.60	2235152.74	Картометрический	1.00	-
6	408528.26	2235180.20	Картометрический	1.00	-
3. Сведения о характерных точках части (частей) границы объекта					
Обозначение характерных точек части границы	Координаты, м		Метод определения координат характерной точки	Средняя квадратическая погрешность положения характерной точки (Mt), м	Описание обозначения точки на местности (при наличии)
	X	Y			
1	2	3	4	5	6
Часть №					
-	-	-	-	-	-

Раздел 3

Сведения о местоположении измененных (уточненных) границ объекта							
1. Система координат: -							
2. Сведения о характерных точках границ объекта							
Обозначение характерных точек границ	Существующие координаты, м		Измененные (уточненные) координаты, м		Метод определения координат характерной точки	Средняя квадратическая погрешность положения характерной точки (Mt), м	Описание обозначения точки на местности (при наличии)
	X	Y	X	Y			
1	2	3	4	5	6	7	8
-	-	-	-	-	-	-	-
3.Сведения о характерных точках части (частей) границы объекта							
Часть №							
-	-	-	-	-	-	-	-

Раздел 4

План границ объекта



Масштаб 1:5000

Используемые условные знаки и обозначения:

границы территориальной зоны

характерная точка границ территориальной зоны

Руководитель КУМИ «Нормативно-проектный центр»

Подпись Ю.В. Шалыгина Дата «31» января 2022 г.

Приложение № 5
к правилам землепользования и застройки
Берёзовского сельского поселения
Воробьёвского муниципального района
Воронежской области

СВЕДЕНИЯ О ГРАНИЦАХ ТЕРРИТОРИАЛЬНЫХ ЗОН, СОДЕРЖАЩИЕ ГРАФИЧЕСКОЕ ОПИСАНИЕ МЕСТОПОЛОЖЕНИЯ ГРАНИЦ ТЕРРИТОРИАЛЬНЫХ ЗОН, ПЕРЕЧЕНЬ КООРДИНАТ ХАРАКТЕРНЫХ ТОЧЕК ГРАНИЦ ТЕРРИТОРИАЛЬНЫХ ЗОН СЕЛА НИЖНИЙ БЫК

ОПИСАНИЕ МЕСТОПОЛОЖЕНИЯ ГРАНИЦ

Зона застройки индивидуальными жилыми домами села Нижний Бык – Ж1/5

(наименование объекта, местоположение границ которого описано
(далее - объект)

Раздел 1

Сведения об объекте		
№ п/п	Характеристики объекта	Описание характеристик
1	2	3
1	Местоположение объекта	Воронежская область, Воробьёвский муниципальный район, Берёзовское сельское поселение, село Нижний Бык
2	Площадь объекта ± величина погрешности определения площади (Р ± Дельта Р)	-
3	Иные характеристики объекта	-

Раздел 2

Сведения о местоположении границ объекта					
1. Система координат: МСК - 36, зона 2					
2. Сведения о характерных точках границ объекта					
Обозначение характерных точек границ	Координаты, м		Метод определения координат характерной точки	Средняя квадратическая погрешность положения характерной точки (Mt), м	Описание обозначения точки на местности (при наличии)
	X	Y			
1	2	3	4	5	6
1	406666.95	2227703.58	Картометрический	1.00	-
2	406685.78	2227853.42	Картометрический	1.00	-
3	406722.22	2227925.86	Картометрический	1.00	-
4	406480.04	2228032.46	Картометрический	1.00	-
5	406482.31	2228036.94	Картометрический	1.00	-
6	406315.22	2228107.87	Картометрический	1.00	-
7	406201.05	2228226.23	Картометрический	1.00	-
8	406104.70	2228267.72	Картометрический	1.00	-
9	405994.05	2228263.62	Картометрический	1.00	-
10	405864.40	2228328.32	Картометрический	1.00	-
11	405854.15	2228304.09	Аналитический	0.10	-
12	405797.25	2228106.19	Аналитический	0.10	-
13	405777.95	2228018.16	Аналитический	0.10	-
14	405776.79	2227984.39	Аналитический	0.10	-
15	405781.36	2227953.81	Аналитический	0.10	-
16	405798.07	2227895.05	Аналитический	0.10	-
17	405827.22	2227777.14	Аналитический	0.10	-
18	405852.38	2227690.43	Картометрический	1.00	-
19	406120.46	2227686.94	Картометрический	1.00	-
20	406267.59	2227685.87	Картометрический	1.00	-
21	406435.25	2227704.04	Картометрический	1.00	-
22	406544.78	2227672.09	Картометрический	1.00	-
23	406615.76	2227667.78	Картометрический	1.00	-
24	406656.67	2227693.53	Картометрический	1.00	-
1	406666.95	2227703.58	Картометрический	1.00	-
25	405775.92	2228111.59	Аналитический	0.10	-
26	405799.46	2228193.51	Картометрический	1.00	-
27	405718.59	2228210.28	Картометрический	1.00	-
28	405736.39	2228285.47	Картометрический	1.00	-
29	405823.10	2228275.77	Картометрический	1.00	-
30	405833.37	2228311.44	Аналитический	0.10	-
31	405850.26	2228351.40	Аналитический	0.10	-
32	405875.17	2228390.74	Аналитический	0.10	-
33	405884.74	2228400.87	Картометрический	1.00	-
34	405865.22	2228489.11	Картометрический	1.00	-

1	2	3	4	5	6
35	405808.44	2228549.11	Картометрический	1.00	-
36	405751.51	2228582.83	Картометрический	1.00	-
37	405623.64	2228480.71	Картометрический	1.00	-
38	405567.33	2228442.86	Картометрический	1.00	-
39	405518.64	2228523.49	Картометрический	1.00	-
40	405582.28	2228580.58	Картометрический	1.00	-
41	405676.93	2228627.88	Картометрический	1.00	-
42	405566.95	2228709.97	Картометрический	1.00	-
43	405513.44	2228746.57	Картометрический	1.00	-
44	405484.80	2228766.16	Картометрический	1.00	-
45	405356.11	2228754.27	Картометрический	1.00	-
46	405341.04	2228766.33	Картометрический	1.00	-
47	405279.67	2228860.41	Картометрический	1.00	-
48	405165.88	2228800.22	Картометрический	1.00	-
49	405304.99	2228592.25	Картометрический	1.00	-
50	405396.76	2228453.29	Картометрический	1.00	-
51	405431.20	2228402.07	Картометрический	1.00	-
52	405495.53	2228304.29	Картометрический	1.00	-
53	405538.81	2228106.57	Картометрический	1.00	-
54	405768.32	2228077.01	Картометрический	1.00	-
25	405775.92	2228111.59	Аналитический	0.10	-
55	405668.27	2227469.49	Картометрический	1.00	-
56	405341.50	2227727.33	Картометрический	1.00	-
57	405223.70	2227731.88	Картометрический	1.00	-
58	405073.09	2227488.24	Картометрический	1.00	-
59	405103.10	2227467.46	Картометрический	1.00	-
60	405035.37	2227354.07	Картометрический	1.00	-
61	405319.22	2227182.41	Картометрический	5.00	-
62	405361.26	2227224.57	Картометрический	5.00	-
63	405394.86	2227262.41	Картометрический	1.00	-
64	405400.27	2227257.82	Картометрический	1.00	-
55	405668.27	2227469.49	Картометрический	1.00	-
65	404740.13	2228277.44	Аналитический	0.10	-
66	404844.21	2228486.12	Аналитический	0.10	-
67	404870.32	2228511.11	Картометрический	1.00	-
68	404946.62	2228715.51	Картометрический	1.00	-
69	404952.54	2228727.28	Аналитический	0.10	-
70	404799.55	2228772.52	Аналитический	0.10	-
71	404799.51	2228842.83	Аналитический	0.10	-
72	404777.92	2228870.82	Аналитический	0.10	-
73	404722.75	2228914.09	Аналитический	0.10	-
74	404707.54	2228934.06	Картометрический	1.00	-
75	404687.09	2228892.76	Картометрический	1.00	-
76	404637.25	2228845.44	Картометрический	1.00	-
77	404591.72	2228814.80	Картометрический	1.00	-
78	404546.42	2228801.73	Картометрический	1.00	-

1	2	3	4	5	6
79	404499.83	2228787.21	Картометрический	1.00	-
80	404477.58	2228766.21	Картометрический	1.00	-
81	404461.98	2228721.70	Картометрический	1.00	-
82	404453.11	2228683.95	Картометрический	1.00	-
83	404454.70	2228662.19	Картометрический	1.00	-
84	404465.46	2228610.82	Картометрический	1.00	-
85	404479.27	2228575.27	Картометрический	1.00	-
86	404479.67	2228575.35	Картометрический	1.00	-
87	404503.98	2228548.16	Картометрический	1.00	-
88	404516.03	2228531.62	Картометрический	1.00	-
89	404518.50	2228512.12	Картометрический	1.00	-
90	404520.91	2228479.28	Картометрический	1.00	-
91	404536.93	2228452.73	Картометрический	1.00	-
92	404600.69	2228498.44	Картометрический	1.00	-
93	404661.00	2228464.90	Картометрический	1.00	-
94	404678.12	2228357.29	Картометрический	1.00	-
65	404740.13	2228277.44	Аналитический	0.10	-
95	404723.75	2227925.90	Картометрический	1.00	-
96	404783.30	2228110.31	Картометрический	1.00	-
97	404759.83	2228117.04	Картометрический	1.00	-
98	404747.11	2228121.59	Картометрический	1.00	-
99	404725.85	2228145.00	Картометрический	1.00	-
100	404720.61	2228164.59	Картометрический	1.00	-
101	404695.18	2228198.05	Картометрический	1.00	-
102	404655.29	2228225.95	Картометрический	1.00	-
103	404620.27	2228238.48	Картометрический	1.00	-
104	404619.34	2228238.94	Картометрический	1.00	-
105	404601.88	2228256.31	Картометрический	1.00	-
106	404569.84	2228297.48	Картометрический	1.00	-
107	404541.37	2228358.63	Картометрический	1.00	-
108	404531.41	2228391.94	Картометрический	1.00	-
109	404533.37	2228442.02	Картометрический	1.00	-
110	404515.73	2228482.39	Картометрический	1.00	-
111	404514.11	2228512.48	Картометрический	1.00	-
112	404511.22	2228530.81	Картометрический	1.00	-
113	404499.29	2228546.15	Картометрический	1.00	-
114	404472.32	2228573.80	Картометрический	1.00	-
115	404470.57	2228579.10	Картометрический	1.00	-
116	404455.73	2228572.66	Картометрический	1.00	-
117	404406.30	2228542.78	Картометрический	1.00	-
118	404377.30	2228522.80	Картометрический	1.00	-
119	404344.67	2228484.22	Картометрический	1.00	-
120	404348.54	2228478.22	Картометрический	1.00	-
121	404248.96	2228344.27	Картометрический	1.00	-
122	404208.20	2228356.00	Картометрический	1.00	-
123	404158.51	2228370.82	Картометрический	1.00	-
124	404116.27	2228427.17	Картометрический	1.00	-

1	2	3	4	5	6
125	404002.51	2228302.77	Картометрический	1.00	-
126	404001.03	2228302.44	Картометрический	1.00	-
127	403965.55	2228297.03	Картометрический	1.00	-
128	403962.55	2228296.87	Картометрический	1.00	-
129	403934.64	2228293.69	Картометрический	1.00	-
130	403854.36	2228099.71	Картометрический	1.00	-
131	403823.25	2228047.54	Картометрический	1.00	-
132	403865.77	2228038.37	Картометрический	1.00	-
133	403814.50	2227917.87	Картометрический	1.00	-
134	403787.59	2227786.06	Картометрический	1.00	-
135	403831.85	2227793.90	Картометрический	1.00	-
136	403793.96	2227740.12	Картометрический	1.00	-
137	403764.28	2227685.05	Картометрический	1.00	-
138	403542.81	2227274.03	Картометрический	1.00	-
139	403527.17	2227245.01	Картометрический	1.00	-
140	403518.51	2227229.01	Картометрический	1.00	-
141	403524.25	2227224.75	Картометрический	1.00	-
142	403644.17	2227135.78	Картометрический	1.00	-
143	403672.78	2227125.26	Картометрический	1.00	-
144	403703.24	2227126.54	Картометрический	1.00	-
145	403757.59	2227144.48	Картометрический	1.00	-
146	403837.13	2227148.54	Картометрический	1.00	-
147	403884.67	2227192.96	Аналитический	0.10	-
148	403971.19	2227277.27	Аналитический	0.10	-
149	404207.48	2227525.21	Картометрический	1.00	-
150	404365.73	2227594.85	Картометрический	1.00	-
151	404389.96	2227638.76	Картометрический	1.00	-
152	404405.35	2227645.09	Картометрический	1.00	-
153	404468.08	2227675.31	Картометрический	1.00	-
154	404497.26	2227684.12	Картометрический	1.00	-
155	404510.27	2227740.85	Картометрический	1.00	-
156	404580.08	2227921.74	Картометрический	1.00	-
157	404641.29	2227912.80	Картометрический	1.00	-
158	404685.00	2227923.00	Картометрический	1.00	-
95	404723.75	2227925.90	Картометрический	1.00	-

3. Сведения о характерных точках части (частей) границы объекта

Обозначение характерных точек части границы	Координаты, м		Метод определения координат характерной точки	Средняя квадратическая погрешность положения характерной точки (Mt), м	Описание обозначения точки на местности (при наличии)
	X	Y			
1	2	3	4	5	6
Часть №					
-	-	-	-	-	-

Раздел 3

Сведения о местоположении измененных (уточненных) границ объекта							
1. Система координат: -							
2. Сведения о характерных точках границ объекта							
Обозначение характерных точек границ	Существующие координаты, м		Измененные (уточненные) координаты, м		Метод определения координат характерной точки	Средняя квадратическая погрешность положения характерной точки (Mt), м	Описание обозначения точки на местности (при наличии)
	X	Y	X	Y			
1	2	3	4	5	6	7	8
-	-	-	-	-	-	-	-
3.Сведения о характерных точках части (частей) границы объекта							
Часть №							
-	-	-	-	-	-	-	-

Раздел 4

План (схема) объекта



Масштаб 1:5000

Используемые условные знаки и обозначения:

граница территориальной зоны

характерная точка границы территориальной зоны

ОПИСАНИЕ МЕСТОПОЛОЖЕНИЯ ГРАНИЦ

Общественно-деловая зона села Нижний Бык – ОД/5

(наименование объекта, местоположение границ которого описано (далее - объект)

Раздел 1

Сведения об объекте		
№ п/п	Характеристики объекта	Описание характеристик
1	2	3
1	Местоположение объекта	Воронежская область, Воробьёвский муниципальный район, Берёзовское сельское поселение, село Нижний Бык
2	Площадь объекта ± величина погрешности определения площади (Р ± Дельта Р)	-
3	Иные характеристики объекта	-

Раздел 2

Сведения о местоположении границ объекта					
1. Система координат: МСК - 36, зона 2					
2. Сведения о характерных точках границ объекта					
Обозначение характерных точек границ	Координаты, м		Метод определения координат характерной точки	Средняя квадратическая погрешность положения характерной точки (Mt), м	Описание обозначения точки на местности (при наличии)
	X	Y			
1	2	3	4	5	6
1	405823.10	2228275.77	Картометрический	1.00	-
2	405736.39	2228285.47	Картометрический	1.00	-
3	405718.59	2228210.28	Картометрический	1.00	-
4	405799.46	2228193.51	Картометрический	1.00	-
1	405823.10	2228275.77	Картометрический	1.00	-
5	405751.51	2228582.83	Картометрический	1.00	-
6	405682.55	2228623.68	Картометрический	1.00	-
7	405676.93	2228627.88	Картометрический	1.00	-
8	405582.28	2228580.58	Картометрический	1.00	-
9	405518.64	2228523.49	Картометрический	1.00	-
10	405567.33	2228442.86	Картометрический	1.00	-
11	405623.64	2228480.71	Картометрический	1.00	-
5	405751.51	2228582.83	Картометрический	1.00	-
3. Сведения о характерных точках части (частей) границы объекта					
Обозначение характерных точек части границы	Координаты, м		Метод определения координат характерной точки	Средняя квадратическая погрешность положения характерной точки (Mt), м	Описание обозначения точки на местности (при наличии)
	X	Y			
1	2	3	4	5	6
Часть №					
-	-	-	-	-	-

Раздел 3

Сведения о местоположении измененных (уточненных) границ объекта							
1. Система координат: -							
2. Сведения о характерных точках границ объекта							
Обозначение характерных точек границ	Существующие координаты, м		Измененные (уточненные) координаты, м		Метод определения координат характерной точки	Средняя квадратическая погрешность положения характерной точки (Mt), м	Описание обозначения точки на местности (при наличии)
	X	Y	X	Y			
1	2	3	4	5	6	7	8
-	-	-	-	-	-	-	-
3.Сведения о характерных точках части (частей) границы объекта							
Часть №							
-	-	-	-	-	-	-	-

Раздел 4

План границ объекта



Масштаб 1:5000

Используемые условные знаки и обозначения:

границы территориальной зоны

•1 характерная точка границ территориальной зоны

Руководитель БУВО «Нормативно-проектный центр»

Подпись _____ Ю.В. Шалыгина Дата « 31 » января 2022 г.

Место для оттиска печати (при наличии) лица, составившего описание местоположения границ объекта

ОПИСАНИЕ МЕСТОПОЛОЖЕНИЯ ГРАНИЦ

Зона улиц, дорог, инженерной и транспортной инфраструктуры
села Нижний Бык – ИТ1/5

(наименование объекта, местоположение границ которого описано
(далее - объект)

Раздел 1

Сведения об объекте		
№ п/п	Характеристики объекта	Описание характеристик
1	2	3
1	Местоположение объекта	Воронежская область, Воробьёвский муниципальный район, Берёзовское сельское поселение, село Нижний Бык
2	Площадь объекта ± величина погрешности определения площади (Р ± Дельта Р)	-
3	Иные характеристики объекта	-

Раздел 2					
Сведения о местоположении границ объекта					
1. Система координат: МСК - 36, зона 2					
2. Сведения о характерных точках границ объекта					
Обозначение характерных точек границ	Координаты, м		Метод определения координат характерной точки	Средняя квадратическая погрешность положения характерной точки (Mt), м	Описание обозначения точки на местности (при наличии)
	X	Y			
1	2	3	4	5	6
1	405921.86	2227365.62	Аналитический	0.10	-
2	405902.53	2227462.76	Аналитический	0.10	-
3	405867.83	2227637.15	Аналитический	0.10	-
4	405852.38	2227690.43	Картометрический	1.00	-
5	405827.22	2227777.14	Аналитический	0.10	-
6	405798.07	2227895.05	Аналитический	0.10	-
7	405781.36	2227953.81	Аналитический	0.10	-
8	405776.79	2227984.39	Аналитический	0.10	-
9	405777.95	2228018.16	Аналитический	0.10	-
10	405797.25	2228106.19	Аналитический	0.10	-
11	405854.15	2228304.09	Аналитический	0.10	-
12	405864.40	2228328.32	Картометрический	1.00	-
13	405869.82	2228341.17	Аналитический	0.10	-
14	405892.61	2228377.18	Аналитический	0.10	-
15	405929.80	2228416.49	Аналитический	0.10	-
16	406177.15	2228660.82	Аналитический	0.10	-
17	406309.46	2228776.99	Аналитический	0.10	-
18	406376.16	2228831.20	Аналитический	0.10	-
19	406371.66	2228837.00	Аналитический	0.10	-
20	406365.95	2228844.36	Аналитический	0.10	-
21	406362.67	2228848.59	Аналитический	0.10	-
22	406295.26	2228793.80	Аналитический	0.10	-
23	406162.15	2228676.92	Аналитический	0.10	-
24	405993.36	2228510.21	Картометрический	1.00	-
25	405914.08	2228431.88	Картометрический	1.00	-
26	405884.74	2228400.87	Картометрический	1.00	-
27	405875.17	2228390.74	Аналитический	0.10	-
28	405850.26	2228351.40	Аналитический	0.10	-
29	405833.37	2228311.44	Аналитический	0.10	-
30	405823.10	2228275.77	Картометрический	1.00	-
31	405799.46	2228193.51	Картометрический	1.00	-
32	405775.92	2228111.59	Аналитический	0.10	-
33	405768.32	2228077.01	Картометрический	1.00	-
34	405756.03	2228020.92	Аналитический	0.10	-
35	405754.73	2227983.13	Аналитический	0.10	-

1	2	3	4	5	6
36	405759.81	2227949.15	Аналитический	0.10	-
37	405776.80	2227889.40	Аналитический	0.10	-
38	405805.96	2227771.43	Аналитический	0.10	-
39	405858.54	2227590.22	Аналитический	0.10	-
40	405880.00	2227511.90	Аналитический	0.10	-
41	405889.93	2227463.36	Аналитический	0.10	-
42	405911.62	2227360.00	Аналитический	0.10	-
1	405921.86	2227365.62	Аналитический	0.10	-

3. Сведения о характерных точках части (частей) границы объекта

Обозначение характерных точек части границы	Координаты, м		Метод определения координат характерной точки	Средняя квадратическая погрешность положения характерной точки (Mt), м	Описание обозначения точки на местности (при наличии)
	X	Y			
1	2	3	4	5	6
Часть №					
-	-	-	-	-	-

Раздел 3

Сведения о местоположении измененных (уточненных) границ объекта							
1. Система координат: -							
2. Сведения о характерных точках границ объекта							
Обозначение характерных точек границ	Существующие координаты, м		Измененные (уточненные) координаты, м		Метод определения координат характерной точки	Средняя квадратическая погрешность положения характерной точки (Mt), м	Описание обозначения точки на местности (при наличии)
	X	Y	X	Y			
1	2	3	4	5	6	7	8
-	-	-	-	-	-	-	-
3.Сведения о характерных точках части (частей) границы объекта							
Часть №							
-	-	-	-	-	-	-	-

Раздел 4

План границ объекта



Масштаб 1:5000

Используемые условные знаки и обозначения:

границы территориальной зоны

• 1 характерная точка границ территориальной зоны

Руководитель БУВО «Нормативно-проектный центр»

Подпись _____ Ю.В. Шалыгина Дата «31» января 2022 г.

Место для оттиска печати (при наличии) лица, составившего описание местоположения границ объекта

ОПИСАНИЕ МЕСТОПОЛОЖЕНИЯ ГРАНИЦ

Зона сельскохозяйственного использования в границах населенного пункта села Нижний Бык – СХ1/5

(наименование объекта, местоположение границ которого описано (далее - объект)

Раздел 1

Сведения об объекте		
№ п/п	Характеристики объекта	Описание характеристик
1	2	3
1	Местоположение объекта	Воронежская область, Воробьёвский муниципальный район, Берёзовское сельское поселение, село Нижний Бык
2	Площадь объекта ± величина погрешности определения площади (Р ± Дельта Р)	-
3	Иные характеристики объекта	-

Раздел 2

Сведения о местоположении границ объекта					
1. Система координат: МСК - 36, зона 2					
2. Сведения о характерных точках границ объекта					
Обозначение характерных точек границ	Координаты, м		Метод определения координат характерной точки	Средняя квадратическая погрешность положения характерной точки (Mt), м	Описание обозначения точки на местности (при наличии)
	X	Y			
1	2	3	4	5	6
1	405993.36	2228510.21	Картометрический	1.00	-
2	406162.15	2228676.92	Картометрический	1.00	-
3	406295.26	2228793.80	Картометрический	1.00	-
4	406362.67	2228848.59	Картометрический	1.00	-
5	406290.98	2228941.00	Картометрический	1.00	-
6	406244.46	2228920.77	Картометрический	1.00	-
7	406203.76	2228912.82	Картометрический	1.00	-
8	406192.38	2228906.31	Картометрический	1.00	-
9	406174.80	2228896.24	Картометрический	1.00	-
10	406105.06	2228864.93	Картометрический	1.00	-
11	406070.86	2228835.69	Картометрический	1.00	-
12	406031.49	2228798.90	Картометрический	1.00	-
13	405988.76	2228763.84	Картометрический	1.00	-
14	405940.92	2228725.46	Картометрический	1.00	-
15	405918.54	2228695.22	Картометрический	1.00	-
16	405899.29	2228644.60	Картометрический	1.00	-
17	405883.92	2228632.93	Картометрический	1.00	-
1	405993.36	2228510.21	Картометрический	1.00	-
18	405911.62	2227360.00	Аналитический	0.10	-
19	405889.93	2227463.36	Аналитический	0.10	-
20	405880.00	2227511.90	Аналитический	0.10	-
21	405858.54	2227590.22	Аналитический	0.10	-
22	405805.96	2227771.43	Аналитический	0.10	-
23	405776.80	2227889.40	Аналитический	0.10	-
24	405759.81	2227949.15	Аналитический	0.10	-
25	405754.73	2227983.13	Аналитический	0.10	-
26	405756.03	2228020.92	Аналитический	0.10	-
27	405768.32	2228077.01	Картометрический	1.00	-
28	405538.81	2228106.57	Картометрический	1.00	-
29	405495.53	2228304.29	Аналитический	0.10	-
30	405431.20	2228402.07	Аналитический	0.10	-
31	405396.76	2228453.29	Аналитический	0.10	-
32	405304.99	2228592.25	Аналитический	0.10	-
33	405165.88	2228800.22	Картометрический	1.00	-
34	405279.67	2228860.41	Картометрический	1.00	-

1	2	3	4	5	6
35	405278.58	2228907.90	Картометрический	1.00	-
36	405220.53	2228996.85	Картометрический	1.00	-
37	405183.80	2229034.63	Картометрический	1.00	-
38	405084.53	2229074.93	Картометрический	1.00	-
39	405059.85	2229095.65	Картометрический	1.00	-
40	405021.60	2229121.49	Картометрический	1.00	-
41	405020.57	2229121.95	Картометрический	1.00	-
42	404962.12	2229148.40	Картометрический	1.00	-
43	404961.60	2229148.63	Картометрический	1.00	-
44	404918.50	2229157.98	Картометрический	1.00	-
45	404800.17	2229153.81	Картометрический	1.00	-
46	404763.83	2229169.08	Картометрический	1.00	-
47	404615.10	2229215.76	Картометрический	1.00	-
48	404517.20	2229291.98	Картометрический	5.00	-
49	404514.05	2229285.41	Картометрический	5.00	-
50	404513.25	2229283.73	Картометрический	5.00	-
51	404510.34	2229277.67	Картометрический	5.00	-
52	404559.19	2229230.25	Картометрический	5.00	-
53	404564.62	2229231.35	Картометрический	5.00	-
54	404565.53	2229231.08	Картометрический	5.00	-
55	404579.19	2229217.49	Картометрический	1.00	-
56	404636.29	2229141.04	Картометрический	1.00	-
57	404667.62	2229102.15	Картометрический	1.00	-
58	404679.12	2229059.03	Картометрический	1.00	-
59	404692.88	2229023.43	Картометрический	1.00	-
60	404708.98	2228968.91	Картометрический	1.00	-
61	404707.54	2228934.06	Картометрический	1.00	-
62	404722.75	2228914.09	Аналитический	0.10	-
63	404777.92	2228870.82	Аналитический	0.10	-
64	404799.51	2228842.83	Аналитический	0.10	-
65	404799.55	2228772.52	Аналитический	0.10	-
66	404952.54	2228727.28	Аналитический	0.10	-
67	404946.62	2228715.51	Аналитический	0.10	-
68	404870.32	2228511.11	Аналитический	0.10	-
69	404844.21	2228486.12	Аналитический	0.10	-
70	404740.13	2228277.44	Аналитический	0.10	-
71	404678.12	2228357.29	Картометрический	1.00	-
72	404661.00	2228464.90	Картометрический	1.00	-
73	404600.69	2228498.44	Картометрический	1.00	-
74	404536.93	2228452.73	Картометрический	1.00	-
75	404540.07	2228425.53	Картометрический	1.00	-
76	404536.49	2228392.21	Картометрический	1.00	-
77	404543.86	2228360.74	Картометрический	1.00	-
78	404574.07	2228301.58	Картометрический	1.00	-
79	404607.57	2228257.29	Картометрический	1.00	-
80	404623.79	2228246.78	Картометрический	1.00	-
81	404658.89	2228234.22	Картометрический	1.00	-
82	404659.95	2228233.67	Картометрический	1.00	-

1	2	3	4	5	6
83	404700.90	2228205.03	Картометрический	1.00	-
84	404701.89	2228204.09	Картометрический	1.00	-
85	404736.58	2228159.10	Картометрический	1.00	-
86	404771.30	2228128.99	Картометрический	1.00	-
87	404786.36	2228123.31	Картометрический	1.00	-
88	404824.39	2228110.78	Картометрический	1.00	-
89	404848.01	2228108.73	Картометрический	1.00	-
90	404873.91	2228116.06	Картометрический	1.00	-
91	404902.89	2228131.86	Картометрический	1.00	-
92	404903.49	2228132.14	Картометрический	1.00	-
93	404930.67	2228142.11	Картометрический	1.00	-
94	404931.16	2228142.26	Картометрический	1.00	-
95	404959.62	2228149.14	Картометрический	1.00	-
96	404978.04	2228155.88	Картометрический	1.00	-
97	405009.53	2228171.08	Картометрический	1.00	-
98	405037.15	2228176.11	Картометрический	1.00	-
99	405056.81	2228176.26	Картометрический	1.00	-
100	405076.41	2228170.05	Картометрический	1.00	-
101	405096.82	2228159.21	Картометрический	1.00	-
102	405122.11	2228135.09	Картометрический	1.00	-
103	405135.08	2228112.91	Картометрический	1.00	-
104	405135.59	2228111.57	Картометрический	1.00	-
105	405140.22	2228088.85	Картометрический	1.00	-
106	405135.07	2228050.58	Картометрический	1.00	-
107	405121.83	2227994.25	Картометрический	1.00	-
108	405121.18	2227957.40	Картометрический	1.00	-
109	405131.05	2227919.22	Картометрический	1.00	-
110	405131.16	2227918.65	Картометрический	1.00	-
111	405136.65	2227873.94	Картометрический	1.00	-
112	405136.68	2227873.52	Картометрический	1.00	-
113	405137.57	2227841.48	Картометрический	1.00	-
114	405136.50	2227805.45	Картометрический	1.00	-
115	405122.26	2227776.58	Картометрический	1.00	-
116	405107.36	2227762.33	Картометрический	1.00	-
117	405051.19	2227736.12	Картометрический	1.00	-
118	405052.92	2227746.73	Картометрический	1.00	-
119	405102.83	2227770.14	Картометрический	1.00	-
120	405114.54	2227781.28	Картометрический	1.00	-
121	405127.98	2227808.53	Картометрический	1.00	-
122	405128.57	2227841.54	Картометрический	1.00	-
123	405127.69	2227873.06	Картометрический	1.00	-
124	405122.27	2227917.26	Картометрический	1.00	-
125	405112.36	2227954.08	Картометрический	1.00	-
126	405106.81	2227982.25	Картометрический	1.00	-
127	405109.81	2228013.01	Картометрический	1.00	-
128	405121.03	2228039.57	Картометрический	1.00	-
129	405131.21	2228087.96	Картометрический	1.00	-
130	405126.91	2228109.06	Картометрический	1.00	-

1	2	3	4	5	6
131	405115.41	2228129.05	Картометрический	1.00	-
132	405092.03	2228151.57	Картометрический	1.00	-
133	405073.22	2228161.62	Картометрический	1.00	-
134	405056.11	2228167.26	Картометрический	1.00	-
135	405038.33	2228167.18	Картометрический	1.00	-
136	405012.88	2228162.70	Картометрический	1.00	-
137	404991.16	2228149.82	Картометрический	1.00	-
138	404955.21	2228132.09	Картометрический	1.00	-
139	404922.21	2228128.22	Картометрический	1.00	-
140	404877.78	2228107.92	Картометрический	1.00	-
141	404876.85	2228107.54	Картометрический	1.00	-
142	404850.34	2228095.15	Картометрический	1.00	-
143	404845.88	2228092.63	Картометрический	1.00	-
144	404841.27	2228061.45	Картометрический	1.00	-
145	404832.35	2228024.24	Картометрический	1.00	-
146	404822.56	2227986.78	Картометрический	1.00	-
147	404795.28	2227942.42	Картометрический	1.00	-
148	404774.84	2227927.11	Картометрический	1.00	-
149	404756.85	2227916.49	Картометрический	1.00	-
150	404734.05	2227892.77	Картометрический	1.00	-
151	404706.13	2227880.52	Картометрический	1.00	-
152	404669.17	2227863.69	Картометрический	1.00	-
153	404643.60	2227851.49	Картометрический	1.00	-
154	404628.72	2227840.96	Картометрический	1.00	-
155	404606.33	2227809.99	Картометрический	1.00	-
156	404586.15	2227766.81	Картометрический	1.00	-
157	404571.98	2227728.16	Картометрический	1.00	-
158	404563.08	2227696.40	Картометрический	1.00	-
159	404558.63	2227658.24	Картометрический	1.00	-
160	404545.89	2227630.89	Картометрический	1.00	-
161	404525.33	2227611.54	Картометрический	1.00	-
162	404512.38	2227603.04	Картометрический	1.00	-
163	404511.75	2227602.88	Картометрический	1.00	-
164	404493.60	2227604.32	Картометрический	1.00	-
165	404464.14	2227612.50	Картометрический	1.00	-
166	404419.94	2227601.78	Картометрический	1.00	-
167	404376.48	2227579.00	Картометрический	1.00	-
168	404359.49	2227557.33	Картометрический	1.00	-
169	404356.62	2227533.45	Картометрический	1.00	-
170	404363.68	2227470.67	Картометрический	1.00	-
171	404369.17	2227427.32	Картометрический	1.00	-
172	404367.14	2227372.70	Картометрический	1.00	-
173	404363.64	2227309.84	Картометрический	1.00	-
174	404369.89	2227255.58	Картометрический	1.00	-
175	404386.46	2227227.92	Картометрический	1.00	-
176	404411.22	2227206.29	Картометрический	1.00	-
177	404456.55	2227192.86	Картометрический	1.00	-
178	404484.62	2227180.84	Картометрический	1.00	-

1	2	3	4	5	6
179	404506.59	2227170.32	Картометрический	1.00	-
180	404514.42	2227161.84	Картометрический	1.00	-
181	404533.95	2227149.65	Аналитический	0.10	-
182	404552.18	2227120.58	Аналитический	0.10	-
183	404553.44	2227086.64	Аналитический	0.10	-
184	404536.08	2227051.26	Аналитический	0.10	-
185	404484.76	2227006.14	Аналитический	0.10	-
186	404447.34	2226989.66	Аналитический	0.10	-
187	404352.56	2226984.11	Аналитический	0.10	-
188	404288.15	2226973.08	Картометрический	5.00	-
189	404237.05	2226944.92	Картометрический	5.00	-
190	404197.55	2226897.95	Картометрический	5.00	-
191	404190.82	2226886.74	Картометрический	5.00	-
192	404181.77	2226865.08	Картометрический	5.00	-
193	404157.60	2226832.16	Картометрический	5.00	-
194	404157.07	2226831.81	Картометрический	5.00	-
195	404150.92	2226822.24	Картометрический	5.00	-
196	404133.88	2226812.29	Картометрический	5.00	-
197	404076.39	2226813.03	Картометрический	5.00	-
198	404007.34	2226835.98	Картометрический	5.00	-
199	403941.64	2226856.34	Картометрический	5.00	-
200	403907.80	2226855.08	Картометрический	5.00	-
201	403890.31	2226835.84	Картометрический	5.00	-
202	403887.07	2226825.21	Картометрический	5.00	-
203	403878.85	2226793.22	Картометрический	5.00	-
204	403871.37	2226774.99	Картометрический	5.00	-
205	403871.26	2226774.78	Картометрический	5.00	-
206	403862.16	2226762.12	Картометрический	5.00	-
207	403856.92	2226711.60	Картометрический	5.00	-
208	403859.28	2226699.78	Картометрический	5.00	-
209	403859.79	2226697.28	Картометрический	5.00	-
210	403867.08	2226685.03	Картометрический	5.00	-
211	403884.27	2226671.66	Картометрический	5.00	-
212	403914.52	2226659.68	Картометрический	5.00	-
213	403943.55	2226645.25	Картометрический	5.00	-
214	403974.12	2226617.08	Картометрический	5.00	-
215	403990.22	2226588.12	Картометрический	5.00	-
216	404004.08	2226539.48	Картометрический	5.00	-
217	404006.47	2226513.71	Картометрический	5.00	-
218	403997.56	2226471.66	Картометрический	5.00	-
219	403987.63	2226457.60	Картометрический	5.00	-
220	403979.31	2226452.23	Картометрический	5.00	-
221	403978.74	2226450.54	Картометрический	5.00	-
222	403995.41	2226431.67	Картометрический	5.00	-
223	404250.03	2226699.78	Картометрический	5.00	-
224	404370.85	2226827.01	Картометрический	5.00	-
225	404547.64	2227029.91	Картометрический	5.00	-
226	404563.00	2227040.73	Картометрический	5.00	-

1	2	3	4	5	6
227	404640.83	2227043.11	Картометрический	5.00	-
228	404684.47	2227050.07	Картометрический	5.00	-
229	404833.60	2227040.60	Картометрический	1.00	-
230	405035.98	2226995.57	Картометрический	5.00	-
231	405115.03	2226961.47	Картометрический	5.00	-
232	405193.86	2226909.57	Картометрический	5.00	-
233	405291.51	2226874.38	Картометрический	5.00	-
234	405296.71	2226880.72	Картометрический	5.00	-
235	405485.64	2227110.97	Картометрический	1.00	-
236	405553.88	2227159.96	Картометрический	1.00	-
237	405576.11	2227175.93	Картометрический	1.00	-
238	405592.27	2227184.78	Картометрический	1.00	-
239	405911.15	2227359.73	Картометрический	1.00	-
18	405911.62	2227360.00	Аналитический	0.10	-
240	405668.27	2227469.49	Картометрический	1.00	-
241	405341.50	2227727.33	Картометрический	1.00	-
242	405223.70	2227731.88	Картометрический	1.00	-
243	405073.09	2227488.24	Картометрический	1.00	-
244	405103.10	2227467.46	Картометрический	1.00	-
245	405035.37	2227354.07	Картометрический	1.00	-
246	405319.22	2227182.41	Картометрический	5.00	-
247	405361.26	2227224.57	Картометрический	5.00	-
248	405394.86	2227262.41	Картометрический	1.00	-
249	405400.27	2227257.82	Картометрический	1.00	-
240	405668.27	2227469.49	Картометрический	1.00	-
250	404474.30	2227183.09	Картометрический	1.00	-
251	404455.81	2227191.00	Картометрический	1.00	-
252	404410.07	2227204.64	Картометрический	1.00	-
253	404384.82	2227226.76	Картометрический	1.00	-
254	404367.93	2227255.14	Картометрический	1.00	-
255	404361.64	2227309.87	Картометрический	1.00	-
256	404365.14	2227372.81	Картометрический	1.00	-
257	404367.17	2227427.31	Картометрический	1.00	-
258	404361.70	2227470.44	Картометрический	1.00	-
259	404354.62	2227533.57	Картометрический	1.00	-
260	404357.75	2227558.34	Картометрический	1.00	-
261	404375.37	2227580.67	Картометрический	1.00	-
262	404419.35	2227603.69	Картометрический	1.00	-
263	404464.42	2227614.49	Картометрический	1.00	-
264	404493.85	2227606.30	Картометрический	1.00	-
265	404511.57	2227604.90	Картометрический	1.00	-
266	404524.03	2227613.06	Картометрический	1.00	-
267	404544.16	2227631.91	Картометрический	1.00	-
268	404556.74	2227658.94	Картометрический	1.00	-
269	404561.13	2227696.86	Картометрический	1.00	-
270	404570.09	2227728.81	Картометрический	1.00	-

1	2	3	4	5	6
271	404584.33	2227767.62	Картометрический	1.00	-
272	404604.65	2227811.08	Картометрический	1.00	-
273	404627.43	2227842.49	Картометрический	1.00	-
274	404642.66	2227853.26	Картометрический	1.00	-
275	404668.33	2227865.51	Картометрический	1.00	-
276	404705.32	2227882.35	Картометрический	1.00	-
277	404733.06	2227894.52	Картометрический	1.00	-
278	404755.72	2227918.14	Картометрический	1.00	-
279	404773.77	2227928.80	Картометрический	1.00	-
280	404793.93	2227943.91	Картометрический	1.00	-
281	404820.78	2227987.70	Картометрический	1.00	-
282	404830.41	2228024.74	Картометрический	1.00	-
283	404839.31	2228061.84	Картометрический	1.00	-
284	404840.11	2228093.16	Картометрический	1.00	-
285	404822.09	2228097.52	Картометрический	1.00	-
286	404783.30	2228110.31	Картометрический	1.00	-
287	404723.75	2227925.90	Картометрический	1.00	-
288	404685.00	2227923.00	Картометрический	1.00	-
289	404641.29	2227912.80	Картометрический	1.00	-
290	404580.08	2227921.74	Картометрический	1.00	-
291	404510.27	2227740.85	Картометрический	1.00	-
292	404497.26	2227684.12	Картометрический	1.00	-
293	404468.08	2227675.31	Картометрический	1.00	-
294	404405.35	2227645.09	Картометрический	1.00	-
295	404389.96	2227638.76	Картометрический	1.00	-
296	404365.73	2227594.85	Картометрический	1.00	-
297	404207.48	2227525.21	Картометрический	1.00	-
298	403971.19	2227277.27	Картометрический	1.00	-
299	403884.67	2227192.96	Картометрический	1.00	-
300	403837.13	2227148.54	Картометрический	1.00	-
301	403866.03	2227160.04	Аналитический	0.10	-
302	403863.78	2227115.97	Аналитический	0.10	-
303	403901.33	2227142.62	Аналитический	0.10	-
304	403936.99	2227154.02	Аналитический	0.10	-
305	403982.67	2227155.14	Аналитический	0.10	-
306	403997.93	2227158.32	Аналитический	0.10	-
307	404016.28	2227138.58	Аналитический	0.10	-
308	404031.60	2227135.70	Аналитический	0.10	-
309	404055.09	2227131.28	Картометрический	1.00	-
310	404080.60	2227142.83	Картометрический	1.00	-
311	404106.51	2227184.89	Картометрический	1.00	-
312	404142.58	2227228.51	Картометрический	1.00	-
313	404159.58	2227235.07	Картометрический	1.00	-
314	404190.00	2227232.98	Картометрический	1.00	-
315	404206.67	2227214.11	Картометрический	1.00	-
316	404228.37	2227191.78	Картометрический	1.00	-
317	404246.60	2227185.90	Картометрический	1.00	-
318	404249.19	2227186.08	Картометрический	1.00	-

1	2	3	4	5	6
319	404289.87	2227188.92	Картометрический	1.00	-
320	404294.30	2227189.23	Картометрический	1.00	-
321	404320.01	2227216.04	Аналитический	0.10	-
322	404357.66	2227251.15	Аналитический	0.10	-
323	404407.79	2227203.02	Аналитический	0.10	-
324	404431.33	2227192.53	Аналитический	0.10	-
250	404474.30	2227183.09	Картометрический	1.00	-

3. Сведения о характерных точках части (частей) границы объекта

Обозначение характерных точек части границы	Координаты, м		Метод определения координат характерной точки	Средняя квадратическая погрешность положения характерной точки (Mt), м	Описание обозначения точки на местности (при наличии)
	X	Y			
1	2	3	4	5	6
Часть №					
-	-	-	-	-	-

Раздел 3

Сведения о местоположении измененных (уточненных) границ объекта							
1. Система координат: -							
2. Сведения о характерных точках границ объекта							
Обозначение характерных точек границ	Существующие координаты, м		Измененные (уточненные) координаты, м		Метод определения координат характерной точки	Средняя квадратическая погрешность положения характерной точки (Mt), м	Описание обозначения точки на местности (при наличии)
	X	Y	X	Y			
1	2	3	4	5	6	7	8
-	-	-	-	-	-	-	-
3.Сведения о характерных точках части (частей) границы объекта							
Часть №							
-	-	-	-	-	-	-	-

Раздел 4

План границ объекта



Условные условные знаки и обозначения:

граница территориальной зоны

характерная точка границы территориальной зоны

Масштаб 1:5000

ОПИСАНИЕ МЕСТОПОЛОЖЕНИЯ ГРАНИЦ

Зона сельскохозяйственного производства села Нижний Бык – СХ2/5

(наименование объекта, местоположение границ которого описано
(далее - объект)

Раздел 1

Сведения об объекте		
№ п/п	Характеристики объекта	Описание характеристик
1	2	3
1	Местоположение объекта	Воронежская область, Воробьёвский муниципальный район, Берёзовское сельское поселение, село Нижний Бык
2	Площадь объекта ± величина погрешности определения площади (Р ± Дельта Р)	-
3	Иные характеристики объекта	-

Раздел 2

Сведения о местоположении границ объекта					
1. Система координат: МСК - 36, зона 2					
2. Сведения о характерных точках границ объекта					
Обозначение характерных точек границ	Координаты, м		Метод определения координат характерной точки	Средняя квадратическая погрешность положения характерной точки (Mt), м	Описание обозначения точки на местности (при наличии)
	X	Y			
1	2	3	4	5	6
1	406488.83	2228049.77	Картометрический	1.00	-
2	406596.28	2228261.59	Картометрический	1.00	-
3	406723.01	2228468.25	Картометрический	1.00	-
4	406750.00	2228512.27	Картометрический	1.00	-
5	406660.90	2228554.13	Картометрический	1.00	-
6	406567.00	2228618.10	Картометрический	1.00	-
7	406486.72	2228688.68	Картометрический	1.00	-
8	406429.49	2228762.45	Картометрический	1.00	-
9	406377.01	2228830.10	Картометрический	1.00	-
10	406376.16	2228831.20	Картометрический	1.00	-
11	406309.46	2228776.99	Аналитический	0.10	-
12	406177.15	2228660.82	Аналитический	0.10	-
13	405929.80	2228416.49	Аналитический	0.10	-
14	405892.61	2228377.18	Аналитический	0.10	-
15	405869.82	2228341.17	Аналитический	0.10	-
16	405864.40	2228328.32	Картометрический	1.00	-
17	405994.05	2228263.62	Картометрический	1.00	-
18	406104.70	2228267.72	Картометрический	1.00	-
19	406201.05	2228226.23	Картометрический	1.00	-
20	406315.22	2228107.87	Картометрический	1.00	-
21	406482.31	2228036.94	Картометрический	1.00	-
1	406488.83	2228049.77	Картометрический	1.00	-
22	405808.44	2228549.11	Картометрический	1.00	-
23	405865.22	2228489.11	Картометрический	1.00	-
24	405884.74	2228400.87	Картометрический	1.00	-
25	405914.08	2228431.88	Аналитический	0.10	-
26	405993.36	2228510.21	Картометрический	1.00	-
27	405883.92	2228632.93	Картометрический	1.00	-
28	405866.73	2228611.10	Картометрический	1.00	-
29	405851.23	2228589.26	Картометрический	1.00	-
30	405832.55	2228582.72	Картометрический	1.00	-
31	405817.04	2228560.87	Картометрический	1.00	-
22	405808.44	2228549.11	Картометрический	1.00	-
32	404344.67	2228484.22	Картометрический	1.00	-

1	2	3	4	5	6
33	404309.98	2228549.12	Картометрический	1.00	-
34	404308.49	2228564.40	Картометрический	1.00	-
35	404319.35	2228598.61	Картометрический	1.00	-
36	404334.83	2228640.37	Картометрический	1.00	-
37	404325.48	2228703.24	Картометрический	1.00	-
38	404302.63	2228767.98	Картометрический	1.00	-
39	404186.82	2228705.05	Картометрический	1.00	-
40	404071.47	2228677.72	Картометрический	1.00	-
41	404053.09	2228695.76	Картометрический	1.00	-
42	404032.61	2228680.77	Картометрический	1.00	-
43	404020.25	2228640.23	Картометрический	1.00	-
44	404011.62	2228626.77	Картометрический	1.00	-
45	403998.09	2228626.95	Картометрический	1.00	-
46	403901.34	2228731.66	Картометрический	1.00	-
47	403886.15	2228723.14	Картометрический	1.00	-
48	403754.33	2228649.21	Картометрический	1.00	-
49	403893.71	2228399.37	Картометрический	1.00	-
50	403827.11	2228349.36	Картометрический	1.00	-
51	403863.64	2228296.31	Картометрический	1.00	-
52	403934.64	2228293.69	Картометрический	1.00	-
53	403962.55	2228296.87	Картометрический	1.00	-
54	403965.55	2228297.03	Картометрический	1.00	-
55	404001.03	2228302.44	Картометрический	1.00	-
56	404002.51	2228302.77	Картометрический	1.00	-
57	404116.27	2228427.17	Картометрический	1.00	-
58	404158.51	2228370.82	Картометрический	1.00	-
59	404208.20	2228356.00	Картометрический	1.00	-
60	404248.96	2228344.27	Картометрический	1.00	-
61	404348.54	2228478.22	Картометрический	1.00	-
32	404344.67	2228484.22	Картометрический	1.00	-
62	403787.59	2227786.06	Картометрический	1.00	-
63	403814.50	2227917.87	Картометрический	1.00	-
64	403865.77	2228038.37	Картометрический	1.00	-
65	403823.25	2228047.54	Картометрический	1.00	-
66	403740.33	2228043.52	Картометрический	1.00	-
67	403649.92	2227850.54	Картометрический	1.00	-
68	403649.51	2227818.32	Картометрический	1.00	-
69	403655.94	2227792.79	Картометрический	1.00	-
70	403681.16	2227780.60	Картометрический	1.00	-
71	403725.06	2227774.94	Картометрический	1.00	-
62	403787.59	2227786.06	Картометрический	1.00	-

3. Сведения о характерных точках части (частей) границы объекта					
Обозначение характерных точек части границы	Координаты, м		Метод определения координат характерной точки	Средняя квадратическая погрешность положения характерной точки (Mt), м	Описание обозначения точки на местности (при наличии)
	X	Y			
1	2	3	4	5	6
Часть №					
-	-	-	-	-	-

Раздел 3

Сведения о местоположении измененных (уточненных) границ объекта							
1. Система координат: -							
2. Сведения о характерных точках границ объекта							
Обозначение характерных точек границ	Существующие координаты, м		Измененные (уточненные) координаты, м		Метод определения координат характерной точки	Средняя квадратическая погрешность положения характерной точки (Mt), м	Описание обозначения точки на местности (при наличии)
	X	Y	X	Y			
1	2	3	4	5	6	7	8
-	-	-	-	-	-	-	-
3.Сведения о характерных точках части (частей) границы объекта							
Часть №							
-	-	-	-	-	-	-	-

Раздел 4

План границ объекта



Масштаб 1:5000

Используемые условные знаки и обозначения:

граница территориальной зоны

характерная точка границы территориальной зоны

ОПИСАНИЕ МЕСТОПОЛОЖЕНИЯ ГРАНИЦ

Зона ритуальных объектов села Нижний Бык - СН1/5

(наименование объекта, местоположение границ которого описано (далее - объект)

Раздел 1

Сведения об объекте		
№ п/п	Характеристики объекта	Описание характеристик
1	2	3
1	Местоположение объекта	Воронежская область, Воробьёвский муниципальный район, Берёзовское сельское поселение, село Нижний Бык
2	Площадь объекта ± величина погрешности определения площади (Р ± Дельта Р)	-
3	Иные характеристики объекта	-

Раздел 2

Сведения о местоположении границ объекта					
1. Система координат: МСК - 36, зона 2					
2. Сведения о характерных точках границ объекта					
Обозначение характерных точек границ	Координаты, м		Метод определения координат характерной точки	Средняя квадратическая погрешность положения характерной точки (Mt), м	Описание обозначения точки на местности (при наличии)
	X	Y			
1	2	3	4	5	6
1	405455.85	2228883.55	Картометрический	1.00	-
2	405373.69	2228938.89	Картометрический	1.00	-
3	405279.67	2228860.41	Картометрический	1.00	-
4	405341.04	2228766.33	Картометрический	1.00	-
1	405455.85	2228883.55	Картометрический	1.00	-
5	404389.28	2228334.89	Картометрический	1.00	-
6	404334.58	2228410.16	Картометрический	1.00	-
7	404281.88	2228330.84	Картометрический	1.00	-
8	404318.42	2228285.01	Картометрический	1.00	-
9	404362.08	2228308.95	Картометрический	1.00	-
5	404389.28	2228334.89	Картометрический	1.00	-
3. Сведения о характерных точках части (частей) границы объекта					
Обозначение характерных точек части границы	Координаты, м		Метод определения координат характерной точки	Средняя квадратическая погрешность положения характерной точки (Mt), м	Описание обозначения точки на местности (при наличии)
	X	Y			
1	2	3	4	5	6
Часть №					
-	-	-	-	-	-

Раздел 3

Сведения о местоположении измененных (уточненных) границ объекта							
1. Система координат: -							
2. Сведения о характерных точках границ объекта							
Обозначение характерных точек границ	Существующие координаты, м		Измененные (уточненные) координаты, м		Метод определения координат характерной точки	Средняя квадратическая погрешность положения характерной точки (Mt), м	Описание обозначения точки на местности (при наличии)
	X	Y	X	Y			
1	2	3	4	5	6	7	8
-	-	-	-	-	-	-	-
3.Сведения о характерных точках части (частей) границы объекта							
Часть №							
-	-	-	-	-	-	-	-

Раздел 4

План границ объекта



Масштаб 1:5000

Используемые условные знаки и обозначения:

границы территориальной зоны

•1 характерная точка границ территориальной зоны

Руководитель БУЮ «Нормативно-проектный центр»

Подпись _____ Ю.В. Шалыгина Дата «31» января 2022 г.

Место для оттиска печати (при наличии) лица, составившего описание местоположения границ объекта

Приложение № 6
к правилам землепользования и застройки
Берёзовского сельского поселения
Воробьёвского муниципального района
Воронежской области

СВЕДЕНИЯ О ГРАНИЦАХ ТЕРРИТОРИАЛЬНЫХ ЗОН, СОДЕРЖАЩИЕ ГРАФИЧЕСКОЕ ОПИСАНИЕ МЕСТОПОЛОЖЕНИЯ ГРАНИЦ ТЕРРИТОРИАЛЬНЫХ ЗОН, ПЕРЕЧЕНЬ КООРДИНАТ ХАРАКТЕРНЫХ ТОЧЕК ГРАНИЦ ТЕРРИТОРИАЛЬНЫХ ЗОН ХУТОРА ЛУГОВСКОЙ

ОПИСАНИЕ МЕСТОПОЛОЖЕНИЯ ГРАНИЦ

Зона застройки индивидуальными жилыми домами хутора Луговской – Ж1/6

(наименование объекта, местоположение границ которого описано
(далее - объект)

Раздел 1

Сведения об объекте		
№ п/п	Характеристики объекта	Описание характеристик
1	2	3
1	Местоположение объекта	Воронежская область, Воробьёвский муниципальный район, Берёзовское сельское поселение, хутор Луговской
2	Площадь объекта ± величина погрешности определения площади (Р ± Дельта Р)	-
3	Иные характеристики объекта	-

Раздел 2

Сведения о местоположении границ объекта					
1. Система координат: МСК - 36, зона 2					
2. Сведения о характерных точках границ объекта					
Обозначение характерных точек границ	Координаты, м		Метод определения координат характерной точки	Средняя квадратическая погрешность положения характерной точки (Mt), м	Описание обозначения точки на местности (при наличии)
	X	Y			
1	2	3	4	5	6
1	402639.87	2226586.05	Картометрический	5.00	-
2	402561.52	2226757.16	Картометрический	5.00	-
3	402559.50	2226761.57	Картометрический	5.00	-
4	402540.63	2226740.61	Картометрический	5.00	-
5	402412.32	2226692.26	Картометрический	5.00	-
6	402311.50	2226611.32	Картометрический	5.00	-
7	402254.69	2226528.00	Картометрический	5.00	-
8	402153.42	2226349.86	Картометрический	5.00	-
9	402092.31	2226268.93	Картометрический	5.00	-
10	402063.67	2226257.73	Картометрический	5.00	-
11	401915.06	2226255.06	Картометрический	5.00	-
12	401837.28	2226269.80	Картометрический	5.00	-
13	401697.56	2226328.22	Картометрический	5.00	-
14	401651.50	2226351.42	Картометрический	5.00	-
15	401594.91	2226399.59	Картометрический	5.00	-
16	401567.79	2226414.67	Картометрический	5.00	-
17	401417.03	2226484.03	Картометрический	5.00	-
18	401346.76	2226510.69	Картометрический	5.00	-
19	401201.41	2226544.79	Картометрический	5.00	-
20	401159.89	2226548.45	Картометрический	5.00	-
21	401165.62	2226624.09	Картометрический	5.00	-
22	401127.02	2226629.85	Картометрический	5.00	-
23	401116.91	2226501.50	Картометрический	5.00	-
24	401317.52	2226463.88	Картометрический	5.00	-
25	401567.38	2226348.55	Картометрический	5.00	-
26	401512.30	2226183.59	Картометрический	5.00	-
27	401828.17	2226112.94	Картометрический	5.00	-
28	401891.58	2226100.64	Картометрический	5.00	-
29	402001.49	2226081.02	Картометрический	5.00	-
30	402067.27	2226095.01	Картометрический	5.00	-
31	402129.47	2226138.65	Картометрический	5.00	-
32	402148.70	2226168.44	Картометрический	5.00	-
33	402177.76	2226243.22	Картометрический	5.00	-
34	402201.20	2226275.58	Картометрический	5.00	-
35	402256.17	2226306.79	Картометрический	5.00	-
36	402353.88	2226351.01	Картометрический	5.00	-

1	2	3	4	5	6
37	402399.70	2226366.81	Картометрический	5.00	-
38	402428.18	2226377.90	Картометрический	5.00	-
39	402489.39	2226436.87	Картометрический	5.00	-
40	402654.93	2226552.58	Картометрический	5.00	-
1	402639.87	2226586.05	Картометрический	5.00	-

3. Сведения о характерных точках части (частей) границы объекта

Обозначение характерных точек части границы	Координаты, м		Метод определения координат характерной точки	Средняя квадратическая погрешность положения характерной точки (Mt), м	Описание обозначения точки на местности (при наличии)
	X	Y			
1	2	3	4	5	6
Часть №					
-	-	-	-	-	-

Раздел 3

Сведения о местоположении измененных (уточненных) границ объекта							
1. Система координат: -							
2. Сведения о характерных точках границ объекта							
Обозначение характерных точек границ	Существующие координаты, м		Измененные (уточненные) координаты, м		Метод определения координат характерной точки	Средняя квадратическая погрешность положения характерной точки (Mt), м	Описание обозначения точки на местности (при наличии)
	X	Y	X	Y			
1	2	3	4	5	6	7	8
-	-	-	-	-	-	-	-
3.Сведения о характерных точках части (частей) границы объекта							
Часть №							
-	-	-	-	-	-	-	-

Раздел 4

План границ объекта



Масштаб 1:5000

Используемые условные знаки и обозначения:

границы территориальной зоны

1 характерная точка границ территориальной зоны

Руководитель БУВО «Нормативно-проектный центр»

Подпись _____ Ю.В.Шалыгина Дата «31» января 2022 г.

Место для оттиска печати (при наличии) лица, составившего описание местоположения границ объекта

ОПИСАНИЕ МЕСТОПОЛОЖЕНИЯ ГРАНИЦ

Зона ритуальных объектов хутора Луговской - СН1/6

(наименование объекта, местоположение границ которого описано
(далее - объект)

Раздел 1

Сведения об объекте		
№ п/п	Характеристики объекта	Описание характеристик
1	2	3
1	Местоположение объекта	Воронежская область, Воробьёвский муниципальный район, Берёзовское сельское поселение, хутор Луговской
2	Площадь объекта ± величина погрешности определения площади (Р ± Дельта Р)	-
3	Иные характеристики объекта	-

Раздел 2


Сведения о местоположении границ объекта					
1. Система координат: МСК - 36, зона 2					
2. Сведения о характерных точках границ объекта					
Обозначение характерных точек границ	Координаты, м		Метод определения координат характерной точки	Средняя квадратическая погрешность положения характерной точки (Mt), м	Описание обозначения точки на местности (при наличии)
	X	Y			
1	2	3	4	5	6
1	401167.67	2226651.06	Картометрический	5.00	-
2	401129.25	2226658.39	Картометрический	5.00	-
3	401127.02	2226629.85	Картометрический	5.00	-
4	401165.62	2226624.09	Картометрический	5.00	-
1	401167.67	2226651.06	Картометрический	5.00	-
3. Сведения о характерных точках части (частей) границы объекта					
Обозначение характерных точек части границы	Координаты, м		Метод определения координат характерной точки	Средняя квадратическая погрешность положения характерной точки (Mt), м	Описание обозначения точки на местности (при наличии)
	X	Y			
1	2	3	4	5	6
Часть №					
-	-	-	-	-	-

Раздел 3

Сведения о местоположении измененных (уточненных) границ объекта							
1. Система координат: -							
2. Сведения о характерных точках границ объекта							
Обозначение характерных точек границ	Существующие координаты, м		Измененные (уточненные) координаты, м		Метод определения координат характерной точки	Средняя квадратическая погрешность положения характерной точки (Mt), м	Описание обозначения точки на местности (при наличии)
	X	Y	X	Y			
1	2	3	4	5	6	7	8
-	-	-	-	-	-	-	-
3.Сведения о характерных точках части (частей) границы объекта							
Часть №							
-	-	-	-	-	-	-	-

Раздел 4

План границ объекта

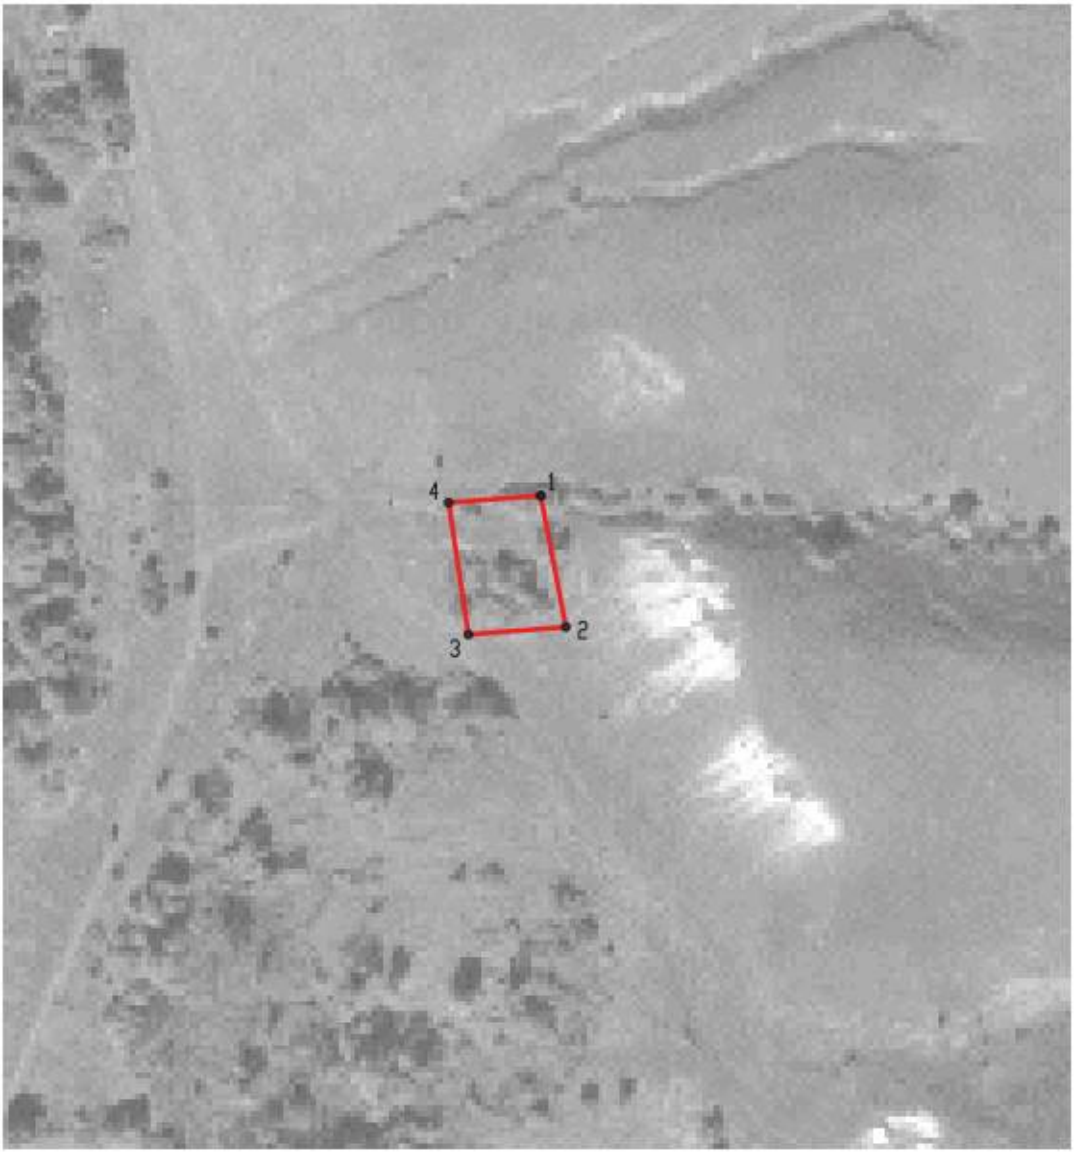

Масштаб 1:2000

Используемые условные знаки и обозначения:

границы территориальной зоны

•1 характерная точка границ территориальной зоны

Руководитель БУВО «Нормативно-проектный центр»

Подпись _____ Ю.В.Шалыгина Дата « 31 » января 2022 г.

Место для оттиска печати (при наличии) лица, составившего описание местоположения границ объекта

Приложение № 7
к правилам землепользования и застройки
Берёзовского сельского поселения
Воробьёвского муниципального района
Воронежской области

СВЕДЕНИЯ О ГРАНИЦАХ ТЕРРИТОРИАЛЬНЫХ ЗОН, СОДЕРЖАЩИЕ ГРАФИЧЕСКОЕ ОПИСАНИЕ МЕСТОПОЛОЖЕНИЯ ГРАНИЦ ТЕРРИТОРИАЛЬНЫХ ЗОН, ПЕРЕЧЕНЬ КООРДИНАТ ХАРАКТЕРНЫХ ТОЧЕК ГРАНИЦ ТЕРРИТОРИАЛЬНЫХ ЗОН ПОСЁЛКА МИРНЫЙ

ОПИСАНИЕ МЕСТОПОЛОЖЕНИЯ ГРАНИЦ

Зона застройки индивидуальными жилыми домами посёлка Мирный – Ж1/7

(наименование объекта, местоположение границ которого описано (далее - объект)

Раздел 1

Сведения об объекте		
№ п/п	Характеристики объекта	Описание характеристик
1	2	3
1	Местоположение объекта	Воронежская область, Воробьёвский муниципальный район, Берёзовское сельское поселение, посёлок Мирный
2	Площадь объекта ± величина погрешности определения площади (Р ± Дельта Р)	-
3	Иные характеристики объекта	-

Раздел 2

Сведения о местоположении границ объекта					
1. Система координат: МСК - 36, зона 2					
2. Сведения о характерных точках границ объекта					
Обозначение характерных точек границ	Координаты, м		Метод определения координат характерной точки	Средняя квадратическая погрешность положения характерной точки (Mt), м	Описание обозначения точки на местности (при наличии)
	X	Y			
1	2	3	4	5	6
1	405921.94	2223021.14	Аналитический	0.10	-
2	405886.40	2223209.80	Аналитический	0.10	-
3	405882.40	2223285.50	Аналитический	0.10	-
4	405912.20	2223398.50	Аналитический	0.10	-
5	405930.10	2223466.10	Аналитический	0.10	-
6	405939.02	2223638.31	Аналитический	0.10	-
7	405762.81	2223634.23	Картометрический	1.00	-
8	405756.27	2223630.56	Аналитический	0.10	-
9	405742.76	2223627.78	Картометрический	1.00	-
10	405712.92	2223300.73	Картометрический	1.00	-
11	405726.42	2223144.51	Картометрический	1.00	-
12	405775.22	2222977.17	Картометрический	1.00	-
1	405921.94	2223021.14	Аналитический	0.10	-
13	405471.12	2223271.94	Картометрический	1.00	-
14	405571.80	2223509.21	Картометрический	1.00	-
15	405539.52	2223552.92	Картометрический	1.00	-
16	405451.47	2223522.09	Картометрический	1.00	-
17	405263.06	2223458.28	Картометрический	1.00	-
18	405239.44	2223536.56	Картометрический	1.00	-
19	405277.73	2223543.95	Картометрический	1.00	-
20	405247.35	2223693.98	Картометрический	1.00	-
21	405443.45	2223747.98	Картометрический	1.00	-
22	405477.65	2223758.58	Картометрический	1.00	-
23	405439.40	2223872.56	Картометрический	1.00	-
24	405380.86	2223893.77	Картометрический	1.00	-
25	405352.61	2223896.63	Картометрический	1.00	-
26	405264.72	2223874.78	Картометрический	1.00	-
27	405102.89	2223826.36	Картометрический	1.00	-
28	404997.91	2223789.44	Картометрический	1.00	-
29	404956.10	2223784.37	Картометрический	1.00	-
30	404970.66	2223724.29	Картометрический	1.00	-
31	404900.11	2223682.46	Аналитический	0.10	-
32	404921.63	2223634.22	Аналитический	0.10	-
33	404914.46	2223630.99	Аналитический	0.10	-
34	404928.62	2223602.77	Аналитический	0.10	-

1	2	3	4	5	6
35	404938.10	2223606.20	Аналитический	0.10	-
36	404946.89	2223590.72	Аналитический	0.10	-
37	404971.01	2223546.17	Аналитический	0.10	-
38	405002.60	2223482.27	Картометрический	1.00	-
39	404978.39	2223468.89	Картометрический	1.00	-
40	405036.84	2223365.16	Картометрический	1.00	-
41	405096.84	2223397.63	Картометрический	1.00	-
42	405127.59	2223346.54	Картометрический	1.00	-
43	405102.57	2223332.10	Картометрический	1.00	-
44	405217.15	2223144.51	Картометрический	1.00	-
13	405471.12	2223271.94	Картометрический	1.00	-

3. Сведения о характерных точках части (частей) границы объекта

Обозначение характерных точек части границы	Координаты, м		Метод определения координат характерной точки	Средняя квадратическая погрешность положения характерной точки (Mt), м	Описание обозначения точки на местности (при наличии)
	X	Y			
1	2	3	4	5	6
Часть №					
-	-	-		-	-

Раздел 3

Сведения о местоположении измененных (уточненных) границ объекта							
1. Система координат: -							
2. Сведения о характерных точках границ объекта							
Обозначение характерных точек границ	Существующие координаты, м		Измененные (уточненные) координаты, м		Метод определения координат характерной точки	Средняя квадратическая погрешность положения характерной точки (Mt), м	Описание обозначения точки на местности (при наличии)
	X	Y	X	Y			
1	2	3	4	5	6	7	8
-	-	-	-	-	-	-	-
3.Сведения о характерных точках части (частей) границы объекта							
Часть №							
-	-	-	-	-	-	-	-

Раздел 4

План границ объекта



Масштаб 1:5000

Используемые условные знаки и обозначения:

границы территориальной зоны

•1 характерная точка границ территориальной зоны

Руководитель БУВО «Нормативно-проектный центр»

Подпись _____ Ю.В. Шалыгина Дата «31» января 2022 г.

Место для оттиска печати (при наличии) лица, составившего описание местоположения границ объекта

ОПИСАНИЕ МЕСТОПОЛОЖЕНИЯ ГРАНИЦ

Общественно-деловая зона посёлка Мирный – ОД/7

(наименование объекта, местоположение границ которого описано (далее - объект)

Раздел 1

Сведения об объекте		
№ п/п	Характеристики объекта	Описание характеристик
1	2	3
1	Местоположение объекта	Воронежская область, Воробьёвский муниципальный район, Берёзовское сельское поселение, посёлок Мирный
2	Площадь объекта ± величина погрешности определения площади (Р ± Дельта Р)	-
3	Иные характеристики объекта	-

Раздел 2

Сведения о местоположении границ объекта					
1. Система координат: МСК - 36, зона 2					
2. Сведения о характерных точках границ объекта					
Обозначение характерных точек границ	Координаты, м		Метод определения координат характерной точки	Средняя квадратическая погрешность положения характерной точки (Mt), м	Описание обозначения точки на местности (при наличии)
	X	Y			
1	2	3	4	5	6
1	405437.49	2223576.49	Картометрический	1.00	-
2	405405.73	2223566.07	Картометрический	1.00	-
3	405277.73	2223543.95	Картометрический	1.00	-
4	405239.44	2223536.56	Картометрический	1.00	-
5	405263.06	2223458.28	Картометрический	1.00	-
6	405451.47	2223522.09	Картометрический	1.00	-
1	405437.49	2223576.49	Картометрический	1.00	-
3. Сведения о характерных точках части (частей) границы объекта					
Обозначение характерных точек части границы	Координаты, м		Метод определения координат характерной точки	Средняя квадратическая погрешность положения характерной точки (Mt), м	Описание обозначения точки на местности (при наличии)
	X	Y			
1	2	3	4	5	6
Часть №					
-	-	-		-	-

Раздел 3

Сведения о местоположении измененных (уточненных) границ объекта							
1. Система координат: -							
2. Сведения о характерных точках границ объекта							
Обозначение характерных точек границ	Существующие координаты, м		Измененные (уточненные) координаты, м		Метод определения координат характерной точки	Средняя квадратическая погрешность положения характерной точки (Mt), м	Описание обозначения точки на местности (при наличии)
	X	Y	X	Y			
1	2	3	4	5	6	7	8
-	-	-	-	-	-	-	-
3.Сведения о характерных точках части (частей) границы объекта							
Часть №							
-	-	-	-	-	-	-	-

Раздел 4

План границ объекта



Масштаб 1:5000

Используемые условные знаки и обозначения:

границы территориальной зоны

•1 характерная точка границ территориальной зоны

Руководитель БУВО «Нормативно-проектный центр»

Подпись _____ Ю.В. Шалыгина Дата «31» января 2022 г.

Место для оттиска печати (при наличии) лица, составившего описание местоположения границ объекта

ОПИСАНИЕ МЕСТОПОЛОЖЕНИЯ ГРАНИЦ

Зона улиц, дорог, инженерной и транспортной инфраструктуры
посёлка Мирный – ИТ1/7

(наименование объекта, местоположение границ которого описано
(далее - объект)

Раздел 1

Сведения об объекте		
№ п/п	Характеристики объекта	Описание характеристик
1	2	3
1	Местоположение объекта	Воронежская область, Воробьёвский муниципальный район, Берёзовское сельское поселение, посёлок Мирный
2	Площадь объекта ± величина погрешности определения площади (Р ± Дельта Р)	-
3	Иные характеристики объекта	-

Раздел 2

Сведения о местоположении границ объекта					
1. Система координат: МСК - 36, зона 2					
2. Сведения о характерных точках границ объекта					
Обозначение характерных точек границ	Координаты, м		Метод определения координат характерной точки	Средняя квадратическая погрешность положения характерной точки (Mt), м	Описание обозначения точки на местности (при наличии)
	X	Y			
1	2	3	4	5	6
1	405930.01	2224069.82	Аналитический	0.10	-
2	405923.21	2224067.09	Аналитический	0.10	-
3	405917.83	2224056.11	Аналитический	0.10	-
4	405897.27	2224001.40	Аналитический	0.10	-
5	405826.08	2223786.99	Аналитический	0.10	-
6	405796.29	2223706.46	Аналитический	0.10	-
7	405777.06	2223667.63	Аналитический	0.10	-
8	405764.65	2223655.95	Аналитический	0.10	-
9	405749.89	2223647.62	Аналитический	0.10	-
10	405699.76	2223637.36	Аналитический	0.10	-
11	405659.41	2223631.62	Аналитический	0.10	-
12	405521.36	2223611.43	Аналитический	0.10	-
13	405486.10	2223604.55	Картометрический	1.00	-
14	405479.50	2223603.24	Аналитический	0.10	-
15	405482.95	2223585.58	Аналитический	0.10	-
16	405511.62	2223591.16	Картометрический	1.00	-
17	405524.39	2223593.68	Аналитический	0.10	-
18	405661.98	2223613.81	Аналитический	0.10	-
19	405702.84	2223619.62	Аналитический	0.10	-
20	405742.76	2223627.78	Картометрический	1.00	-
21	405756.27	2223630.56	Аналитический	0.10	-
22	405762.81	2223634.23	Картометрический	1.00	-
23	405775.39	2223641.35	Аналитический	0.10	-
24	405791.74	2223656.79	Аналитический	0.10	-
25	405812.85	2223699.32	Аналитический	0.10	-
26	405843.07	2223781.03	Аналитический	0.10	-
27	405914.24	2223995.40	Аналитический	0.10	-
28	405929.88	2224037.01	Аналитический	0.10	-
1	405930.01	2224069.82	Аналитический	0.10	-


3. Сведения о характерных точках части (частей) границы объекта					
Обозначение характерных точек части границы	Координаты, м		Метод определения координат характерной точки	Средняя квадратическая погрешность положения характерной точки (Mt), м	Описание обозначения точки на местности (при наличии)
	X	Y			
1	2	3	4	5	6
Часть №					
-	-	-	-	-	-

Раздел 3

Сведения о местоположении измененных (уточненных) границ объекта							
1. Система координат: -							
2. Сведения о характерных точках границ объекта							
Обозначение характерных точек границ	Существующие координаты, м		Измененные (уточненные) координаты, м		Метод определения координат характерной точки	Средняя квадратическая погрешность положения характерной точки (Mt), м	Описание обозначения точки на местности (при наличии)
	X	Y	X	Y			
1	2	3	4	5	6	7	8
-	-	-	-	-	-	-	-
3.Сведения о характерных точках части (частей) границы объекта							
Часть №							
-	-	-	-	-	-	-	-

Раздел 4

План границ объекта

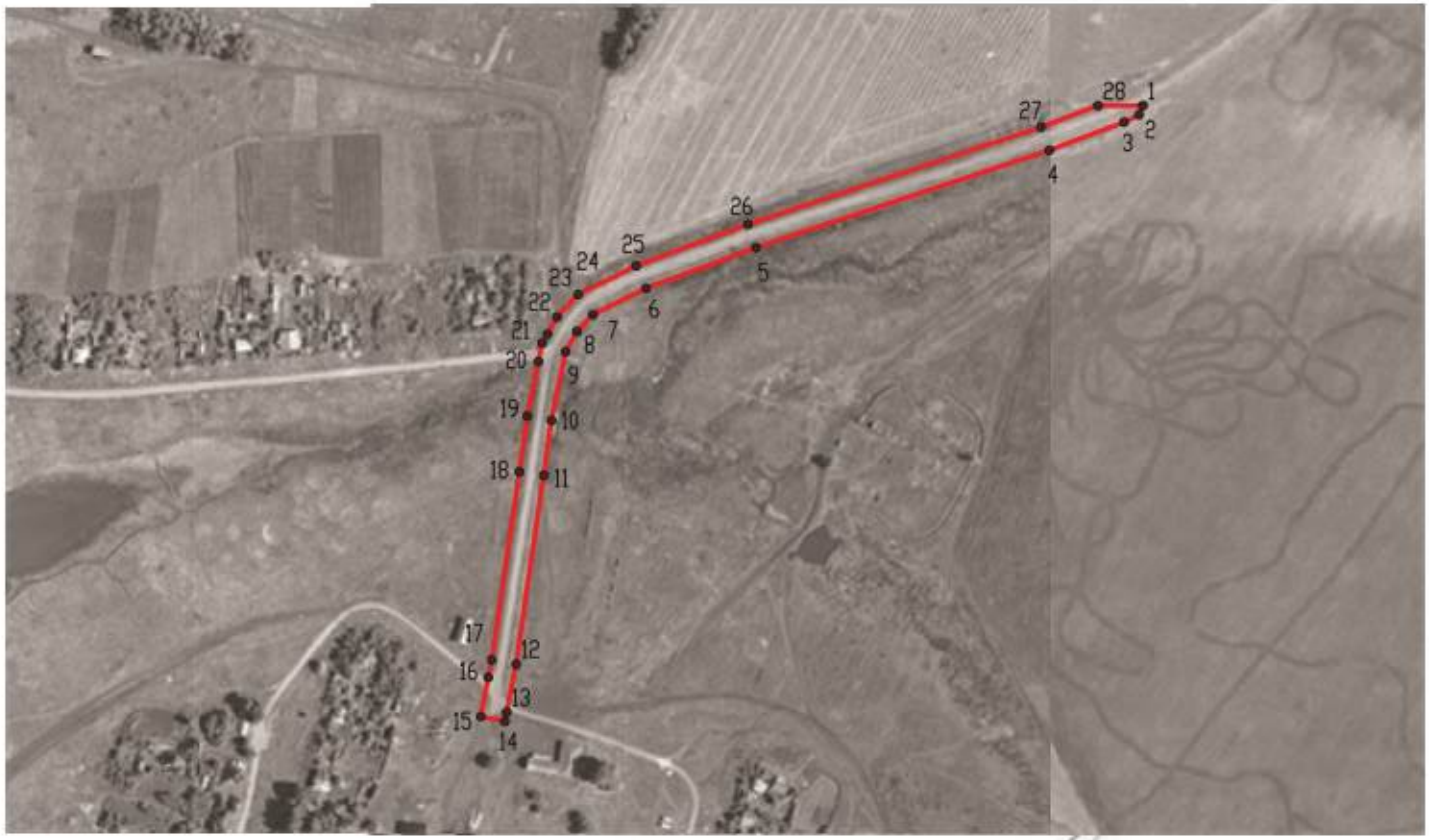

Масштаб 1:5000

Руководитель БУВО «Нормативно-проектный центр»

Подпись _____ Ю.В. Шалыгина Дата « 31 » января 2022 г.

Место для оттиска печати (при наличии) лица, составившего описание местоположения границ объекта

Используемые условные знаки и обозначения:

границы территориальной зоны

•1 характерная точка границ территориальной зоны

ОПИСАНИЕ МЕСТОПОЛОЖЕНИЯ ГРАНИЦ

Зона сельскохозяйственного использования в границах населенного пункта посёлка Мирный – СХ1/7

(наименование объекта, местоположение границ которого описано (далее - объект)

Раздел 1

Сведения об объекте		
№ п/п	Характеристики объекта	Описание характеристик
1	2	3
1	Местоположение объекта	Воронежская область, Воробьёвский муниципальный район, Берёзовское сельское поселение, посёлок Мирный
2	Площадь объекта ± величина погрешности определения площади (Р ± Дельта Р)	-
3	Иные характеристики объекта	-

Раздел 2

Сведения о местоположении границ объекта					
1. Система координат: МСК - 36, зона 2					
2. Сведения о характерных точках границ объекта					
Обозначение характерных точек границ	Координаты, м		Метод определения координат характерной точки	Средняя квадратическая погрешность положения характерной точки (Mt), м	Описание обозначения точки на местности (при наличии)
	X	Y			
1	2	3	4	5	6
1	405939.02	2223638.31	Аналитический	0.10	-
2	405928.75	2223677.14	Картометрический	1.00	-
3	405928.50	2223678.06	Картометрический	1.00	-
4	405929.88	2224037.01	Аналитический	0.10	-
5	405914.24	2223995.40	Аналитический	0.10	-
6	405843.07	2223781.03	Аналитический	0.10	-
7	405812.85	2223699.32	Аналитический	0.10	-
8	405791.74	2223656.79	Аналитический	0.10	-
9	405775.39	2223641.35	Аналитический	0.10	-
10	405762.81	2223634.23	Картометрический	1.00	-
1	405939.02	2223638.31	Аналитический	0.10	-
11	405775.22	2222977.17	Аналитический	0.10	-
12	405726.42	2223144.51	Картометрический	1.00	-
13	405712.92	2223300.73	Картометрический	1.00	-
14	405742.76	2223627.78	Картометрический	1.00	-
15	405702.84	2223619.62	Аналитический	0.10	-
16	405661.98	2223613.81	Аналитический	0.10	-
17	405524.39	2223593.68	Картометрический	1.00	-
18	405511.62	2223591.16	Картометрический	1.00	-
19	405539.52	2223552.92	Картометрический	1.00	-
20	405571.80	2223509.21	Картометрический	1.00	-
21	405471.12	2223271.94	Картометрический	1.00	-
22	405217.15	2223144.51	Картометрический	1.00	-
23	405102.57	2223332.10	Картометрический	1.00	-
24	405067.05	2223311.58	Картометрический	1.00	-
25	405036.84	2223365.16	Картометрический	1.00	-
26	404978.39	2223468.89	Картометрический	1.00	-
27	405002.60	2223482.27	Картометрический	1.00	-
28	404971.01	2223546.17	Аналитический	0.10	-
29	404946.89	2223590.72	Аналитический	0.10	-
30	404938.10	2223606.20	Аналитический	0.10	-
31	404928.62	2223602.77	Аналитический	0.10	-
32	404914.46	2223630.99	Аналитический	0.10	-
33	404921.63	2223634.22	Аналитический	0.10	-
34	404900.11	2223682.46	Аналитический	0.10	-

1	2	3	4	5	6
35	404970.66	2223724.29	Картометрический	1.00	-
36	404956.10	2223784.37	Картометрический	1.00	-
37	404997.91	2223789.44	Картометрический	1.00	-
38	405102.89	2223826.36	Картометрический	1.00	-
39	405264.72	2223874.78	Картометрический	1.00	-
40	405352.61	2223896.63	Картометрический	1.00	-
41	405380.86	2223893.77	Картометрический	1.00	-
42	405439.40	2223872.56	Картометрический	1.00	-
43	405477.65	2223758.58	Картометрический	1.00	-
44	405443.45	2223747.98	Картометрический	1.00	-
45	405486.10	2223604.55	Картометрический	1.00	-
46	405521.36	2223611.43	Аналитический	0.10	-
47	405659.41	2223631.62	Аналитический	0.10	-
48	405699.76	2223637.36	Аналитический	0.10	-
49	405749.89	2223647.62	Аналитический	0.10	-
50	405764.65	2223655.95	Аналитический	0.10	-
51	405777.06	2223667.63	Аналитический	0.10	-
52	405796.29	2223706.46	Аналитический	0.10	-
53	405826.08	2223786.99	Аналитический	0.10	-
54	405897.27	2224001.40	Аналитический	0.10	-
55	405917.83	2224056.11	Аналитический	0.10	-
56	405923.21	2224067.09	Аналитический	0.10	-
57	405921.64	2224066.46	Картометрический	5.00	-
58	405861.84	2224042.44	Картометрический	5.00	-
59	405781.75	2224000.11	Картометрический	1.00	-
60	405738.79	2223979.46	Картометрический	1.00	-
61	405664.63	2223949.26	Картометрический	1.00	-
62	405619.05	2223940.47	Картометрический	1.00	-
63	405576.79	2223941.87	Картометрический	1.00	-
64	405525.96	2223959.32	Картометрический	1.00	-
65	405400.43	2224024.59	Картометрический	5.00	-
66	405339.28	2224067.41	Картометрический	5.00	-
67	405306.92	2224103.65	Картометрический	5.00	-
68	405263.16	2224197.46	Картометрический	5.00	-
69	405121.66	2224154.71	Картометрический	5.00	-
70	404774.55	2224049.88	Картометрический	5.00	-
71	404761.11	2224045.90	Картометрический	5.00	-
72	404630.64	2224006.51	Картометрический	5.00	-
73	404558.98	2223981.42	Картометрический	5.00	-
74	404562.79	2223974.77	Картометрический	5.00	-
75	404778.83	2223597.98	Картометрический	1.00	-
76	405020.83	2223189.25	Картометрический	1.00	-
77	405238.67	2222839.65	Картометрический	1.00	-
78	405238.81	2222822.85	Картометрический	1.00	-
79	405238.87	2222814.77	Картометрический	1.00	-
80	405239.21	2222775.27	Картометрический	1.00	-
81	405208.27	2222588.73	Картометрический	1.00	-
82	405216.29	2222588.29	Картометрический	1.00	-

1	2	3	4	5	6
83	405345.46	2222586.71	Картометрический	1.00	-
84	405348.74	2222524.53	Картометрический	1.00	-
85	405393.01	2222532.98	Картометрический	1.00	-
86	405480.89	2222536.13	Аналитический	0.10	-
87	405554.23	2222562.93	Аналитический	0.10	-
88	405553.14	2222565.73	Картометрический	1.00	-
89	405451.22	2222826.67	Аналитический	0.10	-
90	405498.45	2222839.45	Картометрический	1.00	-
91	405531.97	2222848.54	Аналитический	0.10	-
92	405586.91	2222847.22	Картометрический	1.00	-
93	405640.07	2222858.62	Картометрический	1.00	-
94	405665.71	2222817.26	Картометрический	1.00	-
95	405696.61	2222861.35	Аналитический	0.10	-
11	405775.22	2222977.17	Аналитический	0.10	-

3. Сведения о характерных точках части (частей) границы объекта

Обозначение характерных точек части границы	Координаты, м		Метод определения координат характерной точки	Средняя квадратическая погрешность положения характерной точки (Mt), м	Описание обозначения точки на местности (при наличии)
	X	Y			
1	2	3	4	5	6
Часть №					
-	-	-	-	-	-

Раздел 3

Сведения о местоположении измененных (уточненных) границ объекта							
1. Система координат: -							
2. Сведения о характерных точках границ объекта							
Обозначение характерных точек границ	Существующие координаты, м		Измененные (уточненные) координаты, м		Метод определения координат характерной точки	Средняя квадратическая погрешность положения характерной точки (Mt), м	Описание обозначения точки на местности (при наличии)
	X	Y	X	Y			
1	2	3	4	5	6	7	8
-	-	-	-	-	-	-	-
3.Сведения о характерных точках части (частей) границы объекта							
Часть №							
-	-	-	-	-	-	-	-

Раздел 4

План границ объекта



Масштаб 1:5000

Используемые условные знаки и обозначения:

границы территориальной зоны

характерная точка границ территориальной зоны

Руководитель КУМИ «Информационно-проектный центр»

Подпись _____ Ю.В. Шальнева Дата «31» января 2022 г.

ОПИСАНИЕ МЕСТОПОЛОЖЕНИЯ ГРАНИЦ

Зона сельскохозяйственного производства посёлка Мирный – СХ2/7

(наименование объекта, местоположение границ которого описано
(далее - объект)

Раздел 1

Сведения об объекте		
№ п/п	Характеристики объекта	Описание характеристик
1	2	3
1	Местоположение объекта	Воронежская область, Воробьёвский муниципальный район, Берёзовское сельское поселение, посёлок Мирный
2	Площадь объекта ± величина погрешности определения площади (Р ± Дельта Р)	-
3	Иные характеристики объекта	-

Раздел 2

Сведения о местоположении границ объекта					
1. Система координат: МСК - 36, зона 2					
2. Сведения о характерных точках границ объекта					
Обозначение характерных точек границ	Координаты, м		Метод определения координат характерной точки	Средняя квадратическая погрешность положения характерной точки (Mt), м	Описание обозначения точки на местности (при наличии)
	X	Y			
1	2	3	4	5	6
1	406190.16	2222629.26	Аналитический	0.10	-
2	406128.33	2222892.54	Аналитический	0.10	-
3	406084.59	2223105.92	Аналитический	0.10	-
4	406033.43	2223292.96	Аналитический	0.10	-
5	405997.06	2223419.06	Аналитический	0.10	-
6	405939.02	2223638.31	Аналитический	0.10	-
7	405930.10	2223466.10	Аналитический	0.10	-
8	405912.20	2223398.50	Аналитический	0.10	-
9	405882.40	2223285.50	Аналитический	0.10	-
10	405886.40	2223209.80	Аналитический	0.10	-
11	405921.94	2223021.14	Аналитический	0.10	-
12	405775.22	2222977.17	Аналитический	0.10	-
13	405696.61	2222861.35	Аналитический	0.10	-
14	405665.71	2222817.26	Аналитический	0.10	-
15	405660.77	2222799.40	Аналитический	0.10	-
16	405658.44	2222769.70	Аналитический	0.10	-
17	405668.87	2222727.38	Аналитический	0.10	-
18	405700.59	2222662.31	Аналитический	0.10	-
19	405767.79	2222600.02	Аналитический	0.10	-
20	405809.56	2222548.60	Аналитический	0.10	-
21	405845.30	2222512.38	Аналитический	0.10	-
22	405881.78	2222493.13	Аналитический	0.10	-
23	405927.48	2222484.12	Аналитический	0.10	-
24	405972.29	2222481.88	Аналитический	0.10	-
25	406017.01	2222491.53	Аналитический	0.10	-
26	406079.37	2222518.24	Аналитический	0.10	-
27	406113.58	2222547.26	Аналитический	0.10	-
28	406148.21	2222584.88	Аналитический	0.10	-
1	406190.16	2222629.26	Аналитический	0.10	-
29	405539.52	2223552.92	Картометрический	1.00	-
30	405511.62	2223591.16	Картометрический	1.00	-
31	405482.95	2223585.58	Аналитический	0.10	-
32	405479.50	2223603.24	Аналитический	0.10	-
33	405486.10	2223604.55	Картометрический	1.00	-
34	405443.45	2223747.98	Картометрический	1.00	-

1	2	3	4	5	6
35	405247.35	2223693.98	Картометрический	1.00	-
36	405277.73	2223543.95	Аналитический	0.10	-
37	405405.73	2223566.07	Аналитический	0.10	-
38	405437.49	2223576.49	Картометрический	1.00	-
39	405451.47	2223522.09	Картометрический	1.00	-
29	405539.52	2223552.92	Картометрический	1.00	-

3. Сведения о характерных точках части (частей) границы объекта

Обозначение характерных точек части границы	Координаты, м		Метод определения координат характерной точки	Средняя квадратическая погрешность положения характерной точки (Mt), м	Описание обозначения точки на местности (при наличии)
	X	Y			
1	2	3	4	5	6
Часть №					
-	-	-	-	-	-

Раздел 3

Сведения о местоположении измененных (уточненных) границ объекта							
1. Система координат: -							
2. Сведения о характерных точках границ объекта							
Обозначение характерных точек границ	Существующие координаты, м		Измененные (уточненные) координаты, м		Метод определения координат характерной точки	Средняя квадратическая погрешность положения характерной точки (Mt), м	Описание обозначения точки на местности (при наличии)
	X	Y	X	Y			
1	2	3	4	5	6	7	8
-	-	-	-	-	-	-	-
3.Сведения о характерных точках части (частей) границы объекта							
Часть №							
-	-	-	-	-	-	-	-

Раздел 4

План границ объекта



Масштаб 1:5000

Используемые условные знаки и обозначения:

границы территориальной зоны

•1 характерная точка границ территориальной зоны

Руководитель БУЮ «Нормативно-проектный центр»

Подпись _____ Ю.В. Шалыгина Дата «31» января 2022 г.

Место для оттиска печати (при наличии) лица, составившего описание местоположения границ объекта

ОПИСАНИЕ МЕСТОПОЛОЖЕНИЯ ГРАНИЦ

Зона ритуальных объектов посёлка Мирный - СН1/7

(наименование объекта, местоположение границ которого описано
(далее - объект)

Раздел 1

Сведения об объекте		
№ п/п	Характеристики объекта	Описание характеристик
1	2	3
1	Местоположение объекта	Воронежская область, Воробьёвский муниципальный район, Берёзовское сельское поселение, посёлок Мирный
2	Площадь объекта ± величина погрешности определения площади (Р ± Дельта Р)	-
3	Иные характеристики объекта	-

Раздел 2

Сведения о местоположении границ объекта					
1. Система координат: МСК - 36, зона 2					
2. Сведения о характерных точках границ объекта					
Обозначение характерных точек границ	Координаты, м		Метод определения координат характерной точки	Средняя квадратическая погрешность положения характерной точки (Mt), м	Описание обозначения точки на местности (при наличии)
	X	Y			
1	2	3	4	5	6
1	405127.59	2223346.54	Картометрический	1.00	-
2	405096.84	2223397.63	Картометрический	1.00	-
3	405036.84	2223365.16	Картометрический	1.00	-
4	405067.05	2223311.58	Картометрический	1.00	-
5	405102.57	2223332.10	Картометрический	1.00	-
1	405127.59	2223346.54	Картометрический	1.00	-
3. Сведения о характерных точках части (частей) границы объекта					
Обозначение характерных точек части границы	Координаты, м		Метод определения координат характерной точки	Средняя квадратическая погрешность положения характерной точки (Mt), м	Описание обозначения точки на местности (при наличии)
	X	Y			
1	2	3	4	5	6
Часть №					
-	-	-		-	-

Раздел 3

Сведения о местоположении измененных (уточненных) границ объекта							
1. Система координат: -							
2. Сведения о характерных точках границ объекта							
Обозначение характерных точек границ	Существующие координаты, м		Измененные (уточненные) координаты, м		Метод определения координат характерной точки	Средняя квадратическая погрешность положения характерной точки (Mt), м	Описание обозначения точки на местности (при наличии)
	X	Y	X	Y			
1	2	3	4	5	6	7	8
-	-	-	-	-	-	-	-
3.Сведения о характерных точках части (частей) границы объекта							
Часть №							
-	-	-	-	-	-	-	-

Раздел 4

План границ объекта



Масштаб 1:5000

Используемые условные знаки и обозначения:

границы территориальной зоны

•1 характерная точка границ территориальной зоны

Руководитель БУВО «Нормативно-проектный центр»

Подпись _____ Ю.В. Шалыгина Дата « 31 » января 2022 г.

Место для оттиска печати (при наличии) лица, составившего описание местоположения границ объекта

ОПИСАНИЕ МЕСТОПОЛОЖЕНИЯ ГРАНИЦ

Зона обработки, утилизации, обезвреживания,
размещения твердых коммунальных отходов
посёлка Мирный – СН2/7

(наименование объекта, местоположение границ которого описано
(далее - объект)

Раздел 1

Сведения об объекте		
№ п/п	Характеристики объекта	Описание характеристик
1	2	3
1	Местоположение объекта	Воронежская область, Воробьёвский муниципальный район, Берёзовское сельское поселение, посёлок Мирный
2	Площадь объекта ± величина погрешности определения площади (Р ± Дельта Р)	-
3	Иные характеристики объекта	-

Раздел 2

Сведения о местоположении границ объекта					
1. Система координат: МСК - 36, зона 2					
2. Сведения о характерных точках границ объекта					
Обозначение характерных точек границ	Координаты, м		Метод определения координат характерной точки	Средняя квадратическая погрешность положения характерной точки (Mt), м	Описание обозначения точки на местности (при наличии)
	X	Y			
1	2	3	4	5	6
1	405348.74	2222524.53	Картометрический	1.00	-
2	405345.46	2222586.71	Картометрический	1.00	-
3	405216.29	2222588.29	Картометрический	1.00	-
4	405208.27	2222588.73	Картометрический	1.00	-
5	405196.62	2222518.61	Картометрический	1.00	-
6	405195.40	2222511.25	Картометрический	1.00	-
7	405203.52	2222511.31	Картометрический	1.00	-
8	405282.45	2222511.86	Картометрический	1.00	-
1	405348.74	2222524.53	Картометрический	1.00	-
3. Сведения о характерных точках части (частей) границы объекта					
Обозначение характерных точек части границы	Координаты, м		Метод определения координат характерной точки	Средняя квадратическая погрешность положения характерной точки (Mt), м	Описание обозначения точки на местности (при наличии)
	X	Y			
1	2	3	4	5	6
Часть №					
-	-	-	-	-	-

Раздел 3

Сведения о местоположении измененных (уточненных) границ объекта							
1. Система координат: -							
2. Сведения о характерных точках границ объекта							
Обозначение характерных точек границ	Существующие координаты, м		Измененные (уточненные) координаты, м		Метод определения координат характерной точки	Средняя квадратическая погрешность положения характерной точки (Mt), м	Описание обозначения точки на местности (при наличии)
	X	Y	X	Y			
1	2	3	4	5	6	7	8
-	-	-	-	-	-	-	-
3.Сведения о характерных точках части (частей) границы объекта							
Часть №							
-	-	-	-	-	-	-	-

Раздел 4

План границ объекта



Масштаб 1:5000

Используемые условные знаки и обозначения:

границы территориальной зоны

•1 характерная точка границ территориальной зоны

Руководитель БУВО «Нормативно-проектный центр»

Подпись _____ Ю.В. Шалыгина Дата « 31 » января 2022 г.

Место для оттиска печати (при наличии) лица, составившего описание местоположения границ объекта

Приложение № 8
к правилам землепользования и застройки
Берёзовского сельского поселения
Воробьёвского муниципального района
Воронежской области

СВЕДЕНИЯ О ГРАНИЦАХ ТЕРРИТОРИАЛЬНЫХ ЗОН, СОДЕРЖАЩИЕ ГРАФИЧЕСКОЕ ОПИСАНИЕ МЕСТОПОЛОЖЕНИЯ ГРАНИЦ ТЕРРИТОРИАЛЬНЫХ ЗОН, ПЕРЕЧЕНЬ КООРДИНАТ ХАРАКТЕРНЫХ ТОЧЕК ГРАНИЦ ТЕРРИТОРИАЛЬНЫХ ЗОН СЕЛА МУЖИЧЬЕ

ОПИСАНИЕ МЕСТОПОЛОЖЕНИЯ ГРАНИЦ

Зона застройки индивидуальными жилыми домами села Мужичье – Ж1/8

(наименование объекта, местоположение границ которого описано
(далее - объект)

Раздел 1

Сведения об объекте		
№ п/п	Характеристики объекта	Описание характеристик
1	2	3
1	Местоположение объекта	Воронежская область, Воробьёвский муниципальный район, Берёзовское сельское поселение, село Мужичье
2	Площадь объекта ± величина погрешности определения площади (Р ± Дельта Р)	-
3	Иные характеристики объекта	-

Раздел 2

Сведения о местоположении границ объекта					
1. Система координат: МСК - 36, зона 2					
2. Сведения о характерных точках границ объекта					
Обозначение характерных точек границ	Координаты, м		Метод определения координат характерной точки	Средняя квадратическая погрешность положения характерной точки (Mt), м	Описание обозначения точки на местности (при наличии)
	X	Y			
1	2	3	4	5	6
1	414785.60	2221517.23	Картометрический	1.00	-
2	414780.85	2221557.93	Картометрический	1.00	-
3	414767.64	2221671.00	Картометрический	1.00	-
4	414775.09	2221703.26	Картометрический	1.00	-
5	414804.56	2221725.47	Картометрический	1.00	-
6	414826.55	2221724.75	Картометрический	1.00	-
7	414853.75	2221694.38	Картометрический	1.00	-
8	414885.88	2221694.56	Картометрический	1.00	-
9	414916.30	2221697.28	Картометрический	1.00	-
10	414932.36	2221698.22	Картометрический	1.00	-
11	414960.29	2221691.60	Картометрический	1.00	-
12	414972.92	2221701.00	Картометрический	1.00	-
13	414986.25	2221740.07	Картометрический	1.00	-
14	414987.89	2221750.26	Картометрический	1.00	-
15	414966.91	2221878.15	Картометрический	1.00	-
16	414945.23	2222010.28	Картометрический	1.00	-
17	414897.50	2222049.80	Картометрический	1.00	-
18	414758.48	2222038.03	Картометрический	1.00	-
19	414805.30	2221836.80	Картометрический	1.00	-
20	414704.81	2221818.22	Картометрический	1.00	-
21	414706.25	2221811.20	Картометрический	1.00	-
22	414707.73	2221804.03	Картометрический	1.00	-
23	414637.09	2221785.09	Картометрический	1.00	-
24	414602.95	2221775.27	Картометрический	1.00	-
25	414525.82	2221756.85	Картометрический	1.00	-
26	414513.55	2221750.44	Картометрический	1.00	-
27	414491.63	2221745.07	Картометрический	1.00	-
28	414474.91	2221743.94	Картометрический	1.00	-
29	414256.65	2221688.86	Картометрический	1.00	-
30	413553.03	2221514.52	Картометрический	1.00	-
31	413365.78	2221455.55	Картометрический	1.00	-
32	413256.83	2221413.30	Картометрический	1.00	-
33	413073.74	2221333.50	Картометрический	1.00	-
34	412880.18	2221253.47	Картометрический	1.00	-
35	412828.76	2221235.26	Картометрический	1.00	-
36	412773.05	2221222.13	Картометрический	1.00	-

1	2	3	4	5	6
37	412715.89	2221218.78	Картометрический	1.00	-
38	412611.13	2221232.70	Картометрический	1.00	-
39	412503.42	2221241.19	Картометрический	1.00	-
40	412418.79	2221240.82	Картометрический	1.00	-
41	412357.88	2221234.17	Картометрический	1.00	-
42	412274.40	2221212.96	Картометрический	1.00	-
43	412105.38	2221167.23	Картометрический	1.00	-
44	412039.25	2221149.22	Картометрический	1.00	-
45	411921.35	2221117.52	Картометрический	1.00	-
46	411841.61	2221099.25	Картометрический	1.00	-
47	411752.15	2221083.64	Картометрический	1.00	-
48	411680.81	2221076.44	Картометрический	1.00	-
49	411530.87	2221060.12	Картометрический	1.00	-
50	411502.77	2221058.14	Картометрический	1.00	-
51	411440.22	2221057.77	Картометрический	1.00	-
52	411410.45	2221058.48	Картометрический	1.00	-
53	411408.29	2221055.65	Картометрический	1.00	-
54	411391.04	2221056.18	Картометрический	1.00	-
55	411390.76	2221060.50	Картометрический	1.00	-
56	411328.76	2221065.92	Картометрический	1.00	-
57	411283.13	2221069.95	Картометрический	1.00	-
58	411254.63	2221071.90	Картометрический	1.00	-
59	411227.37	2221074.98	Картометрический	1.00	-
60	411169.83	2221077.57	Картометрический	1.00	-
61	411093.51	2221074.30	Картометрический	1.00	-
62	411028.41	2221062.30	Картометрический	1.00	-
63	410939.30	2221034.85	Картометрический	1.00	-
64	410874.09	2221006.66	Картометрический	1.00	-
65	410846.28	2220991.98	Картометрический	1.00	-
66	410787.02	2220957.30	Картометрический	1.00	-
67	410768.65	2220945.50	Картометрический	1.00	-
68	410755.91	2220937.50	Картометрический	1.00	-
69	410719.55	2220914.27	Картометрический	1.00	-
70	410705.40	2220905.19	Картометрический	1.00	-
71	410607.81	2220842.02	Картометрический	1.00	-
72	410555.82	2220815.42	Картометрический	1.00	-
73	410488.89	2220789.92	Картометрический	1.00	-
74	410454.31	2220778.38	Картометрический	1.00	-
75	410397.36	2220761.17	Картометрический	1.00	-
76	410336.21	2220740.68	Картометрический	1.00	-
77	410284.64	2220719.98	Картометрический	1.00	-
78	410184.36	2220668.30	Картометрический	1.00	-
79	410004.18	2220572.86	Картометрический	1.00	-
80	409866.66	2220501.59	Картометрический	1.00	-
81	409718.40	2220428.21	Картометрический	1.00	-
82	409646.28	2220388.44	Картометрический	1.00	-
83	409602.58	2220362.43	Картометрический	1.00	-
84	409602.65	2220343.95	Картометрический	1.00	-

1	2	3	4	5	6
85	409597.08	2220340.61	Картометрический	1.00	-
86	409578.78	2220350.51	Картометрический	1.00	-
87	409565.10	2220341.75	Картометрический	1.00	-
88	409562.95	2220334.29	Картометрический	1.00	-
89	409556.42	2220330.31	Картометрический	1.00	-
90	409549.00	2220331.65	Картометрический	1.00	-
91	409534.01	2220320.53	Картометрический	1.00	-
92	409355.36	2220201.48	Картометрический	1.00	-
93	409341.20	2220192.00	Картометрический	1.00	-
94	409301.45	2220165.57	Картометрический	1.00	-
95	409231.44	2220117.92	Картометрический	1.00	-
96	409110.93	2220032.14	Картометрический	1.00	-
97	409008.64	2219961.01	Картометрический	1.00	-
98	408956.05	2219919.27	Картометрический	1.00	-
99	408899.90	2219869.03	Картометрический	1.00	-
100	408854.91	2219820.73	Картометрический	1.00	-
101	408781.51	2219742.32	Картометрический	1.00	-
102	408743.62	2219696.21	Картометрический	1.00	-
103	408710.12	2219652.66	Картометрический	1.00	-
104	408671.04	2219582.73	Картометрический	1.00	-
105	408640.35	2219514.99	Картометрический	1.00	-
106	408615.97	2219448.15	Картометрический	1.00	-
107	408568.86	2219303.33	Картометрический	1.00	-
108	408542.43	2219211.26	Картометрический	1.00	-
109	408531.15	2219160.88	Картометрический	1.00	-
110	408696.73	2219070.17	Картометрический	1.00	-
111	408715.60	2219058.74	Картометрический	1.00	-
112	408805.83	2219313.53	Картометрический	1.00	-
113	408828.57	2219466.66	Картометрический	1.00	-
114	409007.45	2219687.03	Картометрический	1.00	-
115	409112.71	2219793.15	Картометрический	1.00	-
116	409165.42	2219856.90	Картометрический	1.00	-
117	409241.86	2219922.27	Картометрический	1.00	-
118	409512.99	2220065.74	Картометрический	1.00	-
119	409537.19	2220076.97	Картометрический	1.00	-
120	409705.01	2220227.26	Картометрический	1.00	-
121	409897.73	2220280.16	Картометрический	1.00	-
122	410071.56	2220323.64	Картометрический	1.00	-
123	410412.82	2220547.81	Картометрический	1.00	-
124	410602.79	2220671.51	Картометрический	1.00	-
125	410672.73	2220697.55	Картометрический	1.00	-
126	410719.92	2220714.92	Картометрический	1.00	-
127	410939.21	2220773.63	Картометрический	1.00	-
128	411150.19	2220814.48	Картометрический	1.00	-
129	411192.42	2220819.10	Картометрический	1.00	-
130	411279.42	2220827.49	Картометрический	1.00	-
131	411346.29	2220817.92	Картометрический	1.00	-
132	411511.55	2220771.10	Картометрический	1.00	-

1	2	3	4	5	6
133	411553.18	2220747.74	Картометрический	1.00	-
134	411620.86	2220705.12	Картометрический	1.00	-
135	411648.81	2220695.95	Картометрический	1.00	-
136	411672.47	2220696.93	Картометрический	1.00	-
137	411716.34	2220714.99	Картометрический	1.00	-
138	411815.78	2220777.45	Картометрический	1.00	-
139	411896.63	2220839.80	Картометрический	1.00	-
140	411948.79	2220890.12	Картометрический	1.00	-
141	411985.89	2220908.99	Картометрический	1.00	-
142	412034.00	2220925.37	Картометрический	1.00	-
143	412183.41	2220968.62	Картометрический	1.00	-
144	412242.56	2220974.04	Картометрический	1.00	-
145	412309.38	2220969.34	Картометрический	1.00	-
146	412372.82	2220961.22	Картометрический	1.00	-
147	412468.46	2220940.57	Картометрический	1.00	-
148	412564.11	2220916.53	Картометрический	1.00	-
149	412634.31	2220895.76	Картометрический	1.00	-
150	412652.14	2220894.99	Картометрический	1.00	-
151	412675.76	2220905.30	Картометрический	1.00	-
152	412805.58	2220979.81	Картометрический	1.00	-
153	412938.82	2221056.62	Картометрический	1.00	-
154	413080.38	2221138.23	Картометрический	1.00	-
155	413269.17	2221251.22	Картометрический	1.00	-
156	413357.63	2221313.62	Картометрический	1.00	-
157	413428.37	2221366.59	Картометрический	1.00	-
158	413632.69	2221253.30	Картометрический	1.00	-
159	413639.47	2221249.10	Картометрический	1.00	-
160	413878.19	2221354.75	Картометрический	1.00	-
161	413898.44	2221361.65	Картометрический	1.00	-
162	414008.35	2221361.43	Картометрический	1.00	-
163	414132.68	2221349.42	Картометрический	1.00	-
164	414267.10	2221337.61	Картометрический	1.00	-
165	414286.62	2221335.89	Картометрический	1.00	-
166	414328.87	2221339.53	Картометрический	1.00	-
167	414374.40	2221362.68	Картометрический	1.00	-
168	414404.71	2221387.44	Картометрический	1.00	-
169	414475.24	2221483.65	Картометрический	1.00	-
170	414531.67	2221525.51	Картометрический	1.00	-
171	414575.53	2221545.26	Картометрический	1.00	-
172	414619.43	2221557.39	Картометрический	1.00	-
173	414625.48	2221530.29	Картометрический	1.00	-
174	414506.52	2221482.98	Картометрический	1.00	-
175	414472.89	2221446.33	Картометрический	1.00	-
176	414465.67	2221369.98	Картометрический	1.00	-
177	414475.92	2221348.00	Картометрический	1.00	-
178	414502.15	2221343.91	Картометрический	1.00	-
179	414535.94	2221349.19	Картометрический	1.00	-
180	414552.05	2221340.80	Картометрический	1.00	-

1	2	3	4	5	6
181	414794.16	2221443.93	Картометрический	1.00	-
1	414785.60	2221517.23	Картометрический	1.00	-
182	414610.70	2222003.01	Картометрический	1.00	-
183	414526.51	2221984.35	Картометрический	1.00	-
184	414337.88	2221932.00	Картометрический	1.00	-
185	414200.75	2221894.43	Картометрический	1.00	-
186	413968.71	2221841.07	Картометрический	1.00	-
187	413874.99	2221817.65	Картометрический	1.00	-
188	413602.29	2221746.56	Картометрический	1.00	-
189	413325.40	2221666.13	Картометрический	1.00	-
190	413180.18	2221629.69	Картометрический	1.00	-
191	413149.33	2221594.18	Картометрический	1.00	-
192	413197.47	2221407.40	Картометрический	1.00	-
193	413251.39	2221428.25	Картометрический	1.00	-
194	413363.04	2221475.05	Картометрический	1.00	-
195	413434.48	2221502.26	Картометрический	1.00	-
196	413554.32	2221536.22	Картометрический	1.00	-
197	413559.07	2221539.72	Картометрический	1.00	-
198	413570.02	2221542.82	Картометрический	1.00	-
199	413576.71	2221539.17	Картометрический	1.00	-
200	413744.01	2221582.65	Картометрический	1.00	-
201	414240.53	2221708.65	Картометрический	1.00	-
202	414241.35	2221718.15	Картометрический	1.00	-
203	414256.55	2221723.61	Картометрический	1.00	-
204	414263.03	2221711.46	Картометрический	1.00	-
205	414491.59	2221766.81	Картометрический	1.00	-
206	414504.04	2221774.48	Картометрический	1.00	-
207	414507.14	2221781.11	Картометрический	1.00	-
208	414527.72	2221787.11	Картометрический	1.00	-
209	414557.85	2221787.11	Картометрический	1.00	-
210	414593.44	2221795.08	Картометрический	1.00	-
211	414629.37	2221805.34	Картометрический	1.00	-
212	414645.38	2221819.37	Картометрический	1.00	-
213	414650.29	2221829.36	Картометрический	1.00	-
214	414645.58	2221833.75	Картометрический	1.00	-
215	414644.64	2221846.22	Картометрический	1.00	-
216	414649.10	2221848.17	Картометрический	1.00	-
182	414610.70	2222003.01	Картометрический	1.00	-
217	412575.57	2221260.56	Картометрический	1.00	-
218	412562.30	2221519.37	Картометрический	1.00	-
219	412055.05	2221441.82	Картометрический	1.00	-
220	411979.87	2221429.52	Картометрический	1.00	-
221	411971.54	2221425.71	Картометрический	1.00	-
222	412032.88	2221184.05	Картометрический	1.00	-
223	412040.78	2221186.17	Картометрический	1.00	-
224	412045.77	2221173.14	Картометрический	1.00	-

1	2	3	4	5	6
225	412103.83	2221188.51	Картометрический	1.00	-
226	412272.21	2221230.96	Картометрический	1.00	-
227	412356.13	2221255.13	Картометрический	1.00	-
228	412360.32	2221267.64	Картометрический	1.00	-
229	412388.61	2221272.52	Картометрический	1.00	-
230	412391.22	2221264.19	Картометрический	1.00	-
231	412416.68	2221265.90	Картометрический	1.00	-
232	412496.92	2221267.60	Картометрический	1.00	-
217	412575.57	2221260.56	Картометрический	1.00	-
233	411937.24	2221254.05	Картометрический	1.00	-
234	411901.97	2221245.83	Картометрический	1.00	-
235	411893.33	2221292.85	Картометрический	1.00	-
236	411886.73	2221320.18	Картометрический	1.00	-
237	411859.15	2221321.01	Картометрический	1.00	-
238	411824.30	2221337.82	Картометрический	1.00	-
239	411745.34	2221341.39	Картометрический	1.00	-
240	411738.67	2221427.64	Картометрический	1.00	-
241	411708.39	2221416.70	Картометрический	1.00	-
242	411649.49	2221395.42	Картометрический	1.00	-
243	411614.04	2221384.19	Картометрический	1.00	-
244	411588.65	2221389.13	Картометрический	1.00	-
245	411555.81	2221455.44	Картометрический	1.00	-
246	411508.61	2221492.11	Картометрический	1.00	-
247	411493.35	2221497.06	Картометрический	1.00	-
248	411477.31	2221494.38	Картометрический	1.00	-
249	411472.57	2221491.80	Картометрический	1.00	-
250	411435.09	2221503.06	Картометрический	1.00	-
251	411436.75	2221494.02	Картометрический	1.00	-
252	411330.39	2221438.16	Картометрический	1.00	-
253	411339.18	2221419.62	Картометрический	1.00	-
254	411323.72	2221411.25	Картометрический	1.00	-
255	411377.75	2221276.70	Картометрический	1.00	-
256	411471.29	2221196.78	Картометрический	1.00	-
257	411477.40	2221083.23	Картометрический	1.00	-
258	411494.43	2221084.71	Картометрический	1.00	-
259	411497.01	2221078.70	Картометрический	1.00	-
260	411529.39	2221082.36	Картометрический	1.00	-
261	411666.22	2221098.12	Картометрический	1.00	-
262	411741.24	2221105.11	Картометрический	1.00	-
263	411837.17	2221120.75	Картометрический	1.00	-
264	411912.92	2221138.06	Картометрический	1.00	-
265	411960.65	2221149.63	Картометрический	1.00	-
233	411937.24	2221254.05	Картометрический	1.00	-
266	411371.48	2221081.91	Картометрический	1.00	-
267	411370.15	2221114.06	Картометрический	1.00	-
268	411363.58	2221213.65	Картометрический	1.00	-

1	2	3	4	5	6
269	411332.54	2221212.59	Картометрический	1.00	-
270	411333.13	2221201.21	Картометрический	1.00	-
271	411277.21	2221198.30	Картометрический	1.00	-
272	411275.44	2221232.25	Картометрический	1.00	-
273	411104.01	2221210.39	Картометрический	1.00	-
274	411089.18	2221312.99	Картометрический	1.00	-
275	411025.65	2221231.09	Картометрический	1.00	-
276	411013.73	2221228.29	Картометрический	1.00	-
277	410932.27	2221209.14	Картометрический	1.00	-
278	410833.32	2221183.63	Картометрический	1.00	-
279	410801.27	2221174.87	Картометрический	1.00	-
280	410670.70	2221122.02	Картометрический	1.00	-
281	410563.79	2221071.08	Картометрический	1.00	-
282	410503.18	2221040.89	Картометрический	1.00	-
283	410400.29	2221012.86	Картометрический	1.00	-
284	410293.92	2220996.67	Картометрический	1.00	-
285	410123.66	2220971.11	Картометрический	1.00	-
286	410023.56	2220977.32	Картометрический	1.00	-
287	409861.29	2220973.33	Картометрический	1.00	-
288	409755.79	2220953.76	Картометрический	1.00	-
289	409659.66	2220923.31	Картометрический	1.00	-
290	409491.49	2220918.36	Картометрический	1.00	-
291	409426.40	2220917.79	Картометрический	1.00	-
292	409379.98	2220909.75	Картометрический	1.00	-
293	409352.99	2220898.33	Картометрический	1.00	-
294	409222.47	2220843.11	Картометрический	1.00	-
295	409293.61	2220844.59	Картометрический	1.00	-
296	409326.30	2220830.91	Картометрический	1.00	-
297	409353.55	2220811.11	Картометрический	1.00	-
298	409381.84	2220770.63	Картометрический	1.00	-
299	409399.27	2220702.32	Картометрический	1.00	-
300	409433.20	2220634.58	Картометрический	1.00	-
301	409391.10	2220612.72	Картометрический	1.00	-
302	409410.48	2220578.54	Картометрический	1.00	-
303	409450.71	2220596.26	Картометрический	1.00	-
304	409490.97	2220523.41	Картометрический	1.00	-
305	409534.07	2220544.09	Картометрический	1.00	-
306	409562.20	2220486.34	Картометрический	1.00	-
307	409546.38	2220464.66	Картометрический	1.00	-
308	409534.70	2220457.95	Картометрический	1.00	-
309	409310.86	2220411.55	Картометрический	1.00	-
310	409119.04	2220266.14	Картометрический	1.00	-
311	408934.32	2220211.88	Картометрический	1.00	-
312	408786.93	2220110.40	Картометрический	1.00	-
313	408659.54	2219994.59	Картометрический	1.00	-
314	408553.23	2219789.18	Картометрический	1.00	-
315	408526.86	2219681.57	Картометрический	1.00	-
316	408534.44	2219411.74	Картометрический	1.00	-

1	2	3	4	5	6
317	408537.57	2219311.24	Картометрический	1.00	-
318	408539.16	2219277.99	Картометрический	1.00	-
319	408549.87	2219313.54	Картометрический	1.00	-
320	408545.23	2219316.44	Картометрический	1.00	-
321	408546.33	2219325.91	Картометрический	1.00	-
322	408543.45	2219328.01	Картометрический	1.00	-
323	408548.42	2219346.78	Картометрический	1.00	-
324	408555.56	2219348.43	Картометрический	1.00	-
325	408566.46	2219365.02	Картометрический	1.00	-
326	408597.55	2219455.26	Картометрический	1.00	-
327	408621.62	2219517.98	Картометрический	1.00	-
328	408655.66	2219592.18	Картометрический	1.00	-
329	408694.79	2219662.83	Картометрический	1.00	-
330	408724.13	2219703.49	Картометрический	1.00	-
331	408766.58	2219752.10	Картометрический	1.00	-
332	408839.65	2219832.49	Картометрический	1.00	-
333	408885.93	2219881.18	Картометрический	1.00	-
334	408946.56	2219933.02	Картометрический	1.00	-
335	408999.04	2219972.40	Картометрический	1.00	-
336	409211.52	2220124.39	Картометрический	1.00	-
337	409207.42	2220136.54	Картометрический	1.00	-
338	409212.78	2220140.85	Картометрический	1.00	-
339	409228.91	2220135.38	Картометрический	1.00	-
340	409344.77	2220215.58	Картометрический	1.00	-
341	409521.61	2220336.45	Картометрический	1.00	-
342	409521.45	2220339.40	Картометрический	1.00	-
343	409532.08	2220346.40	Картометрический	1.00	-
344	409535.95	2220343.75	Картометрический	1.00	-
345	409570.65	2220364.33	Картометрический	1.00	-
346	409566.63	2220371.64	Картометрический	1.00	-
347	409578.41	2220380.99	Картометрический	1.00	-
348	409584.41	2220375.52	Картометрический	1.00	-
349	409631.49	2220403.53	Картометрический	1.00	-
350	409708.47	2220444.88	Картометрический	1.00	-
351	409856.23	2220522.42	Картометрический	1.00	-
352	409983.76	2220588.11	Картометрический	1.00	-
353	409983.75	2220601.36	Картометрический	1.00	-
354	409996.30	2220605.61	Картометрический	1.00	-
355	410002.14	2220596.72	Картометрический	1.00	-
356	410176.44	2220684.84	Картометрический	1.00	-
357	410283.04	2220738.10	Картометрический	1.00	-
358	410333.23	2220758.36	Картометрический	1.00	-
359	410451.49	2220794.73	Картометрический	1.00	-
360	410485.67	2220807.53	Картометрический	1.00	-
361	410551.55	2220832.91	Картометрический	1.00	-
362	410598.91	2220859.17	Картометрический	1.00	-
363	410696.53	2220920.63	Картометрический	1.00	-
364	410713.05	2220930.57	Картометрический	1.00	-

1	2	3	4	5	6
365	410807.22	2220989.95	Картометрический	1.00	-
366	410869.20	2221024.69	Картометрический	1.00	-
367	410934.53	2221056.89	Картометрический	1.00	-
368	411029.15	2221083.02	Картометрический	1.00	-
369	411098.92	2221091.16	Картометрический	1.00	-
370	411169.40	2221094.44	Картометрический	1.00	-
371	411251.21	2221089.60	Картометрический	1.00	-
266	411371.48	2221081.91	Картометрический	1.00	-

3. Сведения о характерных точках части (частей) границы объекта

Обозначение характерных точек части границы	Координаты, м		Метод определения координат характерной точки	Средняя квадратическая погрешность положения характерной точки (Mt), м	Описание обозначения точки на местности (при наличии)
	X	Y			
1	2	3	4	5	6
Часть №					
-	-	-	-	-	-


Раздел 3

Сведения о местоположении измененных (уточненных) границ объекта							
1. Система координат: -							
2. Сведения о характерных точках границ объекта							
Обозначение характерных точек границ	Существующие координаты, м		Измененные (уточненные) координаты, м		Метод определения координат характерной точки	Средняя квадратическая погрешность положения характерной точки (Mt), м	Описание обозначения точки на местности (при наличии)
	X	Y	X	Y			
1	2	3	4	5	6	7	8
-	-	-	-	-	-	-	-
3.Сведения о характерных точках части (частей) границы объекта							
Часть №							
-	-	-	-	-	-	-	-

Раздел 4

План границ объекта

Схема расположения листов плана границ объекта

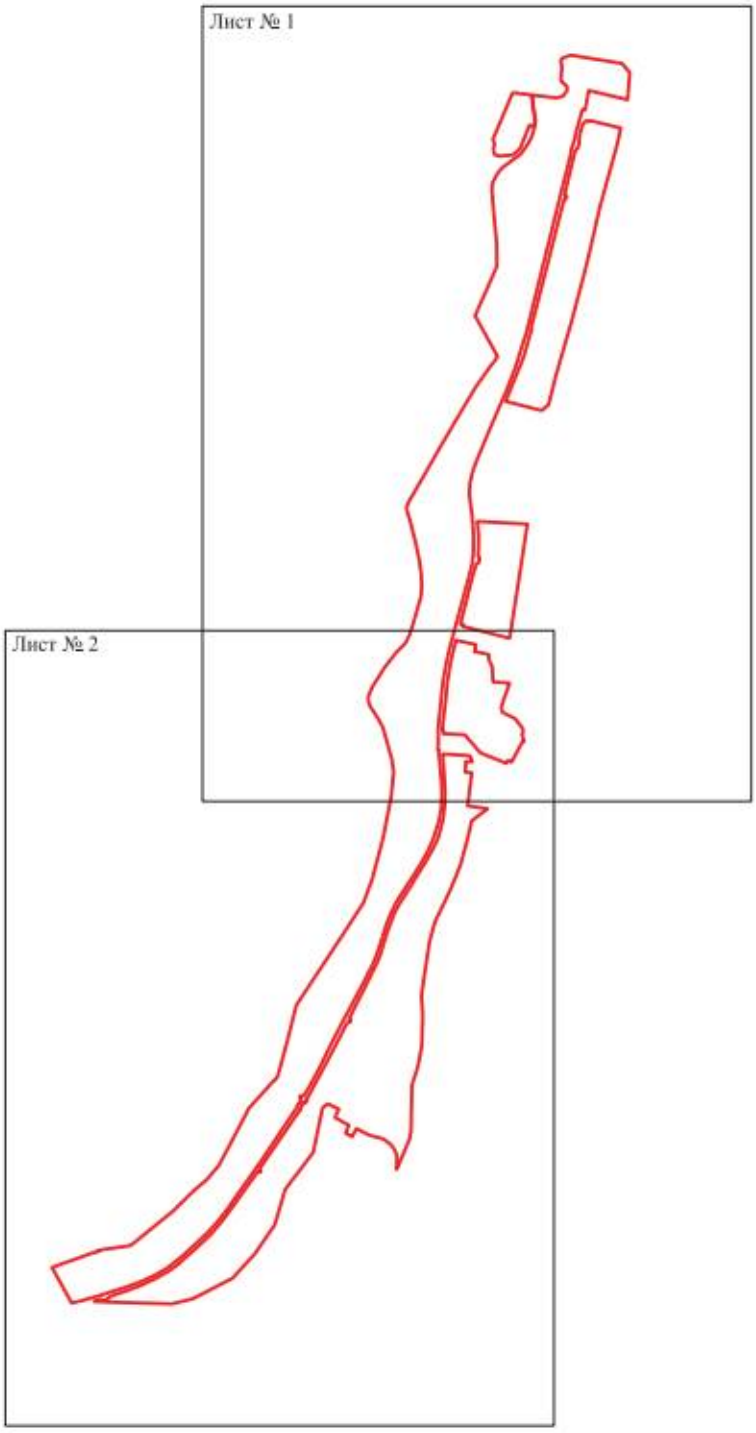

Масштаб 1:25000

Используемые условные знаки и обозначения:

границы территориальной зоны

Лист № 1 — область и номер листа плана границ объекта

Руководитель БУВО «Нормативно-проектный центр»

Подпись _____ Ю.В. Шалыгина Дата «31» января 2022 г.

Место для оттиска печати (при наличии) лица, составившего описание местоположения границ объекта

План-схема объекта

Лист № 1



Масштаб 1:5000

Используемые условные знаки и обозначения:

границы территориальной зоны

пересечения точек границ территориальной зоны

План-схема объекта

Лист № 2



Масштаб 1:5000

Используемые условные знаки и обозначения:

- граница территориальной зоны
- ●122 пересадная точка границ территориальной зоны

ОПИСАНИЕ МЕСТОПОЛОЖЕНИЯ ГРАНИЦ

Общественно-деловая зона села Мужичье – ОД/8

(наименование объекта, местоположение границ которого описано
(далее - объект)

Раздел 1

Сведения об объекте		
№ п/п	Характеристики объекта	Описание характеристик
1	2	3
1	Местоположение объекта	Воронежская область, Воробьёвский муниципальный район, Берёзовское сельское поселение, село Мужичье
2	Площадь объекта ± величина погрешности определения площади (Р ± Дельта Р)	-
3	Иные характеристики объекта	-

Раздел 2

Сведения о местоположении границ объекта					
1. Система координат: МСК - 36, зона 2					
2. Сведения о характерных точках границ объекта					
Обозначение характерных точек границ	Координаты, м		Метод определения координат характерной точки	Средняя квадратическая погрешность положения характерной точки (Mt), м	Описание обозначения точки на местности (при наличии)
	X	Y			
1	2	3	4	5	6
1	413064.94	2221368.11	Картометрический	1.00	-
2	413047.74	2221419.45	Картометрический	1.00	-
3	412967.83	2221389.14	Картометрический	1.00	-
4	412990.94	2221323.92	Картометрический	1.00	-
5	413028.25	2221339.25	Картометрический	1.00	-
6	413027.13	2221345.49	Картометрический	1.00	-
7	413035.94	2221349.86	Картометрический	1.00	-
8	413039.55	2221342.98	Картометрический	1.00	-
9	413055.43	2221350.53	Картометрический	1.00	-
10	413058.80	2221355.86	Картометрический	1.00	-
11	413057.03	2221364.52	Картометрический	1.00	-
1	413064.94	2221368.11	Картометрический	1.00	-
12	411477.40	2221083.23	Картометрический	1.00	-
13	411471.29	2221196.78	Картометрический	1.00	-
14	411377.75	2221276.70	Картометрический	1.00	-
15	411323.72	2221411.25	Картометрический	1.00	-
16	411286.32	2221391.00	Картометрический	1.00	-
17	411166.69	2221343.34	Картометрический	1.00	-
18	411089.18	2221312.99	Картометрический	1.00	-
19	411104.01	2221210.39	Картометрический	1.00	-
20	411275.44	2221232.25	Аналитический	0.10	-
21	411277.21	2221198.30	Аналитический	0.10	-
22	411333.13	2221201.21	Аналитический	0.10	-
23	411331.36	2221235.16	Аналитический	0.10	-
24	411363.16	2221222.55	Картометрический	1.00	-
25	411370.15	2221114.06	Аналитический	0.10	-
26	411371.48	2221081.91	Картометрический	1.00	-
27	411418.68	2221078.88	Картометрический	1.00	-
28	411473.14	2221076.65	Картометрический	1.00	-
12	411477.40	2221083.23	Картометрический	1.00	-

3. Сведения о характерных точках части (частей) границы объекта					
Обозначение характерных точек части границы	Координаты, м		Метод определения координат характерной точки	Средняя квадратическая погрешность положения характерной точки (Mt), м	Описание обозначения точки на местности (при наличии)
	X	Y			
1	2	3	4	5	6
Часть №					
-	-	-	-	-	-

Раздел 3

Сведения о местоположении измененных (уточненных) границ объекта							
1. Система координат: -							
2. Сведения о характерных точках границ объекта							
Обозначение характерных точек границ	Существующие координаты, м		Измененные (уточненные) координаты, м		Метод определения координат характерной точки	Средняя квадратическая погрешность положения характерной точки (Mt), м	Описание обозначения точки на местности (при наличии)
	X	Y	X	Y			
1	2	3	4	5	6	7	8
-	-	-	-	-	-	-	-
3.Сведения о характерных точках части (частей) границы объекта							
Часть №							
-	-	-	-	-	-	-	-

Раздел 4

План границ объекта



Масштаб 1:5000

Руководитель БУВО «Нормативно-проектный центр»

Подпись _____ Ю.В. Шальгина Дата «_31_» ____января____ 2022 г.

Место для оттиска печати (при наличии) лица, составившего описание местоположения границ объекта

Используемые условные знаки и обозначения:

граница территориальной зоны

характерная точка границ территориальной зоны

ОПИСАНИЕ МЕСТОПОЛОЖЕНИЯ ГРАНИЦ

Зона улиц, дорог, инженерной и транспортной инфраструктуры
села Мужичье – ИТ1/8

(наименование объекта, местоположение границ которого описано
(далее - объект)

Раздел 1

Сведения об объекте		
№ п/п	Характеристики объекта	Описание характеристик
1	2	3
1	Местоположение объекта	Воронежская область, Воробьёвский муниципальный район, Берёзовское сельское поселение, село Мужичье
2	Площадь объекта ± величина погрешности определения площади (Р ± Дельта Р)	-
3	Иные характеристики объекта	-

Раздел 2

Сведения о местоположении границ объекта					
1. Система координат: МСК - 36, зона 2					
2. Сведения о характерных точках границ объекта					
Обозначение характерных точек границ	Координаты, м		Метод определения координат характерной точки	Средняя квадратическая погрешность положения характерной точки (Mt), м	Описание обозначения точки на местности (при наличии)
	X	Y			
1	2	3	4	5	6
1	414824.96	2222224.28	Картометрический	1.00	-
2	414817.68	2222230.40	Картометрический	1.00	-
3	414807.72	2222238.78	Картометрический	1.00	-
4	414762.93	2222148.98	Картометрический	1.00	-
5	414759.10	2222139.99	Картометрический	1.00	-
6	414736.46	2222086.75	Картометрический	1.00	-
7	414706.92	2222020.54	Картометрический	1.00	-
8	414682.28	2221926.19	Картометрический	1.00	-
9	414661.31	2221853.48	Картометрический	1.00	-
10	414649.10	2221848.17	Картометрический	1.00	-
11	414644.64	2221846.22	Картометрический	1.00	-
12	414645.58	2221833.75	Картометрический	1.00	-
13	414650.29	2221829.36	Картометрический	1.00	-
14	414645.38	2221819.37	Картометрический	1.00	-
15	414629.37	2221805.34	Картометрический	1.00	-
16	414593.44	2221795.08	Картометрический	1.00	-
17	414557.85	2221787.11	Картометрический	1.00	-
18	414527.72	2221787.11	Картометрический	1.00	-
19	414507.14	2221781.11	Картометрический	1.00	-
20	414504.04	2221774.48	Картометрический	1.00	-
21	414491.59	2221766.81	Картометрический	1.00	-
22	414263.03	2221711.46	Картометрический	1.00	-
23	414256.55	2221723.61	Картометрический	1.00	-
24	414241.35	2221718.15	Картометрический	1.00	-
25	414240.53	2221708.65	Картометрический	1.00	-
26	413744.01	2221582.65	Картометрический	1.00	-
27	413576.71	2221539.17	Картометрический	1.00	-
28	413570.02	2221542.82	Картометрический	1.00	-
29	413559.07	2221539.72	Картометрический	1.00	-
30	413554.32	2221536.22	Картометрический	1.00	-
31	413434.48	2221502.26	Картометрический	1.00	-
32	413363.04	2221475.05	Картометрический	1.00	-
33	413251.39	2221428.25	Картометрический	1.00	-
34	413197.47	2221407.40	Картометрический	1.00	-
35	413078.26	2221361.28	Картометрический	1.00	-
36	413070.97	2221370.83	Картометрический	1.00	-
37	413064.94	2221368.11	Картометрический	1.00	-
38	413057.03	2221364.52	Картометрический	1.00	-

1	2	3	4	5	6
39	413058.80	2221355.86	Картометрический	1.00	-
40	413055.43	2221350.53	Картометрический	1.00	-
41	413039.55	2221342.98	Картометрический	1.00	-
42	413035.94	2221349.86	Картометрический	1.00	-
43	413027.13	2221345.49	Картометрический	1.00	-
44	413028.25	2221339.25	Картометрический	1.00	-
45	412870.16	2221274.27	Картометрический	1.00	-
46	412823.29	2221255.37	Картометрический	1.00	-
47	412812.29	2221250.99	Картометрический	1.00	-
48	412811.24	2221252.23	Картометрический	1.00	-
49	412813.34	2221272.93	Картометрический	1.00	-
50	412813.34	2221276.13	Картометрический	1.00	-
51	412809.74	2221283.33	Картометрический	1.00	-
52	412783.24	2221284.13	Картометрический	1.00	-
53	412760.44	2221268.83	Картометрический	1.00	-
54	412755.64	2221252.43	Картометрический	1.00	-
55	412755.64	2221243.37	Картометрический	1.00	-
56	412717.87	2221243.04	Картометрический	1.00	-
57	412615.50	2221256.97	Картометрический	1.00	-
58	412575.57	2221260.56	Картометрический	1.00	-
59	412496.92	2221267.60	Картометрический	1.00	-
60	412416.68	2221265.90	Картометрический	1.00	-
61	412391.22	2221264.19	Картометрический	1.00	-
62	412388.61	2221272.52	Картометрический	1.00	-
63	412360.32	2221267.64	Картометрический	1.00	-
64	412356.13	2221255.13	Картометрический	1.00	-
65	412272.21	2221230.96	Картометрический	1.00	-
66	412103.83	2221188.51	Картометрический	1.00	-
67	412045.77	2221173.14	Картометрический	1.00	-
68	412040.78	2221186.17	Картометрический	1.00	-
69	412032.88	2221184.05	Картометрический	1.00	-
70	412023.61	2221181.55	Картометрический	1.00	-
71	412026.25	2221167.36	Картометрический	1.00	-
72	412002.03	2221160.04	Картометрический	1.00	-
73	411999.58	2221167.66	Картометрический	1.00	-
74	411988.82	2221165.24	Картометрический	1.00	-
75	411990.76	2221156.92	Картометрический	1.00	-
76	411960.65	2221149.63	Картометрический	1.00	-
77	411912.92	2221138.06	Картометрический	1.00	-
78	411837.17	2221120.75	Картометрический	1.00	-
79	411741.24	2221105.11	Картометрический	1.00	-
80	411666.22	2221098.12	Картометрический	1.00	-
81	411529.39	2221082.36	Картометрический	1.00	-
82	411497.01	2221078.70	Картометрический	1.00	-
83	411494.43	2221084.71	Картометрический	1.00	-
84	411477.40	2221083.23	Картометрический	1.00	-
85	411473.14	2221076.65	Картометрический	1.00	-
86	411418.68	2221078.88	Картометрический	1.00	-
87	411371.48	2221081.91	Картометрический	1.00	-
88	411251.21	2221089.60	Картометрический	1.00	-
89	411169.40	2221094.44	Картометрический	1.00	-

1	2	3	4	5	6
90	411098.92	2221091.16	Картометрический	1.00	-
91	411029.15	2221083.02	Картометрический	1.00	-
92	410934.53	2221056.89	Картометрический	1.00	-
93	410869.20	2221024.69	Картометрический	1.00	-
94	410807.22	2220989.95	Картометрический	1.00	-
95	410713.05	2220930.57	Картометрический	1.00	-
96	410696.53	2220920.63	Картометрический	1.00	-
97	410598.91	2220859.17	Картометрический	1.00	-
98	410551.55	2220832.91	Картометрический	1.00	-
99	410485.67	2220807.53	Картометрический	1.00	-
100	410451.49	2220794.73	Картометрический	1.00	-
101	410333.23	2220758.36	Картометрический	1.00	-
102	410283.04	2220738.10	Картометрический	1.00	-
103	410176.44	2220684.84	Картометрический	1.00	-
104	410002.14	2220596.72	Картометрический	1.00	-
105	409996.30	2220605.61	Картометрический	1.00	-
106	409983.75	2220601.36	Картометрический	1.00	-
107	409983.76	2220588.11	Картометрический	1.00	-
108	409856.23	2220522.42	Картометрический	1.00	-
109	409708.47	2220444.88	Картометрический	1.00	-
110	409631.49	2220403.53	Картометрический	1.00	-
111	409584.41	2220375.52	Картометрический	1.00	-
112	409578.41	2220380.99	Картометрический	1.00	-
113	409566.63	2220371.64	Картометрический	1.00	-
114	409570.65	2220364.33	Картометрический	1.00	-
115	409535.95	2220343.75	Картометрический	1.00	-
116	409532.08	2220346.40	Картометрический	1.00	-
117	409521.45	2220339.40	Картометрический	1.00	-
118	409521.61	2220336.45	Картометрический	1.00	-
119	409344.77	2220215.58	Картометрический	1.00	-
120	409228.91	2220135.38	Картометрический	1.00	-
121	409212.78	2220140.85	Картометрический	1.00	-
122	409207.42	2220136.54	Картометрический	1.00	-
123	409211.52	2220124.39	Картометрический	1.00	-
124	408999.04	2219972.40	Картометрический	1.00	-
125	408946.56	2219933.02	Картометрический	1.00	-
126	408885.93	2219881.18	Картометрический	1.00	-
127	408839.65	2219832.49	Картометрический	1.00	-
128	408766.58	2219752.10	Картометрический	1.00	-
129	408724.13	2219703.49	Картометрический	1.00	-
130	408694.79	2219662.83	Картометрический	1.00	-
131	408655.66	2219592.18	Картометрический	1.00	-
132	408621.62	2219517.98	Картометрический	1.00	-
133	408597.55	2219455.26	Картометрический	1.00	-
134	408566.46	2219365.02	Картометрический	1.00	-
135	408555.56	2219348.43	Картометрический	1.00	-
136	408548.42	2219346.78	Картометрический	1.00	-
137	408543.45	2219328.01	Картометрический	1.00	-
138	408546.33	2219325.91	Картометрический	1.00	-
139	408545.23	2219316.44	Картометрический	1.00	-
140	408549.87	2219313.54	Картометрический	1.00	-

1	2	3	4	5	6
141	408539.16	2219277.99	Картометрический	1.00	-
142	408537.57	2219311.24	Картометрический	1.00	-
143	408534.44	2219411.74	Картометрический	1.00	-
144	408526.86	2219681.57	Картометрический	1.00	-
145	408516.46	2219926.04	Картометрический	1.00	-
146	408515.39	2219950.81	Картометрический	1.00	-
147	408515.11	2219957.37	Картометрический	1.00	-
148	408513.51	2219994.92	Картометрический	1.00	-
149	408512.81	2219994.92	Картометрический	1.00	-
150	408512.81	2219995.92	Картометрический	1.00	-
151	408513.47	2219995.92	Картометрический	1.00	-
152	408512.42	2220020.74	Картометрический	1.00	-
153	408508.59	2220110.46	Картометрический	1.00	-
154	408507.40	2220136.12	Картометрический	1.00	-
155	408504.16	2220133.19	Картометрический	1.00	-
156	408510.00	2219866.25	Картометрический	1.00	-
157	408515.60	2219731.10	Картометрический	1.00	-
158	408529.44	2219403.74	Картометрический	1.00	-
159	408533.98	2219273.27	Картометрический	1.00	-
160	408533.38	2219259.28	Картометрический	1.00	-
161	408529.22	2219161.94	Картометрический	1.00	-
162	408531.15	2219160.88	Картометрический	1.00	-
163	408542.43	2219211.26	Картометрический	1.00	-
164	408568.86	2219303.33	Картометрический	1.00	-
165	408615.97	2219448.15	Картометрический	1.00	-
166	408640.35	2219514.99	Картометрический	1.00	-
167	408671.04	2219582.73	Картометрический	1.00	-
168	408710.12	2219652.66	Картометрический	1.00	-
169	408743.62	2219696.21	Картометрический	1.00	-
170	408781.51	2219742.32	Картометрический	1.00	-
171	408854.91	2219820.73	Картометрический	1.00	-
172	408899.90	2219869.03	Картометрический	1.00	-
173	408956.05	2219919.27	Картометрический	1.00	-
174	409008.64	2219961.01	Картометрический	1.00	-
175	409110.93	2220032.14	Картометрический	1.00	-
176	409231.44	2220117.92	Картометрический	1.00	-
177	409301.45	2220165.57	Картометрический	1.00	-
178	409341.20	2220192.00	Картометрический	1.00	-
179	409355.36	2220201.48	Картометрический	1.00	-
180	409534.01	2220320.53	Картометрический	1.00	-
181	409549.00	2220331.65	Картометрический	1.00	-
182	409556.42	2220330.31	Картометрический	1.00	-
183	409562.95	2220334.29	Картометрический	1.00	-
184	409565.10	2220341.75	Картометрический	1.00	-
185	409578.78	2220350.51	Картометрический	1.00	-
186	409597.08	2220340.61	Картометрический	1.00	-
187	409602.65	2220343.95	Картометрический	1.00	-
188	409602.58	2220362.43	Картометрический	1.00	-
189	409646.28	2220388.44	Картометрический	1.00	-
190	409718.40	2220428.21	Картометрический	1.00	-
191	409866.66	2220501.59	Картометрический	1.00	-

1	2	3	4	5	6
192	410004.18	2220572.86	Картометрический	1.00	-
193	410184.36	2220668.30	Картометрический	1.00	-
194	410284.64	2220719.98	Картометрический	1.00	-
195	410336.21	2220740.68	Картометрический	1.00	-
196	410397.36	2220761.17	Картометрический	1.00	-
197	410454.31	2220778.38	Картометрический	1.00	-
198	410488.89	2220789.92	Картометрический	1.00	-
199	410555.82	2220815.42	Картометрический	1.00	-
200	410607.81	2220842.02	Картометрический	1.00	-
201	410705.40	2220905.19	Картометрический	1.00	-
202	410719.55	2220914.27	Картометрический	1.00	-
203	410755.91	2220937.50	Картометрический	1.00	-
204	410768.65	2220945.50	Картометрический	1.00	-
205	410787.02	2220957.30	Картометрический	1.00	-
206	410846.28	2220991.98	Картометрический	1.00	-
207	410874.09	2221006.66	Картометрический	1.00	-
208	410939.30	2221034.85	Картометрический	1.00	-
209	411028.41	2221062.30	Картометрический	1.00	-
210	411093.51	2221074.30	Картометрический	1.00	-
211	411169.83	2221077.57	Картометрический	1.00	-
212	411227.37	2221074.98	Картометрический	1.00	-
213	411254.63	2221071.90	Картометрический	1.00	-
214	411283.13	2221069.95	Картометрический	1.00	-
215	411328.76	2221065.92	Картометрический	1.00	-
216	411390.76	2221060.50	Картометрический	1.00	-
217	411391.04	2221056.18	Картометрический	1.00	-
218	411408.29	2221055.65	Картометрический	1.00	-
219	411410.45	2221058.48	Картометрический	1.00	-
220	411440.22	2221057.77	Картометрический	1.00	-
221	411502.77	2221058.14	Картометрический	1.00	-
222	411530.87	2221060.12	Картометрический	1.00	-
223	411680.81	2221076.44	Картометрический	1.00	-
224	411752.15	2221083.64	Картометрический	1.00	-
225	411841.61	2221099.25	Картометрический	1.00	-
226	411921.35	2221117.52	Картометрический	1.00	-
227	412039.25	2221149.22	Картометрический	1.00	-
228	412105.38	2221167.23	Картометрический	1.00	-
229	412274.40	2221212.96	Картометрический	1.00	-
230	412357.88	2221234.17	Картометрический	1.00	-
231	412418.79	2221240.82	Картометрический	1.00	-
232	412503.42	2221241.19	Картометрический	1.00	-
233	412611.13	2221232.70	Картометрический	1.00	-
234	412715.89	2221218.78	Картометрический	1.00	-
235	412773.05	2221222.13	Картометрический	1.00	-
236	412828.76	2221235.26	Картометрический	1.00	-
237	412880.18	2221253.47	Картометрический	1.00	-
238	413073.74	2221333.50	Картометрический	1.00	-
239	413256.83	2221413.30	Картометрический	1.00	-
240	413365.78	2221455.55	Картометрический	1.00	-
241	413553.03	2221514.52	Картометрический	1.00	-
242	414256.65	2221688.86	Картометрический	1.00	-

1	2	3	4	5	6
243	414474.91	2221743.94	Картометрический	1.00	-
244	414491.63	2221745.07	Картометрический	1.00	-
245	414513.55	2221750.44	Картометрический	1.00	-
246	414525.82	2221756.85	Картометрический	1.00	-
247	414602.95	2221775.27	Картометрический	1.00	-
248	414637.09	2221785.09	Картометрический	1.00	-
249	414707.73	2221804.03	Картометрический	1.00	-
250	414704.81	2221818.22	Картометрический	1.00	-
251	414694.01	2221817.87	Картометрический	1.00	-
252	414681.96	2221836.32	Картометрический	1.00	-
253	414687.91	2221862.82	Картометрический	1.00	-
254	414711.97	2221923.59	Картометрический	1.00	-
255	414733.73	2222008.58	Картометрический	1.00	-
256	414761.32	2222073.03	Картометрический	1.00	-
257	414788.73	2222136.94	Картометрический	1.00	-
1	414824.96	2222224.28	Картометрический	1.00	-
258	412905.81	2221661.29	Картометрический	1.00	-
259	412921.54	2221766.87	Картометрический	1.00	-
260	412837.10	2221765.08	Картометрический	1.00	-
261	412826.37	2221714.99	Картометрический	1.00	-
262	412819.93	2221655.01	Картометрический	1.00	-
258	412905.81	2221661.29	Картометрический	1.00	-
263	408608.20	2220098.95	Картометрический	1.00	-
264	408640.92	2220103.73	Картометрический	1.00	-
265	408636.01	2220156.60	Картометрический	1.00	-
266	408606.30	2220154.67	Картометрический	1.00	-
267	408589.32	2220152.44	Картометрический	1.00	-
268	408571.40	2220150.13	Картометрический	1.00	-
269	408547.51	2220149.90	Картометрический	1.00	-
270	408525.72	2220150.76	Картометрический	1.00	-
271	408524.31	2220141.70	Картометрический	1.00	-
272	408545.01	2220136.68	Картометрический	1.00	-
273	408550.15	2220097.37	Картометрический	1.00	-
274	408558.22	2220090.72	Картометрический	1.00	-
263	408608.20	2220098.95	Картометрический	1.00	-

3. Сведения о характерных точках части (частей) границы объекта

Обозначение характерных точек части границы	Координаты, м		Метод определения координат характерной точки	Средняя квадратическая погрешность положения характерной точки (Mt), м	Описание обозначения точки на местности (при наличии)
	X	Y			
1	2	3	4	5	6
Часть №					
-	-	-	-	-	-


Раздел 3

Сведения о местоположении измененных (уточненных) границ объекта							
1. Система координат: -							
2. Сведения о характерных точках границ объекта							
Обозначение характерных точек границ	Существующие координаты, м		Измененные (уточненные) координаты, м		Метод определения координат характерной точки	Средняя квадратическая погрешность положения характерной точки (Mt), м	Описание обозначения точки на местности (при наличии)
	X	Y	X	Y			
1	2	3	4	5	6	7	8
-	-	-	-	-	-	-	-
3.Сведения о характерных точках части (частей) границы объекта							
Часть №							
-	-	-	-	-	-	-	-

Раздел 4

План границ объекта

Схема расположения листов плана границ объекта

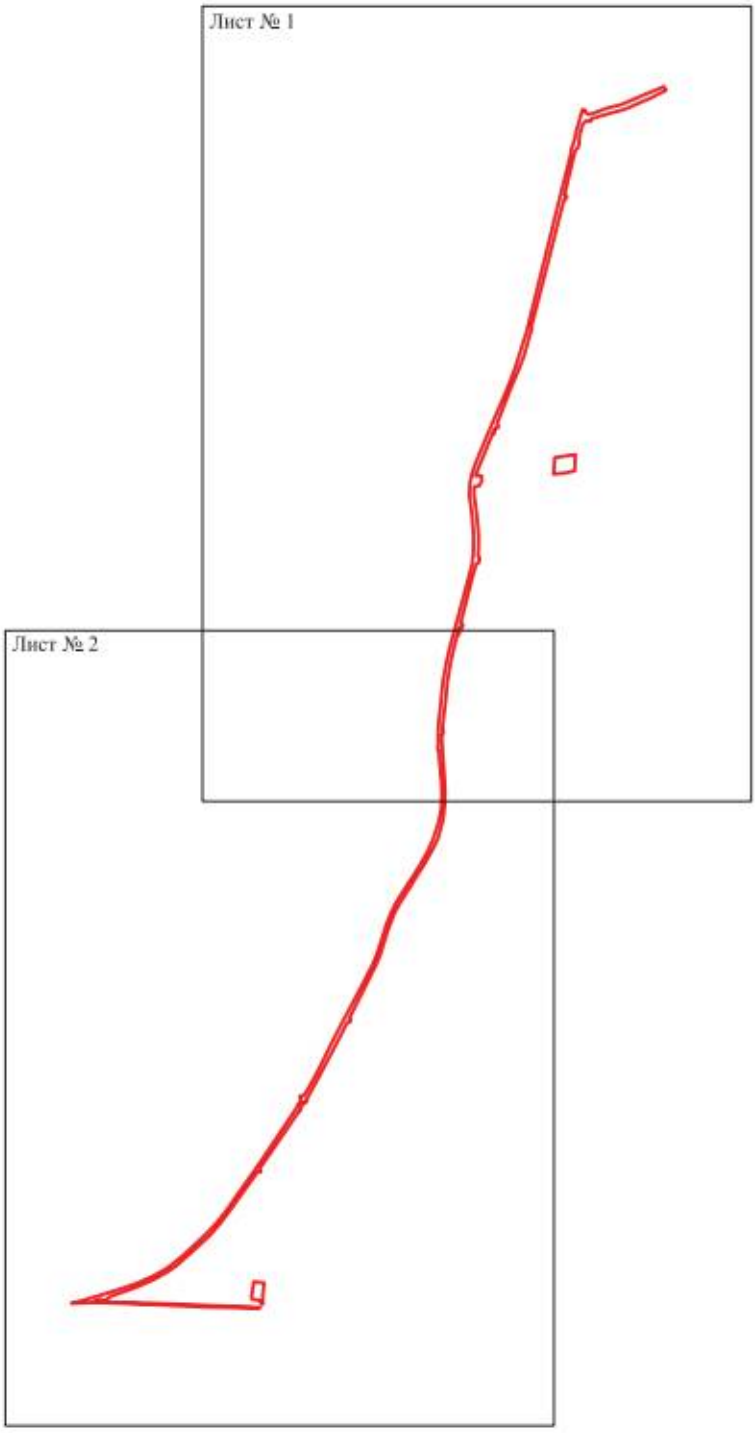

Масштаб 1:25000

Используемые условные знаки и обозначения:

границы территориальной зоны

Лист № 1 — область и номер листа плана границ объекта

Руководитель БУВО «Нормативно-проектный центр»

Подпись Ю.В. Шалыгина Дата «31» января 2022 г.

Место для оттиска печати (при наличии) лица, составившего описание местоположения границ объекта

План-схема объекта

Лист № 1



Масштаб 1:5000

Используемые условные знаки и обозначения:

границы территориальной зоны

характерная точка границ территориальной зоны

План-схема объекта

Лист № 2



Масштаб 1:5000

Используемые условные знаки и обозначения:

границы территориальной зоны

характерная точка границ территориальной зоны

ОПИСАНИЕ МЕСТОПОЛОЖЕНИЯ ГРАНИЦ

Зона сельскохозяйственного использования в границах населенного пункта села Мужичье – СХ1/8

(наименование объекта, местоположение границ которого описано (далее - объект)

Раздел 1

Сведения об объекте		
№ п/п	Характеристики объекта	Описание характеристик
1	2	3
1	Местоположение объекта	Воронежская область, Воробьёвский муниципальный район, Берёзовское сельское поселение, село Мужичье
2	Площадь объекта ± величина погрешности определения площади (Р ± Дельта Р)	-
3	Иные характеристики объекта	-

Раздел 2

Сведения о местоположении границ объекта					
1. Система координат: МСК - 36, зона 2					
2. Сведения о характерных точках границ объекта					
Обозначение характерных точек границ	Координаты, м		Метод определения координат характерной точки	Средняя квадратическая погрешность положения характерной точки (Mt), м	Описание обозначения точки на местности (при наличии)
	X	Y			
1	2	3	4	5	6
1	414805.30	2221836.80	Картометрический	1.00	-
2	414758.48	2222038.03	Картометрический	1.00	-
3	414897.50	2222049.80	Картометрический	1.00	-
4	414945.23	2222010.28	Картометрический	1.00	-
5	414928.56	2222111.94	Картометрический	1.00	-
6	414909.94	2222116.07	Картометрический	1.00	-
7	414905.69	2222121.14	Картометрический	1.00	-
8	414903.98	2222124.52	Картометрический	1.00	-
9	414901.39	2222135.52	Картометрический	1.00	-
10	414901.38	2222138.07	Картометрический	1.00	-
11	414881.05	2222146.43	Картометрический	1.00	-
12	414877.65	2222149.80	Картометрический	1.00	-
13	414872.55	2222154.86	Картометрический	1.00	-
14	414864.89	2222164.99	Картометрический	1.00	-
15	414861.44	2222177.69	Картометрический	1.00	-
16	414858.85	2222188.69	Картометрический	1.00	-
17	414851.17	2222202.22	Картометрический	1.00	-
18	414824.96	2222224.28	Картометрический	1.00	-
19	414788.73	2222136.94	Картометрический	1.00	-
20	414761.32	2222073.03	Картометрический	1.00	-
21	414733.73	2222008.58	Картометрический	1.00	-
22	414711.97	2221923.59	Картометрический	1.00	-
23	414687.91	2221862.82	Картометрический	1.00	-
24	414681.96	2221836.32	Картометрический	1.00	-
25	414694.01	2221817.87	Картометрический	1.00	-
26	414704.81	2221818.22	Картометрический	1.00	-
1	414805.30	2221836.80	Картометрический	1.00	-
27	414759.10	2222139.99	Картометрический	1.00	-
28	414674.24	2222065.12	Картометрический	1.00	-
29	414631.90	2222175.37	Картометрический	1.00	-
30	414456.27	2222124.08	Картометрический	1.00	-
31	414526.51	2221984.35	Картометрический	1.00	-
32	414610.70	2222003.01	Картометрический	1.00	-
33	414649.10	2221848.17	Картометрический	1.00	-
34	414661.31	2221853.48	Картометрический	1.00	-

1	2	3	4	5	6
35	414682.28	2221926.19	Картометрический	1.00	-
36	414706.92	2222020.54	Картометрический	1.00	-
37	414736.46	2222086.75	Картометрический	1.00	-
27	414759.10	2222139.99	Картометрический	1.00	-
38	412936.56	2221527.00	Картометрический	1.00	-
39	412926.20	2221678.98	Картометрический	1.00	-
40	412995.17	2221937.24	Картометрический	1.00	-
41	412860.11	2221896.62	Картометрический	1.00	-
42	412856.13	2221847.42	Картометрический	1.00	-
43	412841.99	2221802.41	Картометрический	1.00	-
44	412837.10	2221765.08	Картометрический	1.00	-
45	412921.54	2221766.87	Картометрический	1.00	-
46	412905.81	2221661.29	Картометрический	1.00	-
47	412819.93	2221655.01	Картометрический	1.00	-
48	412826.37	2221714.99	Картометрический	1.00	-
49	412797.75	2221690.24	Картометрический	1.00	-
50	412797.26	2221619.87	Картометрический	1.00	-
51	412759.28	2221607.78	Картометрический	1.00	-
52	412757.81	2221563.69	Картометрический	1.00	-
53	412567.81	2221520.21	Картометрический	1.00	-
54	412562.30	2221519.37	Картометрический	1.00	-
55	412575.57	2221260.56	Картометрический	1.00	-
56	412615.50	2221256.97	Картометрический	1.00	-
57	412717.87	2221243.04	Картометрический	1.00	-
58	412755.64	2221243.37	Картометрический	1.00	-
59	412755.64	2221252.43	Картометрический	1.00	-
60	412760.44	2221268.83	Картометрический	1.00	-
61	412783.24	2221284.13	Картометрический	1.00	-
62	412809.74	2221283.33	Картометрический	1.00	-
63	412813.34	2221276.13	Картометрический	1.00	-
64	412813.34	2221272.93	Картометрический	1.00	-
65	412811.24	2221252.23	Картометрический	1.00	-
66	412812.29	2221250.99	Картометрический	1.00	-
67	412823.29	2221255.37	Картометрический	1.00	-
68	412870.16	2221274.27	Картометрический	1.00	-
69	412990.94	2221323.92	Картометрический	1.00	-
70	412967.83	2221389.14	Картометрический	1.00	-
71	413047.74	2221419.45	Картометрический	1.00	-
72	413020.75	2221500.23	Картометрический	1.00	-
73	412974.12	2221493.32	Картометрический	1.00	-
38	412936.56	2221527.00	Картометрический	1.00	-
74	408692.37	2220268.85	Картометрический	1.00	-
75	408667.28	2220334.89	Картометрический	1.00	-
76	408659.56	2220273.40	Картометрический	1.00	-
77	408507.40	2220136.12	Аналитический	0.10	-
78	408508.59	2220110.46	Аналитический	0.10	-

1	2	3	4	5	6
79	408512.42	2220020.74	Картометрический	1.00	-
80	408569.10	2220036.75	Картометрический	1.00	-
81	408572.13	2219946.76	Картометрический	1.00	-
82	408516.46	2219926.04	Картометрический	1.00	-
83	408526.86	2219681.57	Аналитический	0.10	-
84	408553.23	2219789.18	Картометрический	1.00	-
85	408659.54	2219994.59	Картометрический	1.00	-
86	408786.93	2220110.40	Картометрический	1.00	-
74	408692.37	2220268.85	Картометрический	1.00	-
87	408608.20	2220098.95	Картометрический	1.00	-
88	408640.92	2220103.73	Картометрический	1.00	-
89	408636.01	2220156.60	Картометрический	1.00	-
90	408606.30	2220154.67	Картометрический	1.00	-
91	408589.32	2220152.44	Картометрический	1.00	-
92	408571.40	2220150.13	Картометрический	1.00	-
93	408547.51	2220149.90	Картометрический	1.00	-
94	408525.72	2220150.76	Картометрический	1.00	-
95	408524.31	2220141.70	Картометрический	1.00	-
96	408545.01	2220136.68	Картометрический	1.00	-
97	408550.15	2220097.37	Картометрический	1.00	-
98	408558.22	2220090.72	Картометрический	1.00	-
87	408608.20	2220098.95	Картометрический	1.00	-

3. Сведения о характерных точках части (частей) границы объекта

Обозначение характерных точек части границы	Координаты, м		Метод определения координат характерной точки	Средняя квадратическая погрешность положения характерной точки (Mt), м	Описание обозначения точки на местности (при наличии)
	X	Y			
1	2	3	4	5	6
Часть №					
-	-	-	-	-	-


Раздел 3

Сведения о местоположении измененных (уточненных) границ объекта							
1. Система координат: -							
2. Сведения о характерных точках границ объекта							
Обозначение характерных точек границ	Существующие координаты, м		Измененные (уточненные) координаты, м		Метод определения координат характерной точки	Средняя квадратическая погрешность положения характерной точки (Mt), м	Описание обозначения точки на местности (при наличии)
	X	Y	X	Y			
1	2	3	4	5	6	7	8
-	-	-	-	-	-	-	-
3.Сведения о характерных точках части (частей) границы объекта							
Часть №							
-	-	-	-	-	-	-	-

Раздел 4

План границ объекта

Схема расположения листов плана границ объекта

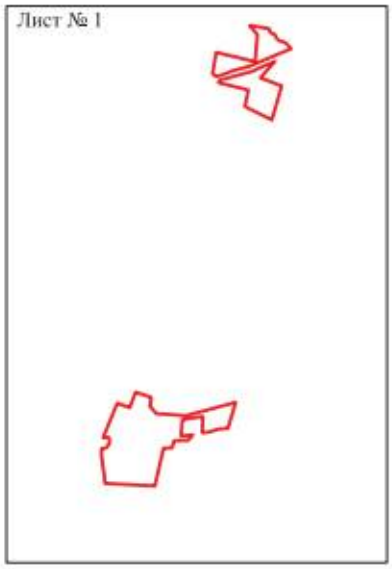



Масштаб 1:25000

Используемые условные знаки и обозначения:

границы территориальной зоны

Лист № 1 — область и номер листа плана границ объекта

Руководитель БУЮ «Нормативно-проектный центр»

Подпись _____ Ю.В. Шалыгина Дата «31» января 2022 г.

Место для оттиска печати (при наличии) лица, составившего описание местоположения границ объекта

План границ объекта

Лист № 1



Масштаб 1:5000

Используемые условные знаки и обозначения:

границы территориальной зоны

характерная точка границы территориальной зоны

Руководитель КУИО «Нормативно-проектный центр»

Подпись _____ Ю.В. Шальнева Дата «31» января 2022 г.

План границ объекта

Лист № 2



Масштаб 1:5000

Используемые условные знаки и обозначения:

границы территориальной зоны

•80 характерная точка границ территориальной зоны

Руководитель БУВО «Нормативно-проектный центр»

Подпись Ю.В. Шалыгина Дата «31» января 2022 г.

Место для оттиска печати (при наличии) лица, составившего описание местоположения границ объекта

ОПИСАНИЕ МЕСТОПОЛОЖЕНИЯ ГРАНИЦ

Зона сельскохозяйственного производства села Мужичье – СХ2/8

(наименование объекта, местоположение границ которого описано (далее - объект)

Раздел 1

Сведения об объекте		
№ п/п	Характеристики объекта	Описание характеристик
1	2	3
1	Местоположение объекта	Воронежская область, Воробьёвский муниципальный район, Берёзовское сельское поселение, село Мужичье
2	Площадь объекта ± величина погрешности определения площади (Р ± Дельта Р)	-
3	Иные характеристики объекта	-

Раздел 2

Сведения о местоположении границ объекта					
1. Система координат: МСК - 36, зона 2					
2. Сведения о характерных точках границ объекта					
Обозначение характерных точек границ	Координаты, м		Метод определения координат характерной точки	Средняя квадратическая погрешность положения характерной точки (Mt), м	Описание обозначения точки на местности (при наличии)
	X	Y			
1	2	3	4	5	6
1	414631.90	2222175.37	Картометрический	1.00	-
2	414674.24	2222065.12	Картометрический	1.00	-
3	414759.10	2222139.99	Картометрический	1.00	-
4	414762.93	2222148.98	Картометрический	1.00	-
5	414807.72	2222238.77	Картометрический	1.00	-
6	414795.14	2222249.37	Картометрический	1.00	-
7	414766.14	2222300.08	Картометрический	1.00	-
8	414754.91	2222345.79	Картометрический	1.00	-
9	414667.89	2222335.12	Картометрический	1.00	-
10	414596.94	2222323.69	Картометрический	1.00	-
11	414412.27	2222282.05	Картометрический	1.00	-
12	414400.18	2222279.33	Картометрический	1.00	-
13	414357.11	2222269.76	Картометрический	1.00	-
14	414291.23	2222248.06	Картометрический	1.00	-
15	414257.52	2222236.97	Картометрический	1.00	-
16	414151.26	2222180.46	Картометрический	1.00	-
17	413929.76	2222019.74	Картометрический	1.00	-
18	413968.71	2221841.07	Картометрический	1.00	-
19	414200.75	2221894.43	Картометрический	1.00	-
20	414337.88	2221932.00	Картометрический	1.00	-
21	414526.51	2221984.35	Картометрический	1.00	-
22	414456.27	2222124.08	Картометрический	1.00	-
1	414631.90	2222175.37	Картометрический	1.00	-
23	413197.47	2221407.40	Картометрический	1.00	-
24	413149.33	2221594.18	Картометрический	1.00	-
25	413180.18	2221629.69	Картометрический	1.00	-
26	413149.87	2221771.10	Картометрический	1.00	-
27	413327.07	2221836.55	Картометрический	1.00	-
28	413223.71	2221880.05	Картометрический	1.00	-
29	413180.24	2221973.51	Картометрический	1.00	-
30	413151.49	2222117.88	Картометрический	1.00	-
31	413032.43	2222090.91	Картометрический	1.00	-
32	412995.17	2221937.24	Картометрический	1.00	-
33	412926.20	2221678.98	Картометрический	1.00	-
34	412936.56	2221527.00	Картометрический	1.00	-
35	412974.12	2221493.32	Картометрический	1.00	-
36	413020.75	2221500.23	Картометрический	1.00	-

1	2	3	4	5	6
37	413049.66	2221413.78	Картометрический	1.00	-
38	413064.94	2221368.10	Картометрический	1.00	-
39	413070.97	2221370.83	Картометрический	1.00	-
40	413078.26	2221361.28	Картометрический	1.00	-
23	413197.47	2221407.40	Картометрический	1.00	-
41	412032.88	2221184.05	Картометрический	1.00	-
42	411971.54	2221425.71	Картометрический	1.00	-
43	411979.87	2221429.52	Картометрический	1.00	-
44	411961.72	2221508.27	Картометрический	1.00	-
45	411778.18	2221441.93	Картометрический	1.00	-
46	411738.67	2221427.64	Картометрический	1.00	-
47	411745.34	2221341.39	Картометрический	1.00	-
48	411824.30	2221337.82	Картометрический	1.00	-
49	411859.15	2221321.01	Картометрический	1.00	-
50	411886.73	2221320.18	Картометрический	1.00	-
51	411893.33	2221292.85	Картометрический	1.00	-
52	411901.97	2221245.83	Картометрический	1.00	-
53	411937.24	2221254.05	Картометрический	1.00	-
54	411960.65	2221149.63	Картометрический	1.00	-
55	411990.76	2221156.92	Картометрический	1.00	-
56	411988.82	2221165.24	Картометрический	1.00	-
57	411999.58	2221167.66	Картометрический	1.00	-
58	412002.03	2221160.04	Картометрический	1.00	-
59	412026.25	2221167.36	Картометрический	1.00	-
60	412023.61	2221181.55	Картометрический	1.00	-
41	412032.88	2221184.05	Картометрический	1.00	-
61	409310.86	2220411.55	Картометрический	1.00	-
62	409534.70	2220457.95	Картометрический	1.00	-
63	409546.38	2220464.66	Картометрический	1.00	-
64	409562.20	2220486.34	Картометрический	1.00	-
65	409534.07	2220544.09	Картометрический	1.00	-
66	409490.97	2220523.41	Картометрический	1.00	-
67	409450.71	2220596.26	Картометрический	1.00	-
68	409410.48	2220578.54	Картометрический	1.00	-
69	409391.10	2220612.72	Картометрический	1.00	-
70	409433.20	2220634.58	Картометрический	1.00	-
71	409399.27	2220702.32	Картометрический	1.00	-
72	409381.84	2220770.63	Картометрический	1.00	-
73	409353.55	2220811.11	Картометрический	1.00	-
74	409326.30	2220830.91	Картометрический	1.00	-
75	409293.61	2220844.59	Картометрический	1.00	-
76	409222.47	2220843.11	Картометрический	1.00	-
77	409176.99	2220824.06	Картометрический	1.00	-
78	408972.13	2220662.95	Картометрический	1.00	-
79	408877.18	2220596.87	Картометрический	1.00	-
80	408720.51	2220435.34	Картометрический	1.00	-
81	408687.96	2220387.60	Картометрический	1.00	-
82	408667.28	2220334.89	Картометрический	1.00	-
83	408667.28	2220334.89	Картометрический	1.00	-

1	2	3	4	5	6
84	408692.37	2220268.85	Картометрический	1.00	-
85	408786.93	2220110.40	Картометрический	1.00	-
86	408934.32	2220211.88	Картометрический	1.00	-
87	409119.04	2220266.14	Картометрический	1.00	-
61	409310.86	2220411.55	Картометрический	1.00	-
88	408568.24	2220037.22	Картометрический	1.00	-
89	408512.42	2220020.74	Картометрический	1.00	-
90	408513.47	2219995.92	Картометрический	1.00	-
91	408513.51	2219994.92	Картометрический	1.00	-
92	408516.23	2219931.32	Картометрический	1.00	-
93	408572.13	2219946.76	Картометрический	1.00	-
88	408568.24	2220037.22	Картометрический	1.00	-

3. Сведения о характерных точках части (частей) границы объекта

Обозначение характерных точек части границы	Координаты, м		Метод определения координат характерной точки	Средняя квадратическая погрешность положения характерной точки (Mt), м	Описание обозначения точки на местности (при наличии)
	X	Y			
1	2	3	4	5	6
Часть №					
-	-	-	-	-	-


Раздел 3


Сведения о местоположении измененных (уточненных) границ объекта							
1. Система координат: -							
2. Сведения о характерных точках границ объекта							
Обозначение характерных точек границ	Существующие координаты, м		Измененные (уточненные) координаты, м		Метод определения координат характерной точки	Средняя квадратическая погрешность положения характерной точки (Mt), м	Описание обозначения точки на местности (при наличии)
	X	Y	X	Y			
1	2	3	4	5	6	7	8
-	-	-	-	-	-	-	-
3.Сведения о характерных точках части (частей) границы объекта							
Часть №							
-	-	-	-	-	-	-	-

Раздел 4

План границ объекта

Схема расположения листов плана границ объекта

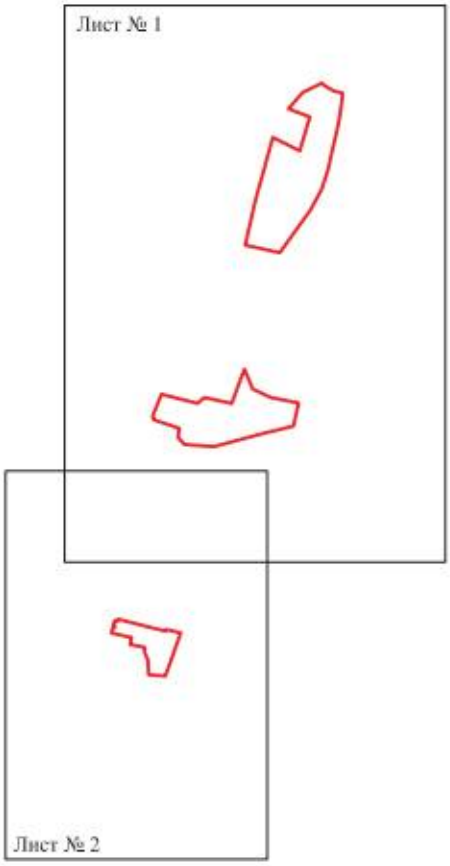

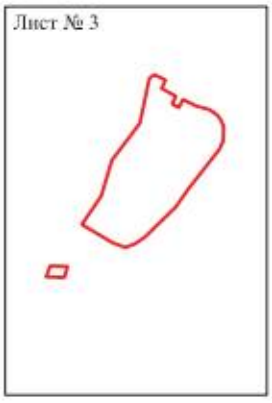

Масштаб 1:25000

Используемые условные знаки и обозначения:

границы территориальной зоны

Лист № 1 — область и номер листа плана границ объекта

Руководитель БУВО «Нормативно-проектный центр»

Подпись _____ Ю.В. Шалыгина Дата «31» января 2022 г.

Место для оттиска печати (при наличии) лица, составившего описание местоположения границ объекта

План границ объекта

Лист № 1



Масштаб 1:5000

Используемые условные знаки и обозначения:

границы территориальной зоны

характерная точка границ территориальной зоны

Руководитель БУВО «Воронежский проектный центр»

Подпись _____ Ю.В. Шапыгина Дата «31» января 2022 г.

План границ объекта

Лист № 2



Масштаб 1:5000

Используемые условные знаки и обозначения:

границы территориальной зоны

•50 характерная точка границ территориальной зоны

Руководитель БУВО «Нормативно-проектный центр»

Подпись _____ Ю.В. Шалыгина Дата «31» января 2022 г.

Место для оттиска печати (при наличии) лица, составившего описание местоположения границ объекта

План границ объекта

Лист № 3



Масштаб 1:5000

Используемые условные знаки и обозначения:

границы территориальной зоны

88 характерная точка границ территориальной зоны

Руководитель БУПО «Нормативно-проектный центр»

Подпись Ю.В. Шалыгина Дата «31» января 2022 г.

Место для оттиска печати (при наличии) лица, составившего описание местоположения границ объекта

Приложение № 9
к правилам землепользования и застройки
Берёзовского сельского поселения
Воробьёвского муниципального района
Воронежской области

СВЕДЕНИЯ О ГРАНИЦАХ ТЕРРИТОРИАЛЬНЫХ ЗОН, СОДЕРЖАЩИЕ ГРАФИЧЕСКОЕ ОПИСАНИЕ МЕСТОПОЛОЖЕНИЯ ГРАНИЦ ТЕРРИТОРИАЛЬНЫХ ЗОН, ПЕРЕЧЕНЬ КООРДИНАТ ХАРАКТЕРНЫХ ТОЧЕК ГРАНИЦ ТЕРРИТОРИАЛЬНЫХ ЗОН СЕЛА БАННОЕ

ОПИСАНИЕ МЕСТОПОЛОЖЕНИЯ ГРАНИЦ

Зона застройки индивидуальными жилыми домами села Банное – Ж1/9

(наименование объекта, местоположение границ которого описано
(далее - объект)

Раздел 1

Сведения об объекте		
№ п/п	Характеристики объекта	Описание характеристик
1	2	3
1	Местоположение объекта	Воронежская область, Воробьёвский муниципальный район, Берёзовское сельское поселение, село Банное
2	Площадь объекта ± величина погрешности определения площади (Р ± Дельта Р)	-
3	Иные характеристики объекта	-

Раздел 2

Сведения о местоположении границ объекта					
1. Система координат: МСК - 36, зона 2					
2. Сведения о характерных точках границ объекта					
Обозначение характерных точек границ	Координаты, м		Метод определения координат характерной точки	Средняя квадратическая погрешность положения характерной точки (Mt), м	Описание обозначения точки на местности (при наличии)
	X	Y			
1	2	3	4	5	6
1	419690.59	2228669.22	Картометрический	1.00	-
2	419525.64	2228672.28	Картометрический	1.00	-
3	419540.26	2228898.41	Картометрический	1.00	-
4	419278.00	2228966.06	Картометрический	1.00	-
5	419291.86	2229006.48	Картометрический	1.00	-
6	419124.87	2229075.97	Картометрический	1.00	-
7	419056.16	2228948.10	Картометрический	1.00	-
8	418996.57	2228972.78	Картометрический	1.00	-
9	419078.52	2229106.46	Картометрический	1.00	-
10	418939.57	2229185.00	Картометрический	1.00	-
11	418918.18	2229155.98	Картометрический	1.00	-
12	418885.16	2229163.57	Картометрический	1.00	-
13	418867.43	2229165.25	Картометрический	1.00	-
14	418849.18	2229172.37	Картометрический	1.00	-
15	418836.52	2229188.37	Картометрический	1.00	-
16	418817.63	2229231.32	Картометрический	1.00	-
17	418804.98	2229256.74	Картометрический	1.00	-
18	418785.56	2229279.61	Картометрический	1.00	-
19	418772.90	2229285.53	Картометрический	1.00	-
20	418734.06	2229287.20	Картометрический	1.00	-
21	418714.64	2229294.81	Картометрический	1.00	-
22	418696.85	2229298.77	Картометрический	1.00	-
23	418689.31	2229305.81	Картометрический	1.00	-
24	418665.67	2229306.65	Картометрический	1.00	-
25	418653.01	2229310.03	Картометрический	1.00	-
26	418623.45	2229302.38	Картометрический	1.00	-
27	418597.27	2229303.21	Картометрический	1.00	-
28	418571.10	2229297.26	Картометрический	1.00	-
29	418564.34	2229300.64	Картометрический	1.00	-
30	418560.97	2229309.11	Картометрический	1.00	-
31	418565.19	2229315.90	Картометрический	1.00	-
32	418546.62	2229324.36	Картометрический	1.00	-
33	418520.44	2229323.49	Картометрический	1.00	-
34	418498.59	2229336.64	Картометрический	1.00	-
35	418479.07	2229327.70	Картометрический	1.00	-
36	418449.52	2229325.14	Картометрический	1.00	-

1	2	3	4	5	6
37	418420.81	2229325.12	Картометрический	1.00	-
38	418366.77	2229333.55	Картометрический	1.00	-
39	418345.66	2229327.61	Картометрический	1.00	-
40	418337.22	2229336.92	Картометрический	1.00	-
41	418320.33	2229337.76	Картометрический	1.00	-
42	418289.93	2229319.94	Картометрический	1.00	-
43	418229.13	2229312.27	Картометрический	1.00	-
44	418243.49	2229324.14	Картометрический	1.00	-
45	418278.11	2229339.42	Картометрический	1.00	-
46	418317.80	2229358.10	Картометрический	1.00	-
47	418344.82	2229357.27	Картометрический	1.00	-
48	418289.95	2229399.61	Картометрический	1.00	-
49	418316.97	2229392.00	Картометрический	1.00	-
50	418360.03	2229369.14	Картометрический	1.00	-
51	418408.96	2229359.67	Картометрический	1.00	-
52	418448.68	2229360.73	Картометрический	1.00	-
53	418498.51	2229374.33	Картометрический	1.00	-
54	418522.15	2229374.34	Картометрический	1.00	-
55	418545.79	2229371.82	Картометрический	1.00	-
56	418578.72	2229375.23	Картометрический	1.00	-
57	418621.79	2229364.24	Картометрический	1.00	-
58	418718.04	2229365.16	Картометрический	1.00	-
59	418739.15	2229367.72	Картометрический	1.00	-
60	418757.73	2229375.36	Картометрический	1.00	-
61	418764.49	2229383.84	Картометрический	1.00	-
62	418764.49	2229394.86	Картометрический	1.00	-
63	418729.89	2229434.67	Картометрический	1.00	-
64	418696.12	2229464.30	Картометрический	1.00	-
65	418655.70	2229489.93	Картометрический	1.00	-
66	418646.49	2229560.38	Картометрический	1.00	-
67	418352.11	2229531.98	Картометрический	1.00	-
68	418324.50	2229519.43	Картометрический	1.00	-
69	418260.97	2229508.35	Картометрический	1.00	-
70	418309.99	2229564.89	Картометрический	1.00	-
71	418330.47	2229656.47	Картометрический	1.00	-
72	418368.79	2229658.96	Картометрический	1.00	-
73	418371.95	2229764.94	Картометрический	1.00	-
74	418338.60	2229765.43	Картометрический	1.00	-
75	418356.17	2229991.24	Картометрический	1.00	-
76	418323.64	2230002.73	Картометрический	1.00	-
77	418316.57	2229991.37	Картометрический	1.00	-
78	418286.79	2229980.78	Картометрический	1.00	-
79	418251.85	2229936.68	Картометрический	1.00	-
80	418112.49	2229779.94	Картометрический	1.00	-
81	417965.43	2229608.78	Картометрический	1.00	-
82	417912.55	2229547.76	Картометрический	1.00	-
83	417886.90	2229515.92	Картометрический	1.00	-
84	417866.53	2229491.16	Картометрический	1.00	-

1	2	3	4	5	6
85	417853.78	2229476.88	Картометрический	1.00	-
86	417823.25	2229447.98	Картометрический	1.00	-
87	417810.88	2229436.62	Картометрический	1.00	-
88	417791.43	2229410.90	Картометрический	1.00	-
89	417749.68	2229359.35	Картометрический	1.00	-
90	417748.68	2229352.72	Картометрический	1.00	-
91	417736.84	2229274.63	Картометрический	1.00	-
92	417703.05	2229226.31	Картометрический	1.00	-
93	417705.78	2229143.50	Картометрический	1.00	-
94	417711.69	2229086.48	Картометрический	1.00	-
95	417894.04	2229050.30	Картометрический	1.00	-
96	417915.24	2229046.38	Картометрический	1.00	-
97	417916.09	2228827.01	Картометрический	1.00	-
98	417975.01	2228822.92	Картометрический	1.00	-
99	418050.39	2228817.25	Картометрический	1.00	-
100	418096.63	2228813.20	Картометрический	1.00	-
101	418102.16	2228813.89	Картометрический	1.00	-
102	418104.14	2228819.91	Картометрический	1.00	-
103	418114.48	2228819.29	Картометрический	1.00	-
104	418114.99	2228811.21	Картометрический	1.00	-
105	418153.59	2228806.43	Картометрический	1.00	-
106	418234.08	2228794.43	Картометрический	1.00	-
107	418294.97	2228785.27	Картометрический	1.00	-
108	418341.71	2228779.08	Картометрический	1.00	-
109	418454.29	2228763.24	Картометрический	1.00	-
110	418458.47	2228779.21	Картометрический	1.00	-
111	418429.77	2228788.98	Аналитический	0.10	-
112	418398.46	2228802.09	Картометрический	1.00	-
113	418422.03	2228856.76	Картометрический	1.00	-
114	418440.88	2228850.74	Картометрический	1.00	-
115	418497.62	2228983.51	Картометрический	1.00	-
116	418419.06	2229020.18	Картометрический	1.00	-
117	418451.54	2229070.51	Картометрический	1.00	-
118	418689.25	2229011.85	Картометрический	1.00	-
119	418706.25	2229073.56	Картометрический	1.00	-
120	418748.96	2229067.47	Картометрический	1.00	-
121	418744.94	2229115.60	Картометрический	1.00	-
122	418854.04	2229034.56	Картометрический	1.00	-
123	418755.62	2228866.16	Картометрический	1.00	-
124	418586.96	2228942.27	Картометрический	1.00	-
125	418579.98	2228926.06	Аналитический	0.10	-
126	418571.41	2228906.69	Аналитический	0.10	-
127	418561.33	2228879.97	Аналитический	0.10	-
128	418523.12	2228783.10	Аналитический	0.10	-
129	418513.54	2228758.80	Аналитический	0.10	-
130	418526.08	2228756.94	Картометрический	1.00	-
131	418535.13	2228754.84	Картометрический	1.00	-
132	418549.66	2228750.52	Картометрический	1.00	-

1	2	3	4	5	6
133	418568.21	2228743.40	Картометрический	1.00	-
134	418574.94	2228742.97	Картометрический	1.00	-
135	418579.54	2228746.54	Картометрический	1.00	-
136	418587.07	2228743.20	Картометрический	1.00	-
137	418587.67	2228737.07	Картометрический	1.00	-
138	418589.97	2228729.92	Картометрический	1.00	-
139	418594.60	2228725.42	Картометрический	1.00	-
140	418598.89	2228721.47	Картометрический	1.00	-
141	418605.28	2228718.31	Картометрический	1.00	-
142	418606.66	2228704.29	Картометрический	1.00	-
143	418597.42	2228701.39	Картометрический	1.00	-
144	418595.16	2228697.79	Картометрический	1.00	-
145	418594.87	2228679.70	Картометрический	1.00	-
146	418586.09	2228591.65	Картометрический	1.00	-
147	418572.23	2228458.53	Картометрический	1.00	-
148	418570.26	2228429.14	Картометрический	1.00	-
149	418570.51	2228419.32	Картометрический	1.00	-
150	418570.77	2228409.20	Картометрический	1.00	-
151	418572.93	2228399.93	Картометрический	1.00	-
152	418605.67	2228393.19	Картометрический	1.00	-
153	418732.19	2228367.16	Картометрический	1.00	-
154	418763.60	2228359.18	Картометрический	1.00	-
155	418746.49	2228235.19	Картометрический	1.00	-
156	418850.18	2228212.32	Картометрический	1.00	-
157	418994.61	2228180.46	Картометрический	1.00	-
158	419013.95	2228187.54	Картометрический	1.00	-
159	419007.14	2228526.55	Картометрический	1.00	-
160	419082.10	2228490.40	Картометрический	1.00	-
161	419451.78	2228430.43	Картометрический	1.00	-
162	419482.14	2228541.49	Картометрический	1.00	-
163	419666.09	2228511.26	Картометрический	1.00	-
164	419693.80	2228580.36	Картометрический	1.00	-
165	419716.14	2228612.92	Картометрический	1.00	-
166	419719.67	2228648.60	Картометрический	1.00	-
1	419690.59	2228669.22	Картометрический	1.00	-
167	418568.18	2228593.44	Картометрический	1.00	-
168	418571.77	2228640.33	Картометрический	1.00	-
169	418506.04	2228663.61	Картометрический	1.00	-
170	418503.61	2228741.47	Картометрический	1.00	-
171	418452.46	2228745.33	Картометрический	1.00	-
172	418339.13	2228761.26	Картометрический	1.00	-
173	418292.34	2228767.47	Картометрический	1.00	-
174	418231.49	2228776.62	Картометрический	1.00	-
175	418151.18	2228788.59	Картометрический	1.00	-
176	418100.14	2228794.75	Картометрический	1.00	-
177	418048.92	2228799.31	Картометрический	1.00	-
178	417973.71	2228804.96	Картометрический	1.00	-

1	2	3	4	5	6
179	417958.93	2228805.99	Картометрический	1.00	-
180	417947.97	2228670.47	Картометрический	1.00	-
181	418213.72	2228599.11	Картометрический	1.00	-
182	418260.40	2228587.96	Картометрический	1.00	-
183	418259.15	2228573.78	Картометрический	1.00	-
184	418442.51	2228517.69	Картометрический	1.00	-
185	418556.75	2228483.73	Картометрический	1.00	-
167	418568.18	2228593.44	Картометрический	1.00	-

3. Сведения о характерных точках части (частей) границы объекта

Обозначение характерных точек части границы	Координаты, м		Метод определения координат характерной точки	Средняя квадратическая погрешность положения характерной точки (Mt), м	Описание обозначения точки на местности (при наличии)
	X	Y			
1	2	3	4	5	6
Часть №					
-	-	-	-	-	-

Раздел 3

Сведения о местоположении измененных (уточненных) границ объекта							
1. Система координат: -							
2. Сведения о характерных точках границ объекта							
Обозначение характерных точек границ	Существующие координаты, м		Измененные (уточненные) координаты, м		Метод определения координат характерной точки	Средняя квадратическая погрешность положения характерной точки (Mt), м	Описание обозначения точки на местности (при наличии)
	X	Y	X	Y			
1	2	3	4	5	6	7	8
-	-	-	-	-	-	-	-
3.Сведения о характерных точках части (частей) границы объекта							
Часть №							
-	-	-	-	-	-	-	-

Раздел 4

План границ объекта



Масштаб 1:5000

Используемые условные знаки и обозначения:

границы территориальной зоны

характерная точка границ территориальной зоны

Руководитель КУМО «Нормативно-проектный центр»

Подпись _____ Ю.В. Шильгина Дата «31» января 2022 г.

ОПИСАНИЕ МЕСТОПОЛОЖЕНИЯ ГРАНИЦ

Общественно-деловая зона села Банное – ОД/9

(наименование объекта, местоположение границ которого описано (далее - объект)

Раздел 1

Сведения об объекте		
№ п/п	Характеристики объекта	Описание характеристик
1	2	3
1	Местоположение объекта	Воронежская область, Воробьёвский муниципальный район, Берёзовское сельское поселение, село Банное
2	Площадь объекта ± величина погрешности определения площади (Р ± Дельта Р)	-
3	Иные характеристики объекта	-

Раздел 2

Сведения о местоположении границ объекта					
1. Система координат: МСК - 36, зона 2					
2. Сведения о характерных точках границ объекта					
Обозначение характерных точек границ	Координаты, м		Метод определения координат характерной точки	Средняя квадратическая погрешность положения характерной точки (Mt), м	Описание обозначения точки на местности (при наличии)
	X	Y			
1	2	3	4	5	6
1	418854.04	2229034.56	Картометрический	1.00	-
2	418744.94	2229115.60	Картометрический	1.00	-
3	418748.96	2229067.47	Картометрический	1.00	-
4	418706.25	2229073.56	Картометрический	1.00	-
5	418689.25	2229011.85	Картометрический	1.00	-
6	418451.54	2229070.51	Картометрический	1.00	-
7	418419.06	2229020.18	Картометрический	1.00	-
8	418497.62	2228983.51	Картометрический	1.00	-
9	418440.88	2228850.74	Картометрический	1.00	-
10	418422.03	2228856.76	Картометрический	1.00	-
11	418398.46	2228802.09	Картометрический	1.00	-
12	418429.77	2228788.98	Аналитический	0.10	-
13	418458.47	2228779.21	Картометрический	1.00	-
14	418454.29	2228763.24	Картометрический	1.00	-
15	418506.65	2228759.44	Картометрический	1.00	-
16	418513.54	2228758.80	Аналитический	0.10	-
17	418523.12	2228783.10	Аналитический	0.10	-
18	418561.33	2228879.97	Аналитический	0.10	-
19	418571.41	2228906.69	Аналитический	0.10	-
20	418579.98	2228926.06	Аналитический	0.10	-
21	418586.96	2228942.27	Картометрический	1.00	-
22	418755.62	2228866.16	Картометрический	1.00	-
1	418854.04	2229034.56	Картометрический	1.00	-
3. Сведения о характерных точках части (частей) границы объекта					
Обозначение характерных точек части границы	Координаты, м		Метод определения координат характерной точки	Средняя квадратическая погрешность положения характерной точки (Mt), м	Описание обозначения точки на местности (при наличии)
	X	Y			
1	2	3	4	5	6
Часть №					
-	-	-	-	-	-

Раздел 3

Сведения о местоположении измененных (уточненных) границ объекта							
1. Система координат: -							
2. Сведения о характерных точках границ объекта							
Обозначение характерных точек границ	Существующие координаты, м		Измененные (уточненные) координаты, м		Метод определения координат характерной точки	Средняя квадратическая погрешность положения характерной точки (Mt), м	Описание обозначения точки на местности (при наличии)
	X	Y	X	Y			
1	2	3	4	5	6	7	8
-	-	-	-	-	-	-	-
3.Сведения о характерных точках части (частей) границы объекта							
Часть №							
-	-	-	-	-	-	-	-

Раздел 4

План границ объекта



Масштаб 1:5000

Используемые условные знаки и обозначения:

границы территориальной зоны

•1 характерная точка границ территориальной зоны

Руководитель БУЮ «Нормативно-проектный центр»

Подпись _____ Ю.В. Шалыгина Дата «31» января 2022 г.

Место для оттиска печати (при наличии) лица, составившего описание местоположения границ объекта

ОПИСАНИЕ МЕСТОПОЛОЖЕНИЯ ГРАНИЦ

Зона улиц, дорог, инженерной и транспортной инфраструктуры
села Банное – ИТ1/9

(наименование объекта, местоположение границ которого описано
(далее - объект)

Раздел 1

Сведения об объекте		
№ п/п	Характеристики объекта	Описание характеристик
1	2	3
1	Местоположение объекта	Воронежская область, Воробьёвский муниципальный район, Берёзовское сельское поселение, село Банное
2	Площадь объекта ± величина погрешности определения площади (Р ± Дельта Р)	-
3	Иные характеристики объекта	-

Раздел 2

Сведения о местоположении границ объекта					
1. Система координат: МСК - 36, зона 2					
2. Сведения о характерных точках границ объекта					
Обозначение характерных точек границ	Координаты, м		Метод определения координат характерной точки	Средняя квадратическая погрешность положения характерной точки (Mt), м	Описание обозначения точки на местности (при наличии)
	X	Y			
1	2	3	4	5	6
1	418572.93	2228399.93	Картометрический	1.00	-
2	418570.77	2228409.20	Картометрический	1.00	-
3	418570.51	2228419.32	Картометрический	1.00	-
4	418570.26	2228429.14	Картометрический	1.00	-
5	418572.23	2228458.53	Картометрический	1.00	-
6	418586.09	2228591.65	Картометрический	1.00	-
7	418594.87	2228679.70	Картометрический	1.00	-
8	418595.16	2228697.79	Картометрический	1.00	-
9	418597.42	2228701.39	Картометрический	1.00	-
10	418606.66	2228704.29	Картометрический	1.00	-
11	418605.28	2228718.31	Картометрический	1.00	-
12	418598.89	2228721.47	Картометрический	1.00	-
13	418594.60	2228725.42	Картометрический	1.00	-
14	418589.97	2228729.92	Картометрический	1.00	-
15	418587.67	2228737.07	Картометрический	1.00	-
16	418587.07	2228743.20	Картометрический	1.00	-
17	418579.54	2228746.54	Картометрический	1.00	-
18	418574.94	2228742.97	Картометрический	1.00	-
19	418568.21	2228743.40	Картометрический	1.00	-
20	418549.66	2228750.52	Картометрический	1.00	-
21	418535.13	2228754.84	Картометрический	1.00	-
22	418526.08	2228756.94	Картометрический	1.00	-
23	418513.54	2228758.80	Картометрический	1.00	-
24	418506.65	2228759.44	Картометрический	1.00	-
25	418454.29	2228763.24	Картометрический	1.00	-
26	418341.71	2228779.08	Картометрический	1.00	-
27	418294.97	2228785.27	Картометрический	1.00	-
28	418234.08	2228794.43	Картометрический	1.00	-
29	418153.59	2228806.43	Картометрический	1.00	-
30	418114.99	2228811.21	Картометрический	1.00	-
31	418114.48	2228819.29	Картометрический	1.00	-
32	418104.14	2228819.91	Картометрический	1.00	-
33	418102.16	2228813.89	Картометрический	1.00	-
34	418096.63	2228813.20	Картометрический	1.00	-
35	418050.39	2228817.25	Картометрический	1.00	-

1	2	3	4	5	6
36	417975.01	2228822.92	Картометрический	1.00	-
37	417916.09	2228827.01	Картометрический	1.00	-
38	417916.12	2228820.03	Картометрический	1.00	-
39	417959.37	2228811.37	Картометрический	1.00	-
40	417958.93	2228805.99	Картометрический	1.00	-
41	417973.71	2228804.96	Картометрический	1.00	-
42	418048.92	2228799.31	Картометрический	1.00	-
43	418100.14	2228794.75	Картометрический	1.00	-
44	418151.18	2228788.59	Картометрический	1.00	-
45	418231.49	2228776.62	Картометрический	1.00	-
46	418292.34	2228767.47	Картометрический	1.00	-
47	418339.13	2228761.26	Картометрический	1.00	-
48	418452.46	2228745.33	Картометрический	1.00	-
49	418503.61	2228741.47	Картометрический	1.00	-
50	418519.47	2228739.69	Картометрический	1.00	-
51	418530.93	2228737.90	Картометрический	1.00	-
52	418543.24	2228734.54	Картометрический	1.00	-
53	418551.60	2228732.56	Картометрический	1.00	-
54	418561.26	2228726.91	Картометрический	1.00	-
55	418567.14	2228720.18	Картометрический	1.00	-
56	418572.32	2228710.33	Картометрический	1.00	-
57	418575.36	2228698.82	Картометрический	1.00	-
58	418575.21	2228685.08	Картометрический	1.00	-
59	418571.77	2228640.33	Картометрический	1.00	-
60	418568.18	2228593.44	Картометрический	1.00	-
61	418556.75	2228483.73	Картометрический	1.00	-
62	418554.30	2228460.18	Картометрический	1.00	-
63	418552.25	2228429.51	Картометрический	1.00	-
64	418552.52	2228418.86	Картометрический	1.00	-
65	418552.87	2228406.90	Картометрический	1.00	-
66	418553.56	2228403.92	Картометрический	1.00	-
1	418572.93	2228399.93	Картометрический	1.00	-
67	418323.12	2230098.82	Картометрический	1.00	-
68	418308.75	2230047.98	Картометрический	1.00	-
69	418291.00	2230011.51	Картометрический	1.00	-
70	418282.11	2229995.66	Картометрический	1.00	-
71	418187.10	2229885.16	Картометрический	1.00	-
72	417950.59	2229622.26	Картометрический	1.00	-
73	417751.23	2229369.56	Картометрический	1.00	-
74	417749.68	2229359.35	Картометрический	1.00	-
75	417791.43	2229410.90	Картометрический	1.00	-
76	417810.88	2229436.62	Картометрический	1.00	-
77	417823.25	2229447.98	Картометрический	1.00	-
78	417853.78	2229476.88	Картометрический	1.00	-
79	417866.53	2229491.16	Картометрический	1.00	-
80	417886.90	2229515.92	Картометрический	1.00	-
81	417912.55	2229547.76	Картометрический	1.00	-

1	2	3	4	5	6
82	417965.43	2229608.78	Картометрический	1.00	-
83	418112.49	2229779.94	Картометрический	1.00	-
84	418251.85	2229936.68	Картометрический	1.00	-
85	418286.79	2229980.78	Картометрический	1.00	-
86	418316.57	2229991.37	Картометрический	1.00	-
87	418323.64	2230002.73	Картометрический	1.00	-
88	418315.13	2230021.03	Картометрический	1.00	-
89	418327.23	2230047.49	Картометрический	1.00	-
90	418344.21	2230092.38	Картометрический	1.00	-
67	418323.12	2230098.82	Картометрический	1.00	-

3. Сведения о характерных точках части (частей) границы объекта


Обозначение характерных точек части границы	Координаты, м		Метод определения координат характерной точки	Средняя квадратическая погрешность положения характерной точки (Mt), м	Описание обозначения точки на местности (при наличии)
	X	Y			
1	2	3	4	5	6
Часть №					
-	-	-	-	-	-

Раздел 3

Сведения о местоположении измененных (уточненных) границ объекта							
1. Система координат: -							
2. Сведения о характерных точках границ объекта							
Обозначение характерных точек границ	Существующие координаты, м		Измененные (уточненные) координаты, м		Метод определения координат характерной точки	Средняя квадратическая погрешность положения характерной точки (Mt), м	Описание обозначения точки на местности (при наличии)
	X	Y	X	Y			
1	2	3	4	5	6	7	8
-	-	-	-	-	-	-	-
3.Сведения о характерных точках части (частей) границы объекта							
Часть №							
-	-	-	-	-	-	-	-

Раздел 4

План границ объекта

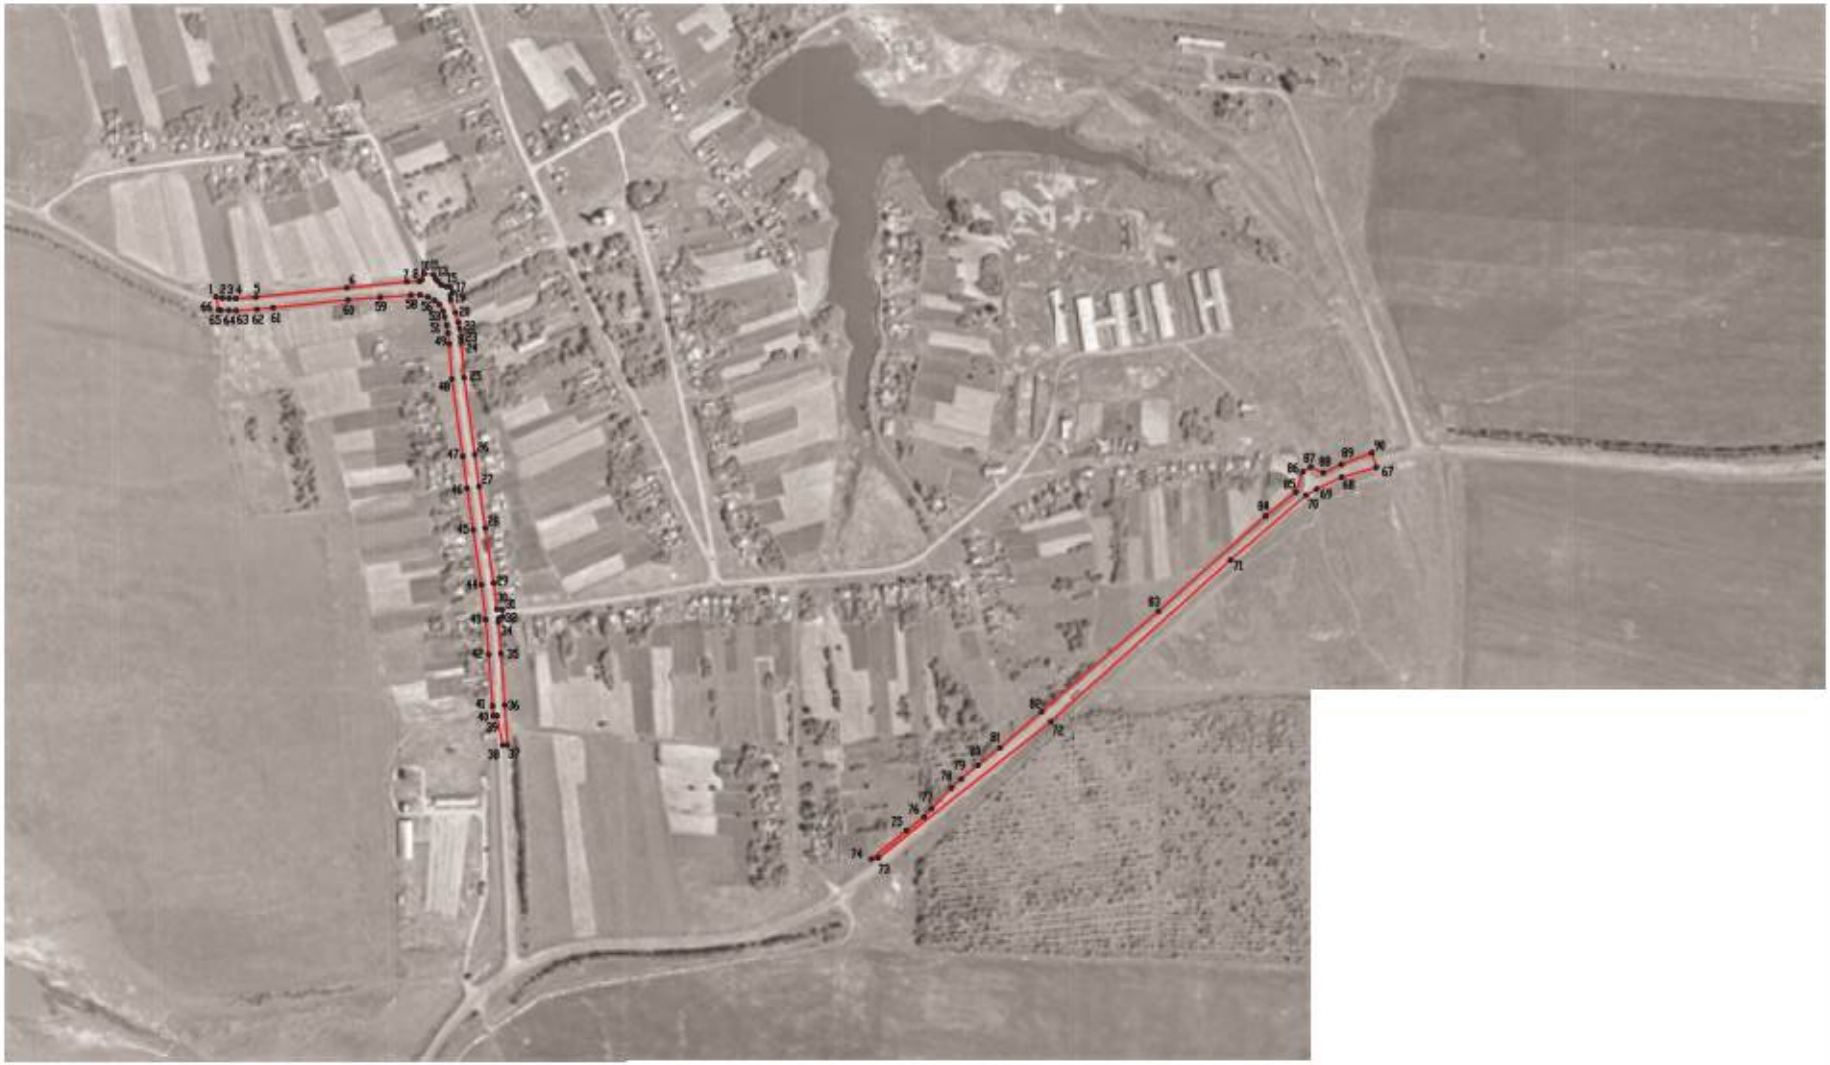

Масштаб 1:5000

Используемые условные знаки и обозначения:

границы территориальной зоны

характерная точка границ территориальной зоны

Руководитель КУМО «Нормативно-проектный центр»

Подпись _____ Ю.В. Шамагина Дата «31» января 2022 г.

ОПИСАНИЕ МЕСТОПОЛОЖЕНИЯ ГРАНИЦ

Зона сельскохозяйственного использования в границах населенного пункта села Банное – СХ1/9

(наименование объекта, местоположение границ которого описано (далее - объект)

Раздел 1

Сведения об объекте		
№ п/п	Характеристики объекта	Описание характеристик
1	2	3
1	Местоположение объекта	Воронежская область, Воробьёвский муниципальный район, Берёзовское сельское поселение, село Банное
2	Площадь объекта ± величина погрешности определения площади (Р ± Дельта Р)	-
3	Иные характеристики объекта	-

Раздел 2

Сведения о местоположении границ объекта					
1. Система координат: МСК - 36, зона 2					
2. Сведения о характерных точках границ объекта					
Обозначение характерных точек границ	Координаты, м		Метод определения координат характерной точки	Средняя квадратическая погрешность положения характерной точки (Mt), м	Описание обозначения точки на местности (при наличии)
	X	Y			
1	2	3	4	5	6
1	419719.67	2228648.60	Картометрический	1.00	-
2	419742.74	2228881.66	Картометрический	1.00	-
3	419751.35	2228968.68	Картометрический	1.00	-
4	419736.94	2228971.00	Картометрический	1.00	-
5	419719.19	2228972.70	Картометрический	1.00	-
6	419709.91	2228968.89	Картометрический	1.00	-
7	419692.30	2228959.29	Картометрический	1.00	-
8	419682.17	2228958.29	Картометрический	1.00	-
9	419644.90	2228962.80	Картометрический	1.00	-
10	419581.67	2228953.00	Картометрический	1.00	-
11	419540.48	2228957.98	Картометрический	1.00	-
12	419492.79	2228959.74	Картометрический	1.00	-
13	419457.19	2228961.61	Картометрический	1.00	-
14	419418.91	2228977.12	Картометрический	1.00	-
15	419378.95	2228990.92	Картометрический	1.00	-
16	419322.52	2229032.44	Картометрический	1.00	-
17	419247.55	2229069.44	Картометрический	1.00	-
18	419206.63	2229090.85	Картометрический	1.00	-
19	419140.28	2229116.96	Картометрический	1.00	-
20	419069.29	2229151.44	Картометрический	1.00	-
21	419002.54	2229182.30	Картометрический	1.00	-
22	418925.97	2229225.92	Картометрический	1.00	-
23	418885.16	2229163.57	Картометрический	1.00	-
24	418918.18	2229155.98	Картометрический	1.00	-
25	418939.57	2229185.00	Картометрический	1.00	-
26	419078.52	2229106.46	Картометрический	1.00	-
27	418996.57	2228972.78	Картометрический	1.00	-
28	419056.16	2228948.10	Картометрический	1.00	-
29	419124.87	2229075.97	Картометрический	1.00	-
30	419291.86	2229006.48	Картометрический	1.00	-
31	419278.00	2228966.06	Картометрический	1.00	-
32	419540.26	2228898.41	Картометрический	1.00	-
33	419525.64	2228672.28	Картометрический	1.00	-
34	419690.59	2228669.22	Картометрический	1.00	-
1	419719.67	2228648.60	Картометрический	1.00	-

1	2	3	4	5	6
35	419451.78	2228430.43	Картометрический	1.00	-
36	419082.10	2228490.40	Картометрический	1.00	-
37	419083.57	2228392.93	Картометрический	1.00	-
38	419252.07	2228265.81	Картометрический	1.00	-
39	419282.04	2228241.69	Картометрический	1.00	-
40	419408.42	2228271.61	Картометрический	1.00	-
35	419451.78	2228430.43	Картометрический	1.00	-
41	418553.56	2228403.92	Картометрический	1.00	-
42	418552.87	2228406.90	Картометрический	1.00	-
43	418552.52	2228418.86	Картометрический	1.00	-
44	418552.25	2228429.51	Картометрический	1.00	-
45	418554.30	2228460.18	Картометрический	1.00	-
46	418556.75	2228483.73	Картометрический	1.00	-
47	418442.51	2228517.69	Картометрический	1.00	-
48	418417.38	2228400.87	Картометрический	1.00	-
49	418432.40	2228397.31	Картометрический	1.00	-
50	418435.55	2228412.62	Картометрический	1.00	-
51	418532.10	2228406.10	Картометрический	1.00	-
41	418553.56	2228403.92	Картометрический	1.00	-
52	418571.77	2228640.33	Картометрический	1.00	-
53	418575.21	2228685.08	Картометрический	1.00	-
54	418575.36	2228698.82	Картометрический	1.00	-
55	418572.32	2228710.33	Картометрический	1.00	-
56	418567.14	2228720.18	Картометрический	1.00	-
57	418561.26	2228726.91	Картометрический	1.00	-
58	418551.60	2228732.56	Картометрический	1.00	-
59	418543.24	2228734.54	Картометрический	1.00	-
60	418530.93	2228737.90	Картометрический	1.00	-
61	418519.47	2228739.69	Картометрический	1.00	-
62	418503.61	2228741.47	Картометрический	1.00	-
63	418506.04	2228663.61	Картометрический	1.00	-
52	418571.77	2228640.33	Картометрический	1.00	-

3. Сведения о характерных точках части (частей) границы объекта

Обозначение характерных точек части границы	Координаты, м		Метод определения координат характерной точки	Средняя квадратическая погрешность положения характерной точки (Mt), м	Описание обозначения точки на местности (при наличии)
	X	Y			
1	2	3	4	5	6
Часть №					
-	-	-	-	-	-

Раздел 3

Сведения о местоположении измененных (уточненных) границ объекта							
1. Система координат: -							
2. Сведения о характерных точках границ объекта							
Обозначение характерных точек границ	Существующие координаты, м		Измененные (уточненные) координаты, м		Метод определения координат характерной точки	Средняя квадратическая погрешность положения характерной точки (Mt), м	Описание обозначения точки на местности (при наличии)
	X	Y	X	Y			
1	2	3	4	5	6	7	8
-	-	-	-	-	-	-	-
3.Сведения о характерных точках части (частей) границы объекта							
Часть №							
-	-	-	-	-	-	-	-

Раздел 4

План границ объекта



Масштаб 1:5000

Используемые условные знаки и обозначения:

границы территориальной зоны

•1 характерная точка границ территориальной зоны

Руководитель БУВО «Нормативно-проектный центр»

Подпись Ю.В. Шалыгина Дата «31» января 2022 г.

Место для оттиска печати (при наличии) лица, составившего описание местоположения границ объекта

ОПИСАНИЕ МЕСТОПОЛОЖЕНИЯ ГРАНИЦ

Зона сельскохозяйственного производства села Банное – СХ2/9

(наименование объекта, местоположение границ которого описано
(далее - объект)

Раздел 1

Сведения об объекте		
№ п/п	Характеристики объекта	Описание характеристик
1	2	3
1	Местоположение объекта	Воронежская область, Воробьёвский муниципальный район, Берёзовское сельское поселение, село Банное
2	Площадь объекта ± величина погрешности определения площади (Р ± Дельта Р)	-
3	Иные характеристики объекта	-

Раздел 2

Сведения о местоположении границ объекта					
1. Система координат: МСК - 36, зона 2					
2. Сведения о характерных точках границ объекта					
Обозначение характерных точек границ	Координаты, м		Метод определения координат характерной точки	Средняя квадратическая погрешность положения характерной точки (Mt), м	Описание обозначения точки на местности (при наличии)
	X	Y			
1	2	3	4	5	6
1	418781.42	2229510.98	Картометрический	1.00	-
2	418785.65	2229535.56	Картометрический	1.00	-
3	418783.13	2229569.46	Картометрический	1.00	-
4	418778.91	2229587.25	Картометрический	1.00	-
5	418780.61	2229625.39	Картометрический	1.00	-
6	418767.96	2229677.93	Картометрический	1.00	-
7	418741.79	2229714.71	Картометрический	1.00	-
8	418737.58	2229719.44	Картометрический	1.00	-
9	418735.90	2229733.84	Картометрический	1.00	-
10	418712.26	2229749.08	Картометрический	1.00	-
11	418702.97	2229758.40	Картометрический	1.00	-
12	418700.44	2229766.02	Картометрический	1.00	-
13	418706.36	2229782.98	Картометрический	1.00	-
14	418707.21	2229788.06	Картометрический	1.00	-
15	418697.92	2229799.92	Картометрический	1.00	-
16	418691.17	2229804.15	Картометрический	1.00	-
17	418688.64	2229808.39	Картометрический	1.00	-
18	418693.71	2229816.87	Картометрический	1.00	-
19	418694.55	2229822.80	Картометрический	1.00	-
20	418679.36	2229837.20	Картометрический	1.00	-
21	418678.52	2229848.22	Картометрический	1.00	-
22	418676.83	2229853.30	Картометрический	1.00	-
23	418643.07	2229887.18	Картометрический	1.00	-
24	418639.70	2229905.82	Картометрический	1.00	-
25	418633.79	2229932.93	Картометрический	1.00	-
26	418597.50	2229976.13	Картометрический	1.00	-
27	418562.05	2230014.25	Картометрический	1.00	-
28	418556.14	2230025.26	Картометрический	1.00	-
29	418511.40	2230041.33	Картометрический	1.00	-
30	418344.21	2230092.38	Картометрический	1.00	-
31	418327.23	2230047.49	Картометрический	1.00	-
32	418315.13	2230021.03	Картометрический	1.00	-
33	418323.64	2230002.73	Картометрический	1.00	-
34	418356.17	2229991.24	Картометрический	1.00	-
35	418338.60	2229765.43	Картометрический	1.00	-
36	418371.95	2229764.94	Картометрический	1.00	-

1	2	3	4	5	6
37	418368.79	2229658.96	Картометрический	1.00	-
38	418330.47	2229656.47	Картометрический	1.00	-
39	418309.99	2229564.89	Картометрический	1.00	-
40	418260.97	2229508.35	Картометрический	1.00	-
41	418324.50	2229519.43	Картометрический	1.00	-
42	418352.11	2229531.98	Картометрический	1.00	-
43	418646.49	2229560.38	Картометрический	1.00	-
44	418655.70	2229489.93	Картометрический	1.00	-
45	418696.12	2229464.30	Картометрический	1.00	-
46	418745.09	2229462.64	Картометрический	1.00	-
47	418752.69	2229466.89	Картометрический	1.00	-
48	418757.38	2229474.08	Картометрический	1.00	-
1	418781.42	2229510.98	Картометрический	1.00	-

3. Сведения о характерных точках части (частей) границы объекта

Обозначение характерных точек части границы	Координаты, м		Метод определения координат характерной точки	Средняя квадратическая погрешность положения характерной точки (Mt), м	Описание обозначения точки на местности (при наличии)
	X	Y			
1	2	3	4	5	6
Часть №					
-	-	-	-	-	-

Раздел 3

Сведения о местоположении измененных (уточненных) границ объекта							
1. Система координат: -							
2. Сведения о характерных точках границ объекта							
Обозначение характерных точек границ	Существующие координаты, м		Измененные (уточненные) координаты, м		Метод определения координат характерной точки	Средняя квадратическая погрешность положения характерной точки (Mt), м	Описание обозначения точки на местности (при наличии)
	X	Y	X	Y			
1	2	3	4	5	6	7	8
-	-	-	-	-	-	-	-
3.Сведения о характерных точках части (частей) границы объекта							
Часть №							
-	-	-	-	-	-	-	-

Раздел 4

План границ объекта



Масштаб 1:5000

Используемые условные знаки и обозначения:

границы территориальной зоны

•1 характерная точка границ территориальной зоны

Руководитель БУВО «Нормативно-проектный центр»

Подпись Ю.В. Шалыгина Дата «31» января 2022 г.

Место для оттиска печати (при наличии) лица, составившего описание местоположения границ объекта

ОПИСАНИЕ МЕСТОПОЛОЖЕНИЯ ГРАНИЦ

Зона ритуальных объектов села Банное - СН1/9

(наименование объекта, местоположение границ которого описано
(далее - объект)

Раздел 1

Сведения об объекте		
№ п/п	Характеристики объекта	Описание характеристик
1	2	3
1	Местоположение объекта	Воронежская область, Воробьёвский муниципальный район, Берёзовское сельское поселение, село Банное
2	Площадь объекта ± величина погрешности определения площади (Р ± Дельта Р)	-
3	Иные характеристики объекта	-

Раздел 2

Сведения о местоположении границ объекта					
1. Система координат: МСК - 36, зона 2					
2. Сведения о характерных точках границ объекта					
Обозначение характерных точек границ	Координаты, м		Метод определения координат характерной точки	Средняя квадратическая погрешность положения характерной точки (Mt), м	Описание обозначения точки на местности (при наличии)
	X	Y			
1	2	3	4	5	6
1	418417.38	2228400.87	Картометрический	1.00	-
2	418442.51	2228517.69	Картометрический	1.00	-
3	418259.15	2228573.78	Картометрический	1.00	-
4	418247.39	2228441.09	Картометрический	1.00	-
5	418266.78	2228436.50	Картометрический	1.00	-
1	418417.38	2228400.87	Картометрический	1.00	-
3. Сведения о характерных точках части (частей) границы объекта					
Обозначение характерных точек части границы	Координаты, м		Метод определения координат характерной точки	Средняя квадратическая погрешность положения характерной точки (Mt), м	Описание обозначения точки на местности (при наличии)
	X	Y			
1	2	3	4	5	6
Часть №					
-	-	-	-	-	-

Раздел 3

Сведения о местоположении измененных (уточненных) границ объекта							
1. Система координат: -							
2. Сведения о характерных точках границ объекта							
Обозначение характерных точек границ	Существующие координаты, м		Измененные (уточненные) координаты, м		Метод определения координат характерной точки	Средняя квадратическая погрешность положения характерной точки (Mt), м	Описание обозначения точки на местности (при наличии)
	X	Y	X	Y			
1	2	3	4	5	6	7	8
-	-	-	-	-	-	-	-
3.Сведения о характерных точках части (частей) границы объекта							
Часть №							
-	-	-	-	-	-	-	-

Раздел 4

План границ объекта



Масштаб 1:5000

Используемые условные знаки и обозначения:

границы территориальной зоны

•1 характерная точка границ территориальной зоны

Руководитель БУВО «Нормативно-проектный центр»

Подпись _____ Ю.В. Шалыгина Дата « 31 » января 2022 г.

Место для оттиска печати (при наличии) лица, составившего описание местоположения границ объекта

Приложение № 10
к правилам землепользования и застройки
Берёзовского сельского поселения
Воробьёвского муниципального района
Воронежской области

СВЕДЕНИЯ О ГРАНИЦАХ ТЕРРИТОРИАЛЬНЫХ ЗОН, СОДЕРЖАЩИЕ ГРАФИЧЕСКОЕ ОПИСАНИЕ МЕСТОПОЛОЖЕНИЯ ГРАНИЦ ТЕРРИТОРИАЛЬНЫХ ЗОН, ПЕРЕЧЕНЬ КООРДИНАТ ХАРАКТЕРНЫХ ТОЧЕК ГРАНИЦ ТЕРРИТОРИАЛЬНЫХ ЗОН ПОСЁЛКА ВЫСОКОЕ

ОПИСАНИЕ МЕСТОПОЛОЖЕНИЯ ГРАНИЦ

Зона застройки индивидуальными жилыми домами посёлка Высокое – Ж1/10

(наименование объекта, местоположение границ которого описано
(далее - объект)

Раздел 1

Сведения об объекте		
№ п/п	Характеристики объекта	Описание характеристик
1	2	3
1	Местоположение объекта	Воронежская область, Воробьёвский муниципальный район, Берёзовское сельское поселение, посёлок Высокое
2	Площадь объекта ± величина погрешности определения площади (Р ± Дельта Р)	-
3	Иные характеристики объекта	-

Раздел 2

Сведения о местоположении границ объекта					
1. Система координат: МСК - 36, зона 2					
2. Сведения о характерных точках границ объекта					
Обозначение характерных точек границ	Координаты, м		Метод определения координат характерной точки	Средняя квадратическая погрешность положения характерной точки (Mt), м	Описание обозначения точки на местности (при наличии)
	X	Y			
1	2	3	4	5	6
1	416782.74	2226990.03	Картометрический	5.00	-
2	416799.85	2227200.55	Картометрический	5.00	-
3	416729.67	2227200.31	Картометрический	5.00	-
4	416729.35	2227209.06	Картометрический	5.00	-
5	416450.99	2227205.63	Картометрический	5.00	-
6	416165.57	2227186.83	Картометрический	5.00	-
7	415845.64	2227311.55	Картометрический	5.00	-
8	415767.00	2227308.14	Картометрический	5.00	-
9	415692.07	2227125.38	Картометрический	5.00	-
10	415860.89	2227048.34	Картометрический	5.00	-
11	416045.56	2226979.00	Картометрический	5.00	-
12	416052.00	2226999.36	Картометрический	5.00	-
13	416063.91	2226997.58	Картометрический	5.00	-
14	416167.06	2226982.10	Картометрический	5.00	-
15	416166.04	2226909.47	Картометрический	5.00	-
16	416277.17	2226927.15	Картометрический	5.00	-
17	416544.74	2226959.24	Картометрический	5.00	-
1	416782.74	2226990.03	Картометрический	5.00	-
18	416158.56	2227293.67	Картометрический	5.00	-
19	416210.54	2227460.57	Картометрический	5.00	-
20	416089.55	2227534.93	Картометрический	5.00	-
21	415881.79	2227620.54	Картометрический	5.00	-
22	415874.77	2227618.01	Картометрический	5.00	-
23	415843.45	2227580.78	Картометрический	5.00	-
24	415812.24	2227526.99	Картометрический	5.00	-
25	415788.70	2227472.16	Картометрический	5.00	-
26	415797.44	2227465.67	Картометрический	5.00	-
27	415789.20	2227445.70	Картометрический	5.00	-
28	415773.51	2227438.41	Картометрический	5.00	-
18	416158.56	2227293.67	Картометрический	5.00	-
29	415629.38	2227153.37	Картометрический	5.00	-
30	415683.68	2227280.85	Картометрический	5.00	-
31	415713.20	2227350.85	Картометрический	5.00	-
32	415691.63	2227376.02	Аналитический	0.10	-

1	2	3	4	5	6
33	415694.10	2227379.93	Аналитический	0.10	-
34	415676.60	2227389.69	Аналитический	0.10	-
35	415442.91	2227530.92	Аналитический	0.10	-
36	415408.61	2227551.27	Аналитический	0.10	-
37	415344.43	2227598.85	Аналитический	0.10	-
38	415350.55	2227588.65	Картометрический	5.00	-
39	415364.47	2227565.49	Аналитический	0.10	-
40	415380.13	2227539.44	Аналитический	0.10	-
41	415386.68	2227528.51	Картометрический	5.00	-
42	415394.74	2227514.37	Картометрический	5.00	-
43	415357.09	2227453.95	Картометрический	5.00	-
44	415340.18	2227412.44	Картометрический	5.00	-
45	415321.58	2227348.04	Картометрический	5.00	-
29	415629.38	2227153.37	Картометрический	5.00	-
46	415682.56	2227399.58	Аналитический	0.10	-
47	415699.98	2227389.17	Аналитический	0.10	-
48	415723.23	2227383.75	Картометрический	5.00	-
49	415733.80	2227394.39	Картометрический	5.00	-
50	415755.05	2227452.20	Картометрический	5.00	-
51	415768.10	2227485.07	Картометрический	5.00	-
52	415771.72	2227500.48	Картометрический	5.00	-
53	415779.16	2227521.21	Картометрический	5.00	-
54	415783.05	2227524.64	Картометрический	5.00	-
55	415797.42	2227546.77	Картометрический	5.00	-
56	415812.43	2227574.28	Картометрический	5.00	-
57	415812.42	2227574.28	Картометрический	5.00	-
58	415724.66	2227613.17	Картометрический	5.00	-
59	415413.74	2227757.29	Картометрический	5.00	-
60	415348.45	2227608.06	Аналитический	0.10	-
61	415414.06	2227559.66	Аналитический	0.10	-
62	415448.05	2227539.50	Аналитический	0.10	-
46	415682.56	2227399.58	Аналитический	0.10	-

3. Сведения о характерных точках части (частей) границы объекта

Обозначение характерных точек части границы	Координаты, м		Метод определения координат характерной точки	Средняя квадратическая погрешность положения характерной точки (Mt), м	Описание обозначения точки на местности (при наличии)
	X	Y			
1	2	3	4	5	6
Часть №					
-	-	-	-	-	-

Раздел 3

Сведения о местоположении измененных (уточненных) границ объекта							
1. Система координат: -							
2. Сведения о характерных точках границ объекта							
Обозначение характерных точек границ	Существующие координаты, м		Измененные (уточненные) координаты, м		Метод определения координат характерной точки	Средняя квадратическая погрешность положения характерной точки (Mt), м	Описание обозначения точки на местности (при наличии)
	X	Y	X	Y			
1	2	3	4	5	6	7	8
-	-	-	-	-	-	-	-
3.Сведения о характерных точках части (частей) границы объекта							
Часть №							
-	-	-	-	-	-	-	-

Раздел 4

План границ объекта



Масштаб 1:5000

Используемые условные знаки и обозначения:

граница территориальной зоны

характерная точка границ территориальной зоны

Руководитель [illegible] «Нормативно-проектный центр»

Подпись _____ Ю.В. Шальнева Дата «31» января 2022 г.

ОПИСАНИЕ МЕСТОПОЛОЖЕНИЯ ГРАНИЦ

Зона улиц, дорог, инженерной и транспортной инфраструктуры
посёлка Высокое – ИТ1/10

(наименование объекта, местоположение границ которого описано
(далее - объект)

Раздел 1

Сведения об объекте		
№ п/п	Характеристики объекта	Описание характеристик
1	2	3
1	Местоположение объекта	Воронежская область, Воробьёвский муниципальный район, Берёзовское сельское поселение, посёлок Высокое
2	Площадь объекта ± величина погрешности определения площади (Р ± Дельта Р)	-
3	Иные характеристики объекта	-

Раздел 2

Сведения о местоположении границ объекта					
1. Система координат: МСК - 36, зона 2					
2. Сведения о характерных точках границ объекта					
Обозначение характерных точек границ	Координаты, м		Метод определения координат характерной точки	Средняя квадратическая погрешность положения характерной точки (Mt), м	Описание обозначения точки на местности (при наличии)
	X	Y			
1	2	3	4	5	6
1	415637.65	2227077.07	Картометрический	5.00	-
2	415629.00	2227087.13	Картометрический	5.00	-
3	415704.08	2227273.15	Картометрический	5.00	-
4	415726.95	2227281.37	Картометрический	5.00	-
5	415728.94	2227294.36	Картометрический	5.00	-
6	415717.96	2227300.63	Картометрический	5.00	-
7	415739.55	2227356.36	Картометрический	5.00	-
8	415759.48	2227366.11	Картометрический	5.00	-
9	415759.61	2227390.50	Картометрический	5.00	-
10	415752.41	2227386.57	Картометрический	5.00	-
11	415752.27	2227391.13	Картометрический	5.00	-
12	415773.51	2227438.41	Картометрический	5.00	-
13	415789.20	2227445.70	Картометрический	5.00	-
14	415797.44	2227465.67	Картометрический	5.00	-
15	415788.70	2227472.16	Картометрический	5.00	-
16	415812.24	2227526.99	Картометрический	5.00	-
17	415843.45	2227580.78	Картометрический	5.00	-
18	415874.77	2227618.01	Картометрический	5.00	-
19	415881.79	2227620.54	Картометрический	5.00	-
20	415886.64	2227622.30	Картометрический	5.00	-
21	415899.16	2227619.18	Картометрический	5.00	-
22	415906.76	2227627.48	Картометрический	5.00	-
23	415901.34	2227640.71	Картометрический	5.00	-
24	415905.71	2227648.31	Картометрический	5.00	-
25	415949.53	2227681.82	Картометрический	5.00	-
26	416285.88	2227902.44	Картометрический	5.00	-
27	416288.67	2227904.31	Картометрический	5.00	-
28	416284.32	2227909.84	Картометрический	5.00	-
29	416156.27	2227822.24	Картометрический	5.00	-
30	415904.85	2227659.75	Картометрический	5.00	-
31	415867.66	2227625.86	Картометрический	5.00	-
32	415860.05	2227616.55	Картометрический	5.00	-
33	415844.83	2227597.06	Картометрический	5.00	-
34	415827.93	2227567.41	Картометрический	5.00	-
35	415812.43	2227574.28	Картометрический	5.00	-
36	415797.42	2227546.77	Картометрический	5.00	-

1	2	3	4	5	6
37	415783.05	2227524.64	Картометрический	5.00	-
38	415779.16	2227521.21	Картометрический	5.00	-
39	415771.72	2227500.48	Картометрический	5.00	-
40	415768.10	2227485.07	Картометрический	5.00	-
41	415755.05	2227452.20	Картометрический	5.00	-
42	415733.80	2227394.39	Картометрический	5.00	-
43	415723.23	2227383.75	Картометрический	5.00	-
44	415699.98	2227389.17	Аналитический	0.10	-
45	415682.56	2227399.58	Аналитический	0.10	-
46	415448.05	2227539.50	Аналитический	0.10	-
47	415414.06	2227559.66	Аналитический	0.10	-
48	415348.45	2227608.06	Аналитический	0.10	-
49	415344.43	2227598.85	Аналитический	0.10	-
50	415408.61	2227551.27	Аналитический	0.10	-
51	415442.91	2227530.92	Аналитический	0.10	-
52	415676.60	2227389.69	Аналитический	0.10	-
53	415694.10	2227379.93	Аналитический	0.10	-
54	415691.63	2227376.02	Картометрический	5.00	-
55	415713.20	2227350.85	Картометрический	5.00	-
56	415683.68	2227280.85	Картометрический	5.00	-
57	415629.38	2227153.37	Картометрический	5.00	-
58	415611.30	2227110.90	Картометрический	5.00	-
59	415601.05	2227105.23	Картометрический	5.00	-
60	415588.26	2227109.58	Картометрический	5.00	-
61	415582.35	2227097.34	Картометрический	5.00	-
62	415592.22	2227088.55	Картометрический	5.00	-
63	415592.53	2227085.32	Картометрический	5.00	-
64	415614.40	2227077.04	Картометрический	5.00	-
65	415619.89	2227074.96	Картометрический	5.00	-
66	415634.63	2227069.38	Картометрический	5.00	-
1	415637.65	2227077.07	Картометрический	5.00	-

3. Сведения о характерных точках части (частей) границы объекта

Обозначение характерных точек части границы	Координаты, м		Метод определения координат характерной точки	Средняя квадратическая погрешность положения характерной точки (Mt), м	Описание обозначения точки на местности (при наличии)
	X	Y			
1	2	3	4	5	6
Часть №					
-	-	-	-	-	-

Раздел 3

Сведения о местоположении измененных (уточненных) границ объекта							
1. Система координат: -							
2. Сведения о характерных точках границ объекта							
Обозначение характерных точек границ	Существующие координаты, м		Измененные (уточненные) координаты, м		Метод определения координат характерной точки	Средняя квадратическая погрешность положения характерной точки (Mt), м	Описание обозначения точки на местности (при наличии)
	X	Y	X	Y			
1	2	3	4	5	6	7	8
-	-	-	-	-	-	-	-
3.Сведения о характерных точках части (частей) границы объекта							
Часть №							
-	-	-	-	-	-	-	-

Раздел 4

План границ объекта



Масштаб 1:5000

Используемые условные знаки и обозначения:

границы территориальной зоны

• 1 характерная точка границ территориальной зоны

Руководитель БУВО «Нормативно-проектный центр»
Подпись _____ Ю.В.Шалыгина Дата « 31 » января 2022 г.

Место для оттиска печати (при наличии) лица, составившего описание местоположения границ объекта

ОПИСАНИЕ МЕСТОПОЛОЖЕНИЯ ГРАНИЦ

Зона сельскохозяйственного использования в границах населенного пункта посёлка Высокое – СХ1/10

(наименование объекта, местоположение границ которого описано (далее - объект)

Раздел 1

Сведения об объекте		
№ п/п	Характеристики объекта	Описание характеристик
1	2	3
1	Местоположение объекта	Воронежская область, Воробьёвский муниципальный район, Берёзовское сельское поселение, посёлок Высокое
2	Площадь объекта ± величина погрешности определения площади (Р ± Дельта Р)	-
3	Иные характеристики объекта	-

Раздел 2

Сведения о местоположении границ объекта					
1. Система координат: МСК - 36, зона 2					
2. Сведения о характерных точках границ объекта					
Обозначение характерных точек границ	Координаты, м		Метод определения координат характерной точки	Средняя квадратическая погрешность положения характерной точки (Mt), м	Описание обозначения точки на местности (при наличии)
	X	Y			
1	2	3	4	5	6
1	416729.35	2227209.06	Картометрический	5.00	-
2	416726.79	2227279.11	Картометрический	5.00	-
3	416549.53	2227426.44	Картометрический	5.00	-
4	416544.54	2227455.84	Картометрический	5.00	-
5	416517.97	2227612.47	Картометрический	5.00	-
6	416461.00	2227684.97	Картометрический	5.00	-
7	416287.22	2227420.53	Картометрический	5.00	-
8	416210.54	2227460.57	Картометрический	5.00	-
9	416158.56	2227293.67	Картометрический	5.00	-
10	415773.51	2227438.41	Картометрический	5.00	-
11	415752.27	2227391.13	Картометрический	5.00	-
12	415752.41	2227386.57	Картометрический	5.00	-
13	415759.61	2227390.50	Картометрический	5.00	-
14	415759.48	2227366.11	Картометрический	5.00	-
15	415739.55	2227356.36	Картометрический	5.00	-
16	415717.96	2227300.63	Картометрический	5.00	-
17	415728.94	2227294.36	Картометрический	5.00	-
18	415726.95	2227281.37	Картометрический	5.00	-
19	415704.08	2227273.15	Картометрический	5.00	-
20	415629.00	2227087.13	Картометрический	5.00	-
21	415637.65	2227077.07	Картометрический	5.00	-
22	415634.63	2227069.38	Картометрический	5.00	-
23	415825.35	2226997.14	Картометрический	5.00	-
24	416019.77	2226919.15	Картометрический	5.00	-
25	416026.46	2226918.63	Картометрический	5.00	-
26	416045.56	2226979.00	Картометрический	5.00	-
27	415860.89	2227048.34	Картометрический	5.00	-
28	415692.07	2227125.38	Картометрический	5.00	-
29	415767.00	2227308.14	Картометрический	5.00	-
30	415845.64	2227311.55	Картометрический	5.00	-
31	416165.57	2227186.83	Картометрический	5.00	-
32	416450.99	2227205.63	Картометрический	5.00	-
1	416729.35	2227209.06	Картометрический	5.00	-

3. Сведения о характерных точках части (частей) границы объекта					
Обозначение характерных точек части границы	Координаты, м		Метод определения координат характерной точки	Средняя квадратическая погрешность положения характерной точки (Mt), м	Описание обозначения точки на местности (при наличии)
	X	Y			
1	2	3	4	5	6
Часть №					
-	-	-	-	-	-

Раздел 3

Сведения о местоположении измененных (уточненных) границ объекта							
1. Система координат: -							
2. Сведения о характерных точках границ объекта							
Обозначение характерных точек границ	Существующие координаты, м		Измененные (уточненные) координаты, м		Метод определения координат характерной точки	Средняя квадратическая погрешность положения характерной точки (Mt), м	Описание обозначения точки на местности (при наличии)
	X	Y	X	Y			
1	2	3	4	5	6	7	8
-	-	-	-	-	-	-	-
3.Сведения о характерных точках части (частей) границы объекта							
Часть №							
-	-	-	-	-	-	-	-

Раздел 4

План границ объекта



Масштаб 1:5000

Используемые условные знаки и обозначения:

границы территориальной зоны

•1 характерная точка границ территориальной зоны

Руководитель БУВО «Нормативно-проектный центр»

Подпись _____ Ю.В. Шалыгина Дата «31» января 2022 г.

Место для оттиска печати (при наличии) лица, составившего описание местоположения границ объекта

ОПИСАНИЕ МЕСТОПОЛОЖЕНИЯ ГРАНИЦ

Зона сельскохозяйственного производства посёлка Высокое – СХ2/10

(наименование объекта, местоположение границ которого описано
(далее - объект)

Раздел 1

Сведения об объекте		
№ п/п	Характеристики объекта	Описание характеристик
1	2	3
1	Местоположение объекта	Воронежская область, Воробьёвский муниципальный район, Берёзовское сельское поселение, посёлок Высокое
2	Площадь объекта ± величина погрешности определения площади (Р ± Дельта Р)	-
3	Иные характеристики объекта	-

Раздел 2

Сведения о местоположении границ объекта					
1. Система координат: МСК - 36, зона 2					
2. Сведения о характерных точках границ объекта					
Обозначение характерных точек границ	Координаты, м		Метод определения координат характерной точки	Средняя квадратическая погрешность положения характерной точки (Mt), м	Описание обозначения точки на местности (при наличии)
	X	Y			
1	2	3	4	5	6
1	416210.54	2227460.57	Картометрический	5.00	-
2	416287.22	2227420.53	Картометрический	5.00	-
3	416461.00	2227684.97	Картометрический	5.00	-
4	416290.21	2227902.35	Картометрический	5.00	-
5	416288.67	2227904.31	Картометрический	5.00	-
6	416285.88	2227902.44	Картометрический	5.00	-
7	415949.53	2227681.82	Картометрический	5.00	-
8	415905.71	2227648.31	Картометрический	5.00	-
9	415901.34	2227640.71	Картометрический	5.00	-
10	415906.76	2227627.48	Картометрический	5.00	-
11	415899.16	2227619.18	Картометрический	5.00	-
12	415886.64	2227622.30	Картометрический	5.00	-
13	415881.79	2227620.54	Картометрический	5.00	-
14	416089.55	2227534.93	Картометрический	5.00	-
1	416210.54	2227460.57	Картометрический	5.00	-
15	415629.38	2227153.37	Картометрический	5.00	-
16	415321.58	2227348.04	Картометрический	5.00	-
17	415318.20	2227324.32	Картометрический	5.00	-
18	415461.03	2227024.33	Картометрический	5.00	-
19	415566.63	2227079.78	Картометрический	5.00	-
20	415583.61	2227088.70	Картометрический	5.00	-
21	415592.53	2227085.32	Картометрический	5.00	-
22	415592.22	2227088.55	Картометрический	5.00	-
23	415582.35	2227097.34	Картометрический	5.00	-
24	415588.26	2227109.58	Картометрический	5.00	-
25	415601.05	2227105.23	Картометрический	5.00	-
26	415611.30	2227110.90	Картометрический	5.00	-
15	415629.38	2227153.37	Картометрический	5.00	-

3. Сведения о характерных точках части (частей) границы объекта					
Обозначение характерных точек части границы	Координаты, м		Метод определения координат характерной точки	Средняя квадратическая погрешность положения характерной точки (Mt), м	Описание обозначения точки на местности (при наличии)
	X	Y			
1	2	3	4	5	6
Часть №					
-	-	-	-	-	-

Раздел 3

Сведения о местоположении измененных (уточненных) границ объекта							
1. Система координат: -							
2. Сведения о характерных точках границ объекта							
Обозначение характерных точек границ	Существующие координаты, м		Измененные (уточненные) координаты, м		Метод определения координат характерной точки	Средняя квадратическая погрешность положения характерной точки (Mt), м	Описание обозначения точки на местности (при наличии)
	X	Y	X	Y			
1	2	3	4	5	6	7	8
-	-	-	-	-	-	-	-
3.Сведения о характерных точках части (частей) границы объекта							
Часть №							
-	-	-	-	-	-	-	-

Раздел 4

План границ объекта



Масштаб 1:5000

Используемые условные знаки и обозначения:

границы территориальной зоны

характерная точка границ территориальной зоны

Руководитель БУЮ «Нормативно-проектный центр»

Подпись _____ Ю.В. Шалыгина Дата «31» января 2022 г.

Место для оттиска печати (при наличии) лица, составившего описание местоположения границ объекта

ОПИСАНИЕ МЕСТОПОЛОЖЕНИЯ ГРАНИЦ

Зона ритуальных объектов посёлка Высокое - СН1/10

(наименование объекта, местоположение границ которого описано
(далее - объект)

Раздел 1

Сведения об объекте		
№ п/п	Характеристики объекта	Описание характеристик
1	2	3
1	Местоположение объекта	Воронежская область, Воробьёвский муниципальный район, Берёзовское сельское поселение, посёлок Высокое
2	Площадь объекта ± величина погрешности определения площади (Р ± Дельта Р)	-
3	Иные характеристики объекта	-

Раздел 2

Сведения о местоположении границ объекта					
1. Система координат: МСК - 36, зона 2					
2. Сведения о характерных точках границ объекта					
Обозначение характерных точек границ	Координаты, м		Метод определения координат характерной точки	Средняя квадратическая погрешность положения характерной точки (Mt), м	Описание обозначения точки на местности (при наличии)
	X	Y			
1	2	3	4	5	6
1	416166.04	2226909.47	Картометрический	5.00	-
2	416167.06	2226982.10	Картометрический	5.00	-
3	416063.91	2226997.58	Картометрический	5.00	-
4	416052.00	2226999.36	Картометрический	5.00	-
5	416045.56	2226979.00	Картометрический	5.00	-
6	416026.46	2226918.63	Картометрический	5.00	-
7	416094.15	2226913.21	Картометрический	5.00	-
8	416159.58	2226908.43	Картометрический	5.00	-
1	416166.04	2226909.47	Картометрический	5.00	-
3. Сведения о характерных точках части (частей) границы объекта					
Обозначение характерных точек части границы	Координаты, м		Метод определения координат характерной точки	Средняя квадратическая погрешность положения характерной точки (Mt), м	Описание обозначения точки на местности (при наличии)
	X	Y			
1	2	3	4	5	6
Часть №					
-	-	-	-	-	-

Раздел 3

Сведения о местоположении измененных (уточненных) границ объекта							
1. Система координат: -							
2. Сведения о характерных точках границ объекта							
Обозначение характерных точек границ	Существующие координаты, м		Измененные (уточненные) координаты, м		Метод определения координат характерной точки	Средняя квадратическая погрешность положения характерной точки (Mt), м	Описание обозначения точки на местности (при наличии)
	X	Y	X	Y			
1	2	3	4	5	6	7	8
-	-	-	-	-	-	-	-
3.Сведения о характерных точках части (частей) границы объекта							
Часть №							
-	-	-	-	-	-	-	-

Раздел 4

План границ объекта



Масштаб 1:5000

Используемые условные знаки и обозначения:

границы территориальной зоны

•1 характерная точка границ территориальной зоны

Руководитель БУВО «Нормативно-проектный центр»

Подпись _____ Ю.В. Шалыгина Дата « 31 » января 2022 г.

Место для оттиска печати (при наличии) лица, составившего описание местоположения границ объекта

Приложение № 11
к правилам землепользования и застройки
Берёзовского сельского поселения
Воробьёвского муниципального района
Воронежской области

СВЕДЕНИЯ О ГРАНИЦАХ ТЕРРИТОРИАЛЬНЫХ ЗОН, СОДЕРЖАЩИЕ ГРАФИЧЕСКОЕ ОПИСАНИЕ МЕСТОПОЛОЖЕНИЯ ГРАНИЦ ТЕРРИТОРИАЛЬНЫХ ЗОН, ПЕРЕЧЕНЬ КООРДИНАТ ХАРАКТЕРНЫХ ТОЧЕК ГРАНИЦ ТЕРРИТОРИАЛЬНЫХ ЗОН ХУТОРА ЗЕМЛЯНКА

ОПИСАНИЕ МЕСТОПОЛОЖЕНИЯ ГРАНИЦ

Зона застройки индивидуальными жилыми домами хутора Землянка – Ж1/11

(наименование объекта, местоположение границ которого описано
(далее - объект)

Раздел 1

Сведения об объекте		
№ п/п	Характеристики объекта	Описание характеристик
1	2	3
1	Местоположение объекта	Воронежская область, Воробьёвский муниципальный район, Берёзовское сельское поселение, хутор Землянка
2	Площадь объекта ± величина погрешности определения площади (Р ± Дельта Р)	-
3	Иные характеристики объекта	-

Раздел 2

Сведения о местоположении границ объекта					
1. Система координат: МСК - 36, зона 2					
2. Сведения о характерных точках границ объекта					
Обозначение характерных точек границ	Координаты, м		Метод определения координат характерной точки	Средняя квадратическая погрешность положения характерной точки (Mt), м	Описание обозначения точки на местности (при наличии)
	X	Y			
1	2	3	4	5	6
1	420344.24	2224987.29	Картометрический	1.00	-
2	420340.98	2225089.83	Картометрический	1.00	-
3	420340.22	2225113.76	Картометрический	1.00	-
4	420334.57	2225291.46	Картометрический	1.00	-
5	420278.41	2225314.38	Картометрический	1.00	-
6	419992.19	2225397.29	Картометрический	1.00	-
7	419883.54	2225437.71	Картометрический	1.00	-
8	419812.75	2225464.04	Картометрический	1.00	-
9	419719.44	2225539.75	Картометрический	1.00	-
10	419693.73	2225562.25	Картометрический	1.00	-
11	419589.80	2225613.21	Картометрический	1.00	-
12	419582.14	2225616.48	Картометрический	1.00	-
13	419527.38	2225452.96	Картометрический	1.00	-
14	419532.09	2225439.86	Картометрический	1.00	-
15	419546.73	2225420.32	Картометрический	1.00	-
16	419578.91	2225393.49	Картометрический	1.00	-
17	419600.28	2225376.67	Картометрический	1.00	-
18	419720.73	2225290.33	Картометрический	1.00	-
19	419789.69	2225243.01	Картометрический	1.00	-
20	419815.25	2225227.30	Картометрический	1.00	-
21	419840.01	2225212.38	Картометрический	1.00	-
22	419875.36	2225197.73	Картометрический	1.00	-
23	419875.92	2225213.97	Картометрический	1.00	-
24	419923.46	2225343.96	Картометрический	1.00	-
25	419965.93	2225338.86	Картометрический	1.00	-
26	419917.00	2225193.00	Картометрический	1.00	-
27	419887.64	2225195.88	Картометрический	1.00	-
28	419883.72	2225177.86	Картометрический	1.00	-
29	419861.35	2225183.53	Картометрический	1.00	-
30	419831.54	2225195.33	Картометрический	1.00	-
31	419805.37	2225211.07	Картометрический	1.00	-
32	419779.23	2225227.14	Картометрический	1.00	-
33	419710.02	2225274.63	Картометрический	1.00	-
34	419588.87	2225361.48	Картометрический	1.00	-
35	419567.14	2225378.58	Картометрический	1.00	-
36	419533.11	2225407.02	Картометрический	1.00	-

1	2	3	4	5	6
37	419521.06	2225422.95	Картометрический	1.00	-
38	419518.75	2225427.18	Картометрический	1.00	-
39	419518.22	2225425.60	Картометрический	1.00	-
40	419436.11	2225340.05	Картометрический	1.00	-
41	419474.79	2225283.73	Картометрический	1.00	-
42	419587.81	2225231.17	Картометрический	1.00	-
43	419650.67	2225199.68	Картометрический	1.00	-
44	419771.69	2225048.33	Картометрический	1.00	-
45	419885.92	2225087.07	Картометрический	1.00	-
46	419937.05	2225024.02	Картометрический	1.00	-
47	419854.72	2224886.97	Картометрический	1.00	-
48	419871.03	2224822.48	Картометрический	1.00	-
49	419945.87	2224682.30	Картометрический	1.00	-
50	419996.78	2224650.81	Картометрический	1.00	-
51	420158.68	2224641.62	Картометрический	1.00	-
52	420231.14	2224681.92	Картометрический	1.00	-
53	420309.53	2224750.40	Картометрический	1.00	-
1	420344.24	2224987.29	Картометрический	1.00	-

3. Сведения о характерных точках части (частей) границы объекта

Обозначение характерных точек части границы	Координаты, м		Метод определения координат характерной точки	Средняя квадратическая погрешность положения характерной точки (Mt), м	Описание обозначения точки на местности (при наличии)
	X	Y			
1	2	3	4	5	6
Часть №					
-	-	-	-	-	-

Раздел 3

Сведения о местоположении измененных (уточненных) границ объекта							
1. Система координат: -							
2. Сведения о характерных точках границ объекта							
Обозначение характерных точек границ	Существующие координаты, м		Измененные (уточненные) координаты, м		Метод определения координат характерной точки	Средняя квадратическая погрешность положения характерной точки (Mt), м	Описание обозначения точки на местности (при наличии)
	X	Y	X	Y			
1	2	3	4	5	6	7	8
-	-	-	-	-	-	-	-
3.Сведения о характерных точках части (частей) границы объекта							
Часть №							
-	-	-	-	-	-	-	-

Раздел 4

План границ объекта



Масштаб 1:5000

Используемые условные знаки и обозначения:

границы территориальной зоны

• 1 характерная точка границ территориальной зоны

Руководитель БУВО «Нормативно-проектный центр»

Подпись Ю.В. Шалыгина Дата «31» января 2022 г.

Место для оттиска печати (при наличии) лица, составившего описание местоположения границ объекта

ОПИСАНИЕ МЕСТОПОЛОЖЕНИЯ ГРАНИЦ

Зона улиц, дорог, инженерной и транспортной инфраструктуры
хутора Землянка – ИТ1/11

(наименование объекта, местоположение границ которого описано
(далее - объект)

Раздел 1

Сведения об объекте		
№ п/п	Характеристики объекта	Описание характеристик
1	2	3
1	Местоположение объекта	Воронежская область, Воробьёвский муниципальный район, Берёзовское сельское поселение, хутор Землянка
2	Площадь объекта ± величина погрешности определения площади (Р ± Дельта Р)	-
3	Иные характеристики объекта	-

Раздел 2

Сведения о местоположении границ объекта					
1. Система координат: МСК - 36, зона 2					
2. Сведения о характерных точках границ объекта					
Обозначение характерных точек границ	Координаты, м		Метод определения координат характерной точки	Средняя квадратическая погрешность положения характерной точки (Mt), м	Описание обозначения точки на местности (при наличии)
	X	Y			
1	2	3	4	5	6
1	419883.72	2225177.86	Картометрический	1.00	-
2	419887.64	2225195.88	Картометрический	1.00	-
3	419875.36	2225197.73	Картометрический	1.00	-
4	419840.01	2225212.38	Картометрический	1.00	-
5	419815.25	2225227.30	Картометрический	1.00	-
6	419789.69	2225243.01	Картометрический	1.00	-
7	419720.73	2225290.33	Картометрический	1.00	-
8	419600.28	2225376.67	Картометрический	1.00	-
9	419578.91	2225393.49	Картометрический	1.00	-
10	419546.73	2225420.32	Картометрический	1.00	-
11	419532.09	2225439.86	Картометрический	1.00	-
12	419527.38	2225452.96	Картометрический	1.00	-
13	419520.96	2225433.79	Картометрический	1.00	-
14	419518.75	2225427.18	Картометрический	1.00	-
15	419521.06	2225422.95	Картометрический	1.00	-
16	419533.11	2225407.02	Картометрический	1.00	-
17	419567.14	2225378.58	Картометрический	1.00	-
18	419588.87	2225361.48	Картометрический	1.00	-
19	419710.02	2225274.63	Картометрический	1.00	-
20	419779.23	2225227.14	Картометрический	1.00	-
21	419805.37	2225211.07	Картометрический	1.00	-
22	419831.54	2225195.33	Картометрический	1.00	-
23	419861.35	2225183.53	Картометрический	1.00	-
1	419883.72	2225177.86	Картометрический	1.00	-
3. Сведения о характерных точках части (частей) границы объекта					
Обозначение характерных точек части границы	Координаты, м		Метод определения координат характерной точки	Средняя квадратическая погрешность положения характерной точки (Mt), м	Описание обозначения точки на местности (при наличии)
	X	Y			
1	2	3	4	5	6
Часть №					
-	-	-	-	-	-

Раздел 3

Сведения о местоположении измененных (уточненных) границ объекта							
1. Система координат: -							
2. Сведения о характерных точках границ объекта							
Обозначение характерных точек границ	Существующие координаты, м		Измененные (уточненные) координаты, м		Метод определения координат характерной точки	Средняя квадратическая погрешность положения характерной точки (Mt), м	Описание обозначения точки на местности (при наличии)
	X	Y	X	Y			
1	2	3	4	5	6	7	8
-	-	-	-	-	-	-	-
3.Сведения о характерных точках части (частей) границы объекта							
Часть №							
-	-	-	-	-	-	-	-

Раздел 4

План границ объекта



Масштаб 1:5000

Используемые условные знаки и обозначения:

границы территориальной зоны

1 характерная точка границ территориальной зоны

Руководитель БУВО «Нормативно-проектный центр»

Подпись _____ Ю.В. Шалыгина Дата « 31 » января 2022 г.

Место для оттиска печати (при наличии) лица, составившего описание местоположения границ объекта

ОПИСАНИЕ МЕСТОПОЛОЖЕНИЯ ГРАНИЦ

Зона сельскохозяйственного использования в границах населенного пункта хутора Землянка – СХ1/11

(наименование объекта, местоположение границ которого описано (далее - объект)

Раздел 1

Сведения об объекте		
№ п/п	Характеристики объекта	Описание характеристик
1	2	3
1	Местоположение объекта	Воронежская область, Воробьёвский муниципальный район, Берёзовское сельское поселение, хутор Землянка
2	Площадь объекта ± величина погрешности определения площади (Р ± Дельта Р)	-
3	Иные характеристики объекта	-

Раздел 2

Сведения о местоположении границ объекта					
1. Система координат: МСК - 36, зона 2					
2. Сведения о характерных точках границ объекта					
Обозначение характерных точек границ	Координаты, м		Метод определения координат характерной точки	Средняя квадратическая погрешность положения характерной точки (Mt), м	Описание обозначения точки на местности (при наличии)
	X	Y			
1	2	3	4	5	6
1	420309.53	2224750.40	Картометрический	1.00	-
2	420231.14	2224681.92	Картометрический	1.00	-
3	420158.68	2224641.62	Картометрический	1.00	-
4	419996.78	2224650.81	Картометрический	1.00	-
5	419945.87	2224682.30	Картометрический	1.00	-
6	419871.03	2224822.48	Картометрический	1.00	-
7	419854.72	2224886.97	Картометрический	1.00	-
8	419937.05	2225024.02	Картометрический	1.00	-
9	419885.92	2225087.07	Картометрический	1.00	-
10	419771.69	2225048.33	Картометрический	1.00	-
11	419650.67	2225199.68	Картометрический	1.00	-
12	419587.81	2225231.17	Аналитический	0.10	-
13	419474.79	2225283.73	Аналитический	0.10	-
14	419436.11	2225340.05	Картометрический	1.00	-
15	419411.66	2225314.59	Картометрический	1.00	-
16	419421.14	2225302.87	Картометрический	1.00	-
17	419425.34	2225286.11	Картометрический	1.00	-
18	419411.43	2225273.89	Картометрический	1.00	-
19	419391.70	2225236.28	Картометрический	1.00	-
20	419380.03	2225213.09	Картометрический	1.00	-
21	419373.64	2225200.40	Картометрический	1.00	-
22	419529.53	2225124.80	Картометрический	1.00	-
23	419574.67	2225103.46	Картометрический	1.00	-
24	419625.07	2225069.47	Картометрический	1.00	-
25	419672.27	2225023.57	Картометрический	1.00	-
26	419704.28	2224978.31	Картометрический	1.00	-
27	419776.27	2224856.46	Картометрический	1.00	-
28	419838.57	2224750.86	Картометрический	1.00	-
29	419851.00	2224743.30	Картометрический	1.00	-
30	419851.01	2224743.28	Картометрический	1.00	-
31	419868.34	2224711.31	Картометрический	1.00	-
32	419869.61	2224677.57	Картометрический	1.00	-
33	419861.50	2224627.70	Картометрический	1.00	-
34	419861.02	2224624.74	Картометрический	1.00	-
35	419997.71	2224599.16	Картометрический	1.00	-
36	420010.50	2224596.77	Картометрический	1.00	-

1	2	3	4	5	6
37	420022.10	2224594.61	Картометрический	1.00	-
38	420309.75	2224586.42	Картометрический	1.00	-
39	420315.39	2224671.27	Картометрический	1.00	-
1	420309.53	2224750.40	Картометрический	1.00	-

3. Сведения о характерных точках части (частей) границы объекта

Обозначение характерных точек части границы	Координаты, м		Метод определения координат характерной точки	Средняя квадратическая погрешность положения характерной точки (Mt), м	Описание обозначения точки на местности (при наличии)
	X	Y			
1	2	3	4	5	6
Часть №					
-	-	-	-	-	-

Раздел 3

Сведения о местоположении измененных (уточненных) границ объекта							
1. Система координат: -							
2. Сведения о характерных точках границ объекта							
Обозначение характерных точек границ	Существующие координаты, м		Измененные (уточненные) координаты, м		Метод определения координат характерной точки	Средняя квадратическая погрешность положения характерной точки (Mt), м	Описание обозначения точки на местности (при наличии)
	X	Y	X	Y			
1	2	3	4	5	6	7	8
-	-	-	-	-	-	-	-
3.Сведения о характерных точках части (частей) границы объекта							
Часть №							
-	-	-	-	-	-	-	-

Раздел 4

План границ объекта



Масштаб 1:5000

Используемые условные знаки и обозначения:

границы территориальной зоны

• 1 характерная точка границ территориальной зоны

Руководитель БУВО «Нормативно-проектный центр»

Подпись _____ Ю.В.Шалыгина Дата «31» января 2022 г.

Место для оттиска печати (при наличии) лица, составившего описание местоположения границ объекта

ОПИСАНИЕ МЕСТОПОЛОЖЕНИЯ ГРАНИЦ

Зона ритуальных объектов хутора Землянка - СН1/11

(наименование объекта, местоположение границ которого описано
(далее - объект)

Раздел 1

Сведения об объекте		
№ п/п	Характеристики объекта	Описание характеристик
1	2	3
1	Местоположение объекта	Воронежская область, Воробьёвский муниципальный район, Берёзовское сельское поселение, хутор Землянка
2	Площадь объекта ± величина погрешности определения площади (Р ± Дельта Р)	-
3	Иные характеристики объекта	-

Раздел 2

Сведения о местоположении границ объекта					
1. Система координат: МСК - 36, зона 2					
2. Сведения о характерных точках границ объекта					
Обозначение характерных точек границ	Координаты, м		Метод определения координат характерной точки	Средняя квадратическая погрешность положения характерной точки (Mt), м	Описание обозначения точки на местности (при наличии)
	X	Y			
1	2	3	4	5	6
1	419887.64	2225195.88	Картометрический	1.00	-
2	419917.00	2225193.00	Картометрический	1.00	-
3	419965.93	2225338.86	Картометрический	1.00	-
4	419923.46	2225343.96	Картометрический	1.00	-
5	419875.92	2225213.97	Картометрический	1.00	-
6	419875.36	2225197.73	Картометрический	1.00	-
1	419887.64	2225195.88	Картометрический	1.00	-
3. Сведения о характерных точках части (частей) границы объекта					
Обозначение характерных точек части границы	Координаты, м		Метод определения координат характерной точки	Средняя квадратическая погрешность положения характерной точки (Mt), м	Описание обозначения точки на местности (при наличии)
	X	Y			
1	2	3	4	5	6
Часть №					
-	-	-	-	-	-

Раздел 3

Сведения о местоположении измененных (уточненных) границ объекта							
1. Система координат: -							
2. Сведения о характерных точках границ объекта							
Обозначение характерных точек границ	Существующие координаты, м		Измененные (уточненные) координаты, м		Метод определения координат характерной точки	Средняя квадратическая погрешность положения характерной точки (Mt), м	Описание обозначения точки на местности (при наличии)
	X	Y	X	Y			
1	2	3	4	5	6	7	8
-	-	-	-	-	-	-	-
3.Сведения о характерных точках части (частей) границы объекта							
Часть №							
-	-	-	-	-	-	-	-

Раздел 4

План границ объекта



Масштаб 1:5000

Используемые условные знаки и обозначения:

границы территориальной зоны

• 1 характерная точка границ территориальной зоны

Руководитель БУВО «Нормативно-проектный центр»

Подпись _____ Ю.В. Шалыгина Дата « 31 » января 2022 г.

Место для оттиска печати (при наличии) лица, составившего описание местоположения границ объекта

Приложение № 12
к правилам землепользования и застройки
Берёзовского сельского поселения
Воробьёвского муниципального района
Воронежской области

СВЕДЕНИЯ О ГРАНИЦАХ ТЕРРИТОРИАЛЬНЫХ ЗОН, СОДЕРЖАЩИЕ ГРАФИЧЕСКОЕ ОПИСАНИЕ МЕСТОПОЛОЖЕНИЯ ГРАНИЦ ТЕРРИТОРИАЛЬНЫХ ЗОН, ПЕРЕЧЕНЬ КООРДИНАТ ХАРАКТЕРНЫХ ТОЧЕК ГРАНИЦ ТЕРРИТОРИАЛЬНЫХ ЗОН, РАСПОЛОЖЕННЫХ ЗА ГРАНИЦАМИ НАСЕЛЕННЫХ ПУНКТОВ НА ТЕРРИТОРИИ БЕРЁЗОВСКОГО СЕЛЬСКОГО ПОСЕЛЕНИЯ

ОПИСАНИЕ МЕСТОПОЛОЖЕНИЯ ГРАНИЦ

Зона улиц, дорог, инженерной и транспортной инфраструктуры за границами населенных пунктов – ИТ1

(наименование объекта, местоположение границ которого описано (далее - объект)

Раздел 1

Сведения об объекте		
№ п/п	Характеристики объекта	Описание характеристик
1	2	3
1	Местоположение объекта	Воронежская область, Воробьёвский муниципальный район, Берёзовское сельское поселение
2	Площадь объекта ± величина погрешности определения площади (Р ± Дельта Р)	-
3	Иные характеристики объекта	-

Раздел 2

Сведения о местоположении границ объекта					
1. Система координат: МСК - 36, зона 2					
2. Сведения о характерных точках границ объекта					
Обозначение характерных точек границ	Координаты, м		Метод определения координат характерной точки	Средняя квадратическая погрешность положения характерной точки (Mt), м	Описание обозначения точки на местности (при наличии)
	X	Y			
1	2	3	4	5	6
1	419520.96	2225433.79	Аналитический	0.50	-
2	419527.38	2225452.96	Аналитический	0.50	-
3	419521.77	2225470.75	Аналитический	0.50	-
4	419511.55	2225499.40	Аналитический	0.50	-
5	419499.98	2225538.27	Аналитический	0.50	-
6	419487.63	2225574.25	Аналитический	0.50	-
7	419453.74	2225661.34	Аналитический	0.50	-
8	419431.92	2225718.40	Аналитический	0.50	-
9	419371.85	2225834.77	Аналитический	0.50	-
10	419362.24	2225853.00	Аналитический	0.50	-
11	419365.83	2225858.12	Аналитический	0.50	-
12	419361.98	2225865.45	Аналитический	0.50	-
13	419356.25	2225863.52	Аналитический	0.50	-
14	419345.91	2225882.75	Аналитический	0.50	-
15	419302.21	2225974.31	Аналитический	0.50	-
16	419281.99	2226014.10	Аналитический	0.50	-
17	419271.26	2226036.36	Аналитический	0.50	-
18	419252.02	2226084.45	Аналитический	0.50	-
19	419232.18	2226137.75	Аналитический	0.50	-
20	419211.10	2226186.53	Аналитический	0.50	-
21	419196.97	2226210.65	Аналитический	0.50	-
22	419176.42	2226250.67	Аналитический	0.50	-
23	419123.78	2226346.77	Аналитический	0.50	-
24	419076.78	2226426.29	Аналитический	0.50	-
25	419068.10	2226444.96	Аналитический	0.50	-
26	419064.51	2226452.78	Аналитический	0.50	-
27	419060.58	2226463.94	Аналитический	0.50	-
28	419053.69	2226489.10	Аналитический	0.50	-
29	419030.21	2226590.70	Аналитический	0.50	-
30	418993.48	2226766.26	Аналитический	0.50	-
31	418975.28	2226846.47	Аналитический	0.50	-
32	418945.84	2226971.14	Аналитический	0.50	-
33	418915.86	2227085.30	Аналитический	0.50	-
34	418919.75	2227086.70	Аналитический	0.50	-
35	418918.92	2227094.02	Аналитический	0.50	-
36	418914.07	2227097.11	Аналитический	0.50	-

1	2	3	4	5	6
37	418911.91	2227100.94	Аналитический	0.50	-
38	418906.10	2227122.96	Аналитический	0.50	-
39	418889.14	2227190.28	Аналитический	0.50	-
40	418858.82	2227326.59	Аналитический	0.50	-
41	418846.95	2227387.25	Аналитический	0.50	-
42	418832.68	2227455.92	Аналитический	0.50	-
43	418820.32	2227521.49	Аналитический	0.50	-
44	418805.92	2227605.44	Аналитический	0.50	-
45	418770.78	2227809.73	Аналитический	0.50	-
46	418739.93	2227995.77	Аналитический	0.50	-
47	418730.48	2228043.62	Аналитический	0.50	-
48	418714.99	2228102.86	Аналитический	0.50	-
49	418711.74	2228115.65	Аналитический	0.50	-
50	418702.05	2228142.08	Аналитический	0.50	-
51	418707.35	2228150.16	Аналитический	0.50	-
52	418701.99	2228158.66	Аналитический	0.50	-
53	418695.58	2228157.27	Аналитический	0.50	-
54	418680.53	2228181.62	Аналитический	0.50	-
55	418644.15	2228239.98	Аналитический	0.50	-
56	418614.24	2228296.04	Аналитический	0.50	-
57	418591.35	2228345.98	Аналитический	0.50	-
58	418575.96	2228388.57	Аналитический	0.50	-
59	418573.47	2228397.60	Аналитический	0.50	-
60	418572.93	2228399.93	Аналитический	0.50	-
61	418553.56	2228403.91	Аналитический	0.50	-
62	418556.02	2228393.17	Аналитический	0.50	-
63	418558.65	2228383.61	Аналитический	0.50	-
64	418574.78	2228338.95	Аналитический	0.50	-
65	418598.21	2228287.87	Аналитический	0.50	-
66	418628.64	2228230.82	Аналитический	0.50	-
67	418664.97	2228172.55	Аналитический	0.50	-
68	418697.58	2228099.40	Аналитический	0.50	-
69	418722.20	2227992.64	Аналитический	0.50	-
70	418753.03	2227806.71	Аналитический	0.50	-
71	418791.68	2227602.14	Аналитический	0.50	-
72	418805.30	2227520.18	Аналитический	0.50	-
73	418816.23	2227452.69	Аналитический	0.50	-
74	418829.31	2227383.69	Аналитический	0.50	-
75	418841.14	2227323.18	Аналитический	0.50	-
76	418871.70	2227185.83	Аналитический	0.50	-
77	418928.39	2226966.71	Аналитический	0.50	-
78	418958.08	2226842.25	Аналитический	0.50	-
79	418975.64	2226762.44	Аналитический	0.50	-
80	419012.62	2226586.87	Аналитический	0.50	-
81	419036.27	2226484.58	Аналитический	0.50	-
82	419043.40	2226458.56	Аналитический	0.50	-
83	419047.82	2226446.02	Аналитический	0.50	-
84	419051.76	2226437.41	Аналитический	0.50	-

1	2	3	4	5	6
85	419060.88	2226417.84	Аналитический	0.50	-
86	419108.12	2226337.90	Аналитический	0.50	-
87	419160.52	2226242.23	Аналитический	0.50	-
88	419181.19	2226201.99	Аналитический	0.50	-
89	419215.47	2226131.05	Аналитический	0.50	-
90	419235.22	2226077.97	Аналитический	0.50	-
91	419254.78	2226029.10	Аналитический	0.50	-
92	419265.86	2226006.11	Аналитический	0.50	-
93	419286.06	2225966.36	Аналитический	0.50	-
94	419329.87	2225874.58	Аналитический	0.50	-
95	419355.94	2225826.36	Аналитический	0.50	-
96	419436.97	2225654.80	Аналитический	0.50	-
97	419470.68	2225568.18	Аналитический	0.50	-
98	419482.84	2225532.78	Аналитический	0.50	-
99	419494.44	2225493.81	Аналитический	0.50	-
100	419504.68	2225465.09	Аналитический	0.50	-
101	419509.27	2225450.13	Аналитический	0.50	-
102	419515.15	2225433.77	Аналитический	0.50	-
103	419518.75	2225427.18	Аналитический	0.50	-
1	419520.96	2225433.79	Аналитический	0.50	-
104	421786.06	2231379.27	Аналитический	0.50	-
105	421782.17	2231399.57	Аналитический	0.50	-
106	421519.58	2231389.94	Аналитический	0.50	-
107	421518.98	2231398.05	Аналитический	0.50	-
108	421069.62	2231364.15	Аналитический	0.50	-
109	420563.37	2231323.58	Аналитический	0.50	-
110	420498.11	2231316.36	Аналитический	0.50	-
111	420403.71	2231302.73	Аналитический	0.50	-
112	420337.87	2231286.68	Аналитический	0.50	-
113	420290.44	2231270.16	Аналитический	0.50	-
114	420144.40	2231213.61	Аналитический	0.50	-
115	420057.83	2231181.20	Аналитический	0.50	-
116	419988.59	2231162.02	Аналитический	0.50	-
117	419984.47	2231175.32	Аналитический	0.50	-
118	419960.90	2231170.47	Аналитический	0.50	-
119	419953.08	2231155.56	Аналитический	0.50	-
120	419905.88	2231146.81	Аналитический	0.50	-
121	419835.50	2231136.20	Аналитический	0.50	-
122	419110.67	2231087.12	Аналитический	0.50	-
123	418710.83	2231058.47	Аналитический	0.50	-
124	418643.71	2231050.53	Аналитический	0.50	-
125	418586.60	2231037.88	Аналитический	0.50	-
126	418554.05	2231025.18	Аналитический	0.50	-
127	418501.85	2230995.55	Аналитический	0.50	-
128	418435.78	2230945.09	Аналитический	0.50	-
129	418380.93	2230889.87	Аналитический	0.50	-
130	418342.25	2230843.01	Аналитический	0.50	-
131	418328.47	2230802.98	Аналитический	0.50	-

1	2	3	4	5	6
132	418317.08	2230758.01	Аналитический	0.50	-
133	418309.42	2230686.08	Аналитический	0.50	-
134	418307.49	2230623.54	Аналитический	0.50	-
135	418314.18	2230523.48	Аналитический	0.50	-
136	418335.95	2230266.55	Аналитический	0.50	-
137	418337.78	2230216.23	Аналитический	0.50	-
138	418338.58	2230193.60	Аналитический	0.50	-
139	418333.93	2230162.06	Аналитический	0.50	-
140	418317.75	2230096.96	Аналитический	0.50	-
141	418303.89	2230057.95	Аналитический	0.50	-
142	418291.86	2230034.21	Аналитический	0.50	-
143	418266.47	2229993.55	Аналитический	0.50	-
144	418234.27	2229951.81	Аналитический	0.50	-
145	418095.24	2229793.13	Аналитический	0.50	-
146	417948.62	2229625.42	Аналитический	0.50	-
147	417905.37	2229577.76	Аналитический	0.50	-
148	417881.28	2229555.83	Аналитический	0.50	-
149	417863.81	2229534.32	Аналитический	0.50	-
150	417821.26	2229480.28	Аналитический	0.50	-
151	417776.10	2229428.19	Аналитический	0.50	-
152	417700.95	2229341.02	Аналитический	0.50	-
153	417681.16	2229334.33	Аналитический	0.50	-
154	417659.71	2229342.78	Аналитический	0.50	-
155	417652.72	2229328.24	Аналитический	0.50	-
156	417672.70	2229296.77	Аналитический	0.50	-
157	417653.58	2229256.82	Аналитический	0.50	-
158	417631.12	2229202.82	Аналитический	0.50	-
159	417621.69	2229137.61	Аналитический	0.50	-
160	417617.02	2229092.47	Аналитический	0.50	-
161	417614.11	2228961.08	Аналитический	0.50	-
162	417602.73	2228903.35	Аналитический	0.50	-
163	417578.49	2228846.32	Аналитический	0.50	-
164	417549.22	2228806.68	Аналитический	0.50	-
165	417535.91	2228799.97	Аналитический	0.50	-
166	417527.38	2228802.60	Аналитический	0.50	-
167	417518.46	2228788.77	Аналитический	0.50	-
168	417514.08	2228766.65	Аналитический	0.50	-
169	417493.16	2228747.30	Аналитический	0.50	-
170	417311.13	2228622.95	Аналитический	0.50	-
171	416987.54	2228399.90	Аналитический	0.50	-
172	416273.48	2227925.16	Аналитический	0.50	-
173	416271.41	2227923.76	Аналитический	0.50	-
174	416267.37	2227921.08	Аналитический	0.50	-
175	416187.93	2227868.70	Аналитический	0.50	-
176	416104.45	2227813.65	Аналитический	0.50	-
177	416020.96	2227758.60	Аналитический	0.50	-
178	415937.48	2227703.55	Аналитический	0.50	-
179	415932.33	2227700.16	Аналитический	0.50	-
180	415877.71	2227660.49	Аналитический	0.50	-
181	415863.29	2227660.59	Аналитический	0.50	-
182	415854.88	2227652.16	Аналитический	0.50	-

1	2	3	4	5	6
183	415852.09	2227649.35	Аналитический	0.50	-
184	415850.83	2227625.66	Аналитический	0.50	-
185	415820.96	2227589.92	Аналитический	0.50	-
186	415812.43	2227574.28	Аналитический	0.50	-
187	415827.93	2227567.41	Аналитический	0.50	-
188	415844.83	2227597.06	Аналитический	0.50	-
189	415860.05	2227616.55	Аналитический	0.50	-
190	415867.66	2227625.86	Аналитический	0.50	-
191	415904.85	2227659.75	Аналитический	0.50	-
192	416156.27	2227822.24	Аналитический	0.50	-
193	416284.32	2227909.84	Аналитический	0.50	-
194	416288.67	2227904.31	Аналитический	0.50	-
195	416497.39	2228046.46	Аналитический	0.50	-
196	416771.66	2228228.08	Аналитический	0.50	-
197	417048.53	2228412.04	Аналитический	0.50	-
198	417319.42	2228599.00	Аналитический	0.50	-
199	417509.70	2228730.38	Аналитический	0.50	-
200	417549.86	2228759.71	Аналитический	0.50	-
201	417580.78	2228760.34	Аналитический	0.50	-
202	417584.82	2228772.48	Аналитический	0.50	-
203	417570.19	2228779.82	Аналитический	0.50	-
204	417586.67	2228807.99	Аналитический	0.50	-
205	417601.77	2228818.31	Аналитический	0.50	-
206	417623.08	2228820.10	Аналитический	0.50	-
207	417634.34	2228822.74	Аналитический	0.50	-
208	417958.93	2228805.99	Аналитический	0.50	-
209	417959.37	2228811.37	Аналитический	0.50	-
210	417916.12	2228820.03	Аналитический	0.50	-
211	417916.09	2228827.01	Аналитический	0.50	-
212	417635.62	2228840.70	Аналитический	0.50	-
213	417627.97	2228842.73	Аналитический	0.50	-
214	417611.03	2228846.80	Аналитический	0.50	-
215	417626.19	2228898.80	Аналитический	0.50	-
216	417636.48	2228956.12	Аналитический	0.50	-
217	417638.54	2229093.55	Аналитический	0.50	-
218	417641.23	2229135.70	Аналитический	0.50	-
219	417654.08	2229199.52	Аналитический	0.50	-
220	417674.95	2229250.07	Аналитический	0.50	-
221	417696.23	2229288.35	Аналитический	0.50	-
222	417714.28	2229286.74	Аналитический	0.50	-
223	417721.36	2229295.64	Аналитический	0.50	-
224	417714.44	2229315.83	Аналитический	0.50	-
225	417749.68	2229359.35	Аналитический	0.50	-
226	417751.23	2229369.56	Аналитический	0.50	-
227	417950.59	2229622.26	Аналитический	0.50	-
228	418187.10	2229885.16	Аналитический	0.50	-
229	418282.11	2229995.66	Аналитический	0.50	-
230	418291.00	2230011.51	Аналитический	0.50	-
231	418308.75	2230047.98	Аналитический	0.50	-
232	418323.12	2230098.82	Аналитический	0.50	-
233	418344.21	2230092.38	Аналитический	0.50	-

1	2	3	4	5	6
234	418359.11	2230145.57	Аналитический	0.50	-
235	418375.22	2230143.49	Аналитический	0.50	-
236	418378.65	2230163.18	Аналитический	0.50	-
237	418362.30	2230172.36	Аналитический	0.50	-
238	418361.92	2230179.17	Аналитический	0.50	-
239	418359.92	2230214.26	Аналитический	0.50	-
240	418357.17	2230268.14	Аналитический	0.50	-
241	418353.47	2230314.11	Аналитический	0.50	-
242	418345.45	2230413.79	Аналитический	0.50	-
243	418337.43	2230513.46	Аналитический	0.50	-
244	418336.48	2230525.33	Аналитический	0.50	-
245	418331.06	2230613.26	Аналитический	0.50	-
246	418330.27	2230626.07	Аналитический	0.50	-
247	418330.90	2230675.66	Аналитический	0.50	-
248	418335.61	2230712.93	Аналитический	0.50	-
249	418340.54	2230752.03	Аналитический	0.50	-
250	418350.50	2230791.92	Аналитический	0.50	-
251	418358.92	2230809.48	Аналитический	0.50	-
252	418373.87	2230840.67	Аналитический	0.50	-
253	418398.14	2230871.57	Аналитический	0.50	-
254	418416.54	2230890.11	Аналитический	0.50	-
255	418447.63	2230921.43	Аналитический	0.50	-
256	418491.70	2230955.78	Аналитический	0.50	-
257	418516.14	2230974.84	Аналитический	0.50	-
258	418564.75	2231003.31	Аналитический	0.50	-
259	418576.24	2231008.66	Аналитический	0.50	-
260	418599.38	2231019.43	Аналитический	0.50	-
261	418648.34	2231029.89	Аналитический	0.50	-
262	418672.57	2231032.79	Аналитический	0.50	-
263	418714.12	2231037.76	Аналитический	0.50	-
264	418871.92	2231048.38	Аналитический	0.50	-
265	418971.70	2231055.09	Аналитический	0.50	-
266	419071.47	2231061.80	Аналитический	0.50	-
267	419170.98	2231068.36	Аналитический	0.50	-
268	419261.80	2231074.63	Аналитический	0.50	-
269	419426.28	2231087.97	Аналитический	0.50	-
270	419853.68	2231119.25	Аналитический	0.50	-
271	419913.73	2231124.69	Аналитический	0.50	-
272	419967.35	2231132.68	Аналитический	0.50	-
273	419997.28	2231139.44	Аналитический	0.50	-
274	420065.29	2231159.55	Аналитический	0.50	-
275	420158.17	2231193.05	Аналитический	0.50	-
276	420292.83	2231247.79	Аналитический	0.50	-
277	420349.48	2231268.24	Аналитический	0.50	-
278	420424.50	2231284.03	Аналитический	0.50	-
279	420501.86	2231294.85	Аналитический	0.50	-
280	420570.45	2231302.50	Аналитический	0.50	-
281	421629.01	2231382.30	Аналитический	0.50	-
282	421734.50	2231384.35	Аналитический	0.50	-
104	421786.06	2231379.27	Аналитический	0.50	-

1	2	3	4	5	6
283	414824.96	2222224.28	Аналитический	0.50	-
284	414916.95	2222413.73	Аналитический	0.50	-
285	415033.25	2222652.64	Аналитический	0.50	-
286	415220.64	2223057.44	Аналитический	0.50	-
287	415242.15	2223108.55	Аналитический	0.50	-
288	415266.15	2223210.43	Аналитический	0.50	-
289	415348.00	2223578.97	Аналитический	0.50	-
290	415355.45	2223618.19	Аналитический	0.50	-
291	415433.06	2223979.69	Аналитический	0.50	-
292	415442.14	2224029.10	Аналитический	0.50	-
293	415460.47	2224119.24	Аналитический	0.50	-
294	415460.05	2224200.63	Аналитический	0.50	-
295	415459.54	2224203.66	Аналитический	0.50	-
296	415397.75	2224383.89	Аналитический	0.50	-
297	415265.92	2224726.58	Аналитический	0.50	-
298	415443.11	2225445.14	Аналитический	0.50	-
299	415478.50	2225598.83	Аналитический	0.50	-
300	415489.59	2225646.77	Аналитический	0.50	-
301	415489.91	2225700.56	Аналитический	0.50	-
302	415482.22	2225936.13	Аналитический	0.50	-
303	415470.19	2226352.34	Аналитический	0.50	-
304	415469.47	2226373.90	Аналитический	0.50	-
305	415468.84	2226393.82	Аналитический	0.50	-
306	415468.15	2226412.42	Аналитический	0.50	-
307	415464.43	2226512.35	Аналитический	0.50	-
308	415461.92	2226579.95	Аналитический	0.50	-
309	415462.48	2226612.30	Аналитический	0.50	-
310	415463.40	2226665.85	Аналитический	0.50	-
311	415471.32	2226710.60	Аналитический	0.50	-
312	415471.69	2226711.53	Аналитический	0.50	-
313	415490.75	2226759.16	Аналитический	0.50	-
314	415509.61	2226804.05	Аналитический	0.50	-
315	415548.34	2226896.25	Аналитический	0.50	-
316	415587.07	2226988.45	Аналитический	0.50	-
317	415615.97	2227057.24	Аналитический	0.50	-
318	415631.07	2227061.10	Аналитический	0.50	-
319	415634.63	2227069.38	Аналитический	0.50	-
320	415619.89	2227074.96	Аналитический	0.50	-
321	415614.40	2227077.04	Аналитический	0.50	-
322	415592.53	2227085.32	Аналитический	0.50	-
323	415593.11	2227079.35	Аналитический	0.50	-
324	415591.34	2227061.02	Аналитический	0.50	-
325	415470.32	2226776.38	Аналитический	0.50	-
326	415445.25	2226713.84	Аналитический	0.50	-
327	415433.43	2226665.51	Аналитический	0.50	-
328	415435.51	2226577.71	Аналитический	0.50	-
329	415440.77	2226397.78	Аналитический	0.50	-
330	415454.72	2225936.58	Аналитический	0.50	-
331	415464.41	2225699.35	Аналитический	0.50	-
332	415462.98	2225645.06	Аналитический	0.50	-
333	415456.46	2225601.40	Аналитический	0.50	-

1	2	3	4	5	6
334	415451.60	2225597.14	Аналитический	0.50	-
335	415436.19	2225588.82	Аналитический	0.50	-
336	415437.67	2225577.71	Аналитический	0.50	-
337	415449.74	2225571.22	Аналитический	0.50	-
338	415379.85	2225277.30	Аналитический	0.50	-
339	415253.05	2224759.80	Аналитический	0.50	-
340	415248.94	2224718.48	Аналитический	0.50	-
341	415253.91	2224694.42	Аналитический	0.50	-
342	415283.71	2224611.37	Аналитический	0.50	-
343	415403.51	2224290.25	Аналитический	0.50	-
344	415426.95	2224219.24	Аналитический	0.50	-
345	415435.97	2224168.22	Аналитический	0.50	-
346	415431.59	2224094.77	Аналитический	0.50	-
347	415414.78	2224023.60	Аналитический	0.50	-
348	415332.78	2223657.18	Аналитический	0.50	-
349	415258.01	2223274.11	Аналитический	0.50	-
350	415247.64	2223214.72	Аналитический	0.50	-
351	415223.84	2223113.69	Аналитический	0.50	-
352	415203.34	2223065.28	Аналитический	0.50	-
353	415016.34	2222660.72	Аналитический	0.50	-
354	414956.52	2222538.43	Аналитический	0.50	-
355	414954.87	2222535.04	Аналитический	0.50	-
356	414899.86	2222422.03	Аналитический	0.50	-
357	414811.15	2222235.90	Картометрический	1.00	-
358	414817.68	2222230.40	Аналитический	0.50	-
283	414824.96	2222224.28	Аналитический	0.50	-
359	415344.42	2227598.86	Аналитический	0.50	-
360	415348.44	2227608.06	Аналитический	0.50	-
361	415134.58	2227683.91	Аналитический	0.50	-
362	414900.13	2227753.44	Аналитический	0.50	-
363	414635.75	2227833.16	Аналитический	0.50	-
364	414528.50	2227867.75	Аналитический	0.50	-
365	414488.25	2227883.57	Аналитический	0.50	-
366	414467.04	2227895.36	Аналитический	0.50	-
367	414460.17	2227899.99	Аналитический	0.50	-
368	414451.56	2227899.69	Аналитический	0.50	-
369	414451.54	2227899.69	Аналитический	0.50	-
370	414430.14	2227891.68	Аналитический	0.50	-
371	414403.46	2227871.40	Аналитический	0.50	-
372	414268.20	2227806.65	Аналитический	0.50	-
373	413753.20	2227587.64	Аналитический	0.50	-
374	413746.96	2227581.90	Аналитический	0.50	-
375	413738.96	2227573.66	Аналитический	0.50	-
376	413745.86	2227573.65	Аналитический	0.50	-
377	414272.24	2227797.69	Аналитический	0.50	-
378	414408.70	2227862.67	Аналитический	0.50	-
379	414434.69	2227882.66	Аналитический	0.50	-
380	414456.88	2227890.52	Аналитический	0.50	-
381	414456.91	2227890.52	Аналитический	0.50	-
382	414462.80	2227886.28	Аналитический	0.50	-

1	2	3	4	5	6
383	414483.93	2227874.44	Аналитический	0.50	-
384	414525.35	2227858.31	Аналитический	0.50	-
385	414632.70	2227823.55	Аналитический	0.50	-
386	414897.27	2227743.85	Аналитический	0.50	-
387	415131.42	2227674.34	Аналитический	0.50	-
359	415344.42	2227598.86	Аналитический	0.50	-
388	412405.90	2221593.28	Картометрический	1.00	-
389	412399.42	2221652.93	Картометрический	1.00	-
390	412140.94	2221624.85	Картометрический	1.00	-
391	412147.42	2221565.20	Картометрический	1.00	-
388	412405.90	2221593.28	Картометрический	1.00	-
392	413201.82	2207932.71	Аналитический	0.50	-
393	413195.74	2207958.94	Аналитический	0.50	-
394	413172.73	2207986.76	Аналитический	0.50	-
395	412966.57	2208222.75	Аналитический	0.50	-
396	412960.26	2208220.18	Аналитический	0.50	-
397	412969.05	2208209.57	Аналитический	0.50	-
398	412988.78	2208189.15	Аналитический	0.50	-
399	413087.96	2208078.80	Аналитический	0.50	-
400	413176.31	2207977.12	Аналитический	0.50	-
401	413192.43	2207957.28	Аналитический	0.50	-
402	413198.98	2207931.77	Картометрический	5.00	-
392	413201.82	2207932.71	Аналитический	0.50	-
403	412239.99	2209972.70	Аналитический	0.50	-
404	412223.54	2210001.57	Аналитический	0.50	-
405	412218.03	2209998.27	Аналитический	0.50	-
406	412242.13	2209943.66	Аналитический	0.50	-
407	412251.46	2209949.08	Аналитический	0.50	-
403	412239.99	2209972.70	Аналитический	0.50	-
408	412098.00	2210204.69	Аналитический	0.50	-
409	411920.95	2210405.62	Аналитический	0.50	-
410	411852.53	2210481.73	Аналитический	0.50	-
411	411807.02	2210533.29	Аналитический	0.50	-
412	411785.48	2210557.32	Аналитический	0.50	-
413	411784.82	2210556.00	Аналитический	0.50	-
414	411777.95	2210542.30	Аналитический	0.50	-
415	411557.33	2210792.40	Аналитический	0.50	-
416	411553.05	2210787.74	Аналитический	0.50	-
417	411576.39	2210760.27	Аналитический	0.50	-
418	411613.99	2210719.56	Аналитический	0.50	-
419	411649.54	2210678.62	Аналитический	0.50	-
420	411710.35	2210612.69	Аналитический	0.50	-
421	411792.82	2210520.66	Аналитический	0.50	-
422	411838.34	2210469.09	Аналитический	0.50	-
423	411906.76	2210392.99	Аналитический	0.50	-
424	412083.54	2210192.02	Аналитический	0.50	-
425	412092.41	2210180.70	Аналитический	0.50	-

1	2	3	4	5	6
426	412095.41	2210193.20	Аналитический	0.50	-
427	412105.84	2210178.65	Аналитический	0.50	-
428	412148.42	2210119.29	Аналитический	0.50	-
429	412156.22	2210122.12	Аналитический	0.50	-
430	412135.00	2210156.35	Аналитический	0.50	-
431	412113.68	2210184.25	Аналитический	0.50	-
408	412098.00	2210204.69	Аналитический	0.50	-
432	409955.60	2212062.51	Аналитический	0.50	-
433	409939.54	2212084.53	Аналитический	0.50	-
434	409922.67	2212109.44	Аналитический	0.50	-
435	409905.72	2212143.47	Аналитический	0.50	-
436	409842.20	2212285.30	Аналитический	0.50	-
437	409777.60	2212427.69	Аналитический	0.50	-
438	409744.57	2212506.65	Аналитический	0.50	-
439	409715.85	2212580.20	Аналитический	0.50	-
440	409698.06	2212631.11	Аналитический	0.50	-
441	409680.42	2212675.55	Аналитический	0.50	-
442	409663.91	2212696.19	Аналитический	0.50	-
443	409646.86	2212705.98	Аналитический	0.50	-
444	409628.88	2212711.68	Аналитический	0.50	-
445	409594.76	2212723.50	Аналитический	0.50	-
446	409493.48	2212756.63	Аналитический	0.50	-
447	409354.86	2212805.62	Аналитический	0.50	-
448	409161.70	2212872.70	Аналитический	0.50	-
449	408976.96	2212935.98	Аналитический	0.50	-
450	408835.61	2212986.60	Аналитический	0.50	-
451	408783.31	2213005.20	Аналитический	0.50	-
452	408723.51	2213025.40	Аналитический	0.50	-
453	408648.52	2213052.55	Аналитический	0.50	-
454	408612.60	2213066.23	Аналитический	0.50	-
455	408500.24	2213111.92	Аналитический	0.50	-
456	408422.00	2213146.75	Аналитический	0.50	-
457	408372.28	2213172.95	Аналитический	0.50	-
458	408346.22	2213187.70	Аналитический	0.50	-
459	408334.52	2213196.34	Аналитический	0.50	-
460	408312.18	2213215.44	Аналитический	0.50	-
461	408277.79	2213241.10	Аналитический	0.50	-
462	408255.45	2213255.81	Аналитический	0.50	-
463	408210.09	2213284.71	Аналитический	0.50	-
464	408164.79	2213312.59	Аналитический	0.50	-
465	408122.63	2213343.35	Аналитический	0.50	-
466	408076.01	2213385.43	Аналитический	0.50	-
467	408044.44	2213417.00	Аналитический	0.50	-
468	408004.20	2213458.59	Аналитический	0.50	-
469	407962.56	2213504.52	Аналитический	0.50	-
470	407917.12	2213555.07	Аналитический	0.50	-
471	407838.53	2213646.58	Аналитический	0.50	-
472	407818.16	2213669.88	Аналитический	0.50	-
473	407818.29	2213670.32	Аналитический	0.50	-
474	407804.99	2213662.84	Аналитический	0.50	-

1	2	3	4	5	6
475	407722.00	2213759.34	Аналитический	0.50	-
476	407720.13	2213755.41	Аналитический	0.50	-
477	407814.17	2213646.20	Аналитический	0.50	-
478	407824.91	2213634.81	Аналитический	0.50	-
479	407903.60	2213543.19	Аналитический	0.50	-
480	407949.20	2213492.46	Аналитический	0.50	-
481	407991.06	2213446.28	Аналитический	0.50	-
482	408031.61	2213404.38	Аналитический	0.50	-
483	408063.61	2213372.38	Аналитический	0.50	-
484	408111.27	2213329.37	Аналитический	0.50	-
485	408154.76	2213297.63	Аналитический	0.50	-
486	408200.53	2213269.45	Аналитический	0.50	-
487	408245.67	2213240.71	Аналитический	0.50	-
488	408323.31	2213182.25	Аналитический	0.50	-
489	408336.41	2213172.59	Аналитический	0.50	-
490	408363.66	2213157.15	Аналитический	0.50	-
491	408414.14	2213130.56	Аналитический	0.50	-
492	408493.19	2213095.36	Аналитический	0.50	-
493	408606.00	2213049.48	Аналитический	0.50	-
494	408642.26	2213035.68	Аналитический	0.50	-
495	408717.57	2213008.42	Аналитический	0.50	-
496	408777.41	2212988.20	Аналитический	0.50	-
497	408829.56	2212969.65	Аналитический	0.50	-
498	408971.01	2212919.00	Аналитический	0.50	-
499	409155.83	2212855.68	Аналитический	0.50	-
500	409348.91	2212788.63	Аналитический	0.50	-
501	409487.68	2212739.59	Аналитический	0.50	-
502	409589.01	2212706.44	Аналитический	0.50	-
503	409623.25	2212694.58	Аналитический	0.50	-
504	409638.79	2212688.44	Аналитический	0.50	-
505	409649.40	2212681.59	Аналитический	0.50	-
506	409663.95	2212663.66	Аналитический	0.50	-
507	409681.19	2212624.85	Аналитический	0.50	-
508	409698.96	2212573.96	Аналитический	0.50	-
509	409727.88	2212499.90	Аналитический	0.50	-
510	409761.10	2212420.49	Аналитический	0.50	-
511	409825.79	2212277.90	Аналитический	0.50	-
512	409889.40	2212135.86	Аналитический	0.50	-
513	409887.65	2212131.45	Аналитический	0.50	-
514	409891.11	2212124.93	Аналитический	0.50	-
515	409894.83	2212124.36	Аналитический	0.50	-
516	409906.94	2212098.79	Аналитический	0.50	-
517	409923.99	2212073.60	Аналитический	0.50	-
518	409935.57	2212057.75	Аналитический	0.50	-
519	409949.06	2212060.26	Аналитический	0.50	-
432	409955.60	2212062.51	Аналитический	0.50	-
520	405853.30	2214503.45	Аналитический	0.50	-
521	405853.22	2214509.94	Аналитический	0.50	-
522	405850.40	2214528.04	Аналитический	0.50	-
523	405848.02	2214543.35	Аналитический	0.50	-

1	2	3	4	5	6
524	405498.38	2214447.10	Аналитический	0.50	-
525	405293.10	2214390.93	Аналитический	0.50	-
526	404732.64	2214235.50	Аналитический	0.50	-
527	404289.66	2214117.17	Аналитический	0.50	-
528	403891.68	2214007.01	Аналитический	0.50	-
529	403813.78	2213980.69	Аналитический	0.50	-
530	403689.81	2213928.25	Аналитический	0.50	-
531	403691.53	2213918.68	Аналитический	0.50	-
532	403707.79	2213925.86	Аналитический	0.50	-
533	403797.14	2213965.44	Аналитический	0.50	-
534	403802.38	2213967.33	Аналитический	0.50	-
535	403807.38	2213948.55	Аналитический	0.50	-
536	403807.92	2213938.75	Аналитический	0.50	-
537	403822.34	2213946.19	Аналитический	0.50	-
538	403819.06	2213956.83	Аналитический	0.50	-
539	403903.28	2213986.30	Аналитический	0.50	-
540	404032.76	2214022.39	Аналитический	0.50	-
541	404300.75	2214096.58	Аналитический	0.50	-
542	404738.77	2214214.43	Аналитический	0.50	-
543	405299.28	2214368.51	Аналитический	0.50	-
544	405508.46	2214424.30	Аналитический	0.50	-
545	405836.96	2214516.04	Аналитический	0.50	-
546	405846.16	2214500.93	Аналитический	0.50	-
520	405853.30	2214503.45	Аналитический	0.50	-
547	410770.56	2218422.64	Аналитический	0.50	-
548	410769.14	2218426.92	Аналитический	0.50	-
549	410706.67	2218399.61	Аналитический	0.50	-
550	410484.98	2218298.21	Аналитический	0.50	-
551	410480.01	2218311.34	Аналитический	0.50	-
552	410404.95	2218279.67	Аналитический	0.50	-
553	410308.54	2218238.73	Аналитический	0.50	-
554	410178.77	2218182.40	Аналитический	0.50	-
555	410145.14	2218167.28	Аналитический	0.50	-
556	410111.56	2218151.84	Аналитический	0.50	-
557	410073.79	2218132.89	Аналитический	0.50	-
558	410025.95	2218107.62	Аналитический	0.50	-
559	409980.39	2218082.28	Аналитический	0.50	-
560	409946.72	2218064.42	Аналитический	0.50	-
561	409918.86	2218047.58	Аналитический	0.50	-
562	409893.70	2218031.93	Аналитический	0.50	-
563	409871.79	2218016.77	Аналитический	0.50	-
564	409851.77	2218000.19	Аналитический	0.50	-
565	409839.13	2217989.20	Аналитический	0.50	-
566	409828.55	2217977.37	Аналитический	0.50	-
567	409817.53	2217963.13	Аналитический	0.50	-
568	409804.54	2217943.56	Аналитический	0.50	-
569	409794.97	2217924.65	Аналитический	0.50	-
570	409786.53	2217898.05	Аналитический	0.50	-
571	409781.81	2217877.93	Аналитический	0.50	-
572	409776.86	2217849.32	Аналитический	0.50	-

1	2	3	4	5	6
573	409775.35	2217833.57	Аналитический	0.50	-
574	409770.53	2217790.80	Аналитический	0.50	-
575	409767.11	2217770.63	Аналитический	0.50	-
576	409763.17	2217752.12	Аналитический	0.50	-
577	409759.76	2217740.13	Аналитический	0.50	-
578	409755.40	2217729.66	Аналитический	0.50	-
579	409746.75	2217713.01	Аналитический	0.50	-
580	409737.29	2217696.07	Аналитический	0.50	-
581	409730.40	2217685.75	Аналитический	0.50	-
582	409720.31	2217675.39	Аналитический	0.50	-
583	409697.00	2217650.47	Аналитический	0.50	-
584	409679.15	2217633.81	Аналитический	0.50	-
585	409667.91	2217623.98	Аналитический	0.50	-
586	409650.95	2217613.10	Аналитический	0.50	-
587	409633.30	2217599.76	Аналитический	0.50	-
588	409616.82	2217585.23	Аналитический	0.50	-
589	409605.06	2217573.59	Аналитический	0.50	-
590	409592.59	2217558.95	Аналитический	0.50	-
591	409561.76	2217523.81	Аналитический	0.50	-
592	409535.50	2217492.60	Аналитический	0.50	-
593	409494.67	2217451.13	Аналитический	0.50	-
594	409454.46	2217422.37	Аналитический	0.50	-
595	409413.59	2217396.78	Аналитический	0.50	-
596	409377.32	2217373.45	Аналитический	0.50	-
597	409330.61	2217343.57	Аналитический	0.50	-
598	409294.81	2217318.16	Аналитический	0.50	-
599	409283.02	2217309.04	Аналитический	0.50	-
600	409270.65	2217295.43	Аналитический	0.50	-
601	409239.15	2217254.99	Аналитический	0.50	-
602	409180.07	2217175.41	Аналитический	0.50	-
603	409067.62	2217022.51	Аналитический	0.50	-
604	409010.00	2216936.43	Аналитический	0.50	-
605	408965.93	2216870.39	Аналитический	0.50	-
606	408934.08	2216820.71	Аналитический	0.50	-
607	408881.50	2216737.13	Аналитический	0.50	-
608	408819.07	2216630.62	Аналитический	0.50	-
609	408799.55	2216597.88	Аналитический	0.50	-
610	408677.83	2216372.96	Аналитический	0.50	-
611	408606.52	2216232.65	Аналитический	0.50	-
612	408551.00	2216122.41	Аналитический	0.50	-
613	408524.83	2216067.50	Аналитический	0.50	-
614	408489.01	2215993.31	Аналитический	0.50	-
615	408421.09	2215846.87	Аналитический	0.50	-
616	408439.37	2215841.37	Аналитический	0.50	-
617	408505.24	2215985.52	Аналитический	0.50	-
618	408541.06	2216059.71	Аналитический	0.50	-
619	408567.17	2216114.49	Аналитический	0.50	-
620	408622.59	2216224.52	Аналитический	0.50	-
621	408693.79	2216364.64	Аналитический	0.50	-
622	408813.50	2216588.58	Аналитический	0.50	-
623	408833.45	2216622.33	Аналитический	0.50	-

1	2	3	4	5	6
624	408896.83	2216727.69	Аналитический	0.50	-
625	408949.27	2216811.06	Аналитический	0.50	-
626	408981.00	2216860.53	Аналитический	0.50	-
627	409024.97	2216926.42	Аналитический	0.50	-
628	409082.36	2217012.17	Аналитический	0.50	-
629	409194.55	2217164.72	Аналитический	0.50	-
630	409253.48	2217244.10	Аналитический	0.50	-
631	409305.51	2217303.68	Аналитический	0.50	-
632	409387.03	2217358.29	Аналитический	0.50	-
633	409423.24	2217381.58	Аналитический	0.50	-
634	409464.48	2217407.41	Аналитический	0.50	-
635	409506.39	2217437.42	Аналитический	0.50	-
636	409548.82	2217480.48	Аналитический	0.50	-
637	409575.41	2217512.08	Аналитический	0.50	-
638	409606.21	2217547.18	Аналитический	0.50	-
639	409618.72	2217561.43	Аналитический	0.50	-
640	409629.94	2217574.15	Аналитический	0.50	-
641	409638.65	2217574.62	Аналитический	0.50	-
642	409663.76	2217594.71	Аналитический	0.50	-
643	409666.95	2217603.13	Аналитический	0.50	-
644	409678.73	2217609.57	Аналитический	0.50	-
645	409691.22	2217620.45	Аналитический	0.50	-
646	409709.72	2217637.73	Аналитический	0.50	-
647	409733.33	2217662.96	Аналитический	0.50	-
648	409744.42	2217674.40	Аналитический	0.50	-
649	409752.65	2217686.67	Аналитический	0.50	-
650	409762.59	2217704.47	Аналитический	0.50	-
651	409771.71	2217722.04	Аналитический	0.50	-
652	409776.77	2217734.19	Аналитический	0.50	-
653	409780.64	2217747.78	Аналитический	0.50	-
654	409784.79	2217767.25	Аналитический	0.50	-
655	409788.36	2217788.29	Аналитический	0.50	-
656	409793.25	2217831.71	Аналитический	0.50	-
657	409794.95	2217848.37	Аналитический	0.50	-
658	409799.24	2217866.99	Аналитический	0.50	-
659	409806.30	2217890.18	Аналитический	0.50	-
660	409814.98	2217915.10	Аналитический	0.50	-
661	409823.21	2217934.38	Аналитический	0.50	-
662	409832.61	2217950.70	Аналитический	0.50	-
663	409846.21	2217967.81	Аналитический	0.50	-
664	409853.38	2217977.36	Аналитический	0.50	-
665	409863.41	2217986.46	Аналитический	0.50	-
666	409928.27	2218032.23	Аналитический	0.50	-
667	409988.98	2218066.46	Аналитический	0.50	-
668	410034.53	2218091.79	Аналитический	0.50	-
669	410082.03	2218116.89	Аналитический	0.50	-
670	410119.35	2218135.61	Аналитический	0.50	-
671	410152.59	2218150.89	Аналитический	0.50	-
672	410186.04	2218165.94	Аналитический	0.50	-
673	410315.64	2218222.19	Аналитический	0.50	-
674	410412.05	2218263.12	Аналитический	0.50	-

1	2	3	4	5	6
675	410493.18	2218297.78	Аналитический	0.50	-
676	410589.85	2218340.75	Аналитический	0.50	-
677	410621.18	2218355.87	Аналитический	0.50	-
678	410664.68	2218375.88	Аналитический	0.50	-
679	410737.97	2218408.82	Аналитический	0.50	-
547	410770.56	2218422.64	Аналитический	0.50	-
680	407044.75	2215884.83	Аналитический	0.50	-
681	407106.04	2216012.81	Аналитический	0.50	-
682	407299.45	2216414.11	Аналитический	0.50	-
683	407495.98	2216811.27	Аналитический	0.50	-
684	407733.20	2217298.37	Аналитический	0.50	-
685	407770.10	2217397.84	Аналитический	0.50	-
686	407783.39	2217399.49	Аналитический	0.50	-
687	407785.91	2217407.33	Аналитический	0.50	-
688	407776.98	2217414.31	Аналитический	0.50	-
689	407798.85	2217498.10	Аналитический	0.50	-
690	407820.34	2217568.49	Аналитический	0.50	-
691	407882.94	2217713.08	Аналитический	0.50	-
692	408035.61	2218036.73	Аналитический	0.50	-
693	408052.23	2218073.23	Аналитический	0.50	-
694	408156.05	2218304.25	Аналитический	0.50	-
695	408338.54	2218704.39	Аналитический	0.50	-
696	408455.13	2218969.67	Аналитический	0.50	-
697	408503.60	2219071.65	Аналитический	0.50	-
698	408516.66	2219101.17	Аналитический	0.50	-
699	408518.12	2219104.19	Аналитический	0.50	-
700	408519.18	2219107.42	Аналитический	0.50	-
701	408531.15	2219160.88	Аналитический	0.50	-
702	408529.22	2219161.94	Аналитический	0.50	-
703	408533.38	2219259.29	Аналитический	0.50	-
704	408533.98	2219273.27	Аналитический	0.50	-
705	408529.44	2219403.74	Аналитический	0.50	-
706	408515.60	2219731.10	Аналитический	0.50	-
707	408510.00	2219866.25	Аналитический	0.50	-
708	408504.16	2220133.19	Аналитический	0.50	-
709	408507.40	2220136.12	Аналитический	0.50	-
710	408502.06	2220251.85	Аналитический	0.50	-
711	408498.82	2220309.13	Аналитический	0.50	-
712	408491.95	2220377.98	Аналитический	0.50	-
713	408482.40	2220434.61	Аналитический	0.50	-
714	408453.68	2220583.29	Аналитический	0.50	-
715	408412.03	2220790.25	Аналитический	0.50	-
716	408329.58	2221198.33	Аналитический	0.50	-
717	408261.60	2221531.00	Аналитический	0.50	-
718	408222.15	2221715.95	Аналитический	0.50	-
719	408150.55	2222075.57	Аналитический	0.50	-
720	408099.95	2222285.35	Аналитический	0.50	-
721	407968.24	2222850.60	Аналитический	0.50	-
722	407942.12	2222909.14	Аналитический	0.50	-
723	407805.37	2223116.91	Аналитический	0.50	-

1	2	3	4	5	6
724	407760.93	2223173.04	Аналитический	0.50	-
725	407669.79	2223315.92	Аналитический	0.50	-
726	407425.69	2223673.90	Аналитический	0.50	-
727	407284.40	2223886.91	Аналитический	0.50	-
728	407158.45	2224082.31	Аналитический	0.50	-
729	407092.25	2224181.94	Аналитический	0.50	-
730	406907.31	2224460.23	Аналитический	0.50	-
731	406754.15	2224692.25	Аналитический	0.50	-
732	406535.11	2225026.23	Аналитический	0.50	-
733	406465.28	2225128.81	Аналитический	0.50	-
734	406432.81	2225184.27	Аналитический	0.50	-
735	406410.97	2225232.83	Аналитический	0.50	-
736	406381.95	2225324.50	Аналитический	0.50	-
737	406306.38	2225554.66	Аналитический	0.50	-
738	406195.18	2225879.65	Аналитический	0.50	-
739	406152.94	2226017.72	Аналитический	0.50	-
740	406140.72	2226102.78	Аналитический	0.50	-
741	406102.79	2226342.42	Аналитический	0.50	-
742	406076.47	2226506.00	Аналитический	0.50	-
743	406004.22	2226945.85	Аналитический	0.50	-
744	405949.86	2227276.77	Аналитический	0.50	-
745	405932.56	2227366.71	Аналитический	0.50	-
746	405913.00	2227465.81	Аналитический	0.50	-
747	405901.41	2227517.02	Аналитический	0.50	-
748	405880.53	2227595.40	Аналитический	0.50	-
749	405874.87	2227614.00	Аналитический	0.50	-
750	405867.83	2227637.15	Аналитический	0.50	-
751	405902.53	2227462.76	Аналитический	0.50	-
752	405921.86	2227365.62	Аналитический	0.50	-
753	405911.62	2227360.00	Аналитический	0.50	-
754	406056.11	2226510.52	Аналитический	0.50	-
755	406078.62	2226341.36	Аналитический	0.50	-
756	406116.50	2226097.87	Аналитический	0.50	-
757	406128.51	2226019.16	Аналитический	0.50	-
758	406177.36	2225859.97	Аналитический	0.50	-
759	406283.53	2225544.52	Аналитический	0.50	-
760	406359.58	2225316.56	Аналитический	0.50	-
761	406390.24	2225221.92	Аналитический	0.50	-
762	406411.73	2225174.29	Аналитический	0.50	-
763	406445.04	2225116.70	Аналитический	0.50	-
764	406512.54	2225016.25	Аналитический	0.50	-
765	406554.30	2224953.99	Аналитический	0.50	-
766	406546.95	2224944.42	Аналитический	0.50	-
767	406509.31	2224888.02	Аналитический	0.50	-
768	406492.89	2224860.07	Аналитический	0.50	-
769	406396.77	2224701.81	Аналитический	0.50	-
770	405926.50	2224072.93	Аналитический	0.50	-
771	405923.21	2224067.09	Аналитический	0.50	-
772	405930.01	2224069.82	Аналитический	0.50	-
773	405929.88	2224037.01	Аналитический	0.50	-
774	405933.55	2224050.75	Аналитический	0.50	-

1	2	3	4	5	6
775	405938.74	2224060.36	Аналитический	0.50	-
776	405962.05	2224090.61	Аналитический	0.50	-
777	406131.88	2224317.48	Аналитический	0.50	-
778	406411.46	2224691.32	Аналитический	0.50	-
779	406508.06	2224850.36	Аналитический	0.50	-
780	406524.57	2224878.45	Аналитический	0.50	-
781	406561.14	2224932.85	Аналитический	0.50	-
782	406567.09	2224934.92	Аналитический	0.50	-
783	406636.22	2224828.85	Аналитический	0.50	-
784	406731.48	2224682.70	Аналитический	0.50	-
785	406888.14	2224448.48	Аналитический	0.50	-
786	407005.93	2224272.37	Аналитический	0.50	-
787	407051.96	2224204.86	Аналитический	0.50	-
788	407074.53	2224176.12	Аналитический	0.50	-
789	407143.38	2224072.52	Аналитический	0.50	-
790	407269.37	2223877.01	Аналитический	0.50	-
791	407410.78	2223663.81	Аналитический	0.50	-
792	407654.81	2223305.93	Аналитический	0.50	-
793	407749.00	2223167.36	Аналитический	0.50	-
794	407901.19	2222934.51	Аналитический	0.50	-
795	407929.86	2222887.37	Аналитический	0.50	-
796	407944.25	2222849.18	Аналитический	0.50	-
797	407963.00	2222776.53	Аналитический	0.50	-
798	408078.65	2222279.77	Аналитический	0.50	-
799	408129.04	2222070.84	Аналитический	0.50	-
800	408200.59	2221711.49	Аналитический	0.50	-
801	408240.07	2221526.50	Аналитический	0.50	-
802	408308.02	2221193.95	Аналитический	0.50	-
803	408390.46	2220785.90	Аналитический	0.50	-
804	408432.10	2220579.03	Аналитический	0.50	-
805	408460.75	2220430.69	Аналитический	0.50	-
806	408467.40	2220391.26	Аналитический	0.50	-
807	408470.12	2220389.81	Аналитический	0.50	-
808	408468.06	2220387.34	Аналитический	0.50	-
809	408470.13	2220375.05	Аналитический	0.50	-
810	408476.88	2220307.41	Аналитический	0.50	-
811	408480.08	2220250.72	Аналитический	0.50	-
812	408486.03	2220150.63	Аналитический	0.50	-
813	408486.61	2220109.48	Аналитический	0.50	-
814	408492.47	2219972.10	Аналитический	0.50	-
815	408494.66	2219971.52	Аналитический	0.50	-
816	408494.40	2219970.56	Аналитический	0.50	-
817	408492.51	2219971.06	Аналитический	0.50	-
818	408504.88	2219680.79	Аналитический	0.50	-
819	408508.26	2219560.26	Аналитический	0.50	-
820	408508.89	2219560.26	Аналитический	0.50	-
821	408508.89	2219559.26	Аналитический	0.50	-
822	408508.28	2219559.26	Аналитический	0.50	-
823	408516.52	2219399.15	Аналитический	0.50	-
824	408520.50	2219244.39	Аналитический	0.50	-
825	408518.99	2219203.40	Аналитический	0.50	-

1	2	3	4	5	6
826	408494.47	2219114.08	Аналитический	0.50	-
827	408479.63	2219079.27	Аналитический	0.50	-
828	408434.88	2218979.89	Аналитический	0.50	-
829	408135.84	2218312.86	Аналитический	0.50	-
830	408035.08	2218091.54	Аналитический	0.50	-
831	408021.98	2218062.64	Аналитический	0.50	-
832	407861.02	2217719.43	Аналитический	0.50	-
833	407799.16	2217576.18	Аналитический	0.50	-
834	407775.00	2217505.22	Аналитический	0.50	-
835	407753.39	2217426.40	Аналитический	0.50	-
836	407743.97	2217428.06	Аналитический	0.50	-
837	407740.72	2217415.87	Аналитический	0.50	-
838	407747.75	2217410.11	Аналитический	0.50	-
839	407710.50	2217304.60	Аналитический	0.50	-
840	407639.21	2217154.76	Аналитический	0.50	-
841	407471.56	2216815.90	Аналитический	0.50	-
842	407275.96	2216421.07	Аналитический	0.50	-
843	407156.29	2216170.50	Аналитический	0.50	-
844	407166.33	2216166.30	Аналитический	0.50	-
845	407170.53	2216164.54	Аналитический	0.50	-
846	407028.96	2215892.12	Аналитический	0.50	-
680	407044.75	2215884.83	Аналитический	0.50	-
847	406377.01	2228830.10	Аналитический	0.50	-
848	406441.43	2228878.90	Аналитический	0.50	-
849	406442.86	2228880.27	Аналитический	0.50	-
850	406443.63	2228881.34	Аналитический	0.50	-
851	406456.59	2228902.37	Аналитический	0.50	-
852	406457.56	2228904.57	Аналитический	0.50	-
853	406513.32	2229095.62	Аналитический	0.50	-
854	406565.11	2229285.11	Аналитический	0.50	-
855	406695.92	2229549.41	Аналитический	0.50	-
856	406696.64	2229551.46	Аналитический	0.50	-
857	406767.85	2229874.15	Аналитический	0.50	-
858	406801.49	2230023.73	Аналитический	0.50	-
859	406882.98	2230176.58	Аналитический	0.50	-
860	406983.05	2230334.85	Аналитический	0.50	-
861	407012.06	2230370.97	Аналитический	0.50	-
862	407048.88	2230420.86	Аналитический	0.50	-
863	407109.06	2230518.18	Аналитический	0.50	-
864	407309.57	2230842.88	Аналитический	0.50	-
865	407393.40	2230979.31	Аналитический	0.50	-
866	407447.88	2231072.51	Аналитический	0.50	-
867	407472.48	2231124.83	Аналитический	0.50	-
868	407477.23	2231136.86	Аналитический	0.50	-
869	407479.97	2231145.49	Аналитический	0.50	-
870	407477.38	2231144.42	Аналитический	0.50	-
871	407442.35	2231081.48	Аналитический	0.50	-
872	407034.74	2230428.86	Аналитический	0.50	-
873	407029.56	2230432.51	Аналитический	0.50	-
874	406867.27	2230185.37	Аналитический	0.50	-


1	2	3	4	5	6
875	406787.41	2230035.57	Аналитический	0.50	-
876	406785.04	2230031.13	Аналитический	0.50	-
877	406784.20	2230028.87	Аналитический	0.50	-
878	406750.28	2229878.06	Аналитический	0.50	-
879	406681.37	2229565.81	Аналитический	0.50	-
880	406679.30	2229556.41	Аналитический	0.50	-
881	406639.12	2229475.24	Аналитический	0.50	-
882	406634.06	2229465.00	Аналитический	0.50	-
883	406548.59	2229292.31	Аналитический	0.50	-
884	406547.98	2229290.69	Аналитический	0.50	-
885	406495.97	2229100.44	Аналитический	0.50	-
886	406440.62	2228910.77	Аналитический	0.50	-
887	406429.18	2228892.20	Аналитический	0.50	-
888	406365.95	2228844.36	Аналитический	0.50	-
889	406371.66	2228837.00	Аналитический	0.50	-
890	406376.16	2228831.20	Аналитический	0.50	-
847	406377.01	2228830.10	Аналитический	0.50	-
891	407739.90	2231771.58	Аналитический	0.50	-
892	407749.91	2231789.45	Аналитический	0.50	-
893	407809.86	2231911.88	Аналитический	0.50	-
894	408061.26	2232437.25	Аналитический	0.50	-
895	408106.61	2232521.40	Аналитический	0.50	-
896	408133.22	2232574.62	Аналитический	0.50	-
897	408157.98	2232616.70	Аналитический	0.50	-
898	408329.24	2232900.23	Аналитический	0.50	-
899	408316.50	2232896.41	Аналитический	0.50	-
900	408304.91	2232883.59	Аналитический	0.50	-
901	408282.81	2232855.13	Аналитический	0.50	-
902	408190.20	2232711.36	Аналитический	0.50	-
903	408113.87	2232585.13	Аналитический	0.50	-
904	408004.86	2232365.39	Аналитический	0.50	-
905	407981.14	2232314.93	Аналитический	0.50	-
906	407911.01	2232165.57	Аналитический	0.50	-
907	407754.93	2231833.91	Аналитический	0.50	-
908	407727.43	2231775.84	Аналитический	0.50	-
891	407739.90	2231771.58	Аналитический	0.50	-

3. Сведения о характерных точках части (частей) границы объекта

Обозначение характерных точек части границы	Координаты, м		Метод определения координат характерной точки	Средняя квадратическая погрешность положения характерной точки (Mt), м	Описание обозначения точки на местности (при наличии)
	X	Y			
1	2	3	4	5	6
Часть №					
-	-	-	-	-	-


Раздел 3

Сведения о местоположении измененных (уточненных) границ объекта							
1. Система координат: -							
2. Сведения о характерных точках границ объекта							
Обозначение характерных точек границ	Существующие координаты, м		Измененные (уточненные) координаты, м		Метод определения координат характерной точки	Средняя квадратическая погрешность положения характерной точки (Mt), м	Описание обозначения точки на местности (при наличии)
	X	Y	X	Y			
1	2	3	4	5	6	7	8
-	-	-	-	-	-	-	-
3.Сведения о характерных точках части (частей) границы объекта							
Часть №							
-	-	-	-	-	-	-	-

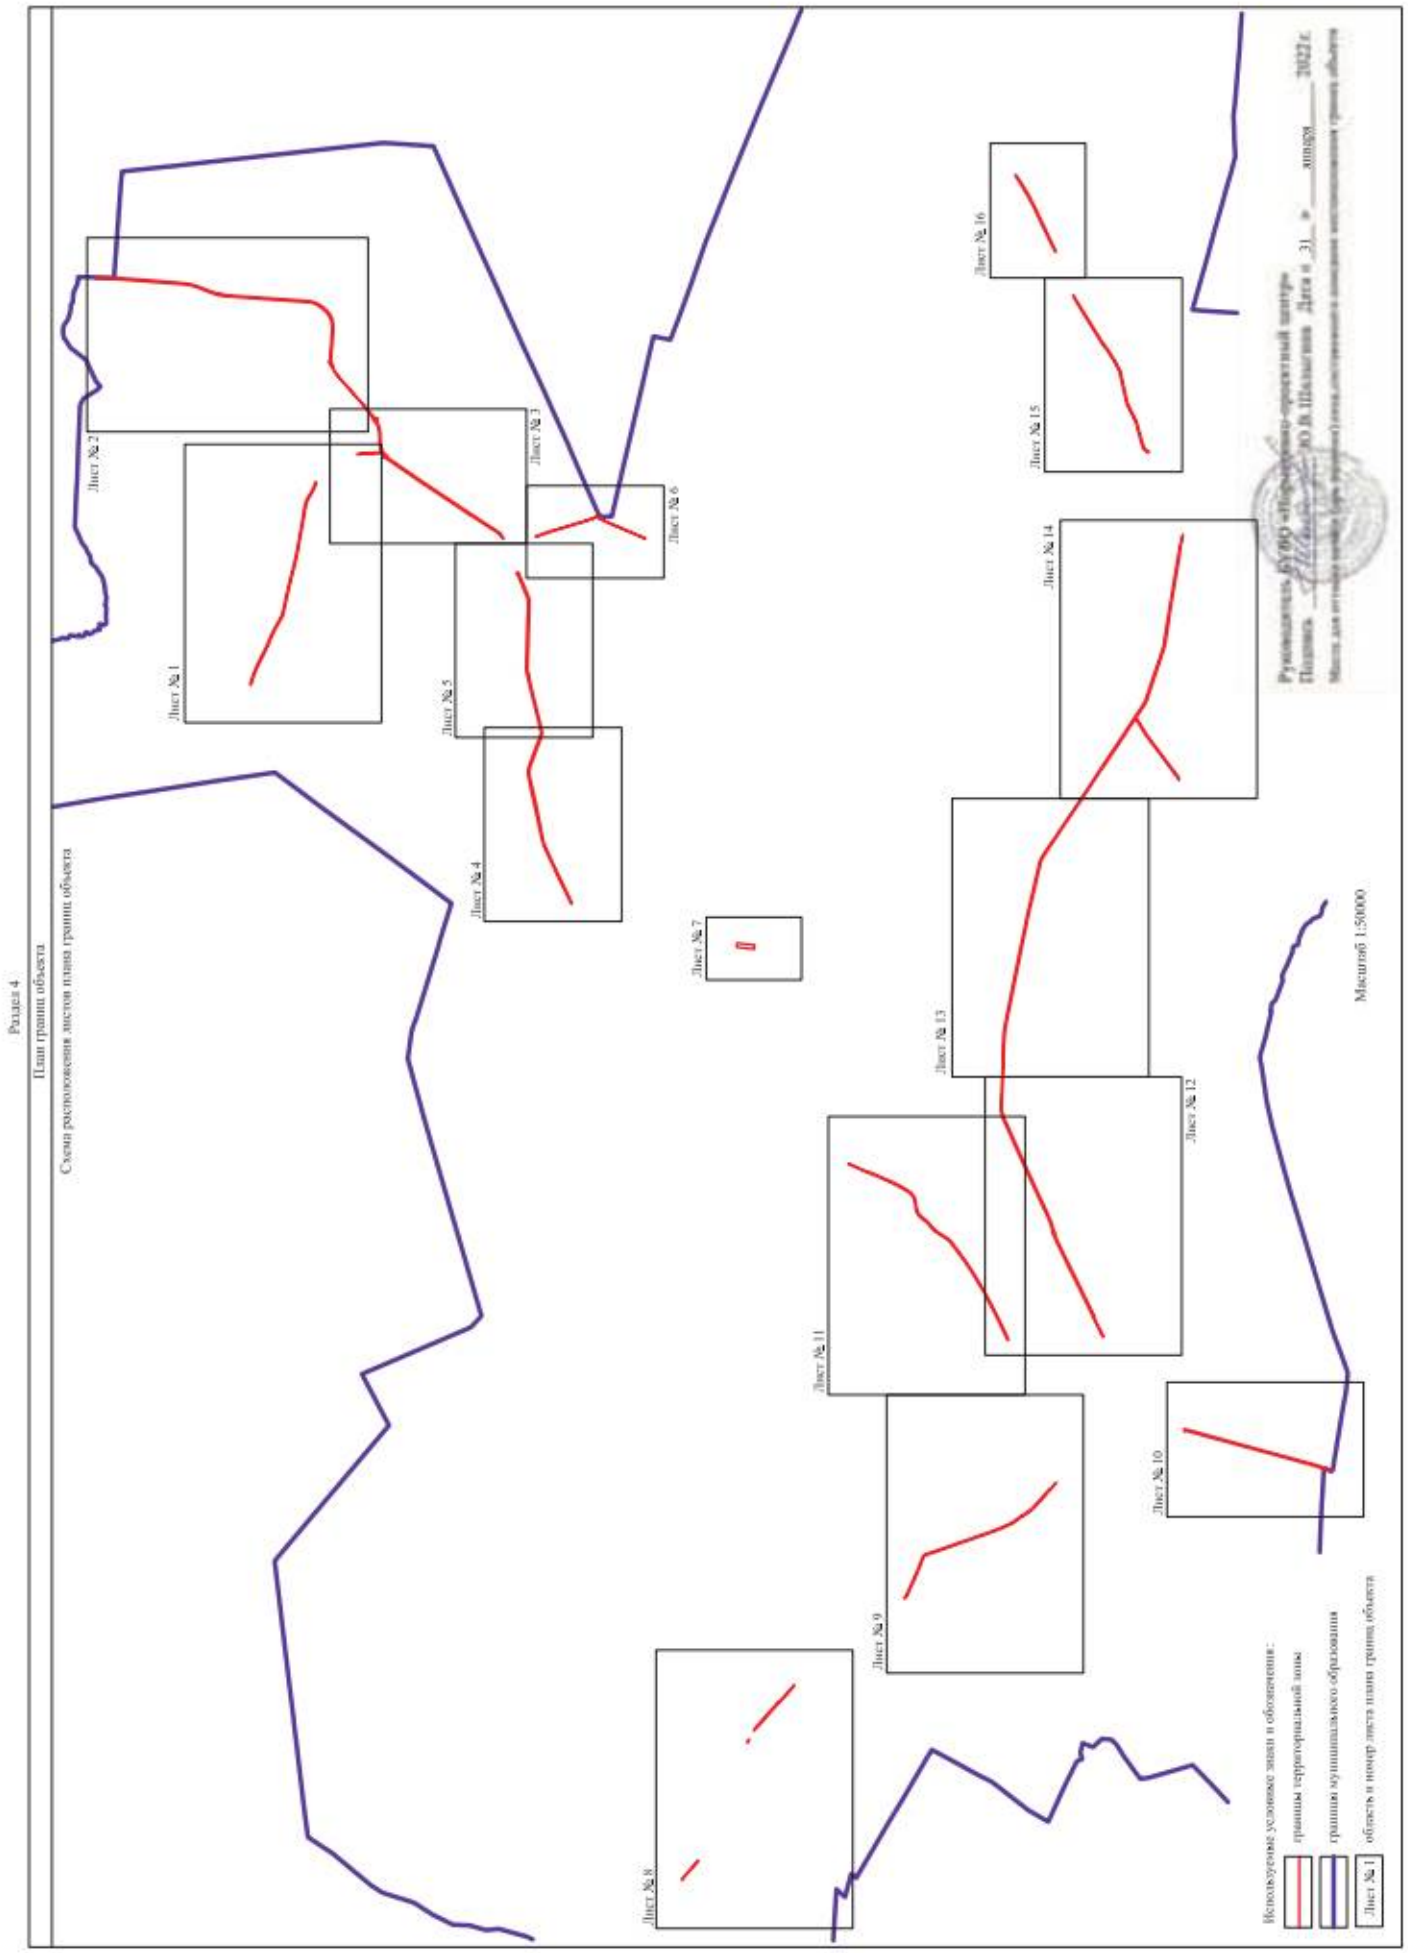
Раздел 4
План границ объекта
Схема расположения листов плана границ объекта
Лист № 1
Лист № 2
Лист № 3
Лист № 4
Лист № 5
Лист № 6
Лист № 7
Лист № 8
Лист № 9
Лист № 10
Лист № 11
Лист № 12
Лист № 13
Лист № 14
Лист № 15
Лист № 16
Масштаб 1:50000
Используемые условные знаки и обозначения:
границы территориальной зоны
границы муниципального образования
Лист № 1
область и номер листа плана границ объекта

Границы объекта

Лист № 1

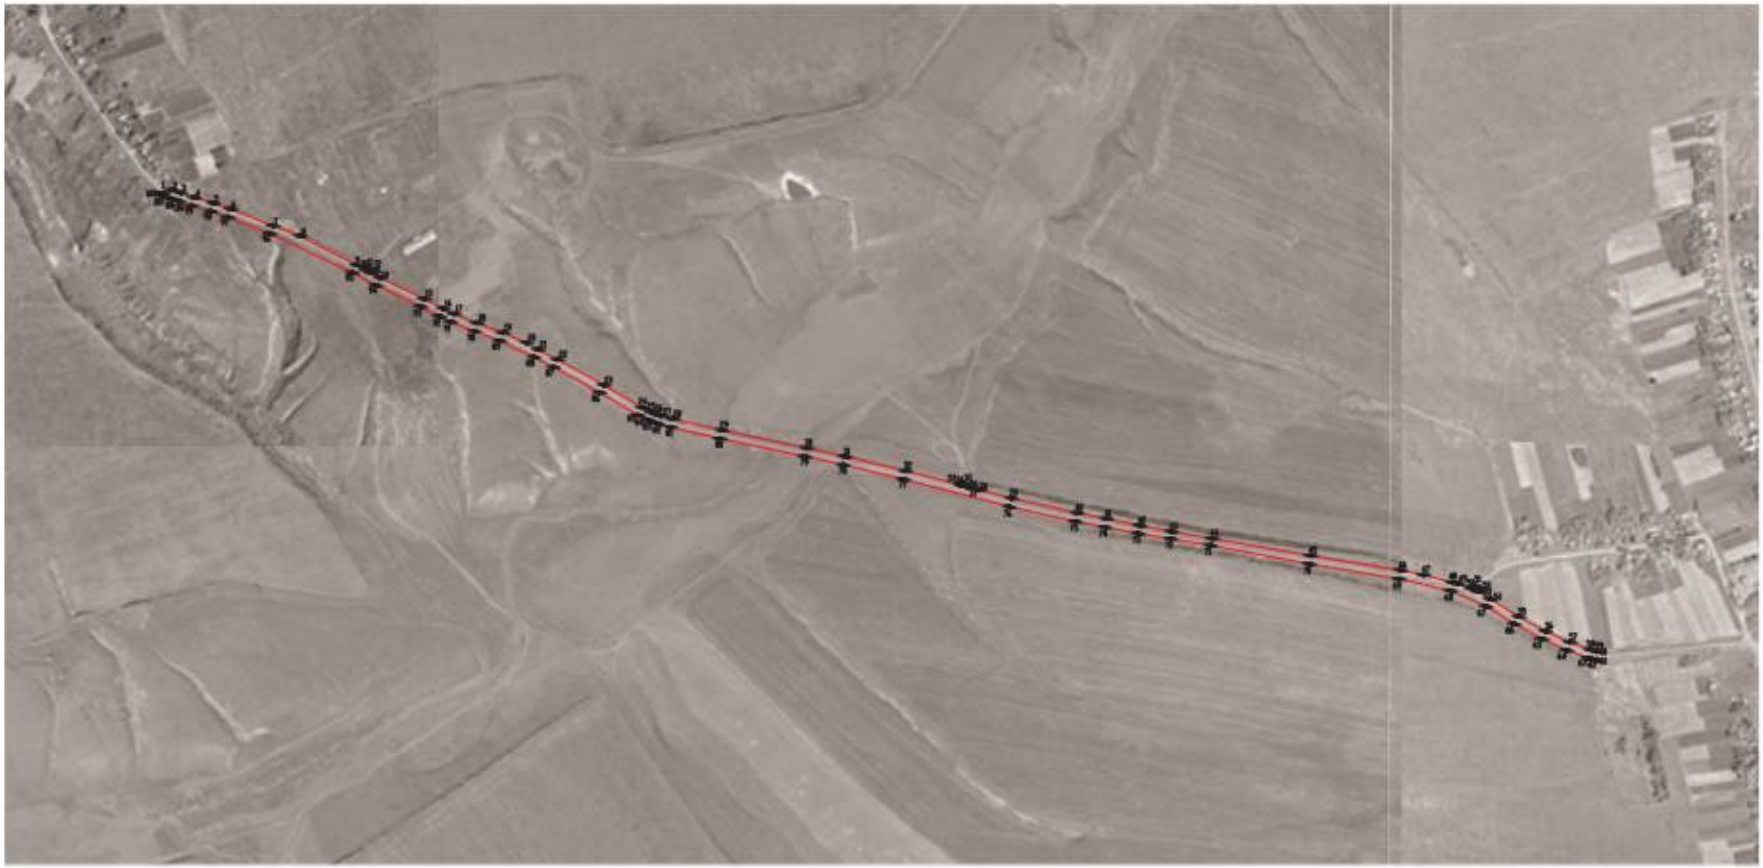


Масштаб 1:5000

Используемые условные знаки и обозначения:

границы территориальной зоны

маркеров точек границ территориальной зоны

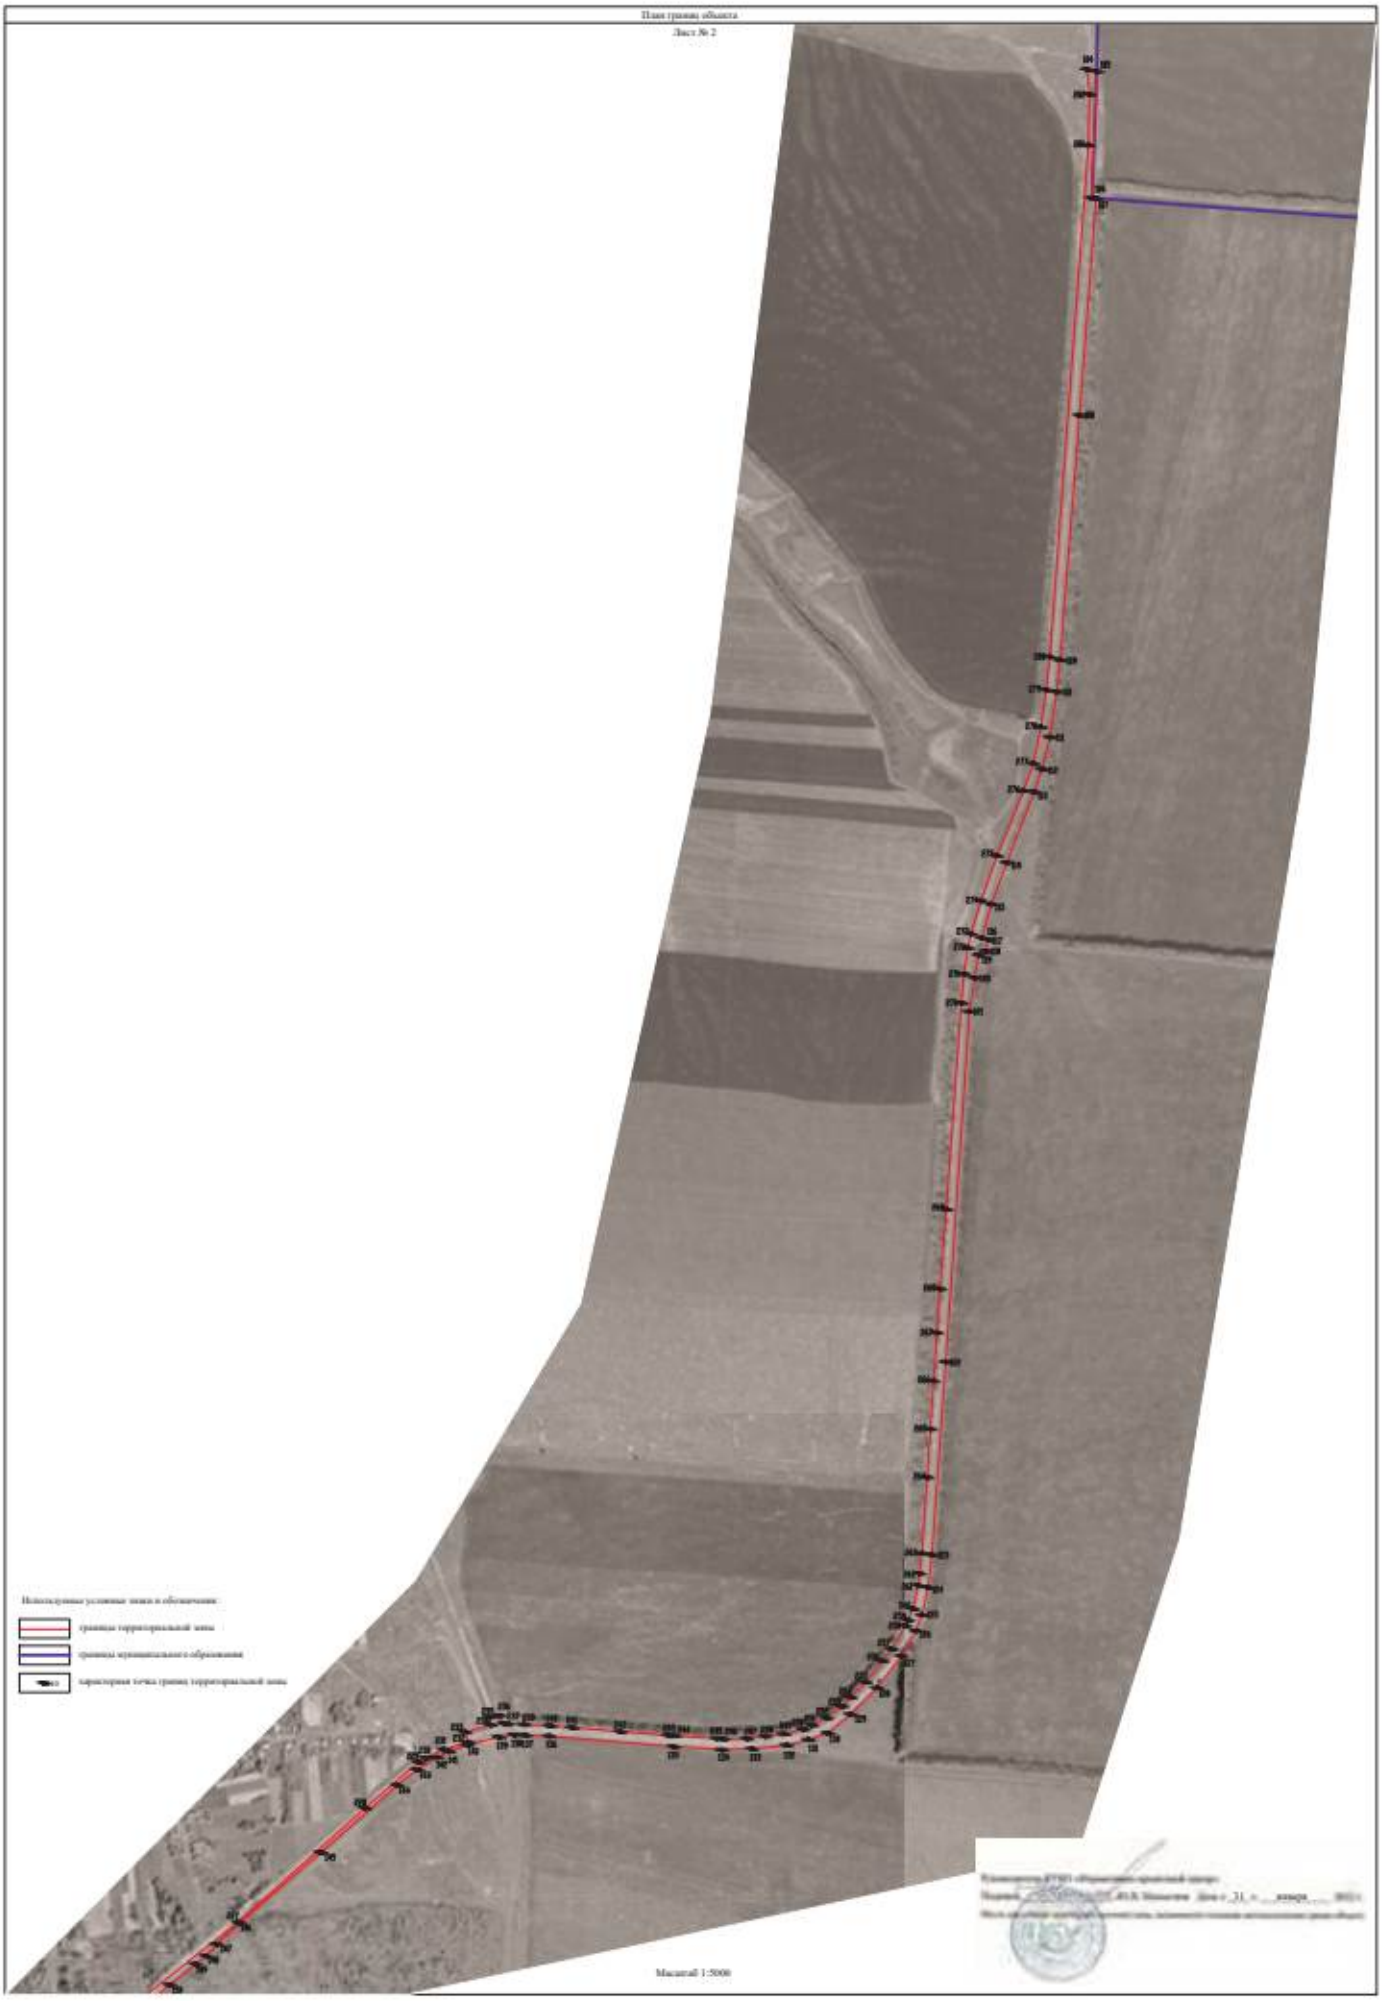
План границ объекта
Лист № 2
Используемые условные знаки и обозначения:
границы территориальной зоны
границы муниципального образования
характерная точка границ территориальной зоны
Масштаб 1:5000

План границ объекта

Лист № 3



Масштаб 1:5000

Используемые условные знаки и обозначения:

границы территориальной зоны

70 характерная точка границ территориальной зоны

Руководитель БУВО «Нормативно-проектный центр»

Подпись _____ Ю.В. Шальгина Дата «31» января 2022 г.

План границ объекта

Лист № 4



Масштаб 1:5000

Используемые условные знаки и обозначения:

границы территориальной зоны

характерная точка границ территориальной зоны

Руководитель БУНО «Нефтегазово-проектный центр»

Подпись _____ Ю.В. Шальгина Дата « 31 » января 2022 г.

План границ объекта

Лист № 5



Масштаб 1:5000

Используемые условные знаки и обозначения:

границы территориальной зоны


характерная точка границ территориальной зоны

Руководитель БУВО «Нормативно-проектный центр»

Подпись _____ Ю.В. Шальгачев Дата «31» января 2022 г.

План границ объекта

Лист № 6

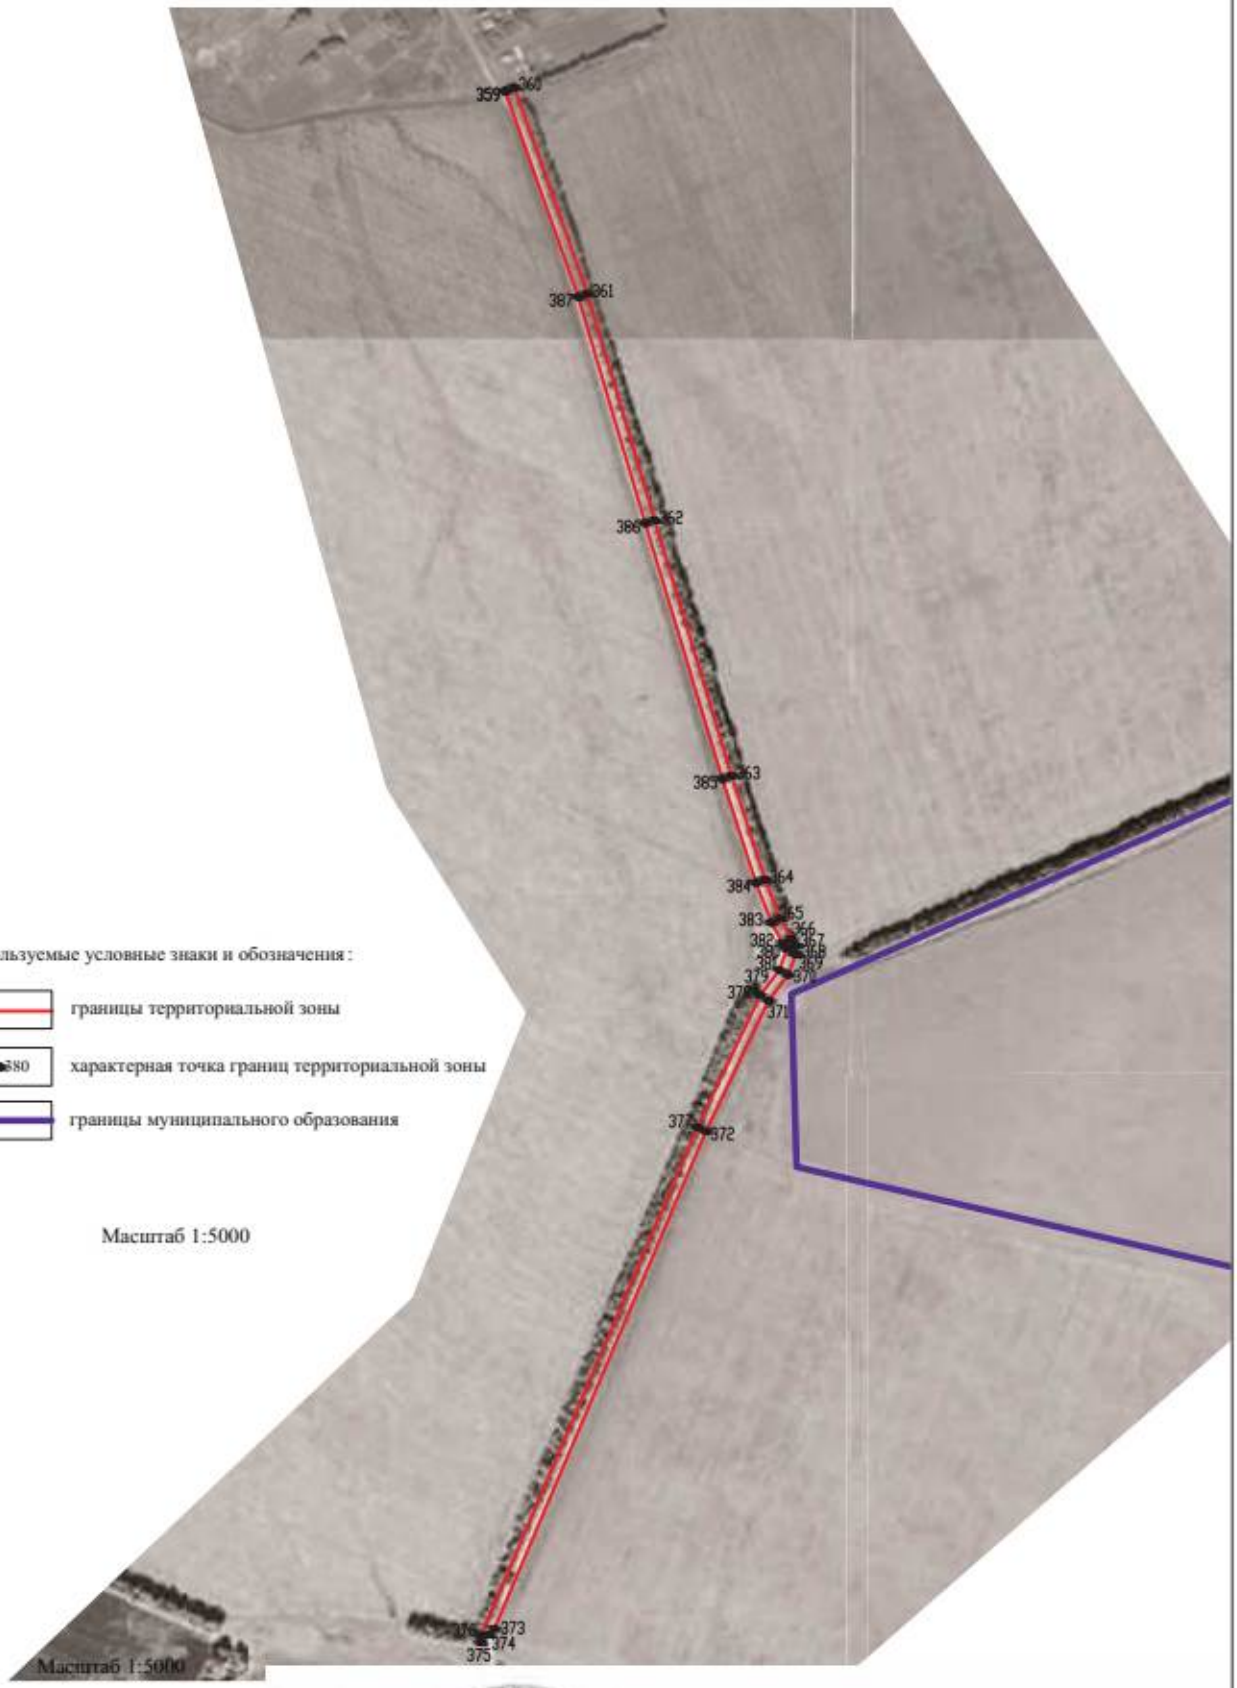

Используемые условные знаки и обозначения:

границы территориальной зоны

380 характерная точка границ территориальной зоны

границы муниципального образования

Масштаб 1:5000

Руководитель БУВО «Нормативно-проектный центр»

Подпись _____ Ю.В. Шалыгина Дата «31» января 2022 г.

Место для оттиска печати (при наличии) лица, составившего описание местоположения границ объекта

План границ объекта

Лист № 7



Масштаб 1:5000

Используемые условные знаки и обозначения:

границы территориальной зоны

390 характерная точка границ территориальной зоны

Руководитель БУВО «Нормативно-проектный центр»


Подпись Ю.В. Шалыгина Дата « 31 » января 2022 г.

Место для оттиска печати (при наличии) лица, составившего описание местоположения границ объекта



План границ объекта


Лист №9

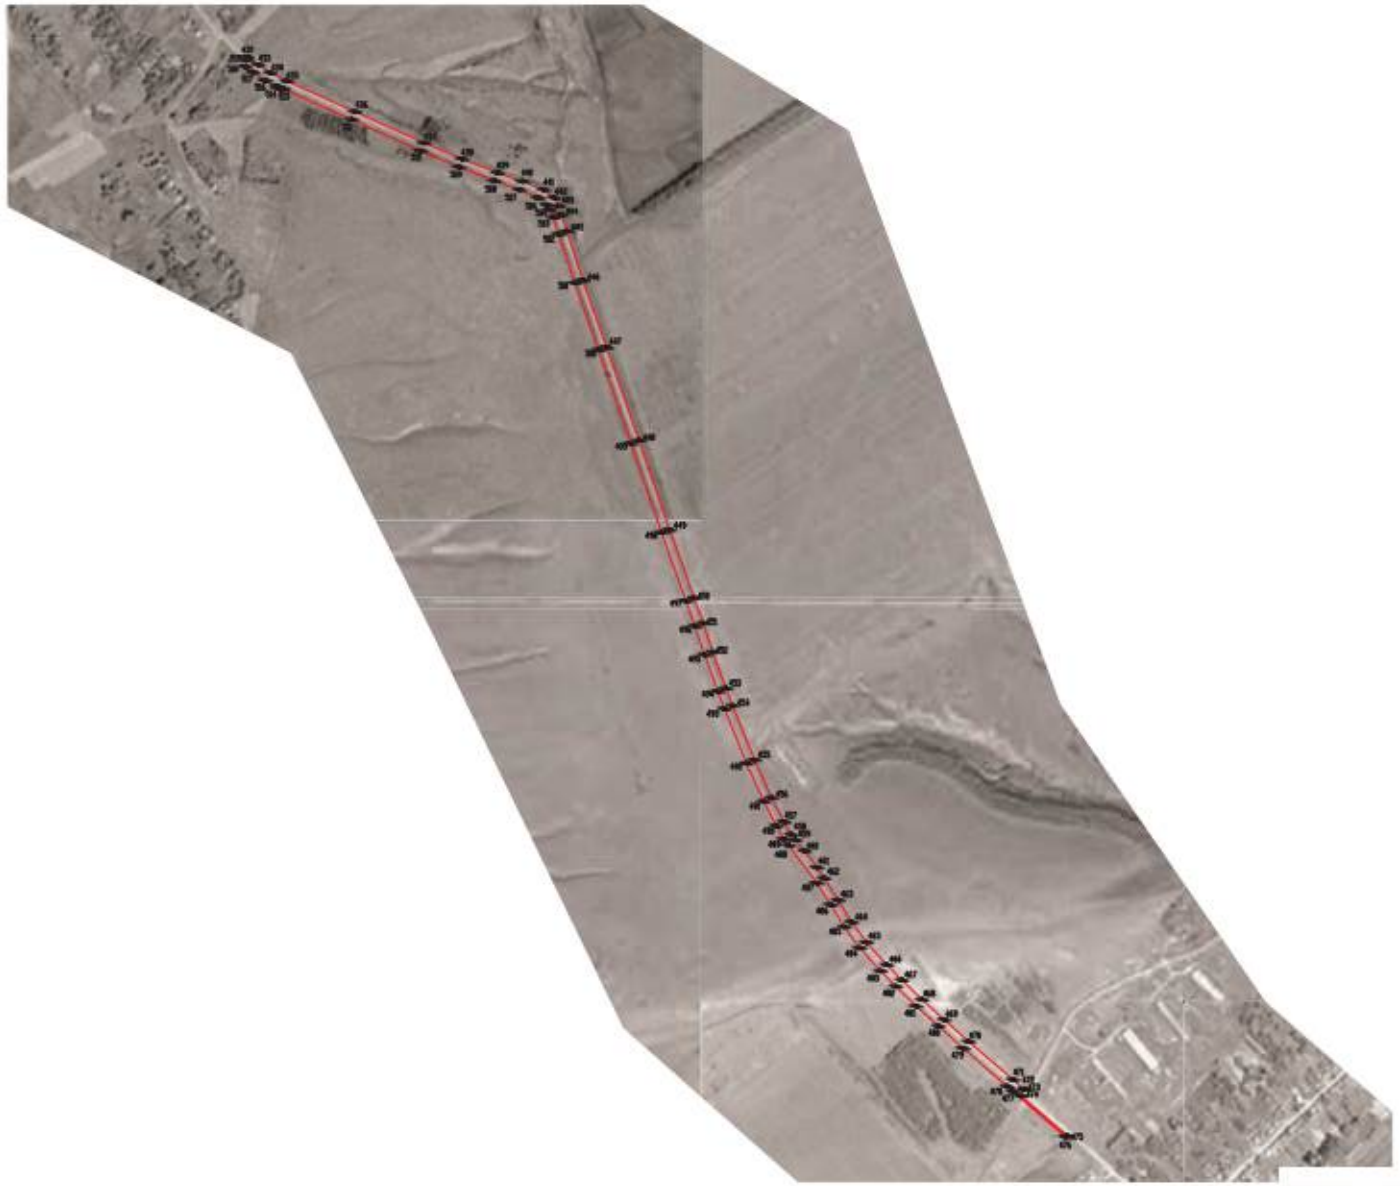

Масштаб 1:5000

План границ объекта

Лист № 10

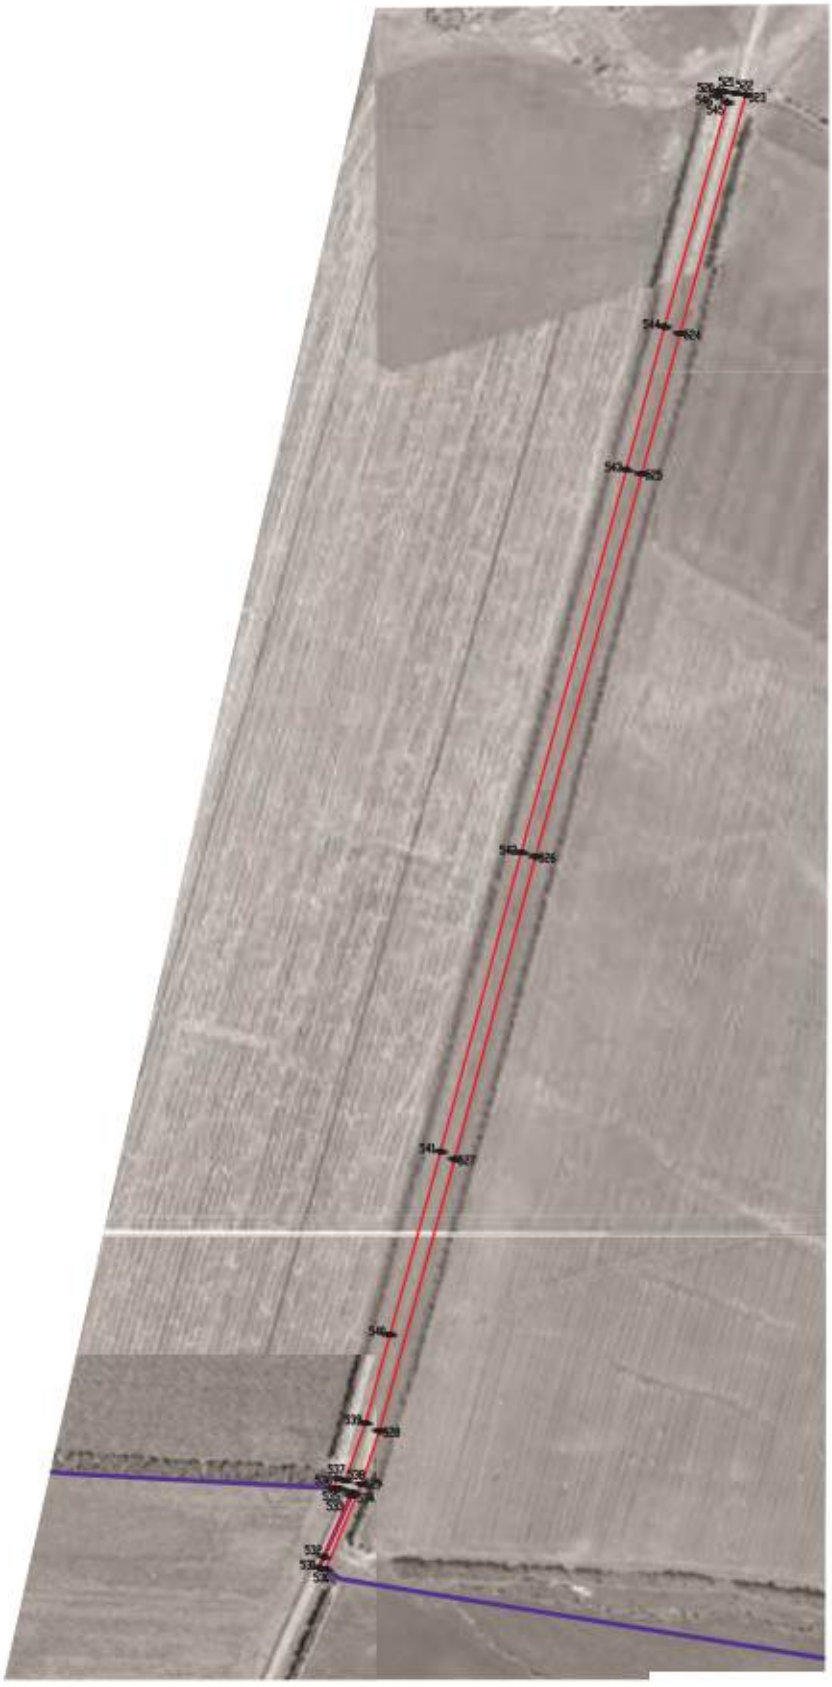

Используемые условные знаки и обозначения:

- границы территориальной зоны
- границы муниципального образования
- 42 характерная точка границ территориальной зоны

Масштаб 1:5000


Руководитель БУВО «Нормативно-проектный центр»

Подпись _____ Ю.В. Шальнева Дата «31» января 2022 г.

М.П.

План границ объекта


Лист № 11

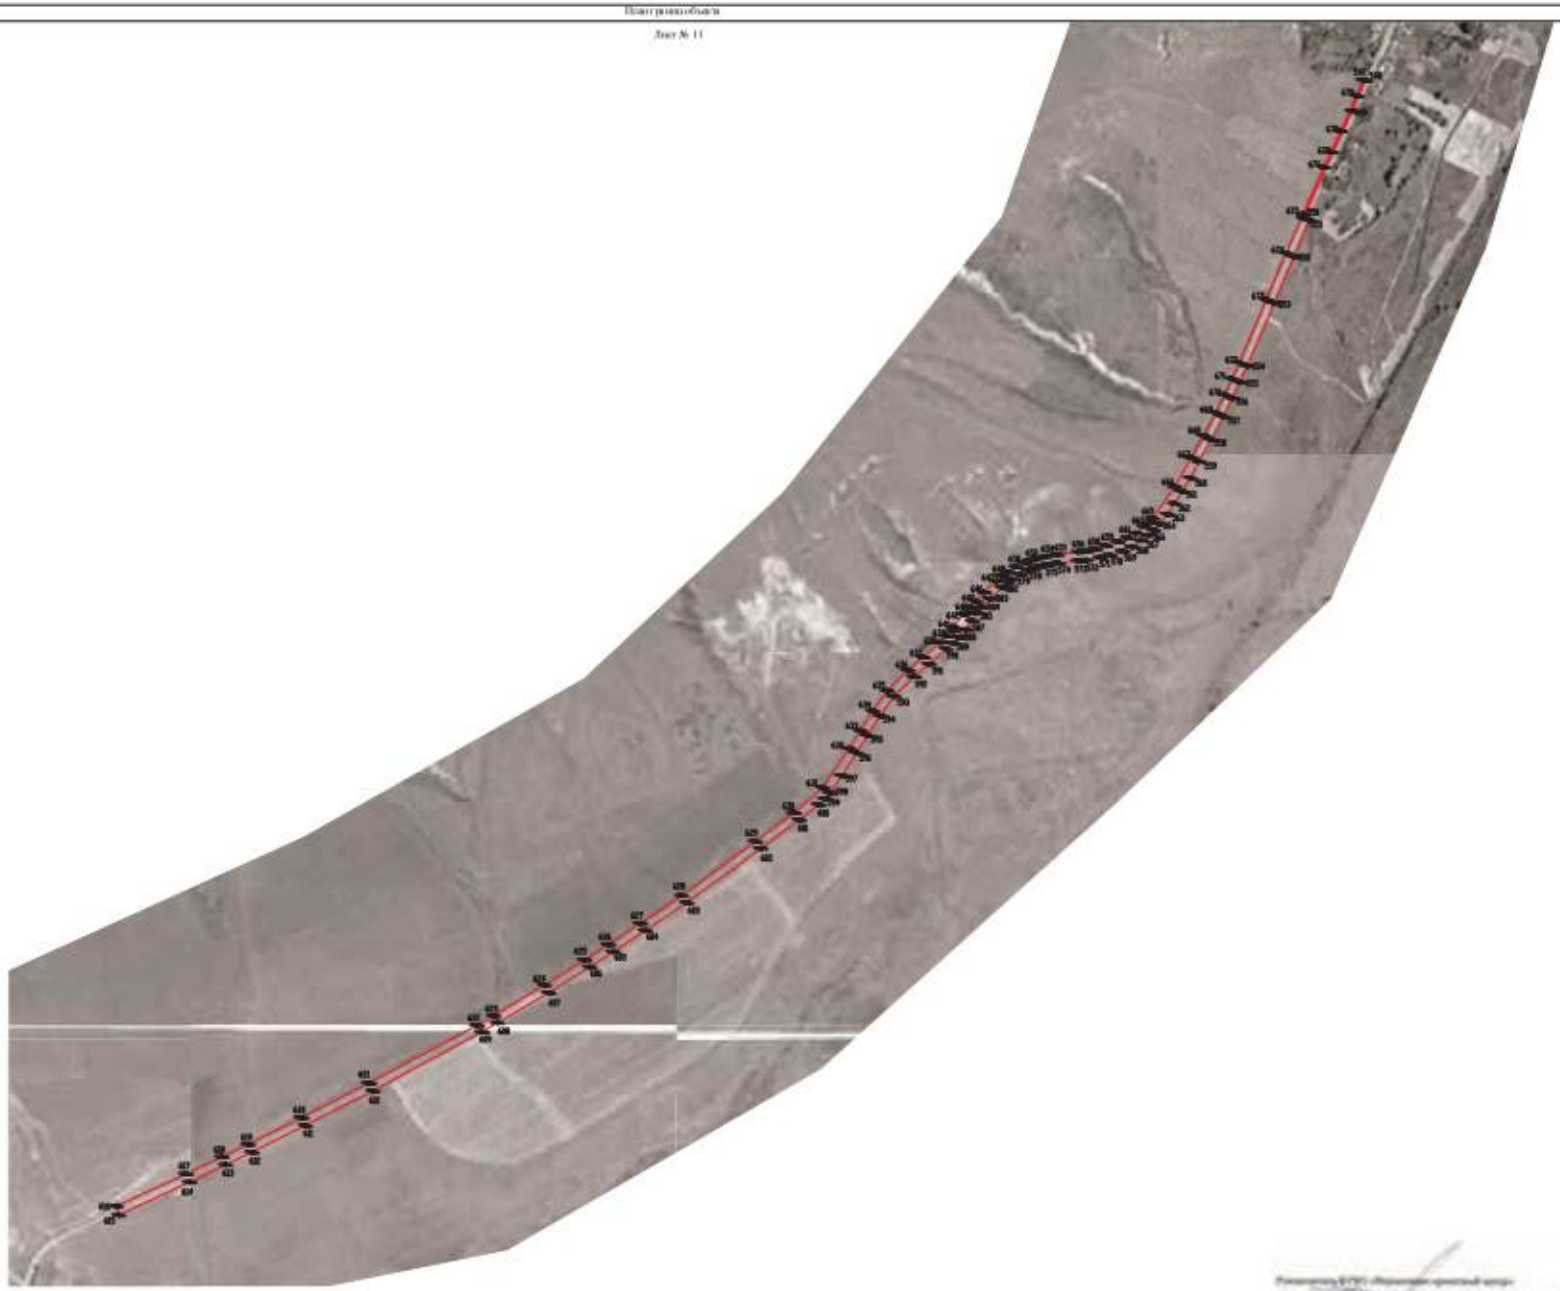

Масштаб 1:5000

План границ объекта

Лист № 12

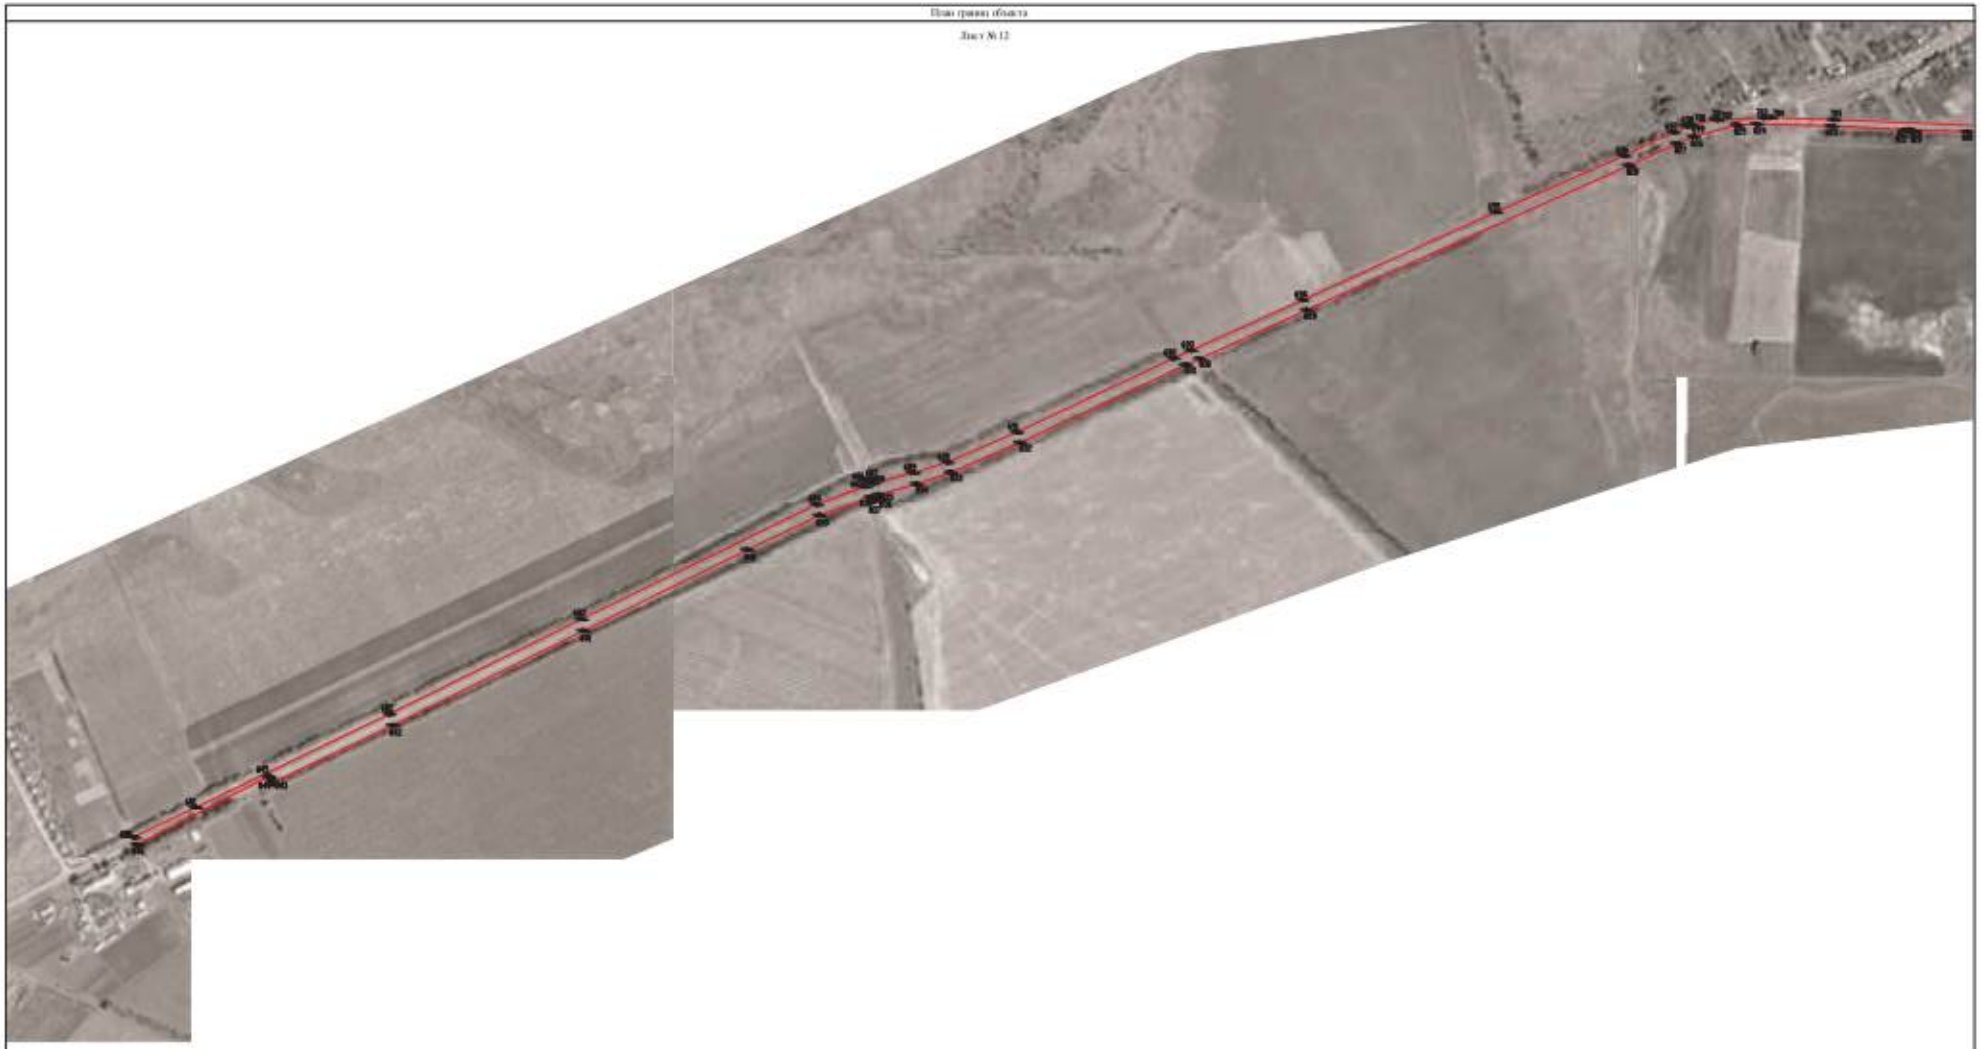

Используемые условные знаки и обозначения:


границы территориальной зоны

маркерная точка границы территориальной зоны

Масштаб 1:5000


План границ области

Лист № 13

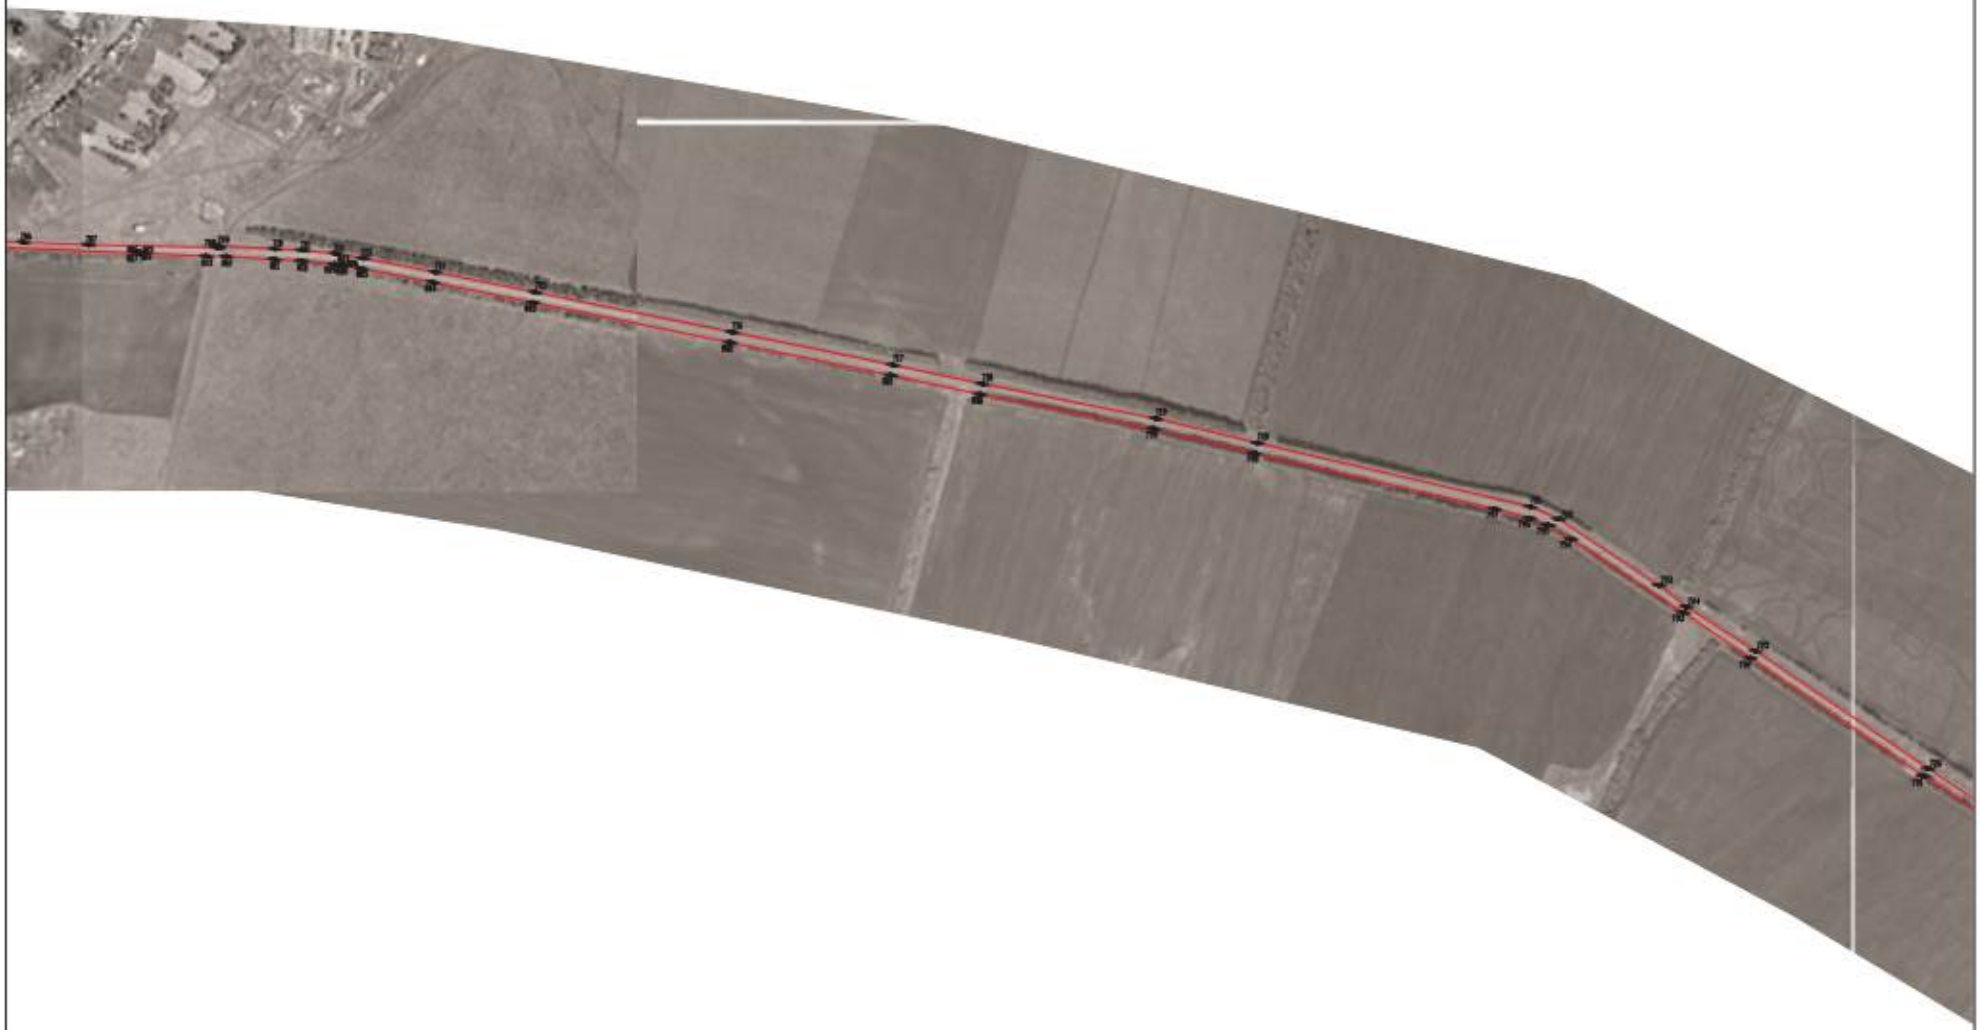


Площадь: 0.0000 га

Масштаб 1:5000

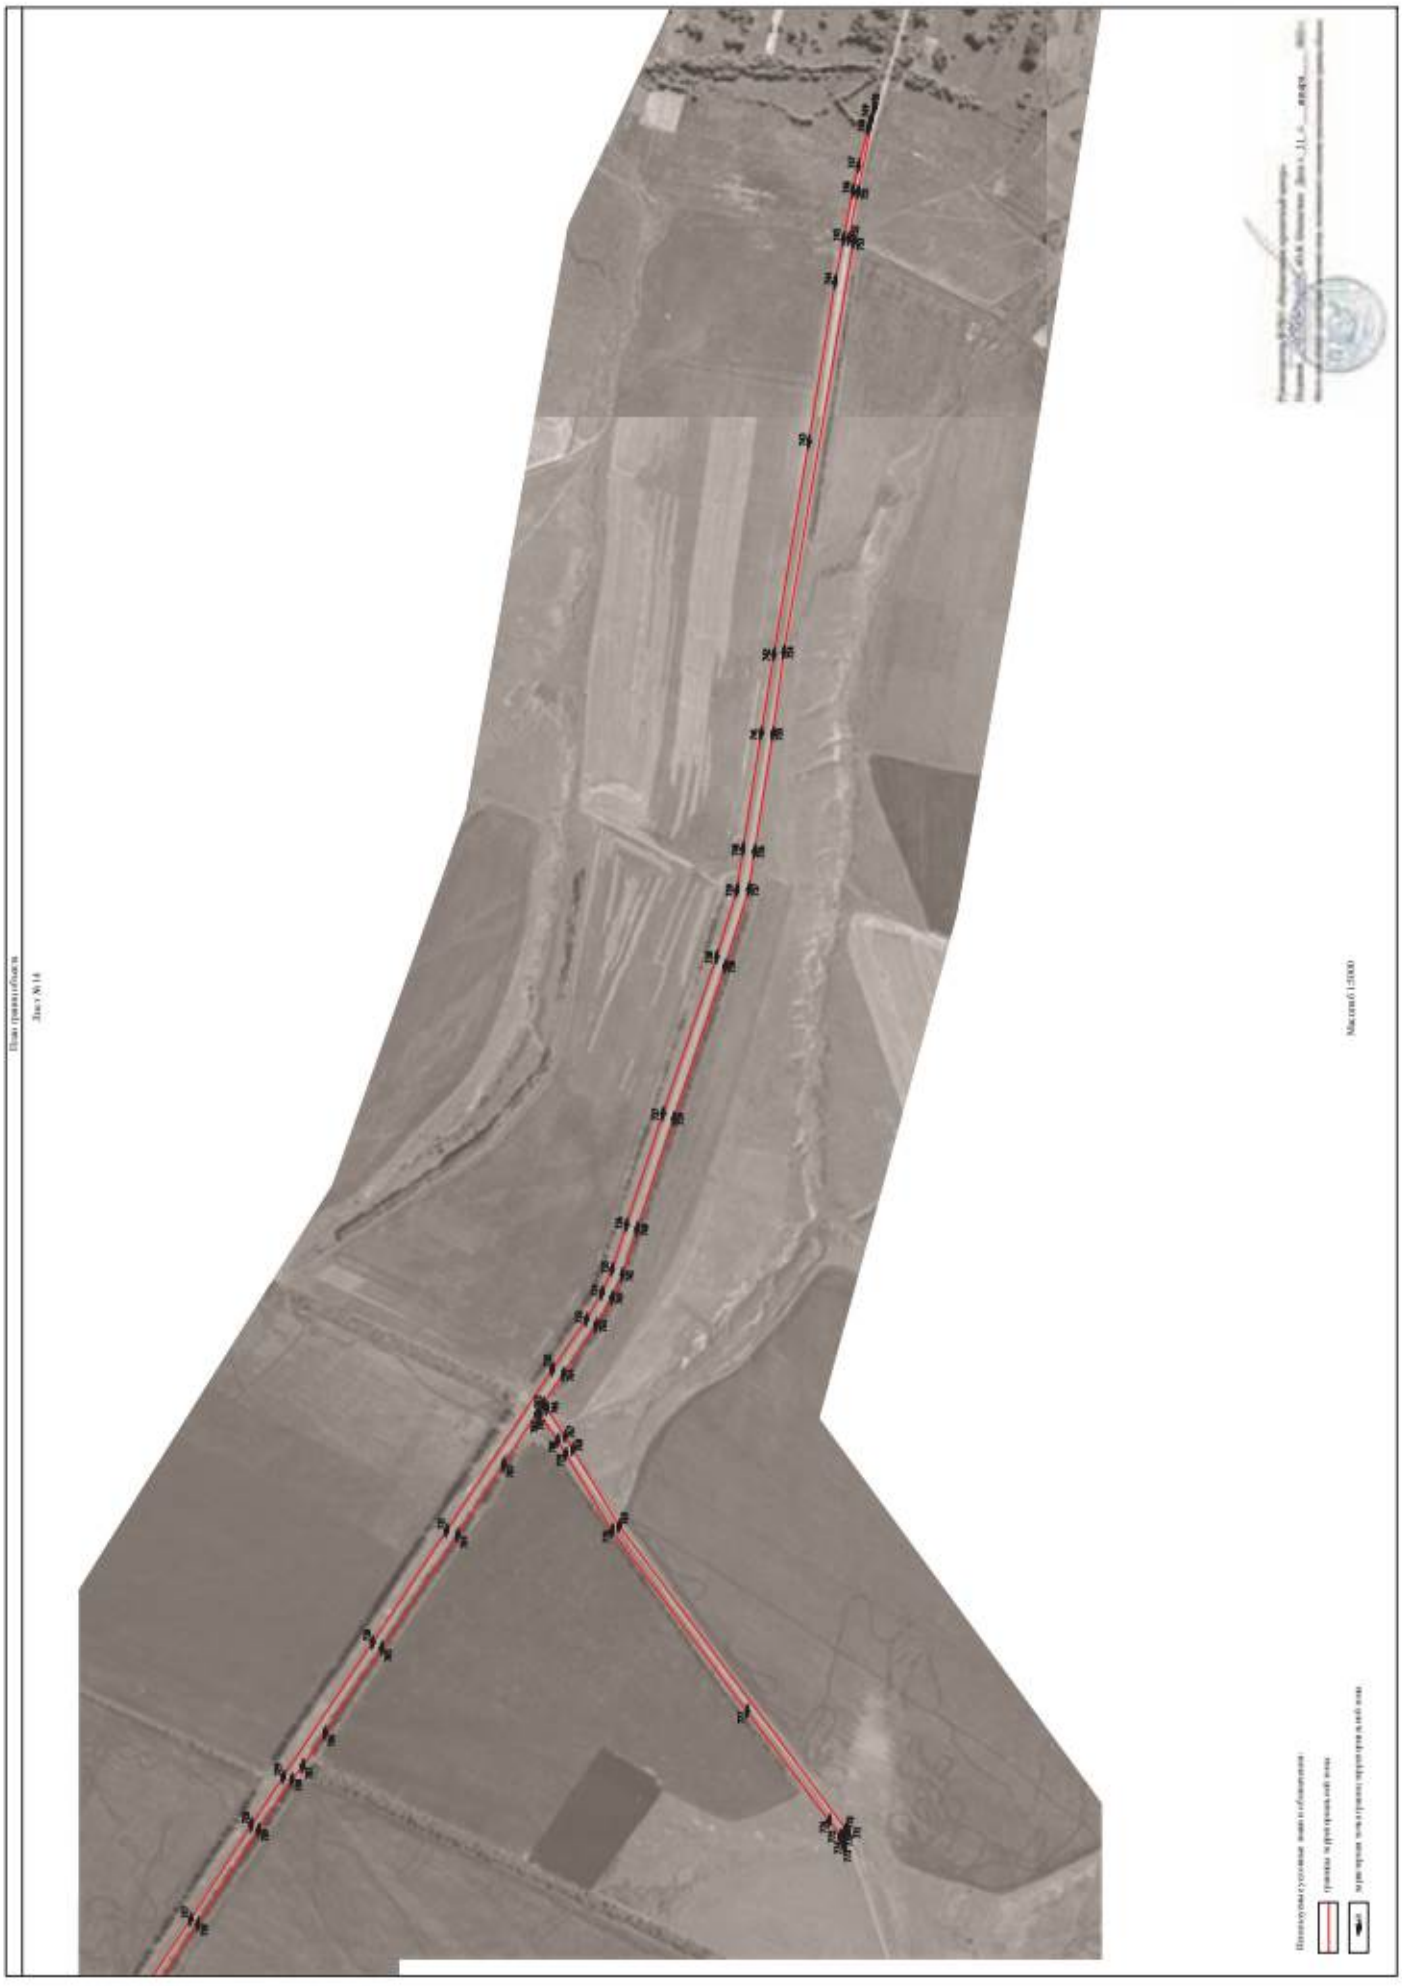

План границ объекта

Лист № 15

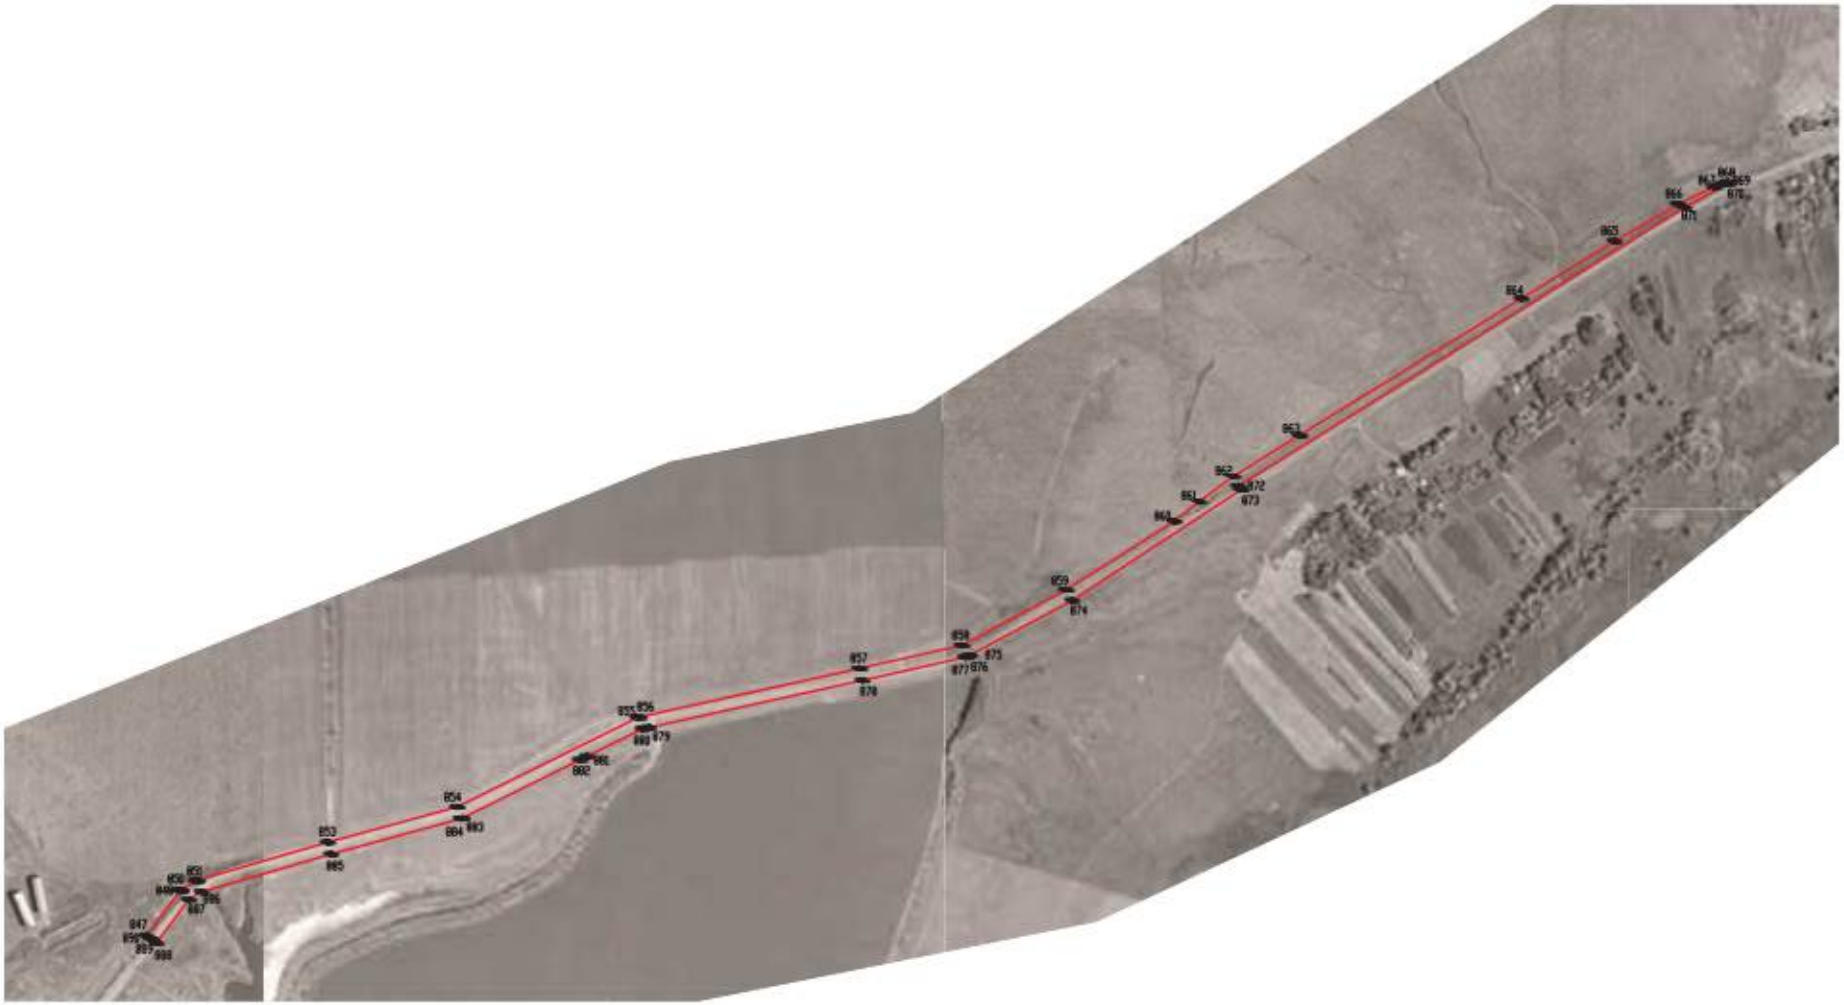

Масштаб 1:5000

Используемые условные знаки и обозначения:

границы территориальной зоны


(000) характерная точка границ территориальной зоны

Руководитель КУМО «Нормативно-проектный центр»

Подпись _____ Ю.В. Шальнева Дата «31» января 2022 г.

План границ объекта

Лист № 16

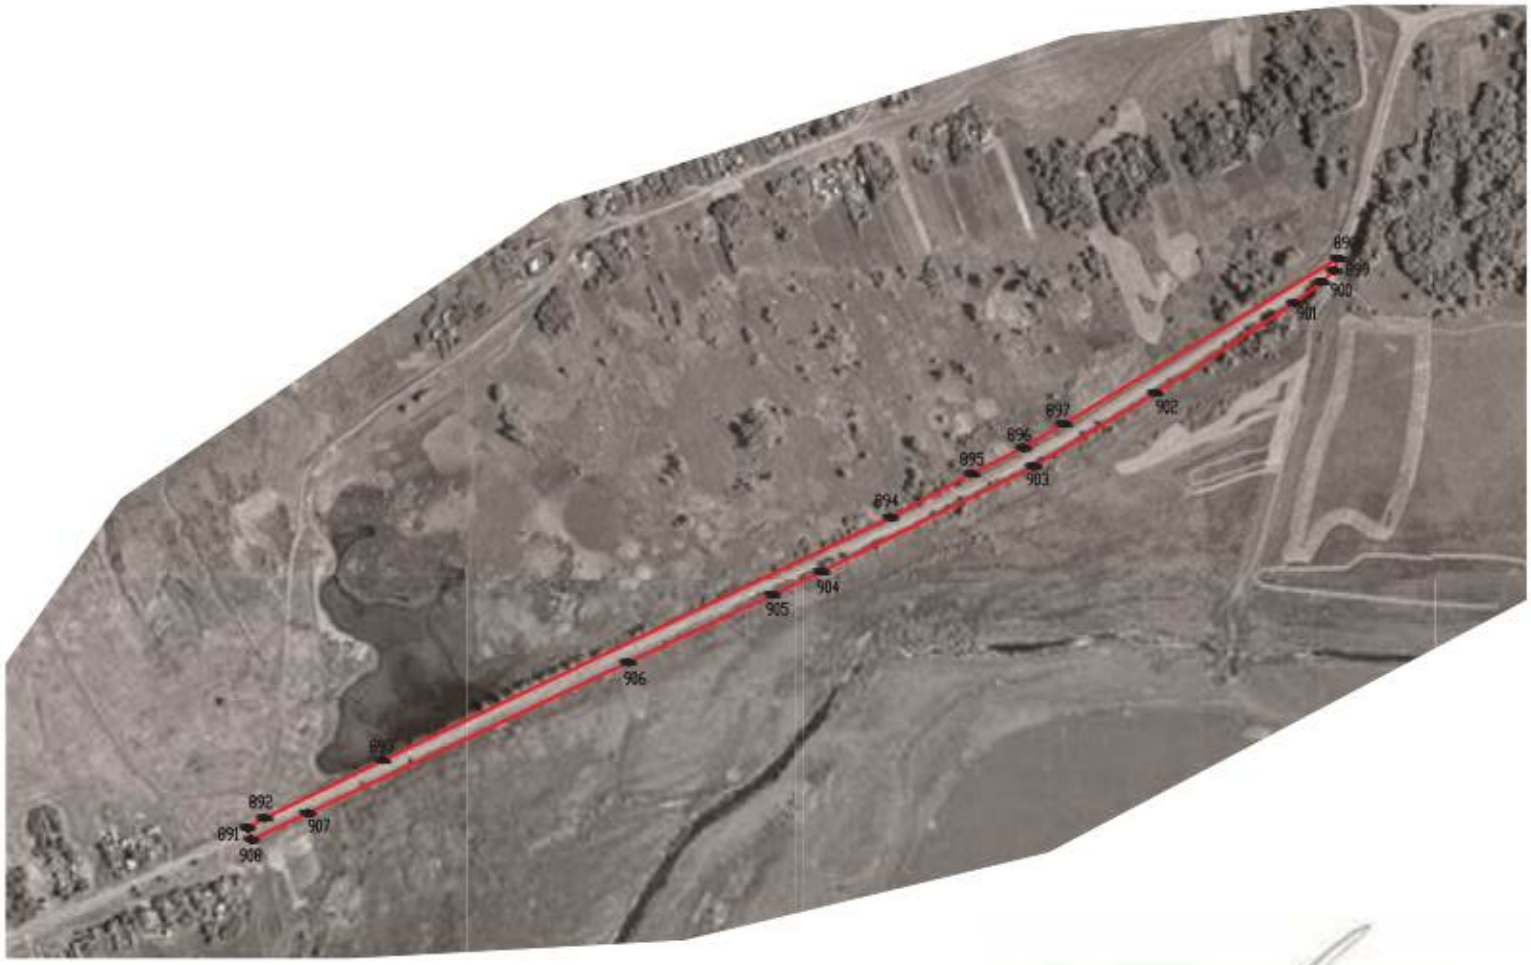

Масштаб 1:5000

Руководитель БУВО «Нормативно-проектный центр»

Подпись _____ Ю.В. Шалыгина Дата «31» января 2022 г.

Место для отметки органа (при наличии), составившего описание местоположения границ объекта

Используемые условные знаки и обозначения:

границы территориальной зоны

00 характерная точка границ территориальной зоны

ОПИСАНИЕ МЕСТОПОЛОЖЕНИЯ ГРАНИЦ

Зона сельскохозяйственного производства
за границами населенных пунктов – СХ2

(наименование объекта, местоположение границ которого описано
(далее - объект)

Раздел 1

Сведения об объекте		
№ п/п	Характеристики объекта	Описание характеристик
1	2	3
1	Местоположение объекта	Воронежская область, Воробьёвский муниципальный район, Берёзовское сельское поселение
2	Площадь объекта ± величина погрешности определения площади (Р ± Дельта Р)	-
3	Иные характеристики объекта	-

Раздел 2

Сведения о местоположении границ объекта					
1. Система координат: МСК - 36, зона 2					
2. Сведения о характерных точках границ объекта					
Обозначение характерных точек границ	Координаты, м		Метод определения координат характерной точки	Средняя квадратическая погрешность положения характерной точки (Mt), м	Описание обозначения точки на местности (при наличии)
	X	Y			
1	2	3	4	5	6
1	412992.25	2209130.66	Картометрический	1.00	-
2	412933.66	2209269.95	Картометрический	1.00	-
3	412883.84	2209249.28	Картометрический	1.00	-
4	412822.36	2209212.46	Картометрический	1.00	-
5	412881.76	2209101.23	Картометрический	1.00	-
6	412889.02	2209087.64	Картометрический	1.00	-
7	412961.66	2209130.27	Картометрический	1.00	-
8	412965.57	2209119.02	Картометрический	1.00	-
1	412992.25	2209130.66	Картометрический	1.00	-
9	409176.99	2220824.06	Картометрический	1.00	-
10	409222.47	2220843.11	Картометрический	1.00	-
11	409352.99	2220898.33	Картометрический	1.00	-
12	409350.27	2220906.40	Аналитический	0.05	-
13	409310.21	2221068.34	Аналитический	0.05	-
14	409290.15	2221118.59	Аналитический	0.05	-
15	409225.79	2221157.06	Аналитический	0.05	-
16	409144.04	2221132.65	Аналитический	0.05	-
17	409142.72	2220991.07	Аналитический	0.05	-
18	409131.71	2220876.78	Аналитический	0.05	-
9	409176.99	2220824.06	Картометрический	1.00	-
19	412758.62	2221855.16	Картометрический	1.00	-
20	412524.68	2221825.14	Картометрический	1.00	-
21	412530.28	2221811.86	Картометрический	1.00	-
22	412562.30	2221519.37	Картометрический	1.00	-
23	412567.81	2221520.21	Картометрический	1.00	-
24	412757.81	2221563.69	Картометрический	1.00	-
25	412759.28	2221607.78	Картометрический	1.00	-
26	412758.70	2221638.00	Картометрический	1.00	-
19	412758.62	2221855.16	Картометрический	1.00	-
27	419365.83	2225858.12	Картометрический	1.00	-
28	419376.37	2225865.40	Картометрический	1.00	-
29	419388.89	2225875.67	Картометрический	1.00	-
30	419403.72	2225887.83	Картометрический	1.00	-

1	2	3	4	5	6
31	419418.49	2225901.69	Картометрический	1.00	-
32	419475.70	2225867.08	Картометрический	1.00	-
33	419525.23	2225949.31	Картометрический	1.00	-
34	419467.05	2225984.52	Картометрический	1.00	-
35	419464.51	2225986.11	Картометрический	1.00	-
36	419407.51	2226020.75	Аналитический	2.50	-
37	419357.98	2225938.51	Картометрический	1.00	-
38	419411.38	2225906.00	Картометрический	1.00	-
39	419398.44	2225893.84	Картометрический	1.00	-
40	419383.81	2225881.85	Картометрический	1.00	-
41	419371.55	2225871.80	Картометрический	1.00	-
42	419361.98	2225865.45	Картометрический	1.00	-
27	419365.83	2225858.12	Картометрический	1.00	-
43	417810.10	2228664.00	Картометрический	1.00	-
44	417807.67	2228749.89	Картометрический	1.00	-
45	417669.97	2228738.76	Картометрический	1.00	-
46	417677.93	2228669.14	Картометрический	1.00	-
43	417810.10	2228664.00	Картометрический	1.00	-

3. Сведения о характерных точках части (частей) границы объекта

Обозначение характерных точек части границы	Координаты, м		Метод определения координат характерной точки	Средняя квадратическая погрешность положения характерной точки (Mt), м	Описание обозначения точки на местности (при наличии)
	X	Y			
1	2	3	4	5	6
Часть №					
-	-	-	-	-	-

Раздел 3

Сведения о местоположении измененных (уточненных) границ объекта							
1. Система координат: -							
2. Сведения о характерных точках границ объекта							
Обозначение характерных точек границ	Существующие координаты, м		Измененные (уточненные) координаты, м		Метод определения координат характерной точки	Средняя квадратическая погрешность положения характерной точки (Mt), м	Описание обозначения точки на местности (при наличии)
	X	Y	X	Y			
1	2	3	4	5	6	7	8
-	-	-	-	-	-	-	-
3.Сведения о характерных точках части (частей) границы объекта							
Часть №							
-	-	-	-	-	-	-	-

Раздел 4

План границ объекта

Схема расположения листов плана границ объекта



Используемые условные знаки и обозначения:

границы территориальной зоны

Лист № 1 область и номер листа плана границ объекта

Масштаб 1:100000

Руководитель БУВО «Нормативно-проектный центр»
Подпись _____ Ю.В.Шалыгина Дата « 31 » января 2022 г.

Место для оттиска печати (при наличии) лица, составившего описание местоположения границ объекта

План границ объекта

Лист № 1



Масштаб 1:5000

Используемые условные знаки и обозначения:

границы территориальной зоны

•1 характерная точка границ территориальной зоны

Руководитель БУВО «Нормативно-проектный центр»

Подпись _____ Ю.В. Шалыгина Дата «_31_» ____января____ 2022 г.

Место для оттиска печати (при наличии) лица, составившего описание местоположения границ объекта

План границ объекта

Лист № 2



Масштаб 1:5000

Используемые условные знаки и обозначения:

границы территориальной зоны

•11 характерная точка границ территориальной зоны

Руководитель БУВО «Нормативно-проектный центр»

Подпись _____ Ю.В. Шалыгина Дата « 31 » января 2022 г.

Место для оттиска печати (при наличии) лица, составившего описание местоположения границ объекта

План границ объекта

Лист № 3



Масштаб 1:5000

Используемые условные знаки и обозначения:

границы территориальной зоны

•23 характерная точка границ территориальной зоны

Руководитель БУВО «Нормативно-проектный центр»

Подпись _____ Ю.В. Шалыгина Дата « 31 » января 2022 г.

Место для оттиска печати (при наличии) лица, составившего описание местоположения границ объекта

План границ объекта

Лист № 4



Масштаб 1:5000

Используемые условные знаки и обозначения:

границы территориальной зоны

•32 характерная точка границ территориальной зоны

Руководитель БУВО «Нормативно-проектный центр»

Подпись _____ Ю.В. Шалыгина Дата « 31 » января 2022 г.

Место для оттиска печати (при наличии) лица, составившего описание местоположения границ объекта

План границ объекта

Лист № 5



Масштаб 1:5000

Используемые условные знаки и обозначения:

границы территориальной зоны

•45 характерная точка границ территориальной зоны

Руководитель БУВО «Нормативно-проектный центр»

Подпись _____ Ю.В. Шалыгина Дата « 31 » января 2022 г.

Место для оттиска печати (при наличии) лица, составившего описание местоположения границ объекта

ОПИСАНИЕ МЕСТОПОЛОЖЕНИЯ ГРАНИЦ

Зона рекреационного назначения - объектов отдыха
за границами населенных пунктов - Р1

(наименование объекта, местоположение границ которого описано
(далее - объект)

Раздел 1

Сведения об объекте		
№ п/п	Характеристики объекта	Описание характеристик
1	2	3
1	Местоположение объекта	Воронежская область, Воробьёвский муниципальный район, Берёзовское сельское поселение
2	Площадь объекта ± величина погрешности определения площади (Р ± Дельта Р)	-
3	Иные характеристики объекта	-

Раздел 2

Сведения о местоположении границ объекта					
1. Система координат: МСК - 36, зона 2					
2. Сведения о характерных точках границ объекта					
Обозначение характерных точек границ	Координаты, м		Метод определения координат характерной точки	Средняя квадратическая погрешность положения характерной точки (Mt), м	Описание обозначения точки на местности (при наличии)
	X	Y			
1	2	3	4	5	6
1	418889.49	2229499.14	Картометрический	1.00	-
2	418871.25	2229610.26	Картометрический	1.00	-
3	418837.07	2229600.95	Картометрический	1.00	-
4	418849.22	2229489.46	Картометрический	1.00	-
1	418889.49	2229499.14	Картометрический	1.00	-
3. Сведения о характерных точках части (частей) границы объекта					
Обозначение характерных точек части границы	Координаты, м		Метод определения координат характерной точки	Средняя квадратическая погрешность положения характерной точки (Mt), м	Описание обозначения точки на местности (при наличии)
	X	Y			
1	2	3	4	5	6
Часть №					
-	-	-	-	-	-

Раздел 3

Сведения о местоположении измененных (уточненных) границ объекта							
1. Система координат: -							
2. Сведения о характерных точках границ объекта							
Обозначение характерных точек границ	Существующие координаты, м		Измененные (уточненные) координаты, м		Метод определения координат характерной точки	Средняя квадратическая погрешность положения характерной точки (Mt), м	Описание обозначения точки на местности (при наличии)
	X	Y	X	Y			
1	2	3	4	5	6	7	8
-	-	-	-	-	-	-	-
3.Сведения о характерных точках части (частей) границы объекта							
Часть №							
-	-	-	-	-	-	-	-

Раздел 4

План границ объекта



Масштаб 1:5000

Используемые условные знаки и обозначения:

границы территориальной зоны

•1 характерная точка границ территориальной зоны

Руководитель БУВО «Нормативно-проектный центр»

Подпись _____ Ю.В. Шалыгина Дата « 31 » января 2022 г.

Место для оттиска печати (при наличии) лица, составившего описание местоположения границ объекта

ОПИСАНИЕ МЕСТОПОЛОЖЕНИЯ ГРАНИЦ

Зона ритуальных объектов за границами населенных пунктов - СН1

(наименование объекта, местоположение границ которого описано
(далее - объект)

Раздел 1

Сведения об объекте		
№ п/п	Характеристики объекта	Описание характеристик
1	2	3
1	Местоположение объекта	Воронежская область, Воробьёвский муниципальный район, Берёзовское сельское поселение
2	Площадь объекта ± величина погрешности определения площади (Р ± Дельта Р)	-
3	Иные характеристики объекта	-

Раздел 2

Сведения о местоположении границ объекта					
1. Система координат: МСК - 36, зона 2					
2. Сведения о характерных точках границ объекта					
Обозначение характерных точек границ	Координаты, м		Метод определения координат характерной точки	Средняя квадратическая погрешность положения характерной точки (Mt), м	Описание обозначения точки на местности (при наличии)
	X	Y			
1	2	3	4	5	6
1	411053.67	2221443.42	Картометрический	1.00	-
2	411189.59	2221494.41	Картометрический	1.00	-
3	411130.69	2221613.60	Картометрический	1.00	-
4	410999.06	2221562.05	Картометрический	1.00	-
5	411048.04	2221454.11	Картометрический	1.00	-
1	411053.67	2221443.42	Картометрический	1.00	-
3. Сведения о характерных точках части (частей) границы объекта					
Обозначение характерных точек части границы	Координаты, м		Метод определения координат характерной точки	Средняя квадратическая погрешность положения характерной точки (Mt), м	Описание обозначения точки на местности (при наличии)
	X	Y			
1	2	3	4	5	6
Часть №					
-	-	-	-	-	-

Раздел 3

Сведения о местоположении измененных (уточненных) границ объекта							
1. Система координат: -							
2. Сведения о характерных точках границ объекта							
Обозначение характерных точек границ	Существующие координаты, м		Измененные (уточненные) координаты, м		Метод определения координат характерной точки	Средняя квадратическая погрешность положения характерной точки (Mt), м	Описание обозначения точки на местности (при наличии)
	X	Y	X	Y			
1	2	3	4	5	6	7	8
-	-	-	-	-	-	-	-
3.Сведения о характерных точках части (частей) границы объекта							
Часть №							
-	-	-	-	-	-	-	-

Раздел 4

План границ объекта



Масштаб 1:5000

Используемые условные знаки и обозначения:

границы территориальной зоны

•1 характерная точка границ территориальной зоны

Руководитель БУВО «Нормативно-проектный центр»

Подпись _____ Ю.В. Шалыгина Дата « 31 » января 2022 г.

Место для оттиска печати (при наличии) лица, составившего описание местоположения границ объекта

ОПИСАНИЕ МЕСТОПОЛОЖЕНИЯ ГРАНИЦ

Зона обработки, утилизации, обезвреживания,
размещения твердых коммунальных отходов
за границами населенных пунктов – СН2

(наименование объекта, местоположение границ которого описано
(далее - объект)

Раздел 1

Сведения об объекте		
№ п/п	Характеристики объекта	Описание характеристик
1	2	3
1	Местоположение объекта	Воронежская область, Воробьёвский муниципальный район, Берёзовское сельское поселение
2	Площадь объекта ± величина погрешности определения площади (Р ± Дельта Р), м2	-
3	Иные характеристики объекта	-

Раздел 2

Сведения о местоположении границ объекта					
1. Система координат: МСК - 36, зона 2					
2. Сведения о характерных точках границ объекта					
Обозначение характерных точек границ	Координаты, м		Метод определения координат характерной точки	Средняя квадратическая погрешность положения характерной точки (Mt), м	Описание обозначения точки на местности (при наличии)
	X	Y			
1	2	3	4	5	6
1	412960.16	2209677.87	Аналитический	0.30	-
2	413006.43	2209701.30	Аналитический	0.30	-
3	413015.21	2209719.46	Аналитический	0.30	-
4	413011.11	2209731.76	Аналитический	0.30	-
5	412986.51	2209746.99	Аналитический	0.30	-
6	412949.61	2209743.47	Аналитический	0.30	-
7	412919.15	2209731.17	Аналитический	0.30	-
8	412881.67	2209702.47	Аналитический	0.30	-
9	412877.57	2209684.32	Аналитический	0.30	-
10	412891.63	2209658.54	Аналитический	0.30	-
11	412909.78	2209658.54	Аналитический	0.30	-
12	412955.47	2209674.94	Аналитический	0.30	-
1	412960.16	2209677.87	Аналитический	0.30	-
13	407212.16	2212699.93	Аналитический	0.10	-
14	407079.41	2212572.77	Аналитический	0.10	-
15	407130.51	2212510.16	Аналитический	0.10	-
16	407150.56	2212471.99	Аналитический	0.10	-
17	407227.06	2212526.74	Аналитический	0.10	-
18	407299.58	2212589.77	Аналитический	0.10	-
19	407269.86	2212636.63	Аналитический	0.10	-
20	407254.81	2212658.08	Аналитический	0.10	-
13	407212.16	2212699.93	Аналитический	0.10	-
21	412372.14	2222150.73	Картометрический	5.00	-
22	412312.28	2222285.35	Картометрический	5.00	-
23	412291.13	2222285.61	Картометрический	5.00	-
24	412258.72	2222281.03	Картометрический	5.00	-
25	412250.7	2222275.28	Картометрический	5.00	-
26	412303.66	2222132.51	Картометрический	5.00	-
21	412372.14	2222150.73	Картометрический	5.00	-
27	407032.96	2227775.30	Аналитический	0.30	-
28	406925.04	2227830.63	Аналитический	0.30	-
29	406873.83	2227851.17	Аналитический	0.30	-
30	406845.20	2227799.22	Аналитический	0.30	-

1	2	3	4	5	6
31	406911.65	2227774.77	Аналитический	0.30	-
32	407008.76	2227726.20	Аналитический	0.30	-
27	407032.96	2227775.30	Аналитический	0.30	-
33	408937.80	2234777.67	Аналитический	0.20	-
34	408904.03	2234844.16	Аналитический	0.20	-
35	408837.62	2234808.97	Аналитический	0.20	-
36	408800.88	2234793.02	Аналитический	0.20	-
37	408840.92	2234710.57	Аналитический	0.20	-
38	408868.57	2234728.95	Аналитический	0.20	-
39	408926.05	2234756.41	Аналитический	0.20	-
33	408937.80	2234777.67	Аналитический	0.20	-

3. Сведения о характерных точках части (частей) границы объекта

Обозначение характерных точек части границы	Координаты, м		Метод определения координат характерной точки	Средняя квадратическая погрешность положения характерной точки (Mt), м	Описание обозначения точки на местности (при наличии)
	X	Y			
1	2	3	4	5	6
Часть №					
-	-	-	-	-	-


Раздел 3

Сведения о местоположении измененных (уточненных) границ объекта							
1. Система координат: -							
2. Сведения о характерных точках границ объекта							
Обозначение характерных точек границ	Существующие координаты, м		Измененные (уточненные) координаты, м		Метод определения координат характерной точки	Средняя квадратическая погрешность положения характерной точки (Mt), м	Описание обозначения точки на местности (при наличии)
	X	Y	X	Y			
1	2	3	4	5	6	7	8
-	-	-	-	-	-	-	-
3.Сведения о характерных точках части (частей) границы объекта							
Часть №							
-	-	-	-	-	-	-	-

Раздел 4

План границ объекта

Схема расположения листов плана границ объекта

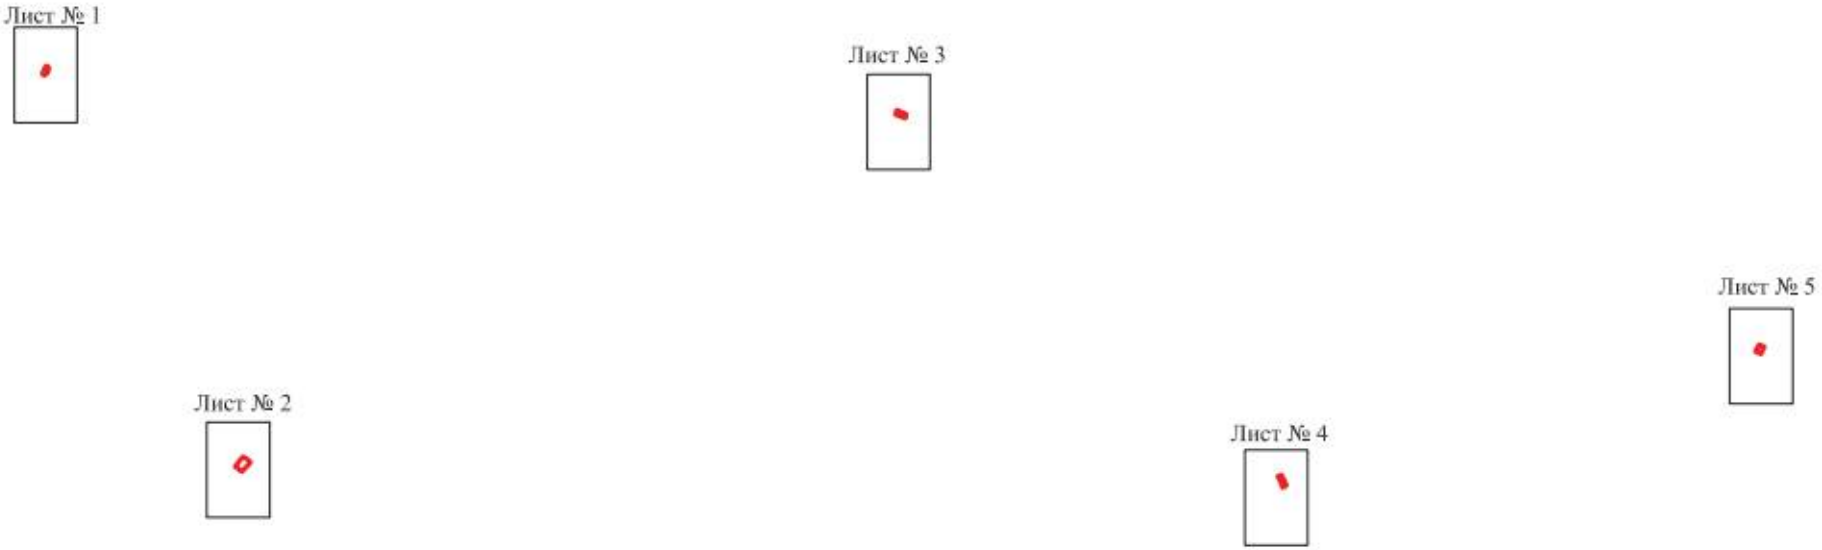

Масштаб 1:100000

Используемые условные знаки и обозначения:

границы территориальной зоны

Лист № 1 область и номер листа плана границ объекта

Руководитель БУВО «Нормативно-проектный центр»

Подпись _____ Ю.В. Шалыгина Дата « 31 » января 2022 г.

Место для оттиска печати (при наличии) лица, составившего описание местоположения границ объекта

План границ объекта

Лист № 1



Масштаб 1:5000

Используемые условные знаки и обозначения:

границы территориальной зоны

•1 характерная точка границ территориальной зоны

Руководитель БУВО «Нормативно-проектный центр»

Подпись _____ Ю.В. Шалыгина Дата « 31 » января 2022 г.

Место для оттиска печати (при наличии) лица, составившего описание местоположения границ объекта

План границ объекта

Лист № 2



Масштаб 1:5000

Используемые условные знаки и обозначения:

границы территориальной зоны

•20 характерная точка границ территориальной зоны

Руководитель БУВО «Нормативно-проектный центр»

Подпись _____ Ю.В. Шалыгина Дата « 31 » января 2022 г.

Место для оттиска печати (при наличии) лица, составившего описание местоположения границ объекта

План границ объекта

Лист № 3



Масштаб 1:5000

Используемые условные знаки и обозначения:

	границы территориальной зоны
•23	характерная точка границ территориальной зоны

Руководитель БУВО «Нормативно-проектный центр»

Подпись _____ Ю.В. Шалыгина Дата « 31 » января 2022 г.

Место для оттиска печати (при наличии) лица, составившего описание местоположения границ объекта

План границ объекта

Лист № 4



Масштаб 1:5000

Используемые условные знаки и обозначения:

границы территориальной зоны

•30 характерная точка границ территориальной зоны

Руководитель БУВО «Нормативно-проектный центр»

Подпись _____ Ю.В. Шалыгина Дата « 31 » января 2022 г.

Место для оттиска печати (при наличии) лица, составившего описание местоположения границ объекта

План границ объекта

Лист № 5



Масштаб 1:5000

Используемые условные знаки и обозначения:

	границы территориальной зоны
•37	характерная точка границ территориальной зоны

Руководитель БУВО «Нормативно-проектный центр»

Подпись _____ Ю.В. Шалыгина Дата « 31 » января 2022 г.

Место для оттиска печати (при наличии) лица, составившего описание местоположения границ объекта

».