Правовое управление правительства
Воронежской области
ЗАРЕГИСТРИРОВАНО
«29» 04 2022.
Регистрационный номер № 384

**ДЕПАРТАМЕНТ
АРХИТЕКТУРЫ И ГРАДОСТРОИТЕЛЬСТВА
ВОРОНЕЖСКОЙ ОБЛАСТИ**

ПРИКАЗ

08.04.2022 № 45-01-04/310

г. Воронеж

О внесении изменений в правила землепользования и застройки Верхнетойденского сельского поселения Аннинского муниципального района Воронежской области

В соответствии с Градостроительным кодексом Российской Федерации, Федеральным законом от 06.10.2003 № 131-ФЗ «Об общих принципах организации местного самоуправления в Российской Федерации», законами Воронежской области от 07.07.2006 № 61-ОЗ «О регулировании градостроительной деятельности в Воронежской области», от 20.12.2018 № 173-ОЗ «О перераспределении полномочий по утверждению правил землепользования и застройки между органами местного самоуправления поселений Воронежской области, городского округа город Нововоронеж, Борисоглебского городского округа и исполнительными органами государственной власти Воронежской области», постановлением правительства Воронежской области от 31.12.2014 № 1240 «Об утверждении Положения о департаменте архитектуры и градостроительства Воронежской области», на основании приказа департамента архитектуры и градостроительства Воронежской области от 11.02.2021 № 45-01-04/116 «О подготовке проектов правил землепользования и застройки поселений Аннинского, Бобровского, Бутурлиновского, Верхнемамонского, Верхнехавского, Воробьёвского, Каширского, Лискинского, Новоусманского, Новохопёрского, Ольховатского, Павловского, Панинского, Поворинского, Подгоренского,

Рамонского, Россошанского, Семилукского, Хохольского муниципальных районов Воронежской области», с учетом заключений о результатах публичных слушаний от 20.09.2021

п р и к а з ы в а ю:

1. Внести в приказ департамента архитектуры и градостроительства Воронежской области от 14.09.2020 № 45-01-04/691 «Об утверждении правил землепользования и застройки Верхнетойденского сельского поселения Аннинского муниципального района Воронежской области» изменения, изложив правила землепользования и застройки Верхнетойденского сельского поселения Аннинского муниципального района Воронежской области в редакции согласно приложению к настоящему приказу.

2. Контроль исполнения настоящего приказа возложить на заместителя руководителя департамента архитектуры и градостроительства Воронежской области – начальника отдела территориального планирования Беляеву С.М.

Руководитель департамента
архитектуры и градостроительства
Воронежской области А.А. Еренков

Приложение
к приказу департамента
архитектуры и градостроительства
Воронежской области
от 08.04.2022 № 45-01-04/310

«УТВЕРЖДЕНЫ
приказом департамента
архитектуры и градостроительства
Воронежской области
от 14.09.2020 № 45-01-04/691

ПРАВИЛА ЗЕМЛЕПОЛЬЗОВАНИЯ И ЗАСТРОЙКИ ВЕРХНЕТОЙДЕНСКОГО СЕЛЬСКОГО ПОСЕЛЕНИЯ АННИНСКОГО МУНИЦИПАЛЬНОГО РАЙОНА ВОРОНЕЖСКОЙ ОБЛАСТИ

ЧАСТЬ I. ПОРЯДОК ПРИМЕНЕНИЯ ПРАВИЛ ЗЕМЛЕПОЛЬЗОВАНИЯ И ЗАСТРОЙКИ И ВНЕСЕНИЯ В НИХ ИЗМЕНЕНИЙ

Раздел 1. Общие положения

1. Предмет регулирования и цели подготовки правил землепользования и застройки Верхнетойденского сельского поселения Аннинского муниципального района Воронежской области

1. Правила землепользования и застройки Верхнетойденского сельского поселения Аннинского муниципального района Воронежской области (далее – Правила) являются документом градостроительного зонирования, который утверждается нормативным правовым актом департамента архитектуры и градостроительства Воронежской области и в котором устанавливаются территориальные зоны, градостроительные регламенты, порядок применения такого документа и порядок внесения в него изменений.

2. Правила разработаны в соответствии с Градостроительным кодексом Российской Федерации (далее – ГрК РФ), Земельным кодексом Российской Федерации, Федеральным законом от 06.10.2003 № 131-ФЗ «Об

общих принципах организации местного самоуправления в Российской Федерации», иными нормативными правовыми актами Российской Федерации, Воронежской области, муниципальными правовыми актами муниципального образования с учетом положений нормативных актов и документов, определяющих основные направления социально-экономического и градостроительного развития муниципального образования, а также сведений Единого государственного реестра недвижимости, сведений, документов и материалов, содержащихся в государственных информационных системах обеспечения градостроительной деятельности.

3. Правила разработаны в целях:

– создания условий для устойчивого развития территории муниципального образования, сохранения окружающей среды и объектов культурного наследия;

– создания условий для планировки территории муниципального образования;

– обеспечения прав и законных интересов физических и юридических лиц, в том числе правообладателей земельных участков и объектов капитального строительства;

– создания условий для привлечения инвестиций, в том числе путем предоставления возможности выбора наиболее эффективных видов разрешенного использования земельных участков и объектов капитального строительства.

2. Основные понятия, используемые в Правилах

В настоящих Правилах используются основные понятия, установленные законодательством Российской Федерации.

3. Сфера применения Правил

1. Действие настоящих Правил распространяется на всю территорию Верхнетойденского сельского поселения Аннинского муниципального района Воронежской области. Правила обязательны для

соблюдения органами государственной власти, органами местного самоуправления, физическими и юридическими лицами, при осуществлении ими градостроительной деятельности на территории Верхнетойденского сельского поселения Аннинского муниципального района Воронежской области.

2. Настоящие Правила применяются наряду с:

– техническими регламентами и иными обязательными требованиями, установленными в соответствии с законодательством в целях обеспечения безопасности жизни и здоровья людей, надежности и безопасности зданий, строений и сооружений, сохранения окружающей природной среды и объектов культурного наследия;

– региональными и местными нормативами градостроительного проектирования.

4. Содержание и порядок применения Правил

1. Правила включают в себя:

1) порядок их применения и внесения изменений в Правила;

2) карту градостроительного зонирования;

3) градостроительные регламенты.

Обязательным приложением к настоящим Правилам являются сведения о границах территориальных зон, которые должны содержать графическое описание местоположения границ территориальных зон, перечень координат характерных точек этих границ в системе координат, используемой для ведения Единого государственного реестра недвижимости.

2. Порядок применения Правил и внесения в них изменений включает в себя положения:

1) о регулировании землепользования и застройки;

2) об изменении видов разрешенного использования земельных участков и объектов капитального строительства физическими и юридическими лицами;

3) о подготовке документации по планировке территории органами местного самоуправления;

4) о проведении общественных обсуждений или публичных слушаний по вопросам землепользования и застройки;

5) о внесении изменений в Правила;

6) о регулировании иных вопросов землепользования и застройки.

5. Использование объектов недвижимости, не соответствующих настоящим Правилам

1. Земельные участки или объекты капитального строительства, виды разрешенного использования, предельные (минимальные и (или) максимальные) размеры и предельные параметры которых не соответствуют градостроительному регламенту, могут использоваться без установления срока приведения их в соответствие с градостроительным регламентом, за исключением случаев, если использование таких земельных участков и объектов капитального строительства опасно для жизни или здоровья человека, для окружающей среды, объектов культурного наследия.

2. Реконструкция указанных в подпункте 1 настоящего пункта объектов капитального строительства может осуществляться только путем приведения таких объектов в соответствие с градостроительным регламентом или путем уменьшения их несоответствия предельным параметрам разрешенного строительства, реконструкции. Изменение видов разрешенного использования указанных земельных участков и объектов капитального строительства может осуществляться путем приведения их в соответствие с видами разрешенного использования земельных участков и объектов капитального строительства, установленными градостроительным регламентом.

3. В случае если использование указанных в подпункте 1 настоящего пункта земельных участков и объектов капитального строительства продолжается и опасно для жизни или здоровья человека, для окружающей среды, объектов культурного наследия, в соответствии с

федеральными законами может быть наложен запрет на использование таких земельных участков и объектов.

6. Открытость и доступность информации о землепользовании и застройке

1. Настоящие Правила являются открытыми и общедоступными.

2. Настоящие Правила подлежат опубликованию в порядке, установленном для официального опубликования нормативных правовых актов Воронежской области, и размещению в федеральной государственной информационной системе территориального планирования и в государственной информационной системе обеспечения градостроительной деятельности.

Раздел 2. Положения о регулировании землепользования и застройки

7. Перераспределение полномочий между органами местного самоуправления Верхнетойденского сельского поселения Аннинского муниципального района Воронежской области и департаментом архитектуры и градостроительства Воронежской области

1. На основании Закона Воронежской области от 20.12.2018 № 173-ОЗ «О перераспределении полномочий по утверждению правил землепользования и застройки между органами местного самоуправления поселений Воронежской области, городского округа город Нововоронеж, Борисоглебского городского округа и исполнительными органами государственной власти Воронежской области» (далее – Закон Воронежской области) и в соответствии со статьей 8.2 ГрК РФ, пунктом 6.1 статьи 26.3 Федерального закона от 06.10.1999 № 184-ФЗ «Об общих принципах организации законодательных (представительных) и исполнительных органов государственной власти субъектов Российской Федерации», частью 1.2 статьи 17 Федерального закона от 06.10.2003 № 131-ФЗ «Об общих принципах организации местного самоуправления в Российской Федерации» полномочия по утверждению Правил перераспределены между органами

местного самоуправления Верхнетойденского сельского поселения Аннинского муниципального района Воронежской области и департаментом архитектуры и градостроительства Воронежской области (далее – Уполномоченный орган) на срок, установленный Законом Воронежской области.

2. После истечения срока, указанного в Законе Воронежской области, полномочия Уполномоченного органа, предусмотренные настоящими Правилами, осуществляются органами местного самоуправления Верхнетойденского сельского поселения Аннинского муниципального района Воронежской области в соответствии с требованиями ГрК РФ.

8. Полномочия Уполномоченного органа по вопросам землепользования и застройки

1. Полномочия Уполномоченного органа по вопросам землепользования и застройки включают:

1) принятие решений о подготовке проекта Правил, о подготовке проекта о внесении изменений в Правила;

2) утверждение Правил, утверждение внесения изменений в Правила;

3) принятие решений о предоставлении разрешений на условно разрешенный вид использования объектов капитального строительства или земельного участка;

4) принятие решений о предоставлении разрешения на отклонение от предельных параметров разрешенного строительства, реконструкции объектов капитального строительства;

5) иные полномочия в соответствии с действующим законодательством.

9. Комиссия по подготовке проектов Правил

1. Комиссия по подготовке проектов правил землепользования и застройки поселений Воронежской области, городского округа город

Нововоронеж, Борисоглебского городского округа (далее – Комиссия) является специально созданным постоянно действующим коллегиальным органом при Уполномоченном органе в целях реализации полномочий, указанных в пункте 8 настоящих Правил, перераспределенных в соответствии с Законом Воронежской области и обеспечения выполнения задач градостроительного зонирования.

2. Комиссия создается и прекращает свою деятельность приказом Уполномоченного органа.

3. Состав и порядок деятельности Комиссии утверждается приказом Уполномоченного органа.

Раздел 3. Положения об изменении видов разрешенного использования земельных участков и объектов капитального строительства физическими и юридическими лицами

10. Изменение видов разрешенного использования земельных участков и объектов капитального строительства

1. Для каждой из установленных настоящими Правилами территориальных зон могут устанавливаться основные, условно разрешенные и вспомогательные виды разрешенного использования земельных участков и объектов капитального строительства.

2. Изменение одного вида разрешенного использования земельных участков и объектов капитального строительства на другой вид такого использования осуществляется в соответствии с градостроительным регламентом при условии соблюдения требований технических регламентов.

3. Основные и вспомогательные виды разрешенного использования земельных участков и объектов капитального строительства правообладателями земельных участков и объектов капитального строительства, за исключением органов государственной власти, органов местного самоуправления, государственных и муниципальных учреждений,

государственных и муниципальных унитарных предприятий, выбираются самостоятельно без дополнительных разрешений и согласования.

4. Решения об изменении одного вида разрешенного использования земельных участков и объектов капитального строительства, расположенных на землях, на которые действие градостроительных регламентов не распространяется или для которых градостроительные регламенты не устанавливаются, на другой вид такого использования принимаются в соответствии с федеральными законами.

11. Предоставление разрешения на условно разрешенный вид использования земельного участка или объекта капитального строительства

1. Физическое или юридическое лицо, заинтересованное в предоставлении разрешения на условно разрешенный вид использования земельного участка или объекта капитального строительства (далее - разрешение на условно разрешенный вид использования), направляет заявление о предоставлении разрешения на условно разрешенный вид использования в Комиссию. Заявление о предоставлении разрешения на условно разрешенный вид использования может быть направлено в форме электронного документа, подписанного электронной подписью в соответствии с требованиями Федерального закона от 06.04.2011 № 63-ФЗ «Об электронной подписи».

2. Порядок предоставления разрешения на условно разрешенный вид использования земельного участка или объекта капитального строительства определен статьей 39 ГрК РФ.

3. Проект решения о предоставлении разрешения на условно разрешенный вид использования подлежит рассмотрению на общественных обсуждениях или публичных слушаниях, проводимых в порядке, установленном статьей 5.1 ГрК РФ, с учетом положений статьи 39 ГрК РФ.

12. Предоставление разрешения на отклонение от предельных параметров разрешенного строительства, реконструкции объектов капитального строительства

1. Правообладатели земельных участков, размеры которых меньше установленных градостроительным регламентом минимальных размеров земельных участков либо конфигурация, инженерно-геологические или иные характеристики которых неблагоприятны для застройки, вправе обратиться за разрешениями на отклонение от предельных параметров разрешенного строительства, реконструкции объектов капитального строительства (далее также – разрешение на отклонение от предельных параметров).

2. Правообладатели земельных участков вправе обратиться за разрешениями на отклонение от предельных параметров разрешенного строительства, реконструкции объектов капитального строительства, если такое отклонение необходимо в целях однократного изменения одного или нескольких предельных параметров разрешенного строительства, реконструкции объектов капитального строительства, установленных градостроительным регламентом для конкретной территориальной зоны, не более чем на десять процентов.

3. Порядок предоставления разрешения на отклонение от предельных параметров определен статьей 40 ГрК РФ.

4. Проект решения о предоставлении разрешения на отклонение от предельных параметров подлежит рассмотрению на общественных обсуждениях или публичных слушаниях, проводимых в порядке, установленном статьей 5.1 ГрК РФ, с учетом положений статьи 39 ГрК РФ, за исключением случая, указанного в части 1.1 статьи 40 ГрК РФ.

Раздел 4. Положения о подготовке документации по планировке территории органами местного самоуправления

13. Общие положения о подготовке документации по планировке территории

1. Подготовка документации по планировке территории осуществляется в целях обеспечения устойчивого развития территорий, в том числе выделения элементов планировочной структуры, установления границ земельных участков, установления границ зон планируемого размещения объектов капитального строительства.

2. Подготовка документации по планировке территории осуществляется в соответствии с главой 5 ГрК РФ.

3. Состав и содержание документации по планировке территории определяется ГрК РФ.

Раздел 5. Положения о проведении общественных обсуждений или публичных слушаний по вопросам землепользования и застройки

14. Общие положения о порядке проведения общественных обсуждений или публичных слушаний в сфере градостроительной деятельности

1. В целях соблюдения права человека на благоприятные условия жизнедеятельности, прав и законных интересов правообладателей земельных участков и объектов капитального строительства по проектам правил землепользования и застройки, проектам планировки территории, проектам межевания территории, проектам, предусматривающим внесение изменений в один из указанных утвержденных документов, проектам решений о предоставлении разрешения на условно разрешенный вид использования земельного участка или объекта капитального строительства, проектам решений о предоставлении разрешения на отклонение от предельных параметров разрешенного строительства, реконструкции объектов капитального строительства в соответствии с уставом муниципального

образования и (или) нормативным правовым актом представительного органа муниципального образования и с учетом положений ГрК РФ проводятся общественные обсуждения или публичные слушания, за исключением случаев, предусмотренных ГрК РФ и другими федеральными законами.

2. Порядок проведения общественных обсуждений или публичных слушаний определяется ГрК РФ, Уставом Верхнетойденского сельского поселения Аннинского муниципального района Воронежской области и (или) нормативным правовым актом представительного органа муниципального образования.

Раздел 6. Положения о внесении изменений в Правила

15. Основания и порядок внесения изменений в Правила

1. Основания для рассмотрения вопроса о внесении изменений в настоящие Правила предусмотрены статьей 33 ГрК РФ.

2. Внесение изменений в Правила осуществляется в порядке, предусмотренном статьями 31 и 32 ГрК РФ, с учетом особенностей, установленных статьей 33 ГрК РФ.

Раздел 7. Положения о регулировании иных вопросов землепользования и застройки

16. Общие принципы регулирования иных вопросов землепользования и застройки на территории Верхнетойденского сельского поселения Аннинского муниципального района Воронежской области

Иные вопросы землепользования и застройки на территории Верхнетойденского сельского поселения Аннинского муниципального района Воронежской области регулируются законодательством Российской Федерации, Воронежской области, муниципальными правовыми актами Верхнетойденского сельского поселения Аннинского муниципального района Воронежской области.

ЧАСТЬ II. КАРТА ГРАДОСТРОИТЕЛЬНОГО ЗОНИРОВАНИЯ

17. Карты градостроительного зонирования

1. Карта градостроительного зонирования территории Верхнетойденского сельского поселения Аннинского муниципального района Воронежской области.

ПРАВИЛА ЗЕМЛЕПОЛЬЗОВАНИЯ И ЗАСТРОЙКИ

Карта градостроительного зонирования территории

Верхнетойденского сельского поселения Аннинского муниципального района Воронежской области

УСЛОВНЫЕ ОБОЗНАЧЕНИЯ:

Территориальные зоны

- Ж1/1 — Зона застройки индивидуальными жилыми домами села Верхняя Тойда
- Ж1/2 — Зона застройки индивидуальными жилыми домами посёлка Дмитровский
- Ж1/3 — Зона застройки индивидуальными жилыми домами села Левашовка
- Ж1/4 — Зона застройки индивидуальными жилыми домами хутора Фоминовка
- ОД/1 — Общественно-деловая зона села Верхняя Тойда
- ОД/3 — Общественно-деловая зона села Левашовка
- ИТ1/1 — Зона улиц, дорог, инженерной и транспортной инфраструктуры села Верхняя Тойда
- ИТ1/3 — Зона улиц, дорог, инженерной и транспортной инфраструктуры села Левашовка
- ИТ1 — Зона улиц, дорог, инженерной и транспортной инфраструктуры за границами населенных пунктов
- ИТ2 — Зона железнодорожного транспорта за границами населенных пунктов
- СХ1/1 — Зона сельскохозяйственного использования в границах населенного пункта села Верхняя Тойда
- СХ1/2 — Зона сельскохозяйственного использования в границах населенного пункта посёлка Дмитровский
- СХ1/3 — Зона сельскохозяйственного использования в границах населенного пункта села Левашовка
- СХ1/4 — Зона сельскохозяйственного использования в границах населенного пункта хутора Фоминовка
- СХ2/1 — Зона сельскохозяйственного производства села Верхняя Тойда
- СХ2 — Зона сельскохозяйственного производства за границами населенных пунктов
- Р1/1 — Зона рекреационного назначения - объектов отдыха села Верхняя Тойда
- СН1/1 — Зона ритуальных объектов села Верхняя Тойда
- СН1/2 — Зона ритуальных объектов посёлка Дмитровский
- СН1 — Зона ритуальных объектов за границами населенных пунктов
- СН2 — Зона обработки, утилизации, обезвреживания, размещения твердых коммунальных отходов за границами населенных пунктов

Объекты транспортоной инфраструктуры

- Улично-дорожная сеть населенного пункта

Территориальные границы

- Граница сельского поселения
- Граница населенного пункта

Территории, для которых градостроительные регламенты не устанавливаются

- Сельскохозяйственные угодья в составе земель сельскохозяйственного назначения
- Земли лесного фонда
- Земли, покрытые поверхностными водами

Особо охраняемые природные территории

- 1 — Территории, которые регламентируются положением об ООПТ

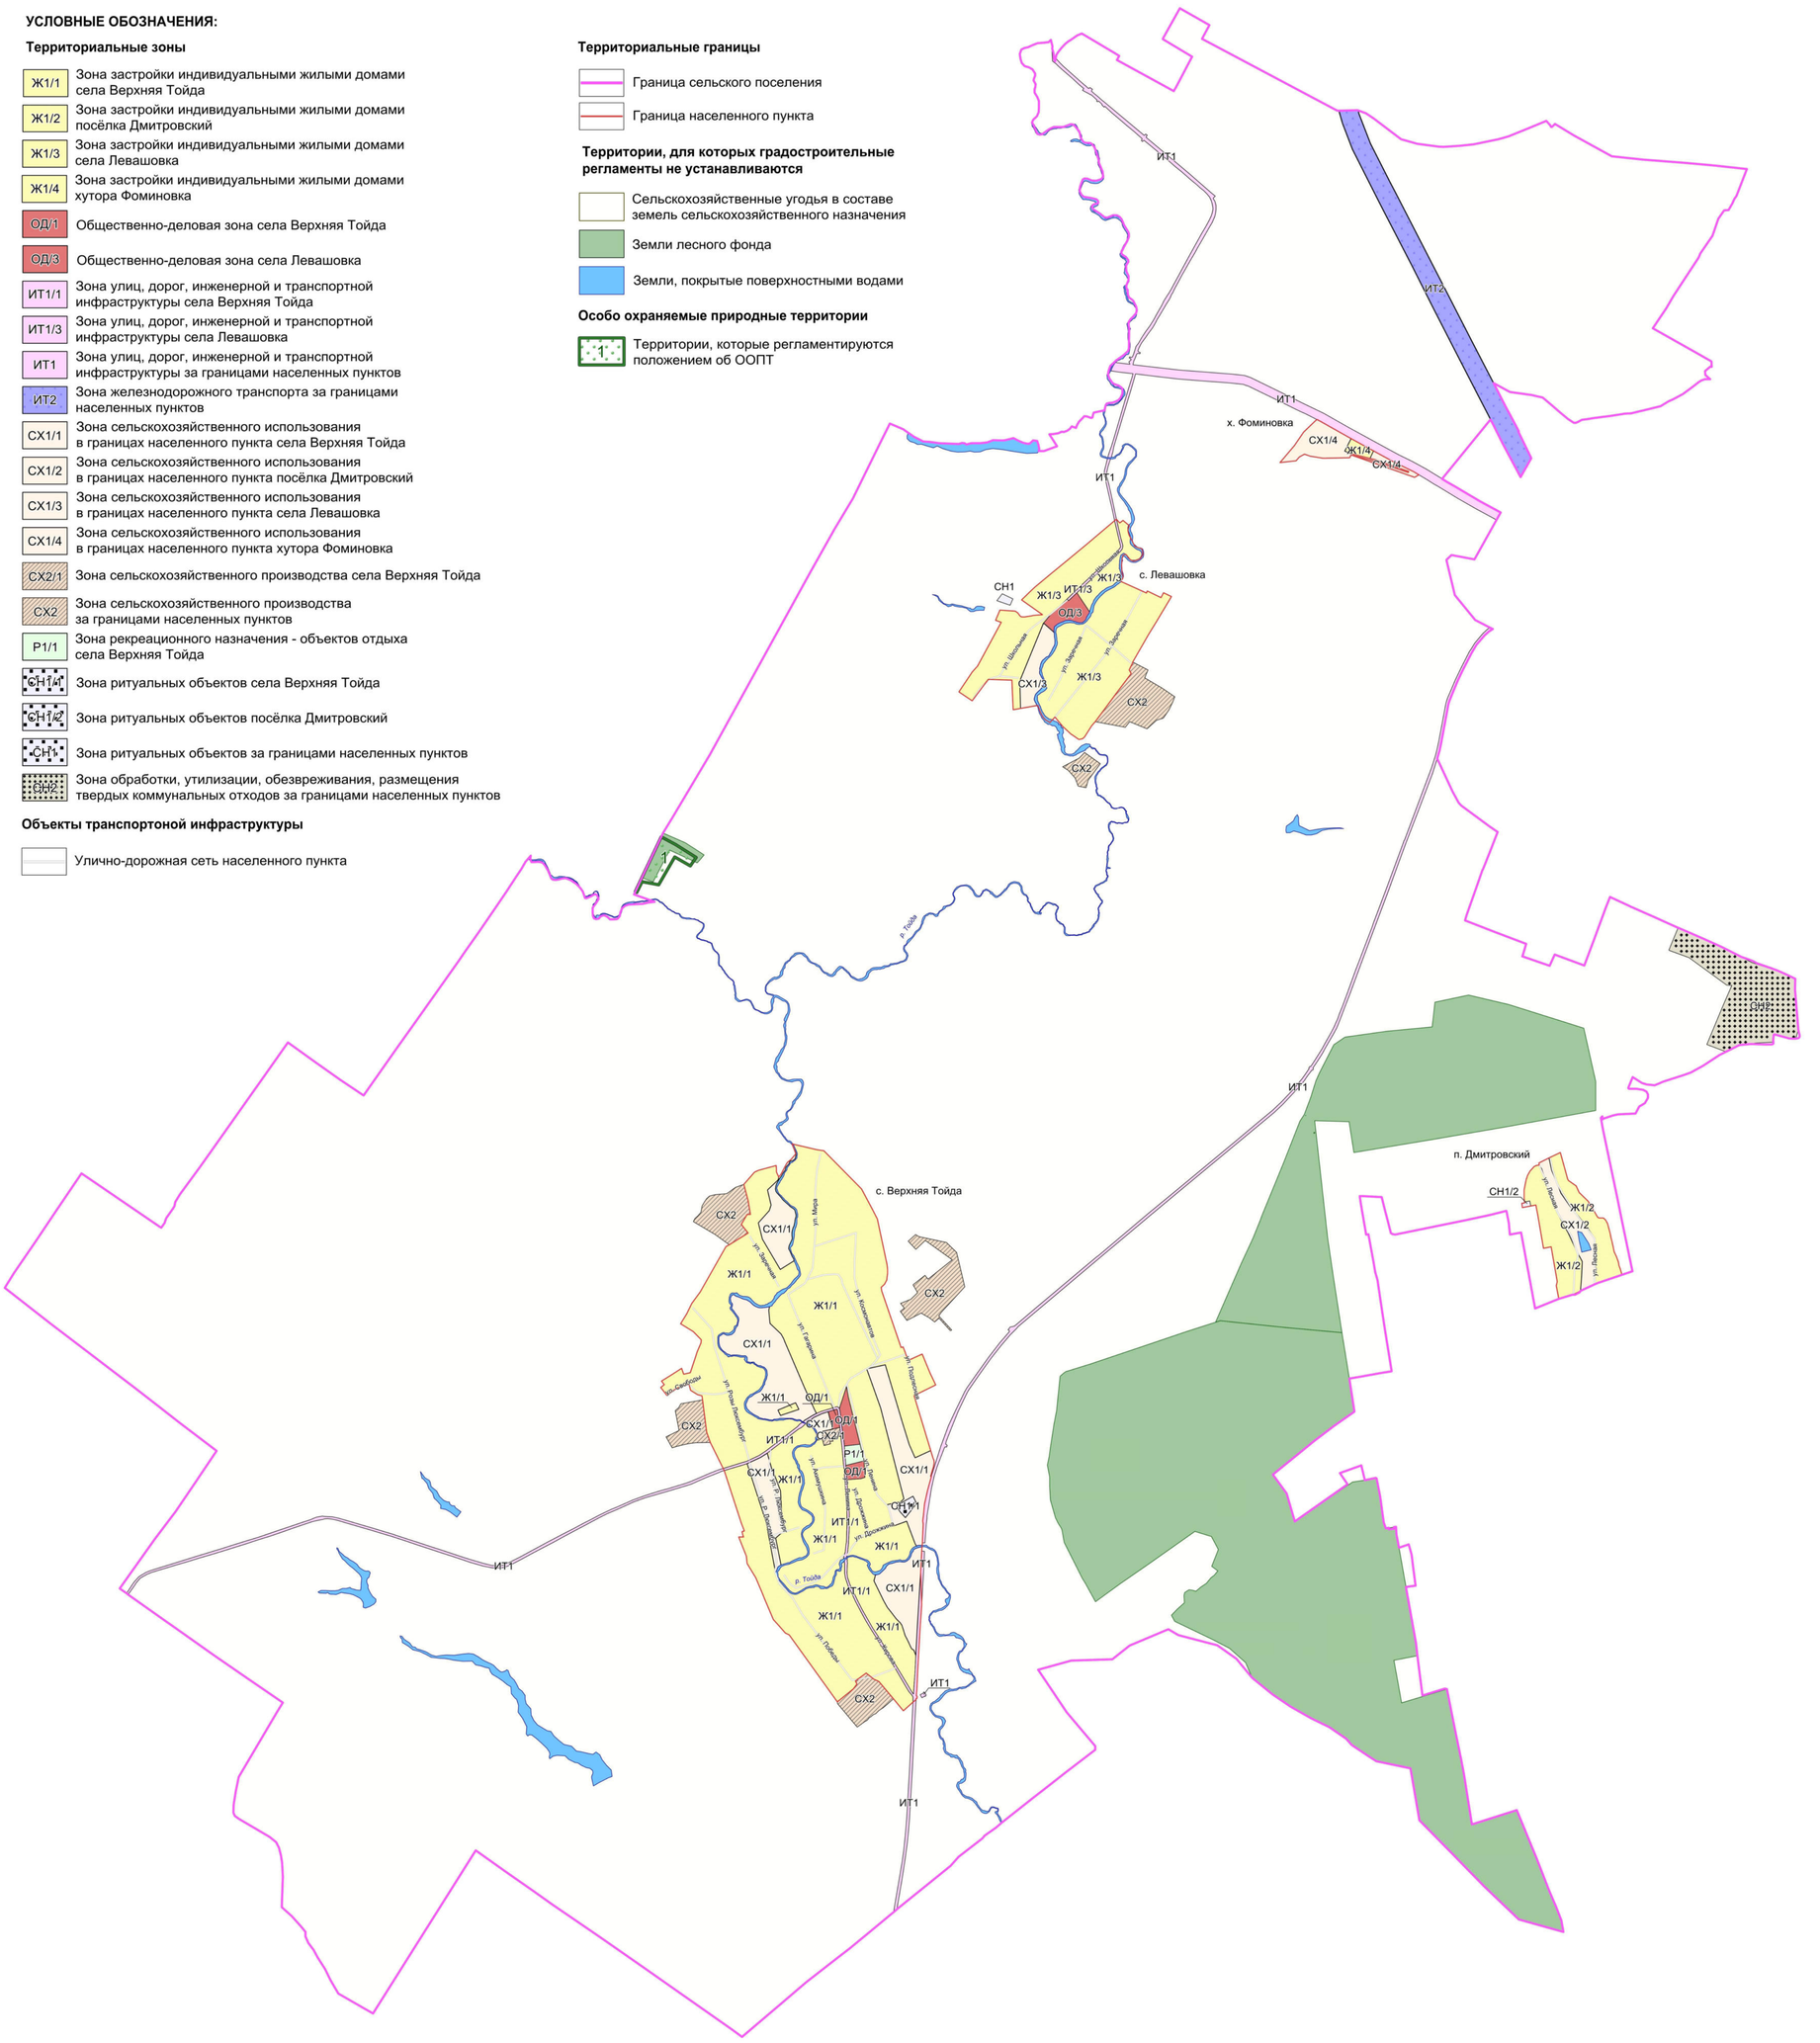

МАСШТАБ 1 : 25 000

м 250 0 250 1000 2500 м

2. Карта градостроительного зонирования с отображением зон с особыми условиями использования территории Верхнетойденского сельского поселения Аннинского муниципального района Воронежской области.

ПРАВИЛА ЗЕМЛЕПОЛЬЗОВАНИЯ И ЗАСТРОЙКИ

Карта градостроительного зонирования с отображением зон с особыми условиями использования территории

Верхнетойденского сельского поселения Аннинского муниципального района Воронежской области

УСЛОВНЫЕ ОБОЗНАЧЕНИЯ:

Виды территориальных зон

- Зона застройки индивидуальными жилыми домами
- Общественно-деловая зона
- Зона улиц, дорог, инженерной и транспортной инфраструктуры
- Зона железнодорожного транспорта
- Зона сельскохозяйственного использования в границах населенных пунктов
- Зона сельскохозяйственного производства
- Зона рекреационного назначения - объектов отдыха
- Зона ритуальных объектов
- Зона обработки, утилизации, обезвреживания, размещения твердых коммунальных отходов

Зоны с особыми условиями использования территории

- Водоохранная зона
- Прибрежная защитная полоса
- Зона санитарной охраны источников питьевого и хозяйственно-бытового водоснабжения (первый пояс)
- Санитарно-защитная зона
- Охранная зона объектов электроэнергетики
- Охранная зона трубопроводов
- Придорожные полосы автомобильных дорог
- Охранная зона пунктов государственной геодезической сети, государственной нивелирной сети и государственной гравиметрической сети
- Зоны охраны объектов культурного наследия

Прочие объекты

- 1 — Объект культурного наследия
- 1 — Территория объекта культурного наследия
- 1 — Памятник природы

Территориальные границы

- Граница сельского поселения
- Граница населенного пункта

Территории, для которых градостроительные регламенты не устанавливаются

- Сельскохозяйственные угодья в составе земель сельскохозяйственного назначения
- Земли лесного фонда
- Земли, покрытые поверхностными водами

х. Фоминовка

с. Левашовка

р. Тойда

с. Верхняя Тойда

п. Дмитровский

МАСШТАБ 1 : 25 000

м 250 0 250 1000 2500 м

2.1. На территории Верхнетойденского сельского поселения Аннинского муниципального района Воронежской области располагаются следующие особо охраняемые природные территории (далее – ООПТ):

№ п/п	Наименование ООПТ	Сведения о границах территории ООПТ	Сведения о границах охранной зоны ООПТ
1.	Памятник природы областного значения «Васильевское разнолесье»	Установлена постановлением правительства Воронежской области от 02.02.2017 № 61 «Об утверждении границ и режимов особой охраны территорий отдельных памятников природы областного значения и о внесении изменений в отдельные постановления администрации Воронежской области»	Не установлена

2.2. На территории Верхнетойденского сельского поселения Аннинского муниципального района Воронежской области располагаются следующие объекты культурного наследия:

№ п/п	Наименование объекта культурного наследия	Сведения о границах территории объекта культурного наследия	Сведения о границах защитной зоны объекта культурного наследия	Сведения о границах зоны охраны объекта культурного наследия
1	Братская могила летчиков	Установлена приказом управления по охране объектов культурного наследия Воронежской области от 05.02.2020 № 71-01-07/30 «Об утверждении границ территории объекта культурного наследия регионального значения «Братская могила летчиков», расположенного по адресу: Воронежская область, Аннинский район, с. Верхняя Тойда, сквер у дома культуры (уточненный адрес – Воронежская область, Аннинский	Прекратила существование со дня внесения в Единый государственный реестр недвижимости сведений о зонах охраны объекта культурного наследия, утвержденных постановлением правительства Воронежской области от 29.06.2020 № 598 «Об утверждении зон охраны объекта культурного наследия регионального значения «Братская могила летчиков», расположенного по адресу: Воронежская область, Аннинский район, с. Верхняя Тойда, сквер у дома культуры (уточненный адрес –	Установлена постановлением правительства Воронежской области от 29.06.2020 № 598 «Об утверждении зон охраны объекта культурного наследия регионального значения «Братская могила летчиков», расположенного по адресу: Воронежская область, Аннинский район, с. Верхняя Тойда, сквер у дома культуры (уточненный адрес – Воронежская область, Аннинский район, с. Верхняя Тойда, ул. Ленина, 4в), и требований к градостроительным

№ п/п	Наименование объекта культурного наследия	Сведения о границах территории объекта культурного наследия	Сведения о границах защитной зоны объекта культурного наследия	Сведения о границах зоны охраны объекта культурного наследия
		район, с. Верхняя Тойда, ул. Ленина, 4В)»	Воронежская область, Аннинский район, с. Верхняя Тойда, ул. Ленина, 4в), и требований к градостроительным регламентам в границах территорий указанных зон»	регламентам в границах территорий указанных зон»
2	Могила Героя Советского Союза Дрожжина М.П.	Не установлена	Не устанавливается*	Не установлена

* в соответствии со ст. 34.1. Федерального закона от 25.06.2002 № 73-ФЗ «Об объектах культурного наследия (памятниках истории и культуры) народов Российской Федерации».

2.3 На территории Верхнетойденского сельского поселения Аннинского муниципального района Воронежской области располагаются следующие объекты археологического наследия, границы территорий которых опубликованию не подлежат*:

№ п/п	Наименование объекта культурного наследия	Сведения о границах территории объекта культурного наследия
1.	Могильник курганный у с. Верхняя Тойда	Установлена приказом управления по охране объектов культурного наследия Воронежской области от 28.12.2019 №71-01-07/419 «Об утверждении границ территорий объектов археологического наследия федерального значения, расположенных на территории Аннинского муниципального района Воронежской области)

*в соответствии с приказом Министерства культуры Российской Федерации от 01.09.2015 № 2328 «Об утверждении перечня отдельных сведений об объектах археологического наследия, которые не подлежат опубликованию»

18. Перечень территориальных зон, установленных на карте градостроительного зонирования

1. Порядок установления территориальных зон определен статьей 34 ГрК РФ. На карте градостроительного зонирования установлены следующие виды территориальных зон:

Наименование территориальной зоны	Кодовое обозначение территориальной зоны
Жилые зоны	
Зона застройки индивидуальными жилыми домами	**Ж1**
Общественно-деловые зоны	

Наименование территориальной зоны	Кодовое обозначение территориальной зоны
Общественно-деловая зона	**ОД**
Зоны инженерной и транспортной инфраструктуры	
Зона улиц, дорог, инженерной и транспортной инфраструктуры	**ИТ1**
Зона железнодорожного транспорта	**ИТ2**
Зоны сельскохозяйственного использования	
Зона сельскохозяйственного использования в границах населенных пунктов	**СХ1**
Зона сельскохозяйственного производства	**СХ2**
Зоны рекреационного назначения	
Зона рекреационного назначения - объектов отдыха	**Р1**
Зоны специального назначения	
Зона ритуальных объектов	**СН1**
Зона обработки, утилизации, обезвреживания, размещения твердых коммунальных отходов	**СН2**

2. Настоящими Правилами на территории Верхнетойденского сельского поселения Аннинского муниципального района Воронежской области установлены следующие территориальные зоны:

Наименование территориальной зоны	Кодовое обозначение территориальной зоны
Жилые зоны	
Зона застройки индивидуальными жилыми домами села Верхняя Тойда	**Ж1/1**
Зона застройки индивидуальными жилыми домами посёлка Дмитровский	**Ж1/2**
Зона застройки индивидуальными жилыми домами села Левашовка	**Ж1/3**
Зона застройки индивидуальными жилыми домами хутора Фоминовка	**Ж1/4**
Общественно-деловые зоны	
Общественно-деловая зона села Верхняя Тойда	**ОД/1**
Общественно-деловая зона села Левашовка	**ОД/3**
Зоны инженерной и транспортной инфраструктуры	
Зона улиц, дорог, инженерной и транспортной инфраструктуры села Верхняя Тойда	**ИТ1/1**
Зона улиц, дорог, инженерной и транспортной инфраструктуры села Левашовка	**ИТ1/3**
Зона улиц, дорог, инженерной и транспортной инфраструктуры за границами населенных пунктов	**ИТ1**
Зона железнодорожного транспорта за границами населенных пунктов	**ИТ2**
Зоны сельскохозяйственного использования	
Зона сельскохозяйственного использования в границах населенного пункта села Верхняя Тойда	**СХ1/1**
Зона сельскохозяйственного использования в границах населенного пункта посёлка Дмитровский	**СХ1/2**
Зона сельскохозяйственного использования в границах населенного пункта села Левашовка	**СХ1/3**

Наименование территориальной зоны	Кодовое обозначение территориальной зоны
Зона сельскохозяйственного использования в границах населенного пункта села хутора Фоминовка	**СХ1/4**
Зона сельскохозяйственного производства села Верхняя Тойда	**СХ2/1**
Зона сельскохозяйственного производства за границами населенных пунктов	**СХ2**
Зоны рекреационного назначения	
Зона рекреационного назначения - объектов отдыха села Верхняя Тойда	**Р1/1**
Зоны специального назначения	
Зона ритуальных объектов села Верхняя Тойда	**СН1/1**
Зона ритуальных объектов посёлка Дмитровский	**СН1/2**
Зона ритуальных объектов за границами населенных пунктов	**СН1**
Зона обработки, утилизации, обезвреживания, размещения твердых коммунальных отходов за границами населенных пунктов	**СН2**

3. Сведения о границах территориальных зон, содержащие графическое описание местоположения границ территориальных зон, перечень координат характерных точек границ территориальных зон села Верхняя Тойда, являются приложением № 1 к настоящим Правилам.

4. Сведения о границах территориальных зон, содержащие графическое описание местоположения границ территориальных зон, перечень координат характерных точек границ территориальных зон посёлка Дмитровский, являются приложением № 2 к настоящим Правилам.

5. Сведения о границах территориальных зон, содержащие графическое описание местоположения границ территориальных зон, перечень координат характерных точек границ территориальных зон села Левашовка, являются приложением № 3 к настоящим Правилам.

6. Сведения о границах территориальных зон, содержащие графическое описание местоположения границ территориальных зон, перечень координат характерных точек границ территориальных зон хутора Фоминовка, являются приложением № 4 к настоящим Правилам.

7. Сведения о границах территориальных зон, содержащие графическое описание местоположения границ территориальных зон, перечень координат характерных точек границ территориальных зон, расположенных за

границами населенных пунктов на территории Верхнетойденского сельского поселения, являются приложением № 5 к настоящим Правилам.

ЧАСТЬ III. ГРАДОСТРОИТЕЛЬНЫЕ РЕГЛАМЕНТЫ

19. Общие положения о градостроительном регламенте

1. Градостроительным регламентом определяется правовой режим земельных участков, равно как всего, что находится над и под поверхностью земельных участков и используется в процессе их застройки и последующей эксплуатации объектов капитального строительства.

2. Действие градостроительного регламента распространяется в равной мере на все земельные участки и объекты капитального строительства, расположенные в пределах границ территориальной зоны, обозначенной на карте градостроительного зонирования.

3. Земли и земельные участки, на которые действие градостроительных регламентов не распространяется или для которых градостроительные регламенты не устанавливаются, определены статьей 36 ГрК РФ.

20. Виды разрешенного использования

1. Разрешенное использование земельных участков и объектов капитального строительства может быть следующих видов:

– основные виды разрешенного использования;

– условно разрешенные виды использования;

– вспомогательные виды разрешенного использования, допустимые только в качестве дополнительных по отношению к основным видам разрешенного использования и условно разрешенным видам использования и осуществляемые совместно с ними.

2. Виды разрешенного использования (далее – ВРИ) земельных участков в настоящих Правилах определяются в соответствии с приказом Федеральной службы государственной регистрации, кадастра и картографии от 10.11.2020 № П/0412 «Об утверждении классификатора видов разрешенного использования земельных участков».

21. Градостроительные регламенты территориальных зон

1. Градостроительные регламенты территориальных зон Ж1/1, Ж1/2, Ж1/3, Ж1/4

№ п/п	Код ВРИ	Наименование ВРИ	Предельные (минимальные и (или) максимальные) размеры земельных участков, в том числе их площадь, м²		Максимальный процент застройки в границах земельного участка	Предельное количество этажей или предельная высота зданий, строений, сооружений	Минимальные отступы от границ земельных участков в целях определения мест допустимого размещения зданий, строений, сооружений, за пределами которых запрещено строительство зданий, строений, сооружений
			min	max			
ОСНОВНЫЕ ВИДЫ РАЗРЕШЕННОГО ИСПОЛЬЗОВАНИЯ ЗЕМЕЛЬНЫХ УЧАСТКОВ И ОБЪЕКТОВ КАПИТАЛЬНОГО СТРОИТЕЛЬСТВА							
1	2.1	Для индивидуального жилищного строительства	400	5000	50%	3 этажа*	3 метра**
2	2.3	Блокированная жилая застройка	80	3000	50%	3 этажа*	3 метра**; 0 метров – при примыкании к соседним зданиям
3	2.2	Для ведения личного подсобного хозяйства (приусадебный земельный участок)	300	5000	30%	3 этажа*	3 метра**
4	1.19	Сенокошение	600	50000	0%	не подлежат установлению	
5	1.20	Выпас сельскохозяйственных животных	300	50000	0%	не подлежат установлению	
6	3.1.1	Предоставление коммунальных услуг	не подлежит установлению	5000	не подлежат установлению		
7	3.1.2	Административные здания организаций, обеспечивающих предоставление коммунальных услуг	не подлежат установлению		60%	3 этажа	3 метра
8	3.2.3	Оказание услуг связи	не подлежат установлению		60%	3 этажа	3 метра
9	3.4.1	Амбулаторно-поликлиническое обслуживание	не подлежат установлению			3 этажа	3 метра
10	3.5.1	Дошкольное, начальное и среднее общее образование	не подлежат установлению			4 этажа	3 метра
11	3.6.2.	Парки культуры и отдыха	не подлежат установлению				

№ п/п	Код ВРИ	Наименование ВРИ	Предельные (минимальные и (или) максимальные) размеры земельных участков, в том числе их площадь, м²		Максимальный процент застройки в границах земельного участка	Предельное количество этажей или предельная высота зданий, строений, сооружений	Минимальные отступы от границ земельных участков в целях определения мест допустимого размещения зданий, строений, сооружений, за пределами которых запрещено строительство зданий, строений, сооружений
			min	max			
12	5.1.3	Площадки для занятий спортом	не подлежат установлению				
13	11.0	Водные объекты	не подлежат установлению				
14	11.1	Общее пользование водными объектами	не подлежат установлению				
15	12.0	Земельные участки (территории) общего пользования	не подлежат установлению				
16	12.0.1	Улично-дорожная сеть	не подлежат установлению				
17	12.0.2	Благоустройство территории	не подлежат установлению				
УСЛОВНО РАЗРЕШЕННЫЕ ВИДЫ ИСПОЛЬЗОВАНИЯ ЗЕМЕЛЬНЫХ УЧАСТКОВ И ОБЪЕКТОВ КАПИТАЛЬНОГО СТРОИТЕЛЬСТВА							
18	2.1.1	Малоэтажная многоквартирная жилая застройка	600	не подлежит установлению	45%	4 этажа	6 метров
19	2.7.1	Хранение автотранспорта	не подлежат установлению				
20	3.2.4	Общежития	600	не подлежит установлению	45%	4 этажа	6 метров
21	3.3	Бытовое обслуживание	200	5000	60%	3 этажа	3 метра
22	3.7.1	Осуществление религиозных обрядов	не подлежат установлению				3 метра
23	3.10.1	Амбулаторное ветеринарное обслуживание	200	5000	60%	3 этажа	3 метра
24	4.4	Магазины	200	5000	60%	3 этажа	3 метра
25	4.5	Банковская и страховая деятельность	не подлежат установлению		60%	3 этажа	3 метра
26	4.6	Общественное питание	200	5000	50%	3 этажа	3 метра
27	5.1.2	Обеспечение занятий спортом в помещениях	не подлежат установлению		45%	не подлежит установлению	3 метра
28	6.4	Пищевая промышленность	не подлежит установлению	5000	не подлежит установлению	15 метров	3 метра

№ п/п	Код ВРИ	Наименование ВРИ	Предельные (минимальные и (или) максимальные) размеры земельных участков, в том числе их площадь, м²		Максимальный процент застройки в границах земельного участка	Предельное количество этажей или предельная высота зданий, строений, сооружений	Минимальные отступы от границ земельных участков в целях определения мест допустимого размещения зданий, строений, сооружений, за пределами которых запрещено строительство зданий, строений, сооружений
			min	max			
29	8.3	Обеспечение внутреннего правопорядка	не подлежат установлению				3 метра
30	13.1	Ведение огородничества	100	4500	0%	не подлежат установлению	
31	13.2	Ведение садоводства	400	2000	30%	3 этажа	3 метра

* для вспомогательных видов – 1 этаж;

** от вспомогательных видов – 1 метр.

Не допускается размещать со стороны улицы вспомогательные строения, за исключением гаражей. Допускается блокировка хозяйственных построек на смежных земельных участках по взаимному согласию домовладельцев с учетом пожарных требований.

Ограничения использования земельных участков и объектов капитального строительства, устанавливаемые в соответствии с законодательством Российской Федерации, определяются пунктом 22 настоящих Правил.

2. Градостроительные регламенты территориальных зон ОД/1, ОД/3

№ п/п	Код ВРИ	Наименование ВРИ	Предельные (минимальные и (или) максимальные) размеры земельных участков, в том числе их площадь, м²		Максимальный процент застройки в границах земельного участка	Предельное количество этажей или предельная высота зданий, строений, сооружений	Минимальные отступы от границ земельных участков в целях определения мест допустимого размещения зданий, строений, сооружений, за пределами которых запрещено строительство зданий, строений, сооружений
			min	max			
ОСНОВНЫЕ ВИДЫ РАЗРЕШЕННОГО ИСПОЛЬЗОВАНИЯ ЗЕМЕЛЬНЫХ УЧАСТКОВ И ОБЪЕКТОВ КАПИТАЛЬНОГО СТРОИТЕЛЬСТВА							
1	3.1.1	Предоставление коммунальных услуг	не подлежит установлению	5000	не подлежат установлению		
2	3.1.2	Административные здания организаций, обеспечивающих предоставление коммунальных услуг	не подлежат установлению		60%	не подлежит установлению	3 метра
3	3.2.2	Оказание социальной помощи населению	не подлежат установлению		60%	не подлежит установлению	6 метров
4	3.2.3	Оказание услуг связи	не подлежат установлению		60%	не подлежит установлению	6 метров
5	3.2.4	Общежития	600	не подлежит установлению	45%	не подлежит установлению	6 метров
6	3.3	Бытовое обслуживание	200	не подлежит установлению	60%	не подлежит установлению	6 метров
7	3.4.1	Амбулаторно-поликлиническое обслуживание	не подлежат установлению			не подлежит установлению	6 метров
8	3.5.1	Дошкольное, начальное и среднее общее образование	не подлежат установлению			4 этажа	6 метров
9	3.6.1	Объекты культурно-досуговой деятельности	не подлежат установлению		60%	не подлежит установлению	6 метров
10	3.6.2.	Парки культуры и отдыха	не подлежат установлению				
11	3.7.1	Осуществление религиозных обрядов	не подлежат установлению				6 метров
12	3.8.1	Государственное управление	не подлежат установлению		60%	не подлежит установлению	6 метров

№ п/п	Код ВРИ	Наименование ВРИ	Предельные (минимальные и (или) максимальные) размеры земельных участков, в том числе их площадь, м²		Максимальный процент застройки в границах земельного участка	Предельное количество этажей или предельная высота зданий, строений, сооружений	Минимальные отступы от границ земельных участков в целях определения мест допустимого размещения зданий, строений, сооружений, за пределами которых запрещено строительство зданий, строений, сооружений
			min	max			
13	3.10.1	Амбулаторное ветеринарное обслуживание	не подлежат установлению		60%	3 этажа	3 метра
14	4.1	Деловое управление	не подлежат установлению		50%	не подлежит установлению	6 метров
15	4.4	Магазины	200	не подлежит установлению	60%	не подлежит установлению	3 метра
16	4.5	Банковская и страховая деятельность	не подлежат установлению		60%	не подлежит установлению	6 метров
17	4.6	Общественное питание	400	не подлежит установлению	50%	не подлежит установлению	6 метров
18	4.8.1	Развлекательные мероприятия	не подлежат установлению		45%	не подлежит установлению	6 метров
19	4.9	Служебные гаражи	не подлежат установлению				3 метра
20	5.1.2	Обеспечение занятий спортом в помещениях	не подлежат установлению		45%	не подлежит установлению	6 метров
21	5.1.3	Площадки для занятий спортом	не подлежат установлению				
22	8.3	Обеспечение внутреннего правопорядка	не подлежат установлению				3 метра
23	12.0	Земельные участки (территории) общего пользования	не подлежат установлению				
24	12.0.1	Улично-дорожная сеть	не подлежат установлению				
25	12.0.2	Благоустройство территории	не подлежат установлению				
УСЛОВНО РАЗРЕШЕННЫЕ ВИДЫ ИСПОЛЬЗОВАНИЯ ЗЕМЕЛЬНЫХ УЧАСТКОВ И ОБЪЕКТОВ КАПИТАЛЬНОГО СТРОИТЕЛЬСТВА							
26	2.1.1	Малоэтажная многоквартирная жилая застройка	600	не подлежит установлению	45%	4 этажа	6 метров
27	2.7.1	Хранение автотранспорта	не подлежат установлению				1 метр

Ограничения использования земельных участков и объектов капитального строительства, устанавливаемые в соответствии с законодательством Российской Федерации, определяются пунктом 22 настоящих Правил.

3. Градостроительные регламенты территориальных зон ИТ1/1, ИТ1/3, ИТ1

№ п/п	Код ВРИ	Наименование ВРИ	Предельные (минимальные и (или) максимальные) размеры земельных участков, в том числе их площадь, м²		Максимальный процент застройки в границах земельного участка	Предельное количество этажей или предельная высота зданий, строений, сооружений	Минимальные отступы от границ земельных участков в целях определения мест допустимого размещения зданий, строений, сооружений, за пределами которых запрещено строительство зданий, строений, сооружений
			min	max			
ОСНОВНЫЕ ВИДЫ РАЗРЕШЕННОГО ИСПОЛЬЗОВАНИЯ ЗЕМЕЛЬНЫХ УЧАСТКОВ И ОБЪЕКТОВ КАПИТАЛЬНОГО СТРОИТЕЛЬСТВА							
1	7.2.1	Размещение автомобильных дорог	не подлежат установлению				
2	7.2.2	Обслуживание перевозок пассажиров	не подлежат установлению				3 метра
3	7.2.3	Стоянки транспорта общего пользования	не подлежат установлению				
4	3.1.1	Предоставление коммунальных услуг	не подлежат установлению				
5	6.8	Связь	не подлежат установлению				3 метра
6	6.7	Энергетика	не подлежат установлению				3 метра
7	12.0	Земельные участки (территории) общего пользования	не подлежат установлению				
8	12.0.1	Улично-дорожная сеть	не подлежат установлению				
9	12.0.2	Благоустройство территории	не подлежат установлению				
УСЛОВНО РАЗРЕШЕННЫЕ ВИДЫ ИСПОЛЬЗОВАНИЯ ЗЕМЕЛЬНЫХ УЧАСТКОВ И ОБЪЕКТОВ КАПИТАЛЬНОГО СТРОИТЕЛЬСТВА							
10	4.9.1	Объекты дорожного сервиса	не подлежат установлению				3 метра
11	4.9.1.1	Заправка транспортных средств	не подлежат установлению			1 этаж	3 метра
12	4.9.1.2	Обеспечение дорожного отдыха	600	не подлежит установлению	45%	3 этажа	3 метра
13	4.9.1.3	Автомобильные мойки	не подлежат установлению			1 этаж	3 метра

№ п/п	Код ВРИ	Наименование ВРИ	Предельные (минимальные и (или) максимальные) размеры земельных участков, в том числе их площадь, м²		Максимальный процент застройки в границах земельного участка	Предельное количество этажей или предельная высота зданий, строений, сооружений	Минимальные отступы от границ земельных участков в целях определения мест допустимого размещения зданий, строений, сооружений, за пределами которых запрещено строительство зданий, строений, сооружений
			min	max			
14	4.9.1.4	Ремонт автомобилей	не подлежат установлению			1 этаж	3 метра

Ограничения использования земельных участков и объектов капитального строительства, устанавливаемые в соответствии с законодательством Российской Федерации, определяются пунктом 22 настоящих Правил.

4. Градостроительный регламент территориальной зоны ИТ2

№ п/п	Код ВРИ	Наименование ВРИ	Предельные (минимальные и (или) максимальные) размеры земельных участков, в том числе их площадь, м²		Максимальный процент застройки в границах земельного участка	Предельное количество этажей или предельная высота зданий, строений, сооружений	Минимальные отступы от границ земельных участков в целях определения мест допустимого размещения зданий, строений, сооружений, за пределами которых запрещено строительство зданий, строений, сооружений
			min	max			
ОСНОВНЫЕ ВИДЫ РАЗРЕШЕННОГО ИСПОЛЬЗОВАНИЯ ЗЕМЕЛЬНЫХ УЧАСТКОВ И ОБЪЕКТОВ КАПИТАЛЬНОГО СТРОИТЕЛЬСТВА							
1	7.1	Железнодорожный транспорт	не подлежат установлению				3 метра
2	3.1.1	Предоставление коммунальных услуг	не подлежат установлению				
3	8.3	Обеспечение внутреннего правопорядка	не подлежат установлению				3 метра
УСЛОВНО РАЗРЕШЕННЫЕ ВИДЫ ИСПОЛЬЗОВАНИЯ ЗЕМЕЛЬНЫХ УЧАСТКОВ И ОБЪЕКТОВ КАПИТАЛЬНОГО СТРОИТЕЛЬСТВА							
4	Не установлены						

Ограничения использования земельных участков и объектов капитального строительства, устанавливаемые в соответствии с законодательством Российской Федерации, определяются пунктом 22 настоящих Правил.

5. Градостроительные регламенты территориальных зон СХ1/1, СХ1/2, СХ1/3, СХ1/4

№ п/п	Код ВРИ	Наименование ВРИ	Предельные (минимальные и (или) максимальные) размеры земельных участков, в том числе их площадь, м²		Максимальный процент застройки в границах земельного участка	Предельное количество этажей или предельная высота зданий, строений, сооружений	Минимальные отступы от границ земельных участков в целях определения мест допустимого размещения зданий, строений, сооружений, за пределами которых запрещено строительство зданий, строений, сооружений
			min	max			
ОСНОВНЫЕ ВИДЫ РАЗРЕШЕННОГО ИСПОЛЬЗОВАНИЯ ЗЕМЕЛЬНЫХ УЧАСТКОВ И ОБЪЕКТОВ КАПИТАЛЬНОГО СТРОИТЕЛЬСТВА							
1	1.2	Выращивание зерновых и иных сельскохозяйственных культур	не подлежат установлению				
2	1.3	Овощеводство	не подлежат установлению				
3	1.5	Садоводство	не подлежат установлению				
4	1.12	Пчеловодство	не подлежат установлению				
5	1.16	Ведение личного подсобного хозяйства на полевых участках	не подлежат установлению				
6	1.19	Сенокошение	не подлежат установлению				
7	1.20	Выпас сельскохозяйственных животных	не подлежат установлению				
8	3.1.1	Предоставление коммунальных услуг	не подлежат установлению				
9	11.0	Водные объекты	не подлежат установлению				
10	11.1	Общее пользование водными объектами	не подлежат установлению				
11	12.0	Земельные участки (территории) общего пользования	не подлежат установлению				
12	12.0.1	Улично-дорожная сеть	не подлежат установлению				
13	12.0.2	Благоустройство территории	не подлежат установлению				

№ п/п	Код ВРИ	Наименование ВРИ	Предельные (минимальные и (или) максимальные) размеры земельных участков, в том числе их площадь, м²		Максимальный процент застройки в границах земельного участка	Предельное количество этажей или предельная высота зданий, строений, сооружений	Минимальные отступы от границ земельных участков в целях определения мест допустимого размещения зданий, строений, сооружений, за пределами которых запрещено строительство зданий, строений, сооружений
			min	max			
14	13.1	Ведение огородничества	100	4500	0%	не подлежат установлению	
УСЛОВНО РАЗРЕШЕННЫЕ ВИДЫ ИСПОЛЬЗОВАНИЯ ЗЕМЕЛЬНЫХ УЧАСТКОВ И ОБЪЕКТОВ КАПИТАЛЬНОГО СТРОИТЕЛЬСТВА							
15	1.15	Хранение и переработка сельскохозяйственной продукции	не подлежат установлению				3 метра
16	6.8	Связь	не подлежат установлению				3 метра

Ограничения использования земельных участков и объектов капитального строительства, устанавливаемые в соответствии с законодательством Российской Федерации, определяются пунктом 22 настоящих Правил.

6. Градостроительные регламенты территориальных зон СХ2/1, СХ2

№ п/п	Код ВРИ	Наименование ВРИ	Предельные (минимальные и (или) максимальные) размеры земельных участков, в том числе их площадь, м²		Максимальный процент застройки в границах земельного участка	Предельное количество этажей или предельная высота зданий, строений, сооружений	Минимальные отступы от границ земельных участков в целях определения мест допустимого размещения зданий, строений, сооружений, за пределами которых запрещено строительство зданий, строений, сооружений
			min	max			
ОСНОВНЫЕ ВИДЫ РАЗРЕШЕННОГО ИСПОЛЬЗОВАНИЯ ЗЕМЕЛЬНЫХ УЧАСТКОВ И ОБЪЕКТОВ КАПИТАЛЬНОГО СТРОИТЕЛЬСТВА							
1	1.15	Хранение и переработка сельскохозяйственной	не подлежат установлению				3 метра

№ п/п	Код ВРИ	Наименование ВРИ	Предельные (минимальные и (или) максимальные) размеры земельных участков, в том числе их площадь, м²		Максимальный процент застройки в границах земельного участка	Предельное количество этажей или предельная высота зданий, строений, сооружений	Минимальные отступы от границ земельных участков в целях определения мест допустимого размещения зданий, строений, сооружений, за пределами которых запрещено строительство зданий, строений, сооружений
			min	max			
		продукции					
2	1.18	Обеспечение сельскохозяйственного производства	не подлежат установлению				3 метра
3	3.1.1	Предоставление коммунальных услуг	не подлежат установлению				
4	4.1	Деловое управление	не подлежат установлению		50%	не подлежит установлению	3 метра
5	4.4	Магазины	не подлежит установлению	5000	50%	не подлежит установлению	3 метра
6	4.9.1.1	Заправка транспортных средств	не подлежат установлению			1 этаж	3 метра
7	4.9.1.3	Автомобильные мойки	не подлежат установлению			1 этаж	3 метра
8	4.9.1.4	Ремонт автомобилей	не подлежат установлению			1 этаж	3 метра
9	6.9	Склад	не подлежат установлению		60%	не подлежит установлению	3 метра
10	6.9.1	Складские площадки	не подлежат установлению				
11	11.1	Общее пользование водными объектами	не подлежат установлению				
12	12.0	Земельные участки (территории) общего пользования	не подлежат установлению				
13	12.0.1	Улично-дорожная сеть	не подлежат установлению				
14	12.0.2	Благоустройство территории	не подлежат установлению				
УСЛОВНО РАЗРЕШЕННЫЕ ВИДЫ ИСПОЛЬЗОВАНИЯ ЗЕМЕЛЬНЫХ УЧАСТКОВ И ОБЪЕКТОВ КАПИТАЛЬНОГО СТРОИТЕЛЬСТВА							
15	1.7	Животноводство	не подлежат установлению				3 метра
16	6.4	Пищевая промышленность	не подлежат установлению				3 метра
17	6.7	Энергетика	не подлежат установлению				3 метра
18	6.8	Связь	не подлежат установлению				3 метра

Ограничения использования земельных участков и объектов капитального строительства, устанавливаемые в соответствии с законодательством Российской Федерации, определяются пунктом 22 настоящих Правил.

7. Градостроительный регламент территориальной зоны Р1/1

№ п/п	Код ВРИ	Наименование ВРИ	Предельные (минимальные и (или) максимальные) размеры земельных участков, в том числе их площадь, м²		Максимальный процент застройки в границах земельного участка	Предельное количество этажей или предельная высота зданий, строений, сооружений	Минимальные отступы от границ земельных участков в целях определения мест допустимого размещения зданий, строений, сооружений, за пределами которых запрещено строительство зданий, строений, сооружений
			min	max			
ОСНОВНЫЕ ВИДЫ РАЗРЕШЕННОГО ИСПОЛЬЗОВАНИЯ ЗЕМЕЛЬНЫХ УЧАСТКОВ И ОБЪЕКТОВ КАПИТАЛЬНОГО СТРОИТЕЛЬСТВА							
1	3.6.2.	Парки культуры и отдыха	не подлежат установлению				
2	5.1.3	Площадки для занятий спортом	не подлежат установлению				
3	9.3	Историко-культурная деятельность	не подлежат установлению				
4	12.0.1	Улично-дорожная сеть	не подлежат установлению				
5	12.0.2	Благоустройство территории	не подлежат установлению				
6	3.1.1	Предоставление коммунальных услуг	не подлежат установлению				
УСЛОВНО РАЗРЕШЕННЫЕ ВИДЫ ИСПОЛЬЗОВАНИЯ ЗЕМЕЛЬНЫХ УЧАСТКОВ И ОБЪЕКТОВ КАПИТАЛЬНОГО СТРОИТЕЛЬСТВА							
7	4.6	Общественное питание	200	1000	50%	не подлежит установлению	3 метра
8	4.8.1	Развлекательные мероприятия	200	3000	45%	не подлежит установлению	3 метра

Ограничения использования земельных участков и объектов капитального строительства, устанавливаемые в соответствии с законодательством Российской Федерации, определяются пунктом 22 настоящих Правил.

8. Градостроительные регламенты территориальных зон СН1/1, СН1/2, СН1

№ п/п	Код ВРИ	Наименование ВРИ	Предельные (минимальные и (или) максимальные) размеры земельных участков, в том числе их площадь, м^2		Максимальный процент застройки в границах земельного участка	Предельное количество этажей или предельная высота зданий, строений, сооружений	Минимальные отступы от границ земельных участков в целях определения мест допустимого размещения зданий, строений, сооружений, за пределами которых запрещено строительство зданий, строений, сооружений
			min	max			
ОСНОВНЫЕ ВИДЫ РАЗРЕШЕННОГО ИСПОЛЬЗОВАНИЯ ЗЕМЕЛЬНЫХ УЧАСТКОВ И ОБЪЕКТОВ КАПИТАЛЬНОГО СТРОИТЕЛЬСТВА							
1	12.1	Ритуальная деятельность	не подлежит установлению	400000	не подлежат установлению		3 метра
2	12.0	Земельные участки (территории) общего пользования	не подлежат установлению				
3	12.0.1	Улично-дорожная сеть	не подлежат установлению				
4	12.0.2	Благоустройство территории	не подлежат установлению				
5	3.1.1	Предоставление коммунальных услуг	не подлежат установлению				
УСЛОВНО РАЗРЕШЕННЫЕ ВИДЫ ИСПОЛЬЗОВАНИЯ ЗЕМЕЛЬНЫХ УЧАСТКОВ И ОБЪЕКТОВ КАПИТАЛЬНОГО СТРОИТЕЛЬСТВА							
6	Не установлены						

Ограничения использования земельных участков и объектов капитального строительства, устанавливаемые в соответствии с законодательством Российской Федерации, определяются пунктом 22 настоящих Правил.

9. Градостроительный регламент территориальной зоны СН2

№ п/п	Код ВРИ	Наименование ВРИ	Предельные (минимальные и (или) максимальные) размеры земельных участков, в том числе их площадь, м²		Максимальный процент застройки в границах земельного участка	Предельное количество этажей или предельная высота зданий, строений, сооружений	Минимальные отступы от границ земельных участков в целях определения мест допустимого размещения зданий, строений, сооружений, за пределами которых запрещено строительство зданий, строений, сооружений
			min	max			
ОСНОВНЫЕ ВИДЫ РАЗРЕШЕННОГО ИСПОЛЬЗОВАНИЯ ЗЕМЕЛЬНЫХ УЧАСТКОВ И ОБЪЕКТОВ КАПИТАЛЬНОГО СТРОИТЕЛЬСТВА							
1	12.2	Специальная деятельность	не подлежат установлению				
2	3.1.1	Предоставление коммунальных услуг	не подлежат установлению				
УСЛОВНО РАЗРЕШЕННЫЕ ВИДЫ ИСПОЛЬЗОВАНИЯ ЗЕМЕЛЬНЫХ УЧАСТКОВ И ОБЪЕКТОВ КАПИТАЛЬНОГО СТРОИТЕЛЬСТВА							
3	Не устанавливаются						

Ограничения использования земельных участков и объектов капитального строительства, устанавливаемые в соответствии с законодательством Российской Федерации, определяются пунктом 22 настоящих Правил.

22. Ограничения использования земельных участков и объектов капитального строительства, устанавливаемые в соответствии с законодательством Российской Федерации

1. На территории Верхнетойденского сельского поселения Аннинского муниципального района Воронежской области располагаются следующие зоны с особыми условиями использования территории:

1) зоны охраны объектов культурного наследия;

2) охранная зона объектов электроэнергетики (объектов электросетевого хозяйства и объектов по производству электрической энергии);

3) придорожные полосы автомобильных дорог;

4) охранная зона трубопроводов (газопроводов, нефтепроводов и нефтепродуктопроводов, аммиакопроводов);

5) водоохранная зона;

6) прибрежная защитная полоса;

7) зоны санитарной охраны источников питьевого и хозяйственно-бытового водоснабжения, а также устанавливаемые в случаях, предусмотренных Водным кодексом Российской Федерации, в отношении подземных водных объектов зоны специальной охраны;

8) санитарно-защитная зона;

9) охранная зона пунктов государственной геодезической сети, государственной нивелирной сети и государственной гравиметрической сети.

2. Ограничения для зон с особыми условиями использования территории установлены в соответствии с действующими нормативами.

№ п/п	Вид зоны	Ограничения в использовании земельных участков и объектов капитального строительства	Основания установления ограничений
1	Зоны охраны объектов культурного наследия	В целях обеспечения сохранности объекта культурного наследия в его исторической среде на сопряженной с ним территории устанавливаются зоны охраны объекта культурного наследия: охранная зона объекта культурного наследия, зона регулирования застройки и хозяйственной деятельности, зона охраняемого природного ландшафта. Охранная зона объекта культурного наследия - территория, в пределах которой в целях обеспечения сохранности объекта	Федеральный закон от 25.06.2002 № 73-ФЗ «Об объектах культурного наследия (памятниках истории и культуры) народов Российской Федерации» Постановление правительства Воронежской области от 29.06.2020 № 598 «Об утверждении зон охраны объекта культурного наследия регионального значения «Братская

		культурного наследия в его историческом ландшафтном окружении устанавливается особый режим использования земель и земельных участков, ограничивающий хозяйственную деятельность и запрещающий строительство, за исключением применения специальных мер, направленных на сохранение и регенерацию историко-градостроительной или природной среды объекта культурного наследия. Зона регулирования застройки и хозяйственной деятельности - территория, в пределах которой устанавливается режим использования земель и земельных участков, ограничивающий строительство и хозяйственную деятельность, определяются требования к реконструкции существующих зданий и сооружений. Зона охраняемого природного ландшафта - территория, в пределах которой устанавливается режим использования земель и земельных участков, запрещающий или ограничивающий хозяйственную деятельность, строительство и реконструкцию существующих зданий и сооружений в целях сохранения (регенерации) природного ландшафта, включая долины рек, водоемы, леса и открытые пространства, связанные композиционно с объектами культурного наследия.	могила летчиков», расположенного по адресу: Воронежская область, Аннинский район, с. Верхняя Тойда, сквер у дома культуры (уточненный адрес – Воронежская область, Аннинский район, с. Верхняя Тойда, ул. Ленина, 4в), и требований к градостроительным регламентам в границах территорий указанных зон»
2	Охранная зона объектов электроэнергетики (объектов электросетевого хозяйства и объектов по производству электрической энергии)	1. В охранных зонах объектов электросетевого хозяйства, размещенных на земельных участках, запрещается осуществлять любые действия, которые могут нарушить безопасную работу объектов электросетевого хозяйства, в том числе привести к их повреждению или уничтожению, и (или) повлечь причинение вреда жизни, здоровью граждан и имуществу физических или юридических лиц, а также повлечь нанесение экологического ущерба и возникновение пожаров, в том числе: - набрасывать на провода и опоры воздушных линий электропередачи посторонние предметы, а также подниматься на опоры воздушных линий электропередачи; - размещать любые объекты и предметы (материалы) в пределах созданных в соответствии с требованиями нормативно-технических документов проходов и подъездов для доступа к объектам электросетевого хозяйства, а также проводить любые работы и возводить сооружения, которые могут препятствовать доступу к	Постановление Правительства Российской Федерации от 24.02.2009 № 160 «О порядке установления охранных зон объектов электросетевого хозяйства и особых условий использования земельных участков, расположенных в границах таких зон» Постановление Правительства Российской Федерации от 18.11.2013 № 1033 «О порядке установления охранных зон объектов по производству электрической энергии и особых условий использования земельных участков, расположенных в границах таких зон»

		объектам электросетевого хозяйства, без создания необходимых для такого доступа проходов и подъездов; - находиться в пределах огороженной территории и помещениях распределительных устройств и подстанций, открывать двери и люки распределительных устройств и подстанций, производить переключения и подключения в электрических сетях (указанное требование не распространяется на работников, занятых выполнением разрешённых в установленном порядке работ), разводить огонь в пределах охранных зон вводных и распределительных устройств, подстанций, воздушных линий электропередачи, а также в охранных зонах кабельных линий электропередачи; - размещать свалки; - производить работы ударными механизмами, сбрасывать тяжести массой свыше 5 тонн, производить сброс и слив едких и коррозионных веществ и горюче-смазочных материалов (в охранных зонах подземных кабельных линий электропередачи). 2. Для объектов электросетевого хозяйства напряжением свыше 1000 вольт, помимо действий, предусмотренных пунктом 1, запрещается: - складировать или размещать хранилища любых, в том числе горюче-смазочных материалов; - размещать детские и спортивные площадки, стадионы, рынки, торговые точки, полевые станы, загоны для скота, гаражи и стоянки всех видов машин и механизмов, проводить любые мероприятия, связанные с большим скоплением людей, не занятых выполнением разрешённых в установленном порядке работ (в охранных зонах воздушных линий электропередачи); - использовать (запускать) любые летательные аппараты, в том числе воздушных змеев, спортивные модели летательных аппаратов (в охранных зонах воздушных линий электропередачи); - бросать якоря с судов и осуществлять их проход с отданными якорями, цепями, лотами, волокушами и тралами (в охранных зонах подводных кабельных линий электропередачи); - осуществлять проход судов с поднятыми стрелами кранов и других механизмов (в охранных зонах воздушных линий электропередачи).	

		3. Без письменного решения о согласовании сетевой организации запрещается: - строительство, капитальный ремонт, реконструкция или снос зданий и сооружений; - горные, взрывные, мелиоративные работы, в том числе связанные с временным затоплением земель; - посадка и вырубка деревьев и кустарников; - дноуглубительные, землечерпальные и погрузочно-разгрузочные работы, добыча рыбы, других водных животных и растений придонными орудиями лова, устройство водопоев, колка и заготовка льда (в охранных зонах подводных кабельных линий электропередачи); - проход судов, у которых расстояние по вертикали от верхнего крайнего габарита с грузом или без груза до нижней точки провеса проводов переходов воздушных линий электропередачи через водоёмы менее минимально допустимого расстояния, в том числе с учётом максимального уровня подъёма воды при паводке; - проезд машин и механизмов, имеющих общую высоту с грузом или без груза от поверхности дороги более 4,5 метра (в охранных зонах воздушных линий электропередачи); - земляные работы на глубине более 0,3 метра (на вспахиваемых землях на глубине более 0,45 метра), а также планировка грунта (в охранных зонах подземных кабельных линий электропередачи); - полив сельскохозяйственных культур в случае, если высота струи воды может составить свыше 3 метров (в охранных зонах воздушных линий электропередачи); - полевые сельскохозяйственные работы с применением сельскохозяйственных машин и оборудования высотой более 4 метров (в охранных зонах воздушных линий электропередачи) или полевые сельскохозяйственные работы, связанные с вспашкой земли (в охранных зонах кабельных линий электропередачи). 4. Для объектов электросетевого хозяйства напряжением до 1000 вольт, помимо действий, предусмотренных пунктом 3, без письменного решения о согласовании сетевых организаций запрещается: - размещать детские и спортивные площадки, стадионы, рынки,	

		торговые точки, полевые станы, загоны для скота, гаражи и стоянки всех видов машин и механизмов, садовые, огородные земельные участки и иные объекты недвижимости, расположенные в границах территории ведения гражданами садоводства или огородничества для собственных нужд объекты жилищного строительства, в том числе индивидуального (в охранных зонах воздушных линий электропередачи); - складировать или размещать хранилища любых, в том числе горюче-смазочных материалов; - устраивать причалы для стоянки судов, барж и плавучих кранов, бросать якоря с судов и осуществлять их проход с отданными якорями, цепями, лотами, волокушами и тралами (в охранных зонах подводных кабельных линий электропередачи). 5. В охранных зонах объектов по производству электрической энергии запрещается осуществлять действия, которые могут нарушить безопасную работу объектов, в том числе привести к их повреждению или уничтожению и (или) повлечь причинение вреда жизни, здоровью граждан и имуществу физических или юридических лиц, а также нанесение вреда окружающей среде и возникновение пожаров и чрезвычайных ситуаций, а именно: - убирать, перемещать, засыпать и повреждать предупреждающие знаки; - размещать кладбища, скотомогильники, захоронения отходов производства и потребления, радиоактивных, химических, взрывчатых, токсичных, отравляющих и ядовитых веществ; - производить сброс и слив едких и коррозионных веществ, в том числе растворов кислот, щелочей и солей, а также горюче-смазочных материалов; - разводить огонь и размещать какие-либо открытые или закрытые источники огня; - проводить работы, размещать объекты и предметы, возводить сооружения, которые могут препятствовать доступу к объектам, без создания необходимых для такого доступа проходов и подъездов; - производить работы ударными механизмами, сбрасывать тяжести массой свыше 5 тонн; - складировать любые материалы, в том числе взрывоопасные, пожароопасные и горюче-смазочные.	

		6. Без письменного согласования владельцев объектов по производству электрической энергии запрещается: - размещать детские и спортивные площадки, стадионы, рынки, торговые точки, полевые станы, загоны для скота, гаражи и стоянки всех видов машин и механизмов; - проводить любые мероприятия, связанные с пребыванием людей, не занятых выполнением работ, разрешенных в установленном порядке; - осуществлять горные, взрывные, мелиоративные работы, в том числе связанные с временным затоплением земель.	
3	Придорожные полосы автомобильных дорог	В придорожных полосах автомобильных дорог общего пользования регионального или межмуниципального значения запрещается строительство капитальных сооружений, за исключением: - объектов, предназначенных для обслуживания таких автомобильных дорог, их строительства, реконструкции, капитального ремонта, ремонта и содержания; - объектов Государственной инспекции безопасности дорожного движения Министерства внутренних дел Российской Федерации; - объектов дорожного сервиса, рекламных конструкций, информационных щитов и указателей; - инженерных коммуникаций.	Федеральный закон от 08.11.2007 № 257-ФЗ «Об автомобильных дорогах и о дорожной деятельности в Российской Федерации и о внесении изменений в отдельные законодательные акты Российской Федерации» Постановление правительства Воронежской области от 19.10.2010 № 879 «Об утверждении Порядка установления и использования придорожных полос автомобильных дорог общего пользования регионального или межмуниципального значения Воронежской области»
4	Охранная зона трубопроводов (газопроводов, нефтепроводов и нефтепродуктопроводов, аммиакопроводов)	1. В охранных зонах трубопроводов запрещается производить всякого рода действия, могущие нарушить нормальную эксплуатацию трубопроводов либо привести к их повреждению, в частности: - перемещать, засыпать и ломать опознавательные и сигнальные знаки, контрольно - измерительные пункты; - открывать люки, калитки и двери необслуживаемых усилительных пунктов кабельной связи, ограждений узлов линейной арматуры, станций катодной и дренажной защиты, линейных и смотровых колодцев и других линейных устройств, открывать и закрывать краны и задвижки, отключать или включать средства связи,	Федеральный закон от 31.03.1999 № 69-ФЗ «О газоснабжении в Российской Федерации» «Правила охраны магистральных трубопроводов», утвержденные Минтопэнерго России 29.04.1992, постановлением Госгортехнадзора России от 22.04.1992 № 9 Постановление Госгортехнадзора РФ от 23.11.1994 № 61 «О распространении «Правил

		энергоснабжения и телемеханики трубопроводов; - устраивать всякого рода свалки, выливать растворы кислот, солей и щелочей; - разрушать берегоукрепительные сооружения, водопропускные устройства, земляные и иные сооружения (устройства), предохраняющие трубопроводы от разрушения, а прилегающую территорию и окружающую местность - от аварийного разлива транспортируемой продукции; - бросать якоря, проходить с отданными якорями, цепями, лотами, волокушами и тралами, производить дноуглубительные и землечерпальные работы; - разводить огонь и размещать какие-либо открытые или закрытые источники огня. 2. В охранных зонах трубопроводов без письменного разрешения предприятий трубопроводного транспорта запрещается: - возводить любые постройки и сооружения; на расстоянии ближе 1000 м от оси аммиакопровода запрещается: строить коллективные сады с жилыми домами, устраивать массовые спортивные соревнования, соревнования с участием зрителей, купания, массовый отдых людей, любительское рыболовство, расположение временных полевых жилищ и станов любого назначения, загоны для скота; - высаживать деревья и кустарники всех видов, складировать корма, удобрения, материалы, сено и солому, располагать коновязи, содержать скот, выделять рыбопромысловые участки, производить добычу рыбы, а также водных животных и растений, устраивать водопои, производить колку и заготовку льда; - сооружать проезды и переезды через трассы трубопроводов, устраивать стоянки автомобильного транспорта, тракторов и механизмов, размещать сады и огороды; - производить мелиоративные земляные работы, сооружать оросительные и осушительные системы; - производить всякого рода открытые и подземные, горные, строительные, монтажные и взрывные работы, планировку грунта. 3. В охранных зонах магистральных газопроводов запрещается: - перемещать, засыпать, повреждать и разрушать контрольно-	охраны магистральных трубопроводов» на магистральные аммиакопроводы» Постановление Правительства Российской Федерации от 08.09.2017 № 1083 «Об утверждении Правил охраны магистральных газопроводов и о внесении изменений в Положение о представлении в федеральный орган исполнительной власти (его территориальные органы), уполномоченный Правительством Российской Федерации на осуществление государственного кадастрового учета, государственной регистрации прав, ведение Единого государственного реестра недвижимости и предоставление сведений, содержащихся в Едином государственном реестре недвижимости, федеральными органами исполнительной власти, органами государственной власти субъектов Российской Федерации и органами местного самоуправления дополнительных сведений, воспроизводимых на публичных кадастровых картах» Постановление Правительства Российской Федерации от 20.11.2000 № 878 «Об утверждении Правил охраны газораспределительных сетей»

		измерительные и контрольно-диагностические пункты, предупредительные надписи, опознавательные и сигнальные знаки местонахождения магистральных газопроводов; - открывать двери и люки необслуживаемых усилительных пунктов на кабельных линиях связи, калитки ограждений узлов линейной арматуры, двери установок электрохимической защиты, люки линейных и смотровых колодцев, открывать и закрывать краны, задвижки, отключать и включать средства связи, энергоснабжения, устройства телемеханики магистральных газопроводов; - устраивать свалки, осуществлять сброс и слив едких и коррозионно-агрессивных веществ и горюче-смазочных материалов; - складировать любые материалы, в том числе горюче-смазочные, или размещать хранилища любых материалов; - повреждать берегозащитные, водовыпускные сооружения, земляные и иные сооружения (устройства), предохраняющие магистральный газопровод от разрушения; - осуществлять постановку судов и плавучих объектов на якорь, добычу морских млекопитающих, рыболовство придонными орудиями добычи (вылова) водных биологических ресурсов, плавание с вытравленной якорь-цепью; - проводить дноуглубительные и другие работы, связанные с изменением дна и берегов водных объектов, за исключением работ, необходимых для технического обслуживания объекта магистрального газопровода; - проводить работы с использованием ударно-импульсных устройств и вспомогательных механизмов, сбрасывать грузы; - осуществлять рекреационную деятельность (кроме деятельности по размещению туристских стоянок), разводить костры и размещать источники огня; - огораживать и перегораживать охранные зоны; - размещать какие-либо здания, строения, сооружения, не относящиеся к объектам, указанным в пункте 2 Правил, за исключением объектов, указанных в подпунктах «д» – «к» и «м» пункта 6 Правил, утвержденных Постановлением Правительства Российской Федерации от 08.09.2017 № 1083; - осуществлять несанкционированное подключение (присоединение) к магистральному газопроводу.	

		4. В охранных зонах магистральных газопроводов без письменного разрешения собственника магистрального газопровода или организации, эксплуатирующей магистральный газопровод не допускается: - проведение горных, взрывных, строительных, монтажных, мелиоративных работ, в том числе работ, связанных с затоплением земель; - осуществление посадки и вырубки деревьев и кустарников; - проведение погрузочно-разгрузочных работ, устройство водопоев скота, колка и заготовка льда; - проведение земляных работ на глубине более чем 0,3 метра, планировка грунта; - сооружение запруд на реках и ручьях; - складирование кормов, удобрений, сена, соломы, размещение полевых станов и загонов для скота; - размещение туристских стоянок; - размещение гаражей, стоянок и парковок транспортных средств; - сооружение переездов через магистральные газопроводы; - прокладка инженерных коммуникаций; - проведение инженерных изысканий, связанных с бурением скважин и устройством шурфов; - устройство причалов для судов и пляжей; - проведение работ на объектах транспортной инфраструктуры, находящихся на территории охранной зоны; - проведение работ, связанных с временным затоплением земель, не относящихся к землям сельскохозяйственного назначения. 5. В границах охранной зоны газораспределительных сетей запрещается: - строить объекты жилищно-гражданского и производственного назначения; - сносить и реконструировать мосты, коллекторы, автомобильные и железные дороги с расположенными на них газораспределительными сетями без предварительного выноса этих газопроводов по согласованию с эксплуатационными организациями; - разрушать берегоукрепительные сооружения, водопропускные устройства, земляные и иные сооружения, предохраняющие	

		газораспределительные сети от разрушений; - перемещать, повреждать, засыпать и уничтожать опознавательные знаки, контрольно-измерительные пункты и другие устройства газораспределительных сетей; - устраивать свалки и склады, разливать растворы кислот, солей, щелочей и других химически активных веществ; - огораживать и перегораживать охранные зоны, препятствовать доступу персонала эксплуатационных организаций к газораспределительным сетям, проведению обслуживания и устранению повреждений газораспределительных сетей; - разводить огонь и размещать источники огня; - рыть погреба, копать и обрабатывать почву сельскохозяйственными и мелиоративными орудиями и механизмами на глубину более 0,3 метра; - открывать калитки и двери газорегуляторных пунктов, станций катодной и дренажной защиты, люки подземных колодцев, включать или отключать электроснабжение средств связи, освещения и систем телемеханики; - набрасывать, приставлять и привязывать к опорам и надземным газопроводам, ограждениям и зданиям газораспределительных сетей посторонние предметы, лестницы, влезать на них; - самовольно подключаться к газораспределительным сетям.	
5	Водоохранная зона	В границах водоохраной зоны запрещается: - использование сточных вод в целях регулирования плодородия почв; - размещение кладбищ, скотомогильников, объектов размещения отходов производства и потребления, химических, взрывчатых, токсичных, отравляющих и ядовитых веществ, пунктов захоронения радиоактивных отходов, а также загрязнение территории загрязняющими веществами, предельно допустимые концентрации которых в водах водных объектов рыбохозяйственного значения не установлены; - осуществление авиационных мер по борьбе с вредными организмами; - движение и стоянка транспортных средств (кроме специальных транспортных средств), за исключением их движения по дорогам и стоянки на дорогах и в специально оборудованных местах, имеющих твердое покрытие;	Водный кодекс Российской Федерации

		- строительство и реконструкция автозаправочных станций, складов горюче-смазочных материалов (за исключением случаев, если автозаправочные станции, склады горюче-смазочных материалов размещены на территориях портов, инфраструктуры внутренних водных путей, в том числе баз (сооружений) для стоянки маломерных судов, объектов органов федеральной службы безопасности), станций технического обслуживания, используемых для технического осмотра и ремонта транспортных средств, осуществление мойки транспортных средств; - хранение пестицидов и агрохимикатов (за исключением хранения агрохимикатов в специализированных хранилищах на территориях морских портов за пределами границ прибрежных защитных полос), применение пестицидов и агрохимикатов; - сброс сточных, в том числе дренажных, вод; - разведка и добыча общераспространенных полезных ископаемых (за исключением случаев, если разведка и добыча общераспространенных полезных ископаемых осуществляются пользователями недр, осуществляющими разведку и добычу иных видов полезных ископаемых, в границах предоставленных им в соответствии с законодательством Российской Федерации о недрах горных отводов и (или) геологических отводов на основании утвержденного технического проекта в соответствии со ст. 19.1 Закона Российской Федерации от 21 февраля 1992 года № 2395-1 «О недрах»).	
6	Прибрежная защитная полоса	В границах прибрежных защитных полос запрещается: - использование сточных вод в целях регулирования плодородия почв; - размещение кладбищ, скотомогильников, объектов размещения отходов производства и потребления, химических, взрывчатых, токсичных, отравляющих и ядовитых веществ, пунктов захоронения радиоактивных отходов, а также загрязнение территории загрязняющими веществами, предельно допустимые концентрации которых в водах водных объектов рыбохозяйственного значения не установлены; - осуществление авиационных мер по борьбе с вредными организмами; - движение и стоянка транспортных средств (кроме специальных транспортных средств), за исключением их движения по дорогам и	Водный кодекс Российской Федерации

		стоянки на дорогах и в специально оборудованных местах, имеющих твердое покрытие; - строительство и реконструкция автозаправочных станций, складов горюче-смазочных материалов (за исключением случаев, если автозаправочные станции, склады горюче-смазочных материалов размещены на территориях портов, инфраструктуры внутренних водных путей, в том числе баз (сооружений) для стоянки маломерных судов, объектов органов федеральной службы безопасности), станций технического обслуживания, используемых для технического осмотра и ремонта транспортных средств, осуществление мойки транспортных средств; - хранение пестицидов и агрохимикатов (за исключением хранения агрохимикатов в специализированных хранилищах на территориях морских портов за пределами границ прибрежных защитных полос), применение пестицидов и агрохимикатов; - сброс сточных, в том числе дренажных, вод; - разведка и добыча общераспространенных полезных ископаемых (за исключением случаев, если разведка и добыча общераспространенных полезных ископаемых осуществляются пользователями недр, осуществляющими разведку и добычу иных видов полезных ископаемых, в границах предоставленных им в соответствии с законодательством Российской Федерации о недрах горных отводов и (или) геологических отводов на основании утвержденного технического проекта в соответствии со ст. 19.1 Закона Российской Федерации от 21 февраля 1992 года № 2395-1 «О недрах»); - распашка земель; - размещение отвалов размываемых грунтов; - выпас сельскохозяйственных животных и организация для них летних лагерей, ванн.	
7	Зоны санитарной охраны источников питьевого и хозяйственно-бытового водоснабжения, а также устанавливаемые в случаях, предусмотренных Водным кодексом Российской Федерации, в	В зоне санитарной охраны источников питьевого и хозяйственно-бытового водоснабжения запрещается сброс сточных, в том числе дренажных, вод. На территории зоны санитарной охраны подземных источников водоснабжения: 1. В первом поясе не допускается: - посадка высокоствольных деревьев; - все виды строительства, не имеющие непосредственного	Водный кодекс Российской Федерации СанПиН 2.1.4.1110-02 «Зоны санитарной охраны источников водоснабжения и водопроводов питьевого назначения»

	отношении подземных водных объектов зоны специальной охраны	отношения к эксплуатации, реконструкции и расширению водопроводных сооружений, в том числе прокладка трубопроводов различного назначения; - размещение жилых и хозяйственно-бытовых зданий; - проживание людей; - применение ядохимикатов и удобрений. 2. Во втором поясе запрещено: - закачка отработанных вод в подземные горизонты, подземное складирование твёрдых отходов и разработка недр земли; - размещение кладбищ, скотомогильников, полей ассенизации, полей фильтрации, навозохранилищ, силосных траншей, животноводческих и птицеводческих предприятий и других объектов, обусловливающих опасность микробного загрязнения подземных вод; - применение удобрений и ядохимикатов; - рубка леса главного пользования и реконструкции; - размещение складов горюче-смазочных материалов, ядохимикатов и минеральных удобрений, накопителей промстоков, шламохранилищ и других объектов, обусловливающих опасность химического загрязнения подземных вод. Бурение новых скважин и новое строительство, связанное с нарушением почвенного покрова, производится при обязательном согласовании с центром государственного санитарно-эпидемиологического надзора. 3. В третьем поясе запрещено: - закачка отработанных вод в подземные горизонты, подземное складирование твёрдых отходов и разработка недр земли; - размещение складов горюче-смазочных материалов, ядохимикатов и минеральных удобрений, накопителей промстоков, шламохранилищ и других объектов, обусловливающих опасность химического загрязнения подземных вод. Размещение таких объектов допускается в пределах третьего пояса зоны санитарной охраны только при использовании защищённых подземных вод, при условии выполнения специальных мероприятий по защите водоносного горизонта от загрязнения при наличии санитарно-эпидемиологического заключения центра государственного	

		санитарно-эпидемиологического надзора, выданного с учётом заключения органов геологического контроля. Бурение новых скважин и новое строительство, связанное с нарушением почвенного покрова, производится при обязательном согласовании с центром государственного санитарно-эпидемиологического надзора. На территории зоны санитарной охраны поверхностных источников водоснабжения: 1. В первом поясе не допускается: - посадка высокоствольных деревьев; - все виды строительства, не имеющие непосредственного отношения к эксплуатации, реконструкции и расширению водопроводных сооружений, в том числе прокладка трубопроводов различного назначения; - размещение жилых и хозяйственно-бытовых зданий; - проживание людей; - применение ядохимикатов и удобрений; - спуск любых сточных вод, в том числе сточных вод водного транспорта; - купание, стирка белья, водопой скота и другие виды водопользования, оказывающие влияние на качество воды. 2. Во втором поясе не допускается: - рубка леса главного пользования и реконструкции, а также закрепление за лесозаготовительными предприятиями древесины на корню и лесосечного фонда долгосрочного пользования (допускается только рубки ухода и санитарные рубки леса); - расположение стойбищ и выпас скота, а также всякое другое использование водоема и земельных участков, лесных угодий в пределах прибрежной полосы шириной не менее 500 м, которое может привести к ухудшению качества или уменьшению количества воды источника водоснабжения; - отведение сточных вод в зоне водосбора источника водоснабжения, включая его притоки, не отвечающих гигиеническим требованиям к охране поверхностных вод; - размещение кладбищ, скотомогильников, полей ассенизации, полей фильтрации, навозохранилищ, силосных траншей,	

		животноводческих и птицеводческих предприятий и других объектов, обусловливающих опасность микробного загрязнения подземных вод; - применение удобрений и ядохимикатов; - рубка леса главного пользования и реконструкции; - сброс промышленных, сельскохозяйственных, городских и ливневых сточных вод, содержание в которых химических веществ и микроорганизмов превышает установленные санитарными правилами гигиенические нормативы качества воды (с учетом Определения Верховного Суда Российской Федерации от 25.09.2014 № АПЛ14-393); - размещение складов горюче-смазочных материалов, ядохимикатов и минеральных удобрений, накопителей промстоков, шламохранилищ и других объектов, обусловливающих опасность химического загрязнения подземных вод. Регулирование отведения территории для нового строительства жилых, промышленных и сельскохозяйственных объектов, а также согласование изменений технологий действующих предприятий, связанных с повышением степени опасности загрязнения сточными водами источника водоснабжения производится при согласовании с центром государственного санитарно-эпидемиологического надзора. Все работы, в том числе добыча песка, гравия, донноуглубительные, в пределах акватории зоны санитарной охраны допускаются по согласованию с центром государственного санитарно - эпидемиологического надзора лишь при обосновании гидрологическими расчетами отсутствия ухудшения качества воды в створе водозабора. Использование химических методов борьбы с эвтрофикацией водоемов допускается при условии применения препаратов, имеющих положительное санитарно - эпидемиологическое заключение государственной санитарно - эпидемиологической службы Российской Федерации. Использование источников водоснабжения в пределах второго пояса зоны санитарной охраны для купания, туризма, водного спорта и рыбной ловли допускается в установленных местах при условии соблюдения гигиенических требований к охране	

		поверхностных вод, а также гигиенических требований к зонам рекреации водных объектов. 3. В третьем поясе не допускается отведение сточных вод в зоне водосбора источника водоснабжения, включая его притоки, не отвечающих гигиеническим требованиям к охране поверхностных вод. Регулирование отведения территории для нового строительства жилых, промышленных и сельскохозяйственных объектов, а также согласование изменений технологий действующих предприятий, связанных с повышением степени опасности загрязнения сточными водами источника водоснабжения производится при согласовании с центром государственного санитарно-эпидемиологического надзора. Все работы, в том числе добыча песка, гравия, донноуглубительные, в пределах акватории зоны санитарной охраны допускаются по согласованию с центром государственного санитарно - эпидемиологического надзора лишь при обосновании гидрологическими расчетами отсутствия ухудшения качества воды в створе водозабора. Использование химических методов борьбы с эвтрофикацией водоемов допускается при условии применения препаратов, имеющих положительное санитарно - эпидемиологическое заключение государственной санитарно - эпидемиологической службы Российской Федерации.	
8	Санитарно-защитная зона	В границах санитарно-защитной зоны не допускается использования земельных участков в целях: - размещения жилой застройки, объектов образовательного и медицинского назначения, спортивных сооружений открытого типа, организаций отдыха детей и их оздоровления, зон рекреационного назначения и для ведения садоводства; - размещения объектов для производства и хранения лекарственных средств, объектов пищевых отраслей промышленности, оптовых складов продовольственного сырья и пищевой продукции, комплексов водопроводных сооружений для подготовки и хранения питьевой воды, использования земельных участков в целях производства, хранения и переработки сельскохозяйственной продукции, предназначенной для дальнейшего использования в	Постановление Правительства Российской Федерации от 03.03.2018 № 222 «Об утверждении Правил установления санитарно-защитных зон и использования земельных участков, расположенных в границах санитарно-защитных зон»

		качестве пищевой продукции, если химическое, физическое и (или) биологическое воздействие объекта, в отношении которого установлена санитарно-защитная зона, приведет к нарушению качества и безопасности таких средств, сырья, воды и продукции в соответствии с установленными требованиями.	
9	Охранная зона пунктов государственной геодезической сети, государственной нивелирной сети и государственной гравиметрической сети	В пределах границ охранных зон пунктов запрещается использование земельных участков для осуществления видов деятельности, приводящих к повреждению или уничтожению наружных опознавательных знаков пунктов, нарушению неизменности местоположения их центров, уничтожению, перемещению, засыпке или повреждению составных частей пунктов. Также на земельных участках в границах охранных зон пунктов запрещается проведение работ, размещение объектов и предметов, которые могут препятствовать доступу к пунктам.	Постановление Правительства Российской Федерации от 21.08.2019 № 1080 «Об охранных зонах пунктов государственной геодезической сети, государственной нивелирной сети и государственной гравиметрической сети»

Приложение № 1
к правилам землепользования и застройки
Верхнетойденского сельского поселения
Аннинского муниципального района
Воронежской области

СВЕДЕНИЯ О ГРАНИЦАХ ТЕРРИТОРИАЛЬНЫХ ЗОН, СОДЕРЖАЩИЕ ГРАФИЧЕСКОЕ ОПИСАНИЕ МЕСТОПОЛОЖЕНИЯ ГРАНИЦ ТЕРРИТОРИАЛЬНЫХ ЗОН, ПЕРЕЧЕНЬ КООРДИНАТ ХАРАКТЕРНЫХ ТОЧЕК ГРАНИЦ ТЕРРИТОРИАЛЬНЫХ ЗОН СЕЛА ВЕРХНЯЯ ТОЙДА

ОПИСАНИЕ МЕСТОПОЛОЖЕНИЯ ГРАНИЦ

Зона застройки индивидуальными жилыми домами села Верхняя Тойда - Ж1/1

(наименование объекта, местоположение границ которого описано
(далее - объект)

Раздел 1

Сведения об объекте		
№ п/п	Характеристики объекта	Описание характеристик
1	2	3
1	Местоположение объекта	Воронежская область, Аннинский муниципальный район, Верхнетойденское сельское поселение, село Верхняя Тойда
2	Площадь объекта ± величина погрешности определения площади (Р ± Дельта Р)	-
3	Иные характеристики объекта	-

Раздел 2

Сведения о местоположении границ объекта					
1. Система координат: МСК - 36, зона 2					
2. Сведения о характерных точках границ объекта					
Обозначение характерных точек границ	Координаты, м		Метод определения координат характерной точки	Средняя квадратическая погрешность положения характерной точки (Mt), м	Описание обозначения точки на местности (при наличии)
	X	Y			
1	2	3	4	5	6
1	489126.08	2167614.58	Картометрический	1.00	-
2	489227.04	2167703.14	Картометрический	1.00	-
3	489243.44	2167734.09	Картометрический	1.00	-
4	489283.16	2167882.21	Картометрический	1.00	-
5	489256.26	2167885.16	Картометрический	1.00	-
6	489255.98	2167885.19	Картометрический	1.00	-
7	489231.41	2167884.80	Картометрический	1.00	-
8	489230.94	2167885.00	Картометрический	1.00	-
9	489219.46	2167889.73	Картометрический	1.00	-
10	489186.99	2167904.56	Картометрический	1.00	-
11	489164.49	2167900.49	Картометрический	1.00	-
12	489080.01	2167810.58	Картометрический	1.00	-
13	488954.82	2167840.39	Картометрический	1.00	-
14	488909.16	2167824.72	Картометрический	1.00	-
15	488806.47	2167735.12	Картометрический	1.00	-
16	488670.77	2167768.41	Картометрический	1.00	-
17	488419.48	2167916.19	Картометрический	1.00	-
18	488490.65	2168030.72	Картометрический	1.00	-
19	488473.33	2168039.81	Картометрический	1.00	-
20	488455.84	2168047.36	Картометрический	1.00	-
21	488423.26	2168058.93	Картометрический	1.00	-
22	488417.43	2168061.16	Картометрический	1.00	-
23	488411.77	2168068.19	Картометрический	1.00	-
24	488402.17	2168071.62	Картометрический	1.00	-
25	488393.26	2168072.65	Картометрический	1.00	-
26	488386.23	2168072.13	Картометрический	1.00	-
27	488380.05	2168070.76	Картометрический	1.00	-
28	488375.08	2168069.56	Картометрический	1.00	-
29	488370.45	2168068.02	Картометрический	1.00	-
30	488365.48	2168063.56	Картометрический	1.00	-
31	488353.65	2168050.61	Картометрический	1.00	-
32	488341.48	2168036.04	Картометрический	1.00	-
33	488328.62	2168025.58	Картометрический	1.00	-
34	488299.47	2168002.52	Картометрический	1.00	-

1	2	3	4	5	6
35	488280.95	2167987.09	Картометрический	1.00	-
36	488272.03	2167975.60	Картометрический	1.00	-
37	488262.78	2167960.51	Картометрический	1.00	-
38	488257.80	2167947.91	Картометрический	1.00	-
39	488256.95	2167941.22	Картометрический	1.00	-
40	488246.83	2167924.93	Картометрический	1.00	-
41	488238.77	2167914.13	Картометрический	1.00	-
42	488223.51	2167890.04	Картометрический	1.00	-
43	488213.05	2167884.55	Картометрический	1.00	-
44	488202.76	2167873.92	Картометрический	1.00	-
45	488193.85	2167869.12	Картометрический	1.00	-
46	488181.50	2167866.04	Картометрический	1.00	-
47	488164.96	2167855.79	Картометрический	1.00	-
48	488152.63	2167844.14	Картометрический	1.00	-
49	488143.03	2167826.66	Картометрический	1.00	-
50	488139.09	2167817.41	Картометрический	1.00	-
51	488132.24	2167812.61	Картометрический	1.00	-
52	488128.47	2167798.56	Картометрический	1.00	-
53	488123.33	2167786.74	Картометрический	1.00	-
54	488120.93	2167766.01	Картометрический	1.00	-
55	488119.05	2167750.76	Картометрический	1.00	-
56	488123.33	2167739.79	Картометрический	1.00	-
57	488130.70	2167721.29	Картометрический	1.00	-
58	488141.32	2167704.41	Картометрический	1.00	-
59	488152.29	2167694.31	Картометрический	1.00	-
60	488168.22	2167680.26	Картометрический	1.00	-
61	488177.99	2167672.03	Картометрический	1.00	-
62	488187.58	2167655.76	Картометрический	1.00	-
63	488192.55	2167645.99	Картометрический	1.00	-
64	488194.26	2167626.03	Картометрический	1.00	-
65	488195.29	2167609.24	Картометрический	1.00	-
66	488203.17	2167583.20	Картометрический	1.00	-
67	488211.40	2167569.83	Картометрический	1.00	-
68	488217.91	2167564.01	Картометрический	1.00	-
69	488225.10	2167556.47	Картометрический	1.00	-
70	488224.76	2167549.62	Картометрический	1.00	-
71	488222.53	2167544.82	Картометрический	1.00	-
72	488222.02	2167536.77	Картометрический	1.00	-
73	488224.07	2167521.17	Картометрический	1.00	-
74	488221.85	2167512.26	Картометрический	1.00	-
75	488218.42	2167506.78	Картометрический	1.00	-
76	488214.31	2167503.18	Картометрический	1.00	-
77	488209.00	2167500.27	Картометрический	1.00	-
78	488199.23	2167497.53	Картометрический	1.00	-
79	488191.01	2167493.59	Картометрический	1.00	-
80	488170.10	2167491.70	Картометрический	1.00	-
81	488161.71	2167490.68	Картометрический	1.00	-
82	488153.48	2167490.85	Картометрический	1.00	-

1	2	3	4	5	6
83	488145.09	2167493.59	Картометрический	1.00	-
84	488142.85	2167493.82	Картометрический	1.00	-
85	488138.58	2167497.02	Картометрический	1.00	-
86	488133.95	2167499.93	Картометрический	1.00	-
87	488129.84	2167503.70	Картометрический	1.00	-
88	488129.16	2167508.50	Картометрический	1.00	-
89	488127.61	2167510.38	Картометрический	1.00	-
90	488124.89	2167510.81	Картометрический	1.00	-
91	488122.13	2167509.87	Картометрический	1.00	-
92	488120.42	2167507.98	Картометрический	1.00	-
93	488108.25	2167506.27	Картометрический	1.00	-
94	488105.17	2167501.98	Картометрический	1.00	-
95	488102.43	2167500.44	Картометрический	1.00	-
96	488096.94	2167500.61	Картометрический	1.00	-
97	488091.80	2167502.50	Картометрический	1.00	-
98	488087.10	2167503.73	Картометрический	1.00	-
99	488081.01	2167509.69	Картометрический	1.00	-
100	488075.70	2167513.98	Картометрический	1.00	-
101	488046.06	2167537.11	Картометрический	1.00	-
102	488030.30	2167549.10	Картометрический	1.00	-
103	488018.65	2167556.98	Картометрический	1.00	-
104	488010.76	2167560.41	Картометрический	1.00	-
105	488001.68	2167564.01	Картометрический	1.00	-
106	487995.86	2167564.69	Картометрический	1.00	-
107	487987.63	2167562.81	Картометрический	1.00	-
108	487972.21	2167559.55	Картометрический	1.00	-
109	487955.77	2167554.41	Картометрический	1.00	-
110	487953.20	2167549.27	Картометрический	1.00	-
111	487951.14	2167544.13	Картометрический	1.00	-
112	487949.08	2167540.88	Картометрический	1.00	-
113	487945.49	2167536.77	Картометрический	1.00	-
114	487942.92	2167535.39	Картометрический	1.00	-
115	487937.95	2167534.71	Картометрический	1.00	-
116	487933.32	2167534.20	Картометрический	1.00	-
117	487926.98	2167532.65	Картометрический	1.00	-
118	487920.81	2167530.94	Картометрический	1.00	-
119	487916.02	2167528.20	Картометрический	1.00	-
120	487908.31	2167520.15	Картометрический	1.00	-
121	487903.51	2167515.52	Картометрический	1.00	-
122	487899.91	2167509.69	Картометрический	1.00	-
123	487892.37	2167497.36	Картометрический	1.00	-
124	487888.60	2167488.62	Картометрический	1.00	-
125	487888.60	2167482.62	Картометрический	1.00	-
126	487889.12	2167476.80	Картометрический	1.00	-
127	487889.63	2167471.83	Картометрический	1.00	-
128	487890.15	2167461.89	Картометрический	1.00	-
129	487893.90	2167451.87	Картометрический	1.00	-
130	487894.97	2167448.46	Картометрический	1.00	-

1	2	3	4	5	6
131	487894.75	2167444.62	Картометрический	1.00	-
132	487893.90	2167441.64	Картометрический	1.00	-
133	487893.26	2167438.86	Картометрический	1.00	-
134	487891.55	2167434.81	Картометрический	1.00	-
135	487889.21	2167430.12	Картометрический	1.00	-
136	487886.22	2167422.87	Картометрический	1.00	-
137	487879.82	2167412.84	Картометрический	1.00	-
138	487871.51	2167401.96	Картометрический	1.00	-
139	487860.84	2167398.55	Картометрический	1.00	-
140	487844.42	2167397.27	Картометрический	1.00	-
141	487823.94	2167398.13	Картометрический	1.00	-
142	487802.19	2167397.70	Картометрический	1.00	-
143	487788.75	2167399.62	Картометрический	1.00	-
144	487775.74	2167404.31	Картометрический	1.00	-
145	487759.75	2167415.61	Картометрический	1.00	-
146	487746.52	2167427.77	Картометрический	1.00	-
147	487738.20	2167438.86	Картометрический	1.00	-
148	487724.77	2167452.09	Картометрический	1.00	-
149	487715.81	2167458.48	Картометрический	1.00	-
150	487712.40	2167464.46	Картометрический	1.00	-
151	487705.78	2167474.48	Картометрический	1.00	-
152	487700.88	2167479.17	Картометрический	1.00	-
153	487697.25	2167480.45	Картометрический	1.00	-
154	487694.05	2167484.72	Картометрический	1.00	-
155	487693.84	2167490.69	Картометрический	1.00	-
156	487695.55	2167491.97	Картометрический	1.00	-
157	487697.25	2167494.96	Картометрический	1.00	-
158	487697.04	2167497.94	Картометрический	1.00	-
159	487697.04	2167508.82	Картометрический	1.00	-
160	487697.25	2167517.14	Картометрический	1.00	-
161	487699.81	2167522.47	Картометрический	1.00	-
162	487701.31	2167529.29	Картометрический	1.00	-
163	487699.81	2167550.62	Картометрический	1.00	-
164	487693.84	2167581.12	Картометрический	1.00	-
165	487691.07	2167585.18	Картометрический	1.00	-
166	487691.07	2167595.84	Картометрический	1.00	-
167	487691.07	2167605.22	Картометрический	1.00	-
168	487691.07	2167615.03	Картометрический	1.00	-
169	487691.07	2167621.86	Картометрический	1.00	-
170	487688.51	2167625.27	Картометрический	1.00	-
171	487687.02	2167625.91	Картометрический	1.00	-
172	487684.46	2167625.06	Картометрический	1.00	-
173	487679.55	2167622.71	Картометрический	1.00	-
174	487675.50	2167620.79	Картометрический	1.00	-
175	487672.09	2167619.30	Картометрический	1.00	-
176	487666.97	2167622.50	Картометрический	1.00	-
177	487659.72	2167627.62	Картометрический	1.00	-
178	487656.73	2167629.96	Картометрический	1.00	-

1	2	3	4	5	6
179	487651.18	2167633.16	Картометрический	1.00	-
180	487647.77	2167634.66	Картометрический	1.00	-
181	487644.79	2167640.84	Картометрический	1.00	-
182	487643.29	2167647.24	Картометрический	1.00	-
183	487640.95	2167656.20	Картометрический	1.00	-
184	487639.03	2167662.38	Картометрический	1.00	-
185	487636.47	2167668.57	Картометрический	1.00	-
186	487637.96	2167675.61	Картометрический	1.00	-
187	487640.52	2167677.74	Картометрический	1.00	-
188	487642.01	2167679.66	Картометрический	1.00	-
189	487643.72	2167683.07	Картометрический	1.00	-
190	487641.16	2167690.54	Картометрический	1.00	-
191	487632.63	2167703.55	Картометрический	1.00	-
192	487623.67	2167716.13	Картометрический	1.00	-
193	487615.14	2167726.80	Картометрический	1.00	-
194	487609.81	2167738.95	Картометрический	1.00	-
195	487609.17	2167745.14	Картометрический	1.00	-
196	487604.69	2167756.44	Картометрический	1.00	-
197	487604.05	2167763.69	Картометрический	1.00	-
198	487601.49	2167769.24	Картометрический	1.00	-
199	487599.14	2167774.57	Картометрический	1.00	-
200	487597.22	2167778.20	Картометрический	1.00	-
201	487594.02	2167781.40	Картометрический	1.00	-
202	487590.61	2167784.17	Картометрический	1.00	-
203	487587.20	2167787.58	Картометрический	1.00	-
204	487582.93	2167790.78	Картометрический	1.00	-
205	487578.24	2167792.70	Картометрический	1.00	-
206	487571.84	2167794.19	Картометрический	1.00	-
207	487553.93	2167796.97	Картометрический	1.00	-
208	487535.37	2167795.05	Картометрический	1.00	-
209	487517.88	2167791.63	Картометрический	1.00	-
210	487504.66	2167785.66	Картометрический	1.00	-
211	487484.82	2167780.12	Картометрический	1.00	-
212	487458.80	2167770.09	Картометрический	1.00	-
213	487425.10	2167746.20	Картометрический	1.00	-
214	487418.28	2167740.02	Картометрический	1.00	-
215	487413.80	2167732.98	Картометрический	1.00	-
216	487408.68	2167723.60	Картометрический	1.00	-
217	487401.86	2167711.65	Картометрический	1.00	-
218	487393.54	2167697.79	Картометрический	1.00	-
219	487383.94	2167681.15	Картометрический	1.00	-
220	487379.67	2167670.06	Картометрический	1.00	-
221	487367.52	2167656.20	Картометрический	1.00	-
222	487361.33	2167648.31	Картометрический	1.00	-
223	487348.32	2167636.36	Картометрический	1.00	-
224	487331.90	2167628.47	Картометрический	1.00	-
225	487323.37	2167623.14	Картометрический	1.00	-
226	487301.61	2167618.87	Картометрический	1.00	-

1	2	3	4	5	6
227	487282.63	2167620.15	Картометрический	1.00	-
228	487265.78	2167622.93	Картометрический	1.00	-
229	487248.08	2167630.18	Картометрический	1.00	-
230	487236.56	2167641.27	Картометрический	1.00	-
231	487223.14	2167659.63	Картометрический	1.00	-
232	487206.88	2167691.53	Картометрический	1.00	-
233	487200.79	2167701.89	Картометрический	1.00	-
234	487193.67	2167712.46	Картометрический	1.00	-
235	487189.00	2167722.22	Картометрический	1.00	-
236	487180.26	2167730.14	Картометрический	1.00	-
237	487177.42	2167746.20	Картометрический	1.00	-
238	487171.73	2167770.17	Картометрический	1.00	-
239	487170.51	2167786.02	Картометрический	1.00	-
240	487168.68	2167800.25	Картометрический	1.00	-
241	487165.43	2167813.26	Картометрический	1.00	-
242	487162.58	2167826.46	Картометрический	1.00	-
243	487159.53	2167848.00	Картометрический	1.00	-
244	487163.40	2167857.35	Картометрический	1.00	-
245	487164.82	2167861.62	Картометрический	1.00	-
246	487165.63	2167864.92	Картометрический	1.00	-
247	487165.53	2167870.76	Картометрический	1.00	-
248	487165.36	2167876.04	Картометрический	1.00	-
249	487165.13	2167880.91	Картометрический	1.00	-
250	487164.53	2167889.28	Картометрический	1.00	-
251	487165.83	2167899.62	Картометрический	1.00	-
252	487167.87	2167909.78	Картометрический	1.00	-
253	487169.29	2167923.40	Картометрический	1.00	-
254	487169.29	2167941.69	Картометрический	1.00	-
255	487173.76	2167960.18	Картометрический	1.00	-
256	487176.40	2167972.98	Картометрический	1.00	-
257	487177.82	2167983.34	Картометрический	1.00	-
258	487178.03	2167992.49	Картометрический	1.00	-
259	487177.62	2167999.60	Картометрический	1.00	-
260	487176.81	2168006.31	Картометрический	1.00	-
261	487174.77	2168017.08	Картометрический	1.00	-
262	487172.34	2168023.99	Картометрический	1.00	-
263	487168.88	2168029.68	Картометрический	1.00	-
264	487166.44	2168035.77	Картометрический	1.00	-
265	487164.00	2168041.67	Картометрический	1.00	-
266	487161.16	2168048.78	Картометрический	1.00	-
267	487160.35	2168059.96	Картометрический	1.00	-
268	487162.79	2168068.90	Картометрический	1.00	-
269	487163.60	2168079.46	Картометрический	1.00	-
270	487162.18	2168084.14	Картометрический	1.00	-
271	487157.91	2168089.01	Картометрический	1.00	-
272	487153.44	2168093.89	Картометрический	1.00	-
273	487149.61	2168099.20	Картометрический	1.00	-
274	487133.05	2168076.41	Картометрический	1.00	-

1	2	3	4	5	6
275	487121.55	2168066.13	Картометрический	1.00	-
276	487111.03	2168056.85	Картометрический	1.00	-
277	487077.00	2168012.81	Картометрический	1.00	-
278	487014.37	2167931.76	Картометрический	1.00	-
279	486940.95	2167836.75	Картометрический	1.00	-
280	486913.24	2167798.78	Картометрический	1.00	-
281	486874.79	2167740.99	Картометрический	1.00	-
282	486826.33	2167637.03	Картометрический	1.00	-
283	486812.67	2167592.25	Картометрический	1.00	-
284	486783.92	2167497.97	Картометрический	1.00	-
285	486767.21	2167443.14	Картометрический	1.00	-
286	486972.43	2167340.01	Картометрический	1.00	-
287	486974.40	2167339.30	Картометрический	1.00	-
288	487067.96	2167305.72	Картометрический	1.00	-
289	487071.41	2167305.28	Картометрический	1.00	-
290	487336.55	2167272.01	Картометрический	1.00	-
291	487369.50	2167267.87	Картометрический	1.00	-
292	487380.37	2167228.82	Картометрический	1.00	-
293	487416.98	2167172.28	Картометрический	1.00	-
294	487465.53	2167158.56	Картометрический	1.00	-
295	487456.93	2167118.35	Картометрический	1.00	-
296	487441.58	2167076.33	Картометрический	1.00	-
297	487413.65	2167027.30	Картометрический	1.00	-
298	487370.49	2166976.31	Картометрический	1.00	-
299	487440.08	2166923.70	Картометрический	1.00	-
300	487462.42	2166953.90	Картометрический	1.00	-
301	487492.49	2166931.35	Картометрический	1.00	-
302	487541.54	2167009.04	Картометрический	1.00	-
303	487597.97	2167098.42	Картометрический	1.00	-
304	487549.36	2167115.56	Картометрический	1.00	-
305	487561.11	2167169.45	Картометрический	1.00	-
306	487625.99	2167190.09	Картометрический	1.00	-
307	487695.06	2167214.20	Картометрический	1.00	-
308	487735.51	2167226.78	Картометрический	1.00	-
309	487735.89	2167226.94	Картометрический	1.00	-
310	487810.38	2167257.81	Картометрический	1.00	-
311	487835.75	2167260.77	Картометрический	1.00	-
312	487903.09	2167195.73	Картометрический	1.00	-
313	487968.51	2167088.10	Картометрический	1.00	-
314	488051.48	2167140.57	Картометрический	1.00	-
315	488138.01	2167182.86	Картометрический	1.00	-
316	488233.39	2167251.73	Картометрический	1.00	-
317	488502.43	2167405.51	Картометрический	1.00	-
318	488609.22	2167466.56	Картометрический	1.00	-
319	488625.03	2167493.31	Картометрический	1.00	-
320	488722.06	2167649.09	Картометрический	1.00	-
321	488793.42	2167592.25	Картометрический	1.00	-
322	488876.42	2167642.16	Картометрический	1.00	-

1	2	3	4	5	6
323	488876.78	2167669.45	Картометрический	1.00	-
324	488989.86	2167649.08	Картометрический	1.00	-
1	489126.08	2167614.58	Картометрический	1.00	-
325	487250.23	2167897.86	Картометрический	1.00	-
326	487311.47	2168044.03	Картометрический	1.00	-
327	487257.57	2168071.44	Картометрический	1.00	-
328	487205.77	2167919.26	Картометрический	1.00	-
325	487250.23	2167897.86	Картометрический	1.00	-
329	489458.54	2168024.72	Картометрический	1.00	-
330	489442.10	2168098.97	Картометрический	1.00	-
331	489413.38	2168220.93	Картометрический	1.00	-
332	489404.85	2168279.73	Картометрический	1.00	-
333	489088.23	2168591.86	Картометрический	1.00	-
334	488920.98	2168679.94	Картометрический	1.00	-
335	488837.77	2168723.77	Картометрический	1.00	-
336	488459.25	2168803.96	Картометрический	1.00	-
337	488419.55	2168807.67	Картометрический	1.00	-
338	488418.57	2168807.76	Картометрический	1.00	-
339	488384.71	2168807.37	Картометрический	1.00	-
340	488355.95	2168804.48	Картометрический	1.00	-
341	488331.62	2168800.82	Картометрический	1.00	-
342	488331.44	2168800.79	Картометрический	1.00	-
343	488296.39	2168781.76	Картометрический	1.00	-
344	488296.10	2168781.60	Картометрический	1.00	-
345	488270.99	2168755.71	Картометрический	1.00	-
346	488242.17	2168758.79	Картометрический	1.00	-
347	487771.30	2168919.03	Картометрический	1.00	-
348	487773.50	2168927.53	Картометрический	1.00	-
349	487776.17	2168937.86	Картометрический	1.00	-
350	487726.85	2168956.93	Картометрический	1.00	-
351	487712.98	2168961.18	Картометрический	1.00	-
352	487710.70	2168961.87	Картометрический	1.00	-
353	487691.16	2168968.48	Картометрический	1.00	-
354	487665.59	2168982.70	Картометрический	1.00	-
355	487716.81	2169095.97	Картометрический	1.00	-
356	487557.74	2169161.59	Картометрический	1.00	-
357	487460.87	2169207.90	Картометрический	1.00	-
358	487371.64	2169028.51	Картометрический	1.00	-
359	486914.63	2169166.34	Картометрический	1.00	-
360	486855.34	2169036.11	Картометрический	1.00	-
361	486965.38	2168987.84	Картометрический	1.00	-
362	487163.09	2168925.95	Картометрический	1.00	-
363	487628.18	2168788.98	Картометрический	1.00	-
364	487594.39	2168633.74	Картометрический	1.00	-
365	487494.61	2168670.28	Картометрический	1.00	-
366	487268.75	2168749.91	Картометрический	1.00	-

1	2	3	4	5	6
367	486513.67	2168942.85	Картометрический	1.00	-
368	486491.83	2168920.62	Картометрический	1.00	-
369	486466.26	2168805.34	Картометрический	1.00	-
370	486288.03	2168857.30	Картометрический	1.00	-
371	486327.97	2168966.87	Картометрический	1.00	-
372	486140.83	2169037.06	Картометрический	1.00	-
373	486121.52	2169048.79	Картометрический	1.00	-
374	486119.49	2169039.64	Картометрический	1.00	-
375	486116.24	2169033.75	Картометрический	1.00	-
376	486113.40	2169028.47	Картометрический	1.00	-
377	486110.96	2169022.98	Картометрический	1.00	-
378	486105.88	2169018.31	Картометрический	1.00	-
379	486101.20	2169012.82	Картометрический	1.00	-
380	486091.86	2169005.71	Картометрический	1.00	-
381	486084.74	2169002.25	Картометрический	1.00	-
382	486074.58	2168996.77	Картометрический	1.00	-
383	486053.24	2168992.50	Картометрический	1.00	-
384	486042.88	2168988.23	Картометрический	1.00	-
385	486028.86	2168981.93	Картометрический	1.00	-
386	486022.36	2168976.44	Картометрический	1.00	-
387	486016.26	2168970.75	Картометрический	1.00	-
388	486010.77	2168965.88	Картометрический	1.00	-
389	486005.90	2168959.78	Картометрический	1.00	-
390	486003.66	2168954.90	Картометрический	1.00	-
391	486001.43	2168946.77	Картометрический	1.00	-
392	486001.08	2168937.63	Картометрический	1.00	-
393	486000.82	2168929.50	Картометрический	1.00	-
394	486001.83	2168924.42	Картометрический	1.00	-
395	486004.27	2168920.15	Картометрический	1.00	-
396	486006.91	2168916.50	Картометрический	1.00	-
397	486008.94	2168911.62	Картометрический	1.00	-
398	486006.10	2168904.30	Картометрический	1.00	-
399	486005.08	2168897.60	Картометрический	1.00	-
400	486000.82	2168867.73	Картометрический	1.00	-
401	485998.78	2168848.83	Картометрический	1.00	-
402	485993.30	2168835.41	Картометрический	1.00	-
403	485988.22	2168821.39	Картометрический	1.00	-
404	485981.92	2168805.54	Картометрический	1.00	-
405	485964.44	2168773.23	Картометрический	1.00	-
406	485958.34	2168769.37	Картометрический	1.00	-
407	485947.37	2168767.13	Картометрический	1.00	-
408	485940.46	2168764.09	Картометрический	1.00	-
409	485935.58	2168761.65	Картометрический	1.00	-
410	485920.75	2168751.49	Картометрический	1.00	-
411	485915.67	2168738.89	Картометрический	1.00	-
412	485910.79	2168726.09	Картометрический	1.00	-
413	485908.35	2168715.93	Картометрический	1.00	-
414	485907.54	2168709.83	Картометрический	1.00	-

1	2	3	4	5	6
415	485907.54	2168700.68	Картометрический	1.00	-
416	485909.57	2168690.73	Картометрический	1.00	-
417	485913.23	2168682.19	Картометрический	1.00	-
418	485918.92	2168676.30	Картометрический	1.00	-
419	485928.07	2168671.42	Картометрический	1.00	-
420	485934.57	2168667.36	Картометрический	1.00	-
421	485954.48	2168654.96	Картометрический	1.00	-
422	485957.73	2168654.96	Картометрический	1.00	-
423	485959.56	2168656.59	Картометрический	1.00	-
424	485960.78	2168658.21	Картометрический	1.00	-
425	485964.56	2168662.99	Картометрический	1.00	-
426	485969.52	2168663.29	Картометрический	1.00	-
427	485975.82	2168661.67	Картометрический	1.00	-
428	485981.31	2168661.06	Картометрический	1.00	-
429	485986.61	2168658.45	Картометрический	1.00	-
430	485994.11	2168652.52	Картометрический	1.00	-
431	486004.07	2168641.35	Картометрический	1.00	-
432	486008.33	2168629.76	Картометрический	1.00	-
433	486011.99	2168615.13	Картометрический	1.00	-
434	486018.09	2168599.08	Картометрический	1.00	-
435	486024.39	2168583.63	Картометрический	1.00	-
436	486031.30	2168562.50	Картометрический	1.00	-
437	486037.80	2168550.51	Картометрический	1.00	-
438	486040.85	2168544.21	Картометрический	1.00	-
439	486043.29	2168535.07	Картометрический	1.00	-
440	486044.71	2168526.73	Картометрический	1.00	-
441	486044.71	2168518.81	Картометрический	1.00	-
442	486043.69	2168507.63	Картометрический	1.00	-
443	486042.07	2168495.85	Картометрический	1.00	-
444	486036.17	2168476.54	Картометрический	1.00	-
445	486031.30	2168473.09	Картометрический	1.00	-
446	486029.61	2168470.00	Картометрический	1.00	-
447	486043.11	2168470.16	Картометрический	1.00	-
448	486066.96	2168475.24	Картометрический	1.00	-
449	486143.63	2168483.65	Картометрический	1.00	-
450	486153.95	2168484.78	Картометрический	1.00	-
451	486279.47	2168489.69	Картометрический	1.00	-
452	486374.34	2168490.56	Картометрический	1.00	-
453	486449.96	2168488.30	Картометрический	1.00	-
454	486507.10	2168483.54	Картометрический	1.00	-
455	486607.46	2168475.17	Картометрический	1.00	-
456	486656.99	2168471.43	Картометрический	1.00	-
457	486673.71	2168470.17	Картометрический	1.00	-
458	486673.89	2168474.40	Картометрический	1.00	-
459	486681.14	2168586.06	Картометрический	1.00	-
460	486692.20	2168619.04	Картометрический	1.00	-
461	486829.95	2168612.72	Картометрический	1.00	-
462	486967.24	2168579.11	Картометрический	1.00	-

1	2	3	4	5	6
463	487361.40	2168482.63	Картометрический	1.00	-
464	487444.89	2168466.05	Картометрический	1.00	-
465	487263.57	2168408.21	Картометрический	1.00	-
466	487269.23	2168404.70	Картометрический	1.00	-
467	487272.97	2168401.42	Картометрический	1.00	-
468	487277.39	2168391.91	Картометрический	1.00	-
469	487278.29	2168382.51	Картометрический	1.00	-
470	487270.75	2168357.65	Картометрический	1.00	-
471	487240.12	2168256.74	Картометрический	1.00	-
472	487223.16	2168217.12	Картометрический	1.00	-
473	487261.14	2168198.72	Картометрический	1.00	-
474	487433.94	2168120.30	Картометрический	1.00	-
475	487817.84	2167955.64	Картометрический	1.00	-
476	487845.39	2167944.53	Картометрический	1.00	-
477	487882.85	2167924.05	Картометрический	1.00	-
478	487971.10	2167831.96	Картометрический	1.00	-
479	487986.69	2167829.00	Картометрический	1.00	-
480	488079.82	2167822.39	Картометрический	1.00	-
481	488110.31	2167828.37	Картометрический	1.00	-
482	488116.13	2167842.59	Картометрический	1.00	-
483	488119.05	2167848.25	Картометрический	1.00	-
484	488124.19	2167851.16	Картометрический	1.00	-
485	488131.21	2167855.36	Картометрический	1.00	-
486	488134.81	2167859.98	Картометрический	1.00	-
487	488140.98	2167863.58	Картометрический	1.00	-
488	488145.15	2167866.21	Картометрический	1.00	-
489	488152.18	2167873.75	Картометрический	1.00	-
490	488163.84	2167881.30	Картометрический	1.00	-
491	488172.59	2167887.47	Картометрический	1.00	-
492	488179.45	2167895.53	Картометрический	1.00	-
493	488195.91	2167908.13	Картометрический	1.00	-
494	488203.79	2167916.87	Картометрический	1.00	-
495	488215.79	2167929.39	Картометрический	1.00	-
496	488222.48	2167945.51	Картометрический	1.00	-
497	488244.43	2167966.86	Картометрический	1.00	-
498	488253.34	2167974.06	Картометрический	1.00	-
499	488262.26	2167984.00	Картометрический	1.00	-
500	488267.23	2167995.32	Картометрический	1.00	-
501	488275.98	2168001.83	Картометрический	1.00	-
502	488286.95	2168008.95	Картометрический	1.00	-
503	488292.78	2168015.64	Картометрический	1.00	-
504	488303.75	2168028.32	Картометрический	1.00	-
505	488320.73	2168043.24	Картометрический	1.00	-
506	488333.59	2168054.04	Картометрический	1.00	-
507	488343.88	2168062.27	Картометрический	1.00	-
508	488355.19	2168073.25	Картометрический	1.00	-
509	488366.85	2168081.13	Картометрический	1.00	-
510	488380.91	2168086.19	Картометрический	1.00	-

1	2	3	4	5	6
511	488389.83	2168084.65	Картометрический	1.00	-
512	488402.34	2168081.82	Картометрический	1.00	-
513	488419.66	2168078.22	Картометрический	1.00	-
514	488432.69	2168075.82	Картометрический	1.00	-
515	488458.75	2168063.73	Картометрический	1.00	-
516	488474.70	2168054.99	Картометрический	1.00	-
517	488504.88	2168041.70	Картометрический	1.00	-
518	488520.99	2168033.47	Картометрический	1.00	-
519	488533.68	2168028.32	Картометрический	1.00	-
520	488541.23	2168019.49	Картометрический	1.00	-
521	488555.63	2168012.98	Картометрический	1.00	-
522	488576.03	2168005.61	Картометрический	1.00	-
523	488597.81	2168000.20	Картометрический	1.00	-
524	488605.52	2168004.49	Картометрический	1.00	-
525	488611.87	2168010.66	Картометрический	1.00	-
526	488621.81	2168017.69	Картометрический	1.00	-
527	488632.62	2168021.29	Картометрический	1.00	-
528	488650.96	2168024.98	Картометрический	1.00	-
529	488664.51	2168027.38	Картометрический	1.00	-
530	488681.48	2168030.47	Картометрический	1.00	-
531	488698.28	2168033.98	Картометрический	1.00	-
532	488714.92	2168033.47	Картометрический	1.00	-
533	488724.52	2168033.98	Картометрический	1.00	-
534	488735.15	2168035.01	Картометрический	1.00	-
535	488761.90	2168041.78	Картометрический	1.00	-
536	488770.64	2168045.73	Картометрический	1.00	-
537	488776.81	2168048.13	Картометрический	1.00	-
538	488785.73	2168049.50	Картометрический	1.00	-
539	488792.07	2168052.24	Картометрический	1.00	-
540	488800.13	2168054.64	Картометрический	1.00	-
541	488813.85	2168055.24	Картометрический	1.00	-
542	488825.51	2168054.21	Картометрический	1.00	-
543	488842.14	2168054.56	Картометрический	1.00	-
544	488849.34	2168055.76	Картометрический	1.00	-
545	488855.51	2168060.04	Картометрический	1.00	-
546	488868.37	2168060.30	Картометрический	1.00	-
547	488875.40	2168061.33	Картометрический	1.00	-
548	488881.23	2168060.13	Картометрический	1.00	-
549	488888.43	2168057.90	Картометрический	1.00	-
550	488896.84	2168055.50	Картометрический	1.00	-
551	488916.55	2168051.30	Картометрический	1.00	-
552	488923.93	2168046.67	Картометрический	1.00	-
553	488930.27	2168040.67	Картометрический	1.00	-
554	488936.62	2168033.47	Картометрический	1.00	-
555	488940.39	2168027.98	Картометрический	1.00	-
556	488942.27	2168021.81	Картометрический	1.00	-
557	488944.67	2168015.46	Картометрический	1.00	-
558	488946.56	2168011.01	Картометрический	1.00	-

1	2	3	4	5	6
559	488949.65	2168005.52	Картометрический	1.00	-
560	488952.39	2168001.58	Картометрический	1.00	-
561	488956.16	2167997.80	Картометрический	1.00	-
562	488960.79	2167992.32	Картометрический	1.00	-
563	488978.11	2167978.34	Картометрический	1.00	-
564	488986.51	2167970.46	Картометрический	1.00	-
565	488992.00	2167961.71	Картометрический	1.00	-
566	489000.06	2167953.48	Картометрический	1.00	-
567	489008.97	2167946.45	Картометрический	1.00	-
568	489018.40	2167936.25	Картометрический	1.00	-
569	489025.60	2167930.93	Картометрический	1.00	-
570	489030.40	2167926.31	Картометрический	1.00	-
571	489035.72	2167920.99	Картометрический	1.00	-
572	489041.55	2167913.62	Картометрический	1.00	-
573	489047.89	2167906.07	Картометрический	1.00	-
574	489054.24	2167903.33	Картометрический	1.00	-
575	489060.75	2167900.59	Картометрический	1.00	-
576	489075.67	2167894.33	Картометрический	1.00	-
577	489085.61	2167890.73	Картометрический	1.00	-
578	489089.73	2167887.64	Картометрический	1.00	-
579	489094.87	2167887.98	Картометрический	1.00	-
580	489099.50	2167889.01	Картометрический	1.00	-
581	489107.90	2167892.27	Картометрический	1.00	-
582	489130.19	2167904.87	Картометрический	1.00	-
583	489141.34	2167911.56	Картометрический	1.00	-
584	489152.83	2167917.56	Картометрический	1.00	-
585	489166.89	2167926.31	Картометрический	1.00	-
586	489181.29	2167936.68	Картометрический	1.00	-
587	489190.89	2167941.65	Картометрический	1.00	-
588	489200.84	2167946.45	Картометрический	1.00	-
589	489212.50	2167951.08	Картометрический	1.00	-
590	489219.18	2167951.42	Картометрический	1.00	-
591	489225.01	2167955.20	Картометрический	1.00	-
592	489240.44	2167967.97	Картометрический	1.00	-
593	489247.82	2167972.26	Картометрический	1.00	-
594	489255.53	2167971.91	Картометрический	1.00	-
595	489262.73	2167973.80	Картометрический	1.00	-
596	489271.13	2167977.57	Картометрический	1.00	-
597	489283.48	2167988.29	Картометрический	1.00	-
598	489290.68	2167995.66	Картометрический	1.00	-
599	489302.68	2168001.83	Картометрический	1.00	-
600	489306.80	2168004.75	Картометрический	1.00	-
601	489308.31	2168006.98	Картометрический	1.00	-
602	489308.66	2168011.30	Картометрический	1.00	-
603	489309.03	2168015.21	Картометрический	1.00	-
604	489314.69	2168023.61	Картометрический	1.00	-
605	489325.32	2168036.98	Картометрический	1.00	-
606	489337.15	2168048.73	Картометрический	1.00	-

1	2	3	4	5	6
607	489345.03	2168053.87	Картометрический	1.00	-
608	489364.41	2168056.62	Картометрический	1.00	-
609	489377.27	2168058.67	Картометрический	1.00	-
610	489394.41	2168054.81	Картометрический	1.00	-
611	489411.39	2168046.93	Картометрический	1.00	-
612	489430.59	2168038.35	Картометрический	1.00	-
329	489458.54	2168024.72	Картометрический	1.00	-
613	486748.46	2167451.26	Картометрический	1.00	-
614	486765.89	2167507.36	Картометрический	1.00	-
615	486794.58	2167601.16	Картометрический	1.00	-
616	486806.74	2167640.92	Картометрический	1.00	-
617	486314.49	2167801.28	Картометрический	1.00	-
618	485896.77	2167879.50	Картометрический	1.00	-
619	485887.02	2167881.74	Картометрический	1.00	-
620	485879.90	2167883.57	Картометрический	1.00	-
621	485870.96	2167886.01	Картометрический	1.00	-
622	485850.24	2167897.99	Картометрический	1.00	-
623	485831.34	2167912.42	Картометрический	1.00	-
624	485817.52	2167922.58	Картометрический	1.00	-
625	485806.75	2167931.52	Картометрический	1.00	-
626	485783.99	2167950.02	Картометрический	1.00	-
627	485769.36	2167965.05	Картометрический	1.00	-
628	485748.43	2167983.14	Картометрический	1.00	-
629	485735.42	2167995.74	Картометрический	1.00	-
630	485726.68	2168009.36	Картометрический	1.00	-
631	485722.41	2168020.53	Картометрический	1.00	-
632	485719.98	2168035.57	Картометрический	1.00	-
633	485720.38	2168046.95	Картометрический	1.00	-
634	485725.26	2168059.96	Картометрический	1.00	-
635	485738.27	2168084.95	Картометрический	1.00	-
636	485747.82	2168104.46	Картометрический	1.00	-
637	485756.96	2168118.68	Картометрический	1.00	-
638	485763.26	2168123.76	Картометрический	1.00	-
639	485768.75	2168139.21	Картометрический	1.00	-
640	485772.41	2168150.38	Картометрический	1.00	-
641	485774.96	2168159.50	Картометрический	1.00	-
642	485775.45	2168165.42	Картометрический	1.00	-
643	485776.27	2168172.53	Картометрический	1.00	-
644	485777.28	2168179.04	Картометрический	1.00	-
645	485777.49	2168185.34	Картометрический	1.00	-
646	485777.89	2168192.45	Картометрический	1.00	-
647	485778.10	2168196.31	Картометрический	1.00	-
648	485779.72	2168199.56	Картометрический	1.00	-
649	485783.58	2168200.58	Картометрический	1.00	-
650	485786.02	2168219.07	Картометрический	1.00	-
651	485785.21	2168226.39	Картометрический	1.00	-
652	485783.18	2168233.50	Картометрический	1.00	-

1	2	3	4	5	6
653	485780.94	2168237.97	Картометрический	1.00	-
654	485777.89	2168242.24	Картометрический	1.00	-
655	485774.44	2168246.10	Картометрический	1.00	-
656	485769.56	2168250.97	Картометрический	1.00	-
657	485767.32	2168255.24	Картометрический	1.00	-
658	485766.51	2168260.53	Картометрический	1.00	-
659	485766.51	2168267.44	Картометрический	1.00	-
660	485766.51	2168275.16	Картометрический	1.00	-
661	485766.51	2168279.32	Картометрический	1.00	-
662	485769.36	2168281.56	Картометрический	1.00	-
663	485770.47	2168282.68	Картометрический	1.00	-
664	485771.08	2168287.45	Картометрический	1.00	-
665	485770.78	2168289.79	Картометрический	1.00	-
666	485769.66	2168293.55	Картометрический	1.00	-
667	485769.56	2168297.71	Картометрический	1.00	-
668	485769.36	2168303.30	Картометрический	1.00	-
669	485770.58	2168310.21	Картометрический	1.00	-
670	485776.06	2168317.63	Картометрический	1.00	-
671	485781.96	2168328.09	Картометрический	1.00	-
672	485785.11	2168336.93	Картометрический	1.00	-
673	485789.27	2168344.66	Картометрический	1.00	-
674	485797.20	2168352.17	Картометрический	1.00	-
675	485809.59	2168358.27	Картометрический	1.00	-
676	485839.47	2168365.59	Картометрический	1.00	-
677	485852.27	2168369.04	Картометрический	1.00	-
678	485866.09	2168371.48	Картометрический	1.00	-
679	485873.60	2168375.14	Картометрический	1.00	-
680	485883.77	2168382.05	Картометрический	1.00	-
681	485893.93	2168381.64	Картометрический	1.00	-
682	485902.05	2168381.44	Картометрический	1.00	-
683	485914.25	2168383.27	Картометрический	1.00	-
684	485917.09	2168387.13	Картометрический	1.00	-
685	485917.50	2168392.82	Картометрический	1.00	-
686	485914.86	2168396.68	Картометрический	1.00	-
687	485913.23	2168400.34	Картометрический	1.00	-
688	485912.82	2168403.18	Картометрический	1.00	-
689	485912.62	2168407.45	Картометрический	1.00	-
690	485912.22	2168411.92	Картометрический	1.00	-
691	485912.62	2168414.36	Картометрический	1.00	-
692	485913.64	2168417.20	Картометрический	1.00	-
693	485915.67	2168418.83	Картометрический	1.00	-
694	485921.36	2168421.88	Картометрический	1.00	-
695	485940.46	2168423.30	Картометрический	1.00	-
696	485947.57	2168426.14	Картометрический	1.00	-
697	485952.04	2168428.18	Картометрический	1.00	-
698	485958.55	2168428.58	Картометрический	1.00	-
699	485965.46	2168426.96	Картометрический	1.00	-
700	485970.74	2168425.74	Картометрический	1.00	-

1	2	3	4	5	6
701	485975.01	2168425.74	Картометрический	1.00	-
702	485979.68	2168428.38	Картометрический	1.00	-
703	485982.12	2168433.05	Картометрический	1.00	-
704	485985.98	2168437.73	Картометрический	1.00	-
705	485992.28	2168442.81	Картометрический	1.00	-
706	485997.87	2168448.75	Картометрический	1.00	-
707	485989.89	2168450.90	Картометрический	1.00	-
708	485978.29	2168452.10	Картометрический	1.00	-
709	485966.22	2168452.66	Картометрический	1.00	-
710	485894.74	2168453.17	Картометрический	1.00	-
711	485856.97	2168458.65	Картометрический	1.00	-
712	485793.29	2168480.48	Картометрический	1.00	-
713	485718.12	2168515.75	Картометрический	1.00	-
714	485658.90	2168543.53	Картометрический	1.00	-
715	485578.39	2168585.59	Картометрический	1.00	-
716	485505.16	2168626.64	Картометрический	1.00	-
717	485431.42	2168671.35	Картометрический	1.00	-
718	485367.30	2168709.59	Картометрический	1.00	-
719	485314.97	2168740.79	Картометрический	1.00	-
720	485270.54	2168768.37	Картометрический	1.00	-
721	485179.14	2168825.09	Картометрический	1.00	-
722	485095.92	2168876.74	Картометрический	1.00	-
723	485026.15	2168917.99	Картометрический	1.00	-
724	484939.42	2168969.28	Картометрический	1.00	-
725	484911.32	2168985.89	Картометрический	1.00	-
726	484883.10	2169010.43	Картометрический	1.00	-
727	484866.59	2169018.63	Картометрический	1.00	-
728	484842.79	2169020.17	Картометрический	1.00	-
729	484824.77	2169019.51	Картометрический	1.00	-
730	484807.51	2169000.02	Картометрический	1.00	-
731	484753.75	2168939.28	Картометрический	1.00	-
732	484851.85	2168857.15	Картометрический	1.00	-
733	484995.77	2168736.66	Картометрический	1.00	-
734	485016.38	2168692.90	Картометрический	1.00	-
735	485065.51	2168629.41	Картометрический	1.00	-
736	485000.50	2168540.96	Картометрический	1.00	-
737	484974.69	2168553.95	Картометрический	1.00	-
738	484935.43	2168525.17	Картометрический	1.00	-
739	484934.65	2168524.61	Картометрический	1.00	-
740	484827.36	2168391.16	Картометрический	1.00	-
741	484850.30	2168374.66	Картометрический	1.00	-
742	485060.05	2168223.78	Картометрический	1.00	-
743	485383.78	2167990.90	Картометрический	1.00	-
744	485399.22	2167959.51	Картометрический	1.00	-
745	485463.75	2167902.24	Картометрический	1.00	-
746	485511.65	2167859.73	Картометрический	1.00	-
747	485680.13	2167788.24	Картометрический	1.00	-
748	485733.14	2167765.75	Картометрический	1.00	-

1	2	3	4	5	6
749	485858.14	2167712.71	Картометрический	1.00	-
750	485976.31	2167641.88	Картометрический	1.00	-
751	486038.18	2167634.56	Картометрический	1.00	-
752	486196.12	2167571.60	Картометрический	1.00	-
753	486195.87	2167611.58	Картометрический	1.00	-
754	486213.43	2167606.55	Картометрический	1.00	-
755	486240.19	2167598.89	Картометрический	1.00	-
756	486248.14	2167617.91	Картометрический	1.00	-
757	486313.18	2167592.28	Картометрический	1.00	-
758	486742.41	2167454.02	Картометрический	1.00	-
613	486748.46	2167451.26	Картометрический	1.00	-
759	486893.44	2167808.14	Картометрический	1.00	-
760	486924.18	2167849.63	Картометрический	1.00	-
761	486999.73	2167947.35	Картометрический	1.00	-
762	487059.88	2168025.14	Картометрический	1.00	-
763	487093.36	2168068.45	Картометрический	1.00	-
764	487102.07	2168085.65	Картометрический	1.00	-
765	487110.32	2168099.56	Картометрический	1.00	-
766	487138.40	2168128.23	Картометрический	1.00	-
767	487133.12	2168137.79	Картометрический	1.00	-
768	487126.82	2168150.18	Картометрический	1.00	-
769	487121.94	2168156.89	Картометрический	1.00	-
770	487115.64	2168169.49	Картометрический	1.00	-
771	487108.93	2168179.24	Картометрический	1.00	-
772	487091.46	2168196.51	Картометрический	1.00	-
773	487078.25	2168203.42	Картометрический	1.00	-
774	487066.87	2168210.74	Картометрический	1.00	-
775	487053.66	2168217.04	Картометрический	1.00	-
776	487042.28	2168218.26	Картометрический	1.00	-
777	487034.96	2168217.04	Картометрический	1.00	-
778	487027.65	2168215.41	Картометрический	1.00	-
779	487024.19	2168211.15	Картометрический	1.00	-
780	487018.30	2168210.33	Картометрический	1.00	-
781	487012.41	2168210.54	Картометрический	1.00	-
782	487006.11	2168211.75	Картометрический	1.00	-
783	487000.62	2168212.36	Картометрический	1.00	-
784	486991.68	2168208.30	Картометрический	1.00	-
785	486982.94	2168198.34	Картометрический	1.00	-
786	486969.12	2168180.26	Картометрический	1.00	-
787	486959.57	2168164.41	Картометрический	1.00	-
788	486959.98	2168146.93	Картометрический	1.00	-
789	486961.40	2168134.33	Картометрический	1.00	-
790	486964.25	2168127.02	Картометрический	1.00	-
791	486962.21	2168112.38	Картометрический	1.00	-
792	486960.18	2168095.52	Картометрический	1.00	-
793	486958.56	2168083.93	Картометрический	1.00	-
794	486957.13	2168078.45	Картометрический	1.00	-

1	2	3	4	5	6
795	486955.31	2168071.34	Картометрический	1.00	-
796	486953.48	2168062.39	Картометрический	1.00	-
797	486949.41	2168053.45	Картометрический	1.00	-
798	486944.54	2168045.53	Картометрический	1.00	-
799	486938.24	2168040.24	Картометрический	1.00	-
800	486934.58	2168035.77	Картометрический	1.00	-
801	486927.67	2168028.05	Картометрический	1.00	-
802	486914.26	2168022.77	Картометрический	1.00	-
803	486903.69	2168018.50	Картометрический	1.00	-
804	486889.67	2168018.91	Картометрический	1.00	-
805	486870.16	2168021.34	Картометрический	1.00	-
806	486851.67	2168026.43	Картометрический	1.00	-
807	486841.71	2168033.74	Картометрический	1.00	-
808	486834.19	2168038.82	Картометрический	1.00	-
809	486826.27	2168042.89	Картометрический	1.00	-
810	486819.15	2168045.53	Картометрический	1.00	-
811	486810.21	2168048.78	Картометрический	1.00	-
812	486801.88	2168053.05	Картометрический	1.00	-
813	486793.34	2168058.33	Картометрический	1.00	-
814	486770.59	2168060.36	Картометрический	1.00	-
815	486765.10	2168066.25	Картометрический	1.00	-
816	486759.00	2168068.90	Картометрический	1.00	-
817	486751.89	2168071.54	Картометрический	1.00	-
818	486741.32	2168074.59	Картометрический	1.00	-
819	486735.63	2168079.06	Картометрический	1.00	-
820	486732.38	2168082.31	Картометрический	1.00	-
821	486728.72	2168086.78	Картометрический	1.00	-
822	486713.48	2168090.44	Картометрический	1.00	-
823	486705.35	2168091.66	Картометрический	1.00	-
824	486701.49	2168094.30	Картометрический	1.00	-
825	486696.01	2168097.14	Картометрический	1.00	-
826	486686.86	2168099.38	Картометрический	1.00	-
827	486654.35	2168103.44	Картометрический	1.00	-
828	486633.21	2168100.39	Картометрический	1.00	-
829	486619.80	2168094.30	Картометрический	1.00	-
830	486581.19	2168083.73	Картометрический	1.00	-
831	486563.51	2168077.63	Картометрический	1.00	-
832	486522.46	2168070.12	Картометрический	1.00	-
833	486501.53	2168066.86	Картометрический	1.00	-
834	486486.70	2168065.44	Картометрический	1.00	-
835	486465.77	2168071.34	Картометрический	1.00	-
836	486451.74	2168077.63	Картометрический	1.00	-
837	486435.49	2168087.59	Картометрический	1.00	-
838	486424.11	2168099.38	Картометрический	1.00	-
839	486419.03	2168108.73	Картометрический	1.00	-
840	486412.32	2168127.62	Картометрический	1.00	-
841	486403.79	2168142.26	Картометрический	1.00	-
842	486394.64	2168155.06	Картометрический	1.00	-

1	2	3	4	5	6
843	486388.95	2168162.17	Картометрический	1.00	-
844	486382.25	2168168.88	Картометрический	1.00	-
845	486377.98	2168174.16	Картометрический	1.00	-
846	486373.30	2168178.83	Картометрический	1.00	-
847	486364.36	2168182.70	Картометрический	1.00	-
848	486350.34	2168186.15	Картометрический	1.00	-
849	486333.47	2168184.93	Картометрический	1.00	-
850	486324.94	2168183.31	Картометрический	1.00	-
851	486314.37	2168177.41	Картометрический	1.00	-
852	486296.08	2168157.29	Картометрический	1.00	-
853	486285.31	2168132.10	Картометрический	1.00	-
854	486278.20	2168123.15	Картометрический	1.00	-
855	486270.89	2168114.01	Картометрический	1.00	-
856	486265.20	2168108.32	Картометрический	1.00	-
857	486252.80	2168099.58	Картометрический	1.00	-
858	486237.97	2168095.11	Картометрический	1.00	-
859	486226.99	2168092.88	Картометрический	1.00	-
860	486217.85	2168091.66	Картометрический	1.00	-
861	486197.93	2168094.50	Картометрический	1.00	-
862	486155.05	2168109.34	Картометрический	1.00	-
863	486138.80	2168118.48	Картометрический	1.00	-
864	486118.07	2168130.67	Картометрический	1.00	-
865	486111.16	2168135.55	Картометрический	1.00	-
866	486103.84	2168136.77	Картометрический	1.00	-
867	486088.40	2168141.85	Картометрический	1.00	-
868	486077.02	2168144.49	Картометрический	1.00	-
869	486070.72	2168145.30	Картометрический	1.00	-
870	486056.09	2168141.24	Картометрический	1.00	-
871	486042.68	2168132.10	Картометрический	1.00	-
872	486034.96	2168120.51	Картометрический	1.00	-
873	486030.69	2168110.76	Картометрический	1.00	-
874	486026.01	2168099.38	Картометрический	1.00	-
875	486023.27	2168089.60	Картометрический	1.00	-
876	486025.00	2168081.90	Картометрический	1.00	-
877	486023.37	2168072.15	Картометрический	1.00	-
878	486018.70	2168061.99	Картометрический	1.00	-
879	486009.55	2168042.28	Картометрический	1.00	-
880	486000.21	2168019.72	Картометрический	1.00	-
881	485992.28	2168004.27	Картометрический	1.00	-
882	485986.39	2167999.80	Картометрический	1.00	-
883	485983.54	2167992.49	Картометрический	1.00	-
884	485983.95	2167987.41	Картометрический	1.00	-
885	485983.34	2167979.89	Картометрический	1.00	-
886	485973.99	2167954.49	Картометрический	1.00	-
887	485969.52	2167937.82	Картометрический	1.00	-
888	485963.83	2167922.58	Картометрический	1.00	-
889	486188.61	2167878.44	Картометрический	1.00	-
890	486253.12	2167955.15	Картометрический	1.00	-

1	2	3	4	5	6
891	486375.62	2167928.53	Картометрический	1.00	-
892	486579.35	2167919.10	Картометрический	1.00	-
893	486747.68	2167854.37	Картометрический	1.00	-
894	486762.48	2167847.86	Картометрический	1.00	-
759	486893.44	2167808.14	Картометрический	1.00	-
895	487033.70	2168420.05	Картометрический	1.00	-
896	487003.75	2168423.62	Картометрический	1.00	-
897	486950.52	2168429.95	Картометрический	1.00	-
898	486904.19	2168433.86	Картометрический	1.00	-
899	486805.39	2168442.19	Картометрический	1.00	-
900	486765.73	2168445.54	Картометрический	1.00	-
901	486655.93	2168453.51	Картометрический	1.00	-
902	486604.70	2168457.64	Картометрический	1.00	-
903	486504.79	2168465.69	Картометрический	1.00	-
904	486448.26	2168470.25	Картометрический	1.00	-
905	486373.83	2168472.17	Картометрический	1.00	-
906	486280.41	2168471.22	Картометрический	1.00	-
907	486237.22	2168469.12	Картометрический	1.00	-
908	486155.78	2168466.37	Картометрический	1.00	-
909	486131.25	2168463.37	Картометрический	1.00	-
910	486070.37	2168455.91	Картометрический	1.00	-
911	486039.68	2168446.04	Картометрический	1.00	-
912	486027.27	2168444.64	Картометрический	1.00	-
913	486016.16	2168444.76	Картометрический	1.00	-
914	486010.57	2168435.29	Картометрический	1.00	-
915	486006.51	2168423.10	Картометрический	1.00	-
916	486003.25	2168417.81	Картометрический	1.00	-
917	485998.58	2168415.17	Картометрический	1.00	-
918	485994.72	2168414.36	Картометрический	1.00	-
919	485990.05	2168412.53	Картометрический	1.00	-
920	485984.97	2168410.29	Картометрический	1.00	-
921	485976.84	2168407.45	Картометрический	1.00	-
922	485967.29	2168407.04	Картометрический	1.00	-
923	485960.78	2168409.28	Картометрический	1.00	-
924	485955.50	2168411.11	Картометрический	1.00	-
925	485945.69	2168413.95	Картометрический	1.00	-
926	485938.43	2168412.33	Картометрический	1.00	-
927	485931.52	2168410.09	Картометрический	1.00	-
928	485927.66	2168407.65	Картометрический	1.00	-
929	485925.02	2168401.35	Картометрический	1.00	-
930	485925.83	2168393.43	Картометрический	1.00	-
931	485926.03	2168387.94	Картометрический	1.00	-
932	485924.20	2168383.06	Картометрический	1.00	-
933	485922.17	2168379.81	Картометрический	1.00	-
934	485917.70	2168376.76	Картометрический	1.00	-
935	485912.22	2168374.12	Картометрический	1.00	-
936	485904.09	2168372.90	Картометрический	1.00	-

1	2	3	4	5	6
937	485894.54	2168371.07	Картометрический	1.00	-
938	485883.77	2168368.43	Картометрический	1.00	-
939	485878.08	2168364.77	Картометрический	1.00	-
940	485873.20	2168362.34	Картометрический	1.00	-
941	485866.29	2168359.69	Картометрический	1.00	-
942	485860.60	2168357.66	Картометрический	1.00	-
943	485853.49	2168355.63	Картометрический	1.00	-
944	485847.39	2168355.02	Картометрический	1.00	-
945	485837.84	2168352.78	Картометрический	1.00	-
946	485830.12	2168351.16	Картометрический	1.00	-
947	485813.05	2168344.66	Картометрический	1.00	-
948	485804.51	2168339.78	Картометрический	1.00	-
949	485802.68	2168332.26	Картометрический	1.00	-
950	485798.01	2168329.42	Картометрический	1.00	-
951	485793.34	2168324.94	Картометрический	1.00	-
952	485789.68	2168320.88	Картометрический	1.00	-
953	485786.83	2168315.80	Картометрический	1.00	-
954	485783.18	2168310.92	Картометрический	1.00	-
955	485780.74	2168306.66	Картометрический	1.00	-
956	485778.30	2168300.36	Картометрический	1.00	-
957	485778.10	2168297.71	Картометрический	1.00	-
958	485778.70	2168295.28	Картометрический	1.00	-
959	485780.33	2168291.82	Картометрический	1.00	-
960	485781.75	2168288.77	Картометрический	1.00	-
961	485782.57	2168283.49	Картометрический	1.00	-
962	485784.60	2168280.64	Картометрический	1.00	-
963	485785.61	2168278.82	Картометрический	1.00	-
964	485787.04	2168274.14	Картометрический	1.00	-
965	485789.27	2168256.46	Картометрический	1.00	-
966	485791.71	2168240.20	Картометрический	1.00	-
967	485797.81	2168220.70	Картометрический	1.00	-
968	485799.84	2168207.89	Картометрический	1.00	-
969	485790.29	2168186.15	Картометрический	1.00	-
970	485787.65	2168167.05	Картометрический	1.00	-
971	485784.39	2168150.99	Картометрический	1.00	-
972	485778.30	2168130.27	Картометрический	1.00	-
973	485760.42	2168102.22	Картометрический	1.00	-
974	485751.47	2168091.05	Картометрический	1.00	-
975	485738.06	2168062.19	Картометрический	1.00	-
976	485735.01	2168055.48	Картометрический	1.00	-
977	485731.44	2168049.67	Картометрический	1.00	-
978	485730.26	2168045.09	Картометрический	1.00	-
979	485728.71	2168039.02	Картометрический	1.00	-
980	485731.15	2168032.52	Картометрический	1.00	-
981	485732.37	2168026.83	Картометрический	1.00	-
982	485733.59	2168020.94	Картометрический	1.00	-
983	485737.25	2168014.23	Картометрический	1.00	-
984	485748.22	2167999.80	Картометрический	1.00	-

1	2	3	4	5	6
985	485754.12	2167991.88	Картометрический	1.00	-
986	485765.70	2167981.92	Картометрический	1.00	-
987	485776.27	2167972.37	Картометрический	1.00	-
988	485793.95	2167957.54	Картометрический	1.00	-
989	485811.63	2167942.50	Картометрический	1.00	-
990	485818.33	2167935.79	Картометрический	1.00	-
991	485837.84	2167918.93	Картометрический	1.00	-
992	485844.34	2167913.03	Картометрический	1.00	-
993	485852.27	2167907.55	Картометрический	1.00	-
994	485858.77	2167904.09	Картометрический	1.00	-
995	485863.04	2167900.64	Картометрический	1.00	-
996	485869.74	2167897.99	Картометрический	1.00	-
997	485887.63	2167897.18	Картометрический	1.00	-
998	485905.92	2167894.34	Картометрический	1.00	-
999	485924.61	2167907.95	Картометрический	1.00	-
1000	485941.48	2167916.69	Картометрический	1.00	-
1001	485949.00	2167926.24	Картометрический	1.00	-
1002	485955.50	2167933.96	Картометрический	1.00	-
1003	485964.64	2167955.71	Картометрический	1.00	-
1004	485969.72	2167987.21	Картометрический	1.00	-
1005	485977.85	2168007.53	Картометрический	1.00	-
1006	485994.31	2168044.51	Картометрический	1.00	-
1007	485999.19	2168055.28	Картометрический	1.00	-
1008	486001.43	2168065.85	Картометрический	1.00	-
1009	486003.25	2168075.81	Картометрический	1.00	-
1010	486005.90	2168089.83	Картометрический	1.00	-
1011	486009.96	2168104.05	Картометрический	1.00	-
1012	486018.29	2168118.68	Картометрический	1.00	-
1013	486027.84	2168133.52	Картометрический	1.00	-
1014	486048.77	2168150.79	Картометрический	1.00	-
1015	486059.75	2168155.26	Картометрический	1.00	-
1016	486074.38	2168156.07	Картометрический	1.00	-
1017	486093.89	2168156.28	Картометрический	1.00	-
1018	486102.42	2168152.82	Картометрический	1.00	-
1019	486116.04	2168148.96	Картометрический	1.00	-
1020	486128.03	2168145.30	Картометрический	1.00	-
1021	486137.78	2168138.40	Картометрический	1.00	-
1022	486164.61	2168122.54	Картометрический	1.00	-
1023	486176.80	2168115.84	Картометрический	1.00	-
1024	486195.70	2168108.12	Картометрический	1.00	-
1025	486214.19	2168101.61	Картометрический	1.00	-
1026	486225.16	2168101.61	Картометрический	1.00	-
1027	486235.12	2168104.46	Картометрический	1.00	-
1028	486244.26	2168109.74	Картометрический	1.00	-
1029	486255.03	2168119.90	Картометрический	1.00	-
1030	486269.26	2168141.65	Картометрический	1.00	-
1031	486277.79	2168155.67	Картометрический	1.00	-
1032	486291.61	2168172.33	Картометрический	1.00	-

1	2	3	4	5	6
1033	486306.45	2168184.52	Картометрический	1.00	-
1034	486317.42	2168191.43	Картометрический	1.00	-
1035	486337.34	2168198.34	Картометрический	1.00	-
1036	486351.97	2168198.34	Картометрический	1.00	-
1037	486361.11	2168197.33	Картометрический	1.00	-
1038	486370.26	2168192.65	Картометрический	1.00	-
1039	486382.65	2168188.59	Картометрический	1.00	-
1040	486393.22	2168178.22	Картометрический	1.00	-
1041	486409.68	2168156.68	Картометрический	1.00	-
1042	486420.25	2168139.00	Картометрический	1.00	-
1043	486430.81	2168118.28	Картометрический	1.00	-
1044	486439.15	2168102.83	Картометрический	1.00	-
1045	486446.05	2168094.91	Картометрический	1.00	-
1046	486457.43	2168088.81	Картометрический	1.00	-
1047	486472.07	2168083.32	Картометрический	1.00	-
1048	486484.87	2168081.70	Картометрический	1.00	-
1049	486500.11	2168080.07	Картометрический	1.00	-
1050	486518.20	2168081.29	Картометрический	1.00	-
1051	486534.23	2168082.00	Картометрический	1.00	-
1052	486557.97	2168083.32	Картометрический	1.00	-
1053	486571.03	2168092.88	Картометрический	1.00	-
1054	486587.90	2168100.60	Картометрический	1.00	-
1055	486602.33	2168105.27	Картометрический	1.00	-
1056	486630.77	2168112.99	Картометрический	1.00	-
1057	486644.39	2168117.67	Картометрический	1.00	-
1058	486658.21	2168116.45	Картометрический	1.00	-
1059	486671.82	2168116.45	Картометрический	1.00	-
1060	486685.85	2168113.81	Картометрический	1.00	-
1061	486702.51	2168110.96	Картометрический	1.00	-
1062	486727.71	2168102.02	Картометрический	1.00	-
1063	486736.24	2168099.38	Картометрический	1.00	-
1064	486744.78	2168092.67	Картометрический	1.00	-
1065	486747.83	2168089.42	Картометрический	1.00	-
1066	486752.30	2168083.12	Картометрический	1.00	-
1067	486755.95	2168079.46	Картометрический	1.00	-
1068	486762.86	2168077.43	Картометрический	1.00	-
1069	486774.04	2168076.21	Картометрический	1.00	-
1070	486787.45	2168074.59	Картометрический	1.00	-
1071	486794.56	2168073.16	Картометрический	1.00	-
1072	486797.41	2168071.54	Картометрический	1.00	-
1073	486800.25	2168070.52	Картометрический	1.00	-
1074	486802.29	2168069.10	Картометрический	1.00	-
1075	486805.94	2168064.83	Картометрический	1.00	-
1076	486808.18	2168062.60	Картометрический	1.00	-
1077	486811.02	2168060.16	Картометрический	1.00	-
1078	486814.89	2168059.35	Картометрический	1.00	-
1079	486820.37	2168059.75	Картометрический	1.00	-
1080	486826.67	2168057.31	Картометрический	1.00	-

1	2	3	4	5	6
1081	486838.25	2168049.18	Картометрический	1.00	-
1082	486849.03	2168043.09	Картометрический	1.00	-
1083	486862.84	2168036.79	Картометрический	1.00	-
1084	486882.15	2168033.33	Картометрический	1.00	-
1085	486892.92	2168031.51	Картометрический	1.00	-
1086	486903.89	2168032.32	Картометрический	1.00	-
1087	486912.83	2168035.57	Картометрический	1.00	-
1088	486922.59	2168042.89	Картометрический	1.00	-
1089	486930.51	2168047.97	Картометрический	1.00	-
1090	486934.98	2168052.23	Картометрический	1.00	-
1091	486939.45	2168060.56	Картометрический	1.00	-
1092	486943.11	2168066.86	Картометрический	1.00	-
1093	486944.94	2168070.93	Картометрический	1.00	-
1094	486946.57	2168077.63	Картометрический	1.00	-
1095	486947.18	2168084.34	Картометрический	1.00	-
1096	486947.18	2168094.50	Картометрический	1.00	-
1097	486947.18	2168105.47	Картометрический	1.00	-
1098	486945.55	2168126.20	Картометрический	1.00	-
1099	486944.74	2168140.02	Картометрический	1.00	-
1100	486946.77	2168157.29	Картометрический	1.00	-
1101	486949.01	2168167.66	Картометрический	1.00	-
1102	486952.26	2168174.97	Картометрический	1.00	-
1103	486958.15	2168182.90	Картометрический	1.00	-
1104	486964.45	2168190.42	Картометрический	1.00	-
1105	486970.34	2168199.56	Картометрический	1.00	-
1106	486987.51	2168212.36	Картометрический	1.00	-
1107	486993.81	2168217.24	Картометрический	1.00	-
1108	486998.74	2168220.20	Картометрический	1.00	-
1109	487004.18	2168222.53	Картометрический	1.00	-
1110	487005.10	2168248.01	Картометрический	1.00	-
1111	487006.46	2168261.95	Картометрический	1.00	-
1112	487005.32	2168267.55	Картометрический	1.00	-
1113	486957.30	2168280.75	Картометрический	1.00	-
1114	486971.35	2168332.91	Картометрический	1.00	-
1115	486991.64	2168328.76	Картометрический	1.00	-
1116	486993.12	2168354.69	Картометрический	1.00	-
1117	487019.73	2168347.82	Картометрический	1.00	-
1118	487031.87	2168404.38	Картометрический	1.00	-
895	487033.70	2168420.05	Картометрический	1.00	-
1119	486010.98	2168472.58	Картометрический	1.00	-
1120	486017.48	2168471.46	Картометрический	1.00	-
1121	486020.53	2168474.31	Картометрический	1.00	-
1122	486022.56	2168476.54	Картометрический	1.00	-
1123	486024.59	2168478.17	Картометрический	1.00	-
1124	486028.25	2168479.79	Картометрический	1.00	-
1125	486030.28	2168483.45	Картометрический	1.00	-
1126	486031.50	2168487.92	Картометрический	1.00	-

1	2	3	4	5	6
1127	486032.31	2168491.99	Картометрический	1.00	-
1128	486033.13	2168495.24	Картометрический	1.00	-
1129	486033.94	2168507.02	Картометрический	1.00	-
1130	486035.16	2168518.00	Картометрический	1.00	-
1131	486033.74	2168528.16	Картометрический	1.00	-
1132	486030.49	2168538.72	Картометрический	1.00	-
1133	486029.27	2168547.26	Картометрический	1.00	-
1134	486020.73	2168567.99	Картометрический	1.00	-
1135	486014.43	2168584.45	Картометрический	1.00	-
1136	486010.37	2168596.84	Картометрический	1.00	-
1137	486005.29	2168609.44	Картометрический	1.00	-
1138	485999.60	2168619.60	Картометрический	1.00	-
1139	485994.72	2168629.56	Картометрический	1.00	-
1140	485989.03	2168636.27	Картометрический	1.00	-
1141	485978.87	2168647.65	Картометрический	1.00	-
1142	485973.79	2168648.66	Картометрический	1.00	-
1143	485970.54	2168645.21	Картометрический	1.00	-
1144	485968.10	2168643.18	Картометрический	1.00	-
1145	485964.64	2168639.52	Картометрический	1.00	-
1146	485959.36	2168639.92	Картометрический	1.00	-
1147	485953.87	2168642.16	Картометрический	1.00	-
1148	485948.79	2168645.61	Картометрический	1.00	-
1149	485943.31	2168648.87	Картометрический	1.00	-
1150	485936.27	2168652.04	Картометрический	1.00	-
1151	485927.66	2168656.18	Картометрический	1.00	-
1152	485913.64	2168666.14	Картометрический	1.00	-
1153	485902.05	2168676.91	Картометрический	1.00	-
1154	485896.77	2168681.38	Картометрический	1.00	-
1155	485890.27	2168688.29	Картометрический	1.00	-
1156	485886.00	2168694.38	Картометрический	1.00	-
1157	485884.38	2168700.89	Картометрический	1.00	-
1158	485882.95	2168708.61	Картометрический	1.00	-
1159	485836.57	2168694.65	Картометрический	1.00	-
1160	485830.73	2168695.24	Картометрический	1.00	-
1161	485669.94	2168773.43	Картометрический	1.00	-
1162	485613.41	2168806.61	Картометрический	1.00	-
1163	485572.24	2168837.52	Картометрический	1.00	-
1164	485518.13	2168880.57	Картометрический	1.00	-
1165	485483.60	2168912.73	Картометрический	1.00	-
1166	485463.97	2168926.10	Картометрический	1.00	-
1167	485426.23	2168939.97	Картометрический	1.00	-
1168	485377.99	2168954.70	Картометрический	1.00	-
1169	485358.53	2168964.35	Картометрический	1.00	-
1170	485329.47	2168978.35	Картометрический	1.00	-
1171	485282.07	2168999.55	Картометрический	1.00	-
1172	485266.87	2169009.95	Картометрический	1.00	-
1173	485256.87	2169026.35	Картометрический	1.00	-
1174	485215.40	2169043.63	Картометрический	1.00	-

1	2	3	4	5	6
1175	485215.37	2169043.63	Картометрический	1.00	-
1176	485160.65	2169040.74	Картометрический	1.00	-
1177	485074.35	2169036.18	Картометрический	1.00	-
1178	484961.38	2169028.28	Картометрический	1.00	-
1179	484893.73	2169023.45	Картометрический	1.00	-
1180	484893.14	2169022.12	Картометрический	1.00	-
1181	484892.82	2169020.70	Картометрический	1.00	-
1182	484921.09	2169001.82	Картометрический	1.00	-
1183	484949.42	2168985.06	Картометрический	1.00	-
1184	485035.28	2168934.32	Картометрический	1.00	-
1185	485105.20	2168893.00	Картометрический	1.00	-
1186	485187.74	2168842.45	Картометрический	1.00	-
1187	485282.58	2168784.37	Картометрический	1.00	-
1188	485325.31	2168758.20	Картометрический	1.00	-
1189	485376.67	2168725.20	Картометрический	1.00	-
1190	485439.38	2168684.92	Картометрический	1.00	-
1191	485512.23	2168643.24	Картометрический	1.00	-
1192	485586.59	2168600.66	Картометрический	1.00	-
1193	485665.45	2168560.64	Картометрический	1.00	-
1194	485724.11	2168532.85	Картометрический	1.00	-
1195	485798.16	2168497.77	Картометрический	1.00	-
1196	485859.84	2168475.84	Картометрический	1.00	-
1197	485895.31	2168471.18	Картометрический	1.00	-
1198	485965.95	2168473.97	Картометрический	1.00	-
1199	485979.80	2168474.54	Картометрический	1.00	-
1200	485992.45	2168473.34	Картометрический	1.00	-
1201	486006.47	2168473.35	Картометрический	1.00	-
1119	486010.98	2168472.58	Картометрический	1.00	-

3. Сведения о характерных точках части (частей) границы объекта

Обозначение характерных точек части границы	Координаты, м		Метод определения координат характерной точки	Средняя квадратическая погрешность положения характерной точки (Mt), м	Описание обозначения точки на местности (при наличии)
	X	Y			
1	2	3	4	5	6
Часть №					
-	-	-	-	-	-

Раздел 3

Сведения о местоположении измененных (уточненных) границ объекта							
1. Система координат: -							
2. Сведения о характерных точках границ объекта							
Обозначение характерных точек границ	Существующие координаты, м		Измененные (уточненные) координаты, м		Метод определения координат характерной точки	Средняя квадратическая погрешность положения характерной точки (Mt), м	Описание обозначения точки на местности (при наличии)
	X	Y	X	Y			
1	2	3	4	5	6	7	8
-	-	-	-	-	-	-	-
3.Сведения о характерных точках части (частей) границы объекта							
Часть №							
-	-	-	-	-	-	-	-

Раздел 4

План границ объекта

Схема расположения листов плана границ объекта

Масштаб 1:25000

Используемые условные знаки и обозначения:

границы территориальной зоны

Лист № 1 — область и номер листа плана границ объекта

Руководитель БУВО «Нормативно-проектный центр»
Подпись _____ Ю.В.Шалыгина Дата « 26 » октября 2021 г.

Место для оттиска печати (при наличии) лица, составившего описание местоположения границ объекта

План границ объекта

Лист № 1

Масштаб 1:5000

Используемые условные знаки и обозначения:

- границы территориальной зоны
- границы муниципального образования
- 1 характерная точка границ территориальной зоны

Руководитель БУВО «Нормативно-проектный центр»

Подпись _____ Ю.В.Шалыгина Дата «26» октября 2021 г.

Место для оттиска печати (при наличии) лица, составившего описание местоположения границ объекта

План границ объекта

Лист № 2

Масштаб 1:5000

Используемые условные знаки и обозначения:

границы территориальной зоны

741 характерная точка границ территориальной зоны

Руководитель БУВО «Нормативно-проектный центр»
Подпись _____ Ю.В.Шалыгина Дата « 26 » октября 2021 г.

Место для оттиска печати (при наличии) лица, составившего описание местоположения границ объекта

ОПИСАНИЕ МЕСТОПОЛОЖЕНИЯ ГРАНИЦ

Общественно-деловая зона села Верхняя Тойда - ОД/1

(наименование объекта, местоположение границ которого описано
(далее - объект)

Раздел 1

Сведения об объекте		
№ п/п	Характеристики объекта	Описание характеристик
1	2	3
1	Местоположение объекта	Воронежская область, Аннинский муниципальный район, Верхнетойденское сельское поселение, село Верхняя Тойда
2	Площадь объекта ± величина погрешности определения площади (Р ± Дельта Р)	-
3	Иные характеристики объекта	-

Раздел 2

Сведения о местоположении границ объекта					
1. Система координат: МСК - 36, зона 2					
2. Сведения о характерных точках границ объекта					
Обозначение характерных точек границ	Координаты, м		Метод определения координат характерной точки	Средняя квадратическая погрешность положения характерной точки (Mt), м	Описание обозначения точки на местности (при наличии)
	X	Y			
1	2	3	4	5	6
1	487237.51	2168314.17	Картометрический	1.00	-
2	487253.24	2168364.34	Картометрический	1.00	-
3	487257.95	2168379.35	Картометрический	1.00	-
4	487259.19	2168387.05	Картометрический	1.00	-
5	487255.68	2168391.81	Картометрический	1.00	-
6	487247.52	2168393.08	Картометрический	1.00	-
7	487238.92	2168394.37	Картометрический	1.00	-
8	487201.69	2168399.20	Картометрический	1.00	-
9	487119.95	2168409.80	Картометрический	1.00	-
10	487106.37	2168411.41	Картометрический	1.00	-
11	487091.17	2168351.01	Аналитический	0.10	-
12	487221.87	2168318.81	Аналитический	0.10	-
1	487237.51	2168314.17	Картометрический	1.00	-
13	487263.57	2168408.21	Картометрический	1.00	-
14	487444.89	2168466.05	Аналитический	0.10	-
15	487361.40	2168482.63	Аналитический	0.10	-
16	486967.24	2168579.11	Аналитический	0.10	-
17	486951.97	2168449.53	Картометрический	1.00	-
18	487005.47	2168442.93	Картометрический	1.00	-
19	487123.71	2168427.87	Картометрический	1.00	-
20	487204.89	2168417.53	Картометрический	1.00	-
21	487244.52	2168412.48	Картометрический	1.00	-
22	487255.76	2168410.59	Картометрический	1.00	-
13	487263.57	2168408.21	Картометрический	1.00	-
23	486791.67	2168461.26	Картометрический	1.00	-
24	486793.87	2168469.14	Аналитический	0.10	-
25	486829.95	2168612.72	Аналитический	0.10	-
26	486692.20	2168619.04	Аналитический	0.10	-
27	486681.14	2168586.06	Аналитический	0.10	-
28	486673.89	2168474.40	Аналитический	0.10	-
29	486673.71	2168470.17	Картометрический	1.00	-
30	486763.95	2168463.35	Картометрический	1.00	-

1	2	3	4	5	6
23	486791.67	2168461.26	Картометрический	1.00	-
3. Сведения о характерных точках части (частей) границы объекта					
Обозначение характерных точек части границы	Координаты, м		Метод определения координат характерной точки	Средняя квадратическая погрешность положения характерной точки (Mt), м	Описание обозначения точки на местности (при наличии)
	X	Y			
1	2	3	4	5	6
Часть №					
-	-	-	-	-	-

Раздел 3

Сведения о местоположении измененных (уточненных) границ объекта							
1. Система координат: -							
2. Сведения о характерных точках границ объекта							
Обозначение характерных точек границ	Существующие координаты, м		Измененные (уточненные) координаты, м		Метод определения координат характерной точки	Средняя квадратическая погрешность положения характерной точки (Mt), м	Описание обозначения точки на местности (при наличии)
	X	Y	X	Y			
1	2	3	4	5	6	7	8
-	-	-	-	-	-	-	-
3.Сведения о характерных точках части (частей) границы объекта							
Часть №							
-	-	-	-	-	-	-	-

Раздел 4

План границ объекта

Масштаб 1:2000

Используемые условные знаки и обозначения:

границы территориальной зоны

1 характерная точка границ территориальной зоны

Руководитель БУВО «Нормативно-проектный центр»
Подпись _____ Ю.В.Шалыгина Дата « 26 » октября 2021 г.

Место для оттиска печати (при наличии) лица, составившего описание местоположения границ объекта

ОПИСАНИЕ МЕСТОПОЛОЖЕНИЯ ГРАНИЦ

Зона улиц, дорог, инженерной и транспортной инфраструктуры
села Верхняя Тойда - ИТ1/1

(наименование объекта, местоположение границ которого описано
(далее - объект)

Раздел 1

Сведения об объекте		
№ п/п	Характеристики объекта	Описание характеристик
1	2	3
1	Местоположение объекта	Воронежская область, Аннинский муниципальный район, Верхнетойденское сельское поселение, село Верхняя Тойда
2	Площадь объекта ± величина погрешности определения площади (Р ± Дельта Р)	-
3	Иные характеристики объекта	-

Раздел 2

Сведения о местоположении границ объекта					
1. Система координат: МСК - 36, зона 2					
2. Сведения о характерных точках границ объекта					
Обозначение характерных точек границ	Координаты, м		Метод определения координат характерной точки	Средняя квадратическая погрешность положения характерной точки (Mt), м	Описание обозначения точки на местности (при наличии)
	X	Y			
1	2	3	4	5	6
1	486767.21	2167443.14	Картометрический	1.00	-
2	486783.92	2167497.97	Картометрический	1.00	-
3	486812.67	2167592.25	Картометрический	1.00	-
4	486826.33	2167637.03	Картометрический	1.00	-
5	486874.79	2167740.99	Картометрический	1.00	-
6	486913.24	2167798.78	Картометрический	1.00	-
7	486940.95	2167836.75	Картометрический	1.00	-
8	487014.37	2167931.76	Картометрический	1.00	-
9	487077.00	2168012.81	Картометрический	1.00	-
10	487111.03	2168056.85	Картометрический	1.00	-
11	487121.55	2168066.13	Картометрический	1.00	-
12	487133.05	2168076.41	Картометрический	1.00	-
13	487149.61	2168099.20	Картометрический	1.00	-
14	487146.22	2168103.77	Картометрический	1.00	-
15	487143.89	2168112.79	Картометрический	1.00	-
16	487138.40	2168128.23	Картометрический	1.00	-
17	487110.32	2168099.56	Картометрический	1.00	-
18	487102.07	2168085.65	Аналитический	0.10	-
19	487093.36	2168068.45	Картометрический	1.00	-
20	487059.88	2168025.14	Картометрический	1.00	-
21	486999.73	2167947.35	Картометрический	1.00	-
22	486924.18	2167849.63	Картометрический	1.00	-
23	486893.44	2167808.14	Картометрический	1.00	-
24	486857.31	2167752.00	Картометрический	1.00	-
25	486806.74	2167640.92	Картометрический	1.00	-
26	486794.58	2167601.16	Картометрический	1.00	-
27	486765.89	2167507.36	Картометрический	1.00	-
28	486748.46	2167451.26	Картометрический	1.00	-
29	486758.63	2167447.45	Картометрический	1.00	-
1	486767.21	2167443.14	Картометрический	1.00	-
30	487152.02	2168104.05	Картометрический	1.00	-
31	487169.38	2168123.61	Картометрический	1.00	-
32	487170.79	2168126.80	Картометрический	1.00	-

1	2	3	4	5	6
33	487185.00	2168152.32	Картометрический	1.00	-
34	487204.04	2168182.04	Картометрический	1.00	-
35	487223.16	2168217.12	Картометрический	1.00	-
36	487240.12	2168256.74	Картометрический	1.00	-
37	487270.75	2168357.65	Картометрический	1.00	-
38	487278.29	2168382.51	Картометрический	1.00	-
39	487277.39	2168391.91	Картометрический	1.00	-
40	487272.97	2168401.42	Картометрический	1.00	-
41	487269.23	2168404.70	Картометрический	1.00	-
42	487263.57	2168408.21	Картометрический	1.00	-
43	487255.76	2168410.59	Картометрический	1.00	-
44	487244.52	2168412.48	Картометрический	1.00	-
45	487204.89	2168417.53	Картометрический	1.00	-
46	487123.71	2168427.87	Картометрический	1.00	-
47	487005.47	2168442.93	Картометрический	1.00	-
48	486951.97	2168449.53	Картометрический	1.00	-
49	486905.48	2168452.95	Картометрический	1.00	-
50	486806.12	2168460.16	Картометрический	1.00	-
51	486791.67	2168461.26	Картометрический	1.00	-
52	486763.95	2168463.35	Картометрический	1.00	-
53	486673.71	2168470.17	Картометрический	1.00	-
54	486656.99	2168471.43	Картометрический	1.00	-
55	486607.46	2168475.17	Картометрический	1.00	-
56	486507.10	2168483.54	Картометрический	1.00	-
57	486449.96	2168488.30	Картометрический	1.00	-
58	486374.34	2168490.56	Картометрический	1.00	-
59	486279.47	2168489.69	Картометрический	1.00	-
60	486153.95	2168484.78	Картометрический	1.00	-
61	486143.63	2168483.65	Картометрический	1.00	-
62	486066.96	2168475.24	Картометрический	1.00	-
63	486043.11	2168470.16	Картометрический	1.00	-
64	486029.61	2168470.00	Картометрический	1.00	-
65	486029.19	2168469.99	Картометрический	1.00	-
66	486027.46	2168469.22	Картометрический	1.00	-
67	486026.12	2168467.43	Картометрический	1.00	-
68	486018.29	2168448.50	Картометрический	1.00	-
69	486016.16	2168444.76	Картометрический	1.00	-
70	486027.27	2168444.64	Аналитический	0.10	-
71	486039.68	2168446.04	Аналитический	0.10	-
72	486070.37	2168455.91	Картометрический	1.00	-
73	486131.25	2168463.37	Картометрический	1.00	-
74	486155.78	2168466.37	Картометрический	1.00	-
75	486237.22	2168469.12	Картометрический	1.00	-
76	486280.41	2168471.22	Картометрический	1.00	-
77	486373.83	2168472.17	Картометрический	1.00	-
78	486448.26	2168470.25	Картометрический	1.00	-
79	486504.79	2168465.69	Картометрический	1.00	-
80	486604.70	2168457.64	Картометрический	1.00	-

1	2	3	4	5	6
81	486655.93	2168453.51	Картометрический	1.00	-
82	486765.73	2168445.54	Картометрический	1.00	-
83	486805.39	2168442.19	Картометрический	1.00	-
84	486904.19	2168433.86	Картометрический	1.00	-
85	486950.52	2168429.95	Картометрический	1.00	-
86	487003.75	2168423.62	Картометрический	1.00	-
87	487033.70	2168420.05	Картометрический	1.00	-
88	487106.37	2168411.41	Картометрический	1.00	-
89	487119.95	2168409.80	Картометрический	1.00	-
90	487201.69	2168399.20	Картометрический	1.00	-
91	487238.92	2168394.37	Картометрический	1.00	-
92	487247.52	2168393.08	Картометрический	1.00	-
93	487255.68	2168391.81	Картометрический	1.00	-
94	487259.19	2168387.05	Картометрический	1.00	-
95	487257.95	2168379.35	Картометрический	1.00	-
96	487253.24	2168364.34	Картометрический	1.00	-
97	487237.51	2168314.17	Картометрический	1.00	-
98	487221.14	2168261.94	Картометрический	1.00	-
99	487205.24	2168225.55	Картометрический	1.00	-
100	487189.13	2168193.79	Картометрический	1.00	-
101	487165.97	2168167.15	Картометрический	1.00	-
102	487145.61	2168144.41	Картометрический	1.00	-
103	487140.33	2168134.64	Картометрический	1.00	-
104	487148.66	2168114.52	Картометрический	1.00	-
105	487149.88	2168109.95	Картометрический	1.00	-
30	487152.02	2168104.05	Картометрический	1.00	-
106	486007.95	2168446.97	Картометрический	1.00	-
107	486010.14	2168449.63	Картометрический	1.00	-
108	486014.43	2168461.30	Картометрический	1.00	-
109	486016.26	2168467.19	Картометрический	1.00	-
110	486017.48	2168471.46	Картометрический	1.00	-
111	486010.98	2168472.58	Картометрический	1.00	
112	486006.47	2168473.35	Картометрический	1.00	-
113	485992.45	2168473.34	Картометрический	1.00	-
114	485979.80	2168474.54	Аналитический	0.10	-
115	485965.95	2168473.97	Картометрический	1.00	-
116	485895.31	2168471.18	Картометрический	1.00	-
117	485859.84	2168475.84	Картометрический	1.00	-
118	485798.16	2168497.77	Картометрический	1.00	-
119	485724.11	2168532.85	Картометрический	1.00	-
120	485665.45	2168560.64	Картометрический	1.00	-
121	485586.59	2168600.66	Картометрический	1.00	-
122	485512.23	2168643.24	Картометрический	1.00	-
123	485439.38	2168684.92	Картометрический	1.00	-
124	485376.67	2168725.20	Картометрический	1.00	-
125	485325.31	2168758.20	Картометрический	1.00	-
126	485282.58	2168784.37	Картометрический	1.00	-

1	2	3	4	5	6
127	485187.74	2168842.45	Картометрический	1.00	-
128	485105.20	2168893.00	Картометрический	1.00	-
129	485035.28	2168934.32	Картометрический	1.00	-
130	484949.42	2168985.06	Картометрический	1.00	-
131	484921.09	2169001.82	Картометрический	1.00	-
132	484892.82	2169020.70	Картометрический	1.00	-
133	484893.14	2169022.12	Картометрический	1.00	-
134	484893.73	2169023.45	Картометрический	1.00	-
135	484961.38	2169028.28	Картометрический	1.00	-
136	485074.35	2169036.18	Картометрический	1.00	-
137	485160.65	2169040.74	Картометрический	1.00	-
138	485215.37	2169043.63	Картометрический	1.00	-
139	485215.40	2169043.63	Аналитический	0.10	-
140	485414.75	2169054.16	Аналитический	0.10	-
141	485911.25	2169082.00	Аналитический	0.10	-
142	485636.57	2169090.55	Картометрический	1.00	-
143	485416.68	2169077.27	Картометрический	1.00	-
144	485074.14	2169058.25	Картометрический	1.00	-
145	484926.90	2169050.40	Картометрический	1.00	-
146	484877.74	2169047.89	Картометрический	1.00	-
147	484874.43	2169054.24	Картометрический	1.00	-
148	484856.35	2169053.30	Картометрический	1.00	-
149	484853.78	2169045.39	Картометрический	1.00	-
150	484853.58	2169045.14	Картометрический	1.00	-
151	484847.13	2169044.67	Картометрический	1.00	-
152	484824.77	2169019.51	Картометрический	1.00	-
153	484842.79	2169020.17	Картометрический	1.00	-
154	484866.59	2169018.63	Картометрический	1.00	-
155	484883.10	2169010.43	Картометрический	1.00	-
156	484911.32	2168985.89	Картометрический	1.00	-
157	484939.42	2168969.28	Картометрический	1.00	-
158	485026.15	2168917.99	Картометрический	1.00	-
159	485095.92	2168876.74	Картометрический	1.00	-
160	485179.14	2168825.09	Картометрический	1.00	-
161	485270.54	2168768.37	Картометрический	1.00	-
162	485314.97	2168740.79	Картометрический	1.00	-
163	485367.30	2168709.59	Картометрический	1.00	-
164	485431.42	2168671.35	Картометрический	1.00	-
165	485505.16	2168626.64	Картометрический	1.00	-
166	485578.39	2168585.59	Картометрический	1.00	-
167	485658.90	2168543.53	Картометрический	1.00	-
168	485718.12	2168515.75	Картометрический	1.00	-
169	485793.29	2168480.48	Картометрический	1.00	-
170	485856.97	2168458.65	Аналитический	0.10	-
171	485894.74	2168453.17	Аналитический	0.10	-
172	485966.22	2168452.66	Картометрический	1.00	-
173	485978.29	2168452.10	Картометрический	1.00	-
174	485989.89	2168450.90	Картометрический	1.00	-

1	2	3	4	5	6
175	485997.87	2168448.75	Картометрический	1.00	-
176	486002.98	2168447.47	Картометрический	1.00	-
106	486007.95	2168446.97	Картометрический	1.00	-
3. Сведения о характерных точках части (частей) границы объекта					
Обозначение характерных точек части границы	Координаты, м		Метод определения координат характерной точки	Средняя квадратическая погрешность положения характерной точки (Mt), м	Описание обозначения точки на местности (при наличии)
	X	Y			
1	2	3	4	5	6
Часть №					
-	-	-	-	-	-

Раздел 3

Сведения о местоположении измененных (уточненных) границ объекта							
1. Система координат: -							
2. Сведения о характерных точках границ объекта							
Обозначение характерных точек границ	Существующие координаты, м		Измененные (уточненные) координаты, м		Метод определения координат характерной точки	Средняя квадратическая погрешность положения характерной точки (Mt), м	Описание обозначения точки на местности (при наличии)
	X	Y	X	Y			
1	2	3	4	5	6	7	8
-	-	-	-	-	-	-	-
3.Сведения о характерных точках части (частей) границы объекта							
Часть №							
-	-	-	-	-	-	-	-

Раздел 4

План границ объекта

Масштаб 1:5000

Используемые условные знаки и обозначения:

границы территориальной зоны

характерная точка границ территориальной зоны

Руководитель БУВО «Нормативно-проектный центр»
Подпись _____ Ю.В.Шалыгина Дата « 26 » октября 2021 г.

Место для оттиска печати (при наличии) лица, составившего описание местоположения границ объекта

ОПИСАНИЕ МЕСТОПОЛОЖЕНИЯ ГРАНИЦ

Зона сельскохозяйственного использования в границах населенного пункта села Верхняя Тойда - СХ1/1

(наименование объекта, местоположение границ которого описано (далее - объект)

Раздел 1

Сведения об объекте		
№ п/п	Характеристики объекта	Описание характеристик
1	2	3
1	Местоположение объекта	Воронежская область, Аннинский муниципальный район, Верхнетойденское сельское поселение, село Верхняя Тойда
2	Площадь объекта ± величина погрешности определения площади (Р ± Дельта Р)	-
3	Иные характеристики объекта	-

Раздел 2					
Сведения о местоположении границ объекта					
1. Система координат: МСК - 36, зона 2					
2. Сведения о характерных точках границ объекта					
Обозначение характерных точек границ	Координаты, м		Метод определения координат характерной точки	Средняя квадратическая погрешность положения характерной точки (Mt), м	Описание обозначения точки на местности (при наличии)
	X	Y			
1	2	3	4	5	6
1	489444.48	2168021.29	Картометрический	1.00	-
2	489426.14	2168029.87	Картометрический	1.00	-
3	489405.73	2168038.78	Картометрический	1.00	-
4	489383.96	2168047.10	Картометрический	1.00	-
5	489372.64	2168048.64	Картометрический	1.00	-
6	489361.67	2168046.24	Картометрический	1.00	-
7	489346.41	2168041.61	Картометрический	1.00	-
8	489337.15	2168039.13	Картометрический	1.00	-
9	489329.95	2168029.01	Картометрический	1.00	-
10	489320.69	2168015.46	Картометрический	1.00	-
11	489320.69	2168010.84	Аналитический	0.10	-
12	489321.37	2168006.89	Аналитический	0.10	-
13	489321.72	2168004.32	Аналитический	0.10	-
14	489321.20	2168002.09	Картометрический	1.00	-
15	489318.12	2167998.66	Картометрический	1.00	-
16	489313.14	2167994.89	Картометрический	1.00	-
17	489309.37	2167992.83	Картометрический	1.00	-
18	489305.77	2167992.49	Картометрический	1.00	-
19	489302.00	2167991.80	Картометрический	1.00	-
20	489295.83	2167988.37	Картометрический	1.00	-
21	489281.25	2167973.54	Картометрический	1.00	-
22	489267.02	2167963.94	Картометрический	1.00	-
23	489255.87	2167959.14	Картометрический	1.00	-
24	489253.47	2167958.45	Картометрический	1.00	-
25	489247.99	2167958.80	Картометрический	1.00	-
26	489242.67	2167956.05	Картометрический	1.00	-
27	489230.16	2167945.85	Картометрический	1.00	-
28	489212.15	2167935.74	Картометрический	1.00	-
29	489200.49	2167928.53	Картометрический	1.00	-
30	489165.86	2167907.02	Картометрический	1.00	-
31	489150.60	2167897.76	Картометрический	1.00	-
32	489133.62	2167886.44	Картометрический	1.00	-
33	489114.42	2167881.38	Картометрический	1.00	-
34	489100.19	2167878.47	Картометрический	1.00	-

1	2	3	4	5	6
35	489088.36	2167877.10	Картометрический	1.00	-
36	489079.96	2167877.61	Картометрический	1.00	-
37	489069.67	2167880.53	Картометрический	1.00	-
38	489057.49	2167887.56	Картометрический	1.00	-
39	489016.52	2167924.59	Картометрический	1.00	-
40	489002.11	2167935.39	Картометрический	1.00	-
41	488989.60	2167948.60	Картометрический	1.00	-
42	488953.76	2167987.43	Картометрический	1.00	-
43	488944.33	2167996.86	Картометрический	1.00	-
44	488935.59	2168008.69	Картометрический	1.00	-
45	488930.61	2168017.26	Картометрический	1.00	-
46	488924.27	2168024.98	Картометрический	1.00	-
47	488918.61	2168032.18	Картометрический	1.00	-
48	488911.75	2168036.47	Картометрический	1.00	-
49	488905.41	2168040.15	Картометрический	1.00	-
50	488888.26	2168043.76	Картометрический	1.00	-
51	488872.32	2168047.87	Картометрический	1.00	-
52	488860.14	2168047.70	Картометрический	1.00	-
53	488841.45	2168040.93	Картометрический	1.00	-
54	488832.88	2168040.07	Картометрический	1.00	-
55	488812.13	2168038.01	Картометрический	1.00	-
56	488791.73	2168033.64	Картометрический	1.00	-
57	488781.44	2168030.21	Картометрический	1.00	-
58	488765.33	2168023.35	Аналитический	0.10	-
59	488738.75	2168017.26	Аналитический	0.10	-
60	488725.38	2168014.86	Картометрический	1.00	-
61	488712.52	2168013.66	Картометрический	1.00	-
62	488701.54	2168013.84	Картометрический	1.00	-
63	488683.54	2168017.01	Картометрический	1.00	-
64	488672.39	2168015.29	Картометрический	1.00	-
65	488657.48	2168010.49	Картометрический	1.00	-
66	488630.90	2167997.38	Картометрический	1.00	-
67	488618.04	2167991.89	Картометрический	1.00	-
68	488606.38	2167988.12	Картометрический	1.00	-
69	488591.81	2167987.52	Картометрический	1.00	-
70	488582.55	2167990.77	Картометрический	1.00	-
71	488572.26	2167996.43	Картометрический	1.00	-
72	488557.17	2168002.61	Картометрический	1.00	-
73	488527.51	2168015.21	Картометрический	1.00	-
74	488516.54	2168021.55	Картометрический	1.00	-
75	488505.05	2168027.90	Картометрический	1.00	-
76	488490.65	2168030.72	Картометрический	1.00	-
77	488419.48	2167916.19	Картометрический	1.00	-
78	488670.77	2167768.41	Картометрический	1.00	-
79	488806.47	2167735.12	Картометрический	1.00	-
80	488909.16	2167824.72	Картометрический	1.00	-
81	488954.82	2167840.39	Картометрический	1.00	-
82	489080.01	2167810.58	Картометрический	1.00	-

1	2	3	4	5	6
83	489164.49	2167900.49	Картометрический	1.00	-
84	489186.99	2167904.56	Аналитический	0.10	-
85	489211.22	2167923.70	Картометрический	1.00	-
86	489211.30	2167923.74	Картометрический	1.00	-
87	489233.40	2167936.58	Картометрический	1.00	-
88	489233.87	2167936.85	Картометрический	1.00	-
89	489254.92	2167945.71	Картометрический	1.00	-
90	489296.03	2167967.67	Картометрический	1.00	-
91	489296.09	2167967.72	Картометрический	1.00	-
92	489310.25	2167978.13	Картометрический	1.00	-
93	489336.82	2168010.09	Картометрический	1.00	-
94	489337.10	2168010.35	Картометрический	1.00	-
95	489380.21	2168046.59	Картометрический	1.00	-
96	489420.34	2168030.18	Картометрический	1.00	-
1	489444.48	2168021.29	Картометрический	1.00	-
97	488203.17	2167512.69	Картометрический	1.00	-
98	488206.77	2167516.63	Картометрический	1.00	-
99	488209.17	2167520.57	Картометрический	1.00	-
100	488210.71	2167524.69	Картометрический	1.00	-
101	488210.88	2167528.63	Картометрический	1.00	-
102	488210.20	2167531.54	Картометрический	1.00	-
103	488209.34	2167535.31	Картометрический	1.00	-
104	488206.77	2167537.19	Картометрический	1.00	-
105	488204.20	2167540.79	Картометрический	1.00	-
106	488200.77	2167544.22	Картометрический	1.00	-
107	488198.37	2167547.82	Картометрический	1.00	-
108	488196.32	2167551.41	Картометрический	1.00	-
109	488194.26	2167559.81	Картометрический	1.00	-
110	488193.92	2167563.58	Картометрический	1.00	-
111	488189.64	2167572.49	Картометрический	1.00	-
112	488185.87	2167582.43	Картометрический	1.00	-
113	488173.53	2167611.81	Картометрический	1.00	-
114	488168.90	2167630.66	Картометрический	1.00	-
115	488164.79	2167642.82	Картометрический	1.00	-
116	488159.14	2167652.07	Картометрический	1.00	-
117	488150.23	2167666.12	Картометрический	1.00	-
118	488141.32	2167675.37	Картометрический	1.00	-
119	488124.19	2167692.76	Картометрический	1.00	-
120	488116.31	2167704.07	Картометрический	1.00	-
121	488109.62	2167716.75	Аналитический	0.10	-
122	488104.83	2167733.71	Аналитический	0.10	-
123	488101.40	2167748.79	Картометрический	1.00	-
124	488101.40	2167759.24	Картометрический	1.00	-
125	488103.63	2167779.03	Картометрический	1.00	-
126	488106.03	2167802.67	Картометрический	1.00	-
127	488110.31	2167828.37	Картометрический	1.00	-
128	488079.82	2167822.39	Картометрический	1.00	-

1	2	3	4	5	6
129	487986.69	2167829.00	Картометрический	1.00	-
130	487971.10	2167831.96	Картометрический	1.00	-
131	487882.85	2167924.05	Картометрический	1.00	-
132	487845.39	2167944.53	Картометрический	1.00	-
133	487817.84	2167955.64	Картометрический	1.00	-
134	487433.94	2168120.30	Картометрический	1.00	-
135	487261.14	2168198.72	Картометрический	1.00	-
136	487223.16	2168217.12	Картометрический	1.00	-
137	487204.04	2168182.04	Картометрический	1.00	-
138	487185.00	2168152.32	Картометрический	1.00	-
139	487170.79	2168126.80	Картометрический	1.00	-
140	487169.38	2168123.61	Картометрический	1.00	-
141	487152.02	2168104.05	Картометрический	1.00	-
142	487166.54	2168086.17	Картометрический	1.00	-
143	487168.48	2168082.72	Картометрический	1.00	-
144	487169.69	2168079.06	Картометрический	1.00	-
145	487171.42	2168073.98	Картометрический	1.00	-
146	487171.12	2168070.83	Картометрический	1.00	-
147	487169.69	2168063.82	Картометрический	1.00	-
148	487168.58	2168058.53	Картометрический	1.00	-
149	487168.17	2168053.25	Картометрический	1.00	-
150	487169.59	2168047.66	Картометрический	1.00	-
151	487177.32	2168028.25	Картометрический	1.00	-
152	487180.06	2168015.25	Картометрический	1.00	-
153	487181.18	2167999.30	Картометрический	1.00	-
154	487181.58	2167975.62	Картометрический	1.00	-
155	487181.68	2167960.89	Картометрический	1.00	-
156	487180.67	2167939.75	Аналитический	0.10	-
157	487180.87	2167914.66	Картометрический	1.00	-
158	487177.21	2167899.11	Картометрический	1.00	-
159	487174.98	2167879.50	Картометрический	1.00	-
160	487174.47	2167866.80	Картометрический	1.00	-
161	487172.44	2167861.82	Картометрический	1.00	-
162	487169.19	2167857.35	Картометрический	1.00	-
163	487167.15	2167851.46	Картометрический	1.00	-
164	487167.46	2167844.14	Картометрический	1.00	-
165	487167.76	2167831.95	Картометрический	1.00	-
166	487173.86	2167806.45	Картометрический	1.00	-
167	487175.59	2167799.54	Картометрический	1.00	-
168	487178.64	2167790.19	Картометрический	1.00	-
169	487176.81	2167779.83	Картометрический	1.00	-
170	487180.87	2167765.09	Картометрический	1.00	-
171	487183.21	2167755.14	Картометрический	1.00	-
172	487184.63	2167750.16	Картометрический	1.00	-
173	487186.56	2167744.06	Картометрический	1.00	-
174	487187.78	2167738.78	Картометрический	1.00	-
175	487194.69	2167736.34	Картометрический	1.00	-
176	487213.49	2167699.25	Картометрический	1.00	-

1	2	3	4	5	6
177	487227.81	2167676.80	Картометрический	1.00	-
178	487237.41	2167661.74	Картометрический	1.00	-
179	487264.07	2167639.56	Картометрический	1.00	-
180	487268.55	2167637.43	Картометрический	1.00	-
181	487277.30	2167635.08	Картометрический	1.00	-
182	487281.99	2167633.59	Картометрический	1.00	-
183	487291.16	2167631.67	Картометрический	1.00	-
184	487300.76	2167631.46	Картометрический	1.00	-
185	487312.70	2167634.23	Картометрический	1.00	-
186	487326.35	2167640.63	Картометрический	1.00	-
187	487341.07	2167648.95	Картометрический	1.00	-
188	487352.37	2167655.35	Картометрический	1.00	-
189	487358.99	2167663.66	Картометрический	1.00	-
190	487365.60	2167677.31	Картометрический	1.00	-
191	487373.06	2167688.62	Картометрический	1.00	-
192	487383.09	2167697.79	Картометрический	1.00	-
193	487391.19	2167713.36	Картометрический	1.00	-
194	487396.52	2167726.80	Картометрический	1.00	-
195	487400.15	2167735.97	Картометрический	1.00	-
196	487407.40	2167750.47	Картометрический	1.00	-
197	487426.38	2167764.33	Картометрический	1.00	-
198	487441.10	2167773.50	Картометрический	1.00	-
199	487451.35	2167777.46	Картометрический	1.00	-
200	487467.76	2167787.37	Картометрический	1.00	-
201	487479.70	2167788.43	Картометрический	1.00	-
202	487491.43	2167791.21	Картометрический	1.00	-
203	487506.58	2167800.16	Картометрический	1.00	-
204	487517.67	2167801.44	Картометрический	1.00	-
205	487528.55	2167803.58	Картометрический	1.00	-
206	487543.05	2167807.84	Картометрический	1.00	-
207	487560.11	2167806.35	Картометрический	1.00	-
208	487578.03	2167804.64	Картометрический	1.00	-
209	487583.79	2167802.30	Картометрический	1.00	-
210	487594.45	2167796.75	Картометрический	1.00	-
211	487598.50	2167791.63	Картометрический	1.00	-
212	487601.49	2167787.79	Картометрический	1.00	-
213	487606.39	2167782.68	Картометрический	1.00	-
214	487608.10	2167779.26	Картометрический	1.00	-
215	487609.38	2167776.70	Картометрический	1.00	-
216	487611.30	2167771.80	Картометрический	1.00	-
217	487613.01	2167767.11	Картометрический	1.00	-
218	487614.50	2167762.63	Картометрический	1.00	-
219	487616.21	2167757.72	Картометрический	1.00	-
220	487618.55	2167751.32	Картометрический	1.00	-
221	487619.62	2167742.79	Картометрический	1.00	-
222	487621.54	2167732.77	Картометрический	1.00	-
223	487625.59	2167724.66	Картометрический	1.00	-
224	487632.20	2167718.48	Картометрический	1.00	-

1	2	3	4	5	6
225	487634.97	2167710.16	Картометрический	1.00	-
226	487639.67	2167703.76	Картометрический	1.00	-
227	487644.15	2167702.27	Картометрический	1.00	-
228	487646.28	2167700.35	Картометрический	1.00	-
229	487648.84	2167697.58	Картометрический	1.00	-
230	487649.48	2167695.44	Картометрический	1.00	-
231	487649.48	2167691.39	Картометрический	1.00	-
232	487649.69	2167684.99	Картометрический	1.00	-
233	487648.62	2167682.65	Картометрический	1.00	-
234	487647.08	2167679.45	Картометрический	1.00	-
235	487645.85	2167676.03	Картометрический	1.00	-
236	487645.85	2167671.77	Картометрический	1.00	-
237	487646.49	2167669.42	Картометрический	1.00	-
238	487647.08	2167665.58	Картометрический	1.00	-
239	487647.20	2167663.24	Картометрический	1.00	-
240	487647.77	2167659.82	Картометрический	1.00	-
241	487648.41	2167657.26	Картометрический	1.00	-
242	487649.26	2167654.49	Картометрический	1.00	-
243	487649.90	2167650.87	Картометрический	1.00	-
244	487651.18	2167644.25	Картометрический	1.00	-
245	487653.74	2167642.76	Картометрический	1.00	-
246	487656.30	2167641.91	Картометрический	1.00	-
247	487669.74	2167642.55	Картометрический	1.00	-
248	487676.56	2167641.70	Картометрический	1.00	-
249	487681.26	2167641.06	Картометрический	1.00	-
250	487685.95	2167640.63	Картометрический	1.00	-
251	487689.36	2167639.99	Картометрический	1.00	-
252	487693.84	2167637.86	Картометрический	1.00	-
253	487696.40	2167635.30	Картометрический	1.00	-
254	487699.17	2167631.88	Картометрический	1.00	-
255	487700.67	2167629.54	Картометрический	1.00	-
256	487701.31	2167623.57	Картометрический	1.00	-
257	487701.09	2167616.53	Картометрический	1.00	-
258	487701.09	2167610.77	Картометрический	1.00	-
259	487701.09	2167607.14	Картометрический	1.00	-
260	487701.52	2167600.74	Картометрический	1.00	-
261	487701.95	2167596.05	Картометрический	1.00	-
262	487703.01	2167588.80	Картометрический	1.00	-
263	487704.08	2167583.04	Картометрический	1.00	-
264	487705.14	2167575.15	Картометрический	1.00	-
265	487706.21	2167568.11	Картометрический	1.00	-
266	487707.28	2167562.14	Картометрический	1.00	-
267	487707.70	2167556.38	Картометрический	1.00	-
268	487707.70	2167552.33	Картометрический	1.00	-
269	487707.92	2167548.92	Картометрический	1.00	-
270	487708.56	2167544.44	Картометрический	1.00	-
271	487708.77	2167538.04	Картометрический	1.00	-
272	487708.77	2167531.85	Картометрический	1.00	-

1	2	3	4	5	6
273	487708.77	2167527.38	Картометрический	1.00	-
274	487708.34	2167522.68	Картометрический	1.00	-
275	487708.13	2167519.48	Картометрический	1.00	-
276	487706.42	2167516.92	Картометрический	1.00	-
277	487703.65	2167514.79	Картометрический	1.00	-
278	487704.29	2167510.53	Картометрический	1.00	-
279	487705.14	2167506.90	Картометрический	1.00	-
280	487710.05	2167494.53	Картометрический	1.00	-
281	487714.32	2167484.08	Картометрический	1.00	-
282	487718.79	2167472.35	Картометрический	1.00	-
283	487732.66	2167455.50	Картометрический	1.00	-
284	487740.76	2167444.83	Картометрический	1.00	-
285	487756.55	2167428.84	Картометрический	1.00	-
286	487766.78	2167420.95	Картометрический	1.00	-
287	487772.76	2167416.89	Картометрический	1.00	-
288	487782.78	2167412.84	Картометрический	1.00	-
289	487789.82	2167410.92	Картометрический	1.00	-
290	487801.12	2167409.22	Картометрический	1.00	-
291	487817.97	2167406.23	Картометрический	1.00	-
292	487836.53	2167406.23	Картометрический	1.00	-
293	487852.74	2167406.87	Картометрический	1.00	-
294	487864.25	2167409.22	Картометрический	1.00	-
295	487869.80	2167417.96	Картометрический	1.00	-
296	487880.04	2167432.04	Картометрический	1.00	-
297	487885.58	2167442.70	Картометрический	1.00	-
298	487886.22	2167450.38	Картометрический	1.00	-
299	487882.61	2167454.18	Картометрический	1.00	-
300	487878.50	2167461.04	Картометрический	1.00	-
301	487874.38	2167467.03	Картометрический	1.00	-
302	487873.01	2167474.23	Картометрический	1.00	-
303	487872.84	2167481.08	Картометрический	1.00	-
304	487873.70	2167488.28	Картометрический	1.00	-
305	487875.58	2167494.79	Картометрический	1.00	-
306	487876.44	2167499.76	Картометрический	1.00	-
307	487877.64	2167505.93	Картометрический	1.00	-
308	487880.04	2167512.26	Картометрический	1.00	-
309	487881.58	2167515.35	Картометрический	1.00	-
310	487885.01	2167520.66	Картометрический	1.00	-
311	487889.80	2167525.63	Картометрический	1.00	-
312	487894.60	2167529.91	Картометрический	1.00	-
313	487899.06	2167533.85	Картометрический	1.00	-
314	487903.34	2167536.08	Картометрический	1.00	-
315	487910.36	2167540.19	Картометрический	1.00	-
316	487916.19	2167541.73	Картометрический	1.00	-
317	487922.53	2167543.10	Картометрический	1.00	-
318	487927.15	2167544.30	Картометрический	1.00	-
319	487933.15	2167546.19	Картометрический	1.00	-
320	487938.98	2167549.79	Картометрический	1.00	-

1	2	3	4	5	6
321	487942.92	2167553.56	Картометрический	1.00	-
322	487947.20	2167557.33	Картометрический	1.00	-
323	487952.51	2167560.75	Картометрический	1.00	-
324	487989.35	2167570.26	Картометрический	1.00	-
325	488000.14	2167572.15	Картометрический	1.00	-
326	488006.82	2167572.49	Картометрический	1.00	-
327	488018.65	2167568.80	Картометрический	1.00	-
328	488026.87	2167564.18	Картометрический	1.00	-
329	488032.87	2167561.61	Картометрический	1.00	-
330	488035.27	2167556.64	Картометрический	1.00	-
331	488050.00	2167545.33	Картометрический	1.00	-
332	488066.11	2167535.39	Картометрический	1.00	-
333	488075.53	2167530.17	Картометрический	1.00	-
334	488078.78	2167528.11	Картометрический	1.00	-
335	488079.47	2167525.37	Картометрический	1.00	-
336	488081.87	2167522.80	Картометрический	1.00	-
337	488084.27	2167519.89	Картометрический	1.00	-
338	488089.23	2167515.95	Картометрический	1.00	-
339	488093.35	2167513.55	Картометрический	1.00	-
340	488099.00	2167512.01	Картометрический	1.00	-
341	488103.80	2167512.86	Картометрический	1.00	-
342	488112.88	2167515.95	Картометрический	1.00	-
343	488125.73	2167519.29	Картометрический	1.00	-
344	488131.55	2167518.26	Картометрический	1.00	-
345	488134.81	2167516.72	Картометрический	1.00	-
346	488139.26	2167515.35	Картометрический	1.00	-
347	488142.18	2167512.78	Картометрический	1.00	-
348	488143.38	2167510.55	Картометрический	1.00	-
349	488143.89	2167507.98	Картометрический	1.00	-
350	488146.80	2167506.95	Картометрический	1.00	-
351	488151.60	2167505.58	Картометрический	1.00	-
352	488160.17	2167504.21	Картометрический	1.00	-
353	488173.36	2167500.87	Картометрический	1.00	-
354	488177.47	2167500.87	Картометрический	1.00	-
355	488182.61	2167502.07	Картометрический	1.00	-
356	488187.92	2167504.98	Картометрический	1.00	-
357	488192.72	2167507.55	Картометрический	1.00	-
358	488199.57	2167510.81	Картометрический	1.00	-
97	488203.17	2167512.69	Картометрический	1.00	-
359	487311.47	2168044.03	Картометрический	1.00	-
360	487257.57	2168071.44	Картометрический	1.00	-
361	487205.77	2167919.26	Картометрический	1.00	-
362	487250.23	2167897.86	Картометрический	1.00	-
359	487311.47	2168044.03	Картометрический	1.00	-
363	487140.33	2168134.64	Картометрический	1.00	-
364	487145.61	2168144.41	Картометрический	1.00	-

1	2	3	4	5	6
365	487165.97	2168167.15	Картометрический	1.00	-
366	487189.13	2168193.79	Картометрический	1.00	-
367	487205.24	2168225.55	Картометрический	1.00	-
368	487221.14	2168261.94	Картометрический	1.00	-
369	487237.51	2168314.17	Картометрический	1.00	-
370	487221.87	2168318.81	Картометрический	1.00	-
371	487091.17	2168351.01	Картометрический	1.00	-
372	487074.50	2168270.47	Картометрический	1.00	-
373	487005.32	2168267.55	Картометрический	1.00	-
374	487006.46	2168261.95	Картометрический	1.00	-
375	487005.10	2168248.01	Картометрический	1.00	-
376	487004.18	2168222.53	Картометрический	1.00	-
377	487018.91	2168221.92	Картометрический	1.00	-
378	487023.58	2168223.13	Картометрический	1.00	-
379	487027.85	2168225.88	Картометрический	1.00	-
380	487046.04	2168227.30	Картометрический	1.00	-
381	487051.32	2168225.57	Картометрический	1.00	-
382	487059.25	2168221.00	Картометрический	1.00	-
383	487065.85	2168218.77	Картометрический	1.00	-
384	487083.13	2168212.06	Картометрический	1.00	-
385	487088.00	2168208.91	Картометрический	1.00	-
386	487094.81	2168204.44	Картометрический	1.00	-
387	487102.84	2168198.55	Картометрический	1.00	-
388	487107.51	2168192.35	Картометрический	1.00	-
389	487114.52	2168187.17	Картометрический	1.00	-
390	487127.83	2168163.90	Картометрический	1.00	-
391	487133.83	2168156.99	Картометрический	1.00	-
392	487137.38	2168147.23	Картометрический	1.00	-
363	487140.33	2168134.64	Картометрический	1.00	-
393	487594.39	2168633.74	Картометрический	1.00	-
394	487628.18	2168788.98	Картометрический	1.00	-
395	487163.09	2168925.95	Картометрический	1.00	-
396	486965.38	2168987.84	Картометрический	1.00	-
397	486855.34	2169036.11	Картометрический	1.00	-
398	486914.63	2169166.34	Картометрический	1.00	-
399	486849.65	2169185.95	Картометрический	1.00	-
400	486836.54	2169192.97	Картометрический	1.00	-
401	486814.01	2169195.64	Картометрический	1.00	-
402	486779.63	2169189.71	Картометрический	1.00	-
403	486745.54	2169178.74	Картометрический	1.00	-
404	486701.55	2169166.07	Картометрический	1.00	-
405	486698.62	2169171.03	Картометрический	1.00	-
406	486631.70	2169153.73	Картометрический	1.00	-
407	486585.10	2169140.72	Картометрический	1.00	-
408	486470.34	2169115.40	Картометрический	1.00	-
409	486378.03	2169105.92	Картометрический	1.00	-
410	486330.88	2169099.55	Картометрический	1.00	-

1	2	3	4	5	6
411	486303.82	2169103.36	Картометрический	1.00	-
412	486159.89	2169097.84	Картометрический	1.00	-
413	486148.04	2169097.49	Картометрический	1.00	-
414	486127.42	2169095.08	Картометрический	1.00	-
415	486125.99	2169085.37	Картометрический	1.00	-
416	486125.99	2169076.83	Картометрический	1.00	-
417	486126.81	2169067.69	Картометрический	1.00	-
418	486126.20	2169061.18	Картометрический	1.00	-
419	486124.37	2169056.92	Картометрический	1.00	-
420	486121.52	2169048.79	Картометрический	1.00	-
421	486140.83	2169037.06	Картометрический	1.00	-
422	486327.97	2168966.87	Картометрический	1.00	-
423	486288.03	2168857.30	Картометрический	1.00	-
424	486466.26	2168805.34	Картометрический	1.00	-
425	486491.83	2168920.62	Картометрический	1.00	-
426	486513.67	2168942.85	Картометрический	1.00	-
427	487268.75	2168749.91	Картометрический	1.00	-
428	487494.61	2168670.28	Картометрический	1.00	-
393	487594.39	2168633.74	Картометрический	1.00	-
429	486534.81	2169020.36	Картометрический	1.00	-
430	486474.29	2169049.64	Картометрический	1.00	-
431	486357.49	2168956.26	Картометрический	1.00	-
432	486403.69	2168913.32	Картометрический	1.00	-
433	486448.91	2168882.73	Картометрический	1.00	-
434	486486.33	2168933.81	Картометрический	1.00	-
429	486534.81	2169020.36	Картометрический	1.00	-
435	486806.74	2167640.92	Картометрический	1.00	-
436	486857.31	2167752.00	Картометрический	1.00	-
437	486893.44	2167808.14	Картометрический	1.00	-
438	486762.48	2167847.86	Картометрический	1.00	-
439	486747.68	2167854.37	Картометрический	1.00	-
440	486579.35	2167919.10	Картометрический	1.00	-
441	486375.62	2167928.53	Картометрический	1.00	-
442	486253.12	2167955.15	Картометрический	1.00	-
443	486188.61	2167878.44	Картометрический	1.00	-
444	485963.83	2167922.58	Картометрический	1.00	-
445	485955.50	2167908.36	Картометрический	1.00	-
446	485946.96	2167897.59	Картометрический	1.00	-
447	485918.11	2167887.22	Картометрический	1.00	-
448	485910.39	2167883.16	Картометрический	1.00	-
449	485904.49	2167881.33	Картометрический	1.00	-
450	485896.77	2167879.50	Картометрический	1.00	-
451	486314.49	2167801.28	Картометрический	1.00	-
435	486806.74	2167640.92	Картометрический	1.00	-
452	486114.28	2169093.54	Картометрический	1.00	-

1	2	3	4	5	6
453	486112.57	2169093.35	Картометрический	1.00	-
454	486079.76	2169091.26	Картометрический	1.00	-
455	486067.95	2169090.78	Картометрический	1.00	-
456	486067.92	2169090.78	Картометрический	1.00	-
457	486067.69	2169090.79	Картометрический	1.00	-
458	486067.29	2169090.76	Картометрический	1.00	-
459	485911.25	2169082.00	Картометрический	1.00	-
460	485414.75	2169054.16	Картометрический	1.00	-
461	485215.40	2169043.63	Картометрический	1.00	-
462	485256.87	2169026.35	Картометрический	1.00	-
463	485266.87	2169009.95	Картометрический	1.00	-
464	485282.07	2168999.55	Картометрический	1.00	-
465	485329.47	2168978.35	Картометрический	1.00	-
466	485358.53	2168964.35	Картометрический	1.00	-
467	485377.99	2168954.70	Картометрический	1.00	-
468	485426.23	2168939.97	Картометрический	1.00	-
469	485463.97	2168926.10	Картометрический	1.00	-
470	485483.60	2168912.73	Картометрический	1.00	-
471	485518.13	2168880.57	Картометрический	1.00	-
472	485572.24	2168837.52	Картометрический	1.00	-
473	485613.41	2168806.61	Картометрический	1.00	-
474	485669.94	2168773.43	Картометрический	1.00	-
475	485830.73	2168695.24	Картометрический	1.00	-
476	485836.57	2168694.65	Картометрический	1.00	-
477	485882.95	2168708.61	Картометрический	1.00	-
478	485883.77	2168715.52	Картометрический	1.00	-
479	485885.19	2168723.04	Картометрический	1.00	-
480	485886.81	2168730.76	Картометрический	1.00	-
481	485888.85	2168739.09	Картометрический	1.00	-
482	485893.52	2168744.98	Картометрический	1.00	-
483	485928.68	2168781.16	Картометрический	1.00	-
484	485943.71	2168792.33	Картометрический	1.00	-
485	485951.23	2168796.19	Картометрический	1.00	-
486	485957.53	2168800.87	Картометрический	1.00	-
487	485962.41	2168805.14	Картометрический	1.00	-
488	485968.30	2168811.84	Картометрический	1.00	-
489	485971.96	2168818.95	Картометрический	1.00	-
490	485974.20	2168824.85	Картометрический	1.00	-
491	485976.02	2168831.55	Картометрический	1.00	-
492	485977.65	2168837.65	Картометрический	1.00	-
493	485979.48	2168845.37	Картометрический	1.00	-
494	485988.83	2168877.89	Картометрический	1.00	-
495	485991.67	2168896.78	Картометрический	1.00	-
496	485993.09	2168910.40	Картометрический	1.00	-
497	485991.47	2168920.97	Картометрический	1.00	-
498	485990.05	2168932.55	Картометрический	1.00	-
499	485989.64	2168944.95	Картометрический	1.00	-
500	485991.26	2168954.90	Картометрический	1.00	-

1	2	3	4	5	6
501	486000.21	2168970.14	Картометрический	1.00	-
502	486007.73	2168979.70	Картометрический	1.00	-
503	486014.84	2168988.23	Картометрический	1.00	-
504	486028.86	2168995.95	Картометрический	1.00	-
505	486042.27	2169001.85	Картометрический	1.00	-
506	486052.43	2169005.30	Картометрический	1.00	-
507	486066.45	2169008.14	Картометрический	1.00	-
508	486074.38	2169014.85	Картометрический	1.00	-
509	486080.27	2169022.57	Картометрический	1.00	-
510	486087.99	2169022.17	Картометрический	1.00	-
511	486092.46	2169024.00	Картометрический	1.00	-
512	486095.11	2169029.08	Картометрический	1.00	-
513	486098.97	2169035.38	Картометрический	1.00	-
514	486107.30	2169055.09	Картометрический	1.00	-
515	486112.38	2169071.95	Картометрический	1.00	-
516	486113.40	2169083.13	Картометрический	1.00	-
452	486114.28	2169093.54	Картометрический	1.00	-

3. Сведения о характерных точках части (частей) границы объекта

Обозначение характерных точек части границы	Координаты, м		Метод определения координат характерной точки	Средняя квадратическая погрешность положения характерной точки (Mt), м	Описание обозначения точки на местности (при наличии)
	X	Y			
1	2	3	4	5	6
Часть №					
-	-	-	-	-	-

Раздел 3

Сведения о местоположении измененных (уточненных) границ объекта							
1. Система координат: -							
2. Сведения о характерных точках границ объекта							
Обозначение характерных точек границ	Существующие координаты, м		Измененные (уточненные) координаты, м		Метод определения координат характерной точки	Средняя квадратическая погрешность положения характерной точки (Mt), м	Описание обозначения точки на местности (при наличии)
	X	Y	X	Y			
1	2	3	4	5	6	7	8
-	-	-	-	-	-	-	-
3.Сведения о характерных точках части (частей) границы объекта							
Часть №							
-	-	-	-	-	-	-	-

Раздел 4

План границ объекта

Схема расположения листов плана границ объекта

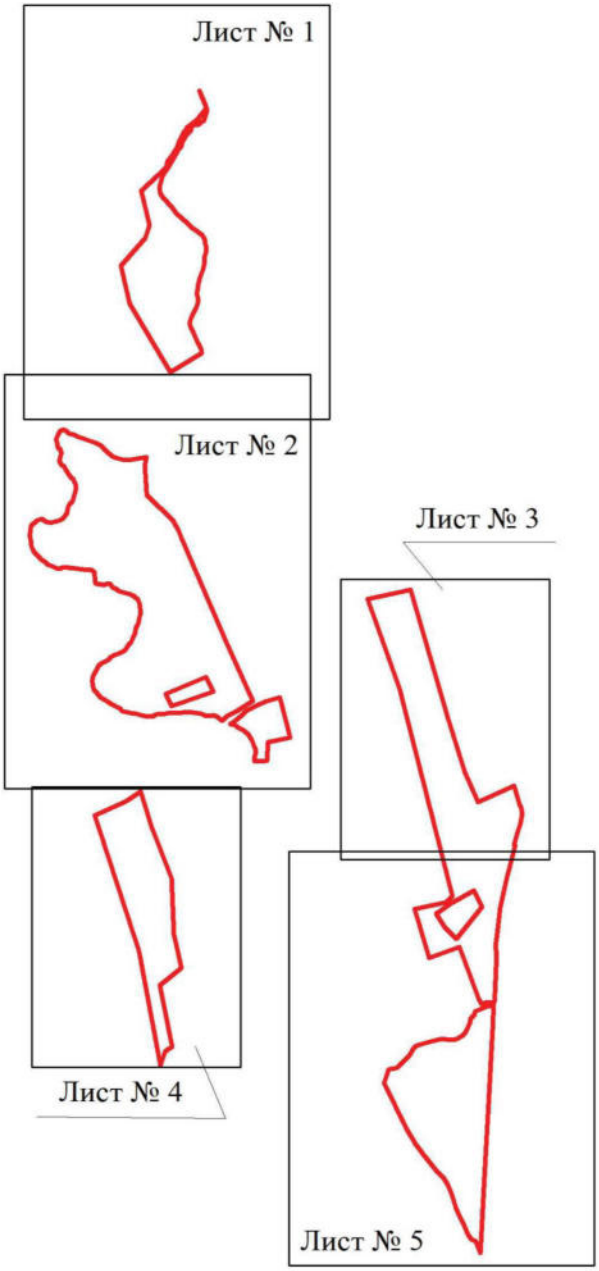

Масштаб 1:25000

Используемые условные знаки и обозначения:

	границы территориальной зоны
Лист № 1	область и номер листа плана границ объекта

Руководитель БУВО «Нормативно-проектный центр»
Подпись _____ Ю.В.Шалыгина Дата « 26 » октября 2021 г.

Место для оттиска печати (при наличии) лица, составившего описание местоположения границ объекта

План границ объекта

Лист № 1

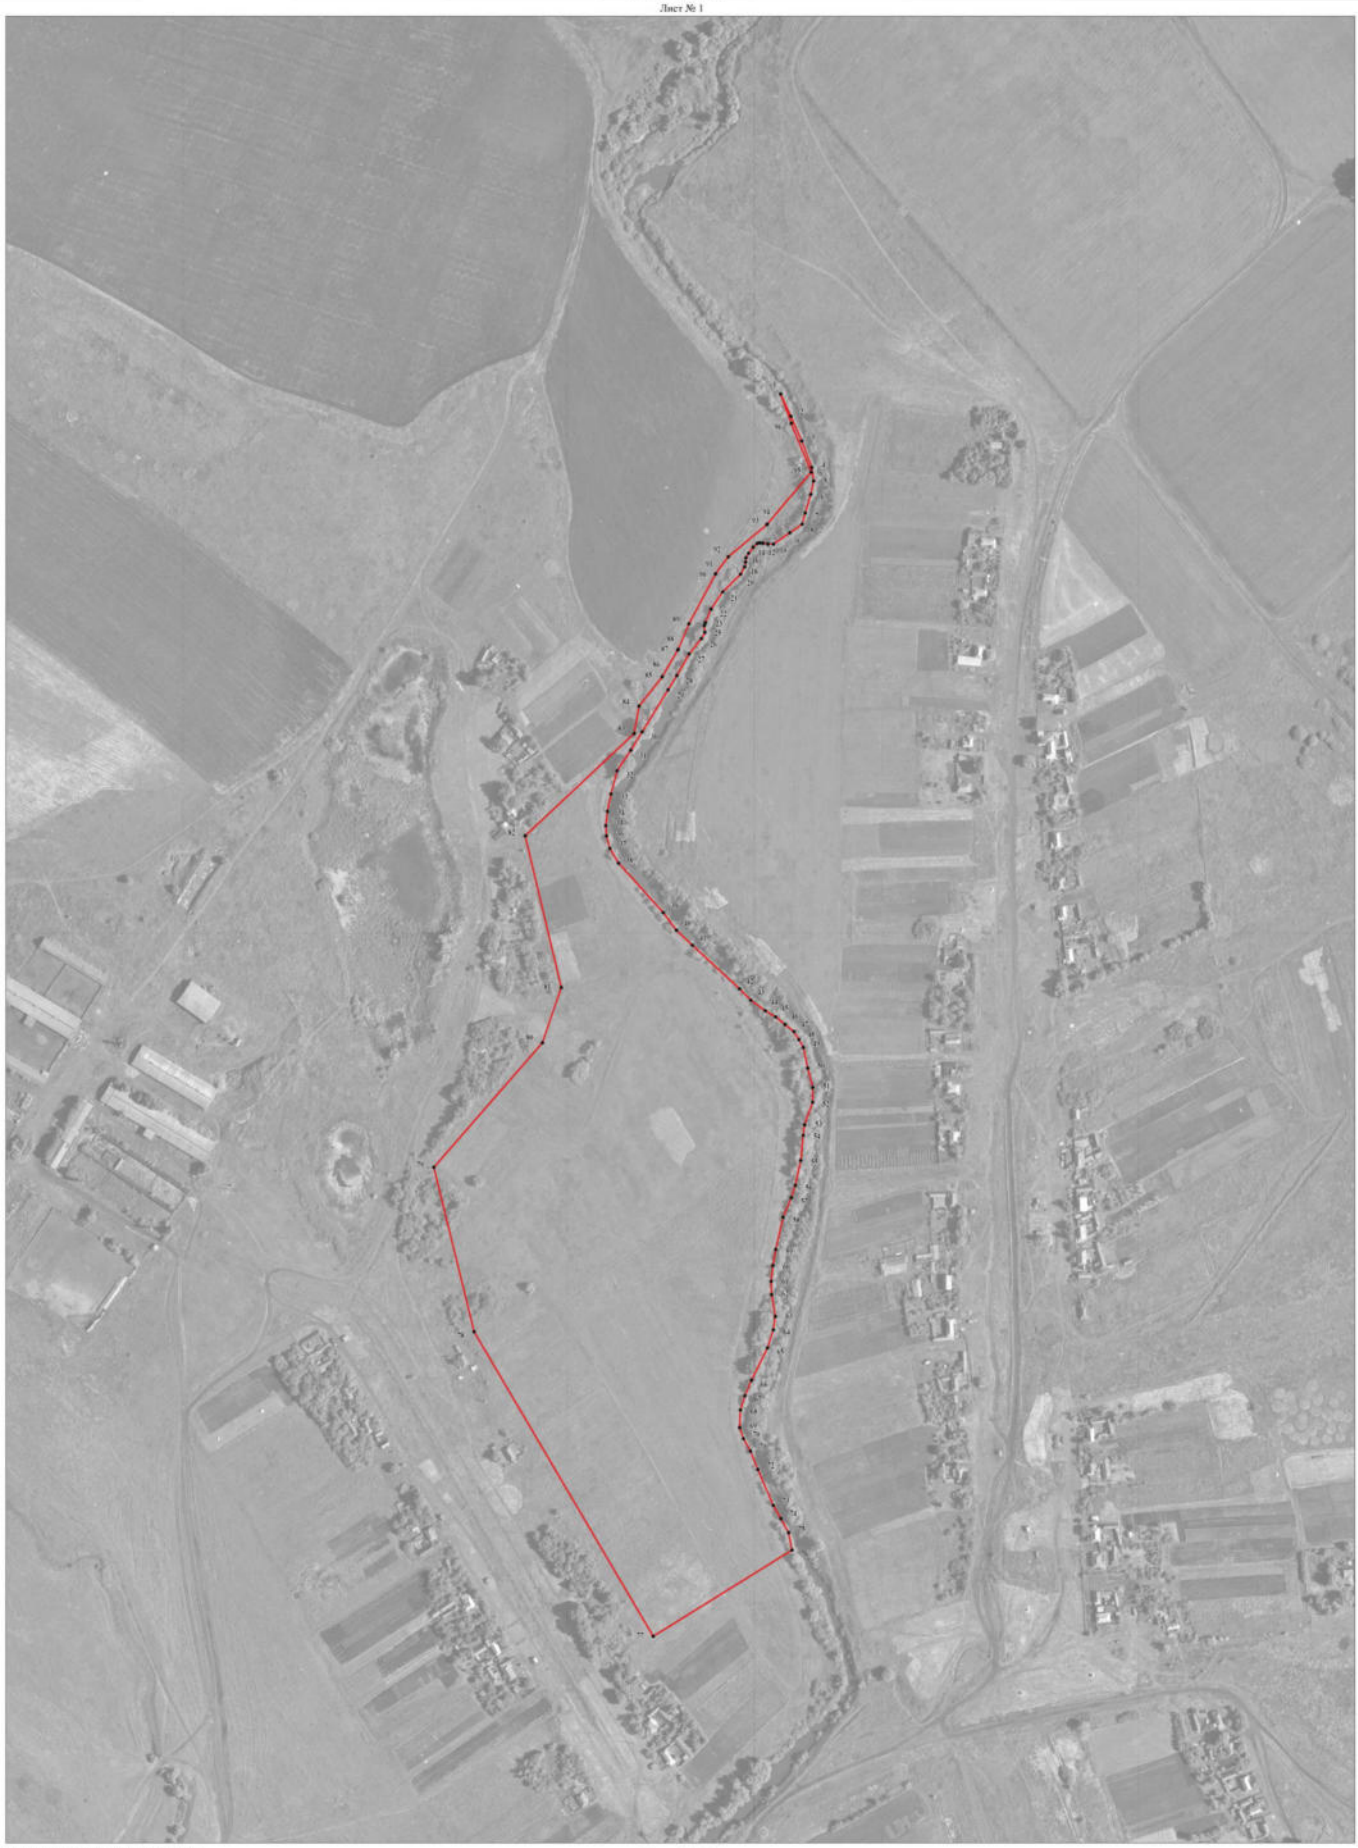

Масштаб 1:2000

Используемые условные знаки и обозначения:

границы территориальной зоны

1 характерная точка границ территориальной зоны

Руководитель БУВО «Нормативно-проектный центр»
Подпись Ю.В.Шалыгина Дата « 26 » октября 2021 г.

Место для оттиска печати (при наличии) лица, составившего описание местоположения границ объекта

План границ объекта

Лист № 2

Масштаб 1:2000

Используемые условные знаки и обозначения:

границы территориальной зоны

164 характерная точка границ территориальной зоны

Руководитель БУВО «Нормативно-проектный центр»
Подпись _____ Ю.В.Шалыгина Дата «26» октября 2021г.

Место для оттиска печати (при наличии),лица,составившего описание местоположения границ объекта

План границ объекта

Лист № 3

Масштаб 1:2000

Используемые условные знаки и обозначения:

границы территориальной зоны

396 характерная точка границ территориальной зоны

Руководитель БУВО «Нормативно-проектный центр»
Подпись _____ Ю.В.Шалыгина Дата « 26 » октября 2021 г.

Место для оттиска печати (при наличии) лица, составившего описание местоположения границ объекта

План границ объекта

Лист № 4

Масштаб 1:2000

Используемые условные знаки и обозначения:

границы территориальной зоны

450 характерная точка границ территориальной зоны

Руководитель БУВО «Нормативно-проектный центр»
Подпись _____ Ю.В.Шалыгина Дата « 26 » октября 2021 г.

Место для оттиска печати (при наличии) лица, составившего описание местоположения границ объекта

План границ объекта

Лист № 5

Масштаб 1:2000

Используемые условные знаки и обозначения:

границы территориальной зоны

465 характерная точка границ территориальной зоны

Руководитель БУВО «Нормативно-проектный центр»
Подпись _____ Ю.В.Шалыгина Дата « 26 » октября 2021 г.
Место для оттиска печати (при наличии) лица, составившего описание местоположения границ объекта

ОПИСАНИЕ МЕСТОПОЛОЖЕНИЯ ГРАНИЦ

Зона сельскохозяйственного производства села Верхняя Тойда - СХ2/1

(наименование объекта, местоположение границ которого описано
(далее - объект)

Раздел 1

Сведения об объекте		
№ п/п	Характеристики объекта	Описание характеристик
1	2	3
1	Местоположение объекта	Воронежская область, Аннинский муниципальный район, Верхнетойденское сельское поселение, село Верхняя Тойда
2	Площадь объекта ± величина погрешности определения площади (Р ± Дельта Р)	-
3	Иные характеристики объекта	-

Раздел 2

Сведения о местоположении границ объекта					
1. Система координат: МСК - 36, зона 2					
2. Сведения о характерных точках границ объекта					
Обозначение характерных точек границ	Координаты, м		Метод определения координат характерной точки	Средняя квадратическая погрешность положения характерной точки (Mt), м	Описание обозначения точки на местности (при наличии)
	X	Y			
1	2	3	4	5	6
1	487074.50	2168270.47	Картометрический	1.00	-
2	487091.17	2168351.01	Картометрический	1.00	-
3	487106.37	2168411.41	Картометрический	1.00	-
4	487033.70	2168420.05	Картометрический	1.00	-
5	487031.87	2168404.38	Картометрический	1.00	-
6	487019.73	2168347.82	Картометрический	1.00	-
7	486993.12	2168354.69	Картометрический	1.00	-
8	486991.64	2168328.76	Картометрический	1.00	-
9	486971.35	2168332.91	Картометрический	1.00	-
10	486957.30	2168280.75	Картометрический	1.00	-
11	487005.32	2168267.55	Картометрический	1.00	-
1	487074.50	2168270.47	Картометрический	1.00	-
3. Сведения о характерных точках части (частей) границы объекта					
Обозначение характерных точек части границы	Координаты, м		Метод определения координат характерной точки	Средняя квадратическая погрешность положения характерной точки (Mt), м	Описание обозначения точки на местности (при наличии)
	X	Y			
1	2	3	4	5	6
Часть №					
-	-	-	-	-	-

Раздел 3

Сведения о местоположении измененных (уточненных) границ объекта							
1. Система координат: -							
2. Сведения о характерных точках границ объекта							
Обозначение характерных точек границ	Существующие координаты, м		Измененные (уточненные) координаты, м		Метод определения координат характерной точки	Средняя квадратическая погрешность положения характерной точки (Mt), м	Описание обозначения точки на местности (при наличии)
	X	Y	X	Y			
1	2	3	4	5	6	7	8
-	-	-	-	-	-	-	-
3.Сведения о характерных точках части (частей) границы объекта							
Часть №							
-	-	-	-	-	-	-	-

Раздел 4

План границ объекта

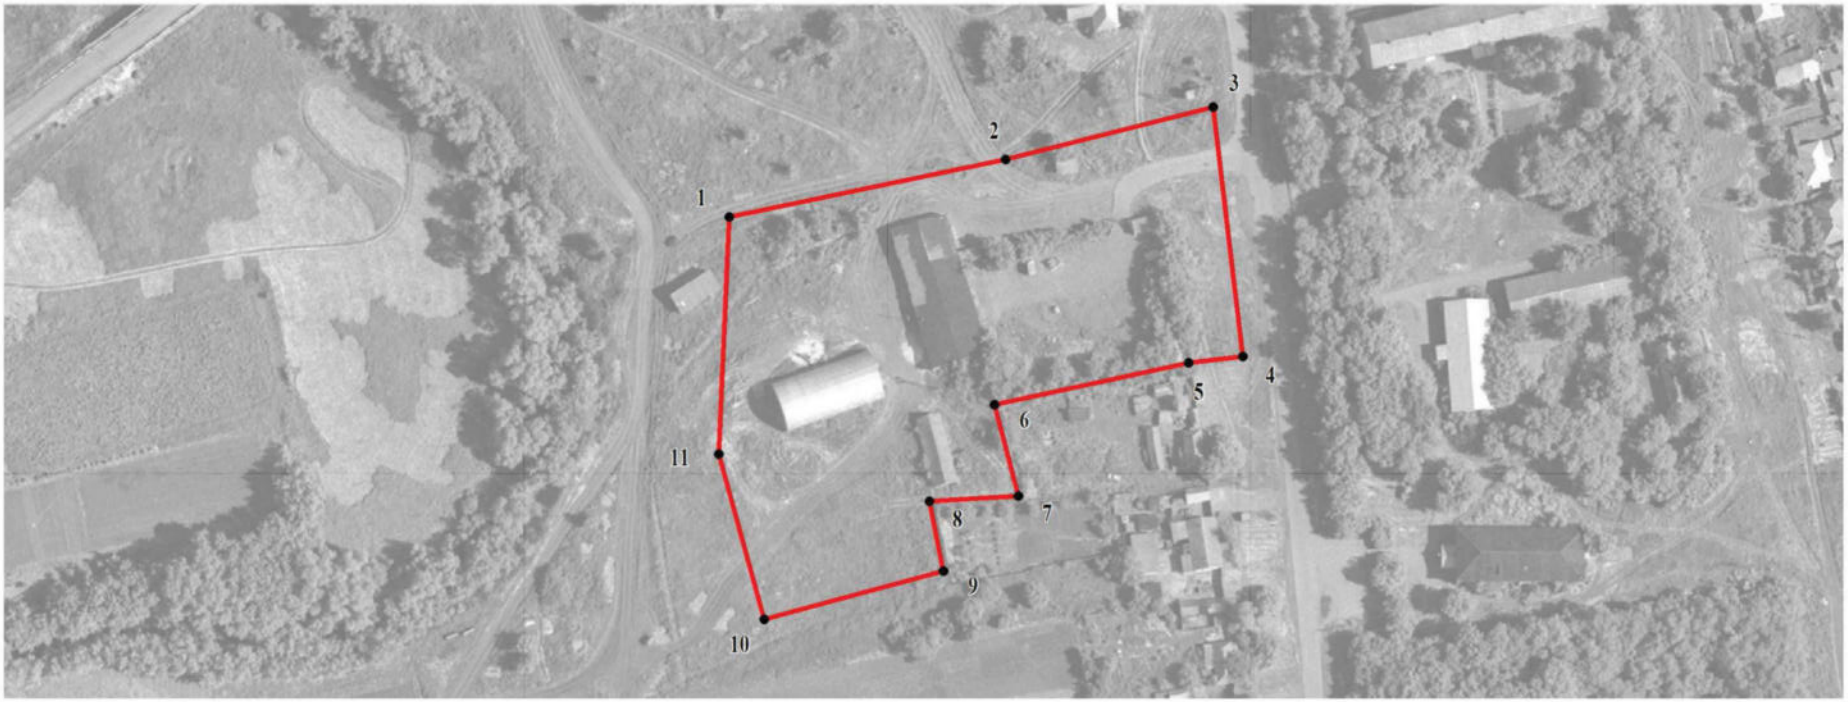

Масштаб 1:2000

Используемые условные знаки и обозначения:

	границы территориальной зоны
• 1	характерная точка границ территориальной зоны

Руководитель БУВО «Нормативно-проектный центр»
Подпись _____ Ю.В.Шалыгина Дата « 26 » октября 2021г.

Место для оттиска печати (при наличии) лица, составившего описание местоположения границ объекта

ОПИСАНИЕ МЕСТОПОЛОЖЕНИЯ ГРАНИЦ

Зона рекреационного назначения - объектов отдыха села Верхняя Тойда - Р1/1

(наименование объекта, местоположение границ которого описано
(далее - объект)

Раздел 1

Сведения об объекте		
№ п/п	Характеристики объекта	Описание характеристик
1	2	3
1	Местоположение объекта	Воронежская область, Аннинский муниципальный район, Верхнетойденское сельское поселение, село Верхняя Тойда
2	Площадь объекта ± величина погрешности определения площади (Р ± Дельта Р)	-
3	Иные характеристики объекта	-

Раздел 2

Сведения о местоположении границ объекта					
1. Система координат: МСК - 36, зона 2					
2. Сведения о характерных точках границ объекта					
Обозначение характерных точек границ	Координаты, м		Метод определения координат характерной точки	Средняя квадратическая погрешность положения характерной точки (Mt), м	Описание обозначения точки на местности (при наличии)
	X	Y			
1	2	3	4	5	6
1	486951.97	2168449.53	Картометрический	1.00	-
2	486967.24	2168579.11	Аналитический	0.10	-
3	486829.95	2168612.72	Аналитический	0.10	-
4	486793.87	2168469.14	Аналитический	0.10	-
5	486791.67	2168461.26	Картометрический	1.00	-
6	486806.12	2168460.16	Картометрический	1.00	-
7	486905.48	2168452.95	Картометрический	1.00	-
1	486951.97	2168449.53	Картометрический	1.00	-
3. Сведения о характерных точках части (частей) границы объекта					
Обозначение характерных точек части границы	Координаты, м		Метод определения координат характерной точки	Средняя квадратическая погрешность положения характерной точки (Mt), м	Описание обозначения точки на местности (при наличии)
	X	Y			
1	2	3	4	5	6
Часть №					
-	-	-	-	-	-

Раздел 3

Сведения о местоположении измененных (уточненных) границ объекта							
1. Система координат: -							
2. Сведения о характерных точках границ объекта							
Обозначение характерных точек границ	Существующие координаты, м		Измененные (уточненные) координаты, м		Метод определения координат характерной точки	Средняя квадратическая погрешность положения характерной точки (Mt), м	Описание обозначения точки на местности (при наличии)
	X	Y	X	Y			
1	2	3	4	5	6	7	8
-	-	-	-	-	-	-	-
3.Сведения о характерных точках части (частей) границы объекта							
Часть №							
-	-	-	-	-	-	-	-

Раздел 4

План границ объекта

Масштаб 1:2000

Используемые условные знаки и обозначения:

	границы территориальной зоны
• 1	характерная точка границ территориальной зоны

Руководитель БУВО «Нормативно-проектный центр»
Подпись _____ Ю.В.Шалыгина Дата « 26 » октября 2021 г.

Место для оттиска печати (при наличии) лица, составившего описание местоположения границ объекта

ОПИСАНИЕ МЕСТОПОЛОЖЕНИЯ ГРАНИЦ

Зона ритуальных объектов села Верхняя Тойда - СН1/1

(наименование объекта, местоположение границ которого описано
(далее - объект)

Раздел 1

Сведения об объекте		
№ п/п	Характеристики объекта	Описание характеристик
1	2	3
1	Местоположение объекта	Воронежская область, Аннинский муниципальный район, Верхнетойденское сельское поселение, село Верхняя Тойда
2	Площадь объекта ± величина погрешности определения площади (Р ± Дельта Р)	-
3	Иные характеристики объекта	-

Раздел 2

Сведения о местоположении границ объекта					
1. Система координат: МСК - 36, зона 2					
2. Сведения о характерных точках границ объекта					
Обозначение характерных точек границ	Координаты, м		Метод определения координат характерной точки	Средняя квадратическая погрешность положения характерной точки (Mt), м	Описание обозначения точки на местности (при наличии)
	X	Y			
1	2	3	4	5	6
1	486448.91	2168882.73	Аналитический	0.10	-
2	486486.33	2168933.81	Аналитический	0.10	-
3	486534.81	2169020.36	Аналитический	0.10	-
4	486474.29	2169049.64	Аналитический	0.10	-
5	486357.49	2168956.26	Картометрический	1.00	-
6	486403.69	2168913.32	Аналитический	0.10	-
1	486448.91	2168882.73	Аналитический	0.10	-
3. Сведения о характерных точках части (частей) границы объекта					
Обозначение характерных точек части границы	Координаты, м		Метод определения координат характерной точки	Средняя квадратическая погрешность положения характерной точки (Mt), м	Описание обозначения точки на местности (при наличии)
	X	Y			
1	2	3	4	5	6
Часть №					
-	-	-	-	-	-

Раздел 3

Сведения о местоположении измененных (уточненных) границ объекта							
1. Система координат: -							
2. Сведения о характерных точках границ объекта							
Обозначение характерных точек границ	Существующие координаты, м		Измененные (уточненные) координаты, м		Метод определения координат характерной точки	Средняя квадратическая погрешность положения характерной точки (Mt), м	Описание обозначения точки на местности (при наличии)
	X	Y	X	Y			
1	2	3	4	5	6	7	8
-	-	-	-	-	-	-	-
3.Сведения о характерных точках части (частей) границы объекта							
Часть №							
-	-	-	-	-	-	-	-

Раздел 4

План границ объекта

Масштаб 1:2000

Используемые условные знаки и обозначения:

границы территориальной зоны

• 1 характерная точка границ территориальной зоны

Руководитель БУВО «Нормативно-проектный центр»
Подпись _____ Ю.В.Шалыгина Дата « 26 » октября 2021 г.

Место для оттиска печати (при наличии) лица, составившего описание местоположения границ объекта

Приложение № 2
к правилам землепользования и застройки
Верхнетойденского сельского поселения
Аннинского муниципального района
Воронежской области

СВЕДЕНИЯ О ГРАНИЦАХ ТЕРРИТОРИАЛЬНЫХ ЗОН, СОДЕРЖАЩИЕ ГРАФИЧЕСКОЕ ОПИСАНИЕ МЕСТОПОЛОЖЕНИЯ ГРАНИЦ ТЕРРИТОРИАЛЬНЫХ ЗОН, ПЕРЕЧЕНЬ КООРДИНАТ ХАРАКТЕРНЫХ ТОЧЕК ГРАНИЦ ТЕРРИТОРИАЛЬНЫХ ЗОН ПОСЁЛКА ДМИТРОВСКИЙ

ОПИСАНИЕ МЕСТОПОЛОЖЕНИЯ ГРАНИЦ

Зона застройки индивидуальными жилыми домами посёлка Дмитровский - Ж1/2

(наименование объекта, местоположение границ которого описано
(далее - объект)

Раздел 1

Сведения об объекте		
№ п/п	Характеристики объекта	Описание характеристик
1	2	3
1	Местоположение объекта	Воронежская область, Аннинский муниципальный район, Верхнетойденское сельское поселение, посёлок Дмитровский
2	Площадь объекта ± величина погрешности определения площади (Р ± Дельта Р)	-
3	Иные характеристики объекта	-

Раздел 2					
Сведения о местоположении границ объекта					
1. Система координат: МСК - 36, зона 2					
2. Сведения о характерных точках границ объекта					
Обозначение характерных точек границ	Координаты, м		Метод определения координат характерной точки	Средняя квадратическая погрешность положения характерной точки (Mt), м	Описание обозначения точки на местности (при наличии)
	X	Y			
1	2	3	4	5	6
1	489012.52	2174095.01	Картометрический	1.00	-
2	489079.39	2174096.02	Картометрический	1.00	-
3	489080.46	2174096.19	Картометрический	1.00	-
4	489123.17	2174102.90	Картометрический	1.00	-
5	489174.35	2174115.19	Картометрический	1.00	-
6	489175.84	2174115.74	Картометрический	1.00	-
7	489197.72	2174123.79	Картометрический	1.00	-
8	489235.74	2174144.85	Картометрический	1.00	-
9	489235.84	2174144.90	Картометрический	1.00	-
10	489258.73	2174165.39	Картометрический	1.00	-
11	489273.44	2174178.75	Картометрический	1.00	-
12	489282.90	2174196.14	Картометрический	1.00	-
13	489282.92	2174196.15	Картометрический	1.00	-
14	489286.13	2174220.94	Картометрический	1.00	-
15	489254.92	2174240.77	Картометрический	1.00	-
16	488989.30	2174329.10	Картометрический	1.00	-
17	488834.61	2174400.36	Картометрический	1.00	-
18	488718.06	2174463.38	Картометрический	1.00	-
19	488572.22	2174530.78	Картометрический	1.00	-
20	488485.20	2174577.27	Картометрический	1.00	-
21	488390.07	2174574.68	Картометрический	1.00	-
22	488390.05	2174574.68	Картометрический	1.00	-
23	488354.89	2174571.92	Картометрический	1.00	-
24	488319.36	2174569.46	Картометрический	1.00	-
25	488240.51	2174562.34	Картометрический	1.00	-
26	488214.62	2174508.38	Картометрический	1.00	-
27	488210.43	2174494.65	Картометрический	1.00	-
28	488176.48	2174383.49	Картометрический	1.00	-
29	488286.62	2174362.44	Картометрический	1.00	-
30	488316.83	2174369.62	Картометрический	1.00	-
31	488608.61	2174319.36	Картометрический	1.00	-
32	488595.09	2174255.86	Картометрический	1.00	-
33	488879.19	2174206.99	Картометрический	1.00	-
34	488955.15	2174193.06	Картометрический	1.00	-

1	2	3	4	5	6
35	488947.08	2174150.90	Картометрический	1.00	-
36	488947.80	2174150.70	Картометрический	1.00	-
37	488989.09	2174142.21	Картометрический	1.00	-
38	488979.82	2174098.77	Картометрический	1.00	-
39	488979.78	2174098.46	Картометрический	1.00	-
1	489012.52	2174095.01	Картометрический	1.00	-
40	489341.41	2174303.71	Картометрический	1.00	-
41	489352.65	2174314.66	Картометрический	1.00	-
42	489391.76	2174396.80	Картометрический	1.00	-
43	489169.09	2174456.80	Картометрический	1.00	-
44	489158.11	2174464.09	Картометрический	1.00	-
45	489114.00	2174526.36	Картометрический	1.00	-
46	489059.06	2174553.45	Картометрический	1.00	-
47	488986.77	2174627.04	Картометрический	1.00	-
48	488955.14	2174645.99	Картометрический	1.00	-
49	488939.66	2174656.69	Картометрический	1.00	-
50	488861.97	2174699.66	Картометрический	1.00	-
51	488852.68	2174707.37	Картометрический	1.00	-
52	488847.68	2174717.33	Картометрический	1.00	-
53	488847.56	2174753.67	Картометрический	1.00	-
54	488832.41	2174770.72	Картометрический	1.00	-
55	488801.71	2174786.91	Картометрический	1.00	-
56	488724.31	2174807.84	Картометрический	1.00	-
57	488682.73	2174817.62	Картометрический	1.00	-
58	488658.32	2174823.32	Картометрический	1.00	-
59	488601.38	2174836.33	Картометрический	1.00	-
60	488567.22	2174842.84	Картометрический	1.00	-
61	488527.36	2174862.36	Картометрический	1.00	-
62	488481.00	2174878.63	Картометрический	1.00	-
63	488454.16	2174883.51	Картометрический	1.00	-
64	488425.69	2174893.27	Картометрический	1.00	-
65	488375.86	2174908.65	Картометрический	1.00	-
66	488307.43	2174706.08	Картометрический	1.00	-
67	488297.43	2174681.01	Картометрический	1.00	-
68	488461.24	2174687.08	Картометрический	1.00	-
69	488611.15	2174688.83	Картометрический	1.00	-
70	488679.13	2174680.11	Картометрический	1.00	-
71	488757.57	2174627.23	Картометрический	1.00	-
72	488857.05	2174549.95	Картометрический	1.00	-
73	488945.25	2174477.32	Картометрический	1.00	-
74	489053.91	2174400.62	Картометрический	1.00	-
75	489130.61	2174371.57	Картометрический	1.00	-
76	489242.75	2174324.51	Картометрический	1.00	-
40	489341.41	2174303.71	Картометрический	1.00	-

3. Сведения о характерных точках части (частей) границы объекта					
Обозначение характерных точек части границы	Координаты, м		Метод определения координат характерной точки	Средняя квадратическая погрешность положения характерной точки (Mt), м	Описание обозначения точки на местности (при наличии)
	X	Y			
1	2	3	4	5	6
Часть №					
-	-	-	-	-	-

Раздел 3

Сведения о местоположении измененных (уточненных) границ объекта							
1. Система координат: -							
2. Сведения о характерных точках границ объекта							
Обозначение характерных точек границ	Существующие координаты, м		Измененные (уточненные) координаты, м		Метод определения координат характерной точки	Средняя квадратическая погрешность положения характерной точки (Mt), м	Описание обозначения точки на местности (при наличии)
	X	Y	X	Y			
1	2	3	4	5	6	7	8
-	-	-	-	-	-	-	-
3.Сведения о характерных точках части (частей) границы объекта							
Часть №							
-	-	-	-	-	-	-	-

Раздел 4

План границ объекта

Масштаб 1:2000

Используемые условные знаки и обозначения:

- границы территориальной зоны
- границы муниципального образования
- 1 — характерная точка границ территориальной зоны

Руководитель БУВО «Нормативно-проектный центр»
Подпись _____ Ю.В.Шалыгина Дата « 26 » октября 2021 г.

Место для оттиска печати (при наличии) лица, составившего описание местоположения границ объекта

ОПИСАНИЕ МЕСТОПОЛОЖЕНИЯ ГРАНИЦ

Зона сельскохозяйственного использования в границах населенного пункта посёлка Дмитровский - СХ1/2

(наименование объекта, местоположение границ которого описано (далее - объект)

Раздел 1

Сведения об объекте		
№ п/п	Характеристики объекта	Описание характеристик
1	2	3
1	Местоположение объекта	Воронежская область, Аннинский муниципальный район, Верхнетойденское сельское поселение, посёлок Дмитровский
2	Площадь объекта ± величина погрешности определения площади (Р ± Дельта Р)	-
3	Иные характеристики объекта	-

Раздел 2					
Сведения о местоположении границ объекта					
1. Система координат: МСК - 36, зона 2					
2. Сведения о характерных точках границ объекта					
Обозначение характерных точек границ	Координаты, м		Метод определения координат характерной точки	Средняя квадратическая погрешность положения характерной точки (Mt), м	Описание обозначения точки на местности (при наличии)
	X	Y			
1	2	3	4	5	6
1	489286.13	2174220.94	Картометрический	1.00	-
2	489303.18	2174218.23	Картометрический	1.00	-
3	489352.65	2174314.66	Картометрический	1.00	-
4	489341.41	2174303.71	Картометрический	1.00	-
5	489242.75	2174324.51	Картометрический	1.00	-
6	489130.61	2174371.57	Картометрический	1.00	-
7	489053.91	2174400.62	Картометрический	1.00	-
8	488945.25	2174477.32	Картометрический	1.00	-
9	488857.05	2174549.95	Картометрический	1.00	-
10	488757.57	2174627.23	Картометрический	1.00	-
11	488679.13	2174680.11	Картометрический	1.00	-
12	488611.15	2174688.83	Картометрический	1.00	-
13	488461.24	2174687.08	Картометрический	1.00	-
14	488297.43	2174681.01	Картометрический	1.00	-
15	488240.51	2174562.34	Картометрический	1.00	-
16	488319.36	2174569.46	Картометрический	1.00	-
17	488354.89	2174571.92	Картометрический	1.00	-
18	488390.05	2174574.68	Аналитический	0.10	-
19	488390.07	2174574.68	Картометрический	1.00	-
20	488485.20	2174577.27	Аналитический	0.10	-
21	488572.22	2174530.78	Картометрический	1.00	-
22	488718.06	2174463.38	Картометрический	1.00	-
23	488834.61	2174400.36	Картометрический	1.00	-
24	488989.30	2174329.10	Картометрический	1.00	-
25	489254.92	2174240.77	Картометрический	1.00	-
1	489286.13	2174220.94	Картометрический	1.00	-

3. Сведения о характерных точках части (частей) границы объекта					
Обозначение характерных точек части границы	Координаты, м		Метод определения координат характерной точки	Средняя квадратическая погрешность положения характерной точки (Mt), м	Описание обозначения точки на местности (при наличии)
	X	Y			
1	2	3	4	5	6
Часть №					
-	-	-	-	-	-

Раздел 3

Сведения о местоположении измененных (уточненных) границ объекта							
1. Система координат: -							
2. Сведения о характерных точках границ объекта							
Обозначение характерных точек границ	Существующие координаты, м		Измененные (уточненные) координаты, м		Метод определения координат характерной точки	Средняя квадратическая погрешность положения характерной точки (Mt), м	Описание обозначения точки на местности (при наличии)
	X	Y	X	Y			
1	2	3	4	5	6	7	8
-	-	-	-	-	-	-	-
3.Сведения о характерных точках части (частей) границы объекта							
Часть №							
-	-	-	-	-	-	-	-

Раздел 4

План границ объекта

Масштаб 1:2000

Используемые условные знаки и обозначения:

- границы территориальной зоны
- границы муниципального образования
- 1 — характерная точка границ территориальной зоны

Руководитель БУВО «Нормативно-проектный центр»
Подпись _____ Ю.В.Шалыгина Дата « 26 » октября 2021 г.

Место для оттиска печати (при наличии) лица, составившего описание местоположения границ объекта

ОПИСАНИЕ МЕСТОПОЛОЖЕНИЯ ГРАНИЦ

Зона ритуальных объектов посёлка Дмитровский - СН1/2

(наименование объекта, местоположение границ которого описано
(далее - объект)

Раздел 1

Сведения об объекте		
№ п/п	Характеристики объекта	Описание характеристик
1	2	3
1	Местоположение объекта	Воронежская область, Аннинский муниципальный район, Верхнетойденское сельское поселение, посёлок Дмитровский
2	Площадь объекта ± величина погрешности определения площади (Р ± Дельта Р)	-
3	Иные характеристики объекта	-

Раздел 2					
Сведения о местоположении границ объекта					
1. Система координат: МСК - 36, зона 2					
2. Сведения о характерных точках границ объекта					
Обозначение характерных точек границ	Координаты, м		Метод определения координат характерной точки	Средняя квадратическая погрешность положения характерной точки (Mt), м	Описание обозначения точки на местности (при наличии)
	X	Y			
1	2	3	4	5	6
1	488969.21	2174076.25	Картометрический	1.00	-
2	488971.66	2174099.31	Картометрический	1.00	-
3	488979.78	2174098.46	Картометрический	1.00	-
4	488979.82	2174098.77	Картометрический	1.00	-
5	488989.09	2174142.21	Картометрический	1.00	-
6	488947.80	2174150.70	Картометрический	1.00	-
7	488947.08	2174150.90	Картометрический	1.00	-
8	488933.47	2174079.90	Картометрический	1.00	-
1	488969.21	2174076.25	Картометрический	1.00	-
3. Сведения о характерных точках части (частей) границы объекта					
Обозначение характерных точек части границы	Координаты, м		Метод определения координат характерной точки	Средняя квадратическая погрешность положения характерной точки (Mt), м	Описание обозначения точки на местности (при наличии)
	X	Y			
1	2	3	4	5	6
Часть №					
-	-	-	-	-	-

Раздел 3

Сведения о местоположении измененных (уточненных) границ объекта							
1. Система координат: -							
2. Сведения о характерных точках границ объекта							
Обозначение характерных точек границ	Существующие координаты, м		Измененные (уточненные) координаты, м		Метод определения координат характерной точки	Средняя квадратическая погрешность положения характерной точки (Mt), м	Описание обозначения точки на местности (при наличии)
	X	Y	X	Y			
1	2	3	4	5	6	7	8
-	-	-	-	-	-	-	-
3.Сведения о характерных точках части (частей) границы объекта							
Часть №							
-	-	-	-	-	-	-	-

Раздел 4

План границ объекта

Масштаб 1:2000

Используемые условные знаки и обозначения:

	границы территориальной зоны
• 1	характерная точка границ территориальной зоны

Руководитель БУВО «Нормативно-проектный центр»
Подпись _____ Ю.В.Шалыгина Дата « 26 » октября 2021 г.

Место для оттиска печати (при наличии) лица, составившего описание местоположения границ объекта

Приложение № 3
к правилам землепользования и застройки
Верхнетойденского сельского поселения
Аннинского муниципального района
Воронежской области

СВЕДЕНИЯ О ГРАНИЦАХ ТЕРРИТОРИАЛЬНЫХ ЗОН, СОДЕРЖАЩИЕ ГРАФИЧЕСКОЕ ОПИСАНИЕ МЕСТОПОЛОЖЕНИЯ ГРАНИЦ ТЕРРИТОРИАЛЬНЫХ ЗОН, ПЕРЕЧЕНЬ КООРДИНАТ ХАРАКТЕРНЫХ ТОЧЕК ГРАНИЦ ТЕРРИТОРИАЛЬНЫХ ЗОН СЕЛА ЛЕВАШОВКА

ОПИСАНИЕ МЕСТОПОЛОЖЕНИЯ ГРАНИЦ

Зона застройки индивидуальными жилыми домами села Левашовка - Ж1/3

(наименование объекта, местоположение границ которого описано
(далее - объект)

Раздел 1

Сведения об объекте		
№ п/п	Характеристики объекта	Описание характеристик
1	2	3
1	Местоположение объекта	Воронежская область, Аннинский муниципальный район, Верхнетойденское сельское поселение, село Левашовка
2	Площадь объекта ± величина погрешности определения площади (Р ± Дельта Р)	-
3	Иные характеристики объекта	-

Раздел 2					
Сведения о местоположении границ объекта					
1. Система координат: МСК - 36, зона 2					
2. Сведения о характерных точках границ объекта					
Обозначение характерных точек границ	Координаты, м		Метод определения координат характерной точки	Средняя квадратическая погрешность положения характерной точки (Mt), м	Описание обозначения точки на местности (при наличии)
	X	Y			
1	2	3	4	5	6
1	493897.82	2169741.33	Картометрический	1.00	-
2	493888.54	2169868.15	Картометрический	1.00	-
3	493873.82	2169890.12	Картометрический	1.00	-
4	493873.67	2169890.24	Картометрический	1.00	-
5	493848.97	2169908.56	Картометрический	1.00	-
6	493848.54	2169909.04	Картометрический	1.00	-
7	493842.08	2169916.15	Картометрический	1.00	-
8	493839.38	2169928.81	Картометрический	1.00	-
9	493839.37	2169928.89	Картометрический	1.00	-
10	493840.85	2169945.10	Картометрический	1.00	-
11	493851.06	2170009.11	Картометрический	1.00	-
12	493851.81	2170016.88	Картометрический	1.00	-
13	493859.29	2170094.40	Картометрический	1.00	-
14	493981.22	2169920.40	Картометрический	1.00	-
15	494051.58	2169992.81	Картометрический	1.00	-
16	494086.74	2170030.72	Картометрический	1.00	-
17	494203.74	2170171.86	Картометрический	1.00	-
18	494309.88	2170299.23	Картометрический	1.00	-
19	494440.21	2170459.28	Картометрический	1.00	-
20	494640.51	2170694.40	Картометрический	1.00	-
21	494494.76	2170726.92	Картометрический	1.00	-
22	494433.01	2170743.11	Картометрический	1.00	-
23	494423.00	2170744.16	Картометрический	1.00	-
24	494415.07	2170740.72	Картометрический	1.00	-
25	494392.05	2170722.68	Картометрический	1.00	-
26	494322.16	2170650.93	Картометрический	1.00	-
27	494234.84	2170558.49	Картометрический	1.00	-
28	494163.56	2170483.12	Картометрический	1.00	-
29	494095.43	2170411.07	Картометрический	1.00	-
30	493988.96	2170298.47	Картометрический	1.00	-
31	493852.96	2170155.39	Картометрический	1.00	-
32	493789.97	2170104.19	Картометрический	1.00	-
33	493307.81	2169905.89	Картометрический	1.00	-
34	493080.17	2169913.13	Картометрический	1.00	-

1	2	3	4	5	6
35	493068.84	2169850.51	Картометрический	1.00	-
36	493314.26	2169840.72	Картометрический	1.00	-
37	493321.06	2169644.01	Картометрический	1.00	-
38	493143.69	2169511.51	Картометрический	1.00	-
39	493218.13	2169399.96	Картометрический	1.00	-
40	493385.58	2169512.75	Картометрический	1.00	-
41	493432.56	2169555.06	Картометрический	1.00	-
42	493794.99	2169751.16	Картометрический	1.00	-
43	493813.40	2169706.23	Картометрический	1.00	-
1	493897.82	2169741.33	Картометрический	1.00	-
44	494653.15	2170709.28	Аналитический	2.50	-
45	494621.90	2170735.94	Аналитический	2.50	-
46	494643.19	2170762.80	Аналитический	2.50	-
47	494602.70	2170811.48	Картометрический	1.00	-
48	494596.85	2170807.97	Аналитический	2.50	-
49	494590.49	2170805.24	Аналитический	2.50	-
50	494583.22	2170804.34	Аналитический	2.50	-
51	494561.87	2170804.34	Картометрический	1.00	-
52	494559.23	2170804.61	Картометрический	1.00	-
53	494532.95	2170811.19	Картометрический	1.00	-
54	494518.77	2170815.47	Картометрический	1.00	-
55	494500.11	2170824.54	Картометрический	1.00	-
56	494496.47	2170824.55	Картометрический	1.00	-
57	494472.85	2170823.64	Картометрический	1.00	-
58	494460.82	2170823.87	Картометрический	1.00	-
59	494450.37	2170825.91	Картометрический	1.00	-
60	494442.87	2170829.77	Картометрический	1.00	-
61	494435.61	2170836.36	Картометрический	1.00	-
62	494431.29	2170842.03	Картометрический	1.00	-
63	494407.90	2170869.29	Картометрический	1.00	-
64	494400.18	2170879.96	Картометрический	1.00	-
65	494393.60	2170899.49	Картометрический	1.00	-
66	494389.28	2170908.12	Картометрический	1.00	-
67	494382.92	2170913.34	Картометрический	1.00	-
68	494372.48	2170919.25	Картометрический	1.00	-
69	494354.31	2170920.84	Картометрический	1.00	-
70	494343.41	2170914.48	Картометрический	1.00	-
71	494332.51	2170907.44	Картометрический	1.00	-
72	494324.56	2170899.26	Картометрический	1.00	-
73	494318.65	2170886.09	Картометрический	1.00	-
74	494312.29	2170869.29	Картометрический	1.00	-
75	494309.34	2170854.52	Картометрический	1.00	-
76	494310.93	2170843.17	Картометрический	1.00	-
77	494315.25	2170826.14	Картометрический	1.00	-
78	494318.30	2170821.79	Картометрический	1.00	-
79	494338.98	2170803.06	Картометрический	1.00	-
80	494357.83	2170789.66	Картометрический	1.00	-

1	2	3	4	5	6
81	494360.21	2170785.71	Картометрический	1.00	-
82	494365.44	2170778.22	Картометрический	1.00	-
83	494368.39	2170766.87	Картометрический	1.00	-
84	494360.67	2170756.87	Картометрический	1.00	-
85	494357.26	2170751.65	Картометрический	1.00	-
86	494353.40	2170746.65	Картометрический	1.00	-
87	494343.18	2170742.57	Картометрический	1.00	-
88	494332.51	2170740.75	Картометрический	1.00	-
89	494311.61	2170735.98	Картометрический	1.00	-
90	494273.23	2170733.71	Картометрический	1.00	-
91	494255.75	2170734.62	Картометрический	1.00	-
92	494249.16	2170733.25	Картометрический	1.00	-
93	494245.07	2170732.80	Картометрический	1.00	-
94	494239.62	2170734.84	Картометрический	1.00	-
95	494231.20	2170737.57	Картометрический	1.00	-
96	494226.57	2170739.11	Картометрический	1.00	-
97	494209.53	2170744.30	Картометрический	1.00	-
98	494197.01	2170746.57	Картометрический	1.00	-
99	494189.56	2170748.90	Картометрический	1.00	-
100	494181.44	2170749.43	Картометрический	1.00	-
101	494173.31	2170749.30	Картометрический	1.00	-
102	494165.32	2170747.17	Картометрический	1.00	-
103	494150.41	2170737.25	Картометрический	1.00	-
104	494138.69	2170725.79	Картометрический	1.00	-
105	494130.31	2170713.15	Картометрический	1.00	-
106	494123.12	2170703.03	Картометрический	1.00	-
107	494113.13	2170690.78	Картометрический	1.00	-
108	494102.08	2170681.65	Картометрический	1.00	-
109	494097.02	2170668.74	Картометрический	1.00	-
110	494091.03	2170654.23	Картометрический	1.00	-
111	494084.10	2170631.99	Картометрический	1.00	-
112	494076.51	2170622.47	Картометрический	1.00	-
113	494066.13	2170608.35	Картометрический	1.00	-
114	494057.21	2170595.31	Картометрический	1.00	-
115	494043.49	2170578.13	Картометрический	1.00	-
116	494035.10	2170568.88	Картометрический	1.00	-
117	494019.79	2170556.63	Картометрический	1.00	-
118	494008.47	2170544.38	Картометрический	1.00	-
119	493992.36	2170530.86	Картометрический	1.00	-
120	493986.24	2170526.60	Картометрический	1.00	-
121	493979.58	2170522.47	Картометрический	1.00	-
122	493975.72	2170520.08	Картометрический	1.00	-
123	493969.06	2170517.28	Картометрический	1.00	-
124	493956.01	2170513.08	Картометрический	1.00	-
125	493944.16	2170505.23	Картометрический	1.00	-
126	493933.64	2170500.83	Картометрический	1.00	-
127	493912.74	2170494.91	Картометрический	1.00	-
128	493904.08	2170492.91	Картометрический	1.00	-

1	2	3	4	5	6
129	493893.16	2170488.25	Картометрический	1.00	-
130	493883.44	2170486.79	Картометрический	1.00	-
131	494004.46	2170403.26	Картометрический	1.00	-
132	494040.20	2170380.25	Картометрический	1.00	-
133	494080.59	2170423.11	Картометрический	1.00	-
134	494151.20	2170498.05	Картометрический	1.00	-
135	494220.57	2170571.67	Картометрический	1.00	-
136	494308.22	2170664.02	Картометрический	1.00	-
137	494378.34	2170736.94	Картометрический	1.00	-
138	494404.41	2170757.58	Картометрический	1.00	-
139	494421.66	2170762.57	Картометрический	1.00	-
140	494436.06	2170761.20	Картометрический	1.00	-
141	494496.49	2170743.84	Картометрический	1.00	-
44	494653.15	2170709.28	Аналитический	2.50	-
142	494135.15	2170747.16	Картометрический	1.00	-
143	494039.05	2170957.86	Картометрический	1.00	-
144	494055.94	2170964.88	Картометрический	1.00	-
145	494001.84	2171078.38	Картометрический	1.00	-
146	494040.60	2171100.15	Картометрический	1.00	-
147	494009.20	2171165.36	Картометрический	1.00	-
148	493803.69	2171042.74	Картометрический	1.00	-
149	493695.07	2170974.97	Картометрический	1.00	-
150	493465.06	2170843.53	Картометрический	1.00	-
151	493449.84	2170839.09	Картометрический	1.00	-
152	493444.64	2170836.62	Картометрический	1.00	-
153	493400.07	2170815.48	Картометрический	1.00	-
154	493369.30	2170832.14	Картометрический	1.00	-
155	493198.69	2170701.43	Картометрический	1.00	-
156	492970.85	2170533.39	Картометрический	1.00	-
157	492935.93	2170504.28	Картометрический	1.00	-
158	492935.59	2170503.99	Картометрический	1.00	-
159	492842.14	2170444.93	Картометрический	1.00	-
160	492829.31	2170427.57	Картометрический	1.00	-
161	492828.79	2170426.87	Картометрический	1.00	-
162	492821.53	2170397.82	Картометрический	1.00	-
163	492863.36	2170335.32	Картометрический	1.00	-
164	492863.94	2170334.45	Картометрический	1.00	-
165	492922.50	2170269.56	Картометрический	1.00	-
166	492923.63	2170268.62	Картометрический	1.00	-
167	493007.45	2170199.04	Картометрический	1.00	-
168	492984.33	2170175.70	Картометрический	1.00	-
169	492988.45	2170164.33	Картометрический	1.00	-
170	492991.51	2170151.39	Картометрический	1.00	-
171	492999.35	2170138.78	Картометрический	1.00	-
172	493011.44	2170123.28	Картометрический	1.00	-
173	493023.36	2170111.19	Картометрический	1.00	-
174	493041.08	2170100.12	Картометрический	1.00	-

1	2	3	4	5	6
175	493051.64	2170093.65	Картометрический	1.00	-
176	493065.60	2170087.86	Картометрический	1.00	-
177	493085.02	2170080.70	Картометрический	1.00	-
178	493089.96	2170080.36	Картометрический	1.00	-
179	493095.24	2170078.32	Картометрический	1.00	-
180	493104.78	2170072.19	Картометрический	1.00	-
181	493121.30	2170064.35	Картометрический	1.00	-
182	493140.89	2170055.66	Картометрический	1.00	-
183	493152.13	2170052.26	Картометрический	1.00	-
184	493166.26	2170052.43	Картометрический	1.00	-
185	493174.44	2170052.94	Картометрический	1.00	-
186	493177.50	2170052.09	Картометрический	1.00	-
187	493182.27	2170049.53	Картометрический	1.00	-
188	493187.89	2170051.92	Картометрический	1.00	-
189	493191.64	2170059.58	Картометрический	1.00	-
190	493201.35	2170070.65	Картометрический	1.00	-
191	493208.33	2170080.53	Картометрический	1.00	-
192	493218.21	2170096.54	Картометрический	1.00	-
193	493230.99	2170115.79	Картометрический	1.00	-
194	493244.27	2170128.22	Картометрический	1.00	-
195	493248.53	2170129.93	Картометрический	1.00	-
196	493254.15	2170128.05	Картометрический	1.00	-
197	493259.43	2170126.18	Картометрический	1.00	-
198	493271.69	2170120.22	Картометрический	1.00	-
199	493285.49	2170114.43	Картометрический	1.00	-
200	493298.43	2170113.06	Картометрический	1.00	-
201	493318.36	2170110.34	Картометрический	1.00	-
202	493353.28	2170095.86	Картометрический	1.00	-
203	493377.12	2170089.81	Картометрический	1.00	-
204	493387.43	2170086.75	Картометрический	1.00	-
205	493400.46	2170087.26	Картометрический	1.00	-
206	493409.42	2170087.87	Картометрический	1.00	-
207	493429.79	2170097.52	Картометрический	1.00	-
208	493438.58	2170098.72	Картометрический	1.00	-
209	493449.50	2170102.05	Картометрический	1.00	-
210	493458.69	2170109.77	Картометрический	1.00	-
211	493468.41	2170115.63	Картометрический	1.00	-
212	493476.00	2170121.49	Картометрический	1.00	-
213	493498.23	2170143.99	Картометрический	1.00	-
214	493505.03	2170151.44	Картометрический	1.00	-
215	493517.41	2170163.69	Картометрический	1.00	-
216	493536.72	2170178.87	Картометрический	1.00	-
217	493544.57	2170184.67	Картометрический	1.00	-
218	493561.61	2170194.52	Картометрический	1.00	-
219	493582.25	2170205.24	Картометрический	1.00	-
220	493595.17	2170210.16	Картометрический	1.00	-
221	493607.95	2170215.09	Картометрический	1.00	-
222	493620.47	2170216.56	Картометрический	1.00	-

1	2	3	4	5	6
223	493631.79	2170217.42	Картометрический	1.00	-
224	493647.76	2170214.23	Картометрический	1.00	-
225	493663.34	2170212.83	Картометрический	1.00	-
226	493676.39	2170210.23	Картометрический	1.00	-
227	493695.96	2170208.63	Картометрический	1.00	-
228	493709.01	2170205.50	Картометрический	1.00	-
229	493719.67	2170204.84	Картометрический	1.00	-
230	493726.86	2170206.04	Картометрический	1.00	-
231	493732.85	2170206.97	Картометрический	1.00	-
232	493739.64	2170208.70	Картометрический	1.00	-
233	493744.57	2170211.70	Картометрический	1.00	-
234	493751.36	2170215.56	Картометрический	1.00	-
235	493759.34	2170228.61	Картометрический	1.00	-
236	493769.06	2170245.92	Картометрический	1.00	-
237	493784.11	2170272.48	Картометрический	1.00	-
238	493787.44	2170284.06	Картометрический	1.00	-
239	493790.37	2170296.85	Картометрический	1.00	-
240	493792.37	2170306.03	Картометрический	1.00	-
241	493793.56	2170317.49	Картометрический	1.00	-
242	493792.77	2170329.07	Картометрический	1.00	-
243	493791.17	2170344.05	Картометрический	1.00	-
244	493792.10	2170356.57	Картометрический	1.00	-
245	493787.97	2170362.82	Картометрический	1.00	-
246	493780.65	2170380.27	Картометрический	1.00	-
247	493779.72	2170397.44	Картометрический	1.00	-
248	493781.81	2170423.04	Картометрический	1.00	-
249	493785.68	2170435.02	Картометрический	1.00	-
250	493788.74	2170443.15	Картометрический	1.00	-
251	493792.73	2170449.27	Картометрический	1.00	-
252	493806.98	2170462.59	Картометрический	1.00	-
253	493829.62	2170479.96	Картометрический	1.00	-
254	493843.73	2170493.41	Картометрический	1.00	-
255	493855.71	2170497.14	Картометрический	1.00	-
256	493869.83	2170501.73	Картометрический	1.00	-
257	493880.35	2170514.12	Картометрический	1.00	-
258	493891.93	2170515.45	Картометрический	1.00	-
259	493908.71	2170518.31	Картометрический	1.00	-
260	493932.28	2170522.17	Картометрический	1.00	-
261	493954.11	2170533.02	Картометрический	1.00	-
262	493969.03	2170542.21	Картометрический	1.00	-
263	493992.73	2170559.19	Картометрический	1.00	-
264	494013.63	2170577.16	Картометрический	1.00	-
265	494035.34	2170600.80	Картометрический	1.00	-
266	494046.79	2170613.71	Картометрический	1.00	-
267	494060.23	2170634.35	Картометрический	1.00	-
268	494080.34	2170675.03	Картометрический	1.00	-
269	494089.53	2170692.21	Картометрический	1.00	-
270	494103.78	2170708.58	Картометрический	1.00	-

1	2	3	4	5	6
271	494121.48	2170732.22	Картометрический	1.00	-
272	494131.87	2170745.80	Картометрический	1.00	-
142	494135.15	2170747.16	Картометрический	1.00	-

3. Сведения о характерных точках части (частей) границы объекта					
Обозначение характерных точек части границы	Координаты, м		Метод определения координат характерной точки	Средняя квадратическая погрешность положения характерной точки (Mt), м	Описание обозначения точки на местности (при наличии)
	X	Y			
1	2	3	4	5	6
Часть №					
-	-	-	-	-	-

Раздел 3

Сведения о местоположении измененных (уточненных) границ объекта							
1. Система координат: -							
2. Сведения о характерных точках границ объекта							
Обозначение характерных точек границ	Существующие координаты, м		Измененные (уточненные) координаты, м		Метод определения координат характерной точки	Средняя квадратическая погрешность положения характерной точки (Mt), м	Описание обозначения точки на местности (при наличии)
	X	Y	X	Y			
1	2	3	4	5	6	7	8
-	-	-	-	-	-	-	-
3.Сведения о характерных точках части (частей) границы объекта							
Часть №							
-	-	-	-	-	-	-	-

Раздел 4

План границ объекта

Схема расположения листов плана границ объекта

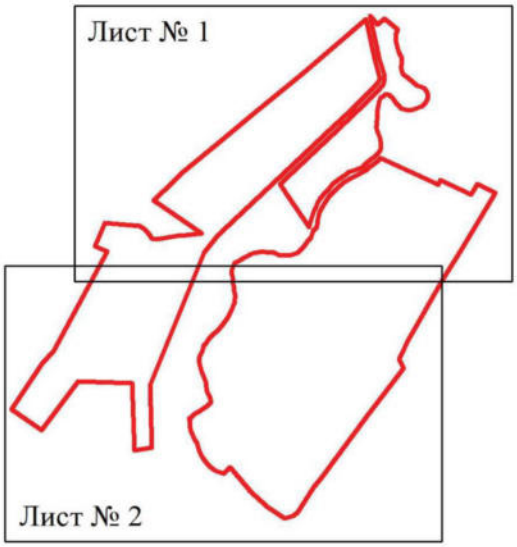

Масштаб 1:25000

Используемые условные знаки и обозначения:

	границы территориальной зоны
Лист № 1	область и номер листа плана границ объекта

Руководитель БУВО «Нормативно-проектный центр»
Подпись _____ Ю.В.Шалыгина Дата « 26 » октября 2021 г.

Место для оттиска печати (при наличии) лица, составившего описание местоположения границ объекта

План границ объекта
Лист № 1
Масштаб 1:2000
Используемые условные знаки и обозначения:
границы территориальной зоны
характерная точка границ территориальной зоны
Руководитель ООО «Дорожно-проектный центр»
Подпись _____ О.В. Шальнева Дата « 26 » октября 2021 г.
Место для оттиска печати (при наличии),составившего описание местоположения границ объекта

План границ объекта

Лист № 2

Масштаб 1:2000

Используемые условные знаки и обозначения:

границы территориальной зоны

характерная точка границ территориальной зоны

Руководитель БУВО «Нормативно-проектный центр»
Подпись _____ Ю.В.Шалыгина Дата «26» октября 2021г.

Место для оттиска печати (при наличии) лица, составившего описание местоположения границ объекта

ОПИСАНИЕ МЕСТОПОЛОЖЕНИЯ ГРАНИЦ

Общественно-деловая зона села Левашовка - ОД/3

(наименование объекта, местоположение границ которого описано
(далее - объект)

Раздел 1

Сведения об объекте		
№ п/п	Характеристики объекта	Описание характеристик
1	2	3
1	Местоположение объекта	Воронежская область, Аннинский муниципальный район, Верхнетойденское сельское поселение, село Левашовка
2	Площадь объекта ± величина погрешности определения площади (Р ± Дельта Р)	-
3	Иные характеристики объекта	-

Раздел 2

Сведения о местоположении границ объекта					
1. Система координат: МСК - 36, зона 2					
2. Сведения о характерных точках границ объекта					
Обозначение характерных точек границ	Координаты, м		Метод определения координат характерной точки	Средняя квадратическая погрешность положения характерной точки (Mt), м	Описание обозначения точки на местности (при наличии)
	X	Y			
1	2	3	4	5	6
1	494040.20	2170380.25	Картометрический	1.00	-
2	494004.46	2170403.26	Картометрический	1.00	-
3	493883.44	2170486.79	Картометрический	1.00	-
4	493869.73	2170482.73	Картометрический	1.00	-
5	493861.47	2170476.87	Картометрический	1.00	-
6	493847.49	2170467.81	Картометрический	1.00	-
7	493837.90	2170460.76	Аналитический	0.10	-
8	493829.52	2170458.23	Картометрический	1.00	-
9	493820.86	2170456.70	Картометрический	1.00	-
10	493810.34	2170449.24	Картометрический	1.00	-
11	493801.15	2170437.26	Картометрический	1.00	-
12	493794.36	2170429.20	Картометрический	1.00	-
13	493791.04	2170413.89	Картометрический	1.00	-
14	493791.83	2170408.56	Картометрический	1.00	-
15	493792.23	2170400.17	Картометрический	1.00	-
16	493791.70	2170394.85	Картометрический	1.00	-
17	493792.50	2170390.32	Картометрический	1.00	-
18	493794.90	2170384.19	Картометрический	1.00	-
19	493796.63	2170379.00	Картометрический	1.00	-
20	493799.96	2170371.28	Картометрический	1.00	-
21	493801.42	2170366.75	Картометрический	1.00	-
22	493802.75	2170359.89	Картометрический	1.00	-
23	493804.48	2170353.24	Картометрический	1.00	-
24	493808.34	2170342.58	Картометрический	1.00	-
25	493810.08	2170334.86	Картометрический	1.00	-
26	493812.21	2170324.21	Картометрический	1.00	-
27	493813.27	2170316.09	Картометрический	1.00	-
28	493813.01	2170308.10	Картометрический	1.00	-
29	493811.27	2170296.25	Картометрический	1.00	-
30	493810.08	2170287.99	Картометрический	1.00	-
31	493802.89	2170268.22	Картометрический	1.00	-
32	493793.70	2170245.72	Картометрический	1.00	-
33	493782.11	2170224.55	Картометрический	1.00	-
34	493774.52	2170211.96	Картометрический	1.00	-

1	2	3	4	5	6
35	493766.54	2170202.24	Картометрический	1.00	-
36	493763.07	2170198.78	Картометрический	1.00	-
37	493758.68	2170195.32	Картометрический	1.00	-
38	493751.09	2170193.05	Картометрический	1.00	-
39	493743.90	2170191.72	Картометрический	1.00	-
40	493728.05	2170190.86	Картометрический	1.00	-
41	493710.35	2170191.66	Картометрический	1.00	-
42	493789.97	2170104.19	Картометрический	1.00	-
43	493852.96	2170155.39	Картометрический	1.00	-
44	493988.96	2170298.47	Картометрический	1.00	-
45	493975.63	2170311.72	Картометрический	1.00	-
1	494040.20	2170380.25	Картометрический	1.00	-

3. Сведения о характерных точках части (частей) границы объекта

Обозначение характерных точек части границы	Координаты, м		Метод определения координат характерной точки	Средняя квадратическая погрешность положения характерной точки (Mt), м	Описание обозначения точки на местности (при наличии)
	X	Y			
1	2	3	4	5	6
Часть №					
-	-	-	-	-	-

Раздел 3

Сведения о местоположении измененных (уточненных) границ объекта							
1. Система координат: -							
2. Сведения о характерных точках границ объекта							
Обозначение характерных точек границ	Существующие координаты, м		Измененные (уточненные) координаты, м		Метод определения координат характерной точки	Средняя квадратическая погрешность положения характерной точки (Mt), м	Описание обозначения точки на местности (при наличии)
	X	Y	X	Y			
1	2	3	4	5	6	7	8
-	-	-	-	-	-	-	-
3.Сведения о характерных точках части (частей) границы объекта							
Часть №							
-	-	-	-	-	-	-	-

Раздел 4

План границ объекта

Масштаб 1:2000

Используемые условные знаки и обозначения:

границы территориальной зоны

1 характерная точка границ территориальной зоны

Руководитель БУВО «Нормативно-проектный центр»
Подпись _____ Ю.В.Шалыгина Дата « 26 » октября 2021 г.

Место для оттиска печати (при наличии) лица, составившего описание местоположения границ объекта

ОПИСАНИЕ МЕСТОПОЛОЖЕНИЯ ГРАНИЦ

Зона улиц, дорог, инженерной и транспортной инфраструктуры
села Левашовка - ИТ1/3

(наименование объекта, местоположение границ которого описано
(далее - объект)

Раздел 1

Сведения об объекте		
№ п/п	Характеристики объекта	Описание характеристик
1	2	3
1	Местоположение объекта	Воронежская область, Аннинский муниципальный район, Верхнетойденское сельское поселение, село Левашовка
2	Площадь объекта ± величина погрешности определения площади (Р ± Дельта Р)	-
3	Иные характеристики объекта	-

Раздел 2

Сведения о местоположении границ объекта					
1. Система координат: МСК - 36, зона 2					
2. Сведения о характерных точках границ объекта					
Обозначение характерных точек границ	Координаты, м		Метод определения координат характерной точки	Средняя квадратическая погрешность положения характерной точки (Mt), м	Описание обозначения точки на местности (при наличии)
	X	Y			
1	2	3	4	5	6
1	494494.76	2170726.92	Картометрический	1.00	-
2	494640.51	2170694.40	Картометрический	1.00	-
3	494653.18	2170709.26	Картометрический	1.00	-
4	494653.15	2170709.28	Картометрический	1.00	-
5	494496.49	2170743.84	Картометрический	1.00	-
6	494436.06	2170761.20	Картометрический	1.00	-
7	494421.66	2170762.57	Картометрический	1.00	-
8	494404.41	2170757.58	Картометрический	1.00	-
9	494378.34	2170736.94	Картометрический	1.00	-
10	494308.22	2170664.02	Картометрический	1.00	-
11	494220.57	2170571.67	Картометрический	1.00	-
12	494151.20	2170498.05	Картометрический	1.00	-
13	494080.59	2170423.11	Картометрический	1.00	-
14	494040.20	2170380.25	Картометрический	1.00	-
15	493975.63	2170311.72	Картометрический	1.00	-
16	493988.96	2170298.47	Картометрический	1.00	-
17	494095.43	2170411.07	Картометрический	1.00	-
18	494163.56	2170483.12	Картометрический	1.00	-
19	494234.84	2170558.49	Картометрический	1.00	-
20	494322.16	2170650.93	Картометрический	1.00	-
21	494392.05	2170722.68	Картометрический	1.00	-
22	494415.07	2170740.72	Картометрический	1.00	-
23	494423.00	2170744.16	Картометрический	1.00	-
24	494433.01	2170743.11	Картометрический	1.00	-
1	494494.76	2170726.92	Картометрический	1.00	-

3. Сведения о характерных точках части (частей) границы объекта					
Обозначение характерных точек части границы	Координаты, м		Метод определения координат характерной точки	Средняя квадратическая погрешность положения характерной точки (Mt), м	Описание обозначения точки на местности (при наличии)
	X	Y			
1	2	3	4	5	6
Часть №					
-	-	-	-	-	-

Раздел 3

Сведения о местоположении измененных (уточненных) границ объекта							
1. Система координат: -							
2. Сведения о характерных точках границ объекта							
Обозначение характерных точек границ	Существующие координаты, м		Измененные (уточненные) координаты, м		Метод определения координат характерной точки	Средняя квадратическая погрешность положения характерной точки (Mt), м	Описание обозначения точки на местности (при наличии)
	X	Y	X	Y			
1	2	3	4	5	6	7	8
-	-	-	-	-	-	-	-
3.Сведения о характерных точках части (частей) границы объекта							
Часть №							
-	-	-	-	-	-	-	-

Раздел 4

План границ объекта

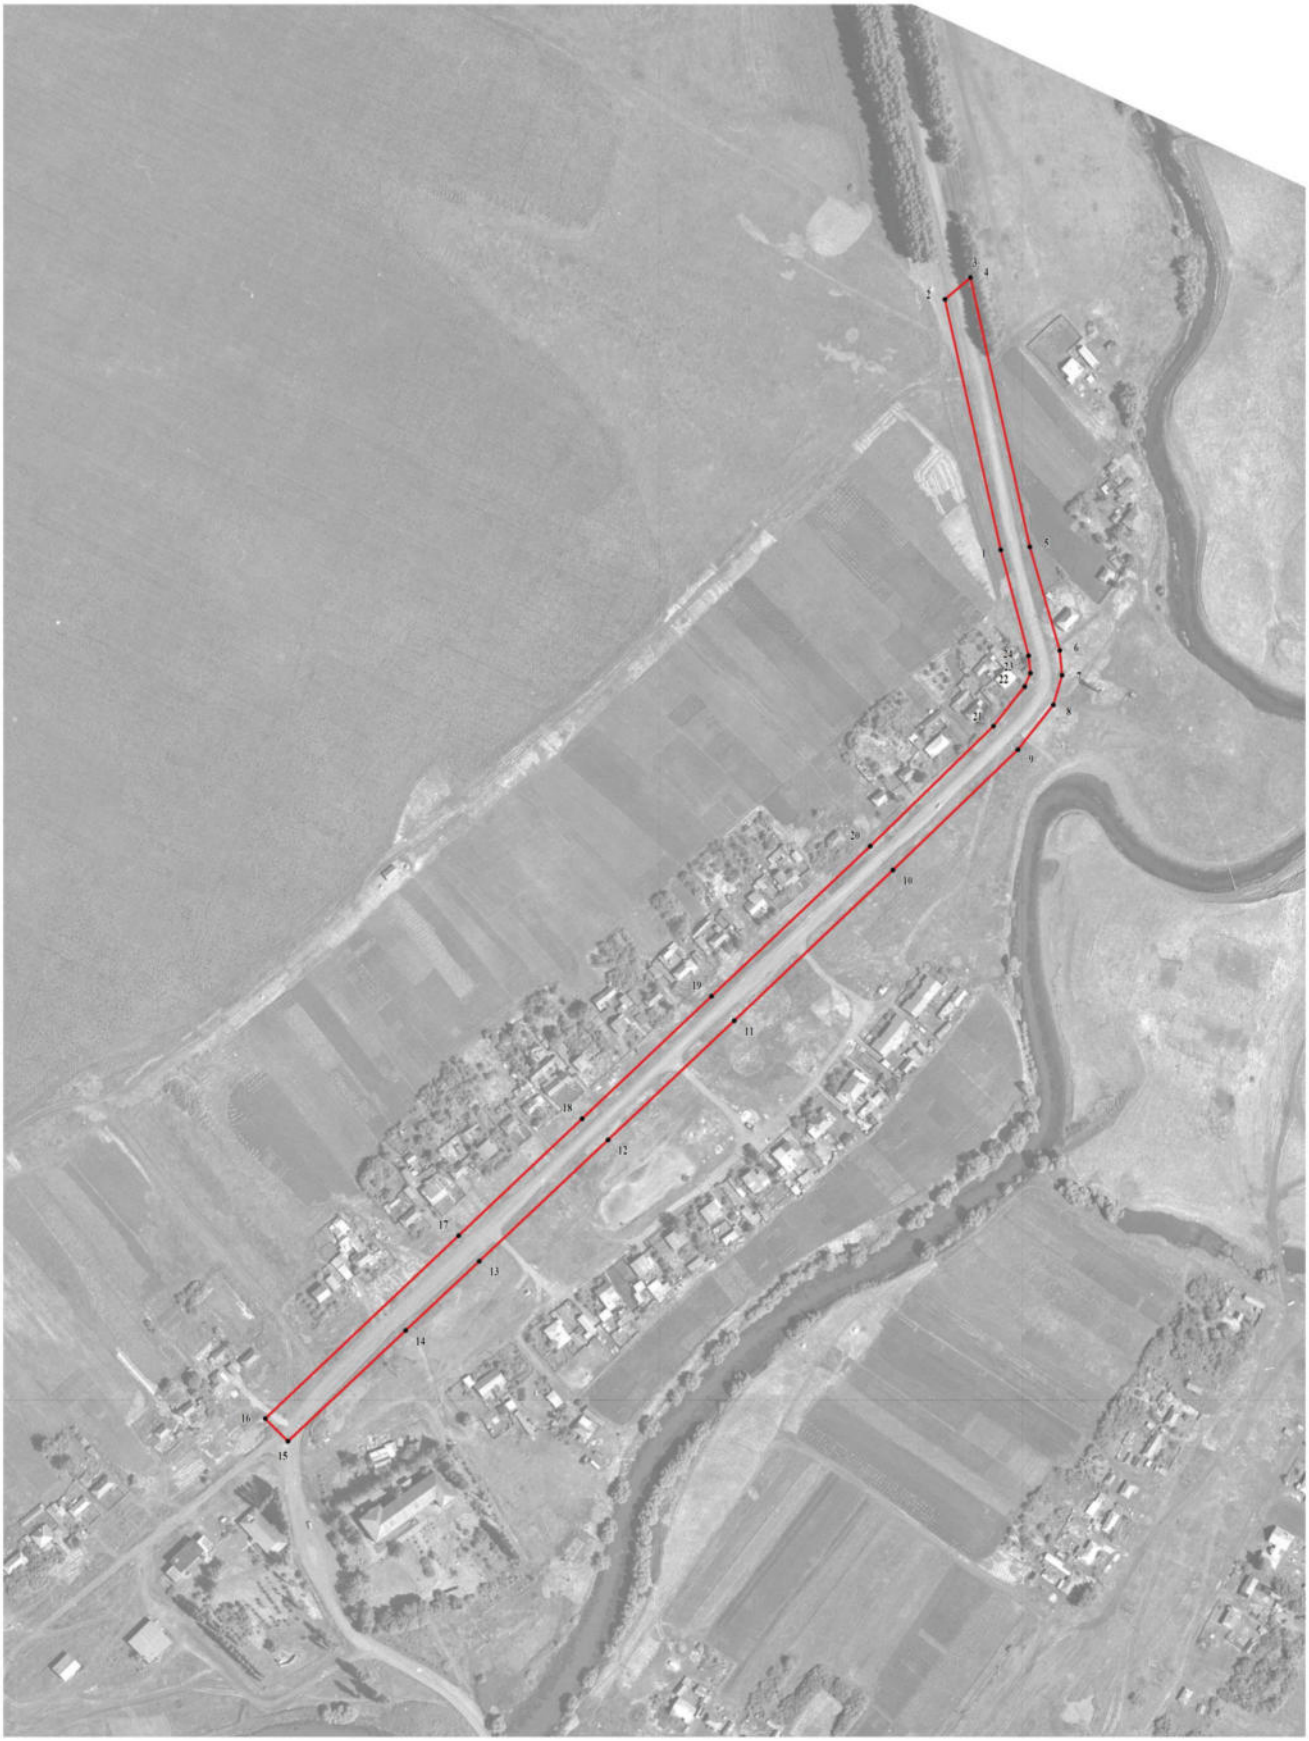

Масштаб 1:2000

Используемые условные знаки и обозначения:

границы территориальной зоны

• 1 характерная точка границ территориальной зоны

Руководитель БУВО «Нормативно-проектный центр»
Подпись _____ Ю.В.Шалыгина Дата « 26 » октября 2021 г.

Место для оттиска печати (при наличии) лица, составившего описание местоположения границ объекта

ОПИСАНИЕ МЕСТОПОЛОЖЕНИЯ ГРАНИЦ

Зона сельскохозяйственного использования в границах населенного пункта села Левашовка - СХ1/3

(наименование объекта, местоположение границ которого описано (далее - объект)

Раздел 1

Сведения об объекте		
№ п/п	Характеристики объекта	Описание характеристик
1	2	3
1	Местоположение объекта	Воронежская область, Аннинский муниципальный район, Верхнетойденское сельское поселение, село Левашовка
2	Площадь объекта ± величина погрешности определения площади (Р ± Дельта Р)	-
3	Иные характеристики объекта	-

Раздел 2					
Сведения о местоположении границ объекта					
1. Система координат: МСК - 36, зона 2					
2. Сведения о характерных точках границ объекта					
Обозначение характерных точек границ	Координаты, м		Метод определения координат характерной точки	Средняя квадратическая погрешность положения характерной точки (Mt), м	Описание обозначения точки на местности (при наличии)
	X	Y			
1	2	3	4	5	6
1	493789.97	2170104.19	Картометрический	1.00	-
2	493710.35	2170191.66	Картометрический	1.00	-
3	493691.70	2170193.45	Картометрический	1.00	-
4	493677.72	2170194.12	Картометрический	1.00	-
5	493650.56	2170198.05	Картометрический	1.00	-
6	493641.77	2170199.38	Картометрический	1.00	-
7	493635.11	2170199.38	Картометрический	1.00	-
8	493626.99	2170197.91	Картометрический	1.00	-
9	493620.47	2170197.78	Картометрический	1.00	-
10	493602.63	2170193.99	Картометрический	1.00	-
11	493582.52	2170182.00	Картометрический	1.00	-
12	493562.95	2170172.75	Картометрический	1.00	-
13	493550.56	2170166.62	Картометрический	1.00	-
14	493533.92	2170155.64	Картометрический	1.00	-
15	493522.47	2170152.44	Картометрический	1.00	-
16	493515.10	2170144.67	Картометрический	1.00	-
17	493510.48	2170139.79	Картометрический	1.00	-
18	493506.89	2170128.21	Картометрический	1.00	-
19	493489.31	2170108.17	Картометрический	1.00	-
20	493479.99	2170097.12	Картометрический	1.00	-
21	493467.48	2170088.33	Картометрический	1.00	-
22	493447.10	2170080.67	Картометрический	1.00	-
23	493433.52	2170078.01	Картометрический	1.00	-
24	493419.01	2170074.42	Картометрический	1.00	-
25	493408.89	2170072.55	Картометрический	1.00	-
26	493406.10	2170073.10	Картометрический	1.00	-
27	493395.11	2170073.27	Картометрический	1.00	-
28	493389.24	2170072.51	Картометрический	1.00	-
29	493384.17	2170071.79	Картометрический	1.00	-
30	493380.80	2170071.31	Картометрический	1.00	-
31	493371.52	2170072.55	Картометрический	1.00	-
32	493365.48	2170073.74	Картометрический	1.00	-
33	493357.98	2170078.76	Картометрический	1.00	-
34	493352.87	2170081.70	Картометрический	1.00	-

1	2	3	4	5	6
35	493345.29	2170085.02	Картометрический	1.00	-
36	493338.14	2170089.28	Картометрический	1.00	-
37	493326.64	2170096.31	Картометрический	1.00	-
38	493321.45	2170098.18	Картометрический	1.00	-
39	493316.59	2170098.86	Картометрический	1.00	-
40	493312.68	2170098.27	Картометрический	1.00	-
41	493309.61	2170098.86	Картометрический	1.00	-
42	493305.86	2170100.52	Картометрический	1.00	-
43	493303.65	2170100.52	Картометрический	1.00	-
44	493299.14	2170101.12	Картометрический	1.00	-
45	493291.73	2170103.16	Картометрический	1.00	-
46	493276.48	2170103.55	Картометрический	1.00	-
47	493271.88	2170104.14	Картометрический	1.00	-
48	493268.39	2170104.74	Картометрический	1.00	-
49	493265.24	2170104.48	Картометрический	1.00	-
50	493261.92	2170104.40	Картометрический	1.00	-
51	493258.85	2170103.04	Картометрический	1.00	-
52	493251.82	2170091.03	Картометрический	1.00	-
53	493244.97	2170083.83	Картометрический	1.00	-
54	493236.03	2170077.02	Картометрический	1.00	-
55	493225.73	2170065.78	Картометрический	1.00	-
56	493220.96	2170060.54	Картометрический	1.00	-
57	493214.83	2170053.64	Картометрический	1.00	-
58	493210.74	2170049.81	Картометрический	1.00	-
59	493208.44	2170047.34	Картометрический	1.00	-
60	493197.45	2170038.61	Картометрический	1.00	-
61	493190.26	2170036.50	Картометрический	1.00	-
62	493185.28	2170033.25	Картометрический	1.00	-
63	493168.92	2170028.60	Картометрический	1.00	-
64	493161.86	2170028.09	Картометрический	1.00	-
65	493156.06	2170027.41	Картометрический	1.00	-
66	493151.64	2170027.41	Картометрический	1.00	-
67	493141.25	2170030.95	Картометрический	1.00	-
68	493134.09	2170034.78	Картометрический	1.00	-
69	493122.85	2170041.21	Картометрический	1.00	-
70	493118.08	2170043.25	Картометрический	1.00	-
71	493105.05	2170049.04	Картометрический	1.00	-
72	493080.17	2169913.13	Картометрический	1.00	-
73	493307.81	2169905.89	Картометрический	1.00	-
1	493789.97	2170104.19	Картометрический	1.00	-

3. Сведения о характерных точках части (частей) границы объекта					
Обозначение характерных точек части границы	Координаты, м		Метод определения координат характерной точки	Средняя квадратическая погрешность положения характерной точки (Mt), м	Описание обозначения точки на местности (при наличии)
	X	Y			
1	2	3	4	5	6
Часть №					
-	-	-	-	-	-

Раздел 3

Сведения о местоположении измененных (уточненных) границ объекта							
1. Система координат: -							
2. Сведения о характерных точках границ объекта							
Обозначение характерных точек границ	Существующие координаты, м		Измененные (уточненные) координаты, м		Метод определения координат характерной точки	Средняя квадратическая погрешность положения характерной точки (Mt), м	Описание обозначения точки на местности (при наличии)
	X	Y	X	Y			
1	2	3	4	5	6	7	8
-	-	-	-	-	-	-	-
3.Сведения о характерных точках части (частей) границы объекта							
Часть №							
-	-	-	-	-	-	-	-

Раздел 4

План границ объекта

Масштаб 1:2000

Используемые условные знаки и обозначения:

границы территориальной зоны

1 характерная точка границ территориальной зоны

Руководитель БУВО «Нормативно-проектный центр»
Подпись _____ Ю.В.Шалыгина Дата « 26 » октября 2021г.

Место для оттиска печати (при наличии) лица, составившего описание местоположения границ объекта

Приложение № 4
к правилам землепользования и застройки
Верхнетойденского сельского поселения
Аннинского муниципального района
Воронежской области

СВЕДЕНИЯ О ГРАНИЦАХ ТЕРРИТОРИАЛЬНЫХ ЗОН, СОДЕРЖАЩИЕ ГРАФИЧЕСКОЕ ОПИСАНИЕ МЕСТОПОЛОЖЕНИЯ ГРАНИЦ ТЕРРИТОРИАЛЬНЫХ ЗОН, ПЕРЕЧЕНЬ КООРДИНАТ ХАРАКТЕРНЫХ ТОЧЕК ГРАНИЦ ТЕРРИТОРИАЛЬНЫХ ЗОН ХУТОРА ФОМИНОВКА

ОПИСАНИЕ МЕСТОПОЛОЖЕНИЯ ГРАНИЦ

Зона застройки индивидуальными жилыми домами хутора Фоминовка - Ж1/4

(наименование объекта, местоположение границ которого описано
(далее - объект)

Раздел 1

Сведения об объекте		
№ п/п	Характеристики объекта	Описание характеристик
1	2	3
1	Местоположение объекта	Воронежская область, Аннинский муниципальный район, Верхнетойденское сельское поселение, хутор Фоминовка
2	Площадь объекта ± величина погрешности определения площади (Р ± Дельта Р)	-
3	Иные характеристики объекта	-

Раздел 2

Сведения о местоположении границ объекта					
1. Система координат: МСК - 36, зона 2					
2. Сведения о характерных точках границ объекта					
Обозначение характерных точек границ	Координаты, м		Метод определения координат характерной точки	Средняя квадратическая погрешность положения характерной точки (Mt), м	Описание обозначения точки на местности (при наличии)
	X	Y			
1	2	3	4	5	6
1	495322.44	2172658.16	Картометрический	5.00	-
2	495250.69	2172788.71	Картометрический	5.00	-
3	495220.35	2172844.54	Картометрический	5.00	-
4	495157.09	2172815.39	Картометрический	5.00	-
5	495194.64	2172664.71	Картометрический	5.00	-
6	495217.93	2172605.05	Картометрический	5.00	-
1	495322.44	2172658.16	Картометрический	5.00	-
3. Сведения о характерных точках части (частей) границы объекта					
Обозначение характерных точек части границы	Координаты, м		Метод определения координат характерной точки	Средняя квадратическая погрешность положения характерной точки (Mt), м	Описание обозначения точки на местности (при наличии)
	X	Y			
1	2	3	4	5	6
Часть №					
-	-	-	-	-	-

Раздел 3

Сведения о местоположении измененных (уточненных) границ объекта							
1. Система координат: -							
2. Сведения о характерных точках границ объекта							
Обозначение характерных точек границ	Существующие координаты, м		Измененные (уточненные) координаты, м		Метод определения координат характерной точки	Средняя квадратическая погрешность положения характерной точки (Mt), м	Описание обозначения точки на местности (при наличии)
	X	Y	X	Y			
1	2	3	4	5	6	7	8
-	-	-	-	-	-	-	-
3.Сведения о характерных точках части (частей) границы объекта							
Часть №							
-	-	-	-	-	-	-	-

Раздел 4

План границ объекта

Масштаб 1:2000

Используемые условные знаки и обозначения:

границы территориальной зоны

• 1 характерная точка границ территориальной зоны

Руководитель БУВО «Нормативно-проектный центр»
Подпись _____ Ю.В.Шалыгина Дата « 26 » октября 2021 г.

Место для оттиска печати (при наличии) лица, составившего описание местоположения границ объекта

ОПИСАНИЕ МЕСТОПОЛОЖЕНИЯ ГРАНИЦ

Зона сельскохозяйственного использования в границах населенного пункта хутора Фоминовка - СХ1/4

(наименование объекта, местоположение границ которого описано (далее - объект)

Раздел 1

Сведения об объекте		
№ п/п	Характеристики объекта	Описание характеристик
1	2	3
1	Местоположение объекта	Воронежская область, Аннинский муниципальный район, Верхнетойденское сельское поселение, хутор Фоминовка
2	Площадь объекта ± величина погрешности определения площади (Р ± Дельта Р)	-
3	Иные характеристики объекта	-

Раздел 2

Сведения о местоположении границ объекта					
1. Система координат: МСК - 36, зона 2					
2. Сведения о характерных точках границ объекта					
Обозначение характерных точек границ	Координаты, м		Метод определения координат характерной точки	Средняя квадратическая погрешность положения характерной точки (Mt), м	Описание обозначения точки на местности (при наличии)
	X	Y			
1	2	3	4	5	6
1	495480.11	2172373.77	Картометрический	5.00	-
2	495463.70	2172406.23	Картометрический	5.00	-
3	495322.44	2172658.16	Картометрический	5.00	-
4	495217.93	2172605.05	Картометрический	5.00	-
5	495194.64	2172664.71	Картометрический	5.00	-
6	495186.85	2172658.13	Картометрический	5.00	-
7	495163.76	2172644.92	Картометрический	5.00	-
8	495159.43	2172425.49	Картометрический	5.00	-
9	495175.75	2172318.62	Картометрический	5.00	-
10	495193.06	2172270.10	Картометрический	5.00	-
11	495168.53	2172227.42	Картометрический	5.00	-
12	495138.32	2172201.95	Картометрический	5.00	-
13	495122.19	2172067.30	Картометрический	5.00	-
14	495262.19	2172185.67	Картометрический	5.00	-
15	495376.34	2172263.48	Картометрический	5.00	-
16	495473.49	2172366.27	Картометрический	5.00	-
1	495480.11	2172373.77	Картометрический	5.00	-
17	495220.35	2172844.54	Картометрический	5.00	-
18	495125.94	2173018.28	Картометрический	1.00	-
19	495048.42	2173175.24	Картометрический	1.00	-
20	495021.24	2173221.04	Картометрический	1.00	-
21	494999.61	2173184.67	Картометрический	1.00	-
22	495185.77	2172658.28	Картометрический	5.00	-
23	495132.43	2172856.51	Картометрический	5.00	-
24	495039.59	2173131.28	Картометрический	5.00	-
25	495049.18	2173135.83	Картометрический	5.00	-
26	495145.82	2172860.61	Картометрический	5.00	-
27	495157.09	2172815.39	Картометрический	5.00	-
17	495220.35	2172844.54	Картометрический	5.00	-

3. Сведения о характерных точках части (частей) границы объекта					
Обозначение характерных точек части границы	Координаты, м		Метод определения координат характерной точки	Средняя квадратическая погрешность положения характерной точки (Mt), м	Описание обозначения точки на местности (при наличии)
	X	Y			
1	2	3	4	5	6
Часть №					
-	-	-	-	-	-

Раздел 3

Сведения о местоположении измененных (уточненных) границ объекта							
1. Система координат: -							
2. Сведения о характерных точках границ объекта							
Обозначение характерных точек границ	Существующие координаты, м		Измененные (уточненные) координаты, м		Метод определения координат характерной точки	Средняя квадратическая погрешность положения характерной точки (Mt), м	Описание обозначения точки на местности (при наличии)
	X	Y	X	Y			
1	2	3	4	5	6	7	8
-	-	-	-	-	-	-	-
3.Сведения о характерных точках части (частей) границы объекта							
Часть №							
-	-	-	-	-	-	-	-

Раздел 4

План границ объекта

Масштаб 1:2000

Используемые условные знаки и обозначения:

границы территориальной зоны

характерная точка границ территориальной зоны

Руководитель БУ ВО «Нормативно-проектный центр»
Подпись _____ Ю.В.Шалыгина Дата « 26 » октября 2021 г.

Место для оттиска печати (при наличии) лица, составившего описание местоположения границ объекта

Приложение № 5
к правилам землепользования и застройки
Верхнетойденского сельского поселения
Аннинского муниципального района
Воронежской области

СВЕДЕНИЯ О ГРАНИЦАХ ТЕРРИТОРИАЛЬНЫХ ЗОН, СОДЕРЖАЩИЕ ГРАФИЧЕСКОЕ ОПИСАНИЕ МЕСТОПОЛОЖЕНИЯ ГРАНИЦ ТЕРРИТОРИАЛЬНЫХ ЗОН, ПЕРЕЧЕНЬ КООРДИНАТ ХАРАКТЕРНЫХ ТОЧЕК ГРАНИЦ ТЕРРИТОРИАЛЬНЫХ ЗОН, РАСПОЛОЖЕННЫХ ЗА ГРАНИЦАМИ НАСЕЛЕННЫХ ПУНКТОВ НА ТЕРРИТОРИИ ВЕРХНЕТОЙДЕНСКОГО СЕЛЬСКОГО ПОСЕЛЕНИЯ

ОПИСАНИЕ МЕСТОПОЛОЖЕНИЯ ГРАНИЦ

Зона улиц, дорог, инженерной и транспортной инфраструктуры
за границами населенных пунктов - ИТ1

(наименование объекта, местоположение границ которого описано
(далее - объект)

Раздел 1

Сведения об объекте		
№ п/п	Характеристики объекта	Описание характеристик
1	2	3
1	Местоположение объекта	Воронежская область, Аннинский муниципальный район, Верхнетойденское сельское поселение
2	Площадь объекта ± величина погрешности определения площади (Р ± Дельта Р)	-
3	Иные характеристики объекта	-

Раздел 2

Сведения о местоположении границ объекта					
1. Система координат: МСК - 36, зона 2					
2. Сведения о характерных точках границ объекта					
Обозначение характерных точек границ	Координаты, м		Метод определения координат характерной точки	Средняя квадратическая погрешность положения характерной точки (Mt), м	Описание обозначения точки на местности (при наличии)
	X	Y			
1	2	3	4	5	6
1	498560.17	2170175.51	Аналитический	2.50	-
2	498540.49	2170181.60	Картометрический	1.00	-
3	498534.30	2170182.76	Картометрический	1.00	-
4	498522.78	2170184.92	Картометрический	1.00	-
5	498502.98	2170186.94	Картометрический	1.00	-
6	498478.71	2170191.07	Картометрический	1.00	-
7	498456.56	2170198.50	Картометрический	1.00	-
8	498488.96	2170205.04	Картометрический	1.00	-
9	498481.37	2170207.57	Картометрический	1.00	-
10	498468.29	2170216.12	Картометрический	1.00	-
11	498440.10	2170242.60	Картометрический	1.00	-
12	498432.51	2170248.47	Картометрический	5.00	-
13	498415.09	2170268.71	Картометрический	5.00	-
14	498347.98	2170342.88	Картометрический	5.00	-
15	498294.81	2170402.67	Картометрический	5.00	-
16	498255.98	2170448.16	Картометрический	5.00	-
17	498252.83	2170451.78	Картометрический	5.00	-
18	498253.03	2170451.95	Аналитический	2.50	-
19	498250.35	2170455.07	Аналитический	2.50	-
20	498250.11	2170454.88	Аналитический	2.50	-
21	498244.34	2170461.50	Аналитический	2.50	-
22	498229.88	2170478.00	Картометрический	5.00	-
23	498237.65	2170489.30	Картометрический	5.00	-
24	498224.58	2170509.57	Картометрический	5.00	-
25	498209.70	2170500.65	Картометрический	5.00	-
26	498190.05	2170523.34	Картометрический	5.00	-
27	498164.35	2170554.05	Картометрический	5.00	-
28	498128.52	2170594.22	Картометрический	5.00	-
29	498124.79	2170601.50	Аналитический	2.50	-
30	497839.73	2170939.22	Аналитический	2.50	-
31	497850.20	2170952.24	Аналитический	2.50	-
32	497841.95	2170963.86	Картометрический	5.00	-
33	497826.66	2170954.70	Картометрический	5.00	-
34	497824.53	2170957.22	Картометрический	5.00	-

1	2	3	4	5	6
35	497523.67	2171313.67	Картометрический	5.00	-
36	497362.85	2171497.92	Картометрический	5.00	-
37	497343.69	2171521.64	Картометрический	5.00	-
38	497336.21	2171530.90	Аналитический	2.50	-
39	497321.79	2171514.17	Аналитический	2.50	-
40	497318.38	2171512.86	Аналитический	2.50	-
41	497314.63	2171513.30	Аналитический	2.50	-
42	497304.84	2171520.36	Аналитический	2.50	-
43	497297.19	2171525.25	Аналитический	2.50	-
44	497276.47	2171532.69	Аналитический	2.50	-
45	497259.41	2171535.34	Аналитический	2.50	-
46	497242.17	2171536.49	Аналитический	2.50	-
47	497224.94	2171536.22	Аналитический	2.50	-
48	497206.64	2171534.39	Аналитический	2.50	-
49	497181.43	2171529.13	Аналитический	2.50	-
50	497162.02	2171523.45	Аналитический	2.50	-
51	497142.29	2171515.92	Аналитический	2.50	-
52	497123.38	2171507.09	Аналитический	2.50	-
53	497120.71	2171505.69	Аналитический	2.50	-
54	497077.52	2171481.53	Аналитический	2.50	-
55	497044.30	2171462.55	Аналитический	2.50	-
56	496956.36	2171411.35	Аналитический	2.50	-
57	496904.18	2171381.80	Аналитический	2.50	-
58	496869.00	2171361.97	Аналитический	2.50	-
59	496800.29	2171321.58	Аналитический	2.50	-
60	496679.20	2171253.00	Аналитический	2.50	-
61	496615.00	2171218.00	Аналитический	2.50	-
62	496572.89	2171195.69	Аналитический	2.50	-
63	496554.98	2171187.53	Аналитический	2.50	-
64	496537.47	2171177.90	Аналитический	2.50	-
65	496512.59	2171164.40	Аналитический	2.50	-
66	496501.69	2171160.28	Аналитический	2.50	-
67	496480.52	2171149.75	Аналитический	2.50	-
68	496432.36	2171118.98	Аналитический	2.50	-
69	496413.84	2171108.57	Аналитический	2.50	-
70	496345.45	2171069.32	Аналитический	2.50	-
71	496311.62	2171048.12	Аналитический	2.50	-
72	496282.23	2171032.36	Аналитический	2.50	-
73	496243.54	2171008.42	Аналитический	2.50	-
74	496192.21	2170972.08	Аналитический	2.50	-
75	496167.29	2170954.44	Аналитический	2.50	-
76	496117.37	2170919.09	Аналитический	2.50	-
77	496094.81	2170906.08	Аналитический	2.50	-
78	496077.23	2170897.63	Аналитический	2.50	-
79	496057.18	2170889.50	Аналитический	2.50	-
80	496051.49	2170888.48	Аналитический	2.50	-
81	496047.67	2170889.24	Аналитический	2.50	-
82	496043.53	2170892.01	Аналитический	2.50	-

1	2	3	4	5	6
83	496039.96	2170897.38	Аналитический	2.50	-
84	496036.20	2170907.47	Аналитический	2.50	-
85	496026.32	2170903.91	Аналитический	2.50	-
86	496029.64	2170894.72	Аналитический	2.50	-
87	496030.40	2170886.72	Аналитический	2.50	-
88	496027.02	2170879.39	Аналитический	2.50	-
89	496023.63	2170876.94	Аналитический	2.50	-
90	496016.17	2170873.88	Аналитический	2.50	-
91	496003.31	2170868.91	Аналитический	2.50	-
92	495978.65	2170859.25	Аналитический	2.50	-
93	495971.61	2170855.10	Аналитический	2.50	-
94	495946.57	2170848.15	Аналитический	2.50	-
95	495936.57	2170847.28	Аналитический	2.50	-
96	495919.14	2170992.94	Аналитический	2.50	-
97	495891.90	2171235.02	Картометрический	5.00	-
98	495873.15	2171459.10	Картометрический	5.00	-
99	495856.33	2171672.94	Картометрический	5.00	-
100	495847.08	2171771.41	Картометрический	5.00	-
101	495829.45	2171821.14	Картометрический	5.00	-
102	495701.58	2172087.06	Картометрический	5.00	-
103	495616.80	2172256.69	Картометрический	5.00	-
104	495534.98	2172421.71	Картометрический	5.00	-
105	495530.52	2172430.71	Картометрический	5.00	-
106	495415.62	2172636.40	Картометрический	5.00	-
107	495302.60	2172841.53	Картометрический	5.00	-
108	495227.81	2172978.39	Картометрический	5.00	-
109	495185.31	2173056.61	Картометрический	1.00	-
110	495132.81	2173163.22	Картометрический	1.00	-
111	495070.23	2173279.71	Картометрический	1.00	-
112	494999.13	2173394.23	Картометрический	1.00	-
113	494986.85	2173414.64	Картометрический	1.00	-
114	494923.07	2173520.69	Картометрический	1.00	-
115	494803.48	2173724.33	Картометрический	1.00	-
116	494708.06	2173900.60	Картометрический	1.00	-
117	494677.77	2173883.45	Картометрический	1.00	-
118	494644.36	2173864.67	Картометрический	1.00	-
119	494654.73	2173850.01	Картометрический	1.00	-
120	494738.15	2173696.42	Картометрический	1.00	-
121	494823.16	2173548.84	Картометрический	1.00	-
122	494930.24	2173370.79	Картометрический	1.00	-
123	494943.63	2173348.07	Картометрический	1.00	-
124	494973.15	2173301.01	Картометрический	1.00	-
125	494983.57	2173284.56	Картометрический	1.00	-
126	495048.42	2173175.24	Картометрический	1.00	-
127	495125.94	2173018.28	Картометрический	5.00	-
128	495250.69	2172788.71	Картометрический	5.00	-
129	495322.44	2172658.16	Картометрический	5.00	-
130	495463.70	2172406.23	Картометрический	5.00	-

1	2	3	4	5	6
131	495528.99	2172277.11	Картометрический	5.00	-
132	495542.22	2172247.44	Картометрический	5.00	-
133	495566.31	2172194.17	Картометрический	5.00	-
134	495599.33	2172131.04	Картометрический	5.00	-
135	495757.07	2171805.68	Картометрический	5.00	-
136	495766.97	2171777.58	Картометрический	5.00	-
137	495773.43	2171761.87	Картометрический	5.00	-
138	495784.70	2171638.62	Картометрический	5.00	-
139	495801.94	2171407.63	Картометрический	5.00	-
140	495817.98	2171223.56	Картометрический	5.00	-
141	495834.42	2171075.18	Аналитический	2.50	-
142	495851.41	2170934.72	Аналитический	2.50	-
143	495859.63	2170866.74	Аналитический	2.50	-
144	495821.84	2170856.33	Аналитический	2.50	-
145	495726.86	2170828.64	Аналитический	2.50	-
146	495607.31	2170792.70	Аналитический	2.50	-
147	495502.90	2170761.32	Аналитический	2.50	-
148	495367.67	2170721.02	Аналитический	2.50	-
149	495255.19	2170687.50	Аналитический	2.50	-
150	495208.92	2170678.22	Аналитический	2.50	-
151	495167.59	2170667.18	Аналитический	2.50	-
152	495134.56	2170654.65	Аналитический	2.50	-
153	495096.20	2170640.76	Аналитический	2.50	-
154	495051.50	2170630.19	Аналитический	2.50	-
155	495025.96	2170627.02	Аналитический	2.50	-
156	494928.18	2170648.59	Аналитический	2.50	-
157	494833.27	2170669.53	Аналитический	2.50	-
158	494734.25	2170691.38	Картометрический	1.00	-
159	494653.17	2170709.27	Картометрический	1.00	-
160	494653.18	2170709.26	Картометрический	1.00	-
161	494640.51	2170694.40	Картометрический	5.00	-
162	494730.49	2170674.33	Картометрический	5.00	-
163	494829.94	2170652.14	Картометрический	5.00	-
164	494924.01	2170631.15	Картометрический	5.00	-
165	495023.18	2170609.03	Картометрический	5.00	-
166	495054.36	2170610.20	Картометрический	5.00	-
167	495103.23	2170620.89	Картометрический	5.00	-
168	495140.38	2170631.16	Картометрический	5.00	-
169	495164.79	2170637.59	Картометрический	5.00	-
170	495207.16	2170649.67	Картометрический	5.00	-
171	495260.33	2170668.02	Картометрический	5.00	-
172	495372.09	2170701.27	Картометрический	5.00	-
173	495509.82	2170742.26	Картометрический	5.00	-
174	495612.69	2170772.86	Картометрический	5.00	-
175	495733.61	2170808.82	Картометрический	5.00	-
176	495827.27	2170837.29	Картометрический	5.00	-
177	495862.05	2170846.74	Картометрический	5.00	-
178	495864.38	2170827.49	Картометрический	5.00	-

1	2	3	4	5	6
179	495874.29	2170732.32	Картометрический	5.00	-
180	495883.12	2170676.58	Картометрический	5.00	-
181	495887.55	2170645.39	Картометрический	5.00	-
182	495924.84	2170658.75	Картометрический	5.00	-
183	495957.06	2170692.56	Аналитический	2.50	-
184	495952.41	2170714.86	Аналитический	2.50	-
185	495939.79	2170820.36	Аналитический	2.50	-
186	495958.86	2170812.15	Аналитический	2.50	-
187	495978.24	2170832.37	Аналитический	2.50	-
188	495982.69	2170830.27	Аналитический	2.50	-
189	495988.59	2170822.49	Аналитический	2.50	-
190	495991.72	2170814.39	Аналитический	2.50	-
191	496001.57	2170818.14	Аналитический	2.50	-
192	495998.91	2170825.02	Аналитический	2.50	-
193	495997.61	2170832.02	Аналитический	2.50	-
194	495997.77	2170834.99	Аналитический	2.50	-
195	496001.00	2170841.13	Аналитический	2.50	-
196	496011.85	2170846.64	Аналитический	2.50	-
197	496020.04	2170850.23	Аналитический	2.50	-
198	496089.00	2170870.96	Аналитический	2.50	-
199	496116.47	2170892.13	Аналитический	2.50	-
200	496160.38	2170919.25	Аналитический	2.50	-
201	496208.52	2170949.70	Аналитический	2.50	-
202	496256.63	2170985.18	Аналитический	2.50	-
203	496307.54	2171017.89	Аналитический	2.50	-
204	496358.27	2171046.22	Аналитический	2.50	-
205	496428.65	2171084.71	Аналитический	2.50	-
206	496465.74	2171102.38	Аналитический	2.50	-
207	496516.27	2171134.63	Аналитический	2.50	-
208	496531.04	2171144.98	Аналитический	2.50	-
209	496566.66	2171165.78	Аналитический	2.50	-
210	496601.38	2171185.58	Аналитический	2.50	-
211	496672.20	2171222.76	Аналитический	2.50	-
212	496778.27	2171279.14	Аналитический	2.50	-
213	496848.90	2171318.52	Аналитический	2.50	-
214	497022.70	2171415.79	Аналитический	2.50	-
215	497081.08	2171448.80	Аналитический	2.50	-
216	497127.16	2171474.54	Аналитический	2.50	-
217	497135.50	2171479.11	Аналитический	2.50	-
218	497147.81	2171485.53	Аналитический	2.50	-
219	497172.11	2171496.52	Аналитический	2.50	-
220	497196.95	2171504.50	Аналитический	2.50	-
221	497218.93	2171508.56	Аналитический	2.50	-
222	497233.70	2171509.86	Аналитический	2.50	-
223	497248.50	2171508.86	Аналитический	2.50	-
224	497278.81	2171503.22	Аналитический	2.50	-
225	497305.80	2171493.19	Аналитический	2.50	-
226	497322.64	2171485.02	Аналитический	2.50	-

1	2	3	4	5	6
227	497331.15	2171480.28	Аналитический	2.50	-
228	497345.83	2171468.93	Аналитический	2.50	-
229	497355.51	2171460.37	Аналитический	2.50	-
230	497382.73	2171432.29	Аналитический	2.50	-
231	497405.52	2171405.18	Аналитический	2.50	-
232	497431.38	2171374.54	Аналитический	2.50	-
233	497460.00	2171340.57	Аналитический	2.50	-
234	497483.06	2171313.56	Аналитический	2.50	-
235	497503.10	2171290.37	Аналитический	2.50	-
236	497541.10	2171245.42	Аналитический	2.50	-
237	497586.70	2171191.61	Аналитический	2.50	-
238	497619.99	2171153.08	Аналитический	2.50	-
239	497651.66	2171115.52	Аналитический	2.50	-
240	497677.39	2171085.01	Аналитический	2.50	-
241	497741.26	2171009.79	Аналитический	2.50	-
242	497799.85	2170938.11	Аналитический	2.50	-
243	497790.66	2170924.04	Аналитический	2.50	-
244	497799.02	2170915.47	Аналитический	2.50	-
245	497810.27	2170921.70	Аналитический	2.50	-
246	497815.85	2170920.22	Аналитический	2.50	-
247	497832.63	2170901.93	Аналитический	2.50	-
248	497845.38	2170886.41	Аналитический	2.50	-
249	497852.09	2170879.51	Аналитический	2.50	-
250	497867.29	2170860.53	Аналитический	2.50	-
251	497915.89	2170801.91	Аналитический	2.50	-
252	497969.70	2170740.95	Аналитический	2.50	-
253	498028.87	2170671.56	Аналитический	2.50	-
254	498054.09	2170642.94	Аналитический	2.50	-
255	498081.12	2170614.15	Аналитический	2.50	-
256	498074.69	2170606.95	Аналитический	2.50	-
257	498094.05	2170587.67	Аналитический	2.50	-
258	498097.73	2170590.18	Аналитический	2.50	-
259	498103.31	2170585.02	Аналитический	2.50	-
260	498126.00	2170560.22	Аналитический	2.50	-
261	498124.78	2170557.19	Аналитический	2.50	-
262	498119.69	2170552.46	Аналитический	2.50	-
263	498127.03	2170543.64	Аналитический	2.50	-
264	498133.07	2170548.43	Аналитический	2.50	-
265	498135.77	2170548.15	Картометрический	5.00	-
266	498176.14	2170501.31	Картометрический	5.00	-
267	498182.28	2170489.33	Картометрический	5.00	-
268	498189.08	2170476.05	Картометрический	5.00	-
269	498199.67	2170455.39	Картометрический	5.00	-
270	498210.23	2170434.79	Аналитический	2.50	-
271	498214.54	2170426.38	Аналитический	2.50	-
272	498229.08	2170438.04	Картометрический	5.00	-
273	498231.79	2170434.92	Картометрический	1.00	-
274	498261.90	2170400.19	Картометрический	1.00	-

1	2	3	4	5	6
275	498315.18	2170341.84	Картометрический	1.00	-
276	498355.56	2170296.30	Картометрический	1.00	-
277	498381.36	2170265.70	Картометрический	1.00	-
278	498413.81	2170228.21	Картометрический	1.00	-
279	498422.02	2170219.04	Картометрический	1.00	-
280	498439.88	2170202.75	Картометрический	1.00	-
281	498439.89	2170202.74	Картометрический	1.00	-
282	498442.23	2170199.32	Картометрический	1.00	-
283	498456.23	2170180.13	Картометрический	1.00	-
284	498461.09	2170177.77	Картометрический	1.00	-
285	498471.79	2170177.24	Картометрический	1.00	-
286	498552.99	2170174.11	Картометрический	1.00	-
1	498560.17	2170175.51	Аналитический	2.50	-
287	493751.07	2173812.62	Картометрический	5.00	-
288	493745.13	2173823.98	Картометрический	5.00	-
289	493739.82	2173834.08	Картометрический	5.00	-
290	493738.61	2173831.81	Картометрический	5.00	-
291	493720.24	2173802.86	Картометрический	5.00	-
292	493687.75	2173767.19	Картометрический	5.00	-
293	493608.31	2173699.53	Картометрический	5.00	-
294	493540.87	2173658.85	Картометрический	5.00	-
295	493410.34	2173590.51	Картометрический	5.00	-
296	493345.30	2173559.44	Картометрический	5.00	-
297	493308.03	2173542.78	Картометрический	5.00	-
298	493196.28	2173496.15	Картометрический	5.00	-
299	493143.07	2173475.40	Картометрический	5.00	-
300	493118.54	2173467.11	Картометрический	5.00	-
301	493094.92	2173461.58	Картометрический	5.00	-
302	492811.25	2173409.07	Картометрический	5.00	-
303	492737.20	2173394.06	Картометрический	5.00	-
304	492707.67	2173387.16	Картометрический	5.00	-
305	492650.45	2173369.98	Картометрический	5.00	-
306	492610.53	2173357.57	Картометрический	5.00	-
307	492535.47	2173332.76	Картометрический	5.00	-
308	492507.84	2173322.57	Картометрический	5.00	-
309	492234.96	2173218.38	Картометрический	5.00	-
310	491966.79	2173116.25	Картометрический	5.00	-
311	491765.21	2173042.15	Картометрический	5.00	-
312	491563.09	2172967.41	Картометрический	5.00	-
313	491562.99	2172967.55	Картометрический	5.00	-
314	491561.09	2172966.83	Картометрический	5.00	-
315	490987.85	2172750.43	Картометрический	5.00	-
316	490712.34	2172648.90	Картометрический	5.00	-
317	490596.71	2172604.77	Картометрический	5.00	-
318	490529.95	2172580.75	Картометрический	5.00	-
319	490490.95	2172565.44	Картометрический	5.00	-
320	490453.99	2172550.13	Картометрический	5.00	-

1	2	3	4	5	6
321	490423.60	2172536.70	Картометрический	5.00	-
322	490373.61	2172509.47	Картометрический	5.00	-
323	490348.30	2172495.20	Картометрический	5.00	-
324	490296.50	2172466.06	Картометрический	5.00	-
325	490252.61	2172441.05	Картометрический	5.00	-
326	490217.09	2172420.53	Картометрический	5.00	-
327	490159.83	2172384.10	Картометрический	5.00	-
328	490107.45	2172351.14	Картометрический	5.00	-
329	490093.60	2172341.64	Картометрический	5.00	-
330	490092.82	2172341.63	Картометрический	5.00	-
331	490085.86	2172345.21	Картометрический	5.00	-
332	490073.72	2172337.88	Картометрический	5.00	-
333	490073.70	2172330.31	Картометрический	5.00	-
334	490073.32	2172329.83	Картометрический	5.00	-
335	490073.01	2172329.32	Картометрический	5.00	-
336	490027.71	2172296.64	Картометрический	5.00	-
337	489990.61	2172270.66	Картометрический	5.00	-
338	489948.12	2172236.75	Картометрический	5.00	-
339	489921.72	2172213.22	Картометрический	5.00	-
340	489793.24	2172093.76	Картометрический	5.00	-
341	489722.45	2172017.89	Картометрический	5.00	-
342	489630.00	2171906.80	Картометрический	5.00	-
343	489062.31	2171223.17	Картометрический	5.00	-
344	488850.79	2170968.96	Картометрический	5.00	-
345	488805.03	2170913.66	Картометрический	5.00	-
346	488517.93	2170573.71	Картометрический	5.00	-
347	487948.95	2169898.39	Картометрический	5.00	-
348	487938.15	2169887.43	Картометрический	5.00	-
349	487933.06	2169882.70	Картометрический	5.00	-
350	487874.42	2169825.71	Картометрический	5.00	-
351	487789.30	2169751.50	Картометрический	5.00	-
352	487679.39	2169666.06	Картометрический	5.00	-
353	487537.44	2169563.89	Картометрический	5.00	-
354	487420.37	2169484.11	Картометрический	5.00	-
355	487394.99	2169467.33	Картометрический	5.00	-
356	487239.84	2169394.75	Картометрический	5.00	-
357	487109.02	2169340.68	Картометрический	5.00	-
358	486990.72	2169295.76	Картометрический	1.00	-
359	486969.13	2169291.15	Картометрический	1.00	-
360	486957.87	2169303.30	Картометрический	1.00	-
361	486942.96	2169298.83	Картометрический	1.00	-
362	486945.30	2169286.67	Картометрический	1.00	-
363	486945.36	2169286.35	Картометрический	1.00	-
364	486945.22	2169286.14	Картометрический	1.00	-
365	486938.22	2169279.16	Картометрический	1.00	-
366	486782.04	2169221.65	Картометрический	1.00	-
367	486722.08	2169201.41	Картометрический	1.00	-
368	486703.34	2169194.96	Картометрический	1.00	-

1	2	3	4	5	6
369	486626.01	2169178.27	Картометрический	1.00	-
370	486596.23	2169172.52	Картометрический	1.00	-
371	486464.35	2169151.77	Картометрический	1.00	-
372	486375.03	2169136.88	Картометрический	1.00	-
373	486351.54	2169135.77	Картометрический	1.00	-
374	486302.82	2169129.22	Картометрический	1.00	-
375	486159.70	2169119.76	Картометрический	1.00	-
376	486147.35	2169119.06	Картометрический	1.00	-
377	486148.04	2169097.49	Картометрический	1.00	-
378	486159.89	2169097.84	Картометрический	1.00	-
379	486303.82	2169103.36	Картометрический	1.00	-
380	486330.88	2169099.55	Картометрический	1.00	-
381	486378.03	2169105.92	Картометрический	1.00	-
382	486470.34	2169115.40	Картометрический	1.00	-
383	486585.10	2169140.72	Картометрический	1.00	-
384	486631.70	2169153.73	Картометрический	1.00	-
385	486698.64	2169171.04	Картометрический	1.00	-
386	486710.60	2169174.13	Картометрический	1.00	-
387	486729.49	2169180.00	Картометрический	1.00	-
388	486789.58	2169199.87	Картометрический	1.00	-
389	486950.77	2169250.62	Картометрический	1.00	-
390	487121.29	2169314.49	Картометрический	1.00	-
391	487249.09	2169373.59	Картометрический	1.00	-
392	487405.06	2169448.69	Картометрический	1.00	-
393	487434.04	2169465.81	Картометрический	1.00	-
394	487550.31	2169545.65	Картометрический	1.00	-
395	487692.01	2169647.96	Картометрический	1.00	-
396	487810.49	2169739.30	Картометрический	1.00	-
397	487875.43	2169795.98	Картометрический	1.00	-
398	487903.84	2169819.61	Картометрический	1.00	-
399	487904.34	2169819.71	Картометрический	1.00	-
400	487904.88	2169819.67	Картометрический	1.00	-
401	487911.56	2169819.07	Картометрический	1.00	-
402	487917.81	2169809.16	Картометрический	1.00	-
403	487940.82	2169826.71	Картометрический	1.00	-
404	487944.37	2169847.33	Картометрический	1.00	-
405	487949.26	2169862.75	Картометрический	1.00	-
406	487968.04	2169884.96	Картометрический	1.00	-
407	488101.90	2170041.98	Картометрический	1.00	-
408	488438.10	2170442.19	Картометрический	1.00	-
409	488524.59	2170545.65	Картометрический	1.00	-
410	488534.50	2170557.93	Картометрический	1.00	-
411	488882.00	2170970.47	Картометрический	1.00	-
412	489079.77	2171209.88	Картометрический	1.00	-
413	489109.72	2171245.94	Картометрический	1.00	-
414	489484.23	2171696.84	Картометрический	1.00	-
415	489648.51	2171894.38	Картометрический	1.00	-
416	489740.29	2172004.62	Картометрический	1.00	-

1	2	3	4	5	6
417	489809.02	2172077.73	Картометрический	5.00	-
418	489928.73	2172189.52	Картометрический	5.00	-
419	489964.08	2172217.70	Картометрический	5.00	-
420	490005.06	2172252.27	Картометрический	5.00	-
421	490040.59	2172277.59	Картометрический	5.00	-
422	490087.43	2172309.85	Картометрический	5.00	-
423	490087.72	2172309.79	Картометрический	5.00	-
424	490087.94	2172309.78	Картометрический	5.00	-
425	490093.82	2172307.39	Картометрический	5.00	-
426	490100.66	2172312.30	Картометрический	5.00	-
427	490105.99	2172316.12	Картометрический	5.00	-
428	490105.11	2172321.76	Картометрический	5.00	-
429	490105.14	2172321.89	Картометрический	5.00	-
430	490119.75	2172332.37	Картометрический	5.00	-
431	490172.30	2172366.05	Картометрический	5.00	-
432	490229.45	2172402.12	Картометрический	5.00	-
433	490257.01	2172418.30	Картометрический	5.00	-
434	490307.68	2172446.76	Картометрический	5.00	-
435	490384.77	2172490.96	Картометрический	5.00	-
436	490434.29	2172517.20	Картометрический	5.00	-
437	490463.69	2172529.52	Картометрический	5.00	-
438	490499.85	2172544.87	Картометрический	5.00	-
439	490538.13	2172559.02	Картометрический	5.00	-
440	490605.25	2172585.95	Картометрический	5.00	-
441	490720.43	2172628.42	Картометрический	5.00	-
442	490901.57	2172694.61	Картометрический	5.00	-
443	490995.05	2172729.50	Картометрический	5.00	-
444	491073.75	2172759.06	Картометрический	5.00	-
445	491261.55	2172831.29	Картометрический	5.00	-
446	491300.65	2172844.97	Картометрический	5.00	-
447	491575.28	2172947.74	Картометрический	5.00	-
448	491970.43	2173095.16	Картометрический	5.00	-
449	491973.83	2173094.66	Картометрический	5.00	-
450	491980.83	2173096.74	Картометрический	5.00	-
451	491983.48	2173100.99	Картометрический	5.00	-
452	492588.44	2173327.81	Картометрический	5.00	-
453	492688.95	2173359.52	Картометрический	5.00	-
454	492746.84	2173372.88	Картометрический	5.00	-
455	492807.95	2173385.24	Картометрический	5.00	-
456	493098.92	2173441.22	Картометрический	5.00	-
457	493122.62	2173445.33	Картометрический	5.00	-
458	493149.48	2173453.66	Картометрический	5.00	-
459	493169.06	2173460.94	Картометрический	5.00	-
460	493202.46	2173475.41	Картометрический	5.00	-
461	493317.38	2173523.34	Картометрический	5.00	-
462	493418.49	2173571.54	Картометрический	5.00	-
463	493552.96	2173641.04	Картометрический	5.00	-
464	493572.99	2173654.53	Картометрический	5.00	-

1	2	3	4	5	6
465	493621.34	2173684.62	Картометрический	5.00	-
466	493673.30	2173727.70	Картометрический	5.00	-
467	493703.07	2173752.39	Картометрический	5.00	-
468	493717.72	2173768.73	Картометрический	5.00	-
469	493733.06	2173785.84	Картометрический	5.00	-
470	493737.76	2173791.08	Картометрический	5.00	-
287	493751.07	2173812.62	Картометрический	5.00	-
471	486079.76	2169091.26	Картометрический	5.00	-
472	486079.12	2169114.75	Картометрический	5.00	-
473	486066.68	2169114.59	Картометрический	5.00	-
474	486003.10	2169112.11	Картометрический	5.00	-
475	485636.57	2169090.55	Картометрический	5.00	-
476	485911.25	2169082.00	Картометрический	5.00	-
477	486067.29	2169090.76	Картометрический	5.00	-
478	486067.69	2169090.79	Картометрический	5.00	-
479	486067.92	2169090.78	Картометрический	5.00	-
480	486067.95	2169090.78	Картометрический	5.00	-
471	486079.76	2169091.26	Картометрический	5.00	-
481	485728.41	2162487.20	Картометрический	1.00	-
482	485808.42	2162540.77	Картометрический	1.00	-
483	485824.67	2162551.62	Картометрический	1.00	-
484	485866.49	2162590.09	Картометрический	1.00	-
485	485881.59	2162611.36	Картометрический	1.00	-
486	485903.94	2162651.97	Картометрический	1.00	-
487	485919.36	2162691.19	Картометрический	1.00	-
488	485938.58	2162751.90	Картометрический	1.00	-
489	485953.43	2162800.35	Картометрический	1.00	-
490	485982.88	2162896.44	Картометрический	1.00	-
491	486011.84	2162990.93	Картометрический	1.00	-
492	486041.35	2163087.23	Картометрический	1.00	-
493	486071.19	2163184.58	Картометрический	1.00	-
494	486098.74	2163274.61	Картометрический	1.00	-
495	486130.17	2163374.96	Картометрический	1.00	-
496	486159.91	2163469.92	Картометрический	1.00	-
497	486192.82	2163574.98	Картометрический	1.00	-
498	486224.07	2163668.40	Картометрический	1.00	-
499	486253.37	2163755.57	Картометрический	1.00	-
500	486285.23	2163850.34	Картометрический	5.00	-
501	486316.83	2163944.35	Картометрический	5.00	-
502	486341.17	2164016.78	Картометрический	5.00	-
503	486350.68	2164039.79	Картометрический	5.00	-
504	486361.48	2164067.51	Картометрический	5.00	-
505	486370.36	2164114.29	Картометрический	5.00	-
506	486368.88	2164122.14	Картометрический	5.00	-
507	486366.99	2164155.29	Картометрический	5.00	-
508	486363.92	2164197.08	Картометрический	5.00	-

1	2	3	4	5	6
509	486353.84	2164246.12	Картометрический	5.00	-
510	486328.73	2164334.39	Картометрический	5.00	-
511	486298.64	2164434.70	Картометрический	5.00	-
512	486269.94	2164530.36	Картометрический	5.00	-
513	486241.01	2164626.79	Картометрический	5.00	-
514	486219.51	2164698.45	Картометрический	5.00	-
515	486212.14	2164723.01	Картометрический	5.00	-
516	486180.74	2164819.07	Картометрический	5.00	-
517	486149.81	2164913.71	Картометрический	5.00	-
518	486118.91	2165008.52	Картометрический	5.00	-
519	486088.23	2165102.65	Картометрический	5.00	-
520	486057.40	2165197.25	Картометрический	5.00	-
521	486026.15	2165293.13	Картометрический	5.00	-
522	486008.46	2165347.43	Картометрический	5.00	-
523	485976.03	2165455.03	Картометрический	5.00	-
524	485960.35	2165525.93	Картометрический	5.00	-
525	485959.95	2165573.24	Картометрический	5.00	-
526	485962.40	2165607.53	Картометрический	5.00	-
527	485967.70	2165629.43	Картометрический	5.00	-
528	485986.25	2165669.32	Картометрический	5.00	-
529	486029.94	2165754.08	Картометрический	5.00	-
530	486079.97	2165846.39	Картометрический	5.00	-
531	486127.33	2165933.77	Картометрический	5.00	-
532	486150.46	2165976.45	Картометрический	5.00	-
533	486175.15	2166023.61	Картометрический	5.00	-
534	486220.38	2166110.01	Картометрический	5.00	-
535	486267.05	2166199.17	Картометрический	5.00	-
536	486313.00	2166286.96	Картометрический	5.00	-
537	486341.60	2166341.61	Картометрический	5.00	-
538	486377.55	2166409.22	Картометрический	5.00	-
539	486409.05	2166475.09	Картометрический	5.00	-
540	486426.92	2166515.90	Картометрический	5.00	-
541	486444.83	2166557.33	Картометрический	5.00	-
542	486484.70	2166649.57	Картометрический	5.00	-
543	486502.63	2166691.05	Картометрический	5.00	-
544	486539.15	2166790.04	Картометрический	5.00	-
545	486560.78	2166855.80	Картометрический	5.00	-
546	486583.35	2166933.25	Картометрический	5.00	-
547	486597.32	2166981.19	Картометрический	5.00	-
548	486642.54	2167133.38	Картометрический	5.00	-
549	486657.20	2167174.70	Картометрический	5.00	-
550	486676.74	2167219.08	Картометрический	5.00	-
551	486711.31	2167297.61	Картометрический	5.00	-
552	486726.17	2167331.38	Картометрический	5.00	-
553	486752.91	2167401.07	Картометрический	5.00	-
554	486760.05	2167419.68	Картометрический	5.00	-
555	486767.21	2167443.13	Картометрический	5.00	-
556	486758.63	2167447.45	Картометрический	5.00	-

1	2	3	4	5	6
557	486748.46	2167451.25	Картометрический	5.00	-
558	486739.94	2167423.51	Картометрический	5.00	-
559	486734.89	2167410.72	Картометрический	1.00	-
560	486705.42	2167336.03	Картометрический	1.00	-
561	486694.03	2167309.78	Картометрический	1.00	-
562	486659.58	2167230.52	Картометрический	1.00	-
563	486645.42	2167197.93	Картометрический	1.00	-
564	486637.85	2167180.52	Картометрический	1.00	-
565	486623.46	2167139.74	Картометрический	1.00	-
566	486577.60	2166986.36	Картометрический	1.00	-
567	486564.85	2166940.82	Картометрический	1.00	-
568	486542.52	2166861.10	Картометрический	1.00	-
569	486522.05	2166794.54	Картометрический	1.00	-
570	486485.71	2166695.73	Картометрический	1.00	-
571	486469.46	2166658.97	Картометрический	1.00	-
572	486428.41	2166566.13	Картометрический	1.00	-
573	486417.23	2166540.84	Картометрический	1.00	-
574	486409.21	2166522.70	Картометрический	1.00	-
575	486390.52	2166482.11	Картометрический	1.00	-
576	486360.24	2166418.67	Картометрический	1.00	-
577	486322.78	2166349.79	Картометрический	1.00	-
578	486295.87	2166299.41	Картометрический	1.00	-
579	486248.97	2166211.60	Картометрический	1.00	-
580	486202.15	2166123.95	Картометрический	1.00	-
581	486154.70	2166035.13	Картометрический	1.00	-
582	486129.08	2165987.17	Картометрический	1.00	-
583	486107.88	2165947.08	Картометрический	1.00	-
584	486060.91	2165858.26	Картометрический	1.00	-
585	486011.24	2165764.34	Картометрический	1.00	-
586	485966.27	2165679.22	Картометрический	1.00	-
587	485948.20	2165638.12	Картометрический	1.00	-
588	485942.25	2165610.79	Картометрический	1.00	-
589	485939.40	2165574.26	Картометрический	1.00	-
590	485940.10	2165525.11	Картометрический	1.00	-
591	485955.34	2165449.49	Картометрический	1.00	-
592	485987.21	2165339.68	Картометрический	5.00	-
593	486005.48	2165284.45	Картометрический	5.00	-
594	486037.60	2165187.32	Картометрический	5.00	-
595	486068.15	2165094.93	Картометрический	5.00	-
596	486099.46	2165000.24	Картометрический	5.00	-
597	486129.88	2164908.26	Картометрический	5.00	-
598	486162.34	2164810.11	Картометрический	5.00	-
599	486192.51	2164717.61	Картометрический	5.00	-
600	486200.87	2164692.17	Картометрический	5.00	-
601	486222.21	2164620.51	Картометрический	5.00	-
602	486251.01	2164523.79	Картометрический	5.00	-
603	486279.48	2164428.20	Картометрический	5.00	-
604	486309.37	2164327.81	Картометрический	5.00	-

1	2	3	4	5	6
605	486335.29	2164241.85	Картометрический	5.00	-
606	486345.83	2164193.93	Картометрический	5.00	-
607	486348.59	2164157.05	Картометрический	5.00	-
608	486346.15	2164130.26	Картометрический	5.00	-
609	486343.86	2164119.73	Картометрический	5.00	-
610	486333.76	2164073.09	Картометрический	5.00	-
611	486327.46	2164045.01	Картометрический	5.00	-
612	486321.67	2164021.63	Картометрический	5.00	-
613	486298.23	2163953.08	Картометрический	5.00	-
614	486265.88	2163858.45	Картометрический	5.00	-
615	486233.27	2163763.05	Картометрический	5.00	-
616	486203.54	2163676.08	Картометрический	5.00	-
617	486172.96	2163580.08	Картометрический	5.00	-
618	486140.52	2163477.48	Картометрический	5.00	-
619	486110.35	2163382.04	Картометрический	5.00	-
620	486078.35	2163280.82	Картометрический	5.00	-
621	486051.61	2163191.17	Картометрический	5.00	-
622	486023.05	2163095.43	Картометрический	5.00	-
623	485994.38	2162999.32	Картометрический	5.00	-
624	485965.91	2162903.88	Картометрический	5.00	-
625	485937.06	2162807.16	Картометрический	5.00	-
626	485922.10	2162756.99	Картометрический	5.00	-
627	485902.57	2162694.75	Картометрический	5.00	-
628	485888.27	2162658.48	Картометрический	5.00	-
629	485867.23	2162621.10	Картометрический	5.00	-
630	485852.81	2162600.71	Картометрический	5.00	-
631	485812.87	2162565.67	Картометрический	5.00	-
632	485799.45	2162556.46	Картометрический	5.00	-
633	485718.62	2162501.01	Картометрический	5.00	-
481	485728.41	2162487.20	Картометрический	1.00	-
634	484887.24	2169078.80	Картометрический	5.00	-
635	484902.35	2169108.70	Картометрический	5.00	
636	484907.80	2169105.79	Картометрический	5.00	-
637	484910.55	2169110.92	Картометрический	5.00	-
638	484905.12	2169113.89	Картометрический	5.00	-
639	484906.70	2169115.68	Картометрический	5.00	-
640	484882.04	2169129.17	Картометрический	5.00	-
641	484878.03	2169121.84	Картометрический	5.00	-
642	484874.60	2169123.85	Картометрический	5.00	-
643	484870.84	2169116.90	Картометрический	5.00	-
644	484873.93	2169115.07	Картометрический	5.00	-
645	484862.16	2169092.62	Картометрический	5.00	-
634	484887.24	2169078.80	Картометрический	5.00	-
646	484824.77	2169019.51	Картометрический	1.00	-
647	484847.13	2169044.67	Картометрический	1.00	-
648	484381.00	2169018.83	Картометрический	1.00	-

1	2	3	4	5	6
649	484252.79	2169012.29	Картометрический	1.00	-
650	483852.84	2168990.07	Картометрический	1.00	-
651	483752.44	2168981.91	Картометрический	1.00	-
652	483706.27	2168976.96	Картометрический	1.00	-
653	483649.32	2168971.20	Картометрический	1.00	-
654	483584.25	2168963.13	Картометрический	1.00	-
655	483494.22	2168950.33	Картометрический	1.00	-
656	483355.68	2168928.42	Картометрический	1.00	-
657	483158.52	2168895.22	Картометрический	1.00	-
658	483120.84	2168888.67	Картометрический	1.00	-
659	483104.58	2168885.66	Картометрический	1.00	-
660	483081.53	2168858.02	Картометрический	1.00	-
661	483123.84	2168865.25	Картометрический	1.00	-
662	483148.63	2168869.60	Картометрический	1.00	-
663	483148.86	2168869.64	Картометрический	1.00	-
664	483149.06	2168869.65	Картометрический	1.00	-
665	483161.66	2168871.88	Картометрический	1.00	-
666	483358.85	2168905.77	Картометрический	5.00	-
667	483496.44	2168927.96	Картометрический	5.00	-
668	483585.58	2168940.86	Картометрический	5.00	-
669	483705.88	2168954.11	Картометрический	5.00	-
670	483754.34	2168958.54	Картометрический	5.00	-
671	483854.41	2168967.31	Картометрический	5.00	-
672	484254.00	2168990.53	Картометрический	5.00	-
673	484381.89	2168996.93	Картометрический	1.00	-
674	484702.48	2169013.54	Картометрический	1.00	-
646	484824.77	2169019.51	Картометрический	1.00	-

3. Сведения о характерных точках части (частей) границы объекта

Обозначение характерных точек части границы	Координаты, м		Метод определения координат характерной точки	Средняя квадратическая погрешность положения характерной точки (Mt), м	Описание обозначения точки на местности (при наличии)
	X	Y			
1	2	3	4	5	6
Часть №					
-	-	-	-	-	-

Раздел 3

Сведения о местоположении измененных (уточненных) границ объекта							
1. Система координат: -							
2. Сведения о характерных точках границ объекта							
Обозначение характерных точек границ	Существующие координаты, м		Измененные (уточненные) координаты, м		Метод определения координат характерной точки	Средняя квадратическая погрешность положения характерной точки (Mt), м	Описание обозначения точки на местности (при наличии)
	X	Y	X	Y			
1	2	3	4	5	6	7	8
-	-	-	-	-	-	-	-
3.Сведения о характерных точках части (частей) границы объекта							
Часть №							
-	-	-	-	-	-	-	-

Раздел 4

План границ объекта

Схема расположения листов плана границ объекта

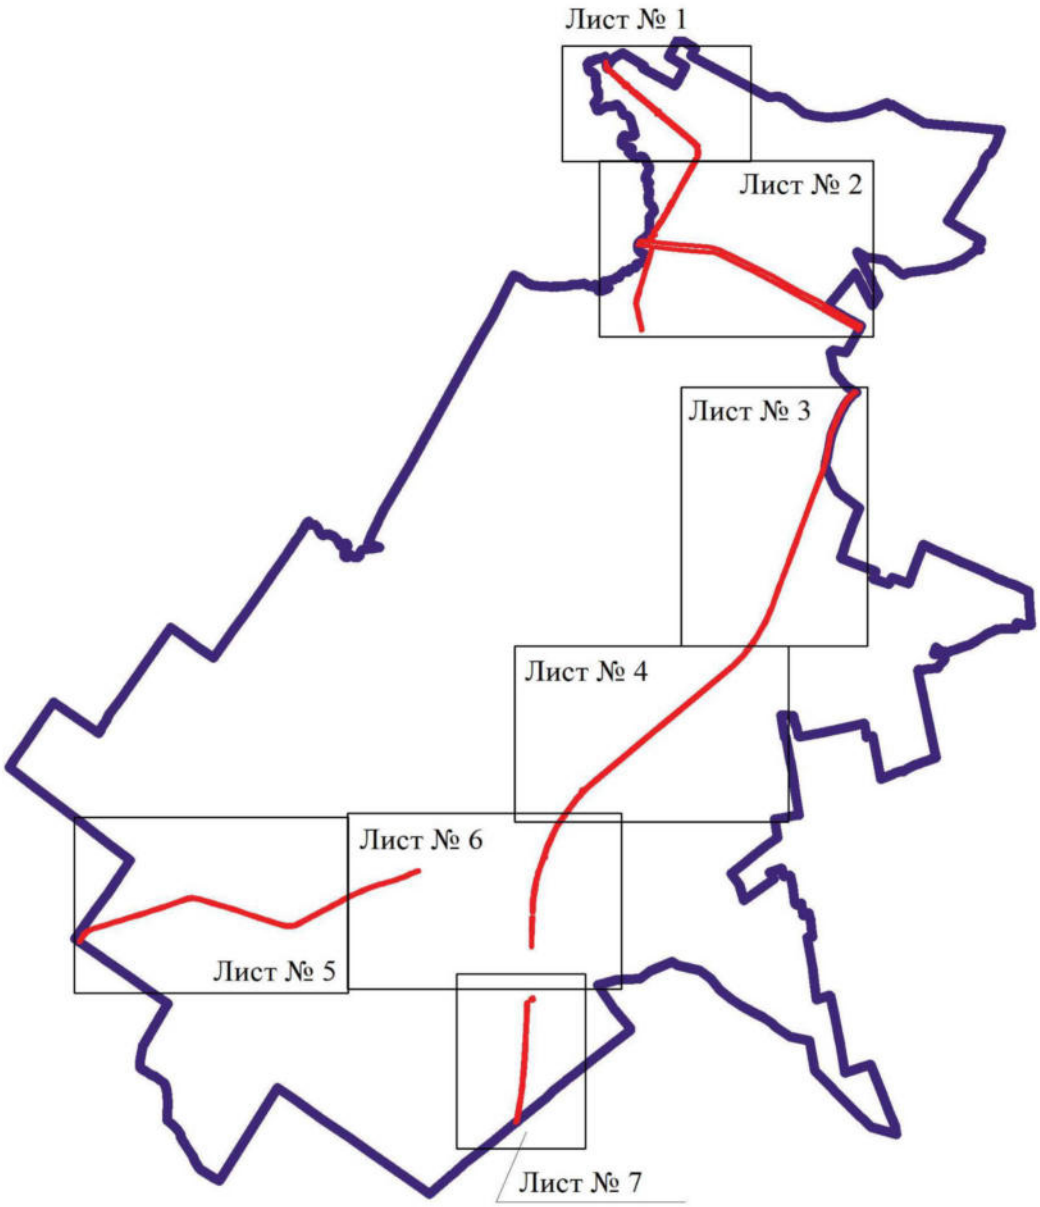

Масштаб 1:100000

Используемые условные знаки и обозначения:

границы территориальной зоны

границы муниципального образования

Лист № 1 — область и номер листа плана границ объекта

Руководитель БУВО «Нормативно-проектный центр»
Подпись _____ Ю.В.Шалыгина Дата « 26 » октября 2021 г.

Место для оттиска печати (при наличии) лица, составившего описание местоположения границ объекта

План границ объекта

Лист № 1

Масштаб 1:5000

Используемые условные знаки и обозначения:

- границы территориальной зоны
- границы муниципального образования
- 1 — характерная точка границ территориальной зоны

Руководитель БУВО «Нормативно-проектный центр»
Подпись _____ Ю.В.Шалыгина Дата «26» октября 2021г.

Место для оттиска печати (при наличии) лица, составившего описание местоположения границ объекта

План границ объекта

Лист № 2

Масштаб 1:5000

Используемые условные знаки и обозначения:

- границы территориальной зоны
- границы муниципального образования
- 167 характерная точка границ территориальной зоны

Руководитель БУВО «Нормативно-проектный центр»
Подпись _____ Ю.В.Шалыгина Дата « 26 » октября 2021 г.

Место для оттиска печати (при наличии) лица, составившего описание местоположения границ объекта

План границ объекта

Лист № 3

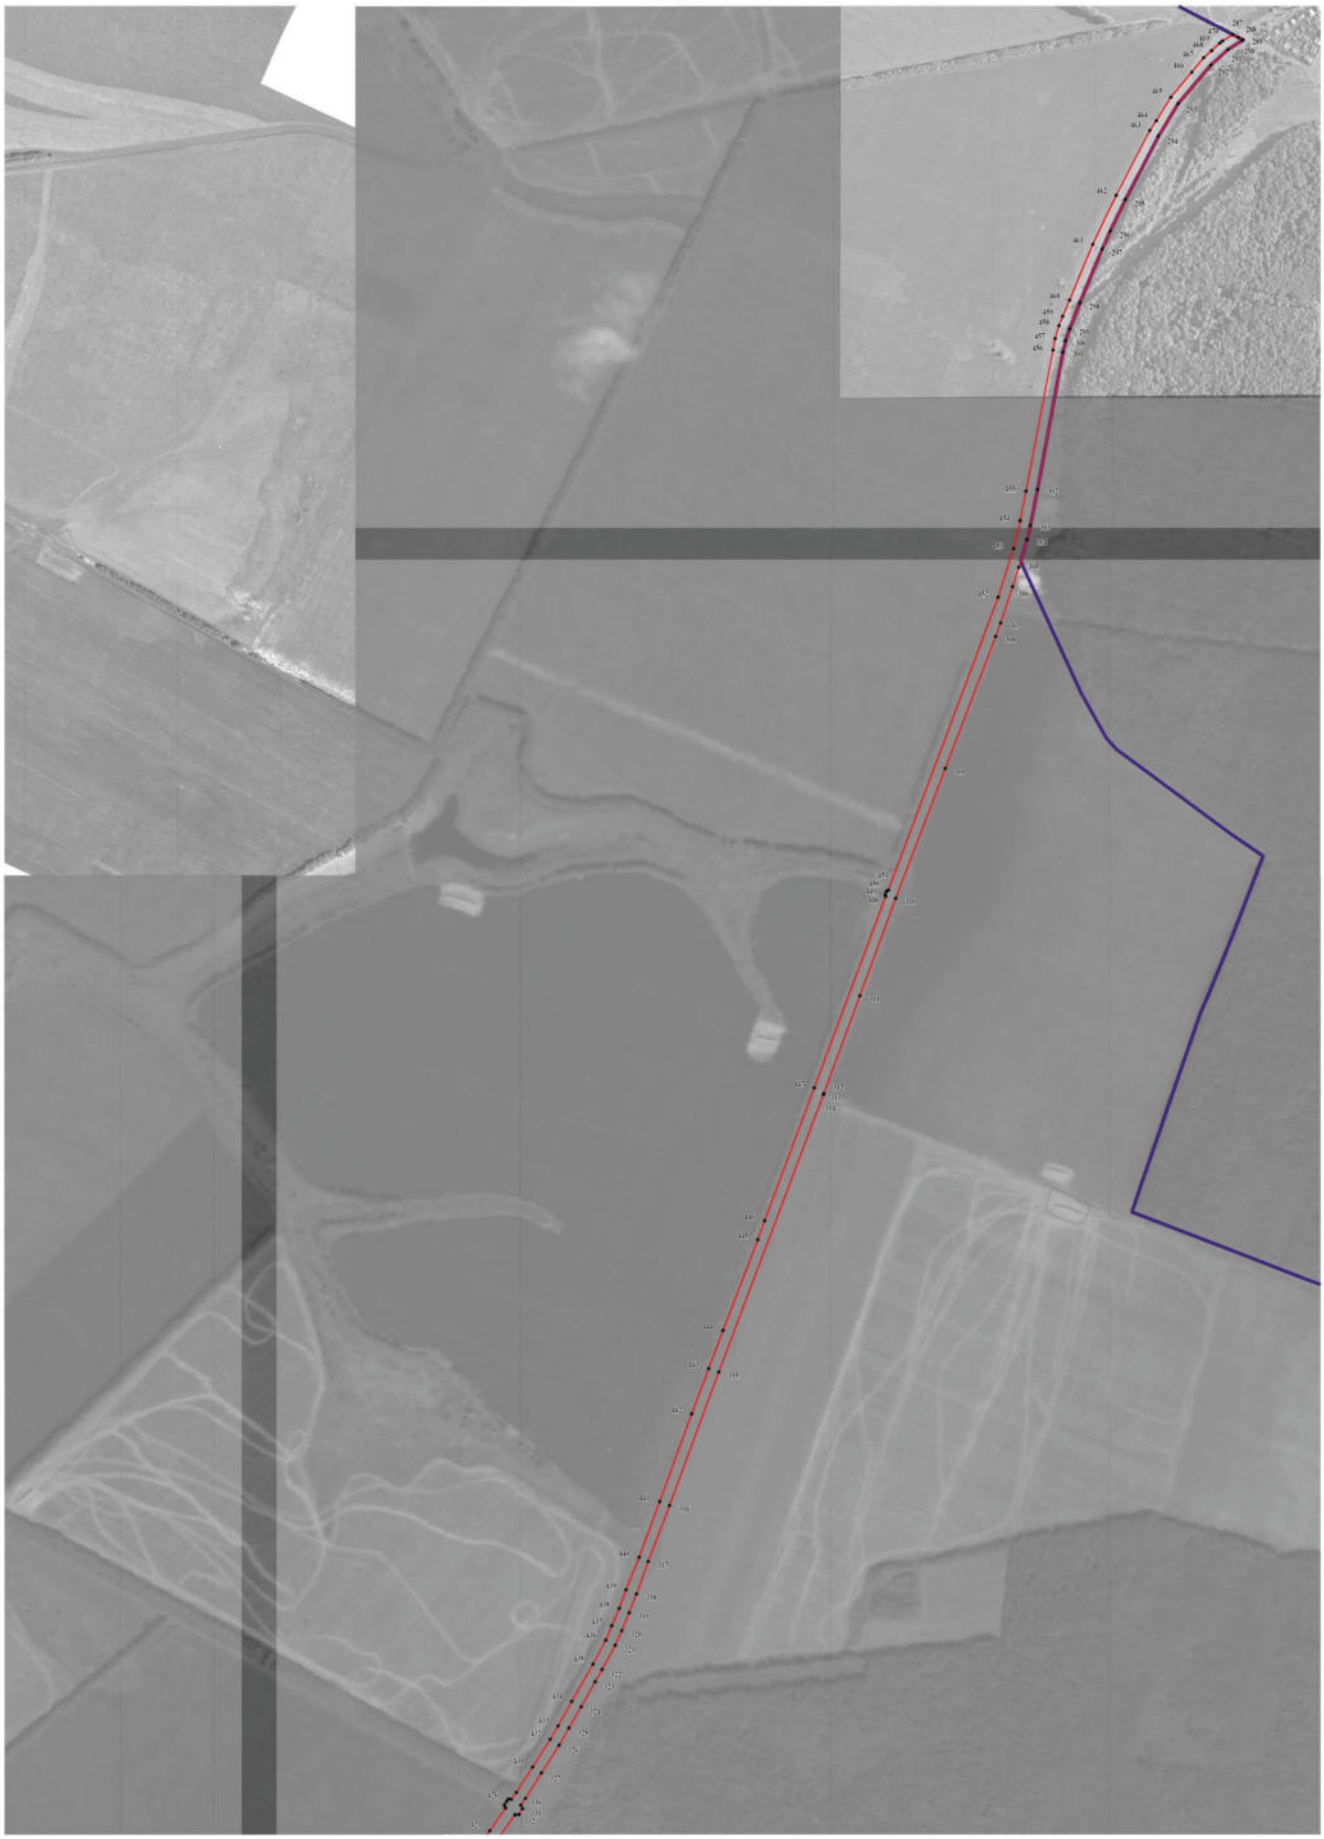

Масштаб 1:5000

Используемые условные знаки и обозначения:

границы территориальной зоны

границы муниципального образования

• 322 характерная точка границ территориальной зоны

Руководитель БУВО «Нормативно-проектный центр»
Подпись _____ Ю.В.Шалыгина Дата «26» октября 2021 г.

Место для оттиска печати (при наличии) лица, составившего описание местоположения границ объекта

План границ объекта

Лист № 4

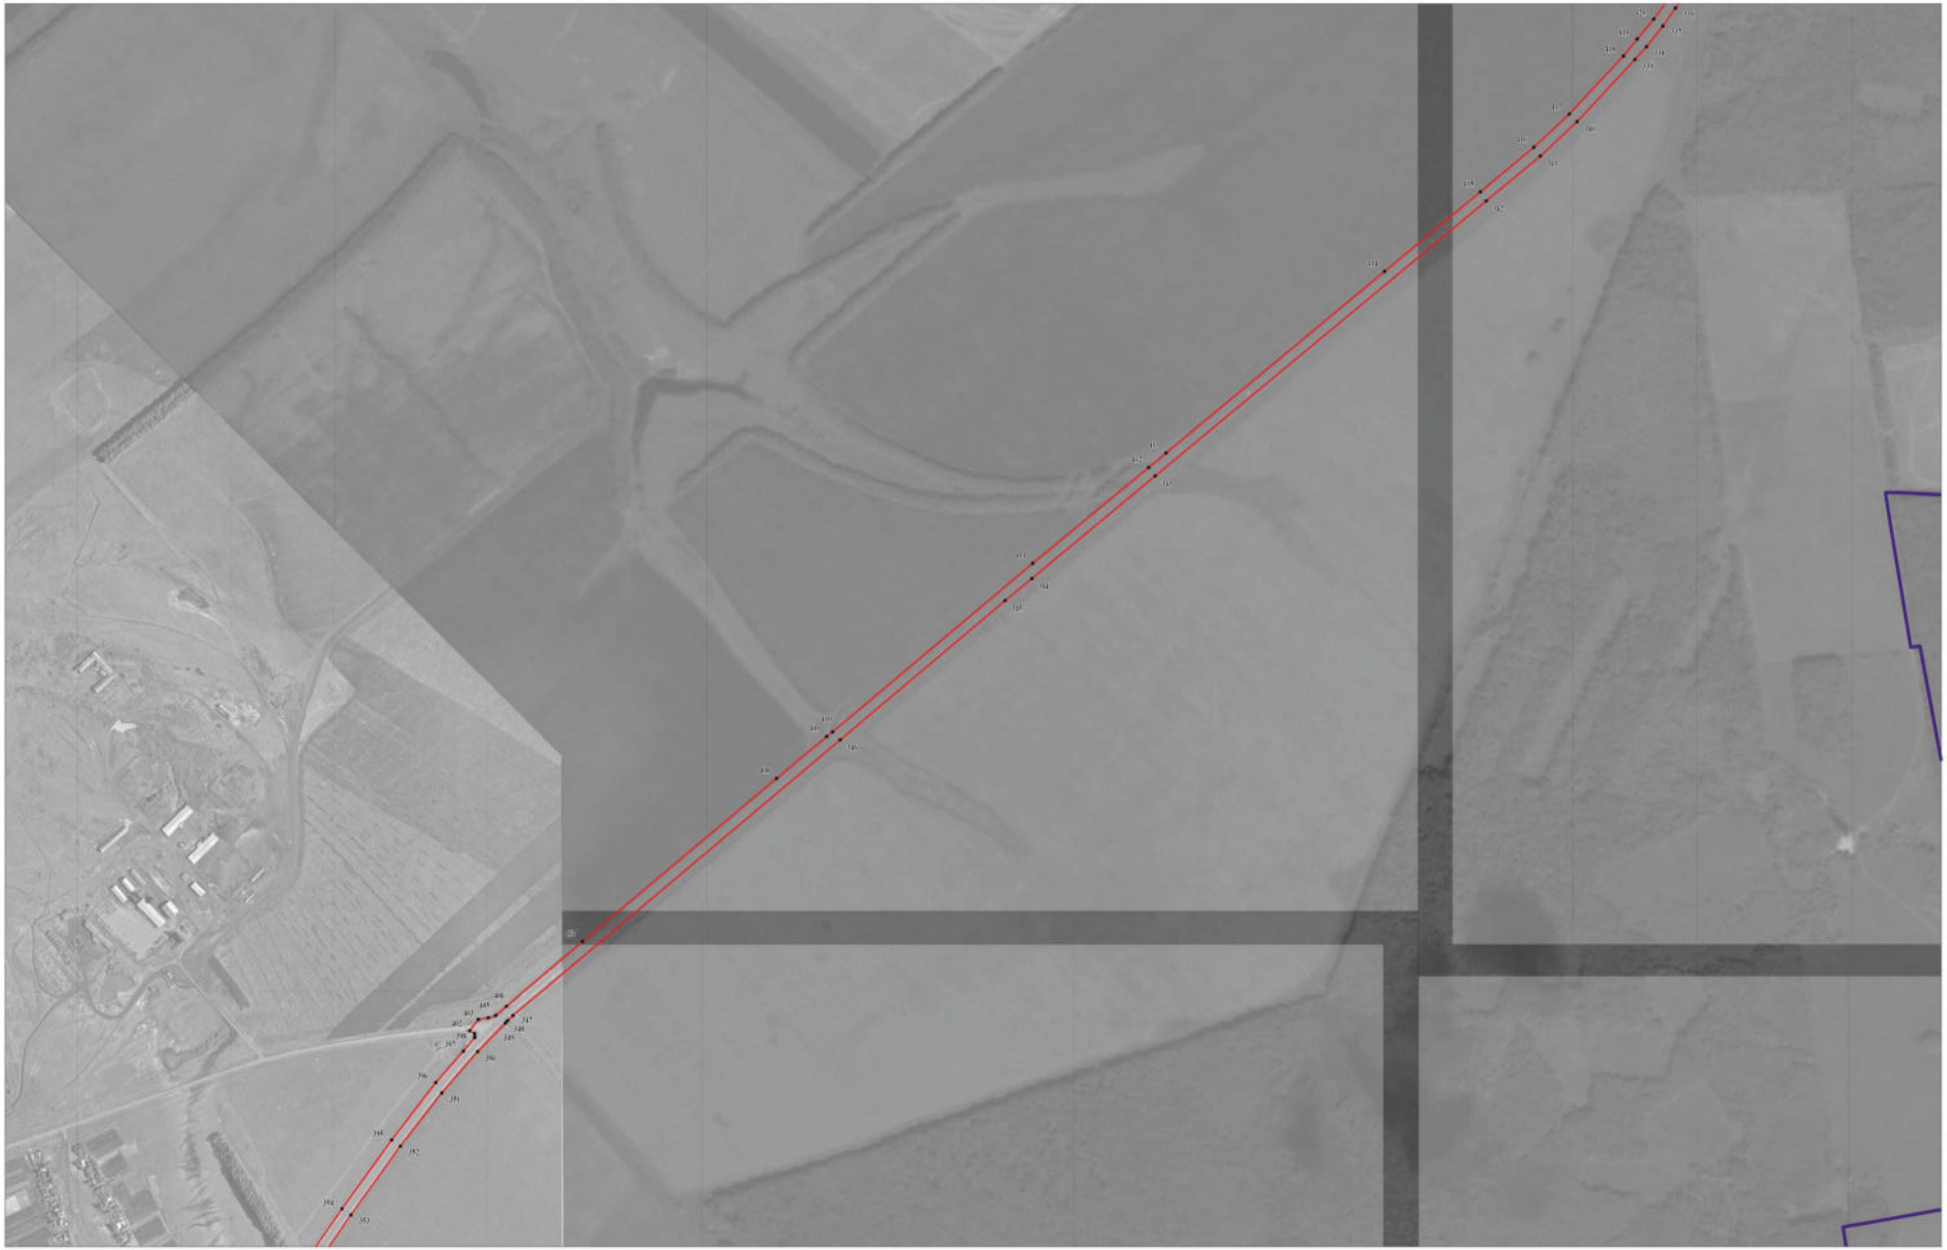

Масштаб 1:5000

Используемые условные знаки и обозначения:

- границы территориальной зоны
- границы муниципального образования
- 342 характерная точка границ территориальной зоны

Руководитель БУВО «Нормативно-проектный центр»
Подпись _____ Ю.В.Шалыгина Дата «26» октября 2021 г.

Место для оттиска печати (при наличии) лица, составившего описание местоположения границ объекта

План границ объекта

Лист № 5

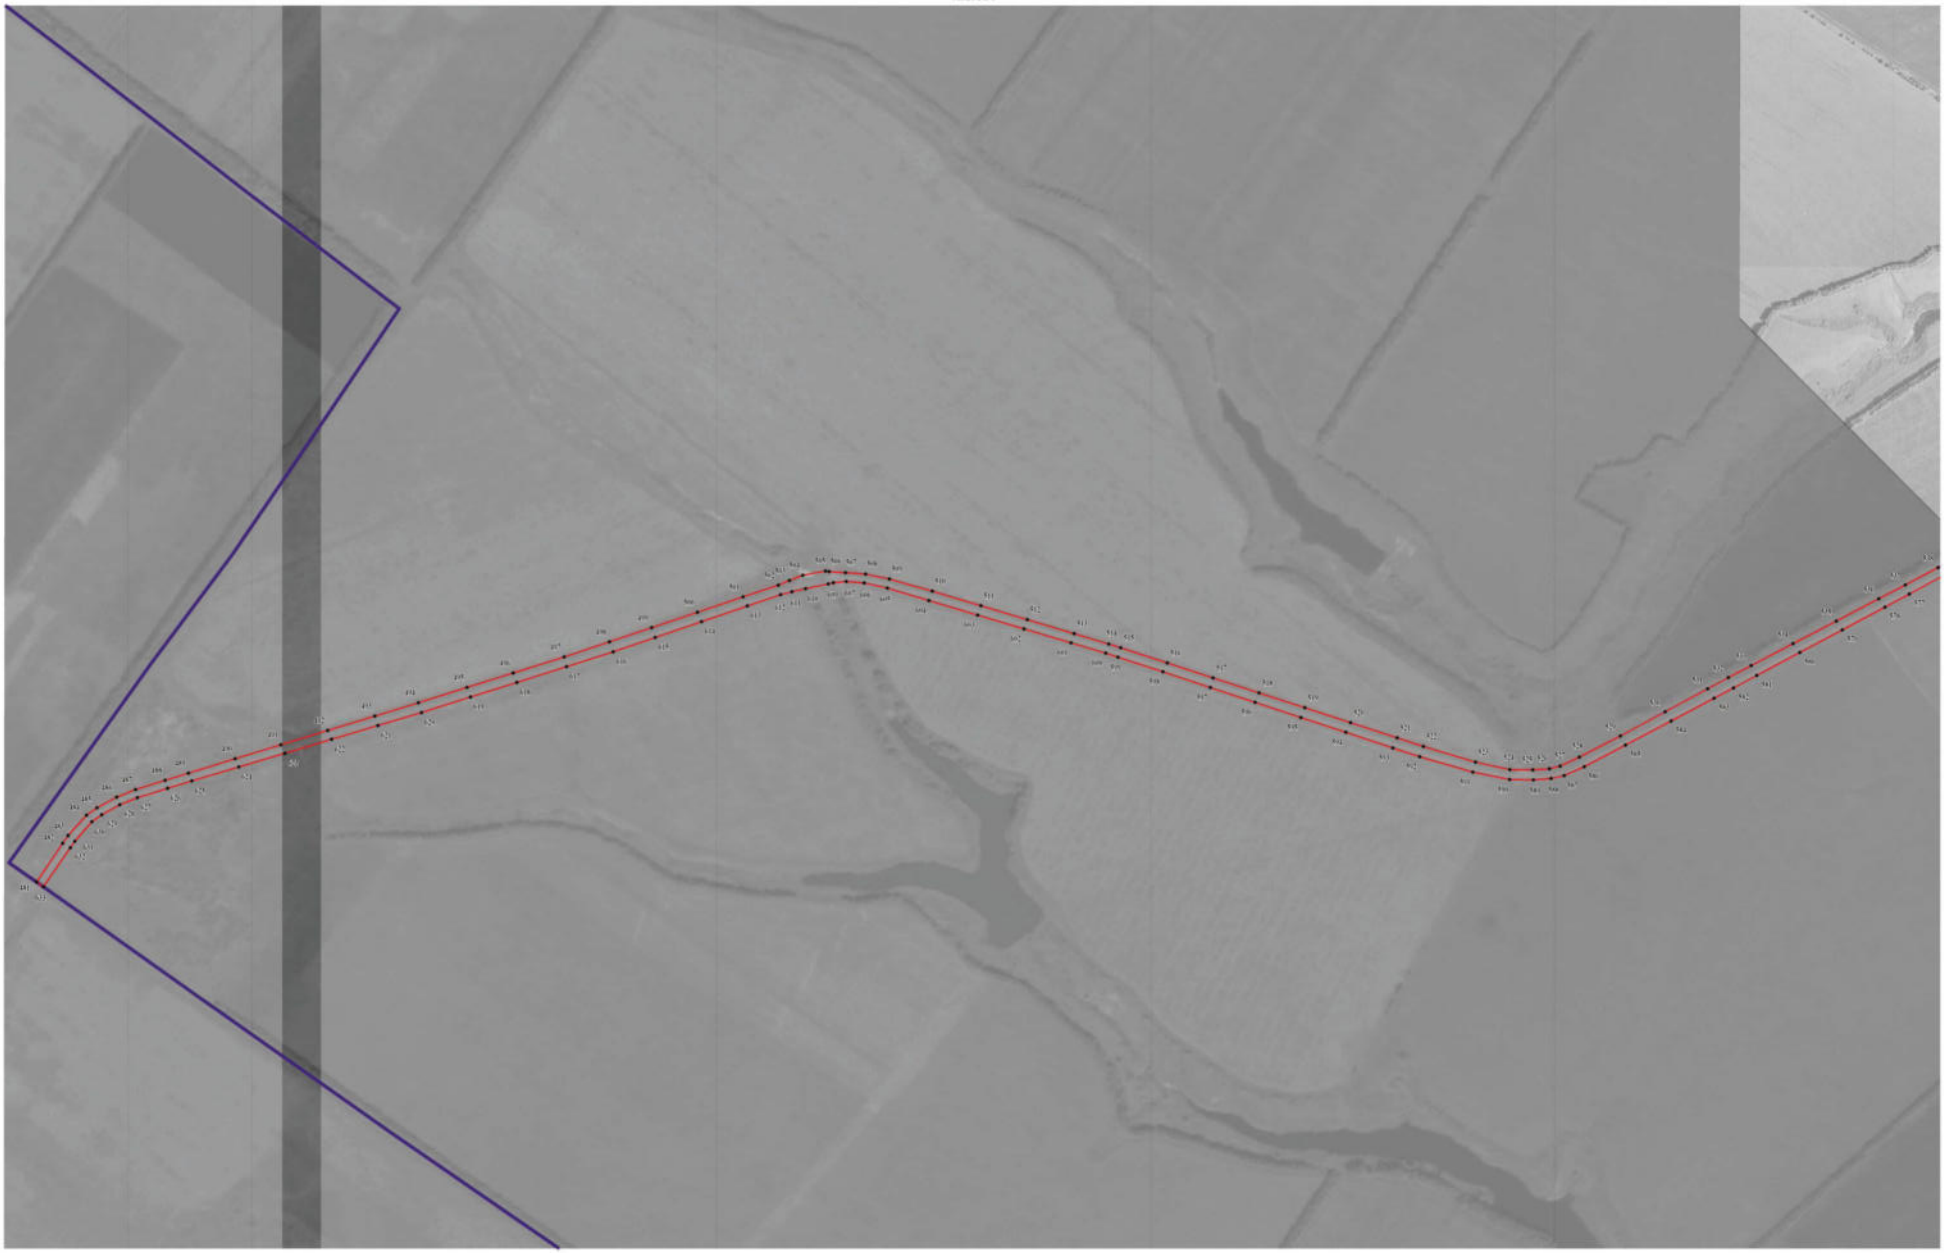

Масштаб 1:5000

Используемые условные знаки и обозначения:

- границы территориальной зоны
- границы муниципального образования
- 480 — характерная точка границ территориальной зоны

Руководитель БУВО «Нормативно-проектный центр»
Подпись _____ Ю.В.Шалыгина Дата «26» октября 2021 г.

Место для оттиска печати (при наличии) лица, составившего описание местоположения границ объекта

План границ объекта

Лист № 6

Масштаб 1:5000

Используемые условные знаки и обозначения:

- границы территориальной зоны
- границы муниципального образования
- 539 — характерная точка границ территориальной зоны

Руководитель БУВО «Нормативно-проектный центр»
Подпись _____ Ю.В. Шалытина Дата «26» октября 2021 г.

Место для оттиска печати (при наличии) лица, составившего описание местоположения границ объекта

План границ объекта

Лист № 7

Масштаб 1:5000

Используемые условные знаки и обозначения:

границы территориальной зоны

границы муниципального образования

645 характерная точка границ территориальной зоны

Руководитель БУВО «Нормативно-проектный центр»

Подпись _____ Ю.В.Шалыгина Дата « 26 » октября 2021 г.

Место для оттиска печати (при наличии) лица, составившего описание местоположения границ объекта

ОПИСАНИЕ МЕСТОПОЛОЖЕНИЯ ГРАНИЦ

Зона железнодорожного транспорта за границами населенных пунктов - ИТ2

(наименование объекта, местоположение границ которого описано
(далее - объект)

Раздел 1

Сведения об объекте		
№ п/п	Характеристики объекта	Описание характеристик
1	2	3
1	Местоположение объекта	Воронежская область, Аннинский муниципальный район, Верхнетойденское сельское поселение
2	Площадь объекта ± величина погрешности определения площади (Р ± Дельта Р)	-
3	Иные характеристики объекта	-

Раздел 2					
Сведения о местоположении границ объекта					
1. Система координат: МСК - 36, зона 2					
2. Сведения о характерных точках границ объекта					
Обозначение характерных точек границ	Координаты, м		Метод определения координат характерной точки	Средняя квадратическая погрешность положения характерной точки (Mt), м	Описание обозначения точки на местности (при наличии)
	X	Y			
1	2	3	4	5	6
1	498046.52	2172556.00	Картометрический	5.00	-
2	498049.73	2172710.97	Картометрический	5.00	-
3	498047.69	2172716.76	Картометрический	5.00	-
4	498025.40	2172722.50	Картометрический	5.00	-
5	497772.77	2172819.64	Картометрический	5.00	-
6	497456.13	2172980.64	Картометрический	5.00	-
7	497366.33	2173026.70	Картометрический	5.00	-
8	496830.95	2173301.17	Картометрический	5.00	-
9	496477.02	2173484.26	Картометрический	5.00	-
10	496130.46	2173661.63	Картометрический	5.00	-
11	495783.23	2173840.42	Картометрический	1.00	-
12	495726.36	2173870.02	Картометрический	1.00	-
13	495588.31	2173941.82	Картометрический	1.00	-
14	495514.70	2173980.11	Картометрический	1.00	-
15	495514.68	2173980.12	Картометрический	1.00	-
16	495383.18	2174050.98	Картометрический	1.00	-
17	495382.04	2174048.53	Картометрический	1.00	-
18	495380.94	2174045.99	Картометрический	1.00	-
19	495158.21	2174155.50	Картометрический	1.00	-
20	495001.80	2174065.68	Картометрический	1.00	-
21	495283.77	2173916.26	Картометрический	1.00	-
22	495431.34	2173840.61	Картометрический	1.00	-
23	495481.04	2173815.13	Картометрический	1.00	-
24	495513.73	2173798.37	Картометрический	1.00	-
25	495681.45	2173712.17	Картометрический	1.00	-
26	496056.38	2173519.85	Картометрический	5.00	-
27	496404.14	2173341.84	Картометрический	5.00	-
28	496638.82	2173223.01	Картометрический	5.00	-
29	496757.33	2173163.00	Картометрический	5.00	-
30	497203.97	2172933.81	Картометрический	5.00	-
31	497294.89	2172887.49	Картометрический	5.00	-
32	497726.18	2172668.32	Картометрический	5.00	-
33	497942.61	2172585.68	Картометрический	5.00	-
1	498046.52	2172556.00	Картометрический	5.00	-

3. Сведения о характерных точках части (частей) границы объекта					
Обозначение характерных точек части границы	Координаты, м		Метод определения координат характерной точки	Средняя квадратическая погрешность положения характерной точки (Mt), м	Описание обозначения точки на местности (при наличии)
	X	Y			
1	2	3	4	5	6
Часть №					
-	-	-	-	-	-

Раздел 3

Сведения о местоположении измененных (уточненных) границ объекта							
1. Система координат: -							
2. Сведения о характерных точках границ объекта							
Обозначение характерных точек границ	Существующие координаты, м		Измененные (уточненные) координаты, м		Метод определения координат характерной точки	Средняя квадратическая погрешность положения характерной точки (Mt), м	Описание обозначения точки на местности (при наличии)
	X	Y	X	Y			
1	2	3	4	5	6	7	8
-	-	-	-	-	-	-	-
3.Сведения о характерных точках части (частей) границы объекта							
Часть №							
-	-	-	-	-	-	-	-

Раздел 4

План границ объекта

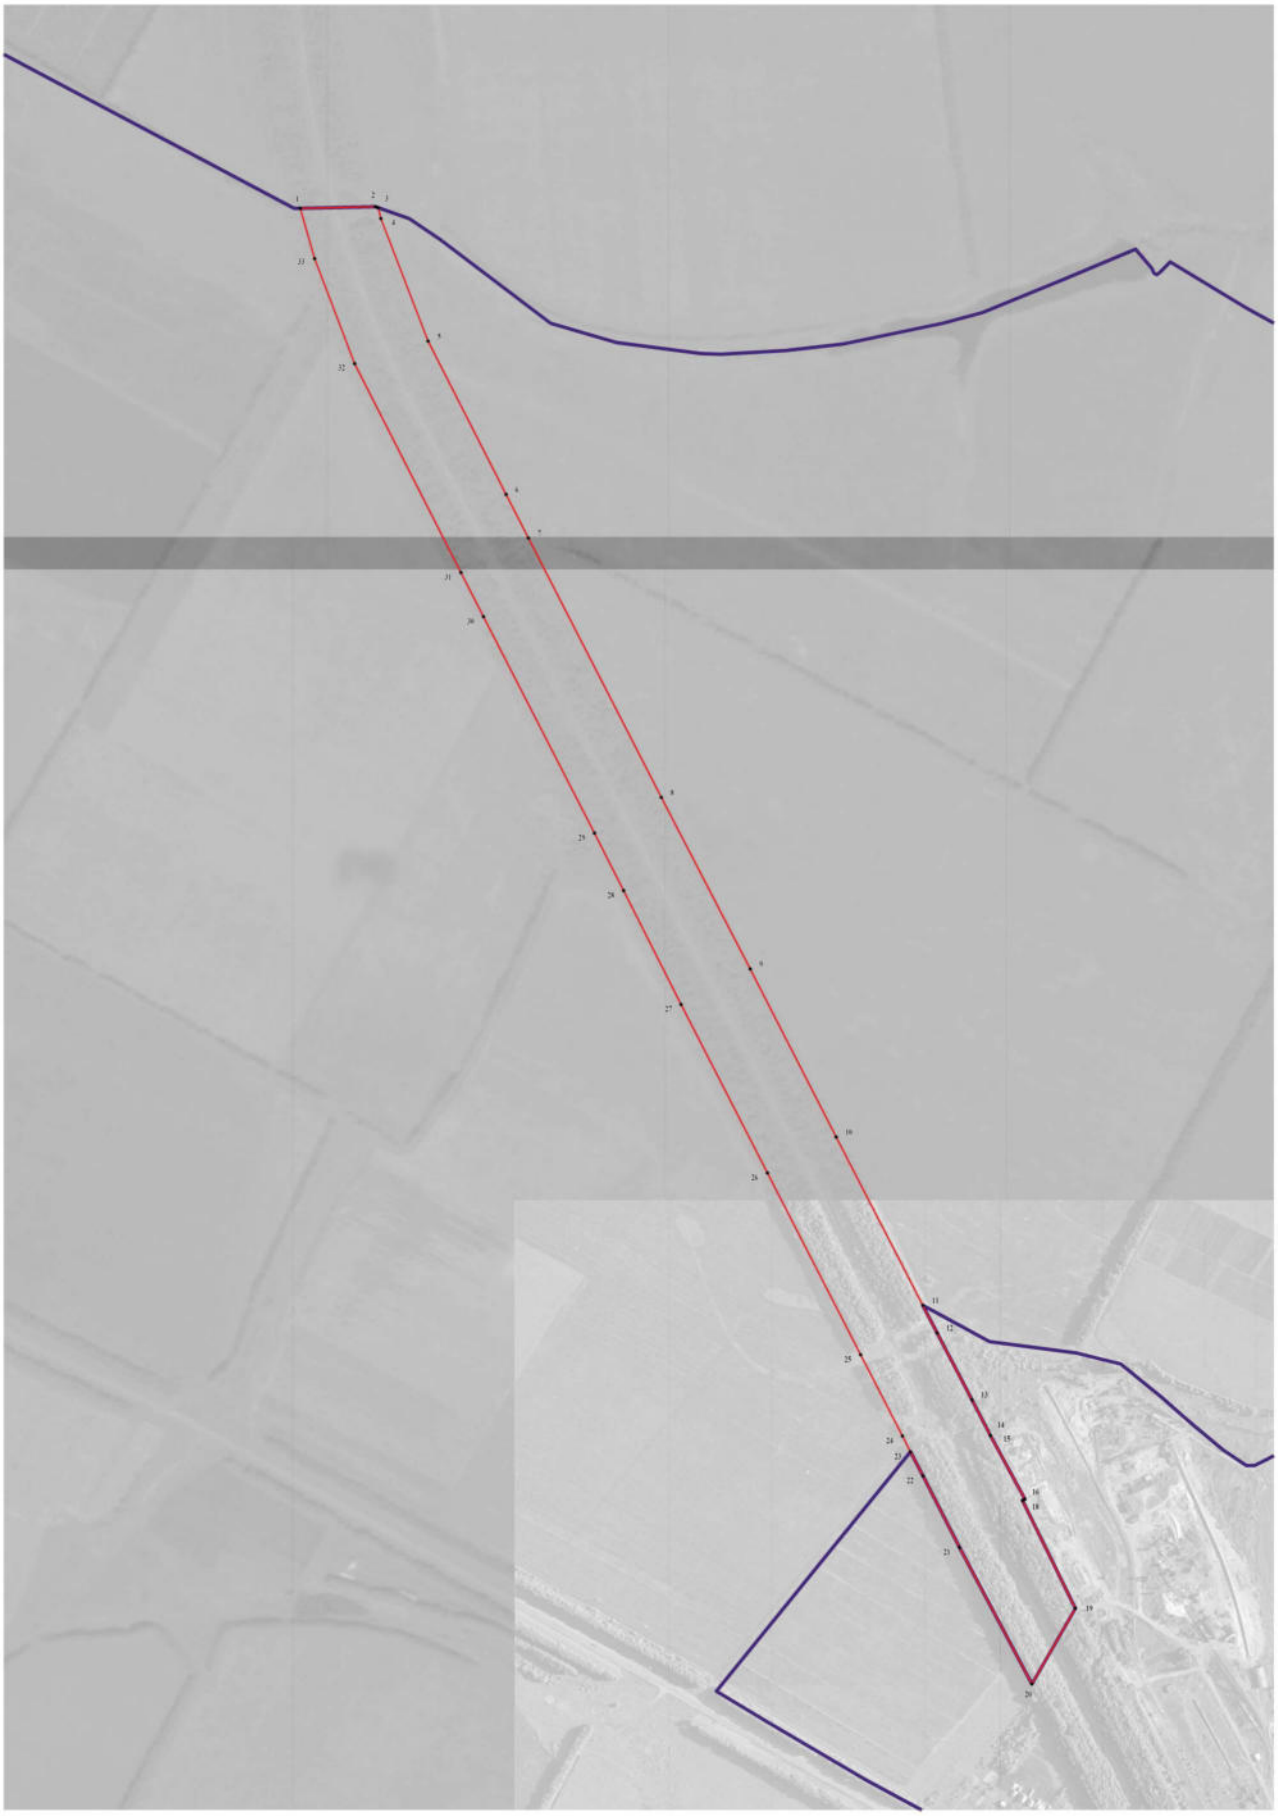

Масштаб 1:5000

Используемые условные знаки и обозначения:

- границы территориальной зоны
- границы муниципального образования
- 1 — характерная точка границ территориальной зоны

Руководитель БУВО «Нормативно-проектный центр»
Подпись _____ Ю.В.Шалыгина Дата «26» октября 2021 г.

Место для оттиска печати (при наличии).лица,составившего описание местоположения границ объекта

ОПИСАНИЕ МЕСТОПОЛОЖЕНИЯ ГРАНИЦ

Зона сельскохозяйственного производства за границами населенных пунктов - СХ2

(наименование объекта, местоположение границ которого описано
(далее - объект)

Раздел 1

Сведения об объекте		
№ п/п	Характеристики объекта	Описание характеристик
1	2	3
1	Местоположение объекта	Воронежская область, Аннинский муниципальный район, Верхнетойденское сельское поселение
2	Площадь объекта ± величина погрешности определения площади (Р ± Дельта Р)	-
3	Иные характеристики объекта	-

Раздел 2

Сведения о местоположении границ объекта					
1. Система координат: МСК - 36, зона 2					
2. Сведения о характерных точках границ объекта					
Обозначение характерных точек границ	Координаты, м		Метод определения координат характерной точки	Средняя квадратическая погрешность положения характерной точки (Mt), м	Описание обозначения точки на местности (при наличии)
	X	Y			
1	2	3	4	5	6
1	493465.06	2170843.53	Картометрический	1.00	-
2	493400.39	2170970.11	Картометрический	1.00	-
3	493334.50	2170943.08	Картометрический	1.00	-
4	493250.33	2171087.69	Картометрический	1.00	-
5	493176.84	2171193.47	Картометрический	1.00	-
6	493137.11	2171179.45	Картометрический	1.00	-
7	493067.07	2171144.75	Картометрический	1.00	-
8	492999.73	2171098.23	Картометрический	1.00	-
9	492983.45	2171042.17	Картометрический	1.00	-
10	492946.60	2171001.94	Картометрический	1.00	-
11	492911.09	2170963.54	Картометрический	1.00	-
12	492969.69	2170818.93	Картометрический	1.00	-
13	492924.59	2170782.15	Картометрический	1.00	-
14	492970.85	2170533.39	Картометрический	1.00	-
15	493198.69	2170701.43	Картометрический	1.00	-
16	493369.30	2170832.14	Картометрический	1.00	-
17	493400.07	2170815.48	Картометрический	1.00	-
18	493444.64	2170836.62	Картометрический	1.00	-
19	493449.84	2170839.09	Картометрический	1.00	-
1	493465.06	2170843.53	Картометрический	1.00	-
20	492713.71	2170444.48	Картометрический	1.00	-
21	492620.01	2170574.97	Картометрический	1.00	-
22	492482.68	2170474.42	Картометрический	1.00	-
23	492421.79	2170456.44	Картометрический	1.00	-
24	492435.17	2170391.01	Картометрический	1.00	-
25	492502.67	2170365.69	Картометрический	1.00	-
26	492565.95	2170308.74	Картометрический	1.00	-
27	492596.00	2170262.67	Картометрический	1.00	-
28	492667.27	2170400.42	Картометрический	1.00	-
20	492713.71	2170444.48	Картометрический	1.00	-
29	488817.07	2167195.02	Картометрический	1.00	-
30	488842.92	2167207.47	Картометрический	1.00	-

1	2	3	4	5	6
31	488865.26	2167232.52	Картометрический	1.00	-
32	488896.40	2167257.56	Картометрический	1.00	-
33	488945.82	2167267.04	Картометрический	1.00	-
34	488976.96	2167283.29	Картометрический	1.00	-
35	489008.18	2167304.28	Картометрический	1.00	-
36	489029.85	2167328.14	Картометрический	1.00	-
37	489033.97	2167342.84	Картометрический	1.00	-
38	489041.52	2167378.41	Картометрический	1.00	-
39	489047.45	2167457.95	Картометрический	1.00	-
40	489050.16	2167471.83	Картометрический	1.00	-
41	489055.57	2167483.00	Картометрический	1.00	-
42	489099.91	2167544.95	Картометрический	1.00	-
43	489126.08	2167614.58	Картометрический	1.00	-
44	488989.86	2167649.08	Картометрический	1.00	-
45	488876.78	2167669.45	Картометрический	1.00	-
46	488876.42	2167642.16	Картометрический	1.00	-
47	488793.42	2167592.25	Картометрический	1.00	-
48	488722.06	2167649.09	Картометрический	1.00	-
49	488625.03	2167493.31	Картометрический	1.00	-
50	488712.54	2167369.97	Картометрический	1.00	-
51	488717.58	2167361.53	Картометрический	1.00	-
29	488817.07	2167195.02	Картометрический	1.00	-
52	488655.26	2168979.27	Аналитический	2.50	-
53	488709.03	2169041.02	Аналитический	2.50	-
54	488691.79	2169068.27	Аналитический	2.50	-
55	488643.21	2169296.33	Аналитический	2.50	-
56	488562.00	2169380.88	Аналитический	2.50	-
57	488275.86	2169448.47	Аналитический	2.50	-
58	488066.33	2169256.83	Аналитический	2.50	-
59	488033.47	2169234.06	Аналитический	2.50	-
60	487914.75	2169341.28	Аналитический	2.50	-
61	487910.44	2169328.74	Аналитический	2.50	-
62	488014.27	2169235.03	Аналитический	2.50	-
63	487984.01	2169198.59	Аналитический	2.50	-
64	488018.50	2169152.72	Аналитический	2.50	-
65	488039.73	2169113.76	Аналитический	2.50	-
66	488056.57	2169087.32	Аналитический	2.50	-
67	487995.40	2168969.21	Аналитический	2.50	-
68	488071.21	2168912.93	Аналитический	2.50	-
69	488096.91	2168947.41	Аналитический	2.50	-
70	488136.93	2168915.20	Аналитический	2.50	-
71	488172.39	2169000.12	Аналитический	2.50	-
72	488227.47	2169056.94	Аналитический	2.50	-
73	488292.45	2169018.99	Аналитический	2.50	-
74	488370.96	2169117.98	Аналитический	2.50	-
75	488339.12	2169145.29	Аналитический	2.50	-
76	488500.71	2169346.40	Аналитический	2.50	-

1	2	3	4	5	6
77	488660.10	2169120.86	Аналитический	2.50	-
78	488586.30	2169042.62	Аналитический	2.50	-
52	488655.26	2168979.27	Аналитический	2.50	-
79	487245.65	2167044.17	Картометрический	1.00	-
80	487269.46	2167072.39	Картометрический	1.00	-
81	487304.48	2167091.42	Картометрический	1.00	-
82	487336.55	2167272.01	Картометрический	1.00	-
83	487071.41	2167305.28	Картометрический	1.00	-
84	487067.96	2167305.72	Картометрический	1.00	-
85	486985.14	2167335.28	Картометрический	1.00	-
86	486983.00	2167332.19	Картометрический	1.00	-
87	486979.50	2167213.39	Картометрический	1.00	-
88	486971.54	2167150.94	Картометрический	1.00	-
89	486956.48	2167085.10	Картометрический	1.00	-
90	486947.86	2167053.79	Картометрический	1.00	-
91	486938.53	2167019.90	Картометрический	1.00	-
92	487028.47	2166967.56	Картометрический	1.00	-
93	487081.18	2167077.21	Картометрический	1.00	-
79	487245.65	2167044.17	Картометрический	1.00	-
94	484827.36	2168391.16	Аналитический	2.50	-
95	484934.65	2168524.61	Аналитический	2.50	-
96	484935.43	2168525.17	Аналитический	2.50	-
97	484974.69	2168553.95	Аналитический	2.50	-
98	485000.50	2168540.96	Аналитический	2.50	-
99	485030.06	2168581.18	Аналитический	2.50	-
100	485065.51	2168629.41	Аналитический	2.50	-
101	485016.38	2168692.90	Аналитический	2.50	-
102	484998.49	2168730.88	Аналитический	2.50	-
103	484995.77	2168736.66	Аналитический	2.50	-
104	484851.85	2168857.15	Аналитический	2.50	-
105	484817.48	2168817.05	Аналитический	2.50	-
106	484814.85	2168813.98	Картометрический	1.00	-
107	484781.69	2168774.62	Аналитический	2.50	-
108	484756.24	2168736.82	Аналитический	2.50	-
109	484730.81	2168710.29	Аналитический	2.50	-
110	484718.83	2168687.38	Аналитический	2.50	-
111	484703.67	2168669.82	Аналитический	2.50	-
112	484693.00	2168654.26	Аналитический	2.50	-
113	484681.43	2168645.76	Аналитический	2.50	-
114	484673.72	2168636.51	Аналитический	2.50	-
115	484664.46	2168619.53	Аналитический	2.50	-
116	484617.10	2168556.65	Аналитический	2.50	-
117	484811.99	2168392.68	Аналитический	2.50	-
94	484827.36	2168391.16	Аналитический	2.50	-

3. Сведения о характерных точках части (частей) границы объекта					
Обозначение характерных точек части границы	Координаты, м		Метод определения координат характерной точки	Средняя квадратическая погрешность положения характерной точки (Mt), м	Описание обозначения точки на местности (при наличии)
	X	Y			
1	2	3	4	5	6
Часть №					
-	-	-	-	-	-

Раздел 3

Сведения о местоположении измененных (уточненных) границ объекта							
1. Система координат: -							
2. Сведения о характерных точках границ объекта							
Обозначение характерных точек границ	Существующие координаты, м		Измененные (уточненные) координаты, м		Метод определения координат характерной точки	Средняя квадратическая погрешность положения характерной точки (Mt), м	Описание обозначения точки на местности (при наличии)
	X	Y	X	Y			
1	2	3	4	5	6	7	8
-	-	-	-	-	-	-	-
3.Сведения о характерных точках части (частей) границы объекта							
Часть №							
-	-	-	-	-	-	-	-

Раздел 4

План границ объекта

Схема расположения листов плана границ объекта

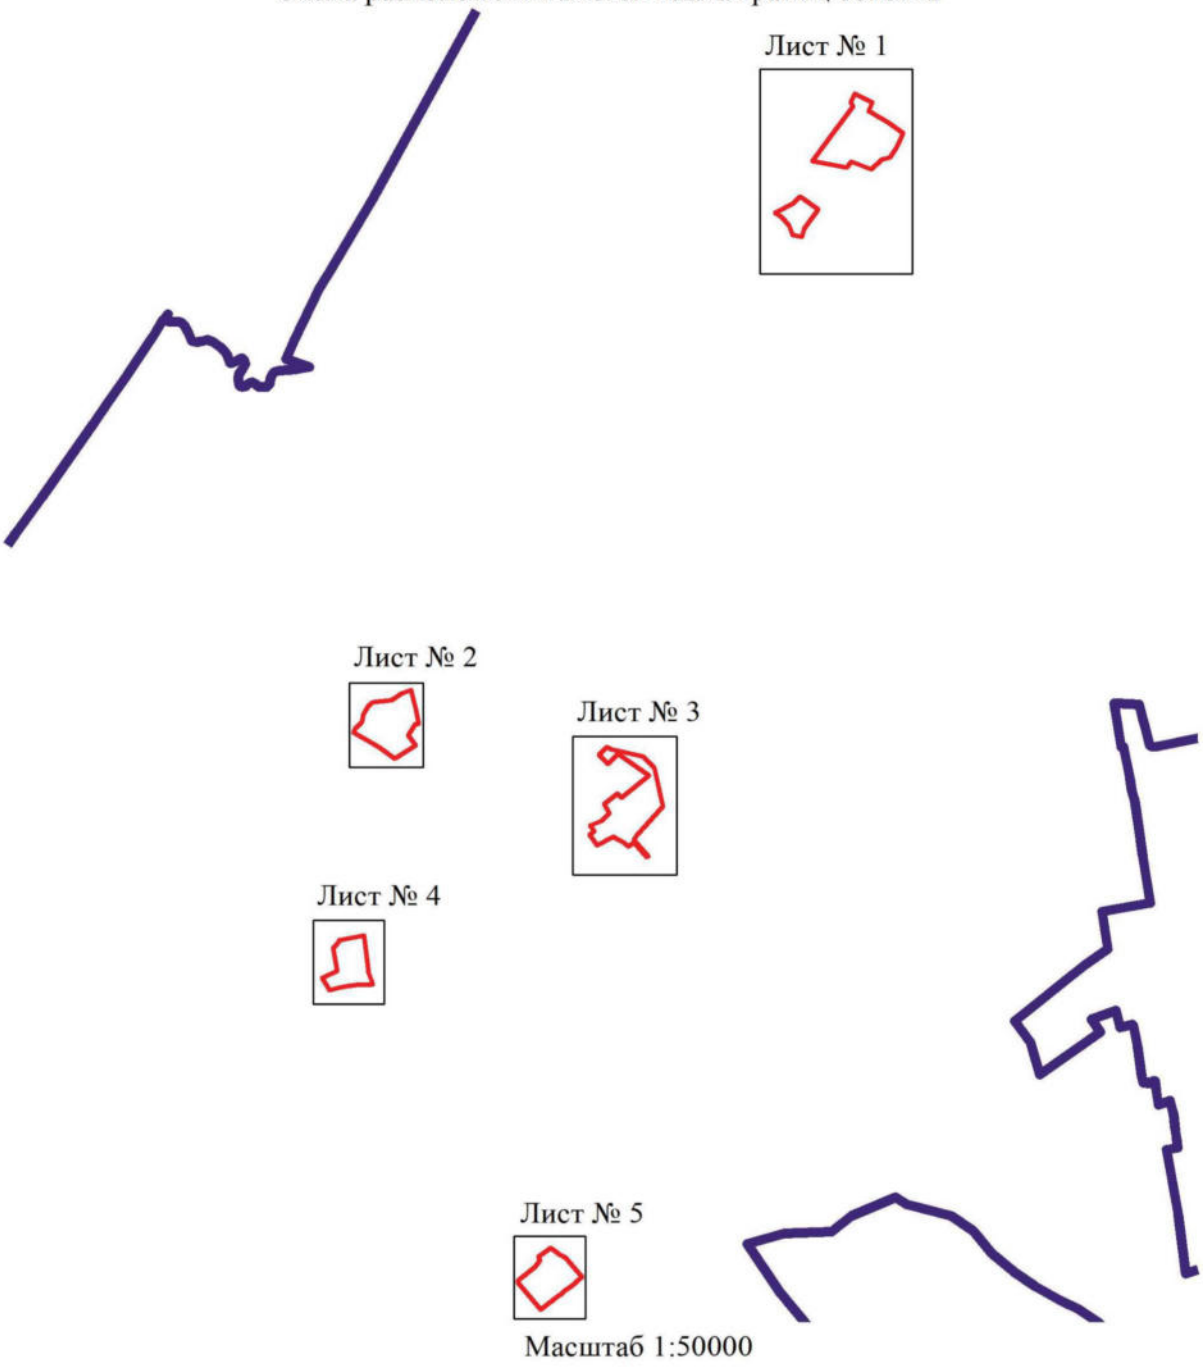

Масштаб 1:50000

Используемые условные знаки и обозначения:

границы территориальной зоны

границы муниципального образования

Лист № 1 — область и номер листа плана границ объекта

Руководитель БУВО «Нормативно-проектный центр»
Подпись _____ Ю.В.Шалыгина Дата « 26 » октября 2021 г.

Место для оттиска печати (при наличии) лица, составившего описание местоположения границ объекта

План границ объекта

Лист № 1

Масштаб 1:2000

Используемые условные знаки и обозначения:

границы территориальной зоны

характерная точка границ территориальной зоны

Руководитель БУВО «Нормативно-проектный центр»
Подпись _____ Ю.В. Шальгина Дата «26» октября 2021 г.

Место для оттиска печати (при наличии) лица, составившего описание местоположения границ объекта

План границ объекта

Лист № 2

Масштаб 1:2000

Используемые условные знаки и обозначения:

границы территориальной зоны

51 характерная точка границ территориальной зоны

Руководитель БУВО «Нормативно-проектный центр»
Подпись _____ Ю.В.Шалыгина Дата « 26 » октября 2021 г.

Место для оттиска печати (при наличии) лица, составившего описание местоположения границ объекта

План границ объекта

Лист № 3

Масштаб 1:2000

Используемые условные знаки и обозначения:

границы территориальной зоны

• 57 характерная точка границ территориальной зоны

Руководитель БУВО «Нормативно-проектный центр»
Подпись _____ Ю.В.Шалыгина Дата « 26 » октября 2021 г.

Место для оттиска печати (при наличии) лица, составившего описание местоположения границ объекта

План границ объекта

Лист № 4

Масштаб 1:2000

Используемые условные знаки и обозначения:

границы территориальной зоны

91 характерная точка границ территориальной зоны

Руководитель БУВО «Нормативно-проектный центр»
Подпись _____ Ю.В.Шалыгина Дата « 26 » октября 2021 г.

Место для оттиска печати (при наличии) лица, составившего описание местоположения границ объекта

План границ объекта

Лист № 5

Масштаб 1:2000

Используемые условные знаки и обозначения:

границы территориальной зоны

115 характерная точка границ территориальной зоны

Руководитель БУВО «Нормативно-проектный центр»
Подпись _____ Ю.В.Шалыгина Дата « 26 » октября 2021 г.

Место для оттиска печати (при наличии) лица, составившего описание местоположения границ объекта

ОПИСАНИЕ МЕСТОПОЛОЖЕНИЯ ГРАНИЦ

Зона ритуальных объектов за границами населенных пунктов - СН1

(наименование объекта, местоположение границ которого описано
(далее - объект)

Раздел 1

Сведения об объекте		
№ п/п	Характеристики объекта	Описание характеристик
1	2	3
1	Местоположение объекта	Воронежская область, Аннинский муниципальный район, Верхнетойденское сельское поселение
2	Площадь объекта ± величина погрешности определения площади (Р ± Дельта Р)	-
3	Иные характеристики объекта	-

Раздел 2					
Сведения о местоположении границ объекта					
1. Система координат: МСК - 36, зона 2					
2. Сведения о характерных точках границ объекта					
Обозначение характерных точек границ	Координаты, м		Метод определения координат характерной точки	Средняя квадратическая погрешность положения характерной точки (Mt), м	Описание обозначения точки на местности (при наличии)
	X	Y			
1	2	3	4	5	6
1	493976.21	2169715.02	Картометрический	1.00	-
2	494031.84	2169759.40	Картометрический	1.00	-
3	493990.42	2169850.25	Картометрический	1.00	-
4	493937.74	2169825.55	Картометрический	1.00	-
1	493976.21	2169715.02	Картометрический	1.00	-
3. Сведения о характерных точках части (частей) границы объекта					
Обозначение характерных точек части границы	Координаты, м		Метод определения координат характерной точки	Средняя квадратическая погрешность положения характерной точки (Mt), м	Описание обозначения точки на местности (при наличии)
	X	Y			
1	2	3	4	5	6
Часть №					
-	-	-	-	-	-

Раздел 3

Сведения о местоположении измененных (уточненных) границ объекта							
1. Система координат: -							
2. Сведения о характерных точках границ объекта							
Обозначение характерных точек границ	Существующие координаты, м		Измененные (уточненные) координаты, м		Метод определения координат характерной точки	Средняя квадратическая погрешность положения характерной точки (Mt), м	Описание обозначения точки на местности (при наличии)
	X	Y	X	Y			
1	2	3	4	5	6	7	8
-	-	-	-	-	-	-	-
3.Сведения о характерных точках части (частей) границы объекта							
Часть №							
-	-	-	-	-	-	-	-

Раздел 4

План границ объекта

Масштаб 1:2000

Используемые условные знаки и обозначения:

границы территориальной зоны

1 характерная точка границ территориальной зоны

Руководитель БУВО «Нормативно-проектный центр»
Подпись _____ Ю.В.Шалыгина Дата « 26 » октября 2021 г.

Место для оттиска печати (при наличии) лица, составившего описание местоположения границ объекта

ОПИСАНИЕ МЕСТОПОЛОЖЕНИЯ ГРАНИЦ

Зона обработки, утилизации, обезвреживания, размещения твердых коммунальных отходов за границами населенных пунктов - СН2

(наименование объекта, местоположение границ которого описано (далее - объект)

Раздел 1

Сведения об объекте		
№ п/п	Характеристики объекта	Описание характеристик
1	2	3
1	Местоположение объекта	Воронежская область, Аннинский муниципальный район, Верхнетойденское сельское поселение
2	Площадь объекта ± величина погрешности определения площади (Р ± Дельта Р)	-
3	Иные характеристики объекта	-

Раздел 2					
Сведения о местоположении границ объекта					
1. Система координат: МСК - 36, зона 2					
2. Сведения о характерных точках границ объекта					
Обозначение характерных точек границ	Координаты, м		Метод определения координат характерной точки	Средняя квадратическая погрешность положения характерной точки (Mt), м	Описание обозначения точки на местности (при наличии)
	X	Y			
1	2	3	4	5	6
1	491257.12	2175374.11	Картометрический	5.00	-
2	491254.66	2175379.51	Картометрический	5.00	-
3	491166.35	2175585.11	Картометрический	5.00	-
4	491097.46	2175740.23	Картометрический	5.00	-
5	491015.65	2175898.21	Картометрический	5.00	-
6	490969.64	2175985.18	Картометрический	5.00	-
7	490888.46	2176226.81	Картометрический	5.00	-
8	490834.33	2176346.65	Картометрический	5.00	-
9	490744.40	2176345.20	Картометрический	5.00	-
10	490411.10	2176373.20	Картометрический	5.00	-
11	490339.77	2176350.80	Картометрический	5.00	-
12	490337.85	2176344.31	Картометрический	5.00	-
13	490337.23	2176324.33	Картометрический	5.00	-
14	490339.45	2176295.35	Картометрический	5.00	-
15	490342.73	2176281.02	Картометрический	5.00	-
16	490361.24	2176219.12	Картометрический	5.00	-
17	490371.74	2176180.49	Картометрический	5.00	-
18	490372.40	2176175.61	Картометрический	5.00	-
19	490371.62	2176172.55	Картометрический	5.00	-
20	490369.42	2176170.42	Картометрический	5.00	-
21	490365.66	2176168.44	Картометрический	5.00	-
22	490358.56	2176166.73	Картометрический	5.00	-
23	490342.77	2176165.35	Картометрический	5.00	-
24	490331.95	2176164.39	Картометрический	5.00	-
25	490324.11	2176163.99	Картометрический	5.00	-
26	490309.39	2176165.47	Картометрический	5.00	-
27	490306.63	2176147.54	Картометрический	5.00	-
28	490301.70	2176023.46	Картометрический	5.00	-
29	490283.43	2175884.67	Картометрический	5.00	-
30	490228.51	2175772.18	Картометрический	5.00	-
31	490229.84	2175770.06	Картометрический	5.00	-
32	490288.40	2175612.10	Картометрический	5.00	-
33	490618.45	2175751.30	Картометрический	5.00	-
34	490780.15	2175819.50	Картометрический	5.00	-

1	2	3	4	5	6
35	490782.31	2175778.77	Аналитический	2.50	-
36	491010.71	2175464.30	Аналитический	2.50	-
37	491070.29	2175302.87	Аналитический	2.50	-
38	491072.99	2175298.01	Картометрический	5.00	-
1	491257.12	2175374.11	Картометрический	5.00	-

3. Сведения о характерных точках части (частей) границы объекта

Обозначение характерных точек части границы	Координаты, м		Метод определения координат характерной точки	Средняя квадратическая погрешность положения характерной точки (Mt), м	Описание обозначения точки на местности (при наличии)
	X	Y			
1	2	3	4	5	6
Часть №					
-	-	-	-	-	-

Раздел 3

Сведения о местоположении измененных (уточненных) границ объекта							
1. Система координат: -							
2. Сведения о характерных точках границ объекта							
Обозначение характерных точек границ	Существующие координаты, м		Измененные (уточненные) координаты, м		Метод определения координат характерной точки	Средняя квадратическая погрешность положения характерной точки (Mt), м	Описание обозначения точки на местности (при наличии)
	X	Y	X	Y			
1	2	3	4	5	6	7	8
-	-	-	-	-	-	-	-
3.Сведения о характерных точках части (частей) границы объекта							
Часть №							
-	-	-	-	-	-	-	-

План границ объекта

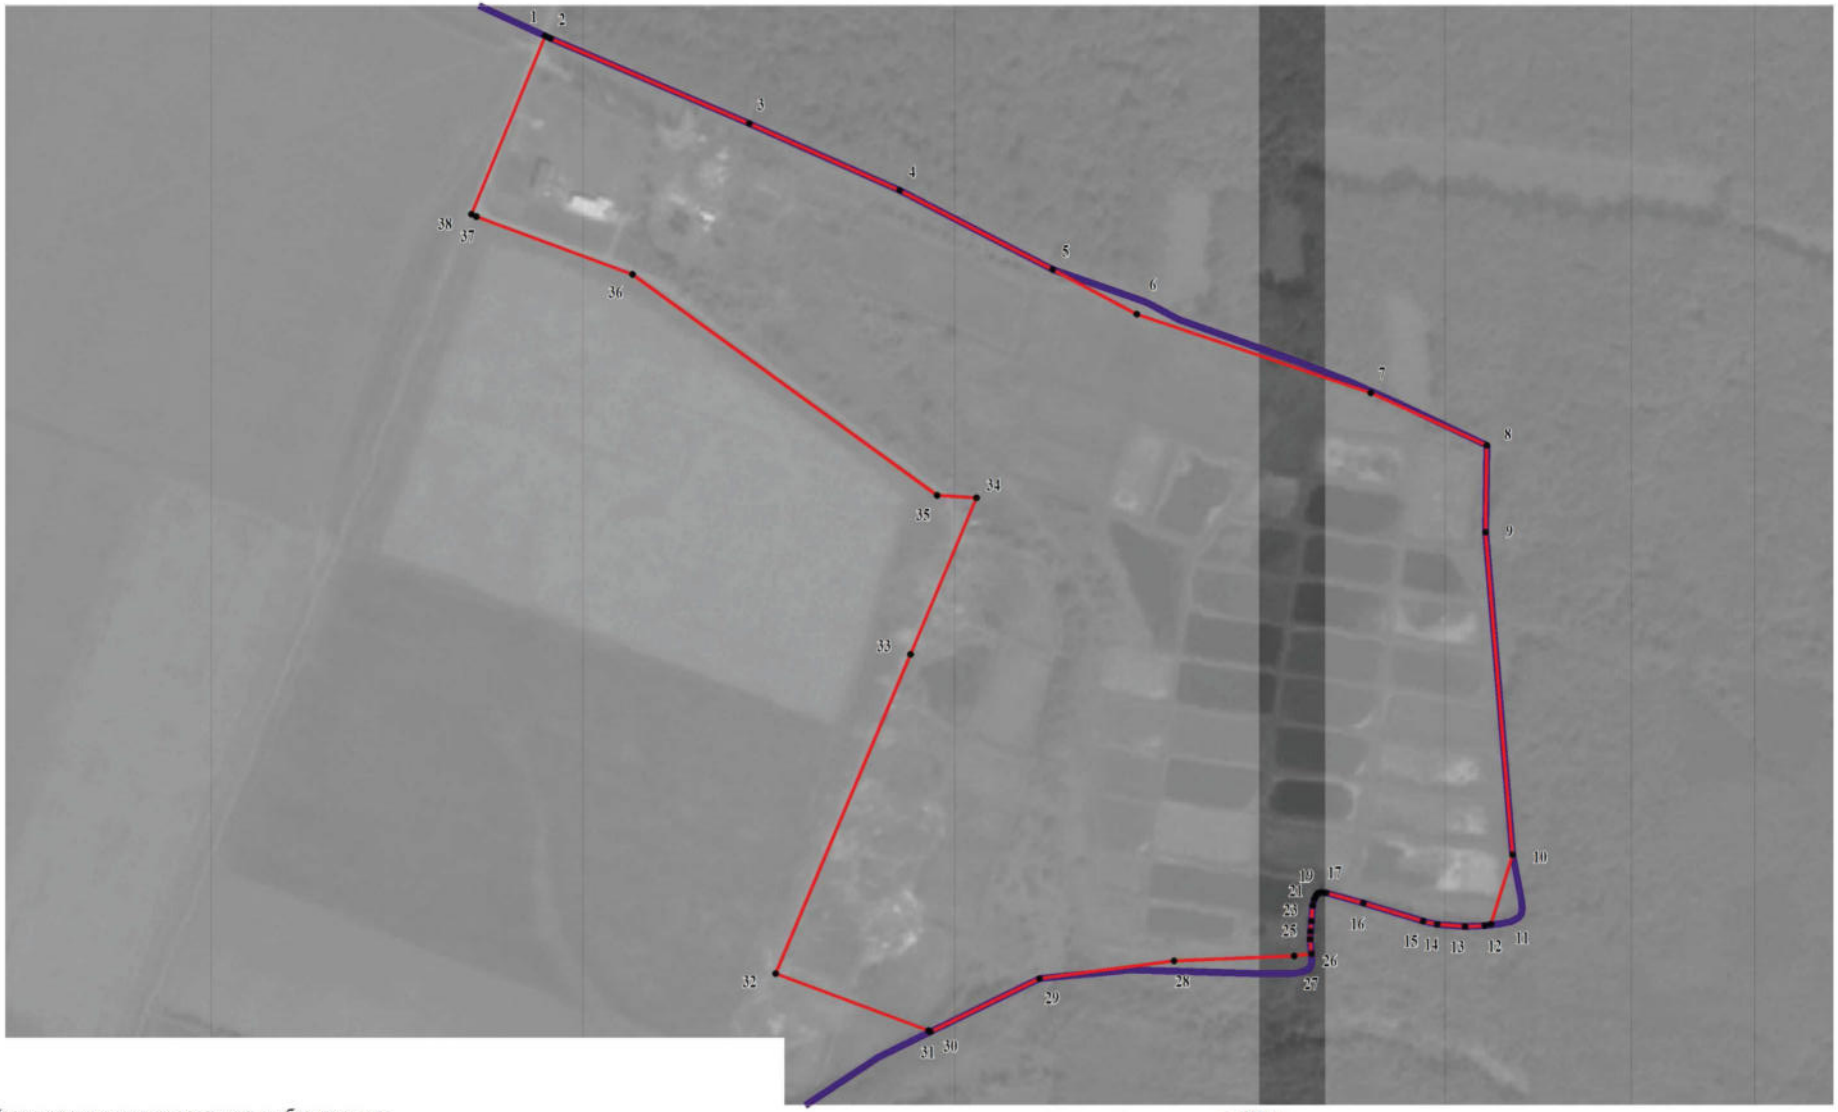

Используемые условные знаки и обозначения:

границы территориальной зоны

границы муниципального образования

1 характерная точка границ территориальной зоны

Масштаб 1:5000

Руководитель БУВО «Нормативно-проектный центр»
Подпись _____ Ю.В.Шалыгина Дата « 26 » октября 2021 г.

Место для оттиска печати (при наличии) лица, составившего описание местоположения границ объекта