Правовое управление правительства
Воронежской области
ЗАРЕГИСТРИРОВАНО
«29» 04 2022.
Регистрационный номер № 908

**ДЕПАРТАМЕНТ
АРХИТЕКТУРЫ И ГРАДОСТРОИТЕЛЬСТВА
ВОРОНЕЖСКОЙ ОБЛАСТИ**

ПРИКАЗ

13.04.2022 № 45-01-04/317

г. Воронеж

О внесении изменений в правила землепользования и застройки Русско-Буйловского сельского поселения Павловского муниципального района Воронежской области

В соответствии с Градостроительным кодексом Российской Федерации, Федеральным законом от 06.10.2003 № 131-ФЗ «Об общих принципах организации местного самоуправления в Российской Федерации», законами Воронежской области от 07.07.2006 № 61-ОЗ «О регулировании градостроительной деятельности в Воронежской области», от 20.12.2018 № 173-ОЗ «О перераспределении полномочий по утверждению правил землепользования и застройки между органами местного самоуправления поселений Воронежской области, городского округа город Нововоронеж, Борисоглебского городского округа и исполнительными органами государственной власти Воронежской области», постановлением правительства Воронежской области от 31.12.2014 № 1240 «Об утверждении Положения о департаменте архитектуры и градостроительства Воронежской области», на основании приказа департамента архитектуры и градостроительства Воронежской области от 11.02.2021 № 45-01-04/116 «О подготовке проектов правил землепользования и застройки поселений Аннинского, Бобровского, Бутурлиновского, Верхнемамонского, Верхнехавского, Воробьёвского, Каширского, Лискинского, Новоусманского, Новохопёрского, Ольховатского, Павловского, Панинского, Поворинского, Подгоренского, Рамонского, Россошанского, Семилукского, Хохольского муниципальных

районов Воронежской области», с учетом заключения о результатах публичных слушаний от 11.10.2021

п р и к а з ы в а ю:

1. Внести в приказ департамента архитектуры и градостроительства Воронежской области от 24.11.2020 № 45-01-04/915 «Об утверждении правил землепользования и застройки Русско-Буйловского сельского поселения Павловского муниципального района Воронежской области» изменения, изложив правила землепользования и застройки Русско-Буйловского сельского поселения Павловского муниципального района Воронежской области в редакции согласно приложению к настоящему приказу.

2. Контроль исполнения настоящего приказа возложить на заместителя руководителя департамента архитектуры и градостроительства Воронежской области – начальника отдела территориального планирования Беляеву С.М.

Руководитель департамента
архитектуры и градостроительства
Воронежской области А.А. Еренков

Приложение
к приказу департамента
архитектуры и градостроительства
Воронежской области
от 13.04.2022 № 45-01-04/317

«УТВЕРЖДЕНЫ
приказом департамента
архитектуры и градостроительства
Воронежской области
от 24.11.2020 № 45-01-04/915

ПРАВИЛА ЗЕМЛЕПОЛЬЗОВАНИЯ И ЗАСТРОЙКИ РУССКО-БУЙЛОВСКОГО СЕЛЬСКОГО ПОСЕЛЕНИЯ ПАВЛОВСКОГО МУНИЦИПАЛЬНОГО РАЙОНА ВОРОНЕЖСКОЙ ОБЛАСТИ

ЧАСТЬ I. ПОРЯДОК ПРИМЕНЕНИЯ ПРАВИЛ ЗЕМЛЕПОЛЬЗОВАНИЯ И ЗАСТРОЙКИ И ВНЕСЕНИЯ В НИХ ИЗМЕНЕНИЙ

Раздел 1. Общие положения

1. Предмет регулирования и цели подготовки правил землепользования и застройки Русско-Буйловского сельского поселения Павловског муниципального района Воронежской области

1. Правила землепользования и застройки Русско-Буйловского сельского поселения Павловского муниципального района Воронежской области (далее – Правила) являются документом градостроительного зонирования, который утверждается нормативным правовым актом департамента архитектуры и градостроительства Воронежской области и в котором устанавливаются территориальные зоны, градостроительные регламенты, порядок применения такого документа и порядок внесения в него изменений.

2. Правила разработаны в соответствии с Градостроительным кодексом Российской Федерации (далее – ГрК РФ), Земельным кодексом Российской Федерации, Федеральным законом от 06.10.2003 № 131-ФЗ «Об

общих принципах организации местного самоуправления в Российской Федерации», иными нормативными правовыми актами Российской Федерации, Воронежской области, муниципальными правовыми актами муниципального образования с учетом положений нормативных актов и документов, определяющих основные направления социально-экономического и градостроительного развития муниципального образования, а также сведений Единого государственного реестра недвижимости, сведений, документов и материалов, содержащихся в государственных информационных системах обеспечения градостроительной деятельности.

3. Правила разработаны в целях:

– создания условий для устойчивого развития территории муниципального образования, сохранения окружающей среды и объектов культурного наследия;

– создания условий для планировки территории муниципального образования;

– обеспечения прав и законных интересов физических и юридических лиц, в том числе правообладателей земельных участков и объектов капитального строительства;

– создания условий для привлечения инвестиций, в том числе путем предоставления возможности выбора наиболее эффективных видов разрешенного использования земельных участков и объектов капитального строительства.

2. Основные понятия, используемые в Правилах

В настоящих Правилах используются основные понятия, установленные законодательством Российской Федерации.

3. Сфера применения Правил

1. Действие настоящих Правил распространяется на всю территорию Русско-Буйловского сельского поселения Павловского муниципального района Воронежской области. Правила обязательны для

соблюдения органами государственной власти, органами местного самоуправления, физическими и юридическими лицами, при осуществлении ими градостроительной деятельности на территории Русско-Буйловского сельского поселения Павловского муниципального района Воронежской области.

2. Настоящие Правила применяются наряду с:

– техническими регламентами и иными обязательными требованиями, установленными в соответствии с законодательством в целях обеспечения безопасности жизни и здоровья людей, надежности и безопасности зданий, строений и сооружений, сохранения окружающей природной среды и объектов культурного наследия;

– региональными и местными нормативами градостроительного проектирования.

4. Содержание и порядок применения Правил

1. Правила включают в себя:

1) порядок их применения и внесения изменений в Правила;

2) карту градостроительного зонирования;

3) градостроительные регламенты.

Обязательным приложением к настоящим Правилам являются сведения о границах территориальных зон, которые должны содержать графическое описание местоположения границ территориальных зон, перечень координат характерных точек этих границ в системе координат, используемой для ведения Единого государственного реестра недвижимости.

2. Порядок применения Правил и внесения в них изменений включает в себя положения:

1) о регулировании землепользования и застройки;

2) об изменении видов разрешенного использования земельных участков и объектов капитального строительства физическими и юридическими лицами;

3) о подготовке документации по планировке территории органами местного самоуправления;

4) о проведении общественных обсуждений или публичных слушаний по вопросам землепользования и застройки;

5) о внесении изменений в Правила;

6) о регулировании иных вопросов землепользования и застройки.

5. Использование объектов недвижимости, не соответствующих настоящим Правилам

1. Земельные участки или объекты капитального строительства, виды разрешенного использования, предельные (минимальные и (или) максимальные) размеры и предельные параметры которых не соответствуют градостроительному регламенту, могут использоваться без установления срока приведения их в соответствие с градостроительным регламентом, за исключением случаев, если использование таких земельных участков и объектов капитального строительства опасно для жизни или здоровья человека, для окружающей среды, объектов культурного наследия.

2. Реконструкция указанных в подпункте 1 настоящего пункта объектов капитального строительства может осуществляться только путем приведения таких объектов в соответствие с градостроительным регламентом или путем уменьшения их несоответствия предельным параметрам разрешенного строительства, реконструкции. Изменение видов разрешенного использования указанных земельных участков и объектов капитального строительства может осуществляться путем приведения их в соответствие с видами разрешенного использования земельных участков и объектов капитального строительства, установленными градостроительным регламентом.

3. В случае если использование указанных в подпункте 1 настоящего пункта земельных участков и объектов капитального строительства продолжается и опасно для жизни или здоровья человека, для окружающей среды, объектов культурного наследия, в соответствии с

федеральными законами может быть наложен запрет на использование таких земельных участков и объектов.

6. Открытость и доступность информации о землепользовании и застройке

1. Настоящие Правила являются открытыми и общедоступными.

2. Настоящие Правила подлежат опубликованию в порядке, установленном для официального опубликования нормативных правовых актов Воронежской области, и размещению в федеральной государственной информационной системе территориального планирования и в государственной информационной системе обеспечения градостроительной деятельности.

Раздел 2. Положения о регулировании землепользования и застройки

7. Перераспределение полномочий между органами местного самоуправления Русско-Буйловского сельского поселения Павловского муниципального района Воронежской области и департаментом архитектуры и градостроительства Воронежской области

1. На основании Закона Воронежской области от 20.12.2018 № 173-ОЗ «О перераспределении полномочий по утверждению правил землепользования и застройки между органами местного самоуправления поселений Воронежской области, городского округа город Нововоронеж, Борисоглебского городского округа и исполнительными органами государственной власти Воронежской области» (далее – Закон Воронежской области) и в соответствии со статьей 8.2 ГрК РФ, пунктом 6.1 статьи 26.3 Федерального закона от 06.10.1999 № 184-ФЗ «Об общих принципах организации законодательных (представительных) и исполнительных органов государственной власти субъектов Российской Федерации», частью 1.2 статьи 17 Федерального закона от 06.10.2003 № 131-ФЗ «Об общих принципах организации местного самоуправления в Российской Федерации» полномочия по утверждению Правил перераспределены между органами

местного самоуправления Русско-Буйловского сельского поселения Павловского муниципального района Воронежской области и департаментом архитектуры и градостроительства Воронежской области (далее – Уполномоченный орган) на срок, установленный Законом Воронежской области.

2. После истечения срока, указанного в Законе Воронежской области, полномочия Уполномоченного органа, предусмотренные настоящими Правилами, осуществляются органами местного самоуправления Русско-Буйловского сельского поселения Павловского муниципального района Воронежской области в соответствии с требованиями ГрК РФ.

8. Полномочия Уполномоченного органа по вопросам землепользования и застройки

1. Полномочия Уполномоченного органа по вопросам землепользования и застройки включают:

1) принятие решений о подготовке проекта Правил, о подготовке проекта о внесении изменений в Правила;

2) утверждение Правил, утверждение внесения изменений в Правила;

3) принятие решений о предоставлении разрешений на условно разрешенный вид использования объектов капитального строительства или земельного участка;

4) принятие решений о предоставлении разрешения на отклонение от предельных параметров разрешенного строительства, реконструкции объектов капитального строительства;

5) иные полномочия в соответствии с действующим законодательством.

9. Комиссия по подготовке проектов Правил

1. Комиссия по подготовке проектов правил землепользования и застройки поселений Воронежской области, городского округа город

Нововоронеж, Борисоглебского городского округа (далее – Комиссия) является специально созданным постоянно действующим коллегиальным органом при Уполномоченном органе в целях реализации полномочий, указанных в пункте 8 настоящих Правил, перераспределенных в соответствии с Законом Воронежской области и обеспечения выполнения задач градостроительного зонирования.

2. Комиссия создается и прекращает свою деятельность приказом Уполномоченного органа.

3. Состав и порядок деятельности Комиссии утверждается приказом Уполномоченного органа.

Раздел 3. Положения об изменении видов разрешенного использования земельных участков и объектов капитального строительства физическими и юридическими лицами

10. Изменение видов разрешенного использования земельных участков и объектов капитального строительства

1. Для каждой из установленных настоящими Правилами территориальных зон могут устанавливаться основные, условно разрешенные и вспомогательные виды разрешенного использования земельных участков и объектов капитального строительства.

2. Изменение одного вида разрешенного использования земельных участков и объектов капитального строительства на другой вид такого использования осуществляется в соответствии с градостроительным регламентом при условии соблюдения требований технических регламентов.

3. Основные и вспомогательные виды разрешенного использования земельных участков и объектов капитального строительства правообладателями земельных участков и объектов капитального строительства, за исключением органов государственной власти, органов местного самоуправления, государственных и муниципальных учреждений,

государственных и муниципальных унитарных предприятий, выбираются самостоятельно без дополнительных разрешений и согласования.

4. Решения об изменении одного вида разрешенного использования земельных участков и объектов капитального строительства, расположенных на землях, на которые действие градостроительных регламентов не распространяется или для которых градостроительные регламенты не устанавливаются, на другой вид такого использования принимаются в соответствии с федеральными законами.

11. Предоставление разрешения на условно разрешенный вид использования земельного участка или объекта капитального строительства

1. Физическое или юридическое лицо, заинтересованное в предоставлении разрешения на условно разрешенный вид использования земельного участка или объекта капитального строительства (далее - разрешение на условно разрешенный вид использования), направляет заявление о предоставлении разрешения на условно разрешенный вид использования в Комиссию. Заявление о предоставлении разрешения на условно разрешенный вид использования может быть направлено в форме электронного документа, подписанного электронной подписью в соответствии с требованиями Федерального закона от 06.04.2011 № 63-ФЗ «Об электронной подписи».

2. Порядок предоставления разрешения на условно разрешенный вид использования земельного участка или объекта капитального строительства определен статьей 39 ГрК РФ.

3. Проект решения о предоставлении разрешения на условно разрешенный вид использования подлежит рассмотрению на общественных обсуждениях или публичных слушаниях, проводимых в порядке, установленном статьей 5.1 ГрК РФ, с учетом положений статьи 39 ГрК РФ.

12. Предоставление разрешения на отклонение от предельных параметров разрешенного строительства, реконструкции объектов капитального строительства

1. Правообладатели земельных участков, размеры которых меньше установленных градостроительным регламентом минимальных размеров земельных участков либо конфигурация, инженерно-геологические или иные характеристики которых неблагоприятны для застройки, вправе обратиться за разрешениями на отклонение от предельных параметров разрешенного строительства, реконструкции объектов капитального строительства (далее также – разрешение на отклонение от предельных параметров).

2. Правообладатели земельных участков вправе обратиться за разрешениями на отклонение от предельных параметров разрешенного строительства, реконструкции объектов капитального строительства, если такое отклонение необходимо в целях однократного изменения одного или нескольких предельных параметров разрешенного строительства, реконструкции объектов капитального строительства, установленных градостроительным регламентом для конкретной территориальной зоны, не более чем на десять процентов.

3. Порядок предоставления разрешения на отклонение от предельных параметров определен статьей 40 ГрК РФ.

4. Проект решения о предоставлении разрешения на отклонение от предельных параметров подлежит рассмотрению на общественных обсуждениях или публичных слушаниях, проводимых в порядке, установленном статьей 5.1 ГрК РФ, с учетом положений статьи 39 ГрК РФ, за исключением случая, указанного в части 1.1 статьи 40 ГрК РФ.

Раздел 4. Положения о подготовке документации по планировке территории органами местного самоуправления

13. Общие положения о подготовке документации по планировке территории

1. Подготовка документации по планировке территории осуществляется в целях обеспечения устойчивого развития территорий, в том числе выделения элементов планировочной структуры, установления границ земельных участков, установления границ зон планируемого размещения объектов капитального строительства.

2. Подготовка документации по планировке территории осуществляется в соответствии с главой 5 ГрК РФ.

3. Состав и содержание документации по планировке территории определяется ГрК РФ.

Раздел 5. Положения о проведении общественных обсуждений или публичных слушаний по вопросам землепользования и застройки

14. Общие положения о порядке проведения общественных обсуждений или публичных слушаний в сфере градостроительной деятельности

1. В целях соблюдения права человека на благоприятные условия жизнедеятельности, прав и законных интересов правообладателей земельных участков и объектов капитального строительства по проектам правил землепользования и застройки, проектам планировки территории, проектам межевания территории, проектам, предусматривающим внесение изменений в один из указанных утвержденных документов, проектам решений о предоставлении разрешения на условно разрешенный вид использования земельного участка или объекта капитального строительства, проектам решений о предоставлении разрешения на отклонение от предельных параметров разрешенного строительства, реконструкции объектов капитального строительства в соответствии с уставом муниципального

образования и (или) нормативным правовым актом представительного органа муниципального образования и с учетом положений ГрК РФ проводятся общественные обсуждения или публичные слушания, за исключением случаев, предусмотренных ГрК РФ и другими федеральными законами.

2. Порядок проведения общественных обсуждений или публичных слушаний определяется ГрК РФ, Уставом Русско-Буйловского сельского поселения Павловского муниципального района Воронежской области и (или) нормативным правовым актом представительного органа муниципального образования.

Раздел 6. Положения о внесении изменений в Правила

15. Основания и порядок внесения изменений в Правила

1. Основания для рассмотрения вопроса о внесении изменений в настоящие Правила предусмотрены статьей 33 ГрК РФ.

2. Внесение изменений в Правила осуществляется в порядке, предусмотренном статьями 31 и 32 ГрК РФ, с учетом особенностей, установленных статьей 33 ГрК РФ.

Раздел 7. Положения о регулировании иных вопросов землепользования и застройки

16. Общие принципы регулирования иных вопросов землепользования и застройки на территории Русско-Буйловского сельского поселения Павловского муниципального района Воронежской области

Иные вопросы землепользования и застройки на территории Русско-Буйловского сельского поселения Павловского муниципального района Воронежской области регулируются законодательством Российской Федерации, Воронежской области, муниципальными правовыми актами Русско-Буйловского сельского поселения Павловского муниципального района Воронежской области.

ЧАСТЬ II. КАРТА ГРАДОСТРОИТЕЛЬНОГО ЗОНИРОВАНИЯ

17. Карты градостроительного зонирования

1. Карта градостроительного зонирования территории Русско-Буйловского сельского поселения Павловского муниципального района Воронежской области.

ПРАВИЛА ЗЕМЛЕПОЛЬЗОВАНИЯ И ЗАСТРОЙКИ

Карта градостроительного зонирования территории

Русско-Буйловского сельского поселения Павловского муниципального района Воронежской области

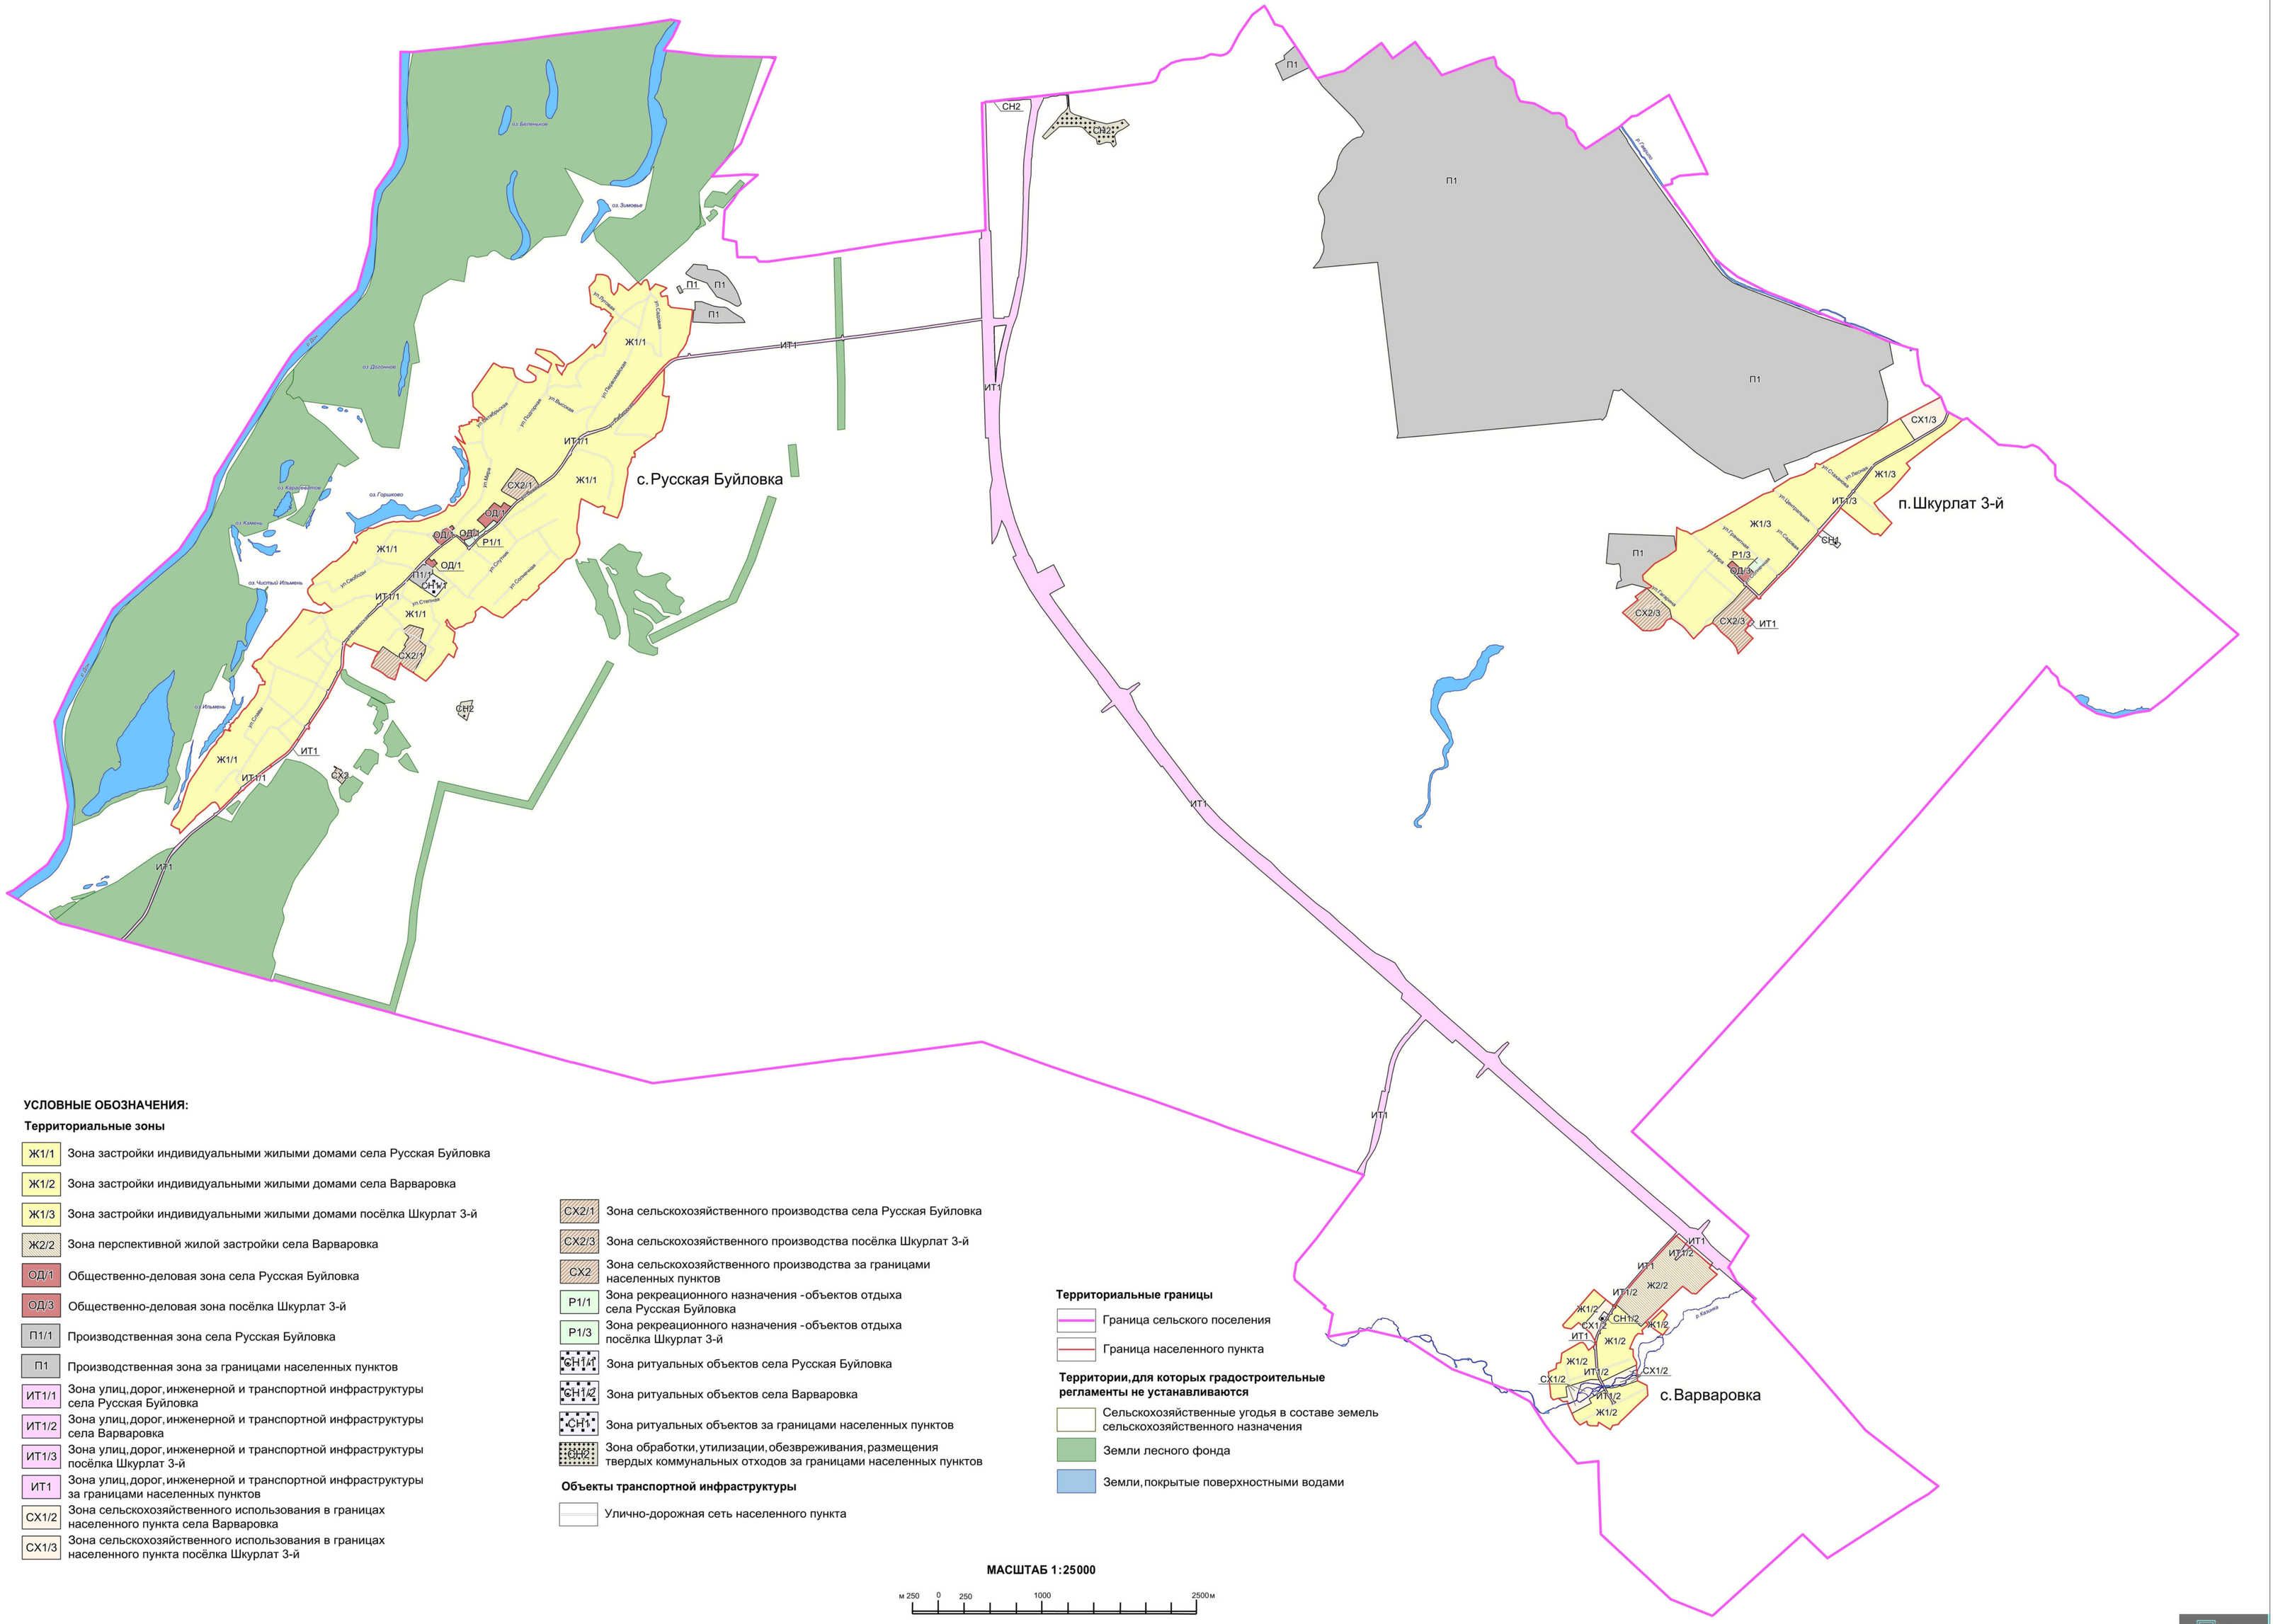

УСЛОВНЫЕ ОБОЗНАЧЕНИЯ:

Территориальные зоны

- Ж1/1 Зона застройки индивидуальными жилыми домами села Русская Буйловка
- Ж1/2 Зона застройки индивидуальными жилыми домами села Варваровка
- Ж1/3 Зона застройки индивидуальными жилыми домами посёлка Шкурлат 3-й
- Ж2/2 Зона перспективной жилой застройки села Варваровка
- ОД/1 Общественно-деловая зона села Русская Буйловка
- ОД/3 Общественно-деловая зона посёлка Шкурлат 3-й
- П1/1 Производственная зона села Русская Буйловка
- П1 Производственная зона за границами населенных пунктов
- ИТ1/1 Зона улиц, дорог, инженерной и транспортной инфраструктуры села Русская Буйловка
- ИТ1/2 Зона улиц, дорог, инженерной и транспортной инфраструктуры села Варваровка
- ИТ1/3 Зона улиц, дорог, инженерной и транспортной инфраструктуры посёлка Шкурлат 3-й
- ИТ1 Зона улиц, дорог, инженерной и транспортной инфраструктуры за границами населенных пунктов
- СХ1/2 Зона сельскохозяйственного использования в границах населенного пункта села Варваровка
- СХ1/3 Зона сельскохозяйственного использования в границах населенного пункта посёлка Шкурлат 3-й
- СХ2/1 Зона сельскохозяйственного производства села Русская Буйловка
- СХ2/3 Зона сельскохозяйственного производства посёлка Шкурлат 3-й
- СХ2 Зона сельскохозяйственного производства за границами населенных пунктов
- Р1/1 Зона рекреационного назначения -объектов отдыха села Русская Буйловка
- Р1/3 Зона рекреационного назначения -объектов отдыха посёлка Шкурлат 3-й
- СН1/1 Зона ритуальных объектов села Русская Буйловка
- СН1/2 Зона ритуальных объектов села Варваровка
- СН1 Зона ритуальных объектов за границами населенных пунктов
- Зона обработки, утилизации, обезвреживания, размещения твердых коммунальных отходов за границами населенных пунктов

Объекты транспортной инфраструктуры

- Улично-дорожная сеть населенного пункта

Территориальные границы

- Граница сельского поселения
- Граница населенного пункта

Территории, для которых градостроительные регламенты не устанавливаются

- Сельскохозяйственные угодья в составе земель сельскохозяйственного назначения
- Земли лесного фонда
- Земли, покрытые поверхностными водами

МАСШТАБ 1:25000

м 250 0 250 1000 2500 м

2. Карта градостроительного зонирования с отображением зон с особыми условиями использования территории Русско-Буйловского сельского поселения Павловского муниципального района Воронежской области.

ПРАВИЛА ЗЕМЛЕПОЛЬЗОВАНИЯ И ЗАСТРОЙКИ

Карта градостроительного зонирования с отображением зон с особыми условиями использования территории

Русско-Буйловского сельского поселения Павловского муниципального района Воронежской области

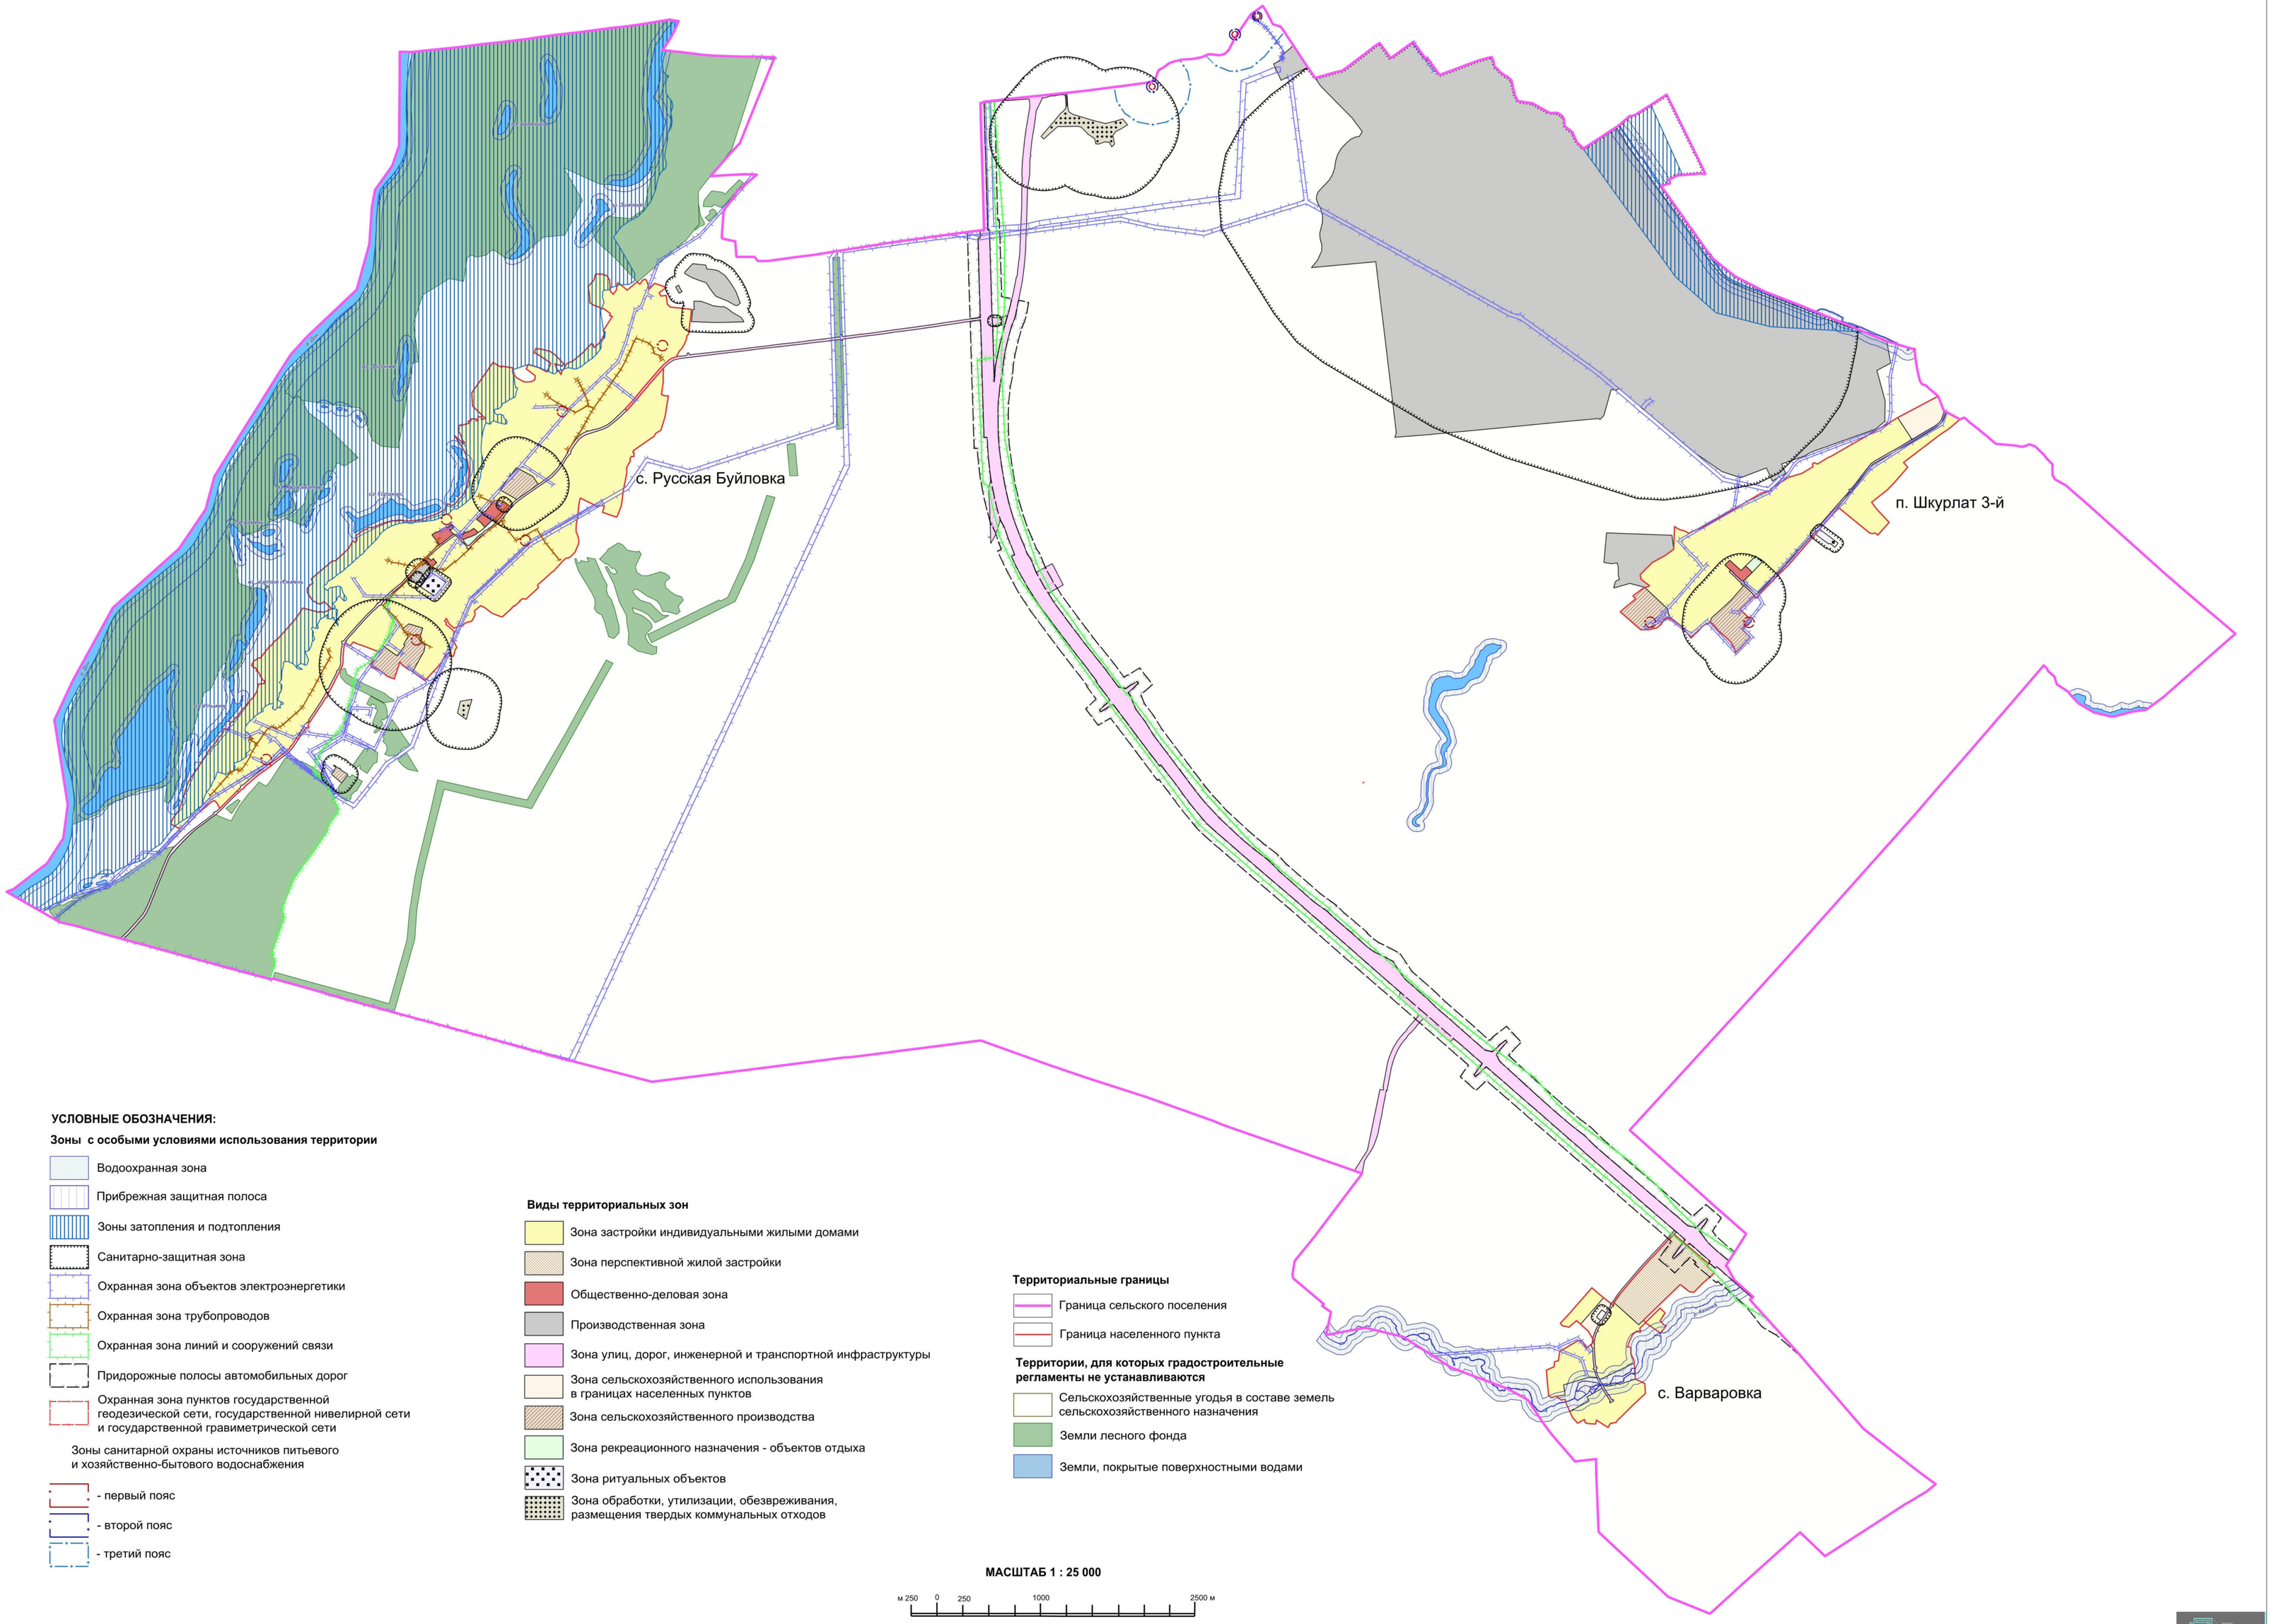

УСЛОВНЫЕ ОБОЗНАЧЕНИЯ:

Зоны с особыми условиями использования территории

- Водоохранная зона
- Прибрежная защитная полоса
- Зоны затопления и подтопления
- Санитарно-защитная зона
- Охранная зона объектов электроэнергетики
- Охранная зона трубопроводов
- Охранная зона линий и сооружений связи
- Придорожные полосы автомобильных дорог
- Охранная зона пунктов государственной геодезической сети, государственной нивелирной сети и государственной гравиметрической сети

Зоны санитарной охраны источников питьевого и хозяйственно-бытового водоснабжения

- - первый пояс
- - второй пояс
- - третий пояс

Виды территориальных зон

- Зона застройки индивидуальными жилыми домами
- Зона перспективной жилой застройки
- Общественно-деловая зона
- Производственная зона
- Зона улиц, дорог, инженерной и транспортной инфраструктуры
- Зона сельскохозяйственного использования в границах населенных пунктов
- Зона сельскохозяйственного производства
- Зона рекреационного назначения - объектов отдыха
- Зона ритуальных объектов
- Зона обработки, утилизации, обезвреживания, размещения твердых коммунальных отходов

Территориальные границы

- Граница сельского поселения
- Граница населенного пункта

Территории, для которых градостроительные регламенты не устанавливаются

- Сельскохозяйственные угодья в составе земель сельскохозяйственного назначения
- Земли лесного фонда
- Земли, покрытые поверхностными водами

МАСШТАБ 1 : 25 000

м 250 0 250 1000 2500 м

18. Перечень территориальных зон, установленных на карте градостроительного зонирования

1. Порядок установления территориальных зон определен статьей 34 ГрК РФ. На карте градостроительного зонирования установлены следующие виды территориальных зон:

Наименование территориальной зоны	Кодовое обозначение территориальной зоны
Жилые зоны	
Зона застройки индивидуальными жилыми домами	**Ж1**
Зона перспективной жилой застройки	**Ж2**
Общественно-деловые зоны	
Общественно-деловая зона	**ОД**
Производственные и коммунально-складские зоны	
Производственная зона	**П1**
Зоны инженерной и транспортной инфраструктуры	
Зона улиц, дорог, инженерной и транспортной инфраструктуры	**ИТ1**
Зоны сельскохозяйственного использования	
Зона сельскохозяйственного использования в границах населенных пунктов	**СХ1**
Зона сельскохозяйственного производства	**СХ2**
Зоны рекреационного назначения	
Зона рекреационного назначения - объектов отдыха	**Р1**
Зоны специального назначения	
Зона ритуальных объектов	**СН1**
Зона обработки, утилизации, обезвреживания, размещения твердых коммунальных отходов	**СН2**

2. Настоящими Правилами на территории Русско-Буйловского сельского поселения Павловского муниципального района Воронежской области установлены следующие территориальные зоны:

Наименование территориальной зоны	Кодовое обозначение территориальной зоны
Жилые зоны	
Зона застройки индивидуальными жилыми домами села Русская Буйловка	**Ж1/1**
Зона застройки индивидуальными жилыми домами села Варваровка	**Ж1/2**
Зона застройки индивидуальными жилыми домами посёлка Шкурлат 3-й	**Ж1/3**
Зона перспективной жилой застройки села Варваровка	**Ж2/2**
Общественно-деловые зоны	
Общественно-деловая зона села Русская Буйловка	**ОД/1**
Общественно-деловая зона посёлка Шкурлат 3-й	**ОД/3**
Производственные и коммунально-складские зоны	
Производственная зона села Русская Буйловка	**П1/1**
Производственная зона за границами населенных пунктов	**П1**
Зоны инженерной и транспортной инфраструктуры	

Наименование территориальной зоны	Кодовое обозначение территориальной зоны
Зона улиц, дорог, инженерной и транспортной инфраструктуры села Русская Буйловка	**ИТ1/1**
Зона улиц, дорог, инженерной и транспортной инфраструктуры села Варваровка	**ИТ1/2**
Зона улиц, дорог, инженерной и транспортной инфраструктуры посёлка Шкурлат 3-й	**ИТ1/3**
Зона улиц, дорог, инженерной и транспортной инфраструктуры за границами населенных пунктов	**ИТ1**
Зоны сельскохозяйственного использования	
Зона сельскохозяйственного использования в границах населенного пункта села Варваровка	**СХ1/2**
Зона сельскохозяйственного использования в границах населенного пункта посёлка Шкурлат 3-й	**СХ1/3**
Зона сельскохозяйственного производства села Русская Буйловка	**СХ2/1**
Зона сельскохозяйственного производства посёлка Шкурлат 3-й	**СХ2/3**
Зона сельскохозяйственного производства за границами населенных пунктов	**СХ2**
Зоны рекреационного назначения	
Зона рекреационного назначения - объектов отдыха села Русская Буйловка	**Р1/1**
Зона рекреационного назначения - объектов отдыха посёлка Шкурлат 3-й	**Р1/3**
Зоны специального назначения	
Зона ритуальных объектов села Русская Буйловка	**СН1/1**
Зона ритуальных объектов села Варваровка	**СН1/2**
Зона ритуальных объектов за границами населенных пунктов	**СН1**
Зона обработки, утилизации, обезвреживания, размещения твердых коммунальных отходов за границами населенных пунктов	**СН2**

3. Сведения о границах территориальных зон, содержащие графическое описание местоположения границ территориальных зон, перечень координат характерных точек границ территориальных зон села Русская Буйловка, являются приложением № 1 к настоящим Правилам.

4. Сведения о границах территориальных зон, содержащие графическое описание местоположения границ территориальных зон, перечень координат характерных точек границ территориальных зон села Варваровка, являются приложением № 2 к настоящим Правилам.

5. Сведения о границах территориальных зон, содержащие графическое описание местоположения границ территориальных зон, перечень координат характерных точек границ территориальных зон посёлка Шкурлат 3-й, являются приложением № 3 к настоящим Правилам.

6. Сведения о границах территориальных зон, содержащие графическое описание местоположения границ территориальных зон, перечень координат характерных точек границ территориальных зон, расположенных за границами населенных пунктов на территории Русско-Буйловского сельского поселения, являются приложением № 4 к настоящим Правилам.

ЧАСТЬ III. ГРАДОСТРОИТЕЛЬНЫЕ РЕГЛАМЕНТЫ

19. Общие положения о градостроительном регламенте

1. Градостроительным регламентом определяется правовой режим земельных участков, равно как всего, что находится над и под поверхностью земельных участков и используется в процессе их застройки и последующей эксплуатации объектов капитального строительства.

2. Действие градостроительного регламента распространяется в равной мере на все земельные участки и объекты капитального строительства, расположенные в пределах границ территориальной зоны, обозначенной на карте градостроительного зонирования.

3. Земли и земельные участки, на которые действие градостроительных регламентов не распространяется или для которых градостроительные регламенты не устанавливаются, определены статьей 36 ГрК РФ.

20. Виды разрешенного использования

1. Разрешенное использование земельных участков и объектов капитального строительства может быть следующих видов:

– основные виды разрешенного использования;

– условно разрешенные виды использования;

– вспомогательные виды разрешенного использования, допустимые только в качестве дополнительных по отношению к основным видам разрешенного использования и условно разрешенным видам использования и осуществляемые совместно с ними.

2. Виды разрешенного использования (далее – ВРИ) земельных участков в настоящих Правилах определяются в соответствии с приказом Федеральной службы государственной регистрации, кадастра и картографии от 10.11.2020 № П/0412 «Об утверждении классификатора видов разрешенного использования земельных участков».

21. Градостроительные регламенты территориальных зон

1. Градостроительные регламенты территориальных зон Ж1/1, Ж1/2, Ж1/3

№ п/п	Код ВРИ	Наименование ВРИ	Предельные (минимальные и (или) максимальные) размеры земельных участков, в том числе их площадь, м²		Максимальный процент застройки в границах земельного участка	Предельное количество этажей или предельная высота зданий, строений, сооружений	Минимальные отступы от границ земельных участков в целях определения мест допустимого размещения зданий, строений, сооружений, за пределами которых запрещено строительство зданий, строений, сооружений
			min	max			
ОСНОВНЫЕ ВИДЫ РАЗРЕШЕННОГО ИСПОЛЬЗОВАНИЯ ЗЕМЕЛЬНЫХ УЧАСТКОВ И ОБЪЕКТОВ КАПИТАЛЬНОГО СТРОИТЕЛЬСТВА							
1	2.1	Для индивидуального жилищного строительства	300	3000	50%	3 этажа*	3 метра**
2	2.1.1	Малоэтажная многоквартирная жилая застройка	600	не подлежит установлению	45%	4 этажа	6 метров
3	2.3	Блокированная жилая застройка	80	3000	50%	3 этажа*	3 метра**; 0 метров – при примыкании к соседним зданиям
4	2.2	Для ведения личного подсобного хозяйства (приусадебный земельный участок)	300	5000	30%	3 этажа*	3 метра**
5	1.19	Сенокошение	600	50000	0%	не подлежат установлению	
6	1.20	Выпас сельскохозяйственных животных	300	50000	0%	не подлежат установлению	
7	3.1.1	Предоставление коммунальных услуг	не подлежит установлению	5000	не подлежат установлению		
8	3.1.2	Административные здания организаций, обеспечивающих предоставление коммунальных услуг	не подлежат установлению		60%	3 этажа	3 метра
9	3.2.2	Оказание социальной помощи населению	не подлежат установлению		60%	3 этажа	3 метра
10	3.2.3	Оказание услуг связи	не подлежат установлению		60%	3 этажа	3 метра
11	3.4.1	Амбулаторно-поликлиническое обслуживание	не подлежат установлению			3 этажа	3 метра
12	3.5.1	Дошкольное, начальное и	не подлежат установлению			4 этажа	3 метра

№ п/п	Код ВРИ	Наименование ВРИ	Предельные (минимальные и (или) максимальные) размеры земельных участков, в том числе их площадь, м²		Максимальный процент застройки в границах земельного участка	Предельное количество этажей или предельная высота зданий, строений, сооружений	Минимальные отступы от границ земельных участков в целях определения мест допустимого размещения зданий, строений, сооружений, за пределами которых запрещено строительство зданий, строений, сооружений
			min	max			
		среднее общее образование					
13	5.1.3	Площадки для занятий спортом	не подлежат установлению				
14	11.1	Общее пользование водными объектами	не подлежат установлению				
15	12.0	Земельные участки (территории) общего пользования	не подлежат установлению				
16	12.0.1	Улично-дорожная сеть	не подлежат установлению				
17	12.0.2	Благоустройство территории	не подлежат установлению				
УСЛОВНО РАЗРЕШЕННЫЕ ВИДЫ ИСПОЛЬЗОВАНИЯ ЗЕМЕЛЬНЫХ УЧАСТКОВ И ОБЪЕКТОВ КАПИТАЛЬНОГО СТРОИТЕЛЬСТВА							
18	2.7.1	Хранение автотранспорта	не подлежат установлению				
19	3.3	Бытовое обслуживание	200	5000	60%	3 этажа	3 метра
20	3.6.1	Объекты культурно-досуговой деятельности	200	5000	60%	3 этажа	3 метра
21	3.7.1	Осуществление религиозных обрядов	не подлежат установлению				3 метра
22	3.8.1	Государственное управление	не подлежат установлению		60%	4 этажа	3 метра
23	3.10.1	Амбулаторное ветеринарное обслуживание	200	5000	60%	3 этажа	3 метра
24	4.1	Деловое управление	не подлежат установлению		60%	4 этажа	3 метра
25	4.4	Магазины	200	5000	60%	3 этажа	3 метра
26	4.5	Банковская и страховая деятельность	не подлежат установлению		60%	3 этажа	3 метра
27	4.6	Общественное питание	200	5000	50%	3 этажа	3 метра
28	5.1.2	Обеспечение занятий спортом в помещениях	не подлежат установлению		45%	не подлежит установлению	3 метра
29	8.3	Обеспечение внутреннего правопорядка	не подлежат установлению				3 метра
30	13.1	Ведение огородничества	100	4500	0%	не подлежат установлению	
31	13.2	Ведение садоводства	400	2000	30%	3 этажа	3 метра

* для вспомогательных видов – 1 этаж;

** от вспомогательных видов – 1 метр.

Не допускается размещать со стороны улицы вспомогательные строения, за исключением гаражей. Допускается блокировка хозяйственных построек на смежных земельных участках по взаимному согласию домовладельцев с учетом пожарных требований.

Ограничения использования земельных участков и объектов капитального строительства, устанавливаемые в соответствии с законодательством Российской Федерации, определяются пунктом 22 настоящих Правил.

2. Градостроительный регламент территориальной зоны Ж2/2

№ п/п	Код ВРИ	Наименование ВРИ	Предельные (минимальные и (или) максимальные) размеры земельных участков, в том числе их площадь, м²		Максимальный процент застройки в границах земельного участка	Предельное количество этажей или предельная высота зданий, строений, сооружений	Минимальные отступы от границ земельных участков в целях определения мест допустимого размещения зданий, строений, сооружений, за пределами которых запрещено строительство зданий, строений, сооружений
			min	max			
ОСНОВНЫЕ ВИДЫ РАЗРЕШЕННОГО ИСПОЛЬЗОВАНИЯ ЗЕМЕЛЬНЫХ УЧАСТКОВ И ОБЪЕКТОВ КАПИТАЛЬНОГО СТРОИТЕЛЬСТВА							
1	2.1	Для индивидуального жилищного строительства	400	5000	50%	3 этажа*	3 метра**
2	2.2	Для ведения личного подсобного хозяйства (приусадебный земельный участок)	300	5000	30%	3 этажа*	3 метра**
3	3.1.1	Предоставление коммунальных услуг	не подлежит установлению	5000	не подлежат установлению		
4	3.2.2	Оказание социальной помощи населению	не подлежат установлению		60%	3 этажа	3 метра
5	3.2.3	Оказание услуг связи	не подлежат установлению		60%	3 этажа	3 метра
6	3.4.1	Амбулаторно-поликлиническое обслуживание	не подлежат установлению			3 этажа	3 метра

№ п/п	Код ВРИ	Наименование ВРИ	Предельные (минимальные и (или) максимальные) размеры земельных участков, в том числе их площадь, м²		Максимальный процент застройки в границах земельного участка	Предельное количество этажей или предельная высота зданий, строений, сооружений	Минимальные отступы от границ земельных участков в целях определения мест допустимого размещения зданий, строений, сооружений, за пределами которых запрещено строительство зданий, строений, сооружений
			min	max			
7	3.5.1	Дошкольное, начальное и среднее общее образование	не подлежат установлению			4 этажа	3 метра
8	3.6.2.	Парки культуры и отдыха	не подлежат установлению				
9	5.1.3	Площадки для занятий спортом	не подлежат установлению				
10	12.0	Земельные участки (территории) общего пользования	не подлежат установлению				
11	12.0.1	Улично-дорожная сеть	не подлежат установлению				
12	12.0.2	Благоустройство территории	не подлежат установлению				
13	13.1	Ведение огородничества	100	4500	0%	не подлежат установлению	
14	13.2	Ведение садоводства	400	2000	30%	3 этажа	3 метра
УСЛОВНО РАЗРЕШЕННЫЕ ВИДЫ ИСПОЛЬЗОВАНИЯ ЗЕМЕЛЬНЫХ УЧАСТКОВ И ОБЪЕКТОВ КАПИТАЛЬНОГО СТРОИТЕЛЬСТВА							
15	2.1.1	Малоэтажная многоквартирная жилая застройка	600	не подлежит установлению	45%	4 этажа	6 метров
16	2.7.1	Хранение автотранспорта	не подлежат установлению				
17	3.3	Бытовое обслуживание	200	5000	60%	3 этажа	3 метра
18	3.6.1	Объекты культурно-досуговой деятельности	200	5000	60%	3 этажа	3 метра
19	3.10.1	Амбулаторное ветеринарное обслуживание	200	5000	60%	3 этажа	3 метра
20	4.1	Деловое управление	не подлежат установлению		60%	4 этажа	3 метра
21	4.4	Магазины	200	5000	60%	3 этажа	3 метра
22	4.5	Банковская и страховая деятельность	не подлежат установлению		60%	3 этажа	3 метра
23	4.6	Общественное питание	200	5000	50%	3 этажа	3 метра
24	5.1.2	Обеспечение занятий спортом в помещениях	не подлежат установлению		45%	не подлежит установлению	3 метра
25	6.4	Пищевая промышленность	не подлежит установлению	5000	не подлежит установлению	15 метров	3 метра
26	8.3	Обеспечение внутреннего	не подлежат установлению				3 метра

№ п/п	Код ВРИ	Наименование ВРИ	Предельные (минимальные и (или) максимальные) размеры земельных участков, в том числе их площадь, м²		Максимальный процент застройки в границах земельного участка	Предельное количество этажей или предельная высота зданий, строений, сооружений	Минимальные отступы от границ земельных участков в целях определения мест допустимого размещения зданий, строений, сооружений, за пределами которых запрещено строительство зданий, строений, сооружений
			min	max			
		правопорядка					

* для вспомогательных видов – 1 этаж;

** от вспомогательных видов – 1 метр.

Не допускается размещать со стороны улицы вспомогательные строения, за исключением гаражей. Допускается блокировка хозяйственных построек на смежных земельных участках по взаимному согласию домовладельцев с учетом пожарных требований.

Ограничения использования земельных участков и объектов капитального строительства, устанавливаемые в соответствии с законодательством Российской Федерации, определяются пунктом 22 настоящих Правил.

3. Градостроительные регламенты территориальных зон ОД/1, ОД/3

№ п/п	Код ВРИ	Наименование ВРИ	Предельные (минимальные и (или) максимальные) размеры земельных участков, в том числе их площадь, м²		Максимальный процент застройки в границах земельного участка	Предельное количество этажей или предельная высота зданий, строений, сооружений	Минимальные отступы от границ земельных участков в целях определения мест допустимого размещения зданий, строений, сооружений, за пределами которых запрещено строительство зданий, строений, сооружений
			min	max			
ОСНОВНЫЕ ВИДЫ РАЗРЕШЕННОГО ИСПОЛЬЗОВАНИЯ ЗЕМЕЛЬНЫХ УЧАСТКОВ И ОБЪЕКТОВ КАПИТАЛЬНОГО СТРОИТЕЛЬСТВА							
1	3.1.1	Предоставление коммунальных	не подлежит	5000	не подлежат установлению		

№ п/п	Код ВРИ	Наименование ВРИ	Предельные (минимальные и (или) максимальные) размеры земельных участков, в том числе их площадь, м²		Максимальный процент застройки в границах земельного участка	Предельное количество этажей или предельная высота зданий, строений, сооружений	Минимальные отступы от границ земельных участков в целях определения мест допустимого размещения зданий, строений, сооружений, за пределами которых запрещено строительство зданий, строений, сооружений
			min	max			
		услуг	установлению				
2	3.1.2	Административные здания организаций, обеспечивающих предоставление коммунальных услуг	не подлежат установлению		60%	не подлежит установлению	3 метра
3	3.2.3	Оказание услуг связи	не подлежат установлению		60%	не подлежит установлению	6 метров
4	3.3	Бытовое обслуживание	200	не подлежит установлению	60%	не подлежит установлению	6 метров
5	3.4.1	Амбулаторно-поликлиническое обслуживание	не подлежат установлению			не подлежит установлению	6 метров
6	3.5.1	Дошкольное, начальное и среднее общее образование	не подлежат установлению			4 этажа	6 метров
7	3.6.1	Объекты культурно-досуговой деятельности	не подлежат установлению		60%	не подлежит установлению	6 метров
8	3.6.2.	Парки культуры и отдыха	не подлежат установлению				
9	3.7.1	Осуществление религиозных обрядов	не подлежат установлению				6 метров
10	3.8.1	Государственное управление	не подлежат установлению		60%	не подлежит установлению	6 метров
11	3.10.1	Амбулаторное ветеринарное обслуживание	не подлежат установлению		60%	3 этажа	3 метра
12	4.1	Деловое управление	не подлежат установлению		50%	не подлежит установлению	6 метров
13	4.3	Рынки	не подлежат установлению		45%	не подлежит установлению	6 метров
14	4.4	Магазины	200	не подлежит установлению	60%	не подлежит установлению	3 метра
15	4.5	Банковская и страховая	не подлежат установлению		60%	не подлежит	6 метров

№ п/п	Код ВРИ	Наименование ВРИ	Предельные (минимальные и (или) максимальные) размеры земельных участков, в том числе их площадь, м²		Максимальный процент застройки в границах земельного участка	Предельное количество этажей или предельная высота зданий, строений, сооружений	Минимальные отступы от границ земельных участков в целях определения мест допустимого размещения зданий, строений, сооружений, за пределами которых запрещено строительство зданий, строений, сооружений
			min	max			
		деятельность				установлению	
16	4.6	Общественное питание	400	не подлежит установлению	50%	не подлежит установлению	6 метров
17	4.8.1	Развлекательные мероприятия	не подлежат установлению		45%	не подлежит установлению	6 метров
18	5.1.2	Обеспечение занятий спортом в помещениях	не подлежат установлению		45%	не подлежит установлению	6 метров
19	5.1.3	Площадки для занятий спортом	не подлежат установлению				
20	8.3	Обеспечение внутреннего правопорядка	не подлежат установлению				3 метра
21	12.0	Земельные участки (территории) общего пользования	не подлежат установлению				
22	12.0.1	Улично-дорожная сеть	не подлежат установлению				
23	12.0.2	Благоустройство территории	не подлежат установлению				
УСЛОВНО РАЗРЕШЕННЫЕ ВИДЫ ИСПОЛЬЗОВАНИЯ ЗЕМЕЛЬНЫХ УЧАСТКОВ И ОБЪЕКТОВ КАПИТАЛЬНОГО СТРОИТЕЛЬСТВА							
24	2.7.1	Хранение автотранспорта	не подлежат установлению				1 метр
25	6.4	Пищевая промышленность	400	5000	50%	15 метров	3 метра

Ограничения использования земельных участков и объектов капитального строительства, устанавливаемые в соответствии с законодательством Российской Федерации, определяются пунктом 22 настоящих Правил.

4. Градостроительные регламенты территориальных зон П1/1, П1

№ п/п	Код ВРИ	Наименование ВРИ	Предельные (минимальные и (или) максимальные) размеры земельных участков, в том числе их площадь, м²		Максимальный процент застройки в границах земельного участка	Предельное количество этажей или предельная высота зданий, строений, сооружений	Минимальные отступы от границ земельных участков в целях определения мест допустимого размещения зданий, строений, сооружений, за пределами которых запрещено строительство зданий, строений, сооружений
			min	max			
ОСНОВНЫЕ ВИДЫ РАЗРЕШЕННОГО ИСПОЛЬЗОВАНИЯ ЗЕМЕЛЬНЫХ УЧАСТКОВ И ОБЪЕКТОВ КАПИТАЛЬНОГО СТРОИТЕЛЬСТВА							
1	1.15	Хранение и переработка сельскохозяйственной продукции	не подлежат установлению				3 метра
2	1.18	Обеспечение сельскохозяйственного производства	не подлежат установлению				3 метра
3	3.1	Коммунальное обслуживание	не подлежат установлению				
4	6.1	Недропользование	не подлежат установлению				
5	6.6	Строительная промышленность	не подлежат установлению				3 метра
6	6.8	Связь	не подлежат установлению				3 метра
7	6.9	Склад	не подлежат установлению		60%	не подлежит установлению	3 метра
8	6.9.1	Складские площадки	не подлежат установлению				
9	4.1	Деловое управление	не подлежат установлению		50%	не подлежит установлению	3 метра
10	4.6	Общественное питание	400	не подлежит установлению	50%	не подлежит установлению	3 метра
11	4.9	Служебные гаражи	не подлежат установлению				3 метра
12	4.9.1.1	Заправка транспортных средств	не подлежат установлению				3 метра
13	4.9.1.2	Обеспечение дорожного отдыха	не подлежат установлению				3 метра
14	4.9.1.3	Автомобильные мойки	не подлежат установлению				3 метра
15	4.9.1.4	Ремонт автомобилей	не подлежат установлению				3 метра
16	7.1.1	Железнодорожные пути	не подлежат установлению				
17	7.2.1	Размещение автомобильных дорог	не подлежат установлению				

№ п/п	Код ВРИ	Наименование ВРИ	Предельные (минимальные и (или) максимальные) размеры земельных участков, в том числе их площадь, м²		Максимальный процент застройки в границах земельного участка	Предельное количество этажей или предельная высота зданий, строений, сооружений	Минимальные отступы от границ земельных участков в целях определения мест допустимого размещения зданий, строений, сооружений, за пределами которых запрещено строительство зданий, строений, сооружений
			min	max			
18	12.0	Земельные участки (территории) общего пользования	не подлежат установлению				
19	12.0.1	Улично-дорожная сеть	не подлежат установлению				
20	12.0.2	Благоустройство территории	не подлежат установлению				
УСЛОВНО РАЗРЕШЕННЫЕ ВИДЫ ИСПОЛЬЗОВАНИЯ ЗЕМЕЛЬНЫХ УЧАСТКОВ И ОБЪЕКТОВ КАПИТАЛЬНОГО СТРОИТЕЛЬСТВА							
21	6.7	Энергетика	не подлежат установлению				3 метра

Ограничения использования земельных участков и объектов капитального строительства, устанавливаемые в соответствии с законодательством Российской Федерации, определяются пунктом 22 настоящих Правил.

5. Градостроительные регламенты территориальных зон ИТ1/1, ИТ1/2, ИТ1/3, ИТ1

№ п/п	Код ВРИ	Наименование ВРИ	Предельные (минимальные и (или) максимальные) размеры земельных участков, в том числе их площадь, м²		Максимальный процент застройки в границах земельного участка	Предельное количество этажей или предельная высота зданий, строений, сооружений	Минимальные отступы от границ земельных участков в целях определения мест допустимого размещения зданий, строений, сооружений, за пределами которых запрещено строительство зданий, строений, сооружений
			min	max			
ОСНОВНЫЕ ВИДЫ РАЗРЕШЕННОГО ИСПОЛЬЗОВАНИЯ ЗЕМЕЛЬНЫХ УЧАСТКОВ И ОБЪЕКТОВ КАПИТАЛЬНОГО СТРОИТЕЛЬСТВА							
1	7.2.1	Размещение автомобильных	не подлежат установлению				

№ п/п	Код ВРИ	Наименование ВРИ	Предельные (минимальные и (или) максимальные) размеры земельных участков, в том числе их площадь, м²		Максимальный процент застройки в границах земельного участка	Предельное количество этажей или предельная высота зданий, строений, сооружений	Минимальные отступы от границ земельных участков в целях определения мест допустимого размещения зданий, строений, сооружений, за пределами которых запрещено строительство зданий, строений, сооружений
			min	max			
		дорог					
2	7.2.2	Обслуживание перевозок пассажиров	не подлежат установлению				3 метра
3	7.2.3	Стоянки транспорта общего пользования	не подлежат установлению				
4	3.1.1	Предоставление коммунальных услуг	не подлежат установлению				
5	6.8	Связь	не подлежат установлению				3 метра
6	6.7	Энергетика	не подлежат установлению				3 метра
7	12.0	Земельные участки (территории) общего пользования	не подлежат установлению				
8	12.0.1	Улично-дорожная сеть	не подлежат установлению				
9	12.0.2	Благоустройство территории	не подлежат установлению				
УСЛОВНО РАЗРЕШЕННЫЕ ВИДЫ ИСПОЛЬЗОВАНИЯ ЗЕМЕЛЬНЫХ УЧАСТКОВ И ОБЪЕКТОВ КАПИТАЛЬНОГО СТРОИТЕЛЬСТВА							
10	4.9.1	Объекты дорожного сервиса	не подлежат установлению				3 метра
11	4.9.1.1	Заправка транспортных средств	не подлежат установлению			1 этаж	3 метра
12	4.9.1.2	Обеспечение дорожного отдыха	600	не подлежит установлению	45%	3 этажа	3 метра
13	4.9.1.3	Автомобильные мойки	не подлежат установлению			1 этаж	3 метра
14	4.9.1.4	Ремонт автомобилей	не подлежат установлению			1 этаж	3 метра

Ограничения использования земельных участков и объектов капитального строительства, устанавливаемые в соответствии с законодательством Российской Федерации, определяются пунктом 22 настоящих Правил.

6. Градостроительные регламенты территориальных зон СХ1/2, СХ1/3

№ п/п	Код ВРИ	Наименование ВРИ	Предельные (минимальные и (или) максимальные) размеры земельных участков, в том числе их площадь, м²		Максимальный процент застройки в границах земельного участка	Предельное количество этажей или предельная высота зданий, строений, сооружений	Минимальные отступы от границ земельных участков в целях определения мест допустимого размещения зданий, строений, сооружений, за пределами которых запрещено строительство зданий, строений, сооружений
			min	max			
ОСНОВНЫЕ ВИДЫ РАЗРЕШЕННОГО ИСПОЛЬЗОВАНИЯ ЗЕМЕЛЬНЫХ УЧАСТКОВ И ОБЪЕКТОВ КАПИТАЛЬНОГО СТРОИТЕЛЬСТВА							
1	1.1	Растениеводство	не подлежат установлению				
2	1.12	Пчеловодство	не подлежат установлению				
3	1.16	Ведение личного подсобного хозяйства на полевых участках	не подлежат установлению				
4	1.17	Питомники	не подлежат установлению				
5	1.19	Сенокошение	не подлежат установлению				
6	1.20	Выпас сельскохозяйственных животных	не подлежат установлению				
7	3.1.1	Предоставление коммунальных услуг	не подлежат установлению				
8	11.0	Водные объекты	не подлежат установлению				
9	11.1	Общее пользование водными объектами	не подлежат установлению				
10	12.0	Земельные участки (территории) общего пользования	не подлежат установлению				
11	12.0.1	Улично-дорожная сеть	не подлежат установлению				
12	12.0.2	Благоустройство территории	не подлежат установлению				
13	13.1	Ведение огородничества	100	4500	0%	не подлежат установлению	
УСЛОВНО РАЗРЕШЕННЫЕ ВИДЫ ИСПОЛЬЗОВАНИЯ ЗЕМЕЛЬНЫХ УЧАСТКОВ И ОБЪЕКТОВ КАПИТАЛЬНОГО СТРОИТЕЛЬСТВА							
14	1.15	Хранение и переработка сельскохозяйственной продукции	не подлежат установлению				3 метра
15	5.3	Охота и рыбалка	не подлежат установлению				

Ограничения использования земельных участков и объектов капитального строительства, устанавливаемые в соответствии с законодательством Российской Федерации, определяются пунктом 22 настоящих Правил.

7. Градостроительные регламенты территориальных зон СХ2/1, СХ2/3, СХ2

№ п/п	Код ВРИ	Наименование ВРИ	Предельные (минимальные и (или) максимальные) размеры земельных участков, в том числе их площадь, м²		Максимальный процент застройки в границах земельного участка	Предельное количество этажей или предельная высота зданий, строений, сооружений	Минимальные отступы от границ земельных участков в целях определения мест допустимого размещения зданий, строений, сооружений, за пределами которых запрещено строительство зданий, строений, сооружений
			min	max			
ОСНОВНЫЕ ВИДЫ РАЗРЕШЕННОГО ИСПОЛЬЗОВАНИЯ ЗЕМЕЛЬНЫХ УЧАСТКОВ И ОБЪЕКТОВ КАПИТАЛЬНОГО СТРОИТЕЛЬСТВА							
1	1.15	Хранение и переработка сельскохозяйственной продукции	не подлежат установлению				3 метра
2	1.18	Обеспечение сельскохозяйственного производства	не подлежат установлению				3 метра
3	3.1.1	Предоставление коммунальных услуг	не подлежат установлению				
4	4.1	Деловое управление	не подлежат установлению		50%	не подлежит установлению	3 метра
5	4.4	Магазины	не подлежит установлению	5000	50%	не подлежит установлению	3 метра
6	6.9	Склад	не подлежат установлению		60%	не подлежит установлению	3 метра
7	6.9.1	Складские площадки	не подлежат установлению				
8	12.0	Земельные участки (территории) общего пользования	не подлежат установлению				
9	12.0.1	Улично-дорожная сеть	не подлежат установлению				
10	12.0.2	Благоустройство территории	не подлежат установлению				
УСЛОВНО РАЗРЕШЕННЫЕ ВИДЫ ИСПОЛЬЗОВАНИЯ ЗЕМЕЛЬНЫХ УЧАСТКОВ И ОБЪЕКТОВ КАПИТАЛЬНОГО СТРОИТЕЛЬСТВА							

№ п/п	Код ВРИ	Наименование ВРИ	Предельные (минимальные и (или) максимальные) размеры земельных участков, в том числе их площадь, м²		Максимальный процент застройки в границах земельного участка	Предельное количество этажей или предельная высота зданий, строений, сооружений	Минимальные отступы от границ земельных участков в целях определения мест допустимого размещения зданий, строений, сооружений, за пределами которых запрещено строительство зданий, строений, сооружений
			min	max			
11	1.7	Животноводство	не подлежат установлению				3 метра
12	6.4	Пищевая промышленность	не подлежат установлению				3 метра

Ограничения использования земельных участков и объектов капитального строительства, устанавливаемые в соответствии с законодательством Российской Федерации, определяются пунктом 22 настоящих Правил.

8. Градостроительные регламенты территориальных зон Р1/1, Р1/3

№ п/п	Код ВРИ	Наименование ВРИ	Предельные (минимальные и (или) максимальные) размеры земельных участков, в том числе их площадь, м²		Максимальный процент застройки в границах земельного участка	Предельное количество этажей или предельная высота зданий, строений, сооружений	Минимальные отступы от границ земельных участков в целях определения мест допустимого размещения зданий, строений, сооружений, за пределами которых запрещено строительство зданий, строений, сооружений
			min	max			
ОСНОВНЫЕ ВИДЫ РАЗРЕШЕННОГО ИСПОЛЬЗОВАНИЯ ЗЕМЕЛЬНЫХ УЧАСТКОВ И ОБЪЕКТОВ КАПИТАЛЬНОГО СТРОИТЕЛЬСТВА							
1	3.6.2.	Парки культуры и отдыха	не подлежат установлению				
2	5.1.3	Площадки для занятий спортом	не подлежат установлению				
3	12.0.1	Улично-дорожная сеть	не подлежат установлению				
4	12.0.2	Благоустройство территории	не подлежат установлению				
5	3.1.1	Предоставление коммунальных услуг	не подлежат установлению				

№ п/п	Код ВРИ	Наименование ВРИ	Предельные (минимальные и (или) максимальные) размеры земельных участков, в том числе их площадь, м²		Максимальный процент застройки в границах земельного участка	Предельное количество этажей или предельная высота зданий, строений, сооружений	Минимальные отступы от границ земельных участков в целях определения мест допустимого размещения зданий, строений, сооружений, за пределами которых запрещено строительство зданий, строений, сооружений
			min	max			
УСЛОВНО РАЗРЕШЕННЫЕ ВИДЫ ИСПОЛЬЗОВАНИЯ ЗЕМЕЛЬНЫХ УЧАСТКОВ И ОБЪЕКТОВ КАПИТАЛЬНОГО СТРОИТЕЛЬСТВА							
6	3.6.1	Объекты культурно-досуговой деятельности	200	3000	45%	не подлежит установлению	3 метра
7	4.6	Общественное питание	200	1000	50%	не подлежит установлению	3 метра
8	4.8.1	Развлекательные мероприятия	200	3000	45%	не подлежит установлению	3 метра

Ограничения использования земельных участков и объектов капитального строительства, устанавливаемые в соответствии с законодательством Российской Федерации, определяются пунктом 22 настоящих Правил.

9. Градостроительные регламенты территориальных зон СН1/1, СН1/2, СН1

№ п/п	Код ВРИ	Наименование ВРИ	Предельные (минимальные и (или) максимальные) размеры земельных участков, в том числе их площадь, м²		Максимальный процент застройки в границах земельного участка	Предельное количество этажей или предельная высота зданий, строений, сооружений	Минимальные отступы от границ земельных участков в целях определения мест допустимого размещения зданий, строений, сооружений, за пределами которых запрещено строительство зданий, строений, сооружений
			min	max			
ОСНОВНЫЕ ВИДЫ РАЗРЕШЕННОГО ИСПОЛЬЗОВАНИЯ ЗЕМЕЛЬНЫХ УЧАСТКОВ И ОБЪЕКТОВ КАПИТАЛЬНОГО СТРОИТЕЛЬСТВА							
1	12.1	Ритуальная деятельность	не подлежит установлению	400000	не подлежат установлению		3 метра

№ п/п	Код ВРИ	Наименование ВРИ	Предельные (минимальные и (или) максимальные) размеры земельных участков, в том числе их площадь, м²		Максимальный процент застройки в границах земельного участка	Предельное количество этажей или предельная высота зданий, строений, сооружений	Минимальные отступы от границ земельных участков в целях определения мест допустимого размещения зданий, строений, сооружений, за пределами которых запрещено строительство зданий, строений, сооружений
			min	max			
2	12.0	Земельные участки (территории) общего пользования	не подлежат установлению				
3	12.0.1	Улично-дорожная сеть	не подлежат установлению				
4	12.0.2	Благоустройство территории	не подлежат установлению				
5	3.1.1	Предоставление коммунальных услуг	не подлежат установлению				
УСЛОВНО РАЗРЕШЕННЫЕ ВИДЫ ИСПОЛЬЗОВАНИЯ ЗЕМЕЛЬНЫХ УЧАСТКОВ И ОБЪЕКТОВ КАПИТАЛЬНОГО СТРОИТЕЛЬСТВА							
6	Не устанавливаются						

Ограничения использования земельных участков и объектов капитального строительства, устанавливаемые в соответствии с законодательством Российской Федерации, определяются пунктом 22 настоящих Правил.

10. Градостроительный регламент территориальной зоны СН2

№ п/п	Код ВРИ	Наименование ВРИ	Предельные (минимальные и (или) максимальные) размеры земельных участков, в том числе их площадь, м²		Максимальный процент застройки в границах земельного участка	Предельное количество этажей или предельная высота зданий, строений, сооружений	Минимальные отступы от границ земельных участков в целях определения мест допустимого размещения зданий, строений, сооружений, за пределами которых запрещено строительство зданий, строений, сооружений
			min	max			
ОСНОВНЫЕ ВИДЫ РАЗРЕШЕННОГО ИСПОЛЬЗОВАНИЯ ЗЕМЕЛЬНЫХ УЧАСТКОВ И ОБЪЕКТОВ КАПИТАЛЬНОГО СТРОИТЕЛЬСТВА							
1	12.2	Специальная деятельность	не подлежат установлению				
2	3.1.1	Предоставление коммунальных услуг	не подлежат установлению				
УСЛОВНО РАЗРЕШЕННЫЕ ВИДЫ ИСПОЛЬЗОВАНИЯ ЗЕМЕЛЬНЫХ УЧАСТКОВ И ОБЪЕКТОВ КАПИТАЛЬНОГО СТРОИТЕЛЬСТВА							
3	Не устанавливаются						

Ограничения использования земельных участков и объектов капитального строительства, устанавливаемые в соответствии с законодательством Российской Федерации, определяются пунктом 22 настоящих Правил.

22. Ограничения использования земельных участков и объектов капитального строительства, устанавливаемые в соответствии с законодательством Российской Федерации

1. На территории Русско-Буйловского сельского поселения Павловского муниципального района Воронежской области располагаются следующие зоны с особыми условиями использования территории:

1) охранная зона объектов электроэнергетики (объектов электросетевого хозяйства и объектов по производству электрической энергии);

2) придорожные полосы автомобильных дорог;

3) охранная зона трубопроводов (газопроводов, нефтепроводов и нефтепродуктопроводов, аммиакопроводов);

4) охранная зона линий и сооружений связи;

5) водоохранная зона;

6) прибрежная защитная полоса;

7) зоны санитарной охраны источников питьевого и хозяйственно-бытового водоснабжения, а также устанавливаемые в случаях, предусмотренных Водным кодексом Российской Федерации, в отношении подземных водных объектов зоны специальной охраны;

8) зоны затопления и подтопления;

9) санитарно-защитная зона;

10) охранная зона пунктов государственной геодезической сети, государственной нивелирной сети и государственной гравиметрической сети.

2. Ограничения для зон с особыми условиями использования территории установлены в соответствии с действующими нормативами.

№ п/п	Вид зоны	Ограничения в использовании земельных участков и объектов капитального строительства	Основания установления ограничений
1	Охранная зона объектов электроэнергетики (объектов электросетевого хозяйства и объектов по производству электрической энергии)	1. В охранных зонах объектов электросетевого хозяйства, размещенных на земельных участках, запрещается осуществлять любые действия, которые могут нарушить безопасную работу объектов электросетевого хозяйства, в том числе привести к их повреждению или уничтожению, и (или) повлечь причинение вреда жизни, здоровью граждан и имуществу физических или юридических лиц, а также повлечь нанесение экологического ущерба и возникновение пожаров, в том числе: - набрасывать на провода и опоры воздушных линий электропередачи посторонние предметы, а также подниматься на опоры воздушных линий электропередачи;	Постановление Правительства Российской Федерации от 24.02.2009 № 160 «О порядке установления охранных зон объектов электросетевого хозяйства и особых условий использования земельных участков, расположенных в границах таких зон» Постановление Правительства Российской Федерации от 18.11.2013 № 1033 «О порядке установления охранных зон объектов по производству электрической энергии и особых условий использования земельных

		- размещать любые объекты и предметы (материалы) в пределах созданных в соответствии с требованиями нормативно-технических документов проходов и подъездов для доступа к объектам электросетевого хозяйства, а также проводить любые работы и возводить сооружения, которые могут препятствовать доступу к объектам электросетевого хозяйства, без создания необходимых для такого доступа проходов и подъездов; - находиться в пределах огороженной территории и помещениях распределительных устройств и подстанций, открывать двери и люки распределительных устройств и подстанций, производить переключения и подключения в электрических сетях (указанное требование не распространяется на работников, занятых выполнением разрешённых в установленном порядке работ), разводить огонь в пределах охранных зон вводных и распределительных устройств, подстанций, воздушных линий электропередачи, а также в охранных зонах кабельных линий электропередачи; - размещать свалки; - производить работы ударными механизмами, сбрасывать тяжести массой свыше 5 тонн, производить сброс и слив едких и коррозионных веществ и горюче-смазочных материалов (в охранных зонах подземных кабельных линий электропередачи). 2. Для объектов электросетевого хозяйства напряжением свыше 1000 вольт, помимо действий, предусмотренных пунктом 1, запрещается: - складировать или размещать хранилища любых, в том числе горюче-смазочных материалов; - размещать детские и спортивные площадки, стадионы, рынки, торговые точки, полевые станы, загоны для скота, гаражи и стоянки всех видов машин и механизмов, проводить любые мероприятия, связанные с большим скоплением людей, не занятых выполнением разрешённых в установленном порядке работ (в охранных зонах воздушных линий электропередачи); - использовать (запускать) любые летательные аппараты, в том числе воздушных змеев, спортивные модели летательных аппаратов (в охранных зонах воздушных линий электропередачи); - бросать якоря с судов и осуществлять их проход с отданными	участков, расположенных в границах таких зон»

		якорями, цепями, лотами, волокушами и тралами (в охранных зонах подводных кабельных линий электропередачи); - осуществлять проход судов с поднятыми стрелами кранов и других механизмов (в охранных зонах воздушных линий электропередачи). 3. Без письменного решения о согласовании сетевой организации запрещается: - строительство, капитальный ремонт, реконструкция или снос зданий и сооружений; - горные, взрывные, мелиоративные работы, в том числе связанные с временным затоплением земель; - посадка и вырубка деревьев и кустарников; - дноуглубительные, землечерпальные и погрузочно-разгрузочные работы, добыча рыбы, других водных животных и растений придонными орудиями лова, устройство водопоев, колка и заготовка льда (в охранных зонах подводных кабельных линий электропередачи); - проход судов, у которых расстояние по вертикали от верхнего крайнего габарита с грузом или без груза до нижней точки провеса проводов переходов воздушных линий электропередачи через водоёмы менее минимально допустимого расстояния, в том числе с учётом максимального уровня подъёма воды при паводке; - проезд машин и механизмов, имеющих общую высоту с грузом или без груза от поверхности дороги более 4,5 метра (в охранных зонах воздушных линий электропередачи); - земляные работы на глубине более 0,3 метра (на вспахиваемых землях на глубине более 0,45 метра), а также планировка грунта (в охранных зонах подземных кабельных линий электропередачи); - полив сельскохозяйственных культур в случае, если высота струи воды может составить свыше 3 метров (в охранных зонах воздушных линий электропередачи); - полевые сельскохозяйственные работы с применением сельскохозяйственных машин и оборудования высотой более 4 метров (в охранных зонах воздушных линий электропередачи) или полевые сельскохозяйственные работы, связанные с вспашкой земли (в охранных зонах кабельных линий электропередачи).	

		4. Для объектов электросетевого хозяйства напряжением до 1000 вольт, помимо действий, предусмотренных пунктом 3, без письменного решения о согласовании сетевых организаций запрещается: - размещать детские и спортивные площадки, стадионы, рынки, торговые точки, полевые станы, загоны для скота, гаражи и стоянки всех видов машин и механизмов, садовые, огородные земельные участки и иные объекты недвижимости, расположенные в границах территории ведения гражданами садоводства или огородничества для собственных нужд объекты жилищного строительства, в том числе индивидуального (в охранных зонах воздушных линий электропередачи); - складировать или размещать хранилища любых, в том числе горюче-смазочных материалов; - устраивать причалы для стоянки судов, барж и плавучих кранов, бросать якоря с судов и осуществлять их проход с отданными якорями, цепями, лотами, волокушами и тралами (в охранных зонах подводных кабельных линий электропередачи). 5. В охранных зонах объектов по производству электрической энергии запрещается осуществлять действия, которые могут нарушить безопасную работу объектов, в том числе привести к их повреждению или уничтожению и (или) повлечь причинение вреда жизни, здоровью граждан и имуществу физических или юридических лиц, а также нанесение вреда окружающей среде и возникновение пожаров и чрезвычайных ситуаций, а именно: - убирать, перемещать, засыпать и повреждать предупреждающие знаки; - размещать кладбища, скотомогильники, захоронения отходов производства и потребления, радиоактивных, химических, взрывчатых, токсичных, отравляющих и ядовитых веществ; - производить сброс и слив едких и коррозионных веществ, в том числе растворов кислот, щелочей и солей, а также горюче-смазочных материалов; - разводить огонь и размещать какие-либо открытые или закрытые источники огня; - проводить работы, размещать объекты и предметы, возводить сооружения, которые могут препятствовать доступу к объектам, без	

		создания необходимых для такого доступа проходов и подъездов; - производить работы ударными механизмами, сбрасывать тяжести массой свыше 5 тонн; - складировать любые материалы, в том числе взрывоопасные, пожароопасные и горюче-смазочные. 6. Без письменного согласования владельцев объектов по производству электрической энергии запрещается: - размещать детские и спортивные площадки, стадионы, рынки, торговые точки, полевые станы, загоны для скота, гаражи и стоянки всех видов машин и механизмов; - проводить любые мероприятия, связанные с пребыванием людей, не занятых выполнением работ, разрешенных в установленном порядке; - осуществлять горные, взрывные, мелиоративные работы, в том числе связанные с временным затоплением земель.	
2	Придорожные полосы автомобильных дорог	В придорожных полосах автомобильных дорог общего пользования регионального или межмуниципального значения запрещается строительство капитальных сооружений, за исключением: - объектов, предназначенных для обслуживания таких автомобильных дорог, их строительства, реконструкции, капитального ремонта, ремонта и содержания; - объектов Государственной инспекции безопасности дорожного движения Министерства внутренних дел Российской Федерации; - объектов дорожного сервиса, рекламных конструкций, информационных щитов и указателей; - инженерных коммуникаций.	Федеральный закон от 08.11.2007 № 257-ФЗ «Об автомобильных дорогах и о дорожной деятельности в Российской Федерации и о внесении изменений в отдельные законодательные акты Российской Федерации» Постановление правительства Воронежской области от 19.10.2010 № 879 «Об утверждении Порядка установления и использования придорожных полос автомобильных дорог общего пользования регионального или межмуниципального значения Воронежской области»
3	Охранная зона трубопроводов (газопроводов, нефтепроводов и нефтепродуктопроводов, аммиакопроводов)	1. В охранных зонах трубопроводов запрещается производить всякого рода действия, могущие нарушить нормальную эксплуатацию трубопроводов либо привести к их повреждению, в частности: - перемещать, засыпать и ломать опознавательные и сигнальные знаки, контрольно - измерительные пункты;	Федеральный закон от 31.03.1999 № 69-ФЗ «О газоснабжении в Российской Федерации» «Правила охраны магистральных трубопроводов», утвержденные Минтопэнерго России 29.04.1992,

		- открывать люки, калитки и двери необслуживаемых усилительных пунктов кабельной связи, ограждений узлов линейной арматуры, станций катодной и дренажной защиты, линейных и смотровых колодцев и других линейных устройств, открывать и закрывать краны и задвижки, отключать или включать средства связи, энергоснабжения и телемеханики трубопроводов; - устраивать всякого рода свалки, выливать растворы кислот, солей и щелочей; - разрушать берегоукрепительные сооружения, водопропускные устройства, земляные и иные сооружения (устройства), предохраняющие трубопроводы от разрушения, а прилегающую территорию и окружающую местность - от аварийного разлива транспортируемой продукции; - бросать якоря, проходить с отданными якорями, цепями, лотами, волокушами и тралами, производить дноуглубительные и землечерпальные работы; - разводить огонь и размещать какие-либо открытые или закрытые источники огня. 2. В охранных зонах трубопроводов без письменного разрешения предприятий трубопроводного транспорта запрещается: - возводить любые постройки и сооружения; на расстоянии ближе 1000 м от оси аммиакопровода запрещается: строить коллективные сады с жилыми домами, устраивать массовые спортивные соревнования, соревнования с участием зрителей, купания, массовый отдых людей, любительское рыболовство, расположение временных полевых жилищ и станов любого назначения, загоны для скота; - высаживать деревья и кустарники всех видов, складировать корма, удобрения, материалы, сено и солому, располагать коновязи, содержать скот, выделять рыбопромысловые участки, производить добычу рыбы, а также водных животных и растений, устраивать водопои, производить колку и заготовку льда; - сооружать проезды и переезды через трассы трубопроводов, устраивать стоянки автомобильного транспорта, тракторов и механизмов, размещать сады и огороды; - производить мелиоративные земляные работы, сооружать оросительные и осушительные системы;	постановлением Госгортехнадзора России от 22.04.1992 № 9 Постановление Госгортехнадзора РФ от 23.11.1994 № 61 «О распространении «Правил охраны магистральных трубопроводов» на магистральные аммиакопроводы» Постановление Правительства Российской Федерации от 08.09.2017 № 1083 «Об утверждении Правил охраны магистральных газопроводов и о внесении изменений в Положение о представлении в федеральный орган исполнительной власти (его территориальные органы), уполномоченный Правительством Российской Федерации на осуществление государственного кадастрового учета, государственной регистрации прав, ведение Единого государственного реестра недвижимости и предоставление сведений, содержащихся в Едином государственном реестре недвижимости, федеральными органами исполнительной власти, органами государственной власти субъектов Российской Федерации и органами местного самоуправления дополнительных сведений, воспроизводимых на публичных кадастровых картах» Постановление Правительства Российской Федерации от 20.11.2000 № 878 «Об утверждении Правил охраны газораспределительных сетей»

		- производить всякого рода открытые и подземные, горные, строительные, монтажные и взрывные работы, планировку грунта. 3. В охранных зонах магистральных газопроводов запрещается: - перемещать, засыпать, повреждать и разрушать контрольно-измерительные и контрольно-диагностические пункты, предупредительные надписи, опознавательные и сигнальные знаки местонахождения магистральных газопроводов; - открывать двери и люки необслуживаемых усилительных пунктов на кабельных линиях связи, калитки ограждений узлов линейной арматуры, двери установок электрохимической защиты, люки линейных и смотровых колодцев, открывать и закрывать краны, задвижки, отключать и включать средства связи, энергоснабжения, устройства телемеханики магистральных газопроводов; - устраивать свалки, осуществлять сброс и слив едких и коррозионно-агрессивных веществ и горюче-смазочных материалов; - складировать любые материалы, в том числе горюче-смазочные, или размещать хранилища любых материалов; - повреждать берегозащитные, водовыпускные сооружения, земляные и иные сооружения (устройства), предохраняющие магистральный газопровод от разрушения; - осуществлять постановку судов и плавучих объектов на якорь, добычу морских млекопитающих, рыболовство придонными орудиями добычи (вылова) водных биологических ресурсов, плавание с вытравленной якорь-цепью; - проводить дноуглубительные и другие работы, связанные с изменением дна и берегов водных объектов, за исключением работ, необходимых для технического обслуживания объекта магистрального газопровода; - проводить работы с использованием ударно-импульсных устройств и вспомогательных механизмов, сбрасывать грузы; - осуществлять рекреационную деятельность (кроме деятельности по размещению туристских стоянок), разводить костры и размещать источники огня; - огораживать и перегораживать охранные зоны; - размещать какие-либо здания, строения, сооружения, не относящиеся к объектам, указанным в пункте 2 Правил, за исключением объектов, указанных в подпунктах «д» – «к» и «м»	

		пункта 6 Правил, утвержденных Постановлением Правительства Российской Федерации от 08.09.2017 № 1083; - осуществлять несанкционированное подключение (присоединение) к магистральному газопроводу. 4. В охранных зонах магистральных газопроводов без письменного разрешения собственника магистрального газопровода или организации, эксплуатирующей магистральный газопровод не допускается: - проведение горных, взрывных, строительных, монтажных, мелиоративных работ, в том числе работ, связанных с затоплением земель; - осуществление посадки и вырубки деревьев и кустарников; - проведение погрузочно-разгрузочных работ, устройство водопоев скота, колка и заготовка льда; - проведение земляных работ на глубине более чем 0,3 метра, планировка грунта; - сооружение запруд на реках и ручьях; - складирование кормов, удобрений, сена, соломы, размещение полевых станов и загонов для скота; - размещение туристских стоянок; - размещение гаражей, стоянок и парковок транспортных средств; - сооружение переездов через магистральные газопроводы; - прокладка инженерных коммуникаций; - проведение инженерных изысканий, связанных с бурением скважин и устройством шурфов; - устройство причалов для судов и пляжей; - проведение работ на объектах транспортной инфраструктуры, находящихся на территории охранной зоны; - проведение работ, связанных с временным затоплением земель, не относящихся к землям сельскохозяйственного назначения. 5. В границах охранной зоны газораспределительных сетей запрещается: - строить объекты жилищно-гражданского и производственного назначения; - сносить и реконструировать мосты, коллекторы, автомобильные и железные дороги с расположенными на них	

		газораспределительными сетями без предварительного выноса этих газопроводов по согласованию с эксплуатационными организациями; - разрушать берегоукрепительные сооружения, водопропускные устройства, земляные и иные сооружения, предохраняющие газораспределительные сети от разрушений; - перемещать, повреждать, засыпать и уничтожать опознавательные знаки, контрольно-измерительные пункты и другие устройства газораспределительных сетей; - устраивать свалки и склады, разливать растворы кислот, солей, щелочей и других химически активных веществ; - огораживать и перегораживать охранные зоны, препятствовать доступу персонала эксплуатационных организаций к газораспределительным сетям, проведению обслуживания и устранению повреждений газораспределительных сетей; - разводить огонь и размещать источники огня; - рыть погреба, копать и обрабатывать почву сельскохозяйственными и мелиоративными орудиями и механизмами на глубину более 0,3 метра; - открывать калитки и двери газорегуляторных пунктов, станций катодной и дренажной защиты, люки подземных колодцев, включать или отключать электроснабжение средств связи, освещения и систем телемеханики; - набрасывать, приставлять и привязывать к опорам и надземным газопроводам, ограждениям и зданиям газораспределительных сетей посторонние предметы, лестницы, влезать на них; - самовольно подключаться к газораспределительным сетям.	
4	Охранная зона линий и сооружений связи	В пределах охранной зоны подземной кабельной линии связи или линии радиофикации запрещается: - раскопка грунта при помощи ударных инструментов (ломов, кирк, клиньев и пневматических инструментов); - разработка мерзлого грунта с применением ударных механизмов. Без письменного согласия и присутствия представителей предприятий, эксплуатирующих линии связи и линии радиофикации, запрещается: - осуществлять всякого рода строительные, монтажные и взрывные работы, планировку грунта землеройными механизмами (за	Постановление Правительства Российской Федерации от 09.06.1995 № 578 «Об утверждении Правил охраны линий и сооружений связи Российской Федерации»

		исключением зон песчаных барханов) и земляные работы (за исключением вспашки на глубину не более 0,3 метра); - производить геолого-съемочные, поисковые, геодезические и другие изыскательские работы, которые связаны с бурением скважин, шурфованием, взятием проб грунта, осуществлением взрывных работ; - производить посадку деревьев, располагать полевые станы, содержать скот, складировать материалы, корма и удобрения, жечь костры, устраивать стрельбища; - устраивать проезды и стоянки автотранспорта, тракторов и механизмов, провозить негабаритные грузы под проводами воздушных линий связи и линий радиофикации, строить каналы (арыки), устраивать заграждения и другие препятствия; - устраивать причалы для стоянки судов, барж и плавучих кранов, производить погрузочно-разгрузочные, подводно-технические, дноуглубительные и землечерпательные работы, выделять рыбопромысловые участки, производить добычу рыбы, других водных животных, а также водных растений придонными орудиями лова, устраивать водопои, производить колку и заготовку льда. Судам и другим плавучим средствам запрещается бросать якоря, проходить с отданными якорями, цепями, лотами, волокушами и тралами; - производить строительство и реконструкцию линий электропередач, радиостанций и других объектов, излучающих электромагнитную энергию и оказывающих опасное воздействие на линии связи и линии радиофикации; - производить защиту подземных коммуникаций от коррозии без учета проходящих подземных кабельных линий связи. Запрещается производить всякого рода действия, которые могут нарушить нормальную работу линий связи и линий радиофикации, в частности: - производить снос и реконструкцию зданий и мостов, осуществлять переустройство коллекторов, туннелей метрополитена и железных дорог, где проложены кабели связи, установлены столбы воздушных линий связи и линий радиофикации, размещены технические сооружения радиорелейных станций, кабельные ящики и распределительные коробки, без предварительного выноса	

		заказчиками (застройщиками) линий и сооружений связи, линий и сооружений радиофикации по согласованию с предприятиями, в ведении которых находятся эти линии и сооружения; - производить засыпку трасс подземных кабельных линий связи, устраивать на этих трассах временные склады, стоки химически активных веществ и свалки промышленных, бытовых и прочих отходов, ломать замерные, сигнальные, предупредительные знаки и телефонные колодцы; - открывать двери и люки необслуживаемых усилительных и регенерационных пунктов (наземных и подземных) и радиорелейных станций, кабельных колодцев телефонной канализации, распределительных шкафов и кабельных ящиков, а также подключаться к линиям связи (за исключением лиц, обслуживающих эти линии); - огораживать трассы линий связи, препятствуя свободному доступу к ним технического персонала; - самовольно подключаться к абонентской телефонной линии и линии радиофикации в целях пользования услугами связи; - совершать иные действия, которые могут причинить повреждения сооружениям связи и радиофикации (повреждать опоры и арматуру воздушных линий связи, обрывать провода, набрасывать на них посторонние предметы и другое).	
5	Водоохранная зона	В границах водоохраной зоны запрещается: - использование сточных вод в целях регулирования плодородия почв; - размещение кладбищ, скотомогильников, объектов размещения отходов производства и потребления, химических, взрывчатых, токсичных, отравляющих и ядовитых веществ, пунктов захоронения радиоактивных отходов, а также загрязнение территории загрязняющими веществами, предельно допустимые концентрации которых в водах водных объектов рыбохозяйственного значения не установлены; - осуществление авиационных мер по борьбе с вредными организмами; - движение и стоянка транспортных средств (кроме специальных транспортных средств), за исключением их движения по дорогам и стоянки на дорогах и в специально оборудованных местах, имеющих твердое покрытие;	Водный кодекс Российской Федерации

		- строительство и реконструкция автозаправочных станций, складов горюче-смазочных материалов (за исключением случаев, если автозаправочные станции, склады горюче-смазочных материалов размещены на территориях портов, инфраструктуры внутренних водных путей, в том числе баз (сооружений) для стоянки маломерных судов, объектов органов федеральной службы безопасности), станций технического обслуживания, используемых для технического осмотра и ремонта транспортных средств, осуществление мойки транспортных средств; - хранение пестицидов и агрохимикатов (за исключением хранения агрохимикатов в специализированных хранилищах на территориях морских портов за пределами границ прибрежных защитных полос), применение пестицидов и агрохимикатов; - сброс сточных, в том числе дренажных, вод; - разведка и добыча общераспространенных полезных ископаемых (за исключением случаев, если разведка и добыча общераспространенных полезных ископаемых осуществляются пользователями недр, осуществляющими разведку и добычу иных видов полезных ископаемых, в границах предоставленных им в соответствии с законодательством Российской Федерации о недрах горных отводов и (или) геологических отводов на основании утвержденного технического проекта в соответствии со ст. 19.1 Закона Российской Федерации от 21 февраля 1992 года № 2395-1 «О недрах»).	
6	Прибрежная защитная полоса	В границах прибрежных защитных полос запрещается: - использование сточных вод в целях регулирования плодородия почв; - размещение кладбищ, скотомогильников, объектов размещения отходов производства и потребления, химических, взрывчатых, токсичных, отравляющих и ядовитых веществ, пунктов захоронения радиоактивных отходов, а также загрязнение территории загрязняющими веществами, предельно допустимые концентрации которых в водах водных объектов рыбохозяйственного значения не установлены; - осуществление авиационных мер по борьбе с вредными организмами; - движение и стоянка транспортных средств (кроме специальных транспортных средств), за исключением их движения по дорогам и	Водный кодекс Российской Федерации

		стоянки на дорогах и в специально оборудованных местах, имеющих твердое покрытие; - строительство и реконструкция автозаправочных станций, складов горюче-смазочных материалов (за исключением случаев, если автозаправочные станции, склады горюче-смазочных материалов размещены на территориях портов, инфраструктуры внутренних водных путей, в том числе баз (сооружений) для стоянки маломерных судов, объектов органов федеральной службы безопасности), станций технического обслуживания, используемых для технического осмотра и ремонта транспортных средств, осуществление мойки транспортных средств; - хранение пестицидов и агрохимикатов (за исключением хранения агрохимикатов в специализированных хранилищах на территориях морских портов за пределами границ прибрежных защитных полос), применение пестицидов и агрохимикатов; - сброс сточных, в том числе дренажных, вод; - разведка и добыча общераспространенных полезных ископаемых (за исключением случаев, если разведка и добыча общераспространенных полезных ископаемых осуществляются пользователями недр, осуществляющими разведку и добычу иных видов полезных ископаемых, в границах предоставленных им в соответствии с законодательством Российской Федерации о недрах горных отводов и (или) геологических отводов на основании утвержденного технического проекта в соответствии со ст. 19.1 Закона Российской Федерации от 21 февраля 1992 года № 2395-1 «О недрах»); - распашка земель; - размещение отвалов размываемых грунтов; - выпас сельскохозяйственных животных и организация для них летних лагерей, ванн.	
7	Зоны санитарной охраны источников питьевого и хозяйственно-бытового водоснабжения, а также устанавливаемые в случаях, предусмотренных Водным кодексом Российской Федерации, в	В зоне санитарной охраны источников питьевого и хозяйственно-бытового водоснабжения запрещается сброс сточных, в том числе дренажных, вод. На территории зоны санитарной охраны подземных источников водоснабжения: 1. В первом поясе не допускается: - посадка высокоствольных деревьев; - все виды строительства, не имеющие непосредственного	Водный кодекс Российской Федерации СанПиН 2.1.4.1110-02 «Зоны санитарной охраны источников водоснабжения и водопроводов питьевого назначения»

	отношении подземных водных объектов зоны специальной охраны	отношения к эксплуатации, реконструкции и расширению водопроводных сооружений, в том числе прокладка трубопроводов различного назначения; - размещение жилых и хозяйственно-бытовых зданий; - проживание людей; - применение ядохимикатов и удобрений. 2. Во втором поясе запрещено: - закачка отработанных вод в подземные горизонты, подземное складирование твёрдых отходов и разработка недр земли; - размещение кладбищ, скотомогильников, полей ассенизации, полей фильтрации, навозохранилищ, силосных траншей, животноводческих и птицеводческих предприятий и других объектов, обусловливающих опасность микробного загрязнения подземных вод; - применение удобрений и ядохимикатов; - рубка леса главного пользования и реконструкции; - размещение складов горюче-смазочных материалов, ядохимикатов и минеральных удобрений, накопителей промстоков, шламохранилищ и других объектов, обусловливающих опасность химического загрязнения подземных вод. Бурение новых скважин и новое строительство, связанное с нарушением почвенного покрова, производится при обязательном согласовании с центром государственного санитарно-эпидемиологического надзора. 3. В третьем поясе запрещено: - закачка отработанных вод в подземные горизонты, подземное складирование твёрдых отходов и разработка недр земли; - размещение складов горюче-смазочных материалов, ядохимикатов и минеральных удобрений, накопителей промстоков, шламохранилищ и других объектов, обусловливающих опасность химического загрязнения подземных вод. Размещение таких объектов допускается в пределах третьего пояса зоны санитарной охраны только при использовании защищённых подземных вод, при условии выполнения специальных мероприятий по защите водоносного горизонта от загрязнения при наличии санитарно-эпидемиологического заключения центра государственного	

		санитарно-эпидемиологического надзора, выданного с учётом заключения органов геологического контроля. Бурение новых скважин и новое строительство, связанное с нарушением почвенного покрова, производится при обязательном согласовании с центром государственного санитарно-эпидемиологического надзора. На территории зоны санитарной охраны поверхностных источников водоснабжения: 1. В первом поясе не допускается: - посадка высокоствольных деревьев; - все виды строительства, не имеющие непосредственного отношения к эксплуатации, реконструкции и расширению водопроводных сооружений, в том числе прокладка трубопроводов различного назначения; - размещение жилых и хозяйственно-бытовых зданий; - проживание людей; - применение ядохимикатов и удобрений; - спуск любых сточных вод, в том числе сточных вод водного транспорта; - купание, стирка белья, водопой скота и другие виды водопользования, оказывающие влияние на качество воды. 2. Во втором поясе не допускается: - рубка леса главного пользования и реконструкции, а также закрепление за лесозаготовительными предприятиями древесины на корню и лесосечного фонда долгосрочного пользования (допускается только рубки ухода и санитарные рубки леса); - расположение стойбищ и выпас скота, а также всякое другое использование водоема и земельных участков, лесных угодий в пределах прибрежной полосы шириной не менее 500 м, которое может привести к ухудшению качества или уменьшению количества воды источника водоснабжения; - отведение сточных вод в зоне водосбора источника водоснабжения, включая его притоки, не отвечающих гигиеническим требованиям к охране поверхностных вод; - размещение кладбищ, скотомогильников, полей ассенизации, полей фильтрации, навозохранилищ, силосных траншей,	

		животноводческих и птицеводческих предприятий и других объектов, обусловливающих опасность микробного загрязнения подземных вод; - применение удобрений и ядохимикатов; - рубка леса главного пользования и реконструкции; - сброс промышленных, сельскохозяйственных, городских и ливневых сточных вод, содержание в которых химических веществ и микроорганизмов превышает установленные санитарными правилами гигиенические нормативы качества воды (с учетом Определения Верховного Суда Российской Федерации от 25.09.2014 № АПЛ14-393); - размещение складов горюче-смазочных материалов, ядохимикатов и минеральных удобрений, накопителей промстоков, шламохранилищ и других объектов, обусловливающих опасность химического загрязнения подземных вод. Регулирование отведения территории для нового строительства жилых, промышленных и сельскохозяйственных объектов, а также согласование изменений технологий действующих предприятий, связанных с повышением степени опасности загрязнения сточными водами источника водоснабжения производится при согласовании с центром государственного санитарно-эпидемиологического надзора. Все работы, в том числе добыча песка, гравия, донноуглубительные, в пределах акватории зоны санитарной охраны допускаются по согласованию с центром государственного санитарно - эпидемиологического надзора лишь при обосновании гидрологическими расчетами отсутствия ухудшения качества воды в створе водозабора. Использование химических методов борьбы с эвтрофикацией водоемов допускается при условии применения препаратов, имеющих положительное санитарно - эпидемиологическое заключение государственной санитарно - эпидемиологической службы Российской Федерации. Использование источников водоснабжения в пределах второго пояса зоны санитарной охраны для купания, туризма, водного спорта и рыбной ловли допускается в установленных местах при условии соблюдения гигиенических требований к охране	

		поверхностных вод, а также гигиенических требований к зонам рекреации водных объектов. 3. В третьем поясе не допускается отведение сточных вод в зоне водосбора источника водоснабжения, включая его притоки, не отвечающих гигиеническим требованиям к охране поверхностных вод. Регулирование отведения территории для нового строительства жилых, промышленных и сельскохозяйственных объектов, а также согласование изменений технологий действующих предприятий, связанных с повышением степени опасности загрязнения сточными водами источника водоснабжения производится при согласовании с центром государственного санитарно-эпидемиологического надзора. Все работы, в том числе добыча песка, гравия, донноуглубительные, в пределах акватории зоны санитарной охраны допускаются по согласованию с центром государственного санитарно - эпидемиологического надзора лишь при обосновании гидрологическими расчетами отсутствия ухудшения качества воды в створе водозабора. Использование химических методов борьбы с эвтрофикацией водоемов допускается при условии применения препаратов, имеющих положительное санитарно - эпидемиологическое заключение государственной санитарно - эпидемиологической службы Российской Федерации.	
8	Зоны затопления и подтопления	В зонах затопления и подтопления запрещается: - размещение новых населенных пунктов и строительство объектов капитального строительства без обеспечения инженерной защиты таких населенных пунктов и объектов от затопления, подтопления; - использование сточных вод в целях регулирования плодородия почв; - размещение кладбищ, скотомогильников, объектов размещения отходов производства и потребления, химических, взрывчатых, токсичных, отравляющих и ядовитых веществ, пунктов хранения и захоронения радиоактивных отходов; - осуществление авиационных мер по борьбе с вредными организмами.	Водный кодекс Российской Федерации

9	Санитарно-защитная зона	В границах санитарно-защитной зоны не допускается использования земельных участков в целях: - размещения жилой застройки, объектов образовательного и медицинского назначения, спортивных сооружений открытого типа, организаций отдыха детей и их оздоровления, зон рекреационного назначения и для ведения садоводства; - размещения объектов для производства и хранения лекарственных средств, объектов пищевых отраслей промышленности, оптовых складов продовольственного сырья и пищевой продукции, комплексов водопроводных сооружений для подготовки и хранения питьевой воды, использования земельных участков в целях производства, хранения и переработки сельскохозяйственной продукции, предназначенной для дальнейшего использования в качестве пищевой продукции, если химическое, физическое и (или) биологическое воздействие объекта, в отношении которого установлена санитарно-защитная зона, приведет к нарушению качества и безопасности таких средств, сырья, воды и продукции в соответствии с установленными требованиями.	Постановление Правительства Российской Федерации от 03.03.2018 № 222 «Об утверждении Правил установления санитарно-защитных зон и использования земельных участков, расположенных в границах санитарно-защитных зон»
10	Охранная зона пунктов государственной геодезической сети, государственной нивелирной сети и государственной гравиметрической сети	В пределах границ охранных зон пунктов запрещается использование земельных участков для осуществления видов деятельности, приводящих к повреждению или уничтожению наружных опознавательных знаков пунктов, нарушению неизменности местоположения их центров, уничтожению, перемещению, засыпке или повреждению составных частей пунктов. Также на земельных участках в границах охранных зон пунктов запрещается проведение работ, размещение объектов и предметов, которые могут препятствовать доступу к пунктам.	Постановление Правительства Российской Федерации от 21.08.2019 № 1080 «Об охранных зонах пунктов государственной геодезической сети, государственной нивелирной сети и государственной гравиметрической сети»

Приложение № 1
к правилам землепользования и застройки
Русско-Буйловского сельского поселения
Павловского муниципального района
Воронежской области

СВЕДЕНИЯ О ГРАНИЦАХ ТЕРРИТОРИАЛЬНЫХ ЗОН, СОДЕРЖАЩИЕ ГРАФИЧЕСКОЕ ОПИСАНИЕ МЕСТОПОЛОЖЕНИЯ ГРАНИЦ ТЕРРИТОРИАЛЬНЫХ ЗОН, ПЕРЕЧЕНЬ КООРДИНАТ ХАРАКТЕРНЫХ ТОЧЕК ГРАНИЦ ТЕРРИТОРИАЛЬНЫХ ЗОН СЕЛА РУССКАЯ БУЙЛОВКА

ОПИСАНИЕ МЕСТОПОЛОЖЕНИЯ ГРАНИЦ

Зона застройки индивидуальными жилыми домами села Русская Буйловка - Ж1/1

(наименование объекта, местоположение границ которого описано
(далее - объект)

Раздел 1

Сведения об объекте		
№ п/п	Характеристики объекта	Описание характеристик
1	2	3
1	Местоположение объекта	Воронежская область, Павловский муниципальный район, Русско-Буйловское сельское поселение, село Русская Буйловка
2	Площадь объекта ± величина погрешности определения площади (Р ± Дельта Р)	-
3	Иные характеристики объекта	-

Раздел 2

Сведения о местоположении границ объекта					
1. Система координат: МСК - 36, зона 2					
2. Сведения о характерных точках границ объекта					
Обозначение характерных точек границ	Координаты, м		Метод определения координат характерной точки	Средняя квадратическая погрешность положения характерной точки (Mt), м	Описание обозначения точки на местности (при наличии)
	X	Y			
1	2	3	4	5	6
1	371949.92	2150552.94	Картометрический	1.00	-
2	371948.98	2150613.80	Картометрический	1.00	-
3	371939.74	2150647.02	Картометрический	1.00	-
4	371931.11	2150664.12	Картометрический	1.00	-
5	371893.78	2150687.88	Картометрический	1.00	-
6	371784.57	2150697.32	Картометрический	1.00	-
7	371753.93	2150723.58	Картометрический	1.00	-
8	371794.34	2150754.55	Картометрический	1.00	-
9	371865.72	2150766.67	Картометрический	1.00	-
10	371845.58	2150799.51	Картометрический	1.00	-
11	371795.18	2150860.18	Картометрический	1.00	-
12	371875.16	2150954.47	Картометрический	1.00	-
13	371850.57	2150982.88	Картометрический	1.00	-
14	371890.78	2151009.58	Картометрический	1.00	-
15	371900.53	2151038.17	Картометрический	1.00	-
16	371879.97	2151050.88	Картометрический	1.00	-
17	371832.15	2151064.50	Картометрический	1.00	-
18	371800.51	2151067.74	Картометрический	1.00	-
19	371813.38	2151082.86	Картометрический	1.00	-
20	371835.70	2151104.30	Картометрический	1.00	-
21	371859.42	2151124.14	Картометрический	1.00	-
22	371833.93	2151200.19	Картометрический	1.00	-
23	371818.32	2151233.90	Картометрический	1.00	-
24	371770.02	2151169.22	Картометрический	1.00	-
25	371736.32	2151183.04	Картометрический	1.00	-
26	371744.64	2151237.44	Картометрический	1.00	-
27	371704.92	2151243.13	Картометрический	1.00	-
28	371656.17	2151247.18	Картометрический	1.00	-
29	371653.47	2151255.53	Картометрический	1.00	-
30	371631.66	2151273.30	Картометрический	1.00	-
31	371608.22	2151480.70	Картометрический	1.00	-
32	371568.63	2151478.27	Картометрический	1.00	-
33	371433.15	2151459.96	Картометрический	1.00	-
34	371374.17	2151454.57	Картометрический	1.00	-
35	371350.20	2151438.41	Картометрический	1.00	-
36	371315.72	2151431.14	Картометрический	1.00	-

1	2	3	4	5	6
37	371275.59	2151415.24	Картометрический	1.00	-
38	371232.22	2151388.58	Картометрический	1.00	-
39	371203.40	2151363.53	Картометрический	1.00	-
40	371168.66	2151343.87	Картометрический	1.00	-
41	371150.57	2151337.15	Аналитический	0.50	-
42	371141.40	2151308.81	Аналитический	0.50	-
43	371133.16	2151288.99	Аналитический	0.50	-
44	371123.89	2151271.57	Аналитический	0.50	-
45	371107.31	2151251.05	Аналитический	0.50	-
46	371090.34	2151232.87	Аналитический	0.50	-
47	371073.96	2151214.13	Аналитический	0.50	-
48	371055.94	2151196.92	Аналитический	0.50	-
49	371027.55	2151169.75	Аналитический	0.50	-
50	370989.63	2151136.40	Аналитический	0.50	-
51	370942.58	2151096.47	Аналитический	0.50	-
52	370894.32	2151055.51	Аналитический	0.50	-
53	370853.07	2151017.86	Аналитический	0.50	-
54	370851.26	2151013.44	Аналитический	0.50	-
55	370844.76	2151007.67	Аналитический	0.50	-
56	370837.20	2151005.60	Аналитический	0.50	-
57	370801.31	2150975.93	Аналитический	0.50	-
58	370765.60	2150946.41	Аналитический	0.50	-
59	370728.29	2150914.18	Аналитический	0.50	-
60	370684.65	2150876.49	Аналитический	0.50	-
61	370659.66	2150853.94	Аналитический	0.50	-
62	370648.54	2150842.98	Аналитический	0.10	-
63	370638.04	2150832.61	Аналитический	0.10	-
64	370602.11	2150795.21	Аналитический	0.10	-
65	370582.75	2150775.18	Аналитический	0.10	-
66	370553.87	2150743.04	Аналитический	0.10	-
67	370516.39	2150700.33	Аналитический	0.10	-
68	370494.32	2150671.03	Аналитический	0.10	-
69	370479.73	2150646.17	Аналитический	0.10	-
70	370463.11	2150606.59	Аналитический	0.10	-
71	370451.34	2150567.14	Аналитический	0.10	-
72	370445.71	2150543.23	Аналитический	0.10	-
73	370442.96	2150533.35	Аналитический	0.10	-
74	370435.04	2150504.34	Аналитический	0.10	-
75	370430.06	2150486.19	Аналитический	0.10	-
76	370429.70	2150478.54	Аналитический	0.10	-
77	370435.64	2150475.97	Аналитический	0.10	-
78	370428.53	2150462.77	Аналитический	0.10	-
79	370424.85	2150463.48	Аналитический	0.10	-
80	370420.50	2150456.23	Аналитический	0.10	-
81	370413.90	2150441.05	Аналитический	0.10	-
82	370405.11	2150424.65	Аналитический	0.10	-
83	370392.68	2150406.23	Аналитический	0.10	-
84	370367.69	2150377.28	Аналитический	0.10	-

1	2	3	4	5	6
85	370345.06	2150357.58	Аналитический	0.10	-
86	370314.94	2150337.00	Аналитический	0.10	-
87	370285.01	2150318.36	Аналитический	0.10	-
88	370282.16	2150314.87	Аналитический	0.10	-
89	370275.52	2150311.87	Аналитический	0.10	-
90	370270.99	2150310.51	Аналитический	0.10	-
91	370237.86	2150290.54	Аналитический	0.10	-
92	370224.29	2150283.36	Аналитический	0.10	-
93	370184.69	2150260.52	Аналитический	0.10	-
94	370153.74	2150240.79	Аналитический	0.10	-
95	370116.96	2150216.94	Аналитический	0.10	-
96	370085.86	2150195.05	Аналитический	0.10	-
97	370077.60	2150188.84	Аналитический	0.10	-
98	370069.52	2150182.74	Аналитический	0.10	-
99	370033.77	2150151.79	Аналитический	0.10	-
100	370018.13	2150136.30	Аналитический	0.10	-
101	370001.02	2150117.61	Аналитический	0.10	-
102	369983.20	2150093.73	Аналитический	0.10	-
103	369967.15	2150072.66	Аналитический	0.10	-
104	369943.36	2150039.02	Аналитический	0.10	-
105	369913.96	2149997.43	Аналитический	0.10	-
106	369992.44	2149946.37	Картометрический	1.00	-
107	370014.11	2149905.64	Картометрический	1.00	-
108	370075.72	2149786.21	Картометрический	1.00	-
109	369866.68	2149633.10	Картометрический	1.00	-
110	369854.97	2149639.21	Картометрический	1.00	-
111	369768.59	2149790.82	Аналитический	0.10	-
112	369750.95	2149769.91	Аналитический	0.10	-
113	369734.49	2149751.94	Аналитический	0.10	-
114	369705.93	2149727.82	Картометрический	1.00	-
115	369721.13	2149696.60	Аналитический	0.10	-
116	369741.82	2149667.57	Аналитический	0.10	-
117	369746.02	2149661.52	Аналитический	0.10	-
118	369747.32	2149659.49	Картометрический	1.00	-
119	369716.58	2149639.15	Картометрический	1.00	-
120	369701.60	2149628.94	Картометрический	1.00	-
121	369744.80	2149565.83	Картометрический	1.00	-
122	369693.22	2149518.63	Картометрический	1.00	-
123	369668.56	2149500.04	Картометрический	1.00	-
124	369652.64	2149487.70	Картометрический	1.00	-
125	369656.22	2149483.39	Картометрический	1.00	-
126	369633.70	2149460.09	Картометрический	1.00	-
127	369613.18	2149438.84	Картометрический	1.00	-
128	369597.94	2149423.04	Картометрический	1.00	-
129	369577.48	2149402.56	Картометрический	1.00	-
130	369576.42	2149401.56	Картометрический	1.00	-
131	369541.98	2149445.71	Картометрический	1.00	-
132	369523.47	2149461.67	Картометрический	1.00	-

1	2	3	4	5	6
133	369515.23	2149468.88	Картометрический	1.00	-
134	369500.46	2149483.10	Картометрический	1.00	-
135	369495.42	2149477.68	Картометрический	1.00	-
136	369472.30	2149451.35	Картометрический	1.00	-
137	369448.27	2149416.64	Картометрический	1.00	-
138	369452.64	2149412.77	Аналитический	0.10	-
139	369453.90	2149411.61	Аналитический	0.10	-
140	369477.54	2149389.43	Аналитический	0.10	-
141	369489.35	2149374.09	Аналитический	0.10	-
142	369475.28	2149355.15	Аналитический	0.10	-
143	369467.16	2149341.60	Картометрический	1.00	-
144	369450.75	2149321.07	Картометрический	1.00	-
145	369460.25	2149314.55	Картометрический	1.00	-
146	369445.10	2149293.75	Картометрический	1.00	-
147	369462.51	2149282.65	Картометрический	1.00	-
148	369455.10	2149273.21	Картометрический	1.00	-
149	369440.91	2149283.89	Картометрический	1.00	-
150	369426.64	2149269.22	Картометрический	1.00	-
151	369435.16	2149263.10	Картометрический	1.00	-
152	369426.70	2149251.95	Картометрический	1.00	-
153	369410.40	2149233.03	Аналитический	0.10	-
154	369424.95	2149213.08	Аналитический	0.10	-
155	369430.75	2149200.85	Аналитический	0.10	-
156	369432.60	2149186.51	Аналитический	0.10	-
157	369430.36	2149181.55	Картометрический	1.00	-
158	369440.08	2149171.51	Аналитический	0.10	-
159	369475.06	2149141.10	Аналитический	0.10	-
160	369479.19	2149146.16	Картометрический	1.00	-
161	369473.70	2149151.41	Картометрический	1.00	-
162	369482.30	2149163.85	Картометрический	1.00	-
163	369496.48	2149180.51	Картометрический	1.00	-
164	369505.45	2149173.39	Картометрический	1.00	-
165	369521.27	2149160.76	Картометрический	1.00	-
166	369524.45	2149157.72	Картометрический	1.00	-
167	369513.07	2149143.25	Картометрический	1.00	-
168	369499.89	2149127.35	Картометрический	1.00	-
169	369497.70	2149121.40	Аналитический	0.10	-
170	369500.57	2149099.31	Аналитический	0.10	-
171	369482.38	2149067.48	Аналитический	0.10	-
172	369474.28	2149053.20	Аналитический	0.10	-
173	369472.71	2149050.47	Аналитический	0.10	-
174	369471.34	2149049.37	Аналитический	0.10	-
175	369456.93	2149034.70	Картометрический	1.00	-
176	369451.57	2149004.81	Картометрический	1.00	-
177	369424.98	2148970.71	Картометрический	1.00	-
178	369329.92	2149044.32	Картометрический	1.00	-
179	369321.79	2149033.20	Аналитический	0.10	-
180	369302.00	2149008.02	Аналитический	0.10	-

1	2	3	4	5	6
181	369268.95	2148970.77	Аналитический	0.10	-
182	369249.06	2148950.03	Аналитический	0.10	-
183	369241.63	2148942.26	Аналитический	0.10	-
184	369196.23	2148894.56	Аналитический	0.10	-
185	369182.72	2148880.38	Аналитический	0.10	-
186	369152.90	2148850.01	Аналитический	0.10	-
187	369115.11	2148814.00	Аналитический	0.10	-
188	369078.54	2148781.86	Аналитический	0.10	-
189	369034.83	2148743.81	Аналитический	0.10	-
190	369021.02	2148730.44	Аналитический	0.10	-
191	369018.70	2148728.19	Аналитический	0.10	-
192	368997.48	2148708.06	Аналитический	0.10	-
193	368991.13	2148701.64	Аналитический	0.10	-
194	368965.03	2148676.63	Аналитический	0.10	-
195	368958.67	2148670.06	Аналитический	0.10	-
196	368954.79	2148665.59	Аналитический	0.10	-
197	368938.85	2148646.84	Аналитический	0.10	-
198	368920.90	2148623.84	Аналитический	0.10	-
199	368902.68	2148601.75	Аналитический	0.10	-
200	368883.94	2148580.32	Аналитический	0.10	-
201	368862.91	2148556.97	Аналитический	0.10	-
202	368846.29	2148538.67	Аналитический	0.10	-
203	368818.81	2148508.54	Аналитический	0.10	-
204	368786.69	2148474.50	Аналитический	0.10	-
205	368763.37	2148451.89	Аналитический	0.10	-
206	368764.03	2148448.89	Аналитический	0.10	-
207	368766.65	2148447.18	Аналитический	0.10	-
208	368765.86	2148438.00	Аналитический	0.10	-
209	368756.36	2148439.93	Аналитический	0.10	-
210	368736.26	2148420.99	Аналитический	0.10	-
211	368734.36	2148420.75	Аналитический	0.10	-
212	368730.08	2148420.21	Аналитический	0.10	-
213	368711.25	2148399.54	Аналитический	0.10	-
214	368705.07	2148393.32	Аналитический	0.10	-
215	368681.88	2148369.93	Аналитический	0.10	-
216	368652.66	2148340.48	Аналитический	0.10	-
217	368646.10	2148334.29	Аналитический	0.10	-
218	368636.22	2148324.96	Аналитический	0.10	-
219	368623.87	2148313.21	Аналитический	0.10	-
220	368617.57	2148307.33	Аналитический	0.10	-
221	368568.81	2148262.69	Аналитический	0.10	-
222	368548.91	2148244.46	Аналитический	0.10	-
223	368511.85	2148211.07	Аналитический	0.10	-
224	368467.36	2148172.21	Аналитический	0.10	-
225	368422.38	2148132.93	Аналитический	0.10	-
226	368401.35	2148115.94	Аналитический	0.10	-
227	368398.19	2148111.21	Аналитический	0.10	-
228	368397.11	2148107.90	Аналитический	0.10	-

1	2	3	4	5	6
229	368399.36	2148100.12	Аналитический	0.10	-
230	368389.80	2148095.63	Аналитический	0.10	-
231	368386.92	2148098.35	Аналитический	0.10	-
232	368382.40	2148100.16	Аналитический	0.10	-
233	368376.73	2148096.96	Аналитический	0.10	-
234	368361.98	2148101.05	Аналитический	0.10	-
235	368341.56	2148097.95	Аналитический	0.10	-
236	368323.87	2148094.45	Аналитический	0.10	-
237	368319.43	2148091.60	Аналитический	0.10	-
238	368313.79	2148091.84	Аналитический	0.10	-
239	368293.23	2148090.49	Аналитический	0.10	-
240	368250.84	2148086.50	Аналитический	0.10	-
241	368230.59	2148085.16	Аналитический	0.10	-
242	368177.21	2148086.42	Аналитический	0.10	-
243	368153.62	2148080.25	Аналитический	0.10	-
244	368132.06	2148070.97	Аналитический	0.10	-
245	368121.47	2148064.34	Аналитический	0.10	-
246	368118.91	2148060.74	Аналитический	0.10	-
247	368114.47	2148053.50	Аналитический	0.10	-
248	368100.70	2148044.36	Аналитический	0.10	-
249	368095.10	2148046.97	Аналитический	0.10	-
250	368089.99	2148045.95	Аналитический	0.10	-
251	368068.21	2148034.41	Аналитический	0.10	-
252	368046.15	2148023.08	Аналитический	0.10	-
253	368027.66	2148013.95	Аналитический	0.10	-
254	368017.67	2148009.02	Аналитический	0.10	-
255	367965.47	2147981.65	Аналитический	0.10	-
256	367931.07	2147963.36	Аналитический	0.10	-
257	367936.13	2147953.99	Аналитический	0.10	-
258	367919.01	2147943.25	Аналитический	0.10	-
259	367914.38	2147946.16	Аналитический	0.10	-
260	367908.54	2147947.88	Аналитический	0.10	-
261	367904.66	2147947.67	Аналитический	0.10	-
262	367897.58	2147944.40	Аналитический	0.10	-
263	367867.58	2147928.89	Аналитический	0.10	-
264	367820.85	2147900.00	Аналитический	0.10	-
265	367786.75	2147878.91	Аналитический	0.10	-
266	367759.76	2147860.77	Аналитический	0.10	-
267	367726.57	2147838.46	Аналитический	0.10	-
268	367632.46	2147775.53	Аналитический	0.10	-
269	367625.70	2147781.36	Аналитический	0.10	-
270	367610.52	2147770.50	Аналитический	0.10	-
271	367614.89	2147763.52	Аналитический	0.10	-
272	367598.94	2147753.54	Аналитический	0.10	-
273	367596.61	2147748.87	Аналитический	0.10	-
274	367593.05	2147741.81	Аналитический	0.10	-
275	367592.45	2147738.15	Аналитический	0.10	-
276	367581.10	2147729.07	Аналитический	0.10	-

1	2	3	4	5	6
277	367577.42	2147732.88	Аналитический	0.10	-
278	367574.61	2147733.79	Аналитический	0.10	-
279	367568.87	2147733.50	Аналитический	0.10	-
280	367537.63	2147712.66	Аналитический	0.10	-
281	367504.64	2147690.64	Аналитический	0.10	-
282	367477.59	2147672.88	Аналитический	0.10	-
283	367471.70	2147668.61	Аналитический	0.10	-
284	367456.51	2147658.98	Аналитический	0.10	-
285	367448.19	2147653.70	Картометрический	1.00	-
286	367425.84	2147638.16	Картометрический	1.00	-
287	367387.78	2147612.46	Картометрический	1.00	-
288	367375.95	2147601.03	Картометрический	1.00	-
289	367370.09	2147596.54	Картометрический	1.00	-
290	367360.06	2147593.60	Картометрический	1.00	-
291	367320.46	2147551.96	Картометрический	1.00	-
292	367293.75	2147515.32	Картометрический	1.00	-
293	367261.16	2147470.61	Картометрический	1.00	-
294	367230.18	2147428.12	Картометрический	1.00	-
295	367206.21	2147395.23	Картометрический	1.00	-
296	367196.59	2147382.03	Картометрический	1.00	-
297	367162.66	2147337.06	Картометрический	1.00	-
298	367126.54	2147289.18	Картометрический	1.00	-
299	367102.75	2147255.33	Картометрический	1.00	-
300	367075.41	2147223.86	Картометрический	1.00	-
301	367038.19	2147179.67	Картометрический	1.00	-
302	367006.77	2147142.69	Картометрический	1.00	-
303	367005.10	2147138.56	Картометрический	1.00	-
304	367002.99	2147133.93	Картометрический	1.00	-
305	367004.12	2147129.33	Картометрический	1.00	-
306	366996.16	2147120.40	Картометрический	1.00	-
307	366991.34	2147114.98	Картометрический	1.00	-
308	366987.56	2147117.03	Картометрический	1.00	-
309	366979.72	2147115.04	Картометрический	1.00	-
310	366969.46	2147107.05	Картометрический	1.00	-
311	366946.25	2147084.19	Картометрический	1.00	-
312	366923.79	2147062.40	Картометрический	1.00	-
313	366891.59	2147031.15	Картометрический	1.00	-
314	366870.28	2147009.60	Картометрический	1.00	-
315	366840.46	2146979.44	Картометрический	1.00	-
316	366812.86	2146951.54	Картометрический	1.00	-
317	366777.79	2146916.19	Картометрический	1.00	-
318	366824.54	2146893.94	Картометрический	1.00	-
319	366851.04	2146869.19	Картометрический	1.00	-
320	366844.04	2146837.19	Картометрический	1.00	-
321	366784.04	2146770.19	Картометрический	1.00	-
322	366712.29	2146683.44	Картометрический	1.00	-
323	366692.54	2146672.69	Картометрический	1.00	-
324	366615.54	2146594.19	Картометрический	1.00	-

1	2	3	4	5	6
325	366545.04	2146528.19	Картометрический	1.00	-
326	366590.94	2146521.32	Картометрический	1.00	-
327	366592.29	2146507.58	Картометрический	1.00	-
328	366605.48	2146479.57	Картометрический	1.00	-
329	366628.38	2146442.13	Картометрический	1.00	-
330	366675.24	2146458.29	Картометрический	1.00	-
331	366767.09	2146525.36	Картометрический	1.00	-
332	367030.40	2146610.13	Картометрический	1.00	-
333	367079.15	2146639.64	Картометрический	1.00	-
334	367165.62	2146700.20	Картометрический	1.00	-
335	367299.18	2146787.70	Картометрический	1.00	-
336	367354.52	2146821.09	Картометрический	1.00	-
337	367425.09	2146885.87	Картометрический	1.00	-
338	367429.00	2146879.95	Картометрический	1.00	-
339	367466.03	2146907.55	Картометрический	1.00	-
340	367478.96	2146921.02	Картометрический	1.00	-
341	367477.21	2146923.85	Картометрический	1.00	-
342	367506.97	2146945.66	Картометрический	1.00	-
343	367551.41	2146961.69	Картометрический	1.00	-
344	367537.00	2147014.89	Картометрический	1.00	-
345	367544.95	2147014.08	Картометрический	1.00	-
346	367552.62	2146998.86	Картометрический	1.00	-
347	367588.18	2147019.46	Картометрический	1.00	-
348	367595.04	2147009.90	Картометрический	1.00	-
349	367619.96	2147037.38	Картометрический	1.00	-
350	367615.24	2147042.36	Картометрический	1.00	-
351	367643.66	2147059.87	Картометрический	1.00	-
352	367662.78	2147074.81	Картометрический	1.00	-
353	367658.47	2147083.30	Картометрический	1.00	-
354	367665.74	2147086.93	Картометрический	1.00	-
355	367674.23	2147094.48	Картометрический	1.00	-
356	367687.97	2147103.23	Картометрический	1.00	-
357	367708.17	2147113.87	Картометрический	1.00	-
358	367728.37	2147129.89	Картометрический	1.00	-
359	367756.24	2147154.54	Картометрический	1.00	-
360	367753.15	2147158.98	Картометрический	1.00	-
361	367767.29	2147172.32	Картометрический	1.00	-
362	367806.34	2147200.73	Картометрический	1.00	-
363	367825.33	2147212.04	Картометрический	1.00	-
364	367858.46	2147245.44	Картометрический	1.00	-
365	367901.82	2147270.09	Картометрический	1.00	-
366	367912.87	2147276.15	Картометрический	1.00	-
367	367971.18	2147289.21	Картометрический	1.00	-
368	367982.76	2147294.19	Картометрический	1.00	-
369	367985.86	2147346.98	Картометрический	1.00	-
370	368016.16	2147350.75	Картометрический	1.00	-
371	368021.54	2147323.68	Картометрический	1.00	-
372	368035.01	2147327.86	Картометрический	1.00	-

1	2	3	4	5	6
373	368054.56	2147310.68	Картометрический	1.00	-
374	368079.55	2147301.99	Картометрический	1.00	-
375	368103.96	2147286.11	Картометрический	1.00	-
376	368108.68	2147270.36	Картометрический	1.00	-
377	368122.01	2147271.84	Картометрический	1.00	-
378	368121.34	2147275.20	Картометрический	1.00	-
379	368141.81	2147262.54	Картометрический	1.00	-
380	368136.02	2147253.93	Картометрический	1.00	-
381	368152.18	2147235.07	Картометрический	1.00	-
382	368156.08	2147243.02	Картометрический	1.00	-
383	368163.99	2147223.94	Картометрический	1.00	-
384	368209.25	2147248.94	Картометрический	1.00	-
385	368214.01	2147260.75	Картометрический	1.00	-
386	368233.13	2147291.73	Картометрический	1.00	-
387	368233.86	2147309.22	Картометрический	1.00	-
388	368340.19	2147393.43	Картометрический	1.00	-
389	368357.82	2147416.20	Картометрический	1.00	-
390	368401.32	2147451.08	Картометрический	1.00	-
391	368419.50	2147478.83	Картометрический	1.00	-
392	368442.93	2147501.45	Картометрический	1.00	-
393	368479.16	2147531.62	Картометрический	1.00	-
394	368564.00	2147607.84	Картометрический	1.00	-
395	368633.76	2147664.94	Картометрический	1.00	-
396	368716.08	2147720.86	Картометрический	1.00	-
397	368675.94	2147878.54	Картометрический	1.00	-
398	368684.28	2147885.49	Картометрический	1.00	-
399	368675.52	2147919.99	Картометрический	1.00	-
400	368694.24	2147965.69	Картометрический	1.00	-
401	368711.50	2147998.57	Картометрический	1.00	-
402	368779.26	2147925.38	Картометрический	1.00	-
403	368754.45	2147892.72	Картометрический	1.00	-
404	368758.19	2147882.97	Картометрический	1.00	-
405	368758.46	2147870.04	Картометрический	1.00	-
406	368779.34	2147835.70	Картометрический	1.00	-
407	368783.92	2147821.16	Картометрический	1.00	-
408	368797.11	2147810.39	Картометрический	1.00	-
409	368865.79	2147766.21	Картометрический	1.00	-
410	368890.84	2147763.25	Картометрический	1.00	-
411	368911.31	2147765.94	Картометрический	1.00	-
412	368943.36	2147793.68	Картометрический	1.00	-
413	368958.18	2147818.73	Картометрический	1.00	-
414	369000.85	2147803.26	Картометрический	1.00	-
415	369174.19	2148005.58	Картометрический	1.00	-
416	369176.14	2148037.82	Картометрический	1.00	-
417	369287.42	2148159.34	Картометрический	1.00	-
418	369368.72	2148206.61	Картометрический	1.00	-
419	369348.80	2148230.80	Картометрический	1.00	-
420	369382.40	2148245.84	Картометрический	1.00	-

1	2	3	4	5	6
421	369414.82	2148232.88	Картометрический	1.00	-
422	369471.13	2148303.40	Картометрический	1.00	-
423	369472.08	2148322.67	Картометрический	1.00	-
424	369497.80	2148353.51	Картометрический	1.00	-
425	369495.78	2148392.16	Картометрический	1.00	-
426	369500.63	2148407.25	Картометрический	1.00	-
427	369521.23	2148460.57	Картометрический	1.00	-
428	369543.73	2148513.90	Картометрический	1.00	-
429	369562.58	2148594.98	Картометрический	1.00	-
430	369558.81	2148624.60	Картометрический	1.00	-
431	369563.12	2148652.08	Картометрический	1.00	-
432	369565.00	2148676.05	Картометрический	1.00	-
433	369560.02	2148735.98	Картометрический	1.00	-
434	369563.93	2148764.93	Картометрический	1.00	-
435	369565.00	2148828.76	Картометрический	1.00	-
436	369570.66	2148854.35	Картометрический	1.00	-
437	369628.84	2149016.76	Картометрический	1.00	-
438	369667.08	2149090.56	Картометрический	1.00	-
439	369726.88	2149124.50	Картометрический	1.00	-
440	369711.80	2149153.05	Картометрический	1.00	-
441	369711.53	2149167.32	Картометрический	1.00	-
442	369722.57	2149191.56	Картометрический	1.00	-
443	369743.85	2149206.65	Картометрический	1.00	-
444	369781.82	2149243.28	Картометрический	1.00	-
445	369805.52	2149267.79	Картометрический	1.00	-
446	369891.18	2149311.15	Картометрический	1.00	-
447	369961.20	2149321.39	Картометрический	1.00	-
448	370043.08	2149330.54	Картометрический	1.00	-
449	370154.05	2149311.42	Картометрический	1.00	-
450	370203.34	2149297.42	Картометрический	1.00	-
451	370245.90	2149278.83	Картометрический	1.00	-
452	370300.84	2149244.09	Картометрический	1.00	-
453	370385.96	2149186.99	Картометрический	1.00	-
454	370340.17	2149240.86	Картометрический	1.00	-
455	370310.81	2149285.30	Картометрический	1.00	-
456	370318.35	2149284.22	Картометрический	1.00	-
457	370349.32	2149262.40	Картометрический	1.00	-
458	370386.22	2149250.82	Картометрический	1.00	-
459	370438.21	2149222.81	Картометрический	1.00	-
460	370453.02	2149234.12	Картометрический	1.00	-
461	370477.80	2149225.77	Картометрический	1.00	-
462	370492.08	2149250.01	Картометрический	1.00	-
463	370483.12	2149252.15	Аналитический	0.10	-
464	370493.50	2149277.50	Аналитический	0.10	-
465	370506.08	2149327.58	Картометрический	1.00	-
466	370526.01	2149320.58	Картометрический	1.00	-
467	370526.28	2149347.24	Картометрический	1.00	-
468	370546.75	2149346.98	Картометрический	1.00	-

1	2	3	4	5	6
469	370546.75	2149400.04	Картометрический	1.00	-
470	370529.42	2149400.33	Картометрический	1.00	-
471	370530.86	2149415.39	Картометрический	1.00	-
472	370571.53	2149416.20	Картометрический	1.00	-
473	370566.14	2149450.40	Картометрический	1.00	-
474	370538.40	2149450.94	Картометрический	1.00	-
475	370549.98	2149473.84	Картометрический	1.00	-
476	370552.31	2149488.46	Картометрический	1.00	-
477	370673.18	2149362.78	Картометрический	1.00	-
478	370800.37	2149354.96	Картометрический	1.00	-
479	371093.93	2149559.54	Картометрический	1.00	-
480	371047.48	2149645.10	Картометрический	1.00	-
481	371057.54	2149651.22	Картометрический	1.00	-
482	371042.02	2149747.78	Картометрический	1.00	-
483	370966.87	2149768.95	Картометрический	1.00	-
484	370944.64	2149791.70	Картометрический	1.00	-
485	370908.12	2149858.92	Картометрический	1.00	-
486	370906.46	2149900.88	Картометрический	1.00	-
487	370910.06	2149935.68	Картометрический	1.00	-
488	370928.97	2149967.38	Картометрический	1.00	-
489	370967.07	2149968.09	Картометрический	1.00	-
490	371032.17	2149881.18	Картометрический	1.00	-
491	371075.80	2149904.02	Картометрический	1.00	-
492	371044.51	2150002.48	Картометрический	1.00	-
493	371033.40	2150027.90	Картометрический	1.00	-
494	371019.64	2150052.24	Картометрический	1.00	-
495	371002.22	2150083.96	Картометрический	1.00	-
496	371087.95	2150120.30	Картометрический	1.00	-
497	371118.04	2150076.18	Картометрический	1.00	-
498	371162.84	2150008.16	Картометрический	1.00	-
499	371189.95	2149961.22	Картометрический	1.00	-
500	371229.50	2149975.52	Картометрический	1.00	-
501	371221.77	2150041.24	Картометрический	1.00	-
502	371201.58	2150113.10	Картометрический	1.00	-
503	371165.05	2150165.79	Картометрический	1.00	-
504	371083.15	2150244.75	Картометрический	1.00	-
505	371060.49	2150233.32	Картометрический	1.00	-
506	371081.52	2150159.57	Картометрический	1.00	-
507	371047.94	2150174.33	Картометрический	1.00	-
508	371031.50	2150178.37	Картометрический	1.00	-
509	370977.23	2150219.85	Картометрический	1.00	-
510	371004.30	2150225.64	Картометрический	1.00	-
511	371022.75	2150237.90	Картометрический	1.00	-
512	371031.42	2150248.04	Картометрический	1.00	-
513	371080.13	2150270.96	Картометрический	1.00	-
514	371109.50	2150332.52	Картометрический	1.00	-
515	371189.88	2150429.74	Картометрический	1.00	-
516	371275.61	2150512.66	Картометрический	1.00	-

1	2	3	4	5	6
517	371268.55	2150528.64	Картометрический	1.00	-
518	371238.74	2150537.40	Картометрический	1.00	-
519	371287.26	2150594.19	Картометрический	1.00	-
520	371383.25	2150649.18	Картометрический	1.00	-
521	371401.43	2150626.84	Картометрический	1.00	-
522	371539.90	2150715.24	Картометрический	1.00	-
523	371549.78	2150688.29	Картометрический	1.00	-
524	371567.02	2150696.37	Картометрический	1.00	-
525	371616.52	2150629.16	Картометрический	1.00	-
526	371608.09	2150598.80	Картометрический	1.00	-
527	371629.87	2150593.82	Картометрический	1.00	-
528	371641.69	2150549.13	Картометрический	1.00	-
529	371671.42	2150498.00	Картометрический	1.00	-
530	371734.59	2150495.84	Картометрический	1.00	-
531	371776.61	2150488.94	Картометрический	1.00	-
532	371828.41	2150481.44	Картометрический	1.00	-
533	371893.43	2150538.56	Картометрический	1.00	-
1	371949.92	2150552.94	Картометрический	1.00	-
534	371040.17	2151210.97	Аналитический	0.50	-
535	370948.61	2151206.78	Картометрический	1.00	-
536	370909.82	2151208.93	Картометрический	1.00	-
537	370793.74	2151191.96	Картометрический	1.00	-
538	370782.96	2151191.15	Картометрический	1.00	-
539	370769.23	2151227.78	Картометрический	1.00	-
540	370771.92	2151257.14	Картометрический	1.00	-
541	370568.30	2151225.90	Картометрический	1.00	-
542	370440.36	2151186.04	Картометрический	1.00	-
543	370406.43	2151132.44	Картометрический	1.00	-
544	370375.99	2151118.97	Картометрический	1.00	-
545	370367.37	2151101.73	Картометрический	1.00	-
546	370239.97	2150919.66	Картометрический	1.00	-
547	370221.39	2150915.89	Картометрический	1.00	-
548	370221.39	2150925.85	Картометрический	1.00	-
549	370184.49	2150926.39	Картометрический	1.00	-
550	370183.68	2150898.92	Картометрический	1.00	-
551	370162.40	2150888.14	Картометрический	1.00	-
552	370142.20	2150888.95	Картометрический	1.00	-
553	370076.21	2150853.67	Картометрический	1.00	-
554	370023.96	2150856.63	Картометрический	1.00	-
555	369853.91	2150822.58	Картометрический	1.00	-
556	369818.51	2150817.52	Картометрический	1.00	-
557	369708.02	2150802.22	Картометрический	1.00	-
558	369636.11	2150774.89	Картометрический	1.00	-
559	369596.70	2150757.42	Картометрический	1.00	-
560	369610.52	2150717.38	Картометрический	1.00	-
561	369633.41	2150651.39	Картометрический	1.00	-
562	369644.19	2150620.69	Картометрический	1.00	-

1	2	3	4	5	6
563	369698.87	2150637.66	Картометрический	1.00	-
564	369712.06	2150616.38	Картометрический	1.00	-
565	369700.21	2150569.24	Картометрический	1.00	-
566	369782.30	2150407.32	Картометрический	1.00	-
567	369765.12	2150400.64	Картометрический	1.00	-
568	369717.72	2150391.75	Картометрический	1.00	-
569	369595.71	2150379.63	Картометрический	1.00	-
570	369530.53	2150366.43	Картометрический	1.00	-
571	369473.16	2150364.82	Картометрический	1.00	-
572	369449.46	2150366.43	Картометрический	1.00	-
573	369424.14	2150378.55	Картометрический	1.00	-
574	369381.85	2150389.86	Картометрический	1.00	-
575	369352.76	2150392.83	Картометрический	1.00	-
576	369327.44	2150384.21	Картометрический	1.00	-
577	369256.34	2150353.50	Картометрический	1.00	-
578	369222.13	2150319.84	Картометрический	1.00	-
579	369204.09	2150296.94	Картометрический	1.00	-
580	369200.58	2150272.70	Картометрический	1.00	-
581	369189.54	2150253.04	Картометрический	1.00	-
582	369071.84	2150143.42	Картометрический	1.00	-
583	369066.99	2150131.57	Картометрический	1.00	-
584	368989.42	2150049.96	Картометрический	1.00	-
585	368949.16	2149999.72	Картометрический	1.00	-
586	368937.71	2149992.45	Картометрический	1.00	-
587	368924.11	2149999.45	Картометрический	1.00	-
588	368918.32	2149999.86	Картометрический	1.00	-
589	368894.75	2149979.79	Картометрический	1.00	-
590	368803.31	2149879.46	Картометрический	1.00	-
591	368808.76	2149843.23	Картометрический	1.00	-
592	368785.92	2149819.32	Картометрический	1.00	-
593	368783.02	2149822.00	Картометрический	1.00	-
594	368760.69	2149797.71	Картометрический	1.00	-
595	368761.72	2149796.76	Картометрический	1.00	-
596	368737.96	2149772.14	Картометрический	1.00	-
597	368742.66	2149767.86	Картометрический	1.00	-
598	368720.55	2149744.46	Картометрический	1.00	-
599	368717.93	2149746.14	Картометрический	1.00	-
600	368632.24	2149651.21	Картометрический	1.00	-
601	368635.24	2149635.71	Картометрический	1.00	-
602	368656.52	2149577.53	Картометрический	1.00	-
603	368668.64	2149549.79	Картометрический	1.00	-
604	368721.16	2149481.12	Картометрический	1.00	-
605	368740.01	2149442.32	Картометрический	1.00	-
606	368690.18	2149380.91	Картометрический	1.00	-
607	368657.86	2149388.18	Картометрический	1.00	-
608	368639.55	2149381.99	Картометрический	1.00	-
609	368617.73	2149368.79	Картометрический	1.00	-
610	368605.88	2149366.10	Картометрический	1.00	-

1	2	3	4	5	6
611	368589.72	2149353.17	Картометрический	1.00	-
612	368574.91	2149298.22	Картометрический	1.00	-
613	368554.17	2149270.75	Картометрический	1.00	-
614	368545.01	2149248.67	Картометрический	1.00	-
615	368541.24	2149226.85	Картометрический	1.00	-
616	368521.31	2149185.91	Картометрический	1.00	-
617	368560.90	2149139.58	Картометрический	1.00	-
618	368617.06	2149110.09	Картометрический	1.00	-
619	368591.07	2149093.26	Картометрический	1.00	-
620	368576.25	2149110.76	Картометрический	1.00	-
621	368559.82	2149105.11	Картометрический	1.00	-
622	368490.60	2149186.45	Картометрический	1.00	-
623	368411.08	2149171.50	Картометрический	1.00	-
624	368410.84	2149171.50	Картометрический	1.00	-
625	368406.43	2149171.50	Картометрический	1.00	-
626	368397.14	2149165.98	Картометрический	1.00	-
627	368382.06	2149186.99	Картометрический	1.00	-
628	368336.81	2149210.96	Картометрический	1.00	-
629	368317.42	2149197.22	Картометрический	1.00	-
630	368261.12	2149181.06	Картометрический	1.00	-
631	368246.04	2149173.38	Картометрический	1.00	-
632	368283.02	2149126.11	Картометрический	1.00	-
633	368213.32	2149074.13	Картометрический	1.00	-
634	368180.05	2149053.66	Картометрический	1.00	-
635	368018.84	2148905.72	Картометрический	1.00	-
636	368100.28	2148783.51	Картометрический	1.00	-
637	368299.07	2148894.27	Картометрический	1.00	-
638	368358.87	2148904.87	Картометрический	1.00	-
639	368406.77	2148846.60	Картометрический	1.00	-
640	368524.74	2148881.30	Картометрический	1.00	-
641	368563.40	2148748.20	Картометрический	1.00	-
642	368513.91	2148684.66	Картометрический	1.00	-
643	368489.35	2148698.62	Картометрический	1.00	-
644	368445.34	2148740.43	Картометрический	1.00	-
645	368366.31	2148696.52	Картометрический	1.00	-
646	368354.54	2148709.96	Картометрический	1.00	-
647	368255.95	2148633.99	Картометрический	1.00	-
648	368354.16	2148490.76	Картометрический	1.00	-
649	368302.20	2148453.84	Картометрический	1.00	-
650	368304.22	2148430.95	Картометрический	1.00	-
651	368357.68	2148290.48	Картометрический	1.00	-
652	368369.53	2148250.35	Картометрический	1.00	-
653	368388.79	2148209.95	Картометрический	1.00	-
654	368349.87	2148178.04	Картометрический	1.00	-
655	368378.99	2148128.44	Аналитический	0.10	-
656	368393.17	2148134.42	Аналитический	0.10	-
657	368412.56	2148147.87	Аналитический	0.10	-
658	368455.67	2148186.51	Аналитический	0.10	-

1	2	3	4	5	6
659	368497.66	2148224.17	Аналитический	0.10	-
660	368515.85	2148239.34	Аналитический	0.10	-
661	368540.65	2148261.53	Аналитический	0.10	-
662	368552.77	2148272.97	Аналитический	0.10	-
663	368569.11	2148288.06	Аналитический	0.10	-
664	368604.32	2148319.81	Аналитический	0.10	-
665	368641.42	2148354.70	Аналитический	0.10	-
666	368663.03	2148376.95	Аналитический	0.10	-
667	368684.48	2148399.06	Аналитический	0.10	-
668	368700.44	2148416.58	Аналитический	0.10	-
669	368721.12	2148438.02	Аналитический	0.10	-
670	368739.62	2148457.22	Аналитический	0.10	-
671	368744.61	2148468.80	Аналитический	0.10	-
672	368742.21	2148474.67	Аналитический	0.10	-
673	368754.17	2148486.91	Аналитический	0.10	-
674	368756.21	2148485.54	Аналитический	0.10	-
675	368763.37	2148484.33	Аналитический	0.10	-
676	368772.42	2148491.90	Аналитический	0.10	-
677	368778.69	2148497.58	Аналитический	0.10	-
678	368806.58	2148526.68	Аналитический	0.10	-
679	368823.06	2148543.86	Аналитический	0.10	-
680	368834.30	2148555.68	Аналитический	0.10	-
681	368850.55	2148572.31	Аналитический	0.10	-
682	368892.80	2148619.41	Аналитический	0.10	-
683	368926.30	2148660.10	Аналитический	0.10	-
684	368957.24	2148692.86	Аналитический	0.10	-
685	368989.20	2148726.72	Аналитический	0.10	-
686	369005.42	2148740.64	Картометрический	1.00	-
687	369000.55	2148748.14	Картометрический	1.00	-
688	368971.34	2148789.68	Картометрический	1.00	-
689	368958.41	2148809.37	Картометрический	1.00	-
690	368922.46	2148859.66	Картометрический	1.00	-
691	368831.04	2148996.76	Картометрический	1.00	-
692	368868.62	2149030.56	Картометрический	1.00	-
693	368913.64	2149065.72	Картометрический	1.00	-
694	368968.51	2149108.12	Картометрический	1.00	-
695	369028.57	2149017.54	Картометрический	1.00	-
696	369058.25	2148972.60	Картометрический	1.00	-
697	369077.27	2148970.91	Картометрический	1.00	-
698	369092.99	2148970.73	Картометрический	1.00	-
699	369114.56	2148968.71	Картометрический	1.00	-
700	369125.88	2148979.31	Картометрический	1.00	-
701	369156.89	2149016.10	Картометрический	1.00	-
702	369166.06	2149009.31	Картометрический	1.00	-
703	369164.01	2149006.53	Картометрический	1.00	-
704	369197.95	2148983.46	Картометрический	1.00	-
705	369178.86	2148962.45	Картометрический	1.00	-
706	369197.26	2148942.32	Картометрический	1.00	-

1	2	3	4	5	6
707	369206.59	2148931.52	Картометрический	1.00	-
708	369217.42	2148941.99	Аналитический	0.10	-
709	369233.38	2148958.25	Аналитический	0.10	-
710	369257.48	2148983.99	Аналитический	0.10	-
711	369286.41	2149016.52	Аналитический	0.10	-
712	369310.19	2149046.39	Аналитический	0.10	-
713	369330.53	2149070.20	Аналитический	0.10	-
714	369351.31	2149100.10	Аналитический	0.10	-
715	369374.31	2149131.43	Аналитический	0.10	-
716	369413.11	2149181.60	Аналитический	0.10	-
717	369415.05	2149184.61	Аналитический	0.10	-
718	369416.39	2149188.90	Аналитический	0.10	-
719	369417.78	2149188.74	Аналитический	0.10	-
720	369418.82	2149197.23	Аналитический	0.10	-
721	369417.54	2149197.64	Аналитический	0.10	-
722	369415.75	2149200.43	Аналитический	0.10	-
723	369412.77	2149207.08	Аналитический	0.10	-
724	369406.40	2149214.35	Аналитический	0.10	-
725	369395.84	2149224.09	Аналитический	0.10	-
726	369373.13	2149248.23	Аналитический	0.10	-
727	369363.16	2149257.83	Аналитический	0.10	-
728	369362.14	2149260.12	Аналитический	0.10	-
729	369355.78	2149266.44	Аналитический	0.10	-
730	369354.14	2149268.26	Аналитический	0.10	-
731	369353.64	2149270.69	Аналитический	0.10	-
732	369331.78	2149290.39	Аналитический	0.10	-
733	369327.18	2149294.43	Аналитический	0.10	-
734	369309.98	2149308.19	Аналитический	0.10	-
735	369303.44	2149309.67	Аналитический	0.10	-
736	369297.60	2149305.69	Аналитический	0.10	-
737	369285.14	2149320.05	Аналитический	0.10	-
738	369310.54	2149343.47	Аналитический	0.10	-
739	369338.07	2149367.88	Аналитический	0.10	-
740	369377.74	2149403.98	Аналитический	0.10	-
741	369394.34	2149420.54	Аналитический	0.10	-
742	369410.62	2149440.90	Аналитический	0.10	-
743	369434.12	2149475.36	Аналитический	0.10	-
744	369460.31	2149510.76	Аналитический	0.10	-
745	369495.20	2149558.94	Аналитический	0.10	-
746	369536.02	2149607.8	Аналитический	0.10	-
747	369559.25	2149628.39	Аналитический	0.10	-
748	369593.84	2149657.15	Аналитический	0.10	-
749	369625.12	2149682.73	Аналитический	0.10	-
750	369661.17	2149714.75	Аналитический	0.10	-
751	369719.24	2149764.73	Аналитический	0.10	-
752	369739.20	2149786.14	Аналитический	0.10	-
753	369753.19	2149802.83	Аналитический	0.10	-
754	369786.17	2149848.08	Аналитический	0.10	-

1	2	3	4	5	6
755	369809.36	2149880.67	Аналитический	0.10	-
756	369846.55	2149934.44	Аналитический	0.10	-
757	369874.63	2149974.95	Аналитический	0.10	-
758	369899.02	2150010.13	Аналитический	0.10	-
759	369926.04	2150049.11	Аналитический	0.10	-
760	369953.34	2150088.49	Аналитический	0.10	-
761	369965.79	2150106.55	Аналитический	0.10	-
762	369985.15	2150131.23	Аналитический	0.10	-
763	369996.69	2150144.66	Аналитический	0.10	-
764	370021.14	2150168.32	Аналитический	0.10	-
765	370048.89	2150191.08	Аналитический	0.10	-
766	370076.15	2150213.43	Аналитический	0.10	-
767	370104.06	2150232.67	Аналитический	0.10	-
768	370140.61	2150256.13	Аналитический	0.10	-
769	370173.81	2150276.32	Аналитический	0.10	-
770	370176.91	2150279.42	Аналитический	0.10	-
771	370179.83	2150284.35	Аналитический	0.10	-
772	370185.91	2150288.33	Аналитический	0.10	-
773	370190.00	2150288.65	Аналитический	0.10	-
774	370197.64	2150293.47	Аналитический	0.10	-
775	370202.41	2150301.33	Аналитический	0.10	-
776	370203.62	2150306.89	Аналитический	0.10	-
777	370226.01	2150315.93	Аналитический	0.10	-
778	370231.30	2150314.75	Аналитический	0.10	-
779	370236.09	2150314.55	Аналитический	0.10	-
780	370257.55	2150326.11	Аналитический	0.10	-
781	370280.03	2150341.01	Аналитический	0.10	-
782	370302.92	2150356.50	Аналитический	0.10	-
783	370327.51	2150374.65	Аналитический	0.10	-
784	370352.60	2150396.08	Аналитический	0.10	-
785	370372.33	2150420.54	Аналитический	0.10	-
786	370385.03	2150440.13	Аналитический	0.10	-
787	370396.81	2150466.18	Аналитический	0.10	-
788	370410.79	2150508.77	Аналитический	0.10	-
789	370422.27	2150544.41	Аналитический	0.10	-
790	370431.65	2150573.51	Аналитический	0.10	-
791	370445.97	2150619.94	Аналитический	0.10	-
792	370460.67	2150654.36	Аналитический	0.10	-
793	370477.47	2150682.20	Аналитический	0.10	-
794	370498.42	2150709.94	Аналитический	0.10	-
795	370535.15	2150755	Аналитический	0.10	-
796	370566.96	2150791.96	Аналитический	0.10	-
797	370588.30	2150813.58	Аналитический	0.10	-
798	370621.07	2150847.82	Аналитический	0.10	-
799	370626.88	2150853.33	Аналитический	0.10	-
800	370645.65	2150871.12	Аналитический	0.50	-
801	370672.08	2150894.97	Аналитический	0.50	-
802	370707.87	2150926.06	Аналитический	0.50	-

1	2	3	4	5	6
803	370750.13	2150962.79	Аналитический	0.50	-
804	370800.94	2151004.83	Аналитический	0.50	-
805	370847.15	2151043.09	Аналитический	0.50	-
806	370851.48	2151049.39	Аналитический	0.50	-
807	370860.25	2151057.97	Аналитический	0.50	-
808	370867.71	2151061.31	Аналитический	0.50	-
809	370883.32	2151073.76	Аналитический	0.50	-
810	370931.86	2151115.44	Аналитический	0.50	-
811	370976.27	2151153.57	Аналитический	0.50	-
812	371007.84	2151183.15	Аналитический	0.50	-
534	371040.17	2151210.97	Аналитический	0.50	-

3. Сведения о характерных точках части (частей) границы объекта

Обозначение характерных точек части границы	Координаты, м		Метод определения координат характерной точки	Средняя квадратическая погрешность положения характерной точки (Mt), м	Описание обозначения точки на местности (при наличии)
	X	Y			
1	2	3	4	5	6
Часть №					
-	-	-	-	-	-

Раздел 3

Сведения о местоположении измененных (уточненных) границ объекта							
1. Система координат: -							
2. Сведения о характерных точках границ объекта							
Обозначение характерных точек границ	Существующие координаты, м		Измененные (уточненные) координаты, м		Метод определения координат характерной точки	Средняя квадратическая погрешность положения характерной точки (Mt), м	Описание обозначения точки на местности (при наличии)
	X	Y	X	Y			
1	2	3	4	5	6	7	8
-	-	-	-	-	-	-	-
3.Сведения о характерных точках части (частей) границы объекта							
Часть №							
-	-	-	-	-	-	-	-

Раздел 4

План границ объекта

Масштаб 1:10000

Используемые условные знаки и обозначения:

границы территориальной зоны

1 характерная точка границ территориальной зоны

Руководитель БУВО «Нормативно-проектный центр»
Подпись _____ Ю.В.Шалыгина Дата «16» ноября 2021г.

Место для оттиска печати (при наличии) лица, составившего описание местоположения границ объекта

ОПИСАНИЕ МЕСТОПОЛОЖЕНИЯ ГРАНИЦ

Общественно-деловая зона села Русская Буйловка - ОД/1

(наименование объекта, местоположение границ которого описано
(далее - объект)

Раздел 1

Сведения об объекте		
№ п/п	Характеристики объекта	Описание характеристик
1	2	3
1	Местоположение объекта	Воронежская область, Павловский муниципальный район, Русско-Буйловское сельское поселение, село Русская Буйловка
2	Площадь объекта ± величина погрешности определения площади (Р ± Дельта Р)	-
3	Иные характеристики объекта	-

Раздел 2

Сведения о местоположении границ объекта					
1. Система координат: МСК - 36, зона 2					
2. Сведения о характерных точках границ объекта					
Обозначение характерных точек границ	Координаты, м		Метод определения координат характерной точки	Средняя квадратическая погрешность положения характерной точки (Mt), м	Описание обозначения точки на местности (при наличии)
	X	Y			
1	2	3	4	5	6
1	369163.57	2148900.89	Аналитический	0.10	-
2	369173.52	2148901.40	Аналитический	0.10	-
3	369179.29	2148905.03	Аналитический	0.10	-
4	369206.59	2148931.52	Картометрический	1.00	-
5	369197.26	2148942.32	Картометрический	1.00	-
6	369178.86	2148962.45	Картометрический	1.00	-
7	369197.95	2148983.46	Картометрический	1.00	-
8	369164.01	2149006.53	Картометрический	1.00	-
9	369166.06	2149009.31	Картометрический	1.00	-
10	369156.89	2149016.10	Картометрический	1.00	-
11	369125.88	2148979.31	Картометрический	1.00	-
12	369114.56	2148968.71	Картометрический	1.00	-
13	369155.56	2148910.31	Аналитический	0.10	-
14	369159.74	2148905.42	Аналитический	0.10	-
1	369163.57	2148900.89	Аналитический	0.10	-
15	369424.98	2148970.71	Картометрический	1.00	-
16	369451.57	2149004.81	Картометрический	1.00	-
17	369456.93	2149034.70	Картометрический	1.00	-
18	369471.34	2149049.37	Аналитический	0.10	-
19	369472.71	2149050.47	Аналитический	0.10	-
20	369474.28	2149053.20	Аналитический	0.10	-
21	369482.38	2149067.48	Аналитический	0.10	-
22	369500.57	2149099.31	Аналитический	0.10	-
23	369497.70	2149121.40	Аналитический	0.10	-
24	369499.89	2149127.35	Картометрический	1.00	-
25	369513.07	2149143.25	Картометрический	1.00	-
26	369524.45	2149157.72	Картометрический	1.00	-
27	369521.27	2149160.76	Аналитический	0.10	-
28	369505.45	2149173.39	Аналитический	0.10	-
29	369496.48	2149180.51	Картометрический	1.00	-
30	369482.30	2149163.85	Картометрический	1.00	-
31	369473.70	2149151.41	Картометрический	1.00	-
32	369479.19	2149146.16	Картометрический	1.00	-
33	369475.06	2149141.10	Аналитический	0.10	-

1	2	3	4	5	6
34	369440.08	2149171.51	Аналитический	0.10	-
35	369430.36	2149181.55	Картометрический	1.00	-
36	369421.85	2149162.87	Аналитический	0.10	-
37	369389.87	2149123.37	Аналитический	0.10	-
38	369362.80	2149088.04	Аналитический	0.10	-
39	369344.26	2149064.04	Аналитический	0.10	-
40	369329.92	2149044.32	Картометрический	1.00	-
15	369424.98	2148970.71	Картометрический	1.00	-
41	369410.40	2149233.03	Аналитический	0.10	-
42	369426.70	2149251.95	Картометрический	1.00	-
43	369435.16	2149263.10	Картометрический	1.00	-
44	369426.64	2149269.22	Картометрический	1.00	-
45	369440.91	2149283.89	Картометрический	1.00	-
46	369455.10	2149273.21	Картометрический	1.00	-
47	369462.51	2149282.65	Картометрический	1.00	-
48	369445.10	2149293.75	Картометрический	1.00	-
49	369460.25	2149314.55	Картометрический	1.00	-
50	369450.75	2149321.07	Картометрический	1.00	-
51	369467.16	2149341.60	Картометрический	1.00	-
52	369475.28	2149355.15	Картометрический	1.00	-
53	369489.35	2149374.09	Аналитический	0.10	-
54	369477.54	2149389.43	Аналитический	0.10	-
55	369453.90	2149411.61	Аналитический	0.10	-
56	369452.64	2149412.77	Аналитический	0.10	-
57	369448.27	2149416.64	Картометрический	1.00	-
58	369427.64	2149389.94	Картометрический	1.00	-
59	369411.37	2149352.07	Картометрический	1.00	-
60	369397.45	2149316.41	Картометрический	1.00	-
61	369382.12	2149273.67	Аналитический	0.10	-
62	369381.46	2149269.16	Аналитический	0.10	-
63	369381.70	2149263.69	Аналитический	0.10	-
41	369410.40	2149233.03	Аналитический	0.10	-
64	369576.42	2149401.56	Картометрический	1.00	-
65	369577.48	2149402.56	Аналитический	0.10	-
66	369597.94	2149423.04	Картометрический	1.00	-
67	369613.18	2149438.84	Картометрический	1.00	-
68	369633.70	2149460.09	Картометрический	1.00	-
69	369656.22	2149483.39	Картометрический	1.00	-
70	369652.64	2149487.70	Картометрический	1.00	-
71	369668.56	2149500.04	Картометрический	1.00	-
72	369693.22	2149518.63	Картометрический	1.00	-
73	369744.80	2149565.83	Картометрический	1.00	-
74	369701.60	2149628.94	Картометрический	1.00	-
75	369716.58	2149639.15	Картометрический	1.00	-
76	369747.32	2149659.49	Картометрический	1.00	-
77	369746.02	2149661.52	Аналитический	0.10	-

1	2	3	4	5	6
78	369741.82	2149667.57	Аналитический	0.10	-
79	369721.13	2149696.60	Аналитический	0.10	-
80	369705.93	2149727.82	Картометрический	1.00	-
81	369685.25	2149710.39	Аналитический	0.10	-
82	369657.18	2149687.29	Аналитический	0.10	-
83	369562.14	2149604.90	Аналитический	0.10	-
84	369550.41	2149595.08	Картометрический	1.00	-
85	369566.44	2149571.06	Картометрический	1.00	-
86	369574.18	2149559.31	Картометрический	1.00	-
87	369500.46	2149483.10	Картометрический	1.00	-
88	369515.23	2149468.88	Картометрический	1.00	-
89	369523.47	2149461.67	Картометрический	1.00	-
90	369541.98	2149445.71	Картометрический	1.00	-
64	369576.42	2149401.56	Картометрический	1.00	-

3. Сведения о характерных точках части (частей) границы объекта

Обозначение характерных точек части границы	Координаты, м		Метод определения координат характерной точки	Средняя квадратическая погрешность положения характерной точки (Mt), м	Описание обозначения точки на местности (при наличии)
	X	Y			
1	2	3	4	5	6
Часть №					
-	-	-	-	-	-

Раздел 3

Сведения о местоположении измененных (уточненных) границ объекта							
1. Система координат: -							
2. Сведения о характерных точках границ объекта							
Обозначение характерных точек границ	Существующие координаты, м		Измененные (уточненные) координаты, м		Метод определения координат характерной точки	Средняя квадратическая погрешность положения характерной точки (Mt), м	Описание обозначения точки на местности (при наличии)
	X	Y	X	Y			
1	2	3	4	5	6	7	8
-	-	-	-	-	-	-	-
3.Сведения о характерных точках части (частей) границы объекта							
Часть №							
-	-	-	-	-	-	-	-

Раздел 4

План границ объекта

Используемые условные знаки и обозначения:

границы территориальной зоны

•1 характерная точка границ территориальной зоны

Руководитель БУВО «Нормативно-проектный центр»

Подпись _____ Ю.В.Шалыгина Дата « 16 » ноября 2021 г.

Место для оттиска печати (при наличии) лица, составившего описание местоположения границ объекта

ОПИСАНИЕ МЕСТОПОЛОЖЕНИЯ ГРАНИЦ

Производственная зона села Русская Буйловка - П1/1

(наименование объекта, местоположение границ которого описано
(далее - объект)

Раздел 1

Сведения об объекте		
№ п/п	Характеристики объекта	Описание характеристик
1	2	3
1	Местоположение объекта	Воронежская область, Павловский муниципальный район, Русско-Буйловское сельское поселение, село Русская Буйловка
2	Площадь объекта ± величина погрешности определения площади (Р ± Дельта Р)	-
3	Иные характеристики объекта	-

Раздел 2

Сведения о местоположении границ объекта					
1. Система координат: МСК - 36, зона 2					
2. Сведения о характерных точках границ объекта					
Обозначение характерных точек границ	Координаты, м		Метод определения координат характерной точки	Средняя квадратическая погрешность положения характерной точки (Mt), м	Описание обозначения точки на местности (при наличии)
	X	Y			
1	2	3	4	5	6
1	369005.42	2148740.64	Картометрический	1.00	-
2	369021.26	2148754.18	Аналитический	0.10	-
3	369065.98	2148795.88	Аналитический	0.10	-
4	369072.30	2148804.78	Аналитический	0.10	-
5	369070.30	2148809.08	Аналитический	0.10	-
6	369079.86	2148816.28	Аналитический	0.10	-
7	369085.53	2148814.62	Аналитический	0.10	-
8	369099.98	2148828.50	Аналитический	0.10	-
9	369143.40	2148871.98	Аналитический	0.10	-
10	369146.31	2148878.62	Аналитический	0.10	-
11	369144.85	2148893.38	Аналитический	0.10	-
12	369141.80	2148904.16	Аналитический	0.10	-
13	369155.56	2148910.31	Аналитический	0.10	-
14	369114.56	2148968.71	Картометрический	1.00	-
15	369092.99	2148970.73	Картометрический	1.00	-
16	369077.27	2148970.91	Картометрический	1.00	-
17	369058.25	2148972.60	Картометрический	1.00	-
18	369056.18	2148962.94	Картометрический	1.00	-
19	369054.81	2148960.21	Картометрический	1.00	-
20	368922.46	2148859.66	Картометрический	1.00	-
21	368958.41	2148809.37	Картометрический	1.00	-
22	368971.34	2148789.68	Картометрический	1.00	-
23	369000.55	2148748.14	Картометрический	1.00	-
1	369005.42	2148740.64	Картометрический	1.00	-
3. Сведения о характерных точках части (частей) границы объекта					
Обозначение характерных точек части границы	Координаты, м		Метод определения координат характерной точки	Средняя квадратическая погрешность положения характерной точки (Mt), м	Описание обозначения точки на местности (при наличии)
	X	Y			
1	2	3	4	5	6
Часть №					
-	-	-	-	-	-

Раздел 3

Сведения о местоположении измененных (уточненных) границ объекта							
1. Система координат: -							
2. Сведения о характерных точках границ объекта							
Обозначение характерных точек границ	Существующие координаты, м		Измененные (уточненные) координаты, м		Метод определения координат характерной точки	Средняя квадратическая погрешность положения характерной точки (Mt), м	Описание обозначения точки на местности (при наличии)
	X	Y	X	Y			
1	2	3	4	5	6	7	8
-	-	-	-	-	-	-	-
3.Сведения о характерных точках части (частей) границы объекта							
Часть №							
-	-	-	-	-	-	-	-

Раздел 4

План границ объекта

Масштаб 1:2000

Используемые условные знаки и обозначения:

границы территориальной зоны

•1 характерная точка границ территориальной зоны

Руководитель БУВО «Нормативно-проектный центр»

Подпись _____ Ю.В.Шалыгина Дата « 16 » ноября 2021 г.

Место для оттиска печати (при наличии) лица, составившего описание местоположения границ объекта

ОПИСАНИЕ МЕСТОПОЛОЖЕНИЯ ГРАНИЦ

Зона улиц, дорог, инженерной и транспортной инфраструктуры
села Русская Буйловка - ИТ1/1

(наименование объекта, местоположение границ которого описано
(далее - объект)

Раздел 1

Сведения об объекте		
№ п/п	Характеристики объекта	Описание характеристик
1	2	3
1	Местоположение объекта	Воронежская область, Павловский муниципальный район, Русско-Буйловское сельское поселение, село Русская Буйловка
2	Площадь объекта ± величина погрешности определения площади (Р ± Дельта Р)	-
3	Иные характеристики объекта	-

Раздел 2

Сведения о местоположении границ объекта					
1. Система координат: МСК - 36, зона 2					
2. Сведения о характерных точках границ объекта					
Обозначение характерных точек границ	Координаты, м		Метод определения координат характерной точки	Средняя квадратическая погрешность положения характерной точки (Mt), м	Описание обозначения точки на местности (при наличии)
	X	Y			
1	2	3	4	5	6
1	366946.25	2147084.19	Аналитический	0.10	-
2	366969.46	2147107.05	Аналитический	0.10	-
3	366979.72	2147115.04	Аналитический	0.10	-
4	366987.56	2147117.03	Аналитический	0.10	-
5	366991.34	2147114.98	Аналитический	0.10	-
6	366996.16	2147120.40	Аналитический	0.10	-
7	367004.12	2147129.33	Аналитический	0.10	-
8	367002.99	2147133.93	Аналитический	0.10	-
9	367005.10	2147138.56	Аналитический	0.10	-
10	367006.77	2147142.69	Аналитический	0.10	-
11	367038.19	2147179.67	Аналитический	0.10	-
12	367075.41	2147223.86	Аналитический	0.10	-
13	367102.75	2147255.33	Аналитический	0.10	-
14	367126.54	2147289.18	Аналитический	0.10	-
15	367162.66	2147337.06	Аналитический	0.10	-
16	367196.59	2147382.03	Аналитический	0.10	-
17	367206.21	2147395.23	Аналитический	0.10	-
18	367195.69	2147419.79	Аналитический	0.10	-
19	367177.93	2147396.15	Аналитический	0.10	-
20	367146.06	2147352.02	Аналитический	0.10	-
21	367109.80	2147301.80	Аналитический	0.10	-
22	367085.87	2147271.02	Аналитический	0.10	-
23	367057.77	2147238.57	Аналитический	0.10	-
24	367017.62	2147191.94	Аналитический	0.10	-
25	366991.27	2147160.12	Аналитический	0.10	-
26	366981.36	2147155.66	Аналитический	0.10	-
27	366972.14	2147149.11	Аналитический	0.10	-
28	366961.64	2147135.78	Аналитический	0.10	-
29	366961.89	2147128.83	Аналитический	0.10	-
30	366934.05	2147100.29	Аналитический	0.10	-
31	366932.97	2147099.18	Аналитический	0.10	-
1	366946.25	2147084.19	Аналитический	0.10	-
32	367456.51	2147658.98	Аналитический	0.10	-
33	367471.70	2147668.61	Аналитический	0.10	-
34	367477.59	2147672.88	Аналитический	0.10	-

1	2	3	4	5	6
35	367504.64	2147690.64	Аналитический	0.10	-
36	367537.63	2147712.66	Аналитический	0.10	-
37	367568.87	2147733.50	Аналитический	0.10	-
38	367574.61	2147733.79	Аналитический	0.10	-
39	367577.42	2147732.88	Аналитический	0.10	-
40	367581.10	2147729.07	Аналитический	0.10	-
41	367592.45	2147738.15	Аналитический	0.10	-
42	367593.05	2147741.81	Аналитический	0.10	-
43	367596.61	2147748.87	Аналитический	0.10	-
44	367598.94	2147753.54	Аналитический	0.10	-
45	367614.89	2147763.52	Аналитический	0.10	-
46	367610.52	2147770.50	Аналитический	0.10	-
47	367625.70	2147781.36	Аналитический	0.10	-
48	367632.46	2147775.53	Аналитический	0.10	-
49	367726.57	2147838.46	Аналитический	0.10	-
50	367759.76	2147860.77	Аналитический	0.10	-
51	367786.75	2147878.91	Аналитический	0.10	-
52	367820.85	2147900.00	Аналитический	0.10	-
53	367867.58	2147928.89	Аналитический	0.10	-
54	367897.58	2147944.40	Аналитический	0.10	-
55	367904.66	2147947.67	Аналитический	0.10	-
56	367908.54	2147947.88	Аналитический	0.10	-
57	367914.38	2147946.16	Аналитический	0.10	-
58	367919.01	2147943.25	Аналитический	0.10	-
59	367936.13	2147953.99	Аналитический	0.10	-
60	367931.07	2147963.36	Аналитический	0.10	-
61	367965.47	2147981.65	Аналитический	0.10	-
62	368017.67	2148009.02	Аналитический	0.10	-
63	368027.66	2148013.95	Аналитический	0.10	-
64	368046.15	2148023.08	Аналитический	0.10	-
65	368068.21	2148034.41	Аналитический	0.10	-
66	368089.99	2148045.95	Аналитический	0.10	-
67	368095.10	2148046.97	Аналитический	0.10	-
68	368100.70	2148044.36	Аналитический	0.10	-
69	368114.47	2148053.50	Аналитический	0.10	-
70	368118.91	2148060.74	Аналитический	0.10	-
71	368121.47	2148064.34	Аналитический	0.10	-
72	368132.06	2148070.97	Аналитический	0.10	-
73	368153.62	2148080.25	Аналитический	0.10	-
74	368177.21	2148086.42	Аналитический	0.10	-
75	368230.59	2148085.16	Аналитический	0.10	-
76	368250.84	2148086.50	Аналитический	0.10	-
77	368293.23	2148090.49	Аналитический	0.10	-
78	368313.79	2148091.84	Аналитический	0.10	-
79	368319.43	2148091.60	Аналитический	0.10	-
80	368323.87	2148094.45	Аналитический	0.10	-
81	368341.56	2148097.95	Аналитический	0.10	-
82	368361.98	2148101.05	Аналитический	0.10	-

1	2	3	4	5	6
83	368376.73	2148096.96	Аналитический	0.10	-
84	368382.40	2148100.16	Аналитический	0.10	-
85	368386.92	2148098.35	Аналитический	0.10	-
86	368389.80	2148095.63	Аналитический	0.10	-
87	368399.36	2148100.12	Аналитический	0.10	-
88	368397.11	2148107.90	Аналитический	0.10	-
89	368398.19	2148111.21	Аналитический	0.10	-
90	368401.35	2148115.94	Аналитический	0.10	-
91	368422.38	2148132.93	Аналитический	0.10	-
92	368467.36	2148172.21	Аналитический	0.10	-
93	368511.85	2148211.07	Аналитический	0.10	-
94	368548.91	2148244.46	Аналитический	0.10	-
95	368568.81	2148262.69	Аналитический	0.10	-
96	368617.57	2148307.33	Аналитический	0.10	-
97	368623.87	2148313.21	Аналитический	0.10	-
98	368636.22	2148324.96	Аналитический	0.10	-
99	368646.10	2148334.29	Аналитический	0.10	-
100	368652.66	2148340.48	Аналитический	0.10	-
101	368681.88	2148369.93	Аналитический	0.10	-
102	368705.07	2148393.32	Аналитический	0.10	-
103	368711.25	2148399.54	Аналитический	0.10	-
104	368730.08	2148420.21	Аналитический	0.10	-
105	368734.36	2148420.75	Аналитический	0.10	-
106	368736.26	2148420.99	Аналитический	0.10	-
107	368756.36	2148439.93	Аналитический	0.10	-
108	368765.86	2148438.00	Аналитический	0.10	-
109	368766.65	2148447.18	Аналитический	0.10	-
110	368764.03	2148448.89	Аналитический	0.10	-
111	368763.37	2148451.89	Аналитический	0.10	-
112	368786.69	2148474.50	Аналитический	0.10	-
113	368818.81	2148508.54	Аналитический	0.10	-
114	368846.29	2148538.67	Аналитический	0.10	-
115	368862.91	2148556.97	Аналитический	0.10	-
116	368883.94	2148580.32	Аналитический	0.10	-
117	368902.68	2148601.75	Аналитический	0.10	-
118	368920.90	2148623.84	Аналитический	0.10	-
119	368938.85	2148646.84	Аналитический	0.10	-
120	368954.79	2148665.59	Аналитический	0.10	-
121	368958.67	2148670.06	Аналитический	0.10	-
122	368965.03	2148676.63	Аналитический	0.10	-
123	368991.13	2148701.64	Аналитический	0.10	-
124	368997.48	2148708.06	Аналитический	0.10	-
125	369018.70	2148728.19	Аналитический	0.10	-
126	369021.02	2148730.44	Аналитический	0.10	-
127	369034.83	2148743.81	Аналитический	0.10	-
128	369078.54	2148781.86	Аналитический	0.10	-
129	369115.11	2148814.00	Аналитический	0.10	-
130	369152.90	2148850.01	Аналитический	0.10	-

1	2	3	4	5	6
131	369182.72	2148880.38	Аналитический	0.10	-
132	369196.23	2148894.56	Аналитический	0.10	-
133	369241.63	2148942.26	Аналитический	0.10	-
134	369249.06	2148950.03	Аналитический	0.10	-
135	369268.95	2148970.77	Аналитический	0.10	-
136	369302.00	2149008.02	Аналитический	0.10	-
137	369321.79	2149033.20	Аналитический	0.10	-
138	369329.92	2149044.32	Картометрический	1.00	-
139	369344.26	2149064.04	Аналитический	0.10	-
140	369362.80	2149088.04	Аналитический	0.10	-
141	369389.87	2149123.37	Аналитический	0.10	-
142	369421.85	2149162.87	Аналитический	0.10	-
143	369430.36	2149181.55	Картометрический	1.00	-
144	369432.60	2149186.51	Аналитический	0.10	-
145	369430.75	2149200.85	Аналитический	0.10	-
146	369424.95	2149213.08	Аналитический	0.10	-
147	369410.40	2149233.03	Аналитический	0.10	-
148	369381.70	2149263.69	Аналитический	0.10	-
149	369381.46	2149269.16	Аналитический	0.10	-
150	369382.12	2149273.67	Аналитический	0.10	-
151	369369.00	2149279.64	Аналитический	0.10	-
152	369364.68	2149275.61	Аналитический	0.10	-
153	369362.41	2149276.47	Аналитический	0.10	-
154	369322.84	2149315.37	Аналитический	0.10	-
155	369322.00	2149317.24	Аналитический	0.10	-
156	369321.43	2149322.22	Аналитический	0.10	-
157	369326.87	2149331.85	Аналитический	0.10	-
158	369349.05	2149357.98	Аналитический	0.10	-
159	369385.45	2149391.42	Аналитический	0.10	-
160	369406.41	2149410.52	Аналитический	0.10	-
161	369422.29	2149432.03	Аналитический	0.10	-
162	369448.53	2149467.53	Аналитический	0.10	-
163	369462.16	2149474.62	Аналитический	0.10	-
164	369468.48	2149483.36	Аналитический	0.10	-
165	369471.69	2149499.14	Аналитический	0.10	-
166	369509.21	2149550.21	Аналитический	0.10	-
167	369541.65	2149587.80	Аналитический	0.10	-
168	369550.41	2149595.08	Картометрический	1.00	-
169	369562.14	2149604.90	Аналитический	0.10	-
170	369657.18	2149687.29	Аналитический	0.10	-
171	369685.25	2149710.39	Аналитический	0.10	-
172	369705.93	2149727.82	Аналитический	0.10	-
173	369734.49	2149751.94	Аналитический	0.10	-
174	369750.95	2149769.91	Аналитический	0.10	-
175	369768.59	2149790.82	Аналитический	0.10	-
176	369799.72	2149834.71	Аналитический	0.10	-
177	369822.65	2149867.56	Аналитический	0.10	-
178	369844.01	2149898.16	Аналитический	0.10	-

1	2	3	4	5	6
179	369861.66	2149923.46	Аналитический	0.10	-
180	369891.55	2149965.73	Аналитический	0.10	-
181	369913.96	2149997.43	Аналитический	0.10	-
182	369943.36	2150039.02	Аналитический	0.10	-
183	369967.15	2150072.66	Аналитический	0.10	-
184	369983.20	2150093.73	Аналитический	0.10	-
185	370001.02	2150117.61	Аналитический	0.10	-
186	370018.13	2150136.30	Аналитический	0.10	-
187	370033.77	2150151.79	Аналитический	0.10	-
188	370069.52	2150182.74	Аналитический	0.10	-
189	370077.60	2150188.84	Аналитический	0.10	-
190	370085.86	2150195.05	Аналитический	0.10	-
191	370116.96	2150216.94	Аналитический	0.10	-
192	370153.74	2150240.79	Аналитический	0.10	-
193	370184.69	2150260.52	Аналитический	0.10	-
194	370224.29	2150283.36	Аналитический	0.10	-
195	370237.86	2150290.54	Аналитический	0.10	-
196	370270.99	2150310.51	Аналитический	0.10	-
197	370275.52	2150311.87	Аналитический	0.10	-
198	370282.16	2150314.87	Аналитический	0.10	-
199	370285.01	2150318.36	Аналитический	0.10	-
200	370314.94	2150337.00	Аналитический	0.10	-
201	370345.06	2150357.58	Аналитический	0.10	-
202	370367.69	2150377.28	Аналитический	0.10	-
203	370392.68	2150406.23	Аналитический	0.10	-
204	370405.11	2150424.65	Аналитический	0.10	-
205	370413.90	2150441.05	Аналитический	0.10	-
206	370420.50	2150456.23	Аналитический	0.10	-
207	370424.85	2150463.48	Аналитический	0.10	-
208	370428.53	2150462.77	Аналитический	0.10	-
209	370435.64	2150475.97	Аналитический	0.10	-
210	370429.70	2150478.54	Аналитический	0.10	-
211	370430.06	2150486.19	Аналитический	0.10	-
212	370435.04	2150504.34	Аналитический	0.10	-
213	370442.96	2150533.35	Аналитический	0.10	-
214	370445.71	2150543.23	Аналитический	0.10	-
215	370451.34	2150567.14	Аналитический	0.10	-
216	370463.11	2150606.59	Аналитический	0.10	-
217	370479.73	2150646.17	Аналитический	0.10	-
218	370494.32	2150671.03	Аналитический	0.10	-
219	370516.39	2150700.33	Аналитический	0.10	-
220	370553.87	2150743.04	Аналитический	0.10	-
221	370582.75	2150775.18	Аналитический	0.10	-
222	370602.11	2150795.21	Аналитический	0.10	-
223	370638.04	2150832.61	Аналитический	0.10	-
224	370648.54	2150842.98	Аналитический	0.10	-
225	370626.88	2150853.33	Аналитический	0.10	-
226	370621.07	2150847.82	Аналитический	0.10	-

1	2	3	4	5	6
227	370588.30	2150813.58	Аналитический	0.10	-
228	370566.96	2150791.96	Аналитический	0.10	-
229	370535.15	2150755.00	Аналитический	0.10	-
230	370498.42	2150709.94	Аналитический	0.10	-
231	370477.47	2150682.20	Аналитический	0.10	-
232	370460.67	2150654.36	Аналитический	0.10	-
233	370445.97	2150619.94	Аналитический	0.10	-
234	370431.65	2150573.51	Аналитический	0.10	-
235	370422.27	2150544.41	Аналитический	0.10	-
236	370410.79	2150508.77	Аналитический	0.10	-
237	370396.81	2150466.18	Аналитический	0.10	-
238	370385.03	2150440.13	Аналитический	0.10	-
239	370372.33	2150420.54	Аналитический	0.10	-
240	370352.60	2150396.08	Аналитический	0.10	-
241	370327.51	2150374.65	Аналитический	0.10	-
242	370302.92	2150356.50	Аналитический	0.10	-
243	370280.03	2150341.01	Аналитический	0.10	-
244	370257.55	2150326.11	Аналитический	0.10	-
245	370236.09	2150314.55	Аналитический	0.10	-
246	370231.30	2150314.75	Аналитический	0.10	-
247	370226.01	2150315.93	Аналитический	0.10	-
248	370203.62	2150306.89	Аналитический	0.10	-
249	370202.41	2150301.33	Аналитический	0.10	-
250	370197.64	2150293.47	Аналитический	0.10	-
251	370190.00	2150288.65	Аналитический	0.10	-
252	370185.91	2150288.33	Аналитический	0.10	-
253	370179.83	2150284.35	Аналитический	0.10	-
254	370176.91	2150279.42	Аналитический	0.10	-
255	370173.81	2150276.32	Аналитический	0.10	-
256	370140.61	2150256.13	Аналитический	0.10	-
257	370104.06	2150232.67	Аналитический	0.10	-
258	370076.15	2150213.43	Аналитический	0.10	-
259	370048.89	2150191.08	Аналитический	0.10	-
260	370021.14	2150168.32	Аналитический	0.10	-
261	369996.69	2150144.66	Аналитический	0.10	-
262	369985.15	2150131.23	Аналитический	0.10	-
263	369965.79	2150106.55	Аналитический	0.10	-
264	369953.34	2150088.49	Аналитический	0.10	-
265	369926.04	2150049.11	Аналитический	0.10	-
266	369899.02	2150010.13	Аналитический	0.10	-
267	369874.63	2149974.95	Аналитический	0.10	-
268	369846.55	2149934.44	Аналитический	0.10	-
269	369809.36	2149880.67	Аналитический	0.10	-
270	369786.17	2149848.08	Аналитический	0.10	-
271	369753.19	2149802.83	Аналитический	0.10	-
272	369739.20	2149786.14	Аналитический	0.10	-
273	369719.24	2149764.73	Аналитический	0.10	-
274	369661.17	2149714.75	Аналитический	0.10	-

1	2	3	4	5	6
275	369625.12	2149682.73	Аналитический	0.10	-
276	369593.84	2149657.15	Аналитический	0.10	-
277	369559.25	2149628.39	Аналитический	0.10	-
278	369536.02	2149607.80	Аналитический	0.10	-
279	369495.20	2149558.94	Аналитический	0.10	-
280	369460.31	2149510.76	Аналитический	0.10	-
281	369434.12	2149475.36	Аналитический	0.10	-
282	369410.62	2149440.90	Аналитический	0.10	-
283	369394.34	2149420.54	Аналитический	0.10	-
284	369377.74	2149403.98	Аналитический	0.10	-
285	369338.07	2149367.88	Аналитический	0.10	-
286	369310.54	2149343.47	Аналитический	0.10	-
287	369285.14	2149320.05	Аналитический	0.10	-
288	369297.60	2149305.69	Аналитический	0.10	-
289	369303.44	2149309.67	Аналитический	0.10	-
290	369309.98	2149308.19	Аналитический	0.10	-
291	369327.18	2149294.43	Аналитический	0.10	-
292	369331.78	2149290.39	Аналитический	0.10	-
293	369353.64	2149270.69	Аналитический	0.10	-
294	369354.14	2149268.26	Аналитический	0.10	-
295	369355.78	2149266.44	Аналитический	0.10	-
296	369362.14	2149260.12	Аналитический	0.10	-
297	369363.16	2149257.83	Аналитический	0.10	-
298	369373.13	2149248.23	Аналитический	0.10	-
299	369395.84	2149224.09	Аналитический	0.10	-
300	369406.40	2149214.35	Аналитический	0.10	-
301	369412.77	2149207.08	Аналитический	0.10	-
302	369415.75	2149200.43	Аналитический	0.10	-
303	369417.54	2149197.64	Аналитический	0.10	-
304	369418.82	2149197.23	Аналитический	0.10	-
305	369417.78	2149188.74	Аналитический	0.10	-
306	369416.39	2149188.90	Аналитический	0.10	-
307	369415.05	2149184.61	Аналитический	0.10	-
308	369413.11	2149181.60	Аналитический	0.10	-
309	369374.31	2149131.43	Аналитический	0.10	-
310	369351.31	2149100.10	Аналитический	0.10	-
311	369330.53	2149070.20	Аналитический	0.10	-
312	369310.19	2149046.39	Аналитический	0.10	-
313	369286.41	2149016.52	Аналитический	0.10	-
314	369257.48	2148983.99	Аналитический	0.10	-
315	369233.38	2148958.25	Аналитический	0.10	-
316	369217.42	2148941.99	Аналитический	0.10	-
317	369206.59	2148931.52	Картометрический	1.00	-
318	369179.29	2148905.03	Аналитический	0.10	-
319	369173.52	2148901.40	Аналитический	0.10	-
320	369163.57	2148900.89	Аналитический	0.10	-
321	369159.74	2148905.42	Аналитический	0.10	-
322	369155.56	2148910.31	Аналитический	0.10	-

1	2	3	4	5	6
323	369141.80	2148904.16	Аналитический	0.10	-
324	369144.85	2148893.38	Аналитический	0.10	-
325	369146.31	2148878.62	Аналитический	0.10	-
326	369143.40	2148871.98	Аналитический	0.10	-
327	369099.98	2148828.50	Аналитический	0.10	-
328	369085.53	2148814.62	Аналитический	0.10	-
329	369079.86	2148816.28	Аналитический	0.10	-
330	369070.30	2148809.08	Аналитический	0.10	-
331	369072.30	2148804.78	Аналитический	0.10	-
332	369065.98	2148795.88	Аналитический	0.10	-
333	369021.26	2148754.18	Аналитический	0.10	-
334	369005.42	2148740.64	Картометрический	1.00	-
335	368989.20	2148726.72	Аналитический	0.10	-
336	368957.24	2148692.86	Аналитический	0.10	-
337	368926.30	2148660.10	Аналитический	0.10	-
338	368892.80	2148619.41	Аналитический	0.10	-
339	368850.55	2148572.31	Аналитический	0.10	-
340	368834.30	2148555.68	Аналитический	0.10	-
341	368823.06	2148543.86	Аналитический	0.10	-
342	368806.58	2148526.68	Аналитический	0.10	-
343	368778.69	2148497.58	Аналитический	0.10	-
344	368772.42	2148491.90	Аналитический	0.10	-
345	368763.37	2148484.33	Аналитический	0.10	-
346	368756.21	2148485.54	Аналитический	0.10	-
347	368754.17	2148486.91	Аналитический	0.10	-
348	368742.21	2148474.67	Аналитический	0.10	-
349	368744.61	2148468.80	Аналитический	0.10	-
350	368739.62	2148457.22	Аналитический	0.10	-
351	368721.12	2148438.02	Аналитический	0.10	-
352	368700.44	2148416.58	Аналитический	0.10	-
353	368684.48	2148399.06	Аналитический	0.10	-
354	368663.03	2148376.95	Аналитический	0.10	-
355	368641.42	2148354.70	Аналитический	0.10	-
356	368604.32	2148319.81	Аналитический	0.10	-
357	368569.11	2148288.06	Аналитический	0.10	-
358	368552.77	2148272.97	Аналитический	0.10	-
359	368540.65	2148261.53	Аналитический	0.10	-
360	368515.85	2148239.34	Аналитический	0.10	-
361	368497.66	2148224.17	Аналитический	0.10	-
362	368455.67	2148186.51	Аналитический	0.10	-
363	368412.56	2148147.87	Аналитический	0.10	-
364	368393.17	2148134.42	Аналитический	0.10	-
365	368378.99	2148128.44	Аналитический	0.10	-
366	368357.68	2148121.66	Аналитический	0.10	-
367	368317.17	2148116.32	Аналитический	0.10	-
368	368296.00	2148114.26	Аналитический	0.10	-
369	368249.52	2148110.11	Аналитический	0.10	-
370	368225.85	2148109.92	Картометрический	1.00	-

1	2	3	4	5	6
371	368217.85	2148109.86	Аналитический	0.10	-
372	368177.56	2148107.56	Аналитический	0.10	-
373	368148.73	2148100.80	Аналитический	0.10	-
374	368114.66	2148081.53	Аналитический	0.10	-
375	368083.00	2148068.00	Аналитический	0.10	-
376	368037.24	2148042.35	Аналитический	0.10	-
377	368002.08	2148025.08	Аналитический	0.10	-
378	367953.15	2147999.83	Аналитический	0.10	-
379	367901.00	2147971.89	Аналитический	0.10	-
380	367871.56	2147957.22	Аналитический	0.10	-
381	367868.96	2147955.74	Аналитический	0.10	-
382	367866.74	2147956.04	Аналитический	0.10	-
383	367862.48	2147959.51	Аналитический	0.10	-
384	367851.43	2147953.42	Аналитический	0.10	-
385	367853.38	2147949.88	Аналитический	0.10	-
386	367853.12	2147945.43	Аналитический	0.10	-
387	367812.57	2147919.86	Аналитический	0.10	-
388	367775.70	2147896.61	Аналитический	0.10	-
389	367748.58	2147878.50	Аналитический	0.10	-
390	367715.23	2147856.07	Аналитический	0.10	-
391	367678.05	2147831.08	Аналитический	0.10	-
392	367644.39	2147808.43	Аналитический	0.10	-
393	367591.11	2147774.59	Аналитический	0.10	-
394	367584.52	2147772.90	Аналитический	0.10	-
395	367576.58	2147773.94	Аналитический	0.10	-
396	367568.69	2147780.66	Аналитический	0.10	-
397	367553.90	2147775.02	Аналитический	0.10	-
398	367559.95	2147766.79	Аналитический	0.10	-
399	367560.68	2147758.75	Аналитический	0.10	-
400	367557.18	2147750.75	Аналитический	0.10	-
401	367525.03	2147728.92	Аналитический	0.10	-
402	367492.92	2147707.11	Аналитический	0.10	-
403	367469.39	2147690.83	Аналитический	0.10	-
404	367447.95	2147677.62	Аналитический	0.10	-
32	367456.51	2147658.98	Аналитический	0.10	-

3. Сведения о характерных точках части (частей) границы объекта

Обозначение характерных точек части границы	Координаты, м		Метод определения координат характерной точки	Средняя квадратическая погрешность положения характерной точки (Mt), м	Описание обозначения точки на местности (при наличии)
	X	Y			
1	2	3	4	5	6
Часть №					
-	-	-	-	-	-

Раздел 3

Сведения о местоположении измененных (уточненных) границ объекта							
1. Система координат: -							
2. Сведения о характерных точках границ объекта							
Обозначение характерных точек границ	Существующие координаты, м		Измененные (уточненные) координаты, м		Метод определения координат характерной точки	Средняя квадратическая погрешность положения характерной точки (Mt), м	Описание обозначения точки на местности (при наличии)
	X	Y	X	Y			
1	2	3	4	5	6	7	8
-	-	-	-	-	-	-	-
3.Сведения о характерных точках части (частей) границы объекта							
Часть №							
-	-	-	-	-	-	-	-

Раздел 4

План границ объекта

Масштаб 1:5000

Используемые условные знаки и обозначения:

границы территориальной зоны

характерная точка границ территориальной зоны

Руководитель БУВО «Нормативно-проектный центр»

Подпись _____ Ю.В.Шалыгина Дата «16» ноября 2021 г.

Место для оттиска печати (при наличии) лица, составившего описание местоположения границ объекта

ОПИСАНИЕ МЕСТОПОЛОЖЕНИЯ ГРАНИЦ

Зона сельскохозяйственного производства села Русская Буйловка - СХ2/1

(наименование объекта, местоположение границ которого описано
(далее - объект)

Раздел 1

Сведения об объекте		
№ п/п	Характеристики объекта	Описание характеристик
1	2	3
1	Местоположение объекта	Воронежская область, Павловский муниципальный район, Русско-Буйловское сельское поселение, село Русская Буйловка
2	Площадь объекта ± величина погрешности определения площади (Р ± Дельта Р)	-
3	Иные характеристики объекта	-

Раздел 2

Сведения о местоположении границ объекта					
1. Система координат: МСК - 36, зона 2					
2. Сведения о характерных точках границ объекта					
Обозначение характерных точек границ	Координаты, м		Метод определения координат характерной точки	Средняя квадратическая погрешность положения характерной точки (Mt), м	Описание обозначения точки на местности (при наличии)
	X	Y			
1	2	3	4	5	6
1	370075.72	2149786.21	Картометрический	1.00	-
2	370014.11	2149905.64	Картометрический	1.00	-
3	369992.44	2149946.37	Картометрический	1.00	-
4	369913.96	2149997.43	Аналитический	0.10	-
5	369891.55	2149965.73	Аналитический	0.10	-
6	369861.66	2149923.46	Аналитический	0.10	-
7	369844.01	2149898.16	Аналитический	0.10	-
8	369822.65	2149867.56	Аналитический	0.10	-
9	369799.72	2149834.71	Аналитический	0.10	-
10	369768.59	2149790.82	Аналитический	0.10	-
11	369854.97	2149639.21	Картометрический	1.00	-
12	369866.68	2149633.10	Картометрический	1.00	-
1	370075.72	2149786.21	Картометрический	1.00	-
13	368163.35	2148380.04	Картометрический	1.00	-
14	368171.70	2148381.12	Картометрический	1.00	-
15	368217.36	2148401.45	Картометрический	1.00	-
16	368255.06	2148415.46	Картометрический	1.00	-
17	368283.61	2148435.39	Картометрический	1.00	-
18	368302.20	2148453.84	Картометрический	1.00	-
19	368354.16	2148490.76	Картометрический	1.00	-
20	368255.95	2148633.99	Картометрический	1.00	-
21	368354.54	2148709.96	Картометрический	1.00	-
22	368366.31	2148696.52	Картометрический	1.00	-
23	368445.34	2148740.43	Картометрический	1.00	-
24	368489.35	2148698.62	Картометрический	1.00	-
25	368513.91	2148684.66	Картометрический	1.00	-
26	368563.40	2148748.20	Картометрический	1.00	-
27	368524.74	2148881.30	Картометрический	1.00	-
28	368406.77	2148846.60	Картометрический	1.00	-
29	368358.87	2148904.87	Картометрический	1.00	-
30	368299.07	2148894.27	Картометрический	1.00	-
31	368100.28	2148783.51	Картометрический	1.00	-
32	368115.07	2148761.28	Картометрический	1.00	-

1	2	3	4	5	6
33	368125.11	2148741.23	Картометрический	1.00	-
34	368168.20	2148679.28	Картометрический	1.00	-
35	368197.29	2148659.89	Картометрический	1.00	-
36	368030.84	2148606.29	Картометрический	1.00	-
37	368058.09	2148536.32	Картометрический	1.00	-
38	368101.90	2148482.83	Картометрический	1.00	-
39	368131.68	2148428.84	Картометрический	1.00	-
40	368151.50	2148387.04	Картометрический	1.00	-
41	368157.16	2148381.52	Картометрический	1.00	-
13	368163.35	2148380.04	Картометрический	1.00	-

3. Сведения о характерных точках части (частей) границы объекта

Обозначение характерных точек части границы	Координаты, м		Метод определения координат характерной точки	Средняя квадратическая погрешность положения характерной точки (Mt), м	Описание обозначения точки на местности (при наличии)
	X	Y			
1	2	3	4	5	6
Часть №					
-	-	-	-	-	-

Раздел 3

Сведения о местоположении измененных (уточненных) границ объекта							
1. Система координат: -							
2. Сведения о характерных точках границ объекта							
Обозначение характерных точек границ	Существующие координаты, м		Измененные (уточненные) координаты, м		Метод определения координат характерной точки	Средняя квадратическая погрешность положения характерной точки (Mt), м	Описание обозначения точки на местности (при наличии)
	X	Y	X	Y			
1	2	3	4	5	6	7	8
-	-	-	-	-	-	-	-
3.Сведения о характерных точках части (частей) границы объекта							
Часть №							
-	-	-	-	-	-	-	-

Раздел 4

План границ объекта

Масштаб 1:5000

Используемые условные знаки и обозначения:

границы территориальной зоны

1 характерная точка границ территориальной зоны

Руководитель БУВО «Нормативно-проектный центр»
Подпись _____ Ю.В.Шалыгина Дата «16» ноября 2021 г.

Место для оттиска печати (при наличии) лица, составившего описание местоположения границ объекта

ОПИСАНИЕ МЕСТОПОЛОЖЕНИЯ ГРАНИЦ

Зона рекреационного назначения - объектов отдыха села Русская Буйловка - Р1/1

(наименование объекта, местоположение границ которого описано
(далее - объект)

Раздел 1

Сведения об объекте		
№ п/п	Характеристики объекта	Описание характеристик
1	2	3
1	Местоположение объекта	Воронежская область, Павловский муниципальный район, Русско-Буйловское сельское поселение, село Русская Буйловка
2	Площадь объекта ± величина погрешности определения площади (Р ± Дельта Р)	-
3	Иные характеристики объекта	-

Раздел 2

Сведения о местоположении границ объекта					
1. Система координат: МСК - 36, зона 2					
2. Сведения о характерных точках границ объекта					
Обозначение характерных точек границ	Координаты, м		Метод определения координат характерной точки	Средняя квадратическая погрешность положения характерной точки (Mt), м	Описание обозначения точки на местности (при наличии)
	X	Y			
1	2	3	4	5	6
1	369382.12	2149273.67	Аналитический	0.10	-
2	369397.45	2149316.41	Картометрический	1.00	-
3	369411.37	2149352.07	Картометрический	1.00	-
4	369427.64	2149389.94	Картометрический	1.00	-
5	369448.27	2149416.64	Картометрический	1.00	-
6	369472.30	2149451.35	Картометрический	1.00	-
7	369495.42	2149477.68	Картометрический	1.00	-
8	369500.46	2149483.10	Картометрический	1.00	-
9	369574.18	2149559.31	Картометрический	1.00	-
10	369566.44	2149571.06	Картометрический	1.00	-
11	369550.41	2149595.08	Картометрический	1.00	-
12	369541.65	2149587.80	Аналитический	0.10	-
13	369509.21	2149550.21	Аналитический	0.10	-
14	369471.69	2149499.14	Аналитический	0.10	-
15	369468.48	2149483.36	Аналитический	0.10	-
16	369462.16	2149474.62	Аналитический	0.10	-
17	369448.53	2149467.53	Аналитический	0.10	-
18	369422.29	2149432.03	Аналитический	0.10	-
19	369406.41	2149410.52	Аналитический	0.10	-
20	369385.45	2149391.42	Аналитический	0.10	-
21	369349.05	2149357.98	Аналитический	0.10	-
22	369326.87	2149331.85	Аналитический	0.10	-
23	369321.43	2149322.22	Аналитический	0.10	-
24	369322.00	2149317.24	Аналитический	0.10	-
25	369322.84	2149315.37	Аналитический	0.10	-
26	369362.41	2149276.47	Аналитический	0.10	-
27	369364.68	2149275.61	Аналитический	0.10	-
28	369369.00	2149279.64	Аналитический	0.10	-
1	369382.12	2149273.67	Аналитический	0.10	-

3. Сведения о характерных точках части (частей) границы объекта					
Обозначение характерных точек части границы	Координаты, м		Метод определения координат характерной точки	Средняя квадратическая погрешность положения характерной точки (Mt), м	Описание обозначения точки на местности (при наличии)
	X	Y			
1	2	3	4	5	6
Часть №					
-	-	-	-	-	-

Раздел 3

Сведения о местоположении измененных (уточненных) границ объекта							
1. Система координат: -							
2. Сведения о характерных точках границ объекта							
Обозначение характерных точек границ	Существующие координаты, м		Измененные (уточненные) координаты, м		Метод определения координат характерной точки	Средняя квадратическая погрешность положения характерной точки (Mt), м	Описание обозначения точки на местности (при наличии)
	X	Y	X	Y			
1	2	3	4	5	6	7	8
-	-	-	-	-	-	-	-
3.Сведения о характерных точках части (частей) границы объекта							
Часть №							
-	-	-	-	-	-	-	-

Раздел 4

План границ объекта

Масштаб 1:2000

Используемые условные знаки и обозначения:

границы территориальной зоны

•1 характерная точка границ территориальной зоны

Руководитель БУВО «Нормативно-проектный центр»
Подпись _____ Ю.В.Шалыгина Дата « 16 » ноября 2021 г.

Место для оттиска печати (при наличии) лица, составившего описание местоположения границ объекта

ОПИСАНИЕ МЕСТОПОЛОЖЕНИЯ ГРАНИЦ

Зона ритуальных объектов села Русская Буйловка - СН1/1

(наименование объекта, местоположение границ которого описано
(далее - объект)

Раздел 1

Сведения об объекте		
№ п/п	Характеристики объекта	Описание характеристик
1	2	3
1	Местоположение объекта	Воронежская область, Павловский муниципальный район, Русско-Буйловское сельское поселение, село Русская Буйловка
2	Площадь объекта ± величина погрешности определения площади (Р ± Дельта Р)	-
3	Иные характеристики объекта	-

Раздел 2

Сведения о местоположении границ объекта					
1. Система координат: МСК - 36, зона 2					
2. Сведения о характерных точках границ объекта					
Обозначение характерных точек границ	Координаты, м		Метод определения координат характерной точки	Средняя квадратическая погрешность положения характерной точки (Mt), м	Описание обозначения точки на местности (при наличии)
	X	Y			
1	2	3	4	5	6
1	368922.46	2148859.66	Картометрический	1.00	-
2	369054.81	2148960.21	Картометрический	1.00	-
3	369056.18	2148962.94	Картометрический	1.00	-
4	369058.25	2148972.60	Картометрический	1.00	-
5	369028.57	2149017.54	Картометрический	1.00	-
6	368968.51	2149108.12	Картометрический	1.00	-
7	368913.64	2149065.72	Картометрический	1.00	-
8	368868.62	2149030.56	Картометрический	1.00	-
9	368831.04	2148996.76	Картометрический	1.00	-
1	368922.46	2148859.66	Картометрический	1.00	-
3. Сведения о характерных точках части (частей) границы объекта					
Обозначение характерных точек части границы	Координаты, м		Метод определения координат характерной точки	Средняя квадратическая погрешность положения характерной точки (Mt), м	Описание обозначения точки на местности (при наличии)
	X	Y			
1	2	3	4	5	6
Часть №					
-	-	-	-	-	-

Раздел 3

Сведения о местоположении измененных (уточненных) границ объекта							
1. Система координат: -							
2. Сведения о характерных точках границ объекта							
Обозначение характерных точек границ	Существующие координаты, м		Измененные (уточненные) координаты, м		Метод определения координат характерной точки	Средняя квадратическая погрешность положения характерной точки (Mt), м	Описание обозначения точки на местности (при наличии)
	X	Y	X	Y			
1	2	3	4	5	6	7	8
-	-	-	-	-	-	-	-
3.Сведения о характерных точках части (частей) границы объекта							
Часть №							
-	-	-	-	-	-	-	-

Раздел 4

План границ объекта

Масштаб 1:2000

Используемые условные знаки и обозначения:

границы территориальной зоны

•1 характерная точка границ территориальной зоны

Руководитель БУВО «Нормативно-проектный центр»
Подпись _____ Ю.В.Шалыгина Дата « 16 » ноября 2021г.

Место для оттиска печати (при наличии) лица, составившего описание местоположения границ объекта

Приложение № 2
к правилам землепользования и застройки
Русско-Буйловского сельского поселения
Павловского муниципального района
Воронежской области

СВЕДЕНИЯ О ГРАНИЦАХ ТЕРРИТОРИАЛЬНЫХ ЗОН, СОДЕРЖАЩИЕ ГРАФИЧЕСКОЕ ОПИСАНИЕ МЕСТОПОЛОЖЕНИЯ ГРАНИЦ ТЕРРИТОРИАЛЬНЫХ ЗОН, ПЕРЕЧЕНЬ КООРДИНАТ ХАРАКТЕРНЫХ ТОЧЕК ГРАНИЦ ТЕРРИТОРИАЛЬНЫХ ЗОН СЕЛА ВАРВАРОВКА

ОПИСАНИЕ МЕСТОПОЛОЖЕНИЯ ГРАНИЦ

Зона застройки индивидуальными жилыми домами села Варваровка - Ж1/2

(наименование объекта, местоположение границ которого описано
(далее - объект)

Раздел 1

Сведения об объекте		
№ п/п	Характеристики объекта	Описание характеристик
1	2	3
1	Местоположение объекта	Воронежская область, Павловский муниципальный район, Русско-Буйловское сельское поселение, село Варваровка
2	Площадь объекта ± величина погрешности определения площади (Р ± Дельта Р)	-
3	Иные характеристики объекта	-

Раздел 2

Сведения о местоположении границ объекта					
1. Система координат: МСК - 36, зона 2					
2. Сведения о характерных точках границ объекта					
Обозначение характерных точек границ	Координаты, м		Метод определения координат характерной точки	Средняя квадратическая погрешность положения характерной точки (Mt), м	Описание обозначения точки на местности (при наличии)
	X	Y			
1	2	3	4	5	6
1	362138.31	2160193.70	Аналитический	0.30	-
2	362081.83	2160259.06	Аналитический	0.30	-
3	362042.07	2160307.92	Картометрический	5.00	-
4	361785.52	2160084.16	Картометрический	1.00	-
5	361820.07	2160045.89	Картометрический	1.00	-
6	361757.65	2159972.53	Картометрический	1.00	-
7	361771.58	2159906.34	Картометрический	1.00	-
8	361795.03	2159890.31	Картометрический	1.00	-
9	361891.00	2159978.92	Картометрический	1.00	-
1	362138.31	2160193.70	Аналитический	0.30	-
10	361991.81	2160411.90	Аналитический	0.10	-
11	361985.02	2160419.69	Аналитический	0.30	-
12	361781.24	2160648.23	Аналитический	0.30	-
13	361822.76	2160691.23	Картометрический	1.00	-
14	361804.76	2160715.05	Картометрический	1.00	-
15	361940.86	2160854.90	Картометрический	1.00	-
16	361894.56	2160902.56	Картометрический	1.00	-
17	361819.89	2160854.16	Картометрический	1.00	-
18	361777.95	2160891.74	Картометрический	1.00	-
19	361772.55	2160917.07	Картометрический	1.00	-
20	361699.71	2160858.53	Картометрический	1.00	-
21	361799.04	2160713.43	Картометрический	1.00	-
22	361771.70	2160685.28	Картометрический	1.00	-
23	361745.18	2160657.80	Картометрический	1.00	-
24	361707.90	2160666.64	Картометрический	1.00	-
25	361714.45	2160622.00	Картометрический	1.00	-
26	361686.90	2160591.02	Картометрический	1.00	-
27	361618.96	2160559.32	Картометрический	1.00	-
28	361565.12	2160538.12	Картометрический	1.00	-
29	361563.66	2160558.86	Картометрический	1.00	-
30	361560.46	2160570.97	Картометрический	1.00	-
31	361531.69	2160571.89	Картометрический	1.00	-
32	361495.02	2160572.50	Картометрический	1.00	-

1	2	3	4	5	6
33	361485.70	2160576.71	Картометрический	1.00	-
34	361450.45	2160597.26	Картометрический	1.00	-
35	361436.42	2160603.74	Картометрический	1.00	-
36	361420.79	2160605.75	Картометрический	1.00	-
37	361409.62	2160602.85	Картометрический	1.00	-
38	361249.14	2160271.11	Аналитический	0.10	-
39	361270.12	2160260.48	Аналитический	0.10	-
40	361298.98	2160248.25	Аналитический	0.10	-
41	361328.38	2160239.67	Аналитический	0.10	-
42	361350.68	2160236.01	Аналитический	0.10	-
43	361353.25	2160237.82	Аналитический	0.10	-
44	361357.28	2160241.89	Аналитический	0.10	-
45	361359.03	2160245.07	Аналитический	0.10	-
46	361372.06	2160242.19	Аналитический	0.10	-
47	361371.54	2160240.09	Аналитический	0.10	-
48	361372.13	2160235.36	Аналитический	0.10	-
49	361375.37	2160232.12	Аналитический	0.10	-
50	361403.40	2160228.46	Аналитический	0.10	-
51	361435.05	2160226.44	Аналитический	0.10	-
52	361491.08	2160222.34	Аналитический	0.10	-
53	361529.10	2160220.09	Аналитический	0.10	-
54	361576.31	2160217.31	Аналитический	0.10	-
55	361616.12	2160219.05	Аналитический	0.10	-
56	361628.55	2160219.59	Аналитический	0.10	-
57	361661.55	2160225.46	Аналитический	0.10	-
58	361684.64	2160231.70	Аналитический	0.10	-
59	361700.44	2160236.77	Аналитический	0.10	-
60	361708.45	2160240.45	Аналитический	0.10	-
61	361711.41	2160243.79	Аналитический	0.10	-
62	361711.54	2160249.68	Аналитический	0.10	-
63	361710.26	2160252.53	Аналитический	0.10	-
64	361719.77	2160257.56	Аналитический	0.10	-
65	361723.18	2160252.69	Аналитический	0.10	-
66	361727.18	2160250.34	Аналитический	0.10	-
67	361729.77	2160249.11	Аналитический	0.10	-
68	361755.88	2160263.71	Аналитический	0.10	-
69	361783.32	2160280.53	Аналитический	0.10	-
70	361786.40	2160285.67	Аналитический	0.10	-
71	361787.49	2160290.34	Аналитический	0.10	-
72	361786.37	2160294.20	Аналитический	0.10	-
73	361795.82	2160299.36	Аналитический	0.10	-
74	361798.75	2160295.35	Аналитический	0.10	-
75	361803.11	2160294.11	Аналитический	0.10	-
76	361807.31	2160294.18	Аналитический	0.10	-
77	361843.77	2160317.09	Аналитический	0.10	-
78	361845.19	2160320.76	Аналитический	0.10	-
79	361845.06	2160324.25	Аналитический	0.10	-
80	361842.81	2160329.69	Аналитический	0.10	-

1	2	3	4	5	6
81	361850.78	2160335.36	Аналитический	0.10	-
82	361851.66	2160334.35	Аналитический	0.10	-
83	361855.43	2160331.91	Аналитический	0.10	-
84	361859.21	2160331.21	Аналитический	0.10	-
85	361864.06	2160331.13	Аналитический	0.10	-
86	361897.11	2160350.74	Аналитический	0.10	-
87	361899.53	2160354.29	Аналитический	0.10	-
88	361900.75	2160358.44	Аналитический	0.10	-
89	361900.25	2160362.27	Аналитический	0.10	-
90	361898.35	2160365.41	Аналитический	0.10	-
91	361908.45	2160372.01	Аналитический	0.10	-
92	361914.21	2160367.36	Аналитический	0.10	-
93	361918.37	2160365.80	Аналитический	0.10	-
94	361925.88	2160369.29	Аналитический	0.10	-
95	361954.11	2160387.73	Аналитический	0.10	-
96	361957.16	2160392.42	Аналитический	0.10	-
97	361958.51	2160397.15	Аналитический	0.10	-
98	361957.54	2160401.07	Аналитический	0.10	-
99	361963.64	2160404.83	Аналитический	0.10	-
100	361968.94	2160408.10	Аналитический	0.10	-
101	361975.32	2160406.19	Аналитический	0.10	-
102	361980.79	2160407.25	Аналитический	0.10	-
103	361986.44	2160408.67	Аналитический	0.10	-
10	361991.81	2160411.90	Аналитический	0.10	-
104	361340.86	2159753.55	Картометрический	5.00	-
105	361374.59	2159827.68	Картометрический	5.00	-
106	361422.76	2159831.68	Картометрический	5.00	-
107	361433.25	2159870.79	Картометрический	5.00	-
108	361522.77	2159882.97	Картометрический	5.00	-
109	361625.42	2160057.94	Картометрический	5.00	-
110	361625.87	2160088.46	Картометрический	5.00	-
111	361604.43	2160111.04	Картометрический	5.00	-
112	361551.60	2160140.85	Картометрический	5.00	-
113	361599.39	2160196.90	Аналитический	0.10	-
114	361596.24	2160196.58	Аналитический	0.10	-
115	361587.21	2160193.03	Аналитический	0.10	-
116	361584.18	2160189.01	Аналитический	0.10	-
117	361563.72	2160191.49	Аналитический	0.10	-
118	361562.00	2160195.48	Аналитический	0.10	-
119	361559.50	2160198.02	Аналитический	0.10	-
120	361555.40	2160201.01	Аналитический	0.10	-
121	361525.90	2160202.42	Аналитический	0.10	-
122	361491.20	2160204.08	Аналитический	0.10	-
123	361435.93	2160208.14	Аналитический	0.10	-
124	361401.04	2160211.13	Аналитический	0.10	-
125	361369.54	2160215.33	Аналитический	0.10	-
126	361364.65	2160214.58	Аналитический	0.10	-

1	2	3	4	5	6
127	361361.58	2160212.47	Аналитический	0.10	-
128	361359.50	2160208.09	Аналитический	0.10	-
129	361345.99	2160209.88	Аналитический	0.10	-
130	361346.93	2160215.69	Аналитический	0.10	-
131	361344.19	2160219.27	Аналитический	0.10	-
132	361325.28	2160223.77	Аналитический	0.10	-
133	361293.08	2160232.36	Аналитический	0.10	-
134	361265.90	2160242.98	Аналитический	0.10	-
135	361269.40	2160161.23	Картометрический	5.00	-
136	361197.92	2159921.88	Картометрический	5.00	-
137	361100.27	2159935.87	Картометрический	5.00	-
138	361087.53	2159849.36	Картометрический	5.00	-
139	361072.93	2159800.04	Картометрический	5.00	-
140	361099.47	2159775.82	Картометрический	5.00	-
104	361340.86	2159753.55	Картометрический	5.00	-
141	360942.01	2159979.85	Картометрический	5.00	-
142	361040.89	2160167.10	Картометрический	5.00	-
143	361081.78	2160146.40	Картометрический	5.00	-
144	361113.81	2160203.84	Картометрический	5.00	-
145	361115.67	2160210.02	Картометрический	5.00	-
146	361127.25	2160224.45	Картометрический	5.00	-
147	361166.69	2160294.05	Аналитический	0.10	-
148	361120.59	2160320.80	Аналитический	0.10	-
149	361081.45	2160346.97	Аналитический	0.10	-
150	361047.52	2160369.64	Аналитический	0.10	-
151	361042.94	2160371.70	Аналитический	0.10	-
152	361035.72	2160365.96	Аналитический	0.10	-
153	361025.20	2160372.84	Аналитический	0.10	-
154	361039.43	2160397.34	Аналитический	0.10	-
155	361045.23	2160406.09	Аналитический	0.10	-
156	361055.89	2160399.77	Аналитический	0.10	-
157	361054.39	2160395.34	Аналитический	0.10	-
158	361054.31	2160391.51	Аналитический	0.10	-
159	361055.46	2160388.21	Аналитический	0.10	-
160	361091.65	2160363.01	Аналитический	0.10	-
161	361130.94	2160335.66	Аналитический	0.10	-
162	361170.50	2160312.95	Аналитический	0.10	-
163	361185.03	2160305.76	Картометрический	5.00	-
164	361190.91	2160336.55	Картометрический	5.00	-
165	361187.24	2160357.28	Картометрический	5.00	-
166	361197.40	2160417.40	Аналитический	0.10	-
167	361212.20	2160447.04	Аналитический	0.10	-
168	361201.82	2160456.23	Картометрический	5.00	-
169	361255.31	2160615.58	Картометрический	5.00	-
170	361211.97	2160705.94	Картометрический	5.00	-
171	361114.84	2160713.58	Картометрический	5.00	-
172	360998.90	2160588.81	Картометрический	5.00	-

1	2	3	4	5	6
173	360885.63	2160474.05	Картометрический	5.00	-
174	360866.59	2160451.28	Картометрический	5.00	-
175	360835.58	2160428.85	Картометрический	5.00	-
176	360823.61	2160372.80	Картометрический	5.00	-
177	360784.96	2160351.96	Картометрический	5.00	-
178	360856.64	2160238.54	Картометрический	5.00	-
179	360819.52	2160230.43	Картометрический	5.00	-
180	360823.01	2160156.78	Картометрический	5.00	-
181	360832.64	2160131.50	Картометрический	5.00	-
182	360864.90	2160122.60	Картометрический	5.00	-
183	360828.51	2160057.75	Картометрический	5.00	-
184	360879.92	2160007.60	Картометрический	5.00	-
141	360942.01	2159979.85	Картометрический	5.00	-

3. Сведения о характерных точках части (частей) границы объекта

Обозначение характерных точек части границы	Координаты, м		Метод определения координат характерной точки	Средняя квадратическая погрешность положения характерной точки (Mt), м	Описание обозначения точки на местности (при наличии)
	X	Y			
1	2	3	4	5	6
Часть №					
-	-	-	-	-	-

Раздел 3

Сведения о местоположении измененных (уточненных) границ объекта							
1. Система координат: -							
2. Сведения о характерных точках границ объекта							
Обозначение характерных точек границ	Существующие координаты, м		Измененные (уточненные) координаты, м		Метод определения координат характерной точки	Средняя квадратическая погрешность положения характерной точки (Mt), м	Описание обозначения точки на местности (при наличии)
	X	Y	X	Y			
1	2	3	4	5	6	7	8
-	-	-	-	-	-	-	-
3.Сведения о характерных точках части (частей) границы объекта							
Часть №							
-	-	-	-	-	-	-	-

Раздел 4

План границ объекта

Масштаб 1:5000

Используемые условные знаки и обозначения:

границы территориальной зоны

1 характерная точка границ территориальной зоны

Руководитель БУВО «Нормативно-проектный центр»
Подпись _____ Ю.В.Шалыгина Дата « 16 » ноября 2021 г.

Место для оттиска печати (при наличии) лица, составившего описание местоположения границ объекта

ОПИСАНИЕ МЕСТОПОЛОЖЕНИЯ ГРАНИЦ

Зона перспективной жилой застройки села Варваровка - Ж2/2

(наименование объекта, местоположение границ которого описано
(далее - объект)

Раздел 1

Сведения об объекте		
№ п/п	Характеристики объекта	Описание характеристик
1	2	3
1	Местоположение объекта	Воронежская область, Павловский муниципальный район, Русско-Буйловское сельское поселение, село Варваровка
2	Площадь объекта ± величина погрешности определения площади (Р ± Дельта Р)	-
3	Иные характеристики объекта	-

Раздел 2

Сведения о местоположении границ объекта					
1. Система координат: МСК - 36, зона 2					
2. Сведения о характерных точках границ объекта					
Обозначение характерных точек границ	Координаты, м		Метод определения координат характерной точки	Средняя квадратическая погрешность положения характерной точки (Mt), м	Описание обозначения точки на местности (при наличии)
	X	Y			
1	2	3	4	5	6
1	362655.32	2160991.22	Аналитический	0.30	-
2	362579.86	2161079.58	Аналитический	0.50	-
3	362527.63	2161043.33	Аналитический	0.50	-
4	362511.31	2161028.67	Аналитический	0.50	-
5	362486.97	2161013.83	Аналитический	0.50	-
6	362466.65	2160999.37	Аналитический	0.50	-
7	362447.01	2160984.06	Аналитический	0.50	-
8	362439.45	2160977.64	Аналитический	0.50	-
9	362434.05	2160974.12	Аналитический	0.50	-
10	362420.36	2160989.97	Аналитический	0.50	-
11	362449.93	2161018.74	Аналитический	0.50	-
12	362467.13	2161036.88	Аналитический	0.50	-
13	362483.64	2161055.96	Аналитический	0.50	-
14	362502.04	2161070.37	Аналитический	0.50	-
15	362537.47	2161108.53	Аналитический	0.50	-
16	362546.91	2161118.16	Аналитический	0.50	-
17	362370.09	2161325.22	Аналитический	0.30	-
18	362347.85	2161307.44	Аналитический	0.30	-
19	362284.64	2161384.46	Аналитический	0.30	-
20	362180.41	2161266.33	Аналитический	0.30	-
21	362095.73	2161181.93	Аналитический	0.30	-
22	362100.14	2161138.55	Аналитический	0.30	-
23	362170.82	2161049.93	Аналитический	0.30	-
24	361822.76	2160691.23	Картометрический	1.00	-
25	361781.24	2160648.23	Аналитический	0.30	-
26	361985.02	2160419.69	Аналитический	0.30	-
27	361991.81	2160411.90	Картометрический	1.00	-
28	362019.83	2160430.03	Картометрический	5.00	-
29	362043.65	2160445.44	Картометрический	5.00	-
30	362080.36	2160471.42	Картометрический	5.00	-
31	362105.83	2160491.68	Картометрический	5.00	-
32	362153.93	2160531.57	Картометрический	5.00	-
33	362191.78	2160564.06	Картометрический	5.00	-
34	362314.12	2160670.25	Картометрический	5.00	-
35	362384.46	2160734.79	Картометрический	5.00	-
36	362427.75	2160773.17	Картометрический	5.00	-

1	2	3	4	5	6
37	362437.82	2160782.31	Картометрический	5.00	-
38	362482.11	2160824.45	Картометрический	5.00	-
39	362525.32	2160865.58	Картометрический	5.00	-
40	362560.01	2160898.59	Картометрический	5.00	-
41	362601.65	2160938.21	Картометрический	5.00	-
42	362640.52	2160977.47	Картометрический	5.00	-
1	362655.32	2160991.22	Аналитический	0.30	-

3. Сведения о характерных точках части (частей) границы объекта

Обозначение характерных точек части границы	Координаты, м		Метод определения координат характерной точки	Средняя квадратическая погрешность положения характерной точки (Mt), м	Описание обозначения точки на местности (при наличии)
	X	Y			
1	2	3	4	5	6
Часть №					
-	-	-	-	-	-

Раздел 3

Сведения о местоположении измененных (уточненных) границ объекта							
1. Система координат: -							
2. Сведения о характерных точках границ объекта							
Обозначение характерных точек границ	Существующие координаты, м		Измененные (уточненные) координаты, м		Метод определения координат характерной точки	Средняя квадратическая погрешность положения характерной точки (Mt), м	Описание обозначения точки на местности (при наличии)
	X	Y	X	Y			
1	2	3	4	5	6	7	8
-	-	-	-	-	-	-	-
3.Сведения о характерных точках части (частей) границы объекта							
Часть №							
-	-	-	-	-	-	-	-

Раздел 4

План границ объекта

Масштаб 1:5000

Используемые условные знаки и обозначения:

границы территориальной зоны

•1 характерная точка границ территориальной зоны

Руководитель БУВО «Нормативно-проектный центр»
Подпись _____ Ю.В.Шалыгина Дата « 16 » ноября 2021 г.

Место для оттиска печати (при наличии) лица, составившего описание местоположения границ объекта

ОПИСАНИЕ МЕСТОПОЛОЖЕНИЯ ГРАНИЦ

Зона улиц, дорог, инженерной и транспортной инфраструктуры
села Варваровка - ИТ1/2

(наименование объекта, местоположение границ которого описано
(далее - объект)

Раздел 1

Сведения об объекте		
№ п/п	Характеристики объекта	Описание характеристик
1	2	3
1	Местоположение объекта	Воронежская область, Павловский муниципальный район, Русско-Буйловское сельское поселение, село Варваровка
2	Площадь объекта ± величина погрешности определения площади (Р ± Дельта Р)	-
3	Иные характеристики объекта	-

Раздел 2

Сведения о местоположении границ объекта					
1. Система координат: МСК - 36, зона 2					
2. Сведения о характерных точках границ объекта					
Обозначение характерных точек границ	Координаты, м		Метод определения координат характерной точки	Средняя квадратическая погрешность положения характерной точки (Mt), м	Описание обозначения точки на местности (при наличии)
	X	Y			
1	2	3	4	5	6
1	362660.04	2160986.93	Аналитический	0.10	-
2	362655.32	2160991.22	Аналитический	0.10	-
3	362640.52	2160977.47	Аналитический	0.10	-
4	362601.65	2160938.21	Аналитический	0.10	-
5	362560.01	2160898.59	Аналитический	0.10	-
6	362525.32	2160865.58	Аналитический	0.10	-
7	362482.11	2160824.45	Аналитический	0.10	-
8	362437.82	2160782.31	Аналитический	0.10	-
9	362427.75	2160773.17	Картометрический	5.00	-
10	362384.46	2160734.79	Картометрический	5.00	-
11	362314.12	2160670.25	Картометрический	5.00	-
12	362191.78	2160564.06	Аналитический	0.10	-
13	362153.93	2160531.57	Аналитический	0.10	-
14	362105.83	2160491.68	Аналитический	0.10	-
15	362080.36	2160471.42	Аналитический	0.10	-
16	362043.65	2160445.44	Аналитический	0.10	-
17	362019.83	2160430.03	Аналитический	0.10	-
18	361991.81	2160411.90	Аналитический	0.10	-
19	361986.44	2160408.67	Аналитический	0.10	-
20	361980.79	2160407.25	Аналитический	0.10	-
21	361975.32	2160406.19	Аналитический	0.10	-
22	361968.94	2160408.10	Аналитический	0.10	-
23	361963.64	2160404.83	Аналитический	0.10	-
24	361957.54	2160401.07	Аналитический	0.10	-
25	361958.51	2160397.15	Аналитический	0.10	-
26	361957.16	2160392.42	Аналитический	0.10	-
27	361954.11	2160387.73	Аналитический	0.10	-
28	361925.88	2160369.29	Аналитический	0.10	-
29	361918.37	2160365.80	Аналитический	0.10	-
30	361914.21	2160367.36	Аналитический	0.10	-
31	361908.45	2160372.01	Аналитический	0.10	-
32	361898.35	2160365.41	Аналитический	0.10	-
33	361900.25	2160362.27	Аналитический	0.10	-
34	361900.75	2160358.44	Аналитический	0.10	-
35	361899.53	2160354.29	Аналитический	0.10	-
36	361897.11	2160350.74	Аналитический	0.10	-

1	2	3	4	5	6
37	361864.06	2160331.13	Аналитический	0.10	-
38	361859.21	2160331.21	Аналитический	0.10	-
39	361855.43	2160331.91	Аналитический	0.10	-
40	361851.66	2160334.35	Аналитический	0.10	-
41	361850.78	2160335.36	Аналитический	0.10	-
42	361842.81	2160329.69	Аналитический	0.10	-
43	361845.06	2160324.25	Аналитический	0.10	-
44	361845.19	2160320.76	Аналитический	0.10	-
45	361843.77	2160317.09	Аналитический	0.10	-
46	361807.31	2160294.18	Аналитический	0.10	-
47	361803.11	2160294.11	Аналитический	0.10	-
48	361798.75	2160295.35	Аналитический	0.10	-
49	361795.82	2160299.36	Аналитический	0.10	-
50	361786.37	2160294.20	Аналитический	0.10	-
51	361787.49	2160290.34	Аналитический	0.10	-
52	361786.40	2160285.67	Аналитический	0.10	-
53	361783.32	2160280.53	Аналитический	0.10	-
54	361755.88	2160263.71	Аналитический	0.10	-
55	361729.77	2160249.11	Аналитический	0.10	-
56	361727.18	2160250.34	Аналитический	0.10	-
57	361723.18	2160252.69	Аналитический	0.10	-
58	361719.77	2160257.56	Аналитический	0.10	-
59	361710.26	2160252.53	Аналитический	0.10	-
60	361711.54	2160249.68	Аналитический	0.10	-
61	361711.41	2160243.79	Аналитический	0.10	-
62	361708.45	2160240.45	Аналитический	0.10	-
63	361700.44	2160236.77	Аналитический	0.10	-
64	361684.64	2160231.70	Аналитический	0.10	-
65	361661.55	2160225.46	Аналитический	0.10	-
66	361628.55	2160219.59	Аналитический	0.10	-
67	361616.12	2160219.05	Аналитический	0.10	-
68	361576.31	2160217.31	Аналитический	0.10	-
69	361529.10	2160220.09	Аналитический	0.10	-
70	361491.08	2160222.34	Аналитический	0.10	-
71	361435.05	2160226.44	Аналитический	0.10	-
72	361403.40	2160228.46	Аналитический	0.10	-
73	361375.37	2160232.12	Аналитический	0.10	-
74	361372.13	2160235.36	Аналитический	0.10	-
75	361371.54	2160240.09	Аналитический	0.10	-
76	361372.06	2160242.19	Аналитический	0.10	-
77	361359.03	2160245.07	Аналитический	0.10	-
78	361357.28	2160241.89	Аналитический	0.10	-
79	361353.25	2160237.82	Аналитический	0.10	-
80	361350.68	2160236.01	Аналитический	0.10	-
81	361328.38	2160239.67	Аналитический	0.10	-
82	361298.98	2160248.25	Аналитический	0.10	-
83	361270.12	2160260.48	Аналитический	0.10	-
84	361249.14	2160271.11	Аналитический	0.10	-

1	2	3	4	5	6
85	361219.30	2160288.54	Аналитический	0.10	-
86	361212.51	2160291.42	Аналитический	0.10	-
87	361207.38	2160294.16	Картометрический	1.00	-
88	361207.18	2160292.59	Картометрический	1.00	-
89	361203.66	2160278.33	Картометрический	1.00	-
90	361204.22	2160274.29	Аналитический	0.10	-
91	361209.76	2160271.15	Аналитический	0.10	-
92	361241.02	2160255.59	Аналитический	0.10	-
93	361265.90	2160242.98	Аналитический	0.10	-
94	361293.08	2160232.36	Аналитический	0.10	-
95	361325.28	2160223.77	Аналитический	0.10	-
96	361344.19	2160219.27	Аналитический	0.10	-
97	361346.93	2160215.69	Аналитический	0.10	-
98	361345.99	2160209.88	Аналитический	0.10	-
99	361359.50	2160208.09	Аналитический	0.10	-
100	361361.58	2160212.47	Аналитический	0.10	-
101	361364.65	2160214.58	Аналитический	0.10	-
102	361369.54	2160215.33	Аналитический	0.10	-
103	361401.04	2160211.13	Аналитический	0.10	-
104	361435.93	2160208.14	Аналитический	0.10	-
105	361491.20	2160204.08	Аналитический	0.10	-
106	361525.90	2160202.42	Аналитический	0.10	-
107	361555.40	2160201.01	Аналитический	0.10	-
108	361559.50	2160198.02	Аналитический	0.10	-
109	361562.00	2160195.48	Аналитический	0.10	-
110	361563.72	2160191.49	Аналитический	0.10	-
111	361584.18	2160189.01	Аналитический	0.10	-
112	361587.21	2160193.03	Аналитический	0.10	-
113	361596.24	2160196.58	Аналитический	0.10	-
114	361599.39	2160196.90	Аналитический	0.10	-
115	361616.60	2160217.08	Аналитический	0.10	-
116	361642.78	2160202.30	Аналитический	0.10	-
117	361662.58	2160206.08	Аналитический	0.10	-
118	361690.33	2160214.93	Аналитический	0.10	-
119	361720.86	2160227.66	Аналитический	0.10	-
120	361745.84	2160239.53	Аналитический	0.10	-
121	361762.90	2160249.47	Аналитический	0.10	-
122	361787.36	2160263.80	Аналитический	0.10	-
123	361805.36	2160265.60	Аналитический	0.10	-
124	361823.55	2160279.45	Аналитический	0.10	-
125	361824.23	2160285.42	Аналитический	0.10	-
126	361860.10	2160308.95	Аналитический	0.10	-
127	361894.92	2160331.11	Картометрический	1.00	-
128	361915.16	2160344.00	Аналитический	0.10	-
129	361961.59	2160372.52	Аналитический	0.10	-
130	361966.72	2160375.73	Аналитический	0.10	-
131	361970.53	2160376.85	Аналитический	0.10	-
132	361974.46	2160376.06	Аналитический	0.10	-

1	2	3	4	5	6
133	361979.40	2160374.00	Аналитический	0.10	-
134	361981.06	2160372.24	Аналитический	0.10	-
135	361987.56	2160377.51	Аналитический	0.10	-
136	361969.52	2160398.06	Аналитический	0.10	-
137	361987.98	2160405.19	Аналитический	0.10	-
138	361991.74	2160406.64	Аналитический	0.10	-
139	362058.97	2160452.55	Аналитический	0.10	-
140	362197.76	2160565.92	Аналитический	0.10	-
141	362346.96	2160697.94	Аналитический	0.10	-
142	362372.62	2160721.20	Картометрический	5.00	-
143	362414.40	2160759.37	Картометрический	5.00	-
144	362433.18	2160777.75	Аналитический	0.10	-
145	362618.71	2160949.94	Аналитический	0.10	-
1	362660.04	2160986.93	Аналитический	0.10	-
146	361192.58	2160280.20	Картометрический	1.00	-
147	361197.05	2160291.83	Картометрический	1.00	-
148	361200.33	2160298.18	Аналитический	0.10	-
149	361185.03	2160305.76	Картометрический	1.00	-
150	361170.50	2160312.95	Аналитический	0.10	-
151	361130.94	2160335.66	Аналитический	0.10	-
152	361091.65	2160363.01	Аналитический	0.10	-
153	361055.46	2160388.21	Аналитический	0.10	-
154	361054.31	2160391.51	Аналитический	0.10	-
155	361054.39	2160395.34	Аналитический	0.10	-
156	361055.89	2160399.77	Аналитический	0.10	-
157	361045.23	2160406.09	Аналитический	0.10	-
158	361039.43	2160397.34	Аналитический	0.10	-
159	361025.20	2160372.84	Аналитический	0.10	-
160	361035.72	2160365.96	Аналитический	0.10	-
161	361042.94	2160371.70	Аналитический	0.10	-
162	361047.52	2160369.64	Аналитический	0.10	-
163	361081.45	2160346.97	Аналитический	0.10	-
164	361120.59	2160320.80	Аналитический	0.10	-
165	361166.69	2160294.05	Аналитический	0.10	-
166	361191.34	2160280.83	Аналитический	0.10	-
146	361192.58	2160280.20	Картометрический	1.00	-
167	362579.86	2161079.58	Аналитический	0.50	-
168	362546.91	2161118.16	Аналитический	0.50	-
169	362537.47	2161108.53	Аналитический	0.50	-
170	362502.04	2161070.37	Аналитический	0.50	-
171	362483.64	2161055.96	Аналитический	0.50	-
172	362467.13	2161036.88	Аналитический	0.50	-
173	362449.93	2161018.74	Аналитический	0.50	-
174	362420.36	2160989.97	Аналитический	0.50	-
175	362434.05	2160974.12	Аналитический	0.50	-
176	362439.45	2160977.64	Аналитический	0.50	-

1	2	3	4	5	6
177	362447.01	2160984.06	Аналитический	0.50	-
178	362466.65	2160999.37	Аналитический	0.50	-
179	362486.97	2161013.83	Аналитический	0.50	-
180	362511.31	2161028.67	Аналитический	0.50	-
181	362527.63	2161043.33	Аналитический	0.50	-
167	362579.86	2161079.58	Аналитический	0.50	-

3. Сведения о характерных точках части (частей) границы объекта

Обозначение характерных точек части границы	Координаты, м		Метод определения координат характерной точки	Средняя квадратическая погрешность положения характерной точки (Mt), м	Описание обозначения точки на местности (при наличии)
	X	Y			
1	2	3	4	5	6
Часть №					
-	-	-	-	-	-

Раздел 3

Сведения о местоположении измененных (уточненных) границ объекта							
1. Система координат: -							
2. Сведения о характерных точках границ объекта							
Обозначение характерных точек границ	Существующие координаты, м		Измененные (уточненные) координаты, м		Метод определения координат характерной точки	Средняя квадратическая погрешность положения характерной точки (Mt), м	Описание обозначения точки на местности (при наличии)
	X	Y	X	Y			
1	2	3	4	5	6	7	8
-	-	-	-	-	-	-	-
3.Сведения о характерных точках части (частей) границы объекта							
Часть №							
-	-	-	-	-	-	-	-

Раздел 4

План границ объекта

Используемые условные знаки и обозначения:

Масштаб 1:5000

границы территориальной зоны

•1 характерная точка границ территориальной зоны

Руководитель БУВО «Нормативно-проектный центр»

Подпись _____ Ю.В.Шалыгина Дата « 16 » ноября 2021 г.

Место для оттиска печати (при наличии) лица, составившего описание местоположения границ объекта

ОПИСАНИЕ МЕСТОПОЛОЖЕНИЯ ГРАНИЦ

Зона сельскохозяйственного использования в границах населенного пункта села Варваровка - СХ1/2

(наименование объекта, местоположение границ которого описано (далее - объект)

Раздел 1

Сведения об объекте		
№ п/п	Характеристики объекта	Описание характеристик
1	2	3
1	Местоположение объекта	Воронежская область, Павловский муниципальный район, Русско-Буйловское сельское поселение, село Варваровка
2	Площадь объекта ± величина погрешности определения площади (Р ± Дельта Р)	-
3	Иные характеристики объекта	-

Раздел 2

Сведения о местоположении границ объекта					
1. Система координат: МСК - 36, зона 2					
2. Сведения о характерных точках границ объекта					
Обозначение характерных точек границ	Координаты, м		Метод определения координат характерной точки	Средняя квадратическая погрешность положения характерной точки (Mt), м	Описание обозначения точки на местности (при наличии)
	X	Y			
1	2	3	4	5	6
1	362042.07	2160307.92	Картометрический	5.00	-
2	362018.01	2160337.50	Аналитический	0.30	-
3	361987.56	2160377.51	Аналитический	0.10	-
4	361981.06	2160372.24	Аналитический	0.10	-
5	361979.40	2160374.00	Аналитический	0.10	-
6	361974.46	2160376.06	Аналитический	0.10	-
7	361970.53	2160376.85	Аналитический	0.10	-
8	361966.72	2160375.73	Аналитический	0.10	-
9	361961.59	2160372.52	Аналитический	0.10	-
10	361915.16	2160344.00	Аналитический	0.10	-
11	361894.92	2160331.11	Картометрический	1.00	-
12	361895.01	2160330.97	Картометрический	1.00	-
13	361925.39	2160290.63	Картометрический	1.00	-
14	361855.16	2160239.28	Картометрический	1.00	-
15	361823.55	2160279.45	Аналитический	0.10	-
16	361805.37	2160265.60	Аналитический	0.10	-
17	361787.37	2160263.80	Аналитический	0.10	-
18	361762.91	2160249.47	Аналитический	0.10	-
19	361745.85	2160239.53	Аналитический	0.10	-
20	361720.87	2160227.66	Аналитический	0.10	-
21	361690.34	2160214.93	Аналитический	0.10	-
22	361662.59	2160206.08	Аналитический	0.10	-
23	361642.79	2160202.30	Аналитический	0.10	-
24	361716.32	2160160.78	Картометрический	1.00	-
25	361785.52	2160084.16	Картометрический	1.00	-
1	362042.07	2160307.92	Картометрический	5.00	-
26	361197.92	2159921.88	Картометрический	1.00	-
27	361269.40	2160161.23	Картометрический	1.00	-
28	361265.90	2160242.98	Аналитический	0.10	-
29	361241.02	2160255.59	Аналитический	0.10	-
30	361209.76	2160271.15	Аналитический	0.10	-
31	361204.22	2160274.29	Аналитический	0.10	-
32	361206.72	2160262.69	Картометрический	1.00	-
33	361212.55	2160252.42	Картометрический	1.00	-

1	2	3	4	5	6
34	361219.60	2160246.13	Картометрический	1.00	-
35	361223.59	2160224.67	Картометрический	1.00	-
36	361225.43	2160204.27	Картометрический	1.00	-
37	361228.80	2160190.17	Картометрический	1.00	-
38	361229.42	2160170.39	Картометрический	1.00	-
39	361234.02	2160152.91	Картометрический	1.00	-
40	361236.60	2160135.43	Картометрический	1.00	-
41	361233.95	2160125.33	Картометрический	1.00	-
42	361235.71	2160119.14	Картометрический	1.00	-
43	361235.81	2160112.18	Картометрический	1.00	-
44	361233.16	2160109.33	Картометрический	1.00	-
45	361235.91	2160104.91	Картометрический	1.00	-
46	361235.22	2160100.89	Картометрический	1.00	-
47	361231.98	2160096.87	Картометрический	1.00	-
48	361231.30	2160092.84	Картометрический	1.00	-
49	361226.26	2160087.39	Картометрический	1.00	-
50	361222.73	2160070.52	Картометрический	1.00	-
51	361216.14	2160065.16	Картометрический	1.00	-
52	361186.54	2160057.34	Картометрический	1.00	-
53	361176.88	2160051.05	Картометрический	1.00	-
54	361140.54	2160040.62	Картометрический	1.00	-
55	361131.80	2160035.41	Картометрический	1.00	-
56	361111.72	2160032.50	Картометрический	1.00	-
57	361096.69	2160032.19	Картометрический	1.00	-
58	361077.99	2160024.80	Картометрический	1.00	-
59	361070.90	2160026.15	Картометрический	1.00	-
60	361065.53	2160018.86	Картометрический	1.00	-
61	361059.59	2160002.57	Картометрический	1.00	-
62	361044.45	2159969.03	Картометрический	1.00	-
63	361038.51	2159948.52	Картометрический	1.00	-
64	361036.88	2159940.24	Картометрический	1.00	-
65	361059.33	2159937.08	Картометрический	1.00	-
66	361053.08	2159896.34	Картометрический	1.00	-
67	361087.53	2159849.36	Картометрический	1.00	-
68	361100.27	2159935.87	Картометрический	1.00	-
26	361197.92	2159921.88	Картометрический	1.00	-
69	361033.22	2159940.76	Картометрический	1.00	-
70	361037.22	2159957.70	Картометрический	1.00	-
71	361046.27	2159981.16	Картометрический	1.00	-
72	361053.17	2159994.96	Картометрический	1.00	-
73	361059.00	2160013.97	Картометрический	1.00	-
74	361066.99	2160029.79	Картометрический	1.00	-
75	361050.43	2160047.42	Картометрический	1.00	-
76	361048.44	2160062.29	Картометрический	1.00	-
77	361053.96	2160065.67	Картометрический	1.00	-
78	361054.57	2160069.04	Картометрический	1.00	-
79	361061.47	2160075.33	Картометрический	1.00	-

1	2	3	4	5	6
80	361075.12	2160100.32	Картометрический	1.00	-
81	361081.87	2160105.23	Картометрический	1.00	-
82	361084.32	2160112.59	Картометрический	1.00	-
83	361087.65	2160115.10	Картометрический	1.00	-
84	361095.38	2160128.47	Картометрический	1.00	-
85	361102.13	2160136.94	Картометрический	1.00	-
86	361115.62	2160158.16	Картометрический	1.00	-
87	361131.20	2160164.04	Картометрический	1.00	-
88	361134.76	2160168.46	Картометрический	1.00	-
89	361135.25	2160177.66	Картометрический	1.00	-
90	361130.71	2160184.53	Картометрический	1.00	-
91	361117.09	2160189.56	Картометрический	1.00	-
92	361114.52	2160195.45	Картометрический	1.00	-
93	361115.99	2160200.97	Картометрический	1.00	-
94	361113.81	2160203.84	Картометрический	1.00	-
95	361081.78	2160146.40	Картометрический	1.00	-
96	361040.89	2160167.10	Картометрический	1.00	-
97	360942.01	2159979.85	Картометрический	1.00	-
98	361027.77	2159941.52	Картометрический	1.00	-
69	361033.22	2159940.76	Картометрический	1.00	-
99	361081.41	2160029.34	Картометрический	1.00	-
100	361098.48	2160033.95	Картометрический	1.00	-
101	361114.87	2160034.34	Картометрический	1.00	-
102	361126.75	2160035.91	Картометрический	1.00	-
103	361131.75	2160037.09	Картометрический	1.00	-
104	361137.08	2160041.94	Картометрический	1.00	-
105	361141.06	2160042.40	Картометрический	1.00	-
106	361158.53	2160047.70	Картометрический	1.00	-
107	361174.92	2160052.28	Картометрический	1.00	-
108	361179.00	2160055.11	Картометрический	1.00	-
109	361186.66	2160058.56	Картометрический	1.00	-
110	361197.40	2160061.32	Картометрический	1.00	-
111	361206.63	2160064.15	Картометрический	1.00	-
112	361214.04	2160065.91	Картометрический	1.00	-
113	361218.06	2160067.86	Картометрический	1.00	-
114	361221.77	2160071.00	Картометрический	1.00	-
115	361222.14	2160075.39	Картометрический	1.00	-
116	361224.15	2160082.30	Картометрический	1.00	-
117	361225.66	2160088.27	Картометрический	1.00	-
118	361229.74	2160092.54	Картометрический	1.00	-
119	361230.43	2160095.05	Картометрический	1.00	-
120	361231.19	2160098.06	Картометрический	1.00	-
121	361233.82	2160100.08	Картометрический	1.00	-
122	361234.52	2160102.15	Картометрический	1.00	-
123	361234.20	2160105.92	Картометрический	1.00	-
124	361232.38	2160108.99	Картометрический	1.00	-
125	361232.32	2160110.12	Картометрический	1.00	-

1	2	3	4	5	6
126	361234.26	2160112.20	Картометрический	1.00	-
127	361234.70	2160114.21	Картометрический	1.00	-
128	361234.20	2160120.17	Картометрический	1.00	-
129	361232.82	2160125.57	Картометрический	1.00	-
130	361233.76	2160130.03	Картометрический	1.00	-
131	361234.89	2160133.42	Картометрический	1.00	-
132	361235.71	2160136.75	Картометрический	1.00	-
133	361233.95	2160140.02	Картометрический	1.00	-
134	361234.77	2160143.10	Картометрический	1.00	-
135	361233.26	2160146.55	Картометрический	1.00	-
136	361234.01	2160148.87	Картометрический	1.00	-
137	361232.19	2160155.85	Картометрический	1.00	-
138	361228.37	2160170.58	Картометрический	1.00	-
139	361227.78	2160189.32	Картометрический	1.00	-
140	361224.15	2160202.08	Картометрический	1.00	-
141	361222.29	2160224.26	Картометрический	1.00	-
142	361219.25	2160241.53	Картометрический	1.00	-
143	361216.79	2160246.54	Картометрический	1.00	-
144	361211.69	2160251.05	Картометрический	1.00	-
145	361205.90	2160259.68	Картометрический	1.00	-
146	361205.13	2160260.61	Картометрический	1.00	-
147	361204.97	2160264.06	Картометрический	1.00	-
148	361202.50	2160275.21	Картометрический	1.00	-
149	361201.71	2160280.22	Картометрический	1.00	-
150	361197.59	2160278.94	Картометрический	1.00	-
151	361194.06	2160275.90	Картометрический	1.00	-
152	361193.84	2160272.17	Картометрический	1.00	-
153	361192.36	2160269.91	Картометрический	1.00	-
154	361187.16	2160262.65	Картометрический	1.00	-
155	361182.65	2160257.94	Картометрический	1.00	-
156	361177.74	2160251.26	Картометрический	1.00	-
157	361170.38	2160246.65	Картометрический	1.00	-
158	361164.00	2160240.67	Картометрический	1.00	-
159	361159.39	2160232.62	Картометрический	1.00	-
160	361157.78	2160232.91	Картометрический	1.00	-
161	361153.93	2160234.01	Картометрический	1.00	-
162	361151.26	2160231.97	Картометрический	1.00	-
163	361146.71	2160224.36	Картометрический	1.00	-
164	361139.72	2160219.43	Картометрический	1.00	-
165	361137.07	2160217.27	Картометрический	1.00	-
166	361131.18	2160217.07	Картометрический	1.00	-
167	361128.73	2160213.74	Картометрический	1.00	-
168	361120.78	2160210.99	Картометрический	1.00	-
169	361117.54	2160209.52	Картометрический	1.00	-
170	361115.58	2160204.12	Картометрический	1.00	-
171	361117.64	2160200.29	Картометрический	1.00	-
172	361116.66	2160195.09	Картометрический	1.00	-
173	361118.62	2160190.28	Картометрический	1.00	-

1	2	3	4	5	6
174	361132.26	2160185.48	Картометрический	1.00	-
175	361136.68	2160178.21	Картометрический	1.00	-
176	361135.89	2160169.18	Картометрический	1.00	-
177	361134.30	2160165.16	Картометрический	1.00	-
178	361135.16	2160164.41	Картометрический	1.00	-
179	361129.51	2160161.82	Картометрический	1.00	-
180	361120.72	2160159.07	Картометрический	1.00	-
181	361116.40	2160156.32	Картометрический	1.00	-
182	361111.06	2160148.79	Картометрический	1.00	-
183	361103.76	2160136.07	Картометрический	1.00	-
184	361100.15	2160132.18	Картометрический	1.00	-
185	361095.84	2160125.80	Картометрический	1.00	-
186	361088.97	2160114.52	Картометрический	1.00	-
187	361085.92	2160110.98	Картометрический	1.00	-
188	361083.67	2160105.19	Картометрический	1.00	-
189	361078.66	2160100.38	Картометрический	1.00	-
190	361073.95	2160094.60	Картометрический	1.00	-
191	361069.54	2160088.71	Картометрический	1.00	-
192	361067.18	2160082.04	Картометрический	1.00	-
193	361062.76	2160074.48	Картометрический	1.00	-
194	361058.64	2160069.77	Картометрический	1.00	-
195	361056.29	2160067.51	Картометрический	1.00	-
196	361055.50	2160064.96	Картометрический	1.00	-
197	361050.30	2160061.62	Картометрический	1.00	-
198	361051.68	2160054.75	Картометрический	1.00	-
199	361051.77	2160048.08	Картометрический	1.00	-
200	361068.26	2160031.30	Картометрический	1.00	-
201	361070.42	2160028.65	Картометрический	1.00	-
99	361081.41	2160029.34	Картометрический	1.00	-
202	361127.25	2160224.45	Картометрический	1.00	-
203	361137.06	2160223.37	Картометрический	1.00	-
204	361145.80	2160225.33	Картометрический	1.00	-
205	361152.76	2160239.46	Картометрический	1.00	-
206	361160.42	2160241.13	Картометрический	1.00	-
207	361164.04	2160249.05	Картометрический	1.00	-
208	361170.79	2160251.50	Картометрический	1.00	-
209	361187.04	2160265.76	Картометрический	1.00	-
210	361192.58	2160280.20	Картометрический	1.00	-
211	361191.34	2160280.83	Аналитический	0.10	-
212	361166.69	2160294.05	Аналитический	0.10	-
202	361127.25	2160224.45	Картометрический	1.00	-
213	361249.14	2160271.11	Картометрический	1.00	-
214	361409.62	2160602.85	Картометрический	1.00	-
215	361357.82	2160608.23	Картометрический	1.00	-
216	361358.51	2160599.58	Картометрический	1.00	-
217	361360.08	2160596.00	Картометрический	1.00	-

1	2	3	4	5	6
218	361358.83	2160588.28	Картометрический	1.00	-
219	361354.62	2160579.04	Картометрический	1.00	-
220	361348.09	2160573.33	Картометрический	1.00	-
221	361347.33	2160569.06	Картометрический	1.00	-
222	361342.21	2160569.14	Картометрический	1.00	-
223	361338.83	2160575.43	Картометрический	1.00	-
224	361334.85	2160576.66	Картометрический	1.00	-
225	361315.99	2160551.51	Картометрический	1.00	-
226	361303.89	2160524.90	Картометрический	1.00	-
227	361296.82	2160517.14	Картометрический	1.00	-
228	361287.90	2160501.25	Картометрический	1.00	-
229	361282.89	2160497.91	Картометрический	1.00	-
230	361281.12	2160486.82	Картометрический	1.00	-
231	361285.25	2160460.23	Картометрический	1.00	-
232	361285.74	2160433.34	Картометрический	1.00	-
233	361284.66	2160415.68	Картометрический	1.00	-
234	361281.22	2160405.37	Картометрический	1.00	-
235	361267.88	2160394.67	Картометрический	1.00	-
236	361262.97	2160396.64	Картометрический	1.00	-
237	361253.55	2160394.97	Картометрический	1.00	-
238	361247.96	2160392.22	Картометрический	1.00	-
239	361243.05	2160388.00	Картометрический	1.00	-
240	361238.63	2160386.63	Картометрический	1.00	-
241	361227.05	2160375.54	Картометрический	1.00	-
242	361216.06	2160368.18	Картометрический	1.00	-
243	361207.72	2160365.14	Картометрический	1.00	-
244	361200.78	2160351.99	Картометрический	1.00	-
245	361212.86	2160336.29	Картометрический	1.00	-
246	361209.94	2160312.07	Картометрический	1.00	-
247	361207.03	2160306.09	Картометрический	1.00	-
248	361207.95	2160298.88	Картометрический	1.00	-
249	361207.38	2160294.16	Картометрический	1.00	-
250	361212.51	2160291.42	Картометрический	1.00	-
251	361219.30	2160288.54	Картометрический	1.00	-
213	361249.14	2160271.11	Картометрический	1.00	-
252	361356.62	2160608.36	Картометрический	1.00	-
253	361356.08	2160608.42	Картометрический	1.00	-
254	361325.37	2160610.60	Картометрический	1.00	-
255	361325.08	2160610.44	Картометрический	1.00	-
256	361316.05	2160606.12	Картометрический	1.00	-
257	361313.62	2160602.76	Картометрический	1.00	-
258	361311.56	2160595.89	Картометрический	1.00	-
259	361309.69	2160591.28	Картометрический	1.00	-
260	361309.69	2160583.52	Картометрический	1.00	-
261	361310.28	2160574.59	Картометрический	1.00	-
262	361309.10	2160566.74	Картометрический	1.00	-
263	361304.40	2160560.07	Картометрический	1.00	-

1	2	3	4	5	6
264	361297.82	2160552.81	Картометрический	1.00	-
265	361287.03	2160537.50	Картометрический	1.00	-
266	361279.47	2160528.47	Картометрический	1.00	-
267	361275.64	2160524.94	Картометрический	1.00	-
268	361270.74	2160517.28	Картометрический	1.00	-
269	361268.38	2160509.63	Картометрический	1.00	-
270	361260.82	2160503.45	Картометрический	1.00	-
271	361247.77	2160500.60	Картометрический	1.00	-
272	361242.47	2160502.27	Картометрический	1.00	-
273	361236.59	2160500.31	Картометрический	1.00	-
274	361232.86	2160492.06	Картометрический	1.00	-
275	361229.42	2160484.12	Картометрический	1.00	-
276	361227.16	2160473.62	Картометрический	1.00	-
277	361223.34	2160462.13	Картометрический	1.00	-
278	361219.90	2160452.91	Картометрический	1.00	-
279	361218.04	2160440.84	Картометрический	1.00	-
280	361216.86	2160420.82	Картометрический	1.00	-
281	361217.06	2160409.63	Картометрический	1.00	-
282	361214.41	2160394.52	Картометрический	1.00	-
283	361212.44	2160383.63	Картометрический	1.00	-
284	361209.21	2160378.62	Картометрический	1.00	-
285	361207.83	2160372.74	Картометрический	1.00	-
286	361208.76	2160367.56	Картометрический	1.00	-
287	361217.10	2160371.19	Картометрический	1.00	-
288	361226.82	2160377.67	Картометрический	1.00	-
289	361238.20	2160388.07	Картометрический	1.00	-
290	361246.15	2160394.06	Картометрический	1.00	-
291	361255.96	2160397.49	Картометрический	1.00	-
292	361264.01	2160398.38	Картометрический	1.00	-
293	361267.42	2160396.69	Картометрический	1.00	-
294	361274.72	2160401.40	Картометрический	1.00	-
295	361279.98	2160406.74	Картометрический	1.00	-
296	361283.20	2160416.39	Картометрический	1.00	-
297	361283.99	2160432.88	Картометрический	1.00	-
298	361283.28	2160440.57	Картометрический	1.00	-
299	361283.91	2160456.19	Картометрический	1.00	-
300	361282.58	2160468.52	Картометрический	1.00	-
301	361280.06	2160478.57	Картометрический	1.00	-
302	361280.22	2160492.54	Картометрический	1.00	-
303	361282.18	2160498.98	Картометрический	1.00	-
304	361286.89	2160503.14	Картометрический	1.00	-
305	361294.12	2160515.62	Картометрический	1.00	-
306	361296.39	2160522.06	Картометрический	1.00	-
307	361302.36	2160525.67	Картометрический	1.00	-
308	361305.03	2160530.93	Картометрический	1.00	-
309	361310.44	2160543.10	Картометрический	1.00	-
310	361316.18	2160554.64	Картометрический	1.00	-
311	361333.21	2160578.11	Картометрический	1.00	-

1	2	3	4	5	6
312	361338.94	2160577.17	Картометрический	1.00	-
313	361342.90	2160570.95	Картометрический	1.00	-
314	361344.94	2160572.91	Картометрический	1.00	-
315	361348.56	2160575.35	Картометрический	1.00	-
316	361353.97	2160580.21	Картометрический	1.00	-
317	361357.58	2160588.69	Картометрический	1.00	-
318	361358.60	2160595.60	Картометрический	1.00	-
319	361356.40	2160603.45	Картометрический	1.00	-
252	361356.62	2160608.36	Картометрический	1.00	-
320	361255.31	2160615.58	Картометрический	1.00	-
321	361201.82	2160456.23	Картометрический	1.00	-
322	361212.20	2160447.04	Аналитический	0.10	-
323	361197.40	2160417.40	Аналитический	0.10	-
324	361187.24	2160357.28	Картометрический	1.00	-
325	361190.91	2160336.55	Картометрический	1.00	-
326	361185.03	2160305.76	Картометрический	1.00	-
327	361200.33	2160298.18	Картометрический	1.00	-
328	361200.26	2160300.18	Картометрический	1.00	-
329	361197.39	2160316.21	Картометрический	1.00	-
330	361195.42	2160338.04	Картометрический	1.00	-
331	361197.76	2160347.37	Картометрический	1.00	-
332	361203.64	2160361.10	Картометрический	1.00	-
333	361203.52	2160382.82	Картометрический	1.00	-
334	361210.14	2160383.80	Картометрический	1.00	-
335	361214.07	2160405.02	Картометрический	1.00	-
336	361215.54	2160449.55	Картометрический	1.00	-
337	361222.66	2160469.05	Картометрический	1.00	-
338	361227.32	2160486.35	Картометрический	1.00	-
339	361228.05	2160495.42	Картометрический	1.00	-
340	361235.78	2160503.27	Картометрический	1.00	-
341	361245.10	2160505.11	Картометрический	1.00	-
342	361249.03	2160502.54	Картометрический	1.00	-
343	361257.74	2160504.62	Картометрический	1.00	-
344	361263.14	2160509.28	Картометрический	1.00	-
345	361267.55	2160518.12	Картометрический	1.00	-
346	361283.97	2160537.54	Картометрический	1.00	-
347	361300.65	2160560.54	Картометрический	1.00	-
348	361307.55	2160572.99	Картометрический	1.00	-
349	361307.07	2160588.42	Картометрический	1.00	-
350	361306.86	2160591.17	Картометрический	1.00	-
351	361306.82	2160593.31	Картометрический	1.00	-
352	361309.31	2160599.25	Картометрический	1.00	-
353	361316.98	2160609.60	Картометрический	1.00	-
354	361320.03	2160610.98	Картометрический	1.00	-
320	361255.31	2160615.58	Картометрический	1.00	-

3. Сведения о характерных точках части (частей) границы объекта					
Обозначение характерных точек части границы	Координаты, м		Метод определения координат характерной точки	Средняя квадратическая погрешность положения характерной точки (Mt), м	Описание обозначения точки на местности (при наличии)
	X	Y			
1	2	3	4	5	6
Часть №					
-	-	-	-	-	-

Раздел 3

Сведения о местоположении измененных (уточненных) границ объекта							
1. Система координат: -							
2. Сведения о характерных точках границ объекта							
Обозначение характерных точек границ	Существующие координаты, м		Измененные (уточненные) координаты, м		Метод определения координат характерной точки	Средняя квадратическая погрешность положения характерной точки (Mt), м	Описание обозначения точки на местности (при наличии)
	X	Y	X	Y			
1	2	3	4	5	6	7	8
-	-	-	-	-	-	-	-
3.Сведения о характерных точках части (частей) границы объекта							
Часть №							
-	-	-	-	-	-	-	-

Раздел 4

План границ объекта

Масштаб 1:5000

Используемые условные знаки и обозначения:

границы территориальной зоны

•1 характерная точка границ территориальной зоны

Руководитель БУВО «Нормативно-проектный центр»

Подпись _____ Ю.В.Шалыгина Дата « 16 » ноября 2021 г.

Место для оттиска печати (при наличии) лица, составившего описание местоположения границ объекта

ОПИСАНИЕ МЕСТОПОЛОЖЕНИЯ ГРАНИЦ

Зона ритуальных объектов села Варваровка - СН1/2

(наименование объекта, местоположение границ которого описано
(далее - объект)

Раздел 1

Сведения об объекте		
№ п/п	Характеристики объекта	Описание характеристик
1	2	3
1	Местоположение объекта	Воронежская область, Павловский муниципальный район, Русско-Буйловское сельское поселение, село Варваровка
2	Площадь объекта ± величина погрешности определения площади (Р ± Дельта Р)	-
3	Иные характеристики объекта	-

Раздел 2

Сведения о местоположении границ объекта					
1. Система координат: МСК - 36, зона 2					
2. Сведения о характерных точках границ объекта					
Обозначение характерных точек границ	Координаты, м		Метод определения координат характерной точки	Средняя квадратическая погрешность положения характерной точки (Mt), м	Описание обозначения точки на местности (при наличии)
	X	Y			
1	2	3	4	5	6
1	361855.16	2160239.28	Картометрический	1.00	-
2	361925.39	2160290.63	Картометрический	1.00	-
3	361895.01	2160330.97	Картометрический	1.00	-
4	361894.92	2160331.11	Картометрический	1.00	-
5	361860.10	2160308.95	Картометрический	1.00	-
6	361824.23	2160285.42	Картометрический	1.00	-
7	361823.55	2160279.45	Картометрический	1.00	-
1	361855.16	2160239.28	Картометрический	1.00	-
3. Сведения о характерных точках части (частей) границы объекта					
Обозначение характерных точек части границы	Координаты, м		Метод определения координат характерной точки	Средняя квадратическая погрешность положения характерной точки (Mt), м	Описание обозначения точки на местности (при наличии)
	X	Y			
1	2	3	4	5	6
Часть №					
-	-	-	-	-	-

Раздел 3

Сведения о местоположении измененных (уточненных) границ объекта							
1. Система координат: -							
2. Сведения о характерных точках границ объекта							
Обозначение характерных точек границ	Существующие координаты, м		Измененные (уточненные) координаты, м		Метод определения координат характерной точки	Средняя квадратическая погрешность положения характерной точки (Mt), м	Описание обозначения точки на местности (при наличии)
	X	Y	X	Y			
1	2	3	4	5	6	7	8
-	-	-	-	-	-	-	-
3.Сведения о характерных точках части (частей) границы объекта							
Часть №							
-	-	-	-	-	-	-	-

Раздел 4

План границ объекта

Масштаб 1:2000

Используемые условные знаки и обозначения:

границы территориальной зоны

•1 характерная точка границ территориальной зоны

Руководитель БУВО «Нормативно-проектный центр»
Подпись _____ Ю.В.Шалыгина Дата « 16 » ноября 2021 г.

Место для оттиска печати (при наличии) лица, составившего описание местоположения границ объекта

Приложение № 3
к правилам землепользования и застройки
Русско-Буйловского сельского поселения
Павловского муниципального района
Воронежской области

СВЕДЕНИЯ О ГРАНИЦАХ ТЕРРИТОРИАЛЬНЫХ ЗОН, СОДЕРЖАЩИЕ ГРАФИЧЕСКОЕ ОПИСАНИЕ МЕСТОПОЛОЖЕНИЯ ГРАНИЦ ТЕРРИТОРИАЛЬНЫХ ЗОН, ПЕРЕЧЕНЬ КООРДИНАТ ХАРАКТЕРНЫХ ТОЧЕК ГРАНИЦ ТЕРРИТОРИАЛЬНЫХ ЗОН ПОСЁЛКА ШКУРЛАТ 3-Й

ОПИСАНИЕ МЕСТОПОЛОЖЕНИЯ ГРАНИЦ

Зона застройки индивидуальными жилыми домами посёлка Шкурлат 3-й - Ж1/3

(наименование объекта, местоположение границ которого описано
(далее - объект)

Раздел 1

Сведения об объекте		
№ п/п	Характеристики объекта	Описание характеристик
1	2	3
1	Местоположение объекта	Воронежская область, Павловский муниципальный район, Русско-Буйловское сельское поселение, посёлок Шкурлат 3-й
2	Площадь объекта ± величина погрешности определения площади (Р ± Дельта Р)	-
3	Иные характеристики объекта	-

Раздел 2

Сведения о местоположении границ объекта					
1. Система координат: МСК - 36, зона 2					
2. Сведения о характерных точках границ объекта					
Обозначение характерных точек границ	Координаты, м		Метод определения координат характерной точки	Средняя квадратическая погрешность положения характерной точки (Mt), м	Описание обозначения точки на местности (при наличии)
	X	Y			
1	2	3	4	5	6
1	369040.63	2160662.73	Картометрический	1.00	-
2	369156.40	2160778.88	Картометрический	1.00	-
3	369224.42	2160901.84	Картометрический	1.00	-
4	369285.71	2160986.92	Картометрический	1.00	-
5	369506.56	2160993.84	Картометрический	1.00	-
6	369485.62	2161026.41	Картометрический	1.00	-
7	369473.47	2161056.17	Картометрический	1.00	-
8	369466.29	2161085.94	Картометрический	1.00	-
9	369458.61	2161102.36	Картометрический	1.00	-
10	369440.16	2161133.20	Картометрический	1.00	-
11	369461.71	2161172.26	Картометрический	1.00	-
12	369477.33	2161208.49	Картометрический	1.00	-
13	369482.32	2161226.67	Картометрический	1.00	-
14	369485.01	2161235.82	Картометрический	1.00	-
15	369506.48	2161275.28	Картометрический	1.00	-
16	369529.88	2161316.11	Картометрический	1.00	-
17	369559.75	2161366.45	Картометрический	1.00	-
18	369614.97	2161463.69	Картометрический	1.00	-
19	369637.46	2161504.90	Картометрический	1.00	-
20	369646.75	2161518.90	Картометрический	1.00	-
21	369656.98	2161541.12	Картометрический	1.00	-
22	369673.28	2161567.78	Картометрический	1.00	-
23	369673.51	2161568.26	Картометрический	1.00	-
24	369827.34	2161831.61	Картометрический	1.00	-
25	369858.26	2161932.07	Картометрический	1.00	-
26	369870.25	2161923.64	Картометрический	1.00	-
27	369879.03	2161935.88	Картометрический	1.00	-
28	369966.53	2162072.29	Картометрический	1.00	-
29	369978.01	2162084.78	Картометрический	1.00	-
30	370021.56	2162226.20	Картометрический	1.00	-
31	370085.15	2162331.92	Картометрический	1.00	-
32	370113.92	2162329.48	Картометрический	1.00	-
33	370124.42	2162342.14	Картометрический	1.00	-
34	370112.57	2162377.96	Картометрический	1.00	-

1	2	3	4	5	6
35	370153.65	2162446.51	Картометрический	1.00	-
36	370170.48	2162473.31	Картометрический	1.00	-
37	370177.62	2162485.84	Картометрический	1.00	-
38	370182.20	2162500.65	Картометрический	1.00	-
39	370210.68	2162552.06	Картометрический	1.00	-
40	370509.76	2163070.47	Картометрический	1.00	-
41	370559.87	2163153.44	Картометрический	1.00	-
42	370349.90	2163291.96	Картометрический	1.00	-
43	370332.59	2163262.32	Аналитический	0.10	-
44	370306.10	2163219.66	Аналитический	0.10	-
45	370279.60	2163177.01	Аналитический	0.10	-
46	370220.80	2163072.34	Аналитический	0.10	-
47	370201.19	2163037.45	Аналитический	0.10	-
48	370145.21	2162940.49	Аналитический	0.10	-
49	370129.02	2162913.84	Аналитический	0.10	-
50	370115.08	2162895.84	Аналитический	0.10	-
51	370092.62	2162877.57	Аналитический	0.10	-
52	370049.64	2162844.18	Аналитический	0.10	-
53	370006.66	2162810.78	Аналитический	0.10	-
54	369920.70	2162744.00	Аналитический	0.10	-
55	369872.84	2162705.14	Аналитический	0.10	-
56	369866.64	2162699.49	Аналитический	0.10	-
57	369866.83	2162695.15	Аналитический	0.10	-
58	369870.14	2162690.95	Аналитический	0.10	-
59	369860.73	2162682.26	Аналитический	0.10	-
60	369856.14	2162687.08	Аналитический	0.10	-
61	369853.44	2162687.72	Аналитический	0.10	-
62	369848.16	2162685.50	Аналитический	0.10	-
63	369828.73	2162668.03	Аналитический	0.10	-
64	369783.88	2162628.73	Аналитический	0.10	-
65	369739.03	2162589.44	Аналитический	0.10	-
66	369689.46	2162546.60	Аналитический	0.10	-
67	369639.90	2162503.76	Аналитический	0.10	-
68	369635.97	2162499.30	Аналитический	0.10	-
69	369627.46	2162490.84	Аналитический	0.10	-
70	369593.90	2162462.35	Аналитический	0.10	-
71	369560.34	2162433.87	Аналитический	0.10	-
72	369490.42	2162370.29	Аналитический	0.10	-
73	369490.87	2162365.46	Аналитический	0.10	-
74	369492.41	2162363.27	Аналитический	0.10	-
75	369477.98	2162352.55	Аналитический	0.10	-
76	369477.18	2162353.43	Аналитический	0.10	-
77	369471.39	2162359.15	Аналитический	0.10	-
78	369466.11	2162359.46	Аналитический	0.10	-
79	369458.60	2162355.40	Аналитический	0.10	-
80	369425.25	2162325.98	Аналитический	0.10	-
81	369314.97	2162225.36	Аналитический	0.10	-
82	369278.21	2162191.81	Аналитический	0.10	-

1	2	3	4	5	6
83	369278.54	2162185.36	Аналитический	0.10	-
84	369280.29	2162183.15	Аналитический	0.10	-
85	369268.57	2162172.61	Аналитический	0.10	-
86	369263.94	2162176.26	Аналитический	0.10	-
87	369258.46	2162175.41	Аналитический	0.10	-
88	369219.70	2162139.80	Аналитический	0.10	-
89	369191.33	2162114.54	Аналитический	0.10	-
90	369162.96	2162089.29	Аналитический	0.10	-
91	369161.03	2162083.75	Аналитический	0.10	-
92	369155.95	2162078.33	Аналитический	0.10	-
93	369149.99	2162077.51	Аналитический	0.10	-
94	369143.43	2162072.43	Аналитический	0.10	-
95	369140.91	2162071.22	Аналитический	0.10	-
96	369126.77	2162057.99	Аналитический	0.10	-
97	369090.30	2162023.80	Аналитический	0.10	-
98	369053.60	2161986.26	Аналитический	0.10	-
99	369048.66	2161982.40	Аналитический	0.10	-
100	369048.89	2161978.24	Аналитический	0.10	-
101	369048.78	2161975.93	Аналитический	0.10	-
102	369049.21	2161974.44	Аналитический	0.10	-
103	369051.03	2161972.28	Аналитический	0.10	-
104	369051.89	2161971.39	Аналитический	0.10	-
105	369039.31	2161959.10	Аналитический	0.10	-
106	369036.54	2161961.35	Аналитический	0.10	-
107	369028.27	2161960.90	Аналитический	0.10	-
108	369020.68	2161954.63	Аналитический	0.10	-
109	369010.37	2161942.61	Аналитический	0.10	-
110	368973.33	2161907.37	Аналитический	0.10	-
111	368936.30	2161872.14	Аналитический	0.10	-
112	368862.19	2161801.74	Аналитический	0.10	-
113	368853.41	2161792.03	Аналитический	0.10	-
114	368851.87	2161787.72	Аналитический	0.10	-
115	368855.88	2161781.59	Аналитический	0.10	-
116	368894.46	2161741.01	Аналитический	0.10	-
117	368945.64	2161683.33	Аналитический	0.10	-
118	368955.87	2161671.20	Аналитический	0.10	-
119	368964.08	2161664.80	Аналитический	0.10	-
120	368970.65	2161669.52	Аналитический	0.10	-
121	368978.05	2161661.72	Картометрический	1.00	-
122	369062.64	2161745.73	Картометрический	1.00	-
123	369164.10	2161843.89	Картометрический	1.00	-
124	369220.22	2161779.86	Картометрический	1.00	-
125	369211.80	2161770.28	Картометрический	1.00	-
126	369124.77	2161682.62	Картометрический	1.00	-
127	369081.12	2161638.63	Картометрический	1.00	-
128	369181.13	2161528.49	Картометрический	1.00	-
129	369157.98	2161503.94	Картометрический	1.00	-
130	369137.67	2161484.08	Картометрический	1.00	-

1	2	3	4	5	6
131	369135.73	2161482.14	Картометрический	1.00	-
132	369114.62	2161503.50	Аналитический	0.10	-
133	369087.71	2161531.02	Аналитический	0.10	-
134	369083.93	2161537.98	Аналитический	0.10	-
135	369070.83	2161524.38	Аналитический	0.10	-
136	369047.33	2161547.86	Аналитический	0.10	-
137	369016.65	2161580.24	Аналитический	0.10	-
138	368999.78	2161595.82	Аналитический	0.10	-
139	368991.90	2161603.42	Аналитический	0.10	-
140	368956.65	2161643.85	Аналитический	0.10	-
141	368953.57	2161643.39	Аналитический	0.10	-
142	368949.21	2161638.97	Аналитический	0.10	-
143	368937.03	2161650.62	Аналитический	0.10	-
144	368939.25	2161652.69	Аналитический	0.10	-
145	368940.86	2161656.84	Аналитический	0.10	-
146	368939.30	2161660.84	Аналитический	0.10	-
147	368935.67	2161666.20	Аналитический	0.10	-
148	368791.92	2161538.85	Картометрический	1.00	-
149	368651.73	2161386.74	Картометрический	1.00	-
150	368622.77	2161355.33	Картометрический	1.00	-
151	368581.96	2161337.36	Картометрический	1.00	-
152	368562.79	2161311.91	Картометрический	1.00	-
153	368559.82	2161298.04	Картометрический	1.00	-
154	368555.24	2161286.32	Картометрический	1.00	-
155	368543.80	2161267.34	Картометрический	1.00	-
156	368512.96	2161239.59	Картометрический	1.00	-
157	368501.38	2161230.84	Картометрический	1.00	-
158	368465.02	2161191.52	Картометрический	1.00	-
159	368427.31	2161156.37	Картометрический	1.00	-
160	368530.73	2161069.78	Картометрический	1.00	-
161	368552.55	2161046.07	Картометрический	1.00	-
162	368623.95	2160945.56	Картометрический	1.00	-
163	368713.27	2160924.93	Картометрический	1.00	-
164	368918.01	2160703.91	Картометрический	1.00	-
165	368921.81	2160735.67	Картометрический	1.00	-
166	368935.82	2160751.55	Картометрический	1.00	-
167	368995.56	2160669.91	Картометрический	1.00	-
1	369040.63	2160662.73	Картометрический	1.00	-
168	369694.62	2162575.58	Картометрический	1.00	-
169	369721.02	2162598.09	Аналитический	0.10	-
170	369768.79	2162638.84	Аналитический	0.10	-
171	369816.55	2162679.58	Аналитический	0.10	-
172	369843.41	2162701.45	Аналитический	0.10	-
173	369838.32	2162710.46	Аналитический	0.10	-
174	369847.09	2162717.95	Аналитический	0.10	-
175	369854.30	2162710.46	Аналитический	0.10	-
176	369874.06	2162725.02	Аналитический	0.10	-

1	2	3	4	5	6
177	369872.89	2162727.41	Аналитический	0.10	-
178	369878.62	2162732.48	Аналитический	0.10	-
179	369882.47	2162733.69	Аналитический	0.10	-
180	369911.33	2162757.74	Аналитический	0.10	-
181	369954.59	2162790.94	Аналитический	0.10	-
182	369997.85	2162824.15	Аналитический	0.10	-
183	370084.37	2162890.55	Аналитический	0.10	-
184	370102.51	2162906.77	Аналитический	0.10	-
185	370117.19	2162925.29	Аналитический	0.10	-
186	370129.32	2162946.83	Аналитический	0.10	-
187	370185.88	2163044.59	Аналитический	0.10	-
188	370205.36	2163079.73	Аналитический	0.10	-
189	370224.83	2163114.88	Аналитический	0.10	-
190	370244.30	2163150.02	Аналитический	0.10	-
191	370263.78	2163185.17	Аналитический	0.10	-
192	370286.74	2163226.66	Аналитический	0.10	-
193	370309.71	2163268.16	Аналитический	0.10	-
194	370312.35	2163272.28	Аналитический	0.10	-
195	370319.93	2163282.75	Аналитический	0.10	-
196	370349.09	2163330.96	Аналитический	0.10	-
197	370378.25	2163379.18	Аналитический	0.10	-
198	370436.57	2163475.60	Аналитический	0.10	-
199	370457.27	2163508.98	Аналитический	0.10	-
200	370480.41	2163544.12	Аналитический	0.10	-
201	370507.35	2163576.70	Аналитический	0.10	-
202	370531.86	2163593.47	Аналитический	0.10	-
203	370565.58	2163606.51	Аналитический	0.10	-
204	370601.30	2163619.54	Аналитический	0.10	-
205	370615.28	2163625.01	Аналитический	0.10	-
206	370544.48	2163756.73	Аналитический	0.10	-
207	370456.99	2163654.97	Аналитический	0.10	-
208	370390.28	2163557.55	Аналитический	0.10	-
209	370126.12	2163211.37	Аналитический	0.10	-
210	370079.15	2163250.69	Аналитический	0.10	-
211	369930.08	2163120.22	Аналитический	0.10	-
212	369861.47	2163055.05	Аналитический	0.10	-
213	369742.28	2162901.18	Аналитический	0.10	-
214	369677.46	2162947.93	Аналитический	0.10	-
215	369547.46	2163071.93	Аналитический	0.10	-
216	369422.80	2162960.97	Картометрический	1.00	-
217	369443.26	2162938.58	Картометрический	1.00	-
218	369438.60	2162902.06	Картометрический	1.00	-
219	369445.61	2162880.96	Картометрический	1.00	-
220	369463.65	2162857.42	Картометрический	1.00	-
168	369694.62	2162575.58	Картометрический	1.00	-

3. Сведения о характерных точках части (частей) границы объекта					
Обозначение характерных точек части границы	Координаты, м		Метод определения координат характерной точки	Средняя квадратическая погрешность положения характерной точки (Mt), м	Описание обозначения точки на местности (при наличии)
	X	Y			
1	2	3	4	5	6
Часть №					
-	-	-	-	-	-

Раздел 3

Сведения о местоположении измененных (уточненных) границ объекта							
1. Система координат: -							
2. Сведения о характерных точках границ объекта							
Обозначение характерных точек границ	Существующие координаты, м		Измененные (уточненные) координаты, м		Метод определения координат характерной точки	Средняя квадратическая погрешность положения характерной точки (Mt), м	Описание обозначения точки на местности (при наличии)
	X	Y	X	Y			
1	2	3	4	5	6	7	8
-	-	-	-	-	-	-	-
3.Сведения о характерных точках части (частей) границы объекта							
Часть №							
-	-	-	-	-	-	-	-

Раздел 4

План границ объекта

Масштаб 1:5000

Используемые условные знаки и обозначения:

границы территориальной зоны

границы муниципального образования

характерная точка границ территориальной зоны

Руководитель БУ ВО «Нормативно-проектный центр»

Подпись _____ Ю.В. Шальгина Дата «16» ноября 2021 г.

Место для оттиска печати (при наличии), составившего описание местоположения границ объекта

ОПИСАНИЕ МЕСТОПОЛОЖЕНИЯ ГРАНИЦ

Общественно-деловая зона посёлка Шкурлат 3-й - ОД/3

(наименование объекта, местоположение границ которого описано (далее - объект)

Раздел 1

Сведения об объекте		
№ п/п	Характеристики объекта	Описание характеристик
1	2	3
1	Местоположение объекта	Воронежская область, Павловский муниципальный район, Русско-Буйловское сельское поселение, посёлок Шкурлат 3-й
2	Площадь объекта ± величина погрешности определения площади (Р ± Дельта Р)	-
3	Иные характеристики объекта	-

Раздел 2

Сведения о местоположении границ объекта					
1. Система координат: МСК - 36, зона 2					
2. Сведения о характерных точках границ объекта					
Обозначение характерных точек границ	Координаты, м		Метод определения координат характерной точки	Средняя квадратическая погрешность положения характерной точки (Mt), м	Описание обозначения точки на местности (при наличии)
	X	Y			
1	2	3	4	5	6
1	369135.73	2161482.14	Картометрический	1.00	-
2	369137.67	2161484.08	Картометрический	1.00	-
3	369157.98	2161503.94	Картометрический	1.00	-
4	369181.13	2161528.49	Картометрический	1.00	-
5	369081.12	2161638.63	Картометрический	1.00	-
6	369124.77	2161682.62	Картометрический	1.00	-
7	369071.46	2161736.50	Картометрический	1.00	-
8	369065.66	2161742.39	Картометрический	1.00	-
9	369062.64	2161745.73	Картометрический	1.00	-
10	368978.04	2161661.71	Картометрический	1.00	-
11	368983.27	2161656.18	Аналитический	0.10	-
12	368979.64	2161650.96	Аналитический	0.10	-
13	368982.21	2161641.83	Аналитический	0.10	-
14	369008.42	2161615.03	Аналитический	0.10	-
15	369053.12	2161564.53	Аналитический	0.10	-
16	369056.85	2161566.21	Аналитический	0.10	-
17	369065.33	2161556.75	Аналитический	0.10	-
18	369083.93	2161537.98	Аналитический	0.10	-
19	369087.71	2161531.02	Аналитический	0.10	-
20	369114.62	2161503.50	Аналитический	0.10	-
1	369135.73	2161482.14	Картометрический	1.00	-
3. Сведения о характерных точках части (частей) границы объекта					
Обозначение характерных точек части границы	Координаты, м		Метод определения координат характерной точки	Средняя квадратическая погрешность положения характерной точки (Mt), м	Описание обозначения точки на местности (при наличии)
	X	Y			
1	2	3	4	5	6
Часть №					
-	-	-	-	-	-

Раздел 3

Сведения о местоположении измененных (уточненных) границ объекта							
1. Система координат: -							
2. Сведения о характерных точках границ объекта							
Обозначение характерных точек границ	Существующие координаты, м		Измененные (уточненные) координаты, м		Метод определения координат характерной точки	Средняя квадратическая погрешность положения характерной точки (Mt), м	Описание обозначения точки на местности (при наличии)
	X	Y	X	Y			
1	2	3	4	5	6	7	8
-	-	-	-	-	-	-	-
3.Сведения о характерных точках части (частей) границы объекта							
Часть №							
-	-	-	-	-	-	-	-

Раздел 4

План границ объекта

Масштаб 1:2000

Используемые условные знаки и обозначения:

границы территориальной зоны

•1 характерная точка границ территориальной зоны

Руководитель БУВО «Нормативно-проектный центр»
Подпись _____ Ю.В.Шалыгина Дата « 16 » ноября 2021 г.

Место для оттиска печати (при наличии) лица, составившего описание местоположения границ объекта

ОПИСАНИЕ МЕСТОПОЛОЖЕНИЯ ГРАНИЦ

Зона улиц, дорог, инженерной и транспортной инфраструктуры
посёлка Шкурлат 3-й - ИТ1/3

(наименование объекта, местоположение границ которого описано
(далее - объект)

Раздел 1

Сведения об объекте		
№ п/п	Характеристики объекта	Описание характеристик
1	2	3
1	Местоположение объекта	Воронежская область, Павловский муниципальный район, Русско-Буйловское сельское поселение, посёлок Шкурлат 3-й
2	Площадь объекта ± величина погрешности определения площади (Р ± Дельта Р)	-
3	Иные характеристики объекта	-

Раздел 2

Сведения о местоположении границ объекта					
1. Система координат: МСК - 36, зона 2					
2. Сведения о характерных точках границ объекта					
Обозначение характерных точек границ	Координаты, м		Метод определения координат характерной точки	Средняя квадратическая погрешность положения характерной точки (Mt), м	Описание обозначения точки на местности (при наличии)
	X	Y			
1	2	3	4	5	6
1	369070.83	2161524.38	Аналитический	0.10	-
2	369083.93	2161537.98	Аналитический	0.10	-
3	369065.33	2161556.75	Аналитический	0.10	-
4	369056.85	2161566.21	Аналитический	0.10	-
5	369053.12	2161564.53	Аналитический	0.10	-
6	369008.42	2161615.03	Аналитический	0.10	-
7	368982.21	2161641.83	Аналитический	0.10	-
8	368979.64	2161650.96	Аналитический	0.10	-
9	368983.27	2161656.18	Аналитический	0.10	-
10	368970.65	2161669.52	Аналитический	0.10	-
11	368964.08	2161664.80	Аналитический	0.10	-
12	368955.87	2161671.20	Аналитический	0.10	-
13	368945.64	2161683.33	Аналитический	0.10	-
14	368894.46	2161741.01	Аналитический	0.10	-
15	368855.88	2161781.59	Аналитический	0.10	-
16	368851.87	2161787.72	Аналитический	0.10	-
17	368853.41	2161792.03	Аналитический	0.10	-
18	368862.19	2161801.74	Аналитический	0.10	-
19	368936.30	2161872.14	Аналитический	0.10	-
20	368973.33	2161907.37	Аналитический	0.10	-
21	369010.37	2161942.61	Аналитический	0.10	-
22	369020.68	2161954.63	Аналитический	0.10	-
23	369028.27	2161960.90	Аналитический	0.10	-
24	369036.54	2161961.35	Аналитический	0.10	-
25	369039.31	2161959.10	Аналитический	0.10	-
26	369051.89	2161971.39	Аналитический	0.10	-
27	369051.03	2161972.28	Аналитический	0.10	-
28	369049.21	2161974.44	Аналитический	0.10	-
29	369048.78	2161975.93	Аналитический	0.10	-
30	369048.89	2161978.24	Аналитический	0.10	-
31	369048.66	2161982.40	Аналитический	0.10	-
32	369053.60	2161986.26	Аналитический	0.10	-
33	369090.30	2162023.80	Аналитический	0.10	-
34	369126.77	2162057.99	Аналитический	0.10	-
35	369140.91	2162071.22	Аналитический	0.10	-
36	369143.43	2162072.43	Аналитический	0.10	-
37	369149.99	2162077.51	Аналитический	0.10	-

1	2	3	4	5	6
38	369155.95	2162078.33	Аналитический	0.10	-
39	369161.03	2162083.75	Аналитический	0.10	-
40	369162.96	2162089.29	Аналитический	0.10	-
41	369191.33	2162114.54	Аналитический	0.10	-
42	369219.70	2162139.80	Аналитический	0.10	-
43	369258.46	2162175.41	Аналитический	0.10	-
44	369263.94	2162176.26	Аналитический	0.10	-
45	369268.57	2162172.61	Аналитический	0.10	-
46	369280.29	2162183.15	Аналитический	0.10	-
47	369278.54	2162185.36	Аналитический	0.10	-
48	369278.21	2162191.81	Аналитический	0.10	-
49	369314.97	2162225.36	Аналитический	0.10	-
50	369425.25	2162325.98	Аналитический	0.10	-
51	369458.6	2162355.4	Аналитический	0.10	-
52	369466.11	2162359.46	Аналитический	0.10	-
53	369471.39	2162359.15	Аналитический	0.10	-
54	369477.18	2162353.43	Аналитический	0.10	-
55	369477.98	2162352.55	Аналитический	0.10	-
56	369492.41	2162363.27	Аналитический	0.10	-
57	369490.87	2162365.46	Аналитический	0.10	-
58	369490.42	2162370.29	Аналитический	0.10	-
59	369560.34	2162433.87	Аналитический	0.10	-
60	369593.90	2162462.35	Аналитический	0.10	-
61	369627.46	2162490.84	Аналитический	0.10	-
62	369635.97	2162499.30	Аналитический	0.10	-
63	369639.90	2162503.76	Аналитический	0.10	-
64	369689.46	2162546.60	Аналитический	0.10	-
65	369739.03	2162589.44	Аналитический	0.10	-
66	369783.88	2162628.73	Аналитический	0.10	-
67	369828.73	2162668.03	Аналитический	0.10	-
68	369848.16	2162685.50	Аналитический	0.10	-
69	369853.44	2162687.72	Аналитический	0.10	-
70	369856.14	2162687.08	Аналитический	0.10	-
71	369860.73	2162682.26	Аналитический	0.10	-
72	369870.14	2162690.95	Аналитический	0.10	-
73	369866.83	2162695.15	Аналитический	0.10	-
74	369866.64	2162699.49	Аналитический	0.10	-
75	369872.84	2162705.14	Аналитический	0.10	-
76	369920.70	2162744.00	Аналитический	0.10	-
77	370006.66	2162810.78	Аналитический	0.10	-
78	370049.64	2162844.18	Аналитический	0.10	-
79	370092.62	2162877.57	Аналитический	0.10	-
80	370115.08	2162895.84	Аналитический	0.10	-
81	370129.02	2162913.84	Аналитический	0.10	-
82	370145.21	2162940.49	Аналитический	0.10	-
83	370201.19	2163037.45	Аналитический	0.10	-
84	370220.80	2163072.34	Аналитический	0.10	-
85	370279.60	2163177.01	Аналитический	0.10	-

1	2	3	4	5	6
86	370306.10	2163219.66	Аналитический	0.10	-
87	370332.59	2163262.32	Аналитический	0.10	-
88	370362.40	2163313.37	Аналитический	0.10	-
89	370392.22	2163364.41	Аналитический	0.10	-
90	370422.04	2163415.46	Аналитический	0.10	-
91	370451.85	2163466.50	Аналитический	0.10	-
92	370472.22	2163499.86	Аналитический	0.10	-
93	370497.72	2163537.33	Аналитический	0.10	-
94	370518.55	2163560.97	Аналитический	0.10	-
95	370542.87	2163576.71	Аналитический	0.10	-
96	370570.61	2163587.61	Аналитический	0.10	-
97	370610.36	2163601.08	Аналитический	0.10	-
98	370625.23	2163606.50	Аналитический	0.10	-
99	370615.28	2163625.02	Аналитический	0.10	-
100	370601.30	2163619.54	Аналитический	0.10	-
101	370565.58	2163606.51	Аналитический	0.10	-
102	370531.86	2163593.47	Аналитический	0.10	-
103	370507.35	2163576.70	Аналитический	0.10	-
104	370480.41	2163544.12	Аналитический	0.10	-
105	370457.27	2163508.98	Аналитический	0.10	-
106	370436.57	2163475.60	Аналитический	0.10	-
107	370378.25	2163379.18	Аналитический	0.10	-
108	370349.09	2163330.96	Аналитический	0.10	-
109	370319.93	2163282.75	Аналитический	0.10	-
110	370312.35	2163272.28	Аналитический	0.10	-
111	370309.71	2163268.16	Аналитический	0.10	-
112	370286.74	2163226.66	Аналитический	0.10	-
113	370263.78	2163185.17	Аналитический	0.10	-
114	370244.30	2163150.02	Аналитический	0.10	-
115	370224.83	2163114.88	Аналитический	0.10	-
116	370205.36	2163079.73	Аналитический	0.10	-
117	370185.88	2163044.59	Аналитический	0.10	-
118	370129.32	2162946.83	Аналитический	0.10	-
119	370117.19	2162925.29	Аналитический	0.10	-
120	370102.51	2162906.77	Аналитический	0.10	-
121	370084.37	2162890.55	Аналитический	0.10	-
122	369997.85	2162824.15	Аналитический	0.10	-
123	369954.59	2162790.94	Аналитический	0.10	-
124	369911.33	2162757.74	Аналитический	0.10	-
125	369882.47	2162733.69	Аналитический	0.10	-
126	369878.62	2162732.48	Аналитический	0.10	-
127	369872.89	2162727.41	Аналитический	0.10	-
128	369874.06	2162725.02	Аналитический	0.10	-
129	369854.30	2162710.46	Аналитический	0.10	-
130	369847.09	2162717.95	Аналитический	0.10	-
131	369838.32	2162710.46	Аналитический	0.10	-
132	369843.41	2162701.45	Аналитический	0.10	-
133	369816.55	2162679.58	Аналитический	0.10	-

1	2	3	4	5	6
134	369768.79	2162638.84	Аналитический	0.10	-
135	369721.02	2162598.09	Аналитический	0.10	-
136	369694.62	2162575.58	Картометрический	1.00	-
137	369694.62	2162575.57	Картометрический	1.00	-
138	369667.55	2162561.25	Картометрический	1.00	-
139	369132.82	2162096.50	Картометрический	1.00	-
140	369074.20	2162034.87	Аналитический	0.10	-
141	369052.54	2162012.20	Аналитический	0.10	-
142	369024.25	2161984.38	Аналитический	0.10	-
143	368995.97	2161956.57	Аналитический	0.10	-
144	368956.57	2161918.79	Аналитический	0.10	-
145	368917.16	2161881.00	Аналитический	0.10	-
146	368877.76	2161843.22	Аналитический	0.10	-
147	368838.36	2161805.43	Аналитический	0.10	-
148	368833.44	2161802.95	Аналитический	0.10	-
149	368818.74	2161806.73	Аналитический	0.10	-
150	368815.74	2161792.00	Аналитический	0.10	-
151	368817.41	2161786.18	Аналитический	0.10	-
152	368812.75	2161782.39	Аналитический	0.10	-
153	368827.75	2161766.64	Аналитический	0.10	-
154	368829.17	2161768.14	Аналитический	0.10	-
155	368833.46	2161770.88	Аналитический	0.10	-
156	368838.36	2161769.57	Аналитический	0.10	-
157	368877.13	2161728.18	Аналитический	0.10	-
158	368935.67	2161666.20	Аналитический	0.10	-
159	368939.30	2161660.84	Аналитический	0.10	-
160	368940.86	2161656.84	Аналитический	0.10	-
161	368939.25	2161652.69	Аналитический	0.10	-
162	368937.03	2161650.62	Аналитический	0.10	-
163	368949.21	2161638.97	Аналитический	0.10	-
164	368953.57	2161643.39	Аналитический	0.10	-
165	368956.65	2161643.85	Аналитический	0.10	-
166	368991.90	2161603.42	Аналитический	0.10	-
167	368999.78	2161595.82	Аналитический	0.10	-
168	369016.65	2161580.24	Аналитический	0.10	-
169	369047.33	2161547.86	Аналитический	0.10	-
1	369070.83	2161524.38	Аналитический	0.10	-

3. Сведения о характерных точках части (частей) границы объекта

Обозначение характерных точек части границы	Координаты, м		Метод определения координат характерной точки	Средняя квадратическая погрешность положения характерной точки (Mt), м	Описание обозначения точки на местности (при наличии)
	X	Y			
1	2	3	4	5	6
Часть №					
-	-	-	-	-	-

Раздел 3

Сведения о местоположении измененных (уточненных) границ объекта							
1. Система координат: -							
2. Сведения о характерных точках границ объекта							
Обозначение характерных точек границ	Существующие координаты, м		Измененные (уточненные) координаты, м		Метод определения координат характерной точки	Средняя квадратическая погрешность положения характерной точки (Mt), м	Описание обозначения точки на местности (при наличии)
	X	Y	X	Y			
1	2	3	4	5	6	7	8
-	-	-	-	-	-	-	-
3.Сведения о характерных точках части (частей) границы объекта							
Часть №							
-	-	-	-	-	-	-	-

Раздел 4

План границ объекта

ОПИСАНИЕ МЕСТОПОЛОЖЕНИЯ ГРАНИЦ

Зона сельскохозяйственного использования в границах населенного пункта посёлка Шкурлат 3-й - СХ1/3

(наименование объекта, местоположение границ которого описано (далее - объект)

Раздел 1

Сведения об объекте		
№ п/п	Характеристики объекта	Описание характеристик
1	2	3
1	Местоположение объекта	Воронежская область, Павловский муниципальный район, Русско-Буйловское сельское поселение, посёлок Шкурлат 3-й
2	Площадь объекта ± величина погрешности определения площади (Р ± Дельта Р)	-
3	Иные характеристики объекта	-

Раздел 2

Сведения о местоположении границ объекта					
1. Система координат: МСК - 36, зона 2					
2. Сведения о характерных точках границ объекта					
Обозначение характерных точек границ	Координаты, м		Метод определения координат характерной точки	Средняя квадратическая погрешность положения характерной точки (Mt), м	Описание обозначения точки на местности (при наличии)
	X	Y			
1	2	3	4	5	6
1	370559.87	2163153.44	Картометрический	1.00	-
2	370767.37	2163545.88	Аналитический	0.10	-
3	370629.18	2163599.17	Аналитический	0.10	-
4	370625.23	2163606.50	Аналитический	0.10	-
5	370610.36	2163601.08	Аналитический	0.10	-
6	370570.61	2163587.61	Аналитический	0.10	-
7	370542.87	2163576.71	Аналитический	0.10	-
8	370518.55	2163560.97	Аналитический	0.10	-
9	370497.72	2163537.33	Аналитический	0.10	-
10	370472.22	2163499.86	Аналитический	0.10	-
11	370451.85	2163466.50	Картометрический	1.00	-
12	370422.04	2163415.46	Картометрический	1.00	-
13	370392.22	2163364.41	Картометрический	1.00	-
14	370362.40	2163313.37	Картометрический	1.00	-
15	370349.90	2163291.96	Картометрический	1.00	-
1	370559.87	2163153.44	Картометрический	1.00	-
3. Сведения о характерных точках части (частей) границы объекта					
Обозначение характерных точек части границы	Координаты, м		Метод определения координат характерной точки	Средняя квадратическая погрешность положения характерной точки (Mt), м	Описание обозначения точки на местности (при наличии)
	X	Y			
1	2	3	4	5	6
Часть №					
-	-	-	-	-	-

Раздел 3

Сведения о местоположении измененных (уточненных) границ объекта							
1. Система координат: -							
2. Сведения о характерных точках границ объекта							
Обозначение характерных точек границ	Существующие координаты, м		Измененные (уточненные) координаты, м		Метод определения координат характерной точки	Средняя квадратическая погрешность положения характерной точки (Mt), м	Описание обозначения точки на местности (при наличии)
	X	Y	X	Y			
1	2	3	4	5	6	7	8
-	-	-	-	-	-	-	-
3.Сведения о характерных точках части (частей) границы объекта							
Часть №							
-	-	-	-	-	-	-	-

Раздел 4

План границ объекта

Масштаб 1:5000

Используемые условные знаки и обозначения:

границы территориальной зоны

•1 характерная точка границ территориальной зоны

Руководитель БУВО «Нормативно-проектный центр»
Подпись _____ Ю.В.Шалыгина Дата « 16 » ноября 2021 г.

Место для оттиска печати (при наличии) лица, составившего описание местоположения границ объекта

ОПИСАНИЕ МЕСТОПОЛОЖЕНИЯ ГРАНИЦ

Зона сельскохозяйственного производства посёлка Шкурлат 3-й - СХ2/3

(наименование объекта, местоположение границ которого описано
(далее - объект)

Раздел 1

Сведения об объекте		
№ п/п	Характеристики объекта	Описание характеристик
1	2	3
1	Местоположение объекта	Воронежская область, Павловский муниципальный район, Русско-Буйловское сельское поселение, посёлок Шкурлат 3-й
2	Площадь объекта ± величина погрешности определения площади (Р ± Дельта Р)	-
3	Иные характеристики объекта	-

Раздел 2

Сведения о местоположении границ объекта					
1. Система координат: МСК - 36, зона 2					
2. Сведения о характерных точках границ объекта					
Обозначение характерных точек границ	Координаты, м		Метод определения координат характерной точки	Средняя квадратическая погрешность положения характерной точки (Mt), м	Описание обозначения точки на местности (при наличии)
	X	Y			
1	2	3	4	5	6
1	368680.84	2160469.27	Картометрический	1.00	-
2	368715.04	2160508.24	Картометрический	1.00	-
3	368806.54	2160617.87	Картометрический	1.00	-
4	368836.29	2160592.28	Картометрический	1.00	-
5	368904.22	2160684.67	Картометрический	1.00	-
6	368918.01	2160703.91	Картометрический	1.00	-
7	368713.27	2160924.93	Картометрический	1.00	-
8	368623.95	2160945.56	Картометрический	1.00	-
9	368617.53	2160914.96	Картометрический	1.00	-
10	368606.77	2160894.48	Картометрический	1.00	-
11	368558.88	2160864.26	Картометрический	1.00	-
12	368525.86	2160825.91	Картометрический	1.00	-
13	368506.2	2160745.07	Картометрический	1.00	-
14	368507.83	2160665.43	Картометрический	1.00	-
1	368680.84	2160469.27	Картометрический	1.00	-
15	368581.96	2161337.36	Картометрический	1.00	-
16	368622.77	2161355.33	Картометрический	1.00	-
17	368651.73	2161386.74	Картометрический	1.00	-
18	368791.92	2161538.85	Картометрический	1.00	-
19	368935.67	2161666.2	Аналитический	0.10	-
20	368877.13	2161728.18	Аналитический	0.10	-
21	368838.36	2161769.57	Аналитический	0.10	-
22	368833.46	2161770.88	Аналитический	0.10	-
23	368829.17	2161768.14	Аналитический	0.10	-
24	368827.75	2161766.64	Аналитический	0.10	-
25	368831.35	2161762.86	Аналитический	0.10	-
26	368709.65	2161635.4	Картометрический	1.00	-
27	368704.36	2161630.04	Картометрический	1.00	-
28	368617.43	2161720.83	Картометрический	1.00	-
29	368569.64	2161677.99	Картометрический	1.00	-
30	368557.16	2161691.93	Картометрический	1.00	-
31	368507.11	2161652.51	Картометрический	1.00	-
32	368434.5	2161729.84	Картометрический	1.00	-
33	368284.75	2161585.82	Картометрический	1.00	-
34	368338.2	2161571.15	Картометрический	1.00	-

1	2	3	4	5	6
35	368385.93	2161540.3	Картометрический	1.00	-
36	368430.41	2161496.73	Картометрический	1.00	-
37	368495.57	2161421.16	Картометрический	1.00	-
38	368561.31	2161367.66	Картометрический	1.00	-
15	368581.96	2161337.36	Картометрический	1.00	-

3. Сведения о характерных точках части (частей) границы объекта

Обозначение характерных точек части границы	Координаты, м		Метод определения координат характерной точки	Средняя квадратическая погрешность положения характерной точки (Mt), м	Описание обозначения точки на местности (при наличии)
	X	Y			
1	2	3	4	5	6
Часть №					
-	-	-	-	-	-

Раздел 3

Сведения о местоположении измененных (уточненных) границ объекта							
1. Система координат: -							
2. Сведения о характерных точках границ объекта							
Обозначение характерных точек границ	Существующие координаты, м		Измененные (уточненные) координаты, м		Метод определения координат характерной точки	Средняя квадратическая погрешность положения характерной точки (Mt), м	Описание обозначения точки на местности (при наличии)
	X	Y	X	Y			
1	2	3	4	5	6	7	8
-	-	-	-	-	-	-	-
3.Сведения о характерных точках части (частей) границы объекта							
Часть №							
-	-	-	-	-	-	-	-

Раздел 4

План границ объекта

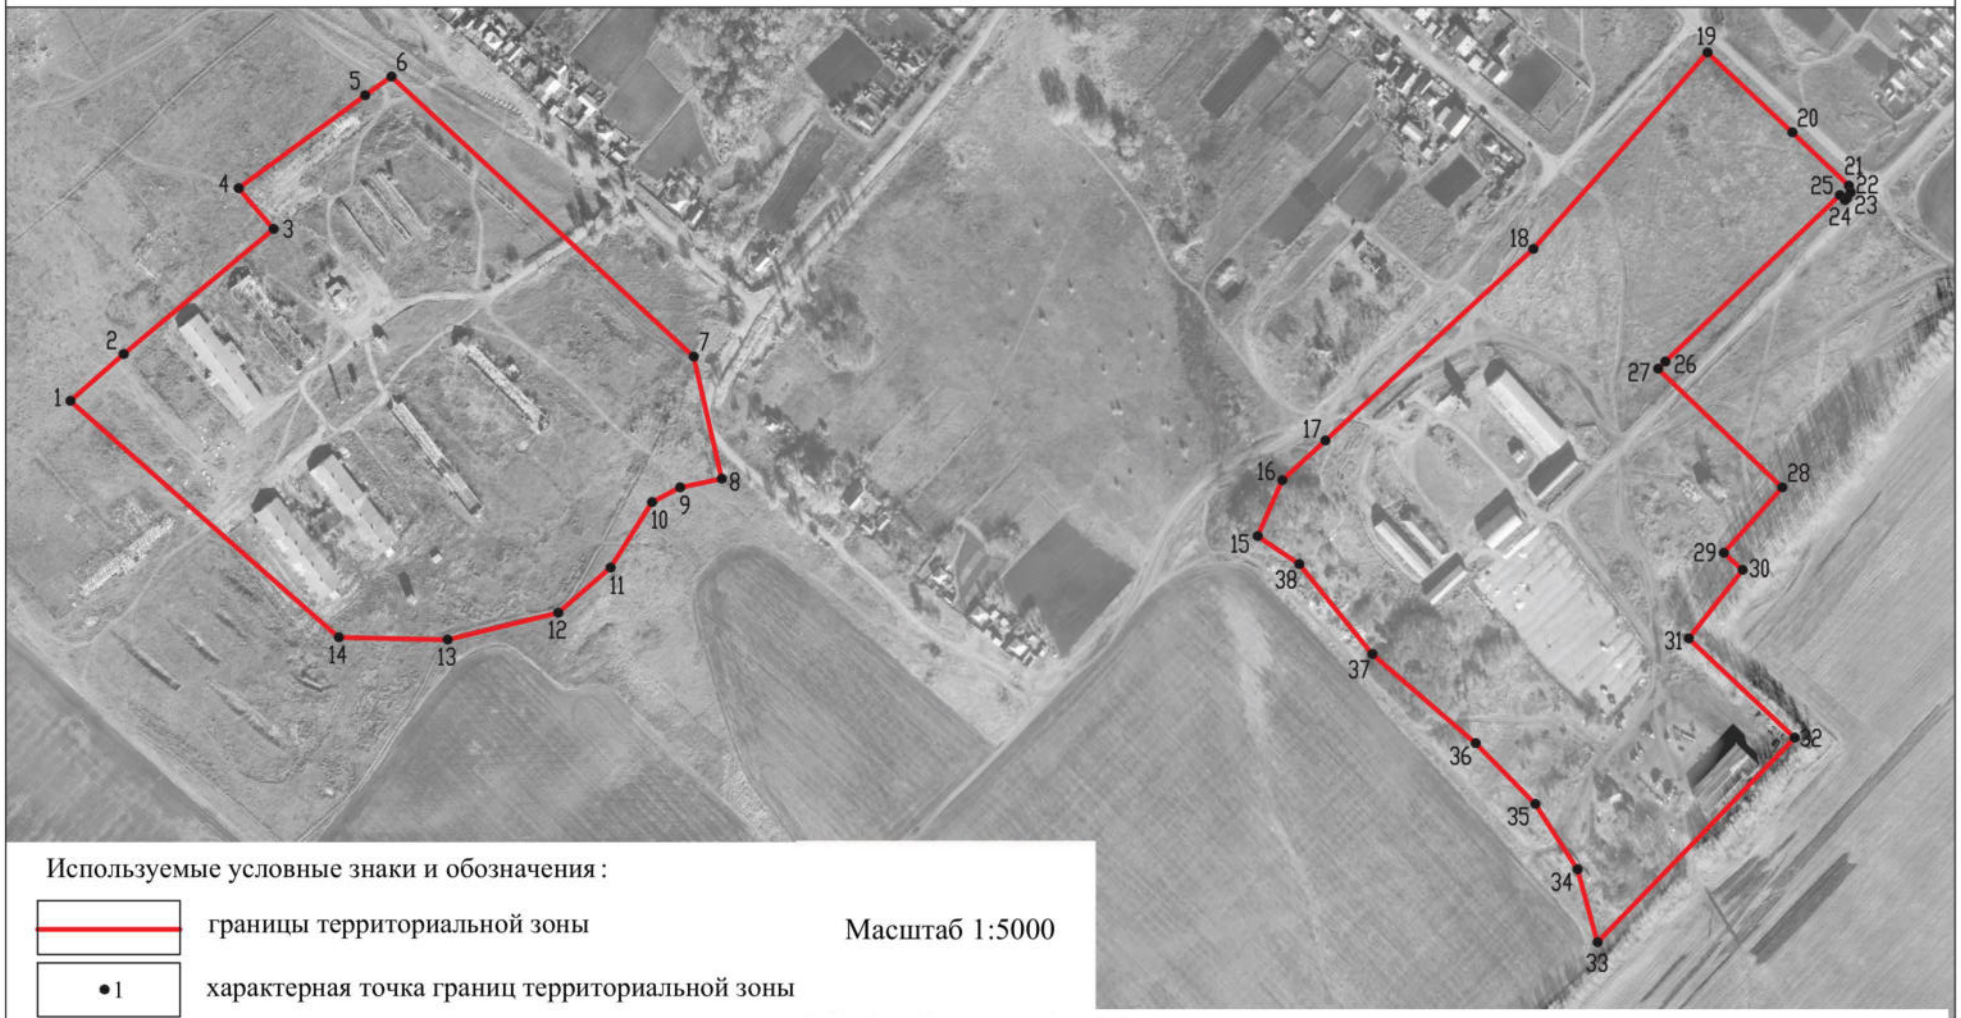

Используемые условные знаки и обозначения:

границы территориальной зоны

•1 характерная точка границ территориальной зоны

Масштаб 1:5000

Руководитель БУВО «Нормативно-проектный центр»

Подпись _____ Ю.В.Шалыгина Дата « 16 » ноября 2021 г.

Место для оттиска печати (при наличии) лица, составившего описание местоположения границ объекта

ОПИСАНИЕ МЕСТОПОЛОЖЕНИЯ ГРАНИЦ

Зона рекреационного назначения - объектов отдыха посёлка Шкурлат 3-й - Р1/3

(наименование объекта, местоположение границ которого описано
(далее - объект)

Раздел 1

Сведения об объекте		
№ п/п	Характеристики объекта	Описание характеристик
1	2	3
1	Местоположение объекта	Воронежская область, Павловский муниципальный район, Русско-Буйловское сельское поселение, посёлок Шкурлат 3-й
2	Площадь объекта ± величина погрешности определения площади (Р ± Дельта Р)	-
3	Иные характеристики объекта	-

Раздел 2

Сведения о местоположении границ объекта					
1. Система координат: МСК - 36, зона 2					
2. Сведения о характерных точках границ объекта					
Обозначение характерных точек границ	Координаты, м		Метод определения координат характерной точки	Средняя квадратическая погрешность положения характерной точки (Mt), м	Описание обозначения точки на местности (при наличии)
	X	Y			
1	2	3	4	5	6
1	369124.77	2161682.62	Картометрический	1.00	-
2	369211.80	2161770.28	Картометрический	1.00	-
3	369220.22	2161779.86	Картометрический	1.00	-
4	369164.10	2161843.89	Картометрический	1.00	-
5	369062.64	2161745.73	Картометрический	1.00	-
6	369065.66	2161742.39	Картометрический	1.00	-
7	369071.46	2161736.50	Картометрический	1.00	-
1	369124.77	2161682.62	Картометрический	1.00	-
3. Сведения о характерных точках части (частей) границы объекта					
Обозначение характерных точек части границы	Координаты, м		Метод определения координат характерной точки	Средняя квадратическая погрешность положения характерной точки (Mt), м	Описание обозначения точки на местности (при наличии)
	X	Y			
1	2	3	4	5	6
Часть №					
-	-	-	-	-	-

Раздел 3

Сведения о местоположении измененных (уточненных) границ объекта							
1. Система координат: -							
2. Сведения о характерных точках границ объекта							
Обозначение характерных точек границ	Существующие координаты, м		Измененные (уточненные) координаты, м		Метод определения координат характерной точки	Средняя квадратическая погрешность положения характерной точки (Mt), м	Описание обозначения точки на местности (при наличии)
	X	Y	X	Y			
1	2	3	4	5	6	7	8
-	-	-	-	-	-	-	-
3.Сведения о характерных точках части (частей) границы объекта							
Часть №							
-	-	-	-	-	-	-	-

Раздел 4

План границ объекта

Масштаб 1:2000

Используемые условные знаки и обозначения:

границы территориальной зоны

•1 характерная точка границ территориальной зоны

Руководитель БУВО «Нормативно-проектный центр»
Подпись _____ Ю.В.Шалыгина Дата « 16 » ноября 2021 г.

Место для оттиска печати (при наличии) лица, составившего описание местоположения границ объекта

Приложение № 4
к правилам землепользования и застройки
Русско-Буйловского сельского поселения
Павловского муниципального района
Воронежской области

СВЕДЕНИЯ О ГРАНИЦАХ ТЕРРИТОРИАЛЬНЫХ ЗОН, СОДЕРЖАЩИЕ ГРАФИЧЕСКОЕ ОПИСАНИЕ МЕСТОПОЛОЖЕНИЯ ГРАНИЦ ТЕРРИТОРИАЛЬНЫХ ЗОН, ПЕРЕЧЕНЬ КООРДИНАТ ХАРАКТЕРНЫХ ТОЧЕК ГРАНИЦ ТЕРРИТОРИАЛЬНЫХ ЗОН, РАСПОЛОЖЕННЫХ ЗА ГРАНИЦАМИ НАСЕЛЕННЫХ ПУНКТОВ НА ТЕРРИТОРИИ РУССКО-БУЙЛОВСКОГО СЕЛЬСКОГО ПОСЕЛЕНИЯ

ОПИСАНИЕ МЕСТОПОЛОЖЕНИЯ ГРАНИЦ

Производственная зона за границами населенных пунктов - П1

(наименование объекта, местоположение границ которого описано
(далее - объект)

Раздел 1

Сведения об объекте		
№ п/п	Характеристики объекта	Описание характеристик
1	2	3
1	Местоположение объекта	Воронежская область, Павловский муниципальный район, Русско-Буйловское сельское поселение
2	Площадь объекта ± величина погрешности определения площади (Р ± Дельта Р)	-
3	Иные характеристики объекта	-

Раздел 2

Сведения о местоположении границ объекта					
1. Система координат: МСК - 36, зона 2					
2. Сведения о характерных точках границ объекта					
Обозначение характерных точек границ	Координаты, м		Метод определения координат характерной точки	Средняя квадратическая погрешность положения характерной точки (Mt), м	Описание обозначения точки на местности (при наличии)
	X	Y			
1	2	3	4	5	6
1	372049.51	2151492.73	Картометрический	5.00	-
2	372042.87	2151568.97	Картометрический	5.00	-
3	372040.88	2151604.82	Картометрический	5.00	-
4	372032.96	2151622.44	Картометрический	5.00	-
5	371999.72	2151628.11	Картометрический	5.00	-
6	371994.33	2151691.21	Картометрический	5.00	-
7	371987.59	2151720.45	Картометрический	5.00	-
8	371982.34	2151739.02	Картометрический	5.00	-
9	371956.86	2151775.39	Картометрический	5.00	-
10	371932.89	2151809.76	Картометрический	5.00	-
11	371920.11	2151819.28	Картометрический	5.00	-
12	371880.32	2151848.92	Картометрический	5.00	-
13	371837.70	2151879.03	Картометрический	5.00	-
14	371783.10	2151910.13	Картометрический	5.00	-
15	371758.86	2151921.38	Картометрический	5.00	-
16	371669.13	2151953.41	Картометрический	5.00	-
17	371651.77	2151935.80	Картометрический	5.00	-
18	371643.73	2151918.79	Картометрический	5.00	-
19	371647.48	2151900.49	Картометрический	5.00	-
20	371690.18	2151827.85	Картометрический	5.00	-
21	371695.88	2151813.66	Картометрический	5.00	-
22	371724.60	2151742.15	Картометрический	5.00	-
23	371734.82	2151716.71	Картометрический	5.00	-
24	371758.41	2151698.91	Картометрический	5.00	-
25	371801.39	2151666.48	Картометрический	5.00	-
26	371811.88	2151658.57	Картометрический	5.00	-
27	371842.75	2151637.99	Картометрический	5.00	-
28	371866.27	2151622.31	Картометрический	5.00	-
29	371877.72	2151590.22	Картометрический	5.00	-
30	371898.81	2151531.13	Картометрический	5.00	-
31	371916.65	2151481.14	Картометрический	5.00	-
32	371934.91	2151452.12	Картометрический	5.00	-
33	371955.30	2151417.48	Картометрический	5.00	-
34	371967.34	2151416.86	Картометрический	5.00	-
35	372026.36	2151471.79	Картометрический	5.00	-
1	372049.51	2151492.73	Картометрический	5.00	-

1	2	3	4	5	6
36	371842.32	2151358.25	Аналитический	0.20	-
37	371814.08	2151370.35	Аналитический	0.20	-
38	371780.24	2151390.59	Аналитический	0.20	-
39	371764.66	2151360.68	Аналитический	0.20	-
40	371826.73	2151328.35	Аналитический	0.20	-
36	371842.32	2151358.25	Аналитический	0.20	-
41	371687.60	2151504.58	Картометрический	5.00	-
42	371687.27	2151548.63	Картометрический	5.00	-
43	371687.09	2151572.53	Картометрический	5.00	-
44	371677.69	2151598.08	Картометрический	5.00	-
45	371658.19	2151651.12	Картометрический	5.00	-
46	371642.98	2151692.46	Картометрический	5.00	-
47	371640.06	2151711.07	Картометрический	5.00	-
48	371636.74	2151732.24	Картометрический	5.00	-
49	371633.57	2151762.77	Картометрический	5.00	-
50	371633.97	2151772.90	Картометрический	5.00	-
51	371634.79	2151793.07	Картометрический	5.00	-
52	371625.45	2151815.49	Картометрический	5.00	-
53	371603.51	2151845.38	Картометрический	5.00	-
54	371578.92	2151877.37	Картометрический	5.00	-
55	371529.37	2151962.19	Картометрический	5.00	-
56	371499.36	2151983.62	Картометрический	5.00	-
57	371486.53	2151989.10	Картометрический	5.00	-
58	371482.94	2151844.93	Картометрический	5.00	-
59	371481.26	2151777.14	Картометрический	5.00	-
60	371480.84	2151723.75	Картометрический	5.00	-
61	371480.81	2151709.94	Картометрический	5.00	-
62	371483.21	2151649.41	Картометрический	5.00	-
63	371485.19	2151593.94	Картометрический	5.00	-
64	371486.03	2151576.44	Картометрический	5.00	-
65	371487.61	2151542.82	Картометрический	5.00	-
66	371490.13	2151482.82	Картометрический	5.00	-
67	371606.92	2151493.30	Картометрический	5.00	-
68	371605.46	2151507.04	Картометрический	5.00	-
69	371660.36	2151505.95	Картометрический	5.00	-
41	371687.60	2151504.58	Картометрический	5.00	-
70	373985.42	2157114.88	Картометрический	5.00	-
71	374029.51	2157205.42	Аналитический	2.50	-
72	374063.67	2157195.93	Аналитический	2.50	-
73	374160.01	2157303.78	Картометрический	5.00	-
74	374098.19	2157344.89	Аналитический	0.50	-
75	374029.28	2157391.64	Аналитический	0.50	-
76	373967.79	2157433.37	Аналитический	0.50	-
77	373951.82	2157444.43	Аналитический	0.50	-
78	373933.24	2157406.28	Аналитический	0.50	-
79	373835.13	2157204.85	Аналитический	0.50	-

1	2	3	4	5	6
80	373825.27	2157186.76	Картометрический	5.00	-
70	373985.42	2157114.88	Картометрический	5.00	-
81	373847.04	2157516.37	Картометрический	5.00	-
82	373902.20	2157709.61	Аналитический	0.10	-
83	373918.53	2157782.23	Аналитический	0.10	-
84	374124.19	2158053.86	Аналитический	2.50	-
85	374145.82	2158080.26	Аналитический	2.50	-
86	374186.58	2158141.01	Аналитический	2.50	-
87	374039.24	2158247.95	Аналитический	2.50	-
88	374197.37	2158466.12	Аналитический	2.50	-
89	374187.75	2158473.00	Аналитический	2.50	-
90	374038.05	2158584.23	Аналитический	2.50	-
91	374041.56	2158601.21	Аналитический	2.50	-
92	373876.78	2158721.76	Аналитический	2.50	-
93	374016.14	2159095.07	Аналитический	2.50	-
94	374042.30	2159191.95	Аналитический	2.50	-
95	374051.50	2159226.01	Аналитический	2.50	-
96	374013.13	2159242.93	Аналитический	2.50	-
97	373965.48	2159249.45	Аналитический	2.50	-
98	373952.74	2159259.16	Аналитический	2.50	-
99	373935.50	2159275.18	Аналитический	2.50	-
100	373936.22	2159281.12	Аналитический	2.50	-
101	373913.06	2159298.20	Аналитический	2.50	-
102	373871.52	2159352.19	Аналитический	2.50	-
103	373863.57	2159370.27	Аналитический	2.50	-
104	373826.01	2159414.77	Аналитический	2.50	-
105	373803.07	2159420.82	Аналитический	2.50	-
106	373682.69	2159448.29	Аналитический	2.50	-
107	373624.03	2159479.31	Аналитический	2.50	-
108	373603.44	2159615.91	Аналитический	2.50	-
109	373524.05	2159760.09	Аналитический	2.50	-
110	373515.89	2159773.59	Аналитический	2.50	-
111	373508.54	2159791.33	Аналитический	2.50	-
112	373510.08	2159852.80	Аналитический	2.50	-
113	373506.56	2159867.19	Аналитический	2.50	-
114	373482.96	2159903.86	Аналитический	2.50	-
115	373469.76	2159914.34	Аналитический	2.50	-
116	373448.93	2159925.60	Аналитический	2.50	-
117	373391.38	2159930.19	Аналитический	2.50	-
118	373379.47	2159936.86	Аналитический	2.50	-
119	373367.09	2159949.90	Аналитический	2.50	-
120	373337.54	2159989.91	Аналитический	2.50	-
121	373320.89	2160007.14	Аналитический	2.50	-
122	373268.67	2160028.73	Аналитический	2.50	-
123	373222.78	2160052.06	Аналитический	2.50	-
124	373195.01	2160083.19	Аналитический	2.50	-
125	373174.51	2160104.63	Аналитический	2.50	-

1	2	3	4	5	6
126	373165.02	2160108.06	Аналитический	2.50	-
127	373165.08	2160108.15	Аналитический	2.50	-
128	373173.17	2160125.39	Аналитический	2.50	-
129	373316.37	2160345.84	Аналитический	2.50	
130	373370.84	2160429.70	Картометрический	5.00	-
131	373255.87	2160510.70	Аналитический	0.10	-
132	373224.03	2160522.77	Аналитический	1.50	-
133	373079.49	2160623.91	Аналитический	1.50	-
134	372974.12	2160696.23	Аналитический	1.50	-
135	372688.61	2160897.84	Аналитический	1.50	-
136	372494.25	2161040.78	Аналитический	1.50	-
137	372235.25	2161225.25	Аналитический	1.50	-
138	372062.86	2161343.10	Аналитический	1.50	-
139	371947.60	2161436.93	Аналитический	1.50	-
140	371870.94	2161536.04	Аналитический	1.50	-
141	371811.28	2161672.27	Аналитический	1.50	-
142	371740.29	2161860.31	Аналитический	1.50	-
143	371602.83	2162220.88	Аналитический	1.50	-
144	371543.12	2162367.33	Аналитический	1.50	-
145	371456.95	2162626.79	Аналитический	1.50	-
146	371418.48	2162746.58	Аналитический	0.50	-
147	371388.07	2162816.97	Аналитический	0.50	-
148	371335.90	2162947.34	Аналитический	0.50	-
149	371307.93	2163006.63	Аналитический	0.50	-
150	371291.34	2163049.24	Аналитический	0.50	-
151	371088.38	2163086.04	Аналитический	0.50	-
152	371077.53	2163065.56	Аналитический	0.50	-
153	371077.53	2163065.55	Аналитический	0.50	-
154	371017.20	2162951.65	Картометрический	5.00	-
155	370722.04	2163032.21	Картометрический	5.00	-
156	370524.46	2163028.96	Картометрический	5.00	-
157	370448.18	2162938.08	Картометрический	5.00	-
158	370226.88	2162314.22	Картометрический	5.00	-
159	370189.02	2162253.14	Картометрический	5.00	-
160	370110.65	2162029.55	Картометрический	5.00	-
161	370019.81	2162068.98	Картометрический	5.00	-
162	369945.70	2161940.04	Картометрический	5.00	-
163	370074.21	2161883.36	Картометрический	5.00	-
164	369977.97	2161633.70	Аналитический	0.50	-
165	370036.63	2161454.27	Аналитический	0.50	-
166	370225.76	2161181.30	Аналитический	0.50	-
167	370483.73	2160875.88	Аналитический	0.50	-
168	370828.04	2160472.89	Аналитический	0.50	-
169	370843.62	2160459.24	Аналитический	0.30	-
170	370839.29	2160453.07	Картометрический	5.00	-
171	370826.33	2160434.60	Картометрический	5.00	-
172	370831.89	2160381.67	Картометрический	5.00	-
173	370581.14	2160310.10	Аналитический	2.50	-

1	2	3	4	5	6
174	370540.60	2160272.89	Аналитический	2.50	-
175	370552.94	2160260.62	Аналитический	2.50	-
176	370525.89	2159981.36	Аналитический	2.50	-
177	370462.98	2159331.85	Аналитический	2.50	-
178	370399.88	2158653.76	Аналитический	2.50	-
179	370398.35	2158638.48	Аналитический	2.50	-
180	370369.46	2158287.37	Аналитический	2.50	-
181	370414.75	2158301.65	Аналитический	2.50	-
182	370480.86	2158293.69	Картометрический	5.00	-
183	370661.12	2158272.00	Картометрический	5.00	-
184	371577.65	2158161.71	Картометрический	5.00	-
185	371589.07	2158160.34	Картометрический	5.00	-
186	372068.89	2158102.57	Аналитический	0.50	-
187	372011.82	2157480.86	Аналитический	2.50	-
188	372082.32	2157538.97	Аналитический	2.50	-
189	372169.60	2157579.11	Аналитический	2.50	-
190	372223.97	2157582.67	Аналитический	2.50	-
191	372298.23	2157563.30	Аналитический	2.50	-
192	372347.53	2157561.47	Аналитический	2.50	-
193	372448.16	2157587.14	Аналитический	2.50	-
194	372508.23	2157589.32	Аналитический	2.50	-
195	372578.15	2157571.20	Аналитический	2.50	-
196	372634.80	2157541.42	Аналитический	2.50	-
197	372678.44	2157528.12	Аналитический	2.50	-
198	372711.37	2157530.78	Аналитический	2.50	-
199	372747.82	2157546.99	Аналитический	2.50	-
200	372781.29	2157577.54	Аналитический	2.50	-
201	372861.42	2157654.43	Аналитический	2.50	-
202	372913.45	2157683.82	Аналитический	2.50	-
203	372973.80	2157706.11	Аналитический	2.50	-
204	373039.16	2157713.43	Аналитический	2.50	-
205	373104.94	2157733.35	Аналитический	2.50	-
206	373165.29	2157768.16	Аналитический	2.50	-
207	373211.78	2157812.89	Аналитический	2.50	-
208	373252.63	2157857.99	Аналитический	2.50	-
209	373275.13	2157903.56	Аналитический	2.50	-
210	373281.71	2157944.29	Аналитический	2.50	-
211	373329.98	2157971.56	Аналитический	0.50	-
212	373459.90	2157875.15	Аналитический	0.50	-
213	373769.19	2157569.45	Аналитический	0.50	-
81	373847.04	2157516.37	Картометрический	5.00	-
213	369444.96	2160336.62	Аналитический	2.50	-
214	369422.22	2160968.53	Аналитический	2.50	-
215	369285.71	2160986.92	Аналитический	2.50	-
216	369224.42	2160901.84	Аналитический	2.50	-
217	369156.40	2160778.88	Аналитический	2.50	-
218	369040.63	2160662.73	Аналитический	2.50	-

1	2	3	4	5	6
219	368995.56	2160669.91	Аналитический	2.50	-
220	368935.82	2160751.55	Аналитический	2.50	-
221	368921.81	2160735.67	Аналитический	2.50	-
222	368918.01	2160703.91	Аналитический	2.50	-
223	368956.88	2160562.63	Аналитический	2.50	-
224	368912.17	2160407.07	Аналитический	2.50	-
225	368966.71	2160419.72	Аналитический	2.50	-
226	368980.67	2160429.13	Аналитический	2.50	-
227	368993.50	2160460.29	Аналитический	2.50	-
228	369035.69	2160448.41	Аналитический	2.50	-
229	369075.36	2160449.86	Аналитический	2.50	-
230	369123.88	2160447.64	Аналитический	2.50	-
231	369154.22	2160437.09	Аналитический	2.50	-
232	369153.69	2160422.94	Аналитический	2.50	-
233	369146.38	2160381.94	Аналитический	2.50	-
234	369158.14	2160311.78	Аналитический	2.50	-
213	369444.96	2160336.62	Аналитический	2.50	-

3. Сведения о характерных точках части (частей) границы объекта

Обозначение характерных точек части границы	Координаты, м		Метод определения координат характерной точки	Средняя квадратическая погрешность положения характерной точки (Mt), м	Описание обозначения точки на местности (при наличии)
	X	Y			
1	2	3	4	5	6
Часть №					
-	-	-	-	-	-

Раздел 3

Сведения о местоположении измененных (уточненных) границ объекта							
1. Система координат: -							
2. Сведения о характерных точках границ объекта							
Обозначение характерных точек границ	Существующие координаты, м		Измененные (уточненные) координаты, м		Метод определения координат характерной точки	Средняя квадратическая погрешность положения характерной точки (Mt), м	Описание обозначения точки на местности (при наличии)
	X	Y	X	Y			
1	2	3	4	5	6	7	8
-	-	-	-	-	-	-	-
3.Сведения о характерных точках части (частей) границы объекта							
Часть №							
-	-	-	-	-	-	-	-

Раздел 4

План границ объекта

Схема расположения листов плана границ объекта

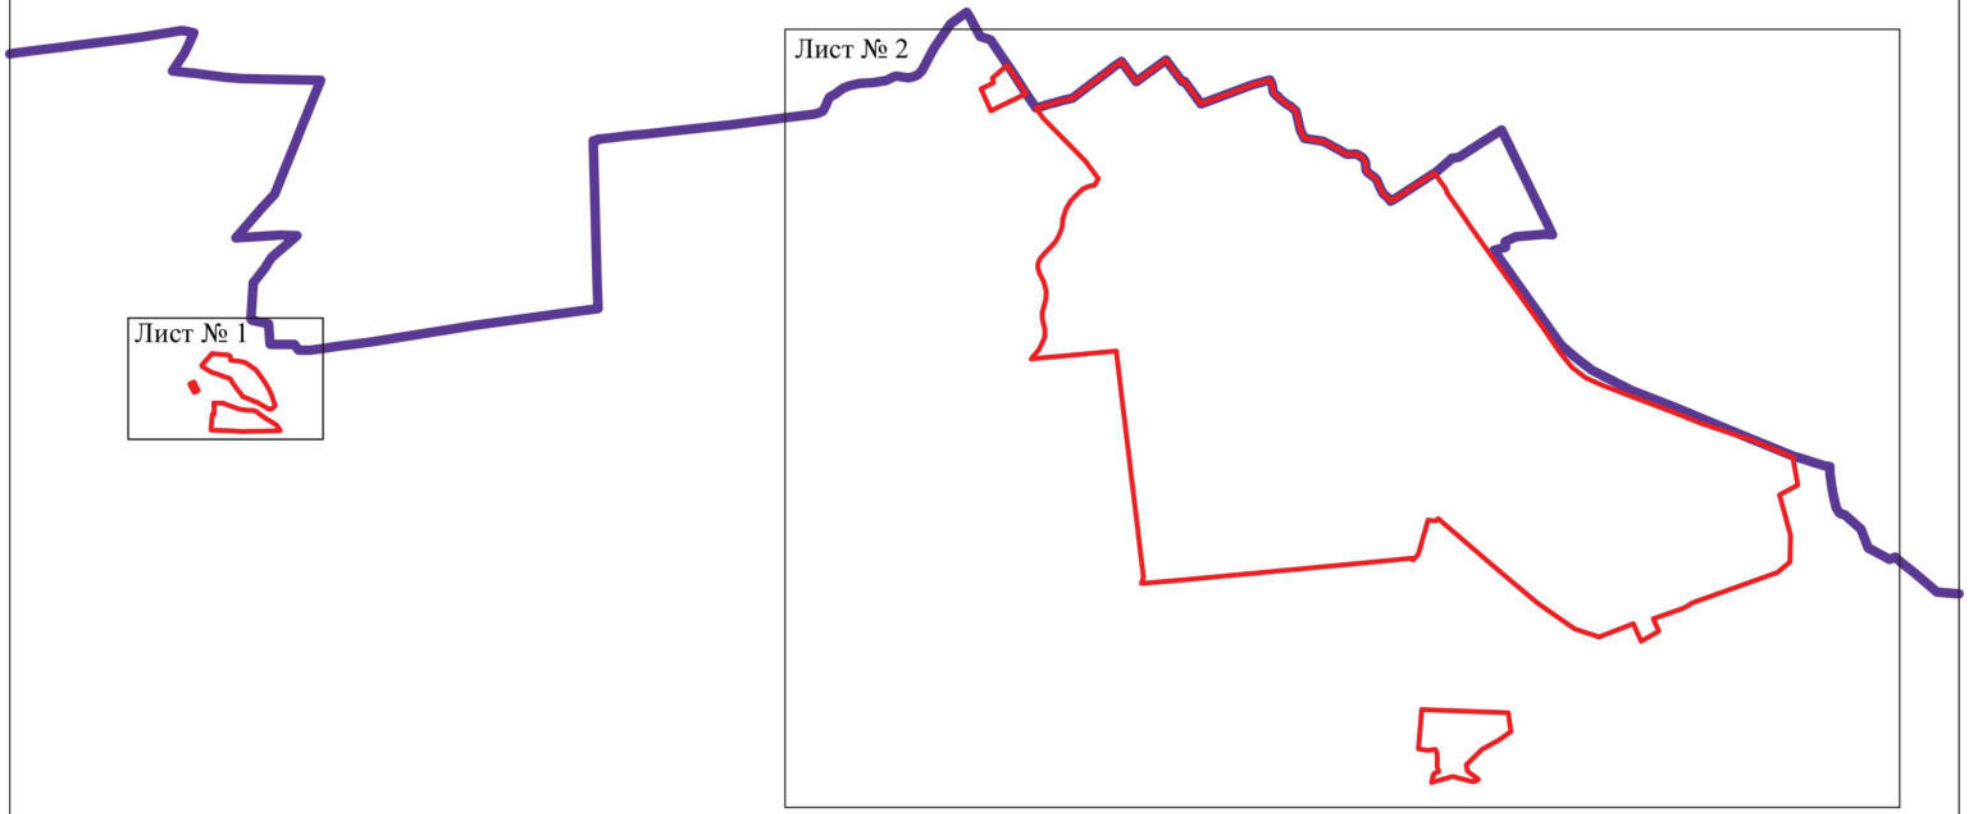

Масштаб 1:50000

Используемые условные знаки и обозначения:

	границы территориальной зоны
	границы муниципального образования
Лист № 1	область и номер листа плана границ объекта

Руководитель БУВО «Нормативно-проектный центр»
Подпись _____ Ю.В.Шалыгина Дата « 16 » ноября 2021 г.

Место для оттиска печати (при наличии) лица, составившего описание местоположения границ объекта

План границ объекта

Лист№ 1

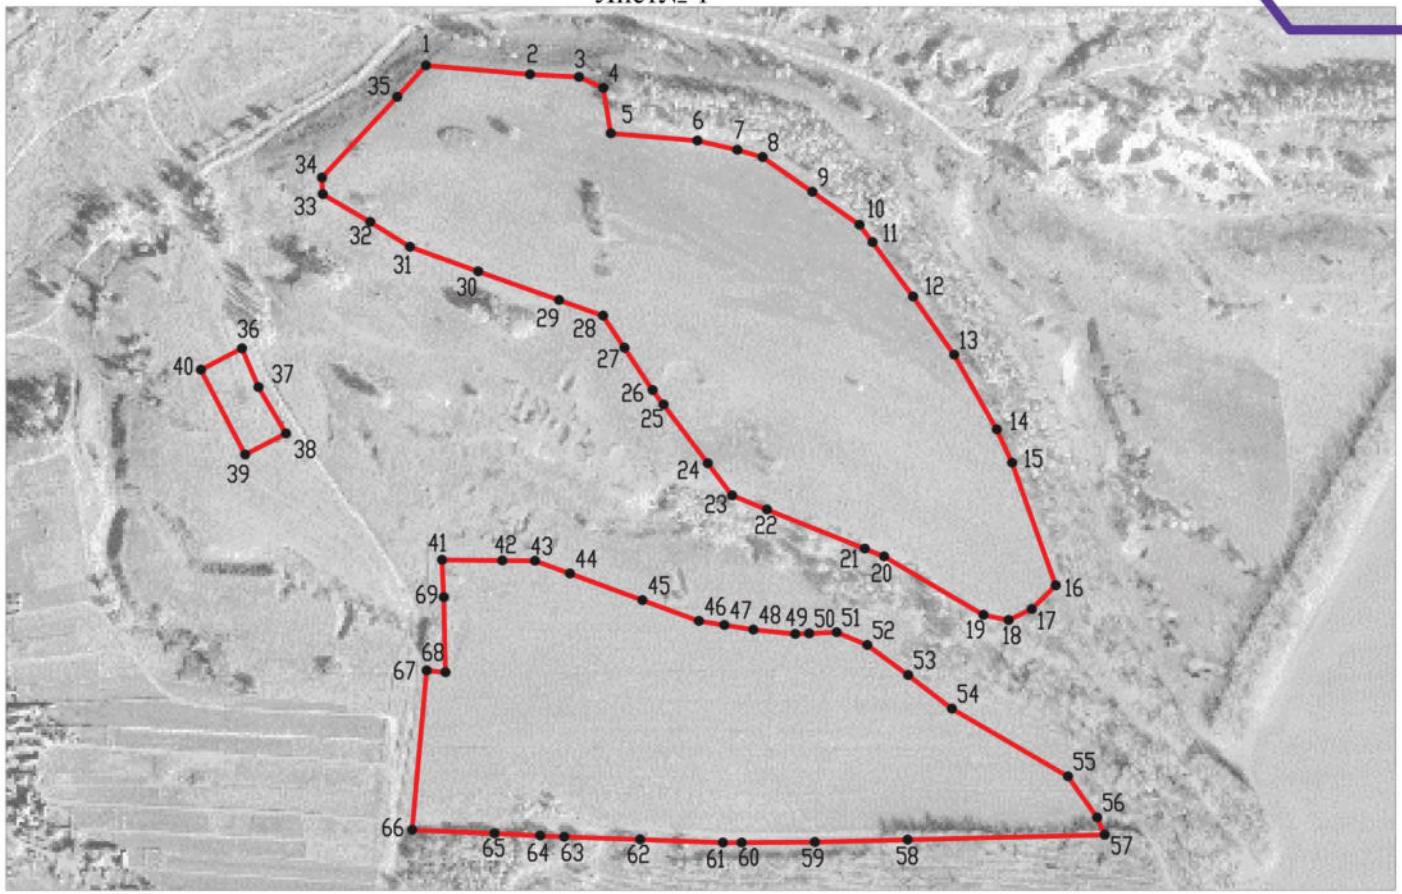

Масштаб 1:5000

Используемые условные знаки и обозначения:

границы территориальной зоны

границы муниципального образования

•1 характерная точка границ территориальной зоны

Руководитель БУВО «Нормативно-проектный центр»

Подпись _____ Ю.В.Шалыгина Дата « 16 » ноября 2021 г.

Место для оттиска печати (при наличии) лица, составившего описание местоположения границ объекта

План границ объекта

Лист № 2

Используемые условные знаки и обозначения :

границы территориальной зоны

границы муниципального образования

•70 характерная точка границ территориальной зоны

Масштаб 1:10000

Руководитель БУВО «Нормативно-проектный центр»

Подпись _____ Ю.В.Шалыгина Дата « 16 » ноября 2021г.

Место для оттиска печати (при наличии)лица,составившего описание местоположения границ объекта

ОПИСАНИЕ МЕСТОПОЛОЖЕНИЯ ГРАНИЦ

Зона улиц, дорог, инженерной и транспортной инфраструктуры за границами населенных пунктов - ИТ1

(наименование объекта, местоположение границ которого описано (далее - объект)

Раздел 1

Сведения об объекте		
№ п/п	Характеристики объекта	Описание характеристик
1	2	3
1	Местоположение объекта	Воронежская область, Павловский муниципальный район, Русско-Буйловское сельское поселение
2	Площадь объекта ± величина погрешности определения площади (Р ± Дельта Р)	-
3	Иные характеристики объекта	-

Раздел 2

Сведения о местоположении границ объекта					
1. Система координат: МСК - 36, зона 2					
2. Сведения о характерных точках границ объекта					
Обозначение характерных точек границ	Координаты, м		Метод определения координат характерной точки	Средняя квадратическая погрешность положения характерной точки (Mt), м	Описание обозначения точки на местности (при наличии)
	X	Y			
1	2	3	4	5	6
1	366946.25	2147084.19	Аналитический	0.10	-
2	366932.97	2147099.18	Аналитический	0.10	-
3	366907.89	2147073.48	Аналитический	0.50	-
4	366878.71	2147043.57	Аналитический	0.50	-
5	366858.04	2147022.88	Аналитический	0.50	-
6	366828.92	2146993.75	Аналитический	0.50	-
7	366800.83	2146965.65	Аналитический	0.50	-
8	366769.96	2146934.76	Аналитический	0.50	-
9	366750.50	2146913.57	Аналитический	0.50	-
10	366734.29	2146895.69	Аналитический	0.50	-
11	366719.14	2146877.37	Аналитический	0.50	-
12	366692.95	2146842.56	Аналитический	0.50	-
13	366659.14	2146797.62	Аналитический	0.50	-
14	366632.25	2146761.89	Аналитический	0.50	-
15	366597.48	2146715.67	Аналитический	0.50	-
16	366563.17	2146671.77	Аналитический	0.50	-
17	366538.56	2146643.07	Аналитический	0.50	-
18	366516.11	2146619.67	Аналитический	0.50	-
19	366488.30	2146593.33	Аналитический	0.50	-
20	366459.44	2146565.99	Аналитический	0.50	-
21	366428.14	2146536.33	Аналитический	0.50	-
22	366396.62	2146506.46	Аналитический	0.50	-
23	366351.99	2146467.24	Аналитический	0.50	-
24	366338.06	2146454.03	Аналитический	0.50	-
25	366323.27	2146441.53	Аналитический	0.50	-
26	366299.28	2146427.95	Аналитический	0.50	-
27	366284.61	2146421.01	Аналитический	0.50	-
28	366261.67	2146410.79	Аналитический	0.50	-
29	366218.69	2146393.17	Аналитический	0.50	-
30	366172.95	2146374.30	Аналитический	0.50	-
31	366131.14	2146357.10	Аналитический	0.50	-
32	366085.25	2146338.77	Аналитический	0.50	-
33	366038.69	2146320.16	Аналитический	0.50	-
34	365990.16	2146300.77	Аналитический	0.50	-
35	365928.86	2146276.28	Аналитический	0.50	-
36	365884.22	2146258.44	Аналитический	0.50	-

1	2	3	4	5	6
37	365851.83	2146245.50	Аналитический	0.50	-
38	365818.60	2146232.14	Аналитический	0.50	-
39	365781.46	2146214.35	Аналитический	0.50	-
40	365751.89	2146197.16	Аналитический	0.50	-
41	365728.94	2146181.92	Аналитический	0.50	-
42	365699.95	2146156.84	Аналитический	0.50	-
43	365662.32	2146123.17	Аналитический	0.50	-
44	365618.76	2146084.20	Аналитический	0.50	-
45	365572.14	2146042.49	Аналитический	0.50	-
46	365552.84	2146023.94	Аналитический	0.50	-
47	365527.18	2145996.71	Аналитический	0.50	-
48	365513.01	2145979.29	Аналитический	0.50	-
49	365521.01	2145949.91	Аналитический	0.50	-
50	365527.54	2145959.88	Аналитический	0.50	-
51	365545.66	2145982.52	Аналитический	0.50	-
52	365566.85	2146004.76	Аналитический	0.50	-
53	365590.25	2146026.96	Аналитический	0.50	-
54	365633.51	2146065.97	Аналитический	0.50	-
55	365677.21	2146105.37	Аналитический	0.50	-
56	365715.40	2146139.80	Аналитический	0.50	-
57	365744.08	2146164.14	Аналитический	0.50	-
58	365763.57	2146177.47	Аналитический	0.50	-
59	365793.52	2146194.32	Аналитический	0.50	-
60	365824.71	2146210.82	Аналитический	0.50	-
61	365851.18	2146223.03	Аналитический	0.50	-
62	365890.76	2146238.95	Аналитический	0.50	-
63	365931.80	2146255.45	Аналитический	0.50	-
64	365995.64	2146281.12	Аналитический	0.50	-
65	366040.46	2146299.14	Аналитический	0.50	-
66	366089.31	2146318.79	Аналитический	0.50	-
67	366137.80	2146338.29	Аналитический	0.50	-
68	366177.17	2146354.47	Аналитический	0.50	-
69	366222.64	2146373.17	Аналитический	0.50	-
70	366268.90	2146392.19	Аналитический	0.50	-
71	366291.03	2146402.26	Аналитический	0.50	-
72	366309.28	2146410.63	Аналитический	0.50	-
73	366332.93	2146423.96	Аналитический	0.50	-
74	366355.69	2146438.78	Аналитический	0.50	-
75	366381.18	2146455.63	Аналитический	0.50	-
76	366409.74	2146478.26	Аналитический	0.50	-
77	366443.90	2146513.84	Аналитический	0.50	-
78	366472.18	2146543.28	Аналитический	0.50	-
79	366501.81	2146574.14	Аналитический	0.50	-
80	366529.86	2146603.34	Аналитический	0.50	-
81	366553.37	2146630.41	Аналитический	0.50	-
82	366578.77	2146662.18	Аналитический	0.50	-
83	366609.19	2146702.58	Аналитический	0.50	-
84	366644.42	2146749.37	Аналитический	0.50	-

1	2	3	4	5	6
85	366670.94	2146784.57	Аналитический	0.50	-
86	366686.81	2146805.65	Аналитический	0.50	-
87	366705.92	2146831.24	Аналитический	0.50	-
88	366726.15	2146858.59	Аналитический	0.50	-
89	366737.54	2146855.59	Аналитический	0.50	-
90	366751.75	2146886.60	Аналитический	0.50	-
91	366764.36	2146901.32	Аналитический	0.50	-
92	366777.78	2146916.39	Аналитический	0.50	-
93	366812.86	2146951.54	Аналитический	0.50	-
94	366840.46	2146979.44	Аналитический	0.50	-
95	366870.28	2147009.60	Аналитический	0.50	-
96	366891.59	2147031.15	Аналитический	0.50	-
97	366923.79	2147062.40	Аналитический	0.50	-
1	366946.25	2147084.19	Аналитический	0.10	-
98	367456.51	2147658.98	Аналитический	0.10	-
99	367447.95	2147677.62	Аналитический	0.10	-
100	367431.02	2147667.19	Аналитический	0.50	-
101	367408.46	2147652.30	Аналитический	0.50	-
102	367379.59	2147632.86	Аналитический	0.50	-
103	367347.10	2147608.10	Аналитический	0.50	-
104	367307.73	2147568.99	Аналитический	0.50	-
105	367277.11	2147528.22	Аналитический	0.50	-
106	367241.10	2147480.27	Аналитический	0.50	-
107	367210.20	2147439.11	Аналитический	0.50	-
108	367195.69	2147419.79	Аналитический	0.10	-
109	367206.21	2147395.23	Аналитический	0.10	-
110	367230.18	2147428.12	Аналитический	0.50	-
111	367261.16	2147470.61	Аналитический	0.50	-
112	367293.75	2147515.32	Аналитический	0.50	-
113	367320.46	2147551.96	Аналитический	0.50	-
114	367360.06	2147593.60	Аналитический	0.50	-
115	367370.09	2147596.54	Аналитический	0.50	-
116	367375.95	2147601.03	Аналитический	0.50	-
117	367387.78	2147612.46	Аналитический	0.50	-
118	367425.84	2147638.16	Аналитический	0.50	-
119	367448.19	2147653.70	Аналитический	0.50	-
98	367456.51	2147658.98	Аналитический	0.10	-
120	373606.19	2154278.24	Аналитический	0.30	-
121	373611.12	2154313.43	Аналитический	0.30	-
122	373570.22	2154314.59	Аналитический	0.30	-
123	373170.96	2154325.75	Аналитический	0.30	-
124	372771.10	2154336.54	Аналитический	0.30	-
125	372386.30	2154348.89	Аналитический	0.30	-
126	372385.37	2154349.17	Аналитический	0.30	-
127	372371.43	2154353.33	Аналитический	0.30	-
128	372371.83	2154364.31	Аналитический	0.30	-

1	2	3	4	5	6
129	372302.29	2154366.96	Аналитический	0.30	-
130	371872.49	2154379.05	Аналитический	0.30	-
131	371567.06	2154388.88	Аналитический	0.30	-
132	371529.23	2154391.25	Аналитический	0.20	-
133	371525.78	2154441.17	Аналитический	0.20	-
134	371526.41	2154493.57	Аналитический	0.20	-
135	371540.77	2154492.59	Аналитический	0.30	-
136	371541.79	2154517.26	Аналитический	0.30	-
137	371543.54	2154538.55	Аналитический	0.30	-
138	371546.64	2154539.43	Аналитический	0.30	-
139	371554.83	2154541.92	Аналитический	0.30	-
140	371582.87	2154550.47	Аналитический	0.30	-
141	371751.04	2154591.59	Аналитический	0.30	-
142	371921.11	2154624.90	Аналитический	0.30	-
143	371920.47	2154630.28	Аналитический	0.30	-
144	371941.93	2154634.13	Аналитический	0.30	-
145	371969.82	2154636.04	Аналитический	0.30	-
146	372075.67	2154649.61	Аналитический	0.30	-
147	372135.47	2154657.20	Аналитический	0.30	-
148	372286.89	2154664.19	Аналитический	0.30	-
149	372367.41	2154667.28	Аналитический	0.50	-
150	372394.64	2154668.33	Аналитический	0.50	-
151	372584.99	2154675.68	Картометрический	5.00	-
152	372700.93	2154679.15	Картометрический	5.00	-
153	372713.43	2154677.57	Картометрический	5.00	-
154	372730.50	2154676.67	Картометрический	5.00	-
155	372879.71	2154682.43	Картометрический	5.00	-
156	372912.20	2154678.93	Картометрический	5.00	-
157	373009.62	2154682.26	Картометрический	5.00	-
158	373051.96	2154684.18	Картометрический	5.00	-
159	373113.00	2154690.14	Картометрический	5.00	-
160	373255.47	2154706.55	Картометрический	5.00	-
161	373375.86	2154722.82	Картометрический	5.00	-
162	373436.69	2154732.98	Картометрический	5.00	-
163	373575.89	2154756.72	Картометрический	5.00	-
164	373632.06	2154750.83	Картометрический	5.00	-
165	373643.63	2154748.61	Аналитический	0.50	-
166	373641.20	2154681.44	Аналитический	0.50	-
167	373641.05	2154671.03	Аналитический	0.50	-
168	373635.15	2154641.04	Аналитический	0.50	-
169	373635.57	2154627.96	Аналитический	0.50	-
170	373632.74	2154582.92	Аналитический	0.50	-
171	373627.44	2154531.37	Аналитический	0.50	-
172	373631.64	2154530.92	Аналитический	0.50	-
173	373635.63	2154530.49	Аналитический	0.50	-
174	373642.06	2154529.79	Аналитический	0.50	-
175	373646.66	2154570.66	Аналитический	0.50	-
176	373671.04	2154796.52	Аналитический	0.50	-

1	2	3	4	5	6
177	373675.25	2154835.55	Аналитический	0.50	-
178	373702.04	2155083.68	Аналитический	0.50	-
179	373698.86	2155084.79	Аналитический	0.50	-
180	373696.56	2155088.14	Аналитический	0.50	-
181	373696.55	2155088.15	Аналитический	0.50	-
182	373693.08	2155093.19	Аналитический	0.50	-
183	373686.16	2155103.25	Аналитический	0.50	-
184	373682.90	2155105.19	Аналитический	0.50	-
185	373663.40	2155109.15	Аналитический	0.50	-
186	373626.99	2155112.43	Аналитический	0.50	-
187	373576.01	2155113.62	Аналитический	0.50	-
188	373575.73	2155106.93	Аналитический	0.50	-
189	373662.98	2155099.61	Аналитический	0.50	-
190	373678.95	2155096.03	Аналитический	0.50	-
191	373686.25	2155082.37	Аналитический	0.50	-
192	373682.84	2155028.58	Аналитический	0.50	-
193	373673.78	2154994.37	Аналитический	0.50	-
194	373673.25	2154964.29	Аналитический	0.50	-
195	373667.46	2154935.08	Аналитический	0.50	-
196	373661.06	2154921.68	Аналитический	0.50	-
197	373655.39	2154893.45	Картометрический	5.00	-
198	373655.21	2154889.80	Картометрический	5.00	-
199	373656.13	2154881.31	Картометрический	5.00	-
200	373655.06	2154874.08	Картометрический	5.00	-
201	373648.07	2154874.88	Картометрический	5.00	-
202	373529.68	2154818.90	Картометрический	5.00	-
203	373369.88	2154796.42	Картометрический	5.00	-
204	373287.73	2154781.54	Картометрический	5.00	-
205	373223.16	2154773.06	Картометрический	5.00	-
206	373101.88	2154761.35	Картометрический	5.00	-
207	373100.00	2154766.49	Картометрический	5.00	-
208	373077.91	2154759.05	Картометрический	5.00	-
209	373051.70	2154756.51	Картометрический	5.00	-
210	372915.39	2154754.33	Картометрический	5.00	-
211	372767.29	2154734.43	Картометрический	5.00	-
212	372400.28	2154721.98	Аналитический	0.50	-
213	372373.59	2154721.07	Аналитический	0.50	-
214	372170.76	2154714.20	Картометрический	5.00	-
215	372027.61	2154700.95	Картометрический	5.00	-
216	371876.67	2154681.80	Картометрический	5.00	-
217	371729.85	2154653.20	Картометрический	5.00	-
218	371565.97	2154621.47	Картометрический	5.00	-
219	371562.71	2154620.56	Аналитический	0.50	-
220	371550.89	2154617.25	Аналитический	0.50	-
221	371545.59	2154615.77	Картометрический	5.00	-
222	371537.23	2154613.43	Картометрический	5.00	-
223	371525.55	2154610.17	Картометрический	5.00	-
224	371462.20	2154585.12	Аналитический	0.50	-

1	2	3	4	5	6
225	371446.82	2154579.03	Аналитический	0.50	-
226	371441.02	2154576.75	Картометрический	5.00	-
227	371325.11	2154545.08	Картометрический	5.00	-
228	371188.91	2154514.23	Картометрический	5.00	-
229	371155.76	2154509.08	Картометрический	5.00	-
230	371137.49	2154506.24	Аналитический	0.50	-
231	371137.46	2154506.25	Аналитический	0.50	-
232	371080.72	2154497.45	Картометрический	5.00	-
233	370986.45	2154489.71	Картометрический	5.00	-
234	370871.96	2154466.41	Картометрический	5.00	-
235	370701.64	2154449.84	Картометрический	5.00	-
236	370586.99	2154446.63	Картометрический	5.00	-
237	370420.20	2154449.13	Картометрический	5.00	-
238	370370.89	2154452.28	Аналитический	0.50	-
239	370342.31	2154454.11	Аналитический	0.50	-
240	370279.31	2154458.15	Картометрический	5.00	-
241	370093.61	2154481.44	Картометрический	5.00	-
242	369899.03	2154515.65	Картометрический	5.00	-
243	369722.37	2154555.75	Картометрический	5.00	-
244	369573.12	2154599.43	Картометрический	5.00	-
245	369432.21	2154652.32	Картометрический	5.00	-
246	369334.50	2154694.54	Картометрический	5.00	-
247	369240.06	2154731.50	Картометрический	5.00	-
248	369199.21	2154761.87	Картометрический	5.00	-
249	369177.58	2154770.65	Аналитический	0.50	-
250	369148.51	2154782.46	Аналитический	0.50	-
251	369063.94	2154816.80	Картометрический	5.00	-
252	369082.59	2154852.18	Аналитический	0.10	-
253	369084.46	2154855.73	Аналитический	0.10	-
254	369146.01	2154972.51	Аналитический	0.10	-
255	368940.38	2155078.21	Аналитический	0.10	-
256	368877.45	2154963.92	Аналитический	0.10	-
257	368875.52	2154960.42	Аналитический	0.10	-
258	368860.72	2154933.54	Картометрический	5.00	-
259	368782.96	2154983.78	Картометрический	5.00	-
260	368559.22	2155146.48	Картометрический	5.00	-
261	368370.43	2155289.49	Картометрический	5.00	-
262	368122.80	2155488.75	Картометрический	5.00	-
263	367952.85	2155613.96	Картометрический	5.00	-
264	367940.02	2155677.13	Картометрический	5.00	-
265	367936.44	2155679.75	Аналитический	0.50	-
266	367949.89	2155703.23	Аналитический	0.50	-
267	367971.29	2155730.55	Аналитический	0.50	-
268	367988.40	2155764.13	Аналитический	0.50	-
269	368006.51	2155793.49	Аналитический	0.50	-
270	367989.71	2155806.06	Аналитический	0.50	-
271	367963.79	2155776.20	Аналитический	0.50	-
272	367953.23	2155766.18	Аналитический	0.50	-

1	2	3	4	5	6
273	367939.44	2155754.84	Аналитический	0.50	-
274	367918.27	2155727.29	Аналитический	0.50	-
275	367898.62	2155707.47	Аналитический	0.50	-
276	367877.34	2155723.07	Картометрический	5.00	-
277	367845.39	2155736.06	Аналитический	0.50	-
278	367845.38	2155736.05	Аналитический	0.50	-
279	367740.37	2155778.70	Аналитический	0.50	-
280	367619.82	2155869.69	Аналитический	0.50	-
281	367487.82	2155951.88	Аналитический	0.50	-
282	367070.16	2156267.14	Аналитический	0.50	-
283	367070.15	2156267.10	Аналитический	0.50	-
284	367066.81	2156269.67	Аналитический	0.50	-
285	367066.80	2156269.67	Аналитический	0.50	-
286	366963.71	2156347.49	Аналитический	0.50	-
287	366963.70	2156347.50	Аналитический	0.50	-
288	366956.13	2156353.21	Аналитический	0.50	-
289	366956.12	2156353.23	Аналитический	0.50	-
290	366928.75	2156373.88	Аналитический	0.50	-
291	366831.63	2156454.22	Аналитический	0.50	-
292	366688.30	2156587.01	Аналитический	0.50	-
293	366686.54	2156588.63	Аналитический	0.50	-
294	366682.94	2156591.97	Аналитический	0.50	-
295	366484.44	2156806.24	Аналитический	0.50	-
296	366395.41	2156912.25	Аналитический	0.50	-
297	366384.58	2156925.15	Аналитический	0.50	-
298	366384.57	2156925.16	Аналитический	0.50	-
299	366355.83	2156959.38	Аналитический	0.50	-
300	366271.30	2157070.65	Аналитический	0.50	-
301	366246.64	2157094.36	Аналитический	0.50	-
302	366238.56	2157102.73	Аналитический	0.50	-
303	366237.37	2157103.11	Аналитический	0.50	-
304	366161.91	2157175.30	Аналитический	0.50	-
305	366068.50	2157283.07	Аналитический	0.50	-
306	365874.22	2157505.16	Аналитический	0.50	-
307	365801.24	2157606.58	Аналитический	0.50	-
308	365801.23	2157606.59	Картометрический	5.00	-
309	365780.21	2157635.80	Картометрический	5.00	-
310	365752.36	2157665.55	Картометрический	5.00	-
311	365687.15	2157735.20	Картометрический	5.00	-
312	365582.07	2157858.92	Аналитический	0.30	-
313	365582.06	2157858.92	Аналитический	0.30	-
314	365566.30	2157877.49	Аналитический	0.30	-
315	365505.16	2157943.60	Аналитический	0.30	-
316	365427.27	2158033.17	Аналитический	0.30	-
317	365391.22	2158083.92	Аналитический	0.30	-
318	365335.97	2158197.27	Аналитический	0.30	-
319	365298.10	2158268.76	Аналитический	0.30	-
320	365133.15	2158377.82	Аналитический	0.30	-

1	2	3	4	5	6
321	364935.06	2158604.01	Аналитический	0.30	-
322	364832.70	2158709.54	Аналитический	0.30	-
323	364736.85	2158821.64	Аналитический	0.30	-
324	364638.42	2158933.77	Аналитический	0.30	-
325	364539.07	2159045.21	Аналитический	0.30	-
326	364437.98	2159158.61	Аналитический	0.30	-
327	364425.00	2159226.71	Аналитический	0.30	-
328	364421.14	2159231.27	Аналитический	0.30	-
329	364471.52	2159285.40	Аналитический	0.30	-
330	364479.15	2159293.48	Аналитический	0.30	-
331	364492.81	2159304.91	Аналитический	0.30	-
332	364533.70	2159358.06	Аналитический	0.30	-
333	364518.22	2159372.24	Картометрический	5.00	-
334	364517.88	2159372.56	Картометрический	5.00	-
335	364434.67	2159299.36	Картометрический	5.00	-
336	364423.08	2159290.76	Картометрический	5.00	-
337	364390.32	2159267.92	Аналитический	0.50	-
338	364385.40	2159273.56	Аналитический	0.50	-
339	364382.11	2159275.27	Аналитический	0.50	-
340	364382.10	2159275.27	Картометрический	5.00	-
341	364328.41	2159303.03	Картометрический	5.00	-
342	364114.25	2159537.98	Картометрический	5.00	-
343	364114.24	2159537.99	Аналитический	0.50	-
344	364092.35	2159561.99	Аналитический	0.50	-
345	364092.28	2159561.96	Картометрический	5.00	-
346	364070.05	2159586.46	Картометрический	5.00	-
347	363979.46	2159686.56	Картометрический	5.00	-
348	363960.87	2159707.42	Картометрический	5.00	-
349	363845.90	2159837.69	Картометрический	5.00	-
350	363767.71	2159928.48	Картометрический	5.00	-
351	363686.16	2160026.80	Картометрический	5.00	-
352	363618.59	2160116.78	Картометрический	5.00	-
353	363500.68	2160235.47	Картометрический	5.00	-
354	363405.93	2160345.36	Картометрический	5.00	-
355	363311.98	2160454.43	Картометрический	5.00	-
356	363212.60	2160569.69	Картометрический	5.00	-
357	363024.00	2160788.60	Картометрический	5.00	-
358	362836.10	2161011.83	Картометрический	5.00	-
359	362797.19	2161055.48	Картометрический	5.00	-
360	362797.19	2161055.49	Картометрический	5.00	-
361	362738.38	2161121.51	Картометрический	5.00	-
362	362724.87	2161188.05	Картометрический	5.00	-
363	362716.44	2161197.69	Картометрический	5.00	-
364	362721.30	2161202.41	Картометрический	5.00	-
365	362755.47	2161239.24	Картометрический	5.00	-
366	362770.98	2161252.12	Картометрический	5.00	-
367	362774.18	2161256.53	Картометрический	5.00	-
368	362789.91	2161276.30	Картометрический	5.00	-

1	2	3	4	5	6
369	362811.17	2161299.05	Картометрический	5.00	-
370	362797.47	2161314.90	Картометрический	5.00	-
371	362771.86	2161297.27	Картометрический	5.00	-
372	362745.07	2161282.13	Картометрический	5.00	-
373	362730.46	2161268.22	Картометрический	5.00	-
374	362709.49	2161254.59	Картометрический	5.00	-
375	362683.23	2161235.65	Картометрический	5.00	-
376	362676.14	2161243.76	Картометрический	5.00	-
377	362660.58	2161255.18	Картометрический	5.00	-
378	362660.58	2161255.19	Картометрический	5.00	-
379	362567.23	2161323.75	Картометрический	5.00	-
380	362471.95	2161431.11	Картометрический	5.00	-
381	362405.65	2161513.81	Картометрический	5.00	-
382	362405.65	2161513.82	Аналитический	0.50	-
383	362399.41	2161521.61	Аналитический	0.50	-
384	362351.07	2161490.87	Аналитический	0.50	-
385	362337.93	2161506.00	Картометрический	5.00	-
386	362273.15	2161540.85	Аналитический	0.30	-
387	362215.36	2161571.95	Аналитический	0.30	-
388	362112.39	2161685.98	Аналитический	0.30	-
389	362071.74	2161731.01	Аналитический	0.30	-
390	362049.34	2161755.82	Аналитический	0.30	-
391	362040.45	2161745.02	Аналитический	0.30	-
392	362205.98	2161559.62	Аналитический	0.30	-
393	362342.85	2161400.24	Аналитический	0.30	-
394	362328.25	2161388.20	Аналитический	0.30	-
395	362380.03	2161326.58	Аналитический	0.30	-
396	362395.07	2161339.63	Аналитический	0.30	-
397	362532.75	2161182.18	Аналитический	0.30	-
398	362568.77	2161139.04	Аналитический	0.50	-
399	362555.07	2161126.49	Аналитический	0.50	-
400	362546.92	2161118.16	Аналитический	0.50	-
401	362579.86	2161079.59	Аналитический	0.50	-
402	362589.75	2161086.44	Аналитический	0.50	-
403	362603.20	2161098.38	Аналитический	0.50	-
404	362677.86	2161012.05	Аналитический	0.50	-
405	362674.33	2161008.80	Аналитический	0.50	-
406	362655.32	2160991.22	Аналитический	0.10	-
407	362660.04	2160986.93	Аналитический	0.10	-
408	362618.71	2160949.94	Аналитический	0.10	-
409	362433.18	2160777.75	Аналитический	0.50	-
410	362414.40	2160759.37	Аналитический	0.50	-
411	362372.62	2160721.20	Аналитический	0.50	-
412	362346.96	2160697.94	Аналитический	0.10	-
413	362197.76	2160565.92	Аналитический	0.50	-
414	362058.97	2160452.55	Аналитический	0.10	-
415	361991.74	2160406.64	Аналитический	0.50	-
416	361987.98	2160405.19	Аналитический	0.50	-

1	2	3	4	5	6
417	361969.52	2160398.06	Аналитический	0.10	-
418	361987.56	2160377.51	Аналитический	0.10	-
419	361993.20	2160382.08	Аналитический	0.20	-
420	361992.17	2160383.63	Аналитический	0.20	-
421	361991.66	2160389.01	Аналитический	0.20	-
422	361993.71	2160392.24	Аналитический	0.20	-
423	362000.67	2160396.11	Аналитический	0.20	-
424	362029.64	2160415.10	Аналитический	0.20	-
425	362055.65	2160432.16	Аналитический	0.20	-
426	362091.63	2160457.76	Аналитический	0.20	-
427	362115.61	2160475.92	Аналитический	0.20	-
428	362140.59	2160496.86	Аналитический	0.20	-
429	362165.03	2160517.42	Аналитический	0.20	-
430	362202.45	2160549.62	Аналитический	0.20	-
431	362239.50	2160581.49	Аналитический	0.20	-
432	362325.88	2160655.79	Аналитический	0.50	-
433	362357.63	2160683.05	Аналитический	0.50	-
434	362384.25	2160707.31	Аналитический	0.20	-
435	362425.09	2160745.92	Аналитический	0.20	-
436	362451.11	2160770.83	Аналитический	0.20	-
437	362493.32	2160810.00	Аналитический	0.20	-
438	362534.20	2160847.92	Аналитический	0.20	-
439	362571.44	2160882.48	Аналитический	0.20	-
440	362614.11	2160922.07	Аналитический	0.20	-
441	362658.29	2160963.41	Аналитический	0.20	-
442	362680.65	2160981.77	Аналитический	0.20	-
443	362688.69	2160988.46	Аналитический	0.50	-
444	362695.06	2160992.14	Аналитический	0.50	-
445	362924.69	2160726.58	Аналитический	0.30	-
446	363252.61	2160349.13	Аналитический	0.30	-
447	363449.45	2160122.69	Аналитический	0.30	-
448	363712.28	2159821.13	Аналитический	0.30	-
449	363975.09	2159519.58	Аналитический	0.30	-
450	364040.79	2159444.19	Аналитический	0.30	-
451	364277.96	2159171.07	Аналитический	0.50	-
452	364257.88	2159145.88	Аналитический	0.50	-
453	364248.07	2159135.61	Аналитический	0.50	-
454	364248.06	2159135.60	Аналитический	0.50	-
455	364244.33	2159131.69	Аналитический	0.50	-
456	364227.72	2159120.11	Аналитический	0.50	-
457	364214.80	2159103.96	Аналитический	0.50	-
458	364194.67	2159081.72	Аналитический	0.50	-
459	364183.44	2159069.89	Аналитический	0.50	-
460	364197.29	2159054.16	Аналитический	0.50	-
461	364235.16	2159080.56	Аналитический	0.50	-
462	364253.00	2159091.05	Аналитический	0.50	-
463	364266.81	2159105.88	Аналитический	0.50	-
464	364271.23	2159109.13	Аналитический	0.50	-

1	2	3	4	5	6
465	364271.25	2159109.14	Аналитический	0.50	-
466	364282.66	2159117.52	Аналитический	0.50	-
467	364309.84	2159134.36	Аналитический	0.50	-
468	364552.47	2158854.80	Аналитический	0.30	-
469	364519.25	2158825.82	Аналитический	0.30	-
470	364745.80	2158567.03	Аналитический	0.30	-
471	364722.87	2158543.23	Аналитический	0.30	-
472	364679.51	2158503.67	Аналитический	0.30	-
473	364664.61	2158494.50	Аналитический	0.30	-
474	364648.34	2158480.72	Аналитический	0.30	-
475	364613.09	2158447.80	Аналитический	0.30	-
476	364588.41	2158420.91	Аналитический	0.30	-
477	364573.59	2158413.05	Аналитический	0.30	-
478	364549.84	2158392.42	Аналитический	0.30	-
479	364529.84	2158375.70	Аналитический	0.30	-
480	364508.81	2158359.34	Аналитический	0.30	-
481	364493.04	2158348.09	Аналитический	0.30	-
482	364468.81	2158332.55	Аналитический	0.30	-
483	364446.39	2158319.70	Аналитический	0.30	-
484	364419.87	2158306.09	Аналитический	0.30	-
485	364396.11	2158295.03	Аналитический	0.30	-
486	364342.52	2158274.26	Аналитический	0.30	-
487	364319.53	2158267.55	Аналитический	0.30	-
488	364291.37	2158260.25	Аналитический	0.30	-
489	364256.15	2158252.29	Аналитический	0.30	-
490	364208.87	2158242.70	Аналитический	0.30	-
491	364189.26	2158238.86	Аналитический	0.30	-
492	364130.60	2158227.98	Аналитический	0.30	-
493	364043.90	2158211.23	Аналитический	0.30	-
494	364049.16	2158205.11	Аналитический	0.30	-
495	364012.02	2158198.46	Картометрический	5.00	-
496	363935.05	2158183.95	Картометрический	5.00	-
497	363856.76	2158167.95	Картометрический	5.00	-
498	363817.24	2158161.54	Картометрический	5.00	-
499	363768.15	2158151.42	Картометрический	5.00	-
500	363738.81	2158145.33	Картометрический	5.00	-
501	363706.10	2158139.18	Картометрический	5.00	-
502	363674.50	2158133.42	Картометрический	5.00	-
503	363652.27	2158128.94	Картометрический	5.00	-
504	363623.41	2158122.02	Картометрический	5.00	-
505	363597.61	2158114.46	Картометрический	5.00	-
506	363571.25	2158105.74	Картометрический	5.00	-
507	363551.88	2158098.73	Картометрический	5.00	-
508	363520.89	2158086.38	Картометрический	5.00	-
509	363497.80	2158075.78	Картометрический	5.00	-
510	363477.39	2158064.92	Картометрический	5.00	-
511	363461.54	2158055.31	Картометрический	5.00	-
512	363432.06	2158036.00	Картометрический	5.00	-

1	2	3	4	5	6
513	363409.48	2158020.69	Картометрический	5.00	-
514	363384.58	2158004.71	Картометрический	5.00	-
515	363369.15	2157995.40	Картометрический	5.00	-
516	363245.31	2157971.09	Картометрический	5.00	-
517	363260.89	2157926.35	Картометрический	5.00	-
518	363270.90	2157897.59	Картометрический	5.00	-
519	363300.66	2157915.22	Картометрический	5.00	-
520	363333.00	2157935.03	Картометрический	5.00	-
521	363366.93	2157956.32	Картометрический	5.00	-
522	363392.03	2157972.83	Картометрический	5.00	-
523	363417.10	2157989.37	Картометрический	5.00	-
524	363429.74	2157997.79	Картометрический	5.00	-
525	363452.59	2158011.78	Аналитический	0.30	-
526	363471.92	2158022.76	Картометрический	5.00	-
527	364058.75	2158144.07	Картометрический	5.00	-
528	364052.67	2158174.58	Картометрический	5.00	-
529	364072.06	2158178.44	Аналитический	0.30	-
530	364077.32	2158172.32	Аналитический	0.30	-
531	364139.00	2158184.30	Аналитический	0.30	-
532	364177.88	2158192.01	Аналитический	0.30	-
533	364217.08	2158199.39	Аналитический	0.30	-
534	364260.27	2158206.41	Аналитический	0.30	-
535	364297.30	2158213.15	Аналитический	0.30	-
536	364327.35	2158220.33	Аналитический	0.30	-
537	364351.33	2158227.14	Аналитический	0.30	-
538	364381.43	2158237.89	Аналитический	0.30	-
539	364410.22	2158249.09	Аналитический	0.30	-
540	364439.24	2158261.05	Аналитический	0.30	-
541	364466.48	2158275.03	Аналитический	0.30	-
542	364494.96	2158291.65	Аналитический	0.30	-
543	364520.53	2158308.09	Аналитический	0.30	-
544	364537.57	2158320.16	Аналитический	0.30	-
545	364559.48	2158336.66	Аналитический	0.30	-
546	364581.64	2158354.26	Аналитический	0.30	-
547	364606.41	2158375.25	Аналитический	0.30	-
548	364618.13	2158392.36	Аналитический	0.30	-
549	364650.57	2158413.22	Аналитический	0.30	-
550	364704.12	2158458.80	Аналитический	0.30	-
551	364757.27	2158504.36	Аналитический	0.30	-
552	364782.25	2158525.39	Аналитический	0.30	-
553	364952.91	2158330.44	Аналитический	0.10	-
554	364999.77	2158340.29	Аналитический	0.30	-
555	365024.21	2158312.22	Аналитический	0.30	-
556	365287.94	2158009.68	Аналитический	0.30	-
557	365617.06	2157633.62	Аналитический	0.30	-
558	365738.07	2157496.35	Аналитический	0.30	-
559	365881.19	2157334.01	Аналитический	0.30	-
560	366205.91	2156953.35	Аналитический	0.30	-

1	2	3	4	5	6
561	366403.23	2156726.54	Аналитический	0.30	-
562	366533.64	2156574.58	Аналитический	0.30	-
563	366627.59	2156471.86	Аналитический	0.30	-
564	366666.95	2156434.78	Аналитический	0.30	-
565	366683.77	2156421.15	Аналитический	0.30	-
566	366831.52	2156300.14	Аналитический	0.30	-
567	367001.25	2156173.88	Аналитический	0.30	-
568	367200.00	2156021.92	Аналитический	0.30	-
569	367190.55	2156009.93	Аналитический	0.30	-
570	367307.59	2155921.57	Аналитический	0.30	-
571	367461.78	2155805.45	Аналитический	0.30	-
572	367625.21	2155682.40	Аналитический	0.30	-
573	367776.71	2155568.20	Аналитический	0.30	-
574	367786.09	2155561.14	Аналитический	0.10	-
575	367781.48	2155552.64	Аналитический	0.10	-
576	367755.98	2155509.07	Аналитический	0.10	-
577	367743.26	2155494.51	Аналитический	0.10	-
578	367736.69	2155480.88	Аналитический	0.10	-
579	367714.27	2155443.42	Аналитический	0.10	-
580	367730.97	2155430.74	Аналитический	0.10	-
581	367764.98	2155466.00	Аналитический	0.10	-
582	367772.33	2155472.34	Аналитический	0.10	-
583	367785.25	2155490.74	Аналитический	0.10	-
584	367824.72	2155532.06	Аналитический	0.10	-
585	367997.43	2155402.08	Аналитический	0.30	-
586	368013.58	2155399.77	Аналитический	0.30	-
587	368422.24	2155086.23	Аналитический	0.30	-
588	368742.68	2154846.37	Аналитический	0.30	-
589	368914.97	2154734.58	Аналитический	0.30	-
590	369110.87	2154628.22	Аналитический	0.30	-
591	369219.39	2154577.48	Аналитический	0.30	-
592	369233.28	2154609.51	Аналитический	0.30	-
593	369340.70	2154566.23	Аналитический	0.30	-
594	369386.84	2154546.96	Аналитический	0.30	-
595	369496.81	2154509.19	Аналитический	0.30	-
596	369556.82	2154478.22	Аналитический	0.30	-
597	369562.92	2154473.30	Аналитический	0.30	-
598	369572.60	2154470.50	Аналитический	0.30	-
599	369549.61	2154464.67	Аналитический	0.30	-
600	369422.43	2154422.37	Аналитический	0.30	-
601	369344.05	2154376.86	Аналитический	0.30	-
602	369679.27	2154367.02	Аналитический	0.30	-
603	369856.62	2154355.62	Аналитический	0.30	-
604	369967.11	2154378.74	Аналитический	0.30	-
605	370032.73	2154368.69	Аналитический	0.30	-
606	370168.33	2154354.04	Аналитический	0.30	-
607	370370.00	2154340.76	Аналитический	0.30	-
608	370368.24	2154313.03	Аналитический	0.30	-

1	2	3	4	5	6
609	370769.27	2154300.01	Аналитический	0.30	-
610	370970.32	2154293.49	Аналитический	0.30	-
611	371270.69	2154285.93	Аналитический	0.30	-
612	371507.24	2154277.67	Аналитический	0.50	-
613	371504.38	2154260.37	Аналитический	0.50	-
614	371496.78	2154209.35	Аналитический	0.50	-
615	371491.66	2154175.00	Аналитический	0.50	-
616	371485.08	2154130.82	Аналитический	0.50	-
617	371479.17	2154091.14	Аналитический	0.50	-
618	371466.95	2154009.10	Аналитический	0.50	-
619	371460.66	2153966.89	Аналитический	0.50	-
620	371453.18	2153916.67	Аналитический	0.50	-
621	371444.10	2153855.21	Аналитический	0.50	-
622	371433.04	2153780.28	Аналитический	0.50	-
623	371424.18	2153720.34	Аналитический	0.50	-
624	371413.75	2153649.69	Аналитический	0.50	-
625	371400.65	2153551.27	Аналитический	0.50	-
626	371386.99	2153448.55	Аналитический	0.50	-
627	371374.24	2153352.80	Аналитический	0.50	-
628	371361.50	2153257.05	Аналитический	0.50	-
629	371351.72	2153182.03	Аналитический	0.50	-
630	371341.19	2153101.21	Аналитический	0.50	-
631	371331.37	2153025.90	Аналитический	0.50	-
632	371321.15	2152947.53	Аналитический	0.50	-
633	371319.60	2152944.54	Аналитический	0.50	-
634	371311.49	2152945.41	Аналитический	0.50	-
635	371308.51	2152932.41	Аналитический	0.50	-
636	371316.87	2152931.00	Аналитический	0.50	-
637	371319.00	2152925.95	Аналитический	0.50	-
638	371313.61	2152890.76	Аналитический	0.50	-
639	371307.30	2152843.60	Аналитический	0.50	-
640	371297.97	2152768.75	Аналитический	0.50	-
641	371289.98	2152700.38	Аналитический	0.50	-
642	371281.55	2152628.22	Аналитический	0.50	-
643	371272.30	2152549.09	Аналитический	0.50	-
644	371262.80	2152465.77	Аналитический	0.50	-
645	371253.21	2152381.76	Аналитический	0.50	-
646	371242.91	2152291.40	Аналитический	0.50	-
647	371232.75	2152202.38	Аналитический	0.50	-
648	371222.47	2152116.32	Аналитический	0.50	-
649	371212.65	2152035.03	Аналитический	0.50	-
650	371202.61	2151951.98	Аналитический	0.50	-
651	371191.05	2151856.28	Аналитический	0.50	-
652	371180.36	2151767.92	Аналитический	0.50	-
653	371170.05	2151682.63	Аналитический	0.50	-
654	371159.35	2151594.05	Аналитический	0.50	-
655	371148.96	2151508.11	Аналитический	0.50	-
656	371145.23	2151476.94	Аналитический	0.50	-

1	2	3	4	5	6
657	371140.24	2151435.27	Аналитический	0.50	-
658	371135.94	2151399.57	Аналитический	0.50	-
659	371131.26	2151367.38	Аналитический	0.50	-
660	371126.35	2151340.30	Аналитический	0.50	-
661	371119.69	2151315.71	Аналитический	0.50	-
662	371112.57	2151300.48	Аналитический	0.50	-
663	371102.80	2151284.39	Аналитический	0.50	-
664	371088.39	2151265.06	Аналитический	0.50	-
665	371074.30	2151247.81	Аналитический	0.50	-
666	371056.62	2151228.29	Аналитический	0.50	-
667	371040.17	2151210.97	Аналитический	0.50	-
668	371007.84	2151183.15	Аналитический	0.50	-
669	370976.27	2151153.57	Аналитический	0.50	-
670	370931.86	2151115.44	Аналитический	0.50	-
671	370883.32	2151073.76	Аналитический	0.50	-
672	370867.71	2151061.31	Аналитический	0.50	-
673	370860.25	2151057.97	Аналитический	0.50	-
674	370851.48	2151049.39	Аналитический	0.50	-
675	370847.15	2151043.09	Аналитический	0.50	-
676	370800.94	2151004.83	Аналитический	0.50	-
677	370750.13	2150962.79	Аналитический	0.50	-
678	370707.87	2150926.06	Аналитический	0.50	-
679	370672.08	2150894.97	Аналитический	0.50	-
680	370645.65	2150871.12	Аналитический	0.50	-
681	370626.88	2150853.33	Аналитический	0.10	-
682	370648.54	2150842.98	Аналитический	0.10	-
683	370659.66	2150853.94	Аналитический	0.50	-
684	370684.65	2150876.49	Аналитический	0.50	-
685	370728.29	2150914.18	Аналитический	0.50	-
686	370765.60	2150946.41	Аналитический	0.50	-
687	370801.31	2150975.93	Аналитический	0.50	-
688	370837.20	2151005.60	Аналитический	0.50	-
689	370837.21	2151005.60	Аналитический	0.50	-
690	370844.76	2151007.67	Аналитический	0.50	-
691	370851.26	2151013.71	Аналитический	0.50	-
692	370853.07	2151017.86	Аналитический	0.50	-
693	370894.32	2151055.51	Аналитический	0.50	-
694	370942.58	2151096.47	Аналитический	0.50	-
695	370989.63	2151136.40	Аналитический	0.50	-
696	371027.55	2151169.75	Аналитический	0.50	-
697	371055.94	2151196.92	Аналитический	0.50	-
698	371073.96	2151214.13	Аналитический	0.50	-
699	371090.34	2151232.87	Аналитический	0.50	-
700	371107.31	2151251.05	Аналитический	0.50	-
701	371123.89	2151271.57	Аналитический	0.50	-
702	371133.16	2151288.99	Аналитический	0.50	-
703	371137.94	2151300.48	Аналитический	0.50	-
704	371141.40	2151308.81	Аналитический	0.50	-

1	2	3	4	5	6
705	371150.42	2151336.68	Аналитический	0.50	-
706	371150.57	2151337.15	Аналитический	0.50	-
707	371155.36	2151366.82	Аналитический	0.50	-
708	371158.06	2151394.44	Аналитический	0.50	-
709	371162.26	2151431.32	Аналитический	0.50	-
710	371164.19	2151436.59	Аналитический	0.50	-
711	371168.43	2151439.67	Аналитический	0.50	-
712	371173.59	2151440.69	Аналитический	0.50	-
713	371183.97	2151439.31	Аналитический	0.50	-
714	371185.02	2151448.49	Аналитический	0.50	-
715	371186.01	2151457.15	Аналитический	0.50	-
716	371175.43	2151459.15	Аналитический	0.50	-
717	371168.90	2151461.97	Аналитический	0.50	-
718	371173.21	2151505.43	Аналитический	0.50	-
719	371182.93	2151591.25	Аналитический	0.50	-
720	371193.16	2151681.57	Аналитический	0.50	-
721	371202.57	2151764.63	Аналитический	0.50	-
722	371212.81	2151854.91	Аналитический	0.50	-
723	371223.77	2151947.65	Аналитический	0.50	-
724	371233.60	2152030.80	Аналитический	0.50	-
725	371243.38	2152113.54	Аналитический	0.50	-
726	371253.44	2152198.68	Аналитический	0.50	-
727	371264.43	2152288.97	Картометрический	5.00	-
728	371274.93	2152375.29	Картометрический	5.00	-
729	371285.29	2152460.42	Картометрический	5.00	-
730	371295.89	2152547.50	Картометрический	5.00	-
731	371304.72	2152620.09	Картометрический	5.00	-
732	371313.56	2152692.67	Картометрический	5.00	-
733	371322.83	2152768.85	Картометрический	5.00	-
734	371332.11	2152845.04	Картометрический	5.00	-
735	371336.86	2152887.09	Картометрический	5.00	-
736	371340.52	2152919.42	Картометрический	5.00	-
737	371365.35	2152926.91	Картометрический	5.00	-
738	371364.02	2152940.07	Картометрический	5.00	-
739	371347.78	2152940.17	Картометрический	5.00	-
740	371344.80	2152941.06	Картометрический	5.00	-
741	371354.41	2153018.08	Картометрический	5.00	-
742	371364.02	2153095.13	Картометрический	5.00	-
743	371374.08	2153175.78	Картометрический	5.00	-
744	371383.97	2153255.04	Картометрический	5.00	-
745	371410.33	2153449.14	Картометрический	5.00	-
746	371423.49	2153546.04	Картометрический	5.00	-
747	371436.90	2153644.81	Картометрический	5.00	-
748	371446.97	2153713.40	Картометрический	5.00	-
749	371456.45	2153778.01	Картометрический	5.00	-
750	371466.98	2153849.78	Картометрический	5.00	-
751	371476.42	2153914.12	Картометрический	5.00	-
752	371482.31	2153954.35	Картометрический	5.00	-

1	2	3	4	5	6
753	371489.02	2154000.16	Картометрический	5.00	-
754	371495.28	2154042.88	Картометрический	5.00	-
755	371501.52	2154085.43	Картометрический	5.00	-
756	371507.66	2154127.35	Картометрический	5.00	-
757	371513.97	2154170.40	Картометрический	5.00	-
758	371520.52	2154215.16	Картометрический	5.00	-
759	371527.08	2154259.92	Картометрический	5.00	-
760	371529.40	2154276.90	Картометрический	5.00	-
761	371557.87	2154275.92	Аналитический	0.30	-
762	371867.51	2154266.36	Аналитический	0.30	-
763	372294.33	2154254.02	Аналитический	0.30	-
764	372299.12	2154275.43	Аналитический	0.30	-
765	372373.28	2154273.24	Аналитический	0.30	-
766	372377.33	2154302.74	Аналитический	0.30	-
767	372377.87	2154306.58	Аналитический	0.30	-
768	372379.04	2154313.09	Аналитический	0.30	-
769	372777.13	2154301.35	Аналитический	0.30	-
770	373253.88	2154287.29	Аналитический	0.30	-
771	373469.79	2154280.93	Аналитический	0.30	-
772	373507.86	2154280.78	Аналитический	0.30	-
773	373538.28	2154280.47	Аналитический	0.30	-
774	373578.99	2154279.33	Аналитический	0.30	-
120	373606.19	2154278.24	Аналитический	0.30	-
775	371447.99	2154395.98	Аналитический	0.20	-
776	371453.90	2154445.99	Аналитический	0.20	-
777	371460.09	2154498.48	Аналитический	0.20	-
778	371460.99	2154515.26	Картометрический	5.00	-
779	371443.83	2154510.42	Картометрический	5.00	-
780	371438.60	2154508.94	Картометрический	5.00	-
781	371302.75	2154473.58	Картометрический	5.00	-
782	371192.26	2154449.72	Картометрический	5.00	-
783	371142.33	2154439.37	Картометрический	5.00	-
784	371131.88	2154437.20	Картометрический	5.00	-
785	371058.74	2154422.03	Картометрический	5.00	-
786	371019.75	2154419.22	Картометрический	5.00	-
787	370913.92	2154411.27	Картометрический	5.00	-
788	370907.85	2154410.66	Картометрический	5.00	-
789	370973.96	2154408.54	Картометрический	5.00	-
790	371271.45	2154400.98	Картометрический	5.00	-
775	371447.99	2154395.98	Аналитический	0.20	-
791	368569.64	2161677.99	Картометрический	1.00	-
792	368614.34	2161718.01	Картометрический	1.00	-
793	368592.70	2161742.20	Картометрический	1.00	-
794	368547.98	2161702.19	Картометрический	1.00	-
791	368569.64	2161677.99	Картометрический	1.00	-

1	2	3	4	5	6
795	361642.77	2160202.30	Аналитический	0.50	-
796	361616.60	2160217.08	Аналитический	0.50	-
797	361599.40	2160196.90	Аналитический	0.50	-
798	361632.03	2160200.25	Аналитический	0.50	-
795	361642.77	2160202.30	Аналитический	0.50	-

3. Сведения о характерных точках части (частей) границы объекта

Обозначение характерных точек части границы	Координаты, м		Метод определения координат характерной точки	Средняя квадратическая погрешность положения характерной точки (Mt), м	Описание обозначения точки на местности (при наличии)
	X	Y			
1	2	3	4	5	6
Часть №					
-	-	-	-	-	-

Раздел 3

Сведения о местоположении измененных (уточненных) границ объекта							
1. Система координат: -							
2. Сведения о характерных точках границ объекта							
Обозначение характерных точек границ	Существующие координаты, м		Измененные (уточненные) координаты, м		Метод определения координат характерной точки	Средняя квадратическая погрешность положения характерной точки (Mt), м	Описание обозначения точки на местности (при наличии)
	X	Y	X	Y			
1	2	3	4	5	6	7	8
-	-	-	-	-	-	-	-
3.Сведения о характерных точках части (частей) границы объекта							
Часть №							
-	-	-	-	-	-	-	-

Раздел 4

План границ объекта

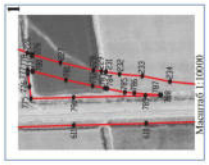

Масштаб 1:25000

Руководитель БУВО «Нормативно-проектный центр»
Подпись _____ Ю.В.Шалыгина Дата «16» ноября 2021г.
Место для оттиска печати (при наличии) лица, составившего описание местоположения границ объекта

Используемые условные знаки и обозначения:

границы территориальной зоны

границы муниципального образования

характерная точка границ территориальной зоны

ОПИСАНИЕ МЕСТОПОЛОЖЕНИЯ ГРАНИЦ

Зона сельскохозяйственного производства за границами населенных пунктов - СХ2

(наименование объекта, местоположение границ которого описано
(далее - объект)

Раздел 1

Сведения об объекте		
№ п/п	Характеристики объекта	Описание характеристик
1	2	3
1	Местоположение объекта	Воронежская область, Павловский муниципальный район, Русско-Буйловское сельское поселение
2	Площадь объекта ± величина погрешности определения площади (Р ± Дельта Р)	-
3	Иные характеристики объекта	-

Раздел 2

Сведения о местоположении границ объекта					
1. Система координат: МСК - 36, зона 2					
2. Сведения о характерных точках границ объекта					
Обозначение характерных точек границ	Координаты, м		Метод определения координат характерной точки	Средняя квадратическая погрешность положения характерной точки (Mt), м	Описание обозначения точки на местности (при наличии)
	X	Y			
1	2	3	4	5	6
1	367198.24	2148020.65	Аналитический	2.50	-
2	367181.64	2148045.14	Аналитический	2.50	-
3	367163.01	2148072.63	Аналитический	2.50	-
4	367168.68	2148076.47	Аналитический	2.50	-
5	367161.39	2148087.23	Аналитический	2.50	-
6	367155.73	2148083.40	Аналитический	2.50	-
7	367111.75	2148148.42	Аналитический	2.50	-
8	367106.71	2148155.87	Аналитический	2.50	-
9	367024.35	2148095.01	Аналитический	2.50	-
10	367076.93	2148036.35	Аналитический	2.50	-
11	367075.86	2148033.54	Аналитический	2.50	-
12	367108.56	2147997.92	Аналитический	2.50	-
13	367175.85	2148041.21	Аналитический	2.50	-
14	367192.45	2148016.72	Аналитический	2.50	-
1	367198.24	2148020.65	Аналитический	2.50	-
3. Сведения о характерных точках части (частей) границы объекта					
Обозначение характерных точек части границы	Координаты, м		Метод определения координат характерной точки	Средняя квадратическая погрешность положения характерной точки (Mt), м	Описание обозначения точки на местности (при наличии)
	X	Y			
1	2	3	4	5	6
Часть №					
-	-	-	-	-	-

Раздел 3

Сведения о местоположении измененных (уточненных) границ объекта							
1. Система координат: -							
2. Сведения о характерных точках границ объекта							
Обозначение характерных точек границ	Существующие координаты, м		Измененные (уточненные) координаты, м		Метод определения координат характерной точки	Средняя квадратическая погрешность положения характерной точки (Mt), м	Описание обозначения точки на местности (при наличии)
	X	Y	X	Y			
1	2	3	4	5	6	7	8
-	-	-	-	-	-	-	-
3.Сведения о характерных точках части (частей) границы объекта							
Часть №							
-	-	-	-	-	-	-	-

Раздел 4

План границ объекта

Масштаб 1:5000

Используемые условные знаки и обозначения:

границы территориальной зоны

•1 характерная точка границ территориальной зоны

Руководитель БУВО «Нормативно-проектный центр»
Подпись _____ Ю.В.Шалыгина Дата « 16 » ноября 2021г.

Место для оттиска печати (при наличии) лица, составившего описание местоположения границ объекта

ОПИСАНИЕ МЕСТОПОЛОЖЕНИЯ ГРАНИЦ

Зона ритуальных объектов за границами населенных пунктов - СН1

(наименование объекта, местоположение границ которого описано
(далее - объект)

Раздел 1

Сведения об объекте		
№ п/п	Характеристики объекта	Описание характеристик
1	2	3
1	Местоположение объекта	Воронежская область, Павловский муниципальный район, Русско-Буйловское сельское поселение
2	Площадь объекта ± величина погрешности определения площади (Р ± Дельта Р)	-
3	Иные характеристики объекта	-

Раздел 2

Сведения о местоположении границ объекта					
1. Система координат: МСК - 36, зона 2					
2. Сведения о характерных точках границ объекта					
Обозначение характерных точек границ	Координаты, м		Метод определения координат характерной точки	Средняя квадратическая погрешность положения характерной точки (Mt), м	Описание обозначения точки на местности (при наличии)
	X	Y			
1	2	3	4	5	6
1	369479.90	2162398.25	Аналитический	2.50	-
2	369345.44	2162578.64	Аналитический	2.50	-
3	369305.87	2162545.39	Аналитический	2.50	-
4	369340.33	2162503.87	Аналитический	2.50	-
5	369340.11	2162482.31	Аналитический	2.50	-
6	369433.17	2162357.62	Аналитический	2.50	-
1	369479.90	2162398.25	Аналитический	2.50	-
3. Сведения о характерных точках части (частей) границы объекта					
Обозначение характерных точек части границы	Координаты, м		Метод определения координат характерной точки	Средняя квадратическая погрешность положения характерной точки (Mt), м	Описание обозначения точки на местности (при наличии)
	X	Y			
1	2	3	4	5	6
Часть №					
-	-	-	-	-	-

Раздел 3

Сведения о местоположении измененных (уточненных) границ объекта							
1. Система координат: -							
2. Сведения о характерных точках границ объекта							
Обозначение характерных точек границ	Существующие координаты, м		Измененные (уточненные) координаты, м		Метод определения координат характерной точки	Средняя квадратическая погрешность положения характерной точки (Mt), м	Описание обозначения точки на местности (при наличии)
	X	Y	X	Y			
1	2	3	4	5	6	7	8
-	-	-	-	-	-	-	-
3.Сведения о характерных точках части (частей) границы объекта							
Часть №							
-	-	-	-	-	-	-	-

Раздел 4

План границ объекта

Масштаб 1:5000

Используемые условные знаки и обозначения:

границы территориальной зоны

•1 характерная точка границ территориальной зоны

Руководитель БУВО «Нормативно-проектный центр»
Подпись _____ Ю.В.Шалыгина Дата « 16 » ноября 2021г.

Место для оттиска печати (при наличии) лица, составившего описание местоположения границ объекта

ОПИСАНИЕ МЕСТОПОЛОЖЕНИЯ ГРАНИЦ

Зона обработки, утилизации, обезвреживания, размещения твердых коммунальных отходов за границами населенных пунктов - СН2

(наименование объекта, местоположение границ которого описано (далее - объект)

Раздел 1

Сведения об объекте		
№ п/п	Характеристики объекта	Описание характеристик
1	2	3
1	Местоположение объекта	Воронежская область, Павловский муниципальный район, Русско-Буйловское сельское поселение
2	Площадь объекта ± величина погрешности определения площади (Р ± Дельта Р)	-
3	Иные характеристики объекта	-

Раздел 2

Сведения о местоположении границ объекта					
1. Система координат: МСК - 36, зона 2					
2. Сведения о характерных точках границ объекта					
Обозначение характерных точек границ	Координаты, м		Метод определения координат характерной точки	Средняя квадратическая погрешность положения характерной точки (Mt), м	Описание обозначения точки на местности (при наличии)
	X	Y			
1	2	3	4	5	6
1	373614.84	2154343.47	Картометрический	5.00	-
2	373635.63	2154530.49	Аналитический	0.50	-
3	373631.64	2154530.92	Аналитический	0.50	-
4	373610.87	2154343.92	Картометрический	5.00	-
1	373614.84	2154343.47	Картометрический	5.00	-
5	373696.55	2155088.15	Аналитический	0.50	-
6	373698.05	2155101.92	Картометрический	5.00	-
7	373695.91	2155107.66	Картометрический	5.00	-
8	373689.93	2155113.64	Картометрический	5.00	-
9	373684.99	2155116.30	Аналитический	0.20	-
10	373559.02	2155123.61	Аналитический	0.20	-
11	373521.96	2155133.47	Аналитический	0.20	-
12	373502.42	2155160.25	Аналитический	0.20	-
13	373494.98	2155178.60	Аналитический	0.20	-
14	373446.53	2155332.71	Аналитический	0.20	-
15	373445.14	2155333.95	Аналитический	0.20	-
16	373406.78	2155486.06	Аналитический	0.20	-
17	373429.83	2155586.86	Аналитический	0.20	-
18	373451.33	2155653.36	Аналитический	0.20	-
19	373394.53	2155701.49	Картометрический	5.00	-
20	373358.03	2155644.61	Картометрический	5.00	-
21	373328.10	2155586.89	Картометрический	5.00	-
22	373290.89	2155559.86	Картометрический	5.00	-
23	373209.33	2155576.74	Картометрический	5.00	-
24	373180.81	2155548.59	Картометрический	5.00	-
25	373224.88	2155525.01	Картометрический	5.00	-
26	373228.87	2155481.00	Картометрический	5.00	-
27	373208.24	2155423.15	Картометрический	5.00	-
28	373211.47	2155394.61	Картометрический	5.00	-
29	373262.08	2155382.39	Картометрический	5.00	-
30	373301.02	2155321.83	Картометрический	5.00	-
31	373372.47	2155252.02	Картометрический	5.00	-
32	373379.76	2155222.01	Картометрический	5.00	-
33	373377.82	2155025.63	Картометрический	5.00	-
34	373257.86	2154890.67	Картометрический	5.00	-

1	2	3	4	5	6
35	373283.13	2154863.84	Аналитический	2.50	-
36	373411.89	2154975.22	Аналитический	2.50	-
37	373440.66	2155001.27	Аналитический	2.50	-
38	373460.42	2155014.82	Аналитический	2.50	-
39	373504.77	2155052.65	Аналитический	2.50	-
40	373516.51	2155069.64	Аналитический	2.50	-
41	373552.51	2155103.42	Аналитический	2.50	-
42	373575.73	2155106.93	Аналитический	2.50	-
43	373576.01	2155113.62	Аналитический	0.50	-
44	373626.99	2155112.43	Аналитический	0.50	-
45	373663.40	2155109.15	Аналитический	0.50	-
46	373682.90	2155105.19	Аналитический	0.50	-
47	373686.16	2155103.25	Аналитический	0.50	-
48	373693.08	2155093.19	Аналитический	0.50	-
5	373696.55	2155088.15	Аналитический	0.50	-
49	367815.83	2149243.94	Аналитический	2.50	-
50	367834.04	2149357.97	Аналитический	2.50	-
51	367639.06	2149301.17	Аналитический	2.50	-
52	367700.26	2149217.26	Аналитический	2.50	-
49	367815.83	2149243.94	Аналитический	2.50	-

3. Сведения о характерных точках части (частей) границы объекта

Обозначение характерных точек части границы	Координаты, м		Метод определения координат характерной точки	Средняя квадратическая погрешность положения характерной точки (Mt), м	Описание обозначения точки на местности (при наличии)
	X	Y			
1	2	3	4	5	6
Часть №					
-	-	-	-	-	-

Раздел 3

Сведения о местоположении измененных (уточненных) границ объекта							
1. Система координат: -							
2. Сведения о характерных точках границ объекта							
Обозначение характерных точек границ	Существующие координаты, м		Измененные (уточненные) координаты, м		Метод определения координат характерной точки	Средняя квадратическая погрешность положения характерной точки (Mt), м	Описание обозначения точки на местности (при наличии)
	X	Y	X	Y			
1	2	3	4	5	6	7	8
-	-	-	-	-	-	-	-
3.Сведения о характерных точках части (частей) границы объекта							
Часть №							
-	-	-	-	-	-	-	-

Раздел 4

План границ объекта

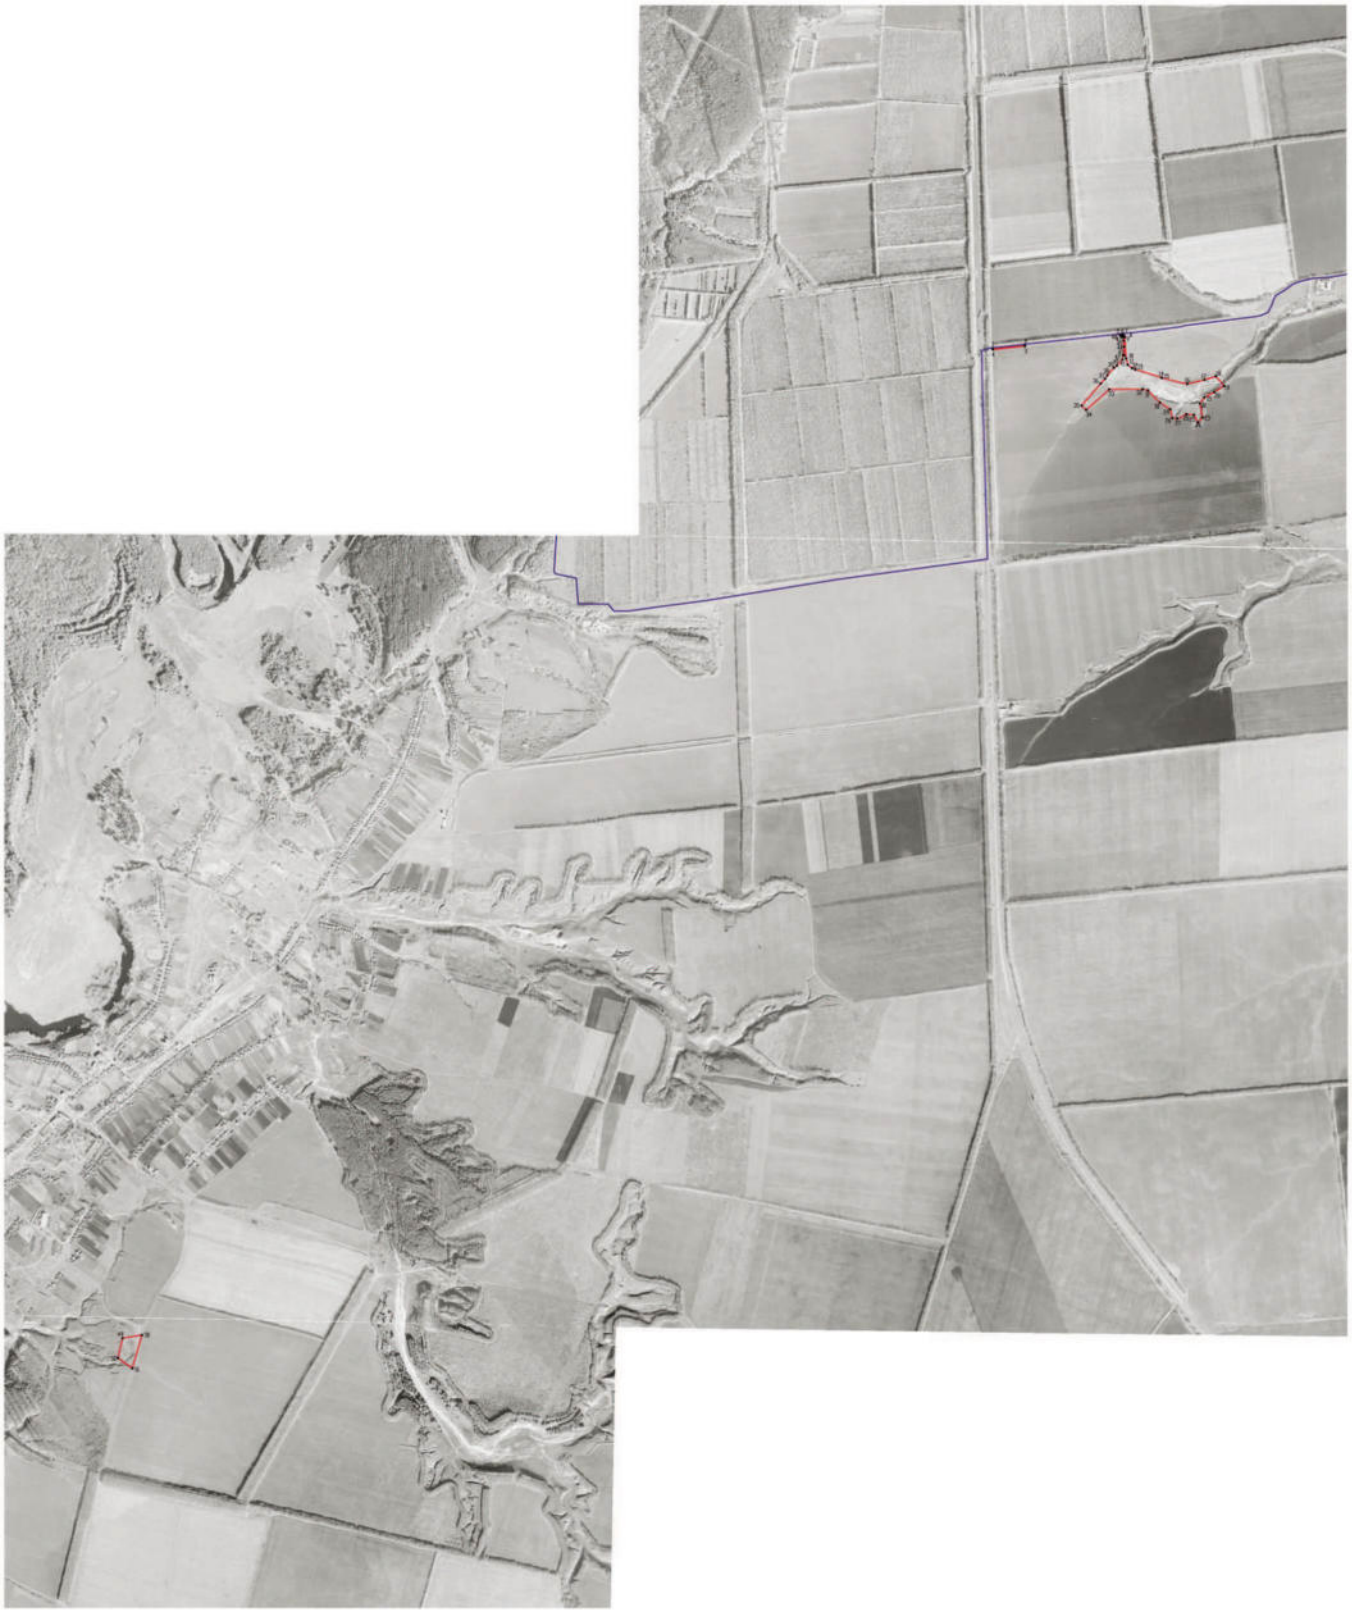

Масштаб 1:10000

Используемые условные знаки и обозначения:

- границы территориальной зоны
- границы муниципального образования
- •1 характерная точка границ территориальной зоны

Руководитель БУВО «Нормативно-проектный центр»
Подпись _____ Ю.В.Шалыгина Дата «16» ноября 2021 г.

Место для оттиска печати (при наличии), составившего описание местоположения границ объекта

».