Правовое управление правительства Воронежской области
ЗАРЕГИСТРИРОВАНО
«16» 05 2022.
Регистрационный номер № 443

ДЕПАРТАМЕНТ АРХИТЕКТУРЫ И ГРАДОСТРОИТЕЛЬСТВА ВОРОНЕЖСКОЙ ОБЛАСТИ

ПРИКАЗ

20.04.2022 № 45-01-04/365

г. Воронеж

О внесении изменений в правила землепользования и застройки Тресоруковского сельского поселения Лискинского муниципальиого райоиа Воронежской области

В соответствии с Градостроительным кодексом Российской Федерации, Федеральным законом от 06.10.2003 № 131-ФЗ «Об общих принципах организации местного самоуправления в Российской Федерации», законами Воронежской области от 07.07.2006 № 61-ОЗ «О регулировании градостроительной деятельности в Воронежской области», от 20.12.2018 № 173-ОЗ «О перераспределении полномочий по утверждению правил землепользования и застройки между органами местного самоуправления поселений Воронежской области, городского округа город Нововоронеж, Борисоглебского городского округа и исполнительными органами государственной власти Воронежской области», постановлением правительства Воронежской области от 31.12.2014 № 1240 «Об утверждении Положения о департаменте архитектуры и градостроительства Воронежской области», на основании приказа департамента архитектуры и градостроительства Воронежской области от 11.02.2021 № 45-01-04/116 «О подготовке проектов правил землепользования и застройки поселений Аннинского, Бобровского, Бутурлиновского, Верхнемамонского, Верхнехавского, Воробьёвского, Каширского, Лискинского, Новоусманского, Новохопёрского, Ольховатского,

Павловского, Панинского, Поворинского, Подгоренского, Рамонского, Россошанского, Семилукского, Хохольского муниципальных районов Воронежской области», с учетом заключений о результатах публичных слушаний от 30.09.2021

п р и к а з ы в а ю:

1. Внести в приказ департамента архитектуры и градостроительства Воронежской области от 05.06.2020 № 45-01-04/411 «Об утверждении правил землепользования и застройки Тресоруковского сельского поселения Лискинского муниципального района Воронежской области» (в редакции приказа департамента архитектуры и градостроительства Воронежской области от 17.03.2021 № 45-01-04/276) изменения, изложив правила землепользования и застройки Тресоруковского сельского поселения Лискинского муниципального района Воронежской области в редакции согласно приложению к настоящему приказу.

2. Контроль исполнения настоящего приказа возложить на заместителя руководителя департамента архитектуры и градостроительства Воронежской области – начальника отдела территориального планирования Беляеву С.М.

Руководитель департамента
архитектуры и градостроительства
Воронежской области А.А. Еренков

Приложение
к приказу департамента
архитектуры и градостроительства
Воронежской области
от 20.04.2022 № 45-01-04/365

«УТВЕРЖДЕНЫ
приказом департамента
архитектуры и градостроительства
Воронежской области
от 05.06.2020 № 45-01-04/411

ПРАВИЛА ЗЕМЛЕПОЛЬЗОВАНИЯ И ЗАСТРОЙКИ ТРЕСОРУКОВСКОГО СЕЛЬСКОГО ПОСЕЛЕНИЯ ЛИСКИНСКОГО МУНИЦИПАЛЬНОГО РАЙОНА ВОРОНЕЖСКОЙ ОБЛАСТИ

ЧАСТЬ I. ПОРЯДОК ПРИМЕНЕНИЯ ПРАВИЛ ЗЕМЛЕПОЛЬЗОВАНИЯ И ЗАСТРОЙКИ И ВНЕСЕНИЯ В НИХ ИЗМЕНЕНИЙ

Раздел 1. Общие положения

1. Предмет регулирования и цели подготовки правил землепользования и застройки Тресоруковского сельского поселения Лискинского муниципального района Воронежской области

1. Правила землепользования и застройки Тресоруковского сельского поселения Лискинского муниципального района Воронежской области (далее – Правила) являются документом градостроительного зонирования, который утверждается нормативным правовым актом департамента архитектуры и градостроительства Воронежской области и в котором устанавливаются территориальные зоны, градостроительные регламенты, порядок применения такого документа и порядок внесения в него изменений.

2. Правила разработаны в соответствии с Градостроительным кодексом Российской Федерации (далее – ГрК РФ), Земельным кодексом

Российской Федерации, Федеральным законом от 06.10.2003 № 131-ФЗ «Об общих принципах организации местного самоуправления в Российской Федерации», иными нормативными правовыми актами Российской Федерации, Воронежской области, муниципальными правовыми актами муниципального образования с учетом положений нормативных актов и документов, определяющих основные направления социально-экономического и градостроительного развития муниципального образования, а также сведений Единого государственного реестра недвижимости, сведений, документов и материалов, содержащихся в государственных информационных системах обеспечения градостроительной деятельности.

3. Правила разработаны в целях:

– создания условий для устойчивого развития территории муниципального образования, сохранения окружающей среды и объектов культурного наследия;

– создания условий для планировки территории муниципального образования;

– обеспечения прав и законных интересов физических и юридических лиц, в том числе правообладателей земельных участков и объектов капитального строительства;

– создания условий для привлечения инвестиций, в том числе путем предоставления возможности выбора наиболее эффективных видов разрешенного использования земельных участков и объектов капитального строительства.

2. Основные понятия, используемые в Правилах

В настоящих Правилах используются основные понятия, установленные законодательством Российской Федерации.

3. Сфера применения Правил

1. Действие настоящих Правил распространяется на всю территорию Тресоруковского сельского поселения Лискинского

муниципального района Воронежской области. Правила обязательны для соблюдения органами государственной власти, органами местного самоуправления, физическими и юридическими лицами, при осуществлении ими градостроительной деятельности на территории Тресоруковского сельского поселения Лискинского муниципального района Воронежской области.

2. Настоящие Правила применяются наряду с:

– техническими регламентами и иными обязательными требованиями, установленными в соответствии с законодательством в целях обеспечения безопасности жизни и здоровья людей, надежности и безопасности зданий, строений и сооружений, сохранения окружающей природной среды и объектов культурного наследия;

– региональными и местными нормативами градостроительного проектирования.

4. Содержание и порядок применения Правил

1. Правила включают в себя:

1) порядок их применения и внесения изменений в Правила;

2) карту градостроительного зонирования;

3) градостроительные регламенты.

Обязательным приложением к настоящим Правилам являются сведения о границах территориальных зон, которые должны содержать графическое описание местоположения границ территориальных зон, перечень координат характерных точек этих границ в системе координат, используемой для ведения Единого государственного реестра недвижимости.

2. Порядок применения Правил и внесения в них изменений включает в себя положения:

1) о регулировании землепользования и застройки;

2) об изменении видов разрешенного использования земельных участков и объектов капитального строительства физическими и юридическими лицами;

3) о подготовке документации по планировке территории органами местного самоуправления;

4) о проведении общественных обсуждений или публичных слушаний по вопросам землепользования и застройки;

5) о внесении изменений в Правила;

6) о регулировании иных вопросов землепользования и застройки.

5. Использование объектов недвижимости, не соответствующих настоящим Правилам

1. Земельные участки или объекты капитального строительства, виды разрешенного использования, предельные (минимальные и (или) максимальные) размеры и предельные параметры которых не соответствуют градостроительному регламенту, могут использоваться без установления срока приведения их в соответствие с градостроительным регламентом, за исключением случаев, если использование таких земельных участков и объектов капитального строительства опасно для жизни или здоровья человека, для окружающей среды, объектов культурного наследия.

2. Реконструкция указанных в подпункте 1 настоящего пункта объектов капитального строительства может осуществляться только путем приведения таких объектов в соответствие с градостроительным регламентом или путем уменьшения их несоответствия предельным параметрам разрешенного строительства, реконструкции. Изменение видов разрешенного использования указанных земельных участков и объектов капитального строительства может осуществляться путем приведения их в соответствие с видами разрешенного использования земельных участков и объектов капитального строительства, установленными градостроительным регламентом.

3. В случае если использование указанных в подпункте 1 настоящего пункта земельных участков и объектов капитального строительства продолжается и опасно для жизни или здоровья человека, для окружающей среды, объектов культурного наследия, в соответствии с

федеральными законами может быть наложен запрет на использование таких земельных участков и объектов.

6. Открытость и доступность информации о землепользовании и застройке

1. Настоящие Правила являются открытыми и общедоступными.

2. Настоящие Правила подлежат опубликованию в порядке, установленном для официального опубликования нормативных правовых актов Воронежской области, и размещению в федеральной государственной информационной системе территориального планирования и в государственной информационной системе обеспечения градостроительной деятельности.

Раздел 2. Положения о регулировании землепользования и застройки

7. Перераспределение полномочий между органами местного самоуправления Тресоруковского сельского поселения Лискинского муниципального района Воронежской области и департаментом архитектуры и градостроительства Воронежской области

1. На основании Закона Воронежской области от 20.12.2018 № 173-ОЗ «О перераспределении полномочий по утверждению правил землепользования и застройки между органами местного самоуправления поселений Воронежской области, городского округа город Нововоронеж, Борисоглебского городского округа и исполнительными органами государственной власти Воронежской области» (далее – Закон Воронежской области) и в соответствии со статьей 8.2 ГрК РФ, пунктом 6.1 статьи 26.3 Федерального закона от 06.10.1999 № 184-ФЗ «Об общих принципах организации законодательных (представительных) и исполнительных органов государственной власти субъектов Российской Федерации», частью 1.2 статьи 17 Федерального закона от 06.10.2003 № 131-ФЗ «Об общих принципах организации местного самоуправления в Российской Федерации» полномочия по утверждению Правил перераспределены между органами

местного самоуправления Тресоруковского сельского поселения Лискинского муниципального района Воронежской области и департаментом архитектуры и градостроительства Воронежской области (далее – Уполномоченный орган) на срок, установленный Законом Воронежской области.

2. После истечения срока, указанного в Законе Воронежской области, полномочия Уполномоченного органа, предусмотренные настоящими Правилами, осуществляются органами местного самоуправления Тресоруковского сельского поселения Лискинского муниципального района Воронежской области в соответствии с требованиями ГрК РФ.

8. Полномочия Уполномоченного органа по вопросам землепользования и застройки

1. Полномочия Уполномоченного органа по вопросам землепользования и застройки включают:

1) принятие решений о подготовке проекта Правил, о подготовке проекта о внесении изменений в Правила;

2) утверждение Правил, утверждение внесения изменений в Правила;

3) принятие решений о предоставлении разрешений на условно разрешенный вид использования объектов капитального строительства или земельного участка;

4) принятие решений о предоставлении разрешения на отклонение от предельных параметров разрешенного строительства, реконструкции объектов капитального строительства;

5) иные полномочия в соответствии с действующим законодательством.

9. Комиссия по подготовке проектов Правил

1. Комиссия по подготовке проектов правил землепользования и застройки поселений Воронежской области, городского округа город

Нововоронеж, Борисоглебского городского округа (далее – Комиссия) является специально созданным постоянно действующим коллегиальным органом при Уполномоченном органе в целях реализации полномочий, указанных в пункте 8 настоящих Правил, перераспределенных в соответствии с Законом Воронежской области и обеспечения выполнения задач градостроительного зонирования.

2. Комиссия создается и прекращает свою деятельность приказом Уполномоченного органа.

3. Состав и порядок деятельности Комиссии утверждается приказом Уполномоченного органа.

Раздел 3. Положения об изменении видов разрешенного использования земельных участков и объектов капитального строительства физическими и юридическими лицами

10. Изменение видов разрешенного использования земельных участков и объектов капитального строительства

1. Для каждой из установленных настоящими Правилами территориальных зон могут устанавливаться основные, условно разрешенные и вспомогательные виды разрешенного использования земельных участков и объектов капитального строительства.

2. Изменение одного вида разрешенного использования земельных участков и объектов капитального строительства на другой вид такого использования осуществляется в соответствии с градостроительным регламентом при условии соблюдения требований технических регламентов.

3. Основные и вспомогательные виды разрешенного использования земельных участков и объектов капитального строительства правообладателями земельных участков и объектов капитального строительства, за исключением органов государственной власти, органов местного самоуправления, государственных и муниципальных учреждений,

государственных и муниципальных унитарных предприятий, выбираются самостоятельно без дополнительных разрешений и согласования.

4. Решения об изменении одного вида разрешенного использования земельных участков и объектов капитального строительства, расположенных на землях, на которые действие градостроительных регламентов не распространяется или для которых градостроительные регламенты не устанавливаются, на другой вид такого использования принимаются в соответствии с федеральными законами.

11. Предоставление разрешения на условно разрешенный вид использования земельного участка или объекта капитального строительства

1. Физическое или юридическое лицо, заинтересованное в предоставлении разрешения на условно разрешенный вид использования земельного участка или объекта капитального строительства (далее - разрешение на условно разрешенный вид использования), направляет заявление о предоставлении разрешения на условно разрешенный вид использования в Комиссию. Заявление о предоставлении разрешения на условно разрешенный вид использования может быть направлено в форме электронного документа, подписанного электронной подписью в соответствии с требованиями Федерального закона от 06.04.2011 № 63-ФЗ «Об электронной подписи».

2. Порядок предоставления разрешения на условно разрешенный вид использования земельного участка или объекта капитального строительства определен статьей 39 ГрК РФ.

3. Проект решения о предоставлении разрешения на условно разрешенный вид использования подлежит рассмотрению на общественных обсуждениях или публичных слушаниях, проводимых в порядке, установленном статьей 5.1 ГрК РФ, с учетом положений статьи 39 ГрК РФ.

12. Предоставление разрешения на отклонение от предельных параметров разрешенного строительства, реконструкции объектов капитального строительства

1. Правообладатели земельных участков, размеры которых меньше установленных градостроительным регламентом минимальных размеров земельных участков либо конфигурация, инженерно-геологические или иные характеристики которых неблагоприятны для застройки, вправе обратиться за разрешениями на отклонение от предельных параметров разрешенного строительства, реконструкции объектов капитального строительства (далее также – разрешение на отклонение от предельных параметров).

2. Правообладатели земельных участков вправе обратиться за разрешениями на отклонение от предельных параметров разрешенного строительства, реконструкции объектов капитального строительства, если такое отклонение необходимо в целях однократного изменения одного или нескольких предельных параметров разрешенного строительства, реконструкции объектов капитального строительства, установленных градостроительным регламентом для конкретной территориальной зоны, не более чем на десять процентов.

3. Порядок предоставления разрешения на отклонение от предельных параметров определен статьей 40 ГрК РФ.

4. Проект решения о предоставлении разрешения на отклонение от предельных параметров подлежит рассмотрению на общественных обсуждениях или публичных слушаниях, проводимых в порядке, установленном статьей 5.1 ГрК РФ, с учетом положений статьи 39 ГрК РФ, за исключением случая, указанного в части 1.1 статьи 40 ГрК РФ.

Раздел 4. Положения о подготовке документации по планировке территории органами местного самоуправления

13. Общие положения о подготовке документации по планировке территории

1. Подготовка документации по планировке территории осуществляется в целях обеспечения устойчивого развития территорий, в том числе выделения элементов планировочной структуры, установления границ земельных участков, установления границ зон планируемого размещения объектов капитального строительства.

2. Подготовка документации по планировке территории осуществляется в соответствии с главой 5 ГрК РФ.

3. Состав и содержание документации по планировке территории определяется ГрК РФ.

Раздел 5. Положения о проведении общественных обсуждений или публичных слушаний по вопросам землепользования и застройки

14. Общие положения о порядке проведения общественных обсуждений или публичных слушаний в сфере градостроительной деятельности

1. В целях соблюдения права человека на благоприятные условия жизнедеятельности, прав и законных интересов правообладателей земельных участков и объектов капитального строительства по проектам правил землепользования и застройки, проектам планировки территории, проектам межевания территории, проектам, предусматривающим внесение изменений в один из указанных утвержденных документов, проектам решений о предоставлении разрешения на условно разрешенный вид использования земельного участка или объекта капитального строительства, проектам решений о предоставлении разрешения на отклонение от предельных параметров разрешенного строительства, реконструкции объектов капитального строительства в соответствии с уставом муниципального

образования и (или) нормативным правовым актом представительного органа муниципального образования и с учетом положений ГрК РФ проводятся общественные обсуждения или публичные слушания, за исключением случаев, предусмотренных ГрК РФ и другими федеральными законами.

2. Порядок проведения общественных обсуждений или публичных слушаний определяется ГрК РФ, Уставом Тресоруковского сельского поселения Лискинского муниципального района Воронежской области и (или) нормативным правовым актом представительного органа муниципального образования.

Раздел 6. Положения о внесении изменений в Правила

15. Основания и порядок внесения изменений в Правила

1. Основания для рассмотрения вопроса о внесении изменений в настоящие Правила предусмотрены статьей 33 ГрК РФ.

2. Внесение изменений в Правила осуществляется в порядке, предусмотренном статьями 31 и 32 ГрК РФ, с учетом особенностей, установленных статьей 33 ГрК РФ.

Раздел 7. Положения о регулировании иных вопросов землепользования и застройки

16. Общие принципы регулирования иных вопросов землепользования и застройки на территории Тресоруковского сельского поселения Лискинского муниципального района Воронежской области

Иные вопросы землепользования и застройки на территории Тресоруковского сельского поселения Лискинского муниципального района Воронежской области регулируются законодательством Российской Федерации, Воронежской области, муниципальными правовыми актами Тресоруковского сельского поселения Лискинского муниципального района Воронежской области.

ЧАСТЬ II. КАРТА ГРАДОСТРОИТЕЛЬНОГО ЗОНИРОВАНИЯ

17. Карты градостроительного зонирования

1. Карта градостроительного зонирования территории Тресоруковского сельского поселения Лискинского муниципального района Воронежской области.

ПРАВИЛА ЗЕМЛЕПОЛЬЗОВАНИЯ И ЗАСТРОЙКИ

Карта градостроительного зонирования территории Тресоруковского сельского поселения
Лискинского муниципального района Воронежской области

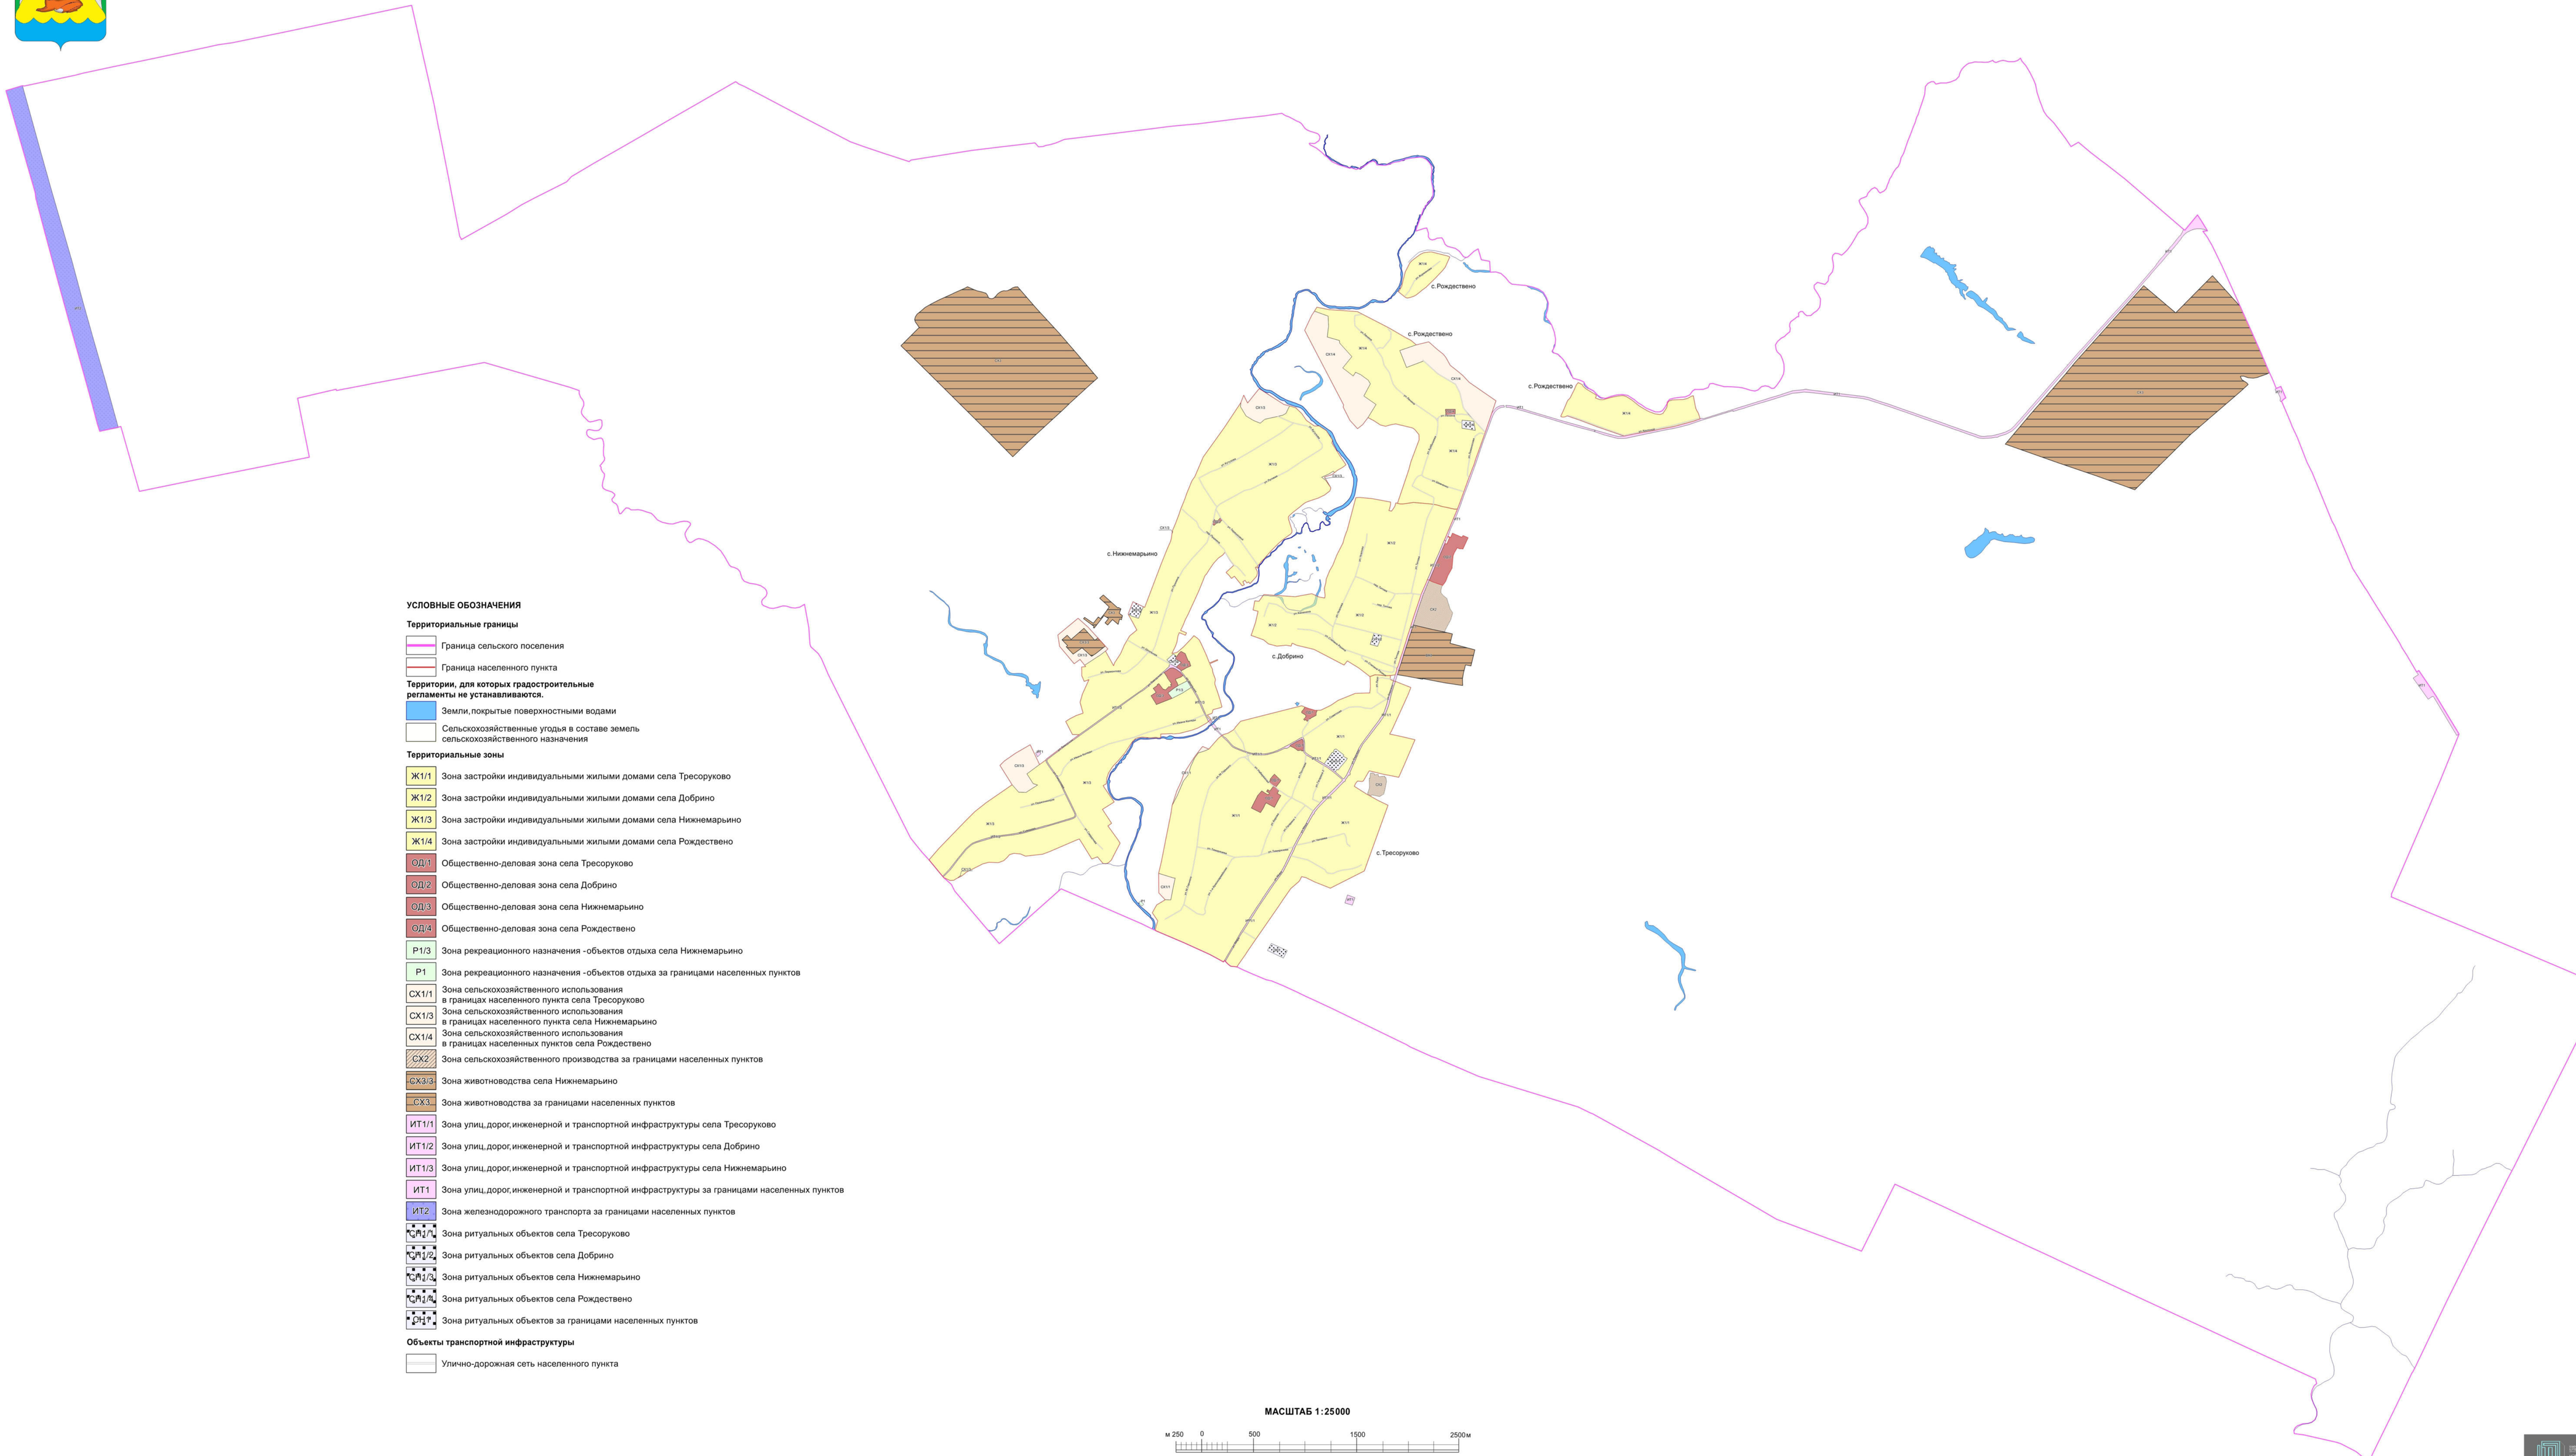

УСЛОВНЫЕ ОБОЗНАЧЕНИЯ

Территориальные границы

- Граница сельского поселения
- Граница населенного пункта

Территории, для которых градостроительные регламенты не устанавливаются.

- Земли,покрытые поверхностными водами
- Сельскохозяйственные угодья в составе земель сельскохозяйственного назначения

Территориальные зоны

- Ж1/1 Зона застройки индивидуальными жилыми домами села Тресоруково
- Ж1/2 Зона застройки индивидуальными жилыми домами села Добрино
- Ж1/3 Зона застройки индивидуальными жилыми домами села Нижнемарьино
- Ж1/4 Зона застройки индивидуальными жилыми домами села Рождествено
- ОД1 Общественно-деловая зона села Тресоруково
- ОД2 Общественно-деловая зона села Добрино
- ОД3 Общественно-деловая зона села Нижнемарьино
- ОД4 Общественно-деловая зона села Рождествено
- Р1/3 Зона рекреационного назначения -объектов отдыха села Нижнемарьино
- Р1 Зона рекреационного назначения -объектов отдыха за границами населенных пунктов
- СХ1/1 Зона сельскохозяйственного использования в границах населенного пункта села Тресоруково
- СХ1/3 Зона сельскохозяйственного использования в границах населенного пункта села Нижнемарьино
- СХ1/4 Зона сельскохозяйственного использования в границах населенных пунктов села Рождествено
- СХ2 Зона сельскохозяйственного производства за границами населенных пунктов
- СХ3/3 Зона животноводства села Нижнемарьино
- СХ3 Зона животноводства за границами населенных пунктов
- ИТ1/1 Зона улиц,дорог,инженерной и транспортной инфраструктуры села Тресоруково
- ИТ1/2 Зона улиц,дорог,инженерной и транспортной инфраструктуры села Добрино
- ИТ1/3 Зона улиц,дорог,инженерной и транспортной инфраструктуры села Нижнемарьино
- ИТ1 Зона улиц,дорог,инженерной и транспортной инфраструктуры за границами населенных пунктов
- ИТ2 Зона железнодорожного транспорта за границами населенных пунктов
- Р1/1 Зона ритуальных объектов села Тресоруково
- Р1/2 Зона ритуальных объектов села Добрино
- Р1/3 Зона ритуальных объектов села Нижнемарьино
- Р1/4 Зона ритуальных объектов села Рождествено
- Р1 Зона ритуальных объектов за границами населенных пунктов

Объекты транспортной инфраструктуры

- Улично-дорожная сеть населенного пункта

МАСШТАБ 1:25000

м 250 0 500 1500 2500м

2. Карта градостроительного зонирования с отображением зон с особыми условиями использования территории Тресоруковского сельского поселения Лискинского муниципального района Воронежской области.

ПРАВИЛА ЗЕМЛЕПОЛЬЗОВАНИЯ И ЗАСТРОЙКИ

Карта градостроительного зонирования с отображением зон с особыми условиями использования территории
Тресоруковского сельского поселения Лискинского муниципального района Воронежской области

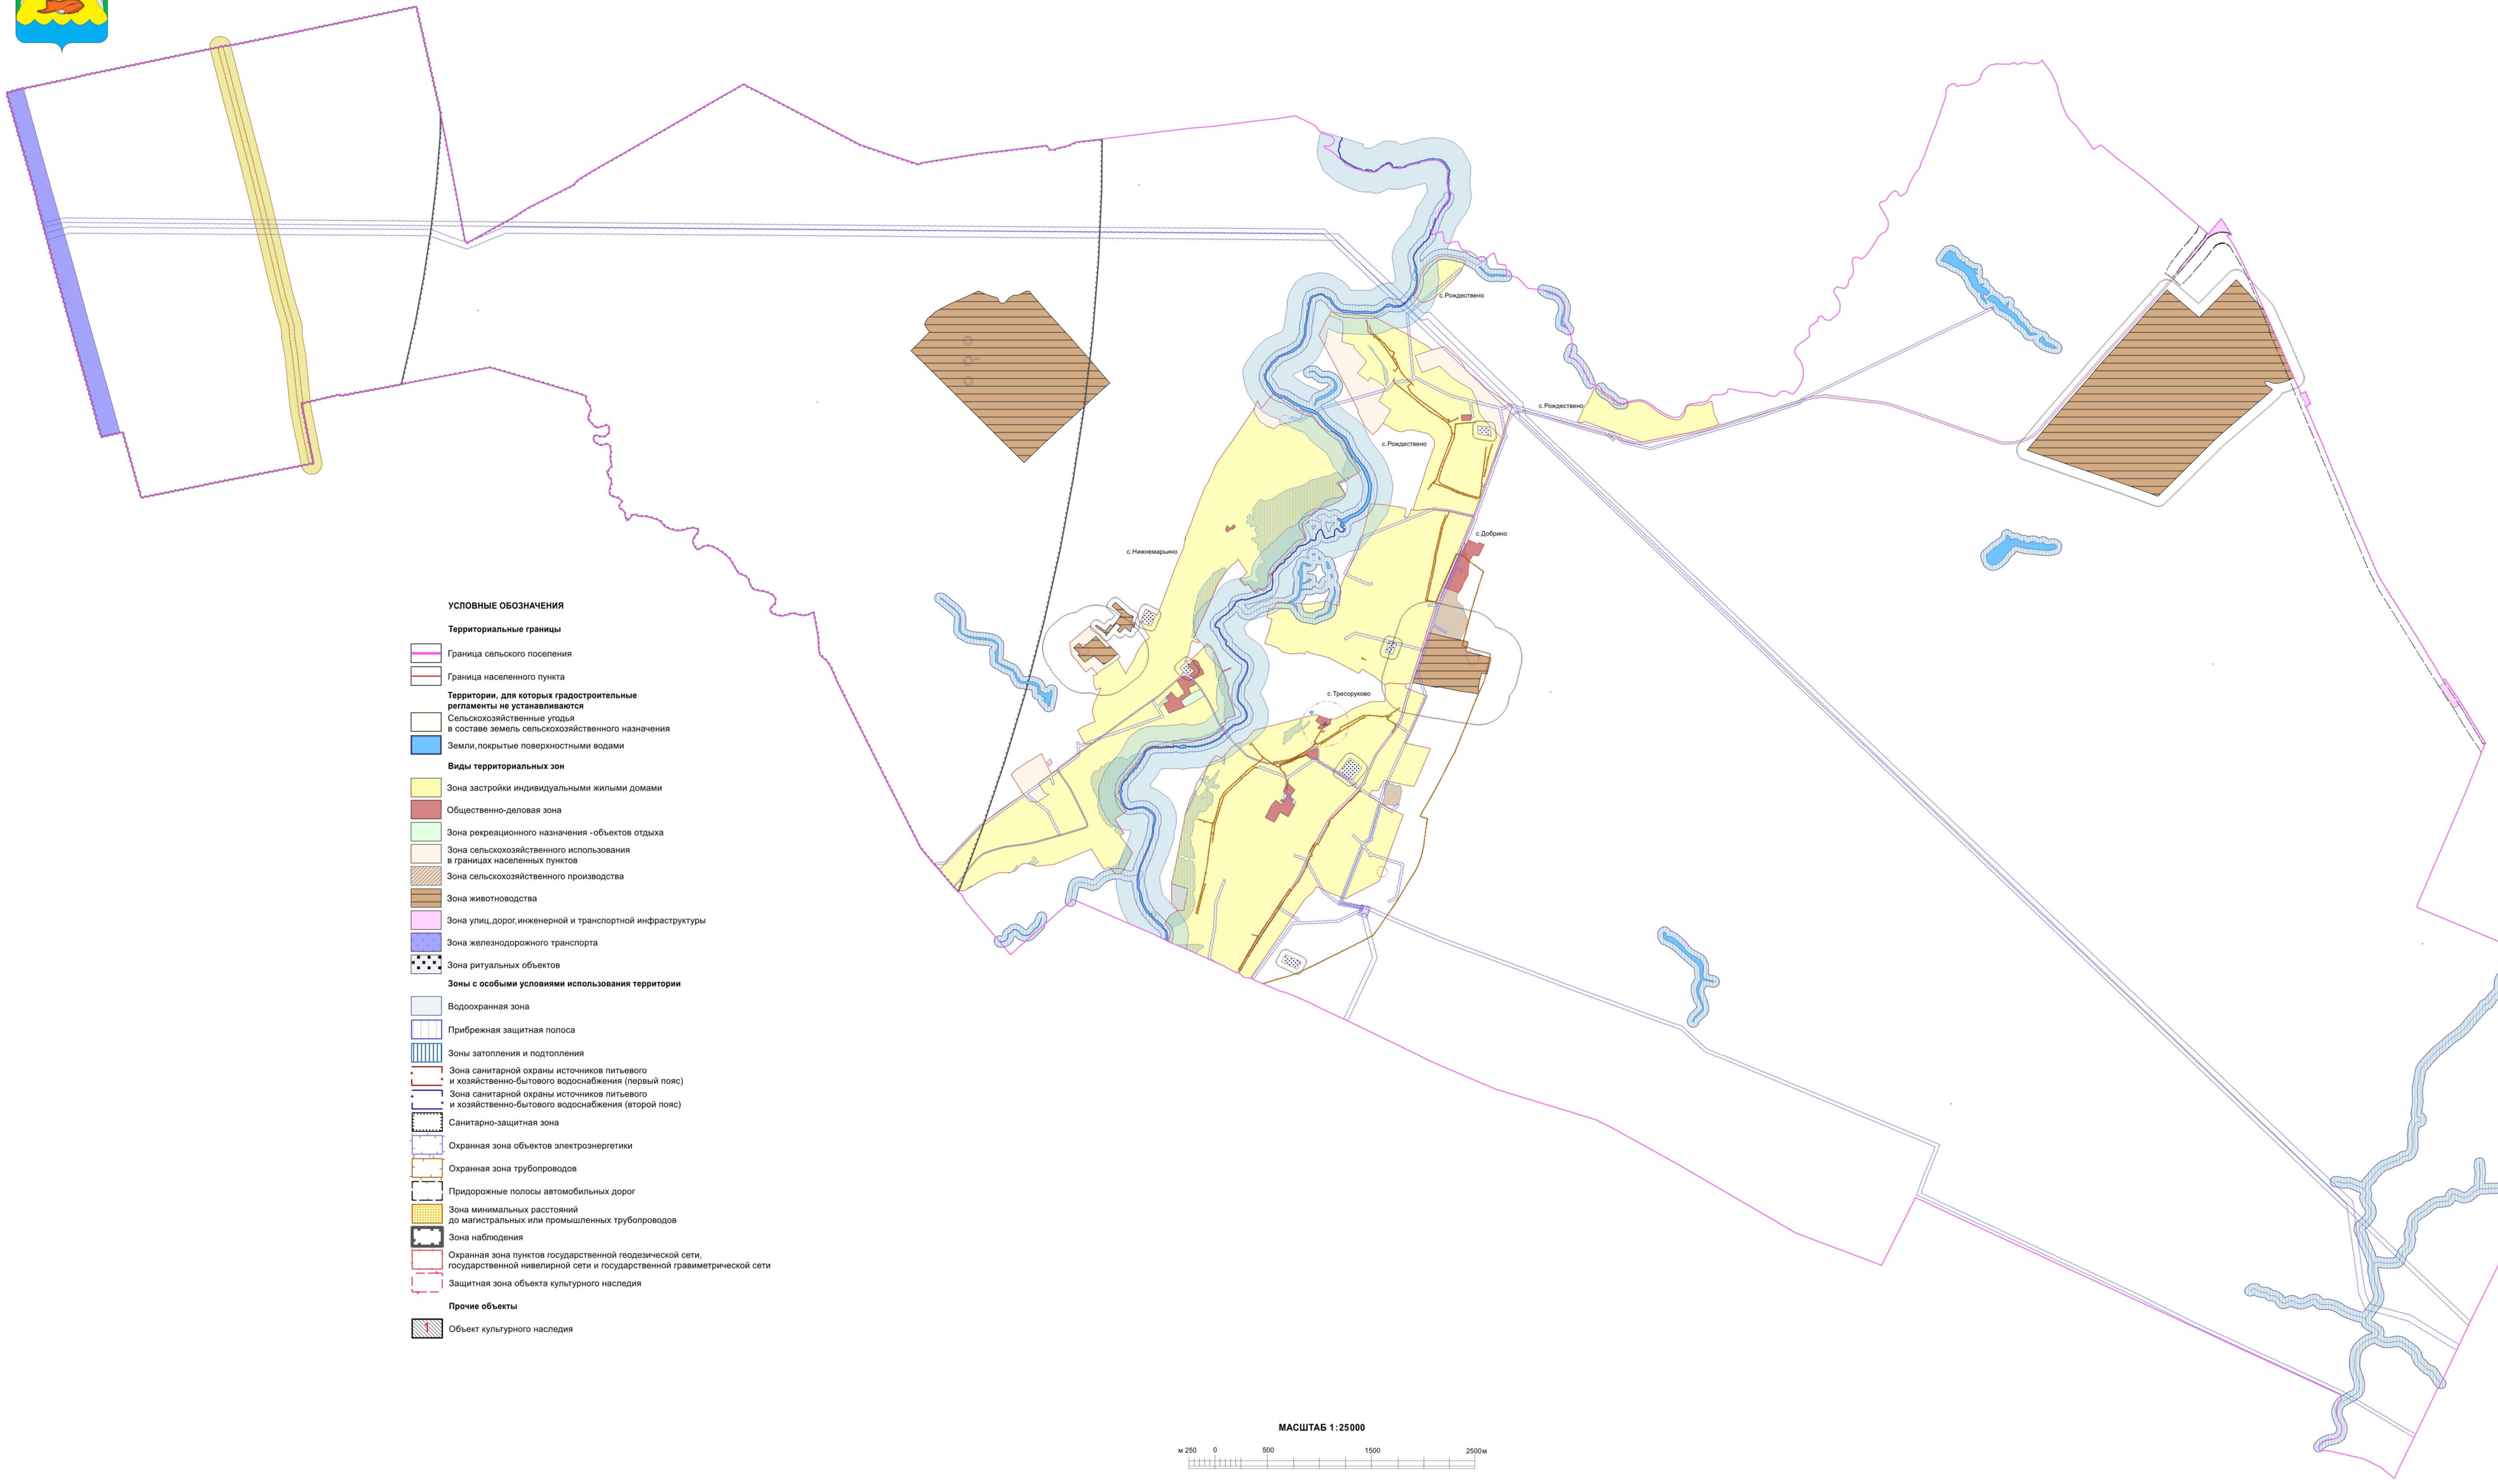

УСЛОВНЫЕ ОБОЗНАЧЕНИЯ

Территориальные границы

- Граница сельского поселения
- Граница населенного пункта

Территории, для которых градостроительные регламенты не устанавливаются

- Сельскохозяйственные угодья в составе земель сельскохозяйственного назначения
- Земли, покрытые поверхностными водами

Виды территориальных зон

- Зона застройки индивидуальными жилыми домами
- Общественно-деловая зона
- Зона рекреационного назначения - объектов отдыха
- Зона сельскохозяйственного использования в границах населенных пунктов
- Зона сельскохозяйственного производства
- Зона животноводства
- Зона улиц, дорог, инженерной и транспортной инфраструктуры
- Зона железнодорожного транспорта
- Зона ритуальных объектов

Зоны с особыми условиями использования территории

- Водоохранная зона
- Прибрежная защитная полоса
- Зоны затопления и подтопления
- Зона санитарной охраны источников питьевого и хозяйственно-бытового водоснабжения (первый пояс)
- Зона санитарной охраны источников питьевого и хозяйственно-бытового водоснабжения (второй пояс)
- Санитарно-защитная зона
- Охранная зона объектов электроэнергетики
- Охранная зона трубопроводов
- Придорожные полосы автомобильных дорог
- Зона минимальных расстояний до магистральных или промышленных трубопроводов
- Зона наблюдения
- Охранная зона пунктов государственной геодезической сети, государственной нивелирной сети и государственной гравиметрической сети
- Защитная зона объекта культурного наследия

Прочие объекты

- Объект культурного наследия

МАСШТАБ 1:25000

м 250 0 500 1500 2500м

2.1. На территории Тресоруковского сельского поселения Лискинского муниципального района Воронежской области располагаются следующие объекты культурного наследия:

№ п/п	Наименование объекта культурного наследия	Сведения о границах территории объекта культурного наследия	Сведения о границах защитной зоны объекта культурного наследия	Сведения о границах зоны охраны объекта культурного наследия
1.	Церковь Троицы	Не установлена	Установлена приказом управления по охране объектов культурного наследия Воронежской области от 06.11.2019 № 71-01-07/267 «Об утверждении графического описания местоположения границ (с перечнем координат характерных точек этих границ) защитных зон объектов культурного наследия, расположенных на территории Воронежской области»	Не установлена

2.2. На территории Тресоруковского сельского поселения Лискинского муниципального района Воронежской области располагаются следующие объекты археологического наследия, границы территорий которых опубликованию не подлежат*:

№ п/п	Наименование объекта культурного наследия	Сведения о границах территории объекта культурного наследия
1.	Курганная группа 3 у с. Нижнемарьино Лискинского района	Установлена приказом управления по охране объектов культурного наследия Воронежской области от 18.03.2021 № 71-01-07/106 «Об утверждении границ территорий выявленных объектов археологического наследия, расположенных на территории Воронежской области»
2.	Могильник курганный 2 у с. Верхнее Марьино (2 насыпи)	Установлена приказом управления по охране объектов культурного наследия Воронежской области от 03.02.2021 № 71-01-07/42 «Об утверждении границ территорий объектов археологического наследия федерального значения, расположенных на территории Каширского муниципального района Воронежской области»

*в соответствии с приказом Министерства культуры Российской Федерации от 01.09.2015 № 2328 «Об утверждении перечня отдельных сведений об объектах археологического наследия, которые не подлежат опубликованию»

18. Перечень территориальных зон, установленных на карте градостроительного зонирования

1. Порядок установления территориальных зон определен статьей 34 ГрК РФ. На карте градостроительного зонирования установлены следующие виды территориальных зон:

Наименование территориальной зоны	Кодовое обозначение территориальной зоны
Жилые зоны	
Зона застройки индивидуальными жилыми домами	**Ж1**
Общественно-деловые зоны	
Общественно-деловая зона	**ОД**
Зоны инженерной и транспортной инфраструктуры	
Зона улиц, дорог, инженерной и транспортной инфраструктуры	**ИТ1**
Зона железнодорожного транспорта	**ИТ2**
Зоны сельскохозяйственного использования	
Зона сельскохозяйственного использования в границах населенных пунктов	**СХ1**
Зона сельскохозяйственного производства	**СХ2**
Зона животноводства	**СХ3**
Зоны рекреационного назначения	
Зона рекреационного назначения - объектов отдыха	**Р1**
Зоны специального назначения	
Зона ритуальных объектов	**СН1**

2. Настоящими Правилами на территории Тресоруковского сельского поселения Лискинского муниципального района Воронежской области установлены следующие территориальные зоны:

Наименование территориальной зоны	Кодовое обозначение территориальной зоны
Жилые зоны	
Зона застройки индивидуальными жилыми домами села Тресоруково	**Ж1/1**
Зона застройки индивидуальными жилыми домами села Добрино	**Ж1/2**
Зона застройки индивидуальными жилыми домами села Нижнемарьино	**Ж1/3**
Зона застройки индивидуальными жилыми домами села Рождествено	**Ж1/4**
Общественно-деловые зоны	
Общественно-деловая зона села Тресоруково	**ОД/1**
Общественно-деловая зона села Добрино	**ОД/2**
Общественно-деловая зона села Нижнемарьино	**ОД/3**
Общественно-деловая зона села Рождествено	**ОД/4**
Зоны инженерной и транспортной инфраструктуры	
Зона улиц, дорог, инженерной и транспортной инфраструктуры села Тресоруково	**ИТ1/1**
Зона улиц, дорог, инженерной и транспортной инфраструктуры села Добрино	**ИТ1/2**

Наименование территориальной зоны	Кодовое обозначение территориальной зоны
Зона улиц, дорог, инженерной и транспортной инфраструктуры села Нижнемарьино	**ИТ1/3**
Зона улиц, дорог, инженерной и транспортной инфраструктуры за границами населенных пунктов	**ИТ1**
Зона железнодорожного транспорта за границами населенных пунктов	**ИТ2**
Зоны сельскохозяйственного использования	
Зона сельскохозяйственного использования в границах населенного пункта села Тресоруково	**СХ1/1**
Зона сельскохозяйственного использования в границах населенного пункта села Нижнемарьино	**СХ1/3**
Зона сельскохозяйственного использования в границах населенного пункта села Рождествено	**СХ1/4**
Зона сельскохозяйственного производства за границами населенных пунктов	**СХ2**
Зона животноводства села Нижнемарьино	**СХ3/3**
Зона животноводства за границами населенных пунктов	**СХ3**
Зоны рекреационного назначения	
Зона рекреационного назначения - объектов отдыха села Нижнемарьино	**Р1/3**
Зона рекреационного назначения - объектов отдыха за границами населенных пунктов	**Р1**
Зоны специального назначения	
Зона ритуальных объектов села Тресоруково	**СН1/1**
Зона ритуальных объектов села Добрино	**СН1/2**
Зона ритуальных объектов села Нижнемарьино	**СН1/3**
Зона ритуальных объектов села Рождествено	**СН1/4**
Зона ритуальных объектов за границами населенных пунктов	**СН1**

3. Сведения о границах территориальных зон, содержащие графическое описание местоположения границ территориальных зон, перечень координат характерных точек границ территориальных зон села Тресоруково, являются приложением № 1 к настоящим Правилам.

4. Сведения о границах территориальных зон, содержащие графическое описание местоположения границ территориальных зон, перечень координат характерных точек границ территориальных зон села Добрино, являются приложением № 2 к настоящим Правилам.

5. Сведения о границах территориальных зон, содержащие графическое описание местоположения границ территориальных зон, перечень координат характерных точек границ территориальных зон села Нижнемарьино, являются приложением № 3 к настоящим Правилам.

6. Сведения о границах территориальных зон, содержащие графическое описание местоположения границ территориальных зон, перечень координат характерных точек границ территориальных зон села Рождествено, являются приложением № 4 к настоящим Правилам.

7. Сведения о границах территориальных зон, содержащие графическое описание местоположения границ территориальных зон, перечень координат характерных точек границ территориальных зон, расположенных за границами населенных пунктов на территории Тресоруковского сельского поселения, являются приложением № 5 к настоящим Правилам.

ЧАСТЬ III. ГРАДОСТРОИТЕЛЬНЫЕ РЕГЛАМЕНТЫ

19. Общие положения о градостроительном регламенте

1. Градостроительным регламентом определяется правовой режим земельных участков, равно как всего, что находится над и под поверхностью земельных участков и используется в процессе их застройки и последующей эксплуатации объектов капитального строительства.

2. Действие градостроительного регламента распространяется в равной мере на все земельные участки и объекты капитального строительства, расположенные в пределах границ территориальной зоны, обозначенной на карте градостроительного зонирования.

3. Земли и земельные участки, на которые действие градостроительных регламентов не распространяется или для которых градостроительные регламенты не устанавливаются, определены статьей 36 ГрК РФ.

20. Виды разрешенного использования

1. Разрешенное использование земельных участков и объектов капитального строительства может быть следующих видов:

– основные виды разрешенного использования;

– условно разрешенные виды использования;

– вспомогательные виды разрешенного использования, допустимые только в качестве дополнительных по отношению к основным видам разрешенного использования и условно разрешенным видам использования и осуществляемые совместно с ними.

2. Виды разрешенного использования (далее – ВРИ) земельных участков в настоящих Правилах определяются в соответствии с приказом Федеральной службы государственной регистрации, кадастра и картографии от 10.11.2020 № П/0412 «Об утверждении классификатора видов разрешенного использования земельных участков».

21. Градостроительные регламенты территориальных зон

1. Градостроительные регламенты территориальных зон Ж1/1, Ж1/2, Ж1/3, Ж1/4

№ п/п	Код ВРИ	Наименование ВРИ	Предельные (минимальные и (или) максимальные) размеры земельных участков, в том числе их площадь, м²		Максимальный процент застройки в границах земельного участка	Предельное количество этажей или предельная высота зданий, строений, сооружений	Минимальные отступы от границ земельных участков в целях определения мест допустимого размещения зданий, строений, сооружений, за пределами которых запрещено строительство зданий, строений, сооружений
			min	max			
ОСНОВНЫЕ ВИДЫ РАЗРЕШЕННОГО ИСПОЛЬЗОВАНИЯ ЗЕМЕЛЬНЫХ УЧАСТКОВ И ОБЪЕКТОВ КАПИТАЛЬНОГО СТРОИТЕЛЬСТВА							
1	2.1	Для индивидуального жилищного строительства	300	3000	50%	3 этажа*	3 метра**
2	2.3	Блокированная жилая застройка	80	3000	50%	3 этажа*	3 метра**; 0 метров – при примыкании к соседним зданиям
3	2.2	Для ведения личного подсобного хозяйства (приусадебный земельный участок)	300	5000	30%	3 этажа*	3 метра**
4	13.1	Ведение огородничества	400	5000	0%	не подлежат установлению	
5	1.19	Сенокошение	600	50000	0%	не подлежат установлению	
6		Овощеводство	не подлежит установлению	5000	не подлежат установлению		
7	1.20	Выпас сельскохозяйственных животных	300	50000	0%	не подлежат установлению	
8	3.1.1	Предоставление коммунальных услуг	не подлежит установлению	5000	не подлежат установлению		
9	3.1.2	Административные здания организаций, обеспечивающих предоставление коммунальных услуг	не подлежат установлению		60%	3 этажа	3 метра
10	3.2.2	Оказание социальной помощи населению	не подлежат установлению		60%	3 этажа	3 метра
11	3.2.3	Оказание услуг связи	не подлежат установлению		60%	3 этажа	3 метра
12	3.4.1	Амбулаторно-поликлиническое	не подлежат установлению			3 этажа	3 метра

№ п/п	Код ВРИ	Наименование ВРИ	Предельные (минимальные и (или) максимальные) размеры земельных участков, в том числе их площадь, м²		Максимальный процент застройки в границах земельного участка	Предельное количество этажей или предельная высота зданий, строений, сооружений	Минимальные отступы от границ земельных участков в целях определения мест допустимого размещения зданий, строений, сооружений, за пределами которых запрещено строительство зданий, строений, сооружений
			min	max			
		обслуживание					
13	3.5.1	Дошкольное, начальное и среднее общее образование	не подлежат установлению			4 этажа	3 метра
14	3.6.2.	Парки культуры и отдыха	не подлежат установлению				
15	5.1.3	Площадки для занятий спортом	не подлежат установлению				
16	11.0	Водные объекты	не подлежат установлению				
17	11.1	Общее пользование водными объектами	не подлежат установлению				
18	12.0	Земельные участки (территории) общего пользования	не подлежат установлению				
19	12.0.1	Улично-дорожная сеть	не подлежат установлению				
20	12.0.2	Благоустройство территории	не подлежат установлению				
УСЛОВНО РАЗРЕШЕННЫЕ ВИДЫ ИСПОЛЬЗОВАНИЯ ЗЕМЕЛЬНЫХ УЧАСТКОВ И ОБЪЕКТОВ КАПИТАЛЬНОГО СТРОИТЕЛЬСТВА							
21	2.1.1	Малоэтажная многоквартирная жилая застройка	600	не подлежит установлению	45%	4 этажа	6 метров
22	2.7.1	Хранение автотранспорта	не подлежат установлению				
23	3.2.4	Общежития	600	не подлежит установлению	45%	4 этажа	6 метров
24	3.3	Бытовое обслуживание	200	5000	60%	3 этажа	3 метра
25	3.7.1	Осуществление религиозных обрядов	не подлежат установлению				3 метра
26	3.10.1	Амбулаторное ветеринарное обслуживание	200	5000	60%	3 этажа	3 метра
27	4.1	Деловое управление	не подлежат установлению		60%	4 этажа	3 метра
28	4.4	Магазины	200	5000	60%	3 этажа	3 метра
29	4.5	Банковская и страховая деятельность	не подлежат установлению		60%	3 этажа	3 метра
30	4.6	Общественное питание	200	5000	50%	3 этажа	3 метра

№ п/п	Код ВРИ	Наименование ВРИ	Предельные (минимальные и (или) максимальные) размеры земельных участков, в том числе их площадь, м²		Максимальный процент застройки в границах земельного участка	Предельное количество этажей или предельная высота зданий, строений, сооружений	Минимальные отступы от границ земельных участков в целях определения мест допустимого размещения зданий, строений, сооружений, за пределами которых запрещено строительство зданий, строений, сооружений
			min	max			
31	4.9	Служебные гаражи	не подлежит установлению	5000	60%	не подлежит установлению	3 метра
32	5.1.2	Обеспечение занятий спортом в помещениях	не подлежат установлению		45%	не подлежит установлению	3 метра
33	6.4	Пищевая промышленность	не подлежит установлению	5000	не подлежит установлению	15 метров	3 метра
34	8.3	Обеспечение внутреннего правопорядка	не подлежат установлению				3 метра
35	13.2	Ведение садоводства	400	2000	30%	3 этажа	3 метра

* для вспомогательных видов – 1 этаж;

** от вспомогательных видов – 1 метр.

Не допускается размещать со стороны улицы вспомогательные строения, за исключением гаражей. Допускается блокировка хозяйственных построек на смежных земельных участках по взаимному согласию домовладельцев с учетом пожарных требований.

Ограничения использования земельных участков и объектов капитального строительства, устанавливаемые в соответствии с законодательством Российской Федерации, определяются пунктом 22 настоящих Правил.

2. Градостроительные регламенты территориальных зон ОД/1, ОД/2, ОД/3, ОД/4

№ п/п	Код ВРИ	Наименование ВРИ	Предельные (минимальные и (или) максимальные) размеры земельных участков, в том числе их площадь, м²		Максимальный процент застройки в границах земельного участка	Предельное количество этажей или предельная высота зданий, строений, сооружений	Минимальные отступы от границ земельных участков в целях определения мест допустимого размещения зданий, строений, сооружений, за пределами которых запрещено строительство зданий, строений, сооружений
			min	max			
ОСНОВНЫЕ ВИДЫ РАЗРЕШЕННОГО ИСПОЛЬЗОВАНИЯ ЗЕМЕЛЬНЫХ УЧАСТКОВ И ОБЪЕКТОВ КАПИТАЛЬНОГО СТРОИТЕЛЬСТВА							
1	3.1.1	Предоставление коммунальных услуг	не подлежит установлению	5000	не подлежат установлению		
2	3.1.2	Административные здания организаций, обеспечивающих предоставление коммунальных услуг	не подлежат установлению		60%	не подлежит установлению	3 метра
3	3.2.2	Оказание социальной помощи населению	не подлежат установлению		60%	не подлежит установлению	6 метров
4	3.2.3	Оказание услуг связи	не подлежат установлению		60%	не подлежит установлению	6 метров
5	3.3	Бытовое обслуживание	200	не подлежит установлению	60%	не подлежит установлению	6 метров
6	3.4.1	Амбулаторно-поликлиническое обслуживание	не подлежат установлению			не подлежит установлению	6 метров
7	3.5.1	Дошкольное, начальное и среднее общее образование	не подлежат установлению			4 этажа	6 метров
8	3.6.1	Объекты культурно-досуговой деятельности	не подлежат установлению		60%	не подлежит установлению	6 метров
9	3.6.2.	Парки культуры и отдыха	не подлежат установлению				
10	3.7.1	Осуществление религиозных обрядов	не подлежат установлению				6 метров
11	3.8.1	Государственное управление	не подлежат установлению		60%	не подлежит установлению	6 метров
12	3.10.1	Амбулаторное ветеринарное обслуживание	не подлежат установлению		60%	3 этажа	3 метра
13	4.1	Деловое управление	не подлежат установлению		50%	не подлежит	6 метров

№ п/п	Код ВРИ	Наименование ВРИ	Предельные (минимальные и (или) максимальные) размеры земельных участков, в том числе их площадь, м²		Максимальный процент застройки в границах земельного участка	Предельное количество этажей или предельная высота зданий, строений, сооружений	Минимальные отступы от границ земельных участков в целях определения мест допустимого размещения зданий, строений, сооружений, за пределами которых запрещено строительство зданий, строений, сооружений
			min	max			
						установлению	
14	4.3	Рынки	не подлежат установлению		45%	не подлежит установлению	6 метров
15	4.4	Магазины	200	не подлежит установлению	60%	не подлежит установлению	3 метра
16	4.5	Банковская и страховая деятельность	не подлежат установлению		60%	не подлежит установлению	6 метров
17	4.6	Общественное питание	400	не подлежит установлению	50%	не подлежит установлению	6 метров
18	4.8.1	Развлекательные мероприятия	не подлежат установлению		45%	не подлежит установлению	6 метров
19	4.9	Служебные гаражи	не подлежат установлению				3 метра
20	5.1.2	Обеспечение занятий спортом в помещениях	не подлежат установлению		45%	не подлежит установлению	6 метров
21	5.1.3	Площадки для занятий спортом	не подлежат установлению				
22	8.3	Обеспечение внутреннего правопорядка	не подлежат установлению				3 метра
23	9.3	Историко-культурная деятельность	не подлежат установлению				
24	12.0	Земельные участки (территории) общего пользования	не подлежат установлению				
25	12.0.1	Улично-дорожная сеть	не подлежат установлению				
26	12.0.2	Благоустройство территории	не подлежат установлению				
УСЛОВНО РАЗРЕШЕННЫЕ ВИДЫ ИСПОЛЬЗОВАНИЯ ЗЕМЕЛЬНЫХ УЧАСТКОВ И ОБЪЕКТОВ КАПИТАЛЬНОГО СТРОИТЕЛЬСТВА							
27	2.1.1	Малоэтажная многоквартирная жилая застройка	600	не подлежит установлению	45%	4 этажа	6 метров
28	2.7.1	Хранение автотранспорта	не подлежат установлению				1 метр
29	4.9.1.3	Автомобильные мойки	не подлежат установлению			1 этаж	3 метра

Ограничения использования земельных участков и объектов капитального строительства, устанавливаемые в соответствии с законодательством Российской Федерации, определяются пунктом 22 настоящих Правил.

3. Градостроительные регламенты территориальных зон ИТ1/1, ИТ1/2, ИТ1/3, ИТ1

№ п/п	Код ВРИ	Наименование ВРИ	Предельные (минимальные и (или) максимальные) размеры земельных участков, в том числе их площадь, м²		Максимальный процент застройки в границах земельного участка	Предельное количество этажей или предельная высота зданий, строений, сооружений	Минимальные отступы от границ земельных участков в целях определения мест допустимого размещения зданий, строений, сооружений, за пределами которых запрещено строительство зданий, строений, сооружений
			min	max			
ОСНОВНЫЕ ВИДЫ РАЗРЕШЕННОГО ИСПОЛЬЗОВАНИЯ ЗЕМЕЛЬНЫХ УЧАСТКОВ И ОБЪЕКТОВ КАПИТАЛЬНОГО СТРОИТЕЛЬСТВА							
1	7.2.1	Размещение автомобильных дорог	не подлежат установлению				
2	3.1.1	Предоставление коммунальных услуг	не подлежат установлению				
3	6.8	Связь	не подлежат установлению				3 метра
4	6.7	Энергетика	не подлежат установлению				3 метра
5	12.0	Земельные участки (территории) общего пользования	не подлежат установлению				
6	12.0.1	Улично-дорожная сеть	не подлежат установлению				
7	12.0.2	Благоустройство территории	не подлежат установлению				
УСЛОВНО РАЗРЕШЕННЫЕ ВИДЫ ИСПОЛЬЗОВАНИЯ ЗЕМЕЛЬНЫХ УЧАСТКОВ И ОБЪЕКТОВ КАПИТАЛЬНОГО СТРОИТЕЛЬСТВА							
8	4.9.1	Объекты дорожного сервиса	не подлежат установлению				3 метра
9	4.9.1.1	Заправка транспортных средств	не подлежат установлению			1 этаж	3 метра
10	4.9.1.2	Обеспечение дорожного отдыха	600	не подлежит установлению	45%	3 этажа	3 метра
11	4.9.1.3	Автомобильные мойки	не подлежат установлению			1 этаж	3 метра
12	4.9.1.4	Ремонт автомобилей	не подлежат установлению			1 этаж	3 метра

Ограничения использования земельных участков и объектов капитального строительства, устанавливаемые в соответствии с законодательством Российской Федерации, определяются пунктом 22 настоящих Правил.

4. Градостроительные регламенты территориальных зон ИТ2

№ п/п	Код ВРИ	Наименование ВРИ	Предельные (минимальные и (или) максимальные) размеры земельных участков, в том числе их площадь, м²		Максимальный процент застройки в границах земельного участка	Предельное количество этажей или предельная высота зданий, строений, сооружений	Минимальные отступы от границ земельных участков в целях определения мест допустимого размещения зданий, строений, сооружений, за пределами которых запрещено строительство зданий, строений, сооружений
			min	max			
ОСНОВНЫЕ ВИДЫ РАЗРЕШЕННОГО ИСПОЛЬЗОВАНИЯ ЗЕМЕЛЬНЫХ УЧАСТКОВ И ОБЪЕКТОВ КАПИТАЛЬНОГО СТРОИТЕЛЬСТВА							
1	7.1	Железнодорожный транспорт	не подлежат установлению				3 метра
2	3.1.1	Предоставление коммунальных услуг	не подлежат установлению				
УСЛОВНО РАЗРЕШЕННЫЕ ВИДЫ ИСПОЛЬЗОВАНИЯ ЗЕМЕЛЬНЫХ УЧАСТКОВ И ОБЪЕКТОВ КАПИТАЛЬНОГО СТРОИТЕЛЬСТВА							
3	Не установлены						

Ограничения использования земельных участков и объектов капитального строительства, устанавливаемые в соответствии с законодательством Российской Федерации, определяются пунктом 22 настоящих Правил.

5. Градостроительные регламенты территориальных зон СХ1/1, СХ1/3, СХ1/4

№ п/п	Код ВРИ	Наименование ВРИ	Предельные (минимальные и (или) максимальные) размеры земельных участков, в том числе их площадь, м²		Максимальный процент застройки в границах земельного участка	Предельное количество этажей или предельная высота зданий, строений, сооружений	Минимальные отступы от границ земельных участков в целях определения мест допустимого размещения зданий, строений, сооружений, за пределами которых запрещено строительство зданий, строений, сооружений
			min	max			
ОСНОВНЫЕ ВИДЫ РАЗРЕШЕННОГО ИСПОЛЬЗОВАНИЯ ЗЕМЕЛЬНЫХ УЧАСТКОВ И ОБЪЕКТОВ КАПИТАЛЬНОГО СТРОИТЕЛЬСТВА							
1	1.3	Овощеводство	не подлежат установлению				
2	1.5	Садоводство	не подлежат установлению				
3	1.12	Пчеловодство	не подлежат установлению				
4	1.16	Ведение личного подсобного хозяйства на полевых участках	не подлежат установлению				
5	1.17	Питомники	не подлежат установлению				
6	1.19	Сенокошение	не подлежат установлению				
7	1.20	Выпас сельскохозяйственных животных	не подлежат установлению				
8	3.1.1	Предоставление коммунальных услуг	не подлежат установлению				
9	11.1	Общее пользование водными объектами	не подлежат установлению				
10	12.0	Земельные участки (территории) общего пользования	не подлежат установлению				
11	12.0.1	Улично-дорожная сеть	не подлежат установлению				
12	12.0.2	Благоустройство территории	не подлежат установлению				
13	13.1	Ведение огородничества	100	4500	0%	не подлежат установлению	
УСЛОВНО РАЗРЕШЕННЫЕ ВИДЫ ИСПОЛЬЗОВАНИЯ ЗЕМЕЛЬНЫХ УЧАСТКОВ И ОБЪЕКТОВ КАПИТАЛЬНОГО СТРОИТЕЛЬСТВА							
14	1.15	Хранение и переработка сельскохозяйственной продукции	не подлежат установлению				3 метра
15	6.8	Связь	не подлежат установлению				3 метра

Ограничения использования земельных участков и объектов капитального строительства, устанавливаемые в соответствии с законодательством Российской Федерации, определяются пунктом 22 настоящих Правил.

6. Градостроительный регламент территориальной зоны СХ2

№ п/п	Код ВРИ	Наименование ВРИ	Предельные (минимальные и (или) максимальные) размеры земельных участков, в том числе их площадь, м²		Максимальный процент застройки в границах земельного участка	Предельное количество этажей или предельная высота зданий, строений, сооружений	Минимальные отступы от границ земельных участков в целях определения мест допустимого размещения зданий, строений, сооружений, за пределами которых запрещено строительство зданий, строений, сооружений
			min	max			
ОСНОВНЫЕ ВИДЫ РАЗРЕШЕННОГО ИСПОЛЬЗОВАНИЯ ЗЕМЕЛЬНЫХ УЧАСТКОВ И ОБЪЕКТОВ КАПИТАЛЬНОГО СТРОИТЕЛЬСТВА							
1	1.12	Пчеловодство	не подлежат установлению				
2	1.15	Хранение и переработка сельскохозяйственной продукции	не подлежат установлению				3 метра
3	1.17	Питомники	не подлежат установлению				
4	1.18	Обеспечение сельскохозяйственного производства	не подлежат установлению				3 метра
5	3.1.1	Предоставление коммунальных услуг	не подлежат установлению				
6	4.1	Деловое управление	не подлежат установлению		50%	не подлежит установлению	3 метра
7	4.4	Магазины	не подлежит установлению	5000	50%	не подлежит установлению	3 метра
8	4.9.1.1	Заправка транспортных средств	не подлежат установлению			1 этаж	3 метра
9	6.9	Склад	не подлежат установлению		60%	не подлежит установлению	3 метра
10	6.9.1	Складские площадки	не подлежат установлению				
11	12.0	Земельные участки (территории) общего пользования	не подлежат установлению				
12	12.0.1	Улично-дорожная сеть	не подлежат установлению				

№ п/п	Код ВРИ	Наименование ВРИ	Предельные (минимальные и (или) максимальные) размеры земельных участков, в том числе их площадь, м²		Максимальный процент застройки в границах земельного участка	Предельное количество этажей или предельная высота зданий, строений, сооружений	Минимальные отступы от границ земельных участков в целях определения мест допустимого размещения зданий, строений, сооружений, за пределами которых запрещено строительство зданий, строений, сооружений
			min	max			
13	12.0.2	Благоустройство территории	не подлежат установлению				
УСЛОВНО РАЗРЕШЕННЫЕ ВИДЫ ИСПОЛЬЗОВАНИЯ ЗЕМЕЛЬНЫХ УЧАСТКОВ И ОБЪЕКТОВ КАПИТАЛЬНОГО СТРОИТЕЛЬСТВА							
14	1.8	Скотоводство	не подлежат установлению				3 метра
15	6.4	Пищевая промышленность	не подлежат установлению				3 метра
16	6.8	Связь	не подлежат установлению				3 метра

Ограничения использования земельных участков и объектов капитального строительства, устанавливаемые в соответствии с законодательством Российской Федерации, определяются пунктом 22 настоящих Правил.

7. Градостроительные регламенты территориальных зон СХ3/3, СХ3

№ п/п	Код ВРИ	Наименование ВРИ	Предельные (минимальные и (или) максимальные) размеры земельных участков, в том числе их площадь, м²		Максимальный процент застройки в границах земельного участка	Предельное количество этажей или предельная высота зданий, строений, сооружений	Минимальные отступы от границ земельных участков в целях определения мест допустимого размещения зданий, строений, сооружений, за пределами которых запрещено строительство зданий, строений, сооружений
			min	max			
ОСНОВНЫЕ ВИДЫ РАЗРЕШЕННОГО ИСПОЛЬЗОВАНИЯ ЗЕМЕЛЬНЫХ УЧАСТКОВ И ОБЪЕКТОВ КАПИТАЛЬНОГО СТРОИТЕЛЬСТВА							
1	1.8	Скотоводство	не подлежат установлению				3 метра
2	1.9	Звероводство	не подлежат установлению				3 метра
3	1.10	Птицеводство	не подлежат установлению				3 метра

№ п/п	Код ВРИ	Наименование ВРИ	Предельные (минимальные и (или) максимальные) размеры земельных участков, в том числе их площадь, м²		Максимальный процент застройки в границах земельного участка	Предельное количество этажей или предельная высота зданий, строений, сооружений	Минимальные отступы от границ земельных участков в целях определения мест допустимого размещения зданий, строений, сооружений, за пределами которых запрещено строительство зданий, строений, сооружений
			min	max			
4	1.15	Хранение и переработка сельскохозяйственной продукции	не подлежат установлению				3 метра
5	1.18	Обеспечение сельскохозяйственного производства	не подлежат установлению				3 метра
6	1.19	Сенокошение	не подлежат установлению				
7	1.20	Выпас сельскохозяйственных животных	не подлежат установлению				
8	3.1.1	Предоставление коммунальных услуг	не подлежат установлению				
УСЛОВНО РАЗРЕШЕННЫЕ ВИДЫ ИСПОЛЬЗОВАНИЯ ЗЕМЕЛЬНЫХ УЧАСТКОВ И ОБЪЕКТОВ КАПИТАЛЬНОГО СТРОИТЕЛЬСТВА							
9	4.9.1.1	Заправка транспортных средств	не подлежат установлению			1 этаж	3 метра
10	6.9	Склад	не подлежат установлению		60%	не подлежит установлению	3 метра
11	6.9.1	Складские площадки	не подлежат установлению				
12	4.4	Магазины	не подлежат установлению				

Ограничения использования земельных участков и объектов капитального строительства, устанавливаемые в соответствии с законодательством Российской Федерации, определяются пунктом 22 настоящих Правил.

8. Градостроительные регламенты территориальных зон Р1/3, Р1

№ п/п	Код ВРИ	Наименование ВРИ	Предельные (минимальные и (или) максимальные) размеры земельных участков, в том числе их площадь, м²		Максимальный процент застройки в границах земельного участка	Предельное количество этажей или предельная высота зданий, строений, сооружений	Минимальные отступы от границ земельных участков в целях определения мест допустимого размещения зданий, строений, сооружений, за пределами которых запрещено строительство зданий, строений, сооружений
			min	max			
ОСНОВНЫЕ ВИДЫ РАЗРЕШЕННОГО ИСПОЛЬЗОВАНИЯ ЗЕМЕЛЬНЫХ УЧАСТКОВ И ОБЪЕКТОВ КАПИТАЛЬНОГО СТРОИТЕЛЬСТВА							
1	3.6.2.	Парки культуры и отдыха	не подлежат установлению				
2	5.1.3	Площадки для занятий спортом	не подлежат установлению				
3	11.1	Общее пользование водными объектами	не подлежат установлению				
4	12.0.1	Улично-дорожная сеть	не подлежат установлению				
5	12.0.2	Благоустройство территории	не подлежат установлению				
УСЛОВНО РАЗРЕШЕННЫЕ ВИДЫ ИСПОЛЬЗОВАНИЯ ЗЕМЕЛЬНЫХ УЧАСТКОВ И ОБЪЕКТОВ КАПИТАЛЬНОГО СТРОИТЕЛЬСТВА							
6	3.1.1	Предоставление коммунальных услуг	не подлежат установлению				
7	4.6	Общественное питание	200	1000	50%	не подлежит установлению	3 метра
8	4.8.1	Развлекательные мероприятия	200	3000	45%	не подлежит установлению	3 метра

Ограничения использования земельных участков и объектов капитального строительства, устанавливаемые в соответствии с законодательством Российской Федерации, определяются пунктом 22 настоящих Правил.

9. Градостроительные регламенты территориальных зон СН1/1, СН1/2, СН1/3, СН1/4, СН1

№ п/п	Код ВРИ	Наименование ВРИ	Предельные (минимальные и (или) максимальные) размеры земельных участков, в том числе их площадь, м²		Максимальный процент застройки в границах земельного участка	Предельное количество этажей или предельная высота зданий, строений, сооружений	Минимальные отступы от границ земельных участков в целях определения мест допустимого размещения зданий, строений, сооружений, за пределами которых запрещено строительство зданий, строений, сооружений
			min	max			
ОСНОВНЫЕ ВИДЫ РАЗРЕШЕННОГО ИСПОЛЬЗОВАНИЯ ЗЕМЕЛЬНЫХ УЧАСТКОВ И ОБЪЕКТОВ КАПИТАЛЬНОГО СТРОИТЕЛЬСТВА							
1	12.1	Ритуальная деятельность	не подлежит установлению	400000	не подлежат установлению		3 метра
2	12.0	Земельные участки (территории) общего пользования	не подлежат установлению				
3	12.0.1	Улично-дорожная сеть	не подлежат установлению				
4	12.0.2	Благоустройство территории	не подлежат установлению				
5	3.1.1	Предоставление коммунальных услуг	не подлежат установлению				
УСЛОВНО РАЗРЕШЕННЫЕ ВИДЫ ИСПОЛЬЗОВАНИЯ ЗЕМЕЛЬНЫХ УЧАСТКОВ И ОБЪЕКТОВ КАПИТАЛЬНОГО СТРОИТЕЛЬСТВА							
6	Не установлены						

Ограничения использования земельных участков и объектов капитального строительства, устанавливаемые в соответствии с законодательством Российской Федерации, определяются пунктом 22 настоящих Правил.

22. Ограничения использования земельных участков и объектов капитального строительства, устанавливаемые в соответствии с законодательством Российской Федерации

1. На территории Тресоруковского сельского поселения Лискинского муниципального района Воронежской области располагаются следующие зоны с особыми условиями использования территории:

1) защитная зона объекта культурного наследия;

2) охранная зона объектов электроэнергетики (объектов электросетевого хозяйства и объектов по производству электрической энергии);

3) придорожные полосы автомобильных дорог;

4) охранная зона трубопроводов (газопроводов, нефтепроводов и нефтепродуктопроводов, аммиакопроводов);

5) водоохранная зона;

6) прибрежная защитная полоса;

7) зоны санитарной охраны источников питьевого и хозяйственно-бытового водоснабжения, а также устанавливаемые в случаях, предусмотренных Водным кодексом Российской Федерации, в отношении подземных водных объектов зоны специальной охраны;

8) зоны затопления и подтопления;

9) санитарно-защитная зона;

10) охранная зона пунктов государственной геодезической сети, государственной нивелирной сети и государственной гравиметрической сети;

11) зона наблюдения;

12) зона минимальных расстояний до магистральных или промышленных трубопроводов (газопроводов, нефтепроводов и нефтепродуктопроводов, аммиакопроводов).

2. Ограничения для зон с особыми условиями использования территории установлены в соответствии с действующими нормативами.

№ п/п	Вид зоны	Ограничения в использовании земельных участков и объектов капитального строительства	Основания установления ограничений
1	Защитная зона объекта культурного наследия	Запрещается строительство объектов капитального строительства и их реконструкция, связанная с изменением их параметров (высоты, количества этажей, площади), за исключением строительства и реконструкции линейных объектов.	Приказ управления по охране объектов культурного наследия Воронежской области от 06.11.2019 № 71-01-07/267 «Об утверждении графического описания местоположения границ (с перечнем координат характерных точек этих границ) защитных зон объектов культурного наследия, расположенных на территории Воронежской области»
2	Охранная зона объектов электроэнергетики (объектов электросетевого хозяйства и объектов по производству электрической энергии)	1. В охранных зонах объектов электросетевого хозяйства, размещенных на земельных участках, запрещается осуществлять любые действия, которые могут нарушить безопасную работу объектов электросетевого хозяйства, в том числе привести к их повреждению или уничтожению, и (или) повлечь причинение вреда жизни, здоровью граждан и имуществу физических или юридических лиц, а также повлечь нанесение экологического ущерба и возникновение пожаров, в том числе: - набрасывать на провода и опоры воздушных линий электропередачи посторонние предметы, а также подниматься на опоры воздушных линий электропередачи; - размещать любые объекты и предметы (материалы) в пределах созданных в соответствии с требованиями нормативно-технических документов проходов и подъездов для доступа к объектам электросетевого хозяйства, а также проводить любые работы и возводить сооружения, которые могут препятствовать доступу к объектам электросетевого хозяйства, без создания необходимых для такого доступа проходов и подъездов;	Постановление Правительства Российской Федерации от 24.02.2009 № 160 «О порядке установления охранных зон объектов электросетевого хозяйства и особых условий использования земельных участков, расположенных в границах таких зон» Постановление Правительства Российской Федерации от 18.11.2013 № 1033 «О порядке установления охранных зон объектов по производству электрической энергии и особых условий использования земельных участков, расположенных в границах таких зон»

		- находиться в пределах огороженной территории и помещениях распределительных устройств и подстанций, открывать двери и люки распределительных устройств и подстанций, производить переключения и подключения в электрических сетях (указанное требование не распространяется на работников, занятых выполнением разрешённых в установленном порядке работ), разводить огонь в пределах охранных зон вводных и распределительных устройств, подстанций, воздушных линий электропередачи, а также в охранных зонах кабельных линий электропередачи; - размещать свалки; - производить работы ударными механизмами, сбрасывать тяжести массой свыше 5 тонн, производить сброс и слив едких и коррозионных веществ и горюче-смазочных материалов (в охранных зонах подземных кабельных линий электропередачи). 2. Для объектов электросетевого хозяйства напряжением свыше 1000 вольт, помимо действий, предусмотренных пунктом 1, запрещается: - складировать или размещать хранилища любых, в том числе горюче-смазочных материалов; - размещать детские и спортивные площадки, стадионы, рынки, торговые точки, полевые станы, загоны для скота, гаражи и стоянки всех видов машин и механизмов, проводить любые мероприятия, связанные с большим скоплением людей, не занятых выполнением разрешённых в установленном порядке работ (в охранных зонах воздушных линий электропередачи); - использовать (запускать) любые летательные аппараты, в том числе воздушных змеев, спортивные модели летательных аппаратов (в охранных зонах воздушных линий электропередачи); - бросать якоря с судов и осуществлять их проход с отданными якорями, цепями, лотами, волокушами и тралами (в охранных зонах подводных кабельных линий электропередачи); - осуществлять проход судов с поднятыми стрелами кранов и других механизмов (в охранных зонах воздушных линий электропередачи). 3. Без письменного решения о согласовании сетевой организации	

		запрещается: - строительство, капитальный ремонт, реконструкция или снос зданий и сооружений; - горные, взрывные, мелиоративные работы, в том числе связанные с временным затоплением земель; - посадка и вырубка деревьев и кустарников; - дноуглубительные, землечерпальные и погрузочно-разгрузочные работы, добыча рыбы, других водных животных и растений придонными орудиями лова, устройство водопоев, колка и заготовка льда (в охранных зонах подводных кабельных линий электропередачи); - проход судов, у которых расстояние по вертикали от верхнего крайнего габарита с грузом или без груза до нижней точки провеса проводов переходов воздушных линий электропередачи через водоёмы менее минимально допустимого расстояния, в том числе с учётом максимального уровня подъёма воды при паводке; - проезд машин и механизмов, имеющих общую высоту с грузом или без груза от поверхности дороги более 4,5 метра (в охранных зонах воздушных линий электропередачи); - земляные работы на глубине более 0,3 метра (на вспахиваемых землях на глубине более 0,45 метра), а также планировка грунта (в охранных зонах подземных кабельных линий электропередачи); - полив сельскохозяйственных культур в случае, если высота струи воды может составить свыше 3 метров (в охранных зонах воздушных линий электропередачи); - полевые сельскохозяйственные работы с применением сельскохозяйственных машин и оборудования высотой более 4 метров (в охранных зонах воздушных линий электропередачи) или полевые сельскохозяйственные работы, связанные с вспашкой земли (в охранных зонах кабельных линий электропередачи). 4. Для объектов электросетевого хозяйства напряжением до 1000 вольт, помимо действий, предусмотренных пунктом 3, без письменного решения о согласовании сетевых организаций запрещается: - размещать детские и спортивные площадки, стадионы, рынки, торговые точки, полевые станы, загоны для скота, гаражи и стоянки всех видов машин и механизмов, садовые, огородные земельные	

		участки и иные объекты недвижимости, расположенные в границах территории ведения гражданами садоводства или огородничества для собственных нужд объекты жилищного строительства, в том числе индивидуального (в охранных зонах воздушных линий электропередачи); - складировать или размещать хранилища любых, в том числе горюче-смазочных материалов; - устраивать причалы для стоянки судов, барж и плавучих кранов, бросать якоря с судов и осуществлять их проход с отданными якорями, цепями, лотами, волокушами и тралами (в охранных зонах подводных кабельных линий электропередачи). 5. В охранных зонах объектов по производству электрической энергии запрещается осуществлять действия, которые могут нарушить безопасную работу объектов, в том числе привести к их повреждению или уничтожению и (или) повлечь причинение вреда жизни, здоровью граждан и имуществу физических или юридических лиц, а также нанесение вреда окружающей среде и возникновение пожаров и чрезвычайных ситуаций, а именно: - убирать, перемещать, засыпать и повреждать предупреждающие знаки; - размещать кладбища, скотомогильники, захоронения отходов производства и потребления, радиоактивных, химических, взрывчатых, токсичных, отравляющих и ядовитых веществ; - производить сброс и слив едких и коррозионных веществ, в том числе растворов кислот, щелочей и солей, а также горюче-смазочных материалов; - разводить огонь и размещать какие-либо открытые или закрытые источники огня; - проводить работы, размещать объекты и предметы, возводить сооружения, которые могут препятствовать доступу к объектам, без создания необходимых для такого доступа проходов и подъездов; - производить работы ударными механизмами, сбрасывать тяжести массой свыше 5 тонн; - складировать любые материалы, в том числе взрывоопасные, пожароопасные и горюче-смазочные. 6. Без письменного согласования владельцев объектов по	

		производству электрической энергии запрещается: - размещать детские и спортивные площадки, стадионы, рынки, торговые точки, полевые станы, загоны для скота, гаражи и стоянки всех видов машин и механизмов; - проводить любые мероприятия, связанные с пребыванием людей, не занятых выполнением работ, разрешенных в установленном порядке; - осуществлять горные, взрывные, мелиоративные работы, в том числе связанные с временным затоплением земель.	
3	Придорожные полосы автомобильных дорог	В придорожных полосах автомобильных дорог общего пользования регионального или межмуниципального значения запрещается строительство капитальных сооружений, за исключением: - объектов, предназначенных для обслуживания таких автомобильных дорог, их строительства, реконструкции, капитального ремонта, ремонта и содержания; - объектов Государственной инспекции безопасности дорожного движения Министерства внутренних дел Российской Федерации; - объектов дорожного сервиса, рекламных конструкций, информационных щитов и указателей; - инженерных коммуникаций.	Федеральный закон от 08.11.2007 № 257-ФЗ «Об автомобильных дорогах и о дорожной деятельности в Российской Федерации и о внесении изменений в отдельные законодательные акты Российской Федерации» Постановление правительства Воронежской области от 19.10.2010 № 879 «Об утверждении Порядка установления и использования придорожных полос автомобильных дорог общего пользования регионального или межмуниципального значения Воронежской области»
4	Охранная зона трубопроводов (газопроводов, нефтепроводов и нефтепродуктопроводов, аммиакопроводов)	1. В охранных зонах трубопроводов запрещается производить всякого рода действия, могущие нарушить нормальную эксплуатацию трубопроводов либо привести к их повреждению, в частности: - перемещать, засыпать и ломать опознавательные и сигнальные знаки, контрольно - измерительные пункты; - открывать люки, калитки и двери необслуживаемых усилительных пунктов кабельной связи, ограждений узлов линейной арматуры, станций катодной и дренажной защиты, линейных и смотровых колодцев и других линейных устройств, открывать и закрывать краны и задвижки, отключать или включать средства связи, энергоснабжения и телемеханики трубопроводов; - устраивать всякого рода свалки, выливать растворы кислот, солей	Федеральный закон от 31.03.1999 № 69-ФЗ «О газоснабжении в Российской Федерации» «Правила охраны магистральных трубопроводов», утвержденные Минтопэнерго России 29.04.1992, постановлением Госгортехнадзора России от 22.04.1992 № 9 Постановление Госгортехнадзора РФ от 23.11.1994 № 61 «О распространении «Правил охраны магистральных трубопроводов» на магистральные аммиакопроводы»

		и щелочей; - разрушать берегоукрепительные сооружения, водопропускные устройства, земляные и иные сооружения (устройства), предохраняющие трубопроводы от разрушения, а прилегающую территорию и окружающую местность - от аварийного разлива транспортируемой продукции; - бросать якоря, проходить с отданными якорями, цепями, лотами, волокушами и тралами, производить дноуглубительные и землечерпальные работы; - разводить огонь и размещать какие-либо открытые или закрытые источники огня. 2. В охранных зонах трубопроводов без письменного разрешения предприятий трубопроводного транспорта запрещается: - возводить любые постройки и сооружения; на расстоянии ближе 1000 м от оси аммиакопровода запрещается: строить коллективные сады с жилыми домами, устраивать массовые спортивные соревнования, соревнования с участием зрителей, купания, массовый отдых людей, любительское рыболовство, расположение временных полевых жилищ и станов любого назначения, загоны для скота; - высаживать деревья и кустарники всех видов, складировать корма, удобрения, материалы, сено и солому, располагать коновязи, содержать скот, выделять рыбопромысловые участки, производить добычу рыбы, а также водных животных и растений, устраивать водопои, производить колку и заготовку льда; - сооружать проезды и переезды через трассы трубопроводов, устраивать стоянки автомобильного транспорта, тракторов и механизмов, размещать сады и огороды; - производить мелиоративные земляные работы, сооружать оросительные и осушительные системы; - производить всякого рода открытые и подземные, горные, строительные, монтажные и взрывные работы, планировку грунта. 3. В охранных зонах магистральных газопроводов запрещается: - перемещать, засыпать, повреждать и разрушать контрольно-измерительные и контрольно-диагностические пункты, предупредительные надписи, опознавательные и сигнальные знаки	Постановление Правительства Российской Федерации от 08.09.2017 № 1083 «Об утверждении Правил охраны магистральных газопроводов и о внесении изменений в Положение о представлении в федеральный орган исполнительной власти (его территориальные органы), уполномоченный Правительством Российской Федерации на осуществление государственного кадастрового учета, государственной регистрации прав, ведение Единого государственного реестра недвижимости и предоставление сведений, содержащихся в Едином государственном реестре недвижимости, федеральными органами исполнительной власти, органами государственной власти субъектов Российской Федерации и органами местного самоуправления дополнительных сведений, воспроизводимых на публичных кадастровых картах» Постановление Правительства Российской Федерации от 20.11.2000 № 878 «Об утверждении Правил охраны газораспределительных сетей»

		местонахождения магистральных газопроводов; - открывать двери и люки необслуживаемых усилительных пунктов на кабельных линиях связи, калитки ограждений узлов линейной арматуры, двери установок электрохимической защиты, люки линейных и смотровых колодцев, открывать и закрывать краны, задвижки, отключать и включать средства связи, энергоснабжения, устройства телемеханики магистральных газопроводов; - устраивать свалки, осуществлять сброс и слив едких и коррозионно-агрессивных веществ и горюче-смазочных материалов; - складировать любые материалы, в том числе горюче-смазочные, или размещать хранилища любых материалов; - повреждать берегозащитные, водовыпускные сооружения, земляные и иные сооружения (устройства), предохраняющие магистральный газопровод от разрушения; - осуществлять постановку судов и плавучих объектов на якорь, добычу морских млекопитающих, рыболовство придонными орудиями добычи (вылова) водных биологических ресурсов, плавание с вытравленной якорь-цепью; - проводить дноуглубительные и другие работы, связанные с изменением дна и берегов водных объектов, за исключением работ, необходимых для технического обслуживания объекта магистрального газопровода; - проводить работы с использованием ударно-импульсных устройств и вспомогательных механизмов, сбрасывать грузы; - осуществлять рекреационную деятельность (кроме деятельности по размещению туристских стоянок), разводить костры и размещать источники огня; - огораживать и перегораживать охранные зоны; - размещать какие-либо здания, строения, сооружения, не относящиеся к объектам, указанным в пункте 2 Правил, за исключением объектов, указанных в подпунктах «д» – «к» и «м» пункта 6 Правил, утвержденных Постановлением Правительства Российской Федерации от 08.09.2017 № 1083; - осуществлять несанкционированное подключение (присоединение) к магистральному газопроводу. 4. В охранных зонах магистральных газопроводов без письменного разрешения собственника магистрального газопровода или	

		организации, эксплуатирующей магистральный газопровод не допускается: - проведение горных, взрывных, строительных, монтажных, мелиоративных работ, в том числе работ, связанных с затоплением земель; - осуществление посадки и вырубки деревьев и кустарников; - проведение погрузочно-разгрузочных работ, устройство водопоев скота, колка и заготовка льда; - проведение земляных работ на глубине более чем 0,3 метра, планировка грунта; - сооружение запруд на реках и ручьях; - складирование кормов, удобрений, сена, соломы, размещение полевых станов и загонов для скота; - размещение туристских стоянок; - размещение гаражей, стоянок и парковок транспортных средств; - сооружение переездов через магистральные газопроводы; - прокладка инженерных коммуникаций; - проведение инженерных изысканий, связанных с бурением скважин и устройством шурфов; - устройство причалов для судов и пляжей; - проведение работ на объектах транспортной инфраструктуры, находящихся на территории охранной зоны; - проведение работ, связанных с временным затоплением земель, не относящихся к землям сельскохозяйственного назначения. 5. В границах охранной зоны газораспределительных сетей запрещается: - строить объекты жилищно-гражданского и производственного назначения; - сносить и реконструировать мосты, коллекторы, автомобильные и железные дороги с расположенными на них газораспределительными сетями без предварительного выноса этих газопроводов по согласованию с эксплуатационными организациями; - разрушать берегоукрепительные сооружения, водопропускные устройства, земляные и иные сооружения, предохраняющие газораспределительные сети от разрушений; - перемещать, повреждать, засыпать и уничтожать опознавательные	

		знаки, контрольно-измерительные пункты и другие устройства газораспределительных сетей; - устраивать свалки и склады, разливать растворы кислот, солей, щелочей и других химически активных веществ; - огораживать и перегораживать охранные зоны, препятствовать доступу персонала эксплуатационных организаций к газораспределительным сетям, проведению обслуживания и устранению повреждений газораспределительных сетей; - разводить огонь и размещать источники огня; - рыть погреба, копать и обрабатывать почву сельскохозяйственными и мелиоративными орудиями и механизмами на глубину более 0,3 метра; - открывать калитки и двери газорегуляторных пунктов, станций катодной и дренажной защиты, люки подземных колодцев, включать или отключать электроснабжение средств связи, освещения и систем телемеханики; - набрасывать, приставлять и привязывать к опорам и надземным газопроводам, ограждениям и зданиям газораспределительных сетей посторонние предметы, лестницы, влезать на них; - самовольно подключаться к газораспределительным сетям.	
5	Водоохранная зона	В границах водоохраной зоны запрещается: - использование сточных вод в целях регулирования плодородия почв; - размещение кладбищ, скотомогильников, объектов размещения отходов производства и потребления, химических, взрывчатых, токсичных, отравляющих и ядовитых веществ, пунктов захоронения радиоактивных отходов, а также загрязнение территории загрязняющими веществами, предельно допустимые концентрации которых в водах водных объектов рыбохозяйственного значения не установлены; - осуществление авиационных мер по борьбе с вредными организмами; - движение и стоянка транспортных средств (кроме специальных транспортных средств), за исключением их движения по дорогам и стоянки на дорогах и в специально оборудованных местах, имеющих твердое покрытие; - строительство и реконструкция автозаправочных станций, складов	Водный кодекс Российской Федерации

		горюче-смазочных материалов (за исключением случаев, если автозаправочные станции, склады горюче-смазочных материалов размещены на территориях портов, инфраструктуры внутренних водных путей, в том числе баз (сооружений) для стоянки маломерных судов, объектов органов федеральной службы безопасности), станций технического обслуживания, используемых для технического осмотра и ремонта транспортных средств, осуществление мойки транспортных средств; - хранение пестицидов и агрохимикатов (за исключением хранения агрохимикатов в специализированных хранилищах на территориях морских портов за пределами границ прибрежных защитных полос), применение пестицидов и агрохимикатов; - сброс сточных, в том числе дренажных, вод; - разведка и добыча общераспространенных полезных ископаемых (за исключением случаев, если разведка и добыча общераспространенных полезных ископаемых осуществляются пользователями недр, осуществляющими разведку и добычу иных видов полезных ископаемых, в границах предоставленных им в соответствии с законодательством Российской Федерации о недрах горных отводов и (или) геологических отводов на основании утвержденного технического проекта в соответствии со ст. 19.1 Закона Российской Федерации от 21 февраля 1992 года № 2395-1 «О недрах»).	
6	Прибрежная защитная полоса	В границах прибрежных защитных полос запрещается: - использование сточных вод в целях регулирования плодородия почв; - размещение кладбищ, скотомогильников, объектов размещения отходов производства и потребления, химических, взрывчатых, токсичных, отравляющих и ядовитых веществ, пунктов захоронения радиоактивных отходов, а также загрязнение территории загрязняющими веществами, предельно допустимые концентрации которых в водах водных объектов рыбохозяйственного значения не установлены; - осуществление авиационных мер по борьбе с вредными организмами; - движение и стоянка транспортных средств (кроме специальных транспортных средств), за исключением их движения по дорогам и стоянки на дорогах и в специально оборудованных местах,	Водный кодекс Российской Федерации

		имеющих твердое покрытие; - строительство и реконструкция автозаправочных станций, складов горюче-смазочных материалов (за исключением случаев, если автозаправочные станции, склады горюче-смазочных материалов размещены на территориях портов, инфраструктуры внутренних водных путей, в том числе баз (сооружений) для стоянки маломерных судов, объектов органов федеральной службы безопасности), станций технического обслуживания, используемых для технического осмотра и ремонта транспортных средств, осуществление мойки транспортных средств; - хранение пестицидов и агрохимикатов (за исключением хранения агрохимикатов в специализированных хранилищах на территориях морских портов за пределами границ прибрежных защитных полос), применение пестицидов и агрохимикатов; - сброс сточных, в том числе дренажных, вод; - разведка и добыча общераспространенных полезных ископаемых (за исключением случаев, если разведка и добыча общераспространенных полезных ископаемых осуществляются пользователями недр, осуществляющими разведку и добычу иных видов полезных ископаемых, в границах предоставленных им в соответствии с законодательством Российской Федерации о недрах горных отводов и (или) геологических отводов на основании утвержденного технического проекта в соответствии со ст. 19.1 Закона Российской Федерации от 21 февраля 1992 года № 2395-1 «О недрах»); - распашка земель; - размещение отвалов размываемых грунтов; - выпас сельскохозяйственных животных и организация для них летних лагерей, ванн.	
7	Зоны санитарной охраны источников питьевого и хозяйственно-бытового водоснабжения, а также устанавливаемые в случаях, предусмотренных Водным кодексом Российской Федерации, в отношении подземных	В зоне санитарной охраны источников питьевого и хозяйственно-бытового водоснабжения запрещается сброс сточных, в том числе дренажных, вод. На территории зоны санитарной охраны подземных источников водоснабжения: 1. В первом поясе не допускается: - посадка высокоствольных деревьев; - все виды строительства, не имеющие непосредственного отношения к эксплуатации, реконструкции и расширению	Водный кодекс Российской Федерации СанПиН 2.1.4.1110-02 «Зоны санитарной охраны источников водоснабжения и водопроводов питьевого назначения»

	водных объектов зоны специальной охраны	водопроводных сооружений, в том числе прокладка трубопроводов различного назначения; - размещение жилых и хозяйственно-бытовых зданий; - проживание людей; - применение ядохимикатов и удобрений. 2. Во втором поясе запрещено: - закачка отработанных вод в подземные горизонты, подземное складирование твёрдых отходов и разработка недр земли; - размещение кладбищ, скотомогильников, полей ассенизации, полей фильтрации, навозохранилищ, силосных траншей, животноводческих и птицеводческих предприятий и других объектов, обусловливающих опасность микробного загрязнения подземных вод; - применение удобрений и ядохимикатов; - рубка леса главного пользования и реконструкции; - размещение складов горюче-смазочных материалов, ядохимикатов и минеральных удобрений, накопителей промстоков, шламохранилищ и других объектов, обусловливающих опасность химического загрязнения подземных вод. Бурение новых скважин и новое строительство, связанное с нарушением почвенного покрова, производится при обязательном согласовании с центром государственного санитарно-эпидемиологического надзора. 3. В третьем поясе запрещено: - закачка отработанных вод в подземные горизонты, подземное складирование твёрдых отходов и разработка недр земли; - размещение складов горюче-смазочных материалов, ядохимикатов и минеральных удобрений, накопителей промстоков, шламохранилищ и других объектов, обусловливающих опасность химического загрязнения подземных вод. Размещение таких объектов допускается в пределах третьего пояса зоны санитарной охраны только при использовании защищённых подземных вод, при условии выполнения специальных мероприятий по защите водоносного горизонта от загрязнения при наличии санитарно-эпидемиологического заключения центра государственного санитарно-эпидемиологического надзора, выданного с учётом	

		заключения органов геологического контроля. Бурение новых скважин и новое строительство, связанное с нарушением почвенного покрова, производится при обязательном согласовании с центром государственного санитарно-эпидемиологического надзора. На территории зоны санитарной охраны поверхностных источников водоснабжения: 1. В первом поясе не допускается: - посадка высокоствольных деревьев; - все виды строительства, не имеющие непосредственного отношения к эксплуатации, реконструкции и расширению водопроводных сооружений, в том числе прокладка трубопроводов различного назначения; - размещение жилых и хозяйственно-бытовых зданий; - проживание людей; - применение ядохимикатов и удобрений; - спуск любых сточных вод, в том числе сточных вод водного транспорта; - купание, стирка белья, водопой скота и другие виды водопользования, оказывающие влияние на качество воды. 2. Во втором поясе не допускается: - рубка леса главного пользования и реконструкции, а также закрепление за лесозаготовительными предприятиями древесины на корню и лесосечного фонда долгосрочного пользования (допускается только рубки ухода и санитарные рубки леса); - расположение стойбищ и выпас скота, а также всякое другое использование водоема и земельных участков, лесных угодий в пределах прибрежной полосы шириной не менее 500 м, которое может привести к ухудшению качества или уменьшению количества воды источника водоснабжения; - отведение сточных вод в зоне водосбора источника водоснабжения, включая его притоки, не отвечающих гигиеническим требованиям к охране поверхностных вод; - размещение кладбищ, скотомогильников, полей ассенизации, полей фильтрации, навозохранилищ, силосных траншей, животноводческих и птицеводческих предприятий и других	

		объектов, обусловливающих опасность микробного загрязнения подземных вод; - применение удобрений и ядохимикатов; - рубка леса главного пользования и реконструкции; - сброс промышленных, сельскохозяйственных, городских и ливневых сточных вод, содержание в которых химических веществ и микроорганизмов превышает установленные санитарными правилами гигиенические нормативы качества воды (с учетом Определения Верховного Суда Российской Федерации от 25.09.2014 № АПЛ14-393); - размещение складов горюче-смазочных материалов, ядохимикатов и минеральных удобрений, накопителей промстоков, шламохранилищ и других объектов, обусловливающих опасность химического загрязнения подземных вод. Регулирование отведения территории для нового строительства жилых, промышленных и сельскохозяйственных объектов, а также согласование изменений технологий действующих предприятий, связанных с повышением степени опасности загрязнения сточными водами источника водоснабжения производится при согласовании с центром государственного санитарно-эпидемиологического надзора. Все работы, в том числе добыча песка, гравия, донноуглубительные, в пределах акватории зоны санитарной охраны допускаются по согласованию с центром государственного санитарно - эпидемиологического надзора лишь при обосновании гидрологическими расчетами отсутствия ухудшения качества воды в створе водозабора. Использование химических методов борьбы с эвтрофикацией водоемов допускается при условии применения препаратов, имеющих положительное санитарно - эпидемиологическое заключение государственной санитарно - эпидемиологической службы Российской Федерации. Использование источников водоснабжения в пределах второго пояса зоны санитарной охраны для купания, туризма, водного спорта и рыбной ловли допускается в установленных местах при условии соблюдения гигиенических требований к охране поверхностных вод, а также гигиенических требований к зонам	

		рекреации водных объектов. 3. В третьем поясе не допускается отведение сточных вод в зоне водосбора источника водоснабжения, включая его притоки, не отвечающих гигиеническим требованиям к охране поверхностных вод. Регулирование отведения территории для нового строительства жилых, промышленных и сельскохозяйственных объектов, а также согласование изменений технологий действующих предприятий, связанных с повышением степени опасности загрязнения сточными водами источника водоснабжения производится при согласовании с центром государственного санитарно-эпидемиологического надзора. Все работы, в том числе добыча песка, гравия, донноуглубительные, в пределах акватории зоны санитарной охраны допускаются по согласованию с центром государственного санитарно - эпидемиологического надзора лишь при обосновании гидрологическими расчетами отсутствия ухудшения качества воды в створе водозабора. Использование химических методов борьбы с эвтрофикацией водоемов допускается при условии применения препаратов, имеющих положительное санитарно - эпидемиологическое заключение государственной санитарно - эпидемиологической службы Российской Федерации.	
8	Зоны затопления и подтопления	В зонах затопления и подтопления запрещается: - размещение новых населенных пунктов и строительство объектов капитального строительства без обеспечения инженерной защиты таких населенных пунктов и объектов от затопления, подтопления; - использование сточных вод в целях регулирования плодородия почв; - размещение кладбищ, скотомогильников, объектов размещения отходов производства и потребления, химических, взрывчатых, токсичных, отравляющих и ядовитых веществ, пунктов хранения и захоронения радиоактивных отходов; - осуществление авиационных мер по борьбе с вредными организмами.	Водный кодекс Российской Федерации

9	Санитарно-защитная зона	В границах санитарно-защитной зоны не допускается использования земельных участков в целях: - размещения жилой застройки, объектов образовательного и медицинского назначения, спортивных сооружений открытого типа, организаций отдыха детей и их оздоровления, зон рекреационного назначения и для ведения садоводства; - размещения объектов для производства и хранения лекарственных средств, объектов пищевых отраслей промышленности, оптовых складов продовольственного сырья и пищевой продукции, комплексов водопроводных сооружений для подготовки и хранения питьевой воды, использования земельных участков в целях производства, хранения и переработки сельскохозяйственной продукции, предназначенной для дальнейшего использования в качестве пищевой продукции, если химическое, физическое и (или) биологическое воздействие объекта, в отношении которого установлена санитарно-защитная зона, приведет к нарушению качества и безопасности таких средств, сырья, воды и продукции в соответствии с установленными требованиями.	Постановление Правительства Российской Федерации от 03.03.2018 № 222 «Об утверждении Правил установления санитарно-защитных зон и использования земельных участков, расположенных в границах санитарно-защитных зон»
10	Охранная зона пунктов государственной геодезической сети, государственной нивелирной сети и государственной гравиметрической сети	В пределах границ охранных зон пунктов запрещается использование земельных участков для осуществления видов деятельности, приводящих к повреждению или уничтожению наружных опознавательных знаков пунктов, нарушению неизменности местоположения их центров, уничтожению, перемещению, засыпке или повреждению составных частей пунктов. Также на земельных участках в границах охранных зон пунктов запрещается проведение работ, размещение объектов и предметов, которые могут препятствовать доступу к пунктам.	Постановление Правительства Российской Федерации от 21.08.2019 № 1080 «Об охранных зонах пунктов государственной геодезической сети, государственной нивелирной сети и государственной гравиметрической сети»
11	Зона наблюдения	В зоне наблюдения органами государственного санитарно-эпидемиологического надзора могут вводиться ограничения на хозяйственную деятельность в соответствии с законодательством Российской Федерации. Для некоторых объектов использования атомной энергии в соответствии с характеристиками безопасности этих объектов зона наблюдения может быть ограничена пределами территории объекта,	Федеральный закон от 21.11.1995 № 170-ФЗ «Об использовании атомной энергии»

		здания, помещения.	
12	Зона минимальных расстояний до магистральных или промышленных трубопроводов (газопроводов, нефтепроводов и нефтепродуктопроводов, аммиакопроводов)	Перечень ограничений использования земельных участков в границах зоны минимальных расстояний до магистральных или промышленных трубопроводов определяется Правительством Российской Федерации в положении о данном виде зоны с особыми условиями использования территории.	

Приложение № 1
к правилам землепользования и застройки
Тресоруковского сельского поселения
Лискинского муниципального района
Воронежской области

СВЕДЕНИЯ О ГРАНИЦАХ ТЕРРИТОРИАЛЬНЫХ ЗОН, СОДЕРЖАЩИЕ ГРАФИЧЕСКОЕ ОПИСАНИЕ МЕСТОПОЛОЖЕНИЯ ГРАНИЦ ТЕРРИТОРИАЛЬНЫХ ЗОН, ПЕРЕЧЕНЬ КООРДИНАТ ХАРАКТЕРНЫХ ТОЧЕК ГРАНИЦ ТЕРРИТОРИАЛЬНЫХ ЗОН СЕЛА ТРЕСОРУКОВО

ОПИСАНИЕ МЕСТОПОЛОЖЕНИЯ ГРАНИЦ

Зона застройки индивидуальными жилыми домами села Тресоруково - Ж1/1

(наименование объекта, местоположение границ которого описано
(далее - объект)

Раздел 1

Сведения об объекте		
№ п/п	Характеристики объекта	Описание характеристик
1	2	3
1	Местоположение объекта	Воронежская область, Лискинский муниципальный район, Тресоруковское сельское поселение, село Тресоруково
2	Площадь объекта ± величина погрешности определения площади (Р ± Дельта Р)	-
3	Иные характеристики объекта	-

Раздел 2

Сведения о местоположении границ объекта					
1. Система координат: МСК - 36, зона 1					
2. Сведения о характерных точках границ объекта					
Обозначение характерных точек границ	Координаты, м		Метод определения координат характерной точки	Средняя квадратическая погрешность положения характерной точки (Mt), м	Описание обозначения точки на местности (при наличии)
	X	Y			
1	2	3	4	5	6
1	464179.80	1321574.88	Аналитический	0.30	-
2	464191.97	1321620.60	Картометрический	1.00	-
3	464227.36	1321675.82	Картометрический	1.00	-
4	464253.18	1321694.17	Картометрический	1.00	-
5	464307.99	1321742.48	Картометрический	1.00	-
6	464458.93	1322335.19	Картометрический	1.00	-
7	464446.96	1322366.19	Картометрический	1.00	-
8	464426.13	1322353.82	Картометрический	1.00	-
9	464402.69	1322335.41	Картометрический	1.00	-
10	464391.84	1322334.81	Картометрический	1.00	-
11	464369.41	1322370.75	Картометрический	1.00	-
12	464360.65	1322376.86	Картометрический	1.00	-
13	464347.53	1322374.23	Картометрический	1.00	-
14	464328.86	1322353.44	Картометрический	1.00	-
15	464316.26	1322365.75	Картометрический	1.00	-
16	464323.11	1322373.56	Картометрический	1.00	-
17	464306.53	1322389.96	Картометрический	1.00	-
18	464329.36	1322406.75	Картометрический	1.00	-
19	464330.56	1322415.44	Картометрический	1.00	-
20	464342.49	1322433.03	Картометрический	1.00	-
21	464347.05	1322441.11	Картометрический	1.00	-
22	464366.90	1322477.15	Картометрический	1.00	-
23	464390.70	1322476.15	Картометрический	1.00	-
24	464415.23	1322486.85	Картометрический	1.00	-
25	464416.56	1322524.08	Картометрический	1.00	-
26	464462.51	1322617.95	Картометрический	1.00	-
27	464512.13	1322689.74	Картометрический	1.00	-
28	464579.04	1322857.90	Картометрический	1.00	-
29	464584.20	1322997.12	Картометрический	1.00	-
30	464619.27	1323002.34	Картометрический	1.00	-
31	464638.40	1323003.14	Картометрический	1.00	-
32	464716.13	1323001.79	Картометрический	1.00	-
33	464743.77	1322998.80	Картометрический	1.00	-
34	464760.18	1323046.61	Картометрический	1.00	-
35	464760.17	1323054.34	Картометрический	1.00	-
36	464757.55	1323096.65	Картометрический	1.00	-

1	2	3	4	5	6
37	464751.60	1323157.31	Картометрический	1.00	-
38	464753.05	1323199.24	Картометрический	1.00	-
39	464714.60	1323197.37	Картометрический	1.00	-
40	464705.63	1323219.64	Картометрический	1.00	-
41	464702.86	1323227.76	Картометрический	1.00	-
42	464675.85	1323219.37	Картометрический	1.00	-
43	464625.77	1323203.83	Картометрический	1.00	-
44	464573.92	1323187.73	Картометрический	1.00	-
45	464524.84	1323175.88	Картометрический	1.00	-
46	464472.67	1323163.28	Картометрический	1.00	-
47	464398.11	1323137.21	Картометрический	1.00	-
48	464354.73	1323112.42	Картометрический	1.00	-
49	464313.23	1323083.61	Картометрический	1.00	-
50	464271.87	1323053.06	Картометрический	1.00	-
51	464240.72	1323030.05	Картометрический	1.00	-
52	464190.05	1322992.63	Картометрический	1.00	-
53	464146.06	1322960.13	Картометрический	1.00	-
54	464085.15	1322915.14	Картометрический	1.00	-
55	464042.89	1322890.31	Картометрический	1.00	-
56	464032.65	1322884.94	Картометрический	1.00	-
57	463985.21	1322863.82	Картометрический	1.00	-
58	463927.83	1322838.29	Картометрический	1.00	-
59	463870.03	1322812.56	Картометрический	1.00	-
60	463801.97	1322780.38	Картометрический	1.00	-
61	463777.85	1322766.59	Картометрический	1.00	-
62	463750.92	1322747.09	Картометрический	1.00	-
63	463749.81	1322742.94	Картометрический	1.00	-
64	463750.94	1322736.78	Картометрический	1.00	-
65	463752.83	1322734.56	Картометрический	1.00	-
66	463754.25	1322732.67	Картометрический	1.00	-
67	463784.78	1322699.69	Картометрический	1.00	-
68	463816.76	1322663.51	Картометрический	1.00	-
69	463826.14	1322669.01	Картометрический	1.00	-
70	463841.66	1322680.77	Картометрический	1.00	-
71	463833.85	1322690.24	Картометрический	1.00	-
72	463861.42	1322712.64	Картометрический	1.00	-
73	463924.22	1322764.99	Картометрический	1.00	-
74	463946.60	1322780.40	Картометрический	1.00	-
75	463949.66	1322774.80	Аналитический	0.10	-
76	463969.03	1322739.38	Аналитический	0.10	-
77	463973.51	1322741.71	Аналитический	0.10	-
78	463980.22	1322745.04	Картометрический	1.00	-
79	464037.12	1322671.74	Картометрический	1.00	-
80	464038.19	1322667.79	Картометрический	1.00	-
81	464032.97	1322655.68	Картометрический	1.00	-
82	464021.62	1322645.90	Картометрический	1.00	-
83	464014.60	1322652.29	Картометрический	1.00	-
84	464003.67	1322639.77	Картометрический	1.00	-

1	2	3	4	5	6
85	464008.36	1322634.10	Картометрический	1.00	-
86	464007.42	1322633.36	Картометрический	1.00	-
87	463903.36	1322558.73	Картометрический	1.00	-
88	463894.40	1322552.83	Картометрический	1.00	-
89	463905.99	1322534.07	Картометрический	1.00	-
90	463945.19	1322465.21	Картометрический	1.00	-
91	463955.53	1322447.50	Картометрический	1.00	-
92	463982.84	1322400.75	Картометрический	1.00	-
93	463992.76	1322387.40	Картометрический	1.00	-
94	464008.88	1322368.96	Картометрический	1.00	-
95	464014.40	1322365.89	Картометрический	1.00	-
96	464028.19	1322364.44	Картометрический	1.00	-
97	464067.91	1322365.07	Картометрический	1.00	-
98	464091.86	1322364.93	Картометрический	1.00	-
99	464110.01	1322363.69	Картометрический	1.00	-
100	464122.64	1322360.92	Картометрический	1.00	-
101	464143.01	1322354.15	Картометрический	1.00	-
102	464151.12	1322350.58	Картометрический	1.00	-
103	464151.49	1322348.18	Картометрический	1.00	-
104	464152.58	1322341.16	Картометрический	1.00	-
105	464141.65	1322316.98	Картометрический	1.00	-
106	464133.17	1322302.71	Картометрический	1.00	-
107	464123.71	1322286.04	Картометрический	1.00	-
108	464100.77	1322246.12	Картометрический	1.00	-
109	464089.40	1322225.31	Картометрический	1.00	-
110	464078.32	1322206.00	Картометрический	1.00	-
111	464060.33	1322173.01	Картометрический	1.00	-
112	464042.08	1322135.72	Картометрический	1.00	-
113	464024.97	1322100.75	Картометрический	1.00	-
114	464010.63	1322061.43	Картометрический	1.00	-
115	464002.76	1322033.34	Картометрический	1.00	-
116	463994.75	1322004.71	Картометрический	1.00	-
117	463991.71	1321971.14	Картометрический	1.00	-
118	463990.73	1321941.14	Картометрический	1.00	-
119	463991.12	1321902.43	Картометрический	1.00	-
120	463994.89	1321870.90	Картометрический	1.00	-
121	463998.31	1321848.95	Картометрический	1.00	-
122	464002.61	1321833.57	Картометрический	1.00	-
123	464004.30	1321827.52	Картометрический	1.00	-
124	464007.12	1321817.44	Картометрический	1.00	-
125	464025.79	1321763.91	Картометрический	1.00	-
126	464038.07	1321732.23	Картометрический	1.00	-
127	464044.30	1321715.34	Картометрический	1.00	-
128	464061.93	1321678.27	Картометрический	1.00	-
129	464073.08	1321662.55	Картометрический	1.00	-
130	464128.68	1321613.26	Картометрический	1.00	-
131	464146.47	1321599.20	Картометрический	1.00	-
132	464150.72	1321588.79	Картометрический	1.00	-

1	2	3	4	5	6
133	464172.54	1321565.18	Картометрический	1.00	-
1	464179.80	1321574.88	Аналитический	0.30	-
134	464166.40	1321556.98	Аналитический	0.30	-
135	464131.50	1321594.35	Картометрический	1.00	-
136	464120.27	1321606.00	Картометрический	1.00	-
137	464096.91	1321628.13	Картометрический	1.00	-
138	464065.59	1321655.82	Картометрический	1.00	-
139	464053.27	1321673.19	Картометрический	1.00	-
140	464035.08	1321711.45	Картометрический	1.00	-
141	464028.72	1321728.69	Картометрический	1.00	-
142	464016.41	1321760.46	Картометрический	1.00	-
143	463997.58	1321814.44	Картометрический	1.00	-
144	463993.32	1321829.66	Картометрический	1.00	-
145	463991.65	1321835.92	Картометрический	1.00	-
146	463988.52	1321846.83	Картометрический	1.00	-
147	463984.99	1321869.53	Картометрический	1.00	-
148	463981.13	1321901.79	Картометрический	1.00	-
149	463980.73	1321941.25	Картометрический	1.00	-
150	463981.72	1321971.75	Картометрический	1.00	-
151	463984.88	1322006.53	Картометрический	1.00	-
152	464001.10	1322064.49	Картометрический	1.00	-
153	464015.76	1322104.67	Картометрический	1.00	-
154	464047.09	1322172.45	Картометрический	1.00	-
155	464044.12	1322191.83	Картометрический	1.00	-
156	464054.51	1322212.88	Картометрический	1.00	-
157	464067.75	1322221.13	Картометрический	1.00	-
158	464063.84	1322232.40	Картометрический	1.00	-
159	464051.31	1322258.82	Картометрический	1.00	-
160	464035.18	1322281.35	Картометрический	1.00	-
161	464036.32	1322282.64	Картометрический	1.00	-
162	464023.36	1322296.27	Картометрический	1.00	-
163	464027.92	1322334.58	Картометрический	1.00	-
164	464018.92	1322335.81	Картометрический	1.00	-
165	464020.44	1322351.72	Картометрический	1.00	-
166	464020.65	1322353.17	Картометрический	1.00	-
167	464011.00	1322353.48	Картометрический	1.00	-
168	464001.43	1322359.58	Картометрический	1.00	-
169	463988.40	1322372.19	Картометрический	1.00	-
170	463982.80	1322377.60	Картометрический	1.00	-
171	463971.60	1322393.93	Картометрический	1.00	-
172	463935.29	1322459.16	Картометрический	1.00	-
173	463895.08	1322525.97	Картометрический	1.00	-
174	463857.69	1322586.85	Картометрический	1.00	-
175	463830.21	1322623.07	Картометрический	1.00	-
176	463811.11	1322647.66	Картометрический	1.00	-
177	463745.04	1322726.88	Картометрический	1.00	-
178	463743.20	1322728.02	Картометрический	1.00	-

1	2	3	4	5	6
179	463740.82	1322729.21	Картометрический	1.00	-
180	463739.58	1322730.30	Картометрический	1.00	-
181	463736.79	1322730.61	Картометрический	1.00	-
182	463731.86	1322728.19	Картометрический	1.00	-
183	463716.69	1322714.39	Картометрический	1.00	-
184	463692.86	1322691.16	Картометрический	1.00	-
185	463663.89	1322662.92	Картометрический	1.00	-
186	463638.71	1322637.62	Картометрический	1.00	-
187	463603.82	1322602.46	Картометрический	1.00	-
188	463566.27	1322564.62	Картометрический	1.00	-
189	463526.46	1322524.50	Картометрический	1.00	-
190	463503.04	1322503.91	Картометрический	1.00	-
191	463470.76	1322475.04	Картометрический	1.00	-
192	463435.85	1322447.42	Картометрический	1.00	-
193	463420.32	1322437.62	Картометрический	1.00	-
194	463415.38	1322434.68	Картометрический	1.00	-
195	463408.85	1322431.07	Картометрический	1.00	-
196	463362.63	1322405.31	Картометрический	1.00	-
197	463315.24	1322378.90	Картометрический	1.00	-
198	463266.96	1322351.99	Картометрический	1.00	-
199	463217.47	1322324.41	Картометрический	1.00	-
200	463159.85	1322292.29	Картометрический	1.00	-
201	463122.57	1322272.89	Картометрический	1.00	-
202	463087.67	1322255.14	Картометрический	1.00	-
203	463059.75	1322244.17	Картометрический	1.00	-
204	463059.31	1322243.99	Картометрический	1.00	-
205	463010.41	1322219.63	Картометрический	1.00	-
206	462959.63	1322196.53	Картометрический	1.00	-
207	462908.34	1322169.77	Картометрический	1.00	-
208	462857.33	1322143.15	Картометрический	1.00	-
209	462821.84	1322120.16	Картометрический	1.00	-
210	462774.66	1322085.75	Картометрический	1.00	-
211	462732.52	1322055.01	Картометрический	1.00	-
212	462690.92	1322026.92	Картометрический	1.00	-
213	462653.35	1322001.56	Картометрический	1.00	-
214	462601.97	1321966.87	Картометрический	1.00	-
215	462593.86	1321961.40	Картометрический	1.00	-
216	462590.64	1321959.28	Картометрический	1.00	-
217	462546.39	1321930.06	Картометрический	1.00	-
218	462506.74	1321903.88	Картометрический	1.00	-
219	462468.25	1321878.47	Картометрический	1.00	-
220	462426.81	1321851.11	Картометрический	1.00	-
221	462424.65	1321849.69	Картометрический	1.00	-
222	462386.92	1321824.77	Картометрический	1.00	-
223	462348.96	1321801.28	Картометрический	1.00	-
224	462315.83	1321780.79	Картометрический	1.00	-
225	462309.23	1321776.70	Картометрический	1.00	-
226	462273.93	1321754.85	Картометрический	1.00	-

1	2	3	4	5	6
227	462261.91	1321747.22	Картометрический	1.00	-
228	462227.74	1321727.47	Картометрический	1.00	-
229	462183.10	1321701.68	Картометрический	1.00	-
230	462133.36	1321672.94	Картометрический	1.00	-
231	462089.60	1321647.65	Картометрический	1.00	-
232	462037.50	1321617.54	Картометрический	1.00	-
233	461987.90	1321588.89	Картометрический	1.00	-
234	461981.86	1321584.94	Картометрический	1.00	-
235	461981.75	1321584.87	Картометрический	1.00	-
236	461968.28	1321576.06	Картометрический	1.00	-
237	461968.55	1321575.56	Картометрический	1.00	-
238	461995.77	1321523.46	Картометрический	1.00	-
239	461999.04	1321517.18	Картометрический	1.00	-
240	462036.21	1321449.79	Картометрический	1.00	-
241	462041.73	1321439.77	Картометрический	1.00	-
242	462067.98	1321381.95	Картометрический	1.00	-
243	462102.86	1321305.10	Картометрический	1.00	-
244	462156.03	1321187.98	Картометрический	1.00	-
245	462156.08	1321187.85	Картометрический	1.00	-
246	462156.30	1321187.34	Картометрический	1.00	-
247	462158.17	1321182.99	Картометрический	1.00	-
248	462171.49	1321151.72	Картометрический	1.00	-
249	462198.30	1321088.84	Картометрический	1.00	-
250	462198.64	1321088.02	Картометрический	1.00	-
251	462221.65	1321034.05	Картометрический	1.00	-
252	462222.36	1321032.37	Картометрический	1.00	-
253	462226.57	1321022.51	Картометрический	1.00	-
254	462238.47	1320994.61	Картометрический	1.00	-
255	462239.51	1320992.16	Картометрический	1.00	-
256	462264.04	1320934.63	Картометрический	1.00	-
257	462270.30	1320919.93	Картометрический	1.00	-
258	462284.97	1320913.41	Картометрический	1.00	-
259	462367.38	1320936.68	Картометрический	1.00	-
260	462447.00	1320882.83	Картометрический	1.00	-
261	462522.68	1320925.67	Картометрический	1.00	-
262	462567.48	1320999.48	Картометрический	1.00	-
263	462573.00	1321008.71	Картометрический	1.00	-
264	462570.19	1321062.75	Картометрический	1.00	-
265	462626.81	1321073.92	Картометрический	1.00	-
266	462661.31	1321080.71	Картометрический	1.00	-
267	462781.83	1321104.40	Картометрический	1.00	-
268	462785.50	1321089.39	Картометрический	1.00	-
269	462828.92	1320944.90	Картометрический	1.00	-
270	462936.69	1320969.60	Картометрический	1.00	-
271	462946.74	1320972.02	Картометрический	1.00	-
272	463172.52	1321016.32	Картометрический	1.00	-
273	463395.27	1321060.03	Картометрический	1.00	-
274	463404.44	1321062.43	Картометрический	1.00	-

1	2	3	4	5	6
275	463489.86	1321076.31	Картометрический	1.00	-
276	463583.37	1321125.40	Картометрический	1.00	-
277	463726.10	1321185.23	Картометрический	1.00	-
278	463788.67	1321231.52	Картометрический	1.00	-
279	463870.17	1321257.36	Картометрический	1.00	-
280	463949.20	1321293.80	Картометрический	1.00	-
281	463998.99	1321329.56	Картометрический	1.00	-
282	464020.62	1321396.00	Картометрический	1.00	-
283	464038.65	1321433.21	Картометрический	1.00	-
284	464142.19	1321524.65	Картометрический	1.00	-
134	464166.40	1321556.98	Аналитический	0.30	-
285	463794.22	1322070.45	Картометрический	1.00	-
286	463732.46	1322134.78	Картометрический	1.00	-
287	463723.56	1322127.55	Картометрический	1.00	-
288	463667.15	1322086.33	Картометрический	1.00	-
289	463650.07	1322100.64	Картометрический	1.00	-
290	463647.11	1322104.67	Картометрический	1.00	-
291	463638.39	1322115.22	Картометрический	1.00	-
292	463621.74	1322106.51	Картометрический	1.00	-
293	463609.34	1322097.84	Картометрический	1.00	-
294	463587.83	1322131.21	Картометрический	1.00	-
295	463587.04	1322130.82	Картометрический	1.00	-
296	463585.70	1322133.53	Картометрический	1.00	-
297	463545.90	1322110.12	Картометрический	1.00	-
298	463499.22	1322086.10	Картометрический	1.00	-
299	463471.33	1322069.77	Картометрический	1.00	-
300	463505.40	1322008.80	Картометрический	1.00	-
301	463515.91	1321990.68	Картометрический	1.00	-
302	463497.50	1321979.88	Картометрический	1.00	-
303	463462.35	1321962.84	Картометрический	1.00	-
304	463420.32	1321934.59	Картометрический	1.00	-
305	463439.94	1321896.05	Картометрический	1.00	-
306	463465.24	1321846.36	Картометрический	1.00	-
307	463526.96	1321877.78	Картометрический	1.00	-
308	463568.99	1321898.82	Картометрический	1.00	-
309	463583.78	1321906.24	Картометрический	1.00	-
310	463593.06	1321914.41	Картометрический	1.00	-
311	463631.61	1321948.41	Картометрический	1.00	-
312	463606.60	1321985.09	Картометрический	1.00	-
313	463593.12	1322012.25	Картометрический	1.00	-
314	463611.33	1322022.11	Картометрический	1.00	-
315	463624.67	1321995.11	Картометрический	1.00	-
316	463643.24	1322005.40	Картометрический	1.00	-
317	463630.42	1322026.11	Картометрический	1.00	-
318	463678.04	1322062.56	Картометрический	1.00	-
319	463710.04	1322024.62	Картометрический	1.00	-
320	463717.52	1322024.89	Картометрический	1.00	-

1	2	3	4	5	6
321	463749.31	1322031.95	Картометрический	1.00	-
285	463794.22	1322070.45	Картометрический	1.00	-
322	464695.57	1323246.64	Аналитический	0.30	-
323	464637.15	1323397.91	Картометрический	1.00	-
324	464588.67	1323378.32	Картометрический	1.00	-
325	464572.36	1323373.14	Картометрический	1.00	-
326	464213.86	1323209.47	Картометрический	1.00	-
327	464190.58	1323193.68	Картометрический	1.00	-
328	464183.83	1323192.10	Картометрический	1.00	-
329	464160.16	1323302.54	Картометрический	1.00	-
330	464129.65	1323438.58	Картометрический	1.00	-
331	463897.19	1323338.42	Картометрический	1.00	-
332	463763.88	1323280.16	Картометрический	1.00	-
333	463765.35	1323273.32	Аналитический	0.10	-
334	463769.43	1323253.50	Аналитический	0.10	-
335	463781.59	1323191.00	Аналитический	0.10	-
336	463793.30	1323132.23	Аналитический	0.10	-
337	463825.41	1322992.44	Картометрический	1.00	-
338	463813.00	1322985.58	Картометрический	1.00	-
339	463728.47	1322937.19	Картометрический	1.00	-
340	463723.30	1322923.49	Картометрический	1.00	-
341	463727.07	1322878.22	Картометрический	1.00	-
342	463704.47	1322859.69	Картометрический	1.00	-
343	463676.54	1322846.82	Картометрический	1.00	-
344	463599.11	1322967.38	Картометрический	1.00	-
345	463535.80	1323081.62	Картометрический	1.00	-
346	463491.28	1323175.55	Картометрический	1.00	-
347	462853.32	1322944.25	Картометрический	1.00	-
348	462685.00	1322614.68	Картометрический	1.00	-
349	462746.40	1322459.57	Картометрический	1.00	-
350	462787.76	1322380.66	Картометрический	1.00	-
351	462797.06	1322335.93	Картометрический	1.00	-
352	462759.90	1322315.13	Картометрический	1.00	-
353	462749.00	1322308.01	Картометрический	1.00	-
354	462680.90	1322228.87	Картометрический	1.00	-
355	462568.16	1322151.35	Картометрический	1.00	-
356	462552.40	1322140.51	Картометрический	1.00	-
357	462526.58	1322122.81	Картометрический	1.00	-
358	462272.40	1321948.79	Картометрический	1.00	-
359	462181.99	1321883.70	Картометрический	1.00	-
360	462162.90	1321872.59	Картометрический	1.00	-
361	462067.03	1321806.35	Картометрический	1.00	-
362	462047.25	1321792.64	Картометрический	1.00	-
363	461931.70	1321712.39	Картометрический	1.00	-
364	461919.41	1321708.78	Картометрический	1.00	-
365	461920.29	1321702.20	Картометрический	1.00	-
366	461923.75	1321676.31	Картометрический	1.00	-

1	2	3	4	5	6
367	461925.93	1321648.87	Картометрический	1.00	-
368	461929.64	1321641.60	Картометрический	1.00	-
369	461947.00	1321620.54	Картометрический	1.00	-
370	461971.58	1321593.31	Картометрический	1.00	-
371	461977.28	1321596.14	Картометрический	1.00	-
372	461981.84	1321598.42	Картометрический	1.00	-
373	462030.58	1321626.63	Картометрический	1.00	-
374	462081.21	1321655.92	Картометрический	1.00	-
375	462126.74	1321682.26	Картометрический	1.00	-
376	462181.43	1321713.90	Картометрический	1.00	-
377	462220.84	1321736.70	Картометрический	1.00	-
378	462255.54	1321756.77	Картометрический	1.00	-
379	462256.22	1321757.47	Картометрический	1.00	-
380	462256.32	1321759.04	Картометрический	1.00	-
381	462264.24	1321764.48	Картометрический	1.00	-
382	462265.81	1321764.41	Картометрический	1.00	-
383	462267.13	1321765.15	Картометрический	1.00	-
384	462300.00	1321786.04	Картометрический	1.00	-
385	462340.65	1321811.87	Картометрический	1.00	-
386	462379.85	1321836.78	Картометрический	1.00	-
387	462415.30	1321860.06	Картометрический	1.00	-
388	462458.64	1321888.53	Картометрический	1.00	-
389	462498.93	1321914.99	Картометрический	1.00	-
390	462537.22	1321940.14	Картометрический	1.00	-
391	462584.16	1321970.98	Картометрический	1.00	-
392	462592.97	1321976.98	Картометрический	1.00	-
393	462609.91	1321988.52	Картометрический	1.00	-
394	462642.19	1322010.51	Картометрический	1.00	-
395	462680.43	1322036.57	Картометрический	1.00	-
396	462725.69	1322067.40	Картометрический	1.00	-
397	462764.00	1322095.49	Картометрический	1.00	-
398	462803.21	1322124.23	Картометрический	1.00	-
399	462803.75	1322126.18	Картометрический	1.00	-
400	462815.87	1322134.96	Картометрический	1.00	-
401	462847.55	1322156.70	Картометрический	1.00	-
402	462895.24	1322181.26	Картометрический	1.00	-
403	462951.95	1322210.46	Картометрический	1.00	-
404	462997.96	1322232.21	Картометрический	1.00	-
405	463001.41	1322233.84	Картометрический	1.00	-
406	463051.19	1322258.60	Картометрический	1.00	-
407	463078.67	1322269.35	Картометрический	1.00	-
408	463113.03	1322286.71	Картометрический	1.00	-
409	463150.47	1322305.19	Картометрический	1.00	-
410	463206.14	1322337.66	Картометрический	1.00	-
411	463255.83	1322365.63	Картометрический	1.00	-
412	463306.75	1322394.29	Картометрический	1.00	-
413	463349.52	1322418.37	Картометрический	1.00	-
414	463395.80	1322444.41	Картометрический	1.00	-

1	2	3	4	5	6
415	463402.81	1322448.22	Картометрический	1.00	-
416	463404.09	1322453.53	Картометрический	1.00	-
417	463409.79	1322457.07	Картометрический	1.00	-
418	463415.49	1322460.59	Картометрический	1.00	-
419	463419.70	1322458.49	Картометрический	1.00	-
420	463459.69	1322489.36	Картометрический	1.00	-
421	463486.66	1322515.23	Картометрический	1.00	-
422	463513.29	1322540.79	Картометрический	1.00	-
423	463553.93	1322581.64	Картометрический	1.00	-
424	463588.98	1322616.87	Картометрический	1.00	-
425	463630.16	1322658.27	Картометрический	1.00	-
426	463647.31	1322675.41	Картометрический	1.00	-
427	463672.39	1322699.96	Картометрический	1.00	-
428	463703.56	1322730.47	Картометрический	1.00	-
429	463718.71	1322744.26	Картометрический	1.00	-
430	463720.29	1322747.70	Картометрический	1.00	-
431	463721.33	1322751.89	Картометрический	1.00	-
432	463722.93	1322755.44	Картометрический	1.00	-
433	463726.87	1322758.51	Картометрический	1.00	-
434	463730.74	1322761.52	Картометрический	1.00	-
435	463733.92	1322760.86	Картометрический	1.00	-
436	463737.53	1322760.92	Картометрический	1.00	-
437	463741.31	1322762.35	Картометрический	1.00	-
438	463767.75	1322781.23	Картометрический	1.00	-
439	463786.81	1322793.30	Картометрический	1.00	-
440	463785.91	1322796.90	Картометрический	1.00	-
441	463784.67	1322800.96	Картометрический	1.00	-
442	463787.03	1322805.36	Картометрический	1.00	-
443	463796.05	1322809.19	Картометрический	1.00	-
444	463799.88	1322808.40	Картометрический	1.00	-
445	463804.63	1322803.20	Картометрический	1.00	-
446	463863.65	1322828.93	Картометрический	1.00	-
447	463920.35	1322853.89	Картометрический	1.00	-
448	463977.81	1322879.19	Картометрический	1.00	-
449	464025.58	1322900.21	Картометрический	1.00	-
450	464036.00	1322904.90	Картометрический	1.00	-
451	464083.55	1322930.69	Картометрический	1.00	-
452	464136.92	1322971.64	Картометрический	1.00	-
453	464182.92	1323006.94	Картометрический	1.00	-
454	464227.56	1323041.19	Картометрический	1.00	-
455	464259.78	1323065.92	Картометрический	1.00	-
456	464297.11	1323094.56	Картометрический	1.00	-
457	464306.34	1323101.65	Картометрический	1.00	-
458	464348.44	1323131.64	Картометрический	1.00	-
459	464392.92	1323156.96	Картометрический	1.00	-
460	464423.89	1323167.80	Картометрический	1.00	-
461	464467.56	1323183.08	Картометрический	1.00	-
462	464525.75	1323197.06	Картометрический	1.00	-

1	2	3	4	5	6
463	464569.02	1323207.45	Картометрический	1.00	-
464	464617.12	1323222.35	Картометрический	1.00	-
465	464664.67	1323237.07	Картометрический	1.00	-
322	464695.57	1323246.64	Аналитический	0.30	-

3. Сведения о характерных точках части (частей) границы объекта					
Обозначение характерных точек части границы	Координаты, м		Метод определения координат характерной точки	Средняя квадратическая погрешность положения характерной точки (Mt), м	Описание обозначения точки на местности (при наличии)
	X	Y			
1	2	3	4	5	6
Часть №					
-	-	-	-	-	-

Раздел 3

Сведения о местоположении измененных (уточненных) границ объекта							
1. Система координат: -							
2. Сведения о характерных точках границ объекта							
Обозначение характерных точек границ	Существующие координаты, м		Измененные (уточненные) координаты, м		Метод определения координат характерной точки	Средняя квадратическая погрешность положения характерной точки (Mt), м	Описание обозначения точки на местности (при наличии)
	X	Y	X	Y			
1	2	3	4	5	6	7	8
-	-	-	-	-	-	-	-
3.Сведения о характерных точках части (частей) границы объекта							
Часть №							
-	-	-	-	-	-	-	-

Раздел 4

План границ объекта

Схема расположения листов плана границ объекта

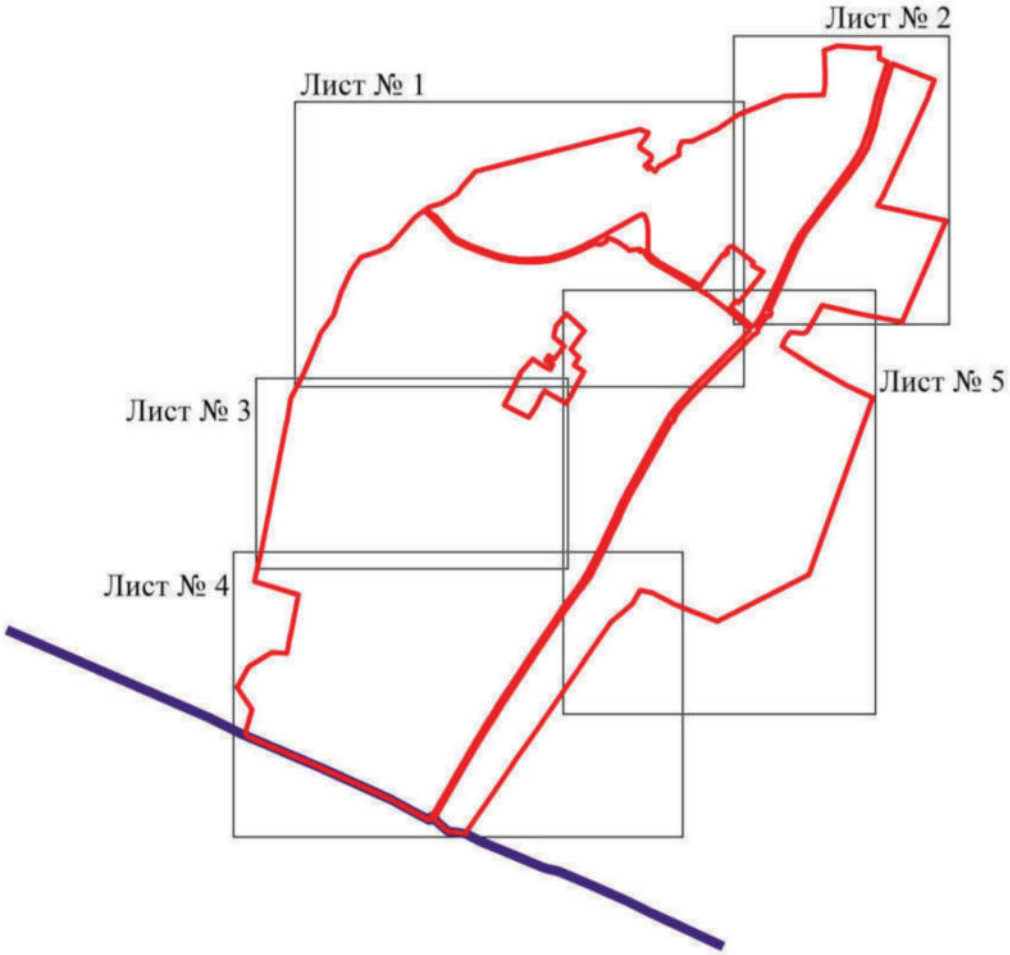

Масштаб 1:25000

Используемые условные знаки и обозначения:

	границы территориальной зоны
	границы муниципального образования
Лист № 1	область и номер листа плана границ объекта

Руководитель БУВО «Нормативно-проектный центр»
Подпись _____ Ю.В.Шалыгина Дата « 26 » октября 2021 г.

Место для оттиска печати (при наличии) лица, составившего описание местоположения границ объекта

План границ объекта

Лист № 1

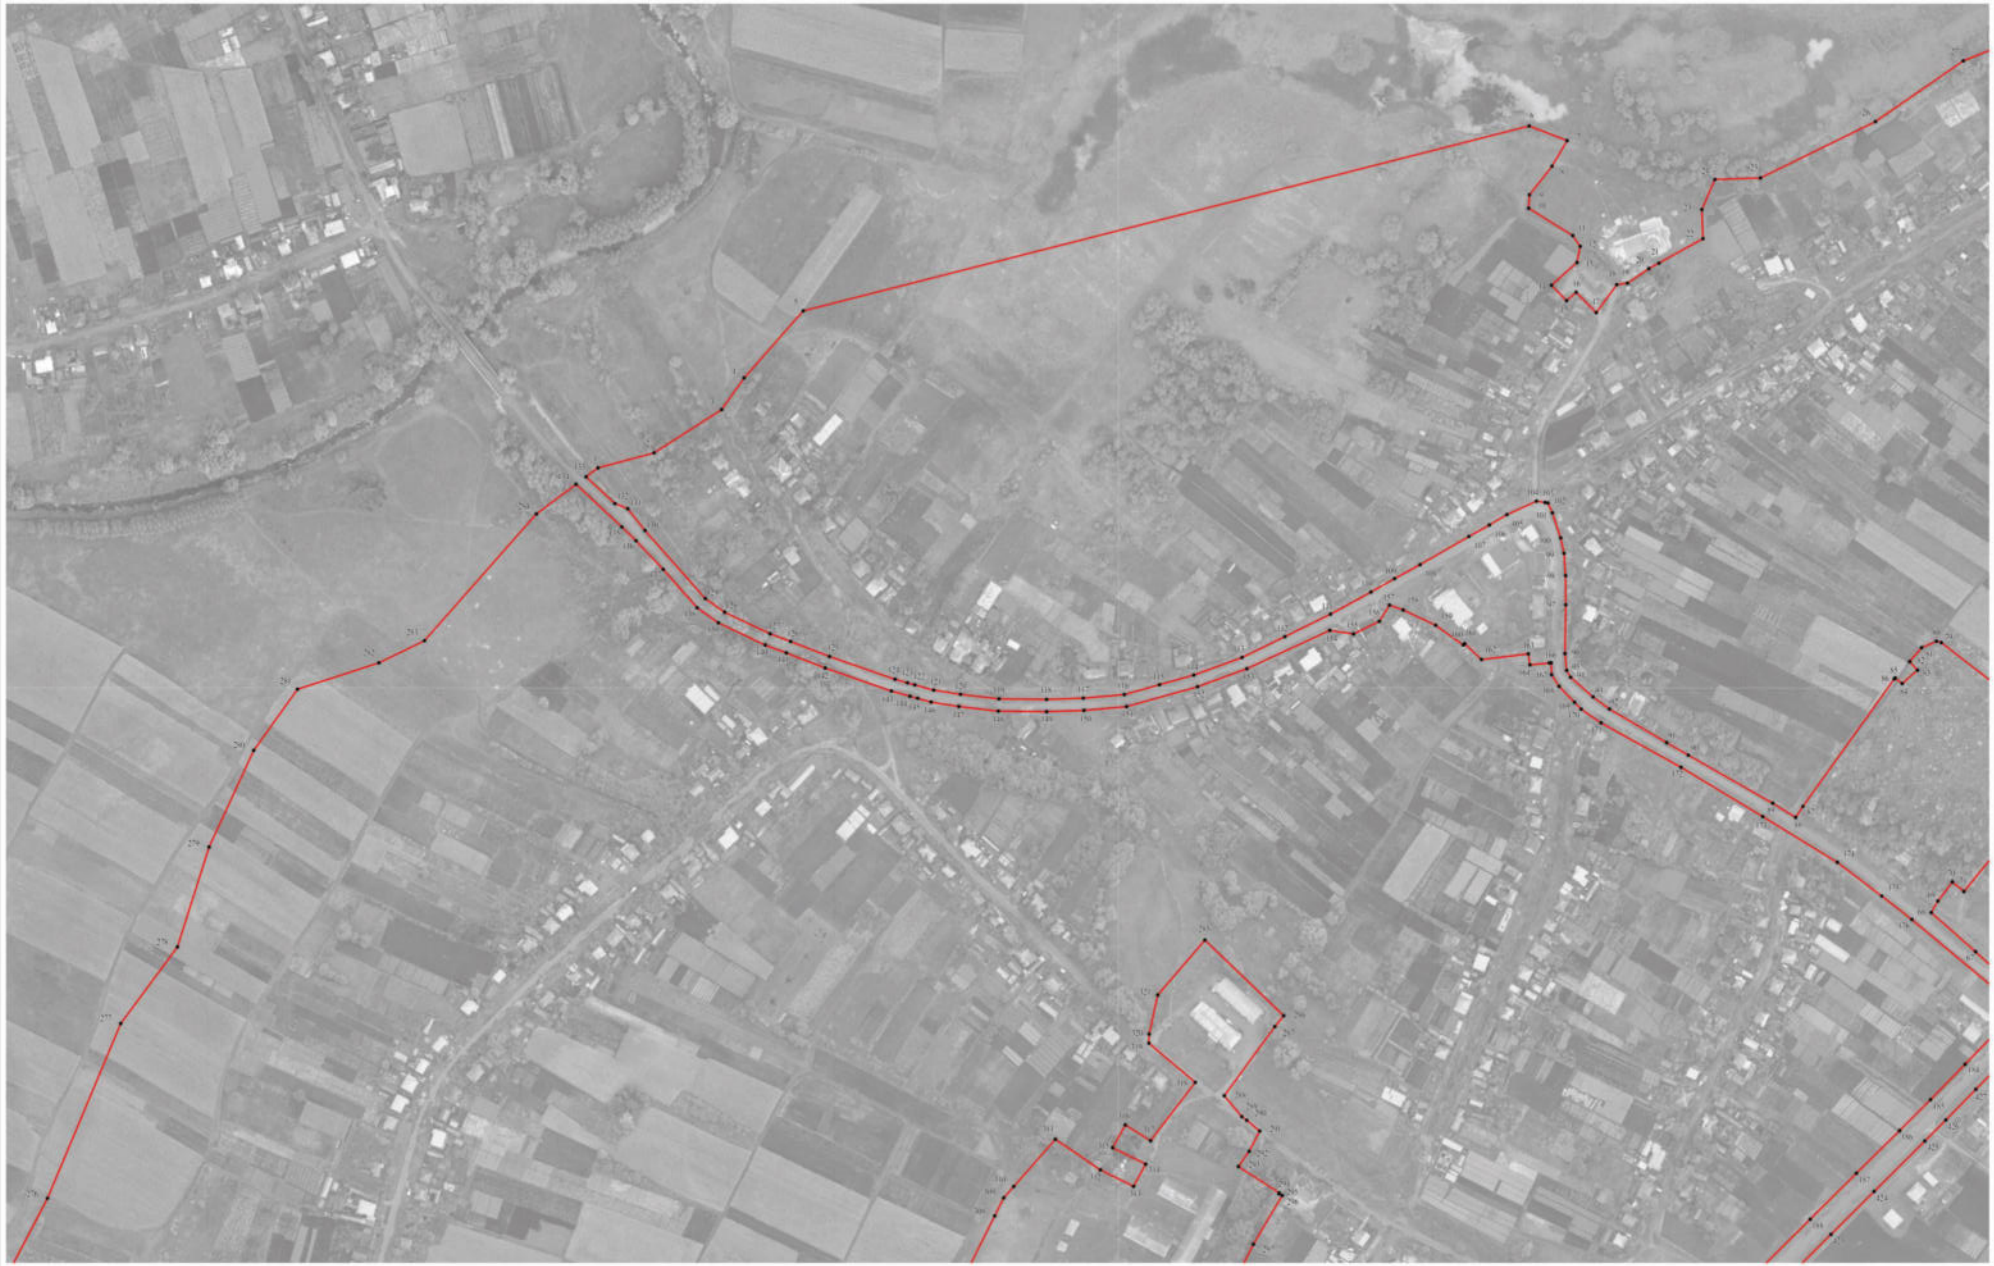

Используемые условные знаки и обозначения:

границы территориальной зоны

320 характерная точка границ территориальной зоны

Руководитель БУВО «Нормативно-проектный центр»
Подпись _____ Ю.В.Шальгина Дата «26» октября 2021 г.

Место для оттиска печати (при наличии) лица, составившего описание местоположения границ объекта

Масштаб 1:2000

План границ объекта

Лист № 2

Используемые условные знаки и обозначения:

границы территориальной зоны

332 характерная точка границ территориальной зоны

Масштаб 1:2000

Руководитель БУВО «Нормативно-проектный центр»
Подпись _____ Ю.В.Шалыгина Дата «26» октября 2021 г.

Место для оттиска печати (при наличии) лица, составившего описание местоположения границ объекта

План границ объекта

Лист № 3

Используемые условные знаки и обозначения:

границы территориальной зоны

272 характерная точка границ территориальной зоны

Руководитель БУВО «Нормативно-проектный центр»
Подпись _____ Ю.В.Шалыгина Дата « 26 » октября 2021 г.

Место для оттиска печати (при наличии) лица, составившего описание местоположения границ объекта

Масштаб 1:2000

План границ объекта
Лист № 4
Руководитель ЦУКО «Природно-проектный центр»
Подпись _____ Ю.В. Шалыгина Дата « 26 » октября 2021 г.
Место для оттиска печати при наличии),подтверждающего местоположение границ объекта
Масштаб 1:2000
Используемые условные знаки и обозначения:
границы территориальной зоны
границы муниципального образования
характерная точка границ территориальной зоны
26

План границ объекта

Лист № 5

Используемые условные знаки и обозначения:

границы территориальной зоны

357 характерная точка границ территориальной зоны

Масштаб 1:2000

Руководитель БУВО «Нормативно-проектный центр»
Подпись _____ Ю.В.Шалыгина Дата «26» октября 2021г.

Место для оттиска печати (при наличии) лица, составившего описание местоположения границ объекта

ОПИСАНИЕ МЕСТОПОЛОЖЕНИЯ ГРАНИЦ

Общественно-деловая зона села Тресоруково - ОД/1

(наименование объекта, местоположение границ которого описано
(далее - объект)

Раздел 1

Сведения об объекте		
№ п/п	Характеристики объекта	Описание характеристик
1	2	3
1	Местоположение объекта	Воронежская область, Лискинский муниципальный район, Тресоруковское сельское поселение, село Тресоруково
2	Площадь объекта ± величина погрешности определения площади (Р ± Дельта Р)	-
3	Иные характеристики объекта	-

Раздел 2

Сведения о местоположении границ объекта					
1. Система координат: МСК - 36, зона 1					
2. Сведения о характерных точках границ объекта					
Обозначение характерных точек границ	Координаты, м		Метод определения координат характерной точки	Средняя квадратическая погрешность положения характерной точки (Mt), м	Описание обозначения точки на местности (при наличии)
	X	Y			
1	2	3	4	5	6
1	464402.69	1322335.41	Картометрический	1.00	-
2	464426.13	1322353.82	Картометрический	1.00	-
3	464446.96	1322366.19	Картометрический	1.00	-
4	464433.53	1322401.04	Картометрический	1.00	-
5	464414.48	1322465.60	Картометрический	1.00	-
6	464415.23	1322486.85	Картометрический	1.00	-
7	464390.70	1322476.15	Картометрический	1.00	-
8	464366.90	1322477.15	Картометрический	1.00	-
9	464347.05	1322441.11	Картометрический	1.00	-
10	464342.49	1322433.03	Картометрический	1.00	-
11	464330.56	1322415.44	Картометрический	1.00	-
12	464329.36	1322406.75	Картометрический	1.00	-
13	464306.53	1322389.96	Картометрический	1.00	-
14	464323.11	1322373.56	Картометрический	1.00	-
15	464316.26	1322365.75	Картометрический	1.00	-
16	464328.86	1322353.44	Картометрический	1.00	-
17	464347.53	1322374.23	Картометрический	1.00	-
18	464360.65	1322376.86	Картометрический	1.00	-
19	464369.41	1322370.75	Картометрический	1.00	-
20	464391.84	1322334.81	Картометрический	1.00	-
1	464402.69	1322335.41	Картометрический	1.00	-
21	464067.75	1322221.13	Картометрический	1.00	-
22	464077.12	1322226.96	Картометрический	1.00	-
23	464078.40	1322229.67	Картометрический	1.00	-
24	464115.03	1322291.00	Картометрический	1.00	-
25	464116.92	1322296.52	Картометрический	1.00	-
26	464121.77	1322310.72	Картометрический	1.00	-
27	464135.78	1322338.05	Картометрический	1.00	-
28	464134.47	1322342.08	Картометрический	1.00	-
29	464132.08	1322344.57	Картометрический	1.00	-
30	464119.81	1322349.46	Картометрический	1.00	-
31	464108.70	1322351.75	Картометрический	1.00	-
32	464092.02	1322352.91	Картометрический	1.00	-
33	464069.34	1322353.47	Картометрический	1.00	-
34	464027.87	1322352.94	Картометрический	1.00	-

1	2	3	4	5	6
35	464020.65	1322353.17	Картометрический	1.00	-
36	464020.44	1322351.72	Картометрический	1.00	-
37	464018.92	1322335.81	Картометрический	1.00	-
38	464027.92	1322334.58	Аналитический	0.10	-
39	464023.36	1322296.27	Аналитический	0.10	-
40	464036.32	1322282.64	Картометрический	1.00	-
41	464035.18	1322281.35	Картометрический	1.00	-
42	464051.31	1322258.82	Картометрический	1.00	-
43	464063.84	1322232.40	Картометрический	1.00	-
21	464067.75	1322221.13	Картометрический	1.00	-
44	463465.24	1321846.36	Картометрический	1.00	-
45	463526.96	1321877.78	Картометрический	1.00	-
46	463568.99	1321898.82	Картометрический	1.00	-
47	463583.78	1321906.24	Картометрический	1.00	-
48	463593.06	1321914.41	Картометрический	1.00	-
49	463631.61	1321948.41	Картометрический	1.00	-
50	463606.60	1321985.09	Картометрический	1.00	-
51	463593.12	1322012.25	Картометрический	1.00	-
52	463611.33	1322022.11	Картометрический	1.00	-
53	463624.67	1321995.11	Картометрический	1.00	-
54	463643.24	1322005.40	Картометрический	1.00	-
55	463630.42	1322026.11	Картометрический	1.00	-
56	463678.04	1322062.56	Картометрический	1.00	-
57	463710.04	1322024.62	Картометрический	1.00	-
58	463717.52	1322024.89	Картометрический	1.00	-
59	463749.31	1322031.95	Картометрический	1.00	-
60	463794.22	1322070.45	Картометрический	1.00	-
61	463732.46	1322134.78	Картометрический	1.00	-
62	463723.56	1322127.55	Картометрический	1.00	-
63	463667.15	1322086.33	Картометрический	1.00	-
64	463650.07	1322100.64	Картометрический	1.00	-
65	463647.11	1322104.67	Картометрический	1.00	-
66	463638.39	1322115.22	Картометрический	1.00	-
67	463621.74	1322106.51	Картометрический	1.00	-
68	463609.34	1322097.84	Картометрический	1.00	-
69	463587.83	1322131.21	Картометрический	1.00	-
70	463587.04	1322130.82	Картометрический	1.00	-
71	463585.70	1322133.53	Картометрический	1.00	-
72	463545.90	1322110.12	Картометрический	1.00	-
73	463499.22	1322086.10	Картометрический	1.00	-
74	463471.33	1322069.77	Картометрический	1.00	-
75	463505.40	1322008.80	Картометрический	1.00	-
76	463515.91	1321990.68	Картометрический	1.00	-
77	463497.50	1321979.88	Картометрический	1.00	-
78	463462.35	1321962.84	Картометрический	1.00	-
79	463420.32	1321934.59	Картометрический	1.00	-
80	463439.94	1321896.05	Картометрический	1.00	-

1	2	3	4	5	6
44	463465.24	1321846.36	Картометрический	1.00	-
3. Сведения о характерных точках части (частей) границы объекта					
Обозначение характерных точек части границы	Координаты, м		Метод определения координат характерной точки	Средняя квадратическая погрешность положения характерной точки (Mt), м	Описание обозначения точки на местности (при наличии)
	X	Y			
1	2	3	4	5	6
Часть №					
-	-	-	-	-	-

Раздел 3

Сведения о местоположении измененных (уточненных) границ объекта							
1. Система координат: -							
2. Сведения о характерных точках границ объекта							
Обозначение характерных точек границ	Существующие координаты, м		Измененные (уточненные) координаты, м		Метод определения координат характерной точки	Средняя квадратическая погрешность положения характерной точки (Mt), м	Описание обозначения точки на местности (при наличии)
	X	Y	X	Y			
1	2	3	4	5	6	7	8
-	-	-	-	-	-	-	-
3.Сведения о характерных точках части (частей) границы объекта							
Часть №							
-	-	-	-	-	-	-	-

Раздел 4

План границ объекта

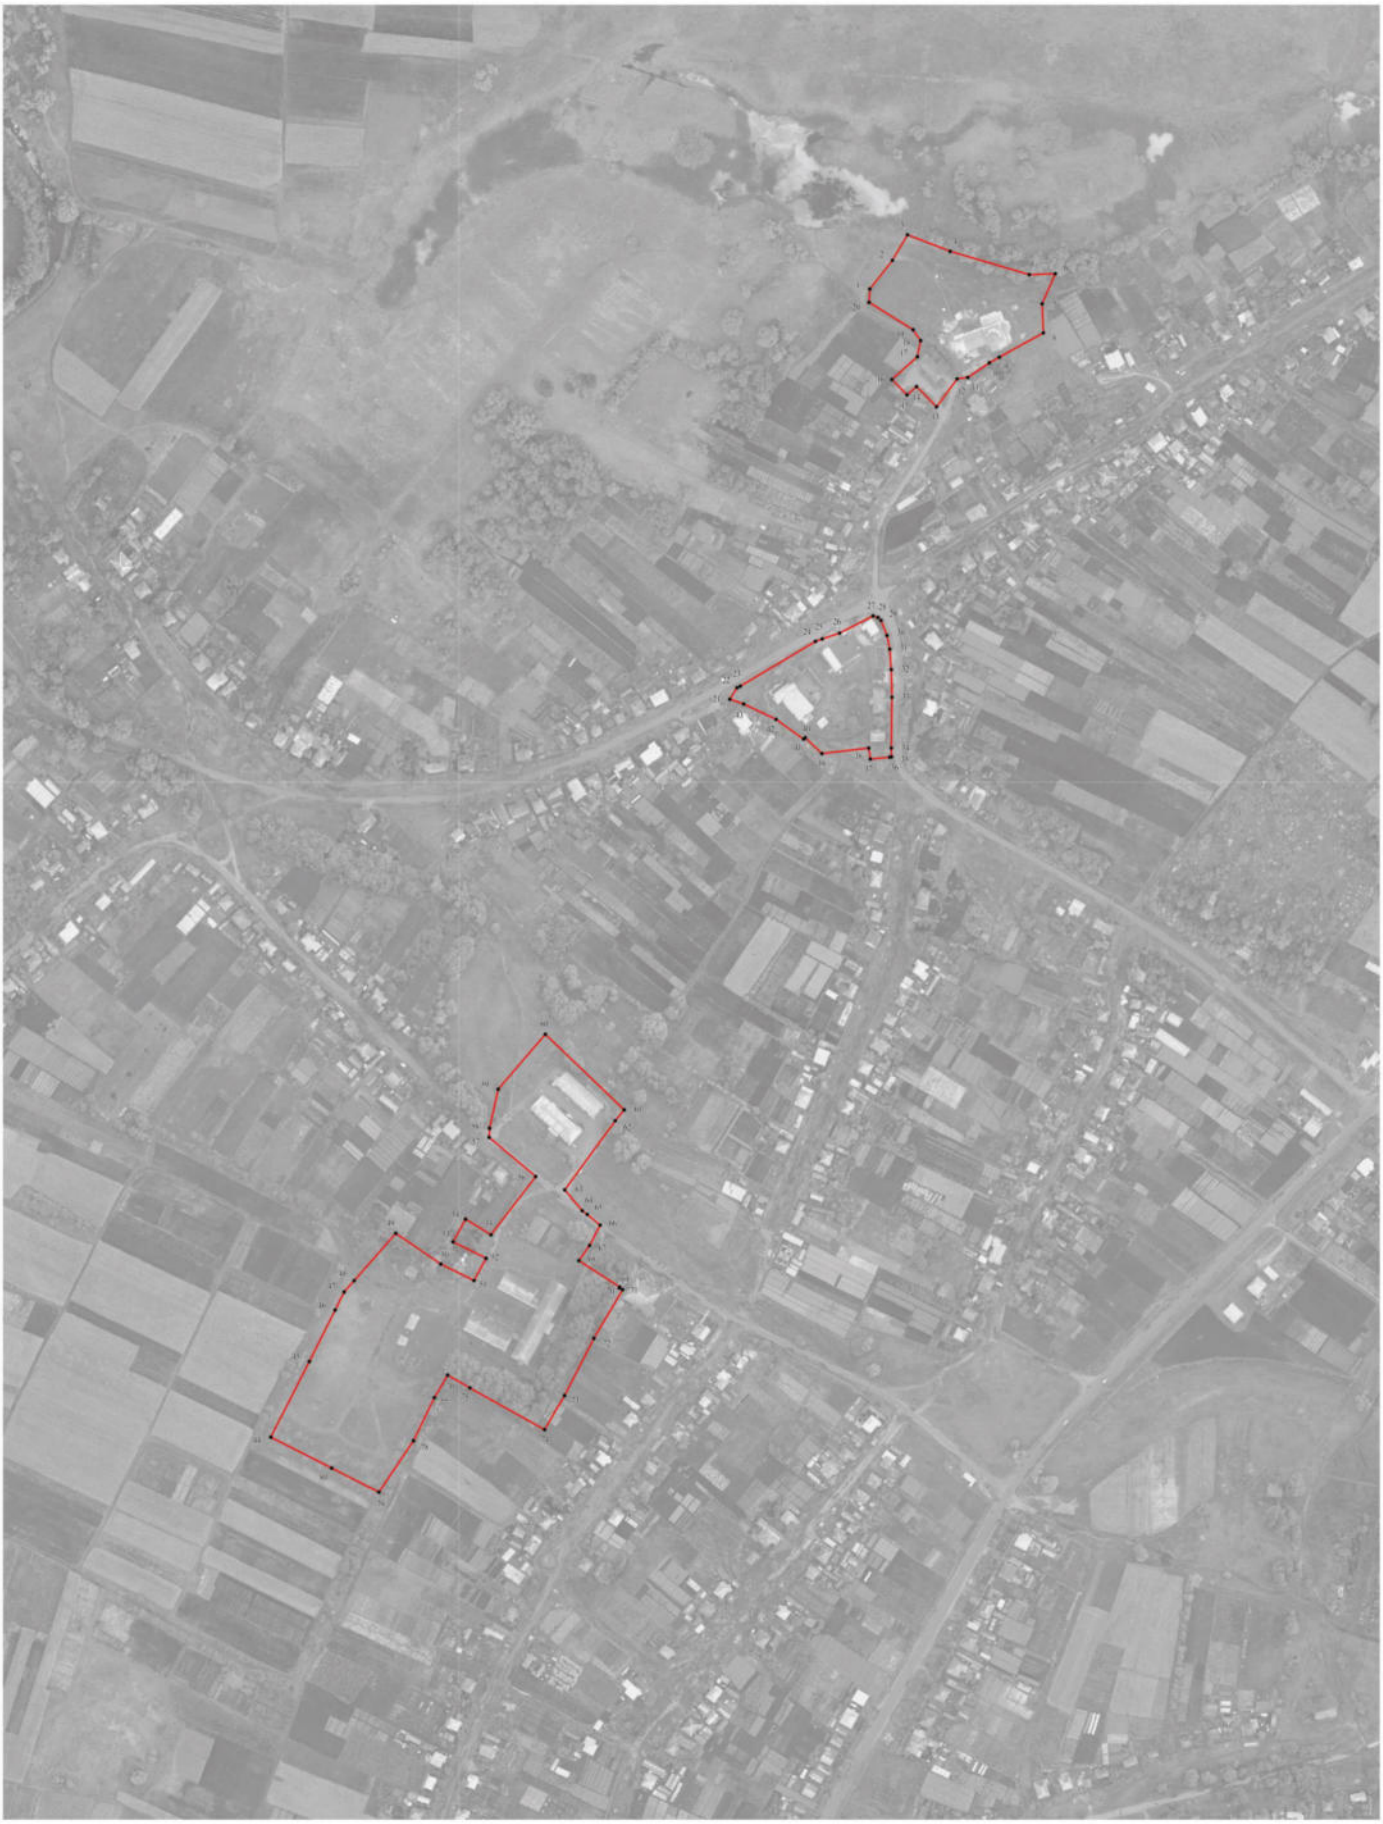

Используемые условные знаки и обозначения:

границы территориальной зоны

характерная точка границ территориальной зоны

Масштаб 1:2000

Руководитель БУВО «Нормативно-проектный центр»
Подпись _____ Ю.В.Шалыгина Дата «26» октября 2021 г.

Место для оттиска печати (при наличии) лица, составившего описание местоположения границ объекта

ОПИСАНИЕ МЕСТОПОЛОЖЕНИЯ ГРАНИЦ

Зона улиц, дорог, инженерной и транспортной инфраструктуры
села Тресоруково - ИТ1/1

(наименование объекта, местоположение границ которого описано
(далее - объект)

Раздел 1

Сведения об объекте		
№ п/п	Характеристики объекта	Описание характеристик
1	2	3
1	Местоположение объекта	Воронежская область, Лискинский муниципальный район, Тресоруковское сельское поселение, село Тресоруково
2	Площадь объекта ± величина погрешности определения площади (Р ± Дельта Р)	-
3	Иные характеристики объекта	-

Раздел 2

Сведения о местоположении границ объекта					
1. Система координат: МСК - 36, зона 1					
2. Сведения о характерных точках границ объекта					
Обозначение характерных точек границ	Координаты, м		Метод определения координат характерной точки	Средняя квадратическая погрешность положения характерной точки (Mt), м	Описание обозначения точки на местности (при наличии)
	X	Y			
1	2	3	4	5	6
1	464166.40	1321556.98	Аналитический	0.30	-
2	464172.54	1321565.18	Картометрический	1.00	-
3	464150.72	1321588.79	Картометрический	1.00	-
4	464146.47	1321599.20	Картометрический	1.00	-
5	464128.68	1321613.26	Картометрический	1.00	-
6	464073.08	1321662.55	Картометрический	1.00	-
7	464061.93	1321678.27	Картометрический	1.00	-
8	464044.30	1321715.34	Картометрический	1.00	-
9	464038.07	1321732.23	Картометрический	1.00	-
10	464025.79	1321763.91	Картометрический	1.00	-
11	464007.12	1321817.44	Картометрический	1.00	-
12	464004.30	1321827.52	Картометрический	1.00	-
13	464002.61	1321833.57	Картометрический	1.00	-
14	463998.31	1321848.95	Картометрический	1.00	-
15	463994.89	1321870.90	Картометрический	1.00	-
16	463991.12	1321902.43	Картометрический	1.00	-
17	463990.73	1321941.14	Картометрический	1.00	-
18	463991.71	1321971.14	Картометрический	1.00	-
19	463994.75	1322004.71	Картометрический	1.00	-
20	464002.76	1322033.34	Картометрический	1.00	-
21	464010.63	1322061.43	Картометрический	1.00	-
22	464024.97	1322100.75	Картометрический	1.00	-
23	464042.08	1322135.72	Картометрический	1.00	-
24	464060.33	1322173.01	Картометрический	1.00	-
25	464078.32	1322206.00	Картометрический	1.00	-
26	464089.40	1322225.31	Картометрический	1.00	-
27	464100.77	1322246.12	Картометрический	1.00	-
28	464123.71	1322286.04	Картометрический	1.00	-
29	464133.17	1322302.71	Картометрический	1.00	-
30	464141.65	1322316.98	Картометрический	1.00	-
31	464152.58	1322341.16	Картометрический	1.00	-
32	464151.49	1322348.18	Картометрический	1.00	-
33	464151.12	1322350.58	Картометрический	1.00	-
34	464143.01	1322354.15	Картометрический	1.00	-
35	464122.64	1322360.92	Картометрический	1.00	-
36	464110.01	1322363.69	Картометрический	1.00	-

1	2	3	4	5	6
37	464091.86	1322364.93	Картометрический	1.00	-
38	464067.91	1322365.07	Картометрический	1.00	-
39	464028.19	1322364.44	Картометрический	1.00	-
40	464014.40	1322365.89	Картометрический	1.00	-
41	464008.88	1322368.96	Картометрический	1.00	-
42	463992.76	1322387.40	Картометрический	1.00	-
43	463982.84	1322400.75	Картометрический	1.00	-
44	463955.53	1322447.50	Картометрический	1.00	-
45	463945.19	1322465.21	Картометрический	1.00	-
46	463905.99	1322534.07	Картометрический	1.00	-
47	463894.40	1322552.83	Картометрический	1.00	-
48	463890.29	1322559.48	Картометрический	1.00	-
49	463868.65	1322595.53	Картометрический	1.00	-
50	463839.83	1322633.18	Картометрический	1.00	-
51	463821.88	1322657.71	Картометрический	1.00	-
52	463816.76	1322663.51	Картометрический	1.00	-
53	463784.78	1322699.69	Картометрический	1.00	-
54	463754.25	1322732.67	Картометрический	1.00	-
55	463752.83	1322734.56	Картометрический	1.00	-
56	463750.94	1322736.78	Картометрический	1.00	-
57	463749.81	1322742.94	Картометрический	1.00	-
58	463750.92	1322747.09	Картометрический	1.00	-
59	463777.85	1322766.59	Картометрический	1.00	-
60	463801.97	1322780.38	Картометрический	1.00	-
61	463870.03	1322812.56	Картометрический	1.00	-
62	463927.83	1322838.29	Картометрический	1.00	-
63	463985.21	1322863.82	Картометрический	1.00	-
64	464032.65	1322884.94	Картометрический	1.00	-
65	464042.89	1322890.31	Картометрический	1.00	-
66	464085.15	1322915.14	Картометрический	1.00	-
67	464146.06	1322960.13	Картометрический	1.00	-
68	464190.05	1322992.63	Картометрический	1.00	-
69	464240.72	1323030.05	Картометрический	1.00	-
70	464271.87	1323053.06	Картометрический	1.00	-
71	464313.23	1323083.61	Картометрический	1.00	-
72	464354.73	1323112.42	Картометрический	1.00	-
73	464398.11	1323137.21	Картометрический	1.00	-
74	464472.67	1323163.28	Картометрический	1.00	-
75	464524.84	1323175.88	Картометрический	1.00	-
76	464573.92	1323187.73	Картометрический	1.00	-
77	464625.77	1323203.83	Картометрический	1.00	-
78	464675.85	1323219.37	Картометрический	1.00	-
79	464702.86	1323227.76	Картометрический	1.00	-
80	464699.07	1323237.59	Картометрический	1.00	-
81	464695.57	1323246.64	Картометрический	1.00	-
82	464664.67	1323237.07	Картометрический	1.00	-
83	464617.12	1323222.35	Картометрический	1.00	-
84	464569.02	1323207.45	Картометрический	1.00	-

1	2	3	4	5	6
85	464525.75	1323197.06	Картометрический	1.00	-
86	464467.56	1323183.08	Картометрический	1.00	-
87	464423.89	1323167.80	Картометрический	1.00	-
88	464392.92	1323156.96	Картометрический	1.00	-
89	464348.44	1323131.64	Картометрический	1.00	-
90	464306.34	1323101.65	Картометрический	1.00	-
91	464297.11	1323094.56	Картометрический	1.00	-
92	464259.78	1323065.92	Картометрический	1.00	-
93	464227.56	1323041.19	Картометрический	1.00	-
94	464182.92	1323006.94	Картометрический	1.00	-
95	464136.92	1322971.64	Картометрический	1.00	-
96	464083.55	1322930.69	Картометрический	1.00	-
97	464036.00	1322904.90	Картометрический	1.00	-
98	464025.58	1322900.21	Картометрический	1.00	-
99	463977.81	1322879.19	Картометрический	1.00	-
100	463920.35	1322853.89	Картометрический	1.00	-
101	463863.65	1322828.93	Картометрический	1.00	-
102	463804.63	1322803.20	Картометрический	1.00	-
103	463799.88	1322808.40	Картометрический	1.00	-
104	463796.05	1322809.19	Картометрический	1.00	-
105	463787.03	1322805.36	Картометрический	1.00	-
106	463784.67	1322800.96	Картометрический	1.00	-
107	463785.91	1322796.90	Картометрический	1.00	-
108	463786.81	1322793.30	Картометрический	1.00	-
109	463767.75	1322781.23	Картометрический	1.00	-
110	463741.31	1322762.35	Картометрический	1.00	-
111	463737.53	1322760.92	Картометрический	1.00	-
112	463733.92	1322760.86	Картометрический	1.00	-
113	463730.74	1322761.52	Картометрический	1.00	-
114	463726.87	1322758.51	Картометрический	1.00	-
115	463722.93	1322755.44	Картометрический	1.00	-
116	463721.33	1322751.89	Картометрический	1.00	-
117	463720.29	1322747.70	Картометрический	1.00	-
118	463718.71	1322744.26	Картометрический	1.00	-
119	463703.56	1322730.47	Картометрический	1.00	-
120	463672.39	1322699.96	Картометрический	1.00	-
121	463647.31	1322675.41	Картометрический	1.00	-
122	463630.16	1322658.27	Картометрический	1.00	-
123	463588.98	1322616.87	Картометрический	1.00	-
124	463553.93	1322581.64	Картометрический	1.00	-
125	463513.29	1322540.79	Картометрический	1.00	-
126	463486.66	1322515.23	Картометрический	1.00	-
127	463459.69	1322489.36	Картометрический	1.00	-
128	463419.70	1322458.49	Картометрический	1.00	-
129	463415.49	1322460.59	Картометрический	1.00	-
130	463409.79	1322457.07	Картометрический	1.00	-
131	463404.09	1322453.53	Картометрический	1.00	-
132	463402.81	1322448.22	Картометрический	1.00	-

1	2	3	4	5	6
133	463395.80	1322444.41	Картометрический	1.00	-
134	463349.52	1322418.37	Картометрический	1.00	-
135	463306.75	1322394.29	Картометрический	1.00	-
136	463255.83	1322365.63	Картометрический	1.00	-
137	463206.14	1322337.66	Картометрический	1.00	-
138	463150.47	1322305.19	Картометрический	1.00	-
139	463113.03	1322286.71	Картометрический	1.00	-
140	463078.67	1322269.35	Картометрический	1.00	-
141	463051.19	1322258.60	Картометрический	1.00	-
142	463001.41	1322233.84	Картометрический	1.00	-
143	462997.96	1322232.21	Картометрический	1.00	-
144	462951.95	1322210.46	Картометрический	1.00	-
145	462895.24	1322181.26	Картометрический	1.00	-
146	462847.55	1322156.70	Картометрический	1.00	-
147	462815.87	1322134.96	Картометрический	1.00	-
148	462803.75	1322126.18	Картометрический	1.00	-
149	462803.21	1322124.23	Картометрический	1.00	-
150	462764.00	1322095.49	Картометрический	1.00	-
151	462725.69	1322067.40	Картометрический	1.00	-
152	462680.43	1322036.57	Картометрический	1.00	-
153	462642.19	1322010.51	Картометрический	1.00	-
154	462609.91	1321988.52	Картометрический	1.00	-
155	462592.97	1321976.98	Картометрический	1.00	-
156	462584.16	1321970.98	Картометрический	1.00	-
157	462537.22	1321940.14	Картометрический	1.00	-
158	462498.93	1321914.99	Картометрический	1.00	-
159	462458.64	1321888.53	Картометрический	1.00	-
160	462415.30	1321860.06	Картометрический	1.00	-
161	462379.85	1321836.78	Картометрический	1.00	-
162	462340.65	1321811.87	Картометрический	1.00	-
163	462300.00	1321786.04	Картометрический	1.00	-
164	462267.13	1321765.15	Картометрический	1.00	-
165	462265.81	1321764.41	Картометрический	1.00	-
166	462264.24	1321764.48	Картометрический	1.00	-
167	462256.32	1321759.04	Картометрический	1.00	-
168	462256.22	1321757.47	Картометрический	1.00	-
169	462255.54	1321756.77	Картометрический	1.00	-
170	462220.84	1321736.70	Картометрический	1.00	-
171	462181.43	1321713.90	Картометрический	1.00	-
172	462126.74	1321682.26	Картометрический	1.00	-
173	462081.21	1321655.92	Картометрический	1.00	-
174	462030.58	1321626.63	Картометрический	1.00	-
175	461981.84	1321598.42	Картометрический	1.00	-
176	461977.28	1321596.14	Картометрический	1.00	-
177	461979.42	1321590.91	Картометрический	1.00	-
178	461981.86	1321584.95	Картометрический	1.00	-
179	461981.86	1321584.94	Картометрический	1.00	-
180	461987.90	1321588.89	Картометрический	1.00	-

1	2	3	4	5	6
181	462037.50	1321617.54	Картометрический	1.00	-
182	462089.60	1321647.65	Картометрический	1.00	-
183	462133.36	1321672.94	Картометрический	1.00	-
184	462183.10	1321701.68	Картометрический	1.00	-
185	462227.74	1321727.47	Картометрический	1.00	-
186	462261.91	1321747.22	Картометрический	1.00	-
187	462273.93	1321754.85	Картометрический	1.00	-
188	462309.23	1321776.70	Картометрический	1.00	-
189	462315.83	1321780.79	Картометрический	1.00	-
190	462348.96	1321801.28	Картометрический	1.00	-
191	462386.92	1321824.77	Картометрический	1.00	-
192	462424.65	1321849.69	Картометрический	1.00	-
193	462426.81	1321851.11	Картометрический	1.00	-
194	462468.25	1321878.47	Картометрический	1.00	-
195	462506.74	1321903.88	Картометрический	1.00	-
196	462546.39	1321930.06	Картометрический	1.00	-
197	462590.64	1321959.28	Картометрический	1.00	-
198	462593.86	1321961.40	Картометрический	1.00	-
199	462601.97	1321966.87	Картометрический	1.00	-
200	462653.35	1322001.56	Картометрический	1.00	-
201	462690.92	1322026.92	Картометрический	1.00	-
202	462732.52	1322055.01	Картометрический	1.00	-
203	462774.66	1322085.75	Картометрический	1.00	-
204	462821.84	1322120.16	Картометрический	1.00	-
205	462857.33	1322143.15	Картометрический	1.00	-
206	462908.34	1322169.77	Картометрический	1.00	-
207	462959.63	1322196.53	Картометрический	1.00	-
208	463010.41	1322219.63	Картометрический	1.00	-
209	463059.31	1322243.99	Картометрический	1.00	-
210	463059.75	1322244.17	Картометрический	1.00	-
211	463087.67	1322255.14	Картометрический	1.00	-
212	463122.57	1322272.89	Картометрический	1.00	-
213	463159.85	1322292.29	Картометрический	1.00	-
214	463217.47	1322324.41	Картометрический	1.00	-
215	463266.96	1322351.99	Картометрический	1.00	-
216	463315.24	1322378.90	Картометрический	1.00	-
217	463362.63	1322405.31	Картометрический	1.00	-
218	463408.85	1322431.07	Картометрический	1.00	-
219	463415.38	1322434.68	Картометрический	1.00	-
220	463420.32	1322437.62	Картометрический	1.00	-
221	463435.85	1322447.42	Картометрический	1.00	-
222	463470.76	1322475.04	Картометрический	1.00	-
223	463503.04	1322503.91	Картометрический	1.00	-
224	463526.46	1322524.50	Картометрический	1.00	-
225	463566.27	1322564.62	Картометрический	1.00	-
226	463603.82	1322602.46	Картометрический	1.00	-
227	463638.71	1322637.62	Картометрический	1.00	-
228	463663.89	1322662.92	Картометрический	1.00	-

1	2	3	4	5	6
229	463692.86	1322691.16	Картометрический	1.00	-
230	463716.69	1322714.39	Картометрический	1.00	-
231	463731.86	1322728.19	Картометрический	1.00	-
232	463736.79	1322730.61	Картометрический	1.00	-
233	463739.58	1322730.30	Картометрический	1.00	-
234	463740.82	1322729.21	Картометрический	1.00	-
235	463743.20	1322728.02	Картометрический	1.00	-
236	463745.04	1322726.88	Картометрический	1.00	-
237	463811.11	1322647.66	Картометрический	1.00	-
238	463830.21	1322623.07	Картометрический	1.00	-
239	463857.69	1322586.85	Картометрический	1.00	-
240	463895.08	1322525.97	Картометрический	1.00	-
241	463935.29	1322459.16	Картометрический	1.00	-
242	463971.60	1322393.93	Картометрический	1.00	-
243	463982.80	1322377.60	Картометрический	1.00	-
244	463988.40	1322372.19	Картометрический	1.00	-
245	464001.43	1322359.58	Картометрический	1.00	-
246	464011.00	1322353.48	Картометрический	1.00	-
247	464020.65	1322353.17	Картометрический	1.00	-
248	464027.87	1322352.94	Картометрический	1.00	-
249	464069.34	1322353.47	Картометрический	1.00	-
250	464092.02	1322352.91	Картометрический	1.00	-
251	464108.70	1322351.75	Картометрический	1.00	-
252	464119.81	1322349.46	Картометрический	1.00	-
253	464132.08	1322344.57	Картометрический	1.00	-
254	464134.47	1322342.08	Картометрический	1.00	-
255	464135.78	1322338.05	Картометрический	1.00	-
256	464121.77	1322310.72	Картометрический	1.00	-
257	464116.92	1322296.52	Картометрический	1.00	-
258	464115.03	1322291.00	Картометрический	1.00	-
259	464078.40	1322229.67	Картометрический	1.00	-
260	464077.12	1322226.96	Картометрический	1.00	-
261	464067.75	1322221.13	Картометрический	1.00	-
262	464054.51	1322212.88	Картометрический	1.00	-
263	464044.12	1322191.83	Картометрический	1.00	-
264	464047.09	1322172.45	Картометрический	1.00	-
265	464015.76	1322104.67	Картометрический	1.00	-
266	464001.10	1322064.49	Картометрический	1.00	-
267	463984.88	1322006.53	Картометрический	1.00	-
268	463981.72	1321971.75	Картометрический	1.00	-
269	463980.73	1321941.25	Картометрический	1.00	-
270	463981.13	1321901.79	Картометрический	1.00	-
271	463984.99	1321869.53	Картометрический	1.00	-
272	463988.52	1321846.83	Картометрический	1.00	-
273	463991.65	1321835.92	Картометрический	1.00	-
274	463993.32	1321829.66	Картометрический	1.00	-
275	463997.58	1321814.44	Картометрический	1.00	-
276	464016.41	1321760.46	Картометрический	1.00	-

1	2	3	4	5	6
277	464028.72	1321728.69	Картометрический	1.00	-
278	464035.08	1321711.45	Картометрический	1.00	-
279	464053.27	1321673.19	Картометрический	1.00	-
280	464065.59	1321655.82	Картометрический	1.00	-
281	464096.91	1321628.13	Картометрический	1.00	-
282	464120.27	1321606.00	Картометрический	1.00	-
283	464131.50	1321594.35	Картометрический	1.00	-
1	464166.40	1321556.98	Аналитический	0.30	-

3. Сведения о характерных точках части (частей) границы объекта

Обозначение характерных точек части границы	Координаты, м		Метод определения координат характерной точки	Средняя квадратическая погрешность положения характерной точки (Mt), м	Описание обозначения точки на местности (при наличии)
	X	Y			
1	2	3	4	5	6
Часть №					
-	-	-	-	-	-

Раздел 3

Сведения о местоположении измененных (уточненных) границ объекта							
1. Система координат: -							
2. Сведения о характерных точках границ объекта							
Обозначение характерных точек границ	Существующие координаты, м		Измененные (уточненные) координаты, м		Метод определения координат характерной точки	Средняя квадратическая погрешность положения характерной точки (Mt), м	Описание обозначения точки на местности (при наличии)
	X	Y	X	Y			
1	2	3	4	5	6	7	8
-	-	-	-	-	-	-	-
3.Сведения о характерных точках части (частей) границы объекта							
Часть №							
-	-	-	-	-	-	-	-

Раздел 4

План границ объекта

Схема расположения листов плана границ объекта

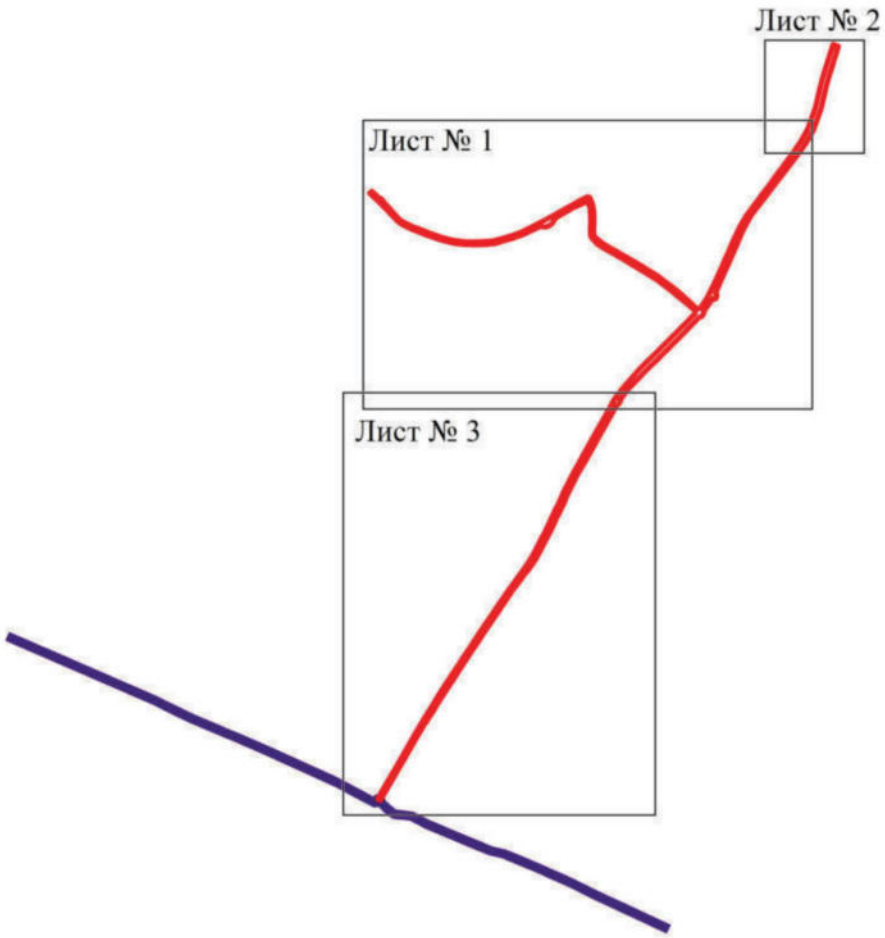

Масштаб 1:25000

Используемые условные знаки и обозначения:

	границы территориальной зоны
	границы муниципального образования
Лист № 1	область и номер листа плана границ объекта

Руководитель БУВО «Нормативно-проектный центр»
Подпись _____ Ю.В.Шалыгина Дата « 26 » октября 2021 г.

Место для оттиска печати (при наличии) лица, составившего описание местоположения границ объекта

План границ объекта
Лист № 1
Руководитель РЭВО «Нормативно-проектный центр
Подпись
Ю.В. Шалыгина
Дата «26» октября 2021 г.
Место для штампа печати, при наличии, для составного описания местоположения границ объекта
Масштаб 1:2000
Используемые условные знаки и обозначения:
границы территориальной зоны
характерная точка границ территориальной зоны

План границ объекта

Лист № 2

Масштаб 1:2000

Используемые условные знаки и обозначения:

границы территориальной зоны

• 71 характерная точка границ территориальной зоны

Руководитель БУВО «Нормативно-проектный центр»

Подпись _____ Ю.В.Шалыгина Дата « 26 » октября 2021 г.

Место для оттиска печати (при наличии) лица, составившего описание местоположения границ объекта

План границ объекта

Лист № 3

Используемые условные знаки и обозначения:

- границы территориальной зоны
- границы муниципального образования
- 181 — характерная точка границ территориальной зоны

Масштаб 1:2000

Руководитель БУВО «Нормативно-проектный центр»
Подпись _____ Ю.В.Шалыгина Дата «26» октября 2021 г.

Место для оттиска печати (при наличии),лица,составившего описание местоположения границ объекта

ОПИСАНИЕ МЕСТОПОЛОЖЕНИЯ ГРАНИЦ

Зона сельскохозяйственного использования в границах населенного пункта села Тресоруково - СХ1/1

(наименование объекта, местоположение границ которого описано (далее - объект)

Раздел 1

Сведения об объекте		
№ п/п	Характеристики объекта	Описание характеристик
1	2	3
1	Местоположение объекта	Воронежская область, Лискинский муниципальный район, Тресоруковское сельское поселение, село Тресоруково
2	Площадь объекта ± величина погрешности определения площади (Р ± Дельта Р)	-
3	Иные характеристики объекта	-

Раздел 2

Сведения о местоположении границ объекта					
1. Система координат: МСК - 36, зона 1					
2. Сведения о характерных точках границ объекта					
Обозначение характерных точек границ	Координаты, м		Метод определения координат характерной точки	Средняя квадратическая погрешность положения характерной точки (Mt), м	Описание обозначения точки на местности (при наличии)
	X	Y			
1	2	3	4	5	6
1	464063.31	1321372.27	Картометрический	1.00	-
2	464038.65	1321433.21	Картометрический	1.00	-
3	464020.62	1321396.00	Картометрический	1.00	-
4	463998.99	1321329.56	Картометрический	1.00	-
5	463949.20	1321293.80	Картометрический	1.00	-
6	463870.17	1321257.36	Картометрический	1.00	-
7	463788.67	1321231.52	Картометрический	1.00	-
8	463726.10	1321185.23	Картометрический	1.00	-
9	463583.37	1321125.40	Картометрический	1.00	-
10	463489.86	1321076.31	Картометрический	1.00	-
11	463561.47	1321098.99	Картометрический	1.00	-
12	463634.01	1321122.84	Картометрический	1.00	-
13	463690.65	1321149.49	Картометрический	1.00	-
14	463736.37	1321169.45	Картометрический	1.00	-
15	463792.22	1321187.10	Картометрический	1.00	-
16	463840.80	1321216.25	Картометрический	1.00	-
17	463962.30	1321293.50	Картометрический	1.00	-
18	464020.58	1321337.49	Картометрический	1.00	-
1	464063.31	1321372.27	Картометрический	1.00	-
19	462828.92	1320944.90	Картометрический	1.00	-
20	462785.50	1321089.39	Аналитический	0.10	-
21	462781.83	1321104.40	Картометрический	1.00	-
22	462661.31	1321080.71	Картометрический	1.00	-
23	462626.81	1321073.92	Картометрический	1.00	-
24	462570.19	1321062.75	Картометрический	1.00	-
25	462573.00	1321008.71	Картометрический	1.00	-
26	462638.42	1320946.05	Картометрический	1.00	-
19	462828.92	1320944.90	Картометрический	1.00	-

3. Сведения о характерных точках части (частей) границы объекта					
Обозначение характерных точек части границы	Координаты, м		Метод определения координат характерной точки	Средняя квадратическая погрешность положения характерной точки (Mt), м	Описание обозначения точки на местности (при наличии)
	X	Y			
1	2	3	4	5	6
Часть №					
-	-	-	-	-	-

Раздел 3

Сведения о местоположении измененных (уточненных) границ объекта							
1. Система координат: -							
2. Сведения о характерных точках границ объекта							
Обозначение характерных точек границ	Существующие координаты, м		Измененные (уточненные) координаты, м		Метод определения координат характерной точки	Средняя квадратическая погрешность положения характерной точки (Mt), м	Описание обозначения точки на местности (при наличии)
	X	Y	X	Y			
1	2	3	4	5	6	7	8
-	-	-	-	-	-	-	-
3.Сведения о характерных точках части (частей) границы объекта							
Часть №							
-	-	-	-	-	-	-	-

Раздел 4

План границ объекта

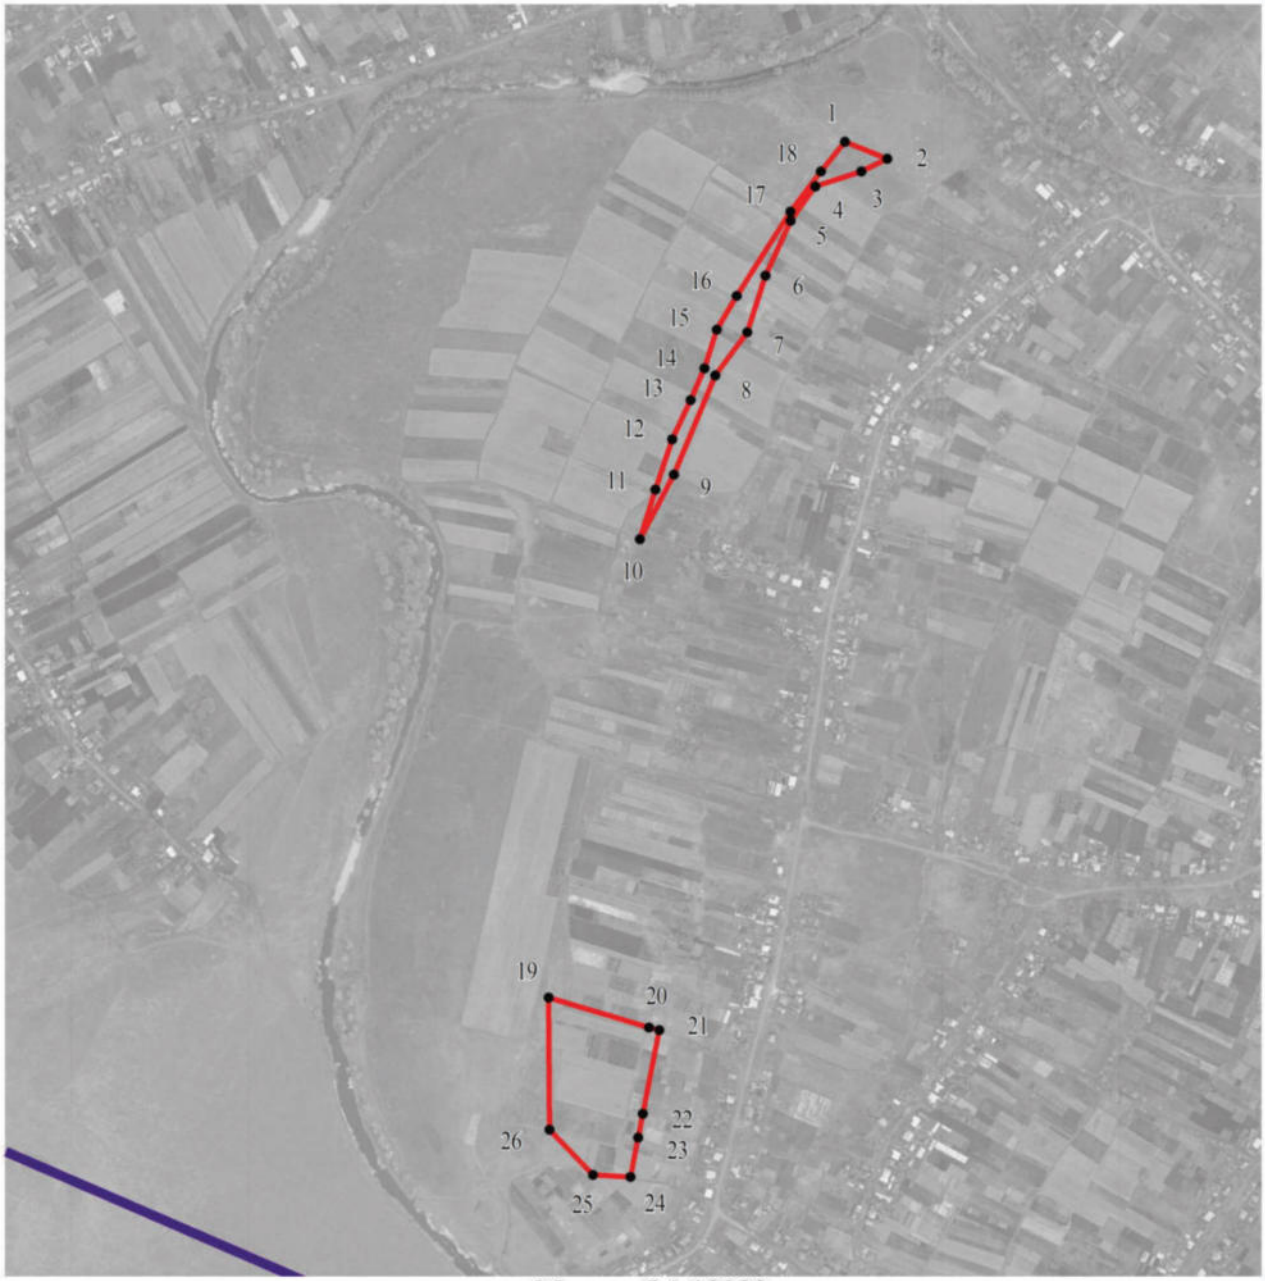

Масштаб 1:10000

Используемые условные знаки и обозначения:

границы территориальной зоны

границы муниципального образования

•1 характерная точка границ территориальной зоны

Руководитель БУВО «Нормативно-проектный центр»
Подпись _____ Ю.В.Шалыгина Дата « 26 » октября 2021 г.

Место для оттиска печати (при наличии) лица, составившего описание местоположения границ объекта

ОПИСАНИЕ МЕСТОПОЛОЖЕНИЯ ГРАНИЦ

Зона ритуальных объектов села Тресоруково - СН1/1

(наименование объекта, местоположение границ которого описано
(далее - объект)

Раздел 1

Сведения об объекте		
№ п/п	Характеристики объекта	Описание характеристик
1	2	3
1	Местоположение объекта	Воронежская область, Лискинский муниципальный район, Тресоруковское сельское поселение, село Тресоруково
2	Площадь объекта ± величина погрешности определения площади (Р ± Дельта Р)	-
3	Иные характеристики объекта	-

Раздел 2

Сведения о местоположении границ объекта					
1. Система координат: МСК - 36, зона 1					
2. Сведения о характерных точках границ объекта					
Обозначение характерных точек границ	Координаты, м		Метод определения координат характерной точки	Средняя квадратическая погрешность положения характерной точки (Mt), м	Описание обозначения точки на местности (при наличии)
	X	Y			
1	2	3	4	5	6
1	463894.40	1322552.83	Картометрический	1.00	-
2	463903.36	1322558.73	Картометрический	1.00	-
3	464007.42	1322633.36	Картометрический	1.00	-
4	464008.36	1322634.10	Картометрический	1.00	-
5	464003.67	1322639.77	Картометрический	1.00	-
6	464014.60	1322652.29	Картометрический	1.00	-
7	464021.62	1322645.90	Картометрический	1.00	-
8	464032.97	1322655.68	Картометрический	1.00	-
9	464038.19	1322667.79	Картометрический	1.00	-
10	464037.12	1322671.74	Картометрический	1.00	-
11	463980.22	1322745.04	Картометрический	1.00	-
12	463973.51	1322741.71	Аналитический	0.10	-
13	463969.03	1322739.38	Аналитический	0.10	-
14	463949.66	1322774.80	Аналитический	0.10	-
15	463946.60	1322780.40	Картометрический	1.00	-
16	463924.22	1322764.99	Картометрический	1.00	-
17	463861.42	1322712.64	Картометрический	1.00	-
18	463833.85	1322690.24	Аналитический	0.10	-
19	463841.66	1322680.77	Аналитический	0.10	-
20	463826.14	1322669.01	Аналитический	0.10	-
21	463816.76	1322663.51	Картометрический	1.00	-
22	463821.88	1322657.71	Картометрический	1.00	-
23	463839.83	1322633.18	Картометрический	1.00	-
24	463868.65	1322595.53	Картометрический	1.00	-
25	463890.29	1322559.48	Картометрический	1.00	-
1	463894.40	1322552.83	Картометрический	1.00	-
3. Сведения о характерных точках части (частей) границы объекта					
Обозначение характерных точек части границы	Координаты, м		Метод определения координат характерной точки	Средняя квадратическая погрешность положения характерной точки (Mt), м	Описание обозначения точки на местности (при наличии)
	X	Y			
1	2	3	4	5	6
Часть №					
-	-	-	-	-	-

Раздел 3

Сведения о местоположении измененных (уточненных) границ объекта							
1. Система координат: -							
2. Сведения о характерных точках границ объекта							
Обозначение характерных точек границ	Существующие координаты, м		Измененные (уточненные) координаты, м		Метод определения координат характерной точки	Средняя квадратическая погрешность положения характерной точки (Mt), м	Описание обозначения точки на местности (при наличии)
	X	Y	X	Y			
1	2	3	4	5	6	7	8
-	-	-	-	-	-	-	-
3.Сведения о характерных точках части (частей) границы объекта							
Часть №							
-	-	-	-	-	-	-	-

Раздел 4

План границ объекта

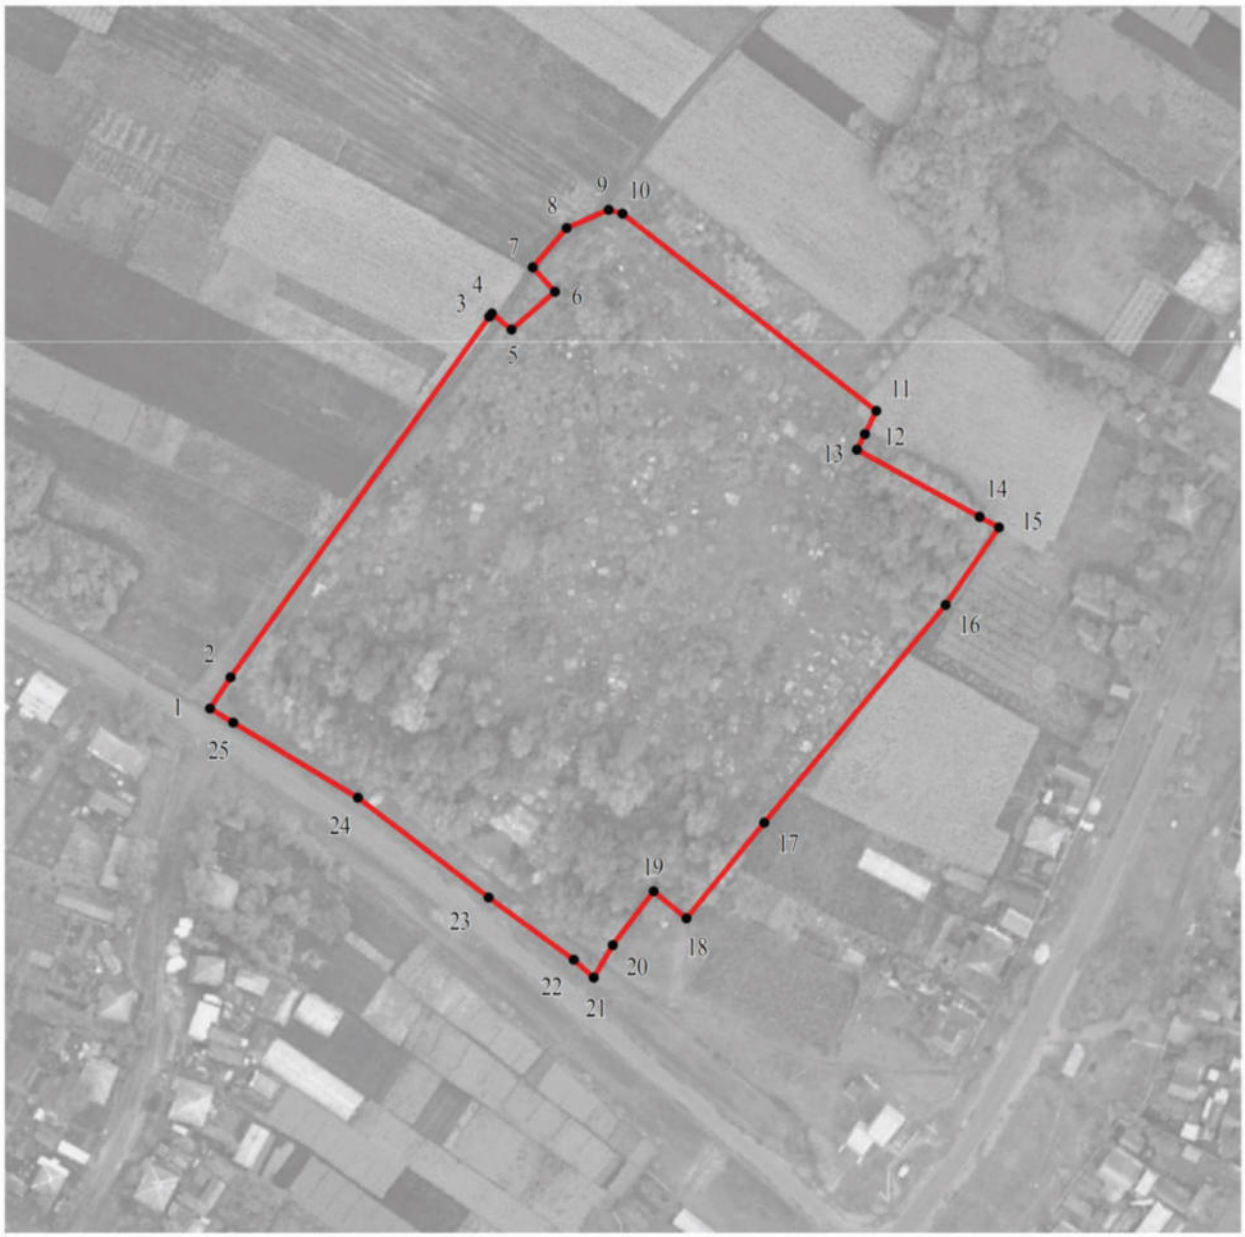

Масштаб 1:2000

Используемые условные знаки и обозначения:

границы территориальной зоны

1 характерная точка границ территориальной зоны

Руководитель БУВО «Нормативно-проектный центр»
Подпись _____ Ю.В.Шалыгина Дата « 26 » октября 2021 г.

Место для оттиска печати (при наличии) лица, составившего описание местоположения границ объекта

Приложение № 2
к правилам землепользования и застройки
Тресоруковского сельского поселения
Лискинского муниципального района
Воронежской области

СВЕДЕНИЯ О ГРАНИЦАХ ТЕРРИТОРИАЛЬНЫХ ЗОН, СОДЕРЖАЩИЕ ГРАФИЧЕСКОЕ ОПИСАНИЕ МЕСТОПОЛОЖЕНИЯ ГРАНИЦ ТЕРРИТОРИАЛЬНЫХ ЗОН, ПЕРЕЧЕНЬ КООРДИНАТ ХАРАКТЕРНЫХ ТОЧЕК ГРАНИЦ ТЕРРИТОРИАЛЬНЫХ ЗОН СЕЛА ДОБРИНО

ОПИСАНИЕ МЕСТОПОЛОЖЕНИЯ ГРАНИЦ

Зона застройки индивидуальными жилыми домами села Добрино - Ж1/2

(наименование объекта, местоположение границ которого описано
(далее - объект)

Раздел 1

Сведения об объекте		
№ п/п	Характеристики объекта	Описание характеристик
1	2	3
1	Местоположение объекта	Воронежская область, Лискинский муниципальный район, Тресоруковское сельское поселение, село Добрино
2	Площадь объекта ± величина погрешности определения площади (Р ± Дельта Р)	-
3	Иные характеристики объекта	-

Раздел 2

Сведения о местоположении границ объекта					
1. Система координат: МСК - 36, зона 1					
2. Сведения о характерных точках границ объекта					
Обозначение характерных точек границ	Координаты, м		Метод определения координат характерной точки	Средняя квадратическая погрешность положения характерной точки (Mt), м	Описание обозначения точки на местности (при наличии)
	X	Y			
1	2	3	4	5	6
1	466483.23	1322861.43	Картометрический	1.00	-
2	466483.87	1322901.88	Картометрический	1.00	-
3	466475.32	1323017.03	Картометрический	1.00	-
4	466455.87	1323121.37	Картометрический	1.00	-
5	466441.09	1323199.96	Картометрический	1.00	-
6	466418.21	1323201.71	Картометрический	1.00	-
7	466372.97	1323191.28	Картометрический	1.00	-
8	466357.92	1323184.55	Картометрический	1.00	-
9	466351.97	1323210.29	Картометрический	1.00	-
10	466380.69	1323230.89	Картометрический	1.00	-
11	466397.33	1323240.80	Картометрический	1.00	-
12	466432.08	1323250.82	Картометрический	1.00	-
13	466426.95	1323268.42	Картометрический	1.00	-
14	466421.38	1323293.19	Картометрический	1.00	-
15	466421.38	1323320.01	Картометрический	1.00	-
16	466430.72	1323377.99	Картометрический	1.00	-
17	466437.24	1323423.71	Картометрический	1.00	-
18	466427.25	1323523.94	Картометрический	1.00	-
19	466420.62	1323592.24	Картометрический	1.00	-
20	466411.94	1323647.51	Картометрический	1.00	-
21	466395.97	1323704.52	Картометрический	1.00	-
22	466388.16	1323748.83	Картометрический	1.00	-
23	466369.70	1323825.71	Картометрический	1.00	-
24	466372.66	1323850.61	Картометрический	1.00	-
25	466069.38	1323723.21	Аналитический	0.10	-
26	466052.84	1323716.03	Аналитический	0.30	-
27	465991.28	1323689.42	Аналитический	0.30	-
28	465936.15	1323665.59	Аналитический	0.30	-
29	465882.06	1323642.20	Аналитический	0.30	-
30	465841.09	1323624.49	Аналитический	0.30	-
31	465790.00	1323602.40	Аналитический	0.30	-
32	465728.90	1323576.75	Аналитический	0.30	-
33	465687.36	1323559.30	Картометрический	1.00	-
34	465674.09	1323553.73	Картометрический	1.00	-
35	465633.21	1323536.58	Картометрический	1.00	-
36	465592.25	1323519.37	Картометрический	1.00	-

1	2	3	4	5	6
37	465541.93	1323498.24	Картометрический	1.00	-
38	465514.73	1323488.40	Картометрический	1.00	-
39	465464.75	1323471.73	Картометрический	1.00	-
40	465397.53	1323449.30	Картометрический	1.00	-
41	465391.16	1323447.26	Картометрический	1.00	-
42	465345.40	1323432.58	Картометрический	1.00	-
43	465292.33	1323415.56	Картометрический	1.00	-
44	465239.20	1323398.52	Картометрический	1.00	-
45	465182.93	1323380.47	Картометрический	1.00	-
46	465133.54	1323364.63	Картометрический	1.00	-
47	465083.57	1323348.60	Картометрический	1.00	-
48	465029.66	1323331.30	Картометрический	1.00	-
49	464976.26	1323314.17	Картометрический	1.00	-
50	464928.99	1323299.00	Картометрический	1.00	-
51	464878.14	1323282.69	Картометрический	1.00	-
52	464828.83	1323266.87	Картометрический	1.00	-
53	464827.89	1323263.61	Картометрический	1.00	-
54	464828.40	1323260.11	Картометрический	1.00	-
55	464817.74	1323257.38	Картометрический	1.00	-
56	464817.40	1323259.43	Картометрический	1.00	-
57	464815.78	1323261.39	Картометрический	1.00	-
58	464812.77	1323261.88	Картометрический	1.00	-
59	464777.44	1323250.91	Картометрический	1.00	-
60	464760.60	1323245.68	Аналитический	0.30	-
61	464753.05	1323199.24	Картометрический	1.00	-
62	464751.60	1323157.31	Картометрический	1.00	-
63	464757.55	1323096.65	Картометрический	1.00	-
64	464760.17	1323054.34	Картометрический	1.00	-
65	464760.18	1323046.61	Картометрический	1.00	-
66	464743.77	1322998.80	Картометрический	1.00	-
67	464827.57	1322890.63	Картометрический	1.00	-
68	464894.98	1322780.46	Картометрический	1.00	-
69	464854.04	1322747.01	Картометрический	1.00	-
70	465006.82	1322455.45	Картометрический	1.00	-
71	465047.00	1322287.13	Картометрический	1.00	-
72	465063.79	1322252.74	Картометрический	1.00	-
73	465066.27	1322242.96	Картометрический	1.00	-
74	465039.48	1322232.75	Картометрический	1.00	-
75	465048.63	1322184.52	Картометрический	1.00	-
76	465040.16	1322094.93	Картометрический	1.00	-
77	465059.49	1322014.46	Картометрический	1.00	-
78	465101.30	1321965.27	Картометрический	1.00	-
79	465133.66	1321868.63	Картометрический	1.00	-
80	465142.99	1321843.22	Картометрический	1.00	-
81	465267.98	1321886.33	Картометрический	1.00	-
82	465377.33	1321912.61	Картометрический	1.00	-
83	465391.01	1321863.85	Картометрический	1.00	-
84	465478.97	1321880.47	Картометрический	1.00	-

1	2	3	4	5	6
85	465475.39	1321919.56	Картометрический	1.00	-
86	465540.54	1321967.34	Картометрический	1.00	-
87	465519.37	1322271.93	Картометрический	1.00	-
88	465549.77	1322435.36	Картометрический	1.00	-
89	465518.50	1322501.38	Картометрический	1.00	-
90	465506.23	1322559.69	Картометрический	1.00	-
91	465533.05	1322563.93	Картометрический	1.00	-
92	465600.59	1322555.89	Картометрический	1.00	-
93	465653.37	1322570.88	Картометрический	1.00	-
94	465692.02	1322574.35	Картометрический	1.00	-
95	465774.55	1322609.10	Картометрический	1.00	-
96	465823.92	1322636.98	Картометрический	1.00	-
97	465925.56	1322678.89	Картометрический	1.00	-
98	466042.19	1322737.75	Картометрический	1.00	-
99	466091.72	1322748.99	Картометрический	1.00	-
100	466150.81	1322770.52	Картометрический	1.00	-
101	466163.44	1322778.17	Картометрический	1.00	-
1	466483.23	1322861.43	Картометрический	1.00	-
102	465164.04	1323040.90	Картометрический	1.00	-
103	465141.54	1323115.05	Картометрический	1.00	-
104	465136.69	1323113.32	Аналитический	0.10	-
105	465036.40	1323074.87	Аналитический	0.10	-
106	465056.65	1323001.37	Аналитический	0.10	-
102	465164.04	1323040.90	Картометрический	1.00	-

3. Сведения о характерных точках части (частей) границы объекта

Обозначение характерных точек части границы	Координаты, м		Метод определения координат характерной точки	Средняя квадратическая погрешность положения характерной точки (Mt), м	Описание обозначения точки на местности (при наличии)
	X	Y			
1	2	3	4	5	6
Часть №					
-	-	-	-	-	-

Раздел 3

Сведения о местоположении измененных (уточненных) границ объекта							
1. Система координат: -							
2. Сведения о характерных точках границ объекта							
Обозначение характерных точек границ	Существующие координаты, м		Измененные (уточненные) координаты, м		Метод определения координат характерной точки	Средняя квадратическая погрешность положения характерной точки (Mt), м	Описание обозначения точки на местности (при наличии)
	X	Y	X	Y			
1	2	3	4	5	6	7	8
-	-	-	-	-	-	-	-
3.Сведения о характерных точках части (частей) границы объекта							
Часть №							
-	-	-	-	-	-	-	-

Раздел 4

План границ объекта

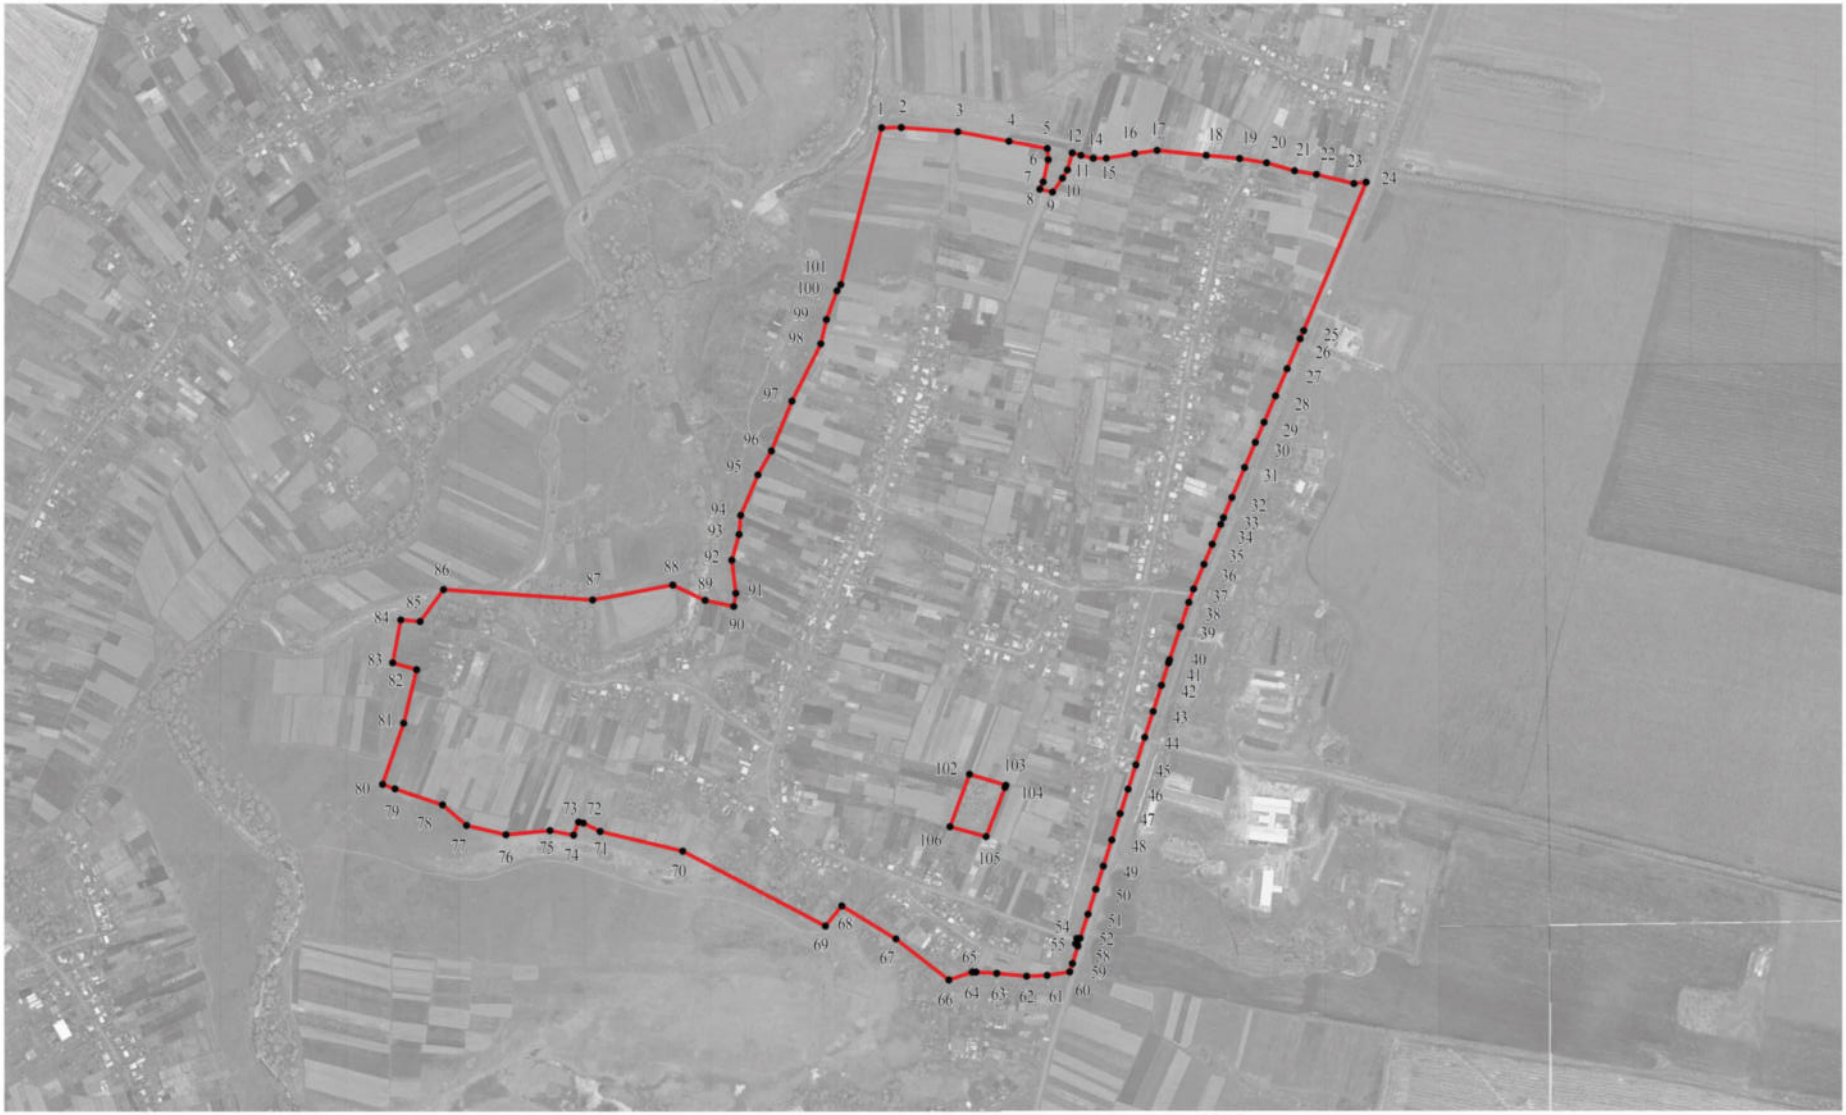

Используемые условные знаки и обозначения:

границы территориальной зоны

•1 характерная точка границ территориальной зоны

Масштаб 1:10000

Руководитель БУВО «Нормативно-проектный центр»

Подпись _____ Ю.В.Шалыгина Дата « 26 » октября 2021 г.

Место для оттиска печати (при наличии) лица, составившего описание местоположения границ объекта

ОПИСАНИЕ МЕСТОПОЛОЖЕНИЯ ГРАНИЦ

Общественно-деловая зона села Добрино - ОД/2

(наименование объекта, местоположение границ которого описано
(далее - объект)

Раздел 1

Сведения об объекте		
№ п/п	Характеристики объекта	Описание характеристик
1	2	3
1	Местоположение объекта	Воронежская область, Лискинский муниципальный район, Тресоруковское сельское поселение, село Добрино
2	Площадь объекта ± величина погрешности определения площади (Р ± Дельта Р)	-
3	Иные характеристики объекта	-

Раздел 2

Сведения о местоположении границ объекта					
1. Система координат: МСК - 36, зона 1					
2. Сведения о характерных точках границ объекта					
Обозначение характерных точек границ	Координаты, м		Метод определения координат характерной точки	Средняя квадратическая погрешность положения характерной точки (Mt), м	Описание обозначения точки на местности (при наличии)
	X	Y			
1	2	3	4	5	6
1	466136.91	1323803.05	Картометрический	1.00	-
2	466133.50	1323810.53	Картометрический	1.00	-
3	466098.14	1323892.92	Картометрический	1.00	-
4	466098.66	1323895.85	Картометрический	1.00	-
5	466113.48	1323905.76	Картометрический	1.00	-
6	466092.80	1323954.85	Картометрический	1.00	-
7	465983.49	1323902.92	Картометрический	1.00	-
8	465985.57	1323897.37	Картометрический	1.00	-
9	465984.92	1323874.07	Картометрический	1.00	-
10	465995.42	1323848.91	Картометрический	1.00	-
11	465946.00	1323818.81	Картометрический	1.00	-
12	465916.99	1323807.86	Картометрический	1.00	-
13	465796.68	1323797.62	Картометрический	1.00	-
14	465724.74	1323758.08	Картометрический	1.00	-
15	465670.33	1323736.59	Картометрический	1.00	-
16	465649.06	1323721.10	Картометрический	1.00	-
17	465629.37	1323707.21	Картометрический	1.00	-
18	465635.41	1323690.04	Картометрический	1.00	-
19	465643.30	1323668.23	Картометрический	1.00	-
20	465668.13	1323599.57	Картометрический	1.00	-
21	465680.78	1323576.87	Картометрический	1.00	-
22	465722.96	1323594.57	Картометрический	1.00	-
23	465776.62	1323617.09	Картометрический	1.00	-
24	465796.58	1323625.44	Картометрический	1.00	-
25	465830.35	1323639.91	Картометрический	1.00	-
26	465873.60	1323658.44	Картометрический	1.00	-
27	465927.31	1323681.45	Картометрический	1.00	-
28	465983.29	1323705.44	Картометрический	1.00	-
29	466027.46	1323724.36	Картометрический	1.00	-
30	466034.81	1323727.39	Картометрический	1.00	-
31	466038.59	1323728.95	Картометрический	1.00	-
32	466031.91	1323746.83	Картометрический	1.00	-
33	466095.85	1323774.03	Картометрический	1.00	-
34	466101.76	1323759.73	Картометрический	1.00	-
35	466101.92	1323756.24	Картометрический	1.00	-
36	466109.35	1323759.42	Картометрический	1.00	-

1	2	3	4	5	6
37	466106.58	1323761.55	Картометрический	1.00	-
38	466104.77	1323765.38	Картометрический	1.00	-
39	466096.39	1323785.81	Картометрический	1.00	-
40	466106.78	1323790.12	Картометрический	1.00	-
1	466136.91	1323803.05	Картометрический	1.00	-

3. Сведения о характерных точках части (частей) границы объекта

Обозначение характерных точек части границы	Координаты, м		Метод определения координат характерной точки	Средняя квадратическая погрешность положения характерной точки (Mt), м	Описание обозначения точки на местности (при наличии)
	X	Y			
1	2	3	4	5	6
Часть №					
-	-	-	-	-	-

Раздел 3

Сведения о местоположении измененных (уточненных) границ объекта							
1. Система координат: -							
2. Сведения о характерных точках границ объекта							
Обозначение характерных точек границ	Существующие координаты, м		Измененные (уточненные) координаты, м		Метод определения координат характерной точки	Средняя квадратическая погрешность положения характерной точки (Mt), м	Описание обозначения точки на местности (при наличии)
	X	Y	X	Y			
1	2	3	4	5	6	7	8
-	-	-	-	-	-	-	-
3.Сведения о характерных точках части (частей) границы объекта							
Часть №							
-	-	-	-	-	-	-	-

Раздел 4

План границ объекта

Масштаб 1:5000

Используемые условные знаки и обозначения:

границы территориальной зоны

1 характерная точка границ территориальной зоны

Руководитель БУВО «Нормативно-проектный центр»
Подпись _____ Ю.В.Шалыгина Дата « 26 » октября 2021 г.

Место для оттиска печати (при наличии) лица, составившего описание местоположения границ объекта

ОПИСАНИЕ МЕСТОПОЛОЖЕНИЯ ГРАНИЦ

Зона улиц, дорог, инженерной и транспортной инфраструктуры
села Добрино - ИТ1/2

(наименование объекта, местоположение границ которого описано
(далее - объект)

Раздел 1

Сведения об объекте		
№ п/п	Характеристики объекта	Описание характеристик
1	2	3
1	Местоположение объекта	Воронежская область, Лискинский муниципальный район, Тресоруковское сельское поселение, село Добрино
2	Площадь объекта ± величина погрешности определения площади (Р ± Дельта Р)	-
3	Иные характеристики объекта	-

Раздел 2

Сведения о местоположении границ объекта					
1. Система координат: МСК - 36, зона 1					
2. Сведения о характерных точках границ объекта					
Обозначение характерных точек границ	Координаты, м		Метод определения координат характерной точки	Средняя квадратическая погрешность положения характерной точки (Mt), м	Описание обозначения точки на местности (при наличии)
	X	Y			
1	2	3	4	5	6
1	466069.38	1323723.21	Картометрический	1.00	-
2	466062.91	1323739.29	Картометрический	1.00	-
3	466043.60	1323731.01	Картометрический	1.00	-
4	466038.59	1323728.95	Картометрический	1.00	-
5	466034.81	1323727.39	Картометрический	1.00	-
6	466027.46	1323724.36	Картометрический	1.00	-
7	465983.29	1323705.44	Картометрический	1.00	-
8	465927.31	1323681.45	Картометрический	1.00	-
9	465873.60	1323658.44	Картометрический	1.00	-
10	465830.35	1323639.91	Картометрический	1.00	-
11	465796.58	1323625.44	Картометрический	1.00	-
12	465776.62	1323617.09	Картометрический	1.00	-
13	465722.96	1323594.57	Картометрический	1.00	-
14	465680.78	1323576.87	Картометрический	1.00	-
15	465687.36	1323559.30	Картометрический	1.00	-
16	465728.90	1323576.75	Картометрический	1.00	-
17	465790.00	1323602.40	Картометрический	1.00	-
18	465841.09	1323624.49	Картометрический	1.00	-
19	465882.06	1323642.20	Картометрический	1.00	-
20	465936.15	1323665.59	Картометрический	1.00	-
21	465991.28	1323689.42	Картометрический	1.00	-
22	466052.84	1323716.03	Картометрический	1.00	-
1	466069.38	1323723.21	Картометрический	1.00	-
3. Сведения о характерных точках части (частей) границы объекта					
Обозначение характерных точек части границы	Координаты, м		Метод определения координат характерной точки	Средняя квадратическая погрешность положения характерной точки (Mt), м	Описание обозначения точки на местности (при наличии)
	X	Y			
1	2	3	4	5	6
Часть №					
-	-	-	-	-	-

Раздел 3

Сведения о местоположении измененных (уточненных) границ объекта							
1. Система координат: -							
2. Сведения о характерных точках границ объекта							
Обозначение характерных точек границ	Существующие координаты, м		Измененные (уточненные) координаты, м		Метод определения координат характерной точки	Средняя квадратическая погрешность положения характерной точки (Mt), м	Описание обозначения точки на местности (при наличии)
	X	Y	X	Y			
1	2	3	4	5	6	7	8
-	-	-	-	-	-	-	-
3.Сведения о характерных точках части (частей) границы объекта							
Часть №							
-	-	-	-	-	-	-	-

Раздел 4

План границ объекта

Масштаб 1:2000

Используемые условные знаки и обозначения:

границы территориальной зоны

• 1 характерная точка границ территориальной зоны

Руководитель БУВО «Нормативно-проектный центр»

Подпись _____ Ю.В.Шалыгина Дата « 26 » октября 2021 г.

Место для оттиска печати (при наличии) лица, составившего описание местоположения границ объекта

ОПИСАНИЕ МЕСТОПОЛОЖЕНИЯ ГРАНИЦ

Зона ритуальных объектов села Добрино - СН1/2

(наименование объекта, местоположение границ которого описано
(далее - объект)

Раздел 1

Сведения об объекте		
№ п/п	Характеристики объекта	Описание характеристик
1	2	3
1	Местоположение объекта	Воронежская область, Лискинский муниципальный район, Тресоруковское сельское поселение, село Добрино
2	Площадь объекта ± величина погрешности определения площади (Р ± Дельта Р)	-
3	Иные характеристики объекта	-

Раздел 2

Сведения о местоположении границ объекта					
1. Система координат: МСК - 36, зона 1					
2. Сведения о характерных точках границ объекта					
Обозначение характерных точек границ	Координаты, м		Метод определения координат характерной точки	Средняя квадратическая погрешность положения характерной точки (Mt), м	Описание обозначения точки на местности (при наличии)
	X	Y			
1	2	3	4	5	6
1	465164.04	1323040.90	Картометрический	1.00	-
2	465141.54	1323115.05	Картометрический	1.00	-
3	465136.69	1323113.32	Картометрический	1.00	-
4	465036.40	1323074.87	Картометрический	1.00	-
5	465056.65	1323001.37	Картометрический	1.00	-
1	465164.04	1323040.90	Картометрический	1.00	-
3. Сведения о характерных точках части (частей) границы объекта					
Обозначение характерных точек части границы	Координаты, м		Метод определения координат характерной точки	Средняя квадратическая погрешность положения характерной точки (Mt), м	Описание обозначения точки на местности (при наличии)
	X	Y			
1	2	3	4	5	6
Часть №					
-	-	-	-	-	-

Раздел 3

Сведения о местоположении измененных (уточненных) границ объекта							
1. Система координат: -							
2. Сведения о характерных точках границ объекта							
Обозначение характерных точек границ	Существующие координаты, м		Измененные (уточненные) координаты, м		Метод определения координат характерной точки	Средняя квадратическая погрешность положения характерной точки (Mt), м	Описание обозначения точки на местности (при наличии)
	X	Y	X	Y			
1	2	3	4	5	6	7	8
-	-	-	-	-	-	-	-
3.Сведения о характерных точках части (частей) границы объекта							
Часть №							
-	-	-	-	-	-	-	-

Раздел 4

План границ объекта

Масштаб 1:1000

Используемые условные знаки и обозначения:

границы территориальной зоны

• 1 характерная точка границ территориальной зоны

Руководитель БУВО «Нормативно-проектный центр»
Подпись _____ Ю.В.Шалыгина Дата « 26 » октября 2021 г.

Место для оттиска печати (при наличии) лица, составившего описание местоположения границ объекта

Приложение № 3
к правилам землепользования и застройки
Тресоруковского сельского поселения
Лискинского муниципального района
Воронежской области

СВЕДЕНИЯ О ГРАНИЦАХ ТЕРРИТОРИАЛЬНЫХ ЗОН, СОДЕРЖАЩИЕ ГРАФИЧЕСКОЕ ОПИСАНИЕ МЕСТОПОЛОЖЕНИЯ ГРАНИЦ ТЕРРИТОРИАЛЬНЫХ ЗОН, ПЕРЕЧЕНЬ КООРДИНАТ ХАРАКТЕРНЫХ ТОЧЕК ГРАНИЦ ТЕРРИТОРИАЛЬНЫХ ЗОН СЕЛА НИЖНЕМАРЬИНО

ОПИСАНИЕ МЕСТОПОЛОЖЕНИЯ ГРАНИЦ

Зона застройки индивидуальными жилыми домами села Нижнемарьино - Ж1/3

(наименование объекта, местоположение границ которого описано
(далее - объект)

Раздел 1

Сведения об объекте		
№ п/п	Характеристики объекта	Описание характеристик
1	2	3
1	Местоположение объекта	Воронежская область, Лискинский муниципальный район, Тресоруковское сельское поселение, село Нижнемарьино
2	Площадь объекта ± величина погрешности определения площади (Р ± Дельта Р)	-
3	Иные характеристики объекта	-

Раздел 2

Сведения о местоположении границ объекта					
1. Система координат: МСК - 36, зона 1					
2. Сведения о характерных точках границ объекта					
Обозначение характерных точек границ	Координаты, м		Метод определения координат характерной точки	Средняя квадратическая погрешность положения характерной точки (Mt), м	Описание обозначения точки на местности (при наличии)
	X	Y			
1	2	3	4	5	6
1	467407.82	1321744.91	Картометрический	1.00	-
2	467367.81	1321740.77	Картометрический	1.00	-
3	467276.66	1321795.99	Картометрический	1.00	-
4	467231.36	1321869.30	Картометрический	1.00	-
5	467206.66	1321932.06	Картометрический	1.00	-
6	467244.03	1321976.41	Картометрический	1.00	-
7	467255.28	1322022.10	Картометрический	1.00	-
8	467268.92	1322083.23	Картометрический	1.00	-
9	467285.68	1322152.48	Картометрический	1.00	-
10	467302.35	1322183.52	Картометрический	1.00	-
11	467362.36	1322212.86	Картометрический	1.00	-
12	467373.21	1322223.03	Картометрический	1.00	-
13	467357.43	1322278.93	Картометрический	1.00	-
14	467300.03	1322336.71	Картометрический	1.00	-
15	467234.03	1322381.44	Картометрический	1.00	-
16	467178.55	1322460.82	Картометрический	1.00	-
17	467181.86	1322504.84	Картометрический	1.00	-
18	467134.42	1322577.09	Картометрический	1.00	-
19	467044.64	1322635.07	Картометрический	1.00	-
20	467014.77	1322628.99	Картометрический	1.00	-
21	466877.43	1322715.24	Картометрический	1.00	-
22	466802.72	1322766.06	Картометрический	1.00	-
23	466776.22	1322732.61	Картометрический	1.00	-
24	466750.16	1322684.18	Картометрический	1.00	-
25	466726.18	1322654.19	Картометрический	1.00	-
26	466741.24	1322643.87	Картометрический	1.00	-
27	466711.46	1322596.59	Картометрический	1.00	-
28	466682.31	1322529.89	Картометрический	1.00	-
29	466649.93	1322570.04	Картометрический	1.00	-
30	466579.34	1322617.96	Картометрический	1.00	-
31	466564.47	1322617.07	Картометрический	1.00	-
32	466547.10	1322607.51	Картометрический	1.00	-
33	466535.16	1322593.62	Картометрический	1.00	-
34	466508.66	1322557.56	Картометрический	1.00	-
35	466478.58	1322495.23	Картометрический	1.00	-
36	466450.89	1322412.71	Картометрический	1.00	-

1	2	3	4	5	6
37	466441.22	1322384.47	Картометрический	1.00	-
38	466428.63	1322360.58	Картометрический	1.00	-
39	466387.36	1322311.17	Картометрический	1.00	-
40	466333.61	1322243.31	Картометрический	1.00	-
41	466309.61	1322215.83	Картометрический	1.00	-
42	466294.42	1322207.00	Картометрический	1.00	-
43	466273.24	1322207.47	Картометрический	1.00	-
44	466171.23	1322240.90	Картометрический	1.00	-
45	466152.72	1322242.67	Картометрический	1.00	-
46	466138.84	1322238.45	Картометрический	1.00	-
47	466126.57	1322227.02	Картометрический	1.00	-
48	466113.62	1322208.97	Картометрический	1.00	-
49	466071.06	1322145.92	Картометрический	1.00	-
50	466041.07	1322112.24	Картометрический	1.00	-
51	465962.24	1322034.81	Картометрический	1.00	-
52	465886.13	1321968.08	Аналитический	0.10	-
53	465875.10	1321955.60	Аналитический	0.10	-
54	465857.95	1321940.02	Картометрический	1.00	-
55	465854.84	1321938.05	Картометрический	1.00	-
56	465833.22	1321919.31	Картометрический	1.00	-
57	465817.27	1321902.77	Картометрический	1.00	-
58	465803.69	1321914.61	Аналитический	0.10	-
59	465796.53	1321906.21	Аналитический	0.10	-
60	465810.09	1321894.38	Картометрический	1.00	-
61	465802.46	1321884.29	Картометрический	1.00	-
62	465770.41	1321903.42	Картометрический	1.00	-
63	465747.79	1321906.34	Картометрический	1.00	-
64	465721.16	1321898.43	Картометрический	1.00	-
65	465706.47	1321886.81	Картометрический	1.00	-
66	465647.01	1321833.29	Картометрический	1.00	-
67	465662.72	1321817.66	Картометрический	1.00	-
68	465653.25	1321803.00	Картометрический	1.00	-
69	465679.42	1321785.58	Картометрический	1.00	-
70	465664.88	1321763.37	Картометрический	1.00	-
71	465636.66	1321778.06	Картометрический	1.00	-
72	465625.48	1321757.84	Картометрический	1.00	-
73	465717.91	1321680.38	Картометрический	1.00	-
74	465697.06	1321654.32	Картометрический	1.00	-
75	465733.27	1321623.13	Картометрический	1.00	-
76	465747.06	1321609.89	Картометрический	1.00	-
77	465756.66	1321601.33	Картометрический	1.00	-
78	465824.14	1321674.34	Картометрический	1.00	-
79	465870.59	1321639.11	Картометрический	1.00	-
80	465951.82	1321589.07	Картометрический	1.00	-
81	465924.14	1321566.01	Картометрический	1.00	-
82	465893.79	1321525.31	Картометрический	1.00	-
83	465847.07	1321481.76	Аналитический	0.10	-
84	465830.95	1321468.42	Аналитический	0.10	-

1	2	3	4	5	6
85	465812.71	1321457.57	Аналитический	0.10	-
86	465800.00	1321447.77	Аналитический	0.10	-
87	465784.14	1321437.14	Аналитический	0.10	-
88	465740.67	1321410.81	Картометрический	1.00	-
89	465733.12	1321403.46	Картометрический	1.00	-
90	465725.43	1321396.23	Картометрический	1.00	-
91	465666.22	1321372.27	Картометрический	1.00	-
92	465573.18	1321333.82	Картометрический	1.00	-
93	465475.92	1321289.79	Картометрический	1.00	-
94	465415.30	1321262.46	Картометрический	1.00	-
95	465350.37	1321231.81	Картометрический	1.00	-
96	465296.55	1321205.32	Картометрический	1.00	-
97	465243.96	1321183.65	Картометрический	1.00	-
98	465190.91	1321157.86	Картометрический	1.00	-
99	465167.30	1321214.99	Аналитический	0.10	-
100	465145.53	1321205.19	Аналитический	0.10	-
101	465169.50	1321145.83	Картометрический	1.00	-
102	465138.26	1321132.22	Картометрический	1.00	-
103	465077.23	1321121.36	Картометрический	1.00	-
104	465040.96	1321110.06	Картометрический	1.00	-
105	464967.47	1321073.51	Картометрический	1.00	-
106	464973.27	1321102.68	Картометрический	1.00	-
107	464979.43	1321125.51	Картометрический	1.00	-
108	465033.21	1321187.76	Картометрический	1.00	-
109	465115.44	1321266.53	Картометрический	1.00	-
110	465140.65	1321286.74	Картометрический	1.00	-
111	465119.15	1321317.25	Картометрический	1.00	-
112	465097.86	1321339.30	Картометрический	1.00	-
113	465060.29	1321359.60	Картометрический	1.00	-
114	465009.47	1321383.17	Картометрический	1.00	-
115	464948.77	1321409.34	Картометрический	1.00	-
116	464888.28	1321434.31	Картометрический	1.00	-
117	464876.42	1321438.98	Картометрический	1.00	-
118	464908.16	1321516.41	Картометрический	1.00	-
119	464900.69	1321519.28	Картометрический	1.00	-
120	464868.67	1321441.74	Картометрический	1.00	-
121	464854.08	1321447.56	Картометрический	1.00	-
122	464836.92	1321457.77	Картометрический	1.00	-
123	464816.51	1321466.35	Картометрический	1.00	-
124	464796.09	1321470.15	Картометрический	1.00	-
125	464778.27	1321474.07	Картометрический	1.00	-
126	464756.02	1321482.96	Картометрический	1.00	-
127	464721.06	1321495.56	Картометрический	1.00	-
128	464709.98	1321496.64	Картометрический	1.00	-
129	464694.13	1321492.52	Картометрический	1.00	-
130	464680.01	1321491.43	Картометрический	1.00	-
131	464663.94	1321492.74	Картометрический	1.00	-
132	464585.65	1321519.88	Картометрический	1.00	-

1	2	3	4	5	6
133	464512.78	1321543.08	Картометрический	1.00	-
134	464447.85	1321560.71	Картометрический	1.00	-
135	464441.33	1321551.59	Картометрический	1.00	-
136	464420.81	1321472.86	Картометрический	1.00	-
137	464387.24	1321465.15	Картометрический	1.00	-
138	464382.98	1321458.86	Картометрический	1.00	-
139	464371.07	1321419.08	Картометрический	1.00	-
140	464327.26	1321455.78	Картометрический	1.00	-
141	464320.88	1321448.04	Картометрический	1.00	-
142	464342.42	1321422.73	Картометрический	1.00	-
143	464378.54	1321402.23	Картометрический	1.00	-
144	464388.90	1321397.69	Картометрический	1.00	-
145	464519.99	1321340.29	Картометрический	1.00	-
146	464564.56	1321318.23	Картометрический	1.00	-
147	464589.50	1321303.03	Картометрический	1.00	-
148	464607.88	1321292.35	Картометрический	1.00	-
149	464619.52	1321285.59	Картометрический	1.00	-
150	464691.73	1321240.21	Картометрический	1.00	-
151	464724.39	1321219.25	Картометрический	1.00	-
152	464729.00	1321215.66	Картометрический	1.00	-
153	464750.07	1321199.39	Картометрический	1.00	-
154	464759.86	1321191.71	Картометрический	1.00	-
155	464790.29	1321163.73	Картометрический	1.00	-
156	464799.65	1321162.56	Картометрический	1.00	-
157	464806.96	1321179.21	Картометрический	1.00	-
158	464827.64	1321216.47	Картометрический	1.00	-
159	464847.08	1321257.61	Картометрический	1.00	-
160	464887.27	1321244.87	Картометрический	1.00	-
161	464893.80	1321243.47	Картометрический	1.00	-
162	464890.75	1321235.42	Картометрический	1.00	-
163	464905.14	1321229.07	Картометрический	1.00	-
164	464967.75	1321201.75	Картометрический	1.00	-
165	464988.17	1321163.26	Картометрический	1.00	-
166	464973.73	1321145.37	Картометрический	1.00	-
167	464938.17	1321120.73	Картометрический	1.00	-
168	464962.30	1321088.86	Картометрический	1.00	-
169	464951.36	1321075.35	Картометрический	1.00	-
170	464905.32	1321025.33	Картометрический	1.00	-
171	464862.30	1321064.62	Картометрический	1.00	-
172	464862.19	1321055.05	Картометрический	1.00	-
173	464857.38	1321051.00	Картометрический	1.00	-
174	464852.56	1321046.95	Картометрический	1.00	-
175	464842.69	1321048.16	Картометрический	1.00	-
176	464814.08	1321018.44	Картометрический	1.00	-
177	464805.02	1321008.58	Картометрический	1.00	-
178	464787.75	1320987.68	Картометрический	1.00	-
179	464690.16	1320877.18	Картометрический	1.00	-
180	464676.96	1320862.52	Картометрический	1.00	-

1	2	3	4	5	6
181	464655.40	1320837.55	Картометрический	1.00	-
182	464642.37	1320822.47	Картометрический	1.00	-
183	464616.32	1320787.72	Картометрический	1.00	-
184	464591.30	1320749.40	Картометрический	1.00	-
185	464468.15	1320575.45	Картометрический	1.00	-
186	464329.94	1320383.47	Картометрический	1.00	-
187	464223.77	1320236.87	Картометрический	1.00	-
188	464200.15	1320203.83	Картометрический	1.00	-
189	464177.43	1320172.06	Картометрический	1.00	-
190	464179.12	1320107.34	Картометрический	1.00	-
191	464307.04	1320040.89	Картометрический	1.00	-
192	464332.64	1320081.72	Картометрический	1.00	-
193	464363.53	1320142.28	Картометрический	1.00	-
194	464388.30	1320209.00	Картометрический	1.00	-
195	464493.69	1320180.86	Картометрический	1.00	-
196	464572.62	1320203.32	Картометрический	1.00	-
197	464714.09	1320266.55	Картометрический	1.00	-
198	464695.57	1320219.60	Картометрический	1.00	-
199	464750.49	1320198.10	Картометрический	1.00	-
200	464798.77	1320196.56	Картометрический	1.00	-
201	464802.62	1320196.32	Картометрический	1.00	-
202	464836.55	1320194.24	Картометрический	1.00	-
203	464841.19	1320234.45	Картометрический	1.00	-
204	464852.70	1320225.72	Картометрический	1.00	-
205	464938.30	1320354.54	Картометрический	1.00	-
206	464945.89	1320369.75	Картометрический	1.00	-
207	464990.47	1320427.04	Картометрический	1.00	-
208	464848.21	1320506.01	Картометрический	1.00	-
209	464879.23	1320517.99	Картометрический	1.00	-
210	464965.74	1320574.75	Картометрический	1.00	-
211	465052.89	1320611.60	Картометрический	1.00	-
212	465138.49	1320662.44	Картометрический	1.00	-
213	465196.36	1320732.63	Картометрический	1.00	-
214	465350.83	1320647.18	Картометрический	1.00	-
215	465329.22	1320685.41	Картометрический	1.00	-
216	465310.03	1320749.12	Картометрический	1.00	-
217	465421.85	1320795.80	Картометрический	1.00	-
218	465415.14	1320809.69	Картометрический	1.00	-
219	465695.16	1320914.94	Картометрический	1.00	-
220	465846.02	1320971.18	Картометрический	1.00	-
221	465977.36	1321025.69	Картометрический	1.00	-
222	466059.84	1321060.88	Картометрический	1.00	-
223	466083.60	1321066.58	Картометрический	1.00	-
224	466130.09	1321073.84	Картометрический	1.00	-
225	466151.86	1321082.49	Картометрический	1.00	-
226	466159.31	1321078.28	Картометрический	1.00	-
227	466228.50	1321108.33	Картометрический	1.00	-
228	466312.33	1321139.17	Картометрический	1.00	-

1	2	3	4	5	6
229	466374.66	1321160.45	Картометрический	1.00	-
230	466425.48	1321181.73	Картометрический	1.00	-
231	466467.40	1321197.81	Картометрический	1.00	-
232	466522.34	1321218.00	Картометрический	1.00	-
233	466595.97	1321247.97	Картометрический	1.00	-
234	466637.23	1321264.04	Картометрический	1.00	-
235	466657.20	1321273.78	Картометрический	1.00	-
236	466685.74	1321294.90	Картометрический	1.00	-
237	466878.36	1321379.42	Картометрический	1.00	-
238	467161.48	1321580.84	Картометрический	1.00	-
1	467407.82	1321744.91	Картометрический	1.00	-
239	466278.03	1321479.60	Картометрический	1.00	-
240	466247.86	1321509.13	Картометрический	1.00	-
241	466287.64	1321546.19	Картометрический	1.00	-
242	466263.95	1321563.75	Картометрический	1.00	-
243	466257.65	1321555.59	Картометрический	1.00	-
244	466235.39	1321530.44	Картометрический	1.00	-
245	466243.95	1321522.86	Картометрический	1.00	-
246	466240.41	1321518.87	Картометрический	1.00	-
247	466211.99	1321481.86	Картометрический	1.00	-
248	466229.24	1321466.47	Картометрический	1.00	-
239	466278.03	1321479.60	Картометрический	1.00	-
249	464717.32	1321108.51	Картометрический	1.00	-
250	464739.67	1321163.19	Картометрический	1.00	-
251	464754.12	1321182.14	Картометрический	1.00	-
252	464754.91	1321183.20	Картометрический	1.00	-
253	464753.65	1321184.40	Картометрический	1.00	-
254	464723.09	1321207.67	Картометрический	1.00	-
255	464718.65	1321211.05	Картометрический	1.00	-
256	464700.26	1321222.85	Картометрический	1.00	-
257	464660.42	1321141.00	Картометрический	1.00	-
258	464655.81	1321134.19	Картометрический	1.00	-
259	464688.95	1321121.47	Картометрический	1.00	-
260	464694.68	1321117.19	Картометрический	1.00	-
261	464702.49	1321113.34	Картометрический	1.00	-
249	464717.32	1321108.51	Картометрический	1.00	-
262	463930.01	1319858.49	Картометрический	1.00	-
263	463934.75	1319860.98	Картометрический	1.00	-
264	463944.17	1319873.42	Картометрический	1.00	-
265	463986.46	1319929.29	Картометрический	1.00	-
266	464083.43	1320057.81	Картометрический	1.00	-
267	464204.99	1320227.26	Картометрический	1.00	-
268	464215.60	1320242.64	Картометрический	1.00	-
269	464244.34	1320282.33	Картометрический	1.00	-
270	464321.83	1320389.33	Картометрический	1.00	-

1	2	3	4	5	6
271	464446.66	1320562.73	Картометрический	1.00	-
272	464449.75	1320561.15	Картометрический	1.00	-
273	464460.01	1320581.26	Картометрический	1.00	-
274	464583.07	1320755.07	Картометрический	1.00	-
275	464596.93	1320775.78	Картометрический	1.00	-
276	464603.63	1320786.33	Картометрический	1.00	-
277	464609.46	1320795.50	Картометрический	1.00	-
278	464634.59	1320828.76	Картометрический	1.00	-
279	464669.46	1320869.13	Картометрический	1.00	-
280	464682.70	1320883.84	Картометрический	1.00	-
281	464762.92	1320974.68	Картометрический	1.00	-
282	464780.14	1320994.18	Картометрический	1.00	-
283	464782.73	1320997.74	Картометрический	1.00	-
284	464752.11	1321018.15	Картометрический	1.00	-
285	464734.05	1321029.96	Картометрический	1.00	-
286	464731.36	1321026.11	Картометрический	1.00	-
287	464670.80	1321070.78	Картометрический	1.00	-
288	464664.25	1321059.18	Картометрический	1.00	-
289	464651.57	1321068.90	Картометрический	1.00	-
290	464641.58	1321052.49	Картометрический	1.00	-
291	464648.28	1321046.97	Картометрический	1.00	-
292	464614.67	1321012.80	Картометрический	1.00	-
293	464622.89	1320986.38	Картометрический	1.00	-
294	464675.89	1320945.73	Картометрический	1.00	-
295	464664.33	1320930.67	Картометрический	1.00	-
296	464659.05	1320933.38	Картометрический	1.00	-
297	464629.32	1320891.81	Картометрический	1.00	-
298	464592.29	1320917.06	Картометрический	1.00	-
299	464588.94	1320918.60	Картометрический	1.00	-
300	464556.89	1320871.07	Картометрический	1.00	-
301	464478.28	1320918.25	Картометрический	1.00	-
302	464470.10	1320921.37	Картометрический	1.00	-
303	464475.16	1320935.91	Картометрический	1.00	-
304	464531.04	1321075.02	Картометрический	1.00	-
305	464582.77	1321175.44	Картометрический	1.00	-
306	464637.20	1321262.74	Картометрический	1.00	-
307	464614.42	1321277.09	Картометрический	1.00	-
308	464584.39	1321294.43	Картометрический	1.00	-
309	464556.65	1321311.34	Картометрический	1.00	-
310	464515.88	1321331.17	Картометрический	1.00	-
311	464461.02	1321353.99	Картометрический	1.00	-
312	464374.00	1321393.31	Картометрический	1.00	-
313	464336.84	1321414.40	Картометрический	1.00	-
314	464306.10	1321430.11	Картометрический	1.00	-
315	464289.68	1321410.20	Картометрический	1.00	-
316	464280.33	1321391.99	Картометрический	1.00	-
317	464269.09	1321371.89	Картометрический	1.00	-
318	464243.38	1321327.79	Картометрический	1.00	-

1	2	3	4	5	6
319	464222.85	1321269.48	Картометрический	1.00	-
320	464191.36	1321146.90	Картометрический	1.00	-
321	464186.87	1321094.33	Картометрический	1.00	-
322	464186.55	1321080.24	Картометрический	1.00	-
323	464188.69	1321077.66	Картометрический	1.00	-
324	464187.61	1321065.27	Картометрический	1.00	-
325	464183.36	1320965.63	Картометрический	1.00	-
326	464145.67	1320966.69	Картометрический	1.00	-
327	464145.41	1320864.53	Картометрический	1.00	-
328	464153.37	1320788.16	Картометрический	1.00	-
329	464149.30	1320748.76	Картометрический	1.00	-
330	464139.79	1320720.41	Картометрический	1.00	-
331	464118.02	1320695.93	Картометрический	1.00	-
332	464086.96	1320673.64	Картометрический	1.00	-
333	463998.45	1320613.94	Картометрический	1.00	-
334	463924.77	1320553.71	Картометрический	1.00	-
335	463868.06	1320497.64	Картометрический	1.00	-
336	463805.95	1320457.70	Картометрический	1.00	-
337	463755.01	1320440.18	Картометрический	1.00	-
338	463735.64	1320439.04	Картометрический	1.00	-
339	463702.46	1320437.09	Картометрический	1.00	-
340	463681.92	1320404.97	Картометрический	1.00	-
341	463672.95	1320411.07	Картометрический	1.00	-
342	463666.45	1320414.97	Картометрический	1.00	-
343	463605.10	1320457.05	Картометрический	1.00	-
344	463594.06	1320464.83	Картометрический	1.00	-
345	463523.80	1320513.53	Картометрический	1.00	-
346	463452.30	1320399.05	Картометрический	1.00	-
347	463315.23	1320487.98	Картометрический	1.00	-
348	463290.41	1320450.38	Картометрический	1.00	-
349	463159.93	1320547.43	Картометрический	1.00	-
350	463124.32	1320570.02	Картометрический	1.00	-
351	462995.85	1320504.35	Картометрический	1.00	-
352	462958.57	1320485.30	Картометрический	1.00	-
353	462930.84	1320456.62	Картометрический	1.00	-
354	462923.48	1320432.50	Картометрический	1.00	-
355	462924.57	1320405.35	Картометрический	1.00	-
356	462989.34	1320350.56	Картометрический	1.00	-
357	462968.73	1320294.89	Картометрический	1.00	-
358	463164.47	1320174.66	Картометрический	1.00	-
359	463150.25	1320139.55	Картометрический	1.00	-
360	463041.04	1319883.84	Картометрический	1.00	-
361	463015.42	1319816.27	Картометрический	1.00	-
362	462997.31	1319649.47	Картометрический	1.00	-
363	463017.17	1319602.28	Картометрический	1.00	-
364	463025.01	1319537.82	Картометрический	1.00	-
365	463012.32	1319493.86	Картометрический	1.00	-
366	462986.73	1319473.73	Картометрический	1.00	-

1	2	3	4	5	6
367	462951.68	1319438.43	Картометрический	1.00	-
368	462933.38	1319384.36	Картометрический	1.00	-
369	462937.18	1319295.77	Картометрический	1.00	-
370	462922.23	1319237.00	Картометрический	1.00	-
371	462838.97	1319074.14	Картометрический	1.00	-
372	462824.96	1319056.25	Картометрический	1.00	-
373	462803.40	1319028.68	Картометрический	1.00	-
374	462806.88	1319016.34	Картометрический	1.00	-
375	462783.54	1318986.49	Картометрический	1.00	-
376	462777.45	1318974.62	Картометрический	1.00	-
377	462761.60	1318952.34	Картометрический	1.00	-
378	462761.74	1318942.75	Картометрический	1.00	-
379	462759.98	1318915.91	Картометрический	1.00	-
380	462790.01	1318853.09	Картометрический	1.00	-
381	462795.16	1318849.31	Картометрический	1.00	-
382	462833.45	1318889.22	Картометрический	1.00	-
383	462861.46	1318916.72	Картометрический	1.00	-
384	462890.97	1318939.31	Картометрический	1.00	-
385	462950.17	1318985.06	Картометрический	1.00	-
386	462963.88	1318995.63	Картометрический	1.00	-
387	462969.82	1319000.21	Картометрический	1.00	-
388	463027.56	1319047.27	Картометрический	1.00	-
389	463058.11	1319072.16	Картометрический	1.00	-
390	463066.18	1319080.48	Картометрический	1.00	-
391	463097.76	1319115.38	Картометрический	1.00	-
392	463111.98	1319135.78	Картометрический	1.00	-
393	463124.79	1319163.48	Картометрический	1.00	-
394	463133.70	1319188.88	Картометрический	1.00	-
395	463145.61	1319225.29	Картометрический	1.00	-
396	463166.09	1319297.05	Картометрический	1.00	-
397	463176.78	1319337.83	Картометрический	1.00	-
398	463182.28	1319363.33	Картометрический	1.00	-
399	463186.51	1319398.92	Картометрический	1.00	-
400	463204.56	1319538.91	Картометрический	1.00	-
401	463219.80	1319622.37	Картометрический	1.00	-
402	463248.31	1319722.26	Картометрический	1.00	-
403	463284.59	1319853.40	Картометрический	1.00	-
404	463287.70	1319865.95	Картометрический	1.00	-
405	463290.58	1319876.04	Картометрический	1.00	-
406	463309.75	1319940.05	Картометрический	1.00	-
407	463357.47	1320098.46	Картометрический	1.00	-
408	463363.92	1320117.33	Картометрический	1.00	-
409	463375.25	1320133.54	Картометрический	1.00	-
410	463383.13	1320137.21	Картометрический	1.00	-
411	463387.79	1320139.39	Картометрический	1.00	-
412	463398.96	1320141.51	Картометрический	1.00	-
413	463411.43	1320138.26	Картометрический	1.00	-
414	463414.25	1320137.52	Картометрический	1.00	-

1	2	3	4	5	6
415	463427.00	1320132.42	Картометрический	1.00	-
416	463532.31	1320080.94	Картометрический	1.00	-
417	463608.61	1320043.64	Картометрический	1.00	-
418	463693.13	1320003.65	Картометрический	1.00	-
419	463717.53	1319991.30	Картометрический	1.00	-
420	463767.09	1319962.13	Картометрический	1.00	-
421	463809.81	1319932.92	Картометрический	1.00	-
422	463814.53	1319929.79	Картометрический	1.00	-
423	463822.06	1319924.48	Картометрический	1.00	-
424	463869.33	1319891.16	Картометрический	1.00	-
425	463872.42	1319888.98	Картометрический	1.00	-
426	463915.96	1319859.81	Картометрический	1.00	-
262	463930.01	1319858.49	Картометрический	1.00	-
427	462959.92	1318711.32	Картометрический	1.00	-
428	463073.03	1318809.11	Картометрический	1.00	-
429	463329.81	1319057.39	Картометрический	1.00	-
430	463431.53	1319158.65	Картометрический	1.00	-
431	463517.30	1319267.52	Картометрический	1.00	-
432	463690.25	1319520.47	Картометрический	1.00	-
433	463619.25	1319584.26	Картометрический	1.00	-
434	463616.47	1319655.53	Картометрический	1.00	-
435	463689.03	1319767.76	Картометрический	1.00	-
436	463701.17	1319725.61	Картометрический	1.00	-
437	463796.05	1319663.59	Картометрический	1.00	-
438	463887.94	1319786.61	Картометрический	1.00	-
439	463931.91	1319848.26	Картометрический	1.00	-
440	463922.42	1319849.15	Картометрический	1.00	-
441	463912.50	1319850.09	Картометрический	1.00	-
442	463866.76	1319880.74	Картометрический	1.00	-
443	463804.22	1319924.62	Картометрический	1.00	-
444	463761.72	1319953.69	Картометрический	1.00	-
445	463712.74	1319982.52	Картометрический	1.00	-
446	463604.28	1320034.63	Картометрический	1.00	-
447	463422.94	1320123.27	Картометрический	1.00	-
448	463411.11	1320128.00	Картометрический	1.00	-
449	463398.62	1320131.27	Картометрический	1.00	-
450	463390.89	1320129.80	Картометрический	1.00	-
451	463380.06	1320124.75	Картометрический	1.00	-
452	463373.04	1320113.08	Картометрический	1.00	-
453	463366.99	1320095.40	Картометрический	1.00	-
454	463319.32	1319937.18	Картометрический	1.00	-
455	463301.07	1319879.55	Картометрический	1.00	-
456	463300.18	1319873.23	Картометрический	1.00	-
457	463294.27	1319850.86	Картометрический	1.00	-
458	463257.94	1319719.56	Картометрический	1.00	-
459	463229.55	1319620.09	Картометрический	1.00	-
460	463214.44	1319537.37	Картометрический	1.00	-

1	2	3	4	5	6
461	463196.43	1319397.69	Картометрический	1.00	-
462	463192.83	1319367.43	Картометрический	1.00	-
463	463186.51	1319335.51	Картометрический	1.00	-
464	463175.74	1319294.41	Картометрический	1.00	-
465	463158.67	1319234.61	Картометрический	1.00	-
466	463155.17	1319222.36	Картометрический	1.00	-
467	463134.07	1319159.72	Картометрический	1.00	-
468	463120.69	1319130.78	Картометрический	1.00	-
469	463105.60	1319109.14	Картометрический	1.00	-
470	463073.48	1319073.65	Картометрический	1.00	-
471	463064.88	1319064.78	Картометрический	1.00	-
472	462976.03	1318992.37	Картометрический	1.00	-
473	462956.29	1318977.14	Картометрический	1.00	-
474	462897.07	1318931.38	Картометрический	1.00	-
475	462868.03	1318909.16	Картометрический	1.00	-
476	462852.88	1318894.28	Картометрический	1.00	-
477	462840.56	1318882.19	Картометрический	1.00	-
478	462802.85	1318842.86	Картометрический	1.00	-
427	462959.92	1318711.32	Картометрический	1.00	-

3. Сведения о характерных точках части (частей) границы объекта

Обозначение характерных точек части границы	Координаты, м		Метод определения координат характерной точки	Средняя квадратическая погрешность положения характерной точки (Mt), м	Описание обозначения точки на местности (при наличии)
	X	Y			
1	2	3	4	5	6
Часть №					
-	-	-	-	-	-

Раздел 3

Сведения о местоположении измененных (уточненных) границ объекта							
1. Система координат: -							
2. Сведения о характерных точках границ объекта							
Обозначение характерных точек границ	Существующие координаты, м		Измененные (уточненные) координаты, м		Метод определения координат характерной точки	Средняя квадратическая погрешность положения характерной точки (Mt), м	Описание обозначения точки на местности (при наличии)
	X	Y	X	Y			
1	2	3	4	5	6	7	8
-	-	-	-	-	-	-	-
3.Сведения о характерных точках части (частей) границы объекта							
Часть №							
-	-	-	-	-	-	-	-

Раздел 4

План границ объекта

Схема расположения листов плана границ объекта

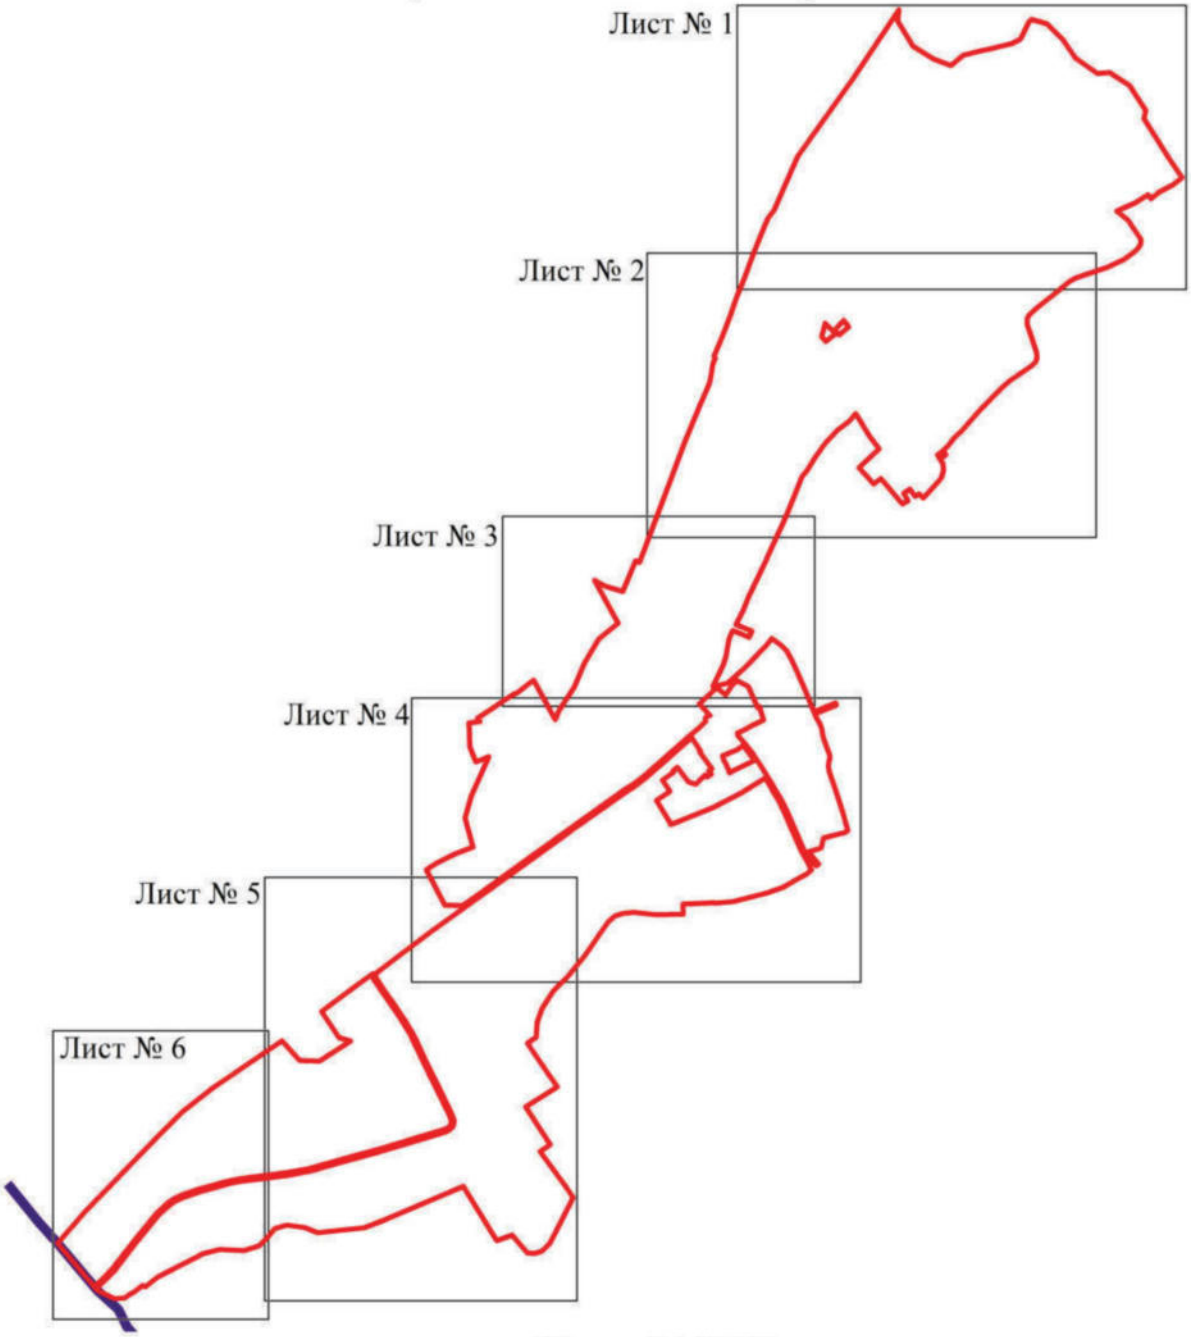

Масштаб 1:25000

Используемые условные знаки и обозначения:

	границы территориальной зоны
	границы муниципального образования
Лист № 1	область и номер листа плана границ объекта

Руководитель БУВО «Нормативно-проектный центр»

Подпись _____ Ю.В.Шалыгина Дата « 26 » октября 2021 г.

Место для оттиска печати (при наличии) лица, составившего описание местоположения границ объекта

План границ объекта
Лист № 1
Руководитель БУВО «Нормативно-проектный центр»
Подпись _____ Ю.В. Шалыгина Дата « 26 » октября 2021 г.
Место для оттиска печати (при наличии) лица, составившего описание местоположения границ объекта
Масштаб 1:2000
Используемые условные знаки и обозначения:
границы территориальной зоны
характерная точка границ территориальной зоны

План границ объекта

Лист № 2

Используемые условные знаки и обозначения:

границы территориальной зоны

219 характерная точка границ территориальной зоны

Руководитель БУВО «Нормативно-проектный центр»
Подпись _____ Ю.В. Шалыгина Дата «26» октября 2021 г.

Место для оттиска печати (при наличии) лица, составившего описание местоположения границ объекта

Масштаб 1:2000

План границ объекта

Лист № 3

Используемые условные знаки и обозначения:

границы территориальной зоны

205 характерная точка границ территориальной зоны

Руководитель БУВО «Нормативно-проектный центр»

Подпись _____ Ю.В.Шалыгина Дата « 26 » октября 2021 г.

Место для оттиска печати (при наличии) лица, составившего описание местоположения границ объекта

Масштаб 1:2000

План границ объекта
Лист № 4
Руководитель БУВО «Нормативно-проектный центр»
Подпись _____ Ю.В. Шальнгина Дата «_26_» _____октября_____ 2021 г.
Место для оттиска печати (при наличии) лица, составившего описание местоположения границ объекта
Масштаб 1:2000
Используемые условные знаки и обозначения:
границы территориальной зоны
характерная точка границ территориальной зоны
286

План границ объекта

Лист № 5

Используемые условные знаки и обозначения:

границы территориальной зоны

• 360 характерная точка границ территориальной зоны

Масштаб 1:2000

Руководитель БУВО «Нормативно-проектный центр»

Подпись _____ Ю.В.Шалыгина Дата «26» октября 2021 г.

Место для оттиска печати (при наличии) лица, составившего описание местоположения границ объекта

План границ объекта

Лист № 6

Используемые условные знаки и обозначения:

границы территориальной зоны

границы муниципального образования

377 характерная точка границ территориальной зоны

Масштаб 1:2000

Руководитель БУВО «Нормативно-проектный центр»

Подпись _____ Ю.В.Шалыгина Дата « 26 » октября 2021 г.

Место для оттиска печати (при наличии) лица, составившего описание местоположения границ объекта

ОПИСАНИЕ МЕСТОПОЛОЖЕНИЯ ГРАНИЦ

Общественно-деловая зона села Нижнемарьино - ОД/3

(наименование объекта, местоположение границ которого описано
(далее - объект)

Раздел 1

Сведения об объекте		
№ п/п	Характеристики объекта	Описание характеристик
1	2	3
1	Местоположение объекта	Воронежская область, Лискинский муниципальный район, Тресоруковское сельское поселение, село Нижнемарьино
2	Площадь объекта ± величина погрешности определения площади (Р ± Дельта Р)	-
3	Иные характеристики объекта	-

Раздел 2

Сведения о местоположении границ объекта					
1. Система координат: МСК - 36, зона 1					
2. Сведения о характерных точках границ объекта					
Обозначение характерных точек границ	Координаты, м		Метод определения координат характерной точки	Средняя квадратическая погрешность положения характерной точки (Mt), м	Описание обозначения точки на местности (при наличии)
	X	Y			
1	2	3	4	5	6
1	466229.24	1321466.47	Картометрический	1.00	-
2	466278.03	1321479.60	Картометрический	1.00	-
3	466247.86	1321509.13	Картометрический	1.00	-
4	466287.64	1321546.19	Картометрический	1.00	-
5	466263.95	1321563.75	Картометрический	1.00	-
6	466257.65	1321555.59	Картометрический	1.00	-
7	466235.39	1321530.44	Картометрический	1.00	-
8	466243.95	1321522.86	Картометрический	1.00	-
9	466240.41	1321518.87	Картометрический	1.00	-
10	466211.99	1321481.86	Картометрический	1.00	-
1	466229.24	1321466.47	Картометрический	1.00	-
11	464917.47	1321106.51	Картометрический	1.00	-
12	464923.43	1321110.62	Картометрический	1.00	-
13	464938.17	1321120.73	Картометрический	1.00	-
14	464973.73	1321145.37	Картометрический	1.00	-
15	464988.17	1321163.26	Картометрический	1.00	-
16	464967.75	1321201.75	Картометрический	1.00	-
17	464905.14	1321229.07	Картометрический	1.00	-
18	464890.75	1321235.42	Картометрический	1.00	-
19	464893.80	1321243.47	Картометрический	1.00	-
20	464887.27	1321244.87	Картометрический	1.00	-
21	464847.08	1321257.61	Картометрический	1.00	-
22	464827.64	1321216.47	Картометрический	1.00	-
23	464806.96	1321179.21	Картометрический	1.00	-
24	464799.65	1321162.56	Картометрический	1.00	-
25	464812.05	1321150.64	Картометрический	1.00	-
26	464835.35	1321115.85	Картометрический	1.00	-
27	464880.47	1321164.87	Картометрический	1.00	-
11	464917.47	1321106.51	Картометрический	1.00	-
28	464556.89	1320871.07	Картометрический	1.00	-
29	464588.94	1320918.60	Картометрический	1.00	-
30	464592.29	1320917.06	Картометрический	1.00	-
31	464629.32	1320891.81	Картометрический	1.00	-
32	464659.05	1320933.38	Картометрический	1.00	-

1	2	3	4	5	6
33	464664.33	1320930.67	Картометрический	1.00	-
34	464675.89	1320945.73	Картометрический	1.00	-
35	464622.89	1320986.38	Картометрический	1.00	-
36	464614.67	1321012.80	Картометрический	1.00	-
37	464648.28	1321046.97	Картометрический	1.00	-
38	464641.58	1321052.49	Картометрический	1.00	-
39	464651.57	1321068.90	Картометрический	1.00	-
40	464664.25	1321059.18	Картометрический	1.00	-
41	464670.80	1321070.78	Картометрический	1.00	-
42	464731.36	1321026.11	Картометрический	1.00	-
43	464734.05	1321029.96	Картометрический	1.00	-
44	464752.11	1321018.15	Картометрический	1.00	-
45	464782.73	1320997.74	Картометрический	1.00	-
46	464794.93	1321013.68	Картометрический	1.00	-
47	464796.52	1321017.53	Картометрический	1.00	-
48	464807.01	1321030.91	Картометрический	1.00	-
49	464823.71	1321053.36	Картометрический	1.00	-
50	464826.11	1321062.95	Картометрический	1.00	-
51	464827.70	1321072.05	Картометрический	1.00	-
52	464827.86	1321078.28	Картометрический	1.00	-
53	464826.90	1321085.15	Картометрический	1.00	-
54	464824.83	1321091.85	Картометрический	1.00	-
55	464822.08	1321098.16	Картометрический	1.00	-
56	464818.30	1321108.28	Картометрический	1.00	-
57	464786.51	1321153.25	Картометрический	1.00	-
58	464781.38	1321158.46	Картометрический	1.00	-
59	464754.91	1321183.20	Картометрический	1.00	-
60	464754.12	1321182.14	Картометрический	1.00	-
61	464739.67	1321163.19	Картометрический	1.00	-
62	464717.32	1321108.51	Картометрический	1.00	-
63	464702.49	1321113.34	Картометрический	1.00	-
64	464694.68	1321117.19	Картометрический	1.00	-
65	464688.95	1321121.47	Картометрический	1.00	-
66	464655.81	1321134.19	Картометрический	1.00	-
67	464648.50	1321123.39	Аналитический	0.10	-
68	464635.25	1321103.71	Аналитический	0.10	-
69	464620.59	1321083.09	Аналитический	0.10	-
70	464584.18	1321036.37	Аналитический	0.10	-
71	464535.31	1321071.92	Аналитический	0.10	-
72	464531.04	1321075.02	Аналитический	0.10	-
73	464475.16	1320935.91	Картометрический	1.00	-
74	464470.10	1320921.37	Картометрический	1.00	-
75	464478.28	1320918.25	Картометрический	1.00	-
28	464556.89	1320871.07	Картометрический	1.00	-

3. Сведения о характерных точках части (частей) границы объекта					
Обозначение характерных точек части границы	Координаты, м		Метод определения координат характерной точки	Средняя квадратическая погрешность положения характерной точки (Mt), м	Описание обозначения точки на местности (при наличии)
	X	Y			
1	2	3	4	5	6
Часть №					
-	-	-	-	-	-

Раздел 3

Сведения о местоположении измененных (уточненных) границ объекта							
1. Система координат: -							
2. Сведения о характерных точках границ объекта							
Обозначение характерных точек границ	Существующие координаты, м		Измененные (уточненные) координаты, м		Метод определения координат характерной точки	Средняя квадратическая погрешность положения характерной точки (Mt), м	Описание обозначения точки на местности (при наличии)
	X	Y	X	Y			
1	2	3	4	5	6	7	8
-	-	-	-	-	-	-	-
3.Сведения о характерных точках части (частей) границы объекта							
Часть №							
-	-	-	-	-	-	-	-

Раздел 4

План границ объекта

Схема расположения листов плана границ объекта

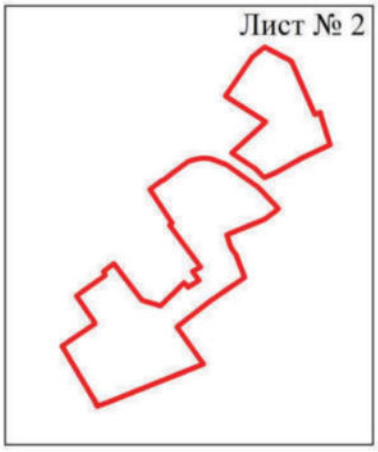

Масштаб 1:10000

Используемые условные знаки и обозначения:

границы территориальной зоны

Лист № 1 — область и номер листа плана границ объекта

Руководитель БУВО «Нормативно-проектный центр»
Подпись _____ Ю.В.Шалыгина Дата « 26 » октября 2021 г.

Место для оттиска печати (при наличии) лица, составившего описание местоположения границ объекта

План границ объекта

Лист № 1

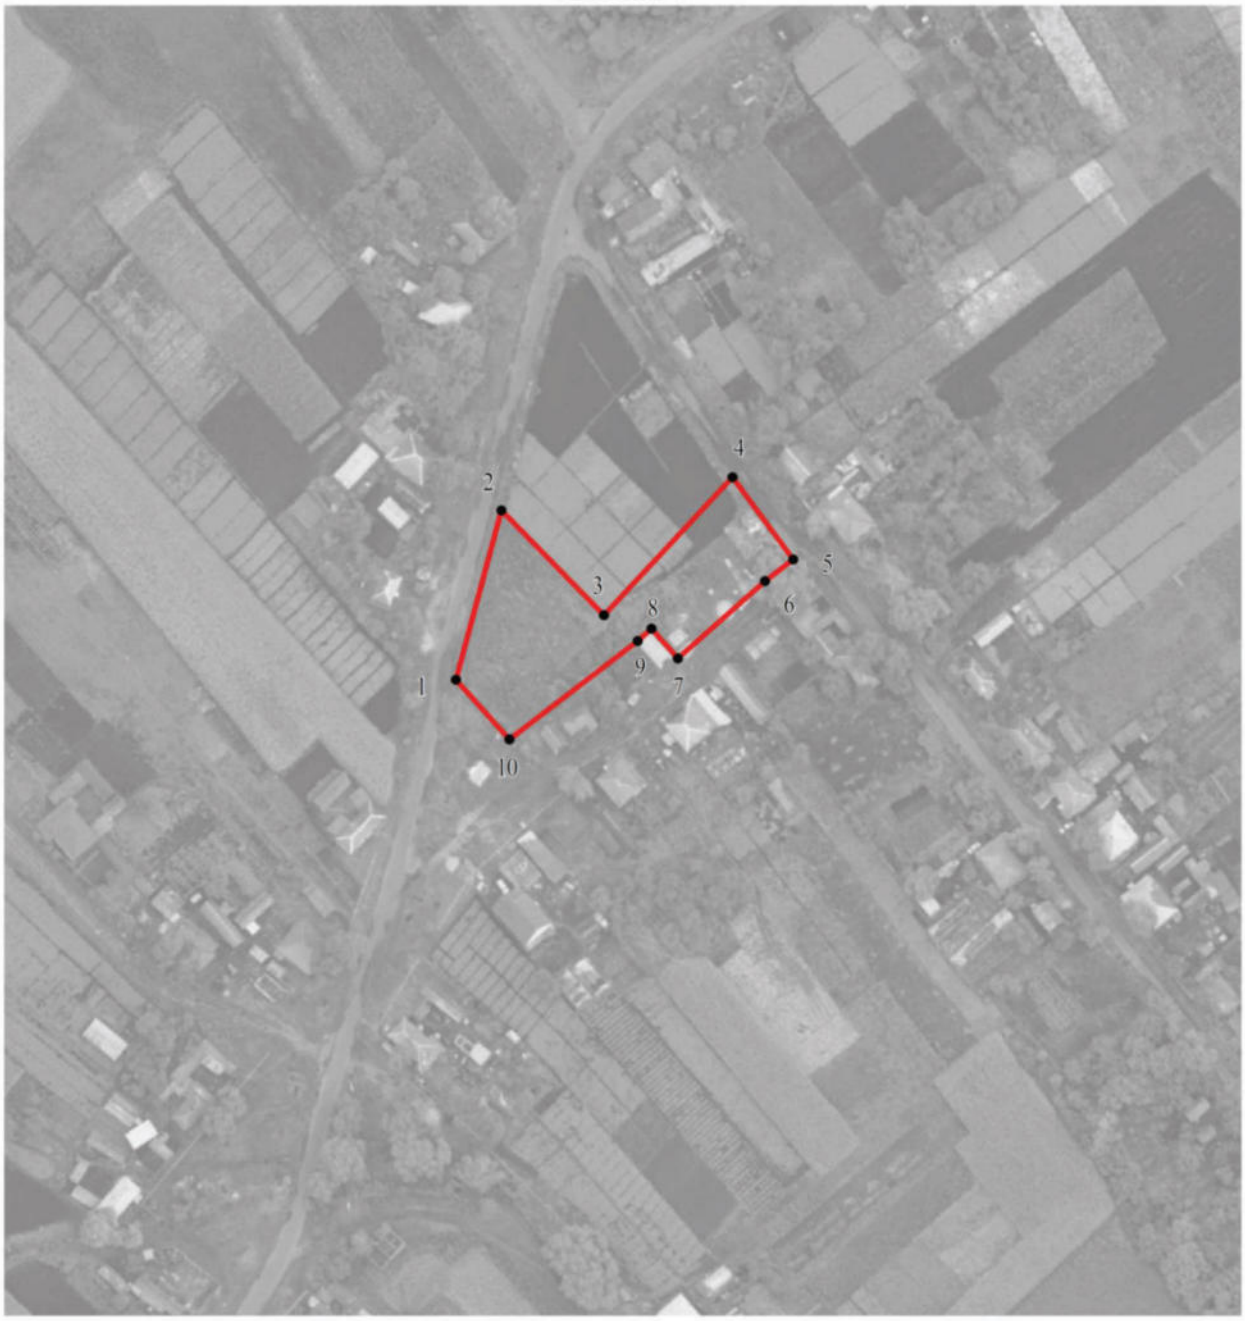

Масштаб 1:2000

Используемые условные знаки и обозначения:

границы территориальной зоны

• 1 характерная точка границ территориальной зоны

Руководитель БУВО «Нормативно-проектный центр»

Подпись _____ Ю.В.Шалыгина Дата « 26 » октября 2021 г.

Место для оттиска печати (при наличии) лица, составившего описание местоположения границ объекта

План границ объекта

Лист № 2

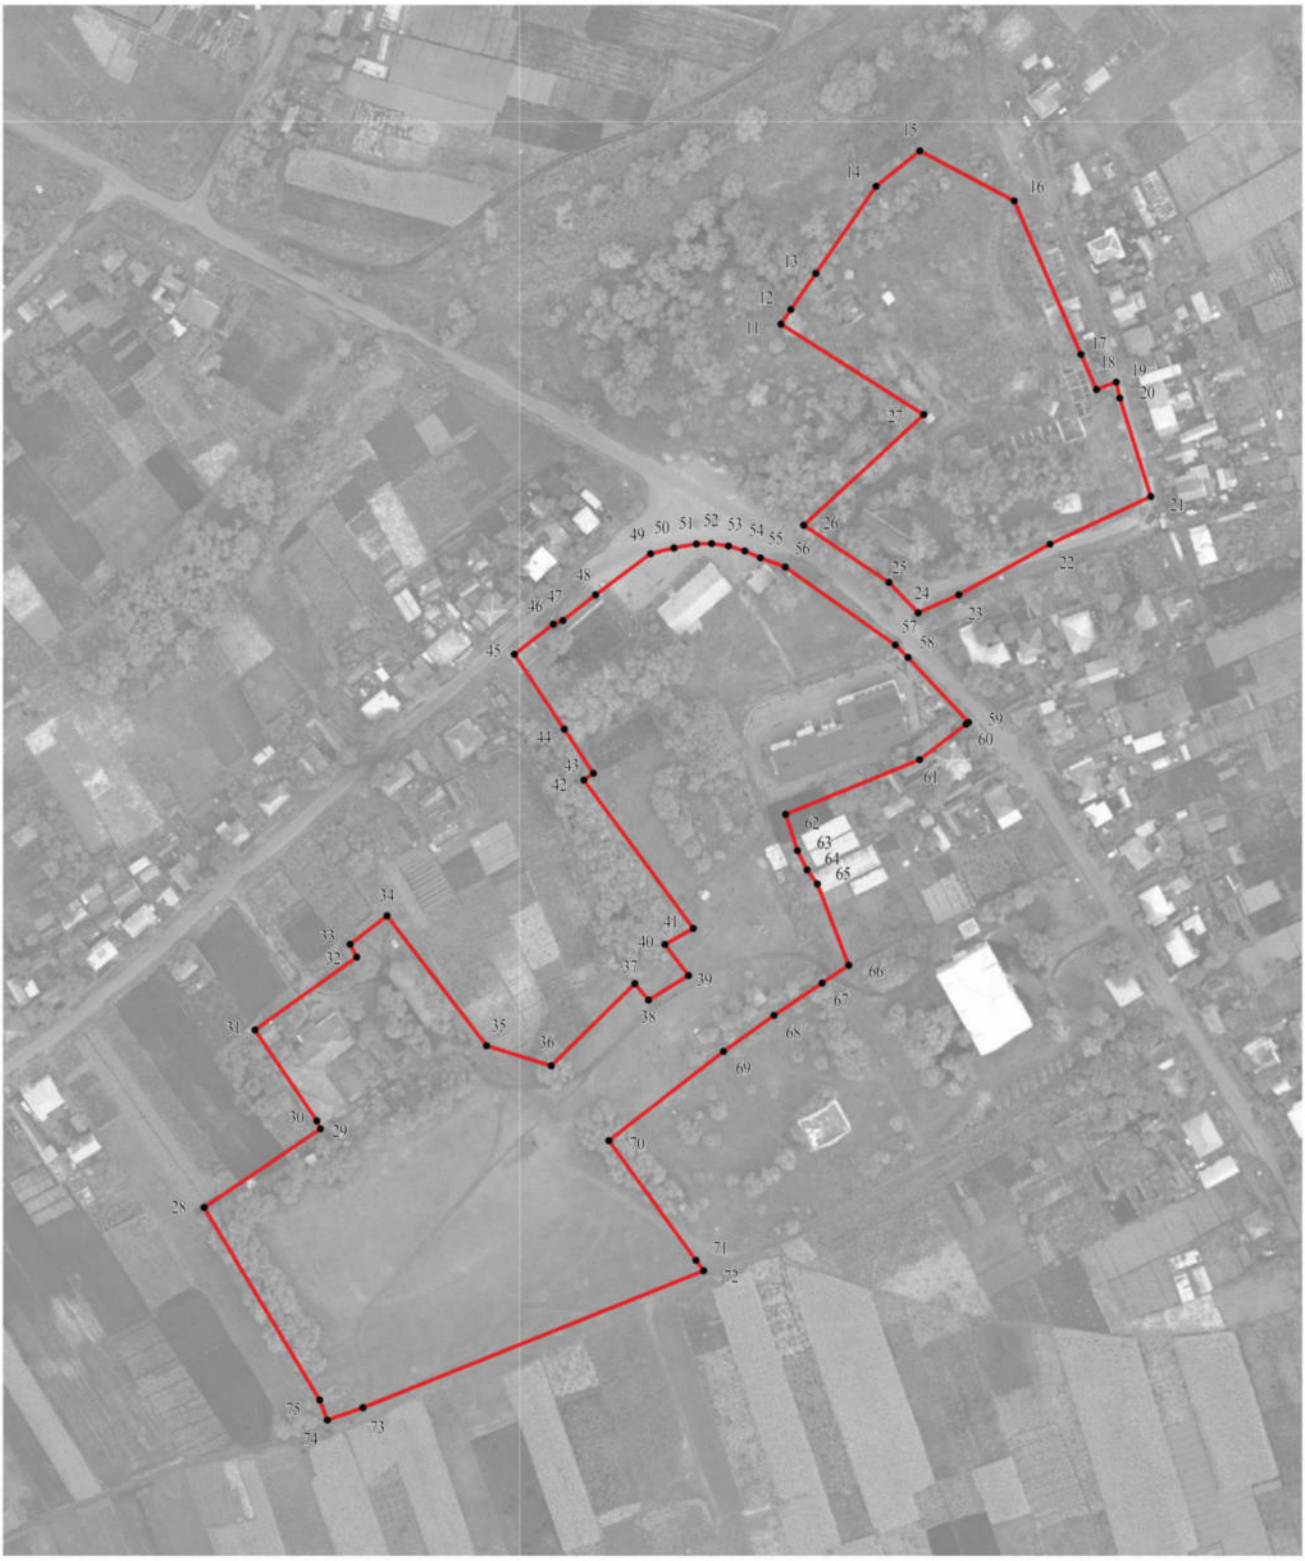

Масштаб 1:2000

Используемые условные знаки и обозначения:

границы территориальной зоны

• 74 характерная точка границ территориальной зоны

Руководитель БУВО «Нормативно-проектный центр»

Подпись _____ Ю.В.Шалыгина Дата « 26 » октября 2021 г.

Место для оттиска печати (при наличии) лица, составившего описание местоположения границ объекта

ОПИСАНИЕ МЕСТОПОЛОЖЕНИЯ ГРАНИЦ

Зона улиц, дорог, инженерной и транспортной инфраструктуры
села Нижнемарьино - ИТ1/3

(наименование объекта, местоположение границ которого описано
(далее - объект)

Раздел 1

Сведения об объекте		
№ п/п	Характеристики объекта	Описание характеристик
1	2	3
1	Местоположение объекта	Воронежская область, Лискинский муниципальный район, Тресоруковское сельское поселение, село Нижнемарьино
2	Площадь объекта ± величина погрешности определения площади (Р ± Дельта Р)	-
3	Иные характеристики объекта	-

Раздел 2

Сведения о местоположении границ объекта					
1. Система координат: МСК - 36, зона 1					
2. Сведения о характерных точках границ объекта					
Обозначение характерных точек границ	Координаты, м		Метод определения координат характерной точки	Средняя квадратическая погрешность положения характерной точки (Mt), м	Описание обозначения точки на местности (при наличии)
	X	Y			
1	2	3	4	5	6
1	464862.19	1321055.05	Картометрический	1.00	-
2	464862.30	1321064.62	Картометрический	1.00	-
3	464859.33	1321071.08	Картометрический	1.00	-
4	464855.20	1321080.10	Картометрический	1.00	-
5	464844.56	1321098.98	Картометрический	1.00	-
6	464836.70	1321113.77	Картометрический	1.00	-
7	464812.05	1321150.64	Картометрический	1.00	-
8	464799.65	1321162.56	Картометрический	1.00	-
9	464790.29	1321163.73	Картометрический	1.00	-
10	464759.86	1321191.71	Картометрический	1.00	-
11	464750.07	1321199.39	Картометрический	1.00	-
12	464729.00	1321215.66	Картометрический	1.00	-
13	464724.39	1321219.25	Картометрический	1.00	-
14	464691.73	1321240.21	Картометрический	1.00	-
15	464619.52	1321285.59	Картометрический	1.00	-
16	464607.88	1321292.35	Картометрический	1.00	-
17	464589.50	1321303.03	Картометрический	1.00	-
18	464564.56	1321318.23	Картометрический	1.00	-
19	464519.99	1321340.29	Картометрический	1.00	-
20	464388.90	1321397.69	Картометрический	1.00	-
21	464378.54	1321402.23	Картометрический	1.00	-
22	464342.42	1321422.73	Картометрический	1.00	-
23	464320.88	1321448.04	Картометрический	1.00	-
24	464313.42	1321438.99	Картометрический	1.00	-
25	464306.10	1321430.11	Картометрический	1.00	-
26	464336.84	1321414.40	Картометрический	1.00	-
27	464374.00	1321393.31	Картометрический	1.00	-
28	464461.02	1321353.99	Картометрический	1.00	-
29	464515.88	1321331.17	Картометрический	1.00	-
30	464556.65	1321311.34	Картометрический	1.00	-
31	464584.39	1321294.43	Картометрический	1.00	-
32	464614.42	1321277.09	Картометрический	1.00	-
33	464637.20	1321262.74	Картометрический	1.00	-
34	464686.36	1321231.78	Картометрический	1.00	-
35	464700.26	1321222.85	Картометрический	1.00	-
36	464718.65	1321211.05	Картометрический	1.00	-

1	2	3	4	5	6
37	464723.09	1321207.67	Картометрический	1.00	-
38	464753.65	1321184.40	Картометрический	1.00	-
39	464754.91	1321183.20	Картометрический	1.00	-
40	464781.38	1321158.46	Картометрический	1.00	-
41	464786.51	1321153.25	Картометрический	1.00	-
42	464818.30	1321108.28	Картометрический	1.00	-
43	464822.08	1321098.16	Картометрический	1.00	-
44	464824.83	1321091.85	Картометрический	1.00	-
45	464826.90	1321085.15	Картометрический	1.00	-
46	464827.86	1321078.28	Картометрический	1.00	-
47	464827.70	1321072.05	Картометрический	1.00	-
48	464826.11	1321062.95	Картометрический	1.00	-
49	464823.71	1321053.36	Картометрический	1.00	-
50	464807.01	1321030.91	Картометрический	1.00	-
51	464796.52	1321017.53	Картометрический	1.00	-
52	464794.93	1321013.68	Картометрический	1.00	-
53	464782.73	1320997.74	Картометрический	1.00	-
54	464780.14	1320994.18	Картометрический	1.00	-
55	464762.92	1320974.68	Картометрический	1.00	-
56	464682.70	1320883.84	Картометрический	1.00	-
57	464669.46	1320869.13	Картометрический	1.00	-
58	464634.59	1320828.76	Картометрический	1.00	-
59	464609.46	1320795.50	Картометрический	1.00	-
60	464603.63	1320786.33	Картометрический	1.00	-
61	464596.93	1320775.78	Картометрический	1.00	-
62	464583.07	1320755.07	Картометрический	1.00	-
63	464460.01	1320581.26	Картометрический	1.00	-
64	464449.75	1320561.15	Картометрический	1.00	-
65	464446.66	1320562.73	Картометрический	1.00	-
66	464321.83	1320389.33	Картометрический	1.00	-
67	464244.34	1320282.33	Картометрический	1.00	-
68	464215.60	1320242.64	Картометрический	1.00	-
69	464204.99	1320227.26	Картометрический	1.00	-
70	464083.43	1320057.81	Картометрический	1.00	-
71	463986.46	1319929.29	Картометрический	1.00	-
72	463944.17	1319873.42	Картометрический	1.00	-
73	463934.75	1319860.98	Картометрический	1.00	-
74	463930.01	1319858.49	Картометрический	1.00	-
75	463915.96	1319859.81	Картометрический	1.00	-
76	463872.42	1319888.98	Картометрический	1.00	-
77	463869.33	1319891.16	Картометрический	1.00	-
78	463822.06	1319924.48	Картометрический	1.00	-
79	463814.53	1319929.79	Картометрический	1.00	-
80	463809.81	1319932.92	Картометрический	1.00	-
81	463767.09	1319962.13	Картометрический	1.00	-
82	463717.53	1319991.30	Картометрический	1.00	-
83	463693.13	1320003.65	Картометрический	1.00	-
84	463608.61	1320043.64	Картометрический	1.00	-

1	2	3	4	5	6
85	463532.31	1320080.94	Картометрический	1.00	-
86	463427.00	1320132.42	Картометрический	1.00	-
87	463414.25	1320137.52	Картометрический	1.00	-
88	463411.43	1320138.26	Картометрический	1.00	-
89	463398.96	1320141.51	Картометрический	1.00	-
90	463387.79	1320139.39	Картометрический	1.00	-
91	463383.13	1320137.21	Картометрический	1.00	-
92	463375.25	1320133.54	Картометрический	1.00	-
93	463363.92	1320117.33	Картометрический	1.00	-
94	463357.47	1320098.46	Картометрический	1.00	-
95	463309.75	1319940.05	Картометрический	1.00	-
96	463290.58	1319876.04	Картометрический	1.00	-
97	463287.70	1319865.95	Картометрический	1.00	-
98	463284.59	1319853.40	Картометрический	1.00	-
99	463248.31	1319722.26	Картометрический	1.00	-
100	463219.80	1319622.37	Картометрический	1.00	-
101	463204.56	1319538.91	Картометрический	1.00	-
102	463186.51	1319398.92	Картометрический	1.00	-
103	463182.28	1319363.33	Картометрический	1.00	-
104	463176.78	1319337.83	Картометрический	1.00	-
105	463166.09	1319297.05	Картометрический	1.00	-
106	463145.61	1319225.29	Картометрический	1.00	-
107	463133.70	1319188.88	Картометрический	1.00	-
108	463124.79	1319163.48	Картометрический	1.00	-
109	463111.98	1319135.78	Картометрический	1.00	-
110	463097.76	1319115.38	Картометрический	1.00	-
111	463066.18	1319080.48	Картометрический	1.00	-
112	463058.11	1319072.16	Картометрический	1.00	-
113	463027.56	1319047.27	Картометрический	1.00	-
114	462969.82	1319000.21	Картометрический	1.00	-
115	462963.88	1318995.63	Картометрический	1.00	-
116	462950.17	1318985.06	Картометрический	1.00	-
117	462890.97	1318939.31	Картометрический	1.00	-
118	462861.46	1318916.72	Картометрический	1.00	-
119	462833.45	1318889.22	Картометрический	1.00	-
120	462795.16	1318849.31	Картометрический	1.00	-
121	462802.85	1318842.86	Картометрический	1.00	-
122	462840.56	1318882.19	Картометрический	1.00	-
123	462852.88	1318894.28	Картометрический	1.00	-
124	462868.03	1318909.16	Картометрический	1.00	-
125	462897.07	1318931.38	Картометрический	1.00	-
126	462956.29	1318977.14	Картометрический	1.00	-
127	462976.03	1318992.37	Картометрический	1.00	-
128	463064.88	1319064.78	Картометрический	1.00	-
129	463073.48	1319073.65	Картометрический	1.00	-
130	463105.60	1319109.14	Картометрический	1.00	-
131	463120.69	1319130.78	Картометрический	1.00	-
132	463134.07	1319159.72	Картометрический	1.00	-

1	2	3	4	5	6
133	463155.17	1319222.36	Картометрический	1.00	-
134	463158.67	1319234.61	Картометрический	1.00	-
135	463175.74	1319294.41	Картометрический	1.00	-
136	463186.51	1319335.51	Картометрический	1.00	-
137	463192.83	1319367.43	Картометрический	1.00	-
138	463196.43	1319397.69	Картометрический	1.00	-
139	463214.44	1319537.37	Картометрический	1.00	-
140	463229.55	1319620.09	Картометрический	1.00	-
141	463257.94	1319719.56	Картометрический	1.00	-
142	463294.27	1319850.86	Картометрический	1.00	-
143	463300.18	1319873.23	Картометрический	1.00	-
144	463301.07	1319879.55	Картометрический	1.00	-
145	463319.32	1319937.18	Картометрический	1.00	-
146	463366.99	1320095.40	Картометрический	1.00	-
147	463373.04	1320113.08	Картометрический	1.00	-
148	463380.06	1320124.75	Картометрический	1.00	-
149	463390.89	1320129.80	Картометрический	1.00	-
150	463398.62	1320131.27	Картометрический	1.00	-
151	463411.11	1320128.00	Картометрический	1.00	-
152	463422.94	1320123.27	Картометрический	1.00	-
153	463604.28	1320034.63	Картометрический	1.00	-
154	463712.74	1319982.52	Картометрический	1.00	-
155	463761.72	1319953.69	Картометрический	1.00	-
156	463804.22	1319924.62	Картометрический	1.00	-
157	463866.76	1319880.74	Картометрический	1.00	-
158	463912.50	1319850.09	Картометрический	1.00	-
159	463922.42	1319849.15	Картометрический	1.00	-
160	463931.91	1319848.26	Картометрический	1.00	-
161	463941.38	1319853.17	Картометрический	1.00	-
162	463993.14	1319921.56	Картометрический	1.00	-
163	464091.49	1320051.88	Картометрический	1.00	-
164	464177.43	1320172.06	Картометрический	1.00	-
165	464200.15	1320203.83	Картометрический	1.00	-
166	464223.77	1320236.87	Картометрический	1.00	-
167	464329.94	1320383.47	Картометрический	1.00	-
168	464468.15	1320575.45	Картометрический	1.00	-
169	464591.30	1320749.40	Картометрический	1.00	-
170	464616.32	1320787.72	Картометрический	1.00	-
171	464642.37	1320822.47	Картометрический	1.00	-
172	464655.40	1320837.55	Картометрический	1.00	-
173	464676.96	1320862.52	Картометрический	1.00	-
174	464690.16	1320877.18	Картометрический	1.00	-
175	464787.75	1320987.68	Картометрический	1.00	-
176	464805.02	1321008.58	Картометрический	1.00	-
177	464814.08	1321018.44	Картометрический	1.00	-
178	464842.69	1321048.16	Картометрический	1.00	-
179	464852.56	1321046.95	Картометрический	1.00	-
180	464857.38	1321051.00	Картометрический	1.00	-

1	2	3	4	5	6
1	464862.19	1321055.05	Картометрический	1.00	-
3. Сведения о характерных точках части (частей) границы объекта					
Обозначение характерных точек части границы	Координаты, м		Метод определения координат характерной точки	Средняя квадратическая погрешность положения характерной точки (Mt), м	Описание обозначения точки на местности (при наличии)
	X	Y			
1	2	3	4	5	6
Часть №					
-	-	-	-	-	-

Раздел 3

Сведения о местоположении измененных (уточненных) границ объекта							
1. Система координат: -							
2. Сведения о характерных точках границ объекта							
Обозначение характерных точек границ	Существующие координаты, м		Измененные (уточненные) координаты, м		Метод определения координат характерной точки	Средняя квадратическая погрешность положения характерной точки (Mt), м	Описание обозначения точки на местности (при наличии)
	X	Y	X	Y			
1	2	3	4	5	6	7	8
-	-	-	-	-	-	-	-
3.Сведения о характерных точках части (частей) границы объекта							
Часть №							
-	-	-	-	-	-	-	-

Раздел 4

План границ объекта

Схема расположения листов плана границ объекта

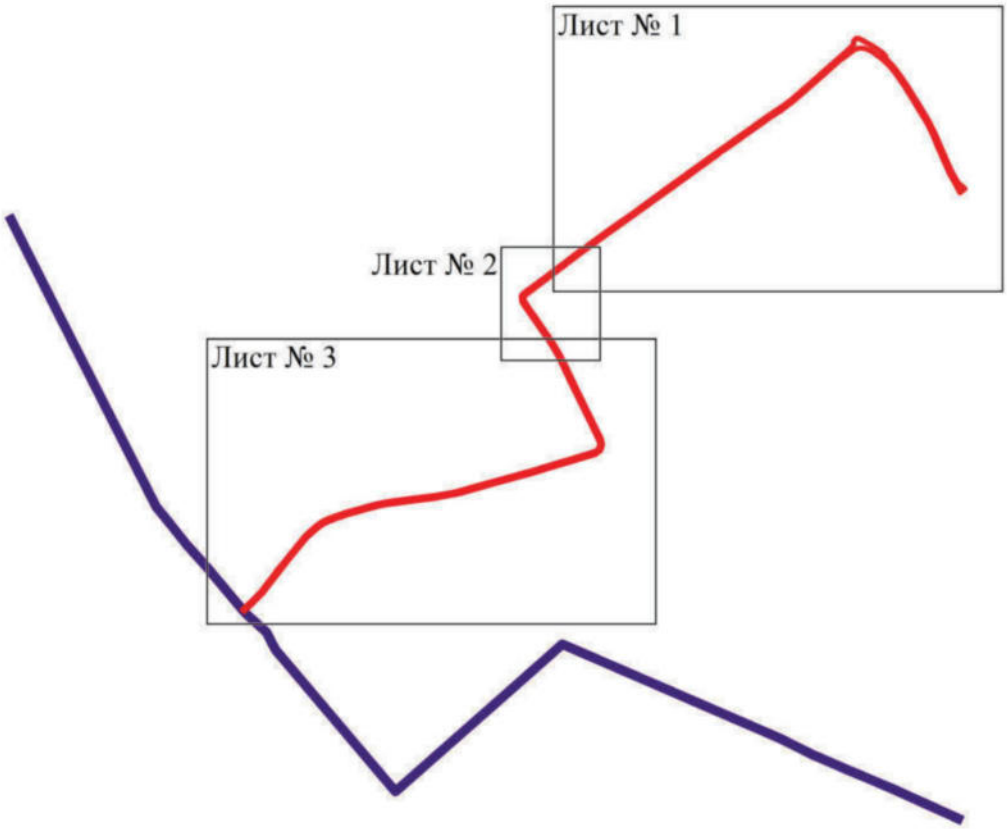

Масштаб 1:25000

Используемые условные знаки и обозначения:

	границы территориальной зоны
	границы муниципального образования
Лист № 1	область и номер листа плана границ объекта

Руководитель БУВО «Нормативно-проектный центр»
Подпись _____ Ю.В.Шалыгина Дата « 26 » октября 2021 г.

Место для оттиска печати (при наличии) лица, составившего описание местоположения границ объекта

План границ объекта
Лист № 1
Используемые условные знаки и обозначения:
границы территориальной зоны
характерная точка границ территориальной зоны
Масштаб 1:2000
Руководитель РУВО «Нормативно-проектный центр»
Подпись Ю.В. Шалыгина Дата «26» октября 2021 г.
Место для оттиска печати (при наличии), составившего описание местоположения границ объекта

План границ объекта

Лист № 2

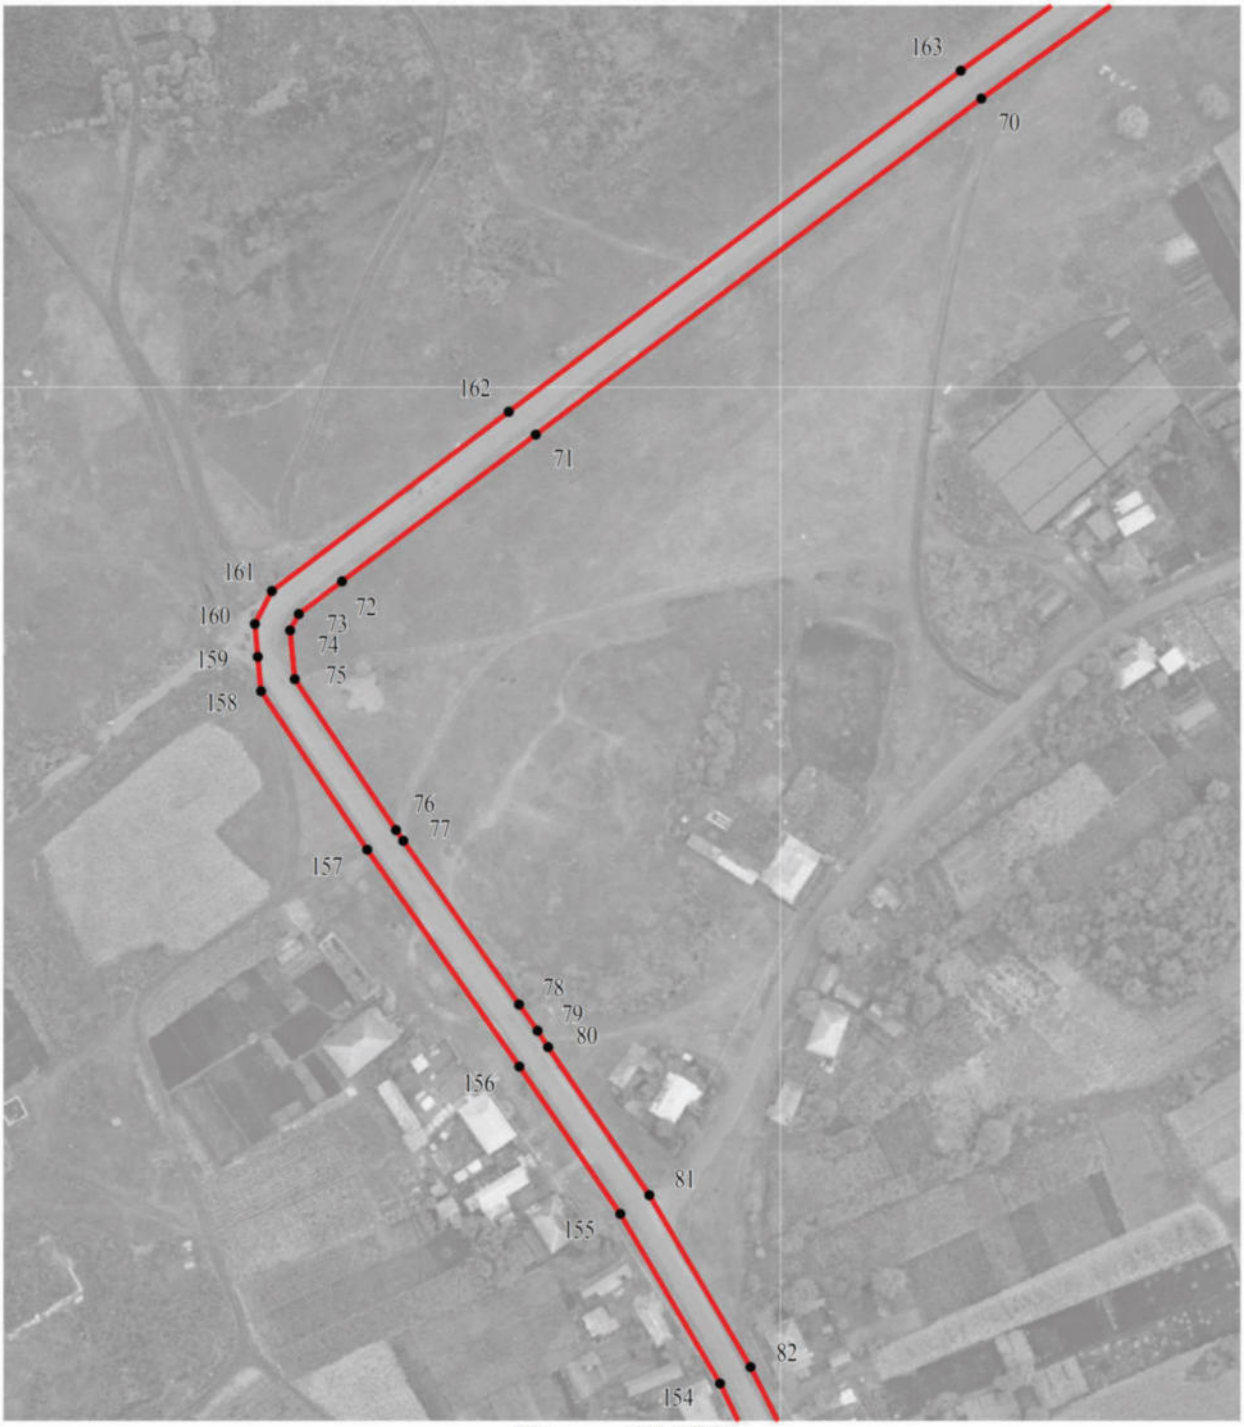

Масштаб 1:2000

Используемые условные знаки и обозначения:

границы территориальной зоны

154 — характерная точка границ территориальной зоны

Руководитель БУВО «Нормативно-проектный центр»

Подпись _____ Ю.В.Шалыгина Дата « 26 » октября 2021 г.

Место для оттиска печати (при наличии) лица, составившего описание местоположения границ объекта

План границ объекта

Лист № 3

Используемые условные знаки и обозначения:

- границы территориальной зоны
- границы муниципального образования
- • 116 характерная точка границ территориальной зоны

Руководитель БУВО «Нормативно-проектный центр»

Подпись ________ Ю.В.Шалыгина Дата « 26 » октября 2021 г.

Место для оттиска печати (при наличии) лица, составившего описание местоположения границ объекта

Масштаб 1:2000

ОПИСАНИЕ МЕСТОПОЛОЖЕНИЯ ГРАНИЦ

Зона сельскохозяйственного использования в границах населенного пункта села Нижнемарьино - СХ1/3

(наименование объекта, местоположение границ которого описано (далее - объект)

Раздел 1

Сведения об объекте		
№ п/п	Характеристики объекта	Описание характеристик
1	2	3
1	Местоположение объекта	Воронежская область, Лискинский муниципальный район, Тресоруковское сельское поселение, село Нижнемарьино
2	Площадь объекта ± величина погрешности определения площади (Р ± Дельта Р)	-
3	Иные характеристики объекта	-

Раздел 2

Сведения о местоположении границ объекта					
1. Система координат: МСК - 36, зона 1					
2. Сведения о характерных точках границ объекта					
Обозначение характерных точек границ	Координаты, м		Метод определения координат характерной точки	Средняя квадратическая погрешность положения характерной точки (Mt), м	Описание обозначения точки на местности (при наличии)
	X	Y			
1	2	3	4	5	6
1	467544.15	1321921.75	Картометрический	1.00	-
2	467389.69	1322164.62	Картометрический	1.00	-
3	467373.21	1322223.03	Картометрический	1.00	-
4	467362.36	1322212.86	Картометрический	1.00	-
5	467302.35	1322183.52	Картометрический	1.00	-
6	467285.68	1322152.48	Картометрический	1.00	-
7	467268.92	1322083.23	Картометрический	1.00	-
8	467255.28	1322022.10	Картометрический	1.00	-
9	467244.03	1321976.41	Картометрический	1.00	-
10	467206.66	1321932.06	Картометрический	1.00	-
11	467231.36	1321869.30	Картометрический	1.00	-
12	467276.66	1321795.99	Картометрический	1.00	-
13	467367.81	1321740.77	Картометрический	1.00	-
14	467407.82	1321744.91	Картометрический	1.00	-
15	467480.49	1321773.00	Картометрический	1.00	-
16	467403.42	1321811.06	Картометрический	1.00	-
1	467544.15	1321921.75	Картометрический	1.00	-
17	466741.24	1322643.87	Картометрический	1.00	-
18	466726.18	1322654.19	Картометрический	1.00	-
19	466707.49	1322630.97	Картометрический	1.00	-
20	466682.84	1322557.67	Картометрический	1.00	-
21	466579.34	1322617.96	Картометрический	1.00	-
22	466649.93	1322570.04	Картометрический	1.00	-
23	466682.31	1322529.89	Картометрический	1.00	-
24	466711.46	1322596.59	Картометрический	1.00	-
17	466741.24	1322643.87	Картометрический	1.00	-
25	466159.00	1321078.14	Картометрический	1.00	-
26	466159.31	1321078.28	Картометрический	1.00	-
27	466151.86	1321082.49	Картометрический	1.00	-
28	466130.09	1321073.84	Картометрический	1.00	-
29	466083.60	1321066.58	Картометрический	1.00	-
25	466159.00	1321078.14	Картометрический	1.00	-
30	465310.30	1320161.95	Картометрический	1.00	-

1	2	3	4	5	6
31	465221.16	1320261.58	Картометрический	1.00	-
32	465120.53	1320353.25	Картометрический	1.00	-
33	465096.54	1320323.74	Картометрический	1.00	-
34	465211.81	1320219.32	Картометрический	1.00	-
35	465104.32	1320094.11	Картометрический	1.00	-
36	465144.19	1320055.95	Картометрический	1.00	-
37	465100.42	1320003.87	Картометрический	1.00	-
38	465043.88	1320059.10	Картометрический	1.00	-
39	465032.66	1320045.73	Картометрический	1.00	-
40	464974.99	1320099.24	Картометрический	1.00	-
41	464961.04	1320111.80	Картометрический	1.00	-
42	465022.04	1320199.42	Картометрический	1.00	-
43	464939.59	1320292.74	Картометрический	1.00	-
44	464966.32	1320334.35	Картометрический	1.00	-
45	465039.72	1320425.92	Картометрический	1.00	-
46	465011.89	1320452.25	Картометрический	1.00	-
47	464990.47	1320427.04	Картометрический	1.00	-
48	464945.89	1320369.75	Картометрический	1.00	-
49	464938.30	1320354.54	Картометрический	1.00	-
50	464852.70	1320225.72	Картометрический	1.00	-
51	464910.47	1320179.51	Картометрический	1.00	-
52	464867.13	1320122.32	Картометрический	1.00	-
53	465036.71	1319982.47	Картометрический	1.00	-
54	465147.85	1319964.41	Картометрический	1.00	-
30	465310.30	1320161.95	Картометрический	1.00	-
55	464080.09	1319696.05	Картометрический	1.00	-
56	463887.94	1319786.61	Картометрический	1.00	-
57	463796.05	1319663.59	Картометрический	1.00	-
58	463701.17	1319725.61	Картометрический	1.00	-
59	463689.03	1319767.76	Картометрический	1.00	-
60	463616.47	1319655.53	Картометрический	1.00	-
61	463619.25	1319584.26	Картометрический	1.00	-
62	463690.25	1319520.47	Картометрический	1.00	-
63	463879.58	1319401.12	Картометрический	1.00	-
64	463921.90	1319443.99	Картометрический	1.00	-
65	463994.88	1319550.16	Картометрический	1.00	-
55	464080.09	1319696.05	Картометрический	1.00	-
66	462806.88	1319016.34	Картометрический	1.00	-
67	462803.40	1319028.68	Картометрический	1.00	-
68	462777.45	1318974.62	Картометрический	1.00	-
69	462783.54	1318986.49	Картометрический	1.00	-
66	462806.88	1319016.34	Картометрический	1.00	-

3. Сведения о характерных точках части (частей) границы объекта					
Обозначение характерных точек части границы	Координаты, м		Метод определения координат характерной точки	Средняя квадратическая погрешность положения характерной точки (Mt), м	Описание обозначения точки на местности (при наличии)
	X	Y			
1	2	3	4	5	6
Часть №					
-	-	-	-	-	-

Раздел 3

Сведения о местоположении измененных (уточненных) границ объекта							
1. Система координат: -							
2. Сведения о характерных точках границ объекта							
Обозначение характерных точек границ	Существующие координаты, м		Измененные (уточненные) координаты, м		Метод определения координат характерной точки	Средняя квадратическая погрешность положения характерной точки (Mt), м	Описание обозначения точки на местности (при наличии)
	X	Y	X	Y			
1	2	3	4	5	6	7	8
-	-	-	-	-	-	-	-
3.Сведения о характерных точках части (частей) границы объекта							
Часть №							
-	-	-	-	-	-	-	-

Раздел 4

План границ объекта

Схема расположения листов плана границ объекта

Лист № 1

Лист № 2

Лист № 3

Лист № 4

Лист № 5

Лист № 6

Масштаб 1:25000

Используемые условные знаки и обозначения:

границы территориальной зоны

Лист № 1 — область и номер листа плана границ объекта

Руководитель БУВО «Нормативно-проектный центр»

Подпись _____ Ю.В.Шалыгина Дата « 26 » октября 2021 г.

Место для оттиска печати (при наличии) лица, составившего описание местоположения границ объекта

План границ объекта

Лист № 1

Масштаб 1:2000

Используемые условные знаки и обозначения:

границы территориальной зоны

1 характерная точка границ территориальной зоны

Руководитель БУВО «Нормативно-проектный центр»
Подпись _____ Ю.В.Шалыгина Дата « 26 » октября 2021 г.

Место для оттиска печати (при наличии) лица, составившего описание местоположения границ объекта

План границ объекта

Лист № 2

Масштаб 1:2000

Используемые условные знаки и обозначения:

границы территориальной зоны

21 характерная точка границ территориальной зоны

Руководитель БУВО «Нормативно-проектный центр»
Подпись _____ Ю.В.Шалыгина Дата « 26 » октября 2021 г.

Место для оттиска печати (при наличии) лица, составившего описание местоположения границ объекта

План границ объекта

Лист № 3

Масштаб 1:2000

Используемые условные знаки и обозначения:

границы территориальной зоны

29 характерная точка границ территориальной зоны

Руководитель БУВО «Нормативно-проектный центр»
Подпись _____ Ю.В.Шалыгина Дата « 26 » октября 2021 г.

Место для оттиска печати (при наличии) лица, составившего описание местоположения границ объекта

План границ объекта

Лист № 4

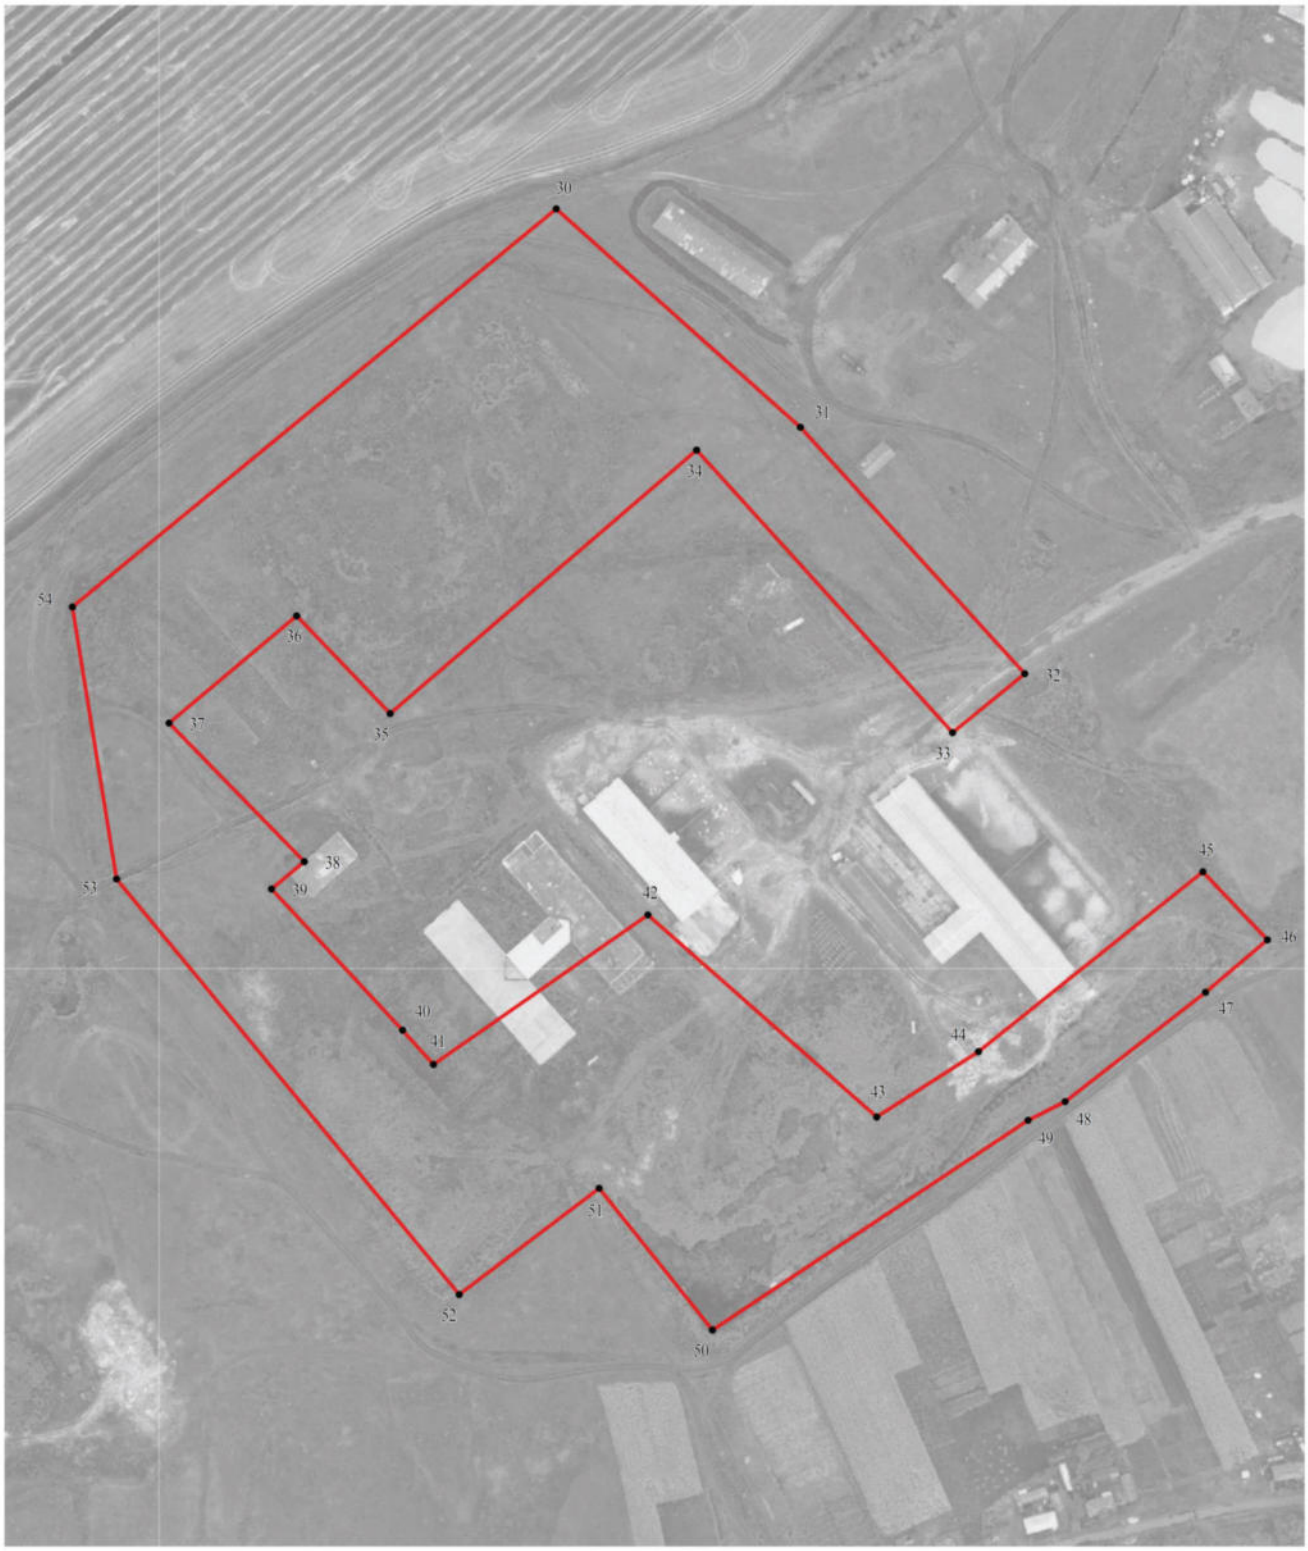

Масштаб 1:2000

Используемые условные знаки и обозначения:

границы территориальной зоны

• 50 характерная точка границ территориальной зоны

Руководитель БУВО «Нормативно-проектный центр»

Подпись _____ Ю.В.Шалыгина Дата « 26 » октября 2021 г.

Место для оттиска печати (при наличии) лица, составившего описание местоположения границ объекта

План границ объекта

Лист № 5

Масштаб 1:2000

Используемые условные знаки и обозначения:

границы территориальной зоны

61 характерная точка границ территориальной зоны

Руководитель БУВО «Нормативно-проектный центр»
Подпись _____ Ю.В.Шалыгина Дата « 26 » октября 2021 г.

Место для оттиска печати (при наличии) лица, составившего описание местоположения границ объекта

План границ объекта

Лист № 6

Масштаб 1:2000

Используемые условные знаки и обозначения:

	границы территориальной зоны
	границы муниципального образования
• 68	характерная точка границ территориальной зоны

Руководитель БУВО «Нормативно-проектный центр»
Подпись _____ Ю.В.Шалыгина Дата « 26 » октября 2021 г.

Место для оттиска печати (при наличии) лица, составившего описание местоположения границ объекта

ОПИСАНИЕ МЕСТОПОЛОЖЕНИЯ ГРАНИЦ

Зона животноводства села Нижнемарьино - СХ3/3

(наименование объекта, местоположение границ которого описано
(далее - объект)

Раздел 1

Сведения об объекте		
№ п/п	Характеристики объекта	Описание характеристик
1	2	3
1	Местоположение объекта	Воронежская область, Лискинский муниципальный район, Тресоруковское сельское поселение, село Нижнемарьино
2	Площадь объекта ± величина погрешности определения площади (Р ± Дельта Р)	-
3	Иные характеристики объекта	-

Раздел 2

Сведения о местоположении границ объекта					
1. Система координат: МСК - 36, зона 1					
2. Сведения о характерных точках границ объекта					
Обозначение характерных точек границ	Координаты, м		Метод определения координат характерной точки	Средняя квадратическая погрешность положения характерной точки (Mt), м	Описание обозначения точки на местности (при наличии)
	X	Y			
1	2	3	4	5	6
1	465100.42	1320003.87	Картометрический	1.00	-
2	465144.19	1320055.95	Картометрический	1.00	-
3	465104.32	1320094.11	Картометрический	1.00	-
4	465211.81	1320219.32	Картометрический	1.00	-
5	465096.54	1320323.74	Картометрический	1.00	-
6	465120.53	1320353.25	Картометрический	1.00	-
7	465054.36	1320412.80	Картометрический	1.00	-
8	465039.72	1320425.92	Картометрический	1.00	-
9	464966.32	1320334.35	Картометрический	1.00	-
10	464939.59	1320292.74	Картометрический	1.00	-
11	465022.04	1320199.42	Картометрический	1.00	-
12	464961.04	1320111.80	Картометрический	1.00	-
13	464974.99	1320099.24	Картометрический	1.00	-
14	465032.66	1320045.73	Картометрический	1.00	-
15	465043.88	1320059.10	Картометрический	1.00	-
1	465100.42	1320003.87	Картометрический	1.00	-
3. Сведения о характерных точках части (частей) границы объекта					
Обозначение характерных точек части границы	Координаты, м		Метод определения координат характерной точки	Средняя квадратическая погрешность положения характерной точки (Mt), м	Описание обозначения точки на местности (при наличии)
	X	Y			
1	2	3	4	5	6
Часть №					
-	-	-	-	-	-

Раздел 3

Сведения о местоположении измененных (уточненных) границ объекта							
1. Система координат: -							
2. Сведения о характерных точках границ объекта							
Обозначение характерных точек границ	Существующие координаты, м		Измененные (уточненные) координаты, м		Метод определения координат характерной точки	Средняя квадратическая погрешность положения характерной точки (Mt), м	Описание обозначения точки на местности (при наличии)
	X	Y	X	Y			
1	2	3	4	5	6	7	8
-	-	-	-	-	-	-	-
3.Сведения о характерных точках части (частей) границы объекта							
Часть №							
-	-	-	-	-	-	-	-

Раздел 4

План границ объекта

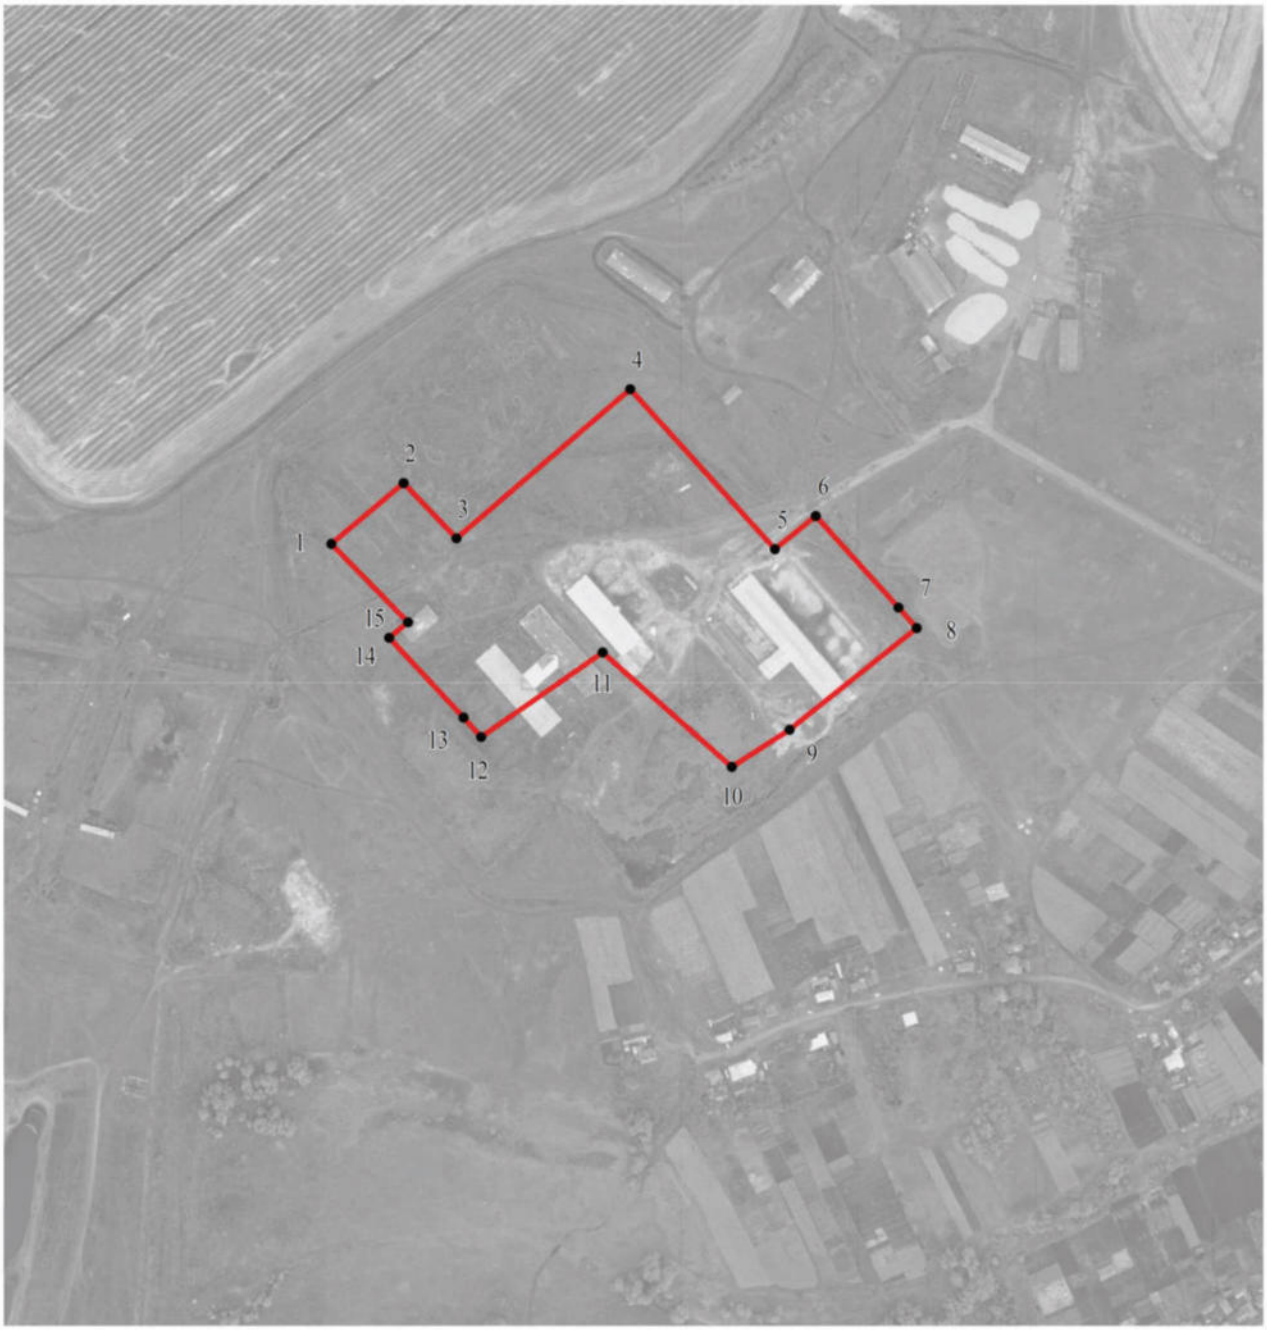

Масштаб 1:5000

Используемые условные знаки и обозначения:

границы территориальной зоны

1 характерная точка границ территориальной зоны

Руководитель БУВО «Нормативно-проектный центр»
Подпись _____ Ю.В.Шалыгина Дата « 26 » октября 2021 г.

Место для оттиска печати (при наличии) лица, составившего описание местоположения границ объекта

ОПИСАНИЕ МЕСТОПОЛОЖЕНИЯ ГРАНИЦ

Зона рекреационного назначения - объектов отдыха села Нижнемарьино - Р1/3

(наименование объекта, местоположение границ которого описано
(далее - объект)

Раздел 1

Сведения об объекте		
№ п/п	Характеристики объекта	Описание характеристик
1	2	3
1	Местоположение объекта	Воронежская область, Лискинский муниципальный район, Тресоруковское сельское поселение, село Нижнемарьино
2	Площадь объекта ± величина погрешности определения площади (Р ± Дельта Р)	-
3	Иные характеристики объекта	-

Раздел 2

Сведения о местоположении границ объекта					
1. Система координат: МСК - 36, зона 1					
2. Сведения о характерных точках границ объекта					
Обозначение характерных точек границ	Координаты, м		Метод определения координат характерной точки	Средняя квадратическая погрешность положения характерной точки (Mt), м	Описание обозначения точки на местности (при наличии)
	X	Y			
1	2	3	4	5	6
1	464584.18	1321036.37	Аналитический	0.10	-
2	464620.59	1321083.09	Аналитический	0.10	-
3	464635.25	1321103.71	Аналитический	0.10	-
4	464648.50	1321123.39	Аналитический	0.10	-
5	464655.81	1321134.19	Картометрический	1.00	-
6	464660.42	1321141.00	Картометрический	1.00	-
7	464700.26	1321222.86	Картометрический	1.00	-
8	464686.36	1321231.78	Картометрический	1.00	-
9	464637.20	1321262.74	Картометрический	1.00	-
10	464582.77	1321175.44	Картометрический	1.00	-
11	464531.04	1321075.02	Аналитический	0.10	-
12	464535.31	1321071.92	Аналитический	0.10	-
1	464584.18	1321036.37	Аналитический	0.10	-
3. Сведения о характерных точках части (частей) границы объекта					
Обозначение характерных точек части границы	Координаты, м		Метод определения координат характерной точки	Средняя квадратическая погрешность положения характерной точки (Mt), м	Описание обозначения точки на местности (при наличии)
	X	Y			
1	2	3	4	5	6
Часть №					
-	-	-	-	-	-

Раздел 3

Сведения о местоположении измененных (уточненных) границ объекта							
1. Система координат: -							
2. Сведения о характерных точках границ объекта							
Обозначение характерных точек границ	Существующие координаты, м		Измененные (уточненные) координаты, м		Метод определения координат характерной точки	Средняя квадратическая погрешность положения характерной точки (Mt), м	Описание обозначения точки на местности (при наличии)
	X	Y	X	Y			
1	2	3	4	5	6	7	8
-	-	-	-	-	-	-	-
3.Сведения о характерных точках части (частей) границы объекта							
Часть №							
-	-	-	-	-	-	-	-

Раздел 4

План границ объекта

Масштаб 1:2000

Используемые условные знаки и обозначения:

границы территориальной зоны

1 характерная точка границ территориальной зоны

Руководитель БУВО «Нормативно-проектный центр»
Подпись _____ Ю.В.Шалыгина Дата « 26 » октября 2021 г.

Место для оттиска печати (при наличии) лица, составившего описание местоположения границ объекта

ОПИСАНИЕ МЕСТОПОЛОЖЕНИЯ ГРАНИЦ

Зона ритуальных объектов села Нижнемарьино - СН1/3

(наименование объекта, местоположение границ которого описано (далее - объект)

Раздел 1

Сведения об объекте		
№ п/п	Характеристики объекта	Описание характеристик
1	2	3
1	Местоположение объекта	Воронежская область, Лискинский муниципальный район, Тресоруковское сельское поселение, село Нижнемарьино
2	Площадь объекта ± величина погрешности определения площади (Р ± Дельта Р)	-
3	Иные характеристики объекта	-

Раздел 2

Сведения о местоположении границ объекта					
1. Система координат: МСК - 36, зона 1					
2. Сведения о характерных точках границ объекта					
Обозначение характерных точек границ	Координаты, м		Метод определения координат характерной точки	Средняя квадратическая погрешность положения характерной точки (Mt), м	Описание обозначения точки на местности (при наличии)
	X	Y			
1	2	3	4	5	6
1	465471.11	1320695.13	Аналитический	0.10	-
2	465421.85	1320795.80	Картометрический	1.00	-
3	465310.03	1320749.12	Аналитический	0.10	-
4	465329.22	1320685.41	Картометрический	1.00	-
5	465350.83	1320647.18	Картометрический	1.00	-
1	465471.11	1320695.13	Аналитический	0.10	-
6	464962.30	1321088.86	Картометрический	1.00	-
7	464938.17	1321120.73	Картометрический	1.00	-
8	464923.43	1321110.62	Аналитический	0.10	-
9	464917.47	1321106.51	Аналитический	0.10	-
10	464880.47	1321164.87	Аналитический	0.10	-
11	464835.35	1321115.85	Аналитический	0.10	-
12	464836.70	1321113.77	Картометрический	1.00	-
13	464844.56	1321098.98	Картометрический	1.00	-
14	464855.20	1321080.10	Картометрический	1.00	-
15	464859.33	1321071.08	Картометрический	1.00	-
16	464862.30	1321064.62	Картометрический	1.00	-
17	464905.32	1321025.33	Аналитический	0.10	-
18	464951.36	1321075.35	Аналитический	0.10	-
6	464962.30	1321088.86	Картометрический	1.00	-
3. Сведения о характерных точках части (частей) границы объекта					
Обозначение характерных точек части границы	Координаты, м		Метод определения координат характерной точки	Средняя квадратическая погрешность положения характерной точки (Mt), м	Описание обозначения точки на местности (при наличии)
	X	Y			
1	2	3	4	5	6
Часть №					
-	-	-	-	-	-

Раздел 3

Сведения о местоположении измененных (уточненных) границ объекта							
1. Система координат: -							
2. Сведения о характерных точках границ объекта							
Обозначение характерных точек границ	Существующие координаты, м		Измененные (уточненные) координаты, м		Метод определения координат характерной точки	Средняя квадратическая погрешность положения характерной точки (Mt), м	Описание обозначения точки на местности (при наличии)
	X	Y	X	Y			
1	2	3	4	5	6	7	8
-	-	-	-	-	-	-	-
3.Сведения о характерных точках части (частей) границы объекта							
Часть №							
-	-	-	-	-	-	-	-

Раздел 4

План границ объекта

Масштаб 1:5000

Используемые условные знаки и обозначения:

границы территориальной зоны

1 характерная точка границ территориальной зоны

Руководитель БУВО «Нормативно-проектный центр»

Подпись _____ Ю.В.Шалыгина Дата « 26 » октября 2021 г.

Место для оттиска печати (при наличии) лица, составившего описание местоположения границ объекта

Приложение № 4
к правилам землепользования и застройки
Тресоруковского сельского поселения
Лискинского муниципального района
Воронежской области

СВЕДЕНИЯ О ГРАНИЦАХ ТЕРРИТОРИАЛЬНЫХ ЗОН, СОДЕРЖАЩИЕ ГРАФИЧЕСКОЕ ОПИСАНИЕ МЕСТОПОЛОЖЕНИЯ ГРАНИЦ ТЕРРИТОРИАЛЬНЫХ ЗОН, ПЕРЕЧЕНЬ КООРДИНАТ ХАРАКТЕРНЫХ ТОЧЕК ГРАНИЦ ТЕРРИТОРИАЛЬНЫХ ЗОН СЕЛА РОЖДЕСТВЕНО

ОПИСАНИЕ МЕСТОПОЛОЖЕНИЯ ГРАНИЦ

Зона застройки индивидуальными жилыми домами села Рождествено - Ж1/4

(наименование объекта, местоположение границ которого описано
(далее - объект)

Раздел 1

Сведения об объекте		
№ п/п	Характеристики объекта	Описание характеристик
1	2	3
1	Местоположение объекта	Воронежская область, Лискинский муниципальный район, Тресоруковское сельское поселение, село Рождествено
2	Площадь объекта ± величина погрешности определения площади (Р ± Дельта Р)	-
3	Иные характеристики объекта	-

Раздел 2

Сведения о местоположении границ объекта					
1. Система координат: МСК - 36, зона 1					
2. Сведения о характерных точках границ объекта					
Обозначение характерных точек границ	Координаты, м		Метод определения координат характерной точки	Средняя квадратическая погрешность положения характерной точки (Mt), м	Описание обозначения точки на местности (при наличии)
	X	Y			
1	2	3	4	5	6
1	468871.16	1323564.78	Картометрический	1.00	-
2	468872.82	1323586.77	Картометрический	1.00	-
3	468872.26	1323598.89	Картометрический	1.00	-
4	468834.30	1323752.19	Картометрический	1.00	-
5	468823.32	1323776.07	Картометрический	1.00	-
6	468725.36	1323732.03	Картометрический	1.00	-
7	468690.94	1323705.42	Картометрический	1.00	-
8	468617.43	1323636.14	Картометрический	1.00	-
9	468527.95	1323543.62	Картометрический	1.00	-
10	468499.85	1323506.12	Картометрический	1.00	-
11	468486.58	1323491.50	Картометрический	1.00	-
12	468453.35	1323449.58	Картометрический	1.00	-
13	468443.37	1323430.24	Картометрический	1.00	-
14	468430.00	1323394.20	Картометрический	1.00	-
15	468423.49	1323362.17	Картометрический	1.00	-
16	468429.78	1323344.91	Картометрический	1.00	-
17	468447.43	1323323.06	Картометрический	1.00	-
18	468485.61	1323276.37	Картометрический	1.00	-
19	468538.81	1323307.98	Картометрический	1.00	-
20	468583.98	1323319.71	Картометрический	1.00	-
21	468677.58	1323342.30	Картометрический	1.00	-
22	468767.72	1323389.64	Картометрический	1.00	-
23	468789.78	1323410.76	Картометрический	1.00	-
24	468846.14	1323487.27	Картометрический	1.00	-
25	468864.25	1323521.04	Картометрический	1.00	-
1	468871.16	1323564.78	Картометрический	1.00	-
26	468335.42	1322482.92	Картометрический	1.00	-
27	468311.71	1322602.62	Картометрический	1.00	-
28	468293.49	1322877.25	Картометрический	1.00	-
29	468131.11	1323188.59	Картометрический	1.00	-
30	468041.81	1323341.19	Картометрический	1.00	-
31	468012.63	1323398.66	Картометрический	1.00	-
32	467968.37	1323450.96	Картометрический	1.00	-
33	467912.73	1323290.65	Картометрический	1.00	-
34	467747.79	1323355.94	Картометрический	1.00	-

1	2	3	4	5	6
35	467812.94	1323522.82	Картометрический	1.00	-
36	467687.89	1323660.97	Картометрический	1.00	-
37	467585.73	1323831.75	Картометрический	1.00	-
38	467502.64	1323873.40	Картометрический	1.00	-
39	467358.17	1323908.45	Картометрический	1.00	-
40	467284.28	1323966.45	Картометрический	1.00	-
41	467120.27	1324121.56	Картометрический	1.00	-
42	466923.73	1324051.41	Картометрический	1.00	-
43	466900.19	1324042.99	Картометрический	1.00	-
44	466873.23	1324033.35	Картометрический	1.00	-
45	466797.72	1324008.42	Аналитический	0.10	-
46	466772.91	1323999.72	Аналитический	0.10	-
47	466684.10	1323964.54	Картометрический	1.00	-
48	466649.10	1323951.56	Картометрический	1.00	-
49	466544.59	1323915.23	Картометрический	1.00	-
50	466444.53	1323878.46	Картометрический	1.00	-
51	466372.66	1323850.61	Картометрический	1.00	-
52	466369.70	1323825.71	Картометрический	1.00	-
53	466388.16	1323748.83	Картометрический	1.00	-
54	466395.97	1323704.52	Картометрический	1.00	-
55	466411.94	1323647.51	Картометрический	1.00	-
56	466420.62	1323592.24	Картометрический	1.00	-
57	466427.25	1323523.94	Картометрический	1.00	-
58	466437.24	1323423.71	Картометрический	1.00	-
59	466430.72	1323377.99	Картометрический	1.00	-
60	466421.38	1323320.01	Картометрический	1.00	-
61	466421.38	1323293.19	Картометрический	1.00	-
62	466426.95	1323268.42	Картометрический	1.00	-
63	466438.14	1323270.30	Картометрический	1.00	-
64	466582.64	1323318.59	Картометрический	1.00	-
65	466600.86	1323325.52	Картометрический	1.00	-
66	466752.16	1323376.06	Картометрический	1.00	-
67	466831.65	1323398.77	Картометрический	1.00	-
68	467045.68	1323477.50	Картометрический	1.00	-
69	467095.69	1323475.34	Картометрический	1.00	-
70	467145.10	1323436.57	Картометрический	1.00	-
71	467157.55	1323419.75	Аналитический	0.10	-
72	467163.09	1323409.11	Аналитический	0.10	-
73	467199.25	1323250.32	Картометрический	1.00	-
74	467189.58	1323195.16	Картометрический	1.00	-
75	467177.53	1323152.48	Картометрический	1.00	-
76	467189.91	1323102.42	Картометрический	1.00	-
77	467229.79	1323040.56	Картометрический	1.00	-
78	467261.14	1322981.02	Картометрический	1.00	-
79	467389.36	1323058.36	Картометрический	1.00	-
80	467471.37	1322940.32	Картометрический	1.00	-
81	467590.35	1323004.56	Картометрический	1.00	-
82	467625.91	1322983.08	Картометрический	1.00	-

1	2	3	4	5	6
83	467680.13	1322907.39	Картометрический	1.00	-
84	467701.86	1322859.13	Картометрический	1.00	-
85	467665.69	1322837.17	Картометрический	1.00	-
86	467743.45	1322735.68	Картометрический	1.00	-
87	467853.80	1322824.01	Картометрический	1.00	-
88	467985.11	1322705.29	Картометрический	1.00	-
89	468011.97	1322702.66	Картометрический	1.00	-
90	468043.94	1322585.34	Картометрический	1.00	-
91	468120.25	1322592.50	Картометрический	1.00	-
92	468148.72	1322598.09	Картометрический	1.00	-
93	468184.91	1322594.96	Картометрический	1.00	-
94	468248.41	1322594.06	Картометрический	1.00	-
95	468297.77	1322459.98	Картометрический	1.00	-
26	468335.42	1322482.92	Картометрический	1.00	-
96	467341.47	1323733.74	Картометрический	1.00	-
97	467342.11	1323830.38	Картометрический	1.00	-
98	467292.02	1323829.23	Картометрический	1.00	-
99	467285.32	1323746.92	Картометрический	1.00	-
100	467285.34	1323738.66	Картометрический	1.00	-
96	467341.47	1323733.74	Картометрический	1.00	-
101	467235.62	1323894.32	Аналитический	0.10	-
102	467225.53	1324010.31	Аналитический	0.10	-
103	467136.44	1324024.33	Аналитический	0.10	-
104	467158.23	1323894.76	Аналитический	0.10	-
101	467235.62	1323894.32	Аналитический	0.10	-
105	467603.20	1325025.22	Картометрический	1.00	-
106	467580.92	1325065.33	Картометрический	1.00	-
107	467566.85	1325071.22	Картометрический	1.00	-
108	467539.17	1325104.08	Картометрический	1.00	-
109	467491.93	1325182.05	Картометрический	1.00	-
110	467481.07	1325196.81	Картометрический	1.00	-
111	467476.73	1325200.29	Картометрический	1.00	-
112	467470.65	1325200.50	Картометрический	1.00	-
113	467452.84	1325193.55	Картометрический	1.00	-
114	467436.33	1325232.43	Картометрический	1.00	-
115	467434.81	1325264.57	Картометрический	1.00	-
116	467458.70	1325348.19	Картометрический	1.00	-
117	467470.54	1325409.76	Картометрический	1.00	-
118	467474.56	1325461.55	Картометрический	1.00	-
119	467466.09	1325491.52	Картометрический	1.00	-
120	467434.16	1325547.12	Картометрический	1.00	-
121	467378.99	1325614.01	Картометрический	1.00	-
122	467340.12	1325674.60	Картометрический	1.00	-
123	467318.40	1325716.08	Картометрический	1.00	-
124	467298.21	1325773.20	Картометрический	1.00	-

1	2	3	4	5	6
125	467291.69	1325822.07	Картометрический	1.00	-
126	467302.33	1325849.43	Картометрический	1.00	-
127	467356.84	1325884.83	Картометрический	1.00	-
128	467372.70	1325889.61	Картометрический	1.00	-
129	467395.07	1325891.78	Картометрический	1.00	-
130	467408.64	1325896.34	Картометрический	1.00	-
131	467425.69	1325911.11	Картометрический	1.00	-
132	467433.29	1325940.98	Картометрический	1.00	-
133	467436.98	1326044.90	Картометрический	1.00	-
134	467448.82	1326087.79	Картометрический	1.00	-
135	467470.97	1326131.22	Картометрический	1.00	-
136	467472.89	1326145.86	Картометрический	1.00	-
137	467448.50	1326149.03	Картометрический	1.00	-
138	467351.42	1326167.71	Картометрический	1.00	-
139	467324.59	1326181.83	Картометрический	1.00	-
140	467305.05	1326193.99	Картометрический	1.00	-
141	467249.35	1326211.28	Картометрический	1.00	-
142	467225.20	1326146.19	Картометрический	1.00	-
143	467175.24	1325957.00	Картометрический	1.00	-
144	467149.58	1325823.99	Картометрический	1.00	-
145	467137.81	1325763.28	Картометрический	1.00	-
146	467100.02	1325562.47	Аналитический	0.10	-
147	467081.53	1325471.94	Картометрический	1.00	-
148	467175.85	1325200.92	Картометрический	1.00	-
149	467177.31	1325197.19	Картометрический	1.00	-
150	467235.08	1325045.64	Картометрический	1.00	-
151	467279.50	1324918.37	Картометрический	1.00	-
152	467269.97	1324901.45	Картометрический	1.00	-
153	467267.26	1324893.30	Картометрический	1.00	-
154	467265.85	1324877.56	Картометрический	1.00	-
155	467270.19	1324858.45	Картометрический	1.00	-
156	467275.91	1324857.12	Картометрический	1.00	-
157	467331.73	1324881.45	Картометрический	1.00	-
158	467425.76	1324922.71	Картометрический	1.00	-
159	467450.74	1324944.21	Картометрический	1.00	-
160	467533.89	1324988.21	Картометрический	1.00	-
161	467579.42	1325006.98	Картометрический	1.00	-
105	467603.20	1325025.22	Картометрический	1.00	-

3. Сведения о характерных точках части (частей) границы объекта

Обозначение характерных точек части границы	Координаты, м		Метод определения координат характерной точки	Средняя квадратическая погрешность положения характерной точки (Mt), м	Описание обозначения точки на местности (при наличии)
	X	Y			
1	2	3	4	5	6
Часть №					
-	-	-	-	-	-

Раздел 3

Сведения о местоположении измененных (уточненных) границ объекта							
1. Система координат: -							
2. Сведения о характерных точках границ объекта							
Обозначение характерных точек границ	Существующие координаты, м		Измененные (уточненные) координаты, м		Метод определения координат характерной точки	Средняя квадратическая погрешность положения характерной точки (Mt), м	Описание обозначения точки на местности (при наличии)
	X	Y	X	Y			
1	2	3	4	5	6	7	8
-	-	-	-	-	-	-	-
3.Сведения о характерных точках части (частей) границы объекта							
Часть №							
-	-	-	-	-	-	-	-

Раздел 4

План границ объекта

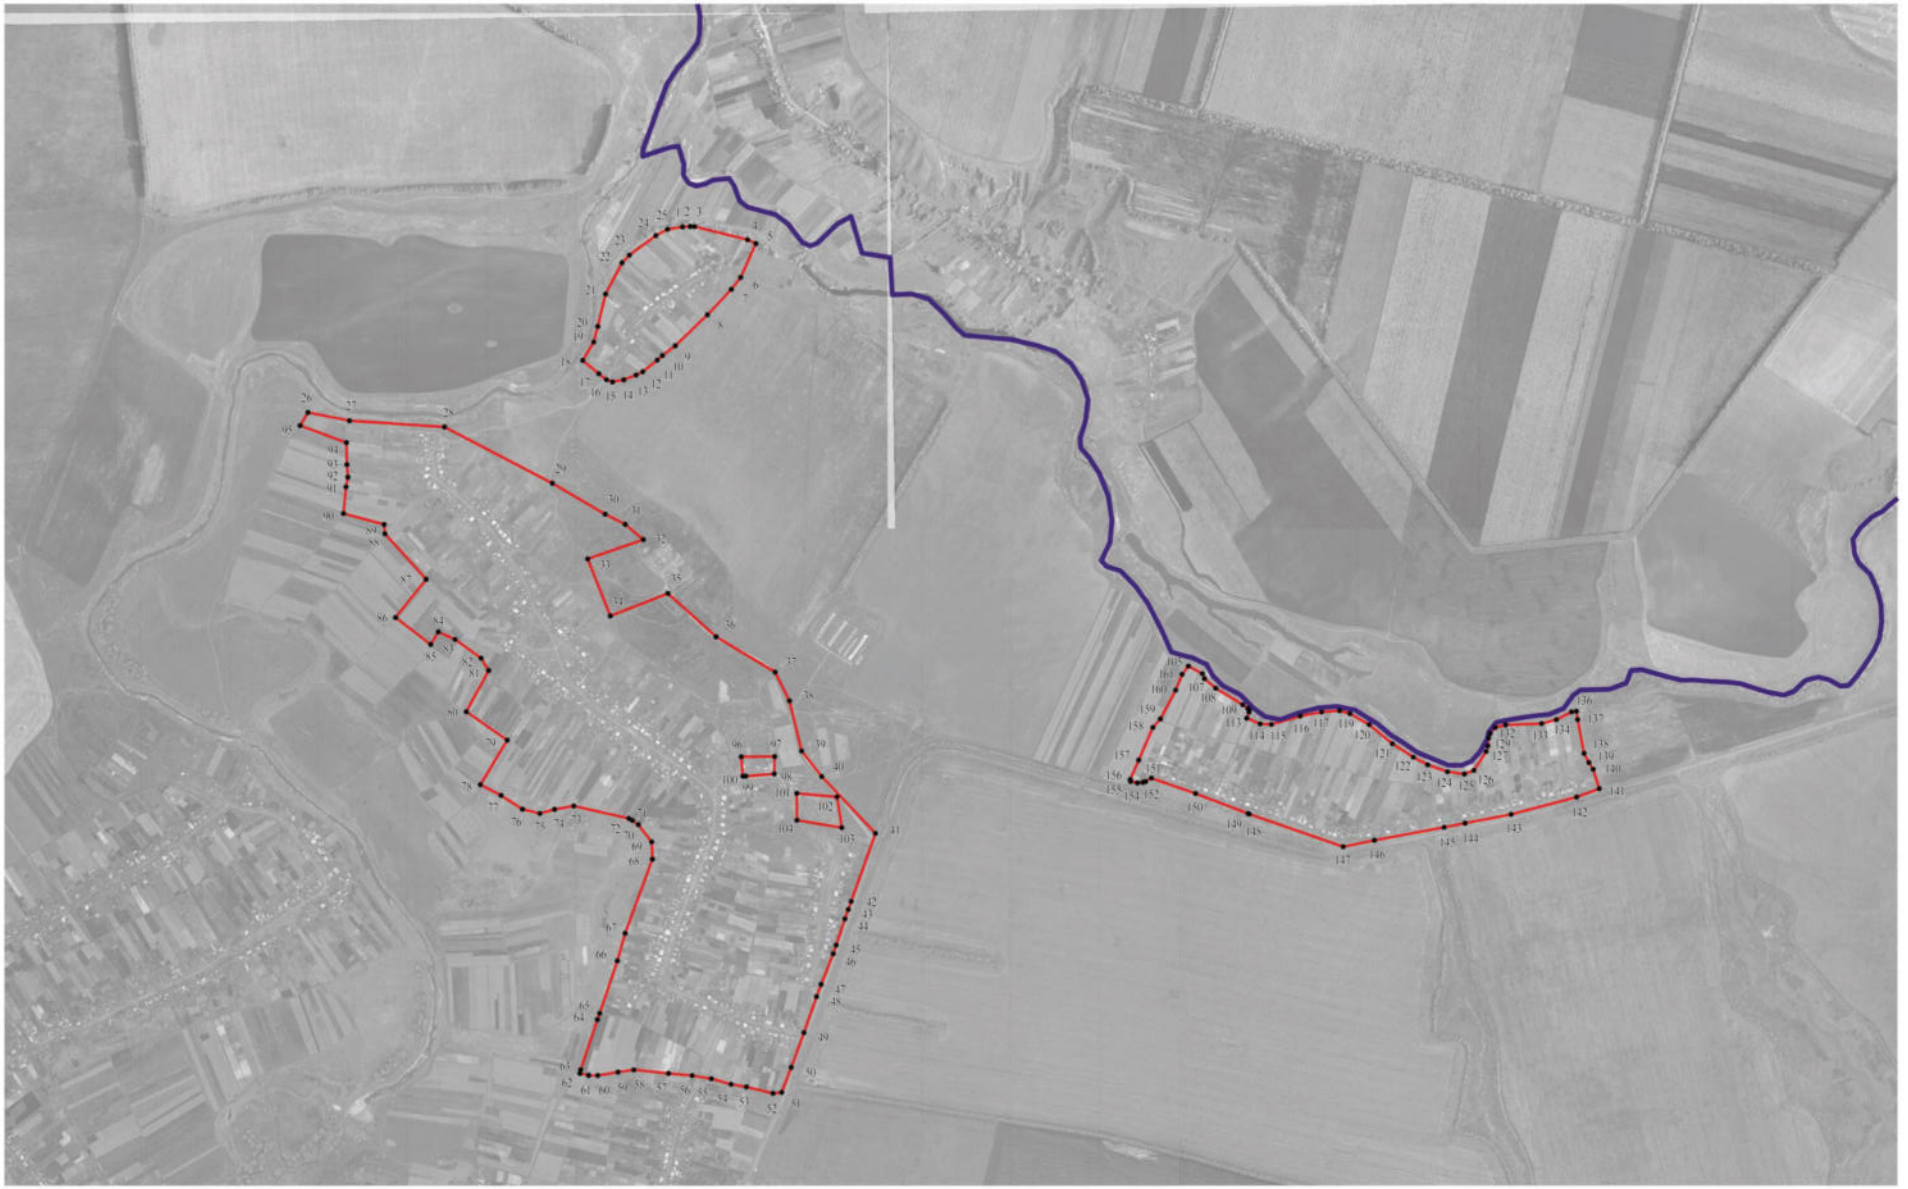

Используемые условные знаки и обозначения:

границы территориальной зоны

границы муниципального образования

•1 характерная точка границ территориальной зоны

Масштаб 1:10000

Руководитель БУВО «Нормативно-проектный центр»
Подпись _____ Ю.В.Шалыгина Дата « 26 » октября 2021 г.

Место для оттиска печати (при наличии) лица, составившего описание местоположения границ объекта

ОПИСАНИЕ МЕСТОПОЛОЖЕНИЯ ГРАНИЦ

Общественно-деловая зона села Рождествено - ОД/4

(наименование объекта, местоположение границ которого описано
(далее - объект)

Раздел 1

Сведения об объекте		
№ п/п	Характеристики объекта	Описание характеристик
1	2	3
1	Местоположение объекта	Воронежская область, Лискинский муниципальный район, Тресоруковское сельское поселение, село Рождествено
2	Площадь объекта ± величина погрешности определения площади (Р ± Дельта Р)	-
3	Иные характеристики объекта	-

Раздел 2

Сведения о местоположении границ объекта					
1. Система координат: МСК - 36, зона 1					
2. Сведения о характерных точках границ объекта					
Обозначение характерных точек границ	Координаты, м		Метод определения координат характерной точки	Средняя квадратическая погрешность положения характерной точки (Mt), м	Описание обозначения точки на местности (при наличии)
	X	Y			
1	2	3	4	5	6
1	467341.47	1323733.74	Картометрический	1.00	-
2	467342.11	1323830.38	Картометрический	1.00	-
3	467292.02	1323829.23	Картометрический	1.00	-
4	467285.32	1323746.92	Картометрический	1.00	-
5	467285.34	1323738.66	Картометрический	1.00	-
1	467341.47	1323733.74	Картометрический	1.00	-
3. Сведения о характерных точках части (частей) границы объекта					
Обозначение характерных точек части границы	Координаты, м		Метод определения координат характерной точки	Средняя квадратическая погрешность положения характерной точки (Mt), м	Описание обозначения точки на местности (при наличии)
	X	Y			
1	2	3	4	5	6
Часть №					
-	-	-	-	-	-

Раздел 3

Сведения о местоположении измененных (уточненных) границ объекта							
1. Система координат: -							
2. Сведения о характерных точках границ объекта							
Обозначение характерных точек границ	Существующие координаты, м		Измененные (уточненные) координаты, м		Метод определения координат характерной точки	Средняя квадратическая погрешность положения характерной точки (Mt), м	Описание обозначения точки на местности (при наличии)
	X	Y	X	Y			
1	2	3	4	5	6	7	8
-	-	-	-	-	-	-	-
3.Сведения о характерных точках части (частей) границы объекта							
Часть №							
-	-	-	-	-	-	-	-

Раздел 4

План границ объекта

Масштаб 1:2000

Используемые условные знаки и обозначения:

	границы территориальной зоны
• 1	характерная точка границ территориальной зоны

Руководитель БУВО «Нормативно-проектный центр»
Подпись _____ Ю.В.Шалыгина Дата « 26 » октября 2021 г.

Место для оттиска печати (при наличии) лица, составившего описание местоположения границ объекта

ОПИСАНИЕ МЕСТОПОЛОЖЕНИЯ ГРАНИЦ

Зона сельскохозяйственного использования в границах населенного пункта села Рождествено - СХ1/4

(наименование объекта, местоположение границ которого описано (далее - объект)

Раздел 1

Сведения об объекте		
№ п/п	Характеристики объекта	Описание характеристик
1	2	3
1	Местоположение объекта	Воронежская область, Лискинский муниципальный район, Тресоруковское сельское поселение, село Рождествено
2	Площадь объекта ± величина погрешности определения площади (Р ± Дельта Р)	-
3	Иные характеристики объекта	-

Раздел 2

Сведения о местоположении границ объекта					
1. Система координат: МСК - 36, зона 1					
2. Сведения о характерных точках границ объекта					
Обозначение характерных точек границ	Координаты, м		Метод определения координат характерной точки	Средняя квадратическая погрешность положения характерной точки (Mt), м	Описание обозначения точки на местности (при наличии)
	X	Y			
1	2	3	4	5	6
1	468297.77	1322459.98	Картометрический	1.00	-
2	468248.41	1322594.06	Картометрический	1.00	-
3	468184.91	1322594.96	Картометрический	1.00	-
4	468148.72	1322598.09	Картометрический	1.00	-
5	468120.25	1322592.50	Картометрический	1.00	-
6	468043.94	1322585.34	Картометрический	1.00	-
7	468011.97	1322702.66	Картометрический	1.00	-
8	467985.11	1322705.29	Картометрический	1.00	-
9	467853.80	1322824.01	Картометрический	1.00	-
10	467743.45	1322735.68	Картометрический	1.00	-
11	467665.69	1322837.17	Картометрический	1.00	-
12	467701.86	1322859.13	Картометрический	1.00	-
13	467680.13	1322907.39	Картометрический	1.00	-
14	467625.91	1322983.08	Картометрический	1.00	-
15	467590.35	1323004.56	Картометрический	1.00	-
16	467471.37	1322940.32	Картометрический	1.00	-
17	467389.36	1323058.36	Картометрический	1.00	-
18	467261.14	1322981.02	Картометрический	1.00	-
19	467193.17	1322929.01	Картометрический	1.00	-
20	467153.53	1322879.27	Картометрический	1.00	-
21	467235.08	1322804.02	Картометрический	1.00	-
22	467363.22	1322739.41	Картометрический	1.00	-
23	467384.93	1322743.84	Картометрический	1.00	-
24	467797.77	1322528.72	Картометрический	1.00	-
25	468110.31	1322365.86	Картометрический	1.00	-
26	468254.44	1322433.56	Картометрический	1.00	-
1	468297.77	1322459.98	Картометрический	1.00	-
27	467912.73	1323290.65	Картометрический	1.00	-
28	467968.37	1323450.96	Картометрический	1.00	-
29	467999.30	1323571.29	Картометрический	1.00	-
30	467928.48	1323648.80	Картометрический	1.00	-
31	467878.23	1323712.41	Картометрический	1.00	-
32	467846.24	1323739.29	Картометрический	1.00	-
33	467770.08	1323781.52	Картометрический	1.00	-
34	467713.76	1323850.00	Картометрический	1.00	-

1	2	3	4	5	6
35	467670.82	1323903.70	Картометрический	1.00	-
36	467605.37	1323964.30	Картометрический	1.00	-
37	467425.33	1324225.78	Картометрический	1.00	-
38	467120.27	1324121.56	Картометрический	1.00	-
39	467284.28	1323966.45	Картометрический	1.00	-
40	467358.17	1323908.45	Картометрический	1.00	-
41	467502.64	1323873.40	Картометрический	1.00	-
42	467585.73	1323831.75	Картометрический	1.00	-
43	467687.89	1323660.97	Картометрический	1.00	-
44	467812.94	1323522.82	Картометрический	1.00	-
45	467747.79	1323355.94	Картометрический	1.00	-
27	467912.73	1323290.65	Картометрический	1.00	-

3. Сведения о характерных точках части (частей) границы объекта

Обозначение характерных точек части границы	Координаты, м		Метод определения координат характерной точки	Средняя квадратическая погрешность положения характерной точки (Mt), м	Описание обозначения точки на местности (при наличии)
	X	Y			
1	2	3	4	5	6
Часть №					
-	-	-	-	-	-

Раздел 3

Сведения о местоположении измененных (уточненных) границ объекта							
1. Система координат: -							
2. Сведения о характерных точках границ объекта							
Обозначение характерных точек границ	Существующие координаты, м		Измененные (уточненные) координаты, м		Метод определения координат характерной точки	Средняя квадратическая погрешность положения характерной точки (Mt), м	Описание обозначения точки на местности (при наличии)
	X	Y	X	Y			
1	2	3	4	5	6	7	8
-	-	-	-	-	-	-	-
3.Сведения о характерных точках части (частей) границы объекта							
Часть №							
-	-	-	-	-	-	-	-

Раздел 4

План границ объекта

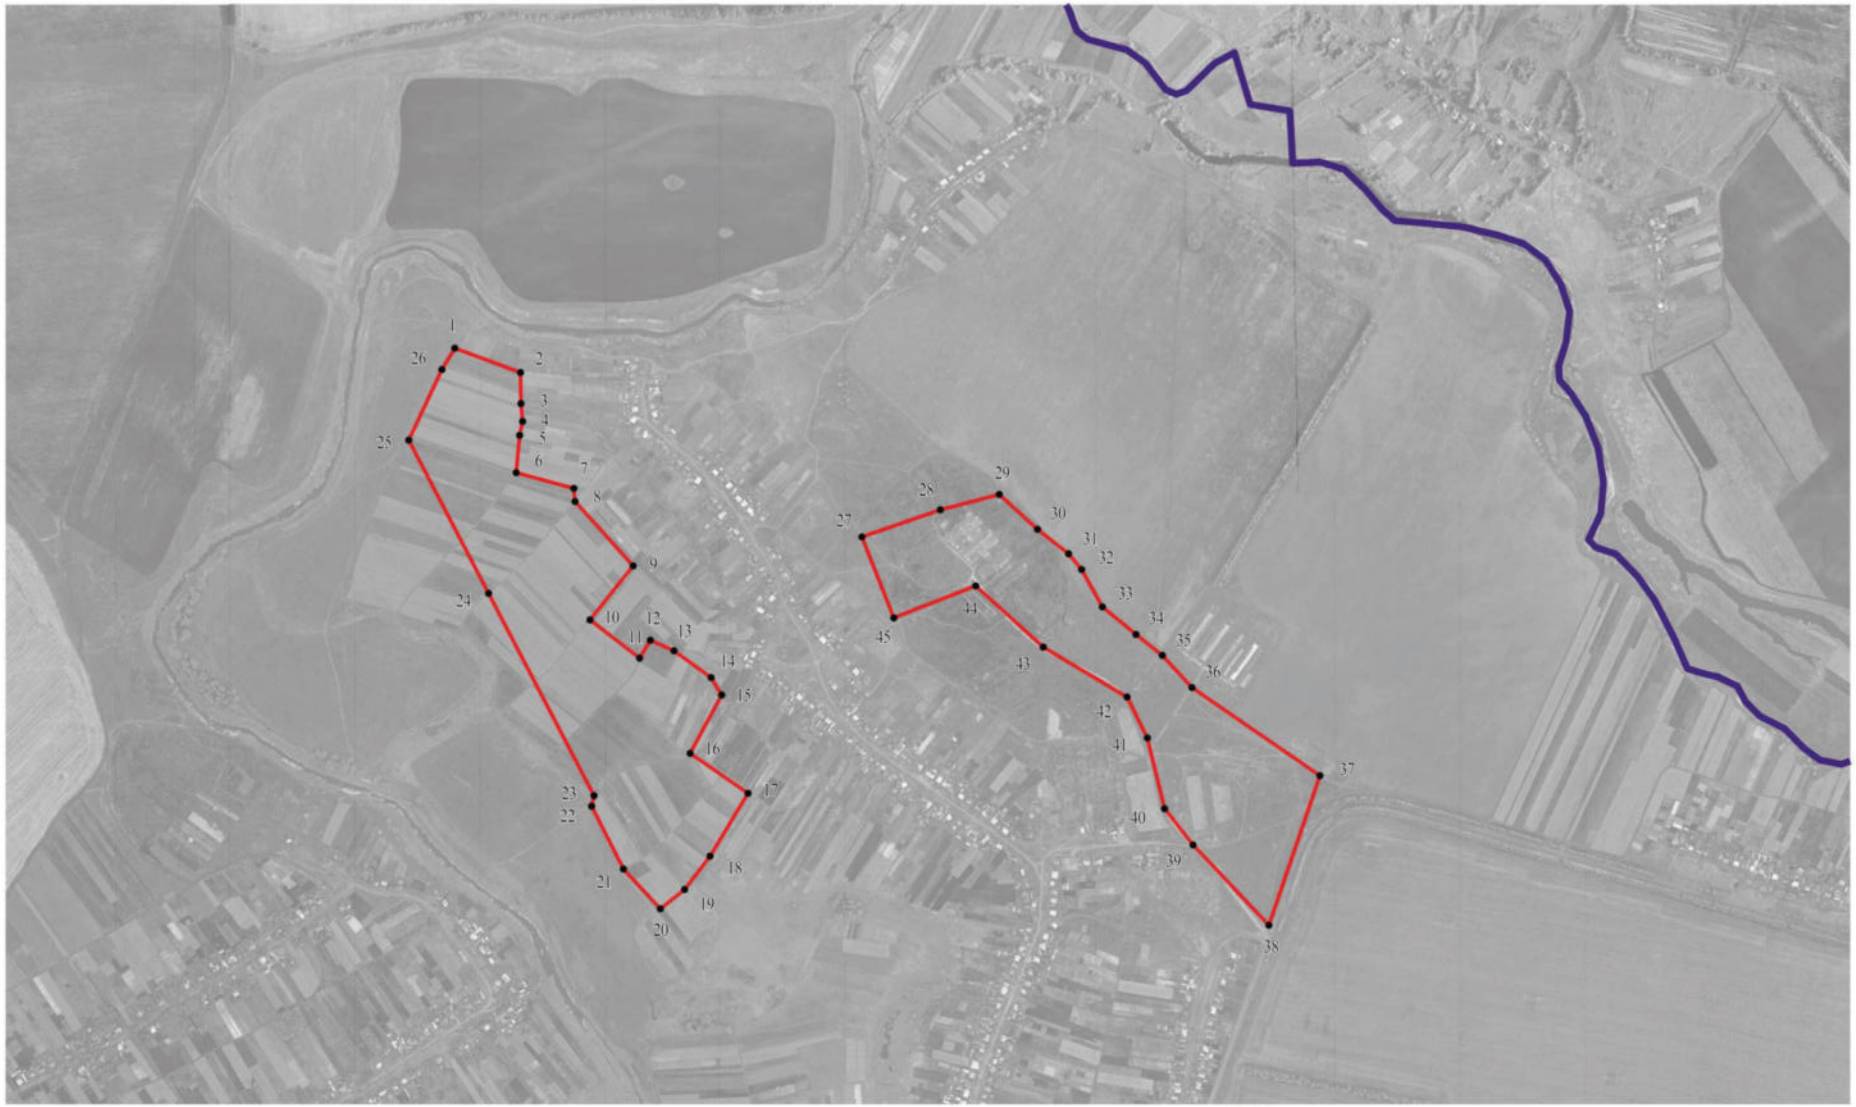

Используемые условные знаки и обозначения:

границы территориальной зоны

границы муниципального образования

•1 характерная точка границ территориальной зоны

Масштаб 1:10000

Руководитель БУВО «Нормативно-проектный центр»

Подпись _____ Ю.В.Шалыгина Дата « 26 » октября 2021 г.

Место для оттиска печати (при наличии) лица, составившего описание местоположения границ объекта

ОПИСАНИЕ МЕСТОПОЛОЖЕНИЯ ГРАНИЦ

Зона ритуальных объектов села Рождествено - СН1/4

(наименование объекта, местоположение границ которого описано
(далее - объект)

Раздел 1

Сведения об объекте		
№ п/п	Характеристики объекта	Описание характеристик
1	2	3
1	Местоположение объекта	Воронежская область, Лискинский муниципальный район, Тресоруковское сельское поселение, село Рождествено
2	Площадь объекта ± величина погрешности определения площади (Р ± Дельта Р)	-
3	Иные характеристики объекта	-

Раздел 2

Сведения о местоположении границ объекта					
1. Система координат: МСК - 36, зона 1					
2. Сведения о характерных точках границ объекта					
Обозначение характерных точек границ	Координаты, м		Метод определения координат характерной точки	Средняя квадратическая погрешность положения характерной точки (Mt), м	Описание обозначения точки на местности (при наличии)
	X	Y			
1	2	3	4	5	6
1	467235.62	1323894.32	Аналитический	0.10	-
2	467225.53	1324010.31	Аналитический	0.10	-
3	467136.44	1324024.33	Аналитический	0.10	-
4	467158.23	1323894.76	Аналитический	0.10	-
1	467235.62	1323894.32	Аналитический	0.10	-
3. Сведения о характерных точках части (частей) границы объекта					
Обозначение характерных точек части границы	Координаты, м		Метод определения координат характерной точки	Средняя квадратическая погрешность положения характерной точки (Mt), м	Описание обозначения точки на местности (при наличии)
	X	Y			
1	2	3	4	5	6
Часть №					
-	-	-	-	-	-

Раздел 3

Сведения о местоположении измененных (уточненных) границ объекта							
1. Система координат: -							
2. Сведения о характерных точках границ объекта							
Обозначение характерных точек границ	Существующие координаты, м		Измененные (уточненные) координаты, м		Метод определения координат характерной точки	Средняя квадратическая погрешность положения характерной точки (Mt), м	Описание обозначения точки на местности (при наличии)
	X	Y	X	Y			
1	2	3	4	5	6	7	8
-	-	-	-	-	-	-	-
3.Сведения о характерных точках части (частей) границы объекта							
Часть №							
-	-	-	-	-	-	-	-

Раздел 4

План границ объекта

Масштаб 1:2000

Используемые условные знаки и обозначения:

границы территориальной зоны

1 характерная точка границ территориальной зоны

Руководитель БУВО «Нормативно-проектный центр»

Подпись _____ Ю.В.Шалыгина Дата « 26 » октября 2021 г.

Место для оттиска печати (при наличии) лица, составившего описание местоположения границ объекта

Приложение № 5
к правилам землепользования и застройки
Тресоруковского сельского поселения
Лискинского муниципального района
Воронежской области

СВЕДЕНИЯ О ГРАНИЦАХ ТЕРРИТОРИАЛЬНЫХ ЗОН, СОДЕРЖАЩИЕ ГРАФИЧЕСКОЕ ОПИСАНИЕ МЕСТОПОЛОЖЕНИЯ ГРАНИЦ ТЕРРИТОРИАЛЬНЫХ ЗОН, ПЕРЕЧЕНЬ КООРДИНАТ ХАРАКТЕРНЫХ ТОЧЕК ГРАНИЦ ТЕРРИТОРИАЛЬНЫХ ЗОН, РАСПОЛОЖЕННЫХ ЗА ГРАНИЦАМИ НАСЕЛЕННЫХ ПУНКТОВ НА ТЕРРИТОРИИ ТРЕСОРУКОВСКОГО СЕЛЬСКОГО ПОСЕЛЕНИЯ

ОПИСАНИЕ МЕСТОПОЛОЖЕНИЯ ГРАНИЦ

Зона улиц, дорог, инженерной и транспортной инфраструктуры
за границами населенных пунктов - ИТ1

(наименование объекта, местоположение границ которого описано
(далее - объект)

Раздел 1

Сведения об объекте		
№ п/п	Характеристики объекта	Описание характеристик
1	2	3
1	Местоположение объекта	Воронежская область, Лискинский муниципальный район, Тресоруковское сельское поселение
2	Площадь объекта ± величина погрешности определения площади (Р ± Дельта Р)	-
3	Иные характеристики объекта	-

Раздел 2

Сведения о местоположении границ объекта					
1. Система координат: МСК - 36, зона 1					
2. Сведения о характерных точках границ объекта					
Обозначение характерных точек границ	Координаты, м		Метод определения координат характерной точки	Средняя квадратическая погрешность положения характерной точки (Mt), м	Описание обозначения точки на местности (при наличии)
	X	Y			
1	2	3	4	5	6
1	467139.10	1325190.16	Картометрический	5.00	-
2	467097.63	1325339.58	Картометрический	5.00	-
3	467078.50	1325414.79	Картометрический	5.00	-
4	467081.53	1325471.94	Картометрический	5.00	-
5	467100.02	1325562.47	Аналитический	0.10	-
6	467137.81	1325763.28	Аналитический	0.30	-
7	467149.58	1325823.99	Аналитический	0.30	-
8	467175.24	1325957.00	Картометрический	5.00	-
9	467225.20	1326146.19	Картометрический	5.00	-
10	467249.35	1326211.28	Картометрический	5.00	-
11	467251.09	1326213.23	Аналитический	0.30	-
12	467254.91	1326223.60	Аналитический	0.30	-
13	467250.88	1326243.28	Аналитический	0.30	-
14	467264.68	1326287.47	Аналитический	0.30	-
15	467276.22	1326324.44	Аналитический	0.30	-
16	467291.53	1326373.48	Аналитический	0.30	-
17	467307.54	1326424.75	Аналитический	0.30	-
18	467321.89	1326470.73	Аналитический	0.30	-
19	467326.86	1326486.54	Аналитический	0.30	-
20	467328.19	1326490.78	Аналитический	0.30	-
21	467337.54	1326520.95	Аналитический	0.30	-
22	467356.31	1326581.48	Аналитический	0.30	-
23	467384.67	1326672.94	Аналитический	0.30	-
24	467415.80	1326773.31	Аналитический	0.30	-
25	467437.86	1326844.46	Аналитический	0.30	-
26	467453.68	1326895.49	Аналитический	0.30	-
27	467469.57	1326946.72	Аналитический	0.30	-
28	467486.97	1327002.85	Аналитический	0.30	-
29	467490.26	1327013.20	Аналитический	0.30	-
30	467502.39	1327051.34	Аналитический	0.30	-
31	467521.25	1327110.69	Аналитический	0.30	-
32	467528.24	1327170.96	Аналитический	0.30	-
33	467533.58	1327217.11	Аналитический	0.30	-
34	467534.58	1327224.97	Аналитический	0.30	-
35	467537.66	1327229.24	Аналитический	0.30	-
36	467537.43	1327237.76	Аналитический	0.30	-

1	2	3	4	5	6
37	467537.14	1327248.90	Аналитический	0.30	-
38	467534.16	1327251.83	Аналитический	0.30	-
39	467526.81	1327308.49	Аналитический	0.30	-
40	467519.80	1327365.50	Аналитический	0.30	-
41	467513.80	1327414.29	Аналитический	0.30	-
42	467507.07	1327469.05	Аналитический	0.30	-
43	467500.19	1327525.04	Аналитический	0.30	-
44	467493.27	1327581.35	Аналитический	0.30	-
45	467486.25	1327638.50	Аналитический	0.30	-
46	467479.41	1327694.18	Аналитический	0.30	-
47	467473.84	1327739.50	Аналитический	0.30	-
48	467466.39	1327800.09	Аналитический	0.30	-
49	467453.27	1327855.15	Аналитический	0.30	-
50	467439.55	1327897.24	Аналитический	0.30	-
51	467425.31	1327940.93	Аналитический	0.30	-
52	467410.27	1327987.10	Аналитический	0.30	-
53	467392.71	1328041.01	Аналитический	0.30	-
54	467369.21	1328108.35	Аналитический	0.30	-
55	467348.81	1328166.84	Аналитический	0.30	-
56	467329.82	1328221.27	Аналитический	0.30	-
57	467309.88	1328278.44	Аналитический	0.30	-
58	467287.40	1328342.87	Аналитический	0.30	-
59	467265.26	1328406.31	Аналитический	0.30	-
60	467245.38	1328463.32	Аналитический	0.30	-
61	467226.84	1328516.47	Аналитический	0.30	-
62	467203.68	1328582.85	Аналитический	0.30	-
63	467184.26	1328638.51	Аналитический	0.30	-
64	467166.32	1328689.92	Аналитический	0.30	-
65	467147.78	1328743.06	Аналитический	0.30	-
66	467128.78	1328797.53	Аналитический	0.30	-
67	467109.08	1328854.24	Аналитический	0.30	-
68	467096.00	1328891.86	Аналитический	0.30	-
69	467082.70	1328930.13	Аналитический	0.30	-
70	467078.31	1328969.65	Аналитический	0.30	-
71	467080.82	1329005.60	Аналитический	0.30	-
72	467083.51	1329044.28	Аналитический	0.30	-
73	467098.03	1329109.42	Аналитический	0.30	-
74	467109.26	1329145.55	Аналитический	0.30	-
75	467119.64	1329178.97	Аналитический	0.30	-
76	467145.19	1329229.84	Аналитический	0.30	-
77	467181.41	1329268.21	Аналитический	0.30	-
78	467214.44	1329297.04	Аналитический	0.30	-
79	467243.06	1329322.03	Аналитический	0.30	-
80	467273.98	1329349.03	Аналитический	0.30	-
81	467307.86	1329378.60	Аналитический	0.30	-
82	467347.53	1329413.24	Аналитический	0.30	-
83	467389.56	1329449.94	Аналитический	0.30	-
84	467431.01	1329486.13	Аналитический	0.30	-

1	2	3	4	5	6
85	467475.48	1329524.96	Аналитический	0.30	-
86	467522.05	1329565.61	Аналитический	0.30	-
87	467567.88	1329605.63	Аналитический	0.30	-
88	467602.94	1329636.24	Аналитический	0.30	-
89	467649.19	1329676.61	Аналитический	0.30	-
90	467702.78	1329723.76	Аналитический	0.30	-
91	467745.97	1329761.76	Аналитический	0.30	-
92	467767.38	1329780.59	Аналитический	0.30	-
93	467769.43	1329780.96	Аналитический	0.30	-
94	467770.82	1329780.37	Аналитический	0.30	-
95	467771.71	1329781.24	Аналитический	0.30	-
96	467776.01	1329785.42	Аналитический	0.30	-
97	467775.52	1329786.69	Аналитический	0.30	-
98	467776.77	1329788.42	Аналитический	0.30	-
99	467808.81	1329816.25	Аналитический	0.30	-
100	467846.96	1329849.37	Аналитический	0.30	-
101	467899.14	1329894.68	Аналитический	0.30	-
102	467941.64	1329933.08	Аналитический	0.30	-
103	467981.63	1329969.21	Аналитический	0.30	-
104	468017.91	1330001.78	Аналитический	0.30	-
105	468062.74	1330042.49	Аналитический	0.30	-
106	468112.16	1330087.14	Аналитический	0.30	-
107	468143.44	1330115.39	Аналитический	0.30	-
108	468173.65	1330142.69	Аналитический	0.30	-
109	468195.70	1330162.64	Аналитический	0.30	-
110	468217.56	1330182.36	Аналитический	0.30	-
111	468239.38	1330202.16	Аналитический	0.30	-
112	468262.02	1330222.52	Аналитический	0.30	-
113	468279.83	1330238.53	Аналитический	0.30	-
114	468297.40	1330254.49	Аналитический	0.30	-
115	468335.76	1330289.14	Аналитический	0.30	-
116	468367.13	1330317.49	Аналитический	0.30	-
117	468403.56	1330350.40	Аналитический	0.30	-
118	468435.96	1330379.67	Аналитический	0.30	-
119	468470.61	1330410.97	Аналитический	0.30	-
120	468474.53	1330411.81	Аналитический	0.30	-
121	468482.30	1330419.22	Аналитический	0.30	-
122	468483.17	1330421.84	Аналитический	0.30	-
123	468485.23	1330424.16	Аналитический	0.30	-
124	468507.43	1330443.17	Аналитический	0.30	-
125	468537.83	1330469.19	Аналитический	0.30	-
126	468577.64	1330503.26	Аналитический	0.30	-
127	468608.97	1330530.07	Аналитический	0.30	-
128	468639.98	1330556.62	Аналитический	0.30	-
129	468679.28	1330590.25	Картометрический	5.00	-
130	468720.93	1330625.90	Картометрический	5.00	-
131	468736.12	1330638.56	Картометрический	5.00	-
132	468753.73	1330648.70	Картометрический	5.00	-

1	2	3	4	5	6
133	468760.88	1330654.61	Картометрический	5.00	-
134	468769.28	1330661.26	Картометрический	5.00	-
135	468785.07	1330673.55	Картометрический	5.00	-
136	468800.84	1330685.87	Картометрический	5.00	-
137	468808.13	1330691.62	Картометрический	5.00	-
138	468830.95	1330712.15	Картометрический	5.00	-
139	468846.01	1330725.24	Картометрический	5.00	-
140	468861.19	1330738.36	Картометрический	5.00	-
141	468873.09	1330748.12	Картометрический	5.00	-
142	468880.26	1330753.53	Картометрический	5.00	-
143	468893.70	1330762.90	Картометрический	5.00	-
144	468894.57	1330761.96	Картометрический	5.00	-
145	468909.19	1330774.00	Картометрический	5.00	-
146	468919.28	1330782.59	Картометрический	5.00	-
147	468929.26	1330792.91	Картометрический	5.00	-
148	468939.02	1330801.12	Картометрический	5.00	-
149	468944.78	1330805.69	Картометрический	5.00	-
150	468951.55	1330811.64	Картометрический	5.00	-
151	468957.04	1330815.99	Картометрический	5.00	-
152	468970.11	1330826.55	Картометрический	5.00	-
153	468993.04	1330845.01	Картометрический	5.00	-
154	469000.28	1330850.28	Картометрический	5.00	-
155	469016.91	1330863.59	Картометрический	5.00	-
156	469020.33	1330867.25	Картометрический	5.00	-
157	469027.09	1330874.47	Картометрический	5.00	-
158	469030.50	1330878.03	Картометрический	5.00	-
159	469034.06	1330881.61	Картометрический	5.00	-
160	469038.14	1330884.25	Картометрический	5.00	-
161	469040.74	1330885.88	Картометрический	5.00	-
162	469046.37	1330889.29	Картометрический	5.00	-
163	469050.55	1330891.61	Картометрический	5.00	-
164	469054.83	1330893.91	Картометрический	5.00	-
165	469059.20	1330896.20	Картометрический	5.00	-
166	469063.57	1330898.34	Картометрический	5.00	-
167	469068.01	1330900.50	Картометрический	5.00	-
168	469071.63	1330902.35	Картометрический	5.00	-
169	469085.85	1330909.62	Картометрический	5.00	-
170	469090.31	1330911.78	Картометрический	5.00	-
171	469092.73	1330912.90	Картометрический	5.00	-
172	469083.29	1330924.01	Картометрический	5.00	-
173	469231.37	1331048.21	Картометрический	5.00	-
174	469206.74	1331065.32	Картометрический	5.00	-
175	469206.71	1331065.34	Картометрический	5.00	-
176	469182.35	1331082.25	Картометрический	5.00	-
177	469077.04	1331145.52	Картометрический	5.00	-
178	469077.39	1331144.83	Картометрический	5.00	-
179	469079.41	1331140.51	Картометрический	5.00	-
180	469085.69	1331126.28	Картометрический	5.00	-

1	2	3	4	5	6
181	469087.43	1331122.68	Картометрический	5.00	-
182	469089.03	1331117.91	Картометрический	5.00	-
183	469090.36	1331113.44	Картометрический	5.00	-
184	469091.62	1331108.68	Картометрический	5.00	-
185	469092.74	1331104.05	Картометрический	5.00	-
186	469093.78	1331099.29	Картометрический	5.00	-
187	469094.67	1331094.44	Картометрический	5.00	-
188	469095.53	1331089.84	Картометрический	5.00	-
189	469096.16	1331085.21	Картометрический	5.00	-
190	469096.73	1331080.07	Картометрический	5.00	-
191	469097.11	1331075.16	Картометрический	5.00	-
192	469097.49	1331070.43	Картометрический	5.00	-
193	469097.65	1331065.48	Картометрический	5.00	-
194	469097.65	1331060.44	Картометрический	5.00	-
195	469097.62	1331055.65	Картометрический	5.00	-
196	469097.40	1331050.67	Картометрический	5.00	-
197	469097.11	1331045.85	Картометрический	5.00	-
198	469096.67	1331040.93	Картометрический	5.00	-
199	469096.13	1331036.33	Картометрический	5.00	-
200	469095.46	1331031.45	Картометрический	5.00	-
201	469094.70	1331026.60	Картометрический	5.00	-
202	469093.78	1331021.84	Картометрический	5.00	-
203	469092.74	1331016.92	Картометрический	5.00	-
204	469091.66	1331012.32	Картометрический	5.00	-
205	469090.39	1331007.53	Картометрический	5.00	-
206	469088.99	1331002.97	Картометрический	5.00	-
207	469087.53	1330998.34	Картометрический	5.00	-
208	469085.95	1330993.83	Картометрический	5.00	-
209	469084.20	1330989.23	Картометрический	5.00	-
210	469082.46	1330984.92	Картометрический	5.00	-
211	469080.52	1330980.13	Картометрический	5.00	-
212	469078.34	1330975.88	Картометрический	5.00	-
213	469076.24	1330971.60	Картометрический	5.00	-
214	469074.15	1330967.25	Картометрический	5.00	-
215	469071.93	1330962.62	Картометрический	5.00	-
216	469070.03	1330958.47	Картометрический	5.00	-
217	469067.27	1330953.36	Картометрический	5.00	-
218	469064.98	1330949.43	Картометрический	5.00	-
219	469062.38	1330945.30	Картометрический	5.00	-
220	469059.46	1330941.31	Картометрический	5.00	-
221	469056.86	1330937.82	Картометрический	5.00	-
222	469053.69	1330934.08	Картометрический	5.00	-
223	469050.77	1330930.52	Картометрический	5.00	-
224	469047.47	1330926.72	Картометрический	5.00	-
225	469044.11	1330922.98	Картометрический	5.00	-
226	469040.56	1330919.49	Картометрический	5.00	-
227	469036.94	1330916.00	Картометрический	5.00	-
228	469034.91	1330914.09	Картометрический	5.00	-

1	2	3	4	5	6
229	469029.37	1330909.32	Картометрический	5.00	-
230	469025.75	1330905.98	Картометрический	5.00	-
231	469021.97	1330902.82	Картометрический	5.00	-
232	469018.03	1330899.63	Картометрический	5.00	-
233	469010.33	1330893.89	Картометрический	5.00	-
234	469001.80	1330888.40	Картометрический	5.00	-
235	468997.52	1330885.61	Картометрический	5.00	-
236	468981.76	1330873.34	Картометрический	5.00	-
237	468974.97	1330867.69	Картометрический	5.00	-
238	468961.49	1330857.04	Картометрический	5.00	-
239	468954.19	1330851.71	Картометрический	5.00	-
240	468951.75	1330849.68	Картометрический	5.00	-
241	468938.40	1330838.77	Картометрический	5.00	-
242	468935.77	1330836.32	Картометрический	5.00	-
243	468933.01	1330833.91	Картометрический	5.00	-
244	468926.50	1330829.37	Картометрический	5.00	-
245	468916.59	1330821.37	Картометрический	5.00	-
246	468910.80	1330815.77	Картометрический	5.00	-
247	468905.35	1330811.01	Картометрический	5.00	-
248	468889.81	1330798.07	Картометрический	5.00	-
249	468878.01	1330787.80	Картометрический	5.00	-
250	468874.52	1330784.81	Картометрический	5.00	-
251	468862.78	1330774.67	Картометрический	5.00	-
252	468859.74	1330771.94	Картометрический	5.00	-
253	468844.77	1330758.05	Картометрический	5.00	-
254	468830.05	1330744.47	Картометрический	5.00	-
255	468814.66	1330731.92	Картометрический	5.00	-
256	468799.38	1330718.62	Картометрический	5.00	-
257	468789.48	1330710.63	Картометрический	5.00	-
258	468768.42	1330693.12	Картометрический	5.00	-
259	468753.42	1330680.08	Картометрический	5.00	-
260	468744.95	1330673.11	Картометрический	5.00	-
261	468738.16	1330666.83	Картометрический	5.00	-
262	468724.12	1330652.75	Картометрический	5.00	-
263	468708.31	1330639.58	Картометрический	5.00	-
264	468666.35	1330603.59	Картометрический	5.00	-
265	468630.09	1330572.49	Аналитический	0.30	-
266	468592.68	1330540.41	Аналитический	0.30	-
267	468562.68	1330514.68	Аналитический	0.30	-
268	468520.18	1330478.23	Аналитический	0.30	-
269	468489.73	1330452.12	Аналитический	0.30	-
270	468457.96	1330424.88	Аналитический	0.30	-
271	468422.31	1330392.67	Аналитический	0.30	-
272	468388.56	1330362.18	Аналитический	0.30	-
273	468350.58	1330327.86	Аналитический	0.30	-
274	468322.26	1330302.28	Аналитический	0.30	-
275	468282.19	1330266.07	Аналитический	0.30	-
276	468245.99	1330233.37	Аналитический	0.30	-

1	2	3	4	5	6
277	468203.80	1330195.26	Аналитический	0.30	-
278	468161.46	1330157.00	Аналитический	0.30	-
279	468122.87	1330122.14	Аналитический	0.30	-
280	468087.05	1330089.78	Аналитический	0.30	-
281	468047.01	1330053.61	Аналитический	0.30	-
282	467968.64	1329982.80	Аналитический	0.30	-
283	467927.67	1329945.79	Аналитический	0.30	-
284	467886.49	1329908.58	Аналитический	0.30	-
285	467825.96	1329856.00	Аналитический	0.30	-
286	467759.70	1329798.44	Аналитический	0.30	-
287	467720.38	1329763.98	Аналитический	0.30	-
288	467688.73	1329736.24	Аналитический	0.30	-
289	467664.51	1329714.71	Аналитический	0.30	-
290	467636.53	1329690.51	Аналитический	0.30	-
291	467590.42	1329650.58	Аналитический	0.30	-
292	467552.06	1329617.37	Аналитический	0.30	-
293	467505.78	1329577.28	Аналитический	0.30	-
294	467461.65	1329539.07	Аналитический	0.30	-
295	467418.22	1329501.46	Аналитический	0.30	-
296	467375.88	1329464.80	Аналитический	0.30	-
297	467334.99	1329429.39	Аналитический	0.30	-
298	467297.09	1329396.57	Аналитический	0.30	-
299	467261.39	1329365.66	Аналитический	0.30	-
300	467227.43	1329336.25	Аналитический	0.30	-
301	467192.88	1329306.33	Аналитический	0.30	-
302	467167.27	1329284.15	Аналитический	0.30	-
303	467132.52	1329247.16	Аналитический	0.30	-
304	467130.05	1329242.53	Аналитический	0.30	-
305	467101.61	1329189.24	Аналитический	0.30	-
306	467079.48	1329118.27	Аналитический	0.30	-
307	467077.10	1329113.01	Аналитический	0.30	-
308	467073.64	1329111.48	Аналитический	0.30	-
309	467071.97	1329104.53	Аналитический	0.30	-
310	467069.69	1329095.00	Аналитический	0.30	-
311	467068.49	1329090.01	Аналитический	0.30	-
312	467071.44	1329087.32	Аналитический	0.30	-
313	467069.38	1329077.55	Аналитический	0.30	-
314	467062.83	1329039.09	Аналитический	0.30	-
315	467059.94	1328997.96	Аналитический	0.30	-
316	467057.48	1328962.88	Аналитический	0.30	-
317	467063.19	1328923.26	Аналитический	0.30	-
318	467083.86	1328864.88	Аналитический	0.30	-
319	467097.38	1328826.68	Аналитический	0.30	-
320	467109.66	1328792.01	Аналитический	0.30	-
321	467129.71	1328734.46	Аналитический	0.30	-
322	467148.22	1328681.33	Аналитический	0.30	-
323	467165.91	1328630.55	Аналитический	0.30	-
324	467187.92	1328567.39	Аналитический	0.30	-

1	2	3	4	5	6
325	467208.64	1328507.91	Аналитический	0.30	-
326	467227.67	1328453.28	Аналитический	0.30	-
327	467247.72	1328395.73	Аналитический	0.30	-
328	467269.36	1328333.63	Аналитический	0.30	-
329	467290.47	1328273.06	Аналитический	0.30	-
330	467311.57	1328212.48	Аналитический	0.30	-
331	467331.42	1328155.52	Аналитический	0.30	-
332	467351.71	1328097.27	Аналитический	0.30	-
333	467373.77	1328033.96	Аналитический	0.30	-
334	467391.48	1327979.53	Аналитический	0.30	-
335	467407.01	1327931.77	Аналитический	0.30	-
336	467421.45	1327887.38	Аналитический	0.30	-
337	467433.38	1327850.72	Аналитический	0.30	-
338	467446.19	1327795.50	Аналитический	0.30	-
339	467453.26	1327733.87	Аналитический	0.30	-
340	467458.75	1327685.98	Аналитический	0.30	-
341	467464.55	1327635.41	Аналитический	0.30	-
342	467471.68	1327573.20	Аналитический	0.30	-
343	467477.56	1327521.98	Аналитический	0.30	-
344	467484.07	1327465.21	Аналитический	0.30	-
345	467490.25	1327411.28	Аналитический	0.30	-
346	467496.51	1327356.72	Аналитический	0.30	-
347	467502.79	1327301.96	Аналитический	0.30	-
348	467508.24	1327254.43	Аналитический	0.30	-
349	467509.48	1327221.06	Аналитический	0.30	-
350	467503.91	1327167.36	Аналитический	0.30	-
351	467501.88	1327147.81	Аналитический	0.30	-
352	467498.19	1327112.18	Аналитический	0.30	-
353	467480.16	1327052.10	Аналитический	0.30	-
354	467460.44	1326986.60	Аналитический	0.30	-
355	467446.72	1326941.93	Аналитический	0.30	-
356	467434.18	1326901.11	Аналитический	0.30	-
357	467416.75	1326844.37	Аналитический	0.30	-
358	467396.64	1326778.92	Аналитический	0.30	-
359	467379.21	1326722.31	Аналитический	0.30	-
360	467364.62	1326674.68	Аналитический	0.30	-
361	467351.54	1326632.12	Аналитический	0.30	-
362	467337.26	1326585.63	Аналитический	0.30	-
363	467329.94	1326562.29	Аналитический	0.30	-
364	467322.22	1326536.68	Аналитический	0.30	-
365	467320.20	1326530.11	Аналитический	0.30	-
366	467329.09	1326529.71	Аналитический	0.30	-
367	467317.71	1326492.98	Аналитический	0.30	-
368	467311.58	1326473.42	Аналитический	0.30	-
369	467311.28	1326472.46	Аналитический	0.30	-
370	467310.98	1326471.49	Аналитический	0.30	-
371	467239.99	1326242.71	Аналитический	0.30	-
372	467235.40	1326226.84	Аналитический	0.30	-

1	2	3	4	5	6
373	467192.37	1326099.46	Картометрический	5.00	-
374	467169.32	1326010.26	Картометрический	5.00	-
375	467153.72	1325943.06	Картометрический	5.00	-
376	467142.35	1325883.66	Картометрический	5.00	-
377	467100.38	1325679.72	Картометрический	5.00	-
378	467061.63	1325490.72	Картометрический	5.00	-
379	467058.16	1325458.55	Картометрический	5.00	-
380	467058.95	1325409.83	Картометрический	5.00	-
381	467068.09	1325369.24	Картометрический	5.00	-
382	467092.24	1325278.97	Картометрический	5.00	-
383	467123.86	1325185.61	Картометрический	5.00	-
1	467139.10	1325190.16	Картометрический	5.00	-
384	467380.61	1324319.64	Картометрический	5.00	-
385	467380.71	1324326.57	Картометрический	5.00	-
386	467377.45	1324360.34	Картометрический	5.00	-
387	467372.28	1324391.51	Картометрический	5.00	-
388	467358.72	1324438.15	Картометрический	5.00	-
389	467327.28	1324543.51	Картометрический	5.00	-
390	467230.85	1324867.84	Картометрический	5.00	-
391	467187.02	1325022.08	Картометрический	5.00	-
392	467149.94	1325151.12	Картометрический	5.00	-
393	467140.17	1325186.29	Картометрический	5.00	-
394	467125.15	1325181.81	Картометрический	5.00	-
395	467127.44	1325175.05	Картометрический	5.00	-
396	467164.37	1325035.90	Картометрический	5.00	-
397	467204.28	1324895.95	Картометрический	5.00	-
398	467250.77	1324743.92	Картометрический	5.00	-
399	467290.76	1324608.10	Картометрический	5.00	-
400	467324.31	1324493.72	Картометрический	5.00	-
401	467351.03	1324398.18	Картометрический	5.00	-
402	467360.59	1324347.28	Картометрический	5.00	-
403	467361.85	1324324.37	Картометрический	5.00	-
384	467380.61	1324319.64	Картометрический	5.00	-
404	466069.38	1323723.21	Картометрический	5.00	-
405	466372.66	1323850.61	Картометрический	5.00	-
406	466444.53	1323878.46	Картометрический	5.00	-
407	466544.59	1323915.23	Картометрический	5.00	-
408	466649.10	1323951.56	Картометрический	5.00	-
409	466684.10	1323964.54	Картометрический	5.00	-
410	466772.91	1323999.72	Картометрический	5.00	-
411	466797.72	1324008.42	Картометрический	5.00	-
412	466873.23	1324033.35	Картометрический	5.00	-
413	466900.19	1324042.99	Аналитический	0.30	-
414	466923.73	1324051.41	Аналитический	0.30	-
415	467120.27	1324121.56	Картометрический	5.00	-
416	467302.92	1324184.03	Картометрический	5.00	-

1	2	3	4	5	6
417	467326.80	1324199.23	Картометрический	5.00	-
418	467340.47	1324212.52	Картометрический	5.00	-
419	467356.06	1324228.40	Картометрический	5.00	-
420	467370.26	1324251.43	Картометрический	5.00	-
421	467375.33	1324265.59	Картометрический	5.00	-
422	467378.93	1324281.27	Картометрический	5.00	-
423	467380.38	1324303.73	Картометрический	5.00	-
424	467380.39	1324304.23	Картометрический	5.00	-
425	467362.72	1324308.62	Картометрический	5.00	-
426	467362.97	1324304.17	Картометрический	5.00	-
427	467360.22	1324282.66	Картометрический	5.00	-
428	467352.18	1324257.87	Картометрический	5.00	-
429	467340.66	1324237.99	Картометрический	5.00	-
430	467316.16	1324214.93	Картометрический	5.00	-
431	467295.18	1324201.94	Картометрический	5.00	-
432	467273.29	1324191.01	Картометрический	5.00	-
433	467245.23	1324180.55	Картометрический	5.00	-
434	467148.47	1324147.48	Картометрический	5.00	-
435	467039.20	1324104.10	Картометрический	5.00	-
436	466933.40	1324067.79	Картометрический	5.00	-
437	466819.34	1324030.09	Картометрический	5.00	-
438	466673.96	1323977.49	Картометрический	5.00	-
439	466512.36	1323917.24	Картометрический	5.00	-
440	466397.85	1323875.80	Картометрический	5.00	-
441	466254.27	1323818.28	Картометрический	5.00	-
442	466177.33	1323783.79	Картометрический	5.00	-
443	466109.35	1323759.42	Картометрический	5.00	-
444	466101.92	1323756.24	Картометрический	5.00	-
445	466062.91	1323739.29	Картометрический	5.00	-
404	466069.38	1323723.21	Картометрический	5.00	-
446	465687.36	1323559.30	Картометрический	5.00	-
447	465680.78	1323576.87	Картометрический	5.00	-
448	465669.17	1323572.00	Картометрический	5.00	-
449	465619.46	1323551.15	Картометрический	5.00	-
450	465576.07	1323532.94	Картометрический	5.00	-
451	465543.30	1323519.19	Картометрический	5.00	-
452	465512.05	1323508.51	Картометрический	5.00	-
453	465508.30	1323507.26	Картометрический	5.00	-
454	465455.73	1323489.72	Картометрический	5.00	-
455	465392.52	1323468.62	Картометрический	5.00	-
456	465339.78	1323451.62	Картометрический	5.00	-
457	465284.37	1323433.77	Картометрический	5.00	-
458	465245.43	1323421.23	Картометрический	5.00	-
459	465230.94	1323416.55	Картометрический	5.00	-
460	465176.58	1323399.03	Картометрический	5.00	-
461	465127.16	1323383.10	Картометрический	5.00	-
462	465078.38	1323367.38	Картометрический	5.00	-

1	2	3	4	5	6
463	464970.66	1323333.12	Картометрический	5.00	-
464	464921.39	1323317.45	Картометрический	5.00	-
465	464871.59	1323301.61	Картометрический	5.00	-
466	464817.77	1323284.49	Картометрический	5.00	-
467	464766.97	1323268.75	Картометрический	5.00	-
468	464761.97	1323267.20	Аналитический	0.30	-
469	464712.87	1323252.00	Аналитический	0.30	-
470	464695.57	1323246.64	Аналитический	0.30	-
471	464699.07	1323237.59	Картометрический	5.00	-
472	464702.86	1323227.76	Картометрический	5.00	-
473	464723.23	1323234.08	Аналитический	0.30	-
474	464760.60	1323245.68	Аналитический	0.30	-
475	464777.44	1323250.91	Картометрический	5.00	-
476	464812.77	1323261.88	Картометрический	5.00	-
477	464815.78	1323261.39	Картометрический	5.00	-
478	464817.40	1323259.43	Картометрический	5.00	-
479	464817.74	1323257.38	Картометрический	5.00	-
480	464828.40	1323260.11	Картометрический	5.00	-
481	464827.89	1323263.61	Картометрический	5.00	-
482	464828.83	1323266.87	Картометрический	5.00	-
483	464878.14	1323282.69	Картометрический	5.00	-
484	464928.99	1323299.00	Картометрический	5.00	-
485	464976.26	1323314.17	Картометрический	5.00	-
486	465029.66	1323331.30	Картометрический	5.00	-
487	465083.57	1323348.60	Картометрический	5.00	-
488	465133.54	1323364.63	Картометрический	5.00	-
489	465182.93	1323380.47	Картометрический	5.00	-
490	465239.20	1323398.52	Картометрический	5.00	-
491	465292.33	1323415.56	Картометрический	5.00	-
492	465345.40	1323432.58	Картометрический	5.00	-
493	465391.16	1323447.26	Картометрический	5.00	-
494	465397.53	1323449.30	Картометрический	5.00	-
495	465464.75	1323471.73	Картометрический	5.00	-
496	465514.73	1323488.40	Картометрический	5.00	-
497	465541.93	1323498.24	Картометрический	5.00	-
498	465592.25	1323519.37	Картометрический	5.00	-
499	465633.21	1323536.58	Картометрический	5.00	-
500	465674.09	1323553.73	Картометрический	5.00	-
446	465687.36	1323559.30	Картометрический	5.00	-
501	464306.10	1321430.11	Картометрический	5.00	-
502	464313.42	1321438.99	Картометрический	5.00	-
503	464320.88	1321448.04	Картометрический	5.00	-
504	464300.17	1321471.15	Картометрический	5.00	-
505	464296.46	1321465.74	Картометрический	5.00	-
506	464289.10	1321458.20	Картометрический	5.00	-
507	464284.60	1321456.24	Картометрический	5.00	-
508	464277.86	1321454.00	Картометрический	5.00	-

1	2	3	4	5	6
501	464306.10	1321430.11	Картометрический	5.00	-
509	464271.13	1321459.51	Картометрический	5.00	-
510	464276.06	1321468.86	Картометрический	5.00	-
511	464282.01	1321475.31	Картометрический	5.00	-
512	464288.36	1321480.18	Картометрический	5.00	-
513	464246.30	1321509.95	Аналитический	0.30	-
514	464211.85	1321527.65	Аналитический	0.30	-
515	464184.74	1321551.98	Аналитический	0.30	-
516	464172.54	1321565.18	Аналитический	0.30	-
517	464166.40	1321556.98	Аналитический	0.30	-
518	464177.74	1321544.84	Аналитический	0.30	-
519	464205.36	1321520.05	Аналитический	0.30	-
520	464229.50	1321490.11	Аналитический	0.30	-
509	464271.13	1321459.51	Картометрический	5.00	-
521	464000.25	1319748.69	Аналитический	0.20	-
522	464030.55	1319779.04	Аналитический	0.20	-
523	463992.95	1319798.47	Аналитический	0.20	-
524	463962.65	1319768.12	Аналитический	0.20	-
521	464000.25	1319748.69	Аналитический	0.20	-
525	462620.19	1322781.18	Картометрический	5.00	-
526	462601.59	1322830.22	Картометрический	5.00	-
527	462592.79	1322853.19	Картометрический	5.00	-
528	462521.02	1322829.08	Картометрический	5.00	-
529	462542.42	1322755.66	Картометрический	5.00	-
525	462620.19	1322781.18	Картометрический	5.00	-
530	467539.85	1331803.12	Аналитический	0.10	-
531	467565.35	1331858.90	Аналитический	0.10	-
532	467451.88	1331907.82	Аналитический	0.10	-
533	467447.53	1331896.55	Аналитический	0.10	-
534	467415.01	1331858.14	Аналитический	0.10	-
535	467429.66	1331850.43	Аналитический	0.10	-
536	467442.10	1331854.68	Аналитический	0.10	-
537	467457.98	1331851.90	Аналитический	0.10	-
538	467510.76	1331825.46	Аналитический	0.10	-
539	467515.13	1331821.87	Аналитический	0.10	-
540	467522.46	1331806.53	Аналитический	0.10	-
530	467539.85	1331803.12	Аналитический	0.10	-
541	464787.87	1333179.18	Аналитический	0.10	-
542	464801.87	1333199.89	Аналитический	0.10	-
543	464558.87	1333364.14	Картометрический	5.00	-
544	464558.35	1333364.48	Картометрический	5.00	-
545	464184.85	1333590.73	Аналитический	0.10	-
546	464171.89	1333569.35	Аналитический	0.10	-

1	2	3	4	5	6
547	464545.13	1333343.26	Аналитический	0.10	-
548	464550.96	1333337.56	Картометрический	5.00	-
549	464545.44	1333325.08	Картометрический	5.00	-
550	464522.28	1333292.09	Картометрический	5.00	-
551	464728.39	1333145.33	Картометрический	5.00	-
552	464762.28	1333194.85	Картометрический	5.00	-
541	464787.87	1333179.18	Аналитический	0.10	-

3. Сведения о характерных точках части (частей) границы объекта

Обозначение характерных точек части границы	Координаты, м		Метод определения координат характерной точки	Средняя квадратическая погрешность положения характерной точки (Mt), м	Описание обозначения точки на местности (при наличии)
	X	Y			
1	2	3	4	5	6
Часть №					
-	-	-	-	-	-

Раздел 3

Сведения о местоположении измененных (уточненных) границ объекта							
1. Система координат: -							
2. Сведения о характерных точках границ объекта							
Обозначение характерных точек границ	Существующие координаты, м		Измененные (уточненные) координаты, м		Метод определения координат характерной точки	Средняя квадратическая погрешность положения характерной точки (Mt), м	Описание обозначения точки на местности (при наличии)
	X	Y	X	Y			
1	2	3	4	5	6	7	8
-	-	-	-	-	-	-	-
3.Сведения о характерных точках части (частей) границы объекта							
Часть №							
-	-	-	-	-	-	-	-

Раздел 4

План границ объекта

Схема расположения листов плана границ объекта

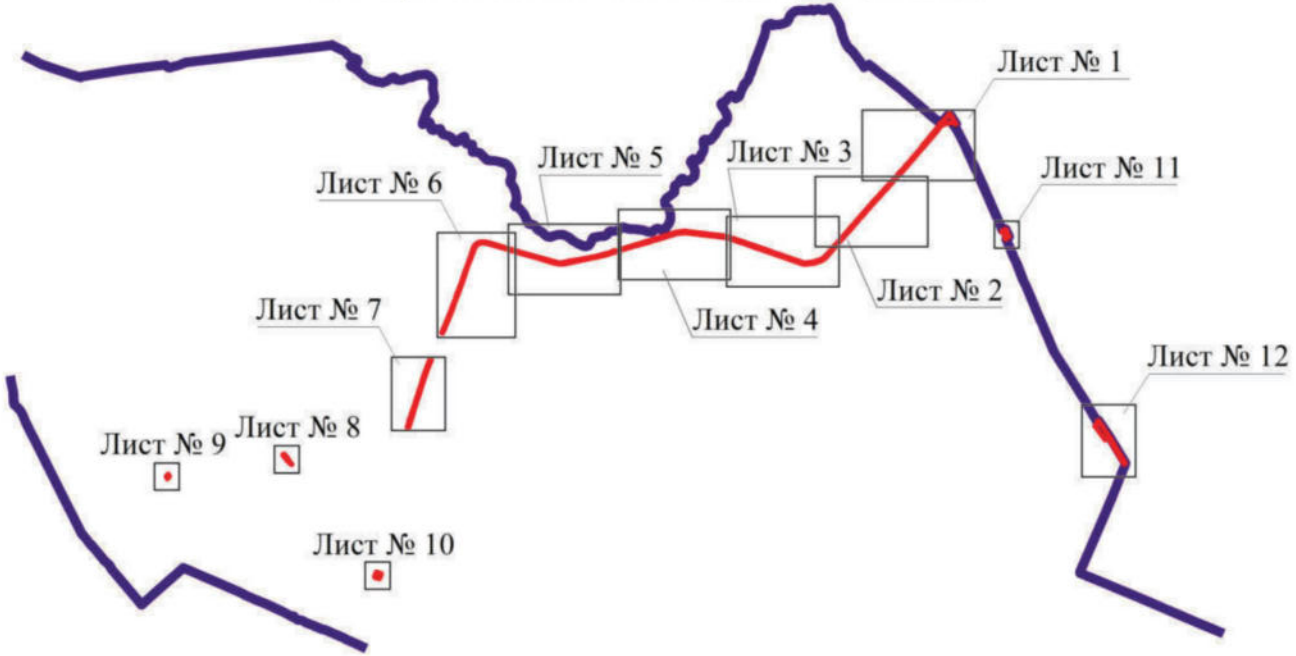

Масштаб 1:100000

Используемые условные знаки и обозначения:

границы территориальной зоны

границы муниципального образования

Лист № 1 — область и номер листа плана границ объекта

Руководитель БУВО «Нормативно-проектный центр»

Подпись _____ Ю.В. Шалыгина Дата « 26 » октября 2021 г.

Место для оттиска печати (при наличии) лица, составившего описание местоположения границ объекта

План границ объекта

Лист № 1

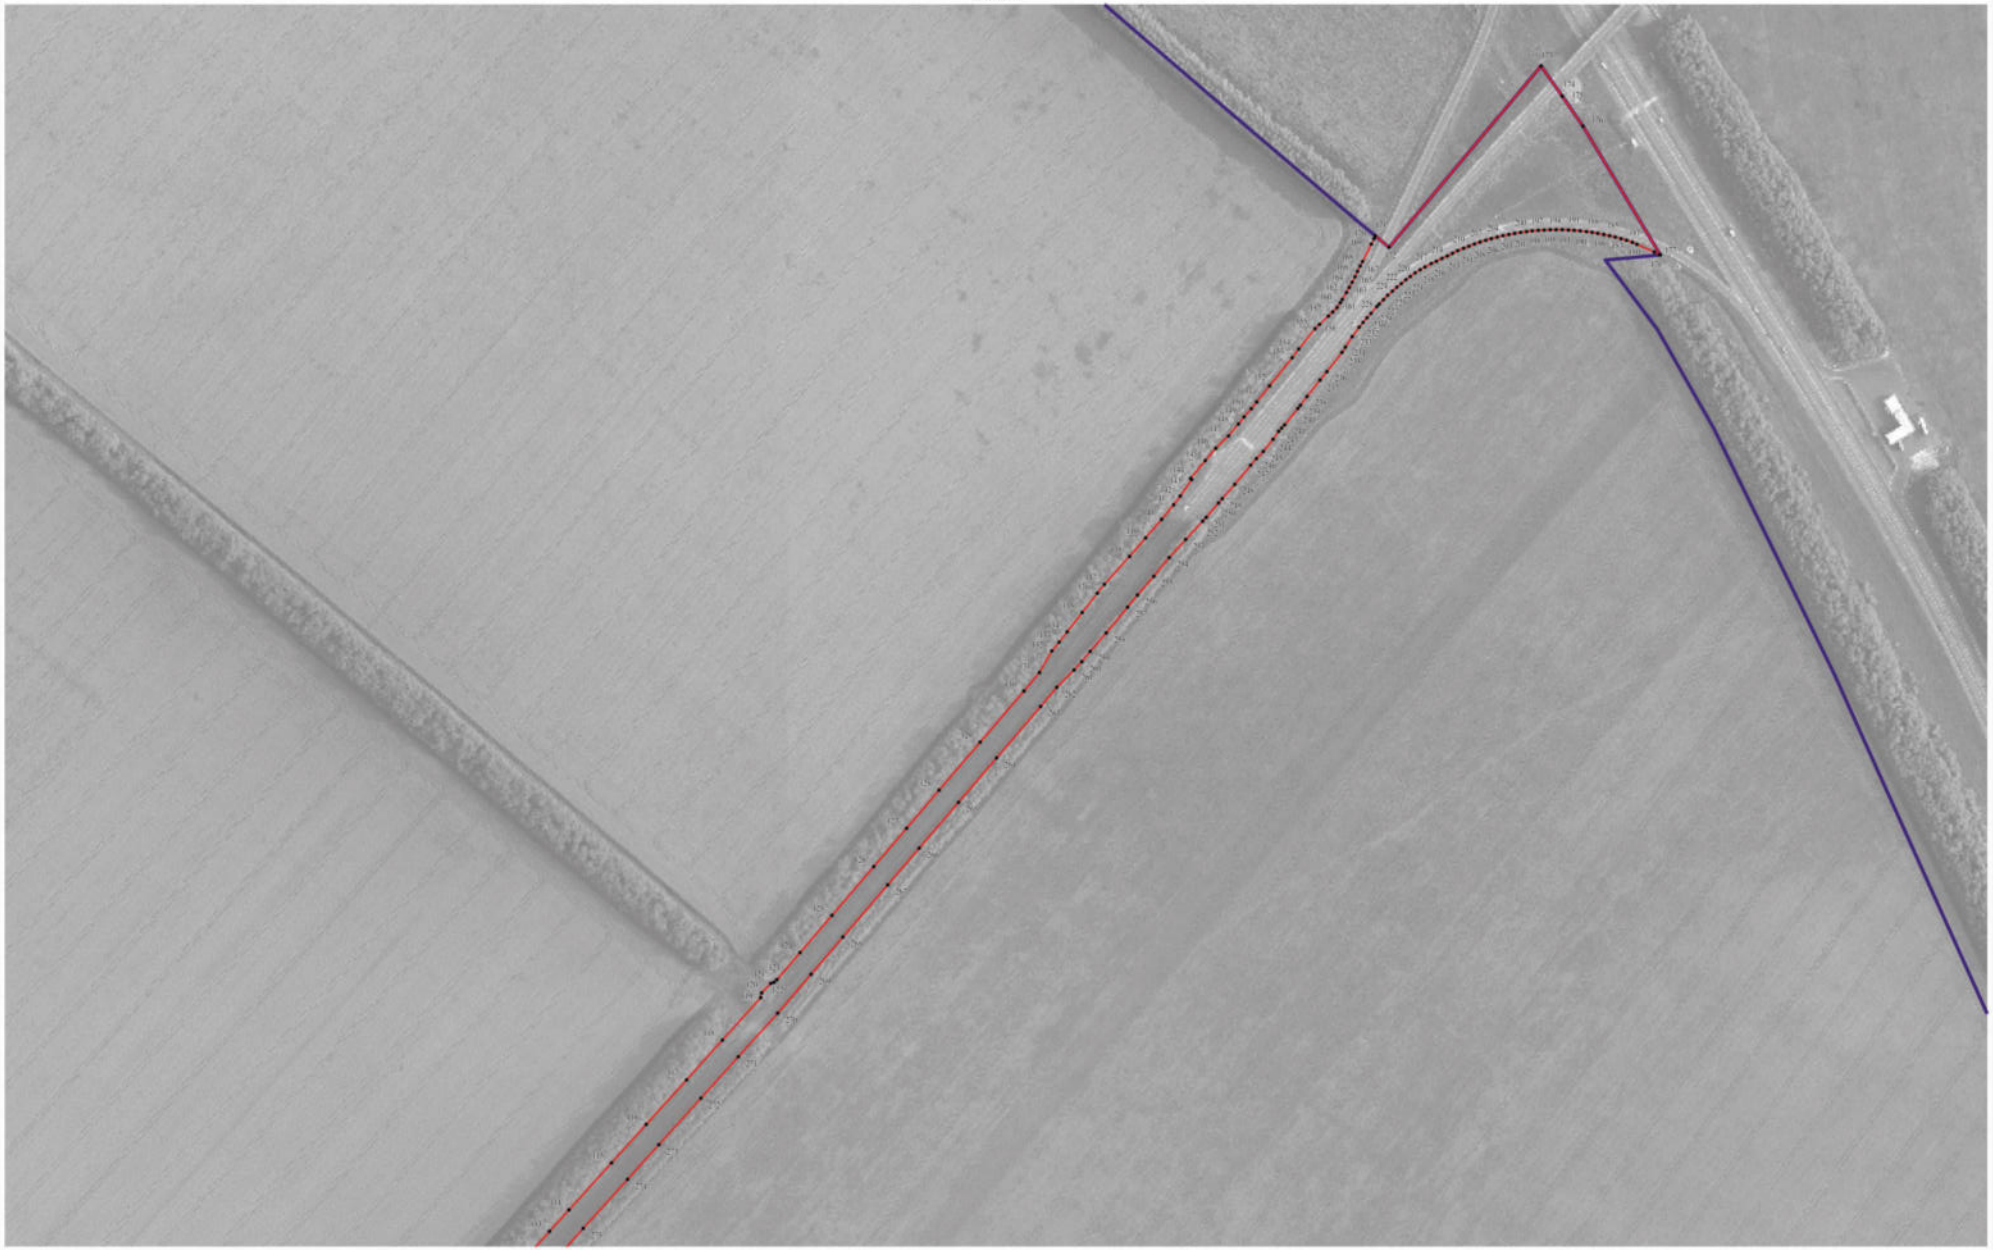

Используемые условные знаки и обозначения:

границы территориальной зоны

границы муниципального образования

характерная точка границ территориальной зоны

Масштаб 1:2000

Руководитель БУВО «Нормативно-проектный центр»
Подпись _____ Ю.В.Шалыгина Дата «26» октября 2021 г.

Место для оттиска печати (при наличии) лица, составившего описание местоположения границ объекта

План границ объекта

Лист № 2

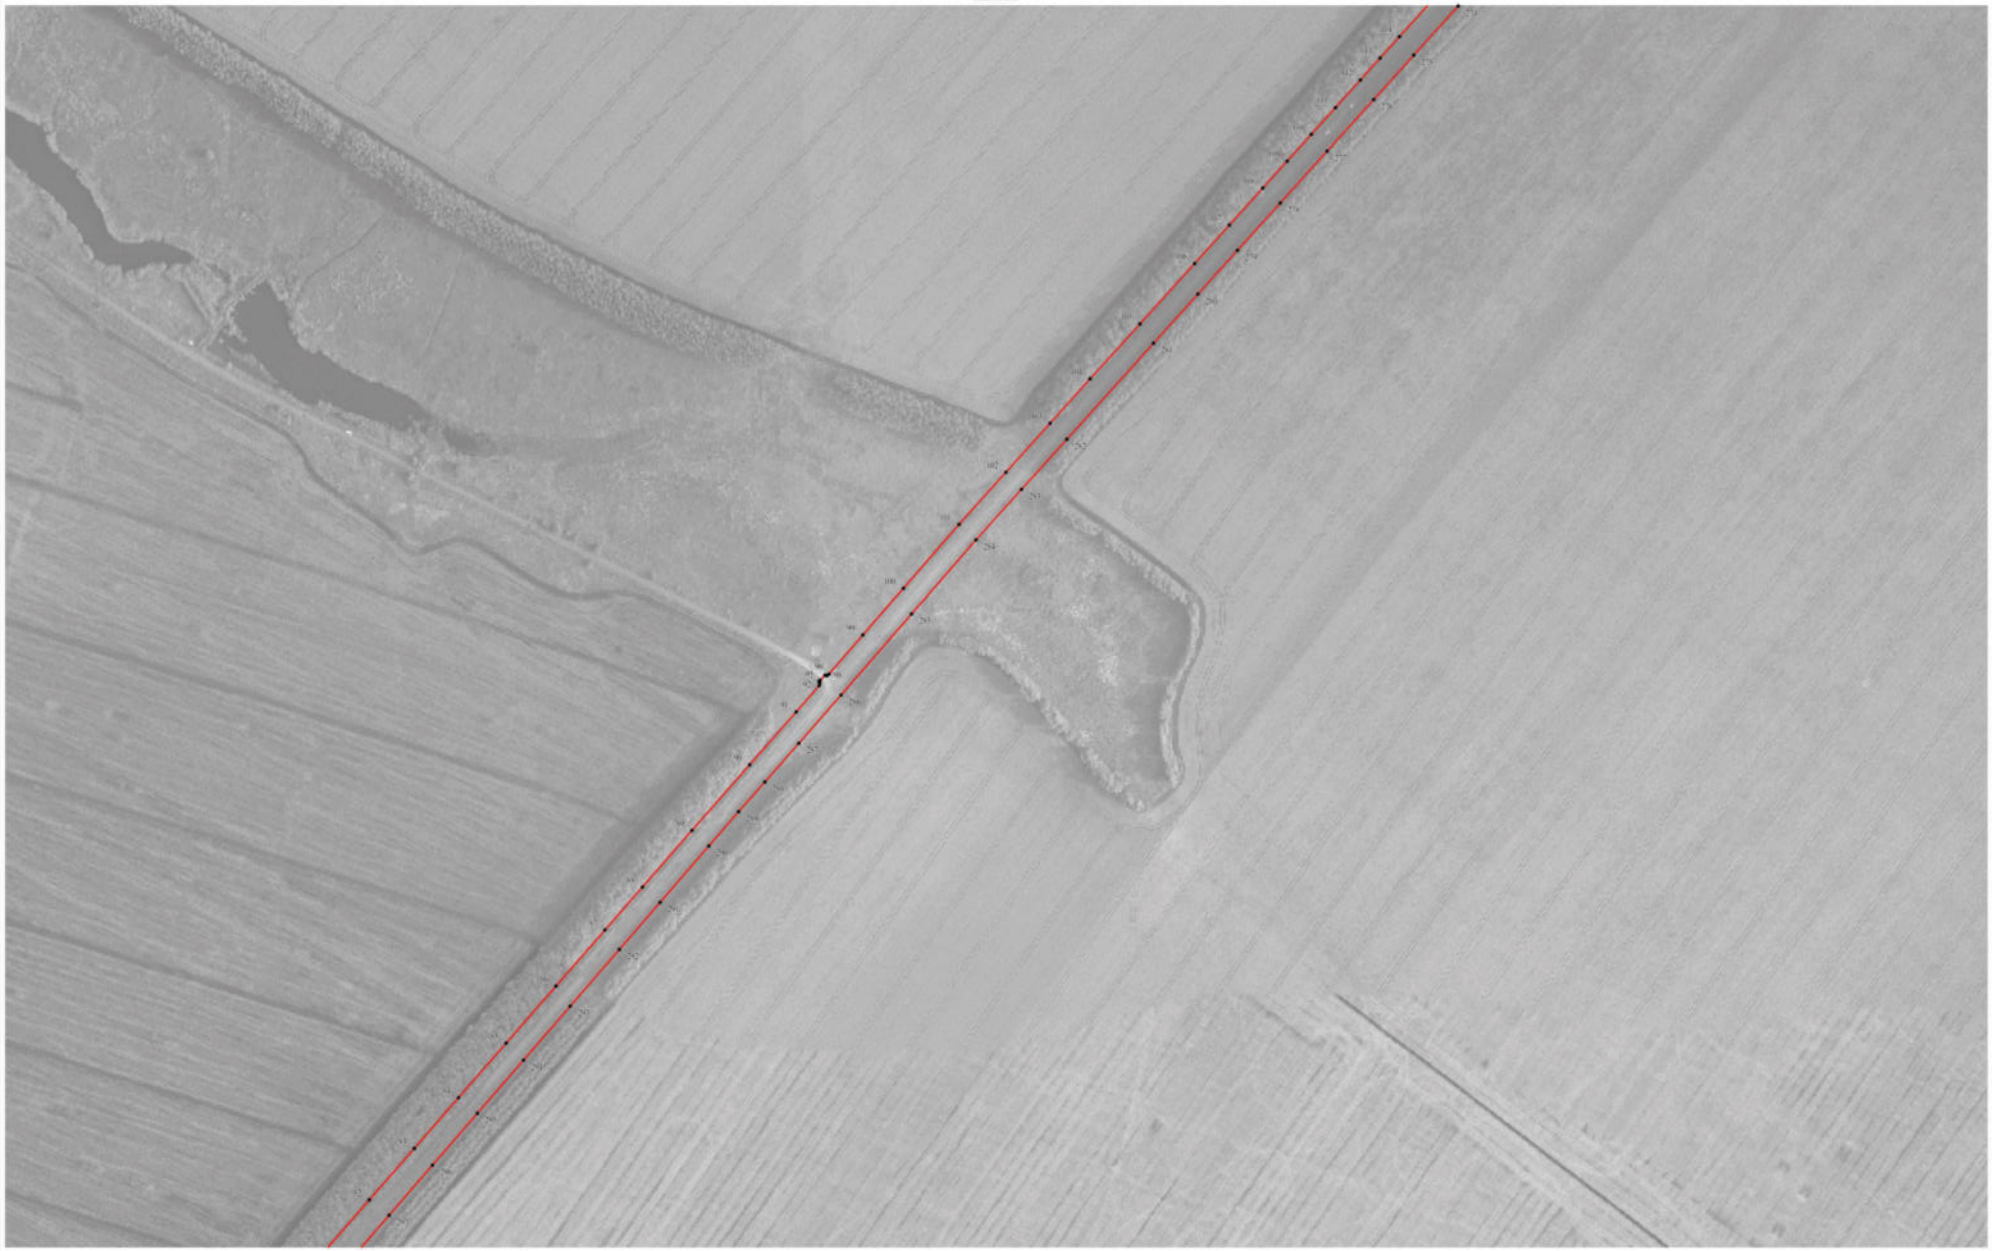

Используемые условные знаки и обозначения:

границы территориальной зоны

297 характерная точка границ территориальной зоны

Масштаб 1:2000

Руководитель БУВО «Нормативно-проектный центр»

Подпись _____ Ю.В.Шалыгина Дата «26» октября 2021 г.

Место для оттиска печати (при наличии)лица,составившего описание местоположения границ объекта

План границ объекта

Лист № 3

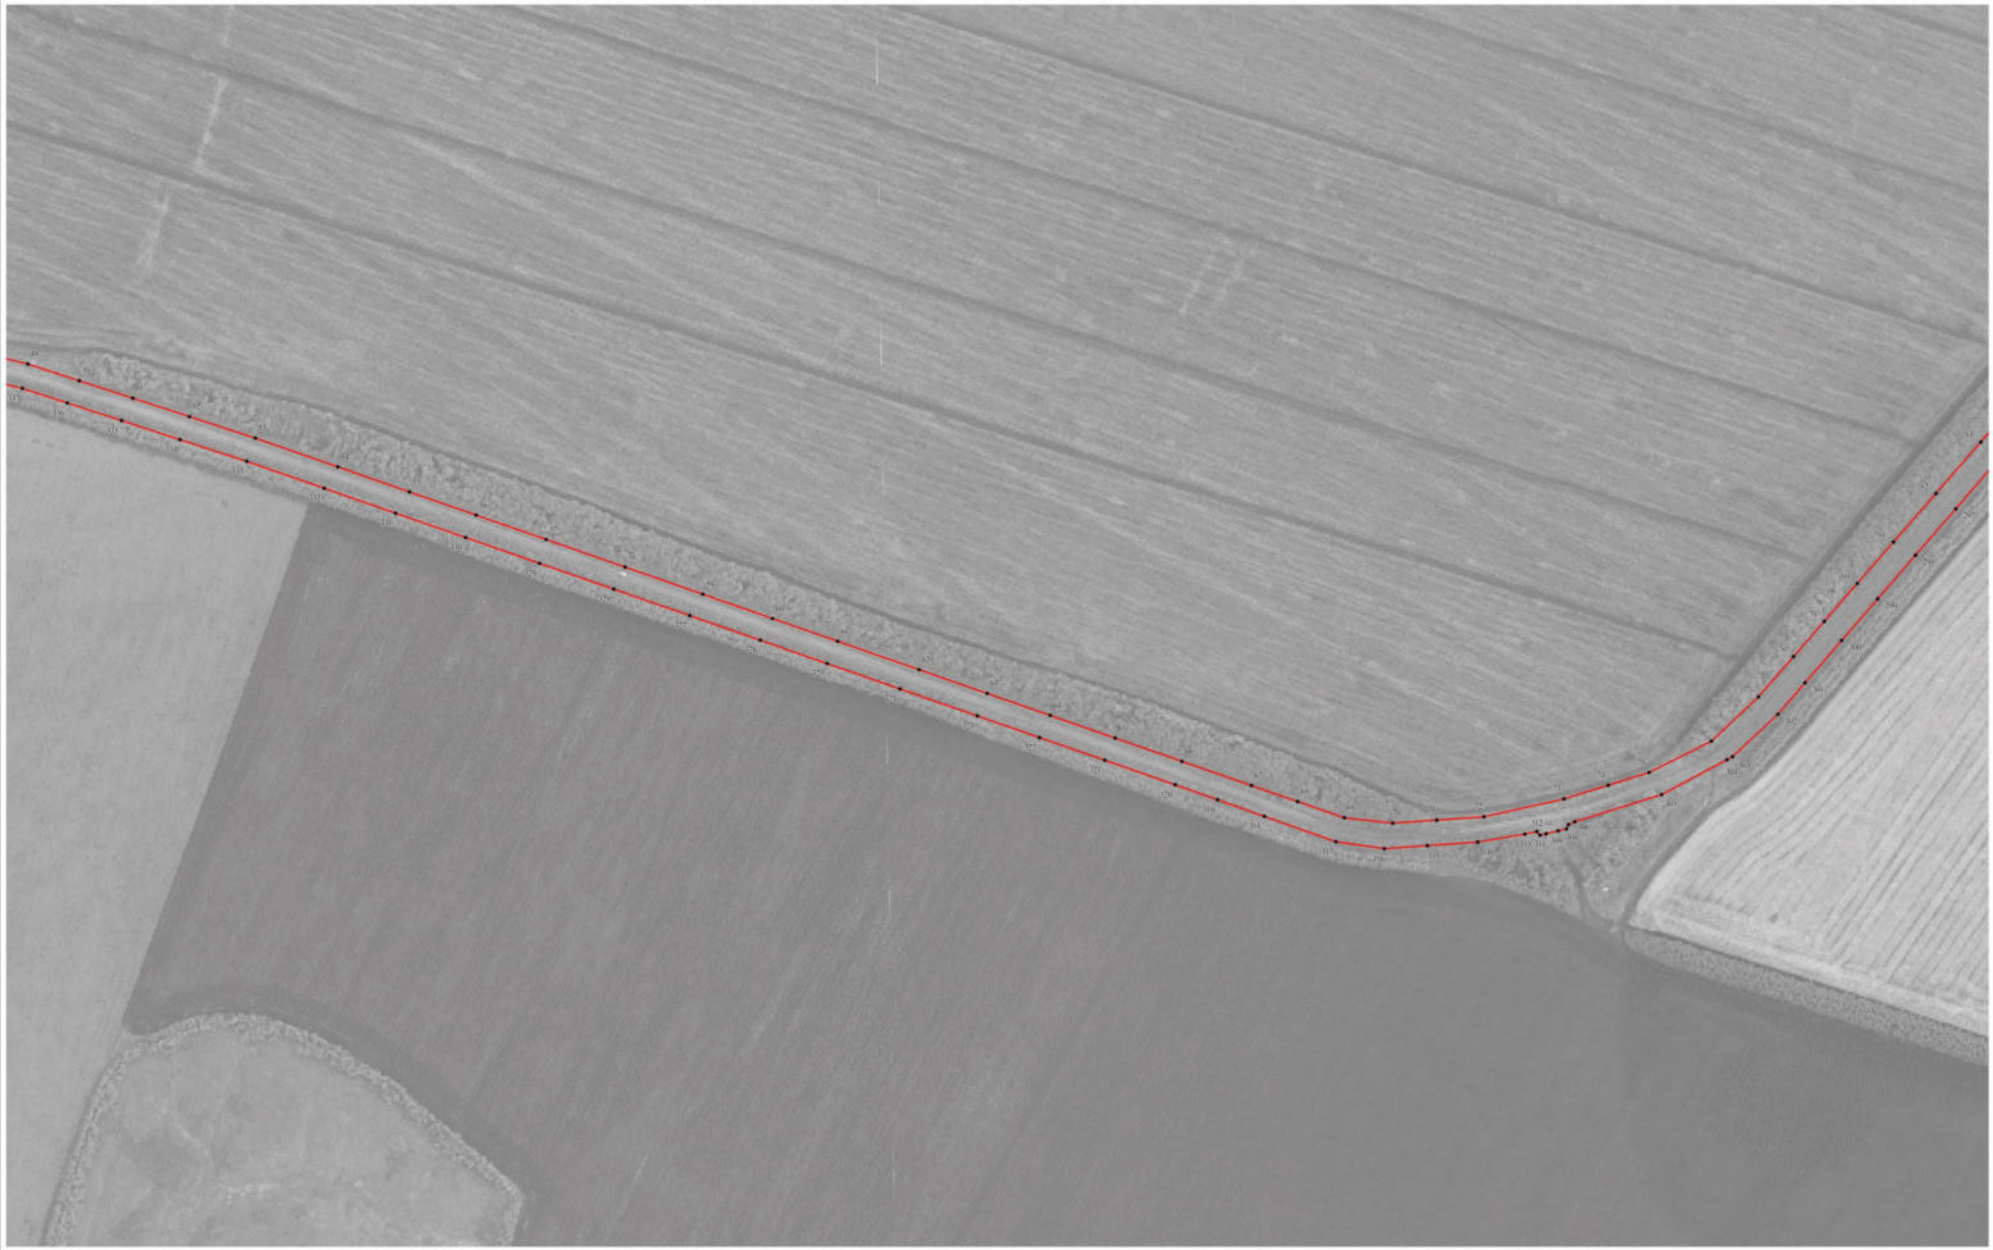

Используемые условные знаки и обозначения:

границы территориальной зоны

320 характерная точка границ территориальной зоны

Масштаб 1:2000

Руководитель БУВО «Нормативно-проектный центр»
Подпись Ю.В.Шалыгина Дата «26» октября 2021г.

Место для оттиска печати (при наличии) лица, составившего описание местоположения границ объекта

План границ объекта

Лист № 4

Используемые условные знаки и обозначения:

- границы территориальной зоны
- границы муниципального образования
- 370 — характерная точка границ территориальной зоны

Масштаб 1:2000

Руководитель БУВО «Нормативно-проектный центр»
Подпись _____ Ю.В.Шальгина Дата «26» октября 2021г.

Место для оттиска печати (при наличии),составившего описание местоположения границ объекта

План границ объекта

Лист № 5

Используемые условные знаки и обозначения:

- границы территориальной зоны
- границы муниципального образования
- 380 характерная точка границ территориальной зоны

Масштаб 1:2000

Руководитель БУВО «Нормативно-проектный центр»
Подпись _____ Ю.В. Шалыгина Дата «26» октября 2021 г.

Место для оттиска печати (при наличии) лица, составившего описание местоположения границ объекта

План границ объекта

Лист № 6

Используемые условные знаки и обозначения:

границы территориальной зоны

404 характерная точка границ территориальной зоны

Масштаб 1:2000

Руководитель БУВО «Нормативно-проектный центр»
Подпись Ю.В.Шалыгина Дата «26» октября 2021г.

Место для оттиска печати (при наличии) лица, составившего описание местоположения границ объекта

План границ объекта

Лист № 7

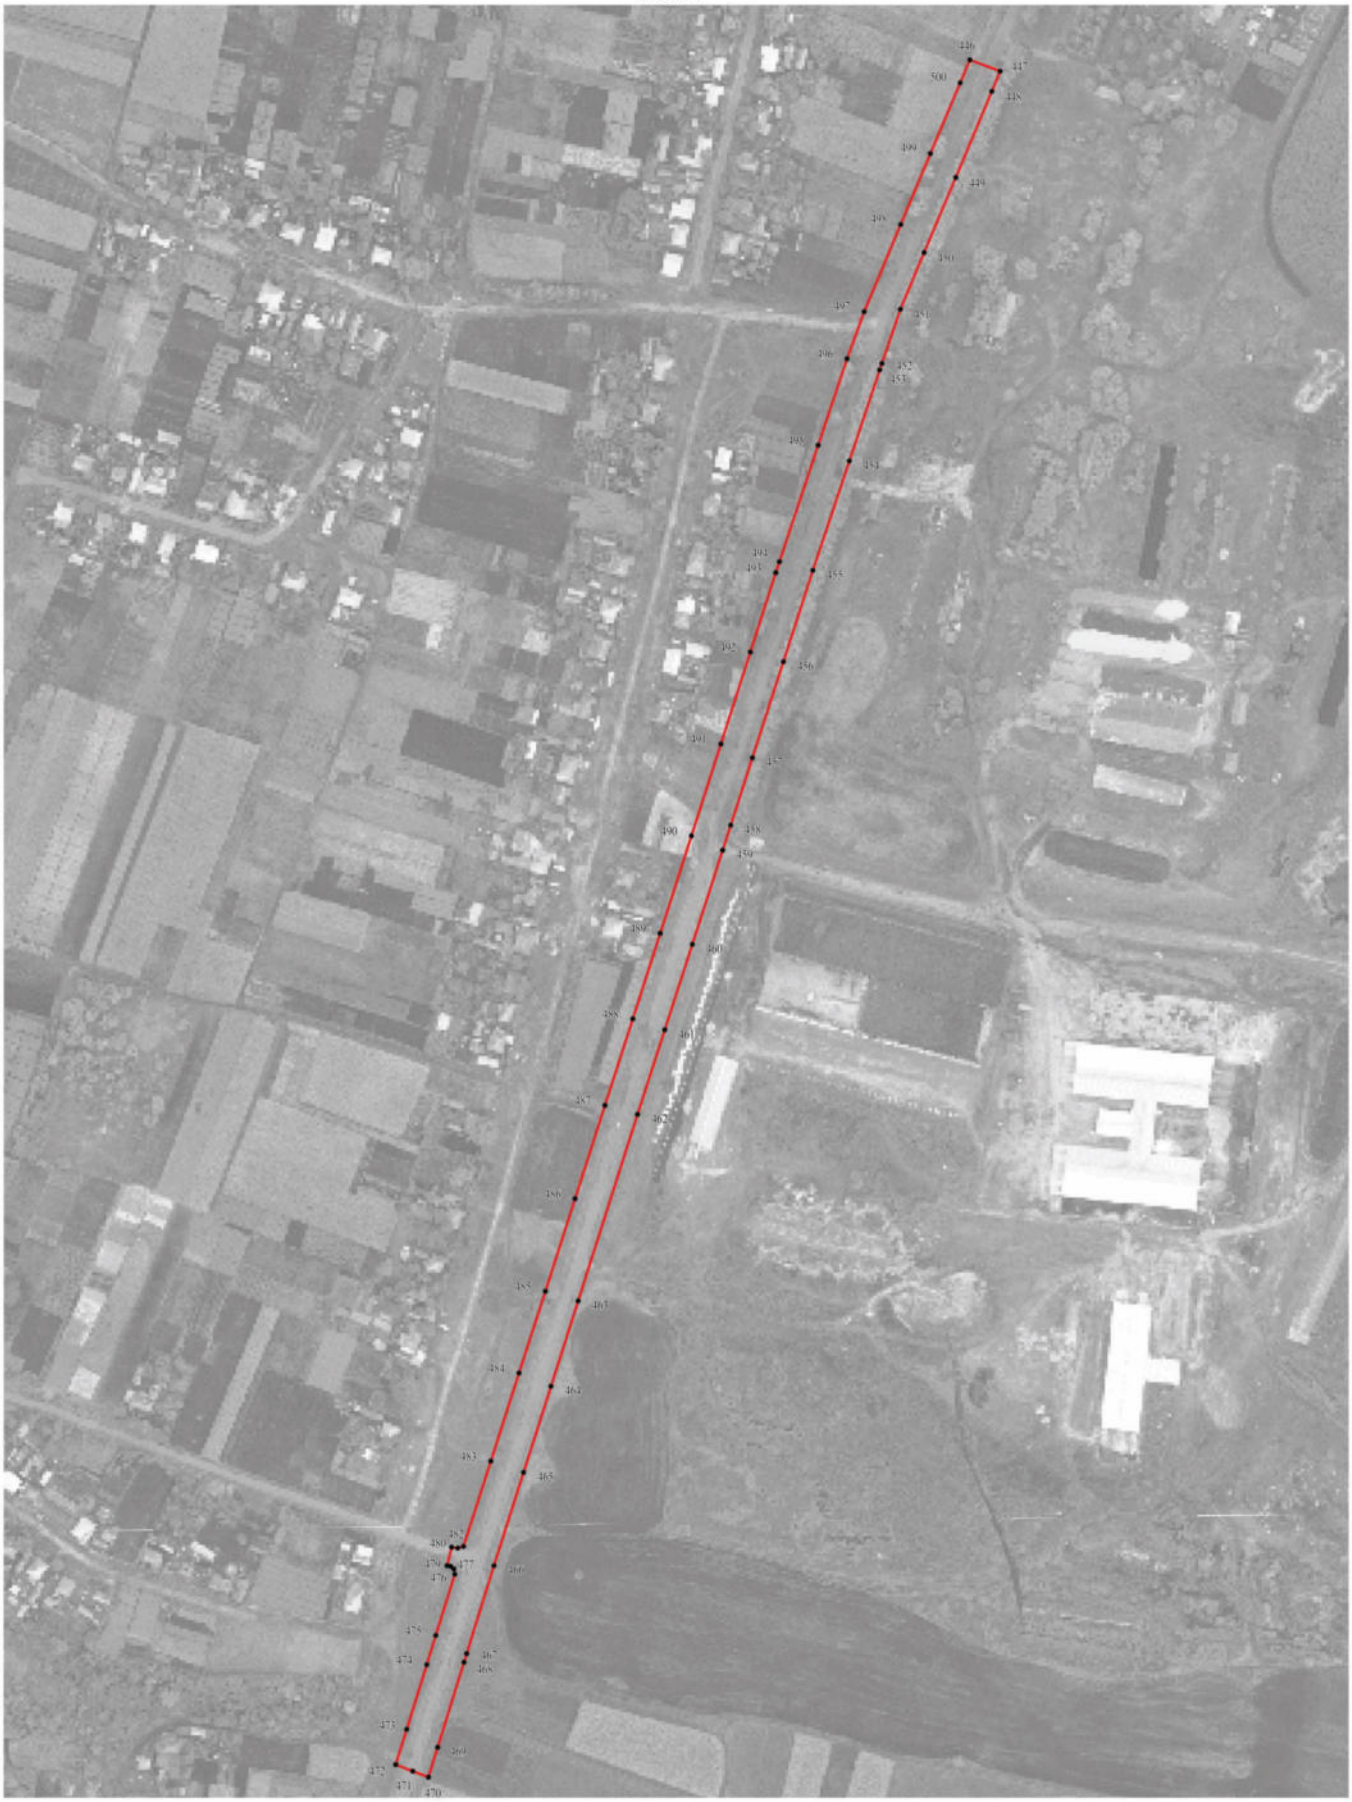

Масштаб 1:2000

Используемые условные знаки и обозначения:

границы территориальной зоны

471 характерная точка границ территориальной зоны

Руководитель БУВО «Нормативно-проектный центр»
Подпись _____ Ю.В.Шалыгина Дата «26» октября 2021 г.

Место для оттиска печати (при наличии) лица, составившего описание местоположения границ объекта

План границ объекта

Лист № 8

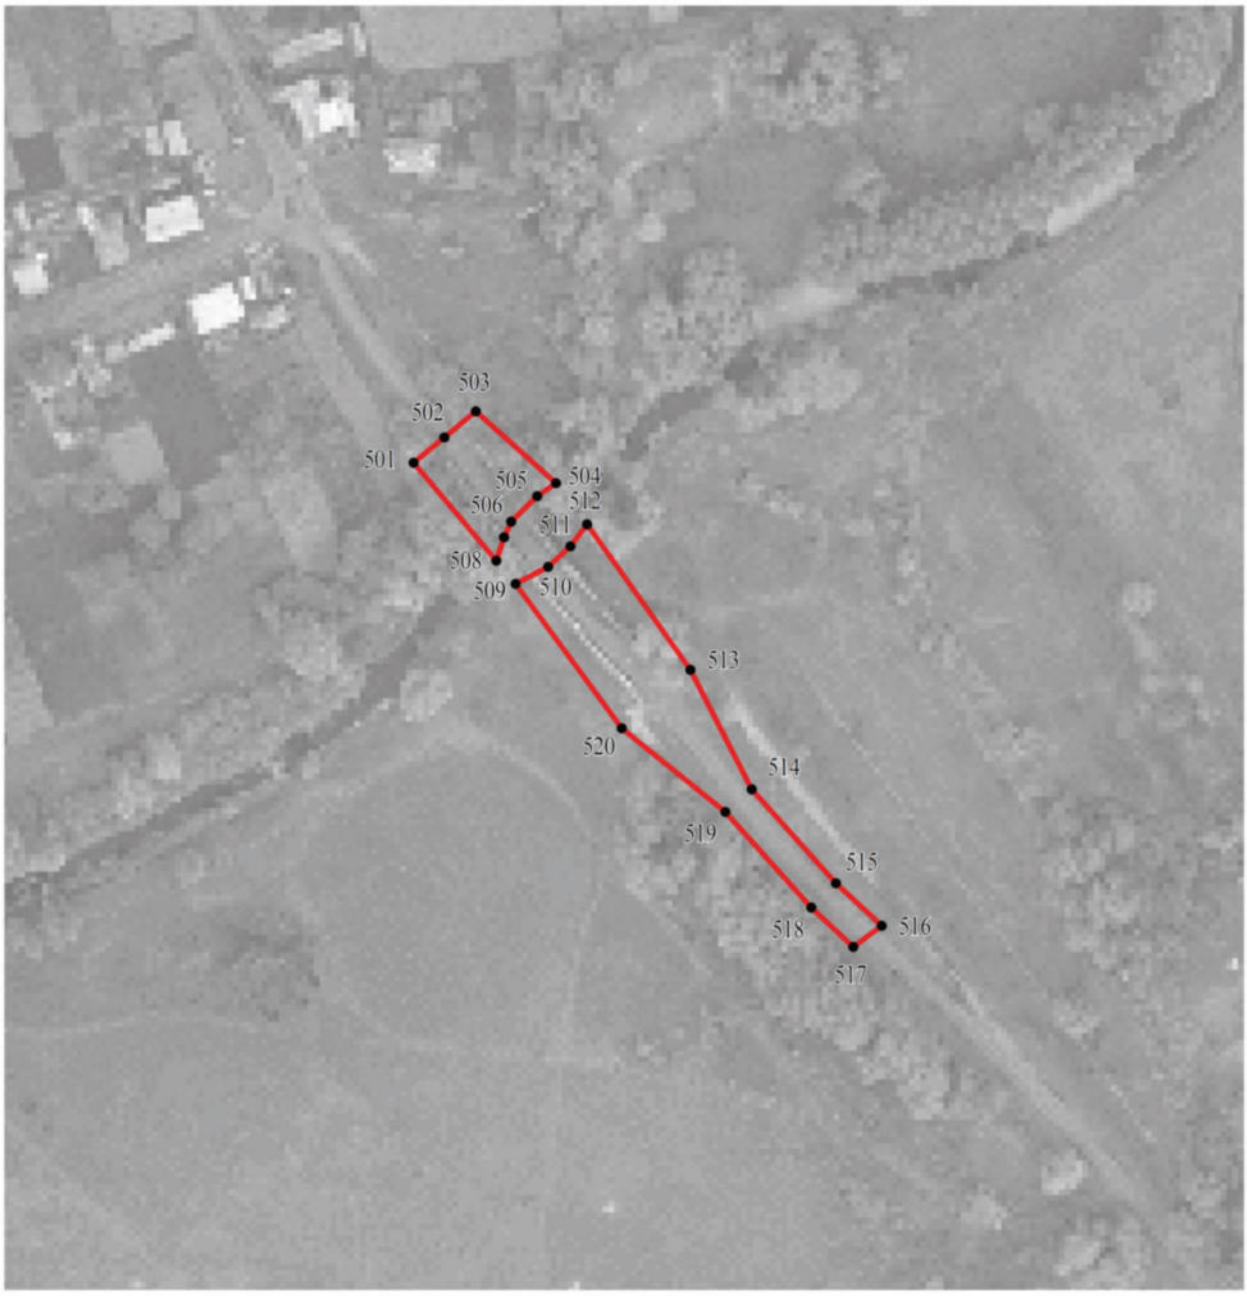

Масштаб 1:2000

Используемые условные знаки и обозначения:

границы территориальной зоны

511 характерная точка границ территориальной зоны

Руководитель БУ ВО «Нормативно-проектный центр»
Подпись _____ Ю.В.Шалыгина Дата « 26 » октября 2021 г.

Место для оттиска печати (при наличии) лица, составившего описание местоположения границ объекта

План границ объекта

Лист № 9

Масштаб 1:2000

Используемые условные знаки и обозначения:

границы территориальной зоны

• 521 характерная точка границ территориальной зоны

Руководитель БУВО «Нормативно-проектный центр»
Подпись _____ Ю.В.Шалыгина Дата « 26 » октября 2021 г.

Место для оттиска печати (при наличии) лица, составившего описание местоположения границ объекта

План границ объекта

Лист № 10

Масштаб 1:2000

Используемые условные знаки и обозначения:

границы территориальной зоны

• 529 характерная точка границ территориальной зоны

Руководитель БУВО «Нормативно-проектный центр»

Подпись _____ Ю.В.Шалыгина Дата « 26 » октября 2021 г.

Место для оттиска печати (при наличии) лица, составившего описание местоположения границ объекта

План границ объекта

Лист № 11

Масштаб 1:2000

Используемые условные знаки и обозначения:

	границы территориальной зоны
	границы муниципального образования
• 534	характерная точка границ территориальной зоны

Руководитель БУВО «Нормативно-проектный центр»
Подпись _____ Ю.В.Шалыгина Дата « 26 » октября 2021 г.

Место для оттиска печати (при наличии) лица, составившего описание местоположения границ объекта

План границ объекта

Лист № 12

Масштаб 1:2000

Используемые условные знаки и обозначения:

границы территориальной зоны

границы муниципального образования

550 характерная точка границ территориальной зоны

Руководитель БУВО «Нормативно-проектный центр»
Подпись _____ Ю.В.Шалыгина Дата « 26 » октября 2021 г.

Место для оттиска печати (при наличии) лица, составившего описание местоположения границ объекта

ОПИСАНИЕ МЕСТОПОЛОЖЕНИЯ ГРАНИЦ

Зона железнодорожного транспорта за границами населенных пунктов - ИТ2

(наименование объекта, местоположение границ которого описано
(далее - объект)

Раздел 1

Сведения об объекте		
№ п/п	Характеристики объекта	Описание характеристик
1	2	3
1	Местоположение объекта	Воронежская область, Лискинский муниципальный район, Тресоруковское сельское поселение
2	Площадь объекта ± величина погрешности определения площади (Р ± Дельта Р)	-
3	Иные характеристики объекта	-

Раздел 2

Сведения о местоположении границ объекта					
1. Система координат: МСК - 36, зона 1					
2. Сведения о характерных точках границ объекта					
Обозначение характерных точек границ	Координаты, м		Метод определения координат характерной точки	Средняя квадратическая погрешность положения характерной точки (Mt), м	Описание обозначения точки на местности (при наличии)
	X	Y			
1	2	3	4	5	6
1	470441.15	1309734.63	Картометрический	5.00	-
2	470488.83	1309894.96	Картометрический	5.00	-
3	469860.89	1310068.46	Картометрический	5.00	-
4	469489.73	1310172.89	Картометрический	5.00	-
5	468780.43	1310378.22	Картометрический	5.00	-
6	468521.93	1310447.58	Картометрический	5.00	-
7	468394.45	1310482.14	Картометрический	5.00	-
8	468018.20	1310587.45	Картометрический	5.00	-
9	467583.33	1310712.60	Картометрический	5.00	-
10	467558.08	1310719.57	Картометрический	5.00	-
11	467168.80	1310826.97	Картометрический	5.00	-
12	467128.47	1310646.58	Картометрический	5.00	-
13	467200.92	1310624.62	Картометрический	5.00	-
14	467394.18	1310572.30	Картометрический	5.00	-
15	467448.41	1310557.62	Картометрический	5.00	-
16	467509.52	1310540.88	Картометрический	5.00	-
17	467684.20	1310493.06	Картометрический	5.00	-
18	468227.30	1310339.88	Картометрический	5.00	-
19	468481.07	1310270.10	Картометрический	5.00	-
20	468635.93	1310227.52	Картометрический	5.00	-
21	469028.94	1310123.06	Картометрический	5.00	-
22	469061.52	1310114.40	Картометрический	5.00	-
23	469090.02	1310106.79	Картометрический	5.00	-
24	469330.76	1310042.50	Картометрический	5.00	-
25	469368.96	1310032.29	Картометрический	5.00	-
26	469386.31	1310027.66	Картометрический	5.00	-
27	469451.95	1310017.56	Картометрический	5.00	-
28	470440.10	1309734.79	Картометрический	5.00	-
1	470441.15	1309734.63	Картометрический	5.00	-

3. Сведения о характерных точках части (частей) границы объекта					
Обозначение характерных точек части границы	Координаты, м		Метод определения координат характерной точки	Средняя квадратическая погрешность положения характерной точки (Mt), м	Описание обозначения точки на местности (при наличии)
	X	Y			
1	2	3	4	5	6
Часть №					
-	-	-	-	-	-

Раздел 3

Сведения о местоположении измененных (уточненных) границ объекта							
1. Система координат: -							
2. Сведения о характерных точках границ объекта							
Обозначение характерных точек границ	Существующие координаты, м		Измененные (уточненные) координаты, м		Метод определения координат характерной точки	Средняя квадратическая погрешность положения характерной точки (Mt), м	Описание обозначения точки на местности (при наличии)
	X	Y	X	Y			
1	2	3	4	5	6	7	8
-	-	-	-	-	-	-	-
3.Сведения о характерных точках части (частей) границы объекта							
Часть №							
-	-	-	-	-	-	-	-

Раздел 4

План границ объекта

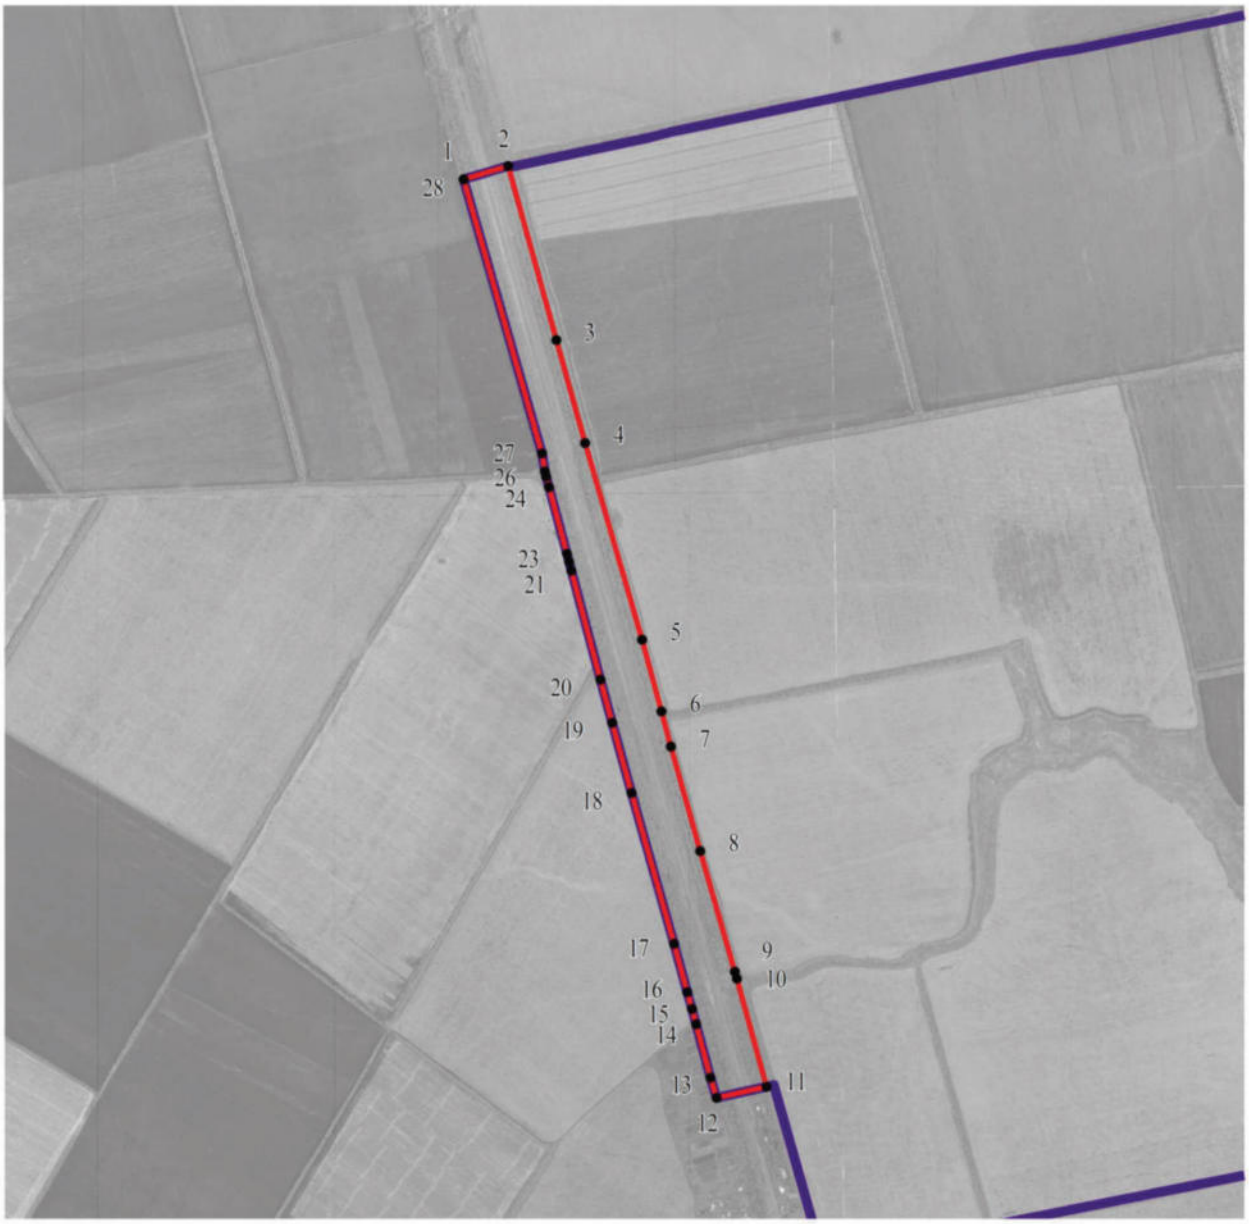

Масштаб 1:25000

Используемые условные знаки и обозначения:

границы территориальной зоны

границы муниципального образования

• 1 характерная точка границ территориальной зоны

Руководитель БУВО «Нормативно-проектный центр»
Подпись _____ Ю.В.Шалыгина Дата « 26 » октября 2021 г.

Место для оттиска печати (при наличии) лица, составившего описание местоположения границ объекта

ОПИСАНИЕ МЕСТОПОЛОЖЕНИЯ ГРАНИЦ

Зона сельскохозяйственного производства за границами населенных пунктов - СХ2

(наименование объекта, местоположение границ которого описано
(далее - объект)

Раздел 1

Сведения об объекте		
№ п/п	Характеристики объекта	Описание характеристик
1	2	3
1	Местоположение объекта	Воронежская область, Лискинский муниципальный район, Тресоруковское сельское поселение
2	Площадь объекта ± величина погрешности определения площади (Р ± Дельта Р)	-
3	Иные характеристики объекта	-

Раздел 2

Сведения о местоположении границ объекта					
1. Система координат: МСК - 36, зона 1					
2. Сведения о характерных точках границ объекта					
Обозначение характерных точек границ	Координаты, м		Метод определения координат характерной точки	Средняя квадратическая погрешность положения характерной точки (Mt), м	Описание обозначения точки на местности (при наличии)
	X	Y			
1	2	3	4	5	6
1	465680.78	1323576.87	Аналитический	0.10	-
2	465668.13	1323599.57	Аналитический	0.10	-
3	465643.30	1323668.23	Аналитический	0.10	-
4	465635.41	1323690.04	Аналитический	0.10	-
5	465629.37	1323707.21	Аналитический	0.10	-
6	465616.43	1323698.13	Аналитический	0.30	-
7	465585.21	1323689.56	Аналитический	0.30	-
8	465557.04	1323689.56	Аналитический	0.30	-
9	465529.49	1323713.44	Аналитический	0.10	-
10	465503.77	1323747.72	Аналитический	0.10	-
11	465459.81	1323760.35	Аналитический	0.10	-
12	465401.81	1323778.77	Аналитический	0.10	-
13	465362.13	1323803.35	Аналитический	0.10	-
14	465294.47	1323784.28	Аналитический	0.10	-
15	465218.03	1323742.09	Аналитический	0.10	-
16	465176.01	1323722.97	Аналитический	0.10	-
17	465201.21	1323603.61	Аналитический	0.10	-
18	465242.37	1323431.26	Аналитический	0.10	-
19	465245.43	1323421.23	Картометрический	5.00	-
20	465284.37	1323433.77	Картометрический	5.00	-
21	465339.78	1323451.62	Картометрический	5.00	-
22	465392.52	1323468.62	Картометрический	5.00	-
23	465455.73	1323489.72	Картометрический	5.00	-
24	465508.30	1323507.26	Картометрический	5.00	-
25	465512.05	1323508.51	Картометрический	5.00	-
26	465543.30	1323519.19	Картометрический	5.00	-
27	465576.07	1323532.94	Картометрический	5.00	-
28	465619.46	1323551.15	Картометрический	5.00	-
29	465669.17	1323572.00	Картометрический	5.00	-
1	465680.78	1323576.87	Аналитический	0.10	-
30	463803.70	1323003.90	Аналитический	0.10	-
31	463805.60	1323028.20	Аналитический	0.10	-
32	463799.70	1323043.10	Аналитический	0.10	-
33	463787.00	1323044.70	Аналитический	0.10	-
34	463792.10	1323080.40	Аналитический	0.10	-

1	2	3	4	5	6
35	463770.50	1323081.50	Аналитический	0.10	-
36	463768.50	1323091.70	Аналитический	0.10	-
37	463774.00	1323143.40	Аналитический	0.10	-
38	463761.50	1323146.00	Аналитический	0.10	-
39	463761.70	1323154.30	Аналитический	0.10	-
40	463721.70	1323160.60	Аналитический	0.10	-
41	463637.95	1323143.18	Картометрический	5.00	-
42	463599.67	1323133.23	Картометрический	5.00	-
43	463576.67	1323093.06	Картометрический	5.00	-
44	463594.28	1323017.08	Картометрический	5.00	-
45	463583.73	1323011.24	Картометрический	5.00	-
46	463601.18	1322976.50	Картометрический	5.00	-
47	463663.52	1322995.11	Картометрический	5.00	-
48	463754.20	1322993.40	Аналитический	0.10	-
49	463755.00	1323000.70	Аналитический	0.10	-
30	463803.70	1323003.90	Аналитический	0.10	-

3. Сведения о характерных точках части (частей) границы объекта

Обозначение характерных точек части границы	Координаты, м		Метод определения координат характерной точки	Средняя квадратическая погрешность положения характерной точки (Mt), м	Описание обозначения точки на местности (при наличии)
	X	Y			
1	2	3	4	5	6
Часть №					
-	-	-	-	-	-

Раздел 3

Сведения о местоположении измененных (уточненных) границ объекта							
1. Система координат: -							
2. Сведения о характерных точках границ объекта							
Обозначение характерных точек границ	Существующие координаты, м		Измененные (уточненные) координаты, м		Метод определения координат характерной точки	Средняя квадратическая погрешность положения характерной точки (Mt), м	Описание обозначения точки на местности (при наличии)
	X	Y	X	Y			
1	2	3	4	5	6	7	8
-	-	-	-	-	-	-	-
3.Сведения о характерных точках части (частей) границы объекта							
Часть №							
-	-	-	-	-	-	-	-

Раздел 4

План границ объекта

Схема расположения листов плана границ объекта

Лист № 1

Лист № 2

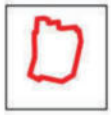

Масштаб 1:25000

Используемые условные знаки и обозначения:

	границы территориальной зоны
Лист № 1	область и номер листа плана границ объекта

Руководитель БУВО «Нормативно-проектный центр»
Подпись _____ Ю.В. Шалыгина Дата « 26 » октября 2021 г.

Место для оттиска печати (при наличии) лица, составившего описание местоположения границ объекта

План границ объекта

Лист № 1

Масштаб 1:2000

Используемые условные знаки и обозначения:

границы территориальной зоны

1 характерная точка границ территориальной зоны

Руководитель БУВО «Нормативно-проектный центр»
Подпись _____ Ю.В.Шалыгина Дата « 26 » октября 2021 г.

Место для оттиска печати (при наличии) лица, составившего описание местоположения границ объекта

План границ объекта

Лист № 2

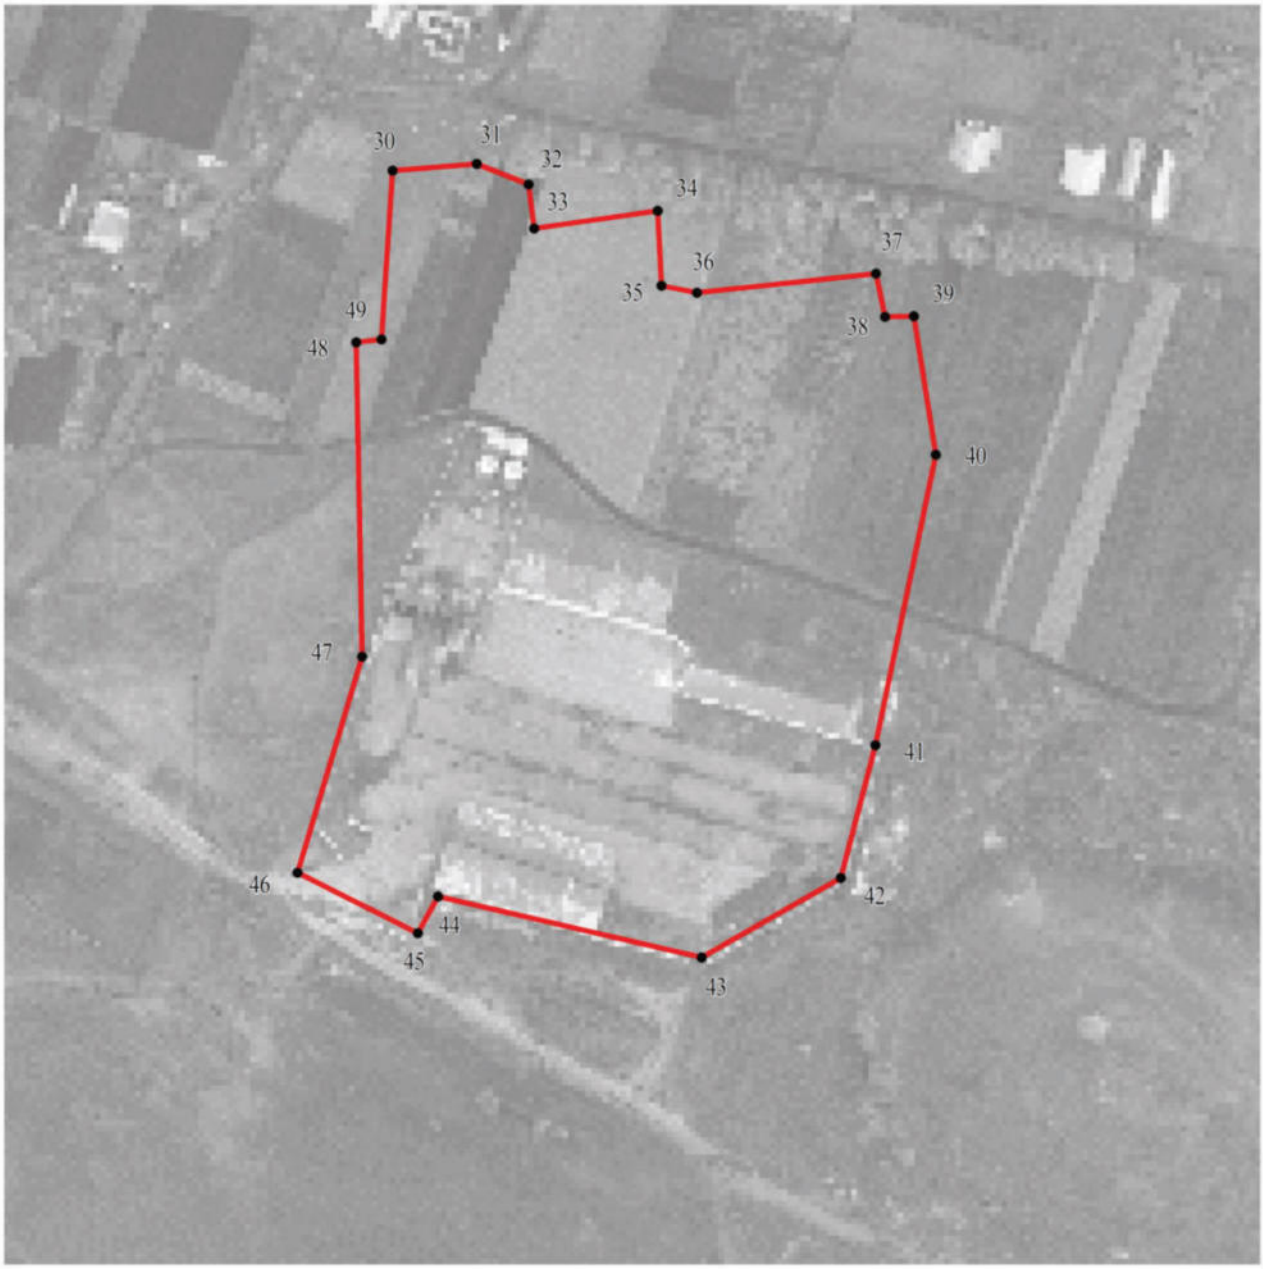

Масштаб 1:2000

Используемые условные знаки и обозначения:

границы территориальной зоны

• 45 характерная точка границ территориальной зоны

Руководитель БУВО «Нормативно-проектный центр»

Подпись _____ Ю.В.Шалыгина Дата « 26 » октября 2021 г.

Место для оттиска печати (при наличии) лица, составившего описание местоположения границ объекта

ОПИСАНИЕ МЕСТОПОЛОЖЕНИЯ ГРАНИЦ

Зона животноводства за границами населенных пунктов - СХ3

(наименование объекта, местоположение границ которого описано
(далее - объект)

Раздел 1

Сведения об объекте		
№ п/п	Характеристики объекта	Описание характеристик
1	2	3
1	Местоположение объекта	Воронежская область, Лискинский муниципальный район, Тресоруковское сельское поселение
2	Площадь объекта ± величина погрешности определения площади (Р ± Дельта Р)	-
3	Иные характеристики объекта	-

Раздел 2

Сведения о местоположении границ объекта					
1. Система координат: МСК - 36, зона 1					
2. Сведения о характерных точках границ объекта					
Обозначение характерных точек границ	Координаты, м		Метод определения координат характерной точки	Средняя квадратическая погрешность положения характерной точки (Mt), м	Описание обозначения точки на местности (при наличии)
	X	Y			
1	2	3	4	5	6
1	467960.06	1318438.23	Аналитический	0.30	-
2	468138.31	1318616.14	Аналитический	0.30	-
3	468193.89	1318578.39	Аналитический	0.30	-
4	468214.51	1318571.05	Аналитический	0.30	-
5	468239.68	1318578.05	Аналитический	0.30	-
6	468267.64	1318595.87	Аналитический	0.30	-
7	468300.49	1318636.77	Аналитический	0.30	-
8	468333.70	1318672.42	Аналитический	0.30	-
9	468367.60	1318732.89	Аналитический	0.30	-
10	468407.79	1318810.13	Аналитический	0.30	-
11	468458.47	1318922.68	Аналитический	0.30	-
12	468478.13	1318967.66	Аналитический	0.30	-
13	468519.59	1319057.98	Аналитический	0.30	-
14	468533.97	1319085.56	Аналитический	0.30	-
15	468506.70	1319147.42	Аналитический	0.30	-
16	468494.12	1319182.38	Аналитический	0.30	-
17	468482.59	1319227.12	Аналитический	0.30	-
18	468470.00	1319265.92	Аналитический	0.30	-
19	468453.92	1319279.55	Аналитический	0.30	-
20	468425.96	1319290.73	Аналитический	0.30	-
21	468418.62	1319305.76	Аналитический	0.30	-
22	468416.87	1319324.64	Аналитический	0.30	-
23	468426.31	1319344.21	Аналитический	0.30	-
24	468445.18	1319364.13	Аналитический	0.30	-
25	468464.05	1319378.81	Аналитический	0.30	-
26	468480.48	1319401.53	Аналитический	0.30	-
27	468490.27	1319418.66	Аналитический	0.30	-
28	468495.16	1319439.98	Аналитический	0.30	-
29	468494.11	1319456.76	Аналитический	0.30	-
30	468496.56	1319476.33	Аналитический	0.30	-
31	468510.19	1319504.64	Аналитический	0.30	-
32	468523.12	1319525.26	Аналитический	0.30	-
33	468532.56	1319549.38	Аналитический	0.30	-
34	468532.21	1319561.96	Аналитический	0.30	-
35	468533.96	1319573.50	Аналитический	0.30	-
36	468326.34	1319752.45	Картометрический	5.00	-

1	2	3	4	5	6
37	468082.02	1319976.85	Картометрический	5.00	-
38	467865.66	1320165.94	Картометрический	5.00	-
39	467647.55	1320351.89	Картометрический	5.00	-
40	467583.59	1320280.59	Картометрический	5.00	-
41	467513.69	1320202.99	Картометрический	5.00	-
42	467404.98	1320084.85	Картометрический	5.00	-
43	467338.57	1320014.95	Картометрический	5.00	-
44	467224.27	1319889.47	Картометрический	5.00	-
45	467030.63	1319680.10	Картометрический	5.00	-
46	466881.72	1319527.00	Картометрический	5.00	-
47	467099.82	1319307.50	Картометрический	5.00	-
48	467290.65	1319115.26	Картометрический	5.00	-
49	467500.70	1318903.45	Картометрический	5.00	-
50	467733.47	1318669.96	Картометрический	5.00	-
51	467873.28	1318527.36	Картометрический	5.00	-
1	467960.06	1318438.23	Аналитический	0.30	-
52	468545.06	1330525.10	Аналитический	2.50	-
53	468278.95	1330835.72	Аналитический	2.50	-
54	468641.67	1331193.45	Аналитический	2.50	-
55	468342.07	1331464.49	Аналитический	2.50	-
56	468119.48	1331564.77	Аналитический	0.20	-
57	467698.14	1331748.41	Картометрический	5.00	-
58	467683.45	1331716.09	Картометрический	5.00	-
59	467667.29	1331674.96	Картометрический	5.00	-
60	467651.13	1331627.95	Картометрический	5.00	-
61	467643.78	1331588.28	Картометрический	5.00	-
62	467648.19	1331541.27	Картометрический	5.00	-
63	467664.27	1331499.22	Картометрический	5.00	-
64	467664.27	1331469.78	Картометрический	5.00	-
65	467661.70	1331464.10	Картометрический	5.00	-
66	467629.62	1331478.63	Картометрический	5.00	-
67	467600.26	1331526.78	Картометрический	5.00	-
68	467583.88	1331541.61	Картометрический	5.00	-
69	467516.14	1331466.79	Картометрический	5.00	-
70	467147.31	1331038.02	Картометрический	5.00	-
71	467100.42	1330983.31	Картометрический	5.00	-
72	466951.92	1330836.77	Картометрический	5.00	-
73	466558.49	1330438.01	Аналитический	2.50	-
74	466589.74	1330353.88	Аналитический	2.50	-
75	466691.36	1330072.58	Аналитический	2.50	-
76	466820.31	1329699.39	Аналитический	2.50	-
77	467002.58	1329179.15	Аналитический	2.50	-
78	467300.33	1329428.96	Аналитический	2.50	-
79	467489.21	1329592.43	Картометрический	5.00	-
80	467681.40	1329760.32	Картометрический	5.00	-
81	467798.49	1329858.63	Аналитический	2.50	-
82	468080.16	1330109.37	Аналитический	2.50	-

1	2	3	4	5	6
83	468358.51	1330357.90	Аналитический	2.50	-
52	468545.06	1330525.10	Аналитический	2.50	-
84	465306.47	1320213.56	Картометрический	5.00	-
85	465319.38	1320223.90	Картометрический	5.00	-
86	465261.06	1320310.23	Картометрический	5.00	-
87	465322.75	1320358.02	Картометрический	5.00	-
88	465306.88	1320379.46	Картометрический	5.00	-
89	465359.54	1320421.40	Картометрический	5.00	-
90	465421.02	1320464.14	Картометрический	5.00	-
91	465456.31	1320425.17	Аналитический	2.50	-
92	465504.62	1320371.75	Аналитический	2.50	-
93	465536.69	1320406.24	Аналитический	2.50	-
94	465497.14	1320450.50	Аналитический	2.50	-
95	465409.90	1320547.96	Картометрический	5.00	-
96	465415.85	1320553.44	Картометрический	5.00	-
97	465401.57	1320579.34	Картометрический	5.00	-
98	465359.18	1320561.24	Картометрический	5.00	-
99	465335.41	1320593.11	Картометрический	5.00	-
100	465294.27	1320582.73	Картометрический	5.00	-
101	465303.11	1320568.14	Картометрический	5.00	-
102	465291.19	1320561.51	Картометрический	5.00	-
103	465250.86	1320551.14	Картометрический	5.00	-
104	465298.06	1320496.81	Картометрический	5.00	-
105	465244.45	1320450.03	Картометрический	5.00	-
106	465266.63	1320422.96	Картометрический	5.00	-
107	465307.21	1320457.83	Картометрический	5.00	-
108	465336.36	1320413.74	Картометрический	5.00	-
109	465215.30	1320317.20	Картометрический	5.00	-
110	465219.84	1320310.45	Картометрический	5.00	-
111	465230.33	1320318.27	Картометрический	5.00	-
84	465306.47	1320213.56	Картометрический	5.00	-
112	465245.43	1323421.23	Картометрический	5.00	-
113	465242.37	1323431.26	Аналитический	0.10	-
114	465201.21	1323603.61	Аналитический	0.10	-
115	465176.01	1323722.97	Аналитический	0.10	-
116	465156.85	1323801.01	Аналитический	0.10	-
117	465142.24	1323797.97	Аналитический	0.10	-
118	465066.75	1323778.02	Аналитический	0.10	-
119	465002.15	1324019.68	Аналитический	0.10	-
120	464846.09	1323981.56	Аналитический	0.10	-
121	464856.28	1323928.66	Аналитический	0.10	-
122	464780.64	1323909.80	Аналитический	0.10	-
123	464720.91	1323898.74	Аналитический	0.30	-
124	464656.72	1323900.88	Аналитический	0.30	-
125	464683.46	1323720.17	Аналитический	0.30	-
126	464724.34	1323512.57	Аналитический	0.10	-

1	2	3	4	5	6
127	464716.52	1323511.10	Аналитический	0.10	-
128	464746.27	1323354.60	Аналитический	0.10	-
129	464746.66	1323352.52	Аналитический	0.10	-
130	464755.76	1323304.32	Аналитический	0.10	-
131	464761.97	1323267.20	Аналитический	0.30	-
132	464766.97	1323268.75	Картометрический	5.00	-
133	464817.77	1323284.49	Картометрический	5.00	-
134	464871.59	1323301.61	Картометрический	5.00	-
135	464921.39	1323317.45	Картометрический	5.00	-
136	464970.66	1323333.12	Картометрический	5.00	-
137	465078.38	1323367.38	Картометрический	5.00	-
138	465127.16	1323383.10	Картометрический	5.00	-
139	465176.58	1323399.03	Картометрический	5.00	-
140	465230.94	1323416.55	Картометрический	5.00	-
112	465245.43	1323421.23	Картометрический	5.00	-

3. Сведения о характерных точках части (частей) границы объекта

Обозначение характерных точек части границы	Координаты, м		Метод определения координат характерной точки	Средняя квадратическая погрешность положения характерной точки (Mt), м	Описание обозначения точки на местности (при наличии)
	X	Y			
1	2	3	4	5	6
Часть №					
-	-	-	-	-	-

Раздел 3

Сведения о местоположении измененных (уточненных) границ объекта							
1. Система координат: -							
2. Сведения о характерных точках границ объекта							
Обозначение характерных точек границ	Существующие координаты, м		Измененные (уточненные) координаты, м		Метод определения координат характерной точки	Средняя квадратическая погрешность положения характерной точки (Mt), м	Описание обозначения точки на местности (при наличии)
	X	Y	X	Y			
1	2	3	4	5	6	7	8
-	-	-	-	-	-	-	-
3.Сведения о характерных точках части (частей) границы объекта							
Часть №							
-	-	-	-	-	-	-	-

Раздел 4

План границ объекта

Схема расположения листов плана границ объекта

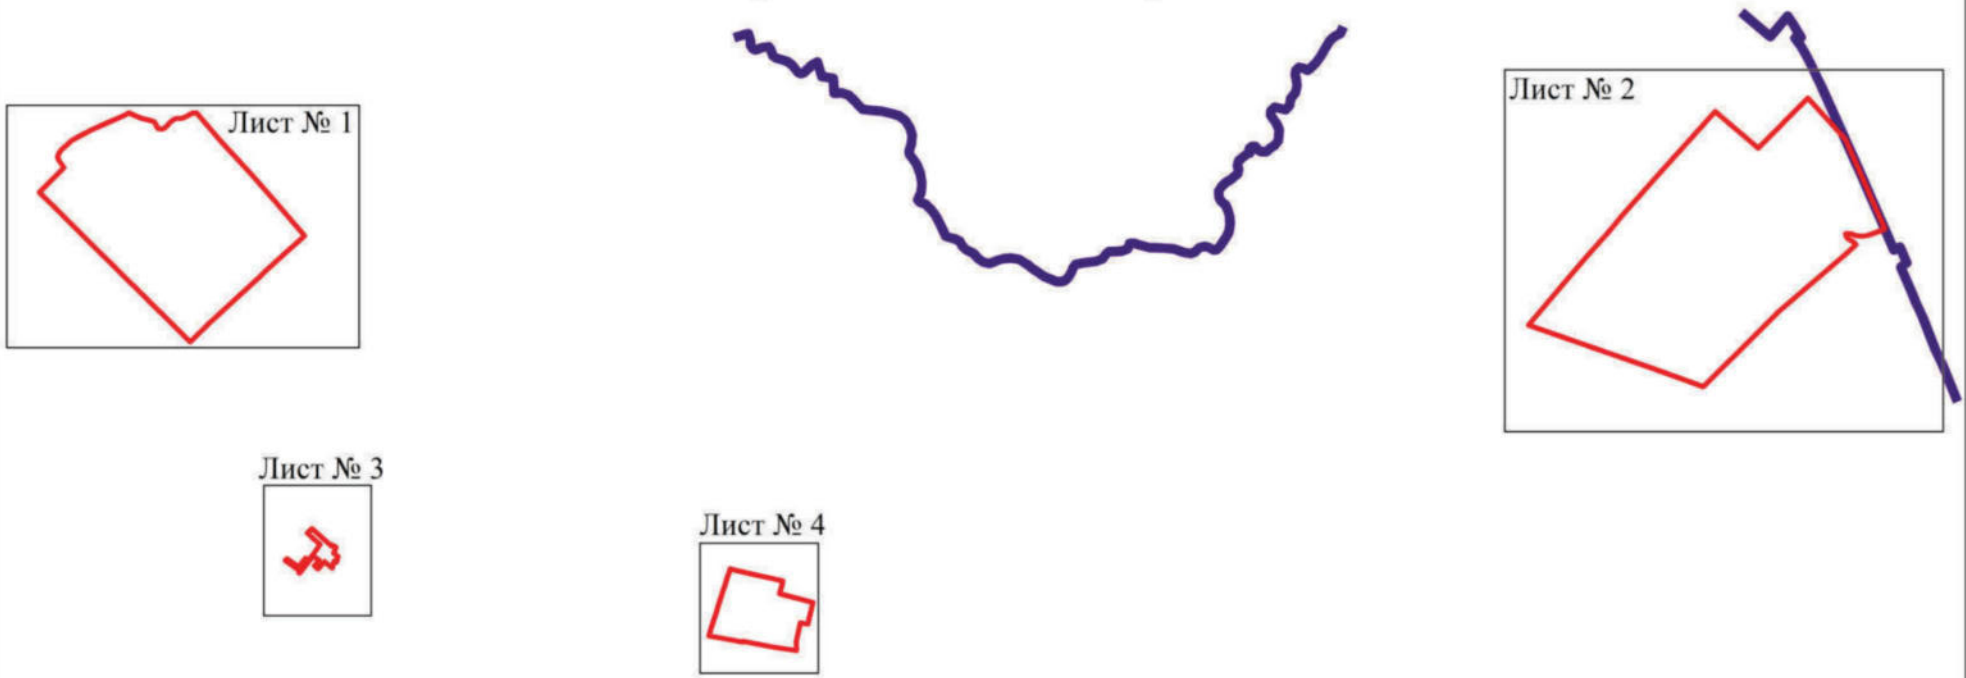

Масштаб 1:50000

Используемые условные знаки и обозначения:

	границы территориальной зоны
	границы муниципального образования
Лист № 1	область и номер листа плана границ объекта

Руководитель БУВО «Нормативно-проектный центр»

Подпись _____ Ю.В.Шалыгина Дата « 26 » октября 2021 г.

Место для оттиска печати (при наличии) лица, составившего описание местоположения границ объекта

План границ объекта

Лист № 1

Используемые условные знаки и обозначения:

границы территориальной зоны

1 характерная точка границ территориальной зоны

Масштаб 1:5000

Руководитель БУВО «Нормативно-проектный центр»
Подпись _____ Ю.В.Шалыгина Дата « 26 » октября 2021 г.

Место для оттиска печати (при наличии) лица, составившего описание местоположения границ объекта

План границ объекта

Лист № 2

Масштаб 1:5000

Используемые условные знаки и обозначения:

- границы территориальной зоны
- границы муниципального образования
- 75 характерная точка границ территориальной зоны

Руководитель БУВО «Нормативно-проектный центр»
Подпись _____ Ю.В.Шальгина Дата «26» октября 2021 г.

Место для оттиска печати (при наличии) лица, составившего описание местоположения границ объекта

План границ объекта

Лист № 3

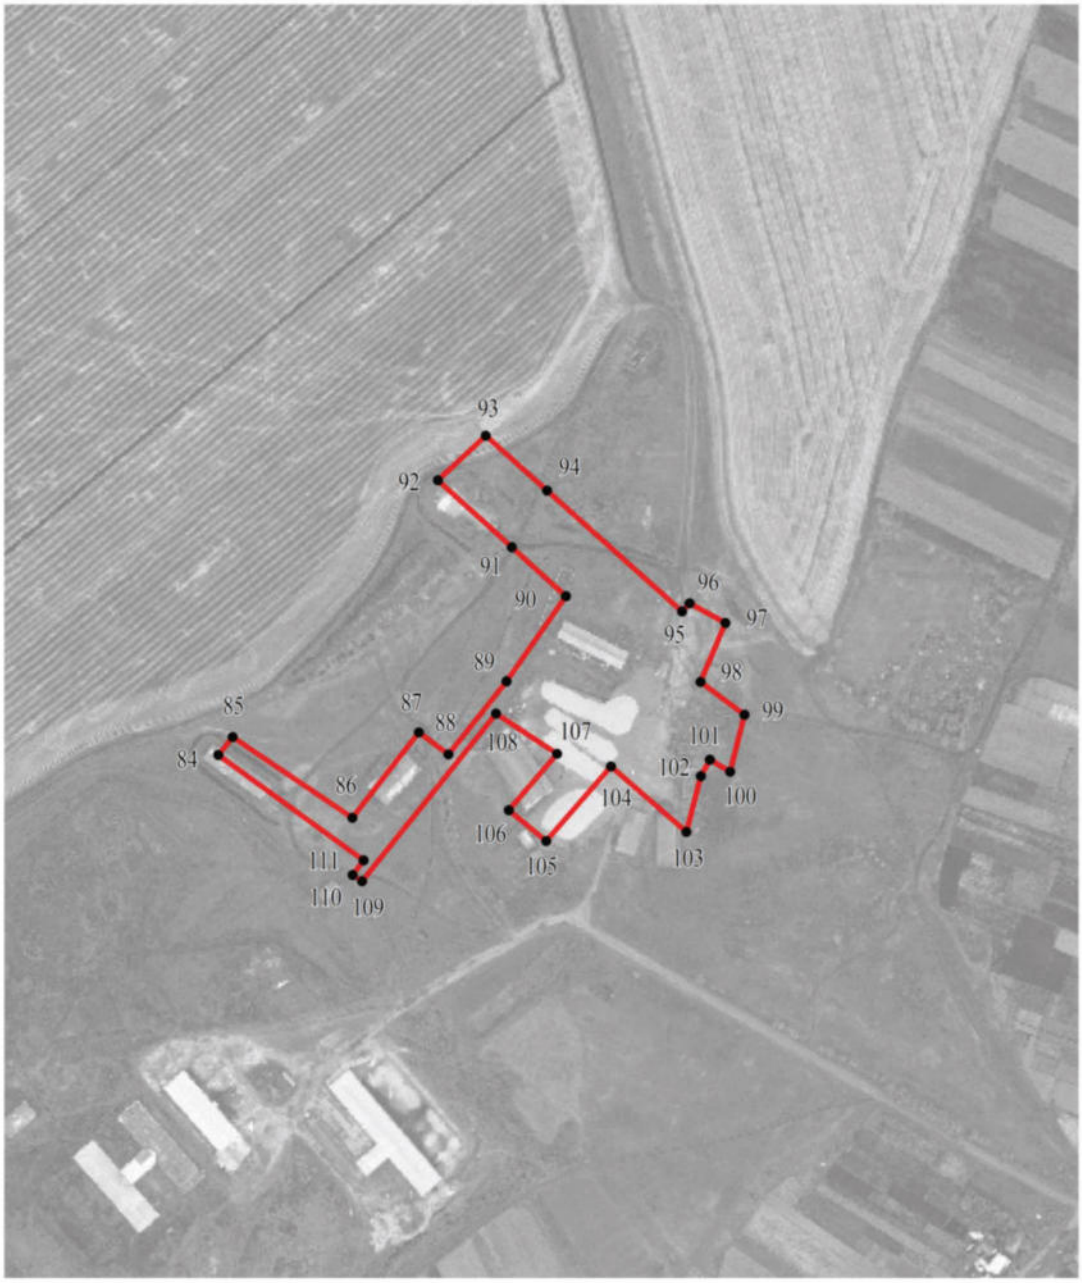

Масштаб 1:5000

Используемые условные знаки и обозначения:

границы территориальной зоны

109 характерная точка границ территориальной зоны

Руководитель БУВО «Нормативно-проектный центр»

Подпись _____ Ю.В.Шалыгина Дата « 26 » октября 2021 г.

Место для оттиска печати (при наличии) лица, составившего описание местоположения границ объекта

План границ объекта

Лист № 4

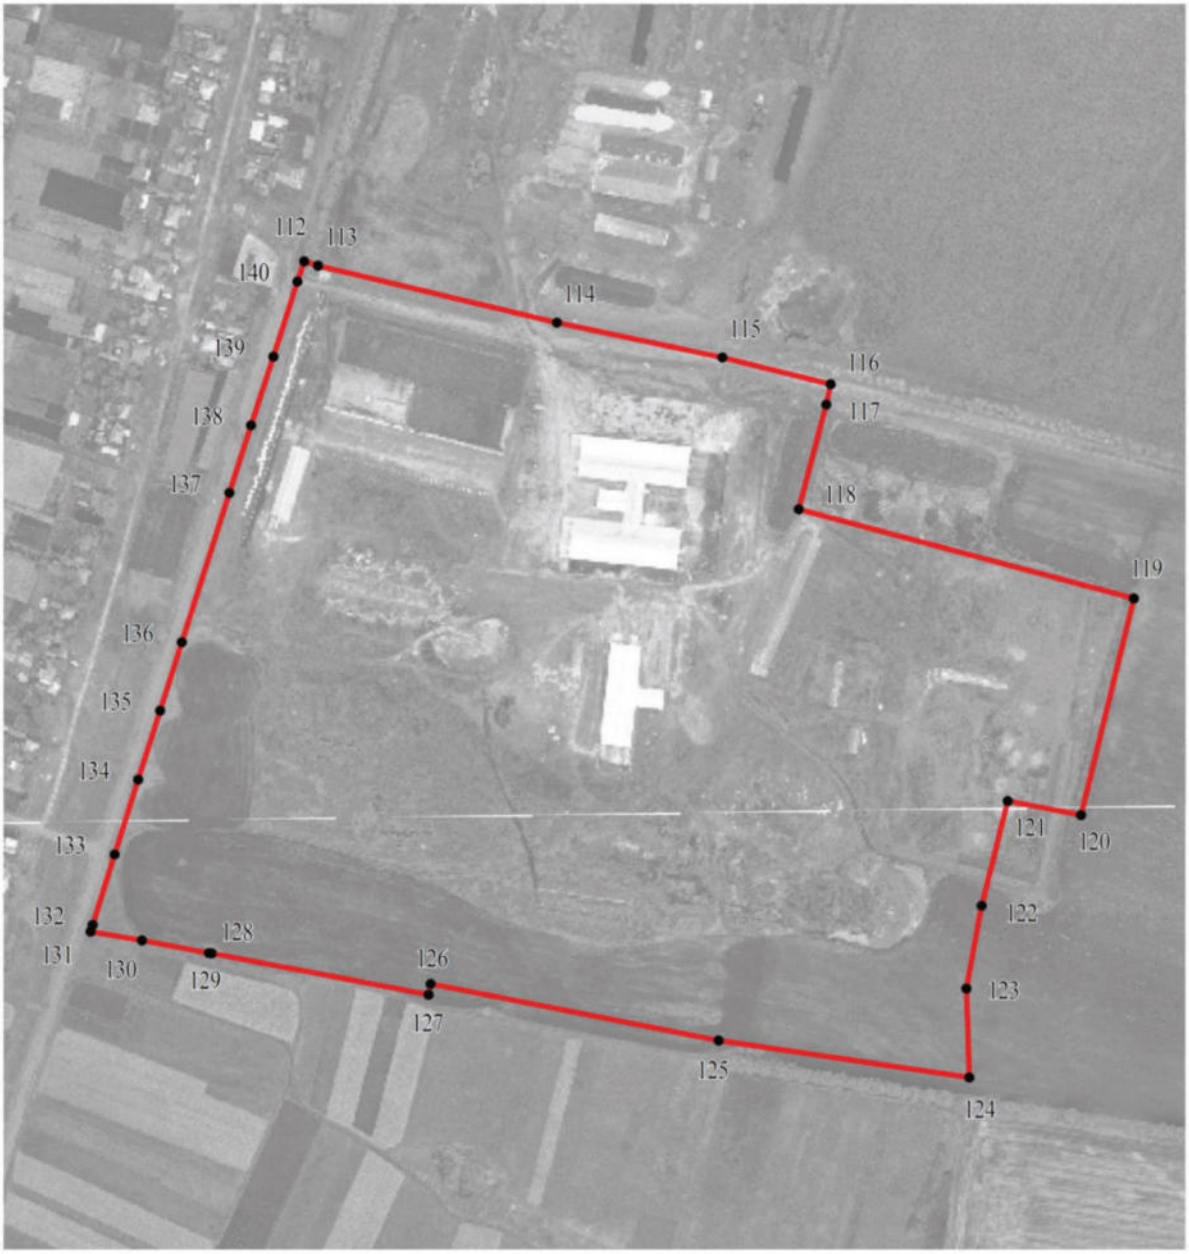

Масштаб 1:5000

Используемые условные знаки и обозначения:

границы территориальной зоны

1 характерная точка границ территориальной зоны

Руководитель БУВО «Нормативно-проектный центр»

Подпись _____ Ю.В.Шалыгина Дата « 26 » октября 2021 г.

Место для оттиска печати (при наличии) лица, составившего описание местоположения границ объекта

ОПИСАНИЕ МЕСТОПОЛОЖЕНИЯ ГРАНИЦ

Зона рекреационного назначения - объектов отдыха
за границами населенных пунктов - Р1

(наименование объекта, местоположение границ которого описано
(далее - объект)

Раздел 1

Сведения об объекте		
№ п/п	Характеристики объекта	Описание характеристик
1	2	3
1	Местоположение объекта	Воронежская область, Лискинский муниципальный район, Тресоруковское сельское поселение
2	Площадь объекта ± величина погрешности определения площади (Р ± Дельта Р)	-
3	Иные характеристики объекта	-

Раздел 2

Сведения о местоположении границ объекта					
1. Система координат: МСК - 36, зона 1					
2. Сведения о характерных точках границ объекта					
Обозначение характерных точек границ	Координаты, м		Метод определения координат характерной точки	Средняя квадратическая погрешность положения характерной точки (Mt), м	Описание обозначения точки на местности (при наличии)
	X	Y			
1	2	3	4	5	6
1	462543.64	1320750.69	Картометрический	5.00	-
2	462550.48	1320759.22	Картометрический	5.00	-
3	462559.62	1320771.10	Картометрический	5.00	-
4	462528.23	1320800.03	Картометрический	5.00	-
5	462509.61	1320778.53	Картометрический	5.00	-
1	462543.64	1320750.69	Картометрический	5.00	-
3. Сведения о характерных точках части (частей) границы объекта					
Обозначение характерных точек части границы	Координаты, м		Метод определения координат характерной точки	Средняя квадратическая погрешность положения характерной точки (Mt), м	Описание обозначения точки на местности (при наличии)
	X	Y			
1	2	3	4	5	6
Часть №					
-	-	-	-	-	-

Раздел 3

Сведения о местоположении измененных (уточненных) границ объекта							
1. Система координат: -							
2. Сведения о характерных точках границ объекта							
Обозначение характерных точек границ	Существующие координаты, м		Измененные (уточненные) координаты, м		Метод определения координат характерной точки	Средняя квадратическая погрешность положения характерной точки (Mt), м	Описание обозначения точки на местности (при наличии)
	X	Y	X	Y			
1	2	3	4	5	6	7	8
-	-	-	-	-	-	-	-
3.Сведения о характерных точках части (частей) границы объекта							
Часть №							
-	-	-	-	-	-	-	-

Раздел 4

План границ объекта

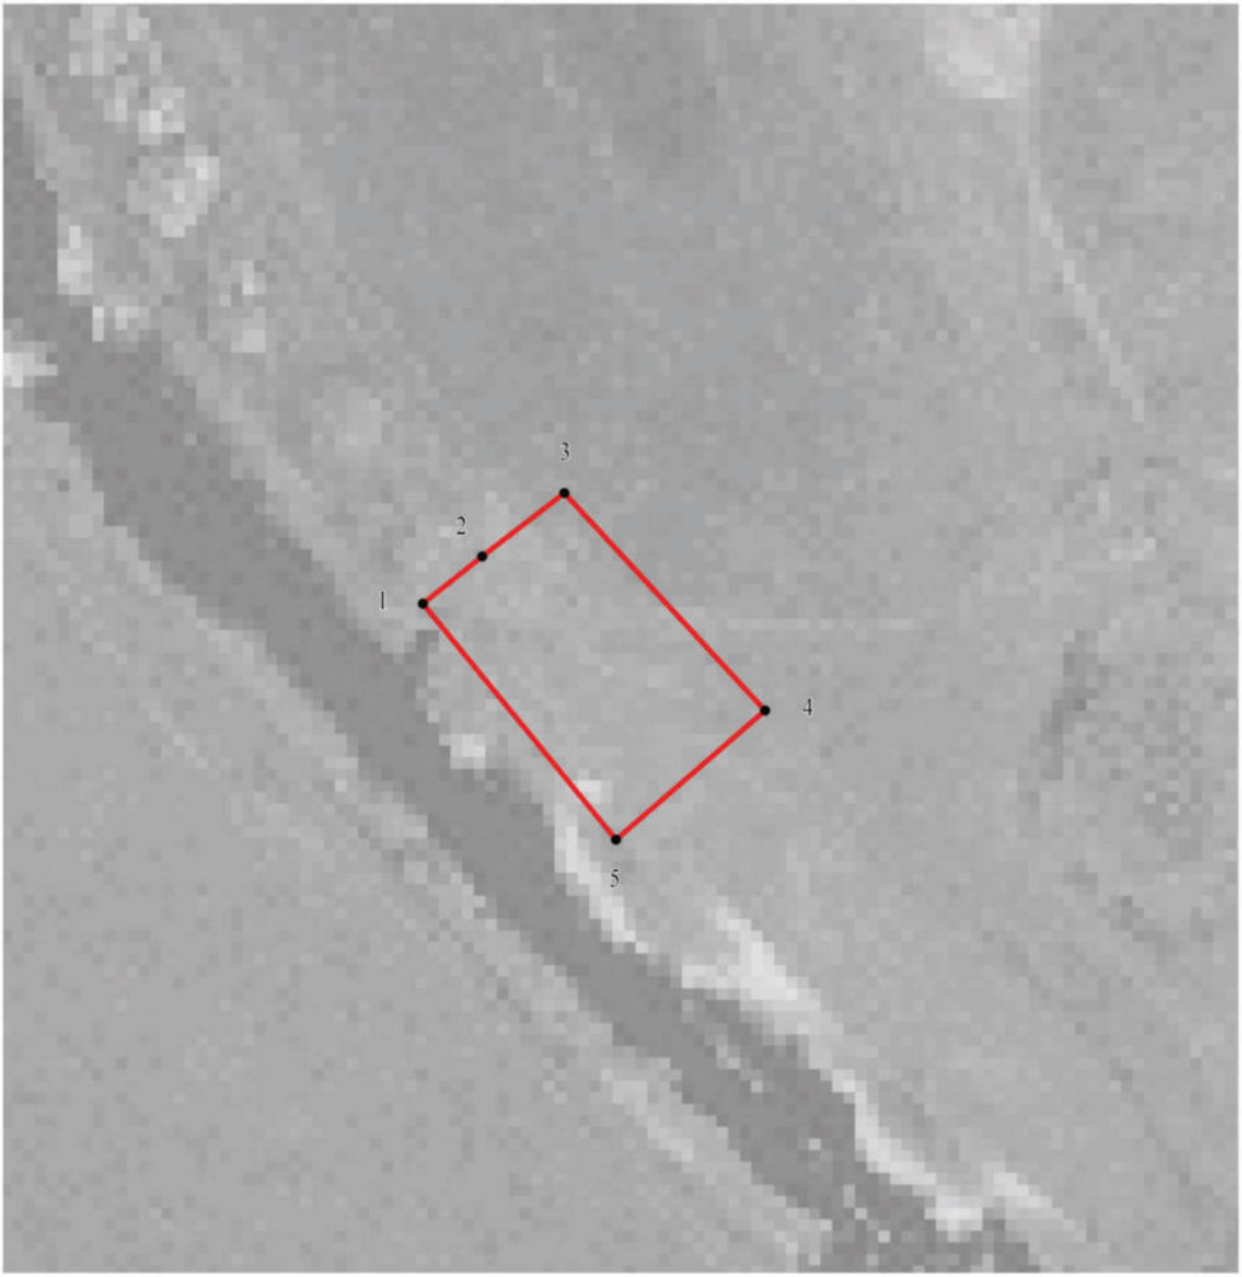

Масштаб 1:1000

Используемые условные знаки и обозначения:

границы территориальной зоны

• 1 характерная точка границ территориальной зоны

Руководитель БУВО «Нормативно-проектный центр»
Подпись _____ Ю.В.Шалыгина Дата « 26 » октября 2021 г.

Место для оттиска печати (при наличии) лица, составившего описание местоположения границ объекта

ОПИСАНИЕ МЕСТОПОЛОЖЕНИЯ ГРАНИЦ

Зона ритуальных объектов за границами населенных пунктов - СН1

(наименование объекта, местоположение границ которого описано
(далее - объект)

Раздел 1

Сведения об объекте		
№ п/п	Характеристики объекта	Описание характеристик
1	2	3
1	Местоположение объекта	Воронежская область, Лискинский муниципальный район, Тресоруковское сельское поселение
2	Площадь объекта ± величина погрешности определения площади (Р ± Дельта Р)	-
3	Иные характеристики объекта	-

Раздел 2

Сведения о местоположении границ объекта					
1. Система координат: МСК - 36, зона 1					
2. Сведения о характерных точках границ объекта					
Обозначение характерных точек границ	Координаты, м		Метод определения координат характерной точки	Средняя квадратическая погрешность положения характерной точки (Mt), м	Описание обозначения точки на местности (при наличии)
	X	Y			
1	2	3	4	5	6
1	462079.19	1322002.52	Аналитический	0.10	-
2	462148.40	1322040.45	Аналитический	0.10	-
3	462078.11	1322194.69	Аналитический	0.10	-
4	462005.11	1322156.58	Аналитический	0.10	-
1	462079.19	1322002.52	Аналитический	0.10	-
3. Сведения о характерных точках части (частей) границы объекта					
Обозначение характерных точек части границы	Координаты, м		Метод определения координат характерной точки	Средняя квадратическая погрешность положения характерной точки (Mt), м	Описание обозначения точки на местности (при наличии)
	X	Y			
1	2	3	4	5	6
Часть №					
-	-	-	-	-	-

Раздел 3

Сведения о местоположении измененных (уточненных) границ объекта							
1. Система координат: -							
2. Сведения о характерных точках границ объекта							
Обозначение характерных точек границ	Существующие координаты, м		Измененные (уточненные) координаты, м		Метод определения координат характерной точки	Средняя квадратическая погрешность положения характерной точки (Mt), м	Описание обозначения точки на местности (при наличии)
	X	Y	X	Y			
1	2	3	4	5	6	7	8
-	-	-	-	-	-	-	-
3.Сведения о характерных точках части (частей) границы объекта							
Часть №							
-	-	-	-	-	-	-	-

Раздел 4

План границ объекта

Масштаб 1:2000

Используемые условные знаки и обозначения:

границы территориальной зоны

1 характерная точка границ территориальной зоны

Руководитель БУВО «Нормативно-проектный центр»
Подпись _____ Ю.В.Шалыгина Дата « 26 » октября 2021 г.

Место для оттиска печати (при наличии) лица, составившего описание местоположения границ объекта

».