Правовое управление правительства
Воронежской области
ЗАРЕГИСТРИРОВАНО
«04» 05 2022.
Регистрационный номер № 925

**ДЕПАРТАМЕНТ
АРХИТЕКТУРЫ И ГРАДОСТРОИТЕЛЬСТВА
ВОРОНЕЖСКОЙ ОБЛАСТИ**

ПРИКАЗ

22.08.2022 № 45-01-04/865

г. Воронеж

О внесении изменений в правила землепользования и застройки городского поселения – город Калач Калачеевского муниципального района Воронежской области

В соответствии с Градостроительным кодексом Российской Федерации, Федеральным законом от 06.10.2003 № 131-ФЗ «Об общих принципах организации местного самоуправления в Российской Федерации», законами Воронежской области от 07.07.2006 № 61-ОЗ «О регулировании градостроительной деятельности в Воронежской области», от 20.12.2018 № 173-ОЗ «О перераспределении полномочий по утверждению правил землепользования и застройки между органами местного самоуправления поселений Воронежской области, городского округа город Нововоронеж, Борисоглебского городского округа и исполнительными органами государственной власти Воронежской области», постановлением правительства Воронежской области от 31.12.2014 № 1240 «Об утверждении Положения о департаменте архитектуры и градостроительства Воронежской области», на основании приказа департамента архитектуры и градостроительства Воронежской области 04.10.2021 № 45-01-04/1088 «О подготовке проектов о внесении изменений в правила землепользования и застройки поселений Аннинского, Бобровского, Богучарского, Бутурлиновского, Грибановского, Калачеевского, Кантемировского,

Лискинского, Нижнедевицкого, Новоусманского, Новохопёрского, Острогожского, Панинского, Петропавловского, Поворинского, Подгоренского, Рамонского, Репьёвского, Россошанского, Терновского, Эртильского, Верхнемамонского, Верхнехавского, Каменского, Павловского, Хохольского муниципальных районов Воронежской области», с учетом заключений о результатах публичных слушаний от 20.04.2022

п р и к а з ы в а ю:

1. Внести в приказ департамента архитектуры и градостроительства Воронежской области от 10.11.2021 № 45-01-04/1222 «Об утверждении правил землепользования и застройки городского поселения – город Калач Калачеевского муниципального района Воронежской области» изменения, изложив правила землепользования и застройки городского поселения – город Калач Калачеевского муниципального района Воронежской области в редакции согласно приложению к настоящему приказу.

2. Контроль исполнения настоящего приказа возложить на заместителя руководителя департамента архитектуры и градостроительства Воронежской области – начальника отдела территориального планирования Беляеву С.М.

Руководитель департамента
архитектуры и градостроительства
Воронежской области А.А. Еренков

Приложение
к приказу департамента
архитектуры и градостроительства
Воронежской области
от 22.08.2022 № 45-01-04/865

«УТВЕРЖДЕНЫ
приказом департамента
архитектуры и градостроительства
Воронежской области
от 10.11.2021 № 45-01-04/1222

ПРАВИЛА ЗЕМЛЕПОЛЬЗОВАНИЯ И ЗАСТРОЙКИ ГОРОДСКОГО ПОСЕЛЕНИЯ – ГОРОД КАЛАЧ КАЛАЧЕЕВСКОГО МУНИЦИПАЛЬНОГО РАЙОНА ВОРОНЕЖСКОЙ ОБЛАСТИ

ЧАСТЬ I. ПОРЯДОК ПРИМЕНЕНИЯ ПРАВИЛ ЗЕМЛЕПОЛЬЗОВАНИЯ И ЗАСТРОЙКИ И ВНЕСЕНИЯ В НИХ ИЗМЕНЕНИЙ

Раздел 1. Общие положения

1. Предмет регулирования и цели подготовки правил землепользования и застройки городского поселения – город Калач Калачеевского муниципального района Воронежской области

1. Правила землепользования и застройки городского поселения – город Калач Калачеевского муниципального района Воронежской области (далее – Правила) являются документом градостроительного зонирования, который утверждается нормативным правовым актом департамента архитектуры и градостроительства Воронежской области и в котором устанавливаются территориальные зоны, градостроительные регламенты, порядок применения такого документа и порядок внесения в него изменений.

2. Правила разработаны в соответствии с Градостроительным кодексом Российской Федерации (далее – ГрК РФ), Земельным кодексом

Российской Федерации, Федеральным законом от 06.10.2003 № 131-ФЗ «Об общих принципах организации местного самоуправления в Российской Федерации», иными нормативными правовыми актами Российской Федерации, Воронежской области, муниципальными правовыми актами муниципального образования с учетом положений нормативных актов и документов, определяющих основные направления социально-экономического и градостроительного развития муниципального образования, а также сведений Единого государственного реестра недвижимости, сведений, документов и материалов, содержащихся в государственных информационных системах обеспечения градостроительной деятельности.

3. Правила разработаны в целях:

– создания условий для устойчивого развития территории муниципального образования, сохранения окружающей среды и объектов культурного наследия;

– создания условий для планировки территории муниципального образования;

– обеспечения прав и законных интересов физических и юридических лиц, в том числе правообладателей земельных участков и объектов капитального строительства;

– создания условий для привлечения инвестиций, в том числе путем предоставления возможности выбора наиболее эффективных видов разрешенного использования земельных участков и объектов капитального строительства.

2. Основные понятия, используемые в Правилах

В настоящих Правилах используются основные понятия, установленные законодательством Российской Федерации.

3. Сфера применения Правил

1. Действие настоящих Правил распространяется на всю территорию городского поселения – город Калач Калачеевского

муниципального района Воронежской области. Правила обязательны для соблюдения органами государственной власти, органами местного самоуправления, физическими и юридическими лицами, при осуществлении ими градостроительной деятельности на территории городского поселения – город Калач Калачеевского муниципального района Воронежской области.

2. Настоящие Правила применяются наряду с:

– техническими регламентами и иными обязательными требованиями, установленными в соответствии с законодательством в целях обеспечения безопасности жизни и здоровья людей, надежности и безопасности зданий, строений и сооружений, сохранения окружающей природной среды и объектов культурного наследия;

– региональными и местными нормативами градостроительного проектирования.

4. Содержание и порядок применения Правил

1. Правила включают в себя:

1) порядок их применения и внесения изменений в Правила;

2) карту градостроительного зонирования;

3) градостроительные регламенты.

Обязательным приложением к настоящим Правилам являются сведения о границах территориальных зон, которые должны содержать графическое описание местоположения границ территориальных зон, перечень координат характерных точек этих границ в системе координат, используемой для ведения Единого государственного реестра недвижимости.

2. Порядок применения Правил и внесения в них изменений включает в себя положения:

1) о регулировании землепользования и застройки;

2) об изменении видов разрешенного использования земельных участков и объектов капитального строительства физическими и юридическими лицами;

3) о подготовке документации по планировке территории органами местного самоуправления;

4) о проведении общественных обсуждений или публичных слушаний по вопросам землепользования и застройки;

5) о внесении изменений в Правила;

6) о регулировании иных вопросов землепользования и застройки.

5. Использование объектов недвижимости, не соответствующих настоящим Правилам

1. Земельные участки или объекты капитального строительства, виды разрешенного использования, предельные (минимальные и (или) максимальные) размеры и предельные параметры которых не соответствуют градостроительному регламенту, могут использоваться без установления срока приведения их в соответствие с градостроительным регламентом, за исключением случаев, если использование таких земельных участков и объектов капитального строительства опасно для жизни или здоровья человека, для окружающей среды, объектов культурного наследия.

2. Реконструкция указанных в подпункте 1 настоящего пункта объектов капитального строительства может осуществляться только путем приведения таких объектов в соответствие с градостроительным регламентом или путем уменьшения их несоответствия предельным параметрам разрешенного строительства, реконструкции. Изменение видов разрешенного использования указанных земельных участков и объектов капитального строительства может осуществляться путем приведения их в соответствие с видами разрешенного использования земельных участков и объектов капитального строительства, установленными градостроительным регламентом.

3. В случае если использование указанных в подпункте 1 настоящего пункта земельных участков и объектов капитального строительства продолжается и опасно для жизни или здоровья человека, для окружающей среды, объектов культурного наследия, в соответствии с

федеральными законами может быть наложен запрет на использование таких земельных участков и объектов.

6. Открытость и доступность информации о землепользовании и застройке

1. Настоящие Правила являются открытыми и общедоступными.

2. Настоящие Правила подлежат опубликованию в порядке, установленном для официального опубликования нормативных правовых актов Воронежской области, и размещению в федеральной государственной информационной системе территориального планирования и в государственной информационной системе обеспечения градостроительной деятельности.

Раздел 2. Положения о регулировании землепользования и застройки

7. Перераспределение полномочий между органами местного самоуправления городского поселения – город Калач Калачеевского муниципального района Воронежской области и департаментом архитектуры и градостроительства Воронежской области

1. На основании Закона Воронежской области от 20.12.2018 № 173-ОЗ «О перераспределении полномочий по утверждению правил землепользования и застройки между органами местного самоуправления поселений Воронежской области, городского округа город Нововоронеж, Борисоглебского городского округа и исполнительными органами государственной власти Воронежской области» (далее – Закон Воронежской области) и в соответствии со статьей 8.2 ГрК РФ, пунктом 6.1 статьи 26.3 Федерального закона от 06.10.1999 № 184-ФЗ «Об общих принципах организации законодательных (представительных) и исполнительных органов государственной власти субъектов Российской Федерации», частью 1.2 статьи 17 Федерального закона от 06.10.2003 № 131-ФЗ «Об общих принципах организации местного самоуправления в Российской Федерации» полномочия по утверждению Правил перераспределены между органами

местного самоуправления городского поселения – город Калач Калачеевского муниципального района Воронежской области и департаментом архитектуры и градостроительства Воронежской области (далее – Уполномоченный орган) на срок, установленный Законом Воронежской области.

2. После истечения срока, указанного в Законе Воронежской области, полномочия Уполномоченного органа, предусмотренные настоящими Правилами, осуществляются органами местного самоуправления городского поселения – город Калач Калачеевского муниципального района Воронежской области в соответствии с требованиями ГрК РФ.

8. Полномочия Уполномоченного органа по вопросам землепользования и застройки

1. Полномочия Уполномоченного органа по вопросам землепользования и застройки включают:

1) принятие решений о подготовке проекта Правил, о подготовке проекта о внесении изменений в Правила;

2) утверждение Правил, утверждение внесения изменений в Правила;

3) принятие решений о предоставлении разрешений на условно разрешенный вид использования объектов капитального строительства или земельного участка;

4) принятие решений о предоставлении разрешения на отклонение от предельных параметров разрешенного строительства, реконструкции объектов капитального строительства;

5) иные полномочия в соответствии с действующим законодательством.

9. Комиссия по подготовке проектов Правил

1. Комиссия по подготовке проектов правил землепользования и застройки поселений Воронежской области, городского округа город

Нововоронеж, Борисоглебского городского округа (далее – Комиссия) является специально созданным постоянно действующим коллегиальным органом при Уполномоченном органе в целях реализации полномочий, указанных в пункте 8 настоящих Правил, перераспределенных в соответствии с Законом Воронежской области и обеспечения выполнения задач градостроительного зонирования.

2. Комиссия создается и прекращает свою деятельность приказом Уполномоченного органа.

3. Состав и порядок деятельности Комиссии утверждается приказом Уполномоченного органа.

Раздел 3. Положения об изменении видов разрешенного использования земельных участков и объектов капитального строительства физическими и юридическими лицами

10. Изменение видов разрешенного использования земельных участков и объектов капитального строительства

1. Для каждой из установленных настоящими Правилами территориальных зон могут устанавливаться основные, условно разрешенные и вспомогательные виды разрешенного использования земельных участков и объектов капитального строительства.

2. Изменение одного вида разрешенного использования земельных участков и объектов капитального строительства на другой вид такого использования осуществляется в соответствии с градостроительным регламентом при условии соблюдения требований технических регламентов.

3. Основные и вспомогательные виды разрешенного использования земельных участков и объектов капитального строительства правообладателями земельных участков и объектов капитального строительства, за исключением органов государственной власти, органов местного самоуправления, государственных и муниципальных учреждений,

государственных и муниципальных унитарных предприятий, выбираются самостоятельно без дополнительных разрешений и согласования.

4. Решения об изменении одного вида разрешенного использования земельных участков и объектов капитального строительства, расположенных на землях, на которые действие градостроительных регламентов не распространяется или для которых градостроительные регламенты не устанавливаются, на другой вид такого использования принимаются в соответствии с федеральными законами.

11. Предоставление разрешения на условно разрешенный вид использования земельного участка или объекта капитального строительства

1. Физическое или юридическое лицо, заинтересованное в предоставлении разрешения на условно разрешенный вид использования земельного участка или объекта капитального строительства (далее - разрешение на условно разрешенный вид использования), направляет заявление о предоставлении разрешения на условно разрешенный вид использования в Комиссию. Заявление о предоставлении разрешения на условно разрешенный вид использования может быть направлено в форме электронного документа, подписанного электронной подписью в соответствии с требованиями Федерального закона от 06.04.2011 № 63-ФЗ «Об электронной подписи».

2. Порядок предоставления разрешения на условно разрешенный вид использования земельного участка или объекта капитального строительства определен статьей 39 ГрК РФ.

3. Проект решения о предоставлении разрешения на условно разрешенный вид использования подлежит рассмотрению на общественных обсуждениях или публичных слушаниях, проводимых в порядке, установленном статьей 5.1 ГрК РФ, с учетом положений статьи 39 ГрК РФ.

12. Предоставление разрешения на отклонение от предельных параметров разрешенного строительства, реконструкции объектов капитального строительства

1. Правообладатели земельных участков, размеры которых меньше установленных градостроительным регламентом минимальных размеров земельных участков либо конфигурация, инженерно-геологические или иные характеристики которых неблагоприятны для застройки, вправе обратиться за разрешениями на отклонение от предельных параметров разрешенного строительства, реконструкции объектов капитального строительства (далее также – разрешение на отклонение от предельных параметров).

2. Правообладатели земельных участков вправе обратиться за разрешениями на отклонение от предельных параметров разрешенного строительства, реконструкции объектов капитального строительства, если такое отклонение необходимо в целях однократного изменения одного или нескольких предельных параметров разрешенного строительства, реконструкции объектов капитального строительства, установленных градостроительным регламентом для конкретной территориальной зоны, не более чем на десять процентов.

3. Порядок предоставления разрешения на отклонение от предельных параметров определен статьей 40 ГрК РФ.

4. Проект решения о предоставлении разрешения на отклонение от предельных параметров подлежит рассмотрению на общественных обсуждениях или публичных слушаниях, проводимых в порядке, установленном статьей 5.1 ГрК РФ, с учетом положений статьи 39 ГрК РФ, за исключением случая, указанного в части 1.1 статьи 40 ГрК РФ.

Раздел 4. Положения о подготовке документации по планировке территории органами местного самоуправления

13. Общие положения о подготовке документации по планировке территории

1. Подготовка документации по планировке территории осуществляется в целях обеспечения устойчивого развития территорий, в том числе выделения элементов планировочной структуры, установления границ земельных участков, установления границ зон планируемого размещения объектов капитального строительства.

2. Подготовка документации по планировке территории осуществляется в соответствии с главой 5 ГрК РФ.

3. Состав и содержание документации по планировке территории определяется ГрК РФ.

Раздел 5. Положения о проведении общественных обсуждений или публичных слушаний по вопросам землепользования и застройки

14. Общие положения о порядке проведения общественных обсуждений или публичных слушаний в сфере градостроительной деятельности

1. В целях соблюдения права человека на благоприятные условия жизнедеятельности, прав и законных интересов правообладателей земельных участков и объектов капитального строительства по проектам правил землепользования и застройки, проектам планировки территории, проектам межевания территории, проектам, предусматривающим внесение изменений в один из указанных утвержденных документов, проектам решений о предоставлении разрешения на условно разрешенный вид использования земельного участка или объекта капитального строительства, проектам решений о предоставлении разрешения на отклонение от предельных параметров разрешенного строительства, реконструкции объектов капитального строительства в соответствии с уставом муниципального

образования и (или) нормативным правовым актом представительного органа муниципального образования и с учетом положений ГрК РФ проводятся общественные обсуждения или публичные слушания, за исключением случаев, предусмотренных ГрК РФ и другими федеральными законами.

2. Порядок проведения общественных обсуждений или публичных слушаний определяется ГрК РФ, Уставом городского поселения – город Калач Калачеевского района Воронежской области и (или) нормативным правовым актом представительного органа муниципального образования.

Раздел 6. Положения о внесении изменений в Правила

15. Основания и порядок внесения изменений в Правила

1. Основания для рассмотрения вопроса о внесении изменений в настоящие Правила предусмотрены статьей 33 ГрК РФ.

2. Внесение изменений в Правила осуществляется в порядке, предусмотренном статьями 31 и 32 ГрК РФ, с учетом особенностей, установленных статьей 33 ГрК РФ.

Раздел 7. Положения о регулировании иных вопросов землепользования и застройки

16. Общие принципы регулирования иных вопросов землепользования и застройки на территории городского поселения – город Калач Калачеевского муниципального района Воронежской области

Иные вопросы землепользования и застройки на территории городского поселения – город Калач Калачеевского муниципального района Воронежской области регулируются законодательством Российской Федерации, Воронежской области, муниципальными правовыми актами городского поселения – город Калач Калачеевского муниципального района Воронежской области.


ЧАСТЬ II. КАРТА ГРАДОСТРОИТЕЛЬНОГО ЗОНИРОВАНИЯ

17. Карты градостроительного зонирования

1. Карта градостроительного зонирования территории городского поселения – город Калач Калачеевского муниципального района Воронежской области.

ПРАВИЛА ЗЕМЛЕПОЛЬЗОВАНИЯ И ЗАСТРОЙКИ

Карта градостроительного зонирования территории городского поселения - город Калач Калачеевского муниципального района Воронежской области

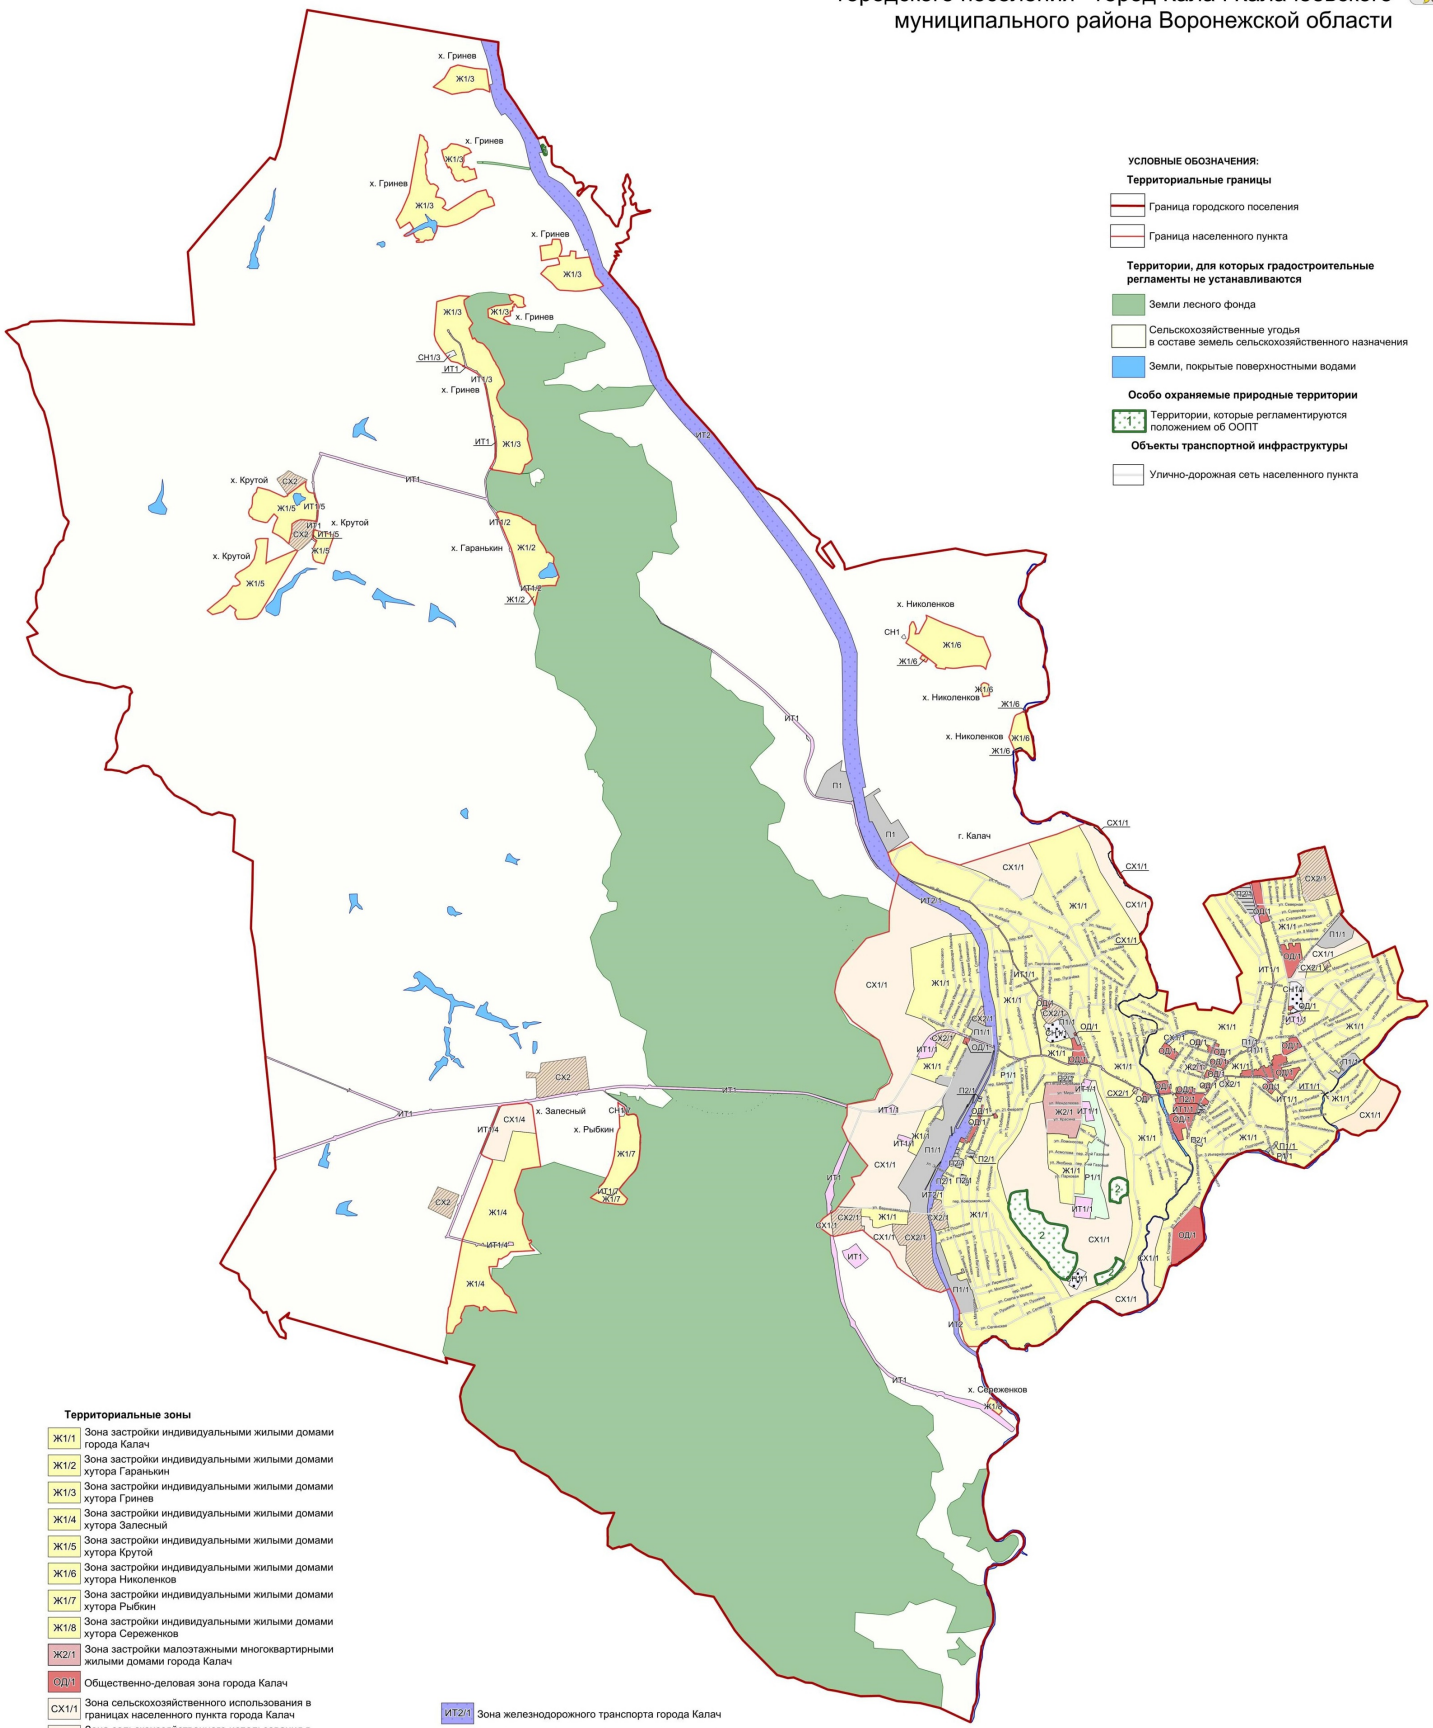

УСЛОВНЫЕ ОБОЗНАЧЕНИЯ:

Территориальные границы

- Граница городского поселения
- Граница населенного пункта

Территории, для которых градостроительные регламенты не устанавливаются

- Земли лесного фонда
- Сельскохозяйственные угодья в составе земель сельскохозяйственного назначения
- Земли, покрытые поверхностными водами

Особо охраняемые природные территории

- Территории, которые регламентируются положением об ООПТ

Объекты транспортной инфраструктуры

- Улично-дорожная сеть населенного пункта

Территориальные зоны

- Ж1/1 Зона застройки индивидуальными жилыми домами города Калач
- Ж1/2 Зона застройки индивидуальными жилыми домами хутора Гаранькин
- Ж1/3 Зона застройки индивидуальными жилыми домами хутора Гринев
- Ж1/4 Зона застройки индивидуальными жилыми домами хутора Залесный
- Ж1/5 Зона застройки индивидуальными жилыми домами хутора Крутой
- Ж1/6 Зона застройки индивидуальными жилыми домами хутора Николенков
- Ж1/7 Зона застройки индивидуальными жилыми домами хутора Рыбкин
- Ж1/8 Зона застройки индивидуальными жилыми домами хутора Сереженков
- Ж2/1 Зона застройки малоэтажными многоквартирными жилыми домами города Калач
- ОД/1 Общественно-деловая зона города Калач
- СХ1/1 Зона сельскохозяйственного использования в границах населенного пункта города Калач
- СХ1/4 Зона сельскохозяйственного использования в границах населенного пункта хутора Залесный
- СХ2/1 Зона сельскохозяйственного производства города Калач
- СХ2 Зона сельскохозяйственного производства за границами населенных пунктов
- Р1/1 Зона рекреационного назначения-объектов отдыха города Калач
- ИТ1/1 Зона улиц, дорог, инженерной и транспортной инфраструктуры города Калач
- ИТ1/2 Зона улиц, дорог, инженерной и транспортной инфраструктуры хутора Гаранькин
- ИТ1/3 Зона улиц, дорог, инженерной и транспортной инфраструктуры хутора Гринев
- ИТ1/4 Зона улиц, дорог, инженерной и транспортной инфраструктуры хутора Залесный
- ИТ1/5 Зона улиц, дорог, инженерной и транспортной инфраструктуры хутора Крутой
- ИТ1/7 Зона улиц, дорог, инженерной и транспортной инфраструктуры хутора Рыбкин
- ИТ1 Зона улиц, дорог, инженерной и транспортной инфраструктуры за границами населенных пунктов
- ИТ2/1 Зона железнодорожного транспорта города Калач
- ИТ2 Зона железнодорожного транспорта за границами населенных пунктов
- П1/1 Производственная зона города Калач
- П1 Производственная зона за границами населенных пунктов
- П2/1 Производственно-коммунальная зона города Калач
- СН1/1 Зона ритуальных объектов города Калач
- СН1/3 Зона ритуальных объектов хутора Гринев
- СН1/7 Зона ритуальных объектов хутора Рыбкин
- СН1 Зона ритуальных объектов за границами населенных пунктов


МАСШТАБ 1:25000

м 250 0 250 1000

2. Карта градостроительного зонирования с отображением зон с особыми условиями использования территории городского поселения – город Калач Калачеевского муниципального района Воронежской области.

ПРАВИЛА ЗЕМЛЕПОЛЬЗОВАНИЯ И ЗАСТРОЙКИ

Карта градостроительного зонирования территории с отображением зон с особыми условиями использования территории городского поселения - город Калач Калачеевского муниципального района Воронежской области

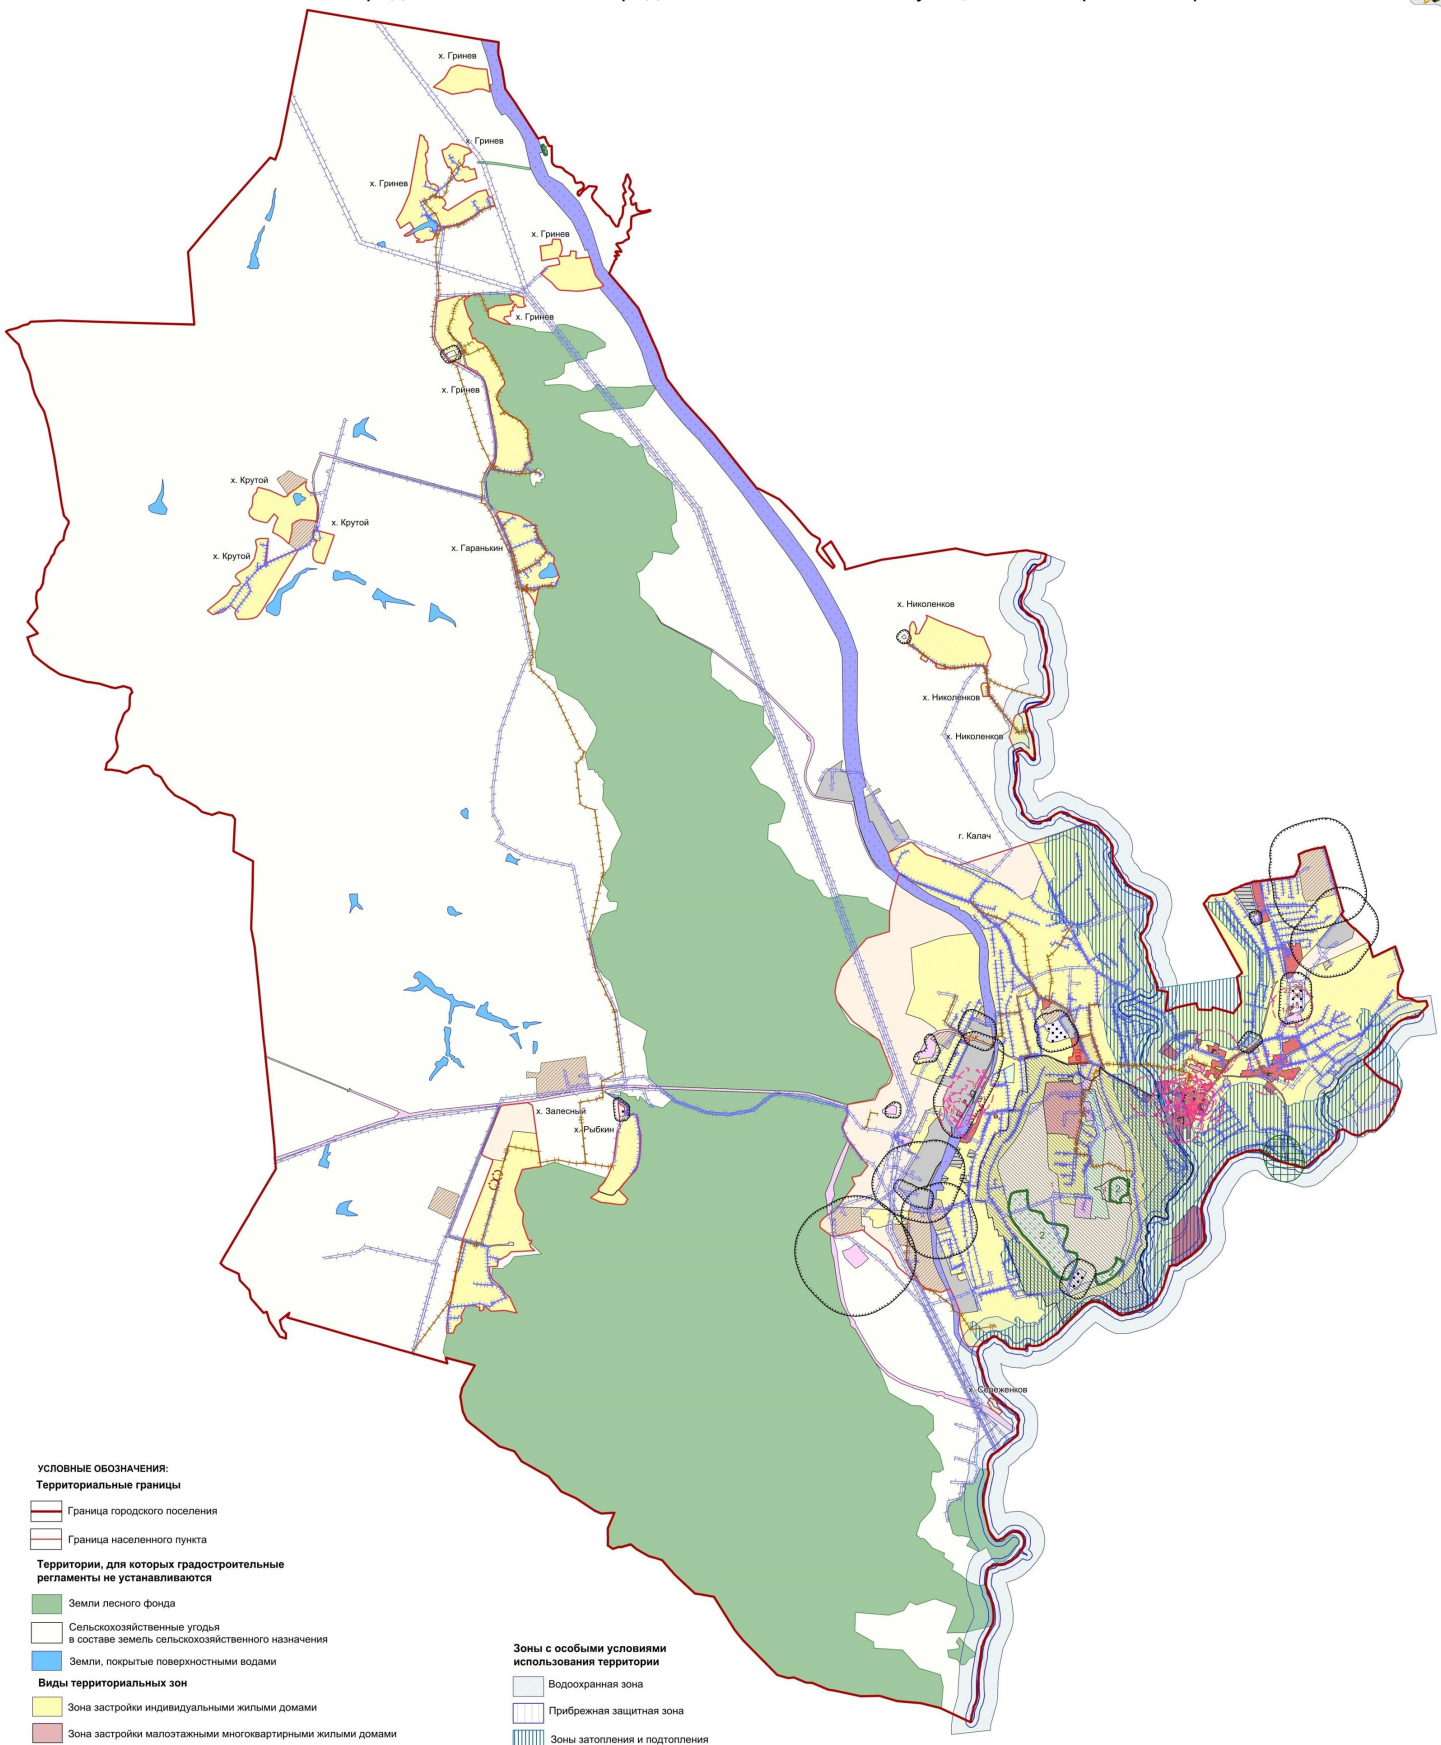

УСЛОВНЫЕ ОБОЗНАЧЕНИЯ:

Территориальные границы

- Граница городского поселения
- Граница населенного пункта

Территории, для которых градостроительные регламенты не устанавливаются

- Земли лесного фонда
- Сельскохозяйственные угодья в составе земель сельскохозяйственного назначения
- Земли, покрытые поверхностными водами

Виды территориальных зон

- Зона застройки индивидуальными жилыми домами
- Зона застройки малоэтажными многоквартирными жилыми домами
- Общественно-деловая зона
- Зона сельскохозяйственного использования в границах населенных пунктов
- Зона сельскохозяйственного производства
- Зона рекреационного назначения-объектов отдыха
- Зона улиц, дорог, инженерной и транспортной инфраструктуры
- Зона железнодорожного транспорта
- Производственная зона
- Производственно-коммунальная зона
- Зона ритуальных объектов

Зоны с особыми условиями использования территории

- Водоохранная зона
- Прибрежная защитная зона
- Зоны затопления и подтопления
- Санитарно-защитная зона
- Зона санитарной охраны источников питьевого и хозяйственно-бытового водоснабжения (первый пояс)
- Охранная зона объектов электроэнергетики
- Охранная зона линий и сооружений связи
- Охранная зона трубопроводов
- Зоны охраны объектов культурного наследия
- Защитная зона объекта культурного наследия
- Охранная зона стационарных пунктов наблюдений за состоянием окружающей среды, её загрязнением

Прочие объекты

- Объект культурного наследия
- Территория объекта культурного наследия
- Памятник природы

МАСШТАБ 1:25000

м 250 0 250 1000

2.1. На территории городского поселения – город Калач Калачеевского муниципального района Воронежской области располагаются следующие особо охраняемые природные территории (далее - ООПТ):

№ п/п	Наименование ООПТ	Сведения о границах территории ООПТ	Сведения о границах охранной зоны ООПТ
1	Памятник природы областного значения «Фосфорит в овраге Криничном»	Установлена постановлением правительства Воронежской области от 11.11.2015 № 867 «Об утверждении границ и режимов особой охраны территорий отдельных памятников природы областного значения»	Не установлена
2	Памятник природы областного значения «Пеньковая гора»	Установлена постановлением правительства Воронежской области от 30.11.2015 № 918 «О создании памятников природы областного значения»	Не установлена

ООПТ - памятник природы областного значения «Пеньковая гора» полностью расположен на территории населенного пункта город Калач.

Правовой режим использования земельных участков, расположенных в границах ООПТ определяется постановлением правительства Воронежской области от 30.11.2015 № 918 «О создании памятников природы областного значения», в соответствии с Федеральным законом от 14.03.1995 № 33-ФЗ «Об особо охраняемых природных территориях», при этом градостроительные регламенты в отношении такой территории настоящими Правилами не устанавливаются.

2.2. На территории городского поселения – город Калач Калачеевского муниципального района Воронежской области располагаются следующие объекты культурного наследия:

№ п/п	Наименование объекта культурного наследия	Сведения о границах территории объекта культурного наследия	Сведения о границах защитной зоны объекта культурного наследия	Сведения о границах зоны охраны объекта культурного наследия
1	Достопримечательное место «Пенькова гора»	Установлена приказом управления по охране объектов	Не устанавливается	Не установлена

№ п/п	Наименование объекта культурного наследия	Сведения о границах территории объекта культурного наследия	Сведения о границах защитной зоны объекта культурного наследия	Сведения о границах зоны охраны объекта культурного наследия
		культурного наследия Воронежской области от 01.06.2018 № 71-01-07/99 «О включении выявленного объекта культурного наследия «Пенькова гора» (Воронежская область, г. Калач) в единый государственный реестр объектов культурного наследия (памятников истории и культуры) народов Российской Федерации»		
2	Храмовый комплекс Успенской церкви	Установлена приказом управления по охране объектов культурного наследия Воронежской области от 16.08.2017 № 71-01-07/195 «Об утверждении границ территории объекта культурного наследия регионального значения «Храмовый комплекс Успенской церкви», расположенного по адресу: Воронежская область, Калачеевский муниципальный район, г. Калач, пл. Ленина»	Установлена приказом управления по охране объектов культурного наследия Воронежской области от 28.11.2019 № 71-01-07/327 «Об утверждении графического описания местоположения границ (с перечнем координат характерных точек этих границ) защитных зон объектов культурного наследия, расположенных на территории Воронежской области» (далее – приказ от 28.11.2019 № 71-01-07/327)	Не установлена
3	Церковь Воскресения	Установлена приказом	Не устанавливалась	Установлена постановлением

№ п/п	Наименование объекта культурного наследия	Сведения о границах территории объекта культурного наследия	Сведения о границах защитной зоны объекта культурного наследия	Сведения о границах зоны охраны объекта культурного наследия
		департамента культуры и архивного дела Воронежской области от 09.08.2013 № 572-ОД «Об утверждении границ территории и режима использования территории объекта культурного наследия регионального значения «Церковь Воскресения», расположенного по адресу: Воронежская область, г. Калач, ул. 1 Мая, д. 86»		правительства Воронежской области от 02.10.2013 № 864 «Об утверждении границ зон охраны объекта культурного наследия регионального значения «Церковь Воскресения», 1818 год, режимов использования земель и градостроительных регламентов в границах данных зон»
4	Калачеевская культовая пещера	Установлена приказом управления по охране объектов культурного наследия Воронежской области от 03.04.2018 № 71-01-07/67 «Об утверждении границ территории объекта культурного наследия регионального значения «Калачеевская культовая пещера», расположенного по адресу: Воронежская обл., г. Калач, ул. Ильича (восточный склон Пеньковой горы)»	Не устанавливается*	Не устанавливается
5	Церковь Вознесения	Не установлена	Установлена приказом от 28.11.2019 № 71-01-07/327	Не установлена
6	Школа начальная, где размещался штаб фронта	Не установлена	Установлена приказом от 28.11.2019 № 71-01-07/327	Не установлена

№ п/п	Наименование объекта культурного наследия	Сведения о границах территории объекта культурного наследия	Сведения о границах защитной зоны объекта культурного наследия	Сведения о границах зоны охраны объекта культурного наследия
7	Дом Богатыревых	Не установлена	Установлена приказом от 28.11.2019 № 71-01-07/327	Не установлена
8	Мельница паровая[1]	Установлена приказом управления по охране объектов культурного наследия Воронежской области от 10.06.2020 № 71-01-07/271 «Об утверждении границ территории объекта культурного наследия регионального значения «Мельница паровая», 1905 года, расположенного по адресу: Воронежская область, Калачеевский район, г. Калач, ул. Элеваторная, д.1»	Установлена приказом от 28.11.2019 № 71-01-07/327	Не установлена
9	Мельница паровая[2]	Не установлена	Установлена приказом от 28.11.2019 № 71-01-07/327	Не установлена
10	Дом постоялый купца Аркадьева, где заседал ВРК 1917 г.	Не установлена	Установлена приказом от 28.11.2019 № 71-01-07/327	Не установлена
11	Мастерские	Не установлена	Установлена приказом от 28.11.2019 № 71-01-07/327	Не установлена
12	Усадьба Комова	Не установлена	Установлена приказом от 28.11.2019 № 71-01-07/327	Не установлена
13	Дом жилой[3]	Не установлена	Установлена приказом от 28.11.2019 № 71-01-07/327	Не установлена
14	Ворота кладбищенские	Не установлена	Не устанавливается*	Не установлена
15	Церковь Александра Невского	Не установлена	Установлена приказом от 28.11.2019	Не установлена

№ п/п	Наименование объекта культурного наследия	Сведения о границах территории объекта культурного наследия	Сведения о границах защитной зоны объекта культурного наследия	Сведения о границах зоны охраны объекта культурного наследия
			№ 71-01-07/327	
16	Дом жилой[4]	Не установлена	Установлена приказом от 28.11.2019 № 71-01-07/327	Не установлена
17	Дом жилой[5]	Не установлена	Установлена приказом от 28.11.2019 № 71-01-07/327	Не установлена
18	Жилой дом, 19 в.	Не установлена	Установлена приказом от 28.11.2019 № 71-01-07/327	Не установлена
19	Купеческий дом с магазинами	Не установлена	Установлена приказом от 28.11.2019 № 71-01-07/327	Не установлена
20	Аптека	Не установлена	Установлена приказом от 28.11.2019 № 71-01-07/327	Не установлена
21	Трактир Комова	Не установлена	Установлена приказом от 28.11.2019 № 71-01-07/327	Не установлена
22	Братская могила №138	Не установлена	Не устанавливается*	Не установлена
23	Братская могила №142	Не установлена	Не устанавливается*	Не установлена
24	Дом Лисицина	Не установлена	200*	Не установлена
25	Могилы Героев Советского Союза Зацепилова Ф.П., Мостового С.А., Просяного И.Е.	Не установлена	Не устанавливается*	Не установлена

* в соответствии с п. 2 ст. 34.1. Федерального закона от 25.06.2002 № 73-ФЗ «Об объектах культурного наследия (памятниках истории и культуры) народов Российской Федерации».

[1] ул. Элеваторная, д.1

[2] ул. Элеваторная, 1

[3] ул. III Интернационала, 4

[4] ул. Красноармейская, 3

[5] пл. Ленина,6

18. Перечень территориальных зон, установленных на карте градостроительного зонирования

1. Порядок установления территориальных зон определен статьей 34 ГрК РФ. На карте градостроительного зонирования установлены следующие виды территориальных зон:

Наименование территориальной зоны	Кодовое обозначение территориальной зоны
Жилые зоны	
Зона застройки индивидуальными жилыми домами	**Ж1**
Зона застройки малоэтажными многоквартирными жилыми домами	**Ж2**
Общественно-деловые зоны	
Общественно-деловая зона	**ОД**
Производственные и коммунально-складские зоны	
Производственная зона	**П1**
Производственно-коммунальная зона	**П2**
Зоны инженерной и транспортной инфраструктуры	
Зона улиц, дорог, инженерной и транспортной инфраструктуры	**ИТ1**
Зона железнодорожного транспорта	**ИТ2**
Зоны сельскохозяйственного использования	
Зона сельскохозяйственного использования в границах населенных пунктов	**СХ1**
Зона сельскохозяйственного производства	**СХ2**
Зоны рекреационного назначения	
Зона рекреационного назначения - объектов отдыха	**Р1**
Зоны специального назначения	
Зона ритуальных объектов	**СН1**

2. Настоящими Правилами на территории городского поселения – город Калач Калачеевского муниципального района Воронежской области установлены следующие территориальные зоны:

Наименование территориальной зоны	Кодовое обозначение территориальной зоны
Жилые зоны	
Зона застройки индивидуальными жилыми домами города Калач	**Ж1/1**
Зона застройки индивидуальными жилыми домами хутора Гаранькин	**Ж1/2**
Зона застройки индивидуальными жилыми домами хутора Гринев	**Ж1/3**
Зона застройки индивидуальными жилыми домами хутора Залесный	**Ж1/4**
Зона застройки индивидуальными жилыми домами хутора Крутой	**Ж1/5**
Зона застройки индивидуальными жилыми домами хутора Николенков	**Ж1/6**
Зона застройки индивидуальными жилыми домами хутора Рыбкин	**Ж1/7**

Наименование территориальной зоны	Кодовое обозначение территориальной зоны
Зона застройки индивидуальными жилыми домами хутора Сереженков	Ж1/8
Зона застройки малоэтажными многоквартирными жилыми домами города Калач	Ж2/1
Общественно-деловые зоны	
Общественно-деловая зона города Калач	ОД/1
Производственные и коммунально-складские зоны	
Производственная зона города Калач	П1/1
Производственная зона за границами населенных пунктов	П1
Производственно-коммунальная зона города Калач	П2/1
Зоны инженерной и транспортной инфраструктуры	
Зона улиц, дорог, инженерной и транспортной инфраструктуры города Калач	ИТ1/1
Зона улиц, дорог, инженерной и транспортной инфраструктуры хутора Гаранькин	ИТ1/2
Зона улиц, дорог, инженерной и транспортной инфраструктуры хутора Гринев	ИТ1/3
Зона улиц, дорог, инженерной и транспортной инфраструктуры хутора Залесный	ИТ1/4
Зона улиц, дорог, инженерной и транспортной инфраструктуры хутора Крутой	ИТ1/5
Зона улиц, дорог, инженерной и транспортной инфраструктуры хутора Рыбкин	ИТ1/7
Зона улиц, дорог, инженерной и транспортной инфраструктуры за границами населенных пунктов	ИТ1
Зона железнодорожного транспорта города Калач	ИТ2/1
Зона железнодорожного транспорта за границами населенных пунктов	ИТ2
Зоны сельскохозяйственного использования	
Зона сельскохозяйственного использования в границах населенного пункта города Калач	СХ1/1
Зона сельскохозяйственного использования в границах населенного пункта хутора Залесный	СХ1/4
Зона сельскохозяйственного производства города Калач	СХ2/1
Зона сельскохозяйственного производства за границами населенных пунктов	СХ2
Зоны рекреационного назначения	
Зона рекреационного назначения - объектов отдыха города Калач	Р1/1
Зоны специального назначения	
Зона ритуальных объектов города Калач	СН1/1
Зона ритуальных объектов хутора Гринев	СН1/3
Зона ритуальных объектов хутора Рыбкин	СН1/7
Зона ритуальных объектов за границами населенных пунктов	СН1

3. Сведения о границах территориальных зон, содержащие графическое описание местоположения границ территориальных зон, перечень координат характерных точек границ территориальных зон города Калач, являются приложением № 1 к настоящим Правилам.

4. Сведения о границах территориальных зон, содержащие графическое описание местоположения границ территориальных зон, перечень координат характерных точек границ территориальных зон хутора Гаранькин, являются приложением № 2 к настоящим Правилам.

5. Сведения о границах территориальных зон, содержащие графическое описание местоположения границ территориальных зон, перечень координат характерных точек границ территориальных зон хутора Гринёв, являются приложением № 3 к настоящим Правилам.

6. Сведения о границах территориальных зон, содержащие графическое описание местоположения границ территориальных зон, перечень координат характерных точек границ территориальных зон хутора Залесный, являются приложением № 4 к настоящим Правилам.

7. Сведения о границах территориальных зон, содержащие графическое описание местоположения границ территориальных зон, перечень координат характерных точек границ территориальных зон хутора Крутой, являются приложением № 5 к настоящим Правилам.

8. Сведения о границах территориальных зон, содержащие графическое описание местоположения границ территориальных зон, перечень координат характерных точек границ территориальных зон хутора Николенков, являются приложением № 6 к настоящим Правилам.

9. Сведения о границах территориальных зон, содержащие графическое описание местоположения границ территориальных зон, перечень координат характерных точек границ территориальных зон хутора Рыбкин, являются приложением № 7 к настоящим Правилам.

10. Сведения о границах территориальных зон, содержащие графическое описание местоположения границ территориальных зон, перечень координат характерных точек границ территориальных зон хутора Сереженков, являются приложением № 8 к настоящим Правилам.

11. Сведения о границах территориальных зон, содержащие графическое описание местоположения границ территориальных зон,

перечень координат характерных точек границ территориальных зон, расположенных за границами населенных пунктов на территории городского поселения – города Калач, являются приложением № 9 к настоящим Правилам.

ЧАСТЬ III. ГРАДОСТРОИТЕЛЬНЫЕ РЕГЛАМЕНТЫ

19. Общие положения о градостроительном регламенте

1. Градостроительным регламентом определяется правовой режим земельных участков, равно как всего, что находится над и под поверхностью земельных участков и используется в процессе их застройки и последующей эксплуатации объектов капитального строительства.

2. Действие градостроительного регламента распространяется в равной мере на все земельные участки и объекты капитального строительства, расположенные в пределах границ территориальной зоны, обозначенной на карте градостроительного зонирования.

3. Земли и земельные участки, на которые действие градостроительных регламентов не распространяется или для которых градостроительные регламенты не устанавливаются, определены статьей 36 ГрК РФ.

20. Виды разрешенного использования

1. Разрешенное использование земельных участков и объектов капитального строительства может быть следующих видов:

- основные виды разрешенного использования;
- условно разрешенные виды использования;
- вспомогательные виды разрешенного использования, допустимые только в качестве дополнительных по отношению к основным видам разрешенного использования и условно разрешенным видам использования и осуществляемые совместно с ними.

2. Виды разрешенного использования (далее – ВРИ) земельных участков в настоящих Правилах определяются в соответствии с приказом Федеральной службы государственной регистрации, кадастра и картографии от 10.11.2020 № П/0412 «Об утверждении классификатора видов разрешенного использования земельных участков».

21. Градостроительные регламенты территориальных зон

1. Градостроительные регламенты территориальных зон Ж1/1, Ж1/2, Ж1/3, Ж1/4, Ж1/5, Ж1/6, Ж1/7, Ж1/8

№ п/п	Код ВРИ	Наименование ВРИ	Предельные (минимальные и (или) максимальные) размеры земельных участков, в том числе их площадь, м²		Максимальный процент застройки в границах земельного участка	Предельное количество этажей или предельная высота зданий, строений, сооружений	Минимальные отступы от границ земельных участков в целях определения мест допустимого размещения зданий, строений, сооружений, за пределами которых запрещено строительство зданий, строений, сооружений
			min	max			
ОСНОВНЫЕ ВИДЫ РАЗРЕШЕННОГО ИСПОЛЬЗОВАНИЯ ЗЕМЕЛЬНЫХ УЧАСТКОВ И ОБЪЕКТОВ КАПИТАЛЬНОГО СТРОИТЕЛЬСТВА							
1	2.1	Для индивидуального жилищного строительства	400	5000	50%	3 этажа*	3 метра**
2	2.3	Блокированная жилая застройка	80	3000	50%	3 этажа*	3 метра**; 0 метров – при примыкании к соседним зданиям
3	2.2	Для ведения личного подсобного хозяйства (приусадебный земельный участок)	300	5000	30%	3 этажа*	3 метра**
4	1.19	Сенокошение	600	50000	0%	не подлежат установлению	
5	1.20	Выпас сельскохозяйственных животных	300	50000	0%	не подлежат установлению	
6	2.7.2	Размещение гаражей для собственных нужд	не подлежат установлению				
7	3.1.1	Предоставление коммунальных услуг	не подлежит установлению	5000	не подлежит установлению		
8	3.1.2	Административные здания организаций, обеспечивающих предоставление коммунальных услуг	не подлежат установлению		60%	3 этажа	3 метра
9	3.2.3	Оказание услуг связи	не подлежат установлению		60%	3 этажа	3 метра
10	3.4.1	Амбулаторно-поликлиническое обслуживание	не подлежат установлению			3 этажа	3 метра
11	3.5.1	Дошкольное, начальное и среднее общее образование	не подлежат установлению			4 этажа	3 метра
12	3.6.2.	Парки культуры и отдыха	не подлежат установлению				

№ п/п	Код ВРИ	Наименование ВРИ	Предельные (минимальные и (или) максимальные) размеры земельных участков, в том числе их площадь, м²		Максимальный процент застройки в границах земельного участка	Предельное количество этажей или предельная высота зданий, строений, сооружений	Минимальные отступы от границ земельных участков в целях определения мест допустимого размещения зданий, строений, сооружений, за пределами которых запрещено строительство зданий, строений, сооружений
			min	max			
13	5.1.3	Площадки для занятий спортом	не подлежат установлению				
14	9.3	Историко-культурная деятельность	не подлежат установлению				
15	11.0	Водные объекты	не подлежат установлению				
16	11.1	Общее пользование водными объектами	не подлежат установлению				
17	12.0	Земельные участки (территории) общего пользования	не подлежат установлению				
18	12.0.1	Улично-дорожная сеть	не подлежат установлению				
19	12.0.2	Благоустройство территории	не подлежат установлению				
УСЛОВНО РАЗРЕШЕННЫЕ ВИДЫ ИСПОЛЬЗОВАНИЯ ЗЕМЕЛЬНЫХ УЧАСТКОВ И ОБЪЕКТОВ КАПИТАЛЬНОГО СТРОИТЕЛЬСТВА							
20	2.1.1	Малоэтажная многоквартирная жилая застройка	600	не подлежит установлению	45%	4 этажа	6 метров
21	2.7.1	Хранение автотранспорта	не подлежат установлению				
22	3.2.4	Общежития	600	не подлежит установлению	45%	4 этажа	6 метров
23	3.3	Бытовое обслуживание	200	5000	60%	3 этажа	3 метра
24	3.6.1	Объекты культурно-досуговой деятельности	200	5000	60%	3 этажа	3 метра
25	3.7.1	Осуществление религиозных обрядов	не подлежат установлению				3 метра
26	3.10.1	Амбулаторное ветеринарное обслуживание	200	5000	60%	3 этажа	3 метра
27	4.1	Деловое управление	не подлежат установлению		60%	4 этажа	3 метра
28	4.4	Магазины	200	5000	60%	3 этажа	3 метра
29	4.5	Банковская и страховая деятельность	не подлежат установлению		60%	3 этажа	3 метра
30	4.6	Общественное питание	200	5000	50%	3 этажа	3 метра
31	4.9	Служебные гаражи	не подлежит установлению	5000	60%	не подлежит установлению	3 метра

№ п/п	Код ВРИ	Наименование ВРИ	Предельные (минимальные и (или) максимальные) размеры земельных участков, в том числе их площадь, м²		Максимальный процент застройки в границах земельного участка	Предельное количество этажей или предельная высота зданий, строений, сооружений	Минимальные отступы от границ земельных участков в целях определения мест допустимого размещения зданий, строений, сооружений, за пределами которых запрещено строительство зданий, строений, сооружений
			min	max			
32	5.1.2	Обеспечение занятий спортом в помещениях	не подлежат установлению		45%	не подлежит установлению	3 метра
33	8.3	Обеспечение внутреннего правопорядка	не подлежат установлению				3 метра
34	13.1	Ведение огородничества	100	4500	0%	не подлежат установлению	
35	13.2	Ведение садоводства	400	2000	30%	3 этажа	3 метра

* для вспомогательных видов – 1 этаж;
** от вспомогательных видов – 1 метр.

Не допускается размещать со стороны улицы вспомогательные строения, за исключением гаражей. Допускается блокировка хозяйственных построек на смежных земельных участках по взаимному согласию домовладельцев с учетом требований пожарной безопасности.

Ограничения использования земельных участков и объектов капитального строительства в зонах с особыми условиями использования территории устанавливаются в соответствии с законодательством Российской Федерации. Перечень зон с особыми условиями использования территории и основания установления ограничений приведены в пункте 22 настоящих Правил.

2. Градостроительный регламент территориальной зоны Ж2/1

№ п/п	Код ВРИ	Наименование ВРИ	Предельные (минимальные и (или) максимальные) размеры земельных участков, в том числе их площадь, м²		Максимальный процент застройки в границах земельного участка	Предельное количество этажей или предельная высота зданий, строений, сооружений	Минимальные отступы от границ земельных участков в целях определения мест допустимого размещения зданий, строений, сооружений, за пределами которых запрещено строительство зданий, строений, сооружений
			min	max			
ОСНОВНЫЕ ВИДЫ РАЗРЕШЕННОГО ИСПОЛЬЗОВАНИЯ ЗЕМЕЛЬНЫХ УЧАСТКОВ И ОБЪЕКТОВ КАПИТАЛЬНОГО СТРОИТЕЛЬСТВА							
1	2.1.1	Малоэтажная многоквартирная жилая застройка	600	не подлежит установлению	45%	4 этажа	6 метров
2	2.1	Для индивидуального жилищного строительства	300	3000	50%	3 этажа*	3 метра**
3	2.2	Для ведения личного подсобного хозяйства (приусадебный земельный участок)	300	5000	30%	3 этажа*	3 метра**
4	2.3	Блокированная жилая застройка	80	3000	50%	3этажа*	3 метра**; 0 метров – при примыкании к соседним зданиям
5	2.7.1	Хранение автотранспорта	не подлежат установлению				
6	2.7.2	Размещение гаражей для собственных нужд	не подлежат установлению				
7	3.1.1	Предоставление коммунальных услуг	не подлежит установлению	5000	не подлежат установлению		
8	3.5.1	Дошкольное, начальное и среднее общее образование	не подлежат установлению			4 этажа	3 метра
9	4.5	Банковская и страховая деятельность	не подлежит установлению	3000	60%	3 этажа	3 метра
10	5.1.2	Обеспечение занятий спортом в помещениях	не подлежат установлению		50%	не подлежит установлению	3 метра
11	5.1.3	Площадки для занятий спортом	не подлежат установлению				
12	8.3	Обеспечение внутреннего правопорядка	не подлежат установлению				3 метра

№ п/п	Код ВРИ	Наименование ВРИ	Предельные (минимальные и (или) максимальные) размеры земельных участков, в том числе их площадь, м²		Максимальный процент застройки в границах земельного участка	Предельное количество этажей или предельная высота зданий, строений, сооружений	Минимальные отступы от границ земельных участков в целях определения мест допустимого размещения зданий, строений, сооружений, за пределами которых запрещено строительство зданий, строений, сооружений
			min	max			
13	9.3	Историко-культурная деятельность	не подлежат установлению				
14	12.0	Земельные участки (территории) общего пользования	не подлежат установлению				
15	12.0.1	Улично-дорожная сеть	не подлежат установлению				
16	12.0.2	Благоустройство территории	не подлежат установлению				
УСЛОВНО РАЗРЕШЕННЫЕ ВИДЫ ИСПОЛЬЗОВАНИЯ ЗЕМЕЛЬНЫХ УЧАСТКОВ И ОБЪЕКТОВ КАПИТАЛЬНОГО СТРОИТЕЛЬСТВА							
17	4.4	Магазины	200	5000	50%	3 этажа	3 метра
18	4.6	Общественное питание	200	5000	50%	3 этажа	3 метра
19	4.9	Служебные гаражи	не подлежит установлению	5000	60%	не подлежит установлению	3 метра

* для вспомогательных видов – 1 этаж;
** от вспомогательных видов – 1 метр.

Не допускается размещать со стороны улицы вспомогательные строения, за исключением гаражей. Допускается блокировка хозяйственных построек на смежных земельных участках по взаимному согласию домовладельцев с учетом требований пожарной безопасности.

Ограничения использования земельных участков и объектов капитального строительства в зонах с особыми условиями использования территории устанавливаются в соответствии с законодательством Российской Федерации. Перечень зон с особыми условиями использования территории и основания установления ограничений приведены в пункте 22 настоящих Правил.

3. Градостроительный регламент территориальной зоны ОД/1

№ п/п	Код ВРИ	Наименование ВРИ	Предельные (минимальные и (или) максимальные) размеры земельных участков, в том числе их площадь, м²		Максимальный процент застройки в границах земельного участка	Предельное количество этажей или предельная высота зданий, строений, сооружений	Минимальные отступы от границ земельных участков в целях определения мест допустимого размещения зданий, строений, сооружений, за пределами которых запрещено строительство зданий, строений, сооружений
			min	max			
ОСНОВНЫЕ ВИДЫ РАЗРЕШЕННОГО ИСПОЛЬЗОВАНИЯ ЗЕМЕЛЬНЫХ УЧАСТКОВ И ОБЪЕКТОВ КАПИТАЛЬНОГО СТРОИТЕЛЬСТВА							
1	3.1.1	Предоставление коммунальных услуг	не подлежит установлению	5000	не подлежат установлению		
2	3.1.2	Административные здания организаций, обеспечивающих предоставление коммунальных услуг	не подлежат установлению		60%	не подлежит установлению	3 метра
3	3.2.1	Дома социального обслуживания	не подлежат установлению		60%	не подлежит установлению	6 метров
4	3.2.2	Оказание социальной помощи населению	не подлежат установлению		60%	не подлежит установлению	6 метров
5	3.2.3	Оказание услуг связи	не подлежат установлению		60%	не подлежит установлению	6 метров
6	3.2.4	Общежития	600	не подлежит установлению	45%	не подлежит установлению	6 метров
7	3.3	Бытовое обслуживание	200	не подлежит установлению	60%	не подлежит установлению	6 метров
8	3.4.1	Амбулаторно-поликлиническое обслуживание	не подлежат установлению			не подлежит установлению	6 метров
9	3.4.2	Стационарное медицинское обслуживание	не подлежат установлению		45%	не подлежит установлению	6 метров
10	3.4.3	Медицинские организации особого назначения	не подлежат установлению				6 метров
11	3.5.1	Дошкольное, начальное и среднее общее образование	не подлежат установлению			4 этажа	6 метров
12	3.5.2	Среднее и высшее профессиональное образование	800	не подлежит установлению	45%	не подлежит установлению	6 метров
13	3.6.1	Объекты культурно-досуговой деятельности	не подлежат установлению		60%	не подлежит установлению	6 метров
14	3.6.2.	Парки культуры и отдыха	не подлежат установлению				

№ п/п	Код ВРИ	Наименование ВРИ	Предельные (минимальные и (или) максимальные) размеры земельных участков, в том числе их площадь, м²		Максимальный процент застройки в границах земельного участка	Предельное количество этажей или предельная высота зданий, строений, сооружений	Минимальные отступы от границ земельных участков в целях определения мест допустимого размещения зданий, строений, сооружений, за пределами которых запрещено строительство зданий, строений, сооружений
			min	max			
15	3.7.1	Осуществление религиозных обрядов	не подлежат установлению				6 метров
16	3.8.1	Государственное управление	не подлежат установлению		60%	не подлежит установлению	6 метров
17	3.10.1	Амбулаторное ветеринарное обслуживание	не подлежат установлению		60%	3 этажа	3 метра
18	4.1	Деловое управление	не подлежат установлению		50%	не подлежит установлению	6 метров
19	4.2	Объекты торговли (торговые центры, торгово-развлекательные центры (комплексы)	2300	не подлежит установлению	40%	не подлежит установлению	6 метров
20	4.3	Рынки	не подлежат установлению		45%	не подлежит установлению	6 метров
21	4.4	Магазины	200	не подлежит установлению	60%	не подлежит установлению	3 метра
22	4.5	Банковская и страховая деятельность	не подлежат установлению		60%	не подлежит установлению	6 метров
23	4.6	Общественное питание	400	не подлежит установлению	50%	не подлежит установлению	6 метров
24	4.7	Гостиничное обслуживание	600	не подлежит установлению	45%	не подлежит установлению	6 метров
25	4.8.1	Развлекательные мероприятия	не подлежат установлению		45%	не подлежит установлению	6 метров
26	4.9	Служебные гаражи	не подлежат установлению				3 метра
27	4.10	Выставочно-ярмарочная деятельность	800	не подлежит установлению	45%	не подлежит установлению	6 метров
28	5.1.1	Обеспечение спортивно-зрелищных мероприятий	не подлежат установлению				6 метров
29	5.1.2	Обеспечение занятий спортом в помещениях	не подлежат установлению		45%	не подлежит установлению	6 метров
30	5.1.3	Площадки для занятий спортом	не подлежат установлению				
31	5.1.4	Оборудованные площадки для занятий спортом	не подлежат установлению				3 метра

№ п/п	Код ВРИ	Наименование ВРИ	Предельные (минимальные и (или) максимальные) размеры земельных участков, в том числе их площадь, м²		Максимальный процент застройки в границах земельного участка	Предельное количество этажей или предельная высота зданий, строений, сооружений	Минимальные отступы от границ земельных участков в целях определения мест допустимого размещения зданий, строений, сооружений, за пределами которых запрещено строительство зданий, строений, сооружений
			min	max			
32	7.2.2	Обслуживание перевозок пассажиров	не подлежат установлению				6 метров
33	7.2.3	Стоянки транспорта общего пользования	не подлежат установлению				6 метров
34	8.3	Обеспечение внутреннего правопорядка	не подлежат установлению				3 метра
35	9.3	Историко-культурная деятельность	не подлежат установлению				
36	12.0	Земельные участки (территории) общего пользования	не подлежат установлению				
37	12.0.1	Улично-дорожная сеть	не подлежат установлению				
38	12.0.2	Благоустройство территории	не подлежат установлению				
УСЛОВНО РАЗРЕШЕННЫЕ ВИДЫ ИСПОЛЬЗОВАНИЯ ЗЕМЕЛЬНЫХ УЧАСТКОВ И ОБЪЕКТОВ КАПИТАЛЬНОГО СТРОИТЕЛЬСТВА							
39	2.1	Для индивидуального жилищного строительства	300	1000	50%	3 этажа*	3 метра**
40	2.2	Для ведения личного подсобного хозяйства (приусадебный земельный участок)	300	5000	40%	3 этажа*	3 метра**
41	2.3	Блокированная жилая застройка	80	3000	50%	3этажа*	3 метра**; 0 метров – при примыкании к соседним зданиям
42	2.7.1	Хранение автотранспорта	не подлежат установлению				1 метр
43	2.7.2	Размещение гаражей для собственных нужд	не подлежат установлению				
44	4.9.1.3	Автомобильные мойки	не подлежат установлению			1 этаж	3 метра

* для вспомогательных видов – 1 этаж;
** от вспомогательных видов – 1 метр.

Не допускается размещать со стороны улицы вспомогательные строения, за исключением гаражей. Допускается блокировка хозяйственных построек на смежных земельных участках по взаимному согласию домовладельцев с учетом требований пожарной безопасности.

Ограничения использования земельных участков и объектов капитального строительства в зонах с особыми условиями использования территории устанавливаются в соответствии с законодательством Российской Федерации. Перечень зон с особыми условиями использования территории и основания установления ограничений приведены в пункте 22 настоящих Правил.

4. Градостроительные регламенты территориальных зон П1/1, П1

№ п/п	Код ВРИ	Наименование ВРИ	Предельные (минимальные и (или) максимальные) размеры земельных участков, в том числе их площадь, м²		Максимальный процент застройки в границах земельного участка	Предельное количество этажей или предельная высота зданий, строений, сооружений	Минимальные отступы от границ земельных участков в целях определения мест допустимого размещения зданий, строений, сооружений, за пределами которых запрещено строительство зданий, строений, сооружений
			min	max			
ОСНОВНЫЕ ВИДЫ РАЗРЕШЕННОГО ИСПОЛЬЗОВАНИЯ ЗЕМЕЛЬНЫХ УЧАСТКОВ И ОБЪЕКТОВ КАПИТАЛЬНОГО СТРОИТЕЛЬСТВА							
1	1.15	Хранение и переработка сельскохозяйственной продукции	не подлежат установлению				3 метра
2	1.18	Обеспечение сельскохозяйственного производства	не подлежат установлению				3 метра
3	3.1	Коммунальное обслуживание	не подлежат установлению				
4	6.3	Легкая промышленность	не подлежат установлению				3 метра
5	6.4	Пищевая промышленность	не подлежат установлению				3 метра
6	6.6	Строительная промышленность	не подлежат установлению				3 метра
7	6.8	Связь	не подлежат установлению				3 метра
8	6.9	Склад	не подлежат установлению		60%	не подлежит установлению	3 метра
9	6.9.1	Складские площадки	не подлежат установлению				

№ п/п	Код ВРИ	Наименование ВРИ	Предельные (минимальные и (или) максимальные) размеры земельных участков, в том числе их площадь, м²		Максимальный процент застройки в границах земельного участка	Предельное количество этажей или предельная высота зданий, строений, сооружений	Минимальные отступы от границ земельных участков в целях определения мест допустимого размещения зданий, строений, сооружений, за пределами которых запрещено строительство зданий, строений, сооружений
			min	max			
10	3.3	Бытовое обслуживание	200	не подлежит установлению	60%	не подлежит установлению	3 метра
11	4.1	Деловое управление	не подлежат установлению		50%	не подлежит установлению	3 метра
12	4.4	Магазины	200	не подлежит установлению	50%	не подлежит установлению	3 метра
13	4.6	Общественное питание	400	не подлежит установлению	50%	не подлежит установлению	3 метра
14	4.9	Служебные гаражи	не подлежат установлению				3 метра
15	4.9.1.1	Заправка транспортных средств	не подлежат установлению				3 метра
16	4.9.1.4	Ремонт автомобилей	не подлежат установлению				3 метра
17	9.3	Историко-культурная деятельность	не подлежат установлению				
18	12.0	Земельные участки (территории) общего пользования	не подлежат установлению				
19	12.0.1	Улично-дорожная сеть	не подлежат установлению				
20	12.0.2	Благоустройство территории	не подлежат установлению				
УСЛОВНО РАЗРЕШЕННЫЕ ВИДЫ ИСПОЛЬЗОВАНИЯ ЗЕМЕЛЬНЫХ УЧАСТКОВ И ОБЪЕКТОВ КАПИТАЛЬНОГО СТРОИТЕЛЬСТВА							
21	7.1.1	Железнодорожные пути	не подлежат установлению				

Ограничения использования земельных участков и объектов капитального строительства в зонах с особыми условиями использования территории устанавливаются в соответствии с законодательством Российской Федерации. Перечень зон с особыми условиями использования территории и основания установления ограничений приведены в пункте 22 настоящих Правил.

5. Градостроительные регламенты территориальных зон П2/1

№ п/п	Код ВРИ	Наименование ВРИ	Предельные (минимальные и (или) максимальные) размеры земельных участков, в том числе их площадь, м²		Максимальный процент застройки в границах земельного участка	Предельное количество этажей или предельная высота зданий, строений, сооружений	Минимальные отступы от границ земельных участков в целях определения мест допустимого размещения зданий, строений, сооружений, за пределами которых запрещено строительство зданий, строений, сооружений
			min	max			
ОСНОВНЫЕ ВИДЫ РАЗРЕШЕННОГО ИСПОЛЬЗОВАНИЯ ЗЕМЕЛЬНЫХ УЧАСТКОВ И ОБЪЕКТОВ КАПИТАЛЬНОГО СТРОИТЕЛЬСТВА							
1	1.15	Хранение и переработка сельскохозяйственной продукции	не подлежат установлению		не подлежит установлению	не подлежит установлению	3 метра
2	1.18	Обеспечение сельскохозяйственного производства	не подлежат установлению		не подлежит установлению	не подлежит установлению	3 метра
3	2.7.1	Хранение автотранспорта	не подлежат установлению				1 метр
4	3.1	Коммунальное обслуживание	не подлежат установлению				
5	3.3	Бытовое обслуживание	200	не подлежит установлению	60%	не подлежит установлению	3 метра
6	4.1	Деловое управление	не подлежат установлению		60%	не подлежит установлению	3 метра
7	4.4	Магазины	200	не подлежит установлению	50%	не подлежит установлению	3 метра
8	4.9	Служебные гаражи	не подлежат установлению				3 метра
9	4.9.1.1	Заправка транспортных средств	не подлежат установлению				3 метра
10	4.9.1.4	Ремонт автомобилей	не подлежат установлению				3 метра
11	6.9	Склад	не подлежат установлению		60%	не подлежит установлению	3 метра
12	6.9.1	Складские площадки	не подлежат установлению				
13	12.0	Земельные участки (территории) общего пользования	не подлежат установлению				
14	12.0.1	Улично-дорожная сеть	не подлежат установлению				
15	12.0.2	Благоустройство территории	не подлежат установлению				
УСЛОВНО РАЗРЕШЕННЫЕ ВИДЫ ИСПОЛЬЗОВАНИЯ ЗЕМЕЛЬНЫХ УЧАСТКОВ И ОБЪЕКТОВ КАПИТАЛЬНОГО СТРОИТЕЛЬСТВА							
16	Не устанавливаются						

Ограничения использования земельных участков и объектов капитального строительства в зонах с особыми условиями использования территории устанавливаются в соответствии с законодательством Российской Федерации. Перечень зон с особыми условиями использования территории и основания установления ограничений приведены в пункте 22 настоящих Правил.

6. Градостроительные регламенты территориальных зон ИТ1/1, ИТ1/2, ИТ1/3, ИТ1/4, ИТ1/5, ИТ1/7, ИТ1

№ п/п	Код ВРИ	Наименование ВРИ	Предельные (минимальные и (или) максимальные) размеры земельных участков, в том числе их площадь, м²		Максимальный процент застройки в границах земельного участка	Предельное количество этажей или предельная высота зданий, строений, сооружений	Минимальные отступы от границ земельных участков в целях определения мест допустимого размещения зданий, строений, сооружений, за пределами которых запрещено строительство зданий, строений, сооружений
			min	max			
ОСНОВНЫЕ ВИДЫ РАЗРЕШЕННОГО ИСПОЛЬЗОВАНИЯ ЗЕМЕЛЬНЫХ УЧАСТКОВ И ОБЪЕКТОВ КАПИТАЛЬНОГО СТРОИТЕЛЬСТВА							
1	7.2.1	Размещение автомобильных дорог	не подлежат установлению				
2	7.2.2	Обслуживание перевозок пассажиров	не подлежат установлению				3 метра
3	7.2.3	Стоянки транспорта общего пользования	не подлежат установлению				
4	3.1.1	Предоставление коммунальных услуг	не подлежат установлению				
5	6.8	Связь	не подлежат установлению				3 метра
6	6.7	Энергетика	не подлежат установлению				3 метра
7	11.2	Специальное пользование водными объектами	не подлежат установлению				
8	11.3	Гидротехнические сооружения	не подлежат установлению				
9	12.0	Земельные участки (территории) общего пользования	не подлежат установлению				

№ п/п	Код ВРИ	Наименование ВРИ	Предельные (минимальные и (или) максимальные) размеры земельных участков, в том числе их площадь, м²		Максимальный процент застройки в границах земельного участка	Предельное количество этажей или предельная высота зданий, строений, сооружений	Минимальные отступы от границ земельных участков в целях определения мест допустимого размещения зданий, строений, сооружений, за пределами которых запрещено строительство зданий, строений, сооружений
			min	max			
10	12.0.1	Улично-дорожная сеть	не подлежат установлению				
11	12.0.2	Благоустройство территории	не подлежат установлению				
УСЛОВНО РАЗРЕШЕННЫЕ ВИДЫ ИСПОЛЬЗОВАНИЯ ЗЕМЕЛЬНЫХ УЧАСТКОВ И ОБЪЕКТОВ КАПИТАЛЬНОГО СТРОИТЕЛЬСТВА							
12	2.7.1	Хранение автотранспорта	не подлежат установлению				1 метр
13	4.9.1	Объекты дорожного сервиса	не подлежат установлению				3 метра
14	4.9.1.1	Заправка транспортных средств	не подлежат установлению			1 этаж	3 метра
15	4.9.1.2	Обеспечение дорожного отдыха	600	не подлежит установлению	45%	3 этажа	3 метра
16	4.9.1.3	Автомобильные мойки	не подлежат установлению			1 этаж	3 метра
17	4.9.1.4	Ремонт автомобилей	не подлежат установлению			1 этаж	3 метра

Ограничения использования земельных участков и объектов капитального строительства в зонах с особыми условиями использования территории устанавливаются в соответствии с законодательством Российской Федерации. Перечень зон с особыми условиями использования территории и основания установления ограничений приведены в пункте 22 настоящих Правил.

7. Градостроительные регламенты территориальных зон ИТ2/1, ИТ2

№ п/п	Код ВРИ	Наименование ВРИ	Предельные (минимальные и (или) максимальные) размеры земельных участков, в том числе их площадь, м²		Максимальный процент застройки в границах земельного участка	Предельное количество этажей или предельная высота зданий, строений, сооружений	Минимальные отступы от границ земельных участков в целях определения мест допустимого размещения зданий, строений, сооружений, за пределами которых запрещено строительство зданий, строений, сооружений
			min	max			
ОСНОВНЫЕ ВИДЫ РАЗРЕШЕННОГО ИСПОЛЬЗОВАНИЯ ЗЕМЕЛЬНЫХ УЧАСТКОВ И ОБЪЕКТОВ КАПИТАЛЬНОГО СТРОИТЕЛЬСТВА							
1	7.1	Железнодорожный транспорт	не подлежат установлению				3 метра
2	3.1.1	Предоставление коммунальных услуг	не подлежат установлению				
3	8.3	Обеспечение внутреннего правопорядка	не подлежат установлению				
УСЛОВНО РАЗРЕШЕННЫЕ ВИДЫ ИСПОЛЬЗОВАНИЯ ЗЕМЕЛЬНЫХ УЧАСТКОВ И ОБЪЕКТОВ КАПИТАЛЬНОГО СТРОИТЕЛЬСТВА							
4	Не устанавливаются						

Ограничения использования земельных участков и объектов капитального строительства в зонах с особыми условиями использования территории устанавливаются в соответствии с законодательством Российской Федерации. Перечень зон с особыми условиями использования территории и основания установления ограничений приведены в пункте 22 настоящих Правил.

8. Градостроительные регламенты территориальных зон СХ1/1, СХ1/4

№ п/п	Код ВРИ	Наименование ВРИ	Предельные (минимальные и (или) максимальные) размеры земельных участков, в том числе их площадь, м²		Максимальный процент застройки в границах земельного участка	Предельное количество этажей или предельная высота зданий, строений, сооружений	Минимальные отступы от границ земельных участков в целях определения мест допустимого размещения зданий, строений, сооружений, за пределами которых запрещено строительство зданий, строений, сооружений
			min	max			
ОСНОВНЫЕ ВИДЫ РАЗРЕШЕННОГО ИСПОЛЬЗОВАНИЯ ЗЕМЕЛЬНЫХ УЧАСТКОВ И ОБЪЕКТОВ КАПИТАЛЬНОГО СТРОИТЕЛЬСТВА							
1	1.2	Выращивание зерновых и иных сельскохозяйственных культур	не подлежат установлению				
2	1.16	Ведение личного подсобного хозяйства на полевых участках	не подлежат установлению				
3	1.19	Сенокошение	не подлежат установлению				
4	1.20	Выпас сельскохозяйственных животных	не подлежат установлению				
5	3.1.1	Предоставление коммунальных услуг	не подлежат установлению				
6	11.0	Водные объекты	не подлежат установлению				
7	11.1	Общее пользование водными объектами	не подлежат установлению				
8	12.0	Земельные участки (территории) общего пользования	не подлежат установлению				
9	12.0.1	Улично-дорожная сеть	не подлежат установлению				
10	12.0.2	Благоустройство территории	не подлежат установлению				
УСЛОВНО РАЗРЕШЕННЫЕ ВИДЫ ИСПОЛЬЗОВАНИЯ ЗЕМЕЛЬНЫХ УЧАСТКОВ И ОБЪЕКТОВ КАПИТАЛЬНОГО СТРОИТЕЛЬСТВА							
11	1.15	Хранение и переработка сельскохозяйственной продукции	не подлежат установлению				3 метра

Ограничения использования земельных участков и объектов капитального строительства в зонах с особыми условиями использования территории устанавливаются в соответствии с законодательством Российской Федерации.

Перечень зон с особыми условиями использования территории и основания установления ограничений приведены в пункте 22 настоящих Правил.

9. Градостроительные регламенты территориальных зон СХ2/1, СХ2

№ п/п	Код ВРИ	Наименование ВРИ	Предельные (минимальные и (или) максимальные) размеры земельных участков, в том числе их площадь, м²		Максимальный процент застройки в границах земельного участка	Предельное количество этажей или предельная высота зданий, строений, сооружений	Минимальные отступы от границ земельных участков в целях определения мест допустимого размещения зданий, строений, сооружений, за пределами которых запрещено строительство зданий, строений, сооружений
			min	max			
ОСНОВНЫЕ ВИДЫ РАЗРЕШЕННОГО ИСПОЛЬЗОВАНИЯ ЗЕМЕЛЬНЫХ УЧАСТКОВ И ОБЪЕКТОВ КАПИТАЛЬНОГО СТРОИТЕЛЬСТВА							
1	1.1	Растениеводство	не подлежат установлению				
2	1.15	Хранение и переработка сельскохозяйственной продукции	не подлежат установлению				3 метра
3	1.16	Ведение личного подсобного хозяйства на полевых участках	не подлежат установлению				
4	1.18	Обеспечение сельскохозяйственного производства	не подлежат установлению				3 метра
5	3.1.1	Предоставление коммунальных услуг	не подлежат установлению				
6	4.1	Деловое управление	не подлежат установлению		50%	не подлежит установлению	3 метра
7	4.4	Магазины	не подлежит установлению	5000	50%	не подлежит установлению	3 метра
8	4.9.1.1	Заправка транспортных средств	не подлежат установлению			1 этаж	3 метра
9	6.9	Склад	не подлежат установлению		60%	не подлежит установлению	3 метра
10	6.9.1	Складские площадки	не подлежат установлению				
11	8.3	Обеспечение внутреннего правопорядка	не подлежат установлению				3 метра
12	11.1	Общее пользование водными объектами	не подлежат установлению				

№ п/п	Код ВРИ	Наименование ВРИ	Предельные (минимальные и (или) максимальные) размеры земельных участков, в том числе их площадь, м²		Максимальный процент застройки в границах земельного участка	Предельное количество этажей или предельная высота зданий, строений, сооружений	Минимальные отступы от границ земельных участков в целях определения мест допустимого размещения зданий, строений, сооружений, за пределами которых запрещено строительство зданий, строений, сооружений
			min	max			
13	12.0	Земельные участки (территории) общего пользования	не подлежат установлению				
14	12.0.1	Улично-дорожная сеть	не подлежат установлению				
15	12.0.2	Благоустройство территории	не подлежат установлению				
УСЛОВНО РАЗРЕШЕННЫЕ ВИДЫ ИСПОЛЬЗОВАНИЯ ЗЕМЕЛЬНЫХ УЧАСТКОВ И ОБЪЕКТОВ КАПИТАЛЬНОГО СТРОИТЕЛЬСТВА							
16	1.7	Животноводство	не подлежат установлению				3 метра

Ограничения использования земельных участков и объектов капитального строительства в зонах с особыми условиями использования территории устанавливаются в соответствии с законодательством Российской Федерации. Перечень зон с особыми условиями использования территории и основания установления ограничений приведены в пункте 22 настоящих Правил.

10. Градостроительный регламент территориальной зоны Р1/1

№ п/п	Код ВРИ	Наименование ВРИ	Предельные (минимальные и (или) максимальные) размеры земельных участков, в том числе их площадь, м²		Максимальный процент застройки в границах земельного участка	Предельное количество этажей или предельная высота зданий, строений, сооружений	Минимальные отступы от границ земельных участков в целях определения мест допустимого размещения зданий, строений, сооружений, за пределами которых запрещено строительство зданий, строений, сооружений
			min	max			
ОСНОВНЫЕ ВИДЫ РАЗРЕШЕННОГО ИСПОЛЬЗОВАНИЯ ЗЕМЕЛЬНЫХ УЧАСТКОВ И ОБЪЕКТОВ КАПИТАЛЬНОГО СТРОИТЕЛЬСТВА							
1	3.6.2.	Парки культуры и отдыха	не подлежат установлению				
2	5.1.3	Площадки для занятий спортом	не подлежат установлению				
3	9.1	Охрана природных территорий	не подлежат установлению				
4	9.3	Историко-культурная деятельность	не подлежат установлению				
5	11.1	Общее пользование водными объектами	не подлежат установлению				
6	12.0.1	Улично-дорожная сеть	не подлежат установлению				
7	12.0.2	Благоустройство территории	не подлежат установлению				
8	3.1.1	Предоставление коммунальных услуг	не подлежит установлению				
9	8.3	Обеспечение внутреннего правопорядка	не подлежат установлению				3 метра
УСЛОВНО РАЗРЕШЕННЫЕ ВИДЫ ИСПОЛЬЗОВАНИЯ ЗЕМЕЛЬНЫХ УЧАСТКОВ И ОБЪЕКТОВ КАПИТАЛЬНОГО СТРОИТЕЛЬСТВА							
10	3.6.1	Объекты культурно-досуговой деятельности	200	3000	45%	не подлежит установлению	3 метра
11	3.7.1	Осуществление религиозных обрядов	не подлежат установлению				3 метра
12	4.6	Общественное питание	200	1000	50%	не подлежит установлению	3 метра
13	4.8.1	Развлекательные мероприятия	200	3000	45%	не подлежит установлению	3 метра
14	5.1.4	Оборудованные площадки для занятий спортом	не подлежат установлению				3 метра
15	3.9.1	Обеспечение деятельности в области гидрометеорологии и смежных с ней областях	не подлежат установлению				3 метра

Ограничения использования земельных участков и объектов капитального строительства в зонах с особыми условиями использования территории устанавливаются в соответствии с законодательством Российской Федерации. Перечень зон с особыми условиями использования территории и основания установления ограничений приведены в пункте 22 настоящих Правил.

11. Градостроительные регламенты территориальных зон СН1/1, СН1/3, СН1/7, СН1

№ п/п	Код ВРИ	Наименование ВРИ	Предельные (минимальные и (или) максимальные) размеры земельных участков, в том числе их площадь, м²		Максимальный процент застройки в границах земельного участка	Предельное количество этажей или предельная высота зданий, строений, сооружений	Минимальные отступы от границ земельных участков в целях определения мест допустимого размещения зданий, строений, сооружений, за пределами которых запрещено строительство зданий, строений, сооружений
			min	max			
ОСНОВНЫЕ ВИДЫ РАЗРЕШЕННОГО ИСПОЛЬЗОВАНИЯ ЗЕМЕЛЬНЫХ УЧАСТКОВ И ОБЪЕКТОВ КАПИТАЛЬНОГО СТРОИТЕЛЬСТВА							
1	12.1	Ритуальная деятельность	не подлежит установлению	400000	не подлежат установлению		3 метра
2	9.3	Историко-культурная деятельность	не подлежат установлению				
3	12.0	Земельные участки (территории) общего пользования	не подлежат установлению				
4	12.0.1	Улично-дорожная сеть	не подлежат установлению				
5	12.0.2	Благоустройство территории	не подлежат установлению				
6	3.1.1	Предоставление коммунальных услуг	не подлежат установлению				
УСЛОВНО РАЗРЕШЕННЫЕ ВИДЫ ИСПОЛЬЗОВАНИЯ ЗЕМЕЛЬНЫХ УЧАСТКОВ И ОБЪЕКТОВ КАПИТАЛЬНОГО СТРОИТЕЛЬСТВА							
7	Не устанавливаются						

Ограничения использования земельных участков и объектов капитального строительства в зонах с особыми условиями использования территории устанавливаются в соответствии с законодательством Российской Федерации.

Перечень зон с особыми условиями использования территории и основания установления ограничений приведены в пункте 22 настоящих Правил.

22. Перечень зон с особыми условиями использования территории и основания установления ограничений использования земельных участков и объектов капитального строительства на территории городского поселения – город Калач Калачеевского муниципального района Воронежской области

№ п/п	Вид зоны	Основания установления ограничений использования земельных участков и объектов капитального строительства
1	Зоны охраны объектов культурного наследия	Федеральный закон от 25.06.2002 № 73-ФЗ «Об объектах культурного наследия (памятниках истории и культуры) народов Российской Федерации» Постановление правительства Воронежской области от 02.10.2013 № 864 «Об утверждении границ зон охраны объекта культурного наследия регионального значения «Церковь Воскресения», 1818 год, режимов использования земель и градостроительных регламентов в границах данных зон»
2	Защитная зона объекта культурного наследия	Федеральный закон от 25.06.2002 № 73-ФЗ «Об объектах культурного наследия (памятниках истории и культуры) народов Российской Федерации» Приказ управления по охране объектов культурного наследия Воронежской области от 28.11.2019 № 71-01-07/327 «Об утверждении графического описания местоположения границ (с перечнем координат характерных точек этих границ) защитных зон объектов культурного наследия, расположенных на территории Воронежской области»
3	Охранная зона объектов электроэнергетики (объектов электросетевого хозяйства и объектов по производству электрической энергии)	Постановление Правительства Российской Федерации от 24.02.2009 № 160 «О порядке установления охранных зон объектов электросетевого хозяйства и особых условий использования земельных участков, расположенных в границах таких зон» Постановление Правительства Российской Федерации от 18.11.2013 № 1033 «О порядке установления охранных зон объектов по производству электрической энергии и особых условий использования земельных участков, расположенных в границах таких зон»
4	Охранная зона трубопроводов (газопроводов, нефтепроводов и нефтепродуктопроводов, аммиакопроводов)	Федеральный закон от 31.03.1999 № 69-ФЗ «О газоснабжении в Российской Федерации» Постановление Правительства Российской Федерации от 20.11.2000 № 878 «Об утверждении Правил охраны газораспределительных сетей» Постановление Правительства Российской Федерации от 08.09.2017 № 1083 «Об утверждении Правил охраны магистральных газопроводов и о внесении изменений в Положение о представлении в

		федеральный орган исполнительной власти (его территориальные органы), уполномоченный Правительством Российской Федерации на осуществление государственного кадастрового учета, государственной регистрации прав, ведение Единого государственного реестра недвижимости и предоставление сведений, содержащихся в Едином государственном реестре недвижимости, федеральными органами исполнительной власти, органами государственной власти субъектов Российской Федерации и органами местного самоуправления дополнительных сведений, воспроизводимых на публичных кадастровых картах» «Правила охраны магистральных трубопроводов», утвержденные Минтопэнерго России 29.04.1992, постановлением Госгортехнадзора России от 22.04.1992 № 9 Постановление Госгортехнадзора России от 23.11.1994 № 61 «О распространении «Правил охраны магистральных трубопроводов» на магистральные аммиакопроводы»
5	Охранная зона линий и сооружений связи	Постановление Правительства Российской Федерации от 09.06.1995 № 578 «Об утверждении Правил охраны линий и сооружений связи Российской Федерации»
6	Охранная зона стационарных пунктов наблюдений за состоянием окружающей среды, ее загрязнением	Постановление Правительства Российской Федерации от 17.03.2021 № 392 «Об утверждении Положения об охранной зоне стационарных пунктов наблюдений за состоянием окружающей среды, ее загрязнением, о признании утратившим силу постановления Правительства Российской Федерации от 27 августа 1999 г. № 972 и признании не действующим на территории Российской Федерации постановления Совета Министров СССР от 6 января 1983 г. № 19»
7	Водоохранная зона	Водный кодекс Российской Федерации
8	Прибрежная защитная полоса	Водный кодекс Российской Федерации
9	Зоны санитарной охраны источников питьевого и хозяйственно-бытового водоснабжения, а также устанавливаемые в случаях, предусмотренных Водным кодексом Российской Федерации, в отношении подземных водных объектов зоны специальной охраны	Водный кодекс Российской Федерации СанПиН 2.1.4.1110-02 «Зоны санитарной охраны источников водоснабжения и водопроводов питьевого назначения»
10	Зоны затопления и подтопления	Водный кодекс Российской Федерации
11	Санитарно-защитная зона	Постановление Правительства Российской Федерации от 03.03.2018 № 222 «Об утверждении Правил установления санитарно-защитных зон и использования земельных участков, расположенных в границах санитарно-защитных зон»

Приложение № 1
к правилам землепользования и застройки
городского поселения – город Калач
Калачеевского муниципального района
Воронежской области

СВЕДЕНИЯ О ГРАНИЦАХ ТЕРРИТОРИАЛЬНЫХ ЗОН, СОДЕРЖАЩИЕ ГРАФИЧЕСКОЕ ОПИСАНИЕ МЕСТОПОЛОЖЕНИЯ ГРАНИЦ ТЕРРИТОРИАЛЬНЫХ ЗОН, ПЕРЕЧЕНЬ КООРДИНАТ ХАРАКТЕРНЫХ ТОЧЕК ГРАНИЦ ТЕРРИТОРИАЛЬНЫХ ЗОН ГОРОДА КАЛАЧ

ОПИСАНИЕ МЕСТОПОЛОЖЕНИЯ ГРАНИЦ

Зона застройки индивидуальными жилыми домами города Калач – Ж1/1

(наименование объекта, местоположение границ которого описано (далее - объект)

Раздел 1

Сведения об объекте		
№ п/п	Характеристики объекта	Описание характеристик
1	2	3
1	Местоположение объекта	Воронежская область, Калачеевский муниципальный район, городское поселение - город Калач, город Калач
2	Площадь объекта ± величина погрешности определения площади (Р ± Дельта Р)	-
3	Иные характеристики объекта	-

Раздел 2

Сведения о местоположении границ объекта					
1. Система координат: МСК - 36, зона 2					
2. Сведения о характерных точках границ объекта					
Обозначение характерных точек границ	Координаты, м		Метод определения координат характерной точки	Средняя квадратическая погрешность положения характерной точки (Mt), м	Описание обозначения точки на местности (при наличии)
	X	Y			
1	2	3	4	5	6
1	378050.84	2213965.06	Аналитический	0.30	-
2	377919.28	2214119.21	Аналитический	0.30	-
3	377810.13	2214473.94	Аналитический	0.30	-
4	377731.78	2214694.78	Аналитический	0.10	-
5	377715.36	2214730.14	Аналитический	0.10	-
6	377555.18	2215010.04	Картометрический	1.00	-
7	377447.16	2215121.90	Картометрический	1.00	-
8	377501.05	2215247.24	Картометрический	1.00	-
9	377653.68	2215305.87	Аналитический	0.04	-
10	377729.97	2215339.44	Картометрический	1.00	-
11	377870.90	2215288.55	Картометрический	1.00	-
12	378041.08	2215196.69	Картометрический	1.00	-
13	378051.11	2215228.87	Картометрический	1.00	-
14	378133.84	2215494.38	Картометрический	1.00	-
15	378221.91	2215720.95	Картометрический	1.00	-
16	378035.28	2215831.42	Картометрический	1.00	-
17	377738.14	2215948.37	Картометрический	1.00	-
18	377090.31	2216358.78	Картометрический	1.00	-
19	377086.08	2216356.32	Картометрический	1.00	-
20	377080.27	2216357.05	Картометрический	1.00	-
21	377076.37	2216361.32	Картометрический	1.00	-
22	377073.06	2216362.09	Картометрический	1.00	-
23	377060.26	2216360.77	Картометрический	1.00	-
24	377053.54	2216360.14	Картометрический	1.00	-
25	377047.27	2216360.82	Картометрический	1.00	-
26	377039.69	2216362.13	Картометрический	1.00	-
27	377026.12	2216365.22	Картометрический	1.00	-
28	377017.49	2216368.44	Картометрический	1.00	-
29	377009.50	2216374.44	Картометрический	1.00	-
30	377003.24	2216377.63	Картометрический	1.00	-
31	376997.13	2216380.90	Картометрический	1.00	-
32	376992.21	2216384.47	Картометрический	1.00	-
33	376984.11	2216388.88	Картометрический	1.00	-
34	376976.41	2216391.73	Картометрический	1.00	-
35	376955.80	2216403.62	Картометрический	1.00	-
36	376948.72	2216408.26	Картометрический	1.00	-

1	2	3	4	5	6
37	376943.77	2216413.70	Картометрический	1.00	-
38	376940.90	2216420.44	Картометрический	1.00	-
39	376934.99	2216423.25	Картометрический	1.00	-
40	376924.25	2216423.69	Картометрический	1.00	-
41	376914.90	2216426.69	Картометрический	1.00	-
42	376903.83	2216428.68	Картометрический	1.00	-
43	376890.84	2216429.86	Картометрический	1.00	-
44	376885.12	2216430.59	Картометрический	1.00	-
45	376882.13	2216430.68	Картометрический	1.00	-
46	376869.24	2216428.09	Картометрический	1.00	-
47	376864.01	2216427.32	Картометрический	1.00	-
48	376855.53	2216428.05	Картометрический	1.00	-
49	376850.80	2216426.96	Картометрический	1.00	-
50	376848.26	2216422.37	Картометрический	1.00	-
51	376845.36	2216420.87	Картометрический	1.00	-
52	376834.28	2216423.33	Картометрический	1.00	-
53	376824.48	2216429.05	Картометрический	1.00	-
54	376822.66	2216430.36	Картометрический	1.00	-
55	376818.67	2216428.77	Картометрический	1.00	-
56	376813.13	2216429.50	Картометрический	1.00	-
57	376811.22	2216432.41	Картометрический	1.00	-
58	376809.63	2216437.26	Картометрический	1.00	-
59	376807.50	2216439.26	Картометрический	1.00	-
60	376802.87	2216441.30	Картометрический	1.00	-
61	376791.16	2216448.84	Картометрический	1.00	-
62	376763.57	2216461.27	Картометрический	1.00	-
63	376759.15	2216462.81	Картометрический	1.00	-
64	376752.62	2216464.82	Картометрический	1.00	-
65	376741.13	2216468.88	Картометрический	1.00	-
66	376736.77	2216467.50	Картометрический	1.00	-
67	376733.41	2216467.59	Картометрический	1.00	-
68	376730.60	2216469.81	Картометрический	1.00	-
69	376728.60	2216471.40	Картометрический	1.00	-
70	376725.92	2216471.67	Картометрический	1.00	-
71	376720.93	2216470.81	Картометрический	1.00	-
72	376717.30	2216469.90	Картометрический	1.00	-
73	376710.17	2216470.45	Картометрический	1.00	-
74	376703.86	2216473.90	Картометрический	1.00	-
75	376695.87	2216477.62	Картометрический	1.00	-
76	376690.11	2216477.71	Картометрический	1.00	-
77	376686.75	2216478.25	Картометрический	1.00	-
78	376683.71	2216481.34	Картометрический	1.00	-
79	376679.53	2216490.42	Картометрический	1.00	-
80	376670.59	2216493.79	Картометрический	1.00	-
81	376662.11	2216498.06	Картометрический	1.00	-
82	376660.00	2216499.13	Картометрический	1.00	-
83	376658.15	2216496.59	Картометрический	1.00	-
84	376655.93	2216495.69	Картометрический	1.00	-

1	2	3	4	5	6
85	376652.88	2216497.14	Картометрический	1.00	-
86	376649.75	2216501.04	Картометрический	1.00	-
87	376643.26	2216503.36	Картометрический	1.00	-
88	376634.91	2216505.54	Картометрический	1.00	-
89	376623.06	2216507.94	Картометрический	1.00	-
90	376618.61	2216509.30	Картометрический	1.00	-
91	376603.68	2216517.02	Картометрический	1.00	-
92	376598.59	2216521.56	Картометрический	1.00	-
93	376592.62	2216527.14	Картометрический	1.00	-
94	376565.62	2216535.78	Картометрический	1.00	-
95	376501.64	2216540.29	Картометрический	1.00	-
96	376501.33	2216541.81	Картометрический	1.00	-
97	376481.38	2216533.45	Картометрический	1.00	-
98	376472.85	2216532.82	Картометрический	1.00	-
99	376463.86	2216534.13	Картометрический	1.00	-
100	376458.28	2216531.41	Картометрический	1.00	-
101	376445.02	2216517.02	Картометрический	1.00	-
102	376439.35	2216510.30	Картометрический	1.00	-
103	376423.05	2216484.84	Картометрический	1.00	-
104	376416.74	2216467.81	Картометрический	1.00	-
105	376415.70	2216456.10	Картометрический	1.00	-
106	376418.69	2216446.98	Картометрический	1.00	-
107	376423.01	2216437.17	Картометрический	1.00	-
108	376426.73	2216425.05	Картометрический	1.00	-
109	376430.22	2216408.16	Картометрический	1.00	-
110	376444.21	2216385.19	Картометрический	1.00	-
111	376448.79	2216377.93	Картометрический	1.00	-
112	376453.78	2216372.85	Картометрический	1.00	-
113	376461.96	2216367.31	Картометрический	1.00	-
114	376463.14	2216362.82	Картометрический	1.00	-
115	376461.73	2216356.19	Картометрический	1.00	-
116	376458.41	2216353.28	Картометрический	1.00	-
117	376450.33	2216353.15	Картометрический	1.00	-
118	376446.34	2216351.15	Картометрический	1.00	-
119	376441.53	2216346.61	Картометрический	1.00	-
120	376436.35	2216340.80	Картометрический	1.00	-
121	376429.77	2216334.67	Картометрический	1.00	-
122	376425.14	2216328.36	Картометрический	1.00	-
123	376423.02	2216319.55	Картометрический	1.00	-
124	376419.36	2216311.02	Картометрический	1.00	-
125	376412.20	2216301.76	Картометрический	1.00	-
126	376409.75	2216293.00	Картометрический	1.00	-
127	376408.66	2216280.51	Картометрический	1.00	-
128	376405.85	2216271.98	Картометрический	1.00	-
129	376399.86	2216260.09	Картометрический	1.00	-
130	376397.54	2216253.10	Картометрический	1.00	-
131	376397.31	2216247.20	Картометрический	1.00	-
132	376395.45	2216242.79	Картометрический	1.00	-

1	2	3	4	5	6
133	376390.19	2216237.53	Картометрический	1.00	-
134	376387.42	2216233.76	Картометрический	1.00	-
135	376387.92	2216227.90	Картометрический	1.00	-
136	376390.69	2216222.50	Картометрический	1.00	-
137	376391.19	2216213.92	Картометрический	1.00	-
138	376390.82	2216206.70	Картометрический	1.00	-
139	376389.32	2216193.49	Картометрический	1.00	-
140	376386.83	2216186.14	Картометрический	1.00	-
141	376379.06	2216173.75	Картометрический	1.00	-
142	376370.17	2216160.22	Картометрический	1.00	-
143	376357.91	2216144.51	Картометрический	1.00	-
144	376347.06	2216134.62	Картометрический	1.00	-
145	376340.80	2216132.76	Картометрический	1.00	-
146	376332.49	2216131.76	Картометрический	1.00	-
147	376325.23	2216133.44	Картометрический	1.00	-
148	376317.60	2216138.16	Картометрический	1.00	-
149	376310.43	2216141.29	Картометрический	1.00	-
150	376304.66	2216140.88	Картометрический	1.00	-
151	376296.90	2216143.24	Картометрический	1.00	-
152	376292.59	2216145.69	Картометрический	1.00	-
153	376280.51	2216152.18	Картометрический	1.00	-
154	376269.30	2216161.58	Картометрический	1.00	-
155	376259.68	2216169.34	Картометрический	1.00	-
156	376253.19	2216177.06	Картометрический	1.00	-
157	376247.92	2216185.78	Картометрический	1.00	-
158	376245.20	2216191.40	Картометрический	1.00	-
159	376242.20	2216198.17	Картометрический	1.00	-
160	376227.08	2216221.96	Картометрический	1.00	-
161	376219.55	2216235.94	Картометрический	1.00	-
162	376214.42	2216240.89	Картометрический	1.00	-
163	376212.78	2216244.38	Картометрический	1.00	-
164	376212.69	2216251.05	Картометрический	1.00	-
165	376217.87	2216265.81	Картометрический	1.00	-
166	376222.54	2216274.93	Картометрический	1.00	-
167	376228.54	2216281.97	Картометрический	1.00	-
168	376232.80	2216287.73	Картометрический	1.00	-
169	376234.62	2216293.86	Картометрический	1.00	-
170	376234.21	2216306.48	Картометрический	1.00	-
171	376232.44	2216317.10	Картометрический	1.00	-
172	376231.26	2216322.37	Картометрический	1.00	-
173	376230.26	2216331.90	Картометрический	1.00	-
174	376226.63	2216340.98	Картометрический	1.00	-
175	376222.64	2216346.34	Картометрический	1.00	-
176	376221.09	2216350.33	Картометрический	1.00	-
177	376221.82	2216358.68	Картометрический	1.00	-
178	376223.23	2216366.04	Картометрический	1.00	-
179	376219.46	2216372.94	Картометрический	1.00	-
180	376211.92	2216377.07	Картометрический	1.00	-

1	2	3	4	5	6
181	376202.12	2216385.38	Картометрический	1.00	-
182	376199.76	2216391.10	Картометрический	1.00	-
183	376198.85	2216398.99	Картометрический	1.00	-
184	376199.30	2216408.44	Картометрический	1.00	-
185	376197.30	2216417.20	Картометрический	1.00	-
186	376192.81	2216428.86	Картометрический	1.00	-
187	376188.32	2216450.74	Картометрический	1.00	-
188	376182.87	2216483.79	Картометрический	1.00	-
189	376177.29	2216496.96	Картометрический	1.00	-
190	376168.12	2216515.70	Картометрический	1.00	-
191	376162.08	2216522.20	Картометрический	1.00	-
192	376151.82	2216533.23	Картометрический	1.00	-
193	376141.24	2216540.17	Картометрический	1.00	-
194	376130.85	2216540.72	Картометрический	1.00	-
195	376123.69	2216541.60	Картометрический	1.00	-
196	376111.83	2216542.21	Картометрический	1.00	-
197	376101.66	2216540.44	Картометрический	1.00	-
198	376092.31	2216540.17	Картометрический	1.00	-
199	376083.05	2216540.94	Картометрический	1.00	-
200	376075.85	2216537.71	Картометрический	1.00	-
201	376065.93	2216534.45	Картометрический	1.00	-
202	376056.45	2216526.51	Картометрический	1.00	-
203	376051.00	2216521.47	Картометрический	1.00	-
204	376048.46	2216512.84	Картометрический	1.00	-
205	376047.96	2216499.68	Картометрический	1.00	-
206	376046.73	2216495.19	Картометрический	1.00	-
207	376040.69	2216479.25	Картометрический	1.00	-
208	376033.79	2216467.45	Картометрический	1.00	-
209	376028.26	2216460.64	Картометрический	1.00	-
210	376016.04	2216450.56	Картометрический	1.00	-
211	376010.23	2216447.75	Картометрический	1.00	-
212	375997.21	2216443.30	Картометрический	1.00	-
213	375981.91	2216438.03	Картометрический	1.00	-
214	375976.64	2216435.99	Картометрический	1.00	-
215	375968.20	2216435.49	Картометрический	1.00	-
216	375960.12	2216433.13	Картометрический	1.00	-
217	375948.50	2216425.91	Картометрический	1.00	-
218	375937.74	2216417.74	Картометрический	1.00	-
219	375931.34	2216412.34	Картометрический	1.00	-
220	375926.21	2216409.39	Картометрический	1.00	-
221	375897.61	2216394.91	Картометрический	1.00	-
222	375886.62	2216390.91	Картометрический	1.00	-
223	375882.18	2216391.46	Картометрический	1.00	-
224	375875.46	2216395.36	Картометрический	1.00	-
225	375869.10	2216394.82	Картометрический	1.00	-
226	375844.77	2216387.74	Картометрический	1.00	-
227	375816.08	2216378.57	Картометрический	1.00	-
228	375798.11	2216370.31	Картометрический	1.00	-

1	2	3	4	5	6
229	375787.03	2216365.68	Картометрический	1.00	-
230	375759.16	2216359.14	Картометрический	1.00	-
231	375749.62	2216356.87	Картометрический	1.00	-
232	375737.91	2216356.96	Картометрический	1.00	-
233	375728.38	2216359.23	Картометрический	1.00	-
234	375711.67	2216373.12	Картометрический	1.00	-
235	375699.51	2216387.28	Картометрический	1.00	-
236	375696.88	2216393.73	Картометрический	1.00	-
237	375694.51	2216399.27	Картометрический	1.00	-
238	375688.89	2216405.80	Картометрический	1.00	-
239	375675.00	2216419.42	Картометрический	1.00	-
240	375668.82	2216427.59	Картометрический	1.00	-
241	375654.07	2216446.43	Картометрический	1.00	-
242	375641.90	2216456.06	Картометрический	1.00	-
243	375634.05	2216465.00	Картометрический	1.00	-
244	375617.62	2216477.39	Картометрический	1.00	-
245	375603.82	2216489.42	Картометрический	1.00	-
246	375597.92	2216493.28	Картометрический	1.00	-
247	375589.56	2216495.32	Картометрический	1.00	-
248	375583.80	2216495.41	Картометрический	1.00	-
249	375576.67	2216498.00	Картометрический	1.00	-
250	375558.06	2216510.30	Картометрический	1.00	-
251	375548.62	2216519.11	Картометрический	1.00	-
252	375543.44	2216517.75	Картометрический	1.00	-
253	375539.27	2216511.85	Картометрический	1.00	-
254	375533.82	2216510.67	Картометрический	1.00	-
255	375525.74	2216514.66	Картометрический	1.00	-
256	375504.80	2216521.10	Картометрический	1.00	-
257	375480.83	2216525.86	Картометрический	1.00	-
258	375449.84	2216531.55	Картометрический	1.00	-
259	375436.49	2216536.27	Картометрический	1.00	-
260	375429.14	2216542.53	Картометрический	1.00	-
261	375418.20	2216548.80	Картометрический	1.00	-
262	375409.29	2216550.95	Картометрический	1.00	-
263	375406.44	2216528.10	Картометрический	1.00	-
264	375406.33	2216526.96	Картометрический	1.00	-
265	375404.52	2216527.14	Аналитический	0.06	-
266	375402.98	2216505.70	Аналитический	0.06	-
267	375402.70	2216500.41	Аналитический	0.06	-
268	375403.72	2216491.99	Аналитический	0.06	-
269	375404.64	2216484.22	Аналитический	0.06	-
270	375406.26	2216477.59	Аналитический	0.06	-
271	375409.41	2216467.00	Аналитический	0.06	-
272	375410.51	2216464.30	Аналитический	0.06	-
273	375419.88	2216445.39	Аналитический	0.06	-
274	375425.16	2216434.65	Аналитический	0.06	-
275	375444.96	2216394.70	Аналитический	0.06	-
276	375455.83	2216373.15	Аналитический	0.06	-

1	2	3	4	5	6
277	375456.65	2216372.00	Аналитический	0.06	-
278	375457.31	2216371.23	Аналитический	0.06	-
279	375458.05	2216370.53	Аналитический	0.06	-
280	375458.83	2216369.90	Аналитический	0.06	-
281	375459.70	2216369.37	Аналитический	0.06	-
282	375460.72	2216368.95	Аналитический	0.06	-
283	375462.63	2216368.37	Аналитический	0.06	-
284	375465.32	2216368.00	Аналитический	0.06	-
285	375474.62	2216368.44	Аналитический	0.06	-
286	375477.31	2216362.39	Аналитический	0.06	-
287	375475.06	2216361.31	Аналитический	0.06	-
288	375473.84	2216360.36	Аналитический	0.06	-
289	375472.33	2216358.42	Аналитический	0.06	-
290	375475.41	2216353.22	Аналитический	0.06	-
291	375479.76	2216345.07	Аналитический	0.06	-
292	375478.85	2216340.96	Аналитический	0.06	-
293	375479.24	2216335.98	Аналитический	0.06	-
294	375477.72	2216335.29	Аналитический	0.06	-
295	375481.07	2216327.94	Аналитический	0.06	-
296	375506.96	2216272.55	Аналитический	0.06	-
297	375533.02	2216221.05	Аналитический	0.06	-
298	375546.59	2216194.06	Аналитический	0.06	-
299	375555.34	2216176.82	Аналитический	0.06	-
300	375575.65	2216137.42	Аналитический	0.06	-
301	375583.00	2216123.24	Аналитический	0.06	-
302	375601.51	2216086.36	Аналитический	0.06	-
303	375616.04	2216057.37	Аналитический	0.06	-
304	375629.36	2216035.88	Аналитический	0.06	-
305	375647.15	2216010.58	Аналитический	0.06	-
306	375651.10	2216005.95	Аналитический	0.06	-
307	375653.10	2216003.73	Аналитический	0.06	-
308	375655.21	2216001.54	Аналитический	0.06	-
309	375657.48	2215999.56	Аналитический	0.06	-
310	375659.83	2215997.70	Аналитический	0.06	-
311	375662.24	2215995.99	Аналитический	0.06	-
312	375667.36	2215992.35	Аналитический	0.06	-
313	375682.34	2215986.48	Аналитический	0.06	-
314	375680.13	2215980.83	Аналитический	0.06	-
315	375675.45	2215982.91	Аналитический	0.06	-
316	375674.32	2215981.68	Аналитический	0.06	-
317	375699.94	2215958.14	Аналитический	0.06	-
318	375705.46	2215960.64	Аналитический	0.06	-
319	375710.99	2215953.40	Аналитический	0.06	-
320	375708.66	2215950.91	Аналитический	0.06	-
321	375707.73	2215949.33	Аналитический	0.06	-
322	375706.74	2215944.54	Аналитический	0.06	-
323	375708.09	2215939.53	Аналитический	0.06	-
324	375713.46	2215925.61	Аналитический	0.06	-

1	2	3	4	5	6
325	375717.00	2215913.48	Аналитический	0.06	-
326	375718.65	2215906.87	Аналитический	0.06	-
327	375719.72	2215903.60	Аналитический	0.06	-
328	375722.38	2215892.79	Аналитический	0.06	-
329	375726.85	2215878.11	Аналитический	0.06	-
330	375732.93	2215858.50	Аналитический	0.06	-
331	375737.27	2215840.49	Аналитический	0.06	-
332	375740.78	2215836.95	Аналитический	0.06	-
333	375746.73	2215833.25	Аналитический	0.06	-
334	375748.81	2215832.04	Аналитический	0.06	-
335	375753.67	2215829.39	Аналитический	0.06	-
336	375753.27	2215820.33	Аналитический	0.06	-
337	375755.19	2215819.59	Картометрический	1.00	-
338	375766.18	2215814.89	Картометрический	1.00	-
339	375933.18	2215743.87	Картометрический	1.00	-
340	376021.42	2215706.92	Картометрический	1.00	-
341	376059.06	2215691.16	Картометрический	1.00	-
342	376181.47	2215638.14	Картометрический	1.00	-
343	376185.18	2215636.65	Картометрический	1.00	-
344	376254.73	2215608.81	Аналитический	0.10	-
345	376262.89	2215605.81	Картометрический	1.00	-
346	376278.78	2215586.13	Картометрический	1.00	-
347	376329.94	2215520.13	Картометрический	1.00	-
348	376362.37	2215449.93	Картометрический	1.00	-
349	376368.21	2215438.86	Картометрический	1.00	-
350	376422.06	2215334.71	Картометрический	1.00	-
351	376425.34	2215331.66	Аналитический	0.10	-
352	376429.87	2215331.60	Аналитический	0.10	-
353	376433.88	2215332.45	Аналитический	0.10	-
354	376438.42	2215334.11	Аналитический	0.10	-
355	376442.84	2215324.89	Аналитический	0.10	-
356	376437.93	2215321.74	Аналитический	0.10	-
357	376434.18	2215317.62	Аналитический	0.10	-
358	376432.37	2215313.70	Аналитический	0.10	-
359	376432.37	2215308.90	Аналитический	0.10	-
360	376435.49	2215304.27	Аналитический	0.10	-
361	376439.33	2215301.32	Аналитический	0.10	-
362	376449.20	2215294.48	Аналитический	0.10	-
363	376459.63	2215288.37	Аналитический	0.10	-
364	376476.59	2215277.34	Аналитический	0.10	-
365	376495.07	2215265.81	Аналитический	0.10	-
366	376513.96	2215253.49	Аналитический	0.10	-
367	376527.92	2215244.79	Аналитический	0.10	-
368	376551.64	2215229.81	Аналитический	0.10	-
369	376566.64	2215221.05	Аналитический	0.10	-
370	376575.76	2215217.60	Аналитический	0.10	-
371	376580.41	2215216.35	Аналитический	0.10	-
372	376584.25	2215215.63	Аналитический	0.10	-

1	2	3	4	5	6
373	376588.08	2215215.10	Аналитический	0.10	-
374	376594.70	2215215.34	Аналитический	0.10	-
375	376595.80	2215209.03	Аналитический	0.10	-
376	376592.35	2215208.53	Аналитический	0.10	-
377	376590.86	2215207.86	Аналитический	0.10	-
378	376590.43	2215206.42	Аналитический	0.10	-
379	376590.82	2215204.60	Аналитический	0.10	-
380	376591.44	2215203.69	Аналитический	0.10	-
381	376602.45	2215196.10	Аналитический	0.10	-
382	376609.39	2215191.00	Аналитический	0.10	-
383	376613.28	2215187.38	Аналитический	0.10	-
384	376620.15	2215181.61	Аналитический	0.10	-
385	376625.36	2215176.23	Аналитический	0.10	-
386	376631.05	2215170.66	Аналитический	0.10	-
387	376639.51	2215161.10	Аналитический	0.10	-
388	376656.27	2215142.81	Аналитический	0.10	-
389	376684.43	2215113.85	Аналитический	0.10	-
390	376698.04	2215101.50	Аналитический	0.10	-
391	376717.10	2215086.57	Аналитический	0.10	-
392	376735.85	2215074.30	Аналитический	0.10	-
393	376748.03	2215066.92	Аналитический	0.10	-
394	376754.83	2215062.54	Аналитический	0.10	-
395	376769.99	2215052.80	Аналитический	0.10	-
396	376780.16	2215046.27	Аналитический	0.10	-
397	376785.02	2215043.43	Аналитический	0.10	-
398	376790.31	2215040.68	Аналитический	0.10	-
399	376801.09	2215036.91	Аналитический	0.10	-
400	376818.44	2215032.58	Аналитический	0.10	-
401	376851.50	2215024.54	Аналитический	0.10	-
402	376893.12	2215013.68	Аналитический	0.10	-
403	376927.99	2215004.95	Аналитический	0.10	-
404	376954.11	2214998.26	Аналитический	0.10	-
405	376967.52	2214994.77	Аналитический	0.10	-
406	376985.70	2214988.63	Аналитический	0.10	-
407	377000.65	2214983.03	Аналитический	0.10	-
408	377014.16	2214976.23	Аналитический	0.10	-
409	377034.13	2214965.09	Аналитический	0.10	-
410	377051.81	2214953.72	Аналитический	0.10	-
411	377082.22	2214933.60	Аналитический	0.10	-
412	377100.81	2214920.11	Аналитический	0.10	-
413	377128.95	2214900.04	Аналитический	0.10	-
414	377151.17	2214884.97	Аналитический	0.10	-
415	377155.60	2214882.87	Аналитический	0.10	-
416	377160.14	2214881.10	Аналитический	0.10	-
417	377162.36	2214881.34	Аналитический	0.10	-
418	377164.06	2214882.39	Аналитический	0.10	-
419	377167.82	2214885.70	Аналитический	0.10	-
420	377173.85	2214891.89	Аналитический	0.10	-

1	2	3	4	5	6
421	377179.90	2214886.50	Аналитический	0.10	-
422	377174.63	2214880.34	Аналитический	0.10	-
423	377173.13	2214878.21	Аналитический	0.10	-
424	377171.34	2214875.30	Аналитический	0.10	-
425	377170.27	2214872.40	Аналитический	0.10	-
426	377170.53	2214869.73	Аналитический	0.10	-
427	377174.74	2214864.48	Аналитический	0.10	-
428	377185.01	2214851.36	Аналитический	0.10	-
429	377198.85	2214834.06	Аналитический	0.10	-
430	377215.00	2214812.60	Аналитический	0.10	-
431	377234.50	2214787.41	Аналитический	0.10	-
432	377247.03	2214773.07	Аналитический	0.10	-
433	377260.19	2214758.69	Аналитический	0.10	-
434	377277.69	2214739.96	Аналитический	0.10	-
435	377303.24	2214713.04	Аналитический	0.10	-
436	377326.66	2214690.12	Аналитический	0.10	-
437	377349.27	2214667.84	Аналитический	0.10	-
438	377365.23	2214652.50	Аналитический	0.10	-
439	377366.43	2214651.64	Аналитический	0.10	-
440	377366.89	2214651.50	Аналитический	0.10	-
441	377367.35	2214651.44	Аналитический	0.10	-
442	377367.75	2214651.63	Аналитический	0.10	-
443	377368.75	2214652.33	Аналитический	0.10	-
444	377374.33	2214647.10	Аналитический	0.10	-
445	377373.68	2214646.09	Аналитический	0.10	-
446	377373.58	2214645.65	Аналитический	0.10	-
447	377373.64	2214645.19	Аналитический	0.10	-
448	377373.96	2214644.67	Аналитический	0.10	-
449	377375.84	2214642.95	Аналитический	0.10	-
450	377385.79	2214633.49	Аналитический	0.10	-
451	377396.95	2214621.28	Аналитический	0.10	-
452	377407.22	2214609.71	Аналитический	0.10	-
453	377415.57	2214598.46	Аналитический	0.10	-
454	377419.91	2214590.10	Аналитический	0.10	-
455	377424.99	2214582.98	Аналитический	0.10	-
456	377426.25	2214581.81	Аналитический	0.10	-
457	377428.05	2214581.34	Аналитический	0.10	-
458	377430.98	2214582.17	Аналитический	0.10	-
459	377435.11	2214583.67	Аналитический	0.10	-
460	377438.54	2214575.41	Аналитический	0.10	-
461	377434.64	2214573.83	Аналитический	0.10	-
462	377430.97	2214572.08	Аналитический	0.10	-
463	377430.21	2214570.57	Аналитический	0.10	-
464	377430.56	2214568.64	Аналитический	0.10	-
465	377439.63	2214543.01	Аналитический	0.10	-
466	377454.44	2214501.17	Аналитический	0.10	-
467	377469.18	2214459.51	Аналитический	0.10	-
468	377500.26	2214370.51	Аналитический	0.10	-

1	2	3	4	5	6
469	377511.25	2214340.33	Аналитический	0.10	-
470	377518.95	2214318.82	Аналитический	0.10	-
471	377526.11	2214298.82	Аналитический	0.10	-
472	377532.16	2214281.58	Аналитический	0.10	-
473	377536.95	2214269.12	Аналитический	0.10	-
474	377544.87	2214269.80	Аналитический	0.10	-
475	377546.07	2214266.48	Аналитический	0.10	-
476	377539.89	2214261.51	Аналитический	0.10	-
477	377550.09	2214232.77	Аналитический	0.10	-
478	377563.86	2214195.59	Аналитический	0.10	-
479	377577.45	2214159.22	Аналитический	0.10	-
480	377593.64	2214116.82	Аналитический	0.10	-
481	377602.30	2214094.67	Аналитический	0.10	-
482	377608.28	2214077.38	Аналитический	0.10	-
483	377615.48	2214055.87	Аналитический	0.10	-
484	377624.04	2214029.61	Аналитический	0.10	-
485	377631.48	2214009.40	Аналитический	0.10	-
486	377640.12	2213987.12	Аналитический	0.10	-
487	377648.25	2213968.71	Аналитический	0.10	-
488	377663.28	2213941.04	Аналитический	0.10	-
489	377682.19	2213906.98	Аналитический	0.10	-
490	377702.93	2213869.56	Аналитический	0.10	-
491	377716.12	2213847.01	Аналитический	0.10	-
492	377723.95	2213834.24	Аналитический	0.10	-
493	377825.04	2213757.91	Аналитический	0.10	-
494	377939.16	2213719.51	Аналитический	0.10	-
1	378050.84	2213965.06	Аналитический	0.30	-
495	377654.90	2213933.38	Аналитический	0.10	-
496	377646.89	2213947.72	Аналитический	0.10	-
497	377641.93	2213956.80	Аналитический	0.10	-
498	377635.86	2213969.11	Аналитический	0.10	-
499	377629.76	2213983.28	Аналитический	0.10	-
500	377621.93	2214004.84	Аналитический	0.10	-
501	377612.71	2214031.11	Аналитический	0.10	-
502	377602.99	2214062.57	Аналитический	0.10	-
503	377593.14	2214090.96	Аналитический	0.10	-
504	377584.07	2214116.41	Аналитический	0.10	-
505	377566.89	2214161.77	Аналитический	0.10	-
506	377548.42	2214211.41	Аналитический	0.10	-
507	377531.00	2214258.04	Аналитический	0.10	-
508	377525.64	2214258.04	Аналитический	0.10	-
509	377524.21	2214261.96	Аналитический	0.10	-
510	377528.06	2214266.03	Аналитический	0.10	-
511	377518.78	2214292.12	Аналитический	0.10	-
512	377509.68	2214318.22	Аналитический	0.10	-
513	377504.86	2214331.05	Аналитический	0.10	-
514	377484.55	2214387.38	Аналитический	0.10	-

1	2	3	4	5	6
515	377465.95	2214438.59	Аналитический	0.10	-
516	377450.92	2214481.96	Аналитический	0.10	-
517	377436.07	2214521.56	Аналитический	0.10	-
518	377428.17	2214543.85	Аналитический	0.10	-
519	377418.63	2214570.22	Аналитический	0.10	-
520	377410.45	2214588.10	Аналитический	0.10	-
521	377406.58	2214595.15	Аналитический	0.10	-
522	377402.69	2214600.39	Аналитический	0.10	-
523	377385.28	2214620.26	Аналитический	0.10	-
524	377369.40	2214635.94	Аналитический	0.10	-
525	377352.70	2214652.24	Аналитический	0.10	-
526	377326.12	2214677.90	Аналитический	0.10	-
527	377306.89	2214697.32	Аналитический	0.10	-
528	377291.18	2214713.30	Аналитический	0.10	-
529	377267.97	2214736.82	Аналитический	0.10	-
530	377258.69	2214745.94	Аналитический	0.10	-
531	377240.80	2214765.21	Аналитический	0.10	-
532	377230.28	2214776.55	Аналитический	0.10	-
533	377220.20	2214788.50	Аналитический	0.10	-
534	377208.70	2214803.27	Аналитический	0.10	-
535	377200.64	2214813.25	Аналитический	0.10	-
536	377188.68	2214828.42	Аналитический	0.10	-
537	377179.01	2214841.43	Аналитический	0.10	-
538	377172.69	2214848.00	Аналитический	0.10	-
539	377171.14	2214848.95	Аналитический	0.10	-
540	377169.99	2214849.05	Аналитический	0.10	-
541	377168.75	2214848.75	Аналитический	0.10	-
542	377167.62	2214848.15	Аналитический	0.10	-
543	377164.46	2214845.92	Аналитический	0.10	-
544	377156.36	2214854.04	Аналитический	0.10	-
545	377158.39	2214862.29	Аналитический	0.10	-
546	377158.53	2214864.19	Аналитический	0.10	-
547	377158.17	2214865.64	Аналитический	0.10	-
548	377157.28	2214866.80	Аналитический	0.10	-
549	377148.00	2214874.67	Аналитический	0.10	-
550	377136.70	2214883.33	Аналитический	0.10	-
551	377112.29	2214900.33	Аналитический	0.10	-
552	377078.12	2214924.81	Аналитический	0.10	-
553	377047.45	2214944.79	Аналитический	0.10	-
554	377014.89	2214963.85	Аналитический	0.10	-
555	376994.52	2214974.59	Аналитический	0.10	-
556	376985.75	2214978.41	Аналитический	0.10	-
557	376977.53	2214981.37	Аналитический	0.10	-
558	376963.04	2214986.01	Аналитический	0.10	-
559	376930.21	2214995.31	Аналитический	0.10	-
560	376896.80	2215003.63	Аналитический	0.10	-
561	376857.64	2215012.85	Аналитический	0.10	-
562	376815.95	2215023.15	Аналитический	0.10	-

1	2	3	4	5	6
563	376792.20	2215029.91	Аналитический	0.10	-
564	376779.40	2215033.99	Аналитический	0.10	-
565	376778.37	2215034.20	Аналитический	0.10	-
566	376777.22	2215034.20	Аналитический	0.10	-
567	376776.08	2215033.91	Аналитический	0.10	-
568	376767.72	2215030.76	Аналитический	0.10	-
569	376764.67	2215035.65	Аналитический	0.10	-
570	376768.89	2215039.37	Аналитический	0.10	-
571	376769.33	2215040.16	Аналитический	0.10	-
572	376769.40	2215041.23	Аналитический	0.10	-
573	376769.20	2215042.19	Аналитический	0.10	-
574	376768.75	2215043.22	Аналитический	0.10	-
575	376767.96	2215044.23	Аналитический	0.10	-
576	376767.07	2215045.12	Аналитический	0.10	-
577	376756.89	2215051.53	Аналитический	0.10	-
578	376751.05	2215055.49	Аналитический	0.10	-
579	376739.53	2215062.41	Аналитический	0.10	-
580	376731.60	2215067.18	Аналитический	0.10	-
581	376722.48	2215072.79	Аналитический	0.10	-
582	376712.69	2215079.51	Аналитический	0.10	-
583	376701.94	2215087.59	Аналитический	0.10	-
584	376689.90	2215096.83	Аналитический	0.10	-
585	376679.34	2215105.89	Аналитический	0.10	-
586	376671.29	2215113.98	Аналитический	0.10	-
587	376658.52	2215127.36	Аналитический	0.10	-
588	376643.31	2215144.64	Аналитический	0.10	-
589	376635.49	2215153.01	Аналитический	0.10	-
590	376625.88	2215163.63	Аналитический	0.10	-
591	376616.65	2215172.95	Аналитический	0.10	-
592	376610.67	2215178.12	Аналитический	0.10	-
593	376599.86	2215186.78	Аналитический	0.10	-
594	376588.11	2215194.70	Аналитический	0.10	-
595	376582.00	2215198.63	Аналитический	0.10	-
596	376581.29	2215198.69	Аналитический	0.10	-
597	376580.79	2215198.17	Аналитический	0.10	-
598	376580.03	2215197.00	Аналитический	0.10	-
599	376575.54	2215199.69	Аналитический	0.10	-
600	376575.84	2215200.74	Аналитический	0.10	-
601	376575.99	2215201.92	Аналитический	0.10	-
602	376575.44	2215203.12	Аналитический	0.10	-
603	376566.11	2215209.43	Аналитический	0.10	-
604	376553.89	2215217.17	Аналитический	0.10	-
605	376534.49	2215229.44	Аналитический	0.10	-
606	376516.05	2215240.87	Аналитический	0.10	-
607	376509.96	2215241.84	Аналитический	0.10	-
608	376505.33	2215240.58	Аналитический	0.10	-
609	376493.73	2215247.62	Аналитический	0.10	-
610	376494.12	2215251.76	Аналитический	0.10	-

1	2	3	4	5	6
611	376492.56	2215255.65	Аналитический	0.10	-
612	376478.36	2215264.60	Аналитический	0.10	-
613	376466.47	2215272.55	Аналитический	0.10	-
614	376442.48	2215287.21	Аналитический	0.10	-
615	376436.53	2215290.89	Аналитический	0.10	-
616	376429.29	2215294.05	Аналитический	0.10	-
617	376428.02	2215294.45	Аналитический	0.10	-
618	376426.60	2215294.68	Аналитический	0.10	-
619	376424.43	2215294.74	Аналитический	0.10	-
620	376420.96	2215294.51	Аналитический	0.10	-
621	376410.87	2215293.46	Аналитический	0.10	-
622	376389.69	2215290.50	Аналитический	0.10	-
623	376371.87	2215287.27	Аналитический	0.10	-
624	376360.82	2215285.48	Аналитический	0.10	-
625	376350.27	2215283.90	Аналитический	0.10	-
626	376338.82	2215281.60	Аналитический	0.10	-
627	376327.77	2215279.29	Аналитический	0.10	-
628	376316.56	2215276.51	Аналитический	0.10	-
629	376308.05	2215274.04	Аналитический	0.10	-
630	376303.57	2215272.49	Аналитический	0.10	-
631	376301.12	2215269.04	Аналитический	0.10	-
632	376299.52	2215264.48	Аналитический	0.10	-
633	376300.15	2215259.13	Аналитический	0.10	-
634	376291.91	2215256.45	Аналитический	0.10	-
635	376289.90	2215258.76	Аналитический	0.10	-
636	376287.00	2215261.84	Аналитический	0.10	-
637	376283.86	2215263.61	Аналитический	0.10	-
638	376280.22	2215263.60	Аналитический	0.10	-
639	376264.07	2215259.86	Аналитический	0.10	-
640	376253.14	2215258.42	Аналитический	0.10	-
641	376244.41	2215258.00	Аналитический	0.10	-
642	376237.52	2215257.85	Аналитический	0.10	-
643	376223.44	2215258.31	Аналитический	0.10	-
644	376204.91	2215260.45	Аналитический	0.10	-
645	376192.42	2215262.24	Аналитический	0.10	-
646	376178.18	2215265.06	Аналитический	0.10	-
647	376160.01	2215268.37	Аналитический	0.10	-
648	376150.77	2215270.17	Аналитический	0.10	-
649	376138.37	2215272.65	Аналитический	0.10	-
650	376127.13	2215275.08	Аналитический	0.10	-
651	376109.18	2215278.71	Аналитический	0.10	-
652	376092.66	2215282.07	Аналитический	0.10	-
653	376074.03	2215286.28	Аналитический	0.10	-
654	376063.32	2215288.65	Аналитический	0.10	-
655	376041.28	2215293.29	Аналитический	0.10	-
656	376012.12	2215298.55	Аналитический	0.10	-
657	375992.55	2215301.73	Аналитический	0.10	-
658	375973.58	2215304.54	Аналитический	0.10	-

1	2	3	4	5	6
659	375948.59	2215308.04	Аналитический	0.10	-
660	375933.51	2215310.15	Аналитический	0.10	-
661	375909.85	2215314.00	Аналитический	0.10	-
662	375884.85	2215317.56	Аналитический	0.10	-
663	375866.91	2215319.82	Аналитический	0.10	-
664	375856.25	2215320.94	Аналитический	0.10	-
665	375838.87	2215322.59	Аналитический	0.06	-
666	375827.64	2215323.70	Аналитический	0.06	-
667	375824.15	2215322.89	Аналитический	0.06	-
668	375820.77	2215320.98	Аналитический	0.06	-
669	375819.55	2215314.52	Аналитический	0.06	-
670	375818.65	2215296.99	Аналитический	0.06	-
671	375816.18	2215255.58	Аналитический	0.06	-
672	375814.57	2215239.91	Аналитический	0.06	-
673	375812.05	2215222.62	Аналитический	0.06	-
674	375810.95	2215216.58	Аналитический	0.06	-
675	375811.80	2215214.61	Аналитический	0.06	-
676	375813.78	2215213.33	Аналитический	0.06	-
677	375815.53	2215213.65	Аналитический	0.06	-
678	375814.50	2215206.92	Аналитический	0.06	-
679	375812.68	2215206.57	Аналитический	0.06	-
680	375810.56	2215205.64	Аналитический	0.06	-
681	375809.10	2215202.76	Аналитический	0.06	-
682	375806.20	2215197.25	Аналитический	0.06	-
683	375803.08	2215185.22	Аналитический	0.06	-
684	375797.64	2215166.05	Аналитический	0.06	-
685	375791.75	2215147.74	Аналитический	0.06	-
686	375784.94	2215122.06	Аналитический	0.06	-
687	375783.76	2215113.93	Аналитический	0.06	-
688	375783.51	2215104.81	Аналитический	0.06	-
689	375784.68	2215093.89	Аналитический	0.06	-
690	375787.73	2215082.04	Аналитический	0.06	-
691	375794.76	2215056.44	Аналитический	0.06	-
692	375798.29	2215050.61	Аналитический	0.06	-
693	375804.17	2215047.33	Аналитический	0.06	-
694	375808.31	2215045.88	Аналитический	0.06	-
695	375808.16	2215038.52	Аналитический	0.06	-
696	375804.78	2215038.29	Аналитический	0.06	-
697	375800.62	2215037.17	Аналитический	0.06	-
698	375799.39	2215034.70	Аналитический	0.06	-
699	375805.54	2215003.48	Аналитический	0.06	-
700	375806.83	2214997.46	Аналитический	0.06	-
701	375809.03	2214991.32	Аналитический	0.06	-
702	375811.01	2214986.98	Аналитический	0.06	-
703	375812.81	2214982.82	Аналитический	0.06	-
704	375814.50	2214980.22	Аналитический	0.06	-
705	375817.77	2214974.57	Аналитический	0.06	-
706	375821.15	2214969.14	Аналитический	0.06	-

1	2	3	4	5	6
707	375828.86	2214957.03	Аналитический	0.06	-
708	375845.17	2214933.60	Аналитический	0.06	-
709	375857.94	2214915.41	Аналитический	0.06	-
710	375872.15	2214896.02	Аналитический	0.06	-
711	375878.90	2214890.29	Аналитический	0.06	-
712	375883.77	2214881.95	Аналитический	0.06	-
713	375882.57	2214878.43	Аналитический	0.06	-
714	375883.07	2214877.61	Аналитический	0.06	-
715	375885.94	2214878.18	Аналитический	0.10	-
716	375917.69	2214874.94	Аналитический	0.10	-
717	375944.49	2214872.12	Аналитический	0.10	-
718	375977.60	2214868.51	Аналитический	0.10	-
719	376013.02	2214864.63	Аналитический	0.10	-
720	376271.12	2214847.73	Аналитический	0.10	-
721	376278.63	2214846.97	Аналитический	0.10	-
722	376362.23	2214831.49	Аналитический	0.10	-
723	376503.88	2214792.16	Аналитический	0.10	-
724	376663.70	2214775.29	Аналитический	0.10	-
725	376745.87	2214766.09	Аналитический	0.10	-
726	376881.34	2214776.20	Аналитический	0.10	-
727	376897.27	2214774.18	Аналитический	0.10	-
728	376983.36	2214763.23	Аналитический	0.10	-
729	377078.22	2214729.61	Аналитический	0.10	-
730	377164.63	2214684.28	Аналитический	0.10	-
731	377231.09	2214634.03	Аналитический	0.10	-
732	377224.03	2214627.33	Аналитический	0.10	-
733	377267.81	2214584.85	Аналитический	0.10	-
734	377276.47	2214595.35	Аналитический	0.10	-
735	377335.97	2214508.08	Аналитический	0.10	-
736	377327.68	2214502.50	Аналитический	0.10	-
737	377349.16	2214466.54	Аналитический	0.10	-
738	377360.85	2214472.21	Аналитический	0.10	-
739	377369.38	2214459.87	Аналитический	0.10	-
740	377396.16	2214381.29	Аналитический	0.10	-
741	377500.89	2214160.63	Аналитический	0.10	-
742	377580.66	2214042.92	Аналитический	0.10	-
495	377654.90	2213933.38	Аналитический	0.10	-
743	376411.18	2215330.06	Аналитический	0.10	-
744	376395.38	2215332.20	Аналитический	0.10	-
745	376377.07	2215338.87	Аналитический	0.10	-
746	376296.57	2215346.05	Картометрический	1.00	-
747	376291.59	2215321.93	Картометрический	1.00	-
748	376279.54	2215324.41	Картометрический	1.00	-
749	376271.13	2215327.67	Аналитический	0.10	-
750	376265.48	2215329.86	Аналитический	0.10	-
751	376224.88	2215341.02	Аналитический	0.10	-
752	376223.88	2215337.67	Аналитический	0.10	-

1	2	3	4	5	6
753	376209.46	2215343.76	Аналитический	0.10	-
754	376199.36	2215351.33	Аналитический	0.10	-
755	376197.09	2215355.47	Аналитический	0.10	-
756	376157.32	2215382.72	Аналитический	0.10	-
757	376135.76	2215360.71	Аналитический	0.10	-
758	376115.85	2215353.84	Аналитический	0.10	-
759	376114.17	2215365.59	Аналитический	0.10	-
760	376091.89	2215372.00	Аналитический	0.10	-
761	376069.17	2215390.34	Аналитический	0.10	-
762	376063.29	2215416.94	Аналитический	0.10	-
763	376033.15	2215398.85	Аналитический	0.10	-
764	375999.50	2215396.22	Аналитический	0.10	-
765	375985.28	2215380.80	Аналитический	0.10	-
766	375972.59	2215383.03	Аналитический	0.10	-
767	375949.55	2215429.67	Аналитический	0.10	-
768	375965.29	2215517.91	Аналитический	0.10	-
769	375996.89	2215604.96	Аналитический	0.10	-
770	375997.19	2215612.13	Аналитический	0.10	-
771	376001.53	2215620.38	Аналитический	0.10	-
772	375998.28	2215629.46	Аналитический	0.10	-
773	375990.69	2215637.28	Аналитический	0.10	-
774	375988.29	2215639.53	Аналитический	0.10	-
775	375966.86	2215647.42	Аналитический	0.10	-
776	375867.46	2215663.96	Аналитический	0.10	-
777	375840.45	2215655.20	Аналитический	0.10	-
778	375804.89	2215655.10	Аналитический	0.10	-
779	375801.82	2215645.72	Аналитический	0.10	-
780	375801.55	2215630.61	Аналитический	0.10	-
781	375799.80	2215630.69	Аналитический	0.10	-
782	375799.53	2215615.96	Аналитический	0.10	-
783	375793.49	2215616.07	Аналитический	0.10	-
784	375793.56	2215613.55	Аналитический	0.10	-
785	375755.76	2215614.32	Аналитический	0.10	-
786	375745.07	2215615.24	Аналитический	0.10	-
787	375729.97	2215613.21	Аналитический	0.06	-
788	375734.15	2215594.47	Аналитический	0.06	-
789	375735.66	2215587.71	Аналитический	0.06	-
790	375740.02	2215569.40	Аналитический	0.06	-
791	375743.33	2215561.43	Аналитический	0.06	-
792	375752.67	2215537.17	Аналитический	0.06	-
793	375763.60	2215512.20	Аналитический	0.06	-
794	375774.41	2215487.60	Аналитический	0.06	-
795	375785.41	2215464.91	Аналитический	0.06	-
796	375797.62	2215438.97	Аналитический	0.06	-
797	375804.26	2215423.45	Аналитический	0.06	-
798	375807.64	2215415.91	Аналитический	0.06	-
799	375809.13	2215412.11	Аналитический	0.06	-
800	375811.79	2215403.62	Аналитический	0.06	-

1	2	3	4	5	6
801	375813.88	2215395.91	Аналитический	0.06	-
802	375815.60	2215389.19	Аналитический	0.06	-
803	375816.99	2215382.79	Аналитический	0.06	-
804	375818.07	2215376.66	Аналитический	0.06	-
805	375819.37	2215369.32	Аналитический	0.06	-
806	375820.47	2215362.26	Аналитический	0.06	-
807	375820.71	2215358.93	Аналитический	0.06	-
808	375821.02	2215352.06	Аналитический	0.06	-
809	375821.17	2215344.80	Аналитический	0.06	-
810	375821.88	2215338.72	Аналитический	0.06	-
811	375822.97	2215335.25	Аналитический	0.06	-
812	375828.11	2215331.92	Аналитический	0.06	-
813	375855.70	2215329.22	Аналитический	0.10	-
814	375873.26	2215327.27	Аналитический	0.10	-
815	375873.90	2215327.21	Аналитический	0.10	-
816	375874.55	2215327.23	Аналитический	0.10	-
817	375875.04	2215327.56	Аналитический	0.10	-
818	375875.48	2215328.21	Аналитический	0.10	-
819	375876.26	2215329.77	Аналитический	0.10	-
820	375882.58	2215328.80	Аналитический	0.10	-
821	375882.53	2215327.04	Аналитический	0.10	-
822	375882.57	2215326.42	Аналитический	0.10	-
823	375882.85	2215325.77	Аналитический	0.10	-
824	375883.48	2215325.47	Аналитический	0.10	-
825	375918.69	2215320.09	Аналитический	0.10	-
826	375951.72	2215315.51	Аналитический	0.10	-
827	375972.06	2215312.46	Аналитический	0.10	
828	375990.08	2215310.12	Аналитический	0.10	-
829	376008.90	2215306.89	Аналитический	0.10	-
830	376031.37	2215302.82	Аналитический	0.10	-
831	376063.80	2215296.66	Аналитический	0.10	-
832	376077.42	2215293.79	Аналитический	0.10	-
833	376097.72	2215289.64	Аналитический	0.10	-
834	376098.08	2215289.75	Аналитический	0.10	-
835	376098.60	2215290.10	Аналитический	0.10	-
836	376099.14	2215290.74	Аналитический	0.10	-
837	376099.71	2215291.46	Аналитический	0.10	-
838	376103.49	2215290.49	Аналитический	0.10	-
839	376103.57	2215289.23	Аналитический	0.10	-
840	376103.71	2215288.56	Аналитический	0.10	-
841	376104.04	2215288.06	Аналитический	0.10	-
842	376104.29	2215287.80	Аналитический	0.10	-
843	376121.14	2215284.34	Аналитический	0.10	-
844	376145.45	2215279.34	Аналитический	0.10	-
845	376172.17	2215274.20	Аналитический	0.10	-
846	376200.91	2215269.94	Аналитический	0.10	-
847	376223.98	2215268.13	Аналитический	0.10	-
848	376238.77	2215267.92	Аналитический	0.10	-

1	2	3	4	5	6
849	376257.36	2215268.93	Аналитический	0.10	-
850	376264.35	2215269.94	Аналитический	0.10	-
851	376271.45	2215271.41	Аналитический	0.10	-
852	376282.69	2215273.63	Аналитический	0.10	-
853	376291.69	2215275.26	Аналитический	0.10	-
854	376293.89	2215276.07	Аналитический	0.10	-
855	376295.29	2215277.30	Аналитический	0.10	-
856	376296.20	2215278.92	Аналитический	0.10	-
857	376296.46	2215279.99	Аналитический	0.10	-
858	376296.62	2215281.82	Аналитический	0.10	-
859	376301.41	2215283.08	Аналитический	0.10	-
860	376302.36	2215281.33	Аналитический	0.10	-
861	376302.86	2215280.89	Аналитический	0.10	-
862	376303.37	2215280.68	Аналитический	0.10	-
863	376327.60	2215286.80	Аналитический	0.10	-
864	376336.37	2215288.86	Аналитический	0.10	-
865	376354.76	2215292.48	Аналитический	0.10	-
866	376372.05	2215295.67	Аналитический	0.10	-
867	376388.51	2215299.52	Аналитический	0.10	-
868	376397.85	2215301.90	Аналитический	0.10	-
869	376404.75	2215306.31	Аналитический	0.10	-
870	376410.37	2215313.12	Аналитический	0.10	-
871	376413.20	2215317.60	Аналитический	0.10	-
872	376413.92	2215322.25	Аналитический	0.10	-
873	376412.96	2215326.15	Аналитический	0.10	-
743	376411.18	2215330.06	Аналитический	0.10	-
874	376939.52	2213960.40	Картометрический	1.00	-
875	377061.17	2214312.23	Картометрический	1.00	-
876	377097.07	2214602.41	Аналитический	0.10	-
877	376946.76	2214680.57	Аналитический	0.10	-
878	376762.61	2214677.05	Аналитический	0.10	-
879	376619.36	2214674.32	Аналитический	0.10	-
880	376432.46	2214704.57	Аналитический	0.10	-
881	376393.27	2214713.42	Картометрический	1.00	-
882	376373.67	2214718.38	Картометрический	1.00	-
883	376330.66	2214722.79	Картометрический	1.00	-
884	376331.03	2214719.68	Аналитический	0.10	-
885	376333.44	2214699.31	Аналитический	0.10	-
886	376314.43	2214689.80	Картометрический	1.00	-
887	376313.39	2214689.28	Картометрический	1.00	-
888	376296.13	2214681.16	Аналитический	0.10	-
889	376292.15	2214679.29	Картометрический	1.00	-
890	376277.17	2214672.23	Аналитический	0.10	-
891	376263.03	2214665.57	Картометрический	1.00	-
892	376259.07	2214663.71	Аналитический	0.10	-
893	376240.97	2214655.18	Аналитический	0.10	-
894	376222.63	2214646.55	Аналитический	0.10	-

1	2	3	4	5	6
895	376204.54	2214638.03	Аналитический	0.10	-
896	376218.72	2214608.80	Аналитический	0.10	-
897	376196.92	2214597.99	Аналитический	0.10	-
898	376108.54	2214555.73	Аналитический	0.10	-
899	376081.12	2214608.17	Аналитический	0.10	-
900	376063.82	2214608.43	Картометрический	1.00	-
901	376016.94	2214584.95	Картометрический	1.00	-
902	376009.69	2214582.31	Картометрический	1.00	-
903	376071.30	2214426.83	Картометрический	1.00	-
904	376077.67	2214402.13	Картометрический	1.00	-
905	376086.77	2214363.60	Картометрический	1.00	-
906	376089.32	2214332.96	Картометрический	1.00	-
907	376085.24	2214301.37	Картометрический	1.00	-
908	376078.70	2214263.25	Картометрический	1.00	-
909	376069.37	2214233.92	Картометрический	1.00	-
910	376103.15	2214208.01	Картометрический	1.00	-
911	376196.95	2214072.90	Картометрический	1.00	-
912	376252.54	2213905.90	Картометрический	1.00	-
913	376505.26	2213997.24	Картометрический	1.00	-
914	376668.51	2213982.80	Картометрический	1.00	-
874	376939.52	2213960.40	Картометрический	1.00	-
915	375950.76	2214228.23	Картометрический	1.00	-
916	375892.32	2214326.04	Аналитический	0.10	-
917	375879.52	2214347.71	Картометрический	1.00	-
918	375896.91	2214356.81	Аналитический	0.10	-
919	375903.57	2214360.93	Картометрический	1.00	-
920	375939.42	2214383.09	Аналитический	0.10	-
921	375942.04	2214376.66	Аналитический	0.10	-
922	375978.20	2214396.91	Аналитический	0.10	-
923	375984.64	2214400.52	Картометрический	1.00	-
924	376014.32	2214417.14	Аналитический	0.10	-
925	376022.21	2214421.56	Картометрический	1.00	-
926	376046.95	2214432.21	Картометрический	1.00	-
927	376007.50	2214530.96	Картометрический	1.00	-
928	375997.87	2214526.66	Аналитический	0.10	-
929	375945.95	2214504.05	Аналитический	0.10	-
930	375945.64	2214504.57	Аналитический	0.10	-
931	375941.91	2214512.63	Аналитический	0.10	-
932	375928.22	2214542.21	Аналитический	0.10	-
933	375920.05	2214560.36	Картометрический	1.00	-
934	375820.44	2214509.35	Аналитический	0.10	-
935	375695.45	2214455.46	Аналитический	0.10	-
936	375574.43	2214398.80	Картометрический	1.00	-
937	375588.67	2214359.08	Картометрический	1.00	-
938	375603.17	2214326.67	Картометрический	1.00	-
939	375607.52	2214273.02	Аналитический	0.10	-
940	375604.75	2214266.59	Аналитический	0.10	-

1	2	3	4	5	6
941	375601.28	2214260.93	Аналитический	0.10	-
942	375589.42	2214245.80	Аналитический	0.10	-
943	375571.43	2214241.39	Аналитический	0.10	-
944	375573.43	2214226.01	Аналитический	0.10	-
945	375531.25	2214220.46	Аналитический	0.10	-
946	375571.87	2214105.43	Картометрический	1.00	-
947	375623.85	2213959.08	Картометрический	1.00	-
948	375775.47	2214038.46	Аналитический	0.10	-
949	375796.34	2214184.96	Аналитический	0.10	-
950	375861.10	2214217.76	Аналитический	0.10	-
915	375950.76	2214228.23	Картометрический	1.00	-
951	375232.10	2214112.94	Картометрический	1.00	-
952	375283.14	2214232.75	Аналитический	0.10	-
953	375279.40	2214301.24	Аналитический	0.10	-
954	375212.35	2214312.26	Аналитический	0.10	-
955	375161.10	2214304.98	Аналитический	0.10	-
956	375137.92	2214294.57	Аналитический	0.10	-
957	375138.80	2214292.26	Аналитический	0.10	-
958	375139.95	2214292.59	Аналитический	0.10	-
959	375140.70	2214290.00	Аналитический	0.10	-
960	375136.98	2214288.95	Аналитический	0.10	-
961	375136.75	2214288.07	Аналитический	0.10	-
962	375134.01	2214286.84	Аналитический	0.10	-
963	375150.87	2214249.58	Аналитический	0.10	-
964	375154.99	2214240.49	Аналитический	0.10	-
965	375160.66	2214226.10	Аналитический	0.10	-
966	375130.20	2214204.87	Аналитический	0.10	-
967	375065.30	2214148.04	Аналитический	0.10	-
968	375010.69	2214144.08	Аналитический	0.10	-
969	374765.29	2214019.24	Картометрический	1.00	-
970	374814.71	2213928.07	Картометрический	1.00	-
951	375232.10	2214112.94	Картометрический	1.00	-
971	374221.03	2213441.70	Картометрический	1.00	-
972	374183.07	2213935.02	Аналитический	0.10	-
973	374043.48	2213927.45	Картометрический	1.00	-
974	374046.13	2213841.20	Аналитический	0.10	-
975	374048.71	2213803.82	Аналитический	0.10	-
976	374050.98	2213770.90	Аналитический	0.10	-
977	374039.80	2213724.99	Картометрический	1.00	-
978	374008.93	2213618.66	Картометрический	1.00	-
979	374014.82	2213566.02	Картометрический	1.00	-
980	374034.84	2213559.60	Картометрический	1.00	-
981	374093.61	2213559.99	Картометрический	1.00	-
982	374094.79	2213533.07	Картометрический	1.00	-
983	374123.40	2213533.93	Картометрический	1.00	-
984	374125.03	2213489.43	Аналитический	0.10	-

1	2	3	4	5	6
985	374128.13	2213442.75	Аналитический	0.10	-
986	374154.93	2213437.75	Аналитический	0.10	-
987	374158.14	2213437.50	Аналитический	0.10	-
988	374171.08	2213437.70	Аналитический	0.10	-
989	374173.19	2213437.75	Картометрический	1.00	-
971	374221.03	2213441.70	Картометрический	1.00	-
990	375874.33	2214875.94	Аналитический	0.06	-
991	375857.11	2214902.65	Аналитический	0.06	-
992	375826.76	2214944.86	Аналитический	0.06	-
993	375816.43	2214959.14	Аналитический	0.06	-
994	375811.16	2214967.18	Аналитический	0.06	-
995	375807.32	2214972.72	Аналитический	0.06	-
996	375804.30	2214977.39	Аналитический	0.06	-
997	375802.66	2214980.86	Аналитический	0.06	-
998	375800.34	2214986.31	Аналитический	0.06	-
999	375797.93	2214993.07	Аналитический	0.06	-
1000	375785.51	2215034.87	Аналитический	0.06	-
1001	375782.40	2215038.80	Аналитический	0.06	-
1002	375779.92	2215040.68	Аналитический	0.06	-
1003	375776.82	2215041.33	Аналитический	0.06	-
1004	375774.59	2215041.32	Аналитический	0.06	-
1005	375772.88	2215041.01	Аналитический	0.06	-
1006	375770.41	2215053.09	Аналитический	0.06	-
1007	375778.13	2215054.84	Аналитический	0.06	-
1008	375779.58	2215057.63	Аналитический	0.06	-
1009	375775.10	2215081.38	Аналитический	0.06	-
1010	375774.52	2215083.31	Аналитический	0.06	-
1011	375773.05	2215083.34	Аналитический	0.06	-
1012	375771.40	2215078.08	Аналитический	0.06	-
1013	375760.33	2215081.78	Аналитический	0.06	-
1014	375764.95	2215097.71	Аналитический	0.06	-
1015	375762.61	2215100.31	Аналитический	0.06	-
1016	375763.60	2215106.57	Аналитический	0.06	-
1017	375768.04	2215107.09	Аналитический	0.06	-
1018	375772.93	2215122.14	Аналитический	0.06	-
1019	375779.52	2215148.23	Аналитический	0.06	-
1020	375776.49	2215151.21	Аналитический	0.06	-
1021	375777.26	2215156.04	Аналитический	0.06	-
1022	375781.19	2215157.07	Аналитический	0.06	-
1023	375783.82	2215160.95	Аналитический	0.06	-
1024	375788.78	2215177.31	Аналитический	0.06	-
1025	375795.71	2215201.36	Аналитический	0.06	-
1026	375799.22	2215214.78	Аналитический	0.06	-
1027	375801.02	2215225.45	Аналитический	0.06	-
1028	375803.56	2215240.56	Аналитический	0.06	-
1029	375805.23	2215258.92	Аналитический	0.06	-
1030	375806.98	2215284.41	Аналитический	0.06	-

1	2	3	4	5	6
1031	375807.58	2215304.81	Аналитический	0.06	-
1032	375808.97	2215327.24	Аналитический	0.06	-
1033	375808.10	2215330.88	Аналитический	0.06	-
1034	375805.81	2215333.08	Аналитический	0.06	-
1035	375806.27	2215339.26	Аналитический	0.06	-
1036	375809.31	2215341.47	Аналитический	0.06	-
1037	375809.57	2215348.20	Аналитический	0.06	-
1038	375809.33	2215358.28	Аналитический	0.06	-
1039	375808.13	2215371.24	Аналитический	0.06	-
1040	375805.54	2215386.29	Аналитический	0.06	-
1041	375803.23	2215394.45	Аналитический	0.06	-
1042	375799.07	2215406.23	Аналитический	0.06	-
1043	375794.06	2215418.53	Аналитический	0.06	-
1044	375781.62	2215445.79	Аналитический	0.06	-
1045	375760.45	2215490.26	Аналитический	0.06	-
1046	375750.29	2215511.35	Аналитический	0.06	-
1047	375742.72	2215528.52	Аналитический	0.06	-
1048	375736.54	2215543.43	Аналитический	0.06	-
1049	375725.18	2215570.90	Аналитический	0.06	-
1050	375719.23	2215588.12	Аналитический	0.06	-
1051	375713.23	2215611.92	Аналитический	0.06	-
1052	375715.17	2215611.92	Аналитический	0.06	-
1053	375715.07	2215618.95	Аналитический	0.06	-
1054	375715.42	2215627.79	Аналитический	0.06	-
1055	375718.76	2215645.61	Аналитический	0.06	-
1056	375720.34	2215654.71	Аналитический	0.06	-
1057	375720.96	2215659.23	Аналитический	0.06	-
1058	375721.50	2215665.17	Аналитический	0.06	-
1059	375721.70	2215669.88	Аналитический	0.06	-
1060	375721.72	2215674.08	Аналитический	0.06	-
1061	375722.51	2215692.89	Аналитический	0.06	-
1062	375722.19	2215696.26	Аналитический	0.06	-
1063	375721.67	2215698.10	Аналитический	0.06	
1064	375720.35	2215701.77	Аналитический	0.06	-
1065	375714.49	2215707.60	Аналитический	0.06	-
1066	375712.51	2215709.57	Аналитический	0.06	-
1067	375717.44	2215715.33	Аналитический	0.06	-
1068	375718.27	2215714.60	Аналитический	0.06	-
1069	375719.38	2215713.76	Аналитический	0.06	-
1070	375720.24	2215713.25	Аналитический	0.06	-
1071	375721.86	2215712.94	Аналитический	0.06	-
1072	375722.94	2215713.21	Аналитический	0.06	-
1073	375723.27	2215713.80	Аналитический	0.06	-
1074	375724.45	2215741.13	Аналитический	0.06	-
1075	375724.38	2215742.32	Аналитический	0.06	-
1076	375723.77	2215743.13	Аналитический	0.06	-
1077	375723.00	2215743.33	Аналитический	0.06	-
1078	375721.46	2215741.68	Аналитический	0.06	-

1	2	3	4	5	6
1079	375719.64	2215739.73	Аналитический	0.06	-
1080	375713.90	2215744.84	Аналитический	0.06	-
1081	375715.60	2215747.19	Аналитический	0.06	-
1082	375717.62	2215750.36	Аналитический	0.06	-
1083	375719.19	2215753.27	Аналитический	0.06	-
1084	375722.37	2215759.60	Аналитический	0.06	-
1085	375723.46	2215762.18	Аналитический	0.06	-
1086	375725.11	2215767.13	Аналитический	0.06	-
1087	375725.80	2215770.37	Аналитический	0.06	-
1088	375726.03	2215773.01	Аналитический	0.06	-
1089	375727.83	2215817.61	Аналитический	0.06	-
1090	375727.94	2215824.25	Аналитический	0.06	-
1091	375727.19	2215835.51	Аналитический	0.06	-
1092	375726.16	2215847.90	Аналитический	0.06	-
1093	375716.42	2215878.92	Аналитический	0.06	-
1094	375711.61	2215896.39	Аналитический	0.06	-
1095	375707.27	2215909.79	Аналитический	0.06	-
1096	375703.40	2215921.42	Аналитический	0.06	-
1097	375702.00	2215926.41	Аналитический	0.06	-
1098	375698.05	2215936.89	Аналитический	0.06	-
1099	375694.69	2215943.37	Аналитический	0.06	-
1100	375690.34	2215948.32	Аналитический	0.06	-
1101	375684.95	2215954.04	Аналитический	0.06	-
1102	375672.68	2215966.52	Аналитический	0.06	-
1103	375671.03	2215965.39	Аналитический	0.06	-
1104	375670.59	2215964.33	Аналитический	0.06	-
1105	375671.25	2215962.49	Аналитический	0.06	-
1106	375666.73	2215959.58	Аналитический	0.06	-
1107	375662.95	2215966.03	Аналитический	0.06	-
1108	375660.39	2215970.27	Аналитический	0.06	-
1109	375657.77	2215974.57	Аналитический	0.06	-
1110	375654.90	2215980.11	Аналитический	0.06	-
1111	375653.38	2215985.96	Аналитический	0.06	-
1112	375646.73	2215993.70	Аналитический	0.06	-
1113	375630.50	2216015.66	Аналитический	0.06	-
1114	375625.43	2216022.16	Аналитический	0.06	-
1115	375619.83	2216030.58	Аналитический	0.06	-
1116	375613.21	2216042.42	Аналитический	0.06	-
1117	375605.87	2216054.56	Аналитический	0.06	-
1118	375599.65	2216067.30	Аналитический	0.06	-
1119	375591.86	2216081.70	Аналитический	0.06	-
1120	375566.09	2216134.90	Аналитический	0.06	-
1121	375561.37	2216144.13	Аналитический	0.06	-
1122	375546.30	2216173.76	Аналитический	0.06	-
1123	375507.98	2216250.41	Аналитический	0.06	-
1124	375505.93	2216251.96	Аналитический	0.06	-
1125	375503.66	2216252.19	Аналитический	0.06	-
1126	375500.54	2216252.38	Аналитический	0.06	-

1	2	3	4	5	6
1127	375497.80	2216257.55	Аналитический	0.06	-
1128	375499.44	2216259.21	Аналитический	0.06	-
1129	375500.53	2216260.61	Аналитический	0.06	-
1130	375501.24	2216262.56	Аналитический	0.06	-
1131	375500.68	2216264.84	Аналитический	0.06	-
1132	375489.74	2216286.58	Аналитический	0.06	-
1133	375481.12	2216303.71	Аналитический	0.06	-
1134	375478.28	2216303.24	Аналитический	0.10	-
1135	375459.24	2216294.37	Аналитический	0.10	-
1136	375455.03	2216291.50	Аналитический	0.10	-
1137	375452.14	2216289.52	Аналитический	0.10	-
1138	375446.20	2216282.68	Аналитический	0.10	-
1139	375417.86	2216306.18	Аналитический	0.10	-
1140	375407.06	2216322.35	Аналитический	0.10	-
1141	375429.11	2216330.70	Аналитический	0.10	-
1142	375460.24	2216340.76	Аналитический	0.10	-
1143	375462.14	2216341.36	Аналитический	0.06	-
1144	375461.10	2216343.68	Аналитический	0.06	-
1145	375457.07	2216352.63	Аналитический	0.06	-
1146	375447.36	2216370.65	Аналитический	0.06	-
1147	375437.10	2216389.05	Аналитический	0.06	-
1148	375431.22	2216400.25	Аналитический	0.06	-
1149	375427.18	2216407.94	Картометрический	1.00	-
1150	375426.07	2216406.64	Картометрический	1.00	-
1151	375415.71	2216392.66	Картометрический	1.00	-
1152	375402.84	2216386.54	Картометрический	1.00	-
1153	375399.82	2216383.87	Картометрический	1.00	-
1154	375395.03	2216392.07	Картометрический	1.00	-
1155	375388.94	2216401.18	Картометрический	1.00	-
1156	375357.25	2216379.86	Картометрический	1.00	-
1157	375343.72	2216370.75	Картометрический	1.00	-
1158	375325.02	2216402.51	Картометрический	1.00	-
1159	375322.84	2216417.54	Картометрический	1.00	-
1160	375313.18	2216438.25	Картометрический	1.00	-
1161	375320.20	2216442.07	Аналитический	0.03	-
1162	375342.96	2216454.30	Аналитический	0.03	-
1163	375362.68	2216464.15	Аналитический	0.03	-
1164	375386.12	2216475.88	Аналитический	0.03	-
1165	375388.85	2216477.24	Картометрический	1.00	-
1166	375394.90	2216479.48	Аналитический	0.06	-
1167	375392.82	2216485.67	Аналитический	0.06	-
1168	375390.06	2216489.58	Аналитический	0.06	-
1169	375388.38	2216492.13	Аналитический	0.06	-
1170	375386.55	2216494.26	Аналитический	0.06	-
1171	375384.53	2216496.57	Аналитический	0.06	-
1172	375381.11	2216500.59	Аналитический	0.06	-
1173	375386.06	2216506.57	Аналитический	0.06	-
1174	375387.07	2216505.79	Аналитический	0.06	-

1	2	3	4	5	6
1175	375389.38	2216505.94	Аналитический	0.06	-
1176	375389.89	2216506.04	Аналитический	0.06	-
1177	375391.12	2216507.80	Аналитический	0.06	-
1178	375393.47	2216528.31	Аналитический	0.06	-
1179	375392.02	2216528.48	Картометрический	1.00	-
1180	375392.17	2216529.58	Картометрический	1.00	-
1181	375396.22	2216558.46	Картометрический	1.00	-
1182	375391.88	2216557.28	Картометрический	1.00	-
1183	375381.75	2216561.51	Картометрический	1.00	-
1184	375374.03	2216563.41	Картометрический	1.00	-
1185	375369.22	2216560.24	Картометрический	1.00	-
1186	375358.23	2216561.78	Картометрический	1.00	-
1187	375323.01	2216570.95	Картометрический	1.00	-
1188	375292.95	2216580.94	Картометрический	1.00	-
1189	375280.15	2216586.47	Картометрический	1.00	-
1190	375255.82	2216598.55	Картометрический	1.00	-
1191	375224.86	2216613.98	Картометрический	1.00	-
1192	375208.70	2216621.06	Картометрический	1.00	-
1193	375191.72	2216629.69	Картометрический	1.00	-
1194	375182.10	2216631.32	Картометрический	1.00	-
1195	375165.76	2216637.77	Картометрический	1.00	-
1196	375136.25	2216643.04	Картометрический	1.00	
1197	375093.49	2216656.47	Картометрический	1.00	-
1198	375085.50	2216661.74	Картометрический	1.00	-
1199	375079.33	2216662.28	Картометрический	1.00	-
1200	375072.79	2216665.64	Картометрический	1.00	-
1201	375064.08	2216666.19	Картометрический	1.00	-
1202	375059.90	2216669.36	Картометрический	1.00	-
1203	375052.82	2216671.00	Картометрический	1.00	-
1204	375025.40	2216682.53	Картометрический	1.00	-
1205	375012.42	2216685.25	Картометрический	1.00	-
1206	375007.60	2216688.79	Картометрический	1.00	-
1207	374984.45	2216699.33	Картометрический	1.00	-
1208	374975.28	2216701.50	Картометрический	1.00	-
1209	374961.57	2216711.49	Картометрический	1.00	-
1210	374954.31	2216715.39	Картометрический	1.00	-
1211	374948.41	2216717.21	Картометрический	1.00	-
1212	374944.14	2216721.02	Картометрический	1.00	-
1213	374938.51	2216729.74	Картометрический	1.00	-
1214	374932.79	2216734.55	Картометрический	1.00	-
1215	374925.71	2216737.64	Картометрический	1.00	-
1216	374885.95	2216763.79	Картометрический	1.00	-
1217	374844.27	2216792.38	Картометрический	1.00	-
1218	374831.02	2216801.19	Картометрический	1.00	-
1219	374813.39	2216814.00	Картометрический	1.00	-
1220	374800.46	2216823.63	Картометрический	1.00	-
1221	374791.93	2216828.44	Картометрический	1.00	-
1222	374782.42	2216833.03	Картометрический	1.00	-

1	2	3	4	5	6
1223	374776.49	2216837.99	Картометрический	1.00	-
1224	374773.02	2216840.87	Картометрический	1.00	-
1225	374767.17	2216841.91	Картометрический	1.00	-
1226	374764.28	2216843.99	Картометрический	1.00	-
1227	374761.04	2216846.68	Картометрический	1.00	-
1228	374758.62	2216848.46	Картометрический	1.00	-
1229	374759.39	2216851.67	Картометрический	1.00	-
1230	374762.97	2216855.94	Картометрический	1.00	-
1231	374764.97	2216860.66	Картометрический	1.00	-
1232	374765.79	2216869.51	Картометрический	1.00	-
1233	374764.23	2216874.13	Картометрический	1.00	-
1234	374758.12	2216879.18	Картометрический	1.00	-
1235	374753.37	2216883.25	Картометрический	1.00	-
1236	374747.36	2216885.96	Картометрический	1.00	-
1237	374742.28	2216886.97	Картометрический	1.00	-
1238	374736.33	2216888.53	Картометрический	1.00	-
1239	374733.01	2216888.76	Картометрический	1.00	
1240	374729.06	2216887.85	Картометрический	1.00	-
1241	374722.12	2216888.21	Картометрический	1.00	-
1242	374716.86	2216886.50	Картометрический	1.00	-
1243	374711.95	2216886.31	Картометрический	1.00	-
1244	374704.44	2216886.99	Картометрический	1.00	-
1245	374700.85	2216887.83	Картометрический	1.00	-
1246	374694.11	2216884.85	Картометрический	1.00	-
1247	374685.71	2216886.85	Картометрический	1.00	-
1248	374673.14	2216897.97	Картометрический	1.00	-
1249	374668.42	2216906.51	Картометрический	1.00	-
1250	374665.24	2216908.96	Картометрический	1.00	-
1251	374658.61	2216909.14	Картометрический	1.00	-
1252	374652.62	2216910.59	Картометрический	1.00	-
1253	374637.09	2216913.22	Картометрический	1.00	-
1254	374626.29	2216912.68	Картометрический	1.00	-
1255	374604.59	2216910.23	Картометрический	1.00	-
1256	374590.52	2216906.05	Картометрический	1.00	-
1257	374580.44	2216900.88	Картометрический	1.00	-
1258	374570.82	2216897.06	Картометрический	1.00	-
1259	374558.65	2216892.62	Картометрический	1.00	-
1260	374541.95	2216881.36	Картометрический	1.00	-
1261	374532.23	2216873.55	Картометрический	1.00	-
1262	374519.07	2216866.01	Картометрический	1.00	-
1263	374508.26	2216860.38	Картометрический	1.00	-
1264	374502.18	2216856.48	Картометрический	1.00	-
1265	374489.74	2216851.58	Картометрический	1.00	-
1266	374482.03	2216845.95	Картометрический	1.00	-
1267	374473.67	2216834.42	Картометрический	1.00	-
1268	374467.05	2216824.61	Картометрический	1.00	-
1269	374455.42	2216809.27	Картометрический	1.00	-
1270	374447.07	2216801.01	Картометрический	1.00	-

1	2	3	4	5	6
1271	374438.72	2216794.11	Картометрический	1.00	-
1272	374430.82	2216787.21	Картометрический	1.00	-
1273	374425.01	2216783.49	Картометрический	1.00	-
1274	374419.65	2216781.85	Картометрический	1.00	-
1275	374415.93	2216779.95	Картометрический	1.00	-
1276	374412.21	2216775.32	Картометрический	1.00	-
1277	374403.40	2216766.87	Картометрический	1.00	
1278	374397.77	2216761.52	Картометрический	1.00	-
1279	374389.15	2216757.52	Картометрический	1.00	-
1280	374375.71	2216752.53	Картометрический	1.00	-
1281	374367.72	2216747.26	Картометрический	1.00	-
1282	374361.19	2216742.36	Картометрический	1.00	-
1283	374351.02	2216728.92	Картометрический	1.00	-
1284	374337.76	2216713.67	Картометрический	1.00	-
1285	374331.13	2216705.95	Картометрический	1.00	-
1286	374320.88	2216697.06	Картометрический	1.00	-
1287	374317.52	2216692.70	Картометрический	1.00	-
1288	374314.70	2216684.89	Картометрический	1.00	-
1289	374311.89	2216677.81	Картометрический	1.00	-
1290	374306.98	2216672.72	Картометрический	1.00	-
1291	374298.27	2216667.91	Картометрический	1.00	-
1292	374285.56	2216660.01	Картометрический	1.00	-
1293	374282.24	2216656.65	Картометрический	1.00	-
1294	374278.89	2216654.38	Картометрический	1.00	-
1295	374275.03	2216648.80	Картометрический	1.00	-
1296	374269.13	2216645.58	Картометрический	1.00	-
1297	374264.95	2216642.08	Картометрический	1.00	-
1298	374258.64	2216638.63	Картометрический	1.00	-
1299	374256.10	2216638.04	Картометрический	1.00	
1300	374253.19	2216639.77	Картометрический	1.00	-
1301	374250.42	2216641.04	Картометрический	1.00	-
1302	374245.79	2216641.04	Картометрический	1.00	-
1303	374236.71	2216641.04	Картометрический	1.00	-
1304	374225.55	2216639.31	Картометрический	1.00	-
1305	374210.29	2216634.59	Картометрический	1.00	-
1306	374200.49	2216632.41	Картометрический	1.00	-
1307	374194.32	2216632.50	Картометрический	1.00	-
1308	374186.69	2216635.32	Картометрический	1.00	-
1309	374173.43	2216642.76	Картометрический	1.00	-
1310	374166.26	2216647.12	Картометрический	1.00	-
1311	374157.23	2216649.85	Картометрический	1.00	-
1312	374150.92	2216651.75	Картометрический	1.00	-
1313	374138.30	2216656.56	Картометрический	1.00	-
1314	374124.77	2216657.93	Картометрический	1.00	-
1315	374114.87	2216656.47	Картометрический	1.00	-
1316	374110.79	2216654.29	Картометрический	1.00	-
1317	374105.71	2216645.76	Картометрический	1.00	-
1318	374103.44	2216638.41	Картометрический	1.00	-

1	2	3	4	5	6
1319	374104.62	2216628.15	Картометрический	1.00	-
1320	374105.75	2216617.98	Картометрический	1.00	-
1321	374108.61	2216610.44	Картометрический	1.00	-
1322	374114.42	2216601.64	Картометрический	1.00	-
1323	374117.51	2216592.74	Картометрический	1.00	-
1324	374123.32	2216582.84	Картометрический	1.00	-
1325	374127.86	2216573.49	Картометрический	1.00	-
1326	374127.95	2216570.31	Картометрический	1.00	-
1327	374126.04	2216566.95	Картометрический	1.00	-
1328	374125.77	2216561.05	Картометрический	1.00	-
1329	374128.22	2216551.88	Картометрический	1.00	-
1330	374133.31	2216539.35	Картометрический	1.00	-
1331	374135.12	2216530.91	Картометрический	1.00	-
1332	374134.58	2216519.38	Картометрический	1.00	-
1333	374133.12	2216510.03	Картометрический	1.00	-
1334	374128.58	2216502.86	Картометрический	1.00	-
1335	374122.96	2216497.50	Картометрический	1.00	-
1336	374111.06	2216487.79	Картометрический	1.00	-
1337	374104.71	2216483.97	Картометрический	1.00	-
1338	374089.00	2216474.89	Картометрический	1.00	-
1339	374082.15	2216471.07	Картометрический	1.00	-
1340	374078.33	2216468.40	Картометрический	1.00	-
1341	374071.16	2216461.46	Картометрический	1.00	-
1342	374061.54	2216452.47	Картометрический	1.00	-
1343	374053.37	2216446.57	Картометрический	1.00	-
1344	374046.37	2216439.67	Картометрический	1.00	-
1345	374041.17	2216434.59	Картометрический	1.00	-
1346	374036.84	2216432.50	Картометрический	1.00	-
1347	374031.08	2216431.04	Картометрический	1.00	-
1348	374024.18	2216430.59	Картометрический	1.00	-
1349	374017.91	2216431.72	Картометрический	1.00	-
1350	374012.15	2216430.14	Картометрический	1.00	-
1351	374008.47	2216429.86	Картометрический	1.00	-
1352	373999.75	2216431.63	Картометрический	1.00	-
1353	373991.49	2216432.72	Картометрический	1.00	-
1354	373984.05	2216434.77	Картометрический	1.00	-
1355	373975.74	2216437.72	Картометрический	1.00	-
1356	373973.83	2216439.40	Картометрический	1.00	-
1357	373972.97	2216442.53	Картометрический	1.00	-
1358	373972.52	2216450.84	Картометрический	1.00	-
1359	373971.02	2216453.24	Картометрический	1.00	-
1360	373967.57	2216452.83	Картометрический	1.00	-
1361	373964.07	2216453.56	Картометрический	1.00	-
1362	373960.31	2216452.29	Картометрический	1.00	-
1363	373949.18	2216439.76	Картометрический	1.00	-
1364	373944.83	2216434.63	Картометрический	1.00	-
1365	373935.20	2216425.01	Картометрический	1.00	-
1366	373930.71	2216420.78	Картометрический	1.00	-

1	2	3	4	5	6
1367	373925.08	2216418.33	Картометрический	1.00	-
1368	373914.87	2216417.52	Картометрический	1.00	-
1369	373907.78	2216418.15	Картометрический	1.00	-
1370	373902.34	2216420.33	Картометрический	1.00	-
1371	373892.80	2216423.05	Картометрический	1.00	-
1372	373887.72	2216423.05	Картометрический	1.00	-
1373	373881.37	2216424.05	Картометрический	1.00	-
1374	373875.28	2216427.05	Картометрический	1.00	-
1375	373862.39	2216431.22	Картометрический	1.00	-
1376	373847.50	2216433.22	Картометрический	1.00	-
1377	373837.20	2216434.08	Картометрический	1.00	-
1378	373830.21	2216433.81	Картометрический	1.00	-
1379	373823.76	2216432.63	Картометрический	1.00	-
1380	373813.55	2216431.68	Картометрический	1.00	-
1381	373803.38	2216428.23	Картометрический	1.00	-
1382	373797.20	2216424.05	Картометрический	1.00	-
1383	373792.57	2216417.97	Картометрический	1.00	-
1384	373784.77	2216407.80	Картометрический	1.00	-
1385	373778.41	2216400.08	Картометрический	1.00	-
1386	373770.74	2216395.00	Картометрический	1.00	-
1387	373746.00	2216384.47	Картометрический	1.00	-
1388	373733.92	2216374.80	Картометрический	1.00	-
1389	373721.80	2216369.35	Картометрический	1.00	-
1390	373715.77	2216366.40	Картометрический	1.00	-
1391	373693.70	2216362.18	Картометрический	1.00	-
1392	373684.44	2216361.86	Картометрический	1.00	-
1393	373678.27	2216362.59	Картометрический	1.00	-
1394	373671.23	2216364.07	Картометрический	1.00	-
1395	373672.45	2216346.08	Картометрический	1.00	-
1396	373597.21	2216330.76	Картометрический	1.00	-
1397	373561.69	2216315.90	Картометрический	1.00	-
1398	373457.88	2216221.12	Картометрический	1.00	-
1399	373373.68	2216114.47	Картометрический	1.00	-
1400	373262.47	2215848.33	Картометрический	1.00	-
1401	373248.81	2215859.82	Картометрический	1.00	-
1402	373242.82	2215844.52	Картометрический	1.00	-
1403	373222.54	2215804.73	Картометрический	1.00	-
1404	373211.53	2215802.37	Картометрический	1.00	-
1405	373208.54	2215794.72	Картометрический	1.00	-
1406	373198.69	2215788.18	Картометрический	1.00	-
1407	373196.49	2215776.34	Картометрический	1.00	-
1408	373192.36	2215768.31	Картометрический	1.00	-
1409	373183.30	2215757.19	Картометрический	1.00	-
1410	373142.50	2215714.97	Картометрический	1.00	-
1411	373133.86	2215699.28	Картометрический	1.00	-
1412	373120.23	2215688.90	Картометрический	1.00	-
1413	373010.66	2215578.35	Картометрический	1.00	-
1414	372964.55	2215533.81	Картометрический	1.00	-

1	2	3	4	5	6
1415	372938.46	2215510.37	Картометрический	1.00	-
1416	372921.01	2215504.54	Картометрический	1.00	-
1417	372906.70	2215492.31	Картометрический	1.00	-
1418	372902.70	2215487.76	Картометрический	1.00	-
1419	372899.93	2215470.46	Картометрический	1.00	-
1420	372844.13	2215396.11	Картометрический	1.00	-
1421	372829.76	2215383.81	Картометрический	1.00	-
1422	372807.51	2215354.29	Картометрический	1.00	-
1423	372798.22	2215340.33	Картометрический	1.00	-
1424	372788.79	2215326.78	Картометрический	1.00	-
1425	372781.88	2215307.76	Картометрический	1.00	-
1426	372774.50	2215285.72	Картометрический	1.00	-
1427	372771.65	2215254.72	Картометрический	1.00	-
1428	372772.09	2215246.51	Картометрический	1.00	-
1429	372779.40	2215233.21	Картометрический	1.00	-
1430	372788.27	2215214.58	Картометрический	1.00	-
1431	372800.92	2215199.79	Картометрический	1.00	-
1432	372802.55	2215184.17	Картометрический	1.00	-
1433	372798.07	2215170.41	Картометрический	1.00	-
1434	372785.58	2215162.32	Картометрический	1.00	-
1435	372777.65	2215153.49	Картометрический	1.00	-
1436	372768.12	2215156.48	Картометрический	1.00	-
1437	372757.46	2215157.93	Картометрический	1.00	-
1438	372745.69	2215154.81	Картометрический	1.00	-
1439	372743.10	2215144.11	Картометрический	1.00	-
1440	372744.36	2215125.43	Картометрический	1.00	-
1441	372746.33	2215115.15	Картометрический	1.00	-
1442	372753.62	2215105.66	Картометрический	1.00	-
1443	372754.45	2215095.37	Картометрический	1.00	-
1444	372747.28	2215087.69	Картометрический	1.00	-
1445	372741.94	2215082.28	Картометрический	1.00	-
1446	372749.45	2215012.38	Картометрический	1.00	-
1447	372763.49	2214993.98	Картометрический	1.00	-
1448	372772.63	2214992.90	Картометрический	1.00	-
1449	372783.66	2214992.59	Картометрический	1.00	-
1450	372794.37	2214983.89	Картометрический	1.00	-
1451	372803.96	2214971.75	Картометрический	1.00	-
1452	372816.93	2214964.97	Картометрический	1.00	-
1453	372830.66	2214959.34	Картометрический	1.00	-
1454	372834.93	2214947.16	Картометрический	1.00	-
1455	372833.50	2214933.42	Картометрический	1.00	-
1456	372841.25	2214910.97	Картометрический	1.00	-
1457	372853.61	2214882.45	Картометрический	1.00	-
1458	372868.91	2214870.73	Картометрический	1.00	-
1459	372880.01	2214858.98	Картометрический	1.00	-
1460	372880.10	2214846.40	Картометрический	1.00	-
1461	372881.42	2214819.33	Картометрический	1.00	-
1462	372878.87	2214802.53	Картометрический	1.00	-

1	2	3	4	5	6
1463	372870.13	2214800.95	Картометрический	1.00	-
1464	372860.29	2214793.25	Картометрический	1.00	-
1465	372853.87	2214787.49	Картометрический	1.00	-
1466	372855.06	2214779.49	Картометрический	1.00	-
1467	372840.02	2214753.84	Картометрический	1.00	-
1468	372831.40	2214735.47	Картометрический	1.00	-
1469	372812.14	2214714.37	Картометрический	1.00	-
1470	372776.21	2214684.76	Картометрический	1.00	-
1471	372767.47	2214679.32	Картометрический	1.00	-
1472	372766.09	2214679.77	Картометрический	1.00	-
1473	372765.67	2214679.91	Картометрический	1.00	-
1474	372766.82	2214568.42	Картометрический	1.00	-
1475	372822.96	2214521.50	Картометрический	1.00	-
1476	372990.08	2214476.24	Картометрический	1.00	-
1477	373107.12	2214469.72	Аналитический	0.10	-
1478	373112.07	2214470.08	Аналитический	0.10	-
1479	373115.71	2214506.79	Аналитический	0.10	-
1480	373126.12	2214582.27	Аналитический	0.10	-
1481	373132.48	2214627.90	Аналитический	0.10	-
1482	373137.08	2214664.20	Аналитический	0.10	-
1483	373349.32	2214607.06	Аналитический	0.10	-
1484	373365.88	2214598.80	Аналитический	0.10	-
1485	373363.20	2214591.67	Аналитический	0.10	-
1486	373400.28	2214577.91	Картометрический	1.00	-
1487	373407.49	2214575.23	Картометрический	1.00	-
1488	373439.37	2214563.40	Аналитический	0.10	-
1489	373472.18	2214551.23	Аналитический	0.10	-
1490	373476.86	2214549.49	Аналитический	0.10	-
1491	373474.50	2214542.90	Аналитический	0.10	-
1492	373466.02	2214519.19	Аналитический	0.10	-
1493	373452.71	2214481.98	Аналитический	0.10	-
1494	373474.40	2214456.95	Аналитический	0.10	-
1495	373516.24	2214443.66	Аналитический	0.10	-
1496	373541.15	2214524.99	Аналитический	0.10	-
1497	373546.61	2214523.18	Аналитический	0.10	-
1498	373582.39	2214509.88	Аналитический	0.10	-
1499	373574.37	2214488.32	Аналитический	0.10	-
1500	373544.08	2214499.85	Аналитический	0.10	-
1501	373512.68	2214384.57	Аналитический	0.10	-
1502	373585.01	2214367.08	Аналитический	0.10	-
1503	373615.76	2214354.56	Аналитический	0.10	-
1504	373856.28	2214266.72	Картометрический	1.00	-
1505	373846.86	2214227.69	Картометрический	1.00	-
1506	373890.83	2214229.67	Аналитический	0.10	-
1507	373934.12	2214227.25	Аналитический	0.10	-
1508	373946.82	2214226.55	Аналитический	0.10	-
1509	373987.93	2214210.09	Картометрический	1.00	-
1510	373988.62	2214213.67	Аналитический	0.10	-

1	2	3	4	5	6
1511	373982.97	2214235.30	Аналитический	0.10	-
1512	373980.80	2214243.62	Аналитический	0.10	-
1513	373984.58	2214256.24	Аналитический	0.10	-
1514	373990.34	2214275.50	Аналитический	0.10	-
1515	373993.81	2214287.07	Аналитический	0.10	-
1516	373996.54	2214296.19	Аналитический	0.10	-
1517	374002.38	2214315.74	Аналитический	0.10	-
1518	374007.52	2214332.88	Аналитический	0.10	-
1519	374015.63	2214360.00	Аналитический	0.10	-
1520	374301.32	2214279.31	Картометрический	1.00	-
1521	374311.88	2214225.15	Аналитический	0.10	-
1522	374363.16	2214226.88	Аналитический	0.10	-
1523	374405.15	2214228.15	Аналитический	0.10	-
1524	374398.94	2214297.00	Аналитический	0.10	-
1525	374429.57	2214310.39	Аналитический	0.10	-
1526	374448.43	2214295.42	Аналитический	0.10	-
1527	374474.81	2214285.82	Аналитический	0.10	-
1528	374481.13	2214270.42	Аналитический	0.10	-
1529	374513.12	2214279.73	Картометрический	1.00	-
1530	374512.71	2214280.29	Аналитический	0.10	-
1531	374505.05	2214294.18	Аналитический	0.10	-
1532	374493.77	2214320.46	Аналитический	0.10	-
1533	374504.94	2214326.86	Аналитический	0.10	-
1534	374500.66	2214336.70	Картометрический	1.00	-
1535	374528.75	2214354.57	Картометрический	1.00	-
1536	374533.69	2214346.10	Аналитический	0.10	-
1537	374546.12	2214324.79	Аналитический	0.10	-
1538	374551.82	2214313.87	Аналитический	0.10	-
1539	374555.77	2214303.60	Аналитический	0.10	-
1540	374559.81	2214294.59	Картометрический	1.00	-
1541	374562.38	2214293.97	Аналитический	0.10	-
1542	374643.09	2214352.94	Аналитический	0.10	-
1543	374653.46	2214357.98	Аналитический	0.10	-
1544	374663.59	2214362.91	Картометрический	1.00	-
1545	374660.89	2214368.14	Картометрический	1.00	-
1546	374654.16	2214381.60	Картометрический	1.00	-
1547	374652.37	2214385.18	Картометрический	1.00	-
1548	374651.96	2214423.14	Аналитический	0.10	-
1549	374630.84	2214480.51	Аналитический	0.10	-
1550	374691.84	2214503.50	Аналитический	0.10	-
1551	374725.74	2214515.50	Аналитический	0.10	-
1552	374745.34	2214464.50	Аналитический	0.10	-
1553	374767.27	2214474.47	Аналитический	0.10	-
1554	374781.07	2214450.00	Аналитический	0.10	-
1555	374839.12	2214479.23	Аналитический	0.10	-
1556	374850.82	2214456.01	Аналитический	0.10	-
1557	374856.00	2214446.45	Аналитический	0.10	-
1558	374882.67	2214456.69	Аналитический	0.10	-

1	2	3	4	5	6
1559	374916.77	2214471.86	Картометрический	1.00	-
1560	374916.44	2214472.25	Картометрический	1.00	-
1561	374903.01	2214495.85	Картометрический	1.00	-
1562	374900.28	2214536.00	Аналитический	0.10	-
1563	374894.75	2214548.09	Аналитический	0.10	-
1564	374892.85	2214551.75	Аналитический	0.10	-
1565	374911.18	2214559.96	Аналитический	0.10	-
1566	374907.35	2214567.59	Аналитический	0.10	-
1567	374902.70	2214577.33	Аналитический	0.10	-
1568	374918.09	2214583.30	Картометрический	1.00	-
1569	375013.65	2214635.32	Аналитический	0.10	-
1570	375053.90	2214652.21	Аналитический	0.10	-
1571	375098.76	2214671.71	Аналитический	0.10	-
1572	375111.93	2214677.59	Аналитический	0.10	-
1573	375153.72	2214691.26	Картометрический	1.00	-
1574	375192.05	2214705.22	Картометрический	1.00	-
1575	375237.04	2214714.26	Аналитический	0.10	-
1576	375265.55	2214721.10	Аналитический	0.10	-
1577	375295.43	2214724.47	Аналитический	0.10	-
1578	375299.84	2214705.63	Аналитический	0.10	-
1579	375244.07	2214690.27	Аналитический	0.10	-
1580	375236.83	2214688.10	Аналитический	0.10	-
1581	375202.87	2214675.49	Картометрический	1.00	-
1582	375138.78	2214651.83	Аналитический	0.10	-
1583	375136.10	2214650.83	Аналитический	0.10	-
1584	375134.90	2214650.38	Аналитический	0.10	-
1585	375113.96	2214642.84	Аналитический	0.10	-
1586	375109.73	2214641.32	Аналитический	0.10	-
1587	375107.26	2214639.40	Аналитический	0.10	-
1588	375095.27	2214610.98	Аналитический	0.10	-
1589	375097.06	2214608.15	Аналитический	0.10	-
1590	375122.18	2214567.65	Аналитический	0.10	-
1591	375179.99	2214592.07	Аналитический	0.10	-
1592	375238.38	2214616.73	Аналитический	0.10	-
1593	375282.55	2214629.14	Аналитический	0.10	-
1594	375344.41	2214657.15	Аналитический	0.10	-
1595	375337.68	2214666.89	Картометрический	1.00	-
1596	375335.76	2214674.08	Картометрический	1.00	-
1597	375327.59	2214691.38	Картометрический	1.00	-
1598	375377.84	2214709.42	Картометрический	1.00	-
1599	375388.41	2214688.39	Картометрический	1.00	-
1600	375391.23	2214682.89	Картометрический	1.00	-
1601	375470.93	2214733.18	Аналитический	0.10	-
1602	375479.45	2214733.51	Аналитический	0.10	-
1603	375486.23	2214736.80	Аналитический	0.10	-
1604	375514.16	2214750.53	Аналитический	0.10	-
1605	375587.85	2214787.29	Аналитический	0.10	-
1606	375606.37	2214796.91	Аналитический	0.10	-

1	2	3	4	5	6
1607	375616.50	2214803.54	Аналитический	0.10	-
1608	375625.72	2214810.93	Аналитический	0.10	-
1609	375636.52	2214819.16	Аналитический	0.10	-
1610	375640.17	2214820.87	Аналитический	0.10	-
1611	375759.00	2214857.40	Аналитический	0.10	-
990	375874.33	2214875.94	Аналитический	0.06	-
1612	375534.45	2215377.57	Картометрический	1.00	-
1613	375537.63	2215530.83	Картометрический	1.00	-
1614	375545.26	2215530.47	Картометрический	1.00	-
1615	375552.41	2215526.83	Аналитический	0.10	-
1616	375557.66	2215524.90	Аналитический	0.10	-
1617	375558.66	2215524.83	Аналитический	0.10	-
1618	375558.48	2215506.55	Аналитический	0.10	-
1619	375575.32	2215506.39	Аналитический	0.10	-
1620	375575.44	2215518.98	Аналитический	0.10	-
1621	375576.34	2215529.82	Аналитический	0.10	-
1622	375576.53	2215532.05	Аналитический	0.10	-
1623	375577.08	2215551.97	Аналитический	0.10	-
1624	375577.40	2215563.72	Аналитический	0.10	-
1625	375577.77	2215584.29	Аналитический	0.10	-
1626	375577.75	2215608.62	Аналитический	0.10	-
1627	375600.92	2215608.67	Аналитический	0.10	-
1628	375601.26	2215631.44	Аналитический	0.10	-
1629	375601.30	2215633.94	Аналитический	0.10	-
1630	375600.95	2215660.50	Аналитический	0.10	-
1631	375597.57	2215662.23	Аналитический	0.10	-
1632	375586.21	2215668.05	Аналитический	0.10	-
1633	375578.61	2215657.52	Аналитический	0.10	-
1634	375538.95	2215655.63	Аналитический	0.10	-
1635	375525.37	2215660.75	Аналитический	0.10	-
1636	375513.00	2215676.59	Аналитический	0.10	-
1637	375512.57	2215691.03	Аналитический	0.10	-
1638	375521.29	2215728.58	Аналитический	0.10	-
1639	375519.42	2215749.54	Аналитический	0.10	-
1640	375528.04	2215758.65	Аналитический	0.10	-
1641	375547.22	2215771.95	Аналитический	0.10	-
1642	375569.03	2215779.24	Аналитический	0.10	-
1643	375572.75	2215785.98	Аналитический	0.10	-
1644	375548.82	2215856.54	Аналитический	0.10	-
1645	375551.81	2215901.94	Картометрический	1.00	-
1646	375481.36	2215916.17	Аналитический	0.10	-
1647	375453.23	2215922.10	Аналитический	0.10	-
1648	375421.70	2215934.89	Аналитический	0.10	-
1649	374848.36	2216198.51	Картометрический	1.00	-
1650	374625.50	2216218.17	Аналитический	0.10	-
1651	374608.41	2216218.72	Аналитический	0.10	-
1652	374497.25	2216233.90	Картометрический	1.00	-

1	2	3	4	5	6
1653	374487.13	2216236.95	Картометрический	1.00	-
1654	374379.10	2216239.32	Аналитический	0.10	-
1655	374349.18	2216244.24	Картометрический	1.00	-
1656	374068.02	2216285.74	Аналитический	0.10	-
1657	373929.59	2216276.87	Картометрический	1.00	-
1658	373912.47	2216272.54	Картометрический	1.00	-
1659	373847.53	2216255.09	Аналитический	0.10	-
1660	373833.82	2216251.17	Аналитический	0.10	-
1661	373644.43	2216192.92	Картометрический	1.00	-
1662	373635.52	2216194.86	Картометрический	1.00	-
1663	373619.64	2216190.02	Картометрический	1.00	-
1664	373567.34	2216155.15	Картометрический	1.00	-
1665	373508.27	2216103.83	Картометрический	1.00	-
1666	373486.00	2216075.74	Картометрический	1.00	-
1667	373466.63	2216041.85	Картометрический	1.00	-
1668	373456.94	2216023.45	Картометрический	1.00	-
1669	373429.83	2215984.71	Картометрический	1.00	-
1670	373423.24	2215969.41	Картометрический	1.00	-
1671	373292.36	2215635.31	Картометрический	1.00	-
1672	373498.59	2215509.22	Картометрический	1.00	-
1673	373547.01	2215458.86	Картометрический	1.00	-
1674	373591.55	2215422.06	Картометрический	1.00	-
1675	373660.31	2215384.29	Картометрический	1.00	-
1676	373727.13	2215320.38	Картометрический	1.00	-
1677	373765.87	2215289.39	Картометрический	1.00	-
1678	373792.02	2215261.30	Картометрический	1.00	-
1679	373826.88	2215231.28	Картометрический	1.00	-
1680	373859.81	2215210.95	Картометрический	1.00	-
1681	373883.05	2215185.77	Картометрический	1.00	-
1682	373909.20	2215165.43	Картометрический	1.00	-
1683	373932.44	2215138.32	Картометрический	1.00	-
1684	374106.75	2215012.42	Картометрический	1.00	-
1685	374113.14	2215008.74	Картометрический	1.00	-
1686	374143.75	2215004.48	Картометрический	1.00	-
1687	374158.85	2215003.32	Картометрический	1.00	-
1688	374172.02	2214999.83	Картометрический	1.00	-
1689	374185.97	2214993.25	Картометрический	1.00	-
1690	374196.82	2214988.60	Картометрический	1.00	-
1691	374208.44	2214984.34	Картометрический	1.00	-
1692	374233.61	2214985.89	Картометрический	1.00	-
1693	374383.81	2214940.61	Картометрический	1.00	-
1694	374401.03	2214936.44	Картометрический	1.00	-
1695	374640.67	2214869.33	Картометрический	1.00	-
1696	374710.04	2214880.24	Аналитический	0.10	-
1697	374902.81	2215034.75	Картометрический	1.00	-
1698	375021.51	2215113.32	Аналитический	0.10	-
1699	375047.90	2215124.03	Аналитический	0.10	-
1700	375136.64	2215162.56	Аналитический	0.10	-

1	2	3	4	5	6
1701	375155.72	2215170.60	Аналитический	0.10	-
1702	375308.89	2215213.72	Аналитический	0.10	-
1703	375330.91	2215344.98	Картометрический	1.00	-
1612	375534.45	2215377.57	Картометрический	1.00	-
1704	375670.38	2214934.08	Картометрический	1.00	-
1705	375714.68	2215017.85	Картометрический	1.00	-
1706	375711.99	2215029.50	Картометрический	1.00	-
1707	375735.84	2215037.05	Картометрический	1.00	-
1708	375731.97	2215046.17	Картометрический	1.00	-
1709	375528.66	2215037.58	Картометрический	1.00	-
1710	375531.75	2214972.42	Картометрический	1.00	-
1711	375553.52	2214956.93	Картометрический	1.00	-
1704	375670.38	2214934.08	Картометрический	1.00	-
1712	375206.64	2214814.30	Аналитический	0.10	-
1713	375210.63	2214817.34	Аналитический	0.10	-
1714	375216.91	2214851.43	Аналитический	0.10	-
1715	375196.13	2214855.21	Аналитический	0.10	-
1716	375192.84	2214857.61	Аналитический	0.10	-
1717	375191.72	2214866.10	Аналитический	0.10	-
1718	375178.90	2214866.81	Аналитический	0.10	-
1719	375178.10	2214872.48	Аналитический	0.10	-
1720	375168.16	2214871.10	Аналитический	0.10	-
1721	375168.32	2214869.93	Аналитический	0.10	-
1722	375159.93	2214867.94	Аналитический	0.10	-
1723	375158.36	2214832.64	Аналитический	0.10	-
1724	375162.09	2214832.50	Аналитический	0.10	-
1725	375184.26	2214833.37	Аналитический	0.10	-
1726	375187.36	2214820.34	Аналитический	0.10	-
1727	375202.42	2214821.42	Аналитический	0.10	-
1712	375206.64	2214814.30	Аналитический	0.10	-
1728	374831.45	2214578.03	Аналитический	0.10	-
1729	374816.04	2214615.44	Аналитический	0.10	-
1730	374808.06	2214637.08	Аналитический	0.10	-
1731	374736.00	2214610.66	Аналитический	0.10	-
1732	374758.82	2214547.16	Аналитический	0.10	-
1733	374788.23	2214559.08	Аналитический	0.10	-
1728	374831.45	2214578.03	Аналитический	0.10	-
1734	374572.97	2214486.81	Картометрический	1.00	-
1735	374572.73	2214488.36	Картометрический	1.00	-
1736	374569.99	2214497.41	Картометрический	1.00	-
1737	374568.32	2214503.74	Картометрический	1.00	-
1738	374558.89	2214539.31	Картометрический	1.00	-
1739	374556.69	2214544.14	Картометрический	1.00	-
1740	374548.03	2214541.07	Картометрический	1.00	-

1	2	3	4	5	6
1741	374527.38	2214536.54	Картометрический	1.00	-
1742	374523.77	2214543.73	Картометрический	1.00	-
1743	374509.98	2214537.96	Картометрический	1.00	-
1744	374502.92	2214567.91	Картометрический	1.00	-
1745	374502.01	2214570.26	Картометрический	1.00	-
1746	374461.78	2214561.86	Картометрический	1.00	-
1747	374462.23	2214555.99	Картометрический	1.00	-
1748	374453.85	2214555.69	Картометрический	1.00	-
1749	374455.45	2214539.98	Картометрический	1.00	-
1750	374456.78	2214534.48	Картометрический	1.00	-
1751	374472.12	2214535.55	Картометрический	1.00	-
1752	374480.05	2214514.39	Картометрический	1.00	-
1753	374485.35	2214509.94	Картометрический	1.00	-
1754	374506.12	2214491.37	Картометрический	1.00	-
1755	374511.99	2214471.82	Картометрический	1.00	-
1734	374572.97	2214486.81	Картометрический	1.00	-
1756	374995.71	2215390.44	Картометрический	1.00	-
1757	374997.42	2215458.16	Картометрический	1.00	-
1758	374995.47	2215488.07	Аналитический	0.10	-
1759	374995.65	2215515.86	Аналитический	0.10	-
1760	374979.14	2215614.34	Картометрический	1.00	-
1761	374949.69	2215614.62	Картометрический	1.00	-
1762	374950.43	2215694.61	Картометрический	1.00	-
1763	375100.77	2215740.86	Картометрический	1.00	-
1764	375097.18	2215755.13	Аналитический	0.09	-
1765	375095.94	2215759.40	Аналитический	0.09	-
1766	375084.72	2215797.74	Аналитический	0.09	-
1767	375058.41	2215887.63	Аналитический	0.09	-
1768	374988.11	2215908.69	Аналитический	0.09	-
1769	374956.74	2215883.87	Аналитический	0.09	-
1770	374935.13	2215887.92	Аналитический	0.09	-
1771	374897.13	2215855.03	Аналитический	0.09	-
1772	374904.43	2215844.23	Аналитический	0.10	-
1773	374913.26	2215831.17	Аналитический	0.10	-
1774	374870.09	2215811.54	Картометрический	1.00	-
1775	374836.11	2215821.78	Аналитический	0.09	-
1776	374811.16	2215820.21	Аналитический	0.09	-
1777	374776.23	2215818.02	Аналитический	0.09	-
1778	374760.90	2215830.35	Аналитический	0.09	-
1779	374724.95	2215828.55	Аналитический	0.09	-
1780	374725.43	2215818.79	Аналитический	0.09	-
1781	374708.46	2215817.88	Аналитический	0.09	-
1782	374674.14	2215783.17	Аналитический	0.09	-
1783	374641.65	2215782.91	Аналитический	0.09	-
1784	374602.86	2215782.60	Аналитический	0.09	-
1785	374485.43	2215781.66	Аналитический	0.09	-
1786	374461.44	2215780.90	Аналитический	0.09	-

1	2	3	4	5	6
1787	374437.45	2215780.15	Аналитический	0.09	-
1788	374413.47	2215779.39	Аналитический	0.09	-
1789	374409.31	2215779.50	Аналитический	0.05	-
1790	374385.85	2215780.18	Аналитический	0.05	-
1791	374362.94	2215778.59	Аналитический	0.09	-
1792	374362.06	2215778.52	Аналитический	0.09	-
1793	374362.73	2215765.19	Картометрический	1.00	-
1794	374363.20	2215755.35	Аналитический	0.05	-
1795	374364.22	2215734.45	Аналитический	0.05	-
1796	374365.09	2215716.68	Аналитический	0.09	-
1797	374367.19	2215673.92	Аналитический	0.09	-
1798	374367.47	2215668.23	Аналитический	0.09	-
1799	374362.33	2215668.30	Аналитический	0.09	-
1800	374341.17	2215668.30	Аналитический	0.09	-
1801	374338.53	2215691.24	Аналитический	0.09	-
1802	374249.65	2215682.49	Картометрический	1.00	-
1803	374272.04	2215527.00	Картометрический	1.00	-
1804	374566.98	2215500.54	Картометрический	1.00	-
1805	374625.63	2215408.19	Картометрический	1.00	-
1806	374691.50	2215398.93	Аналитический	0.10	-
1756	374995.71	2215390.44	Картометрический	1.00	-
1807	377403.50	2217030.90	Картометрический	1.00	-
1808	377429.60	2217051.58	Картометрический	1.00	-
1809	377450.97	2217068.73	Картометрический	1.00	-
1810	377475.20	2217089.51	Картометрический	1.00	-
1811	377482.44	2217096.47	Картометрический	1.00	-
1812	377486.63	2217103.81	Картометрический	1.00	-
1813	377490.18	2217115.02	Картометрический	1.00	-
1814	377493.11	2217129.65	Картометрический	1.00	-
1815	377492.48	2217140.12	Картометрический	1.00	-
1816	377492.39	2217152.67	Картометрический	1.00	-
1817	377496.66	2217180.15	Картометрический	1.00	-
1818	377502.88	2217219.95	Картометрический	1.00	-
1819	377509.63	2217258.73	Картометрический	1.00	-
1820	377513.74	2217272.88	Картометрический	1.00	-
1821	377519.91	2217286.33	Картометрический	1.00	-
1822	377529.07	2217301.87	Картометрический	1.00	-
1823	377545.07	2217322.24	Картометрический	1.00	-
1824	377553.01	2217334.65	Картометрический	1.00	-
1825	377461.85	2217395.26	Аналитический	0.10	-
1826	377457.89	2217397.85	Аналитический	0.10	-
1827	377421.75	2217422.79	Аналитический	0.10	-
1828	377331.86	2217484.82	Аналитический	0.10	-
1829	377287.91	2217515.49	Аналитический	0.10	-
1830	377266.08	2217531.30	Аналитический	0.10	-
1831	377270.07	2217539.36	Аналитический	0.10	-
1832	377276.72	2217552.80	Аналитический	0.10	-

1	2	3	4	5	6
1833	377252.21	2217559.82	Аналитический	0.10	-
1834	377226.04	2217571.35	Аналитический	0.10	-
1835	377215.69	2217583.43	Аналитический	0.06	-
1836	377207.97	2217578.29	Аналитический	0.06	-
1837	377206.99	2217579.60	Аналитический	0.06	-
1838	377199.63	2217594.66	Аналитический	0.06	-
1839	377196.55	2217599.83	Аналитический	0.06	-
1840	377186.86	2217614.96	Аналитический	0.06	-
1841	377185.07	2217617.39	Аналитический	0.06	-
1842	377184.44	2217618.12	Аналитический	0.06	-
1843	377181.47	2217620.87	Аналитический	0.06	-
1844	377179.86	2217622.07	Аналитический	0.06	-
1845	377178.93	2217622.54	Аналитический	0.06	-
1846	377175.84	2217623.49	Аналитический	0.06	-
1847	377173.90	2217624.14	Аналитический	0.06	-
1848	377150.80	2217629.98	Аналитический	0.06	-
1849	377144.40	2217631.74	Аналитический	0.06	-
1850	377139.39	2217632.07	Аналитический	0.06	-
1851	377137.91	2217631.93	Аналитический	0.06	-
1852	377125.31	2217635.10	Аналитический	0.06	-
1853	377119.74	2217636.24	Аналитический	0.06	-
1854	377106.25	2217643.34	Аналитический	0.06	-
1855	377105.25	2217643.43	Аналитический	0.06	-
1856	377104.28	2217643.35	Аналитический	0.06	-
1857	377103.24	2217643.10	Аналитический	0.06	-
1858	377102.36	2217642.63	Аналитический	0.06	-
1859	377101.62	2217641.94	Аналитический	0.06	-
1860	377101.02	2217641.13	Аналитический	0.06	-
1861	377100.74	2217640.20	Аналитический	0.06	-
1862	377100.70	2217638.66	Аналитический	0.06	-
1863	377095.30	2217637.99	Аналитический	0.06	-
1864	377094.82	2217638.90	Аналитический	0.06	-
1865	377094.28	2217639.74	Аналитический	0.06	-
1866	377093.60	2217640.49	Аналитический	0.06	-
1867	377092.83	2217641.21	Аналитический	0.06	-
1868	377091.98	2217641.76	Аналитический	0.06	-
1869	377091.05	2217642.21	Аналитический	0.06	-
1870	377090.14	2217642.62	Аналитический	0.06	-
1871	377089.17	2217642.92	Аналитический	0.06	-
1872	377080.49	2217645.36	Аналитический	0.06	-
1873	377079.50	2217645.26	Аналитический	0.06	-
1874	377078.54	2217644.96	Аналитический	0.06	-
1875	377077.62	2217644.60	Аналитический	0.06	-
1876	377076.71	2217644.16	Аналитический	0.06	-
1877	377075.94	2217643.51	Аналитический	0.06	-
1878	377075.02	2217641.60	Аналитический	0.06	-
1879	377067.08	2217643.43	Аналитический	0.06	-
1880	377067.90	2217645.84	Аналитический	0.06	-

1	2	3	4	5	6
1881	377067.88	2217646.69	Аналитический	0.06	-
1882	377067.52	2217647.62	Аналитический	0.06	-
1883	377067.03	2217648.47	Аналитический	0.06	-
1884	377066.17	2217649.06	Аналитический	0.06	-
1885	377065.27	2217649.42	Аналитический	0.06	-
1886	377054.70	2217652.37	Аналитический	0.06	-
1887	377051.45	2217656.09	Аналитический	0.06	-
1888	377043.27	2217658.23	Аналитический	0.06	-
1889	376980.18	2217674.83	Аналитический	0.06	-
1890	376959.03	2217680.22	Аналитический	0.06	-
1891	376936.92	2217686.04	Аналитический	0.06	-
1892	376902.69	2217695.01	Аналитический	0.06	-
1893	376901.83	2217695.14	Аналитический	0.06	-
1894	376900.83	2217695.05	Аналитический	0.06	-
1895	376899.93	2217694.57	Аналитический	0.06	-
1896	376899.14	2217693.97	Аналитический	0.06	-
1897	376898.46	2217693.23	Аналитический	0.06	-
1898	376897.87	2217692.43	Аналитический	0.06	-
1899	376897.39	2217691.55	Аналитический	0.06	-
1900	376895.77	2217687.86	Аналитический	0.06	-
1901	376894.78	2217684.96	Аналитический	0.06	-
1902	376889.76	2217686.47	Аналитический	0.06	-
1903	376890.04	2217688.19	Аналитический	0.06	-
1904	376890.42	2217691.61	Аналитический	0.06	-
1905	376890.44	2217692.72	Аналитический	0.06	-
1906	376890.36	2217693.68	Аналитический	0.06	-
1907	376890.15	2217694.68	Аналитический	0.06	-
1908	376889.84	2217695.63	Аналитический	0.06	-
1909	376889.37	2217696.50	Аналитический	0.06	-
1910	376888.79	2217697.36	Аналитический	0.06	-
1911	376888.22	2217698.12	Аналитический	0.06	-
1912	376887.56	2217698.93	Аналитический	0.06	-
1913	376878.30	2217701.35	Аналитический	0.06	-
1914	376864.95	2217704.90	Аналитический	0.06	-
1915	376859.67	2217706.25	Аналитический	0.06	-
1916	376850.25	2217708.74	Аналитический	0.06	-
1917	376832.93	2217713.31	Аналитический	0.06	-
1918	376816.90	2217717.42	Аналитический	0.06	-
1919	376807.93	2217719.71	Аналитический	0.06	-
1920	376793.28	2217723.49	Аналитический	0.06	-
1921	376783.36	2217725.99	Аналитический	0.06	-
1922	376770.70	2217729.20	Аналитический	0.06	-
1923	376741.33	2217736.65	Аналитический	0.06	-
1924	376735.98	2217737.93	Аналитический	0.06	-
1925	376721.09	2217741.67	Аналитический	0.06	-
1926	376705.27	2217744.71	Аналитический	0.06	-
1927	376690.71	2217747.29	Аналитический	0.06	-
1928	376676.66	2217749.48	Аналитический	0.06	-

1	2	3	4	5	6
1929	376671.54	2217750.26	Аналитический	0.06	-
1930	376654.75	2217752.80	Аналитический	0.06	-
1931	376639.88	2217754.74	Аналитический	0.06	-
1932	376634.16	2217755.16	Аналитический	0.06	-
1933	376628.85	2217755.47	Аналитический	0.06	-
1934	376618.55	2217756.15	Аналитический	0.06	-
1935	376613.64	2217756.49	Аналитический	0.06	-
1936	376593.74	2217757.71	Аналитический	0.06	-
1937	376589.12	2217757.95	Аналитический	0.06	-
1938	376574.51	2217758.40	Аналитический	0.06	-
1939	376570.41	2217758.41	Аналитический	0.06	-
1940	376550.91	2217758.52	Аналитический	0.06	-
1941	376543.71	2217758.05	Аналитический	0.06	-
1942	376538.63	2217757.56	Аналитический	0.06	-
1943	376537.72	2217757.05	Аналитический	0.06	-
1944	376536.95	2217756.40	Аналитический	0.06	-
1945	376535.55	2217754.97	Аналитический	0.06	-
1946	376534.40	2217753.35	Аналитический	0.06	-
1947	376533.53	2217751.55	Аналитический	0.06	-
1948	376532.95	2217749.59	Аналитический	0.06	-
1949	376532.72	2217748.65	Аналитический	0.06	-
1950	376532.26	2217745.69	Аналитический	0.06	-
1951	376531.97	2217742.72	Аналитический	0.06	-
1952	376531.84	2217738.46	Аналитический	0.06	-
1953	376531.84	2217737.27	Аналитический	0.06	-
1954	376527.20	2217736.91	Аналитический	0.06	-
1955	376527.07	2217737.98	Аналитический	0.06	-
1956	376526.79	2217739.95	Аналитический	0.06	-
1957	376526.46	2217742.01	Аналитический	0.06	-
1958	376526.14	2217743.98	Аналитический	0.06	-
1959	376525.67	2217745.93	Аналитический	0.06	-
1960	376525.03	2217747.81	Аналитический	0.06	-
1961	376524.34	2217749.71	Аналитический	0.06	-
1962	376523.89	2217750.61	Аналитический	0.06	-
1963	376523.33	2217751.40	Аналитический	0.06	-
1964	376522.67	2217752.16	Аналитический	0.06	-
1965	376521.89	2217752.78	Аналитический	0.06	-
1966	376520.19	2217753.85	Аналитический	0.06	-
1967	376518.39	2217754.69	Аналитический	0.06	-
1968	376517.40	2217754.93	Аналитический	0.06	-
1969	376516.42	2217754.99	Аналитический	0.06	-
1970	376510.45	2217753.35	Аналитический	0.06	-
1971	376498.34	2217750.06	Аналитический	0.06	-
1972	376493.78	2217748.80	Аналитический	0.06	-
1973	376485.79	2217746.65	Аналитический	0.06	-
1974	376480.05	2217744.77	Аналитический	0.06	-
1975	376473.10	2217743.17	Аналитический	0.06	-
1976	376462.12	2217740.20	Аналитический	0.06	-

1	2	3	4	5	6
1977	376444.49	2217735.46	Аналитический	0.06	-
1978	376440.00	2217734.23	Аналитический	0.06	-
1979	376418.35	2217728.36	Аналитический	0.06	-
1980	376398.28	2217722.96	Аналитический	0.06	-
1981	376392.91	2217721.51	Аналитический	0.06	-
1982	376379.77	2217718.00	Аналитический	0.06	-
1983	376364.32	2217713.80	Аналитический	0.06	-
1984	376359.35	2217712.46	Аналитический	0.06	-
1985	376343.96	2217708.33	Аналитический	0.06	-
1986	376338.93	2217706.99	Аналитический	0.06	-
1987	376325.30	2217703.34	Аналитический	0.06	-
1988	376312.82	2217700.21	Аналитический	0.06	-
1989	376311.57	2217699.71	Аналитический	0.06	-
1990	376311.06	2217698.87	Аналитический	0.06	-
1991	376310.62	2217697.98	Аналитический	0.06	-
1992	376310.24	2217697.02	Аналитический	0.06	-
1993	376309.95	2217696.06	Аналитический	0.06	-
1994	376309.80	2217695.07	Аналитический	0.06	-
1995	376309.67	2217694.07	Аналитический	0.06	-
1996	376309.64	2217693.10	Аналитический	0.06	-
1997	376309.68	2217692.10	Аналитический	0.06	-
1998	376309.89	2217689.88	Аналитический	0.06	-
1999	376310.22	2217688.22	Аналитический	0.06	-
2000	376311.30	2217682.44	Аналитический	0.06	-
2001	376305.71	2217680.96	Аналитический	0.06	-
2002	376304.31	2217686.68	Аналитический	0.06	-
2003	376303.96	2217687.84	Аналитический	0.06	-
2004	376303.48	2217689.42	Аналитический	0.06	-
2005	376303.09	2217690.31	Аналитический	0.06	-
2006	376302.61	2217691.21	Аналитический	0.06	-
2007	376302.02	2217692.04	Аналитический	0.06	-
2008	376301.42	2217692.75	Аналитический	0.06	-
2009	376300.69	2217693.50	Аналитический	0.06	-
2010	376299.90	2217694.13	Аналитический	0.06	-
2011	376299.05	2217694.71	Аналитический	0.06	-
2012	376298.20	2217695.15	Аналитический	0.06	-
2013	376297.26	2217695.61	Аналитический	0.06	-
2014	376296.65	2217695.79	Аналитический	0.06	-
2015	376266.43	2217687.83	Аналитический	0.06	-
2016	376261.80	2217686.64	Аналитический	0.06	-
2017	376237.83	2217680.29	Аналитический	0.06	-
2018	376233.35	2217679.17	Аналитический	0.06	-
2019	376222.64	2217676.36	Аналитический	0.06	-
2020	376218.67	2217675.31	Аналитический	0.06	-
2021	376191.96	2217668.31	Аналитический	0.06	-
2022	376171.10	2217662.86	Аналитический	0.06	-
2023	376156.24	2217658.96	Аналитический	0.06	-
2024	376151.81	2217657.77	Аналитический	0.06	-

1	2	3	4	5	6
2025	376146.96	2217656.54	Аналитический	0.06	-
2026	376146.23	2217655.83	Аналитический	0.06	-
2027	376145.54	2217655.12	Аналитический	0.06	-
2028	376144.88	2217654.32	Аналитический	0.06	-
2029	376144.41	2217653.48	Аналитический	0.06	-
2030	376143.99	2217652.58	Аналитический	0.06	-
2031	376143.64	2217651.62	Аналитический	0.06	-
2032	376143.45	2217650.64	Аналитический	0.06	-
2033	376143.43	2217649.64	Аналитический	0.06	-
2034	376143.65	2217647.73	Аналитический	0.06	-
2035	376144.19	2217643.98	Аналитический	0.06	-
2036	376140.43	2217642.89	Аналитический	0.06	-
2037	376139.56	2217646.26	Аналитический	0.06	-
2038	376138.06	2217648.49	Аналитический	0.06	-
2039	376136.37	2217650.22	Аналитический	0.06	-
2040	376134.59	2217651.61	Аналитический	0.06	-
2041	376133.10	2217652.52	Аналитический	0.06	-
2042	376131.81	2217653.15	Аналитический	0.06	-
2043	376118.88	2217649.78	Аналитический	0.06	-
2044	376113.11	2217648.13	Аналитический	0.06	-
2045	376108.62	2217646.88	Аналитический	0.06	-
2046	376079.72	2217638.75	Аналитический	0.06	-
2047	376071.50	2217636.41	Аналитический	0.06	-
2048	376055.10	2217631.75	Аналитический	0.06	-
2049	376021.36	2217621.38	Аналитический	0.06	-
2050	376015.35	2217619.18	Аналитический	0.06	-
2051	376004.98	2217615.39	Аналитический	0.06	-
2052	375999.66	2217613.43	Аналитический	0.06	-
2053	375988.18	2217608.78	Аналитический	0.06	-
2054	375982.59	2217606.33	Аналитический	0.06	-
2055	375974.01	2217602.77	Аналитический	0.06	-
2056	375977.33	2217598.12	Аналитический	0.10	-
2057	375978.74	2217596.23	Аналитический	0.10	-
2058	376001.75	2217551.99	Аналитический	0.10	-
2059	376012.34	2217529.98	Аналитический	0.10	-
2060	376014.98	2217524.25	Аналитический	0.10	-
2061	376018.08	2217516.92	Аналитический	0.10	-
2062	376020.31	2217508.60	Аналитический	0.10	-
2063	376017.76	2217506.56	Аналитический	0.10	-
2064	375921.21	2217435.06	Аналитический	0.10	-
2065	375901.77	2217454.40	Аналитический	0.10	-
2066	375911.59	2217463.38	Аналитический	0.10	-
2067	375908.18	2217467.52	Аналитический	0.10	-
2068	375908.87	2217468.11	Аналитический	0.10	-
2069	375897.43	2217480.52	Аналитический	0.10	-
2070	375900.52	2217482.91	Аналитический	0.10	-
2071	375887.06	2217494.84	Аналитический	0.10	-
2072	375881.99	2217499.44	Аналитический	0.06	-

1	2	3	4	5	6
2073	375880.98	2217497.93	Аналитический	0.06	-
2074	375874.92	2217487.26	Аналитический	0.06	-
2075	375872.52	2217482.67	Аналитический	0.06	-
2076	375864.32	2217465.99	Аналитический	0.06	-
2077	375858.85	2217454.86	Аналитический	0.06	-
2078	375853.64	2217444.17	Аналитический	0.06	-
2079	375848.52	2217433.82	Аналитический	0.06	-
2080	375850.21	2217430.96	Аналитический	0.06	-
2081	375851.63	2217429.92	Аналитический	0.06	-
2082	375853.88	2217428.95	Аналитический	0.06	-
2083	375852.28	2217425.44	Аналитический	0.06	-
2084	375851.29	2217425.89	Аналитический	0.06	-
2085	375848.51	2217426.97	Аналитический	0.06	-
2086	375846.71	2217426.96	Аналитический	0.06	-
2087	375844.33	2217422.44	Аналитический	0.06	-
2088	375843.31	2217422.38	Аналитический	0.06	-
2089	375840.87	2217417.85	Аналитический	0.06	-
2090	375838.20	2217411.99	Аналитический	0.06	-
2091	375808.71	2217354.87	Аналитический	0.06	-
2092	375806.47	2217351.15	Аналитический	0.06	-
2093	375803.82	2217347.49	Аналитический	0.06	-
2094	375793.68	2217334.23	Аналитический	0.06	-
2095	375781.32	2217319.47	Аналитический	0.06	-
2096	375775.08	2217310.63	Аналитический	0.06	-
2097	375773.31	2217306.90	Аналитический	0.06	-
2098	375772.92	2217305.58	Аналитический	0.06	-
2099	375770.54	2217299.72	Аналитический	0.06	-
2100	375770.57	2217297.96	Аналитический	0.06	-
2101	375771.28	2217294.70	Аналитический	0.06	-
2102	375772.44	2217290.43	Аналитический	0.06	-
2103	375765.41	2217286.38	Аналитический	0.06	-
2104	375761.41	2217291.78	Аналитический	0.06	-
2105	375787.69	2217211.05	Картометрический	1.00	-
2106	375779.43	2217207.77	Аналитический	0.10	-
2107	375763.37	2217204.75	Аналитический	0.10	-
2108	375755.05	2217203.18	Аналитический	0.10	-
2109	375752.00	2217202.59	Аналитический	0.10	-
2110	375757.08	2217177.11	Аналитический	0.10	-
2111	375758.01	2217174.05	Аналитический	0.10	-
2112	375756.30	2217173.53	Аналитический	0.10	-
2113	375759.82	2217163.45	Аналитический	0.10	-
2114	375766.57	2217144.35	Аналитический	0.10	-
2115	375771.68	2217129.34	Аналитический	0.10	-
2116	375773.95	2217122.53	Картометрический	1.00	-
2117	375756.74	2217116.49	Картометрический	1.00	-
2118	375745.33	2217112.39	Картометрический	1.00	-
2119	375731.02	2217108.31	Картометрический	1.00	-
2120	375727.30	2217116.09	Картометрический	1.00	-

1	2	3	4	5	6
2121	375726.92	2217117.54	Картометрический	1.00	-
2122	375702.31	2217109.24	Картометрический	1.00	-
2123	375685.55	2217109.75	Аналитический	0.04	-
2124	375684.77	2217109.11	Аналитический	0.04	-
2125	375652.95	2217093.57	Аналитический	0.04	-
2126	375652.72	2217093.45	Аналитический	0.04	-
2127	375653.04	2217092.81	Аналитический	0.04	-
2128	375664.89	2217068.88	Аналитический	0.04	-
2129	375650.52	2217061.42	Картометрический	1.00	-
2130	375646.60	2217059.71	Картометрический	1.00	-
2131	375646.80	2217058.97	Картометрический	1.00	-
2132	375620.73	2217047.66	Картометрический	1.00	-
2133	375608.91	2217043.36	Картометрический	1.00	-
2134	375605.91	2217042.37	Картометрический	1.00	-
2135	375590.64	2217037.35	Картометрический	1.00	-
2136	375584.39	2217056.59	Картометрический	1.00	-
2137	375584.23	2217057.08	Картометрический	1.00	-
2138	375577.43	2217078.03	Картометрический	1.00	-
2139	375597.54	2217084.45	Картометрический	1.00	-
2140	375597.11	2217085.79	Картометрический	1.00	-
2141	375611.08	2217091.44	Картометрический	1.00	-
2142	375614.81	2217093.36	Картометрический	1.00	-
2143	375626.41	2217099.43	Картометрический	1.00	-
2144	375621.24	2217114.41	Картометрический	1.00	-
2145	375621.72	2217114.56	Картометрический	1.00	-
2146	375619.27	2217122.67	Картометрический	1.00	-
2147	375618.49	2217122.36	Аналитический	0.10	-
2148	375613.69	2217133.12	Аналитический	0.10	-
2149	375612.10	2217137.64	Аналитический	0.10	-
2150	375613.48	2217138.38	Картометрический	1.00	-
2151	375618.14	2217141.51	Картометрический	1.00	-
2152	375622.55	2217144.81	Картометрический	1.00	-
2153	375633.66	2217151.43	Картометрический	1.00	-
2154	375665.57	2217165.21	Картометрический	1.00	-
2155	375678.13	2217170.68	Аналитический	0.10	-
2156	375684.67	2217153.61	Аналитический	0.10	-
2157	375687.52	2217154.68	Аналитический	0.10	-
2158	375704.67	2217161.10	Аналитический	0.10	-
2159	375701.96	2217168.31	Аналитический	0.10	-
2160	375695.88	2217184.49	Аналитический	0.10	-
2161	375691.17	2217200.09	Аналитический	0.10	-
2162	375690.45	2217202.49	Картометрический	1.00	-
2163	375686.44	2217213.05	Картометрический	1.00	-
2164	375681.60	2217224.81	Картометрический	1.00	-
2165	375671.33	2217229.03	Аналитический	0.10	-
2166	375668.14	2217236.51	Аналитический	0.06	-
2167	375658.44	2217230.49	Аналитический	0.06	-
2168	375657.49	2217228.01	Аналитический	0.06	-

1	2	3	4	5	6
2169	375656.43	2217224.50	Аналитический	0.06	-
2170	375656.26	2217221.60	Аналитический	0.06	-
2171	375656.53	2217217.92	Аналитический	0.06	-
2172	375657.68	2217214.90	Аналитический	0.06	-
2173	375660.50	2217217.08	Картометрический	1.00	-
2174	375663.75	2217206.39	Картометрический	1.00	-
2175	375668.12	2217195.07	Аналитический	0.10	-
2176	375670.22	2217190.06	Картометрический	1.00	-
2177	375658.31	2217185.02	Аналитический	0.10	-
2178	375640.35	2217176.29	Аналитический	0.10	-
2179	375641.72	2217173.46	Аналитический	0.10	-
2180	375637.45	2217171.45	Аналитический	0.10	-
2181	375638.02	2217170.24	Аналитический	0.10	-
2182	375636.26	2217167.90	Аналитический	0.10	-
2183	375613.72	2217153.22	Аналитический	0.10	-
2184	375612.17	2217149.98	Картометрический	1.00	-
2185	375609.97	2217149.05	Картометрический	1.00	-
2186	375611.03	2217143.85	Картометрический	1.00	-
2187	375606.46	2217141.82	Картометрический	1.00	-
2188	375607.07	2217140.44	Картометрический	1.00	-
2189	375603.90	2217139.02	Картометрический	1.00	-
2190	375602.16	2217141.18	Аналитический	0.10	-
2191	375592.11	2217133.51	Аналитический	0.10	-
2192	375569.44	2217161.02	Аналитический	0.10	-
2193	375561.92	2217165.25	Аналитический	0.10	-
2194	375551.64	2217157.41	Аналитический	0.06	-
2195	375551.12	2217155.63	Аналитический	0.06	-
2196	375551.19	2217152.85	Аналитический	0.06	-
2197	375552.14	2217148.15	Аналитический	0.06	-
2198	375552.43	2217146.70	Аналитический	0.06	-
2199	375544.75	2217140.92	Аналитический	0.06	-
2200	375543.29	2217142.73	Аналитический	0.06	-
2201	375541.03	2217145.38	Аналитический	0.06	-
2202	375538.05	2217147.15	Аналитический	0.06	-
2203	375506.59	2217123.01	Картометрический	1.00	-
2204	375510.63	2217117.72	Аналитический	0.10	-
2205	375514.81	2217112.74	Аналитический	0.10	-
2206	375519.50	2217107.15	Аналитический	0.10	-
2207	375518.35	2217106.18	Аналитический	0.10	-
2208	375522.47	2217101.29	Аналитический	0.10	-
2209	375526.68	2217095.84	Аналитический	0.10	-
2210	375520.99	2217089.42	Аналитический	0.10	-
2211	375522.38	2217087.64	Аналитический	0.10	-
2212	375507.81	2217079.98	Аналитический	0.10	-
2213	375514.42	2217065.50	Аналитический	0.10	-
2214	375525.90	2217038.95	Картометрический	1.00	-
2215	375524.17	2217038.09	Картометрический	1.00	-
2216	375515.87	2217034.87	Картометрический	1.00	-

1	2	3	4	5	6
2217	375515.58	2217035.63	Картометрический	1.00	-
2218	375499.01	2217027.74	Аналитический	0.10	-
2219	375498.11	2217027.30	Аналитический	0.10	-
2220	375499.52	2217023.20	Аналитический	0.10	-
2221	375493.78	2217021.18	Аналитический	0.10	-
2222	375491.21	2217006.71	Картометрический	1.00	-
2223	375488.88	2217005.93	Картометрический	1.00	-
2224	375484.63	2217005.22	Картометрический	1.00	-
2225	375479.00	2217003.80	Картометрический	1.00	-
2226	375478.51	2217006.10	Картометрический	1.00	-
2227	375477.63	2217011.56	Картометрический	1.00	-
2228	375473.22	2217039.09	Аналитический	0.10	-
2229	375461.07	2217050.20	Аналитический	0.10	-
2230	375448.87	2217054.30	Аналитический	0.10	-
2231	375441.74	2217063.93	Аналитический	0.10	-
2232	375436.40	2217069.29	Аналитический	0.06	-
2233	375434.23	2217067.13	Аналитический	0.06	-
2234	375432.63	2217064.49	Аналитический	0.06	-
2235	375431.99	2217062.79	Аналитический	0.06	-
2236	375431.57	2217059.10	Аналитический	0.06	-
2237	375429.17	2217036.79	Аналитический	0.06	-
2238	375428.28	2217009.30	Аналитический	0.06	-
2239	375428.20	2217003.21	Аналитический	0.06	-
2240	375427.51	2216964.89	Аналитический	0.06	-
2241	375427.21	2216950.97	Аналитический	0.06	-
2242	375427.47	2216949.97	Аналитический	0.06	-
2243	375428.19	2216949.15	Аналитический	0.06	-
2244	375428.95	2216948.47	Аналитический	0.06	-
2245	375429.76	2216947.90	Аналитический	0.06	-
2246	375430.69	2216947.42	Аналитический	0.06	-
2247	375430.85	2216947.33	Аналитический	0.06	-
2248	375431.62	2216947.03	Аналитический	0.06	-
2249	375432.65	2216946.69	Аналитический	0.06	-
2250	375433.64	2216946.57	Аналитический	0.06	-
2251	375434.97	2216946.57	Аналитический	0.06	-
2252	375434.76	2216938.21	Аналитический	0.06	-
2253	375464.50	2216950.64	Аналитический	0.10	-
2254	375464.59	2216945.23	Аналитический	0.10	-
2255	375465.14	2216936.94	Аналитический	0.10	-
2256	375467.88	2216937.97	Аналитический	0.10	-
2257	375470.28	2216922.96	Аналитический	0.10	-
2258	375470.64	2216920.72	Аналитический	0.10	-
2259	375474.11	2216917.50	Аналитический	0.10	-
2260	375484.16	2216918.87	Аналитический	0.10	-
2261	375486.73	2216903.77	Аналитический	0.10	-
2262	375487.35	2216900.11	Аналитический	0.10	-
2263	375479.50	2216895.48	Аналитический	0.10	-
2264	375477.45	2216868.56	Аналитический	0.10	-

1	2	3	4	5	6
2265	375475.40	2216866.22	Аналитический	0.10	-
2266	375475.37	2216863.19	Аналитический	0.10	-
2267	375477.27	2216860.71	Аналитический	0.10	-
2268	375478.17	2216848.45	Аналитический	0.10	-
2269	375478.16	2216843.85	Аналитический	0.10	-
2270	375466.72	2216837.46	Аналитический	0.10	-
2271	375465.85	2216827.38	Аналитический	0.10	-
2272	375464.50	2216817.20	Аналитический	0.10	-
2273	375464.84	2216816.78	Аналитический	0.10	-
2274	375464.54	2216816.02	Аналитический	0.10	-
2275	375461.62	2216807.01	Аналитический	0.10	-
2276	375470.25	2216804.02	Аналитический	0.10	-
2277	375469.87	2216802.88	Аналитический	0.10	-
2278	375486.26	2216797.70	Аналитический	0.10	-
2279	375480.82	2216786.21	Аналитический	0.10	-
2280	375493.60	2216781.48	Аналитический	0.10	-
2281	375487.35	2216758.99	Аналитический	0.10	-
2282	375484.99	2216759.66	Аналитический	0.10	-
2283	375479.74	2216743.58	Аналитический	0.10	-
2284	375475.17	2216742.51	Аналитический	0.10	-
2285	375473.22	2216742.06	Аналитический	0.10	-
2286	375469.72	2216741.24	Аналитический	0.10	-
2287	375469.45	2216742.45	Аналитический	0.10	-
2288	375464.13	2216741.87	Аналитический	0.10	-
2289	375464.24	2216740.88	Аналитический	0.10	-
2290	375454.78	2216742.15	Аналитический	0.10	-
2291	375439.31	2216744.21	Аналитический	0.10	-
2292	375432.09	2216744.57	Аналитический	0.10	-
2293	375427.69	2216744.79	Аналитический	0.10	-
2294	375421.30	2216744.35	Картометрический	1.00	-
2295	375421.02	2216714.91	Аналитический	0.06	-
2296	375421.40	2216713.99	Аналитический	0.06	-
2297	375421.82	2216713.26	Аналитический	0.06	-
2298	375422.46	2216712.37	Аналитический	0.06	-
2299	375423.17	2216711.62	Аналитический	0.06	-
2300	375423.94	2216710.96	Аналитический	0.06	-
2301	375427.53	2216707.94	Аналитический	0.06	-
2302	375431.80	2216704.24	Аналитический	0.06	-
2303	375435.50	2216702.44	Аналитический	0.06	-
2304	375434.31	2216692.68	Аналитический	0.06	-
2305	375461.09	2216684.24	Аналитический	0.10	-
2306	375465.13	2216681.12	Аналитический	0.10	-
2307	375553.94	2216652.44	Аналитический	0.10	-
2308	375550.85	2216640.59	Аналитический	0.10	-
2309	375554.47	2216628.80	Аналитический	0.10	-
2310	375549.81	2216603.16	Аналитический	0.10	-
2311	375545.13	2216577.54	Картометрический	1.00	-
2312	375542.92	2216565.79	Картометрический	1.00	-

1	2	3	4	5	6
2313	375540.81	2216529.64	Картометрический	1.00	-
2314	375549.07	2216527.28	Картометрический	1.00	-
2315	375559.56	2216521.74	Картометрический	1.00	-
2316	375573.22	2216510.35	Картометрический	1.00	-
2317	375584.39	2216505.94	Картометрический	1.00	-
2318	375590.74	2216502.45	Картометрический	1.00	-
2319	375604.77	2216496.55	Картометрический	1.00	-
2320	375612.40	2216494.46	Картометрический	1.00	-
2321	375618.48	2216489.06	Картометрический	1.00	-
2322	375639.27	2216471.26	Картометрический	1.00	-
2323	375656.16	2216456.83	Картометрический	1.00	-
2324	375671.55	2216441.94	Картометрический	1.00	-
2325	375676.31	2216435.72	Картометрический	1.00	-
2326	375685.39	2216422.74	Картометрический	1.00	-
2327	375694.21	2216410.23	Картометрический	1.00	-
2328	375700.64	2216403.13	Картометрический	1.00	-
2329	375710.90	2216391.91	Картометрический	1.00	-
2330	375715.76	2216386.01	Картометрический	1.00	-
2331	375721.07	2216378.25	Картометрический	1.00	-
2332	375725.66	2216372.71	Картометрический	1.00	-
2333	375730.38	2216369.85	Картометрический	1.00	-
2334	375735.46	2216369.08	Картометрический	1.00	-
2335	375743.40	2216369.22	Картометрический	1.00	-
2336	375760.43	2216371.76	Картометрический	1.00	-
2337	375779.31	2216376.93	Картометрический	1.00	-
2338	375797.56	2216381.84	Картометрический	1.00	-
2339	375816.85	2216390.46	Картометрический	1.00	-
2340	375846.13	2216400.08	Картометрический	1.00	-
2341	375860.16	2216402.72	Картометрический	1.00	-
2342	375872.01	2216402.22	Картометрический	1.00	-
2343	375881.95	2216402.90	Картометрический	1.00	-
2344	375886.99	2216402.08	Картометрический	1.00	-
2345	375894.36	2216403.59	Картометрический	1.00	-
2346	375909.07	2216410.34	Картометрический	1.00	-
2347	375919.49	2216415.79	Картометрический	1.00	-
2348	375928.61	2216420.83	Картометрический	1.00	-
2349	375942.05	2216431.59	Картометрический	1.00	-
2350	375949.90	2216437.49	Картометрический	1.00	-
2351	375962.57	2216442.30	Картометрический	1.00	-
2352	375967.84	2216443.89	Картометрический	1.00	-
2353	375976.60	2216445.16	Картометрический	1.00	-
2354	375993.71	2216450.56	Картометрический	1.00	-
2355	376010.91	2216456.28	Картометрический	1.00	-
2356	376024.85	2216466.59	Картометрический	1.00	-
2357	376031.71	2216474.08	Картометрический	1.00	-
2358	376033.88	2216480.21	Картометрический	1.00	-
2359	376036.34	2216489.15	Картометрический	1.00	-
2360	376039.97	2216507.49	Картометрический	1.00	-

1	2	3	4	5	6
2361	376042.37	2216521.47	Картометрический	1.00	-
2362	376046.41	2216531.32	Картометрический	1.00	-
2363	376052.50	2216537.99	Картометрический	1.00	-
2364	376058.58	2216541.94	Картометрический	1.00	-
2365	376072.92	2216547.25	Картометрический	1.00	-
2366	376082.41	2216551.66	Картометрический	1.00	-
2367	376087.86	2216551.93	Картометрический	1.00	-
2368	376099.57	2216549.89	Картометрический	1.00	-
2369	376109.97	2216547.84	Картометрический	1.00	-
2370	376116.50	2216547.34	Картометрический	1.00	
2371	376126.90	2216547.62	Картометрический	1.00	-
2372	376133.07	2216546.48	Картометрический	1.00	-
2373	376143.42	2216544.30	Картометрический	1.00	-
2374	376154.77	2216538.31	Картометрический	1.00	-
2375	376163.21	2216529.23	Картометрический	1.00	-
2376	376172.20	2216519.93	Картометрический	1.00	-
2377	376179.51	2216507.58	Картометрический	1.00	-
2378	376185.05	2216498.32	Картометрический	1.00	-
2379	376187.55	2216491.64	Картометрический	1.00	-
2380	376189.59	2216478.21	Картометрический	1.00	-
2381	376193.90	2216452.47	Картометрический	1.00	-
2382	376196.90	2216441.94	Картометрический	1.00	-
2383	376202.39	2216430.77	Картометрический	1.00	-
2384	376204.52	2216421.51	Картометрический	1.00	-
2385	376205.57	2216407.67	Картометрический	1.00	-
2386	376207.56	2216398.27	Картометрический	1.00	-
2387	376211.47	2216390.19	Картометрический	1.00	-
2388	376215.46	2216383.52	Картометрический	1.00	-
2389	376223.00	2216377.52	Картометрический	1.00	-
2390	376225.81	2216372.21	Картометрический	1.00	-
2391	376227.40	2216367.94	Картометрический	1.00	-
2392	376229.22	2216361.91	Картометрический	1.00	-
2393	376229.58	2216354.60	Картометрический	1.00	-
2394	376230.85	2216347.70	Картометрический	1.00	-
2395	376235.62	2216341.25	Картометрический	1.00	-
2396	376238.11	2216335.35	Картометрический	1.00	-
2397	376239.88	2216326.86	Картометрический	1.00	-
2398	376240.29	2216315.51	Картометрический	1.00	-
2399	376239.16	2216307.93	Картометрический	1.00	-
2400	376241.38	2216292.54	Картометрический	1.00	-
2401	376239.57	2216281.88	Картометрический	1.00	-
2402	376237.39	2216275.57	Картометрический	1.00	-
2403	376232.58	2216269.39	Картометрический	1.00	-
2404	376223.59	2216257.86	Картометрический	1.00	-
2405	376222.45	2216247.92	Картометрический	1.00	-
2406	376223.54	2216244.11	Картометрический	1.00	
2407	376230.17	2216227.58	Картометрический	1.00	-
2408	376241.02	2216208.11	Картометрический	1.00	-

1	2	3	4	5	6
2409	376245.65	2216200.26	Картометрический	1.00	-
2410	376250.04	2216193.99	Картометрический	1.00	-
2411	376252.87	2216189.54	Картометрический	1.00	-
2412	376258.86	2216180.33	Картометрический	1.00	-
2413	376266.62	2216171.16	Картометрический	1.00	-
2414	376276.16	2216162.72	Картометрический	1.00	-
2415	376283.40	2216158.50	Картометрический	1.00	-
2416	376289.14	2216155.59	Картометрический	1.00	-
2417	376300.29	2216152.53	Картометрический	1.00	-
2418	376313.31	2216147.79	Картометрический	1.00	-
2419	376323.41	2216145.60	Картометрический	1.00	-
2420	376330.31	2216145.42	Картометрический	1.00	-
2421	376337.71	2216145.87	Картометрический	1.00	-
2422	376343.43	2216147.15	Картометрический	1.00	-
2423	376350.51	2216152.23	Картометрический	1.00	-
2424	376358.86	2216158.45	Картометрический	1.00	-
2425	376365.81	2216166.62	Картометрический	1.00	-
2426	376374.62	2216179.78	Картометрический	1.00	-
2427	376381.43	2216190.18	Картометрический	1.00	-
2428	376383.29	2216196.31	Картометрический	1.00	-
2429	376383.20	2216207.11	Картометрический	1.00	-
2430	376381.43	2216215.06	Картометрический	1.00	-
2431	376380.15	2216225.81	Картометрический	1.00	-
2432	376379.52	2216231.08	Картометрический	1.00	-
2433	376380.52	2216235.39	Картометрический	1.00	-
2434	376382.92	2216240.98	Картометрический	1.00	-
2435	376387.92	2216252.32	Картометрический	1.00	-
2436	376392.37	2216260.81	Картометрический	1.00	-
2437	376395.72	2216272.48	Картометрический	1.00	-
2438	376398.36	2216281.56	Картометрический	1.00	-
2439	376398.77	2216290.77	Картометрический	1.00	-
2440	376400.63	2216297.58	Картометрический	1.00	-
2441	376405.35	2216302.76	Картометрический	1.00	-
2442	376406.62	2216306.98	Картометрический	1.00	-
2443	376408.25	2216311.84	Картометрический	1.00	-
2444	376412.36	2216315.10	Картометрический	1.00	-
2445	376416.83	2216323.23	Картометрический	1.00	-
2446	376417.20	2216330.22	Картометрический	1.00	-
2447	376424.01	2216338.08	Картометрический	1.00	-
2448	376433.86	2216348.61	Картометрический	1.00	-
2449	376440.98	2216354.96	Картометрический	1.00	-
2450	376444.71	2216359.50	Картометрический	1.00	-
2451	376446.43	2216363.00	Картометрический	1.00	-
2452	376446.97	2216367.08	Картометрический	1.00	-
2453	376445.52	2216370.90	Картометрический	1.00	-
2454	376438.49	2216381.74	Картометрический	1.00	-
2455	376431.77	2216393.41	Картометрический	1.00	-
2456	376425.41	2216404.03	Картометрический	1.00	-

1	2	3	4	5	6
2457	376420.56	2216426.14	Картометрический	1.00	-
2458	376414.84	2216438.85	Картометрический	1.00	-
2459	376409.62	2216450.52	Картометрический	1.00	-
2460	376409.07	2216456.69	Картометрический	1.00	-
2461	376410.16	2216470.58	Картометрический	1.00	-
2462	376412.34	2216477.94	Картометрический	1.00	-
2463	376416.65	2216487.70	Картометрический	1.00	-
2464	376434.24	2216516.09	Картометрический	1.00	-
2465	376439.26	2216522.88	Картометрический	1.00	-
2466	376447.70	2216532.18	Картометрический	1.00	-
2467	376455.33	2216539.49	Картометрический	1.00	-
2468	376462.55	2216543.67	Картометрический	1.00	-
2469	376472.21	2216546.84	Картометрический	1.00	-
2470	376480.11	2216548.25	Картометрический	1.00	-
2471	376485.42	2216548.30	Картометрический	1.00	-
2472	376490.60	2216546.62	Картометрический	1.00	-
2473	376494.73	2216546.84	Картометрический	1.00	-
2474	376499.97	2216548.94	Картометрический	1.00	-
2475	376480.41	2216650.83	Аналитический	2.50	-
2476	376479.65	2216654.77	Аналитический	0.30	-
2477	376278.50	2216631.30	Картометрический	1.00	-
2478	376283.22	2216654.11	Картометрический	1.00	-
2479	376288.20	2216673.54	Картометрический	1.00	-
2480	376293.80	2216691.26	Картометрический	1.00	-
2481	376313.43	2216729.25	Картометрический	1.00	-
2482	376339.96	2216842.80	Картометрический	1.00	-
2483	376361.40	2216948.94	Картометрический	1.00	-
2484	376295.53	2216975.91	Картометрический	1.00	-
2485	376290.54	2217112.07	Аналитический	0.30	-
2486	376320.44	2217122.96	Аналитический	0.30	-
2487	376263.77	2217317.24	Аналитический	0.30	-
2488	376256.00	2217340.43	Картометрический	1.00	-
2489	376370.01	2217425.00	Аналитический	0.30	-
2490	376412.00	2217417.78	Аналитический	0.30	-
2491	376416.18	2217417.06	Аналитический	2.50	-
2492	376634.91	2217379.47	Аналитический	2.50	-
2493	376679.87	2217435.19	Аналитический	2.50	-
2494	377028.01	2217240.71	Аналитический	2.50	-
2495	377032.76	2217238.06	Аналитический	2.50	-
2496	377249.80	2217116.82	Аналитический	0.30	-
2497	377393.93	2217036.31	Аналитический	0.30	-
2498	377397.80	2217034.15	Картометрический	1.00	-
1807	377403.50	2217030.90	Картометрический	1.00	-
2499	375854.03	2216558.85	Аналитический	0.10	-
2500	375946.69	2216623.02	Аналитический	0.10	-
2501	375993.63	2216666.27	Картометрический	1.00	-
2502	376033.84	2216738.95	Картометрический	1.00	-

1	2	3	4	5	6
2503	376077.55	2216859.28	Картометрический	1.00	-
2504	376076.73	2216929.79	Картометрический	1.00	-
2505	376065.71	2216965.68	Аналитический	0.10	-
2506	376043.44	2216958.45	Аналитический	0.10	-
2507	376044.29	2216952.01	Аналитический	0.10	-
2508	376041.30	2216935.54	Картометрический	1.00	-
2509	376047.59	2216889.63	Аналитический	0.10	-
2510	376047.50	2216879.81	Аналитический	0.10	-
2511	376026.48	2216820.85	Картометрический	1.00	-
2512	376009.76	2216779.16	Картометрический	1.00	-
2513	376009.21	2216777.50	Аналитический	0.10	-
2514	375998.98	2216757.00	Аналитический	0.10	-
2515	375983.66	2216743.57	Аналитический	0.10	-
2516	375952.30	2216704.67	Картометрический	1.00	-
2517	375943.70	2216696.56	Картометрический	1.00	-
2518	375919.55	2216671.65	Аналитический	0.10	-
2519	375896.44	2216697.94	Аналитический	0.10	-
2520	375880.16	2216716.47	Аналитический	0.10	-
2521	375871.71	2216727.30	Аналитический	0.10	-
2522	375846.67	2216756.00	Аналитический	0.10	-
2523	375839.38	2216762.20	Аналитический	0.10	-
2524	375833.36	2216771.02	Аналитический	0.10	-
2525	375784.54	2216739.22	Аналитический	0.10	-
2526	375762.05	2216725.23	Аналитический	0.10	-
2527	375801.58	2216652.91	Аналитический	0.10	-
2499	375854.03	2216558.85	Аналитический	0.10	-
2528	375983.26	2216950.67	Картометрический	1.00	-
2529	375993.76	2216951.03	Картометрический	1.00	-
2530	375988.94	2216968.33	Картометрический	1.00	-
2531	375985.07	2216982.36	Картометрический	1.00	-
2532	375976.85	2217012.14	Картометрический	1.00	-
2533	375948.73	2217004.65	Картометрический	1.00	-
2534	375922.90	2216996.61	Картометрический	1.00	-
2535	375925.13	2216986.61	Картометрический	1.00	-
2536	375893.16	2216975.13	Картометрический	1.00	-
2537	375896.19	2216967.79	Картометрический	1.00	-
2538	375933.85	2216977.88	Картометрический	1.00	-
2539	375938.21	2216964.56	Картометрический	1.00	-
2540	375941.28	2216965.75	Картометрический	1.00	-
2541	375946.34	2216949.40	Картометрический	1.00	-
2528	375983.26	2216950.67	Картометрический	1.00	-
2542	375906.50	2217133.62	Картометрический	1.00	-
2543	375920.71	2217139.34	Аналитический	0.10	-
2544	375948.60	2217150.25	Аналитический	0.10	-
2545	375930.38	2217196.80	Аналитический	0.10	-
2546	375888.30	2217184.43	Аналитический	0.10	-

1	2	3	4	5	6
2547	375869.55	2217232.09	Картометрический	1.00	-
2548	375854.94	2217268.25	Картометрический	1.00	-
2549	375826.66	2217260.07	Картометрический	1.00	-
2550	375816.61	2217260.61	Картометрический	1.00	-
2551	375816.00	2217259.40	Картометрический	1.00	-
2552	375792.92	2217252.81	Картометрический	1.00	-
2553	375790.27	2217252.53	Картометрический	1.00	-
2554	375801.22	2217210.84	Картометрический	1.00	-
2555	375803.06	2217205.12	Картометрический	1.00	-
2556	375840.18	2217102.72	Картометрический	1.00	-
2557	375853.18	2217074.15	Картометрический	1.00	-
2558	375870.40	2217077.98	Картометрический	1.00	-
2559	375872.71	2217071.73	Картометрический	1.00	-
2560	375898.01	2217078.26	Картометрический	1.00	-
2561	375899.46	2217074.44	Картометрический	1.00	-
2562	375908.65	2217077.87	Картометрический	1.00	-
2563	375913.99	2217064.10	Картометрический	1.00	-
2564	375916.08	2217058.75	Картометрический	1.00	-
2565	375927.97	2217063.36	Картометрический	1.00	-
2542	375906.50	2217133.62	Картометрический	1.00	-
2566	375690.30	2216869.39	Картометрический	1.00	-
2567	375697.05	2216872.17	Картометрический	1.00	-
2568	375700.38	2216873.55	Аналитический	0.10	-
2569	375708.64	2216877.21	Аналитический	0.10	-
2570	375712.75	2216879.04	Аналитический	0.10	-
2571	375719.74	2216882.14	Аналитический	0.10	-
2572	375718.66	2216884.62	Аналитический	0.10	-
2573	375729.91	2216888.65	Аналитический	0.10	-
2574	375725.85	2216897.80	Картометрический	1.00	-
2575	375719.65	2216911.74	Картометрический	1.00	-
2576	375715.18	2216922.51	Картометрический	1.00	-
2577	375710.90	2216932.61	Картометрический	1.00	-
2578	375701.66	2216955.65	Картометрический	1.00	-
2579	375714.73	2216959.76	Картометрический	1.00	-
2580	375721.93	2216963.03	Картометрический	1.00	-
2581	375728.72	2216965.97	Картометрический	1.00	-
2582	375736.45	2216969.65	Картометрический	1.00	-
2583	375733.27	2216978.65	Картометрический	1.00	-
2584	375732.45	2216980.74	Картометрический	1.00	-
2585	375730.61	2216985.46	Картометрический	1.00	-
2586	375728.13	2216991.85	Картометрический	1.00	-
2587	375727.71	2216992.92	Аналитический	0.10	-
2588	375719.56	2217015.53	Аналитический	0.10	-
2589	375709.84	2217041.12	Картометрический	1.00	-
2590	375705.91	2217049.31	Картометрический	1.00	-
2591	375631.23	2217019.60	Картометрический	1.00	-
2592	375687.85	2216875.32	Картометрический	1.00	-

1	2	3	4	5	6
2566	375690.30	2216869.39	Картометрический	1.00	-
2593	375398.78	2216571.93	Картометрический	1.00	-
2594	375402.67	2216619.53	Картометрический	1.00	-
2595	375402.77	2216620.66	Картометрический	1.00	-
2596	375405.29	2216620.36	Аналитический	0.06	-
2597	375413.69	2216690.68	Аналитический	0.06	-
2598	375414.01	2216693.76	Аналитический	0.06	-
2599	375414.22	2216696.74	Аналитический	0.06	-
2600	375413.81	2216698.29	Аналитический	0.06	-
2601	375412.94	2216699.78	Аналитический	0.06	-
2602	375409.78	2216703.37	Аналитический	0.06	-
2603	375406.98	2216704.69	Аналитический	0.06	-
2604	375405.37	2216705.22	Аналитический	0.06	-
2605	375395.04	2216708.37	Аналитический	0.06	-
2606	375396.80	2216715.36	Аналитический	0.06	-
2607	375401.45	2216714.14	Аналитический	0.06	-
2608	375404.49	2216713.42	Аналитический	0.06	-
2609	375405.98	2216713.73	Аналитический	0.06	-
2610	375407.28	2216714.11	Аналитический	0.06	-
2611	375409.06	2216715.11	Аналитический	0.06	-
2612	375409.90	2216715.71	Аналитический	0.06	-
2613	375411.15	2216717.40	Аналитический	0.06	-
2614	375411.63	2216718.22	Аналитический	0.06	-
2615	375412.23	2216720.06	Аналитический	0.06	-
2616	375412.36	2216721.10	Аналитический	0.06	-
2617	375412.57	2216735.59	Картометрический	1.00	-
2618	375405.13	2216737.23	Картометрический	1.00	-
2619	375395.74	2216739.52	Аналитический	0.10	-
2620	375391.31	2216740.60	Аналитический	0.10	-
2621	375391.14	2216751.73	Аналитический	0.10	-
2622	375385.12	2216752.50	Аналитический	0.10	-
2623	375381.66	2216753.27	Аналитический	0.10	-
2624	375381.89	2216757.12	Аналитический	0.10	-
2625	375378.60	2216757.44	Аналитический	0.10	-
2626	375374.92	2216761.78	Аналитический	0.10	-
2627	375370.38	2216762.69	Аналитический	0.10	-
2628	375366.98	2216745.92	Аналитический	0.10	-
2629	375362.23	2216731.69	Аналитический	0.10	-
2630	375357.47	2216732.42	Аналитический	0.10	-
2631	375338.53	2216737.07	Аналитический	0.10	-
2632	375323.50	2216740.91	Аналитический	0.10	-
2633	375312.61	2216743.17	Аналитический	0.10	-
2634	375309.53	2216726.59	Аналитический	0.10	-
2635	375286.19	2216714.59	Аналитический	0.10	-
2636	375270.19	2216717.46	Аналитический	0.10	-
2637	375236.15	2216732.44	Аналитический	0.10	-
2638	375224.29	2216741.85	Аналитический	0.10	-

1	2	3	4	5	6
2639	375215.06	2216728.20	Картометрический	1.00	-
2640	375208.09	2216714.45	Картометрический	1.00	-
2641	375210.53	2216712.74	Картометрический	1.00	-
2642	375189.86	2216668.58	Картометрический	1.00	-
2643	375183.64	2216662.74	Картометрический	1.00	-
2644	375196.26	2216658.11	Картометрический	1.00	-
2645	375232.31	2216643.85	Картометрический	1.00	-
2646	375248.56	2216637.32	Картометрический	1.00	-
2647	375265.48	2216632.23	Картометрический	1.00	-
2648	375283.80	2216624.58	Картометрический	1.00	-
2649	375301.87	2216619.72	Картометрический	1.00	-
2650	375307.75	2216615.07	Картометрический	1.00	-
2651	375320.46	2216612.53	Картометрический	1.00	-
2652	375329.18	2216612.89	Картометрический	1.00	-
2653	375342.80	2216610.71	Картометрический	1.00	-
2654	375356.14	2216606.99	Картометрический	1.00	-
2655	375373.58	2216599.73	Картометрический	1.00	-
2656	375378.75	2216590.70	Картометрический	1.00	-
2657	375381.75	2216581.89	Картометрический	1.00	-
2658	375383.38	2216575.26	Картометрический	1.00	-
2659	375386.74	2216571.99	Картометрический	1.00	-
2660	375398.20	2216573.27	Картометрический	1.00	-
2593	375398.78	2216571.93	Картометрический	1.00	-
2661	377643.11	2217619.02	Картометрический	1.00	-
2662	377645.79	2217640.82	Картометрический	1.00	-
2663	377653.13	2217694.28	Картометрический	1.00	-
2664	377657.01	2217722.47	Картометрический	1.00	-
2665	377660.33	2217750.27	Картометрический	1.00	-
2666	377665.14	2217796.08	Картометрический	1.00	-
2667	377669.82	2217842.72	Картометрический	1.00	-
2668	377672.18	2217857.30	Картометрический	1.00	-
2669	377679.61	2217911.89	Картометрический	1.00	-
2670	377689.09	2217968.61	Картометрический	1.00	-
2671	377695.15	2217983.04	Картометрический	1.00	-
2672	377700.14	2217990.81	Картометрический	1.00	-
2673	377703.76	2217993.81	Картометрический	1.00	-
2674	377707.99	2217996.26	Картометрический	1.00	-
2675	377715.98	2217999.75	Картометрический	1.00	-
2676	377738.76	2218008.52	Картометрический	1.00	-
2677	377757.00	2218016.44	Картометрический	1.00	-
2678	377721.58	2218032.92	Картометрический	1.00	-
2679	377691.71	2218038.75	Картометрический	1.00	-
2680	377679.31	2218041.12	Картометрический	1.00	-
2681	377670.63	2218042.90	Картометрический	1.00	-
2682	377641.11	2218048.82	Картометрический	1.00	-
2683	377640.58	2218046.19	Картометрический	1.00	-
2684	377628.16	2218048.69	Картометрический	1.00	-

1	2	3	4	5	6
2685	377628.28	2218049.29	Картометрический	1.00	-
2686	377592.47	2218057.34	Картометрический	1.00	-
2687	377582.83	2218059.51	Картометрический	1.00	-
2688	377581.63	2218054.82	Картометрический	1.00	-
2689	377514.51	2218072.02	Аналитический	0.10	-
2690	377512.03	2218061.37	Картометрический	1.00	-
2691	377508.47	2218062.83	Картометрический	1.00	-
2692	377495.18	2218070.26	Картометрический	1.00	-
2693	377455.24	2218086.70	Картометрический	1.00	-
2694	377451.91	2218089.71	Аналитический	0.10	-
2695	377442.89	2218092.39	Аналитический	0.10	-
2696	377420.92	2218099.82	Картометрический	1.00	-
2697	377426.31	2218124.39	Аналитический	0.10	-
2698	377438.67	2218121.68	Аналитический	0.10	-
2699	377444.28	2218147.27	Аналитический	0.10	-
2700	377431.96	2218150.15	Аналитический	0.10	-
2701	377438.78	2218183.12	Аналитический	0.10	-
2702	377451.03	2218240.44	Аналитический	0.10	-
2703	377452.67	2218244.18	Аналитический	0.10	-
2704	377458.71	2218245.87	Аналитический	0.10	-
2705	377459.76	2218249.89	Аналитический	0.10	-
2706	377461.27	2218255.65	Аналитический	0.10	-
2707	377466.12	2218274.23	Аналитический	0.10	-
2708	377471.87	2218297.78	Аналитический	0.10	-
2709	377475.15	2218311.19	Аналитический	0.10	-
2710	377481.79	2218334.57	Аналитический	0.10	-
2711	377501.07	2218402.40	Аналитический	0.10	-
2712	377512.18	2218438.80	Картометрический	1.00	-
2713	377340.80	2218487.61	Аналитический	2.50	-
2714	377334.23	2218491.95	Аналитический	2.50	-
2715	377325.85	2218497.46	Аналитический	0.05	-
2716	377293.04	2218472.35	Картометрический	1.00	-
2717	377255.68	2218442.92	Картометрический	1.00	-
2718	376980.66	2218213.93	Картометрический	1.00	-
2719	376830.22	2218069.00	Картометрический	1.00	-
2720	376947.54	2218049.36	Картометрический	1.00	-
2721	376992.65	2218043.42	Картометрический	1.00	-
2722	376992.30	2218030.40	Картометрический	1.00	-
2723	376991.24	2217992.14	Картометрический	1.00	-
2724	376966.78	2217993.71	Картометрический	1.00	-
2725	376959.75	2217981.53	Картометрический	1.00	-
2726	376958.42	2217981.63	Картометрический	1.00	-
2727	376957.63	2217973.36	Картометрический	1.00	-
2728	376968.09	2217972.38	Картометрический	1.00	-
2729	376967.74	2217965.60	Картометрический	1.00	-
2730	376992.21	2217964.35	Картометрический	1.00	-
2731	376990.13	2217923.71	Картометрический	1.00	-
2732	376979.38	2217924.26	Картометрический	1.00	-

1	2	3	4	5	6
2733	376979.20	2217920.71	Картометрический	1.00	-
2734	376976.91	2217920.84	Картометрический	1.00	-
2735	376976.85	2217919.83	Картометрический	1.00	-
2736	376928.28	2217931.39	Картометрический	1.00	-
2737	376926.69	2217901.77	Картометрический	1.00	-
2738	376965.36	2217895.60	Картометрический	1.00	-
2739	376964.55	2217886.09	Картометрический	1.00	-
2740	376981.87	2217883.80	Картометрический	1.00	-
2741	376973.92	2217836.19	Картометрический	1.00	-
2742	376760.71	2217882.01	Аналитический	0.10	-
2743	376622.85	2217903.30	Аналитический	0.10	-
2744	376578.69	2217912.79	Картометрический	1.00	-
2745	376579.32	2217937.91	Аналитический	0.10	-
2746	376327.44	2217921.05	Аналитический	0.10	-
2747	376319.73	2217920.51	Картометрический	1.00	-
2748	376310.15	2217919.86	Картометрический	1.00	-
2749	376290.38	2217918.51	Аналитический	0.10	-
2750	376289.03	2217945.35	Аналитический	0.10	-
2751	376260.62	2217947.28	Аналитический	0.10	-
2752	376260.95	2217916.32	Аналитический	0.10	-
2753	376247.38	2217915.31	Аналитический	0.10	-
2754	376244.00	2217921.08	Аналитический	0.10	-
2755	376227.41	2217927.24	Аналитический	0.10	-
2756	376213.76	2217888.57	Картометрический	1.00	-
2757	376186.18	2217891.07	Картометрический	1.00	-
2758	376151.44	2217896.15	Аналитический	0.10	-
2759	376135.09	2217903.10	Картометрический	1.00	-
2760	376137.55	2217908.16	Картометрический	1.00	-
2761	376144.15	2217919.12	Аналитический	0.10	-
2762	376149.82	2217928.88	Аналитический	0.10	-
2763	376152.09	2217933.04	Аналитический	0.10	-
2764	376153.95	2217932.27	Аналитический	0.10	-
2765	376157.86	2217937.70	Аналитический	0.10	-
2766	376165.74	2217951.00	Аналитический	0.10	-
2767	376176.72	2217971.61	Аналитический	0.10	-
2768	376179.62	2217976.76	Картометрический	1.00	-
2769	376139.94	2217991.33	Аналитический	0.10	-
2770	376140.47	2217992.77	Аналитический	0.10	-
2771	376147.96	2218012.46	Аналитический	0.10	-
2772	376150.81	2218018.82	Аналитический	0.10	-
2773	376128.25	2218031.02	Аналитический	0.10	-
2774	376135.58	2218044.97	Аналитический	0.10	-
2775	376140.74	2218054.81	Аналитический	0.10	-
2776	376147.93	2218068.53	Аналитический	0.10	-
2777	376157.42	2218086.49	Аналитический	0.10	-
2778	376191.04	2218068.11	Аналитический	0.10	-
2779	376194.00	2218066.50	Аналитический	0.10	-
2780	376258.82	2218039.15	Картометрический	1.00	-

1	2	3	4	5	6
2781	376266.43	2218059.05	Аналитический	0.10	-
2782	376272.08	2218066.23	Аналитический	0.10	-
2783	376274.78	2218069.34	Аналитический	0.10	-
2784	376282.87	2218077.94	Картометрический	1.00	-
2785	376340.31	2218098.09	Картометрический	1.00	-
2786	376430.71	2218180.03	Картометрический	1.00	-
2787	376468.55	2218125.60	Картометрический	1.00	-
2788	376530.72	2218093.50	Картометрический	1.00	-
2789	376588.54	2218092.01	Аналитический	0.10	-
2790	376713.71	2218114.76	Картометрический	1.00	-
2791	376786.13	2218277.99	Картометрический	1.00	-
2792	376771.55	2218285.13	Картометрический	1.00	-
2793	376752.12	2218292.86	Картометрический	1.00	-
2794	376737.67	2218298.28	Картометрический	1.00	-
2795	376707.99	2218310.82	Картометрический	1.00	-
2796	376714.15	2218330.43	Аналитический	0.10	-
2797	376728.60	2218325.00	Аналитический	0.10	-
2798	376738.48	2218342.64	Аналитический	0.10	-
2799	376748.48	2218370.46	Аналитический	0.10	-
2800	376766.74	2218360.30	Аналитический	0.10	-
2801	376781.95	2218352.32	Аналитический	0.10	-
2802	376791.83	2218349.28	Аналитический	0.10	-
2803	376812.55	2218337.55	Картометрический	1.00	-
2804	376849.61	2218420.47	Аналитический	0.10	-
2805	377000.45	2218761.06	Аналитический	2.50	-
2806	376844.14	2218804.89	Аналитический	2.50	-
2807	376956.61	2219039.64	Аналитический	2.50	-
2808	376703.83	2219122.22	Аналитический	2.50	-
2809	376577.40	2219062.37	Картометрический	1.00	-
2810	376401.92	2219062.99	Картометрический	1.00	-
2811	376380.77	2219261.83	Картометрический	1.00	-
2812	376378.95	2219278.91	Картометрический	1.00	-
2813	376385.69	2219364.56	Картометрический	1.00	-
2814	376334.13	2219379.42	Картометрический	1.00	-
2815	376251.39	2219301.76	Картометрический	1.00	-
2816	376224.71	2219229.20	Картометрический	1.00	-
2817	376215.17	2219192.26	Картометрический	1.00	-
2818	376213.51	2219170.85	Картометрический	1.00	-
2819	376203.98	2219151.10	Картометрический	1.00	-
2820	376190.17	2219097.95	Картометрический	1.00	-
2821	376166.78	2219068.85	Картометрический	1.00	-
2822	376043.63	2218940.06	Картометрический	1.00	-
2823	375917.90	2218860.03	Картометрический	1.00	-
2824	375894.31	2218840.79	Картометрический	1.00	-
2825	375795.27	2218734.11	Картометрический	1.00	-
2826	375765.61	2218678.73	Картометрический	1.00	-
2827	375842.24	2218616.78	Картометрический	1.00	-
2828	375836.68	2218609.71	Картометрический	1.00	-

1	2	3	4	5	6
2829	375839.87	2218592.13	Картометрический	1.00	-
2830	375801.39	2218531.60	Картометрический	1.00	-
2831	375742.55	2218461.84	Картометрический	1.00	-
2832	375736.29	2218461.84	Картометрический	1.00	-
2833	375710.36	2218483.32	Картометрический	1.00	-
2834	375682.96	2218456.39	Картометрический	1.00	-
2835	375663.36	2218474.97	Картометрический	1.00	-
2836	375626.26	2218451.23	Аналитический	0.10	-
2837	375629.15	2218448.39	Аналитический	0.10	-
2838	375663.99	2218414.11	Аналитический	0.10	-
2839	375656.00	2218405.99	Аналитический	0.10	-
2840	375651.71	2218402.78	Аналитический	0.10	-
2841	375639.94	2218393.85	Аналитический	0.10	-
2842	375647.62	2218379.46	Аналитический	0.10	-
2843	375655.91	2218367.62	Аналитический	0.10	-
2844	375662.86	2218357.90	Аналитический	0.10	-
2845	375641.59	2218339.00	Аналитический	0.10	-
2846	375633.92	2218350.00	Аналитический	0.10	-
2847	375605.93	2218391.23	Аналитический	0.10	-
2848	375589.47	2218412.54	Аналитический	0.10	-
2849	375566.89	2218440.19	Картометрический	1.00	-
2850	375549.40	2218440.08	Картометрический	1.00	-
2851	375524.36	2218432.31	Картометрический	1.00	-
2852	375453.94	2218385.38	Картометрический	1.00	-
2853	375436.63	2218354.78	Картометрический	1.00	-
2854	375429.92	2218332.63	Картометрический	1.00	-
2855	375418.63	2218313.50	Картометрический	1.00	-
2856	375411.47	2218304.18	Картометрический	1.00	-
2857	375418.52	2218297.73	Аналитический	0.10	-
2858	375423.30	2218293.37	Аналитический	0.10	-
2859	375429.82	2218300.45	Аналитический	0.10	-
2860	375436.90	2218294.04	Аналитический	0.10	-
2861	375447.03	2218305.42	Аналитический	0.10	-
2862	375448.17	2218304.45	Аналитический	0.10	-
2863	375419.18	2218271.91	Аналитический	0.10	-
2864	375412.03	2218260.97	Аналитический	0.10	-
2865	375410.78	2218261.79	Аналитический	0.10	-
2866	375417.99	2218272.82	Аналитический	0.10	-
2867	375423.96	2218279.53	Аналитический	0.10	-
2868	375416.71	2218286.15	Аналитический	0.10	-
2869	375421.17	2218291.04	Аналитический	0.10	-
2870	375416.57	2218295.23	Аналитический	0.10	-
2871	375409.54	2218301.65	Картометрический	1.00	-
2872	375399.77	2218288.99	Картометрический	1.00	-
2873	375379.30	2218279.72	Картометрический	1.00	-
2874	375357.25	2218279.59	Картометрический	1.00	-
2875	375338.97	2218285.58	Картометрический	1.00	-
2876	375317.37	2218274.39	Картометрический	1.00	-

1	2	3	4	5	6
2877	375294.24	2218264.72	Картометрический	1.00	-
2878	375242.20	2218257.17	Картометрический	1.00	-
2879	375210.24	2218261.93	Картометрический	1.00	-
2880	375192.34	2218267.54	Картометрический	1.00	-
2881	375185.04	2218279.69	Картометрический	1.00	-
2882	375177.40	2218286.51	Картометрический	1.00	-
2883	375163.31	2218290.24	Картометрический	1.00	-
2884	375149.20	2218297.78	Картометрический	1.00	-
2885	375133.92	2218308.74	Картометрический	1.00	-
2886	375093.75	2218351.57	Картометрический	1.00	-
2887	375083.37	2218369.81	Картометрический	1.00	-
2888	375065.28	2218406.68	Картометрический	1.00	-
2889	375053.03	2218421.47	Картометрический	1.00	-
2890	375040.44	2218429.02	Картометрический	1.00	-
2891	375026.01	2218431.99	Картометрический	1.00	-
2892	375020.83	2218435.44	Картометрический	1.00	-
2893	375018.88	2218430.70	Картометрический	1.00	-
2894	374940.24	2218419.06	Картометрический	1.00	-
2895	374906.31	2218394.44	Картометрический	1.00	-
2896	374861.07	2218350.55	Картометрический	1.00	-
2897	374844.78	2218343.60	Картометрический	1.00	-
2898	374822.09	2218322.11	Картометрический	1.00	-
2899	374814.48	2218312.14	Картометрический	1.00	-
2900	374802.49	2218290.42	Картометрический	1.00	-
2901	374795.16	2218281.57	Картометрический	1.00	-
2902	374795.00	2218276.58	Картометрический	1.00	-
2903	374768.17	2218248.59	Картометрический	1.00	-
2904	374645.18	2218100.80	Картометрический	1.00	-
2905	374646.45	2218068.67	Картометрический	1.00	-
2906	374651.10	2218055.35	Картометрический	1.00	-
2907	374661.07	2218041.69	Картометрический	1.00	-
2908	374681.12	2217995.30	Картометрический	1.00	-
2909	374682.01	2217973.95	Картометрический	1.00	-
2910	374681.49	2217933.92	Картометрический	1.00	-
2911	374681.21	2217918.29	Картометрический	1.00	-
2912	374684.30	2217901.66	Картометрический	1.00	-
2913	374747.61	2217907.50	Аналитический	0.10	-
2914	374750.41	2217907.67	Аналитический	0.10	-
2915	374750.52	2217905.79	Аналитический	0.06	-
2916	374810.77	2217910.64	Аналитический	0.06	-
2917	374813.68	2217911.65	Аналитический	0.06	-
2918	374814.57	2217912.87	Аналитический	0.06	-
2919	374816.87	2217915.95	Аналитический	0.06	-
2920	374824.01	2217916.10	Аналитический	0.06	-
2921	374825.57	2217913.47	Аналитический	0.06	-
2922	374831.03	2217912.28	Аналитический	0.06	-
2923	374880.00	2217915.62	Аналитический	0.06	-
2924	374896.70	2217916.98	Аналитический	0.06	-

1	2	3	4	5	6
2925	374911.16	2217917.68	Аналитический	0.06	-
2926	374933.64	2217918.17	Аналитический	0.06	-
2927	374944.77	2217921.50	Аналитический	0.06	-
2928	374963.46	2217920.66	Аналитический	0.06	-
2929	374968.79	2217918.62	Аналитический	0.06	-
2930	375014.50	2217914.93	Аналитический	0.06	-
2931	375019.85	2217914.48	Аналитический	0.06	-
2932	375021.72	2217916.51	Аналитический	0.06	-
2933	375023.06	2217920.03	Аналитический	0.06	-
2934	375037.04	2217918.63	Аналитический	0.06	-
2935	375038.55	2217912.91	Аналитический	0.06	-
2936	375040.56	2217912.75	Аналитический	0.06	-
2937	375078.22	2217910.46	Аналитический	0.06	-
2938	375080.00	2217913.76	Аналитический	0.06	-
2939	375086.95	2217913.10	Аналитический	0.06	-
2940	375087.55	2217912.00	Аналитический	0.06	-
2941	375090.21	2217909.05	Аналитический	0.06	-
2942	375099.57	2217908.65	Аналитический	0.06	-
2943	375175.16	2217904.32	Аналитический	0.06	-
2944	375200.19	2217902.59	Аналитический	0.06	-
2945	375248.56	2217898.75	Аналитический	0.06	-
2946	375262.88	2217897.37	Аналитический	0.06	-
2947	375278.85	2217896.01	Аналитический	0.06	-
2948	375281.21	2217897.31	Аналитический	0.06	-
2949	375282.26	2217899.62	Аналитический	0.06	-
2950	375287.52	2217899.23	Аналитический	0.06	-
2951	375288.01	2217896.46	Аналитический	0.06	-
2952	375288.74	2217894.96	Аналитический	0.06	-
2953	375302.17	2217892.36	Аналитический	0.06	-
2954	375310.49	2217890.85	Аналитический	0.06	-
2955	375321.09	2217888.67	Аналитический	0.06	-
2956	375326.34	2217887.50	Аналитический	0.06	-
2957	375336.39	2217884.52	Аналитический	0.06	-
2958	375342.92	2217882.60	Аналитический	0.06	-
2959	375351.11	2217880.00	Аналитический	0.06	-
2960	375357.21	2217877.83	Аналитический	0.06	-
2961	375371.95	2217871.96	Аналитический	0.06	-
2962	375380.99	2217867.90	Аналитический	0.06	-
2963	375392.59	2217861.32	Аналитический	0.06	-
2964	375403.26	2217854.50	Аналитический	0.06	-
2965	375405.94	2217854.09	Аналитический	0.06	-
2966	375408.45	2217854.46	Аналитический	0.06	-
2967	375411.94	2217856.58	Аналитический	0.06	-
2968	375417.63	2217851.80	Аналитический	0.06	-
2969	375415.79	2217847.42	Аналитический	0.06	-
2970	375428.84	2217833.86	Аналитический	0.06	-
2971	375442.60	2217821.24	Аналитический	0.06	-
2972	375473.73	2217791.78	Аналитический	0.06	-

1	2	3	4	5	6
2973	375504.09	2217763.80	Аналитический	0.06	-
2974	375517.46	2217753.09	Аналитический	0.06	-
2975	375528.13	2217742.87	Картометрический	1.00	-
2976	375539.48	2217731.26	Аналитический	0.10	-
2977	375540.29	2217731.91	Аналитический	0.10	-
2978	375538.08	2217750.79	Аналитический	0.10	-
2979	375541.59	2217753.73	Аналитический	0.10	-
2980	375542.64	2217762.99	Аналитический	0.10	-
2981	375550.93	2217764.02	Аналитический	0.10	-
2982	375550.26	2217766.65	Аналитический	0.10	-
2983	375562.03	2217769.64	Аналитический	0.10	-
2984	375564.26	2217770.21	Аналитический	0.10	-
2985	375555.84	2217809.69	Картометрический	1.00	-
2986	375570.13	2217812.19	Аналитический	0.10	-
2987	375584.21	2217814.69	Аналитический	0.10	-
2988	375589.08	2217815.50	Картометрический	1.00	-
2989	375591.43	2217815.90	Картометрический	1.00	-
2990	375610.36	2217819.08	Аналитический	0.10	-
2991	375610.21	2217829.51	Аналитический	0.10	-
2992	375605.94	2217829.21	Картометрический	1.00	-
2993	375603.02	2217831.53	Картометрический	1.00	-
2994	375597.17	2217837.96	Картометрический	1.00	-
2995	375595.59	2217840.90	Картометрический	1.00	-
2996	375593.54	2217846.43	Картометрический	1.00	-
2997	375594.14	2217849.41	Картометрический	1.00	-
2998	375592.59	2217857.31	Аналитический	0.10	-
2999	375592.39	2217867.64	Аналитический	0.10	-
3000	375579.59	2217880.37	Картометрический	1.00	-
3001	375576.67	2217879.49	Картометрический	1.00	-
3002	375555.70	2217877.07	Картометрический	1.00	-
3003	375541.03	2217873.05	Картометрический	1.00	-
3004	375534.95	2217886.93	Картометрический	1.00	-
3005	375561.00	2217892.45	Картометрический	1.00	-
3006	375563.75	2217894.22	Картометрический	1.00	-
3007	375565.04	2217896.87	Картометрический	1.00	-
3008	375566.22	2217902.53	Картометрический	1.00	-
3009	375566.21	2217911.64	Аналитический	0.10	-
3010	375565.17	2217924.60	Аналитический	0.10	
3011	375563.35	2217950.56	Картометрический	1.00	-
3012	375558.09	2217949.04	Картометрический	1.00	-
3013	375554.51	2217969.86	Картометрический	1.00	-
3014	375572.12	2217980.52	Картометрический	1.00	-
3015	375601.96	2217997.08	Картометрический	1.00	-
3016	375615.49	2218004.96	Картометрический	1.00	-
3017	375634.97	2218016.00	Картометрический	1.00	-
3018	375636.59	2218018.97	Картометрический	1.00	-
3019	375638.68	2218022.99	Картометрический	1.00	-
3020	375641.80	2218022.24	Картометрический	1.00	-

1	2	3	4	5	6
3021	375644.80	2218022.08	Картометрический	1.00	-
3022	375652.94	2218026.21	Картометрический	1.00	-
3023	375655.28	2218028.39	Картометрический	1.00	-
3024	375658.57	2218038.34	Картометрический	1.00	-
3025	375660.36	2218045.19	Картометрический	1.00	-
3026	375661.51	2218048.01	Картометрический	1.00	
3027	375671.17	2218045.10	Картометрический	1.00	-
3028	375690.97	2218036.20	Картометрический	1.00	-
3029	375693.14	2218034.18	Картометрический	1.00	-
3030	375694.25	2218031.52	Картометрический	1.00	-
3031	375688.91	2218017.38	Аналитический	0.10	-
3032	375687.47	2218013.94	Аналитический	0.10	-
3033	375682.47	2217992.56	Аналитический	0.10	-
3034	375680.09	2217974.49	Аналитический	0.10	-
3035	375674.78	2217953.88	Аналитический	0.10	-
3036	375670.42	2217933.71	Аналитический	0.10	-
3037	375667.65	2217918.27	Аналитический	0.10	-
3038	375663.17	2217899.54	Картометрический	1.00	-
3039	375662.39	2217896.71	Картометрический	1.00	-
3040	375661.09	2217890.68	Картометрический	1.00	-
3041	375657.79	2217879.11	Картометрический	1.00	-
3042	375657.19	2217877.56	Картометрический	1.00	-
3043	375654.61	2217870.63	Картометрический	1.00	-
3044	375653.71	2217867.75	Картометрический	1.00	-
3045	375653.65	2217854.76	Аналитический	0.10	-
3046	375658.90	2217854.73	Аналитический	0.10	-
3047	375686.18	2217851.56	Аналитический	0.10	-
3048	375687.30	2217857.06	Аналитический	0.10	-
3049	375688.91	2217857.00	Аналитический	0.10	-
3050	375690.91	2217867.25	Аналитический	0.10	-
3051	375691.99	2217872.79	Аналитический	0.10	-
3052	375696.70	2217894.94	Аналитический	0.10	-
3053	375698.53	2217903.53	Аналитический	0.10	-
3054	375700.24	2217909.71	Аналитический	0.10	-
3055	375703.72	2217922.27	Аналитический	0.10	-
3056	375704.35	2217924.70	Аналитический	0.10	-
3057	375709.85	2217947.39	Аналитический	0.10	-
3058	375710.73	2217950.46	Аналитический	0.10	-
3059	375729.24	2217946.64	Аналитический	0.10	-
3060	375735.04	2217945.44	Аналитический	0.10	-
3061	375732.77	2217937.08	Аналитический	0.10	-
3062	375729.14	2217921.23	Аналитический	0.10	-
3063	375723.95	2217898.62	Аналитический	0.10	-
3064	375717.85	2217871.06	Аналитический	0.10	-
3065	375733.47	2217867.60	Аналитический	0.10	-
3066	375734.28	2217870.13	Аналитический	0.10	-
3067	375738.58	2217883.66	Аналитический	0.10	-
3068	375742.67	2217891.56	Аналитический	0.10	-

1	2	3	4	5	6
3069	375747.25	2217913.70	Аналитический	0.10	-
3070	375764.90	2217904.48	Аналитический	0.10	-
3071	375775.68	2217899.21	Аналитический	0.10	-
3072	375780.84	2217908.34	Аналитический	0.10	-
3073	375790.79	2217902.81	Аналитический	0.10	-
3074	375818.38	2217891.29	Картометрический	1.00	-
3075	375908.99	2218065.26	Картометрический	1.00	-
3076	375964.73	2218031.60	Картометрический	1.00	-
3077	375966.88	2218030.31	Картометрический	1.00	-
3078	375994.23	2218013.80	Картометрический	1.00	-
3079	375996.38	2218012.49	Картометрический	1.00	-
3080	376009.38	2218004.64	Картометрический	1.00	
3081	376009.75	2217998.88	Картометрический	1.00	-
3082	376008.46	2217992.37	Картометрический	1.00	-
3083	376008.45	2217992.30	Картометрический	1.00	-
3084	376000.08	2217947.72	Картометрический	1.00	-
3085	375997.04	2217930.69	Картометрический	1.00	-
3086	375995.51	2217923.16	Картометрический	1.00	-
3087	375967.82	2217928.80	Картометрический	1.00	-
3088	375962.34	2217897.60	Картометрический	1.00	-
3089	375957.63	2217898.41	Картометрический	1.00	-
3090	375954.16	2217880.65	Картометрический	1.00	-
3091	375951.50	2217863.98	Картометрический	1.00	-
3092	375953.62	2217863.78	Картометрический	1.00	-
3093	375950.87	2217851.40	Картометрический	1.00	-
3094	375883.89	2217857.47	Картометрический	1.00	-
3095	375877.09	2217854.02	Картометрический	1.00	-
3096	375853.47	2217862.10	Картометрический	1.00	-
3097	375830.71	2217866.33	Картометрический	1.00	-
3098	375827.69	2217836.74	Аналитический	0.10	-
3099	375822.53	2217814.86	Аналитический	0.10	-
3100	375818.01	2217796.31	Аналитический	0.10	-
3101	375820.18	2217795.73	Аналитический	0.10	-
3102	375820.09	2217794.32	Аналитический	0.10	-
3103	375824.96	2217790.18	Аналитический	0.10	-
3104	375807.65	2217755.73	Аналитический	0.10	-
3105	375801.95	2217758.18	Аналитический	0.10	-
3106	375780.80	2217767.27	Аналитический	0.10	-
3107	375778.46	2217768.29	Аналитический	0.10	-
3108	375775.13	2217760.60	Аналитический	0.10	-
3109	375770.46	2217749.83	Аналитический	0.10	-
3110	375765.06	2217751.89	Аналитический	0.10	-
3111	375762.78	2217745.49	Аналитический	0.10	-
3112	375761.87	2217742.22	Аналитический	0.10	-
3113	375757.23	2217744.09	Аналитический	0.10	-
3114	375745.39	2217748.02	Аналитический	0.10	-
3115	375741.59	2217748.84	Аналитический	0.10	-
3116	375733.90	2217751.41	Аналитический	0.10	-

1	2	3	4	5	6
3117	375725.72	2217756.56	Аналитический	0.10	-
3118	375716.49	2217760.75	Аналитический	0.10	-
3119	375709.41	2217752.84	Аналитический	0.10	-
3120	375719.97	2217748.28	Аналитический	0.10	-
3121	375720.22	2217749.25	Аналитический	0.10	-
3122	375732.14	2217744.12	Аналитический	0.10	-
3123	375732.06	2217741.52	Аналитический	0.10	-
3124	375722.00	2217744.44	Аналитический	0.10	-
3125	375716.58	2217733.40	Аналитический	0.10	-
3126	375711.38	2217721.92	Аналитический	0.10	-
3127	375709.45	2217717.64	Аналитический	0.10	-
3128	375705.66	2217707.66	Аналитический	0.10	-
3129	375697.04	2217710.66	Аналитический	0.10	-
3130	375694.06	2217704.77	Аналитический	0.10	-
3131	375690.40	2217697.54	Аналитический	0.10	-
3132	375686.32	2217690.09	Аналитический	0.10	-
3133	375689.42	2217688.46	Аналитический	0.10	-
3134	375686.02	2217682.02	Аналитический	0.10	-
3135	375689.20	2217680.48	Аналитический	0.10	-
3136	375694.62	2217677.57	Аналитический	0.10	-
3137	375694.38	2217677.13	Аналитический	0.10	-
3138	375699.79	2217674.22	Аналитический	0.10	-
3139	375715.25	2217668.00	Аналитический	0.10	-
3140	375710.78	2217659.92	Аналитический	0.10	-
3141	375698.43	2217638.18	Аналитический	0.10	-
3142	375696.39	2217632.91	Аналитический	0.10	-
3143	375701.29	2217630.69	Аналитический	0.10	-
3144	375697.32	2217621.85	Аналитический	0.10	-
3145	375683.73	2217627.95	Аналитический	0.10	-
3146	375679.56	2217622.58	Аналитический	0.10	-
3147	375673.50	2217604.87	Аналитический	0.10	-
3148	375661.84	2217608.64	Аналитический	0.10	-
3149	375658.31	2217593.39	Аналитический	0.10	-
3150	375675.01	2217589.27	Аналитический	0.10	-
3151	375669.62	2217563.61	Картометрический	1.00	-
3152	375668.82	2217559.85	Аналитический	0.10	-
3153	375656.88	2217562.78	Аналитический	0.10	-
3154	375656.33	2217561.19	Аналитический	0.10	-
3155	375656.33	2217561.18	Аналитический	0.10	-
3156	375655.86	2217559.45	Аналитический	0.10	-
3157	375652.71	2217538.49	Аналитический	0.10	-
3158	375653.93	2217538.40	Аналитический	0.10	-
3159	375654.47	2217542.50	Аналитический	0.10	-
3160	375674.15	2217540.67	Аналитический	0.10	-
3161	375673.68	2217536.70	Аналитический	0.10	-
3162	375668.22	2217524.69	Аналитический	0.10	-
3163	375667.61	2217523.93	Аналитический	0.10	-
3164	375667.13	2217520.59	Аналитический	0.10	-

1	2	3	4	5	6
3165	375658.54	2217461.38	Аналитический	0.10	-
3166	375658.13	2217444.64	Аналитический	0.10	-
3167	375658.13	2217439.10	Аналитический	0.10	-
3168	375660.89	2217434.98	Аналитический	0.10	-
3169	375624.85	2217433.14	Аналитический	0.10	-
3170	375625.30	2217415.36	Аналитический	0.10	-
3171	375598.50	2217414.68	Аналитический	0.10	-
3172	375595.50	2217414.82	Аналитический	0.06	-
3173	375595.58	2217410.80	Аналитический	0.06	-
3174	375596.05	2217401.72	Аналитический	0.06	-
3175	375596.71	2217392.74	Аналитический	0.06	-
3176	375597.32	2217387.62	Аналитический	0.06	-
3177	375599.90	2217366.66	Аналитический	0.06	-
3178	375601.03	2217358.13	Аналитический	0.06	-
3179	375604.63	2217331.59	Аналитический	0.06	-
3180	375605.98	2217315.37	Аналитический	0.06	-
3181	375606.33	2217294.04	Аналитический	0.06	-
3182	375605.11	2217274.25	Аналитический	0.06	-
3183	375604.38	2217244.37	Аналитический	0.06	-
3184	375604.39	2217235.28	Аналитический	0.06	-
3185	375604.73	2217234.25	Аналитический	0.06	-
3186	375605.24	2217233.27	Аналитический	0.06	-
3187	375621.62	2217225.31	Аналитический	0.06	-
3188	375623.90	2217224.52	Аналитический	0.06	-
3189	375626.70	2217224.85	Аналитический	0.06	-
3190	375631.73	2217226.12	Аналитический	0.06	-
3191	375633.89	2217226.84	Аналитический	0.06	-
3192	375637.39	2217228.48	Аналитический	0.06	-
3193	375639.11	2217229.54	Аналитический	0.06	-
3194	375654.99	2217239.90	Аналитический	0.06	-
3195	375659.54	2217243.09	Аналитический	0.06	-
3196	375679.93	2217256.17	Аналитический	0.06	-
3197	375691.56	2217263.89	Аналитический	0.06	-
3198	375699.48	2217268.92	Аналитический	0.06	-
3199	375705.02	2217272.57	Аналитический	0.06	-
3200	375717.78	2217281.05	Аналитический	0.06	-
3201	375724.14	2217285.30	Аналитический	0.06	-
3202	375734.25	2217292.53	Аналитический	0.06	-
3203	375740.33	2217297.02	Аналитический	0.06	-
3204	375751.64	2217305.23	Аналитический	0.06	-
3205	375760.69	2217312.68	Аналитический	0.06	-
3206	375772.68	2217325.00	Аналитический	0.06	-
3207	375790.73	2217347.28	Аналитический	0.06	-
3208	375793.44	2217350.65	Аналитический	0.06	-
3209	375796.59	2217355.04	Аналитический	0.06	-
3210	375799.18	2217358.95	Аналитический	0.06	-
3211	375803.18	2217364.73	Аналитический	0.06	-
3212	375809.84	2217375.39	Аналитический	0.06	-

1	2	3	4	5	6
3213	375812.59	2217380.94	Аналитический	0.06	-
3214	375823.76	2217405.65	Аналитический	0.06	-
3215	375837.43	2217435.61	Аналитический	0.06	-
3216	375863.36	2217489.18	Аналитический	0.06	-
3217	375863.53	2217490.18	Аналитический	0.06	-
3218	375863.44	2217491.20	Аналитический	0.06	-
3219	375863.04	2217492.13	Аналитический	0.06	-
3220	375862.42	2217492.92	Аналитический	0.06	-
3221	375861.63	2217493.58	Аналитический	0.06	-
3222	375859.95	2217494.54	Аналитический	0.06	-
3223	375858.98	2217495.03	Аналитический	0.06	-
3224	375857.42	2217495.63	Аналитический	0.06	-
3225	375854.30	2217496.63	Аналитический	0.06	-
3226	375849.92	2217497.42	Аналитический	0.06	-
3227	375852.23	2217502.74	Аналитический	0.06	-
3228	375854.07	2217503.06	Аналитический	0.06	-
3229	375856.19	2217503.20	Аналитический	0.06	-
3230	375859.80	2217510.27	Аналитический	0.06	-
3231	375859.51	2217513.68	Аналитический	0.06	-
3232	375859.27	2217515.23	Аналитический	0.06	-
3233	375857.65	2217518.85	Аналитический	0.06	-
3234	375867.08	2217522.96	Аналитический	0.06	-
3235	375868.96	2217521.04	Аналитический	0.06	-
3236	375879.09	2217533.42	Аналитический	0.06	-
3237	375877.62	2217540.65	Аналитический	0.10	-
3238	375863.52	2217548.08	Аналитический	0.10	-
3239	375833.48	2217565.81	Аналитический	0.10	-
3240	375838.12	2217573.92	Аналитический	0.10	-
3241	375835.11	2217575.56	Аналитический	0.10	-
3242	375854.55	2217614.27	Аналитический	0.10	-
3243	375856.93	2217614.09	Аналитический	0.10	-
3244	375862.59	2217615.16	Аналитический	0.10	-
3245	375880.87	2217608.52	Аналитический	0.10	-
3246	375880.08	2217605.74	Аналитический	0.10	-
3247	375888.60	2217602.54	Аналитический	0.10	-
3248	375903.70	2217596.52	Аналитический	0.10	-
3249	375919.63	2217587.42	Аналитический	0.10	-
3250	375929.62	2217581.71	Аналитический	0.10	-
3251	375929.78	2217581.64	Аналитический	0.06	-
3252	375932.91	2217585.54	Аналитический	0.06	-
3253	375938.88	2217595.08	Аналитический	0.06	-
3254	375940.78	2217599.11	Аналитический	0.06	-
3255	375941.96	2217601.65	Аналитический	0.06	-
3256	375942.28	2217601.53	Аналитический	0.06	-
3257	375945.78	2217604.10	Аналитический	0.06	-
3258	375946.10	2217604.51	Аналитический	0.06	-
3259	375956.29	2217626.60	Аналитический	0.06	-
3260	375955.64	2217632.01	Аналитический	0.06	-

1	2	3	4	5	6
3261	375955.39	2217633.28	Аналитический	0.06	-
3262	375954.63	2217635.23	Аналитический	0.06	-
3263	375953.97	2217636.79	Аналитический	0.06	-
3264	375953.12	2217638.30	Аналитический	0.06	-
3265	375950.25	2217640.13	Аналитический	0.06	-
3266	375951.78	2217643.57	Аналитический	0.06	-
3267	375954.25	2217642.64	Аналитический	0.06	-
3268	375956.91	2217641.88	Аналитический	0.06	-
3269	375959.84	2217641.36	Аналитический	0.06	-
3270	375960.97	2217641.49	Аналитический	0.06	-
3271	375962.18	2217641.93	Аналитический	0.06	-
3272	375963.27	2217642.72	Аналитический	0.06	-
3273	375964.80	2217644.84	Аналитический	0.06	-
3274	375972.18	2217642.38	Аналитический	0.06	-
3275	375962.84	2217618.85	Аналитический	0.06	-
3276	375962.24	2217616.79	Аналитический	0.06	-
3277	375962.41	2217615.84	Аналитический	0.06	-
3278	375962.62	2217615.20	Аналитический	0.06	-
3279	375963.24	2217614.38	Аналитический	0.06	-
3280	375964.18	2217613.49	Аналитический	0.06	-
3281	375964.91	2217612.99	Аналитический	0.06	-
3282	375965.78	2217612.68	Аналитический	0.06	-
3283	375966.30	2217612.62	Аналитический	0.06	-
3284	375966.73	2217612.62	Аналитический	0.06	-
3285	375967.18	2217612.72	Аналитический	0.06	-
3286	375991.78	2217623.31	Аналитический	0.06	-
3287	376015.98	2217630.51	Аналитический	0.06	-
3288	376031.28	2217635.26	Аналитический	0.06	-
3289	376047.56	2217640.20	Аналитический	0.06	-
3290	376088.85	2217651.98	Аналитический	0.06	-
3291	376118.93	2217660.27	Аналитический	0.06	-
3292	376184.45	2217677.41	Аналитический	0.06	-
3293	376224.39	2217687.91	Аналитический	0.06	-
3294	376284.22	2217703.80	Аналитический	0.06	-
3295	376361.32	2217724.37	Аналитический	0.06	-
3296	376364.87	2217725.45	Аналитический	0.06	-
3297	376373.87	2217735.23	Аналитический	0.06	-
3298	376381.24	2217742.58	Аналитический	0.06	-
3299	376382.44	2217745.00	Аналитический	0.06	-
3300	376383.45	2217749.83	Аналитический	0.06	-
3301	376383.68	2217751.39	Аналитический	0.06	-
3302	376389.09	2217753.01	Аналитический	0.06	-
3303	376397.31	2217748.75	Аналитический	0.06	-
3304	376399.84	2217747.36	Аналитический	0.06	-
3305	376402.63	2217747.90	Аналитический	0.06	-
3306	376409.36	2217744.00	Аналитический	0.06	-
3307	376414.04	2217741.11	Аналитический	0.06	-
3308	376417.04	2217739.48	Аналитический	0.06	-

1	2	3	4	5	6
3309	376420.64	2217739.81	Аналитический	0.06	-
3310	376425.84	2217741.34	Аналитический	0.06	-
3311	376454.56	2217748.85	Аналитический	0.06	-
3312	376482.40	2217756.77	Аналитический	0.06	-
3313	376487.13	2217758.34	Аналитический	0.06	-
3314	376507.19	2217764.08	Аналитический	0.06	-
3315	376528.18	2217769.11	Аналитический	0.06	-
3316	376532.28	2217770.54	Аналитический	0.06	-
3317	376543.69	2217775.02	Аналитический	0.06	-
3318	376565.59	2217786.27	Аналитический	0.06	-
3319	376567.63	2217787.19	Аналитический	0.06	-
3320	376568.72	2217788.00	Аналитический	0.06	-
3321	376571.14	2217790.41	Аналитический	0.06	-
3322	376577.58	2217796.14	Аналитический	0.06	-
3323	376587.63	2217806.49	Аналитический	0.06	-
3324	376590.02	2217808.82	Аналитический	0.06	-
3325	376595.99	2217803.01	Аналитический	0.06	-
3326	376592.92	2217800.34	Аналитический	0.06	-
3327	376584.00	2217791.69	Аналитический	0.06	-
3328	376580.10	2217787.63	Аналитический	0.06	-
3329	376577.19	2217784.21	Аналитический	0.06	-
3330	376573.92	2217779.68	Аналитический	0.06	-
3331	376573.36	2217778.72	Аналитический	0.06	-
3332	376572.79	2217777.02	Аналитический	0.06	-
3333	376572.47	2217775.02	Аналитический	0.06	-
3334	376572.38	2217773.47	Аналитический	0.06	-
3335	376572.43	2217773.06	Аналитический	0.06	-
3336	376572.61	2217772.27	Аналитический	0.06	-
3337	376573.30	2217770.99	Аналитический	0.06	-
3338	376573.56	2217770.69	Аналитический	0.06	-
3339	376575.31	2217769.55	Аналитический	0.06	-
3340	376576.75	2217769.08	Аналитический	0.06	-
3341	376589.37	2217768.67	Аналитический	0.06	-
3342	376589.89	2217768.67	Аналитический	0.06	-
3343	376590.43	2217768.77	Аналитический	0.06	-
3344	376600.13	2217770.99	Аналитический	0.06	-
3345	376611.38	2217770.24	Аналитический	0.06	-
3346	376652.35	2217763.88	Аналитический	0.06	-
3347	376670.95	2217761.02	Аналитический	0.06	-
3348	376679.80	2217759.87	Аналитический	0.06	-
3349	376691.10	2217758.10	Аналитический	0.06	-
3350	376695.77	2217757.32	Аналитический	0.06	-
3351	376706.21	2217755.20	Аналитический	0.06	-
3352	376717.44	2217753.40	Аналитический	0.06	-
3353	376731.84	2217750.04	Аналитический	0.06	-
3354	376740.78	2217747.70	Аналитический	0.06	-
3355	376750.25	2217745.20	Аналитический	0.06	-
3356	376755.71	2217743.92	Аналитический	0.06	-

1	2	3	4	5	6
3357	376762.72	2217742.06	Аналитический	0.06	-
3358	376767.75	2217740.91	Аналитический	0.06	-
3359	376778.58	2217738.08	Аналитический	0.06	-
3360	376786.35	2217735.98	Аналитический	0.06	-
3361	376790.09	2217735.20	Аналитический	0.06	-
3362	376802.42	2217731.86	Аналитический	0.06	-
3363	376806.62	2217730.90	Аналитический	0.06	-
3364	376828.55	2217725.36	Аналитический	0.06	-
3365	376843.98	2217721.37	Аналитический	0.06	-
3366	376847.49	2217720.55	Аналитический	0.06	-
3367	376862.25	2217716.69	Аналитический	0.06	-
3368	376873.04	2217713.77	Аналитический	0.06	-
3369	376885.72	2217710.70	Аналитический	0.06	-
3370	376898.02	2217707.20	Аналитический	0.06	-
3371	376909.71	2217704.15	Аналитический	0.06	-
3372	376911.16	2217704.61	Аналитический	0.06	-
3373	376912.91	2217705.56	Аналитический	0.06	-
3374	376914.61	2217706.68	Аналитический	0.06	-
3375	376918.18	2217709.46	Аналитический	0.06	-
3376	376918.91	2217710.20	Аналитический	0.06	-
3377	376919.52	2217710.98	Аналитический	0.06	-
3378	376920.03	2217711.83	Аналитический	0.06	-
3379	376920.16	2217712.37	Аналитический	0.06	-
3380	376920.25	2217712.70	Аналитический	0.06	-
3381	376924.89	2217711.56	Аналитический	0.06	-
3382	376925.49	2217706.23	Аналитический	0.06	-
3383	376925.66	2217705.28	Аналитический	0.06	-
3384	376926.18	2217703.34	Аналитический	0.06	-
3385	376926.34	2217702.91	Аналитический	0.06	-
3386	376932.37	2217701.23	Аналитический	0.06	-
3387	376931.99	2217699.42	Аналитический	0.06	-
3388	376932.44	2217698.44	Аналитический	0.06	-
3389	376947.08	2217694.38	Аналитический	0.06	-
3390	376967.44	2217689.18	Аналитический	0.06	-
3391	376980.73	2217685.60	Аналитический	0.06	-
3392	376993.49	2217682.31	Аналитический	0.06	-
3393	376997.52	2217681.30	Аналитический	0.06	-
3394	377015.77	2217676.75	Аналитический	0.06	-
3395	377021.54	2217675.37	Аналитический	0.06	-
3396	377038.08	2217670.69	Аналитический	0.06	-
3397	377051.61	2217667.16	Аналитический	0.06	-
3398	377059.94	2217664.85	Аналитический	0.06	-
3399	377069.85	2217662.42	Аналитический	0.06	-
3400	377089.17	2217657.60	Аналитический	0.06	-
3401	377095.01	2217655.98	Аналитический	0.06	-
3402	377122.20	2217649.28	Аналитический	0.06	-
3403	377160.61	2217638.97	Аналитический	0.06	-
3404	377179.64	2217634.34	Аналитический	0.06	-

1	2	3	4	5	6
3405	377186.70	2217632.75	Аналитический	0.06	-
3406	377187.69	2217632.66	Аналитический	0.06	-
3407	377188.71	2217632.67	Аналитический	0.06	-
3408	377189.64	2217632.78	Аналитический	0.06	-
3409	377190.65	2217633.18	Аналитический	0.06	-
3410	377191.56	2217633.66	Аналитический	0.06	-
3411	377192.47	2217634.18	Аналитический	0.06	-
3412	377194.03	2217635.39	Аналитический	0.06	-
3413	377195.22	2217637.26	Аналитический	0.06	-
3414	377195.64	2217638.13	Аналитический	0.06	-
3415	377195.93	2217639.03	Аналитический	0.06	-
3416	377196.89	2217642.57	Аналитический	0.06	-
3417	377201.47	2217641.34	Аналитический	0.06	-
3418	377200.75	2217638.48	Аналитический	0.06	-
3419	377200.41	2217636.45	Аналитический	0.06	-
3420	377200.42	2217634.13	Аналитический	0.06	-
3421	377200.64	2217633.21	Аналитический	0.06	-
3422	377200.97	2217632.25	Аналитический	0.06	-
3423	377201.54	2217631.37	Аналитический	0.06	-
3424	377202.23	2217630.65	Аналитический	0.06	-
3425	377204.78	2217641.19	Картометрический	1.00	-
3426	377225.46	2217726.63	Картометрический	1.00	-
3427	377330.37	2217685.00	Картометрический	1.00	-
3428	377633.35	2217620.49	Картометрический	1.00	-
2661	377643.11	2217619.02	Картометрический	1.00	-
3429	375699.46	2218583.92	Картометрический	1.00	-
3430	375738.17	2218656.95	Картометрический	1.00	-
3431	375762.34	2218684.54	Картометрический	1.00	-
3432	375780.51	2218718.23	Картометрический	1.00	-
3433	375739.23	2218715.18	Картометрический	1.00	-
3434	375709.26	2218744.58	Картометрический	1.00	-
3435	375613.72	2218840.79	Картометрический	1.00	-
3436	375586.41	2218868.80	Картометрический	1.00	-
3437	375570.25	2218897.14	Картометрический	1.00	-
3438	375441.42	2218826.72	Картометрический	1.00	-
3439	375215.34	2218614.96	Картометрический	1.00	-
3440	375093.67	2218363.77	Картометрический	1.00	-
3441	375125.84	2218324.70	Картометрический	1.00	-
3442	375172.79	2218293.72	Картометрический	1.00	-
3443	375190.73	2218282.40	Картометрический	1.00	-
3444	375206.36	2218274.87	Картометрический	1.00	-
3445	375244.37	2218275.10	Картометрический	1.00	-
3446	375265.24	2218282.85	Картометрический	1.00	-
3447	375288.46	2218276.51	Картометрический	1.00	-
3448	375306.29	2218282.71	Картометрический	1.00	-
3449	375325.23	2218294.26	Картометрический	1.00	-
3450	375342.68	2218300.09	Картометрический	1.00	-

1	2	3	4	5	6
3451	375361.31	2218300.58	Картометрический	1.00	-
3452	375381.50	2218293.84	Картометрический	1.00	-
3453	375392.90	2218294.29	Картометрический	1.00	-
3454	375403.67	2218307.00	Картометрический	1.00	-
3455	375378.45	2218330.05	Аналитический	0.10	-
3456	375373.84	2218325.17	Аналитический	0.10	-
3457	375366.16	2218332.18	Аналитический	0.10	-
3458	375366.37	2218339.01	Аналитический	0.10	-
3459	375360.16	2218346.18	Аналитический	0.10	-
3460	375352.38	2218346.67	Аналитический	0.10	-
3461	375352.47	2218348.17	Аналитический	0.10	-
3462	375360.95	2218347.64	Аналитический	0.10	-
3463	375380.41	2218345.17	Аналитический	0.10	-
3464	375386.99	2218342.47	Аналитический	0.10	-
3465	375383.73	2218335.83	Аналитический	0.10	-
3466	375380.55	2218332.41	Аналитический	0.10	-
3467	375405.69	2218309.47	Картометрический	1.00	-
3468	375406.49	2218310.38	Картометрический	1.00	-
3469	375415.52	2218325.30	Картометрический	1.00	-
3470	375422.29	2218338.30	Картометрический	1.00	-
3471	375423.35	2218350.89	Картометрический	1.00	-
3472	375454.63	2218395.68	Картометрический	1.00	-
3473	375506.50	2218431.82	Картометрический	1.00	-
3474	375527.33	2218444.14	Картометрический	1.00	-
3475	375563.79	2218449.70	Картометрический	1.00	-
3476	375577.40	2218461.59	Картометрический	1.00	-
3477	375586.80	2218479.18	Картометрический	1.00	-
3478	375614.35	2218513.66	Картометрический	1.00	-
3479	375649.56	2218537.12	Картометрический	1.00	-
3429	375699.46	2218583.92	Картометрический	1.00	-
3480	375374.18	2217042.46	Картометрический	1.00	-
3481	375395.06	2217049.66	Аналитический	0.06	-
3482	375404.53	2217056.93	Аналитический	0.06	-
3483	375422.86	2217071.30	Аналитический	0.06	-
3484	375431.24	2217077.75	Аналитический	0.06	-
3485	375434.85	2217080.64	Аналитический	0.06	-
3486	375450.28	2217092.37	Аналитический	0.06	-
3487	375453.92	2217095.38	Аналитический	0.06	-
3488	375485.10	2217119.15	Аналитический	0.06	-
3489	375491.57	2217123.87	Аналитический	0.06	-
3490	375564.42	2217179.48	Аналитический	0.06	-
3491	375564.57	2217181.50	Аналитический	0.06	-
3492	375564.53	2217183.58	Аналитический	0.06	-
3493	375563.99	2217185.54	Аналитический	0.06	-
3494	375563.36	2217187.47	Аналитический	0.06	-
3495	375563.06	2217188.07	Аналитический	0.06	-
3496	375562.34	2217189.03	Аналитический	0.06	-

1	2	3	4	5	6
3497	375566.40	2217193.32	Аналитический	0.06	-
3498	375569.41	2217192.22	Аналитический	0.06	-
3499	375572.39	2217191.58	Аналитический	0.06	-
3500	375575.50	2217191.64	Аналитический	0.06	-
3501	375578.10	2217195.21	Аналитический	0.06	-
3502	375579.71	2217197.83	Аналитический	0.06	-
3503	375581.26	2217200.63	Аналитический	0.06	-
3504	375583.63	2217205.27	Аналитический	0.06	-
3505	375585.88	2217210.08	Аналитический	0.06	-
3506	375587.88	2217215.05	Аналитический	0.06	-
3507	375590.17	2217221.64	Аналитический	0.06	-
3508	375592.59	2217229.88	Аналитический	0.06	-
3509	375592.72	2217233.90	Аналитический	0.06	-
3510	375591.87	2217240.16	Аналитический	0.06	-
3511	375591.84	2217248.60	Аналитический	0.06	-
3512	375592.02	2217251.51	Аналитический	0.06	-
3513	375588.94	2217251.96	Аналитический	0.10	-
3514	375563.83	2217256.32	Аналитический	0.10	-
3515	375554.08	2217234.90	Аналитический	0.10	-
3516	375548.69	2217230.70	Аналитический	0.10	-
3517	375543.47	2217233.56	Аналитический	0.10	-
3518	375523.24	2217244.65	Аналитический	0.10	-
3519	375516.90	2217231.48	Аналитический	0.10	-
3520	375516.48	2217230.68	Аналитический	0.10	-
3521	375503.94	2217239.25	Аналитический	0.10	-
3522	375477.35	2217259.19	Аналитический	0.10	-
3523	375511.04	2217317.91	Аналитический	0.10	-
3524	375513.60	2217316.95	Аналитический	0.10	-
3525	375545.99	2217304.78	Аналитический	0.10	-
3526	375552.83	2217302.21	Аналитический	0.10	-
3527	375548.41	2217290.67	Аналитический	0.10	-
3528	375567.88	2217283.30	Аналитический	0.10	-
3529	375585.54	2217279.89	Аналитический	0.10	-
3530	375589.53	2217279.68	Аналитический	0.10	-
3531	375594.70	2217277.22	Аналитический	0.06	-
3532	375594.61	2217315.18	Аналитический	0.06	-
3533	375594.47	2217319.28	Аналитический	0.06	-
3534	375594.30	2217326.94	Аналитический	0.06	-
3535	375593.98	2217332.46	Аналитический	0.06	-
3536	375593.70	2217335.39	Аналитический	0.06	-
3537	375593.35	2217339.89	Аналитический	0.06	-
3538	375592.28	2217351.13	Аналитический	0.06	-
3539	375587.36	2217401.17	Аналитический	0.06	-
3540	375586.65	2217409.70	Аналитический	0.06	-
3541	375586.01	2217418.96	Аналитический	0.06	-
3542	375586.33	2217443.13	Аналитический	0.06	-
3543	375586.94	2217475.09	Аналитический	0.06	-
3544	375587.42	2217493.68	Аналитический	0.06	-

1	2	3	4	5	6
3545	375588.05	2217520.85	Аналитический	0.06	-
3546	375588.51	2217537.11	Аналитический	0.06	-
3547	375585.05	2217538.29	Аналитический	0.06	-
3548	375585.07	2217542.05	Аналитический	0.06	-
3549	375586.96	2217542.35	Аналитический	0.06	-
3550	375588.68	2217543.11	Аналитический	0.06	-
3551	375588.69	2217543.56	Аналитический	0.06	-
3552	375590.73	2217590.03	Аналитический	0.06	-
3553	375590.47	2217599.06	Аналитический	0.06	-
3554	375589.88	2217607.95	Аналитический	0.06	-
3555	375589.34	2217617.34	Аналитический	0.06	-
3556	375588.97	2217622.06	Аналитический	0.06	-
3557	375587.94	2217627.52	Аналитический	0.06	-
3558	375587.18	2217630.60	Аналитический	0.06	-
3559	375584.49	2217638.18	Аналитический	0.06	-
3560	375579.87	2217648.47	Аналитический	0.06	-
3561	375578.74	2217650.59	Аналитический	0.06	-
3562	375575.85	2217651.41	Аналитический	0.06	-
3563	375574.38	2217654.08	Аналитический	0.06	-
3564	375572.35	2217657.72	Аналитический	0.06	-
3565	375565.11	2217668.11	Аналитический	0.06	-
3566	375567.85	2217670.01	Аналитический	0.06	-
3567	375563.39	2217676.69	Аналитический	0.06	-
3568	375557.00	2217684.93	Аналитический	0.06	-
3569	375551.00	2217693.72	Аналитический	0.06	-
3570	375549.39	2217696.08	Аналитический	0.06	-
3571	375547.03	2217695.87	Аналитический	0.06	-
3572	375544.87	2217695.38	Аналитический	0.06	-
3573	375543.01	2217694.44	Аналитический	0.06	-
3574	375540.97	2217697.25	Аналитический	0.06	-
3575	375542.45	2217698.46	Аналитический	0.06	-
3576	375543.58	2217700.76	Аналитический	0.06	-
3577	375543.08	2217706.87	Аналитический	0.06	-
3578	375539.49	2217702.42	Картометрический	1.00	-
3579	375536.52	2217698.41	Картометрический	1.00	-
3580	375523.90	2217688.97	Картометрический	1.00	-
3581	375507.48	2217678.02	Картометрический	1.00	-
3582	375497.48	2217670.80	Картометрический	1.00	-
3583	375479.73	2217659.70	Картометрический	1.00	-
3584	375474.81	2217667.72	Аналитический	0.10	-
3585	375461.41	2217682.44	Аналитический	0.10	-
3586	375446.70	2217698.57	Аналитический	0.10	-
3587	375435.33	2217711.06	Аналитический	0.10	-
3588	375433.87	2217710.00	Аналитический	0.10	-
3589	375419.59	2217729.57	Аналитический	0.10	-
3590	375418.46	2217728.74	Аналитический	0.10	-
3591	375415.75	2217732.46	Аналитический	0.10	-
3592	375413.74	2217735.22	Аналитический	0.10	-

1	2	3	4	5	6
3593	375407.11	2217744.30	Картометрический	1.00	-
3594	375453.33	2217778.13	Картометрический	1.00	-
3595	375459.03	2217783.56	Картометрический	1.00	-
3596	375460.98	2217788.63	Картометрический	1.00	-
3597	375447.11	2217802.46	Аналитический	0.06	-
3598	375442.72	2217806.69	Аналитический	0.06	-
3599	375433.38	2217815.47	Аналитический	0.06	-
3600	375429.46	2217819.51	Аналитический	0.06	-
3601	375421.47	2217826.67	Аналитический	0.06	-
3602	375417.62	2217830.19	Аналитический	0.06	-
3603	375410.79	2217836.15	Аналитический	0.06	-
3604	375402.77	2217842.70	Аналитический	0.06	-
3605	375396.69	2217846.73	Аналитический	0.06	-
3606	375390.15	2217851.08	Аналитический	0.06	-
3607	375385.79	2217854.02	Аналитический	0.06	-
3608	375371.68	2217861.09	Аналитический	0.06	-
3609	375367.96	2217862.87	Аналитический	0.06	-
3610	375351.00	2217869.82	Аналитический	0.06	-
3611	375336.42	2217874.98	Аналитический	0.06	-
3612	375326.23	2217877.88	Аналитический	0.06	-
3613	375311.79	2217881.53	Аналитический	0.06	-
3614	375287.69	2217885.02	Аналитический	0.06	-
3615	375282.11	2217885.87	Аналитический	0.06	-
3616	375275.26	2217886.71	Аналитический	0.06	-
3617	375237.81	2217889.28	Аналитический	0.06	-
3618	375190.88	2217891.52	Аналитический	0.06	-
3619	375155.27	2217893.75	Аналитический	0.06	-
3620	375134.27	2217894.22	Аналитический	0.06	-
3621	375126.41	2217894.64	Аналитический	0.06	-
3622	375106.44	2217896.44	Аналитический	0.06	-
3623	375086.96	2217897.69	Аналитический	0.06	-
3624	375069.08	2217898.37	Аналитический	0.06	-
3625	375059.41	2217896.57	Аналитический	0.06	-
3626	375033.51	2217889.18	Аналитический	0.06	-
3627	375024.74	2217885.30	Аналитический	0.06	-
3628	375023.08	2217883.24	Аналитический	0.06	-
3629	375022.80	2217880.82	Аналитический	0.06	-
3630	375023.00	2217877.00	Аналитический	0.06	-
3631	375016.73	2217876.40	Аналитический	0.06	-
3632	375014.37	2217882.28	Аналитический	0.06	-
3633	375011.82	2217890.23	Аналитический	0.06	-
3634	375008.88	2217901.13	Аналитический	0.06	-
3635	375005.01	2217904.22	Аналитический	0.06	-
3636	375002.12	2217905.26	Аналитический	0.06	-
3637	374955.74	2217906.89	Аналитический	0.06	-
3638	374928.56	2217906.98	Аналитический	0.06	-
3639	374904.39	2217906.32	Аналитический	0.06	-
3640	374880.06	2217904.95	Аналитический	0.06	-

1	2	3	4	5	6
3641	374856.48	2217903.56	Аналитический	0.06	-
3642	374837.47	2217902.24	Аналитический	0.06	-
3643	374813.30	2217900.53	Аналитический	0.06	-
3644	374751.18	2217894.73	Аналитический	0.06	-
3645	374751.21	2217894.45	Аналитический	0.10	-
3646	374751.42	2217886.02	Аналитический	0.10	-
3647	374792.91	2217888.59	Аналитический	0.10	-
3648	374793.69	2217879.61	Аналитический	0.10	-
3649	374792.32	2217870.72	Аналитический	0.10	-
3650	374791.61	2217859.62	Аналитический	0.10	-
3651	374757.03	2217856.43	Аналитический	0.10	-
3652	374703.30	2217845.00	Картометрический	1.00	-
3653	374712.17	2217819.39	Картометрический	1.00	-
3654	374751.17	2217745.20	Картометрический	1.00	-
3655	374795.77	2217711.98	Картометрический	1.00	-
3656	374818.51	2217726.11	Картометрический	1.00	-
3657	374830.23	2217736.46	Картометрический	1.00	-
3658	374837.09	2217769.40	Аналитический	0.10	-
3659	374856.39	2217783.66	Аналитический	0.10	-
3660	374889.64	2217809.33	Аналитический	0.10	-
3661	374913.08	2217805.82	Аналитический	0.10	-
3662	374914.47	2217788.69	Аналитический	0.10	-
3663	374899.48	2217774.74	Аналитический	0.10	-
3664	374892.51	2217767.44	Аналитический	0.10	-
3665	374886.11	2217774.19	Аналитический	0.10	-
3666	374869.14	2217755.96	Аналитический	0.10	-
3667	374860.52	2217747.46	Аналитический	0.10	-
3668	374857.58	2217726.08	Картометрический	1.00	-
3669	374839.14	2217703.27	Картометрический	1.00	-
3670	374815.76	2217676.26	Картометрический	1.00	-
3671	374821.64	2217646.56	Картометрический	1.00	-
3672	374833.15	2217629.48	Картометрический	1.00	-
3673	374834.08	2217602.80	Картометрический	1.00	-
3674	374828.11	2217584.46	Картометрический	1.00	-
3675	374829.83	2217552.07	Картометрический	1.00	-
3676	374821.80	2217497.50	Картометрический	1.00	-
3677	374810.96	2217468.08	Картометрический	1.00	-
3678	374803.54	2217437.15	Картометрический	1.00	-
3679	374782.93	2217388.61	Картометрический	1.00	-
3680	374754.29	2217348.02	Картометрический	1.00	-
3681	374732.15	2217300.99	Картометрический	1.00	-
3682	374723.35	2217287.05	Картометрический	1.00	-
3683	374493.54	2217118.73	Картометрический	1.00	-
3684	374273.89	2217016.36	Картометрический	1.00	-
3685	374209.31	2217003.20	Картометрический	1.00	-
3686	374243.19	2216924.24	Картометрический	1.00	-
3687	373995.58	2216705.79	Картометрический	1.00	-
3688	373758.75	2216695.14	Картометрический	1.00	-

1	2	3	4	5	6
3689	373635.57	2216689.79	Картометрический	1.00	-
3690	373622.25	2216692.37	Картометрический	1.00	-
3691	373612.89	2216669.05	Картометрический	1.00	-
3692	373581.03	2216655.89	Картометрический	1.00	-
3693	373423.09	2216614.46	Картометрический	1.00	-
3694	373377.91	2216595.80	Картометрический	1.00	-
3695	373391.65	2216555.67	Картометрический	1.00	-
3696	373407.10	2216515.99	Картометрический	1.00	-
3697	373790.72	2216526.60	Аналитический	0.10	-
3698	374089.64	2216612.44	Картометрический	1.00	-
3699	374088.09	2216619.79	Картометрический	1.00	-
3700	374090.72	2216636.32	Картометрический	1.00	-
3701	374094.99	2216641.31	Картометрический	1.00	-
3702	374098.17	2216649.75	Картометрический	1.00	-
3703	374100.44	2216658.83	Картометрический	1.00	-
3704	374108.61	2216666.01	Картометрический	1.00	-
3705	374121.41	2216667.64	Картометрический	1.00	-
3706	374131.13	2216667.55	Картометрический	1.00	-
3707	374145.02	2216665.73	Картометрический	1.00	-
3708	374152.01	2216662.10	Картометрический	1.00	-
3709	374175.61	2216654.20	Картометрический	1.00	-
3710	374177.88	2216652.02	Картометрический	1.00	
3711	374178.34	2216647.94	Картометрический	1.00	-
3712	374181.70	2216645.12	Картометрический	1.00	-
3713	374189.50	2216643.49	Картометрический	1.00	-
3714	374196.68	2216644.58	Картометрический	1.00	-
3715	374205.48	2216644.22	Картометрический	1.00	-
3716	374214.29	2216644.76	Картометрический	1.00	-
3717	374232.17	2216647.58	Картометрический	1.00	-
3718	374236.80	2216647.48	Картометрический	1.00	-
3719	374243.61	2216646.58	Картометрический	1.00	-
3720	374253.19	2216647.76	Картометрический	1.00	-
3721	374256.42	2216648.85	Картометрический	1.00	-
3722	374267.49	2216656.47	Картометрический	1.00	-
3723	374282.65	2216668.28	Картометрический	1.00	-
3724	374297.36	2216683.57	Картометрический	1.00	-
3725	374305.44	2216696.69	Картометрический	1.00	-
3726	374322.06	2216714.03	Картометрический	1.00	-
3727	374337.13	2216729.01	Картометрический	1.00	-
3728	374353.20	2216747.90	Картометрический	1.00	-
3729	374363.91	2216757.97	Картометрический	1.00	-
3730	374373.44	2216762.70	Картометрический	1.00	-
3731	374386.33	2216766.15	Картометрический	1.00	-
3732	374395.59	2216771.05	Картометрический	1.00	-
3733	374400.86	2216775.77	Картометрический	1.00	-
3734	374408.31	2216783.67	Картометрический	1.00	-
3735	374417.93	2216788.93	Картометрический	1.00	-
3736	374428.28	2216796.65	Картометрический	1.00	-

1	2	3	4	5	6
3737	374441.08	2216807.18	Картометрический	1.00	-
3738	374448.07	2216813.27	Картометрический	1.00	-
3739	374458.24	2216825.89	Картометрический	1.00	-
3740	374462.60	2216838.23	Картометрический	1.00	-
3741	374468.23	2216846.86	Картометрический	1.00	-
3742	374478.67	2216856.39	Картометрический	1.00	-
3743	374489.47	2216864.02	Картометрический	1.00	-
3744	374500.55	2216868.65	Картометрический	1.00	-
3745	374511.08	2216873.00	Картометрический	1.00	-
3746	374516.80	2216878.63	Картометрический	1.00	-
3747	374530.05	2216886.80	Картометрический	1.00	-
3748	374548.57	2216900.15	Картометрический	1.00	-
3749	374568.00	2216909.96	Картометрический	1.00	-
3750	374585.71	2216915.31	Картометрический	1.00	-
3751	374613.31	2216921.85	Картометрический	1.00	-
3752	374634.82	2216923.94	Картометрический	1.00	-
3753	374649.08	2216923.03	Картометрический	1.00	-
3754	374671.78	2216918.40	Картометрический	1.00	-
3755	374685.48	2216911.05	Картометрический	1.00	-
3756	374699.19	2216900.15	Картометрический	1.00	-
3757	374708.68	2216894.29	Картометрический	1.00	-
3758	374713.27	2216892.71	Картометрический	1.00	-
3759	374721.35	2216893.70	Картометрический	1.00	-
3760	374730.33	2216893.70	Картометрический	1.00	-
3761	374746.68	2216890.71	Картометрический	1.00	-
3762	374753.85	2216886.89	Картометрический	1.00	-
3763	374760.40	2216882.72	Картометрический	1.00	-
3764	374763.93	2216879.90	Картометрический	1.00	-
3765	374775.73	2216871.46	Картометрический	1.00	-
3766	374778.04	2216869.15	Картометрический	1.00	-
3767	374776.66	2216867.31	Картометрический	1.00	-
3768	374779.77	2216864.73	Картометрический	1.00	-
3769	374782.61	2216862.56	Картометрический	1.00	-
3770	374788.26	2216857.71	Картометрический	1.00	-
3771	374792.49	2216855.51	Картометрический	1.00	-
3772	374811.41	2216838.41	Картометрический	1.00	-
3773	374817.31	2216834.24	Картометрический	1.00	-
3774	374826.30	2216832.97	Картометрический	1.00	-
3775	374843.55	2216818.53	Картометрический	1.00	-
3776	374866.97	2216799.92	Картометрический	1.00	-
3777	374882.13	2216789.84	Картометрический	1.00	-
3778	374922.72	2216762.42	Картометрический	1.00	-
3779	374923.07	2216779.38	Аналитический	0.10	-
3780	374923.85	2216786.51	Аналитический	0.10	-
3781	374930.17	2216810.80	Аналитический	0.10	-
3782	374933.68	2216821.31	Аналитический	0.10	-
3783	374951.70	2216816.17	Аналитический	0.10	-
3784	374957.75	2216815.72	Аналитический	0.10	-

1	2	3	4	5	6
3785	374966.41	2216814.23	Аналитический	0.10	-
3786	374995.22	2216806.67	Аналитический	0.10	-
3787	375008.97	2216803.28	Аналитический	0.10	-
3788	375016.06	2216804.71	Аналитический	0.10	-
3789	375040.14	2216799.34	Аналитический	0.10	-
3790	375045.44	2216802.92	Аналитический	0.10	-
3791	375057.14	2216849.10	Аналитический	0.10	-
3792	375029.47	2216858.52	Картометрический	1.00	-
3793	375002.50	2216859.38	Картометрический	1.00	-
3794	374943.48	2216855.32	Аналитический	0.10	-
3795	374943.28	2216878.61	Аналитический	0.10	-
3796	374955.87	2216880.17	Аналитический	0.10	-
3797	374956.72	2216880.37	Аналитический	0.10	-
3798	374977.76	2216883.11	Аналитический	0.10	-
3799	375000.01	2216884.99	Аналитический	0.10	-
3800	375020.62	2216887.56	Аналитический	0.10	-
3801	375030.60	2216890.52	Аналитический	0.10	-
3802	375030.87	2216889.87	Аналитический	0.10	-
3803	375040.61	2216893.26	Аналитический	0.10	-
3804	375082.14	2216907.12	Аналитический	0.10	-
3805	375106.46	2216915.22	Аналитический	0.10	-
3806	375117.38	2216917.68	Картометрический	1.00	-
3807	375124.60	2216920.11	Картометрический	1.00	-
3808	375127.25	2216921.33	Картометрический	1.00	-
3809	375128.81	2216921.78	Картометрический	1.00	-
3810	375155.84	2216930.78	Картометрический	1.00	-
3811	375206.60	2216946.56	Картометрический	1.00	-
3812	375192.00	2216980.28	Картометрический	1.00	-
3813	375188.38	2216988.61	Картометрический	1.00	-
3814	375184.76	2216995.17	Картометрический	1.00	-
3815	375196.02	2216999.76	Аналитический	0.10	-
3816	375210.98	2217007.33	Аналитический	0.10	-
3817	375214.27	2217020.91	Аналитический	0.10	-
3818	375222.42	2217026.66	Аналитический	0.10	-
3819	375221.20	2217031.32	Аналитический	0.10	-
3820	375220.51	2217035.38	Аналитический	0.10	-
3821	375244.28	2217049.06	Аналитический	0.10	-
3822	375271.55	2217063.29	Аналитический	0.10	-
3823	375276.66	2217064.76	Аналитический	0.10	-
3824	375284.28	2217050.60	Аналитический	0.10	-
3825	375287.34	2217045.84	Аналитический	0.10	-
3826	375290.70	2217040.86	Аналитический	0.10	-
3827	375306.19	2217051.95	Картометрический	1.00	-
3828	375299.27	2217062.87	Картометрический	1.00	-
3829	375295.14	2217070.50	Картометрический	1.00	-
3830	375330.79	2217089.79	Картометрический	1.00	-
3831	375332.30	2217090.47	Картометрический	1.00	-
3832	375346.98	2217069.27	Картометрический	1.00	-

1	2	3	4	5	6
3833	375348.57	2217070.31	Картометрический	1.00	-
3834	375351.16	2217067.19	Картометрический	1.00	-
3835	375354.38	2217063.40	Картометрический	1.00	-
3836	375358.60	2217058.45	Картометрический	1.00	-
3837	375358.83	2217058.35	Картометрический	1.00	-
3838	375358.99	2217058.18	Картометрический	1.00	-
3839	375361.49	2217055.58	Картометрический	1.00	-
3840	375363.10	2217056.99	Картометрический	1.00	-
3841	375364.75	2217054.74	Картометрический	1.00	-
3842	375366.30	2217052.65	Картометрический	1.00	-
3843	375366.53	2217052.84	Картометрический	1.00	-
3480	375374.18	2217042.46	Картометрический	1.00	-
3844	374943.37	2216922.17	Картометрический	1.00	-
3845	374916.70	2216974.31	Картометрический	1.00	-
3846	374905.13	2216996.92	Картометрический	1.00	-
3847	374892.98	2217020.84	Картометрический	1.00	-
3848	374891.05	2217021.03	Картометрический	1.00	-
3849	374889.68	2217024.28	Картометрический	1.00	-
3850	374868.26	2217015.21	Картометрический	1.00	-
3851	374861.39	2217007.49	Аналитический	0.10	-
3852	374872.37	2216985.57	Аналитический	0.10	-
3853	374874.30	2216981.73	Картометрический	1.00	-
3854	374871.29	2216979.69	Картометрический	1.00	-
3855	374881.41	2216963.11	Аналитический	0.10	-
3856	374885.86	2216955.83	Аналитический	0.10	-
3857	374887.53	2216953.10	Аналитический	0.10	-
3858	374892.95	2216944.22	Аналитический	0.10	-
3859	374908.94	2216920.49	Аналитический	0.10	-
3860	374916.48	2216909.39	Аналитический	0.10	-
3861	374918.09	2216909.78	Аналитический	0.10	-
3862	374918.59	2216910.29	Аналитический	0.10	-
3863	374922.26	2216911.90	Аналитический	0.10	-
3864	374926.30	2216913.66	Аналитический	0.10	-
3865	374934.77	2216917.37	Аналитический	0.10	-
3866	374934.70	2216917.73	Аналитический	0.10	-
3867	374942.05	2216921.49	Аналитический	0.10	-
3844	374943.37	2216922.17	Картометрический	1.00	-

3. Сведения о характерных точках части (частей) границы объекта

Обозначение характерных точек части границы	Координаты, м		Метод определения координат характерной точки	Средняя квадратическая погрешность положения характерной точки (Mt), м	Описание обозначения точки на местности (при наличии)
	X	Y			
1	2	3	4	5	6
Часть №					
-	-	-	-	-	-


Раздел 3

Сведения о местоположении измененных (уточненных) границ объекта							
1. Система координат: -							
2. Сведения о характерных точках границ объекта							
Обозначение характерных точек границ	Существующие координаты, м		Измененные (уточненные) координаты, м		Метод определения координат характерной точки	Средняя квадратическая погрешность положения характерной точки (Mt), м	Описание обозначения точки на местности (при наличии)
	X	Y	X	Y			
1	2	3	4	5	6	7	8
-	-	-	-	-	-	-	-
3.Сведения о характерных точках части (частей) границы объекта							
Часть №							
-	-	-	-	-	-	-	-

Раздел 4

План границ объекта

Схема расположения листов плана границ объекта

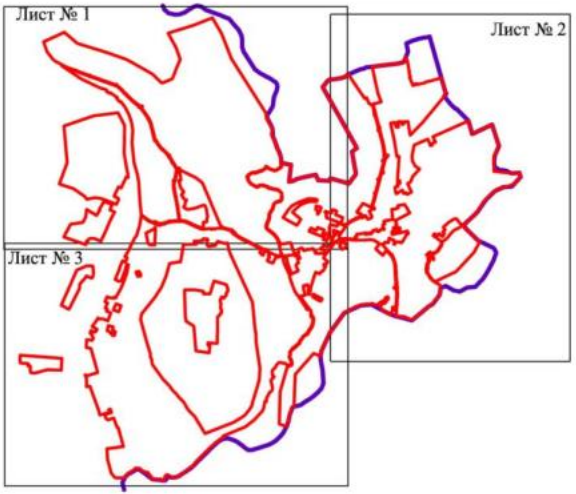

Масштаб 1:50000

Используемые условные знаки и обозначения:


- границы территориальной зоны
- границы муниципального образования
- Лист № 1 — область и номер листа плана границ объекта

Руководитель БУВО «Нормативно-проектный центр»
Подпись _____ Ю.В.Шалыгина Дата « 20 » мая 2022 г.

Место для оттиска печати (при наличии) лица, составившего описание местоположения границ объекта

План границ объекта

Лист № 2

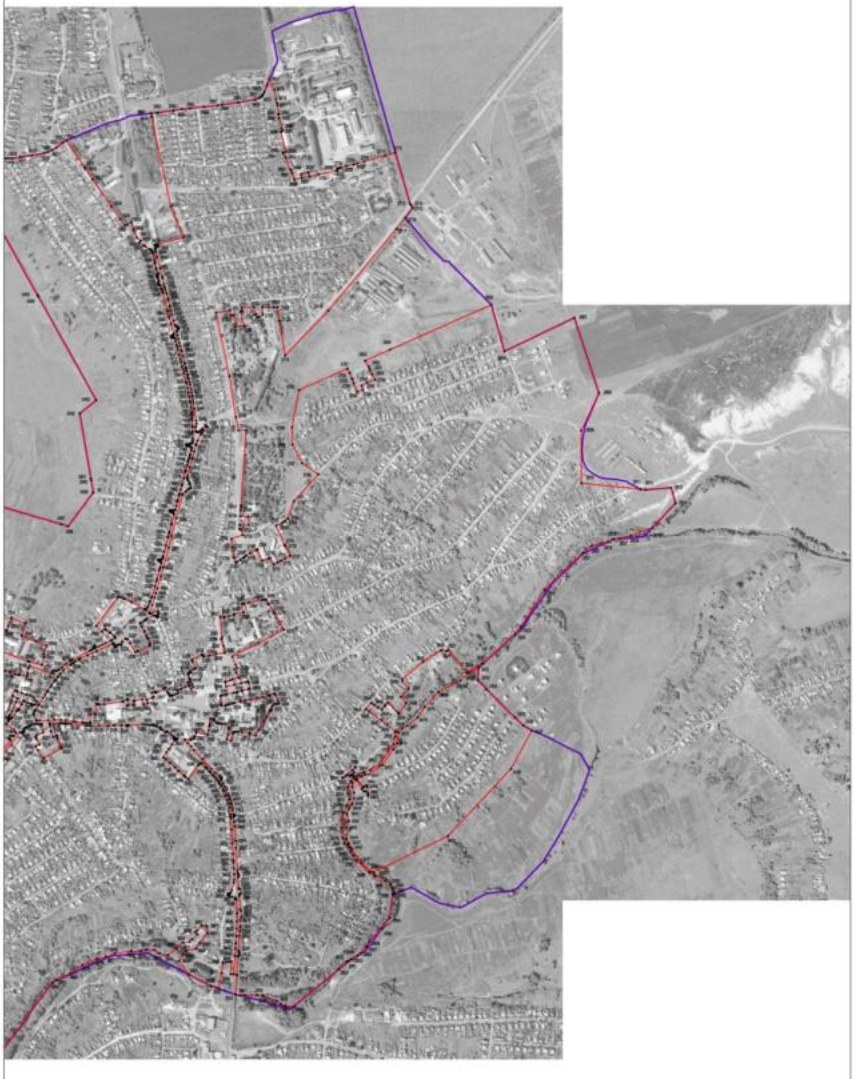

Используемые условные знаки и обозначения:

- граница территориальной зоны
- граница муниципального образования
- +200 характерная точка границ территориальной зоны

Масштаб 1:1000

Руководитель ООО «Кадастровый проектный центр»
Подпись _____ Ю.В. Шкатулова Дата «20» мая 2022г.

Цель: для использования при подготовке проекта планировки и межевания территории объекта

ОПИСАНИЕ МЕСТОПОЛОЖЕНИЯ ГРАНИЦ

Зона застройки малоэтажными многоквартирными жилыми домами города Калач – Ж2/1

(наименование объекта, местоположение границ которого описано (далее - объект)

Раздел 1

Сведения об объекте		
№ п/п	Характеристики объекта	Описание характеристик
1	2	3
1	Местоположение объекта	Воронежская область, Калачеевский муниципальный район, городское поселение - город Калач, город Калач
2	Площадь объекта ± величина погрешности определения площади (Р ± Дельта Р)	-
3	Иные характеристики объекта	-

Раздел 2

Сведения о местоположении границ объекта					
1. Система координат: МСК - 36, зона 2					
2. Сведения о характерных точках границ объекта					
Обозначение характерных точек границ	Координаты, м		Метод определения координат характерной точки	Средняя квадратическая погрешность положения характерной точки (Mt), м	Описание обозначения точки на местности (при наличии)
	X	Y			
1	2	3	4	5	6
1	375534.45	2215377.57	Картометрический	1.00	-
2	375537.63	2215530.83	Картометрический	1.00	-
3	375537.27	2215535.70	Картометрический	1.00	-
4	375537.59	2215548.18	Аналитический	0.10	-
5	375537.63	2215549.67	Аналитический	0.10	-
6	375537.80	2215579.87	Аналитический	0.10	-
7	375537.95	2215586.07	Аналитический	0.10	-
8	375538.19	2215647.60	Аналитический	0.10	-
9	375538.38	2215649.59	Аналитический	0.10	-
10	375538.95	2215655.63	Аналитический	0.10	-
11	375525.37	2215660.75	Аналитический	0.10	-
12	375513.00	2215676.59	Аналитический	0.10	-
13	375512.57	2215691.03	Аналитический	0.10	-
14	375521.29	2215728.58	Аналитический	0.10	-
15	375519.42	2215749.54	Аналитический	0.10	-
16	375453.72	2215757.66	Аналитический	0.10	-
17	375450.67	2215750.21	Картометрический	1.00	-
18	375332.04	2215752.43	Картометрический	1.00	-
19	375206.95	2215750.94	Картометрический	1.00	-
20	375130.57	2215750.03	Картометрический	1.00	-
21	375100.77	2215740.86	Картометрический	1.00	-
22	374950.43	2215694.61	Картометрический	1.00	-
23	374949.69	2215614.62	Картометрический	1.00	-
24	374979.14	2215614.34	Картометрический	1.00	-
25	374995.65	2215515.86	Аналитический	0.10	-
26	374995.47	2215488.07	Аналитический	0.10	-
27	374997.42	2215458.16	Картометрический	1.00	-
28	374995.71	2215390.44	Картометрический	1.00	-
29	375330.91	2215344.98	Картометрический	1.00	-
1	375534.45	2215377.57	Картометрический	1.00	-
30	375729.91	2216888.65	Аналитический	0.10	-
31	375725.85	2216897.80	Картометрический	1.00	-
32	375719.65	2216911.74	Картометрический	1.00	-
33	375715.18	2216922.51	Картометрический	1.00	-

1	2	3	4	5	6
34	375710.90	2216932.61	Картометрический	1.00	-
35	375701.66	2216955.65	Картометрический	1.00	-
36	375714.73	2216959.76	Картометрический	1.00	-
37	375721.93	2216963.03	Картометрический	1.00	-
38	375728.72	2216965.97	Картометрический	1.00	-
39	375736.45	2216969.65	Картометрический	1.00	-
40	375733.27	2216978.65	Картометрический	1.00	-
41	375732.45	2216980.74	Картометрический	1.00	-
42	375730.61	2216985.46	Картометрический	1.00	-
43	375728.13	2216991.85	Картометрический	1.00	-
44	375727.71	2216992.92	Аналитический	0.10	-
45	375719.56	2217015.53	Аналитический	0.10	-
46	375709.84	2217041.12	Картометрический	1.00	-
47	375705.91	2217049.31	Картометрический	1.00	-
48	375631.23	2217019.60	Картометрический	1.00	-
49	375687.85	2216875.32	Картометрический	1.00	-
50	375690.30	2216869.39	Картометрический	1.00	-
51	375697.05	2216872.17	Картометрический	1.00	-
52	375700.38	2216873.55	Аналитический	0.10	-
53	375708.64	2216877.21	Картометрический	1.00	-
54	375712.75	2216879.04	Картометрический	1.00	-
55	375719.74	2216882.14	Аналитический	0.10	-
56	375718.66	2216884.62	Аналитический	0.10	-
30	375729.91	2216888.65	Аналитический	0.10	-

3. Сведения о характерных точках части (частей) границы объекта

Обозначение характерных точек части границы	Координаты, м		Метод определения координат характерной точки	Средняя квадратическая погрешность положения характерной точки (Mt), м	Описание обозначения точки на местности (при наличии)
	X	Y			
1	2	3	4	5	6
Часть №					
-	-	-	-	-	-

Раздел 3

Сведения о местоположении измененных (уточненных) границ объекта							
1. Система координат: -							
2. Сведения о характерных точках границ объекта							
Обозначение характерных точек границ	Существующие координаты, м		Измененные (уточненные) координаты, м		Метод определения координат характерной точки	Средняя квадратическая погрешность положения характерной точки (Mt), м	Описание обозначения точки на местности (при наличии)
	X	Y	X	Y			
1	2	3	4	5	6	7	8
-	-	-	-	-	-	-	-
3.Сведения о характерных точках части (частей) границы объекта							
Часть №							
-	-	-	-	-	-	-	-

Раздел 4

План границ объекта



Масштаб 1:5000

Используемые условные знаки и обозначения:

границы территориальной зоны

характерная точка границ территориальной зоны

Руководитель ГУПО «Нормативно-проектный центр»
Подпись _____ Ю.В. Шалыгина Дата «20» мая 2022 г.

Место для отметок органа (при наличии), вида, составившего описание местоположения границ объекта

ОПИСАНИЕ МЕСТОПОЛОЖЕНИЯ ГРАНИЦ

Общественно - деловая зона города Калач - ОД/1

(наименование объекта, местоположение границ которого описано (далее - объект)

Раздел 1

Сведения об объекте		
№ п/п	Характеристики объекта	Описание характеристик
1	2	3
1	Местоположение объекта	Воронежская область, Калачеевский муниципальный район, городское поселение - город Калач, город Калач
2	Площадь объекта ± величина погрешности определения площади (Р ± ДельтаР)	-
3	Иные характеристики объекта	-

Раздел 2

Сведения о местоположении границ объекта					
1. Система координат: МСК - 36, зона 2					
2. Сведения о характерных точках границ объекта					
Обозначение характерных точек границ	Координаты, м		Метод определения координат характерной точки	Средняя квадратическая погрешность положения характерной точки (Mt), м	Описание обозначения точки на местности (при наличии)
	X	Y			
1	2	3	4	5	6
1	376007.50	2214530.96	Картометрический	1.00	-
2	375991.29	2214571.57	Картометрический	1.00	-
3	375986.67	2214577.82	Картометрический	1.00	-
4	375978.70	2214580.29	Картометрический	1.00	-
5	375920.05	2214560.36	Картометрический	1.00	-
6	375928.22	2214542.21	Аналитический	0.10	-
7	375941.91	2214512.63	Аналитический	0.10	-
8	375945.64	2214504.57	Аналитический	0.10	-
9	375945.95	2214504.05	Аналитический	0.10	-
10	375997.87	2214526.66	Аналитический	0.10	-
1	376007.50	2214530.96	Картометрический	1.00	-
11	376422.06	2215334.71	Аналитический	0.10	-
12	376368.21	2215438.86	Картометрический	1.00	-
13	376365.76	2215436.81	Картометрический	1.00	-
14	376342.33	2215413.60	Картометрический	1.00	-
15	376322.10	2215417.70	Аналитический	0.10	-
16	376318.64	2215402.22	Аналитический	0.10	-
17	376314.46	2215383.56	Картометрический	1.00	-
18	376304.40	2215385.91	Картометрический	1.00	-
19	376302.32	2215375.87	Картометрический	1.00	-
20	376300.26	2215365.96	Картометрический	1.00	-
21	376299.62	2215361.39	Картометрический	1.00	-
22	376296.57	2215346.05	Картометрический	1.00	-
23	376377.07	2215338.87	Аналитический	0.10	-
24	376395.38	2215332.20	Аналитический	0.10	-
25	376411.18	2215330.06	Аналитический	0.10	-
11	376422.06	2215334.71	Аналитический	0.10	-
26	376046.08	2215669.06	Аналитический	0.10	-
27	376056.26	2215684.61	Аналитический	0.10	-
28	376057.46	2215687.58	Аналитический	0.10	-
29	376057.53	2215687.76	Аналитический	0.10	-
30	376059.06	2215691.16	Картометрический	1.00	-
31	376021.42	2215706.92	Картометрический	1.00	-
32	376019.87	2215701.87	Аналитический	0.10	-

1	2	3	4	5	6
33	376022.66	2215695.29	Аналитический	0.10	-
34	376017.07	2215681.67	Аналитический	0.10	-
35	376016.73	2215680.84	Аналитический	0.10	-
26	376046.08	2215669.06	Аналитический	0.10	-
36	375988.29	2215639.53	Аналитический	0.10	-
37	375993.57	2215655.41	Аналитический	0.10	-
38	375994.97	2215654.84	Аналитический	0.10	-
39	376001.69	2215676.00	Аналитический	0.10	-
40	375977.29	2215685.05	Аналитический	0.10	-
41	375957.02	2215694.08	Аналитический	0.10	-
42	375920.48	2215710.36	Аналитический	0.10	-
43	375922.07	2215715.17	Аналитический	0.10	-
44	375922.54	2215716.59	Аналитический	0.10	-
45	375928.27	2215733.92	Аналитический	0.10	-
46	375930.37	2215736.74	Аналитический	0.10	-
47	375933.18	2215743.87	Картометрический	1.00	-
48	375766.18	2215814.89	Картометрический	1.00	-
49	375755.19	2215819.59	Картометрический	1.00	-
50	375753.27	2215820.33	Аналитический	0.06	-
51	375751.17	2215820.99	Аналитический	0.06	-
52	375748.46	2215821.26	Аналитический	0.06	-
53	375746.54	2215821.10	Аналитический	0.06	-
54	375743.94	2215820.18	Аналитический	0.06	-
55	375742.08	2215818.86	Аналитический	0.06	-
56	375741.20	2215817.52	Аналитический	0.06	-
57	375740.13	2215814.58	Аналитический	0.06	-
58	375739.12	2215802.39	Аналитический	0.06	-
59	375737.83	2215783.72	Аналитический	0.06	-
60	375736.64	2215765.02	Аналитический	0.06	-
61	375733.22	2215710.24	Аналитический	0.06	-
62	375730.55	2215662.02	Аналитический	0.06	-
63	375729.23	2215640.41	Аналитический	0.06	-
64	375729.03	2215620.56	Аналитический	0.06	-
65	375729.97	2215613.21	Аналитический	0.06	-
66	375745.07	2215615.24	Аналитический	0.10	-
67	375755.76	2215614.32	Аналитический	0.10	-
68	375793.56	2215613.55	Аналитический	0.10	-
69	375793.49	2215616.07	Аналитический	0.10	-
70	375799.53	2215615.96	Аналитический	0.10	-
71	375799.80	2215630.69	Аналитический	0.10	-
72	375801.55	2215630.61	Аналитический	0.10	-
73	375801.82	2215645.72	Аналитический	0.10	-
74	375804.89	2215655.10	Аналитический	0.10	-
75	375840.45	2215655.20	Аналитический	0.10	-
76	375867.46	2215663.96	Аналитический	0.10	-
77	375966.86	2215647.42	Аналитический	0.10	-
36	375988.29	2215639.53	Аналитический	0.10	-

1	2	3	4	5	6
78	375299.84	2214705.63	Аналитический	0.10	-
79	375295.43	2214724.47	Аналитический	0.10	-
80	375265.55	2214721.10	Аналитический	0.10	-
81	375237.04	2214714.26	Аналитический	0.10	-
82	375192.05	2214705.22	Картометрический	1.00	-
83	375153.72	2214691.26	Картометрический	1.00	-
84	375111.93	2214677.59	Аналитический	0.10	-
85	375098.76	2214671.71	Аналитический	0.10	-
86	375053.90	2214652.21	Аналитический	0.10	-
87	375013.65	2214635.32	Аналитический	0.10	-
88	374918.09	2214583.30	Картометрический	1.00	-
89	374902.70	2214577.33	Аналитический	0.10	-
90	374907.35	2214567.59	Аналитический	0.10	-
91	374911.18	2214559.96	Аналитический	0.10	-
92	374892.85	2214551.75	Аналитический	0.10	-
93	374894.75	2214548.09	Аналитический	0.10	-
94	374900.28	2214536.00	Аналитический	0.10	-
95	374903.01	2214495.85	Картометрический	1.00	-
96	374916.44	2214472.25	Картометрический	1.00	-
97	374916.77	2214471.86	Картометрический	1.00	-
98	374959.32	2214490.77	Аналитический	0.10	-
99	374939.85	2214530.40	Аналитический	0.10	-
100	374951.24	2214535.84	Аналитический	0.10	-
101	375087.68	2214607.72	Аналитический	0.10	-
102	375095.27	2214610.98	Аналитический	0.10	-
103	375107.26	2214639.40	Аналитический	0.10	-
104	375109.73	2214641.32	Аналитический	0.10	-
105	375113.96	2214642.84	Аналитический	0.10	-
106	375134.90	2214650.38	Аналитический	0.10	-
107	375136.10	2214650.83	Аналитический	0.10	-
108	375138.78	2214651.83	Аналитический	0.10	-
109	375202.87	2214675.49	Картометрический	1.00	-
110	375236.83	2214688.10	Аналитический	0.10	-
111	375244.07	2214690.27	Аналитический	0.10	-
78	375299.84	2214705.63	Аналитический	0.10	-
112	375206.64	2214814.30	Аналитический	0.10	-
113	375210.63	2214817.34	Аналитический	0.10	-
114	375216.91	2214851.43	Аналитический	0.10	-
115	375196.13	2214855.21	Аналитический	0.10	-
116	375192.84	2214857.61	Аналитический	0.10	-
117	375191.72	2214866.10	Аналитический	0.10	-
118	375178.90	2214866.81	Аналитический	0.10	-
119	375178.10	2214872.48	Аналитический	0.10	-
120	375168.16	2214871.10	Аналитический	0.10	-
121	375168.32	2214869.93	Аналитический	0.10	-
122	375159.93	2214867.94	Аналитический	0.10	-

1	2	3	4	5	6
123	375158.36	2214832.64	Аналитический	0.10	-
124	375162.09	2214832.50	Аналитический	0.10	-
125	375184.26	2214833.37	Аналитический	0.10	-
126	375187.36	2214820.34	Аналитический	0.10	-
127	375202.42	2214821.42	Аналитический	0.10	-
112	375206.64	2214814.30	Аналитический	0.10	-
128	377624.42	2217543.61	Аналитический	0.06	-
129	377633.70	2217542.07	Аналитический	0.06	-
130	377643.11	2217619.02	Картометрический	1.00	-
131	377633.35	2217620.49	Картометрический	1.00	-
132	377330.37	2217685.00	Картометрический	1.00	-
133	377225.46	2217726.63	Картометрический	1.00	-
134	377204.78	2217641.19	Картометрический	1.00	-
135	377202.23	2217630.65	Аналитический	0.06	-
136	377203.88	2217629.45	Аналитический	0.06	-
137	377204.78	2217628.93	Аналитический	0.06	-
138	377207.45	2217627.61	Аналитический	0.06	-
139	377245.55	2217618.14	Аналитический	0.06	-
140	377252.39	2217617.76	Аналитический	0.06	-
141	377264.98	2217614.56	Аналитический	0.06	-
142	377284.09	2217607.50	Аналитический	0.06	-
143	377312.89	2217600.91	Аналитический	0.06	-
144	377362.72	2217587.67	Аналитический	0.06	-
145	377366.52	2217586.69	Аналитический	0.06	-
146	377367.58	2217586.52	Аналитический	0.06	-
147	377368.55	2217586.63	Аналитический	0.06	-
148	377369.49	2217586.89	Аналитический	0.06	-
149	377370.29	2217587.26	Аналитический	0.06	-
150	377372.07	2217588.52	Аналитический	0.06	-
151	377372.82	2217589.14	Аналитический	0.06	
152	377374.04	2217590.74	Аналитический	0.06	-
153	377374.80	2217591.77	Аналитический	0.06	-
154	377375.56	2217593.22	Аналитический	0.06	-
155	377376.07	2217594.88	Аналитический	0.06	-
156	377376.56	2217597.13	Аналитический	0.06	-
157	377376.97	2217603.39	Аналитический	0.06	-
158	377386.48	2217602.82	Аналитический	0.06	-
159	377386.46	2217596.56	Аналитический	0.06	-
160	377386.65	2217592.44	Аналитический	0.06	-
161	377386.82	2217591.38	Аналитический	0.06	-
162	377387.84	2217588.38	Аналитический	0.06	-
163	377388.56	2217586.81	Аналитический	0.06	-
164	377390.45	2217584.28	Аналитический	0.06	-
165	377391.59	2217582.92	Аналитический	0.06	-
166	377392.47	2217582.16	Аналитический	0.06	-
167	377393.38	2217581.46	Аналитический	0.06	-
168	377394.23	2217580.85	Аналитический	0.06	-

1	2	3	4	5	6
169	377395.85	2217579.94	Аналитический	0.06	-
170	377397.53	2217579.31	Аналитический	0.06	-
171	377425.24	2217573.01	Аналитический	0.06	-
172	377474.03	2217561.77	Аналитический	0.06	-
173	377529.17	2217550.61	Аналитический	0.06	-
174	377542.63	2217547.44	Аналитический	0.06	-
175	377594.55	2217537.07	Аналитический	0.06	-
176	377613.27	2217533.25	Аналитический	0.06	-
177	377615.56	2217533.23	Аналитический	0.06	-
178	377616.89	2217533.42	Аналитический	0.06	-
179	377617.50	2217533.60	Аналитический	0.06	-
180	377618.75	2217534.07	Аналитический	0.06	-
181	377620.47	2217535.08	Аналитический	0.06	-
182	377621.89	2217536.39	Аналитический	0.06	-
183	377622.29	2217536.87	Аналитический	0.06	-
184	377623.96	2217540.47	Аналитический	0.06	-
185	377624.05	2217540.90	Аналитический	0.06	-
128	377624.42	2217543.61	Аналитический	0.06	-
186	376973.92	2217836.19	Картометрический	1.00	-
187	376981.87	2217883.80	Картометрический	1.00	-
188	376964.55	2217886.09	Картометрический	1.00	-
189	376965.36	2217895.60	Картометрический	1.00	-
190	376926.69	2217901.77	Картометрический	1.00	-
191	376928.28	2217931.39	Картометрический	1.00	-
192	376976.85	2217919.83	Картометрический	1.00	-
193	376976.91	2217920.84	Картометрический	1.00	-
194	376979.20	2217920.71	Картометрический	1.00	-
195	376979.38	2217924.26	Картометрический	1.00	-
196	376990.13	2217923.71	Картометрический	1.00	-
197	376992.21	2217964.35	Картометрический	1.00	-
198	376967.74	2217965.60	Картометрический	1.00	-
199	376968.09	2217972.38	Картометрический	1.00	-
200	376957.63	2217973.36	Картометрический	1.00	-
201	376958.42	2217981.63	Картометрический	1.00	-
202	376959.75	2217981.53	Картометрический	1.00	-
203	376966.78	2217993.71	Картометрический	1.00	-
204	376991.24	2217992.14	Картометрический	1.00	-
205	376992.30	2218030.40	Картометрический	1.00	-
206	376992.65	2218043.42	Картометрический	1.00	-
207	376947.54	2218049.36	Картометрический	1.00	-
208	376830.22	2218069.00	Картометрический	1.00	-
209	376657.67	2217965.99	Аналитический	0.10	-
210	376632.82	2217949.15	Аналитический	0.10	-
211	376622.56	2217906.62	Аналитический	0.10	-
212	376622.85	2217903.30	Аналитический	0.10	-
213	376760.71	2217882.01	Аналитический	0.10	-
186	376973.92	2217836.19	Картометрический	1.00	-

1	2	3	4	5	6
214	376327.44	2217921.05	Аналитический	0.10	-
215	376332.33	2217947.18	Аналитический	0.10	-
216	376336.39	2217964.77	Аналитический	0.10	-
217	376336.46	2217969.57	Аналитический	0.10	-
218	376322.54	2217982.62	Аналитический	0.10	-
219	376306.85	2217969.52	Аналитический	0.10	-
220	376289.03	2217945.35	Аналитический	0.10	-
221	376290.38	2217918.51	Аналитический	0.10	-
222	376310.15	2217919.86	Картометрический	1.00	-
223	376319.73	2217920.51	Картометрический	1.00	-
214	376327.44	2217921.05	Аналитический	0.10	-
224	376227.41	2217927.24	Аналитический	0.10	-
225	376244.00	2217921.08	Аналитический	0.10	-
226	376251.66	2217941.71	Аналитический	0.10	-
227	376256.26	2217940.01	Аналитический	0.10	-
228	376265.34	2217964.48	Аналитический	0.10	-
229	376257.37	2217967.44	Аналитический	0.10	-
230	376254.89	2217968.36	Картометрический	1.00	-
231	376244.15	2217972.34	Картометрический	1.00	-
232	376243.43	2217970.41	Картометрический	1.00	-
233	376234.47	2217953.43	Картометрический	1.00	-
234	376232.73	2217948.74	Картометрический	1.00	-
235	376235.07	2217947.87	Аналитический	0.10	-
224	376227.41	2217927.24	Аналитический	0.10	-
236	375950.87	2217851.40	Картометрический	1.00	-
237	375953.62	2217863.78	Картометрический	1.00	-
238	375951.50	2217863.98	Картометрический	1.00	-
239	375954.16	2217880.65	Картометрический	1.00	-
240	375957.63	2217898.41	Картометрический	1.00	-
241	375962.34	2217897.60	Картометрический	1.00	-
242	375967.82	2217928.80	Картометрический	1.00	-
243	375995.51	2217923.16	Картометрический	1.00	-
244	375997.04	2217930.69	Картометрический	1.00	-
245	376000.08	2217947.72	Картометрический	1.00	-
246	376008.45	2217992.30	Картометрический	1.00	-
247	376008.46	2217992.37	Картометрический	1.00	-
248	376009.75	2217998.88	Картометрический	1.00	-
249	376009.38	2218004.64	Картометрический	1.00	-
250	375996.38	2218012.49	Картометрический	1.00	-
251	375994.23	2218013.80	Картометрический	1.00	-
252	375966.88	2218030.31	Картометрический	1.00	-
253	375964.73	2218031.60	Картометрический	1.00	-
254	375908.99	2218065.26	Картометрический	1.00	-
255	375818.38	2217891.29	Картометрический	1.00	-
256	375790.79	2217902.81	Аналитический	0.10	-

1	2	3	4	5	6
257	375780.84	2217908.34	Аналитический	0.10	-
258	375775.68	2217899.21	Аналитический	0.10	-
259	375764.90	2217904.48	Аналитический	0.10	-
260	375747.25	2217913.70	Аналитический	0.10	-
261	375742.67	2217891.56	Аналитический	0.10	-
262	375738.58	2217883.66	Аналитический	0.10	-
263	375734.28	2217870.13	Аналитический	0.10	-
264	375733.47	2217867.60	Аналитический	0.10	-
265	375717.85	2217871.06	Аналитический	0.10	-
266	375723.95	2217898.62	Аналитический	0.10	-
267	375729.14	2217921.23	Аналитический	0.10	-
268	375732.77	2217937.08	Аналитический	0.10	-
269	375735.04	2217945.44	Аналитический	0.10	-
270	375729.24	2217946.64	Аналитический	0.10	-
271	375710.73	2217950.46	Аналитический	0.10	-
272	375709.85	2217947.39	Аналитический	0.10	-
273	375704.35	2217924.70	Аналитический	0.10	-
274	375703.72	2217922.27	Аналитический	0.10	-
275	375700.24	2217909.71	Аналитический	0.10	-
276	375698.53	2217903.53	Аналитический	0.10	-
277	375696.70	2217894.94	Аналитический	0.10	-
278	375691.99	2217872.79	Аналитический	0.10	-
279	375690.91	2217867.25	Аналитический	0.10	-
280	375688.91	2217857.00	Аналитический	0.10	-
281	375687.30	2217857.06	Аналитический	0.10	-
282	375686.18	2217851.56	Аналитический	0.10	-
283	375658.90	2217854.73	Аналитический	0.10	-
284	375653.65	2217854.76	Аналитический	0.10	-
285	375653.71	2217867.75	Картометрический	1.00	-
286	375654.61	2217870.63	Картометрический	1.00	-
287	375657.19	2217877.56	Картометрический	1.00	-
288	375657.79	2217879.11	Картометрический	1.00	-
289	375661.09	2217890.68	Картометрический	1.00	-
290	375662.39	2217896.71	Картометрический	1.00	-
291	375663.17	2217899.54	Картометрический	1.00	-
292	375667.65	2217918.27	Аналитический	0.10	-
293	375670.42	2217933.71	Аналитический	0.10	-
294	375674.78	2217953.88	Аналитический	0.10	-
295	375680.09	2217974.49	Аналитический	0.10	-
296	375682.47	2217992.56	Аналитический	0.10	-
297	375687.47	2218013.94	Аналитический	0.10	-
298	375688.91	2218017.38	Аналитический	0.10	-
299	375694.25	2218031.52	Картометрический	1.00	-
300	375693.14	2218034.18	Картометрический	1.00	-
301	375690.97	2218036.20	Картометрический	1.00	-
302	375671.17	2218045.10	Картометрический	1.00	-
303	375661.51	2218048.01	Картометрический	1.00	-
304	375660.36	2218045.19	Картометрический	1.00	-

1	2	3	4	5	6
305	375658.57	2218038.34	Картометрический	1.00	-
306	375655.28	2218028.39	Картометрический	1.00	-
307	375652.94	2218026.21	Картометрический	1.00	-
308	375644.80	2218022.08	Картометрический	1.00	-
309	375641.80	2218022.24	Картометрический	1.00	-
310	375638.68	2218022.99	Картометрический	1.00	-
311	375636.59	2218018.97	Картометрический	1.00	-
312	375634.97	2218016.00	Картометрический	1.00	-
313	375615.49	2218004.96	Картометрический	1.00	-
314	375601.96	2217997.08	Картометрический	1.00	-
315	375572.12	2217980.52	Аналитический	0.10	-
316	375554.51	2217969.86	Картометрический	1.00	-
317	375558.09	2217949.04	Картометрический	1.00	-
318	375563.35	2217950.56	Картометрический	1.00	-
319	375565.17	2217924.60	Аналитический	0.10	-
320	375566.21	2217911.64	Аналитический	0.10	-
321	375566.22	2217902.53	Картометрический	1.00	-
322	375565.04	2217896.87	Картометрический	1.00	-
323	375563.75	2217894.22	Картометрический	1.00	-
324	375561.00	2217892.45	Картометрический	1.00	-
325	375534.95	2217886.93	Картометрический	1.00	-
326	375541.03	2217873.05	Картометрический	1.00	-
327	375555.70	2217877.07	Картометрический	1.00	-
328	375576.67	2217879.49	Картометрический	1.00	-
329	375579.59	2217880.37	Картометрический	1.00	-
330	375592.39	2217867.64	Аналитический	0.10	-
331	375592.59	2217857.31	Аналитический	0.10	-
332	375594.14	2217849.41	Картометрический	1.00	-
333	375593.54	2217846.43	Картометрический	1.00	-
334	375595.59	2217840.90	Картометрический	1.00	-
335	375597.17	2217837.96	Картометрический	1.00	-
336	375603.02	2217831.53	Картометрический	1.00	-
337	375605.94	2217829.21	Картометрический	1.00	-
338	375610.21	2217829.51	Аналитический	0.10	-
339	375610.36	2217819.08	Аналитический	0.10	-
340	375591.43	2217815.90	Картометрический	1.00	-
341	375589.08	2217815.50	Картометрический	1.00	-
342	375584.21	2217814.69	Аналитический	0.10	-
343	375570.13	2217812.19	Аналитический	0.10	-
344	375555.84	2217809.69	Картометрический	1.00	-
345	375564.26	2217770.21	Аналитический	0.10	-
346	375562.03	2217769.64	Аналитический	0.10	-
347	375550.26	2217766.65	Аналитический	0.10	-
348	375550.93	2217764.02	Аналитический	0.10	-
349	375542.64	2217762.99	Аналитический	0.10	-
350	375541.59	2217753.73	Аналитический	0.10	-
351	375538.08	2217750.79	Аналитический	0.10	-
352	375540.29	2217731.91	Аналитический	0.10	-

1	2	3	4	5	6
353	375539.48	2217731.26	Картометрический	1.00	-
354	375544.20	2217726.40	Аналитический	0.06	-
355	375552.72	2217717.95	Аналитический	0.06	-
356	375559.97	2217716.38	Аналитический	0.06	-
357	375567.62	2217705.63	Аналитический	0.06	-
358	375565.25	2217700.01	Аналитический	0.06	-
359	375571.60	2217689.89	Аналитический	0.06	-
360	375573.10	2217689.03	Аналитический	0.06	-
361	375575.17	2217689.67	Аналитический	0.06	-
362	375575.32	2217692.98	Аналитический	0.06	-
363	375574.30	2217698.94	Аналитический	0.06	-
364	375583.49	2217700.51	Аналитический	0.06	-
365	375588.29	2217673.36	Аналитический	0.06	-
366	375589.89	2217664.48	Аналитический	0.06	-
367	375590.57	2217657.41	Аналитический	0.06	-
368	375593.91	2217649.94	Аналитический	0.06	-
369	375596.22	2217646.30	Аналитический	0.06	-
370	375600.34	2217640.77	Аналитический	0.06	-
371	375605.16	2217621.33	Аналитический	0.06	-
372	375603.39	2217600.09	Аналитический	0.06	-
373	375599.38	2217556.18	Аналитический	0.06	-
374	375599.15	2217553.76	Аналитический	0.06	-
375	375600.47	2217552.25	Аналитический	0.06	-
376	375603.74	2217549.96	Аналитический	0.06	-
377	375608.98	2217546.19	Аналитический	0.06	-
378	375607.18	2217533.63	Аналитический	0.06	-
379	375599.93	2217533.97	Аналитический	0.06	-
380	375598.09	2217531.98	Аналитический	0.06	-
381	375597.65	2217529.70	Аналитический	0.06	-
382	375597.05	2217523.66	Аналитический	0.06	-
383	375596.44	2217514.63	Аналитический	0.06	-
384	375595.94	2217499.16	Аналитический	0.06	-
385	375595.73	2217484.33	Аналитический	0.06	-
386	375595.65	2217472.06	Аналитический	0.06	-
387	375595.39	2217438.26	Аналитический	0.06	-
388	375595.31	2217432.43	Аналитический	0.06	-
389	375595.26	2217425.62	Аналитический	0.06	-
390	375595.50	2217414.82	Аналитический	0.06	-
391	375598.50	2217414.68	Аналитический	0.10	-
392	375625.30	2217415.36	Аналитический	0.10	-
393	375624.85	2217433.14	Аналитический	0.10	-
394	375660.89	2217434.98	Аналитический	0.10	-
395	375658.13	2217439.10	Аналитический	0.10	-
396	375658.13	2217444.64	Аналитический	0.10	-
397	375658.54	2217461.38	Аналитический	0.10	-
398	375667.13	2217520.59	Аналитический	0.10	-
399	375667.61	2217523.93	Аналитический	0.10	-
400	375668.22	2217524.69	Аналитический	0.10	-

1	2	3	4	5	6
401	375673.68	2217536.70	Аналитический	0.10	-
402	375674.15	2217540.67	Аналитический	0.10	-
403	375654.47	2217542.50	Аналитический	0.10	-
404	375653.93	2217538.40	Аналитический	0.10	-
405	375652.71	2217538.49	Аналитический	0.10	-
406	375655.86	2217559.45	Аналитический	0.10	-
407	375656.33	2217561.18	Аналитический	0.10	-
408	375656.33	2217561.19	Аналитический	0.10	-
409	375656.88	2217562.78	Аналитический	0.10	-
410	375668.82	2217559.85	Аналитический	0.10	-
411	375669.62	2217563.61	Аналитический	0.10	-
412	375675.01	2217589.27	Аналитический	0.10	-
413	375658.31	2217593.39	Аналитический	0.10	-
414	375661.84	2217608.64	Аналитический	0.10	-
415	375673.50	2217604.87	Аналитический	0.10	-
416	375679.56	2217622.58	Аналитический	0.10	-
417	375683.73	2217627.95	Картометрический	1.00	-
418	375697.32	2217621.85	Картометрический	1.00	-
419	375701.29	2217630.69	Картометрический	1.00	-
420	375696.39	2217632.91	Картометрический	1.00	-
421	375698.43	2217638.18	Аналитический	0.10	-
422	375710.78	2217659.92	Аналитический	0.10	-
423	375715.25	2217668.00	Аналитический	0.10	-
424	375699.79	2217674.22	Аналитический	0.10	-
425	375694.38	2217677.13	Аналитический	0.10	-
426	375694.62	2217677.57	Аналитический	0.10	-
427	375689.20	2217680.48	Аналитический	0.10	
428	375686.02	2217682.02	Аналитический	0.10	-
429	375689.42	2217688.46	Картометрический	1.00	-
430	375686.32	2217690.09	Аналитический	0.10	-
431	375690.40	2217697.54	Аналитический	0.10	-
432	375694.06	2217704.77	Аналитический	0.10	-
433	375697.04	2217710.66	Аналитический	0.10	-
434	375705.66	2217707.66	Картометрический	1.00	-
435	375709.45	2217717.64	Аналитический	0.10	-
436	375711.38	2217721.92	Аналитический	0.10	-
437	375716.58	2217733.40	Аналитический	0.10	-
438	375722.00	2217744.44	Аналитический	0.10	-
439	375732.06	2217741.52	Аналитический	0.10	-
440	375732.14	2217744.12	Аналитический	0.10	-
441	375720.22	2217749.25	Аналитический	0.10	-
442	375719.97	2217748.28	Аналитический	0.10	-
443	375709.41	2217752.84	Аналитический	0.10	-
444	375716.49	2217760.75	Аналитический	0.10	-
445	375725.72	2217756.56	Аналитический	0.10	-
446	375733.90	2217751.41	Аналитический	0.10	-
447	375741.59	2217748.84	Аналитический	0.10	-
448	375745.39	2217748.02	Аналитический	0.10	-

1	2	3	4	5	6
449	375757.23	2217744.09	Аналитический	0.10	-
450	375761.87	2217742.22	Аналитический	0.10	-
451	375762.78	2217745.49	Аналитический	0.10	-
452	375765.06	2217751.89	Аналитический	0.10	-
453	375770.46	2217749.83	Аналитический	0.10	-
454	375775.13	2217760.60	Аналитический	0.10	-
455	375778.46	2217768.29	Аналитический	0.10	-
456	375780.80	2217767.27	Аналитический	0.10	-
457	375801.95	2217758.18	Аналитический	0.10	-
458	375807.65	2217755.73	Аналитический	0.10	-
459	375824.96	2217790.18	Аналитический	0.10	-
460	375820.09	2217794.32	Аналитический	0.10	-
461	375820.18	2217795.73	Аналитический	0.10	-
462	375818.01	2217796.31	Аналитический	0.10	-
463	375822.53	2217814.86	Аналитический	0.10	-
464	375827.69	2217836.74	Аналитический	0.10	-
465	375830.71	2217866.33	Картометрический	1.00	-
466	375853.47	2217862.10	Картометрический	1.00	-
467	375877.09	2217854.02	Картометрический	1.00	-
468	375883.89	2217857.47	Картометрический	1.00	-
236	375950.87	2217851.40	Картометрический	1.00	-
469	375479.73	2217659.70	Картометрический	1.00	-
470	375497.48	2217670.80	Картометрический	1.00	-
471	375507.48	2217678.02	Картометрический	1.00	-
472	375523.90	2217688.97	Картометрический	1.00	-
473	375536.52	2217698.41	Картометрический	1.00	-
474	375539.49	2217702.42	Картометрический	1.00	-
475	375543.08	2217706.87	Аналитический	0.06	-
476	375527.24	2217724.59	Аналитический	0.06	-
477	375509.25	2217742.81	Аналитический	0.06	-
478	375492.73	2217757.94	Аналитический	0.06	-
479	375481.83	2217768.82	Аналитический	0.06	-
480	375460.98	2217788.63	Аналитический	0.06	-
481	375459.03	2217783.56	Картометрический	1.00	-
482	375453.33	2217778.13	Картометрический	1.00	-
483	375407.11	2217744.30	Картометрический	1.00	-
484	375413.74	2217735.22	Аналитический	0.10	-
485	375415.75	2217732.46	Аналитический	0.10	-
486	375418.46	2217728.74	Аналитический	0.10	-
487	375419.59	2217729.57	Аналитический	0.10	-
488	375433.87	2217710.00	Аналитический	0.10	-
489	375435.33	2217711.06	Аналитический	0.10	-
490	375446.70	2217698.57	Аналитический	0.10	-
491	375461.41	2217682.44	Аналитический	0.10	-
492	375474.81	2217667.72	Аналитический	0.10	-
469	375479.73	2217659.70	Картометрический	1.00	-

1	2	3	4	5	6
493	375854.03	2216558.85	Аналитический	0.10	-
494	375946.69	2216623.02	Аналитический	0.10	-
495	375919.55	2216671.65	Аналитический	0.10	-
496	375896.44	2216697.94	Аналитический	0.10	-
497	375880.16	2216716.47	Аналитический	0.10	-
498	375871.71	2216727.30	Аналитический	0.10	-
499	375846.67	2216756.00	Аналитический	0.10	-
500	375839.38	2216762.20	Аналитический	0.10	-
501	375833.36	2216771.02	Аналитический	0.10	-
502	375784.54	2216739.22	Аналитический	0.10	-
503	375762.05	2216725.23	Аналитический	0.10	-
504	375801.58	2216652.91	Аналитический	0.10	-
493	375854.03	2216558.85	Аналитический	0.10	-
505	375993.76	2216951.03	Картометрический	1.00	-
506	375988.94	2216968.33	Картометрический	1.00	-
507	375985.07	2216982.36	Картометрический	1.00	-
508	375976.85	2217012.14	Картометрический	1.00	-
509	375948.73	2217004.65	Картометрический	1.00	-
510	375922.90	2216996.61	Картометрический	1.00	-
511	375925.13	2216986.61	Картометрический	1.00	-
512	375893.16	2216975.13	Картометрический	1.00	-
513	375896.19	2216967.79	Картометрический	1.00	-
514	375933.85	2216977.88	Картометрический	1.00	-
515	375938.21	2216964.56	Картометрический	1.00	-
516	375941.28	2216965.75	Картометрический	1.00	-
517	375946.34	2216949.40	Картометрический	1.00	-
518	375983.26	2216950.67	Картометрический	1.00	-
505	375993.76	2216951.03	Картометрический	1.00	-
519	375927.97	2217063.36	Картометрический	1.00	-
520	375906.50	2217133.62	Картометрический	1.00	-
521	375920.71	2217139.34	Аналитический	0.10	-
522	375948.60	2217150.25	Аналитический	0.10	-
523	375930.38	2217196.80	Аналитический	0.10	-
524	375888.30	2217184.43	Аналитический	0.10	-
525	375869.55	2217232.09	Картометрический	1.00	-
526	375854.94	2217268.25	Картометрический	1.00	-
527	375826.66	2217260.07	Картометрический	1.00	-
528	375816.61	2217260.61	Картометрический	1.00	-
529	375816.00	2217259.40	Картометрический	1.00	-
530	375792.92	2217252.81	Картометрический	1.00	-
531	375790.27	2217252.53	Картометрический	1.00	-
532	375801.22	2217210.84	Аналитический	0.10	-
533	375803.06	2217205.12	Аналитический	0.10	-
534	375840.18	2217102.72	Картометрический	1.00	-
535	375853.18	2217074.15	Картометрический	1.00	-
536	375870.40	2217077.98	Картометрический	1.00	-

1	2	3	4	5	6
537	375872.71	2217071.73	Картометрический	1.00	-
538	375898.01	2217078.26	Картометрический	1.00	-
539	375899.46	2217074.44	Картометрический	1.00	-
540	375908.65	2217077.87	Картометрический	1.00	-
541	375913.99	2217064.10	Картометрический	1.00	-
542	375916.08	2217058.75	Картометрический	1.00	-
519	375927.97	2217063.36	Картометрический	1.00	-
543	375773.95	2217122.53	Картометрический	1.00	-
544	375771.68	2217129.34	Аналитический	0.10	-
545	375766.57	2217144.35	Аналитический	0.10	-
546	375759.82	2217163.45	Аналитический	0.10	-
547	375756.30	2217173.53	Аналитический	0.10	-
548	375758.01	2217174.05	Аналитический	0.10	-
549	375757.08	2217177.11	Аналитический	0.10	-
550	375752.00	2217202.59	Аналитический	0.10	-
551	375755.05	2217203.18	Аналитический	0.10	-
552	375763.37	2217204.75	Аналитический	0.10	-
553	375779.43	2217207.77	Аналитический	0.10	-
554	375787.69	2217211.05	Картометрический	1.00	-
555	375761.41	2217291.78	Аналитический	0.06	-
556	375756.72	2217292.79	Аналитический	0.06	-
557	375755.75	2217292.96	Аналитический	0.06	-
558	375754.68	2217292.95	Аналитический	0.06	-
559	375752.84	2217292.52	Аналитический	0.06	-
560	375668.14	2217236.51	Аналитический	0.06	-
561	375671.33	2217229.03	Аналитический	0.10	-
562	375681.60	2217224.81	Картометрический	1.00	-
563	375686.44	2217213.05	Картометрический	1.00	-
564	375690.45	2217202.49	Картометрический	1.00	-
565	375691.17	2217200.09	Аналитический	0.10	-
566	375695.88	2217184.49	Аналитический	0.10	-
567	375701.96	2217168.31	Аналитический	0.10	-
568	375704.67	2217161.10	Аналитический	0.10	-
569	375687.52	2217154.68	Аналитический	0.10	-
570	375684.67	2217153.61	Аналитический	0.10	-
571	375678.13	2217170.68	Аналитический	0.10	-
572	375665.57	2217165.21	Картометрический	1.00	-
573	375633.66	2217151.43	Картометрический	1.00	-
574	375622.55	2217144.81	Картометрический	1.00	-
575	375618.14	2217141.51	Картометрический	1.00	-
576	375613.48	2217138.38	Картометрический	1.00	-
577	375612.10	2217137.64	Аналитический	0.10	-
578	375613.69	2217133.12	Аналитический	0.10	-
579	375618.49	2217122.36	Аналитический	0.10	-
580	375619.27	2217122.67	Картометрический	1.00	-
581	375621.72	2217114.56	Картометрический	1.00	-
582	375621.24	2217114.41	Картометрический	1.00	-

1	2	3	4	5	6
583	375626.41	2217099.43	Картометрический	1.00	-
584	375614.81	2217093.36	Картометрический	1.00	-
585	375611.08	2217091.44	Картометрический	1.00	-
586	375597.11	2217085.79	Картометрический	1.00	-
587	375597.54	2217084.45	Картометрический	1.00	-
588	375577.43	2217078.03	Картометрический	1.00	-
589	375584.23	2217057.08	Картометрический	1.00	-
590	375584.39	2217056.59	Картометрический	1.00	-
591	375590.64	2217037.35	Картометрический	1.00	-
592	375605.91	2217042.37	Картометрический	1.00	-
593	375608.91	2217043.36	Картометрический	1.00	-
594	375620.73	2217047.66	Картометрический	1.00	-
595	375646.80	2217058.97	Картометрический	1.00	-
596	375646.60	2217059.71	Картометрический	1.00	-
597	375650.52	2217061.42	Картометрический	1.00	-
598	375664.89	2217068.88	Аналитический	0.04	-
599	375653.04	2217092.81	Аналитический	0.04	-
600	375652.72	2217093.45	Аналитический	0.04	-
601	375652.95	2217093.57	Аналитический	0.04	-
602	375684.77	2217109.11	Аналитический	0.04	-
603	375685.55	2217109.75	Аналитический	0.04	-
604	375702.31	2217109.24	Картометрический	1.00	-
605	375726.92	2217117.54	Картометрический	1.00	-
606	375727.30	2217116.09	Картометрический	1.00	-
607	375731.02	2217108.31	Картометрический	1.00	-
608	375745.33	2217112.39	Картометрический	1.00	-
609	375756.74	2217116.49	Картометрический	1.00	-
543	375773.95	2217122.53	Картометрический	1.00	-
610	375592.11	2217133.51	Аналитический	0.10	-
611	375602.16	2217141.18	Аналитический	0.10	-
612	375603.90	2217139.02	Картометрический	1.00	-
613	375607.07	2217140.44	Картометрический	1.00	-
614	375606.46	2217141.82	Картометрический	1.00	-
615	375611.03	2217143.85	Картометрический	1.00	-
616	375609.97	2217149.05	Картометрический	1.00	-
617	375612.17	2217149.98	Картометрический	1.00	-
618	375613.72	2217153.22	Аналитический	0.10	-
619	375636.26	2217167.90	Аналитический	0.10	-
620	375638.02	2217170.24	Аналитический	0.10	-
621	375637.45	2217171.45	Аналитический	0.10	-
622	375641.72	2217173.46	Аналитический	0.10	-
623	375640.35	2217176.29	Аналитический	0.10	-
624	375658.31	2217185.02	Аналитический	0.10	-
625	375670.22	2217190.06	Картометрический	1.00	-
626	375668.12	2217195.07	Аналитический	0.10	-
627	375663.75	2217206.39	Картометрический	1.00	-
628	375660.50	2217217.08	Картометрический	1.00	-

1	2	3	4	5	6
629	375657.68	2217214.90	Аналитический	0.06	-
630	375651.43	2217210.67	Аналитический	0.06	-
631	375649.53	2217213.15	Аналитический	0.06	-
632	375647.83	2217214.81	Аналитический	0.06	-
633	375646.03	2217215.87	Аналитический	0.06	-
634	375644.05	2217216.29	Аналитический	0.06	-
635	375642.93	2217216.35	Аналитический	0.06	-
636	375614.07	2217197.83	Аналитический	0.06	-
637	375608.67	2217194.59	Аналитический	0.06	-
638	375583.52	2217176.23	Аналитический	0.06	-
639	375575.25	2217170.56	Аналитический	0.06	-
640	375561.92	2217165.25	Аналитический	0.06	-
641	375569.44	2217161.02	Аналитический	0.10	-
610	375592.11	2217133.51	Аналитический	0.10	-
642	375525.90	2217038.95	Картометрический	1.00	-
643	375514.42	2217065.50	Аналитический	0.10	-
644	375507.81	2217079.98	Аналитический	0.10	-
645	375522.38	2217087.64	Аналитический	0.10	-
646	375520.99	2217089.42	Аналитический	0.10	-
647	375526.68	2217095.84	Аналитический	0.10	-
648	375522.47	2217101.29	Аналитический	0.10	-
649	375518.35	2217106.18	Аналитический	0.10	-
650	375519.50	2217107.15	Аналитический	0.10	-
651	375514.81	2217112.74	Аналитический	0.10	-
652	375510.63	2217117.72	Аналитический	0.10	-
653	375506.59	2217123.01	Картометрический	1.00	-
654	375481.27	2217103.61	Аналитический	0.06	-
655	375475.63	2217099.30	Аналитический	0.06	-
656	375449.35	2217079.17	Аналитический	0.06	-
657	375440.72	2217072.64	Аналитический	0.06	-
658	375440.36	2217072.37	Аналитический	0.06	-
659	375436.40	2217069.29	Аналитический	0.06	-
660	375441.74	2217063.93	Аналитический	0.10	-
661	375448.87	2217054.30	Аналитический	0.10	-
662	375461.07	2217050.20	Аналитический	0.10	-
663	375473.22	2217039.09	Аналитический	0.10	-
664	375477.63	2217011.56	Картометрический	1.00	-
665	375478.51	2217006.10	Картометрический	1.00	-
666	375479.00	2217003.80	Картометрический	1.00	-
667	375484.63	2217005.22	Картометрический	1.00	-
668	375488.88	2217005.93	Картометрический	1.00	-
669	375491.21	2217006.71	Картометрический	1.00	-
670	375493.78	2217021.18	Аналитический	0.10	-
671	375499.52	2217023.20	Аналитический	0.10	-
672	375498.11	2217027.30	Аналитический	0.10	-
673	375499.01	2217027.74	Аналитический	0.10	-
674	375515.58	2217035.63	Картометрический	1.00	-

1	2	3	4	5	6
675	375515.87	2217034.87	Картометрический	1.00	-
676	375524.17	2217038.09	Картометрический	1.00	-
642	375525.90	2217038.95	Картометрический	1.00	-
677	375493.60	2216781.48	Аналитический	0.10	-
678	375480.82	2216786.21	Аналитический	0.10	-
679	375486.26	2216797.70	Аналитический	0.10	-
680	375469.87	2216802.88	Аналитический	0.10	-
681	375470.25	2216804.02	Аналитический	0.10	-
682	375461.62	2216807.01	Аналитический	0.10	-
683	375464.54	2216816.02	Аналитический	0.10	-
684	375464.84	2216816.78	Аналитический	0.10	-
685	375464.50	2216817.20	Аналитический	0.10	-
686	375465.85	2216827.38	Аналитический	0.10	-
687	375466.72	2216837.46	Аналитический	0.10	-
688	375478.16	2216843.85	Аналитический	0.10	-
689	375478.17	2216848.45	Аналитический	0.10	-
690	375477.27	2216860.71	Аналитический	0.10	-
691	375475.37	2216863.19	Аналитический	0.10	-
692	375475.40	2216866.22	Аналитический	0.10	-
693	375477.45	2216868.56	Аналитический	0.10	-
694	375479.50	2216895.48	Аналитический	0.10	-
695	375487.35	2216900.11	Аналитический	0.10	-
696	375486.73	2216903.77	Аналитический	0.10	-
697	375484.16	2216918.87	Аналитический	0.10	-
698	375474.11	2216917.50	Аналитический	0.10	-
699	375470.64	2216920.72	Аналитический	0.10	-
700	375470.28	2216922.96	Аналитический	0.10	-
701	375467.88	2216937.97	Аналитический	0.10	-
702	375465.14	2216936.94	Аналитический	0.10	-
703	375464.59	2216945.23	Аналитический	0.10	-
704	375464.50	2216950.64	Картометрический	1.00	-
705	375434.76	2216938.21	Аналитический	0.06	-
706	375433.80	2216937.85	Аналитический	0.06	-
707	375431.93	2216937.17	Аналитический	0.06	-
708	375430.04	2216936.49	Аналитический	0.06	-
709	375428.23	2216935.62	Аналитический	0.06	-
710	375427.36	2216935.07	Аналитический	0.06	-
711	375426.60	2216934.34	Аналитический	0.06	-
712	375426.29	2216933.35	Аналитический	0.06	-
713	375425.74	2216919.81	Аналитический	0.06	-
714	375425.74	2216918.98	Аналитический	0.06	-
715	375425.51	2216913.93	Аналитический	0.06	-
716	375424.97	2216900.73	Аналитический	0.06	-
717	375424.68	2216895.46	Аналитический	0.06	-
718	375422.63	2216849.33	Аналитический	0.06	-
719	375421.73	2216826.31	Аналитический	0.06	-
720	375425.09	2216821.61	Аналитический	0.06	

1	2	3	4	5	6
721	375425.00	2216816.63	Аналитический	0.06	-
722	375424.90	2216797.26	Аналитический	0.06	-
723	375424.91	2216795.99	Аналитический	0.06	-
724	375421.71	2216792.13	Аналитический	0.06	-
725	375421.30	2216744.35	Картометрический	1.00	-
726	375427.69	2216744.79	Аналитический	0.10	-
727	375432.09	2216744.57	Аналитический	0.10	-
728	375439.31	2216744.21	Аналитический	0.10	-
729	375454.78	2216742.15	Аналитический	0.10	-
730	375464.24	2216740.88	Аналитический	0.10	-
731	375464.13	2216741.87	Аналитический	0.10	-
732	375469.45	2216742.45	Аналитический	0.10	-
733	375469.72	2216741.24	Аналитический	0.10	-
734	375473.22	2216742.06	Аналитический	0.10	-
735	375475.17	2216742.51	Аналитический	0.10	-
736	375479.74	2216743.58	Аналитический	0.10	-
737	375484.99	2216759.66	Аналитический	0.10	-
738	375487.35	2216758.99	Аналитический	0.10	-
677	375493.60	2216781.48	Аналитический	0.10	-
739	375540.81	2216529.64	Картометрический	1.00	-
740	375542.92	2216565.79	Картометрический	1.00	-
741	375545.13	2216577.54	Картометрический	1.00	-
742	375549.81	2216603.16	Аналитический	0.10	-
743	375554.47	2216628.80	Аналитический	0.10	-
744	375550.85	2216640.59	Аналитический	0.10	-
745	375553.94	2216652.44	Аналитический	0.10	-
746	375465.13	2216681.12	Аналитический	0.10	-
747	375461.09	2216684.24	Аналитический	0.10	-
748	375434.31	2216692.68	Аналитический	0.06	-
749	375431.16	2216692.17	Аналитический	0.06	-
750	375428.75	2216691.55	Аналитический	0.06	-
751	375427.31	2216691.22	Аналитический	0.06	-
752	375425.94	2216690.51	Аналитический	0.06	-
753	375424.65	2216689.60	Аналитический	0.06	-
754	375423.77	2216688.38	Аналитический	0.06	-
755	375423.06	2216687.00	Аналитический	0.06	-
756	375415.12	2216619.11	Аналитический	0.06	-
757	375416.98	2216618.87	Картометрический	1.00	-
758	375416.85	2216617.73	Картометрический	1.00	-
759	375410.31	2216571.99	Картометрический	1.00	-
760	375411.77	2216571.91	Картометрический	1.00	-
761	375414.02	2216567.77	Картометрический	1.00	-
762	375418.33	2216562.14	Картометрический	1.00	-
763	375422.33	2216559.51	Картометрический	1.00	-
764	375433.50	2216562.14	Картометрический	1.00	-
765	375455.47	2216556.51	Картометрический	1.00	-
766	375472.54	2216549.34	Картометрический	1.00	-

1	2	3	4	5	6
767	375481.80	2216540.63	Картометрический	1.00	-
768	375495.32	2216537.45	Картометрический	1.00	-
769	375521.02	2216534.27	Картометрический	1.00	-
739	375540.81	2216529.64	Картометрический	1.00	-
770	375399.82	2216383.87	Картометрический	1.00	-
771	375402.84	2216386.54	Картометрический	1.00	-
772	375415.71	2216392.66	Картометрический	1.00	-
773	375426.07	2216406.64	Картометрический	1.00	-
774	375427.18	2216407.94	Картометрический	1.00	-
775	375422.04	2216417.77	Аналитический	0.06	-
776	375417.57	2216425.86	Аналитический	0.06	-
777	375413.09	2216426.38	Аналитический	0.06	-
778	375410.86	2216428.44	Аналитический	0.06	-
779	375408.62	2216431.88	Аналитический	0.06	-
780	375405.69	2216438.59	Аналитический	0.06	-
781	375404.70	2216451.72	Аналитический	0.06	-
782	375400.74	2216462.97	Аналитический	0.06	-
783	375396.67	2216474.29	Аналитический	0.06	-
784	375394.90	2216479.48	Картометрический	1.00	-
785	375388.85	2216477.24	Картометрический	1.00	-
786	375386.12	2216475.88	Картометрический	1.00	-
787	375362.68	2216464.15	Картометрический	1.00	-
788	375342.96	2216454.30	Картометрический	1.00	-
789	375320.20	2216442.07	Картометрический	1.00	-
790	375313.18	2216438.25	Картометрический	1.00	-
791	375322.84	2216417.54	Картометрический	1.00	-
792	375325.02	2216402.51	Картометрический	1.00	-
793	375343.72	2216370.75	Картометрический	1.00	-
794	375357.25	2216379.86	Картометрический	1.00	-
795	375388.94	2216401.18	Картометрический	1.00	-
796	375395.03	2216392.07	Картометрический	1.00	-
770	375399.82	2216383.87	Картометрический	1.00	-
797	375412.57	2216735.59	Картометрический	1.00	-
798	375412.81	2216750.21	Аналитический	0.06	-
799	375412.93	2216759.10	Аналитический	0.06	-
800	375413.87	2216810.64	Аналитический	0.06	-
801	375413.89	2216829.70	Аналитический	0.06	-
802	375414.30	2216845.09	Аналитический	0.06	-
803	375414.64	2216865.03	Аналитический	0.06	-
804	375415.75	2216903.58	Аналитический	0.06	-
805	375415.20	2216906.16	Аналитический	0.06	-
806	375411.54	2216906.57	Аналитический	0.06	-
807	375412.20	2216921.71	Аналитический	0.06	-
808	375410.17	2216924.08	Аналитический	0.06	-
809	375410.11	2216937.61	Аналитический	0.06	-
810	375413.42	2216937.88	Аналитический	0.06	-

1	2	3	4	5	6
811	375414.52	2216938.05	Аналитический	0.06	-
812	375414.68	2216940.48	Аналитический	0.06	-
813	375414.64	2216941.39	Аналитический	0.06	-
814	375414.90	2216982.58	Аналитический	0.06	-
815	375415.04	2216993.57	Аналитический	0.06	-
816	375415.33	2217031.74	Аналитический	0.06	-
817	375415.28	2217032.66	Аналитический	0.06	-
818	375411.45	2217041.57	Аналитический	0.06	-
819	375409.64	2217044.89	Аналитический	0.06	-
820	375409.00	2217045.77	Аналитический	0.06	-
821	375408.11	2217046.40	Аналитический	0.06	-
822	375407.12	2217046.67	Аналитический	0.06	-
823	375406.06	2217046.51	Аналитический	0.06	-
824	375400.57	2217042.38	Аналитический	0.06	-
825	375395.06	2217049.66	Аналитический	0.06	-
826	375374.18	2217042.46	Картометрический	1.00	-
827	375366.53	2217052.84	Картометрический	1.00	-
828	375366.30	2217052.65	Картометрический	1.00	-
829	375364.75	2217054.74	Картометрический	1.00	-
830	375363.10	2217056.99	Картометрический	1.00	-
831	375361.49	2217055.58	Картометрический	1.00	-
832	375358.99	2217058.18	Картометрический	1.00	-
833	375358.83	2217058.35	Картометрический	1.00	-
834	375358.60	2217058.45	Картометрический	1.00	-
835	375354.38	2217063.40	Картометрический	1.00	-
836	375351.16	2217067.19	Картометрический	1.00	-
837	375348.57	2217070.31	Картометрический	1.00	-
838	375346.98	2217069.27	Картометрический	1.00	-
839	375332.30	2217090.47	Картометрический	1.00	-
840	375330.79	2217089.79	Картометрический	1.00	-
841	375295.14	2217070.50	Картометрический	1.00	-
842	375299.27	2217062.87	Картометрический	1.00	-
843	375306.19	2217051.95	Картометрический	1.00	-
844	375290.70	2217040.86	Аналитический	0.10	-
845	375303.12	2217022.48	Аналитический	0.10	-
846	375317.32	2217001.86	Аналитический	0.10	-
847	375317.98	2217000.90	Картометрический	1.00	-
848	375310.62	2216997.00	Картометрический	1.00	-
849	375315.02	2216990.50	Картометрический	1.00	-
850	375303.23	2216982.50	Картометрический	1.00	-
851	375266.61	2216967.01	Аналитический	0.10	-
852	375248.33	2216960.22	Аналитический	0.10	-
853	375213.00	2216947.65	Аналитический	0.10	-
854	375206.60	2216946.56	Картометрический	1.00	-
855	375155.84	2216930.78	Картометрический	1.00	-
856	375128.81	2216921.78	Картометрический	1.00	-
857	375127.25	2216921.33	Картометрический	1.00	-
858	375124.60	2216920.11	Картометрический	1.00	-

1	2	3	4	5	6
859	375117.38	2216917.68	Картометрический	1.00	-
860	375106.46	2216915.22	Аналитический	0.10	-
861	375082.14	2216907.12	Аналитический	0.10	-
862	375040.61	2216893.26	Аналитический	0.10	-
863	375030.87	2216889.87	Аналитический	0.10	-
864	375030.60	2216890.52	Аналитический	0.10	-
865	375020.62	2216887.56	Аналитический	0.10	-
866	375000.01	2216884.99	Аналитический	0.10	-
867	374977.76	2216883.11	Аналитический	0.10	-
868	374956.72	2216880.37	Аналитический	0.10	-
869	374955.87	2216880.17	Аналитический	0.10	-
870	374943.28	2216878.61	Аналитический	0.10	-
871	374943.48	2216855.32	Аналитический	0.10	-
872	375002.50	2216859.38	Картометрический	1.00	-
873	375029.47	2216858.52	Картометрический	1.00	-
874	375057.14	2216849.10	Аналитический	0.10	-
875	375045.44	2216802.92	Аналитический	0.10	-
876	375040.14	2216799.34	Аналитический	0.10	-
877	375016.06	2216804.71	Аналитический	0.10	-
878	375008.97	2216803.28	Аналитический	0.10	
879	374995.22	2216806.67	Аналитический	0.10	-
880	374966.41	2216814.23	Аналитический	0.10	-
881	374957.75	2216815.72	Аналитический	0.10	-
882	374951.70	2216816.17	Аналитический	0.10	-
883	374933.68	2216821.31	Аналитический	0.10	-
884	374930.17	2216810.80	Аналитический	0.10	-
885	374923.85	2216786.51	Аналитический	0.10	-
886	374923.07	2216779.38	Аналитический	0.10	-
887	374922.72	2216762.42	Картометрический	1.00	-
888	374934.61	2216759.25	Картометрический	1.00	-
889	374953.04	2216749.80	Картометрический	1.00	-
890	374970.20	2216741.09	Картометрический	1.00	-
891	374995.35	2216728.20	Картометрический	1.00	-
892	375010.96	2216716.30	Картометрический	1.00	-
893	375027.49	2216712.40	Картометрический	1.00	-
894	375040.38	2216706.04	Картометрический	1.00	-
895	375104.84	2216685.07	Картометрический	1.00	-
896	375143.88	2216673.09	Картометрический	1.00	-
897	375162.22	2216666.73	Картометрический	1.00	-
898	375183.64	2216662.74	Картометрический	1.00	-
899	375189.86	2216668.58	Картометрический	1.00	-
900	375210.53	2216712.74	Картометрический	1.00	-
901	375208.09	2216714.45	Картометрический	1.00	-
902	375215.06	2216728.20	Картометрический	1.00	-
903	375224.29	2216741.85	Аналитический	0.10	-
904	375236.15	2216732.44	Аналитический	0.10	-
905	375270.19	2216717.46	Аналитический	0.10	-
906	375286.19	2216714.59	Аналитический	0.10	-

1	2	3	4	5	6
907	375309.53	2216726.59	Аналитический	0.10	-
908	375312.61	2216743.17	Аналитический	0.10	-
909	375323.50	2216740.91	Аналитический	0.10	-
910	375338.53	2216737.07	Аналитический	0.10	-
911	375357.47	2216732.42	Аналитический	0.10	-
912	375362.23	2216731.69	Аналитический	0.10	-
913	375366.98	2216745.92	Аналитический	0.10	-
914	375370.38	2216762.69	Аналитический	0.10	-
915	375374.92	2216761.78	Аналитический	0.10	-
916	375378.60	2216757.44	Аналитический	0.10	-
917	375381.89	2216757.12	Аналитический	0.10	-
918	375381.66	2216753.27	Аналитический	0.10	-
919	375385.12	2216752.50	Аналитический	0.10	-
920	375391.14	2216751.73	Аналитический	0.10	-
921	375391.31	2216740.60	Аналитический	0.10	-
922	375395.74	2216739.52	Аналитический	0.10	-
923	375405.13	2216737.23	Аналитический	0.10	-
797	375412.57	2216735.59	Картометрический	1.00	-
924	373995.58	2216705.79	Картометрический	1.00	-
925	374243.19	2216924.24	Картометрический	1.00	-
926	374209.31	2217003.20	Картометрический	1.00	-
927	374156.12	2217008.42	Картометрический	1.00	-
928	374044.41	2217028.70	Картометрический	1.00	-
929	373930.01	2217035.58	Картометрический	1.00	-
930	373897.29	2217036.90	Картометрический	1.00	-
931	373860.89	2217021.42	Картометрический	1.00	-
932	373762.96	2216932.34	Картометрический	1.00	-
933	373737.64	2216907.79	Картометрический	1.00	-
934	373712.77	2216871.02	Картометрический	1.00	-
935	373689.46	2216828.55	Картометрический	1.00	-
936	373672.48	2216806.32	Картометрический	1.00	-
937	373658.53	2216788.31	Картометрический	1.00	-
938	373657.09	2216775.34	Картометрический	1.00	-
939	373643.47	2216764.58	Картометрический	1.00	-
940	373633.98	2216761.08	Картометрический	1.00	-
941	373628.28	2216759.91	Картометрический	1.00	-
942	373621.64	2216734.06	Картометрический	1.00	-
943	373623.16	2216728.60	Картометрический	1.00	-
944	373623.28	2216709.92	Картометрический	1.00	-
945	373622.25	2216692.37	Картометрический	1.00	-
946	373635.57	2216689.79	Картометрический	1.00	-
947	373758.75	2216695.14	Картометрический	1.00	-
924	373995.58	2216705.79	Картометрический	1.00	-

3. Сведения о характерных точках части (частей) границы объекта					
Обозначение характерных точек части границы	Координаты, м		Метод определения координат характерной точки	Средняя квадратическая погрешность положения характерной точки (Mt), м	Описание обозначения точки на местности (при наличии)
	X	Y			
1	2	3	4	5	6
Часть №					
-	-	-	-	-	-


Раздел 3

Сведения о местоположении измененных (уточненных) границ объекта							
1. Система координат: -							
2. Сведения о характерных точках границ объекта							
Обозначение характерных точек границ	Существующие координаты, м		Измененные (уточненные) координаты, м		Метод определения координат характерной точки	Средняя квадратическая погрешность положения характерной точки (Mt), м	Описание обозначения точки на местности
	X	Y	X	Y			
1	2	3	4	5	6	7	8
-	-	-	-	-	-	-	-
3.Сведения о характерных точках части (частей) границы объекта							
Часть №							
-	-	-	-	-	-	-	-

Раздел 4

План границ объекта

Схема расположения листов плана границ объекта

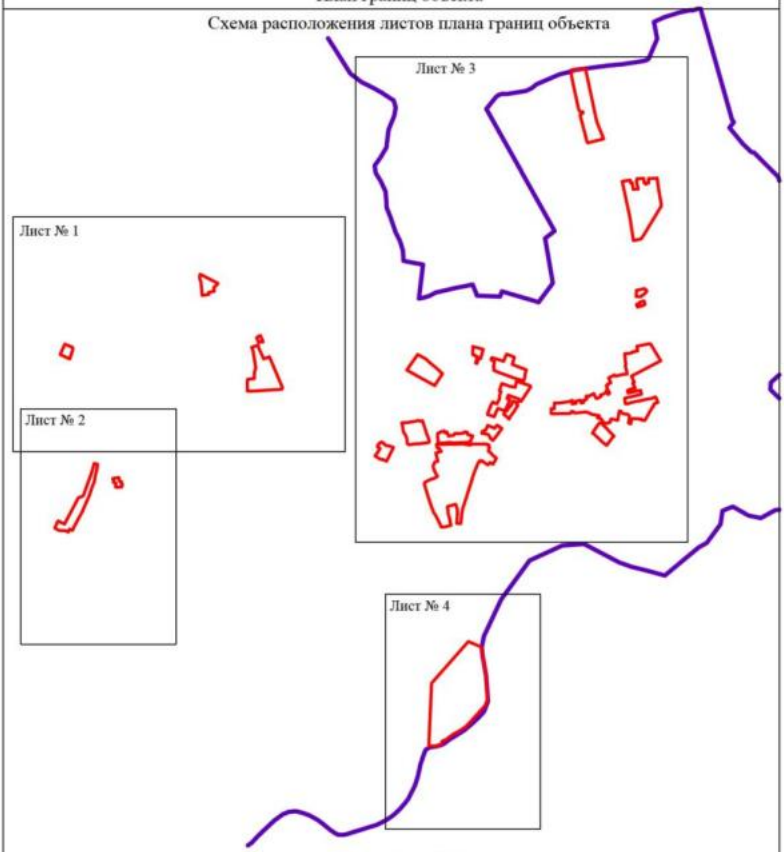

Масштаб 1:25000

Используемые условные знаки и обозначения:

границы территориальной зоны

границы муниципального образования

Лист № 1 — область и номер листа плана границ объекта

Руководитель БУВО «Нормативно-проектный центр»
Подпись _____ Ю.В.Шалыгина Дата «_20_» _____мая_____ 2022 г.

Место для оттиска печати (при наличии) лица, составившего описание местоположения границ объекта

План границ объекта

Лист № 1



Масштаб 1:5000

Используемые условные знаки и обозначения:

границы территориальной зоны

•1 характерная точка границ территориальной зоны

Руководитель БУВО «Нормативно-проектный центр»

Подпись _____ Ю.В. Шалыгина Дата «20» мая 2022 г.

Место для оттиска печати (при наличии) лица, составившего описание местоположения границ объекта

План границ объекта

Лист № 2



Масштаб 1:5000

Используемые условные знаки и обозначения:


границы территориальной зоны

•1 характерная точка границ территориальной зоны

Руководитель БУВО «Нормативно-проектный центр»


Подпись _____ Ю.В.Шалыгина Дата « 20 » мая 2022 г.

Место для оттиска печати (при наличии) лица, составившего описание местоположения границ объекта

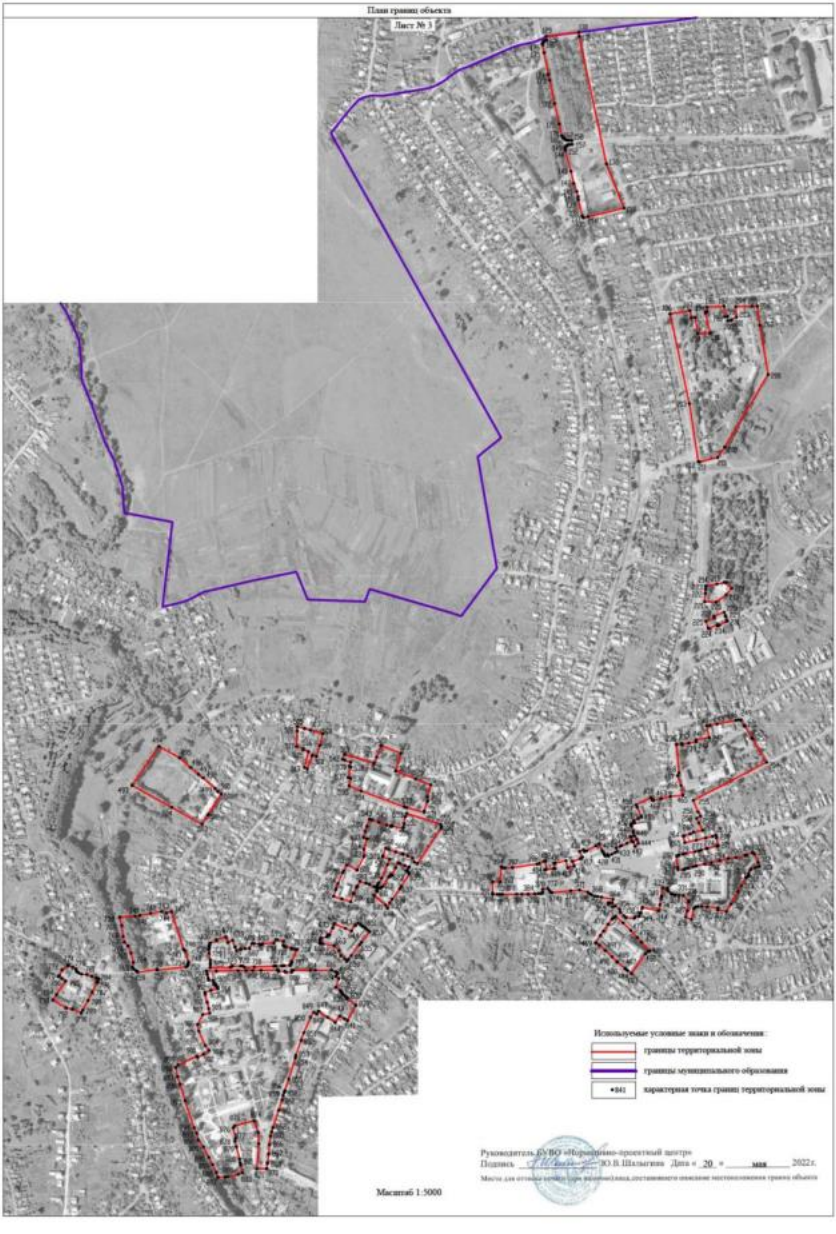
План границ объекта
Лист № 3
Используемые условные знаки и обозначения:
границы территориальной зоны
границы муниципального образования
•841
характерная точка границ территориальной зоны
Руководитель БУ ВО «Нормативно-проектный центр»
Подпись
Ю.В. Шельгина
Дата «20» мая 2022 г.
Масштаб 1:5000

План границ объекта

Лист № 4

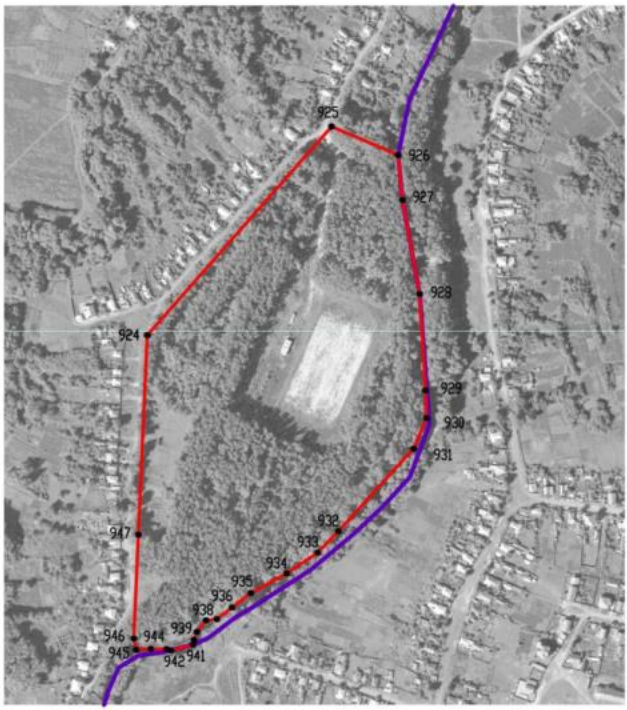

Масштаб 1:5000

Используемые условные знаки и обозначения:

	границы территориальной зоны
	границы муниципального образования
•933	характерная точка границ территориальной зоны

Руководитель БУВО «Нормативно-проектный центр»
Подпись _____ Ю.В.Шалыгина Дата « 20 » мая 2022 г.

Место для оттиска печати (при наличии) лица, составившего описание местоположения границ объекта

ОПИСАНИЕ МЕСТОПОЛОЖЕНИЯ ГРАНИЦ

Производственная зона города Калач - П1/1

(наименование объекта, местоположение границ которого описано (далее - объект)

Раздел 1

Сведения об объекте		
№ п/п	Характеристики объекта	Описание характеристик
1	2	3
1	Местоположение объекта	Воронежская область, Калачеевский муниципальный район, городское поселение - город Калач, город Калач
2	Площадь объекта ± величина погрешности определения площади (Р ± Дельта Р)	-
3	Иные характеристики объекта	-

Раздел 2

Сведения о местоположении границ объекта					
1. Система координат: МСК - 36, зона 2					
2. Сведения о характерных точках границ объекта					
Обозначение характерных точек границ	Координаты, м		Метод определения координат характерной точки	Средняя квадратическая погрешность положения характерной точки (Mt), м	Описание обозначения точки на местности (при наличии)
	X	Y			
1	2	3	4	5	6
1	376196.92	2214597.99	Аналитический	0.10	-
2	376170.67	2214650.73	Аналитический	0.10	-
3	376140.69	2214709.53	Аналитический	0.10	-
4	376122.32	2214745.55	Аналитический	0.10	-
5	376119.73	2214747.41	Аналитический	0.10	-
6	376121.12	2214808.03	Аналитический	0.10	-
7	376012.35	2214813.36	Аналитический	0.10	-
8	375940.98	2214821.36	Аналитический	0.10	-
9	375919.58	2214823.26	Аналитический	0.10	-
10	375913.96	2214838.15	Аналитический	0.10	-
11	375906.01	2214837.64	Картометрический	1.00	-
12	375912.72	2214824.17	Картометрический	1.00	-
13	375926.72	2214791.70	Картометрический	1.00	-
14	375944.73	2214746.78	Картометрический	1.00	-
15	375965.35	2214693.70	Картометрический	1.00	-
16	375987.81	2214635.66	Картометрический	1.00	-
17	376000.96	2214604.33	Картометрический	1.00	-
18	376009.69	2214582.31	Картометрический	1.00	-
19	376016.94	2214584.95	Картометрический	1.00	-
20	376063.82	2214608.43	Картометрический	1.00	-
21	376081.12	2214608.17	Аналитический	0.10	-
22	376108.54	2214555.73	Аналитический	0.10	-
1	376196.92	2214597.99	Аналитический	0.10	-
23	375978.70	2214580.29	Картометрический	1.00	-
24	375971.54	2214600.93	Картометрический	1.00	-
25	375974.81	2214607.25	Картометрический	1.00	-
26	375975.52	2214614.71	Картометрический	1.00	-
27	375974.25	2214623.18	Картометрический	1.00	-
28	375960.14	2214665.74	Картометрический	1.00	-
29	375952.47	2214689.08	Картометрический	1.00	-
30	375932.41	2214739.61	Картометрический	1.00	-
31	375902.69	2214812.12	Картометрический	1.00	-
32	375892.63	2214836.79	Картометрический	1.00	-
33	375883.58	2214836.23	Аналитический	0.10	-
34	375878.74	2214840.88	Аналитический	0.10	-

1	2	3	4	5	6
35	375787.48	2214830.26	Аналитический	0.10	-
36	375785.53	2214830.04	Аналитический	0.10	-
37	375739.93	2214818.36	Аналитический	0.10	-
38	375618.42	2214787.96	Аналитический	0.10	-
39	375481.65	2214713.68	Аналитический	0.10	-
40	375335.00	2214634.04	Аналитический	0.10	-
41	375328.91	2214631.87	Аналитический	0.10	-
42	375320.18	2214627.15	Аналитический	0.10	-
43	375317.29	2214611.06	Аналитический	0.10	-
44	375380.51	2214629.56	Аналитический	0.10	-
45	375394.60	2214632.23	Аналитический	0.10	-
46	375420.26	2214642.50	Аналитический	0.10	-
47	375744.48	2214807.48	Аналитический	0.10	-
48	375780.70	2214819.35	Аналитический	0.10	-
49	375793.97	2214821.43	Аналитический	0.10	-
50	375807.49	2214821.62	Аналитический	0.10	-
51	375864.63	2214835.28	Аналитический	0.10	-
52	375865.91	2214828.48	Аналитический	0.10	-
53	375812.86	2214814.62	Аналитический	0.10	-
54	375786.22	2214810.41	Аналитический	0.10	-
55	375740.60	2214791.46	Аналитический	0.10	-
56	375640.79	2214740.67	Аналитический	0.10	-
57	375633.07	2214736.32	Аналитический	0.10	-
58	375593.07	2214715.75	Аналитический	0.10	-
59	375276.25	2214551.10	Аналитический	0.10	-
60	375272.70	2214556.91	Аналитический	0.10	-
61	375416.23	2214632.83	Аналитический	0.10	-
62	375397.77	2214626.33	Аналитический	0.10	-
63	375318.96	2214603.01	Аналитический	0.10	-
64	375318.47	2214605.14	Аналитический	0.10	-
65	375314.96	2214604.05	Аналитический	0.10	-
66	375303.56	2214600.35	Аналитический	0.10	-
67	375305.52	2214594.23	Аналитический	0.10	-
68	375303.14	2214592.12	Аналитический	0.10	-
69	375291.84	2214589.10	Аналитический	0.10	-
70	375266.31	2214574.70	Аналитический	0.10	-
71	375263.95	2214571.59	Аналитический	0.10	-
72	375049.14	2214458.01	Аналитический	0.10	-
73	375053.94	2214437.51	Аналитический	0.10	-
74	375066.71	2214439.81	Аналитический	0.10	-
75	375067.71	2214437.95	Аналитический	0.10	-
76	375073.47	2214440.80	Аналитический	0.10	-
77	375072.31	2214443.21	Аналитический	0.10	-
78	375141.38	2214477.35	Аналитический	0.10	-
79	375169.11	2214494.15	Аналитический	0.10	-
80	375221.27	2214524.89	Аналитический	0.10	-
81	375262.76	2214547.02	Аналитический	0.10	-
82	375265.43	2214543.10	Аналитический	0.10	-

1	2	3	4	5	6
83	375300.60	2214561.62	Аналитический	0.10	-
84	375303.58	2214555.96	Аналитический	0.10	-
85	375259.77	2214534.00	Аналитический	0.10	-
86	375247.35	2214524.90	Аналитический	0.10	-
87	375215.17	2214508.28	Аналитический	0.10	-
88	375162.01	2214475.48	Аналитический	0.10	-
89	375117.05	2214452.19	Аналитический	0.10	-
90	375117.54	2214450.68	Аналитический	0.10	-
91	375070.94	2214427.80	Аналитический	0.10	-
92	375065.88	2214426.45	Аналитический	0.10	-
93	375058.29	2214422.96	Аналитический	0.10	-
94	375001.81	2214413.70	Аналитический	0.10	-
95	374999.89	2214401.63	Аналитический	0.10	-
96	374971.34	2214394.25	Аналитический	0.10	-
97	374983.48	2214393.69	Аналитический	0.10	-
98	375067.90	2214389.78	Аналитический	0.10	-
99	375067.94	2214382.09	Аналитический	0.10	-
100	374972.97	2214386.07	Аналитический	0.10	-
101	374976.51	2214370.30	Аналитический	0.10	-
102	374970.71	2214368.41	Аналитический	0.10	-
103	374824.14	2214320.58	Аналитический	0.10	-
104	374803.84	2214313.96	Аналитический	0.10	-
105	374789.25	2214309.15	Аналитический	0.10	-
106	374717.97	2214285.66	Аналитический	0.10	-
107	374714.78	2214283.13	Аналитический	0.10	-
108	374701.81	2214273.19	Аналитический	0.10	-
109	374700.89	2214269.05	Аналитический	0.10	-
110	374652.92	2214233.09	Аналитический	0.10	-
111	374653.32	2214231.87	Аналитический	0.10	-
112	374629.68	2214217.68	Аналитический	0.10	-
113	374625.84	2214215.87	Картометрический	1.00	-
114	374554.82	2214182.38	Аналитический	0.10	-
115	374552.52	2214182.78	Аналитический	0.10	-
116	374535.54	2214175.58	Аналитический	0.10	-
117	374457.88	2214135.31	Аналитический	0.10	-
118	374458.66	2214133.61	Аналитический	0.10	-
119	374410.05	2214107.36	Аналитический	0.10	-
120	374407.02	2214114.39	Аналитический	0.10	-
121	374622.44	2214223.01	Картометрический	1.00	-
122	374625.48	2214224.54	Аналитический	0.10	-
123	374661.53	2214246.06	Аналитический	0.10	-
124	374691.39	2214270.38	Аналитический	0.10	-
125	374702.83	2214281.00	Аналитический	0.10	-
126	374695.99	2214278.77	Аналитический	0.10	-
127	374478.62	2214169.47	Аналитический	0.10	-
128	374217.44	2214133.64	Аналитический	0.10	-
129	374159.71	2214135.77	Аналитический	0.10	-
130	374170.73	2214013.25	Аналитический	0.10	-

1	2	3	4	5	6
131	374181.21	2213946.71	Аналитический	0.10	-
132	374273.38	2213958.17	Картометрический	1.00	-
133	374328.37	2213922.14	Картометрический	1.00	-
134	374342.30	2213915.38	Картометрический	1.00	-
135	374411.25	2213848.07	Картометрический	1.00	-
136	374433.13	2213826.85	Картометрический	1.00	-
137	374765.29	2214019.24	Картометрический	1.00	-
138	375010.69	2214144.08	Аналитический	0.10	-
139	375065.30	2214148.04	Аналитический	0.10	-
140	375130.20	2214204.87	Аналитический	0.10	-
141	375160.66	2214226.10	Аналитический	0.10	-
142	375154.99	2214240.49	Аналитический	0.10	-
143	375150.87	2214249.58	Аналитический	0.10	-
144	375134.01	2214286.84	Аналитический	0.10	-
145	375136.75	2214288.07	Аналитический	0.10	-
146	375136.98	2214288.95	Аналитический	0.10	-
147	375140.70	2214290.00	Аналитический	0.10	-
148	375139.95	2214292.59	Аналитический	0.10	-
149	375138.80	2214292.26	Аналитический	0.10	-
150	375137.92	2214294.57	Аналитический	0.10	-
151	375161.10	2214304.98	Аналитический	0.10	-
152	375212.35	2214312.26	Картометрический	1.00	-
153	375279.40	2214301.24	Аналитический	0.10	-
154	375311.24	2214297.74	Аналитический	0.10	-
155	375355.15	2214296.58	Аналитический	0.10	-
156	375362.71	2214299.39	Аналитический	0.10	-
157	375487.53	2214358.02	Аналитический	0.10	-
158	375515.18	2214255.74	Аналитический	0.10	-
159	375531.25	2214220.46	Аналитический	0.10	-
160	375573.43	2214226.01	Аналитический	0.10	-
161	375571.43	2214241.39	Аналитический	0.10	-
162	375589.42	2214245.80	Аналитический	0.10	-
163	375601.28	2214260.93	Аналитический	0.10	-
164	375604.75	2214266.59	Аналитический	0.10	-
165	375607.52	2214273.02	Аналитический	0.10	-
166	375603.17	2214326.67	Картометрический	1.00	-
167	375588.67	2214359.08	Картометрический	1.00	-
168	375574.43	2214398.80	Картометрический	1.00	-
169	375695.45	2214455.46	Аналитический	0.10	-
170	375820.44	2214509.35	Аналитический	0.10	-
171	375920.05	2214560.36	Картометрический	1.00	-
23	375978.70	2214580.29	Картометрический	1.00	-
172	376254.73	2215608.81	Аналитический	0.10	-
173	376185.18	2215636.65	Картометрический	1.00	-
174	376181.47	2215638.14	Картометрический	1.00	-
175	376059.06	2215691.16	Аналитический	0.10	-
176	376057.53	2215687.76	Аналитический	0.10	-

1	2	3	4	5	6
177	376057.46	2215687.58	Аналитический	0.10	-
178	376056.26	2215684.61	Аналитический	0.10	-
179	376046.08	2215669.06	Аналитический	0.10	-
180	376016.73	2215680.84	Аналитический	0.10	-
181	376017.07	2215681.67	Аналитический	0.10	-
182	376022.66	2215695.29	Аналитический	0.10	-
183	376019.87	2215701.87	Аналитический	0.10	-
184	376021.42	2215706.92	Картометрический	1.00	-
185	375933.18	2215743.87	Картометрический	1.00	-
186	375930.37	2215736.74	Аналитический	0.10	-
187	375928.27	2215733.92	Аналитический	0.10	-
188	375922.54	2215716.59	Картометрический	1.00	-
189	375922.07	2215715.17	Аналитический	0.10	-
190	375920.48	2215710.36	Аналитический	0.10	-
191	375957.02	2215694.08	Аналитический	0.10	-
192	375977.29	2215685.05	Аналитический	0.10	-
193	376001.69	2215676.00	Аналитический	0.10	-
194	375994.97	2215654.84	Аналитический	0.10	-
195	375993.57	2215655.41	Аналитический	0.10	-
196	375988.29	2215639.53	Аналитический	0.10	-
197	375990.69	2215637.28	Аналитический	0.10	-
198	375998.28	2215629.46	Аналитический	0.10	-
199	376001.53	2215620.38	Аналитический	0.10	-
200	376005.89	2215621.34	Аналитический	0.10	-
201	376046.52	2215604.02	Аналитический	0.10	-
202	376120.42	2215553.81	Аналитический	0.10	-
203	376189.06	2215509.69	Аналитический	0.10	-
204	376191.32	2215504.52	Аналитический	0.10	-
205	376198.65	2215513.73	Аналитический	0.10	-
206	376248.63	2215598.47	Аналитический	0.10	-
172	376254.73	2215608.81	Аналитический	0.10	-
207	376020.31	2217508.60	Аналитический	0.10	-
208	376018.08	2217516.92	Аналитический	0.10	-
209	376014.98	2217524.25	Аналитический	0.10	-
210	376012.34	2217529.98	Аналитический	0.10	-
211	376001.75	2217551.99	Аналитический	0.10	-
212	375978.74	2217596.23	Аналитический	0.10	-
213	375977.33	2217598.12	Аналитический	0.10	-
214	375974.01	2217602.77	Аналитический	0.06	-
215	375966.20	2217598.60	Аналитический	0.06	-
216	375958.27	2217591.68	Аналитический	0.06	-
217	375954.06	2217587.63	Аналитический	0.06	-
218	375949.63	2217583.20	Аналитический	0.06	-
219	375934.44	2217566.54	Аналитический	0.06	-
220	375933.12	2217564.97	Аналитический	0.06	-
221	375918.46	2217547.52	Аналитический	0.06	-
222	375917.83	2217546.72	Аналитический	0.06	-

1	2	3	4	5	6
223	375906.53	2217533.01	Аналитический	0.06	-
224	375905.96	2217532.22	Аналитический	0.06	-
225	375889.87	2217511.18	Аналитический	0.06	-
226	375887.56	2217507.96	Аналитический	0.06	-
227	375881.99	2217499.44	Аналитический	0.06	-
228	375887.06	2217494.84	Аналитический	0.10	-
229	375900.52	2217482.91	Аналитический	0.10	-
230	375897.43	2217480.52	Аналитический	0.10	-
231	375908.87	2217468.11	Аналитический	0.10	-
232	375908.18	2217467.52	Аналитический	0.10	-
233	375911.59	2217463.38	Аналитический	0.10	-
234	375901.77	2217454.40	Аналитический	0.10	-
235	375921.21	2217435.06	Аналитический	0.10	-
236	376017.76	2217506.56	Аналитический	0.10	-
207	376020.31	2217508.60	Аналитический	0.10	-
237	375929.78	2217581.64	Аналитический	0.06	-
238	375929.62	2217581.71	Аналитический	0.10	-
239	375919.63	2217587.42	Аналитический	0.10	-
240	375903.70	2217596.52	Аналитический	0.10	-
241	375888.60	2217602.54	Аналитический	0.10	-
242	375880.08	2217605.74	Аналитический	0.10	-
243	375880.87	2217608.52	Аналитический	0.10	-
244	375862.59	2217615.16	Аналитический	0.10	-
245	375856.93	2217614.09	Аналитический	0.10	-
246	375854.55	2217614.27	Аналитический	0.10	-
247	375835.11	2217575.56	Аналитический	0.10	-
248	375838.12	2217573.92	Аналитический	0.10	-
249	375833.48	2217565.81	Аналитический	0.10	-
250	375863.52	2217548.08	Аналитический	0.10	-
251	375877.62	2217540.65	Аналитический	0.10	-
252	375879.09	2217533.42	Аналитический	0.06	-
253	375896.06	2217540.90	Аналитический	0.06	-
254	375910.71	2217558.40	Аналитический	0.06	-
255	375915.21	2217563.89	Аналитический	0.06	-
256	375923.31	2217573.83	Аналитический	0.06	-
257	375928.43	2217579.64	Аналитический	0.06	-
237	375929.78	2217581.64	Аналитический	0.06	-
258	377293.04	2218472.35	Аналитический	0.10	-
259	377196.62	2218552.19	Аналитический	0.10	-
260	377146.33	2218603.70	Аналитический	0.10	-
261	377146.28	2218616.25	Аналитический	0.10	-
262	377046.06	2218587.77	Картометрический	1.00	-
263	376946.79	2218401.94	Аналитический	0.10	-
264	376942.02	2218355.19	Аналитический	0.10	-
265	376941.35	2218348.56	Аналитический	0.10	-
266	376937.67	2218312.54	Аналитический	0.10	-

1	2	3	4	5	6
267	376946.14	2218266.31	Картометрический	1.00	-
268	376980.66	2218213.93	Картометрический	1.00	-
269	377255.68	2218442.92	Аналитический	0.10	-
258	377293.04	2218472.35	Аналитический	0.10	-
270	375842.24	2218616.78	Картометрический	1.00	-
271	375765.61	2218678.73	Картометрический	1.00	-
272	375743.62	2218636.40	Картометрический	1.00	-
273	375717.99	2218599.66	Картометрический	1.00	-
274	375699.96	2218562.96	Картометрический	1.00	-
275	375665.15	2218536.12	Картометрический	1.00	-
276	375597.14	2218466.29	Картометрический	1.00	-
277	375566.89	2218440.19	Картометрический	1.00	-
278	375589.47	2218412.54	Аналитический	0.10	-
279	375605.93	2218391.23	Аналитический	0.10	-
280	375633.92	2218350.00	Аналитический	0.10	-
281	375641.59	2218339.00	Аналитический	0.10	-
282	375662.86	2218357.90	Аналитический	0.10	-
283	375655.91	2218367.62	Аналитический	0.10	-
284	375647.62	2218379.46	Аналитический	0.10	-
285	375639.94	2218393.85	Аналитический	0.10	-
286	375651.71	2218402.78	Аналитический	0.10	-
287	375656.00	2218405.99	Аналитический	0.10	-
288	375663.99	2218414.11	Аналитический	0.10	-
289	375629.15	2218448.39	Аналитический	0.10	-
290	375626.26	2218451.23	Аналитический	0.10	-
291	375663.36	2218474.97	Картометрический	1.00	-
292	375682.96	2218456.39	Картометрический	1.00	-
293	375710.36	2218483.32	Картометрический	1.00	-
294	375736.29	2218461.84	Картометрический	1.00	-
295	375742.55	2218461.84	Картометрический	1.00	-
296	375801.39	2218531.60	Картометрический	1.00	-
297	375839.87	2218592.13	Картометрический	1.00	-
298	375836.68	2218609.71	Картометрический	1.00	-
270	375842.24	2218616.78	Картометрический	1.00	-
299	374914.47	2217788.69	Аналитический	0.10	-
300	374913.08	2217805.82	Аналитический	0.10	-
301	374889.64	2217809.33	Аналитический	0.10	-
302	374856.39	2217783.66	Аналитический	0.10	-
303	374837.09	2217769.40	Аналитический	0.10	-
304	374830.23	2217736.46	Картометрический	1.00	-
305	374818.51	2217726.11	Картометрический	1.00	-
306	374795.77	2217711.98	Картометрический	1.00	-
307	374808.79	2217696.04	Картометрический	1.00	-
308	374815.76	2217676.26	Картометрический	1.00	-
309	374839.14	2217703.27	Картометрический	1.00	-
310	374857.58	2217726.08	Картометрический	1.00	-

1	2	3	4	5	6
311	374860.52	2217747.46	Аналитический	0.10	-
312	374869.14	2217755.96	Аналитический	0.10	-
313	374886.11	2217774.19	Аналитический	0.10	-
314	374892.51	2217767.44	Аналитический	0.10	-
315	374899.48	2217774.74	Аналитический	0.10	-
299	374914.47	2217788.69	Аналитический	0.10	-
316	373846.86	2214227.69	Картометрический	1.00	-
317	373856.28	2214266.72	Картометрический	1.00	-
318	373615.76	2214354.56	Аналитический	0.10	-
319	373585.01	2214367.08	Аналитический	0.10	-
320	373512.68	2214384.57	Аналитический	0.10	-
321	373544.08	2214499.85	Аналитический	0.10	-
322	373574.37	2214488.32	Аналитический	0.10	-
323	373582.39	2214509.88	Аналитический	0.10	-
324	373546.61	2214523.18	Аналитический	0.10	-
325	373541.15	2214524.99	Аналитический	0.10	-
326	373516.24	2214443.66	Аналитический	0.10	-
327	373474.40	2214456.95	Аналитический	0.10	-
328	373452.71	2214481.98	Аналитический	0.10	-
329	373466.02	2214519.19	Аналитический	0.10	-
330	373474.50	2214542.90	Аналитический	0.10	-
331	373476.86	2214549.49	Аналитический	0.10	-
332	373472.18	2214551.23	Аналитический	0.10	-
333	373439.37	2214563.40	Аналитический	0.10	-
334	373407.49	2214575.23	Картометрический	1.00	-
335	373400.28	2214577.91	Картометрический	1.00	-
336	373363.20	2214591.67	Аналитический	0.10	-
337	373365.88	2214598.80	Аналитический	0.10	-
338	373349.32	2214607.06	Аналитический	0.10	-
339	373137.08	2214664.20	Картометрический	1.00	-
340	373132.48	2214627.90	Аналитический	0.10	-
341	373126.12	2214582.27	Аналитический	0.10	-
342	373115.71	2214506.79	Аналитический	0.10	-
343	373112.07	2214470.08	Аналитический	0.10	-
344	373120.72	2214470.75	Аналитический	0.10	-
345	373137.55	2214472.03	Аналитический	0.10	-
346	373271.66	2214420.73	Аналитический	0.10	-
347	373350.03	2214381.68	Аналитический	0.10	-
348	373371.22	2214372.77	Аналитический	0.10	-
349	373372.91	2214372.08	Аналитический	0.10	-
350	373510.51	2214315.78	Аналитический	0.10	-
351	373528.74	2214310.40	Аналитический	0.10	-
352	373612.52	2214278.26	Аналитический	0.10	-
353	373755.99	2214228.61	Картометрический	1.00	-
354	373803.22	2214225.71	Аналитический	0.10	-
316	373846.86	2214227.69	Картометрический	1.00	-

3. Сведения о характерных точках части (частей) границы объекта					
Обозначение характерных точек части границы	Координаты, м		Метод определения координат характерной точки	Средняя квадратическая погрешность положения характерной точки (Mt), м	Описание обозначения точки на местности (при наличии)
	X	Y			
1	2	3	4	5	6
Часть №					
-	-	-	-	-	-


Раздел 3

Сведения о местоположении измененных (уточненных) границ объекта							
1. Система координат: -							
2. Сведения о характерных точках границ объекта							
Обозначение характерных точек границ	Существующие координаты, м		Измененные (уточненные) координаты, м		Метод определения координат характерной точки	Средняя квадратическая погрешность положения характерной точки (Mt), м	Описание обозначения точки на местности (при наличии)
	X	Y	X	Y			
1	2	3	4	5	6	7	8
-	-	-	-	-	-	-	-
3.Сведения о характерных точках части (частей) границы объекта							
Часть №							
-	-	-	-	-	-	-	-

Участок № 1
Участок № 2
Участок № 3
Участок № 4
Участок № 5
Участок № 6
Участок № 7
Масштаб 1:10000

План границ объекта

Лист № 1

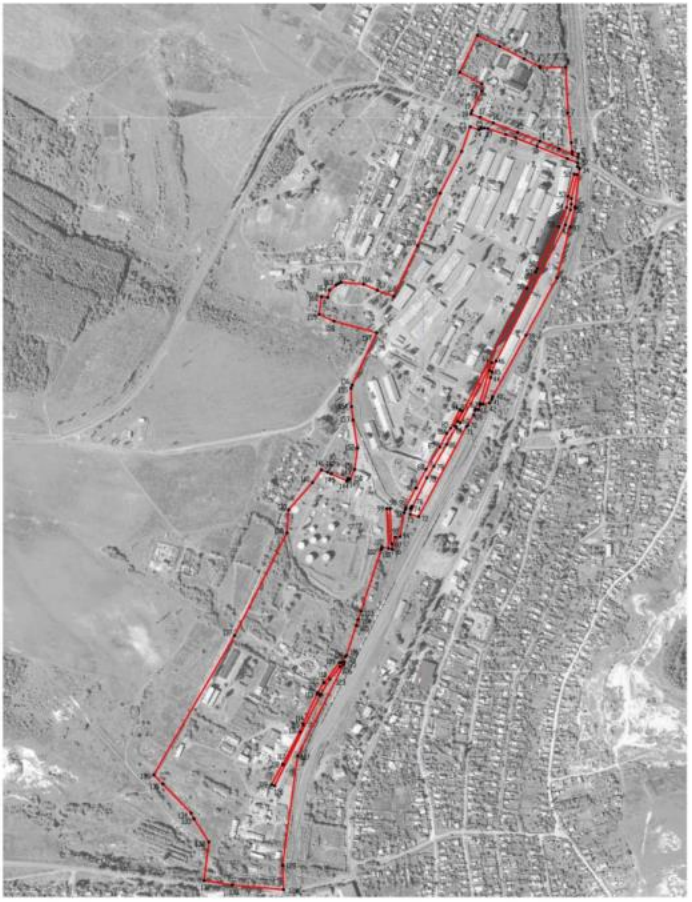

Масштаб 1:5000

Используемые условные знаки и обозначения:

границы территориальной зоны

•1 характерная точка границ территориальной зоны

Руководитель БУВО «Нормативно-проектный центр»
Подпись _____ Ю.В. Шалыгина Дата «20» мая 2022 г.

Место для оттиска печати (при наличии), составленного описания местоположения границ объекта

План границ объекта

Лист № 2



Масштаб 1:2000

Используемые условные знаки и обозначения:

границы территориальной зоны


•107 характерная точка границ территориальной зоны

Руководитель БУВО «Нормативно-проектный центр»
Подпись Ю.В.Шальгина Дата «30» мая 2022 г.

Место для оттиска печати (при наличии) лица, составившего описание местоположения границ объекта

План границ объекта

Лист № 3

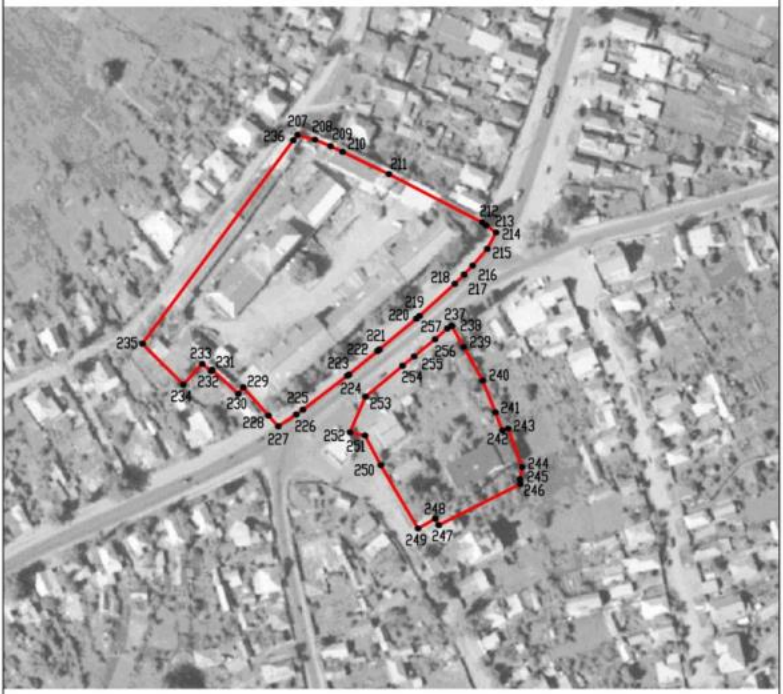

Масштаб 1:2000

Используемые условные знаки и обозначения:

границы территориальной зоны

•209 характерная точка границ территориальной зоны

Руководитель БУВО «Нормативно-проектный центр»

Подпись _____ Ю.В.Шалыгина Дата «20» мая 2022 г.

Место для оттиска печати (при наличии) лица, составившего описание местоположения границ объекта

План границ объекта

Лист № 4



Масштаб 1:2000

Используемые условные знаки и обозначения:

границы территориальной зоны

границы муниципального образования

•260 характерная точка границ территориальной зоны

Руководитель БУВО «Нормативно-проектный центр»
Подпись _____ Ю.В.Шалыгина Дата « 20 » мая 2022 г.

Место для оттиска печати (при наличии) лица, составившего описание местоположения границ объекта

План границ объекта

Лист № 5



Масштаб 1:2000

Используемые условные знаки и обозначения:

- границы территориальной зоны
- границы муниципального образования
- •277 характерная точка границ территориальной зоны

Руководитель БУВО «Нормативно-проектный центр»
Подпись _____ Ю.В.Шалыгина Дата «20» мая 2022 г.

Место для оттиска печати (при наличии) лица, составившего описание местоположения границ объекта

План границ объекта

Лист № 6



Масштаб 1:2000

Используемые условные знаки и обозначения:

	границы территориальной зоны
	границы муниципального образования
•303	характерная точка границ территориальной зоны

Руководитель БУВО «Нормативно-проектный центр»
Подпись _____ Ю.В.Шалыгина Дата « 20 » мая 2022 г.

Место для оттиска печати (при наличии) лица, составившего описание местоположения границ объекта

План границ объекта

Лист № 7



Масштаб 1:2000

Используемые условные знаки и обозначения:

границы территориальной зоны

•161 характерная точка границ территориальной зоны

Руководитель БУ ВО «Нормативно-проектный центр»
Подпись _____ Э.О.В. Шалыгина Дата « 20 » мая 2022 г.

Место для оттиска печати (при наличии) лица, составившего описание местоположения границ объекта

ОПИСАНИЕ МЕСТОПОЛОЖЕНИЯ ГРАНИЦ

Производственно-коммунальная зона города Калач - П2/1

(наименование объекта, местоположение границ которого описано (далее - объект)

Раздел 1

Сведения об объекте		
№ п/п	Характеристики объекта	Описание характеристик
1	2	3
1	Местоположение объекта	Воронежская область, Калачеевский муниципальный район, городское поселение - город Калач, город Калач
2	Площадь объекта ± величина погрешности определения площади (Р ± Дельта Р)	-
3	Иные характеристики объекта	-

Раздел 2

Сведения о местоположении границ объекта					
1. Система координат: МСК - 36, зона 2					
2. Сведения о характерных точках границ объекта					
Обозначение характерных точек границ	Координаты, м		Метод определения координат характерной точки	Средняя квадратическая погрешность положения характерной точки (Mt), м	Описание обозначения точки на местности (при наличии)
	X	Y			
1	2	3	4	5	6
1	375391.23	2214682.89	Картометрический	1.00	-
2	375388.41	2214688.39	Картометрический	1.00	-
3	375377.84	2214709.42	Картометрический	1.00	-
4	375327.59	2214691.38	Картометрический	1.00	-
5	375335.76	2214674.08	Картометрический	1.00	-
6	375337.68	2214666.89	Картометрический	1.00	-
7	375344.41	2214657.15	Аналитический	0.10	-
8	375385.09	2214679.01	Аналитический	0.10	-
1	375391.23	2214682.89	Картометрический	1.00	-
9	374856.00	2214446.45	Картометрический	1.00	-
10	374850.82	2214456.01	Аналитический	0.10	-
11	374839.12	2214479.23	Аналитический	0.10	-
12	374781.07	2214450.00	Аналитический	0.10	-
13	374767.27	2214474.47	Аналитический	0.10	-
14	374745.34	2214464.50	Аналитический	0.10	-
15	374725.74	2214515.50	Аналитический	0.10	-
16	374691.84	2214503.50	Аналитический	0.10	-
17	374630.84	2214480.51	Аналитический	0.10	-
18	374651.96	2214423.14	Аналитический	0.10	-
19	374652.37	2214385.18	Картометрический	1.00	-
20	374654.16	2214381.60	Картометрический	1.00	-
21	374660.89	2214368.14	Картометрический	1.00	-
22	374663.59	2214362.91	Картометрический	1.00	-
23	374700.18	2214380.73	Картометрический	1.00	-
24	374712.14	2214386.55	Картометрический	1.00	-
25	374734.62	2214397.50	Картометрический	1.00	-
26	374744.57	2214402.35	Аналитический	0.10	-
27	374757.30	2214408.54	Аналитический	0.10	-
9	374856.00	2214446.45	Картометрический	1.00	-
28	374831.45	2214578.03	Аналитический	0.10	-
29	374816.04	2214615.44	Аналитический	0.10	-
30	374808.06	2214637.08	Аналитический	0.10	-
31	374736.00	2214610.66	Аналитический	0.10	-
32	374758.82	2214547.16	Аналитический	0.10	-

1	2	3	4	5	6
33	374788.23	2214559.08	Аналитический	0.10	-
28	374831.45	2214578.03	Аналитический	0.10	-
34	374562.38	2214293.97	Аналитический	0.10	-
35	374559.81	2214294.59	Картометрический	1.00	-
36	374555.77	2214303.60	Аналитический	0.10	-
37	374551.82	2214313.87	Аналитический	0.10	-
38	374546.12	2214324.79	Аналитический	0.10	-
39	374533.69	2214346.10	Аналитический	0.10	-
40	374528.75	2214354.57	Картометрический	1.00	-
41	374500.66	2214336.70	Картометрический	1.00	-
42	374504.94	2214326.86	Аналитический	0.10	-
43	374493.77	2214320.46	Аналитический	0.10	-
44	374505.05	2214294.18	Аналитический	0.10	-
45	374512.71	2214280.29	Аналитический	0.10	-
46	374513.12	2214279.73	Картометрический	1.00	-
34	374562.38	2214293.97	Аналитический	0.10	-
47	374572.97	2214486.81	Картометрический	1.00	-
48	374572.73	2214488.36	Картометрический	1.00	-
49	374569.99	2214497.41	Картометрический	1.00	-
50	374568.32	2214503.74	Картометрический	1.00	-
51	374558.89	2214539.31	Картометрический	1.00	-
52	374556.69	2214544.14	Картометрический	1.00	-
53	374548.03	2214541.07	Картометрический	1.00	-
54	374527.38	2214536.54	Картометрический	1.00	-
55	374523.77	2214543.73	Картометрический	1.00	-
56	374509.98	2214537.96	Аналитический	0.10	-
57	374502.92	2214567.91	Аналитический	0.10	-
58	374502.01	2214570.26	Картометрический	1.00	-
59	374461.78	2214561.86	Картометрический	1.00	-
60	374462.23	2214555.99	Картометрический	1.00	-
61	374453.85	2214555.69	Картометрический	1.00	-
62	374455.45	2214539.98	Картометрический	1.00	-
63	374456.78	2214534.48	Картометрический	1.00	-
64	374472.12	2214535.55	Аналитический	0.10	-
65	374480.05	2214514.39	Аналитический	0.10	-
66	374485.35	2214509.94	Аналитический	0.10	-
67	374506.12	2214491.37	Аналитический	0.10	-
68	374511.99	2214471.82	Аналитический	0.10	-
47	374572.97	2214486.81	Картометрический	1.00	-
69	375558.48	2215506.55	Аналитический	0.10	-
70	375575.32	2215506.39	Аналитический	0.10	-
71	375575.44	2215518.98	Аналитический	0.10	-
72	375576.34	2215529.82	Аналитический	0.10	-
73	375576.53	2215532.05	Аналитический	0.10	-
74	375577.08	2215551.97	Аналитический	0.10	-

1	2	3	4	5	6
75	375577.40	2215563.72	Аналитический	0.10	-
76	375577.77	2215584.29	Аналитический	0.10	-
77	375577.75	2215608.62	Аналитический	0.10	-
78	375600.92	2215608.67	Аналитический	0.10	-
79	375601.26	2215631.44	Аналитический	0.10	-
80	375601.30	2215633.94	Аналитический	0.10	-
81	375600.95	2215660.50	Аналитический	0.10	-
82	375597.57	2215662.23	Аналитический	0.10	-
83	375586.21	2215668.05	Аналитический	0.10	-
84	375578.61	2215657.52	Аналитический	0.10	-
85	375538.95	2215655.63	Аналитический	0.10	-
86	375538.38	2215649.59	Аналитический	0.10	-
87	375538.19	2215647.60	Аналитический	0.10	-
88	375537.95	2215586.07	Аналитический	0.10	-
89	375537.80	2215579.87	Аналитический	0.10	-
90	375537.63	2215549.67	Аналитический	0.10	-
91	375537.59	2215548.18	Аналитический	0.10	-
92	375537.27	2215535.70	Картометрический	1.00	-
93	375537.63	2215530.83	Картометрический	1.00	-
94	375545.26	2215530.47	Картометрический	1.00	-
95	375552.41	2215526.83	Аналитический	0.10	-
96	375557.66	2215524.90	Аналитический	0.10	-
97	375558.66	2215524.83	Аналитический	0.10	-
69	375558.48	2215506.55	Аналитический	0.10	-
98	377553.01	2217334.65	Картометрический	1.00	-
99	377560.90	2217355.02	Картометрический	1.00	-
100	377607.47	2217462.39	Картометрический	1.00	-
101	377612.57	2217477.69	Картометрический	1.00	-
102	377620.46	2217514.97	Аналитический	0.06	-
103	377599.98	2217519.55	Аналитический	0.06	-
104	377583.78	2217523.00	Аналитический	0.06	-
105	377561.01	2217527.87	Аналитический	0.06	-
106	377508.38	2217539.43	Аналитический	0.06	-
107	377456.51	2217551.15	Аналитический	0.06	-
108	377426.91	2217557.84	Аналитический	0.06	-
109	377361.27	2217574.59	Аналитический	0.06	-
110	377297.60	2217591.59	Картометрический	1.00	-
111	377295.61	2217592.12	Картометрический	1.00	-
112	377292.99	2217585.98	Аналитический	0.10	-
113	377285.22	2217569.32	Аналитический	0.10	-
114	377276.72	2217552.80	Аналитический	0.10	-
115	377270.07	2217539.36	Аналитический	0.10	-
116	377266.08	2217531.30	Аналитический	0.10	-
117	377287.91	2217515.49	Аналитический	0.10	-
118	377331.86	2217484.82	Аналитический	0.10	-
119	377421.75	2217422.79	Аналитический	0.10	-
120	377457.89	2217397.85	Аналитический	0.10	-

1	2	3	4	5	6
121	377461.85	2217395.26	Картометрический	1.00	-
98	377553.01	2217334.65	Картометрический	1.00	-
122	375206.60	2216946.56	Картометрический	1.00	-
123	375213.00	2216947.65	Аналитический	0.10	-
124	375248.33	2216960.22	Аналитический	0.10	-
125	375266.61	2216967.01	Аналитический	0.10	-
126	375303.23	2216982.50	Картометрический	1.00	-
127	375315.02	2216990.50	Картометрический	1.00	-
128	375310.62	2216997.00	Картометрический	1.00	-
129	375317.98	2217000.90	Картометрический	1.00	-
130	375317.32	2217001.86	Аналитический	0.10	-
131	375303.12	2217022.48	Аналитический	0.10	-
132	375290.70	2217040.86	Аналитический	0.10	-
133	375287.34	2217045.84	Аналитический	0.10	-
134	375284.28	2217050.60	Аналитический	0.10	-
135	375276.66	2217064.76	Аналитический	0.10	-
136	375271.55	2217063.29	Аналитический	0.10	-
137	375244.28	2217049.06	Аналитический	0.10	-
138	375220.51	2217035.38	Аналитический	0.10	-
139	375221.20	2217031.32	Аналитический	0.10	-
140	375222.42	2217026.66	Аналитический	0.10	-
141	375228.55	2217030.22	Аналитический	0.10	-
142	375229.67	2217030.87	Аналитический	0.10	-
143	375239.31	2217017.42	Аналитический	0.10	-
144	375235.22	2217015.10	Аналитический	0.10	-
145	375236.70	2217012.49	Аналитический	0.10	-
146	375239.89	2217006.85	Аналитический	0.10	-
147	375242.72	2217008.34	Аналитический	0.10	-
148	375244.42	2217005.28	Аналитический	0.10	-
149	375241.47	2217001.97	Аналитический	0.10	-
150	375243.93	2216998.51	Аналитический	0.10	-
151	375229.00	2216991.47	Аналитический	0.10	-
152	375220.36	2216988.52	Аналитический	0.10	-
153	375217.39	2216987.48	Аналитический	0.10	-
154	375216.79	2216989.17	Аналитический	0.10	-
155	375213.73	2216988.17	Аналитический	0.10	-
156	375201.53	2216983.96	Аналитический	0.10	-
157	375200.58	2216983.63	Аналитический	0.10	-
158	375192.00	2216980.28	Картометрический	1.00	-
122	375206.60	2216946.56	Картометрический	1.00	-
159	374943.37	2216922.17	Картометрический	1.00	-
160	374916.70	2216974.31	Картометрический	1.00	-
161	374905.13	2216996.92	Картометрический	1.00	-
162	374892.98	2217020.84	Картометрический	1.00	-
163	374891.05	2217021.03	Картометрический	1.00	-
164	374889.68	2217024.28	Картометрический	1.00	-

1	2	3	4	5	6
165	374868.26	2217015.21	Картометрический	1.00	-
166	374861.39	2217007.49	Аналитический	0.10	-
167	374872.37	2216985.57	Аналитический	0.10	-
168	374874.30	2216981.73	Аналитический	0.10	-
169	374871.29	2216979.69	Аналитический	0.10	-
170	374881.41	2216963.11	Аналитический	0.10	-
171	374885.86	2216955.83	Аналитический	0.10	-
172	374887.53	2216953.10	Аналитический	0.10	-
173	374892.95	2216944.22	Аналитический	0.10	-
174	374908.94	2216920.49	Аналитический	0.10	-
175	374916.48	2216909.39	Аналитический	0.10	-
176	374918.09	2216909.78	Аналитический	0.10	-
177	374918.59	2216910.29	Аналитический	0.10	-
178	374922.26	2216911.90	Аналитический	0.10	-
179	374926.30	2216913.66	Аналитический	0.10	-
180	374934.77	2216917.37	Аналитический	0.10	-
181	374934.70	2216917.73	Аналитический	0.10	-
182	374942.05	2216921.49	Аналитический	0.10	-
159	374943.37	2216922.17	Картометрический	1.00	-

3. Сведения о характерных точках части (частей) границы объекта

Обозначение характерных точек части границы	Координаты, м		Метод определения координат характерной точки	Средняя квадратическая погрешность положения характерной точки (Mt), м	Описание обозначения точки на местности (при наличии)
	X	Y			
1	2	3	4	5	6
Часть №					
-	-	-	-	-	-


Раздел 3

Сведения о местоположении измененных (уточненных) границ объекта							
1. Система координат: -							
2. Сведения о характерных точках границ объекта							
Обозначение характерных точек границ	Существующие координаты, м		Измененные (уточненные) координаты, м		Метод определения координат характерной точки	Средняя квадратическая погрешность положения характерной точки (Mt), м	Описание обозначения точки на местности (при наличии)
	X	Y	X	Y			
1	2	3	4	5	6	7	8
-	-	-	-	-	-	-	-
3.Сведения о характерных точках части (частей) границы объекта							
Часть №							
-	-	-	-	-	-	-	-

Раздел 4

План границ объекта

Схема расположения листов плана границ объекта

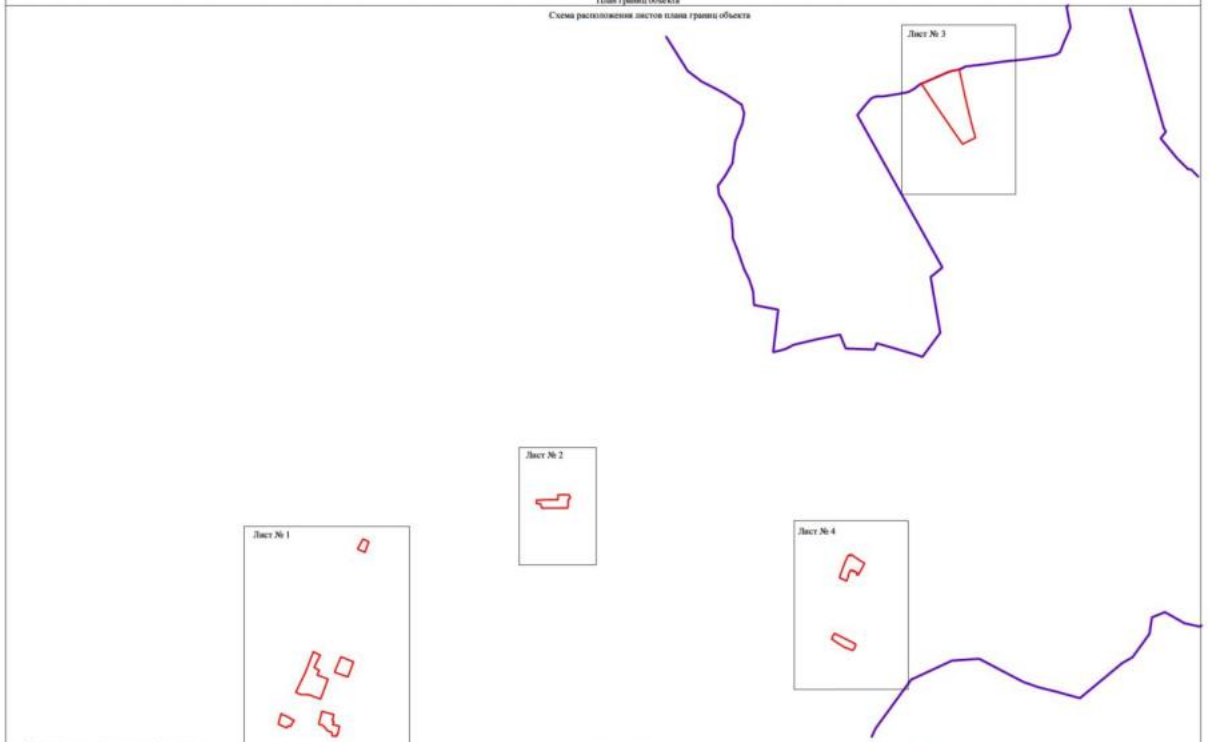

Используемые условные знаки и обозначения:

- границы территориальной зоны
- границы муниципального образования
- Лист № 1 — область и номер листа плана объекта границ

Масштаб 1:10000

Руководитель БУ ВО «Нормативно-проектный центр»
Подпись _____ Ю.В.Шалыгина Дата «20» мая 2022 г.

Место для оттиска печати (при наличии),составившего описание местоположения границ объекта

План границ объекта

Лист № 1



Масштаб 1:2000

Используемые условные знаки и обозначения:

границы территориальной зоны

•1 характерная точка границ территориальной зоны

Руководитель ДУВО «Нормативно-проектный центр»
Подпись _____ Ю.В. Шалыгина Дата «_20_» _____мая_____ 2022 г.

Место для оттиска печати при наличии)лица, составившего описание местоположения границ объекта

План границ объекта

Лист № 2



Масштаб 1:2000

Используемые условные знаки и обозначения:

границы территориальной зоны

•1 характерная точка границ территориальной зоны

Руководитель БУВО «Нормативно-проектный центр»
Подпись _____ Ю.В.Шалыгина Дата « 20 » мая 2022 г.

Место для оттиска печати (при наличии) лица, составившего описание местоположения границ объекта

Раздел 4

План границ объекта

Лист № 3



Масштаб 1:2000

Используемые условные знаки и обозначения:

границы территориальной зоны

границы муниципального образования

110 характерная точка границ территориальной зоны

Руководитель БУВО «Нормативно-проектный центр»
Подпись _____ Ю.В.Шалыгина Дата « 20 » мая 2022 г.

Место для оттиска печати (при наличии) лица, составившего описание местоположения границ объекта

План границ объекта

Лист № 4



Масштаб 1:2000

Используемые условные знаки и обозначения:

границы территориальной зоны

•160 характерная точка границ территориальной зоны

Руководитель БУВО «Нормативно-проектный центр»

Подпись _____ Ю.В. Шалыгина Дата « 20 » мая 2022 г.

Место для оттиска печати (при наличии) лица, составившего описание местоположения границ объекта

ОПИСАНИЕ МЕСТОПОЛОЖЕНИЯ ГРАНИЦ

Зона улиц, дорог, инженерной и транспортной инфраструктуры
города Калач - ИТ1/1

(наименование объекта, местоположение границ которого описано
(далее - объект)

Раздел 1

Сведения об объекте		
№ п/п	Характеристики объекта	Описание характеристик
1	2	3
1	Местоположение объекта	Воронежская область, Калачеевский муниципальный район, городское поселение - город Калач, город Калач
2	Площадь объекта ± величина погрешности определения площади (Р ± Дельта Р)	-
3	Иные характеристики объекта	-

Раздел 2

Сведения о местоположении границ объекта					
1. Система координат: МСК - 36, зона 2					
2. Сведения о характерных точках границ объекта					
Обозначение характерных точек границ	Координаты, м		Метод определения координат характерной точки	Средняя квадратическая погрешность положения характерной точки (Mt), м	Описание обозначения точки на местности (при наличии)
	X	Y			
1	2	3	4	5	6
1	375801.69	2214024.32	Картометрический	1.00	-
2	375888.79	2214069.99	Картометрический	1.00	-
3	375936.65	2214094.33	Картометрический	1.00	-
4	375987.42	2214127.82	Картометрический	1.00	-
5	376008.62	2214144.28	Картометрический	1.00	-
6	376020.54	2214156.27	Картометрический	1.00	-
7	376041.18	2214183.38	Картометрический	1.00	-
8	376069.37	2214233.92	Картометрический	1.00	-
9	376078.70	2214263.25	Картометрический	1.00	-
10	376085.24	2214301.37	Картометрический	1.00	-
11	376089.32	2214332.96	Картометрический	1.00	-
12	376086.77	2214363.60	Картометрический	1.00	-
13	376077.67	2214402.13	Картометрический	1.00	-
14	376071.30	2214426.83	Картометрический	1.00	-
15	376009.69	2214582.31	Картометрический	1.00	-
16	376000.96	2214604.33	Картометрический	1.00	-
17	375987.81	2214635.66	Картометрический	1.00	-
18	375965.35	2214693.70	Картометрический	1.00	-
19	375944.73	2214746.78	Картометрический	1.00	-
20	375926.72	2214791.70	Картометрический	1.00	-
21	375912.72	2214824.17	Картометрический	1.00	-
22	375906.01	2214837.64	Картометрический	1.00	-
23	375896.86	2214837.07	Аналитический	0.10	-
24	375892.63	2214836.79	Картометрический	1.00	-
25	375902.69	2214812.12	Картометрический	1.00	-
26	375932.41	2214739.61	Картометрический	1.00	-
27	375952.47	2214689.08	Картометрический	1.00	-
28	375960.14	2214665.74	Картометрический	1.00	-
29	375974.25	2214623.18	Картометрический	1.00	-
30	375975.52	2214614.71	Картометрический	1.00	-
31	375974.81	2214607.25	Картометрический	1.00	-
32	375971.54	2214600.93	Картометрический	1.00	-
33	375978.70	2214580.29	Картометрический	1.00	-
34	375986.67	2214577.82	Картометрический	1.00	-
35	375991.29	2214571.57	Картометрический	1.00	-

1	2	3	4	5	6
36	376051.34	2214421.25	Картометрический	1.00	-
37	376057.65	2214400.92	Картометрический	1.00	-
38	376065.99	2214362.91	Картометрический	1.00	-
39	376066.13	2214334.21	Картометрический	1.00	-
40	376062.21	2214305.73	Картометрический	1.00	-
41	376054.96	2214270.40	Картометрический	1.00	-
42	376045.87	2214243.98	Картометрический	1.00	-
43	376028.12	2214209.92	Картометрический	1.00	-
44	375996.78	2214171.67	Картометрический	1.00	-
45	375989.71	2214163.02	Аналитический	0.10	-
46	375950.76	2214228.23	Картометрический	1.00	-
47	375861.10	2214217.76	Аналитический	0.10	-
48	375796.34	2214184.96	Аналитический	0.10	-
49	375775.47	2214038.46	Аналитический	0.10	-
50	375800.42	2214049.36	Аналитический	0.10	-
1	375801.69	2214024.32	Картометрический	1.00	-
51	377723.95	2213834.24	Аналитический	0.10	-
52	377716.12	2213847.01	Аналитический	0.10	-
53	377702.93	2213869.56	Аналитический	0.10	-
54	377682.19	2213906.98	Аналитический	0.10	-
55	377663.28	2213941.04	Аналитический	0.10	-
56	377648.25	2213968.71	Аналитический	0.10	-
57	377640.12	2213987.12	Аналитический	0.10	-
58	377631.48	2214009.40	Аналитический	0.10	-
59	377624.04	2214029.61	Аналитический	0.10	-
60	377615.48	2214055.87	Аналитический	0.10	-
61	377608.28	2214077.38	Аналитический	0.10	-
62	377602.30	2214094.67	Аналитический	0.10	-
63	377593.64	2214116.82	Аналитический	0.10	-
64	377577.45	2214159.22	Аналитический	0.10	-
65	377563.86	2214195.59	Аналитический	0.10	-
66	377550.09	2214232.77	Аналитический	0.10	-
67	377539.89	2214261.51	Аналитический	0.10	-
68	377546.07	2214266.48	Аналитический	0.10	-
69	377544.87	2214269.80	Аналитический	0.10	-
70	377536.95	2214269.12	Аналитический	0.10	-
71	377532.16	2214281.58	Аналитический	0.10	-
72	377526.11	2214298.82	Аналитический	0.10	-
73	377518.95	2214318.82	Аналитический	0.10	-
74	377511.25	2214340.33	Аналитический	0.10	-
75	377500.26	2214370.51	Аналитический	0.10	-
76	377469.18	2214459.51	Аналитический	0.10	-
77	377454.44	2214501.17	Аналитический	0.10	-
78	377439.63	2214543.01	Аналитический	0.10	-
79	377430.56	2214568.64	Аналитический	0.10	-
80	377430.21	2214570.57	Аналитический	0.10	-
81	377430.97	2214572.08	Аналитический	0.10	-

1	2	3	4	5	6
82	377434.64	2214573.83	Аналитический	0.10	-
83	377438.54	2214575.41	Аналитический	0.10	-
84	377435.11	2214583.67	Аналитический	0.10	-
85	377430.98	2214582.17	Аналитический	0.10	-
86	377428.05	2214581.34	Аналитический	0.10	-
87	377426.25	2214581.81	Аналитический	0.10	-
88	377424.99	2214582.98	Аналитический	0.10	-
89	377419.91	2214590.10	Аналитический	0.10	-
90	377415.57	2214598.46	Аналитический	0.10	-
91	377407.22	2214609.71	Аналитический	0.10	-
92	377396.95	2214621.28	Аналитический	0.10	-
93	377385.79	2214633.49	Аналитический	0.10	-
94	377375.84	2214642.95	Аналитический	0.10	-
95	377373.96	2214644.67	Аналитический	0.10	-
96	377373.64	2214645.19	Аналитический	0.10	-
97	377373.58	2214645.65	Аналитический	0.10	-
98	377373.68	2214646.09	Аналитический	0.10	-
99	377374.33	2214647.10	Аналитический	0.10	-
100	377368.75	2214652.33	Аналитический	0.10	-
101	377367.75	2214651.63	Аналитический	0.10	-
102	377367.35	2214651.44	Аналитический	0.10	-
103	377366.89	2214651.50	Аналитический	0.10	-
104	377366.43	2214651.64	Аналитический	0.10	-
105	377365.23	2214652.50	Аналитический	0.10	-
106	377349.27	2214667.84	Аналитический	0.10	-
107	377326.66	2214690.12	Аналитический	0.10	-
108	377303.24	2214713.04	Аналитический	0.10	-
109	377277.69	2214739.96	Аналитический	0.10	-
110	377260.19	2214758.69	Аналитический	0.10	-
111	377247.03	2214773.07	Аналитический	0.10	-
112	377234.50	2214787.41	Аналитический	0.10	-
113	377215.00	2214812.60	Аналитический	0.10	-
114	377198.85	2214834.06	Аналитический	0.10	-
115	377185.01	2214851.36	Аналитический	0.10	-
116	377174.74	2214864.48	Аналитический	0.10	-
117	377170.53	2214869.73	Аналитический	0.10	-
118	377170.27	2214872.40	Аналитический	0.10	-
119	377171.34	2214875.30	Аналитический	0.10	-
120	377173.13	2214878.21	Аналитический	0.10	-
121	377174.63	2214880.34	Аналитический	0.10	-
122	377179.90	2214886.50	Аналитический	0.10	-
123	377173.85	2214891.89	Аналитический	0.10	-
124	377167.82	2214885.70	Аналитический	0.10	-
125	377164.06	2214882.39	Аналитический	0.10	-
126	377162.36	2214881.34	Аналитический	0.10	-
127	377160.14	2214881.10	Аналитический	0.10	-
128	377155.60	2214882.87	Аналитический	0.10	-
129	377151.17	2214884.97	Аналитический	0.10	-

1	2	3	4	5	6
130	377128.95	2214900.04	Аналитический	0.10	-
131	377100.81	2214920.11	Аналитический	0.10	-
132	377082.22	2214933.60	Аналитический	0.10	-
133	377051.81	2214953.72	Аналитический	0.10	-
134	377034.13	2214965.09	Аналитический	0.10	-
135	377014.16	2214976.23	Аналитический	0.10	-
136	377000.65	2214983.03	Аналитический	0.10	-
137	376985.70	2214988.63	Аналитический	0.10	-
138	376967.52	2214994.77	Аналитический	0.10	-
139	376954.11	2214998.26	Аналитический	0.10	-
140	376927.99	2215004.95	Аналитический	0.10	-
141	376893.12	2215013.68	Аналитический	0.10	-
142	376851.50	2215024.54	Аналитический	0.10	-
143	376818.44	2215032.58	Аналитический	0.10	-
144	376801.09	2215036.91	Аналитический	0.10	-
145	376790.31	2215040.68	Аналитический	0.10	-
146	376785.02	2215043.43	Аналитический	0.10	-
147	376780.16	2215046.27	Аналитический	0.10	-
148	376769.99	2215052.80	Аналитический	0.10	-
149	376754.83	2215062.54	Аналитический	0.10	-
150	376748.03	2215066.92	Аналитический	0.10	-
151	376735.85	2215074.30	Аналитический	0.10	-
152	376717.10	2215086.57	Аналитический	0.10	-
153	376698.04	2215101.50	Аналитический	0.10	-
154	376684.43	2215113.85	Аналитический	0.10	-
155	376656.27	2215142.81	Аналитический	0.10	-
156	376639.51	2215161.10	Аналитический	0.10	-
157	376631.05	2215170.66	Аналитический	0.10	-
158	376625.36	2215176.23	Аналитический	0.10	-
159	376620.15	2215181.61	Аналитический	0.10	-
160	376613.28	2215187.38	Аналитический	0.10	-
161	376609.39	2215191.00	Аналитический	0.10	-
162	376602.45	2215196.10	Аналитический	0.10	-
163	376591.44	2215203.69	Аналитический	0.10	-
164	376590.82	2215204.60	Аналитический	0.10	-
165	376590.43	2215206.42	Аналитический	0.10	-
166	376590.86	2215207.86	Аналитический	0.10	-
167	376592.35	2215208.53	Аналитический	0.10	-
168	376595.80	2215209.03	Аналитический	0.10	-
169	376594.70	2215215.34	Аналитический	0.10	-
170	376588.08	2215215.10	Аналитический	0.10	-
171	376584.25	2215215.63	Аналитический	0.10	-
172	376580.41	2215216.35	Аналитический	0.10	-
173	376575.76	2215217.60	Аналитический	0.10	-
174	376566.64	2215221.05	Аналитический	0.10	-
175	376551.64	2215229.81	Аналитический	0.10	-
176	376527.92	2215244.79	Аналитический	0.10	-
177	376513.96	2215253.49	Аналитический	0.10	-

1	2	3	4	5	6
178	376495.07	2215265.81	Аналитический	0.10	-
179	376476.59	2215277.34	Аналитический	0.10	-
180	376459.63	2215288.37	Аналитический	0.10	-
181	376449.20	2215294.48	Аналитический	0.10	-
182	376439.33	2215301.32	Аналитический	0.10	-
183	376435.49	2215304.27	Аналитический	0.10	-
184	376432.37	2215308.90	Аналитический	0.10	-
185	376432.37	2215313.70	Аналитический	0.10	-
186	376434.18	2215317.62	Аналитический	0.10	-
187	376437.93	2215321.74	Аналитический	0.10	-
188	376442.84	2215324.89	Аналитический	0.10	-
189	376438.42	2215334.11	Аналитический	0.10	-
190	376433.88	2215332.45	Аналитический	0.10	-
191	376429.87	2215331.60	Аналитический	0.10	-
192	376425.34	2215331.66	Аналитический	0.10	-
193	376422.06	2215334.71	Аналитический	0.10	-
194	376411.18	2215330.06	Аналитический	0.10	-
195	376412.96	2215326.15	Аналитический	0.10	-
196	376413.92	2215322.25	Аналитический	0.10	-
197	376413.20	2215317.60	Аналитический	0.10	-
198	376410.37	2215313.12	Аналитический	0.10	-
199	376404.75	2215306.31	Аналитический	0.10	-
200	376397.85	2215301.90	Аналитический	0.10	-
201	376388.51	2215299.52	Аналитический	0.10	-
202	376372.05	2215295.67	Аналитический	0.10	-
203	376354.76	2215292.48	Аналитический	0.10	-
204	376336.37	2215288.86	Аналитический	0.10	-
205	376327.60	2215286.80	Аналитический	0.10	-
206	376303.37	2215280.68	Аналитический	0.10	-
207	376302.86	2215280.89	Аналитический	0.10	-
208	376302.36	2215281.33	Аналитический	0.10	-
209	376301.41	2215283.08	Аналитический	0.10	-
210	376296.62	2215281.82	Аналитический	0.10	-
211	376296.46	2215279.99	Аналитический	0.10	-
212	376296.20	2215278.92	Аналитический	0.10	-
213	376295.29	2215277.30	Аналитический	0.10	-
214	376293.89	2215276.07	Аналитический	0.10	-
215	376291.69	2215275.26	Аналитический	0.10	-
216	376282.69	2215273.63	Аналитический	0.10	-
217	376271.45	2215271.41	Аналитический	0.10	-
218	376264.35	2215269.94	Аналитический	0.10	-
219	376257.36	2215268.93	Аналитический	0.10	-
220	376238.77	2215267.92	Аналитический	0.10	-
221	376223.98	2215268.13	Аналитический	0.10	-
222	376200.91	2215269.94	Аналитический	0.10	-
223	376172.17	2215274.20	Аналитический	0.10	-
224	376145.45	2215279.34	Аналитический	0.10	-
225	376121.14	2215284.34	Аналитический	0.10	-

1	2	3	4	5	6
226	376104.29	2215287.80	Аналитический	0.10	-
227	376104.04	2215288.06	Аналитический	0.10	-
228	376103.71	2215288.56	Аналитический	0.10	-
229	376103.57	2215289.23	Аналитический	0.10	-
230	376103.49	2215290.49	Аналитический	0.10	-
231	376099.71	2215291.46	Аналитический	0.10	-
232	376099.14	2215290.74	Аналитический	0.10	-
233	376098.60	2215290.10	Аналитический	0.10	-
234	376098.08	2215289.75	Аналитический	0.10	-
235	376097.72	2215289.64	Аналитический	0.10	-
236	376077.42	2215293.79	Аналитический	0.10	-
237	376063.80	2215296.66	Аналитический	0.10	-
238	376031.37	2215302.82	Аналитический	0.10	-
239	376008.90	2215306.89	Аналитический	0.10	-
240	375990.08	2215310.12	Аналитический	0.10	-
241	375972.06	2215312.46	Аналитический	0.10	-
242	375951.72	2215315.51	Аналитический	0.10	-
243	375918.69	2215320.09	Аналитический	0.10	-
244	375883.48	2215325.47	Аналитический	0.10	-
245	375882.85	2215325.77	Аналитический	0.10	-
246	375882.57	2215326.42	Аналитический	0.10	-
247	375882.53	2215327.04	Аналитический	0.10	-
248	375882.58	2215328.80	Аналитический	0.10	-
249	375876.26	2215329.77	Аналитический	0.10	-
250	375875.48	2215328.21	Аналитический	0.10	-
251	375875.04	2215327.56	Аналитический	0.10	-
252	375874.55	2215327.23	Аналитический	0.10	-
253	375873.90	2215327.21	Аналитический	0.10	-
254	375873.26	2215327.27	Аналитический	0.10	-
255	375855.70	2215329.22	Аналитический	0.10	-
256	375828.11	2215331.92	Аналитический	0.10	-
257	375822.97	2215335.25	Аналитический	0.06	-
258	375821.88	2215338.72	Аналитический	0.06	-
259	375821.17	2215344.80	Аналитический	0.06	-
260	375821.02	2215352.06	Аналитический	0.06	-
261	375820.71	2215358.93	Аналитический	0.06	-
262	375820.47	2215362.26	Аналитический	0.06	-
263	375819.37	2215369.32	Аналитический	0.06	-
264	375818.07	2215376.66	Аналитический	0.06	-
265	375816.99	2215382.79	Аналитический	0.06	-
266	375815.60	2215389.19	Аналитический	0.06	-
267	375813.88	2215395.91	Аналитический	0.06	-
268	375811.79	2215403.62	Аналитический	0.06	-
269	375809.13	2215412.11	Аналитический	0.06	-
270	375807.64	2215415.91	Аналитический	0.06	-
271	375804.26	2215423.45	Аналитический	0.06	-
272	375797.62	2215438.97	Аналитический	0.06	-
273	375785.41	2215464.91	Аналитический	0.06	-

1	2	3	4	5	6
274	375774.41	2215487.60	Аналитический	0.06	-
275	375763.60	2215512.20	Аналитический	0.06	-
276	375752.67	2215537.17	Аналитический	0.06	-
277	375743.33	2215561.43	Аналитический	0.06	-
278	375740.02	2215569.40	Аналитический	0.06	-
279	375735.66	2215587.71	Аналитический	0.06	-
280	375734.15	2215594.47	Аналитический	0.06	-
281	375729.97	2215613.21	Аналитический	0.06	-
282	375729.03	2215620.56	Аналитический	0.06	-
283	375729.23	2215640.41	Аналитический	0.06	-
284	375730.55	2215662.02	Аналитический	0.06	-
285	375733.22	2215710.24	Аналитический	0.06	-
286	375736.64	2215765.02	Аналитический	0.06	-
287	375737.83	2215783.72	Аналитический	0.06	-
288	375739.12	2215802.39	Аналитический	0.06	-
289	375740.13	2215814.58	Аналитический	0.06	-
290	375741.20	2215817.52	Аналитический	0.06	-
291	375742.08	2215818.86	Аналитический	0.06	-
292	375743.94	2215820.18	Аналитический	0.06	-
293	375746.54	2215821.10	Аналитический	0.06	-
294	375748.46	2215821.26	Аналитический	0.06	-
295	375751.17	2215820.99	Аналитический	0.06	-
296	375753.27	2215820.33	Аналитический	0.06	-
297	375753.67	2215829.39	Аналитический	0.06	-
298	375748.81	2215832.04	Аналитический	0.06	-
299	375746.73	2215833.25	Аналитический	0.06	-
300	375740.78	2215836.95	Аналитический	0.06	-
301	375737.27	2215840.49	Аналитический	0.06	-
302	375732.93	2215858.50	Аналитический	0.06	-
303	375726.85	2215878.11	Аналитический	0.06	-
304	375722.38	2215892.79	Аналитический	0.06	-
305	375719.72	2215903.60	Аналитический	0.06	-
306	375718.65	2215906.87	Аналитический	0.06	-
307	375717.00	2215913.48	Аналитический	0.06	-
308	375713.46	2215925.61	Аналитический	0.06	-
309	375708.09	2215939.53	Аналитический	0.06	-
310	375706.74	2215944.54	Аналитический	0.06	-
311	375707.73	2215949.33	Аналитический	0.06	-
312	375708.66	2215950.91	Аналитический	0.06	-
313	375710.99	2215953.40	Аналитический	0.06	-
314	375705.46	2215960.64	Аналитический	0.06	-
315	375699.94	2215958.14	Аналитический	0.06	-
316	375674.32	2215981.68	Аналитический	0.06	-
317	375675.45	2215982.91	Аналитический	0.06	-
318	375680.13	2215980.83	Аналитический	0.06	-
319	375682.34	2215986.48	Аналитический	0.06	-
320	375667.36	2215992.35	Аналитический	0.06	-
321	375662.24	2215995.99	Аналитический	0.06	-

1	2	3	4	5	6
322	375659.83	2215997.70	Аналитический	0.06	-
323	375657.48	2215999.56	Аналитический	0.06	-
324	375655.21	2216001.54	Аналитический	0.06	-
325	375653.10	2216003.73	Аналитический	0.06	-
326	375651.10	2216005.95	Аналитический	0.06	-
327	375647.15	2216010.58	Аналитический	0.06	-
328	375629.36	2216035.88	Аналитический	0.06	-
329	375616.04	2216057.37	Аналитический	0.06	-
330	375601.51	2216086.36	Аналитический	0.06	-
331	375583.00	2216123.24	Аналитический	0.06	-
332	375575.65	2216137.42	Аналитический	0.06	-
333	375555.34	2216176.82	Аналитический	0.06	-
334	375546.59	2216194.06	Аналитический	0.06	-
335	375533.02	2216221.05	Аналитический	0.06	-
336	375506.96	2216272.55	Аналитический	0.06	-
337	375481.07	2216327.94	Аналитический	0.06	-
338	375477.72	2216335.29	Аналитический	0.06	-
339	375479.24	2216335.98	Аналитический	0.06	-
340	375478.85	2216340.96	Аналитический	0.06	-
341	375479.76	2216345.07	Аналитический	0.06	-
342	375475.41	2216353.22	Аналитический	0.06	-
343	375472.33	2216358.42	Аналитический	0.06	-
344	375473.84	2216360.36	Аналитический	0.06	-
345	375475.06	2216361.31	Аналитический	0.06	-
346	375477.31	2216362.39	Аналитический	0.06	-
347	375474.62	2216368.44	Аналитический	0.06	-
348	375465.32	2216368.00	Аналитический	0.06	-
349	375462.63	2216368.37	Аналитический	0.06	-
350	375460.72	2216368.95	Аналитический	0.06	-
351	375459.70	2216369.37	Аналитический	0.06	-
352	375458.83	2216369.90	Аналитический	0.06	-
353	375458.05	2216370.53	Аналитический	0.06	-
354	375457.31	2216371.23	Аналитический	0.06	-
355	375456.65	2216372.00	Аналитический	0.06	-
356	375455.83	2216373.15	Аналитический	0.06	-
357	375444.96	2216394.70	Аналитический	0.06	-
358	375425.16	2216434.65	Аналитический	0.06	-
359	375419.88	2216445.39	Аналитический	0.06	-
360	375410.51	2216464.30	Аналитический	0.06	-
361	375409.41	2216467.00	Аналитический	0.06	-
362	375406.26	2216477.59	Аналитический	0.06	-
363	375404.64	2216484.22	Аналитический	0.06	-
364	375403.72	2216491.99	Аналитический	0.06	-
365	375402.70	2216500.41	Аналитический	0.06	-
366	375402.98	2216505.70	Аналитический	0.06	-
367	375404.52	2216527.14	Аналитический	0.06	-
368	375406.33	2216526.96	Картометрический	1.00	-
369	375406.44	2216528.10	Картометрический	1.00	-

1	2	3	4	5	6
370	375409.29	2216550.95	Картометрический	1.00	-
371	375396.22	2216558.46	Картометрический	1.00	-
372	375392.17	2216529.58	Картометрический	1.00	-
373	375392.02	2216528.48	Картометрический	1.00	-
374	375393.47	2216528.31	Аналитический	0.06	-
375	375391.12	2216507.80	Аналитический	0.06	-
376	375389.89	2216506.04	Аналитический	0.06	-
377	375389.38	2216505.94	Аналитический	0.06	-
378	375387.07	2216505.79	Аналитический	0.06	-
379	375386.06	2216506.57	Аналитический	0.06	-
380	375381.11	2216500.59	Аналитический	0.06	-
381	375384.53	2216496.57	Аналитический	0.06	-
382	375386.55	2216494.26	Аналитический	0.06	-
383	375388.38	2216492.13	Аналитический	0.06	-
384	375390.06	2216489.58	Аналитический	0.06	-
385	375392.82	2216485.67	Аналитический	0.06	-
386	375396.67	2216474.29	Аналитический	0.06	-
387	375400.74	2216462.97	Аналитический	0.06	-
388	375404.70	2216451.72	Аналитический	0.06	-
389	375405.69	2216438.59	Аналитический	0.06	-
390	375408.62	2216431.88	Аналитический	0.06	-
391	375410.86	2216428.44	Аналитический	0.06	-
392	375413.09	2216426.38	Аналитический	0.06	-
393	375417.57	2216425.86	Аналитический	0.06	-
394	375422.04	2216417.77	Аналитический	0.06	-
395	375431.22	2216400.25	Аналитический	0.06	-
396	375437.10	2216389.05	Аналитический	0.06	-
397	375447.36	2216370.65	Аналитический	0.06	-
398	375457.07	2216352.63	Аналитический	0.06	-
399	375461.10	2216343.68	Аналитический	0.06	-
400	375464.11	2216336.99	Аналитический	0.06	-
401	375472.82	2216317.67	Аналитический	0.06	-
402	375476.21	2216313.02	Аналитический	0.06	-
403	375481.12	2216303.71	Аналитический	0.06	-
404	375489.74	2216286.58	Аналитический	0.06	-
405	375500.68	2216264.84	Аналитический	0.06	-
406	375501.24	2216262.56	Аналитический	0.06	-
407	375500.53	2216260.61	Аналитический	0.06	-
408	375499.44	2216259.21	Аналитический	0.06	-
409	375497.80	2216257.55	Аналитический	0.06	-
410	375500.54	2216252.38	Аналитический	0.06	-
411	375503.66	2216252.19	Аналитический	0.06	-
412	375505.93	2216251.96	Аналитический	0.06	-
413	375507.98	2216250.41	Аналитический	0.06	-
414	375546.30	2216173.76	Аналитический	0.06	-
415	375561.37	2216144.13	Аналитический	0.06	-
416	375566.09	2216134.90	Аналитический	0.06	-
417	375591.86	2216081.70	Аналитический	0.06	-

1	2	3	4	5	6
418	375599.65	2216067.30	Аналитический	0.06	-
419	375605.87	2216054.56	Аналитический	0.06	-
420	375613.21	2216042.42	Аналитический	0.06	-
421	375619.83	2216030.58	Аналитический	0.06	-
422	375625.43	2216022.16	Аналитический	0.06	-
423	375630.50	2216015.66	Аналитический	0.06	-
424	375646.73	2215993.70	Аналитический	0.06	-
425	375653.38	2215985.96	Аналитический	0.06	-
426	375654.90	2215980.11	Аналитический	0.06	-
427	375657.77	2215974.57	Аналитический	0.06	-
428	375660.39	2215970.27	Аналитический	0.06	-
429	375662.95	2215966.03	Аналитический	0.06	-
430	375666.73	2215959.58	Аналитический	0.06	-
431	375671.25	2215962.49	Аналитический	0.06	-
432	375670.59	2215964.33	Аналитический	0.06	-
433	375671.03	2215965.39	Аналитический	0.06	-
434	375672.68	2215966.52	Аналитический	0.06	-
435	375684.95	2215954.04	Аналитический	0.06	-
436	375690.34	2215948.32	Аналитический	0.06	-
437	375694.69	2215943.37	Аналитический	0.06	-
438	375698.05	2215936.89	Аналитический	0.06	-
439	375702.00	2215926.41	Аналитический	0.06	-
440	375703.40	2215921.42	Аналитический	0.06	-
441	375707.27	2215909.79	Аналитический	0.06	-
442	375711.61	2215896.39	Аналитический	0.06	-
443	375716.42	2215878.92	Аналитический	0.06	-
444	375726.16	2215847.90	Аналитический	0.06	-
445	375727.19	2215835.51	Аналитический	0.06	-
446	375727.94	2215824.25	Аналитический	0.06	-
447	375727.83	2215817.61	Аналитический	0.06	-
448	375726.03	2215773.01	Аналитический	0.06	-
449	375725.80	2215770.37	Аналитический	0.06	-
450	375725.11	2215767.13	Аналитический	0.06	-
451	375723.46	2215762.18	Аналитический	0.06	-
452	375722.37	2215759.60	Аналитический	0.06	-
453	375719.19	2215753.27	Аналитический	0.06	-
454	375717.62	2215750.36	Аналитический	0.06	-
455	375715.60	2215747.19	Аналитический	0.06	-
456	375713.90	2215744.84	Аналитический	0.06	-
457	375719.64	2215739.73	Аналитический	0.06	-
458	375721.46	2215741.68	Аналитический	0.06	-
459	375723.00	2215743.33	Аналитический	0.06	-
460	375723.77	2215743.13	Аналитический	0.06	-
461	375724.38	2215742.32	Аналитический	0.06	-
462	375724.45	2215741.13	Аналитический	0.06	-
463	375723.27	2215713.80	Аналитический	0.06	-
464	375722.94	2215713.21	Аналитический	0.06	-
465	375721.86	2215712.94	Аналитический	0.06	-

1	2	3	4	5	6
466	375720.24	2215713.25	Аналитический	0.06	-
467	375719.38	2215713.76	Аналитический	0.06	-
468	375718.27	2215714.60	Аналитический	0.06	-
469	375717.44	2215715.33	Аналитический	0.06	-
470	375712.51	2215709.57	Аналитический	0.06	-
471	375714.49	2215707.60	Аналитический	0.06	-
472	375720.35	2215701.77	Аналитический	0.06	-
473	375721.67	2215698.10	Аналитический	0.06	-
474	375722.19	2215696.26	Аналитический	0.06	-
475	375722.51	2215692.89	Аналитический	0.06	-
476	375721.72	2215674.08	Аналитический	0.06	-
477	375721.70	2215669.88	Аналитический	0.06	-
478	375721.50	2215665.17	Аналитический	0.06	-
479	375720.96	2215659.23	Аналитический	0.06	-
480	375720.34	2215654.71	Аналитический	0.06	-
481	375718.76	2215645.61	Аналитический	0.06	-
482	375715.42	2215627.79	Аналитический	0.06	-
483	375715.07	2215618.95	Аналитический	0.06	-
484	375715.17	2215611.92	Аналитический	0.06	-
485	375713.23	2215611.92	Аналитический	0.06	-
486	375719.23	2215588.12	Аналитический	0.06	-
487	375725.18	2215570.90	Аналитический	0.06	-
488	375736.54	2215543.43	Аналитический	0.06	-
489	375742.72	2215528.52	Аналитический	0.06	-
490	375750.29	2215511.35	Аналитический	0.06	-
491	375760.45	2215490.26	Аналитический	0.06	-
492	375781.62	2215445.79	Аналитический	0.06	-
493	375794.06	2215418.53	Аналитический	0.06	-
494	375799.07	2215406.23	Аналитический	0.06	-
495	375803.23	2215394.45	Аналитический	0.06	-
496	375805.54	2215386.29	Аналитический	0.06	-
497	375808.13	2215371.24	Аналитический	0.06	-
498	375809.33	2215358.28	Аналитический	0.06	-
499	375809.57	2215348.20	Аналитический	0.06	-
500	375809.31	2215341.47	Аналитический	0.06	-
501	375806.27	2215339.26	Аналитический	0.06	-
502	375805.81	2215333.08	Аналитический	0.06	-
503	375808.10	2215330.88	Аналитический	0.06	-
504	375808.97	2215327.24	Аналитический	0.06	-
505	375807.58	2215304.81	Аналитический	0.06	-
506	375806.98	2215284.41	Аналитический	0.06	-
507	375805.23	2215258.92	Аналитический	0.06	-
508	375803.56	2215240.56	Аналитический	0.06	-
509	375801.02	2215225.45	Аналитический	0.06	-
510	375799.22	2215214.78	Аналитический	0.06	-
511	375795.71	2215201.36	Аналитический	0.06	-
512	375788.78	2215177.31	Аналитический	0.06	-
513	375783.82	2215160.95	Аналитический	0.06	-

1	2	3	4	5	6
514	375781.19	2215157.07	Аналитический	0.06	-
515	375777.26	2215156.04	Аналитический	0.06	-
516	375776.49	2215151.21	Аналитический	0.06	-
517	375779.52	2215148.23	Аналитический	0.06	-
518	375772.93	2215122.14	Аналитический	0.06	-
519	375768.04	2215107.09	Аналитический	0.06	-
520	375763.60	2215106.57	Аналитический	0.06	-
521	375762.61	2215100.31	Аналитический	0.06	-
522	375764.95	2215097.71	Аналитический	0.06	-
523	375760.33	2215081.78	Аналитический	0.06	-
524	375771.40	2215078.08	Аналитический	0.06	-
525	375773.05	2215083.34	Аналитический	0.06	-
526	375774.52	2215083.31	Аналитический	0.06	-
527	375775.10	2215081.38	Аналитический	0.06	-
528	375779.58	2215057.63	Аналитический	0.06	-
529	375778.13	2215054.84	Аналитический	0.06	-
530	375770.41	2215053.09	Аналитический	0.06	-
531	375772.88	2215041.01	Аналитический	0.06	-
532	375774.59	2215041.32	Аналитический	0.06	-
533	375776.82	2215041.33	Аналитический	0.06	-
534	375779.92	2215040.68	Аналитический	0.06	-
535	375782.40	2215038.80	Аналитический	0.06	-
536	375785.51	2215034.87	Аналитический	0.06	-
537	375797.93	2214993.07	Аналитический	0.06	-
538	375800.34	2214986.31	Аналитический	0.06	-
539	375802.66	2214980.86	Аналитический	0.06	-
540	375804.30	2214977.39	Аналитический	0.06	-
541	375807.32	2214972.72	Аналитический	0.06	-
542	375811.16	2214967.18	Аналитический	0.06	-
543	375816.43	2214959.14	Аналитический	0.06	-
544	375826.76	2214944.86	Аналитический	0.06	-
545	375857.11	2214902.65	Аналитический	0.06	-
546	375874.33	2214875.94	Аналитический	0.06	-
547	375876.36	2214876.26	Аналитический	1.00	-
548	375883.07	2214877.61	Аналитический	0.06	-
549	375882.57	2214878.43	Аналитический	0.06	-
550	375883.77	2214881.95	Аналитический	0.06	-
551	375878.90	2214890.29	Аналитический	0.06	-
552	375872.15	2214896.02	Аналитический	0.06	-
553	375857.94	2214915.41	Аналитический	0.06	-
554	375845.17	2214933.60	Аналитический	0.06	-
555	375828.86	2214957.03	Аналитический	0.06	-
556	375821.15	2214969.14	Аналитический	0.06	-
557	375817.77	2214974.57	Аналитический	0.06	-
558	375814.50	2214980.22	Аналитический	0.06	-
559	375812.81	2214982.82	Аналитический	0.06	-
560	375811.01	2214986.98	Аналитический	0.06	-
561	375809.03	2214991.32	Аналитический	0.06	-

1	2	3	4	5	6
562	375806.83	2214997.46	Аналитический	0.06	-
563	375805.54	2215003.48	Аналитический	0.06	-
564	375799.39	2215034.70	Аналитический	0.06	-
565	375800.62	2215037.17	Аналитический	0.06	-
566	375804.78	2215038.29	Аналитический	0.06	-
567	375808.16	2215038.52	Аналитический	0.06	-
568	375808.31	2215045.88	Аналитический	0.06	-
569	375804.17	2215047.33	Аналитический	0.06	-
570	375798.29	2215050.61	Аналитический	0.06	-
571	375794.76	2215056.44	Аналитический	0.06	-
572	375787.73	2215082.04	Аналитический	0.06	-
573	375784.68	2215093.89	Аналитический	0.06	-
574	375783.51	2215104.81	Аналитический	0.06	-
575	375783.76	2215113.93	Аналитический	0.06	-
576	375784.94	2215122.06	Аналитический	0.06	-
577	375791.75	2215147.74	Аналитический	0.06	-
578	375797.64	2215166.05	Аналитический	0.06	-
579	375803.08	2215185.22	Аналитический	0.06	-
580	375806.20	2215197.25	Аналитический	0.06	-
581	375809.10	2215202.76	Аналитический	0.06	-
582	375810.56	2215205.64	Аналитический	0.06	-
583	375812.68	2215206.57	Аналитический	0.06	-
584	375814.50	2215206.92	Аналитический	0.06	-
585	375815.53	2215213.65	Аналитический	0.06	-
586	375813.78	2215213.33	Аналитический	0.06	-
587	375811.80	2215214.61	Аналитический	0.06	-
588	375810.95	2215216.58	Аналитический	0.06	-
589	375812.05	2215222.62	Аналитический	0.06	-
590	375814.57	2215239.91	Аналитический	0.06	-
591	375816.18	2215255.58	Аналитический	0.06	-
592	375818.65	2215296.99	Аналитический	0.06	-
593	375819.55	2215314.52	Аналитический	0.06	-
594	375820.77	2215320.98	Аналитический	0.06	-
595	375824.15	2215322.89	Аналитический	0.06	-
596	375827.64	2215323.70	Аналитический	0.06	-
597	375838.87	2215322.59	Аналитический	0.10	-
598	375856.25	2215320.94	Аналитический	0.10	-
599	375866.91	2215319.82	Аналитический	0.10	-
600	375884.85	2215317.56	Аналитический	0.10	-
601	375909.85	2215314.00	Аналитический	0.10	-
602	375933.51	2215310.15	Аналитический	0.10	-
603	375948.59	2215308.04	Аналитический	0.10	-
604	375973.58	2215304.54	Аналитический	0.10	-
605	375992.55	2215301.73	Аналитический	0.10	-
606	376012.12	2215298.55	Аналитический	0.10	-
607	376041.28	2215293.29	Аналитический	0.10	-
608	376063.32	2215288.65	Аналитический	0.10	-
609	376074.03	2215286.28	Аналитический	0.10	-

1	2	3	4	5	6
610	376092.66	2215282.07	Аналитический	0.10	-
611	376109.18	2215278.71	Аналитический	0.10	-
612	376127.13	2215275.08	Аналитический	0.10	-
613	376138.37	2215272.65	Аналитический	0.10	-
614	376150.77	2215270.17	Аналитический	0.10	-
615	376160.01	2215268.37	Аналитический	0.10	-
616	376178.18	2215265.06	Аналитический	0.10	-
617	376192.42	2215262.24	Аналитический	0.10	-
618	376204.91	2215260.45	Аналитический	0.10	-
619	376223.44	2215258.31	Аналитический	0.10	-
620	376237.52	2215257.85	Аналитический	0.10	-
621	376244.41	2215258.00	Аналитический	0.10	-
622	376253.14	2215258.42	Аналитический	0.10	-
623	376264.07	2215259.86	Аналитический	0.10	-
624	376280.22	2215263.60	Аналитический	0.10	-
625	376283.86	2215263.61	Аналитический	0.10	-
626	376287.00	2215261.84	Аналитический	0.10	-
627	376289.90	2215258.76	Аналитический	0.10	-
628	376291.91	2215256.45	Аналитический	0.10	-
629	376300.15	2215259.13	Аналитический	0.10	-
630	376299.52	2215264.48	Аналитический	0.10	-
631	376301.12	2215269.04	Аналитический	0.10	-
632	376303.57	2215272.49	Аналитический	0.10	-
633	376308.05	2215274.04	Аналитический	0.10	-
634	376316.56	2215276.51	Аналитический	0.10	-
635	376327.77	2215279.29	Аналитический	0.10	-
636	376338.82	2215281.60	Аналитический	0.10	-
637	376350.27	2215283.90	Аналитический	0.10	-
638	376360.82	2215285.48	Аналитический	0.10	-
639	376371.87	2215287.27	Аналитический	0.10	-
640	376389.69	2215290.50	Аналитический	0.10	-
641	376410.87	2215293.46	Аналитический	0.10	-
642	376420.96	2215294.51	Аналитический	0.10	-
643	376424.43	2215294.74	Аналитический	0.10	-
644	376426.60	2215294.68	Аналитический	0.10	-
645	376428.02	2215294.45	Аналитический	0.10	-
646	376429.29	2215294.05	Аналитический	0.10	-
647	376436.53	2215290.89	Аналитический	0.10	-
648	376442.48	2215287.21	Аналитический	0.10	-
649	376466.47	2215272.55	Аналитический	0.10	-
650	376478.36	2215264.60	Аналитический	0.10	-
651	376492.56	2215255.65	Аналитический	0.10	-
652	376494.12	2215251.76	Аналитический	0.10	-
653	376493.73	2215247.62	Аналитический	0.10	-
654	376505.33	2215240.58	Аналитический	0.10	-
655	376509.96	2215241.84	Аналитический	0.10	-
656	376516.05	2215240.87	Аналитический	0.10	-
657	376534.49	2215229.44	Аналитический	0.10	-

1	2	3	4	5	6
658	376553.89	2215217.17	Аналитический	0.10	-
659	376566.11	2215209.43	Аналитический	0.10	-
660	376575.44	2215203.12	Аналитический	0.10	-
661	376575.99	2215201.92	Аналитический	0.10	-
662	376575.84	2215200.74	Аналитический	0.10	-
663	376575.54	2215199.69	Аналитический	0.10	-
664	376580.03	2215197.00	Аналитический	0.10	-
665	376580.79	2215198.17	Аналитический	0.10	-
666	376581.29	2215198.69	Аналитический	0.10	-
667	376582.00	2215198.63	Аналитический	0.10	-
668	376588.11	2215194.70	Аналитический	0.10	-
669	376599.86	2215186.78	Аналитический	0.10	-
670	376610.67	2215178.12	Аналитический	0.10	-
671	376616.65	2215172.95	Аналитический	0.10	-
672	376625.88	2215163.63	Аналитический	0.10	-
673	376635.49	2215153.01	Аналитический	0.10	-
674	376643.31	2215144.64	Аналитический	0.10	-
675	376658.52	2215127.36	Аналитический	0.10	-
676	376671.29	2215113.98	Аналитический	0.10	-
677	376679.34	2215105.89	Аналитический	0.10	-
678	376689.90	2215096.83	Аналитический	0.10	-
679	376701.94	2215087.59	Аналитический	0.10	-
680	376712.69	2215079.51	Аналитический	0.10	-
681	376722.48	2215072.79	Аналитический	0.10	-
682	376731.60	2215067.18	Аналитический	0.10	-
683	376739.53	2215062.41	Аналитический	0.10	-
684	376751.05	2215055.49	Аналитический	0.10	-
685	376756.89	2215051.53	Аналитический	0.10	-
686	376767.07	2215045.12	Аналитический	0.10	-
687	376767.96	2215044.23	Аналитический	0.10	-
688	376768.75	2215043.22	Аналитический	0.10	-
689	376769.20	2215042.19	Аналитический	0.10	-
690	376769.40	2215041.23	Аналитический	0.10	-
691	376769.33	2215040.16	Аналитический	0.10	-
692	376768.89	2215039.37	Аналитический	0.10	-
693	376764.67	2215035.65	Аналитический	0.10	-
694	376767.72	2215030.76	Аналитический	0.10	-
695	376776.08	2215033.91	Аналитический	0.10	-
696	376777.22	2215034.20	Аналитический	0.10	-
697	376778.37	2215034.20	Аналитический	0.10	-
698	376779.40	2215033.99	Аналитический	0.10	-
699	376792.20	2215029.91	Аналитический	0.10	-
700	376815.95	2215023.15	Аналитический	0.10	-
701	376857.64	2215012.85	Аналитический	0.10	-
702	376896.80	2215003.63	Аналитический	0.10	-
703	376930.21	2214995.31	Аналитический	0.10	-
704	376963.04	2214986.01	Аналитический	0.10	-
705	376977.53	2214981.37	Аналитический	0.10	-

1	2	3	4	5	6
706	376985.75	2214978.41	Аналитический	0.10	-
707	376994.52	2214974.59	Аналитический	0.10	-
708	377014.89	2214963.85	Аналитический	0.10	-
709	377047.45	2214944.79	Аналитический	0.10	-
710	377078.12	2214924.81	Аналитический	0.10	-
711	377112.29	2214900.33	Аналитический	0.10	-
712	377136.70	2214883.33	Аналитический	0.10	-
713	377148.00	2214874.67	Аналитический	0.10	-
714	377157.28	2214866.80	Аналитический	0.10	-
715	377158.17	2214865.64	Аналитический	0.10	-
716	377158.53	2214864.19	Аналитический	0.10	-
717	377158.39	2214862.29	Аналитический	0.10	-
718	377156.36	2214854.04	Аналитический	0.10	-
719	377164.46	2214845.92	Аналитический	0.10	-
720	377167.62	2214848.15	Аналитический	0.10	-
721	377168.75	2214848.75	Аналитический	0.10	-
722	377169.99	2214849.05	Аналитический	0.10	-
723	377171.14	2214848.95	Аналитический	0.10	-
724	377172.69	2214848.00	Аналитический	0.10	-
725	377179.01	2214841.43	Аналитический	0.10	-
726	377188.68	2214828.42	Аналитический	0.10	-
727	377200.64	2214813.25	Аналитический	0.10	-
728	377208.70	2214803.27	Аналитический	0.10	-
729	377220.20	2214788.50	Аналитический	0.10	-
730	377230.28	2214776.55	Аналитический	0.10	-
731	377240.80	2214765.21	Аналитический	0.10	-
732	377258.69	2214745.94	Аналитический	0.10	-
733	377267.97	2214736.82	Аналитический	0.10	-
734	377291.18	2214713.30	Аналитический	0.10	-
735	377306.89	2214697.32	Аналитический	0.10	-
736	377326.12	2214677.90	Аналитический	0.10	-
737	377352.70	2214652.24	Аналитический	0.10	-
738	377369.40	2214635.94	Аналитический	0.10	-
739	377385.28	2214620.26	Аналитический	0.10	-
740	377402.69	2214600.39	Аналитический	0.10	-
741	377406.58	2214595.15	Аналитический	0.10	-
742	377410.45	2214588.10	Аналитический	0.10	-
743	377418.63	2214570.22	Аналитический	0.10	-
744	377428.17	2214543.85	Аналитический	0.10	-
745	377436.07	2214521.56	Аналитический	0.10	
746	377450.92	2214481.96	Аналитический	0.10	-
747	377465.95	2214438.59	Аналитический	0.10	-
748	377484.55	2214387.38	Аналитический	0.10	-
749	377504.86	2214331.05	Аналитический	0.10	-
750	377509.68	2214318.22	Аналитический	0.10	-
751	377518.78	2214292.12	Аналитический	0.10	-
752	377528.06	2214266.03	Аналитический	0.10	-
753	377524.21	2214261.96	Аналитический	0.10	-

1	2	3	4	5	6
754	377525.64	2214258.04	Аналитический	0.10	-
755	377531.00	2214258.04	Аналитический	0.10	-
756	377548.42	2214211.41	Аналитический	0.10	-
757	377566.89	2214161.77	Аналитический	0.10	-
758	377584.07	2214116.41	Аналитический	0.10	-
759	377593.14	2214090.96	Аналитический	0.10	-
760	377602.99	2214062.57	Аналитический	0.10	-
761	377612.71	2214031.11	Аналитический	0.10	-
762	377621.93	2214004.84	Аналитический	0.10	-
763	377629.76	2213983.28	Аналитический	0.10	-
764	377635.86	2213969.11	Аналитический	0.10	-
765	377641.93	2213956.80	Аналитический	0.10	-
766	377646.89	2213947.72	Аналитический	0.10	-
767	377654.90	2213933.38	Аналитический	0.10	-
768	377720.11	2213837.13	Аналитический	0.10	-
51	377723.95	2213834.24	Аналитический	0.10	-
769	375410.14	2216570.46	Картометрический	1.00	-
770	375410.31	2216571.99	Картометрический	1.00	-
771	375416.85	2216617.73	Картометрический	1.00	-
772	375416.98	2216618.87	Картометрический	1.00	-
773	375415.12	2216619.11	Аналитический	0.06	-
774	375423.06	2216687.00	Аналитический	0.06	-
775	375423.77	2216688.38	Аналитический	0.06	-
776	375424.65	2216689.60	Аналитический	0.06	-
777	375425.94	2216690.51	Аналитический	0.06	-
778	375427.31	2216691.22	Аналитический	0.06	-
779	375428.75	2216691.55	Аналитический	0.06	-
780	375431.16	2216692.17	Аналитический	0.06	-
781	375434.31	2216692.68	Аналитический	0.06	-
782	375435.50	2216702.44	Аналитический	0.06	-
783	375431.80	2216704.24	Аналитический	0.06	-
784	375427.53	2216707.94	Аналитический	0.06	-
785	375423.94	2216710.96	Аналитический	0.06	-
786	375423.17	2216711.62	Аналитический	0.06	-
787	375422.46	2216712.37	Аналитический	0.06	-
788	375421.82	2216713.26	Аналитический	0.06	-
789	375421.40	2216713.99	Аналитический	0.06	-
790	375421.02	2216714.91	Аналитический	0.06	-
791	375421.30	2216744.35	Аналитический	0.06	-
792	375421.71	2216792.13	Аналитический	0.06	-
793	375424.91	2216795.99	Аналитический	0.06	-
794	375424.90	2216797.26	Аналитический	0.06	-
795	375425.00	2216816.63	Аналитический	0.06	-
796	375425.09	2216821.61	Аналитический	0.06	-
797	375421.73	2216826.31	Аналитический	0.06	-
798	375422.63	2216849.33	Аналитический	0.06	-
799	375424.68	2216895.46	Аналитический	0.06	-

1	2	3	4	5	6
800	375424.97	2216900.73	Аналитический	0.06	-
801	375425.51	2216913.93	Аналитический	0.06	-
802	375425.74	2216918.98	Аналитический	0.06	-
803	375425.74	2216919.81	Аналитический	0.06	-
804	375426.29	2216933.35	Аналитический	0.06	-
805	375426.60	2216934.34	Аналитический	0.06	-
806	375427.36	2216935.07	Аналитический	0.06	-
807	375428.23	2216935.62	Аналитический	0.06	-
808	375430.04	2216936.49	Аналитический	0.06	-
809	375431.93	2216937.17	Аналитический	0.06	-
810	375433.80	2216937.85	Аналитический	0.06	-
811	375434.76	2216938.21	Аналитический	0.06	-
812	375434.97	2216946.57	Аналитический	0.06	-
813	375433.64	2216946.57	Аналитический	0.06	-
814	375432.65	2216946.69	Аналитический	0.06	-
815	375431.62	2216947.03	Аналитический	0.06	-
816	375430.85	2216947.33	Аналитический	0.06	-
817	375430.69	2216947.42	Аналитический	0.06	-
818	375429.76	2216947.90	Аналитический	0.06	-
819	375428.95	2216948.47	Аналитический	0.06	-
820	375428.19	2216949.15	Аналитический	0.06	-
821	375427.47	2216949.97	Аналитический	0.06	-
822	375427.21	2216950.97	Аналитический	0.06	-
823	375427.51	2216964.89	Аналитический	0.06	-
824	375428.20	2217003.21	Аналитический	0.06	-
825	375428.28	2217009.30	Аналитический	0.06	-
826	375429.17	2217036.79	Аналитический	0.06	-
827	375431.57	2217059.10	Аналитический	0.06	-
828	375431.99	2217062.79	Аналитический	0.06	-
829	375432.63	2217064.49	Аналитический	0.06	-
830	375434.23	2217067.13	Аналитический	0.06	-
831	375436.40	2217069.29	Аналитический	0.06	-
832	375440.36	2217072.37	Аналитический	0.06	-
833	375440.72	2217072.64	Аналитический	0.06	-
834	375449.35	2217079.17	Аналитический	0.06	-
835	375475.63	2217099.30	Аналитический	0.06	-
836	375481.27	2217103.61	Аналитический	0.06	-
837	375538.05	2217147.15	Аналитический	0.06	-
838	375541.03	2217145.38	Аналитический	0.06	-
839	375543.29	2217142.73	Аналитический	0.06	-
840	375544.75	2217140.92	Аналитический	0.06	-
841	375552.43	2217146.70	Аналитический	0.06	-
842	375552.14	2217148.15	Аналитический	0.06	-
843	375551.19	2217152.85	Аналитический	0.06	-
844	375551.12	2217155.63	Аналитический	0.06	-
845	375551.64	2217157.41	Аналитический	0.06	-
846	375561.92	2217165.25	Аналитический	0.06	-
847	375575.25	2217170.56	Аналитический	0.06	-

1	2	3	4	5	6
848	375583.52	2217176.23	Аналитический	0.06	-
849	375608.67	2217194.59	Аналитический	0.06	-
850	375614.07	2217197.83	Аналитический	0.06	-
851	375642.93	2217216.35	Аналитический	0.06	-
852	375644.05	2217216.29	Аналитический	0.06	-
853	375646.03	2217215.87	Аналитический	0.06	-
854	375647.83	2217214.81	Аналитический	0.06	-
855	375649.53	2217213.15	Аналитический	0.06	-
856	375651.43	2217210.67	Аналитический	0.06	-
857	375657.68	2217214.90	Аналитический	0.06	-
858	375656.53	2217217.92	Аналитический	0.06	-
859	375656.26	2217221.60	Аналитический	0.06	-
860	375656.43	2217224.50	Аналитический	0.06	-
861	375657.49	2217228.01	Аналитический	0.06	-
862	375658.44	2217230.49	Аналитический	0.06	-
863	375668.14	2217236.51	Аналитический	0.06	-
864	375752.84	2217292.52	Аналитический	0.06	-
865	375754.68	2217292.95	Аналитический	0.06	-
866	375755.75	2217292.96	Аналитический	0.06	-
867	375756.72	2217292.79	Аналитический	0.06	-
868	375761.41	2217291.78	Аналитический	0.06	-
869	375765.41	2217286.38	Аналитический	0.06	-
870	375772.44	2217290.43	Аналитический	0.06	-
871	375771.28	2217294.70	Аналитический	0.06	-
872	375770.57	2217297.96	Аналитический	0.06	-
873	375770.54	2217299.72	Аналитический	0.06	-
874	375772.92	2217305.58	Аналитический	0.06	-
875	375773.31	2217306.90	Аналитический	0.06	-
876	375775.08	2217310.63	Аналитический	0.06	-
877	375781.32	2217319.47	Аналитический	0.06	-
878	375793.68	2217334.23	Аналитический	0.06	-
879	375803.82	2217347.49	Аналитический	0.06	-
880	375806.47	2217351.15	Аналитический	0.06	-
881	375808.71	2217354.87	Аналитический	0.06	-
882	375838.20	2217411.99	Аналитический	0.06	-
883	375840.87	2217417.85	Аналитический	0.06	-
884	375843.31	2217422.38	Аналитический	0.06	-
885	375844.33	2217422.44	Аналитический	0.06	-
886	375846.71	2217426.96	Аналитический	0.06	-
887	375848.51	2217426.97	Аналитический	0.06	-
888	375851.29	2217425.89	Аналитический	0.06	-
889	375852.28	2217425.44	Аналитический	0.06	-
890	375853.88	2217428.95	Аналитический	0.06	-
891	375851.63	2217429.92	Аналитический	0.06	-
892	375850.21	2217430.96	Аналитический	0.06	-
893	375848.52	2217433.82	Аналитический	0.06	-
894	375853.64	2217444.17	Аналитический	0.06	-
895	375858.85	2217454.86	Аналитический	0.06	-

1	2	3	4	5	6
896	375864.32	2217465.99	Аналитический	0.06	-
897	375872.52	2217482.67	Аналитический	0.06	-
898	375874.92	2217487.26	Аналитический	0.06	-
899	375880.98	2217497.93	Аналитический	0.06	-
900	375881.99	2217499.44	Аналитический	0.06	-
901	375887.56	2217507.96	Аналитический	0.06	-
902	375889.87	2217511.18	Аналитический	0.06	-
903	375905.96	2217532.22	Аналитический	0.06	-
904	375906.53	2217533.01	Аналитический	0.06	-
905	375917.83	2217546.72	Аналитический	0.06	-
906	375918.46	2217547.52	Аналитический	0.06	-
907	375933.12	2217564.97	Аналитический	0.06	-
908	375934.44	2217566.54	Аналитический	0.06	-
909	375949.63	2217583.20	Аналитический	0.06	-
910	375954.06	2217587.63	Аналитический	0.06	-
911	375958.27	2217591.68	Аналитический	0.06	-
912	375966.20	2217598.60	Аналитический	0.06	-
913	375974.01	2217602.77	Аналитический	0.06	-
914	375982.59	2217606.33	Аналитический	0.06	-
915	375988.18	2217608.78	Аналитический	0.06	-
916	375999.66	2217613.43	Аналитический	0.06	-
917	376004.98	2217615.39	Аналитический	0.06	-
918	376015.35	2217619.18	Аналитический	0.06	-
919	376021.36	2217621.38	Аналитический	0.06	-
920	376055.10	2217631.75	Аналитический	0.06	-
921	376071.50	2217636.41	Аналитический	0.06	-
922	376079.72	2217638.75	Аналитический	0.06	-
923	376108.62	2217646.88	Аналитический	0.06	-
924	376113.11	2217648.13	Аналитический	0.06	-
925	376118.88	2217649.78	Аналитический	0.06	-
926	376131.81	2217653.15	Аналитический	0.06	-
927	376133.10	2217652.52	Аналитический	0.06	-
928	376134.59	2217651.61	Аналитический	0.06	-
929	376136.37	2217650.22	Аналитический	0.06	-
930	376138.06	2217648.49	Аналитический	0.06	-
931	376139.56	2217646.26	Аналитический	0.06	-
932	376140.43	2217642.89	Аналитический	0.06	-
933	376144.19	2217643.98	Аналитический	0.06	-
934	376143.65	2217647.73	Аналитический	0.06	-
935	376143.43	2217649.64	Аналитический	0.06	-
936	376143.45	2217650.64	Аналитический	0.06	-
937	376143.64	2217651.62	Аналитический	0.06	-
938	376143.99	2217652.58	Аналитический	0.06	-
939	376144.41	2217653.48	Аналитический	0.06	-
940	376144.88	2217654.32	Аналитический	0.06	-
941	376145.54	2217655.12	Аналитический	0.06	-
942	376146.23	2217655.83	Аналитический	0.06	-
943	376146.96	2217656.54	Аналитический	0.06	-

1	2	3	4	5	6
944	376151.81	2217657.77	Аналитический	0.06	-
945	376156.24	2217658.96	Аналитический	0.06	-
946	376171.10	2217662.86	Аналитический	0.06	-
947	376191.96	2217668.31	Аналитический	0.06	-
948	376218.67	2217675.31	Аналитический	0.06	-
949	376222.64	2217676.36	Аналитический	0.06	-
950	376233.35	2217679.17	Аналитический	0.06	-
951	376237.83	2217680.29	Аналитический	0.06	-
952	376261.80	2217686.64	Аналитический	0.06	-
953	376266.43	2217687.83	Аналитический	0.06	-
954	376296.65	2217695.79	Аналитический	0.06	-
955	376297.26	2217695.61	Аналитический	0.06	-
956	376298.20	2217695.15	Аналитический	0.06	-
957	376299.05	2217694.71	Аналитический	0.06	-
958	376299.90	2217694.13	Аналитический	0.06	-
959	376300.69	2217693.50	Аналитический	0.06	-
960	376301.42	2217692.75	Аналитический	0.06	-
961	376302.02	2217692.04	Аналитический	0.06	-
962	376302.61	2217691.21	Аналитический	0.06	-
963	376303.09	2217690.31	Аналитический	0.06	-
964	376303.48	2217689.42	Аналитический	0.06	-
965	376303.96	2217687.84	Аналитический	0.06	-
966	376304.31	2217686.68	Аналитический	0.06	-
967	376305.71	2217680.96	Аналитический	0.06	-
968	376311.30	2217682.44	Аналитический	0.06	-
969	376310.22	2217688.22	Аналитический	0.06	-
970	376309.89	2217689.88	Аналитический	0.06	-
971	376309.68	2217692.10	Аналитический	0.06	-
972	376309.64	2217693.10	Аналитический	0.06	-
973	376309.67	2217694.07	Аналитический	0.06	-
974	376309.80	2217695.07	Аналитический	0.06	-
975	376309.95	2217696.06	Аналитический	0.06	-
976	376310.24	2217697.02	Аналитический	0.06	-
977	376310.62	2217697.98	Аналитический	0.06	-
978	376311.06	2217698.87	Аналитический	0.06	-
979	376311.57	2217699.71	Аналитический	0.06	-
980	376312.82	2217700.21	Аналитический	0.06	-
981	376325.30	2217703.34	Аналитический	0.06	-
982	376338.93	2217706.99	Аналитический	0.06	-
983	376343.96	2217708.33	Аналитический	0.06	-
984	376359.35	2217712.46	Аналитический	0.06	-
985	376364.32	2217713.80	Аналитический	0.06	-
986	376379.77	2217718.00	Аналитический	0.06	-
987	376392.91	2217721.51	Аналитический	0.06	-
988	376398.28	2217722.96	Аналитический	0.06	-
989	376418.35	2217728.36	Аналитический	0.06	-
990	376440.00	2217734.23	Аналитический	0.06	-
991	376444.49	2217735.46	Аналитический	0.06	-

1	2	3	4	5	6
992	376462.12	2217740.20	Аналитический	0.06	-
993	376473.10	2217743.17	Аналитический	0.06	-
994	376480.05	2217744.77	Аналитический	0.06	-
995	376485.79	2217746.65	Аналитический	0.06	-
996	376493.78	2217748.80	Аналитический	0.06	-
997	376498.34	2217750.06	Аналитический	0.06	-
998	376510.45	2217753.35	Аналитический	0.06	-
999	376516.42	2217754.99	Аналитический	0.06	-
1000	376517.40	2217754.93	Аналитический	0.06	-
1001	376518.39	2217754.69	Аналитический	0.06	-
1002	376520.19	2217753.85	Аналитический	0.06	-
1003	376521.89	2217752.78	Аналитический	0.06	-
1004	376522.67	2217752.16	Аналитический	0.06	-
1005	376523.33	2217751.40	Аналитический	0.06	-
1006	376523.89	2217750.61	Аналитический	0.06	-
1007	376524.34	2217749.71	Аналитический	0.06	-
1008	376525.03	2217747.81	Аналитический	0.06	-
1009	376525.67	2217745.93	Аналитический	0.06	-
1010	376526.14	2217743.98	Аналитический	0.06	-
1011	376526.46	2217742.01	Аналитический	0.06	-
1012	376526.79	2217739.95	Аналитический	0.06	-
1013	376527.07	2217737.98	Аналитический	0.06	-
1014	376527.20	2217736.91	Аналитический	0.06	-
1015	376531.84	2217737.27	Аналитический	0.06	-
1016	376531.84	2217738.46	Аналитический	0.06	-
1017	376531.97	2217742.72	Аналитический	0.06	-
1018	376532.26	2217745.69	Аналитический	0.06	-
1019	376532.72	2217748.65	Аналитический	0.06	-
1020	376532.95	2217749.59	Аналитический	0.06	-
1021	376533.53	2217751.55	Аналитический	0.06	-
1022	376534.40	2217753.35	Аналитический	0.06	-
1023	376535.55	2217754.97	Аналитический	0.06	-
1024	376536.95	2217756.40	Аналитический	0.06	-
1025	376537.72	2217757.05	Аналитический	0.06	-
1026	376538.63	2217757.56	Аналитический	0.06	-
1027	376543.71	2217758.05	Аналитический	0.06	-
1028	376550.91	2217758.52	Аналитический	0.06	-
1029	376570.41	2217758.41	Аналитический	0.06	-
1030	376574.51	2217758.40	Аналитический	0.06	-
1031	376589.12	2217757.95	Аналитический	0.06	-
1032	376593.74	2217757.71	Аналитический	0.06	-
1033	376613.64	2217756.49	Аналитический	0.06	-
1034	376618.55	2217756.15	Аналитический	0.06	-
1035	376628.85	2217755.47	Аналитический	0.06	-
1036	376634.16	2217755.16	Аналитический	0.06	-
1037	376639.88	2217754.74	Аналитический	0.06	-
1038	376654.75	2217752.80	Аналитический	0.06	-
1039	376671.54	2217750.26	Аналитический	0.06	-

1	2	3	4	5	6
1040	376676.66	2217749.48	Аналитический	0.06	-
1041	376690.71	2217747.29	Аналитический	0.06	-
1042	376705.27	2217744.71	Аналитический	0.06	-
1043	376721.09	2217741.67	Аналитический	0.06	-
1044	376735.98	2217737.93	Аналитический	0.06	-
1045	376741.33	2217736.65	Аналитический	0.06	-
1046	376770.70	2217729.20	Аналитический	0.06	-
1047	376783.36	2217725.99	Аналитический	0.06	-
1048	376793.28	2217723.49	Аналитический	0.06	-
1049	376807.93	2217719.71	Аналитический	0.06	-
1050	376816.90	2217717.42	Аналитический	0.06	-
1051	376832.93	2217713.31	Аналитический	0.06	-
1052	376850.25	2217708.74	Аналитический	0.06	-
1053	376859.67	2217706.25	Аналитический	0.06	-
1054	376864.95	2217704.90	Аналитический	0.06	-
1055	376878.30	2217701.35	Аналитический	0.06	-
1056	376887.56	2217698.93	Аналитический	0.06	-
1057	376888.22	2217698.12	Аналитический	0.06	-
1058	376888.79	2217697.36	Аналитический	0.06	-
1059	376889.37	2217696.50	Аналитический	0.06	-
1060	376889.84	2217695.63	Аналитический	0.06	-
1061	376890.15	2217694.68	Аналитический	0.06	-
1062	376890.36	2217693.68	Аналитический	0.06	-
1063	376890.44	2217692.72	Аналитический	0.06	-
1064	376890.42	2217691.61	Аналитический	0.06	-
1065	376890.04	2217688.19	Аналитический	0.06	-
1066	376889.76	2217686.47	Аналитический	0.06	-
1067	376894.78	2217684.96	Аналитический	0.06	-
1068	376895.77	2217687.86	Аналитический	0.06	-
1069	376897.39	2217691.55	Аналитический	0.06	-
1070	376897.87	2217692.43	Аналитический	0.06	-
1071	376898.46	2217693.23	Аналитический	0.06	-
1072	376899.14	2217693.97	Аналитический	0.06	-
1073	376899.93	2217694.57	Аналитический	0.06	-
1074	376900.83	2217695.05	Аналитический	0.06	-
1075	376901.83	2217695.14	Аналитический	0.06	-
1076	376902.69	2217695.01	Аналитический	0.06	-
1077	376936.92	2217686.04	Аналитический	0.06	-
1078	376959.03	2217680.22	Аналитический	0.06	-
1079	376980.18	2217674.83	Аналитический	0.06	-
1080	377043.27	2217658.23	Аналитический	0.06	-
1081	377051.45	2217656.09	Аналитический	0.06	-
1082	377054.70	2217652.37	Аналитический	0.06	-
1083	377065.27	2217649.42	Аналитический	0.06	-
1084	377066.17	2217649.06	Аналитический	0.06	-
1085	377067.03	2217648.47	Аналитический	0.06	-
1086	377067.52	2217647.62	Аналитический	0.06	-
1087	377067.88	2217646.69	Аналитический	0.06	-

1	2	3	4	5	6
1088	377067.90	2217645.84	Аналитический	0.06	-
1089	377067.08	2217643.43	Аналитический	0.06	-
1090	377075.02	2217641.60	Аналитический	0.06	-
1091	377075.94	2217643.51	Аналитический	0.06	-
1092	377076.71	2217644.16	Аналитический	0.06	-
1093	377077.62	2217644.60	Аналитический	0.06	-
1094	377078.54	2217644.96	Аналитический	0.06	-
1095	377079.50	2217645.26	Аналитический	0.06	-
1096	377080.49	2217645.36	Аналитический	0.06	-
1097	377089.17	2217642.92	Аналитический	0.06	-
1098	377090.14	2217642.62	Аналитический	0.06	-
1099	377091.05	2217642.21	Аналитический	0.06	-
1100	377091.98	2217641.76	Аналитический	0.06	-
1101	377092.83	2217641.21	Аналитический	0.06	-
1102	377093.60	2217640.49	Аналитический	0.06	-
1103	377094.28	2217639.74	Аналитический	0.06	-
1104	377094.82	2217638.90	Аналитический	0.06	-
1105	377095.30	2217637.99	Аналитический	0.06	-
1106	377100.70	2217638.66	Аналитический	0.06	-
1107	377100.74	2217640.20	Аналитический	0.06	-
1108	377101.02	2217641.13	Аналитический	0.06	-
1109	377101.62	2217641.94	Аналитический	0.06	-
1110	377102.36	2217642.63	Аналитический	0.06	-
1111	377103.24	2217643.10	Аналитический	0.06	-
1112	377104.28	2217643.35	Аналитический	0.06	-
1113	377105.25	2217643.43	Аналитический	0.06	-
1114	377106.25	2217643.34	Аналитический	0.06	-
1115	377119.74	2217636.24	Аналитический	0.06	-
1116	377125.31	2217635.10	Аналитический	0.06	-
1117	377137.91	2217631.93	Аналитический	0.06	-
1118	377139.39	2217632.07	Аналитический	0.06	-
1119	377144.40	2217631.74	Аналитический	0.06	-
1120	377150.80	2217629.98	Аналитический	0.06	-
1121	377173.90	2217624.14	Аналитический	0.06	-
1122	377175.84	2217623.49	Аналитический	0.06	-
1123	377178.93	2217622.54	Аналитический	0.06	-
1124	377179.86	2217622.07	Аналитический	0.06	-
1125	377181.47	2217620.87	Аналитический	0.06	-
1126	377184.44	2217618.12	Аналитический	0.06	-
1127	377185.07	2217617.39	Аналитический	0.06	-
1128	377186.86	2217614.96	Аналитический	0.06	-
1129	377196.55	2217599.83	Аналитический	0.06	-
1130	377199.63	2217594.66	Аналитический	0.06	-
1131	377206.99	2217579.60	Аналитический	0.06	-
1132	377207.97	2217578.29	Аналитический	0.06	-
1133	377215.69	2217583.43	Аналитический	0.06	-
1134	377226.04	2217571.35	Аналитический	0.10	-
1135	377252.21	2217559.82	Аналитический	0.10	-

1	2	3	4	5	6
1136	377276.72	2217552.80	Аналитический	0.10	-
1137	377285.22	2217569.32	Аналитический	0.10	-
1138	377292.99	2217585.98	Аналитический	0.10	-
1139	377295.61	2217592.12	Картометрический	1.00	-
1140	377297.60	2217591.59	Картометрический	1.00	-
1141	377361.27	2217574.59	Аналитический	0.06	-
1142	377426.91	2217557.84	Аналитический	0.06	-
1143	377456.51	2217551.15	Аналитический	0.06	-
1144	377508.38	2217539.43	Аналитический	0.06	-
1145	377561.01	2217527.87	Аналитический	0.06	-
1146	377583.78	2217523.00	Аналитический	0.06	-
1147	377599.98	2217519.55	Аналитический	0.06	-
1148	377620.46	2217514.97	Аналитический	0.06	-
1149	377626.28	2217528.24	Аналитический	0.06	-
1150	377627.41	2217533.37	Аналитический	0.06	-
1151	377633.70	2217542.07	Аналитический	0.06	-
1152	377624.42	2217543.61	Аналитический	0.06	-
1153	377624.05	2217540.90	Аналитический	0.06	-
1154	377623.96	2217540.47	Аналитический	0.06	-
1155	377622.29	2217536.87	Аналитический	0.06	-
1156	377621.89	2217536.39	Аналитический	0.06	-
1157	377620.47	2217535.08	Аналитический	0.06	-
1158	377618.75	2217534.07	Аналитический	0.06	-
1159	377617.50	2217533.60	Аналитический	0.06	-
1160	377616.89	2217533.42	Аналитический	0.06	-
1161	377615.56	2217533.23	Аналитический	0.06	-
1162	377613.27	2217533.25	Аналитический	0.06	-
1163	377594.55	2217537.07	Аналитический	0.06	-
1164	377542.63	2217547.44	Аналитический	0.06	-
1165	377529.17	2217550.61	Аналитический	0.06	-
1166	377474.03	2217561.77	Аналитический	0.06	-
1167	377425.24	2217573.01	Аналитический	0.06	-
1168	377397.53	2217579.31	Аналитический	0.06	-
1169	377395.85	2217579.94	Аналитический	0.06	-
1170	377394.23	2217580.85	Аналитический	0.06	-
1171	377393.38	2217581.46	Аналитический	0.06	-
1172	377392.47	2217582.16	Аналитический	0.06	-
1173	377391.59	2217582.92	Аналитический	0.06	-
1174	377390.45	2217584.28	Аналитический	0.06	-
1175	377388.56	2217586.81	Аналитический	0.06	-
1176	377387.84	2217588.38	Аналитический	0.06	-
1177	377386.82	2217591.38	Аналитический	0.06	-
1178	377386.65	2217592.44	Аналитический	0.06	-
1179	377386.46	2217596.56	Аналитический	0.06	-
1180	377386.48	2217602.82	Аналитический	0.06	-
1181	377376.97	2217603.39	Аналитический	0.06	-
1182	377376.56	2217597.13	Аналитический	0.06	-
1183	377376.07	2217594.88	Аналитический	0.06	-

1	2	3	4	5	6
1184	377375.56	2217593.22	Аналитический	0.06	-
1185	377374.80	2217591.77	Аналитический	0.06	-
1186	377374.04	2217590.74	Аналитический	0.06	-
1187	377372.82	2217589.14	Аналитический	0.06	-
1188	377372.07	2217588.52	Аналитический	0.06	-
1189	377370.29	2217587.26	Аналитический	0.06	-
1190	377369.49	2217586.89	Аналитический	0.06	-
1191	377368.55	2217586.63	Аналитический	0.06	-
1192	377367.58	2217586.52	Аналитический	0.06	-
1193	377366.52	2217586.69	Аналитический	0.06	-
1194	377362.72	2217587.67	Аналитический	0.06	-
1195	377312.89	2217600.91	Аналитический	0.06	-
1196	377284.09	2217607.50	Аналитический	0.06	-
1197	377264.98	2217614.56	Аналитический	0.06	-
1198	377252.39	2217617.76	Аналитический	0.06	-
1199	377245.55	2217618.14	Аналитический	0.06	-
1200	377207.45	2217627.61	Аналитический	0.06	-
1201	377204.78	2217628.93	Аналитический	0.06	-
1202	377203.88	2217629.45	Аналитический	0.06	-
1203	377202.23	2217630.65	Аналитический	0.06	-
1204	377201.54	2217631.37	Аналитический	0.06	-
1205	377200.97	2217632.25	Аналитический	0.06	-
1206	377200.64	2217633.21	Аналитический	0.06	-
1207	377200.42	2217634.13	Аналитический	0.06	-
1208	377200.41	2217636.45	Аналитический	0.06	-
1209	377200.75	2217638.48	Аналитический	0.06	-
1210	377201.47	2217641.34	Аналитический	0.06	-
1211	377196.89	2217642.57	Аналитический	0.06	-
1212	377195.93	2217639.03	Аналитический	0.06	-
1213	377195.64	2217638.13	Аналитический	0.06	-
1214	377195.22	2217637.26	Аналитический	0.06	-
1215	377194.03	2217635.39	Аналитический	0.06	-
1216	377192.47	2217634.18	Аналитический	0.06	-
1217	377191.56	2217633.66	Аналитический	0.06	-
1218	377190.65	2217633.18	Аналитический	0.06	-
1219	377189.64	2217632.78	Аналитический	0.06	-
1220	377188.71	2217632.67	Аналитический	0.06	-
1221	377187.69	2217632.66	Аналитический	0.06	-
1222	377186.70	2217632.75	Аналитический	0.06	-
1223	377179.64	2217634.34	Аналитический	0.06	-
1224	377160.61	2217638.97	Аналитический	0.06	-
1225	377122.20	2217649.28	Аналитический	0.06	-
1226	377095.01	2217655.98	Аналитический	0.06	-
1227	377089.17	2217657.60	Аналитический	0.06	-
1228	377069.85	2217662.42	Аналитический	0.06	-
1229	377059.94	2217664.85	Аналитический	0.06	-
1230	377051.61	2217667.16	Аналитический	0.06	-
1231	377038.08	2217670.69	Аналитический	0.06	-

1	2	3	4	5	6
1232	377021.54	2217675.37	Аналитический	0.06	-
1233	377015.77	2217676.75	Аналитический	0.06	-
1234	376997.52	2217681.30	Аналитический	0.06	-
1235	376993.49	2217682.31	Аналитический	0.06	-
1236	376980.73	2217685.60	Аналитический	0.06	-
1237	376967.44	2217689.18	Аналитический	0.06	-
1238	376947.08	2217694.38	Аналитический	0.06	-
1239	376932.44	2217698.44	Аналитический	0.06	-
1240	376931.99	2217699.42	Аналитический	0.06	-
1241	376932.37	2217701.23	Аналитический	0.06	-
1242	376926.34	2217702.91	Аналитический	0.06	-
1243	376926.18	2217703.34	Аналитический	0.06	-
1244	376925.66	2217705.28	Аналитический	0.06	-
1245	376925.49	2217706.23	Аналитический	0.06	-
1246	376924.89	2217711.56	Аналитический	0.06	-
1247	376920.25	2217712.70	Аналитический	0.06	-
1248	376920.16	2217712.37	Аналитический	0.06	-
1249	376920.03	2217711.83	Аналитический	0.06	-
1250	376919.52	2217710.98	Аналитический	0.06	-
1251	376918.91	2217710.20	Аналитический	0.06	-
1252	376918.18	2217709.46	Аналитический	0.06	-
1253	376914.61	2217706.68	Аналитический	0.06	-
1254	376912.91	2217705.56	Аналитический	0.06	-
1255	376911.16	2217704.61	Аналитический	0.06	-
1256	376909.71	2217704.15	Аналитический	0.06	-
1257	376898.02	2217707.20	Аналитический	0.06	-
1258	376885.72	2217710.70	Аналитический	0.06	-
1259	376873.04	2217713.77	Аналитический	0.06	-
1260	376862.25	2217716.69	Аналитический	0.06	-
1261	376847.49	2217720.55	Аналитический	0.06	-
1262	376843.98	2217721.37	Аналитический	0.06	-
1263	376828.55	2217725.36	Аналитический	0.06	-
1264	376806.62	2217730.90	Аналитический	0.06	-
1265	376802.42	2217731.86	Аналитический	0.06	-
1266	376790.09	2217735.20	Аналитический	0.06	-
1267	376786.35	2217735.98	Аналитический	0.06	-
1268	376778.58	2217738.08	Аналитический	0.06	-
1269	376767.75	2217740.91	Аналитический	0.06	-
1270	376762.72	2217742.06	Аналитический	0.06	-
1271	376755.71	2217743.92	Аналитический	0.06	-
1272	376750.25	2217745.20	Аналитический	0.06	-
1273	376740.78	2217747.70	Аналитический	0.06	-
1274	376731.84	2217750.04	Аналитический	0.06	-
1275	376717.44	2217753.40	Аналитический	0.06	-
1276	376706.21	2217755.20	Аналитический	0.06	-
1277	376695.77	2217757.32	Аналитический	0.06	-
1278	376691.10	2217758.10	Аналитический	0.06	-
1279	376679.80	2217759.87	Аналитический	0.06	-

1	2	3	4	5	6
1280	376670.95	2217761.02	Аналитический	0.06	-
1281	376652.35	2217763.88	Аналитический	0.06	-
1282	376611.38	2217770.24	Аналитический	0.06	-
1283	376600.13	2217770.99	Аналитический	0.06	-
1284	376590.43	2217768.77	Аналитический	0.06	-
1285	376589.89	2217768.67	Аналитический	0.06	-
1286	376589.37	2217768.67	Аналитический	0.06	-
1287	376576.75	2217769.08	Аналитический	0.06	-
1288	376575.31	2217769.55	Аналитический	0.06	-
1289	376573.56	2217770.69	Аналитический	0.06	-
1290	376573.30	2217770.99	Аналитический	0.06	-
1291	376572.61	2217772.27	Аналитический	0.06	-
1292	376572.43	2217773.06	Аналитический	0.06	-
1293	376572.38	2217773.47	Аналитический	0.06	-
1294	376572.47	2217775.02	Аналитический	0.06	-
1295	376572.79	2217777.02	Аналитический	0.06	-
1296	376573.36	2217778.72	Аналитический	0.06	-
1297	376573.92	2217779.68	Аналитический	0.06	-
1298	376577.19	2217784.21	Аналитический	0.06	-
1299	376580.10	2217787.63	Аналитический	0.06	-
1300	376584.00	2217791.69	Аналитический	0.06	-
1301	376592.92	2217800.34	Аналитический	0.06	-
1302	376595.99	2217803.01	Аналитический	0.06	-
1303	376590.02	2217808.82	Аналитический	0.06	-
1304	376587.63	2217806.49	Аналитический	0.06	-
1305	376577.58	2217796.14	Аналитический	0.06	-
1306	376571.14	2217790.41	Аналитический	0.06	-
1307	376568.72	2217788.00	Аналитический	0.06	-
1308	376567.63	2217787.19	Аналитический	0.06	-
1309	376565.59	2217786.27	Аналитический	0.06	-
1310	376543.69	2217775.02	Аналитический	0.06	-
1311	376532.28	2217770.54	Аналитический	0.06	-
1312	376528.18	2217769.11	Аналитический	0.06	-
1313	376507.19	2217764.08	Аналитический	0.06	-
1314	376487.13	2217758.34	Аналитический	0.06	-
1315	376482.40	2217756.77	Аналитический	0.06	-
1316	376454.56	2217748.85	Аналитический	0.06	-
1317	376425.84	2217741.34	Аналитический	0.06	-
1318	376420.64	2217739.81	Аналитический	0.06	-
1319	376417.04	2217739.48	Аналитический	0.06	
1320	376414.04	2217741.11	Аналитический	0.06	-
1321	376409.36	2217744.00	Аналитический	0.06	-
1322	376402.63	2217747.90	Аналитический	0.06	-
1323	376399.84	2217747.36	Аналитический	0.06	-
1324	376397.31	2217748.75	Аналитический	0.06	-
1325	376389.09	2217753.01	Аналитический	0.06	-
1326	376383.68	2217751.39	Аналитический	0.06	-
1327	376383.45	2217749.83	Аналитический	0.06	-

1	2	3	4	5	6
1328	376382.44	2217745.00	Аналитический	0.06	-
1329	376381.24	2217742.58	Аналитический	0.06	-
1330	376373.87	2217735.23	Аналитический	0.06	-
1331	376364.87	2217725.45	Аналитический	0.06	-
1332	376361.32	2217724.37	Аналитический	0.06	-
1333	376284.22	2217703.80	Аналитический	0.06	-
1334	376224.39	2217687.91	Аналитический	0.06	-
1335	376184.45	2217677.41	Аналитический	0.06	-
1336	376118.93	2217660.27	Аналитический	0.06	-
1337	376088.85	2217651.98	Аналитический	0.06	-
1338	376047.56	2217640.20	Аналитический	0.06	-
1339	376031.28	2217635.26	Аналитический	0.06	-
1340	376015.98	2217630.51	Аналитический	0.06	-
1341	375991.78	2217623.31	Аналитический	0.06	-
1342	375967.18	2217612.72	Аналитический	0.06	-
1343	375966.73	2217612.62	Аналитический	0.06	-
1344	375966.30	2217612.62	Аналитический	0.06	-
1345	375965.78	2217612.68	Аналитический	0.06	-
1346	375964.91	2217612.99	Аналитический	0.06	-
1347	375964.18	2217613.49	Аналитический	0.06	-
1348	375963.24	2217614.38	Аналитический	0.06	-
1349	375962.62	2217615.20	Аналитический	0.06	-
1350	375962.41	2217615.84	Аналитический	0.06	-
1351	375962.24	2217616.79	Аналитический	0.06	-
1352	375962.84	2217618.85	Аналитический	0.06	-
1353	375972.18	2217642.38	Аналитический	0.06	-
1354	375964.80	2217644.84	Аналитический	0.06	-
1355	375963.27	2217642.72	Аналитический	0.06	-
1356	375962.18	2217641.93	Аналитический	0.06	-
1357	375960.97	2217641.49	Аналитический	0.06	-
1358	375959.84	2217641.36	Аналитический	0.06	-
1359	375956.91	2217641.88	Аналитический	0.06	-
1360	375954.25	2217642.64	Аналитический	0.06	-
1361	375951.78	2217643.57	Аналитический	0.06	-
1362	375950.25	2217640.13	Аналитический	0.06	-
1363	375953.12	2217638.30	Аналитический	0.06	-
1364	375953.97	2217636.79	Аналитический	0.06	-
1365	375954.63	2217635.23	Аналитический	0.06	-
1366	375955.39	2217633.28	Аналитический	0.06	-
1367	375955.64	2217632.01	Аналитический	0.06	-
1368	375956.29	2217626.60	Аналитический	0.06	-
1369	375946.10	2217604.51	Аналитический	0.06	-
1370	375945.78	2217604.10	Аналитический	0.06	-
1371	375942.28	2217601.53	Аналитический	0.06	-
1372	375941.96	2217601.65	Аналитический	0.06	-
1373	375940.78	2217599.11	Аналитический	0.06	-
1374	375938.88	2217595.08	Аналитический	0.06	-
1375	375932.91	2217585.54	Аналитический	0.06	-

1	2	3	4	5	6
1376	375929.78	2217581.64	Аналитический	0.06	-
1377	375928.43	2217579.64	Аналитический	0.06	-
1378	375923.31	2217573.83	Аналитический	0.06	-
1379	375915.21	2217563.89	Аналитический	0.06	-
1380	375910.71	2217558.40	Аналитический	0.06	-
1381	375896.06	2217540.90	Аналитический	0.06	-
1382	375879.09	2217533.42	Аналитический	0.06	-
1383	375868.96	2217521.04	Аналитический	0.06	-
1384	375867.08	2217522.96	Аналитический	0.06	-
1385	375857.65	2217518.85	Аналитический	0.06	-
1386	375859.27	2217515.23	Аналитический	0.06	-
1387	375859.51	2217513.68	Аналитический	0.06	-
1388	375859.80	2217510.27	Аналитический	0.06	-
1389	375856.19	2217503.20	Аналитический	0.06	
1390	375854.07	2217503.06	Аналитический	0.06	-
1391	375852.23	2217502.74	Аналитический	0.06	-
1392	375849.92	2217497.42	Аналитический	0.06	-
1393	375854.30	2217496.63	Аналитический	0.06	-
1394	375857.42	2217495.63	Аналитический	0.06	-
1395	375858.98	2217495.03	Аналитический	0.06	-
1396	375859.95	2217494.54	Аналитический	0.06	-
1397	375861.63	2217493.58	Аналитический	0.06	-
1398	375862.42	2217492.92	Аналитический	0.06	-
1399	375863.04	2217492.13	Аналитический	0.06	-
1400	375863.44	2217491.20	Аналитический	0.06	-
1401	375863.53	2217490.18	Аналитический	0.06	-
1402	375863.36	2217489.18	Аналитический	0.06	-
1403	375837.43	2217435.61	Аналитический	0.06	-
1404	375823.76	2217405.65	Аналитический	0.06	-
1405	375812.59	2217380.94	Аналитический	0.06	-
1406	375809.84	2217375.39	Аналитический	0.06	-
1407	375803.18	2217364.73	Аналитический	0.06	-
1408	375799.18	2217358.95	Аналитический	0.06	-
1409	375796.59	2217355.04	Аналитический	0.06	-
1410	375793.44	2217350.65	Аналитический	0.06	-
1411	375790.73	2217347.28	Аналитический	0.06	-
1412	375772.68	2217325.00	Аналитический	0.06	-
1413	375760.69	2217312.68	Аналитический	0.06	-
1414	375751.64	2217305.23	Аналитический	0.06	
1415	375740.33	2217297.02	Аналитический	0.06	-
1416	375734.25	2217292.53	Аналитический	0.06	-
1417	375724.14	2217285.30	Аналитический	0.06	-
1418	375717.78	2217281.05	Аналитический	0.06	-
1419	375705.02	2217272.57	Аналитический	0.06	-
1420	375699.48	2217268.92	Аналитический	0.06	-
1421	375691.56	2217263.89	Аналитический	0.06	
1422	375679.93	2217256.17	Аналитический	0.06	-
1423	375659.54	2217243.09	Аналитический	0.06	-

1	2	3	4	5	6
1424	375654.99	2217239.90	Аналитический	0.06	-
1425	375639.11	2217229.54	Аналитический	0.06	-
1426	375637.39	2217228.48	Аналитический	0.06	-
1427	375633.89	2217226.84	Аналитический	0.06	-
1428	375631.73	2217226.12	Аналитический	0.06	-
1429	375626.70	2217224.85	Аналитический	0.06	-
1430	375623.90	2217224.52	Аналитический	0.06	-
1431	375621.62	2217225.31	Аналитический	0.06	-
1432	375605.24	2217233.27	Аналитический	0.06	-
1433	375604.73	2217234.25	Аналитический	0.06	-
1434	375604.39	2217235.28	Аналитический	0.06	-
1435	375604.38	2217244.37	Аналитический	0.06	-
1436	375605.11	2217274.25	Аналитический	0.06	-
1437	375606.33	2217294.04	Аналитический	0.06	-
1438	375605.98	2217315.37	Аналитический	0.06	-
1439	375604.63	2217331.59	Аналитический	0.06	-
1440	375601.03	2217358.13	Аналитический	0.06	-
1441	375599.90	2217366.66	Аналитический	0.06	-
1442	375597.32	2217387.62	Аналитический	0.06	-
1443	375596.71	2217392.74	Аналитический	0.06	-
1444	375596.05	2217401.72	Аналитический	0.06	-
1445	375595.58	2217410.80	Аналитический	0.06	-
1446	375595.50	2217414.82	Аналитический	0.06	-
1447	375595.26	2217425.62	Аналитический	0.06	-
1448	375595.31	2217432.43	Аналитический	0.06	-
1449	375595.39	2217438.26	Аналитический	0.06	-
1450	375595.65	2217472.06	Аналитический	0.06	-
1451	375595.73	2217484.33	Аналитический	0.06	-
1452	375595.94	2217499.16	Аналитический	0.06	-
1453	375596.44	2217514.63	Аналитический	0.06	-
1454	375597.05	2217523.66	Аналитический	0.06	-
1455	375597.65	2217529.70	Аналитический	0.06	-
1456	375598.09	2217531.98	Аналитический	0.06	-
1457	375599.93	2217533.97	Аналитический	0.06	
1458	375607.18	2217533.63	Аналитический	0.06	-
1459	375608.99	2217546.25	Аналитический	0.06	-
1460	375603.96	2217549.80	Аналитический	0.06	-
1461	375600.47	2217552.25	Аналитический	0.06	-
1462	375599.15	2217553.76	Аналитический	0.06	-
1463	375603.39	2217600.09	Аналитический	0.06	-
1464	375605.16	2217621.33	Аналитический	0.06	-
1465	375600.34	2217640.77	Аналитический	0.06	-
1466	375596.22	2217646.30	Аналитический	0.06	-
1467	375593.91	2217649.94	Аналитический	0.06	-
1468	375590.57	2217657.41	Аналитический	0.06	-
1469	375589.89	2217664.48	Аналитический	0.06	-
1470	375588.29	2217673.36	Аналитический	0.06	-
1471	375583.49	2217700.51	Аналитический	0.06	-

1	2	3	4	5	6
1472	375574.30	2217698.94	Аналитический	0.06	-
1473	375575.32	2217692.98	Аналитический	0.06	-
1474	375575.17	2217689.67	Аналитический	0.06	-
1475	375573.10	2217689.03	Аналитический	0.06	-
1476	375571.60	2217689.89	Аналитический	0.06	-
1477	375565.25	2217700.01	Аналитический	0.06	-
1478	375567.62	2217705.63	Аналитический	0.06	-
1479	375559.97	2217716.38	Аналитический	0.06	-
1480	375552.72	2217717.95	Аналитический	0.06	-
1481	375544.20	2217726.40	Аналитический	0.06	-
1482	375528.13	2217742.87	Аналитический	0.06	-
1483	375517.46	2217753.09	Аналитический	0.06	-
1484	375504.09	2217763.80	Аналитический	0.06	-
1485	375473.73	2217791.78	Аналитический	0.06	-
1486	375442.60	2217821.24	Аналитический	0.06	-
1487	375428.84	2217833.86	Аналитический	0.06	-
1488	375415.79	2217847.42	Аналитический	0.06	-
1489	375417.63	2217851.80	Аналитический	0.06	-
1490	375411.94	2217856.58	Аналитический	0.06	-
1491	375408.45	2217854.46	Аналитический	0.06	-
1492	375405.94	2217854.09	Аналитический	0.06	-
1493	375403.26	2217854.50	Аналитический	0.06	-
1494	375392.59	2217861.32	Аналитический	0.06	-
1495	375380.99	2217867.90	Аналитический	0.06	-
1496	375371.95	2217871.96	Аналитический	0.06	-
1497	375357.21	2217877.83	Аналитический	0.06	-
1498	375351.11	2217880.00	Аналитический	0.06	-
1499	375342.92	2217882.60	Аналитический	0.06	-
1500	375336.39	2217884.52	Аналитический	0.06	-
1501	375326.34	2217887.50	Аналитический	0.06	-
1502	375321.09	2217888.67	Аналитический	0.06	-
1503	375310.49	2217890.85	Аналитический	0.06	-
1504	375302.17	2217892.36	Аналитический	0.06	-
1505	375288.74	2217894.96	Аналитический	0.06	-
1506	375288.01	2217896.46	Аналитический	0.06	-
1507	375287.52	2217899.23	Аналитический	0.06	-
1508	375282.26	2217899.62	Аналитический	0.06	-
1509	375281.21	2217897.31	Аналитический	0.06	-
1510	375278.85	2217896.01	Аналитический	0.06	-
1511	375262.88	2217897.37	Аналитический	0.06	-
1512	375248.56	2217898.75	Аналитический	0.06	-
1513	375200.19	2217902.59	Аналитический	0.06	-
1514	375175.16	2217904.32	Аналитический	0.06	-
1515	375099.57	2217908.65	Аналитический	0.06	-
1516	375090.21	2217909.05	Аналитический	0.06	-
1517	375087.55	2217912.00	Аналитический	0.06	-
1518	375086.95	2217913.10	Аналитический	0.06	-
1519	375080.00	2217913.76	Аналитический	0.06	-

1	2	3	4	5	6
1520	375078.22	2217910.46	Аналитический	0.06	-
1521	375040.56	2217912.75	Аналитический	0.06	-
1522	375038.55	2217912.91	Аналитический	0.06	-
1523	375037.04	2217918.63	Аналитический	0.06	-
1524	375023.06	2217920.03	Аналитический	0.06	-
1525	375021.72	2217916.51	Аналитический	0.06	-
1526	375019.85	2217914.48	Аналитический	0.06	-
1527	375014.50	2217914.93	Аналитический	0.06	-
1528	374968.79	2217918.62	Аналитический	0.06	-
1529	374963.46	2217920.66	Аналитический	0.06	-
1530	374944.77	2217921.50	Аналитический	0.06	-
1531	374933.64	2217918.17	Аналитический	0.06	-
1532	374911.16	2217917.68	Аналитический	0.06	-
1533	374896.70	2217916.98	Аналитический	0.06	-
1534	374880.00	2217915.62	Аналитический	0.06	-
1535	374831.03	2217912.28	Аналитический	0.06	-
1536	374825.57	2217913.47	Аналитический	0.06	-
1537	374824.01	2217916.10	Аналитический	0.06	-
1538	374816.87	2217915.95	Аналитический	0.06	-
1539	374814.57	2217912.87	Аналитический	0.06	-
1540	374813.68	2217911.65	Аналитический	0.06	-
1541	374810.77	2217910.64	Аналитический	0.06	-
1542	374750.52	2217905.79	Аналитический	0.06	-
1543	374750.41	2217907.67	Аналитический	0.10	-
1544	374747.61	2217907.50	Аналитический	0.10	-
1545	374684.30	2217901.66	Картометрический	1.00	-
1546	374685.95	2217894.78	Картометрический	1.00	-
1547	374688.00	2217888.93	Картометрический	1.00	-
1548	374748.41	2217894.28	Аналитический	0.10	-
1549	374751.21	2217894.45	Аналитический	0.10	-
1550	374751.18	2217894.73	Аналитический	0.06	-
1551	374813.30	2217900.53	Аналитический	0.06	-
1552	374837.47	2217902.24	Аналитический	0.06	-
1553	374856.48	2217903.56	Аналитический	0.06	-
1554	374880.06	2217904.95	Аналитический	0.06	-
1555	374904.39	2217906.32	Аналитический	0.06	-
1556	374928.56	2217906.98	Аналитический	0.06	-
1557	374955.74	2217906.89	Аналитический	0.06	-
1558	375002.12	2217905.26	Аналитический	0.06	-
1559	375005.01	2217904.22	Аналитический	0.06	-
1560	375008.88	2217901.13	Аналитический	0.06	-
1561	375011.82	2217890.23	Аналитический	0.06	-
1562	375014.37	2217882.28	Аналитический	0.06	-
1563	375016.73	2217876.40	Аналитический	0.06	-
1564	375023.00	2217877.00	Аналитический	0.06	-
1565	375022.80	2217880.82	Аналитический	0.06	-
1566	375023.08	2217883.24	Аналитический	0.06	-
1567	375024.74	2217885.30	Аналитический	0.06	-

1	2	3	4	5	6
1568	375033.51	2217889.18	Аналитический	0.06	-
1569	375059.41	2217896.57	Аналитический	0.06	-
1570	375069.08	2217898.37	Аналитический	0.06	-
1571	375086.96	2217897.69	Аналитический	0.06	-
1572	375106.44	2217896.44	Аналитический	0.06	-
1573	375126.41	2217894.64	Аналитический	0.06	-
1574	375134.27	2217894.22	Аналитический	0.06	-
1575	375155.27	2217893.75	Аналитический	0.06	-
1576	375190.88	2217891.52	Аналитический	0.06	-
1577	375237.81	2217889.28	Аналитический	0.06	-
1578	375275.26	2217886.71	Аналитический	0.06	-
1579	375282.11	2217885.87	Аналитический	0.06	-
1580	375287.69	2217885.02	Аналитический	0.06	-
1581	375311.79	2217881.53	Аналитический	0.06	-
1582	375326.23	2217877.88	Аналитический	0.06	-
1583	375336.42	2217874.98	Аналитический	0.06	-
1584	375351.00	2217869.82	Аналитический	0.06	-
1585	375367.96	2217862.87	Аналитический	0.06	-
1586	375371.68	2217861.09	Аналитический	0.06	-
1587	375385.79	2217854.02	Аналитический	0.06	-
1588	375390.15	2217851.08	Аналитический	0.06	-
1589	375396.69	2217846.73	Аналитический	0.06	-
1590	375402.77	2217842.70	Аналитический	0.06	-
1591	375410.79	2217836.15	Аналитический	0.06	-
1592	375417.62	2217830.19	Аналитический	0.06	-
1593	375421.47	2217826.67	Аналитический	0.06	-
1594	375429.46	2217819.51	Аналитический	0.06	-
1595	375433.38	2217815.47	Аналитический	0.06	-
1596	375442.72	2217806.69	Аналитический	0.06	-
1597	375447.11	2217802.46	Аналитический	0.06	-
1598	375460.98	2217788.63	Аналитический	0.06	-
1599	375481.83	2217768.82	Аналитический	0.06	-
1600	375492.73	2217757.94	Аналитический	0.06	-
1601	375509.25	2217742.81	Аналитический	0.06	-
1602	375527.24	2217724.59	Аналитический	0.06	-
1603	375543.08	2217706.87	Аналитический	0.06	-
1604	375543.58	2217700.76	Аналитический	0.06	-
1605	375542.45	2217698.46	Аналитический	0.06	-
1606	375540.97	2217697.25	Аналитический	0.06	-
1607	375543.01	2217694.44	Аналитический	0.06	-
1608	375544.87	2217695.38	Аналитический	0.06	-
1609	375547.03	2217695.87	Аналитический	0.06	-
1610	375549.39	2217696.08	Аналитический	0.06	-
1611	375551.00	2217693.72	Аналитический	0.06	-
1612	375557.00	2217684.93	Аналитический	0.06	-
1613	375563.39	2217676.69	Аналитический	0.06	-
1614	375567.85	2217670.01	Аналитический	0.06	-
1615	375565.11	2217668.11	Аналитический	0.06	-

1	2	3	4	5	6
1616	375572.35	2217657.72	Аналитический	0.06	-
1617	375574.38	2217654.08	Аналитический	0.06	-
1618	375575.85	2217651.41	Аналитический	0.06	-
1619	375578.74	2217650.59	Аналитический	0.06	-
1620	375579.87	2217648.47	Аналитический	0.06	-
1621	375584.49	2217638.18	Аналитический	0.06	-
1622	375587.18	2217630.60	Аналитический	0.06	-
1623	375587.94	2217627.52	Аналитический	0.06	-
1624	375588.97	2217622.06	Аналитический	0.06	-
1625	375589.34	2217617.34	Аналитический	0.06	-
1626	375589.88	2217607.95	Аналитический	0.06	-
1627	375590.47	2217599.06	Аналитический	0.06	-
1628	375590.73	2217590.03	Аналитический	0.06	-
1629	375588.69	2217543.56	Аналитический	0.06	-
1630	375588.68	2217543.11	Аналитический	0.06	-
1631	375586.96	2217542.35	Аналитический	0.06	-
1632	375585.07	2217542.05	Аналитический	0.06	-
1633	375585.05	2217538.29	Аналитический	0.06	-
1634	375588.51	2217537.11	Аналитический	0.06	-
1635	375588.05	2217520.85	Аналитический	0.06	-
1636	375587.42	2217493.68	Аналитический	0.06	-
1637	375586.94	2217475.09	Аналитический	0.06	-
1638	375586.33	2217443.13	Аналитический	0.06	-
1639	375586.01	2217418.96	Аналитический	0.06	-
1640	375586.65	2217409.70	Аналитический	0.06	-
1641	375587.36	2217401.17	Аналитический	0.06	-
1642	375592.28	2217351.13	Аналитический	0.06	-
1643	375593.35	2217339.89	Аналитический	0.06	-
1644	375593.70	2217335.39	Аналитический	0.06	-
1645	375593.98	2217332.46	Аналитический	0.06	-
1646	375594.30	2217326.94	Аналитический	0.06	-
1647	375594.47	2217319.28	Аналитический	0.06	-
1648	375594.61	2217315.18	Аналитический	0.06	-
1649	375594.70	2217277.22	Аналитический	0.06	-
1650	375592.95	2217267.45	Аналитический	0.06	-
1651	375592.55	2217259.76	Аналитический	0.06	-
1652	375591.84	2217248.60	Аналитический	0.06	-
1653	375591.87	2217240.16	Аналитический	0.06	-
1654	375592.72	2217233.90	Аналитический	0.06	-
1655	375592.59	2217229.88	Аналитический	0.06	-
1656	375590.17	2217221.64	Аналитический	0.06	-
1657	375587.88	2217215.05	Аналитический	0.06	-
1658	375585.88	2217210.08	Аналитический	0.06	-
1659	375583.63	2217205.27	Аналитический	0.06	-
1660	375581.26	2217200.63	Аналитический	0.06	-
1661	375579.71	2217197.83	Аналитический	0.06	-
1662	375578.10	2217195.21	Аналитический	0.06	-
1663	375575.50	2217191.64	Аналитический	0.06	-

1	2	3	4	5	6
1664	375572.39	2217191.58	Аналитический	0.06	-
1665	375569.41	2217192.22	Аналитический	0.06	-
1666	375566.40	2217193.32	Аналитический	0.06	-
1667	375562.34	2217189.03	Аналитический	0.06	-
1668	375563.06	2217188.07	Аналитический	0.06	-
1669	375563.36	2217187.47	Аналитический	0.06	-
1670	375563.99	2217185.54	Аналитический	0.06	-
1671	375564.53	2217183.58	Аналитический	0.06	-
1672	375564.57	2217181.50	Аналитический	0.06	-
1673	375564.42	2217179.48	Аналитический	0.06	-
1674	375491.57	2217123.87	Аналитический	0.06	-
1675	375485.10	2217119.15	Аналитический	0.06	-
1676	375453.92	2217095.38	Аналитический	0.06	-
1677	375450.28	2217092.37	Аналитический	0.06	-
1678	375434.85	2217080.64	Аналитический	0.06	-
1679	375431.24	2217077.75	Аналитический	0.06	-
1680	375422.86	2217071.30	Аналитический	0.06	-
1681	375404.53	2217056.93	Аналитический	0.06	-
1682	375395.06	2217049.66	Аналитический	0.06	-
1683	375400.57	2217042.38	Аналитический	0.06	-
1684	375406.06	2217046.51	Аналитический	0.06	-
1685	375407.12	2217046.67	Аналитический	0.06	-
1686	375408.11	2217046.40	Аналитический	0.06	-
1687	375409.00	2217045.77	Аналитический	0.06	-
1688	375409.64	2217044.89	Аналитический	0.06	-
1689	375411.45	2217041.57	Аналитический	0.06	-
1690	375415.28	2217032.66	Аналитический	0.06	-
1691	375415.33	2217031.74	Аналитический	0.06	-
1692	375415.04	2216993.57	Аналитический	0.06	-
1693	375414.90	2216982.58	Аналитический	0.06	-
1694	375414.64	2216941.39	Аналитический	0.06	-
1695	375414.68	2216940.48	Аналитический	0.06	-
1696	375414.52	2216938.05	Аналитический	0.06	-
1697	375413.42	2216937.88	Аналитический	0.06	-
1698	375410.11	2216937.61	Аналитический	0.06	-
1699	375410.17	2216924.08	Аналитический	0.06	-
1700	375412.20	2216921.71	Аналитический	0.06	-
1701	375411.54	2216906.57	Аналитический	0.06	-
1702	375415.20	2216906.16	Аналитический	0.06	-
1703	375415.75	2216903.58	Аналитический	0.06	-
1704	375414.64	2216865.03	Аналитический	0.06	-
1705	375414.30	2216845.09	Аналитический	0.06	-
1706	375413.89	2216829.70	Аналитический	0.06	-
1707	375413.87	2216810.64	Аналитический	0.06	-
1708	375412.93	2216759.10	Аналитический	0.06	-
1709	375412.81	2216750.21	Аналитический	0.06	-
1710	375412.36	2216721.10	Аналитический	0.06	-
1711	375412.23	2216720.06	Аналитический	0.06	-

1	2	3	4	5	6
1712	375411.63	2216718.22	Аналитический	0.06	-
1713	375411.15	2216717.40	Аналитический	0.06	-
1714	375409.90	2216715.71	Аналитический	0.06	-
1715	375409.06	2216715.11	Аналитический	0.06	-
1716	375407.28	2216714.11	Аналитический	0.06	-
1717	375405.98	2216713.73	Аналитический	0.06	-
1718	375404.49	2216713.42	Аналитический	0.06	-
1719	375401.45	2216714.14	Аналитический	0.06	-
1720	375396.80	2216715.36	Аналитический	0.06	-
1721	375395.04	2216708.37	Аналитический	0.06	-
1722	375405.37	2216705.22	Аналитический	0.06	-
1723	375406.98	2216704.69	Аналитический	0.06	-
1724	375409.78	2216703.37	Аналитический	0.06	-
1725	375412.94	2216699.78	Аналитический	0.06	-
1726	375413.81	2216698.29	Аналитический	0.06	-
1727	375414.22	2216696.74	Аналитический	0.06	-
1728	375414.01	2216693.76	Аналитический	0.06	-
1729	375413.69	2216690.68	Аналитический	0.06	-
1730	375405.29	2216620.36	Аналитический	0.06	-
1731	375402.77	2216620.66	Картометрический	1.00	-
1732	375402.67	2216619.53	Картометрический	1.00	-
1733	375398.78	2216571.93	Картометрический	1.00	-
769	375410.14	2216570.46	Картометрический	1.00	-
1734	376213.76	2217888.57	Картометрический	1.00	-
1735	376227.41	2217927.24	Аналитический	0.10	-
1736	376235.07	2217947.87	Аналитический	0.10	-
1737	376232.73	2217948.74	Картометрический	1.00	-
1738	376234.47	2217953.43	Картометрический	1.00	-
1739	376243.43	2217970.41	Картометрический	1.00	-
1740	376244.15	2217972.34	Картометрический	1.00	-
1741	376254.89	2217968.36	Аналитический	0.10	-
1742	376285.19	2218061.36	Аналитический	0.10	-
1743	376294.22	2218067.51	Аналитический	0.10	-
1744	376282.87	2218077.94	Картометрический	1.00	-
1745	376274.78	2218069.34	Аналитический	0.10	-
1746	376272.08	2218066.23	Аналитический	0.10	-
1747	376266.43	2218059.05	Аналитический	0.10	-
1748	376258.82	2218039.15	Картометрический	1.00	-
1749	376194.00	2218066.50	Аналитический	0.10	-
1750	376191.04	2218068.11	Аналитический	0.10	-
1751	376157.42	2218086.49	Аналитический	0.10	-
1752	376147.93	2218068.53	Аналитический	0.10	-
1753	376140.74	2218054.81	Аналитический	0.10	-
1754	376135.58	2218044.97	Аналитический	0.10	-
1755	376128.25	2218031.02	Аналитический	0.10	-
1756	376150.81	2218018.82	Аналитический	0.10	-
1757	376147.96	2218012.46	Аналитический	0.10	-

1	2	3	4	5	6
1758	376140.47	2217992.77	Аналитический	0.10	-
1759	376139.94	2217991.33	Картометрический	1.00	-
1760	376179.62	2217976.76	Картометрический	1.00	-
1761	376176.72	2217971.61	Аналитический	0.10	-
1762	376165.74	2217951.00	Аналитический	0.10	-
1763	376157.86	2217937.70	Аналитический	0.10	-
1764	376153.95	2217932.27	Аналитический	0.10	-
1765	376152.09	2217933.04	Аналитический	0.10	-
1766	376149.82	2217928.88	Аналитический	0.10	-
1767	376144.15	2217919.12	Аналитический	0.10	-
1768	376137.55	2217908.16	Картометрический	1.00	-
1769	376135.09	2217903.10	Картометрический	1.00	-
1770	376151.44	2217896.15	Аналитический	0.10	-
1771	376186.18	2217891.07	Картометрический	1.00	-
1734	376213.76	2217888.57	Картометрический	1.00	-
1772	375412.03	2218260.97	Аналитический	0.10	-
1773	375419.18	2218271.91	Аналитический	0.10	-
1774	375448.17	2218304.45	Аналитический	0.10	-
1775	375447.03	2218305.42	Аналитический	0.10	-
1776	375436.90	2218294.04	Аналитический	0.10	-
1777	375429.82	2218300.45	Аналитический	0.10	-
1778	375423.30	2218293.37	Аналитический	0.10	-
1779	375418.52	2218297.73	Аналитический	0.10	-
1780	375408.78	2218306.63	Аналитический	0.10	-
1781	375380.55	2218332.41	Аналитический	0.10	-
1782	375383.73	2218335.83	Аналитический	0.10	-
1783	375386.99	2218342.47	Аналитический	0.10	-
1784	375380.41	2218345.17	Аналитический	0.10	-
1785	375360.95	2218347.64	Аналитический	0.10	-
1786	375352.47	2218348.17	Аналитический	0.10	-
1787	375352.38	2218346.67	Аналитический	0.10	-
1788	375360.16	2218346.18	Аналитический	0.10	-
1789	375366.37	2218339.01	Аналитический	0.10	-
1790	375366.16	2218332.18	Аналитический	0.10	-
1791	375373.84	2218325.17	Аналитический	0.10	-
1792	375378.45	2218330.05	Аналитический	0.10	-
1793	375406.81	2218304.15	Аналитический	0.10	-
1794	375416.57	2218295.23	Аналитический	0.10	-
1795	375421.17	2218291.04	Аналитический	0.10	-
1796	375416.71	2218286.15	Аналитический	0.10	-
1797	375423.96	2218279.53	Аналитический	0.10	-
1798	375417.99	2218272.82	Аналитический	0.10	-
1799	375410.78	2218261.79	Аналитический	0.10	-
1772	375412.03	2218260.97	Аналитический	0.10	-
1800	375243.93	2216998.51	Аналитический	0.10	-
1801	375241.47	2217001.97	Аналитический	0.10	-

1	2	3	4	5	6
1802	375244.42	2217005.28	Аналитический	0.10	-
1803	375242.72	2217008.34	Аналитический	0.10	-
1804	375239.89	2217006.85	Аналитический	0.10	-
1805	375236.70	2217012.49	Аналитический	0.10	-
1806	375235.22	2217015.10	Аналитический	0.10	-
1807	375239.31	2217017.42	Аналитический	0.10	-
1808	375229.67	2217030.87	Аналитический	0.10	-
1809	375228.55	2217030.22	Аналитический	0.10	-
1810	375222.42	2217026.66	Аналитический	0.10	-
1811	375214.27	2217020.91	Аналитический	0.10	-
1812	375210.98	2217007.33	Аналитический	0.10	-
1813	375196.02	2216999.76	Аналитический	0.10	-
1814	375184.76	2216995.17	Картометрический	1.00	-
1815	375188.38	2216988.61	Картометрический	1.00	-
1816	375192.00	2216980.28	Картометрический	1.00	-
1817	375200.58	2216983.63	Аналитический	0.10	-
1818	375201.53	2216983.96	Аналитический	0.10	-
1819	375213.73	2216988.17	Аналитический	0.10	-
1820	375216.79	2216989.17	Аналитический	0.10	-
1821	375217.39	2216987.48	Аналитический	0.10	-
1822	375220.36	2216988.52	Аналитический	0.10	-
1823	375229.00	2216991.47	Аналитический	0.10	-
1800	375243.93	2216998.51	Аналитический	0.10	-
1824	375572.75	2215785.98	Аналитический	0.10	-
1825	375548.82	2215856.54	Аналитический	0.10	-
1826	375518.23	2215845.87	Аналитический	0.10	-
1827	375462.38	2215825.16	Аналитический	0.09	-
1828	375458.73	2215796.73	Аналитический	0.09	-
1829	375453.72	2215757.66	Аналитический	0.10	-
1830	375519.42	2215749.54	Аналитический	0.10	-
1831	375528.04	2215758.65	Аналитический	0.10	-
1832	375547.22	2215771.95	Аналитический	0.10	-
1833	375569.03	2215779.24	Аналитический	0.10	-
1824	375572.75	2215785.98	Аналитический	0.10	-
1834	375332.04	2215752.43	Картометрический	1.00	-
1835	375331.61	2215770.65	Аналитический	0.10	-
1836	375331.95	2215833.04	Аналитический	0.10	-
1837	375281.13	2215849.59	Аналитический	0.10	-
1838	375262.72	2215853.25	Аналитический	0.10	-
1839	375227.66	2215861.59	Аналитический	0.09	-
1840	375223.68	2215862.58	Аналитический	0.09	-
1841	375217.79	2215863.82	Аналитический	0.09	-
1842	375134.71	2215887.63	Аналитический	0.09	-
1843	375125.51	2215797.60	Аналитический	0.09	-
1844	375208.39	2215787.40	Аналитический	0.09	-
1845	375207.12	2215775.34	Аналитический	0.09	-

1	2	3	4	5	6
1846	375206.95	2215750.94	Картометрический	1.00	-
1834	375332.04	2215752.43	Картометрический	1.00	-
1847	374338.53	2215691.24	Аналитический	0.09	-
1848	374318.28	2215866.65	Аналитический	0.09	-
1849	374104.43	2215840.15	Аналитический	0.09	-
1850	374123.84	2215670.12	Аналитический	0.10	-
1851	374249.65	2215682.49	Картометрический	1.00	-
1847	374338.53	2215691.24	Аналитический	0.09	-
1852	375244.97	2213657.19	Картометрический	1.00	-
1853	375300.47	2213768.12	Картометрический	1.00	-
1854	375276.98	2213811.42	Картометрический	1.00	-
1855	375236.93	2213807.51	Аналитический	0.10	-
1856	375219.05	2213805.48	Аналитический	0.10	-
1857	375194.93	2213802.69	Картометрический	1.00	-
1858	375211.01	2213663.73	Картометрический	1.00	-
1852	375244.97	2213657.19	Картометрический	1.00	-
1859	374986.66	2213834.44	Аналитический	0.10	-
1860	374971.58	2213890.08	Аналитический	0.10	-
1861	374954.01	2213937.39	Картометрический	1.00	-
1862	374938.36	2213979.53	Аналитический	0.10	-
1863	374864.48	2213945.48	Аналитический	0.10	-
1864	374892.01	2213863.06	Аналитический	0.10	-
1865	374925.12	2213874.52	Аналитический	0.10	-
1866	374943.33	2213819.92	Аналитический	0.10	-
1859	374986.66	2213834.44	Аналитический	0.10	-

3. Сведения о характерных точках части (частей) границы объекта

Обозначение характерных точек части границы	Координаты, м		Метод определения координат характерной точки	Средняя квадратическая погрешность положения характерной точки (Mt), м	Описание обозначения точки на местности (при наличии)
	X	Y			
1	2	3	4	5	6
Часть №					
-	-	-	-	-	-


Раздел 3

Сведения о местоположении измененных (уточненных) границ объекта							
1. Система координат: -							
2. Сведения о характерных точках границ объекта							
Обозначение характерных точек границ	Существующие координаты, м		Измененные (уточненные) координаты, м		Метод определения координат характерной точки	Средняя квадратическая погрешность положения характерной точки (Mt), м	Описание обозначения точки на местности (при наличии)
	X	Y	X	Y			
1	2	3	4	5	6	7	8
-	-	-	-	-	-	-	-
3.Сведения о характерных точках части (частей) границы объекта							
Часть №							
-	-	-	-	-	-	-	-

Раздел 4

План границ объекта

Схема расположения листов плана границ объекта

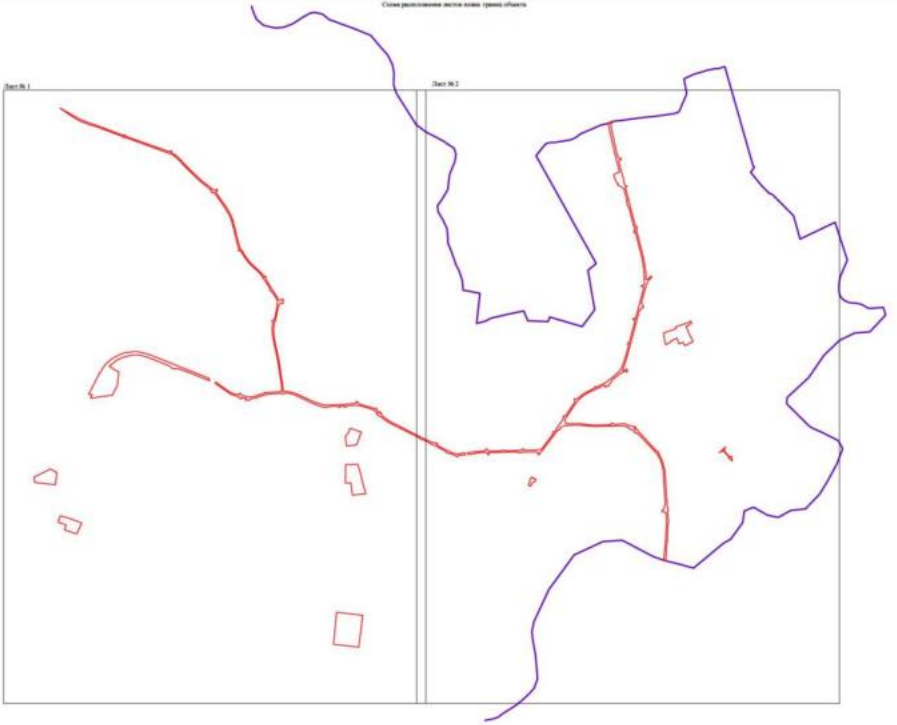

Масштаб 1:1000

Используемые условные знаки и обозначения


- граница территориальной зоны
- граница муниципального образования
- Лист № 1 — область и номер листа плана границ объекта

Руководитель ООО «Кадастровый проектный центр»
Подпись _____ Ю.В.Шилягин Дата «__» ____ 2022 г.

Место для штампа (при его наличии) согласно выполненному плану границ объекта

План границ объекта

Лист № 1

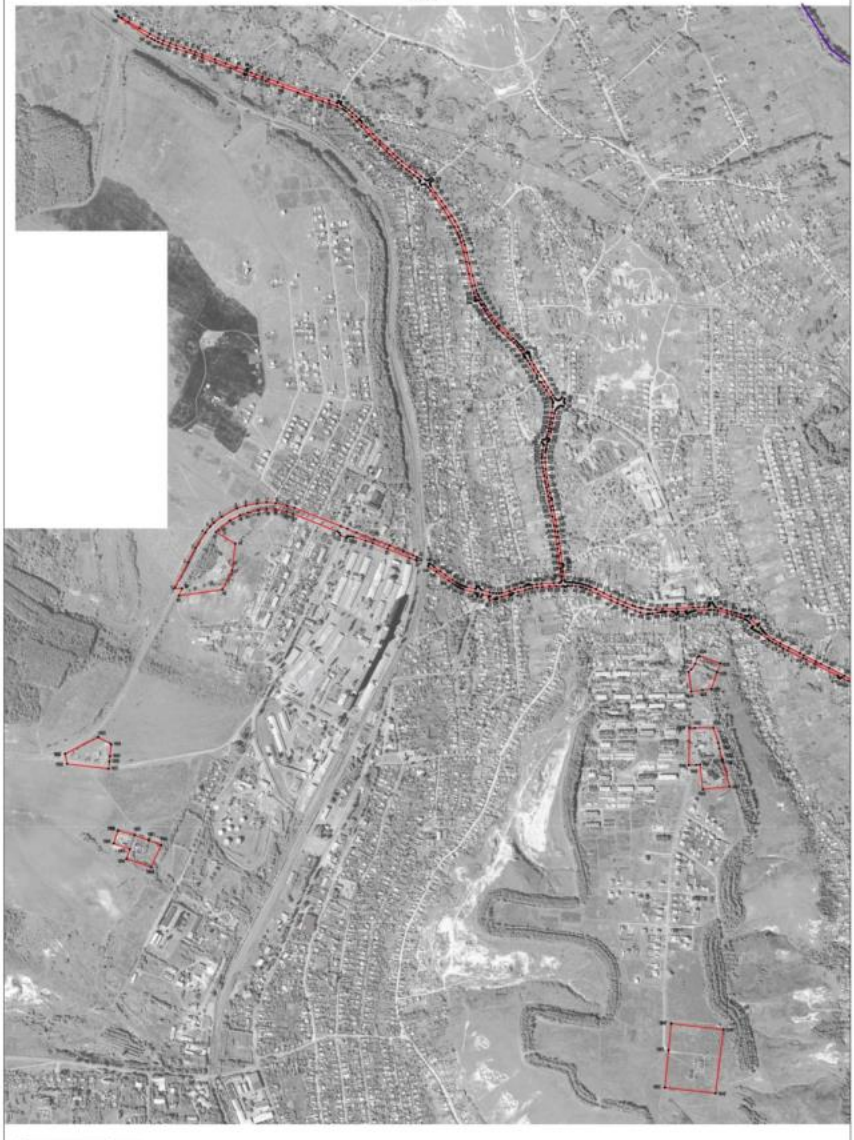

Используемые условные знаки и обозначения:

- граница территориальной зоны
- границы муниципального образования
- характерная точка границ территориальной зоны

Масштаб 1:5000


Руководитель ООО «Проектно-проектный центр»

Подпись _____ /Е.В. Шестакова/ Дата «28» ноября 2022г.

М.П.

План границ объекта

Лист № 2

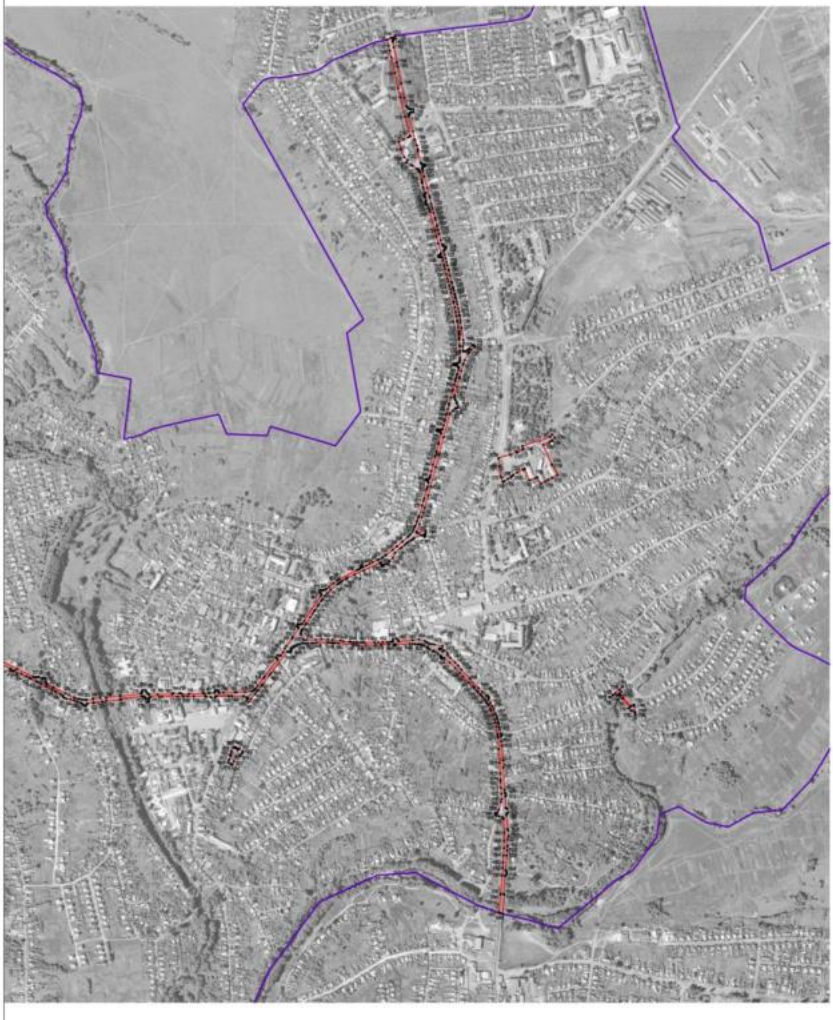

Масштаб 1:5000

Используемые условные знаки и обозначения:

- границы территориальной зоны
- границы муниципального образования
- +1000 характерная точка границ территориальной зоны

Руководитель ООО «Кадастровый проектный центр»
Подпись _____ /О.В. Шолохова/ Дата «30» мая 2022г.

ОПИСАНИЕ МЕСТОПОЛОЖЕНИЯ ГРАНИЦ

Зона железнодорожного транспорта города Калач - ИТ2/1

(наименование объекта, местоположение границ которого описано (далее - объект)

Раздел 1

Сведения об объекте		
№ п/п	Характеристики объекта	Описание характеристик
1	2	3
1	Местоположение объекта	Воронежская область, Калачеевский муниципальный район, городское поселение - город Калач, город Калач
2	Площадь объекта ± величина погрешности определения площади (Р ± Дельта Р)	-
3	Иные характеристики объекта	-

Раздел 2

Сведения о местоположении границ объекта					
1. Система координат: МСК - 36, зона 2					
2. Сведения о характерных точках границ объекта					
Обозначение характерных точек границ	Координаты, м		Метод определения координат характерной точки	Средняя квадратическая погрешность положения характерной точки (Mt), м	Описание обозначения точки на местности (при наличии)
	X	Y			
1	2	3	4	5	6
1	377720.11	2213837.13	Аналитический	0.10	-
2	377654.90	2213933.38	Аналитический	0.10	-
3	377580.66	2214042.92	Картометрический	1.00	-
4	377500.89	2214160.63	Картометрический	1.00	-
5	377396.16	2214381.29	Картометрический	1.00	-
6	377369.38	2214459.87	Картометрический	1.00	-
7	377360.85	2214472.21	Картометрический	1.00	-
8	377349.16	2214466.54	Картометрический	1.00	-
9	377327.68	2214502.50	Аналитический	0.10	-
10	377335.97	2214508.08	Аналитический	0.10	-
11	377276.47	2214595.35	Аналитический	0.10	-
12	377267.81	2214584.85	Аналитический	0.10	-
13	377224.03	2214627.33	Аналитический	0.10	-
14	377231.09	2214634.03	Аналитический	0.10	-
15	377164.63	2214684.28	Аналитический	0.10	-
16	377078.22	2214729.61	Аналитический	0.10	-
17	376983.36	2214763.23	Аналитический	0.10	-
18	376897.27	2214774.18	Аналитический	0.10	-
19	376881.34	2214776.20	Аналитический	0.10	-
20	376745.87	2214766.09	Аналитический	0.10	-
21	376663.70	2214775.29	Аналитический	0.10	-
22	376503.88	2214792.16	Аналитический	0.10	-
23	376362.23	2214831.49	Аналитический	0.10	-
24	376278.63	2214846.97	Аналитический	0.10	-
25	376271.12	2214847.73	Аналитический	0.10	-
26	376013.02	2214864.63	Аналитический	0.10	-
27	375977.60	2214868.51	Аналитический	0.10	-
28	375944.49	2214872.12	Аналитический	0.10	-
29	375917.69	2214874.94	Аналитический	0.10	-
30	375885.94	2214878.18	Аналитический	0.10	-
31	375883.07	2214877.61	Аналитический	0.10	-
32	375876.36	2214876.26	Аналитический	0.10	-
33	375874.33	2214875.94	Аналитический	0.10	-
34	375759.00	2214857.40	Аналитический	0.10	-
35	375640.17	2214820.87	Картометрический	1.00	-

1	2	3	4	5	6
36	375636.52	2214819.16	Аналитический	0.10	-
37	375625.72	2214810.93	Картометрический	1.00	-
38	375616.50	2214803.54	Аналитический	0.10	-
39	375606.37	2214796.91	Аналитический	0.10	-
40	375587.85	2214787.29	Аналитический	0.10	-
41	375514.16	2214750.53	Аналитический	0.10	-
42	375486.23	2214736.80	Аналитический	0.10	-
43	375479.45	2214733.51	Аналитический	0.10	-
44	375470.93	2214733.18	Аналитический	0.10	-
45	375391.23	2214682.89	Аналитический	0.10	-
46	375385.09	2214679.01	Аналитический	0.10	-
47	375344.41	2214657.15	Аналитический	0.10	-
48	375282.55	2214629.14	Аналитический	0.10	-
49	375238.38	2214616.73	Картометрический	1.00	-
50	375179.99	2214592.07	Аналитический	0.10	-
51	375122.18	2214567.65	Аналитический	0.10	-
52	375097.06	2214608.15	Аналитический	0.10	-
53	375095.27	2214610.98	Аналитический	0.10	-
54	375087.68	2214607.72	Аналитический	0.10	-
55	374951.24	2214535.84	Аналитический	0.10	-
56	374939.85	2214530.40	Аналитический	0.10	-
57	374959.32	2214490.77	Аналитический	0.10	-
58	374916.77	2214471.86	Аналитический	0.10	-
59	374882.67	2214456.69	Аналитический	0.10	-
60	374856.00	2214446.45	Аналитический	0.10	-
61	374757.30	2214408.54	Аналитический	0.10	-
62	374744.57	2214402.35	Аналитический	0.10	-
63	374734.62	2214397.50	Аналитический	0.10	-
64	374712.14	2214386.55	Аналитический	0.10	-
65	374700.18	2214380.73	Аналитический	0.10	-
66	374663.59	2214362.91	Аналитический	0.10	-
67	374653.46	2214357.98	Картометрический	1.00	-
68	374643.09	2214352.94	Картометрический	1.00	-
69	374562.38	2214293.97	Картометрический	1.00	-
70	374513.12	2214279.73	Аналитический	0.10	-
71	374481.13	2214270.42	Аналитический	0.10	-
72	374474.81	2214285.82	Аналитический	0.10	-
73	374448.43	2214295.42	Аналитический	0.10	-
74	374429.57	2214310.39	Картометрический	1.00	-
75	374398.94	2214297.00	Аналитический	0.10	-
76	374405.15	2214228.15	Аналитический	0.10	-
77	374363.16	2214226.88	Аналитический	0.10	-
78	374311.88	2214225.15	Аналитический	0.10	-
79	374316.04	2214204.90	Аналитический	0.10	-
80	374304.17	2214202.29	Аналитический	0.10	-
81	374211.82	2214181.91	Аналитический	0.10	-
82	374213.95	2214163.59	Аналитический	0.10	-
83	374206.85	2214162.76	Аналитический	0.10	-

1	2	3	4	5	6
84	374170.99	2214164.58	Аналитический	0.10	-
85	374161.90	2214162.04	Аналитический	0.10	-
86	374147.02	2214157.74	Аналитический	0.10	-
87	374120.15	2214162.00	Аналитический	0.10	-
88	374102.92	2214166.44	Аналитический	0.10	-
89	374092.27	2214169.18	Аналитический	0.10	-
90	374076.02	2214174.79	Аналитический	0.10	-
91	374025.19	2214195.16	Аналитический	0.10	-
92	373987.93	2214210.09	Аналитический	0.10	-
93	373946.82	2214226.55	Аналитический	0.10	-
94	373934.12	2214227.25	Аналитический	0.10	-
95	373890.83	2214229.67	Картометрический	1.00	-
96	373846.86	2214227.69	Картометрический	1.00	-
97	373803.22	2214225.71	Аналитический	0.10	-
98	373755.99	2214228.61	Аналитический	0.10	-
99	373612.52	2214278.26	Аналитический	0.10	-
100	373528.74	2214310.40	Картометрический	1.00	-
101	373510.51	2214315.78	Аналитический	0.10	-
102	373372.91	2214372.08	Картометрический	1.00	-
103	373357.96	2214334.95	Аналитический	0.10	-
104	373360.37	2214334.01	Аналитический	0.10	-
105	373388.54	2214323.07	Аналитический	0.10	-
106	373502.38	2214262.11	Аналитический	0.10	-
107	373657.06	2214195.90	Аналитический	0.10	-
108	373854.10	2214178.39	Аналитический	0.10	-
109	373981.99	2214169.31	Аналитический	0.10	-
110	374000.91	2214167.97	Аналитический	0.10	-
111	374050.12	2214158.76	Аналитический	0.10	-
112	374135.15	2214136.36	Аналитический	0.10	-
113	374159.71	2214135.77	Аналитический	0.10	-
114	374217.44	2214133.64	Аналитический	0.10	-
115	374478.62	2214169.47	Аналитический	0.10	-
116	374695.99	2214278.77	Аналитический	0.10	-
117	374702.83	2214281.00	Аналитический	0.10	-
118	374691.39	2214270.38	Аналитический	0.10	-
119	374661.53	2214246.06	Аналитический	0.10	-
120	374625.48	2214224.54	Аналитический	0.10	-
121	374622.44	2214223.01	Аналитический	0.10	-
122	374407.02	2214114.39	Аналитический	0.10	-
123	374410.05	2214107.36	Аналитический	0.10	-
124	374458.66	2214133.61	Аналитический	0.10	-
125	374457.88	2214135.31	Картометрический	1.00	-
126	374535.54	2214175.58	Аналитический	0.10	-
127	374552.52	2214182.78	Аналитический	0.10	-
128	374554.82	2214182.38	Аналитический	0.10	-
129	374625.84	2214215.87	Аналитический	0.10	-
130	374629.68	2214217.68	Аналитический	0.10	-
131	374653.32	2214231.87	Аналитический	0.10	-

1	2	3	4	5	6
132	374652.92	2214233.09	Аналитический	0.10	-
133	374700.89	2214269.05	Аналитический	0.30	-
134	374701.81	2214273.19	Аналитический	0.10	-
135	374714.78	2214283.13	Аналитический	0.10	-
136	374717.97	2214285.66	Аналитический	0.10	-
137	374789.25	2214309.15	Аналитический	0.10	-
138	374803.84	2214313.96	Аналитический	0.10	-
139	374824.14	2214320.58	Аналитический	0.10	-
140	374970.71	2214368.41	Аналитический	0.10	-
141	374976.51	2214370.30	Аналитический	0.10	-
142	374972.97	2214386.07	Аналитический	0.10	-
143	375067.94	2214382.09	Аналитический	0.10	-
144	375067.90	2214389.78	Аналитический	0.10	-
145	374983.48	2214393.69	Аналитический	0.10	-
146	374971.34	2214394.25	Аналитический	0.10	-
147	374999.89	2214401.63	Аналитический	0.10	-
148	375001.81	2214413.70	Аналитический	0.10	-
149	375058.29	2214422.96	Аналитический	0.10	-
150	375065.88	2214426.45	Аналитический	0.10	-
151	375070.94	2214427.80	Аналитический	0.10	-
152	375117.54	2214450.68	Аналитический	0.10	-
153	375117.05	2214452.19	Аналитический	0.10	-
154	375162.01	2214475.48	Аналитический	0.10	-
155	375215.17	2214508.28	Аналитический	0.10	-
156	375247.35	2214524.90	Аналитический	0.10	-
157	375259.77	2214534.00	Аналитический	0.10	-
158	375303.58	2214555.96	Аналитический	0.10	-
159	375300.60	2214561.62	Аналитический	0.10	-
160	375265.43	2214543.10	Аналитический	0.10	-
161	375262.76	2214547.02	Аналитический	0.10	-
162	375221.27	2214524.89	Аналитический	0.10	-
163	375169.11	2214494.15	Аналитический	0.10	-
164	375141.38	2214477.35	Аналитический	0.10	-
165	375072.31	2214443.21	Аналитический	0.10	-
166	375073.47	2214440.80	Аналитический	0.10	-
167	375067.71	2214437.95	Аналитический	0.10	-
168	375066.71	2214439.81	Аналитический	0.10	-
169	375053.94	2214437.51	Аналитический	0.10	-
170	375049.14	2214458.01	Аналитический	0.10	-
171	375263.95	2214571.59	Аналитический	0.10	-
172	375266.31	2214574.70	Аналитический	0.10	-
173	375291.84	2214589.10	Аналитический	0.10	-
174	375303.14	2214592.12	Аналитический	0.10	-
175	375305.52	2214594.23	Аналитический	0.10	-
176	375303.56	2214600.35	Аналитический	0.10	-
177	375314.96	2214604.05	Аналитический	0.10	-
178	375318.47	2214605.14	Аналитический	0.10	-
179	375318.96	2214603.01	Аналитический	0.10	-

1	2	3	4	5	6
180	375397.77	2214626.33	Аналитический	0.10	-
181	375416.23	2214632.83	Аналитический	0.10	-
182	375272.70	2214556.91	Аналитический	0.10	-
183	375276.25	2214551.10	Аналитический	0.10	-
184	375593.07	2214715.75	Аналитический	0.10	-
185	375633.07	2214736.32	Аналитический	0.10	-
186	375640.79	2214740.67	Аналитический	0.10	-
187	375740.60	2214791.46	Аналитический	0.10	-
188	375786.22	2214810.41	Аналитический	0.10	-
189	375812.86	2214814.62	Аналитический	0.10	-
190	375865.91	2214828.48	Аналитический	0.10	-
191	375864.63	2214835.28	Аналитический	0.10	-
192	375807.49	2214821.62	Аналитический	0.10	-
193	375793.97	2214821.43	Аналитический	0.10	-
194	375780.70	2214819.35	Аналитический	0.10	-
195	375744.48	2214807.48	Аналитический	0.10	-
196	375420.26	2214642.50	Аналитический	0.10	-
197	375394.60	2214632.23	Аналитический	0.10	-
198	375380.51	2214629.56	Аналитический	0.10	-
199	375317.29	2214611.06	Аналитический	0.10	-
200	375320.18	2214627.15	Аналитический	0.10	-
201	375328.91	2214631.87	Аналитический	0.10	-
202	375335.00	2214634.04	Аналитический	0.10	-
203	375481.65	2214713.68	Аналитический	0.10	-
204	375618.42	2214787.96	Аналитический	0.10	-
205	375739.93	2214818.36	Аналитический	0.10	-
206	375785.53	2214830.04	Аналитический	0.10	-
207	375787.48	2214830.26	Аналитический	0.10	-
208	375878.74	2214840.88	Аналитический	0.10	-
209	375883.58	2214836.23	Аналитический	0.10	-
210	375892.63	2214836.79	Аналитический	0.10	-
211	375896.86	2214837.07	Аналитический	0.10	-
212	375906.01	2214837.64	Аналитический	0.10	-
213	375913.96	2214838.15	Аналитический	0.10	-
214	375919.58	2214823.26	Картометрический	1.00	-
215	375940.98	2214821.36	Аналитический	0.10	-
216	376012.35	2214813.36	Аналитический	0.30	-
217	376121.12	2214808.03	Аналитический	0.10	-
218	376119.73	2214747.41	Аналитический	0.10	-
219	376227.11	2214734.85	Аналитический	0.10	-
220	376272.81	2214729.50	Аналитический	0.10	-
221	376293.13	2214727.13	Аналитический	0.10	-
222	376300.36	2214726.28	Аналитический	0.10	-
223	376326.76	2214723.19	Картометрический	1.00	-
224	376330.66	2214722.79	Картометрический	1.00	-
225	376373.67	2214718.38	Картометрический	1.00	-
226	376393.27	2214713.42	Картометрический	1.00	-
227	376432.46	2214704.57	Аналитический	0.10	-

1	2	3	4	5	6
228	376619.36	2214674.32	Картометрический	1.00	-
229	376762.61	2214677.05	Картометрический	1.00	-
230	376946.76	2214680.57	Картометрический	1.00	-
231	377097.07	2214602.41	Аналитический	0.10	-
232	377199.08	2214505.84	Аналитический	0.10	-
233	377307.02	2214347.30	Аналитический	0.10	-
234	377399.76	2214146.43	Аналитический	0.10	-
235	377470.14	2214013.29	Аналитический	0.10	-
236	377566.01	2213871.44	Аналитический	0.10	-
237	377622.38	2213806.43	Аналитический	0.10	-
1	377720.11	2213837.13	Аналитический	0.10	-

3. Сведения о характерных точках части (частей) границы объекта

Обозначение характерных точек части границы	Координаты, м		Метод определения координат характерной точки	Средняя квадратическая погрешность положения характерной точки (Mt), м	Описание обозначения точки на местности (при наличии)
	X	Y			
1	2	3	4	5	6
Часть №					
-	-	-	-	-	-


Раздел 3

Сведения о местоположении измененных (уточненных) границ объекта							
1. Система координат: -							
2. Сведения о характерных точках границ объекта							
Обозначение характерных точек границ	Существующие координаты, м		Измененные (уточненные) координаты, м		Метод определения координат характерной точки	Средняя квадратическая погрешность положения характерной точки (Mt), м	Описание обозначения точки на местности (при наличии)
	X	Y	X	Y			
1	2	3	4	5	6	7	8
-	-	-	-	-	-	-	-
3.Сведения о характерных точках части (частей) границы объекта							
Часть №							
-	-	-	-	-	-	-	-

Раздел 4

План границ объекта

Схема расположения листов плана границ объекта

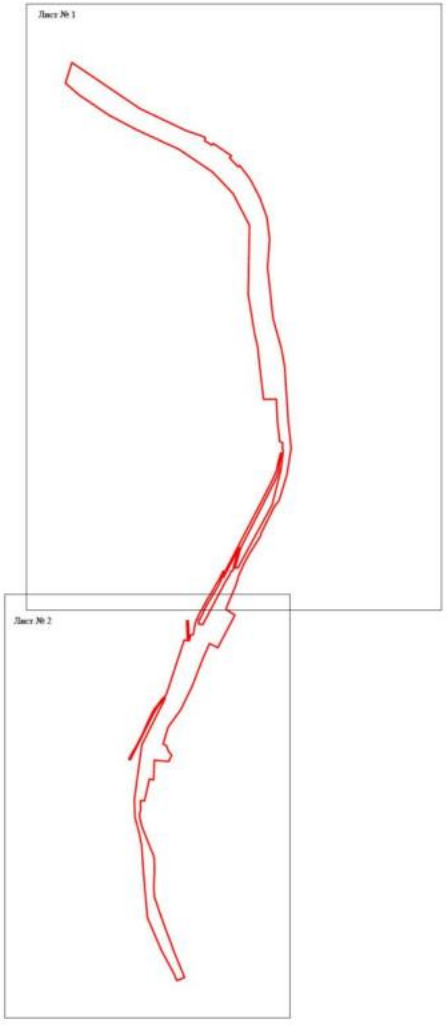

Масштаб 1:10000

Используемые условные знаки и обозначения:

границы территориальной зоны


Лист № 1 — область и номер листа плана границ объекта

Руководитель ГУВО «Нормативно-проектный центр»
Подпись _____ Ю.В. Шальгина Дата «20» мая 2022 г.

Место для оттиска печати (при наличии) лица, составившего описание местоположения границ объекта

План границ объекта

Лист № 1

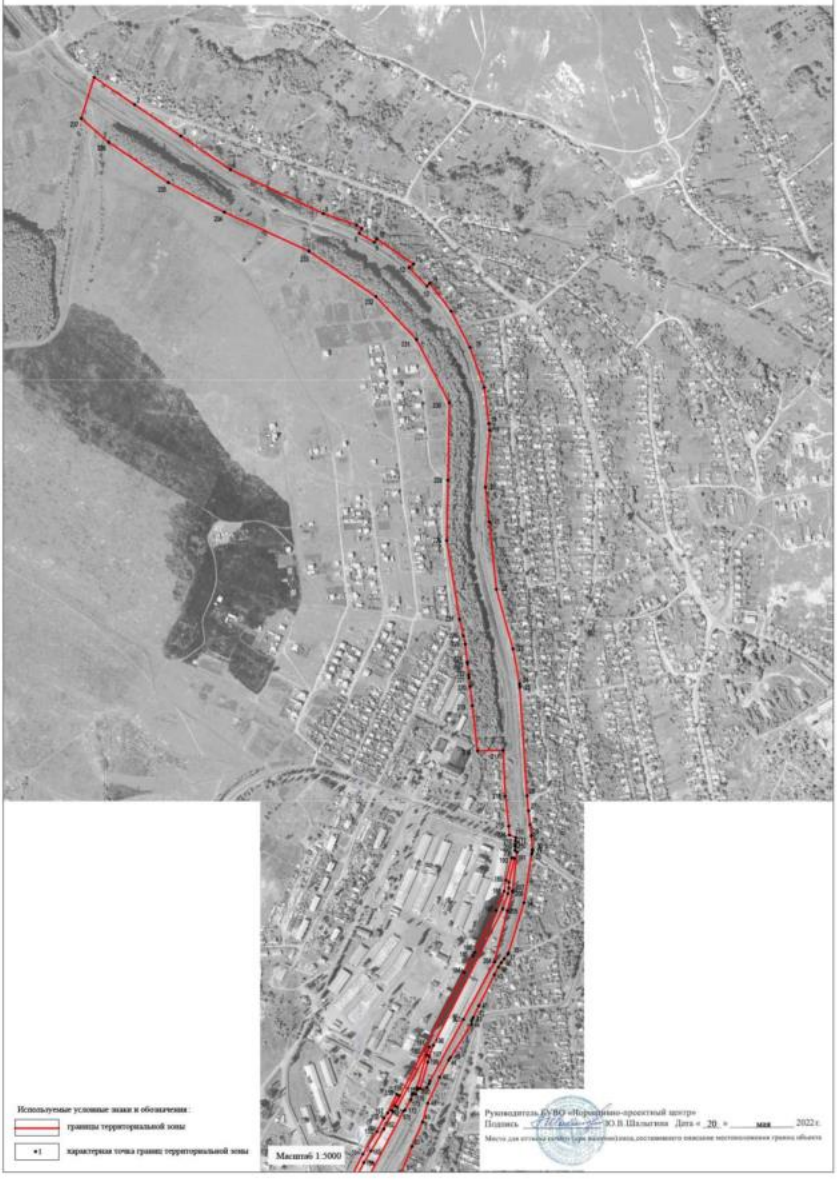

Руководитель БУВО «Нормативно-проектный центр»
Подпись _____ Ю.В. Шалыгина Дата «20» мая 2022 г.

Место для оттиска печати при выполнении, составляющего описание местоположения границ объекта

План границ объекта

Лист № 2



Руководитель БУВО «Нормативно-проектный центр»
Подпись _____ Ю.В.Шалыгина Дата «20» мая 2022г.

Место для оттиска печати (при наличии),лица,составившего описание местоположения границ объекта

ОПИСАНИЕ МЕСТОПОЛОЖЕНИЯ ГРАНИЦ

Зона сельскохозяйственного использования в границах населенного пункта города Калач – СХ1/1

(наименование объекта, местоположение границ которого описано (далее - объект)

Раздел 1

Сведения об объекте		
№ п/п	Характеристики объекта	Описание характеристик
1	2	3
1	Местоположение объекта	Воронежская область, Калачеевский муниципальный район, городское поселение - город Калач, город Калач
2	Площадь объекта ± величина погрешности определения площади (Р ± Дельта Р)	-
3	Иные характеристики объекта	-

Раздел 2

Сведения о местоположении границ объекта					
1. Система координат: МСК - 36, зона 2					
2. Сведения о характерных точках границ объекта					
Обозначение характерных точек границ	Координаты, м		Метод определения координат характерной точки	Средняя квадратическая погрешность положения характерной точки (Mt), м	Описание обозначения точки на местности (при наличии)
	X	Y			
1	2	3	4	5	6
1	377622.38	2213806.43	Аналитический	0.10	-
2	377566.01	2213871.44	Аналитический	0.10	-
3	377470.14	2214013.29	Аналитический	0.10	-
4	377399.76	2214146.43	Аналитический	0.10	-
5	377307.02	2214347.30	Аналитический	0.10	-
6	377199.08	2214505.84	Аналитический	0.10	-
7	377097.07	2214602.41	Аналитический	0.10	-
8	377061.17	2214312.23	Картометрический	1.00	-
9	376939.52	2213960.40	Картометрический	1.00	-
10	376668.51	2213982.80	Картометрический	1.00	-
11	376505.26	2213997.24	Картометрический	1.00	-
12	376252.54	2213905.90	Картометрический	1.00	-
13	376196.95	2214072.90	Картометрический	1.00	-
14	376103.15	2214208.01	Картометрический	1.00	-
15	376069.37	2214233.92	Картометрический	1.00	-
16	376041.18	2214183.38	Картометрический	1.00	-
17	376020.54	2214156.27	Картометрический	1.00	-
18	376008.62	2214144.28	Картометрический	1.00	-
19	375987.42	2214127.82	Картометрический	1.00	-
20	375936.65	2214094.33	Картометрический	1.00	-
21	375888.79	2214069.99	Картометрический	1.00	-
22	375801.69	2214024.32	Картометрический	1.00	-
23	375800.42	2214049.36	Аналитический	0.10	-
24	375775.47	2214038.46	Аналитический	0.10	-
25	375623.85	2213959.08	Картометрический	1.00	-
26	375571.87	2214105.43	Картометрический	1.00	-
27	375531.25	2214220.46	Аналитический	0.10	-
28	375515.18	2214255.74	Аналитический	0.10	-
29	375487.53	2214358.02	Аналитический	0.10	-
30	375362.71	2214299.39	Аналитический	0.10	-
31	375355.15	2214296.58	Аналитический	0.10	-
32	375311.24	2214297.74	Аналитический	0.10	-
33	375279.40	2214301.24	Аналитический	0.10	-
34	375283.14	2214232.75	Аналитический	0.10	-
35	375232.10	2214112.94	Картометрический	1.00	-
36	374814.71	2213928.07	Картометрический	1.00	-
37	374765.29	2214019.24	Картометрический	1.00	-

1	2	3	4	5	6
38	374433.13	2213826.85	Картометрический	1.00	-
39	374411.25	2213848.07	Картометрический	1.00	-
40	374342.30	2213915.38	Картометрический	1.00	-
41	374328.37	2213922.14	Картометрический	1.00	-
42	374273.38	2213958.17	Картометрический	1.00	-
43	374181.21	2213946.71	Аналитический	0.10	-
44	374183.07	2213935.02	Аналитический	0.10	-
45	374221.03	2213441.70	Картометрический	1.00	-
46	374229.90	2213196.70	Картометрический	1.00	-
47	374464.91	2213372.07	Картометрический	1.00	-
48	374537.66	2213339.17	Картометрический	1.00	-
49	374558.20	2213430.89	Картометрический	1.00	-
50	374662.12	2213508.87	Картометрический	1.00	-
51	374744.76	2213438.74	Картометрический	1.00	-
52	374769.72	2213420.25	Картометрический	1.00	-
53	374901.54	2213323.57	Картометрический	1.00	-
54	374897.88	2213321.00	Картометрический	1.00	-
55	374920.94	2213303.86	Картометрический	1.00	-
56	374930.73	2213299.37	Картометрический	1.00	-
57	374930.70	2213299.35	Аналитический	0.10	-
58	375062.77	2213238.68	Аналитический	0.10	-
59	375187.27	2213292.11	Аналитический	0.10	-
60	375267.92	2213293.49	Картометрический	1.00	-
61	375281.81	2213293.73	Картометрический	1.00	-
62	375292.60	2213293.91	Картометрический	1.00	-
63	375300.95	2213294.06	Картометрический	1.00	-
64	375351.66	2213583.00	Картометрический	1.00	-
65	375460.86	2213633.56	Картометрический	1.00	-
66	375524.70	2213734.58	Картометрический	1.00	-
67	375614.12	2213770.88	Картометрический	1.00	-
68	375972.14	2213630.30	Картометрический	1.00	-
69	376170.71	2213351.69	Картометрический	1.00	-
70	376380.09	2213187.03	Картометрический	1.00	-
71	376476.93	2213162.71	Картометрический	1.00	-
72	376588.12	2213178.98	Картометрический	1.00	-
73	376734.05	2213233.63	Картометрический	1.00	-
74	377042.32	2213494.82	Картометрический	1.00	-
75	377113.64	2213734.38	Картометрический	1.00	-
76	377325.05	2213735.94	Картометрический	1.00	-
1	377622.38	2213806.43	Аналитический	0.10	-
77	375211.01	2213663.73	Картометрический	1.00	-
78	375244.97	2213657.19	Картометрический	1.00	-
79	375300.47	2213768.12	Картометрический	1.00	-
80	375276.98	2213811.42	Картометрический	1.00	-
81	375236.93	2213807.51	Аналитический	0.10	-
82	375219.05	2213805.48	Аналитический	0.10	-
83	375194.93	2213802.69	Картометрический	1.00	-

1	2	3	4	5	6
77	375211.01	2213663.73	Картометрический	1.00	-
84	374943.33	2213819.92	Аналитический	0.10	-
85	374986.66	2213834.44	Аналитический	0.10	-
86	374971.58	2213890.08	Аналитический	0.10	-
87	374954.01	2213937.39	Картометрический	1.00	-
88	374938.36	2213979.53	Аналитический	0.10	-
89	374864.48	2213945.48	Аналитический	0.10	-
90	374892.01	2213863.06	Аналитический	0.10	-
91	374925.12	2213874.52	Аналитический	0.10	-
84	374943.33	2213819.92	Аналитический	0.10	-
92	374114.12	2213049.51	Картометрический	1.00	-
93	374140.45	2213085.49	Картометрический	1.00	-
94	374164.45	2213117.19	Картометрический	1.00	-
95	374190.49	2213167.29	Картометрический	1.00	-
96	374156.85	2213125.37	Аналитический	0.10	-
97	373922.87	2213146.62	Картометрический	1.00	-
98	373935.24	2213115.02	Картометрический	1.00	-
99	373935.88	2213114.05	Картометрический	1.00	-
100	374014.12	2213007.17	Картометрический	1.00	-
101	374067.43	2213008.36	Картометрический	1.00	-
102	374109.44	2213043.12	Картометрический	1.00	-
92	374114.12	2213049.51	Картометрический	1.00	-
103	374128.13	2213442.75	Аналитический	0.10	-
104	374125.03	2213489.43	Аналитический	0.10	-
105	374123.40	2213533.93	Картометрический	1.00	-
106	374094.79	2213533.07	Картометрический	1.00	-
107	374093.61	2213559.99	Картометрический	1.00	-
108	374034.84	2213559.60	Картометрический	1.00	-
109	374014.82	2213566.02	Картометрический	1.00	-
110	374008.93	2213618.66	Картометрический	1.00	-
111	374039.80	2213724.99	Картометрический	1.00	-
112	374050.98	2213770.90	Аналитический	0.10	-
113	373976.94	2213770.85	Аналитический	0.10	-
114	373827.75	2213842.18	Аналитический	0.10	-
115	373826.02	2213915.45	Аналитический	0.10	-
116	373663.39	2213906.88	Аналитический	0.10	-
117	373508.73	2213988.15	Аналитический	0.10	-
118	373494.78	2214009.44	Аналитический	0.10	-
119	373412.93	2214065.76	Аналитический	0.10	-
120	373533.93	2213899.85	Картометрический	1.00	-
121	373599.00	2213820.09	Картометрический	1.00	-
122	373761.37	2213738.40	Картометрический	1.00	-
123	373926.27	2213525.27	Картометрический	1.00	-
124	373969.65	2213474.69	Картометрический	1.00	-
125	374029.42	2213475.20	Картометрический	1.00	-

1	2	3	4	5	6
126	374030.05	2213442.33	Аналитический	0.10	-
127	374064.96	2213440.96	Аналитический	0.10	-
103	374128.13	2213442.75	Аналитический	0.10	-
128	377810.13	2214473.94	Картометрический	1.00	-
129	377901.77	2214760.52	Картометрический	1.00	-
130	377966.79	2214964.19	Картометрический	1.00	-
131	378041.08	2215196.69	Картометрический	1.00	-
132	377870.90	2215288.55	Картометрический	1.00	-
133	377729.97	2215339.44	Картометрический	1.00	-
134	377653.68	2215305.87	Картометрический	1.00	-
135	377501.05	2215247.24	Картометрический	1.00	-
136	377447.16	2215121.90	Картометрический	1.00	-
137	377555.18	2215010.04	Картометрический	1.00	-
138	377715.36	2214730.14	Аналитический	0.10	-
139	377731.78	2214694.78	Аналитический	0.10	-
128	377810.13	2214473.94	Картометрический	1.00	-
140	378221.91	2215720.95	Картометрический	1.00	-
141	378246.27	2215783.63	Картометрический	1.00	-
142	378226.37	2215835.38	Картометрический	1.00	-
143	378224.01	2215842.48	Картометрический	1.00	-
144	378223.74	2215850.47	Картометрический	1.00	-
145	378223.83	2215858.11	Картометрический	1.00	-
146	378223.34	2215866.06	Картометрический	1.00	-
147	378221.58	2215875.57	Картометрический	1.00	-
148	378217.02	2215880.35	Картометрический	1.00	-
149	378213.18	2215881.71	Картометрический	1.00	-
150	378205.19	2215880.21	Картометрический	1.00	-
151	378202.04	2215881.98	Картометрический	1.00	-
152	378172.74	2215924.66	Картометрический	1.00	-
153	378157.61	2215938.45	Картометрический	1.00	-
154	378146.91	2215947.26	Картометрический	1.00	-
155	378135.88	2215961.16	Картометрический	1.00	-
156	378119.20	2215988.03	Картометрический	1.00	-
157	378104.98	2216003.24	Картометрический	1.00	-
158	378079.87	2216021.06	Картометрический	1.00	-
159	378055.91	2216040.19	Картометрический	1.00	-
160	378044.21	2216051.16	Картометрический	1.00	-
161	378016.24	2216065.77	Картометрический	1.00	-
162	377967.28	2216075.33	Картометрический	1.00	-
163	377960.43	2216069.38	Картометрический	1.00	-
164	377953.98	2216060.31	Картометрический	1.00	-
165	377947.58	2216047.01	Картометрический	1.00	-
166	377945.22	2216044.51	Картометрический	1.00	-
167	377941.59	2216042.51	Картометрический	1.00	-
168	377935.55	2216040.92	Картометрический	1.00	-
169	377933.10	2216038.83	Картометрический	1.00	-

1	2	3	4	5	6
170	377932.28	2216033.30	Картометрический	1.00	-
171	377930.38	2216030.48	Картометрический	1.00	-
172	377928.43	2216029.71	Картометрический	1.00	-
173	377924.98	2216030.80	Картометрический	1.00	-
174	377922.21	2216032.62	Картометрический	1.00	-
175	377920.03	2216033.07	Картометрический	1.00	-
176	377916.08	2216032.71	Картометрический	1.00	-
177	377905.26	2216033.85	Картометрический	1.00	-
178	377889.89	2216035.25	Картометрический	1.00	-
179	377886.03	2216037.29	Картометрический	1.00	-
180	377877.31	2216042.83	Картометрический	1.00	-
181	377871.09	2216045.42	Картометрический	1.00	-
182	377865.24	2216046.73	Картометрический	1.00	-
183	377858.93	2216053.22	Картометрический	1.00	-
184	377855.48	2216057.08	Картометрический	1.00	-
185	377853.07	2216058.08	Картометрический	1.00	-
186	377849.53	2216055.72	Картометрический	1.00	-
187	377843.67	2216057.49	Картометрический	1.00	-
188	377838.95	2216061.35	Картометрический	1.00	-
189	377831.15	2216065.80	Картометрический	1.00	-
190	377823.79	2216069.11	Картометрический	1.00	-
191	377819.39	2216073.11	Картометрический	1.00	-
192	377809.04	2216079.69	Картометрический	1.00	-
193	377802.32	2216083.77	Картометрический	1.00	-
194	377796.78	2216086.91	Картометрический	1.00	-
195	377786.66	2216090.63	Картометрический	1.00	-
196	377771.68	2216099.84	Картометрический	1.00	-
197	377763.33	2216107.43	Картометрический	1.00	-
198	377759.88	2216108.74	Картометрический	1.00	-
199	377752.16	2216110.97	Картометрический	1.00	-
200	377742.31	2216117.32	Картометрический	1.00	-
201	377736.95	2216121.18	Картометрический	1.00	-
202	377733.59	2216122.54	Картометрический	1.00	-
203	377728.24	2216122.63	Картометрический	1.00	-
204	377723.20	2216123.90	Картометрический	1.00	-
205	377719.66	2216126.13	Картометрический	1.00	-
206	377717.80	2216130.08	Картометрический	1.00	-
207	377714.71	2216132.03	Картометрический	1.00	-
208	377707.26	2216131.98	Картометрический	1.00	-
209	377703.72	2216133.85	Картометрический	1.00	-
210	377699.00	2216138.88	Картометрический	1.00	-
211	377691.97	2216147.01	Картометрический	1.00	-
212	377687.34	2216149.42	Картометрический	1.00	-
213	377684.16	2216150.01	Картометрический	1.00	-
214	377679.94	2216151.69	Картометрический	1.00	-
215	377676.44	2216154.82	Картометрический	1.00	-
216	377675.85	2216157.31	Картометрический	1.00	-
217	377676.08	2216159.67	Картометрический	1.00	-

1	2	3	4	5	6
218	377674.76	2216162.04	Картометрический	1.00	-
219	377670.27	2216163.90	Картометрический	1.00	-
220	377668.18	2216166.44	Картометрический	1.00	-
221	377668.22	2216172.75	Картометрический	1.00	-
222	377666.73	2216178.01	Картометрический	1.00	-
223	377662.28	2216183.51	Картометрический	1.00	-
224	377656.33	2216187.32	Картометрический	1.00	-
225	377646.75	2216193.04	Картометрический	1.00	-
226	377641.49	2216194.17	Картометрический	1.00	-
227	377636.58	2216193.31	Картометрический	1.00	-
228	377633.27	2216191.72	Картометрический	1.00	-
229	377628.73	2216191.90	Картометрический	1.00	-
230	377619.33	2216193.99	Картометрический	1.00	-
231	377616.34	2216195.22	Картометрический	1.00	-
232	377610.98	2216201.30	Картометрический	1.00	-
233	377607.80	2216204.71	Картометрический	1.00	-
234	377604.31	2216205.93	Картометрический	1.00	-
235	377597.27	2216205.84	Картометрический	1.00	-
236	377594.05	2216207.16	Картометрический	1.00	-
237	377592.33	2216208.97	Картометрический	1.00	-
238	377590.33	2216213.92	Картометрический	1.00	-
239	377590.24	2216221.18	Картометрический	1.00	-
240	377588.83	2216226.36	Картометрический	1.00	-
241	377585.79	2216229.99	Картометрический	1.00	-
242	377577.75	2216243.25	Картометрический	1.00	-
243	377574.89	2216249.37	Картометрический	1.00	-
244	377567.95	2216253.64	Картометрический	1.00	-
245	377566.50	2216257.32	Картометрический	1.00	-
246	377567.27	2216262.31	Картометрический	1.00	-
247	377565.59	2216267.21	Картометрический	1.00	-
248	377557.55	2216278.34	Картометрический	1.00	-
249	377553.60	2216283.60	Картометрический	1.00	-
250	377551.47	2216296.13	Картометрический	1.00	-
251	377548.47	2216306.80	Картометрический	1.00	-
252	377545.30	2216313.02	Картометрический	1.00	-
253	377540.94	2216315.47	Картометрический	1.00	-
254	377538.26	2216318.78	Картометрический	1.00	-
255	377537.58	2216325.41	Картометрический	1.00	-
256	377538.53	2216331.04	Картометрический	1.00	-
257	377537.49	2216333.13	Картометрический	1.00	-
258	377533.27	2216336.67	Картометрический	1.00	-
259	377532.27	2216341.16	Картометрический	1.00	-
260	377532.68	2216344.48	Картометрический	1.00	-
261	377531.04	2216352.15	Картометрический	1.00	-
262	377516.52	2216380.47	Картометрический	1.00	-
263	377511.34	2216388.19	Картометрический	1.00	-
264	377508.48	2216394.73	Картометрический	1.00	-
265	377502.38	2216407.24	Картометрический	1.00	-

1	2	3	4	5	6
266	377452.90	2216481.23	Картометрический	1.00	-
267	377446.11	2216481.98	Картометрический	1.00	-
268	377439.75	2216481.89	Картометрический	1.00	-
269	377433.53	2216482.75	Картометрический	1.00	-
270	377424.32	2216488.06	Картометрический	1.00	-
271	377415.10	2216491.05	Картометрический	1.00	-
272	377407.75	2216491.15	Картометрический	1.00	-
273	377403.15	2216491.62	Картометрический	1.00	-
274	377362.93	2216484.73	Картометрический	1.00	-
275	377334.00	2216472.87	Картометрический	1.00	-
276	377327.08	2216467.36	Картометрический	1.00	-
277	377323.91	2216460.05	Картометрический	1.00	-
278	377322.14	2216452.79	Картометрический	1.00	-
279	377320.00	2216450.74	Картометрический	1.00	-
280	377310.79	2216449.75	Картометрический	1.00	-
281	377308.61	2216449.20	Картометрический	1.00	-
282	377303.66	2216442.57	Картометрический	1.00	-
283	377300.94	2216440.94	Картометрический	1.00	-
284	377291.31	2216440.58	Картометрический	1.00	-
285	377282.01	2216442.35	Картометрический	1.00	-
286	377275.93	2216444.43	Картометрический	1.00	-
287	377272.02	2216447.02	Картометрический	1.00	-
288	377269.03	2216447.34	Картометрический	1.00	-
289	377261.67	2216445.21	Картометрический	1.00	-
290	377257.63	2216443.25	Картометрический	1.00	-
291	377254.09	2216439.03	Картометрический	1.00	-
292	377251.64	2216437.72	Картометрический	1.00	-
293	377248.28	2216437.72	Картометрический	1.00	-
294	377243.24	2216439.94	Картометрический	1.00	-
295	377234.03	2216439.58	Картометрический	1.00	-
296	377227.85	2216440.12	Картометрический	1.00	-
297	377219.36	2216441.62	Картометрический	1.00	-
298	377215.87	2216440.30	Картометрический	1.00	-
299	377207.77	2216434.26	Картометрический	1.00	-
300	377203.02	2216431.95	Картометрический	1.00	-
301	377193.85	2216429.32	Картометрический	1.00	-
302	377182.64	2216424.73	Картометрический	1.00	-
303	377175.56	2216423.05	Картометрический	1.00	-
304	377164.71	2216421.28	Картометрический	1.00	-
305	377158.26	2216419.20	Картометрический	1.00	-
306	377149.41	2216414.97	Картометрический	1.00	-
307	377141.47	2216410.30	Картометрический	1.00	-
308	377131.66	2216405.94	Картометрический	1.00	-
309	377125.85	2216400.81	Картометрический	1.00	-
310	377119.00	2216392.28	Картометрический	1.00	-
311	377115.77	2216384.97	Картометрический	1.00	-
312	377111.42	2216379.66	Картометрический	1.00	-
313	377106.47	2216375.62	Картометрический	1.00	-

1	2	3	4	5	6
314	377099.34	2216372.58	Картометрический	1.00	-
315	377095.75	2216367.31	Картометрический	1.00	-
316	377093.80	2216362.41	Картометрический	1.00	-
317	377090.31	2216358.78	Картометрический	1.00	-
318	377738.14	2215948.37	Картометрический	1.00	-
319	378035.28	2215831.42	Картометрический	1.00	-
140	378221.91	2215720.95	Картометрический	1.00	-
320	378249.20	2215793.96	Картометрический	1.00	-
321	378256.66	2215810.32	Картометрический	1.00	-
322	378211.19	2215921.29	Картометрический	1.00	-
323	378149.70	2215972.28	Картометрический	1.00	-
324	378079.22	2216035.28	Картометрический	1.00	-
325	378061.86	2216043.16	Картометрический	1.00	-
326	378083.56	2216025.78	Картометрический	1.00	-
327	378107.25	2216006.33	Картометрический	1.00	-
328	378122.48	2215990.31	Картометрический	1.00	-
329	378139.21	2215963.36	Картометрический	1.00	-
330	378149.90	2215949.91	Картометрический	1.00	-
331	378160.26	2215941.44	Картометрический	1.00	-
332	378175.90	2215927.11	Картометрический	1.00	-
333	378203.89	2215886.23	Картометрический	1.00	-
334	378207.38	2215884.87	Картометрический	1.00	-
335	378215.12	2215885.65	Картометрический	1.00	-
336	378220.80	2215883.21	Картометрический	1.00	-
337	378225.21	2215876.87	Картометрический	1.00	-
338	378227.73	2215866.33	Картометрический	1.00	-
339	378228.18	2215857.96	Картометрический	1.00	-
340	378227.73	2215850.33	Картометрический	1.00	-
341	378227.99	2215842.86	Картометрический	1.00	-
342	378229.82	2215835.83	Картометрический	1.00	-
343	378245.16	2215801.72	Картометрический	1.00	-
320	378249.20	2215793.96	Картометрический	1.00	-
344	377959.34	2216075.60	Картометрический	1.00	-
345	377877.77	2216074.29	Аналитический	0.30	-
346	377823.28	2216092.28	Аналитический	0.30	-
347	377763.81	2216130.28	Аналитический	0.30	-
348	377613.35	2216224.77	Аналитический	0.30	-
349	377563.86	2216289.75	Аналитический	0.30	-
350	377555.06	2216306.96	Аналитический	0.30	-
351	377543.36	2216329.80	Картометрический	1.00	-
352	377542.48	2216323.23	Картометрический	1.00	-
353	377543.48	2216320.51	Картометрический	1.00	-
354	377548.07	2216318.10	Картометрический	1.00	-
355	377549.88	2216316.01	Картометрический	1.00	-
356	377553.79	2216306.07	Картометрический	1.00	-
357	377557.46	2216291.86	Картометрический	1.00	-

1	2	3	4	5	6
358	377559.69	2216286.82	Картометрический	1.00	-
359	377567.90	2216275.75	Картометрический	1.00	-
360	377574.39	2216267.71	Картометрический	1.00	-
361	377577.75	2216262.45	Картометрический	1.00	-
362	377580.16	2216256.73	Картометрический	1.00	-
363	377582.20	2216246.70	Картометрический	1.00	-
364	377589.37	2216235.53	Картометрический	1.00	-
365	377593.91	2216230.13	Картометрический	1.00	-
366	377595.68	2216224.72	Картометрический	1.00	-
367	377596.32	2216220.73	Картометрический	1.00	-
368	377594.55	2216213.47	Картометрический	1.00	-
369	377595.82	2216210.56	Картометрический	1.00	-
370	377598.04	2216209.52	Картометрический	1.00	-
371	377601.86	2216210.74	Картометрический	1.00	-
372	377605.13	2216211.11	Картометрический	1.00	-
373	377607.85	2216210.56	Картометрический	1.00	-
374	377611.30	2216208.07	Картометрический	1.00	-
375	377615.98	2216203.39	Картометрический	1.00	-
376	377619.24	2216201.03	Картометрический	1.00	-
377	377626.82	2216199.71	Картометрический	1.00	-
378	377632.23	2216197.72	Картометрический	1.00	-
379	377641.17	2216199.53	Картометрический	1.00	-
380	377644.48	2216199.58	Картометрический	1.00	-
381	377648.30	2216198.26	Картометрический	1.00	-
382	377659.83	2216192.31	Картометрический	1.00	-
383	377665.77	2216188.41	Картометрический	1.00	-
384	377671.13	2216183.64	Картометрический	1.00	-
385	377673.54	2216179.69	Картометрический	1.00	-
386	377674.04	2216174.25	Картометрический	1.00	-
387	377672.22	2216170.89	Картометрический	1.00	-
388	377673.35	2216167.44	Картометрический	1.00	-
389	377676.31	2216165.94	Картометрический	1.00	-
390	377680.03	2216161.72	Картометрический	1.00	-
391	377680.35	2216157.00	Картометрический	1.00	-
392	377682.25	2216154.77	Картометрический	1.00	-
393	377688.65	2216153.18	Картометрический	1.00	-
394	377693.65	2216150.28	Картометрический	1.00	-
395	377700.82	2216144.65	Картометрический	1.00	-
396	377705.77	2216139.47	Картометрический	1.00	-
397	377710.71	2216137.43	Картометрический	1.00	-
398	377717.30	2216135.43	Картометрический	1.00	-
399	377719.88	2216133.53	Картометрический	1.00	-
400	377722.56	2216129.85	Картометрический	1.00	-
401	377728.10	2216127.40	Картометрический	1.00	-
402	377733.46	2216127.94	Картометрический	1.00	-
403	377738.77	2216126.35	Картометрический	1.00	-
404	377745.08	2216121.91	Картометрический	1.00	-
405	377756.20	2216116.19	Картометрический	1.00	-

1	2	3	4	5	6
406	377762.96	2216115.82	Картометрический	1.00	-
407	377766.05	2216114.33	Картометрический	1.00	-
408	377775.04	2216105.61	Картометрический	1.00	-
409	377790.25	2216096.21	Картометрический	1.00	-
410	377801.78	2216091.90	Картометрический	1.00	-
411	377812.53	2216086.54	Картометрический	1.00	-
412	377819.84	2216081.14	Картометрический	1.00	-
413	377825.79	2216075.60	Картометрический	1.00	-
414	377833.78	2216071.02	Картометрический	1.00	-
415	377841.04	2216064.66	Картометрический	1.00	-
416	377845.49	2216061.03	Картометрический	1.00	-
417	377848.80	2216059.99	Картометрический	1.00	-
418	377852.84	2216062.80	Картометрический	1.00	-
419	377855.16	2216062.62	Картометрический	1.00	-
420	377857.79	2216060.58	Картометрический	1.00	-
421	377867.42	2216050.46	Картометрический	1.00	-
422	377872.77	2216049.23	Картометрический	1.00	-
423	377878.36	2216046.51	Картометрический	1.00	-
424	377883.49	2216043.28	Картометрический	1.00	-
425	377890.61	2216039.02	Картометрический	1.00	-
426	377897.24	2216038.24	Картометрический	1.00	-
427	377905.82	2216037.84	Картометрический	1.00	-
428	377913.54	2216036.38	Картометрический	1.00	-
429	377920.48	2216035.52	Картометрический	1.00	-
430	377923.89	2216034.70	Картометрический	1.00	-
431	377927.79	2216033.43	Картометрический	1.00	-
432	377929.33	2216034.29	Картометрический	1.00	-
433	377929.38	2216041.29	Картометрический	1.00	-
434	377931.65	2216044.15	Картометрический	1.00	-
435	377942.95	2216050.82	Картометрический	1.00	-
436	377947.31	2216055.45	Картометрический	1.00	-
437	377951.71	2216066.93	Картометрический	1.00	-
438	377953.57	2216070.66	Картометрический	1.00	-
344	377959.34	2216075.60	Картометрический	1.00	-
439	377131.35	2216411.84	Картометрический	1.00	-
440	377112.48	2216400.77	Аналитический	0.10	-
441	377067.49	2216368.28	Аналитический	0.10	-
442	377025.00	2216374.28	Аналитический	0.10	-
443	377020.93	2216376.74	Аналитический	0.10	-
444	376977.02	2216403.28	Картометрический	1.00	-
445	376946.84	2216417.62	Картометрический	1.00	-
446	376947.81	2216414.52	Картометрический	1.00	-
447	376952.76	2216410.48	Картометрический	1.00	-
448	376968.92	2216402.54	Картометрический	1.00	-
449	376978.55	2216396.77	Картометрический	1.00	-
450	376986.20	2216392.76	Картометрический	1.00	-
451	376994.57	2216387.92	Картометрический	1.00	-

1	2	3	4	5	6
452	376999.84	2216384.49	Картометрический	1.00	-
453	377005.22	2216381.20	Картометрический	1.00	-
454	377010.82	2216378.57	Картометрический	1.00	-
455	377019.35	2216372.89	Картометрический	1.00	-
456	377027.75	2216369.58	Картометрический	1.00	-
457	377037.38	2216368.22	Картометрический	1.00	-
458	377049.00	2216366.31	Картометрический	1.00	-
459	377054.17	2216366.08	Картометрический	1.00	-
460	377071.79	2216367.31	Картометрический	1.00	-
461	377077.01	2216367.31	Картометрический	1.00	-
462	377083.91	2216363.81	Картометрический	1.00	-
463	377087.08	2216364.22	Картометрический	1.00	-
464	377090.62	2216367.08	Картометрический	1.00	-
465	377093.39	2216371.44	Картометрический	1.00	-
466	377097.30	2216375.48	Картометрический	1.00	-
467	377103.20	2216379.52	Картометрический	1.00	-
468	377106.51	2216382.56	Картометрический	1.00	-
469	377110.14	2216387.33	Картометрический	1.00	-
470	377112.55	2216392.05	Картометрический	1.00	-
471	377116.82	2216399.31	Картометрический	1.00	-
472	377120.40	2216403.26	Картометрический	1.00	-
473	377127.94	2216408.07	Картометрический	1.00	-
439	377131.35	2216411.84	Картометрический	1.00	-
474	376980.66	2218213.93	Картометрический	1.00	-
475	376946.14	2218266.31	Картометрический	1.00	-
476	376937.67	2218312.54	Аналитический	0.10	-
477	376941.35	2218348.56	Аналитический	0.10	-
478	376942.02	2218355.19	Аналитический	0.10	-
479	376946.79	2218401.94	Аналитический	0.10	-
480	377046.06	2218587.77	Картометрический	1.00	-
481	377146.28	2218616.25	Картометрический	1.00	-
482	377000.45	2218761.06	Картометрический	1.00	-
483	376849.61	2218420.47	Аналитический	0.10	
484	376812.55	2218337.55	Картометрический	1.00	-
485	376786.13	2218277.99	Картометрический	1.00	-
486	376713.71	2218114.76	Картометрический	1.00	-
487	376588.54	2218092.01	Аналитический	0.10	-
488	376530.72	2218093.50	Картометрический	1.00	-
489	376468.55	2218125.60	Картометрический	1.00	-
490	376430.71	2218180.03	Картометрический	1.00	-
491	376340.31	2218098.09	Картометрический	1.00	-
492	376282.87	2218077.94	Картометрический	1.00	-
493	376294.22	2218067.51	Аналитический	0.10	-
494	376428.10	2218063.85	Аналитический	0.10	-
495	376547.95	2218060.47	Аналитический	0.10	-
496	376586.50	2218010.73	Аналитический	0.10	-
497	376586.81	2217945.90	Аналитический	0.10	-

1	2	3	4	5	6
498	376579.32	2217937.91	Аналитический	0.10	-
499	376578.69	2217912.79	Аналитический	0.10	-
500	376622.85	2217903.30	Аналитический	0.10	-
501	376622.56	2217906.62	Аналитический	0.10	-
502	376632.82	2217949.15	Аналитический	0.10	-
503	376657.67	2217965.99	Аналитический	0.10	-
504	376830.22	2218069.00	Картометрический	1.00	-
474	376980.66	2218213.93	Картометрический	1.00	-
505	375570.25	2218897.14	Картометрический	1.00	-
506	375563.78	2218912.47	Картометрический	1.00	-
507	375562.20	2218911.70	Аналитический	0.10	-
508	375561.75	2218912.59	Аналитический	0.10	-
509	375563.38	2218913.42	Картометрический	1.00	-
510	375549.84	2218945.60	Картометрический	1.00	-
511	375491.97	2219060.70	Картометрический	1.00	-
512	375437.95	2219090.90	Картометрический	1.00	-
513	375339.13	2219054.59	Картометрический	1.00	-
514	375213.37	2218986.37	Картометрический	1.00	-
515	375131.04	2218935.60	Картометрический	1.00	-
516	375032.73	2218840.79	Картометрический	1.00	-
517	375032.19	2218840.27	Картометрический	1.00	-
518	375023.41	2218743.94	Картометрический	1.00	-
519	374975.26	2218658.31	Картометрический	1.00	-
520	374990.68	2218585.80	Картометрический	1.00	-
521	375043.82	2218492.55	Картометрический	1.00	-
522	375026.16	2218448.72	Картометрический	1.00	-
523	375052.17	2218438.62	Картометрический	1.00	-
524	375077.37	2218419.71	Картометрический	1.00	-
525	375093.67	2218363.77	Картометрический	1.00	-
526	375215.34	2218614.96	Картометрический	1.00	-
527	375441.42	2218826.72	Картометрический	1.00	-
505	375570.25	2218897.14	Картометрический	1.00	-
528	375993.63	2216666.27	Картометрический	1.00	-
529	376033.84	2216738.95	Картометрический	1.00	-
530	376077.55	2216859.28	Картометрический	1.00	-
531	376076.73	2216929.79	Картометрический	1.00	-
532	376065.71	2216965.68	Аналитический	0.10	-
533	376043.44	2216958.45	Аналитический	0.10	-
534	376044.29	2216952.01	Аналитический	0.10	-
535	376041.30	2216935.54	Картометрический	1.00	-
536	376047.59	2216889.63	Аналитический	0.10	-
537	376047.50	2216879.81	Аналитический	0.10	-
538	376026.48	2216820.85	Картометрический	1.00	-
539	376009.76	2216779.16	Картометрический	1.00	-
540	376009.21	2216777.50	Аналитический	0.10	-
541	375998.98	2216757.00	Аналитический	0.10	-

1	2	3	4	5	6
542	375983.66	2216743.57	Аналитический	0.10	-
543	375952.30	2216704.67	Картометрический	1.00	-
544	375943.70	2216696.56	Картометрический	1.00	-
545	375919.55	2216671.65	Аналитический	0.10	-
546	375946.69	2216623.02	Аналитический	0.10	-
528	375993.63	2216666.27	Картометрический	1.00	-
547	375308.89	2215213.72	Аналитический	0.10	-
548	375330.91	2215344.98	Картометрический	1.00	-
549	374995.71	2215390.44	Картометрический	1.00	-
550	374691.50	2215398.93	Аналитический	0.10	-
551	374625.63	2215408.19	Картометрический	1.00	-
552	374566.98	2215500.54	Картометрический	1.00	-
553	374272.04	2215527.00	Картометрический	1.00	-
554	374249.65	2215682.49	Картометрический	1.00	-
555	374123.84	2215670.12	Аналитический	0.10	-
556	374104.43	2215840.15	Аналитический	0.09	-
557	374103.49	2215897.63	Аналитический	0.09	-
558	374127.60	2215892.73	Аналитический	0.09	-
559	374100.61	2215994.62	Аналитический	0.09	-
560	374108.98	2216042.35	Аналитический	0.09	-
561	374181.56	2216028.91	Аналитический	0.09	-
562	374342.72	2215992.26	Аналитический	0.09	-
563	374449.73	2215952.17	Аналитический	0.09	-
564	374685.34	2215974.40	Аналитический	0.09	-
565	375022.47	2216001.77	Аналитический	0.09	-
566	375049.21	2215997.07	Аналитический	0.09	-
567	375456.36	2215890.03	Аналитический	0.09	-
568	375456.36	2215857.43	Аналитический	0.09	-
569	375462.38	2215825.16	Аналитический	0.09	-
570	375518.23	2215845.87	Аналитический	0.10	-
571	375548.82	2215856.54	Аналитический	0.10	-
572	375551.81	2215901.94	Картометрический	1.00	-
573	375481.36	2215916.17	Аналитический	0.10	-
574	375453.23	2215922.10	Аналитический	0.10	-
575	375421.70	2215934.89	Аналитический	0.10	-
576	374848.36	2216198.51	Картометрический	1.00	-
577	374625.50	2216218.17	Аналитический	0.10	-
578	374608.41	2216218.72	Аналитический	0.10	-
579	374497.25	2216233.90	Картометрический	1.00	-
580	374501.51	2216226.93	Картометрический	1.00	-
581	374507.32	2216219.57	Картометрический	1.00	-
582	374510.03	2216211.82	Картометрический	1.00	-
583	374518.94	2216199.81	Картометрический	1.00	-
584	374525.53	2216187.81	Картометрический	1.00	-
585	374531.72	2216168.82	Картометрический	1.00	-
586	374535.98	2216152.17	Картометрический	1.00	-
587	374534.43	2216128.15	Картометрический	1.00	-

1	2	3	4	5	6
588	374530.17	2216117.69	Картометрический	1.00	-
589	374525.53	2216102.58	Картометрический	1.00	-
590	374521.65	2216086.70	Картометрический	1.00	-
591	374518.55	2216078.57	Картометрический	1.00	-
592	374508.48	2216068.50	Картометрический	1.00	-
593	374492.99	2216058.42	Картометрический	1.00	-
594	374473.23	2216048.35	Картометрический	1.00	-
595	374416.29	2216047.58	Картометрический	1.00	-
596	374327.97	2216048.74	Картометрический	1.00	-
597	374302.01	2216048.74	Картометрический	1.00	-
598	374288.46	2216050.29	Картометрический	1.00	-
599	374290.01	2216060.36	Картометрический	1.00	-
600	374289.23	2216065.40	Картометрический	1.00	-
601	374288.46	2216070.82	Картометрический	1.00	-
602	374287.68	2216076.63	Картометрический	1.00	-
603	374283.42	2216091.74	Картометрический	1.00	-
604	374280.71	2216106.46	Картометрический	1.00	-
605	374276.84	2216117.30	Картометрический	1.00	-
606	374271.80	2216126.99	Картометрический	1.00	-
607	374271.41	2216142.87	Картометрический	1.00	-
608	374272.19	2216159.91	Картометрический	1.00	-
609	374294.65	2216159.14	Картометрический	1.00	-
610	374309.37	2216157.59	Картометрический	1.00	-
611	374319.83	2216161.08	Картометрический	1.00	-
612	374334.94	2216176.96	Картометрический	1.00	-
613	374347.34	2216195.17	Картометрический	1.00	-
614	374350.82	2216205.62	Картометрический	1.00	-
615	374350.82	2216213.37	Картометрический	1.00	-
616	374351.98	2216226.93	Картометрический	1.00	-
617	374368.64	2216228.48	Картометрический	1.00	-
618	374374.06	2216230.80	Картометрический	1.00	-
619	374379.10	2216239.32	Картометрический	1.00	-
620	374349.18	2216244.24	Картометрический	1.00	-
621	374068.02	2216285.74	Аналитический	0.10	-
622	373929.59	2216276.87	Картометрический	1.00	-
623	373912.47	2216272.54	Картометрический	1.00	-
624	373847.53	2216255.09	Аналитический	0.10	-
625	373833.82	2216251.17	Аналитический	0.10	-
626	373644.44	2216192.92	Картометрический	1.00	-
627	373658.76	2216182.85	Картометрический	1.00	-
628	373668.06	2216170.45	Картометрический	1.00	-
629	373678.13	2216153.80	Картометрический	1.00	-
630	373691.69	2216124.36	Картометрический	1.00	-
631	373697.89	2216112.74	Картометрический	1.00	-
632	373695.56	2216109.64	Картометрический	1.00	-
633	373690.91	2216108.48	Картометрический	1.00	-
634	373675.81	2216113.12	Картометрический	1.00	-
635	373665.74	2216115.45	Картометрический	1.00	-

1	2	3	4	5	6
636	373649.66	2216112.54	Картометрический	1.00	-
637	373603.18	2216084.46	Картометрический	1.00	-
638	373592.52	2216074.78	Картометрический	1.00	-
639	373561.53	2216037.98	Картометрический	1.00	-
640	373543.13	2215986.65	Картометрический	1.00	-
641	373532.48	2215950.82	Картометрический	1.00	-
642	373526.28	2215922.15	Картометрический	1.00	-
643	373516.02	2215899.49	Картометрический	1.00	-
644	373507.30	2215893.68	Картометрический	1.00	-
645	373491.03	2215893.49	Картометрический	1.00	-
646	373461.98	2215903.56	Картометрический	1.00	-
647	373441.84	2215907.05	Картометрический	1.00	-
648	373424.41	2215914.79	Картометрический	1.00	-
649	373416.66	2215920.99	Картометрический	1.00	-
650	373417.05	2215934.16	Картометрический	1.00	-
651	373418.60	2215948.11	Картометрический	1.00	-
652	373423.24	2215969.41	Картометрический	1.00	-
653	373292.36	2215635.31	Картометрический	1.00	-
654	373498.59	2215509.22	Картометрический	1.00	-
655	373473.41	2215554.74	Картометрический	1.00	-
656	373466.63	2215588.63	Картометрический	1.00	-
657	373469.53	2215601.22	Картометрический	1.00	-
658	373484.06	2215618.65	Картометрический	1.00	-
659	373544.10	2215651.58	Картометрический	1.00	-
660	373585.74	2215678.69	Картометрический	1.00	-
661	373623.51	2215693.22	Картометрический	1.00	-
662	373670.00	2215703.87	Картометрический	1.00	-
663	373712.61	2215704.84	Картометрический	1.00	-
664	373724.03	2215702.71	Картометрический	1.00	-
665	373734.11	2215700.58	Картометрический	1.00	-
666	373740.69	2215698.45	Картометрический	1.00	-
667	373743.01	2215690.70	Картометрический	1.00	-
668	373753.67	2215648.09	Картометрический	1.00	-
669	373761.22	2215621.17	Картометрический	1.00	-
670	373768.97	2215595.80	Картометрический	1.00	-
671	373775.55	2215582.24	Картометрический	1.00	-
672	373783.11	2215572.94	Картометрический	1.00	-
673	373792.21	2215566.16	Картометрический	1.00	-
674	373803.06	2215561.51	Картометрический	1.00	-
675	373816.03	2215559.00	Картометрический	1.00	-
676	373829.01	2215557.64	Картометрический	1.00	-
677	373839.47	2215559.58	Картометрический	1.00	-
678	373861.36	2215566.94	Картометрический	1.00	-
679	373922.17	2215591.73	Картометрический	1.00	-
680	373947.74	2215599.86	Картометрический	1.00	-
681	373970.98	2215603.74	Картометрический	1.00	-
682	373993.45	2215602.96	Картометрический	1.00	-
683	374007.01	2215600.64	Картометрический	1.00	-

1	2	3	4	5	6
684	374017.85	2215596.76	Картометрический	1.00	-
685	374025.21	2215590.57	Картометрический	1.00	-
686	374029.86	2215582.04	Картометрический	1.00	-
687	374036.45	2215551.44	Картометрический	1.00	-
688	374048.07	2215479.39	Картометрический	1.00	-
689	374055.81	2215429.81	Картометрический	1.00	-
690	374062.01	2215406.18	Картометрический	1.00	-
691	374068.98	2215390.69	Картометрический	1.00	-
692	374077.89	2215379.84	Картометрический	1.00	-
693	374094.16	2215366.28	Картометрический	1.00	-
694	374123.99	2215352.34	Картометрический	1.00	-
695	374148.39	2215344.20	Картометрический	1.00	-
696	374161.56	2215338.00	Картометрический	1.00	-
697	374166.60	2215332.19	Картометрический	1.00	-
698	374173.57	2215314.37	Картометрический	1.00	-
699	374181.71	2215282.61	Картометрический	1.00	-
700	374187.52	2215252.78	Картометрический	1.00	-
701	374194.88	2215216.37	Картометрический	1.00	-
702	374203.79	2215205.14	Картометрический	1.00	-
703	374216.57	2215196.23	Картометрический	1.00	-
704	374230.13	2215193.52	Картометрический	1.00	-
705	374264.99	2215188.87	Картометрический	1.00	-
706	374332.01	2215180.73	Картометрический	1.00	-
707	374357.57	2215181.12	Картометрический	1.00	-
708	374378.10	2215183.06	Картометрический	1.00	-
709	374390.11	2215183.06	Картометрический	1.00	-
710	374400.96	2215182.09	Картометрический	1.00	-
711	374403.28	2215179.76	Картометрический	1.00	-
712	374403.67	2215172.02	Картометрический	1.00	-
713	374398.63	2215157.49	Картометрический	1.00	-
714	374395.92	2215139.67	Картометрический	1.00	-
715	374393.98	2215108.49	Картометрический	1.00	-
716	374388.95	2215079.24	Картометрический	1.00	-
717	374387.21	2215061.23	Картометрический	1.00	-
718	374375.00	2215026.95	Картометрический	1.00	-
719	374367.26	2215016.88	Картометрический	1.00	-
720	374358.35	2215010.29	Картометрический	1.00	-
721	374345.95	2215005.64	Картометрический	1.00	-
722	374338.59	2215003.32	Картометрический	1.00	-
723	374274.29	2214992.47	Картометрический	1.00	-
724	374233.61	2214985.89	Картометрический	1.00	-
725	374383.81	2214940.61	Картометрический	1.00	-
726	374401.03	2214936.44	Картометрический	1.00	-
727	374640.67	2214869.33	Картометрический	1.00	-
728	374710.04	2214880.24	Аналитический	0.10	-
729	374902.81	2215034.75	Картометрический	1.00	-
730	375021.51	2215113.32	Картометрический	1.00	-
731	375047.90	2215124.03	Картометрический	1.00	-

1	2	3	4	5	6
732	375136.64	2215162.56	Аналитический	0.10	-
733	375155.72	2215170.60	Аналитический	0.10	-
547	375308.89	2215213.72	Аналитический	0.10	-
734	373584.17	2215723.33	Аналитический	0.10	-
735	373544.80	2215801.77	Аналитический	0.10	-
736	373440.52	2215746.20	Аналитический	0.10	-
737	373363.54	2215703.82	Аналитический	0.10	-
738	373410.32	2215618.57	Аналитический	0.10	-
739	373468.85	2215639.37	Аналитический	0.10	-
740	373502.91	2215650.53	Аналитический	0.10	-
741	373512.11	2215654.14	Аналитический	0.10	-
742	373524.40	2215660.05	Аналитический	0.10	-
743	373541.45	2215668.42	Аналитический	0.10	-
744	373543.21	2215687.71	Аналитический	0.10	-
734	373584.17	2215723.33	Аналитический	0.10	-
745	374042.43	2216445.75	Картометрический	1.00	-
746	374046.87	2216451.47	Картометрический	1.00	-
747	374051.23	2216458.92	Картометрический	1.00	-
748	374057.04	2216463.27	Картометрический	1.00	-
749	374069.93	2216473.99	Картометрический	1.00	-
750	374078.48	2216477.91	Картометрический	1.00	-
751	374089.27	2216483.70	Картометрический	1.00	-
752	374104.07	2216492.96	Картометрический	1.00	-
753	374116.87	2216501.68	Картометрический	1.00	-
754	374121.77	2216506.85	Картометрический	1.00	-
755	374125.59	2216513.48	Картометрический	1.00	-
756	374126.95	2216525.28	Картометрический	1.00	-
757	374123.14	2216538.17	Картометрический	1.00	-
758	374118.51	2216557.69	Картометрический	1.00	-
759	374116.60	2216568.50	Картометрический	1.00	-
760	374112.51	2216589.02	Картометрический	1.00	-
761	374109.52	2216595.64	Картометрический	1.00	-
762	374099.35	2216601.91	Картометрический	1.00	-
763	374096.44	2216604.19	Картометрический	1.00	-
764	374093.09	2216607.17	Картометрический	1.00	-
765	374089.64	2216612.44	Картометрический	1.00	-
766	373790.72	2216526.60	Аналитический	0.10	-
767	373407.10	2216515.99	Картометрический	1.00	-
768	373391.65	2216555.67	Картометрический	1.00	-
769	373377.91	2216595.80	Картометрический	1.00	-
770	373353.68	2216585.80	Картометрический	1.00	-
771	373316.91	2216566.12	Картометрический	1.00	-
772	373292.71	2216545.00	Картометрический	1.00	-
773	373260.12	2216525.72	Картометрический	1.00	-
774	373215.92	2216479.68	Картометрический	1.00	-
775	373202.33	2216464.34	Картометрический	1.00	-

1	2	3	4	5	6
776	373191.36	2216448.92	Картометрический	1.00	-
777	373189.65	2216446.05	Картометрический	1.00	-
778	373193.55	2216445.98	Картометрический	1.00	-
779	373202.81	2216447.39	Картометрический	1.00	-
780	373208.12	2216451.15	Картометрический	1.00	-
781	373213.97	2216451.83	Картометрический	1.00	-
782	373232.68	2216452.33	Картометрический	1.00	-
783	373258.75	2216450.47	Картометрический	1.00	-
784	373272.01	2216449.10	Картометрический	1.00	-
785	373288.38	2216448.80	Картометрический	1.00	-
786	373301.31	2216448.93	Картометрический	1.00	-
787	373319.93	2216447.93	Картометрический	1.00	-
788	373330.64	2216444.90	Картометрический	1.00	-
789	373342.81	2216440.07	Картометрический	1.00	-
790	373353.04	2216433.36	Картометрический	1.00	-
791	373368.31	2216422.99	Картометрический	1.00	-
792	373379.47	2216417.15	Картометрический	1.00	-
793	373387.84	2216414.16	Картометрический	1.00	-
794	373406.27	2216408.12	Картометрический	1.00	-
795	373432.05	2216401.54	Картометрический	1.00	-
796	373454.29	2216395.64	Картометрический	1.00	-
797	373464.37	2216395.32	Картометрический	1.00	-
798	373475.17	2216395.00	Картометрический	1.00	-
799	373492.70	2216397.45	Картометрический	1.00	-
800	373504.41	2216397.36	Картометрический	1.00	-
801	373517.71	2216400.08	Картометрический	1.00	-
802	373527.33	2216405.40	Картометрический	1.00	-
803	373535.28	2216408.26	Картометрический	1.00	-
804	373548.21	2216410.34	Картометрический	1.00	-
805	373554.62	2216410.34	Картометрический	1.00	-
806	373566.19	2216408.30	Картометрический	1.00	-
807	373576.95	2216404.58	Картометрический	1.00	-
808	373595.02	2216395.18	Картометрический	1.00	-
809	373614.81	2216389.01	Картометрический	1.00	-
810	373637.78	2216383.20	Картометрический	1.00	-
811	373644.04	2216380.84	Картометрический	1.00	-
812	373654.85	2216379.02	Картометрический	1.00	-
813	373660.43	2216377.30	Картометрический	1.00	-
814	373677.91	2216370.76	Картометрический	1.00	-
815	373685.35	2216369.85	Картометрический	1.00	-
816	373701.88	2216371.76	Картометрический	1.00	-
817	373721.03	2216377.30	Картометрический	1.00	-
818	373724.12	2216379.84	Картометрический	1.00	-
819	373727.39	2216385.92	Картометрический	1.00	-
820	373731.93	2216389.73	Картометрический	1.00	-
821	373741.64	2216394.00	Картометрический	1.00	-
822	373751.08	2216396.45	Картометрический	1.00	-
823	373765.97	2216403.72	Картометрический	1.00	-

1	2	3	4	5	6
824	373771.87	2216408.07	Картометрический	1.00	-
825	373778.50	2216413.79	Картометрический	1.00	-
826	373785.17	2216423.60	Картометрический	1.00	-
827	373791.48	2216429.14	Картометрический	1.00	-
828	373798.34	2216433.59	Картометрический	1.00	-
829	373807.01	2216439.08	Картометрический	1.00	-
830	373814.27	2216441.89	Картометрический	1.00	-
831	373818.95	2216442.76	Картометрический	1.00	-
832	373826.53	2216443.39	Картометрический	1.00	-
833	373852.13	2216442.85	Картометрический	1.00	-
834	373860.21	2216441.21	Картометрический	1.00	-
835	373871.92	2216435.86	Картометрический	1.00	-
836	373892.35	2216433.22	Картометрический	1.00	-
837	373906.42	2216430.04	Картометрический	1.00	-
838	373911.05	2216427.00	Картометрический	1.00	-
839	373919.50	2216426.87	Картометрический	1.00	-
840	373925.76	2216430.45	Картометрический	1.00	-
841	373938.24	2216441.71	Картометрический	1.00	-
842	373940.38	2216445.02	Картометрический	1.00	-
843	373942.83	2216452.02	Картометрический	1.00	-
844	373946.82	2216457.19	Картометрический	1.00	-
845	373950.64	2216459.91	Картометрический	1.00	-
846	373956.99	2216462.64	Картометрический	1.00	-
847	373965.25	2216465.82	Картометрический	1.00	-
848	373969.88	2216465.95	Картометрический	1.00	-
849	373972.70	2216463.95	Картометрический	1.00	-
850	373978.01	2216455.24	Картометрический	1.00	-
851	373982.69	2216446.43	Картометрический	1.00	-
852	373985.77	2216444.66	Картометрический	1.00	-
853	374000.39	2216442.57	Картометрический	1.00	-
854	374023.18	2216443.84	Картометрический	1.00	-
855	374031.35	2216442.94	Картометрический	1.00	-
856	374038.58	2216443.96	Картометрический	1.00	-
745	374042.43	2216445.75	Картометрический	1.00	-
857	373262.47	2215848.33	Картометрический	1.00	-
858	373373.68	2216114.47	Картометрический	1.00	-
859	373457.88	2216221.12	Картометрический	1.00	-
860	373561.69	2216315.90	Картометрический	1.00	-
861	373597.21	2216330.76	Аналитический	0.10	-
862	373672.45	2216346.08	Картометрический	1.00	-
863	373671.23	2216364.07	Картометрический	1.00	-
864	373665.56	2216365.27	Картометрический	1.00	-
865	373658.02	2216369.13	Картометрический	1.00	-
866	373651.17	2216369.62	Картометрический	1.00	-
867	373642.59	2216372.53	Картометрический	1.00	-
868	373636.73	2216372.94	Картометрический	1.00	-
869	373618.26	2216379.02	Картометрический	1.00	-

1	2	3	4	5	6
870	373606.64	2216382.74	Картометрический	1.00	-
871	373595.79	2216384.01	Картометрический	1.00	-
872	373591.02	2216386.74	Картометрический	1.00	-
873	373579.95	2216390.91	Картометрический	1.00	-
874	373568.05	2216397.00	Картометрический	1.00	-
875	373556.61	2216399.18	Картометрический	1.00	-
876	373545.17	2216400.45	Картометрический	1.00	-
877	373535.19	2216398.27	Картометрический	1.00	-
878	373518.75	2216391.10	Картометрический	1.00	-
879	373495.42	2216385.74	Картометрический	1.00	-
880	373487.48	2216385.65	Картометрический	1.00	-
881	373466.82	2216383.56	Картометрический	1.00	-
882	373454.11	2216384.11	Картометрический	1.00	-
883	373435.05	2216389.60	Картометрический	1.00	-
884	373410.44	2216395.00	Картометрический	1.00	-
885	373391.01	2216402.26	Картометрический	1.00	-
886	373376.99	2216407.26	Картометрический	1.00	-
887	373367.04	2216411.25	Картометрический	1.00	-
888	373349.57	2216422.55	Картометрический	1.00	-
889	373333.54	2216431.59	Картометрический	1.00	-
890	373323.92	2216435.67	Картометрический	1.00	-
891	373318.06	2216436.99	Картометрический	1.00	-
892	373303.86	2216437.58	Картометрический	1.00	-
893	373288.43	2216437.51	Картометрический	1.00	-
894	373273.80	2216437.44	Картометрический	1.00	-
895	373256.01	2216438.81	Картометрический	1.00	-
896	373244.16	2216439.35	Картометрический	1.00	-
897	373235.95	2216439.90	Картометрический	1.00	-
898	373224.78	2216439.40	Картометрический	1.00	-
899	373212.98	2216438.53	Картометрический	1.00	-
900	373205.21	2216438.03	Картометрический	1.00	-
901	373190.14	2216435.58	Картометрический	1.00	-
902	373186.60	2216429.45	Картометрический	1.00	-
903	373176.16	2216421.28	Картометрический	1.00	-
904	373156.93	2216384.17	Картометрический	1.00	-
905	373132.10	2216305.01	Картометрический	1.00	-
906	373129.69	2216285.78	Картометрический	1.00	-
907	373120.36	2216257.88	Картометрический	1.00	-
908	373115.60	2216252.47	Картометрический	1.00	-
909	373114.35	2216248.43	Картометрический	1.00	-
910	373114.43	2216232.68	Картометрический	1.00	-
911	373111.52	2216212.44	Картометрический	1.00	-
912	373104.39	2216198.29	Картометрический	1.00	-
913	373101.42	2216186.07	Картометрический	1.00	-
914	373108.02	2216165.51	Картометрический	1.00	-
915	373116.86	2216151.08	Картометрический	1.00	-
916	373116.97	2216134.30	Картометрический	1.00	-
917	373117.83	2216118.67	Картометрический	1.00	-

1	2	3	4	5	6
918	373143.14	2216086.80	Картометрический	1.00	-
919	373163.70	2216058.69	Картометрический	1.00	-
920	373179.55	2216037.59	Картометрический	1.00	-
921	373191.78	2216017.76	Картометрический	1.00	-
922	373205.27	2216004.83	Картометрический	1.00	-
923	373216.05	2215984.69	Картометрический	1.00	-
924	373230.30	2215957.70	Картометрический	1.00	-
925	373237.22	2215946.31	Картометрический	1.00	-
926	373248.03	2215921.21	Картометрический	1.00	-
927	373248.18	2215897.56	Картометрический	1.00	-
928	373249.44	2215879.65	Картометрический	1.00	-
929	373248.81	2215859.82	Картометрический	1.00	-
857	373262.47	2215848.33	Картометрический	1.00	-

3. Сведения о характерных точках части (частей) границы объекта

Обозначение характерных точек части границы	Координаты, м		Метод определения координат характерной точки	Средняя квадратическая погрешность положения характерной точки (Mt), м	Описание обозначения точки на местности (при наличии)
	X	Y			
1	2	3	4	5	6
Часть №					
-	-	-	-	-	-


Раздел 3

Сведения о местоположении измененных (уточненных) границ объекта							
1. Система координат: -							
2. Сведения о характерных точках границ объекта							
Обозначение характерных точек границ	Существующие координаты, м		Измененные (уточненные) координаты, м		Метод определения координат характерной точки	Средняя квадратическая погрешность положения характерной точки (Mt), м	Описание обозначения точки на местности (при наличии)
	X	Y	X	Y			
1	2	3	4	5	6	7	8
-	-	-	-	-	-	-	-
3.Сведения о характерных точках части (частей) границы объекта							
Часть №							
-	-	-	-	-	-	-	-

Раздел 4

План границ объекта

Схема расположения листов плана границ объекта

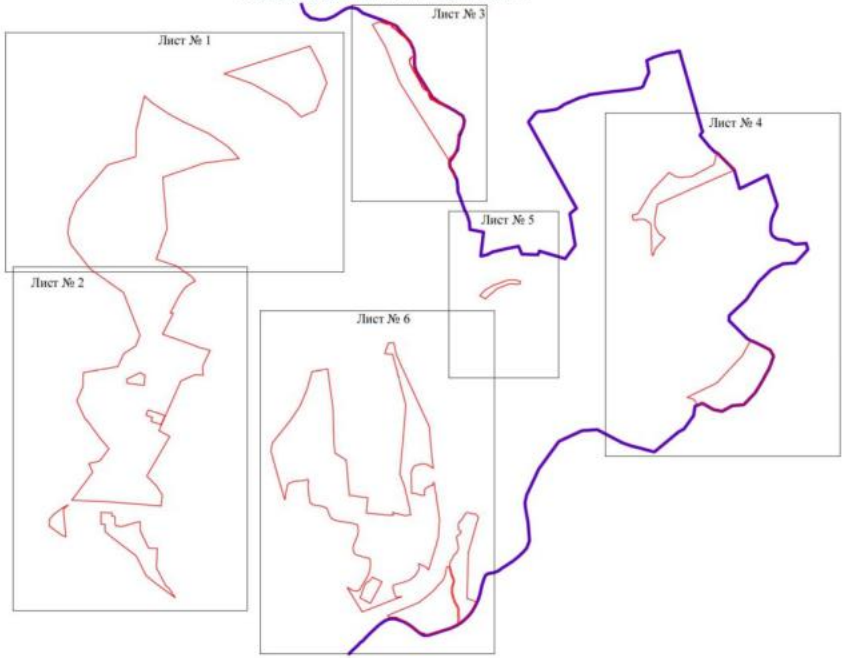

Масштаб 1:25000

Используемые условные знаки и обозначения:

- границы территориальной зоны
- границы муниципального образования
- Лист № 1 — область и номер листа плана объекта границ

Руководитель БУВО «Нормативно-проектный центр»
Подпись _____ Ю.В. Шалыгина Дата «20» мая 2022 г.

Место для оттиска печати (при наличии) лица, составившего описание местоположения границ объекта

План границ объекта
Лист № 1

Используемые условные знаки и обозначения:
границы территориальной зоны
характерная точка границ территориальной зоны

Руководитель ООО «Градостроительно-проектный центр»
Подпись _____ Ю.В. Шкалимова Дата « 20 » _____ 2022 г.
М.П.
Место для отметок о выявленных ошибках, допущенных при описании местоположения границ объекта

План границ объекта

Лист № 2



Используемые условные знаки и обозначения:

граница территориальной зоны


•132 характерная точка границ территориальной зоны

Масштаб 1:5000

Руководитель БУ ВО «Нормативно-проектный центр»
Подпись _____ Ю.В. Шалыгина Дата «20» мая 2022 г.

Место для оттиска печати при выполнении, составленного описания местоположения границ объекта

План границ объекта
Лист № 1

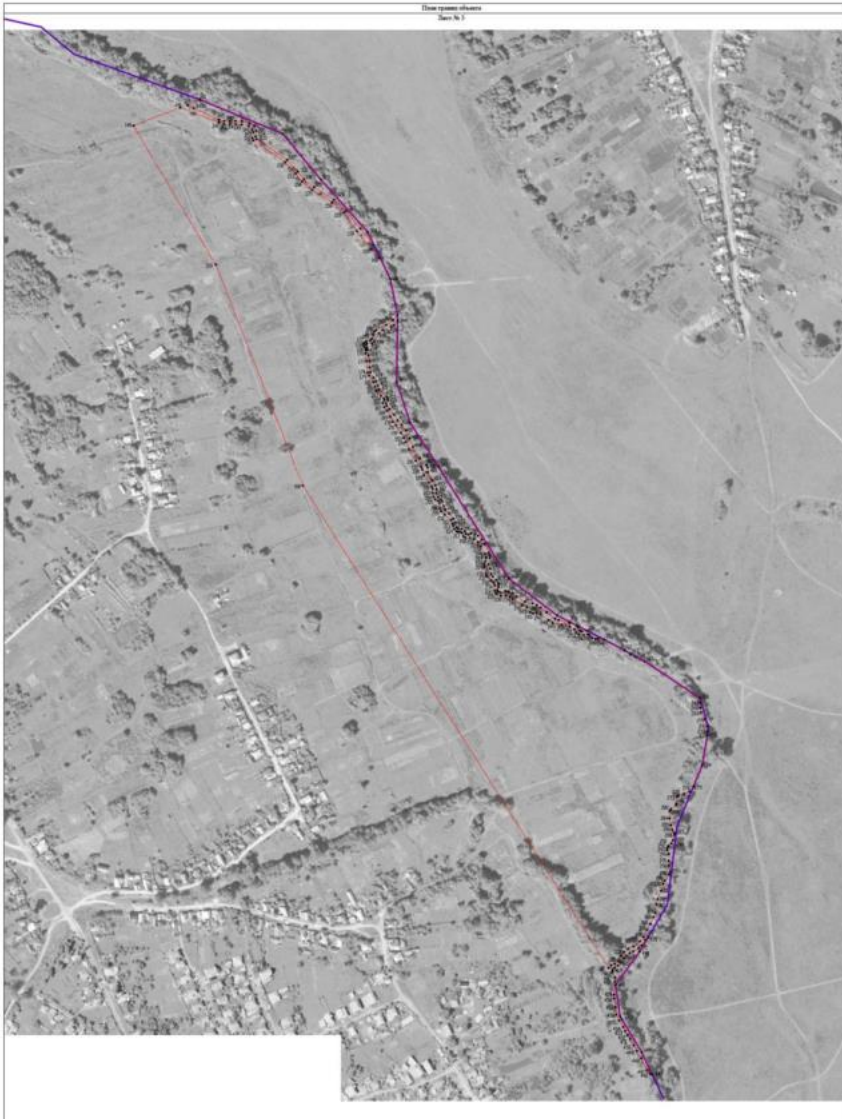

Масштаб 1:2000


Используемые условные знаки и обозначения:

- границы территориальной зоны
- границы муниципального образования
- характерные точки границ территориальной зоны

Руководитель ООО «Градостроительно-проектный центр»
Исполнитель _____ Ю.В. Шелестов Дата «__» _____ 2022г.

План границ объекта

Лист № 4

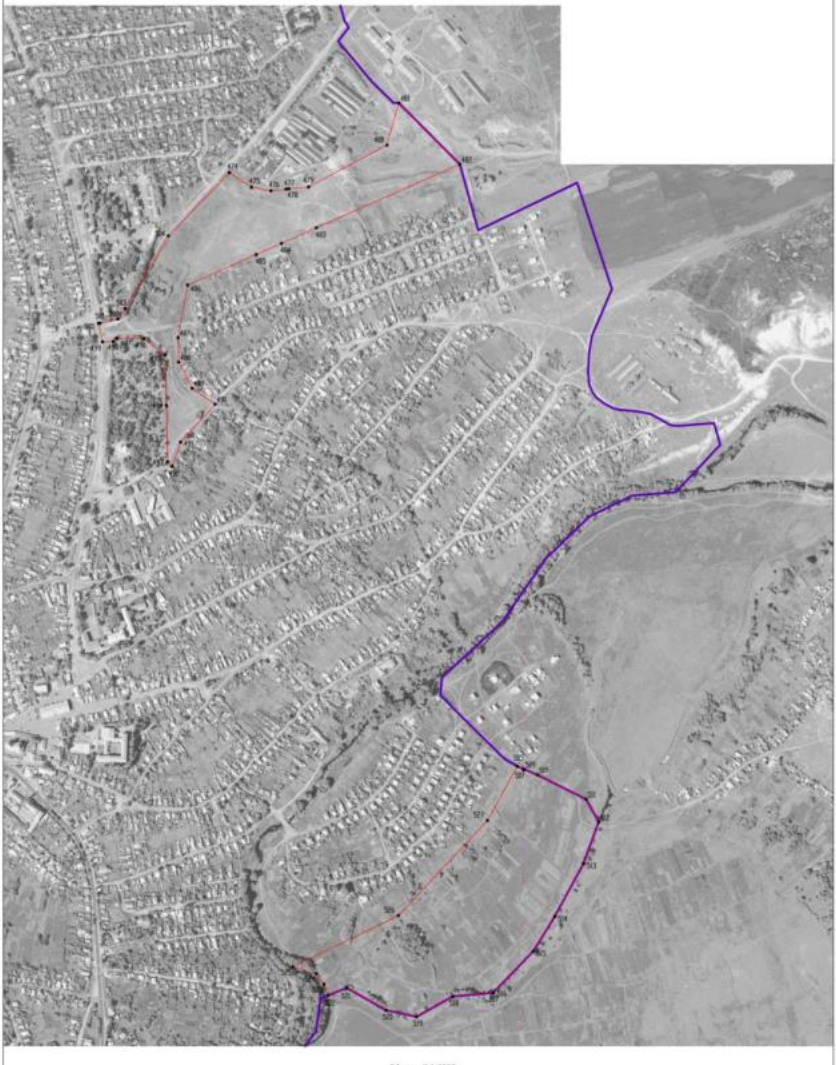

Масштаб 1:5000

Используемые условные знаки и обозначения:


- границы территориальной зоны
- границы муниципального образования
- •384 характерная точка границ территориальной зоны

Руководитель БУВО «Нормативно-проектный центр»
Подпись _____ Ю.В. Шельгина Дата «20» мая 2022 г.

Место для оттиска печати (при наличии), составленного описания местоположения границ объекта

План границ объекта

Лист № 5

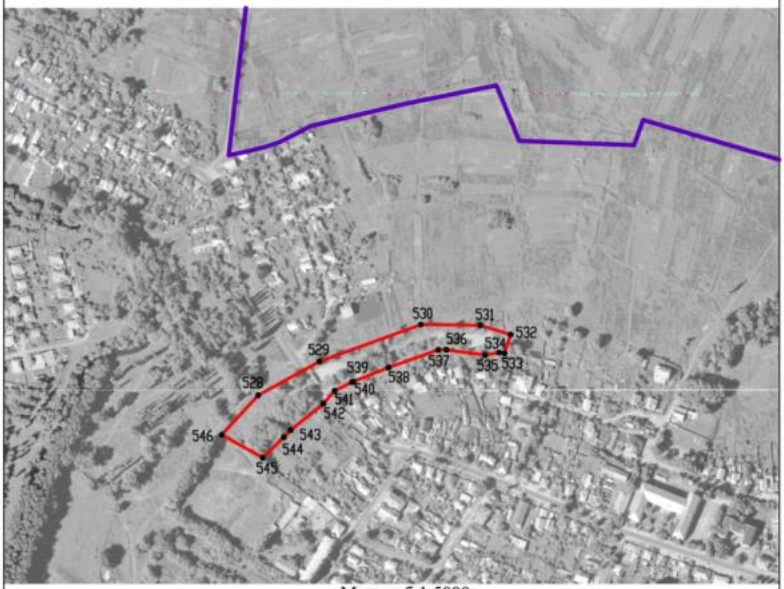

Масштаб 1:5000

Используемые условные знаки и обозначения:

	границы территориальной зоны
	границы муниципального образования
•528	характерная точка границ территориальной зоны

Руководитель БУВО «Нормативно-проектный центр»
Подпись _____ Ю.В.Шалыгина Дата « 20 » _____мая_____ 2022 г.

Место для оттиска печати (при наличии) лица, составившего описание местоположения границ объекта

План границ объекта

Лист № 6



Масштаб 1:5000

Используемые условные знаки и обозначения:

- границы территориальной зоны
- границы муниципального образования
- •570 характерная точка границ территориальной зоны

Руководитель БУ ЯО «Нормативно-проектный центр»
Подпись _____ Ю.В. Шильгина Дата «20» мая 2022 г.

Место для оттиска печати (при наличии), составленного описания местоположения границ объекта

ОПИСАНИЕ МЕСТОПОЛОЖЕНИЯ ГРАНИЦ

Зона сельскохозяйственного производства города Калач – СХ2/1

(наименование объекта, местоположение границ которого описано (далее - объект)

Раздел 1

Сведения об объекте		
№ п/п	Характеристики объекта	Описание характеристик
1	2	3
1	Местоположение объекта	Воронежская область, Калачеевский муниципальный район, городское поселение - город Калач, город Калач
2	Площадь объекта ± величина погрешности определения площади (Р ± Дельта Р)	-
3	Иные характеристики объекта	-

Раздел 2

Сведения о местоположении границ объекта					
1. Система координат: МСК - 36, зона 2					
2. Сведения о характерных точках границ объекта					
Обозначение характерных точек границ	Координаты, м		Метод определения координат характерной точки	Средняя квадратическая погрешность положения характерной точки (Mt), м	Описание обозначения точки на местности (при наличии)
	X	Y			
1	2	3	4	5	6
1	377919.89	2218024.72	Аналитический	0.10	-
2	377948.65	2218086.69	Аналитический	0.10	-
3	377950.97	2218094.25	Аналитический	0.10	-
4	377968.56	2218152.55	Аналитический	0.10	-
5	377977.78	2218179.85	Аналитический	0.10	-
6	377982.21	2218207.01	Аналитический	0.10	-
7	377990.20	2218240.34	Аналитический	0.10	-
8	377987.75	2218252.18	Картометрический	1.00	-
9	378001.60	2218299.47	Картометрический	1.00	-
10	377512.18	2218438.80	Картометрический	1.00	-
11	377501.07	2218402.40	Аналитический	0.10	-
12	377481.79	2218334.57	Картометрический	1.00	-
13	377475.15	2218311.19	Аналитический	0.10	-
14	377471.87	2218297.78	Аналитический	0.10	-
15	377466.12	2218274.23	Аналитический	0.10	-
16	377461.27	2218255.65	Аналитический	0.10	-
17	377459.76	2218249.89	Аналитический	0.10	-
18	377458.71	2218245.87	Аналитический	0.10	-
19	377452.67	2218244.18	Аналитический	0.10	-
20	377451.03	2218240.44	Аналитический	0.10	-
21	377438.78	2218183.12	Аналитический	0.10	-
22	377431.96	2218150.15	Аналитический	0.10	-
23	377444.28	2218147.27	Аналитический	0.10	-
24	377438.67	2218121.68	Аналитический	0.10	-
25	377426.31	2218124.39	Аналитический	0.10	-
26	377420.92	2218099.82	Картометрический	1.00	-
27	377442.89	2218092.39	Аналитический	0.10	-
28	377451.91	2218089.71	Аналитический	0.10	-
29	377455.24	2218086.70	Картометрический	1.00	-
30	377495.18	2218070.26	Картометрический	1.00	-
31	377508.47	2218062.83	Картометрический	1.00	-
32	377512.03	2218061.37	Картометрический	1.00	-
33	377514.51	2218072.02	Аналитический	0.10	-
34	377581.63	2218054.82	Картометрический	1.00	-
35	377582.83	2218059.51	Картометрический	1.00	-
36	377592.47	2218057.34	Картометрический	1.00	-

1	2	3	4	5	6
37	377628.28	2218049.29	Картометрический	1.00	-
38	377628.16	2218048.69	Картометрический	1.00	-
39	377640.58	2218046.19	Картометрический	1.00	-
40	377641.11	2218048.82	Картометрический	1.00	-
41	377670.63	2218042.90	Картометрический	1.00	-
42	377679.31	2218041.12	Картометрический	1.00	-
43	377691.71	2218038.75	Картометрический	1.00	-
44	377721.58	2218032.92	Картометрический	1.00	-
45	377757.00	2218016.44	Картометрический	1.00	-
46	377819.89	2218043.68	Картометрический	1.00	-
1	377919.89	2218024.72	Аналитический	0.10	-
47	376786.13	2218277.99	Картометрический	1.00	-
48	376812.55	2218337.55	Картометрический	1.00	-
49	376791.83	2218349.28	Картометрический	1.00	-
50	376781.95	2218352.32	Картометрический	1.00	-
51	376766.74	2218360.30	Аналитический	0.10	-
52	376748.48	2218370.46	Аналитический	0.10	-
53	376738.48	2218342.64	Аналитический	0.10	-
54	376728.60	2218325.00	Аналитический	0.10	-
55	376714.15	2218330.43	Аналитический	0.10	-
56	376707.99	2218310.82	Картометрический	1.00	-
57	376737.67	2218298.28	Картометрический	1.00	-
58	376752.12	2218292.86	Картометрический	1.00	-
59	376771.55	2218285.13	Картометрический	1.00	-
47	376786.13	2218277.99	Картометрический	1.00	-
60	376333.44	2214699.31	Аналитический	0.10	-
61	376331.03	2214719.68	Аналитический	0.10	-
62	376330.66	2214722.79	Картометрический	1.00	-
63	376326.76	2214723.19	Аналитический	0.10	-
64	376300.36	2214726.28	Картометрический	1.00	-
65	376293.13	2214727.13	Картометрический	1.00	-
66	376272.81	2214729.50	Картометрический	1.00	-
67	376227.11	2214734.85	Картометрический	1.00	-
68	376119.73	2214747.41	Аналитический	0.10	-
69	376122.32	2214745.55	Аналитический	0.10	-
70	376140.69	2214709.53	Аналитический	0.10	-
71	376170.67	2214650.73	Аналитический	0.10	-
72	376196.92	2214597.99	Аналитический	0.10	-
73	376218.72	2214608.80	Аналитический	0.10	-
74	376204.54	2214638.03	Аналитический	0.10	-
75	376222.63	2214646.55	Аналитический	0.10	-
76	376240.97	2214655.18	Аналитический	0.10	-
77	376259.07	2214663.71	Аналитический	0.10	-
78	376263.03	2214665.57	Картометрический	1.00	-
79	376277.17	2214672.23	Аналитический	0.10	-
80	376292.15	2214679.29	Картометрический	1.00	-

1	2	3	4	5	6
81	376296.13	2214681.16	Аналитический	0.10	-
82	376313.39	2214689.28	Картометрический	1.00	-
83	376314.43	2214689.80	Картометрический	1.00	-
60	376333.44	2214699.31	Аналитический	0.10	-
84	376368.21	2215438.86	Картометрический	1.00	-
85	376362.37	2215449.93	Картометрический	1.00	-
86	376329.94	2215520.13	Картометрический	1.00	-
87	376278.78	2215586.13	Картометрический	1.00	-
88	376262.89	2215605.81	Аналитический	0.10	-
89	376254.73	2215608.81	Аналитический	0.10	-
90	376248.63	2215598.47	Аналитический	0.10	
91	376198.65	2215513.73	Аналитический	0.10	-
92	376191.32	2215504.52	Картометрический	1.00	-
93	376190.34	2215499.63	Картометрический	1.00	-
94	376175.79	2215474.85	Картометрический	1.00	-
95	376156.94	2215436.32	Картометрический	1.00	-
96	376143.61	2215408.87	Картометрический	1.00	-
97	376156.15	2215392.72	Картометрический	1.00	-
98	376157.32	2215382.72	Картометрический	1.00	-
99	376197.09	2215355.47	Картометрический	1.00	-
100	376199.36	2215351.33	Картометрический	1.00	-
101	376209.46	2215343.76	Картометрический	1.00	-
102	376223.88	2215337.67	Картометрический	1.00	-
103	376224.88	2215341.02	Картометрический	1.00	-
104	376265.48	2215329.86	Картометрический	1.00	-
105	376271.13	2215327.67	Картометрический	1.00	-
106	376279.54	2215324.41	Картометрический	1.00	-
107	376291.59	2215321.93	Аналитический	0.10	-
108	376296.57	2215346.05	Картометрический	1.00	-
109	376299.62	2215361.39	Картометрический	1.00	-
110	376300.26	2215365.96	Картометрический	1.00	-
111	376302.32	2215375.87	Картометрический	1.00	-
112	376304.40	2215385.91	Аналитический	0.10	-
113	376314.46	2215383.56	Аналитический	0.10	-
114	376318.64	2215402.22	Картометрический	1.00	-
115	376322.10	2215417.70	Картометрический	1.00	-
116	376342.33	2215413.60	Аналитический	0.10	-
117	376365.76	2215436.81	Аналитический	0.10	-
84	376368.21	2215438.86	Картометрический	1.00	-
118	375989.71	2214163.02	Аналитический	0.10	-
119	375996.78	2214171.67	Картометрический	1.00	-
120	376028.12	2214209.92	Картометрический	1.00	-
121	376045.87	2214243.98	Картометрический	1.00	-
122	376054.96	2214270.40	Картометрический	1.00	-
123	376062.21	2214305.73	Картометрический	1.00	-
124	376066.13	2214334.21	Картометрический	1.00	-

1	2	3	4	5	6
125	376065.99	2214362.91	Картометрический	1.00	-
126	376057.65	2214400.92	Картометрический	1.00	-
127	376051.34	2214421.25	Картометрический	1.00	-
128	376046.95	2214432.21	Картометрический	1.00	-
129	376022.21	2214421.56	Картометрический	1.00	-
130	376014.32	2214417.14	Аналитический	0.10	-
131	375984.64	2214400.52	Картометрический	1.00	-
132	375978.20	2214396.91	Аналитический	0.10	-
133	375942.04	2214376.66	Аналитический	0.10	-
134	375939.42	2214383.09	Аналитический	0.10	-
135	375903.57	2214360.93	Картометрический	1.00	-
136	375896.91	2214356.81	Аналитический	0.10	-
137	375879.52	2214347.71	Картометрический	1.00	-
138	375892.32	2214326.04	Картометрический	0.10	-
139	375950.76	2214228.23	Картометрический	0.10	-
118	375989.71	2214163.02	Аналитический	0.10	-
140	375478.28	2216303.24	Картометрический	1.00	-
141	375481.12	2216303.71	Картометрический	1.00	-
142	375476.21	2216313.02	Картометрический	1.00	-
143	375472.82	2216317.67	Картометрический	1.00	-
144	375464.11	2216336.99	Картометрический	1.00	-
145	375462.14	2216341.36	Картометрический	1.00	-
146	375460.24	2216340.76	Аналитический	0.10	-
147	375429.11	2216330.70	Аналитический	0.10	-
148	375407.06	2216322.35	Аналитический	0.10	-
149	375417.86	2216306.18	Аналитический	0.10	-
150	375446.20	2216282.68	Аналитический	0.10	-
151	375452.14	2216289.52	Аналитический	0.10	-
152	375455.03	2216291.50	Аналитический	0.10	-
153	375459.24	2216294.37	Аналитический	0.10	-
140	375478.28	2216303.24	Картометрический	1.00	-
154	375592.02	2217251.51	Картометрический	1.00	-
155	375592.55	2217259.76	Картометрический	1.00	-
156	375592.95	2217267.45	Картометрический	1.00	-
157	375594.70	2217277.22	Картометрический	1.00	-
158	375589.53	2217279.68	Аналитический	0.10	-
159	375585.54	2217279.89	Аналитический	0.10	-
160	375567.88	2217283.30	Аналитический	0.10	-
161	375548.41	2217290.67	Аналитический	0.10	-
162	375552.83	2217302.21	Аналитический	0.10	-
163	375545.99	2217304.78	Аналитический	0.10	-
164	375513.60	2217316.95	Аналитический	0.10	-
165	375511.04	2217317.91	Аналитический	0.10	-
166	375477.35	2217259.19	Аналитический	0.10	-
167	375503.94	2217239.25	Аналитический	0.10	-
168	375516.48	2217230.68	Аналитический	0.10	-

1	2	3	4	5	6
169	375516.90	2217231.48	Аналитический	0.10	-
170	375523.24	2217244.65	Аналитический	0.10	-
171	375543.47	2217233.56	Аналитический	0.10	-
172	375548.69	2217230.70	Аналитический	0.10	-
173	375554.08	2217234.90	Аналитический	0.10	-
174	375563.83	2217256.32	Аналитический	0.10	-
175	375588.94	2217251.96	Аналитический	0.10	-
154	375592.02	2217251.51	Картометрический	1.00	-
176	374229.90	2213196.70	Картометрический	1.00	-
177	374221.03	2213441.70	Картометрический	1.00	-
178	374173.19	2213437.75	Картометрический	1.00	-
179	374171.08	2213437.70	Картометрический	1.00	-
180	374158.14	2213437.50	Аналитический	0.10	-
181	374154.93	2213437.75	Аналитический	0.10	-
182	374128.13	2213442.75	Аналитический	0.10	-
183	374064.96	2213440.96	Аналитический	0.10	-
184	374030.05	2213442.33	Аналитический	0.10	-
185	374029.42	2213475.20	Картометрический	1.00	-
186	373969.65	2213474.69	Картометрический	1.00	-
187	373986.67	2213454.83	Картометрический	1.00	-
188	373918.69	2213157.30	Картометрический	1.00	-
189	373922.88	2213146.62	Картометрический	1.00	-
190	374156.85	2213125.37	Картометрический	1.00	-
191	374190.49	2213167.29	Картометрический	1.00	-
176	374229.90	2213196.70	Картометрический	1.00	-
192	374183.07	2213935.02	Аналитический	0.10	-
193	374181.21	2213946.71	Аналитический	0.10	-
194	374170.73	2214013.25	Аналитический	0.10	-
195	374159.71	2214135.77	Аналитический	0.10	-
196	374135.15	2214136.36	Аналитический	0.10	-
197	374050.12	2214158.76	Аналитический	0.10	-
198	374000.91	2214167.97	Аналитический	0.10	-
199	373981.99	2214169.31	Аналитический	0.10	-
200	373854.10	2214178.39	Аналитический	0.10	-
201	373657.06	2214195.90	Аналитический	0.10	-
202	373502.38	2214262.11	Аналитический	0.10	-
203	373388.54	2214323.07	Аналитический	0.10	-
204	373360.37	2214334.01	Аналитический	0.10	-
205	373357.96	2214334.95	Аналитический	0.10	-
206	373333.48	2214274.17	Аналитический	0.10	-
207	373376.76	2214115.38	Аналитический	0.10	-
208	373412.93	2214065.76	Аналитический	0.10	-
209	373494.78	2214009.44	Аналитический	0.10	-
210	373508.73	2213988.15	Аналитический	0.10	-
211	373663.39	2213906.88	Аналитический	0.10	-
212	373826.02	2213915.45	Аналитический	0.10	-

1	2	3	4	5	6
213	373827.75	2213842.18	Аналитический	0.10	-
214	373976.94	2213770.85	Аналитический	0.10	-
215	374050.98	2213770.90	Аналитический	0.10	-
216	374048.71	2213803.82	Аналитический	0.10	-
217	374046.13	2213841.20	Аналитический	0.10	-
218	374043.48	2213927.45	Аналитический	0.10	-
192	374183.07	2213935.02	Аналитический	0.10	-
219	374316.04	2214204.90	Аналитический	0.10	-
220	374311.88	2214225.15	Аналитический	0.10	-
221	374301.32	2214279.31	Картометрический	1.00	-
222	374015.63	2214360.00	Аналитический	0.10	-
223	374007.52	2214332.88	Аналитический	0.10	-
224	374002.38	2214315.74	Аналитический	0.10	-
225	373996.54	2214296.19	Аналитический	0.10	-
226	373993.81	2214287.07	Аналитический	0.10	-
227	373990.34	2214275.50	Аналитический	0.10	-
228	373984.58	2214256.24	Аналитический	0.10	-
229	373980.80	2214243.62	Аналитический	0.10	-
230	373982.97	2214235.30	Аналитический	0.10	-
231	373988.62	2214213.67	Аналитический	0.10	-
232	373987.93	2214210.09	Аналитический	0.10	-
233	374025.19	2214195.16	Аналитический	0.10	-
234	374076.02	2214174.79	Аналитический	0.10	-
235	374092.27	2214169.18	Аналитический	0.10	-
236	374102.92	2214166.44	Аналитический	0.10	-
237	374120.15	2214162.00	Аналитический	0.10	-
238	374147.02	2214157.74	Аналитический	0.10	-
239	374161.90	2214162.04	Аналитический	0.10	-
240	374170.99	2214164.58	Аналитический	0.10	-
241	374206.85	2214162.76	Аналитический	0.10	-
242	374213.95	2214163.59	Аналитический	0.10	-
243	374211.82	2214181.91	Аналитический	0.10	-
244	374304.17	2214202.29	Аналитический	0.10	-
219	374316.04	2214204.90	Аналитический	0.10	-

3. Сведения о характерных точках части (частей) границы объекта

Обозначение характерных точек части границы	Координаты, м		Метод определения координат характерной точки	Средняя квадратическая погрешность положения характерной точки (Mt), м	Описание обозначения точки на местности (при наличии)
	X	Y			
1	2	3	4	5	6
Часть №					
-	-	-	-	-	-

Раздел 3

Сведения о местоположении измененных (уточненных) границ объекта							
1. Система координат: -							
2. Сведения о характерных точках границ объекта							
Обозначение характерных точек границ	Существующие координаты, м		Измененные (уточненные) координаты, м		Метод определения координат характерной точки	Средняя квадратическая погрешность положения характерной точки (Mt), м	Описание обозначения точки на местности (при наличии)
	X	Y	X	Y			
1	2	3	4	5	6	7	8
-	-	-	-	-	-	-	-
3.Сведения о характерных точках части (частей) границы объекта							
Часть №							
-	-	-	-	-	-	-	-

Раздел 8
План границ объекта

Масштаб 1:5000

Использованные условные знаки и обозначения
граница территориальной зоны
граница муниципального образования
характерная точка границы территориальной зоны

ОПИСАНИЕ МЕСТОПОЛОЖЕНИЯ ГРАНИЦ

Зона рекреационного назначения - объектов отдыха города Калач - Р1/1

(наименование объекта, местоположение границ которого описано
(далее - объект)

Раздел 1

Сведения об объекте		
№ п/п	Характеристики объекта	Описание характеристик
1	2	3
1	Местоположение объекта	Воронежская область, Калачеевский муниципальный район, городское поселение - город Калач, город Калач
2	Площадь объекта ± величина погрешности определения площади (Р ± Дельта Р)	-
3	Иные характеристики объекта	-

Раздел 2

Сведения о местоположении границ объекта					
1. Система координат: МСК - 36, зона 2					
2. Сведения о характерных точках границ объекта					
Обозначение характерных точек границ	Координаты, м		Метод определения координат характерной точки	Средняя квадратическая погрешность положения характерной точки (Mt), м	Описание обозначения точки на местности (при наличии)
	X	Y			
1	2	3	4	5	6
1	375735.84	2215037.05	Картометрический	1.00	-
2	375731.97	2215046.17	Картометрический	1.00	-
3	375528.66	2215037.58	Картометрический	1.00	-
4	375531.75	2214972.42	Картометрический	1.00	-
5	375553.52	2214956.93	Картометрический	1.00	-
6	375670.38	2214934.08	Картометрический	1.00	-
7	375714.68	2215017.85	Картометрический	1.00	-
8	375711.99	2215029.50	Картометрический	1.00	-
1	375735.84	2215037.05	Картометрический	1.00	-
9	375450.67	2215750.21	Картометрический	1.00	-
10	375453.72	2215757.66	Аналитический	0.10	-
11	375458.73	2215796.73	Аналитический	0.09	-
12	375462.38	2215825.16	Аналитический	0.09	-
13	375456.36	2215857.43	Аналитический	0.09	-
14	375456.36	2215890.03	Аналитический	0.09	-
15	375049.21	2215997.07	Аналитический	0.09	-
16	375022.47	2216001.77	Аналитический	0.09	-
17	374685.34	2215974.40	Аналитический	0.09	-
18	374449.73	2215952.17	Аналитический	0.09	-
19	374342.72	2215992.26	Аналитический	0.09	-
20	374181.56	2216028.91	Аналитический	0.09	-
21	374108.98	2216042.35	Аналитический	0.09	-
22	374100.61	2215994.62	Аналитический	0.09	-
23	374127.60	2215892.73	Аналитический	0.09	-
24	374103.49	2215897.63	Аналитический	0.09	-
25	374104.43	2215840.15	Аналитический	0.09	-
26	374318.28	2215866.65	Аналитический	0.09	-
27	374338.53	2215691.24	Аналитический	0.09	-
28	374341.17	2215668.30	Аналитический	0.09	-
29	374362.33	2215668.30	Аналитический	0.09	-
30	374367.47	2215668.23	Аналитический	0.09	-
31	374367.19	2215673.92	Аналитический	0.09	-
32	374365.09	2215716.68	Аналитический	0.09	-
33	374364.22	2215734.45	Аналитический	0.09	-

1	2	3	4	5	6
34	374363.20	2215755.35	Картометрический	1.00	-
35	374362.73	2215765.19	Картометрический	1.00	-
36	374362.06	2215778.52	Аналитический	0.09	-
37	374362.94	2215778.59	Аналитический	0.09	-
38	374385.85	2215780.18	Аналитический	0.09	-
39	374409.31	2215779.50	Картометрический	1.00	-
40	374413.47	2215779.39	Аналитический	0.09	-
41	374437.45	2215780.15	Аналитический	0.09	-
42	374461.44	2215780.90	Аналитический	0.09	-
43	374485.43	2215781.66	Аналитический	0.09	-
44	374602.86	2215782.60	Аналитический	0.10	-
45	374641.65	2215782.91	Аналитический	0.10	-
46	374674.14	2215783.17	Аналитический	0.09	-
47	374708.46	2215817.88	Аналитический	0.09	-
48	374725.43	2215818.79	Аналитический	0.09	-
49	374724.95	2215828.55	Аналитический	0.09	-
50	374760.90	2215830.35	Аналитический	0.09	-
51	374776.23	2215818.02	Аналитический	0.09	-
52	374811.16	2215820.21	Аналитический	0.09	-
53	374836.11	2215821.78	Аналитический	0.09	-
54	374870.09	2215811.54	Картометрический	1.00	-
55	374913.26	2215831.17	Аналитический	0.10	-
56	374904.43	2215844.23	Аналитический	0.10	-
57	374897.13	2215855.03	Аналитический	0.09	-
58	374935.13	2215887.92	Аналитический	0.09	-
59	374956.74	2215883.87	Аналитический	0.09	-
60	374988.11	2215908.69	Аналитический	0.09	-
61	375058.41	2215887.63	Аналитический	0.09	-
62	375084.72	2215797.74	Аналитический	0.09	-
63	375095.94	2215759.40	Аналитический	0.09	-
64	375097.18	2215755.13	Аналитический	0.09	-
65	375100.77	2215740.86	Картометрический	1.00	-
66	375130.57	2215750.03	Картометрический	1.00	-
67	375206.95	2215750.94	Картометрический	1.00	-
68	375207.12	2215775.34	Аналитический	0.09	-
69	375208.39	2215787.40	Аналитический	0.09	-
70	375125.51	2215797.60	Аналитический	0.09	-
71	375134.71	2215887.63	Аналитический	0.09	-
72	375217.79	2215863.82	Аналитический	0.09	-
73	375223.68	2215862.58	Аналитический	0.09	-
74	375227.66	2215861.59	Аналитический	0.09	-
75	375262.72	2215853.25	Аналитический	0.09	-
76	375281.13	2215849.59	Аналитический	0.09	-
77	375331.95	2215833.04	Аналитический	0.09	-
78	375331.61	2215770.65	Аналитический	0.10	-
79	375332.04	2215752.43	Картометрический	1.00	-
9	375450.67	2215750.21	Картометрический	1.00	-

1	2	3	4	5	6
80	374791.61	2217859.62	Аналитический	0.10	-
81	374792.32	2217870.72	Аналитический	0.10	-
82	374793.69	2217879.61	Аналитический	0.10	-
83	374792.91	2217888.59	Аналитический	0.10	-
84	374751.42	2217886.02	Аналитический	0.10	-
85	374751.21	2217894.45	Аналитический	0.10	-
86	374748.41	2217894.28	Аналитический	0.10	-
87	374688.00	2217888.93	Картометрический	1.00	-
88	374703.30	2217845.00	Картометрический	1.00	-
89	374757.03	2217856.43	Аналитический	0.10	-
80	374791.61	2217859.62	Аналитический	0.10	-

3. Сведения о характерных точках части (частей) границы объекта

Обозначение характерных точек части границы	Координаты, м		Метод определения координат характерной точки	Средняя квадратическая погрешность положения характерной точки (Mt), м	Описание обозначения точки на местности (при наличии)
	X	Y			
1	2	3	4	5	6
Часть №					
-	-	-	-	-	-


Раздел 3

Сведения о местоположении измененных (уточненных) границ объекта							
1. Система координат: -							
2. Сведения о характерных точках границ объекта							
Обозначение характерных точек границ	Существующие координаты, м		Измененные (уточненные) координаты, м		Метод определения координат характерной точки	Средняя квадратическая погрешность положения характерной точки (Mt), м	Описание обозначения точки на местности (при наличии)
	X	Y	X	Y			
1	2	3	4	5	6	7	8
-	-	-	-	-	-	-	-
3.Сведения о характерных точках части (частей) границы объекта							
Часть №							
-	-	-	-	-	-	-	-

Раздел 4

План границ объекта

Схема расположения листов плана границ объекта

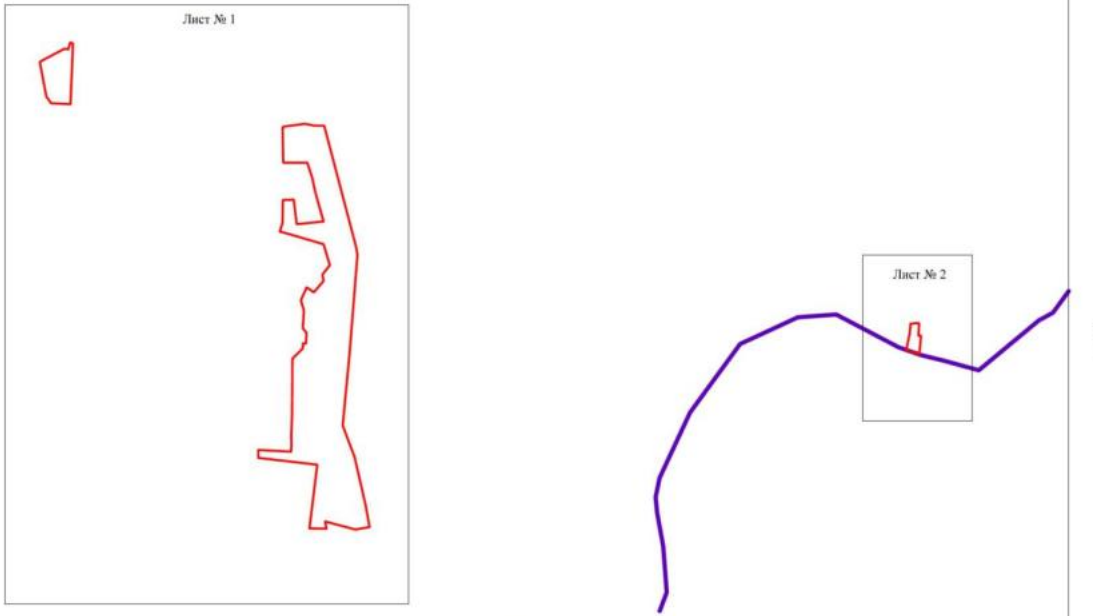

Масштаб 1:10000

Используемые условные знаки и обозначения:

- границы территориальной зоны
- границы муниципального образования
- Лист № 1 — область и номер листа плана границ объекта

Руководитель БУВО «Нормативно-проектный центр»
Подпись _____ Ю.В.Шалыгина Дата «_20_» _____мая_____ 2022 г.

Место для оттиска печати (при наличии) лица, составившего описание местоположения границ объекта

План границ объекта

Лист № 1



Масштаб 1:5000

Используемые условные знаки и обозначения:

границы территориальной зоны

•1 характерная точка границ территориальной зоны

Руководитель БУВО «Нормативно-проектный центр»
Подпись _____ Ю.В. Шалыгина Дата «20» мая 2022 г.

Место для оттиска печати (при наличии) лица, составившего описание местоположения границ объекта

План границ объекта

Лист № 2



Масштаб 1:2000

Используемые условные знаки и обозначения:

	границы территориальной зоны
	границы муниципального образования
•80	характерная точка границ территориальной зоны

Руководитель БУВО «Нормативно-проектный центр»
Подпись _____ Ю.В.Шалыгина Дата «20» мая 2022 г.

Место для оттиска печати (при наличии) лица, составившего описание местоположения границ объекта

ОПИСАНИЕ МЕСТОПОЛОЖЕНИЯ ГРАНИЦ

Зона ритуальных объектов города Калач - СН1/1

(наименование объекта, местоположение границ которого описано (далее - объект)

Раздел 1

Сведения об объекте		
№ п/п	Характеристики объекта	Описание характеристик
1	2	3
1	Местоположение объекта	Воронежская область, Калачеевский муниципальный район, городское поселение - город Калач, город Калач
2	Площадь объекта ± величина погрешности определения площади (Р ± Дельта Р)	-
3	Иные характеристики объекта	-

Раздел 2

Сведения о местоположении границ объекта					
1. Система координат: МСК - 36, зона 2					
2. Сведения о характерных точках границ объекта					
Обозначение характерных точек границ	Координаты, м		Метод определения координат характерной точки	Средняя квадратическая погрешность положения характерной точки (Mt), м	Описание обозначения точки на местности (при наличии)
	X	Y			
1	2	3	4	5	6
1	376115.85	2215353.84	Аналитический	0.10	-
2	376135.76	2215360.71	Аналитический	0.10	-
3	376157.32	2215382.72	Аналитический	0.10	-
4	376156.15	2215392.72	Аналитический	0.10	-
5	376143.61	2215408.87	Аналитический	0.10	-
6	376156.94	2215436.32	Аналитический	0.10	-
7	376175.79	2215474.85	Аналитический	0.10	-
8	376190.34	2215499.63	Аналитический	0.10	-
9	376191.32	2215504.52	Аналитический	0.10	-
10	376189.06	2215509.69	Аналитический	0.10	-
11	376120.42	2215553.81	Аналитический	0.10	-
12	376046.52	2215604.02	Аналитический	0.10	-
13	376005.89	2215621.34	Аналитический	0.10	-
14	376001.53	2215620.38	Аналитический	0.10	-
15	375997.19	2215612.13	Аналитический	0.10	-
16	375996.89	2215604.96	Аналитический	0.10	-
17	375965.29	2215517.91	Аналитический	0.10	-
18	375949.55	2215429.67	Аналитический	0.10	-
19	375972.59	2215383.03	Аналитический	0.10	-
20	375985.28	2215380.80	Аналитический	0.10	-
21	375999.50	2215396.22	Аналитический	0.10	-
22	376033.15	2215398.85	Аналитический	0.10	-
23	376063.29	2215416.94	Аналитический	0.10	-
24	376069.17	2215390.34	Аналитический	0.10	-
25	376091.89	2215372.00	Аналитический	0.10	-
26	376114.17	2215365.59	Аналитический	0.10	-
1	376115.85	2215353.84	Аналитический	0.10	-
27	376579.32	2217937.91	Аналитический	0.10	-
28	376586.81	2217945.90	Аналитический	0.10	-
29	376586.50	2218010.73	Аналитический	0.10	-
30	376547.95	2218060.47	Аналитический	0.10	-
31	376428.10	2218063.85	Аналитический	0.10	-
32	376294.22	2218067.51	Аналитический	0.10	-
33	376285.19	2218061.36	Аналитический	0.10	-

1	2	3	4	5	6
34	376254.89	2217968.36	Аналитический	0.10	-
35	376257.37	2217967.44	Аналитический	0.10	-
36	376265.34	2217964.48	Аналитический	0.10	-
37	376256.26	2217940.01	Аналитический	0.10	-
38	376251.66	2217941.71	Аналитический	0.10	-
39	376244.00	2217921.08	Аналитический	0.10	-
40	376247.38	2217915.31	Аналитический	0.10	-
41	376260.95	2217916.32	Аналитический	0.10	-
42	376260.62	2217947.28	Аналитический	0.10	-
43	376289.03	2217945.35	Аналитический	0.10	-
44	376306.85	2217969.52	Аналитический	0.10	-
45	376322.54	2217982.62	Аналитический	0.10	-
46	376336.46	2217969.57	Аналитический	0.10	-
47	376336.39	2217964.77	Аналитический	0.10	-
48	376332.33	2217947.18	Аналитический	0.10	-
49	376327.44	2217921.05	Аналитический	0.10	-
27	376579.32	2217937.91	Аналитический	0.10	-
50	373584.17	2215723.33	Аналитический	0.10	-
51	373544.80	2215801.77	Аналитический	0.10	-
52	373440.52	2215746.20	Аналитический	0.10	-
53	373363.54	2215703.82	Аналитический	0.10	-
54	373410.32	2215618.57	Аналитический	0.10	-
55	373468.85	2215639.37	Аналитический	0.10	-
56	373502.91	2215650.53	Аналитический	0.10	-
57	373512.11	2215654.14	Аналитический	0.10	-
58	373524.40	2215660.05	Аналитический	0.10	-
59	373541.45	2215668.42	Аналитический	0.10	-
60	373543.21	2215687.71	Аналитический	0.10	-
50	373584.17	2215723.33	Аналитический	0.10	-

3. Сведения о характерных точках части (частей) границы объекта


Обозначение характерных точек части границы	Координаты, м		Метод определения координат характерной точки	Средняя квадратическая погрешность положения характерной точки (Mt), м	Описание обозначения точки на местности (при наличии)
	X	Y			
1	2	3	4	5	6
Часть №					
-	-	-	-	-	-

Раздел 3

Сведения о местоположении измененных (уточненных) границ объекта							
1. Система координат: -							
2. Сведения о характерных точках границ объекта							
Обозначение характерных точек границ	Существующие координаты, м		Измененные (уточненные) координаты, м		Метод определения координат характерной точки	Средняя квадратическая погрешность положения характерной точки (Mt), м	Описание обозначения точки на местности (при наличии)
	X	Y	X	Y			
1	2	3	4	5	6	7	8
-	-	-	-	-	-	-	-
3.Сведения о характерных точках части (частей) границы объекта							
Часть №							
-	-	-	-	-	-	-	-

Раздел 4

План границ объекта

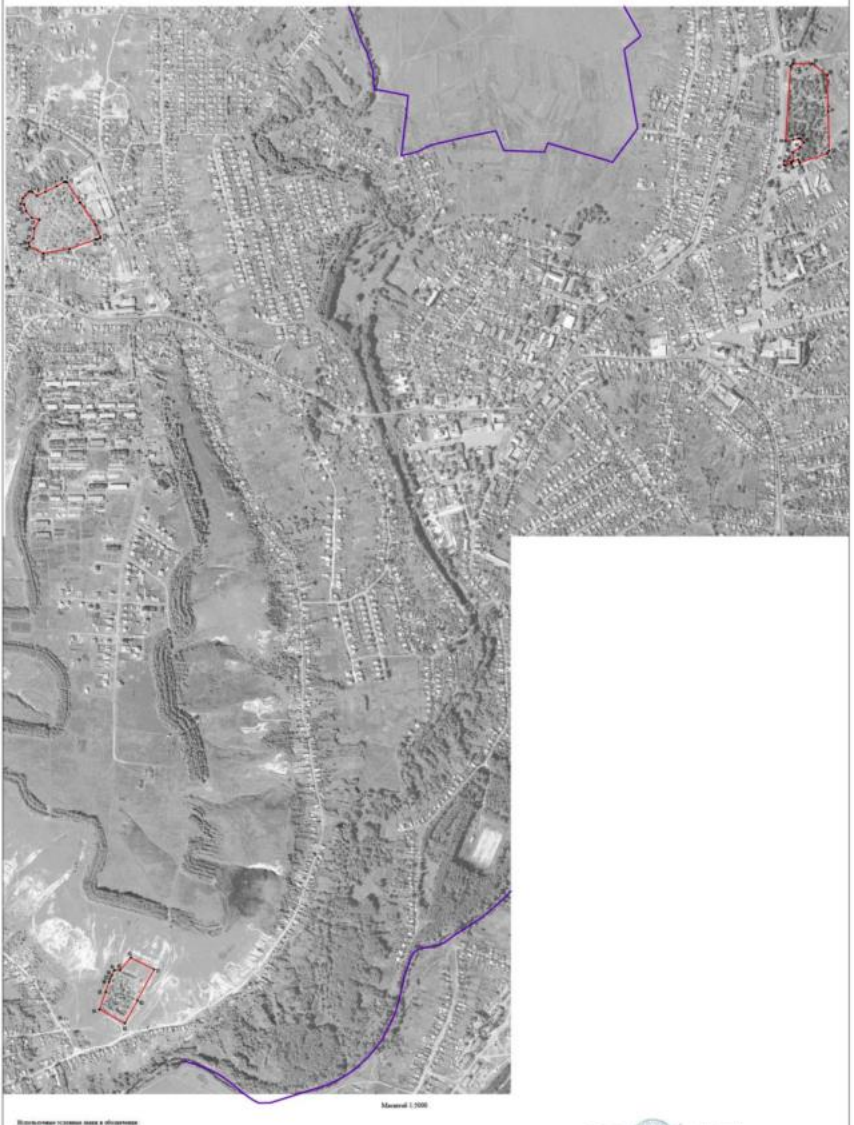

Масштаб 1:5000

Используемые условные знаки и обозначения

- граница территориальной зоны
- граница муниципального образования
- характерная точка границ территориальной зоны

Приложение № 2
к правилам землепользования и застройки
городского поселения – город Калач
Калачеевского муниципального района
Воронежской области

СВЕДЕНИЯ О ГРАНИЦАХ ТЕРРИТОРИАЛЬНЫХ ЗОН, СОДЕРЖАЩИЕ ГРАФИЧЕСКОЕ ОПИСАНИЕ МЕСТОПОЛОЖЕНИЯ ГРАНИЦ ТЕРРИТОРИАЛЬНЫХ ЗОН, ПЕРЕЧЕНЬ КООРДИНАТ ХАРАКТЕРНЫХ ТОЧЕК ГРАНИЦ ТЕРРИТОРИАЛЬНЫХ ЗОН ХУТОРА ГАРАНЬКИН

ОПИСАНИЕ МЕСТОПОЛОЖЕНИЯ ГРАНИЦ

Зона застройки индивидуальными жилыми домами хутора Гаранькин - Ж1/2

(наименование объекта, местоположение границ которого описано (далее - объект)

Раздел 1

Сведения об объекте		
№ п/п	Характеристики объекта	Описание характеристик
1	2	3
1	Местоположение объекта	Воронежская область, Калачеевский муниципальный район, городское поселение - город Калач, хутор Гаранькин
2	Площадь объекта ± величина погрешности определения площади (Р ± Дельта Р)	-
3	Иные характеристики объекта	-

Раздел 2

Сведения о местоположении границ объекта					
1. Система координат: МСК - 36, зона 2					
2. Сведения о характерных точках границ объекта					
Обозначение характерных точек границ	Координаты, м		Метод определения координат характерной точки	Средняя квадратическая погрешность положения характерной точки (Mt), м	Описание обозначения точки на местности (при наличии)
	X	Y			
1	2	3	4	5	6
1	381493.67	2209613.06	Аналитический	0.10	-
2	381505.10	2209627.60	Картометрический	1.00	-
3	381506.42	2209631.35	Картометрический	1.00	-
4	381514.34	2209653.87	Аналитический	0.10	-
5	381500.64	2209711.20	Аналитический	0.10	-
6	381493.28	2209763.59	Аналитический	0.10	-
7	381479.36	2209795.10	Аналитический	0.10	-
8	381472.74	2209835.41	Аналитический	0.10	-
9	381452.42	2209885.19	Аналитический	0.10	-
10	381442.20	2209885.68	Аналитический	0.10	-
11	381428.52	2209912.21	Аналитический	0.10	-
12	381398.80	2209968.76	Аналитический	0.10	-
13	381377.22	2209990.12	Аналитический	0.10	-
14	381371.10	2210028.15	Аналитический	0.10	-
15	381337.56	2210028.22	Аналитический	0.10	-
16	381322.70	2210028.47	Аналитический	0.10	-
17	381309.08	2210030.03	Аналитический	0.10	-
18	381296.19	2210032.47	Аналитический	0.10	-
19	381284.59	2210036.17	Аналитический	0.10	-
20	381276.05	2210040.05	Аналитический	0.10	-
21	381255.82	2210050.43	Аналитический	0.10	-
22	381225.68	2210061.24	Аналитический	0.10	-
23	381215.88	2210066.44	Аналитический	0.10	-
24	381165.61	2210102.93	Аналитический	0.10	-
25	381142.33	2210117.91	Аналитический	0.10	-
26	381127.20	2210125.82	Аналитический	0.10	-
27	381110.89	2210133.22	Аналитический	0.10	-
28	381100.48	2210136.23	Аналитический	0.10	-
29	381087.82	2210138.83	Аналитический	0.10	-
30	381080.95	2210139.37	Аналитический	0.10	-
31	381086.99	2210151.80	Аналитический	0.10	-
32	381087.34	2210153.90	Аналитический	0.10	-
33	381087.30	2210155.93	Аналитический	0.10	-
34	381086.36	2210159.84	Аналитический	0.10	-
35	381084.94	2210162.59	Аналитический	0.10	-

1	2	3	4	5	6
36	381064.54	2210186.95	Аналитический	0.10	-
37	381049.22	2210203.31	Аналитический	0.10	-
38	381039.20	2210212.29	Аналитический	0.10	-
39	381034.96	2210215.15	Картометрический	1.00	-
40	381031.15	2210216.72	Аналитический	0.10	-
41	381024.95	2210218.27	Аналитический	0.10	-
42	381018.68	2210218.90	Аналитический	0.10	-
43	381007.27	2210218.25	Аналитический	0.10	-
44	380998.53	2210217.20	Картометрический	1.00	-
45	380989.38	2210215.46	Аналитический	0.10	-
46	380982.94	2210212.83	Аналитический	0.10	-
47	380977.41	2210213.93	Аналитический	0.10	-
48	380960.63	2210218.37	Аналитический	0.10	-
49	380940.99	2210227.28	Аналитический	0.10	-
50	380923.07	2210235.48	Аналитический	0.10	-
51	380897.20	2210245.98	Аналитический	0.10	-
52	380869.80	2210256.96	Аналитический	0.10	-
53	380823.83	2210274.06	Аналитический	0.10	-
54	380811.86	2210260.54	Аналитический	0.10	-
55	380808.44	2210259.82	Аналитический	0.10	-
56	380784.81	2210257.28	Аналитический	0.10	-
57	380783.21	2210253.06	Аналитический	0.10	-
58	380779.84	2210250.86	Аналитический	0.10	-
59	380760.13	2210243.49	Аналитический	0.10	-
60	380735.28	2210236.63	Аналитический	0.10	-
61	380736.20	2210193.80	Аналитический	0.10	-
62	380736.28	2210173.10	Аналитический	0.10	-
63	380734.76	2210136.24	Аналитический	0.10	-
64	380730.46	2210085.76	Аналитический	0.10	-
65	380720.21	2210064.54	Аналитический	0.10	-
66	380717.86	2210059.68	Картометрический	1.00	-
67	380713.73	2210058.76	Аналитический	0.10	-
68	380704.98	2210056.84	Аналитический	0.10	-
69	380698.57	2210055.42	Аналитический	0.10	-
70	380525.02	2210017.17	Картометрический	1.00	-
71	380551.64	2210008.48	Картометрический	1.00	-
72	380577.65	2210000.06	Картометрический	1.00	-
73	380588.38	2209996.57	Картометрический	1.00	-
74	380598.35	2209989.87	Картометрический	1.00	-
75	380648.61	2209956.14	Картометрический	1.00	-
76	380662.12	2209939.96	Картометрический	1.00	-
77	380675.53	2209923.89	Аналитический	0.50	-
78	380681.54	2209930.03	Аналитический	0.50	-
79	380683.03	2209929.17	Аналитический	0.10	-
80	380685.68	2209927.65	Аналитический	0.10	-
81	380687.01	2209927.25	Аналитический	0.10	-
82	380688.00	2209927.31	Аналитический	0.10	-
83	380688.79	2209927.63	Аналитический	0.10	-

1	2	3	4	5	6
84	380689.66	2209928.45	Аналитический	0.10	-
85	380690.29	2209929.78	Аналитический	0.10	-
86	380692.01	2209945.60	Аналитический	0.10	-
87	380693.22	2209960.15	Аналитический	0.10	-
88	380695.14	2209982.35	Аналитический	0.10	-
89	380695.73	2209994.47	Аналитический	0.10	-
90	380695.81	2210001.48	Аналитический	0.10	-
91	380691.74	2210002.61	Аналитический	0.10	-
92	380692.57	2210009.94	Аналитический	0.10	-
93	380696.55	2210010.31	Аналитический	0.10	-
94	380698.84	2210024.04	Аналитический	0.10	-
95	380701.77	2210032.61	Аналитический	0.10	-
96	380704.67	2210049.83	Аналитический	0.10	-
97	380717.69	2210052.48	Аналитический	0.10	-
98	380716.84	2210044.96	Аналитический	0.10	-
99	380713.51	2210021.88	Аналитический	0.10	-
100	380706.89	2209968.89	Аналитический	0.10	-
101	380704.17	2209938.31	Аналитический	0.10	-
102	380702.89	2209922.59	Аналитический	0.10	-
103	380704.46	2209908.16	Аналитический	0.10	-
104	380707.31	2209899.55	Аналитический	0.10	-
105	380709.12	2209894.43	Аналитический	0.10	-
106	380714.62	2209888.13	Аналитический	0.10	-
107	380722.92	2209881.39	Аналитический	0.10	-
108	380726.63	2209879.86	Аналитический	0.10	-
109	380745.27	2209871.80	Аналитический	0.50	-
110	380780.74	2209861.67	Аналитический	0.50	-
111	380817.37	2209851.69	Аналитический	0.50	-
112	380863.62	2209839.08	Аналитический	0.50	-
113	380866.57	2209839.31	Аналитический	0.50	-
114	380868.67	2209840.69	Аналитический	0.50	-
115	380869.23	2209841.43	Аналитический	0.10	-
116	380877.59	2209839.17	Аналитический	0.10	-
117	380879.08	2209836.37	Аналитический	0.50	-
118	380883.95	2209834.85	Аналитический	0.50	-
119	380911.01	2209828.39	Аналитический	0.50	-
120	380943.60	2209821.38	Аналитический	0.50	-
121	381036.43	2209796.38	Аналитический	0.50	-
122	381105.64	2209776.58	Аналитический	0.50	-
123	381123.23	2209770.67	Аналитический	0.50	-
124	381124.83	2209771.08	Аналитический	0.50	-
125	381125.46	2209771.56	Аналитический	0.10	-
126	381132.34	2209768.60	Аналитический	0.10	-
127	381133.99	2209766.60	Аналитический	0.50	-
128	381160.17	2209756.50	Аналитический	0.50	-
129	381192.61	2209742.52	Аналитический	0.50	-
130	381236.20	2209723.84	Аналитический	0.50	-
131	381240.92	2209721.81	Аналитический	0.50	-

1	2	3	4	5	6
132	381261.73	2209712.44	Аналитический	0.50	-
133	381282.38	2209703.05	Аналитический	0.50	-
134	381283.10	2209702.98	Аналитический	0.50	-
135	381283.64	2209703.22	Аналитический	0.50	-
136	381283.77	2209703.35	Аналитический	0.10	-
137	381293.33	2209699.23	Аналитический	0.10	-
138	381293.74	2209698.42	Аналитический	0.50	-
139	381294.27	2209698.04	Аналитический	0.50	-
140	381306.79	2209693.44	Аналитический	0.10	-
141	381320.00	2209688.57	Аналитический	0.10	-
142	381346.90	2209679.07	Аналитический	0.10	-
143	381348.54	2209681.78	Аналитический	0.10	-
144	381350.11	2209681.23	Аналитический	0.10	-
145	381349.63	2209678.11	Аналитический	0.10	-
146	381363.99	2209672.32	Аналитический	0.10	-
147	381364.77	2209672.47	Аналитический	0.10	-
148	381365.34	2209672.95	Аналитический	0.10	-
149	381365.75	2209673.45	Аналитический	0.10	-
150	381369.36	2209677.66	Аналитический	0.10	-
151	381379.80	2209674.26	Аналитический	0.10	-
152	381379.60	2209668.37	Аналитический	0.10	-
153	381379.66	2209667.84	Аналитический	0.10	-
154	381379.80	2209667.51	Аналитический	0.10	-
155	381380.07	2209667.22	Аналитический	0.10	-
156	381380.71	2209666.87	Аналитический	0.10	-
157	381407.86	2209657.03	Аналитический	0.10	-
158	381434.89	2209645.04	Аналитический	0.10	-
159	381448.45	2209639.47	Аналитический	0.10	-
160	381462.13	2209632.13	Аналитический	0.10	-
161	381472.93	2209625.42	Аналитический	0.10	-
162	381492.11	2209614.15	Аналитический	0.10	-
1	381493.67	2209613.06	Аналитический	0.10	-

3. Сведения о характерных точках части (частей) границы объекта


Обозначение характерных точек части границы	Координаты, м		Метод определения координат характерной точки	Средняя квадратическая погрешность положения характерной точки (Mt), м	Описание обозначения точки на местности (при наличии)
	X	Y			
1	2	3	4	5	6
Часть №					
-	-	-	-	-	-

Раздел 3

Сведения о местоположении измененных (уточненных) границ объекта							
1. Система координат: -							
2. Сведения о характерных точках границ объекта							
Обозначение характерных точек границ	Существующие координаты, м		Измененные (уточненные) координаты, м		Метод определения координат характерной точки	Средняя квадратическая погрешность положения характерной точки (Mt), м	Описание обозначения точки на местности (при наличии)
	X	Y	X	Y			
1	2	3	4	5	6	7	8
-	-	-	-	-	-	-	-
3.Сведения о характерных точках части (частей) границы объекта							
Часть №							
-	-	-	-	-	-	-	-

Раздел 4

План границ объекта

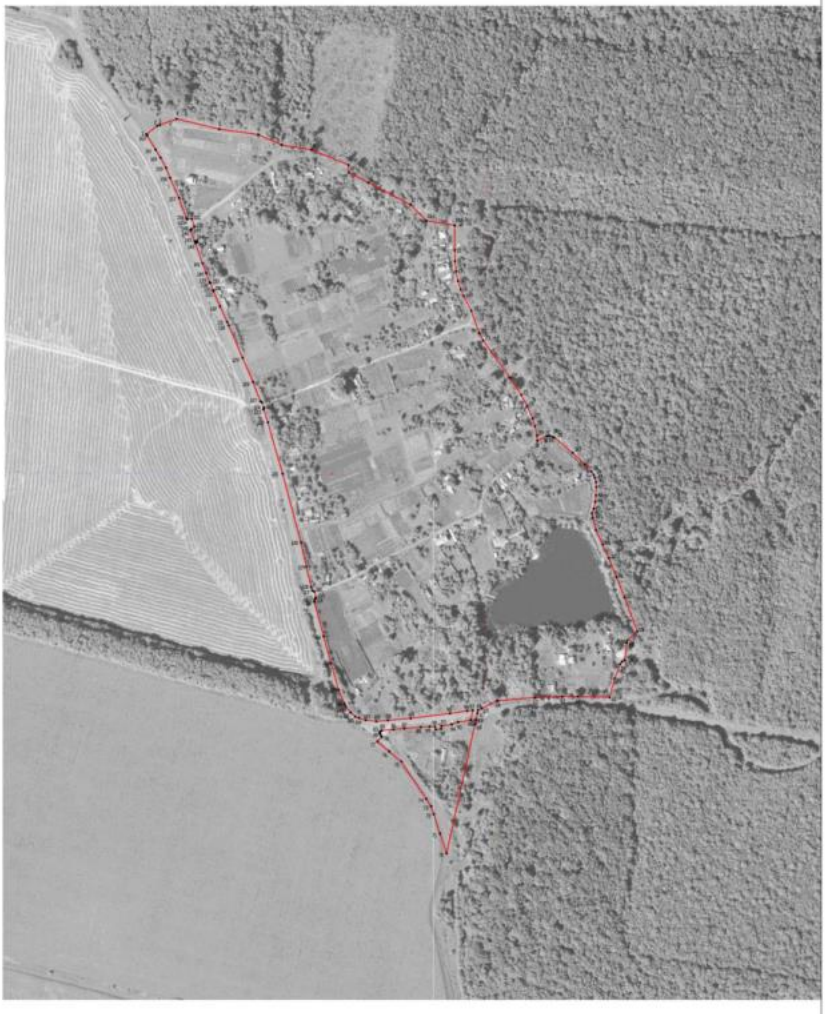

Масштаб 1:2000

Используемые условные знаки и обозначения

граница территориальной зоны

характерная точка границ территориальной зоны

Руководитель ЗАО «Градостроительное проектное бюро»

Подпись _____ Ю.В. Шолохова Дата «20» мая 2021г.

М.П. (для отдельных видов документации, согласованного описания местоположения границ объекта)

ОПИСАНИЕ МЕСТОПОЛОЖЕНИЯ ГРАНИЦ

Зона улиц, дорог, инженерной и транспортной инфраструктуры
хутора Гаранькин - ИТ1/2

(наименование объекта, местоположение границ которого описано
(далее - объект)

Раздел 1

Сведения об объекте		
№ п/п	Характеристики объекта	Описание характеристик
1	2	3
1	Местоположение объекта	Воронежская область, Калачеевский муниципальный район, городское поселение - город Калач, хутор Гаранькин
2	Площадь объекта ± величина погрешности определения площади (Р ± Дельта Р)	-
3	Иные характеристики объекта	-

Раздел 2

Сведения о местоположении границ объекта					
1. Система координат: МСК - 36, зона 2					
2. Сведения о характерных точках границ объекта					
Обозначение характерных точек границ	Координаты, м		Метод определения координат характерной точки	Средняя квадратическая погрешность положения характерной точки (Mt), м	Описание обозначения точки на местности (при наличии)
	X	Y			
1	2	3	4	5	6
1	381493.58	2209612.94	Аналитический	0.10	-
2	381493.67	2209613.06	Аналитический	0.10	-
3	381492.11	2209614.15	Аналитический	0.10	-
4	381472.93	2209625.42	Аналитический	0.10	-
5	381462.13	2209632.13	Аналитический	0.10	-
6	381448.45	2209639.47	Аналитический	0.10	-
7	381434.89	2209645.04	Аналитический	0.10	-
8	381407.86	2209657.03	Аналитический	0.10	-
9	381380.71	2209666.87	Аналитический	0.10	-
10	381380.07	2209667.22	Аналитический	0.10	-
11	381379.80	2209667.51	Аналитический	0.10	-
12	381379.66	2209667.84	Аналитический	0.10	-
13	381379.60	2209668.37	Аналитический	0.10	-
14	381379.80	2209674.26	Аналитический	0.10	-
15	381369.36	2209677.66	Аналитический	0.10	-
16	381365.75	2209673.45	Аналитический	0.10	-
17	381365.34	2209672.95	Аналитический	0.10	-
18	381364.77	2209672.47	Аналитический	0.10	-
19	381363.99	2209672.32	Аналитический	0.10	-
20	381349.63	2209678.11	Аналитический	0.10	-
21	381350.11	2209681.23	Аналитический	0.10	-
22	381348.54	2209681.78	Аналитический	0.10	-
23	381346.90	2209679.07	Аналитический	0.10	-
24	381320.00	2209688.57	Аналитический	0.10	-
25	381306.79	2209693.44	Аналитический	0.10	-
1	381493.58	2209612.94	Аналитический	0.10	-
26	380726.63	2209879.86	Аналитический	0.10	-
27	380722.92	2209881.39	Аналитический	0.10	-
28	380714.62	2209888.13	Аналитический	0.10	-
29	380709.12	2209894.43	Аналитический	0.10	-
30	380707.31	2209899.55	Аналитический	0.10	-
31	380704.46	2209908.16	Аналитический	0.10	-
32	380702.89	2209922.59	Аналитический	0.10	-
33	380704.17	2209938.31	Аналитический	0.10	-

1	2	3	4	5	6
34	380706.89	2209968.89	Аналитический	0.10	-
35	380713.51	2210021.88	Аналитический	0.10	-
36	380716.84	2210044.96	Аналитический	0.10	-
37	380717.69	2210052.48	Аналитический	0.10	-
38	380704.67	2210049.83	Аналитический	0.10	-
39	380701.77	2210032.61	Аналитический	0.10	-
40	380698.84	2210024.04	Аналитический	0.10	-
41	380696.55	2210010.31	Аналитический	0.10	-
42	380692.57	2210009.94	Аналитический	0.10	-
43	380691.74	2210002.61	Аналитический	0.10	-
44	380695.81	2210001.48	Аналитический	0.10	-
45	380695.73	2209994.47	Аналитический	0.10	-
46	380695.14	2209982.35	Аналитический	0.10	-
47	380693.22	2209960.15	Аналитический	0.10	-
48	380692.01	2209945.60	Аналитический	0.10	-
49	380690.29	2209929.78	Аналитический	0.10	-
50	380689.66	2209928.45	Аналитический	0.10	-
51	380688.79	2209927.63	Аналитический	0.10	-
52	380688.00	2209927.31	Аналитический	0.10	-
53	380687.01	2209927.25	Аналитический	0.10	-
54	380685.68	2209927.65	Аналитический	0.10	-
55	380683.03	2209929.17	Аналитический	0.10	-
56	380689.05	2209916.76	Аналитический	0.10	-
57	380691.51	2209911.68	Аналитический	0.10	-
58	380695.32	2209903.84	Аналитический	0.10	-
59	380712.04	2209883.79	Аналитический	0.10	-
26	380726.63	2209879.86	Аналитический	0.10	-

3. Сведения о характерных точках части (частей) границы объекта

Обозначение характерных точек части границы	Координаты, м		Метод определения координат характерной точки	Средняя квадратическая погрешность положения характерной точки (Mt), м	Описание обозначения точки на местности (при наличии)
	X	Y			
1	2	3	4	5	6
Часть №					
-	-	-	-	-	-

Раздел 3

Сведения о местоположении измененных (уточненных) границ объекта							
1. Система координат: -							
2. Сведения о характерных точках границ объекта							
Обозначение характерных точек границ	Существующие координаты, м		Измененные (уточненные) координаты, м		Метод определения координат характерной точки	Средняя квадратическая погрешность положения характерной точки (Mt), м	Описание обозначения точки на местности (при наличии)
	X	Y	X	Y			
1	2	3	4	5	6	7	8
-	-	-	-	-	-	-	-
3.Сведения о характерных точках части (частей) границы объекта							
Часть №							
-	-	-	-	-	-	-	-

Раздел 4

План границ объекта



Масштаб 1:2000

Используемые условные знаки и обозначения

граница территориальной зоны

характерная точка границ территориальной зоны

Руководитель ЗАО «Градостроительное проектное бюро»
Подпись _____ Ю.В. Шолохова Дата «20» мая 2021г.

М.П.

Приложение № 3
к правилам землепользования и застройки
городского поселения – город Калач
Калачеевского муниципального района
Воронежской области

СВЕДЕНИЯ О ГРАНИЦАХ ТЕРРИТОРИАЛЬНЫХ ЗОН, СОДЕРЖАЩИЕ ГРАФИЧЕСКОЕ ОПИСАНИЕ МЕСТОПОЛОЖЕНИЯ ГРАНИЦ ТЕРРИТОРИАЛЬНЫХ ЗОН, ПЕРЕЧЕНЬ КООРДИНАТ ХАРАКТЕРНЫХ ТОЧЕК ГРАНИЦ ТЕРРИТОРИАЛЬНЫХ ЗОН ХУТОРА ГРИНЕВ

ОПИСАНИЕ МЕСТОПОЛОЖЕНИЯ ГРАНИЦ

Зона застройки индивидуальными жилыми домами хутора Гринев - Ж1/3

(наименование объекта, местоположение границ которого описано
(далее - объект)

Раздел 1

Сведения об объекте		
№ п/п	Характеристики объекта	Описание характеристик
1	2	3
1	Местоположение объекта	Воронежская область, Калачеевский муниципальный район, городское поселение - город Калач, хутор Гринев
2	Площадь объекта ± величина погрешности определения площади (Р ± Дельта Р)	-
3	Иные характеристики объекта	-

Раздел 2

Сведения о местоположении границ объекта					
1. Система координат: МСК - 36, зона 2					
2. Сведения о характерных точках границ объекта					
Обозначение характерных точек границ	Координаты, м		Метод определения координат характерной точки	Средняя квадратическая погрешность положения характерной точки (Mt), м	Описание обозначения точки на местности (при наличии)
	X	Y			
1	2	3	4	5	6
1	386159.76	2209134.91	Картометрический	1.00	-
2	386187.12	2209209.99	Картометрический	1.00	-
3	386152.50	2209388.22	Картометрический	1.00	-
4	386142.55	2209513.49	Картометрический	1.00	-
5	385905.05	2209546.51	Картометрический	1.00	-
6	385932.60	2209475.80	Картометрический	1.00	-
7	385934.85	2209400.41	Картометрический	1.00	-
8	385904.18	2209321.02	Картометрический	1.00	-
9	385899.47	2209255.67	Картометрический	1.00	-
10	385880.30	2209149.37	Картометрический	1.00	-
11	385919.22	2209058.53	Картометрический	1.00	-
12	385956.71	2208953.25	Картометрический	1.00	-
13	386049.29	2209070.19	Картометрический	1.00	-
1	386159.76	2209134.91	Картометрический	1.00	-
14	385296.86	2209042.25	Картометрический	1.00	-
15	385316.18	2209095.15	Картометрический	1.00	-
16	385365.29	2209138.42	Картометрический	1.00	-
17	385355.58	2209205.20	Картометрический	1.00	-
18	385313.59	2209324.81	Картометрический	1.00	-
19	385274.14	2209353.77	Картометрический	1.00	-
20	385239.19	2209276.85	Картометрический	1.00	-
21	385205.44	2209272.01	Картометрический	1.00	-
22	385185.06	2209275.88	Картометрический	1.00	-
23	385154.02	2209261.76	Картометрический	1.00	-
24	385127.07	2209255.34	Картометрический	1.00	-
25	385115.92	2209263.62	Картометрический	1.00	-
26	385122.65	2209311.21	Картометрический	1.00	-
27	385117.35	2209322.98	Картометрический	1.00	-
28	385095.11	2209336.14	Картометрический	1.00	-
29	385096.26	2209364.98	Картометрический	1.00	-
30	385103.53	2209383.76	Картометрический	1.00	-
31	385003.21	2209409.93	Картометрический	1.00	-
32	384961.57	2209283.73	Картометрический	1.00	-
33	384989.86	2209263.89	Картометрический	1.00	-

1	2	3	4	5	6
34	384974.36	2209233.10	Картометрический	1.00	-
35	384973.20	2209204.26	Картометрический	1.00	-
36	384991.45	2209178.31	Картометрический	1.00	-
37	385037.47	2209160.49	Картометрический	1.00	-
38	385061.46	2209143.97	Картометрический	1.00	-
39	385085.94	2209146.95	Картометрический	1.00	-
40	385121.98	2209119.63	Картометрический	1.00	-
41	385110.35	2209108.40	Картометрический	1.00	-
42	385188.87	2209071.67	Картометрический	1.00	-
43	385235.68	2209056.41	Картометрический	1.00	-
14	385296.86	2209042.25	Картометрический	1.00	-
44	385458.50	2208812.06	Картометрический	1.00	-
45	385437.45	2208852.37	Картометрический	1.00	-
46	385407.72	2208858.61	Картометрический	1.00	-
47	385380.92	2208889.49	Картометрический	1.00	-
48	385347.89	2208891.44	Картометрический	1.00	-
49	385322.34	2208900.31	Картометрический	1.00	-
50	385296.30	2208890.51	Картометрический	1.00	-
51	385272.62	2208890.09	Картометрический	1.00	-
52	385275.43	2208875.73	Картометрический	1.00	-
53	385249.37	2208866.78	Картометрический	1.00	-
54	385204.26	2208881.23	Картометрический	1.00	-
55	385183.87	2208885.95	Картометрический	1.00	-
56	385164.48	2208882.21	Картометрический	1.00	-
57	385135.93	2208870.68	Картометрический	1.00	-
58	385088.42	2208877.45	Картометрический	1.00	-
59	385043.62	2208875.80	Картометрический	1.00	-
60	385026.48	2208887.36	Картометрический	1.00	-
61	384990.96	2208886.72	Картометрический	1.00	-
62	384939.52	2208923.09	Картометрический	1.00	-
63	384943.12	2208957.06	Картометрический	1.00	-
64	384919.56	2208995.63	Картометрический	1.00	-
65	384893.07	2209009.56	Картометрический	1.00	-
66	384860.42	2208991.17	Картометрический	1.00	-
67	384805.69	2208977.47	Картометрический	1.00	-
68	384798.83	2209027.36	Картометрический	1.00	-
69	384785.60	2209056.79	Картометрический	1.00	-
70	384765.81	2209074.23	Картометрический	1.00	-
71	384743.67	2209082.31	Картометрический	1.00	-
72	384725.94	2209080.30	Картометрический	1.00	-
73	384692.63	2209048.50	Картометрический	1.00	-
74	384684.61	2209062.64	Картометрический	1.00	-
75	384664.11	2209105.25	Картометрический	1.00	-
76	384857.65	2209412.39	Картометрический	1.00	-
77	384882.15	2209505.23	Картометрический	1.00	-
78	384804.86	2209534.17	Картометрический	1.00	-
79	384808.42	2209548.71	Картометрический	1.00	-

1	2	3	4	5	6
80	384798.53	2209566.30	Картометрический	1.00	-
81	384796.18	2209569.02	Картометрический	1.00	-
82	384792.74	2209572.16	Картометрический	1.00	-
83	384791.07	2209573.24	Картометрический	1.00	-
84	384778.75	2209578.80	Картометрический	1.00	-
85	384718.02	2209596.36	Картометрический	1.00	-
86	384693.14	2209523.86	Картометрический	1.00	-
87	384671.55	2209456.51	Картометрический	1.00	-
88	384605.41	2209373.95	Картометрический	1.00	-
89	384539.18	2209250.70	Картометрический	1.00	-
90	384518.19	2209196.92	Картометрический	1.00	-
91	384510.66	2209165.60	Картометрический	1.00	-
92	384500.14	2209121.63	Картометрический	1.00	-
93	384499.27	2209110.59	Картометрический	1.00	-
94	384495.13	2209092.92	Картометрический	1.00	-
95	384495.12	2209057.87	Картометрический	1.00	-
96	384496.26	2209047.31	Картометрический	1.00	-
97	384496.69	2209033.79	Картометрический	1.00	-
98	384504.57	2208990.82	Картометрический	1.00	-
99	384489.10	2208995.42	Картометрический	1.00	-
100	384461.56	2208989.87	Картометрический	1.00	-
101	384449.52	2208986.01	Картометрический	1.00	-
102	384435.79	2208981.08	Картометрический	1.00	-
103	384428.55	2208978.59	Картометрический	1.00	-
104	384423.94	2208975.52	Картометрический	1.00	-
105	384421.75	2208971.42	Картометрический	1.00	-
106	384405.79	2208966.51	Картометрический	1.00	-
107	384359.61	2208944.02	Картометрический	1.00	-
108	384356.74	2208916.85	Картометрический	1.00	-
109	384354.39	2208907.82	Картометрический	1.00	-
110	384353.09	2208902.52	Картометрический	1.00	-
111	384351.21	2208895.56	Картометрический	1.00	-
112	384355.66	2208883.77	Картометрический	1.00	-
113	384353.47	2208865.08	Картометрический	1.00	-
114	384334.27	2208851.17	Картометрический	1.00	-
115	384331.42	2208777.38	Картометрический	1.00	-
116	384343.32	2208774.20	Картометрический	1.00	-
117	384349.85	2208787.03	Картометрический	1.00	-
118	384352.02	2208806.57	Картометрический	1.00	-
119	384365.62	2208803.42	Картометрический	1.00	-
120	384372.92	2208774.73	Картометрический	1.00	-
121	384397.82	2208754.84	Картометрический	1.00	-
122	384410.05	2208750.90	Картометрический	1.00	-
123	384428.90	2208744.43	Картометрический	1.00	-
124	384402.17	2208691.32	Картометрический	1.00	-
125	384395.83	2208671.61	Картометрический	1.00	-
126	384395.49	2208661.26	Картометрический	1.00	-
127	384396.50	2208649.23	Картометрический	1.00	-

1	2	3	4	5	6
128	384399.84	2208646.54	Картометрический	1.00	-
129	384404.51	2208647.56	Картометрический	1.00	-
130	384409.52	2208653.57	Картометрический	1.00	-
131	384425.56	2208678.29	Картометрический	1.00	-
132	384440.26	2208703.35	Картометрический	1.00	-
133	384451.77	2208720.21	Картометрический	1.00	-
134	384479.24	2208744.44	Картометрический	1.00	-
135	384488.67	2208738.76	Картометрический	1.00	-
136	384543.41	2208705.75	Картометрический	1.00	-
137	384478.42	2208606.26	Картометрический	1.00	-
138	384507.37	2208592.41	Картометрический	1.00	-
139	384510.96	2208590.69	Картометрический	1.00	-
140	384551.50	2208571.29	Картометрический	1.00	-
141	384567.20	2208563.78	Картометрический	1.00	-
142	384571.92	2208566.70	Картометрический	1.00	-
143	384660.04	2208621.39	Картометрический	1.00	-
144	384758.63	2208663.98	Картометрический	1.00	-
145	384850.55	2208703.65	Картометрический	1.00	-
44	385458.50	2208812.06	Картометрический	1.00	-
146	384291.08	2210072.36	Картометрический	1.00	-
147	384308.77	2210194.54	Картометрический	1.00	-
148	384314.50	2210194.27	Картометрический	1.00	-
149	384362.32	2210203.26	Картометрический	1.00	-
150	384362.34	2210264.46	Картометрический	1.00	-
151	384359.18	2210284.96	Картометрический	1.00	-
152	384334.62	2210286.21	Картометрический	1.00	-
153	384298.02	2210298.27	Картометрический	1.00	-
154	384260.71	2210302.69	Картометрический	1.00	-
155	384220.30	2210291.79	Картометрический	1.00	-
156	384182.56	2210274.16	Картометрический	1.00	-
157	384189.85	2210382.78	Картометрический	1.00	-
158	384240.43	2210392.17	Картометрический	1.00	-
159	384235.13	2210449.71	Картометрический	1.00	-
160	384162.41	2210447.56	Картометрический	1.00	-
161	384177.84	2210591.40	Картометрический	1.00	-
162	383981.94	2210653.42	Аналитический	0.10	-
163	383876.46	2210739.47	Аналитический	0.10	-
164	383854.63	2210692.93	Аналитический	0.10	-
165	383820.46	2210507.52	Картометрический	1.00	-
166	383819.77	2210441.70	Картометрический	1.00	-
167	383824.66	2210362.21	Картометрический	1.00	-
168	383829.80	2210280.22	Картометрический	1.00	-
169	383841.80	2210254.09	Картометрический	1.00	-
170	383864.39	2210234.11	Картометрический	1.00	-
171	383898.15	2210204.23	Картометрический	1.00	-
172	383912.04	2210188.66	Картометрический	1.00	-
173	384001.73	2210081.04	Картометрический	1.00	-

1	2	3	4	5	6
174	384003.41	2210081.57	Картометрический	1.00	-
175	384077.50	2210151.03	Картометрический	1.00	-
176	384088.65	2210219.14	Картометрический	1.00	-
177	384100.24	2210274.86	Картометрический	1.00	-
178	384121.95	2210275.82	Картометрический	1.00	-
179	384167.81	2210258.42	Картометрический	1.00	-
180	384138.55	2210086.56	Картометрический	1.00	-
181	384204.35	2210082.80	Картометрический	1.00	-
182	384207.33	2210082.53	Картометрический	1.00	-
146	384291.08	2210072.36	Картометрический	1.00	-
183	383775.59	2209747.57	Картометрический	1.00	-
184	383784.57	2209806.70	Картометрический	1.00	-
185	383761.72	2209884.24	Картометрический	1.00	-
186	383748.68	2209900.08	Картометрический	1.00	-
187	383685.22	2209900.43	Картометрический	1.00	-
188	383664.46	2209921.19	Картометрический	1.00	-
189	383650.81	2209887.82	Картометрический	1.00	-
190	383649.37	2209837.75	Картометрический	1.00	-
191	383684.62	2209812.20	Картометрический	1.00	-
192	383684.25	2209800.25	Картометрический	1.00	-
193	383654.38	2209802.23	Картометрический	1.00	-
194	383653.93	2209784.41	Картометрический	1.00	-
195	383613.26	2209786.94	Картометрический	1.00	-
196	383608.80	2209758.85	Картометрический	1.00	-
197	383561.32	2209763.78	Картометрический	1.00	-
198	383550.40	2209699.02	Картометрический	1.00	-
199	383526.59	2209688.40	Картометрический	1.00	-
200	383470.29	2209760.63	Картометрический	1.00	-
201	383471.24	2209741.97	Картометрический	1.00	-
202	383480.48	2209692.56	Картометрический	1.00	-
203	383489.94	2209669.91	Картометрический	1.00	-
204	383527.85	2209579.07	Картометрический	1.00	-
205	383542.89	2209531.28	Картометрический	1.00	-
206	383629.91	2209525.56	Картометрический	1.00	-
207	383665.19	2209604.84	Картометрический	1.00	-
208	383667.40	2209609.75	Картометрический	1.00	-
209	383670.32	2209653.67	Картометрический	1.00	-
210	383675.72	2209702.80	Картометрический	1.00	-
211	383682.64	2209765.80	Картометрический	1.00	-
212	383692.55	2209777.65	Картометрический	1.00	-
213	383708.04	2209796.13	Картометрический	1.00	-
214	383726.45	2209764.11	Картометрический	1.00	-
183	383775.59	2209747.57	Картометрический	1.00	-
215	383709.91	2208990.19	Картометрический	5.00	-
216	383711.04	2208994.29	Картометрический	5.00	-
217	383751.90	2209147.28	Картометрический	1.00	-

1	2	3	4	5	6
218	383756.97	2209166.56	Картометрический	1.00	-
219	383765.46	2209200.31	Картометрический	1.00	-
220	383772.04	2209225.55	Картометрический	1.00	-
221	383767.38	2209286.81	Картометрический	1.00	-
222	383767.15	2209333.78	Картометрический	1.00	-
223	383725.58	2209277.10	Аналитический	0.10	-
224	383688.48	2209277.31	Аналитический	0.10	-
225	383554.48	2209317.88	Картометрический	1.00	-
226	383482.18	2209367.08	Картометрический	1.00	-
227	383430.06	2209326.65	Картометрический	1.00	-
228	383317.96	2209365.12	Картометрический	1.00	-
229	383330.36	2209386.25	Картометрический	1.00	-
230	383290.70	2209413.22	Картометрический	1.00	-
231	383276.97	2209452.05	Картометрический	1.00	-
232	383274.33	2209466.88	Аналитический	0.10	-
233	383260.64	2209486.93	Аналитический	0.10	-
234	383228.40	2209511.11	Аналитический	0.10	-
235	383205.18	2209533.40	Аналитический	0.10	-
236	383198.75	2209538.17	Аналитический	0.10	-
237	383098.51	2209586.07	Аналитический	0.10	-
238	383071.94	2209605.92	Аналитический	0.10	-
239	383054.69	2209610.36	Аналитический	0.10	-
240	383037.19	2209624.33	Аналитический	0.10	-
241	383014.02	2209638.91	Аналитический	0.10	-
242	382994.12	2209648.51	Аналитический	0.10	-
243	382975.34	2209653.47	Аналитический	0.10	-
244	382888.36	2209693.61	Аналитический	0.10	-
245	382872.63	2209697.11	Аналитический	0.10	-
246	382851.25	2209699.39	Аналитический	0.10	-
247	382843.61	2209698.05	Аналитический	0.10	-
248	382835.76	2209693.39	Аналитический	0.10	-
249	382780.02	2209643.67	Аналитический	0.10	-
250	382746.56	2209627.33	Аналитический	0.10	-
251	382705.17	2209618.38	Аналитический	0.10	-
252	382674.37	2209626.14	Аналитический	0.10	-
253	382661.39	2209634.09	Аналитический	0.10	-
254	382616.62	2209650.31	Аналитический	0.10	-
255	382606.97	2209654.83	Аналитический	0.10	-
256	382600.27	2209659.66	Аналитический	0.10	-
257	382543.03	2209716.82	Аналитический	0.10	-
258	382515.49	2209750.36	Аналитический	0.10	-
259	382466.89	2209856.62	Аналитический	0.10	-
260	382418.99	2209899.88	Аналитический	0.10	-
261	382372.97	2209934.79	Аналитический	0.10	-
262	382363.23	2209939.14	Аналитический	0.10	-
263	382340.49	2209944.05	Аналитический	0.10	-
264	382301.44	2209946.08	Аналитический	0.10	-
265	382270.71	2209938.30	Аналитический	0.10	-

1	2	3	4	5	6
266	382221.14	2209953.80	Аналитический	0.10	-
267	382119.64	2209979.89	Аналитический	0.10	-
268	382061.49	2209990.97	Аналитический	0.10	-
269	382039.84	2209972.20	Аналитический	0.10	-
270	382009.31	2209937.10	Аналитический	0.10	-
271	382005.84	2209915.96	Картометрический	1.00	-
272	381970.28	2209905.40	Аналитический	0.10	-
273	381935.72	2209892.10	Аналитический	0.10	-
274	381922.18	2209885.15	Аналитический	0.10	-
275	381907.38	2209872.80	Аналитический	0.10	-
276	381903.12	2209859.48	Аналитический	0.10	-
277	381909.29	2209817.37	Аналитический	0.10	-
278	381938.71	2209644.33	Аналитический	0.10	-
279	381949.96	2209567.60	Аналитический	0.50	-
280	381960.28	2209574.07	Аналитический	0.50	-
281	381961.30	2209574.70	Картометрический	1.00	-
282	381964.53	2209570.20	Картометрический	1.00	-
283	381965.39	2209569.52	Картометрический	1.00	-
284	381966.68	2209569.17	Картометрический	1.00	-
285	381967.78	2209569.12	Картометрический	1.00	-
286	381969.14	2209569.53	Картометрический	1.00	-
287	381994.47	2209584.44	Картометрический	1.00	-
288	382010.90	2209592.62	Картометрический	1.00	-
289	382032.17	2209601.50	Картометрический	1.00	-
290	382049.05	2209606.86	Картометрический	1.00	-
291	382079.79	2209613.25	Картометрический	1.00	-
292	382089.19	2209614.26	Картометрический	1.00	-
293	382121.26	2209616.22	Картометрический	1.00	-
294	382146.61	2209616.86	Картометрический	1.00	-
295	382171.79	2209617.82	Картометрический	1.00	-
296	382194.58	2209618.67	Картометрический	1.00	-
297	382221.04	2209618.90	Картометрический	1.00	-
298	382246.49	2209617.20	Картометрический	1.00	-
299	382283.30	2209613.26	Картометрический	1.00	-
300	382306.09	2209609.89	Картометрический	1.00	-
301	382331.87	2209604.99	Картометрический	1.00	-
302	382349.98	2209602.34	Картометрический	1.00	-
303	382393.80	2209593.82	Картометрический	1.00	-
304	382397.24	2209601.64	Картометрический	1.00	-
305	382400.44	2209600.93	Картометрический	1.00	-
306	382400.81	2209592.45	Картометрический	1.00	-
307	382431.21	2209586.54	Картометрический	1.00	-
308	382459.71	2209580.40	Картометрический	1.00	-
309	382484.45	2209575.42	Картометрический	1.00	-
310	382502.76	2209571.16	Картометрический	1.00	-
311	382504.14	2209571.16	Картометрический	1.00	-
312	382504.89	2209571.41	Картометрический	1.00	-
313	382505.65	2209571.91	Картометрический	1.00	-

1	2	3	4	5	6
314	382510.34	2209580.00	Картометрический	1.00	-
315	382520.50	2209577.85	Картометрический	1.00	-
316	382520.25	2209569.81	Картометрический	1.00	-
317	382520.63	2209568.64	Картометрический	1.00	-
318	382521.13	2209567.88	Картометрический	1.00	-
319	382521.93	2209567.17	Картометрический	1.00	-
320	382522.99	2209566.86	Картометрический	1.00	-
321	382553.78	2209560.77	Картометрический	1.00	-
322	382595.15	2209552.78	Картометрический	1.00	-
323	382652.38	2209542.91	Картометрический	1.00	-
324	382691.70	2209536.32	Картометрический	1.00	-
325	382716.46	2209531.81	Картометрический	1.00	-
326	382775.21	2209520.82	Картометрический	1.00	-
327	382791.68	2209517.34	Картометрический	1.00	-
328	382792.92	2209518.94	Картометрический	1.00	-
329	382794.23	2209518.67	Картометрический	1.00	-
330	382794.53	2209516.74	Картометрический	1.00	-
331	382803.41	2209514.86	Картометрический	1.00	-
332	382815.50	2209511.67	Картометрический	1.00	-
333	382834.81	2209506.80	Картометрический	1.00	-
334	382853.78	2209500.59	Картометрический	1.00	-
335	382874.53	2209493.81	Картометрический	1.00	-
336	382888.97	2209487.43	Картометрический	1.00	-
337	382903.40	2209478.70	Картометрический	1.00	-
338	382918.85	2209467.80	Картометрический	1.00	-
339	382927.01	2209460.58	Картометрический	1.00	-
340	382944.75	2209444.63	Картометрический	1.00	-
341	382958.10	2209430.43	Картометрический	1.00	-
342	382967.48	2209419.61	Картометрический	1.00	-
343	382972.26	2209414.06	Картометрический	1.00	-
344	382973.41	2209412.94	Картометрический	1.00	-
345	382974.16	2209412.44	Картометрический	1.00	-
346	382974.89	2209412.37	Картометрический	1.00	-
347	382975.91	2209412.99	Картометрический	1.00	-
348	382979.54	2209415.77	Картометрический	1.00	-
349	382987.88	2209405.27	Картометрический	1.00	-
350	382985.66	2209398.67	Картометрический	1.00	-
351	382985.33	2209396.57	Картометрический	1.00	-
352	382985.66	2209393.47	Картометрический	1.00	-
353	382986.59	2209390.12	Картометрический	1.00	-
354	382993.59	2209378.20	Картометрический	1.00	-
355	383009.55	2209348.06	Картометрический	1.00	-
356	383022.57	2209319.76	Картометрический	1.00	-
357	383027.06	2209312.68	Картометрический	1.00	-
358	383028.35	2209310.72	Картометрический	1.00	-
359	383030.02	2209309.09	Картометрический	1.00	-
360	383031.53	2209307.83	Картометрический	1.00	-
361	383033.46	2209306.40	Картометрический	1.00	-

1	2	3	4	5	6
362	383036.47	2209305.27	Картометрический	1.00	-
363	383056.03	2209300.05	Картометрический	1.00	-
364	383093.49	2209290.06	Картометрический	1.00	-
365	383138.47	2209277.36	Картометрический	1.00	-
366	383155.75	2209272.93	Картометрический	1.00	-
367	383158.63	2209278.62	Картометрический	1.00	-
368	383161.16	2209277.90	Картометрический	1.00	-
369	383160.57	2209271.69	Картометрический	1.00	-
370	383173.44	2209268.39	Картометрический	1.00	-
371	383190.76	2209263.76	Картометрический	1.00	-
372	383207.30	2209259.02	Картометрический	1.00	-
373	383219.47	2209254.91	Картометрический	1.00	-
374	383236.09	2209248.98	Картометрический	1.00	-
375	383248.74	2209245.24	Картометрический	1.00	-
376	383259.59	2209241.88	Картометрический	1.00	-
377	383259.89	2209241.77	Картометрический	1.00	-
378	383259.98	2209241.89	Картометрический	1.00	-
379	383260.03	2209241.85	Картометрический	1.00	-
380	383260.18	2209242.04	Картометрический	1.00	-
381	383260.84	2209243.42	Картометрический	1.00	-
382	383265.26	2209242.35	Картометрический	1.00	-
383	383264.99	2209240.38	Картометрический	1.00	-
384	383265.07	2209239.88	Картометрический	1.00	-
385	383265.30	2209239.46	Картометрический	1.00	-
386	383265.71	2209239.01	Картометрический	1.00	-
387	383266.26	2209238.51	Картометрический	1.00	-
388	383269.43	2209236.86	Картометрический	1.00	-
389	383274.55	2209233.67	Картометрический	1.00	-
390	383280.68	2209228.19	Картометрический	1.00	-
391	383287.64	2209219.59	Картометрический	1.00	-
392	383294.36	2209209.94	Картометрический	1.00	-
393	383306.36	2209193.65	Картометрический	1.00	-
394	383315.26	2209182.07	Картометрический	1.00	-
395	383322.08	2209174.66	Картометрический	1.00	-
396	383329.49	2209168.26	Картометрический	1.00	-
397	383336.33	2209162.60	Картометрический	1.00	-
398	383346.05	2209154.83	Картометрический	1.00	-
399	383357.40	2209146.49	Картометрический	1.00	-
400	383369.86	2209137.96	Картометрический	1.00	-
401	383373.81	2209135.46	Картометрический	1.00	-
402	383376.51	2209137.93	Картометрический	1.00	-
403	383378.66	2209136.60	Картометрический	1.00	-
404	383377.50	2209133.12	Картометрический	1.00	-
405	383378.97	2209132.19	Картометрический	1.00	-
406	383390.39	2209125.33	Картометрический	1.00	-
407	383399.74	2209120.80	Картометрический	1.00	-
408	383404.64	2209118.95	Картометрический	1.00	-
409	383410.01	2209117.65	Картометрический	1.00	-

1	2	3	4	5	6
410	383415.82	2209116.91	Картометрический	1.00	-
411	383416.92	2209107.96	Картометрический	1.00	-
412	383410.93	2209098.26	Картометрический	1.00	-
413	383388.08	2209111.44	Картометрический	1.00	-
414	383386.38	2209115.13	Картометрический	1.00	-
415	383378.28	2209120.25	Картометрический	1.00	-
416	383372.59	2209123.82	Картометрический	1.00	-
417	383370.32	2209121.81	Картометрический	1.00	-
418	383368.27	2209123.08	Картометрический	1.00	-
419	383368.74	2209126.24	Картометрический	1.00	-
420	383366.50	2209127.64	Картометрический	1.00	-
421	383349.02	2209139.94	Картометрический	1.00	-
422	383333.22	2209151.80	Картометрический	1.00	-
423	383314.05	2209168.85	Картометрический	1.00	-
424	383301.66	2209184.28	Картометрический	1.00	-
425	383296.69	2209191.18	Картометрический	1.00	-
426	383289.29	2209202.27	Картометрический	1.00	-
427	383281.08	2209213.93	Картометрический	1.00	-
428	383272.19	2209222.52	Картометрический	1.00	-
429	383257.10	2209231.76	Картометрический	1.00	-
430	383243.55	2209237.12	Картометрический	1.00	-
431	383225.99	2209242.33	Картометрический	1.00	-
432	383208.13	2209247.29	Картометрический	1.00	-
433	383158.07	2209259.12	Картометрический	1.00	-
434	383156.65	2209256.51	Картометрический	1.00	-
435	383154.26	2209257.08	Картометрический	1.00	-
436	383154.01	2209260.08	Картометрический	1.00	-
437	383124.11	2209267.15	Картометрический	1.00	-
438	383079.82	2209277.74	Картометрический	1.00	-
439	383048.27	2209285.58	Картометрический	1.00	-
440	383045.46	2209285.81	Картометрический	1.00	-
441	383043.26	2209285.49	Картометрический	1.00	-
442	383041.68	2209284.94	Картометрический	1.00	-
443	383040.33	2209283.46	Картометрический	1.00	-
444	383039.63	2209281.62	Картометрический	1.00	-
445	383039.27	2209279.50	Картометрический	1.00	-
446	383039.54	2209277.93	Картометрический	1.00	-
447	383040.16	2209276.23	Картометрический	1.00	-
448	383045.32	2209263.88	Картометрический	1.00	-
449	383040.60	2209261.82	Аналитический	0.50	-
450	383067.00	2209215.25	Аналитический	0.10	-
451	383069.22	2209211.34	Аналитический	0.10	-
452	383072.65	2209195.39	Аналитический	0.10	-
453	383084.30	2209141.26	Картометрический	1.00	-
454	383115.66	2209112.04	Картометрический	1.00	-
455	383117.90	2209115.15	Аналитический	0.10	-
456	383140.85	2209165.75	Аналитический	0.10	-
457	383145.74	2209177.30	Аналитический	0.10	-

1	2	3	4	5	6
458	383152.64	2209195.67	Картометрический	1.00	-
459	383203.46	2209168.22	Картометрический	1.00	-
460	383187.99	2209137.60	Аналитический	0.10	-
461	383160.35	2209076.43	Картометрический	1.00	-
462	383221.49	2209028.12	Картометрический	5.00	-
463	383301.51	2208980.07	Картометрический	5.00	-
464	383365.25	2208964.24	Картометрический	5.00	-
465	383585.56	2208980.84	Картометрический	5.00	-
215	383709.91	2208990.19	Картометрический	5.00	-

3. Сведения о характерных точках части (частей) границы объекта


Обозначение характерных точек части границы	Координаты, м		Метод определения координат характерной точки	Средняя квадратическая погрешность положения характерной точки (Mt), м	Описание обозначения точки на местности (при наличии)
	X	Y			
1	2	3	4	5	6
Часть №					
-	-	-	-	-	-

Раздел 3

Сведения о местоположении измененных (уточненных) границ объекта							
1. Система координат: -							
2. Сведения о характерных точках границ объекта							
Обозначение характерных точек границ	Существующие координаты, м		Измененные (уточненные) координаты, м		Метод определения координат характерной точки	Средняя квадратическая погрешность положения характерной точки (Mt), м	Описание обозначения точки на местности (при наличии)
	X	Y	X	Y			
1	2	3	4	5	6	7	8
-	-	-	-	-	-	-	-
3.Сведения о характерных точках части (частей) границы объекта							
Часть №							
-	-	-	-	-	-	-	-

Раздел 4

План границ объекта

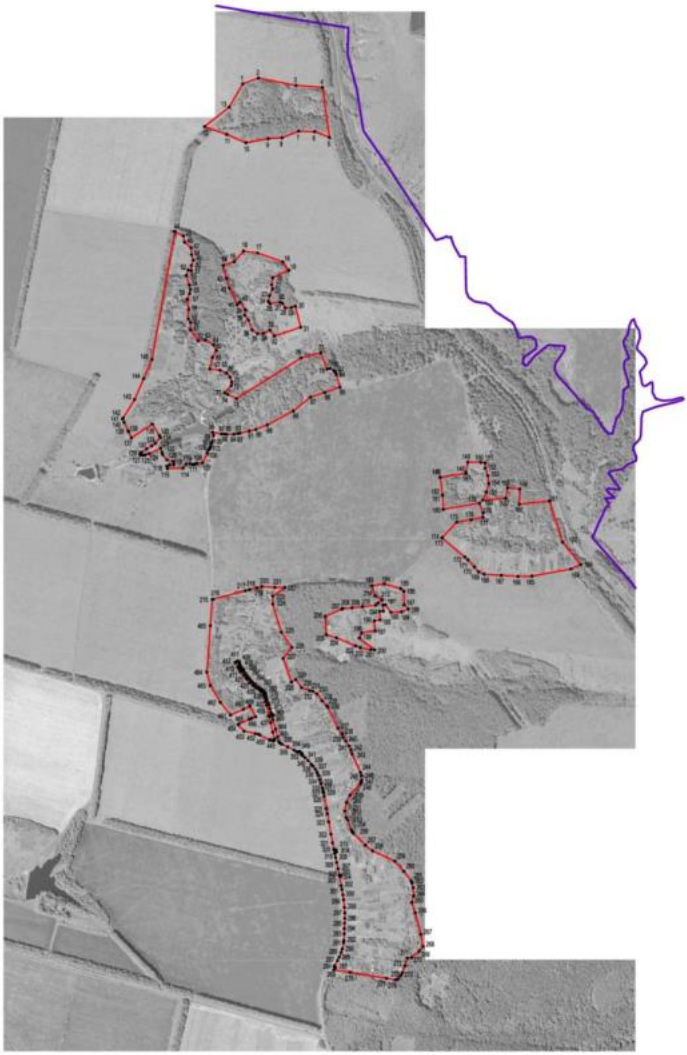

Масштаб 1:10000

Используемые условные знаки и обозначения:

- граница территориальной зоны
- граница муниципального образования
- •1 характерная точка границ территориальной зоны

Руководитель ГУВО «Нормативно-проектный центр»
Подпись Ю.В. Шалыгина Дата « 20 » мая 2022 г.

Место для оттиска печати (при наличии) лица, составившего описание местоположения границ объекта

ОПИСАНИЕ МЕСТОПОЛОЖЕНИЯ ГРАНИЦ

Зона улиц, дорог, инженерной и транспортной инфраструктуры
хутора Гринев - ИТ1/3

(наименование объекта, местоположение границ которого описано
(далее - объект)

Раздел 1

Сведения об объекте		
№ п/п	Характеристики объекта	Описание характеристик
1	2	3
1	Местоположение объекта	Воронежская область, Калачеевский муниципальный район, городское поселение - город Калач, хутор Гринев
2	Площадь объекта ± величина погрешности определения площади (Р ± Дельта Р)	-
3	Иные характеристики объекта	-

Раздел 2

Сведения о местоположении границ объекта					
1. Система координат: МСК - 36, зона 2					
2. Сведения о характерных точках границ объекта					
Обозначение характерных точек границ	Координаты, м		Метод определения координат характерной точки	Средняя квадратическая погрешность положения характерной точки (Mt), м	Описание обозначения точки на местности (при наличии)
	X	Y			
1	2	3	4	5	6
1	383410.93	2209098.26	Аналитический	0.10	-
2	383416.92	2209107.96	Аналитический	0.10	-
3	383415.82	2209116.91	Аналитический	0.10	-
4	383410.01	2209117.65	Аналитический	0.10	-
5	383404.64	2209118.95	Аналитический	0.10	-
6	383399.74	2209120.80	Аналитический	0.10	-
7	383390.39	2209125.33	Аналитический	0.10	-
8	383378.97	2209132.19	Аналитический	0.10	-
9	383377.50	2209133.12	Аналитический	0.10	-
10	383378.66	2209136.60	Аналитический	0.10	-
11	383376.51	2209137.93	Аналитический	0.10	-
12	383373.81	2209135.46	Аналитический	0.10	-
13	383369.86	2209137.96	Аналитический	0.10	-
14	383357.40	2209146.49	Аналитический	0.10	-
15	383346.05	2209154.83	Аналитический	0.10	-
16	383336.33	2209162.60	Аналитический	0.10	-
17	383329.49	2209168.26	Аналитический	0.10	-
18	383322.08	2209174.66	Аналитический	0.10	-
19	383315.26	2209182.07	Аналитический	0.10	-
20	383306.36	2209193.65	Аналитический	0.10	-
21	383294.36	2209209.94	Аналитический	0.10	-
22	383287.64	2209219.59	Аналитический	0.10	-
23	383280.68	2209228.19	Аналитический	0.10	-
24	383274.55	2209233.67	Аналитический	0.10	-
25	383269.43	2209236.86	Аналитический	0.10	-
26	383266.26	2209238.51	Аналитический	0.10	-
27	383265.71	2209239.01	Аналитический	0.10	-
28	383265.30	2209239.46	Аналитический	0.10	-
29	383265.07	2209239.88	Аналитический	0.10	-
30	383264.99	2209240.38	Аналитический	0.10	-
31	383265.26	2209242.35	Аналитический	0.10	-
32	383260.84	2209243.42	Аналитический	0.10	-
33	383260.18	2209242.04	Аналитический	0.10	-
34	383260.03	2209241.85	Аналитический	0.10	-
35	383259.98	2209241.89	Аналитический	0.10	-

1	2	3	4	5	6
36	383259.89	2209241.77	Аналитический	0.10	-
37	383259.59	2209241.88	Аналитический	0.10	-
38	383248.74	2209245.24	Аналитический	0.10	-
39	383236.09	2209248.98	Аналитический	0.10	-
40	383219.47	2209254.91	Аналитический	0.10	-
41	383207.30	2209259.02	Аналитический	0.10	-
42	383190.76	2209263.76	Аналитический	0.10	-
43	383173.44	2209268.39	Аналитический	0.10	-
44	383160.57	2209271.69	Аналитический	0.10	-
45	383161.16	2209277.90	Аналитический	0.10	-
46	383158.63	2209278.62	Аналитический	0.10	-
47	383155.75	2209272.93	Аналитический	0.10	-
48	383138.47	2209277.36	Аналитический	0.10	-
49	383093.49	2209290.06	Аналитический	0.10	-
50	383056.03	2209300.05	Аналитический	0.10	-
51	383036.47	2209305.27	Аналитический	0.10	-
52	383033.46	2209306.40	Аналитический	0.10	-
53	383031.53	2209307.83	Аналитический	0.10	-
54	383030.02	2209309.09	Аналитический	0.10	-
55	383028.35	2209310.72	Аналитический	0.10	-
56	383027.06	2209312.68	Аналитический	0.10	-
57	383022.57	2209319.76	Аналитический	0.10	-
58	383009.55	2209348.06	Аналитический	0.10	-
59	382993.59	2209378.20	Аналитический	0.10	-
60	382986.59	2209390.12	Аналитический	0.10	-
61	382985.66	2209393.47	Аналитический	0.10	-
62	382985.33	2209396.57	Аналитический	0.10	-
63	382985.66	2209398.67	Аналитический	0.10	-
64	382987.88	2209405.27	Аналитический	0.10	-
65	382979.54	2209415.77	Аналитический	0.10	-
66	382975.91	2209412.99	Аналитический	0.10	-
67	382974.89	2209412.37	Аналитический	0.10	-
68	382974.16	2209412.44	Аналитический	0.10	-
69	382973.41	2209412.94	Аналитический	0.10	-
70	382972.26	2209414.06	Аналитический	0.10	-
71	382967.48	2209419.61	Аналитический	0.10	-
72	382958.10	2209430.43	Аналитический	0.10	-
73	382944.75	2209444.63	Аналитический	0.10	-
74	382927.01	2209460.58	Аналитический	0.10	-
75	382918.85	2209467.80	Аналитический	0.10	-
76	382903.40	2209478.70	Аналитический	0.10	-
77	382888.97	2209487.43	Аналитический	0.10	-
78	382874.53	2209493.81	Аналитический	0.10	-
79	382853.78	2209500.59	Аналитический	0.10	-
80	382834.81	2209506.80	Аналитический	0.10	-
81	382815.50	2209511.67	Аналитический	0.10	-
82	382803.41	2209514.86	Аналитический	0.10	-
83	382794.53	2209516.74	Аналитический	0.10	-

1	2	3	4	5	6
84	382794.23	2209518.67	Аналитический	0.10	-
85	382792.92	2209518.94	Аналитический	0.10	-
86	382791.68	2209517.34	Аналитический	0.10	-
87	382775.21	2209520.82	Аналитический	0.10	-
88	382716.46	2209531.81	Аналитический	0.10	-
89	382691.70	2209536.32	Аналитический	0.10	-
90	382652.38	2209542.91	Аналитический	0.10	-
91	382595.15	2209552.78	Аналитический	0.10	-
92	382553.78	2209560.77	Аналитический	0.10	-
93	382522.99	2209566.86	Аналитический	0.10	-
94	382521.93	2209567.17	Аналитический	0.10	-
95	382521.13	2209567.88	Аналитический	0.10	-
96	382520.63	2209568.64	Аналитический	0.10	-
97	382520.25	2209569.81	Аналитический	0.10	-
98	382520.50	2209577.85	Аналитический	0.10	-
99	382510.34	2209580.00	Аналитический	0.10	-
100	382505.65	2209571.91	Аналитический	0.10	-
101	382504.89	2209571.41	Аналитический	0.10	-
102	382504.14	2209571.16	Аналитический	0.10	-
103	382502.76	2209571.16	Аналитический	0.10	-
104	382484.45	2209575.42	Аналитический	0.10	-
105	382459.71	2209580.40	Аналитический	0.10	-
106	382431.21	2209586.54	Аналитический	0.10	-
107	382400.81	2209592.45	Аналитический	0.10	-
108	382400.44	2209600.93	Аналитический	0.10	-
109	382397.24	2209601.64	Аналитический	0.10	-
110	382393.80	2209593.82	Аналитический	0.10	-
111	382349.98	2209602.34	Аналитический	0.10	-
112	382331.87	2209604.99	Аналитический	0.10	-
113	382306.09	2209609.89	Аналитический	0.10	-
114	382283.30	2209613.26	Аналитический	0.10	-
115	382246.49	2209617.20	Аналитический	0.10	-
116	382221.04	2209618.90	Аналитический	0.10	-
117	382194.58	2209618.67	Аналитический	0.10	-
118	382171.79	2209617.82	Аналитический	0.10	-
119	382146.61	2209616.86	Аналитический	0.10	-
120	382121.26	2209616.22	Аналитический	0.10	-
121	382089.19	2209614.26	Аналитический	0.10	-
122	382079.79	2209613.25	Аналитический	0.10	-
123	382049.05	2209606.86	Аналитический	0.10	-
124	382032.17	2209601.50	Аналитический	0.10	-
125	382010.90	2209592.62	Аналитический	0.10	-
126	381994.47	2209584.44	Аналитический	0.10	-
127	381969.14	2209569.53	Аналитический	0.10	-
128	381967.78	2209569.12	Аналитический	0.10	-
129	381966.68	2209569.17	Аналитический	0.10	-
130	381965.39	2209569.52	Аналитический	0.10	-
131	381964.53	2209570.20	Аналитический	0.10	-

1	2	3	4	5	6
132	381961.30	2209574.70	Аналитический	0.10	-
133	381960.28	2209574.07	Аналитический	0.10	-
134	381962.51	2209544.86	Аналитический	0.10	-
135	381983.29	2209556.07	Аналитический	0.10	-
136	381984.75	2209556.99	Аналитический	0.10	-
137	382005.79	2209570.85	Аналитический	0.10	-
138	382020.00	2209577.88	Аналитический	0.10	-
139	382036.89	2209584.60	Аналитический	0.10	-
140	382040.86	2209586.02	Аналитический	0.10	-
141	382065.84	2209598.94	Аналитический	0.10	-
142	382075.83	2209604.12	Аналитический	0.10	-
143	382194.88	2209606.65	Аналитический	0.10	-
144	382239.04	2209607.58	Аналитический	0.10	-
145	382364.61	2209584.56	Аналитический	0.10	-
146	382392.12	2209579.50	Аналитический	0.10	-
147	382810.71	2209502.70	Аналитический	0.10	-
148	382873.90	2209483.59	Аналитический	0.10	-
149	382878.85	2209482.09	Аналитический	0.10	-
150	382893.51	2209472.50	Аналитический	0.10	-
151	382907.63	2209463.26	Аналитический	0.10	-
152	382914.04	2209459.10	Аналитический	0.10	-
153	382921.16	2209450.84	Аналитический	0.10	-
154	382956.57	2209409.96	Аналитический	0.10	-
155	382965.03	2209395.05	Аналитический	0.10	-
156	382976.35	2209376.86	Аналитический	0.10	-
157	382991.38	2209348.59	Аналитический	0.10	-
158	383040.60	2209261.82	Аналитический	0.10	-
159	383045.32	2209263.88	Аналитический	0.10	-
160	383040.16	2209276.23	Аналитический	0.10	-
161	383039.54	2209277.93	Аналитический	0.10	-
162	383039.27	2209279.50	Аналитический	0.10	-
163	383039.63	2209281.62	Аналитический	0.10	-
164	383040.33	2209283.46	Аналитический	0.10	-
165	383041.68	2209284.94	Аналитический	0.10	-
166	383043.26	2209285.49	Аналитический	0.10	-
167	383045.46	2209285.81	Аналитический	0.10	-
168	383048.27	2209285.58	Аналитический	0.10	-
169	383079.82	2209277.74	Аналитический	0.10	-
170	383124.11	2209267.15	Аналитический	0.10	-
171	383154.01	2209260.08	Аналитический	0.10	-
172	383154.26	2209257.08	Аналитический	0.10	-
173	383156.65	2209256.51	Аналитический	0.10	-
174	383158.07	2209259.12	Аналитический	0.10	-
175	383208.13	2209247.29	Аналитический	0.10	-
176	383225.99	2209242.33	Аналитический	0.10	-
177	383243.55	2209237.12	Аналитический	0.10	-
178	383257.10	2209231.76	Аналитический	0.10	-
179	383272.19	2209222.52	Аналитический	0.10	-

1	2	3	4	5	6
180	383281.08	2209213.93	Аналитический	0.10	-
181	383289.29	2209202.27	Аналитический	0.10	-
182	383296.69	2209191.18	Аналитический	0.10	-
183	383301.66	2209184.28	Аналитический	0.10	-
184	383314.05	2209168.85	Аналитический	0.10	-
185	383333.22	2209151.80	Аналитический	0.10	-
186	383349.02	2209139.94	Аналитический	0.10	-
187	383366.50	2209127.64	Аналитический	0.10	-
188	383368.74	2209126.24	Аналитический	0.10	-
189	383368.27	2209123.08	Аналитический	0.10	-
190	383370.32	2209121.81	Аналитический	0.10	-
191	383372.59	2209123.82	Аналитический	0.10	-
192	383378.28	2209120.25	Аналитический	0.10	-
193	383386.38	2209115.13	Аналитический	0.10	-
194	383388.08	2209111.44	Аналитический	0.10	-
1	383410.93	2209098.26	Аналитический	0.10	-

3. Сведения о характерных точках части (частей) границы объекта


Обозначение характерных точек части границы	Координаты, м		Метод определения координат характерной точки	Средняя квадратическая погрешность положения характерной точки (Mt), м	Описание обозначения точки на местности (при наличии)
	X	Y			
1	2	3	4	5	6
Часть №					
-	-	-	-	-	-

Раздел 3

Сведения о местоположении измененных (уточненных) границ объекта							
1. Система координат: -							
2. Сведения о характерных точках границ объекта							
Обозначение характерных точек границ	Существующие координаты, м		Измененные (уточненные) координаты, м		Метод определения координат характерной точки	Средняя квадратическая погрешность положения характерной точки (Mt), м	Описание обозначения точки на местности (при наличии)
	X	Y	X	Y			
1	2	3	4	5	6	7	8
-	-	-	-	-	-	-	-
3.Сведения о характерных точках части (частей) границы объекта							
Часть №							
-	-	-	-	-	-	-	-

Раздел 4

План границ объекта

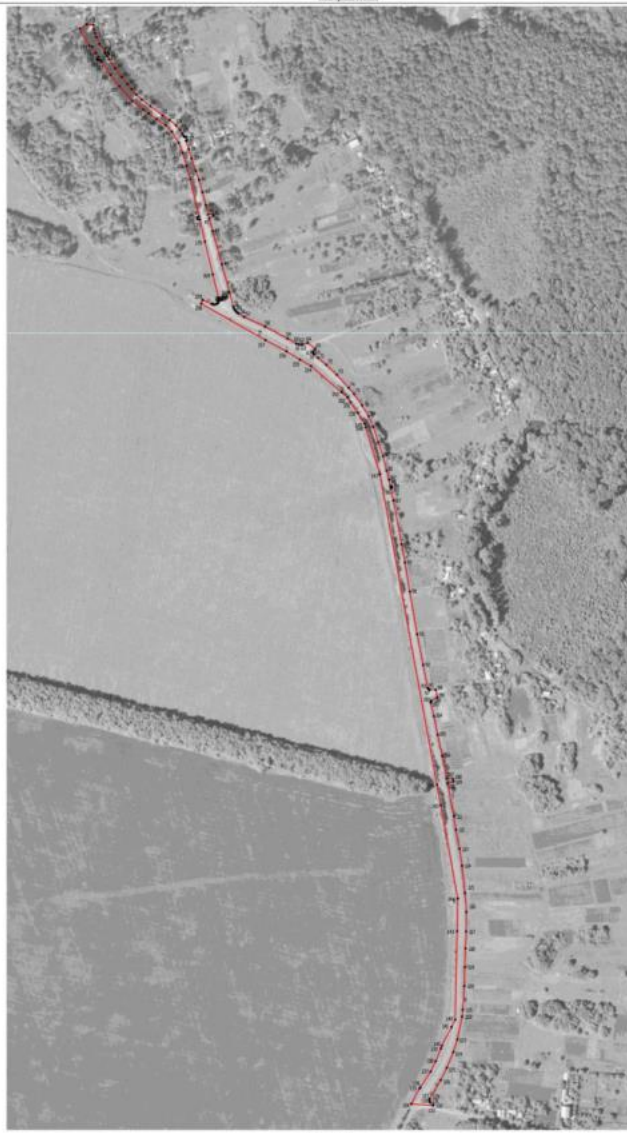

Масштаб 1:2000

Используемые условные знаки и обозначения

граница территориальной зоны

характерная точка границ территориальной зоны

Руководитель ООО «Градостроительное проектное бюро»
Подпись _____ Ю.В. Шолохова Дата «20» мая 2022 г.

М.П. (для отдельных видов экспертиз, установленных законом местонахождение границ объекта)

ОПИСАНИЕ МЕСТОПОЛОЖЕНИЯ ГРАНИЦ

Зона ритуальных объектов хутора Гринев - СН1/3

(наименование объекта, местоположение границ которого описано (далее - объект)

Раздел 1

Сведения об объекте		
№ п/п	Характеристики объекта	Описание характеристик
1	2	3
1	Местоположение объекта	Воронежская область, Калачеевский муниципальный район, городское поселение - город Калач, хутор Гринев
2	Площадь объекта ± величина погрешности определения площади (Р ± Дельта Р)	-
3	Иные характеристики объекта	-

Раздел 2

Сведения о местоположении границ объекта					
1. Система координат: МСК - 36, зона 2					
2. Сведения о характерных точках границ объекта					
Обозначение характерных точек границ	Координаты, м		Метод определения координат характерной точки	Средняя квадратическая погрешность положения характерной точки (Mt), м	Описание обозначения точки на местности (при наличии)
	X	Y			
1	2	3	4	5	6
1	383160.35	2209076.43	Картометрический	1.00	-
2	383187.99	2209137.60	Аналитический	0.10	-
3	383203.46	2209168.22	Картометрический	1.00	-
4	383152.64	2209195.67	Картометрический	1.00	-
5	383145.74	2209177.30	Аналитический	0.10	-
6	383140.85	2209165.75	Аналитический	0.10	-
7	383117.90	2209115.15	Аналитический	0.10	-
8	383115.66	2209112.03	Картометрический	1.00	-
1	383160.35	2209076.43	Картометрический	1.00	-
3. Сведения о характерных точках части (частей) границы объекта					
Обозначение характерных точек части границы	Координаты, м		Метод определения координат характерной точки	Средняя квадратическая погрешность положения характерной точки (Mt), м	Описание обозначения точки на местности (при наличии)
	X	Y			
1	2	3	4	5	6
Часть №					
-	-	-	-	-	-

Раздел 3

Сведения о местоположении измененных (уточненных) границ объекта							
1. Система координат: -							
2. Сведения о характерных точках границ объекта							
Обозначение характерных точек границ	Существующие координаты, м		Измененные (уточненные) координаты, м		Метод определения координат характерной точки	Средняя квадратическая погрешность положения характерной точки (Mt), м	Описание обозначения точки на местности (при наличии)
	X	Y	X	Y			
1	2	3	4	5	6	7	8
-	-	-	-	-	-	-	-
3.Сведения о характерных точках части (частей) границы объекта							
Часть №							
-	-	-	-	-	-	-	-

Раздел 4

План границ объекта



Масштаб 1:1000

Используемые условные знаки и обозначения:

границы территориальной зоны

• 1 характерная точка границ территориальной зоны

Руководитель БУВО «Нормативно-проектный центр»
Подпись _____ Ю.В.Шалыгина Дата « 20 » мая 2022 г.
Место для оттиска печати (при наличии) лица, составившего описание местоположения границ объекта

Приложение № 4
к правилам землепользования и застройки
городского поселения – город Калач
Калачеевского муниципального района
Воронежской области

СВЕДЕНИЯ О ГРАНИЦАХ ТЕРРИТОРИАЛЬНЫХ ЗОН, СОДЕРЖАЩИЕ ГРАФИЧЕСКОЕ ОПИСАНИЕ МЕСТОПОЛОЖЕНИЯ ГРАНИЦ ТЕРРИТОРИАЛЬНЫХ ЗОН, ПЕРЕЧЕНЬ КООРДИНАТ ХАРАКТЕРНЫХ ТОЧЕК ГРАНИЦ ТЕРРИТОРИАЛЬНЫХ ЗОН ХУТОРА ЗАЛЕСНЫЙ

ОПИСАНИЕ МЕСТОПОЛОЖЕНИЯ ГРАНИЦ

Зона застройки индивидуальными жилыми домами хутора Залесный - Ж1/4

(наименование объекта, местоположение границ которого описано (далее - объект)

Раздел 1

Сведения об объекте		
№ п/п	Характеристики объекта	Описание характеристик
1	2	3
1	Местоположение объекта	Воронежская область, Калачеевский муниципальный район, городское поселение - город Калач, хутор Залесный
2	Площадь объекта ± величина погрешности определения площади (Р ± Дельта Р)	-
3	Иные характеристики объекта	-

Раздел 2

Сведения о местоположении границ объекта					
1. Система координат: МСК - 36, зона 2					
2. Сведения о характерных точках границ объекта					
Обозначение характерных точек границ	Координаты, м		Метод определения координат характерной точки	Средняя квадратическая погрешность положения характерной точки (Mt), м	Описание обозначения точки на местности (при наличии)
	X	Y			
1	2	3	4	5	6
1	375024.85	2209786.60	Картометрический	1.00	-
2	375006.80	2209954.61	Картометрический	1.00	-
3	374999.13	2210026.05	Картометрический	1.00	-
4	374998.32	2210032.38	Картометрический	1.00	-
5	374682.04	2210075.54	Картометрический	1.00	-
6	374663.44	2210078.07	Картометрический	1.00	-
7	374650.44	2210079.84	Картометрический	1.00	-
8	374650.42	2210079.84	Аналитический	5.00	-
9	374643.09	2210016.76	Аналитический	5.00	-
10	374620.74	2209883.37	Аналитический	5.00	-
11	374404.14	2209805.26	Аналитический	5.00	-
12	374271.10	2209835.52	Аналитический	5.00	-
13	374162.70	2209898.09	Аналитический	5.00	-
14	374087.79	2209887.51	Аналитический	5.00	-
15	374049.90	2209890.16	Аналитический	5.00	-
16	373948.03	2209923.59	Аналитический	5.00	-
17	373894.06	2209944.61	Аналитический	0.10	-
18	373892.28	2209946.77	Аналитический	0.10	-
19	373890.49	2209948.18	Аналитический	0.10	-
20	373887.33	2209950.54	Аналитический	0.10	-
21	373884.30	2209952.60	Аналитический	0.10	-
22	373878.98	2209956.67	Аналитический	0.10	-
23	373872.81	2209961.32	Аналитический	0.10	-
24	373874.94	2209967.39	Аналитический	0.10	-
25	373883.30	2209975.16	Аналитический	0.10	-
26	373882.89	2209977.79	Аналитический	0.10	-
27	373878.78	2209980.15	Аналитический	0.10	-
28	373873.37	2209982.28	Аналитический	0.10	-
29	373864.54	2209984.68	Аналитический	0.10	-
30	373856.93	2209976.50	Аналитический	0.10	-
31	373854.79	2209976.55	Аналитический	0.10	-
32	373851.46	2209969.54	Аналитический	0.10	-
33	373847.71	2209961.66	Картометрический	1.00	-
34	373846.40	2209960.82	Картометрический	1.00	-
35	373843.96	2209961.23	Картометрический	1.00	-

1	2	3	4	5	6
36	373804.13	2209974.88	Картометрический	1.00	-
37	373771.48	2210014.79	Картометрический	5.00	-
38	373757.71	2209766.15	Картометрический	1.00	-
39	373719.98	2209731.34	Картометрический	1.00	-
40	373698.10	2209685.90	Картометрический	1.00	-
41	373681.52	2209665.66	Картометрический	1.00	-
42	373685.72	2209639.51	Картометрический	1.00	-
43	373604.55	2209620.95	Картометрический	1.00	-
44	373602.66	2209537.79	Картометрический	1.00	-
45	373526.94	2209546.64	Картометрический	1.00	-
46	373476.64	2209565.85	Картометрический	1.00	-
47	373445.34	2209598.90	Картометрический	1.00	-
48	373418.32	2209631.80	Картометрический	1.00	-
49	373378.36	2209675.12	Картометрический	1.00	-
50	373320.00	2209704.30	Картометрический	1.00	-
51	373293.19	2209739.10	Аналитический	0.10	-
52	373289.33	2209746.67	Аналитический	0.10	-
53	373286.06	2209750.58	Аналитический	0.10	-
54	373258.08	2209762.87	Картометрический	1.00	-
55	373241.92	2209768.75	Картометрический	1.00	-
56	373117.94	2209829.44	Картометрический	1.00	-
57	373144.67	2209703.78	Картометрический	1.00	-
58	373139.54	2209625.59	Картометрический	1.00	-
59	373135.48	2209577.84	Картометрический	1.00	-
60	373139.42	2209551.56	Картометрический	1.00	-
61	373185.50	2209499.07	Картометрический	1.00	-
62	373179.96	2209476.74	Картометрический	1.00	-
63	373156.34	2209480.99	Картометрический	1.00	-
64	373140.87	2209459.47	Картометрический	1.00	-
65	373143.12	2209437.01	Картометрический	1.00	-
66	373175.58	2209436.66	Картометрический	1.00	-
67	373198.33	2209376.01	Картометрический	1.00	-
68	373188.13	2209286.75	Картометрический	1.00	-
69	373156.24	2209274.03	Аналитический	0.20	-
70	373138.25	2209266.97	Аналитический	0.20	-
71	373111.75	2209250.91	Картометрический	1.00	-
72	373063.11	2209239.37	Аналитический	0.10	-
73	373057.16	2209251.57	Аналитический	0.10	-
74	373052.59	2209253.13	Аналитический	0.10	-
75	373023.44	2209243.98	Картометрический	1.00	-
76	373020.05	2209241.73	Картометрический	1.00	-
77	373014.75	2209236.04	Аналитический	0.10	-
78	373006.89	2209226.28	Картометрический	1.00	-
79	372983.92	2209192.20	Картометрический	1.00	-
80	372965.09	2209181.70	Картометрический	1.00	-
81	372904.87	2209157.07	Аналитический	0.10	-
82	372906.25	2209122.20	Аналитический	0.10	-
83	372908.73	2209117.95	Аналитический	0.10	-

1	2	3	4	5	6
84	372906.03	2209114.74	Аналитический	0.10	-
85	372904.96	2209094.52	Аналитический	0.10	-
86	372904.81	2209093.99	Аналитический	0.10	-
87	372956.44	2209090.18	Аналитический	0.10	-
88	373165.43	2209110.61	Аналитический	0.10	-
89	373178.94	2209115.81	Аналитический	0.10	-
90	373186.48	2209125.20	Аналитический	0.10	-
91	373212.04	2209130.10	Картометрический	1.00	-
92	373223.50	2209132.30	Картометрический	1.00	-
93	373870.32	2209256.44	Картометрический	1.00	-
94	373868.86	2209262.05	Картометрический	1.00	-
95	373852.11	2209332.02	Картометрический	1.00	-
96	373837.62	2209392.59	Картометрический	1.00	-
97	373835.72	2209396.34	Картометрический	1.00	-
98	373832.90	2209397.77	Картометрический	1.00	-
99	373816.72	2209400.51	Картометрический	1.00	-
100	373815.85	2209405.47	Картометрический	1.00	-
101	373814.96	2209410.51	Картометрический	1.00	-
102	373825.57	2209416.96	Картометрический	1.00	-
103	373827.86	2209418.86	Картометрический	1.00	-
104	373828.72	2209421.34	Картометрический	1.00	-
105	373829.79	2209429.57	Картометрический	1.00	-
106	373821.72	2209464.35	Картометрический	1.00	-
107	373813.40	2209515.44	Картометрический	1.00	-
108	373810.89	2209526.21	Картометрический	1.00	-
109	373809.73	2209529.07	Картометрический	1.00	-
110	373809.29	2209529.39	Картометрический	1.00	-
111	373808.39	2209529.54	Картометрический	1.00	-
112	373802.93	2209530.03	Картометрический	1.00	-
113	373802.78	2209531.30	Картометрический	1.00	-
114	373801.84	2209535.68	Картометрический	1.00	-
115	373801.75	2209536.45	Картометрический	1.00	-
116	373809.98	2209540.35	Картометрический	1.00	-
117	373813.70	2209544.41	Картометрический	1.00	-
118	373814.37	2209545.41	Картометрический	1.00	-
119	373814.72	2209546.69	Картометрический	1.00	-
120	373818.01	2209577.45	Картометрический	1.00	-
121	373821.53	2209611.36	Картометрический	1.00	-
122	373824.47	2209649.48	Картометрический	1.00	-
123	373827.18	2209706.15	Картометрический	1.00	-
124	373825.91	2209709.20	Картометрический	1.00	-
125	373823.82	2209711.42	Картометрический	1.00	-
126	373826.78	2209790.99	Картометрический	1.00	-
127	373826.84	2209795.03	Картометрический	1.00	-
128	373837.58	2209795.01	Картометрический	1.00	-
129	373840.54	2209795.01	Картометрический	1.00	-
130	373840.77	2209792.02	Картометрический	1.00	-
131	373842.22	2209790.65	Картометрический	1.00	-

1	2	3	4	5	6
132	373844.26	2209790.09	Картометрический	1.00	-
133	373857.74	2209790.60	Картометрический	1.00	-
134	373862.07	2209745.06	Картометрический	1.00	-
135	373842.56	2209744.10	Картометрический	1.00	-
136	373841.82	2209742.83	Картометрический	1.00	-
137	373841.24	2209738.94	Картометрический	1.00	-
138	373840.71	2209715.40	Картометрический	1.00	-
139	373839.46	2209704.34	Картометрический	1.00	-
140	373835.88	2209646.33	Картометрический	1.00	-
141	373830.40	2209590.17	Картометрический	1.00	-
142	373825.02	2209534.97	Картометрический	1.00	-
143	373824.61	2209531.91	Картометрический	1.00	-
144	373825.59	2209517.84	Картометрический	1.00	-
145	373831.50	2209482.20	Картометрический	1.00	-
146	373832.33	2209480.62	Картометрический	1.00	-
147	373833.92	2209479.74	Картометрический	1.00	-
148	373848.45	2209478.95	Картометрический	1.00	-
149	373849.36	2209475.22	Картометрический	1.00	-
150	373850.30	2209471.36	Картометрический	1.00	-
151	373838.38	2209462.66	Картометрический	1.00	-
152	373837.31	2209460.96	Картометрический	1.00	-
153	373837.45	2209458.12	Картометрический	1.00	-
154	373862.43	2209364.47	Картометрический	1.00	-
155	373888.69	2209266.00	Картометрический	1.00	-
156	373890.10	2209260.44	Картометрический	1.00	-
157	374522.40	2209507.09	Картометрический	1.00	-
158	374621.26	2209544.24	Картометрический	1.00	-
159	374697.31	2209571.90	Картометрический	1.00	-
160	374722.73	2209572.08	Картометрический	1.00	-
161	374725.26	2209580.69	Картометрический	1.00	-
162	374707.83	2209697.84	Картометрический	1.00	-
1	375024.85	2209786.60	Картометрический	1.00	-

3. Сведения о характерных точках части (частей) границы объекта

Обозначение характерных точек части границы	Координаты, м		Метод определения координат характерной точки	Средняя квадратическая погрешность положения характерной точки (Mt), м	Описание обозначения точки на местности (при наличии)
	X	Y			
1	2	3	4	5	6
Часть №					
-	-	-	-	-	-

Раздел 3

Сведения о местоположении измененных (уточненных) границ объекта							
1. Система координат: -							
2. Сведения о характерных точках границ объекта							
Обозначение характерных точек границ	Существующие координаты, м		Измененные (уточненные) координаты, м		Метод определения координат характерной точки	Средняя квадратическая погрешность положения характерной точки (Mt), м	Описание обозначения точки на местности (при наличии)
	X	Y	X	Y			
1	2	3	4	5	6	7	8
-	-	-	-	-	-	-	-
3.Сведения о характерных точках части (частей) границы объекта							
Часть №							
-	-	-	-	-	-	-	-

Раздел 4

План границ объекта



Масштаб 1:5000

Используемые условные знаки и обозначения:

границы территориальной зоны

•1 характерная точка границ территориальной зоны

Руководитель БУВО «Нормативно-проектный центр»
Подпись _____ Ю.В.Шальгина Дата «20» мая 2022 г.

Место для оттиска печати (при наличии), подтверждающего наличие местоположения границ объекта

ОПИСАНИЕ МЕСТОПОЛОЖЕНИЯ ГРАНИЦ

Зона улиц, дорог, инженерной и транспортной инфраструктуры
хутора Залесный - ИТ1/4

(наименование объекта, местоположение границ которого описано
(далее - объект)

Раздел 1

Сведения об объекте		
№ п/п	Характеристики объекта	Описание характеристик
1	2	3
1	Местоположение объекта	Воронежская область, Калачеевский муниципальный район, городское поселение - город Калач, хутор Залесный
2	Площадь объекта ± величина погрешности определения площади (Р ± Дельта Р)	-
3	Иные характеристики объекта	-

Раздел 2

Сведения о местоположении границ объекта					
1. Система координат: МСК - 36, зона 2					
2. Сведения о характерных точках границ объекта					
Обозначение характерных точек границ	Координаты, м		Метод определения координат характерной точки	Средняя квадратическая погрешность положения характерной точки (Mt), м	Описание обозначения точки на местности (при наличии)
	X	Y			
1	2	3	4	5	6
1	375278.19	2209645.85	Аналитический	0.30	-
2	375278.33	2209659.91	Картометрический	1.00	-
3	375248.57	2209647.61	Картометрический	1.00	-
4	375142.44	2209605.60	Картометрический	1.00	-
5	375060.07	2209573.00	Картометрический	1.00	-
6	374999.20	2209548.54	Картометрический	1.00	-
7	374880.44	2209499.74	Картометрический	1.00	-
8	374781.50	2209459.08	Аналитический	0.30	-
9	374789.00	2209450.04	Аналитический	0.30	-
10	375146.44	2209595.53	Аналитический	0.30	-
11	375254.52	2209638.49	Аналитический	0.30	-
12	375265.72	2209642.02	Аналитический	0.30	-
13	375277.01	2209645.51	Аналитический	0.30	-
1	375278.19	2209645.85	Аналитический	0.30	-
14	373890.10	2209260.44	Аналитический	0.30	-
15	373888.69	2209266.00	Картометрический	1.00	-
16	373862.43	2209364.47	Картометрический	1.00	-
17	373837.45	2209458.12	Картометрический	1.00	-
18	373837.31	2209460.96	Картометрический	1.00	-
19	373838.38	2209462.66	Картометрический	1.00	-
20	373850.30	2209471.36	Картометрический	1.00	-
21	373849.36	2209475.22	Картометрический	1.00	-
22	373848.45	2209478.95	Картометрический	1.00	-
23	373833.92	2209479.74	Картометрический	1.00	-
24	373832.33	2209480.62	Картометрический	1.00	-
25	373831.50	2209482.20	Картометрический	1.00	-
26	373825.59	2209517.84	Картометрический	1.00	-
27	373824.61	2209531.91	Картометрический	1.00	-
28	373825.02	2209534.97	Картометрический	1.00	-
29	373830.40	2209590.17	Картометрический	1.00	-
30	373835.88	2209646.33	Картометрический	1.00	-
31	373839.46	2209704.34	Картометрический	1.00	-
32	373840.71	2209715.40	Картометрический	1.00	-
33	373841.24	2209738.94	Картометрический	1.00	-

1	2	3	4	5	6
34	373841.82	2209742.83	Картометрический	1.00	-
35	373842.56	2209744.10	Картометрический	1.00	-
36	373862.07	2209745.06	Картометрический	1.00	-
37	373857.74	2209790.60	Картометрический	1.00	-
38	373844.26	2209790.09	Картометрический	1.00	-
39	373842.22	2209790.65	Картометрический	1.00	-
40	373840.77	2209792.02	Картометрический	1.00	-
41	373840.54	2209795.01	Картометрический	1.00	-
42	373837.58	2209795.01	Картометрический	1.00	-
43	373826.84	2209795.03	Картометрический	1.00	-
44	373826.78	2209790.99	Картометрический	1.00	-
45	373823.82	2209711.42	Картометрический	1.00	-
46	373825.91	2209709.20	Картометрический	1.00	-
47	373827.18	2209706.15	Картометрический	1.00	-
48	373824.47	2209649.48	Картометрический	1.00	-
49	373821.53	2209611.36	Картометрический	1.00	-
50	373818.01	2209577.45	Картометрический	1.00	-
51	373814.72	2209546.69	Картометрический	1.00	-
52	373814.37	2209545.41	Картометрический	1.00	-
53	373813.70	2209544.41	Картометрический	1.00	-
54	373809.98	2209540.35	Картометрический	1.00	-
55	373801.75	2209536.45	Картометрический	1.00	-
56	373801.84	2209535.68	Картометрический	1.00	-
57	373802.78	2209531.30	Картометрический	1.00	-
58	373802.93	2209530.03	Картометрический	1.00	-
59	373808.39	2209529.54	Картометрический	1.00	-
60	373809.29	2209529.39	Картометрический	1.00	-
61	373809.73	2209529.07	Картометрический	1.00	-
62	373810.89	2209526.21	Картометрический	1.00	-
63	373813.40	2209515.44	Картометрический	1.00	-
64	373821.72	2209464.35	Картометрический	1.00	-
65	373829.79	2209429.57	Картометрический	1.00	-
66	373828.72	2209421.34	Картометрический	1.00	-
67	373827.86	2209418.86	Картометрический	1.00	-
68	373825.57	2209416.96	Картометрический	1.00	-
69	373814.96	2209410.51	Картометрический	1.00	-
70	373815.85	2209405.47	Картометрический	1.00	-
71	373816.72	2209400.51	Картометрический	1.00	-
72	373832.90	2209397.77	Картометрический	1.00	-
73	373835.72	2209396.34	Картометрический	1.00	-
74	373837.62	2209392.59	Картометрический	1.00	-
75	373852.11	2209332.02	Картометрический	1.00	-
76	373868.86	2209262.05	Картометрический	1.00	-
77	373870.32	2209256.44	Аналитический	0.30	-
78	373880.84	2209258.46	Аналитический	0.30	-
79	373889.08	2209260.04	Аналитический	0.30	-
14	373890.10	2209260.44	Аналитический	0.30	-

3. Сведения о характерных точках части (частей) границы объекта					
Обозначение характерных точек части границы	Координаты, м		Метод определения координат характерной точки	Средняя квадратическая погрешность положения характерной точки (Mt), м	Описание обозначения точки на местности (при наличии)
	X	Y			
1	2	3	4	5	6
Часть №					
-	-	-	-	-	-

Раздел 3

Сведения о местоположении измененных (уточненных) границ объекта							
1. Система координат: -							
2. Сведения о характерных точках границ объекта							
Обозначение характерных точек границ	Существующие координаты, м		Измененные (уточненные) координаты, м		Метод определения координат характерной точки	Средняя квадратическая погрешность положения характерной точки (Mt), м	Описание обозначения точки на местности (при наличии)
	X	Y	X	Y			
1	2	3	4	5	6	7	8
-	-	-	-	-	-	-	-
3.Сведения о характерных точках части (частей) границы объекта							
Часть №							
-	-	-	-	-	-	-	-

Раздел 4

План границ объекта



Масштаб 1:5000

Используемые условные знаки и обозначения:

границы территориальной зоны

•1 характерная точка границ территориальной зоны

Руководитель БУВО «Нормативно-проектный центр»
Подпись _____ Ю.В.Шалыгина Дата «_20_» _____мая_____ 2022 г.

Место для оттиска печати (при наличии) лица, составившего описание местоположения границ объекта

ОПИСАНИЕ МЕСТОПОЛОЖЕНИЯ ГРАНИЦ

Зона сельскохозяйственного использования в границах населенного пункта хутора Залесный - СХ1/4

(наименование объекта, местоположение границ которого описано (далее - объект)

Раздел 1

Сведения об объекте		
№ п/п	Характеристики объекта	Описание характеристик
1	2	3
1	Местоположение объекта	Воронежская область, Калачеевский муниципальный район, городское поселение - город Калач, хутор Залесный
2	Площадь объекта ± величина погрешности определения площади (Р ± Дельта Р)	-
3	Иные характеристики объекта	-

Раздел 2

Сведения о местоположении границ объекта					
1. Система координат: МСК - 36, зона 2					
2. Сведения о характерных точках границ объекта					
Обозначение характерных точек границ	Координаты, м		Метод определения координат характерной точки	Средняя квадратическая погрешность положения характерной точки (Mt), м	Описание обозначения точки на местности (при наличии)
	X	Y			
1	2	3	4	5	6
1	375323.67	2209945.80	Картометрический	1.00	-
2	375321.15	2209946.36	Картометрический	1.00	-
3	375315.63	2209947.52	Картометрический	1.00	-
4	375314.30	2209950.39	Картометрический	1.00	-
5	375308.55	2209962.81	Картометрический	1.00	-
6	375300.06	2209981.15	Картометрический	1.00	-
7	375298.41	2209984.69	Картометрический	1.00	-
8	375290.42	2209988.06	Картометрический	1.00	-
9	375281.28	2209991.90	Картометрический	1.00	-
10	375274.62	2209994.70	Картометрический	1.00	-
11	374998.32	2210032.38	Картометрический	1.00	-
12	374999.13	2210026.05	Картометрический	1.00	-
13	375006.80	2209954.61	Картометрический	1.00	-
14	375024.85	2209786.60	Картометрический	1.00	-
15	374707.83	2209697.84	Картометрический	1.00	-
16	374725.26	2209580.69	Картометрический	1.00	-
17	374722.73	2209572.08	Картометрический	1.00	-
18	374734.07	2209545.79	Картометрический	1.00	-
19	374760.64	2209484.21	Картометрический	1.00	-
20	374781.50	2209459.08	Картометрический	1.00	-
21	374880.44	2209499.74	Картометрический	1.00	-
22	374999.20	2209548.54	Картометрический	1.00	-
23	375060.07	2209573.00	Картометрический	1.00	-
24	375142.44	2209605.60	Картометрический	1.00	-
25	375248.57	2209647.61	Картометрический	1.00	-
26	375278.33	2209659.91	Картометрический	1.00	-
27	375287.06	2209667.67	Картометрический	1.00	-
28	375290.16	2209672.27	Картометрический	1.00	-
29	375292.56	2209681.07	Картометрический	1.00	-
30	375316.57	2209898.61	Картометрический	1.00	-
1	375323.67	2209945.80	Картометрический	1.00	-

3. Сведения о характерных точках части (частей) границы объекта					
Обозначение характерных точек части границы	Координаты, м		Метод определения координат характерной точки	Средняя квадратическая погрешность положения характерной точки (Mt), м	Описание обозначения точки на местности (при наличии)
	X	Y			
1	2	3	4	5	6
Часть №					
-	-	-	-	-	-

Раздел 3

Сведения о местоположении измененных (уточненных) границ объекта							
1. Система координат: -							
2. Сведения о характерных точках границ объекта							
Обозначение характерных точек границ	Существующие координаты, м		Измененные (уточненные) координаты, м		Метод определения координат характерной точки	Средняя квадратическая погрешность положения характерной точки (Mt), м	Описание обозначения точки на местности (при наличии)
	X	Y	X	Y			
1	2	3	4	5	6	7	8
-	-	-	-	-	-	-	-
3.Сведения о характерных точках части (частей) границы объекта							
Часть №							
-	-	-	-	-	-	-	-

Раздел 4

План границ объекта



Масштаб 1:5000

Используемые условные знаки и обозначения:

	границы территориальной зоны
	границы муниципального образования
•1	характерная точка границ территориальной зоны

Руководитель БУВО «Нормативно-проектный центр»
Подпись _____ Ю.В.Шалыгина Дата « 20 » мая 2022 г.

Место для оттиска печати (при наличии) лица, составившего описание местоположения границ объекта

Приложение № 5
к правилам землепользования и застройки
городского поселения – город Калач
Калачеевского муниципального района
Воронежской области

СВЕДЕНИЯ О ГРАНИЦАХ ТЕРРИТОРИАЛЬНЫХ ЗОН, СОДЕРЖАЩИЕ ГРАФИЧЕСКОЕ ОПИСАНИЕ МЕСТОПОЛОЖЕНИЯ ГРАНИЦ ТЕРРИТОРИАЛЬНЫХ ЗОН, ПЕРЕЧЕНЬ КООРДИНАТ ХАРАКТЕРНЫХ ТОЧЕК ГРАНИЦ ТЕРРИТОРИАЛЬНЫХ ЗОН ХУТОРА КРУТОЙ

ОПИСАНИЕ МЕСТОПОЛОЖЕНИЯ ГРАНИЦ

Зона застройки индивидуальными жилыми домами хутора Крутой - Ж1/5

(наименование объекта, местоположение границ которого описано (далее - объект)

Раздел 1

Сведения об объекте		
№ п/п	Характеристики объекта	Описание характеристик
1	2	3
1	Местоположение объекта	Воронежская область, Калачеевский муниципальный район, городское поселение - город Калач, хутор Крутой
2	Площадь объекта ± величина погрешности определения площади (Р ± Дельта Р)	-
3	Иные характеристики объекта	-

Раздел 2

Сведения о местоположении границ объекта					
1. Система координат: МСК - 36, зона 2					
2. Сведения о характерных точках границ объекта					
Обозначение характерных точек границ	Координаты, м		Метод определения координат характерной точки	Средняя квадратическая погрешность положения характерной точки (Mt), м	Описание обозначения точки на местности (при наличии)
	X	Y			
1	2	3	4	5	6
1	381829.21	2207620.10	Картометрический	1.00	-
2	381773.53	2207612.97	Картометрический	1.00	-
3	381744.52	2207624.23	Картометрический	1.00	-
4	381716.07	2207648.22	Картометрический	1.00	-
5	381707.00	2207676.02	Картометрический	1.00	-
6	381704.94	2207699.13	Картометрический	1.00	-
7	381703.58	2207699.40	Аналитический	0.10	-
8	381699.63	2207700.17	Аналитический	0.10	-
9	381671.21	2207706.17	Аналитический	0.10	-
10	381669.88	2207704.79	Аналитический	0.10	-
11	381668.13	2207705.23	Аналитический	0.10	-
12	381667.77	2207706.90	Аналитический	0.10	-
13	381648.49	2207713.07	Аналитический	0.10	-
14	381634.31	2207717.27	Аналитический	0.10	-
15	381618.10	2207722.29	Аналитический	0.10	-
16	381592.10	2207728.61	Аналитический	0.10	-
17	381574.33	2207731.62	Аналитический	0.10	-
18	381552.05	2207734.56	Аналитический	0.10	-
19	381534.72	2207733.61	Аналитический	0.10	-
20	381470.85	2207729.03	Аналитический	0.10	-
21	381442.90	2207726.60	Аналитический	0.10	-
22	381413.87	2207721.68	Аналитический	0.10	-
23	381410.25	2207720.57	Аналитический	0.10	-
24	381421.62	2207649.60	Картометрический	1.00	-
25	381426.92	2207562.35	Картометрический	1.00	-
26	381411.09	2207512.82	Картометрический	1.00	-
27	381379.85	2207471.44	Картометрический	1.00	-
28	381307.12	2207469.89	Картометрический	1.00	-
29	381174.15	2207438.23	Картометрический	1.00	-
30	381226.19	2207379.96	Картометрический	1.00	-
31	381261.09	2207331.51	Картометрический	1.00	-
32	381294.68	2207266.07	Картометрический	1.00	-
33	381378.76	2207289.91	Картометрический	1.00	-
34	381447.39	2207323.60	Картометрический	1.00	-
35	381487.20	2207282.89	Картометрический	1.00	-
36	381400.77	2207212.35	Картометрический	1.00	-

1	2	3	4	5	6
37	381396.08	2207194.43	Картометрический	1.00	-
38	381412.92	2207121.00	Картометрический	1.00	-
39	381432.90	2207058.66	Картометрический	1.00	-
40	381441.34	2207059.69	Картометрический	1.00	-
41	381465.75	2207027.13	Картометрический	1.00	-
42	381499.00	2207015.11	Картометрический	1.00	-
43	381532.63	2207025.16	Картометрический	1.00	-
44	381554.16	2207045.97	Картометрический	1.00	-
45	381597.07	2207057.06	Картометрический	1.00	-
46	381625.86	2207055.98	Картометрический	1.00	-
47	381663.03	2207058.47	Картометрический	1.00	-
48	381693.94	2207076.09	Картометрический	1.00	-
49	381714.62	2207097.73	Картометрический	1.00	-
50	381742.41	2207103.41	Картометрический	1.00	-
51	381765.87	2207114.09	Картометрический	1.00	-
52	381734.49	2207233.01	Картометрический	1.00	-
53	381664.24	2207388.43	Картометрический	1.00	-
54	381676.11	2207426.00	Картометрический	1.00	-
55	381687.99	2207424.56	Картометрический	1.00	-
1	381829.21	2207620.10	Картометрический	1.00	-
56	381319.33	2207707.42	Аналитический	0.10	-
57	381264.41	2207912.58	Картометрический	1.00	-
58	380963.82	2207808.65	Картометрический	1.00	-
59	380971.97	2207775.46	Картометрический	1.00	-
60	380975.55	2207760.92	Картометрический	1.00	-
61	380985.18	2207721.74	Картометрический	1.00	-
62	381009.65	2207695.92	Картометрический	1.00	-
63	381053.94	2207686.37	Картометрический	1.00	-
64	381060.36	2207686.06	Картометрический	1.00	-
65	381121.21	2207691.56	Картометрический	1.00	-
66	381145.78	2207702.96	Картометрический	1.00	-
67	381196.40	2207726.42	Картометрический	1.00	-
68	381207.47	2207731.56	Картометрический	1.00	-
69	381229.96	2207697.88	Аналитический	0.10	-
70	381232.60	2207696.69	Аналитический	0.10	-
71	381239.41	2207696.61	Аналитический	0.10	-
72	381270.90	2207698.85	Аналитический	0.10	-
73	381271.03	2207698.85	Аналитический	0.10	-
74	381271.81	2207698.95	Аналитический	0.10	-
75	381275.97	2207699.66	Аналитический	0.10	-
76	381303.30	2207704.45	Аналитический	0.10	-
77	381318.88	2207707.34	Аналитический	0.10	-
56	381319.33	2207707.42	Аналитический	0.10	-
78	381227.33	2207220.42	Картометрический	1.00	-
79	381211.95	2207219.36	Картометрический	1.00	-
80	380963.70	2207197.12	Картометрический	1.00	-

1	2	3	4	5	6
81	380977.05	2207205.88	Картометрический	1.00	-
82	381110.76	2207512.37	Картометрический	1.00	-
83	381098.51	2207530.77	Картометрический	1.00	-
84	380458.91	2207145.67	Картометрический	1.00	-
85	380411.54	2207102.91	Картометрический	1.00	-
86	380409.68	2207099.31	Картометрический	1.00	-
87	380393.19	2207056.06	Картометрический	1.00	-
88	380384.39	2206994.81	Картометрический	1.00	-
89	380383.94	2206962.39	Картометрический	1.00	-
90	380383.22	2206909.76	Картометрический	1.00	-
91	380383.09	2206899.79	Картометрический	1.00	-
92	380425.93	2206875.25	Картометрический	1.00	-
93	380458.14	2206872.54	Картометрический	1.00	-
94	380481.52	2206886.61	Картометрический	1.00	-
95	380529.43	2206821.73	Картометрический	1.00	-
96	380519.91	2206811.14	Картометрический	1.00	-
97	380461.62	2206746.23	Картометрический	1.00	-
98	380432.89	2206638.60	Картометрический	1.00	-
99	380475.26	2206582.71	Картометрический	1.00	-
100	380537.68	2206658.63	Картометрический	1.00	-
101	380635.66	2206784.07	Картометрический	1.00	-
102	380732.68	2206852.93	Картометрический	1.00	-
103	380730.36	2206881.72	Картометрический	1.00	-
104	380741.56	2206910.80	Картометрический	1.00	-
105	380754.72	2206928.04	Картометрический	1.00	-
106	380773.40	2206925.05	Картометрический	1.00	-
107	380826.98	2206873.60	Картометрический	1.00	-
108	380855.43	2206887.78	Картометрический	1.00	-
109	380881.79	2206920.57	Картометрический	1.00	-
110	380907.73	2206972.01	Картометрический	1.00	-
111	380943.82	2207023.67	Картометрический	1.00	-
112	381015.50	2207072.69	Картометрический	1.00	-
113	381136.68	2207102.41	Картометрический	1.00	-
114	381182.64	2207089.81	Картометрический	1.00	-
115	381211.43	2207088.73	Картометрический	1.00	-
116	381224.51	2207109.36	Картометрический	1.00	-
117	381227.30	2207136.56	Картометрический	1.00	-
78	381227.33	2207220.42	Картометрический	1.00	-

3. Сведения о характерных точках части (частей) границы объекта

Обозначение характерных точек части границы	Координаты, м		Метод определения координат характерной точки	Средняя квадратическая погрешность положения характерной точки (Mt), м	Описание обозначения точки на местности (при наличии)
	X	Y			
1	2	3	4	5	6
Часть №					
-	-	-	-	-	-

Раздел 3

Сведения о местоположении измененных (уточненных) границ объекта							
1. Система координат: -							
2. Сведения о характерных точках границ объекта							
Обозначение характерных точек границ	Существующие координаты, м		Измененные (уточненные) координаты, м		Метод определения координат характерной точки	Средняя квадратическая погрешность положения характерной точки (Mt), м	Описание обозначения точки на местности (при наличии)
	X	Y	X	Y			
1	2	3	4	5	6	7	8
-	-	-	-	-	-	-	-
3.Сведения о характерных точках части (частей) границы объекта							
Часть №							
-	-	-	-	-	-	-	-

Раздел 4

План границ объекта



Масштаб 1:5000

Используемые условные знаки и обозначения:

границы территориальной зоны

•1 характерная точка границ территориальной зоны

Руководитель ГУБО «Нормативно-проектный центр»
Подпись Ю.В.Шалыгина Дата «20» мая 2022 г.

Масса для оттиска печати (при наличии) лица, составившего описание местоположения границ объекта

ОПИСАНИЕ МЕСТОПОЛОЖЕНИЯ ГРАНИЦ

Зона улиц, дорог, инженерной и транспортной инфраструктуры хутора Крутой - ИТ1/5

(наименование объекта, местоположение границ которого описано
(далее - объект)

Раздел 1

Сведения об объекте		
№ п/п	Характеристики объекта	Описание характеристик
1	2	3
1	Местоположение объекта	Воронежская область, Калачеевский муниципальный район, городское поселение - город Калач, хутор Крутой
2	Площадь объекта ± величина погрешности определения площади (Р ± Дельта Р)	-
3	Иные характеристики объекта	-

Раздел 2

Сведения о местоположении границ объекта					
1. Система координат: МСК - 36, зона 2					
2. Сведения о характерных точках границ объекта					
Обозначение характерных точек границ	Координаты, м		Метод определения координат характерной точки	Средняя квадратическая погрешность положения характерной точки (Mt), м	Описание обозначения точки на местности (при наличии)
	X	Y			
1	2	3	4	5	6
1	381703.58	2207699.40	Аналитический	0.10	-
2	381704.41	2207705.04	Аналитический	0.10	-
3	381703.69	2207710.72	Аналитический	0.10	-
4	381675.79	2207716.64	Аналитический	0.10	-
5	381652.70	2207721.52	Аналитический	0.10	-
6	381587.03	2207745.56	Аналитический	0.10	-
7	381434.08	2207737.22	Аналитический	0.10	-
8	381408.88	2207729.06	Аналитический	0.10	-
9	381402.38	2207727.60	Аналитический	0.10	-
10	381402.65	2207726.49	Аналитический	0.10	-
11	381404.34	2207718.76	Аналитический	0.10	-
12	381410.25	2207720.57	Аналитический	0.10	-
13	381413.87	2207721.68	Аналитический	0.10	-
14	381442.90	2207726.60	Аналитический	0.10	-
15	381470.85	2207729.03	Аналитический	0.10	-
16	381534.72	2207733.61	Аналитический	0.10	-
17	381552.05	2207734.56	Аналитический	0.10	-
18	381574.33	2207731.62	Аналитический	0.10	-
19	381592.10	2207728.61	Аналитический	0.10	-
20	381618.10	2207722.29	Аналитический	0.10	-
21	381634.31	2207717.27	Аналитический	0.10	-
22	381648.49	2207713.07	Аналитический	0.10	-
23	381667.77	2207706.90	Аналитический	0.10	-
24	381668.13	2207705.23	Аналитический	0.10	-
25	381669.88	2207704.79	Аналитический	0.10	-
26	381671.21	2207706.17	Аналитический	0.10	-
27	381699.63	2207700.17	Аналитический	0.10	-
1	381703.58	2207699.40	Аналитический	0.10	-
28	381320.63	2207702.58	Аналитический	0.10	-
29	381318.88	2207707.34	Аналитический	0.10	-
30	381303.30	2207704.45	Аналитический	0.10	-
31	381275.97	2207699.66	Аналитический	0.10	-
32	381271.81	2207698.95	Аналитический	0.10	-
33	381271.03	2207698.85	Аналитический	0.10	-

1	2	3	4	5	6
34	381270.90	2207698.85	Аналитический	0.10	-
35	381239.41	2207696.61	Аналитический	0.10	-
36	381232.60	2207696.69	Аналитический	0.10	-
37	381229.96	2207697.88	Аналитический	0.10	-
38	381233.72	2207692.24	Аналитический	0.10	-
39	381243.94	2207689.08	Аналитический	0.10	-
28	381320.63	2207702.58	Аналитический	0.10	-

3. Сведения о характерных точках части (частей) границы объекта

Обозначение характерных точек части границы	Координаты, м		Метод определения координат характерной точки	Средняя квадратическая погрешность положения характерной точки (Mt), м	Описание обозначения точки на местности (при наличии)
	X	Y			
1	2	3	4	5	6
Часть №					
-	-	-	-	-	-

Раздел 3

Сведения о местоположении измененных (уточненных) границ объекта							
1. Система координат: -							
2. Сведения о характерных точках границ объекта							
Обозначение характерных точек границ	Существующие координаты, м		Измененные (уточненные) координаты, м		Метод определения координат характерной точки	Средняя квадратическая погрешность положения характерной точки (Mt), м	Описание обозначения точки на местности (при наличии)
	X	Y	X	Y			
1	2	3	4	5	6	7	8
-	-	-	-	-	-	-	-
3.Сведения о характерных точках части (частей) границы объекта							
Часть №							
-	-	-	-	-	-	-	-

Раздел 4

План границ объекта



Масштаб 1:2000

Используемые условные знаки и обозначения:

границы территориальной зоны

•1 характерная точка границ территориальной зоны

Руководитель БУВО «Нормативно-проектный центр»
Подпись _____ Ю.В.Шалыгина Дата « 20 » мая 2022 г.

Место для оттиска печати (при наличии) лица, составившего описание местоположения границ объекта

Приложение № 6
к правилам землепользования и застройки
городского поселения – город Калач
Калачеевского муниципального района
Воронежской области

СВЕДЕНИЯ О ГРАНИЦАХ ТЕРРИТОРИАЛЬНЫХ ЗОН, СОДЕРЖАЩИЕ ГРАФИЧЕСКОЕ ОПИСАНИЕ МЕСТОПОЛОЖЕНИЯ ГРАНИЦ ТЕРРИТОРИАЛЬНЫХ ЗОН, ПЕРЕЧЕНЬ КООРДИНАТ ХАРАКТЕРНЫХ ТОЧЕК ГРАНИЦ ТЕРРИТОРИАЛЬНЫХ ЗОН ХУТОРА НИКОЛЕНКОВ

ОПИСАНИЕ МЕСТОПОЛОЖЕНИЯ ГРАНИЦ

Зона застройки индивидуальными жилыми домами хутора Николенков - Ж1/6

(наименование объекта, местоположение границ которого описано
(далее - объект)

Раздел 1

Сведения об объекте		
№ п/п	Характеристики объекта	Описание характеристик
1	2	3
1	Местоположение объекта	Воронежская область, Калачеевский муниципальный район, городское поселение - город Калач, хутор Николенков
2	Площадь объекта ± величина погрешности определения площади (Р ± Дельта Р)	-
3	Иные характеристики объекта	-

Раздел 2

Сведения о местоположении границ объекта					
1. Система координат: МСК - 36, зона 2					
2. Сведения о характерных точках границ объекта					
Обозначение характерных точек границ	Координаты, м		Метод определения координат характерной точки	Средняя квадратическая погрешность положения характерной точки (Mt), м	Описание обозначения точки на местности (при наличии)
	X	Y			
1	2	3	4	5	6
1	380427.11	2214122.65	Картометрический	1.00	-
2	380336.19	2214318.78	Картометрический	1.00	-
3	380285.30	2214474.46	Картометрический	1.00	-
4	380208.90	2214648.63	Картометрический	1.00	-
5	380196.59	2214723.16	Картометрический	1.00	-
6	380031.93	2214793.37	Картометрический	1.00	-
7	380004.81	2214798.29	Картометрический	1.00	-
8	379931.36	2214765.62	Картометрический	1.00	-
9	379862.10	2214748.04	Картометрический	1.00	-
10	379859.51	2214747.38	Картометрический	1.00	-
11	379883.36	2214722.94	Картометрический	1.00	-
12	379894.55	2214692.49	Картометрический	1.00	-
13	379895.83	2214620.44	Картометрический	1.00	-
14	379882.96	2214510.15	Картометрический	1.00	-
15	379873.85	2214457.48	Картометрический	1.00	-
16	379872.34	2214445.65	Картометрический	1.00	-
17	379869.19	2214406.63	Картометрический	1.00	-
18	379871.94	2214372.74	Картометрический	1.00	-
19	379878.14	2214327.00	Картометрический	1.00	-
20	379861.24	2214321.81	Картометрический	1.00	-
21	379873.61	2214236.26	Картометрический	1.00	-
22	379894.90	2214216.04	Картометрический	1.00	-
23	379902.76	2214234.34	Картометрический	1.00	-
24	379928.84	2214201.84	Картометрический	1.00	-
25	380011.61	2214095.52	Картометрический	1.00	-
26	380045.75	2214049.10	Картометрический	1.00	-
27	380136.33	2213909.77	Картометрический	1.00	-
28	380187.79	2213939.76	Картометрический	1.00	-
29	380274.93	2213948.77	Картометрический	1.00	-
30	380311.34	2213948.15	Картометрический	1.00	-
31	380356.05	2213973.85	Картометрический	1.00	-
32	380356.80	2213989.97	Картометрический	1.00	-
33	380323.70	2214004.17	Картометрический	1.00	-
34	380282.97	2214019.19	Картометрический	1.00	-
35	380228.88	2214004.44	Картометрический	1.00	-

1	2	3	4	5	6
36	380233.71	2214046.01	Картометрический	1.00	-
37	380371.26	2214118.92	Картометрический	1.00	-
38	380394.90	2214130.08	Картометрический	1.00	-
1	380427.11	2214122.65	Картометрический	1.00	-
39	380009.57	2214081.67	Аналитический	0.10	-
40	379997.71	2214100.70	Картометрический	1.00	-
41	379992.35	2214108.96	Картометрический	1.00	-
42	379971.37	2214141.88	Аналитический	0.10	-
43	379935.88	2214119.43	Аналитический	0.10	-
44	379974.01	2214059.17	Аналитический	0.10	-
39	380009.57	2214081.67	Аналитический	0.10	-
45	379700.53	2214699.86	Аналитический	0.10	-
46	379706.54	2214708.59	Аналитический	0.10	-
47	379719.97	2214724.44	Аналитический	0.10	-
48	379714.31	2214749.88	Аналитический	0.10	-
49	379700.34	2214778.18	Аналитический	0.10	-
50	379674.75	2214779.93	Аналитический	0.10	-
51	379584.25	2214786.45	Аналитический	0.10	-
52	379582.68	2214775.92	Аналитический	0.10	-
53	379573.22	2214717.89	Аналитический	0.10	-
54	379670.71	2214695.50	Аналитический	0.10	-
45	379700.53	2214699.86	Аналитический	0.10	-
55	379432.15	2215162.23	Картометрический	1.00	-
56	379434.99	2215186.86	Картометрический	1.00	-
57	379421.65	2215181.43	Картометрический	1.00	-
58	379407.75	2215167.46	Картометрический	1.00	-
59	379420.97	2215162.72	Картометрический	1.00	-
60	379428.23	2215162.14	Картометрический	1.00	-
61	379430.05	2215161.99	Картометрический	1.00	-
55	379432.15	2215162.23	Картометрический	1.00	-
62	379416.30	2215135.97	Картометрический	1.00	-
63	379415.52	2215135.47	Картометрический	1.00	-
64	379411.17	2215134.65	Картометрический	1.00	-
65	379408.72	2215137.20	Картометрический	1.00	-
66	379408.81	2215141.83	Картометрический	1.00	-
67	379413.35	2215149.91	Картометрический	1.00	-
68	379412.98	2215153.45	Картометрический	1.00	-
69	379408.62	2215158.71	Картометрический	1.00	-
70	379394.94	2215167.08	Картометрический	1.00	-
71	379389.65	2215167.52	Картометрический	1.00	-
72	379381.48	2215165.98	Картометрический	1.00	-
73	379374.85	2215167.70	Картометрический	1.00	-
74	379360.05	2215175.87	Картометрический	1.00	-
75	379350.52	2215177.87	Картометрический	1.00	-

1	2	3	4	5	6
76	379312.09	2215181.74	Картометрический	1.00	-
77	379273.47	2215187.77	Картометрический	1.00	-
78	379260.26	2215187.81	Картометрический	1.00	-
79	379247.29	2215189.76	Картометрический	1.00	-
80	379238.99	2215193.04	Картометрический	1.00	-
81	379223.96	2215200.97	Картометрический	1.00	-
82	379219.70	2215204.09	Картометрический	1.00	-
83	379219.92	2215209.08	Картометрический	1.00	-
84	379213.07	2215212.68	Картометрический	1.00	-
85	379212.91	2215209.05	Картометрический	1.00	-
86	379212.41	2215209.42	Картометрический	1.00	-
87	379177.63	2215227.26	Картометрический	1.00	-
88	379139.38	2215237.22	Картометрический	1.00	-
89	379086.32	2215246.18	Картометрический	1.00	-
90	379078.29	2215245.97	Картометрический	1.00	-
91	379055.86	2215247.66	Картометрический	1.00	-
92	379042.78	2215250.36	Картометрический	1.00	-
93	379035.57	2215251.87	Картометрический	1.00	-
94	379020.40	2215251.77	Картометрический	1.00	-
95	379002.71	2215250.87	Картометрический	1.00	-
96	378976.26	2215249.52	Картометрический	1.00	-
97	378968.74	2215250.65	Картометрический	1.00	-
98	378949.89	2215257.78	Картометрический	1.00	-
99	378941.39	2215259.17	Картометрический	1.00	-
100	378927.51	2215251.61	Картометрический	1.00	-
101	378923.54	2215233.61	Картометрический	1.00	-
102	378949.05	2215207.13	Картометрический	1.00	-
103	378963.08	2215195.21	Картометрический	1.00	-
104	378967.60	2215192.84	Картометрический	1.00	-
105	378975.84	2215185.29	Картометрический	1.00	-
106	378977.33	2215183.10	Картометрический	1.00	-
107	378989.56	2215172.68	Картометрический	1.00	-
108	378997.38	2215158.46	Картометрический	1.00	-
109	379016.79	2215141.29	Картометрический	1.00	-
110	379032.94	2215127.12	Картометрический	1.00	-
111	379040.68	2215119.25	Картометрический	1.00	-
112	379042.15	2215111.85	Картометрический	1.00	-
113	379039.31	2215099.29	Картометрический	1.00	-
114	379031.13	2215077.61	Картометрический	1.00	-
115	379018.64	2215053.72	Картометрический	1.00	-
116	379015.47	2215049.08	Картометрический	1.00	-
117	379148.73	2214989.50	Картометрический	1.00	-
118	379185.77	2215005.22	Картометрический	1.00	-
119	379344.70	2215041.80	Картометрический	1.00	-
120	379375.09	2215057.25	Картометрический	1.00	-
121	379387.68	2215075.13	Картометрический	1.00	-
122	379396.81	2215104.86	Картометрический	1.00	-
62	379416.30	2215135.97	Картометрический	1.00	-

1	2	3	4	5	6
123	378977.15	2215066.19	Картометрический	1.00	-
124	379008.10	2215052.36	Картометрический	1.00	-
125	379011.89	2215057.99	Картометрический	1.00	-
126	379023.93	2215081.10	Картометрический	1.00	-
127	379030.14	2215100.63	Картометрический	1.00	-
128	379031.38	2215108.72	Картометрический	1.00	-
129	379028.61	2215115.30	Картометрический	1.00	-
130	379021.22	2215125.12	Картометрический	1.00	-
131	379011.66	2215135.85	Картометрический	1.00	-
132	379007.98	2215139.16	Картометрический	1.00	-
133	379009.59	2215136.20	Картометрический	1.00	-
134	379006.62	2215094.21	Картометрический	1.00	-
135	378993.14	2215074.20	Картометрический	1.00	-
123	378977.15	2215066.19	Картометрический	1.00	-

3. Сведения о характерных точках части (частей) границы объекта

Обозначение характерных точек части границы	Координаты, м		Метод определения координат характерной точки	Средняя квадратическая погрешность положения характерной точки (Mt), м	Описание обозначения точки на местности (при наличии)
	X	Y			
1	2	3	4	5	6
Часть №					
-	-	-	-	-	-


Раздел 3

Сведения о местоположении измененных (уточненных) границ объекта							
1. Система координат: -							
2. Сведения о характерных точках границ объекта							
Обозначение характерных точек границ	Существующие координаты, м		Измененные (уточненные) координаты, м		Метод определения координат характерной точки	Средняя квадратическая погрешность положения характерной точки (Mt), м	Описание обозначения точки на местности (при наличии)
	X	Y	X	Y			
1	2	3	4	5	6	7	8
-	-	-	-	-	-	-	-
3.Сведения о характерных точках части (частей) границы объекта							
Часть №							
-	-	-	-	-	-	-	-

Раздел 4

План границ объекта

Схема расположения листов плана границ объекта

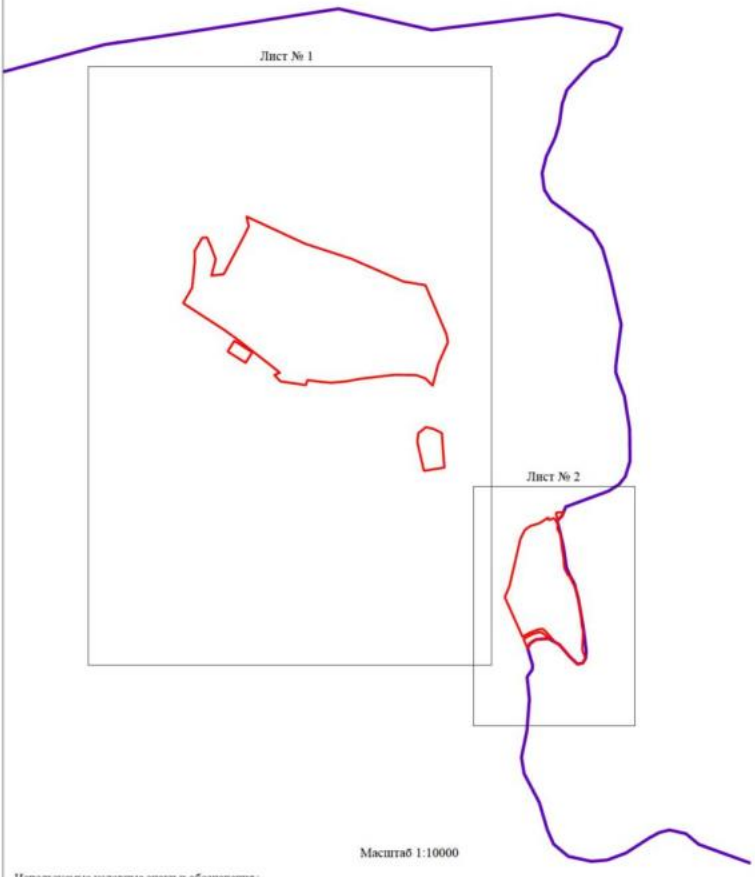

Используемые условные знаки и обозначения:

	границы территориальной зоны
	границы муниципального образования
Лист № 1	область и номер листа плана объекта границ

Руководитель БУВО «Нормативно-проектный центр»
Подпись _____ Ю.В. Шалыгина Дата «20» мая 2022 г.

Место для оттиска печати (при наличии) лица, составившего описание местоположения границ объекта

План границ объекта

Лист № 1



Масштаб 1:5000

Используемые условные знаки и обозначения:

границы территориальной зоны


•1 характерная точка границ территориальной зоны

Руководитель БУВО «Нормативно-проектный центр»
Подпись _____ Ю.В.Шалыгина Дата « 20 » мая 2022 г.

Место для оттиска печати (при наличии) лица, составившего описание местоположения границ объекта

План границ объекта

Лист № 2

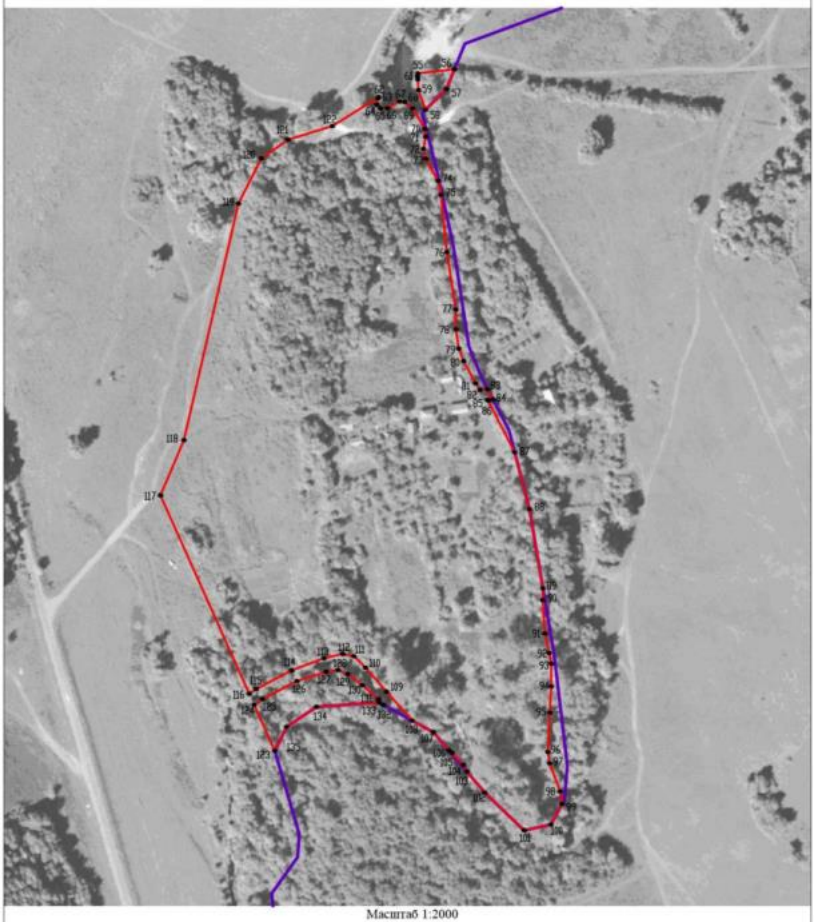

Масштаб 1:2000

Используемые условные знаки и обозначения:

границы территориальной зоны

границы муниципального образования

•70 характерная точка границ территориальной зоны

Руководитель БУВО «Нормативно-проектный центр»

Подпись _____ Ю.В.Шалыгина Дата «20» мая 2022 г.

Место для оттиска печати (при наличии) лица, составившего описание местоположения границ объекта

Приложение № 7
к правилам землепользования и застройки
городского поселения – город Калач
Калачеевского муниципального района
Воронежской области

СВЕДЕНИЯ О ГРАНИЦАХ ТЕРРИТОРИАЛЬНЫХ ЗОН, СОДЕРЖАЩИЕ ГРАФИЧЕСКОЕ ОПИСАНИЕ МЕСТОПОЛОЖЕНИЯ ГРАНИЦ ТЕРРИТОРИАЛЬНЫХ ЗОН, ПЕРЕЧЕНЬ КООРДИНАТ ХАРАКТЕРНЫХ ТОЧЕК ГРАНИЦ ТЕРРИТОРИАЛЬНЫХ ЗОН ХУТОРА РЫБКИН

ОПИСАНИЕ МЕСТОПОЛОЖЕНИЯ ГРАНИЦ

Зона застройки индивидуальными жилыми домами хутора Рыбкин - Ж1/7

(наименование объекта, местоположение границ которого описано (далее - объект)

Раздел 1

Сведения об объекте		
№ п/п	Характеристики объекта	Описание характеристик
1	2	3
1	Местоположение объекта	Воронежская область, Калачеевский муниципальный район, городское поселение - город Калач, хутор Рыбкин
2	Площадь объекта ± величина погрешности определения площади (Р ± Дельта Р)	-
3	Иные характеристики объекта	-

Раздел 2

Сведения о местоположении границ объекта					
1. Система координат: МСК - 36, зона 2					
2. Сведения о характерных точках границ объекта					
Обозначение характерных точек границ	Координаты, м		Метод определения координат характерной точки	Средняя квадратическая погрешность положения характерной точки (Mt), м	Описание обозначения точки на местности (при наличии)
	X	Y			
1	2	3	4	5	6
1	375209.38	2210960.68	Картометрический	1.00	-
2	375209.07	2210970.89	Картометрический	1.00	-
3	375209.06	2210970.89	Аналитический	0.10	-
4	375205.67	2210971.16	Аналитический	0.10	-
5	375204.63	2210974.15	Аналитический	0.10	-
6	375202.96	2210975.45	Аналитический	0.10	-
7	375199.36	2210976.95	Аналитический	0.10	-
8	375197.23	2210977.87	Аналитический	0.10	-
9	375194.62	2210979.92	Аналитический	0.10	-
10	375192.36	2210983.38	Аналитический	0.10	-
11	375190.99	2210986.94	Аналитический	0.10	-
12	375188.32	2210999.80	Аналитический	0.10	-
13	375190.82	2211017.01	Аналитический	0.10	-
14	375194.29	2211031.81	Аналитический	0.10	-
15	375196.74	2211043.82	Аналитический	0.10	-
16	375195.59	2211057.21	Аналитический	0.10	-
17	375192.30	2211066.85	Аналитический	0.10	-
18	375186.81	2211074.69	Аналитический	0.10	-
19	375185.39	2211074.02	Аналитический	0.10	-
20	375184.59	2211074.88	Аналитический	0.10	-
21	375185.29	2211076.11	Аналитический	0.10	-
22	375176.27	2211082.56	Аналитический	0.10	-
23	375167.81	2211087.47	Аналитический	0.10	-
24	375155.02	2211091.44	Аналитический	0.10	-
25	375142.97	2211093.53	Аналитический	0.10	-
26	375135.24	2211094.51	Аналитический	0.10	-
27	375119.63	2211094.44	Аналитический	0.10	-
28	375099.91	2211094.56	Аналитический	0.10	-
29	375099.91	2211095.56	Аналитический	0.10	-
30	375098.91	2211095.56	Аналитический	0.10	-
31	375098.91	2211094.56	Аналитический	0.10	-
32	375081.42	2211096.59	Аналитический	0.10	-
33	375060.96	2211102.21	Аналитический	0.10	-
34	375040.38	2211106.85	Аналитический	0.10	-
35	374993.49	2211118.46	Аналитический	0.10	-

1	2	3	4	5	6
36	374979.66	2211121.30	Аналитический	0.10	-
37	374960.33	2211121.19	Аналитический	0.10	-
38	374945.62	2211120.01	Аналитический	0.10	-
39	374914.24	2211118.55	Аналитический	0.10	-
40	374903.49	2211118.71	Аналитический	0.10	-
41	374903.35	2211117.14	Аналитический	0.10	-
42	374901.79	2211117.14	Аналитический	0.10	-
43	374901.58	2211118.74	Аналитический	0.10	-
44	374874.07	2211118.88	Аналитический	0.10	-
45	374843.17	2211117.47	Аналитический	0.10	-
46	374810.06	2211114.35	Аналитический	0.10	-
47	374778.62	2211111.98	Аналитический	0.10	-
48	374760.71	2211109.85	Аналитический	0.10	-
49	374728.34	2211104.74	Аналитический	0.10	-
50	374686.22	2211095.67	Аналитический	0.10	-
51	374650.28	2211084.39	Аналитический	0.10	-
52	374634.30	2211077.50	Аналитический	0.10	-
53	374625.99	2211073.86	Аналитический	0.10	-
54	374619.74	2211070.14	Аналитический	0.10	-
55	374610.07	2211063.67	Аналитический	0.10	-
56	374600.75	2211056.23	Аналитический	0.10	-
57	374574.16	2211031.85	Аналитический	0.10	-
58	374540.50	2210999.87	Аналитический	0.10	-
59	374506.51	2210971.48	Аналитический	0.10	-
60	374469.32	2210940.51	Аналитический	0.10	-
61	374441.30	2210918.30	Аналитический	0.10	-
62	374420.83	2210901.51	Аналитический	0.10	-
63	374413.23	2210893.79	Аналитический	0.10	-
64	374399.58	2210878.30	Аналитический	0.10	-
65	374396.45	2210874.17	Аналитический	0.10	-
66	374388.18	2210866.54	Аналитический	0.10	-
67	374383.43	2210863.71	Аналитический	0.10	-
68	374373.43	2210856.59	Аналитический	0.10	-
69	374367.41	2210850.35	Аналитический	0.10	-
70	374363.31	2210845.64	Аналитический	0.10	-
71	374361.70	2210843.46	Аналитический	0.10	-
72	374360.06	2210841.27	Аналитический	0.10	-
73	374358.78	2210839.01	Аналитический	0.10	-
74	374356.84	2210835.70	Аналитический	0.10	-
75	374355.20	2210829.81	Аналитический	0.10	-
76	374354.71	2210825.90	Аналитический	0.10	-
77	374354.54	2210821.36	Аналитический	0.10	-
78	374354.51	2210815.44	Аналитический	0.10	-
79	374355.54	2210807.20	Аналитический	0.10	-
80	374357.20	2210798.90	Аналитический	0.10	-
81	374359.62	2210789.14	Аналитический	0.10	-
82	374362.35	2210777.40	Аналитический	0.10	-
83	374364.25	2210770.35	Аналитический	0.10	-

1	2	3	4	5	6
84	374366.58	2210762.92	Аналитический	0.10	-
85	374372.63	2210745.65	Аналитический	0.10	-
86	374375.72	2210736.06	Аналитический	0.10	-
87	374379.92	2210724.34	Аналитический	0.10	-
88	374381.93	2210718.81	Аналитический	0.10	-
89	374384.15	2210712.31	Аналитический	0.10	-
90	374387.87	2210703.25	Аналитический	0.10	-
91	374390.30	2210698.28	Аналитический	0.10	-
92	374391.58	2210696.13	Аналитический	0.10	-
93	374393.33	2210693.67	Аналитический	0.10	-
94	374394.86	2210691.92	Аналитический	0.10	-
95	374397.79	2210689.66	Аналитический	0.10	-
96	374400.52	2210688.35	Аналитический	0.10	-
97	374402.69	2210687.81	Аналитический	0.10	-
98	374405.67	2210687.80	Аналитический	0.10	-
99	374408.59	2210688.11	Аналитический	0.10	-
100	374412.18	2210688.77	Аналитический	0.10	-
101	374417.19	2210690.00	Аналитический	0.10	-
102	374420.88	2210691.11	Аналитический	0.10	-
103	374426.10	2210693.29	Аналитический	0.10	-
104	374430.90	2210695.73	Аналитический	0.10	-
105	374433.14	2210696.72	Аналитический	0.10	-
106	374436.16	2210698.46	Аналитический	0.10	-
107	374438.67	2210700.37	Аналитический	0.10	-
108	374441.94	2210703.02	Аналитический	0.10	-
109	374445.26	2210706.19	Аналитический	0.10	-
110	374448.37	2210709.57	Аналитический	0.10	-
111	374451.43	2210713.05	Аналитический	0.10	-
112	374455.26	2210717.16	Аналитический	0.10	-
113	374459.29	2210721.55	Аналитический	0.10	-
114	374465.62	2210728.57	Аналитический	0.10	-
115	374471.73	2210734.88	Аналитический	0.10	-
116	374477.38	2210739.66	Аналитический	0.10	-
117	374482.85	2210743.63	Аналитический	0.10	-
118	374488.76	2210747.27	Аналитический	0.10	-
119	374495.24	2210751.21	Аналитический	0.10	-
120	374502.75	2210755.75	Аналитический	0.10	-
121	374509.23	2210759.14	Аналитический	0.10	-
122	374527.93	2210769.20	Аналитический	0.10	-
123	374530.46	2210764.52	Аналитический	0.10	-
124	374558.23	2210783.71	Картометрический	1.00	-
125	374643.97	2210817.91	Картометрический	1.00	-
126	374652.93	2210821.48	Картометрический	1.00	-
127	374677.24	2210831.18	Картометрический	1.00	-
128	374708.53	2210838.47	Картометрический	1.00	-
129	374758.65	2210850.16	Картометрический	1.00	-
130	374763.51	2210851.29	Картометрический	1.00	-
131	374995.63	2210879.13	Картометрический	1.00	-

1	2	3	4	5	6
132	375006.44	2210882.68	Картометрический	1.00	-
133	375011.13	2210884.56	Картометрический	1.00	-
134	375030.08	2210892.13	Картометрический	1.00	-
135	375045.30	2210898.22	Картометрический	1.00	-
136	375051.79	2210907.46	Картометрический	1.00	-
137	375053.68	2210910.13	Картометрический	1.00	-
138	375072.20	2210909.30	Картометрический	1.00	-
139	375176.09	2210904.57	Аналитический	0.10	-
140	375179.57	2210949.98	Аналитический	0.10	-
141	375192.16	2210959.67	Аналитический	0.10	-
142	375205.50	2210960.75	Аналитический	0.10	-
1	375209.38	2210960.68	Картометрический	1.00	-
143	374409.65	2210898.24	Аналитический	0.10	-
144	374371.04	2210931.22	Картометрический	1.00	-
145	374312.31	2210990.19	Картометрический	1.00	-
146	374296.64	2210980.29	Аналитический	0.10	-
147	374273.76	2210969.62	Аналитический	0.10	-
148	374259.29	2210958.69	Аналитический	0.10	-
149	374254.01	2210939.68	Аналитический	0.10	-
150	374251.87	2210925.37	Аналитический	0.10	-
151	374258.92	2210860.30	Аналитический	0.10	-
152	374265.72	2210807.19	Аналитический	0.10	-
153	374270.76	2210764.62	Аналитический	0.10	-
154	374278.12	2210707.58	Аналитический	0.10	-
155	374325.11	2210601.70	Картометрический	1.00	-
156	374391.60	2210687.48	Аналитический	0.10	-
157	374389.04	2210690.24	Аналитический	0.10	-
158	374387.10	2210692.94	Аналитический	0.10	-
159	374385.59	2210695.48	Аналитический	0.10	-
160	374382.94	2210700.81	Аналитический	0.10	-
161	374379.06	2210710.21	Аналитический	0.10	-
162	374376.75	2210716.98	Аналитический	0.10	-
163	374374.75	2210722.47	Аналитический	0.10	-
164	374370.51	2210734.29	Аналитический	0.10	-
165	374367.45	2210743.83	Аналитический	0.10	-
166	374361.50	2210760.78	Аналитический	0.10	-
167	374358.98	2210768.81	Аналитический	0.10	-
168	374357.05	2210775.96	Аналитический	0.10	-
169	374354.28	2210787.82	Аналитический	0.10	-
170	374351.86	2210797.58	Аналитический	0.10	-
171	374350.12	2210806.32	Аналитический	0.10	-
172	374349.05	2210814.76	Аналитический	0.10	-
173	374349.05	2210821.47	Аналитический	0.10	-
174	374349.22	2210826.10	Аналитический	0.10	-
175	374349.80	2210830.49	Аналитический	0.10	-
176	374351.88	2210838.60	Аналитический	0.10	-
177	374353.82	2210841.91	Аналитический	0.10	-

1	2	3	4	5	6
178	374355.54	2210844.39	Аналитический	0.10	-
179	374357.29	2210846.72	Аналитический	0.10	-
180	374358.90	2210848.90	Аналитический	0.10	-
181	374363.25	2210853.95	Аналитический	0.10	-
182	374369.47	2210860.41	Аналитический	0.10	-
183	374380.34	2210868.25	Аналитический	0.10	-
184	374384.96	2210870.95	Аналитический	0.10	-
185	374392.94	2210878.06	Аналитический	0.10	-
186	374395.58	2210881.65	Аналитический	0.10	-
187	374401.51	2210888.55	Аналитический	0.10	-
188	374402.07	2210889.28	Аналитический	0.10	-
143	374409.65	2210898.24	Аналитический	0.10	-

3. Сведения о характерных точках части (частей) границы объекта

Обозначение характерных точек части границы	Координаты, м		Метод определения координат характерной точки	Средняя квадратическая погрешность положения характерной точки (Mt), м	Описание обозначения точки на местности (при наличии)
	X	Y			
1	2	3	4	5	6
Часть №					
-	-	-	-	-	-

Раздел 3

Сведения о местоположении измененных (уточненных) границ объекта							
1. Система координат: -							
2. Сведения о характерных точках границ объекта							
Обозначение характерных точек границ	Существующие координаты, м		Измененные (уточненные) координаты, м		Метод определения координат характерной точки	Средняя квадратическая погрешность положения характерной точки (Mt), м	Описание обозначения точки на местности (при наличии)
	X	Y	X	Y			
1	2	3	4	5	6	7	8
-	-	-	-	-	-	-	-
3.Сведения о характерных точках части (частей) границы объекта							
Часть №							
-	-	-	-	-	-	-	-

Раздел 4

План границ объекта



Масштаб 1:2000

Используемые условные знаки и обозначения:

границы территориальной зоны

1 характерная точка границ территориальной зоны

Руководитель БУВО «Нормативно-проектный центр»
Подпись _____ Ю.В. Шалыгина Дата «20» мая 2022 г.

Место для оттиска печати (при наличии)

Описание местоположения границ объекта

ОПИСАНИЕ МЕСТОПОЛОЖЕНИЯ ГРАНИЦ

Зона улиц, дорог, инженерной и транспортной инфраструктуры
хутора Рыбкин - ИТ1/7

(наименование объекта, местоположение границ которого описано
(далее - объект)

Раздел 1

Сведения об объекте		
№ п/п	Характеристики объекта	Описание характеристик
1	2	3
1	Местоположение объекта	Воронежская область, Калачеевский муниципальный район, городское поселение - город Калач, хутор Рыбкин
2	Площадь объекта ± величина погрешности определения площади (Р ± Дельта Р)	-
3	Иные характеристики объекта	-

Раздел 2

Сведения о местоположении границ объекта					
1. Система координат: МСК - 36, зона 2					
2. Сведения о характерных точках границ объекта					
Обозначение характерных точек границ	Координаты, м		Метод определения координат характерной точки	Средняя квадратическая погрешность положения характерной точки (Mt), м	Описание обозначения точки на местности (при наличии)
	X	Y			
1	2	3	4	5	6
1	375209.06	2210970.89	Аналитический	0.10	-
2	375209.63	2210983.46	Аналитический	0.10	-
3	375203.07	2210983.40	Аналитический	0.10	-
4	375201.65	2210984.03	Аналитический	0.10	-
5	375199.63	2210985.29	Аналитический	0.10	-
6	375198.15	2210987.19	Аналитический	0.10	-
7	375197.47	2210989.13	Аналитический	0.10	-
8	375195.09	2210999.76	Аналитический	0.10	-
9	375196.74	2211015.51	Аналитический	0.10	-
10	375200.46	2211030.55	Аналитический	0.10	-
11	375202.92	2211043.72	Аналитический	0.10	-
12	375201.42	2211059.17	Аналитический	0.10	-
13	375197.22	2211070.07	Аналитический	0.10	-
14	375191.22	2211078.96	Аналитический	0.10	-
15	375194.01	2211082.23	Аналитический	0.10	-
16	375193.22	2211083.11	Аналитический	0.10	-
17	375189.98	2211080.80	Аналитический	0.10	-
18	375179.79	2211088.09	Аналитический	0.10	-
19	375169.67	2211093.29	Аналитический	0.10	-
20	375156.23	2211097.72	Аналитический	0.10	-
21	375143.74	2211100.09	Аналитический	0.10	-
22	375135.31	2211101.01	Аналитический	0.10	-
23	375119.78	2211101.44	Аналитический	0.10	-
24	375099.59	2211102.06	Аналитический	0.10	-
25	375083.05	2211103.61	Аналитический	0.10	-
26	375062.79	2211108.80	Аналитический	0.10	-
27	375041.97	2211113.27	Аналитический	0.10	-
28	374994.78	2211125.45	Аналитический	0.10	-
29	374980.37	2211128.27	Аналитический	0.10	-
30	374959.85	2211128.09	Аналитический	0.10	-
31	374945.29	2211126.97	Аналитический	0.10	-
32	374914.24	2211125.75	Аналитический	0.10	-
33	374903.77	2211125.72	Аналитический	0.10	-
34	374903.52	2211129.04	Аналитический	0.10	-
35	374901.77	2211129.02	Аналитический	0.10	-

1	2	3	4	5	6
36	374901.49	2211125.72	Аналитический	0.10	-
37	374874.08	2211125.47	Аналитический	0.10	-
38	374842.69	2211123.84	Аналитический	0.10	-
39	374809.46	2211121.12	Аналитический	0.10	-
40	374777.75	2211118.52	Аналитический	0.10	-
41	374759.80	2211115.88	Аналитический	0.10	-
42	374757.77	2211115.58	Аналитический	0.10	-
43	374756.86	2211115.46	Аналитический	0.10	-
44	374726.94	2211111.20	Аналитический	0.10	-
45	374684.19	2211101.95	Аналитический	0.10	-
46	374647.85	2211090.44	Аналитический	0.10	-
47	374631.48	2211083.79	Аналитический	0.10	-
48	374622.82	2211079.76	Аналитический	0.10	-
49	374615.53	2211076.24	Аналитический	0.10	-
50	374605.71	2211069.15	Аналитический	0.10	-
51	374596.07	2211061.29	Аналитический	0.10	-
52	374569.56	2211036.59	Аналитический	0.10	-
53	374536.88	2211004.46	Аналитический	0.10	-
54	374503.06	2210975.51	Аналитический	0.10	-
55	374465.82	2210944.99	Аналитический	0.10	-
56	374437.11	2210923.26	Аналитический	0.10	-
57	374416.93	2210905.53	Аналитический	0.10	-
58	374409.65	2210898.24	Аналитический	0.10	-
59	374402.07	2210889.28	Аналитический	0.10	-
60	374401.51	2210888.55	Аналитический	0.10	-
61	374395.58	2210881.65	Аналитический	0.10	-
62	374392.94	2210878.06	Аналитический	0.10	-
63	374384.96	2210870.95	Аналитический	0.10	-
64	374380.34	2210868.25	Аналитический	0.10	-
65	374369.47	2210860.41	Аналитический	0.10	-
66	374363.25	2210853.95	Аналитический	0.10	-
67	374358.90	2210848.90	Аналитический	0.10	-
68	374357.29	2210846.72	Аналитический	0.10	-
69	374355.54	2210844.39	Аналитический	0.10	-
70	374353.82	2210841.91	Аналитический	0.10	-
71	374351.88	2210838.60	Аналитический	0.10	-
72	374349.80	2210830.49	Аналитический	0.10	-
73	374349.22	2210826.10	Аналитический	0.10	-
74	374349.05	2210821.47	Аналитический	0.10	-
75	374349.05	2210814.76	Аналитический	0.10	-
76	374350.12	2210806.32	Аналитический	0.10	-
77	374351.86	2210797.58	Аналитический	0.10	-
78	374354.28	2210787.82	Аналитический	0.10	-
79	374357.05	2210775.96	Аналитический	0.10	-
80	374358.98	2210768.81	Аналитический	0.10	-
81	374361.50	2210760.78	Аналитический	0.10	-
82	374367.45	2210743.83	Аналитический	0.10	-
83	374370.51	2210734.29	Аналитический	0.10	-

1	2	3	4	5	6
84	374374.75	2210722.47	Аналитический	0.10	-
85	374376.75	2210716.98	Аналитический	0.10	-
86	374379.06	2210710.21	Аналитический	0.10	-
87	374382.94	2210700.81	Аналитический	0.10	-
88	374385.59	2210695.48	Аналитический	0.10	-
89	374387.10	2210692.94	Аналитический	0.10	-
90	374389.04	2210690.24	Аналитический	0.10	-
91	374391.60	2210687.48	Аналитический	0.10	-
92	374395.61	2210684.62	Аналитический	0.10	-
93	374399.94	2210682.88	Аналитический	0.10	-
94	374405.74	2210682.46	Аналитический	0.10	-
95	374409.22	2210682.67	Аналитический	0.10	-
96	374413.48	2210683.44	Аналитический	0.10	-
97	374418.81	2210684.74	Аналитический	0.10	-
98	374423.00	2210686.05	Аналитический	0.10	-
99	374428.59	2210688.39	Аналитический	0.10	-
100	374433.39	2210690.83	Аналитический	0.10	-
101	374436.14	2210692.12	Аналитический	0.10	-
102	374439.03	2210693.81	Аналитический	0.10	-
103	374442.15	2210696.11	Аналитический	0.10	-
104	374445.74	2210699.06	Аналитический	0.10	-
105	374449.30	2210702.49	Аналитический	0.10	-
106	374452.47	2210705.96	Аналитический	0.10	-
107	374455.53	2210709.44	Аналитический	0.10	-
108	374459.28	2210713.46	Аналитический	0.10	-
109	374463.35	2210717.89	Аналитический	0.10	-
110	374469.68	2210724.92	Аналитический	0.10	-
111	374475.46	2210730.92	Аналитический	0.10	-
112	374480.73	2210735.41	Аналитический	0.10	-
113	374485.81	2210739.24	Аналитический	0.10	-
114	374491.52	2210743.02	Аналитический	0.10	-
115	374498.04	2210746.59	Аналитический	0.10	-
116	374505.54	2210751.13	Аналитический	0.10	-
117	374511.80	2210754.41	Аналитический	0.10	-
118	374530.46	2210764.52	Аналитический	0.10	-
119	374527.93	2210769.20	Аналитический	0.10	-
120	374509.23	2210759.14	Аналитический	0.10	-
121	374502.75	2210755.75	Аналитический	0.10	-
122	374495.24	2210751.21	Аналитический	0.10	-
123	374488.76	2210747.27	Аналитический	0.10	-
124	374482.85	2210743.63	Аналитический	0.10	-
125	374477.38	2210739.66	Аналитический	0.10	-
126	374471.73	2210734.88	Аналитический	0.10	-
127	374465.62	2210728.57	Аналитический	0.10	-
128	374459.29	2210721.55	Аналитический	0.10	-
129	374455.26	2210717.16	Аналитический	0.10	-
130	374451.43	2210713.05	Аналитический	0.10	-
131	374448.37	2210709.57	Аналитический	0.10	-

1	2	3	4	5	6
132	374445.26	2210706.19	Аналитический	0.10	-
133	374441.94	2210703.02	Аналитический	0.10	-
134	374438.67	2210700.37	Аналитический	0.10	-
135	374436.16	2210698.46	Аналитический	0.10	-
136	374433.14	2210696.72	Аналитический	0.10	-
137	374430.90	2210695.73	Аналитический	0.10	-
138	374426.10	2210693.29	Аналитический	0.10	-
139	374420.88	2210691.11	Аналитический	0.10	-
140	374417.19	2210690.00	Аналитический	0.10	-
141	374412.18	2210688.77	Аналитический	0.10	-
142	374408.59	2210688.11	Аналитический	0.10	-
143	374405.67	2210687.80	Аналитический	0.10	-
144	374402.69	2210687.81	Аналитический	0.10	-
145	374400.52	2210688.35	Аналитический	0.10	-
146	374397.79	2210689.66	Аналитический	0.10	-
147	374394.86	2210691.92	Аналитический	0.10	-
148	374393.33	2210693.67	Аналитический	0.10	-
149	374391.58	2210696.13	Аналитический	0.10	-
150	374390.30	2210698.28	Аналитический	0.10	-
151	374387.87	2210703.25	Аналитический	0.10	-
152	374384.15	2210712.31	Аналитический	0.10	-
153	374381.93	2210718.81	Аналитический	0.10	-
154	374379.92	2210724.34	Аналитический	0.10	-
155	374375.72	2210736.06	Аналитический	0.10	-
156	374372.63	2210745.65	Аналитический	0.10	-
157	374366.58	2210762.92	Аналитический	0.10	-
158	374364.25	2210770.35	Аналитический	0.10	-
159	374362.35	2210777.40	Аналитический	0.10	-
160	374359.62	2210789.14	Аналитический	0.10	-
161	374357.20	2210798.90	Аналитический	0.10	-
162	374355.54	2210807.20	Аналитический	0.10	-
163	374354.51	2210815.44	Аналитический	0.10	-
164	374354.54	2210821.36	Аналитический	0.10	-
165	374354.71	2210825.90	Аналитический	0.10	-
166	374355.20	2210829.81	Аналитический	0.10	-
167	374356.84	2210835.70	Аналитический	0.10	-
168	374358.78	2210839.01	Аналитический	0.10	-
169	374360.06	2210841.27	Аналитический	0.10	-
170	374361.70	2210843.46	Аналитический	0.10	-
171	374363.31	2210845.64	Аналитический	0.10	-
172	374367.41	2210850.35	Аналитический	0.10	-
173	374373.43	2210856.59	Аналитический	0.10	-
174	374383.43	2210863.71	Аналитический	0.10	-
175	374388.18	2210866.54	Аналитический	0.10	-
176	374396.45	2210874.17	Аналитический	0.10	-
177	374399.58	2210878.30	Аналитический	0.10	-
178	374413.23	2210893.79	Аналитический	0.10	-
179	374420.83	2210901.51	Аналитический	0.10	-

1	2	3	4	5	6
180	374441.30	2210918.30	Аналитический	0.10	-
181	374469.32	2210940.51	Аналитический	0.10	-
182	374506.51	2210971.48	Аналитический	0.10	-
183	374540.50	2210999.87	Аналитический	0.10	-
184	374574.16	2211031.85	Аналитический	0.10	-
185	374600.75	2211056.23	Аналитический	0.10	-
186	374610.07	2211063.67	Аналитический	0.10	-
187	374619.74	2211070.14	Аналитический	0.10	-
188	374625.99	2211073.86	Аналитический	0.10	-
189	374634.30	2211077.50	Аналитический	0.10	-
190	374650.28	2211084.39	Аналитический	0.10	-
191	374686.22	2211095.67	Аналитический	0.10	-
192	374728.34	2211104.74	Аналитический	0.10	-
193	374760.71	2211109.85	Аналитический	0.10	-
194	374778.62	2211111.98	Аналитический	0.10	-
195	374810.06	2211114.35	Аналитический	0.10	-
196	374843.17	2211117.47	Аналитический	0.10	-
197	374874.07	2211118.88	Аналитический	0.10	-
198	374901.58	2211118.74	Аналитический	0.10	-
199	374901.79	2211117.14	Аналитический	0.10	-
200	374903.35	2211117.14	Аналитический	0.10	-
201	374903.49	2211118.71	Аналитический	0.10	-
202	374914.24	2211118.55	Аналитический	0.10	-
203	374945.62	2211120.01	Аналитический	0.10	-
204	374960.33	2211121.19	Аналитический	0.10	-
205	374979.66	2211121.30	Аналитический	0.10	-
206	374993.49	2211118.46	Аналитический	0.10	-
207	375040.38	2211106.85	Аналитический	0.10	-
208	375060.96	2211102.21	Аналитический	0.10	-
209	375081.42	2211096.59	Аналитический	0.10	-
210	375098.91	2211094.56	Аналитический	0.10	-
211	375098.91	2211095.56	Аналитический	0.10	-
212	375099.91	2211095.56	Аналитический	0.10	-
213	375099.91	2211094.56	Аналитический	0.10	-
214	375119.63	2211094.44	Аналитический	0.10	-
215	375135.24	2211094.51	Аналитический	0.10	-
216	375142.97	2211093.53	Аналитический	0.10	-
217	375155.02	2211091.44	Аналитический	0.10	-
218	375167.81	2211087.47	Аналитический	0.10	-
219	375176.27	2211082.56	Аналитический	0.10	-
220	375185.29	2211076.11	Аналитический	0.10	-
221	375184.59	2211074.88	Аналитический	0.10	-
222	375185.39	2211074.02	Аналитический	0.10	-
223	375186.81	2211074.69	Аналитический	0.10	-
224	375192.30	2211066.85	Аналитический	0.10	-
225	375195.59	2211057.21	Аналитический	0.10	-
226	375196.74	2211043.82	Аналитический	0.10	-
227	375194.29	2211031.81	Аналитический	0.10	-

1	2	3	4	5	6
228	375190.82	2211017.01	Аналитический	0.10	-
229	375188.32	2210999.80	Аналитический	0.10	-
230	375190.99	2210986.94	Аналитический	0.10	-
231	375192.36	2210983.38	Аналитический	0.10	-
232	375194.62	2210979.92	Аналитический	0.10	-
233	375197.23	2210977.87	Аналитический	0.10	-
234	375199.36	2210976.95	Аналитический	0.10	-
235	375202.96	2210975.45	Аналитический	0.10	-
236	375204.63	2210974.15	Аналитический	0.10	-
237	375205.67	2210971.16	Аналитический	0.10	-
1	375209.06	2210970.89	Аналитический	0.10	-

3. Сведения о характерных точках части (частей) границы объекта

Обозначение характерных точек части границы	Координаты, м		Метод определения координат характерной точки	Средняя квадратическая погрешность положения характерной точки (Mt), м	Описание обозначения точки на местности (при наличии)
	X	Y			
1	2	3	4	5	6
Часть №					
-	-	-	-	-	-

Раздел 3

Сведения о местоположении измененных (уточненных) границ объекта							
1. Система координат: -							
2. Сведения о характерных точках границ объекта							
Обозначение характерных точек границ	Существующие координаты, м		Измененные (уточненные) координаты, м		Метод определения координат характерной точки	Средняя квадратическая погрешность положения характерной точки (Mt), м	Описание обозначения точки на местности (при наличии)
	X	Y	X	Y			
1	2	3	4	5	6	7	8
-	-	-	-	-	-	-	-
3.Сведения о характерных точках части (частей) границы объекта							
Часть №							
-	-	-	-	-	-	-	-

Раздел 4

План границ объекта



Масштаб 1:2000

Используемые условные знаки и обозначения

границы территориальной зоны

1 характерная точка границ территориальной зоны

Руководитель БУ ВО «Нормативно-проектный центр»
Подпись Ю.В. Шалыгина Дата «20» мая 2022 г.

Место для оттиска печати при наличии) для составленного описания местоположения границ объекта

ОПИСАНИЕ МЕСТОПОЛОЖЕНИЯ ГРАНИЦ

Зона ритуальных объектов хутора Рыбкин - СН1/7

(наименование объекта, местоположение границ которого описано (далее - объект)

Раздел 1

Сведения об объекте		
№ п/п	Характеристики объекта	Описание характеристик
1	2	3
1	Местоположение объекта	Воронежская область, Калачеевский муниципальный район, городское поселение - город Калач, хутор Рыбкин
2	Площадь объекта ± величина погрешности определения площади (Р ± Дельта Р)	-
3	Иные характеристики объекта	-

Раздел 2

Сведения о местоположении границ объекта					
1. Система координат: МСК - 36, зона 2					
2. Сведения о характерных точках границ объекта					
Обозначение характерных точек границ	Координаты, м		Метод определения координат характерной точки	Средняя квадратическая погрешность положения характерной точки (Mt), м	Описание обозначения точки на местности (при наличии)
	X	Y			
1	2	3	4	5	6
1	375324.68	2210888.93	Картометрический	1.00	-
2	375313.65	2210897.74	Картометрический	1.00	-
3	375271.54	2210958.76	Аналитический	0.10	-
4	375265.53	2210958.26	Аналитический	0.10	-
5	375245.71	2210959.92	Аналитический	0.10	-
6	375209.38	2210960.68	Картометрический	1.00	-
7	375205.50	2210960.75	Аналитический	0.10	-
8	375192.16	2210959.67	Аналитический	0.10	-
9	375179.57	2210949.98	Аналитический	0.10	-
10	375176.09	2210904.57	Аналитический	0.10	-
11	375182.72	2210904.26	Картометрический	1.00	-
12	375233.58	2210896.41	Картометрический	1.00	-
1	375324.68	2210888.93	Картометрический	1.00	-
3. Сведения о характерных точках части (частей) границы объекта					
Обозначение характерных точек части границы	Координаты, м		Метод определения координат характерной точки	Средняя квадратическая погрешность положения характерной точки (Mt), м	Описание обозначения точки на местности (при наличии)
	X	Y			
1	2	3	4	5	6
Часть №					
-	-	-	-	-	-

Раздел 3

Сведения о местоположении измененных (уточненных) границ объекта							
1. Система координат: -							
2. Сведения о характерных точках границ объекта							
Обозначение характерных точек границ	Существующие координаты, м		Измененные (уточненные) координаты, м		Метод определения координат характерной точки	Средняя квадратическая погрешность положения характерной точки (Mt), м	Описание обозначения точки на местности (при наличии)
	X	Y	X	Y			
1	2	3	4	5	6	7	8
-	-	-	-	-	-	-	-
3.Сведения о характерных точках части (частей) границы объекта							
Часть №							
-	-	-	-	-	-	-	-

Раздел 4

План границ объекта



Масштаб 1:1000

Используемые условные знаки и обозначения:

границы территориальной зоны

• 1 характерная точка границ территориальной зоны

Руководитель БУВО «Нормативно-проектный центр»
Подпись _____ Ю.В. Шалыгина Дата « 20 » мая 2022 г.

Место для оттиска печати (при наличии),составившего описание местоположения границ объекта

Приложение № 8
к правилам землепользования и застройки
городского поселения – город Калач
Калачеевского муниципального района
Воронежской области

СВЕДЕНИЯ О ГРАНИЦАХ ТЕРРИТОРИАЛЬНЫХ ЗОН, СОДЕРЖАЩИЕ ГРАФИЧЕСКОЕ ОПИСАНИЕ МЕСТОПОЛОЖЕНИЯ ГРАНИЦ ТЕРРИТОРИАЛЬНЫХ ЗОН, ПЕРЕЧЕНЬ КООРДИНАТ ХАРАКТЕРНЫХ ТОЧЕК ГРАНИЦ ТЕРРИТОРИАЛЬНЫХ ЗОН ХУТОРА СЕРЕЖЕНКОВ

ОПИСАНИЕ МЕСТОПОЛОЖЕНИЯ ГРАНИЦ

Зона застройки индивидуальными жилыми домами хутора Сереженков - Ж1/8

(наименование объекта, местоположение границ которого описано
(далее - объект)

Раздел 1

Сведения об объекте		
№ п/п	Характеристики объекта	Описание характеристик
1	2	3
1	Местоположение объекта	Воронежская область, Калачеевский муниципальный район, городское поселение - город Калач, хутор Сереженков
2	Площадь объекта ± величина погрешности определения площади (Р ± Дельта Р)	-
3	Иные характеристики объекта	-

Раздел 2

Сведения о местоположении границ объекта					
1. Система координат: МСК - 36, зона 2					
2. Сведения о характерных точках границ объекта					
Обозначение характерных точек границ	Координаты, м		Метод определения координат характерной точки	Средняя квадратическая погрешность положения характерной точки (Mt), м	Описание обозначения точки на местности (при наличии)
	X	Y			
1	2	3	4	5	6
1	372230.38	2214794.52	Картометрический	1.00	-
2	372201.13	2214851.93	Аналитический	0.10	-
3	372138.26	2214873.46	Аналитический	0.10	-
4	372087.91	2214919.67	Картометрический	1.00	-
5	372050.88	2214886.30	Картометрический	1.00	-
6	372113.35	2214806.28	Картометрический	1.00	-
7	372164.43	2214775.33	Картометрический	1.00	-
8	372173.85	2214762.69	Картометрический	1.00	-
1	372230.38	2214794.52	Картометрический	1.00	-
3. Сведения о характерных точках части (частей) границы объекта					
Обозначение характерных точек части границы	Координаты, м		Метод определения координат характерной точки	Средняя квадратическая погрешность положения характерной точки (Mt), м	Описание обозначения точки на местности (при наличии)
	X	Y			
1	2	3	4	5	6
Часть №					
-	-	-	-	-	-

Раздел 3

Сведения о местоположении измененных (уточненных) границ объекта							
1. Система координат: -							
2. Сведения о характерных точках границ объекта							
Обозначение характерных точек границ	Существующие координаты, м		Измененные (уточненные) координаты, м		Метод определения координат характерной точки	Средняя квадратическая погрешность положения характерной точки (Mt), м	Описание обозначения точки на местности (при наличии)
	X	Y	X	Y			
1	2	3	4	5	6	7	8
-	-	-	-	-	-	-	-
3.Сведения о характерных точках части (частей) границы объекта							
Часть №							
-	-	-	-	-	-	-	-

Раздел 4

План границ объекта



Масштаб 1:1000

Используемые условные знаки и обозначения:

	границы территориальной зоны
	границы муниципального образования
• 1	характерная точка границ территориальной зоны

Руководитель БУВО «Нормативно-проектный центр»
Подпись _____ Ю.В. Шалыгина Дата « 20 » мая 2022 г.

Место для оттиска печати (при наличии) лица, составившего описание местоположения границ объекта

Приложение № 9
к правилам землепользования и застройки
городского поселения – город Калач
Калачеевского муниципального района
Воронежской области

СВЕДЕНИЯ О ГРАНИЦАХ ТЕРРИТОРИАЛЬНЫХ ЗОН, СОДЕРЖАЩИЕ ГРАФИЧЕСКОЕ ОПИСАНИЕ МЕСТОПОЛОЖЕНИЯ ГРАНИЦ ТЕРРИТОРИАЛЬНЫХ ЗОН, ПЕРЕЧЕНЬ КООРДИНАТ ХАРАКТЕРНЫХ ТОЧЕК ГРАНИЦ ТЕРРИТОРИАЛЬНЫХ ЗОН, РАСПОЛОЖЕННЫХ ЗА ГРАНИЦАМИ НАСЕЛЕННЫХ ПУНКТОВ НА ТЕРРИТОРИИ ГОРОДСКОГО ПОСЕЛЕНИЯ – ГОРОД КАЛАЧ

ОПИСАНИЕ МЕСТОПОЛОЖЕНИЯ ГРАНИЦ

Производственная зона за границами населенных пунктов - П1

(наименование объекта, местоположение границ которого описано (далее - объект)

Раздел 1

Сведения об объекте		
№ п/п	Характеристики объекта	Описание характеристик
1	2	3
1	Местоположение объекта	Воронежская область, Калачеевский муниципальный район, городское поселение - город Калач
2	Площадь объекта ± величина погрешности определения площади (Р ± Дельта Р)	-
3	Иные характеристики объекта	-

Раздел 2

Сведения о местоположении границ объекта					
1. Система координат: МСК - 36, зона 2					
2. Сведения о характерных точках границ объекта					
Обозначение характерных точек границ	Координаты, м		Метод определения координат характерной точки	Средняя квадратическая погрешность положения характерной точки (Mt), м	Описание обозначения точки на местности (при наличии)
	X	Y			
1	2	3	4	5	6
1	378907.21	2213240.88	Аналитический	0.10	-
2	378794.75	2213224.85	Аналитический	0.10	-
3	378790.22	2213283.62	Аналитический	0.10	-
4	378613.32	2213330.25	Аналитический	0.10	-
5	378507.33	2213358.19	Аналитический	0.10	-
6	378482.04	2213363.24	Картометрический	5.00	-
7	378481.79	2213358.50	Аналитический	0.50	-
8	378481.62	2213342.20	Аналитический	0.50	-
9	378474.90	2213341.89	Аналитический	0.50	-
10	378473.29	2213341.34	Аналитический	0.50	-
11	378472.32	2213340.48	Аналитический	0.50	-
12	378471.56	2213339.46	Аналитический	0.50	-
13	378471.18	2213338.17	Аналитический	0.50	-
14	378472.48	2213322.34	Аналитический	0.50	-
15	378478.25	2213275.57	Аналитический	0.50	-
16	378484.45	2213234.73	Аналитический	0.50	-
17	378490.87	2213192.71	Аналитический	0.50	-
18	378491.43	2213192.18	Аналитический	0.50	-
19	378492.18	2213191.99	Аналитический	0.50	-
20	378493.67	2213191.97	Аналитический	0.50	-
21	378495.13	2213183.42	Аналитический	0.50	-
22	378493.78	2213181.50	Аналитический	0.50	-
23	378493.38	2213180.48	Аналитический	0.50	-
24	378493.21	2213179.17	Аналитический	0.50	-
25	378503.70	2213102.80	Аналитический	0.50	-
26	378503.91	2213102.29	Аналитический	0.50	-
27	378504.31	2213101.94	Аналитический	0.50	-
28	378504.81	2213101.60	Аналитический	0.50	-
29	378505.48	2213101.39	Аналитический	0.50	-
30	378508.01	2213100.98	Аналитический	0.50	-
31	378509.41	2213088.99	Аналитический	0.50	-
32	378507.38	2213087.89	Аналитический	0.50	-
33	378506.31	2213087.02	Аналитический	0.50	-
34	378505.90	2213086.66	Аналитический	0.50	-
35	378505.55	2213086.16	Аналитический	0.50	-

1	2	3	4	5	6
36	378505.68	2213085.61	Аналитический	0.50	-
37	378506.36	2213080.66	Аналитический	0.50	-
38	378520.09	2212996.48	Аналитический	0.50	-
39	378525.00	2212976.20	Аналитический	0.50	-
40	378534.84	2212958.36	Аналитический	0.10	-
41	378724.26	2213038.90	Аналитический	0.10	-
42	378762.89	2213057.99	Аналитический	0.10	-
43	378795.61	2213083.18	Аналитический	0.10	-
44	378814.06	2213107.11	Аналитический	0.10	-
45	378842.25	2213148.41	Аналитический	0.10	-
46	378887.66	2213214.93	Аналитический	0.10	-
1	378907.21	2213240.88	Аналитический	0.10	-
47	378614.69	2213624.88	Аналитический	0.10	-
48	378583.99	2213643.79	Аналитический	0.10	-
49	378539.42	2213571.46	Аналитический	0.10	-
50	378241.31	2213755.15	Аналитический	0.10	-
51	378285.89	2213827.48	Аналитический	0.10	-
52	378098.90	2213942.70	Аналитический	0.10	-
53	377939.16	2213719.51	Аналитический	0.10	-
54	378264.99	2213555.85	Аналитический	0.10	-
55	378260.94	2213526.54	Аналитический	0.10	-
56	378515.67	2213474.83	Аналитический	0.10	-
47	378614.69	2213624.88	Аналитический	0.10	-

3. Сведения о характерных точках части (частей) границы объекта


Обозначение характерных точек части границы	Координаты, м		Метод определения координат характерной точки	Средняя квадратическая погрешность положения характерной точки (Mt), м	Описание обозначения точки на местности (при наличии)
	X	Y			
1	2	3	4	5	6
Часть №					
-	-	-	-	-	-

Раздел 3

Сведения о местоположении измененных (уточненных) границ объекта							
1. Система координат: -							
2. Сведения о характерных точках границ объекта							
Обозначение характерных точек границ	Существующие координаты, м		Измененные (уточненные) координаты, м		Метод определения координат характерной точки	Средняя квадратическая погрешность положения характерной точки (Mt), м	Описание обозначения точки на местности (при наличии)
	X	Y	X	Y			
1	2	3	4	5	6	7	8
-	-	-	-	-	-	-	-
3.Сведения о характерных точках части (частей) границы объекта							
Часть №							
-	-	-	-	-	-	-	-

Раздел 4

План границ объекта

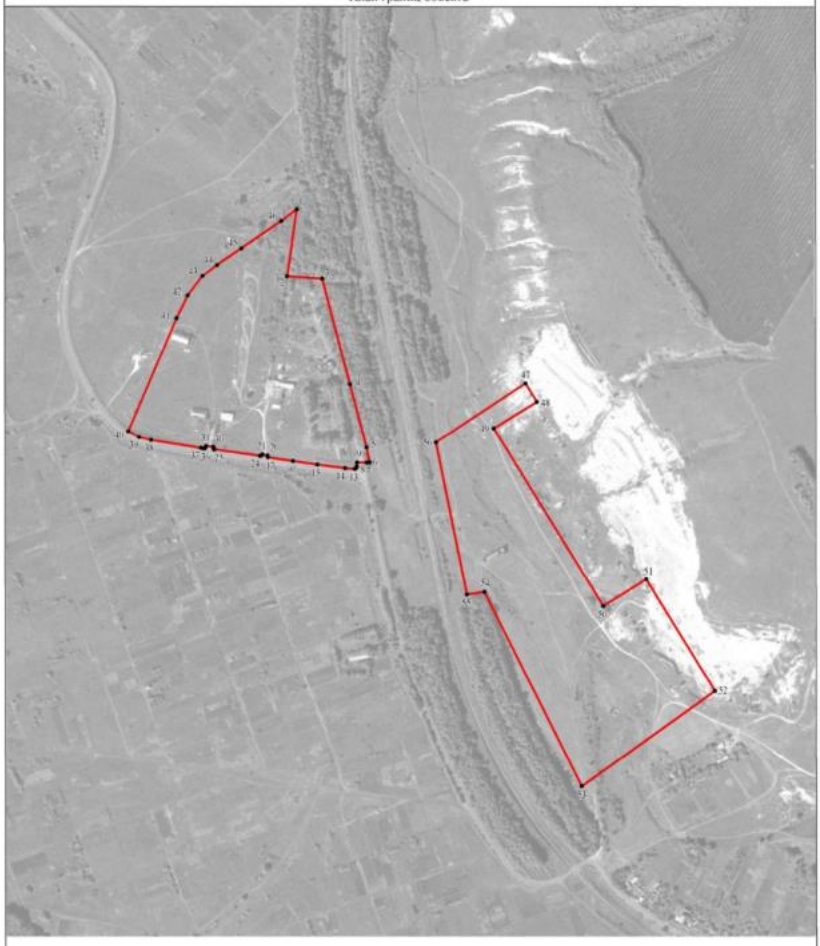

Масштаб 1:5000

Используемые условные знаки и обозначения:

границы территориальной зоны

•1 характерная точка границ территориальной зоны

Руководитель БУВО «Нормативно-проектный центр»
Подпись _____ Ю.В.Шалыгина Дата « 20 » мая 2022 г.

Место для оттиска печати (при наличии),лица,составившего описание местоположения границ объекта

ОПИСАНИЕ МЕСТОПОЛОЖЕНИЯ ГРАНИЦ

Зона улиц, дорог, инженерной и транспортной инфраструктуры за границами населенных пунктов - ИТ1

(наименование объекта, местоположение границ которого описано (далее - объект)

Раздел 1

Сведения об объекте		
№ п/п	Характеристики объекта	Описание характеристик
1	2	3
1	Местоположение объекта	Воронежская область, Калачеевский муниципальный район, городское поселение - город Калач
2	Площадь объекта ± величина погрешности определения площади (Р ± Дельта Р)	-
3	Иные характеристики объекта	-

Раздел 2

Сведения о местоположении границ объекта					
1. Система координат: МСК - 36, зона 2					
2. Сведения о характерных точках границ объекта					
Обозначение характерных точек границ	Координаты, м		Метод определения координат характерной точки	Средняя квадратическая погрешность положения характерной точки (Mt), м	Описание обозначения точки на местности (при наличии)
	X	Y			
1	2	3	4	5	6
1	383040.59	2209261.81	Аналитический	0.50	-
2	382991.37	2209348.59	Аналитический	0.50	-
3	382991.51	2209348.29	Аналитический	0.50	-
4	383005.51	2209317.45	Аналитический	0.50	-
5	383018.99	2209287.49	Аналитический	0.50	-
6	383031.99	2209258.06	Аналитический	0.50	-
1	383040.59	2209261.81	Аналитический	0.50	-
7	382965.03	2209395.04	Аналитический	0.50	-
8	382956.57	2209409.96	Аналитический	0.50	-
9	382921.16	2209450.84	Аналитический	0.50	-
10	382914.04	2209459.10	Аналитический	0.50	-
11	382907.63	2209463.26	Аналитический	0.50	-
12	382893.51	2209472.50	Аналитический	0.50	-
13	382878.85	2209482.09	Аналитический	0.50	-
14	382873.90	2209483.59	Аналитический	0.50	-
15	382810.71	2209502.70	Аналитический	0.50	-
16	382392.12	2209579.50	Аналитический	0.50	-
17	382364.61	2209584.56	Аналитический	0.50	-
18	382239.04	2209607.58	Аналитический	0.50	-
19	382194.88	2209606.65	Аналитический	0.50	-
20	382075.83	2209604.12	Аналитический	0.50	-
21	382065.84	2209598.94	Аналитический	0.50	-
22	382040.86	2209586.02	Аналитический	0.50	-
23	382055.04	2209591.07	Аналитический	0.50	-
24	382070.38	2209594.99	Аналитический	0.50	-
25	382070.30	2209595.98	Аналитический	0.50	-
26	382072.64	2209596.35	Аналитический	0.50	-
27	382072.85	2209595.16	Аналитический	0.50	-
28	382095.56	2209596.60	Аналитический	0.50	-
29	382127.86	2209597.57	Аналитический	0.50	-
30	382164.36	2209597.79	Аналитический	0.50	-
31	382217.08	2209598.20	Аналитический	0.50	-
32	382240.12	2209597.60	Аналитический	0.50	-
33	382268.67	2209593.79	Аналитический	0.50	-

1	2	3	4	5	6
34	382325.62	2209585.22	Аналитический	0.50	-
35	382364.18	2209579.55	Аналитический	0.50	-
36	382391.40	2209575.57	Аналитический	0.50	-
37	382394.83	2209574.56	Аналитический	0.50	-
38	382395.39	2209572.51	Аналитический	0.50	-
39	382397.24	2209572.22	Аналитический	0.50	-
40	382398.45	2209573.91	Аналитический	0.50	-
41	382445.84	2209565.86	Аналитический	0.50	-
42	382503.57	2209554.82	Аналитический	0.50	-
43	382600.23	2209537.42	Аналитический	0.50	-
44	382692.42	2209520.34	Аналитический	0.50	-
45	382743.71	2209510.34	Аналитический	0.50	-
46	382788.78	2209502.01	Аналитический	0.50	-
47	382789.14	2209500.40	Аналитический	0.50	-
48	382790.62	2209500.12	Аналитический	0.50	-
49	382791.67	2209501.66	Аналитический	0.50	-
50	382819.24	2209495.06	Аналитический	0.50	-
51	382849.75	2209486.26	Аналитический	0.50	-
52	382871.54	2209478.86	Аналитический	0.50	-
53	382899.33	2209463.92	Аналитический	0.50	-
54	382911.28	2209454.50	Аналитический	0.50	-
55	382932.35	2209435.23	Аналитический	0.50	-
56	382950.83	2209414.60	Аналитический	0.50	-
57	382962.95	2209398.38	Аналитический	0.50	-
7	382965.03	2209395.04	Аналитический	0.50	-
58	382134.39	2207764.70	Аналитический	0.10	-
59	382125.00	2207794.24	Аналитический	0.10	-
60	382120.47	2207810.22	Аналитический	0.10	-
61	382115.27	2207827.68	Аналитический	0.10	-
62	382104.06	2207868.84	Аналитический	0.10	-
63	382082.69	2207944.72	Аналитический	0.10	-
64	382062.64	2208013.61	Аналитический	0.10	-
65	382018.51	2208160.61	Аналитический	0.10	-
66	382006.64	2208201.08	Аналитический	0.10	-
67	382006.92	2208202.41	Аналитический	0.10	-
68	382007.55	2208202.90	Аналитический	0.10	-
69	382008.12	2208203.32	Аналитический	0.10	-
70	382009.77	2208204.04	Аналитический	0.10	-
71	382006.72	2208214.83	Аналитический	0.10	-
72	382005.28	2208214.52	Аналитический	0.10	-
73	382004.04	2208214.52	Аналитический	0.10	-
74	382003.06	2208215.14	Аналитический	0.10	-
75	382002.19	2208217.00	Аналитический	0.10	-
76	381999.01	2208228.13	Аналитический	0.10	-
77	381996.43	2208238.72	Аналитический	0.10	-
78	381966.17	2208344.26	Аналитический	0.10	-
79	381953.36	2208389.47	Аналитический	0.10	-

1	2	3	4	5	6
80	381932.71	2208467.07	Аналитический	0.10	-
81	381898.72	2208595.57	Аналитический	0.10	-
82	381873.80	2208691.32	Аналитический	0.10	-
83	381845.68	2208799.36	Аналитический	0.10	-
84	381824.50	2208879.27	Аналитический	0.10	-
85	381811.23	2208927.81	Аналитический	0.10	-
86	381793.47	2208992.10	Аналитический	0.10	-
87	381761.95	2209107.43	Аналитический	0.10	-
88	381731.01	2209223.20	Аналитический	0.10	-
89	381702.07	2209329.36	Аналитический	0.10	-
90	381682.01	2209405.58	Аналитический	0.10	-
91	381660.14	2209482.99	Аналитический	0.10	-
92	381654.87	2209500.29	Аналитический	0.10	-
93	381654.86	2209502.08	Аналитический	0.50	-
94	381655.22	2209504.09	Аналитический	0.50	-
95	381656.52	2209505.33	Аналитический	0.50	-
96	381658.41	2209506.16	Аналитический	0.50	-
97	381660.24	2209506.40	Аналитический	0.50	-
98	381667.74	2209506.64	Аналитический	0.50	-
99	381673.74	2209506.24	Аналитический	0.50	-
100	381689.77	2209505.16	Аналитический	0.50	-
101	381724.62	2209500.82	Аналитический	0.50	-
102	381752.03	2209497.99	Аналитический	0.50	-
103	381804.58	2209492.72	Аналитический	0.50	-
104	381821.60	2209491.61	Аналитический	0.50	-
105	381836.25	2209491.99	Аналитический	0.50	-
106	381846.44	2209493.17	Аналитический	0.50	-
107	381868.40	2209499.46	Аналитический	0.50	-
108	381896.06	2209509.45	Аналитический	0.50	-
109	381919.27	2209519.56	Аналитический	0.50	-
110	381953.38	2209536.97	Аналитический	0.50	-
111	381983.29	2209556.06	Аналитический	0.50	-
112	381962.51	2209544.86	Аналитический	0.50	-
113	381960.28	2209574.07	Аналитический	0.50	-
114	381949.96	2209567.60	Аналитический	0.50	-
115	381950.88	2209562.93	Аналитический	0.50	-
116	381951.10	2209560.47	Аналитический	0.50	-
117	381950.91	2209557.91	Аналитический	0.50	-
118	381949.67	2209555.51	Аналитический	0.50	-
119	381947.81	2209553.42	Аналитический	0.50	-
120	381930.02	2209540.08	Аналитический	0.50	-
121	381913.16	2209530.33	Аналитический	0.50	-
122	381889.57	2209521.06	Аналитический	0.50	-
123	381873.69	2209515.04	Аналитический	0.50	-
124	381856.75	2209509.10	Аналитический	0.50	-
125	381837.35	2209505.65	Аналитический	0.50	-
126	381815.12	2209505.00	Аналитический	0.50	-
127	381775.81	2209509.48	Аналитический	0.50	-

1	2	3	4	5	6
128	381753.48	2209512.03	Аналитический	0.50	-
129	381725.11	2209515.27	Аналитический	0.50	-
130	381692.05	2209519.05	Аналитический	0.50	-
131	381672.21	2209521.31	Аналитический	0.50	-
132	381643.54	2209525.37	Аналитический	0.50	-
133	381631.58	2209527.97	Аналитический	0.50	-
134	381615.11	2209532.95	Аналитический	0.50	-
135	381604.99	2209537.18	Аналитический	0.50	-
136	381584.90	2209547.06	Аналитический	0.50	-
137	381565.86	2209559.59	Аналитический	0.50	-
138	381551.43	2209569.20	Аналитический	0.50	-
139	381538.75	2209579.41	Аналитический	0.50	-
140	381527.86	2209588.18	Аналитический	0.50	-
141	381508.58	2209602.56	Аналитический	0.50	-
142	381493.67	2209613.05	Аналитический	0.50	-
143	381493.58	2209612.94	Аналитический	0.50	-
144	381306.79	2209693.43	Аналитический	0.50	-
145	381294.27	2209698.04	Аналитический	0.50	-
146	381293.74	2209698.42	Аналитический	0.50	-
147	381293.33	2209699.23	Аналитический	0.50	-
148	381283.77	2209703.35	Аналитический	0.50	-
149	381283.64	2209703.22	Аналитический	0.50	-
150	381283.10	2209702.98	Аналитический	0.50	-
151	381282.38	2209703.05	Аналитический	0.50	-
152	381261.73	2209712.44	Аналитический	0.50	-
153	381240.92	2209721.81	Аналитический	0.50	-
154	381236.20	2209723.84	Аналитический	0.50	-
155	381192.61	2209742.52	Аналитический	0.50	-
156	381160.17	2209756.50	Аналитический	0.50	-
157	381133.99	2209766.60	Аналитический	0.50	-
158	381132.34	2209768.60	Аналитический	0.50	-
159	381125.46	2209771.56	Аналитический	0.50	-
160	381124.83	2209771.08	Аналитический	0.50	-
161	381123.23	2209770.67	Аналитический	0.50	-
162	381105.64	2209776.58	Аналитический	0.50	-
163	381036.43	2209796.38	Аналитический	0.50	-
164	380943.60	2209821.38	Аналитический	0.50	-
165	380911.01	2209828.39	Аналитический	0.50	-
166	380883.95	2209834.85	Аналитический	0.50	-
167	380879.08	2209836.37	Аналитический	0.50	-
168	380877.59	2209839.17	Аналитический	0.50	-
169	380869.23	2209841.43	Аналитический	0.50	-
170	380868.67	2209840.69	Аналитический	0.50	-
171	380866.57	2209839.31	Аналитический	0.50	-
172	380863.62	2209839.08	Аналитический	0.50	-
173	380817.37	2209851.69	Аналитический	0.50	-
174	380780.74	2209861.67	Аналитический	0.50	-
175	380745.27	2209871.80	Аналитический	0.50	-

1	2	3	4	5	6
176	380726.63	2209879.86	Аналитический	0.50	-
177	380712.04	2209883.79	Аналитический	0.50	-
178	380695.32	2209903.84	Аналитический	0.50	-
179	380691.51	2209911.68	Аналитический	0.50	-
180	380689.05	2209916.76	Аналитический	0.50	-
181	380683.03	2209929.17	Аналитический	0.50	-
182	380681.54	2209930.03	Аналитический	0.50	-
183	380675.53	2209923.89	Аналитический	0.50	-
184	380686.89	2209905.91	Аналитический	0.50	-
185	380700.93	2209884.55	Аналитический	0.50	-
186	380708.65	2209876.09	Аналитический	0.50	-
187	380718.11	2209869.52	Аналитический	0.50	-
188	380734.66	2209861.70	Аналитический	0.50	-
189	380757.56	2209853.71	Аналитический	0.50	-
190	380813.42	2209837.80	Аналитический	0.50	-
191	380865.32	2209823.95	Аналитический	0.50	-
192	380929.30	2209807.91	Аналитический	0.50	-
193	381017.77	2209786.45	Аналитический	0.50	-
194	381091.88	2209765.57	Аналитический	0.50	-
195	381089.46	2209757.63	Аналитический	0.50	-
196	381120.28	2209746.29	Аналитический	0.50	-
197	381122.72	2209754.00	Аналитический	0.50	-
198	381129.97	2209751.23	Аналитический	0.50	-
199	381133.19	2209751.20	Аналитический	0.50	-
200	381155.93	2209742.01	Аналитический	0.50	-
201	381195.53	2209724.49	Аналитический	0.50	-
202	381223.93	2209711.30	Аналитический	0.50	-
203	381278.77	2209687.49	Аналитический	0.50	-
204	381329.31	2209667.99	Аналитический	0.50	-
205	381341.75	2209663.49	Аналитический	0.50	-
206	381341.97	2209662.20	Аналитический	0.50	-
207	381343.07	2209661.77	Аналитический	0.50	-
208	381344.03	2209662.67	Аналитический	0.50	-
209	381357.55	2209657.78	Аналитический	0.50	-
210	381388.78	2209646.34	Аналитический	0.50	-
211	381424.51	2209631.00	Аналитический	0.50	-
212	381458.75	2209612.98	Аналитический	0.50	-
213	381481.76	2209599.16	Аналитический	0.50	-
214	381511.78	2209578.44	Аналитический	0.50	-
215	381557.67	2209547.90	Аналитический	0.50	-
216	381580.82	2209534.28	Аналитический	0.50	-
217	381606.40	2209522.25	Аналитический	0.50	-
218	381625.70	2209513.18	Аналитический	0.50	-
219	381628.17	2209511.59	Аналитический	0.50	-
220	381630.10	2209509.43	Аналитический	0.50	-
221	381632.25	2209505.99	Аналитический	0.50	-
222	381633.54	2209503.27	Аналитический	0.10	-
223	381635.54	2209498.40	Аналитический	0.10	-

1	2	3	4	5	6
224	381637.96	2209492.30	Аналитический	0.10	-
225	381644.84	2209470.46	Аналитический	0.10	-
226	381660.85	2209410.31	Аналитический	0.10	-
227	381674.02	2209360.04	Аналитический	0.10	-
228	381689.58	2209303.39	Аналитический	0.10	-
229	381715.27	2209206.05	Аналитический	0.10	-
230	381748.17	2209081.39	Аналитический	0.10	-
231	381771.94	2208992.07	Аналитический	0.10	-
232	381790.75	2208920.09	Аналитический	0.10	-
233	381799.81	2208886.74	Аналитический	0.10	-
234	381800.00	2208885.71	Аналитический	0.10	-
235	381799.97	2208884.99	Аналитический	0.10	-
236	381799.52	2208884.51	Аналитический	0.10	-
237	381796.70	2208883.29	Аналитический	0.10	-
238	381799.91	2208871.25	Аналитический	0.10	-
239	381802.82	2208871.57	Аналитический	0.10	-
240	381803.29	2208871.36	Аналитический	0.10	-
241	381803.73	2208871.02	Аналитический	0.10	-
242	381804.07	2208870.15	Аналитический	0.10	-
243	381810.63	2208843.71	Аналитический	0.10	-
244	381822.47	2208797.10	Аналитический	0.10	-
245	381828.38	2208774.66	Аналитический	0.10	-
246	381864.54	2208638.93	Аналитический	0.10	-
247	381895.77	2208522.31	Аналитический	0.10	-
248	381926.29	2208409.41	Аналитический	0.10	-
249	381945.25	2208339.37	Аналитический	0.10	-
250	381970.31	2208247.12	Аналитический	0.10	-
251	381982.81	2208202.38	Аналитический	0.10	-
252	382007.01	2208117.73	Аналитический	0.10	-
253	382046.78	2207983.32	Аналитический	0.10	-
254	382075.63	2207885.16	Аналитический	0.10	-
255	382094.03	2207823.18	Аналитический	0.10	-
256	382098.18	2207810.00	Аналитический	0.10	-
257	382100.76	2207798.39	Аналитический	0.10	-
258	382101.86	2207789.79	Аналитический	0.10	-
259	382101.69	2207787.65	Аналитический	0.10	-
260	382100.76	2207786.00	Аналитический	0.10	-
261	382099.47	2207784.42	Аналитический	0.10	-
262	382097.17	2207782.78	Аналитический	0.10	-
263	382086.36	2207777.58	Аналитический	0.10	-
264	382065.36	2207768.98	Аналитический	0.10	-
265	382000.50	2207743.15	Аналитический	0.10	-
266	381966.40	2207728.56	Аналитический	0.10	-
267	381945.88	2207719.31	Аналитический	0.10	-
268	381920.45	2207709.92	Аналитический	0.10	-
269	381892.37	2207701.61	Аналитический	0.10	-
270	381867.78	2207698.77	Аналитический	0.10	-
271	381839.20	2207698.71	Аналитический	0.10	-

1	2	3	4	5	6
272	381830.14	2207699.53	Аналитический	0.10	-
273	381829.23	2207701.69	Аналитический	0.10	-
274	381827.87	2207701.82	Аналитический	0.10	-
275	381826.64	2207700.30	Аналитический	0.10	-
276	381822.79	2207700.73	Аналитический	0.10	-
277	381820.18	2207703.24	Аналитический	0.10	-
278	381809.04	2207703.84	Аналитический	0.10	-
279	381805.93	2207701.91	Аналитический	0.10	-
280	381775.31	2207704.48	Аналитический	0.10	-
281	381713.20	2207710.08	Аналитический	0.10	-
282	381702.73	2207712.28	Аналитический	0.10	-
283	381675.57	2207718.35	Аналитический	0.10	-
284	381674.85	2207720.34	Аналитический	0.10	-
285	381673.33	2207720.68	Аналитический	0.10	-
286	381671.89	2207719.19	Аналитический	0.10	-
287	381653.02	2207725.55	Аналитический	0.10	-
288	381624.44	2207735.15	Аналитический	0.10	-
289	381596.55	2207743.90	Аналитический	0.10	-
290	381578.39	2207748.09	Аналитический	0.10	-
291	381560.68	2207750.43	Аналитический	0.10	-
292	381548.17	2207751.43	Аналитический	0.10	-
293	381534.49	2207751.34	Аналитический	0.10	-
294	381503.97	2207749.09	Аналитический	0.10	-
295	381467.46	2207745.50	Аналитический	0.10	-
296	381431.42	2207741.24	Аналитический	0.10	-
297	381402.82	2207735.87	Аналитический	0.10	-
298	381385.40	2207731.14	Аналитический	0.10	-
299	381359.50	2207723.05	Аналитический	0.10	-
300	381341.34	2207716.20	Аналитический	0.10	-
301	381338.45	2207715.67	Аналитический	0.10	-
302	381336.30	2207716.24	Аналитический	0.10	-
303	381332.68	2207718.64	Аналитический	0.10	-
304	381322.67	2207715.19	Аналитический	0.10	-
306	381321.82	2207709.14	Аналитический	0.10	-
307	381320.87	2207708.15	Аналитический	0.10	-
308	381319.44	2207707.44	Аналитический	0.10	-
309	381319.33	2207707.42	Аналитический	0.10	-
310	381318.88	2207707.34	Аналитический	0.10	-
311	381320.63	2207702.58	Аналитический	0.10	-
312	381243.94	2207689.08	Аналитический	0.10	-
313	381233.72	2207692.24	Аналитический	0.10	-
314	381229.95	2207697.88	Аналитический	0.10	-
315	381228.25	2207698.67	Аналитический	0.10	-
316	381220.75	2207708.46	Аналитический	0.10	-
317	381220.92	2207709.08	Аналитический	0.10	-
318	381220.15	2207710.10	Аналитический	0.10	-
319	381219.54	2207710.05	Аналитический	0.10	-
320	381210.25	2207722.19	Аналитический	0.10	-

1	2	3	4	5	6
321	381197.03	2207713.12	Аналитический	0.10	-
322	381206.35	2207700.98	Аналитический	0.10	-
323	381205.83	2207699.96	Аналитический	0.10	-
324	381206.63	2207698.97	Аналитический	0.10	-
325	381207.56	2207699.39	Аналитический	0.10	-
326	381211.13	2207694.74	Аналитический	0.10	-
327	381217.62	2207686.27	Аналитический	0.10	-
328	381218.06	2207685.67	Аналитический	0.10	-
329	381218.28	2207684.78	Аналитический	0.10	-
330	381218.28	2207683.93	Аналитический	0.10	-
331	381218.08	2207683.14	Аналитический	0.10	-
332	381216.43	2207681.04	Аналитический	0.10	-
333	381220.53	2207674.77	Аналитический	0.10	-
334	381226.37	2207678.75	Аналитический	0.10	-
335	381232.61	2207682.73	Аналитический	0.10	-
336	381250.36	2207683.77	Аналитический	0.10	-
337	381264.17	2207684.49	Аналитический	0.10	-
338	381267.83	2207680.40	Аналитический	0.10	-
339	381284.85	2207681.90	Аналитический	0.10	-
340	381293.05	2207687.85	Аналитический	0.10	-
341	381313.72	2207692.38	Аналитический	0.10	-
342	381333.17	2207696.69	Аналитический	0.10	-
343	381352.86	2207702.90	Аналитический	0.10	-
344	381387.02	2207713.46	Аналитический	0.10	-
345	381404.33	2207718.76	Аналитический	0.10	-
346	381402.65	2207726.49	Аналитический	0.10	-
347	381402.38	2207727.60	Аналитический	0.10	-
348	381408.88	2207729.06	Аналитический	0.10	-
349	381434.08	2207737.22	Аналитический	0.10	-
350	381587.03	2207745.56	Аналитический	0.10	-
351	381652.70	2207721.52	Аналитический	0.10	-
352	381675.79	2207716.64	Аналитический	0.10	-
353	381703.69	2207710.72	Аналитический	0.10	-
354	381704.41	2207705.04	Аналитический	0.10	-
355	381703.58	2207699.40	Аналитический	0.10	-
356	381704.94	2207699.13	Аналитический	0.10	-
357	381712.12	2207697.74	Аналитический	0.10	-
358	381748.78	2207692.90	Аналитический	0.10	-
359	381749.90	2207695.16	Аналитический	0.10	-
360	381754.56	2207694.76	Аналитический	0.10	-
361	381755.24	2207691.88	Аналитический	0.10	-
362	381787.89	2207688.81	Аналитический	0.10	-
363	381803.29	2207686.81	Аналитический	0.10	-
364	381804.71	2207686.38	Аналитический	0.10	-
365	381805.57	2207685.74	Аналитический	0.10	-
366	381806.57	2207684.80	Аналитический	0.10	-
367	381807.08	2207684.16	Аналитический	0.10	-
368	381807.62	2207683.12	Аналитический	0.10	-

1	2	3	4	5	6
369	381810.13	2207678.09	Аналитический	0.10	-
370	381822.32	2207678.03	Аналитический	0.10	-
371	381823.55	2207683.59	Аналитический	0.10	-
372	381823.91	2207684.52	Аналитический	0.10	-
373	381824.47	2207684.75	Аналитический	0.10	-
374	381863.25	2207684.36	Аналитический	0.10	-
375	381895.83	2207687.44	Аналитический	0.10	-
376	381919.01	2207693.55	Аналитический	0.10	-
377	381941.39	2207701.55	Аналитический	0.10	-
378	381965.27	2207711.00	Аналитический	0.10	-
379	381986.21	2207719.60	Аналитический	0.10	-
380	382023.02	2207734.44	Аналитический	0.10	-
381	382064.94	2207750.92	Аналитический	0.10	-
382	382100.92	2207766.60	Аналитический	0.10	-
383	382102.83	2207767.08	Аналитический	0.10	-
384	382105.26	2207766.94	Аналитический	0.10	-
385	382106.77	2207766.58	Аналитический	0.10	-
386	382108.27	2207765.79	Аналитический	0.10	-
387	382109.13	2207765.07	Аналитический	0.10	-
388	382110.35	2207763.57	Аналитический	0.10	-
389	382111.74	2207761.08	Аналитический	0.10	-
390	382113.42	2207757.30	Аналитический	0.10	-
58	382134.39	2207764.70	Аналитический	0.10	-
391	380433.77	2211287.12	Аналитический	0.50	-
392	380424.66	2211294.44	Аналитический	0.50	-
393	380419.06	2211298.22	Аналитический	0.50	-
394	380419.17	2211299.28	Аналитический	0.50	-
395	380418.03	2211300.29	Аналитический	0.50	-
396	380416.68	2211299.83	Аналитический	0.50	-
397	380405.70	2211305.72	Аналитический	0.50	-
398	380392.97	2211315.16	Аналитический	0.50	-
399	380362.19	2211336.33	Аналитический	0.50	-
400	380344.99	2211351.70	Аналитический	0.50	-
401	380334.18	2211368.60	Аналитический	0.50	-
402	380323.20	2211386.98	Аналитический	0.50	-
403	380311.67	2211409.13	Аналитический	0.50	-
404	380298.20	2211434.32	Аналитический	0.50	-
405	380241.50	2211543.28	Аналитический	0.50	-
406	380193.92	2211634.71	Аналитический	0.50	-
407	380184.57	2211651.11	Аналитический	0.50	-
408	380183.23	2211657.32	Аналитический	0.50	-
409	380183.13	2211660.46	Аналитический	0.50	-
410	380183.25	2211663.12	Аналитический	0.50	-
411	380173.31	2211681.81	Аналитический	0.50	-
412	380172.23	2211681.68	Аналитический	0.50	-
413	380171.59	2211681.75	Аналитический	0.50	-
414	380170.59	2211682.11	Аналитический	0.50	-

1	2	3	4	5	6
415	380169.55	2211683.02	Аналитический	0.50	-
416	380160.99	2211699.52	Аналитический	0.50	-
417	380154.38	2211711.63	Аналитический	0.50	-
418	380114.31	2211789.04	Аналитический	0.50	-
419	380066.83	2211881.21	Аналитический	0.50	-
420	380038.55	2211919.12	Аналитический	0.50	-
421	379871.67	2212139.16	Аналитический	0.50	-
422	379826.08	2212197.76	Аналитический	0.50	-
423	379799.60	2212234.17	Аналитический	0.50	-
424	379722.15	2212332.90	Аналитический	0.50	-
425	379669.07	2212397.22	Аналитический	0.50	-
426	379634.09	2212436.60	Аналитический	0.50	-
427	379590.44	2212482.79	Аналитический	0.50	-
428	379553.03	2212519.84	Аналитический	0.50	-
429	379479.47	2212593.14	Аналитический	0.50	-
430	379375.47	2212701.64	Аналитический	0.50	-
431	379277.66	2212804.47	Аналитический	0.50	-
432	379229.04	2212851.41	Аналитический	0.50	-
433	379171.55	2212907.24	Аналитический	0.50	-
434	379151.00	2212924.92	Аналитический	0.50	-
435	379134.91	2212933.90	Аналитический	0.50	-
436	379118.86	2212939.64	Аналитический	0.50	-
437	379102.46	2212944.02	Аналитический	0.50	-
438	379074.81	2212947.44	Аналитический	0.50	-
439	379048.60	2212948.50	Аналитический	0.50	-
440	379028.49	2212947.03	Аналитический	0.50	-
441	379003.04	2212940.92	Аналитический	0.50	-
442	378963.00	2212928.03	Аналитический	0.50	-
443	378936.02	2212917.31	Аналитический	0.50	-
444	378908.08	2212905.63	Аналитический	0.50	-
445	378878.23	2212892.99	Аналитический	0.50	-
446	378841.00	2212878.00	Аналитический	0.50	-
447	378800.13	2212865.59	Аналитический	0.50	-
448	378758.94	2212861.39	Аналитический	0.50	-
449	378734.64	2212859.48	Аналитический	0.50	-
450	378702.74	2212862.13	Аналитический	0.50	-
451	378680.10	2212867.00	Аналитический	0.50	-
452	378652.10	2212878.70	Аналитический	0.50	-
453	378623.24	2212892.02	Аналитический	0.50	-
454	378602.54	2212902.82	Аналитический	0.50	-
455	378584.24	2212914.30	Аналитический	0.50	-
456	378567.92	2212926.23	Аналитический	0.50	-
457	378547.33	2212942.69	Аналитический	0.50	-
458	378532.85	2212958.86	Аналитический	0.50	-
459	378525.00	2212976.20	Аналитический	0.50	-
460	378520.09	2212996.48	Аналитический	0.50	-
461	378506.36	2213080.66	Аналитический	0.50	-
462	378505.68	2213085.61	Аналитический	0.50	-

1	2	3	4	5	6
463	378505.55	2213086.16	Аналитический	0.50	-
464	378505.90	2213086.66	Аналитический	0.50	-
465	378506.31	2213087.02	Аналитический	0.50	-
466	378507.38	2213087.89	Аналитический	0.50	-
467	378509.41	2213088.99	Аналитический	0.50	-
468	378508.01	2213100.98	Аналитический	0.50	-
469	378505.48	2213101.39	Аналитический	0.50	-
470	378504.81	2213101.60	Аналитический	0.50	-
471	378504.31	2213101.94	Аналитический	0.50	-
472	378503.91	2213102.29	Аналитический	0.50	-
473	378503.70	2213102.80	Аналитический	0.50	-
474	378493.21	2213179.17	Аналитический	0.50	-
475	378493.38	2213180.48	Аналитический	0.50	-
476	378493.78	2213181.50	Аналитический	0.50	-
477	378495.13	2213183.42	Аналитический	0.50	-
478	378493.67	2213191.97	Аналитический	0.50	-
479	378492.18	2213191.99	Аналитический	0.50	-
480	378491.43	2213192.18	Аналитический	0.50	-
481	378490.87	2213192.71	Аналитический	0.50	-
482	378484.45	2213234.73	Аналитический	0.50	-
483	378478.25	2213275.57	Аналитический	0.50	-
484	378472.48	2213322.34	Аналитический	0.50	-
485	378471.18	2213338.17	Аналитический	0.50	-
486	378471.56	2213339.46	Аналитический	0.50	-
487	378472.32	2213340.48	Аналитический	0.50	-
488	378473.29	2213341.34	Аналитический	0.50	-
489	378474.90	2213341.89	Аналитический	0.50	-
490	378481.62	2213342.20	Аналитический	0.50	-
491	378481.79	2213358.50	Аналитический	0.50	-
492	378403.35	2213375.24	Аналитический	0.50	-
493	378402.91	2213378.15	Аналитический	0.50	-
494	378398.86	2213378.89	Аналитический	0.50	-
495	378396.76	2213376.52	Аналитический	0.50	-
496	378347.74	2213386.39	Аналитический	0.50	-
497	378272.13	2213403.36	Аналитический	0.50	-
498	378217.02	2213416.12	Аналитический	0.50	-
499	378173.38	2213427.86	Аналитический	0.50	-
500	378125.41	2213442.46	Аналитический	0.50	-
501	378065.09	2213465.73	Аналитический	0.50	-
502	378032.83	2213477.80	Аналитический	0.50	-
503	377996.57	2213492.77	Аналитический	0.50	-
504	377954.61	2213512.74	Аналитический	0.50	-
505	377883.14	2213546.31	Аналитический	0.50	-
506	377836.25	2213578.54	Аналитический	0.50	-
507	377810.99	2213596.73	Аналитический	0.50	-
508	377799.78	2213605.59	Аналитический	0.50	-
509	377788.43	2213618.40	Аналитический	0.50	-
510	377784.13	2213625.68	Аналитический	0.50	-

1	2	3	4	5	6
511	377766.77	2213639.48	Аналитический	0.50	-
512	377763.56	2213643.18	Аналитический	0.50	-
513	377766.63	2213627.90	Аналитический	0.50	-
514	377772.17	2213615.62	Аналитический	0.50	-
515	377782.89	2213602.23	Аналитический	0.50	-
516	377793.82	2213592.47	Аналитический	0.50	-
517	377832.51	2213564.32	Аналитический	0.50	-
518	377878.92	2213532.89	Аналитический	0.50	-
519	377911.03	2213516.03	Аналитический	0.50	-
520	377962.77	2213491.06	Аналитический	0.50	-
521	378010.97	2213468.78	Аналитический	0.50	-
522	378054.15	2213452.10	Аналитический	0.50	-
523	378119.71	2213427.52	Аналитический	0.50	-
524	378175.07	2213410.58	Аналитический	0.50	-
525	378175.54	2213410.44	Аналитический	0.50	-
526	378175.89	2213410.19	Аналитический	0.50	-
527	378175.97	2213409.77	Аналитический	0.50	-
528	378175.92	2213409.31	Аналитический	0.50	-
529	378175.84	2213408.80	Аналитический	0.50	-
530	378178.43	2213408.06	Аналитический	0.50	-
531	378178.62	2213408.55	Аналитический	0.50	-
532	378178.90	2213408.86	Аналитический	0.50	-
533	378179.21	2213409.06	Аналитический	0.50	-
534	378179.69	2213409.10	Аналитический	0.50	-
535	378195.36	2213404.78	Аналитический	0.50	-
536	378209.55	2213400.87	Аналитический	0.50	-
537	378213.06	2213398.50	Аналитический	0.50	-
538	378226.16	2213388.57	Аналитический	0.50	-
539	378235.43	2213384.66	Аналитический	0.50	-
540	378250.89	2213381.06	Аналитический	0.50	-
541	378264.24	2213382.00	Аналитический	0.50	-
542	378270.60	2213382.67	Аналитический	0.50	-
543	378310.21	2213374.22	Аналитический	0.50	-
544	378379.83	2213359.82	Аналитический	0.50	-
545	378403.86	2213354.79	Аналитический	0.50	-
546	378405.15	2213351.09	Аналитический	0.50	-
547	378409.54	2213350.49	Аналитический	0.50	-
548	378410.23	2213353.46	Аналитический	0.50	-
549	378432.32	2213348.84	Аналитический	0.50	-
550	378439.06	2213345.90	Аналитический	0.50	-
551	378443.24	2213343.31	Аналитический	0.50	-
552	378447.13	2213340.15	Аналитический	0.50	-
553	378449.56	2213336.22	Аналитический	0.50	-
554	378450.48	2213331.75	Аналитический	0.50	-
555	378451.32	2213326.53	Аналитический	0.50	-
556	378447.64	2213324.63	Аналитический	0.50	-
557	378448.11	2213321.49	Аналитический	0.50	-
558	378452.19	2213320.69	Аналитический	0.50	-

1	2	3	4	5	6
559	378456.54	2213290.20	Аналитический	0.50	-
560	378472.11	2213190.82	Аналитический	0.50	-
561	378485.21	2213102.50	Аналитический	0.50	-
562	378502.60	2213004.68	Аналитический	0.50	-
563	378507.66	2212980.12	Аналитический	0.50	-
564	378515.98	2212957.07	Аналитический	0.50	-
565	378526.85	2212938.72	Аналитический	0.50	-
566	378541.49	2212923.81	Аналитический	0.50	-
567	378554.42	2212911.64	Аналитический	0.50	-
568	378584.22	2212892.69	Аналитический	0.50	-
569	378613.59	2212875.96	Аналитический	0.50	-
570	378634.20	2212866.07	Аналитический	0.50	-
571	378672.51	2212851.36	Аналитический	0.50	-
572	378688.08	2212847.48	Аналитический	0.50	-
573	378709.79	2212843.71	Аналитический	0.50	-
574	378726.64	2212841.70	Аналитический	0.50	-
575	378744.41	2212841.29	Аналитический	0.50	-
576	378773.38	2212843.33	Аналитический	0.50	-
577	378802.36	2212847.39	Аналитический	0.50	-
578	378848.90	2212860.23	Аналитический	0.50	-
579	378890.98	2212875.22	Аналитический	0.50	-
580	378937.93	2212891.56	Аналитический	0.50	-
581	378976.13	2212902.93	Аналитический	0.50	-
582	379000.61	2212907.72	Аналитический	0.50	-
583	379026.93	2212911.84	Аналитический	0.50	-
584	379047.26	2212913.75	Аналитический	0.50	-
585	379077.17	2212913.96	Аналитический	0.50	-
586	379097.22	2212911.96	Аналитический	0.50	-
587	379123.86	2212906.09	Аналитический	0.50	-
588	379138.47	2212898.96	Аналитический	0.50	-
589	379173.41	2212866.14	Аналитический	0.50	-
590	379167.45	2212868.61	Аналитический	0.50	-
591	379161.58	2212870.23	Аналитический	0.50	-
592	379156.14	2212871.06	Аналитический	0.50	-
593	379149.09	2212871.59	Аналитический	0.50	-
594	379139.69	2212870.71	Аналитический	0.50	-
595	379136.95	2212871.14	Аналитический	0.50	-
596	379132.40	2212875.41	Аналитический	0.50	-
597	379119.01	2212887.20	Аналитический	0.50	-
598	379107.53	2212895.52	Аналитический	0.50	-
599	379105.99	2212893.38	Аналитический	0.50	-
600	379117.37	2212885.14	Аналитический	0.50	-
601	379130.62	2212873.46	Аналитический	0.50	-
602	379135.72	2212868.67	Аналитический	0.50	-
603	379139.64	2212868.05	Аналитический	0.50	-
604	379149.12	2212868.94	Аналитический	0.50	-
605	379155.84	2212868.44	Аналитический	0.50	-
606	379161.03	2212867.66	Аналитический	0.50	-

1	2	3	4	5	6
607	379166.59	2212866.12	Аналитический	0.50	-
608	379172.39	2212863.70	Аналитический	0.50	-
609	379180.97	2212857.13	Аналитический	0.50	-
610	379197.54	2212840.34	Аналитический	0.50	-
611	379265.32	2212771.62	Аналитический	0.50	-
612	379307.81	2212729.49	Аналитический	0.50	-
613	379390.57	2212650.36	Аналитический	0.50	-
614	379462.74	2212580.21	Аналитический	0.50	-
615	379524.30	2212518.66	Аналитический	0.50	-
616	379564.77	2212478.46	Аналитический	0.50	-
617	379606.54	2212435.20	Аналитический	0.50	-
618	379659.49	2212377.38	Аналитический	0.50	-
619	379698.81	2212330.00	Аналитический	0.50	-
620	379780.52	2212229.82	Аналитический	0.50	-
621	379874.40	2212107.33	Аналитический	0.50	-
622	379935.27	2212026.50	Аналитический	0.50	-
623	379972.09	2211977.72	Аналитический	0.50	-
624	380024.51	2211911.22	Аналитический	0.50	-
625	380031.54	2211900.85	Аналитический	0.50	-
626	380028.02	2211896.13	Аналитический	0.50	-
627	380036.10	2211884.69	Аналитический	0.50	-
628	380042.68	2211884.82	Аналитический	0.50	-
629	380050.28	2211873.94	Аналитический	0.50	-
630	380056.48	2211875.15	Аналитический	0.50	-
631	380341.94	2211339.18	Аналитический	0.50	-
391	380433.77	2211287.12	Аналитический	0.50	-
632	375811.64	2207191.65	Аналитический	2.50	-
633	375454.79	2208061.85	Аналитический	2.50	-
634	375452.53	2208081.61	Аналитический	2.50	-
635	375470.34	2208067.97	Аналитический	2.50	-
636	375463.45	2208084.81	Аналитический	2.50	-
637	375450.64	2208094.58	Аналитический	2.50	-
638	375210.61	2208696.32	Аналитический	2.50	-
639	375208.72	2208710.35	Аналитический	2.50	-
640	375227.40	2208824.79	Аналитический	0.50	-
641	375240.25	2208908.99	Аналитический	0.50	-
642	375252.17	2208915.19	Аналитический	0.50	-
643	375252.07	2208931.69	Аналитический	0.50	-
644	375241.44	2208941.28	Аналитический	0.50	-
645	375316.92	2209660.10	Аналитический	0.50	-
646	375327.77	2209762.73	Аналитический	0.50	-
647	375343.84	2209897.00	Аналитический	0.50	-
648	375346.46	2209903.65	Аналитический	0.50	-
649	375355.69	2209915.59	Аналитический	0.50	-
650	375357.00	2209926.58	Аналитический	0.50	-
651	375350.26	2209941.36	Аналитический	0.50	-
652	375349.42	2209947.86	Аналитический	0.50	-

1	2	3	4	5	6
653	375363.23	2210028.52	Аналитический	0.50	-
654	375375.69	2210031.14	Аналитический	0.50	-
655	375377.17	2210040.10	Аналитический	0.50	-
656	375378.15	2210046.03	Аналитический	0.50	-
657	375379.47	2210054.03	Аналитический	0.50	-
658	375367.65	2210061.44	Аналитический	0.50	-
659	375413.06	2210295.50	Аналитический	0.50	-
660	375421.55	2210299.72	Аналитический	0.50	-
661	375424.30	2210314.35	Аналитический	0.50	-
662	375417.42	2210320.73	Аналитический	0.50	-
663	375440.04	2210455.15	Аналитический	0.50	-
664	375459.38	2210590.51	Аналитический	0.50	-
665	375496.67	2210851.65	Аналитический	0.50	-
666	375501.73	2210915.93	Аналитический	0.50	-
667	375503.85	2210962.33	Аналитический	0.50	-
668	375504.00	2211069.90	Аналитический	0.50	-
669	375495.13	2211205.82	Аналитический	0.50	-
670	375507.61	2211211.93	Аналитический	0.50	-
671	375507.84	2211229.49	Аналитический	0.50	-
672	375494.15	2211245.86	Аналитический	0.50	-
673	375446.19	2212540.60	Аналитический	0.50	-
674	375436.90	2212763.20	Аналитический	0.50	-
675	375431.74	2212830.21	Аналитический	0.50	-
676	375424.58	2212883.06	Аналитический	0.50	-
677	375407.37	2212944.82	Аналитический	0.50	-
678	375292.60	2213293.91	Аналитический	0.50	-
679	375281.81	2213293.73	Аналитический	0.50	-
680	375267.92	2213293.49	Аналитический	0.10	-
681	375383.27	2212940.65	Аналитический	0.50	-
682	375401.95	2212878.57	Аналитический	0.50	-
683	375409.13	2212827.72	Аналитический	0.50	-
684	375411.22	2212758.40	Аналитический	0.50	-
685	375420.77	2212529.19	Аналитический	0.50	-
686	375471.21	2211179.74	Аналитический	0.50	-
687	375464.46	2211176.04	Аналитический	0.50	-
688	375462.13	2211166.12	Аналитический	0.50	-
689	375471.65	2211153.82	Аналитический	0.50	-
690	375474.98	2211067.38	Аналитический	0.50	-
691	375477.18	2210968.42	Аналитический	0.50	-
692	375476.38	2210915.77	Аналитический	0.50	-
693	375471.13	2210854.18	Аналитический	0.50	-
694	375459.12	2210762.07	Аналитический	0.50	-
695	375444.83	2210753.65	Аналитический	0.50	-
696	375439.42	2210756.29	Аналитический	0.50	-
697	375428.52	2210768.23	Аналитический	0.50	-
698	375419.99	2210779.18	Аналитический	0.50	-
699	375406.08	2210797.02	Аналитический	0.50	-
700	375392.49	2210818.04	Аналитический	0.50	-

1	2	3	4	5	6
701	375341.89	2210900.78	Аналитический	0.50	-
702	375313.72	2210943.89	Аналитический	0.50	-
703	375299.32	2210964.86	Аналитический	0.50	-
704	375288.47	2210976.98	Аналитический	0.50	-
705	375278.63	2210982.75	Аналитический	0.50	-
706	375267.77	2210985.91	Аналитический	0.50	-
707	375254.27	2210985.70	Аналитический	0.50	-
708	375231.49	2210984.33	Аналитический	0.50	-
709	375230.91	2210986.99	Аналитический	0.50	-
710	375228.66	2210986.87	Аналитический	0.50	-
711	375227.75	2210984.10	Аналитический	0.50	-
712	375218.28	2210983.53	Аналитический	0.50	-
713	375209.64	2210983.46	Аналитический	0.50	-
714	375209.07	2210970.89	Аналитический	0.50	-
715	375211.81	2210970.67	Аналитический	0.50	-
716	375213.48	2210973.48	Аналитический	0.50	-
717	375215.90	2210975.45	Аналитический	0.50	-
718	375218.22	2210975.94	Аналитический	0.50	-
719	375225.38	2210976.42	Аналитический	0.50	-
720	375225.67	2210975.62	Аналитический	0.50	-
721	375227.13	2210975.72	Аналитический	0.50	-
722	375227.40	2210976.55	Аналитический	0.50	-
723	375254.73	2210978.35	Аналитический	0.50	-
724	375268.03	2210978.51	Аналитический	0.50	-
725	375276.67	2210976.49	Аналитический	0.50	-
726	375284.71	2210971.36	Аналитический	0.50	-
727	375294.53	2210960.63	Аналитический	0.50	-
728	375308.17	2210940.14	Аналитический	0.50	-
729	375336.26	2210897.13	Аналитический	0.50	-
730	375380.60	2210824.59	Аналитический	0.50	-
731	375386.81	2210814.44	Аналитический	0.50	-
732	375400.50	2210792.75	Аналитический	0.50	-
733	375423.06	2210763.24	Аналитический	0.50	-
734	375442.36	2210740.65	Аналитический	0.50	-
735	375451.93	2210729.77	Аналитический	0.50	-
736	375417.04	2210471.88	Аналитический	0.50	-
737	375402.44	2210466.69	Аналитический	0.50	-
738	375399.20	2210450.47	Аналитический	0.50	-
739	375410.53	2210440.98	Аналитический	0.50	-
740	375356.37	2210135.64	Аналитический	0.50	-
741	375349.16	2210120.66	Аналитический	0.50	-
742	375346.74	2210107.71	Аналитический	0.50	-
743	375348.95	2210095.43	Аналитический	0.50	-
744	375323.67	2209945.81	Аналитический	0.50	-
745	375323.67	2209945.80	Картометрический	1.00	-
746	375316.57	2209898.61	Картометрический	1.00	-
747	375292.56	2209681.07	Картометрический	1.00	-
748	375290.16	2209672.27	Картометрический	1.00	-

1	2	3	4	5	6
749	375287.06	2209667.67	Картометрический	1.00	-
750	375278.33	2209659.91	Картометрический	1.00	-
751	375278.19	2209645.85	Аналитический	0.30	-
752	375277.01	2209645.51	Аналитический	0.30	-
753	375265.72	2209642.02	Аналитический	0.30	-
754	375254.52	2209638.49	Аналитический	0.30	-
755	375146.44	2209595.53	Аналитический	0.30	-
756	374789.00	2209450.04	Аналитический	0.30	-
757	374781.50	2209459.08	Аналитический	0.30	-
758	374777.50	2209457.44	Аналитический	0.30	-
759	374675.39	2209414.67	Аналитический	0.30	-
760	374597.27	2209383.18	Аналитический	0.30	-
761	374478.62	2209336.33	Аналитический	0.30	-
762	374401.14	2209305.30	Аналитический	0.30	-
763	374306.15	2209267.65	Аналитический	0.30	-
764	374228.13	2209236.59	Аналитический	0.30	-
765	374130.50	2209198.03	Аналитический	0.30	-
766	374031.67	2209159.00	Аналитический	0.30	-
767	373942.42	2209122.83	Аналитический	0.30	-
768	373932.83	2209120.34	Аналитический	0.30	-
769	373930.49	2209120.34	Аналитический	0.30	-
770	373928.64	2209121.43	Аналитический	0.30	-
771	373924.98	2209125.46	Аналитический	0.30	-
772	373924.24	2209126.64	Аналитический	0.30	-
773	373923.64	2209128.24	Аналитический	0.30	-
774	373909.85	2209182.60	Аналитический	0.30	-
775	373890.10	2209260.44	Аналитический	0.30	-
776	373889.08	2209260.04	Аналитический	0.30	-
777	373880.84	2209258.46	Аналитический	0.30	-
778	373870.32	2209256.44	Аналитический	0.30	-
779	373905.97	2209119.82	Аналитический	0.30	-
780	373909.80	2209106.44	Аналитический	0.30	-
781	373910.23	2209104.93	Аналитический	0.30	-
782	373910.57	2209099.77	Аналитический	0.30	-
783	373910.34	2209097.65	Аналитический	0.30	-
784	373900.43	2209084.77	Аналитический	0.30	-
785	373915.73	2209075.01	Аналитический	0.30	-
786	373930.35	2209092.13	Аналитический	0.30	-
787	373931.43	2209093.31	Аналитический	0.30	-
788	373933.25	2209094.28	Аналитический	0.30	-
789	373944.90	2209099.61	Аналитический	0.30	-
790	374065.96	2209148.78	Аналитический	0.30	-
791	374163.74	2209187.02	Аналитический	0.30	-
792	374237.16	2209215.65	Аналитический	0.30	-
793	374239.04	2209215.34	Аналитический	0.30	-
794	374240.55	2209213.97	Аналитический	0.30	-
795	374244.81	2209205.49	Аналитический	0.30	-
796	374259.50	2209213.75	Аналитический	0.30	-

1	2	3	4	5	6
797	374260.16	2209222.61	Аналитический	0.30	-
798	374261.02	2209225.16	Аналитический	0.30	-
799	374263.05	2209226.43	Аналитический	0.30	-
800	374330.41	2209253.16	Аналитический	0.30	-
801	374331.98	2209253.40	Аналитический	0.30	-
802	374333.16	2209253.05	Аналитический	0.30	-
803	374339.48	2209248.54	Аналитический	0.30	-
804	374350.03	2209253.74	Аналитический	0.30	-
805	374352.19	2209261.42	Аналитический	0.30	-
806	374352.70	2209262.25	Аналитический	0.30	-
807	374353.67	2209262.92	Аналитический	0.30	-
808	374409.19	2209285.35	Аналитический	0.30	-
809	374515.72	2209328.17	Картометрический	1.00	-
810	374604.82	2209364.37	Картометрический	1.00	-
811	374705.31	2209404.20	Картометрический	1.00	-
812	374800.71	2209443.50	Картометрический	1.00	-
813	374883.25	2209477.50	Картометрический	1.00	-
814	374977.02	2209515.60	Картометрический	1.00	-
815	375068.02	2209552.58	Картометрический	1.00	-
816	375149.74	2209586.32	Картометрический	1.00	-
817	375258.11	2209628.27	Картометрический	1.00	-
818	375278.10	2209636.23	Аналитический	0.50	-
819	375284.46	2209632.52	Аналитический	0.50	-
820	375288.39	2209624.24	Аналитический	0.50	-
821	375238.44	2209144.98	Аналитический	0.50	-
822	375210.58	2208910.28	Аналитический	0.50	-
823	375195.80	2208815.37	Аналитический	0.50	-
824	375166.77	2208642.80	Аналитический	0.50	-
825	375151.58	2208581.55	Аналитический	0.50	-
826	375146.46	2208562.28	Аналитический	0.50	-
827	375095.72	2208379.44	Аналитический	0.50	-
828	374937.69	2207932.02	Аналитический	0.50	-
829	374926.57	2207930.63	Аналитический	0.50	-
830	374922.46	2207913.00	Аналитический	0.50	-
831	374926.73	2207906.07	Аналитический	0.50	-
832	374926.95	2207902.74	Аналитический	0.50	-
833	374891.17	2207794.16	Аналитический	0.50	-
834	374713.17	2207292.94	Аналитический	0.50	-
835	374740.93	2207287.61	Аналитический	0.50	-
836	374920.25	2207802.95	Аналитический	0.50	-
837	374956.09	2207904.13	Аналитический	0.50	-
838	374968.41	2207909.55	Аналитический	0.50	-
839	374977.48	2207933.76	Аналитический	0.50	-
840	374970.87	2207941.32	Аналитический	0.50	-
841	375122.70	2208372.13	Аналитический	0.50	-
842	375169.27	2208544.61	Аналитический	2.50	-
843	375190.16	2208566.48	Аналитический	2.50	-
844	375193.50	2208578.69	Аналитический	2.50	-

1	2	3	4	5	6
845	375201.19	2208578.12	Аналитический	2.50	-
846	375217.74	2208595.58	Аналитический	2.50	-
847	375225.81	2208576.86	Аналитический	2.50	-
848	375231.41	2208576.71	Аналитический	2.50	-
849	375444.05	2208065.24	Аналитический	2.50	-
850	375432.52	2208055.71	Аналитический	2.50	-
851	375435.27	2208048.75	Аналитический	2.50	-
852	375445.62	2208057.44	Аналитический	2.50	-
853	375563.36	2207767.71	Аналитический	2.50	-
854	375796.99	2207192.45	Аналитический	2.50	-
632	375811.64	2207191.65	Аналитический	2.50	-
855	374930.71	2213299.34	Картометрический	1.00	-
856	374920.94	2213303.86	Аналитический	0.50	-
857	374897.88	2213321.00	Аналитический	0.50	-
858	374776.51	2213277.32	Аналитический	0.50	-
859	374633.34	2213221.15	Аналитический	0.50	-
860	374533.82	2213181.97	Аналитический	0.50	-
861	374445.92	2213148.85	Аналитический	0.50	-
862	374348.82	2213158.92	Аналитический	0.50	-
863	374255.98	2213121.35	Аналитический	0.50	-
864	374247.65	2213122.63	Аналитический	0.50	-
865	374238.79	2213133.28	Аналитический	0.50	-
866	374194.62	2213132.21	Аналитический	0.50	-
867	374188.31	2213119.27	Аналитический	0.50	-
868	374164.45	2213117.19	Аналитический	0.50	-
869	374140.45	2213085.49	Аналитический	0.50	-
870	374266.66	2213080.05	Аналитический	0.50	-
871	374368.88	2213061.70	Аналитический	0.50	-
872	374508.67	2213120.27	Аналитический	0.50	-
873	374642.27	2213165.02	Аналитический	0.50	-
874	374798.62	2213235.43	Аналитический	0.50	-
855	374930.71	2213299.34	Картометрический	1.00	-
875	373935.88	2213114.05	Аналитический	0.50	-
876	373935.24	2213115.02	Аналитический	0.50	-
877	373922.87	2213146.62	Аналитический	0.50	-
878	373756.36	2213188.31	Аналитический	0.50	-
879	373707.90	2213190.39	Аналитический	0.50	-
880	373490.94	2213219.10	Аналитический	0.50	-
881	373386.62	2213240.60	Аналитический	0.50	-
882	373264.15	2213260.58	Аналитический	0.50	-
883	373197.06	2213278.95	Аналитический	0.50	-
884	373132.67	2213301.81	Аналитический	0.50	-
885	373071.51	2213339.24	Аналитический	0.50	-
886	373026.71	2213378.20	Аналитический	0.50	-
887	372999.66	2213380.91	Аналитический	0.50	-
888	372824.29	2213479.23	Аналитический	0.50	-

1	2	3	4	5	6
889	372621.83	2213599.79	Аналитический	0.50	-
890	372502.72	2213716.60	Аналитический	0.50	-
891	372419.16	2213850.54	Аналитический	0.50	-
892	372359.76	2213983.72	Аналитический	0.50	-
893	372359.74	2213995.77	Аналитический	0.50	-
894	372350.54	2214026.24	Аналитический	0.50	-
895	372343.72	2214034.24	Аналитический	0.50	-
896	372289.71	2214241.43	Аналитический	0.50	-
897	372293.48	2214263.32	Аналитический	0.50	-
898	372295.39	2214286.93	Аналитический	0.50	-
899	372285.82	2214313.09	Аналитический	0.50	-
900	372270.49	2214315.87	Аналитический	0.50	-
901	372237.34	2214434.94	Аналитический	0.50	-
902	372202.95	2214609.24	Аналитический	0.50	-
903	372192.20	2214637.91	Аналитический	0.50	-
904	372157.13	2214717.01	Аналитический	0.50	-
905	372132.57	2214766.72	Аналитический	0.50	-
906	372050.60	2214884.40	Аналитический	0.50	-
907	371920.76	2215039.05	Аналитический	0.50	-
908	371910.53	2215047.74	Аналитический	0.50	-
909	371900.81	2215048.24	Аналитический	0.50	-
910	371875.21	2215029.06	Аналитический	0.50	-
911	371873.62	2215017.77	Аналитический	0.50	-
912	372051.49	2214769.82	Аналитический	0.50	-
913	372083.90	2214716.62	Аналитический	0.50	-
914	372113.31	2214685.30	Аналитический	0.50	-
915	372132.25	2214589.52	Аналитический	0.50	-
916	372156.62	2214520.97	Аналитический	0.50	-
917	372223.83	2214332.53	Аналитический	0.50	-
918	372221.18	2214324.29	Аналитический	0.50	-
919	372226.62	2214312.39	Аналитический	0.50	-
920	372235.51	2214311.77	Аналитический	0.50	-
921	372249.29	2214286.04	Аналитический	0.50	-
922	372255.84	2214249.92	Аналитический	0.50	-
923	372243.72	2214239.72	Аналитический	0.50	-
924	372253.29	2214222.49	Аналитический	0.50	-
925	372261.58	2214225.04	Аналитический	0.50	-
926	372283.43	2214144.78	Аналитический	0.50	-
927	372325.21	2214009.63	Аналитический	0.50	-
928	372321.24	2214001.64	Аналитический	0.50	-
929	372324.37	2213992.07	Аналитический	0.50	-
930	372330.90	2213992.78	Аналитический	0.50	-
931	372382.80	2213853.73	Аналитический	0.50	-
932	372455.49	2213728.20	Аналитический	0.50	-
933	372596.53	2213585.14	Аналитический	0.50	-
934	372810.60	2213454.22	Аналитический	0.50	-
935	372948.97	2213373.99	Аналитический	0.50	-
936	372969.95	2213348.51	Аналитический	0.50	-

1	2	3	4	5	6
937	372978.63	2213331.54	Аналитический	0.50	-
938	372988.26	2213325.81	Аналитический	0.50	-
939	373020.15	2213322.94	Аналитический	0.50	-
940	373064.97	2213308.81	Аналитический	0.50	-
941	373068.30	2213301.54	Аналитический	0.50	-
942	373072.43	2213298.98	Аналитический	0.50	-
943	373081.78	2213301.21	Аналитический	0.50	-
944	373123.91	2213284.21	Аналитический	0.50	-
945	373192.71	2213246.30	Аналитический	0.50	-
946	373245.07	2213223.25	Аналитический	0.50	-
947	373390.65	2213194.53	Аналитический	0.50	-
948	373480.98	2213179.84	Аналитический	0.50	-
949	373688.94	2213150.05	Аналитический	0.50	-
950	373750.31	2213128.59	Аналитический	0.50	-
875	373935.88	2213114.05	Аналитический	0.50	-
951	373845.24	2213387.98	Картометрический	1.00	-
952	373771.46	2213440.65	Картометрический	1.00	-
953	373689.68	2213515.64	Картометрический	1.00	-
954	373618.56	2213440.63	Картометрический	1.00	-
955	373584.26	2213379.86	Картометрический	1.00	-
956	373649.98	2213310.77	Картометрический	1.00	-
957	373704.20	2213263.59	Картометрический	1.00	-
958	373765.98	2213241.94	Картометрический	1.00	-
959	373788.75	2213308.48	Картометрический	1.00	-
951	373845.24	2213387.98	Картометрический	1.00	-

3. Сведения о характерных точках части (частей) границы объекта

Обозначение характерных точек части границы	Координаты, м		Метод определения координат характерной точки	Средняя квадратическая погрешность положения характерной точки (Mt), м	Описание обозначения точки на местности (при наличии)
	X	Y			
1	2	3	4	5	6
Часть №					
-	-	-	-	-	-


Раздел 3

Сведения о местоположении измененных (уточненных) границ объекта							
1. Система координат: -							
2. Сведения о характерных точках границ объекта							
Обозначение характерных точек границ	Существующие координаты, м		Измененные (уточненные) координаты, м		Метод определения координат характерной точки	Средняя квадратическая погрешность положения характерной точки (Mt), м	Описание обозначения точки на местности (при наличии)
	X	Y	X	Y			
1	2	3	4	5	6	7	8
-	-	-	-	-	-	-	-
3.Сведения о характерных точках части (частей) границы объекта							
Часть №							
-	-	-	-	-	-	-	-

Раздел 4

План границ объекта

Схема расположения листов плана границ объекта

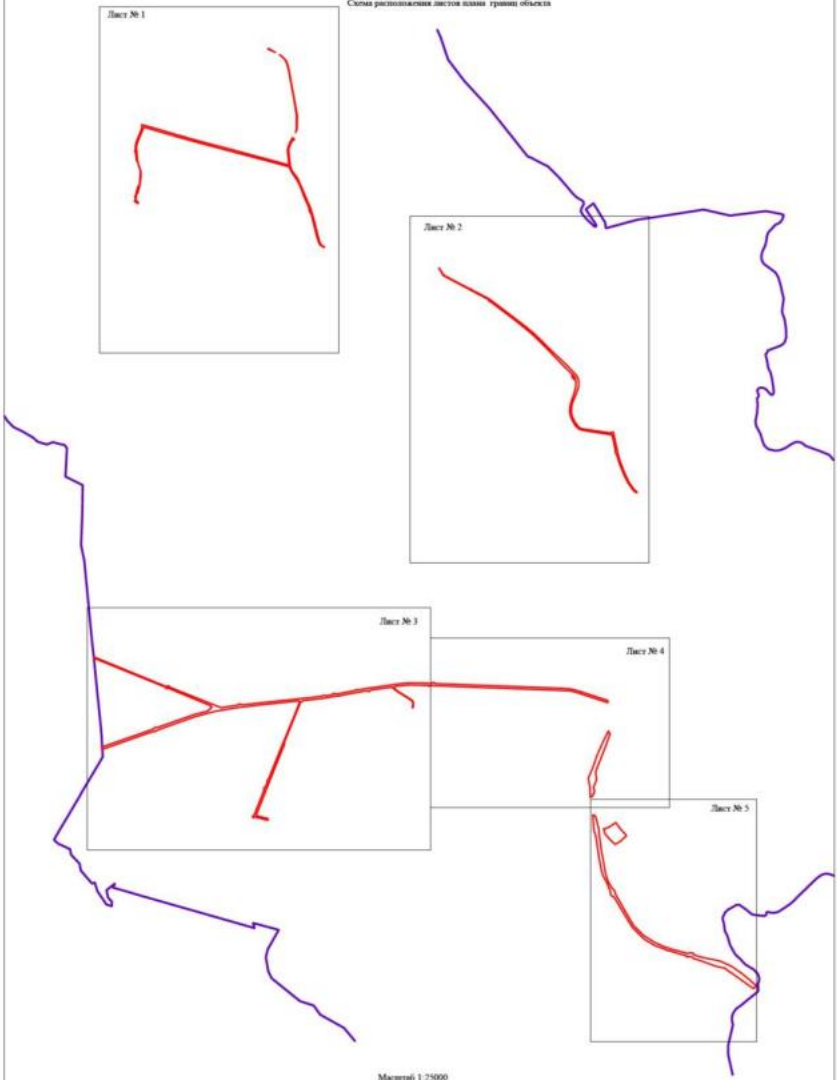

Масштаб 1:25000

Используемые условные знаки и обозначения:

- границы территориальной зоны
- границы муниципального образования
- Лист № 1 — область и номер листа плана границ объекта

Руководитель БУВО «Нормативно-проектный центр»
Подпись _____ О.В. Шаблыгина Дата «20» мая 2022 г.

Масса для оптимальной работы с картографической основой, постоянного описания местоположения границ объекта

План границ объекта

Лист № 1



Масштаб 1:3000

Используемые условные знаки и обозначения:

граница территориальной зоны

характерная точка границ территориальной зоны

Руководитель (уполномоченное должностное лицо)

Подпись _____ Ф.И.О. _____ Дата «__» _____ 2022 г.

М.П. (при наличии печати)

План границ объекта

Лист № 3



Масштаб 1:5000

Используемые условные знаки и обозначения:

границы территориальной зоны

+420 характерная точка границ территориальной зоны

Руководитель ООО «Управление проектной работы»

Исполнитель _____ Ю.В. Шилкина Дата «__» _____ 2022 г.

Место для печати (при наличии) юридического лица, выполнившего работы

План границ объекта

Лист № 4



Масштаб 1:5000

Используемые условные знаки и обозначения:

границы территориальной зоны

характерная точка границ территориальной зоны

Руководитель ГУПО «Нормативно-проектный центр»

Подпись _____ Ю.В.Шалыгина Дата «20» мая 2022 г.

Место для оттиска печати при выполнении описания местоположения границ объекта

План границ объекта

Лист № 5



Масштаб 1:5000

Используемые условные знаки и обозначения:

- границы территориальной зоны
- границы муниципального образования
- •1 характерная точка границ территориальной зоны

Руководитель ГУВО «Информационно-проектный центр»
Подпись _____ Ю.В. Шалыгина Дата «20» мая 2022 г.

Места для отметок органов, уполномоченных на осуществление государственного кадастрового учета объектов

ОПИСАНИЕ МЕСТОПОЛОЖЕНИЯ ГРАНИЦ

Зона железнодорожного транспорта за границами населенных пунктов - ИТ2

(наименование объекта, местоположение границ которого описано
(далее - объект)

Раздел 1

Сведения об объекте		
№ п/п	Характеристики объекта	Описание характеристик
1	2	3
1	Местоположение объекта	Воронежская область, Калачеевский муниципальный район, городское поселение - город Калач
2	Площадь объекта ± величина погрешности определения площади (Р ± Дельта Р)	-
3	Иные характеристики объекта	-

Раздел 2

Сведения о местоположении границ объекта					
1. Система координат: МСК - 36, зона 2					
2. Сведения о характерных точках границ объекта					
Обозначение характерных точек границ	Координаты, м		Метод определения координат характерной точки	Средняя квадратическая погрешность положения характерной точки (Mt), м	Описание обозначения точки на местности (при наличии)
	X	Y			
1	2	3	4	5	6
1	386456.49	2209447.97	Аналитический	0.10	-
2	386426.14	2209636.08	Аналитический	0.10	-
3	386299.38	2209631.94	Аналитический	0.10	-
4	386138.37	2209675.29	Аналитический	0.10	-
5	385936.84	2209707.12	Аналитический	0.10	-
6	385793.18	2209807.35	Аналитический	0.10	-
7	385417.23	2210051.53	Аналитический	0.10	-
8	385272.75	2210097.16	Аналитический	0.10	-
9	385267.11	2210062.64	Аналитический	0.10	-
10	385025.43	2210161.18	Аналитический	0.10	-
11	384944.17	2210304.02	Аналитический	0.10	-
12	384750.63	2210481.01	Аналитический	0.10	-
13	384599.62	2210559.04	Аналитический	0.10	-
14	384445.98	2210619.74	Аналитический	0.10	-
15	384074.64	2210732.36	Аналитический	0.10	-
16	384004.78	2210793.50	Аналитический	0.10	-
17	383855.34	2210924.29	Аналитический	0.10	-
18	383806.52	2210964.68	Аналитический	0.10	-
19	383763.39	2211000.35	Аналитический	0.10	-
20	383638.82	2211103.39	Аналитический	0.10	-
21	383499.54	2211161.89	Аналитический	0.10	-
22	383260.88	2211268.90	Аналитический	0.10	-
23	383171.40	2211309.02	Аналитический	0.10	-
24	382904.74	2211397.40	Аналитический	0.10	-
25	382651.01	2211591.40	Аналитический	0.10	-
26	382602.47	2211635.96	Аналитический	0.10	-
27	382441.06	2211784.14	Аналитический	0.10	-
28	382325.40	2211890.26	Аналитический	0.10	-
29	382022.23	2212130.21	Аналитический	0.10	-
30	381794.76	2212311.14	Аналитический	0.10	-
31	381749.37	2212347.24	Аналитический	0.10	-
32	381581.86	2212477.68	Аналитический	0.10	-
33	381318.24	2212683.41	Аналитический	0.10	-
34	380974.58	2212932.80	Аналитический	0.10	-
35	380802.75	2213035.29	Аналитический	0.10	-

1	2	3	4	5	6
36	380702.81	2213093.53	Аналитический	0.10	-
37	380385.11	2213263.97	Аналитический	0.10	-
38	380214.33	2213338.02	Аналитический	0.10	-
39	380030.62	2213400.77	Аналитический	0.10	-
40	379577.76	2213397.93	Аналитический	0.10	-
41	379534.77	2213397.58	Аналитический	0.10	-
42	379307.24	2213395.79	Аналитический	0.10	-
43	378955.79	2213426.70	Аналитический	0.10	-
44	378624.29	2213489.24	Аналитический	0.10	-
45	378617.58	2213454.18	Аналитический	0.10	-
46	378515.67	2213474.83	Аналитический	0.10	-
47	378260.94	2213526.54	Аналитический	0.10	-
48	378264.99	2213555.85	Аналитический	0.10	-
49	377939.16	2213719.51	Аналитический	0.10	-
50	377825.04	2213757.91	Аналитический	0.10	-
51	377723.95	2213834.24	Аналитический	0.10	-
52	377720.11	2213837.13	Аналитический	0.10	-
53	377622.38	2213806.43	Аналитический	0.10	-
54	377747.94	2213661.22	Аналитический	0.10	-
55	377766.78	2213639.48	Аналитический	0.10	-
56	377883.16	2213546.99	Картометрический	1.00	-
57	378036.22	2213479.48	Аналитический	0.10	-
58	378217.13	2213416.50	Аналитический	0.10	-
59	378468.05	2213366.06	Аналитический	0.10	-
60	378482.04	2213363.24	Картометрический	1.00	-
61	378507.33	2213358.19	Аналитический	0.10	-
62	378613.27	2213330.03	Аналитический	0.10	-
63	378790.22	2213283.62	Аналитический	0.10	-
64	378940.02	2213264.94	Аналитический	0.10	-
65	378986.65	2213259.12	Аналитический	0.10	-
66	379077.41	2213247.80	Аналитический	0.10	-
67	379311.03	2213247.96	Аналитический	0.10	-
68	379411.58	2213246.69	Аналитический	0.10	-
69	379711.49	2213242.85	Аналитический	0.10	-
70	379988.74	2213239.57	Аналитический	0.10	-
71	380158.01	2213201.77	Аналитический	0.10	-
72	380347.65	2213097.87	Аналитический	0.10	-
73	380354.62	2213093.95	Аналитический	0.10	-
74	380590.81	2212961.05	Аналитический	0.10	-
75	380861.40	2212803.85	Аналитический	0.10	-
76	381106.66	2212629.69	Аналитический	0.10	-
77	381123.50	2212617.07	Аналитический	0.10	-
78	381485.80	2212345.37	Картометрический	5.00	-
79	381728.73	2212170.39	Аналитический	0.10	-
80	382010.01	2211943.91	Аналитический	0.10	-
81	382062.98	2211901.28	Аналитический	0.10	-
82	382266.46	2211732.62	Аналитический	0.10	-
83	382408.88	2211592.83	Аналитический	0.10	-

1	2	3	4	5	6
84	382593.69	2211432.86	Аналитический	0.10	-
85	382729.09	2211329.65	Аналитический	0.10	-
86	382787.32	2211290.81	Аналитический	0.10	-
87	382829.91	2211262.21	Аналитический	0.10	-
88	382885.10	2211224.98	Аналитический	0.10	-
89	383040.83	2211182.08	Аналитический	0.10	-
90	383203.71	2211127.71	Аналитический	2.50	-
91	383440.85	2211012.30	Аналитический	0.10	-
92	383599.10	2210906.40	Аналитический	0.10	-
93	383854.63	2210692.93	Аналитический	0.10	-
94	383876.46	2210739.47	Аналитический	0.10	-
95	383981.94	2210653.42	Аналитический	0.10	-
96	384177.85	2210591.41	Картометрический	1.00	-
97	384257.55	2210566.18	Аналитический	0.10	-
98	384242.91	2210543.50	Аналитический	0.10	-
99	384322.01	2210513.10	Аналитический	0.10	-
100	384393.97	2210483.44	Аналитический	0.10	-
101	384552.59	2210405.32	Аналитический	0.10	-
102	384706.27	2210273.02	Аналитический	0.10	-
103	384887.88	2210110.29	Аналитический	0.10	-
104	384942.40	2210054.84	Аналитический	0.10	-
105	385098.08	2209973.57	Аналитический	0.10	-
106	385261.42	2209936.72	Аналитический	0.10	-
107	385379.24	2209908.85	Аналитический	0.10	-
108	385486.74	2209857.78	Аналитический	0.10	-
109	385605.72	2209771.33	Аналитический	0.10	-
110	385680.20	2209706.99	Аналитический	0.10	-
111	385661.60	2209668.02	Аналитический	0.10	-
112	385758.28	2209605.38	Аналитический	0.10	-
113	385855.53	2209573.37	Аналитический	0.10	-
114	385979.30	2209545.90	Аналитический	0.10	-
115	385990.17	2209577.75	Аналитический	0.10	-
116	386131.83	2209547.34	Картометрический	1.00	-
117	386143.72	2209547.34	Картометрический	1.00	-
118	386280.31	2209509.81	Аналитический	0.10	-
1	386456.49	2209447.97	Аналитический	0.10	-
119	373357.96	2214334.95	Аналитический	0.10	-
120	373372.91	2214372.08	Аналитический	0.10	-
121	373371.22	2214372.77	Аналитический	0.10	-
122	373350.03	2214381.68	Аналитический	0.10	-
123	373271.66	2214420.73	Аналитический	0.10	-
124	373137.55	2214472.03	Аналитический	0.10	-
125	373120.72	2214470.75	Аналитический	0.10	-
126	373112.07	2214470.08	Аналитический	0.10	-
127	373103.79	2214469.44	Аналитический	0.10	-
128	372986.35	2214460.44	Аналитический	0.10	-
129	372913.87	2214462.18	Аналитический	0.10	-

1	2	3	4	5	6
130	372851.10	2214485.14	Аналитический	0.10	-
131	372827.08	2214499.59	Аналитический	0.10	-
132	372802.17	2214514.57	Аналитический	0.10	-
133	372762.97	2214560.38	Аналитический	0.10	-
134	372728.87	2214608.32	Аналитический	0.10	-
135	372703.17	2214655.29	Аналитический	0.10	-
136	372646.86	2214670.24	Аналитический	0.10	-
137	372694.25	2214596.32	Аналитический	0.10	-
138	372720.70	2214555.31	Картометрический	1.00	-
139	372784.86	2214481.55	Аналитический	0.10	-
140	372900.24	2214414.47	Аналитический	0.10	-
141	373167.99	2214404.33	Аналитический	0.10	-
142	373330.88	2214345.47	Аналитический	0.10	-
119	373357.96	2214334.95	Аналитический	0.10	-

3. Сведения о характерных точках части (частей) границы объекта


Обозначение характерных точек части границы	Координаты, м		Метод определения координат характерной точки	Средняя квадратическая погрешность положения характерной точки (Mt), м	Описание обозначения точки на местности (при наличии)
	X	Y			
1	2	3	4	5	6
Часть №					
-	-	-	-	-	-

Раздел 3

Сведения о местоположении измененных (уточненных) границ объекта							
1. Система координат: -							
2. Сведения о характерных точках границ объекта							
Обозначение характерных точек границ	Существующие координаты, м		Измененные (уточненные) координаты, м		Метод определения координат характерной точки	Средняя квадратическая погрешность положения характерной точки (Mt), м	Описание обозначения точки на местности (при наличии)
	X	Y	X	Y			
1	2	3	4	5	6	7	8
-	-	-	-	-	-	-	-
3.Сведения о характерных точках части (частей) границы объекта							
Часть №							
-	-	-	-	-	-	-	-

Раздел 4

План границ объекта

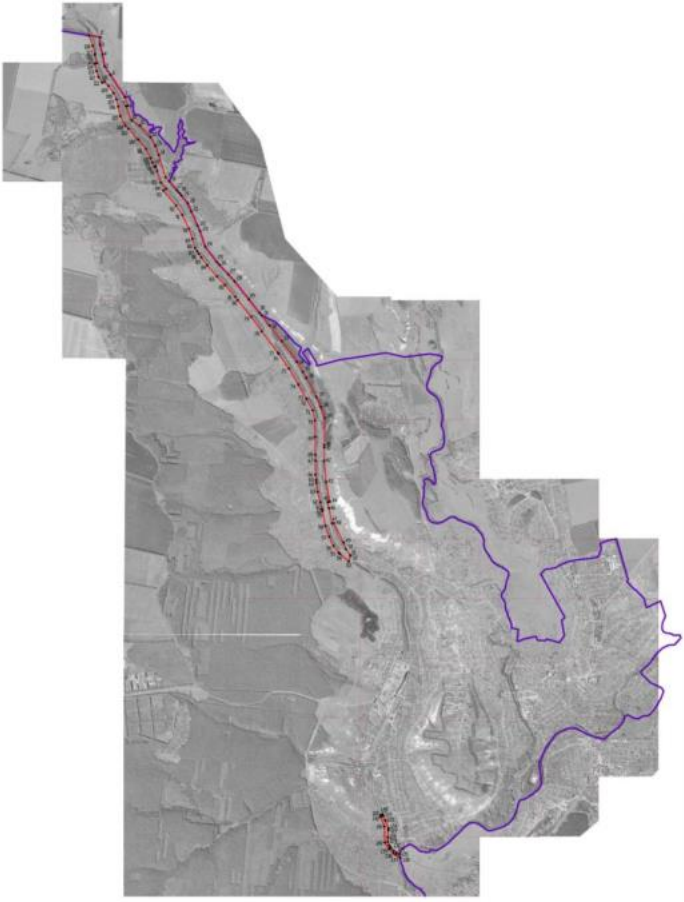

Используемые условные знаки и обозначения:

- граница территориальной зоны
- граница муниципального образования
- характерная точка границ территориальной зоны

Масштаб 1:25000

ОПИСАНИЕ МЕСТОПОЛОЖЕНИЯ ГРАНИЦ

Зона сельскохозяйственного производства за границами населенных пунктов - СХ2

(наименование объекта, местоположение границ которого описано
(далее - объект)

Раздел 1

Сведения об объекте		
№ п/п	Характеристики объекта	Описание характеристик
1	2	3
1	Местоположение объекта	Воронежская область, Калачеевский муниципальный район, городское поселение - город Калач
2	Площадь объекта ± величина погрешности определения площади (Р ± Дельта Р)	-
3	Иные характеристики объекта	-

Раздел 2

Сведения о местоположении границ объекта					
1. Система координат: МСК - 36, зона 2					
2. Сведения о характерных точках границ объекта					
Обозначение характерных точек границ	Координаты, м		Метод определения координат характерной точки	Средняя квадратическая погрешность положения характерной точки (Mt), м	Описание обозначения точки на местности (при наличии)
	X	Y			
1	2	3	4	5	6
1	381940.05	2207432.42	Картометрический	1.00	-
2	381930.99	2207459.35	Картометрический	1.00	-
3	381902.18	2207497.74	Картометрический	1.00	-
4	381877.14	2207557.40	Картометрический	1.00	-
5	381844.93	2207632.27	Картометрический	1.00	-
6	381829.21	2207620.10	Картометрический	1.00	-
7	381687.99	2207424.56	Картометрический	1.00	-
8	381845.86	2207313.49	Картометрический	1.00	-
9	381859.35	2207317.43	Картометрический	1.00	-
10	381899.28	2207386.21	Картометрический	1.00	-
1	381940.05	2207432.42	Картометрический	1.00	-
11	381379.85	2207471.44	Картометрический	1.00	-
12	381411.09	2207512.82	Картометрический	1.00	-
13	381426.92	2207562.35	Картометрический	1.00	-
14	381421.62	2207649.60	Картометрический	1.00	-
15	381410.25	2207720.57	Картометрический	1.00	-
16	381404.34	2207718.76	Аналитический	0.10	-
17	381387.02	2207713.46	Аналитический	0.10	-
18	381352.86	2207702.90	Аналитический	0.10	-
19	381333.17	2207696.69	Аналитический	0.10	-
20	381313.72	2207692.38	Аналитический	0.10	-
21	381293.05	2207687.85	Аналитический	0.10	-
22	381284.85	2207681.90	Аналитический	0.10	-
23	381267.83	2207680.40	Аналитический	0.10	-
24	381264.17	2207684.49	Аналитический	0.10	-
25	381250.36	2207683.77	Аналитический	0.10	-
26	381232.61	2207682.73	Аналитический	0.10	-
27	381226.37	2207678.75	Аналитический	0.10	-
28	381220.53	2207674.77	Аналитический	0.10	-
29	381192.19	2207653.58	Картометрический	1.00	-
30	381122.74	2207575.76	Картометрический	1.00	-
31	381098.51	2207530.77	Картометрический	1.00	-
32	381110.76	2207512.37	Картометрический	1.00	-
33	381174.15	2207438.23	Картометрический	1.00	-

1	2	3	4	5	6
34	381307.12	2207469.89	Картометрический	1.00	-
11	381379.85	2207471.44	Картометрический	1.00	-
35	375735.74	2210083.71	Аналитический	0.20	-
36	375740.18	2210114.41	Аналитический	0.20	-
37	375803.02	2210548.85	Аналитический	0.20	-
38	375470.41	2210589.68	Аналитический	0.20	-
39	375459.38	2210590.51	Картометрический	1.00	-
40	375440.04	2210455.15	Аналитический	0.50	-
41	375417.42	2210320.73	Аналитический	0.50	-
42	375424.30	2210314.35	Аналитический	0.50	-
43	375421.55	2210299.72	Аналитический	0.50	-
44	375413.06	2210295.50	Аналитический	0.50	-
45	375367.65	2210061.44	Аналитический	0.50	-
46	375379.47	2210054.03	Аналитический	0.50	-
47	375378.15	2210046.03	Аналитический	0.04	-
48	375377.17	2210040.10	Аналитический	0.04	-
49	375385.19	2210038.72	Аналитический	0.04	-
50	375582.49	2210030.93	Аналитический	0.04	-
51	375578.52	2209930.38	Аналитический	0.04	-
52	375644.77	2209927.86	Аналитический	0.04	-
53	375629.04	2210038.80	Аналитический	0.04	-
54	375635.03	2210069.77	Аналитический	0.04	-
35	375735.74	2210083.71	Аналитический	0.20	-
55	374439.76	2209001.05	Картометрический	1.00	-
56	374355.38	2209224.71	Картометрический	1.00	-
57	374102.64	2209133.68	Картометрический	1.00	-
58	374217.58	2208897.30	Картометрический	5.00	-
55	374439.76	2209001.05	Картометрический	1.00	-

3. Сведения о характерных точках части (частей) границы объекта

Обозначение характерных точек части границы	Координаты, м		Метод определения координат характерной точки	Средняя квадратическая погрешность положения характерной точки (Mt), м	Описание обозначения точки на местности (при наличии)
	X	Y			
1	2	3	4	5	6
Часть №					
-	-	-	-	-	-

Раздел 3

Сведения о местоположении измененных (уточненных) границ объекта							
1. Система координат: -							
2. Сведения о характерных точках границ объекта							
Обозначение характерных точек границ	Существующие координаты, м		Измененные (уточненные) координаты, м		Метод определения координат характерной точки	Средняя квадратическая погрешность положения характерной точки (Mt), м	Описание обозначения точки на местности (при наличии)
	X	Y	X	Y			
1	2	3	4	5	6	7	8
-	-	-	-	-	-	-	-
3.Сведения о характерных точках части (частей) границы объекта							
Часть №							
-	-	-	-	-	-	-	-

Раздел 4

План границ объекта

Схема расположения листов плана границ объекта



Масштаб 1:25000

Используемые условные знаки и обозначения:

границы территориальной зоны

границы муниципального образования


Лист № 1 — область и номер листа плана границ объекта

Руководитель ДУВО «Нормативно-проектный центр»
Подпись _____ Ю.В.Шалыгина Дата «20» мая 2022г.

Место для отметок о согласовании описания местоположения границ объекта

План границ объекта

Лист № 1

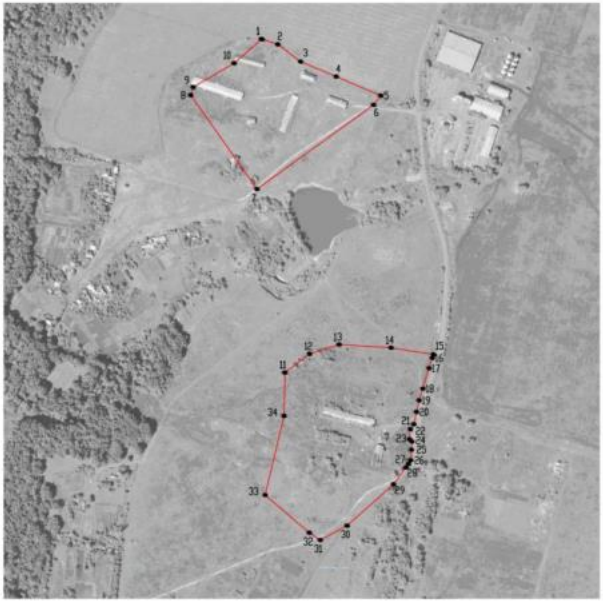

Масштаб 1:5000

Используемые условные знаки и обозначения:

границы территориальной зоны

•1 характерная точка границ территориальной зоны

Руководитель БУВО «Нормативно-проектный центр»
Подпись _____ Ю.В.Шалыгина Дата «20» мая 2022 г.

Место для оттиска печати (при наличии) лица, составившего описание местоположения границ объекта

План границ объекта

Лист № 2



Масштаб 1:5000

Используемые условные знаки и обозначения:

границы территориальной зоны

•1 характерная точка границ территориальной зоны

Руководитель БУВО «Нормативно-проектный центр»
Подпись Ю.В. Шальгина Дата «20» мая 2022 г.

Место для оттиска печати (при наличии), дающего описание местоположения границ объекта

ОПИСАНИЕ МЕСТОПОЛОЖЕНИЯ ГРАНИЦ

Зона ритуальных объектов за границами населенных пунктов - СН1

(наименование объекта, местоположение границ которого описано (далее - объект)

Раздел 1

Сведения об объекте		
№ п/п	Характеристики объекта	Описание характеристик
1	2	3
1	Местоположение объекта	Воронежская область, Калачеевский муниципальный район, городское поселение - город Калач
2	Площадь объекта ± величина погрешности определения площади (Р ± Дельта Р)	-
3	Иные характеристики объекта	-

Раздел 2


Сведения о местоположении границ объекта					
1. Система координат: МСК - 36, зона 2					
2. Сведения о характерных точках границ объекта					
Обозначение характерных точек границ	Координаты, м		Метод определения координат характерной точки	Средняя квадратическая погрешность положения характерной точки (Mt), м	Описание обозначения точки на местности (при наличии)
	X	Y			
1	2	3	4	5	6
1	380224.26	2213893.59	Аналитический	0.20	-
2	380185.63	2213912.32	Аналитический	0.20	-
3	380176.41	2213886.01	Аналитический	0.20	-
4	380181.97	2213877.70	Аналитический	0.20	-
5	380197.80	2213860.55	Аналитический	0.20	-
6	380204.66	2213872.61	Аналитический	0.20	-
7	380216.11	2213877.75	Аналитический	0.20	-
1	380224.26	2213893.59	Аналитический	0.20	-
3. Сведения о характерных точках части (частей) границы объекта					
Обозначение характерных точек части границы	Координаты, м		Метод определения координат характерной точки	Средняя квадратическая погрешность положения характерной точки (Mt), м	Описание обозначения точки на местности (при наличии)
	X	Y			
1	2	3	4	5	6
Часть №					
-	-	-	-	-	-

Раздел 3

Сведения о местоположении измененных (уточненных) границ объекта							
1. Система координат: -							
2. Сведения о характерных точках границ объекта							
Обозначение характерных точек границ	Существующие координаты, м		Измененные (уточненные) координаты, м		Метод определения координат характерной точки	Средняя квадратическая погрешность положения характерной точки (Mt), м	Описание обозначения точки на местности (при наличии)
	X	Y	X	Y			
1	2	3	4	5	6	7	8
-	-	-	-	-	-	-	-
3.Сведения о характерных точках части (частей) границы объекта							
Часть №							
-	-	-	-	-	-	-	-

Раздел 4

План границ объекта

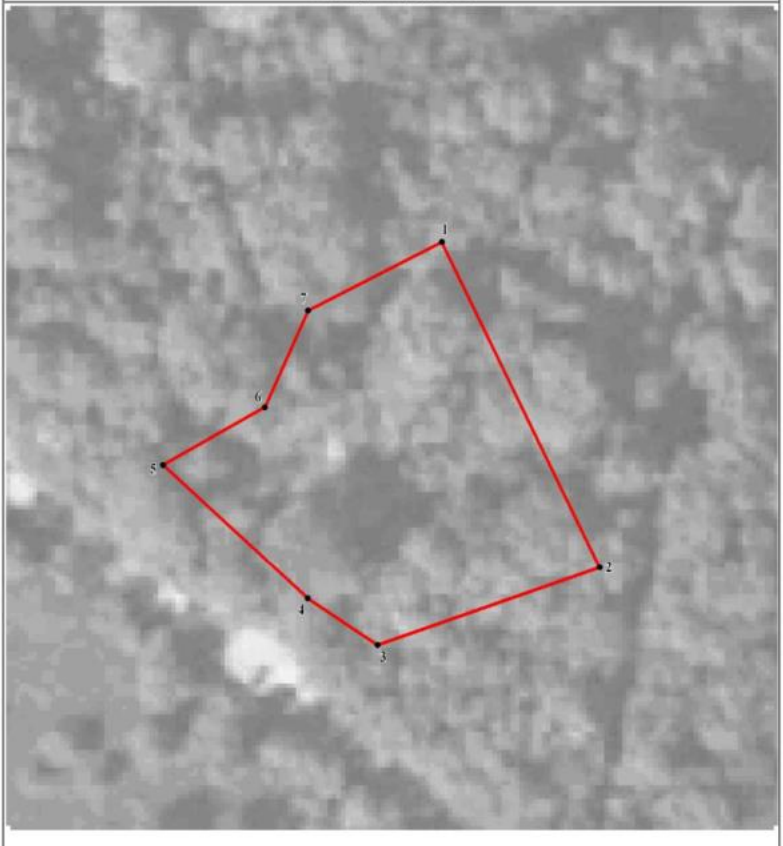

Масштаб 1:500

Используемые условные знаки и обозначения:

границы территориальной зоны

• 1 характерная точка границ территориальной зоны

/ководитель БУВО «Нормативно-проектный центр»
одпись _____ Ю.В.Шалыгина Дата « 20 » мая 2022 г.
есто для оттиска печати (при наличии) лица, составившего описание местоположения границ объекта

».