Правовое управление правительства
Воронежской области
ЗАРЕГИСТРИРОВАНО
«05» 11 2022г.
Регистрационный номер № 11457

**ДЕПАРТАМЕНТ
АРХИТЕКТУРЫ И ГРАДОСТРОИТЕЛЬСТВА
ВОРОНЕЖСКОЙ ОБЛАСТИ**

ПРИКАЗ

26.10.2022 № 45-01-04/1064

г. Воронеж

О внесении изменений в правила землепользования и застройки городского поселения – город Новохопёрск Новохопёрского муниципального района Воронежской области

В соответствии с Градостроительным кодексом Российской Федерации, Федеральным законом от 06.10.2003 № 131-ФЗ «Об общих принципах организации местного самоуправления в Российской Федерации», законами Воронежской области от 07.07.2006 № 61-ОЗ «О регулировании градостроительной деятельности в Воронежской области», от 20.12.2018 № 173-ОЗ «О перераспределении полномочий по утверждению правил землепользования и застройки между органами местного самоуправления поселений Воронежской области, городского округа город Нововоронеж, Борисоглебского городского округа и исполнительными органами государственной власти Воронежской области», постановлением правительства Воронежской области от 31.12.2014 № 1240 «Об утверждении Положения о департаменте архитектуры и градостроительства Воронежской области», на основании приказа департамента архитектуры и градостроительства Воронежской области 04.10.2021 № 45-01-04/1088 «О подготовке проектов о внесении изменений в правила землепользования и

застройки поселений Аннинского, Бобровского, Богучарского, Бутурлиновского, Грибановского, Калачеевского, Кантемировского, Лискинского, Нижнедевицкого, Новоусманского, Новохопёрского, Острогожского, Панинского, Петропавловского, Поворинского, Подгоренского, Рамонского, Репьёвского, Россошанского, Терновского, Эртильского, Верхнемамонского, Верхнехавского, Каменского, Павловского, Хохольского муниципальных районов Воронежской области» (в редакции приказа департамента архитектуры и градостроительства Воронежской области 01.12.2021 № 45-01-04/1286), с учетом заключений о результатах публичных слушаний от 22.04.2022; 25.04.2022; 26.04.2022; 27.04.2022; 28.04.2022

п р и к а з ы в а ю:

1. Внести в приказ департамента архитектуры и градостроительства Воронежской области от 11.10.2021 № 45-01-04/1113 «Об утверждении правил землепользования и застройки городского поселения – город Новохопёрск Новохопёрского муниципального района Воронежской области» изменения, изложив правила землепользования и застройки городского поселения – город Новохопёрск Новохопёрского муниципального района Воронежской области в редакции согласно приложению к настоящему приказу.

2. Контроль исполнения настоящего приказа оставляю за собой.

Заместитель руководителя департамента
архитектуры и градостроительства
Воронежской области – начальник отдела
территориального планирования С.М. Беляева

Приложение
к приказу департамента
архитектуры и градостроительства
Воронежской области
от 26.10.2022 № 45-01-04/1064

«УТВЕРЖДЕНЫ
приказом департамента
архитектуры и градостроительства
Воронежской области
от 11.10.2021 № 45-01-04/1113

ПРАВИЛА ЗЕМЛЕПОЛЬЗОВАНИЯ И ЗАСТРОЙКИ ГОРОДСКОГО ПОСЕЛЕНИЯ – ГОРОД НОВОХОПЁРСК НОВОХОПЁРСКОГО МУНИЦИПАЛЬНОГО РАЙОНА ВОРОНЕЖСКОЙ ОБЛАСТИ

ЧАСТЬ I. ПОРЯДОК ПРИМЕНЕНИЯ ПРАВИЛ ЗЕМЛЕПОЛЬЗОВАНИЯ И ЗАСТРОЙКИ И ВНЕСЕНИЯ В НИХ ИЗМЕНЕНИЙ

Раздел 1. Общие положения

1. Предмет регулирования и цели подготовки Правил землепользования и застройки городского поселения – город Новохопёрск Новохопёрского муниципального района Воронежской области

1. Правила землепользования и застройки городского поселения – город Новохопёрск Новохопёрского муниципального района Воронежской области (далее – Правила) являются документом градостроительного зонирования, который утверждается нормативным правовым актом департамента архитектуры и градостроительства Воронежской области и в котором устанавливаются территориальные зоны, градостроительные регламенты, порядок применения такого документа и порядок внесения в него изменений.

2. Правила разработаны в соответствии с Градостроительным кодексом Российской Федерации (далее – ГрК РФ), Земельным кодексом Российской Федерации, Федеральным законом от 06.10.2003 № 131-ФЗ «Об общих принципах организации местного самоуправления в Российской Федерации», иными нормативными правовыми актами Российской Федерации, Воронежской области, муниципальными правовыми актами муниципального образования с учетом положений нормативных актов и документов, определяющих основные направления социально-экономического и градостроительного развития муниципального образования, а также сведений Единого государственного реестра недвижимости, сведений, документов и материалов, содержащихся в государственных информационных системах обеспечения градостроительной деятельности.

3. Правила разработаны в целях:

– создания условий для устойчивого развития территории муниципального образования, сохранения окружающей среды и объектов культурного наследия;

– создания условий для планировки территории муниципального образования;

– обеспечения прав и законных интересов физических и юридических лиц, в том числе правообладателей земельных участков и объектов капитального строительства;

– создания условий для привлечения инвестиций, в том числе путем предоставления возможности выбора наиболее эффективных видов разрешенного использования земельных участков и объектов капитального строительства.

2. Основные понятия, используемые в Правилах

В настоящих Правилах используются основные понятия, установленные законодательством Российской Федерации.

3. Сфера применения Правил

1. Действие настоящих Правил распространяется на всю территорию городского поселения – город Новохопёрск Новохопёрского муниципального района Воронежской области. Правила обязательны для соблюдения органами государственной власти, органами местного самоуправления, физическими и юридическими лицами, при осуществлении ими градостроительной деятельности на территории городского поселения – город Новохопёрск Новохопёрского муниципального района Воронежской области.

2. Настоящие Правила применяются наряду с:

– техническими регламентами и иными обязательными требованиями, установленными в соответствии с законодательством в целях обеспечения безопасности жизни и здоровья людей, надежности и безопасности зданий, строений и сооружений, сохранения окружающей природной среды и объектов культурного наследия;

– региональными и местными нормативами градостроительного проектирования.

4. Содержание и порядок применения Правил

1. Правила включают в себя:

1) порядок их применения и внесения изменений в Правила;

2) карту градостроительного зонирования;

3) градостроительные регламенты.

Обязательным приложением к настоящим Правилам являются сведения о границах территориальных зон, которые должны содержать графическое описание местоположения границ территориальных зон, перечень координат характерных точек этих границ в системе координат, используемой для ведения Единого государственного реестра недвижимости.

2. Порядок применения Правил и внесения в них изменений включает в себя положения:

1) о регулировании землепользования и застройки;

2) об изменении видов разрешенного использования земельных участков и объектов капитального строительства физическими и юридическими лицами;

3) о подготовке документации по планировке территории органами местного самоуправления;

4) о проведении общественных обсуждений или публичных слушаний по вопросам землепользования и застройки;

5) о внесении изменений в Правила;

6) о регулировании иных вопросов землепользования и застройки.

5. Использование объектов недвижимости, не соответствующих настоящим Правилам

1. Земельные участки или объекты капитального строительства, виды разрешенного использования, предельные (минимальные и (или) максимальные) размеры и предельные параметры которых не соответствуют градостроительному регламенту, могут использоваться без установления срока приведения их в соответствие с градостроительным регламентом, за исключением случаев, если использование таких земельных участков и объектов капитального строительства опасно для жизни или здоровья человека, для окружающей среды, объектов культурного наследия.

2. Реконструкция указанных в подпункте 1 настоящего пункта объектов капитального строительства может осуществляться только путем приведения таких объектов в соответствие с градостроительным регламентом или путем уменьшения их несоответствия предельным параметрам разрешенного строительства, реконструкции. Изменение видов разрешенного использования указанных земельных участков и объектов капитального строительства может осуществляться путем приведения их в соответствие с видами разрешенного использования земельных участков и объектов капитального строительства, установленными градостроительным регламентом.

3. В случае если использование указанных в подпункте 1 настоящего пункта земельных участков и объектов капитального строительства продолжается и опасно для жизни или здоровья человека, для окружающей среды, объектов культурного наследия, в соответствии с федеральными законами может быть наложен запрет на использование таких земельных участков и объектов.

6. Открытость и доступность информации о землепользовании и застройке

1. Настоящие Правила являются открытыми и общедоступными.

2. Настоящие Правила подлежат опубликованию в порядке, установленном для официального опубликования нормативных правовых актов Воронежской области, и размещению в федеральной государственной информационной системе территориального планирования и в государственной информационной системе обеспечения градостроительной деятельности.

Раздел 2. Положения о регулировании землепользования и застройки

7. Перераспределение полномочий между органами местного самоуправления городского поселения – город Новохопёрск Новохопёрского муниципального района Воронежской области и департаментом архитектуры и градостроительства Воронежской области

1. На основании Закона Воронежской области от 20.12.2018 № 173-ОЗ «О перераспределении полномочий по утверждению правил землепользования и застройки между органами местного самоуправления поселений Воронежской области, городского округа город Нововоронеж, Борисоглебского городского округа и исполнительными органами государственной власти Воронежской области» (далее – Закон Воронежской области) и в соответствии со статьей 8.2 ГрК РФ, пунктом 6.1 статьи 26.3 Федерального закона от 06.10.1999 № 184-ФЗ «Об общих принципах организации законодательных (представительных) и исполнительных органов

государственной власти субъектов Российской Федерации», частью 1.2 статьи 17 Федерального закона от 06.10.2003 № 131-ФЗ «Об общих принципах организации местного самоуправления в Российской Федерации» полномочия по утверждению Правил перераспределены между органами местного самоуправления городского поселения – город Новохопёрск Новохопёрского муниципального района Воронежской области и департаментом архитектуры и градостроительства Воронежской области (далее – Уполномоченный орган) на срок, установленный Законом Воронежской области.

2. После истечения срока, указанного в Законе Воронежской области, полномочия Уполномоченного органа, предусмотренные настоящими Правилами, осуществляются органами местного самоуправления городского поселения – город Новохопёрск Новохопёрского муниципального района Воронежской области в соответствии с требованиями ГрК РФ.

8. Полномочия Уполномоченного органа по вопросам землепользования и застройки

1. Полномочия Уполномоченного органа по вопросам землепользования и застройки включают:

1) принятие решений о подготовке проекта Правил, о подготовке проекта о внесении изменений в Правила;

2) утверждение Правил, утверждение внесения изменений в Правила;

3) принятие решений о предоставлении разрешений на условно разрешенный вид использования объектов капитального строительства или земельного участка;

4) принятие решений о предоставлении разрешения на отклонение от предельных параметров разрешенного строительства, реконструкции объектов капитального строительства;

5) иные полномочия в соответствии с действующим законодательством.

9. Комиссия по подготовке проектов Правил

1. Комиссия по подготовке проектов правил землепользования и застройки поселений Воронежской области, городского округа город Нововоронеж, Борисоглебского городского округа (далее – Комиссия) является специально созданным постоянно действующим коллегиальным органом при Уполномоченном органе в целях реализации полномочий, указанных в пункте 8 настоящих Правил, перераспределенных в соответствии с Законом Воронежской области и обеспечения выполнения задач градостроительного зонирования.

2. Комиссия создается и прекращает свою деятельность приказом Уполномоченного органа.

3. Состав и порядок деятельности Комиссии утверждается приказом Уполномоченного органа.

Раздел 3. Положения об изменении видов разрешенного использования земельных участков и объектов капитального строительства физическими и юридическими лицами

10. Изменение видов разрешенного использования земельных участков и объектов капитального строительства

1. Для каждой из установленных настоящими Правилами территориальных зон могут устанавливаться основные, условно разрешенные и вспомогательные виды разрешенного использования земельных участков и объектов капитального строительства.

2. Изменение одного вида разрешенного использования земельных участков и объектов капитального строительства на другой вид такого использования осуществляется в соответствии с градостроительным регламентом при условии соблюдения требований технических регламентов.

3. Основные и вспомогательные виды разрешенного использования земельных участков и объектов капитального строительства правообладателями земельных участков и объектов капитального

строительства, за исключением органов государственной власти, органов местного самоуправления, государственных и муниципальных учреждений, государственных и муниципальных унитарных предприятий, выбираются самостоятельно без дополнительных разрешений и согласования.

4. Решения об изменении одного вида разрешенного использования земельных участков и объектов капитального строительства, расположенных на землях, на которые действие градостроительных регламентов не распространяется или для которых градостроительные регламенты не устанавливаются, на другой вид такого использования принимаются в соответствии с федеральными законами.

11. Предоставление разрешения на условно разрешенный вид использования земельного участка или объекта капитального строительства

1. Физическое или юридическое лицо, заинтересованное в предоставлении разрешения на условно разрешенный вид использования земельного участка или объекта капитального строительства (далее - разрешение на условно разрешенный вид использования), направляет заявление о предоставлении разрешения на условно разрешенный вид использования в Комиссию. Заявление о предоставлении разрешения на условно разрешенный вид использования может быть направлено в форме электронного документа, подписанного электронной подписью в соответствии с требованиями Федерального закона от 06.04.2011 № 63-ФЗ «Об электронной подписи».

2. Порядок предоставления разрешения на условно разрешенный вид использования земельного участка или объекта капитального строительства определен статьей 39 ГрК РФ.

3. Проект решения о предоставлении разрешения на условно разрешенный вид использования подлежит рассмотрению на общественных обсуждениях или публичных слушаниях, проводимых в порядке, установленном статьей 5.1 ГрК РФ, с учетом положений статьи 39 ГрК РФ.

12. Предоставление разрешения на отклонение от предельных параметров разрешенного строительства, реконструкции объектов капитального строительства

1. Правообладатели земельных участков, размеры которых меньше установленных градостроительным регламентом минимальных размеров земельных участков либо конфигурация, инженерно-геологические или иные характеристики которых неблагоприятны для застройки, вправе обратиться за разрешениями на отклонение от предельных параметров разрешенного строительства, реконструкции объектов капитального строительства (далее также – разрешение на отклонение от предельных параметров).

2. Правообладатели земельных участков вправе обратиться за разрешениями на отклонение от предельных параметров разрешенного строительства, реконструкции объектов капитального строительства, если такое отклонение необходимо в целях однократного изменения одного или нескольких предельных параметров разрешенного строительства, реконструкции объектов капитального строительства, установленных градостроительным регламентом для конкретной территориальной зоны, не более чем на десять процентов.

3. Порядок предоставления разрешения на отклонение от предельных параметров определен статьей 40 ГрК РФ.

4. Проект решения о предоставлении разрешения на отклонение от предельных параметров подлежит рассмотрению на общественных обсуждениях или публичных слушаниях, проводимых в порядке, установленном статьей 5.1 ГрК РФ, с учетом положений статьи 39 ГрК РФ, за исключением случая, указанного в части 1.1 статьи 40 ГрК РФ.

Раздел 4. Положения о подготовке документации по планировке территории органами местного самоуправления

13. Общие положения о подготовке документации по планировке территории

1. Подготовка документации по планировке территории осуществляется в целях обеспечения устойчивого развития территорий, в том числе выделения элементов планировочной структуры, установления границ земельных участков, установления границ зон планируемого размещения объектов капитального строительства.

2. Подготовка документации по планировке территории осуществляется в соответствии с главой 5 ГрК РФ.

3. Состав и содержание документации по планировке территории определяется ГрК РФ.

Раздел 5. Положения о проведении общественных обсуждений или публичных слушаний по вопросам землепользования и застройки

14. Общие положения о порядке проведения общественных обсуждений или публичных слушаний в сфере градостроительной деятельности

1. В целях соблюдения права человека на благоприятные условия жизнедеятельности, прав и законных интересов правообладателей земельных участков и объектов капитального строительства по проектам правил землепользования и застройки, проектам планировки территории, проектам межевания территории, проектам, предусматривающим внесение изменений в один из указанных утвержденных документов, проектам решений о предоставлении разрешения на условно разрешенный вид использования земельного участка или объекта капитального строительства, проектам решений о предоставлении разрешения на отклонение от предельных параметров разрешенного строительства, реконструкции объектов капитального строительства в соответствии с уставом муниципального

образования и (или) нормативным правовым актом представительного органа муниципального образования и с учетом положений ГрК РФ проводятся общественные обсуждения или публичные слушания, за исключением случаев, предусмотренных ГрК РФ и другими федеральными законами.

2. Порядок проведения общественных обсуждений или публичных слушаний определяется ГрК РФ, Уставом городского поселения – город Новохопёрск Новохопёрского муниципального района Воронежской области и (или) нормативным правовым актом представительного органа муниципального образования.

Раздел 6. Положения о внесении изменений в Правила

15. Основания и порядок внесения изменений в Правила

1. Основания для рассмотрения вопроса о внесении изменений в настоящие Правила предусмотрены статьей 33 ГрК РФ.

2. Внесение изменений в Правила осуществляется в порядке, предусмотренном статьями 31 и 32 ГрК РФ, с учетом особенностей, установленных статьей 33 ГрК РФ.

Раздел 7. Положения о регулировании иных вопросов землепользования и застройки

16. Общие принципы регулирования иных вопросов землепользования и застройки на территории городского поселения – город Новохопёрск Новохопёрского муниципального района Воронежской области

Иные вопросы землепользования и застройки на территории городского поселения – город Новохопёрск Новохопёрского муниципального района Воронежской области регулируются законодательством Российской Федерации, Воронежской области, муниципальными правовыми актами городского поселения – город Новохопёрск Новохопёрского муниципального района Воронежской области.

ЧАСТЬ II. КАРТА ГРАДОСТРОИТЕЛЬНОГО ЗОНИРОВАНИЯ

17. Карты градостроительного зонирования

1. Карта градостроительного зонирования территории городского поселения – город Новохопёрск Новохопёрского муниципального района Воронежской области.

ПРАВИЛА ЗЕМЛЕПОЛЬЗОВАНИЯ И ЗАСТРОЙКИ

Карта градостроительного зонирования территории Городского поселения -город Новохопёрск
Новохопёрского муниципального района Воронежской области

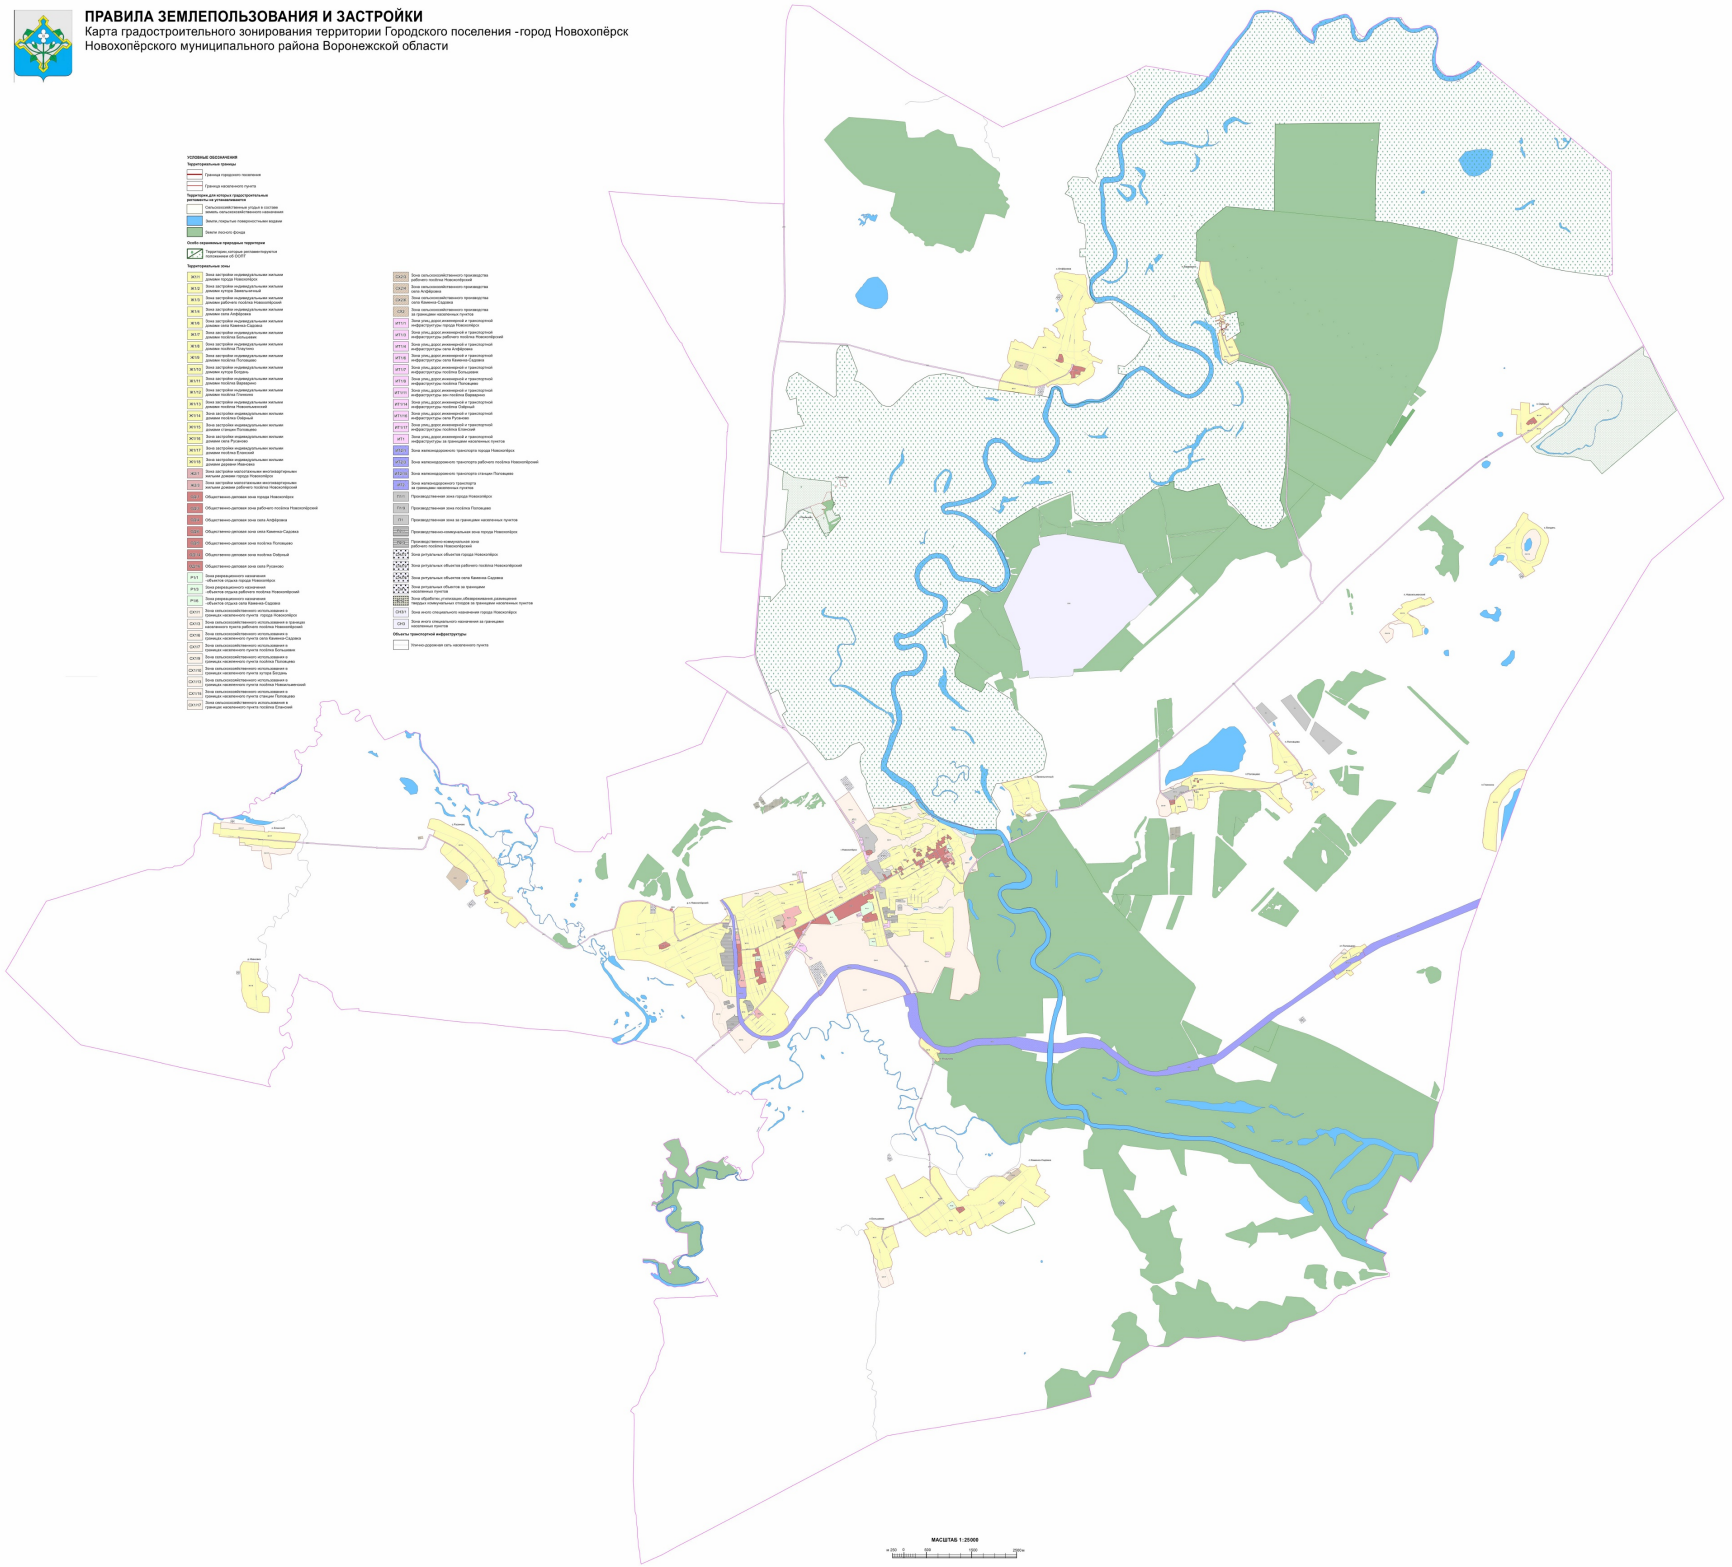

2. Карта градостроительного зонирования с отображением зон с особыми условиями использования территории городского поселения – город Новохопёрск Новохопёрского муниципального района Воронежской области.

ПРАВИЛА ЗЕМЛЕПОЛЬЗОВАНИЯ И ЗАСТРОЙКИ

Карта градостроительного зонирования с отображением зон с особыми условиями использования территории
Городского поселения -город Новохопёрск Новохопёрского муниципального района Воронежской области

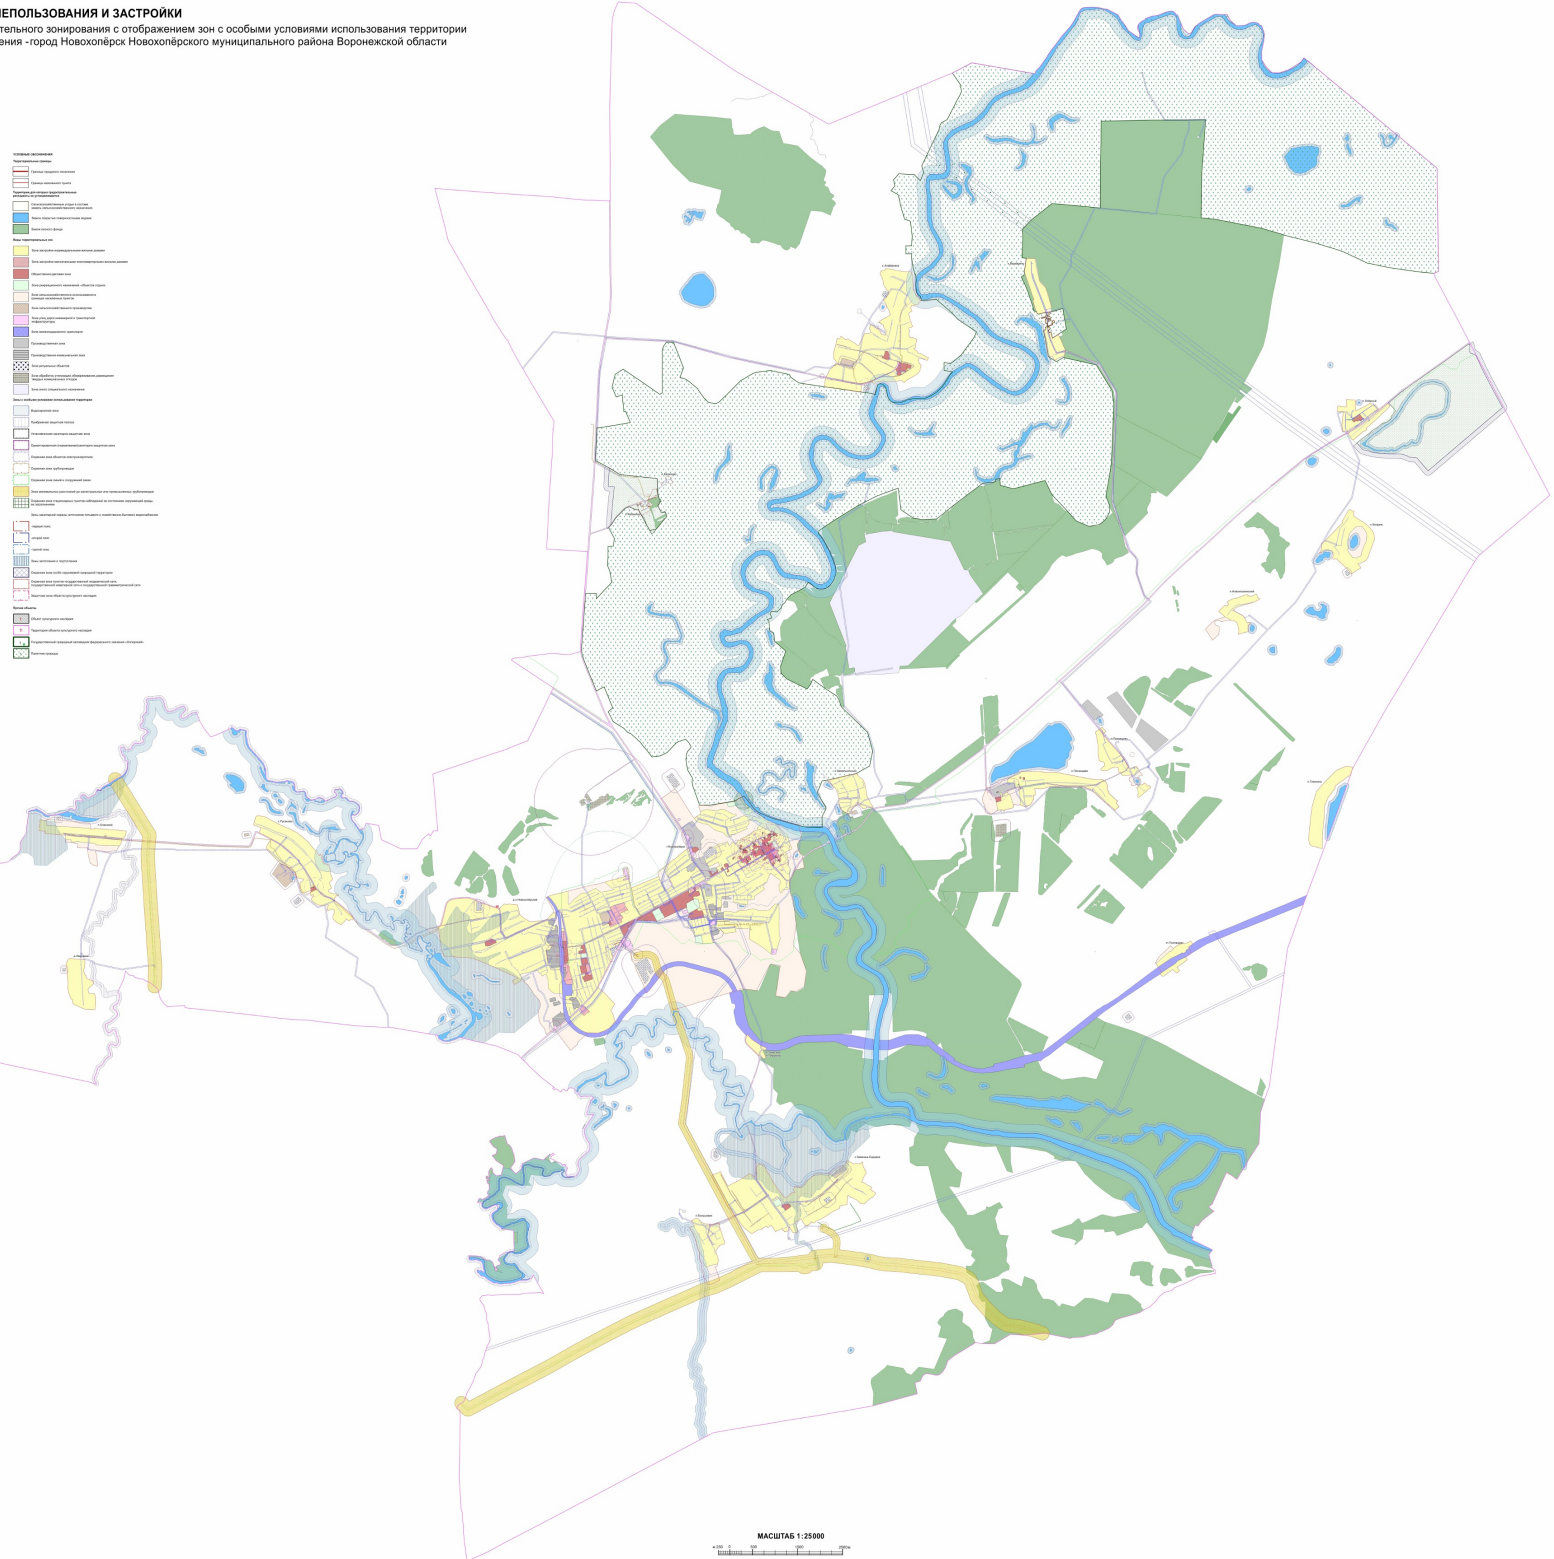

2.1. На территории городского поселения – город Новохопёрск Новохопёрского муниципального района Воронежской области располагаются следующие особо охраняемые природные территории (далее – ООПТ):

№ п/п	Наименование ООПТ	Сведения о границах территории ООПТ	Сведения о границах охранной зоны ООПТ
1.	Памятник природы областного значения «Болото Безымянное»	Установлена постановлением правительства Воронежской области от 29.10.2018 № 942 «Об утверждении границ и режимов особой охраны отдельных особо охраняемых природных территорий областного значения и о внесении изменений в отдельные постановления администрации и правительства Воронежской области» (далее – постановление правительства Воронежской области от 29.10.2018 № 942)	Установлена постановлением правительства Воронежской области от 08.11.2019 № 1086 «О создании охранных зон отдельных особо охраняемых природных территорий областного значения» (далее – постановление правительства Воронежской области от 08.11.2019 № 1086)
2.	Памятник природы областного значения «Парк - усадьба с. Калиново»	Установлена постановлением правительства Воронежской области от 29.10.2018 № 942	Установлена постановлением правительства Воронежской области от 08.11.2019 № 1086
3.	Государственный природный заповедник федерального значения «Хоперский»	Не установлена	Установлена решением исполнительного комитета Воронежского областного Совета народных депутатов от 12.12.1973 № 930 «Об установлении охранной зоны Хоперского государственного заповедника»

Населенный пункт посёлок Калиново полностью расположен в границах ООПТ – Памятник природы областного значения «Парк - усадьба с. Калиново» и Государственный природный заповедник федерального значения «Хоперский».

Правовой режим использования земельных участков, расположенных в границах ООПТ определяется положением о федеральном государственном учреждении «Хоперский государственный природный заповедник», утвержденным приказом Министерства природных ресурсов Российской

Федерации от 17.02.2004 № 168 «Об утверждении Положения о федеральном государственном учреждении «Хоперский государственный природный заповедник» (далее – приказ Минприроды России от 17.02.2004 № 168) и постановлением правительства Воронежской области от 29.10.2018 № 942, в соответствии с Федеральным законом от 14.03.1995 № 33-ФЗ «Об особо охраняемых природных территориях», при этом градостроительные регламенты в отношении такой территории настоящими Правилами не устанавливаются.

Населенный пункт посёлок Варварино частично расположен в границах ООПТ – Государственный природный заповедник федерального значения «Хоперский».

Правовой режим использования земельных участков, расположенных в границах ООПТ определяется положением о федеральном государственном учреждении «Хоперский государственный природный заповедник», утвержденным приказом Минприроды России от 17.02.2004 № 168, в соответствии с Федеральным законом от 14.03.1995 № 33-ФЗ «Об особо охраняемых природных территориях», при этом градостроительные регламенты в отношении такой территории настоящими Правилами не устанавливаются.

2.2. На территории городского поселения – город Новохопёрск Новохопёрского муниципального района Воронежской области располагаются следующие объекты культурного наследия:

№ п/п	Наименование объекта культурного наследия	Сведения о границах территории объекта культурного наследия	Сведения о границах защитной зоны объекта культурного наследия	Сведения о границах зоны охраны объекта культурного наследия
1.	Дом священнослужителя с флигелем	Не установлена	Установлена приказом управления по охране объектов культурного наследия Воронежской области от 12.11.2019 № 71-01-07/286 «Об утверждении графического описания	Не установлена

№ п/п	Наименование объекта культурного наследия	Сведения о границах территории объекта культурного наследия	Сведения о границах защитной зоны объекта культурного наследия	Сведения о границах зоны охраны объекта культурного наследия
			местоположения границ (с перечнем координат характерных точек этих границ) защитных зон объектов культурного наследия, расположенных на территории Воронежской области» (далее – приказ от 12.11.2019 № 71-01-07/286)	
2.	Торговые ряды (4 здания)	Не установлена	Установлена приказом от 12.11.2019 № 71-01-07/286	Не установлена
3.	Дом жилой [1]	Не установлена	Установлена приказом от 12.11.2019 № 71-01-07/286	Не установлена
4.	Богадельня	Не установлена	Установлена приказом от 12.11.2019 № 71-01-07/286	Не установлена
5.	Дом купеческий, в котором размещался штаб 1-й Чехословацкой бригады	Не установлена	Установлена приказом от 12.11.2019 № 71-01-07/286	Не установлена
6.	Дом жилой с надворными постройками, в котором жил К. Готвальд	Не установлена	Установлена приказом от 12.11.2019 № 71-01-07/286	Не установлена
7.	Дом Гусаковых	Не установлена	Установлена приказом от 12.11.2019 № 71-01-07/286	Не установлена
8.	Больница земская	Не установлена	Установлена приказом от 12.11.2019 № 71-01-07/286	Не установлена
9.	Склад земский	Не установлена	Установлена приказом от 12.11.2019 № 71-01-07/286	Не установлена
10.	Дом, в котором жил Л. Свобода	Не установлена	Установлена приказом от 12.11.2019 № 71-01-07/286	Не установлена
11.	Училище Троицкой церкви	Не установлена	Установлена приказом от 12.11.2019 № 71-01-07/286	Не установлена
12.	Жандармерия	Не установлена	Установлена приказом от 12.11.2019 № 71-01-07/286	Не установлена

№ п/п	Наименование объекта культурного наследия	Сведения о границах территории объекта культурного наследия	Сведения о границах защитной зоны объекта культурного наследия	Сведения о границах зоны охраны объекта культурного наследия
13.	Жилой деревянный дом с резьбой	Не установлена	Установлена приказом от 12.11.2019 № 71-01-07/286	Не установлена
14.	Братская могила № 215	Не установлена	Установлена приказом от 12.11.2019 № 71-01-07/286	Не установлена
15.	Управа земская	Не установлена	Установлена приказом от 12.11.2019 № 71-01-07/286	Не установлена
16.	Дом жилой[2]	Не установлена	Установлена приказом от 12.11.2019 № 71-01-07/286	Не установлена
17.	Дом врача Русанова	Не установлена	Установлена приказом от 12.11.2019 № 71-01-07/286	Не установлена
18.	Дом с магазином	Не установлена	Установлена приказом от 12.11.2019 № 71-01-07/286	Не установлена
19.	Мастерские	Не установлена	Установлена приказом от 12.11.2019 № 71-01-07/286	Не установлена
20.	Высшее начальное училище	Не установлена	Установлена приказом от 12.11.2019 № 71-01-07/286	Не установлена
21.	Доходные дома Галкина	Не установлена	Установлена приказом от 12.11.2019 № 71-01-07/286	Не установлена
22.	Гимназия мужская	Не установлена	Установлена приказом от 12.11.2019 № 71-01-07/286	Не установлена
23.	Дом городского головы	Не установлена	Установлена приказом от 12.11.2019 № 71-01-07/286	Не установлена
24.	Вокзал железнодорожный	Не установлена	Установлена приказом от 12.11.2019 № 71-01-07/286	Не установлена
25.	Водонапорная башня	Не установлена	Установлена приказом от 12.11.2019 № 71-01-07/286	Не установлена
26.	Церковь Воздвижения Креста	Не установлена	Установлена приказом от 12.11.2019 № 71-01-07/286	Не установлена
27.	Дом усадебный с лавкой	Не установлена	Установлена приказом от 12.11.2019 № 71-01-07/286	Не установлена
28.	Дом жилой[3]	Не установлена	Установлена приказом от 12.11.2019 № 71-01-07/286	Не установлена
29.	Дом жилой[4]	Не установлена	Установлена приказом от 12.11.2019	Не установлена

№ п/п	Наименование объекта культурного наследия	Сведения о границах территории объекта культурного наследия	Сведения о границах защитной зоны объекта культурного наследия	Сведения о границах зоны охраны объекта культурного наследия
			№ 71-01-07/286	
30.	Братская могила № 218	Не установлена	Установлена приказом от 12.11.2019 № 71-01-07/286	Не установлена
31.	Братская могила № 417	Не установлена	Не устанавливается*	Не установлена
32.	Собор Воскресения	Не установлена	Установлена приказом от 12.11.2019 № 71-01-07/286	Не установлена
33.	Банк коммерческий	Не установлена	Установлена приказом от 12.11.2019 № 71-01-07/286	Не установлена
34.	Дом жилой с надворными постройками	Не установлена	Установлена приказом от 12.11.2019 № 71-01-07/286	Не установлена
35.	Дом купеческий с воротами	Не установлена	Установлена приказом от 12.11.2019 № 71-01-07/286	Не установлена
36.	Гимназия женская	Не установлена	Установлена приказом от 12.11.2019 № 71-01-07/286	Не установлена
37.	Дом торговый	Установлена приказом управления по охране объектов культурного наследия Воронежской области от 28.01.2022 № 71-01-07/58 «Об утверждении границ территории объекта культурного наследия регионального значения «Дом торговый», расположенного по адресу: Воронежская область, Новохопёрский район, г. Новохопёрск, ул. Советская, 29 (уточненный адрес - Воронежская область, Новохопёрский	Установлена приказом от 12.11.2019 № 71-01-07/286	Не установлена

№ п/п	Наименование объекта культурного наследия	Сведения о границах территории объекта культурного наследия	Сведения о границах защитной зоны объекта культурного наследия	Сведения о границах зоны охраны объекта культурного наследия
		район, г. Новохопёрск, ул. Советская, 26)»		
38.	Церковь Троицы	Установлена приказом управления по охране объектов культурного наследия Воронежской области от 14.09.2016 № 71-01-07/191 «Об утверждении границ территории объекта культурного наследия регионального значения «Церковь Троицы» (Воронежская область, г. Новохопёрск, ул. Советская, 30)»	Установлена приказом от 12.11.2019 № 71-01-07/286	Не установлена
39.	Братская могила № 334	Не установлена	Установлена приказом управления по охране объектов культурного наследия Воронежской области от 12.11.2019 № 71-01-07/287 «Об утверждении графического описания местоположения границ (с перечнем координат характерных точек этих границ) защитных зон объектов культурного наследия, расположенных на территории Воронежской области» (далее – приказ от 12.11.2019 № 71-01-07/287)	Не установлена
40.	Дача Раевских «Калиново» (4 объекта)	Не установлена	Установлена приказом от 12.11.2019 № 71-01-07/287	Не установлена
41.	Братская могила № 336	Не установлена	Установлена приказом от 12.11.2019 № 71-01-07/287	Не установлена

№ п/п	Наименование объекта культурного наследия	Сведения о границах территории объекта культурного наследия	Сведения о границах защитной зоны объекта культурного наследия	Сведения о границах зоны охраны объекта культурного наследия
42.	Мельница паровая	Не установлена	Установлена приказом от 12.11.2019 № 71-01-07/287	Не установлена
43.	Церковь Успения	Не установлена	Установлена приказом от 12.11.2019 № 71-01-07/287	Не установлена

[1] г. Новохоперск, ул. 25 Октября, 29
[2] г. Новохоперск, ул. Ленина, 7
[3] г. Новохоперск, пр. Революции, 21
[4] г. Новохоперск, пр. Революции, 23
* в соответствии со ст. 34.1 Федерального закона от 25.06.2002 № 73-ФЗ «Об объектах культурного наследия (памятниках истории и культуры) народов Российской Федерации».

2.3. На территории городского поселения – город Новохопёрск Новохопёрского муниципального района Воронежской области располагаются следующие объекты археологического наследия, границы территорий которых опубликованию не подлежат*:

№ п/п	Наименование объекта культурного наследия	Сведения о границах территории объекта культурного наследия
1.	Поселение 1 у с. Пыховка Новохопёрского района	Установлена приказом управления по охране объектов культурного наследия Воронежской области от 18.03.2021 № 71-01-07/106 «Об утверждении границ территорий выявленных объектов археологического наследия, расположенных на территории Воронежской области»
2.	Курганная группа № 7 у д. Ивановка	Установлена приказом управления по охране объектов культурного наследия Воронежской области от 08.12.2021 № 71-01-07/452 «Об утверждении границ территорий выявленных объектов археологического наследия, расположенных на территории Воронежской области»
3.	Каменка. Стоянка 2	Установлена приказом управления по охране объектов культурного наследия Воронежской области от 17.05.2021 № 71-01-07/180 «Об утверждении границ территории выявленного объекта археологического наследия «Каменка. Стоянка 2», расположенного на территории Новохопёрского муниципального района Воронежской области»

*в соответствии с приказом Министерства культуры Российской Федерации от 01.09.2015 № 2328 «Об утверждении перечня отдельных сведений об объектах археологического наследия, которые не подлежат опубликованию»

18. Перечень территориальных зон, установленных на карте градостроительного зонирования

1. Порядок установления территориальных зон определен статьей 34 ГрК РФ. На карте градостроительного зонирования установлены следующие виды территориальных зон:

Наименование территориальной зоны	Кодовое обозначение территориальной зоны
Жилые зоны	
Зона застройки индивидуальными жилыми домами	**Ж1**
Зона застройки малоэтажными многоквартирными жилыми домами	**Ж2**
Общественно-деловые зоны	
Общественно-деловая зона	**ОД**
Производственные и коммунально-складские зоны	
Производственная зона	**П1**
Производственно-коммунальная зона	**П2**
Зоны инженерной и транспортной инфраструктуры	
Зона улиц, дорог, инженерной и транспортной инфраструктуры	**ИТ1**
Зона железнодорожного транспорта	**ИТ2**
Зоны сельскохозяйственного использования	
Зона сельскохозяйственного использования в границах населенных пунктов	**СХ1**
Зона сельскохозяйственного производства	**СХ2**
Зоны рекреационного назначения	
Зона рекреационного назначения - объектов отдыха	**Р1**
Зоны специального назначения	
Зона ритуальных объектов	**СН1**
Зона обработки, утилизации, обезвреживания, размещения твердых коммунальных отходов	**СН2**
Зона иного специального назначения	**СН3**

2. Настоящими Правилами на территории городского поселения – город Новохопёрск Новохопёрского муниципального района Воронежской области установлены следующие территориальные зоны:

Наименование территориальной зоны	Кодовое обозначение территориальной зоны
Жилые зоны	
Зона застройки индивидуальными жилыми домами города Новохопёрск	**Ж1/1**
Зона застройки индивидуальными жилыми домами хутора Замельничный	**Ж1/2**
Зона застройки индивидуальными жилыми домами рабочего посёлка Новохопёрский	**Ж1/3**
Зона застройки индивидуальными жилыми домами села Алфёровка	**Ж1/4**
Зона застройки индивидуальными жилыми домами села Каменка – Садовка	**Ж1/6**

Наименование территориальной зоны	Кодовое обозначение территориальной зоны
Зона застройки индивидуальными жилыми домами посёлка Большевик	**Ж1/7**
Зона застройки индивидуальными жилыми домами посёлка Плаутино	**Ж1/8**
Зона застройки индивидуальными жилыми домами посёлка Половцево	**Ж1/9**
Зона застройки индивидуальными жилыми домами хутора Богдань	**Ж1/10**
Зона застройки индивидуальными жилыми домами посёлка Варварино	**Ж1/11**
Зона застройки индивидуальными жилыми домами посёлка Глинкино	**Ж1/12**
Зона застройки индивидуальными жилыми домами посёлка Новоильменский	**Ж1/13**
Зона застройки индивидуальными жилыми домами посёлка Озёрный	**Ж1/14**
Зона застройки индивидуальными жилыми домами станции Половцево	**Ж1/15**
Зона застройки индивидуальными жилыми домами села Русаново	**Ж1/16**
Зона застройки индивидуальными жилыми домами посёлка Еланский	**Ж1/17**
Зона застройки индивидуальными жилыми домами деревни Ивановка	**Ж1/18**
Зона застройки малоэтажными многоквартирными жилыми домами города Новохопёрск	**Ж2/1**
Зона застройки малоэтажными многоквартирными жилыми домами рабочего посёлка Новохопёрский	**Ж2/3**
Общественно-деловые зоны	
Общественно-деловая зона города Новохопёрск	**ОД/1**
Общественно-деловая зона рабочего посёлка Новохопёрский	**ОД/3**
Общественно-деловая зона села Алфёровка	**ОД/4**
Общественно-деловая зона села Каменка – Садовка	**ОД/6**
Общественно-деловая зона посёлка Половцево	**ОД/9**
Общественно-деловая зона посёлка Озёрный	**ОД/14**
Общественно-деловая зона села Русаново	**ОД/16**
Производственные и коммунально-складские зоны	
Производственная зона города Новохопёрск	**П1/1**
Производственная зона посёлка Половцево	**П1/9**
Производственная зона за границами населенных пунктов	**П1**
Производственно-коммунальная зона города Новохопёрск	**П2/1**
Производственно-коммунальная зона рабочего посёлка Новохопёрский	**П2/3**
Зоны инженерной и транспортной инфраструктуры	
Зона улиц, дорог, инженерной и транспортной инфраструктуры города Новохопёрск	**ИТ1/1**
Зона улиц, дорог, инженерной и транспортной инфраструктуры рабочего посёлка Новохопёрский	**ИТ1/3**
Зона улиц, дорог, инженерной и транспортной инфраструктуры села Алфёровка	**ИТ1/4**
Зона улиц, дорог, инженерной и транспортной инфраструктуры села Каменка – Садовка	**ИТ1/6**

Наименование территориальной зоны	Кодовое обозначение территориальной зоны
Зона улиц, дорог, инженерной и транспортной инфраструктуры посёлка Большевик	**ИТ1/7**
Зона улиц, дорог, инженерной и транспортной инфраструктуры посёлка Половцево	**ИТ1/9**
Зона улиц, дорог, инженерной и транспортной инфраструктуры посёлка Варваринo	**ИТ1/11**
Зона улиц, дорог, инженерной и транспортной инфраструктуры посёлка Озёрный	**ИТ1/14**
Зона улиц, дорог, инженерной и транспортной инфраструктуры села Русаново	**ИТ1/16**
Зона улиц, дорог, инженерной и транспортной инфраструктуры посёлка Еланский	**ИТ1/17**
Зона улиц, дорог, инженерной и транспортной инфраструктуры за границами населенных пунктов	**ИТ1**
Зона железнодорожного транспорта города Новохопёрск	**ИТ2/1**
Зона железнодорожного транспорта рабочего посёлка Новохопёрский	**ИТ2/3**
Зона железнодорожного транспорта станции Половцево	**ИТ2/15**
Зона железнодорожного транспорта за границами населенных пунктов	**ИТ2**
Зоны сельскохозяйственного использования	
Зона сельскохозяйственного использования в границах населенного пункта города Новохопёрск	**СХ1/1**
Зона сельскохозяйственного использования в границах населенного пункта рабочего посёлка Новохопёрский	**СХ1/3**
Зона сельскохозяйственного использования в границах населенного пункта села Каменка – Садовка	**СХ1/6**
Зона сельскохозяйственного использования в границах населенного пункта посёлка Большевик	**СХ1/7**
Зона сельскохозяйственного использования в границах населенного пункта посёлка Половцево	**СХ1/9**
Зона сельскохозяйственного использования в границах населенного пункта хутора Богдань	**СХ1/10**
Зона сельскохозяйственного использования в границах населенного пункта посёлка Новоильменский	**СХ1/13**
Зона сельскохозяйственного использования в границах населенного пункта станции Половцево	**СХ1/15**
Зона сельскохозяйственного использования в границах населенного пункта посёлка Еланский	**СХ1/17**
Зона сельскохозяйственного производства рабочего посёлка Новохопёрский	**СХ2/3**
Зона сельскохозяйственного производства села Алфёровка	**СХ2/4**
Зона сельскохозяйственного производства села Каменка – Садовка	**СХ2/6**
Зона сельскохозяйственного производства за границами населенных пунктов	**СХ2**
Зоны рекреационного назначения	
Зона рекреационного назначения - объектов отдыха города Новохопёрск	**Р1/1**
Зона рекреационного назначения - объектов отдыха рабочего посёлка Новохопёрский	**Р1/3**

Наименование территориальной зоны	Кодовое обозначение территориальной зоны
Зона рекреационного назначения - объектов отдыха села Каменка – Садовка	**Р1/6**
Зоны специального назначения	
Зона ритуальных объектов города Новохопёрск	**СН1/1**
Зона ритуальных объектов рабочего посёлка Новохопёрский	**СН1/3**
Зона ритуальных объектов села Каменка – Садовка	**СН1/6**
Зона ритуальных объектов за границами населенных пунктов	**СН1**
Зона обработки, утилизации, обезвреживания, размещения твердых коммунальных отходов за границами населенных пунктов	**СН2**
Зона иного специального назначения города Новохопёрск	**СН3/1**
Зона иного специального назначения за границами населенных пунктов	**СН3**

3. Сведения о границах территориальных зон, содержащие графическое описание местоположения границ территориальных зон, перечень координат характерных точек границ территориальных зон города Новохопёрск, являются приложением № 1 к настоящим Правилам.

4. Сведения о границах территориальных зон, содержащие графическое описание местоположения границ территориальных зон, перечень координат характерных точек границ территориальных зон хутора Замельничный, являются приложением № 2 к настоящим Правилам.

5. Сведения о границах территориальных зон, содержащие графическое описание местоположения границ территориальных зон, перечень координат характерных точек границ территориальных зон рабочего посёлка Новохопёрский, являются приложением № 3 к настоящим Правилам.

6. Сведения о границах территориальных зон, содержащие графическое описание местоположения границ территориальных зон, перечень координат характерных точек границ территориальных зон села Алфёровка, являются приложением № 4 к настоящим Правилам.

7. Сведения о границах территориальных зон, содержащие графическое описание местоположения границ территориальных зон, перечень координат характерных точек границ территориальных зон села Каменка-Садовка, являются приложением № 5 к настоящим Правилам.

8. Сведения о границах территориальных зон, содержащие графическое описание местоположения границ территориальных зон, перечень координат

характерных точек границ территориальных зон посёлка Большевик, являются приложением № 6 к настоящим Правилам.

9. Сведения о границах территориальных зон, содержащие графическое описание местоположения границ территориальных зон, перечень координат характерных точек границ территориальных зон посёлка Плаутино, являются приложением № 7 к настоящим Правилам.

10. Сведения о границах территориальных зон, содержащие графическое описание местоположения границ территориальных зон, перечень координат характерных точек границ территориальных зон посёлка Половцево, являются приложением № 8 к настоящим Правилам.

11. Сведения о границах территориальных зон, содержащие графическое описание местоположения границ территориальных зон, перечень координат характерных точек границ территориальных зон хутора Богдань, являются приложением № 9 к настоящим Правилам.

12. Сведения о границах территориальных зон, содержащие графическое описание местоположения границ территориальных зон, перечень координат характерных точек границ территориальных зон посёлка Варварино, являются приложением № 10 к настоящим Правилам.

13. Сведения о границах территориальных зон, содержащие графическое описание местоположения границ территориальных зон, перечень координат характерных точек границ территориальных зон посёлка Глинкино, являются приложением № 11 к настоящим Правилам.

14. Сведения о границах территориальных зон, содержащие графическое описание местоположения границ территориальных зон, перечень координат характерных точек границ территориальных зон посёлка Новоильменский, являются приложением № 12 к настоящим Правилам.

15. Сведения о границах территориальных зон, содержащие графическое описание местоположения границ территориальных зон, перечень координат характерных точек границ территориальных зон посёлка Озёрный, являются приложением № 13 к настоящим Правилам.

16. Сведения о границах территориальных зон, содержащие графическое описание местоположения границ территориальных зон, перечень координат характерных точек границ территориальных зон станции Половцево, являются приложением № 14 к настоящим Правилам.

17. Сведения о границах территориальных зон, содержащие графическое описание местоположения границ территориальных зон, перечень координат характерных точек границ территориальных зон села Русаново, являются приложением № 15 к настоящим Правилам.

18. Сведения о границах территориальных зон, содержащие графическое описание местоположения границ территориальных зон, перечень координат характерных точек границ территориальных зон посёлка Еланский, являются приложением № 16 к настоящим Правилам.

19. Сведения о границах территориальных зон, содержащие графическое описание местоположения границ территориальных зон, перечень координат характерных точек границ территориальных зон деревни Ивановка, являются приложением № 17 к настоящим Правилам.

20. Сведения о границах территориальных зон, содержащие графическое описание местоположения границ территориальных зон, перечень координат характерных точек границ территориальных зон, расположенных за границами населенных пунктов на территории городского поселения – город Новохопёрск, являются приложением № 18 к настоящим Правилам.

ЧАСТЬ III. ГРАДОСТРОИТЕЛЬНЫЕ РЕГЛАМЕНТЫ

19. Общие положения о градостроительном регламенте

1. Градостроительным регламентом определяется правовой режим земельных участков, равно как всего, что находится над и под поверхностью земельных участков и используется в процессе их застройки и последующей эксплуатации объектов капитального строительства.

2. Действие градостроительного регламента распространяется в равной мере на все земельные участки и объекты капитального строительства, расположенные в пределах границ территориальной зоны, обозначенной на карте градостроительного зонирования.

3. Земли и земельные участки, на которые действие градостроительных регламентов не распространяется или для которых градостроительные регламенты не устанавливаются, определены статьей 36 ГрК РФ.

20. Виды разрешенного использования

1. Разрешенное использование земельных участков и объектов капитального строительства может быть следующих видов:

- основные виды разрешенного использования;
- условно разрешенные виды использования;
- вспомогательные виды разрешенного использования, допустимые только в качестве дополнительных по отношению к основным видам разрешенного использования и условно разрешенным видам использования и осуществляемые совместно с ними.

2. Виды разрешенного использования (далее – ВРИ) земельных участков в настоящих Правилах определяются в соответствии с приказом Федеральной службы государственной регистрации, кадастра и картографии от 10.11.2020 № П/0412 «Об утверждении классификатора видов разрешенного использования земельных участков».

21. Градостроительные регламенты территориальных зон

1. Градостроительные регламенты территориальных зон Ж1/1, Ж1/2, Ж1/3, Ж1/4, Ж1/6, Ж1/7, Ж1/8, Ж1/9, Ж1/10, Ж1/11, Ж1/12, Ж1/13, Ж1/14, Ж1/15, Ж1/16, Ж1/17, Ж1/18

Ж1/16 № п/п	Код ВРИ	Наименование ВРИ	Предельные (минимальные и (или) максимальные) размеры земельных участков, в том числе их площадь, м²		Максимальный процент застройки в границах земельного участка	Предельное количество этажей или предельная высота зданий, строений, сооружений	Минимальные отступы от границ земельных участков в целях определения мест допустимого размещения зданий, строений, сооружений, за пределами которых запрещено строительство зданий, строений, сооружений
			min	max			
ОСНОВНЫЕ ВИДЫ РАЗРЕШЕННОГО ИСПОЛЬЗОВАНИЯ ЗЕМЕЛЬНЫХ УЧАСТКОВ И ОБЪЕКТОВ КАПИТАЛЬНОГО СТРОИТЕЛЬСТВА							
1	2.1	Для индивидуального жилищного строительства	400	5000	50%	3 этажа*	3 метра**
2	2.3	Блокированная жилая застройка	80	3000	50%	3 этажа*	3 метра**; 0 метров – при примыкании к соседним зданиям
3	2.2	Для ведения личного подсобного хозяйства (приусадебный земельный участок)	300	5000	30%	3 этажа*	3 метра**
4	1.19	Сенокошение	600	50000	0%	не подлежат установлению	
5	1.20	Выпас сельскохозяйственных животных	300	50000	0%	не подлежат установлению	
6	2.7.2	Размещение гаражей для собственных нужд	не подлежат установлению				
7	3.1.1	Предоставление коммунальных услуг	не подлежит установлению	5000	не подлежат установлению		
8	3.1.2	Административные здания организаций, обеспечивающих предоставление коммунальных услуг	не подлежат установлению		60%	3 этажа	3 метра
9	3.2.2	Оказание социальной помощи населению	не подлежат установлению		60%	3 этажа	3 метра
10	3.2.3	Оказание услуг связи	не подлежат установлению		60%	3 этажа	3 метра

Ж1/16№ п/п	Код ВРИ	Наименование ВРИ	Предельные (минимальные и (или) максимальные) размеры земельных участков, в том числе их площадь, м²		Максимальный процент застройки в границах земельного участка	Предельное количество этажей или предельная высота зданий, строений, сооружений	Минимальные отступы от границ земельных участков в целях определения мест допустимого размещения зданий, строений, сооружений, за пределами которых запрещено строительство зданий, строений, сооружений
			min	max			
11	3.4.1	Амбулаторно-поликлиническое обслуживание	не подлежат установлению			3 этажа	3 метра
12	3.5.1	Дошкольное, начальное и среднее общее образование	не подлежат установлению			4 этажа	3 метра
13	3.6.2.	Парки культуры и отдыха	не подлежат установлению				
14	5.1.3	Площадки для занятий спортом	не подлежат установлению				
15	9.3	Историко-культурная деятельность	не подлежат установлению				
16	12.0	Земельные участки (территории) общего пользования	не подлежат установлению				
17	12.0.1	Улично-дорожная сеть	не подлежат установлению				
18	12.0.2	Благоустройство территории	не подлежат установлению				
УСЛОВНО РАЗРЕШЕННЫЕ ВИДЫ ИСПОЛЬЗОВАНИЯ ЗЕМЕЛЬНЫХ УЧАСТКОВ И ОБЪЕКТОВ КАПИТАЛЬНОГО СТРОИТЕЛЬСТВА							
19	2.1.1	Малоэтажная многоквартирная жилая застройка	600	не подлежит установлению	45%	4 этажа	6 метров
20	2.7.1	Хранение автотранспорта	не подлежат установлению				
21	3.3	Бытовое обслуживание	200	5000	60%	3 этажа	3 метра
22	3.6.1	Объекты культурно-досуговой деятельности	200	5000	60%	3 этажа	3 метра
23	3.7.1	Осуществление религиозных обрядов	не подлежат установлению				3 метра
24	3.8.1	Государственное управление	не подлежат установлению		60%	4 этажа	3 метра
25	3.10.1	Амбулаторное ветеринарное обслуживание	200	5000	60%	3 этажа	3 метра
26	4.1	Деловое управление	не подлежат установлению		60%	4 этажа	3 метра

Ж1/16№ п/п	Код ВРИ	Наименование ВРИ	Предельные (минимальные и (или) максимальные) размеры земельных участков, в том числе их площадь, м²		Максимальный процент застройки в границах земельного участка	Предельное количество этажей или предельная высота зданий, строений, сооружений	Минимальные отступы от границ земельных участков в целях определения мест допустимого размещения зданий, строений, сооружений, за пределами которых запрещено строительство зданий, строений, сооружений
			min	max			
27	4.4	Магазины	200	5000	60%	3 этажа	3 метра
28	4.5	Банковская и страховая деятельность	не подлежат установлению		60%	3 этажа	3 метра
29	4.6	Общественное питание	200	5000	50%	3 этажа	3 метра
30	4.9	Служебные гаражи	не подлежит установлению	5000	60%	не подлежит установлению	3 метра
31	5.1.2	Обеспечение занятий спортом в помещениях	не подлежат установлению		45%	не подлежит установлению	3 метра
32	6.4	Пищевая промышленность	не подлежит установлению	5000	не подлежит установлению	15 метров	3 метра
33	8.3	Обеспечение внутреннего правопорядка	не подлежат установлению				3 метра
34	13.1	Ведение огородничества	100	4500	0%	не подлежат установлению	
35	13.2	Ведение садоводства	400	2000	30%	3 этажа	3 метра

* для вспомогательных видов – 1 этаж;

** от вспомогательных видов – 1 метр.

Не допускается размещать со стороны улицы вспомогательные строения, за исключением гаражей. Допускается блокировка хозяйственных построек на смежных земельных участках по взаимному согласию домовладельцев с учетом требований пожарной безопасности.

В отношении части земельных участков, расположенных в границах ООПТ – государственный природный заповедник федерального значения «Хоперский», правовой режим использования определяется положением о федеральном государственном учреждении «Хоперский государственный природный заповедник», утвержденным

приказом Минприроды России от 17.02.2004 № 168, в соответствии с Федеральным законом от 14.03.1995 № 33-ФЗ «Об особо охраняемых природных территориях».

Ограничения использования земельных участков и объектов капитального строительства в зонах с особыми условиями использования территории устанавливаются в соответствии с законодательством Российской Федерации. Перечень зон с особыми условиями использования территории и основания установления ограничений приведены в пункте 22 настоящих Правил.

2. Градостроительные регламенты территориальных зон Ж2/1, Ж2/3

№ п/п	Код ВРИ	Наименование ВРИ	Предельные (минимальные и (или) максимальные) размеры земельных участков, в том числе их площадь, м²		Максимальный процент застройки в границах земельного участка	Предельное количество этажей или предельная высота зданий, строений, сооружений	Минимальные отступы от границ земельных участков в целях определения мест допустимого размещения зданий, строений, сооружений, за пределами которых запрещено строительство зданий, строений, сооружений
			min	max			
ОСНОВНЫЕ ВИДЫ РАЗРЕШЕННОГО ИСПОЛЬЗОВАНИЯ ЗЕМЕЛЬНЫХ УЧАСТКОВ И ОБЪЕКТОВ КАПИТАЛЬНОГО СТРОИТЕЛЬСТВА							
1	2.1.1	Малоэтажная многоквартирная жилая застройка	600	не подлежит установлению	45%	4 этажа	6 метров
2	2.1	Для индивидуального жилищного строительства	300	3000	50%	3 этажа*	3 метра**
3	2.2	Для ведения личного подсобного хозяйства (приусадебный земельный участок)	300	5000	30%	3 этажа*	3 метра**
4	2.3	Блокированная жилая застройка	80	3000	50%	3этажа*	3 метра**; 0 метров – при примыкании к соседним зданиям
5	2.7.1	Хранение автотранспорта	не подлежат установлению				

№ п/п	Код ВРИ	Наименование ВРИ	Предельные (минимальные и (или) максимальные) размеры земельных участков, в том числе их площадь, м²		Максимальный процент застройки в границах земельного участка	Предельное количество этажей или предельная высота зданий, строений, сооружений	Минимальные отступы от границ земельных участков в целях определения мест допустимого размещения зданий, строений, сооружений, за пределами которых запрещено строительство зданий, строений, сооружений
			min	max			
6	2.7.2	Размещение гаражей для собственных нужд	не подлежат установлению				
7	3.1.1	Предоставление коммунальных услуг	не подлежит установлению	5000	не подлежат установлению		
8	3.1.2	Административные здания организаций, обеспечивающих предоставление коммунальных услуг	не подлежат установлению		60%	3 этажа	3 метра
9	13.1	Ведение огородничества	100	1000	0%	не подлежат установлению	
10	3.6.1	Объекты культурно-досуговой деятельности	200	5000	60%	3 этажа	3 метра
11	3.8.1	Государственное управление	не подлежат установлению		60%	4 этажа	3 метра
12	4.5	Банковская и страховая деятельность	не подлежит установлению	3000	60%	3 этажа	3 метра
13	5.1.3	Площадки для занятий спортом	не подлежат установлению				
14	6.8	Связь	не подлежат установлению				3 метра
15	8.3	Обеспечение внутреннего правопорядка	не подлежат установлению				3 метра
16	9.3	Историко-культурная деятельность	не подлежат установлению				
17	12.0	Земельные участки (территории) общего пользования	не подлежат установлению				
18	12.0.1	Улично-дорожная сеть	не подлежат установлению				
19	12.0.2	Благоустройство территории	не подлежат установлению				
УСЛОВНО РАЗРЕШЕННЫЕ ВИДЫ ИСПОЛЬЗОВАНИЯ ЗЕМЕЛЬНЫХ УЧАСТКОВ И ОБЪЕКТОВ КАПИТАЛЬНОГО СТРОИТЕЛЬСТВА							
20	2.5	Среднеэтажная жилая застройка	800	не подлежит установлению	40%	8 этажей	6 метров

№ п/п	Код ВРИ	Наименование ВРИ	Предельные (минимальные и (или) максимальные) размеры земельных участков, в том числе их площадь, м²		Максимальный процент застройки в границах земельного участка	Предельное количество этажей или предельная высота зданий, строений, сооружений	Минимальные отступы от границ земельных участков в целях определения мест допустимого размещения зданий, строений, сооружений, за пределами которых запрещено строительство зданий, строений, сооружений
			min	max			
21	3.3	Бытовое обслуживание	200	5000	60%	3 этажа	3 метра
22	3.10.1	Амбулаторное ветеринарное обслуживание	400	не подлежит установлению	60%	3 этажа	3 метра
23	4.4	Магазины	200	5000	50%	3 этажа	3 метра
24	4.6	Общественное питание	200	5000	50%	3 этажа	3 метра
25	4.1	Деловое управление	400	5000	50%	3 этажа	3 метра
26	6.4	Пищевая промышленность	400	5000	не подлежит установлению	15 метров	3 метра

* для вспомогательных видов – 1 этаж;

** от вспомогательных видов – 1 метр.

Не допускается размещать со стороны улицы вспомогательные строения, за исключением гаражей. Допускается блокировка хозяйственных построек на смежных земельных участках по взаимному согласию домовладельцев с учетом требований пожарной безопасности.

Ограничения использования земельных участков и объектов капитального строительства в зонах с особыми условиями использования территории устанавливаются в соответствии с законодательством Российской Федерации. Перечень зон с особыми условиями использования территории и основания установления ограничений приведены в пункте 22 настоящих Правил.

3. Градостроительные регламенты территориальных зон ОД/1, ОД/3, ОД/4, ОД/6, ОД/9, ОД/14, ОД/16

№ п/п	Код ВРИ	Наименование ВРИ	Предельные (минимальные и (или) максимальные) размеры земельных участков, в том числе их площадь, м²		Максимальный процент застройки в границах земельного участка	Предельное количество этажей или предельная высота зданий, строений, сооружений	Минимальные отступы от границ земельных участков в целях определения мест допустимого размещения зданий, строений, сооружений, за пределами которых запрещено строительство зданий, строений, сооружений
			min	max			
ОСНОВНЫЕ ВИДЫ РАЗРЕШЕННОГО ИСПОЛЬЗОВАНИЯ ЗЕМЕЛЬНЫХ УЧАСТКОВ И ОБЪЕКТОВ КАПИТАЛЬНОГО СТРОИТЕЛЬСТВА							
1	3.1.1	Предоставление коммунальных услуг	не подлежит установлению	5000	не подлежат установлению		
2	3.1.2	Административные здания организаций, обеспечивающих предоставление коммунальных услуг	не подлежат установлению		60%	не подлежит установлению	3 метра
3	3.2.1	Дома социального обслуживания	не подлежат установлению		60%	не подлежит установлению	6 метров
4	3.2.2	Оказание социальной помощи населению	не подлежат установлению		60%	не подлежит установлению	6 метров
5	3.2.3	Оказание услуг связи	не подлежат установлению		60%	не подлежит установлению	6 метров
6	3.3	Бытовое обслуживание	200	не подлежит установлению	60%	не подлежит установлению	6 метров
7	3.4.1	Амбулаторно-поликлиническое обслуживание	не подлежат установлению			не подлежит установлению	6 метров
8	3.4.2	Стационарное медицинское обслуживание	не подлежат установлению		45%	не подлежит установлению	6 метров
9	3.4.3	Медицинские организации особого назначения	не подлежат установлению				6 метров
10	3.5.1	Дошкольное, начальное и среднее общее образование	не подлежат установлению			4 этажа	6 метров
11	3.6.1	Объекты культурно-досуговой деятельности	не подлежат установлению		60%	не подлежит установлению	6 метров
12	3.6.2.	Парки культуры и отдыха	не подлежат установлению				

№ п/п	Код ВРИ	Наименование ВРИ	Предельные (минимальные и (или) максимальные) размеры земельных участков, в том числе их площадь, м²		Максимальный процент застройки в границах земельного участка	Предельное количество этажей или предельная высота зданий, строений, сооружений	Минимальные отступы от границ земельных участков в целях определения мест допустимого размещения зданий, строений, сооружений, за пределами которых запрещено строительство зданий, строений, сооружений
			min	max			
13	3.7.1	Осуществление религиозных обрядов	не подлежат установлению				6 метров
14	3.7.2	Религиозное управление и образование	не подлежат установлению				6 метров
15	3.8.1	Государственное управление	не подлежат установлению		60%	не подлежит установлению	6 метров
16	3.10.1	Амбулаторное ветеринарное обслуживание	не подлежат установлению		60%	3 этажа	3 метра
17	4.1	Деловое управление	не подлежат установлению		50%	не подлежит установлению	6 метров
18	4.3	Рынки	не подлежат установлению		45%	не подлежит установлению	6 метров
19	4.4	Магазины	200	не подлежит установлению	60%	не подлежит установлению	3 метра
20	4.5	Банковская и страховая деятельность	не подлежат установлению		60%	не подлежит установлению	6 метров
21	4.6	Общественное питание	400	не подлежит установлению	50%	не подлежит установлению	6 метров
22	4.7	Гостиничное обслуживание	600	не подлежит установлению	45%	не подлежит установлению	6 метров
23	4.8.1	Развлекательные мероприятия	не подлежат установлению		45%	не подлежит установлению	6 метров
24	4.9	Служебные гаражи	не подлежат установлению				3 метра
25	5.1.1	Обеспечение спортивно-зрелищных мероприятий	не подлежат установлению				6 метров
26	5.1.2	Обеспечение занятий спортом в помещениях	не подлежат установлению		45%	не подлежит установлению	6 метров
27	5.1.3	Площадки для занятий спортом	не подлежат установлению				

№ п/п	Код ВРИ	Наименование ВРИ	Предельные (минимальные и (или) максимальные) размеры земельных участков, в том числе их площадь, м²		Максимальный процент застройки в границах земельного участка	Предельное количество этажей или предельная высота зданий, строений, сооружений	Минимальные отступы от границ земельных участков в целях определения мест допустимого размещения зданий, строений, сооружений, за пределами которых запрещено строительство зданий, строений, сооружений
			min	max			
28	5.1.4	Оборудованные площадки для занятий спортом	не подлежат установлению				3 метра
29	8.3	Обеспечение внутреннего правопорядка	не подлежат установлению				3 метра
30	9.3	Историко-культурная деятельность	не подлежат установлению				
31	12.0	Земельные участки (территории) общего пользования	не подлежат установлению				
32	12.0.1	Улично-дорожная сеть	не подлежат установлению				
33	12.0.2	Благоустройство территории	не подлежат установлению				
УСЛОВНО РАЗРЕШЕННЫЕ ВИДЫ ИСПОЛЬЗОВАНИЯ ЗЕМЕЛЬНЫХ УЧАСТКОВ И ОБЪЕКТОВ КАПИТАЛЬНОГО СТРОИТЕЛЬСТВА							
34	2.1	Для индивидуального жилищного строительства	300	1000	50%	3 этажа*	3 метра**
35	2.1.1	Малоэтажная многоквартирная жилая застройка	600	не подлежит установлению	45%	4 этажа	6 метров
36	2.2	Для ведения личного подсобного хозяйства (приусадебный земельный участок)	300	5000	40%	3 этажа*	3 метра**
37	2.3	Блокированная жилая застройка	80	3000	50%	3этажа*	3 метра**; 0 метров – при примыкании к соседним зданиям
38	2.7.1	Хранение автотранспорта	не подлежат установлению				1 метр
39	2.7.2	Размещение гаражей для собственных нужд	не подлежат установлению				
40	4.9.1.3	Автомобильные мойки	не подлежат установлению			1 этаж	3 метра
41	6.4	Пищевая промышленность	400	5000	50%	15 метров	3 метра

* для вспомогательных видов – 1 этаж;

** от вспомогательных видов – 1 метр.

Не допускается размещать со стороны улицы вспомогательные строения, за исключением гаражей. Допускается блокировка хозяйственных построек на смежных земельных участках по взаимному согласию домовладельцев с учетом требований пожарной безопасности.

Ограничения использования земельных участков и объектов капитального строительства в зонах с особыми условиями использования территории устанавливаются в соответствии с законодательством Российской Федерации. Перечень зон с особыми условиями использования территории и основания установления ограничений приведены в пункте 22 настоящих Правил.

4. Градостроительные регламенты территориальных зон П1/1, П1/9, П1

№ п/п	Код ВРИ	Наименование ВРИ	Предельные (минимальные и (или) максимальные) размеры земельных участков, в том числе их площадь, м²		Максимальный процент застройки в границах земельного участка	Предельное количество этажей или предельная высота зданий, строений, сооружений	Минимальные отступы от границ земельных участков в целях определения мест допустимого размещения зданий, строений, сооружений, за пределами которых запрещено строительство зданий, строений, сооружений
			min	max			
ОСНОВНЫЕ ВИДЫ РАЗРЕШЕННОГО ИСПОЛЬЗОВАНИЯ ЗЕМЕЛЬНЫХ УЧАСТКОВ И ОБЪЕКТОВ КАПИТАЛЬНОГО СТРОИТЕЛЬСТВА							
1	1.15	Хранение и переработка сельскохозяйственной продукции	не подлежат установлению				3 метра
2	1.18	Обеспечение сельскохозяйственного производства	не подлежат установлению				3 метра
3	3.1	Коммунальное обслуживание	не подлежат установлению				

№ п/п	Код ВРИ	Наименование ВРИ	Предельные (минимальные и (или) максимальные) размеры земельных участков, в том числе их площадь, м²		Максимальный процент застройки в границах земельного участка	Предельное количество этажей или предельная высота зданий, строений, сооружений	Минимальные отступы от границ земельных участков в целях определения мест допустимого размещения зданий, строений, сооружений, за пределами которых запрещено строительство зданий, строений, сооружений
			min	max			
4	6.3	Легкая промышленность	не подлежат установлению				3 метра
5	6.4	Пищевая промышленность	не подлежат установлению				3 метра
6	6.6	Строительная промышленность	не подлежат установлению				3 метра
7	6.8	Связь	не подлежат установлению				3 метра
8	6.9	Склад	не подлежат установлению		60%	не подлежит установлению	3 метра
9	6.9.1	Складские площадки	не подлежат установлению				
10	3.3	Бытовое обслуживание	200	не подлежит установлению	60%	не подлежит установлению	3 метра
11	4.1	Деловое управление	не подлежат установлению		50%	не подлежит установлению	3 метра
12	4.4	Магазины	200	не подлежит установлению	50%	не подлежит установлению	3 метра
13	4.9	Служебные гаражи	не подлежат установлению				3 метра
14	4.9.1.1	Заправка транспортных средств	не подлежат установлению				3 метра
15	4.9.1.3	Автомобильные мойки	не подлежат установлению				3 метра
16	4.9.1.4	Ремонт автомобилей	не подлежат установлению				3 метра
17	8.3	Обеспечение внутреннего правопорядка	не подлежат установлению				3 метра
18	12.0	Земельные участки (территории) общего пользования	не подлежат установлению				
19	12.0.1	Улично-дорожная сеть	не подлежат установлению				
20	12.0.2	Благоустройство территории	не подлежат установлению				
УСЛОВНО РАЗРЕШЕННЫЕ ВИДЫ ИСПОЛЬЗОВАНИЯ ЗЕМЕЛЬНЫХ УЧАСТКОВ И ОБЪЕКТОВ КАПИТАЛЬНОГО СТРОИТЕЛЬСТВА							
21	Не подлежат установлению						

Ограничения использования земельных участков и объектов капитального строительства в зонах с особыми условиями использования территории устанавливаются в соответствии с законодательством Российской Федерации. Перечень зон с особыми условиями использования территории и основания установления ограничений приведены в пункте 22 настоящих Правил.

5. Градостроительные регламенты территориальных зон П2/1, П2/3

№ п/п	Код ВРИ	Наименование ВРИ	Предельные (минимальные и (или) максимальные) размеры земельных участков, в том числе их площадь, м²		Максимальный процент застройки в границах земельного участка	Предельное количество этажей или предельная высота зданий, строений, сооружений	Минимальные отступы от границ земельных участков в целях определения мест допустимого размещения зданий, строений, сооружений, за пределами которых запрещено строительство зданий, строений, сооружений
			min	max			
ОСНОВНЫЕ ВИДЫ РАЗРЕШЕННОГО ИСПОЛЬЗОВАНИЯ ЗЕМЕЛЬНЫХ УЧАСТКОВ И ОБЪЕКТОВ КАПИТАЛЬНОГО СТРОИТЕЛЬСТВА							
1	1.15	Хранение и переработка сельскохозяйственной продукции	не подлежат установлению				3 метра
2	1.18	Обеспечение сельскохозяйственного производства	не подлежат установлению				3 метра
3	2.7.1	Хранение автотранспорта	не подлежат установлению				1 метр
4	3.1	Коммунальное обслуживание	не подлежат установлению				
5	3.3	Бытовое обслуживание	200	не подлежит установлению	60%	не подлежит установлению	3 метра
6	3.10	Ветеринарное обслуживание	не подлежат установлению		60%	не подлежит установлению	3 метра
7	4.1	Деловое управление	не подлежат установлению		60%	не подлежит установлению	3 метра

№ п/п	Код ВРИ	Наименование ВРИ	Предельные (минимальные и (или) максимальные) размеры земельных участков, в том числе их площадь, м²		Максимальный процент застройки в границах земельного участка	Предельное количество этажей или предельная высота зданий, строений, сооружений	Минимальные отступы от границ земельных участков в целях определения мест допустимого размещения зданий, строений, сооружений, за пределами которых запрещено строительство зданий, строений, сооружений
			min	max			
8	4.4	Магазины	200	не подлежит установлению	50%	не подлежит установлению	3 метра
9	4.9	Служебные гаражи	не подлежат установлению				3 метра
10	4.9.1.1	Заправка транспортных средств	не подлежат установлению				3 метра
11	4.9.1.3	Автомобильные мойки	не подлежат установлению				3 метра
12	4.9.1.4	Ремонт автомобилей	не подлежат установлению				3 метра
13	6.4	Пищевая промышленность	не подлежат установлению				3 метра
14	6.9	Склад	не подлежат установлению		60%	не подлежит установлению	3 метра
15	6.9.1	Складские площадки	не подлежат установлению				
16	8.3	Обеспечение внутреннего правопорядка	не подлежат установлению				3 метра
17	12.0	Земельные участки (территории) общего пользования	не подлежат установлению				
18	12.0.1	Улично-дорожная сеть	не подлежат установлению				
19	12.0.2	Благоустройство территории	не подлежат установлению				
УСЛОВНО РАЗРЕШЕННЫЕ ВИДЫ ИСПОЛЬЗОВАНИЯ ЗЕМЕЛЬНЫХ УЧАСТКОВ И ОБЪЕКТОВ КАПИТАЛЬНОГО СТРОИТЕЛЬСТВА							
20	6.6	Строительная промышленность	не подлежат установлению				3 метра
21	7.1.1	Железнодорожные пути	не подлежат установлению				

Ограничения использования земельных участков и объектов капитального строительства в зонах с особыми условиями использования территории устанавливаются в соответствии с законодательством Российской Федерации.

Перечень зон с особыми условиями использования территории и основания установления ограничений приведены в пункте 22 настоящих Правил.

6. Градостроительные регламенты территориальных зон ИТ1/1, ИТ1/3, ИТ1/4, ИТ1/6, ИТ1/7, ИТ1/9, ИТ1/11, ИТ1/14, ИТ1/16, ИТ1/17, ИТ1

№ п/п	Код ВРИ	Наименование ВРИ	Предельные (минимальные и (или) максимальные) размеры земельных участков, в том числе их площадь, м²		Максимальный процент застройки в границах земельного участка	Предельное количество этажей или предельная высота зданий, строений, сооружений	Минимальные отступы от границ земельных участков в целях определения мест допустимого размещения зданий, строений, сооружений, за пределами которых запрещено строительство зданий, строений, сооружений
			min	max			
ОСНОВНЫЕ ВИДЫ РАЗРЕШЕННОГО ИСПОЛЬЗОВАНИЯ ЗЕМЕЛЬНЫХ УЧАСТКОВ И ОБЪЕКТОВ КАПИТАЛЬНОГО СТРОИТЕЛЬСТВА							
1	7.2.1	Размещение автомобильных дорог	не подлежат установлению				
2	7.2.2	Обслуживание перевозок пассажиров	не подлежат установлению				3 метра
3	7.2.3	Стоянки транспорта общего пользования	не подлежат установлению				
4	3.1.1	Предоставление коммунальных услуг	не подлежат установлению				
5	6.8	Связь	не подлежат установлению				3 метра
6	6.7	Энергетика	не подлежат установлению				3 метра
7	7.4	Воздушный транспорт	не подлежат установлению				
8	11.3	Гидротехнические сооружения	не подлежат установлению				
9	12.0	Земельные участки (территории) общего пользования	не подлежат установлению				
10	12.0.1	Улично-дорожная сеть	не подлежат установлению				
11	12.0.2	Благоустройство территории	не подлежат установлению				
УСЛОВНО РАЗРЕШЕННЫЕ ВИДЫ ИСПОЛЬЗОВАНИЯ ЗЕМЕЛЬНЫХ УЧАСТКОВ И ОБЪЕКТОВ КАПИТАЛЬНОГО СТРОИТЕЛЬСТВА							
12	2.7.1	Хранение автотранспорта	не подлежат установлению				1 метр

№ п/п	Код ВРИ	Наименование ВРИ	Предельные (минимальные и (или) максимальные) размеры земельных участков, в том числе их площадь, м²		Максимальный процент застройки в границах земельного участка	Предельное количество этажей или предельная высота зданий, строений, сооружений	Минимальные отступы от границ земельных участков в целях определения мест допустимого размещения зданий, строений, сооружений, за пределами которых запрещено строительство зданий, строений, сооружений
			min	max			
13	4.9.1	Объекты дорожного сервиса	не подлежат установлению				3 метра
14	4.9.1.1	Заправка транспортных средств	не подлежат установлению			1 этаж	3 метра
15	4.9.1.2	Обеспечение дорожного отдыха	600	не подлежит установлению	45%	3 этажа	3 метра
16	4.9.1.3	Автомобильные мойки	не подлежат установлению			1 этаж	3 метра
17	4.9.1.4	Ремонт автомобилей	не подлежат установлению			1 этаж	3 метра

В отношении части земельных участков, расположенных в границах ООПТ – Памятник природы областного значения «Парк - усадьба с. Калиново», правовой режим использования определяется положением, утвержденным постановлением правительства Воронежской области от 29.10.2018 № 942.

Ограничения использования земельных участков и объектов капитального строительства в зонах с особыми условиями использования территории устанавливаются в соответствии с законодательством Российской Федерации. Перечень зон с особыми условиями использования территории и основания установления ограничений приведены в пункте 22 настоящих Правил.

7. Градостроительные регламенты территориальных зон ИТ2/1, ИТ2/3, ИТ2/15, ИТ2

№ п/п	Код ВРИ	Наименование ВРИ	Предельные (минимальные и (или) максимальные) размеры земельных участков, в том числе их площадь, м²		Максимальный процент застройки в границах земельного участка	Предельное количество этажей или предельная высота зданий, строений, сооружений	Минимальные отступы от границ земельных участков в целях определения мест допустимого размещения зданий, строений, сооружений, за пределами которых запрещено строительство зданий, строений, сооружений
			min	max			
ОСНОВНЫЕ ВИДЫ РАЗРЕШЕННОГО ИСПОЛЬЗОВАНИЯ ЗЕМЕЛЬНЫХ УЧАСТКОВ И ОБЪЕКТОВ КАПИТАЛЬНОГО СТРОИТЕЛЬСТВА							
1	7.1	Железнодорожный транспорт	не подлежат установлению				3 метра
2	3.1.1	Предоставление коммунальных услуг	не подлежат установлению				
3	8.3	Обеспечение внутреннего правопорядка	не подлежат установлению				3 метра
УСЛОВНО РАЗРЕШЕННЫЕ ВИДЫ ИСПОЛЬЗОВАНИЯ ЗЕМЕЛЬНЫХ УЧАСТКОВ И ОБЪЕКТОВ КАПИТАЛЬНОГО СТРОИТЕЛЬСТВА							
4	Не устанавливаются						

Ограничения использования земельных участков и объектов капитального строительства в зонах с особыми условиями использования территории устанавливаются в соответствии с законодательством Российской Федерации. Перечень зон с особыми условиями использования территории и основания установления ограничений приведены в пункте 22 настоящих Правил.

8. Градостроительные регламенты территориальных зон СХ1/1, СХ1/3, СХ1/6, СХ1/7, СХ1/9, СХ1/10, СХ1/13, СХ1/15, СХ1/17

№ п/п	Код ВРИ	Наименование ВРИ	Предельные (минимальные и (или) максимальные) размеры земельных участков, в том числе их площадь, м²		Максимальный процент застройки в границах земельного участка	Предельное количество этажей или предельная высота зданий, строений, сооружений	Минимальные отступы от границ земельных участков в целях определения мест допустимого размещения зданий, строений, сооружений, за пределами которых запрещено строительство зданий, строений, сооружений
			min	max			
ОСНОВНЫЕ ВИДЫ РАЗРЕШЕННОГО ИСПОЛЬЗОВАНИЯ ЗЕМЕЛЬНЫХ УЧАСТКОВ И ОБЪЕКТОВ КАПИТАЛЬНОГО СТРОИТЕЛЬСТВА							
1	1.2	Выращивание зерновых и иных сельскохозяйственных культур	не подлежат установлению				
2	1.3	Овощеводство	не подлежат установлению				
3	1.4	Выращивание тонизирующих, лекарственных, цветочных культур	не подлежат установлению				
4	1.5	Садоводство	не подлежат установлению				
5	1.12	Пчеловодство	не подлежат установлению				
6	1.13	Рыбоводство	не подлежат установлению				
7	1.14	Научное обеспечение сельского хозяйства	не подлежат установлению				
8	1.16	Ведение личного подсобного хозяйства на полевых участках	не подлежат установлению				
9	1.17	Питомники	не подлежат установлению				
10	1.19	Сенокошение	не подлежат установлению				
11	1.20	Выпас сельскохозяйственных животных	не подлежат установлению				
12	3.1.1	Предоставление коммунальных услуг	не подлежат установлению				
13	11.0	Водные объекты	не подлежат установлению				
14	11.1	Общее пользование водными объектами	не подлежат установлению				

№ п/п	Код ВРИ	Наименование ВРИ	Предельные (минимальные и (или) максимальные) размеры земельных участков, в том числе их площадь, м²		Максимальный процент застройки в границах земельного участка	Предельное количество этажей или предельная высота зданий, строений, сооружений	Минимальные отступы от границ земельных участков в целях определения мест допустимого размещения зданий, строений, сооружений, за пределами которых запрещено строительство зданий, строений, сооружений
			min	max			
15	12.0	Земельные участки (территории) общего пользования	не подлежат установлению				
16	12.0.1	Улично-дорожная сеть	не подлежат установлению				
17	12.0.2	Благоустройство территории	не подлежат установлению				
18	13.1	Ведение огородничества	100	4500	0%	не подлежат установлению	
УСЛОВНО РАЗРЕШЕННЫЕ ВИДЫ ИСПОЛЬЗОВАНИЯ ЗЕМЕЛЬНЫХ УЧАСТКОВ И ОБЪЕКТОВ КАПИТАЛЬНОГО СТРОИТЕЛЬСТВА							
19	1.15	Хранение и переработка сельскохозяйственной продукции	не подлежат установлению				3 метра
20	5.4	Причалы для маломерных судов	не подлежат установлению				
21	6.8	Связь	не подлежат установлению				3 метра

Ограничения использования земельных участков и объектов капитального строительства в зонах с особыми условиями использования территории устанавливаются в соответствии с законодательством Российской Федерации. Перечень зон с особыми условиями использования территории и основания установления ограничений приведены в пункте 22 настоящих Правил.

9. Градостроительные регламенты территориальных зон СХ2/3, СХ2/4, СХ2/6, СХ2

№ п/п	Код ВРИ	Наименование ВРИ	Предельные (минимальные и (или) максимальные) размеры земельных участков, в том числе их площадь, м²		Максимальный процент застройки в границах земельного участка	Предельное количество этажей или предельная высота зданий, строений, сооружений	Минимальные отступы от границ земельных участков в целях определения мест допустимого размещения зданий, строений, сооружений, за пределами которых запрещено строительство зданий, строений, сооружений
			min	max			
ОСНОВНЫЕ ВИДЫ РАЗРЕШЕННОГО ИСПОЛЬЗОВАНИЯ ЗЕМЕЛЬНЫХ УЧАСТКОВ И ОБЪЕКТОВ КАПИТАЛЬНОГО СТРОИТЕЛЬСТВА							
1	1.1	Растениеводство	не подлежат установлению				
2	1.12	Пчеловодство	не подлежат установлению				
3	1.13	Рыбоводство	не подлежат установлению				
4	1.15	Хранение и переработка сельскохозяйственной продукции	не подлежат установлению				3 метра
5	1.16	Ведение личного подсобного хозяйства на полевых участках	не подлежат установлению				
6	1.17	Питомники	не подлежат установлению				
7	1.18	Обеспечение сельскохозяйственного производства	не подлежат установлению				3 метра
8	3.1.1	Предоставление коммунальных услуг	не подлежат установлению				
9	4.1	Деловое управление	не подлежат установлению		50%	не подлежит установлению	3 метра
10	4.4	Магазины	не подлежит установлению	5000	50%	не подлежит установлению	3 метра
11	4.9.1.1	Заправка транспортных средств	не подлежат установлению			1 этаж	3 метра
12	6.9	Склад	не подлежат установлению		60%	не подлежит установлению	3 метра
13	6.9.1	Складские площадки	не подлежат установлению				
14	8.3	Обеспечение внутреннего правопорядка	не подлежат установлению				3 метра

№ п/п	Код ВРИ	Наименование ВРИ	Предельные (минимальные и (или) максимальные) размеры земельных участков, в том числе их площадь, м²		Максимальный процент застройки в границах земельного участка	Предельное количество этажей или предельная высота зданий, строений, сооружений	Минимальные отступы от границ земельных участков в целях определения мест допустимого размещения зданий, строений, сооружений, за пределами которых запрещено строительство зданий, строений, сооружений
			min	max			
15	12.0	Земельные участки (территории) общего пользования	не подлежат установлению				
16	12.0.1	Улично-дорожная сеть	не подлежат установлению				
17	12.0.2	Благоустройство территории	не подлежат установлению				
УСЛОВНО РАЗРЕШЕННЫЕ ВИДЫ ИСПОЛЬЗОВАНИЯ ЗЕМЕЛЬНЫХ УЧАСТКОВ И ОБЪЕКТОВ КАПИТАЛЬНОГО СТРОИТЕЛЬСТВА							
18	1.8	Скотоводство	не подлежат установлению				3 метра
19	6.4	Пищевая промышленность	не подлежат установлению				3 метра
20	6.8	Связь	не подлежат установлению				3 метра
21	7.1.1	Железнодорожные пути	не подлежат установлению				
22	11.3	Гидротехнические сооружения	не подлежат установлению				

Ограничения использования земельных участков и объектов капитального строительства в зонах с особыми условиями использования территории устанавливаются в соответствии с законодательством Российской Федерации. Перечень зон с особыми условиями использования территории и основания установления ограничений приведены в пункте 22 настоящих Правил.

10. Градостроительные регламенты территориальных зон Р1/1, Р1/3, Р1/6

№ п/п	Код ВРИ	Наименование ВРИ	Предельные (минимальные и (или) максимальные) размеры земельных участков, в том числе их площадь, м²		Максимальный процент застройки в границах земельного участка	Предельное количество этажей или предельная высота зданий, строений, сооружений	Минимальные отступы от границ земельных участков в целях определения мест допустимого размещения зданий, строений, сооружений, за пределами которых запрещено строительство зданий, строений, сооружений
			min	max			
ОСНОВНЫЕ ВИДЫ РАЗРЕШЕННОГО ИСПОЛЬЗОВАНИЯ ЗЕМЕЛЬНЫХ УЧАСТКОВ И ОБЪЕКТОВ КАПИТАЛЬНОГО СТРОИТЕЛЬСТВА							
1	3.6.2.	Парки культуры и отдыха	не подлежат установлению				
2	5.1.3	Площадки для занятий спортом	не подлежат установлению				
3	5.1.5	Водный спорт	не подлежат установлению				3 метра
4	5.4	Причалы для маломерных судов	не подлежат установлению				
5	9.3	Историко-культурная деятельность	не подлежат установлению				
6	11.1	Общее пользование водными объектами	не подлежат установлению				
7	12.0.1	Улично-дорожная сеть	не подлежат установлению				
8	12.0.2	Благоустройство территории	не подлежат установлению				
9	3.1.1	Предоставление коммунальных услуг	не подлежат установлению				
УСЛОВНО РАЗРЕШЕННЫЕ ВИДЫ ИСПОЛЬЗОВАНИЯ ЗЕМЕЛЬНЫХ УЧАСТКОВ И ОБЪЕКТОВ КАПИТАЛЬНОГО СТРОИТЕЛЬСТВА							
10	3.6.1	Объекты культурно-досуговой деятельности	200	3000	45%	не подлежит установлению	3 метра
11	3.7.1	Осуществление религиозных обрядов	не подлежат установлению				3 метра
12	4.6	Общественное питание	200	1000	50%	не подлежит установлению	3 метра
13	5.1.4	Оборудованные площадки для занятий спортом	не подлежат установлению				3 метра

Ограничения использования земельных участков и объектов капитального строительства в зонах с особыми условиями использования территории устанавливаются в соответствии с законодательством Российской Федерации. Перечень зон с особыми условиями использования территории и основания установления ограничений приведены в пункте 22 настоящих Правил.

11. Градостроительные регламенты территориальных зон СН1/1, СН1/3, СН1/6, СН1

№ п/п	Код ВРИ	Наименование ВРИ	Предельные (минимальные и (или) максимальные) размеры земельных участков, в том числе их площадь, м²		Максимальный процент застройки в границах земельного участка	Предельное количество этажей или предельная высота зданий, строений, сооружений	Минимальные отступы от границ земельных участков в целях определения мест допустимого размещения зданий, строений, сооружений, за пределами которых запрещено строительство зданий, строений, сооружений
			min	max			
ОСНОВНЫЕ ВИДЫ РАЗРЕШЕННОГО ИСПОЛЬЗОВАНИЯ ЗЕМЕЛЬНЫХ УЧАСТКОВ И ОБЪЕКТОВ КАПИТАЛЬНОГО СТРОИТЕЛЬСТВА							
1	12.1	Ритуальная деятельность	не подлежит установлению	400000	не подлежат установлению		3 метра
2	9.3	Историко-культурная деятельность	не подлежат установлению				
3	12.0	Земельные участки (территории) общего пользования	не подлежат установлению				
4	12.0.1	Улично-дорожная сеть	не подлежат установлению				
5	12.0.2	Благоустройство территории	не подлежат установлению				
6	3.1.1	Предоставление коммунальных услуг	не подлежат установлению				
УСЛОВНО РАЗРЕШЕННЫЕ ВИДЫ ИСПОЛЬЗОВАНИЯ ЗЕМЕЛЬНЫХ УЧАСТКОВ И ОБЪЕКТОВ КАПИТАЛЬНОГО СТРОИТЕЛЬСТВА							
7	3.7.1	Осуществление религиозных обрядов	не подлежат установлению				3 метра

Ограничения использования земельных участков и объектов капитального строительства в зонах с особыми условиями использования территории устанавливаются в соответствии с законодательством Российской Федерации. Перечень зон с особыми условиями использования территории и основания установления ограничений приведены в пункте 22 настоящих Правил.

12. Градостроительный регламент территориальной зоны СН2

№ п/п	Код ВРИ	Наименование ВРИ	Предельные (минимальные и (или) максимальные) размеры земельных участков, в том числе их площадь, м²		Максимальный процент застройки в границах земельного участка	Предельное количество этажей или предельная высота зданий, строений, сооружений	Минимальные отступы от границ земельных участков в целях определения мест допустимого размещения зданий, строений, сооружений, за пределами которых запрещено строительство зданий, строений, сооружений
			min	max			
ОСНОВНЫЕ ВИДЫ РАЗРЕШЕННОГО ИСПОЛЬЗОВАНИЯ ЗЕМЕЛЬНЫХ УЧАСТКОВ И ОБЪЕКТОВ КАПИТАЛЬНОГО СТРОИТЕЛЬСТВА							
1	12.2	Специальная деятельность	не подлежат установлению				
2	3.1.1	Предоставление коммунальных услуг	не подлежат установлению				
УСЛОВНО РАЗРЕШЕННЫЕ ВИДЫ ИСПОЛЬЗОВАНИЯ ЗЕМЕЛЬНЫХ УЧАСТКОВ И ОБЪЕКТОВ КАПИТАЛЬНОГО СТРОИТЕЛЬСТВА							
3	Не устанавливаются						

Ограничения использования земельных участков и объектов капитального строительства в зонах с особыми условиями использования территории устанавливаются в соответствии с законодательством Российской Федерации. Перечень зон с особыми условиями использования территории и основания установления ограничений приведены в пункте 22 настоящих Правил.

13. Градостроительные регламенты территориальных зон СН3/1, СН3

№ п/п	Код ВРИ	Наименование ВРИ	Предельные (минимальные и (или) максимальные) размеры земельных участков, в том числе их площадь, м²		Максимальный процент застройки в границах земельного участка	Предельное количество этажей или предельная высота зданий, строений, сооружений	Минимальные отступы от границ земельных участков в целях определения мест допустимого размещения зданий, строений, сооружений, за пределами которых запрещено строительство зданий, строений, сооружений
			min	max			
ОСНОВНЫЕ ВИДЫ РАЗРЕШЕННОГО ИСПОЛЬЗОВАНИЯ ЗЕМЕЛЬНЫХ УЧАСТКОВ И ОБЪЕКТОВ КАПИТАЛЬНОГО СТРОИТЕЛЬСТВА							
1	8.0	Обеспечение обороны и безопасности	не подлежат установлению				
2	8.1	Обеспечение вооруженных сил	не подлежат установлению				
3	8.4	Обеспечение деятельности по исполнению наказаний	не подлежат установлению				
4	3.9.1	Обеспечение деятельности в области гидрометеорологии и смежных с ней областях	не подлежат установлению				
УСЛОВНО РАЗРЕШЕННЫЕ ВИДЫ ИСПОЛЬЗОВАНИЯ ЗЕМЕЛЬНЫХ УЧАСТКОВ И ОБЪЕКТОВ КАПИТАЛЬНОГО СТРОИТЕЛЬСТВА							
5	Не устанавливаются						

Ограничения использования земельных участков и объектов капитального строительства в зонах с особыми условиями использования территории устанавливаются в соответствии с законодательством Российской Федерации. Перечень зон с особыми условиями использования территории и основания установления ограничений приведены в пункте 22 настоящих Правил.

22. Перечень зон с особыми условиями использования территории и основания установления ограничений использования земельных участков и объектов капитального строительства на территории городского поселения – город Новохопёрск Новохопёрского муниципального района Воронежской области

№ п/п	Вид зоны	Основания установления ограничений использования земельных участков и объектов капитального строительства
1	Защитная зона объекта культурного наследия	Приказ управления по охране объектов культурного наследия Воронежской области от 12.11.2019 № 71-01-07/286 «Об утверждении графического описания местоположения границ (с перечнем координат характерных точек этих границ) защитных зон объектов культурного наследия, расположенных на территории Воронежской области» Приказ управления по охране объектов культурного наследия Воронежской области от 12.11.2019 № 71-01-07/287 «Об утверждении графического описания местоположения границ (с перечнем координат характерных точек этих границ) защитных зон объектов культурного наследия, расположенных на территории Воронежской области»
2	Охранная зона объектов электроэнергетики (объектов электросетевого хозяйства и объектов по производству электрической энергии)	Постановление Правительства Российской Федерации от 24.02.2009 № 160 «О порядке установления охранных зон объектов электросетевого хозяйства и особых условий использования земельных участков, расположенных в границах таких зон» Постановление Правительства Российской Федерации от 18.11.2013 № 1033 «О порядке установления охранных зон объектов по производству электрической энергии и особых условий использования земельных участков, расположенных в границах таких зон»
3	Охранная зона трубопроводов (газопроводов, нефтепроводов и нефтепродуктопроводов, аммиакопроводов)	Федеральный закон от 31.03.1999 № 69-ФЗ «О газоснабжении в Российской Федерации» Постановление Правительства Российской Федерации от 20.11.2000 № 878 «Об утверждении Правил охраны газораспределительных сетей» Постановление Правительства Российской Федерации от 08.09.2017 № 1083 «Об утверждении Правил охраны магистральных газопроводов и о внесении изменений в Положение о представлении в федеральный орган исполнительной власти (его территориальные органы), уполномоченный Правительством Российской Федерации на осуществление государственного кадастрового учета, государственной регистрации прав, ведение Единого государственного реестра недвижимости и предоставление сведений, содержащихся в Едином государственном реестре недвижимости, федеральными органами исполнительной власти, органами государственной власти субъектов Российской Федерации и органами местного самоуправления дополнительных сведений, воспроизводимых на публичных кадастровых картах»

		«Правила охраны магистральных трубопроводов», утвержденные Минтопэнерго России 29.04.1992, постановлением Госгортехнадзора России от 22.04.1992 № 9 Постановление Госгортехнадзора России от 23.11.1994 № 61 «О распространении «Правил охраны магистральных трубопроводов» на магистральные аммиакопроводы»
4	Охранная зона линий и сооружений связи	Постановление Правительства Российской Федерации от 09.06.1995 № 578 «Об утверждении Правил охраны линий и сооружений связи Российской Федерации»
5	Охранная зона особо охраняемой природной территории (государственного природного заповедника, национального парка, природного парка, памятника природы)	Земельный кодекс Российской Федерации Федеральный закон от 14.03.1995 № 33-ФЗ «Об особо охраняемых природных территориях» Постановление правительства Воронежской области от 08.11.2019 № 1086 «О создании охранных зон отдельных особо охраняемых природных территорий областного значения» Решение исполнительного комитета Воронежского областного Совета народных депутатов от 12.12.1973 № 930 «Об установлении охранной зоны Хоперского государственного заповедника»
6	Охранная зона стационарных пунктов наблюдений за состоянием окружающей среды, ее загрязнением	Постановление Правительства РФ от 17.03.2021 № 392 «Об утверждении Положения об охранной зоне стационарных пунктов наблюдений за состоянием окружающей среды, ее загрязнением, о признании утратившим силу постановления Правительства Российской Федерации от 27 августа 1999 г. № 972 и признании не действующим на территории Российской Федерации постановления Совета Министров СССР от 6 января 1983 г. № 19»
7	Водоохранная зона	Водный кодекс Российской Федерации
8	Прибрежная защитная полоса	Водный кодекс Российской Федерации
9	Зоны санитарной охраны источников питьевого и хозяйственно-бытового водоснабжения, а также устанавливаемые в случаях, предусмотренных Водным кодексом Российской Федерации, в отношении подземных водных объектов зоны специальной охраны	Водный кодекс Российской Федерации СанПиН 2.1.4.1110-02 «Зоны санитарной охраны источников водоснабжения и водопроводов питьевого назначения»
10	Зоны затопления и подтопления	Водный кодекс Российской Федерации

11	Санитарно-защитная зона	Постановление Правительства Российской Федерации от 03.03.2018 № 222 «Об утверждении Правил установления санитарно-защитных зон и использования земельных участков, расположенных в границах санитарно-защитных зон» Решение управления Федеральной службы по надзору в сфере защиты прав потребителей и благополучия человека по Воронежской области от 19.01.2017 № 3 «Об установлении размера санитарно-защитной зоны для промышленной площадки ОАО «Газпром газораспределение Воронеж» расположенной по адресу: Воронежская область, Новохопёрский район, г. Новохопёрск, ул. Тимирязева, д. 52 (кадастровый номер земельного участка 36:17:0100048:66)
12	Охранная зона пунктов государственной геодезической сети, государственной нивелирной сети и государственной гравиметрической сети	Постановление Правительства РФ от 21.08.2019 № 1080 «Об охранных зонах пунктов государственной геодезической сети, государственной нивелирной сети и государственной гравиметрической сети»
13	Зона минимальных расстояний до магистральных или промышленных трубопроводов (газопроводов, нефтепроводов и нефтепродуктопроводов, аммиакопроводов)	Положение о данном виде зоны с особыми условиями использования территории, определяемое Правительством Российской Федерации

Приложение № 1
к правилам землепользования и застройки
городского поселения – города Новохопёрск
Новохопёрского муниципального района
Воронежской области

СВЕДЕНИЯ О ГРАНИЦАХ ТЕРРИТОРИАЛЬНЫХ ЗОН, СОДЕРЖАЩИЕ ГРАФИЧЕСКОЕ ОПИСАНИЕ МЕСТОПОЛОЖЕНИЯ ГРАНИЦ ТЕРРИТОРИАЛЬНЫХ ЗОН, ПЕРЕЧЕНЬ КООРДИНАТ ХАРАКТЕРНЫХ ТОЧЕК ГРАНИЦ ТЕРРИТОРИАЛЬНЫХ ЗОН ГОРОДА НОВОХОПЁРСК

ОПИСАНИЕ МЕСТОПОЛОЖЕНИЯ ГРАНИЦ

Зона застройки индивидуальными жилыми домами города Новохопёрск - Ж1/1

(наименование объекта, местоположение границ которого описано
(далее - объект)

Раздел 1

Сведения об объекте		
№ п/п	Характеристики объекта	Описание характеристик
1	2	3
1	Местоположение объекта	Воронежская область, Новохопёрский муниципальный район, городское поселение - город Новохопёрск, город Новохопёрск
2	Площадь объекта ± величина погрешности определения площади (Р ± Дельта Р)	-
3	Иные характеристики объекта	-

Раздел 2

Сведения о местоположении границ объекта					
1. Система координат: МСК - 36, зона 2					
2. Сведения о характерных точках границ объекта					
Обозначение характерных точек границ	Координаты, м		Метод определения координат характерной точки	Средняя квадратическая погрешность положения характерной точки (Mt), м	Описание обозначения точки на местности (при наличии)
	X	Y			
1	2	3	4	5	6
1	451304.80	2259048.50	Картометрический	1.00	-
2	451343.35	2259107.51	Картометрический	1.00	-
3	451354.63	2259187.44	Картометрический	1.00	-
4	451340.43	2259319.64	Картометрический	1.00	-
5	451329.37	2259425.69	Картометрический	1.00	-
6	451359.22	2259470.98	Аналитический	0.10	-
7	451366.21	2259504.32	Аналитический	0.10	-
8	451363.59	2259565.49	Картометрический	1.00	-
9	451281.33	2259719.53	Картометрический	1.00	-
10	451256.26	2259751.57	Картометрический	1.00	-
11	451256.66	2259832.85	Картометрический	1.00	-
12	451229.33	2259847.35	Картометрический	1.00	-
13	451175.34	2259729.81	Картометрический	1.00	-
14	451107.57	2259703.23	Картометрический	1.00	-
15	451183.21	2259910.66	Картометрический	1.00	-
16	451222.55	2260009.90	Картометрический	1.00	-
17	451195.13	2260082.32	Картометрический	1.00	-
18	451194.22	2260111.33	Аналитический	0.10	-
19	451202.76	2260132.37	Аналитический	0.10	-
20	451213.68	2260126.77	Картометрический	1.00	-
21	451220.32	2260159.82	Картометрический	1.00	-
22	451219.26	2260193.45	Картометрический	1.00	-
23	451196.12	2260272.01	Картометрический	1.00	-
24	451159.99	2260337.64	Картометрический	1.00	-
25	451169.36	2260376.86	Аналитический	0.10	-
26	451204.50	2260327.51	Картометрический	1.00	-
27	451243.89	2260353.61	Картометрический	1.00	-
28	451246.08	2260354.78	Картометрический	1.00	-
29	451241.83	2260362.71	Аналитический	0.10	-
30	451232.51	2260380.54	Аналитический	0.10	-
31	451219.88	2260398.68	Аналитический	0.10	-
32	451212.44	2260409.73	Картометрический	1.00	-
33	451205.22	2260419.38	Аналитический	0.10	-
34	451188.66	2260440.86	Аналитический	0.10	-
35	451183.21	2260450.22	Аналитический	0.10	-
36	451175.92	2260461.47	Аналитический	0.10	-

1	2	3	4	5	6
37	451174.23	2260464.12	Аналитический	0.10	-
38	451188.29	2260473.28	Аналитический	0.10	-
39	451185.01	2260478.31	Аналитический	0.10	-
40	451169.32	2260468.07	Картометрический	1.00	-
41	451162.63	2260465.49	Картометрический	1.00	-
42	451140.56	2260504.13	Картометрический	1.00	-
43	451119.29	2260544.37	Картометрический	1.00	-
44	451093.05	2260609.57	Картометрический	1.00	-
45	451063.82	2260673.98	Картометрический	1.00	-
46	451048.82	2260718.92	Картометрический	1.00	-
47	451003.09	2260761.80	Картометрический	1.00	-
48	450948.47	2260792.38	Картометрический	1.00	-
49	450831.05	2260915.02	Картометрический	1.00	-
50	450794.33	2260967.51	Картометрический	1.00	-
51	450648.06	2261011.07	Картометрический	1.00	-
52	450585.50	2261039.73	Картометрический	1.00	-
53	450486.73	2261072.66	Картометрический	1.00	-
54	450413.04	2260930.82	Картометрический	1.00	-
55	450339.04	2260975.28	Картометрический	1.00	-
56	450222.24	2260992.35	Картометрический	1.00	-
57	450116.06	2260994.69	Картометрический	1.00	-
58	450025.93	2261042.49	Картометрический	1.00	-
59	449897.48	2261017.72	Аналитический	0.10	-
60	449839.02	2261029.42	Аналитический	0.30	-
61	449821.39	2261047.19	Аналитический	0.30	-
62	449807.72	2261037.83	Аналитический	0.30	-
63	449790.14	2260991.76	Аналитический	0.30	-
64	449789.92	2260985.08	Картометрический	1.00	-
65	449790.04	2260982.02	Картометрический	1.00	-
66	449790.97	2260966.32	Картометрический	1.00	-
67	449791.81	2260958.90	Картометрический	1.00	-
68	449793.43	2260953.04	Картометрический	1.00	-
69	449800.77	2260939.09	Картометрический	1.00	-
70	449809.07	2260928.27	Картометрический	1.00	-
71	449809.45	2260927.92	Аналитический	0.30	-
72	449818.12	2260919.13	Картометрический	1.00	-
73	449834.54	2260905.29	Картометрический	1.00	-
74	449864.26	2260880.43	Картометрический	1.00	-
75	449890.81	2260858.62	Картометрический	1.00	-
76	449915.31	2260838.20	Картометрический	1.00	-
77	449941.93	2260816.95	Картометрический	1.00	-
78	449968.56	2260797.21	Картометрический	1.00	-
79	449998.77	2260774.57	Картометрический	1.00	-
80	450035.74	2260746.23	Картометрический	1.00	-
81	450054.49	2260730.42	Аналитический	0.10	-
82	450062.12	2260722.18	Аналитический	0.10	-
83	450072.43	2260709.09	Аналитический	0.10	-
84	450076.59	2260703.19	Аналитический	0.10	-

1	2	3	4	5	6
85	450079.70	2260698.44	Аналитический	0.10	-
86	450088.82	2260683.40	Аналитический	0.10	-
87	450099.81	2260663.82	Аналитический	0.10	-
88	450106.55	2260655.09	Аналитический	0.10	-
89	450112.30	2260650.74	Аналитический	0.10	-
90	450126.75	2260642.24	Аналитический	0.30	-
91	450126.43	2260649.07	Аналитический	0.30	-
92	450131.20	2260657.63	Аналитический	0.30	-
93	450132.38	2260656.98	Аналитический	0.30	-
94	450153.89	2260696.20	Аналитический	0.30	-
95	450158.59	2260703.64	Аналитический	0.30	-
96	450188.35	2260685.24	Аналитический	0.30	-
97	450198.24	2260679.12	Аналитический	0.30	-
98	450185.19	2260657.65	Аналитический	0.30	-
99	450181.90	2260659.81	Аналитический	0.30	-
100	450181.13	2260659.51	Аналитический	0.30	-
101	450178.51	2260660.98	Аналитический	0.30	-
102	450158.77	2260628.68	Аналитический	0.30	-
103	450156.81	2260624.72	Аналитический	0.30	-
104	450161.16	2260622.11	Аналитический	0.30	-
105	450171.16	2260616.28	Аналитический	0.30	-
106	450173.14	2260620.01	Аналитический	0.30	-
107	450188.25	2260647.48	Аналитический	0.30	-
108	450191.54	2260653.69	Аналитический	0.30	-
109	450194.52	2260658.65	Картометрический	1.00	-
110	450208.83	2260685.25	Картометрический	1.00	-
111	450219.38	2260691.71	Аналитический	0.10	-
112	450230.54	2260712.50	Аналитический	0.10	-
113	450238.98	2260707.94	Аналитический	0.10	-
114	450244.49	2260717.26	Аналитический	0.10	-
115	450267.25	2260704.97	Аналитический	0.10	-
116	450268.03	2260703.85	Аналитический	0.10	-
117	450274.93	2260699.92	Аналитический	0.10	-
118	450279.54	2260715.27	Аналитический	0.10	-
119	450288.03	2260739.01	Аналитический	0.10	-
120	450280.87	2260743.08	Аналитический	0.10	-
121	450251.72	2260760.12	Аналитический	0.10	-
122	450240.21	2260769.69	Картометрический	1.00	-
123	450229.39	2260757.39	Аналитический	0.10	-
124	450221.19	2260742.54	Аналитический	0.10	-
125	450203.86	2260752.62	Аналитический	0.10	-
126	450206.99	2260758.08	Аналитический	0.10	-
127	450212.33	2260761.43	Аналитический	0.10	-
128	450214.80	2260765.74	Аналитический	0.10	-
129	450220.31	2260779.33	Картометрический	1.00	-
130	450187.48	2260799.47	Картометрический	1.00	-
131	450189.66	2260804.82	Картометрический	1.00	-
132	450193.42	2260811.36	Картометрический	1.00	-

1	2	3	4	5	6
133	450208.70	2260826.84	Картометрический	1.00	-
134	450215.59	2260822.80	Картометрический	1.00	-
135	450219.83	2260830.94	Картометрический	1.00	-
136	450250.19	2260812.92	Картометрический	1.00	-
137	450258.75	2260808.08	Картометрический	1.00	-
138	450260.16	2260802.66	Аналитический	0.10	-
139	450273.60	2260825.96	Аналитический	0.10	-
140	450337.31	2260789.24	Аналитический	0.10	-
141	450413.20	2260745.70	Картометрический	1.00	-
142	450420.28	2260757.99	Аналитический	0.30	-
143	450425.67	2260768.41	Аналитический	0.30	-
144	450435.76	2260789.75	Аналитический	0.30	-
145	450449.18	2260781.98	Аналитический	0.30	-
146	450472.12	2260767.43	Аналитический	0.30	-
147	450468.40	2260759.93	Аналитический	0.30	-
148	450455.63	2260737.10	Аналитический	0.30	-
149	450448.73	2260725.41	Картометрический	1.00	-
150	450464.30	2260715.27	Картометрический	1.00	-
151	450473.18	2260703.40	Аналитический	0.10	-
152	450517.18	2260781.95	Аналитический	0.10	-
153	450519.30	2260782.84	Аналитический	0.10	-
154	450521.60	2260782.83	Аналитический	0.10	-
155	450606.59	2260733.49	Аналитический	0.10	-
156	450599.06	2260720.52	Аналитический	0.10	-
157	450614.63	2260711.49	Аналитический	0.10	-
158	450622.16	2260724.46	Аналитический	0.10	-
159	450648.35	2260709.21	Аналитический	0.10	-
160	450663.85	2260700.07	Аналитический	0.10	-
161	450655.21	2260685.42	Аналитический	0.10	-
162	450624.45	2260632.95	Аналитический	0.10	-
163	450617.41	2260621.14	Аналитический	0.10	-
164	450599.04	2260587.39	Аналитический	0.10	-
165	450558.51	2260517.23	Аналитический	0.10	-
166	450555.03	2260503.24	Аналитический	0.30	-
167	450566.61	2260497.24	Аналитический	0.30	-
168	450570.28	2260499.40	Аналитический	0.30	-
169	450572.84	2260498.01	Аналитический	0.30	-
170	450602.83	2260481.78	Аналитический	0.30	-
171	450604.65	2260485.10	Аналитический	0.30	-
172	450614.35	2260479.72	Аналитический	0.30	-
173	450620.35	2260490.92	Аналитический	0.30	-
174	450626.16	2260501.75	Аналитический	0.30	-
175	450629.61	2260499.74	Аналитический	0.30	-
176	450630.82	2260501.81	Аналитический	0.30	-
177	450622.20	2260506.93	Аналитический	0.10	-
178	450612.41	2260512.26	Аналитический	0.10	-
179	450617.76	2260522.53	Аналитический	0.10	-
180	450608.36	2260527.29	Аналитический	0.10	-

1	2	3	4	5	6
181	450608.11	2260526.86	Аналитический	0.10	-
182	450593.13	2260535.92	Аналитический	0.10	-
183	450595.23	2260539.50	Аналитический	0.10	-
184	450602.87	2260552.59	Аналитический	0.10	-
185	450603.88	2260554.31	Аналитический	0.10	-
186	450623.06	2260543.22	Аналитический	0.10	-
187	450634.80	2260536.69	Аналитический	0.10	-
188	450648.67	2260528.98	Аналитический	0.30	-
189	450649.22	2260529.92	Аналитический	0.30	-
190	450651.38	2260528.78	Аналитический	0.30	-
191	450656.93	2260538.81	Аналитический	0.30	-
192	450653.80	2260540.46	Аналитический	0.30	-
193	450661.20	2260554.01	Аналитический	0.30	-
194	450662.74	2260553.27	Аналитический	0.30	-
195	450667.92	2260564.23	Аналитический	0.30	-
196	450666.84	2260564.77	Аналитический	0.30	-
197	450666.67	2260566.25	Аналитический	0.30	-
198	450676.12	2260584.19	Аналитический	0.30	-
199	450685.23	2260599.79	Аналитический	0.30	-
200	450692.68	2260614.08	Аналитический	0.10	-
201	450717.05	2260601.35	Аналитический	0.10	-
202	450728.15	2260595.67	Аналитический	0.10	-
203	450732.81	2260593.29	Аналитический	0.10	-
204	450740.15	2260587.68	Аналитический	0.10	-
205	450756.30	2260617.18	Аналитический	0.10	-
206	450758.11	2260616.11	Аналитический	0.10	-
207	450768.18	2260609.95	Аналитический	0.10	-
208	450771.91	2260607.28	Аналитический	0.10	-
209	450777.63	2260604.27	Аналитический	0.10	-
210	450781.62	2260608.21	Аналитический	0.10	-
211	450783.54	2260607.19	Аналитический	0.10	-
212	450784.66	2260609.13	Аналитический	0.10	-
213	450786.18	2260608.36	Аналитический	0.10	-
214	450791.37	2260617.41	Аналитический	0.10	-
215	450795.74	2260626.31	Аналитический	0.10	-
216	450808.05	2260618.63	Аналитический	0.10	-
217	450832.29	2260604.81	Аналитический	0.10	-
218	450817.81	2260579.37	Аналитический	0.10	-
219	450805.36	2260558.10	Аналитический	0.10	-
220	450785.08	2260523.81	Аналитический	0.10	-
221	450743.53	2260547.26	Аналитический	0.10	-
222	450735.05	2260534.17	Аналитический	1.00	-
223	450736.05	2260533.58	Аналитический	1.00	-
224	450728.71	2260520.87	Аналитический	1.00	-
225	450729.14	2260520.09	Аналитический	1.00	-
226	450714.81	2260499.69	Аналитический	1.00	-
227	450711.27	2260501.66	Аналитический	1.00	-
228	450707.45	2260495.08	Аналитический	1.00	-

1	2	3	4	5	6
229	450734.85	2260480.41	Аналитический	1.00	-
230	450734.48	2260479.68	Аналитический	0.10	-
231	450753.08	2260468.90	Аналитический	0.10	-
232	450736.53	2260440.78	Аналитический	0.30	-
233	450702.25	2260461.26	Аналитический	0.30	-
234	450700.73	2260459.35	Аналитический	0.30	-
235	450694.95	2260462.41	Аналитический	0.30	-
236	450689.29	2260452.06	Аналитический	0.30	-
237	450679.92	2260433.68	Аналитический	0.30	-
238	450691.34	2260427.93	Аналитический	0.30	-
239	450688.55	2260422.39	Аналитический	0.30	-
240	450689.27	2260422.00	Аналитический	0.30	-
241	450682.63	2260407.56	Аналитический	0.10	-
242	450662.77	2260417.64	Аналитический	0.10	-
243	450642.51	2260427.92	Аналитический	0.10	-
244	450640.61	2260424.60	Аналитический	0.10	-
245	450630.84	2260407.49	Аналитический	0.10	-
246	450608.63	2260419.82	Аналитический	0.10	-
247	450609.05	2260420.51	Аналитический	0.10	-
248	450605.25	2260422.80	Аналитический	0.10	-
249	450604.39	2260421.39	Аналитический	0.10	-
250	450601.14	2260423.35	Аналитический	0.10	-
251	450600.01	2260421.48	Аналитический	0.10	-
252	450599.75	2260421.04	Аналитический	0.10	-
253	450596.66	2260422.90	Аналитический	0.10	-
254	450597.18	2260423.76	Аналитический	0.10	-
255	450596.18	2260424.36	Аналитический	0.30	-
256	450592.64	2260418.41	Аналитический	0.10	-
257	450592.04	2260417.40	Картометрический	1.00	-
258	450594.81	2260415.70	Картометрический	1.00	-
259	450593.46	2260413.45	Картометрический	1.00	-
260	450588.70	2260415.43	Аналитический	0.30	-
261	450587.08	2260412.54	Аналитический	0.30	-
262	450578.24	2260417.47	Аналитический	0.30	-
263	450572.63	2260420.08	Аналитический	0.30	-
264	450568.74	2260419.60	Аналитический	0.30	-
265	450566.64	2260417.38	Аналитический	0.30	-
266	450562.41	2260414.45	Аналитический	0.30	-
267	450552.27	2260416.77	Аналитический	0.30	-
268	450544.72	2260406.10	Аналитический	0.30	-
269	450533.99	2260389.22	Картометрический	1.00	-
270	450552.12	2260378.33	Аналитический	0.10	-
271	450551.43	2260377.01	Аналитический	0.10	-
272	450546.64	2260367.79	Аналитический	0.10	-
273	450547.51	2260367.35	Аналитический	0.10	-
274	450541.18	2260356.64	Аналитический	0.10	-
275	450544.70	2260354.61	Аналитический	0.10	-
276	450541.22	2260347.67	Аналитический	0.10	-

1	2	3	4	5	6
277	450543.39	2260345.80	Аналитический	0.10	-
278	450541.18	2260342.21	Аналитический	0.10	-
279	450552.55	2260334.82	Аналитический	0.10	-
280	450535.59	2260309.08	Аналитический	0.10	-
281	450534.98	2260308.50	Аналитический	0.10	-
282	450541.19	2260304.44	Аналитический	0.10	-
283	450544.89	2260310.03	Аналитический	0.10	-
284	450571.34	2260293.66	Аналитический	0.10	-
285	450569.21	2260289.59	Аналитический	0.10	-
286	450588.02	2260278.17	Аналитический	0.10	-
287	450582.45	2260268.22	Аналитический	0.10	-
288	450576.21	2260257.27	Аналитический	0.10	-
289	450601.93	2260242.23	Аналитический	0.10	-
290	450601.48	2260241.45	Аналитический	0.10	-
291	450614.43	2260233.77	Аналитический	0.10	-
292	450600.06	2260209.50	Аналитический	0.10	-
293	450569.94	2260228.61	Аналитический	0.10	-
294	450567.24	2260229.68	Аналитический	0.10	-
295	450559.30	2260234.22	Аналитический	0.10	-
296	450551.82	2260221.73	Аналитический	0.10	-
297	450557.83	2260218.34	Аналитический	0.10	-
298	450551.13	2260207.15	Аналитический	0.30	-
299	450513.56	2260228.51	Аналитический	0.10	-
300	450512.71	2260226.92	Аналитический	0.10	-
301	450507.46	2260229.91	Аналитический	0.10	-
302	450501.69	2260219.27	Картометрический	1.00	-
303	450475.01	2260235.91	Картометрический	1.00	-
304	450481.88	2260246.74	Аналитический	0.10	-
305	450483.59	2260248.84	Аналитический	0.10	-
306	450497.10	2260267.95	Аналитический	0.10	-
307	450492.91	2260271.20	Аналитический	0.10	-
308	450502.19	2260284.07	Аналитический	0.30	-
309	450510.98	2260296.26	Аналитический	0.10	-
310	450513.76	2260294.46	Аналитический	0.10	-
311	450518.69	2260301.99	Аналитический	0.10	-
312	450520.05	2260301.13	Аналитический	0.10	-
313	450523.40	2260306.40	Аналитический	0.10	-
314	450521.13	2260307.85	Аналитический	0.10	-
315	450525.39	2260314.62	Аналитический	0.10	-
316	450527.30	2260317.47	Аналитический	0.10	-
317	450523.26	2260320.27	Аналитический	0.10	-
318	450519.41	2260314.25	Аналитический	0.10	-
319	450514.92	2260316.76	Аналитический	0.10	-
320	450509.08	2260320.33	Аналитический	0.10	-
321	450514.33	2260328.99	Аналитический	0.10	-
322	450512.56	2260330.08	Аналитический	0.10	-
323	450515.50	2260334.58	Аналитический	0.10	-
324	450511.48	2260336.99	Аналитический	0.10	-

1	2	3	4	5	6
325	450514.40	2260341.58	Аналитический	0.10	-
326	450509.84	2260344.13	Аналитический	0.10	-
327	450512.21	2260348.36	Аналитический	0.10	-
328	450507.98	2260350.69	Аналитический	0.10	-
329	450508.73	2260351.97	Аналитический	0.10	-
330	450504.01	2260354.77	Аналитический	0.10	-
331	450501.28	2260352.09	Аналитический	0.30	-
332	450495.85	2260355.26	Аналитический	0.30	-
333	450486.47	2260361.10	Картометрический	1.00	-
334	450427.22	2260261.65	Аналитический	0.30	-
335	450425.75	2260259.00	Аналитический	0.30	-
336	450429.58	2260256.22	Аналитический	0.30	-
337	450443.63	2260248.16	Аналитический	0.30	-
338	450442.69	2260246.45	Картометрический	1.00	-
339	450455.71	2260239.10	Аналитический	0.10	-
340	450479.27	2260224.42	Аналитический	0.10	-
341	450475.06	2260217.80	Аналитический	0.10	-
342	450480.81	2260214.75	Аналитический	0.10	-
343	450467.29	2260186.52	Аналитический	0.10	-
344	450467.05	2260186.03	Аналитический	0.10	-
345	450460.90	2260189.51	Аналитический	0.10	-
346	450447.30	2260196.39	Аналитический	0.10	-
347	450438.21	2260202.15	Картометрический	1.00	-
348	450422.36	2260203.81	Аналитический	0.10	-
349	450409.44	2260180.10	Аналитический	0.30	-
350	450405.77	2260173.78	Картометрический	1.00	-
351	450385.93	2260185.46	Аналитический	0.10	-
352	450380.65	2260176.87	Аналитический	0.10	-
353	450379.19	2260177.80	Аналитический	0.10	-
354	450378.30	2260177.93	Аналитический	0.10	-
355	450377.48	2260177.52	Аналитический	0.10	-
356	450360.45	2260148.63	Аналитический	0.10	-
357	450310.07	2260062.00	Аналитический	0.10	-
358	450310.03	2260061.50	Аналитический	0.10	-
359	450310.05	2260060.92	Аналитический	0.10	-
360	450310.70	2260057.96	Аналитический	0.10	-
361	450305.54	2260048.97	Аналитический	0.10	-
362	450305.24	2260050.40	Аналитический	0.10	-
363	450304.29	2260050.78	Аналитический	0.10	-
364	450303.23	2260050.23	Аналитический	0.10	-
365	450278.00	2260006.84	Аналитический	0.10	-
366	450278.24	2260005.68	Аналитический	0.10	-
367	450279.13	2260005.13	Аналитический	0.10	-
368	450280.67	2260005.62	Аналитический	0.10	-
369	450275.65	2259996.87	Аналитический	0.10	-
370	450272.78	2259996.01	Аналитический	0.10	-
371	450271.94	2259995.60	Аналитический	0.10	-
372	450271.16	2259995.12	Аналитический	0.10	-

1	2	3	4	5	6
373	450259.39	2259974.71	Картометрический	1.00	-
374	450263.74	2259972.95	Аналитический	0.30	-
375	450276.45	2259966.75	Аналитический	0.30	-
376	450308.10	2259946.77	Аналитический	0.30	-
377	450308.64	2259947.59	Аналитический	0.30	-
378	450323.33	2259939.04	Аналитический	0.10	-
379	450339.40	2259929.68	Аналитический	0.10	-
380	450332.23	2259917.07	Аналитический	0.10	-
381	450329.56	2259912.38	Аналитический	0.30	-
382	450324.49	2259903.47	Аналитический	0.30	-
383	450316.04	2259889.88	Аналитический	0.30	-
384	450315.40	2259888.86	Аналитический	0.30	-
385	450314.43	2259889.35	Аналитический	0.30	-
386	450303.73	2259894.77	Аналитический	0.30	-
387	450301.16	2259896.30	Аналитический	0.10	-
388	450294.96	2259899.98	Аналитический	0.10	-
389	450279.06	2259910.72	Аналитический	0.10	-
390	450259.92	2259921.06	Аналитический	0.10	-
391	450239.49	2259933.07	Аналитический	0.10	-
392	450236.29	2259935.04	Картометрический	1.00	-
393	450201.44	2259875.21	Аналитический	0.10	-
394	450201.48	2259874.31	Аналитический	0.10	-
395	450201.95	2259873.62	Аналитический	0.10	-
396	450203.47	2259872.78	Аналитический	0.10	-
397	450201.52	2259869.38	Аналитический	0.10	-
398	450198.45	2259864.03	Картометрический	1.00	-
399	450196.93	2259864.87	Картометрический	1.00	-
400	450196.03	2259864.97	Картометрический	1.00	-
401	450195.23	2259864.53	Картометрический	1.00	-
402	450111.32	2259720.20	Картометрический	1.00	-
403	450111.35	2259719.30	Картометрический	1.00	-
404	450111.83	2259718.62	Картометрический	1.00	-
405	450113.34	2259717.77	Картометрический	1.00	-
406	450108.32	2259709.02	Картометрический	1.00	-
407	450106.80	2259709.86	Картометрический	1.00	-
408	450105.90	2259709.97	Картометрический	1.00	-
409	450105.10	2259709.53	Картометрический	1.00	-
410	450093.94	2259690.09	Картометрический	1.00	-
411	450097.07	2259687.91	Аналитический	0.30	-
412	450113.12	2259679.65	Аналитический	0.30	-
413	450125.30	2259667.40	Аналитический	0.30	-
414	450134.04	2259661.60	Аналитический	0.30	-
415	450144.95	2259655.41	Аналитический	0.30	-
416	450162.19	2259644.86	Аналитический	0.30	-
417	450159.60	2259639.38	Аналитический	0.10	-
418	450157.08	2259629.50	Аналитический	0.10	-
419	450165.69	2259623.48	Аналитический	0.10	-
420	450150.07	2259587.43	Аналитический	0.10	-

1	2	3	4	5	6
421	450130.29	2259569.65	Аналитический	0.10	-
422	450118.07	2259570.58	Аналитический	0.10	-
423	450112.31	2259571.24	Аналитический	0.10	-
424	450085.19	2259584.07	Аналитический	0.10	-
425	450048.90	2259605.02	Аналитический	0.10	-
426	450045.74	2259607.11	Картометрический	1.00	-
427	450023.29	2259566.77	Картометрический	1.00	-
428	450075.14	2259538.84	Картометрический	1.00	-
429	450060.63	2259506.46	Аналитический	0.10	-
430	450056.03	2259498.63	Аналитический	0.10	-
431	450051.42	2259501.41	Аналитический	0.10	-
432	450042.64	2259506.50	Аналитический	0.10	-
433	450037.24	2259497.21	Аналитический	0.10	-
434	450013.84	2259510.77	Аналитический	0.10	-
435	450022.67	2259525.96	Аналитический	0.10	-
436	450011.63	2259531.96	Аналитический	0.10	-
437	450005.39	2259535.93	Аналитический	0.10	-
438	449990.87	2259504.83	Аналитический	0.10	-
439	449958.87	2259445.89	Картометрический	1.00	-
440	449972.92	2259439.35	Аналитический	0.30	-
441	449989.63	2259431.63	Аналитический	0.30	-
442	449996.74	2259428.20	Аналитический	0.30	-
443	450007.42	2259423.04	Аналитический	0.30	-
444	450010.71	2259421.78	Аналитический	0.10	-
445	450018.89	2259418.64	Аналитический	0.10	-
446	450031.70	2259413.79	Картометрический	1.00	-
447	450052.14	2259408.17	Картометрический	1.00	-
448	450065.05	2259407.20	Картометрический	1.00	-
449	450074.77	2259401.65	Картометрический	1.00	-
450	450109.99	2259477.74	Картометрический	1.00	-
451	450192.58	2259435.13	Картометрический	1.00	-
452	450167.19	2259387.27	Картометрический	1.00	-
453	450158.48	2259371.45	Картометрический	1.00	-
454	450101.73	2259271.83	Картометрический	1.00	-
455	450110.00	2259214.55	Картометрический	1.00	-
456	450107.33	2259205.57	Картометрический	1.00	-
457	450104.75	2259196.91	Картометрический	1.00	-
458	450136.55	2259183.73	Картометрический	1.00	-
459	450209.43	2259159.15	Картометрический	1.00	-
460	450245.19	2259140.65	Картометрический	1.00	-
461	450251.19	2259151.89	Картометрический	1.00	-
462	450283.78	2259214.36	Картометрический	1.00	-
463	450349.19	2259320.98	Картометрический	1.00	-
464	450401.45	2259408.78	Картометрический	1.00	-
465	450482.09	2259370.26	Картометрический	1.00	-
466	450495.83	2259352.63	Картометрический	1.00	-
467	450520.62	2259334.42	Картометрический	1.00	-
468	450530.37	2259352.50	Картометрический	1.00	-

1	2	3	4	5	6
469	450591.82	2259449.74	Картометрический	1.00	-
470	450600.88	2259523.16	Картометрический	1.00	-
471	450644.96	2259641.29	Аналитический	0.10	-
472	450626.38	2259644.58	Аналитический	0.10	-
473	450624.97	2259655.95	Аналитический	0.10	-
474	450617.72	2259665.36	Аналитический	0.10	-
475	450580.01	2259660.49	Аналитический	0.10	-
476	450564.12	2259675.67	Аналитический	0.10	-
477	450561.44	2259693.36	Аналитический	0.10	-
478	450577.16	2259707.11	Аналитический	0.10	-
479	450598.06	2259719.97	Аналитический	0.10	-
480	450618.96	2259735.33	Аналитический	0.10	-
481	450635.65	2259760.59	Аналитический	0.10	-
482	450637.20	2259767.05	Аналитический	0.10	-
483	450632.98	2259775.00	Аналитический	0.10	-
484	450625.10	2259780.75	Аналитический	0.10	-
485	450621.75	2259781.52	Аналитический	0.10	-
486	450610.08	2259793.60	Аналитический	0.10	-
487	450608.11	2259791.33	Аналитический	0.10	-
488	450604.04	2259793.72	Аналитический	0.10	-
489	450604.40	2259799.12	Аналитический	0.10	-
490	450601.02	2259809.45	Аналитический	0.10	-
491	450600.85	2259826.57	Аналитический	0.10	-
492	450603.34	2259829.75	Аналитический	0.10	-
493	450611.26	2259836.12	Аналитический	0.10	-
494	450614.60	2259838.13	Аналитический	0.10	-
495	450621.12	2259840.88	Аналитический	0.10	-
496	450626.87	2259845.10	Аналитический	0.10	-
497	450632.29	2259856.31	Аналитический	0.10	-
498	450638.43	2259870.50	Аналитический	0.10	-
499	450660.87	2259859.89	Аналитический	0.10	-
500	450669.80	2259868.22	Аналитический	0.10	-
501	450672.81	2259880.29	Аналитический	0.10	-
502	450658.55	2259884.43	Аналитический	0.10	-
503	450664.65	2259901.80	Аналитический	0.10	-
504	450668.87	2259908.76	Аналитический	0.10	-
505	450683.29	2259936.12	Аналитический	0.10	-
506	450698.41	2259927.84	Аналитический	0.10	-
507	450709.02	2259950.33	Аналитический	0.10	-
508	450805.04	2260156.98	Аналитический	0.10	-
509	450834.63	2260179.63	Аналитический	0.30	-
510	450847.80	2260186.83	Аналитический	0.30	-
511	450901.67	2260288.10	Аналитический	0.30	-
512	450915.05	2260308.69	Аналитический	0.30	-
513	450962.51	2260310.05	Аналитический	0.30	-
514	450972.14	2260332.84	Аналитический	0.30	-
515	451060.71	2260410.51	Аналитический	0.30	-
516	451100.38	2260286.31	Картометрический	1.00	-

1	2	3	4	5	6
517	451108.23	2260268.93	Картометрический	1.00	-
518	451126.53	2260187.54	Картометрический	1.00	-
519	451103.03	2260100.12	Картометрический	1.00	-
520	451057.72	2260126.70	Картометрический	1.00	-
521	451033.74	2260121.13	Картометрический	1.00	-
522	450975.46	2260065.19	Картометрический	1.00	-
523	450934.32	2260083.66	Картометрический	1.00	-
524	450880.40	2259965.93	Картометрический	1.00	-
525	450844.74	2259887.94	Картометрический	1.00	-
526	450850.45	2259873.27	Аналитический	0.10	-
527	450855.22	2259867.66	Аналитический	0.10	-
528	450852.77	2259864.09	Аналитический	0.10	-
529	450844.04	2259863.33	Аналитический	0.10	-
530	450830.51	2259855.52	Аналитический	0.10	-
531	450813.09	2259822.75	Аналитический	0.10	-
532	450799.79	2259784.77	Аналитический	0.10	-
533	450794.04	2259727.87	Аналитический	0.10	-
534	450769.29	2259735.30	Аналитический	0.10	-
535	450767.43	2259704.23	Аналитический	0.10	-
536	450768.19	2259689.19	Аналитический	0.10	-
537	450759.03	2259686.93	Аналитический	0.10	-
538	450756.83	2259683.55	Аналитический	0.10	-
539	450753.83	2259680.36	Аналитический	0.10	-
540	450744.77	2259663.98	Аналитический	0.10	-
541	450755.80	2259634.41	Аналитический	0.10	-
542	450770.49	2259621.58	Аналитический	0.10	-
543	450822.25	2259575.74	Аналитический	0.10	-
544	450831.38	2259564.34	Аналитический	0.30	-
545	450850.22	2259544.95	Аналитический	0.30	-
546	450888.08	2259396.78	Картометрический	1.00	-
547	450924.40	2259335.66	Аналитический	0.30	-
548	450934.62	2259322.71	Аналитический	0.30	-
549	450996.65	2259249.72	Картометрический	1.00	-
550	451025.98	2259209.50	Картометрический	1.00	-
551	451040.82	2259142.21	Картометрический	1.00	-
552	451042.09	2259099.53	Картометрический	1.00	-
553	451049.23	2259080.86	Картометрический	1.00	-
554	451066.80	2259047.72	Картометрический	1.00	-
555	451088.93	2258958.44	Картометрический	1.00	-
556	451165.50	2258910.50	Картометрический	1.00	-
557	451266.00	2259057.50	Картометрический	1.00	-
1	451304.80	2259048.50	Картометрический	1.00	-
558	450279.92	2259754.04	Картометрический	1.00	-
559	450288.17	2259765.82	Аналитический	0.10	-
560	450309.11	2259792.65	Аналитический	0.10	-
561	450291.01	2259804.35	Картометрический	1.00	-
562	450286.20	2259807.00	Картометрический	1.00	-

1	2	3	4	5	6
563	450270.19	2259778.19	Картометрический	1.00	-
564	450261.13	2259783.65	Картометрический	1.00	-
565	450255.26	2259787.45	Картометрический	1.00	-
566	450246.94	2259774.61	Картометрический	1.00	-
567	450252.81	2259770.81	Картометрический	1.00	-
568	450261.22	2259765.82	Картометрический	1.00	-
558	450279.92	2259754.04	Картометрический	1.00	-
569	450858.48	2260650.51	Картометрический	1.00	-
570	450872.12	2260673.08	Картометрический	1.00	-
571	450849.78	2260694.46	Картометрический	1.00	-
572	450826.87	2260711.39	Картометрический	1.00	-
573	450829.85	2260714.99	Картометрический	1.00	-
574	450819.39	2260735.07	Картометрический	1.00	-
575	450812.95	2260738.94	Картометрический	1.00	-
576	450800.10	2260744.72	Картометрический	1.00	-
577	450785.91	2260752.22	Картометрический	1.00	-
578	450787.08	2260754.24	Картометрический	1.00	-
579	450776.19	2260760.53	Картометрический	1.00	-
580	450770.67	2260751.37	Аналитический	0.10	-
581	450769.01	2260752.38	Аналитический	0.10	-
582	450760.24	2260736.71	Аналитический	0.10	-
583	450753.97	2260725.88	Картометрический	1.00	-
584	450764.72	2260719.61	Картометрический	1.00	-
585	450767.13	2260716.97	Картометрический	1.00	-
586	450780.22	2260708.06	Картометрический	1.00	-
587	450789.73	2260701.73	Картометрический	1.00	-
588	450768.77	2260662.43	Картометрический	1.00	-
589	450805.77	2260640.92	Картометрический	1.00	-
590	450819.22	2260663.11	Картометрический	1.00	-
591	450834.61	2260656.19	Картометрический	1.00	-
592	450833.37	2260654.13	Картометрический	1.00	-
593	450837.69	2260651.54	Картометрический	1.00	-
594	450842.58	2260659.70	Картометрический	1.00	-
569	450858.48	2260650.51	Картометрический	1.00	-
595	450517.37	2259899.08	Аналитический	0.10	-
596	450538.18	2259931.22	Аналитический	0.10	-
597	450547.96	2259924.85	Аналитический	0.10	-
598	450559.01	2259918.23	Аналитический	0.10	-
599	450560.38	2259919.10	Аналитический	0.10	-
600	450562.54	2259917.41	Аналитический	0.10	-
601	450570.11	2259930.40	Аналитический	0.10	-
602	450576.75	2259942.15	Аналитический	0.10	-
603	450573.13	2259944.42	Аналитический	0.10	-
604	450578.06	2259953.56	Аналитический	0.10	-
605	450537.20	2259977.95	Аналитический	0.10	-
606	450531.30	2259968.84	Аналитический	0.10	-

1	2	3	4	5	6
607	450514.94	2259944.64	Аналитический	0.10	-
608	450480.59	2259963.85	Аналитический	0.10	-
609	450462.63	2259933.20	Аналитический	0.10	-
595	450517.37	2259899.08	Аналитический	0.10	-
610	450462.77	2259976.27	Картометрический	1.00	-
611	450468.20	2259985.36	Аналитический	0.10	-
612	450469.76	2259987.99	Аналитический	0.10	-
613	450470.38	2259988.99	Картометрический	1.00	-
614	450475.43	2259997.67	Картометрический	1.00	-
615	450476.17	2259997.25	Картометрический	1.00	
616	450487.46	2260016.59	Картометрический	1.00	-
617	450486.73	2260017.02	Картометрический	1.00	-
618	450499.21	2260038.11	Аналитический	0.10	-
619	450472.70	2260053.40	Картометрический	1.00	-
620	450466.12	2260057.26	Картометрический	1.00	-
621	450458.14	2260061.75	Картометрический	1.00	-
622	450461.15	2260066.41	Картометрический	1.00	-
623	450456.01	2260069.73	Картометрический	1.00	-
624	450459.18	2260074.67	Картометрический	1.00	-
625	450451.93	2260079.22	Картометрический	1.00	-
626	450444.77	2260077.39	Картометрический	1.00	-
627	450440.77	2260079.67	Картометрический	1.00	-
628	450413.04	2260095.49	Картометрический	1.00	-
629	450399.42	2260101.75	Картометрический	1.00	-
630	450393.86	2260091.92	Картометрический	1.00	-
631	450388.39	2260082.58	Картометрический	1.00	-
632	450381.38	2260070.61	Аналитический	0.10	-
633	450388.93	2260066.19	Аналитический	0.10	-
634	450397.27	2260060.90	Аналитический	0.10	-
635	450383.99	2260037.53	Аналитический	0.10	-
636	450381.61	2260033.34	Картометрический	1.00	-
637	450395.49	2260025.42	Картометрический	1.00	-
638	450375.38	2259990.08	Картометрический	1.00	-
639	450403.46	2259973.79	Картометрический	1.00	-
640	450418.36	2259965.77	Картометрический	1.00	-
641	450433.51	2259994.23	Картометрический	1.00	-
642	450446.71	2259986.13	Картометрический	1.00	-
610	450462.77	2259976.27	Картометрический	1.00	-
643	450511.89	2260060.15	Картометрический	1.00	-
644	450514.11	2260063.89	Картометрический	1.00	-
645	450527.73	2260086.83	Аналитический	0.10	-
646	450518.56	2260092.41	Картометрический	1.00	-
647	450511.76	2260096.55	Аналитический	0.10	-
648	450505.48	2260100.27	Картометрический	1.00	-
649	450503.66	2260097.42	Картометрический	1.00	-
650	450501.07	2260092.55	Картометрический	1.00	-

1	2	3	4	5	6
651	450491.79	2260075.09	Картометрический	1.00	-
652	450490.37	2260072.43	Картометрический	1.00	-
643	450511.89	2260060.15	Картометрический	1.00	-
653	451593.13	2259958.19	Картометрический	1.00	-
654	451586.37	2259969.25	Картометрический	1.00	-
655	451549.16	2260005.65	Картометрический	1.00	-
656	451553.54	2260010.56	Картометрический	1.00	-
657	451545.56	2260015.34	Картометрический	1.00	-
658	451514.77	2260032.55	Картометрический	1.00	-
659	451501.78	2260040.56	Картометрический	1.00	-
660	451490.34	2260050.88	Картометрический	1.00	-
661	451475.12	2260067.29	Картометрический	1.00	-
662	451444.70	2260095.99	Картометрический	1.00	-
663	451445.43	2260107.82	Картометрический	1.00	-
664	451431.82	2260123.82	Картометрический	1.00	-
665	451424.60	2260118.66	Картометрический	1.00	-
666	451419.73	2260128.89	Картометрический	1.00	-
667	451414.42	2260141.72	Картометрический	1.00	-
668	451405.87	2260152.52	Картометрический	1.00	-
669	451391.11	2260166.62	Картометрический	1.00	-
670	451377.55	2260178.76	Картометрический	1.00	-
671	451363.79	2260195.96	Картометрический	1.00	-
672	451353.47	2260208.02	Картометрический	1.00	-
673	451342.19	2260221.31	Картометрический	1.00	-
674	451326.21	2260238.46	Картометрический	1.00	-
675	451312.95	2260252.77	Аналитический	0.10	-
676	451312.16	2260247.95	Аналитический	0.10	-
677	451305.83	2260243.92	Аналитический	0.10	-
678	451299.41	2260240.83	Картометрический	1.00	-
679	451295.91	2260239.68	Картометрический	1.00	-
680	451300.73	2260224.42	Картометрический	1.00	-
681	451304.69	2260215.46	Картометрический	1.00	-
682	451309.43	2260199.81	Картометрический	1.00	-
683	451298.15	2260199.09	Аналитический	0.10	-
684	451298.25	2260186.64	Аналитический	0.10	-
685	451301.93	2260186.90	Картометрический	1.00	-
686	451238.77	2260121.01	Картометрический	1.00	-
687	451252.35	2260087.71	Картометрический	1.00	-
688	451246.68	2260059.99	Картометрический	1.00	-
689	451319.13	2260010.42	Картометрический	1.00	-
690	451336.95	2260010.42	Картометрический	1.00	-
691	451336.83	2260041.14	Картометрический	1.00	
692	451320.08	2260041.59	Картометрический	1.00	-
693	451320.87	2260099.08	Картометрический	1.00	-
694	451329.77	2260112.93	Картометрический	1.00	-
695	451341.07	2260105.78	Картометрический	1.00	-
696	451360.56	2260101.12	Картометрический	1.00	-

1	2	3	4	5	6
697	451375.90	2260094.76	Картометрический	1.00	-
698	451393.41	2260087.46	Картометрический	1.00	-
699	451401.96	2260075.33	Картометрический	1.00	-
700	451414.19	2260058.82	Картометрический	1.00	-
701	451442.21	2260031.97	Картометрический	1.00	-
702	451457.79	2260018.51	Картометрический	1.00	-
703	451471.73	2260006.62	Картометрический	1.00	-
704	451573.74	2259935.86	Картометрический	1.00	-
653	451593.13	2259958.19	Картометрический	1.00	-
705	450063.84	2258220.70	Картометрический	1.00	-
706	450120.70	2258298.40	Картометрический	1.00	-
707	450152.92	2258328.40	Картометрический	1.00	-
708	450176.49	2258356.16	Картометрический	1.00	-
709	450242.16	2258440.91	Картометрический	1.00	-
710	450265.97	2258484.93	Картометрический	1.00	-
711	450336.06	2258559.01	Картометрический	1.00	-
712	450388.48	2258628.27	Картометрический	1.00	-
713	450438.04	2258692.15	Картометрический	1.00	-
714	450488.73	2258766.87	Картометрический	1.00	-
715	450494.42	2258787.23	Картометрический	1.00	-
716	450439.28	2258803.42	Картометрический	1.00	-
717	450399.20	2258816.20	Картометрический	1.00	-
718	450350.32	2258830.30	Картометрический	1.00	-
719	450294.70	2258845.41	Картометрический	1.00	-
720	450266.11	2258853.17	Картометрический	1.00	-
721	450242.80	2258862.00	Картометрический	1.00	-
722	450235.81	2258864.99	Картометрический	1.00	-
723	450205.84	2258879.46	Картометрический	1.00	-
724	450194.76	2258888.57	Аналитический	0.10	-
725	450190.72	2258883.50	Аналитический	0.10	-
726	450191.70	2258882.73	Аналитический	0.10	-
727	450171.88	2258857.76	Аналитический	0.10	-
728	450133.65	2258819.24	Аналитический	0.10	-
729	450109.79	2258792.19	Аналитический	0.10	-
730	450069.98	2258737.42	Аналитический	0.10	-
731	450068.86	2258738.23	Аналитический	0.10	-
732	450036.11	2258760.01	Аналитический	0.10	-
733	450028.59	2258764.99	Аналитический	0.10	-
734	450013.29	2258741.46	Картометрический	1.00	-
735	450003.69	2258747.20	Картометрический	1.00	-
736	450004.30	2258748.24	Картометрический	1.00	-
737	449979.16	2258763.55	Картометрический	1.00	-
738	449981.23	2258767.20	Картометрический	1.00	-
739	449973.48	2258771.80	Картометрический	1.00	-
740	450003.03	2258816.66	Картометрический	1.00	-
741	449974.79	2258833.69	Картометрический	1.00	-
742	449974.29	2258834.00	Картометрический	1.00	-

1	2	3	4	5	6
743	449976.49	2258837.92	Аналитический	0.10	-
744	449986.82	2258855.12	Аналитический	0.10	-
745	449996.08	2258872.50	Аналитический	0.10	-
746	450005.85	2258890.06	Аналитический	0.10	-
747	450016.07	2258908.70	Картометрический	1.00	-
748	450025.21	2258924.68	Картометрический	1.00	-
749	450047.28	2258910.86	Картометрический	1.00	-
750	450053.63	2258920.68	Картометрический	1.00	-
751	450053.85	2258921.02	Картометрический	1.00	-
752	450066.46	2258939.23	Картометрический	1.00	-
753	450067.73	2258939.70	Аналитический	0.10	-
754	450075.42	2258949.87	Аналитический	0.10	-
755	450089.63	2258969.40	Картометрический	1.00	-
756	450074.53	2258981.84	Картометрический	1.00	-
757	450035.54	2259009.51	Картометрический	1.00	-
758	450032.39	2259011.42	Картометрический	1.00	-
759	450030.09	2259011.88	Картометрический	1.00	-
760	450027.67	2259011.88	Картометрический	1.00	-
761	450016.61	2259020.86	Картометрический	1.00	-
762	450016.82	2259022.79	Картометрический	1.00	-
763	450016.55	2259024.72	Картометрический	1.00	-
764	450015.69	2259026.16	Картометрический	1.00	-
765	449986.89	2259045.52	Картометрический	1.00	-
766	449958.31	2259068.56	Картометрический	1.00	-
767	449940.14	2259084.22	Картометрический	1.00	-
768	449848.75	2259154.00	Картометрический	1.00	-
769	449843.97	2259156.51	Картометрический	1.00	-
770	449838.51	2259158.52	Картометрический	1.00	-
771	449831.25	2259160.37	Картометрический	1.00	-
772	449821.31	2259161.56	Картометрический	1.00	-
773	449818.69	2259161.75	Картометрический	1.00	-
774	449807.86	2259161.52	Картометрический	1.00	-
775	449799.89	2259159.50	Картометрический	1.00	-
776	449793.69	2259155.99	Картометрический	1.00	-
777	449788.97	2259152.53	Картометрический	1.00	-
778	449784.82	2259147.93	Картометрический	1.00	-
779	449777.50	2259133.14	Картометрический	1.00	-
780	449733.22	2259049.01	Картометрический	1.00	-
781	449696.43	2258982.75	Картометрический	1.00	-
782	449675.29	2258946.88	Картометрический	1.00	-
783	449669.45	2258936.01	Аналитический	0.10	-
784	449662.79	2258923.63	Аналитический	0.10	-
785	449629.87	2258864.14	Аналитический	0.10	-
786	449580.56	2258774.64	Аналитический	0.10	-
787	449543.97	2258710.40	Аналитический	0.10	-
788	449520.84	2258668.79	Аналитический	0.10	-
789	449469.23	2258572.91	Аналитический	0.10	-
790	449454.06	2258544.86	Аналитический	0.10	-

1	2	3	4	5	6
791	449450.64	2258538.54	Аналитический	0.10	-
792	449444.67	2258527.92	Аналитический	0.10	-
793	449362.14	2258377.67	Аналитический	0.10	-
794	449277.10	2258224.10	Картометрический	1.00	-
795	449266.78	2258206.46	Картометрический	1.00	-
796	449240.09	2258157.85	Картометрический	1.00	-
797	449220.28	2258119.99	Картометрический	1.00	-
798	449199.15	2258082.74	Картометрический	1.00	-
799	449178.42	2258044.69	Картометрический	1.00	-
800	449168.93	2258029.02	Аналитический	0.10	-
801	449163.71	2258020.42	Аналитический	0.10	-
802	449098.28	2257898.56	Аналитический	0.10	-
803	449002.90	2257726.67	Аналитический	0.10	-
804	449045.10	2257691.96	Картометрический	1.00	-
805	449162.59	2257624.13	Картометрический	1.00	-
806	449232.31	2257588.57	Картометрический	1.00	-
807	449356.75	2257562.26	Картометрический	1.00	-
808	449620.73	2257517.23	Картометрический	1.00	-
809	449870.87	2258116.62	Картометрический	1.00	-
810	449556.90	2258262.29	Картометрический	1.00	-
811	449585.07	2258312.97	Картометрический	1.00	-
812	449595.88	2258330.64	Картометрический	1.00	-
813	449666.17	2258435.69	Картометрический	1.00	-
705	450063.84	2258220.70	Картометрический	1.00	-
814	449861.69	2259162.05	Картометрический	1.00	-
815	449867.59	2259166.93	Картометрический	1.00	-
816	449873.60	2259175.54	Картометрический	1.00	-
817	449888.05	2259193.83	Картометрический	1.00	-
818	449883.07	2259196.98	Картометрический	1.00	-
819	449885.16	2259200.22	Картометрический	1.00	-
820	449882.39	2259202.07	Картометрический	1.00	-
821	449881.71	2259201.10	Картометрический	1.00	-
822	449865.07	2259212.15	Картометрический	1.00	-
823	449879.27	2259234.06	Картометрический	1.00	-
824	449867.66	2259241.58	Картометрический	1.00	-
825	449866.45	2259244.68	Картометрический	1.00	-
826	449864.78	2259245.54	Картометрический	1.00	-
827	449869.07	2259253.44	Картометрический	1.00	
828	449884.91	2259244.92	Картометрический	1.00	-
829	449891.12	2259256.34	Картометрический	1.00	-
830	449875.27	2259264.86	Картометрический	1.00	-
831	449857.06	2259274.89	Картометрический	1.00	-
832	449852.78	2259267.61	Картометрический	1.00	-
833	449842.54	2259251.55	Картометрический	1.00	-
834	449830.70	2259232.08	Картометрический	1.00	-
835	449827.86	2259225.63	Картометрический	1.00	-
836	449826.66	2259221.95	Картометрический	1.00	-

1	2	3	4	5	6
837	449824.85	2259214.80	Картометрический	1.00	-
838	449823.99	2259208.95	Картометрический	1.00	-
839	449823.66	2259202.62	Картометрический	1.00	-
840	449823.99	2259200.57	Картометрический	1.00	-
841	449824.49	2259198.34	Картометрический	1.00	-
842	449826.10	2259194.73	Картометрический	1.00	-
843	449828.03	2259190.36	Картометрический	1.00	-
844	449830.07	2259187.48	Картометрический	1.00	-
845	449833.47	2259183.70	Картометрический	1.00	-
814	449861.69	2259162.05	Картометрический	1.00	-
846	450227.90	2259947.24	Аналитический	0.10	-
847	450226.38	2259948.08	Аналитический	0.10	-
848	450177.65	2259974.90	Аналитический	0.10	-
849	450172.37	2259978.05	Картометрический	1.00	-
850	450180.46	2259992.57	Картометрический	1.00	-
851	450187.04	2260003.49	Картометрический	1.00	-
852	450191.11	2260000.85	Картометрический	1.00	-
853	450193.28	2260004.21	Аналитический	0.10	-
854	450188.24	2260007.47	Аналитический	0.10	-
855	450187.81	2260008.01	Аналитический	0.10	-
856	450198.56	2260026.63	Аналитический	0.10	-
857	450196.03	2260028.05	Аналитический	0.10	-
858	450200.31	2260036.36	Аналитический	0.10	-
859	450193.17	2260039.98	Картометрический	1.00	-
860	450164.37	2260056.04	Картометрический	1.00	-
861	450126.47	2260078.57	Картометрический	1.00	-
862	450103.70	2260039.27	Аналитический	0.10	-
863	450057.19	2259960.01	Аналитический	0.10	-
864	450058.07	2259958.46	Аналитический	0.10	-
865	450056.65	2259956.04	Аналитический	0.10	-
866	450053.92	2259951.43	Аналитический	0.10	-
867	450052.29	2259951.56	Аналитический	0.10	-
868	449997.73	2259857.55	Аналитический	0.10	-
869	449966.87	2259805.05	Аналитический	0.10	-
870	449967.75	2259803.60	Аналитический	0.10	-
871	449962.20	2259793.99	Аналитический	0.10	-
872	449960.58	2259794.18	Аналитический	0.10	-
873	449934.46	2259749.02	Аналитический	0.10	-
874	449903.13	2259695.83	Аналитический	0.10	-
875	449887.58	2259668.98	Аналитический	0.10	-
876	449883.86	2259661.15	Аналитический	0.10	-
877	449882.33	2259654.03	Аналитический	0.10	-
878	449882.03	2259650.13	Аналитический	0.10	-
879	449882.38	2259648.34	Аналитический	0.10	-
880	449884.70	2259643.15	Аналитический	0.10	-
881	449888.00	2259640.02	Аналитический	0.10	-
882	449903.37	2259629.97	Аналитический	0.10	-

1	2	3	4	5	6
883	449918.81	2259621.54	Аналитический	0.10	-
884	449972.30	2259596.71	Аналитический	0.10	-
885	450006.25	2259577.30	Аналитический	0.10	-
886	450009.24	2259577.61	Аналитический	0.10	-
887	450010.13	2259577.24	Картометрический	1.00	-
888	450011.04	2259576.99	Картометрический	1.00	-
889	450012.12	2259576.82	Картометрический	1.00	-
890	450013.24	2259576.84	Картометрический	1.00	-
891	450014.21	2259577.16	Картометрический	1.00	-
892	450015.44	2259578.14	Картометрический	1.00	-
893	450044.49	2259629.17	Картометрический	1.00	-
894	450037.68	2259632.46	Аналитический	0.10	-
895	450020.66	2259642.98	Аналитический	0.10	-
896	450003.83	2259657.52	Аналитический	0.10	-
897	449996.78	2259645.72	Аналитический	0.10	-
898	449990.55	2259649.61	Аналитический	0.10	-
899	449988.77	2259646.71	Картометрический	1.00	-
900	449979.88	2259632.22	Аналитический	0.10	-
901	449966.25	2259640.60	Аналитический	0.10	-
902	449960.95	2259643.97	Аналитический	0.10	-
903	449970.41	2259659.32	Аналитический	0.10	-
904	449977.75	2259670.74	Аналитический	0.10	-
905	449985.59	2259683.10	Аналитический	0.10	-
906	449988.61	2259688.05	Аналитический	0.10	-
907	450007.47	2259676.87	Аналитический	0.10	-
908	450027.32	2259665.26	Аналитический	0.10	-
909	450034.68	2259659.95	Аналитический	0.10	-
910	450049.42	2259651.51	Аналитический	0.10	-
911	450055.18	2259647.76	Картометрический	1.00	-
912	450071.55	2259675.83	Картометрический	1.00	-
913	450094.72	2259715.68	Картометрический	1.00	-
914	450094.68	2259716.58	Картометрический	1.00	-
915	450094.21	2259717.27	Картометрический	1.00	-
916	450092.66	2259718.13	Картометрический	1.00	-
917	450097.68	2259726.88	Картометрический	1.00	-
918	450099.22	2259726.03	Картометрический	1.00	-
919	450100.12	2259725.93	Картометрический	1.00	-
920	450100.92	2259726.37	Картометрический	1.00	-
921	450185.36	2259871.62	Картометрический	1.00	-
922	450185.32	2259872.52	Картометрический	1.00	-
923	450184.85	2259873.21	Картометрический	1.00	-
924	450183.34	2259874.05	Картометрический	1.00	-
925	450185.95	2259878.60	Аналитический	0.10	-
926	450188.36	2259882.79	Аналитический	0.10	-
927	450189.87	2259881.95	Аналитический	0.10	-
928	450190.77	2259881.85	Аналитический	0.10	-
929	450191.57	2259882.29	Аналитический	0.10	-
930	450228.41	2259945.67	Аналитический	0.10	-

1	2	3	4	5	6
931	450228.37	2259946.55	Аналитический	0.10	-
846	450227.90	2259947.24	Аналитический	0.10	-
932	450367.32	2260183.82	Картометрический	1.00	-
933	450367.30	2260184.72	Картометрический	1.00	-
934	450366.85	2260185.42	Картометрический	1.00	-
935	450365.29	2260186.29	Картометрический	1.00	-
936	450370.49	2260194.93	Картометрический	1.00	-
937	450358.08	2260202.44	Картометрический	1.00	-
938	450361.95	2260208.19	Картометрический	1.00	-
939	450369.26	2260219.39	Картометрический	1.00	-
940	450370.24	2260220.89	Аналитический	0.10	-
941	450367.84	2260222.35	Аналитический	0.10	-
942	450345.67	2260236.38	Картометрический	1.00	-
943	450328.94	2260246.35	Картометрический	1.00	-
944	450308.30	2260259.73	Картометрический	1.00	-
945	450332.79	2260309.08	Картометрический	1.00	-
946	450340.77	2260321.78	Картометрический	1.00	-
947	450343.40	2260320.32	Картометрический	1.00	-
948	450351.51	2260335.26	Картометрический	1.00	-
949	450341.06	2260342.12	Картометрический	1.00	-
950	450365.34	2260385.99	Картометрический	1.00	-
951	450345.75	2260394.35	Картометрический	1.00	-
952	450320.28	2260410.39	Аналитический	0.10	-
953	450287.58	2260352.96	Аналитический	0.10	-
954	450264.71	2260312.91	Аналитический	0.10	-
955	450240.74	2260272.99	Аналитический	0.10	-
956	450241.92	2260272.13	Аналитический	0.10	-
957	450238.92	2260266.93	Аналитический	0.10	-
958	450237.46	2260267.54	Аналитический	0.10	-
959	450191.88	2260191.62	Аналитический	0.10	-
960	450149.02	2260117.51	Картометрический	1.00	-
961	450152.82	2260116.04	Картометрический	1.00	-
962	450154.16	2260115.30	Аналитический	0.10	-
963	450153.79	2260114.65	Аналитический	0.10	-
964	450162.07	2260109.72	Аналитический	0.10	-
965	450163.73	2260112.50	Аналитический	0.10	-
966	450174.12	2260106.36	Аналитический	0.10	-
967	450189.67	2260097.51	Картометрический	1.00	-
968	450206.18	2260126.21	Картометрический	1.00	-
969	450208.35	2260124.96	Картометрический	1.00	-
970	450218.06	2260119.39	Картометрический	1.00	-
971	450245.86	2260103.44	Картометрический	1.00	-
972	450243.80	2260100.01	Картометрический	1.00	-
973	450236.35	2260087.62	Аналитический	0.10	-
974	450232.39	2260081.03	Картометрический	1.00	-
975	450254.67	2260068.11	Картометрический	1.00	-
976	450256.06	2260070.46	Картометрический	1.00	-

1	2	3	4	5	6
977	450263.47	2260066.09	Картометрический	1.00	-
978	450265.22	2260064.99	Картометрический	1.00	-
979	450271.19	2260075.12	Аналитический	0.10	-
980	450276.86	2260084.74	Картометрический	1.00	-
981	450274.43	2260086.13	Картометрический	1.00	-
982	450261.46	2260093.67	Картометрический	1.00	-
983	450253.71	2260094.03	Картометрический	1.00	-
984	450248.92	2260096.93	Картометрический	1.00	-
985	450254.94	2260106.85	Картометрический	1.00	-
986	450253.74	2260107.57	Картометрический	1.00	-
987	450224.57	2260127.15	Картометрический	1.00	-
988	450229.30	2260134.97	Картометрический	1.00	-
989	450235.24	2260144.61	Картометрический	1.00	-
990	450243.60	2260158.72	Картометрический	1.00	-
991	450247.82	2260165.61	Картометрический	1.00	-
992	450250.42	2260164.00	Картометрический	1.00	-
993	450254.65	2260170.69	Картометрический	1.00	-
994	450254.88	2260173.43	Аналитический	0.10	-
995	450257.95	2260171.46	Аналитический	0.10	-
996	450271.10	2260162.39	Картометрический	1.00	-
997	450329.26	2260127.97	Картометрический	1.00	-
998	450332.84	2260125.39	Картометрический	1.00	-
999	450349.48	2260153.92	Картометрический	1.00	-
932	450367.32	2260183.82	Картометрический	1.00	-
1000	449559.44	2258773.42	Картометрический	1.00	-
1001	449575.46	2258802.77	Картометрический	1.00	-
1002	449556.70	2258813.89	Аналитический	0.10	-
1003	449533.33	2258822.56	Аналитический	0.10	-
1004	449507.20	2258835.64	Аналитический	0.10	-
1005	449502.62	2258826.26	Аналитический	0.10	-
1006	449497.38	2258815.55	Аналитический	0.10	-
1007	449489.36	2258799.13	Картометрический	1.00	-
1008	449520.92	2258784.10	Аналитический	0.10	-
1009	449526.50	2258781.35	Аналитический	0.10	-
1010	449527.37	2258780.87	Аналитический	0.10	-
1011	449529.77	2258785.26	Аналитический	0.10	-
1012	449539.02	2258780.18	Аналитический	0.10	-
1013	449544.32	2258777.77	Картометрический	1.00	-
1014	449547.05	2258781.15	Картометрический	1.00	-
1000	449559.44	2258773.42	Картометрический	1.00	-
1015	449567.46	2258937.77	Аналитический	0.10	-
1016	449587.51	2258977.06	Картометрический	1.00	-
1017	449602.14	2259001.50	Картометрический	1.00	-
1018	449609.50	2259016.65	Картометрический	1.00	-
1019	449614.90	2259014.54	Картометрический	1.00	-
1020	449624.87	2259011.52	Картометрический	1.00	-

1	2	3	4	5	6
1021	449629.59	2259010.40	Картометрический	1.00	-
1022	449629.91	2259011.72	Картометрический	1.00	-
1023	449633.54	2259010.86	Картометрический	1.00	-
1024	449640.58	2259037.52	Картометрический	1.00	-
1025	449642.86	2259047.67	Картометрический	1.00	-
1026	449605.10	2259056.04	Картометрический	1.00	-
1027	449540.73	2259070.71	Картометрический	1.00	-
1028	449130.94	2259169.20	Картометрический	1.00	-
1029	449001.48	2259199.71	Картометрический	1.00	-
1030	448893.41	2259222.62	Картометрический	1.00	-
1031	448842.43	2259234.37	Картометрический	1.00	-
1032	448807.37	2259242.48	Картометрический	1.00	-
1033	448724.88	2259260.35	Картометрический	1.00	-
1034	448550.71	2259301.65	Картометрический	1.00	-
1035	448491.35	2259318.29	Картометрический	1.00	-
1036	448433.21	2259339.52	Картометрический	1.00	-
1037	448427.04	2259340.09	Аналитический	0.10	-
1038	448421.66	2259336.63	Аналитический	0.10	-
1039	448401.08	2259348.35	Аналитический	0.10	-
1040	448398.48	2259329.93	Картометрический	1.00	-
1041	448383.63	2259216.42	Картометрический	1.00	-
1042	448379.35	2259138.17	Картометрический	1.00	-
1043	448385.82	2259097.58	Картометрический	1.00	-
1044	448566.73	2259064.22	Картометрический	1.00	-
1045	448545.92	2258924.63	Картометрический	1.00	-
1046	448684.56	2258848.37	Картометрический	1.00	-
1047	448677.02	2258826.81	Аналитический	0.10	-
1048	448689.67	2258817.89	Аналитический	0.10	-
1049	448701.01	2258830.23	Аналитический	0.10	-
1050	448709.17	2258844.06	Аналитический	0.10	-
1051	448761.58	2258808.42	Картометрический	1.00	-
1052	448736.36	2258771.52	Картометрический	1.00	-
1053	448763.45	2258761.42	Картометрический	1.00	-
1054	448789.64	2258790.41	Картометрический	1.00	-
1055	448897.61	2258771.70	Картометрический	1.00	-
1056	448907.20	2258814.53	Картометрический	1.00	-
1057	448910.74	2258835.98	Картометрический	1.00	-
1058	448915.04	2258876.20	Аналитический	0.10	-
1059	448915.01	2258876.41	Аналитический	0.10	-
1060	448915.54	2258878.67	Картометрический	1.00	-
1061	448917.73	2258887.51	Картометрический	1.00	-
1062	448919.96	2258896.53	Картометрический	1.00	-
1063	448946.92	2259026.91	Картометрический	1.00	-
1064	448949.44	2259040.68	Картометрический	1.00	-
1065	448953.95	2259055.89	Картометрический	1.00	-
1066	448957.98	2259073.36	Картометрический	1.00	-
1067	448967.44	2259129.27	Аналитический	0.10	-
1068	449042.39	2259106.64	Картометрический	1.00	-

1	2	3	4	5	6
1069	449044.87	2259111.74	Аналитический	0.10	-
1070	449119.82	2259081.74	Аналитический	0.10	-
1071	449115.86	2259061.53	Аналитический	0.10	-
1072	449113.18	2259047.88	Аналитический	0.10	-
1073	449104.85	2259005.39	Аналитический	0.10	-
1074	449101.40	2258987.85	Аналитический	0.10	-
1075	449145.70	2258978.96	Аналитический	0.10	-
1076	449154.45	2258977.23	Аналитический	0.10	-
1077	449167.13	2259003.95	Аналитический	0.10	-
1078	449171.54	2259003.07	Картометрический	1.00	-
1079	449176.92	2259029.88	Картометрический	1.00	-
1080	449178.04	2259035.56	Картометрический	1.00	-
1081	449275.82	2259017.35	Картометрический	1.00	-
1082	449374.81	2258989.74	Картометрический	1.00	-
1083	449358.96	2258951.62	Картометрический	1.00	-
1084	449382.23	2258937.49	Картометрический	1.00	-
1085	449365.72	2258900.30	Аналитический	0.10	-
1086	449415.82	2258877.23	Аналитический	0.10	-
1087	449429.54	2258923.65	Аналитический	0.10	-
1088	449430.86	2258943.67	Аналитический	0.10	-
1089	449430.17	2258974.60	Аналитический	0.10	-
1090	449433.36	2258975.68	Аналитический	0.10	-
1091	449440.56	2258994.61	Аналитический	0.10	-
1092	449442.72	2258993.78	Аналитический	0.10	-
1093	449454.84	2259033.42	Аналитический	0.10	-
1094	449464.35	2259031.14	Аналитический	0.10	-
1095	449484.46	2259026.84	Аналитический	0.10	-
1096	449502.53	2259023.08	Аналитический	0.10	-
1097	449521.76	2259013.92	Аналитический	0.10	-
1098	449531.95	2259010.33	Картометрический	1.00	-
1099	449532.47	2259010.15	Аналитический	0.10	-
1100	449542.25	2259005.81	Аналитический	0.10	-
1101	449551.29	2259002.36	Аналитический	0.10	-
1102	449552.41	2258997.27	Аналитический	0.10	-
1103	449542.84	2258975.06	Аналитический	0.10	-
1104	449541.64	2258972.28	Аналитический	0.10	-
1105	449535.68	2258961.40	Аналитический	0.10	-
1106	449545.25	2258956.17	Аналитический	0.10	-
1107	449542.88	2258951.76	Аналитический	0.10	-
1108	449543.54	2258951.38	Аналитический	0.10	-
1109	449548.44	2258948.59	Картометрический	1.00	-
1110	449550.43	2258947.46	Аналитический	0.10	-
1015	449567.46	2258937.77	Аналитический	0.10	-
1111	449772.71	2259160.72	Картометрический	1.00	-
1112	449792.45	2259198.79	Картометрический	1.00	-
1113	449796.88	2259206.41	Картометрический	1.00	-
1114	449804.60	2259220.42	Картометрический	1.00	-

1	2	3	4	5	6
1115	449804.64	2259221.66	Картометрический	1.00	-
1116	449804.91	2259223.14	Картометрический	1.00	-
1117	449805.44	2259224.73	Картометрический	1.00	-
1118	449805.87	2259225.53	Картометрический	1.00	-
1119	449840.05	2259282.41	Картометрический	1.00	-
1120	449863.00	2259320.36	Картометрический	1.00	-
1121	449912.04	2259398.91	Картометрический	1.00	-
1122	449938.30	2259444.20	Картометрический	1.00	-
1123	449983.14	2259524.82	Картометрический	1.00	-
1124	450002.73	2259560.38	Картометрический	1.00	-
1125	450003.37	2259562.07	Картометрический	1.00	-
1126	450003.61	2259563.95	Картометрический	1.00	-
1127	450003.66	2259565.71	Картометрический	1.00	-
1128	450003.49	2259566.99	Аналитический	0.10	-
1129	450001.43	2259569.43	Аналитический	0.10	-
1130	449988.97	2259578.50	Аналитический	0.10	-
1131	449983.65	2259581.24	Аналитический	0.10	-
1132	449973.10	2259586.96	Аналитический	0.10	-
1133	449968.09	2259587.64	Аналитический	0.10	-
1134	449914.30	2259612.60	Аналитический	0.10	-
1135	449898.23	2259621.38	Аналитический	0.10	-
1136	449881.76	2259632.15	Аналитический	0.10	-
1137	449876.38	2259637.24	Аналитический	0.10	-
1138	449872.61	2259645.68	Аналитический	0.10	-
1139	449872.43	2259651.70	Аналитический	0.10	-
1140	449872.31	2259655.04	Аналитический	0.10	-
1141	449874.33	2259664.40	Аналитический	0.10	-
1142	449878.72	2259673.64	Аналитический	0.10	-
1143	449894.54	2259700.88	Аналитический	0.10	-
1144	449925.83	2259754.07	Аналитический	0.10	-
1145	449962.40	2259817.29	Аналитический	0.10	-
1146	449989.10	2259862.59	Аналитический	0.10	-
1147	450043.33	2259956.04	Аналитический	0.10	-
1148	450042.41	2259957.38	Аналитический	0.10	-
1149	450045.05	2259961.99	Аналитический	0.10	-
1150	450046.74	2259961.93	Аналитический	0.10	-
1151	450047.96	2259964.04	Аналитический	0.10	-
1152	450048.83	2259963.54	Аналитический	0.10	-
1153	450049.33	2259964.40	Аналитический	0.10	-
1154	450048.47	2259964.90	Аналитический	0.10	-
1155	450049.15	2259966.04	Аналитический	0.10	-
1156	450050.03	2259965.56	Аналитический	0.10	-
1157	450050.51	2259966.44	Аналитический	0.10	-
1158	450049.63	2259966.92	Аналитический	0.10	-
1159	450075.70	2260011.27	Аналитический	0.10	-
1160	450076.46	2260010.85	Аналитический	0.10	-
1161	450076.94	2260011.72	Аналитический	0.10	-
1162	450076.18	2260012.12	Аналитический	0.10	-

1	2	3	4	5	6
1163	450080.96	2260020.19	Аналитический	0.10	-
1164	450081.51	2260019.89	Аналитический	0.10	-
1165	450081.99	2260020.77	Аналитический	0.10	-
1166	450081.43	2260021.07	Аналитический	0.10	-
1167	450088.64	2260033.38	Аналитический	0.10	-
1168	450089.43	2260032.94	Аналитический	0.10	-
1169	450089.91	2260033.82	Аналитический	0.10	-
1170	450089.16	2260034.23	Аналитический	0.10	-
1171	450094.85	2260043.94	Аналитический	0.10	-
1172	450095.58	2260043.53	Аналитический	0.10	-
1173	450096.06	2260044.41	Аналитический	0.10	-
1174	450095.35	2260044.80	Аналитический	0.10	-
1175	450133.99	2260111.47	Аналитический	0.10	-
1176	450134.87	2260110.99	Аналитический	0.10	-
1177	450135.35	2260111.87	Аналитический	0.10	-
1178	450134.47	2260112.35	Аналитический	0.10	-
1179	450133.41	2260113.67	Аналитический	0.10	-
1180	450136.12	2260118.23	Аналитический	0.10	-
1181	450137.65	2260120.82	Аналитический	0.10	-
1182	450139.14	2260120.47	Аналитический	0.10	-
1183	450165.08	2260165.29	Аналитический	0.10	-
1184	450165.96	2260164.81	Аналитический	0.10	-
1185	450166.44	2260165.69	Аналитический	0.10	-
1186	450165.56	2260166.17	Аналитический	0.10	-
1187	450174.37	2260181.24	Аналитический	0.10	-
1188	450175.25	2260180.76	Аналитический	0.10	-
1189	450175.73	2260181.64	Аналитический	0.10	-
1190	450174.85	2260182.12	Аналитический	0.10	-
1191	450183.05	2260196.26	Аналитический	0.10	-
1192	450183.92	2260195.78	Аналитический	0.10	-
1193	450184.41	2260196.66	Аналитический	0.10	-
1194	450183.53	2260197.14	Аналитический	0.10	-
1195	450187.32	2260203.39	Аналитический	0.10	-
1196	450188.20	2260202.91	Аналитический	0.10	-
1197	450188.68	2260203.79	Аналитический	0.10	-
1198	450187.80	2260204.27	Аналитический	0.10	-
1199	450197.42	2260220.24	Аналитический	0.10	-
1200	450198.30	2260219.76	Аналитический	0.10	-
1201	450198.78	2260220.63	Аналитический	0.10	-
1202	450197.90	2260221.11	Аналитический	0.10	-
1203	450228.46	2260271.96	Аналитический	0.10	-
1204	450227.63	2260273.41	Аналитический	0.10	-
1205	450231.69	2260280.25	Аналитический	0.10	-
1206	450233.48	2260280.35	Аналитический	0.10	-
1207	450256.08	2260317.96	Аналитический	0.10	-
1208	450278.90	2260357.91	Аналитический	0.10	-
1209	450311.56	2260415.28	Аналитический	0.10	-
1210	450356.89	2260494.81	Аналитический	0.10	-

1	2	3	4	5	6
1211	450357.75	2260496.32	Аналитический	0.10	-
1212	450357.86	2260497.22	Аналитический	0.10	-
1213	450357.43	2260498.03	Аналитический	0.10	-
1214	450324.95	2260517.38	Аналитический	0.10	-
1215	450321.95	2260518.80	Картометрический	1.00	-
1216	450317.60	2260513.00	Аналитический	0.10	-
1217	450317.20	2260512.35	Картометрический	1.00	-
1218	450312.38	2260503.95	Аналитический	0.10	-
1219	450309.92	2260499.71	Аналитический	0.10	-
1220	450308.50	2260497.24	Картометрический	1.00	-
1221	450306.52	2260498.41	Картометрический	1.00	-
1222	450299.32	2260485.38	Картометрический	1.00	-
1223	450285.56	2260460.50	Аналитический	0.10	-
1224	450284.75	2260459.02	Аналитический	0.10	-
1225	450282.34	2260460.34	Аналитический	0.10	-
1226	450281.93	2260459.48	Аналитический	0.10	-
1227	450271.56	2260464.28	Аналитический	0.10	-
1228	450257.57	2260441.56	Аналитический	0.10	-
1229	450253.99	2260443.77	Аналитический	0.10	-
1230	450247.81	2260433.59	Аналитический	0.10	-
1231	450242.77	2260437.16	Аналитический	0.10	-
1232	450232.37	2260445.94	Аналитический	0.10	-
1233	450222.31	2260451.55	Аналитический	0.10	-
1234	450250.83	2260496.58	Аналитический	0.10	-
1235	450261.70	2260490.40	Аналитический	0.10	-
1236	450285.12	2260531.38	Картометрический	1.00	-
1237	450289.16	2260537.58	Картометрический	1.00	-
1238	450249.13	2260560.66	Аналитический	0.10	-
1239	450219.57	2260577.06	Аналитический	0.10	-
1240	450218.53	2260577.33	Аналитический	0.10	-
1241	450217.52	2260577.12	Аналитический	0.10	-
1242	450216.77	2260576.53	Аналитический	0.10	-
1243	450215.58	2260577.10	Аналитический	0.10	-
1244	450212.20	2260578.73	Картометрический	1.00	-
1245	450211.87	2260579.29	Картометрический	1.00	-
1246	450201.96	2260584.62	Картометрический	1.00	-
1247	450153.87	2260612.11	Картометрический	1.00	-
1248	450116.06	2260633.50	Картометрический	1.00	-
1249	450102.68	2260642.78	Картометрический	1.00	-
1250	450093.83	2260649.88	Картометрический	1.00	-
1251	450085.64	2260656.51	Картометрический	1.00	-
1252	450081.98	2260658.38	Картометрический	1.00	-
1253	450078.33	2260659.77	Картометрический	1.00	-
1254	450074.43	2260661.45	Картометрический	1.00	-
1255	450072.43	2260662.73	Картометрический	1.00	-
1256	450070.01	2260664.87	Картометрический	1.00	-
1257	450067.73	2260667.15	Картометрический	1.00	-
1258	450064.88	2260670.85	Картометрический	1.00	-

1	2	3	4	5	6
1259	450063.17	2260673.70	Картометрический	1.00	-
1260	450061.60	2260677.69	Картометрический	1.00	-
1261	450055.05	2260688.63	Картометрический	1.00	-
1262	450046.88	2260698.28	Картометрический	1.00	-
1263	450043.77	2260701.94	Картометрический	1.00	-
1264	450038.15	2260708.78	Картометрический	1.00	-
1265	450028.35	2260719.60	Картометрический	1.00	-
1266	450023.21	2260726.94	Картометрический	1.00	-
1267	450017.80	2260733.91	Картометрический	1.00	-
1268	450009.67	2260736.48	Картометрический	1.00	-
1269	449989.88	2260752.66	Картометрический	1.00	-
1270	449968.00	2260770.45	Картометрический	1.00	-
1271	449944.17	2260795.70	Картометрический	1.00	-
1272	449916.43	2260822.30	Картометрический	1.00	-
1273	449905.27	2260831.12	Картометрический	1.00	-
1274	449878.60	2260853.73	Картометрический	1.00	-
1275	449844.16	2260883.00	Картометрический	1.00	-
1276	449802.61	2260917.81	Картометрический	1.00	-
1277	449784.00	2260934.21	Картометрический	1.00	-
1278	449776.03	2260948.88	Картометрический	1.00	-
1279	449774.83	2260955.10	Картометрический	1.00	-
1280	449773.43	2260964.74	Картометрический	1.00	-
1281	449771.25	2260983.55	Картометрический	1.00	-
1282	449772.65	2261002.07	Картометрический	1.00	-
1283	449777.36	2261021.67	Картометрический	1.00	-
1284	449779.49	2261029.32	Картометрический	1.00	-
1285	449715.51	2261018.93	Картометрический	1.00	-
1286	449643.00	2261020.72	Картометрический	1.00	-
1287	449609.80	2261033.12	Картометрический	1.00	-
1288	449596.50	2261004.94	Картометрический	1.00	-
1289	449595.91	2261000.99	Картометрический	1.00	-
1290	449595.64	2260997.09	Картометрический	1.00	-
1291	449589.61	2260969.93	Картометрический	1.00	-
1292	449585.17	2260913.75	Картометрический	1.00	-
1293	449566.74	2260903.64	Картометрический	1.00	-
1294	449556.94	2260891.82	Картометрический	1.00	-
1295	449535.47	2260866.31	Картометрический	1.00	-
1296	449502.81	2260823.28	Картометрический	1.00	-
1297	449570.96	2260793.07	Картометрический	1.00	-
1298	449622.45	2260791.49	Картометрический	1.00	-
1299	449683.68	2260783.14	Картометрический	1.00	-
1300	449691.79	2260805.33	Картометрический	1.00	-
1301	449772.36	2260819.93	Картометрический	1.00	-
1302	449798.93	2260798.40	Картометрический	1.00	-
1303	449901.83	2260662.25	Картометрический	1.00	-
1304	449947.86	2260595.04	Картометрический	1.00	-
1305	449826.80	2260542.23	Картометрический	1.00	-
1306	449791.11	2260531.28	Картометрический	1.00	-

1	2	3	4	5	6
1307	449761.71	2260526.16	Картометрический	1.00	-
1308	449741.33	2260515.83	Картометрический	1.00	-
1309	449719.96	2260493.82	Картометрический	1.00	-
1310	449697.01	2260468.01	Картометрический	1.00	-
1311	449664.04	2260424.02	Картометрический	1.00	-
1312	449590.28	2260469.34	Картометрический	1.00	-
1313	449570.30	2260442.32	Картометрический	1.00	-
1314	449431.21	2260235.14	Картометрический	1.00	-
1315	449405.30	2260245.34	Картометрический	1.00	-
1316	449369.97	2260243.90	Картометрический	1.00	-
1317	449341.12	2260096.63	Картометрический	1.00	-
1318	449247.16	2260094.93	Картометрический	1.00	-
1319	449246.84	2259929.19	Картометрический	1.00	-
1320	449288.09	2259877.62	Картометрический	1.00	-
1321	449305.56	2259776.49	Картометрический	1.00	-
1322	449346.90	2259776.41	Картометрический	1.00	-
1323	449461.90	2259774.32	Картометрический	1.00	-
1324	449440.91	2259678.42	Картометрический	1.00	-
1325	449430.87	2259566.52	Картометрический	1.00	-
1326	449426.40	2259516.72	Картометрический	1.00	-
1327	449378.56	2259517.58	Картометрический	1.00	-
1328	449181.77	2259516.73	Картометрический	1.00	-
1329	449182.06	2259500.07	Картометрический	1.00	-
1330	449182.28	2259454.95	Картометрический	1.00	-
1331	449182.56	2259399.08	Картометрический	1.00	-
1332	449182.56	2259398.09	Картометрический	1.00	-
1333	449182.45	2259387.53	Картометрический	1.00	-
1334	449231.90	2259387.57	Картометрический	1.00	-
1335	449226.55	2259337.79	Картометрический	1.00	-
1336	449265.13	2259333.91	Аналитический	0.10	-
1337	449263.53	2259324.96	Аналитический	0.10	-
1338	449263.39	2259324.19	Аналитический	0.10	-
1339	449261.54	2259313.77	Аналитический	0.10	-
1340	449257.73	2259293.21	Аналитический	0.10	-
1341	449256.15	2259282.30	Аналитический	0.10	-
1342	449250.01	2259250.51	Картометрический	1.00	-
1343	449247.20	2259237.00	Картометрический	1.00	-
1344	449243.11	2259216.38	Картометрический	1.00	-
1345	449223.68	2259220.26	Аналитический	0.10	-
1346	449199.21	2259225.38	Аналитический	0.10	-
1347	449189.93	2259227.26	Аналитический	0.10	-
1348	449180.69	2259229.13	Аналитический	0.10	-
1349	449128.51	2259241.26	Картометрический	1.00	-
1350	449111.58	2259244.95	Картометрический	1.00	-
1351	449081.96	2259252.67	Аналитический	0.10	-
1352	449060.99	2259258.25	Аналитический	0.10	-
1353	449025.61	2259267.67	Картометрический	1.00	-
1354	448993.79	2259276.25	Картометрический	1.00	-

1	2	3	4	5	6
1355	448968.34	2259282.14	Картометрический	1.00	-
1356	448976.75	2259337.03	Картометрический	1.00	-
1357	448967.97	2259338.35	Картометрический	1.00	-
1358	448952.52	2259340.03	Картометрический	1.00	-
1359	448952.30	2259336.88	Картометрический	1.00	-
1360	448937.38	2259337.78	Картометрический	1.00	-
1361	448937.12	2259333.75	Картометрический	1.00	-
1362	448899.73	2259343.18	Картометрический	1.00	-
1363	448890.89	2259308.93	Картометрический	1.00	-
1364	448894.75	2259307.77	Картометрический	1.00	-
1365	448883.98	2259259.96	Картометрический	1.00	-
1366	448880.97	2259243.72	Картометрический	1.00	-
1367	449025.19	2259207.90	Картометрический	1.00	-
1368	449424.06	2259114.29	Картометрический	1.00	-
1369	449604.95	2259069.25	Картометрический	1.00	-
1370	449606.75	2259079.55	Картометрический	1.00	-
1371	449607.57	2259085.77	Картометрический	1.00	-
1372	449613.05	2259106.11	Картометрический	1.00	-
1373	449605.36	2259108.92	Картометрический	1.00	-
1374	449610.76	2259127.70	Аналитический	0.10	-
1375	449612.42	2259131.90	Аналитический	0.10	-
1376	449610.27	2259132.86	Аналитический	0.10	-
1377	449598.30	2259134.20	Аналитический	0.10	-
1378	449594.71	2259135.03	Аналитический	0.10	-
1379	449587.54	2259136.84	Аналитический	0.10	-
1380	449587.45	2259136.35	Аналитический	0.10	-
1381	449583.97	2259137.29	Аналитический	0.10	-
1382	449578.93	2259138.67	Аналитический	0.10	-
1383	449560.45	2259142.66	Аналитический	0.10	-
1384	449547.38	2259145.48	Аналитический	0.10	-
1385	449546.25	2259141.63	Аналитический	0.10	-
1386	449543.37	2259142.48	Аналитический	0.10	-
1387	449544.52	2259146.31	Аналитический	0.10	-
1388	449541.02	2259146.75	Аналитический	0.10	-
1389	449526.44	2259150.54	Аналитический	0.10	-
1390	449517.81	2259152.22	Аналитический	0.10	-
1391	449503.52	2259156.00	Аналитический	0.10	-
1392	449427.37	2259173.81	Картометрический	1.00	-
1393	449436.15	2259254.22	Картометрический	1.00	-
1394	449437.00	2259309.84	Картометрический	1.00	-
1395	449446.06	2259309.92	Аналитический	0.10	-
1396	449511.75	2259301.64	Аналитический	0.10	-
1397	449517.14	2259300.96	Аналитический	0.10	-
1398	449621.64	2259287.79	Аналитический	0.10	-
1399	449637.68	2259288.33	Аналитический	0.10	-
1400	449643.59	2259288.53	Аналитический	0.10	-
1401	449680.56	2259278.89	Аналитический	0.10	-
1402	449684.18	2259272.33	Аналитический	0.10	-

1	2	3	4	5	6
1403	449693.36	2259243.57	Аналитический	0.10	-
1404	449695.76	2259218.58	Картометрический	1.00	-
1405	449695.76	2259208.70	Аналитический	0.10	-
1406	449710.52	2259198.13	Аналитический	0.10	-
1407	449716.23	2259193.06	Аналитический	0.10	-
1408	449715.59	2259192.10	Аналитический	0.10	-
1409	449719.37	2259189.57	Аналитический	0.10	-
1410	449719.99	2259190.49	Аналитический	0.10	-
1411	449745.20	2259177.36	Аналитический	0.10	-
1412	449747.51	2259176.16	Аналитический	0.10	-
1413	449755.01	2259171.57	Аналитический	0.10	-
1414	449737.35	2259143.27	Аналитический	0.10	-
1415	449756.15	2259131.68	Аналитический	0.10	-
1111	449772.71	2259160.72	Картометрический	1.00	-
1416	449115.37	2259325.31	Аналитический	0.10	-
1417	449126.46	2259377.21	Аналитический	0.10	-
1418	449126.34	2259384.86	Картометрический	1.00	-
1419	449122.42	2259391.87	Картометрический	1.00	-
1420	449118.89	2259398.61	Картометрический	1.00	-
1421	449118.22	2259497.70	Картометрический	1.00	-
1422	449085.13	2259490.84	Картометрический	1.00	-
1423	449072.52	2259431.21	Картометрический	1.00	-
1424	449079.74	2259384.87	Аналитический	0.10	-
1425	449054.67	2259386.58	Аналитический	0.10	-
1426	449028.53	2259389.51	Картометрический	1.00	-
1427	449026.01	2259333.53	Картометрический	1.00	-
1428	449050.36	2259331.31	Аналитический	0.10	-
1429	449075.36	2259328.26	Аналитический	0.10	-
1430	449100.05	2259326.57	Аналитический	0.10	-
1416	449115.37	2259325.31	Аналитический	0.10	-
1431	449099.21	2259563.39	Картометрический	1.00	-
1432	449100.28	2259720.27	Картометрический	1.00	-
1433	449075.53	2259750.66	Картометрический	1.00	-
1434	449072.71	2259801.99	Картометрический	1.00	-
1435	449081.24	2259855.63	Картометрический	1.00	-
1436	449096.07	2259856.65	Картометрический	1.00	-
1437	449098.76	2259889.33	Картометрический	1.00	-
1438	449121.99	2259899.11	Картометрический	1.00	-
1439	449118.73	2260047.46	Картометрический	1.00	-
1440	449155.66	2260201.48	Картометрический	1.00	-
1441	449151.22	2260238.32	Картометрический	1.00	-
1442	449114.59	2260341.37	Картометрический	1.00	-
1443	449118.44	2260385.72	Картометрический	1.00	-
1444	449117.28	2260556.35	Картометрический	1.00	-
1445	449257.38	2260696.64	Картометрический	1.00	-
1446	449257.56	2260787.59	Картометрический	1.00	-

1	2	3	4	5	6
1447	448976.44	2260793.43	Картометрический	1.00	-
1448	448895.23	2260788.72	Аналитический	0.10	-
1449	448865.22	2260789.17	Аналитический	0.10	-
1450	448559.96	2260792.04	Картометрический	1.00	-
1451	448511.90	2260817.70	Картометрический	1.00	-
1452	448301.27	2260757.99	Картометрический	1.00	-
1453	448254.14	2260745.19	Картометрический	1.00	-
1454	448263.04	2260720.29	Картометрический	1.00	-
1455	448255.34	2260626.14	Картометрический	1.00	-
1456	448149.27	2260608.44	Картометрический	1.00	-
1457	448302.85	2260420.42	Картометрический	1.00	-
1458	448483.46	2260127.61	Картометрический	1.00	-
1459	448727.81	2260140.67	Картометрический	1.00	-
1460	448724.73	2260106.09	Картометрический	1.00	-
1461	448714.07	2260084.36	Картометрический	1.00	-
1462	448712.40	2260064.50	Картометрический	1.00	-
1463	448714.35	2259847.65	Картометрический	1.00	-
1464	448768.55	2259817.31	Картометрический	1.00	-
1465	448759.95	2259803.41	Картометрический	1.00	-
1466	448714.78	2259819.30	Картометрический	1.00	-
1467	448638.52	2259836.37	Картометрический	1.00	-
1468	448606.49	2259590.60	Картометрический	1.00	-
1469	448621.90	2259558.46	Картометрический	1.00	-
1470	448642.92	2259544.56	Картометрический	1.00	-
1471	448658.02	2259521.89	Картометрический	1.00	-
1472	448693.27	2259487.16	Картометрический	1.00	-
1473	448670.35	2259474.51	Аналитический	0.10	-
1474	448704.68	2259416.02	Аналитический	0.10	-
1475	448720.38	2259412.75	Картометрический	1.00	-
1476	448727.93	2259403.57	Картометрический	1.00	-
1477	448741.30	2259391.48	Аналитический	0.10	-
1478	448739.09	2259370.99	Аналитический	0.10	-
1479	448757.70	2259368.30	Аналитический	0.10	-
1480	448739.86	2259295.45	Аналитический	0.10	-
1481	448735.01	2259278.09	Картометрический	1.00	-
1482	448762.50	2259271.17	Картометрический	1.00	-
1483	448783.24	2259267.30	Картометрический	1.00	-
1484	448788.75	2259285.60	Картометрический	1.00	-
1485	448792.99	2259305.70	Картометрический	1.00	-
1486	448810.18	2259378.78	Картометрический	1.00	-
1487	448817.42	2259391.65	Картометрический	1.00	-
1488	448904.63	2259387.17	Картометрический	1.00	-
1489	448904.59	2259398.36	Картометрический	1.00	-
1490	448910.13	2259554.34	Картометрический	1.00	-
1491	448941.86	2259559.09	Аналитический	0.10	-
1492	448957.06	2259559.46	Аналитический	0.10	-
1493	448976.29	2259559.92	Аналитический	0.10	-
1494	448993.02	2259560.33	Картометрический	1.00	-

1	2	3	4	5	6
1495	449032.36	2259560.95	Картометрический	1.00	-
1496	449065.42	2259562.30	Картометрический	1.00	-
1431	449099.21	2259563.39	Картометрический	1.00	-

3. Сведения о характерных точках части (частей) границы объекта

Обозначение характерных точек части границы	Координаты, м		Метод определения координат характерной точки	Средняя квадратическая погрешность положения характерной точки (Mt), м	Описание обозначения точки на местности (при наличии)
	X	Y			
1	2	3	4	5	6
Часть №					
-	-	-	-	-	-

Раздел 3

Сведения о местоположении измененных (уточненных) границ объекта							
1. Система координат: -							
2. Сведения о характерных точках границ объекта							
Обозначение характерных точек границ	Существующие координаты, м		Измененные (уточненные) координаты, м		Метод определения координат характерной точки	Средняя квадратическая погрешность положения характерной точки (Mt), м	Описание обозначения точки на местности (при наличии)
	X	Y	X	Y			
1	2	3	4	5	6	7	8
-	-	-	-	-	-	-	-
3.Сведения о характерных точках части (частей) границы объекта							
Часть №							
-	-	-	-	-	-	-	-

Раздел 4

План границ объекта

Схема расположения листов плана границ объекта

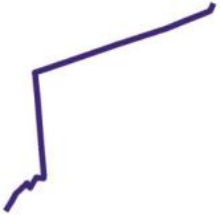

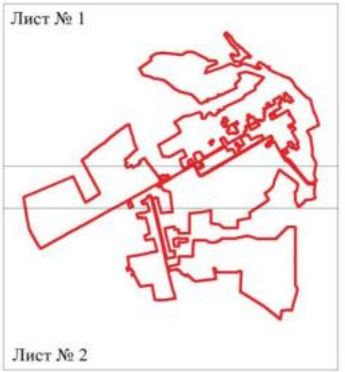

Используемые условные знаки и обозначения:

границы территориальной зоны

границы муниципального образования

Лист № 1 — область и номер листа плана границ объекта

Масштаб 1:50000

Руководитель БУВО «Нормативно-проектный центр»
Подпись _____ Ю.В.Шалыгина Дата « 31 » мая 2022 г.

Место для оттиска печати (при наличии) лица, составившего описание местоположения границ объекта

План границ объекта

Лист № 1

Используемые условные знаки и обозначения:

границы территориальной зоны

характерная точка границ территориальной зоны

Масштаб 1:5000

План границ объекта

Лист № 2

Используемые условные знаки и обозначения

граница территориальной зоны

характерная точка границы территориальной зоны

Масштаб 1:5000

Руководитель ООО «Кадастровое проектное бюро»

Подпись _____ Ю.В. Шалыгина Дата «__» _____ 2022 г.

Место для отметок о согласовании границ смежного земельного участка/согласование границ объекта

ОПИСАНИЕ МЕСТОПОЛОЖЕНИЯ ГРАНИЦ

Зона застройки малоэтажными многоквартирными жилыми домами города Новохопёрск - Ж2/1

(наименование объекта, местоположение границ которого описано (далее - объект)

Раздел 1

Сведения об объекте		
№ п/п	Характеристики объекта	Описание характеристик
1	2	3
1	Местоположение объекта	Воронежская область, Новохопёрский муниципальный район, городское поселение - город Новохопёрск, город Новохопёрск
2	Площадь объекта ± величина погрешности определения площади (Р ± Дельта Р)	-
3	Иные характеристики объекта	-

Раздел 2

Сведения о местоположении границ объекта					
1. Система координат: МСК - 36, зона 2					
2. Сведения о характерных точках границ объекта					
Обозначение характерных точек границ	Координаты, м		Метод определения координат характерной точки	Средняя квадратическая погрешность положения характерной точки (Mt), м	Описание обозначения точки на местности (при наличии)
	X	Y			
1	2	3	4	5	6
1	449575.46	2258802.77	Картометрический	1.00	-
2	449619.16	2258883.10	Картометрический	1.00	-
3	449558.28	2258922.82	Аналитический	0.10	-
4	449536.37	2258887.03	Аналитический	0.10	-
5	449533.17	2258881.43	Аналитический	0.10	-
6	449507.76	2258836.78	Аналитический	0.10	-
7	449507.20	2258835.64	Аналитический	0.10	-
8	449533.33	2258822.56	Аналитический	0.10	-
9	449556.70	2258813.89	Аналитический	0.10	-
1	449575.46	2258802.77	Картометрический	1.00	-
10	449639.64	2258920.33	Картометрический	1.00	-
11	449697.70	2259026.77	Картометрический	1.00	-
12	449699.38	2259030.81	Картометрический	1.00	-
13	449699.83	2259032.11	Картометрический	1.00	-
14	449699.86	2259033.26	Картометрический	1.00	-
15	449699.31	2259035.02	Картометрический	1.00	-
16	449698.56	2259035.86	Картометрический	1.00	-
17	449664.07	2259042.99	Картометрический	1.00	-
18	449642.86	2259047.67	Картометрический	1.00	-
19	449640.58	2259037.52	Картометрический	1.00	-
20	449633.54	2259010.86	Картометрический	1.00	-
21	449629.91	2259011.72	Картометрический	1.00	-
22	449629.59	2259010.40	Картометрический	1.00	-
23	449624.87	2259011.52	Картометрический	1.00	-
24	449614.90	2259014.54	Картометрический	1.00	-
25	449609.50	2259016.65	Картометрический	1.00	-
26	449602.14	2259001.50	Картометрический	1.00	-
27	449587.51	2258977.06	Картометрический	1.00	-
28	449567.46	2258937.77	Картометрический	1.00	-
29	449564.68	2258933.23	Картометрический	1.00	-
30	449575.94	2258926.06	Аналитический	0.10	-
31	449581.35	2258922.97	Аналитический	0.10	-
32	449583.43	2258926.62	Аналитический	0.10	-
33	449585.66	2258930.52	Аналитический	0.10	-
34	449592.11	2258936.96	Аналитический	0.10	-

1	2	3	4	5	6
35	449594.93	2258942.32	Аналитический	0.10	-
36	449599.27	2258940.03	Аналитический	0.10	-
37	449600.65	2258942.64	Аналитический	0.10	-
38	449622.51	2258930.17	Аналитический	0.10	-
10	449639.64	2258920.33	Картометрический	1.00	-
39	450085.19	2259584.07	Аналитический	0.10	-
40	450090.15	2259593.65	Аналитический	0.10	-
41	450094.94	2259602.90	Аналитический	1.00	-
42	450103.83	2259618.55	Аналитический	1.00	-
43	450069.06	2259639.31	Аналитический	1.00	-
44	450065.55	2259641.40	Картометрический	1.00	-
45	450048.99	2259612.87	Картометрический	1.00	-
46	450045.74	2259607.11	Картометрический	1.00	-
47	450048.90	2259605.02	Аналитический	0.10	-
39	450085.19	2259584.07	Аналитический	0.10	-
48	450564.70	2260610.71	Картометрический	1.00	-
49	450574.59	2260624.47	Аналитический	0.10	-
50	450583.04	2260641.78	Аналитический	0.10	-
51	450570.89	2260648.24	Аналитический	0.10	-
52	450559.99	2260654.49	Аналитический	0.10	-
53	450550.63	2260659.54	Аналитический	0.10	-
54	450550.88	2260660.46	Аналитический	0.10	-
55	450537.56	2260667.37	Аналитический	0.10	-
56	450514.45	2260680.67	Аналитический	0.10	-
57	450504.00	2260662.61	Аналитический	0.10	-
58	450496.93	2260666.04	Аналитический	0.10	-
59	450484.56	2260645.09	Аналитический	0.10	-
60	450472.19	2260632.00	Аналитический	0.10	-
61	450462.90	2260615.38	Аналитический	0.10	-
62	450449.10	2260623.08	Аналитический	0.10	-
63	450446.76	2260619.03	Картометрический	1.00	-
64	450469.80	2260605.92	Аналитический	0.10	-
65	450470.22	2260605.67	Аналитический	0.10	-
66	450472.71	2260609.62	Аналитический	0.10	-
67	450488.14	2260599.89	Аналитический	0.10	-
68	450498.47	2260617.13	Аналитический	0.10	-
69	450524.04	2260602.34	Аналитический	0.10	-
70	450533.76	2260620.80	Картометрический	1.00	-
71	450536.22	2260625.93	Картометрический	1.00	-
72	450550.77	2260617.13	Аналитический	0.10	-
48	450564.70	2260610.71	Аналитический	0.10	-
73	450399.27	2260579.21	Аналитический	0.10	-
74	450421.89	2260613.28	Картометрический	1.00	-
75	450450.89	2260664.18	Картометрический	1.00	-
76	450454.25	2260669.30	Картометрический	1.00	-

1	2	3	4	5	6
77	450473.18	2260703.40	Картометрический	1.00	-
78	450464.30	2260715.27	Картометрический	1.00	-
79	450448.73	2260725.41	Картометрический	1.00	-
80	450455.63	2260737.10	Картометрический	1.00	-
81	450468.40	2260759.93	Картометрический	1.00	-
82	450472.12	2260767.43	Картометрический	1.00	-
83	450449.18	2260781.98	Картометрический	1.00	-
84	450435.76	2260789.75	Аналитический	0.10	-
85	450425.67	2260768.41	Аналитический	0.10	-
86	450420.28	2260757.99	Аналитический	0.10	-
87	450413.20	2260745.70	Картометрический	1.00	-
88	450337.31	2260789.24	Аналитический	0.10	-
89	450273.60	2260825.96	Аналитический	0.10	-
90	450260.16	2260802.66	Картометрический	1.00	-
91	450240.21	2260769.69	Аналитический	0.10	-
92	450251.72	2260760.12	Аналитический	0.10	-
93	450280.87	2260743.08	Аналитический	0.10	-
94	450288.03	2260739.01	Аналитический	0.10	-
95	450295.99	2260760.71	Аналитический	0.10	-
96	450304.95	2260766.37	Аналитический	0.10	-
97	450324.26	2260755.22	Аналитический	0.10	-
98	450331.04	2260747.73	Аналитический	0.10	-
99	450328.08	2260739.80	Аналитический	0.10	-
100	450335.52	2260735.22	Картометрический	1.00	-
101	450331.39	2260728.50	Картометрический	1.00	-
102	450344.18	2260719.34	Картометрический	1.00	-
103	450334.54	2260703.28	Картометрический	1.00	-
104	450319.41	2260690.84	Картометрический	1.00	-
105	450316.59	2260684.54	Картометрический	1.00	-
106	450327.56	2260676.45	Аналитический	0.10	-
107	450331.11	2260674.61	Аналитический	0.10	-
108	450363.98	2260651.55	Аналитический	0.10	-
109	450339.57	2260606.03	Аналитический	0.10	-
110	450346.52	2260602.27	Аналитический	0.10	-
111	450367.05	2260590.91	Аналитический	0.10	-
112	450380.17	2260583.85	Аналитический	0.10	-
113	450380.94	2260585.28	Аналитический	0.10	-
114	450395.85	2260577.49	Аналитический	0.10	-
115	450397.50	2260580.25	Картометрический	1.00	-
73	450399.27	2260579.21	Аналитический	0.10	-
116	450225.60	2260587.43	Картометрический	1.00	-
117	450271.86	2260688.78	Аналитический	0.10	-
118	450274.93	2260699.92	Картометрический	1.00	-
119	450268.03	2260703.85	Аналитический	0.10	-
120	450267.25	2260704.97	Аналитический	0.10	-
121	450244.49	2260717.26	Аналитический	0.10	-
122	450238.98	2260707.94	Аналитический	0.10	-

1	2	3	4	5	6
123	450230.54	2260712.50	Аналитический	0.10	-
124	450219.38	2260691.71	Аналитический	0.10	-
125	450208.83	2260685.25	Картометрический	1.00	-
126	450194.52	2260658.65	Картометрический	1.00	-
127	450191.54	2260653.69	Картометрический	1.00	-
128	450188.25	2260647.48	Картометрический	1.00	-
129	450173.14	2260620.01	Картометрический	1.00	-
130	450171.16	2260616.28	Картометрический	1.00	-
131	450208.89	2260593.89	Аналитический	0.10	-
132	450221.60	2260588.98	Аналитический	0.10	-
116	450225.60	2260587.43	Картометрический	1.00	-

3. Сведения о характерных точках части (частей) границы объекта

Обозначение характерных точек части границы	Координаты, м		Метод определения координат характерной точки	Средняя квадратическая погрешность положения характерной точки (Mt), м	Описание обозначения точки на местности (при наличии)
	X	Y			
1	2	3	4	5	6
Часть №					
-	-	-	-	-	-

Раздел 3

Сведения о местоположении измененных (уточненных) границ объекта							
1. Система координат: -							
2. Сведения о характерных точках границ объекта							
Обозначение характерных точек границ	Существующие координаты, м		Измененные (уточненные) координаты, м		Метод определения координат характерной точки	Средняя квадратическая погрешность положения характерной точки (Mt), м	Описание обозначения точки на местности (при наличии)
	X	Y	X	Y			
1	2	3	4	5	6	7	8
-	-	-	-	-	-	-	-
3.Сведения о характерных точках части (частей) границы объекта							
Часть №							
-	-	-	-	-	-	-	-

Раздел 4

План границ объекта

Схема расположения листов плана границ объекта

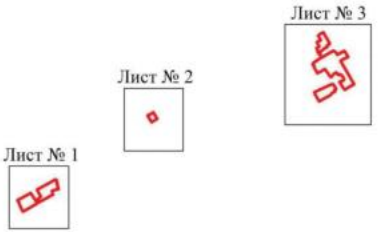

Масштаб 1:25000

Используемые условные знаки и обозначения:

границы территориальной зоны

Лист № 1 область и номер листа плана границ объекта

Руководитель БУВО «Нормативно-проектный центр»
Подпись _____ Ю.В.Шалыгина Дата « 31 » мая 2022 г.

Место для оттиска печати (при наличии) лица, составившего описание местоположения границ объекта

План границ объекта

Лист № 1

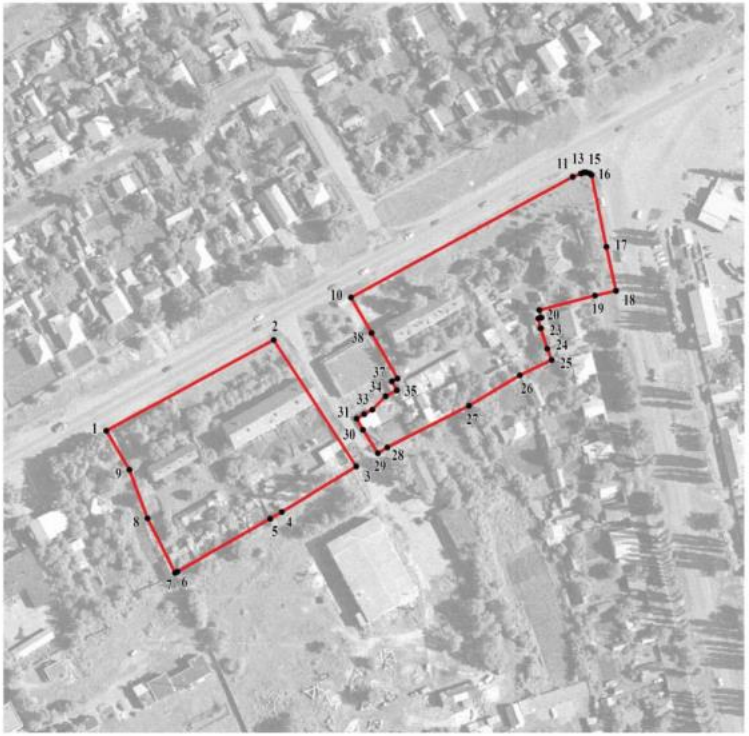

Масштаб 1:2000

Используемые условные знаки и обозначения:

границы территориальной зоны

1 характерная точка границ территориальной зоны

Руководитель БУВО «Нормативно-проектный центр»
Подпись _____ Ю.В.Шалыгина Дата « 31 » мая 2022 г.

Место для оттиска печати (при наличии) лица, составившего описание местоположения границ объекта

План границ объекта

Лист № 2

Масштаб 1:2000

Используемые условные знаки и обозначения:

границы территориальной зоны

44 характерная точка границ территориальной зоны

Руководитель БУВО «Нормативно-проектный центр»
Подпись _____ Ю.В.Шалыгина Дата « 31 » мая 2022 г.

Место для оттиска печати (при наличии) лица, составившего описание местоположения границ объекта

План границ объекта

Лист № 3

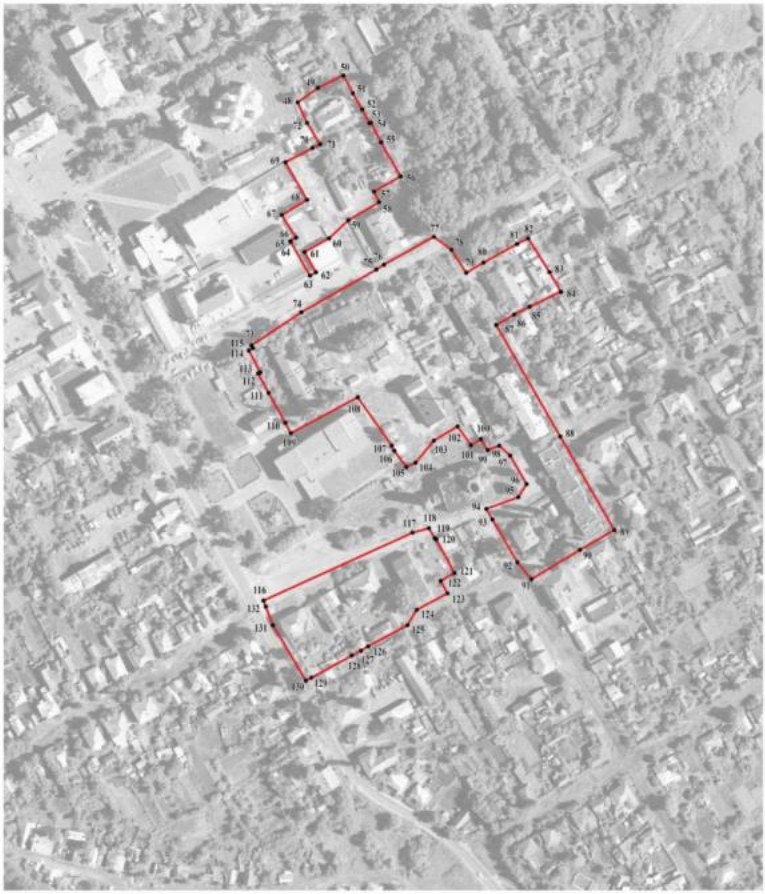

Масштаб 1:2000

Используемые условные знаки и обозначения:

границы территориальной зоны

• 131 характерная точка границ территориальной зоны

Руководитель БУВО «Нормативно-проектный центр»
Подпись _____ Ю.В.Шалыгина Дата « 31 » мая 2022 г.

Место для оттиска печати (при наличии) лица, составившего описание местоположения границ объекта

ОПИСАНИЕ МЕСТОПОЛОЖЕНИЯ ГРАНИЦ

Общественно-деловая зона города Новохопёрск - ОД/1

(наименование объекта, местоположение границ которого описано (далее - объект)

Раздел 1

Сведения об объекте		
№ п/п	Характеристики объекта	Описание характеристик
1	2	3
1	Местоположение объекта	Воронежская область, Новохопёрский муниципальный район, городское поселение - город Новохопёрск, город Новохопёрск
2	Площадь объекта ± величина погрешности определения площади (Р ± Дельта Р)	-
3	Иные характеристики объекта	-

Раздел 2

Сведения о местоположении границ объекта					
1. Система координат: МСК - 36, зона 2					
2. Сведения о характерных точках границ объекта					
Обозначение характерных точек границ	Координаты, м		Метод определения координат характерной точки	Средняя квадратическая погрешность положения характерной точки (Mt), м	Описание обозначения точки на местности (при наличии)
	X	Y			
1	2	3	4	5	6
1	450858.48	2260650.51	Картометрический	1.00	-
2	450872.12	2260673.08	Картометрический	1.00	-
3	450849.78	2260694.46	Картометрический	1.00	-
4	450826.87	2260711.39	Картометрический	1.00	-
5	450829.85	2260714.99	Картометрический	1.00	-
6	450819.39	2260735.07	Картометрический	1.00	-
7	450812.95	2260738.94	Картометрический	1.00	-
8	450800.10	2260744.72	Картометрический	1.00	-
9	450785.91	2260752.22	Картометрический	1.00	-
10	450787.08	2260754.24	Картометрический	1.00	-
11	450776.19	2260760.53	Картометрический	1.00	-
12	450770.67	2260751.37	Аналитический	0.10	-
13	450769.01	2260752.38	Аналитический	0.10	-
14	450760.24	2260736.71	Аналитический	0.10	-
15	450753.97	2260725.88	Картометрический	1.00	-
16	450764.72	2260719.61	Картометрический	1.00	-
17	450767.13	2260716.97	Картометрический	1.00	-
18	450780.22	2260708.06	Картометрический	1.00	-
19	450789.73	2260701.73	Картометрический	1.00	-
20	450768.77	2260662.43	Картометрический	1.00	-
21	450805.77	2260640.92	Картометрический	1.00	-
22	450819.22	2260663.11	Картометрический	1.00	-
23	450834.61	2260656.19	Картометрический	1.00	-
24	450833.37	2260654.13	Картометрический	1.00	-
25	450837.69	2260651.54	Картометрический	1.00	-
26	450842.58	2260659.70	Картометрический	1.00	-
1	450858.48	2260650.51	Картометрический	1.00	-
27	450600.06	2260209.50	Аналитический	0.10	-
28	450614.43	2260233.77	Аналитический	0.10	-
29	450601.48	2260241.45	Аналитический	0.10	-
30	450601.93	2260242.23	Аналитический	0.10	-
31	450576.21	2260257.27	Аналитический	0.10	-
32	450582.45	2260268.22	Аналитический	0.10	-
33	450588.02	2260278.17	Аналитический	0.10	-
34	450569.21	2260289.59	Аналитический	0.10	-

1	2	3	4	5	6
35	450571.34	2260293.66	Аналитический	0.10	-
36	450554.53	2260304.06	Аналитический	0.10	-
37	450545.68	2260309.54	Аналитический	0.10	-
38	450544.89	2260310.03	Аналитический	0.10	-
39	450541.19	2260304.44	Аналитический	0.10	-
40	450534.98	2260308.50	Картометрический	1.00	-
41	450535.59	2260309.08	Аналитический	0.10	-
42	450552.55	2260334.82	Аналитический	0.10	-
43	450541.18	2260342.21	Аналитический	0.10	-
44	450543.39	2260345.80	Аналитический	0.10	-
45	450541.22	2260347.67	Аналитический	0.10	-
46	450544.70	2260354.61	Аналитический	0.10	-
47	450541.18	2260356.64	Аналитический	0.10	-
48	450547.51	2260367.35	Аналитический	0.10	-
49	450546.64	2260367.79	Аналитический	0.10	-
50	450551.43	2260377.01	Аналитический	0.10	-
51	450552.12	2260378.33	Аналитический	0.10	-
52	450533.99	2260389.22	Картометрический	1.00	-
53	450544.72	2260406.10	Картометрический	1.00	-
54	450552.27	2260416.77	Картометрический	1.00	-
55	450562.41	2260414.45	Картометрический	1.00	-
56	450566.64	2260417.38	Картометрический	1.00	-
57	450568.74	2260419.60	Картометрический	1.00	-
58	450572.63	2260420.08	Картометрический	1.00	-
59	450578.24	2260417.47	Картометрический	1.00	-
60	450587.08	2260412.54	Картометрический	1.00	-
61	450588.70	2260415.43	Картометрический	1.00	-
62	450593.46	2260413.45	Картометрический	1.00	-
63	450594.81	2260415.70	Картометрический	1.00	-
64	450592.04	2260417.40	Картометрический	1.00	-
65	450592.64	2260418.41	Картометрический	1.00	-
66	450596.18	2260424.36	Картометрический	1.00	-
67	450597.18	2260423.76	Аналитический	0.10	-
68	450596.66	2260422.90	Аналитический	0.10	-
69	450599.75	2260421.04	Аналитический	0.10	-
70	450600.01	2260421.48	Картометрический	1.00	-
71	450601.14	2260423.35	Аналитический	0.10	-
72	450604.39	2260421.39	Аналитический	0.10	-
73	450605.25	2260422.80	Аналитический	0.10	-
74	450609.05	2260420.51	Аналитический	0.10	-
75	450608.63	2260419.82	Аналитический	0.10	-
76	450630.84	2260407.49	Аналитический	0.10	-
77	450640.61	2260424.60	Аналитический	0.10	-
78	450642.51	2260427.92	Аналитический	0.10	-
79	450662.77	2260417.64	Аналитический	0.10	-
80	450682.63	2260407.56	Аналитический	0.10	-
81	450689.27	2260422.00	Картометрический	1.00	-
82	450688.55	2260422.39	Картометрический	1.00	-

1	2	3	4	5	6
83	450691.34	2260427.93	Картометрический	1.00	-
84	450679.92	2260433.68	Картометрический	1.00	-
85	450689.29	2260452.06	Картометрический	1.00	-
86	450694.95	2260462.41	Картометрический	1.00	-
87	450700.73	2260459.35	Картометрический	1.00	-
88	450702.25	2260461.26	Картометрический	1.00	-
89	450736.53	2260440.78	Картометрический	1.00	-
90	450753.08	2260468.90	Аналитический	0.10	-
91	450734.48	2260479.68	Аналитический	0.10	-
92	450734.85	2260480.41	Аналитический	0.10	-
93	450707.45	2260495.08	Аналитический	0.10	-
94	450711.27	2260501.66	Аналитический	0.10	-
95	450714.81	2260499.69	Аналитический	0.10	-
96	450729.14	2260520.09	Аналитический	0.10	-
97	450728.71	2260520.87	Аналитический	0.10	-
98	450736.05	2260533.58	Аналитический	0.10	-
99	450735.05	2260534.17	Аналитический	0.10	-
100	450743.53	2260547.26	Аналитический	0.10	-
101	450785.08	2260523.81	Аналитический	0.10	-
102	450805.36	2260558.10	Картометрический	1.00	-
103	450817.81	2260579.37	Аналитический	0.10	-
104	450832.29	2260604.81	Аналитический	0.10	-
105	450808.05	2260618.63	Аналитический	0.10	-
106	450795.74	2260626.31	Картометрический	1.00	-
107	450791.37	2260617.41	Аналитический	0.10	-
108	450786.18	2260608.36	Аналитический	0.10	-
109	450784.66	2260609.13	Аналитический	0.10	-
110	450783.54	2260607.19	Аналитический	0.10	-
111	450781.62	2260608.21	Аналитический	0.10	-
112	450777.63	2260604.27	Аналитический	0.10	-
113	450771.91	2260607.28	Аналитический	0.10	-
114	450768.18	2260609.95	Аналитический	0.10	-
115	450758.11	2260616.11	Аналитический	0.10	-
116	450756.30	2260617.18	Картометрический	1.00	-
117	450740.15	2260587.68	Аналитический	0.10	-
118	450732.81	2260593.29	Аналитический	0.10	-
119	450728.15	2260595.67	Аналитический	0.10	-
120	450717.05	2260601.35	Картометрический	1.00	-
121	450692.68	2260614.08	Аналитический	0.10	-
122	450685.23	2260599.79	Аналитический	0.10	-
123	450676.12	2260584.19	Картометрический	1.00	-
124	450666.67	2260566.25	Картометрический	1.00	-
125	450666.84	2260564.77	Картометрический	1.00	-
126	450667.92	2260564.23	Картометрический	1.00	-
127	450662.74	2260553.27	Картометрический	1.00	-
128	450661.20	2260554.01	Картометрический	1.00	-
129	450653.80	2260540.46	Картометрический	1.00	-
130	450656.93	2260538.81	Картометрический	1.00	-

1	2	3	4	5	6
131	450651.38	2260528.78	Картометрический	1.00	-
132	450649.22	2260529.92	Картометрический	1.00	-
133	450648.67	2260528.98	Аналитический	0.10	-
134	450634.80	2260536.69	Аналитический	0.10	-
135	450623.06	2260543.22	Аналитический	0.10	-
136	450603.88	2260554.31	Аналитический	0.10	-
137	450602.87	2260552.59	Аналитический	0.10	-
138	450595.23	2260539.50	Аналитический	0.10	-
139	450593.13	2260535.92	Аналитический	0.10	-
140	450608.11	2260526.86	Аналитический	0.10	-
141	450608.36	2260527.29	Аналитический	0.10	-
142	450617.76	2260522.53	Аналитический	0.10	-
143	450612.41	2260512.26	Аналитический	0.10	-
144	450622.20	2260506.93	Аналитический	0.10	-
145	450630.82	2260501.81	Аналитический	0.10	-
146	450629.62	2260499.76	Картометрический	1.00	-
147	450626.16	2260501.75	Картометрический	1.00	-
148	450620.35	2260490.92	Картометрический	1.00	-
149	450614.35	2260479.72	Картометрический	1.00	-
150	450604.65	2260485.10	Картометрический	1.00	-
151	450602.83	2260481.78	Картометрический	1.00	-
152	450572.84	2260498.01	Картометрический	1.00	-
153	450570.28	2260499.40	Картометрический	1.00	-
154	450566.61	2260497.24	Аналитический	0.10	-
155	450555.03	2260503.24	Аналитический	0.10	-
156	450558.51	2260517.23	Аналитический	0.10	-
157	450599.04	2260587.39	Аналитический	0.10	-
158	450617.41	2260621.14	Картометрический	1.00	-
159	450624.45	2260632.95	Аналитический	0.10	-
160	450603.98	2260645.13	Аналитический	0.10	-
161	450597.21	2260633.55	Аналитический	0.10	-
162	450583.04	2260641.78	Аналитический	0.10	-
163	450574.59	2260624.47	Картометрический	1.00	-
164	450564.70	2260610.71	Аналитический	0.10	-
165	450550.77	2260617.13	Аналитический	0.10	-
166	450536.22	2260625.93	Картометрический	1.00	-
167	450533.76	2260620.80	Картометрический	1.00	-
168	450524.04	2260602.34	Аналитический	0.10	-
169	450498.47	2260617.13	Аналитический	0.10	-
170	450488.14	2260599.89	Аналитический	0.10	-
171	450472.71	2260609.62	Аналитический	0.10	-
172	450470.22	2260605.67	Аналитический	0.10	-
173	450469.80	2260605.92	Аналитический	0.10	-
174	450446.76	2260619.03	Картометрический	1.00	-
175	450449.10	2260623.08	Аналитический	0.10	-
176	450462.90	2260615.38	Аналитический	0.10	-
177	450472.19	2260632.00	Аналитический	0.10	-
178	450484.56	2260645.09	Аналитический	0.10	-

1	2	3	4	5	6
179	450496.93	2260666.04	Аналитический	0.10	-
180	450504.00	2260662.61	Аналитический	0.10	-
181	450514.45	2260680.67	Аналитический	0.10	-
182	450490.23	2260694.61	Аналитический	0.10	-
183	450473.18	2260703.40	Аналитический	0.10	-
184	450454.25	2260669.30	Аналитический	0.10	-
185	450450.89	2260664.18	Картометрический	1.00	-
186	450421.89	2260613.28	Картометрический	1.00	-
187	450399.27	2260579.21	Аналитический	0.10	-
188	450397.50	2260580.25	Аналитический	0.10	-
189	450395.85	2260577.49	Аналитический	0.10	-
190	450380.94	2260585.28	Аналитический	0.10	-
191	450380.17	2260583.85	Аналитический	0.10	-
192	450367.05	2260590.91	Аналитический	0.10	-
193	450346.52	2260602.27	Аналитический	0.10	-
194	450339.57	2260606.03	Картометрический	1.00	-
195	450363.98	2260651.55	Картометрический	1.00	-
196	450331.11	2260674.61	Картометрический	1.00	-
197	450327.56	2260676.45	Картометрический	1.00	-
198	450316.59	2260684.54	Картометрический	1.00	-
199	450319.41	2260690.84	Картометрический	1.00	-
200	450334.54	2260703.28	Аналитический	0.10	-
201	450344.18	2260719.34	Аналитический	0.10	-
202	450331.39	2260728.50	Аналитический	0.10	-
203	450335.52	2260735.22	Аналитический	0.10	-
204	450328.08	2260739.80	Аналитический	0.10	-
205	450331.04	2260747.73	Аналитический	0.10	-
206	450324.26	2260755.22	Аналитический	0.10	-
207	450304.95	2260766.37	Аналитический	0.10	-
208	450295.99	2260760.71	Аналитический	0.10	-
209	450288.03	2260739.01	Картометрический	1.00	-
210	450279.54	2260715.27	Аналитический	0.10	-
211	450274.93	2260699.92	Картометрический	1.00	-
212	450271.86	2260688.78	Аналитический	0.10	-
213	450225.60	2260587.43	Картометрический	1.00	-
214	450256.78	2260569.91	Картометрический	1.00	-
215	450309.80	2260539.98	Картометрический	1.00	-
216	450330.08	2260528.21	Картометрический	1.00	-
217	450363.37	2260508.43	Картометрический	1.00	-
218	450364.27	2260508.46	Картометрический	1.00	-
219	450364.97	2260508.92	Картометрический	1.00	-
220	450365.83	2260510.43	Картометрический	1.00	-
221	450374.52	2260505.32	Картометрический	1.00	-
222	450373.67	2260503.81	Картометрический	1.00	-
223	450373.56	2260502.91	Картометрический	1.00	-
224	450373.99	2260502.11	Картометрический	1.00	-
225	450379.67	2260498.76	Картометрический	1.00	-
226	450499.67	2260429.15	Картометрический	1.00	-

1	2	3	4	5	6
227	450510.68	2260422.73	Картометрический	1.00	-
228	450509.90	2260421.10	Картометрический	1.00	-
229	450512.50	2260419.80	Картометрический	1.00	-
230	450513.27	2260421.22	Картометрический	1.00	-
231	450518.14	2260418.39	Картометрический	1.00	-
232	450522.14	2260416.09	Картометрический	1.00	-
233	450519.69	2260411.99	Аналитический	0.10	-
234	450516.11	2260405.91	Аналитический	0.10	-
235	450514.17	2260407.02	Аналитический	0.10	-
236	450513.17	2260406.83	Аналитический	0.10	-
237	450512.23	2260405.23	Аналитический	0.10	-
238	450489.76	2260367.07	Аналитический	0.10	-
239	450486.47	2260361.10	Картометрический	1.00	-
240	450495.85	2260355.26	Картометрический	1.00	-
241	450501.28	2260352.09	Картометрический	1.00	-
242	450504.01	2260354.77	Аналитический	0.10	-
243	450508.73	2260351.97	Аналитический	0.10	-
244	450507.98	2260350.69	Аналитический	0.10	-
245	450512.21	2260348.36	Аналитический	0.10	-
246	450509.84	2260344.13	Аналитический	0.10	-
247	450514.40	2260341.58	Аналитический	0.10	-
248	450511.48	2260336.99	Аналитический	0.10	-
249	450515.50	2260334.58	Аналитический	0.10	-
250	450512.56	2260330.08	Аналитический	0.10	-
251	450514.33	2260328.99	Аналитический	0.10	-
252	450509.08	2260320.33	Аналитический	0.10	-
253	450514.92	2260316.76	Аналитический	0.10	-
254	450519.41	2260314.25	Аналитический	0.10	-
255	450523.26	2260320.27	Аналитический	0.10	-
256	450527.30	2260317.47	Аналитический	0.10	-
257	450525.39	2260314.62	Аналитический	0.10	-
258	450521.13	2260307.85	Аналитический	0.10	-
259	450523.40	2260306.40	Аналитический	0.10	-
260	450520.05	2260301.13	Аналитический	0.10	-
261	450518.69	2260301.99	Аналитический	0.10	-
262	450513.76	2260294.46	Аналитический	0.10	-
263	450510.98	2260296.26	Картометрический	1.00	-
264	450502.19	2260284.07	Картометрический	1.00	-
265	450493.51	2260272.13	Картометрический	1.00	-
266	450492.91	2260271.20	Аналитический	0.10	-
267	450497.10	2260267.95	Аналитический	0.10	-
268	450483.59	2260248.84	Аналитический	0.10	-
269	450481.88	2260246.74	Картометрический	1.00	-
270	450475.01	2260235.91	Картометрический	1.00	-
271	450501.69	2260219.27	Картометрический	1.00	-
272	450507.46	2260229.91	Аналитический	0.10	-
273	450512.71	2260226.92	Аналитический	0.10	-
274	450513.56	2260228.51	Картометрический	1.00	-

1	2	3	4	5	6
275	450551.13	2260207.15	Картометрический	1.00	-
276	450557.83	2260218.34	Аналитический	0.10	-
277	450551.82	2260221.73	Аналитический	0.10	-
278	450559.30	2260234.22	Аналитический	0.10	-
279	450567.24	2260229.68	Аналитический	0.10	-
280	450569.94	2260228.61	Аналитический	0.10	-
27	450600.06	2260209.50	Аналитический	0.10	-
281	450467.05	2260186.03	Картометрический	1.00	-
282	450467.29	2260186.52	Аналитический	0.10	-
283	450480.81	2260214.75	Аналитический	0.10	-
284	450475.06	2260217.80	Аналитический	0.10	-
285	450479.27	2260224.42	Картометрический	1.00	-
286	450455.71	2260239.10	Картометрический	1.00	-
287	450442.69	2260246.45	Картометрический	1.00	-
288	450443.63	2260248.16	Картометрический	1.00	-
289	450429.58	2260256.22	Картометрический	1.00	-
290	450425.75	2260259.00	Картометрический	1.00	-
291	450390.36	2260198.27	Аналитический	0.10	-
292	450384.32	2260188.50	Аналитический	0.10	-
293	450384.01	2260188.00	Картометрический	1.00	-
294	450384.03	2260187.10	Картометрический	1.00	-
295	450384.48	2260186.40	Картометрический	1.00	-
296	450385.93	2260185.46	Картометрический	1.00	-
297	450405.77	2260173.78	Картометрический	1.00	-
298	450409.44	2260180.10	Картометрический	1.00	-
299	450422.36	2260203.81	Аналитический	0.10	-
300	450438.21	2260202.15	Картометрический	1.00	-
301	450447.30	2260196.39	Аналитический	0.10	-
302	450461.26	2260189.17	Картометрический	1.00	-
281	450467.05	2260186.03	Картометрический	1.00	-
303	450372.95	2260193.95	Картометрический	1.00	-
304	450373.75	2260194.37	Картометрический	1.00	-
305	450380.29	2260204.80	Картометрический	1.00	-
306	450417.02	2260267.95	Картометрический	1.00	-
307	450479.61	2260373.46	Картометрический	1.00	-
308	450497.55	2260404.47	Картометрический	1.00	-
309	450498.42	2260413.22	Аналитический	0.10	-
310	450494.58	2260418.36	Аналитический	0.10	-
311	450373.66	2260488.36	Аналитический	0.10	-
312	450368.04	2260491.70	Аналитический	0.10	-
313	450367.14	2260491.67	Аналитический	0.10	-
314	450366.45	2260491.21	Аналитический	0.10	-
315	450365.59	2260489.70	Аналитический	0.10	-
316	450320.28	2260410.39	Аналитический	0.10	-
317	450345.75	2260394.35	Картометрический	1.00	-
318	450365.34	2260385.99	Картометрический	1.00	-

1	2	3	4	5	6
319	450341.06	2260342.12	Картометрический	1.00	-
320	450351.51	2260335.26	Картометрический	1.00	-
321	450343.40	2260320.32	Картометрический	1.00	-
322	450340.77	2260321.78	Картометрический	1.00	-
323	450332.79	2260309.08	Картометрический	1.00	-
324	450308.30	2260259.73	Картометрический	1.00	-
325	450328.94	2260246.35	Картометрический	1.00	-
326	450345.67	2260236.38	Картометрический	1.00	-
327	450367.84	2260222.35	Аналитический	0.10	-
328	450370.24	2260220.89	Аналитический	0.10	-
329	450369.26	2260219.39	Картометрический	1.00	-
330	450361.95	2260208.19	Картометрический	1.00	-
331	450358.08	2260202.44	Картометрический	1.00	-
332	450370.49	2260194.93	Картометрический	1.00	-
333	450372.05	2260194.06	Картометрический	1.00	-
303	450372.95	2260193.95	Картометрический	1.00	-
334	450284.75	2260459.02	Аналитический	0.10	-
335	450285.56	2260460.50	Аналитический	0.10	-
336	450299.32	2260485.38	Картометрический	1.00	-
337	450306.52	2260498.41	Картометрический	1.00	-
338	450308.50	2260497.24	Картометрический	1.00	-
339	450309.92	2260499.71	Аналитический	0.10	-
340	450312.38	2260503.95	Аналитический	0.10	-
341	450317.20	2260512.35	Картометрический	1.00	-
342	450317.60	2260513.00	Аналитический	0.10	-
343	450321.95	2260518.80	Картометрический	1.00	-
344	450289.16	2260537.58	Картометрический	1.00	-
345	450285.12	2260531.38	Картометрический	1.00	-
346	450261.70	2260490.40	Аналитический	0.10	-
347	450250.83	2260496.58	Аналитический	0.10	-
348	450222.31	2260451.55	Аналитический	0.10	-
349	450232.37	2260445.94	Аналитический	0.10	-
350	450242.77	2260437.16	Аналитический	0.10	-
351	450247.81	2260433.59	Аналитический	0.10	-
352	450253.99	2260443.77	Аналитический	0.10	-
353	450257.57	2260441.56	Аналитический	0.10	-
354	450271.56	2260464.28	Аналитический	0.10	-
355	450281.93	2260459.48	Аналитический	0.10	-
356	450282.34	2260460.34	Аналитический	0.10	-
334	450284.75	2260459.02	Аналитический	0.10	-
357	450156.81	2260624.72	Картометрический	1.00	-
358	450158.77	2260628.68	Картометрический	1.00	-
359	450178.51	2260660.98	Картометрический	1.00	-
360	450181.13	2260659.51	Картометрический	1.00	-
361	450181.90	2260659.81	Картометрический	1.00	-
362	450185.19	2260657.65	Картометрический	1.00	-

1	2	3	4	5	6
363	450198.24	2260679.12	Картометрический	1.00	-
364	450188.35	2260685.24	Картометрический	1.00	-
365	450158.59	2260703.64	Картометрический	1.00	-
366	450153.89	2260696.20	Картометрический	1.00	-
367	450132.38	2260656.98	Картометрический	1.00	-
368	450131.20	2260657.63	Картометрический	1.00	-
369	450126.43	2260649.07	Картометрический	1.00	-
370	450126.75	2260642.24	Картометрический	1.00	-
357	450156.81	2260624.72	Картометрический	1.00	-
371	450221.19	2260742.54	Аналитический	0.10	-
372	450229.39	2260757.39	Аналитический	0.10	-
373	450240.21	2260769.69	Картометрический	1.00	-
374	450260.16	2260802.66	Аналитический	0.10	-
375	450258.75	2260808.08	Картометрический	1.00	-
376	450250.19	2260812.92	Картометрический	1.00	-
377	450219.83	2260830.94	Картометрический	1.00	-
378	450215.59	2260822.80	Картометрический	1.00	-
379	450208.70	2260826.84	Картометрический	1.00	-
380	450193.42	2260811.36	Картометрический	1.00	-
381	450189.66	2260804.82	Картометрический	1.00	-
382	450187.48	2260799.47	Картометрический	1.00	-
383	450220.31	2260779.33	Картометрический	1.00	-
384	450214.80	2260765.74	Аналитический	0.10	-
385	450212.33	2260761.43	Аналитический	0.10	-
386	450206.99	2260758.08	Аналитический	0.10	-
387	450203.86	2260752.62	Аналитический	0.10	-
371	450221.19	2260742.54	Аналитический	0.10	-
388	450502.41	2258850.36	Картометрический	1.00	-
389	450527.84	2258942.44	Картометрический	1.00	-
390	450530.24	2258951.12	Картометрический	1.00	-
391	450519.46	2258953.33	Картометрический	1.00	-
392	450508.88	2258955.95	Картометрический	1.00	-
393	450516.55	2258990.13	Картометрический	1.00	-
394	450460.59	2259005.07	Картометрический	1.00	-
395	450454.54	2258985.50	Картометрический	1.00	-
396	450442.99	2258988.75	Картометрический	1.00	-
397	450440.65	2258989.51	Картометрический	1.00	-
398	450426.96	2258951.11	Картометрический	1.00	-
399	450414.03	2258952.23	Аналитический	0.10	-
400	450406.44	2258925.27	Аналитический	0.10	-
401	450405.68	2258922.97	Картометрический	1.00	-
402	450422.72	2258917.28	Аналитический	0.10	-
403	450409.63	2258875.05	Картометрический	1.00	-
404	450434.62	2258866.19	Картометрический	1.00	-
405	450441.59	2258860.84	Картометрический	1.00	-
388	450502.41	2258850.36	Картометрический	1.00	-

1	2	3	4	5	6
406	450562.54	2259917.41	Аналитический	0.10	-
407	450570.11	2259930.40	Аналитический	0.10	-
408	450576.75	2259942.15	Аналитический	0.10	-
409	450573.13	2259944.42	Аналитический	0.10	-
410	450578.06	2259953.56	Аналитический	0.10	-
411	450537.20	2259977.95	Аналитический	0.10	-
412	450531.30	2259968.84	Аналитический	0.10	-
413	450514.94	2259944.64	Аналитический	0.10	-
414	450480.59	2259963.85	Аналитический	0.10	-
415	450462.63	2259933.20	Аналитический	0.10	-
416	450517.37	2259899.08	Аналитический	0.10	-
417	450538.18	2259931.22	Аналитический	0.10	-
418	450547.96	2259924.85	Аналитический	0.10	-
419	450559.01	2259918.23	Аналитический	0.10	-
420	450560.38	2259919.10	Аналитический	0.10	-
406	450562.54	2259917.41	Аналитический	0.10	-
421	450511.89	2260060.15	Картометрический	1.00	-
422	450514.11	2260063.89	Картометрический	1.00	-
423	450527.73	2260086.83	Аналитический	0.10	-
424	450518.56	2260092.41	Картометрический	1.00	-
425	450511.76	2260096.55	Аналитический	0.10	-
426	450505.48	2260100.27	Картометрический	1.00	-
427	450503.66	2260097.42	Картометрический	1.00	-
428	450501.07	2260092.55	Картометрический	1.00	-
429	450491.79	2260075.09	Картометрический	1.00	-
430	450490.37	2260072.43	Картометрический	1.00	-
421	450511.89	2260060.15	Картометрический	1.00	-
431	450462.77	2259976.27	Картометрический	1.00	-
432	450468.20	2259985.36	Аналитический	0.10	-
433	450469.76	2259987.99	Аналитический	0.10	-
434	450470.38	2259988.99	Картометрический	1.00	-
435	450475.43	2259997.67	Картометрический	1.00	-
436	450476.17	2259997.25	Картометрический	1.00	-
437	450487.46	2260016.59	Картометрический	1.00	-
438	450486.73	2260017.02	Картометрический	1.00	-
439	450499.21	2260038.11	Аналитический	0.10	-
440	450472.70	2260053.40	Картометрический	1.00	-
441	450466.12	2260057.26	Картометрический	1.00	-
442	450458.14	2260061.75	Картометрический	1.00	-
443	450461.15	2260066.41	Картометрический	1.00	-
444	450456.01	2260069.73	Картометрический	1.00	-
445	450459.18	2260074.67	Картометрический	1.00	-
446	450451.93	2260079.22	Картометрический	1.00	-
447	450444.77	2260077.39	Картометрический	1.00	-
448	450440.77	2260079.67	Картометрический	1.00	-

1	2	3	4	5	6
449	450413.04	2260095.49	Картометрический	1.00	-
450	450399.42	2260101.75	Картометрический	1.00	-
451	450393.86	2260091.92	Картометрический	1.00	-
452	450388.39	2260082.58	Картометрический	1.00	-
453	450381.38	2260070.61	Аналитический	0.10	-
454	450388.93	2260066.19	Аналитический	0.10	-
455	450397.27	2260060.90	Аналитический	0.10	-
456	450383.99	2260037.53	Аналитический	0.10	-
457	450381.61	2260033.34	Картометрический	1.00	-
458	450395.49	2260025.42	Картометрический	1.00	-
459	450375.38	2259990.08	Картометрический	1.00	-
460	450403.46	2259973.79	Картометрический	1.00	-
461	450418.36	2259965.77	Картометрический	1.00	-
462	450433.51	2259994.23	Картометрический	1.00	-
463	450446.71	2259986.13	Картометрический	1.00	-
431	450462.77	2259976.27	Картометрический	1.00	-
464	450279.92	2259754.04	Картометрический	1.00	-
465	450288.17	2259765.82	Аналитический	0.10	-
466	450309.11	2259792.65	Аналитический	0.10	-
467	450291.01	2259804.35	Картометрический	1.00	-
468	450286.20	2259807.00	Картометрический	1.00	-
469	450270.19	2259778.19	Картометрический	1.00	-
470	450261.13	2259783.65	Картометрический	1.00	-
471	450255.26	2259787.45	Картометрический	1.00	-
472	450246.94	2259774.61	Картометрический	1.00	-
473	450252.81	2259770.81	Картометрический	1.00	-
474	450261.22	2259765.82	Картометрический	1.00	-
464	450279.92	2259754.04	Картометрический	1.00	-
475	450315.40	2259888.86	Картометрический	1.00	-
476	450316.04	2259889.88	Картометрический	1.00	-
477	450324.49	2259903.47	Картометрический	1.00	-
478	450329.56	2259912.38	Картометрический	1.00	-
479	450332.23	2259917.07	Аналитический	0.10	-
480	450339.40	2259929.68	Аналитический	0.10	-
481	450323.33	2259939.04	Аналитический	0.10	-
482	450308.64	2259947.59	Картометрический	1.00	-
483	450308.10	2259946.77	Картометрический	1.00	-
484	450276.45	2259966.75	Картометрический	1.00	-
485	450263.74	2259972.95	Картометрический	1.00	-
486	450259.39	2259974.71	Картометрический	1.00	-
487	450236.29	2259935.04	Картометрический	1.00	-
488	450239.49	2259933.07	Аналитический	0.10	-
489	450259.92	2259921.06	Аналитический	0.10	-
490	450279.06	2259910.72	Аналитический	0.10	-
491	450294.96	2259899.98	Аналитический	0.10	-
492	450301.16	2259896.30	Картометрический	1.00	-

1	2	3	4	5	6
493	450303.73	2259894.77	Аналитический	0.10	-
494	450314.43	2259889.35	Аналитический	0.10	-
475	450315.40	2259888.86	Картометрический	1.00	-
495	450226.38	2259948.08	Аналитический	0.10	-
496	450231.40	2259956.83	Аналитический	0.10	-
497	450232.92	2259955.99	Аналитический	0.10	-
498	450233.82	2259955.89	Аналитический	0.10	-
499	450234.61	2259956.33	Аналитический	0.10	-
500	450280.14	2260034.65	Аналитический	0.10	-
501	450332.84	2260125.39	Картометрический	1.00	-
502	450329.26	2260127.97	Картометрический	1.00	-
503	450271.10	2260162.39	Картометрический	1.00	-
504	450257.95	2260171.46	Аналитический	0.10	-
505	450254.88	2260173.43	Аналитический	0.10	-
506	450254.65	2260170.69	Картометрический	1.00	-
507	450250.42	2260164.00	Картометрический	1.00	-
508	450247.82	2260165.61	Картометрический	1.00	-
509	450243.60	2260158.72	Картометрический	1.00	-
510	450235.24	2260144.61	Картометрический	1.00	-
511	450229.30	2260134.97	Картометрический	1.00	-
512	450224.57	2260127.15	Картометрический	1.00	-
513	450253.74	2260107.57	Картометрический	1.00	-
514	450254.94	2260106.85	Картометрический	1.00	-
515	450248.92	2260096.93	Картометрический	1.00	-
516	450253.71	2260094.03	Картометрический	1.00	-
517	450261.46	2260093.67	Картометрический	1.00	-
518	450274.43	2260086.13	Картометрический	1.00	-
519	450276.86	2260084.74	Картометрический	1.00	-
520	450271.19	2260075.12	Аналитический	0.10	-
521	450265.22	2260064.99	Картометрический	1.00	-
522	450263.47	2260066.09	Картометрический	1.00	-
523	450256.06	2260070.46	Картометрический	1.00	-
524	450254.67	2260068.11	Картометрический	1.00	-
525	450232.39	2260081.03	Картометрический	1.00	-
526	450236.35	2260087.62	Аналитический	0.10	-
527	450243.80	2260100.01	Картометрический	1.00	-
528	450245.86	2260103.44	Картометрический	1.00	-
529	450218.06	2260119.39	Картометрический	1.00	-
530	450208.35	2260124.96	Картометрический	1.00	-
531	450206.18	2260126.21	Картометрический	1.00	-
532	450189.67	2260097.51	Картометрический	1.00	-
533	450174.12	2260106.36	Аналитический	0.10	-
534	450163.73	2260112.50	Аналитический	0.10	-
535	450162.07	2260109.72	Аналитический	0.10	-
536	450153.79	2260114.65	Аналитический	0.10	-
537	450154.16	2260115.30	Картометрический	1.00	-
538	450152.82	2260116.04	Картометрический	1.00	-

1	2	3	4	5	6
539	450149.02	2260117.51	Картометрический	1.00	-
540	450146.07	2260112.45	Аналитический	0.10	-
541	450126.47	2260078.57	Картометрический	1.00	-
542	450164.37	2260056.04	Картометрический	1.00	-
543	450193.17	2260039.98	Картометрический	1.00	-
544	450200.31	2260036.36	Аналитический	0.10	-
545	450196.03	2260028.05	Аналитический	0.10	-
546	450198.56	2260026.63	Аналитический	0.10	-
547	450187.81	2260008.01	Аналитический	0.10	-
548	450188.24	2260007.47	Аналитический	0.10	-
549	450193.28	2260004.21	Аналитический	0.10	-
550	450191.11	2260000.85	Картометрический	1.00	-
551	450187.04	2260003.49	Картометрический	1.00	-
552	450180.46	2259992.57	Картометрический	1.00	-
553	450172.37	2259978.05	Картометрический	1.00	-
554	450177.65	2259974.90	Аналитический	0.10	-
495	450226.38	2259948.08	Аналитический	0.10	-
555	450130.29	2259569.65	Аналитический	0.10	-
556	450150.07	2259587.43	Аналитический	0.10	-
557	450152.24	2259591.93	Аналитический	0.10	-
558	450165.69	2259623.48	Аналитический	0.10	-
559	450157.08	2259629.50	Аналитический	0.10	-
560	450159.60	2259639.38	Аналитический	0.10	-
561	450162.19	2259644.86	Картометрический	1.00	-
562	450144.95	2259655.41	Картометрический	1.00	-
563	450134.04	2259661.60	Картометрический	1.00	-
564	450125.30	2259667.40	Картометрический	1.00	-
565	450113.12	2259679.65	Картометрический	1.00	-
566	450097.07	2259687.91	Картометрический	1.00	-
567	450093.94	2259690.09	Картометрический	1.00	-
568	450082.04	2259669.88	Картометрический	1.00	-
569	450065.55	2259641.40	Картометрический	1.00	-
570	450069.06	2259639.31	Аналитический	0.10	-
571	450103.83	2259618.55	Аналитический	0.10	-
572	450094.94	2259602.90	Аналитический	0.10	-
573	450090.15	2259593.65	Аналитический	0.10	-
574	450085.19	2259584.07	Аналитический	0.10	-
575	450112.31	2259571.24	Аналитический	0.10	-
576	450118.07	2259570.58	Аналитический	0.10	-
555	450130.29	2259569.65	Аналитический	0.10	-
577	450056.03	2259498.63	Картометрический	1.00	-
578	450060.63	2259506.46	Картометрический	1.00	-
579	450075.14	2259538.84	Картометрический	1.00	-
580	450023.29	2259566.77	Картометрический	1.00	-
581	450005.39	2259535.93	Аналитический	0.10	-
582	450011.63	2259531.96	Аналитический	0.10	-

1	2	3	4	5	6
583	450022.67	2259525.96	Аналитический	0.10	-
584	450013.84	2259510.77	Аналитический	0.10	-
585	450037.24	2259497.21	Аналитический	0.10	-
586	450042.64	2259506.50	Аналитический	0.10	-
587	450051.42	2259501.41	Картометрический	1.00	-
577	450056.03	2259498.63	Картометрический	1.00	-
588	450055.18	2259647.76	Картометрический	1.00	-
589	450049.42	2259651.51	Картометрический	1.00	-
590	450034.68	2259659.95	Аналитический	0.10	-
591	450027.32	2259665.26	Аналитический	0.10	-
592	450007.47	2259676.87	Аналитический	0.10	-
593	449988.61	2259688.05	Аналитический	0.10	-
594	449985.59	2259683.10	Аналитический	0.10	-
595	449977.75	2259670.74	Аналитический	0.10	-
596	449970.41	2259659.32	Аналитический	0.10	-
597	449960.95	2259643.97	Аналитический	0.10	-
598	449966.25	2259640.60	Аналитический	0.10	-
599	449979.88	2259632.22	Аналитический	0.10	-
600	449988.77	2259646.71	Аналитический	0.10	-
601	449990.55	2259649.61	Картометрический	1.00	-
602	449996.78	2259645.72	Аналитический	0.10	-
603	450003.83	2259657.52	Аналитический	0.10	-
604	450020.66	2259642.98	Аналитический	0.10	-
605	450037.68	2259632.46	Аналитический	0.10	-
606	450044.49	2259629.17	Аналитический	0.10	-
588	450055.18	2259647.76	Картометрический	1.00	-
607	449958.87	2259445.89	Картометрический	1.00	-
608	449945.96	2259422.89	Картометрический	1.00	-
609	449924.97	2259387.96	Картометрический	1.00	-
610	449906.89	2259359.23	Аналитический	0.10	-
611	449885.63	2259325.37	Аналитический	0.10	-
612	449857.06	2259274.89	Аналитический	0.10	-
613	449875.27	2259264.86	Аналитический	0.10	-
614	449885.64	2259283.97	Аналитический	0.10	-
615	449996.26	2259221.48	Аналитический	0.10	-
616	450001.57	2259232.22	Аналитический	0.10	-
617	449972.03	2259248.23	Аналитический	0.10	-
618	449986.88	2259277.35	Аналитический	0.10	-
619	449915.81	2259313.60	Аналитический	0.10	-
620	449930.91	2259340.83	Картометрический	1.00	-
621	449920.35	2259346.83	Картометрический	1.00	-
622	449924.80	2259354.67	Картометрический	1.00	-
623	449942.88	2259344.48	Картометрический	1.00	-
624	449983.71	2259417.36	Картометрический	1.00	-
625	450011.63	2259402.55	Картометрический	1.00	-
626	450018.89	2259418.64	Картометрический	1.00	-

1	2	3	4	5	6
627	450010.71	2259421.78	Картометрический	1.00	-
628	450007.42	2259423.04	Картометрический	1.00	-
629	449996.74	2259428.20	Картометрический	1.00	-
630	449989.63	2259431.63	Картометрический	1.00	-
631	449972.92	2259439.35	Картометрический	1.00	-
607	449958.87	2259445.89	Картометрический	1.00	-
632	449559.44	2258773.42	Картометрический	1.00	-
633	449547.05	2258781.15	Картометрический	1.00	-
634	449544.32	2258777.77	Аналитический	0.10	-
635	449539.02	2258780.18	Аналитический	0.10	-
636	449529.77	2258785.26	Картометрический	1.00	-
637	449527.37	2258780.87	Аналитический	0.10	-
638	449526.50	2258781.35	Аналитический	0.10	-
639	449520.92	2258784.10	Аналитический	0.10	-
640	449489.36	2258799.12	Картометрический	1.00	-
641	449507.76	2258836.78	Аналитический	0.10	-
642	449533.17	2258881.43	Аналитический	0.10	-
643	449536.37	2258887.03	Аналитический	0.10	-
644	449558.28	2258922.82	Аналитический	0.10	-
645	449619.16	2258883.10	Аналитический	0.10	-
646	449639.64	2258920.33	Аналитический	0.10	-
647	449622.51	2258930.17	Аналитический	0.10	-
648	449600.65	2258942.64	Аналитический	0.10	-
649	449599.27	2258940.03	Картометрический	1.00	-
650	449594.93	2258942.32	Картометрический	1.00	-
651	449592.11	2258936.96	Картометрический	1.00	-
652	449585.66	2258930.52	Картометрический	1.00	-
653	449583.43	2258926.62	Аналитический	0.10	-
654	449581.35	2258922.97	Аналитический	0.10	-
655	449575.94	2258926.06	Аналитический	0.10	-
656	449564.68	2258933.23	Аналитический	0.10	-
657	449567.46	2258937.77	Аналитический	0.10	-
658	449550.43	2258947.46	Аналитический	0.10	-
659	449548.44	2258948.59	Аналитический	0.10	-
660	449543.54	2258951.38	Аналитический	0.10	-
661	449542.88	2258951.76	Аналитический	0.10	-
662	449545.25	2258956.17	Аналитический	0.10	-
663	449535.68	2258961.40	Картометрический	1.00	-
664	449541.64	2258972.28	Картометрический	1.00	-
665	449542.84	2258975.06	Аналитический	0.10	-
666	449552.41	2258997.27	Аналитический	0.10	-
667	449551.29	2259002.36	Аналитический	0.10	-
668	449542.25	2259005.81	Аналитический	0.10	-
669	449532.47	2259010.15	Аналитический	0.10	-
670	449521.76	2259013.92	Аналитический	0.10	-
671	449502.53	2259023.08	Аналитический	0.10	-
672	449484.46	2259026.84	Аналитический	0.10	-

1	2	3	4	5	6
673	449464.35	2259031.14	Аналитический	0.10	-
674	449454.84	2259033.42	Картометрический	1.00	-
675	449442.72	2258993.78	Аналитический	0.10	-
676	449440.56	2258994.61	Аналитический	0.10	-
677	449433.36	2258975.68	Картометрический	1.00	-
678	449430.17	2258974.60	Аналитический	0.10	-
679	449430.86	2258943.67	Аналитический	0.10	-
680	449429.54	2258923.65	Аналитический	0.10	-
681	449415.82	2258877.23	Аналитический	0.10	-
682	449365.72	2258900.30	Аналитический	0.10	-
683	449270.73	2258733.43	Аналитический	0.10	-
684	449182.26	2258745.59	Аналитический	0.10	-
685	449134.87	2258625.07	Аналитический	0.10	-
686	449125.60	2258599.82	Аналитический	0.10	-
687	448960.17	2258255.50	Аналитический	0.10	-
688	449069.04	2258196.29	Аналитический	0.10	-
689	449064.27	2258187.51	Аналитический	0.10	-
690	449169.67	2258130.16	Аналитический	0.10	-
691	449180.31	2258124.37	Аналитический	0.10	-
692	449092.85	2257965.27	Аналитический	0.10	-
693	448873.11	2258082.74	Аналитический	0.10	-
694	448885.03	2257848.85	Аналитический	0.10	-
695	448888.09	2257780.20	Аналитический	0.10	-
696	448891.45	2257644.32	Аналитический	0.10	-
697	448898.28	2257649.42	Аналитический	0.10	-
698	448928.80	2257684.69	Аналитический	0.10	-
699	448959.20	2257743.19	Аналитический	0.10	-
700	448991.84	2257735.34	Аналитический	0.10	-
701	449014.03	2257776.38	Аналитический	0.10	-
702	449110.84	2257955.49	Картометрический	1.00	-
703	449128.68	2257988.49	Картометрический	1.00	-
704	449212.49	2258144.23	Картометрический	1.00	-
705	449257.21	2258226.23	Картометрический	1.00	-
706	449296.92	2258299.21	Картометрический	1.00	-
707	449345.21	2258387.95	Аналитический	0.10	-
708	449390.15	2258466.08	Аналитический	0.10	-
709	449407.61	2258496.44	Аналитический	0.10	-
710	449432.73	2258540.00	Аналитический	0.10	-
711	449488.48	2258643.10	Аналитический	0.10	-
712	449490.30	2258642.15	Картометрический	1.00	-
713	449531.47	2258717.48	Картометрический	1.00	-
714	449529.72	2258718.46	Картометрический	1.00	-
715	449547.75	2258751.83	Картометрический	1.00	-
632	449559.44	2258773.42	Картометрический	1.00	-
716	449050.47	2258785.09	Картометрический	1.00	-
717	449154.45	2258977.23	Картометрический	1.00	-
718	449145.70	2258978.96	Аналитический	0.10	-

1	2	3	4	5	6
719	449118.47	2258984.42	Аналитический	0.10	-
720	449101.40	2258987.85	Аналитический	0.10	-
721	449104.85	2259005.39	Аналитический	0.10	-
722	449113.18	2259047.88	Аналитический	0.10	-
723	449115.86	2259061.53	Аналитический	0.10	-
724	449119.82	2259081.74	Аналитический	0.10	-
725	449044.87	2259111.74	Аналитический	0.10	-
726	449042.39	2259106.64	Аналитический	0.10	-
727	448967.44	2259129.27	Картометрический	1.00	-
728	448957.98	2259073.36	Аналитический	0.10	-
729	448953.95	2259055.89	Картометрический	1.00	-
730	448949.44	2259040.68	Картометрический	1.00	-
731	448946.92	2259026.91	Картометрический	1.00	-
732	448919.96	2258896.53	Картометрический	1.00	-
733	448918.34	2258890.31	Картометрический	1.00	-
734	448917.73	2258887.51	Картометрический	1.00	-
735	448915.54	2258878.67	Картометрический	1.00	-
736	448915.01	2258876.41	Картометрический	1.00	-
737	448915.04	2258876.20	Аналитический	0.10	-
738	448910.74	2258835.98	Аналитический	0.10	-
739	448958.65	2258823.76	Картометрический	1.00	-
740	448946.55	2258779.81	Картометрический	1.00	-
741	448996.89	2258764.50	Картометрический	1.00	-
742	449011.10	2258802.75	Картометрический	1.00	-
716	449050.47	2258785.09	Картометрический	1.00	-

3. Сведения о характерных точках части (частей) границы объекта

Обозначение характерных точек части границы	Координаты, м		Метод определения координат характерной точки	Средняя квадратическая погрешность положения характерной точки (Mt), м	Описание обозначения точки на местности (при наличии)
	X	Y			
1	2	3	4	5	6
Часть №					
-	-	-	-	-	-

Раздел 3

Сведения о местоположении измененных (уточненных) границ объекта							
1. Система координат: -							
2. Сведения о характерных точках границ объекта							
Обозначение характерных точек границ	Существующие координаты, м		Измененные (уточненные) координаты, м		Метод определения координат характерной точки	Средняя квадратическая погрешность положения характерной точки (Mt), м	Описание обозначения точки на местности (при наличии)
	X	Y	X	Y			
1	2	3	4	5	6	7	8
-	-	-	-	-	-	-	-
3.Сведения о характерных точках части (частей) границы объекта							
Часть №							
-	-	-	-	-	-	-	-

Раздел 4

План границ объекта

Схема расположения листов плана границ объекта

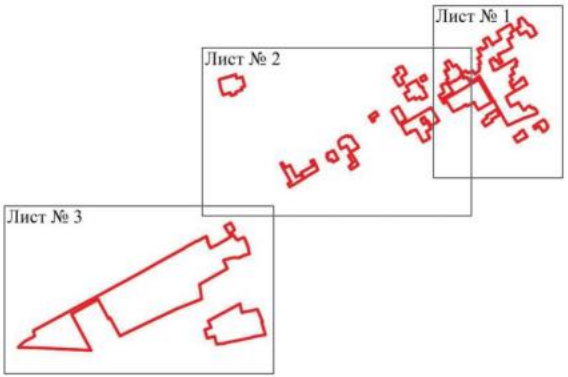

Масштаб 1:25000

Используемые условные знаки и обозначения:

границы территориальной зоны

Лист № 1 — область и номер листа плана границ объекта

Руководитель БУВО «Нормативно-проектный центр»
Подпись _____ Ю.В.Шалыгина Дата « 31 » мая 2022 г.

Место для оттиска печати (при наличии) лица, составившего описание местоположения границ объекта

План границ объекта

Лист № 1

Используемые условные знаки и обозначения:

граница территориальной зоны

характерная точка границ территориальной зоны

Масштаб 1:2000

Руководитель БУВО «Нормативно-проектный центр»
Подпись _____ Ю.В. Шалыгина Дата «31» мая 2022 г.

Место для оттиска печати (при наличии) лица, составившего описание местоположения границ объекта

ОПИСАНИЕ МЕСТОПОЛОЖЕНИЯ ГРАНИЦ

Производственная зона города Новохопёрск - П1/1

(наименование объекта, местоположение границ которого описано (далее - объект)

Раздел 1

Сведения об объекте		
№ п/п	Характеристики объекта	Описание характеристик
1	2	3
1	Местоположение объекта	Воронежская область, Новохопёрский муниципальный район, городское поселение - город Новохопёрск, город Новохопёрск
2	Площадь объекта ± величина погрешности определения площади (Р ± Дельта Р)	-
3	Иные характеристики объекта	-

Раздел 2

Сведения о местоположении границ объекта					
1. Система координат: МСК - 36, зона 2					
2. Сведения о характерных точках границ объекта					
Обозначение характерных точек границ	Координаты, м		Метод определения координат характерной точки	Средняя квадратическая погрешность положения характерной точки (Mt), м	Описание обозначения точки на местности (при наличии)
	X	Y			
1	2	3	4	5	6
1	450952.72	2258642.81	Аналитический	0.10	-
2	450970.50	2258666.95	Аналитический	0.10	-
3	451006.05	2258715.23	Аналитический	0.10	-
4	451033.31	2258752.25	Аналитический	0.10	-
5	451066.17	2258796.87	Аналитический	0.10	-
6	451061.08	2258801.28	Аналитический	0.10	-
7	451104.64	2258861.08	Аналитический	0.10	-
8	451065.75	2258896.83	Аналитический	0.10	-
9	451064.35	2258897.67	Картометрический	1.00	-
10	451060.14	2258900.20	Картометрический	1.00	-
11	450951.66	2258965.32	Картометрический	1.00	-
12	450843.51	2259078.48	Картометрический	1.00	-
13	450792.02	2259105.34	Картометрический	1.00	-
14	450750.81	2259116.61	Картометрический	1.00	-
15	450657.61	2259041.51	Картометрический	1.00	-
16	450582.94	2259064.21	Картометрический	1.00	-
17	450577.31	2259047.15	Картометрический	1.00	-
18	450553.67	2259054.05	Картометрический	1.00	-
19	450516.26	2259063.51	Картометрический	1.00	-
20	450477.94	2259047.34	Картометрический	1.00	-
21	450460.59	2259005.07	Картометрический	1.00	-
22	450516.55	2258990.13	Картометрический	1.00	-
23	450508.88	2258955.95	Картометрический	1.00	-
24	450519.46	2258953.33	Картометрический	1.00	-
25	450530.24	2258951.12	Картометрический	1.00	-
26	450527.84	2258942.44	Картометрический	1.00	-
27	450502.41	2258850.36	Картометрический	1.00	-
28	450502.15	2258836.18	Аналитический	0.10	-
29	450496.66	2258816.95	Аналитический	0.10	-
30	450494.72	2258811.12	Картометрический	1.00	-
31	450514.98	2258804.91	Картометрический	1.00	-
32	450523.16	2258811.47	Аналитический	0.10	-
33	450530.24	2258835.61	Аналитический	0.10	-
34	450567.75	2258823.93	Аналитический	0.10	-
35	450580.11	2258824.67	Аналитический	0.10	-
36	450604.04	2258817.46	Аналитический	0.10	-

1	2	3	4	5	6
37	450604.82	2258817.24	Картометрический	1.00	-
38	450643.08	2258805.57	Картометрический	1.00	-
39	450636.52	2258784.05	Картометрический	1.00	-
40	450632.34	2258769.36	Картометрический	1.00	-
41	450658.65	2258760.98	Картометрический	1.00	-
42	450666.44	2258772.83	Аналитический	0.10	-
43	450677.59	2258802.85	Аналитический	0.10	-
44	450709.89	2258790.28	Аналитический	0.10	-
45	450723.21	2258804.78	Картометрический	1.00	-
46	450807.37	2258772.87	Картометрический	1.00	-
47	450801.52	2258757.45	Аналитический	0.10	-
48	450789.64	2258726.12	Аналитический	0.10	-
49	450845.90	2258704.79	Аналитический	0.10	-
50	450860.54	2258699.24	Аналитический	0.10	-
51	450863.96	2258697.15	Аналитический	0.10	-
52	450882.88	2258685.57	Аналитический	0.10	-
53	450914.21	2258666.38	Аналитический	0.10	-
1	450952.72	2258642.81	Аналитический	0.10	-
54	450069.98	2258737.42	Аналитический	0.10	-
55	450109.79	2258792.19	Аналитический	0.10	-
56	450133.65	2258819.24	Аналитический	0.10	-
57	450171.88	2258857.76	Аналитический	0.10	-
58	450191.70	2258882.73	Аналитический	0.10	-
59	450190.72	2258883.50	Аналитический	0.10	-
60	450194.76	2258888.57	Аналитический	0.10	-
61	450128.57	2258936.63	Аналитический	0.10	-
62	450126.38	2258939.22	Картометрический	1.00	-
63	450089.63	2258969.40	Картометрический	1.00	-
64	450075.42	2258949.87	Аналитический	0.10	-
65	450067.73	2258939.70	Аналитический	0.10	-
66	450066.46	2258939.23	Картометрический	1.00	-
67	450053.85	2258921.02	Картометрический	1.00	-
68	450053.63	2258920.68	Картометрический	1.00	-
69	450047.28	2258910.86	Картометрический	1.00	-
70	450025.21	2258924.68	Картометрический	1.00	-
71	450016.07	2258908.70	Картометрический	1.00	-
72	450005.85	2258890.06	Аналитический	0.10	-
73	449996.08	2258872.50	Аналитический	0.10	-
74	449986.82	2258855.12	Аналитический	0.10	-
75	449976.49	2258837.92	Аналитический	0.10	-
76	449974.29	2258834.00	Картометрический	1.00	-
77	449974.79	2258833.69	Картометрический	1.00	-
78	450003.03	2258816.66	Картометрический	1.00	-
79	449973.48	2258771.80	Картометрический	1.00	-
80	449981.23	2258767.20	Картометрический	1.00	-
81	449979.16	2258763.55	Картометрический	1.00	-
82	450004.30	2258748.24	Картометрический	1.00	-

1	2	3	4	5	6
83	450003.69	2258747.20	Картометрический	1.00	-
84	450013.29	2258741.46	Картометрический	1.00	-
85	450028.59	2258764.99	Аналитический	0.10	-
86	450036.11	2258760.01	Аналитический	0.10	-
87	450068.86	2258738.23	Аналитический	0.10	-
54	450069.98	2258737.42	Аналитический	0.10	-
88	450242.87	2258885.52	Картометрический	1.00	-
89	450246.73	2258894.81	Аналитический	0.10	-
90	450254.93	2258919.35	Картометрический	1.00	-
91	450256.79	2258925.22	Аналитический	0.10	-
92	450287.56	2259041.35	Картометрический	1.00	-
93	450317.56	2259100.63	Картометрический	1.00	-
94	450323.08	2259109.47	Картометрический	1.00	-
95	450285.01	2259122.85	Картометрический	1.00	-
96	450245.19	2259140.65	Картометрический	1.00	-
97	450209.43	2259159.15	Картометрический	1.00	-
98	450136.55	2259183.73	Картометрический	1.00	-
99	450104.75	2259196.91	Картометрический	1.00	-
100	450107.33	2259205.57	Картометрический	1.00	-
101	450110.00	2259214.55	Картометрический	1.00	-
102	450033.40	2259253.62	Картометрический	1.00	-
103	450060.23	2259323.66	Картометрический	1.00	-
104	450065.05	2259407.20	Картометрический	1.00	-
105	450052.14	2259408.17	Аналитический	0.10	-
106	450031.70	2259413.79	Аналитический	0.10	-
107	450018.89	2259418.64	Аналитический	0.10	-
108	450011.63	2259402.55	Аналитический	0.10	-
109	449983.71	2259417.36	Аналитический	0.10	-
110	449942.88	2259344.48	Аналитический	0.10	-
111	449924.80	2259354.67	Аналитический	0.10	-
112	449920.35	2259346.83	Аналитический	0.10	-
113	449930.91	2259340.83	Аналитический	0.10	-
114	449915.81	2259313.60	Аналитический	0.10	-
115	449986.88	2259277.35	Аналитический	0.10	-
116	449972.03	2259248.23	Картометрический	1.00	-
117	450001.57	2259232.22	Картометрический	1.00	-
118	449996.26	2259221.48	Картометрический	1.00	-
119	449885.64	2259283.97	Картометрический	1.00	-
120	449875.27	2259264.86	Картометрический	1.00	-
121	449891.12	2259256.34	Картометрический	1.00	-
122	449884.91	2259244.92	Картометрический	1.00	-
123	449869.07	2259253.44	Картометрический	1.00	-
124	449864.78	2259245.54	Картометрический	1.00	-
125	449866.45	2259244.68	Картометрический	1.00	-
126	449867.66	2259241.58	Картометрический	1.00	-
127	449879.27	2259234.06	Картометрический	1.00	-
128	449865.07	2259212.15	Картометрический	1.00	-

1	2	3	4	5	6
129	449881.71	2259201.10	Картометрический	1.00	-
130	449882.39	2259202.07	Картометрический	1.00	-
131	449885.16	2259200.22	Картометрический	1.00	-
132	449883.07	2259196.98	Картометрический	1.00	-
133	449888.05	2259193.83	Картометрический	1.00	-
134	449873.60	2259175.54	Картометрический	1.00	-
135	449867.59	2259166.93	Картометрический	1.00	-
136	449861.69	2259162.05	Картометрический	1.00	-
137	449885.71	2259142.98	Картометрический	1.00	-
138	449952.76	2259094.07	Картометрический	1.00	-
139	450026.01	2259038.61	Картометрический	1.00	-
140	450026.94	2259038.66	Картометрический	1.00	-
141	450027.68	2259039.11	Картометрический	1.00	-
142	450028.62	2259040.20	Картометрический	1.00	-
143	450098.27	2258986.50	Картометрический	1.00	-
144	450163.28	2258936.06	Картометрический	1.00	-
145	450187.93	2258918.03	Картометрический	1.00	-
146	450201.65	2258908.27	Картометрический	1.00	-
147	450233.06	2258889.92	Картометрический	1.00	-
88	450242.87	2258885.52	Картометрический	1.00	-
148	449669.60	2259066.96	Картометрический	1.00	-
149	449676.98	2259081.97	Картометрический	1.00	-
150	449681.90	2259084.74	Картометрический	1.00	-
151	449693.88	2259090.93	Картометрический	1.00	-
152	449699.75	2259093.30	Картометрический	1.00	-
153	449707.92	2259094.97	Картометрический	1.00	-
154	449707.36	2259097.78	Аналитический	0.10	-
155	449700.81	2259165.86	Картометрический	1.00	-
156	449695.76	2259168.98	Аналитический	0.10	-
157	449695.76	2259208.70	Аналитический	0.10	-
158	449695.76	2259218.58	Картометрический	1.00	-
159	449693.36	2259243.57	Аналитический	0.10	-
160	449684.18	2259272.33	Аналитический	0.10	-
161	449680.56	2259278.89	Аналитический	0.10	-
162	449643.59	2259288.53	Аналитический	0.10	-
163	449637.68	2259288.33	Аналитический	0.10	-
164	449621.64	2259287.79	Аналитический	0.10	-
165	449517.14	2259300.96	Аналитический	0.10	-
166	449511.75	2259301.64	Аналитический	0.10	-
167	449446.06	2259309.92	Аналитический	0.10	-
168	449437.00	2259309.84	Картометрический	1.00	-
169	449436.15	2259254.22	Картометрический	1.00	-
170	449427.37	2259173.81	Картометрический	1.00	-
171	449503.52	2259156.00	Аналитический	0.10	-
172	449517.81	2259152.22	Аналитический	0.10	-
173	449526.44	2259150.54	Аналитический	0.10	-
174	449541.02	2259146.75	Аналитический	0.10	-

1	2	3	4	5	6
175	449544.52	2259146.31	Аналитический	0.10	-
176	449543.37	2259142.48	Аналитический	0.10	-
177	449546.25	2259141.63	Аналитический	0.10	-
178	449547.38	2259145.48	Аналитический	0.10	-
179	449560.45	2259142.66	Аналитический	0.10	-
180	449578.93	2259138.67	Аналитический	0.10	-
181	449583.97	2259137.29	Аналитический	0.10	-
182	449587.45	2259136.35	Аналитический	0.10	-
183	449587.54	2259136.84	Аналитический	0.10	-
184	449594.71	2259135.03	Аналитический	0.10	-
185	449598.30	2259134.20	Аналитический	0.10	-
186	449610.27	2259132.86	Аналитический	0.10	-
187	449612.42	2259131.90	Аналитический	0.10	-
188	449610.76	2259127.70	Аналитический	0.10	-
189	449605.36	2259108.92	Картометрический	1.00	-
190	449613.05	2259106.11	Картометрический	1.00	-
191	449607.57	2259085.77	Картометрический	1.00	-
192	449606.75	2259079.55	Картометрический	1.00	-
193	449651.82	2259070.00	Картометрический	1.00	-
148	449669.60	2259066.96	Картометрический	1.00	-
194	449426.40	2259516.72	Картометрический	1.00	-
195	449430.87	2259566.52	Картометрический	1.00	-
196	449440.91	2259678.42	Картометрический	1.00	-
197	449398.96	2259678.30	Картометрический	1.00	-
198	449398.61	2259692.29	Картометрический	1.00	-
199	449397.74	2259727.28	Картометрический	1.00	-
200	449365.75	2259726.50	Картометрический	1.00	-
201	449366.60	2259691.50	Картометрический	1.00	-
202	449367.49	2259654.89	Картометрический	1.00	-
203	449368.56	2259611.08	Картометрический	1.00	-
204	449378.56	2259517.58	Картометрический	1.00	-
194	449426.40	2259516.72	Картометрический	1.00	-
205	449293.10	2259562.08	Картометрический	1.00	-
206	449312.08	2259589.19	Картометрический	1.00	-
207	449312.86	2259616.31	Картометрический	1.00	-
208	449304.33	2259654.66	Картометрический	1.00	-
209	449188.51	2259656.98	Картометрический	1.00	-
210	449184.64	2259565.18	Картометрический	1.00	-
205	449293.10	2259562.08	Картометрический	1.00	-
211	448735.01	2259278.09	Картометрический	1.00	-
212	448739.86	2259295.45	Аналитический	0.10	-
213	448757.70	2259368.30	Аналитический	0.10	-
214	448739.09	2259370.99	Аналитический	0.10	-
215	448741.30	2259391.48	Аналитический	0.10	-
216	448727.93	2259403.57	Картометрический	1.00	-

1	2	3	4	5	6
217	448720.38	2259412.75	Картометрический	1.00	-
218	448704.68	2259416.02	Аналитический	0.10	-
219	448670.35	2259474.51	Аналитический	0.10	-
220	448653.20	2259460.50	Аналитический	0.10	-
221	448688.78	2259418.31	Аналитический	0.10	-
222	448683.86	2259399.31	Картометрический	1.00	-
223	448677.96	2259389.79	Картометрический	1.00	-
224	448675.50	2259379.82	Картометрический	1.00	-
225	448658.33	2259312.55	Картометрический	1.00	-
226	448657.07	2259297.79	Картометрический	1.00	-
211	448735.01	2259278.09	Картометрический	1.00	-

3. Сведения о характерных точках части (частей) границы объекта

Обозначение характерных точек части границы	Координаты, м		Метод определения координат характерной точки	Средняя квадратическая погрешность положения характерной точки (Mt), м	Описание обозначения точки на местности (при наличии)
	X	Y			
1	2	3	4	5	6
Часть №					
-	-	-	-	-	-

Раздел 3

Сведения о местоположении измененных (уточненных) границ объекта							
1. Система координат: -							
2. Сведения о характерных точках границ объекта							
Обозначение характерных точек границ	Существующие координаты, м		Измененные (уточненные) координаты, м		Метод определения координат характерной точки	Средняя квадратическая погрешность положения характерной точки (Mt), м	Описание обозначения точки на местности (при наличии)
	X	Y	X	Y			
1	2	3	4	5	6	7	8
-	-	-	-	-	-	-	-
3.Сведения о характерных точках части (частей) границы объекта							
Часть №							
-	-	-	-	-	-	-	-

Раздел 4

План границ объекта

Схема расположения листов плана границ объекта

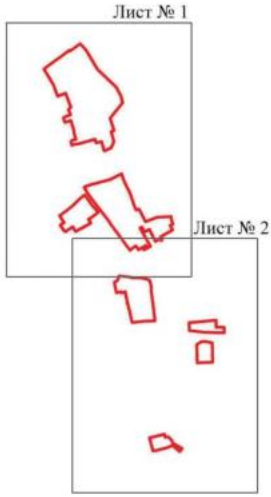

Масштаб 1:25000

Используемые условные знаки и обозначения:

	границы территориальной зоны
Лист № 1	область и номер листа плана границ объекта

Руководитель БУВО «Нормативно-проектный центр»
Подпись _____ Ю.В.Шалыгина Дата « 31 » мая 2022 г.

Место для оттиска печати (при наличии) лица, составившего описание местоположения границ объекта

План границ объекта

Лист № 1

Используемые условные знаки и обозначения:

границы территориальной зоны

характерные точки границ территориальной зоны

Масштаб 1:2000

Руководитель ООО «Проектно-строительный центр»
Подпись _____ Ф.И.О. Шилкотин Дата «31» мая 2023 г.

Место для отметок о согласовании/несогласовании с описанием местоположения границ объекта

План границ объекта

Лист № 2

Условные условные знаки и обозначения

границы территориальной зоны

• 50 характерные точки границ территориальной зоны

Масштаб 1:2000

Руководитель ОГВО «Корсаковский» проектный центр

Подпись _____ Ф.И.О. Шишкина Дата «21» ноября 2022г.

Место для оттиска печати (при наличии), составившего описание местоположения границ объекта

ОПИСАНИЕ МЕСТОПОЛОЖЕНИЯ ГРАНИЦ

Производственно-коммунальная зона города Новохопёрск - П2/1

(наименование объекта, местоположение границ которого описано (далее - объект)

Раздел 1

Сведения об объекте		
№ п/п	Характеристики объекта	Описание характеристик
1	2	3
1	Местоположение объекта	Воронежская область, Новохопёрский муниципальный район, городское поселение - город Новохопёрск, город Новохопёрск
2	Площадь объекта ± величина погрешности определения площади (Р ± Дельта Р)	-
3	Иные характеристики объекта	-

Раздел 2

Сведения о местоположении границ объекта					
1. Система координат: МСК - 36, зона 2					
2. Сведения о характерных точках границ объекта					
Обозначение характерных точек границ	Координаты, м		Метод определения координат характерной точки	Средняя квадратическая погрешность положения характерной точки (Mt), м	Описание обозначения точки на местности (при наличии)
	X	Y			
1	2	3	4	5	6
1	449243.11	2259216.38	Картометрический	1.00	-
2	449247.20	2259237.00	Картометрический	1.00	-
3	449250.01	2259250.51	Картометрический	1.00	-
4	449256.15	2259282.30	Аналитический	0.10	-
5	449257.73	2259293.21	Аналитический	0.10	-
6	449261.54	2259313.77	Аналитический	0.10	-
7	449263.39	2259324.19	Аналитический	0.10	-
8	449263.53	2259324.96	Аналитический	0.10	-
9	449265.13	2259333.91	Аналитический	0.10	-
10	449226.55	2259337.79	Картометрический	1.00	-
11	449231.90	2259387.57	Картометрический	1.00	-
12	449182.45	2259387.53	Картометрический	1.00	-
13	449182.56	2259398.09	Картометрический	1.00	-
14	449182.56	2259399.08	Картометрический	1.00	-
15	449182.34	2259443.73	Картометрический	1.00	-
16	449182.06	2259500.07	Картометрический	1.00	-
17	449118.22	2259497.70	Картометрический	1.00	-
18	449118.89	2259398.61	Картометрический	1.00	-
19	449122.42	2259391.87	Картометрический	1.00	-
20	449126.34	2259384.86	Картометрический	1.00	-
21	449126.46	2259377.21	Аналитический	0.10	-
22	449115.37	2259325.31	Аналитический	0.10	-
23	449100.05	2259326.57	Аналитический	0.10	-
24	449075.36	2259328.26	Аналитический	0.10	-
25	449050.36	2259331.31	Аналитический	0.10	-
26	449026.01	2259333.53	Картометрический	1.00	-
27	449028.53	2259389.51	Картометрический	1.00	-
28	449031.67	2259419.47	Картометрический	1.00	-
29	449052.93	2259420.18	Аналитический	0.10	-
30	449057.67	2259420.34	Аналитический	0.10	-
31	449060.90	2259462.53	Аналитический	0.10	-
32	449062.07	2259477.76	Аналитический	0.10	-
33	449062.74	2259486.55	Картометрический	1.00	-
34	449065.76	2259486.58	Картометрический	1.00	-
35	449067.68	2259512.64	Картометрический	1.00	-
36	449069.67	2259527.36	Картометрический	1.00	-

1	2	3	4	5	6
37	449065.42	2259562.30	Картометрический	1.00	-
38	449032.36	2259560.95	Картометрический	1.00	-
39	448993.02	2259560.33	Картометрический	1.00	-
40	448976.29	2259559.92	Аналитический	0.10	-
41	448957.06	2259559.46	Аналитический	0.10	-
42	448941.86	2259559.09	Аналитический	0.10	-
43	448941.80	2259549.16	Аналитический	0.10	-
44	448941.65	2259522.36	Аналитический	0.10	-
45	448942.15	2259507.80	Аналитический	0.10	-
46	448942.67	2259492.70	Аналитический	0.10	-
47	448942.95	2259484.48	Аналитический	0.10	-
48	448943.56	2259473.96	Аналитический	0.10	-
49	448943.62	2259472.80	Картометрический	1.00	-
50	448944.93	2259416.57	Картометрический	1.00	-
51	448952.32	2259416.41	Картометрический	1.00	-
52	448952.07	2259384.84	Картометрический	1.00	-
53	448950.80	2259359.76	Картометрический	1.00	-
54	448953.70	2259359.49	Картометрический	1.00	-
55	448952.52	2259340.03	Картометрический	1.00	-
56	448967.97	2259338.35	Картометрический	1.00	-
57	448976.75	2259337.03	Картометрический	1.00	-
58	448968.34	2259282.14	Картометрический	1.00	-
59	448993.79	2259276.25	Картометрический	1.00	-
60	449025.61	2259267.67	Картометрический	1.00	-
61	449060.99	2259258.25	Аналитический	0.10	-
62	449081.96	2259252.67	Аналитический	0.10	-
63	449111.58	2259244.95	Картометрический	1.00	-
64	449128.51	2259241.26	Картометрический	1.00	-
65	449180.69	2259229.13	Аналитический	0.10	-
66	449189.93	2259227.26	Аналитический	0.10	-
67	449199.21	2259225.38	Аналитический	0.10	-
68	449223.68	2259220.26	Аналитический	0.10	-
1	449243.11	2259216.38	Картометрический	1.00	
69	448657.07	2259297.79	Картометрический	1.00	-
70	448658.33	2259312.55	Картометрический	1.00	-
71	448675.50	2259379.82	Картометрический	1.00	-
72	448677.96	2259389.79	Картометрический	1.00	-
73	448683.86	2259399.31	Картометрический	1.00	-
74	448688.78	2259418.31	Аналитический	0.10	-
75	448653.20	2259460.50	Аналитический	0.10	-
76	448603.26	2259451.32	Картометрический	1.00	-
77	448597.48	2259425.05	Картометрический	1.00	-
78	448591.64	2259426.72	Картометрический	1.00	-
79	448572.51	2259374.32	Картометрический	1.00	-
80	448561.41	2259335.13	Картометрический	1.00	-
81	448557.88	2259322.68	Картометрический	1.00	-
69	448657.07	2259297.79	Картометрический	1.00	-

3. Сведения о характерных точках части (частей) границы объекта					
Обозначение характерных точек части границы	Координаты, м		Метод определения координат характерной точки	Средняя квадратическая погрешность положения характерной точки (Mt), м	Описание обозначения точки на местности (при наличии)
	X	Y			
1	2	3	4	5	6
Часть №					
-	-	-	-	-	-

Раздел 3

Сведения о местоположении измененных (уточненных) границ объекта							
1. Система координат: -							
2. Сведения о характерных точках границ объекта							
Обозначение характерных точек границ	Существующие координаты, м		Измененные (уточненные) координаты, м		Метод определения координат характерной точки	Средняя квадратическая погрешность положения характерной точки (Mt), м	Описание обозначения точки на местности (при наличии)
	X	Y	X	Y			
1	2	3	4	5	6	7	8
-	-	-	-	-	-	-	-
3.Сведения о характерных точках части (частей) границы объекта							
Часть №							
-	-	-	-	-	-	-	-

Раздел 4

План границ объекта

Используемые условные знаки и обозначения:

границы территориальной зоны

1 характерная точка границ территориальной зоны

Масштаб 1:2000

Руководитель БУ ВО «Нормативно-проектный центр»
Подпись _____ Ю.В. Шалыгина Дата «31» мая 2022 г.

Место для оттиска печати (при наличии) лица, составившего описание местоположения границ объекта

ОПИСАНИЕ МЕСТОПОЛОЖЕНИЯ ГРАНИЦ

Зона улиц, дорог, инженерной и транспортной инфраструктуры
города Новохопёрск - ИТ1/1

(наименование объекта, местоположение границ которого описано
(далее - объект)

Раздел 1

Сведения об объекте		
№ п/п	Характеристики объекта	Описание характеристик
1	2	3
1	Местоположение объекта	Воронежская область, Новохопёрский муниципальный район, городское поселение - город Новохопёрск, город Новохопёрск
2	Площадь объекта ± величина погрешности определения площади (Р ± Дельта Р)	-
3	Иные характеристики объекта	-

Раздел 2

Сведения о местоположении границ объекта					
1. Система координат: МСК - 36, зона 2					
2. Сведения о характерных точках границ объекта					
Обозначение характерных точек границ	Координаты, м		Метод определения координат характерной точки	Средняя квадратическая погрешность положения характерной точки (Mt), м	Описание обозначения точки на местности (при наличии)
	X	Y			
1	2	3	4	5	6
1	451145.63	2258537.10	Аналитический	0.10	-
2	451172.93	2258578.99	Аналитический	0.10	-
3	451131.05	2258606.29	Аналитический	0.10	-
4	451103.74	2258564.40	Аналитический	0.10	-
1	451145.63	2258537.10	Аналитический	0.10	-
5	451595.46	2258167.58	Картометрический	1.00	-
6	451602.34	2258177.15	Картометрический	1.00	-
7	451609.21	2258186.74	Картометрический	1.00	-
8	451468.61	2258284.20	Картометрический	1.00	-
9	451142.28	2258504.47	Картометрический	1.00	-
10	451021.12	2258587.76	Картометрический	1.00	-
11	450966.52	2258622.61	Картометрический	1.00	-
12	450965.72	2258624.53	Картометрический	1.00	-
13	450965.88	2258626.72	Картометрический	1.00	-
14	450966.62	2258628.67	Картометрический	1.00	-
15	450951.61	2258637.71	Картометрический	1.00	-
16	450952.72	2258642.81	Аналитический	0.10	-
17	450914.21	2258666.38	Аналитический	0.10	-
18	450882.88	2258685.57	Аналитический	0.10	-
19	450863.96	2258697.15	Аналитический	0.10	-
20	450860.54	2258699.24	Аналитический	0.10	-
21	450845.90	2258704.79	Аналитический	0.10	-
22	450789.64	2258726.12	Аналитический	0.10	-
23	450801.52	2258757.45	Аналитический	0.10	-
24	450807.37	2258772.87	Картометрический	1.00	-
25	450723.21	2258804.78	Картометрический	1.00	-
26	450709.89	2258790.28	Аналитический	0.10	-
27	450677.59	2258802.85	Аналитический	0.10	-
28	450666.44	2258772.83	Аналитический	0.10	-
29	450658.65	2258760.98	Картометрический	1.00	-
30	450632.34	2258769.36	Картометрический	1.00	-
31	450636.52	2258784.05	Картометрический	1.00	-
32	450643.08	2258805.57	Картометрический	1.00	-
33	450604.82	2258817.24	Картометрический	1.00	-
34	450604.04	2258817.46	Аналитический	0.10	-

1	2	3	4	5	6
35	450580.11	2258824.67	Аналитический	0.10	-
36	450567.75	2258823.93	Аналитический	0.10	-
37	450530.24	2258835.61	Аналитический	0.10	-
38	450523.16	2258811.47	Аналитический	0.10	-
39	450514.98	2258804.91	Картометрический	1.00	-
40	450494.72	2258811.12	Картометрический	1.00	-
41	450496.66	2258816.95	Аналитический	0.10	-
42	450502.15	2258836.18	Аналитический	0.10	-
43	450502.41	2258850.36	Картометрический	1.00	-
44	450441.59	2258860.84	Картометрический	1.00	-
45	450434.62	2258866.19	Картометрический	1.00	-
46	450409.63	2258875.05	Картометрический	1.00	-
47	450422.72	2258917.28	Аналитический	0.10	-
48	450405.68	2258922.97	Картометрический	1.00	-
49	450379.95	2258930.87	Аналитический	0.10	-
50	450373.01	2258923.91	Аналитический	0.10	-
51	450363.78	2258894.84	Картометрический	1.00	-
52	450331.86	2258905.84	Картометрический	1.00	-
53	450312.33	2258863.09	Картометрический	1.00	-
54	450292.77	2258868.32	Картометрический	1.00	-
55	450296.10	2258878.48	Аналитический	0.10	-
56	450300.18	2258890.82	Аналитический	0.10	-
57	450281.66	2258910.64	Аналитический	0.10	-
58	450261.54	2258917.30	Аналитический	0.10	-
59	450254.93	2258919.35	Картометрический	1.00	-
60	450246.73	2258894.81	Аналитический	0.10	-
61	450242.87	2258885.52	Картометрический	1.00	-
62	450233.06	2258889.92	Картометрический	1.00	-
63	450201.65	2258908.27	Картометрический	1.00	-
64	450187.93	2258918.03	Картометрический	1.00	-
65	450163.28	2258936.06	Картометрический	1.00	-
66	450098.27	2258986.50	Картометрический	1.00	-
67	450028.62	2259040.20	Картометрический	1.00	-
68	450027.68	2259039.11	Картометрический	1.00	-
69	450026.94	2259038.66	Картометрический	1.00	-
70	450026.01	2259038.61	Картометрический	1.00	-
71	449952.76	2259094.07	Картометрический	1.00	-
72	449885.71	2259142.98	Картометрический	1.00	-
73	449861.69	2259162.05	Картометрический	1.00	-
74	449833.47	2259183.70	Картометрический	1.00	-
75	449830.07	2259187.48	Картометрический	1.00	-
76	449828.03	2259190.36	Картометрический	1.00	-
77	449826.10	2259194.73	Картометрический	1.00	-
78	449824.49	2259198.34	Картометрический	1.00	-
79	449823.99	2259200.57	Картометрический	1.00	-
80	449823.66	2259202.62	Картометрический	1.00	-
81	449823.99	2259208.95	Картометрический	1.00	-
82	449824.85	2259214.80	Картометрический	1.00	-

1	2	3	4	5	6
83	449826.66	2259221.95	Картометрический	1.00	-
84	449827.86	2259225.63	Картометрический	1.00	-
85	449830.70	2259232.08	Картометрический	1.00	-
86	449842.54	2259251.55	Картометрический	1.00	-
87	449852.78	2259267.61	Картометрический	1.00	-
88	449857.06	2259274.89	Картометрический	1.00	-
89	449885.63	2259325.37	Картометрический	1.00	-
90	449906.89	2259359.23	Картометрический	1.00	-
91	449924.97	2259387.96	Картометрический	1.00	-
92	449945.96	2259422.89	Картометрический	1.00	-
93	449958.87	2259445.89	Картометрический	1.00	-
94	449990.87	2259504.83	Картометрический	1.00	-
95	450005.39	2259535.93	Картометрический	1.00	-
96	450023.29	2259566.77	Картометрический	1.00	-
97	450045.74	2259607.11	Картометрический	1.00	-
98	450048.99	2259612.87	Картометрический	1.00	-
99	450065.55	2259641.40	Картометрический	1.00	-
100	450082.04	2259669.88	Картометрический	1.00	-
101	450093.94	2259690.09	Картометрический	1.00	-
102	450105.10	2259709.53	Картометрический	1.00	-
103	450105.90	2259709.97	Картометрический	1.00	-
104	450106.80	2259709.86	Картометрический	1.00	-
105	450108.32	2259709.02	Картометрический	1.00	-
106	450113.34	2259717.77	Картометрический	1.00	-
107	450111.83	2259718.62	Картометрический	1.00	-
108	450111.35	2259719.30	Картометрический	1.00	-
109	450111.32	2259720.20	Картометрический	1.00	-
110	450195.23	2259864.53	Картометрический	1.00	-
111	450196.03	2259864.97	Картометрический	1.00	-
112	450196.93	2259864.87	Картометрический	1.00	-
113	450198.45	2259864.03	Картометрический	1.00	-
114	450201.52	2259869.38	Картометрический	1.00	-
115	450203.47	2259872.78	Картометрический	1.00	-
116	450201.95	2259873.62	Картометрический	1.00	-
117	450201.48	2259874.31	Картометрический	1.00	-
118	450201.44	2259875.21	Картометрический	1.00	-
119	450236.29	2259935.04	Картометрический	1.00	-
120	450259.39	2259974.71	Картометрический	1.00	-
121	450271.16	2259995.12	Картометрический	1.00	-
122	450271.94	2259995.60	Картометрический	1.00	-
123	450272.78	2259996.01	Картометрический	1.00	-
124	450275.65	2259996.87	Картометрический	1.00	-
125	450280.67	2260005.62	Картометрический	1.00	-
126	450279.13	2260005.13	Картометрический	1.00	-
127	450278.24	2260005.68	Картометрический	1.00	-
128	450278.00	2260006.84	Картометрический	1.00	-
129	450303.23	2260050.23	Картометрический	1.00	-
130	450304.29	2260050.78	Картометрический	1.00	-

1	2	3	4	5	6
131	450305.24	2260050.40	Картометрический	1.00	-
132	450305.54	2260048.97	Картометрический	1.00	-
133	450310.70	2260057.96	Картометрический	1.00	-
134	450310.05	2260060.92	Картометрический	1.00	-
135	450310.03	2260061.50	Картометрический	1.00	-
136	450310.07	2260062.00	Картометрический	1.00	-
137	450360.45	2260148.63	Картометрический	1.00	-
138	450377.48	2260177.52	Картометрический	1.00	-
139	450378.30	2260177.93	Картометрический	1.00	-
140	450379.19	2260177.80	Картометрический	1.00	-
141	450380.65	2260176.87	Картометрический	1.00	-
142	450385.93	2260185.46	Картометрический	1.00	-
143	450384.48	2260186.40	Картометрический	1.00	-
144	450384.03	2260187.10	Картометрический	1.00	-
145	450384.01	2260188.00	Картометрический	1.00	-
146	450384.32	2260188.50	Аналитический	0.10	-
147	450390.36	2260198.27	Аналитический	0.10	-
148	450425.75	2260259.00	Картометрический	1.00	-
149	450427.22	2260261.65	Аналитический	0.10	-
150	450486.47	2260361.10	Картометрический	1.00	-
151	450489.76	2260367.07	Аналитический	0.10	-
152	450512.23	2260405.23	Аналитический	0.10	-
153	450513.17	2260406.83	Аналитический	0.10	-
154	450514.17	2260407.02	Аналитический	0.10	-
155	450516.11	2260405.91	Аналитический	0.10	-
156	450519.69	2260411.99	Аналитический	0.10	-
157	450522.14	2260416.09	Картометрический	1.00	-
158	450518.14	2260418.39	Картометрический	1.00	-
159	450513.27	2260421.22	Картометрический	1.00	-
160	450512.50	2260419.80	Картометрический	1.00	-
161	450509.90	2260421.10	Картометрический	1.00	-
162	450510.68	2260422.73	Картометрический	1.00	-
163	450499.67	2260429.15	Картометрический	1.00	-
164	450379.67	2260498.76	Картометрический	1.00	-
165	450373.99	2260502.11	Картометрический	1.00	-
166	450373.56	2260502.91	Картометрический	1.00	-
167	450373.67	2260503.81	Картометрический	1.00	-
168	450374.52	2260505.32	Картометрический	1.00	-
169	450365.83	2260510.43	Картометрический	1.00	-
170	450364.97	2260508.92	Картометрический	1.00	-
171	450364.27	2260508.46	Картометрический	1.00	-
172	450363.37	2260508.43	Картометрический	1.00	-
173	450330.08	2260528.21	Картометрический	1.00	-
174	450309.80	2260539.98	Картометрический	1.00	-
175	450256.78	2260569.91	Картометрический	1.00	-
176	450225.60	2260587.43	Картометрический	1.00	-
177	450221.60	2260588.98	Картометрический	1.00	-
178	450208.89	2260593.89	Картометрический	1.00	-

1	2	3	4	5	6
179	450171.16	2260616.28	Картометрический	1.00	-
180	450161.16	2260622.11	Картометрический	1.00	-
181	450156.81	2260624.72	Картометрический	1.00	-
182	450126.75	2260642.24	Картометрический	1.00	-
183	450112.30	2260650.74	Картометрический	1.00	-
184	450106.55	2260655.09	Картометрический	1.00	-
185	450099.81	2260663.82	Картометрический	1.00	-
186	450088.82	2260683.40	Картометрический	1.00	-
187	450079.70	2260698.44	Картометрический	1.00	-
188	450076.59	2260703.19	Картометрический	1.00	-
189	450072.43	2260709.09	Картометрический	1.00	-
190	450062.12	2260722.18	Картометрический	1.00	-
191	450054.49	2260730.42	Картометрический	1.00	-
192	450035.74	2260746.23	Картометрический	1.00	-
193	449998.77	2260774.57	Картометрический	1.00	-
194	449968.56	2260797.21	Картометрический	1.00	-
195	449941.93	2260816.95	Картометрический	1.00	-
196	449915.31	2260838.20	Картометрический	1.00	-
197	449890.81	2260858.62	Картометрический	1.00	-
198	449864.26	2260880.43	Картометрический	1.00	-
199	449834.54	2260905.29	Картометрический	1.00	-
200	449818.12	2260919.13	Картометрический	1.00	-
201	449809.45	2260927.92	Картометрический	1.00	-
202	449809.07	2260928.27	Картометрический	1.00	-
203	449800.77	2260939.09	Картометрический	1.00	-
204	449793.43	2260953.04	Картометрический	1.00	-
205	449791.81	2260958.90	Картометрический	1.00	-
206	449790.97	2260966.32	Картометрический	1.00	-
207	449790.04	2260982.02	Картометрический	1.00	-
208	449789.92	2260985.08	Картометрический	1.00	-
209	449790.14	2260991.76	Картометрический	1.00	-
210	449807.72	2261037.83	Картометрический	1.00	-
211	449821.39	2261047.19	Картометрический	1.00	-
212	449847.42	2261062.58	Картометрический	1.00	-
213	450028.26	2261135.15	Аналитический	0.10	-
214	450067.97	2261152.22	Аналитический	0.10	-
215	450073.99	2261153.07	Аналитический	0.10	-
216	450077.30	2261153.05	Аналитический	0.10	-
217	450107.12	2261167.85	Аналитический	0.10	-
218	450105.28	2261170.35	Аналитический	0.10	-
219	450106.07	2261174.16	Аналитический	0.10	-
220	450175.95	2261223.42	Аналитический	0.10	-
221	450240.98	2261270.84	Аналитический	0.10	-
222	450275.03	2261300.16	Аналитический	0.10	-
223	450285.87	2261310.65	Аналитический	0.10	-
224	450258.78	2261315.36	Аналитический	0.10	-
225	450162.95	2261244.85	Аналитический	0.10	-
226	450053.12	2261175.08	Аналитический	0.10	-

1	2	3	4	5	6
227	450017.06	2261158.17	Аналитический	0.10	-
228	450014.29	2261147.81	Аналитический	0.10	-
229	449816.99	2261054.11	Картометрический	1.00	-
230	449789.19	2261037.71	Картометрический	1.00	-
231	449779.49	2261029.32	Картометрический	1.00	-
232	449777.36	2261021.67	Картометрический	1.00	-
233	449772.65	2261002.07	Картометрический	1.00	-
234	449771.25	2260983.55	Картометрический	1.00	-
235	449773.43	2260964.74	Картометрический	1.00	-
236	449774.83	2260955.10	Картометрический	1.00	-
237	449776.03	2260948.88	Картометрический	1.00	-
238	449784.00	2260934.21	Картометрический	1.00	-
239	449802.61	2260917.81	Картометрический	1.00	-
240	449844.16	2260883.00	Картометрический	1.00	-
241	449878.60	2260853.73	Картометрический	1.00	-
242	449905.27	2260831.12	Картометрический	1.00	-
243	449916.43	2260822.30	Картометрический	1.00	-
244	449944.17	2260795.70	Картометрический	1.00	-
245	449968.00	2260770.45	Картометрический	1.00	-
246	449989.88	2260752.66	Картометрический	1.00	-
247	450009.67	2260736.48	Картометрический	1.00	-
248	450017.80	2260733.91	Картометрический	1.00	-
249	450023.21	2260726.94	Картометрический	1.00	-
250	450028.35	2260719.60	Картометрический	1.00	-
251	450038.15	2260708.78	Картометрический	1.00	-
252	450043.77	2260701.94	Картометрический	1.00	-
253	450046.88	2260698.28	Картометрический	1.00	-
254	450055.05	2260688.63	Картометрический	1.00	-
255	450061.60	2260677.69	Картометрический	1.00	-
256	450063.17	2260673.70	Картометрический	1.00	-
257	450064.88	2260670.85	Картометрический	1.00	-
258	450067.73	2260667.15	Картометрический	1.00	-
259	450070.01	2260664.87	Картометрический	1.00	-
260	450072.43	2260662.73	Картометрический	1.00	-
261	450074.43	2260661.45	Картометрический	1.00	-
262	450078.33	2260659.77	Картометрический	1.00	-
263	450081.98	2260658.38	Картометрический	1.00	-
264	450085.64	2260656.51	Картометрический	1.00	-
265	450093.83	2260649.88	Картометрический	1.00	-
266	450102.68	2260642.78	Картометрический	1.00	-
267	450116.06	2260633.50	Картометрический	1.00	-
268	450153.87	2260612.11	Картометрический	1.00	-
269	450201.96	2260584.62	Картометрический	1.00	-
270	450211.87	2260579.29	Картометрический	1.00	-
271	450212.20	2260578.73	Картометрический	1.00	-
272	450215.58	2260577.10	Аналитический	0.10	-
273	450216.77	2260576.53	Аналитический	0.10	-
274	450217.52	2260577.12	Аналитический	0.10	-

1	2	3	4	5	6
275	450218.53	2260577.33	Аналитический	0.10	-
276	450219.57	2260577.06	Аналитический	0.10	-
277	450249.13	2260560.66	Аналитический	0.10	-
278	450289.16	2260537.58	Картометрический	1.00	-
279	450321.95	2260518.80	Картометрический	1.00	-
280	450324.95	2260517.38	Аналитический	0.10	-
281	450357.43	2260498.03	Аналитический	0.10	-
282	450357.86	2260497.22	Аналитический	0.10	-
283	450357.75	2260496.32	Аналитический	0.10	-
284	450356.89	2260494.81	Аналитический	0.10	-
285	450311.56	2260415.28	Аналитический	0.10	-
286	450278.90	2260357.91	Аналитический	0.10	-
287	450256.08	2260317.96	Аналитический	0.10	-
288	450233.48	2260280.35	Аналитический	0.10	-
289	450231.69	2260280.25	Аналитический	0.10	-
290	450227.63	2260273.41	Аналитический	0.10	-
291	450228.46	2260271.96	Аналитический	0.10	-
292	450197.90	2260221.11	Аналитический	0.10	-
293	450198.78	2260220.63	Аналитический	0.10	-
294	450198.30	2260219.76	Аналитический	0.10	-
295	450197.42	2260220.24	Аналитический	0.10	-
296	450187.80	2260204.27	Аналитический	0.10	-
297	450188.68	2260203.79	Аналитический	0.10	-
298	450188.20	2260202.91	Аналитический	0.10	-
299	450187.32	2260203.39	Аналитический	0.10	-
300	450183.53	2260197.14	Аналитический	0.10	-
301	450184.41	2260196.66	Аналитический	0.10	-
302	450183.92	2260195.78	Аналитический	0.10	-
303	450183.05	2260196.26	Аналитический	0.10	-
304	450174.85	2260182.12	Аналитический	0.10	-
305	450175.73	2260181.64	Аналитический	0.10	-
306	450175.25	2260180.76	Аналитический	0.10	-
307	450174.37	2260181.24	Аналитический	0.10	-
308	450165.56	2260166.17	Аналитический	0.10	-
309	450166.44	2260165.69	Аналитический	0.10	-
310	450165.96	2260164.81	Аналитический	0.10	-
311	450165.08	2260165.29	Аналитический	0.10	-
312	450139.14	2260120.47	Аналитический	0.10	-
313	450137.65	2260120.82	Аналитический	0.10	-
314	450136.12	2260118.23	Аналитический	0.10	-
315	450133.41	2260113.67	Аналитический	0.10	-
316	450134.47	2260112.35	Аналитический	0.10	-
317	450135.35	2260111.87	Аналитический	0.10	-
318	450134.87	2260110.99	Аналитический	0.10	-
319	450133.99	2260111.47	Аналитический	0.10	-
320	450095.35	2260044.80	Аналитический	0.10	-
321	450096.06	2260044.41	Аналитический	0.10	-
322	450095.58	2260043.53	Аналитический	0.10	-

1	2	3	4	5	6
323	450094.85	2260043.94	Аналитический	0.10	-
324	450089.16	2260034.23	Аналитический	0.10	-
325	450089.91	2260033.82	Аналитический	0.10	-
326	450089.43	2260032.94	Аналитический	0.10	-
327	450088.64	2260033.38	Аналитический	0.10	-
328	450081.43	2260021.07	Аналитический	0.10	-
329	450081.99	2260020.77	Аналитический	0.10	-
330	450081.51	2260019.89	Аналитический	0.10	-
331	450080.96	2260020.19	Аналитический	0.10	-
332	450076.18	2260012.12	Аналитический	0.10	-
333	450076.94	2260011.72	Аналитический	0.10	-
334	450076.46	2260010.85	Аналитический	0.10	-
335	450075.70	2260011.27	Аналитический	0.10	-
336	450049.63	2259966.92	Аналитический	0.10	-
337	450050.51	2259966.44	Аналитический	0.10	-
338	450050.03	2259965.56	Аналитический	0.10	-
339	450049.15	2259966.04	Аналитический	0.10	-
340	450048.47	2259964.90	Аналитический	0.10	-
341	450049.33	2259964.40	Аналитический	0.10	-
342	450048.83	2259963.54	Аналитический	0.10	-
343	450047.96	2259964.04	Аналитический	0.10	-
344	450046.74	2259961.93	Аналитический	0.10	-
345	450045.05	2259961.99	Аналитический	0.10	-
346	450042.41	2259957.38	Аналитический	0.10	-
347	450043.33	2259956.04	Аналитический	0.10	-
348	449989.10	2259862.59	Аналитический	0.10	-
349	449962.40	2259817.29	Аналитический	0.10	-
350	449925.83	2259754.07	Аналитический	0.10	-
351	449894.54	2259700.88	Аналитический	0.10	-
352	449878.72	2259673.64	Аналитический	0.10	-
353	449874.33	2259664.40	Аналитический	0.10	-
354	449872.31	2259655.04	Аналитический	0.10	-
355	449872.43	2259651.70	Аналитический	0.10	-
356	449872.61	2259645.68	Аналитический	0.10	-
357	449876.38	2259637.24	Аналитический	0.10	-
358	449881.76	2259632.15	Аналитический	0.10	-
359	449898.23	2259621.38	Аналитический	0.10	-
360	449914.30	2259612.60	Аналитический	0.10	-
361	449968.09	2259587.64	Аналитический	0.10	-
362	449973.10	2259586.96	Аналитический	0.10	-
363	449983.65	2259581.24	Аналитический	0.10	-
364	449988.97	2259578.50	Аналитический	0.10	-
365	450001.43	2259569.43	Аналитический	0.10	-
366	450003.49	2259566.99	Аналитический	0.10	-
367	450003.66	2259565.71	Картометрический	1.00	-
368	450003.61	2259563.95	Картометрический	1.00	-
369	450003.37	2259562.07	Картометрический	1.00	-
370	450002.73	2259560.38	Картометрический	1.00	-

1	2	3	4	5	6
371	449983.14	2259524.82	Картометрический	1.00	-
372	449938.30	2259444.20	Картометрический	1.00	-
373	449912.04	2259398.91	Картометрический	1.00	-
374	449863.00	2259320.36	Картометрический	1.00	-
375	449840.05	2259282.41	Картометрический	1.00	-
376	449805.87	2259225.53	Картометрический	1.00	-
377	449805.44	2259224.73	Картометрический	1.00	-
378	449804.91	2259223.14	Картометрический	1.00	-
379	449804.64	2259221.66	Картометрический	1.00	-
380	449804.60	2259220.42	Аналитический	0.10	-
381	449796.88	2259206.41	Аналитический	0.10	-
382	449792.45	2259198.79	Картометрический	1.00	-
383	449772.71	2259160.72	Картометрический	1.00	-
384	449756.15	2259131.68	Картометрический	1.00	-
385	449737.35	2259143.27	Картометрический	1.00	-
386	449755.01	2259171.57	Аналитический	0.10	-
387	449747.51	2259176.16	Аналитический	0.10	-
388	449745.20	2259177.36	Аналитический	0.10	-
389	449719.99	2259190.49	Аналитический	0.10	-
390	449719.37	2259189.57	Аналитический	0.10	-
391	449715.59	2259192.10	Аналитический	0.10	-
392	449716.23	2259193.06	Аналитический	0.10	-
393	449710.52	2259198.13	Аналитический	0.10	-
394	449695.76	2259208.70	Аналитический	0.10	-
395	449695.76	2259168.98	Аналитический	0.10	-
396	449700.81	2259165.86	Картометрический	1.00	-
397	449707.36	2259097.78	Аналитический	0.10	-
398	449707.92	2259094.97	Картометрический	1.00	-
399	449699.75	2259093.30	Картометрический	1.00	-
400	449693.88	2259090.93	Картометрический	1.00	-
401	449681.90	2259084.74	Картометрический	1.00	-
402	449676.98	2259081.97	Картометрический	1.00	-
403	449669.60	2259066.96	Картометрический	1.00	-
404	449651.82	2259070.00	Картометрический	1.00	-
405	449606.75	2259079.55	Картометрический	1.00	-
406	449604.95	2259069.25	Картометрический	1.00	-
407	449424.06	2259114.29	Картометрический	1.00	-
408	449025.19	2259207.90	Картометрический	1.00	-
409	448880.97	2259243.72	Картометрический	1.00	-
410	448883.98	2259259.96	Картометрический	1.00	-
411	448894.75	2259307.77	Картометрический	1.00	-
412	448890.89	2259308.93	Картометрический	1.00	-
413	448899.73	2259343.18	Картометрический	1.00	-
414	448937.12	2259333.75	Картометрический	1.00	-
415	448937.38	2259337.78	Картометрический	1.00	-
416	448952.30	2259336.88	Картометрический	1.00	-
417	448952.52	2259340.03	Картометрический	1.00	-
418	448953.70	2259359.49	Картометрический	1.00	-

1	2	3	4	5	6
419	448950.80	2259359.76	Картометрический	1.00	-
420	448952.07	2259384.84	Картометрический	1.00	-
421	448943.14	2259385.12	Картометрический	1.00	-
422	448904.63	2259387.17	Картометрический	1.00	-
423	448817.42	2259391.65	Картометрический	1.00	-
424	448810.18	2259378.78	Картометрический	1.00	-
425	448792.99	2259305.70	Картометрический	1.00	-
426	448788.75	2259285.60	Картометрический	1.00	-
427	448783.24	2259267.30	Картометрический	1.00	-
428	448762.50	2259271.17	Картометрический	1.00	-
429	448735.01	2259278.09	Картометрический	1.00	-
430	448657.07	2259297.79	Картометрический	1.00	-
431	448557.88	2259322.68	Картометрический	1.00	-
432	448441.38	2259360.43	Аналитический	0.10	-
433	448382.11	2259395.10	Аналитический	0.10	-
434	448344.02	2259426.20	Аналитический	0.10	-
435	448302.75	2259461.89	Аналитический	0.10	-
436	448272.63	2259488.87	Аналитический	0.10	-
437	448243.27	2259515.52	Аналитический	0.10	-
438	448217.66	2259536.85	Аналитический	0.10	-
439	448198.39	2259555.69	Аналитический	0.10	-
440	448179.68	2259571.52	Аналитический	0.10	-
441	448149.77	2259601.42	Аналитический	0.10	-
442	448130.84	2259617.94	Аналитический	0.10	-
443	448104.96	2259644.19	Аналитический	0.10	-
444	448082.74	2259663.35	Аналитический	0.10	-
445	448037.63	2259699.22	Аналитический	0.10	-
446	448011.77	2259716.88	Аналитический	0.10	-
447	447964.95	2259740.20	Аналитический	0.10	-
448	447946.80	2259748.62	Аналитический	0.10	-
449	447914.66	2259766.05	Аналитический	0.10	-
450	447887.60	2259777.64	Аналитический	0.10	-
451	447827.78	2259806.19	Аналитический	0.10	-
452	447816.68	2259810.34	Аналитический	0.10	-
453	447812.74	2259811.66	Аналитический	0.10	-
454	447770.03	2259832.50	Аналитический	0.10	-
455	447716.44	2259858.51	Аналитический	0.10	-
456	447647.13	2259892.10	Аналитический	0.10	-
457	447607.14	2259911.74	Аналитический	0.10	-
458	447549.73	2259938.34	Аналитический	0.10	-
459	447494.01	2259963.75	Аналитический	0.10	-
460	447471.07	2259973.16	Аналитический	0.10	-
461	447451.00	2259980.68	Аналитический	0.10	-
462	447400.70	2260004.03	Аналитический	0.10	-
463	447378.28	2260011.00	Аналитический	0.10	-
464	447360.30	2260016.26	Аналитический	0.10	-
465	447358.00	2259996.86	Аналитический	0.10	-
466	447377.83	2259990.41	Аналитический	0.10	-

1	2	3	4	5	6
467	447399.80	2259983.28	Аналитический	0.10	-
468	447417.85	2259973.79	Аналитический	0.10	-
469	447438.37	2259964.67	Аналитический	0.10	-
470	447476.75	2259949.48	Аналитический	0.10	-
471	447496.34	2259941.07	Аналитический	0.10	-
472	447515.35	2259932.38	Аналитический	0.10	-
473	447652.17	2259873.25	Аналитический	0.10	-
474	447672.19	2259863.63	Аналитический	0.10	-
475	447691.66	2259853.90	Аналитический	0.10	-
476	447765.54	2259819.26	Аналитический	0.10	-
477	447808.20	2259795.43	Аналитический	0.10	-
478	447883.62	2259759.61	Аналитический	0.10	-
479	447950.04	2259730.50	Аналитический	0.10	-
480	447990.78	2259710.87	Аналитический	0.10	-
481	448038.49	2259676.53	Аналитический	0.10	-
482	448076.19	2259645.90	Аналитический	0.10	-
483	448136.90	2259589.10	Аналитический	0.10	-
484	448227.96	2259503.13	Аналитический	0.10	-
485	448277.25	2259458.31	Аналитический	0.10	-
486	448338.18	2259403.57	Аналитический	0.10	-
487	448371.34	2259377.81	Аналитический	0.10	-
488	448392.95	2259367.07	Аналитический	0.10	-
489	448401.08	2259348.35	Аналитический	0.10	-
490	448421.66	2259336.63	Картометрический	1.00	-
491	448427.04	2259340.09	Картометрический	1.00	-
492	448433.21	2259339.52	Картометрический	1.00	-
493	448491.35	2259318.29	Картометрический	1.00	-
494	448550.71	2259301.65	Картометрический	1.00	-
495	448724.88	2259260.35	Картометрический	1.00	-
496	448807.37	2259242.48	Картометрический	1.00	-
497	448842.43	2259234.37	Картометрический	1.00	-
498	448893.41	2259222.62	Картометрический	1.00	-
499	449001.48	2259199.71	Картометрический	1.00	-
500	449130.94	2259169.20	Картометрический	1.00	-
501	449540.73	2259070.71	Картометрический	1.00	-
502	449605.10	2259056.04	Картометрический	1.00	-
503	449642.86	2259047.67	Картометрический	1.00	-
504	449664.07	2259042.99	Картометрический	1.00	-
505	449698.56	2259035.86	Картометрический	1.00	-
506	449699.31	2259035.02	Картометрический	1.00	-
507	449699.86	2259033.26	Картометрический	1.00	-
508	449699.83	2259032.11	Картометрический	1.00	-
509	449699.38	2259030.81	Картометрический	1.00	-
510	449697.70	2259026.77	Картометрический	1.00	-
511	449639.64	2258920.33	Картометрический	1.00	-
512	449619.16	2258883.10	Картометрический	1.00	-
513	449575.46	2258802.77	Картометрический	1.00	-
514	449559.44	2258773.42	Аналитический	0.10	-

1	2	3	4	5	6
515	449547.75	2258751.83	Аналитический	0.10	-
516	449529.72	2258718.46	Аналитический	0.10	-
517	449531.47	2258717.48	Аналитический	0.10	-
518	449490.30	2258642.15	Аналитический	0.10	-
519	449488.48	2258643.10	Аналитический	0.10	-
520	449432.73	2258540.00	Аналитический	0.10	-
521	449407.61	2258496.44	Аналитический	0.10	-
522	449390.15	2258466.08	Картометрический	1.00	-
523	449345.21	2258387.95	Аналитический	0.10	-
524	449296.92	2258299.21	Аналитический	0.10	-
525	449257.21	2258226.23	Аналитический	0.10	-
526	449212.49	2258144.23	Картометрический	1.00	-
527	449128.68	2257988.49	Аналитический	0.10	-
528	449110.84	2257955.49	Аналитический	0.10	-
529	449014.03	2257776.38	Аналитический	0.10	-
530	448991.84	2257735.34	Аналитический	0.10	-
531	449002.90	2257726.67	Аналитический	0.10	-
532	449098.28	2257898.56	Аналитический	0.10	-
533	449163.71	2258020.42	Картометрический	1.00	-
534	449168.93	2258029.02	Картометрический	1.00	-
535	449178.42	2258044.69	Картометрический	1.00	-
536	449199.15	2258082.74	Картометрический	1.00	-
537	449220.28	2258119.99	Картометрический	1.00	-
538	449240.09	2258157.85	Картометрический	1.00	-
539	449266.78	2258206.46	Аналитический	0.10	-
540	449277.10	2258224.10	Аналитический	0.10	-
541	449362.14	2258377.67	Аналитический	0.10	-
542	449444.67	2258527.92	Аналитический	0.10	-
543	449450.64	2258538.54	Аналитический	0.10	-
544	449454.06	2258544.86	Аналитический	0.10	-
545	449469.23	2258572.91	Аналитический	0.10	-
546	449520.84	2258668.79	Аналитический	0.10	-
547	449543.97	2258710.40	Аналитический	0.10	-
548	449580.56	2258774.64	Аналитический	0.10	-
549	449629.87	2258864.14	Аналитический	0.10	-
550	449662.79	2258923.63	Картометрический	1.00	-
551	449669.45	2258936.01	Картометрический	1.00	-
552	449675.29	2258946.88	Картометрический	1.00	-
553	449696.43	2258982.75	Картометрический	1.00	-
554	449733.22	2259049.01	Картометрический	1.00	-
555	449777.50	2259133.14	Картометрический	1.00	-
556	449784.82	2259147.93	Картометрический	1.00	-
557	449788.97	2259152.53	Картометрический	1.00	-
558	449793.69	2259155.99	Картометрический	1.00	-
559	449799.89	2259159.50	Картометрический	1.00	-
560	449807.86	2259161.52	Картометрический	1.00	-
561	449818.69	2259161.75	Картометрический	1.00	-
562	449821.31	2259161.56	Картометрический	1.00	-

1	2	3	4	5	6
563	449831.25	2259160.37	Картометрический	1.00	-
564	449838.51	2259158.52	Картометрический	1.00	-
565	449843.97	2259156.51	Картометрический	1.00	-
566	449848.75	2259154.00	Картометрический	1.00	-
567	449940.14	2259084.22	Картометрический	1.00	-
568	449944.20	2259080.72	Картометрический	1.00	-
569	449958.31	2259068.56	Картометрический	1.00	-
570	449986.89	2259045.52	Картометрический	1.00	-
571	450015.69	2259026.16	Картометрический	1.00	-
572	450016.55	2259024.72	Картометрический	1.00	-
573	450016.82	2259022.79	Картометрический	1.00	-
574	450016.61	2259020.86	Картометрический	1.00	-
575	450027.67	2259011.88	Картометрический	1.00	-
576	450030.09	2259011.88	Картометрический	1.00	-
577	450032.39	2259011.42	Картометрический	1.00	-
578	450035.54	2259009.51	Картометрический	1.00	-
579	450074.53	2258981.84	Картометрический	1.00	-
580	450089.63	2258969.40	Аналитический	0.10	-
581	450126.38	2258939.22	Аналитический	0.10	-
582	450128.57	2258936.63	Картометрический	1.00	-
583	450194.76	2258888.57	Картометрический	1.00	-
584	450205.84	2258879.46	Картометрический	1.00	-
585	450235.81	2258864.99	Картометрический	1.00	-
586	450242.80	2258862.00	Картометрический	1.00	-
587	450266.11	2258853.17	Картометрический	1.00	-
588	450284.86	2258848.08	Картометрический	1.00	-
589	450294.70	2258845.41	Картометрический	1.00	-
590	450350.32	2258830.30	Картометрический	1.00	-
591	450399.20	2258816.20	Картометрический	1.00	-
592	450439.28	2258803.42	Картометрический	1.00	-
593	450494.42	2258787.23	Картометрический	1.00	-
594	450611.27	2258753.08	Картометрический	1.00	-
595	450720.60	2258715.85	Картометрический	1.00	-
596	450776.43	2258695.40	Картометрический	1.00	-
597	450839.35	2258667.57	Картометрический	1.00	-
598	450851.40	2258660.34	Картометрический	1.00	-
599	450887.40	2258642.57	Картометрический	1.00	-
600	450927.93	2258620.33	Картометрический	1.00	-
601	450930.23	2258618.19	Картометрический	1.00	-
602	450931.44	2258616.27	Картометрический	1.00	-
603	450931.02	2258614.02	Картометрический	1.00	-
604	450945.94	2258603.89	Картометрический	1.00	-
605	450948.93	2258605.32	Картометрический	1.00	-
606	450961.98	2258597.41	Картометрический	1.00	-
607	450967.17	2258594.04	Картометрический	1.00	-
608	450971.68	2258595.84	Картометрический	1.00	-
609	450985.73	2258587.02	Картометрический	1.00	-
610	450986.26	2258582.57	Картометрический	1.00	-

1	2	3	4	5	6
611	451002.04	2258572.14	Картометрический	1.00	-
612	451122.09	2258489.24	Картометрический	1.00	-
613	451133.36	2258482.07	Картометрический	1.00	-
614	451423.14	2258285.94	Картометрический	1.00	-
615	451439.06	2258265.54	Картометрический	1.00	-
5	451595.46	2258167.58	Картометрический	1.00	-
616	450015.44	2259578.14	Картометрический	1.00	-
617	450014.21	2259577.16	Картометрический	1.00	-
618	450013.24	2259576.84	Картометрический	1.00	-
619	450012.12	2259576.82	Картометрический	1.00	-
620	450011.04	2259576.99	Картометрический	1.00	-
621	450010.13	2259577.24	Картометрический	1.00	-
622	450009.24	2259577.61	Картометрический	1.00	-
623	450006.25	2259577.30	Картометрический	1.00	-
624	449972.30	2259596.71	Картометрический	1.00	-
625	449918.81	2259621.54	Картометрический	1.00	-
626	449903.37	2259629.97	Картометрический	1.00	-
627	449888.00	2259640.02	Картометрический	1.00	-
628	449884.70	2259643.15	Картометрический	1.00	-
629	449882.38	2259648.34	Картометрический	1.00	-
630	449882.03	2259650.13	Картометрический	1.00	-
631	449882.33	2259654.03	Картометрический	1.00	-
632	449883.86	2259661.15	Аналитический	0.10	-
633	449887.58	2259668.98	Аналитический	0.10	-
634	449903.13	2259695.83	Аналитический	0.10	-
635	449934.46	2259749.02	Аналитический	0.10	-
636	449960.58	2259794.18	Аналитический	0.10	-
637	449962.20	2259793.99	Аналитический	0.10	-
638	449967.75	2259803.60	Аналитический	0.10	-
639	449966.87	2259805.05	Аналитический	0.10	-
640	449997.73	2259857.55	Аналитический	0.10	-
641	450052.29	2259951.56	Аналитический	0.10	-
642	450053.92	2259951.43	Аналитический	0.10	-
643	450056.65	2259956.04	Аналитический	0.10	-
644	450058.07	2259958.46	Аналитический	0.10	-
645	450057.19	2259960.01	Аналитический	0.10	-
646	450103.70	2260039.27	Картометрический	1.00	-
647	450126.47	2260078.57	Картометрический	1.00	-
648	450146.07	2260112.45	Картометрический	1.00	-
649	450149.02	2260117.51	Картометрический	1.00	-
650	450191.88	2260191.62	Картометрический	1.00	-
651	450237.46	2260267.54	Картометрический	1.00	-
652	450238.92	2260266.93	Картометрический	1.00	-
653	450241.92	2260272.13	Картометрический	1.00	-
654	450240.74	2260272.99	Картометрический	1.00	-
655	450264.71	2260312.91	Картометрический	1.00	-
656	450287.58	2260352.96	Картометрический	1.00	-

1	2	3	4	5	6
657	450320.28	2260410.39	Картометрический	1.00	-
658	450365.59	2260489.70	Картометрический	1.00	-
659	450366.45	2260491.21	Картометрический	1.00	-
660	450367.14	2260491.67	Аналитический	0.10	-
661	450368.04	2260491.70	Аналитический	0.10	-
662	450373.66	2260488.36	Аналитический	0.10	-
663	450494.58	2260418.36	Аналитический	0.10	-
664	450498.42	2260413.22	Аналитический	0.10	-
665	450497.55	2260404.47	Аналитический	0.10	-
666	450479.61	2260373.46	Аналитический	0.10	-
667	450417.02	2260267.95	Аналитический	0.10	-
668	450380.29	2260204.80	Аналитический	0.10	-
669	450373.75	2260194.37	Аналитический	0.10	-
670	450372.95	2260193.95	Аналитический	0.10	-
671	450372.05	2260194.06	Аналитический	0.10	-
672	450370.49	2260194.93	Аналитический	0.10	-
673	450365.29	2260186.29	Аналитический	0.10	-
674	450366.85	2260185.42	Аналитический	0.10	-
675	450367.30	2260184.72	Картометрический	1.00	-
676	450367.32	2260183.82	Аналитический	0.10	-
677	450349.48	2260153.92	Картометрический	1.00	-
678	450332.84	2260125.39	Аналитический	0.10	-
679	450280.14	2260034.65	Аналитический	0.10	-
680	450234.61	2259956.33	Аналитический	0.10	-
681	450233.82	2259955.89	Аналитический	0.10	-
682	450232.92	2259955.99	Аналитический	0.10	-
683	450231.40	2259956.83	Аналитический	0.10	-
684	450226.38	2259948.08	Аналитический	0.10	-
685	450227.90	2259947.24	Аналитический	0.10	-
686	450228.37	2259946.55	Аналитический	0.10	-
687	450228.41	2259945.67	Аналитический	0.10	-
688	450191.57	2259882.29	Аналитический	0.10	-
689	450190.77	2259881.85	Аналитический	0.10	-
690	450189.87	2259881.95	Аналитический	0.10	-
691	450188.36	2259882.79	Аналитический	0.10	-
692	450185.95	2259878.60	Аналитический	0.10	-
693	450183.34	2259874.05	Аналитический	0.10	-
694	450184.85	2259873.21	Аналитический	0.10	-
695	450185.32	2259872.52	Аналитический	0.10	-
696	450185.36	2259871.62	Аналитический	0.10	-
697	450100.92	2259726.37	Аналитический	0.10	-
698	450100.12	2259725.93	Аналитический	0.10	-
699	450099.22	2259726.03	Аналитический	0.10	-
700	450097.68	2259726.88	Аналитический	0.10	-
701	450092.66	2259718.13	Аналитический	0.10	-
702	450094.21	2259717.27	Аналитический	0.10	-
703	450094.68	2259716.58	Картометрический	1.00	-
704	450094.72	2259715.68	Картометрический	1.00	-

1	2	3	4	5	6
705	450071.55	2259675.83	Картометрический	1.00	-
706	450055.18	2259647.76	Картометрический	1.00	-
707	450044.49	2259629.17	Картометрический	1.00	-
616	450015.44	2259578.14	Картометрический	1.00	-
708	449092.61	2258642.04	Аналитический	0.10	-
709	449135.84	2258749.68	Аналитический	0.10	-
710	449074.59	2258774.27	Аналитический	0.10	-
711	449031.37	2258666.63	Аналитический	0.10	-
708	449092.61	2258642.04	Аналитический	0.10	-
712	448491.57	2257382.91	Картометрический	1.00	-
713	448439.46	2257424.22	Картометрический	1.00	-
714	448454.16	2257455.78	Картометрический	1.00	-
715	448391.10	2257519.02	Картометрический	1.00	-
716	448361.23	2257535.18	Картометрический	1.00	-
717	448280.45	2257554.12	Картометрический	1.00	-
718	448252.47	2257506.64	Картометрический	1.00	-
719	448245.89	2257499.12	Картометрический	1.00	-
720	448242.30	2257495.41	Картометрический	1.00	-
721	448212.56	2257529.47	Картометрический	1.00	-
722	448156.80	2257593.90	Картометрический	1.00	-
723	448142.03	2257633.75	Картометрический	1.00	-
724	448145.97	2257659.83	Картометрический	1.00	-
725	448107.43	2257667.08	Картометрический	1.00	-
726	448099.62	2257616.28	Картометрический	1.00	-
727	448138.11	2257608.34	Аналитический	0.10	-
728	448138.42	2257610.52	Аналитический	0.10	-
729	448141.52	2257630.40	Картометрический	1.00	-
730	448141.60	2257630.92	Картометрический	1.00	-
731	448154.62	2257593.11	Картометрический	1.00	-
732	448211.32	2257528.57	Картометрический	1.00	-
733	448241.16	2257494.23	Картометрический	1.00	-
734	448238.44	2257491.42	Картометрический	1.00	-
735	448277.85	2257444.38	Картометрический	1.00	-
736	448334.87	2257359.90	Картометрический	1.00	-
737	448374.78	2257308.79	Картометрический	1.00	-
712	448491.57	2257382.91	Картометрический	1.00	-
738	448360.76	2257125.64	Картометрический	1.00	-
739	448372.26	2257158.29	Картометрический	1.00	-
740	448398.25	2257226.74	Картометрический	1.00	-
741	448405.59	2257249.89	Картометрический	1.00	-
742	448404.89	2257266.07	Картометрический	1.00	-
743	448401.87	2257264.65	Картометрический	1.00	-
744	448402.66	2257263.18	Картометрический	1.00	-
745	448403.67	2257250.22	Картометрический	1.00	-
746	448396.44	2257227.19	Картометрический	1.00	-

1	2	3	4	5	6
747	448370.55	2257158.96	Картометрический	1.00	-
748	448359.17	2257126.17	Картометрический	1.00	-
738	448360.76	2257125.64	Картометрический	1.00	-
749	448255.34	2260626.14	Картометрический	1.00	-
750	448263.04	2260720.29	Картометрический	1.00	-
751	448254.14	2260745.19	Картометрический	1.00	-
752	448146.70	2260717.53	Картометрический	1.00	-
753	448149.27	2260608.44	Картометрический	1.00	-
749	448255.34	2260626.14	Картометрический	1.00	-

3. Сведения о характерных точках части (частей) границы объекта

Обозначение характерных точек части границы	Координаты, м		Метод определения координат характерной точки	Средняя квадратическая погрешность положения характерной точки (Mt), м	Описание обозначения точки на местности (при наличии)
	X	Y			
1	2	3	4	5	6
Часть №					
-	-	-	-	-	-

Раздел 3

Сведения о местоположении измененных (уточненных) границ объекта							
1. Система координат: -							
2. Сведения о характерных точках границ объекта							
Обозначение характерных точек границ	Существующие координаты, м		Измененные (уточненные) координаты, м		Метод определения координат характерной точки	Средняя квадратическая погрешность положения характерной точки (Mt), м	Описание обозначения точки на местности (при наличии)
	X	Y	X	Y			
1	2	3	4	5	6	7	8
-	-	-	-	-	-	-	-
3.Сведения о характерных точках части (частей) границы объекта							
Часть №							
-	-	-	-	-	-	-	-

Раздел 4

План границ объекта

Схема расположения листов плана границ объекта

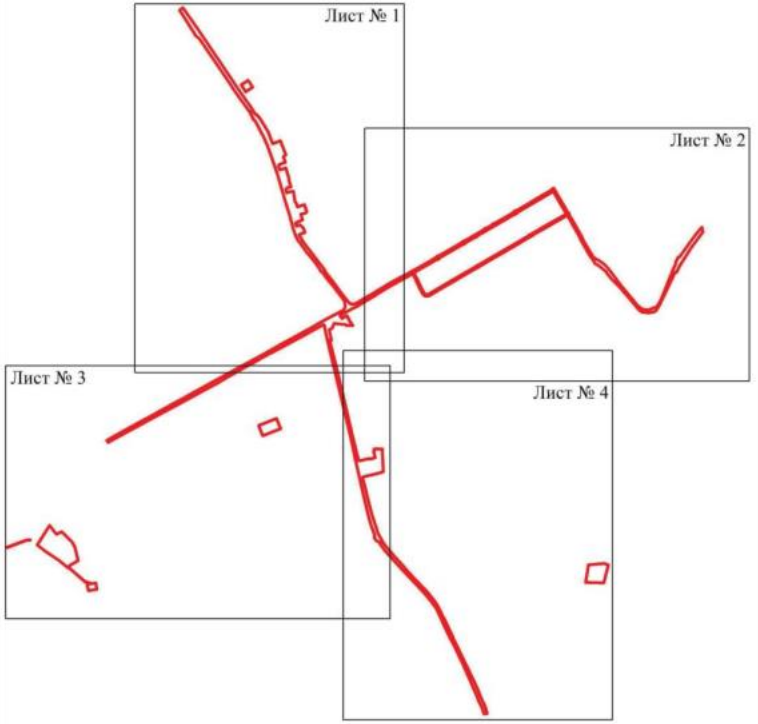

Масштаб 1:25000

Используемые условные знаки и обозначения:

границы территориальной зоны

Лист № 1 — область и номер листа плана границ объекта

Руководитель БУВО «Нормативно-проектный центр»
Подпись _____ Ю.В.Шалыгина Дата « 31 » мая 2022 г.

Место для оттиска печати (при наличии) лица, составившего описание местоположения границ объекта

План границ объекта

Лист № 1

Используемые условные знаки и обозначения:

границы территориальной зоны

характерная точка границ территориальной зоны

Руководитель БУЮО «Нормативно-проектный центр»
Подпись _____ Ю.В. Шалыгина Дата «31» мая 2022 г.

Место для оттиска печати (при наличии) лица, составившего описание местоположения границ объекта

Масштаб 1:5000

План границ объекта

Лист № 2

Используемые условные знаки и обозначения:

границы территориальной зоны

1 характерная точка границ территориальной зоны

Масштаб 1:5000

Руководитель БУ ВО «Нормативно-проектный центр»
Подпись _____ Ю.В.Шалыгина Дата «31» ноября 2022 г.

Место для оттиска печати (при наличии) плана, составленного описания местоположения границ объекта

План границ объекта

Лист № 3

Используемые условные знаки и обозначения:

границы территориальной зоны

537 характерная точка границ территориальной зоны

Масштаб 1:5000

Руководитель БУВО «Нормативно-проектный центр»
Подпись _____ Ю.В. Шельгина Дата «31» мая 2022 г.

Место для оттиска печати (при наличии) лица, составившего описание местоположения границ объекта

План границ объекта

Лист № 4

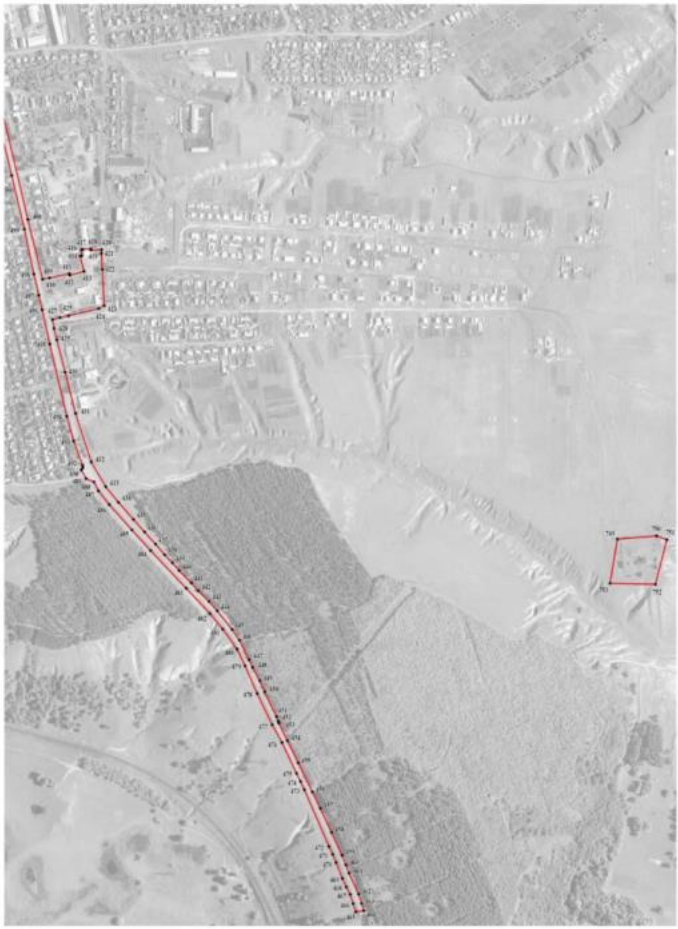

Используемые условные знаки и обозначения:

границы территориальной зоны

401 характерная точка границ территориальной зоны

Руководитель БУ ЮО «Нормативно-проектный центр»
Подпись _____ Ю.В. Шалыгина Дата «31» мая 2022 г.

Место для оттиска печати (при наличии) вида, составленного описания местоположения границ объекта

Масштаб 1:5000

ОПИСАНИЕ МЕСТОПОЛОЖЕНИЯ ГРАНИЦ

Зона железнодорожного транспорта города Новохопёрск - ИТ2/1

(наименование объекта, местоположение границ которого описано (далее - объект)

Раздел 1

Сведения об объекте		
№ п/п	Характеристики объекта	Описание характеристик
1	2	3
1	Местоположение объекта	Воронежская область, Новохопёрский муниципальный район, городское поселение - город Новохопёрск, город Новохопёрск
2	Площадь объекта ± величина погрешности определения площади (Р ± Дельта Р)	-
3	Иные характеристики объекта	-

Раздел 2

Сведения о местоположении границ объекта					
1. Система координат: МСК - 36, зона 2					
2. Сведения о характерных точках границ объекта					
Обозначение характерных точек границ	Координаты, м		Метод определения координат характерной точки	Средняя квадратическая погрешность положения характерной точки (Mt), м	Описание обозначения точки на местности (при наличии)
	X	Y			
1	2	3	4	5	6
1	447392.48	2257798.48	Картометрический	1.00	-
2	447425.43	2257838.04	Картометрический	1.00	-
3	447515.65	2257913.97	Картометрический	1.00	-
4	447616.18	2257965.62	Картометрический	1.00	-
5	447707.13	2258024.50	Картометрический	1.00	-
6	447763.30	2258070.02	Картометрический	1.00	-
7	447829.51	2258140.74	Картометрический	1.00	-
8	447881.54	2258210.96	Картометрический	1.00	-
9	447924.69	2258288.01	Картометрический	1.00	-
10	447953.74	2258375.40	Картометрический	1.00	-
11	447974.57	2258448.69	Картометрический	1.00	-
12	447984.84	2258531.11	Картометрический	1.00	-
13	447984.98	2258611.16	Картометрический	1.00	-
14	447976.81	2258693.78	Картометрический	1.00	-
15	447911.92	2258943.63	Картометрический	1.00	-
16	447871.18	2259093.01	Картометрический	1.00	-
17	447806.15	2259334.67	Картометрический	1.00	-
18	447784.91	2259412.87	Картометрический	1.00	-
19	447743.69	2259508.02	Картометрический	1.00	-
20	447690.35	2259597.05	Картометрический	1.00	-
21	447642.41	2259655.48	Картометрический	1.00	-
22	447595.76	2259702.41	Картометрический	1.00	-
23	447543.25	2259746.92	Картометрический	1.00	-
24	447487.52	2259784.54	Картометрический	1.00	-
25	447409.04	2259827.14	Картометрический	1.00	-
26	447343.95	2259855.49	Картометрический	1.00	-
27	447334.02	2259858.56	Картометрический	1.00	-
28	447325.10	2259809.29	Картометрический	1.00	-
29	447310.12	2259761.03	Картометрический	1.00	-
30	447366.97	2259736.39	Картометрический	1.00	-
31	447480.85	2259668.73	Картометрический	1.00	-
32	447567.03	2259589.73	Картометрический	1.00	-
33	447653.45	2259464.81	Картометрический	1.00	-
34	447709.71	2259308.23	Картометрический	1.00	-
35	447815.20	2258918.20	Картометрический	1.00	-
36	447878.99	2258672.61	Картометрический	1.00	-

1	2	3	4	5	6
37	447885.18	2258604.37	Картометрический	1.00	-
38	447877.27	2258472.13	Картометрический	1.00	-
39	447834.84	2258332.19	Картометрический	1.00	-
40	447799.07	2258267.61	Картометрический	1.00	-
41	447743.30	2258222.10	Картометрический	1.00	-
42	447481.50	2258020.90	Картометрический	1.00	-
43	447347.90	2257915.39	Картометрический	1.00	-
44	447281.00	2257851.79	Картометрический	1.00	-
45	447327.90	2257812.10	Картометрический	1.00	-
1	447392.48	2257798.48	Картометрический	1.00	-

3. Сведения о характерных точках части (частей) границы объекта

Обозначение характерных точек части границы	Координаты, м		Метод определения координат характерной точки	Средняя квадратическая погрешность положения характерной точки (Mt), м	Описание обозначения точки на местности (при наличии)
	X	Y			
1	2	3	4	5	6
Часть №					
-	-	-	-	-	-

Раздел 3

Сведения о местоположении измененных (уточненных) границ объекта							
1. Система координат: -							
2. Сведения о характерных точках границ объекта							
Обозначение характерных точек границ	Существующие координаты, м		Измененные (уточненные) координаты, м		Метод определения координат характерной точки	Средняя квадратическая погрешность положения характерной точки (Mt), м	Описание обозначения точки на местности (при наличии)
	X	Y	X	Y			
1	2	3	4	5	6	7	8
-	-	-	-	-	-	-	-
3.Сведения о характерных точках части (частей) границы объекта							
Часть №							
-	-	-	-	-	-	-	-

Раздел 4

План границ объекта

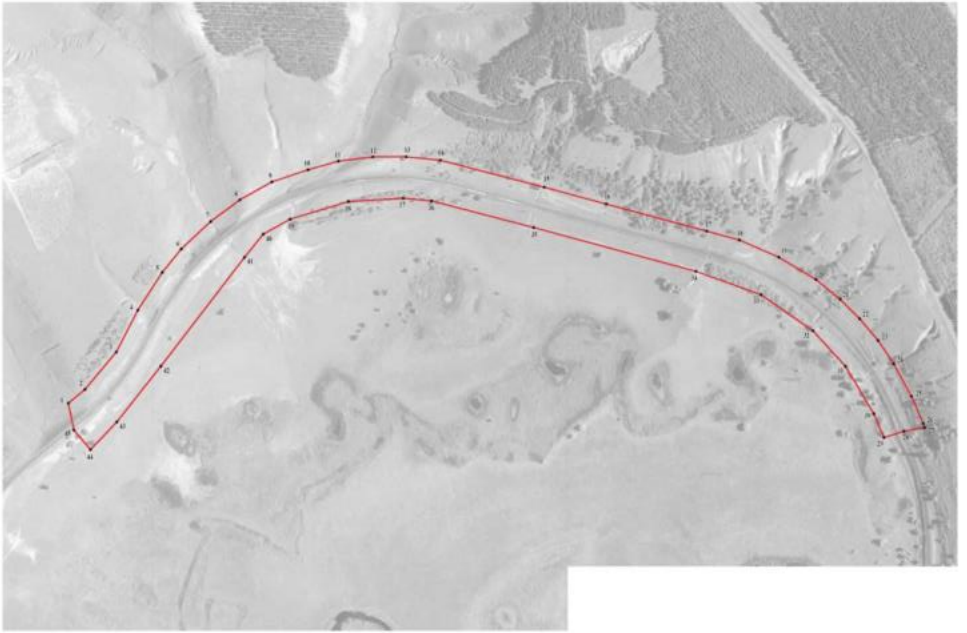

Используемые условные знаки и обозначения:

граница территориальной зоны

характерная точка границ территориальной зоны

Масштаб 1:5000

Руководитель БУВО «Нормативно-проектный центр»
Подпись _____ Ю.В. Шалыгина Дата «31» мая 2022 г.

Место для оттиска печати (при наличии) лица, составившего описание местоположения границ объекта

ОПИСАНИЕ МЕСТОПОЛОЖЕНИЯ ГРАНИЦ

Зона сельскохозяйственного использования в границах населенного пункта города Новохопёрск - СХ1/1

(наименование объекта, местоположение границ которого описано (далее - объект)

Раздел 1

Сведения об объекте		
№ п/п	Характеристики объекта	Описание характеристик
1	2	3
1	Местоположение объекта	Воронежская область, Новохопёрский муниципальный район, городское поселение - город Новохопёрск, город Новохопёрск
2	Площадь объекта ± величина погрешности определения площади (Р ± Дельта Р)	-
3	Иные характеристики объекта	-

Раздел 2

Сведения о местоположении границ объекта					
1. Система координат: МСК - 36, зона 2					
2. Сведения о характерных точках границ объекта					
Обозначение характерных точек границ	Координаты, м		Метод определения координат характерной точки	Средняя квадратическая погрешность положения характерной точки (Mt), м	Описание обозначения точки на местности (при наличии)
	X	Y			
1	2	3	4	5	6
1	451609.21	2258186.74	Картометрический	1.00	-
2	451819.80	2258480.90	Картометрический	1.00	-
3	451176.60	2258891.10	Картометрический	1.00	-
4	451165.50	2258910.50	Картометрический	1.00	-
5	451088.93	2258958.44	Картометрический	1.00	-
6	451066.80	2259047.72	Картометрический	1.00	-
7	451049.23	2259080.86	Картометрический	1.00	-
8	451042.09	2259099.53	Картометрический	1.00	-
9	451040.82	2259142.21	Картометрический	1.00	-
10	451025.98	2259209.50	Картометрический	1.00	-
11	450996.65	2259249.72	Картометрический	1.00	-
12	450934.62	2259322.71	Картометрический	1.00	-
13	450924.40	2259335.66	Картометрический	1.00	-
14	450888.08	2259396.78	Картометрический	1.00	-
15	450850.22	2259544.95	Картометрический	1.00	-
16	450831.38	2259564.34	Картометрический	1.00	-
17	450822.25	2259575.74	Аналитический	0.10	-
18	450770.49	2259621.58	Аналитический	0.10	-
19	450755.80	2259634.41	Аналитический	0.10	-
20	450744.77	2259663.98	Аналитический	0.10	-
21	450753.83	2259680.36	Аналитический	0.10	-
22	450756.83	2259683.55	Аналитический	0.10	-
23	450759.03	2259686.93	Аналитический	0.10	-
24	450768.19	2259689.19	Аналитический	0.10	-
25	450767.43	2259704.23	Аналитический	0.10	-
26	450769.29	2259735.30	Аналитический	0.10	-
27	450794.04	2259727.87	Аналитический	0.10	-
28	450799.79	2259784.77	Аналитический	0.10	-
29	450813.09	2259822.75	Аналитический	0.10	-
30	450830.51	2259855.52	Аналитический	0.10	-
31	450844.04	2259863.33	Аналитический	0.10	-
32	450852.77	2259864.09	Аналитический	0.10	-
33	450855.22	2259867.66	Аналитический	0.10	-
34	450850.45	2259873.27	Аналитический	0.10	-
35	450844.74	2259887.94	Аналитический	0.10	-
36	450880.40	2259965.93	Картометрический	1.00	-

1	2	3	4	5	6
37	450934.32	2260083.66	Картометрический	1.00	-
38	450975.46	2260065.19	Картометрический	1.00	-
39	451033.74	2260121.13	Картометрический	1.00	-
40	451057.72	2260126.70	Картометрический	1.00	-
41	451103.03	2260100.12	Картометрический	1.00	-
42	451126.53	2260187.54	Картометрический	1.00	-
43	451108.23	2260268.93	Картометрический	1.00	-
44	451100.38	2260286.31	Картометрический	1.00	-
45	451060.71	2260410.51	Картометрический	1.00	-
46	450972.14	2260332.84	Картометрический	1.00	-
47	450962.51	2260310.05	Картометрический	1.00	-
48	450915.05	2260308.69	Картометрический	1.00	-
49	450901.67	2260288.10	Картометрический	1.00	-
50	450847.80	2260186.83	Картометрический	1.00	-
51	450834.63	2260179.63	Картометрический	1.00	-
52	450805.04	2260156.98	Картометрический	1.00	-
53	450709.02	2259950.33	Аналитический	0.10	-
54	450698.41	2259927.84	Аналитический	0.10	-
55	450683.29	2259936.12	Аналитический	0.10	-
56	450668.87	2259908.76	Аналитический	0.10	-
57	450664.65	2259901.80	Аналитический	0.10	-
58	450658.55	2259884.43	Аналитический	0.10	-
59	450672.81	2259880.29	Аналитический	0.10	-
60	450669.80	2259868.22	Аналитический	0.10	-
61	450660.87	2259859.89	Аналитический	0.10	-
62	450638.43	2259870.50	Аналитический	0.10	-
63	450632.29	2259856.31	Аналитический	0.10	-
64	450626.87	2259845.10	Аналитический	0.10	-
65	450621.12	2259840.88	Аналитический	0.10	-
66	450614.60	2259838.13	Аналитический	0.10	-
67	450611.26	2259836.12	Аналитический	0.10	-
68	450603.34	2259829.75	Аналитический	0.10	-
69	450600.85	2259826.57	Аналитический	0.10	-
70	450601.02	2259809.45	Аналитический	0.10	-
71	450604.40	2259799.12	Аналитический	0.10	-
72	450604.04	2259793.72	Аналитический	0.10	-
73	450608.11	2259791.33	Аналитический	0.10	-
74	450610.08	2259793.60	Аналитический	0.10	-
75	450621.75	2259781.52	Аналитический	0.10	-
76	450625.10	2259780.75	Аналитический	0.10	-
77	450632.98	2259775.00	Аналитический	0.10	-
78	450637.20	2259767.05	Аналитический	0.10	-
79	450635.65	2259760.59	Аналитический	0.10	-
80	450618.96	2259735.33	Аналитический	0.10	-
81	450598.06	2259719.97	Аналитический	0.10	-
82	450577.16	2259707.11	Аналитический	0.10	-
83	450561.44	2259693.36	Аналитический	0.10	-
84	450564.12	2259675.67	Аналитический	0.10	-

1	2	3	4	5	6
85	450580.01	2259660.49	Аналитический	0.10	-
86	450617.72	2259665.36	Аналитический	0.10	-
87	450624.97	2259655.95	Аналитический	0.10	-
88	450626.38	2259644.58	Аналитический	0.10	-
89	450644.96	2259641.29	Аналитический	0.10	-
90	450600.88	2259523.16	Картометрический	1.00	-
91	450591.82	2259449.74	Картометрический	1.00	-
92	450530.37	2259352.50	Картометрический	1.00	-
93	450520.62	2259334.42	Картометрический	1.00	-
94	450534.72	2259272.15	Картометрический	1.00	-
95	450523.06	2259233.89	Картометрический	1.00	-
96	450463.34	2259199.60	Картометрический	1.00	-
97	450425.47	2259157.58	Картометрический	1.00	-
98	450392.30	2259116.50	Картометрический	1.00	-
99	450374.50	2259107.98	Картометрический	1.00	-
100	450323.08	2259109.47	Картометрический	1.00	-
101	450317.56	2259100.63	Картометрический	1.00	-
102	450287.56	2259041.35	Картометрический	1.00	-
103	450256.79	2258925.22	Аналитический	0.10	-
104	450254.93	2258919.35	Картометрический	1.00	-
105	450261.54	2258917.30	Аналитический	0.10	-
106	450281.66	2258910.64	Аналитический	0.10	-
107	450300.18	2258890.82	Аналитический	0.10	-
108	450296.10	2258878.48	Аналитический	0.10	-
109	450292.77	2258868.32	Картометрический	1.00	-
110	450312.33	2258863.09	Картометрический	1.00	-
111	450331.86	2258905.84	Картометрический	1.00	-
112	450363.78	2258894.84	Картометрический	1.00	-
113	450373.01	2258923.91	Аналитический	0.10	-
114	450379.95	2258930.87	Аналитический	0.10	-
115	450405.68	2258922.97	Картометрический	1.00	-
116	450406.44	2258925.27	Аналитический	0.10	-
117	450414.03	2258952.23	Аналитический	0.10	-
118	450426.96	2258951.11	Картометрический	1.00	-
119	450440.65	2258989.51	Картометрический	1.00	-
120	450442.99	2258988.75	Картометрический	1.00	-
121	450454.54	2258985.50	Картометрический	1.00	-
122	450460.59	2259005.07	Картометрический	1.00	-
123	450477.94	2259047.34	Картометрический	1.00	-
124	450516.26	2259063.51	Картометрический	1.00	-
125	450553.67	2259054.05	Картометрический	1.00	-
126	450577.31	2259047.15	Картометрический	1.00	-
127	450582.94	2259064.21	Картометрический	1.00	-
128	450657.61	2259041.51	Картометрический	1.00	-
129	450750.81	2259116.61	Картометрический	1.00	-
130	450792.02	2259105.34	Картометрический	1.00	-
131	450843.51	2259078.48	Картометрический	1.00	-
132	450951.66	2258965.32	Картометрический	1.00	-

1	2	3	4	5	6
133	451060.14	2258900.20	Картометрический	1.00	-
134	451064.35	2258897.67	Картометрический	1.00	-
135	451065.75	2258896.83	Аналитический	0.10	-
136	451104.64	2258861.08	Аналитический	0.10	-
137	451061.08	2258801.28	Аналитический	0.10	-
138	451066.17	2258796.87	Аналитический	0.10	-
139	451033.31	2258752.25	Аналитический	0.10	-
140	451006.05	2258715.23	Аналитический	0.10	-
141	450970.50	2258666.95	Аналитический	0.10	-
142	450952.72	2258642.81	Аналитический	0.10	-
143	450951.61	2258637.71	Картометрический	1.00	-
144	450966.62	2258628.67	Картометрический	1.00	-
145	450965.88	2258626.72	Картометрический	1.00	-
146	450965.72	2258624.53	Картометрический	1.00	-
147	450966.52	2258622.61	Картометрический	1.00	-
148	451021.12	2258587.76	Картометрический	1.00	-
149	451142.28	2258504.47	Картометрический	1.00	-
150	451468.61	2258284.20	Картометрический	1.00	-
1	451609.21	2258186.74	Картометрический	1.00	-
151	451145.63	2258537.10	Аналитический	0.10	-
152	451172.93	2258578.99	Аналитический	0.10	-
153	451131.05	2258606.29	Аналитический	0.10	-
154	451103.74	2258564.40	Аналитический	0.10	-
151	451145.63	2258537.10	Аналитический	0.10	-
155	451442.00	2259001.40	Картометрический	1.00	-
156	451454.64	2259042.18	Картометрический	1.00	-
157	451451.90	2259148.37	Картометрический	1.00	-
158	451431.00	2259283.60	Картометрический	1.00	-
159	451453.44	2259350.28	Картометрический	1.00	-
160	451469.38	2259379.34	Картометрический	1.00	-
161	451483.05	2259462.95	Картометрический	1.00	-
162	451509.23	2259628.30	Картометрический	1.00	-
163	451436.07	2259652.85	Картометрический	1.00	-
164	451414.15	2259680.50	Картометрический	1.00	-
165	451465.45	2259893.61	Аналитический	0.10	-
166	451469.14	2259892.51	Аналитический	0.10	-
167	451469.89	2259891.76	Аналитический	0.10	-
168	451522.31	2259839.18	Аналитический	0.10	-
169	451526.76	2259840.40	Аналитический	0.10	-
170	451530.50	2259840.33	Аналитический	0.10	-
171	451532.51	2259838.27	Аналитический	0.10	-
172	451533.55	2259834.30	Картометрический	1.00	-
173	451542.83	2259814.30	Картометрический	1.00	-
174	451606.80	2259905.89	Картометрический	1.00	-
175	451633.62	2259956.54	Картометрический	1.00	-
176	451640.98	2259970.44	Картометрический	1.00	-

1	2	3	4	5	6
177	451603.28	2259986.04	Картометрический	1.00	-
178	451586.37	2259969.25	Картометрический	1.00	-
179	451593.13	2259958.19	Картометрический	1.00	-
180	451573.74	2259935.86	Картометрический	1.00	-
181	451471.73	2260006.62	Картометрический	1.00	-
182	451457.79	2260018.51	Картометрический	1.00	-
183	451442.21	2260031.97	Картометрический	1.00	-
184	451414.19	2260058.82	Картометрический	1.00	-
185	451401.96	2260075.33	Картометрический	1.00	-
186	451393.41	2260087.46	Картометрический	1.00	-
187	451375.90	2260094.76	Картометрический	1.00	-
188	451360.56	2260101.12	Картометрический	1.00	-
189	451341.07	2260105.78	Картометрический	1.00	-
190	451329.77	2260112.93	Картометрический	1.00	-
191	451320.87	2260099.08	Картометрический	1.00	-
192	451320.08	2260041.59	Картометрический	1.00	-
193	451336.83	2260041.14	Картометрический	1.00	-
194	451336.95	2260010.42	Картометрический	1.00	-
195	451319.13	2260010.42	Картометрический	1.00	-
196	451246.68	2260059.99	Картометрический	1.00	-
197	451252.35	2260087.71	Картометрический	1.00	-
198	451238.77	2260121.01	Аналитический	0.10	-
199	451301.93	2260186.90	Аналитический	0.10	-
200	451298.25	2260186.64	Картометрический	1.00	-
201	451298.15	2260199.09	Картометрический	1.00	-
202	451309.43	2260199.81	Картометрический	1.00	-
203	451304.69	2260215.46	Картометрический	1.00	-
204	451300.73	2260224.42	Картометрический	1.00	-
205	451295.91	2260239.68	Аналитический	0.10	-
206	451299.41	2260240.83	Аналитический	0.10	-
207	451305.83	2260243.92	Аналитический	0.10	-
208	451312.16	2260247.95	Аналитический	0.10	-
209	451312.95	2260252.77	Аналитический	0.10	-
210	451296.41	2260273.76	Аналитический	0.10	-
211	451295.78	2260274.53	Аналитический	0.10	-
212	451307.83	2260282.16	Аналитический	0.10	-
213	451288.21	2260313.54	Аналитический	0.10	-
214	451273.07	2260304.83	Аналитический	0.10	-
215	451264.95	2260319.24	Аналитический	0.10	-
216	451252.79	2260339.88	Аналитический	0.10	-
217	451251.66	2260342.39	Картометрический	1.00	-
218	451260.92	2260347.39	Картометрический	1.00	-
219	451258.01	2260352.73	Картометрический	1.00	-
220	451249.26	2260348.09	Аналитический	0.10	-
221	451246.08	2260354.78	Картометрический	1.00	-
222	451243.89	2260353.61	Картометрический	1.00	-
223	451204.50	2260327.51	Картометрический	1.00	-
224	451169.36	2260376.86	Картометрический	1.00	-

1	2	3	4	5	6
225	451159.99	2260337.64	Картометрический	1.00	-
226	451196.12	2260272.01	Аналитический	0.10	-
227	451219.26	2260193.45	Аналитический	0.10	-
228	451220.32	2260159.82	Картометрический	1.00	-
229	451213.68	2260126.77	Картометрический	1.00	-
230	451202.76	2260132.37	Картометрический	1.00	-
231	451194.22	2260111.33	Картометрический	1.00	-
232	451195.13	2260082.32	Картометрический	1.00	-
233	451222.55	2260009.90	Картометрический	1.00	-
234	451183.21	2259910.66	Картометрический	1.00	-
235	451107.57	2259703.23	Картометрический	1.00	-
236	451175.34	2259729.81	Картометрический	1.00	-
237	451229.33	2259847.35	Картометрический	1.00	-
238	451256.66	2259832.85	Аналитический	0.10	-
239	451256.26	2259751.57	Аналитический	0.10	-
240	451281.33	2259719.53	Картометрический	1.00	-
241	451363.59	2259565.49	Картометрический	1.00	-
242	451366.21	2259504.32	Картометрический	1.00	-
243	451359.22	2259470.98	Картометрический	1.00	-
244	451329.37	2259425.69	Картометрический	1.00	-
245	451340.43	2259319.64	Картометрический	1.00	-
246	451354.63	2259187.44	Картометрический	1.00	-
247	451343.35	2259107.51	Картометрический	1.00	-
248	451304.80	2259048.50	Картометрический	1.00	-
249	451416.30	2259011.40	Картометрический	1.00	-
155	451442.00	2259001.40	Картометрический	1.00	-
250	451439.06	2258265.54	Картометрический	1.00	-
251	451423.14	2258285.94	Аналитический	0.10	-
252	451133.36	2258482.07	Аналитический	0.10	-
253	451122.09	2258489.24	Аналитический	0.10	-
254	451002.04	2258572.14	Аналитический	0.10	-
255	450986.26	2258582.57	Аналитический	0.10	-
256	450985.73	2258587.02	Аналитический	0.10	-
257	450971.68	2258595.84	Аналитический	0.10	-
258	450967.17	2258594.04	Аналитический	0.10	-
259	450961.98	2258597.41	Аналитический	0.10	-
260	450948.93	2258605.32	Аналитический	0.10	-
261	450945.94	2258603.89	Аналитический	0.10	-
262	450931.02	2258614.02	Аналитический	0.10	-
263	450931.44	2258616.27	Аналитический	0.10	-
264	450930.23	2258618.19	Аналитический	0.10	-
265	450927.93	2258620.33	Аналитический	0.10	-
266	450887.40	2258642.57	Аналитический	0.10	-
267	450851.40	2258660.34	Аналитический	0.10	-
268	450839.35	2258667.57	Аналитический	0.10	-
269	450776.43	2258695.40	Аналитический	0.10	-
270	450720.60	2258715.85	Аналитический	0.10	-

1	2	3	4	5	6
271	450611.27	2258753.08	Аналитический	0.10	-
272	450494.42	2258787.23	Картометрический	1.00	-
273	450488.73	2258766.87	Картометрический	1.00	-
274	450571.58	2258740.19	Картометрический	1.00	-
275	450658.39	2258712.75	Картометрический	1.00	-
276	450707.24	2258691.44	Картометрический	1.00	-
277	450917.53	2258595.64	Картометрический	1.00	-
278	450936.17	2258585.61	Картометрический	1.00	-
279	451243.01	2258388.31	Картометрический	1.00	-
250	451439.06	2258265.54	Картометрический	1.00	-
280	451048.82	2260718.92	Картометрический	1.00	-
281	451035.37	2260744.45	Картометрический	1.00	-
282	450999.55	2260816.98	Картометрический	1.00	-
283	450980.94	2260864.03	Картометрический	1.00	-
284	450915.66	2260949.37	Картометрический	1.00	-
285	450866.09	2261004.06	Картометрический	1.00	-
286	450832.16	2261080.66	Картометрический	1.00	-
287	450764.86	2261277.39	Картометрический	1.00	-
288	450703.99	2261269.71	Картометрический	1.00	-
289	450592.00	2261189.72	Картометрический	1.00	-
290	450508.70	2261198.31	Картометрический	1.00	-
291	450415.70	2261237.51	Картометрический	1.00	-
292	450344.21	2261300.51	Картометрический	1.00	-
293	450285.87	2261310.65	Аналитический	0.10	-
294	450275.03	2261300.16	Аналитический	0.10	-
295	450240.98	2261270.84	Аналитический	0.10	-
296	450175.95	2261223.42	Аналитический	0.10	-
297	450106.07	2261174.16	Аналитический	0.10	-
298	450105.28	2261170.35	Аналитический	0.10	-
299	450107.12	2261167.85	Аналитический	0.10	-
300	450077.30	2261153.05	Аналитический	0.10	-
301	450073.99	2261153.07	Аналитический	0.10	-
302	450067.97	2261152.22	Аналитический	0.10	-
303	450028.26	2261135.15	Аналитический	0.10	-
304	449847.42	2261062.58	Картометрический	1.00	-
305	449821.39	2261047.19	Картометрический	1.00	-
306	449839.02	2261029.42	Картометрический	1.00	
307	449897.48	2261017.72	Аналитический	0.10	-
308	450025.93	2261042.49	Картометрический	1.00	-
309	450116.06	2260994.69	Картометрический	1.00	-
310	450222.24	2260992.35	Картометрический	1.00	-
311	450339.04	2260975.28	Картометрический	1.00	-
312	450413.04	2260930.82	Картометрический	1.00	-
313	450486.73	2261072.66	Картометрический	1.00	
314	450585.50	2261039.73	Картометрический	1.00	-
315	450648.06	2261011.07	Картометрический	1.00	-
316	450794.33	2260967.51	Картометрический	1.00	-

1	2	3	4	5	6
317	450831.05	2260915.02	Картометрический	1.00	-
318	450948.47	2260792.38	Картометрический	1.00	-
319	451003.09	2260761.80	Картометрический	1.00	-
280	451048.82	2260718.92	Картометрический	1.00	-
320	450258.78	2261315.36	Аналитический	0.10	-
321	450067.79	2261348.61	Картометрический	1.00	-
322	450017.06	2261158.17	Аналитический	0.10	-
323	450053.12	2261175.08	Аналитический	0.10	-
324	450162.95	2261244.85	Аналитический	0.10	-
320	450258.78	2261315.36	Аналитический	0.10	-
325	450110.00	2259214.55	Картометрический	1.00	-
326	450101.73	2259271.83	Картометрический	1.00	-
327	450158.48	2259371.45	Картометрический	1.00	-
328	450167.19	2259387.27	Картометрический	1.00	-
329	450192.58	2259435.13	Картометрический	1.00	-
330	450109.99	2259477.74	Картометрический	1.00	-
331	450074.77	2259401.65	Картометрический	1.00	-
332	450065.05	2259407.20	Картометрический	1.00	-
333	450060.23	2259323.66	Картометрический	1.00	-
334	450033.40	2259253.62	Картометрический	1.00	-
325	450110.00	2259214.55	Картометрический	1.00	-
335	449976.11	2258100.80	Картометрический	1.00	-
336	450063.84	2258220.70	Картометрический	1.00	-
337	449666.17	2258435.69	Картометрический	1.00	-
338	449595.88	2258330.64	Картометрический	1.00	-
339	449585.07	2258312.97	Картометрический	1.00	-
340	449556.90	2258262.29	Картометрический	1.00	-
341	449870.87	2258116.62	Картометрический	1.00	-
335	449976.11	2258100.80	Картометрический	1.00	-
342	448891.45	2257644.32	Картометрический	1.00	-
343	448888.09	2257780.20	Картометрический	1.00	-
344	448885.03	2257848.85	Картометрический	1.00	-
345	448873.11	2258082.74	Аналитический	0.10	-
346	448955.69	2258246.55	Аналитический	0.10	-
347	448960.17	2258255.50	Картометрический	1.00	-
348	449125.60	2258599.82	Картометрический	1.00	-
349	449134.87	2258625.07	Картометрический	1.00	-
350	449177.59	2258733.77	Картометрический	1.00	-
351	449135.84	2258749.68	Аналитический	0.10	-
352	449092.61	2258642.04	Аналитический	0.10	-
353	449031.37	2258666.63	Аналитический	0.10	-
354	449074.59	2258774.27	Аналитический	0.10	-
355	449050.47	2258785.09	Картометрический	1.00	-
356	449011.10	2258802.75	Картометрический	1.00	-

1	2	3	4	5	6
357	448996.89	2258764.50	Картометрический	1.00	-
358	448946.55	2258779.81	Картометрический	1.00	-
359	448958.65	2258823.76	Картометрический	1.00	-
360	448910.74	2258835.98	Картометрический	1.00	-
361	448907.20	2258814.53	Картометрический	1.00	-
362	448897.61	2258771.70	Картометрический	1.00	-
363	448789.64	2258790.41	Картометрический	1.00	-
364	448763.45	2258761.42	Картометрический	1.00	-
365	448736.36	2258771.52	Картометрический	1.00	-
366	448761.58	2258808.42	Картометрический	1.00	-
367	448709.17	2258844.06	Аналитический	0.10	-
368	448701.01	2258830.23	Аналитический	0.10	-
369	448689.67	2258817.89	Аналитический	0.10	-
370	448677.02	2258826.81	Аналитический	0.10	-
371	448684.56	2258848.37	Картометрический	1.00	-
372	448545.92	2258924.63	Картометрический	1.00	-
373	448408.36	2258933.14	Картометрический	1.00	-
374	448385.82	2259097.58	Картометрический	1.00	-
375	448379.35	2259138.17	Картометрический	1.00	-
376	448383.63	2259216.42	Картометрический	1.00	-
377	448398.48	2259329.93	Картометрический	1.00	-
378	448401.08	2259348.35	Аналитический	0.10	-
379	448392.95	2259367.07	Аналитический	0.10	-
380	448371.34	2259377.81	Аналитический	0.10	-
381	448338.18	2259403.57	Аналитический	0.10	-
382	448277.25	2259458.31	Аналитический	0.10	-
383	448227.96	2259503.13	Аналитический	0.10	-
384	448136.90	2259589.10	Аналитический	0.10	-
385	448076.19	2259645.90	Аналитический	0.10	-
386	448038.49	2259676.53	Аналитический	0.10	-
387	447990.78	2259710.87	Аналитический	0.10	-
388	447950.04	2259730.50	Аналитический	0.10	-
389	447883.62	2259759.61	Аналитический	0.10	-
390	447808.20	2259795.43	Аналитический	0.10	-
391	447765.54	2259819.26	Аналитический	0.10	-
392	447691.66	2259853.90	Аналитический	0.10	-
393	447672.19	2259863.63	Аналитический	0.10	-
394	447652.17	2259873.25	Аналитический	0.10	-
395	447515.35	2259932.38	Аналитический	0.10	-
396	447496.34	2259941.07	Аналитический	0.10	-
397	447476.75	2259949.48	Аналитический	0.10	-
398	447438.37	2259964.67	Аналитический	0.10	-
399	447417.85	2259973.79	Аналитический	0.10	-
400	447399.80	2259983.28	Аналитический	0.10	-
401	447377.83	2259990.41	Аналитический	0.10	-
402	447382.30	2259915.30	Картометрический	1.00	-
403	447345.88	2259924.36	Картометрический	1.00	-
404	447334.02	2259858.56	Картометрический	1.00	-

1	2	3	4	5	6
405	447343.95	2259855.49	Картометрический	1.00	-
406	447409.04	2259827.14	Картометрический	1.00	-
407	447487.52	2259784.54	Картометрический	1.00	-
408	447543.25	2259746.92	Картометрический	1.00	-
409	447595.76	2259702.41	Картометрический	1.00	-
410	447642.41	2259655.48	Картометрический	1.00	-
411	447690.35	2259597.05	Картометрический	1.00	-
412	447743.69	2259508.02	Картометрический	1.00	-
413	447784.91	2259412.87	Картометрический	1.00	-
414	447806.15	2259334.67	Картометрический	1.00	-
415	447871.18	2259093.01	Картометрический	1.00	-
416	447911.92	2258943.63	Картометрический	1.00	-
417	447976.81	2258693.78	Картометрический	1.00	-
418	447984.98	2258611.16	Картометрический	1.00	-
419	447984.84	2258531.11	Картометрический	1.00	-
420	447974.57	2258448.69	Картометрический	1.00	-
421	447953.74	2258375.40	Картометрический	1.00	-
422	447924.69	2258288.01	Картометрический	1.00	-
423	447881.54	2258210.96	Картометрический	1.00	-
424	447829.51	2258140.74	Картометрический	1.00	-
425	447763.30	2258070.02	Картометрический	1.00	-
426	447707.13	2258024.50	Картометрический	1.00	-
427	447616.18	2257965.62	Картометрический	1.00	-
428	447515.65	2257913.97	Картометрический	1.00	-
429	447425.43	2257838.04	Картометрический	1.00	-
430	447392.48	2257798.48	Картометрический	1.00	-
431	447429.30	2257790.70	Картометрический	1.00	-
432	447530.50	2257748.30	Картометрический	1.00	-
433	447774.30	2257626.10	Картометрический	1.00	-
434	447934.10	2257582.69	Картометрический	1.00	-
435	448035.20	2257505.29	Картометрический	1.00	-
436	448107.30	2257518.40	Картометрический	1.00	-
437	448161.10	2257493.50	Картометрический	1.00	-
438	448208.20	2257459.30	Картометрический	1.00	-
439	448239.60	2257417.10	Картометрический	1.00	-
440	448324.02	2257276.69	Картометрический	1.00	-
441	448349.40	2257292.68	Картометрический	1.00	-
442	448374.78	2257308.79	Картометрический	1.00	-
443	448334.87	2257359.90	Картометрический	1.00	-
444	448277.85	2257444.38	Картометрический	1.00	-
445	448238.44	2257491.42	Картометрический	1.00	-
446	448241.16	2257494.23	Картометрический	1.00	-
447	448211.32	2257528.57	Картометрический	1.00	-
448	448154.62	2257593.11	Картометрический	1.00	-
449	448141.60	2257630.92	Картометрический	1.00	-
450	448141.52	2257630.40	Картометрический	1.00	-
451	448138.42	2257610.52	Картометрический	1.00	-
452	448138.11	2257608.34	Картометрический	1.00	-

1	2	3	4	5	6
453	448099.62	2257616.28	Картометрический	1.00	-
454	448107.43	2257667.08	Картометрический	1.00	-
455	448145.97	2257659.83	Картометрический	1.00	-
456	448142.03	2257633.75	Картометрический	1.00	-
457	448156.80	2257593.90	Картометрический	1.00	-
458	448212.56	2257529.47	Картометрический	1.00	-
459	448242.30	2257495.41	Аналитический	0.10	-
460	448245.89	2257499.12	Аналитический	0.10	-
461	448252.47	2257506.64	Картометрический	1.00	-
462	448280.45	2257554.12	Картометрический	1.00	-
463	448361.23	2257535.18	Картометрический	1.00	-
464	448391.10	2257519.02	Картометрический	1.00	-
465	448454.16	2257455.78	Картометрический	1.00	-
466	448439.46	2257424.22	Картометрический	1.00	-
467	448491.57	2257382.91	Картометрический	1.00	-
468	448823.21	2257593.33	Картометрический	1.00	-
342	448891.45	2257644.32	Картометрический	1.00	-
469	447929.10	2257598.49	Картометрический	1.00	-
470	447951.87	2257643.66	Картометрический	1.00	-
471	448056.13	2257854.17	Картометрический	1.00	-
472	447749.49	2258005.80	Картометрический	1.00	-
473	447693.07	2257945.94	Картометрический	1.00	-
474	447806.93	2257870.92	Картометрический	1.00	-
475	447780.01	2257831.56	Картометрический	1.00	-
476	447615.47	2257913.49	Картометрический	1.00	-
477	447485.20	2257816.19	Картометрический	1.00	-
469	447929.10	2257598.49	Картометрический	1.00	-
478	447743.30	2258222.10	Картометрический	1.00	-
479	447799.07	2258267.61	Картометрический	1.00	-
480	447834.84	2258332.19	Картометрический	1.00	-
481	447877.27	2258472.13	Картометрический	1.00	-
482	447885.18	2258604.37	Картометрический	1.00	-
483	447878.99	2258672.61	Картометрический	1.00	-
484	447815.20	2258918.20	Картометрический	1.00	-
485	447709.71	2259308.23	Картометрический	1.00	-
486	447653.45	2259464.81	Картометрический	1.00	-
487	447567.03	2259589.73	Картометрический	1.00	-
488	447480.85	2259668.73	Картометрический	1.00	-
489	447366.97	2259736.39	Картометрический	1.00	-
490	447310.12	2259761.03	Картометрический	1.00	-
491	447286.56	2259685.27	Картометрический	1.00	-
492	447069.71	2258987.32	Картометрический	1.00	-
493	447016.44	2258812.15	Картометрический	1.00	-
494	446906.40	2258434.80	Картометрический	1.00	-
495	447274.52	2258341.24	Картометрический	1.00	-
478	447743.30	2258222.10	Картометрический	1.00	-

1	2	3	4	5	6
496	448952.07	2259384.84	Картометрический	1.00	-
497	448952.32	2259416.41	Картометрический	1.00	-
498	448944.93	2259416.57	Картометрический	1.00	-
499	448943.62	2259472.80	Картометрический	1.00	-
500	448943.56	2259473.96	Аналитический	0.10	-
501	448942.95	2259484.48	Аналитический	0.10	-
502	448942.67	2259492.70	Аналитический	0.10	-
503	448942.15	2259507.80	Аналитический	0.10	-
504	448941.65	2259522.36	Аналитический	0.10	-
505	448941.80	2259549.16	Аналитический	0.10	-
506	448941.86	2259559.09	Аналитический	0.10	-
507	448910.13	2259554.34	Картометрический	1.00	-
508	448904.59	2259398.36	Картометрический	1.00	-
509	448904.63	2259387.17	Картометрический	1.00	-
510	448943.14	2259385.12	Картометрический	1.00	-
496	448952.07	2259384.84	Картометрический	1.00	-
511	449378.56	2259517.58	Картометрический	1.00	-
512	449368.56	2259611.08	Картометрический	1.00	-
513	449367.49	2259654.89	Картометрический	1.00	-
514	449366.60	2259691.50	Аналитический	0.10	-
515	449365.75	2259726.50	Аналитический	0.10	-
516	449397.74	2259727.28	Аналитический	0.10	-
517	449398.61	2259692.29	Аналитический	0.10	-
518	449398.96	2259678.30	Картометрический	1.00	-
519	449440.91	2259678.42	Картометрический	1.00	-
520	449461.90	2259774.32	Картометрический	1.00	-
521	449346.90	2259776.41	Картометрический	1.00	-
522	449305.56	2259776.49	Картометрический	1.00	-
523	449288.09	2259877.62	Картометрический	1.00	-
524	449246.84	2259929.19	Картометрический	1.00	-
525	449247.16	2260094.93	Картометрический	1.00	-
526	449341.12	2260096.63	Картометрический	1.00	-
527	449369.97	2260243.90	Картометрический	1.00	-
528	449405.30	2260245.34	Картометрический	1.00	-
529	449431.21	2260235.14	Картометрический	1.00	-
530	449570.30	2260442.32	Картометрический	1.00	-
531	449590.28	2260469.34	Картометрический	1.00	-
532	449664.04	2260424.02	Картометрический	1.00	-
533	449697.01	2260468.01	Картометрический	1.00	-
534	449719.96	2260493.82	Картометрический	1.00	-
535	449741.33	2260515.83	Картометрический	1.00	-
536	449761.71	2260526.16	Картометрический	1.00	-
537	449791.11	2260531.28	Картометрический	1.00	-
538	449826.80	2260542.23	Картометрический	1.00	-
539	449947.86	2260595.04	Картометрический	1.00	-
540	449901.83	2260662.25	Картометрический	1.00	-

1	2	3	4	5	6
541	449798.93	2260798.40	Картометрический	1.00	-
542	449772.36	2260819.93	Картометрический	1.00	-
543	449691.79	2260805.33	Картометрический	1.00	-
544	449683.68	2260783.14	Картометрический	1.00	-
545	449622.45	2260791.49	Картометрический	1.00	-
546	449570.96	2260793.07	Картометрический	1.00	-
547	449502.81	2260823.28	Картометрический	1.00	-
548	449535.47	2260866.31	Картометрический	1.00	-
549	449556.94	2260891.82	Картометрический	1.00	-
550	449566.74	2260903.64	Картометрический	1.00	-
551	449585.17	2260913.75	Картометрический	1.00	-
552	449589.61	2260969.93	Картометрический	1.00	-
553	449595.64	2260997.09	Картометрический	1.00	-
554	449595.91	2261000.99	Картометрический	1.00	-
555	449596.50	2261004.94	Картометрический	1.00	-
556	449609.80	2261033.12	Картометрический	1.00	-
557	449584.70	2261037.01	Картометрический	1.00	-
558	449570.30	2261035.01	Картометрический	1.00	-
559	449537.80	2261036.51	Картометрический	1.00	-
560	449497.70	2261041.92	Картометрический	1.00	-
561	449466.70	2261050.11	Картометрический	1.00	-
562	449390.61	2261093.92	Картометрический	1.00	-
563	449358.33	2261097.93	Картометрический	1.00	-
564	449235.57	2261113.39	Картометрический	1.00	-
565	449147.35	2261124.70	Картометрический	1.00	-
566	449060.29	2261136.30	Картометрический	1.00	-
567	449015.95	2261142.08	Картометрический	1.00	-
568	448945.80	2261149.81	Картометрический	1.00	-
569	448791.29	2261168.22	Картометрический	1.00	-
570	448343.80	2261099.03	Картометрический	1.00	-
571	448164.70	2261258.57	Картометрический	1.00	-
572	447780.39	2261393.51	Картометрический	1.00	-
573	447428.08	2261349.86	Картометрический	1.00	-
574	447314.07	2261160.26	Картометрический	1.00	-
575	447334.05	2261047.82	Картометрический	1.00	-
576	447182.22	2260934.97	Картометрический	1.00	-
577	447213.92	2260715.18	Картометрический	1.00	-
578	447892.51	2260816.13	Картометрический	1.00	-
579	447930.37	2260601.37	Картометрический	1.00	-
580	447922.09	2260596.06	Картометрический	1.00	-
581	447922.19	2260595.61	Картометрический	1.00	-
582	447919.84	2260594.61	Аналитический	0.10	-
583	447900.50	2260582.20	Аналитический	0.10	-
584	447875.00	2260565.80	Аналитический	0.10	-
585	447816.50	2260533.20	Аналитический	0.10	-
586	447643.80	2260445.70	Аналитический	0.10	-
587	447388.00	2260316.50	Аналитический	0.10	-
588	447379.80	2260312.20	Аналитический	0.10	-

1	2	3	4	5	6
589	447342.77	2260294.08	Аналитический	0.10	-
590	447365.98	2260064.40	Аналитический	0.10	-
591	447378.28	2260011.00	Аналитический	0.10	-
592	447400.70	2260004.03	Аналитический	0.10	-
593	447451.00	2259980.68	Аналитический	0.10	-
594	447471.07	2259973.16	Аналитический	0.10	-
595	447494.01	2259963.75	Аналитический	0.10	-
596	447549.73	2259938.34	Аналитический	0.10	-
597	447607.14	2259911.74	Аналитический	0.10	-
598	447647.13	2259892.10	Аналитический	0.10	-
599	447716.44	2259858.51	Аналитический	0.10	-
600	447770.03	2259832.50	Аналитический	0.10	-
601	447812.74	2259811.66	Аналитический	0.10	-
602	447816.68	2259810.34	Аналитический	0.10	-
603	447827.78	2259806.19	Аналитический	0.10	-
604	447887.60	2259777.64	Аналитический	0.10	-
605	447914.66	2259766.05	Аналитический	0.10	-
606	447946.80	2259748.62	Аналитический	0.10	-
607	447964.95	2259740.20	Аналитический	0.10	-
608	448011.77	2259716.88	Аналитический	0.10	-
609	448037.63	2259699.22	Аналитический	0.10	-
610	448082.74	2259663.35	Аналитический	0.10	-
611	448104.96	2259644.19	Аналитический	0.10	-
612	448130.84	2259617.94	Аналитический	0.10	-
613	448149.77	2259601.42	Аналитический	0.10	-
614	448179.68	2259571.52	Картометрический	1.00	-
615	448198.39	2259555.69	Картометрический	1.00	-
616	448217.66	2259536.85	Картометрический	1.00	-
617	448243.27	2259515.52	Картометрический	1.00	-
618	448272.63	2259488.87	Картометрический	1.00	-
619	448302.75	2259461.89	Картометрический	1.00	-
620	448344.02	2259426.20	Аналитический	0.10	-
621	448382.11	2259395.10	Аналитический	0.10	-
622	448441.38	2259360.43	Аналитический	0.10	-
623	448557.88	2259322.68	Картометрический	1.00	-
624	448561.41	2259335.13	Картометрический	1.00	-
625	448572.51	2259374.32	Картометрический	1.00	-
626	448591.64	2259426.72	Картометрический	1.00	-
627	448597.48	2259425.05	Картометрический	1.00	-
628	448603.26	2259451.32	Картометрический	1.00	-
629	448653.20	2259460.50	Картометрический	1.00	-
630	448670.35	2259474.51	Аналитический	0.10	-
631	448693.27	2259487.16	Аналитический	0.10	-
632	448658.02	2259521.89	Картометрический	1.00	-
633	448642.92	2259544.56	Картометрический	1.00	-
634	448621.90	2259558.46	Картометрический	1.00	-
635	448606.49	2259590.60	Картометрический	1.00	-
636	448638.52	2259836.37	Картометрический	1.00	-

1	2	3	4	5	6
637	448714.78	2259819.30	Картометрический	1.00	-
638	448759.95	2259803.41	Картометрический	1.00	-
639	448768.55	2259817.31	Картометрический	1.00	-
640	448714.35	2259847.65	Картометрический	1.00	-
641	448712.40	2260064.50	Картометрический	1.00	-
642	448714.07	2260084.36	Картометрический	1.00	-
643	448724.73	2260106.09	Картометрический	1.00	-
644	448727.81	2260140.67	Картометрический	1.00	-
645	448483.46	2260127.61	Картометрический	1.00	-
646	448302.85	2260420.42	Картометрический	1.00	-
647	448149.27	2260608.44	Картометрический	1.00	-
648	448146.70	2260717.53	Картометрический	1.00	-
649	448254.14	2260745.19	Картометрический	1.00	-
650	448301.27	2260757.99	Картометрический	1.00	-
651	448511.90	2260817.70	Картометрический	1.00	-
652	448559.96	2260792.04	Картометрический	1.00	-
653	448865.22	2260789.17	Аналитический	0.10	-
654	448895.23	2260788.72	Аналитический	0.10	-
655	448976.44	2260793.43	Картометрический	1.00	-
656	449257.56	2260787.59	Картометрический	1.00	-
657	449257.38	2260696.64	Картометрический	1.00	-
658	449117.28	2260556.35	Картометрический	1.00	-
659	449118.44	2260385.72	Картометрический	1.00	-
660	449114.59	2260341.37	Картометрический	1.00	-
661	449151.22	2260238.32	Картометрический	1.00	-
662	449155.66	2260201.48	Картометрический	1.00	-
663	449118.73	2260047.46	Картометрический	1.00	-
664	449121.99	2259899.11	Картометрический	1.00	-
665	449098.76	2259889.33	Картометрический	1.00	-
666	449096.07	2259856.65	Картометрический	1.00	-
667	449081.24	2259855.63	Картометрический	1.00	-
668	449072.71	2259801.99	Картометрический	1.00	-
669	449075.53	2259750.66	Картометрический	1.00	-
670	449100.28	2259720.27	Картометрический	1.00	-
671	449099.21	2259563.39	Картометрический	1.00	-
672	449065.42	2259562.30	Картометрический	1.00	-
673	449069.67	2259527.36	Картометрический	1.00	-
674	449067.68	2259512.64	Картометрический	1.00	-
675	449065.76	2259486.58	Картометрический	1.00	-
676	449062.74	2259486.55	Картометрический	1.00	-
677	449062.07	2259477.76	Аналитический	0.10	-
678	449060.90	2259462.53	Аналитический	0.10	-
679	449057.67	2259420.34	Аналитический	0.10	-
680	449031.67	2259419.48	Картометрический	1.00	-
681	449028.53	2259389.51	Картометрический	1.00	-
682	449054.67	2259386.58	Аналитический	0.10	-
683	449079.74	2259384.87	Аналитический	0.10	-
684	449072.52	2259431.21	Картометрический	1.00	-

1	2	3	4	5	6
685	449085.13	2259490.84	Картометрический	1.00	-
686	449118.22	2259497.70	Картометрический	1.00	-
687	449182.06	2259500.07	Картометрический	1.00	-
688	449181.77	2259516.73	Картометрический	1.00	-
511	449378.56	2259517.58	Картометрический	1.00	-
689	449312.08	2259589.19	Картометрический	1.00	-
690	449312.86	2259616.31	Картометрический	1.00	-
691	449304.33	2259654.66	Картометрический	1.00	-
692	449188.51	2259656.98	Картометрический	1.00	-
693	449184.64	2259565.18	Картометрический	1.00	-
694	449293.10	2259562.08	Картометрический	1.00	-
689	449312.08	2259589.19	Картометрический	1.00	-

3. Сведения о характерных точках части (частей) границы объекта

Обозначение характерных точек части границы	Координаты, м		Метод определения координат характерной точки	Средняя квадратическая погрешность положения характерной точки (Mt), м	Описание обозначения точки на местности (при наличии)
	X	Y			
1	2	3	4	5	6
Часть №					
-	-	-	-	-	-

Раздел 3

Сведения о местоположении измененных (уточненных) границ объекта							
1. Система координат: -							
2. Сведения о характерных точках границ объекта							
Обозначение характерных точек границ	Существующие координаты, м		Измененные (уточненные) координаты, м		Метод определения координат характерной точки	Средняя квадратическая погрешность положения характерной точки (Mt), м	Описание обозначения точки на местности (при наличии)
	X	Y	X	Y			
1	2	3	4	5	6	7	8
-	-	-	-	-	-	-	-
3.Сведения о характерных точках части (частей) границы объекта							
Часть №							
-	-	-	-	-	-	-	-

Раздел 4

План границ объекта

Схема расположения листов плана границ объекта

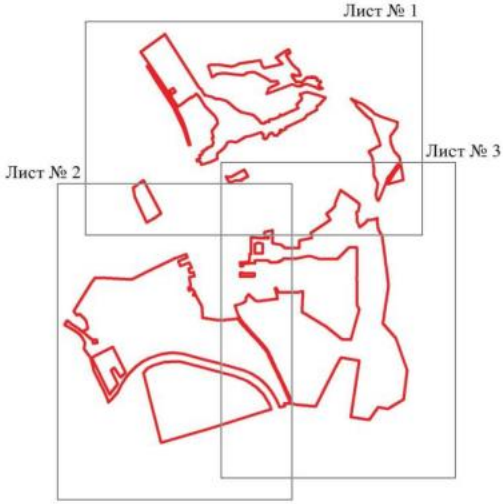

Масштаб 1:50000

Используемые условные знаки и обозначения:

	границы территориальной зоны
Лист № 1	область и номер листа плана границ объекта

Руководитель БУВО «Нормативно-проектный центр»
Подпись _____ Ю.В.Шалыгина Дата « 31 » мая 2022 г.

Место для оттиска печати (при наличии) лица, составившего описание местоположения границ объекта

План границ объекта

Лист № 2

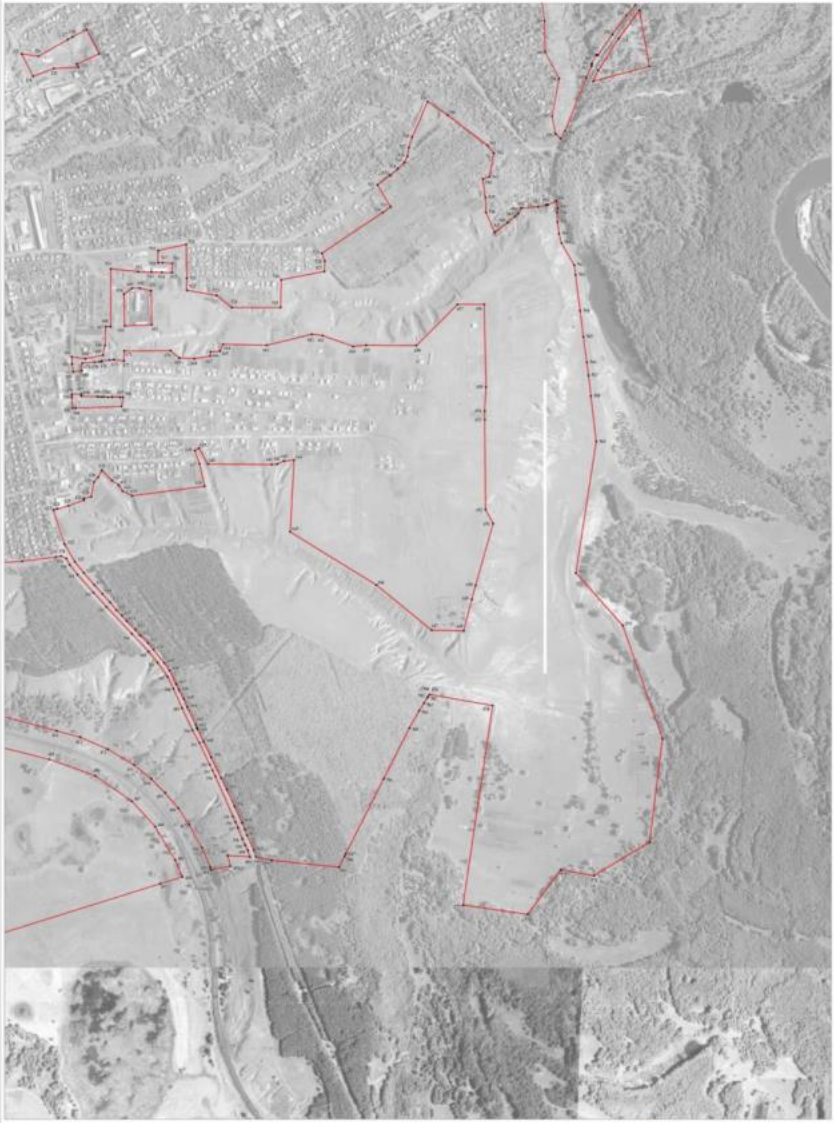

Используемые условные знаки и обозначения

границы территориальной зоны

характерная точка границ территориальной зоны

Руководитель ГАУ МО «Мособлархитектурно-проектный центр»
Подпись _____ М.О.Шолохова Дата «__» _____ 2022г.

Место для оттиска печати, при использовании для официального опубликования настоящего проекта

Масштаб 1:3000

План границ объекта

Лист № 3

Используемые условные знаки и обозначения

граница территориальной зоны

характерная точка границ территориальной зоны

Масштаб 1:5000

Руководитель ГКУ ЦО «Оренбургский проектный центр»

Подпись _____ И.В. Шульгина Дата «31» мая 2022 г.

ОПИСАНИЕ МЕСТОПОЛОЖЕНИЯ ГРАНИЦ

Зона рекреационного назначения - объектов отдыха города Новохопёрск - Р1/1

(наименование объекта, местоположение границ которого описано
(далее - объект)

Раздел 1

Сведения об объекте		
№ п/п	Характеристики объекта	Описание характеристик
1	2	3
1	Местоположение объекта	Воронежская область, Новохопёрский муниципальный район, городское поселение - город Новохопёрск, город Новохопёрск
2	Площадь объекта ± величина погрешности определения площади (Р ± Дельта Р)	-
3	Иные характеристики объекта	-

Раздел 2

Сведения о местоположении границ объекта					
1. Система координат: МСК - 36, зона 2					
2. Сведения о характерных точках границ объекта					
Обозначение характерных точек границ	Координаты, м		Метод определения координат характерной точки	Средняя квадратическая погрешность положения характерной точки (Mt), м	Описание обозначения точки на местности (при наличии)
	X	Y			
1	2	3	4	5	6
1	451509.23	2259628.30	Картометрический	1.00	-
2	451514.20	2259683.60	Картометрический	1.00	-
3	451525.20	2259731.80	Картометрический	1.00	-
4	451530.77	2259765.75	Картометрический	1.00	-
5	451537.10	2259806.10	Картометрический	1.00	-
6	451542.83	2259814.30	Аналитический	0.10	-
7	451533.55	2259834.30	Аналитический	0.10	-
8	451532.51	2259838.27	Аналитический	0.10	-
9	451530.50	2259840.33	Аналитический	0.10	-
10	451526.76	2259840.40	Аналитический	0.10	-
11	451522.31	2259839.18	Аналитический	0.10	-
12	451469.89	2259891.76	Аналитический	0.10	-
13	451469.14	2259892.51	Картометрический	1.00	-
14	451465.45	2259893.61	Картометрический	1.00	-
15	451414.15	2259680.50	Картометрический	1.00	-
16	451436.07	2259652.85	Картометрический	1.00	-
1	451509.23	2259628.30	Картометрический	1.00	-
17	451035.37	2260744.45	Картометрический	1.00	-
18	451027.08	2260771.34	Картометрический	1.00	-
19	451023.78	2260790.41	Картометрический	1.00	-
20	451020.72	2260815.06	Картометрический	1.00	-
21	451017.09	2260834.12	Картометрический	1.00	-
22	451011.01	2260852.14	Картометрический	1.00	-
23	451001.69	2260867.77	Картометрический	1.00	-
24	450982.63	2260901.64	Картометрический	1.00	-
25	450956.92	2260950.86	Картометрический	1.00	-
26	450949.06	2260969.51	Картометрический	1.00	-
27	450945.75	2260983.66	Картометрический	1.00	-
28	450943.89	2260997.32	Картометрический	1.00	-
29	450941.60	2261018.06	Картометрический	1.00	-
30	450940.08	2261035.23	Картометрический	1.00	-
31	450935.99	2261048.75	Картометрический	1.00	-
32	450930.12	2261061.30	Картометрический	1.00	-
33	450917.93	2261082.97	Картометрический	1.00	-
34	450904.86	2261113.12	Картометрический	1.00	-

1	2	3	4	5	6
35	450895.90	2261137.86	Картометрический	1.00	-
36	450888.07	2261166.59	Картометрический	1.00	-
37	450881.59	2261205.41	Картометрический	1.00	-
38	450878.42	2261230.70	Картометрический	1.00	-
39	450874.25	2261258.23	Картометрический	1.00	-
40	450873.52	2261270.04	Картометрический	1.00	-
41	450847.17	2261268.70	Картометрический	1.00	-
42	450809.18	2261283.00	Картометрический	1.00	-
43	450764.86	2261277.39	Картометрический	1.00	-
44	450832.16	2261080.66	Картометрический	1.00	-
45	450866.09	2261004.06	Картометрический	1.00	-
46	450915.66	2260949.37	Картометрический	1.00	-
47	450980.94	2260864.03	Картометрический	1.00	-
48	450999.55	2260816.98	Картометрический	1.00	-
17	451035.37	2260744.45	Картометрический	1.00	-
49	450663.85	2260700.07	Аналитический	0.10	-
50	450648.35	2260709.21	Аналитический	0.10	-
51	450622.16	2260724.46	Аналитический	0.10	-
52	450614.63	2260711.49	Аналитический	0.10	-
53	450599.06	2260720.52	Аналитический	0.10	-
54	450606.59	2260733.49	Аналитический	0.10	-
55	450521.60	2260782.83	Аналитический	0.10	-
56	450519.30	2260782.84	Аналитический	0.10	-
57	450517.18	2260781.95	Аналитический	0.10	-
58	450473.18	2260703.40	Аналитический	0.10	-
59	450490.23	2260694.61	Аналитический	0.10	-
60	450514.45	2260680.67	Аналитический	0.10	-
61	450537.56	2260667.37	Аналитический	0.10	-
62	450550.88	2260660.46	Аналитический	0.10	-
63	450550.63	2260659.54	Аналитический	0.10	-
64	450559.99	2260654.49	Аналитический	0.10	-
65	450570.89	2260648.24	Аналитический	0.10	-
66	450583.04	2260641.78	Аналитический	0.10	-
67	450597.21	2260633.55	Аналитический	0.10	-
68	450603.98	2260645.13	Аналитический	0.10	-
69	450624.45	2260632.95	Аналитический	0.10	-
70	450655.21	2260685.42	Аналитический	0.10	-
49	450663.85	2260700.07	Аналитический	0.10	-
71	449270.73	2258733.43	Аналитический	0.10	-
72	449365.72	2258900.30	Аналитический	0.10	-
73	449382.23	2258937.49	Картометрический	1.00	-
74	449358.96	2258951.62	Картометрический	1.00	-
75	449374.81	2258989.74	Картометрический	1.00	-
76	449275.82	2259017.35	Картометрический	1.00	-
77	449178.04	2259035.56	Картометрический	1.00	-
78	449176.92	2259029.88	Картометрический	1.00	-

1	2	3	4	5	6
79	449171.54	2259003.07	Картометрический	1.00	-
80	449167.13	2259003.95	Аналитический	0.10	-
81	449154.45	2258977.23	Аналитический	0.10	-
82	449050.47	2258785.09	Картометрический	1.00	-
83	449074.59	2258774.27	Аналитический	0.10	-
84	449135.84	2258749.68	Аналитический	0.10	-
85	449177.59	2258733.77	Картометрический	1.00	-
86	449182.26	2258745.59	Картометрический	1.00	-
71	449270.73	2258733.43	Аналитический	0.10	-
87	449180.31	2258124.37	Аналитический	0.10	-
88	449169.67	2258130.16	Аналитический	0.10	-
89	449064.27	2258187.51	Аналитический	0.10	-
90	449069.04	2258196.29	Аналитический	0.10	-
91	448960.17	2258255.50	Картометрический	1.00	-
92	448955.69	2258246.55	Картометрический	1.00	-
93	448873.11	2258082.74	Аналитический	0.10	-
94	449092.85	2257965.27	Аналитический	0.10	-
87	449180.31	2258124.37	Аналитический	0.10	-
95	448545.92	2258924.63	Картометрический	1.00	-
96	448566.73	2259064.22	Картометрический	1.00	-
97	448385.82	2259097.58	Картометрический	1.00	-
98	448408.36	2258933.14	Картометрический	1.00	-
95	448545.92	2258924.63	Картометрический	1.00	-

3. Сведения о характерных точках части (частей) границы объекта

Обозначение характерных точек части границы	Координаты, м		Метод определения координат характерной точки	Средняя квадратическая погрешность положения характерной точки (Mt), м	Описание обозначения точки на местности (при наличии)
	X	Y			
1	2	3	4	5	6
Часть №					
-	-	-	-	-	-

Раздел 3

Сведения о местоположении измененных (уточненных) границ объекта							
1. Система координат: -							
2. Сведения о характерных точках границ объекта							
Обозначение характерных точек границ	Существующие координаты, м		Измененные (уточненные) координаты, м		Метод определения координат характерной точки	Средняя квадратическая погрешность положения характерной точки (Mt), м	Описание обозначения точки на местности (при наличии)
	X	Y	X	Y			
1	2	3	4	5	6	7	8
-	-	-	-	-	-	-	-
3.Сведения о характерных точках части (частей) границы объекта							
Часть №							
-	-	-	-	-	-	-	-

Раздел 4

План границ объекта

Схема расположения листов плана границ объекта

Лист № 1

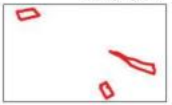

Лист № 2

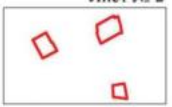

Масштаб 1:50000

Используемые условные знаки и обозначения:

границы территориальной зоны

Лист № 1 — область и номер листа плана границ объекта

Руководитель БУВО «Нормативно-проектный центр»
Подпись _____ Ю.В.Шалыгина Дата « 31 » мая 2022 г.

Место для оттиска печати (при наличии) лица, составившего описание местоположения границ объекта

План границ объекта

Лист № 1

Используемые условные знаки и обозначения:

границы территориальной зоны

характерная точка границ территориальной зоны

Масштаб 1:5000

Руководитель БУВО «Нормативно-проектный центр»

Подпись _____ Ю.В.Шалыгина Дата « 31 » мая 2022 г.

Место для оттиска печати (при наличии) лица, составившего описание местоположения границ объекта

План границ объекта

Лист № 2

Используемые условные знаки и обозначения:

границы территориальной зоны

78 характерная точка границ территориальной зоны

Масштаб 1:5000

Руководитель БУВО «Нормативно-проектный центр»
Подпись _____ Ю.В.Шалыгина Дата «31» мая 2022 г.

Место для оттиска печати (при наличии) лица, составившего описание местоположения границ объекта

ОПИСАНИЕ МЕСТОПОЛОЖЕНИЯ ГРАНИЦ

Зона ритуальных объектов города Новохопёрск - СН1/1

(наименование объекта, местоположение границ которого описано (далее - объект)

Раздел 1

Сведения об объекте		
№ п/п	Характеристики объекта	Описание характеристик
1	2	3
1	Местоположение объекта	Воронежская область, Новохопёрский муниципальный район, городское поселение - город Новохопёрск, город Новохопёрск
2	Площадь объекта ± величина погрешности определения площади (Р ± Дельта Р)	-
3	Иные характеристики объекта	-

Раздел 2

Сведения о местоположении границ объекта					
1. Система координат: МСК - 36, зона 2					
2. Сведения о характерных точках границ объекта					
Обозначение характерных точек границ	Координаты, м		Метод определения координат характерной точки	Средняя квадратическая погрешность положения характерной точки (Mt), м	Описание обозначения точки на местности (при наличии)
	X	Y			
1	2	3	4	5	6
1	450523.06	2259233.89	Картометрический	1.00	-
2	450534.72	2259272.15	Картометрический	1.00	-
3	450520.62	2259334.42	Картометрический	1.00	-
4	450495.83	2259352.63	Картометрический	1.00	-
5	450482.09	2259370.26	Картометрический	1.00	-
6	450401.45	2259408.78	Картометрический	1.00	-
7	450349.19	2259320.98	Картометрический	1.00	-
8	450283.78	2259214.36	Картометрический	1.00	-
9	450251.19	2259151.89	Картометрический	1.00	-
10	450245.19	2259140.65	Картометрический	1.00	-
11	450285.01	2259122.85	Картометрический	1.00	-
12	450323.08	2259109.47	Картометрический	1.00	-
13	450374.50	2259107.98	Картометрический	1.00	-
14	450392.30	2259116.50	Картометрический	1.00	-
15	450425.47	2259157.58	Картометрический	1.00	-
16	450463.34	2259199.60	Картометрический	1.00	-
1	450523.06	2259233.89	Картометрический	1.00	-
17	448056.13	2257854.17	Картометрический	1.00	-
18	447749.49	2258005.80	Картометрический	1.00	-
19	447693.07	2257945.94	Картометрический	1.00	-
20	447806.93	2257870.92	Картометрический	1.00	-
21	447780.01	2257831.56	Картометрический	1.00	-
22	447615.47	2257913.49	Картометрический	1.00	-
23	447485.20	2257816.19	Картометрический	1.00	-
24	447929.10	2257598.49	Картометрический	1.00	-
25	447951.87	2257643.66	Картометрический	1.00	-
17	448056.13	2257854.17	Картометрический	1.00	-

3. Сведения о характерных точках части (частей) границы объекта					
Обозначение характерных точек части границы	Координаты, м		Метод определения координат характерной точки	Средняя квадратическая погрешность положения характерной точки (Mt), м	Описание обозначения точки на местности (при наличии)
	X	Y			
1	2	3	4	5	6
Часть №					
-	-	-	-	-	-

Раздел 3

Сведения о местоположении измененных (уточненных) границ объекта							
1. Система координат: -							
2. Сведения о характерных точках границ объекта							
Обозначение характерных точек границ	Существующие координаты, м		Измененные (уточненные) координаты, м		Метод определения координат характерной точки	Средняя квадратическая погрешность положения характерной точки (Mt), м	Описание обозначения точки на местности (при наличии)
	X	Y	X	Y			
1	2	3	4	5	6	7	8
-	-	-	-	-	-	-	-
3.Сведения о характерных точках части (частей) границы объекта							
Часть №							
-	-	-	-	-	-	-	-

Раздел 4

План границ объекта

Масштаб 1:10000

Используемые условные знаки и обозначения:

границы территориальной зоны

•1 характерная точка границ территориальной зоны

Руководитель БУВО «Нормативно-проектный центр»
Подпись _____ Ю.В.Шалыгина Дата « 31 » мая 2022 г.

Место для оттиска печати (при наличии) лица, составившего описание местоположения границ объекта

ОПИСАНИЕ МЕСТОПОЛОЖЕНИЯ ГРАНИЦ

Зона иного специального назначения города Новохопёрск - СН3/1

(наименование объекта, местоположение границ которого описано
(далее - объект)

Раздел 1

Сведения об объекте		
№ п/п	Характеристики объекта	Описание характеристик
1	2	3
1	Местоположение объекта	Воронежская область, Новохопёрский муниципальный район, городское поселение - город Новохопёрск, город Новохопёрск
2	Площадь объекта ± величина погрешности определения площади (Р ± Дельта Р)	-
3	Иные характеристики объекта	-

Раздел 2

Сведения о местоположении границ объекта					
1. Система координат: МСК - 36, зона 2					
2. Сведения о характерных точках границ объекта					
Обозначение характерных точек границ	Координаты, м		Метод определения координат характерной точки	Средняя квадратическая погрешность положения характерной точки (Mt), м	Описание обозначения точки на местности (при наличии)
	X	Y			
1	2	3	4	5	6
1	451586.37	2259969.25	Картометрический	1.00	-
2	451603.28	2259986.04	Картометрический	1.00	-
3	451564.35	2260021.58	Картометрический	1.00	-
4	451553.54	2260010.56	Картометрический	1.00	-
5	451549.16	2260005.65	Картометрический	1.00	-
1	451586.37	2259969.25	Картометрический	1.00	-
3. Сведения о характерных точках части (частей) границы объекта					
Обозначение характерных точек части границы	Координаты, м		Метод определения координат характерной точки	Средняя квадратическая погрешность положения характерной точки (Mt), м	Описание обозначения точки на местности (при наличии)
	X	Y			
1	2	3	4	5	6
Часть №					
-	-	-	-	-	-

Раздел 3

Сведения о местоположении измененных (уточненных) границ объекта							
1. Система координат: -							
2. Сведения о характерных точках границ объекта							
Обозначение характерных точек границ	Существующие координаты, м		Измененные (уточненные) координаты, м		Метод определения координат характерной точки	Средняя квадратическая погрешность положения характерной точки (Mt), м	Описание обозначения точки на местности (при наличии)
	X	Y	X	Y			
1	2	3	4	5	6	7	8
-	-	-	-	-	-	-	-
3.Сведения о характерных точках части (частей) границы объекта							
Часть №							
-	-	-	-	-	-	-	-

Раздел 4

План границ объекта

Масштаб 1:2000

Используемые условные знаки и обозначения:

границы территориальной зоны

1 характерная точка границ территориальной зоны

Руководитель БУВО «Нормативно-проектный центр»
Подпись _____ Ю.В.Шалыгина Дата « 31 » мая 2022 г.

Место для оттиска печати (при наличии) лица, составившего описание местоположения границ объекта

Приложение № 2
к правилам землепользования и застройки
городского поселения – города Новохопёрск
Новохопёрского муниципального района
Воронежской области

СВЕДЕНИЯ О ГРАНИЦАХ ТЕРРИТОРИАЛЬНЫХ ЗОН, СОДЕРЖАЩИЕ ГРАФИЧЕСКОЕ ОПИСАНИЕ МЕСТОПОЛОЖЕНИЯ ГРАНИЦ ТЕРРИТОРИАЛЬНЫХ ЗОН, ПЕРЕЧЕНЬ КООРДИНАТ ХАРАКТЕРНЫХ ТОЧЕК ГРАНИЦ ТЕРРИТОРИАЛЬНЫХ ЗОН ХУТОРА ЗАМЕЛЬНИЧНЫЙ

ОПИСАНИЕ МЕСТОПОЛОЖЕНИЯ ГРАНИЦ

Зона застройки индивидуальными жилыми домами хутора Замельничный - Ж1/2

(наименование объекта, местоположение границ которого описано
(далее - объект)

Раздел 1

Сведения об объекте		
№ п/п	Характеристики объекта	Описание характеристик
1	2	3
1	Местоположение объекта	Воронежская область, Новохопёрский муниципальный район, городское поселение - город Новохопёрск, хутор Замельничный
2	Площадь объекта ± величина погрешности определения площади (Р ± Дельта Р)	-
3	Иные характеристики объекта	-

Раздел 2

Сведения о местоположении границ объекта					
1. Система координат: МСК - 36, зона 2					
2. Сведения о характерных точках границ объекта					
Обозначение характерных точек границ	Координаты, м		Метод определения координат характерной точки	Средняя квадратическая погрешность положения характерной точки (Mt), м	Описание обозначения точки на местности (при наличии)
	X	Y			
1	2	3	4	5	6
1	452007.29	2261867.29	Картометрический	1.00	-
2	452018.61	2261902.91	Картометрический	1.00	-
3	452037.00	2261974.00	Картометрический	1.00	-
4	452061.59	2262081.44	Картометрический	1.00	-
5	452159.54	2262498.26	Картометрический	1.00	-
6	452163.71	2262505.79	Картометрический	1.00	-
7	452154.49	2262518.19	Картометрический	1.00	-
8	452136.29	2262528.49	Картометрический	1.00	-
9	452121.99	2262533.68	Картометрический	1.00	-
10	452102.87	2262546.35	Картометрический	1.00	-
11	452088.89	2262558.58	Картометрический	1.00	-
12	452056.69	2262608.79	Картометрический	1.00	-
13	452032.99	2262641.98	Картометрический	1.00	-
14	452025.39	2262650.89	Картометрический	1.00	-
15	451991.29	2262665.59	Картометрический	1.00	-
16	451960.99	2262676.69	Картометрический	1.00	-
17	451922.69	2262692.98	Картометрический	1.00	-
18	451862.79	2262701.19	Картометрический	1.00	-
19	451758.69	2262724.54	Картометрический	1.00	-
20	451742.99	2262725.79	Картометрический	1.00	-
21	451675.09	2262727.09	Картометрический	1.00	-
22	451646.49	2262741.09	Картометрический	1.00	-
23	451558.89	2262786.88	Картометрический	1.00	-
24	451520.09	2262805.48	Картометрический	1.00	-
25	451448.39	2262854.29	Картометрический	1.00	-
26	451411.47	2262882.71	Картометрический	1.00	-
27	451405.12	2262805.93	Картометрический	1.00	-
28	451410.30	2262730.21	Картометрический	1.00	-
29	451401.82	2262730.00	Картометрический	1.00	-
30	451391.95	2262734.53	Картометрический	1.00	-
31	451384.40	2262687.00	Картометрический	1.00	-
32	451372.80	2262658.20	Картометрический	1.00	-
33	451480.27	2262544.28	Картометрический	1.00	-
34	451357.90	2262389.40	Картометрический	1.00	-
35	451282.09	2262410.91	Картометрический	1.00	-
36	451256.67	2262335.61	Картометрический	1.00	-

1	2	3	4	5	6
37	451257.89	2262331.49	Картометрический	1.00	-
38	451266.58	2262317.49	Картометрический	1.00	-
39	451273.88	2262304.79	Картометрический	1.00	-
40	451292.08	2262270.79	Картометрический	1.00	-
41	451316.78	2262223.59	Картометрический	1.00	-
42	451329.78	2262202.50	Картометрический	1.00	-
43	451371.10	2262153.10	Картометрический	1.00	-
44	451485.30	2262117.00	Картометрический	1.00	-
45	451546.50	2262115.00	Картометрический	1.00	-
46	451562.60	2262116.59	Картометрический	1.00	-
47	451570.20	2262114.30	Картометрический	1.00	-
48	451633.90	2262109.60	Картометрический	1.00	-
49	451711.50	2262087.19	Картометрический	1.00	-
50	451748.20	2262079.00	Картометрический	1.00	-
51	451849.90	2262029.29	Картометрический	1.00	-
52	451882.80	2261974.09	Картометрический	1.00	-
53	451923.70	2261935.69	Картометрический	1.00	-
54	451973.90	2261880.49	Картометрический	1.00	-
1	452007.29	2261867.29	Картометрический	1.00	-
55	451571.53	2262116.15	Аналитический	0.10	-
56	451571.39	2262116.40	Аналитический	0.10	-
57	451571.21	2262116.30	Аналитический	0.10	-
58	451571.34	2262116.05	Аналитический	0.10	-
55	451571.53	2262116.15	Аналитический	0.10	-
59	451598.25	2262130.99	Аналитический	0.10	-
60	451598.38	2262131.16	Аналитический	0.10	-
61	451596.73	2262132.37	Аналитический	0.10	-
62	451596.61	2262132.19	Аналитический	0.10	-
59	451598.25	2262130.99	Аналитический	0.10	-
63	451599.81	2262169.59	Аналитический	0.10	-
64	451599.82	2262169.80	Аналитический	0.10	-
65	451599.54	2262169.81	Аналитический	0.10	-
66	451599.53	2262169.60	Аналитический	0.10	-
63	451599.81	2262169.59	Аналитический	0.10	-
67	451601.26	2262208.98	Аналитический	0.10	-
68	451601.27	2262209.19	Аналитический	0.10	-
69	451600.99	2262209.20	Аналитический	0.10	-
70	451600.98	2262208.99	Аналитический	0.10	-
67	451601.26	2262208.98	Аналитический	0.10	-
71	451602.80	2262248.34	Аналитический	0.10	-
72	451602.81	2262248.55	Аналитический	0.10	-
73	451602.53	2262248.56	Аналитический	0.10	-
74	451602.52	2262248.35	Аналитический	0.10	-

1	2	3	4	5	6
71	451602.80	2262248.34	Аналитический	0.10	-
75	451603.69	2262279.85	Аналитический	0.10	-
76	451603.69	2262280.06	Аналитический	0.10	-
77	451603.41	2262280.07	Аналитический	0.10	-
78	451603.40	2262279.86	Аналитический	0.10	-
75	451603.69	2262279.85	Аналитический	0.10	-
79	451604.51	2262318.11	Аналитический	0.10	-
80	451604.50	2262318.32	Аналитический	0.10	-
81	451604.22	2262318.30	Аналитический	0.10	-
82	451604.23	2262318.09	Аналитический	0.10	-
79	451604.51	2262318.11	Аналитический	0.10	-
83	451627.82	2262320.18	Аналитический	0.10	-
84	451627.82	2262320.39	Аналитический	0.10	-
85	451625.18	2262320.30	Аналитический	0.10	-
86	451625.19	2262320.09	Аналитический	0.10	-
83	451627.82	2262320.18	Аналитический	0.10	-
87	451601.17	2262342.60	Аналитический	0.10	-
88	451601.20	2262342.81	Аналитический	0.10	-
89	451598.57	2262343.26	Аналитический	0.10	-
90	451598.53	2262343.05	Аналитический	0.10	-
87	451601.17	2262342.60	Аналитический	0.10	-
91	451601.62	2262384.49	Аналитический	0.10	-
92	451601.63	2262384.70	Аналитический	0.10	-
93	451601.35	2262384.72	Аналитический	0.10	-
94	451601.34	2262384.51	Аналитический	0.10	-
91	451601.62	2262384.49	Аналитический	0.10	-
95	451604.31	2262427.10	Аналитический	0.10	-
96	451604.33	2262427.31	Аналитический	0.10	-
97	451604.05	2262427.33	Аналитический	0.10	-
98	451604.03	2262427.12	Аналитический	0.10	-
95	451604.31	2262427.10	Аналитический	0.10	-
99	451606.98	2262467.03	Аналитический	0.10	-
100	451606.99	2262467.24	Аналитический	0.10	-
101	451606.71	2262467.26	Аналитический	0.10	-
102	451606.70	2262467.05	Аналитический	0.10	-
99	451606.98	2262467.03	Аналитический	0.10	-
103	451769.48	2262531.87	Аналитический	0.10	-
104	451769.51	2262532.07	Аналитический	0.10	-
105	451764.28	2262532.92	Аналитический	0.10	-
106	451764.25	2262532.71	Аналитический	0.10	-

1	2	3	4	5	6
103	451769.48	2262531.87	Аналитический	0.10	-
107	451716.85	2262540.74	Аналитический	0.10	-
108	451716.90	2262541.02	Аналитический	0.10	-
109	451716.69	2262541.05	Аналитический	0.10	-
110	451716.64	2262540.78	Аналитический	0.10	-
107	451716.85	2262540.74	Аналитический	0.10	-
111	451666.56	2262549.52	Аналитический	0.10	-
112	451666.60	2262549.79	Аналитический	0.10	-
113	451666.39	2262549.82	Аналитический	0.10	-
114	451666.35	2262549.55	Аналитический	0.10	-
111	451666.56	2262549.52	Аналитический	0.10	-
115	451633.55	2262551.48	Аналитический	0.10	-
116	451633.56	2262551.76	Аналитический	0.10	-
117	451633.35	2262551.77	Аналитический	0.10	-
118	451633.34	2262551.49	Аналитический	0.10	-
115	451633.55	2262551.48	Аналитический	0.10	-
119	451613.29	2262546.48	Аналитический	0.10	-
120	451612.67	2262552.60	Аналитический	0.10	-
121	451612.46	2262552.58	Аналитический	0.10	-
122	451613.08	2262546.46	Аналитический	0.10	-
119	451613.29	2262546.48	Аналитический	0.10	-
123	451565.33	2262548.67	Аналитический	0.10	-
124	451565.30	2262548.95	Аналитический	0.10	-
125	451565.09	2262548.94	Аналитический	0.10	-
126	451565.12	2262548.65	Аналитический	0.10	-
123	451565.33	2262548.67	Аналитический	0.10	-
127	451523.45	2262545.47	Аналитический	0.10	-
128	451523.42	2262545.75	Аналитический	0.10	-
129	451523.21	2262545.73	Аналитический	0.10	-
130	451523.24	2262545.45	Аналитический	0.10	-
127	451523.45	2262545.47	Аналитический	0.10	-
131	451463.16	2262567.17	Аналитический	0.10	-
132	451463.01	2262567.33	Аналитический	0.10	-
133	451460.88	2262565.23	Аналитический	0.10	-
134	451461.03	2262565.08	Аналитический	0.10	-
131	451463.16	2262567.17	Аналитический	0.10	-
135	451515.90	2262626.82	Аналитический	0.10	-
136	451515.71	2262627.04	Аналитический	0.10	-
137	451515.55	2262626.90	Аналитический	0.10	-
138	451515.73	2262626.68	Аналитический	0.10	-

1	2	3	4	5	6
135	451515.90	2262626.82	Аналитический	0.10	-
139	451543.67	2262658.05	Аналитический	0.10	-
140	451543.82	2262658.20	Аналитический	0.10	-
141	451543.61	2262658.40	Аналитический	0.10	-
142	451543.47	2262658.24	Аналитический	0.10	-
139	451543.67	2262658.05	Аналитический	0.10	-
143	451564.83	2262681.90	Аналитический	0.10	-
144	451564.93	2262682.08	Аналитический	0.10	-
145	451560.20	2262684.77	Аналитический	0.10	-
146	451560.09	2262684.59	Аналитический	0.10	-
143	451564.83	2262681.90	Аналитический	0.10	-
147	451573.97	2262713.67	Аналитический	0.10	-
148	451574.02	2262713.87	Аналитический	0.10	-
149	451573.75	2262713.94	Аналитический	0.10	-
150	451573.70	2262713.74	Аналитический	0.10	-
147	451573.97	2262713.67	Аналитический	0.10	-
151	451274.05	2262344.41	Аналитический	0.10	-
152	451272.87	2262349.34	Аналитический	0.10	-
153	451277.37	2262349.96	Аналитический	0.10	-
154	451277.34	2262350.17	Аналитический	0.10	-
155	451272.63	2262349.54	Аналитический	0.10	-
156	451273.85	2262344.37	Аналитический	0.10	-
151	451274.05	2262344.41	Аналитический	0.10	-
157	451306.77	2262364.95	Аналитический	0.10	-
158	451306.64	2262365.20	Аналитический	0.10	-
159	451306.46	2262365.11	Аналитический	0.10	-
160	451306.58	2262364.86	Аналитический	0.10	-
157	451306.77	2262364.95	Аналитический	0.10	-
161	451327.01	2262377.21	Аналитический	0.10	-
162	451326.85	2262377.44	Аналитический	0.10	-
163	451326.68	2262377.32	Аналитический	0.10	-
164	451326.84	2262377.09	Аналитический	0.10	-
161	451327.01	2262377.21	Аналитический	0.10	-
165	451350.92	2262385.05	Аналитический	0.10	-
166	451349.11	2262390.76	Аналитический	0.10	-
167	451348.91	2262390.70	Аналитический	0.10	-
168	451350.73	2262384.98	Аналитический	0.10	-
165	451350.92	2262385.05	Аналитический	0.10	-
169	451430.14	2262456.02	Аналитический	0.10	-
170	451429.96	2262456.23	Аналитический	0.10	-

1	2	3	4	5	6
171	451429.80	2262456.10	Аналитический	0.10	-
172	451429.98	2262455.88	Аналитический	0.10	-
169	451430.14	2262456.02	Аналитический	0.10	-
173	451474.46	2262495.67	Аналитический	0.10	-
174	451474.28	2262495.88	Аналитический	0.10	-
175	451474.12	2262495.75	Аналитический	0.10	-
176	451474.30	2262495.53	Аналитический	0.10	-
173	451474.46	2262495.67	Аналитический	0.10	-
177	451503.81	2262521.96	Аналитический	0.10	-
178	451503.63	2262522.17	Аналитический	0.10	-
179	451503.47	2262522.04	Аналитический	0.10	-
180	451503.65	2262521.82	Аналитический	0.10	-
177	451503.81	2262521.96	Аналитический	0.10	-
181	451507.77	2262526.26	Аналитический	0.10	-
182	451504.44	2262529.91	Аналитический	0.10	-
183	451504.28	2262529.78	Аналитический	0.10	-
184	451507.47	2262526.27	Аналитический	0.10	-
185	451503.91	2262522.82	Аналитический	0.10	-
186	451504.06	2262522.68	Аналитический	0.10	-
181	451507.77	2262526.26	Аналитический	0.10	-
187	451502.53	2262541.76	Аналитический	0.10	-
188	451502.46	2262541.96	Аналитический	0.10	-
189	451502.20	2262541.87	Аналитический	0.10	-
190	451502.27	2262541.67	Аналитический	0.10	-
187	451502.53	2262541.76	Аналитический	0.10	-
191	451483.55	2262599.38	Аналитический	0.10	-
192	451483.48	2262599.57	Аналитический	0.10	-
193	451483.21	2262599.48	Аналитический	0.10	-
194	451483.28	2262599.28	Аналитический	0.10	-
191	451483.55	2262599.38	Аналитический	0.10	-
195	451452.37	2262694.06	Аналитический	0.10	-
196	451452.30	2262694.26	Аналитический	0.10	-
197	451452.03	2262694.16	Аналитический	0.10	-
198	451452.10	2262693.96	Аналитический	0.10	-
195	451452.37	2262694.06	Аналитический	0.10	-
199	451437.40	2262740.00	Аналитический	0.10	-
200	451437.33	2262740.20	Аналитический	0.10	-
201	451437.07	2262740.10	Аналитический	0.10	-
202	451437.14	2262739.90	Аналитический	0.10	-
199	451437.40	2262740.00	Аналитический	0.10	-

1	2	3	4	5	6
203	451420.85	2262790.47	Аналитический	0.10	-
204	451420.78	2262790.67	Аналитический	0.10	-
205	451420.51	2262790.58	Аналитический	0.10	-
206	451420.59	2262790.38	Аналитический	0.10	-
203	451420.85	2262790.47	Аналитический	0.10	-
207	451469.65	2262641.38	Аналитический	0.10	-
208	451469.58	2262641.58	Аналитический	0.10	-
209	451469.32	2262641.48	Аналитический	0.10	-
210	451469.39	2262641.28	Аналитический	0.10	-
207	451469.65	2262641.38	Аналитический	0.10	-

3. Сведения о характерных точках части (частей) границы объекта

Обозначение характерных точек части границы	Координаты, м		Метод определения координат характерной точки	Средняя квадратическая погрешность положения характерной точки (Mt), м	Описание обозначения точки на местности (при наличии)
	X	Y			
1	2	3	4	5	6
Часть №					
-	-	-	-	-	-

Раздел 3

Сведения о местоположении измененных (уточненных) границ объекта							
1. Система координат: -							
2. Сведения о характерных точках границ объекта							
Обозначение характерных точек границ	Существующие координаты, м		Измененные (уточненные) координаты, м		Метод определения координат характерной точки	Средняя квадратическая погрешность положения характерной точки (Mt), м	Описание обозначения точки на местности (при наличии)
	X	Y	X	Y			
1	2	3	4	5	6	7	8
-	-	-	-	-	-	-	-
3.Сведения о характерных точках части (частей) границы объекта							
Часть №							
-	-	-	-	-	-	-	-

Раздел 4

План границ объекта

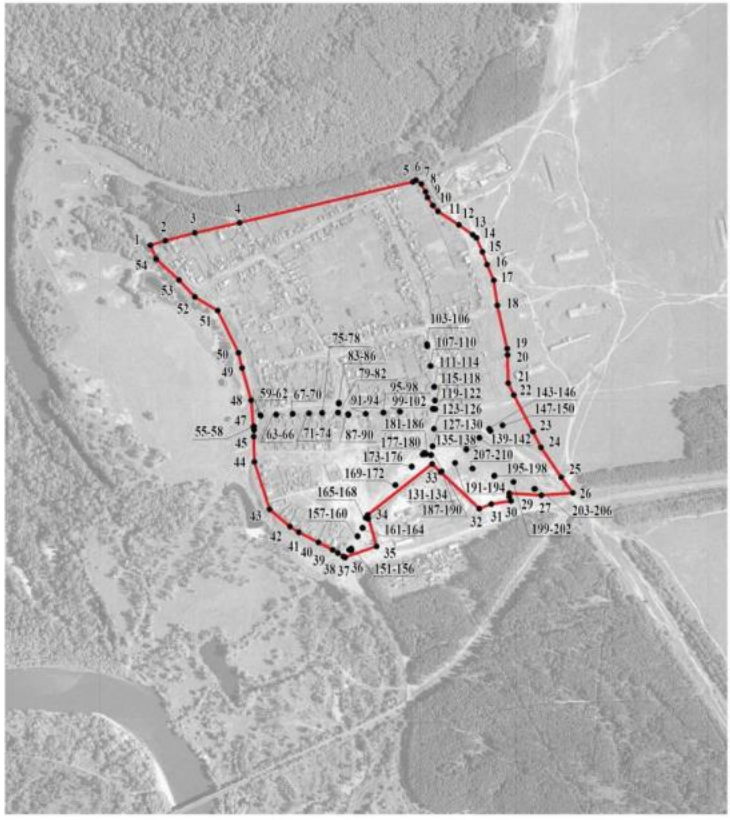

Масштаб 1:10000

Используемые условные знаки и обозначения:

границы территориальной зоны

1 характерная точка границ территориальной зоны

Руководитель БУВО «Нормативно-проектный центр»
Подпись _____ Ю.В.Шалыгина Дата « 31 » мая 2022 г.

Место для оттиска печати (при наличии) лица, составившего описание местоположения границ объекта

Приложение № 3
к правилам землепользования и застройки
городского поселения – города Новохопёрск
Новохопёрского муниципального района
Воронежской области

СВЕДЕНИЯ О ГРАНИЦАХ ТЕРРИТОРИАЛЬНЫХ ЗОН, СОДЕРЖАЩИЕ ГРАФИЧЕСКОЕ ОПИСАНИЕ МЕСТОПОЛОЖЕНИЯ ГРАНИЦ ТЕРРИТОРИАЛЬНЫХ ЗОН, ПЕРЕЧЕНЬ КООРДИНАТ ХАРАКТЕРНЫХ ТОЧЕК ГРАНИЦ ТЕРРИТОРИАЛЬНЫХ ЗОН РАБОЧЕГО ПОСЁЛКА НОВОХОПЁРСКИЙ

ОПИСАНИЕ МЕСТОПОЛОЖЕНИЯ ГРАНИЦ

Зона застройки индивидуальными жилыми домами
рабочего посёлка Новохопёрский - Ж1/3

(наименование объекта, местоположение границ которого описано
(далее - объект)

Раздел 1

Сведения об объекте		
№ п/п	Характеристики объекта	Описание характеристик
1	2	3
1	Местоположение объекта	Воронежская область, Новохопёрский муниципальный район, городское поселение - город Новохопёрск, рабочий посёлок Новохопёрский
2	Площадь объекта ± величина погрешности определения площади (Р ± Дельта Р)	-
3	Иные характеристики объекта	-

Раздел 2

Сведения о местоположении границ объекта					
1. Система координат: МСК - 36, зона 2					
2. Сведения о характерных точках границ объекта					
Обозначение характерных точек границ	Координаты, м		Метод определения координат характерной точки	Средняя квадратическая погрешность положения характерной точки (Mt), м	Описание обозначения точки на местности (при наличии)
	X	Y			
1	2	3	4	5	6
1	449331.05	2253473.54	Картометрический	1.00	-
2	449344.61	2253500.71	Картометрический	1.00	-
3	449353.92	2253524.78	Картометрический	1.00	-
4	449362.45	2253558.55	Картометрический	1.00	-
5	449368.90	2253589.24	Картометрический	1.00	-
6	449375.02	2253627.70	Картометрический	1.00	-
7	449380.33	2253671.18	Картометрический	1.00	-
8	449384.30	2253726.13	Картометрический	1.00	-
9	449387.58	2253780.78	Картометрический	1.00	-
10	449388.79	2253848.49	Картометрический	1.00	-
11	449387.54	2253893.08	Картометрический	1.00	-
12	449383.03	2253916.64	Картометрический	1.00	-
13	449372.63	2253959.10	Картометрический	1.00	-
14	449362.65	2253991.99	Картометрический	1.00	-
15	449353.84	2254020.73	Картометрический	1.00	-
16	449335.47	2254068.71	Картометрический	1.00	-
17	449324.99	2254089.63	Картометрический	1.00	-
18	449294.46	2254079.48	Картометрический	1.00	-
19	449113.55	2254071.98	Картометрический	1.00	-
20	449117.73	2254181.94	Картометрический	1.00	-
21	449145.17	2254188.31	Картометрический	1.00	-
22	449206.82	2254196.15	Картометрический	1.00	-
23	449265.67	2254200.58	Картометрический	1.00	-
24	449277.60	2254202.79	Картометрический	1.00	-
25	449273.73	2254213.29	Картометрический	1.00	-
26	449227.04	2254351.60	Картометрический	1.00	-
27	449219.45	2254352.73	Картометрический	1.00	-
28	449216.41	2254365.79	Картометрический	1.00	-
29	449220.47	2254368.25	Картометрический	1.00	-
30	449185.32	2254468.76	Картометрический	1.00	-
31	449164.82	2254532.99	Картометрический	1.00	-
32	449155.40	2254557.22	Картометрический	1.00	-
33	449151.20	2254564.77	Картометрический	1.00	-
34	449144.82	2254571.59	Картометрический	1.00	-
35	449142.44	2254573.06	Картометрический	1.00	-

1	2	3	4	5	6
36	449135.40	2254577.39	Картометрический	1.00	-
37	449118.88	2254583.19	Картометрический	1.00	-
38	449082.23	2254588.61	Картометрический	1.00	-
39	449036.26	2254593.23	Картометрический	1.00	-
40	449033.08	2254593.48	Картометрический	1.00	-
41	448992.42	2254596.63	Картометрический	1.00	-
42	448950.83	2254600.02	Картометрический	1.00	-
43	448887.90	2254602.56	Картометрический	1.00	-
44	448853.61	2254602.77	Картометрический	1.00	-
45	448777.11	2254602.35	Картометрический	1.00	-
46	448700.71	2254602.77	Картометрический	1.00	-
47	448679.99	2254606.00	Картометрический	1.00	-
48	448662.63	2254612.01	Картометрический	1.00	-
49	448641.44	2254622.50	Картометрический	1.00	-
50	448572.76	2254665.21	Картометрический	1.00	-
51	448507.29	2254708.49	Картометрический	1.00	-
52	448500.80	2254716.52	Картометрический	1.00	-
53	448496.30	2254730.05	Картометрический	1.00	-
54	448498.61	2254742.77	Картометрический	1.00	-
55	448508.47	2254767.22	Картометрический	1.00	-
56	448542.69	2254836.93	Картометрический	1.00	-
57	448587.17	2254931.20	Картометрический	1.00	-
58	448646.44	2255061.00	Картометрический	1.00	-
59	448689.80	2255157.65	Картометрический	1.00	-
60	448711.61	2255205.09	Картометрический	1.00	-
61	448725.65	2255235.61	Картометрический	1.00	-
62	448761.51	2255313.57	Картометрический	1.00	-
63	448817.35	2255434.31	Картометрический	1.00	-
64	448855.85	2255517.53	Картометрический	1.00	-
65	448880.77	2255574.65	Картометрический	1.00	-
66	448888.50	2255602.25	Картометрический	1.00	-
67	448894.59	2255625.80	Картометрический	1.00	-
68	448898.89	2255653.23	Картометрический	1.00	-
69	448897.25	2255680.15	Картометрический	1.00	-
70	448893.53	2255681.07	Картометрический	1.00	-
71	448829.93	2255679.14	Картометрический	1.00	-
72	448818.51	2255674.56	Картометрический	1.00	-
73	448802.73	2255713.97	Картометрический	1.00	-
74	448797.53	2255720.10	Картометрический	1.00	-
75	448778.07	2255769.51	Картометрический	1.00	-
76	448771.07	2255805.80	Картометрический	1.00	-
77	448768.24	2255835.02	Картометрический	1.00	-
78	448707.03	2255836.71	Картометрический	1.00	-
79	448707.97	2255814.86	Картометрический	1.00	-
80	448676.04	2255811.86	Аналитический	0.10	-
81	448681.07	2255765.51	Аналитический	0.10	-
82	448682.45	2255758.08	Аналитический	0.10	-
83	448684.25	2255754.16	Аналитический	0.10	-

1	2	3	4	5	6
84	448683.44	2255753.76	Аналитический	0.10	-
85	448688.11	2255744.09	Аналитический	0.10	-
86	448685.24	2255742.99	Аналитический	0.10	-
87	448669.82	2255737.11	Картометрический	1.00	-
88	448670.78	2255734.98	Картометрический	1.00	-
89	448609.88	2255705.10	Картометрический	1.00	-
90	448572.19	2255685.03	Картометрический	1.00	-
91	448510.36	2255648.46	Аналитический	0.10	-
92	448476.72	2255634.86	Аналитический	0.10	-
93	448404.89	2255650.60	Аналитический	0.10	-
94	448400.23	2255653.13	Аналитический	0.10	-
95	448391.05	2255664.13	Аналитический	0.10	-
96	448383.99	2255675.00	Аналитический	0.10	-
97	448378.75	2255683.06	Аналитический	0.10	-
98	448320.84	2255752.32	Картометрический	1.00	-
99	448306.60	2255734.91	Аналитический	0.10	-
100	448297.73	2255726.63	Аналитический	0.10	-
101	448268.53	2255724.59	Аналитический	0.10	-
102	448265.61	2255721.10	Аналитический	0.10	-
103	448254.13	2255719.93	Аналитический	0.10	-
104	448241.93	2255692.32	Аналитический	0.10	-
105	448240.35	2255676.99	Аналитический	0.10	-
106	448234.82	2255615.90	Аналитический	0.10	-
107	447979.48	2255665.59	Аналитический	0.10	-
108	447943.34	2255675.54	Аналитический	0.10	-
109	447941.78	2255710.20	Аналитический	0.10	-
110	447941.62	2255727.15	Аналитический	0.10	-
111	447937.78	2255727.60	Картометрический	1.00	-
112	447918.49	2255726.85	Картометрический	1.00	-
113	447918.56	2255725.10	Картометрический	1.00	-
114	447916.92	2255725.25	Картометрический	1.00	-
115	447907.31	2255726.05	Картометрический	1.00	-
116	447840.95	2255736.33	Картометрический	1.00	-
117	447842.04	2255761.26	Аналитический	0.10	-
118	447849.32	2255820.41	Аналитический	0.10	-
119	447849.60	2255863.13	Аналитический	0.10	-
120	447855.07	2255902.41	Аналитический	0.10	-
121	447895.10	2255924.62	Картометрический	1.00	-
122	447789.85	2255929.63	Картометрический	1.00	-
123	447660.56	2255963.61	Картометрический	1.00	-
124	447644.77	2255970.02	Картометрический	1.00	-
125	447523.61	2255970.80	Картометрический	1.00	-
126	447274.14	2255985.91	Картометрический	1.00	-
127	447273.76	2255813.53	Картометрический	1.00	-
128	447300.87	2255758.91	Картометрический	1.00	-
129	447312.88	2255743.03	Картометрический	1.00	-
130	447324.56	2255732.01	Картометрический	1.00	-
131	447387.28	2255671.78	Картометрический	1.00	-

1	2	3	4	5	6
132	447600.82	2255662.53	Картометрический	1.00	-
133	447703.79	2255619.19	Картометрический	1.00	-
134	447658.59	2255535.40	Картометрический	1.00	-
135	447732.61	2255494.34	Картометрический	1.00	-
136	447723.56	2255471.79	Картометрический	1.00	-
137	447796.08	2255429.24	Картометрический	1.00	-
138	447764.39	2255322.50	Картометрический	1.00	-
139	447696.82	2255044.74	Картометрический	1.00	-
140	447579.30	2255107.00	Картометрический	1.00	-
141	447580.40	2255087.50	Картометрический	1.00	-
142	447472.50	2254925.10	Картометрический	1.00	-
143	447551.80	2254868.10	Картометрический	1.00	-
144	447616.90	2254997.10	Картометрический	1.00	-
145	447876.60	2254433.50	Картометрический	1.00	-
146	448057.30	2253998.80	Картометрический	1.00	-
147	448101.20	2253367.30	Картометрический	1.00	-
148	448238.91	2253303.75	Картометрический	1.00	-
149	448749.91	2253224.53	Картометрический	1.00	-
150	448757.22	2253244.61	Картометрический	1.00	-
151	448761.04	2253254.94	Картометрический	1.00	-
152	448769.22	2253272.03	Картометрический	1.00	-
153	448776.25	2253281.38	Картометрический	1.00	-
154	448788.09	2253291.99	Картометрический	1.00	-
155	448797.79	2253300.68	Картометрический	1.00	-
156	448853.25	2253316.05	Картометрический	1.00	-
157	448984.81	2253348.80	Картометрический	1.00	-
158	449079.40	2253372.06	Картометрический	1.00	-
159	449173.99	2253395.32	Картометрический	1.00	-
160	449229.92	2253410.00	Картометрический	1.00	-
161	449257.67	2253418.66	Картометрический	1.00	-
162	449282.47	2253430.00	Картометрический	1.00	-
163	449305.85	2253445.60	Картометрический	1.00	-
164	449320.58	2253460.35	Картометрический	1.00	-
1	449331.05	2253473.54	Картометрический	1.00	-
165	448415.90	2254258.93	Картометрический	1.00	-
166	448485.50	2254405.72	Картометрический	1.00	-
167	448493.30	2254424.20	Картометрический	1.00	-
168	448476.39	2254431.33	Картометрический	1.00	-
169	448443.14	2254505.06	Картометрический	1.00	-
170	448403.64	2254520.26	Картометрический	1.00	-
171	448377.84	2254465.30	Картометрический	1.00	-
172	448371.33	2254452.14	Картометрический	1.00	-
173	448372.24	2254451.64	Картометрический	1.00	-
174	448369.57	2254446.33	Аналитический	0.10	-
175	448367.52	2254442.24	Аналитический	0.10	-
176	448355.64	2254420.43	Аналитический	0.10	-
177	448346.76	2254401.52	Аналитический	0.10	-

1	2	3	4	5	6
178	448341.72	2254390.80	Картометрический	1.00	-
179	448333.39	2254366.56	Картометрический	1.00	-
180	448327.43	2254342.48	Картометрический	1.00	-
181	448321.28	2254319.38	Аналитический	0.10	-
182	448334.08	2254314.74	Аналитический	0.10	-
183	448326.70	2254291.30	Аналитический	0.10	-
184	448322.84	2254278.57	Аналитический	0.10	-
185	448339.86	2254274.91	Аналитический	0.10	-
186	448367.53	2254269.51	Аналитический	0.10	-
187	448387.73	2254265.48	Аналитический	0.10	-
188	448397.35	2254263.74	Аналитический	0.10	-
189	448403.64	2254262.91	Картометрический	1.00	-
165	448415.90	2254258.93	Картометрический	1.00	-
190	449166.50	2254594.00	Картометрический	1.00	-
191	449263.40	2254692.30	Картометрический	1.00	-
192	449254.20	2254721.90	Картометрический	1.00	-
193	449254.30	2254762.60	Картометрический	1.00	-
194	449259.00	2254806.90	Картометрический	1.00	-
195	449246.67	2254966.32	Картометрический	1.00	-
196	449245.40	2254982.80	Картометрический	1.00	-
197	449190.50	2254999.00	Картометрический	1.00	-
198	449142.10	2255011.80	Картометрический	1.00	-
199	449102.77	2255020.41	Картометрический	1.00	-
200	449096.40	2255021.80	Картометрический	1.00	-
201	449043.30	2255027.80	Картометрический	1.00	-
202	448995.70	2255063.80	Картометрический	1.00	-
203	448965.10	2255106.80	Картометрический	1.00	-
204	448931.70	2255147.20	Картометрический	1.00	-
205	448910.60	2255191.60	Картометрический	1.00	-
206	448870.50	2255251.20	Картометрический	1.00	-
207	448864.30	2255280.80	Картометрический	1.00	-
208	448875.59	2255391.24	Картометрический	1.00	-
209	448889.60	2255528.20	Картометрический	1.00	-
210	448898.71	2255568.25	Картометрический	1.00	-
211	448873.19	2255509.75	Картометрический	1.00	-
212	448834.59	2255426.33	Картометрический	1.00	-
213	448778.77	2255305.61	Картометрический	1.00	-
214	448742.93	2255227.70	Картометрический	1.00	-
215	448707.10	2255149.79	Картометрический	1.00	-
216	448663.74	2255053.16	Картометрический	1.00	-
217	448604.41	2254923.20	Картометрический	1.00	-
218	448559.81	2254828.69	Картометрический	1.00	-
219	448525.83	2254759.46	Картометрический	1.00	-
220	448516.95	2254737.47	Картометрический	1.00	-
221	448515.86	2254731.43	Картометрический	1.00	-
222	448517.74	2254725.78	Картометрический	1.00	-
223	448520.21	2254722.73	Картометрический	1.00	-

1	2	3	4	5	6
224	448583.02	2254681.21	Картометрический	1.00	-
225	448650.70	2254639.12	Картометрический	1.00	-
226	448669.99	2254629.57	Картометрический	1.00	-
227	448684.59	2254624.52	Картометрический	1.00	-
228	448702.23	2254621.77	Картометрический	1.00	-
229	448777.11	2254621.35	Картометрический	1.00	-
230	448853.61	2254621.77	Картометрический	1.00	-
231	448888.34	2254621.56	Картометрический	1.00	-
232	448951.99	2254618.98	Картометрический	1.00	-
233	448993.92	2254615.57	Картометрический	1.00	-
234	449037.94	2254612.15	Картометрический	1.00	-
235	449084.57	2254607.47	Картометрический	1.00	-
236	449117.94	2254602.54	Картометрический	1.00	-
237	449128.80	2254599.25	Картометрический	1.00	-
238	449135.85	2254597.09	Картометрический	1.00	-
239	449153.09	2254595.67	Картометрический	1.00	-
240	449161.68	2254600.69	Картометрический	1.00	-
190	449166.50	2254594.00	Картометрический	1.00	-
241	449064.13	2255774.93	Картометрический	1.00	-
242	449062.18	2255851.46	Картометрический	1.00	-
243	449045.57	2255843.16	Картометрический	1.00	-
244	449013.23	2255838.51	Картометрический	1.00	-
245	448981.20	2255837.32	Картометрический	1.00	-
246	448974.08	2255836.91	Картометрический	1.00	-
247	448948.37	2255834.13	Картометрический	1.00	-
248	448938.56	2255832.05	Картометрический	1.00	-
249	448925.37	2255828.32	Картометрический	1.00	-
250	448921.20	2255823.78	Картометрический	1.00	-
251	448919.20	2255821.68	Картометрический	1.00	-
252	448917.69	2255811.03	Картометрический	1.00	-
253	448918.52	2255775.34	Картометрический	1.00	-
254	448915.40	2255718.94	Картометрический	1.00	-
255	448916.23	2255680.95	Картометрический	1.00	-
256	448917.99	2255652.33	Картометрический	1.00	-
257	448915.82	2255638.51	Картометрический	1.00	-
258	448982.50	2255701.20	Картометрический	1.00	-
241	449064.13	2255774.93	Картометрический	1.00	-
259	448713.99	2255961.40	Картометрический	1.00	-
260	448722.53	2256017.70	Картометрический	1.00	-
261	448663.83	2256029.79	Картометрический	1.00	-
262	448657.85	2256031.08	Картометрический	1.00	-
263	448652.17	2255963.37	Картометрический	1.00	-
259	448713.99	2255961.40	Картометрический	1.00	-
264	449429.38	2255673.88	Картометрический	1.00	-
265	449452.90	2255727.20	Картометрический	1.00	-

1	2	3	4	5	6
266	449502.30	2255932.20	Картометрический	1.00	-
267	449547.97	2256111.70	Картометрический	1.00	-
268	449327.07	2256111.19	Картометрический	1.00	-
269	449274.98	2256112.08	Картометрический	1.00	-
270	449249.90	2256125.26	Картометрический	1.00	-
271	449263.71	2256150.02	Картометрический	1.00	-
272	449356.26	2256233.28	Картометрический	1.00	-
273	449416.60	2256311.39	Картометрический	1.00	-
274	449457.28	2256359.21	Картометрический	1.00	-
275	449481.46	2256382.30	Картометрический	1.00	-
276	449489.84	2256396.49	Картометрический	1.00	-
277	449507.15	2256455.18	Картометрический	1.00	-
278	449498.57	2256508.82	Картометрический	1.00	-
279	449516.61	2256549.52	Картометрический	1.00	-
280	449608.42	2256719.96	Картометрический	1.00	-
281	449521.25	2256834.24	Картометрический	1.00	-
282	449548.37	2257006.62	Картометрический	1.00	-
283	449577.81	2257123.60	Картометрический	1.00	-
284	449746.03	2256918.56	Картометрический	1.00	-
285	449765.43	2256984.00	Картометрический	1.00	-
286	449872.14	2257387.44	Картометрический	1.00	-
287	449829.03	2257397.98	Картометрический	1.00	-
288	449811.04	2257329.24	Картометрический	1.00	-
289	449781.66	2257337.31	Картометрический	1.00	-
290	449810.74	2257459.03	Картометрический	1.00	-
291	449812.66	2257469.67	Картометрический	1.00	-
292	449614.03	2257500.84	Картометрический	1.00	-
293	449620.73	2257517.23	Картометрический	1.00	-
294	449356.75	2257562.26	Картометрический	1.00	-
295	449232.31	2257588.57	Картометрический	1.00	-
296	449162.59	2257624.13	Картометрический	1.00	-
297	449045.10	2257691.96	Картометрический	1.00	-
298	449002.90	2257726.67	Аналитический	0.10	-
299	448965.32	2257649.98	Картометрический	1.00	-
300	448928.03	2257575.87	Картометрический	1.00	-
301	448890.98	2257502.70	Картометрический	1.00	-
302	448848.02	2257418.20	Картометрический	1.00	-
303	448804.60	2257332.05	Картометрический	1.00	-
304	448769.06	2257259.68	Картометрический	1.00	-
305	448765.15	2257252.40	Картометрический	1.00	-
306	448726.46	2257175.55	Картометрический	1.00	-
307	448691.32	2257104.02	Картометрический	1.00	-
308	448655.82	2257032.50	Картометрический	1.00	-
309	448636.66	2256995.75	Картометрический	1.00	-
310	448580.39	2256881.46	Картометрический	1.00	-
311	448544.71	2256808.86	Картометрический	1.00	-
312	448507.96	2256735.39	Картометрический	1.00	-
313	448472.11	2256663.33	Картометрический	1.00	-

1	2	3	4	5	6
314	448468.19	2256654.98	Картометрический	1.00	-
315	448436.20	2256590.27	Картометрический	1.00	-
316	448377.27	2256475.08	Картометрический	1.00	-
317	448372.84	2256466.92	Картометрический	1.00	-
318	448345.75	2256406.16	Картометрический	1.00	-
319	448340.78	2256394.45	Картометрический	1.00	-
320	448337.52	2256381.21	Картометрический	1.00	-
321	448335.81	2256369.07	Картометрический	1.00	-
322	448328.67	2256289.18	Картометрический	1.00	-
323	448327.78	2256276.65	Картометрический	1.00	-
324	448324.25	2256239.00	Картометрический	1.00	-
325	448315.47	2256145.50	Картометрический	1.00	-
326	448311.72	2256106.44	Картометрический	1.00	-
327	448313.55	2256104.18	Картометрический	1.00	-
328	448347.60	2256099.62	Картометрический	1.00	-
329	448422.74	2256091.08	Картометрический	1.00	-
330	448493.36	2256080.04	Картометрический	1.00	-
331	448574.80	2256063.05	Картометрический	1.00	-
332	448589.20	2256059.51	Картометрический	1.00	-
333	448667.30	2256043.13	Картометрический	1.00	-
334	448758.42	2256023.54	Картометрический	1.00	-
335	448894.37	2255996.31	Картометрический	1.00	-
336	448970.69	2255981.91	Картометрический	1.00	-
337	449042.58	2255970.33	Картометрический	1.00	-
338	449052.56	2255967.88	Картометрический	1.00	-
339	449064.17	2255963.56	Картометрический	1.00	-
340	449073.04	2255957.65	Картометрический	1.00	-
341	449079.76	2255951.26	Картометрический	1.00	-
342	449084.39	2255942.18	Картометрический	1.00	-
343	449087.12	2255932.28	Картометрический	1.00	-
344	449088.32	2255918.15	Картометрический	1.00	-
345	449087.50	2255909.14	Картометрический	1.00	-
346	449115.49	2255897.39	Картометрический	1.00	-
347	449233.06	2255834.25	Картометрический	1.00	-
348	449295.62	2255790.87	Картометрический	1.00	-
349	449359.53	2255740.51	Картометрический	1.00	-
350	449403.40	2255697.03	Картометрический	1.00	-
264	449429.38	2255673.88	Картометрический	1.00	-
351	449188.28	2257035.42	Картометрический	1.00	-
352	449226.76	2257145.87	Картометрический	1.00	-
353	449279.02	2257310.15	Аналитический	0.10	-
354	449283.18	2257331.86	Аналитический	0.10	-
355	449285.95	2257346.43	Аналитический	0.10	-
356	449287.94	2257354.00	Картометрический	1.00	-
357	449263.82	2257362.56	Картометрический	1.00	-
358	449235.30	2257371.86	Аналитический	0.10	-
359	449205.03	2257381.81	Аналитический	0.10	-

1	2	3	4	5	6
360	449185.40	2257403.02	Аналитический	0.10	-
361	449163.17	2257413.46	Аналитический	0.10	-
362	449128.22	2257429.21	Картометрический	1.00	-
363	449045.38	2257254.18	Картометрический	1.00	-
364	449009.43	2257275.64	Картометрический	1.00	-
365	448997.12	2257280.55	Картометрический	1.00	-
366	449007.10	2257299.33	Картометрический	1.00	-
367	448951.14	2257330.79	Картометрический	1.00	-
368	448928.16	2257290.61	Картометрический	1.00	-
369	448913.70	2257298.90	Картометрический	1.00	-
370	448906.92	2257285.56	Картометрический	1.00	-
371	448864.18	2257308.47	Картометрический	1.00	-
372	448837.94	2257258.90	Аналитический	0.10	-
373	448827.94	2257239.83	Аналитический	0.10	-
374	448827.32	2257215.95	Картометрический	1.00	-
375	448825.59	2257212.68	Картометрический	1.00	-
376	448822.39	2257214.45	Аналитический	0.10	-
377	448820.23	2257210.46	Аналитический	0.10	-
378	448809.81	2257187.50	Аналитический	0.10	-
379	448812.09	2257186.37	Аналитический	0.10	-
380	448779.57	2257125.11	Аналитический	0.10	-
381	448758.60	2257084.63	Аналитический	0.10	-
382	448739.33	2257045.99	Картометрический	1.00	-
383	448778.81	2257027.69	Аналитический	0.10	-
384	448782.77	2257026.15	Картометрический	1.00	-
385	448791.49	2257022.77	Картометрический	1.00	-
386	448804.06	2257017.88	Картометрический	1.00	-
387	448809.31	2257015.85	Картометрический	1.00	-
388	448828.07	2257008.56	Аналитический	0.10	-
389	448823.34	2256996.28	Аналитический	0.10	-
390	448821.27	2256991.88	Аналитический	0.10	-
391	448811.98	2256971.45	Аналитический	0.10	-
392	448803.93	2256953.95	Аналитический	0.10	-
393	448803.44	2256952.89	Картометрический	1.00	-
394	448803.62	2256952.82	Картометрический	1.00	-
395	448794.60	2256934.33	Картометрический	1.00	-
396	448794.78	2256934.26	Картометрический	1.00	-
397	448794.72	2256934.13	Аналитический	0.10	-
398	448786.59	2256916.17	Аналитический	0.10	-
399	448778.46	2256897.66	Картометрический	1.00	-
400	448774.90	2256890.11	Картометрический	1.00	-
401	448772.94	2256884.09	Картометрический	1.00	-
402	448805.84	2256873.38	Картометрический	1.00	-
403	448807.79	2256879.37	Картометрический	1.00	-
404	448820.03	2256874.85	Картометрический	1.00	-
405	448822.75	2256873.85	Картометрический	1.00	-
406	448832.23	2256870.35	Картометрический	1.00	-
407	448844.48	2256873.48	Картометрический	1.00	-

1	2	3	4	5	6
408	449023.02	2256804.02	Картометрический	1.00	-
409	449024.55	2256808.52	Картометрический	1.00	-
410	449086.20	2256945.27	Картометрический	1.00	-
411	449102.15	2256992.88	Картометрический	1.00	-
412	449129.69	2257067.07	Картометрический	1.00	-
351	449188.28	2257035.42	Картометрический	1.00	-
413	448297.42	2256092.14	Картометрический	1.00	-
414	448302.23	2256147.01	Картометрический	1.00	-
415	448314.79	2256277.46	Картометрический	1.00	-
416	448315.72	2256290.51	Картометрический	1.00	-
417	448322.43	2256370.73	Картометрический	1.00	-
418	448324.92	2256383.69	Картометрический	1.00	-
419	448326.50	2256391.21	Картометрический	1.00	-
420	448267.75	2256402.34	Картометрический	1.00	-
421	448269.51	2256410.06	Картометрический	1.00	-
422	448271.40	2256421.61	Аналитический	0.10	-
423	448271.40	2256422.62	Аналитический	0.10	-
424	448271.36	2256432.24	Аналитический	0.10	-
425	448248.41	2256437.41	Аналитический	0.10	-
426	448237.37	2256439.91	Аналитический	0.10	-
427	448238.43	2256444.96	Аналитический	0.10	-
428	448233.94	2256445.92	Аналитический	0.10	-
429	448229.16	2256420.57	Аналитический	0.10	-
430	448227.39	2256409.75	Картометрический	1.00	-
431	448220.66	2256411.25	Картометрический	1.00	-
432	448218.21	2256397.75	Аналитический	0.10	-
433	448216.89	2256384.79	Картометрический	1.00	-
434	448216.61	2256381.97	Аналитический	0.10	-
435	448216.49	2256380.83	Аналитический	0.10	-
436	448213.69	2256352.39	Аналитический	0.10	-
437	448213.57	2256351.22	Аналитический	0.10	-
438	448212.91	2256345.50	Аналитический	0.10	-
439	448205.46	2256346.05	Картометрический	1.00	-
440	448204.47	2256346.13	Аналитический	0.10	-
441	448194.36	2256346.30	Аналитический	0.10	-
442	448193.70	2256342.68	Картометрический	1.00	-
443	448154.08	2256347.43	Аналитический	0.10	-
444	448159.69	2256398.45	Аналитический	0.10	-
445	448051.73	2256402.77	Аналитический	0.10	-
446	448035.36	2256398.41	Аналитический	0.10	-
447	448027.84	2256399.09	Аналитический	0.10	-
448	447997.34	2256402.31	Аналитический	0.10	-
449	447944.70	2256413.63	Аналитический	0.10	-
450	447904.20	2256422.30	Аналитический	0.10	-
451	447887.75	2256425.51	Картометрический	1.00	-
452	447876.22	2256370.96	Аналитический	0.10	-
453	447834.97	2256380.10	Аналитический	0.10	-

1	2	3	4	5	6
454	447813.75	2256384.80	Аналитический	0.10	-
455	447793.91	2256389.20	Аналитический	0.10	-
456	447792.66	2256389.06	Аналитический	0.10	-
457	447751.26	2256398.63	Аналитический	0.10	-
458	447709.73	2256408.35	Аналитический	0.10	-
459	447727.08	2256482.39	Картометрический	1.00	-
460	447708.17	2256487.43	Аналитический	0.10	-
461	447705.16	2256486.56	Аналитический	0.10	-
462	447684.85	2256490.36	Аналитический	0.10	-
463	447681.36	2256489.10	Аналитический	0.10	-
464	447675.33	2256481.16	Аналитический	0.10	-
465	447655.50	2256477.04	Аналитический	0.10	-
466	447651.55	2256466.20	Картометрический	1.00	-
467	447646.80	2256446.79	Картометрический	1.00	-
468	447642.14	2256426.15	Картометрический	1.00	-
469	447586.70	2256438.21	Картометрический	1.00	-
470	447585.49	2256438.52	Картометрический	1.00	-
471	447591.71	2256456.48	Картометрический	1.00	-
472	447551.78	2256470.13	Картометрический	1.00	-
473	447530.77	2256477.46	Картометрический	1.00	-
474	447592.56	2256655.66	Картометрический	1.00	-
475	447685.53	2256633.58	Картометрический	1.00	-
476	447935.38	2256572.57	Картометрический	1.00	-
477	447933.61	2256563.53	Аналитический	0.10	-
478	448051.39	2256537.05	Аналитический	0.10	-
479	448066.09	2256536.20	Аналитический	0.10	-
480	448173.35	2256514.22	Аналитический	0.10	-
481	448223.22	2256503.16	Картометрический	1.00	-
482	448362.01	2256472.42	Картометрический	1.00	-
483	448365.03	2256478.63	Картометрический	1.00	-
484	448424.13	2256595.77	Картометрический	1.00	-
485	448455.41	2256658.00	Картометрический	1.00	-
486	448461.65	2256670.28	Картометрический	1.00	-
487	448495.88	2256741.09	Картометрический	1.00	-
488	448533.38	2256815.77	Картометрический	1.00	-
489	448567.85	2256886.60	Картометрический	1.00	-
490	448572.33	2256895.57	Картометрический	1.00	-
491	448625.68	2257003.92	Картометрический	1.00	-
492	448644.09	2257038.62	Картометрический	1.00	-
493	448679.26	2257110.14	Картометрический	1.00	-
494	448714.20	2257182.15	Картометрический	1.00	-
495	448750.93	2257255.20	Картометрический	1.00	-
496	448535.52	2257354.66	Картометрический	1.00	-
497	448524.17	2257347.31	Картометрический	1.00	-
498	448435.17	2257289.15	Картометрический	1.00	-
499	448403.45	2257268.11	Картометрический	1.00	-
500	448371.18	2257248.87	Картометрический	1.00	-
501	448354.41	2257239.44	Картометрический	1.00	-

1	2	3	4	5	6
502	448314.69	2257177.43	Картометрический	1.00	-
503	448257.37	2257042.18	Картометрический	1.00	-
504	448115.21	2257083.89	Картометрический	1.00	-
505	448109.60	2257085.49	Картометрический	1.00	-
506	448076.16	2257096.74	Картометрический	1.00	-
507	448001.60	2257058.68	Картометрический	1.00	-
508	447914.48	2257014.01	Картометрический	1.00	-
509	447821.85	2256967.88	Картометрический	1.00	-
510	447745.11	2256929.44	Картометрический	1.00	-
511	447712.95	2256914.30	Картометрический	1.00	-
512	447672.71	2256895.34	Картометрический	1.00	-
513	447634.74	2256874.68	Картометрический	1.00	-
514	447613.24	2256862.99	Картометрический	1.00	-
515	447556.22	2256832.91	Картометрический	1.00	-
516	447497.27	2256801.09	Картометрический	1.00	-
517	447448.63	2256774.34	Картометрический	1.00	-
518	447424.24	2256758.85	Картометрический	1.00	-
519	447358.94	2256718.59	Картометрический	1.00	-
520	447325.52	2256699.10	Картометрический	1.00	-
521	447304.10	2256684.00	Картометрический	1.00	-
522	447276.07	2256663.61	Картометрический	1.00	-
523	447225.72	2256620.11	Картометрический	1.00	-
524	447190.71	2256589.05	Картометрический	1.00	-
525	447142.17	2256543.65	Картометрический	1.00	-
526	447036.64	2256445.16	Картометрический	1.00	-
527	447033.42	2256442.12	Картометрический	1.00	-
528	447012.41	2256421.87	Картометрический	1.00	-
529	447013.02	2256419.73	Аналитический	0.10	-
530	447014.90	2256417.68	Аналитический	0.10	-
531	447017.71	2256414.54	Аналитический	0.10	-
532	447014.59	2256411.73	Аналитический	0.10	-
533	447011.82	2256414.77	Аналитический	0.10	-
534	447009.90	2256416.92	Аналитический	0.10	-
535	447007.92	2256418.02	Картометрический	1.00	-
536	446982.70	2256394.19	Картометрический	1.00	-
537	446928.52	2256341.49	Картометрический	1.00	-
538	446870.09	2256282.50	Картометрический	1.00	-
539	446845.87	2256258.10	Картометрический	1.00	-
540	446810.80	2256218.80	Картометрический	1.00	-
541	446776.13	2256178.91	Картометрический	1.00	-
542	446764.72	2256163.77	Картометрический	1.00	-
543	446757.20	2256150.92	Картометрический	1.00	-
544	446784.51	2256118.77	Картометрический	1.00	-
545	446914.67	2256083.14	Картометрический	1.00	-
546	447006.86	2256059.89	Картометрический	1.00	-
547	447107.58	2256051.56	Картометрический	1.00	-
548	447123.46	2256051.37	Картометрический	1.00	-
549	447170.72	2256051.37	Картометрический	1.00	-

1	2	3	4	5	6
550	447228.82	2256049.43	Картометрический	1.00	-
551	447221.66	2256068.61	Картометрический	1.00	-
552	447229.79	2256124.39	Картометрический	1.00	-
553	447222.04	2256152.86	Картометрический	1.00	-
554	447227.47	2256194.50	Картометрический	1.00	-
555	447274.53	2256191.21	Картометрический	1.00	-
556	447278.02	2256211.93	Картометрический	1.00	-
557	447393.84	2256199.35	Картометрический	1.00	-
558	447479.45	2256195.67	Картометрический	1.00	-
559	447480.61	2256212.90	Картометрический	1.00	-
560	447712.49	2256163.43	Картометрический	1.00	-
561	447968.23	2256107.63	Картометрический	1.00	-
562	448000.07	2256102.12	Картометрический	1.00	-
563	448002.39	2256120.23	Картометрический	1.00	-
564	448032.90	2256117.90	Картометрический	1.00	-
565	448068.44	2256113.74	Картометрический	1.00	-
566	448160.25	2256107.35	Картометрический	1.00	-
567	448231.52	2256100.95	Картометрический	1.00	-
413	448297.42	2256092.14	Картометрический	1.00	-
568	447194.54	2256176.31	Картометрический	1.00	-
569	447189.37	2256194.30	Картометрический	1.00	-
570	447185.41	2256230.43	Картометрический	1.00	-
571	447183.22	2256251.20	Картометрический	1.00	-
572	447183.15	2256268.25	Картометрический	1.00	-
573	447180.20	2256285.99	Картометрический	1.00	-
574	447175.06	2256288.32	Картометрический	1.00	-
575	447174.84	2256287.78	Аналитический	0.10	-
576	447160.33	2256295.12	Аналитический	0.10	-
577	447140.32	2256310.29	Аналитический	0.10	-
578	447117.05	2256327.58	Аналитический	0.10	-
579	447115.45	2256322.08	Картометрический	1.00	-
580	447040.69	2256373.79	Картометрический	1.00	-
581	447028.04	2256356.11	Картометрический	1.00	-
582	447009.25	2256372.83	Картометрический	1.00	-
583	446991.04	2256352.83	Картометрический	1.00	-
584	446981.83	2256361.50	Картометрический	1.00	-
585	446949.45	2256326.00	Картометрический	1.00	-
586	446958.70	2256317.39	Картометрический	1.00	-
587	446951.34	2256311.56	Картометрический	1.00	-
588	446963.44	2256301.35	Картометрический	1.00	-
589	446953.05	2256289.80	Картометрический	1.00	-
590	446918.45	2256248.53	Картометрический	1.00	-
591	447003.09	2256225.11	Картометрический	1.00	-
592	447062.18	2256211.32	Картометрический	1.00	-
593	447114.19	2256189.65	Картометрический	1.00	-
594	447126.06	2256169.95	Картометрический	1.00	-
595	447136.24	2256160.13	Картометрический	1.00	-

1	2	3	4	5	6
596	447131.92	2256141.15	Картометрический	1.00	-
597	447147.74	2256128.46	Картометрический	1.00	-
568	447194.54	2256176.31	Картометрический	1.00	-
598	448360.76	2257125.64	Картометрический	1.00	-
599	448372.26	2257158.29	Картометрический	1.00	-
600	448398.25	2257226.74	Картометрический	1.00	-
601	448405.59	2257249.89	Картометрический	1.00	-
602	448404.89	2257266.07	Картометрический	1.00	-
603	448401.87	2257264.65	Картометрический	1.00	-
604	448402.66	2257263.18	Картометрический	1.00	-
605	448403.67	2257250.22	Картометрический	1.00	-
606	448396.44	2257227.19	Картометрический	1.00	-
607	448370.55	2257158.96	Картометрический	1.00	-
608	448359.17	2257126.17	Картометрический	1.00	-
598	448360.76	2257125.64	Картометрический	1.00	-
609	447411.10	2256772.86	Картометрический	1.00	-
610	447403.02	2256781.99	Картометрический	1.00	-
611	447310.30	2256882.79	Картометрический	1.00	-
612	447259.70	2256942.90	Картометрический	1.00	-
613	447180.30	2257014.79	Картометрический	1.00	-
614	447116.70	2257072.30	Картометрический	1.00	-
615	447043.50	2257148.10	Картометрический	1.00	-
616	446895.30	2257057.30	Картометрический	1.00	-
617	446820.30	2257102.09	Картометрический	1.00	-
618	446656.10	2257152.46	Картометрический	1.00	-
619	446512.77	2257036.64	Картометрический	1.00	-
620	446448.60	2256928.99	Картометрический	1.00	-
621	446395.50	2256778.20	Картометрический	1.00	-
622	446399.87	2256611.26	Картометрический	1.00	-
623	446401.30	2256554.10	Картометрический	1.00	-
624	446396.97	2256549.39	Картометрический	1.00	-
625	446406.64	2256508.66	Картометрический	1.00	-
626	446432.88	2256443.78	Картометрический	1.00	-
627	446479.08	2256362.78	Картометрический	1.00	-
628	446563.49	2256260.80	Картометрический	1.00	-
629	446644.92	2256188.17	Картометрический	1.00	-
630	446705.68	2256144.92	Картометрический	1.00	-
631	446731.27	2256166.46	Картометрический	1.00	-
632	446743.10	2256176.61	Картометрический	1.00	-
633	446757.88	2256195.40	Картометрический	1.00	-
634	446829.99	2256272.81	Картометрический	1.00	-
635	446901.33	2256345.93	Картометрический	1.00	-
636	446886.47	2256360.16	Аналитический	0.10	-
637	446856.90	2256387.09	Аналитический	0.10	-
638	446779.48	2256464.89	Картометрический	1.00	-
639	446859.66	2256553.40	Картометрический	1.00	-

1	2	3	4	5	6
640	446845.72	2256569.67	Картометрический	1.00	-
641	446866.25	2256590.97	Картометрический	1.00	-
642	446904.31	2256552.76	Картометрический	1.00	-
643	446981.76	2256474.70	Аналитический	0.10	-
644	446982.96	2256473.74	Аналитический	0.10	-
645	446994.80	2256464.22	Аналитический	0.10	-
646	447010.49	2256451.94	Аналитический	0.10	-
647	447013.41	2256449.88	Картометрический	1.00	-
648	447016.12	2256452.46	Картометрический	1.00	-
649	447095.62	2256528.79	Картометрический	1.00	-
650	447121.09	2256551.76	Картометрический	1.00	-
651	447212.92	2256634.57	Картометрический	1.00	-
652	447265.26	2256678.38	Картометрический	1.00	-
653	447291.17	2256698.38	Картометрический	1.00	-
654	447349.32	2256735.11	Картометрический	1.00	-
609	447411.10	2256772.86	Картометрический	1.00	-

3. Сведения о характерных точках части (частей) границы объекта

Обозначение характерных точек части границы	Координаты, м		Метод определения координат характерной точки	Средняя квадратическая погрешность положения характерной точки (Mt), м	Описание обозначения точки на местности (при наличии)
	X	Y			
1	2	3	4	5	6
Часть №					
-	-	-	-	-	-

Раздел 3

Сведения о местоположении измененных (уточненных) границ объекта							
1. Система координат: -							
2. Сведения о характерных точках границ объекта							
Обозначение характерных точек границ	Существующие координаты, м		Измененные (уточненные) координаты, м		Метод определения координат характерной точки	Средняя квадратическая погрешность положения характерной точки (Mt), м	Описание обозначения точки на местности (при наличии)
	X	Y	X	Y			
1	2	3	4	5	6	7	8
-	-	-	-	-	-	-	-
3.Сведения о характерных точках части (частей) границы объекта							
Часть №							
-	-	-	-	-	-	-	-

Раздел 4

План границ объекта

Схема расположения листов плана границ объекта

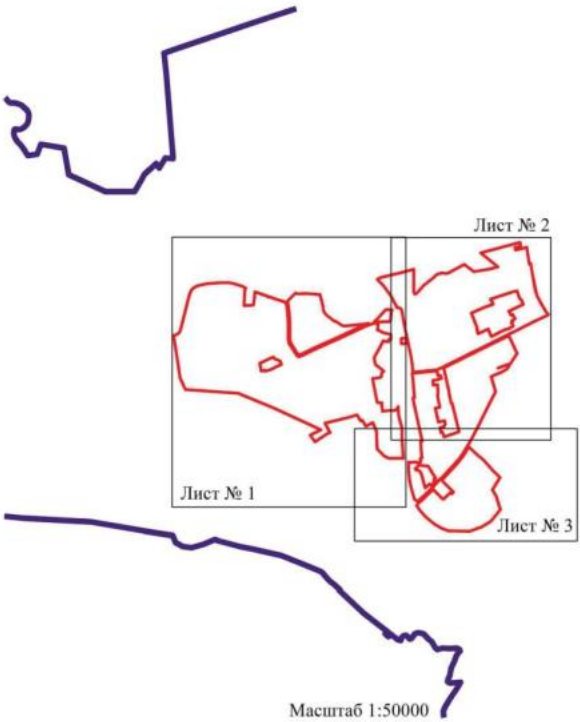

Используемые условные знаки и обозначения:

	границы территориальной зоны
	границы муниципального образования
Лист № 1	область и номер листа плана границ объекта

Руководитель БУВО «Нормативно-проектный центр»
Подпись _____ Ю.В.Шалыгина Дата « 31 » мая 2022 г.

Место для оттиска печати (при наличии) лица, составившего описание местоположения границ объекта

План границ объекта

Лист № 1

Используемые условные знаки и обозначения

граница территориальной зоны

характерная точка границы территориальной зоны

Масштаб 1:5000

Руководитель ДГИ «Подольский проектный центр»

Подпись _____ Ю.В. Шкловская Дата «___» _____ 2022 г.

Место для исполнительной съемки земельного участка с указанием местоположения границ объекта

План границ объекта

Лист № 2

Используемые условные знаки и обозначения:

границы территориальной зоны

289 характерная точка границ территориальной зоны

Руководитель БУ ЮО «Нормативно-проектный центр»

Подпись _____ Ю.В. Шалыгина Дата «31» мая 2022 г.

Место для оттиска печати (при наличии) лица, составившего описание местоположения границ объекта

Масштаб 1:5000

План границ объекта

Лист № 3

Используемые условные знаки и обозначения:

границы территориальной зоны

характерная точка границ территориальной зоны

Руководитель БУВО «Нормативно-проектный центр»

Подпись _____ Ю.В.Шалыгина Дата « 31 » мая 2022 г.

Место для оттиска печати (при наличии)

Масштаб 1:5000

ОПИСАНИЕ МЕСТОПОЛОЖЕНИЯ ГРАНИЦ

Зона застройки малоэтажными многоквартирными жилыми домами рабочего посёлка Новохопёрский - Ж2/3

(наименование объекта, местоположение границ которого описано (далее - объект)

Раздел 1

Сведения об объекте		
№ п/п	Характеристики объекта	Описание характеристик
1	2	3
1	Местоположение объекта	Воронежская область, Новохопёрский муниципальный район, городское поселение - город Новохопёрск, рабочий посёлок Новохопёрский
2	Площадь объекта ± величина погрешности определения площади (Р ± Дельта Р)	-
3	Иные характеристики объекта	-

Раздел 2

Сведения о местоположении границ объекта					
1. Система координат: МСК - 36, зона 2					
2. Сведения о характерных точках границ объекта					
Обозначение характерных точек границ	Координаты, м		Метод определения координат характерной точки	Средняя квадратическая погрешность положения характерной точки (Mt), м	Описание обозначения точки на местности (при наличии)
	X	Y			
1	2	3	4	5	6
1	449188.28	2257035.42	Картометрический	1.00	-
2	449226.76	2257145.87	Картометрический	1.00	-
3	449279.02	2257310.15	Аналитический	0.10	-
4	449283.18	2257331.86	Аналитический	0.10	-
5	449285.95	2257346.43	Аналитический	0.10	-
6	449287.94	2257354.00	Картометрический	1.00	-
7	449263.82	2257362.56	Картометрический	1.00	-
8	449235.30	2257371.86	Аналитический	0.10	-
9	449205.03	2257381.81	Аналитический	0.10	-
10	449185.40	2257403.02	Аналитический	0.10	-
11	449163.17	2257413.46	Аналитический	0.10	-
12	449128.22	2257429.21	Картометрический	1.00	-
13	449045.38	2257254.18	Картометрический	1.00	-
14	449009.43	2257275.64	Картометрический	1.00	-
15	448997.12	2257280.55	Картометрический	1.00	-
16	449007.10	2257299.33	Картометрический	1.00	-
17	448951.14	2257330.79	Картометрический	1.00	-
18	448928.16	2257290.61	Картометрический	1.00	-
19	448913.70	2257298.90	Картометрический	1.00	-
20	448906.92	2257285.56	Картометрический	1.00	-
21	448864.18	2257308.47	Картометрический	1.00	-
22	448837.94	2257258.90	Аналитический	0.10	-
23	448827.94	2257239.83	Аналитический	0.10	-
24	448827.32	2257215.95	Картометрический	1.00	-
25	448825.59	2257212.68	Картометрический	1.00	-
26	448822.39	2257214.45	Аналитический	0.10	-
27	448820.23	2257210.46	Аналитический	0.10	-
28	448809.81	2257187.50	Аналитический	0.10	-
29	448812.09	2257186.37	Аналитический	0.10	-
30	448779.57	2257125.11	Аналитический	0.10	-
31	448758.60	2257084.63	Аналитический	0.10	-
32	448739.33	2257045.99	Картометрический	1.00	-
33	448778.81	2257027.69	Аналитический	0.10	-
34	448783.82	2257037.60	Аналитический	0.10	-
35	448799.87	2257069.35	Аналитический	0.10	-
36	448803.20	2257075.93	Аналитический	0.10	-

1	2	3	4	5	6
37	448810.99	2257077.66	Аналитический	0.10	-
38	448864.71	2257047.60	Аналитический	0.10	-
39	448860.71	2257039.66	Аналитический	0.10	-
40	448898.88	2257020.97	Картометрический	1.00	-
41	448902.88	2257029.92	Картометрический	1.00	-
42	448903.79	2257031.95	Картометрический	1.00	-
43	448914.01	2257027.36	Картометрический	1.00	-
44	448915.15	2257029.89	Картометрический	1.00	-
45	448921.17	2257027.61	Аналитический	0.10	-
46	448937.92	2257021.27	Аналитический	0.10	-
47	448957.74	2257063.39	Аналитический	0.10	-
48	449061.33	2257010.90	Аналитический	0.10	-
49	449063.38	2257014.81	Аналитический	0.10	-
50	449072.26	2257009.74	Аналитический	0.10	-
51	449070.35	2257006.43	Аналитический	0.10	-
52	449089.07	2256997.33	Аналитический	0.10	-
53	449102.15	2256992.88	Картометрический	1.00	-
54	449129.69	2257067.07	Картометрический	1.00	-
1	449188.28	2257035.42	Картометрический	1.00	-
55	448652.17	2255963.37	Картометрический	1.00	-
56	448657.85	2256031.08	Картометрический	1.00	-
57	448617.30	2256040.03	Картометрический	1.00	-
58	448585.89	2256047.00	Картометрический	1.00	-
59	448571.49	2256050.07	Картометрический	1.00	-
60	448490.52	2256067.06	Картометрический	1.00	-
61	448440.98	2256074.15	Картометрический	1.00	-
62	448431.00	2255985.11	Картометрический	1.00	-
63	448488.54	2255975.06	Картометрический	1.00	-
64	448589.06	2255965.38	Картометрический	1.00	-
65	448612.52	2255965.24	Картометрический	1.00	-
55	448652.17	2255963.37	Картометрический	1.00	-
66	447950.10	2256017.81	Картометрический	1.00	-
67	447924.93	2256035.70	Картометрический	1.00	-
68	447968.23	2256107.63	Картометрический	1.00	-
69	447712.49	2256163.43	Картометрический	1.00	-
70	447480.61	2256212.90	Картометрический	1.00	-
71	447479.45	2256195.67	Картометрический	1.00	-
72	447469.96	2256064.93	Картометрический	1.00	-
73	447496.69	2256063.19	Картометрический	1.00	-
74	447500.17	2256061.25	Картометрический	1.00	-
75	447532.52	2256038.20	Картометрический	1.00	-
76	447555.18	2256026.19	Картометрический	1.00	-
77	447570.48	2256026.00	Картометрический	1.00	-
78	447614.00	2256015.73	Картометрический	1.00	-
79	447614.03	2256041.67	Картометрический	1.00	-
80	447650.08	2256048.27	Картометрический	1.00	-

1	2	3	4	5	6
81	447686.11	2256067.06	Картометрический	1.00	-
82	447739.86	2256066.77	Картометрический	1.00	-
83	447775.01	2256061.64	Картометрический	1.00	-
84	447858.65	2256054.49	Картометрический	1.00	-
85	447855.54	2256008.12	Картометрический	1.00	-
66	447950.10	2256017.81	Картометрический	1.00	-
86	447918.47	2256491.56	Картометрический	1.00	-
87	447933.61	2256563.53	Аналитический	0.10	-
88	447935.38	2256572.57	Картометрический	1.00	-
89	447685.53	2256633.58	Картометрический	1.00	-
90	447669.06	2256565.60	Картометрический	1.00	-
91	447739.76	2256548.65	Картометрический	1.00	-
92	447738.51	2256531.15	Картометрический	1.00	-
93	447778.08	2256522.36	Аналитический	0.10	-
94	447824.88	2256511.96	Аналитический	0.10	-
95	447826.83	2256511.53	Аналитический	0.10	-
96	447902.26	2256494.77	Аналитический	0.10	-
86	447918.47	2256491.56	Картометрический	1.00	-
97	447013.41	2256449.88	Картометрический	1.00	-
98	447010.49	2256451.94	Аналитический	0.10	-
99	446994.80	2256464.22	Аналитический	0.10	-
100	446982.96	2256473.74	Аналитический	0.10	-
101	446981.76	2256474.70	Аналитический	0.10	-
102	446904.31	2256552.76	Картометрический	1.00	-
103	446866.25	2256590.97	Картометрический	1.00	-
104	446845.72	2256569.67	Картометрический	1.00	-
105	446859.66	2256553.40	Картометрический	1.00	-
106	446779.48	2256464.89	Картометрический	1.00	-
107	446856.90	2256387.09	Аналитический	0.10	-
108	446882.29	2256415.56	Аналитический	0.10	-
109	446912.03	2256388.63	Аналитический	0.10	-
110	446929.94	2256373.91	Картометрический	1.00	-
111	446967.31	2256408.69	Картометрический	1.00	-
112	447003.27	2256440.12	Картометрический	1.00	-
97	447013.41	2256449.88	Картометрический	1.00	-

3. Сведения о характерных точках части (частей) границы объекта

Обозначение характерных точек части границы	Координаты, м		Метод определения координат характерной точки	Средняя квадратическая погрешность положения характерной точки (Mt), м	Описание обозначения точки на местности (при наличии)
	X	Y			
1	2	3	4	5	6
Часть №					
-	-	-	-	-	-

Раздел 3

Сведения о местоположении измененных (уточненных) границ объекта							
1. Система координат: -							
2. Сведения о характерных точках границ объекта							
Обозначение характерных точек границ	Существующие координаты, м		Измененные (уточненные) координаты, м		Метод определения координат характерной точки	Средняя квадратическая погрешность положения характерной точки (Mt), м	Описание обозначения точки на местности (при наличии)
	X	Y	X	Y			
1	2	3	4	5	6	7	8
-	-	-	-	-	-	-	-
3.Сведения о характерных точках части (частей) границы объекта							
Часть №							
-	-	-	-	-	-	-	-

Раздел 4

План границ объекта

Используемые условные знаки и обозначения:

границы территориальной зоны

1 характерная точка границ территориальной зоны

Масштаб 1:5000

Руководитель БУВО «Нормативно-проектный центр»
Подпись _____ Ю.В.Шальгина Дата «31» мая 2022 г.

Масса для оттиска печати (при наличии) лица, составившего описание местоположения границ объекта

ОПИСАНИЕ МЕСТОПОЛОЖЕНИЯ ГРАНИЦ

Общественно-деловая зона рабочего посёлка Новохопёрский - ОД/3

(наименование объекта, местоположение границ которого описано (далее - объект)

Раздел 1

Сведения об объекте		
№ п/п	Характеристики объекта	Описание характеристик
1	2	3
1	Местоположение объекта	Воронежская область, Новохопёрский муниципальный район, городское поселение - город Новохопёрск, рабочий посёлок Новохопёрский
2	Площадь объекта ± величина погрешности определения площади (Р ± Дельта Р)	-
3	Иные характеристики объекта	-

Раздел 2

Сведения о местоположении границ объекта					
1. Система координат: МСК - 36, зона 2					
2. Сведения о характерных точках границ объекта					
Обозначение характерных точек границ	Координаты, м		Метод определения координат характерной точки	Средняя квадратическая погрешность положения характерной точки (Mt), м	Описание обозначения точки на местности (при наличии)
	X	Y			
1	2	3	4	5	6
1	449219.95	2254510.67	Аналитический	0.30	-
2	449221.67	2254567.66	Аналитический	0.30	-
3	449188.52	2254569.39	Аналитический	0.30	-
4	449186.82	2254516.14	Аналитический	0.30	-
5	449188.19	2254512.33	Аналитический	0.30	-
1	449219.95	2254510.67	Аналитический	0.30	-
6	448415.90	2254258.93	Картометрический	1.00	-
7	448485.50	2254405.72	Картометрический	1.00	-
8	448493.30	2254424.20	Картометрический	1.00	-
9	448476.39	2254431.33	Картометрический	1.00	-
10	448443.14	2254505.06	Картометрический	1.00	-
11	448403.64	2254520.26	Картометрический	1.00	-
12	448377.84	2254465.30	Картометрический	1.00	-
13	448371.33	2254452.14	Картометрический	1.00	-
14	448372.24	2254451.64	Картометрический	1.00	-
15	448369.57	2254446.33	Аналитический	0.10	-
16	448367.52	2254442.24	Аналитический	0.10	-
17	448355.64	2254420.43	Аналитический	0.10	-
18	448346.76	2254401.52	Аналитический	0.10	-
19	448341.72	2254390.80	Картометрический	1.00	-
20	448333.39	2254366.56	Картометрический	1.00	-
21	448327.43	2254342.48	Картометрический	1.00	-
22	448321.28	2254319.38	Аналитический	0.10	-
23	448334.08	2254314.74	Аналитический	0.10	-
24	448326.70	2254291.30	Аналитический	0.10	-
25	448322.84	2254278.57	Аналитический	0.10	-
26	448339.86	2254274.91	Аналитический	0.10	-
27	448367.53	2254269.51	Аналитический	0.10	-
28	448387.73	2254265.48	Аналитический	0.10	-
29	448397.35	2254263.74	Аналитический	0.10	-
30	448403.64	2254262.91	Картометрический	1.00	-
6	448415.90	2254258.93	Картометрический	1.00	-
31	448431.00	2255985.11	Картометрический	1.00	-
32	448440.98	2256074.15	Картометрический	1.00	-

1	2	3	4	5	6
33	448421.39	2256077.34	Картометрический	1.00	-
34	448351.90	2256085.25	Картометрический	1.00	-
35	448345.84	2256085.77	Картометрический	1.00	-
36	448311.47	2256088.93	Картометрический	1.00	-
37	448299.30	2256090.08	Картометрический	1.00	-
38	448297.42	2256092.14	Картометрический	1.00	-
39	448231.52	2256100.95	Картометрический	1.00	-
40	448160.25	2256107.35	Картометрический	1.00	-
41	448068.44	2256113.74	Картометрический	1.00	-
42	448032.90	2256117.90	Картометрический	1.00	-
43	448002.39	2256120.23	Картометрический	1.00	-
44	448000.07	2256102.12	Картометрический	1.00	-
45	447968.23	2256107.63	Картометрический	1.00	-
46	447924.93	2256035.70	Картометрический	1.00	-
47	447950.10	2256017.81	Картометрический	1.00	-
48	448046.88	2256010.96	Картометрический	1.00	-
49	448159.26	2256013.47	Картометрический	1.00	-
50	448236.47	2256010.03	Картометрический	1.00	-
51	448236.32	2255999.58	Картометрический	1.00	-
52	448267.38	2255998.68	Картометрический	1.00	-
53	448268.12	2256012.72	Картометрический	1.00	-
54	448345.49	2255999.68	Картометрический	1.00	-
55	448345.25	2255988.13	Картометрический	1.00	-
31	448431.00	2255985.11	Картометрический	1.00	-
56	448326.50	2256391.21	Картометрический	1.00	-
57	448328.11	2256398.07	Картометрический	1.00	-
58	448333.79	2256411.56	Картометрический	1.00	-
59	448362.01	2256472.42	Картометрический	1.00	-
60	448223.22	2256503.16	Картометрический	1.00	-
61	448173.35	2256514.22	Аналитический	0.10	-
62	448159.69	2256398.45	Аналитический	0.10	-
63	448154.08	2256347.43	Аналитический	0.10	-
64	448193.70	2256342.68	Картометрический	1.00	-
65	448194.36	2256346.30	Аналитический	0.10	-
66	448204.47	2256346.13	Аналитический	0.10	-
67	448205.46	2256346.05	Картометрический	1.00	-
68	448212.91	2256345.50	Аналитический	0.10	-
69	448213.57	2256351.22	Аналитический	0.10	-
70	448213.69	2256352.39	Аналитический	0.10	-
71	448216.49	2256380.83	Аналитический	0.10	-
72	448216.61	2256381.97	Аналитический	0.10	-
73	448216.89	2256384.79	Картометрический	1.00	-
74	448218.21	2256397.75	Аналитический	0.10	-
75	448220.66	2256411.25	Картометрический	1.00	-
76	448227.39	2256409.75	Картометрический	1.00	-
77	448229.16	2256420.57	Аналитический	0.10	-
78	448233.94	2256445.92	Аналитический	0.10	-

1	2	3	4	5	6
79	448238.43	2256444.96	Аналитический	0.10	-
80	448237.37	2256439.91	Аналитический	0.10	-
81	448248.41	2256437.41	Аналитический	0.10	-
82	448271.36	2256432.24	Аналитический	0.10	-
83	448271.40	2256422.62	Аналитический	0.10	-
84	448271.40	2256421.61	Аналитический	0.10	-
85	448269.51	2256410.06	Аналитический	0.10	-
86	448267.75	2256402.34	Картометрический	1.00	-
56	448326.50	2256391.21	Картометрический	1.00	-
87	448051.73	2256402.77	Аналитический	0.10	-
88	448066.09	2256536.20	Аналитический	0.10	-
89	448051.39	2256537.05	Аналитический	0.10	-
90	447933.61	2256563.53	Аналитический	0.10	-
91	447918.47	2256491.56	Картометрический	1.00	-
92	447902.26	2256494.77	Аналитический	0.10	-
93	447826.83	2256511.53	Аналитический	0.10	-
94	447824.88	2256511.96	Аналитический	0.10	-
95	447778.08	2256522.36	Аналитический	0.10	-
96	447738.51	2256531.15	Картометрический	1.00	-
97	447739.76	2256548.65	Картометрический	1.00	-
98	447669.06	2256565.60	Картометрический	1.00	-
99	447685.53	2256633.58	Картометрический	1.00	-
100	447592.56	2256655.66	Картометрический	1.00	-
101	447530.77	2256477.46	Картометрический	1.00	-
102	447551.78	2256470.13	Картометрический	1.00	-
103	447591.71	2256456.48	Картометрический	1.00	-
104	447585.49	2256438.52	Картометрический	1.00	-
105	447586.70	2256438.21	Картометрический	1.00	-
106	447642.14	2256426.15	Картометрический	1.00	-
107	447646.80	2256446.79	Картометрический	1.00	-
108	447651.55	2256466.20	Картометрический	1.00	-
109	447655.50	2256477.04	Аналитический	0.10	-
110	447675.33	2256481.16	Аналитический	0.10	-
111	447681.36	2256489.10	Аналитический	0.10	-
112	447684.85	2256490.36	Аналитический	0.10	-
113	447705.16	2256486.56	Аналитический	0.10	-
114	447708.17	2256487.43	Аналитический	0.10	-
115	447727.08	2256482.39	Картометрический	1.00	-
116	447709.73	2256408.35	Аналитический	0.10	-
117	447751.26	2256398.63	Аналитический	0.10	-
118	447792.66	2256389.06	Аналитический	0.10	-
119	447793.91	2256389.20	Аналитический	0.10	-
120	447813.75	2256384.80	Аналитический	0.10	-
121	447834.97	2256380.10	Аналитический	0.10	-
122	447876.22	2256370.96	Аналитический	0.10	-
123	447887.75	2256425.51	Картометрический	1.00	-
124	447904.20	2256422.30	Аналитический	0.10	-

1	2	3	4	5	6
125	447944.70	2256413.63	Аналитический	0.10	-
126	447997.34	2256402.31	Аналитический	0.10	-
127	448027.84	2256399.09	Аналитический	0.10	-
128	448035.36	2256398.41	Аналитический	0.10	-
87	448051.73	2256402.77	Аналитический	0.10	-
129	448838.85	2256989.30	Аналитический	0.10	-
130	448853.77	2257023.66	Аналитический	0.10	
131	448860.71	2257039.66	Аналитический	0.10	-
132	448864.71	2257047.60	Аналитический	0.10	-
133	448810.99	2257077.66	Аналитический	0.10	-
134	448803.20	2257075.93	Аналитический	0.10	-
135	448799.87	2257069.35	Аналитический	0.10	-
136	448783.82	2257037.60	Аналитический	0.10	-
137	448778.81	2257027.69	Аналитический	0.10	-
138	448782.77	2257026.15	Картометрический	1.00	-
139	448791.49	2257022.77	Картометрический	1.00	-
140	448804.06	2257017.88	Картометрический	1.00	-
141	448809.31	2257015.85	Картометрический	1.00	-
142	448828.07	2257008.56	Аналитический	0.10	-
143	448823.34	2256996.28	Аналитический	0.10	-
129	448838.85	2256989.30	Аналитический	0.10	-
144	448750.93	2257255.20	Картометрический	1.00	-
145	448755.74	2257264.06	Картометрический	1.00	-
146	448792.28	2257339.33	Картометрический	1.00	-
147	448838.98	2257432.21	Картометрический	1.00	-
148	448879.17	2257509.07	Картометрический	1.00	-
149	448915.05	2257583.18	Картометрический	1.00	-
150	448924.32	2257605.69	Картометрический	1.00	-
151	448920.91	2257606.77	Картометрический	1.00	-
152	448894.38	2257587.97	Картометрический	1.00	-
153	448863.96	2257567.75	Картометрический	1.00	-
154	448862.86	2257568.77	Аналитический	0.10	-
155	448803.60	2257531.23	Аналитический	0.10	-
156	448796.80	2257526.92	Аналитический	0.10	-
157	448772.28	2257511.39	Аналитический	0.10	-
158	448773.57	2257508.62	Картометрический	1.00	-
159	448768.85	2257505.32	Картометрический	1.00	-
160	448775.22	2257494.04	Картометрический	1.00	-
161	448761.96	2257484.00	Картометрический	1.00	-
162	448727.15	2257458.68	Картометрический	1.00	-
163	448726.30	2257453.92	Картометрический	1.00	-
164	448723.99	2257448.77	Аналитический	0.10	-
165	448712.80	2257432.94	Аналитический	0.10	-
166	448685.49	2257451.28	Картометрический	1.00	-
167	448624.47	2257412.26	Картометрический	1.00	-
168	448535.52	2257354.66	Картометрический	1.00	-

1	2	3	4	5	6
144	448750.93	2257255.20	Картометрический	1.00	-
3. Сведения о характерных точках части (частей) границы объекта					
Обозначение характерных точек части границы	Координаты, м		Метод определения координат характерной точки	Средняя квадратическая погрешность положения характерной точки (Mt), м	Описание обозначения точки на местности (при наличии)
	X	Y			
1	2	3	4	5	6
Часть №					
-	-	-	-	-	-

Раздел 3

Сведения о местоположении измененных (уточненных) границ объекта							
1. Система координат: -							
2. Сведения о характерных точках границ объекта							
Обозначение характерных точек границ	Существующие координаты, м		Измененные (уточненные) координаты, м		Метод определения координат характерной точки	Средняя квадратическая погрешность положения характерной точки (Mt), м	Описание обозначения точки на местности (при наличии)
	X	Y	X	Y			
1	2	3	4	5	6	7	8
-	-	-	-	-	-	-	-
3.Сведения о характерных точках части (частей) границы объекта							
Часть №							
-	-	-	-	-	-	-	-

Раздел 4

План границ объекта

Используемые условные знаки и обозначения

граница территориальной зоны

характерная точка границ территориальной зоны

Масштаб 1:5000

Руководитель ГБУ ЦО «Государственно-кадастровый центр»

Подпись _____ Ю.В. Шилкина Дата «__» _____ 2022 г.

М.П.

ОПИСАНИЕ МЕСТОПОЛОЖЕНИЯ ГРАНИЦ

Производственно-коммунальная зона рабочего посёлка Новохопёрский - П2/3

(наименование объекта, местоположение границ которого описано
(далее - объект)

Раздел 1

Сведения об объекте		
№ п/п	Характеристики объекта	Описание характеристик
1	2	3
1	Местоположение объекта	Воронежская область, Новохопёрский муниципальный район, городское поселение - город Новохопёрск, рабочий посёлок Новохопёрский
2	Площадь объекта ± величина погрешности определения площади (Р ± Дельта Р)	-
3	Иные характеристики объекта	-

Раздел 2

Сведения о местоположении границ объекта					
1. Система координат: МСК - 36, зона 2					
2. Сведения о характерных точках границ объекта					
Обозначение характерных точек границ	Координаты, м		Метод определения координат характерной точки	Средняя квадратическая погрешность положения характерной точки (Mt), м	Описание обозначения точки на местности (при наличии)
	X	Y			
1	2	3	4	5	6
1	448897.25	2255680.15	Картометрический	1.00	-
2	448897.23	2255719.65	Картометрический	1.00	-
3	448899.17	2255754.76	Картометрический	1.00	-
4	448900.35	2255776.03	Картометрический	1.00	-
5	448899.50	2255812.54	Картометрический	1.00	-
6	448899.50	2255819.35	Картометрический	1.00	-
7	448855.99	2255805.83	Картометрический	1.00	-
8	448838.68	2255796.68	Картометрический	1.00	-
9	448823.96	2255789.45	Картометрический	1.00	-
10	448789.63	2255774.82	Картометрический	1.00	-
11	448778.07	2255769.51	Картометрический	1.00	-
12	448797.53	2255720.10	Картометрический	1.00	-
13	448802.73	2255713.97	Картометрический	1.00	-
14	448818.51	2255674.56	Картометрический	1.00	-
15	448829.93	2255679.14	Картометрический	1.00	-
16	448893.53	2255681.07	Картометрический	1.00	-
1	448897.25	2255680.15	Картометрический	1.00	-
17	448793.40	2255830.96	Картометрический	1.00	-
18	448792.43	2255862.92	Картометрический	1.00	-
19	448725.61	2255880.54	Картометрический	1.00	-
20	448654.14	2255882.29	Картометрический	1.00	-
21	448640.24	2255873.19	Картометрический	1.00	-
22	448621.12	2255872.86	Аналитический	0.10	-
23	448548.32	2255871.58	Картометрический	1.00	-
24	448505.16	2255885.75	Аналитический	0.10	-
25	448501.74	2255885.75	Аналитический	0.10	-
26	448498.62	2255898.94	Аналитический	0.10	-
27	448341.98	2255894.69	Аналитический	0.10	-
28	448322.56	2255911.01	Аналитический	0.10	-
29	448200.65	2255919.89	Аналитический	0.10	-
30	448195.81	2255920.12	Аналитический	0.10	-
31	448039.75	2255928.20	Аналитический	0.10	-
32	447987.95	2255930.27	Аналитический	0.10	-
33	447952.06	2255929.69	Аналитический	0.10	-
34	447931.14	2255928.53	Аналитический	0.10	-

1	2	3	4	5	6
35	447895.10	2255924.62	Картометрический	1.00	-
36	447855.07	2255902.41	Аналитический	0.10	-
37	447849.60	2255863.13	Аналитический	0.10	-
38	447849.32	2255820.41	Аналитический	0.10	-
39	447842.04	2255761.26	Аналитический	0.10	-
40	447840.95	2255736.33	Картометрический	1.00	-
41	447907.31	2255726.05	Картометрический	1.00	-
42	447916.92	2255725.25	Картометрический	1.00	-
43	447918.56	2255725.10	Картометрический	1.00	-
44	447918.49	2255726.85	Картометрический	1.00	-
45	447937.78	2255727.60	Картометрический	1.00	-
46	447941.62	2255727.15	Аналитический	0.10	-
47	447941.78	2255710.20	Аналитический	0.10	-
48	447943.34	2255675.54	Аналитический	0.10	-
49	447979.48	2255665.59	Аналитический	0.10	-
50	448234.82	2255615.90	Аналитический	0.10	-
51	448240.35	2255676.99	Аналитический	0.10	-
52	448241.93	2255692.32	Аналитический	0.10	-
53	448254.13	2255719.93	Аналитический	0.10	-
54	448265.61	2255721.10	Аналитический	0.10	-
55	448268.53	2255724.59	Аналитический	0.10	-
56	448297.73	2255726.63	Аналитический	0.10	-
57	448306.60	2255734.91	Аналитический	0.10	-
58	448320.84	2255752.32	Картометрический	1.00	-
59	448378.75	2255683.06	Аналитический	0.10	-
60	448383.99	2255675.00	Аналитический	0.10	-
61	448391.05	2255664.13	Аналитический	0.10	-
62	448400.23	2255653.13	Аналитический	0.10	-
63	448404.89	2255650.60	Аналитический	0.10	-
64	448476.72	2255634.86	Аналитический	0.10	-
65	448510.36	2255648.46	Аналитический	0.10	-
66	448572.19	2255685.03	Картометрический	1.00	-
67	448609.88	2255705.10	Картометрический	1.00	-
68	448670.78	2255734.98	Картометрический	1.00	-
69	448669.82	2255737.11	Картометрический	1.00	-
70	448685.24	2255742.99	Аналитический	0.10	-
71	448688.11	2255744.09	Аналитический	0.10	-
72	448683.44	2255753.76	Аналитический	0.10	-
73	448684.25	2255754.16	Аналитический	0.10	-
74	448682.45	2255758.08	Аналитический	0.10	-
75	448681.07	2255765.51	Картометрический	1.00	-
76	448676.04	2255811.86	Аналитический	0.10	-
77	448707.97	2255814.86	Картометрический	1.00	-
78	448707.03	2255836.71	Картометрический	1.00	-
79	448768.24	2255835.02	Картометрический	1.00	-
17	448793.40	2255830.96	Картометрический	1.00	-
80	447855.54	2256008.12	Картометрический	1.00	-

1	2	3	4	5	6
81	447858.65	2256054.49	Картометрический	1.00	-
82	447775.01	2256061.64	Картометрический	1.00	-
83	447739.86	2256066.77	Картометрический	1.00	-
84	447686.11	2256067.06	Картометрический	1.00	-
85	447650.08	2256048.27	Картометрический	1.00	-
86	447614.03	2256041.67	Картометрический	1.00	-
87	447614.00	2256015.73	Картометрический	1.00	-
80	447855.54	2256008.12	Картометрический	1.00	-
88	447152.70	2255700.42	Картометрический	1.00	-
89	447188.73	2255821.66	Картометрический	1.00	-
90	447113.77	2255844.71	Картометрический	1.00	-
91	447090.73	2255763.75	Картометрический	1.00	-
92	447080.85	2255715.14	Картометрический	1.00	-
88	447152.70	2255700.42	Картометрический	1.00	-
93	447064.58	2255772.90	Картометрический	1.00	-
94	447073.91	2255799.35	Картометрический	1.00	-
95	447072.71	2255814.06	Картометрический	1.00	-
96	447076.95	2255826.47	Картометрический	1.00	-
97	447087.82	2255871.59	Картометрический	1.00	-
98	447110.89	2255902.04	Картометрический	1.00	-
99	447088.20	2255918.79	Картометрический	1.00	-
100	447052.42	2255944.17	Картометрический	1.00	-
101	447037.67	2255929.24	Картометрический	1.00	-
102	447009.19	2255854.27	Картометрический	1.00	-
103	446994.13	2255797.75	Картометрический	1.00	-
104	447004.68	2255794.01	Картометрический	1.00	-
105	447011.68	2255791.74	Картометрический	1.00	-
106	447034.01	2255784.47	Картометрический	1.00	-
93	447064.58	2255772.90	Картометрический	1.00	-
107	447147.74	2256128.46	Картометрический	1.00	-
108	447194.54	2256176.31	Картометрический	1.00	-
109	447189.37	2256194.30	Картометрический	1.00	-
110	447185.41	2256230.43	Картометрический	1.00	-
111	447183.22	2256251.20	Картометрический	1.00	-
112	447183.15	2256268.25	Картометрический	1.00	-
113	447180.20	2256285.99	Картометрический	1.00	-
114	447175.06	2256288.32	Картометрический	1.00	-
115	447174.84	2256287.78	Аналитический	0.10	-
116	447160.33	2256295.12	Аналитический	0.10	-
117	447140.32	2256310.29	Аналитический	0.10	-
118	447117.05	2256327.58	Аналитический	0.10	-
119	447115.45	2256322.08	Картометрический	1.00	-
120	447040.69	2256373.79	Картометрический	1.00	-
121	447028.04	2256356.11	Картометрический	1.00	-
122	447009.25	2256372.83	Картометрический	1.00	-

1	2	3	4	5	6
123	446991.04	2256352.83	Картометрический	1.00	-
124	446981.83	2256361.50	Картометрический	1.00	-
125	446949.45	2256326.00	Картометрический	1.00	-
126	446958.70	2256317.39	Картометрический	1.00	-
127	446951.34	2256311.56	Картометрический	1.00	-
128	446963.44	2256301.35	Картометрический	1.00	-
129	446953.05	2256289.80	Картометрический	1.00	-
130	446918.45	2256248.53	Картометрический	1.00	-
131	447003.09	2256225.11	Картометрический	1.00	-
132	447062.18	2256211.32	Картометрический	1.00	-
133	447114.19	2256189.65	Картометрический	1.00	-
134	447126.06	2256169.95	Картометрический	1.00	-
135	447136.24	2256160.13	Картометрический	1.00	-
136	447131.92	2256141.15	Картометрический	1.00	-
107	447147.74	2256128.46	Картометрический	1.00	-
137	446719.60	2255760.11	Картометрический	1.00	-
138	446837.20	2255924.02	Картометрический	1.00	-
139	446846.08	2255937.02	Аналитический	0.10	-
140	446869.07	2255936.52	Картометрический	1.00	-
141	446862.93	2255950.13	Картометрический	1.00	-
142	446830.40	2255955.16	Картометрический	1.00	-
143	446837.97	2256013.80	Картометрический	1.00	-
144	446733.77	2256039.75	Картометрический	1.00	-
145	446699.68	2256044.79	Картометрический	1.00	-
146	446671.81	2256037.63	Картометрический	1.00	-
147	446647.27	2256009.96	Картометрический	1.00	-
148	446569.77	2255919.37	Картометрический	1.00	-
149	446518.31	2255857.41	Картометрический	1.00	-
150	446517.32	2255854.03	Картометрический	1.00	-
151	446520.77	2255849.38	Картометрический	1.00	-
152	446542.40	2255849.55	Картометрический	1.00	-
153	446572.79	2255828.43	Картометрический	1.00	-
154	446545.39	2255789.02	Картометрический	1.00	-
137	446719.60	2255760.11	Картометрический	1.00	-

3. Сведения о характерных точках части (частей) границы объекта

Обозначение характерных точек части границы	Координаты, м		Метод определения координат характерной точки	Средняя квадратическая погрешность положения характерной точки (Mt), м	Описание обозначения точки на местности (при наличии)
	X	Y			
1	2	3	4	5	6
Часть №					
-	-	-	-	-	-

Раздел 3

Сведения о местоположении измененных (уточненных) границ объекта							
1. Система координат: -							
2. Сведения о характерных точках границ объекта							
Обозначение характерных точек границ	Существующие координаты, м		Измененные (уточненные) координаты, м		Метод определения координат характерной точки	Средняя квадратическая погрешность положения характерной точки (Mt), м	Описание обозначения точки на местности (при наличии)
	X	Y	X	Y			
1	2	3	4	5	6	7	8
-	-	-	-	-	-	-	-
3.Сведения о характерных точках части (частей) границы объекта							
Часть №							
-	-	-	-	-	-	-	-

Раздел 4

План границ объекта

Используемые условные знаки и обозначения:

границы территориальной зоны

характерная точка границ территориальной зоны

Масштаб 1:5000

Руководитель БУВО «Нормативно-проектный центр»
Подпись Ю.В. Шальгина Дата «31» мая 2022 г.

Место для оттиска печати (при наличии) лица, составившего описание местоположения границ объекта

ОПИСАНИЕ МЕСТОПОЛОЖЕНИЯ ГРАНИЦ

Зона улиц, дорог, инженерной и транспортной инфраструктуры
рабочего посёлка Новохопёрский - ИТ1/3

(наименование объекта, местоположение границ которого описано
(далее - объект)

Раздел 1

Сведения об объекте		
№ п/п	Характеристики объекта	Описание характеристик
1	2	3
1	Местоположение объекта	Воронежская область, Новохопёрский муниципальный район, городское поселение - город Новохопёрск, рабочий посёлок Новохопёрский
2	Площадь объекта ± величина погрешности определения площади (Р ± Дельта Р)	-
3	Иные характеристики объекта	-

Раздел 2

Сведения о местоположении границ объекта					
1. Система координат: МСК - 36, зона 2					
2. Сведения о характерных точках границ объекта					
Обозначение характерных точек границ	Координаты, м		Метод определения координат характерной точки	Средняя квадратическая погрешность положения характерной точки (Mt), м	Описание обозначения точки на местности (при наличии)
	X	Y			
1	2	3	4	5	6
1	450041.25	2257346.31	Картометрический	5.00	-
2	450056.11	2257399.00	Картометрический	5.00	-
3	449810.74	2257459.03	Картометрический	1.00	-
4	449781.66	2257337.31	Картометрический	1.00	-
5	449811.04	2257329.24	Картометрический	1.00	-
6	449829.03	2257397.98	Картометрический	1.00	-
7	449872.14	2257387.44	Картометрический	1.00	-
8	450033.89	2257348.32	Картометрический	5.00	-
1	450041.25	2257346.31	Картометрический	5.00	-
9	449166.50	2254594.00	Картометрический	1.00	-
10	449161.68	2254600.69	Картометрический	1.00	-
11	449153.09	2254595.67	Картометрический	1.00	-
12	449135.85	2254597.09	Картометрический	1.00	-
13	449128.80	2254599.25	Картометрический	1.00	-
14	449117.94	2254602.54	Картометрический	1.00	-
15	449084.57	2254607.47	Картометрический	1.00	-
16	449037.94	2254612.15	Картометрический	1.00	-
17	448993.92	2254615.57	Картометрический	1.00	-
18	448951.99	2254618.98	Картометрический	1.00	-
19	448888.34	2254621.56	Картометрический	1.00	-
20	448853.61	2254621.77	Картометрический	1.00	-
21	448777.11	2254621.35	Картометрический	1.00	-
22	448702.23	2254621.77	Картометрический	1.00	-
23	448684.59	2254624.52	Картометрический	1.00	-
24	448669.99	2254629.57	Картометрический	1.00	-
25	448650.70	2254639.12	Картометрический	1.00	-
26	448583.02	2254681.21	Картометрический	1.00	-
27	448520.21	2254722.73	Картометрический	1.00	-
28	448517.74	2254725.78	Картометрический	1.00	-
29	448515.86	2254731.43	Картометрический	1.00	-
30	448516.95	2254737.47	Картометрический	1.00	-
31	448525.83	2254759.46	Картометрический	1.00	-
32	448559.81	2254828.69	Картометрический	1.00	-
33	448604.41	2254923.20	Картометрический	1.00	-
34	448663.74	2255053.16	Картометрический	1.00	-

1	2	3	4	5	6
35	448707.10	2255149.79	Картометрический	1.00	-
36	448742.93	2255227.70	Картометрический	1.00	-
37	448778.77	2255305.61	Картометрический	1.00	-
38	448834.59	2255426.33	Картометрический	1.00	-
39	448873.19	2255509.75	Картометрический	1.00	-
40	448898.71	2255568.25	Картометрический	1.00	-
41	448906.84	2255597.31	Картометрический	1.00	-
42	448913.21	2255621.94	Картометрический	1.00	-
43	448915.82	2255638.51	Картометрический	1.00	-
44	448917.99	2255652.33	Картометрический	1.00	-
45	448916.23	2255680.95	Картометрический	1.00	-
46	448915.40	2255718.94	Картометрический	1.00	-
47	448918.52	2255775.34	Картометрический	1.00	-
48	448917.69	2255811.03	Картометрический	1.00	-
49	448919.20	2255821.68	Картометрический	1.00	-
50	448921.20	2255823.78	Картометрический	1.00	-
51	448925.37	2255828.32	Картометрический	1.00	-
52	448938.56	2255832.05	Картометрический	1.00	-
53	448948.37	2255834.13	Картометрический	1.00	-
54	448974.08	2255836.91	Картометрический	1.00	-
55	448981.20	2255837.32	Картометрический	1.00	-
56	449013.23	2255838.51	Картометрический	1.00	-
57	449045.57	2255843.16	Картометрический	1.00	-
58	449062.18	2255851.46	Картометрический	1.00	-
59	449042.27	2255858.48	Картометрический	1.00	-
60	449027.72	2255854.65	Картометрический	1.00	-
61	449004.70	2255854.01	Картометрический	1.00	-
62	448942.69	2255850.46	Картометрический	1.00	-
63	448924.07	2255845.55	Картометрический	1.00	-
64	448909.60	2255839.14	Картометрический	1.00	-
65	448901.24	2255830.40	Картометрический	1.00	-
66	448899.50	2255819.35	Картометрический	1.00	-
67	448899.50	2255812.54	Картометрический	1.00	-
68	448900.35	2255776.03	Картометрический	1.00	-
69	448899.17	2255754.76	Картометрический	1.00	-
70	448897.23	2255719.65	Картометрический	1.00	-
71	448897.25	2255680.15	Картометрический	1.00	-
72	448898.89	2255653.23	Картометрический	1.00	-
73	448894.59	2255625.80	Картометрический	1.00	-
74	448888.50	2255602.25	Картометрический	1.00	-
75	448880.77	2255574.65	Картометрический	1.00	-
76	448855.85	2255517.53	Картометрический	1.00	-
77	448817.35	2255434.31	Картометрический	1.00	-
78	448761.51	2255313.57	Картометрический	1.00	-
79	448725.65	2255235.61	Картометрический	1.00	-
80	448711.61	2255205.09	Картометрический	1.00	-
81	448689.80	2255157.65	Картометрический	1.00	-
82	448646.44	2255061.00	Картометрический	1.00	-

1	2	3	4	5	6
83	448587.17	2254931.20	Картометрический	1.00	-
84	448542.69	2254836.93	Картометрический	1.00	-
85	448508.47	2254767.22	Картометрический	1.00	-
86	448498.61	2254742.77	Картометрический	1.00	-
87	448496.30	2254730.05	Картометрический	1.00	-
88	448500.80	2254716.52	Картометрический	1.00	-
89	448507.29	2254708.49	Картометрический	1.00	-
90	448572.76	2254665.21	Картометрический	1.00	-
91	448641.44	2254622.50	Картометрический	1.00	-
92	448662.63	2254612.01	Картометрический	1.00	-
93	448679.99	2254606.00	Картометрический	1.00	-
94	448700.71	2254602.77	Картометрический	1.00	-
95	448777.11	2254602.35	Картометрический	1.00	-
96	448853.61	2254602.77	Картометрический	1.00	-
97	448887.90	2254602.56	Картометрический	1.00	-
98	448950.83	2254600.02	Картометрический	1.00	-
99	448992.42	2254596.63	Картометрический	1.00	-
100	449033.08	2254593.48	Картометрический	1.00	-
101	449036.26	2254593.23	Картометрический	1.00	-
102	449082.23	2254588.61	Картометрический	1.00	-
103	449118.88	2254583.19	Картометрический	1.00	-
104	449135.40	2254577.39	Картометрический	1.00	-
105	449142.44	2254573.06	Картометрический	1.00	-
9	449166.50	2254594.00	Картометрический	1.00	-
106	449087.50	2255909.14	Картометрический	1.00	-
107	449088.32	2255918.15	Картометрический	1.00	-
108	449087.12	2255932.28	Картометрический	1.00	-
109	449084.39	2255942.18	Картометрический	1.00	-
110	449079.76	2255951.26	Картометрический	1.00	-
111	449073.04	2255957.65	Картометрический	1.00	-
112	449064.17	2255963.56	Картометрический	1.00	-
113	449052.56	2255967.88	Картометрический	1.00	-
114	449042.58	2255970.33	Картометрический	1.00	-
115	448970.69	2255981.91	Картометрический	1.00	-
116	448894.37	2255996.31	Картометрический	1.00	-
117	448758.42	2256023.54	Картометрический	1.00	-
118	448667.30	2256043.13	Картометрический	1.00	-
119	448589.20	2256059.51	Картометрический	1.00	-
120	448574.80	2256063.05	Картометрический	1.00	-
121	448493.36	2256080.04	Картометрический	1.00	-
122	448422.74	2256091.08	Картометрический	1.00	-
123	448347.60	2256099.62	Картометрический	1.00	-
124	448313.55	2256104.18	Картометрический	1.00	-
125	448311.72	2256106.44	Картометрический	1.00	-
126	448315.47	2256145.50	Картометрический	1.00	-
127	448324.25	2256239.00	Картометрический	1.00	-
128	448327.78	2256276.65	Картометрический	1.00	-

1	2	3	4	5	6
129	448328.67	2256289.18	Картометрический	1.00	-
130	448335.81	2256369.07	Картометрический	1.00	-
131	448337.52	2256381.21	Картометрический	1.00	-
132	448340.78	2256394.45	Картометрический	1.00	-
133	448345.75	2256406.16	Картометрический	1.00	-
134	448372.84	2256466.92	Картометрический	1.00	-
135	448377.27	2256475.08	Картометрический	1.00	-
136	448436.20	2256590.27	Картометрический	1.00	-
137	448468.19	2256654.98	Картометрический	1.00	-
138	448472.11	2256663.33	Картометрический	1.00	-
139	448507.96	2256735.39	Картометрический	1.00	-
140	448544.71	2256808.86	Картометрический	1.00	-
141	448580.39	2256881.46	Картометрический	1.00	-
142	448636.66	2256995.75	Картометрический	1.00	-
143	448655.82	2257032.50	Картометрический	1.00	-
144	448691.32	2257104.02	Картометрический	1.00	-
145	448726.46	2257175.55	Картометрический	1.00	-
146	448765.15	2257252.40	Картометрический	1.00	-
147	448769.06	2257259.68	Картометрический	1.00	-
148	448804.60	2257332.05	Картометрический	1.00	-
149	448848.02	2257418.20	Картометрический	1.00	-
150	448890.98	2257502.70	Картометрический	1.00	-
151	448928.03	2257575.87	Картометрический	1.00	-
152	448965.32	2257649.98	Картометрический	1.00	-
153	449002.90	2257726.67	Аналитический	0.10	-
154	448991.84	2257735.34	Аналитический	0.10	-
155	448987.27	2257726.22	Картометрический	1.00	-
156	448953.99	2257659.66	Картометрический	1.00	-
157	448951.13	2257659.90	Картометрический	1.00	-
158	448922.95	2257638.70	Картометрический	1.00	-
159	448906.45	2257626.19	Картометрический	1.00	-
160	448892.13	2257615.91	Картометрический	1.00	-
161	448886.52	2257612.03	Картометрический	1.00	-
162	448880.80	2257607.77	Картометрический	1.00	-
163	448808.47	2257559.70	Картометрический	1.00	-
164	448702.44	2257491.25	Картометрический	1.00	-
165	448614.09	2257434.12	Картометрический	1.00	-
166	448611.43	2257432.40	Картометрический	1.00	-
167	448511.09	2257367.43	Картометрический	1.00	-
168	448491.57	2257382.91	Картометрический	1.00	-
169	448374.78	2257308.79	Картометрический	1.00	-
170	448324.02	2257276.69	Картометрический	1.00	-
171	448194.82	2257184.22	Картометрический	1.00	-
172	448110.10	2257141.89	Картометрический	1.00	-
173	447983.66	2257076.43	Картометрический	1.00	-
174	447903.52	2257035.35	Картометрический	1.00	-
175	447809.90	2256987.18	Картометрический	1.00	-
176	447734.50	2256948.47	Картометрический	1.00	-

1	2	3	4	5	6
177	447663.57	2256912.46	Картометрический	1.00	-
178	447604.00	2256881.30	Картометрический	1.00	-
179	447546.69	2256850.55	Картометрический	1.00	-
180	447486.77	2256818.31	Картометрический	1.00	-
181	447439.25	2256790.37	Картометрический	1.00	-
182	447411.10	2256772.86	Картометрический	1.00	-
183	447349.32	2256735.11	Картометрический	1.00	-
184	447291.17	2256698.38	Картометрический	1.00	-
185	447265.26	2256678.38	Картометрический	1.00	-
186	447212.92	2256634.57	Картометрический	1.00	-
187	447121.09	2256551.76	Картометрический	1.00	-
188	447095.62	2256528.79	Картометрический	1.00	-
189	447016.12	2256452.46	Картометрический	1.00	-
190	447013.41	2256449.88	Картометрический	1.00	-
191	447003.27	2256440.12	Картометрический	1.00	-
192	446967.31	2256408.69	Картометрический	1.00	-
193	446929.94	2256373.91	Картометрический	1.00	-
194	446912.03	2256388.63	Аналитический	0.10	-
195	446882.29	2256415.56	Аналитический	0.10	-
196	446856.90	2256387.09	Аналитический	0.10	-
197	446886.47	2256360.16	Аналитический	0.10	-
198	446901.33	2256345.93	Картометрический	1.00	-
199	446829.99	2256272.81	Картометрический	1.00	-
200	446757.88	2256195.40	Картометрический	1.00	-
201	446743.10	2256176.61	Картометрический	1.00	-
202	446731.27	2256166.46	Картометрический	1.00	-
203	446757.20	2256150.92	Картометрический	1.00	-
204	446764.72	2256163.77	Картометрический	1.00	-
205	446776.13	2256178.91	Картометрический	1.00	-
206	446810.80	2256218.80	Картометрический	1.00	-
207	446845.87	2256258.10	Картометрический	1.00	-
208	446870.09	2256282.50	Картометрический	1.00	-
209	446928.52	2256341.49	Картометрический	1.00	-
210	446982.70	2256394.19	Картометрический	1.00	-
211	447007.92	2256418.02	Картометрический	1.00	-
212	447009.90	2256416.92	Аналитический	0.10	-
213	447011.82	2256414.77	Аналитический	0.10	-
214	447014.59	2256411.73	Аналитический	0.10	-
215	447017.71	2256414.54	Аналитический	0.10	-
216	447014.90	2256417.68	Аналитический	0.10	-
217	447013.02	2256419.73	Аналитический	0.10	-
218	447012.41	2256421.87	Картометрический	1.00	-
219	447033.42	2256442.12	Картометрический	1.00	-
220	447036.64	2256445.16	Картометрический	1.00	-
221	447142.17	2256543.65	Картометрический	1.00	-
222	447190.71	2256589.05	Картометрический	1.00	-
223	447225.72	2256620.11	Картометрический	1.00	-
224	447276.07	2256663.61	Картометрический	1.00	-

1	2	3	4	5	6
225	447304.10	2256684.00	Картометрический	1.00	-
226	447325.52	2256699.10	Картометрический	1.00	-
227	447358.94	2256718.59	Картометрический	1.00	-
228	447424.24	2256758.85	Картометрический	1.00	-
229	447448.63	2256774.34	Картометрический	1.00	-
230	447497.27	2256801.09	Картометрический	1.00	-
231	447556.22	2256832.91	Картометрический	1.00	-
232	447613.24	2256862.99	Картометрический	1.00	-
233	447634.74	2256874.68	Картометрический	1.00	-
234	447672.71	2256895.34	Картометрический	1.00	-
235	447712.95	2256914.30	Картометрический	1.00	-
236	447745.11	2256929.44	Картометрический	1.00	-
237	447821.85	2256967.88	Картометрический	1.00	-
238	447914.48	2257014.01	Картометрический	1.00	-
239	448001.60	2257058.68	Картометрический	1.00	-
240	448076.16	2257096.74	Картометрический	1.00	-
241	448120.98	2257120.49	Картометрический	1.00	-
242	448205.62	2257162.80	Картометрический	1.00	-
243	448284.87	2257203.11	Картометрический	1.00	-
244	448346.13	2257235.22	Картометрический	1.00	-
245	448354.41	2257239.44	Картометрический	1.00	-
246	448371.18	2257248.87	Картометрический	1.00	-
247	448403.45	2257268.11	Картометрический	1.00	-
248	448435.17	2257289.15	Картометрический	1.00	-
249	448524.17	2257347.31	Картометрический	1.00	-
250	448535.52	2257354.66	Картометрический	1.00	-
251	448624.47	2257412.26	Картометрический	1.00	-
252	448685.49	2257451.28	Картометрический	1.00	-
253	448712.80	2257432.94	Аналитический	0.10	-
254	448723.99	2257448.77	Аналитический	0.10	-
255	448726.30	2257453.92	Картометрический	1.00	-
256	448727.15	2257458.68	Картометрический	1.00	-
257	448761.96	2257484.00	Картометрический	1.00	-
258	448775.22	2257494.04	Картометрический	1.00	-
259	448768.85	2257505.32	Картометрический	1.00	-
260	448773.57	2257508.62	Картометрический	1.00	-
261	448772.28	2257511.39	Аналитический	0.10	-
262	448796.80	2257526.92	Аналитический	0.10	-
263	448803.60	2257531.23	Аналитический	0.10	-
264	448862.86	2257568.77	Аналитический	0.10	-
265	448863.96	2257567.75	Картометрический	1.00	-
266	448894.38	2257587.97	Картометрический	1.00	-
267	448920.91	2257606.77	Картометрический	1.00	-
268	448924.32	2257605.69	Картометрический	1.00	-
269	448915.05	2257583.18	Картометрический	1.00	-
270	448879.17	2257509.07	Картометрический	1.00	-
271	448838.98	2257432.21	Картометрический	1.00	-
272	448792.28	2257339.33	Картометрический	1.00	-

1	2	3	4	5	6
273	448755.74	2257264.06	Картометрический	1.00	-
274	448750.93	2257255.20	Картометрический	1.00	-
275	448714.20	2257182.15	Картометрический	1.00	-
276	448679.26	2257110.14	Картометрический	1.00	-
277	448644.09	2257038.62	Картометрический	1.00	-
278	448625.68	2257003.92	Картометрический	1.00	-
279	448572.33	2256895.57	Картометрический	1.00	-
280	448567.85	2256886.60	Картометрический	1.00	-
281	448533.38	2256815.77	Картометрический	1.00	-
282	448495.88	2256741.09	Картометрический	1.00	-
283	448461.65	2256670.28	Картометрический	1.00	-
284	448455.41	2256658.00	Картометрический	1.00	-
285	448424.13	2256595.77	Картометрический	1.00	-
286	448365.03	2256478.63	Картометрический	1.00	-
287	448362.01	2256472.42	Картометрический	1.00	-
288	448333.79	2256411.56	Картометрический	1.00	-
289	448328.11	2256398.07	Картометрический	1.00	-
290	448326.50	2256391.21	Картометрический	1.00	-
291	448324.92	2256383.69	Картометрический	1.00	-
292	448322.43	2256370.73	Картометрический	1.00	-
293	448315.72	2256290.51	Картометрический	1.00	-
294	448314.79	2256277.46	Картометрический	1.00	-
295	448302.23	2256147.01	Картометрический	1.00	-
296	448297.42	2256092.14	Картометрический	1.00	-
297	448299.30	2256090.08	Картометрический	1.00	-
298	448311.47	2256088.93	Картометрический	1.00	-
299	448345.84	2256085.77	Картометрический	1.00	-
300	448351.90	2256085.25	Картометрический	1.00	-
301	448421.39	2256077.34	Картометрический	1.00	-
302	448440.98	2256074.15	Картометрический	1.00	-
303	448490.52	2256067.06	Картометрический	1.00	-
304	448571.49	2256050.07	Картометрический	1.00	-
305	448585.89	2256047.00	Картометрический	1.00	-
306	448617.30	2256040.03	Картометрический	1.00	-
307	448657.85	2256031.08	Картометрический	1.00	-
308	448663.83	2256029.79	Картометрический	1.00	-
309	448722.53	2256017.70	Картометрический	1.00	-
310	448755.08	2256011.13	Картометрический	1.00	-
311	448891.94	2255981.80	Картометрический	1.00	-
312	448970.11	2255967.05	Картометрический	1.00	-
313	449040.71	2255955.00	Картометрический	1.00	-
314	449051.74	2255951.37	Картометрический	1.00	-
315	449060.17	2255947.05	Картометрический	1.00	-
316	449065.09	2255942.57	Картометрический	1.00	-
317	449068.31	2255938.81	Картометрический	1.00	-
318	449071.04	2255933.47	Картометрический	1.00	-
319	449072.81	2255927.03	Картометрический	1.00	-
320	449073.10	2255924.06	Картометрический	1.00	-

1	2	3	4	5	6
321	449072.49	2255915.41	Картометрический	1.00	-
106	449087.50	2255909.14	Картометрический	1.00	-
322	446572.79	2255828.43	Картометрический	1.00	-
323	446542.40	2255849.55	Картометрический	1.00	-
324	446520.77	2255849.38	Картометрический	1.00	-
325	446517.32	2255854.03	Картометрический	1.00	-
326	446518.31	2255857.41	Картометрический	1.00	-
327	446569.77	2255919.37	Картометрический	1.00	-
328	446647.27	2256009.96	Картометрический	1.00	-
329	446671.81	2256037.63	Картометрический	1.00	-
330	446699.68	2256044.79	Картометрический	1.00	-
331	446645.91	2256076.29	Картометрический	1.00	-
332	446639.49	2256055.03	Картометрический	1.00	-
333	446623.23	2256032.57	Картометрический	1.00	-
334	446550.89	2255934.01	Картометрический	1.00	-
335	446486.16	2255854.83	Картометрический	1.00	-
336	446460.83	2255824.09	Картометрический	1.00	-
337	446479.86	2255809.93	Картометрический	1.00	-
338	446507.02	2255798.64	Картометрический	1.00	-
339	446545.39	2255789.02	Картометрический	1.00	-
322	446572.79	2255828.43	Картометрический	1.00	-

3. Сведения о характерных точках части (частей) границы объекта

Обозначение характерных точек части границы	Координаты, м		Метод определения координат характерной точки	Средняя квадратическая погрешность положения характерной точки (Mt), м	Описание обозначения точки на местности (при наличии)
	X	Y			
1	2	3	4	5	6
Часть №					
-	-	-	-	-	-

Раздел 3

Сведения о местоположении измененных (уточненных) границ объекта							
1. Система координат: -							
2. Сведения о характерных точках границ объекта							
Обозначение характерных точек границ	Существующие координаты, м		Измененные (уточненные) координаты, м		Метод определения координат характерной точки	Средняя квадратическая погрешность положения характерной точки (Mt), м	Описание обозначения точки на местности (при наличии)
	X	Y	X	Y			
1	2	3	4	5	6	7	8
-	-	-	-	-	-	-	-
3.Сведения о характерных точках части (частей) границы объекта							
Часть №							
-	-	-	-	-	-	-	-

Раздел 4

План границ объекта

Схема расположения листов плана границ объекта

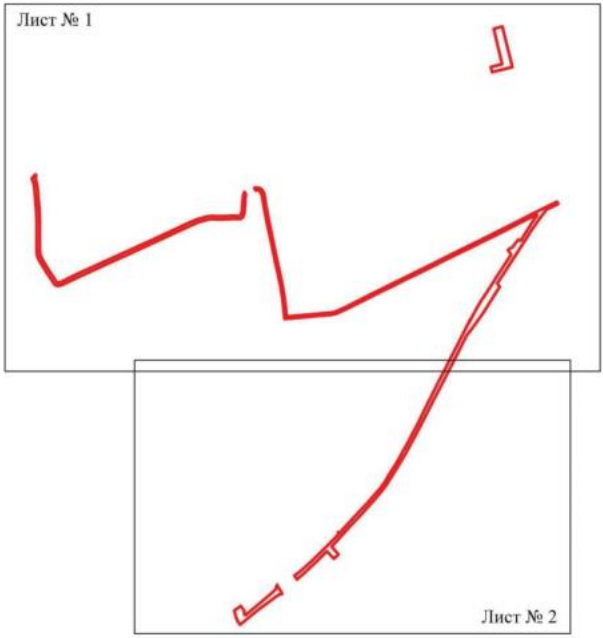

Масштаб 1:25000

Используемые условные знаки и обозначения:

	границы территориальной зоны
	границы муниципального образования
Лист № 1	область и номер листа плана границ объекта

Руководитель БУВО «Нормативно-проектный центр»
Подпись _____ Ю.В.Шалыгина Дата « 31 » мая 2022 г.

Место для оттиска печати (при наличии) лица, составившего описание местоположения границ объекта

План границ объекта

Лист № 1

Используемые условные знаки и обозначения:

граница территориальной зоны

характерная точка границ территориальной зоны

Масштаб 1:5000

Руководитель ГАУ "Архитектурно-градостроительный центр"

Подпись _____ Ю.В. Шилкатова Дата «__» ____ 2022 г.

План границ объекта

Лист № 2

Используемые условные знаки и обозначения:

граница территориальной зоны

характерная точка границ территориальной зоны

Масштаб 1:5000

Руководитель БУВО «Нормативно-проектный центр»
Подпись _____ Ю.В. Шалыгина Дата «31» мая 2022 г.

Место для оттиска печати (при наличии), заверяющего описание местоположения границ объекта

ОПИСАНИЕ МЕСТОПОЛОЖЕНИЯ ГРАНИЦ

Зона железнодорожного транспорта рабочего посёлка Новохопёрский - ИТ2/3

(наименование объекта, местоположение границ которого описано
(далее - объект)

Раздел 1

Сведения об объекте		
№ п/п	Характеристики объекта	Описание характеристик
1	2	3
1	Местоположение объекта	Воронежская область, Новохопёрский муниципальный район, городское поселение - город Новохопёрск, рабочий посёлок Новохопёрский
2	Площадь объекта ± величина погрешности определения площади (Р ± Дельта Р)	-
3	Иные характеристики объекта	-

Раздел 2

Сведения о местоположении границ объекта					
1. Система координат: МСК - 36, зона 2					
2. Сведения о характерных точках границ объекта					
Обозначение характерных точек границ	Координаты, м		Метод определения координат характерной точки	Средняя квадратическая погрешность положения характерной точки (Mt), м	Описание обозначения точки на местности (при наличии)
	X	Y			
1	2	3	4	5	6
1	449411.80	2255634.03	Картометрический	1.00	-
2	449429.38	2255673.88	Картометрический	1.00	-
3	449403.40	2255697.03	Картометрический	1.00	-
4	449359.53	2255740.51	Картометрический	1.00	-
5	449295.62	2255790.87	Картометрический	1.00	-
6	449233.06	2255834.25	Картометрический	1.00	-
7	449115.49	2255897.39	Картометрический	1.00	-
8	449087.50	2255909.14	Картометрический	1.00	-
9	449072.49	2255915.41	Картометрический	1.00	-
10	448995.21	2255940.58	Картометрический	1.00	-
11	448928.97	2255947.94	Картометрический	1.00	-
12	448713.99	2255961.40	Картометрический	1.00	-
13	448652.17	2255963.37	Картометрический	1.00	-
14	448612.52	2255965.24	Картометрический	1.00	-
15	448589.06	2255965.38	Картометрический	1.00	-
16	448488.54	2255975.06	Картометрический	1.00	-
17	448431.00	2255985.11	Картометрический	1.00	-
18	448345.25	2255988.13	Картометрический	1.00	-
19	448345.49	2255999.68	Картометрический	1.00	-
20	448268.12	2256012.72	Картометрический	1.00	-
21	448267.38	2255998.68	Картометрический	1.00	-
22	448236.32	2255999.58	Картометрический	1.00	-
23	448236.47	2256010.03	Картометрический	1.00	-
24	448159.26	2256013.47	Картометрический	1.00	-
25	448046.88	2256010.96	Картометрический	1.00	-
26	447950.10	2256017.81	Картометрический	1.00	-
27	447855.54	2256008.12	Картометрический	1.00	-
28	447614.00	2256015.73	Картометрический	1.00	-
29	447570.48	2256026.00	Картометрический	1.00	-
30	447570.48	2256026.00	Картометрический	1.00	-
31	447555.18	2256026.19	Картометрический	1.00	-
32	447532.52	2256038.20	Картометрический	1.00	-
33	447500.17	2256061.25	Картометрический	1.00	-
34	447496.69	2256063.19	Картометрический	1.00	-
35	447469.96	2256064.93	Картометрический	1.00	-
36	447479.45	2256195.67	Картометрический	1.00	-

1	2	3	4	5	6
37	447393.84	2256199.35	Картометрический	1.00	-
38	447278.02	2256211.93	Картометрический	1.00	-
39	447274.53	2256191.21	Картометрический	1.00	-
40	447227.47	2256194.50	Картометрический	1.00	-
41	447222.04	2256152.86	Картометрический	1.00	-
42	447229.79	2256124.39	Картометрический	1.00	-
43	447221.66	2256068.61	Картометрический	1.00	-
44	447228.82	2256049.43	Картометрический	1.00	-
45	447170.72	2256051.37	Картометрический	1.00	-
46	447123.46	2256051.37	Картометрический	1.00	-
47	447107.58	2256051.56	Картометрический	1.00	-
48	447006.86	2256059.89	Картометрический	1.00	-
49	446914.67	2256083.14	Картометрический	1.00	-
50	446784.51	2256118.77	Картометрический	1.00	-
51	446757.20	2256150.92	Картометрический	1.00	-
52	446731.27	2256166.46	Картометрический	1.00	-
53	446705.68	2256144.92	Картометрический	1.00	-
54	446644.92	2256188.17	Картометрический	1.00	-
55	446563.49	2256260.80	Картометрический	1.00	-
56	446479.08	2256362.78	Картометрический	1.00	-
57	446432.88	2256443.78	Картометрический	1.00	-
58	446406.64	2256508.66	Картометрический	1.00	-
59	446396.97	2256549.39	Картометрический	1.00	-
60	446339.90	2256487.52	Картометрический	1.00	-
61	446354.24	2256434.18	Картометрический	1.00	-
62	446393.97	2256337.90	Картометрический	1.00	-
63	446454.51	2256254.25	Картометрический	1.00	-
64	446504.29	2256196.81	Картометрический	1.00	-
65	446545.88	2256156.88	Картометрический	1.00	-
66	446645.91	2256076.29	Картометрический	1.00	-
67	446699.68	2256044.79	Картометрический	1.00	-
68	446733.77	2256039.75	Картометрический	1.00	-
69	446837.97	2256013.80	Картометрический	1.00	-
70	446953.79	2256002.18	Картометрический	1.00	-
71	447006.77	2256002.70	Картометрический	1.00	-
72	447027.82	2255998.54	Картометрический	1.00	-
73	447274.14	2255985.91	Картометрический	1.00	-
74	447523.61	2255970.80	Картометрический	1.00	-
75	447644.77	2255970.02	Картометрический	1.00	-
76	447660.56	2255963.61	Картометрический	1.00	-
77	447789.85	2255929.63	Картометрический	1.00	-
78	447895.10	2255924.62	Аналитический	0.10	-
79	447931.14	2255928.53	Аналитический	0.10	-
80	447952.06	2255929.69	Аналитический	0.10	-
81	447987.95	2255930.27	Аналитический	0.10	-
82	448039.75	2255928.20	Аналитический	0.10	-
83	448195.81	2255920.12	Аналитический	0.10	-
84	448200.65	2255919.89	Аналитический	0.10	-

1	2	3	4	5	6
85	448322.56	2255911.01	Аналитический	0.10	-
86	448341.98	2255894.69	Аналитический	0.10	-
87	448498.62	2255898.94	Картометрический	1.00	-
88	448678.11	2255908.71	Картометрический	1.00	-
89	448784.48	2255905.21	Картометрический	1.00	-
90	448891.21	2255892.68	Картометрический	1.00	-
91	448955.85	2255887.35	Картометрический	1.00	-
92	449042.27	2255858.48	Картометрический	1.00	-
93	449062.18	2255851.46	Картометрический	1.00	-
94	449081.99	2255844.51	Картометрический	1.00	-
95	449138.44	2255819.12	Картометрический	1.00	-
96	449203.43	2255788.60	Картометрический	1.00	-
1	449411.80	2255634.03	Картометрический	1.00	-

3. Сведения о характерных точках части (частей) границы объекта

Обозначение характерных точек части границы	Координаты, м		Метод определения координат характерной точки	Средняя квадратическая погрешность положения характерной точки (Mt), м	Описание обозначения точки на местности (при наличии)
	X	Y			
1	2	3	4	5	6
Часть №					
-	-	-	-	-	-

Раздел 3

Сведения о местоположении измененных (уточненных) границ объекта							
1. Система координат: -							
2. Сведения о характерных точках границ объекта							
Обозначение характерных точек границ	Существующие координаты, м		Измененные (уточненные) координаты, м		Метод определения координат характерной точки	Средняя квадратическая погрешность положения характерной точки (Mt), м	Описание обозначения точки на местности (при наличии)
	X	Y	X	Y			
1	2	3	4	5	6	7	8
-	-	-	-	-	-	-	-
3.Сведения о характерных точках части (частей) границы объекта							
Часть №							
-	-	-	-	-	-	-	-

Раздел 4

План границ объекта

Используемые условные знаки и обозначения

граница территориальной зоны

характерные точки границ территориальной зоны

Масштаб 1:5000

Руководитель ООО «Городское проектное бюро»

Подпись _____ М.В. Шульгина Дата «31» мая 2022г.

М.П.

Меню для установления границ населенного пункта, установления и изменения местоположения границ объекта

ОПИСАНИЕ МЕСТОПОЛОЖЕНИЯ ГРАНИЦ

Зона сельскохозяйственного использования в границах населенного пункта рабочего посёлка Новохопёрский - СХ1/3

(наименование объекта, местоположение границ которого описано (далее - объект)

Раздел 1

Сведения об объекте		
№ п/п	Характеристики объекта	Описание характеристик
1	2	3
1	Местоположение объекта	Воронежская область, Новохопёрский муниципальный район, городское поселение - город Новохопёрск, рабочий посёлок Новохопёрский
2	Площадь объекта ± величина погрешности определения площади (Р ± Дельта Р)	-
3	Иные характеристики объекта	-

Раздел 2

Сведения о местоположении границ объекта					
1. Система координат: МСК - 36, зона 2					
2. Сведения о характерных точках границ объекта					
Обозначение характерных точек границ	Координаты, м		Метод определения координат характерной точки	Средняя квадратическая погрешность положения характерной точки (Mt), м	Описание обозначения точки на местности (при наличии)
	X	Y			
1	2	3	4	5	6
1	450033.80	2257319.90	Картометрический	1.00	-
2	450041.25	2257346.31	Картометрический	1.00	-
3	450033.89	2257348.32	Картометрический	1.00	-
4	449872.14	2257387.44	Картометрический	1.00	-
5	449864.05	2257356.85	Картометрический	1.00	-
1	450033.80	2257319.90	Картометрический	1.00	-
6	450056.11	2257399.00	Картометрический	1.00	-
7	450064.90	2257430.10	Картометрический	1.00	-
8	449812.65	2257469.67	Картометрический	1.00	-
9	449810.74	2257459.03	Картометрический	1.00	-
6	450056.11	2257399.00	Картометрический	1.00	-
10	449547.97	2256111.70	Картометрический	1.00	-
11	449651.90	2256520.09	Картометрический	1.00	-
12	449693.10	2256700.09	Картометрический	1.00	-
13	449707.90	2256789.79	Картометрический	1.00	-
14	449746.03	2256918.56	Картометрический	1.00	-
15	449577.81	2257123.60	Картометрический	1.00	-
16	449548.37	2257006.62	Картометрический	1.00	-
17	449521.25	2256834.24	Картометрический	1.00	-
18	449608.42	2256719.96	Картометрический	1.00	-
19	449516.61	2256549.52	Картометрический	1.00	-
20	449498.57	2256508.82	Картометрический	1.00	-
21	449507.15	2256455.18	Картометрический	1.00	-
22	449489.84	2256396.49	Картометрический	1.00	-
23	449481.46	2256382.30	Картометрический	1.00	-
24	449457.28	2256359.21	Картометрический	1.00	-
25	449416.60	2256311.39	Картометрический	1.00	-
26	449356.26	2256233.28	Картометрический	1.00	-
27	449263.71	2256150.02	Картометрический	1.00	-
28	449249.90	2256125.26	Картометрический	1.00	-
29	449274.98	2256112.08	Картометрический	1.00	-
30	449327.07	2256111.19	Картометрический	1.00	-
10	449547.97	2256111.70	Картометрический	1.00	-

1	2	3	4	5	6
31	449404.69	2255617.90	Картометрический	1.00	-
32	449411.80	2255634.03	Картометрический	1.00	-
33	449203.43	2255788.60	Картометрический	1.00	-
34	449138.44	2255819.12	Картометрический	1.00	-
35	449081.99	2255844.51	Картометрический	1.00	-
36	449062.18	2255851.46	Картометрический	1.00	-
37	449064.13	2255774.93	Картометрический	1.00	-
38	449094.53	2255794.80	Картометрический	1.00	-
39	449170.40	2255759.31	Картометрический	1.00	-
40	449275.91	2255704.72	Картометрический	1.00	-
31	449404.69	2255617.90	Картометрический	1.00	-
41	449042.27	2255858.48	Картометрический	1.00	-
42	448955.85	2255887.35	Картометрический	1.00	-
43	448891.21	2255892.68	Картометрический	1.00	-
44	448784.48	2255905.21	Картометрический	1.00	-
45	448678.11	2255908.71	Картометрический	1.00	-
46	448498.62	2255898.94	Аналитический	0.10	-
47	448501.74	2255885.75	Аналитический	0.10	-
48	448505.16	2255885.75	Аналитический	0.10	-
49	448548.32	2255871.58	Картометрический	1.00	-
50	448621.12	2255872.86	Аналитический	0.10	-
51	448640.24	2255873.19	Картометрический	1.00	-
52	448654.14	2255882.29	Картометрический	1.00	-
53	448725.61	2255880.54	Картометрический	1.00	-
54	448792.43	2255862.92	Картометрический	1.00	-
55	448793.40	2255830.96	Картометрический	1.00	-
56	448768.24	2255835.02	Картометрический	1.00	-
57	448771.07	2255805.80	Картометрический	1.00	-
58	448778.07	2255769.51	Картометрический	1.00	-
59	448789.63	2255774.82	Картометрический	1.00	-
60	448823.96	2255789.45	Картометрический	1.00	-
61	448838.68	2255796.68	Картометрический	1.00	-
62	448855.99	2255805.83	Картометрический	1.00	-
63	448899.50	2255819.35	Картометрический	1.00	-
64	448901.24	2255830.40	Картометрический	1.00	-
65	448909.60	2255839.14	Картометрический	1.00	-
66	448924.07	2255845.55	Картометрический	1.00	-
67	448942.69	2255850.46	Картометрический	1.00	-
68	449004.70	2255854.01	Картометрический	1.00	-
69	449027.72	2255854.65	Картометрический	1.00	-
41	449042.27	2255858.48	Картометрический	1.00	-
70	449072.49	2255915.41	Картометрический	1.00	-
71	449073.10	2255924.06	Картометрический	1.00	-
72	449072.81	2255927.03	Картометрический	1.00	-
73	449071.04	2255933.47	Картометрический	1.00	-
74	449068.31	2255938.81	Картометрический	1.00	-

1	2	3	4	5	6
75	449065.09	2255942.57	Картометрический	1.00	-
76	449060.17	2255947.05	Картометрический	1.00	-
77	449051.74	2255951.37	Картометрический	1.00	-
78	449040.71	2255955.00	Картометрический	1.00	-
79	448970.11	2255967.05	Картометрический	1.00	-
80	448891.94	2255981.80	Картометрический	1.00	-
81	448755.08	2256011.13	Картометрический	1.00	-
82	448722.53	2256017.70	Картометрический	1.00	-
83	448713.99	2255961.40	Картометрический	1.00	-
84	448928.97	2255947.94	Картометрический	1.00	-
85	448995.21	2255940.58	Картометрический	1.00	-
70	449072.49	2255915.41	Картометрический	1.00	-
86	448901.72	2257622.82	Картометрический	1.00	-
87	448891.45	2257644.32	Картометрический	1.00	-
88	448823.21	2257593.33	Картометрический	1.00	-
89	448491.57	2257382.91	Картометрический	1.00	-
90	448511.09	2257367.43	Картометрический	1.00	-
91	448611.43	2257432.40	Картометрический	1.00	-
92	448614.09	2257434.12	Картометрический	1.00	-
93	448702.44	2257491.25	Картометрический	1.00	-
94	448808.47	2257559.70	Картометрический	1.00	-
95	448880.80	2257607.77	Картометрический	1.00	-
96	448886.52	2257612.03	Картометрический	1.00	-
97	448892.13	2257615.91	Картометрический	1.00	-
86	448901.72	2257622.82	Картометрический	1.00	-
98	447696.82	2255044.74	Картометрический	1.00	-
99	447764.39	2255322.50	Картометрический	1.00	-
100	447796.08	2255429.24	Картометрический	1.00	-
101	447723.56	2255471.79	Картометрический	1.00	-
102	447732.61	2255494.34	Картометрический	1.00	-
103	447658.59	2255535.40	Картометрический	1.00	-
104	447703.79	2255619.19	Картометрический	1.00	-
105	447600.82	2255662.53	Картометрический	1.00	-
106	447387.28	2255671.78	Картометрический	1.00	-
107	447324.56	2255732.01	Картометрический	1.00	-
108	447312.88	2255743.03	Картометрический	1.00	-
109	447300.87	2255758.91	Картометрический	1.00	-
110	447273.76	2255813.53	Картометрический	1.00	-
111	447274.14	2255985.91	Картометрический	1.00	-
112	447027.82	2255998.54	Картометрический	1.00	-
113	447006.77	2256002.70	Картометрический	1.00	-
114	446953.79	2256002.18	Картометрический	1.00	-
115	446837.97	2256013.80	Картометрический	1.00	-
116	446830.40	2255955.16	Картометрический	1.00	-
117	446862.93	2255950.13	Картометрический	1.00	-
118	446869.07	2255936.52	Картометрический	1.00	-

1	2	3	4	5	6
119	446846.08	2255937.02	Аналитический	0.10	-
120	446837.20	2255924.02	Картометрический	1.00	-
121	446719.60	2255760.11	Картометрический	1.00	-
122	446545.39	2255789.02	Картометрический	1.00	-
123	446507.02	2255798.64	Картометрический	1.00	-
124	446479.86	2255809.93	Картометрический	1.00	-
125	446494.80	2255798.50	Картометрический	1.00	-
126	446359.00	2255628.75	Картометрический	1.00	-
127	446395.59	2255617.79	Картометрический	1.00	-
128	446496.98	2255583.88	Картометрический	1.00	-
129	446584.20	2255509.30	Картометрический	1.00	-
130	446671.60	2255463.41	Картометрический	1.00	-
131	446699.90	2255470.70	Картометрический	1.00	-
132	446747.50	2255457.00	Картометрический	1.00	-
133	446802.70	2255452.20	Картометрический	1.00	-
134	446848.20	2255452.91	Картометрический	1.00	-
135	446905.30	2255454.90	Картометрический	1.00	-
136	446929.70	2255475.00	Картометрический	1.00	-
137	446986.90	2255491.80	Картометрический	1.00	-
138	447058.80	2255492.80	Картометрический	1.00	-
139	447115.00	2255477.40	Картометрический	1.00	-
140	447222.90	2255380.00	Картометрический	1.00	-
141	447260.50	2255348.80	Картометрический	1.00	-
142	447321.60	2255313.90	Картометрический	1.00	-
143	447358.80	2255286.20	Картометрический	1.00	-
144	447395.10	2255267.60	Картометрический	1.00	-
145	447478.30	2255206.40	Картометрический	1.00	-
146	447489.70	2255186.60	Картометрический	1.00	-
147	447513.30	2255151.80	Картометрический	1.00	-
148	447579.30	2255107.00	Картометрический	1.00	-
98	447696.82	2255044.74	Картометрический	1.00	-
149	447064.58	2255772.90	Картометрический	1.00	-
150	447073.91	2255799.35	Картометрический	1.00	-
151	447072.71	2255814.06	Картометрический	1.00	-
152	447076.95	2255826.47	Картометрический	1.00	-
153	447087.82	2255871.59	Картометрический	1.00	-
154	447110.89	2255902.04	Картометрический	1.00	-
155	447088.20	2255918.79	Картометрический	1.00	-
156	447052.42	2255944.17	Картометрический	1.00	-
157	447037.67	2255929.24	Картометрический	1.00	-
158	447009.19	2255854.27	Картометрический	1.00	-
159	446994.13	2255797.75	Картометрический	1.00	-
160	447004.68	2255794.01	Картометрический	1.00	-
161	447011.68	2255791.74	Картометрический	1.00	-
162	447034.01	2255784.47	Картометрический	1.00	-
149	447064.58	2255772.90	Картометрический	1.00	-

1	2	3	4	5	6
163	447152.70	2255700.42	Картометрический	1.00	-
164	447188.73	2255821.66	Картометрический	1.00	-
165	447113.77	2255844.71	Картометрический	1.00	-
166	447090.73	2255763.75	Картометрический	1.00	-
167	447080.85	2255715.14	Картометрический	1.00	-
163	447152.70	2255700.42	Картометрический	1.00	-
168	446645.91	2256076.29	Картометрический	1.00	-
169	446545.88	2256156.88	Картометрический	1.00	-
170	446504.29	2256196.81	Картометрический	1.00	-
171	446454.51	2256254.25	Картометрический	1.00	-
172	446393.97	2256337.90	Картометрический	1.00	-
173	446354.24	2256434.18	Картометрический	1.00	-
174	446339.90	2256487.52	Картометрический	1.00	-
175	446187.90	2256322.70	Картометрический	1.00	-
176	446141.10	2256317.60	Картометрический	1.00	-
177	446009.80	2256163.80	Картометрический	1.00	-
178	446009.80	2256163.80	Картометрический	1.00	-
179	446460.83	2255824.09	Картометрический	1.00	-
180	446486.16	2255854.83	Картометрический	1.00	-
181	446550.89	2255934.01	Картометрический	1.00	-
182	446623.23	2256032.57	Картометрический	1.00	-
183	446639.49	2256055.03	Картометрический	1.00	-
168	446645.91	2256076.29	Картометрический	1.00	-

3. Сведения о характерных точках части (частей) границы объекта

Обозначение характерных точек части границы	Координаты, м		Метод определения координат характерной точки	Средняя квадратическая погрешность положения характерной точки (Mt), м	Описание обозначения точки на местности (при наличии)
	X	Y			
1	2	3	4	5	6
Часть №					
-	-	-	-	-	-

Раздел 3

Сведения о местоположении измененных (уточненных) границ объекта							
1. Система координат: -							
2. Сведения о характерных точках границ объекта							
Обозначение характерных точек границ	Существующие координаты, м		Измененные (уточненные) координаты, м		Метод определения координат характерной точки	Средняя квадратическая погрешность положения характерной точки (Mt), м	Описание обозначения точки на местности (при наличии)
	X	Y	X	Y			
1	2	3	4	5	6	7	8
-	-	-	-	-	-	-	-
3.Сведения о характерных точках части (частей) границы объекта							
Часть №							
-	-	-	-	-	-	-	-

Раздел 4

План границ объекта

Схема расположения листов плана границ объекта

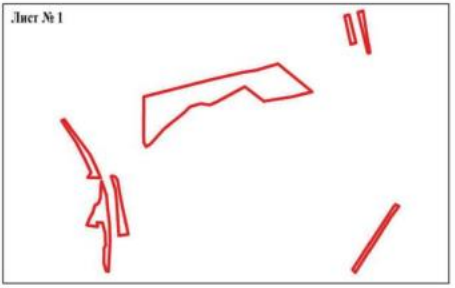

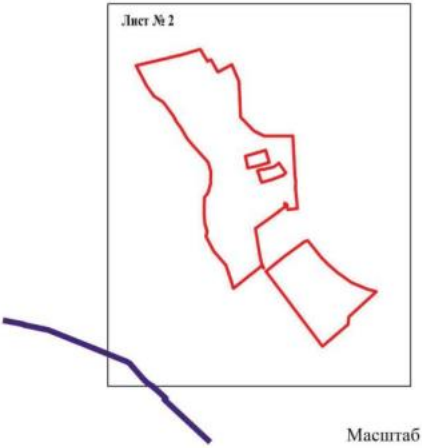

Масштаб 1:5000

Используемые условные знаки и обозначения:

	границы территориальной зоны
	границы муниципального образования
Лист № 1	область и номер листа плана границ объекта

Руководитель БУВО «Нормативно-проектный центр»
Подпись _____ Ю.В.Шалыгина Дата « 31 » мая 2022 г.

Место для оттиска печати (при наличии) лица, составившего описание местоположения границ объекта

План границ объекта

Лист № 1

Используемые условные знаки и обозначения:

границы территориальной зоны

характерная точка границ территориальной зоны

Масштаб 1:5000

Руководитель БУВО «Нормативно-проектный центр»
Подпись _____ Ю.В. Шалыгина Дата «31» мая 2022 г.

Место для оттиска печати (при наличии) лица, составившего описание местоположения границ объекта

План границ объекта

Лист № 2

Используемые условные знаки и обозначения:

- границы территориальной зоны
- границы муниципального образования
- характерная точка границ территориальной зоны

Масштаб 1:5000

Руководитель БУВО «Нормативно-проектный центр»
Подпись _____ Ю.В.Шалыгина Дата «31» мая 2022 г.

Место для оттиска печати (при наличии) (заполняется при описании местоположения границ объекта)

ОПИСАНИЕ МЕСТОПОЛОЖЕНИЯ ГРАНИЦ

Зона сельскохозяйственного производства рабочего посёлка Новохопёрский - СХ2/3

(наименование объекта, местоположение границ которого описано
(далее - объект)

Раздел 1

Сведения об объекте		
№ п/п	Характеристики объекта	Описание характеристик
1	2	3
1	Местоположение объекта	Воронежская область, Новохопёрский муниципальный район, городское поселение - город Новохопёрск, рабочий посёлок Новохопёрский
2	Площадь объекта ± величина погрешности определения площади (Р ± Дельта Р)	-
3	Иные характеристики объекта	-

Раздел 2

Сведения о местоположении границ объекта					
1. Система координат: МСК - 36, зона 2					
2. Сведения о характерных точках границ объекта					
Обозначение характерных точек границ	Координаты, м		Метод определения координат характерной точки	Средняя квадратическая погрешность положения характерной точки (Mt), м	Описание обозначения точки на местности (при наличии)
	X	Y			
1	2	3	4	5	6
1	449023.02	2256804.02	Картометрический	1.00	-
2	449024.55	2256808.52	Картометрический	1.00	-
3	449086.20	2256945.27	Картометрический	1.00	-
4	449102.15	2256992.88	Картометрический	1.00	-
5	449089.07	2256997.33	Аналитический	0.10	-
6	449070.35	2257006.43	Аналитический	0.10	-
7	449072.26	2257009.74	Аналитический	0.10	-
8	449063.38	2257014.81	Аналитический	0.10	-
9	449061.33	2257010.90	Аналитический	0.10	-
10	448957.74	2257063.39	Аналитический	0.10	-
11	448937.92	2257021.27	Картометрический	1.00	-
12	448921.17	2257027.61	Аналитический	0.10	-
13	448915.15	2257029.89	Картометрический	1.00	-
14	448914.01	2257027.36	Картометрический	1.00	-
15	448903.79	2257031.95	Картометрический	1.00	-
16	448902.88	2257029.92	Картометрический	1.00	-
17	448898.88	2257020.97	Картометрический	1.00	-
18	448860.71	2257039.66	Аналитический	0.10	-
19	448853.77	2257023.66	Аналитический	0.10	-
20	448838.85	2256989.30	Аналитический	0.10	-
21	448823.34	2256996.28	Аналитический	0.10	-
22	448821.27	2256991.88	Аналитический	0.10	-
23	448811.98	2256971.45	Аналитический	0.10	-
24	448803.93	2256953.95	Аналитический	0.10	-
25	448803.44	2256952.89	Картометрический	1.00	-
26	448803.62	2256952.82	Картометрический	1.00	-
27	448794.60	2256934.33	Картометрический	1.00	-
28	448794.78	2256934.26	Картометрический	1.00	-
29	448794.72	2256934.13	Аналитический	0.10	-
30	448786.59	2256916.17	Аналитический	0.10	-
31	448778.46	2256897.66	Картометрический	1.00	-
32	448774.90	2256890.11	Картометрический	1.00	-
33	448772.94	2256884.09	Картометрический	1.00	-
34	448805.84	2256873.38	Картометрический	1.00	-
35	448807.79	2256879.37	Картометрический	1.00	-
36	448820.03	2256874.85	Картометрический	1.00	-

1	2	3	4	5	6
37	448822.75	2256873.85	Картометрический	1.00	-
38	448832.23	2256870.35	Картометрический	1.00	-
39	448844.48	2256873.48	Картометрический	1.00	-
1	449023.02	2256804.02	Картометрический	1.00	-

3. Сведения о характерных точках части (частей) границы объекта

Обозначение характерных точек части границы	Координаты, м		Метод определения координат характерной точки	Средняя квадратическая погрешность положения характерной точки (Mt), м	Описание обозначения точки на местности (при наличии)
	X	Y			
1	2	3	4	5	6
Часть №					
-	-	-	-	-	-

Раздел 3

Сведения о местоположении измененных (уточненных) границ объекта							
1. Система координат: -							
2. Сведения о характерных точках границ объекта							
Обозначение характерных точек границ	Существующие координаты, м		Измененные (уточненные) координаты, м		Метод определения координат характерной точки	Средняя квадратическая погрешность положения характерной точки (Mt), м	Описание обозначения точки на местности (при наличии)
	X	Y	X	Y			
1	2	3	4	5	6	7	8
-	-	-	-	-	-	-	-
3.Сведения о характерных точках части (частей) границы объекта							
Часть №							
-	-	-	-	-	-	-	-

Раздел 4

План границ объекта

Масштаб 1:10000

Используемые условные знаки и обозначения:

границы территориальной зоны

•1 характерная точка границ территориальной зоны

Руководитель БУВО «Нормативно-проектный центр»
Подпись _____ Ю.В.Шалыгина Дата « 31 » мая 2022 г.

Место для оттиска печати (при наличии) лица, составившего описание местоположения границ объекта

ОПИСАНИЕ МЕСТОПОЛОЖЕНИЯ ГРАНИЦ

Зона рекреационного назначения - объектов отдыха
рабочего посёлка Новохопёрский - Р1/3

(наименование объекта, местоположение границ которого описано
(далее - объект)

Раздел 1

Сведения об объекте		
№ п/п	Характеристики объекта	Описание характеристик
1	2	3
1	Местоположение объекта	Воронежская область, Новохопёрский муниципальный район, городское поселение - город Новохопёрск, рабочий посёлок Новохопёрский
2	Площадь объекта ± величина погрешности определения площади (Р ± Дельта Р)	-
3	Иные характеристики объекта	-

Раздел 2

Сведения о местоположении границ объекта					
1. Система координат: МСК - 36, зона 2					
2. Сведения о характерных точках границ объекта					
Обозначение характерных точек границ	Координаты, м		Метод определения координат характерной точки	Средняя квадратическая погрешность положения характерной точки (Mt), м	Описание обозначения точки на местности (при наличии)
	X	Y			
1	2	3	4	5	6
1	448159.69	2256398.45	Аналитический	0.10	-
2	448173.35	2256514.22	Аналитический	0.10	-
3	448066.09	2256536.20	Аналитический	0.10	-
4	448051.73	2256402.77	Аналитический	0.10	-
1	448159.69	2256398.45	Аналитический	0.10	-
3. Сведения о характерных точках части (частей) границы объекта					
Обозначение характерных точек части границы	Координаты, м		Метод определения координат характерной точки	Средняя квадратическая погрешность положения характерной точки (Mt), м	Описание обозначения точки на местности (при наличии)
	X	Y			
1	2	3	4	5	6
Часть №					
-	-	-	-	-	-

Раздел 3

Сведения о местоположении измененных (уточненных) границ объекта							
1. Система координат: -							
2. Сведения о характерных точках границ объекта							
Обозначение характерных точек границ	Существующие координаты, м		Измененные (уточненные) координаты, м		Метод определения координат характерной точки	Средняя квадратическая погрешность положения характерной точки (Mt), м	Описание обозначения точки на местности (при наличии)
	X	Y	X	Y			
1	2	3	4	5	6	7	8
-	-	-	-	-	-	-	-
3.Сведения о характерных точках части (частей) границы объекта							
Часть №							
-	-	-	-	-	-	-	-

Раздел 4

План границ объекта

Масштаб 1:2000

Используемые условные знаки и обозначения:

	границы территориальной зоны
• 1	характерная точка границ территориальной зоны

Руководитель БУВО «Нормативно-проектный центр»
Подпись _____ Ю.В.Шалыгина Дата « 31 » мая 2022 г.

Место для оттиска печати (при наличии) лица, составившего описание местоположения границ объекта

ОПИСАНИЕ МЕСТОПОЛОЖЕНИЯ ГРАНИЦ

Зона ритуальных объектов рабочего посёлка Новохопёрский - СН1/3

(наименование объекта, местоположение границ которого описано
(далее - объект)

Раздел 1

Сведения об объекте		
№ п/п	Характеристики объекта	Описание характеристик
1	2	3
1	Местоположение объекта	Воронежская область, Новохопёрский муниципальный район, городское поселение - город Новохопёрск, рабочий посёлок Новохопёрский
2	Площадь объекта ± величина погрешности определения площади (Р ± Дельта Р)	-
3	Иные характеристики объекта	-

Раздел 2

Сведения о местоположении границ объекта					
1. Система координат: МСК - 36, зона 2					
2. Сведения о характерных точках границ объекта					
Обозначение характерных точек границ	Координаты, м		Метод определения координат характерной точки	Средняя квадратическая погрешность положения характерной точки (Mt), м	Описание обозначения точки на местности (при наличии)
	X	Y			
1	2	3	4	5	6
1	449324.99	2254089.63	Картометрический	1.00	-
2	449314.40	2254110.91	Картометрический	1.00	-
3	449308.04	2254124.84	Картометрический	1.00	-
4	449294.21	2254158.71	Картометрический	1.00	-
5	449277.60	2254202.79	Картометрический	1.00	-
6	449265.67	2254200.58	Картометрический	1.00	-
7	449206.82	2254196.15	Картометрический	1.00	-
8	449145.17	2254188.31	Картометрический	1.00	-
9	449117.73	2254181.94	Картометрический	1.00	-
10	449113.55	2254071.98	Картометрический	1.00	-
11	449294.46	2254079.48	Картометрический	1.00	-
1	449324.99	2254089.63	Картометрический	1.00	-
12	448257.37	2257042.18	Картометрический	1.00	-
13	448314.69	2257177.43	Картометрический	1.00	-
14	448354.41	2257239.44	Картометрический	1.00	-
15	448346.13	2257235.22	Картометрический	1.00	-
16	448284.87	2257203.11	Картометрический	1.00	-
17	448205.62	2257162.80	Картометрический	1.00	-
18	448120.98	2257120.49	Картометрический	1.00	-
19	448076.16	2257096.74	Картометрический	1.00	-
20	448109.60	2257085.49	Картометрический	1.00	-
21	448115.21	2257083.89	Картометрический	1.00	-
12	448257.37	2257042.18	Картометрический	1.00	-
3. Сведения о характерных точках части (частей) границы объекта					
Обозначение характерных точек части границы	Координаты, м		Метод определения координат характерной точки	Средняя квадратическая погрешность положения характерной точки (Mt), м	Описание обозначения точки на местности (при наличии)
	X	Y			
1	2	3	4	5	6
Часть №					
-	-	-	-	-	-

Раздел 3

Сведения о местоположении измененных (уточненных) границ объекта							
1. Система координат: -							
2. Сведения о характерных точках границ объекта							
Обозначение характерных точек границ	Существующие координаты, м		Измененные (уточненные) координаты, м		Метод определения координат характерной точки	Средняя квадратическая погрешность положения характерной точки (Mt), м	Описание обозначения точки на местности (при наличии)
	X	Y	X	Y			
1	2	3	4	5	6	7	8
-	-	-	-	-	-	-	-
3.Сведения о характерных точках части (частей) границы объекта							
Часть №							
-	-	-	-	-	-	-	-

Раздел 4

План границ объекта

Используемые условные знаки и обозначения:

границы территориальной зоны

•1 характерная точка границ территориальной зоны

Масштаб 1:10000

Руководитель БУВО «Нормативно-проектный центр»
Подпись _____ Ю.В.Шалыгина Дата «31» мая 2022 г.

Место для оттиска печати (при наличии) лица, составившего описание местоположения границ объекта

Приложение № 4
к правилам землепользования и застройки
городского поселения – города Новохопёрск
Новохопёрского муниципального района
Воронежской области

СВЕДЕНИЯ О ГРАНИЦАХ ТЕРРИТОРИАЛЬНЫХ ЗОН, СОДЕРЖАЩИЕ ГРАФИЧЕСКОЕ ОПИСАНИЕ МЕСТОПОЛОЖЕНИЯ ГРАНИЦ ТЕРРИТОРИАЛЬНЫХ ЗОН, ПЕРЕЧЕНЬ КООРДИНАТ ХАРАКТЕРНЫХ ТОЧЕК ГРАНИЦ ТЕРРИТОРИАЛЬНЫХ ЗОН СЕЛА АЛФЁРОВКА

ОПИСАНИЕ МЕСТОПОЛОЖЕНИЯ ГРАНИЦ

Зона застройки индивидуальными жилыми домами села Алфёровка - Ж1/4

(наименование объекта, местоположение границ которого описано
(далее - объект)

Раздел 1

Сведения об объекте		
№ п/п	Характеристики объекта	Описание характеристик
1	2	3
1	Местоположение объекта	Воронежская область, Новохопёрский муниципальный район, городское поселение - город Новохопёрск, село Алфёровка
2	Площадь объекта ± величина погрешности определения площади (Р ± Дельта Р)	-
3	Иные характеристики объекта	-

Раздел 2

Сведения о местоположении границ объекта					
1. Система координат: МСК - 36, зона 2					
2. Сведения о характерных точках границ объекта					
Обозначение характерных точек границ	Координаты, м		Метод определения координат характерной точки	Средняя квадратическая погрешность положения характерной точки (Mt), м	Описание обозначения точки на местности (при наличии)
	X	Y			
1	2	3	4	5	6
1	463286.30	2263034.30	Картометрический	1.00	-
2	463294.70	2263038.20	Картометрический	1.00	-
3	463303.20	2263046.30	Картометрический	1.00	-
4	463313.40	2263055.30	Картометрический	1.00	-
5	463308.90	2263059.60	Картометрический	1.00	-
6	463320.80	2263062.50	Картометрический	1.00	-
7	463333.60	2263064.90	Картометрический	1.00	-
8	463336.40	2263097.40	Картометрический	1.00	-
9	463336.40	2263115.50	Картометрический	1.00	-
10	463339.20	2263130.70	Картометрический	1.00	-
11	463349.70	2263141.50	Картометрический	1.00	-
12	463363.30	2263149.50	Картометрический	1.00	-
13	463375.70	2263160.00	Картометрический	1.00	-
14	463370.90	2263188.40	Картометрический	1.00	-
15	463366.10	2263230.90	Картометрический	1.00	-
16	463360.90	2263266.60	Картометрический	1.00	-
17	463358.25	2263289.42	Аналитический	0.10	-
18	463358.10	2263290.70	Аналитический	0.10	-
19	463355.07	2263307.52	Аналитический	0.10	-
20	463351.30	2263328.40	Аналитический	0.10	-
21	463346.86	2263340.66	Аналитический	0.10	-
22	463334.80	2263374.50	Аналитический	0.10	-
23	463332.00	2263401.70	Аналитический	0.10	-
24	463329.60	2263423.50	Аналитический	0.10	-
25	463328.00	2263437.40	Аналитический	0.10	-
26	463323.57	2263456.70	Аналитический	0.10	-
27	463318.80	2263484.70	Картометрический	1.00	-
28	463314.40	2263502.80	Картометрический	1.00	-
29	463311.60	2263522.80	Картометрический	1.00	-
30	463311.60	2263535.70	Картометрический	1.00	-
31	463310.40	2263549.30	Картометрический	1.00	-
32	463307.20	2263572.20	Картометрический	1.00	-
33	463304.70	2263599.40	Картометрический	1.00	-
34	463305.50	2263618.30	Картометрический	1.00	-
35	463304.70	2263635.50	Картометрический	1.00	-
36	463305.10	2263662.40	Картометрический	1.00	-

1	2	3	4	5	6
37	463306.80	2263679.60	Картометрический	1.00	-
38	463305.50	2263696.10	Картометрический	1.00	-
39	463301.90	2263713.30	Картометрический	1.00	-
40	463295.50	2263724.50	Картометрический	1.00	-
41	463284.30	2263730.90	Картометрический	1.00	-
42	463259.40	2263730.90	Картометрический	1.00	-
43	463252.60	2263732.10	Картометрический	1.00	-
44	463246.20	2263736.10	Картометрический	1.00	-
45	463234.60	2263745.00	Картометрический	1.00	-
46	463227.00	2263753.00	Картометрический	1.00	-
47	463217.70	2263755.80	Картометрический	1.00	-
48	463190.77	2263753.28	Аналитический	0.10	-
49	463108.95	2263752.17	Картометрический	1.00	-
50	463085.57	2263751.69	Картометрический	1.00	-
51	463057.73	2263758.85	Картометрический	1.00	-
52	463037.96	2263765.23	Картометрический	1.00	-
53	463017.71	2263768.57	Картометрический	1.00	-
54	463001.01	2263769.00	Картометрический	1.00	-
55	462979.30	2263766.90	Картометрический	1.00	-
56	462951.85	2263760.04	Картометрический	1.00	-
57	462936.85	2263757.82	Аналитический	0.10	-
58	462919.94	2263762.94	Аналитический	0.10	-
59	462878.43	2263778.81	Аналитический	0.10	-
60	462825.30	2263807.07	Аналитический	0.10	-
61	462783.40	2263827.20	Картометрический	1.00	-
62	462767.10	2263846.00	Картометрический	1.00	-
63	462758.40	2263858.60	Картометрический	1.00	-
64	462753.10	2263865.10	Картометрический	1.00	-
65	462745.10	2263874.70	Картометрический	1.00	-
66	462739.20	2263882.00	Картометрический	1.00	-
67	462733.80	2263888.30	Картометрический	1.00	-
68	462728.00	2263891.70	Картометрический	1.00	-
69	462718.30	2263896.80	Картометрический	1.00	-
70	462705.90	2263902.20	Картометрический	1.00	-
71	462700.90	2263905.10	Картометрический	1.00	-
72	462694.60	2263910.40	Картометрический	1.00	-
73	462689.20	2263913.70	Картометрический	1.00	-
74	462683.80	2263917.30	Картометрический	1.00	-
75	462679.80	2263920.80	Картометрический	1.00	-
76	462677.20	2263926.20	Картометрический	1.00	-
77	462673.70	2263932.00	Картометрический	1.00	-
78	462670.90	2263935.50	Картометрический	1.00	-
79	462582.90	2263870.90	Картометрический	1.00	-
80	462570.10	2263822.20	Картометрический	1.00	-
81	462571.04	2263800.71	Картометрический	1.00	-
82	462570.27	2263795.12	Картометрический	1.00	-
83	462565.01	2263793.39	Картометрический	1.00	-
84	462539.54	2263784.42	Картометрический	1.00	-

1	2	3	4	5	6
85	462561.76	2263735.90	Картометрический	1.00	-
86	462555.25	2263725.57	Картометрический	1.00	-
87	462545.50	2263724.54	Картометрический	1.00	-
88	462532.03	2263720.47	Картометрический	1.00	-
89	462521.74	2263713.99	Картометрический	1.00	-
90	462511.20	2263704.30	Картометрический	1.00	-
91	462504.90	2263704.30	Картометрический	1.00	-
92	462474.80	2263721.80	Картометрический	1.00	-
93	462445.90	2263733.10	Картометрический	1.00	-
94	462429.60	2263738.20	Картометрический	1.00	-
95	462423.01	2263716.49	Картометрический	1.00	-
96	462412.45	2263700.70	Картометрический	1.00	-
97	462399.50	2263689.20	Картометрический	1.00	-
98	462379.40	2263662.90	Картометрический	1.00	-
99	462369.40	2263662.90	Картометрический	1.00	-
100	462318.76	2263679.25	Картометрический	1.00	-
101	462287.45	2263686.81	Картометрический	1.00	-
102	462234.82	2263696.90	Картометрический	1.00	-
103	462211.30	2263699.30	Картометрический	1.00	-
104	462186.16	2263717.30	Картометрический	1.00	-
105	462126.41	2263736.08	Картометрический	1.00	-
106	462089.13	2263750.14	Картометрический	1.00	-
107	462078.66	2263739.93	Картометрический	1.00	-
108	462068.70	2263717.59	Картометрический	1.00	-
109	462056.81	2263668.00	Картометрический	1.00	-
110	461985.81	2263682.70	Картометрический	1.00	-
111	461919.55	2263669.17	Картометрический	1.00	-
112	461860.19	2263682.44	Картометрический	1.00	-
113	461838.24	2263696.90	Картометрический	1.00	-
114	461836.50	2263754.08	Картометрический	1.00	-
115	461835.77	2263765.82	Картометрический	1.00	-
116	461827.62	2263798.10	Картометрический	1.00	-
117	461821.15	2263815.30	Картометрический	1.00	-
118	461809.68	2263826.98	Картометрический	1.00	-
119	461800.29	2263836.90	Картометрический	1.00	-
120	461791.96	2263840.82	Картометрический	1.00	-
121	461770.11	2263840.39	Картометрический	1.00	-
122	461737.57	2263831.28	Картометрический	1.00	-
123	461700.88	2263815.67	Картометрический	1.00	-
124	461684.74	2263825.05	Картометрический	1.00	-
125	461666.30	2263816.70	Картометрический	1.00	-
126	461617.90	2263818.70	Картометрический	1.00	-
127	461602.20	2263776.00	Картометрический	1.00	-
128	461568.60	2263805.10	Картометрический	1.00	-
129	461545.00	2263840.90	Картометрический	1.00	-
130	461523.90	2263862.70	Картометрический	1.00	-
131	461498.10	2263872.10	Картометрический	1.00	-
132	461488.62	2263919.74	Картометрический	1.00	-

1	2	3	4	5	6
133	461448.92	2263991.70	Картометрический	1.00	-
134	461411.60	2264062.30	Картометрический	1.00	-
135	461407.50	2264102.40	Картометрический	1.00	-
136	461400.70	2264100.50	Картометрический	1.00	-
137	461394.10	2264099.30	Картометрический	1.00	-
138	461387.30	2264098.60	Картометрический	1.00	-
139	461380.00	2264098.00	Картометрический	1.00	-
140	461375.60	2264096.80	Картометрический	1.00	-
141	461369.70	2264093.30	Картометрический	1.00	-
142	461364.80	2264091.40	Картометрический	1.00	-
143	461334.30	2264078.00	Картометрический	1.00	-
144	461340.10	2264050.40	Картометрический	1.00	-
145	461360.30	2263991.20	Картометрический	1.00	-
146	461374.40	2263952.50	Картометрический	1.00	-
147	461378.80	2263928.70	Картометрический	1.00	-
148	461378.80	2263889.30	Картометрический	1.00	-
149	461336.90	2263867.80	Картометрический	1.00	-
150	461325.80	2263888.10	Картометрический	1.00	-
151	461265.60	2263895.80	Картометрический	1.00	-
152	461252.20	2263912.00	Картометрический	1.00	-
153	461237.30	2263939.30	Картометрический	1.00	-
154	461146.80	2263921.70	Картометрический	1.00	-
155	461104.60	2263911.90	Картометрический	1.00	-
156	461083.60	2263902.00	Картометрический	1.00	-
157	461050.40	2263873.40	Картометрический	1.00	-
158	461030.10	2263848.50	Картометрический	1.00	-
159	461004.78	2263809.77	Картометрический	1.00	-
160	460982.67	2263774.61	Картометрический	1.00	-
161	460962.90	2263742.50	Картометрический	1.00	-
162	460916.66	2263652.92	Картометрический	1.00	-
163	460888.70	2263616.00	Картометрический	1.00	-
164	460880.45	2263603.06	Аналитический	0.10	-
165	460863.00	2263584.23	Аналитический	0.10	-
166	460840.10	2263565.50	Картометрический	1.00	-
167	460898.30	2263489.50	Картометрический	1.00	-
168	460885.80	2263451.40	Картометрический	1.00	-
169	460876.60	2263425.30	Картометрический	1.00	-
170	460871.50	2263400.48	Картометрический	1.00	-
171	460869.11	2263381.73	Картометрический	1.00	-
172	460868.12	2263354.58	Картометрический	1.00	-
173	460866.25	2263333.30	Картометрический	1.00	-
174	460864.51	2263295.56	Картометрический	1.00	-
175	460863.42	2263266.61	Картометрический	1.00	-
176	460861.24	2263228.91	Картометрический	1.00	-
177	460859.48	2263195.48	Картометрический	1.00	-
178	460861.18	2263169.70	Картометрический	1.00	-
179	460864.95	2263147.33	Картометрический	1.00	-
180	460870.70	2263125.19	Картометрический	1.00	-

1	2	3	4	5	6
181	460880.40	2263101.80	Картометрический	1.00	-
182	460861.70	2263044.50	Картометрический	1.00	-
183	460863.60	2263043.10	Картометрический	1.00	-
184	460866.80	2263027.80	Картометрический	1.00	-
185	460871.00	2263013.00	Картометрический	1.00	-
186	460873.50	2263006.30	Картометрический	1.00	-
187	460872.80	2262988.90	Картометрический	1.00	-
188	460870.80	2262978.30	Картометрический	1.00	-
189	460865.00	2262963.00	Картометрический	1.00	-
190	460855.90	2262947.50	Картометрический	1.00	-
191	460837.90	2262922.50	Картометрический	1.00	-
192	460827.00	2262911.60	Картометрический	1.00	-
193	460810.30	2262901.00	Картометрический	1.00	-
194	460799.90	2262893.60	Картометрический	1.00	-
195	460828.40	2262870.00	Картометрический	1.00	-
196	460866.32	2262851.70	Картометрический	1.00	-
197	460884.92	2262887.90	Аналитический	0.10	-
198	460893.65	2262902.48	Аналитический	0.10	-
199	460906.27	2262926.46	Аналитический	0.10	-
200	460916.72	2262947.70	Аналитический	0.10	-
201	460921.86	2262958.21	Аналитический	0.10	-
202	460939.52	2262997.92	Аналитический	0.10	-
203	460964.58	2263057.14	Аналитический	0.10	-
204	461009.43	2263156.82	Аналитический	0.10	-
205	461018.04	2263175.09	Аналитический	0.10	-
206	461028.58	2263201.28	Аналитический	0.10	-
207	461041.11	2263234.53	Аналитический	0.10	-
208	461050.26	2263247.14	Аналитический	0.10	-
209	461065.37	2263278.47	Аналитический	0.10	-
210	461080.91	2263306.38	Аналитический	0.10	-
211	461096.49	2263326.81	Аналитический	0.10	-
212	461110.23	2263342.33	Аналитический	0.10	-
213	461126.36	2263359.61	Аналитический	0.10	-
214	461129.90	2263363.21	Аналитический	0.10	-
215	461140.27	2263374.43	Картометрический	1.00	-
216	461137.76	2263375.68	Аналитический	0.10	-
217	461079.71	2263403.13	Аналитический	0.10	-
218	461081.40	2263417.76	Аналитический	0.10	-
219	461006.57	2263408.56	Аналитический	0.10	-
220	461011.24	2263479.18	Аналитический	0.10	-
221	461024.81	2263500.80	Аналитический	0.10	-
222	461085.76	2263496.20	Аналитический	0.10	-
223	461094.08	2263496.87	Картометрический	1.00	-
224	461083.52	2263607.16	Аналитический	0.10	-
225	461162.21	2263614.71	Аналитический	0.10	-
226	461161.46	2263622.68	Аналитический	0.10	-
227	461155.44	2263698.77	Картометрический	1.00	-
228	461203.08	2263721.24	Картометрический	1.00	-

1	2	3	4	5	6
229	461223.61	2263727.63	Картометрический	1.00	-
230	461255.08	2263635.86	Аналитический	0.10	-
231	461261.54	2263596.38	Аналитический	0.10	-
232	461275.82	2263509.22	Аналитический	0.10	-
233	461295.33	2263459.83	Аналитический	0.10	-
234	461304.35	2263467.12	Аналитический	0.10	-
235	461315.11	2263469.91	Аналитический	0.10	-
236	461315.75	2263462.54	Аналитический	0.10	-
237	461319.82	2263425.03	Аналитический	0.10	-
238	461310.40	2263421.24	Аналитический	0.10	-
239	461291.35	2263417.96	Аналитический	0.10	-
240	461288.24	2263431.18	Аналитический	0.10	-
241	461269.55	2263422.28	Аналитический	0.10	-
242	461233.32	2263405.64	Аналитический	0.10	-
243	461197.38	2263385.52	Аналитический	0.10	-
244	461174.15	2263372.25	Аналитический	0.10	-
245	461173.36	2263368.53	Аналитический	0.10	-
246	461177.09	2263359.91	Аналитический	0.10	-
247	461163.39	2263353.06	Аналитический	0.10	-
248	461161.06	2263357.03	Аналитический	0.10	-
249	461156.73	2263357.17	Аналитический	0.10	-
250	461142.65	2263346.35	Аналитический	0.10	-
251	461106.14	2263310.37	Аналитический	0.10	-
252	461088.83	2263289.93	Аналитический	0.10	-
253	461076.32	2263269.31	Аналитический	0.10	-
254	461058.62	2263237.07	Аналитический	0.10	-
255	461046.13	2263211.19	Аналитический	0.10	-
256	461043.33	2263204.79	Аналитический	0.10	-
257	461030.41	2263172.87	Аналитический	0.10	-
258	461022.46	2263152.28	Аналитический	0.10	-
259	461004.18	2263105.56	Аналитический	0.10	-
260	460985.63	2263058.16	Аналитический	0.10	-
261	460964.89	2263008.82	Аналитический	0.10	-
262	460943.60	2262958.20	Аналитический	0.10	-
263	460933.39	2262935.76	Аналитический	0.10	-
264	460935.51	2262932.07	Аналитический	0.10	-
265	460931.57	2262924.84	Аналитический	0.10	-
266	460921.79	2262924.13	Аналитический	0.10	-
267	460899.79	2262880.07	Аналитический	0.10	-
268	460877.45	2262835.22	Аналитический	0.10	-
269	460857.66	2262777.22	Аналитический	0.10	-
270	460845.33	2262738.13	Аналитический	0.10	-
271	460829.78	2262688.88	Аналитический	0.10	-
272	460829.93	2262679.04	Аналитический	0.10	-
273	460820.31	2262636.58	Аналитический	0.10	-
274	460816.74	2262610.08	Аналитический	0.10	-
275	460815.40	2262574.56	Аналитический	0.10	-
276	460818.28	2262547.53	Аналитический	0.10	-

1	2	3	4	5	6
277	460825.81	2262503.26	Аналитический	0.10	-
278	460837.89	2262500.09	Аналитический	0.10	-
279	460837.11	2262491.82	Аналитический	0.10	-
280	460829.91	2262489.30	Аналитический	0.10	-
281	460835.96	2262458.90	Аналитический	0.10	-
282	460844.62	2262415.42	Аналитический	0.10	-
283	460851.98	2262378.49	Аналитический	0.10	-
284	460859.34	2262341.55	Аналитический	0.10	-
285	460865.65	2262309.85	Аналитический	0.10	-
286	460872.93	2262273.32	Аналитический	0.10	-
287	460881.61	2262229.72	Аналитический	0.10	-
288	460891.15	2262181.86	Аналитический	0.10	-
289	460899.39	2262141.03	Аналитический	0.10	-
290	460909.35	2262091.64	Аналитический	0.10	-
291	460917.91	2262049.26	Аналитический	0.10	-
292	460927.68	2262000.87	Аналитический	0.10	-
293	460935.44	2261962.42	Аналитический	0.10	-
294	460944.72	2261916.44	Аналитический	0.10	-
295	460952.56	2261877.58	Аналитический	0.10	-
296	460959.72	2261842.12	Аналитический	0.10	-
297	460963.72	2261840.09	Картометрический	1.00	-
298	460968.66	2261843.92	Картометрический	1.00	-
299	460976.47	2261828.89	Картометрический	1.00	-
300	460981.29	2261839.13	Картометрический	1.00	-
301	461021.73	2261864.47	Картометрический	1.00	-
302	461083.84	2261887.89	Картометрический	1.00	-
303	461102.92	2261897.44	Картометрический	1.00	-
304	461129.40	2261920.19	Картометрический	1.00	-
305	461225.89	2262020.21	Картометрический	1.00	-
306	461256.32	2262043.66	Картометрический	1.00	-
307	461287.24	2262061.03	Картометрический	1.00	-
308	461300.80	2262061.03	Картометрический	1.00	-
309	461310.54	2262056.79	Картометрический	1.00	-
310	461363.28	2262007.87	Картометрический	1.00	-
311	461456.90	2261998.55	Картометрический	1.00	-
312	461489.94	2261995.58	Картометрический	1.00	-
313	461522.77	2262004.27	Картометрический	1.00	-
314	461570.53	2262018.73	Картометрический	1.00	-
315	461718.61	2262053.92	Картометрический	1.00	-
316	461810.23	2262076.48	Картометрический	1.00	-
317	461822.50	2262079.20	Картометрический	1.00	-
318	461825.30	2262083.90	Картометрический	1.00	-
319	461821.60	2262096.30	Картометрический	1.00	-
320	461810.00	2262133.90	Картометрический	1.00	-
321	461837.10	2262147.00	Картометрический	1.00	-
322	461854.60	2262153.80	Картометрический	1.00	-
323	461867.70	2262161.20	Картометрический	1.00	-
324	461863.40	2262179.70	Картометрический	1.00	-

1	2	3	4	5	6
325	461855.00	2262189.10	Картометрический	1.00	-
326	461835.10	2262205.90	Картометрический	1.00	-
327	461808.00	2262246.20	Картометрический	1.00	-
328	461797.00	2262265.60	Картометрический	1.00	-
329	461799.40	2262287.70	Картометрический	1.00	-
330	461808.50	2262299.60	Картометрический	1.00	-
331	461812.60	2262307.80	Картометрический	1.00	-
332	461799.10	2262328.60	Картометрический	1.00	-
333	461768.10	2262380.20	Картометрический	1.00	-
334	461735.60	2262437.00	Картометрический	1.00	-
335	461717.30	2262467.20	Картометрический	1.00	-
336	461708.30	2262484.00	Картометрический	1.00	-
337	461704.30	2262488.70	Картометрический	1.00	-
338	461696.50	2262496.30	Картометрический	1.00	-
339	461689.00	2262503.10	Картометрический	1.00	-
340	461683.20	2262508.80	Картометрический	1.00	-
341	461680.70	2262513.80	Картометрический	1.00	-
342	461675.20	2262523.50	Картометрический	1.00	-
343	461672.70	2262529.90	Картометрический	1.00	-
344	461664.70	2262545.00	Картометрический	1.00	-
345	461659.30	2262555.90	Картометрический	1.00	-
346	461864.60	2262655.30	Картометрический	1.00	-
347	461936.70	2262689.10	Картометрический	1.00	-
348	461931.90	2262710.50	Картометрический	1.00	-
349	461932.50	2262784.70	Картометрический	1.00	-
350	461936.90	2262807.70	Картометрический	1.00	-
351	461954.70	2262816.70	Картометрический	1.00	-
352	461969.20	2262820.30	Картометрический	1.00	-
353	462007.00	2262805.10	Картометрический	1.00	-
354	462018.50	2262810.20	Картометрический	1.00	-
355	462025.20	2262803.10	Картометрический	1.00	-
356	462037.50	2262792.10	Картометрический	1.00	-
357	462057.50	2262799.30	Картометрический	1.00	-
358	462105.00	2262815.40	Картометрический	1.00	-
359	462107.10	2262803.80	Картометрический	1.00	-
360	462125.10	2262806.90	Картометрический	1.00	-
361	462122.60	2262847.50	Картометрический	1.00	-
362	462110.80	2262846.30	Картометрический	1.00	-
363	462111.80	2262860.50	Картометрический	1.00	-
364	462111.50	2262878.90	Картометрический	1.00	-
365	462104.40	2262895.50	Картометрический	1.00	-
366	462092.60	2262905.60	Картометрический	1.00	-
367	462061.70	2262917.10	Картометрический	1.00	-
368	462049.90	2262960.20	Картометрический	1.00	-
369	462039.90	2262992.90	Картометрический	1.00	-
370	462022.50	2262987.70	Картометрический	1.00	-
371	462009.40	2263018.30	Картометрический	1.00	-
372	462001.20	2263032.20	Картометрический	1.00	-

1	2	3	4	5	6
373	461996.40	2263035.70	Картометрический	1.00	-
374	461988.40	2263035.70	Картометрический	1.00	-
375	461975.30	2263032.70	Картометрический	1.00	-
376	461960.00	2263030.10	Картометрический	1.00	-
377	461951.50	2263028.20	Картометрический	1.00	-
378	461943.60	2263061.40	Картометрический	1.00	-
379	461918.90	2263063.60	Картометрический	1.00	-
380	461892.10	2263141.20	Картометрический	1.00	-
381	461974.00	2263170.70	Картометрический	1.00	-
382	462070.70	2263109.80	Картометрический	1.00	-
383	462116.00	2263108.50	Картометрический	1.00	-
384	462120.90	2263103.30	Картометрический	1.00	-
385	462136.00	2263079.60	Картометрический	1.00	-
386	462155.10	2263049.70	Картометрический	1.00	-
387	462164.90	2263032.20	Картометрический	1.00	-
388	462173.90	2263016.80	Картометрический	1.00	-
389	462185.60	2262997.40	Картометрический	1.00	-
390	462189.90	2263000.40	Картометрический	1.00	-
391	462195.80	2263008.40	Картометрический	1.00	-
392	462203.30	2263021.40	Картометрический	1.00	-
393	462211.40	2263031.90	Картометрический	1.00	-
394	462220.80	2263045.50	Картометрический	1.00	-
395	462231.10	2263060.30	Картометрический	1.00	-
396	462246.40	2263083.22	Картометрический	1.00	-
397	462258.41	2263103.30	Картометрический	1.00	-
398	462267.80	2263119.80	Картометрический	1.00	-
399	462281.90	2263150.40	Картометрический	1.00	-
400	462291.90	2263170.30	Картометрический	1.00	-
401	462300.50	2263184.90	Картометрический	1.00	-
402	462308.80	2263201.10	Картометрический	1.00	-
403	462317.60	2263213.80	Картометрический	1.00	-
404	462330.80	2263231.00	Картометрический	1.00	-
405	462337.20	2263239.10	Картометрический	1.00	-
406	462342.30	2263246.70	Картометрический	1.00	-
407	462345.10	2263252.30	Картометрический	1.00	-
408	462347.80	2263258.30	Картометрический	1.00	-
409	462350.60	2263264.50	Картометрический	1.00	-
410	462355.50	2263262.40	Картометрический	1.00	-
411	462361.60	2263259.40	Картометрический	1.00	-
412	462368.70	2263254.70	Картометрический	1.00	-
413	462377.20	2263249.50	Картометрический	1.00	-
414	462384.90	2263246.50	Картометрический	1.00	-
415	462392.70	2263244.40	Картометрический	1.00	-
416	462404.20	2263240.90	Картометрический	1.00	-
417	462412.20	2263238.80	Картометрический	1.00	-
418	462421.40	2263236.60	Картометрический	1.00	-
419	462429.10	2263234.50	Картометрический	1.00	-
420	462436.90	2263231.00	Картометрический	1.00	-

1	2	3	4	5	6
421	462444.20	2263227.30	Картометрический	1.00	-
422	462453.80	2263222.30	Картометрический	1.00	-
423	462470.00	2263213.30	Картометрический	1.00	-
424	462483.80	2263206.60	Картометрический	1.00	-
425	462499.40	2263196.50	Картометрический	1.00	-
426	462513.00	2263189.20	Картометрический	1.00	-
427	462525.30	2263181.40	Картометрический	1.00	-
428	462534.10	2263175.10	Картометрический	1.00	-
429	462540.70	2263171.10	Картометрический	1.00	-
430	462546.60	2263168.50	Картометрический	1.00	-
431	462553.70	2263165.70	Картометрический	1.00	-
432	462560.00	2263163.80	Картометрический	1.00	-
433	462566.60	2263161.40	Картометрический	1.00	-
434	462575.30	2263159.60	Картометрический	1.00	-
435	462583.70	2263156.80	Картометрический	1.00	-
436	462590.80	2263153.90	Картометрический	1.00	-
437	462599.70	2263150.80	Картометрический	1.00	-
438	462607.00	2263147.60	Картометрический	1.00	-
439	462617.10	2263142.00	Картометрический	1.00	-
440	462627.10	2263136.40	Картометрический	1.00	-
441	462644.70	2263125.10	Картометрический	1.00	-
442	462656.50	2263117.50	Картометрический	1.00	-
443	462678.50	2263106.30	Картометрический	1.00	-
444	462687.80	2263102.90	Картометрический	1.00	-
445	462692.40	2263111.40	Картометрический	1.00	-
446	462698.20	2263119.50	Картометрический	1.00	-
447	462706.50	2263130.40	Картометрический	1.00	-
448	462714.80	2263141.80	Картометрический	1.00	-
449	462723.40	2263152.40	Картометрический	1.00	-
450	462731.00	2263161.40	Картометрический	1.00	-
451	462739.40	2263170.50	Картометрический	1.00	-
452	462748.20	2263178.30	Картометрический	1.00	-
453	462757.70	2263183.90	Картометрический	1.00	-
454	462769.20	2263191.10	Картометрический	1.00	-
455	462779.90	2263195.50	Картометрический	1.00	-
456	462791.50	2263204.50	Картометрический	1.00	-
457	462801.00	2263213.10	Картометрический	1.00	-
458	462816.50	2263222.80	Картометрический	1.00	-
459	462821.40	2263226.80	Картометрический	1.00	-
460	462826.70	2263226.40	Картометрический	1.00	-
461	462836.90	2263222.20	Картометрический	1.00	-
462	462847.10	2263218.50	Картометрический	1.00	-
463	462858.20	2263212.70	Картометрический	1.00	-
464	462872.10	2263202.30	Картометрический	1.00	-
465	462882.30	2263192.80	Картометрический	1.00	-
466	462896.80	2263180.80	Картометрический	1.00	-
467	462914.40	2263170.30	Картометрический	1.00	-
468	462932.50	2263159.00	Картометрический	1.00	-

1	2	3	4	5	6
469	462951.00	2263145.80	Картометрический	1.00	-
470	462970.00	2263134.20	Картометрический	1.00	-
471	462979.30	2263128.70	Картометрический	1.00	-
472	462991.80	2263121.30	Картометрический	1.00	-
473	463003.50	2263115.50	Картометрический	1.00	-
474	463015.80	2263113.30	Картометрический	1.00	-
475	463027.80	2263110.20	Картометрический	1.00	-
476	463041.10	2263107.80	Картометрический	1.00	-
477	463064.50	2263104.40	Картометрический	1.00	-
478	463079.60	2263100.70	Картометрический	1.00	-
479	463096.20	2263098.20	Картометрический	1.00	-
480	463106.20	2263094.90	Картометрический	1.00	-
481	463115.00	2263092.40	Картометрический	1.00	-
482	463130.30	2263087.50	Картометрический	1.00	-
483	463141.80	2263084.10	Картометрический	1.00	-
484	463153.70	2263079.90	Картометрический	1.00	-
485	463168.20	2263075.30	Картометрический	1.00	-
486	463173.80	2263073.90	Картометрический	1.00	-
487	463190.70	2263067.20	Картометрический	1.00	-
488	463204.80	2263060.20	Картометрический	1.00	-
489	463214.80	2263053.00	Картометрический	1.00	-
490	463219.40	2263046.50	Картометрический	1.00	-
491	463223.30	2263040.30	Картометрический	1.00	-
492	463252.10	2263037.50	Картометрический	1.00	-
1	463286.30	2263034.30	Картометрический	1.00	-
493	461541.29	2263145.55	Картометрический	1.00	-
494	461540.28	2263177.91	Картометрический	1.00	-
495	461539.49	2263193.44	Картометрический	1.00	-
496	461538.53	2263199.45	Картометрический	1.00	-
497	461532.29	2263206.49	Картометрический	1.00	-
498	461450.60	2263234.60	Картометрический	1.00	-
499	461443.28	2263235.95	Картометрический	1.00	-
500	461370.92	2263237.28	Картометрический	1.00	-
501	461364.22	2263232.58	Картометрический	1.00	-
502	461359.17	2263230.41	Картометрический	1.00	-
503	461360.08	2263227.09	Картометрический	1.00	-
504	461357.88	2263225.20	Картометрический	1.00	-
505	461350.47	2263180.51	Картометрический	1.00	-
506	461358.78	2263155.79	Картометрический	1.00	-
507	461359.26	2263150.88	Картометрический	1.00	-
508	461367.21	2263129.83	Картометрический	1.00	-
509	461371.63	2263111.39	Картометрический	1.00	-
510	461379.49	2263110.28	Картометрический	1.00	-
511	461392.54	2263072.51	Картометрический	1.00	-
512	461394.42	2263065.88	Картометрический	1.00	-
513	461427.70	2263078.58	Картометрический	1.00	-
514	461416.76	2263103.66	Картометрический	1.00	-

1	2	3	4	5	6
515	461416.33	2263110.36	Картометрический	1.00	-
516	461422.97	2263112.30	Картометрический	1.00	-
517	461430.21	2263114.61	Картометрический	1.00	-
518	461447.25	2263119.98	Картометрический	1.00	-
519	461476.25	2263129.41	Картометрический	1.00	-
493	461541.29	2263145.55	Картометрический	1.00	-
520	461386.79	2262186.60	Картометрический	1.00	-
521	461335.86	2262370.46	Картометрический	1.00	-
522	461305.70	2262462.76	Картометрический	1.00	-
523	461187.47	2262416.55	Картометрический	1.00	-
524	461267.45	2262146.38	Картометрический	1.00	-
520	461386.79	2262186.60	Картометрический	1.00	-
525	460943.90	2261821.88	Картометрический	1.00	-
526	460928.09	2261900.02	Картометрический	1.00	-
527	460918.43	2261947.77	Картометрический	1.00	-
528	460909.35	2261992.64	Картометрический	1.00	-
529	460899.86	2262039.54	Картометрический	1.00	-
530	460890.37	2262086.43	Картометрический	1.00	-
531	460880.88	2262133.32	Картометрический	1.00	-
532	460871.39	2262180.21	Картометрический	1.00	-
533	460863.72	2262218.90	Картометрический	1.00	-
534	460855.53	2262260.17	Картометрический	1.00	-
535	460847.60	2262300.15	Картометрический	1.00	-
536	460839.67	2262340.13	Картометрический	1.00	-
537	460831.91	2262379.22	Картометрический	1.00	-
538	460824.16	2262418.31	Картометрический	1.00	-
539	460816.40	2262457.40	Картометрический	1.00	-
540	460808.65	2262496.49	Картометрический	1.00	-
541	460794.30	2262575.87	Картометрический	1.00	-
542	460797.10	2262617.33	Картометрический	1.00	-
543	460783.13	2262616.34	Картометрический	1.00	-
544	460735.44	2262616.65	Картометрический	1.00	-
545	460657.66	2262605.38	Картометрический	1.00	-
546	460632.67	2262598.61	Картометрический	1.00	-
547	460636.28	2262574.22	Картометрический	1.00	-
548	460645.84	2262505.34	Картометрический	1.00	-
549	460705.83	2262107.67	Картометрический	1.00	-
550	460723.87	2261987.95	Картометрический	1.00	-
551	460728.61	2261934.18	Картометрический	1.00	-
552	460749.30	2261791.74	Картометрический	1.00	-
553	460749.72	2261788.95	Картометрический	1.00	-
554	460811.80	2261798.30	Картометрический	1.00	-
525	460943.90	2261821.88	Картометрический	1.00	-

3. Сведения о характерных точках части (частей) границы объекта					
Обозначение характерных точек части границы	Координаты, м		Метод определения координат характерной точки	Средняя квадратическая погрешность положения характерной точки (Mt), м	Описание обозначения точки на местности (при наличии)
	X	Y			
1	2	3	4	5	6
Часть №					
-	-	-	-	-	-

Раздел 3

Сведения о местоположении измененных (уточненных) границ объекта							
1. Система координат: -							
2. Сведения о характерных точках границ объекта							
Обозначение характерных точек границ	Существующие координаты, м		Измененные (уточненные) координаты, м		Метод определения координат характерной точки	Средняя квадратическая погрешность положения характерной точки (Mt), м	Описание обозначения точки на местности (при наличии)
	X	Y	X	Y			
1	2	3	4	5	6	7	8
-	-	-	-	-	-	-	-
3.Сведения о характерных точках части (частей) границы объекта							
Часть №							
-	-	-	-	-	-	-	-

Раздел 4

Схема границ объекта

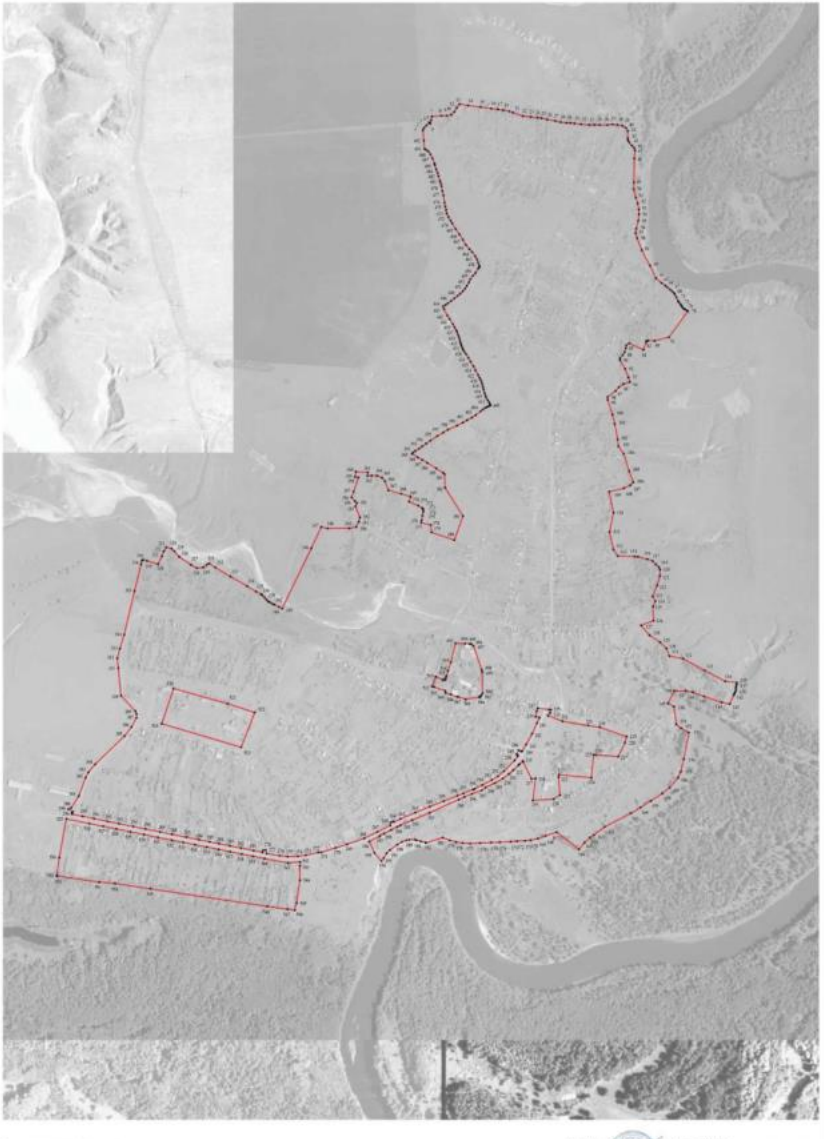

Используемые условные знаки и обозначения

граница территориальной зоны

характерная точка границ территориальной зоны

Масштаб 1:5000

Руководитель (уполномоченное должностное лицо)

Подпись _____ (расшифровка подписи) Ю.В. Шелепова Дата «11» ноября 2022 г.

Место для оттиска печати (при наличии) (заполняется при наличии печати)

ОПИСАНИЕ МЕСТОПОЛОЖЕНИЯ ГРАНИЦ

Общественно-деловая зона села Алфёровка - ОД/4

(наименование объекта, местоположение границ которого описано
(далее - объект)

Раздел 1

Сведения об объекте		
№ п/п	Характеристики объекта	Описание характеристик
1	2	3
1	Местоположение объекта	Воронежская область, Новохопёрский муниципальный район, городское поселение - город Новохопёрск, село Алфёровка
2	Площадь объекта ± величина погрешности определения площади (Р ± Дельта Р)	-
3	Иные характеристики объекта	-

Раздел 2

Сведения о местоположении границ объекта					
1. Система координат: МСК - 36, зона 2					
2. Сведения о характерных точках границ объекта					
Обозначение характерных точек границ	Координаты, м		Метод определения координат характерной точки	Средняя квадратическая погрешность положения характерной точки (Mt), м	Описание обозначения точки на местности (при наличии)
	X	Y			
1	2	3	4	5	6
1	461541.29	2263145.55	Картометрический	1.00	-
2	461540.28	2263177.91	Картометрический	1.00	-
3	461539.49	2263193.44	Картометрический	1.00	-
4	461538.53	2263199.45	Картометрический	1.00	-
5	461532.29	2263206.49	Картометрический	1.00	-
6	461450.60	2263234.60	Картометрический	1.00	-
7	461443.28	2263235.95	Картометрический	1.00	-
8	461370.92	2263237.28	Картометрический	1.00	-
9	461364.22	2263232.58	Картометрический	1.00	-
10	461359.17	2263230.41	Картометрический	1.00	-
11	461360.08	2263227.09	Картометрический	1.00	-
12	461357.88	2263225.20	Картометрический	1.00	-
13	461350.47	2263180.51	Картометрический	1.00	-
14	461358.78	2263155.79	Картометрический	1.00	-
15	461359.26	2263150.88	Картометрический	1.00	-
16	461367.21	2263129.83	Картометрический	1.00	-
17	461371.63	2263111.39	Картометрический	1.00	-
18	461379.49	2263110.28	Картометрический	1.00	-
19	461392.54	2263072.51	Картометрический	1.00	-
20	461394.42	2263065.88	Картометрический	1.00	-
21	461427.70	2263078.58	Картометрический	1.00	-
22	461416.76	2263103.66	Картометрический	1.00	-
23	461416.33	2263110.36	Картометрический	1.00	-
24	461422.97	2263112.30	Картометрический	1.00	-
25	461430.21	2263114.61	Картометрический	1.00	-
26	461447.25	2263119.98	Картометрический	1.00	-
27	461476.25	2263129.41	Картометрический	1.00	-
1	461541.29	2263145.55	Картометрический	1.00	-
28	461295.33	2263459.83	Аналитический	0.10	-
29	461275.82	2263509.22	Аналитический	0.10	-
30	461261.54	2263596.38	Аналитический	0.10	-
31	461255.08	2263635.86	Аналитический	0.10	-
32	461223.61	2263727.63	Картометрический	1.00	-
33	461203.08	2263721.24	Картометрический	1.00	-
34	461155.44	2263698.77	Картометрический	1.00	-

1	2	3	4	5	6
35	461161.46	2263622.68	Аналитический	0.10	-
36	461162.21	2263614.71	Аналитический	0.10	-
37	461083.52	2263607.16	Аналитический	0.10	-
38	461094.08	2263496.87	Картометрический	1.00	-
39	461085.76	2263496.20	Аналитический	0.10	-
40	461024.81	2263500.80	Аналитический	0.10	-
41	461011.24	2263479.18	Аналитический	0.10	-
42	461006.57	2263408.56	Аналитический	0.10	-
43	461081.40	2263417.76	Аналитический	0.10	-
44	461079.71	2263403.13	Аналитический	0.10	-
45	461137.76	2263375.68	Аналитический	0.10	-
46	461140.27	2263374.43	Картометрический	1.00	-
47	461148.18	2263382.98	Аналитический	0.10	-
48	461163.16	2263400.94	Аналитический	0.10	-
49	461172.71	2263413.66	Аналитический	0.10	-
50	461186.69	2263419.49	Аналитический	0.10	-
51	461225.19	2263435.04	Аналитический	0.10	-
52	461269.24	2263450.75	Аналитический	0.10	-
28	461295.33	2263459.83	Аналитический	0.10	-

3. Сведения о характерных точках части (частей) границы объекта

Обозначение характерных точек части границы	Координаты, м		Метод определения координат характерной точки	Средняя квадратическая погрешность положения характерной точки (Mt), м	Описание обозначения точки на местности (при наличии)
	X	Y			
1	2	3	4	5	6
Часть №					
-	-	-	-	-	-

Раздел 3

Сведения о местоположении измененных (уточненных) границ объекта							
1. Система координат: -							
2. Сведения о характерных точках границ объекта							
Обозначение характерных точек границ	Существующие координаты, м		Измененные (уточненные) координаты, м		Метод определения координат характерной точки	Средняя квадратическая погрешность положения характерной точки (Mt), м	Описание обозначения точки на местности (при наличии)
	X	Y	X	Y			
1	2	3	4	5	6	7	8
-	-	-	-	-	-	-	-
3.Сведения о характерных точках части (частей) границы объекта							
Часть №							
-	-	-	-	-	-	-	-

Раздел 4

План границ объекта

Используемые условные знаки и обозначения:

границы территориальной зоны

1 характерная точка границ территориальной зоны

Масштаб 1:5000

Руководитель БУВО «Нормативно-проектный центр»
Подпись _____ Ю.В.Шалыгина Дата «31» мая 2022 г.

Место для оттиска печати (при наличии) лица, составившего описание местоположения границ объекта

ОПИСАНИЕ МЕСТОПОЛОЖЕНИЯ ГРАНИЦ

Зона улиц, дорог, инженерной и транспортной инфраструктуры
села Алфёровка - ИТ1/4

(наименование объекта, местоположение границ которого описано
(далее - объект)

Раздел 1

Сведения об объекте		
№ п/п	Характеристики объекта	Описание характеристик
1	2	3
1	Местоположение объекта	Воронежская область, Новохопёрский муниципальный район, городское поселение - город Новохопёрск, село Алфёровка
2	Площадь объекта ± величина погрешности определения площади (Р ± Дельта Р)	-
3	Иные характеристики объекта	-

Раздел 2

Сведения о местоположении границ объекта					
1. Система координат: МСК - 36, зона 2					
2. Сведения о характерных точках границ объекта					
Обозначение характерных точек границ	Координаты, м		Метод определения координат характерной точки	Средняя квадратическая погрешность положения характерной точки (Mt), м	Описание обозначения точки на местности (при наличии)
	X	Y			
1	2	3	4	5	6
1	460959.72	2261842.12	Аналитический	0.10	-
2	460952.56	2261877.58	Аналитический	0.10	-
3	460944.72	2261916.44	Аналитический	0.10	-
4	460935.44	2261962.42	Аналитический	0.10	-
5	460927.68	2262000.87	Аналитический	0.10	-
6	460917.91	2262049.26	Аналитический	0.10	-
7	460909.35	2262091.64	Аналитический	0.10	-
8	460899.39	2262141.03	Аналитический	0.10	-
9	460891.15	2262181.86	Аналитический	0.10	-
10	460881.61	2262229.72	Аналитический	0.10	-
11	460872.93	2262273.32	Аналитический	0.10	-
12	460865.65	2262309.85	Аналитический	0.10	-
13	460859.34	2262341.55	Аналитический	0.10	-
14	460851.98	2262378.49	Аналитический	0.10	-
15	460844.62	2262415.42	Аналитический	0.10	-
16	460835.96	2262458.90	Аналитический	0.10	-
17	460829.91	2262489.30	Аналитический	0.10	-
18	460837.11	2262491.82	Аналитический	0.10	-
19	460837.89	2262500.09	Аналитический	0.10	-
20	460825.81	2262503.26	Аналитический	0.10	-
21	460818.28	2262547.53	Аналитический	0.10	-
22	460815.40	2262574.56	Аналитический	0.10	-
23	460816.74	2262610.08	Аналитический	0.10	-
24	460820.31	2262636.58	Аналитический	0.10	-
25	460829.93	2262679.04	Аналитический	0.10	-
26	460829.78	2262688.88	Аналитический	0.10	-
27	460845.33	2262738.13	Аналитический	0.10	-
28	460857.66	2262777.22	Аналитический	0.10	-
29	460877.45	2262835.22	Аналитический	0.10	-
30	460899.79	2262880.07	Аналитический	0.10	-
31	460921.79	2262924.13	Аналитический	0.10	-
32	460931.57	2262924.84	Аналитический	0.10	-
33	460935.51	2262932.07	Аналитический	0.10	-
34	460933.39	2262935.76	Аналитический	0.10	-
35	460943.60	2262958.20	Аналитический	0.10	-

1	2	3	4	5	6
36	460964.89	2263008.82	Аналитический	0.10	-
37	460985.63	2263058.16	Аналитический	0.10	-
38	461004.18	2263105.56	Аналитический	0.10	-
39	461022.46	2263152.28	Аналитический	0.10	-
40	461030.41	2263172.87	Аналитический	0.10	-
41	461043.33	2263204.79	Аналитический	0.10	-
42	461046.13	2263211.19	Аналитический	0.10	-
43	461058.62	2263237.07	Аналитический	0.10	-
44	461076.32	2263269.31	Аналитический	0.10	-
45	461088.83	2263289.93	Аналитический	0.10	-
46	461106.14	2263310.37	Аналитический	0.10	-
47	461142.65	2263346.35	Аналитический	0.10	-
48	461156.73	2263357.17	Аналитический	0.10	-
49	461161.06	2263357.03	Аналитический	0.10	-
50	461163.39	2263353.06	Аналитический	0.10	-
51	461177.09	2263359.91	Аналитический	0.10	-
52	461173.36	2263368.53	Аналитический	0.10	-
53	461174.15	2263372.25	Аналитический	0.10	-
54	461197.38	2263385.52	Аналитический	0.10	-
55	461233.32	2263405.64	Аналитический	0.10	-
56	461269.55	2263422.28	Аналитический	0.10	-
57	461288.24	2263431.18	Аналитический	0.10	-
58	461291.35	2263417.96	Аналитический	0.10	-
59	461310.40	2263421.24	Аналитический	0.10	-
60	461319.82	2263425.03	Аналитический	0.10	-
61	461315.75	2263462.54	Аналитический	0.10	-
62	461315.11	2263469.91	Аналитический	0.10	-
63	461304.35	2263467.12	Аналитический	0.10	-
64	461295.33	2263459.83	Аналитический	0.10	-
65	461269.24	2263450.75	Аналитический	0.10	-
66	461225.19	2263435.04	Аналитический	0.10	-
67	461186.69	2263419.49	Аналитический	0.10	-
68	461172.71	2263413.66	Аналитический	0.10	-
69	461163.16	2263400.94	Аналитический	0.10	-
70	461148.18	2263382.98	Аналитический	0.10	-
71	461129.90	2263363.21	Аналитический	0.10	-
72	461126.36	2263359.61	Аналитический	0.10	-
73	461110.23	2263342.33	Аналитический	0.10	-
74	461096.49	2263326.81	Аналитический	0.10	-
75	461080.91	2263306.38	Аналитический	0.10	-
76	461065.37	2263278.47	Аналитический	0.10	-
77	461050.26	2263247.14	Аналитический	0.10	-
78	461041.11	2263234.53	Аналитический	0.10	-
79	461028.58	2263201.28	Аналитический	0.10	-
80	461018.04	2263175.09	Аналитический	0.10	-
81	461009.43	2263156.82	Аналитический	0.10	-
82	460964.58	2263057.14	Аналитический	0.10	-
83	460939.52	2262997.92	Аналитический	0.10	-

1	2	3	4	5	6
84	460921.86	2262958.21	Аналитический	0.10	-
85	460916.72	2262947.70	Аналитический	0.10	-
86	460906.27	2262926.46	Аналитический	0.10	-
87	460893.65	2262902.48	Аналитический	0.10	-
88	460884.92	2262887.90	Аналитический	0.10	-
89	460861.31	2262841.91	Аналитический	0.10	-
90	460838.94	2262782.40	Аналитический	0.10	-
91	460827.30	2262741.70	Аналитический	0.10	-
92	460810.11	2262681.05	Аналитический	0.10	-
93	460801.21	2262650.51	Аналитический	0.10	-
94	460783.43	2262648.10	Аналитический	0.10	-
95	460782.66	2262638.29	Аналитический	0.10	-
96	460798.29	2262634.50	Аналитический	0.10	-
97	460794.30	2262575.87	Аналитический	0.10	-
98	460808.65	2262496.49	Аналитический	0.10	-
99	460816.40	2262457.40	Аналитический	0.10	-
100	460824.16	2262418.31	Аналитический	0.10	-
101	460831.91	2262379.22	Аналитический	0.10	-
102	460839.67	2262340.13	Аналитический	0.10	-
103	460847.60	2262300.15	Аналитический	0.10	-
104	460855.53	2262260.17	Аналитический	0.10	-
105	460863.72	2262218.90	Аналитический	0.10	-
106	460871.39	2262180.21	Аналитический	0.10	-
107	460880.88	2262133.32	Аналитический	0.10	-
108	460890.37	2262086.43	Аналитический	0.10	-
109	460899.86	2262039.54	Аналитический	0.10	-
110	460909.35	2261992.64	Аналитический	0.10	-
111	460918.43	2261947.77	Аналитический	0.10	-
112	460928.09	2261900.02	Аналитический	0.10	-
113	460943.90	2261821.88	Аналитический	0.10	-
1	460959.72	2261842.12	Аналитический	0.10	-

3. Сведения о характерных точках части (частей) границы объекта

Обозначение характерных точек части границы	Координаты, м		Метод определения координат характерной точки	Средняя квадратическая погрешность положения характерной точки (Mt), м	Описание обозначения точки на местности (при наличии)
	X	Y			
1	2	3	4	5	6
Часть №					
-	-	-	-	-	-

Раздел 3

Сведения о местоположении измененных (уточненных) границ объекта							
1. Система координат: -							
2. Сведения о характерных точках границ объекта							
Обозначение характерных точек границ	Существующие координаты, м		Измененные (уточненные) координаты, м		Метод определения координат характерной точки	Средняя квадратическая погрешность положения характерной точки (Mt), м	Описание обозначения точки на местности (при наличии)
	X	Y	X	Y			
1	2	3	4	5	6	7	8
-	-	-	-	-	-	-	-
3.Сведения о характерных точках части (частей) границы объекта							
Часть №							
-	-	-	-	-	-	-	-

Раздел 4

План границ объекта

Используемые условные знаки и обозначения:

границы территориальной зоны

характерная точка границ территориальной зоны

Масштаб 1:5000

Руководитель БУВО «Нормативно-проектный центр»
Подпись _____ Ю.В.Шалыгина Дата « 31 » мая 2022 г.

Место для оттиска печати (при наличии) лица, составившего описание местоположения границ объекта

ОПИСАНИЕ МЕСТОПОЛОЖЕНИЯ ГРАНИЦ

Зона сельскохозяйственного производства села Алфёровка - СХ2/4

(наименование объекта, местоположение границ которого описано (далее - объект)

Раздел 1

Сведения об объекте		
№ п/п	Характеристики объекта	Описание характеристик
1	2	3
1	Местоположение объекта	Воронежская область, Новохопёрский муниципальный район, городское поселение - город Новохопёрск, село Алфёровка
2	Площадь объекта ± величина погрешности определения площади (Р ± Дельта Р)	-
3	Иные характеристики объекта	-

Раздел 2

Сведения о местоположении границ объекта					
1. Система координат: МСК - 36, зона 2					
2. Сведения о характерных точках границ объекта					
Обозначение характерных точек границ	Координаты, м		Метод определения координат характерной точки	Средняя квадратическая погрешность положения характерной точки (Mt), м	Описание обозначения точки на местности (при наличии)
	X	Y			
1	2	3	4	5	6
1	461386.79	2262186.60	Картометрический	1.00	-
2	461335.86	2262370.46	Картометрический	1.00	-
3	461305.70	2262462.76	Картометрический	1.00	-
4	461187.47	2262416.55	Картометрический	1.00	-
5	461267.45	2262146.38	Картометрический	1.00	-
1	461386.79	2262186.60	Картометрический	1.00	-
3. Сведения о характерных точках части (частей) границы объекта					
Обозначение характерных точек части границы	Координаты, м		Метод определения координат характерной точки	Средняя квадратическая погрешность положения характерной точки (Mt), м	Описание обозначения точки на местности (при наличии)
	X	Y			
1	2	3	4	5	6
Часть №					
-	-	-	-	-	-

Раздел 3

Сведения о местоположении измененных (уточненных) границ объекта							
1. Система координат: -							
2. Сведения о характерных точках границ объекта							
Обозначение характерных точек границ	Существующие координаты, м		Измененные (уточненные) координаты, м		Метод определения координат характерной точки	Средняя квадратическая погрешность положения характерной точки (Mt), м	Описание обозначения точки на местности (при наличии)
	X	Y	X	Y			
1	2	3	4	5	6	7	8
-	-	-	-	-	-	-	-
3.Сведения о характерных точках части (частей) границы объекта							
Часть №							
-	-	-	-	-	-	-	-

Раздел 4

План границ объекта

Масштаб 1:5000

Используемые условные знаки и обозначения:

границы территориальной зоны

1 характерная точка границ территориальной зоны

Руководитель БУВО «Нормативно-проектный центр»
Подпись _____ Ю.В.Шалыгина Дата « 31 » мая 2022 г.

Место для оттиска печати (при наличии) лица, составившего описание местоположения границ объекта

Приложение № 5
к правилам землепользования и застройки
городского поселения – города Новохопёрск
Новохопёрского муниципального района
Воронежской области

СВЕДЕНИЯ О ГРАНИЦАХ ТЕРРИТОРИАЛЬНЫХ ЗОН, СОДЕРЖАЩИЕ ГРАФИЧЕСКОЕ ОПИСАНИЕ МЕСТОПОЛОЖЕНИЯ ГРАНИЦ ТЕРРИТОРИАЛЬНЫХ ЗОН, ПЕРЕЧЕНЬ КООРДИНАТ ХАРАКТЕРНЫХ ТОЧЕК ГРАНИЦ ТЕРРИТОРИАЛЬНЫХ ЗОН СЕЛА КАМЕНКА - САДОВКА

ОПИСАНИЕ МЕСТОПОЛОЖЕНИЯ ГРАНИЦ

Зона застройки индивидуальными жилыми домами села Каменка – Садовка - Ж1/6

(наименование объекта, местоположение границ которого описано
(далее - объект)

Раздел 1

Сведения об объекте		
№ п/п	Характеристики объекта	Описание характеристик
1	2	3
1	Местоположение объекта	Воронежская область, Новохопёрский муниципальный район, городское поселение - город Новохопёрск, село Каменка - Садовка
2	Площадь объекта ± величина погрешности определения площади (Р ± Дельта Р)	-
3	Иные характеристики объекта	-

Раздел 2

Сведения о местоположении границ объекта					
1. Система координат: МСК - 36, зона 2					
2. Сведения о характерных точках границ объекта					
Обозначение характерных точек границ	Координаты, м		Метод определения координат характерной точки	Средняя квадратическая погрешность положения характерной точки (Mt), м	Описание обозначения точки на местности (при наличии)
	X	Y			
1	2	3	4	5	6
1	443230.70	2259294.70	Картометрический	1.00	-
2	443256.20	2259357.40	Картометрический	1.00	-
3	443296.70	2259449.70	Картометрический	1.00	-
4	443320.09	2259487.97	Картометрический	1.00	-
5	443286.73	2259503.57	Картометрический	1.00	-
6	443259.40	2259516.41	Картометрический	1.00	-
7	443227.57	2259532.91	Картометрический	1.00	-
8	443164.04	2259565.80	Картометрический	1.00	-
9	443114.37	2259592.18	Картометрический	1.00	-
10	443076.38	2259611.58	Картометрический	1.00	-
11	442994.14	2259655.28	Картометрический	1.00	-
12	443005.10	2259669.90	Картометрический	1.00	-
13	443019.60	2259698.60	Картометрический	1.00	-
14	443029.00	2259717.10	Картометрический	1.00	-
15	443049.10	2259756.60	Картометрический	1.00	-
16	443065.90	2259790.20	Картометрический	1.00	-
17	443088.80	2259836.60	Картометрический	1.00	-
18	443098.00	2259855.40	Картометрический	1.00	-
19	443114.70	2259889.30	Картометрический	1.00	-
20	443130.70	2259916.50	Картометрический	1.00	-
21	443156.50	2259960.00	Картометрический	1.00	-
22	443180.80	2259998.50	Картометрический	1.00	-
23	443198.90	2260025.80	Картометрический	1.00	-
24	443224.40	2260064.10	Картометрический	1.00	-
25	443246.80	2260094.50	Картометрический	1.00	-
26	443275.20	2260129.50	Картометрический	1.00	-
27	443256.20	2260159.00	Картометрический	1.00	-
28	443226.50	2260205.40	Картометрический	1.00	-
29	443190.90	2260261.50	Картометрический	1.00	-
30	443192.88	2260272.92	Аналитический	0.10	-
31	443189.21	2260273.05	Аналитический	0.10	-
32	443173.23	2260273.93	Аналитический	0.10	-
33	443163.44	2260274.67	Аналитический	0.10	-
34	443158.50	2260275.23	Аналитический	0.10	-
35	443151.40	2260276.62	Аналитический	0.10	-

1	2	3	4	5	6
36	443147.00	2260277.83	Аналитический	0.10	-
37	443140.82	2260279.98	Аналитический	0.10	-
38	443136.20	2260281.93	Аналитический	0.10	-
39	443128.91	2260285.49	Аналитический	0.10	-
40	443120.33	2260290.76	Аналитический	0.10	-
41	443114.86	2260294.62	Аналитический	0.10	-
42	443102.14	2260303.59	Аналитический	0.10	-
43	443084.82	2260315.85	Аналитический	0.10	-
44	443063.55	2260331.76	Аналитический	0.10	-
45	443042.06	2260347.47	Аналитический	0.10	-
46	443024.70	2260360.08	Аналитический	0.10	-
47	443013.45	2260368.19	Аналитический	0.10	-
48	443000.48	2260377.33	Аналитический	0.10	-
49	442988.36	2260386.14	Аналитический	0.10	-
50	442975.26	2260395.84	Аналитический	0.10	-
51	442967.48	2260401.33	Аналитический	0.10	-
52	442948.06	2260415.02	Аналитический	0.10	-
53	442928.27	2260429.19	Аналитический	0.10	-
54	442909.12	2260443.09	Аналитический	0.10	-
55	442888.78	2260457.48	Аналитический	0.10	-
56	442868.23	2260471.92	Аналитический	0.10	-
57	442852.13	2260483.22	Аналитический	0.10	-
58	442842.19	2260490.23	Аналитический	0.10	-
59	442827.21	2260500.58	Аналитический	0.10	-
60	442815.42	2260508.61	Аналитический	0.10	-
61	442808.80	2260512.66	Аналитический	0.10	-
62	442799.50	2260517.55	Аналитический	0.10	-
63	442789.85	2260511.72	Аналитический	0.10	-
64	442772.85	2260497.94	Аналитический	0.10	-
65	442753.94	2260472.95	Аналитический	0.10	-
66	442709.72	2260410.03	Аналитический	0.10	-
67	442676.04	2260361.80	Аналитический	0.10	-
68	442680.79	2260357.72	Аналитический	0.10	-
69	442678.33	2260354.32	Аналитический	0.10	-
70	442672.96	2260357.01	Аналитический	0.10	-
71	442666.85	2260348.14	Аналитический	0.10	-
72	442550.22	2260184.52	Аналитический	0.10	-
73	442539.42	2260169.66	Аналитический	0.10	-
74	442500.53	2260118.92	Аналитический	0.10	-
75	442445.94	2260038.82	Аналитический	0.10	-
76	442437.36	2260018.71	Аналитический	0.10	-
77	442443.48	2260014.97	Аналитический	0.10	-
78	442440.41	2260009.43	Аналитический	0.10	-
79	442434.26	2260012.48	Аналитический	0.10	-
80	442425.59	2259991.90	Аналитический	0.10	-
81	442358.12	2259840.58	Аналитический	0.10	-
82	442340.02	2259797.96	Аналитический	0.10	-
83	442354.20	2259782.20	Картометрический	1.00	-

1	2	3	4	5	6
84	442380.20	2259777.00	Картометрический	1.00	-
85	442393.10	2259770.60	Картометрический	1.00	-
86	442423.70	2259755.00	Картометрический	1.00	-
87	442437.40	2259743.20	Картометрический	1.00	-
88	442461.60	2259724.10	Картометрический	1.00	-
89	442495.10	2259696.40	Картометрический	1.00	-
90	442519.40	2259667.50	Картометрический	1.00	-
91	442526.20	2259663.00	Картометрический	1.00	-
92	442539.90	2259653.10	Картометрический	1.00	-
93	442548.20	2259649.00	Картометрический	1.00	-
94	442576.30	2259634.70	Картометрический	1.00	-
95	442603.10	2259621.00	Картометрический	1.00	-
96	442636.00	2259603.40	Картометрический	1.00	-
97	442663.20	2259584.60	Картометрический	1.00	-
98	442685.70	2259573.20	Картометрический	1.00	-
99	442705.60	2259570.50	Картометрический	1.00	-
100	442730.70	2259563.30	Картометрический	1.00	-
101	442753.30	2259546.20	Картометрический	1.00	-
102	442784.60	2259532.70	Картометрический	1.00	-
103	442824.00	2259509.90	Картометрический	1.00	-
104	442896.90	2259475.60	Картометрический	1.00	-
105	442920.40	2259459.30	Картометрический	1.00	-
106	442944.30	2259440.10	Картометрический	1.00	-
107	442976.30	2259425.30	Картометрический	1.00	-
108	443023.30	2259403.20	Картометрический	1.00	-
109	443074.80	2259376.20	Картометрический	1.00	-
110	443158.20	2259332.70	Картометрический	1.00	-
1	443230.70	2259294.70	Картометрический	1.00	-
111	443197.28	2260228.68	Аналитический	0.10	-
112	443197.54	2260234.20	Аналитический	0.10	-
113	443197.32	2260234.20	Аналитический	0.10	-
114	443197.07	2260228.69	Аналитический	0.10	-
111	443197.28	2260228.68	Аналитический	0.10	-
115	443154.21	2260259.85	Аналитический	0.10	-
116	443154.37	2260260.08	Аналитический	0.10	-
117	443154.19	2260260.20	Аналитический	0.10	-
118	443154.03	2260259.97	Аналитический	0.10	-
115	443154.21	2260259.85	Аналитический	0.10	-
119	443111.60	2260290.23	Аналитический	0.10	-
120	443111.76	2260290.46	Аналитический	0.10	-
121	443111.58	2260290.58	Аналитический	0.10	-
122	443111.42	2260290.35	Аналитический	0.10	-
119	443111.60	2260290.23	Аналитический	0.10	-
123	443056.76	2260329.14	Аналитический	0.10	-

1	2	3	4	5	6
124	443056.92	2260329.37	Аналитический	0.10	-
125	443056.75	2260329.49	Аналитический	0.10	-
126	443056.59	2260329.25	Аналитический	0.10	-
123	443056.76	2260329.14	Аналитический	0.10	-
127	443000.80	2260369.26	Аналитический	0.10	-
128	443000.96	2260369.49	Аналитический	0.10	-
129	443000.79	2260369.61	Аналитический	0.10	-
130	443000.63	2260369.38	Аналитический	0.10	-
127	443000.80	2260369.26	Аналитический	0.10	-
131	442945.70	2260408.53	Аналитический	0.10	-
132	442945.86	2260408.76	Аналитический	0.10	-
133	442945.69	2260408.88	Аналитический	0.10	-
134	442945.53	2260408.65	Аналитический	0.10	-
131	442945.70	2260408.53	Аналитический	0.10	-
135	442891.08	2260447.15	Аналитический	0.10	-
136	442891.24	2260447.38	Аналитический	0.10	-
137	442891.07	2260447.50	Аналитический	0.10	-
138	442890.91	2260447.27	Аналитический	0.10	-
135	442891.08	2260447.15	Аналитический	0.10	-
139	442831.69	2260489.66	Аналитический	0.10	-
140	442831.84	2260489.89	Аналитический	0.10	-
141	442831.67	2260490.01	Аналитический	0.10	-
142	442831.51	2260489.78	Аналитический	0.10	-
139	442831.69	2260489.66	Аналитический	0.10	-
143	442798.17	2260513.82	Аналитический	0.10	-
144	442798.33	2260514.05	Аналитический	0.10	-
145	442798.15	2260514.17	Аналитический	0.10	-
146	442797.99	2260513.94	Аналитический	0.10	-
143	442798.17	2260513.82	Аналитический	0.10	-
147	442666.45	2259802.97	Аналитический	0.10	-
148	442669.38	2259806.57	Аналитический	0.10	-
149	442669.22	2259806.71	Аналитический	0.10	-
150	442666.28	2259803.10	Аналитический	0.10	-
147	442666.45	2259802.97	Аналитический	0.10	-
151	442642.07	2259771.00	Аналитический	0.10	-
152	442642.20	2259771.17	Аналитический	0.10	-
153	442641.97	2259771.34	Аналитический	0.10	-
154	442641.84	2259771.17	Аналитический	0.10	-
151	442642.07	2259771.00	Аналитический	0.10	-
155	442580.59	2259689.42	Аналитический	0.10	-

1	2	3	4	5	6
156	442583.68	2259693.93	Аналитический	0.10	-
157	442583.54	2259694.03	Аналитический	0.10	-
158	442580.56	2259689.68	Аналитический	0.10	-
159	442575.52	2259693.31	Аналитический	0.10	-
160	442575.42	2259693.19	Аналитический	0.10	-
155	442580.59	2259689.42	Аналитический	0.10	-
161	442528.17	2259725.48	Аналитический	0.10	-
162	442528.34	2259725.71	Аналитический	0.10	-
163	442528.17	2259725.83	Аналитический	0.10	-
164	442528.00	2259725.61	Аналитический	0.10	-
161	442528.17	2259725.48	Аналитический	0.10	-
165	442471.52	2259763.63	Аналитический	0.10	-
166	442471.69	2259763.85	Аналитический	0.10	-
167	442471.53	2259763.98	Аналитический	0.10	-
168	442471.36	2259763.76	Аналитический	0.10	-
165	442471.52	2259763.63	Аналитический	0.10	-
169	442418.35	2259799.56	Аналитический	0.10	-
170	442418.52	2259799.79	Аналитический	0.10	-
171	442418.35	2259799.92	Аналитический	0.10	-
172	442418.18	2259799.69	Аналитический	0.10	-
169	442418.35	2259799.56	Аналитический	0.10	-
173	442369.32	2259832.07	Аналитический	0.10	-
174	442369.45	2259832.23	Аналитический	0.10	-
175	442365.65	2259835.26	Аналитический	0.10	-
176	442365.52	2259835.09	Аналитический	0.10	-
173	442369.32	2259832.07	Аналитический	0.10	-
177	443498.20	2260363.70	Картометрический	1.00	-
178	443497.50	2260365.50	Картометрический	1.00	-
179	443483.20	2260403.10	Картометрический	1.00	-
180	443468.50	2260442.00	Картометрический	1.00	-
181	443462.90	2260456.70	Картометрический	1.00	-
182	443437.00	2260477.60	Картометрический	1.00	-
183	443429.40	2260480.00	Картометрический	1.00	-
184	443392.54	2260488.95	Картометрический	1.00	-
185	443364.46	2260496.25	Картометрический	1.00	-
186	443341.35	2260507.77	Картометрический	1.00	-
187	443309.77	2260523.51	Картометрический	1.00	-
188	443298.53	2260532.72	Картометрический	1.00	-
189	443263.28	2260553.22	Картометрический	1.00	-
190	443243.20	2260569.88	Картометрический	1.00	-
191	443229.13	2260577.79	Картометрический	1.00	-
192	443178.56	2260607.03	Картометрический	1.00	-
193	443130.70	2260634.00	Картометрический	1.00	-

1	2	3	4	5	6
194	443085.59	2260653.50	Картометрический	1.00	-
195	443022.44	2260700.63	Картометрический	1.00	-
196	442985.54	2260724.57	Картометрический	1.00	-
197	442943.70	2260749.93	Картометрический	1.00	-
198	442853.52	2260817.98	Картометрический	1.00	-
199	442801.58	2260857.49	Картометрический	1.00	-
200	442796.27	2260866.14	Картометрический	1.00	-
201	442775.25	2260878.20	Картометрический	1.00	-
202	442764.24	2260888.62	Картометрический	1.00	-
203	442754.91	2260901.68	Картометрический	1.00	-
204	442744.14	2260913.31	Картометрический	1.00	-
205	442737.13	2260926.36	Картометрический	1.00	-
206	442734.08	2260942.52	Картометрический	1.00	-
207	442739.85	2260955.30	Картометрический	1.00	-
208	442746.93	2260963.40	Картометрический	1.00	-
209	442783.03	2261004.96	Картометрический	1.00	-
210	442829.14	2261058.06	Картометрический	1.00	-
211	442839.24	2261067.52	Картометрический	1.00	-
212	442846.50	2261082.70	Картометрический	1.00	-
213	442852.50	2261097.60	Картометрический	1.00	-
214	442850.60	2261118.00	Картометрический	1.00	-
215	442849.30	2261143.20	Картометрический	1.00	-
216	442874.20	2261129.70	Картометрический	1.00	-
217	442909.40	2261111.10	Картометрический	1.00	-
218	442915.40	2261112.80	Картометрический	1.00	-
219	442928.30	2261116.60	Картометрический	1.00	-
220	442955.10	2261120.70	Картометрический	1.00	-
221	442959.40	2261129.80	Картометрический	1.00	-
222	442962.10	2261129.00	Картометрический	1.00	-
223	442965.00	2261130.10	Картометрический	1.00	-
224	442970.30	2261140.00	Картометрический	1.00	-
225	442973.50	2261144.60	Картометрический	1.00	-
226	442981.40	2261150.70	Картометрический	1.00	-
227	442983.90	2261153.60	Картометрический	1.00	-
228	442997.50	2261185.30	Картометрический	1.00	-
229	442979.40	2261193.30	Картометрический	1.00	-
230	442989.80	2261216.80	Картометрический	1.00	-
231	442993.30	2261230.00	Картометрический	1.00	-
232	442992.00	2261234.10	Картометрический	1.00	-
233	442958.35	2261248.33	Картометрический	1.00	-
234	442964.21	2261258.35	Картометрический	1.00	-
235	442968.10	2261265.00	Картометрический	1.00	-
236	442975.10	2261272.20	Картометрический	1.00	-
237	442980.80	2261281.40	Картометрический	1.00	-
238	442990.60	2261276.60	Картометрический	1.00	-
239	443003.80	2261297.30	Картометрический	1.00	-
240	443019.10	2261321.80	Картометрический	1.00	-
241	443045.70	2261364.60	Картометрический	1.00	-

1	2	3	4	5	6
242	443055.30	2261360.50	Картометрический	1.00	-
243	443067.70	2261362.60	Картометрический	1.00	-
244	443074.10	2261366.00	Картометрический	1.00	-
245	443094.00	2261377.00	Картометрический	1.00	-
246	443105.50	2261388.20	Картометрический	1.00	-
247	443108.20	2261392.90	Картометрический	1.00	-
248	443122.20	2261414.80	Картометрический	1.00	-
249	443134.60	2261434.80	Картометрический	1.00	-
250	443147.10	2261455.00	Картометрический	1.00	-
251	443154.10	2261460.50	Картометрический	1.00	-
252	443163.60	2261470.20	Картометрический	1.00	-
253	443173.00	2261479.30	Картометрический	1.00	-
254	443184.90	2261493.30	Картометрический	1.00	-
255	443201.90	2261513.80	Картометрический	1.00	-
256	443211.20	2261529.10	Картометрический	1.00	-
257	443225.10	2261549.70	Картометрический	1.00	-
258	443234.50	2261545.00	Картометрический	1.00	-
259	443250.10	2261578.60	Картометрический	1.00	-
260	443268.60	2261618.30	Картометрический	1.00	-
261	443281.40	2261646.00	Картометрический	1.00	-
262	443269.00	2261649.80	Картометрический	1.00	-
263	443279.10	2261686.80	Картометрический	1.00	-
264	443279.10	2261697.40	Картометрический	1.00	-
265	443281.90	2261707.00	Картометрический	1.00	-
266	443281.40	2261709.10	Картометрический	1.00	-
267	443265.30	2261763.00	Картометрический	1.00	-
268	443276.80	2261820.70	Картометрический	1.00	-
269	443274.80	2261861.60	Картометрический	1.00	-
270	443262.17	2261918.86	Картометрический	1.00	-
271	443227.77	2261961.85	Картометрический	1.00	-
272	443168.90	2262039.16	Картометрический	1.00	-
273	443184.80	2262058.76	Картометрический	1.00	-
274	443207.72	2262087.02	Картометрический	1.00	-
275	443234.22	2262119.70	Картометрический	1.00	-
276	443242.67	2262129.47	Картометрический	1.00	-
277	443298.89	2262221.12	Картометрический	1.00	-
278	443364.82	2262289.06	Картометрический	1.00	-
279	443377.88	2262303.95	Картометрический	1.00	-
280	443443.88	2262241.89	Картометрический	1.00	-
281	443478.92	2262267.56	Картометрический	1.00	-
282	443502.15	2262277.34	Картометрический	1.00	-
283	443527.42	2262287.12	Картометрический	1.00	-
284	443543.72	2262295.27	Картометрический	1.00	-
285	443553.50	2262304.64	Картометрический	1.00	-
286	443555.53	2262316.05	Картометрический	1.00	-
287	443553.50	2262327.87	Картометрический	1.00	-
288	443544.53	2262336.43	Картометрический	1.00	-
289	443533.94	2262348.65	Картометрический	1.00	-

1	2	3	4	5	6
290	443529.05	2262363.32	Картометрический	1.00	-
291	443525.79	2262379.62	Картометрический	1.00	-
292	443518.86	2262392.25	Картометрический	1.00	-
293	443510.30	2262402.85	Картометрический	1.00	-
294	443500.11	2262415.48	Картометрический	1.00	-
295	443490.74	2262430.15	Картометрический	1.00	-
296	443485.66	2262443.25	Картометрический	1.00	-
297	443487.66	2262462.28	Картометрический	1.00	-
298	443492.37	2262474.98	Картометрический	1.00	-
299	443500.52	2262484.76	Картометрический	1.00	-
300	443504.19	2262493.72	Картометрический	1.00	-
301	443502.15	2262502.69	Картометрический	1.00	-
302	443495.17	2262511.38	Картометрический	1.00	-
303	443492.17	2262523.40	Картометрический	1.00	-
304	443490.16	2262545.95	Картометрический	1.00	-
305	443495.22	2262576.85	Картометрический	1.00	-
306	443497.67	2262599.67	Картометрический	1.00	-
307	443510.71	2262615.16	Картометрический	1.00	-
308	443519.27	2262622.08	Картометрический	1.00	-
309	443525.79	2262622.08	Картометрический	1.00	-
310	443533.50	2262638.90	Картометрический	1.00	-
311	443432.60	2262656.30	Картометрический	1.00	-
312	443289.20	2262726.30	Картометрический	1.00	-
313	443269.80	2262713.20	Картометрический	1.00	-
314	443237.00	2262691.70	Картометрический	1.00	-
315	443182.20	2262659.20	Картометрический	1.00	-
316	443141.00	2262646.30	Картометрический	1.00	-
317	443110.40	2262634.40	Картометрический	1.00	-
318	443083.60	2262619.80	Картометрический	1.00	-
319	443068.10	2262666.20	Картометрический	1.00	-
320	443042.90	2262721.70	Картометрический	1.00	-
321	443027.40	2262734.30	Картометрический	1.00	-
322	443009.10	2262767.70	Картометрический	1.00	-
323	442977.80	2262833.30	Картометрический	1.00	-
324	442954.00	2262845.50	Картометрический	1.00	-
325	442919.10	2262811.70	Картометрический	1.00	-
326	442851.80	2262913.90	Картометрический	1.00	-
327	442833.40	2262934.40	Картометрический	1.00	-
328	442745.30	2262869.20	Картометрический	1.00	-
329	442736.60	2262831.10	Картометрический	1.00	-
330	442730.80	2262825.00	Картометрический	1.00	-
331	442654.20	2262735.80	Картометрический	1.00	-
332	442601.60	2262682.60	Картометрический	5.00	-
333	442593.70	2262669.70	Картометрический	5.00	-
334	442595.40	2262662.40	Картометрический	5.00	-
335	442602.40	2262652.60	Картометрический	5.00	-
336	442611.10	2262637.60	Картометрический	1.00	-
337	442618.30	2262628.30	Картометрический	1.00	-

1	2	3	4	5	6
338	442600.67	2262604.48	Картометрический	5.00	-
339	442703.20	2262493.10	Картометрический	1.00	-
340	442697.60	2262478.00	Картометрический	1.00	-
341	442737.30	2262424.30	Картометрический	1.00	-
342	442738.60	2262381.50	Картометрический	1.00	-
343	442791.20	2262324.50	Картометрический	1.00	-
344	442774.70	2262308.60	Картометрический	1.00	-
345	442762.10	2262311.40	Картометрический	1.00	-
346	442700.00	2262307.70	Картометрический	1.00	-
347	442655.50	2262301.20	Картометрический	1.00	-
348	442610.40	2262297.10	Картометрический	1.00	-
349	442586.70	2262299.50	Картометрический	5.00	-
350	442581.20	2262280.50	Картометрический	5.00	-
351	442573.70	2262244.10	Картометрический	1.00	-
352	442567.00	2262208.10	Картометрический	1.00	-
353	442561.30	2262184.40	Картометрический	1.00	-
354	442552.40	2262158.50	Картометрический	1.00	-
355	442551.90	2262139.10	Картометрический	1.00	-
356	442548.30	2262134.80	Картометрический	1.00	-
357	442536.30	2262135.40	Картометрический	1.00	-
358	442517.50	2262136.20	Картометрический	1.00	-
359	442511.30	2262132.70	Картометрический	1.00	-
360	442503.30	2262127.20	Картометрический	1.00	-
361	442495.70	2262118.30	Картометрический	1.00	-
362	442488.50	2262107.10	Картометрический	1.00	-
363	442480.50	2262089.50	Картометрический	1.00	-
364	442469.00	2262064.00	Картометрический	1.00	-
365	442454.50	2262032.30	Картометрический	1.00	-
366	442439.80	2262003.60	Картометрический	1.00	-
367	442429.00	2261982.80	Картометрический	1.00	-
368	442411.80	2261949.30	Картометрический	1.00	-
369	442399.90	2261931.00	Картометрический	1.00	-
370	442381.80	2261907.60	Картометрический	1.00	-
371	442365.30	2261886.80	Картометрический	1.00	-
372	442352.00	2261868.20	Картометрический	1.00	-
373	442335.60	2261846.30	Картометрический	1.00	-
374	442321.40	2261826.10	Картометрический	1.00	-
375	442309.80	2261806.20	Картометрический	1.00	-
376	442296.80	2261781.90	Картометрический	1.00	-
377	442275.20	2261740.00	Картометрический	1.00	-
378	442259.60	2261708.90	Картометрический	1.00	-
379	442244.90	2261675.30	Картометрический	1.00	-
380	442234.20	2261652.90	Картометрический	1.00	-
381	442223.60	2261627.50	Картометрический	1.00	-
382	442216.30	2261614.80	Картометрический	1.00	-
383	442203.00	2261599.10	Картометрический	1.00	-
384	442188.60	2261582.10	Картометрический	1.00	-
385	442178.30	2261566.30	Картометрический	1.00	-

1	2	3	4	5	6
386	442174.40	2261555.60	Картометрический	1.00	-
387	442174.10	2261547.60	Картометрический	1.00	-
388	442175.60	2261533.00	Картометрический	1.00	-
389	442181.90	2261519.60	Картометрический	1.00	-
390	442205.00	2261507.60	Картометрический	1.00	-
391	442197.50	2261495.10	Картометрический	1.00	-
392	442162.80	2261493.50	Картометрический	1.00	-
393	442157.20	2261478.68	Картометрический	1.00	-
394	442148.26	2261458.33	Картометрический	1.00	-
395	442140.60	2261441.30	Картометрический	1.00	-
396	442139.30	2261441.40	Картометрический	1.00	-
397	442133.10	2261444.60	Картометрический	1.00	-
398	442116.40	2261420.30	Картометрический	1.00	-
399	442127.90	2261412.40	Картометрический	1.00	-
400	442122.63	2261401.64	Картометрический	1.00	-
401	442119.67	2261369.11	Картометрический	1.00	-
402	442137.60	2261359.60	Картометрический	1.00	-
403	442156.60	2261343.90	Картометрический	1.00	-
404	442206.39	2261313.10	Картометрический	1.00	-
405	442265.80	2261288.09	Картометрический	1.00	-
406	442252.40	2261264.30	Картометрический	1.00	-
407	442238.80	2261238.60	Картометрический	1.00	-
408	442232.90	2261225.80	Картометрический	1.00	-
409	442225.20	2261220.70	Картометрический	1.00	-
410	442220.30	2261210.30	Картометрический	1.00	-
411	442209.60	2261180.60	Картометрический	1.00	-
412	442194.68	2261143.81	Картометрический	1.00	-
413	442107.45	2261172.76	Картометрический	1.00	-
414	442015.40	2261202.10	Картометрический	1.00	-
415	442002.20	2261201.70	Картометрический	1.00	-
416	441994.70	2261202.70	Картометрический	1.00	-
417	441977.20	2261193.00	Картометрический	1.00	-
418	441966.20	2261172.80	Картометрический	1.00	-
419	441959.20	2261153.00	Картометрический	1.00	-
420	441958.80	2261147.00	Картометрический	1.00	-
421	441957.80	2261130.10	Картометрический	1.00	-
422	441958.60	2261120.30	Картометрический	1.00	-
423	441963.10	2261103.60	Картометрический	1.00	-
424	441966.20	2261097.00	Картометрический	1.00	-
425	441973.20	2261088.00	Картометрический	1.00	-
426	441984.60	2261079.00	Картометрический	1.00	-
427	442002.10	2261071.70	Картометрический	1.00	-
428	442025.10	2261056.80	Картометрический	1.00	-
429	442035.80	2261048.90	Картометрический	1.00	-
430	442058.30	2261032.20	Картометрический	1.00	-
431	442077.90	2261023.40	Картометрический	1.00	-
432	442063.27	2260995.21	Картометрический	1.00	-
433	441997.36	2260990.29	Картометрический	1.00	-

1	2	3	4	5	6
434	441991.50	2260965.20	Картометрический	1.00	-
435	441988.20	2260948.30	Картометрический	1.00	-
436	441982.70	2260933.59	Картометрический	1.00	-
437	441976.66	2260910.36	Картометрический	1.00	-
438	441979.10	2260907.30	Картометрический	1.00	-
439	441985.80	2260903.00	Картометрический	1.00	-
440	441993.20	2260900.10	Картометрический	1.00	-
441	442001.20	2260897.30	Картометрический	1.00	-
442	442002.10	2260895.20	Картометрический	1.00	-
443	442006.00	2260883.40	Картометрический	1.00	-
444	442012.50	2260864.20	Картометрический	1.00	-
445	442016.30	2260863.10	Картометрический	1.00	-
446	442020.60	2260865.70	Картометрический	1.00	-
447	442027.80	2260871.50	Картометрический	1.00	-
448	442032.50	2260875.20	Картометрический	1.00	-
449	442038.90	2260880.40	Картометрический	1.00	-
450	442039.68	2260882.97	Картометрический	1.00	-
451	442059.47	2260874.58	Картометрический	1.00	-
452	442049.23	2260854.00	Картометрический	1.00	-
453	442033.56	2260824.57	Картометрический	1.00	-
454	442012.66	2260776.59	Картометрический	1.00	-
455	441982.92	2260707.60	Картометрический	1.00	-
456	442126.40	2260617.80	Картометрический	1.00	-
457	442102.70	2260589.90	Картометрический	1.00	-
458	442070.70	2260537.50	Картометрический	1.00	-
459	442090.40	2260526.00	Картометрический	1.00	-
460	442107.00	2260512.90	Картометрический	1.00	-
461	442096.60	2260496.70	Картометрический	1.00	-
462	442088.80	2260485.90	Картометрический	1.00	-
463	442067.30	2260443.10	Картометрический	1.00	-
464	442055.10	2260415.50	Картометрический	1.00	-
465	442042.70	2260423.00	Картометрический	1.00	-
466	442024.20	2260393.80	Картометрический	1.00	-
467	442028.00	2260388.60	Картометрический	1.00	-
468	442037.60	2260382.60	Картометрический	1.00	-
469	442039.90	2260377.30	Картометрический	1.00	-
470	442034.50	2260362.80	Картометрический	1.00	-
471	442029.60	2260347.90	Картометрический	1.00	-
472	442024.60	2260330.90	Картометрический	1.00	-
473	442004.70	2260296.70	Картометрический	1.00	-
474	441982.10	2260259.30	Картометрический	1.00	-
475	441956.10	2260220.00	Картометрический	1.00	-
476	441934.50	2260186.40	Картометрический	1.00	-
477	441956.70	2260154.00	Картометрический	1.00	-
478	441971.10	2260134.50	Картометрический	1.00	-
479	441998.40	2260100.80	Картометрический	1.00	-
480	442031.20	2260056.20	Картометрический	1.00	-
481	442053.40	2260027.80	Картометрический	1.00	-

1	2	3	4	5	6
482	442090.90	2259992.00	Картометрический	1.00	-
483	442128.70	2259960.30	Картометрический	1.00	-
484	442159.30	2259937.30	Картометрический	1.00	-
485	442190.20	2259914.10	Картометрический	1.00	-
486	442227.50	2259889.50	Картометрический	1.00	-
487	442275.30	2259860.40	Картометрический	1.00	-
488	442301.60	2259841.00	Картометрический	1.00	-
489	442327.80	2259811.58	Аналитический	0.10	-
490	442361.40	2259887.34	Аналитический	0.10	-
491	442414.39	2260007.66	Аналитический	0.10	-
492	442417.48	2260014.69	Аналитический	0.10	-
493	442417.86	2260019.05	Аналитический	0.10	-
494	442416.58	2260021.72	Аналитический	0.10	-
495	442411.82	2260026.03	Аналитический	0.10	-
496	442415.81	2260031.86	Аналитический	0.10	-
497	442422.83	2260029.73	Аналитический	0.10	-
498	442436.86	2260051.81	Аналитический	0.10	-
499	442476.84	2260108.12	Аналитический	0.10	-
500	442516.51	2260160.40	Аналитический	0.10	-
501	442526.09	2260179.02	Аналитический	0.10	-
502	442542.85	2260203.04	Аналитический	0.10	-
503	442560.94	2260231.34	Аналитический	0.10	-
504	442651.85	2260358.09	Аналитический	0.10	-
505	442655.77	2260364.29	Аналитический	0.10	-
506	442651.66	2260368.64	Аналитический	0.10	-
507	442655.03	2260372.61	Аналитический	0.10	-
508	442658.52	2260369.05	Аналитический	0.10	-
509	442694.83	2260414.36	Аналитический	0.10	-
510	442757.70	2260499.77	Аналитический	0.10	-
511	442775.12	2260526.63	Аналитический	0.10	-
512	442778.12	2260532.58	Аналитический	0.10	-
513	442788.22	2260547.57	Аналитический	0.10	-
514	442795.39	2260542.53	Аналитический	0.10	-
515	442816.39	2260527.78	Аналитический	0.10	-
516	442826.85	2260520.33	Аналитический	0.10	-
517	442844.89	2260507.25	Аналитический	0.10	-
518	442874.27	2260486.54	Аналитический	0.10	-
519	442900.27	2260468.31	Аналитический	0.10	-
520	442913.35	2260459.06	Аналитический	0.10	-
521	442926.08	2260449.96	Аналитический	0.10	-
522	442937.86	2260441.51	Аналитический	0.10	-
523	442959.97	2260425.61	Аналитический	0.10	-
524	442979.54	2260411.53	Аналитический	0.10	-
525	442998.65	2260397.96	Аналитический	0.10	-
526	443012.31	2260388.21	Аналитический	0.10	-
527	443026.02	2260378.43	Аналитический	0.10	-
528	443049.59	2260361.66	Аналитический	0.10	-
529	443069.22	2260347.29	Аналитический	0.10	-

1	2	3	4	5	6
530	443086.41	2260334.59	Аналитический	0.10	-
531	443101.66	2260323.35	Аналитический	0.10	-
532	443112.74	2260315.56	Аналитический	0.10	-
533	443123.65	2260308.10	Аналитический	0.10	-
534	443130.13	2260303.87	Аналитический	0.10	-
535	443135.91	2260300.45	Аналитический	0.10	-
536	443145.43	2260295.71	Аналитический	0.10	-
537	443152.53	2260293.21	Аналитический	0.10	-
538	443158.89	2260291.78	Аналитический	0.10	-
539	443168.41	2260290.58	Аналитический	0.10	-
540	443176.58	2260289.92	Аналитический	0.10	-
541	443185.37	2260289.35	Аналитический	0.10	-
542	443198.36	2260288.99	Аналитический	0.10	-
543	443215.70	2260288.60	Аналитический	0.10	-
544	443226.13	2260288.32	Аналитический	0.10	-
545	443244.94	2260287.80	Аналитический	0.10	-
546	443266.17	2260287.13	Аналитический	0.10	-
547	443283.73	2260286.49	Аналитический	0.10	-
548	443304.41	2260285.49	Аналитический	0.10	-
549	443317.22	2260284.81	Аналитический	0.10	-
550	443342.28	2260284.16	Аналитический	0.10	-
551	443357.96	2260283.80	Аналитический	0.10	-
552	443374.15	2260283.41	Аналитический	0.10	-
553	443401.21	2260282.81	Аналитический	0.10	-
554	443414.87	2260282.59	Аналитический	0.10	-
555	443417.41	2260285.04	Картометрический	1.00	-
556	443435.70	2260302.40	Картометрический	1.00	-
557	443488.70	2260349.10	Картометрический	1.00	-
177	443498.20	2260363.70	Картометрический	1.00	-
558	442638.86	2260650.48	Картометрический	1.00	-
559	442646.04	2260658.15	Картометрический	1.00	-
560	442655.73	2260671.71	Картометрический	1.00	-
561	442723.89	2260781.36	Картометрический	1.00	-
562	442594.71	2260866.77	Картометрический	1.00	-
563	442531.18	2260730.91	Картометрический	1.00	-
558	442638.86	2260650.48	Картометрический	1.00	-
564	442762.85	2261895.32	Картометрический	1.00	-
565	442689.23	2261952.69	Картометрический	1.00	-
566	442612.22	2261847.49	Картометрический	1.00	-
567	442649.28	2261810.64	Картометрический	1.00	-
568	442692.61	2261784.09	Картометрический	1.00	-
564	442762.85	2261895.32	Картометрический	1.00	-
569	442602.12	2261015.84	Картометрический	1.00	-
570	442539.73	2261055.11	Картометрический	1.00	-
571	442501.65	2261005.52	Картометрический	1.00	-

1	2	3	4	5	6
572	442453.55	2260930.90	Картометрический	1.00	-
573	442483.39	2260912.17	Картометрический	1.00	-
574	442532.89	2260864.39	Аналитический	0.10	-
575	442570.63	2260851.12	Аналитический	0.10	-
576	442579.30	2260868.90	Картометрический	1.00	-
577	442599.00	2260966.17	Картометрический	1.00	-
569	442602.12	2261015.84	Картометрический	1.00	-
578	442762.97	2260538.48	Аналитический	0.10	-
579	442763.10	2260538.64	Аналитический	0.10	-
580	442759.66	2260541.26	Аналитический	0.10	-
581	442759.54	2260541.09	Аналитический	0.10	-
578	442762.97	2260538.48	Аналитический	0.10	-
582	442719.66	2260569.44	Аналитический	0.10	-
583	442719.83	2260569.67	Аналитический	0.10	-
584	442719.66	2260569.80	Аналитический	0.10	-
585	442719.49	2260569.57	Аналитический	0.10	-
582	442719.66	2260569.44	Аналитический	0.10	-
586	442659.66	2260610.10	Аналитический	0.10	-
587	442660.89	2260611.65	Аналитический	0.10	-
588	442660.72	2260611.78	Аналитический	0.10	-
589	442659.49	2260610.22	Аналитический	0.10	-
586	442659.66	2260610.10	Аналитический	0.10	-
590	442601.58	2260650.04	Аналитический	0.10	-
591	442601.75	2260650.27	Аналитический	0.10	-
592	442601.58	2260650.39	Аналитический	0.10	-
593	442601.41	2260650.17	Аналитический	0.10	-
590	442601.58	2260650.04	Аналитический	0.10	-
594	442557.77	2260684.71	Аналитический	0.10	-
595	442557.72	2260684.92	Аналитический	0.10	-
596	442552.76	2260683.80	Аналитический	0.10	-
597	442552.81	2260683.59	Аналитический	0.10	-
594	442557.77	2260684.71	Аналитический	0.10	-
598	442522.76	2260706.41	Аналитический	0.10	-
599	442522.94	2260706.63	Аналитический	0.10	-
600	442522.78	2260706.77	Аналитический	0.10	-
601	442522.60	2260706.55	Аналитический	0.10	-
598	442522.76	2260706.41	Аналитический	0.10	-
602	442493.81	2260727.88	Аналитический	0.10	-
603	442493.99	2260728.10	Аналитический	0.10	-
604	442493.82	2260728.24	Аналитический	0.10	-
605	442493.65	2260728.02	Аналитический	0.10	-

1	2	3	4	5	6
602	442493.81	2260727.88	Аналитический	0.10	-
606	442441.07	2260767.13	Аналитический	0.10	-
607	442441.25	2260767.35	Аналитический	0.10	-
608	442441.08	2260767.48	Аналитический	0.10	-
609	442440.91	2260767.26	Аналитический	0.10	-
606	442441.07	2260767.13	Аналитический	0.10	-
610	442391.26	2260804.39	Аналитический	0.10	-
611	442391.44	2260804.61	Аналитический	0.10	-
612	442391.27	2260804.74	Аналитический	0.10	-
613	442391.10	2260804.52	Аналитический	0.10	-
610	442391.26	2260804.39	Аналитический	0.10	-
614	442338.41	2260843.71	Аналитический	0.10	-
615	442338.58	2260843.93	Аналитический	0.10	-
616	442338.42	2260844.06	Аналитический	0.10	-
617	442338.24	2260843.84	Аналитический	0.10	-
614	442338.41	2260843.71	Аналитический	0.10	-
618	442302.36	2260870.76	Аналитический	0.10	-
619	442302.54	2260870.98	Аналитический	0.10	-
620	442302.38	2260871.11	Аналитический	0.10	-
621	442302.20	2260870.89	Аналитический	0.10	-
618	442302.36	2260870.76	Аналитический	0.10	-
622	442267.58	2260891.93	Аналитический	0.10	-
623	442268.57	2260894.81	Аналитический	0.10	-
624	442268.37	2260894.89	Аналитический	0.10	-
625	442267.39	2260892.01	Аналитический	0.10	-
622	442267.58	2260891.93	Аналитический	0.10	-
626	442205.58	2260934.32	Аналитический	0.10	-
627	442205.73	2260934.56	Аналитический	0.10	-
628	442205.54	2260934.67	Аналитический	0.10	-
629	442205.40	2260934.42	Аналитический	0.10	-
626	442205.58	2260934.32	Аналитический	0.10	-
630	442149.24	2260970.02	Аналитический	0.10	-
631	442149.38	2260970.27	Аналитический	0.10	-
632	442149.20	2260970.37	Аналитический	0.10	-
633	442149.06	2260970.13	Аналитический	0.10	-
630	442149.24	2260970.02	Аналитический	0.10	-
634	442091.33	2261003.85	Аналитический	0.10	-
635	442092.06	2261006.93	Аналитический	0.10	-
636	442091.85	2261006.97	Аналитический	0.10	-
637	442091.12	2261003.90	Аналитический	0.10	-

1	2	3	4	5	6
634	442091.33	2261003.85	Аналитический	0.10	-
638	442331.41	2259823.86	Аналитический	0.10	-
639	442331.51	2259824.04	Аналитический	0.10	-
640	442331.27	2259824.18	Аналитический	0.10	-
641	442331.16	2259824.00	Аналитический	0.10	-
638	442331.41	2259823.86	Аналитический	0.10	-
642	442406.80	2259998.44	Аналитический	0.10	-
643	442406.87	2259998.64	Аналитический	0.10	-
644	442406.60	2259998.73	Аналитический	0.10	-
645	442406.54	2259998.53	Аналитический	0.10	-
642	442406.80	2259998.44	Аналитический	0.10	-
646	442417.63	2260018.96	Аналитический	0.10	-
647	442417.69	2260019.16	Аналитический	0.10	-
648	442414.67	2260020.18	Аналитический	0.10	-
649	442414.60	2260019.98	Аналитический	0.10	-
646	442417.63	2260018.96	Аналитический	0.10	-
650	442515.41	2260160.65	Аналитический	0.10	-
651	442515.48	2260160.85	Аналитический	0.10	-
652	442512.79	2260161.89	Аналитический	0.10	-
653	442512.72	2260161.69	Аналитический	0.10	-
650	442515.41	2260160.65	Аналитический	0.10	-
654	442543.14	2260205.26	Аналитический	0.10	-
655	442543.27	2260205.43	Аналитический	0.10	-
656	442539.72	2260208.35	Аналитический	0.10	-
657	442539.60	2260208.18	Аналитический	0.10	-
654	442543.14	2260205.26	Аналитический	0.10	-
658	442569.08	2260248.49	Аналитический	0.10	-
659	442569.21	2260248.66	Аналитический	0.10	-
660	442568.98	2260248.83	Аналитический	0.10	-
661	442568.86	2260248.66	Аналитический	0.10	-
658	442569.08	2260248.49	Аналитический	0.10	-
662	442608.00	2260302.91	Аналитический	0.10	-
663	442608.13	2260303.08	Аналитический	0.10	-
664	442607.90	2260303.25	Аналитический	0.10	-
665	442607.78	2260303.08	Аналитический	0.10	-
662	442608.00	2260302.91	Аналитический	0.10	-
666	442648.88	2260359.56	Аналитический	0.10	-
667	442649.00	2260359.73	Аналитический	0.10	-
668	442648.78	2260359.89	Аналитический	0.10	-
669	442648.65	2260359.73	Аналитический	0.10	-

1	2	3	4	5	6
666	442648.88	2260359.56	Аналитический	0.10	-
670	442691.64	2260419.70	Аналитический	0.10	-
671	442691.77	2260419.87	Аналитический	0.10	-
672	442691.54	2260420.04	Аналитический	0.10	-
673	442691.41	2260419.87	Аналитический	0.10	-
670	442691.64	2260419.70	Аналитический	0.10	-
674	442738.14	2260484.06	Аналитический	0.10	-
675	442738.26	2260484.23	Аналитический	0.10	-
676	442738.04	2260484.40	Аналитический	0.10	-
677	442737.91	2260484.23	Аналитический	0.10	-
674	442738.14	2260484.06	Аналитический	0.10	-
678	442759.18	2260513.98	Аналитический	0.10	-
679	442761.68	2260517.66	Аналитический	0.10	-
680	442761.50	2260517.77	Аналитический	0.10	-
681	442759.00	2260514.10	Аналитический	0.10	-
678	442759.18	2260513.98	Аналитический	0.10	-
682	442771.15	2260530.52	Аналитический	0.10	-
683	442773.76	2260534.07	Аналитический	0.10	-
684	442773.58	2260534.19	Аналитический	0.10	-
685	442770.98	2260530.64	Аналитический	0.10	-
682	442771.15	2260530.52	Аналитический	0.10	-
686	442789.29	2260550.97	Аналитический	0.10	-
687	442789.14	2260551.13	Аналитический	0.10	-
688	442786.61	2260548.73	Аналитический	0.10	-
689	442786.76	2260548.58	Аналитический	0.10	-
686	442789.29	2260550.97	Аналитический	0.10	-
690	442688.90	2260653.66	Аналитический	0.10	-
691	442689.03	2260653.83	Аналитический	0.10	-
692	442688.81	2260654.00	Аналитический	0.10	-
693	442688.68	2260653.83	Аналитический	0.10	-
690	442688.90	2260653.66	Аналитический	0.10	-
694	442719.12	2260699.04	Аналитический	0.10	-
695	442719.25	2260699.20	Аналитический	0.10	-
696	442719.03	2260699.37	Аналитический	0.10	-
697	442718.90	2260699.20	Аналитический	0.10	-
694	442719.12	2260699.04	Аналитический	0.10	-
698	442751.28	2260746.79	Аналитический	0.10	-
699	442751.26	2260747.00	Аналитический	0.10	-
700	442746.95	2260746.46	Аналитический	0.10	-
701	442746.97	2260746.25	Аналитический	0.10	-

1	2	3	4	5	6
698	442751.28	2260746.79	Аналитический	0.10	-
702	442727.03	2260789.02	Аналитический	0.10	-
703	442726.91	2260789.20	Аналитический	0.10	-
704	442726.68	2260789.05	Аналитический	0.10	-
705	442726.79	2260788.87	Аналитический	0.10	-
702	442727.03	2260789.02	Аналитический	0.10	-
706	442705.16	2260821.24	Аналитический	0.10	-
707	442706.78	2260823.33	Аналитический	0.10	-
708	442706.62	2260823.46	Аналитический	0.10	-
709	442704.99	2260821.37	Аналитический	0.10	-
706	442705.16	2260821.24	Аналитический	0.10	-
710	442601.73	2260864.26	Аналитический	0.10	-
711	442602.23	2260866.94	Аналитический	0.10	-
712	442602.03	2260866.98	Аналитический	0.10	-
713	442601.53	2260864.30	Аналитический	0.10	-
710	442601.73	2260864.26	Аналитический	0.10	-
714	442612.51	2260904.43	Аналитический	0.10	-
715	442612.57	2260904.63	Аналитический	0.10	-
716	442612.30	2260904.71	Аналитический	0.10	-
717	442612.24	2260904.51	Аналитический	0.10	-
714	442612.51	2260904.43	Аналитический	0.10	-
718	442630.50	2260968.75	Аналитический	0.10	-
719	442630.47	2260968.96	Аналитический	0.10	-
720	442625.55	2260968.28	Аналитический	0.10	-
721	442625.58	2260968.07	Аналитический	0.10	-
718	442630.50	2260968.75	Аналитический	0.10	-
722	442633.15	2261041.98	Аналитический	0.10	-
723	442633.15	2261042.19	Аналитический	0.10	-
724	442632.87	2261042.20	Аналитический	0.10	-
725	442632.87	2261041.98	Аналитический	0.10	-
722	442633.15	2261041.98	Аналитический	0.10	-
726	442636.78	2261109.06	Аналитический	0.10	-
727	442636.78	2261109.27	Аналитический	0.10	-
728	442636.50	2261109.28	Аналитический	0.10	-
729	442636.50	2261109.06	Аналитический	0.10	-
726	442636.78	2261109.06	Аналитический	0.10	-
730	442640.54	2261179.56	Аналитический	0.10	-
731	442640.54	2261179.77	Аналитический	0.10	-
732	442640.26	2261179.77	Аналитический	0.10	-
733	442640.26	2261179.56	Аналитический	0.10	-

1	2	3	4	5	6
730	442640.54	2261179.56	Аналитический	0.10	-
734	442644.14	2261246.70	Аналитический	0.10	-
735	442644.15	2261246.91	Аналитический	0.10	-
736	442643.86	2261246.92	Аналитический	0.10	-
737	442643.86	2261246.70	Аналитический	0.10	-
734	442644.14	2261246.70	Аналитический	0.10	-
738	442620.31	2261251.80	Аналитический	0.10	-
739	442620.34	2261251.97	Аналитический	0.10	-
740	442615.46	2261252.86	Аналитический	0.10	-
741	442615.44	2261252.72	Аналитический	0.10	-
738	442620.31	2261251.80	Аналитический	0.10	-
742	442647.27	2261310.00	Аналитический	0.10	-
743	442647.27	2261310.21	Аналитический	0.10	-
744	442646.99	2261310.21	Аналитический	0.10	-
745	442646.98	2261310.00	Аналитический	0.10	-
742	442647.27	2261310.00	Аналитический	0.10	-
746	442654.07	2261369.58	Аналитический	0.10	-
747	442654.11	2261369.79	Аналитический	0.10	-
748	442650.81	2261370.39	Аналитический	0.10	-
749	442650.77	2261370.18	Аналитический	0.10	-
746	442654.07	2261369.58	Аналитический	0.10	-
750	442662.69	2261430.26	Аналитический	0.10	-
751	442662.73	2261430.47	Аналитический	0.10	-
752	442659.32	2261431.23	Аналитический	0.10	-
753	442659.28	2261431.02	Аналитический	0.10	-
750	442662.69	2261430.26	Аналитический	0.10	-
754	442662.37	2261498.84	Аналитический	0.10	-
755	442662.43	2261499.04	Аналитический	0.10	-
756	442657.26	2261500.71	Аналитический	0.10	-
757	442657.20	2261500.51	Аналитический	0.10	-
754	442662.37	2261498.84	Аналитический	0.10	-
758	442692.76	2261558.78	Аналитический	0.10	-
759	442692.87	2261558.96	Аналитический	0.10	-
760	442692.63	2261559.11	Аналитический	0.10	-
761	442692.52	2261558.93	Аналитический	0.10	-
758	442692.76	2261558.78	Аналитический	0.10	-
762	442728.82	2261617.62	Аналитический	0.10	-
763	442728.93	2261617.80	Аналитический	0.10	-
764	442728.69	2261617.95	Аналитический	0.10	-
765	442728.58	2261617.77	Аналитический	0.10	-

1	2	3	4	5	6
762	442728.82	2261617.62	Аналитический	0.10	-
766	442765.00	2261677.47	Аналитический	0.10	-
767	442765.11	2261677.65	Аналитический	0.10	-
768	442764.87	2261677.79	Аналитический	0.10	-
769	442764.76	2261677.61	Аналитический	0.10	-
766	442765.00	2261677.47	Аналитический	0.10	-
770	442801.55	2261733.10	Аналитический	0.10	-
771	442799.87	2261735.28	Аналитический	0.10	-
772	442799.71	2261735.14	Аналитический	0.10	-
773	442801.39	2261732.96	Аналитический	0.10	-
770	442801.55	2261733.10	Аналитический	0.10	-
774	442851.46	2261770.63	Аналитический	0.10	-
775	442849.62	2261774.12	Аналитический	0.10	-
776	442849.43	2261774.02	Аналитический	0.10	-
777	442851.27	2261770.54	Аналитический	0.10	-
774	442851.46	2261770.63	Аналитический	0.10	-
778	442873.48	2261797.88	Аналитический	0.10	-
779	442873.61	2261798.04	Аналитический	0.10	-
780	442873.40	2261798.22	Аналитический	0.10	-
781	442873.26	2261798.06	Аналитический	0.10	-
778	442873.48	2261797.88	Аналитический	0.10	-
782	442902.73	2261832.80	Аналитический	0.10	-
783	442902.86	2261832.97	Аналитический	0.10	-
784	442902.64	2261833.15	Аналитический	0.10	-
785	442902.51	2261832.98	Аналитический	0.10	-
782	442902.73	2261832.80	Аналитический	0.10	-
786	442924.08	2261858.10	Аналитический	0.10	-
787	442924.21	2261858.27	Аналитический	0.10	-
788	442923.99	2261858.45	Аналитический	0.10	-
789	442923.86	2261858.28	Аналитический	0.10	-
786	442924.08	2261858.10	Аналитический	0.10	-
790	442946.02	2261883.94	Аналитический	0.10	-
791	442946.15	2261884.11	Аналитический	0.10	-
792	442945.94	2261884.28	Аналитический	0.10	-
793	442945.80	2261884.12	Аналитический	0.10	-
790	442946.02	2261883.94	Аналитический	0.10	-
794	442970.07	2261905.67	Аналитический	0.10	-
795	442970.21	2261905.83	Аналитический	0.10	-
796	442966.61	2261908.77	Аналитический	0.10	-
797	442966.48	2261908.60	Аналитический	0.10	-

1	2	3	4	5	6
794	442970.07	2261905.67	Аналитический	0.10	-
798	442989.31	2261932.13	Аналитический	0.10	-
799	442989.11	2261932.33	Аналитический	0.10	-
800	442988.96	2261932.18	Аналитический	0.10	-
801	442989.16	2261931.98	Аналитический	0.10	-
798	442989.31	2261932.13	Аналитический	0.10	-
802	443012.40	2261956.06	Аналитический	0.10	-
803	443012.20	2261956.26	Аналитический	0.10	-
804	443012.05	2261956.11	Аналитический	0.10	-
805	443012.25	2261955.91	Аналитический	0.10	-
802	443012.40	2261956.06	Аналитический	0.10	-
806	443038.87	2261983.85	Аналитический	0.10	-
807	443038.67	2261984.05	Аналитический	0.10	-
808	443038.52	2261983.90	Аналитический	0.10	-
809	443038.72	2261983.70	Аналитический	0.10	-
806	443038.87	2261983.85	Аналитический	0.10	-
810	443059.51	2262005.56	Аналитический	0.10	-
811	443059.31	2262005.76	Аналитический	0.10	-
812	443059.16	2262005.61	Аналитический	0.10	-
813	443059.36	2262005.41	Аналитический	0.10	-
810	443059.51	2262005.56	Аналитический	0.10	-
814	443087.32	2262034.35	Аналитический	0.10	-
815	443087.12	2262034.55	Аналитический	0.10	-
816	443086.97	2262034.40	Аналитический	0.10	-
817	443087.17	2262034.20	Аналитический	0.10	-
814	443087.32	2262034.35	Аналитический	0.10	-
818	443108.28	2262056.28	Аналитический	0.10	-
819	443108.08	2262056.48	Аналитический	0.10	-
820	443107.93	2262056.33	Аналитический	0.10	-
821	443108.13	2262056.13	Аналитический	0.10	-
818	443108.28	2262056.28	Аналитический	0.10	-
822	443127.52	2262076.24	Аналитический	0.10	-
823	443130.91	2262079.89	Аналитический	0.10	-
824	443130.76	2262080.03	Аналитический	0.10	-
825	443127.37	2262076.39	Аналитический	0.10	-
822	443127.52	2262076.24	Аналитический	0.10	-

3. Сведения о характерных точках части (частей) границы объекта					
Обозначение характерных точек части границы	Координаты, м		Метод определения координат характерной точки	Средняя квадратическая погрешность положения характерной точки (Mt), м	Описание обозначения точки на местности (при наличии)
	X	Y			
1	2	3	4	5	6
Часть №					
-	-	-	-	-	-

Раздел 3

Сведения о местоположении измененных (уточненных) границ объекта							
1. Система координат: -							
2. Сведения о характерных точках границ объекта							
Обозначение характерных точек границ	Существующие координаты, м		Измененные (уточненные) координаты, м		Метод определения координат характерной точки	Средняя квадратическая погрешность положения характерной точки (Mt), м	Описание обозначения точки на местности (при наличии)
	X	Y	X	Y			
1	2	3	4	5	6	7	8
-	-	-	-	-	-	-	-
3.Сведения о характерных точках части (частей) границы объекта							
Часть №							
-	-	-	-	-	-	-	-

ОПИСАНИЕ МЕСТОПОЛОЖЕНИЯ ГРАНИЦ

Общественно-деловая зона села Каменка – Садовка - ОД/6

(наименование объекта, местоположение границ которого описано (далее - объект)

Раздел 1

Сведения об объекте		
№ п/п	Характеристики объекта	Описание характеристик
1	2	3
1	Местоположение объекта	Воронежская область, Новохопёрский муниципальный район, городское поселение - город Новохопёрск, село Каменка - Садовка
2	Площадь объекта ± величина погрешности определения площади (Р ± Дельта Р)	-
3	Иные характеристики объекта	-

Раздел 2

Сведения о местоположении границ объекта					
1. Система координат: МСК - 36, зона 2					
2. Сведения о характерных точках границ объекта					
Обозначение характерных точек границ	Координаты, м		Метод определения координат характерной точки	Средняя квадратическая погрешность положения характерной точки (Mt), м	Описание обозначения точки на местности (при наличии)
	X	Y			
1	2	3	4	5	6
1	442570.63	2260851.12	Аналитический	0.10	-
2	442579.30	2260868.90	Картометрический	1.00	-
3	442599.00	2260966.17	Картометрический	1.00	-
4	442602.12	2261015.84	Картометрический	1.00	-
5	442539.73	2261055.11	Картометрический	1.00	-
6	442501.65	2261005.52	Картометрический	1.00	-
7	442453.55	2260930.90	Картометрический	1.00	-
8	442483.39	2260912.17	Картометрический	1.00	-
9	442532.89	2260864.39	Аналитический	0.10	-
1	442570.63	2260851.12	Аналитический	0.10	-
3. Сведения о характерных точках части (частей) границы объекта					
Обозначение характерных точек части границы	Координаты, м		Метод определения координат характерной точки	Средняя квадратическая погрешность положения характерной точки (Mt), м	Описание обозначения точки на местности (при наличии)
	X	Y			
1	2	3	4	5	6
Часть №					
-	-	-	-	-	-

Раздел 3

Сведения о местоположении измененных (уточненных) границ объекта							
1. Система координат: -							
2. Сведения о характерных точках границ объекта							
Обозначение характерных точек границ	Существующие координаты, м		Измененные (уточненные) координаты, м		Метод определения координат характерной точки	Средняя квадратическая погрешность положения характерной точки (Mt), м	Описание обозначения точки на местности (при наличии)
	X	Y	X	Y			
1	2	3	4	5	6	7	8
-	-	-	-	-	-	-	-
3.Сведения о характерных точках части (частей) границы объекта							
Часть №							
-	-	-	-	-	-	-	-

Раздел 4

План границ объекта

Масштаб 1:2000

Используемые условные знаки и обозначения:

границы территориальной зоны

1 характерная точка границ территориальной зоны

Руководитель БУВО «Нормативно-проектный центр»
Подпись _____ Ю.В.Шалыгина Дата « 31 » мая 2022 г.

Место для оттиска печати (при наличии) лица, составившего описание местоположения границ объекта

ОПИСАНИЕ МЕСТОПОЛОЖЕНИЯ ГРАНИЦ

Зона улиц, дорог, инженерной и транспортной инфраструктуры
села Каменка – Садовка - ИТ1/6

(наименование объекта, местоположение границ которого описано
(далее - объект)

Раздел 1

Сведения об объекте		
№ п/п	Характеристики объекта	Описание характеристик
1	2	3
1	Местоположение объекта	Воронежская область, Новохопёрский муниципальный район, городское поселение - город Новохопёрск, село Каменка - Садовка
2	Площадь объекта ± величина погрешности определения площади (Р ± Дельта Р)	-
3	Иные характеристики объекта	-

Раздел 2

Сведения о местоположении границ объекта					
1. Система координат: МСК - 36, зона 2					
2. Сведения о характерных точках границ объекта					
Обозначение характерных точек границ	Координаты, м		Метод определения координат характерной точки	Средняя квадратическая погрешность положения характерной точки (Mt), м	Описание обозначения точки на местности (при наличии)
	X	Y			
1	2	3	4	5	6
1	443414.87	2260282.59	Аналитический	0.10	-
2	443401.21	2260282.81	Аналитический	0.10	-
3	443374.15	2260283.41	Аналитический	0.10	-
4	443357.96	2260283.80	Аналитический	0.10	-
5	443342.28	2260284.16	Аналитический	0.10	-
6	443317.22	2260284.81	Аналитический	0.10	-
7	443304.41	2260285.49	Аналитический	0.10	-
8	443283.73	2260286.49	Аналитический	0.10	-
9	443266.17	2260287.13	Аналитический	0.10	-
10	443244.94	2260287.80	Аналитический	0.10	-
11	443226.13	2260288.32	Аналитический	0.10	-
12	443215.70	2260288.60	Аналитический	0.10	-
13	443198.36	2260288.99	Аналитический	0.10	-
14	443185.37	2260289.35	Аналитический	0.10	-
15	443176.58	2260289.92	Аналитический	0.10	-
16	443168.41	2260290.58	Аналитический	0.10	-
17	443158.89	2260291.78	Аналитический	0.10	-
18	443152.53	2260293.21	Аналитический	0.10	-
19	443145.43	2260295.71	Аналитический	0.10	-
20	443135.91	2260300.45	Аналитический	0.10	-
21	443130.13	2260303.87	Аналитический	0.10	-
22	443123.65	2260308.10	Аналитический	0.10	-
23	443112.74	2260315.56	Аналитический	0.10	-
24	443101.66	2260323.35	Аналитический	0.10	-
25	443086.41	2260334.59	Аналитический	0.10	-
26	443069.22	2260347.29	Аналитический	0.10	-
27	443049.59	2260361.66	Аналитический	0.10	-
28	443026.02	2260378.43	Аналитический	0.10	-
29	443012.31	2260388.21	Аналитический	0.10	-
30	442998.65	2260397.96	Аналитический	0.10	-
31	442979.54	2260411.53	Аналитический	0.10	-
32	442959.97	2260425.61	Аналитический	0.10	-
33	442937.86	2260441.51	Аналитический	0.10	-
34	442926.08	2260449.96	Аналитический	0.10	-
35	442913.35	2260459.06	Аналитический	0.10	-
36	442900.27	2260468.31	Аналитический	0.10	-

1	2	3	4	5	6
37	442874.27	2260486.54	Аналитический	0.10	-
38	442844.89	2260507.25	Аналитический	0.10	-
39	442826.85	2260520.33	Аналитический	0.10	-
40	442816.39	2260527.78	Аналитический	0.10	-
41	442795.39	2260542.53	Аналитический	0.10	-
42	442788.22	2260547.57	Аналитический	0.10	-
43	442778.12	2260532.58	Аналитический	0.10	-
44	442775.12	2260526.63	Аналитический	0.10	-
45	442757.70	2260499.77	Аналитический	0.10	-
46	442694.83	2260414.36	Аналитический	0.10	-
47	442658.52	2260369.05	Аналитический	0.10	-
48	442655.03	2260372.61	Аналитический	0.10	-
49	442651.66	2260368.64	Аналитический	0.10	-
50	442655.77	2260364.29	Аналитический	0.10	-
51	442651.85	2260358.09	Аналитический	0.10	-
52	442560.94	2260231.34	Аналитический	0.10	-
53	442542.85	2260203.04	Аналитический	0.10	-
54	442526.09	2260179.02	Аналитический	0.10	-
55	442516.51	2260160.40	Аналитический	0.10	-
56	442476.84	2260108.12	Аналитический	0.10	-
57	442436.86	2260051.81	Аналитический	0.10	-
58	442422.83	2260029.73	Аналитический	0.10	-
59	442415.81	2260031.86	Аналитический	0.10	-
60	442411.82	2260026.03	Аналитический	0.10	-
61	442416.58	2260021.72	Аналитический	0.10	-
62	442417.86	2260019.05	Аналитический	0.10	-
63	442417.48	2260014.69	Аналитический	0.10	-
64	442414.39	2260007.66	Аналитический	0.10	-
65	442361.40	2259887.34	Аналитический	0.10	-
66	442327.80	2259811.58	Аналитический	0.10	-
67	442340.02	2259797.96	Аналитический	0.10	-
68	442358.12	2259840.58	Аналитический	0.10	-
69	442425.59	2259991.90	Аналитический	0.10	-
70	442434.26	2260012.48	Аналитический	0.10	-
71	442440.41	2260009.43	Аналитический	0.10	-
72	442443.48	2260014.97	Аналитический	0.10	-
73	442437.36	2260018.71	Аналитический	0.10	-
74	442445.94	2260038.82	Аналитический	0.10	-
75	442500.53	2260118.92	Аналитический	0.10	-
76	442539.42	2260169.66	Аналитический	0.10	-
77	442550.22	2260184.52	Аналитический	0.10	-
78	442666.85	2260348.14	Аналитический	0.10	-
79	442672.96	2260357.01	Аналитический	0.10	-
80	442678.33	2260354.32	Аналитический	0.10	-
81	442680.79	2260357.72	Аналитический	0.10	-
82	442676.04	2260361.80	Аналитический	0.10	-
83	442709.72	2260410.03	Аналитический	0.10	-
84	442753.94	2260472.95	Аналитический	0.10	-

1	2	3	4	5	6
85	442772.85	2260497.94	Аналитический	0.10	-
86	442789.85	2260511.72	Аналитический	0.10	-
87	442799.50	2260517.55	Аналитический	0.10	-
88	442808.80	2260512.66	Аналитический	0.10	-
89	442815.42	2260508.61	Аналитический	0.10	-
90	442827.21	2260500.58	Аналитический	0.10	-
91	442842.19	2260490.23	Аналитический	0.10	-
92	442852.13	2260483.22	Аналитический	0.10	-
93	442868.23	2260471.92	Аналитический	0.10	-
94	442888.78	2260457.48	Аналитический	0.10	-
95	442909.12	2260443.09	Аналитический	0.10	-
96	442928.27	2260429.19	Аналитический	0.10	-
97	442948.06	2260415.02	Аналитический	0.10	-
98	442967.48	2260401.33	Аналитический	0.10	-
99	442975.26	2260395.84	Аналитический	0.10	-
100	442988.36	2260386.14	Аналитический	0.10	-
101	443000.48	2260377.33	Аналитический	0.10	-
102	443013.45	2260368.19	Аналитический	0.10	-
103	443024.70	2260360.08	Аналитический	0.10	-
104	443042.06	2260347.47	Аналитический	0.10	-
105	443063.55	2260331.76	Аналитический	0.10	-
106	443084.82	2260315.85	Аналитический	0.10	-
107	443102.14	2260303.59	Аналитический	0.10	-
108	443114.86	2260294.62	Аналитический	0.10	-
109	443120.33	2260290.76	Аналитический	0.10	-
110	443128.91	2260285.49	Аналитический	0.10	-
111	443136.20	2260281.93	Аналитический	0.10	-
112	443140.82	2260279.98	Аналитический	0.10	-
113	443147.00	2260277.83	Аналитический	0.10	-
114	443151.40	2260276.62	Аналитический	0.10	-
115	443158.50	2260275.23	Аналитический	0.10	-
116	443163.44	2260274.67	Аналитический	0.10	-
117	443173.23	2260273.93	Аналитический	0.10	-
118	443189.21	2260273.05	Аналитический	0.10	-
119	443192.88	2260272.92	Аналитический	0.10	-
120	443194.30	2260281.00	Аналитический	0.10	-
121	443243.70	2260279.30	Аналитический	0.10	-
122	443280.20	2260277.90	Аналитический	0.10	-
123	443312.80	2260276.70	Аналитический	0.10	-
124	443368.50	2260274.60	Аналитический	0.10	-
125	443408.80	2260276.80	Аналитический	0.10	-
1	443414.87	2260282.59	Аналитический	0.10	-
126	442344.92	2259848.86	Аналитический	0.10	-
127	442345.03	2259849.05	Аналитический	0.10	-
128	442344.78	2259849.19	Аналитический	0.10	-
129	442344.68	2259849.01	Аналитический	0.10	-
126	442344.92	2259848.86	Аналитический	0.10	-

1	2	3	4	5	6
130	442365.23	2259884.76	Аналитический	0.10	-
131	442365.32	2259884.95	Аналитический	0.10	-
132	442362.24	2259886.61	Аналитический	0.10	-
133	442362.13	2259886.43	Аналитический	0.10	-
130	442365.23	2259884.76	Аналитический	0.10	-
134	442385.61	2259941.13	Аналитический	0.10	-
135	442385.68	2259941.33	Аналитический	0.10	-
136	442385.41	2259941.42	Аналитический	0.10	-
137	442385.34	2259941.22	Аналитический	0.10	-
134	442385.61	2259941.13	Аналитический	0.10	-
138	442437.60	2260051.42	Аналитический	0.10	-
139	442437.73	2260051.59	Аналитический	0.10	-
140	442437.50	2260051.76	Аналитический	0.10	-
141	442437.38	2260051.59	Аналитический	0.10	-
138	442437.60	2260051.42	Аналитический	0.10	-
142	442477.60	2260107.95	Аналитический	0.10	-
143	442477.73	2260108.12	Аналитический	0.10	-
144	442477.50	2260108.28	Аналитический	0.10	-
145	442477.38	2260108.11	Аналитический	0.10	-
142	442477.60	2260107.95	Аналитический	0.10	-

3. Сведения о характерных точках части (частей) границы объекта

Обозначение характерных точек части границы	Координаты, м		Метод определения координат характерной точки	Средняя квадратическая погрешность положения характерной точки (Mt), м	Описание обозначения точки на местности (при наличии)
	X	Y			
1	2	3	4	5	6
Часть №					
-	-	-	-	-	-

Раздел 3

Сведения о местоположении измененных (уточненных) границ объекта							
1. Система координат: -							
2. Сведения о характерных точках границ объекта							
Обозначение характерных точек границ	Существующие координаты, м		Измененные (уточненные) координаты, м		Метод определения координат характерной точки	Средняя квадратическая погрешность положения характерной точки (Mt), м	Описание обозначения точки на местности (при наличии)
	X	Y	X	Y			
1	2	3	4	5	6	7	8
-	-	-	-	-	-	-	-
3.Сведения о характерных точках части (частей) границы объекта							
Часть №							
-	-	-	-	-	-	-	-

Раздел 4

План границ объекта

Масштаб 1:5000

Используемые условные знаки и обозначения:

границы территориальной зоны

1 характерная точка границ территориальной зоны

Руководитель БУВО «Нормативно-проектный центр»
Подпись _____ Ю.В.Шалыгина Дата « 31 » мая 2022 г.

Место для оттиска печати (при наличии) лица, составившего описание местоположения границ объекта

ОПИСАНИЕ МЕСТОПОЛОЖЕНИЯ ГРАНИЦ

Зона сельскохозяйственного использования в границах населенного пункта
села Каменка – Садовка - СХ1/6

(наименование объекта, местоположение границ которого описано
(далее - объект)

Раздел 1

Сведения об объекте		
№ п/п	Характеристики объекта	Описание характеристик
1	2	3
1	Местоположение объекта	Воронежская область, Новохопёрский муниципальный район, городское поселение - город Новохопёрск, село Каменка - Садовка
2	Площадь объекта ± величина погрешности определения площади (Р ± Дельта Р)	-
3	Иные характеристики объекта	-

Раздел 2

Сведения о местоположении границ объекта					
1. Система координат: МСК - 36, зона 2					
2. Сведения о характерных точках границ объекта					
Обозначение характерных точек границ	Координаты, м		Метод определения координат характерной точки	Средняя квадратическая погрешность положения характерной точки (Mt), м	Описание обозначения точки на местности (при наличии)
	X	Y			
1	2	3	4	5	6
1	443450.50	2262173.00	Картометрический	1.00	-
2	443447.97	2262221.22	Картометрический	1.00	-
3	443443.88	2262241.89	Картометрический	1.00	-
4	443377.88	2262303.95	Картометрический	1.00	-
5	443364.82	2262289.06	Картометрический	1.00	-
6	443442.77	2262218.76	Картометрический	1.00	-
7	443347.71	2262083.32	Картометрический	1.00	-
8	443338.37	2262071.88	Картометрический	1.00	-
9	443244.53	2261970.88	Картометрический	1.00	-
10	443227.77	2261961.85	Картометрический	1.00	-
11	443262.17	2261918.86	Картометрический	1.00	-
12	443274.80	2261861.60	Картометрический	1.00	-
13	443291.50	2261916.90	Картометрический	1.00	-
14	443312.00	2261936.80	Картометрический	1.00	-
15	443324.70	2261952.20	Картометрический	1.00	-
16	443346.80	2261973.80	Картометрический	1.00	-
17	443358.40	2261985.90	Картометрический	1.00	-
18	443409.90	2262075.60	Картометрический	1.00	-
19	443437.20	2262139.30	Картометрический	1.00	-
1	443450.50	2262173.00	Картометрический	1.00	-
3. Сведения о характерных точках части (частей) границы объекта					
Обозначение характерных точек части границы	Координаты, м		Метод определения координат характерной точки	Средняя квадратическая погрешность положения характерной точки (Mt), м	Описание обозначения точки на местности (при наличии)
	X	Y			
1	2	3	4	5	6
Часть №					
-	-	-	-	-	-

Раздел 3

Сведения о местоположении измененных (уточненных) границ объекта							
1. Система координат: -							
2. Сведения о характерных точках границ объекта							
Обозначение характерных точек границ	Существующие координаты, м		Измененные (уточненные) координаты, м		Метод определения координат характерной точки	Средняя квадратическая погрешность положения характерной точки (Mt), м	Описание обозначения точки на местности (при наличии)
	X	Y	X	Y			
1	2	3	4	5	6	7	8
-	-	-	-	-	-	-	-
3.Сведения о характерных точках части (частей) границы объекта							
Часть №							
-	-	-	-	-	-	-	-

Раздел 4

План границ объекта

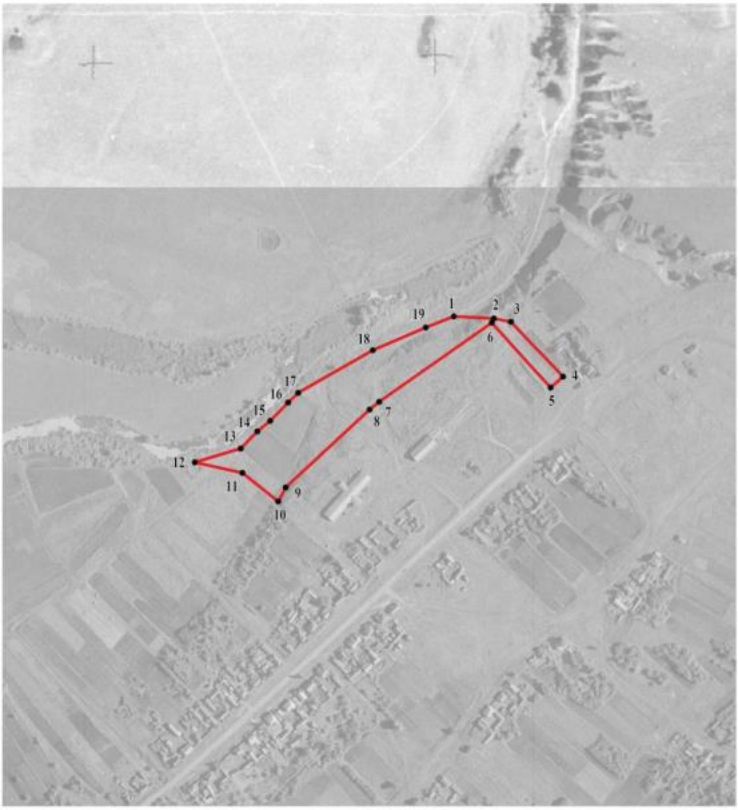

Масштаб 1:5000

Используемые условные знаки и обозначения:

границы территориальной зоны

1 характерная точка границ территориальной зоны

Руководитель БУВО «Нормативно-проектный центр»
Подпись _____ Ю.В.Шалыгина Дата « 31 » мая 2022 г.

Место для оттиска печати (при наличии) лица, составившего описание местоположения границ объекта

ОПИСАНИЕ МЕСТОПОЛОЖЕНИЯ ГРАНИЦ

Зона сельскохозяйственного производства села Каменка – Садовка - СХ2/6

(наименование объекта, местоположение границ которого описано
(далее - объект)

Раздел 1

Сведения об объекте		
№ п/п	Характеристики объекта	Описание характеристик
1	2	3
1	Местоположение объекта	Воронежская область, Новохопёрский муниципальный район, городское поселение - город Новохопёрск, село Каменка - Садовка
2	Площадь объекта ± величина погрешности определения площади (Р ± Дельта Р)	-
3	Иные характеристики объекта	-

Раздел 2

Сведения о местоположении границ объекта					
1. Система координат: МСК - 36, зона 2					
2. Сведения о характерных точках границ объекта					
Обозначение характерных точек границ	Координаты, м		Метод определения координат характерной точки	Средняя квадратическая погрешность положения характерной точки (Mt), м	Описание обозначения точки на местности (при наличии)
	X	Y			
1	2	3	4	5	6
1	443442.77	2262218.76	Картометрический	1.00	-
2	443364.82	2262289.06	Картометрический	1.00	-
3	443298.89	2262221.12	Картометрический	1.00	-
4	443242.67	2262129.47	Картометрический	1.00	-
5	443234.22	2262119.70	Картометрический	1.00	-
6	443207.72	2262087.02	Картометрический	1.00	-
7	443184.80	2262058.76	Картометрический	1.00	-
8	443168.90	2262039.16	Картометрический	1.00	-
9	443227.77	2261961.85	Картометрический	1.00	-
10	443244.53	2261970.88	Картометрический	1.00	-
11	443338.37	2262071.88	Картометрический	1.00	-
12	443347.71	2262083.32	Картометрический	1.00	-
1	443442.77	2262218.76	Картометрический	1.00	-
3. Сведения о характерных точках части (частей) границы объекта					
Обозначение характерных точек части границы	Координаты, м		Метод определения координат характерной точки	Средняя квадратическая погрешность положения характерной точки (Mt), м	Описание обозначения точки на местности (при наличии)
	X	Y			
1	2	3	4	5	6
Часть №					
-	-	-	-	-	-

Раздел 3

Сведения о местоположении измененных (уточненных) границ объекта							
1. Система координат: -							
2. Сведения о характерных точках границ объекта							
Обозначение характерных точек границ	Существующие координаты, м		Измененные (уточненные) координаты, м		Метод определения координат характерной точки	Средняя квадратическая погрешность положения характерной точки (Mt), м	Описание обозначения точки на местности (при наличии)
	X	Y	X	Y			
1	2	3	4	5	6	7	8
-	-	-	-	-	-	-	-
3.Сведения о характерных точках части (частей) границы объекта							
Часть №							
-	-	-	-	-	-	-	-

Раздел 4

План границ объекта

Масштаб 1:5000

Используемые условные знаки и обозначения:

	границы территориальной зоны
• 1	характерная точка границ территориальной зоны

Руководитель БУВО «Нормативно-проектный центр»
Подпись _____ Ю.В.Шалыгина Дата « 31 » мая 2022 г.

Место для оттиска печати (при наличии) лица, составившего описание местоположения границ объекта

ОПИСАНИЕ МЕСТОПОЛОЖЕНИЯ ГРАНИЦ

Зона рекреационного назначения - объектов отдыха села Каменка – Садовка - Р1/6

(наименование объекта, местоположение границ которого описано
(далее - объект)

Раздел 1

Сведения об объекте		
№ п/п	Характеристики объекта	Описание характеристик
1	2	3
1	Местоположение объекта	Воронежская область, Новохопёрский муниципальный район, городское поселение - город Новохопёрск, село Каменка - Садовка
2	Площадь объекта ± величина погрешности определения площади (Р ± Дельта Р)	-
3	Иные характеристики объекта	-

Раздел 2

Сведения о местоположении границ объекта					
1. Система координат: МСК - 36, зона 2					
2. Сведения о характерных точках границ объекта					
Обозначение характерных точек границ	Координаты, м		Метод определения координат характерной точки	Средняя квадратическая погрешность положения характерной точки (Mt), м	Описание обозначения точки на местности (при наличии)
	X	Y			
1	2	3	4	5	6
1	442638.86	2260650.48	Картометрический	1.00	-
2	442646.04	2260658.15	Картометрический	1.00	-
3	442655.73	2260671.71	Картометрический	1.00	-
4	442723.89	2260781.36	Картометрический	1.00	-
5	442594.71	2260866.77	Картометрический	1.00	-
6	442531.18	2260730.91	Картометрический	1.00	-
1	442638.86	2260650.48	Картометрический	1.00	-
3. Сведения о характерных точках части (частей) границы объекта					
Обозначение характерных точек части границы	Координаты, м		Метод определения координат характерной точки	Средняя квадратическая погрешность положения характерной точки (Mt), м	Описание обозначения точки на местности (при наличии)
	X	Y			
1	2	3	4	5	6
Часть №					
-	-	-	-	-	-

Раздел 3

Сведения о местоположении измененных (уточненных) границ объекта							
1. Система координат: -							
2. Сведения о характерных точках границ объекта							
Обозначение характерных точек границ	Существующие координаты, м		Измененные (уточненные) координаты, м		Метод определения координат характерной точки	Средняя квадратическая погрешность положения характерной точки (Mt), м	Описание обозначения точки на местности (при наличии)
	X	Y	X	Y			
1	2	3	4	5	6	7	8
-	-	-	-	-	-	-	-
3.Сведения о характерных точках части (частей) границы объекта							
Часть №							
-	-	-	-	-	-	-	-

Раздел 4

План границ объекта

Масштаб 1:5000

Используемые условные знаки и обозначения:

	границы территориальной зоны
• 1	характерная точка границ территориальной зоны

Руководитель БУВО «Нормативно-проектный центр»
Подпись _____ Ю.В.Шалыгина Дата « 31 » мая 2022 г.

Место для оттиска печати (при наличии) лица, составившего описание местоположения границ объекта

ОПИСАНИЕ МЕСТОПОЛОЖЕНИЯ ГРАНИЦ

Зона ритуальных объектов села Каменка – Садовка - СН1/6

(наименование объекта, местоположение границ которого описано
(далее - объект)

Раздел 1

Сведения об объекте		
№ п/п	Характеристики объекта	Описание характеристик
1	2	3
1	Местоположение объекта	Воронежская область, Новохопёрский муниципальный район, городское поселение - город Новохопёрск, село Каменка - Садовка
2	Площадь объекта ± величина погрешности определения площади (Р ± Дельта Р)	-
3	Иные характеристики объекта	-

Раздел 2

Сведения о местоположении границ объекта					
1. Система координат: МСК - 36, зона 2					
2. Сведения о характерных точках границ объекта					
Обозначение характерных точек границ	Координаты, м		Метод определения координат характерной точки	Средняя квадратическая погрешность положения характерной точки (Mt), м	Описание обозначения точки на местности (при наличии)
	X	Y			
1	2	3	4	5	6
1	442762.85	2261895.32	Картометрический	1.00	-
2	442689.23	2261952.69	Картометрический	1.00	-
3	442612.22	2261847.49	Картометрический	1.00	-
4	442649.28	2261810.64	Картометрический	1.00	-
5	442692.61	2261784.09	Картометрический	1.00	-
1	442762.85	2261895.32	Картометрический	1.00	-
3. Сведения о характерных точках части (частей) границы объекта					
Обозначение характерных точек части границы	Координаты, м		Метод определения координат характерной точки	Средняя квадратическая погрешность положения характерной точки (Mt), м	Описание обозначения точки на местности (при наличии)
	X	Y			
1	2	3	4	5	6
Часть №					
-	-	-	-	-	-

Раздел 3

Сведения о местоположении измененных (уточненных) границ объекта							
1. Система координат: -							
2. Сведения о характерных точках границ объекта							
Обозначение характерных точек границ	Существующие координаты, м		Измененные (уточненные) координаты, м		Метод определения координат характерной точки	Средняя квадратическая погрешность положения характерной точки (Mt), м	Описание обозначения точки на местности (при наличии)
	X	Y	X	Y			
1	2	3	4	5	6	7	8
-	-	-	-	-	-	-	-
3.Сведения о характерных точках части (частей) границы объекта							
Часть №							
-	-	-	-	-	-	-	-

Раздел 4

План границ объекта

Масштаб 1:5000

Используемые условные знаки и обозначения:

границы территориальной зоны

1 характерная точка границ территориальной зоны

Руководитель БУВО «Нормативно-проектный центр»
Подпись _____ Ю.В.Шалыгина Дата « 31 » мая 2022 г.

Место для оттиска печати (при наличии) лица, составившего описание местоположения границ объекта

Приложение № 6
к правилам землепользования и застройки
городского поселения – города Новохопёрск
Новохопёрского муниципального района
Воронежской области

СВЕДЕНИЯ О ГРАНИЦАХ ТЕРРИТОРИАЛЬНЫХ ЗОН, СОДЕРЖАЩИЕ ГРАФИЧЕСКОЕ ОПИСАНИЕ МЕСТОПОЛОЖЕНИЯ ГРАНИЦ ТЕРРИТОРИАЛЬНЫХ ЗОН, ПЕРЕЧЕНЬ КООРДИНАТ ХАРАКТЕРНЫХ ТОЧЕК ГРАНИЦ ТЕРРИТОРИАЛЬНЫХ ЗОН ПОСЁЛКА БОЛЬШЕВИК

ОПИСАНИЕ МЕСТОПОЛОЖЕНИЯ ГРАНИЦ

Зона застройки индивидуальными жилыми домами посёлка Большевик - Ж1/7

(наименование объекта, местоположение границ которого описано
(далее - объект)

Раздел 1

Сведения об объекте		
№ п/п	Характеристики объекта	Описание характеристик
1	2	3
1	Местоположение объекта	Воронежская область, Новохопёрский муниципальный район, городское поселение - город Новохопёрск, посёлок Большевик
2	Площадь объекта ± величина погрешности определения площади (Р ± Дельта Р)	-
3	Иные характеристики объекта	-

Раздел 2

Сведения о местоположении границ объекта					
1. Система координат: МСК - 36, зона 2					
2. Сведения о характерных точках границ объекта					
Обозначение характерных точек границ	Координаты, м		Метод определения координат характерной точки	Средняя квадратическая погрешность положения характерной точки (Mt), м	Описание обозначения точки на местности (при наличии)
	X	Y			
1	2	3	4	5	6
1	442221.05	2258840.92	Картометрический	1.00	-
2	442238.13	2258873.08	Картометрический	1.00	-
3	442265.47	2258919.55	Картометрический	1.00	-
4	442277.60	2258946.52	Картометрический	1.00	-
5	442276.42	2258974.74	Картометрический	1.00	-
6	442265.06	2258993.79	Картометрический	1.00	-
7	442243.35	2259018.22	Картометрический	1.00	-
8	442186.09	2259075.46	Картометрический	1.00	-
9	442176.03	2259093.17	Картометрический	1.00	-
10	442172.82	2259108.56	Картометрический	1.00	-
11	442165.16	2259126.07	Картометрический	1.00	-
12	442160.30	2259131.06	Картометрический	1.00	-
13	442156.87	2259138.63	Картометрический	1.00	-
14	442149.01	2259240.20	Картометрический	1.00	-
15	442149.00	2259242.04	Картометрический	1.00	-
16	442147.58	2259241.97	Картометрический	1.00	-
17	442139.77	2259241.54	Картометрический	1.00	-
18	442131.16	2259241.08	Картометрический	1.00	-
19	442123.36	2259248.97	Аналитический	0.10	-
20	442099.86	2259244.53	Аналитический	0.10	-
21	442057.88	2259233.65	Аналитический	0.10	-
22	442013.32	2259223.23	Аналитический	0.10	-
23	441931.61	2259204.35	Аналитический	0.10	-
24	441908.90	2259201.03	Аналитический	0.10	-
25	441886.09	2259203.52	Аналитический	0.10	-
26	441862.89	2259211.31	Аналитический	0.10	-
27	441841.92	2259220.39	Аналитический	0.10	-
28	441822.49	2259230.94	Аналитический	0.10	-
29	441803.82	2259242.96	Аналитический	0.10	-
30	441764.93	2259265.05	Аналитический	0.10	-
31	441727.59	2259288.18	Аналитический	0.10	-
32	441708.63	2259300.10	Аналитический	0.10	-
33	441689.72	2259312.58	Аналитический	0.10	-
34	441700.31	2259329.40	Аналитический	0.10	-
35	441718.71	2259316.77	Аналитический	0.10	-
36	441736.86	2259303.41	Аналитический	0.10	-

1	2	3	4	5	6
37	441774.28	2259280.94	Аналитический	0.10	-
38	441812.65	2259259.07	Аналитический	0.10	-
39	441832.27	2259248.56	Аналитический	0.10	-
40	441851.43	2259236.93	Аналитический	0.10	-
41	441872.50	2259225.85	Аналитический	0.10	-
42	441892.79	2259218.33	Аналитический	0.10	-
43	441912.64	2259217.70	Аналитический	0.10	-
44	441934.34	2259221.94	Аналитический	0.10	-
45	441999.75	2259237.27	Аналитический	0.10	-
46	442040.73	2259246.91	Аналитический	0.10	-
47	442062.16	2259252.88	Аналитический	0.10	-
48	442082.60	2259257.08	Аналитический	0.10	-
49	442102.58	2259263.58	Аналитический	0.10	-
50	442119.70	2259267.84	Аналитический	0.10	-
51	442126.43	2259274.16	Аналитический	0.10	-
52	442129.65	2259309.25	Аналитический	0.10	-
53	442143.37	2259356.90	Аналитический	0.10	-
54	442175.01	2259443.56	Аналитический	0.10	-
55	442166.00	2259446.19	Аналитический	0.10	-
56	442169.70	2259457.59	Аналитический	0.10	-
57	442166.00	2259466.89	Картометрический	1.00	-
58	442132.20	2259477.09	Картометрический	1.00	-
59	442126.40	2259458.59	Картометрический	1.00	-
60	442116.03	2259460.32	Картометрический	1.00	-
61	442017.70	2259495.49	Картометрический	1.00	-
62	441934.30	2259521.29	Картометрический	1.00	-
63	441788.60	2259567.79	Картометрический	1.00	-
64	441717.20	2259588.39	Картометрический	1.00	-
65	441693.20	2259521.99	Картометрический	1.00	-
66	441673.20	2259458.29	Картометрический	1.00	-
67	441651.90	2259462.39	Картометрический	1.00	-
68	441641.40	2259442.89	Картометрический	1.00	-
69	441629.20	2259432.49	Картометрический	1.00	-
70	441584.20	2259404.69	Картометрический	1.00	-
71	441559.70	2259383.79	Картометрический	1.00	-
72	441548.80	2259382.89	Картометрический	1.00	-
73	441513.40	2259391.99	Картометрический	1.00	-
74	441497.90	2259400.19	Картометрический	1.00	-
75	441441.90	2259419.89	Картометрический	1.00	-
76	441408.60	2259429.49	Картометрический	1.00	-
77	441370.00	2259438.49	Картометрический	1.00	-
78	441328.60	2259440.99	Картометрический	1.00	-
79	441304.40	2259437.39	Картометрический	1.00	-
80	441265.40	2259417.89	Картометрический	1.00	-
81	441221.52	2259237.87	Картометрический	1.00	-
82	441187.87	2259168.50	Картометрический	1.00	-
83	441226.11	2259148.51	Картометрический	1.00	-
84	441262.20	2259126.79	Картометрический	1.00	-

1	2	3	4	5	6
85	441296.93	2259112.39	Картометрический	1.00	-
86	441335.69	2259112.93	Картометрический	1.00	-
87	441412.71	2259122.16	Картометрический	1.00	-
88	441453.42	2259073.22	Картометрический	1.00	-
89	441462.20	2259050.41	Картометрический	1.00	-
90	441484.37	2259038.38	Картометрический	1.00	-
91	441497.24	2259036.56	Картометрический	1.00	-
92	441535.50	2259022.99	Картометрический	1.00	-
93	441569.00	2259007.09	Картометрический	1.00	-
94	441614.60	2258983.69	Картометрический	1.00	-
95	441648.20	2258974.19	Картометрический	1.00	-
96	441675.10	2258969.69	Картометрический	1.00	-
97	441702.00	2258967.59	Картометрический	1.00	-
98	441724.50	2258960.99	Картометрический	1.00	-
99	441768.00	2258946.99	Картометрический	1.00	-
100	441812.80	2258935.59	Картометрический	1.00	-
101	441855.60	2258921.09	Картометрический	1.00	-
102	441891.90	2258905.19	Картометрический	1.00	-
103	441911.90	2258894.99	Картометрический	1.00	-
104	441960.00	2258873.59	Картометрический	1.00	-
105	442012.00	2258840.49	Картометрический	1.00	-
106	442050.00	2258817.79	Картометрический	1.00	-
107	442072.50	2258807.59	Картометрический	1.00	-
108	442099.02	2258854.64	Картометрический	1.00	-
109	442102.99	2258888.73	Картометрический	1.00	-
110	442107.41	2258912.96	Картометрический	1.00	-
111	442124.90	2258908.39	Картометрический	1.00	-
112	442177.60	2258871.39	Картометрический	1.00	-
1	442221.05	2258840.92	Картометрический	1.00	-
113	442178.92	2258899.26	Аналитический	0.10	-
114	442178.84	2258899.46	Аналитический	0.10	-
115	442178.58	2258899.35	Аналитический	0.10	-
116	442178.66	2258899.16	Аналитический	0.10	-
113	442178.92	2258899.26	Аналитический	0.10	-
117	442160.20	2258942.51	Аналитический	0.10	-
118	442160.12	2258942.71	Аналитический	0.10	-
119	442159.86	2258942.60	Аналитический	0.10	-
120	442159.93	2258942.41	Аналитический	0.10	-
117	442160.20	2258942.51	Аналитический	0.10	-
121	442142.48	2258988.58	Аналитический	0.10	-
122	442142.44	2258988.79	Аналитический	0.10	-
123	442137.85	2258987.97	Аналитический	0.10	-
124	442137.90	2258987.76	Аналитический	0.10	-
121	442142.48	2258988.58	Аналитический	0.10	-

1	2	3	4	5	6
125	442134.73	2259037.42	Аналитический	0.10	-
126	442134.72	2259037.63	Аналитический	0.10	-
127	442134.44	2259037.61	Аналитический	0.10	-
128	442134.45	2259037.40	Аналитический	0.10	-
125	442134.73	2259037.42	Аналитический	0.10	-
129	442126.84	2259110.05	Аналитический	0.10	-
130	442126.82	2259110.26	Аналитический	0.10	-
131	442126.54	2259110.24	Аналитический	0.10	-
132	442126.55	2259110.03	Аналитический	0.10	-
129	442126.84	2259110.05	Аналитический	0.10	-
133	442116.32	2259126.13	Аналитический	0.10	-
134	442112.79	2259129.66	Аналитический	0.10	-
135	442112.65	2259129.51	Аналитический	0.10	-
136	442116.17	2259125.98	Аналитический	0.10	-
133	442116.32	2259126.13	Аналитический	0.10	-
137	442118.80	2259179.91	Аналитический	0.10	-
138	442118.79	2259180.12	Аналитический	0.10	-
139	442118.51	2259180.10	Аналитический	0.10	-
140	442118.52	2259179.89	Аналитический	0.10	-
137	442118.80	2259179.91	Аналитический	0.10	-
141	442111.96	2259243.81	Аналитический	0.10	-
142	442111.94	2259244.02	Аналитический	0.10	-
143	442111.66	2259243.99	Аналитический	0.10	-
144	442111.68	2259243.78	Аналитический	0.10	-
141	442111.96	2259243.81	Аналитический	0.10	-
145	442085.59	2259161.08	Аналитический	0.10	-
146	442085.45	2259161.24	Аналитический	0.10	-
147	442085.24	2259161.06	Аналитический	0.10	-
148	442085.37	2259160.90	Аналитический	0.10	-
145	442085.59	2259161.08	Аналитический	0.10	-
149	442050.91	2259200.09	Аналитический	0.10	-
150	442050.78	2259200.26	Аналитический	0.10	-
151	442050.56	2259200.07	Аналитический	0.10	-
152	442050.70	2259199.91	Аналитический	0.10	-
149	442050.91	2259200.09	Аналитический	0.10	-
153	442109.70	2259300.50	Аналитический	0.10	-
154	442109.75	2259300.71	Аналитический	0.10	-
155	442105.16	2259301.80	Аналитический	0.10	-
156	442105.11	2259301.60	Аналитический	0.10	-
153	442109.70	2259300.50	Аналитический	0.10	-

1	2	3	4	5	6
157	442121.58	2259352.84	Аналитический	0.10	-
158	442121.66	2259353.04	Аналитический	0.10	-
159	442121.40	2259353.15	Аналитический	0.10	-
160	442121.32	2259352.95	Аналитический	0.10	-
157	442121.58	2259352.84	Аналитический	0.10	-
161	442146.07	2259431.91	Аналитический	0.10	-
162	442146.15	2259432.11	Аналитический	0.10	-
163	442145.89	2259432.22	Аналитический	0.10	-
164	442145.81	2259432.02	Аналитический	0.10	-
161	442146.07	2259431.91	Аналитический	0.10	-
165	441983.60	2259276.45	Аналитический	0.10	-
166	441983.47	2259276.61	Аналитический	0.10	-
167	441983.25	2259276.43	Аналитический	0.10	-
168	441983.39	2259276.26	Аналитический	0.10	-
165	441983.60	2259276.45	Аналитический	0.10	-
169	441945.68	2259319.05	Аналитический	0.10	-
170	441942.66	2259322.46	Аналитический	0.10	-
171	441942.51	2259322.31	Аналитический	0.10	-
172	441945.52	2259318.91	Аналитический	0.10	-
169	441945.68	2259319.05	Аналитический	0.10	-

3. Сведения о характерных точках части (частей) границы объекта

Обозначение характерных точек части границы	Координаты, м		Метод определения координат характерной точки	Средняя квадратическая погрешность положения характерной точки (Mt), м	Описание обозначения точки на местности (при наличии)
	X	Y			
1	2	3	4	5	6
Часть №					
-	-	-	-	-	-

Раздел 3

Сведения о местоположении измененных (уточненных) границ объекта							
1. Система координат: -							
2. Сведения о характерных точках границ объекта							
Обозначение характерных точек границ	Существующие координаты, м		Измененные (уточненные) координаты, м		Метод определения координат характерной точки	Средняя квадратическая погрешность положения характерной точки (Mt), м	Описание обозначения точки на местности (при наличии)
	X	Y	X	Y			
1	2	3	4	5	6	7	8
-	-	-	-	-	-	-	-
3.Сведения о характерных точках части (частей) границы объекта							
Часть №							
-	-	-	-	-	-	-	-

Раздел 4

План границ объекта

Масштаб 1:5000

Используемые условные знаки и обозначения:

границы территориальной зоны

1 характерная точка границ территориальной зоны

Руководитель БУВО «Нормативно-проектный центр»
Подпись _____ Ю.В.Шалыгина Дата «31» мая 2022 г.

Место для оттиска печати (при наличии) лица, составившего описание местоположения границ объекта

ОПИСАНИЕ МЕСТОПОЛОЖЕНИЯ ГРАНИЦ

Зона улиц, дорог, инженерной и транспортной инфраструктуры
посёлка Большевик - ИТ1/7

(наименование объекта, местоположение границ которого описано
(далее - объект)

Раздел 1

Сведения об объекте		
№ п/п	Характеристики объекта	Описание характеристик
1	2	3
1	Местоположение объекта	Воронежская область, Новохопёрский муниципальный район, городское поселение - город Новохопёрск, посёлок Большевик
2	Площадь объекта ± величина погрешности определения площади (Р ± Дельта Р)	-
3	Иные характеристики объекта	-

Раздел 2

Сведения о местоположении границ объекта					
1. Система координат: МСК - 36, зона 2					
2. Сведения о характерных точках границ объекта					
Обозначение характерных точек границ	Координаты, м		Метод определения координат характерной точки	Средняя квадратическая погрешность положения характерной точки (Mt), м	Описание обозначения точки на местности (при наличии)
	X	Y			
1	2	3	4	5	6
1	442139.76	2259241.54	Аналитический	0.10	-
2	442138.70	2259271.00	Аналитический	0.10	-
3	442142.30	2259310.50	Аналитический	0.10	-
4	442145.00	2259325.50	Аналитический	0.10	-
5	442149.10	2259341.00	Аналитический	0.10	-
6	442155.80	2259363.50	Аналитический	0.10	-
7	442165.60	2259392.60	Аналитический	0.10	-
8	442181.50	2259441.40	Аналитический	0.10	-
9	442178.30	2259442.60	Аналитический	0.10	-
10	442175.01	2259443.56	Аналитический	0.10	-
11	442143.37	2259356.90	Аналитический	0.10	-
12	442129.65	2259309.25	Аналитический	0.10	-
13	442126.43	2259274.16	Аналитический	0.10	-
14	442119.70	2259267.84	Аналитический	0.10	-
15	442102.58	2259263.58	Аналитический	0.10	-
16	442082.60	2259257.08	Аналитический	0.10	-
17	442062.16	2259252.88	Аналитический	0.10	-
18	442040.73	2259246.91	Аналитический	0.10	-
19	441999.75	2259237.27	Аналитический	0.10	-
20	441934.34	2259221.94	Аналитический	0.10	-
21	441912.64	2259217.70	Аналитический	0.10	-
22	441892.79	2259218.33	Аналитический	0.10	-
23	441872.50	2259225.85	Аналитический	0.10	-
24	441851.43	2259236.93	Аналитический	0.10	-
25	441832.27	2259248.56	Аналитический	0.10	-
26	441812.65	2259259.07	Аналитический	0.10	-
27	441774.28	2259280.94	Аналитический	0.10	-
28	441736.86	2259303.41	Аналитический	0.10	-
29	441718.71	2259316.77	Аналитический	0.10	-
30	441700.31	2259329.40	Аналитический	0.10	-
31	441689.72	2259312.58	Аналитический	0.10	-
32	441708.63	2259300.10	Аналитический	0.10	-
33	441727.59	2259288.18	Аналитический	0.10	-
34	441764.93	2259265.05	Аналитический	0.10	-
35	441803.82	2259242.96	Аналитический	0.10	-
36	441822.49	2259230.94	Аналитический	0.10	-

1	2	3	4	5	6
37	441841.92	2259220.39	Аналитический	0.10	-
38	441862.89	2259211.31	Аналитический	0.10	-
39	441886.09	2259203.52	Аналитический	0.10	-
40	441908.90	2259201.03	Аналитический	0.10	-
41	441931.61	2259204.35	Аналитический	0.10	-
42	442013.32	2259223.23	Аналитический	0.10	-
43	442057.88	2259233.65	Аналитический	0.10	-
44	442099.86	2259244.53	Аналитический	0.10	-
45	442123.36	2259248.97	Аналитический	0.10	-
46	442131.16	2259241.08	Аналитический	0.10	-
1	442139.76	2259241.54	Аналитический	0.10	-
47	442016.85	2259238.77	Аналитический	0.10	-
48	442016.63	2259238.58	Аналитический	0.10	-
49	442016.50	2259238.74	Аналитический	0.10	-
50	442016.71	2259238.93	Аналитический	0.10	-
47	442016.85	2259238.77	Аналитический	0.10	-

3. Сведения о характерных точках части (частей) границы объекта

Обозначение характерных точек части границы	Координаты, м		Метод определения координат характерной точки	Средняя квадратическая погрешность положения характерной точки (Mt), м	Описание обозначения точки на местности (при наличии)
	X	Y			
1	2	3	4	5	6
Часть №					
-	-	-	-	-	-

Раздел 3

Сведения о местоположении измененных (уточненных) границ объекта							
1. Система координат: -							
2. Сведения о характерных точках границ объекта							
Обозначение характерных точек границ	Существующие координаты, м		Измененные (уточненные) координаты, м		Метод определения координат характерной точки	Средняя квадратическая погрешность положения характерной точки (Mt), м	Описание обозначения точки на местности (при наличии)
	X	Y	X	Y			
1	2	3	4	5	6	7	8
-	-	-	-	-	-	-	-
3.Сведения о характерных точках части (частей) границы объекта							
Часть №							
-	-	-	-	-	-	-	-

Раздел 4

План границ объекта

Масштаб 1:5000

Используемые условные знаки и обозначения:

границы территориальной зоны

1 характерная точка границ территориальной зоны

Руководитель БУВО «Нормативно-проектный центр»
Подпись _____ Ю.В.Шалыгина Дата « 31 » мая 2022 г.

Место для оттиска печати (при наличии) лица, составившего описание местоположения границ объекта

ОПИСАНИЕ МЕСТОПОЛОЖЕНИЯ ГРАНИЦ

Зона сельскохозяйственного использования в границах населенного пункта посёлка Большевик - СХ1/7

(наименование объекта, местоположение границ которого описано (далее - объект)

Раздел 1

Сведения об объекте		
№ п/п	Характеристики объекта	Описание характеристик
1	2	3
1	Местоположение объекта	Воронежская область, Новохопёрский муниципальный район, городское поселение - город Новохопёрск, посёлок Большевик
2	Площадь объекта ± величина погрешности определения площади (Р ± Дельта Р)	-
3	Иные характеристики объекта	-

Раздел 2

Сведения о местоположении границ объекта					
1. Система координат: МСК - 36, зона 2					
2. Сведения о характерных точках границ объекта					
Обозначение характерных точек границ	Координаты, м		Метод определения координат характерной точки	Средняя квадратическая погрешность положения характерной точки (Mt), м	Описание обозначения точки на местности (при наличии)
	X	Y			
1	2	3	4	5	6
1	441535.50	2259022.99	Картометрический	1.00	-
2	441497.24	2259036.56	Картометрический	1.00	-
3	441484.37	2259038.38	Картометрический	1.00	-
4	441462.20	2259050.41	Картометрический	1.00	-
5	441453.42	2259073.22	Картометрический	1.00	-
6	441412.71	2259122.16	Картометрический	1.00	-
7	441335.69	2259112.93	Картометрический	1.00	-
8	441296.93	2259112.39	Картометрический	1.00	-
9	441262.20	2259126.79	Картометрический	1.00	-
10	441226.11	2259148.51	Картометрический	1.00	-
11	441187.87	2259168.50	Картометрический	1.00	-
12	441221.52	2259237.87	Картометрический	1.00	-
13	441265.40	2259417.89	Картометрический	1.00	-
14	441211.80	2259415.59	Картометрический	1.00	-
15	441197.42	2259373.25	Картометрический	1.00	-
16	441130.17	2259402.02	Картометрический	1.00	-
17	441067.81	2259421.12	Картометрический	1.00	-
18	441046.08	2259430.15	Картометрический	1.00	-
19	441046.18	2259434.68	Картометрический	1.00	-
20	441009.11	2259449.72	Картометрический	1.00	-
21	441001.74	2259446.58	Картометрический	1.00	-
22	440902.17	2259473.19	Картометрический	1.00	-
23	440831.10	2259326.79	Картометрический	1.00	-
24	440812.40	2259290.99	Картометрический	1.00	-
25	440807.08	2259243.13	Картометрический	1.00	-
26	440815.52	2259217.58	Картометрический	1.00	-
27	440820.30	2259202.49	Картометрический	1.00	-
28	440882.90	2259172.79	Картометрический	1.00	-
29	440910.00	2259161.29	Картометрический	1.00	-
30	440937.40	2259136.69	Картометрический	1.00	-
31	440959.30	2259121.59	Картометрический	1.00	-
32	440972.40	2259118.19	Картометрический	1.00	-
33	441005.30	2259114.39	Картометрический	1.00	-
34	441066.00	2259101.89	Картометрический	1.00	-
35	441087.80	2259090.19	Картометрический	1.00	-

1	2	3	4	5	6
36	441112.20	2259082.59	Картометрический	1.00	-
37	441160.60	2259075.19	Картометрический	1.00	-
38	441180.80	2259070.29	Картометрический	1.00	-
39	441256.10	2259083.89	Картометрический	1.00	-
40	441300.60	2259061.19	Картометрический	1.00	-
41	441328.80	2259046.69	Картометрический	1.00	-
42	441371.90	2259031.89	Картометрический	1.00	-
43	441402.90	2259030.39	Картометрический	1.00	-
44	441447.20	2259028.69	Картометрический	1.00	-
45	441473.80	2259022.59	Картометрический	1.00	-
46	441482.90	2259018.89	Картометрический	1.00	-
47	441492.00	2259020.19	Картометрический	1.00	-
48	441500.10	2259021.89	Картометрический	1.00	-
49	441510.00	2259025.09	Картометрический	1.00	-
50	441521.90	2259024.89	Картометрический	1.00	-
1	441535.50	2259022.99	Картометрический	1.00	-

3. Сведения о характерных точках части (частей) границы объекта

Обозначение характерных точек части границы	Координаты, м		Метод определения координат характерной точки	Средняя квадратическая погрешность положения характерной точки (Mt), м	Описание обозначения точки на местности (при наличии)
	X	Y			
1	2	3	4	5	6
Часть №					
-	-	-	-	-	-

Раздел 3

Сведения о местоположении измененных (уточненных) границ объекта							
1. Система координат: -							
2. Сведения о характерных точках границ объекта							
Обозначение характерных точек границ	Существующие координаты, м		Измененные (уточненные) координаты, м		Метод определения координат характерной точки	Средняя квадратическая погрешность положения характерной точки (Mt), м	Описание обозначения точки на местности (при наличии)
	X	Y	X	Y			
1	2	3	4	5	6	7	8
-	-	-	-	-	-	-	-
3.Сведения о характерных точках части (частей) границы объекта							
Часть №							
-	-	-	-	-	-	-	-

Раздел 4

План границ объекта

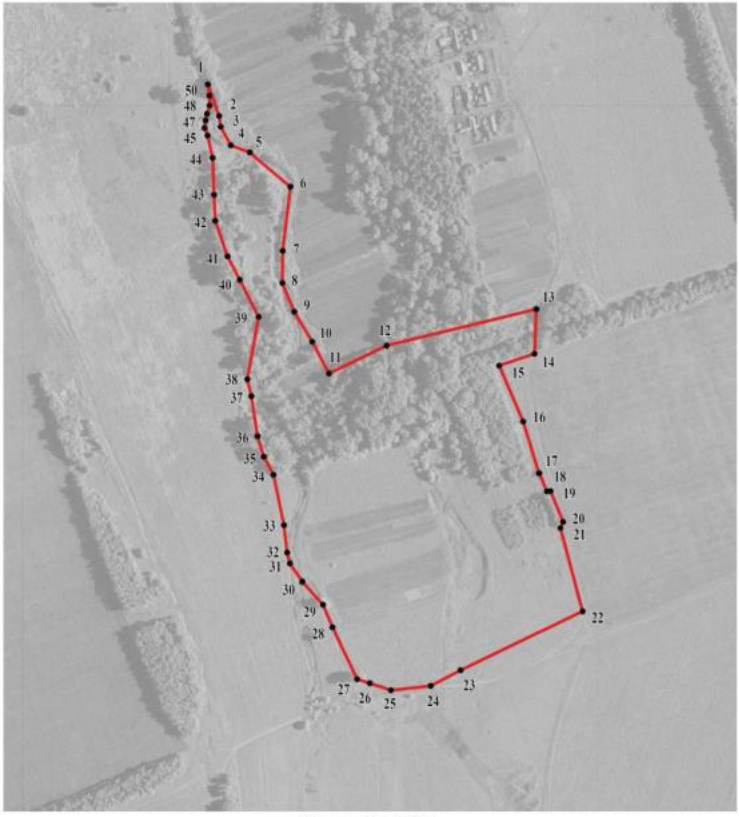

Масштаб 1:5000

Используемые условные знаки и обозначения:

границы территориальной зоны

1 характерная точка границ территориальной зоны

Руководитель БУВО «Нормативно-проектный центр»
Подпись _____ Ю.В.Шалыгина Дата « 31 » мая 2022 г.

Место для оттиска печати (при наличии) лица, составившего описание местоположения границ объекта

Приложение № 7
к правилам землепользования и застройки
городского поселения – города Новохопёрск
Новохопёрского муниципального района
Воронежской области

СВЕДЕНИЯ О ГРАНИЦАХ ТЕРРИТОРИАЛЬНЫХ ЗОН, СОДЕРЖАЩИЕ ГРАФИЧЕСКОЕ ОПИСАНИЕ МЕСТОПОЛОЖЕНИЯ ГРАНИЦ ТЕРРИТОРИАЛЬНЫХ ЗОН, ПЕРЕЧЕНЬ КООРДИНАТ ХАРАКТЕРНЫХ ТОЧЕК ГРАНИЦ ТЕРРИТОРИАЛЬНЫХ ЗОН ПОСЁЛКА ПЛАУТИНО

ОПИСАНИЕ МЕСТОПОЛОЖЕНИЯ ГРАНИЦ

Зона застройки индивидуальными жилыми домами посёлка Плаутино - Ж1/8

(наименование объекта, местоположение границ которого описано
(далее - объект)

Раздел 1

Сведения об объекте		
№ п/п	Характеристики объекта	Описание характеристик
1	2	3
1	Местоположение объекта	Воронежская область, Новохопёрский муниципальный район, городское поселение - город Новохопёрск, посёлок Плаутино
2	Площадь объекта ± величина погрешности определения площади (Р ± Дельта Р)	-
3	Иные характеристики объекта	-

Раздел 2

Сведения о местоположении границ объекта					
1. Система координат: МСК - 36, зона 2					
2. Сведения о характерных точках границ объекта					
Обозначение характерных точек границ	Координаты, м		Метод определения координат характерной точки	Средняя квадратическая погрешность положения характерной точки (Mt), м	Описание обозначения точки на местности (при наличии)
	X	Y			
1	2	3	4	5	6
1	446360.90	2260080.53	Картометрический	1.00	-
2	446241.48	2260197.89	Картометрический	1.00	-
3	446113.59	2260391.12	Аналитический	0.10	-
4	446062.41	2260514.22	Картометрический	1.00	-
5	446016.30	2260485.50	Картометрический	1.00	-
6	446009.50	2260478.80	Картометрический	1.00	-
7	446029.60	2260439.59	Картометрический	1.00	-
8	446020.49	2260428.79	Картометрический	1.00	-
9	446010.30	2260433.10	Картометрический	1.00	-
10	446001.40	2260436.00	Картометрический	1.00	-
11	445990.60	2260437.70	Картометрический	1.00	-
12	445980.00	2260440.80	Картометрический	1.00	-
13	445966.50	2260446.10	Картометрический	1.00	-
14	445941.20	2260457.20	Картометрический	1.00	-
15	445932.80	2260461.30	Картометрический	1.00	-
16	445918.80	2260468.80	Картометрический	1.00	-
17	445904.10	2260475.80	Картометрический	1.00	-
18	445890.80	2260484.00	Картометрический	1.00	-
19	445873.00	2260491.20	Картометрический	1.00	-
20	445862.20	2260495.30	Картометрический	1.00	-
21	445853.70	2260496.00	Картометрический	1.00	-
22	445848.00	2260491.00	Картометрический	1.00	-
23	445839.50	2260480.80	Картометрический	1.00	-
24	445831.10	2260466.10	Картометрический	1.00	-
25	445823.60	2260449.80	Картометрический	1.00	-
26	445821.90	2260443.70	Картометрический	1.00	-
27	445825.80	2260433.40	Картометрический	1.00	-
28	445831.60	2260424.00	Картометрический	1.00	-
29	445846.30	2260404.70	Картометрический	1.00	-
30	445864.20	2260386.00	Картометрический	1.00	-
31	445899.34	2260341.79	Аналитический	0.50	-
32	445903.60	2260333.90	Аналитический	0.50	-
33	445907.00	2260326.90	Аналитический	0.50	-
34	445948.70	2260286.90	Аналитический	0.50	-
35	445996.40	2260238.00	Аналитический	0.50	-

1	2	3	4	5	6
36	446041.40	2260194.90	Аналитический	0.50	-
37	446101.60	2260128.40	Аналитический	0.50	-
38	446127.20	2260102.80	Аналитический	0.50	-
39	446163.01	2260073.73	Аналитический	0.50	-
40	446189.38	2260056.54	Аналитический	0.50	-
41	446209.58	2260051.75	Аналитический	0.50	-
42	446240.90	2260049.92	Аналитический	0.50	-
43	446264.07	2260050.86	Аналитический	0.50	-
44	446288.91	2260055.49	Аналитический	0.50	-
45	446316.50	2260063.30	Аналитический	0.50	-
46	446330.83	2260067.45	Аналитический	0.50	-
47	446341.80	2260071.00	Картометрический	1.00	-
1	446360.90	2260080.53	Картометрический	1.00	-
48	446113.51	2260388.32	Аналитический	0.10	-
49	446113.46	2260388.52	Аналитический	0.10	-
50	446109.72	2260387.63	Аналитический	0.10	-
51	446109.77	2260387.42	Аналитический	0.10	-
48	446113.51	2260388.32	Аналитический	0.10	-
52	446081.93	2260380.75	Аналитический	0.10	-
53	446083.73	2260383.23	Аналитический	0.10	-
54	446083.60	2260383.33	Аналитический	0.10	-
55	446081.90	2260380.99	Аналитический	0.10	-
56	446078.71	2260383.40	Аналитический	0.10	-
57	446078.60	2260383.25	Аналитический	0.10	-
52	446081.93	2260380.75	Аналитический	0.10	-
58	446048.93	2260405.61	Аналитический	0.10	-
59	446049.09	2260405.84	Аналитический	0.10	-
60	446048.92	2260405.97	Аналитический	0.10	-
61	446048.75	2260405.74	Аналитический	0.10	-
58	446048.93	2260405.61	Аналитический	0.10	-
62	446031.01	2260415.89	Аналитический	0.10	-
63	446029.12	2260420.59	Аналитический	0.10	-
64	446028.93	2260420.51	Аналитический	0.10	-
65	446030.81	2260415.80	Аналитический	0.10	-
62	446031.01	2260415.89	Аналитический	0.10	-
66	446006.23	2260398.47	Аналитический	0.10	-
67	446006.05	2260398.69	Аналитический	0.10	-
68	446005.89	2260398.55	Аналитический	0.10	-
69	446006.07	2260398.33	Аналитический	0.10	-
66	446006.23	2260398.47	Аналитический	0.10	-
70	445977.78	2260371.80	Аналитический	0.10	-
71	445975.18	2260375.21	Аналитический	0.10	-

1	2	3	4	5	6
72	445975.01	2260375.08	Аналитический	0.10	-
73	445977.61	2260371.66	Аналитический	0.10	-
70	445977.78	2260371.80	Аналитический	0.10	-
74	445936.69	2260350.96	Аналитический	0.10	-
75	445937.06	2260355.61	Аналитический	0.10	-
76	445936.85	2260355.63	Аналитический	0.10	-
77	445936.48	2260350.98	Аналитический	0.10	-
74	445936.69	2260350.96	Аналитический	0.10	-
78	445892.33	2260377.72	Аналитический	0.10	-
79	445892.45	2260377.97	Аналитический	0.10	-
80	445892.26	2260378.07	Аналитический	0.10	-
81	445892.14	2260377.81	Аналитический	0.10	-
78	445892.33	2260377.72	Аналитический	0.10	-
82	445857.91	2260398.42	Аналитический	0.10	-
83	445858.05	2260398.67	Аналитический	0.10	-
84	445857.87	2260398.77	Аналитический	0.10	-
85	445857.73	2260398.53	Аналитический	0.10	-
82	445857.91	2260398.42	Аналитический	0.10	-

3. Сведения о характерных точках части (частей) границы объекта

Обозначение характерных точек части границы	Координаты, м		Метод определения координат характерной точки	Средняя квадратическая погрешность положения характерной точки (Mt), м	Описание обозначения точки на местности (при наличии)
	X	Y			
1	2	3	4	5	6
Часть №					
-	-	-	-	-	-

Раздел 3

Сведения о местоположении измененных (уточненных) границ объекта							
1. Система координат: -							
2. Сведения о характерных точках границ объекта							
Обозначение характерных точек границ	Существующие координаты, м		Измененные (уточненные) координаты, м		Метод определения координат характерной точки	Средняя квадратическая погрешность положения характерной точки (Mt), м	Описание обозначения точки на местности (при наличии)
	X	Y	X	Y			
1	2	3	4	5	6	7	8
-	-	-	-	-	-	-	-
3.Сведения о характерных точках части (частей) границы объекта							
Часть №							
-	-	-	-	-	-	-	-

План границ объекта

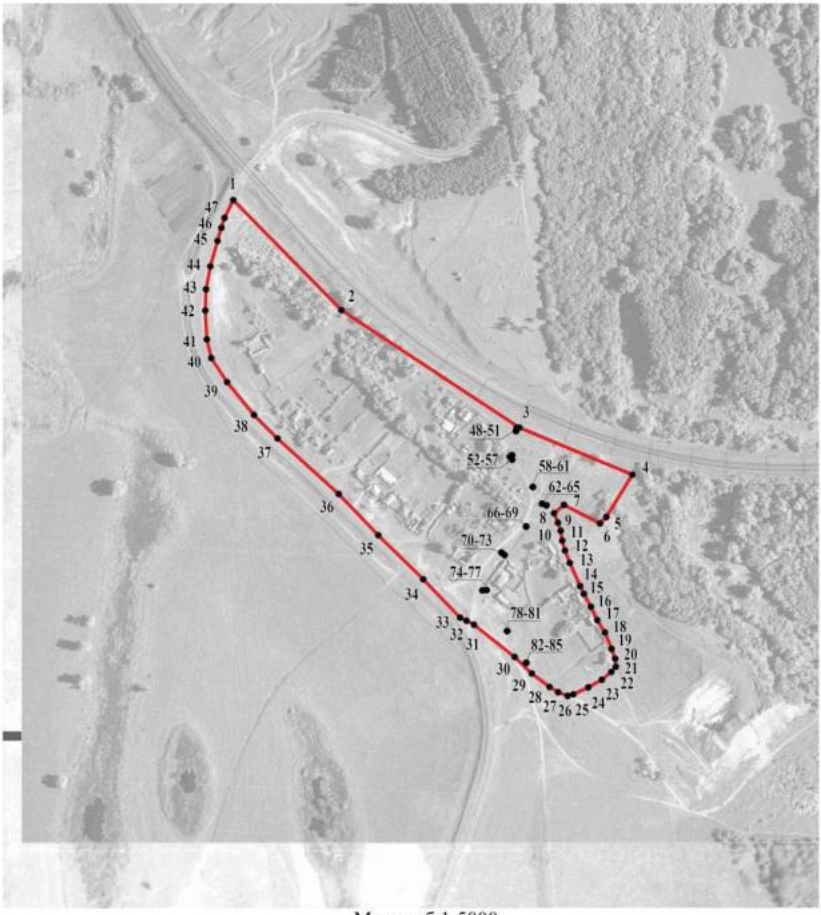

Масштаб 1:5000

Используемые условные знаки и обозначения:

границы территориальной зоны

1 характерная точка границ территориальной зоны

Руководитель БУВО «Нормативно-проектный центр»
Подпись _____ Ю.В.Шалыгина Дата « 31 » мая 2022 г.

Место для оттиска печати (при наличии) лица, составившего описание местоположения границ объекта

Приложение № 8
к правилам землепользования и застройки
городского поселения – города Новохопёрск
Новохопёрского муниципального района
Воронежской области

СВЕДЕНИЯ О ГРАНИЦАХ ТЕРРИТОРИАЛЬНЫХ ЗОН, СОДЕРЖАЩИЕ ГРАФИЧЕСКОЕ ОПИСАНИЕ МЕСТОПОЛОЖЕНИЯ ГРАНИЦ ТЕРРИТОРИАЛЬНЫХ ЗОН, ПЕРЕЧЕНЬ КООРДИНАТ ХАРАКТЕРНЫХ ТОЧЕК ГРАНИЦ ТЕРРИТОРИАЛЬНЫХ ЗОН ПОСЁЛКА ПОЛОВЦЕВО

ОПИСАНИЕ МЕСТОПОЛОЖЕНИЯ ГРАНИЦ

Зона застройки индивидуальными жилыми домами посёлка Половцево - Ж1/9

(наименование объекта, местоположение границ которого описано
(далее - объект)

Раздел 1

Сведения об объекте		
№ п/п	Характеристики объекта	Описание характеристик
1	2	3
1	Местоположение объекта	Воронежская область, Новохопёрский муниципальный район, городское поселение - город Новохопёрск, посёлок Половцево
2	Площадь объекта ± величина погрешности определения площади (Р ± Дельта Р)	-
3	Иные характеристики объекта	-

Раздел 2

Сведения о местоположении границ объекта					
1. Система координат: МСК - 36, зона 2					
2. Сведения о характерных точках границ объекта					
Обозначение характерных точек границ	Координаты, м		Метод определения координат характерной точки	Средняя квадратическая погрешность положения характерной точки (Mt), м	Описание обозначения точки на местности (при наличии)
	X	Y			
1	2	3	4	5	6
1	453147.35	2267901.08	Картометрический	1.00	-
2	453190.79	2267958.70	Картометрический	1.00	-
3	453177.67	2267969.13	Картометрический	1.00	-
4	453089.55	2268037.25	Картометрический	1.00	-
5	453044.95	2267984.38	Картометрический	1.00	-
6	453075.36	2267959.64	Аналитический	0.10	-
1	453147.35	2267901.08	Картометрический	1.00	-
7	453078.46	2267805.77	Картометрический	1.00	-
8	453136.16	2267884.85	Аналитический	0.10	-
9	453061.12	2267946.29	Аналитический	0.10	-
10	452994.02	2268001.05	Аналитический	0.10	-
11	452990.25	2268001.12	Аналитический	0.10	-
12	452985.86	2268000.17	Аналитический	0.10	-
13	452981.46	2267998.26	Аналитический	0.10	-
14	452968.24	2268009.08	Аналитический	0.10	-
15	452970.04	2268012.06	Аналитический	0.10	-
16	452971.04	2268016.23	Аналитический	0.10	-
17	452970.69	2268020.08	Аналитический	0.10	-
18	452904.07	2268074.44	Аналитический	0.10	-
19	452884.06	2268090.77	Аналитический	0.10	-
20	452870.88	2268101.33	Аналитический	0.10	-
21	452802.52	2268162.79	Аналитический	0.10	-
22	452690.20	2268264.27	Аналитический	0.10	-
23	452635.63	2268312.63	Аналитический	0.10	-
24	452624.88	2268321.30	Аналитический	0.10	-
25	452604.31	2268340.12	Аналитический	0.10	-
26	452580.97	2268358.47	Аналитический	0.10	-
27	452539.74	2268393.34	Аналитический	0.10	-
28	452503.86	2268418.77	Аналитический	0.10	-
29	452435.50	2268465.02	Аналитический	0.10	-
30	452424.83	2268466.51	Аналитический	0.10	-
31	452415.22	2268472.06	Аналитический	0.10	-
32	452410.14	2268476.14	Аналитический	0.10	-
33	452386.39	2268490.59	Аналитический	0.10	-
34	452369.48	2268500.14	Аналитический	0.10	-

1	2	3	4	5	6
35	452334.97	2268518.58	Аналитический	0.10	-
36	452320.35	2268526.51	Аналитический	0.10	-
37	452313.89	2268530.26	Картометрический	1.00	-
38	452309.18	2268527.87	Картометрический	1.00	-
39	452299.04	2268522.73	Картометрический	1.00	-
40	452256.52	2268499.18	Картометрический	1.00	-
41	452243.56	2268490.75	Картометрический	1.00	-
42	452222.21	2268468.64	Картометрический	1.00	-
43	452207.93	2268439.33	Картометрический	1.00	-
44	452181.29	2268382.55	Картометрический	1.00	-
45	452176.98	2268367.16	Картометрический	1.00	-
46	452174.44	2268362.16	Картометрический	1.00	-
47	452191.30	2268330.80	Картометрический	1.00	-
48	452291.10	2268305.20	Картометрический	1.00	-
49	452297.30	2268263.80	Картометрический	1.00	-
50	452305.40	2268235.00	Картометрический	1.00	-
51	452270.48	2268143.80	Картометрический	1.00	-
52	452223.43	2268066.90	Картометрический	1.00	-
53	452223.70	2267976.40	Картометрический	1.00	-
54	452236.80	2267923.50	Картометрический	1.00	-
55	452258.10	2267924.10	Картометрический	1.00	-
56	452294.10	2267962.10	Картометрический	1.00	-
57	452315.60	2267993.70	Картометрический	1.00	-
58	452332.70	2268005.80	Картометрический	1.00	-
59	452370.40	2268011.80	Картометрический	1.00	-
60	452414.80	2267989.30	Картометрический	1.00	-
61	452417.90	2267930.70	Картометрический	1.00	-
62	452445.93	2267889.49	Картометрический	1.00	-
63	452584.90	2267871.50	Картометрический	1.00	-
64	452767.22	2267865.67	Картометрический	1.00	-
65	452831.76	2267857.38	Картометрический	1.00	-
66	452974.12	2267831.86	Картометрический	1.00	-
67	453020.66	2267822.24	Картометрический	1.00	-
7	453078.46	2267805.77	Картометрический	1.00	-
68	452164.39	2268374.12	Картометрический	1.00	-
69	452168.13	2268387.44	Картометрический	1.00	-
70	452187.42	2268427.84	Аналитический	0.10	-
71	452203.95	2268460.19	Аналитический	0.10	-
72	452220.09	2268487.79	Аналитический	0.10	-
73	452221.03	2268488.59	Картометрический	1.00	-
74	452235.26	2268502.05	Картометрический	1.00	-
75	452249.36	2268511.22	Картометрический	1.00	-
76	452299.21	2268538.79	Картометрический	1.00	-
77	452273.20	2268553.90	Картометрический	1.00	-
78	452281.00	2268607.00	Картометрический	1.00	-
79	452317.30	2268685.70	Картометрический	1.00	-
80	452317.20	2268719.40	Картометрический	1.00	-

1	2	3	4	5	6
81	452205.60	2268785.00	Картометрический	1.00	-
82	452098.50	2268611.50	Картометрический	1.00	-
83	452132.04	2268600.95	Картометрический	1.00	-
84	452120.74	2268540.79	Картометрический	1.00	-
85	452117.27	2268471.73	Картометрический	1.00	-
86	452125.54	2268452.65	Картометрический	1.00	-
87	452113.80	2268406.40	Картометрический	1.00	-
68	452164.39	2268374.12	Картометрический	1.00	-
88	451838.70	2268719.00	Картометрический	1.00	-
89	451874.10	2268763.20	Картометрический	1.00	-
90	451915.94	2268800.10	Картометрический	1.00	-
91	451904.22	2268833.12	Картометрический	1.00	-
92	451907.04	2268848.97	Картометрический	1.00	-
93	451923.11	2268864.39	Картометрический	1.00	-
94	451936.36	2268879.38	Картометрический	1.00	-
95	451948.40	2268903.60	Картометрический	1.00	-
96	451870.00	2268973.70	Картометрический	1.00	-
97	451893.00	2269001.60	Картометрический	1.00	-
98	451849.72	2269037.40	Картометрический	1.00	-
99	451781.10	2268947.80	Картометрический	1.00	-
100	451772.50	2268951.40	Картометрический	1.00	-
101	451735.50	2268892.20	Картометрический	1.00	-
102	451698.80	2268856.25	Картометрический	1.00	-
103	451629.50	2268763.63	Картометрический	1.00	-
104	451642.50	2268745.70	Картометрический	1.00	-
105	451667.80	2268745.70	Картометрический	1.00	-
106	451712.50	2268760.20	Картометрический	1.00	-
107	451751.60	2268749.20	Картометрический	1.00	-
108	451812.70	2268744.50	Картометрический	1.00	-
88	451838.70	2268719.00	Картометрический	1.00	-
109	452199.56	2266155.14	Картометрический	1.00	-
110	452199.50	2266254.90	Картометрический	1.00	-
111	452204.01	2266553.76	Картометрический	1.00	-
112	452183.50	2266706.70	Картометрический	1.00	-
113	452187.44	2266836.65	Картометрический	1.00	-
114	452178.66	2266959.58	Картометрический	1.00	-
115	452049.60	2267633.30	Картометрический	1.00	-
116	452019.88	2267818.88	Картометрический	1.00	-
117	452024.70	2267975.70	Картометрический	1.00	-
118	452000.20	2267979.81	Аналитический	0.10	-
119	451992.27	2267962.42	Аналитический	0.10	-
120	451965.76	2267916.87	Аналитический	0.10	-
121	451957.47	2267897.86	Аналитический	0.10	-
122	451940.28	2267882.72	Аналитический	0.10	-
123	451934.33	2267873.77	Аналитический	0.10	-
124	451927.90	2267860.62	Аналитический	0.10	-

1	2	3	4	5	6
125	451911.48	2267819.06	Аналитический	0.10	-
126	451902.24	2267749.94	Аналитический	0.10	-
127	451899.96	2267714.97	Аналитический	0.10	-
128	451897.27	2267673.94	Аналитический	0.10	-
129	451886.10	2267579.72	Аналитический	0.10	-
130	451886.96	2267535.31	Аналитический	0.10	-
131	451888.96	2267437.35	Аналитический	0.10	-
132	451889.53	2267273.34	Аналитический	0.10	-
133	451889.39	2267164.54	Аналитический	0.10	-
134	451890.76	2267122.89	Аналитический	0.10	-
135	451912.04	2266912.59	Аналитический	0.10	-
136	451921.69	2266860.13	Аналитический	0.10	-
137	451931.20	2266823.80	Аналитический	0.10	-
138	451943.53	2266737.92	Аналитический	0.10	-
139	451944.08	2266708.58	Аналитический	0.10	-
140	451944.82	2266668.84	Аналитический	0.10	-
141	451930.96	2266575.33	Аналитический	0.10	-
142	451914.22	2266464.71	Аналитический	0.10	-
143	451898.59	2266358.86	Аналитический	0.10	-
144	451884.94	2266246.39	Аналитический	0.10	-
145	451873.20	2266144.74	Аналитический	0.10	-
146	451868.59	2266105.60	Аналитический	0.10	-
147	451866.79	2266091.97	Аналитический	0.10	-
148	451869.81	2266089.59	Аналитический	0.10	-
149	451874.28	2266089.04	Аналитический	0.10	-
150	451872.12	2266073.74	Аналитический	0.10	-
151	451867.39	2266073.38	Аналитический	0.1	-
152	451860.96	2266071.76	Аналитический	0.10	-
153	451844.75	2266023.64	Аналитический	0.10	-
154	451848.05	2266024.77	Аналитический	0.10	-
155	451941.67	2266011.15	Аналитический	0.10	-
156	451944.10	2266008.41	Аналитический	0.10	-
157	451946.96	2265980.61	Аналитический	0.10	-
158	451949.74	2265924.72	Аналитический	0.10	-
159	451949.59	2265918.01	Аналитический	0.10	-
160	451959.08	2265915.62	Аналитический	0.10	-
161	451956.02	2265899.49	Аналитический	0.10	-
162	451950.61	2265900.50	Аналитический	0.10	-
163	451947.10	2265882.38	Аналитический	0.10	-
164	451960.64	2265875.42	Аналитический	0.10	-
165	451958.52	2265869.47	Аналитический	0.10	-
166	451952.85	2265871.34	Аналитический	0.10	-
167	451946.86	2265853.36	Аналитический	0.10	-
168	451947.79	2265848.22	Аналитический	0.10	-
169	451982.98	2265851.56	Картометрический	1.00	-
170	452017.64	2265858.15	Картометрический	1.00	-
171	452056.60	2265894.90	Картометрический	1.00	-
172	452090.70	2265939.40	Картометрический	1.00	-

1	2	3	4	5	6
173	452116.80	2266002.40	Картометрический	1.00	-
174	452138.20	2266028.50	Картометрический	1.00	-
175	452184.90	2266110.10	Картометрический	1.00	-
109	452199.56	2266155.14	Картометрический	1.00	-
176	452069.16	2266198.98	Аналитический	0.10	-
177	452072.24	2266239.29	Аналитический	0.10	-
178	452025.91	2266240.77	Аналитический	0.10	-
179	452021.22	2266204.21	Аналитический	0.10	-
176	452069.16	2266198.98	Аналитический	0.10	-
180	452076.37	2266120.39	Аналитический	0.10	-
181	452085.84	2266153.46	Аналитический	0.10	-
182	452049.24	2266158.29	Аналитический	0.10	-
183	452045.53	2266124.48	Аналитический	0.10	-
180	452076.37	2266120.39	Аналитический	0.10	-
184	451922.53	2266089.17	Аналитический	0.10	-
185	451925.32	2266114.01	Аналитический	0.10	-
186	451905.45	2266116.25	Аналитический	0.10	-
187	451902.66	2266091.40	Аналитический	0.10	-
184	451922.53	2266089.17	Аналитический	0.10	-
188	451842.96	2266104.01	Аналитический	0.10	-
189	451844.31	2266114.93	Аналитический	0.10	-
190	451849.50	2266118.49	Аналитический	0.10	-
191	451852.27	2266133.70	Картометрический	1.00	-
192	451846.75	2266134.44	Картометрический	1.00	-
193	451834.94	2266135.41	Картометрический	1.00	-
194	451835.03	2266136.40	Картометрический	1.00	-
195	451820.45	2266137.32	Картометрический	1.00	-
196	451821.58	2266151.62	Картометрический	1.00	-
197	451831.93	2266151.03	Картометрический	1.00	-
198	451831.88	2266150.16	Картометрический	1.00	-
199	451847.94	2266148.84	Картометрический	1.00	-
200	451853.29	2266148.46	Картометрический	1.00	-
201	451853.35	2266155.04	Аналитический	0.10	-
202	451852.61	2266160.86	Аналитический	0.10	-
203	451848.09	2266175.30	Аналитический	0.10	-
204	451852.05	2266195.49	Аналитический	0.10	-
205	451860.71	2266188.64	Аналитический	0.10	-
206	451884.08	2266360.89	Аналитический	0.10	-
207	451900.23	2266467.47	Аналитический	0.10	-
208	451916.71	2266576.23	Аналитический	0.10	-
209	451930.81	2266669.33	Аналитический	0.10	-
210	451930.12	2266706.09	Аналитический	0.10	-
211	451929.55	2266736.79	Аналитический	0.10	-
212	451917.46	2266821.02	Аналитический	0.10	-

1	2	3	4	5	6
213	451908.01	2266857.09	Аналитический	0.10	-
214	451898.17	2266910.61	Аналитический	0.10	-
215	451876.78	2267121.95	Аналитический	0.10	-
216	451875.38	2267164.32	Аналитический	0.10	-
217	451875.49	2267273.30	Аналитический	0.10	-
218	451874.88	2267437.15	Аналитический	0.10	-
219	451872.89	2267534.55	Аналитический	0.10	-
220	451871.96	2267580.40	Аналитический	0.10	-
221	451883.33	2267675.23	Аналитический	0.10	-
222	451886.05	2267716.86	Аналитический	0.10	-
223	451888.30	2267751.32	Аналитический	0.10	-
224	451897.78	2267822.61	Аналитический	0.10	-
225	451914.90	2267865.82	Аналитический	0.10	-
226	451920.84	2267880.33	Аналитический	0.10	-
227	451929.56	2267893.43	Аналитический	0.10	-
228	451946.15	2267908.15	Аналитический	0.10	-
229	451955.56	2267922.33	Аналитический	0.10	-
230	451976.51	2267960.44	Аналитический	0.10	-
231	451988.02	2267983.57	Аналитический	0.10	-
232	451989.92	2267990.14	Аналитический	0.10	-
233	451984.90	2267995.70	Картометрический	1.00	-
234	451994.50	2268026.80	Картометрический	1.00	-
235	451877.00	2268081.90	Картометрический	1.00	-
236	451846.20	2268068.00	Картометрический	1.00	-
237	451803.70	2268069.90	Картометрический	1.00	-
238	451742.40	2268109.20	Картометрический	1.00	-
239	451725.50	2268099.80	Картометрический	1.00	-
240	451612.80	2268224.60	Картометрический	1.00	-
241	451567.90	2268264.40	Картометрический	1.00	-
242	451549.81	2268306.49	Картометрический	1.00	-
243	451513.30	2268263.90	Картометрический	1.00	-
244	451492.90	2268273.50	Картометрический	1.00	-
245	451422.32	2268329.07	Картометрический	1.00	-
246	451342.46	2268239.50	Картометрический	1.00	-
247	451421.86	2268151.61	Картометрический	1.00	-
248	451502.30	2268033.20	Картометрический	1.00	-
249	451806.99	2267704.24	Картометрический	1.00	-
250	451854.80	2267550.88	Картометрический	1.00	-
251	451855.70	2267432.70	Картометрический	1.00	-
252	451859.20	2266973.90	Картометрический	1.00	-
253	451860.20	2266765.20	Картометрический	1.00	-
254	451831.80	2266681.30	Картометрический	1.00	-
255	451812.80	2266588.60	Картометрический	1.00	-
256	451831.28	2266461.80	Картометрический	1.00	-
257	451684.70	2266476.90	Картометрический	1.00	-
258	451671.10	2266430.60	Картометрический	1.00	-
259	451604.20	2266437.40	Картометрический	1.00	-
260	451531.32	2266406.36	Картометрический	1.00	-

1	2	3	4	5	6
261	451484.84	2266379.21	Картометрический	1.00	-
262	451452.92	2266350.32	Картометрический	1.00	-
263	451430.77	2266293.86	Картометрический	1.00	-
264	451419.26	2266249.34	Картометрический	1.00	-
265	451435.11	2266212.85	Картометрический	1.00	-
266	451463.78	2266134.23	Картометрический	1.00	-
267	451572.55	2266143.29	Картометрический	1.00	-
268	451721.25	2266122.17	Картометрический	1.00	-
188	451842.96	2266104.01	Аналитический	0.10	-
269	451727.76	2265689.56	Аналитический	0.10	-
270	451739.02	2265723.81	Аналитический	0.10	-
271	451735.50	2265724.23	Аналитический	0.10	-
272	451732.55	2265724.07	Аналитический	0.10	-
273	451671.21	2265743.80	Аналитический	0.10	-
274	451663.38	2265729.94	Аналитический	0.10	-
275	451656.25	2265708.41	Аналитический	0.10	-
269	451727.76	2265689.56	Аналитический	0.10	-
276	451524.68	2265608.03	Аналитический	0.10	-
277	451526.52	2265615.52	Аналитический	0.10	-
278	451540.06	2265670.97	Аналитический	0.10	-
279	451543.47	2265670.23	Аналитический	0.10	-
280	451546.57	2265694.25	Аналитический	0.10	-
281	451549.16	2265694.18	Аналитический	0.10	-
282	451550.06	2265712.85	Аналитический	0.10	-
283	451618.46	2265711.69	Аналитический	0.10	-
284	451632.16	2265711.55	Аналитический	0.10	-
285	451634.27	2265724.79	Аналитический	0.10	-
286	451646.09	2265741.61	Аналитический	0.10	-
287	451665.46	2265761.79	Аналитический	0.10	-
288	451680.01	2265774.23	Аналитический	0.10	-
289	451698.34	2265791.41	Аналитический	0.10	-
290	451734.30	2265834.72	Аналитический	0.10	-
291	451743.12	2265846.23	Аналитический	0.10	-
292	451706.99	2265889.86	Аналитический	0.10	-
293	451691.29	2265905.72	Аналитический	0.10	-
294	451672.97	2265918.80	Аналитический	0.10	-
295	451440.09	2265992.54	Картометрический	1.00	-
296	451409.26	2265983.84	Картометрический	1.00	-
297	451389.20	2265968.60	Картометрический	1.00	-
298	451352.50	2265789.90	Картометрический	1.00	-
299	451324.40	2265791.70	Картометрический	1.00	-
300	451323.30	2265758.60	Картометрический	1.00	-
301	451347.90	2265756.40	Картометрический	1.00	-
302	451347.37	2265730.93	Картометрический	1.00	-
303	451351.71	2265688.69	Картометрический	1.00	-
304	451345.63	2265656.22	Картометрический	1.00	-

1	2	3	4	5	6
305	451333.90	2265621.69	Картометрический	1.00	-
306	451346.96	2265620.76	Картометрический	1.00	-
307	451372.30	2265641.62	Картометрический	1.00	-
308	451493.48	2265610.28	Картометрический	1.00	-
276	451524.68	2265608.03	Аналитический	0.10	-

3. Сведения о характерных точках части (частей) границы объекта

Обозначение характерных точек части границы	Координаты, м		Метод определения координат характерной точки	Средняя квадратическая погрешность положения характерной точки (Mt), м	Описание обозначения точки на местности (при наличии)
	X	Y			
1	2	3	4	5	6
Часть №					
-	-	-	-	-	-

Раздел 3

Сведения о местоположении измененных (уточненных) границ объекта							
1. Система координат: -							
2. Сведения о характерных точках границ объекта							
Обозначение характерных точек границ	Существующие координаты, м		Измененные (уточненные) координаты, м		Метод определения координат характерной точки	Средняя квадратическая погрешность положения характерной точки (Mt), м	Описание обозначения точки на местности (при наличии)
	X	Y	X	Y			
1	2	3	4	5	6	7	8
-	-	-	-	-	-	-	-
3.Сведения о характерных точках части (частей) границы объекта							
Часть №							
-	-	-	-	-	-	-	-

ОПИСАНИЕ МЕСТОПОЛОЖЕНИЯ ГРАНИЦ

Общественно-деловая зона посёлка Половцево - ОД/9

(наименование объекта, местоположение границ которого описано (далее - объект)

Раздел 1

Сведения об объекте		
№ п/п	Характеристики объекта	Описание характеристик
1	2	3
1	Местоположение объекта	Воронежская область, Новохопёрский муниципальный район, городское поселение - город Новохопёрск, посёлок Половцево
2	Площадь объекта ± величина погрешности определения площади (Р ± Дельта Р)	-
3	Иные характеристики объекта	-

Раздел 2

Сведения о местоположении границ объекта					
1. Система координат: МСК - 36, зона 2					
2. Сведения о характерных точках границ объекта					
Обозначение характерных точек границ	Координаты, м		Метод определения координат характерной точки	Средняя квадратическая погрешность положения характерной точки (Mt), м	Описание обозначения точки на местности (при наличии)
	X	Y			
1	2	3	4	5	6
1	452076.37	2266120.39	Картометрический	1.00	-
2	452085.84	2266153.46	Картометрический	1.00	-
3	452049.24	2266158.29	Картометрический	1.00	-
4	452045.53	2266124.48	Картометрический	1.00	-
1	452076.37	2266120.39	Картометрический	1.00	-
5	452069.16	2266198.98	Аналитический	0.10	-
6	452072.24	2266239.29	Аналитический	0.10	-
7	452025.91	2266240.77	Аналитический	0.10	-
8	452021.22	2266204.21	Аналитический	0.10	-
5	452069.16	2266198.98	Аналитический	0.10	-
9	451922.53	2266089.17	Картометрический	1.00	-
10	451925.32	2266114.01	Картометрический	1.00	-
11	451905.45	2266116.25	Картометрический	1.00	-
12	451902.66	2266091.40	Картометрический	1.00	-
9	451922.53	2266089.17	Картометрический	1.00	-
13	451852.27	2266133.70	Картометрический	1.00	-
14	451853.43	2266140.05	Аналитический	0.10	-
15	451853.29	2266148.46	Картометрический	1.00	-
16	451847.94	2266148.84	Картометрический	1.00	-
17	451831.88	2266150.16	Картометрический	1.00	-
18	451831.93	2266151.03	Картометрический	1.00	-
19	451821.58	2266151.62	Картометрический	1.00	-
20	451820.45	2266137.32	Картометрический	1.00	-
21	451835.03	2266136.40	Картометрический	1.00	-
22	451834.94	2266135.41	Картометрический	1.00	-
23	451846.75	2266134.44	Картометрический	1.00	-
13	451852.27	2266133.70	Картометрический	1.00	-
24	451639.65	2265578.97	Аналитический	0.10	-
25	451629.71	2265601.40	Аналитический	0.10	-
26	451625.13	2265624.85	Аналитический	0.10	-
27	451629.99	2265652.34	Аналитический	0.10	-

1	2	3	4	5	6
28	451633.77	2265670.13	Аналитический	0.10	-
29	451640.78	2265701.77	Аналитический	0.10	-
30	451641.54	2265705.21	Аналитический	0.10	-
31	451632.16	2265711.55	Аналитический	0.10	-
32	451618.46	2265711.69	Аналитический	0.10	-
33	451550.06	2265712.85	Аналитический	0.10	-
34	451549.16	2265694.18	Аналитический	0.10	-
35	451546.57	2265694.25	Аналитический	0.10	-
36	451543.47	2265670.23	Аналитический	0.10	-
37	451540.06	2265670.97	Аналитический	0.10	-
38	451526.52	2265615.52	Аналитический	0.10	-
39	451524.68	2265608.03	Аналитический	0.10	-
40	451611.92	2265584.28	Аналитический	0.10	-
24	451639.65	2265578.97	Аналитический	0.10	-

3. Сведения о характерных точках части (частей) границы объекта

Обозначение характерных точек части границы	Координаты, м		Метод определения координат характерной точки	Средняя квадратическая погрешность положения характерной точки (Mt), м	Описание обозначения точки на местности (при наличии)
	X	Y			
1	2	3	4	5	6
Часть №					
-	-	-	-	-	-

Раздел 3

Сведения о местоположении измененных (уточненных) границ объекта							
1. Система координат: -							
2. Сведения о характерных точках границ объекта							
Обозначение характерных точек границ	Существующие координаты, м		Измененные (уточненные) координаты, м		Метод определения координат характерной точки	Средняя квадратическая погрешность положения характерной точки (Mt), м	Описание обозначения точки на местности (при наличии)
	X	Y	X	Y			
1	2	3	4	5	6	7	8
-	-	-	-	-	-	-	-
3.Сведения о характерных точках части (частей) границы объекта							
Часть №							
-	-	-	-	-	-	-	-

Раздел 4

План границ объекта

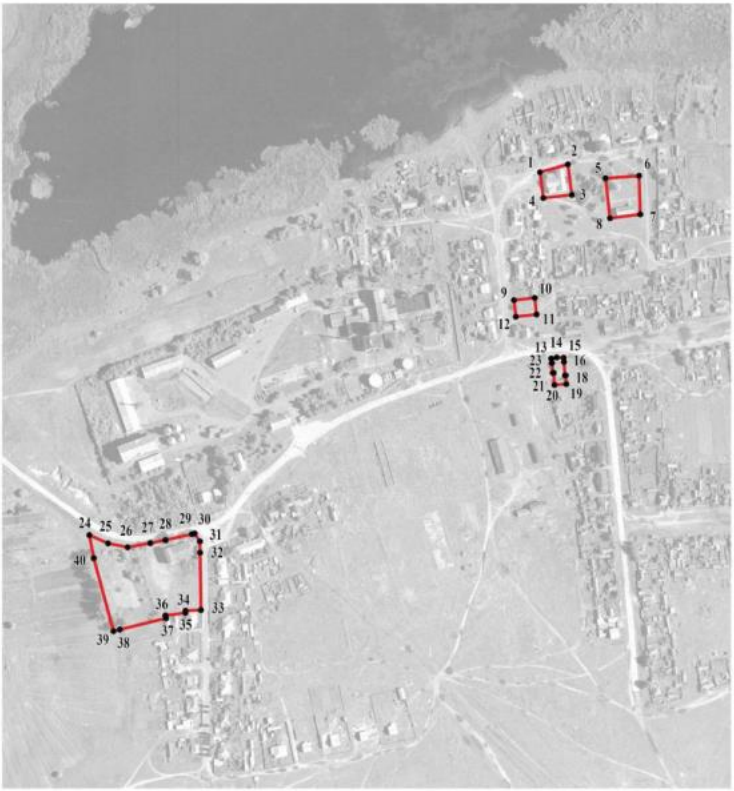

Масштаб 1:5000

Используемые условные знаки и обозначения:

границы территориальной зоны

1 характерная точка границ территориальной зоны

Руководитель БУВО «Нормативно-проектный центр»
Подпись _____ Ю.В.Шалыгина Дата « 31 » мая 2022 г.

Место для оттиска печати (при наличии) лица, составившего описание местоположения границ объекта

ОПИСАНИЕ МЕСТОПОЛОЖЕНИЯ ГРАНИЦ

Производственная зона посёлка Половцево - П1/9

(наименование объекта, местоположение границ которого описано (далее - объект)

Раздел 1

Сведения об объекте		
№ п/п	Характеристики объекта	Описание характеристик
1	2	3
1	Местоположение объекта	Воронежская область, Новохопёрский муниципальный район, городское поселение - город Новохопёрск, посёлок Половцево
2	Площадь объекта ± величина погрешности определения площади (Р ± Дельта Р)	-
3	Иные характеристики объекта	-

Раздел 2

Сведения о местоположении границ объекта					
1. Система координат: МСК - 36, зона 2					
2. Сведения о характерных точках границ объекта					
Обозначение характерных точек границ	Координаты, м		Метод определения координат характерной точки	Средняя квадратическая погрешность положения характерной точки (Mt), м	Описание обозначения точки на местности (при наличии)
	X	Y			
1	2	3	4	5	6
1	451781.09	2265431.42	Аналитический	0.10	-
2	451823.48	2265561.95	Аналитический	0.10	-
3	451832.04	2265581.02	Аналитический	0.10	-
4	451947.79	2265848.22	Аналитический	0.10	-
5	451946.86	2265853.36	Аналитический	0.10	-
6	451952.85	2265871.34	Аналитический	0.10	-
7	451958.52	2265869.47	Аналитический	0.10	-
8	451960.64	2265875.42	Аналитический	0.10	-
9	451947.10	2265882.38	Аналитический	0.10	-
10	451950.61	2265900.50	Аналитический	0.10	-
11	451956.02	2265899.49	Аналитический	0.10	-
12	451959.08	2265915.62	Аналитический	0.10	-
13	451949.59	2265918.01	Аналитический	0.10	-
14	451949.74	2265924.72	Аналитический	0.10	-
15	451946.96	2265980.61	Аналитический	0.10	-
16	451944.10	2266008.41	Аналитический	0.10	-
17	451941.67	2266011.15	Аналитический	0.10	-
18	451848.05	2266024.77	Аналитический	0.10	-
19	451830.16	2265961.59	Аналитический	0.10	-
20	451830.80	2265961.37	Аналитический	0.10	-
21	451827.24	2265953.16	Аналитический	0.10	-
22	451809.63	2265929.22	Аналитический	0.10	-
23	451771.95	2265821.91	Аналитический	0.10	-
24	451774.20	2265821.57	Аналитический	0.10	-
25	451773.00	2265818.64	Аналитический	0.10	-
26	451763.31	2265792.70	Аналитический	0.10	-
27	451748.80	2265818.48	Аналитический	0.10	-
28	451736.82	2265804.28	Аналитический	0.10	-
29	451713.72	2265777.87	Аналитический	0.10	-
30	451709.46	2265774.16	Аналитический	0.10	-
31	451707.12	2265772.12	Аналитический	0.10	-
32	451694.81	2265761.41	Аналитический	0.10	-
33	451671.21	2265743.80	Аналитический	0.10	-
34	451732.55	2265724.07	Аналитический	0.10	-
35	451735.50	2265724.23	Аналитический	0.10	-
36	451739.02	2265723.81	Аналитический	0.10	-

1	2	3	4	5	6
37	451727.76	2265689.56	Аналитический	0.10	-
38	451656.25	2265708.41	Аналитический	0.10	-
39	451648.60	2265670.21	Аналитический	0.10	-
40	451645.08	2265649.60	Аналитический	0.10	-
41	451644.42	2265624.32	Аналитический	0.10	-
42	451648.02	2265608.66	Аналитический	0.10	-
43	451657.92	2265589.47	Аналитический	0.10	-
44	451671.23	2265567.35	Аналитический	0.10	-
45	451693.05	2265535.93	Аналитический	0.10	-
46	451713.47	2265507.92	Аналитический	0.10	-
47	451730.96	2265486.42	Аналитический	0.10	-
48	451751.54	2265462.43	Аналитический	0.10	-
49	451770.57	2265441.54	Аналитический	0.10	-
1	451781.09	2265431.42	Аналитический	0.10	-

3. Сведения о характерных точках части (частей) границы объекта

Обозначение характерных точек части границы	Координаты, м		Метод определения координат характерной точки	Средняя квадратическая погрешность положения характерной точки (Mt), м	Описание обозначения точки на местности (при наличии)
	X	Y			
1	2	3	4	5	6
Часть №					
-	-	-	-	-	-

Раздел 3

Сведения о местоположении измененных (уточненных) границ объекта							
1. Система координат: -							
2. Сведения о характерных точках границ объекта							
Обозначение характерных точек границ	Существующие координаты, м		Измененные (уточненные) координаты, м		Метод определения координат характерной точки	Средняя квадратическая погрешность положения характерной точки (Mt), м	Описание обозначения точки на местности (при наличии)
	X	Y	X	Y			
1	2	3	4	5	6	7	8
-	-	-	-	-	-	-	-
3.Сведения о характерных точках части (частей) границы объекта							
Часть №							
-	-	-	-	-	-	-	-

Раздел 4

План границ объекта

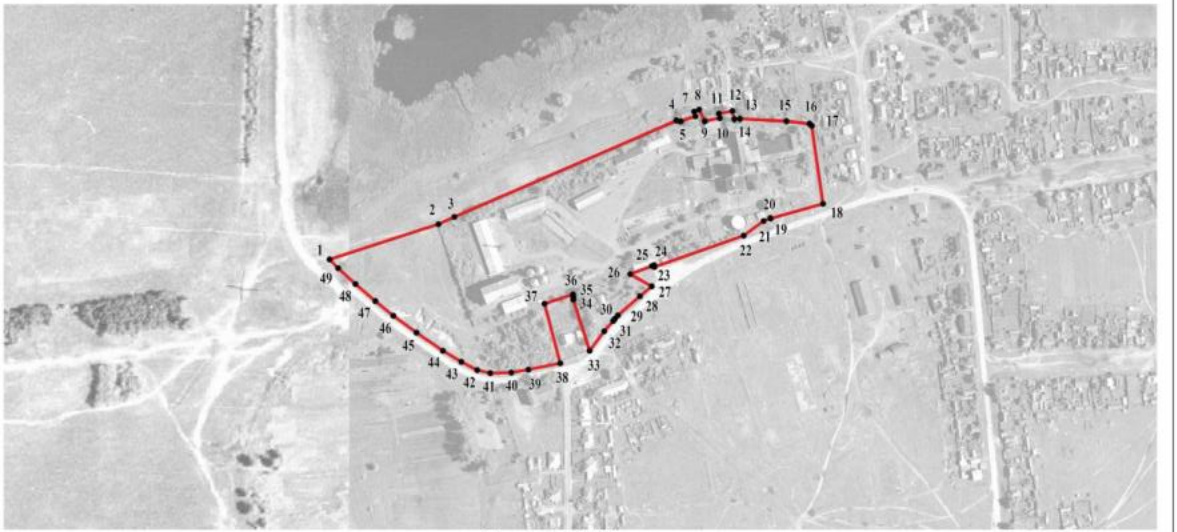

Масштаб 1:5000

Используемые условные знаки и обозначения:

границы территориальной зоны

1 характерная точка границ территориальной зоны

Руководитель БУВО «Нормативно-проектный центр»
Подпись _____ Ю.В.Шалыгина Дата « 31 » мая 2022 г.

Место для оттиска печати (при наличии) лица, составившего описание местоположения границ объекта

ОПИСАНИЕ МЕСТОПОЛОЖЕНИЯ ГРАНИЦ

Зона улиц, дорог, инженерной и транспортной инфраструктуры
посёлка Половцево- ИТ1/9

(наименование объекта, местоположение границ которого описано
(далее - объект)

Раздел 1

Сведения об объекте		
№ п/п	Характеристики объекта	Описание характеристик
1	2	3
1	Местоположение объекта	Воронежская область, Новохопёрский муниципальный район, городское поселение - город Новохопёрск, посёлок Половцево
2	Площадь объекта ± величина погрешности определения площади (Р ± Дельта Р)	-
3	Иные характеристики объекта	-

Раздел 2

Сведения о местоположении границ объекта					
1. Система координат: МСК - 36, зона 2					
2. Сведения о характерных точках границ объекта					
Обозначение характерных точек границ	Координаты, м		Метод определения координат характерной точки	Средняя квадратическая погрешность положения характерной точки (Mt), м	Описание обозначения точки на местности (при наличии)
	X	Y			
1	2	3	4	5	6
1	451842.69	2265395.84	Аналитический	0.10	-
2	451820.98	2265403.40	Аналитический	0.10	-
3	451805.56	2265411.11	Аналитический	0.10	-
4	451787.13	2265425.60	Аналитический	0.10	-
5	451781.09	2265431.42	Аналитический	0.10	-
6	451770.57	2265441.54	Аналитический	0.10	-
7	451751.54	2265462.43	Аналитический	0.10	-
8	451730.96	2265486.42	Аналитический	0.10	-
9	451713.47	2265507.92	Аналитический	0.10	-
10	451693.05	2265535.93	Аналитический	0.10	-
11	451671.23	2265567.35	Аналитический	0.10	-
12	451657.92	2265589.47	Аналитический	0.10	-
13	451648.02	2265608.66	Аналитический	0.10	-
14	451644.42	2265624.32	Аналитический	0.10	-
15	451645.08	2265649.60	Аналитический	0.10	-
16	451648.60	2265670.21	Аналитический	0.10	-
17	451656.25	2265708.41	Аналитический	0.10	-
18	451663.38	2265729.94	Аналитический	0.10	-
19	451671.21	2265743.80	Аналитический	0.10	-
20	451694.81	2265761.41	Аналитический	0.10	-
21	451707.12	2265772.12	Аналитический	0.10	-
22	451709.46	2265774.16	Аналитический	0.10	-
23	451713.72	2265777.87	Аналитический	0.10	-
24	451736.82	2265804.28	Аналитический	0.10	-
25	451748.80	2265818.48	Аналитический	0.10	-
26	451780.25	2265863.94	Аналитический	0.10	-
27	451793.83	2265892.10	Аналитический	0.10	-
28	451808.92	2265929.89	Аналитический	0.10	-
29	451825.66	2265969.24	Аналитический	0.10	-
30	451844.75	2266023.64	Аналитический	0.10	-
31	451860.96	2266071.76	Аналитический	0.10	-
32	451867.39	2266073.38	Аналитический	0.10	-
33	451872.12	2266073.74	Аналитический	0.10	-
34	451874.28	2266089.04	Аналитический	0.10	-
35	451869.81	2266089.59	Аналитический	0.10	-
36	451866.79	2266091.97	Аналитический	0.10	-

1	2	3	4	5	6
37	451868.59	2266105.60	Аналитический	0.10	-
38	451873.20	2266144.74	Аналитический	0.10	-
39	451884.94	2266246.39	Аналитический	0.10	-
40	451898.59	2266358.86	Аналитический	0.10	-
41	451914.22	2266464.71	Аналитический	0.10	-
42	451930.96	2266575.33	Аналитический	0.10	-
43	451944.82	2266668.84	Аналитический	0.10	-
44	451944.08	2266708.58	Аналитический	0.10	-
45	451943.53	2266737.92	Аналитический	0.10	-
46	451931.20	2266823.80	Аналитический	0.10	-
47	451921.69	2266860.13	Аналитический	0.10	-
48	451912.04	2266912.59	Аналитический	0.10	-
49	451890.76	2267122.89	Аналитический	0.10	-
50	451889.39	2267164.54	Аналитический	0.10	-
51	451889.53	2267273.34	Аналитический	0.10	-
52	451888.96	2267437.35	Аналитический	0.10	-
53	451886.96	2267535.31	Аналитический	0.10	-
54	451886.10	2267579.72	Аналитический	0.10	-
55	451897.27	2267673.94	Аналитический	0.10	-
56	451899.96	2267714.97	Аналитический	0.10	-
57	451902.24	2267749.94	Аналитический	0.10	-
58	451911.48	2267819.06	Аналитический	0.10	-
59	451927.90	2267860.62	Аналитический	0.10	-
60	451934.33	2267873.77	Аналитический	0.10	-
61	451940.28	2267882.72	Аналитический	0.10	-
62	451957.47	2267897.86	Аналитический	0.10	-
63	451965.76	2267916.87	Аналитический	0.10	-
64	451992.27	2267962.42	Аналитический	0.10	-
65	452000.20	2267979.81	Аналитический	0.10	-
66	451999.10	2267980.00	Аналитический	0.10	-
67	451989.92	2267990.14	Аналитический	0.10	-
68	451988.02	2267983.57	Аналитический	0.10	-
69	451976.51	2267960.44	Аналитический	0.10	-
70	451955.56	2267922.33	Аналитический	0.10	-
71	451946.15	2267908.15	Аналитический	0.10	-
72	451929.56	2267893.43	Аналитический	0.10	-
73	451920.84	2267880.33	Аналитический	0.10	-
74	451914.90	2267865.82	Аналитический	0.10	-
75	451897.78	2267822.61	Аналитический	0.10	-
76	451888.30	2267751.32	Аналитический	0.10	-
77	451886.05	2267716.86	Аналитический	0.10	-
78	451883.33	2267675.23	Аналитический	0.10	-
79	451871.96	2267580.40	Аналитический	0.10	-
80	451872.89	2267534.55	Аналитический	0.10	-
81	451874.88	2267437.15	Аналитический	0.10	-
82	451875.49	2267273.30	Аналитический	0.10	-
83	451875.38	2267164.32	Аналитический	0.10	-
84	451876.78	2267121.95	Аналитический	0.10	-

1	2	3	4	5	6
85	451898.17	2266910.61	Аналитический	0.10	-
86	451908.01	2266857.09	Аналитический	0.10	-
87	451917.46	2266821.02	Аналитический	0.10	-
88	451929.55	2266736.79	Аналитический	0.10	-
89	451930.12	2266706.09	Аналитический	0.10	-
90	451930.81	2266669.33	Аналитический	0.10	-
91	451916.71	2266576.23	Аналитический	0.10	-
92	451900.23	2266467.47	Аналитический	0.10	-
93	451884.08	2266360.89	Аналитический	0.10	-
94	451860.71	2266188.64	Аналитический	0.10	-
95	451852.05	2266195.49	Аналитический	0.10	-
96	451848.09	2266175.30	Аналитический	0.10	-
97	451852.61	2266160.86	Аналитический	0.10	-
98	451853.35	2266155.04	Аналитический	0.10	-
99	451853.43	2266140.05	Аналитический	0.10	-
100	451849.50	2266118.49	Аналитический	0.10	-
101	451844.31	2266114.93	Аналитический	0.10	-
102	451842.96	2266104.01	Аналитический	0.10	-
103	451845.28	2266099.01	Аналитический	0.10	-
104	451841.28	2266076.60	Аналитический	0.10	-
105	451829.20	2266037.44	Аналитический	0.10	-
106	451821.82	2266016.24	Аналитический	0.10	-
107	451819.17	2266008.65	Аналитический	0.10	-
108	451806.84	2265973.38	Аналитический	0.10	-
109	451792.45	2265934.43	Аналитический	0.10	-
110	451774.81	2265897.15	Аналитический	0.10	-
111	451763.47	2265875.52	Аналитический	0.10	-
112	451748.88	2265853.68	Аналитический	0.10	-
113	451743.12	2265846.23	Аналитический	0.10	-
114	451734.30	2265834.72	Аналитический	0.10	-
115	451698.34	2265791.41	Аналитический	0.10	-
116	451680.01	2265774.23	Аналитический	0.10	-
117	451665.46	2265761.79	Аналитический	0.10	-
118	451646.09	2265741.61	Аналитический	0.10	-
119	451634.27	2265724.79	Аналитический	0.10	-
120	451632.16	2265711.55	Аналитический	0.10	-
121	451641.54	2265705.21	Аналитический	0.10	-
122	451640.78	2265701.77	Аналитический	0.10	-
123	451633.77	2265670.13	Аналитический	0.10	-
124	451629.99	2265652.34	Аналитический	0.10	-
125	451625.13	2265624.85	Аналитический	0.10	-
126	451629.71	2265601.40	Аналитический	0.10	-
127	451639.65	2265578.97	Аналитический	0.10	-
128	451653.66	2265557.28	Аналитический	0.10	-
129	451677.72	2265523.36	Аналитический	0.10	-
130	451696.95	2265496.16	Аналитический	0.10	-
131	451715.79	2265472.89	Аналитический	0.10	-
132	451735.43	2265449.22	Аналитический	0.10	-

1	2	3	4	5	6
133	451755.85	2265426.82	Аналитический	0.10	-
134	451770.77	2265410.90	Аналитический	0.10	-
135	451791.79	2265392.70	Аналитический	0.10	-
136	451809.64	2265381.80	Аналитический	0.10	-
137	451814.36	2265380.07	Аналитический	0.10	-
138	451842.60	2265391.40	Аналитический	0.10	-
1	451842.69	2265395.84	Аналитический	0.10	-
139	452174.44	2268362.16	Картометрический	1.00	-
140	452176.98	2268367.16	Картометрический	1.00	-
141	452181.29	2268382.55	Картометрический	1.00	-
142	452207.93	2268439.33	Картометрический	1.00	-
143	452222.21	2268468.64	Картометрический	1.00	-
144	452243.56	2268490.75	Картометрический	1.00	-
145	452256.52	2268499.18	Картометрический	1.00	-
146	452299.04	2268522.73	Картометрический	1.00	-
147	452309.18	2268527.87	Картометрический	1.00	-
148	452313.89	2268530.26	Картометрический	1.00	-
149	452311.47	2268531.67	Картометрический	1.00	-
150	452299.21	2268538.79	Картометрический	1.00	-
151	452249.36	2268511.22	Картометрический	1.00	-
152	452235.26	2268502.05	Картометрический	1.00	-
153	452221.03	2268488.59	Картометрический	1.00	-
154	452220.09	2268487.79	Картометрический	1.00	-
155	452203.95	2268460.19	Картометрический	1.00	-
156	452187.42	2268427.84	Картометрический	1.00	-
157	452168.13	2268387.44	Картометрический	1.00	-
158	452164.39	2268374.12	Картометрический	1.00	-
159	452169.90	2268370.60	Картометрический	1.00	-
139	452174.44	2268362.16	Картометрический	1.00	-

3. Сведения о характерных точках части (частей) границы объекта

Обозначение характерных точек части границы	Координаты, м		Метод определения координат характерной точки	Средняя квадратическая погрешность положения характерной точки (Mt), м	Описание обозначения точки на местности (при наличии)
	X	Y			
1	2	3	4	5	6
Часть №					
-	-	-	-	-	-

Раздел 3

Сведения о местоположении измененных (уточненных) границ объекта							
1. Система координат: -							
2. Сведения о характерных точках границ объекта							
Обозначение характерных точек границ	Существующие координаты, м		Измененные (уточненные) координаты, м		Метод определения координат характерной точки	Средняя квадратическая погрешность положения характерной точки (Mt), м	Описание обозначения точки на местности (при наличии)
	X	Y	X	Y			
1	2	3	4	5	6	7	8
-	-	-	-	-	-	-	-
3.Сведения о характерных точках части (частей) границы объекта							
Часть №							
-	-	-	-	-	-	-	-

Рисунок 4

План границ объекта

Используемые условные знаки и обозначения:

граница территориальной зоны

характерная точка границ территориальной зоны

Масштаб 1:5000

Руководитель ООО «Инженерно-строительный центр»

Подпись _____ Ю.В.Шолохов Дата «31» мая 2022 г.

Масса для отображения границ населенного пункта, сведения о которых необходимо внести в Единый государственный реестр недвижимости, сведений о границах территориальной зоны, сведений о границах территориальной зоны, сведений о границах территориальной зоны

ОПИСАНИЕ МЕСТОПОЛОЖЕНИЯ ГРАНИЦ

Зона сельскохозяйственного использования в границах населенного пункта посёлка Половцево - СХ1/9

(наименование объекта, местоположение границ которого описано (далее - объект)

Раздел 1

Сведения об объекте		
№ п/п	Характеристики объекта	Описание характеристик
1	2	3
1	Местоположение объекта	Воронежская область, Новохопёрский муниципальный район, городское поселение - город Новохопёрск, посёлок Половцево
2	Площадь объекта ± величина погрешности определения площади (Р ± Дельта Р)	-
3	Иные характеристики объекта	-

Раздел 2

Сведения о местоположении границ объекта					
1. Система координат: МСК - 36, зона 2					
2. Сведения о характерных точках границ объекта					
Обозначение характерных точек границ	Координаты, м		Метод определения координат характерной точки	Средняя квадратическая погрешность положения характерной точки (Mt), м	Описание обозначения точки на местности (при наличии)
	X	Y			
1	2	3	4	5	6
1	451842.69	2265395.84	Аналитический	0.10	-
2	451844.20	2265464.30	Картометрический	1.00	-
3	451919.30	2265610.90	Картометрический	1.00	-
4	451953.90	2265703.20	Картометрический	1.00	-
5	451977.10	2265716.00	Картометрический	1.00	-
6	451992.70	2265743.90	Картометрический	1.00	-
7	452010.20	2265813.50	Картометрический	1.00	-
8	452056.60	2265894.90	Картометрический	1.00	-
9	452017.64	2265858.15	Картометрический	1.00	-
10	451982.98	2265851.56	Картометрический	1.00	-
11	451947.79	2265848.22	Аналитический	0.10	-
12	451832.04	2265581.02	Аналитический	0.10	-
13	451823.48	2265561.95	Аналитический	0.10	-
14	451781.09	2265431.42	Аналитический	0.10	-
15	451787.13	2265425.60	Аналитический	0.10	-
16	451805.56	2265411.11	Аналитический	0.10	-
17	451820.98	2265403.40	Аналитический	0.10	-
1	451842.69	2265395.84	Аналитический	0.10	-
18	451763.31	2265792.70	Аналитический	0.10	-
19	451773.00	2265818.64	Аналитический	0.10	-
20	451774.20	2265821.57	Аналитический	0.10	-
21	451771.95	2265821.91	Аналитический	0.10	-
22	451809.63	2265929.22	Аналитический	0.10	-
23	451827.24	2265953.16	Аналитический	0.10	-
24	451830.80	2265961.37	Аналитический	0.10	-
25	451830.16	2265961.59	Аналитический	0.10	-
26	451848.05	2266024.77	Аналитический	0.10	-
27	451844.75	2266023.64	Аналитический	0.10	-
28	451825.66	2265969.24	Аналитический	0.10	-
29	451808.92	2265929.89	Аналитический	0.10	-
30	451793.83	2265892.10	Аналитический	0.10	-
31	451780.25	2265863.94	Аналитический	0.10	-
32	451748.80	2265818.48	Аналитический	0.10	-
18	451763.31	2265792.70	Аналитический	0.10	-

1	2	3	4	5	6
33	451814.36	2265380.07	Аналитический	0.10	-
34	451809.64	2265381.80	Аналитический	0.10	-
35	451791.79	2265392.70	Аналитический	0.10	-
36	451770.77	2265410.90	Аналитический	0.10	-
37	451755.85	2265426.82	Аналитический	0.10	-
38	451735.43	2265449.22	Аналитический	0.10	-
39	451715.79	2265472.89	Аналитический	0.10	-
40	451696.95	2265496.16	Аналитический	0.10	-
41	451677.72	2265523.36	Аналитический	0.10	-
42	451653.66	2265557.28	Аналитический	0.10	-
43	451639.65	2265578.97	Аналитический	0.10	-
44	451611.92	2265584.28	Аналитический	0.10	-
45	451524.68	2265608.03	Аналитический	0.10	-
46	451493.48	2265610.28	Картометрический	1.00	-
47	451372.30	2265641.62	Картометрический	1.00	-
48	451346.96	2265620.76	Картометрический	1.00	-
49	451333.90	2265621.69	Картометрический	1.00	-
50	451292.20	2265572.17	Картометрический	1.00	-
51	451278.96	2265551.11	Картометрический	1.00	-
52	451265.93	2265507.45	Картометрический	1.00	-
53	451266.80	2265449.68	Картометрический	1.00	-
54	451276.58	2265419.99	Картометрический	1.00	-
55	451288.84	2265377.69	Картометрический	1.00	-
56	451311.10	2265360.86	Картометрический	1.00	-
57	451427.29	2265356.51	Картометрический	1.00	-
58	451537.51	2265307.10	Картометрический	1.00	-
59	451602.12	2265294.90	Картометрический	1.00	-
33	451814.36	2265380.07	Аналитический	0.10	-
60	451743.12	2265846.23	Аналитический	0.10	-
61	451748.88	2265853.68	Аналитический	0.10	-
62	451763.47	2265875.52	Аналитический	0.10	-
63	451774.81	2265897.15	Аналитический	0.10	-
64	451792.45	2265934.43	Аналитический	0.10	-
65	451806.84	2265973.38	Аналитический	0.10	-
66	451819.17	2266008.65	Аналитический	0.10	-
67	451821.82	2266016.24	Аналитический	0.10	-
68	451829.20	2266037.44	Аналитический	0.10	-
69	451841.28	2266076.60	Аналитический	0.10	-
70	451845.28	2266099.01	Аналитический	0.10	-
71	451842.96	2266104.01	Аналитический	0.10	-
72	451721.25	2266122.17	Картометрический	1.00	-
73	451572.55	2266143.29	Картометрический	1.00	-
74	451463.78	2266134.23	Картометрический	1.00	-
75	451458.35	2266097.96	Картометрический	1.00	-
76	451461.82	2266064.73	Картометрический	1.00	-
77	451470.84	2266011.63	Картометрический	1.00	-
78	451466.27	2265997.63	Картометрический	1.00	-

1	2	3	4	5	6
79	451458.81	2265996.10	Картометрический	1.00	-
80	451440.09	2265992.54	Картометрический	1.00	-
81	451672.97	2265918.80	Аналитический	0.10	-
82	451691.29	2265905.72	Аналитический	0.10	-
83	451706.99	2265889.86	Аналитический	0.10	-
60	451743.12	2265846.23	Аналитический	0.10	-
84	452056.20	2268551.50	Картометрический	1.00	-
85	452098.50	2268611.50	Картометрический	1.00	-
86	452205.60	2268785.00	Картометрический	1.00	-
87	452168.40	2268818.00	Картометрический	1.00	-
88	452122.70	2268849.80	Картометрический	1.00	-
89	452120.53	2268821.82	Картометрический	1.00	-
90	452105.54	2268785.99	Картометрический	1.00	-
91	452084.26	2268766.22	Картометрический	1.00	-
92	452055.59	2268746.24	Картометрический	1.00	-
93	452046.90	2268747.98	Картометрический	1.00	-
94	452036.26	2268760.80	Картометрический	1.00	-
95	452019.97	2268789.03	Картометрический	1.00	-
96	452005.64	2268792.29	Картометрический	1.00	-
97	451980.88	2268793.16	Картометрический	1.00	-
98	451946.78	2268786.86	Картометрический	1.00	-
99	451925.72	2268786.64	Картометрический	1.00	-
100	451915.94	2268800.10	Картометрический	1.00	-
101	451874.10	2268763.20	Картометрический	1.00	-
102	451928.00	2268721.20	Картометрический	1.00	-
103	451899.30	2268691.40	Картометрический	1.00	-
104	451884.40	2268626.00	Картометрический	1.00	-
105	451903.10	2268599.40	Картометрический	1.00	-
106	451927.00	2268624.00	Картометрический	1.00	-
107	452014.60	2268548.70	Картометрический	1.00	-
108	452025.20	2268561.00	Картометрический	1.00	-
84	452056.20	2268551.50	Картометрический	1.00	-

3. Сведения о характерных точках части (частей) границы объекта

Обозначение характерных точек части границы	Координаты, м		Метод определения координат характерной точки	Средняя квадратическая погрешность положения характерной точки (Mt), м	Описание обозначения точки на местности (при наличии)
	X	Y			
1	2	3	4	5	6
Часть №					
-	-	-	-	-	-

Раздел 3

Сведения о местоположении измененных (уточненных) границ объекта							
1. Система координат: -							
2. Сведения о характерных точках границ объекта							
Обозначение характерных точек границ	Существующие координаты, м		Измененные (уточненные) координаты, м		Метод определения координат характерной точки	Средняя квадратическая погрешность положения характерной точки (Mt), м	Описание обозначения точки на местности (при наличии)
	X	Y	X	Y			
1	2	3	4	5	6	7	8
-	-	-	-	-	-	-	-
3.Сведения о характерных точках части (частей) границы объекта							
Часть №							
-	-	-	-	-	-	-	-

Раздел 4

План границ объекта

Приложение № 9
к правилам землепользования и застройки
городского поселения – города Новохопёрск
Новохопёрского муниципального района
Воронежской области

СВЕДЕНИЯ О ГРАНИЦАХ ТЕРРИТОРИАЛЬНЫХ ЗОН, СОДЕРЖАЩИЕ ГРАФИЧЕСКОЕ ОПИСАНИЕ МЕСТОПОЛОЖЕНИЯ ГРАНИЦ ТЕРРИТОРИАЛЬНЫХ ЗОН, ПЕРЕЧЕНЬ КООРДИНАТ ХАРАКТЕРНЫХ ТОЧЕК ГРАНИЦ ТЕРРИТОРИАЛЬНЫХ ЗОН ХУТОРА БОГДАНЬ

ОПИСАНИЕ МЕСТОПОЛОЖЕНИЯ ГРАНИЦ

Зона застройки индивидуальными жилыми домами хутора Богдань - Ж1/10

(наименование объекта, местоположение границ которого описано
(далее - объект)

Раздел 1

Сведения об объекте		
№ п/п	Характеристики объекта	Описание характеристик
1	2	3
1	Местоположение объекта	Воронежская область, Новохопёрский муниципальный район, городское поселение - город Новохопёрск, хутор Богдань
2	Площадь объекта ± величина погрешности определения площади (Р ± Дельта Р)	-
3	Иные характеристики объекта	-

Раздел 2

Сведения о местоположении границ объекта					
1. Система координат: МСК - 36, зона 2					
2. Сведения о характерных точках границ объекта					
Обозначение характерных точек границ	Координаты, м		Метод определения координат характерной точки	Средняя квадратическая погрешность положения характерной точки (Mt), м	Описание обозначения точки на местности (при наличии)
	X	Y			
1	2	3	4	5	6
1	458026.80	2273437.40	Картометрический	5.00	-
2	457977.20	2273544.90	Картометрический	5.00	-
3	457958.80	2273539.90	Картометрический	5.00	-
4	457923.30	2273536.20	Картометрический	5.00	-
5	457898.30	2273534.80	Картометрический	5.00	-
6	457884.50	2273538.10	Картометрический	5.00	-
7	457868.60	2273550.00	Картометрический	5.00	-
8	457854.40	2273562.30	Картометрический	5.00	-
9	457845.00	2273579.29	Картометрический	5.00	-
10	457828.70	2273609.40	Картометрический	5.00	-
11	457805.20	2273640.90	Картометрический	5.00	-
12	457756.30	2273726.80	Картометрический	5.00	-
13	457670.80	2273842.30	Картометрический	5.00	-
14	457616.50	2273893.39	Картометрический	5.00	-
15	457549.50	2273952.10	Картометрический	5.00	-
16	457503.50	2273974.20	Картометрический	5.00	-
17	457470.50	2273983.60	Картометрический	5.00	-
18	457387.15	2274005.80	Картометрический	5.00	-
19	457002.50	2273865.10	Картометрический	5.00	-
20	456931.10	2273839.39	Картометрический	5.00	-
21	456893.80	2273809.00	Картометрический	5.00	-
22	456859.40	2273753.89	Картометрический	5.00	-
23	456834.10	2273692.39	Картометрический	5.00	-
24	456820.70	2273662.99	Картометрический	5.00	-
25	456817.40	2273637.70	Картометрический	5.00	-
26	456817.80	2273630.40	Картометрический	5.00	-
27	456726.30	2273696.70	Картометрический	5.00	-
28	456589.50	2273475.49	Картометрический	5.00	-
29	456630.50	2273447.59	Картометрический	5.00	-
30	456665.10	2273430.49	Картометрический	5.00	-
31	456690.00	2273404.39	Картометрический	5.00	-
32	456913.27	2273170.34	Картометрический	5.00	-
33	456930.10	2273152.69	Картометрический	5.00	-
34	456928.20	2273135.80	Картометрический	5.00	-
35	456921.30	2273103.19	Картометрический	5.00	-
36	456913.10	2273082.10	Картометрический	5.00	-

1	2	3	4	5	6
37	456945.70	2273067.60	Картометрический	5.00	-
38	456959.10	2273069.40	Картометрический	5.00	-
39	457006.20	2273083.90	Картометрический	5.00	-
40	457035.50	2273086.09	Картометрический	5.00	-
41	457049.30	2273084.29	Картометрический	5.00	-
42	457063.42	2273079.52	Картометрический	5.00	-
43	457112.74	2273036.97	Картометрический	5.00	-
44	457124.61	2272944.10	Картометрический	5.00	-
45	457044.23	2272772.85	Картометрический	5.00	-
46	457080.73	2272787.29	Картометрический	5.00	-
47	457132.49	2272814.86	Картометрический	5.00	-
48	457231.95	2272817.80	Картометрический	5.00	-
49	457249.20	2272813.60	Картометрический	5.00	-
50	457316.37	2272885.74	Картометрический	5.00	-
51	457347.70	2272919.40	Картометрический	5.00	-
52	457484.30	2273053.00	Картометрический	5.00	-
53	457502.82	2273070.94	Аналитический	0.10	-
54	457525.92	2273094.39	Аналитический	0.10	-
55	457574.75	2273143.97	Аналитический	0.10	-
56	457621.20	2273184.50	Картометрический	5.00	-
57	457728.80	2273290.30	Картометрический	5.00	-
58	457749.40	2273274.00	Картометрический	5.00	-
59	457817.50	2273311.70	Картометрический	5.00	-
60	457955.50	2273389.50	Картометрический	5.00	-
61	457986.70	2273410.90	Картометрический	5.00	-
1	458026.80	2273437.40	Картометрический	5.00	-
62	457295.91	2273391.46	Картометрический	5.00	-
63	457427.61	2273426.33	Картометрический	5.00	-
64	457510.89	2273459.25	Картометрический	5.00	-
65	457574.81	2273523.17	Картометрический	5.00	-
66	457626.14	2273571.59	Картометрический	5.00	-
67	457652.28	2273642.28	Картометрический	5.00	-
68	457648.41	2273712.01	Картометрический	5.00	-
69	457583.53	2273772.05	Картометрический	5.00	-
70	457482.81	2273826.28	Картометрический	5.00	-
71	457395.65	2273825.31	Картометрический	5.00	-
72	457316.24	2273813.69	Картометрический	5.00	-
73	457181.63	2273751.71	Картометрический	5.00	-
74	457050.90	2273705.23	Картометрический	5.00	-
75	457009.25	2273701.36	Картометрический	5.00	-
76	456992.79	2273695.55	Картометрический	5.00	-
77	456945.34	2273594.83	Картометрический	5.00	-
78	456968.58	2273500.89	Картометрический	5.00	-
79	457092.54	2273409.86	Картометрический	5.00	-
80	457138.05	2273405.99	Картометрический	5.00	-
81	457185.51	2273416.64	Картометрический	5.00	-
82	457249.42	2273389.53	Картометрический	5.00	-

1	2	3	4	5	6
62	457295.91	2273391.46	Картометрический	5.00	-
3. Сведения о характерных точках части (частей) границы объекта					
Обозначение характерных точек части границы	Координаты, м		Метод определения координат характерной точки	Средняя квадратическая погрешность положения характерной точки (Mt), м	Описание обозначения точки на местности (при наличии)
	X	Y			
1	2	3	4	5	6
Часть №					
-	-	-	-	-	-

Раздел 3

Сведения о местоположении измененных (уточненных) границ объекта							
1. Система координат: -							
2. Сведения о характерных точках границ объекта							
Обозначение характерных точек границ	Существующие координаты, м		Измененные (уточненные) координаты, м		Метод определения координат характерной точки	Средняя квадратическая погрешность положения характерной точки (Mt), м	Описание обозначения точки на местности (при наличии)
	X	Y	X	Y			
1	2	3	4	5	6	7	8
-	-	-	-	-	-	-	-
3.Сведения о характерных точках части (частей) границы объекта							
Часть №							
-	-	-	-	-	-	-	-

Раздел 4

План границ объекта

Используемые условные знаки и обозначения:

граница территориальной зоны

характерная точка границ территориальной зоны

Масштаб 1:5000

Руководитель ГУПО «Нормативно-проектный центр»
Подпись _____ Ю.В. Шальгина Дата «31» мая 2022 г.

Место для оттиска печати (при наличии) лица, составившего описание местоположения границ объекта

ОПИСАНИЕ МЕСТОПОЛОЖЕНИЯ ГРАНИЦ

Зона сельскохозяйственного использования в границах населенного пункта хутора Богдань - СХ1/10

(наименование объекта, местоположение границ которого описано (далее - объект)

Раздел 1

Сведения об объекте		
№ п/п	Характеристики объекта	Описание характеристик
1	2	3
1	Местоположение объекта	Воронежская область, Новохопёрский муниципальный район, городское поселение - город Новохопёрск, хутор Богдань
2	Площадь объекта ± величина погрешности определения площади (Р ± Дельта Р)	-
3	Иные характеристики объекта	-

Раздел 2

Сведения о местоположении границ объекта					
1. Система координат: МСК - 36, зона 2					
2. Сведения о характерных точках границ объекта					
Обозначение характерных точек границ	Координаты, м		Метод определения координат характерной точки	Средняя квадратическая погрешность положения характерной точки (Mt), м	Описание обозначения точки на местности (при наличии)
	X	Y			
1	2	3	4	5	6
1	457574.81	2273523.17	Картометрический	5.00	-
2	457626.14	2273571.59	Картометрический	5.00	-
3	457652.28	2273642.28	Картометрический	5.00	-
4	457648.41	2273712.01	Картометрический	5.00	-
5	457583.53	2273772.05	Картометрический	5.00	-
6	457482.81	2273826.28	Картометрический	5.00	-
7	457395.65	2273825.31	Картометрический	5.00	-
8	457316.24	2273813.69	Картометрический	5.00	-
9	457181.63	2273751.71	Картометрический	5.00	-
10	457050.90	2273705.23	Картометрический	5.00	-
11	457009.25	2273701.36	Картометрический	5.00	-
12	456992.79	2273695.55	Картометрический	5.00	-
13	456945.34	2273594.83	Картометрический	5.00	-
14	456968.58	2273500.89	Картометрический	5.00	-
15	457092.54	2273409.86	Картометрический	5.00	-
16	457138.05	2273405.99	Картометрический	5.00	-
17	457185.51	2273416.64	Картометрический	5.00	-
18	457249.42	2273389.53	Картометрический	5.00	-
19	457295.91	2273391.46	Картометрический	5.00	-
20	457427.61	2273426.33	Картометрический	5.00	-
21	457510.89	2273459.25	Картометрический	5.00	-
1	457574.81	2273523.17	Картометрический	5.00	-
3. Сведения о характерных точках части (частей) границы объекта					
Обозначение характерных точек части границы	Координаты, м		Метод определения координат характерной точки	Средняя квадратическая погрешность положения характерной точки (Mt), м	Описание обозначения точки на местности (при наличии)
	X	Y			
1	2	3	4	5	6
Часть №					
-	-	-	-	-	-

Раздел 3

Сведения о местоположении измененных (уточненных) границ объекта							
1. Система координат: -							
2. Сведения о характерных точках границ объекта							
Обозначение характерных точек границ	Существующие координаты, м		Измененные (уточненные) координаты, м		Метод определения координат характерной точки	Средняя квадратическая погрешность положения характерной точки (Mt), м	Описание обозначения точки на местности (при наличии)
	X	Y	X	Y			
1	2	3	4	5	6	7	8
-	-	-	-	-	-	-	-
3.Сведения о характерных точках части (частей) границы объекта							
Часть №							
-	-	-	-	-	-	-	-

Раздел 4

План границ объекта

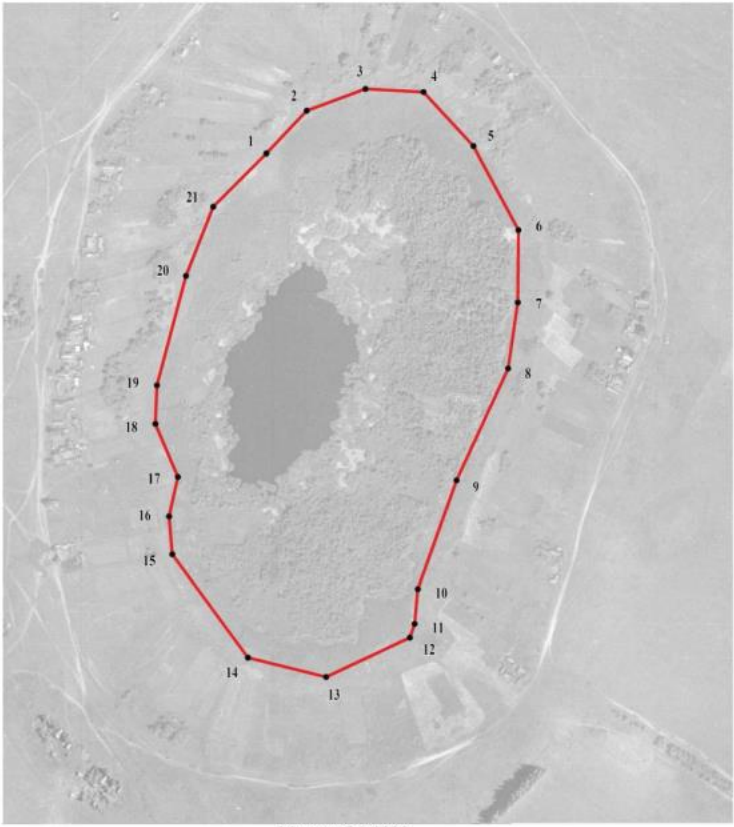

Масштаб 1:5000

Используемые условные знаки и обозначения:

границы территориальной зоны

1 характерная точка границ территориальной зоны

Руководитель БУВО «Нормативно-проектный центр»
Подпись _____ Ю.В.Шалыгина Дата « 31 » мая 2022 г.

Место для оттиска печати (при наличии) лица, составившего описание местоположения границ объекта

Приложение № 10
к правилам землепользования и застройки
городского поселения – города Новохопёрск
Новохопёрского муниципального района
Воронежской области

СВЕДЕНИЯ О ГРАНИЦАХ ТЕРРИТОРИАЛЬНЫХ ЗОН, СОДЕРЖАЩИЕ ГРАФИЧЕСКОЕ ОПИСАНИЕ МЕСТОПОЛОЖЕНИЯ ГРАНИЦ ТЕРРИТОРИАЛЬНЫХ ЗОН, ПЕРЕЧЕНЬ КООРДИНАТ ХАРАКТЕРНЫХ ТОЧЕК ГРАНИЦ ТЕРРИТОРИАЛЬНЫХ ЗОН ПОСЁЛКА ВАРВАРИНО

ОПИСАНИЕ МЕСТОПОЛОЖЕНИЯ ГРАНИЦ

Зона застройки индивидуальными жилыми домами посёлка Варварино - Ж1/11

(наименование объекта, местоположение границ которого описано
(далее - объект)

Раздел 1

Сведения об объекте		
№ п/п	Характеристики объекта	Описание характеристик
1	2	3
1	Местоположение объекта	Воронежская область, Новохопёрский муниципальный район, городское поселение - город Новохопёрск, посёлок Варварино
2	Площадь объекта ± величина погрешности определения площади (Р ± Дельта Р)	-
3	Иные характеристики объекта	-

Раздел 2

Сведения о местоположении границ объекта					
1. Система координат: МСК - 36, зона 2					
2. Сведения о характерных точках границ объекта					
Обозначение характерных точек границ	Координаты, м		Метод определения координат характерной точки	Средняя квадратическая погрешность положения характерной точки (Mt), м	Описание обозначения точки на местности (при наличии)
	X	Y			
1	2	3	4	5	6
1	463604.30	2266272.80	Аналитический	0.30	-
2	463594.80	2266365.90	Аналитический	0.30	-
3	463596.97	2266465.23	Картометрический	1.00	-
4	463587.86	2266466.31	Картометрический	1.00	-
5	463526.40	2266475.14	Аналитический	0.30	-
6	463485.23	2266485.53	Аналитический	0.30	-
7	463426.12	2266492.85	Картометрический	1.00	-
8	463125.75	2266563.48	Картометрический	1.00	-
9	463074.44	2266579.02	Картометрический	1.00	-
10	462950.27	2266703.44	Картометрический	1.00	-
11	462921.60	2266715.20	Аналитический	0.30	-
12	462810.14	2266745.12	Картометрический	1.00	-
13	462630.12	2266803.12	Аналитический	0.10	-
14	462599.85	2266812.70	Аналитический	0.10	-
15	462491.94	2266826.38	Картометрический	1.00	-
16	462477.52	2266786.43	Аналитический	0.30	-
17	462469.67	2266733.39	Аналитический	0.30	-
18	462464.28	2266715.61	Аналитический	0.30	-
19	462448.50	2266705.54	Картометрический	1.00	-
20	462401.38	2266736.94	Аналитический	0.10	-
21	462411.77	2266780.11	Аналитический	0.10	-
22	462423.00	2266836.70	Аналитический	0.30	-
23	462414.77	2266839.19	Аналитический	0.30	-
24	462394.49	2266771.12	Картометрический	1.00	-
25	462343.46	2266781.93	Картометрический	1.00	-
26	462336.83	2266742.93	Аналитический	0.10	-
27	462309.21	2266746.60	Картометрический	1.00	-
28	462315.83	2266792.17	Картометрический	1.00	-
29	462268.85	2266808.16	Картометрический	1.00	-
30	462265.93	2266793.60	Картометрический	1.00	-
31	462263.45	2266781.53	Картометрический	1.00	-
32	462261.59	2266775.21	Картометрический	1.00	-
33	462268.48	2266773.71	Картометрический	1.00	-
34	462266.57	2266763.53	Картометрический	1.00	-
35	462264.95	2266752.52	Картометрический	1.00	-
36	462236.20	2266756.30	Картометрический	1.00	-

1	2	3	4	5	6
37	462243.05	2266791.93	Картометрический	1.00	-
38	462249.55	2266791.44	Картометрический	1.00	-
39	462252.35	2266812.07	Картометрический	1.00	-
40	462218.59	2266822.70	Картометрический	1.00	-
41	462206.12	2266760.43	Картометрический	1.00	-
42	462204.50	2266750.46	Картометрический	1.00	-
43	462268.80	2266746.06	Аналитический	0.10	-
44	462286.57	2266745.27	Аналитический	0.10	-
45	462285.24	2266728.43	Аналитический	0.10	-
46	462293.97	2266726.33	Аналитический	0.10	-
47	462288.36	2266704.16	Картометрический	1.00	-
48	462267.15	2266610.91	Картометрический	1.00	-
49	462284.97	2266605.79	Картометрический	1.00	-
50	462305.02	2266699.16	Картометрический	1.00	-
51	462314.40	2266698.13	Картометрический	1.00	-
52	462319.30	2266710.82	Картометрический	1.00	-
53	462336.55	2266708.60	Картометрический	1.00	-
54	462339.68	2266720.20	Картометрический	1.00	-
55	462407.43	2266701.88	Картометрический	1.00	-
56	462397.76	2266671.60	Картометрический	1.00	-
57	462360.23	2266547.24	Картометрический	1.00	-
58	462382.30	2266512.30	Картометрический	1.00	-
59	462467.10	2266478.00	Аналитический	0.30	-
60	462576.30	2266447.10	Аналитический	0.30	-
61	462677.10	2266418.70	Аналитический	0.30	-
62	462683.00	2266443.90	Аналитический	0.30	-
63	462803.70	2266397.80	Аналитический	0.30	-
64	462902.00	2266367.10	Аналитический	0.30	-
65	463006.40	2266331.80	Аналитический	0.30	-
66	463159.40	2266278.30	Аналитический	0.30	-
67	463305.70	2266229.70	Картометрический	1.00	-
68	463464.00	2266254.10	Картометрический	1.00	-
1	463604.30	2266272.80	Аналитический	0.30	-
69	462256.39	2266702.36	Картометрический	1.00	-
70	462259.71	2266731.97	Картометрический	1.00	-
71	462265.01	2266731.72	Аналитический	0.10	-
72	462262.44	2266734.46	Аналитический	0.10	-
73	462205.84	2266735.53	Аналитический	0.10	-
74	462156.41	2266733.57	Аналитический	0.10	-
75	462155.39	2266700.78	Картометрический	1.00	-
76	462172.48	2266699.18	Картометрический	1.00	-
77	462183.26	2266698.95	Картометрический	1.00	-
78	462193.56	2266697.71	Картометрический	1.00	-
79	462200.59	2266694.65	Картометрический	1.00	-
80	462205.72	2266693.99	Картометрический	1.00	-
81	462220.01	2266694.71	Картометрический	1.00	-
82	462223.02	2266694.33	Картометрический	1.00	-

1	2	3	4	5	6
83	462222.80	2266692.41	Картометрический	1.00	-
84	462226.78	2266691.90	Картометрический	1.00	-
85	462226.63	2266690.91	Картометрический	1.00	-
86	462233.08	2266690.23	Картометрический	1.00	-
87	462233.71	2266699.33	Картометрический	1.00	-
88	462252.91	2266697.03	Картометрический	1.00	-
89	462253.74	2266702.93	Картометрический	1.00	-
69	462256.39	2266702.36	Картометрический	1.00	-
90	462213.86	2266854.55	Картометрический	1.00	-
91	462226.67	2266884.87	Картометрический	1.00	-
92	462205.58	2266893.86	Картометрический	1.00	-
93	462206.37	2266896.27	Картометрический	1.00	-
94	462183.53	2266903.96	Картометрический	1.00	-
95	462180.49	2266897.25	Картометрический	1.00	-
96	462177.07	2266898.30	Картометрический	1.00	-
97	462160.94	2266861.13	Картометрический	1.00	-
98	462125.41	2266855.76	Картометрический	1.00	-
99	462089.26	2266745.78	Аналитический	0.10	-
100	462095.79	2266746.97	Картометрический	1.00	-
101	462130.84	2266851.94	Картометрический	1.00	-
102	462157.83	2266852.52	Картометрический	1.00	-
103	462194.82	2266839.29	Картометрический	1.00	-
104	462201.15	2266859.56	Картометрический	1.00	-
90	462213.86	2266854.55	Картометрический	1.00	-
105	462071.23	2266692.17	Картометрический	1.00	-
106	462073.16	2266701.85	Аналитический	0.30	-
107	462076.43	2266716.04	Аналитический	0.30	-
108	462077.59	2266722.49	Аналитический	0.30	-
109	462079.02	2266722.21	Аналитический	0.30	-
110	462079.93	2266726.82	Аналитический	0.30	-
111	462078.44	2266727.12	Аналитический	0.30	-
112	462079.73	2266734.22	Аналитический	0.10	-
113	462055.73	2266734.96	Аналитический	0.10	-
114	462040.54	2266735.43	Аналитический	0.10	-
115	462016.81	2266736.29	Аналитический	0.10	-
116	461997.93	2266740.49	Аналитический	0.10	-
117	461973.16	2266747.66	Аналитический	0.10	-
118	461921.76	2266760.07	Аналитический	0.10	-
119	461883.20	2266771.25	Аналитический	0.10	-
120	461846.71	2266781.83	Аналитический	0.10	-
121	461799.70	2266797.65	Аналитический	0.10	-
122	461758.20	2266815.12	Аналитический	0.10	-
123	461717.03	2266832.46	Аналитический	0.10	-
124	461670.56	2266851.44	Аналитический	0.10	-
125	461628.13	2266868.78	Аналитический	0.10	-
126	461582.68	2266891.50	Аналитический	0.10	-

1	2	3	4	5	6
127	461549.31	2266908.24	Аналитический	0.10	-
128	461528.64	2266919.58	Аналитический	0.10	-
129	461506.20	2266933.66	Аналитический	0.10	-
130	461496.56	2266945.30	Аналитический	0.10	-
131	461492.16	2266957.96	Аналитический	0.10	-
132	461499.80	2266990.32	Аналитический	0.10	-
133	461513.73	2267037.41	Аналитический	0.10	-
134	461524.89	2267075.14	Аналитический	0.10	-
135	461534.74	2267117.64	Аналитический	0.10	-
136	461533.67	2267131.82	Аналитический	0.10	-
137	461445.40	2267122.00	Аналитический	0.30	-
138	461335.40	2266899.30	Картометрический	1.00	-
139	461425.40	2266849.50	Картометрический	1.00	-
140	461427.20	2266762.30	Картометрический	1.00	-
141	461559.70	2266738.80	Картометрический	1.00	-
142	461681.40	2266717.10	Картометрический	1.00	-
143	461824.90	2266692.10	Картометрический	1.00	-
144	461996.60	2266653.50	Картометрический	1.00	-
145	462000.09	2266652.76	Картометрический	1.00	-
146	462010.25	2266694.58	Картометрический	1.00	-
147	462051.56	2266692.71	Картометрический	1.00	-
105	462071.23	2266692.17	Картометрический	1.00	-
148	462068.52	2266748.08	Аналитический	0.10	-
149	462078.62	2266786.33	Аналитический	0.10	-
150	462072.37	2266788.48	Картометрический	1.00	-
151	462073.02	2266790.47	Картометрический	1.00	-
152	462054.79	2266797.31	Картометрический	1.00	-
153	462056.12	2266801.33	Картометрический	1.00	-
154	462046.22	2266803.80	Картометрический	1.00	-
155	462043.26	2266794.87	Картометрический	1.00	-
156	462040.01	2266798.14	Картометрический	1.00	-
157	462039.53	2266797.09	Картометрический	1.00	-
158	462027.19	2266800.47	Картометрический	1.00	-
159	462025.93	2266795.65	Картометрический	1.00	-
160	462022.67	2266796.91	Картометрический	1.00	-
161	462013.46	2266772.92	Картометрический	1.00	-
162	462009.91	2266763.35	Картометрический	1.00	-
163	461951.96	2266779.99	Аналитический	0.10	-
164	461956.94	2266800.78	Аналитический	0.10	-
165	461965.19	2266798.81	Аналитический	0.10	-
166	461970.59	2266818.32	Аналитический	0.10	-
167	461947.72	2266826.56	Аналитический	0.10	-
168	461914.99	2266833.30	Картометрический	1.00	-
169	461916.19	2266837.57	Картометрический	1.00	-
170	461892.27	2266839.30	Картометрический	1.00	-
171	461877.13	2266839.43	Картометрический	1.00	-
172	461845.54	2266850.82	Картометрический	1.00	-

1	2	3	4	5	6
173	461828.23	2266852.52	Аналитический	0.30	-
174	461913.67	2266980.52	Картометрический	1.00	-
175	461856.72	2267007.36	Картометрический	1.00	-
176	461825.90	2267024.00	Аналитический	0.30	-
177	461721.80	2267069.80	Аналитический	0.30	-
178	461648.20	2267101.00	Аналитический	0.30	-
179	461607.20	2267118.90	Аналитический	0.30	-
180	461596.10	2267123.10	Аналитический	0.30	-
181	461573.30	2267132.80	Аналитический	0.30	-
182	461565.80	2267135.40	Аналитический	0.30	-
183	461551.70	2267133.83	Аналитический	0.10	-
184	461550.58	2267115.85	Аналитический	0.10	-
185	461540.45	2267070.42	Аналитический	0.10	-
186	461529.90	2267032.82	Аналитический	0.10	-
187	461516.37	2266987.93	Аналитический	0.10	-
188	461509.63	2266959.68	Аналитический	0.10	-
189	461511.34	2266951.93	Аналитический	0.10	-
190	461517.47	2266946.81	Аналитический	0.10	-
191	461537.66	2266934.80	Аналитический	0.10	-
192	461558.02	2266923.12	Аналитический	0.10	-
193	461588.91	2266906.12	Аналитический	0.10	-
194	461635.43	2266883.56	Аналитический	0.10	-
195	461675.99	2266866.22	Аналитический	0.10	-
196	461717.30	2266848.56	Аналитический	0.10	-
197	461763.92	2266828.58	Аналитический	0.10	-
198	461803.91	2266811.44	Аналитический	0.10	-
199	461848.78	2266795.77	Аналитический	0.10	-
200	461887.03	2266785.74	Аналитический	0.10	-
201	461909.62	2266779.62	Аналитический	0.10	-
202	461978.40	2266763.16	Аналитический	0.10	-
203	462028.32	2266749.05	Аналитический	0.10	-
204	462047.49	2266746.80	Аналитический	0.10	-
205	462067.86	2266745.73	Аналитический	0.10	-
148	462068.52	2266748.08	Аналитический	0.10	-

3. Сведения о характерных точках части (частей) границы объекта

Обозначение характерных точек части границы	Координаты, м		Метод определения координат характерной точки	Средняя квадратическая погрешность положения характерной точки (Mt), м	Описание обозначения точки на местности (при наличии)
	X	Y			
1	2	3	4	5	6
Часть №					
-	-	-	-	-	-

Раздел 3

Сведения о местоположении измененных (уточненных) границ объекта							
1. Система координат: -							
2. Сведения о характерных точках границ объекта							
Обозначение характерных точек границ	Существующие координаты, м		Измененные (уточненные) координаты, м		Метод определения координат характерной точки	Средняя квадратическая погрешность положения характерной точки (Mt), м	Описание обозначения точки на местности (при наличии)
	X	Y	X	Y			
1	2	3	4	5	6	7	8
-	-	-	-	-	-	-	-
3.Сведения о характерных точках части (частей) границы объекта							
Часть №							
-	-	-	-	-	-	-	-

Раздел 4

План границ объекта

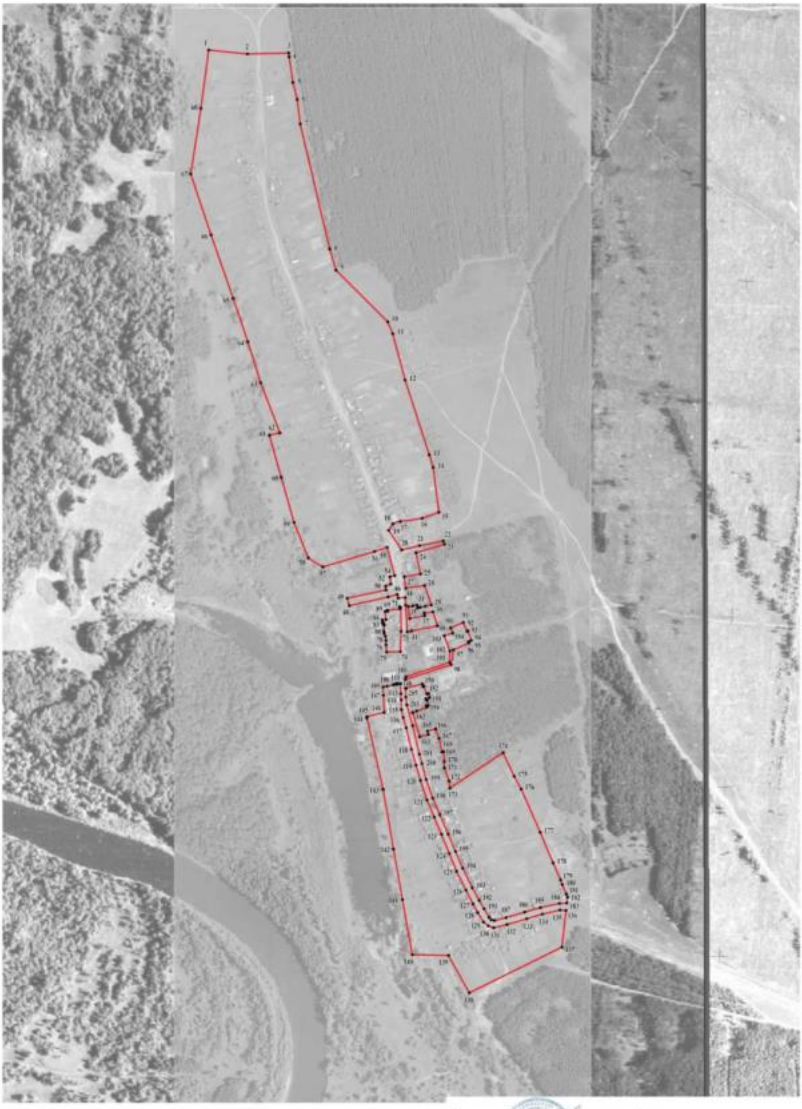

Используемые условные знаки и обозначения:

границы территориальной зоны

характерная точка границ территориальной зоны

Масштаб 1:5000

Руководитель БУВО «Нормативно-проектный центр»
Подпись _____ Ю.В.Шалыгина Дата «31» мая 2022 г.

Место для оттиска печати (при наличии) лица, составившего описание местоположения границ объекта

ОПИСАНИЕ МЕСТОПОЛОЖЕНИЯ ГРАНИЦ

Зона улиц, дорог, инженерной и транспортной инфраструктуры
посёлка Варварино - ИТ1/11

(наименование объекта, местоположение границ которого описано
(далее - объект)

Раздел 1

Сведения об объекте		
№ п/п	Характеристики объекта	Описание характеристик
1	2	3
1	Местоположение объекта	Воронежская область, Новохопёрский муниципальный район, городское поселение - город Новохопёрск, посёлок Варварино
2	Площадь объекта ± величина погрешности определения площади (Р ± Дельта Р)	-
3	Иные характеристики объекта	-

Раздел 2

Сведения о местоположении границ объекта					
1. Система координат: МСК - 36, зона 2					
2. Сведения о характерных точках границ объекта					
Обозначение характерных точек границ	Координаты, м		Метод определения координат характерной точки	Средняя квадратическая погрешность положения характерной точки (Mt), м	Описание обозначения точки на местности (при наличии)
	X	Y			
1	2	3	4	5	6
1	462285.24	2266728.43	Аналитический	0.10	-
2	462286.57	2266745.27	Аналитический	0.10	-
3	462268.80	2266746.06	Аналитический	0.10	-
4	462204.50	2266750.46	Картометрический	1.00	-
5	462167.03	2266748.16	Аналитический	0.10	-
6	462095.79	2266746.97	Картометрический	1.00	-
7	462089.26	2266745.78	Аналитический	0.10	-
8	462068.52	2266748.08	Аналитический	0.10	-
9	462067.86	2266745.73	Аналитический	0.10	-
10	462047.49	2266746.80	Аналитический	0.10	-
11	462028.32	2266749.05	Аналитический	0.10	-
12	461978.40	2266763.16	Аналитический	0.10	-
13	461909.62	2266779.62	Аналитический	0.10	-
14	461887.03	2266785.74	Аналитический	0.10	-
15	461848.78	2266795.77	Аналитический	0.10	-
16	461803.91	2266811.44	Аналитический	0.10	-
17	461763.92	2266828.58	Аналитический	0.10	-
18	461717.30	2266848.56	Аналитический	0.10	-
19	461675.99	2266866.22	Аналитический	0.10	-
20	461635.43	2266883.56	Аналитический	0.10	-
21	461588.91	2266906.12	Аналитический	0.10	-
22	461558.02	2266923.12	Аналитический	0.10	-
23	461537.66	2266934.80	Аналитический	0.10	-
24	461517.47	2266946.81	Аналитический	0.10	-
25	461511.34	2266951.93	Аналитический	0.10	-
26	461509.63	2266959.68	Аналитический	0.10	-
27	461516.37	2266987.93	Аналитический	0.10	-
28	461529.90	2267032.82	Аналитический	0.10	-
29	461540.45	2267070.42	Аналитический	0.10	-
30	461550.58	2267115.85	Аналитический	0.10	-
31	461551.70	2267133.83	Аналитический	0.10	-
32	461533.67	2267131.82	Аналитический	0.10	-
33	461534.74	2267117.64	Аналитический	0.10	-
34	461524.89	2267075.14	Аналитический	0.10	-
35	461513.73	2267037.41	Аналитический	0.10	-
36	461499.80	2266990.32	Аналитический	0.10	-

1	2	3	4	5	6
37	461492.16	2266957.96	Аналитический	0.10	-
38	461496.56	2266945.30	Аналитический	0.10	-
39	461506.20	2266933.66	Аналитический	0.10	-
40	461528.64	2266919.58	Аналитический	0.10	-
41	461549.31	2266908.24	Аналитический	0.10	-
42	461582.68	2266891.50	Аналитический	0.10	-
43	461628.13	2266868.78	Аналитический	0.10	-
44	461670.56	2266851.44	Аналитический	0.10	-
45	461717.03	2266832.46	Аналитический	0.10	-
46	461758.20	2266815.12	Аналитический	0.10	-
47	461799.70	2266797.65	Аналитический	0.10	-
48	461846.71	2266781.83	Аналитический	0.10	-
49	461883.20	2266771.25	Аналитический	0.10	-
50	461921.76	2266760.07	Аналитический	0.10	-
51	461973.16	2266747.66	Аналитический	0.10	-
52	461997.93	2266740.49	Аналитический	0.10	-
53	462016.81	2266736.29	Аналитический	0.10	-
54	462040.54	2266735.43	Аналитический	0.10	-
55	462055.73	2266734.96	Аналитический	0.10	-
56	462079.73	2266734.22	Аналитический	0.10	-
57	462156.41	2266733.57	Аналитический	0.10	-
58	462205.84	2266735.53	Аналитический	0.10	-
59	462262.44	2266734.46	Аналитический	0.10	-
60	462267.33	2266729.26	Аналитический	0.10	-
61	462269.24	2266720.87	Аналитический	0.10	-
62	462276.23	2266720.12	Аналитический	0.10	-
63	462278.67	2266724.79	Аналитический	0.10	-
64	462282.17	2266728.22	Аналитический	0.10	-
1	462285.24	2266728.43	Аналитический	0.10	-

3. Сведения о характерных точках части (частей) границы объекта

Обозначение характерных точек части границы	Координаты, м		Метод определения координат характерной точки	Средняя квадратическая погрешность положения характерной точки (Mt), м	Описание обозначения точки на местности (при наличии)
	X	Y			
1	2	3	4	5	6
Часть №					
-	-	-	-	-	-

Раздел 3

Сведения о местоположении измененных (уточненных) границ объекта							
1. Система координат: -							
2. Сведения о характерных точках границ объекта							
Обозначение характерных точек границ	Существующие координаты, м		Измененные (уточненные) координаты, м		Метод определения координат характерной точки	Средняя квадратическая погрешность положения характерной точки (Mt), м	Описание обозначения точки на местности (при наличии)
	X	Y	X	Y			
1	2	3	4	5	6	7	8
-	-	-	-	-	-	-	-
3.Сведения о характерных точках части (частей) границы объекта							
Часть №							
-	-	-	-	-	-	-	-

Раздел 4

План границ объекта

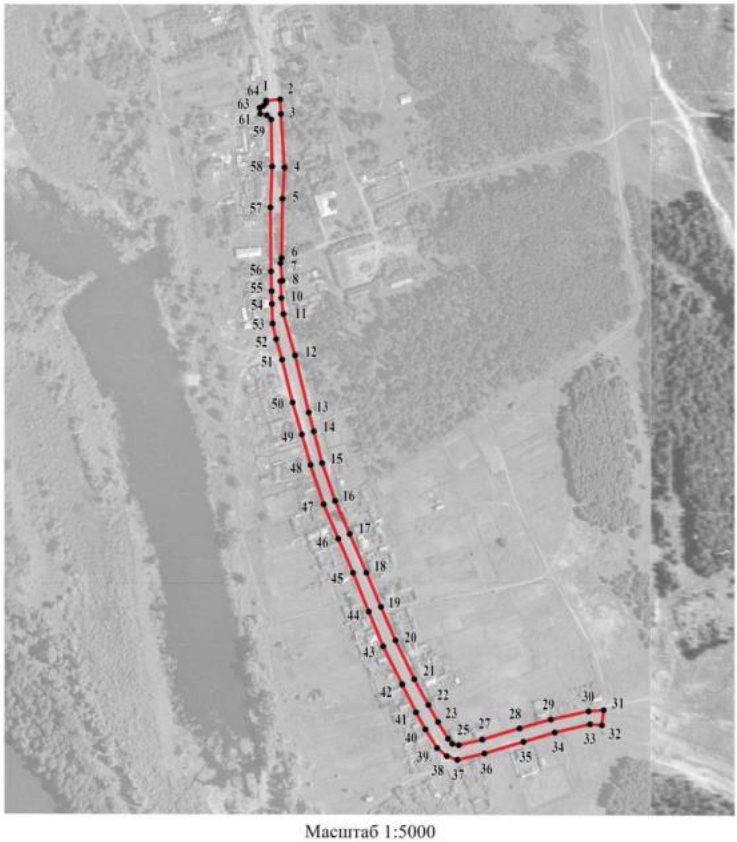

Масштаб 1:5000

Используемые условные знаки и обозначения:

границы территориальной зоны

1 характерная точка границ территориальной зоны

Руководитель БУВО «Нормативно-проектный центр»
Подпись _____ Ю.В.Шалыгина Дата « 31 » мая 2022 г.

Место для оттиска печати (при наличии) лица, составившего описание местоположения границ объекта

Приложение № 11
к правилам землепользования и застройки
городского поселения – города Новохопёрск
Новохопёрского муниципального района
Воронежской области

СВЕДЕНИЯ О ГРАНИЦАХ ТЕРРИТОРИАЛЬНЫХ ЗОН, СОДЕРЖАЩИЕ ГРАФИЧЕСКОЕ ОПИСАНИЕ МЕСТОПОЛОЖЕНИЯ ГРАНИЦ ТЕРРИТОРИАЛЬНЫХ ЗОН, ПЕРЕЧЕНЬ КООРДИНАТ ХАРАКТЕРНЫХ ТОЧЕК ГРАНИЦ ТЕРРИТОРИАЛЬНЫХ ЗОН ПОСЁЛКА ГЛИНКИНО

ОПИСАНИЕ МЕСТОПОЛОЖЕНИЯ ГРАНИЦ

Зона застройки индивидуальными жилыми домами посёлка Глинкино- Ж1/12

(наименование объекта, местоположение границ которого описано
(далее - объект)

Раздел 1

Сведения об объекте		
№ п/п	Характеристики объекта	Описание характеристик
1	2	3
1	Местоположение объекта	Воронежская область, Новохопёрский муниципальный район, городское поселение - город Новохопёрск, посёлок Глинкино
2	Площадь объекта ± величина погрешности определения площади (Р ± Дельта Р)	-
3	Иные характеристики объекта	-

Раздел 2

Сведения о местоположении границ объекта					
1. Система координат: МСК - 36, зона 2					
2. Сведения о характерных точках границ объекта					
Обозначение характерных точек границ	Координаты, м		Метод определения координат характерной точки	Средняя квадратическая погрешность положения характерной точки (Mt), м	Описание обозначения точки на местности (при наличии)
	X	Y			
1	2	3	4	5	6
1	452296.40	2273524.00	Картометрический	1.00	-
2	452276.67	2273512.94	Картометрический	1.00	-
3	452189.78	2273485.19	Картометрический	1.00	-
4	452117.98	2273462.25	Картометрический	1.00	-
5	452111.10	2273446.20	Картометрический	1.00	-
6	452090.70	2273406.49	Картометрический	1.00	-
7	451983.10	2273267.10	Картометрический	1.00	-
8	451932.10	2273185.50	Картометрический	1.00	-
9	451875.40	2273119.69	Картометрический	1.00	-
10	451828.90	2273125.39	Картометрический	1.00	-
11	451741.70	2273055.10	Картометрический	1.00	-
12	451636.20	2272971.30	Картометрический	1.00	-
13	451437.90	2272888.50	Картометрический	1.00	-
14	451160.20	2272878.30	Картометрический	1.00	-
15	450791.90	2272838.70	Картометрический	1.00	-
16	450490.80	2272835.89	Картометрический	1.00	-
17	450554.20	2272598.89	Картометрический	1.00	-
18	450595.04	2272559.40	Картометрический	1.00	-
19	450703.10	2272532.59	Картометрический	1.00	-
20	451194.20	2272581.90	Картометрический	1.00	-
21	451430.00	2272614.00	Картометрический	1.00	-
22	451758.70	2272708.30	Картометрический	1.00	-
23	451955.90	2272884.00	Картометрический	1.00	-
24	452224.50	2273142.40	Картометрический	1.00	-
25	452312.90	2273341.90	Картометрический	1.00	-
26	452314.00	2273431.39	Картометрический	1.00	-
1	452296.40	2273524.00	Картометрический	1.00	-

3. Сведения о характерных точках части (частей) границы объекта					
Обозначение характерных точек части границы	Координаты, м		Метод определения координат характерной точки	Средняя квадратическая погрешность положения характерной точки (Mt), м	Описание обозначения точки на местности (при наличии)
	X	Y			
1	2	3	4	5	6
Часть №					
-	-	-	-	-	-

Раздел 3

Сведения о местоположении измененных (уточненных) границ объекта							
1. Система координат: -							
2. Сведения о характерных точках границ объекта							
Обозначение характерных точек границ	Существующие координаты, м		Измененные (уточненные) координаты, м		Метод определения координат характерной точки	Средняя квадратическая погрешность положения характерной точки (Mt), м	Описание обозначения точки на местности (при наличии)
	X	Y	X	Y			
1	2	3	4	5	6	7	8
-	-	-	-	-	-	-	-
3.Сведения о характерных точках части (частей) границы объекта							
Часть №							
-	-	-	-	-	-	-	-

Раздел 4

План границ объекта

Масштаб 1:10000

Используемые условные знаки и обозначения:

границы территориальной зоны

границы муниципального образования

•1 характерная точка границ территориальной зоны

Руководитель БУВО «Нормативно-проектный центр»
Подпись _____ Ю.В.Шалыгина Дата « 31 » мая 2022 г.

Место для оттиска печати (при наличии) лица, составившего описание местоположения границ объекта

Приложение № 12
к правилам землепользования и застройки
городского поселения – города Новохопёрск
Новохопёрского муниципального района
Воронежской области

СВЕДЕНИЯ О ГРАНИЦАХ ТЕРРИТОРИАЛЬНЫХ ЗОН, СОДЕРЖАЩИЕ ГРАФИЧЕСКОЕ ОПИСАНИЕ МЕСТОПОЛОЖЕНИЯ ГРАНИЦ ТЕРРИТОРИАЛЬНЫХ ЗОН, ПЕРЕЧЕНЬ КООРДИНАТ ХАРАКТЕРНЫХ ТОЧЕК ГРАНИЦ ТЕРРИТОРИАЛЬНЫХ ЗОН ПОСЁЛКА НОВОИЛЬМЕНСКИЙ

ОПИСАНИЕ МЕСТОПОЛОЖЕНИЯ ГРАНИЦ

Зона застройки индивидуальными жилыми домами посёлка Новоильменский - Ж1/13

(наименование объекта, местоположение границ которого описано
(далее - объект)

Раздел 1

Сведения об объекте		
№ п/п	Характеристики объекта	Описание характеристик
1	2	3
1	Местоположение объекта	Воронежская область, Новохопёрский муниципальный район, городское поселение - город Новохопёрск, посёлок Новоильменский
2	Площадь объекта ± величина погрешности определения площади (Р ± Дельта Р)	-
3	Иные характеристики объекта	-

Раздел 2

Сведения о местоположении границ объекта					
1. Система координат: МСК - 36, зона 2					
2. Сведения о характерных точках границ объекта					
Обозначение характерных точек границ	Координаты, м		Метод определения координат характерной точки	Средняя квадратическая погрешность положения характерной точки (Mt), м	Описание обозначения точки на местности (при наличии)
	X	Y			
1	2	3	4	5	6
1	455761.40	2270537.20	Картометрический	1.00	-
2	455811.60	2270587.30	Картометрический	1.00	-
3	455897.20	2270678.50	Картометрический	1.00	-
4	455878.50	2270718.00	Картометрический	1.00	-
5	455917.90	2270763.49	Картометрический	1.00	-
6	455963.30	2270719.60	Картометрический	1.00	-
7	456003.90	2270778.79	Картометрический	1.00	-
8	456036.00	2270848.20	Картометрический	1.00	-
9	456041.10	2270873.80	Картометрический	1.00	-
10	456046.10	2270918.70	Картометрический	1.00	-
11	456056.70	2270949.19	Картометрический	1.00	-
12	456078.20	2271006.10	Картометрический	1.00	-
13	456100.90	2271079.90	Картометрический	1.00	-
14	456116.70	2271089.50	Картометрический	1.00	-
15	456135.30	2271179.59	Картометрический	1.00	-
16	456099.30	2271191.89	Картометрический	1.00	-
17	456111.70	2271228.70	Картометрический	1.00	-
18	456083.60	2271243.70	Картометрический	1.00	-
19	456090.70	2271259.20	Картометрический	1.00	-
20	456144.30	2271378.79	Картометрический	1.00	-
21	456055.80	2271415.80	Картометрический	1.00	-
22	456054.70	2271441.70	Картометрический	1.00	-
23	456031.90	2271454.00	Картометрический	1.00	-
24	455952.60	2271295.39	Картометрический	1.00	-
25	455935.20	2271221.59	Картометрический	1.00	-
26	455902.50	2271100.99	Картометрический	1.00	-
27	455887.50	2271043.99	Картометрический	1.00	-
28	455843.70	2270922.79	Картометрический	1.00	-
29	455789.20	2270863.99	Картометрический	1.00	-
30	455759.80	2270911.09	Картометрический	1.00	-
31	455645.10	2271103.39	Картометрический	1.00	-
32	455565.80	2271141.30	Картометрический	1.00	-
33	455536.40	2271157.09	Картометрический	1.00	-
34	455502.70	2271171.79	Картометрический	1.00	-
35	455522.80	2271233.29	Картометрический	1.00	-

1	2	3	4	5	6
36	455476.50	2271250.20	Картометрический	1.00	-
37	455450.10	2271188.40	Картометрический	1.00	-
38	455443.50	2271190.30	Картометрический	1.00	-
39	455436.50	2271192.19	Картометрический	1.00	-
40	455423.10	2271193.30	Картометрический	1.00	-
41	455364.80	2271200.70	Картометрический	1.00	-
42	455313.80	2271205.30	Картометрический	1.00	-
43	455252.60	2270979.90	Картометрический	1.00	-
44	455292.10	2270984.29	Картометрический	1.00	-
45	455332.30	2270987.59	Картометрический	1.00	-
46	455361.30	2270986.50	Картометрический	1.00	-
47	455440.60	2270964.40	Картометрический	1.00	-
48	455468.10	2270954.59	Картометрический	1.00	-
49	455499.30	2270945.50	Картометрический	1.00	-
50	455515.60	2270937.19	Картометрический	1.00	-
51	455528.30	2270923.39	Картометрический	1.00	-
52	455547.80	2270889.70	Картометрический	1.00	-
53	455556.20	2270869.50	Картометрический	1.00	-
54	455562.70	2270840.10	Картометрический	1.00	-
55	455564.50	2270812.90	Картометрический	1.00	-
56	455639.30	2270679.90	Картометрический	1.00	-
57	455661.70	2270653.30	Картометрический	1.00	-
1	455761.40	2270537.20	Картометрический	1.00	-

3. Сведения о характерных точках части (частей) границы объекта

Обозначение характерных точек части границы	Координаты, м		Метод определения координат характерной точки	Средняя квадратическая погрешность положения характерной точки (Mt), м	Описание обозначения точки на местности (при наличии)
	X	Y			
1	2	3	4	5	6
Часть №					
-	-	-	-	-	-

Раздел 3

Сведения о местоположении измененных (уточненных) границ объекта							
1. Система координат: -							
2. Сведения о характерных точках границ объекта							
Обозначение характерных точек границ	Существующие координаты, м		Измененные (уточненные) координаты, м		Метод определения координат характерной точки	Средняя квадратическая погрешность положения характерной точки (Mt), м	Описание обозначения точки на местности (при наличии)
	X	Y	X	Y			
1	2	3	4	5	6	7	8
-	-	-	-	-	-	-	-
3.Сведения о характерных точках части (частей) границы объекта							
Часть №							
-	-	-	-	-	-	-	-

Раздел 4

План границ объекта

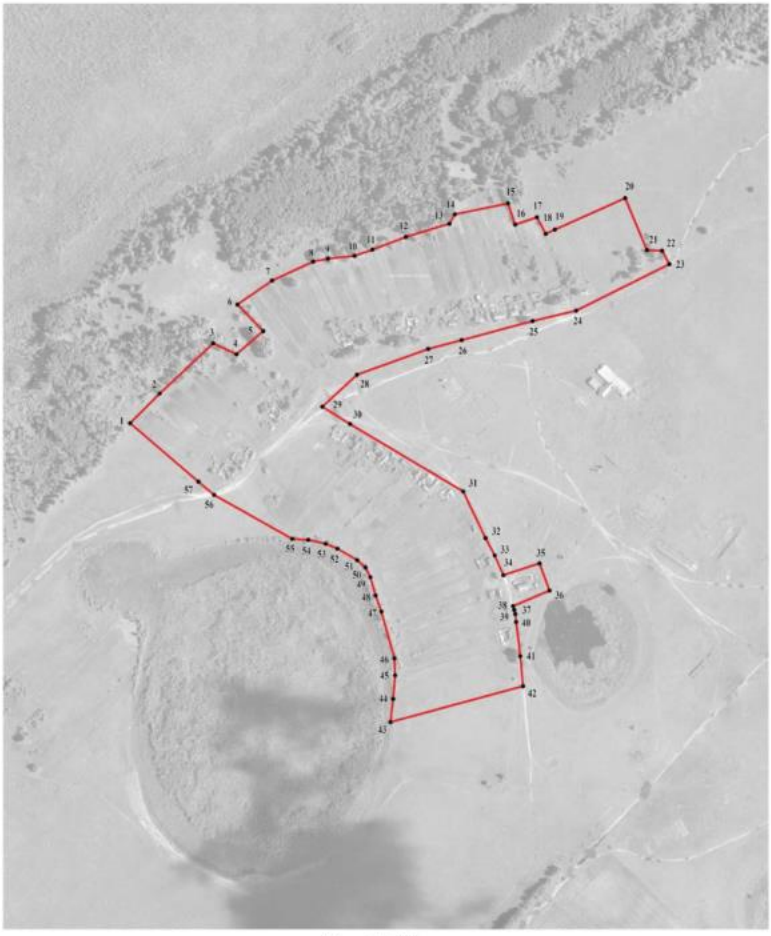

Масштаб 1:5000

Используемые условные знаки и обозначения:

границы территориальной зоны

1 характерная точка границ территориальной зоны

Руководитель БУВО «Нормативно-проектный центр»
Подпись _____ Ю.В.Шалыгина Дата « 31 » мая 2022 г.

Место для оттиска печати (при наличии) лица, составившего описание местоположения границ объекта

ОПИСАНИЕ МЕСТОПОЛОЖЕНИЯ ГРАНИЦ

Зона сельскохозяйственного использования в границах населенного пункта посёлка Новоильменский - СХ1/13

(наименование объекта, местоположение границ которого описано (далее - объект)

Раздел 1

Сведения об объекте		
№ п/п	Характеристики объекта	Описание характеристик
1	2	3
1	Местоположение объекта	Воронежская область, Новохопёрский муниципальный район, городское поселение - город Новохопёрск, посёлок Новоильменский
2	Площадь объекта ± величина погрешности определения площади (Р ± Дельта Р)	-
3	Иные характеристики объекта	-

Раздел 2

Сведения о местоположении границ объекта					
1. Система координат: МСК - 36, зона 2					
2. Сведения о характерных точках границ объекта					
Обозначение характерных точек границ	Координаты, м		Метод определения координат характерной точки	Средняя квадратическая погрешность положения характерной точки (Mt), м	Описание обозначения точки на местности (при наличии)
	X	Y			
1	2	3	4	5	6
1	455639.30	2270679.90	Картометрический	1.00	-
2	455564.50	2270812.90	Картометрический	1.00	-
3	455565.60	2270771.70	Картометрический	1.00	-
4	455562.00	2270734.69	Картометрический	1.00	-
5	455556.50	2270703.49	Картометрический	1.00	-
6	455535.90	2270603.59	Картометрический	1.00	-
7	455537.70	2270587.60	Картометрический	1.00	-
8	455543.50	2270580.70	Картометрический	1.00	-
9	455551.50	2270572.09	Картометрический	1.00	-
10	455556.20	2270561.20	Картометрический	1.00	-
11	455558.30	2270541.30	Картометрический	1.00	-
12	455558.30	2270523.49	Картометрический	1.00	-
13	455554.30	2270500.69	Картометрический	1.00	-
14	455544.60	2270475.30	Картометрический	1.00	-
15	455538.10	2270462.70	Картометрический	1.00	-
16	455521.80	2270454.70	Картометрический	1.00	-
17	455503.60	2270450.70	Картометрический	1.00	-
18	455488.80	2270451.79	Картометрический	1.00	-
19	455467.40	2270460.49	Картометрический	1.00	-
20	455456.50	2270469.49	Картометрический	1.00	-
21	455446.40	2270488.69	Картометрический	1.00	-
22	455438.10	2270520.19	Картометрический	1.00	-
23	455431.60	2270542.00	Картометрический	1.00	-
24	455418.50	2270551.80	Картометрический	1.00	-
25	455404.40	2270553.60	Картометрический	1.00	-
26	455373.20	2270553.90	Картометрический	1.00	-
27	455244.70	2270541.70	Картометрический	1.00	-
28	455122.30	2270403.49	Картометрический	1.00	-
29	455167.10	2270377.90	Картометрический	1.00	-
30	455364.04	2270247.98	Картометрический	1.00	-
31	455396.32	2270275.85	Картометрический	1.00	-
32	455416.29	2270293.00	Картометрический	1.00	-
33	455429.42	2270305.81	Картометрический	1.00	-
34	455464.52	2270340.28	Картометрический	1.00	-
35	455496.81	2270372.47	Картометрический	1.00	-

1	2	3	4	5	6
36	455511.03	2270387.21	Картометрический	1.00	-
37	455525.22	2270408.35	Картометрический	1.00	-
38	455550.24	2270438.49	Картометрический	1.00	-
39	455569.22	2270465.16	Картометрический	1.00	-
40	455576.00	2270493.90	Картометрический	1.00	-
1	455639.30	2270679.90	Картометрический	1.00	-

3. Сведения о характерных точках части (частей) границы объекта

Обозначение характерных точек части границы	Координаты, м		Метод определения координат характерной точки	Средняя квадратическая погрешность положения характерной точки (Mt), м	Описание обозначения точки на местности (при наличии)
	X	Y			
1	2	3	4	5	6
Часть №					
-	-	-	-	-	-

Раздел 3

Сведения о местоположении измененных (уточненных) границ объекта							
1. Система координат: -							
2. Сведения о характерных точках границ объекта							
Обозначение характерных точек границ	Существующие координаты, м		Измененные (уточненные) координаты, м		Метод определения координат характерной точки	Средняя квадратическая погрешность положения характерной точки (Mt), м	Описание обозначения точки на местности (при наличии)
	X	Y	X	Y			
1	2	3	4	5	6	7	8
-	-	-	-	-	-	-	-
3.Сведения о характерных точках части (частей) границы объекта							
Часть №							
-	-	-	-	-	-	-	-

Раздел 4

План границ объекта

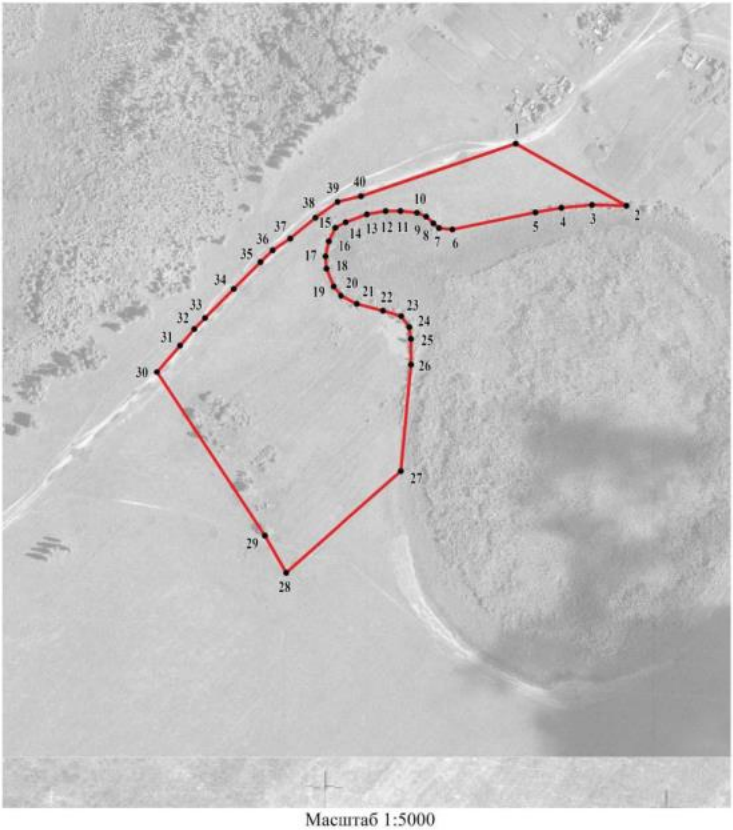

Масштаб 1:5000

Используемые условные знаки и обозначения:

границы территориальной зоны

1 характерная точка границ территориальной зоны

Руководитель БУВО «Нормативно-проектный центр»
Подпись _____ Ю.В.Шалыгина Дата « 31 » мая 2022 г.

Место для оттиска печати (при наличии) лица, составившего описание местоположения границ объекта

Приложение № 13
к правилам землепользования и застройки
городского поселения – города Новохопёрск
Новохопёрского муниципального района
Воронежской области

СВЕДЕНИЯ О ГРАНИЦАХ ТЕРРИТОРИАЛЬНЫХ ЗОН, СОДЕРЖАЩИЕ ГРАФИЧЕСКОЕ ОПИСАНИЕ МЕСТОПОЛОЖЕНИЯ ГРАНИЦ ТЕРРИТОРИАЛЬНЫХ ЗОН, ПЕРЕЧЕНЬ КООРДИНАТ ХАРАКТЕРНЫХ ТОЧЕК ГРАНИЦ ТЕРРИТОРИАЛЬНЫХ ЗОН ПОСЁЛКА ОЗЁРНЫЙ

ОПИСАНИЕ МЕСТОПОЛОЖЕНИЯ ГРАНИЦ

Зона застройки индивидуальными жилыми домами посёлка Озёрный - Ж1/14

(наименование объекта, местоположение границ которого описано
(далее - объект)

Раздел 1

Сведения об объекте		
№ п/п	Характеристики объекта	Описание характеристик
1	2	3
1	Местоположение объекта	Воронежская область, Новохопёрский муниципальный район, городское поселение - город Новохопёрск, посёлок Озёрный
2	Площадь объекта ± величина погрешности определения площади (Р ± Дельта Р)	-
3	Иные характеристики объекта	-

Раздел 2

Сведения о местоположении границ объекта					
1. Система координат: МСК - 36, зона 2					
2. Сведения о характерных точках границ объекта					
Обозначение характерных точек границ	Координаты, м		Метод определения координат характерной точки	Средняя квадратическая погрешность положения характерной точки (Mt), м	Описание обозначения точки на местности (при наличии)
	X	Y			
1	2	3	4	5	6
1	460325.20	2273183.10	Картометрический	5.00	-
2	460296.30	2273374.20	Картометрический	5.00	-
3	460471.10	2273377.90	Картометрический	5.00	-
4	460450.70	2273577.30	Картометрический	5.00	-
5	460215.43	2273580.50	Картометрический	5.00	-
6	460318.95	2273790.70	Картометрический	5.00	-
7	460390.80	2273912.29	Картометрический	5.00	-
8	460319.38	2273970.21	Картометрический	5.00	-
9	460350.92	2274010.23	Картометрический	5.00	-
10	460250.16	2274092.19	Картометрический	5.00	-
11	460217.14	2274052.99	Картометрический	5.00	-
12	460195.96	2274027.79	Картометрический	5.00	-
13	460131.62	2273951.24	Картометрический	5.00	-
14	460067.27	2273874.69	Картометрический	5.00	-
15	460040.23	2273842.52	Картометрический	5.00	-
16	460003.37	2273797.91	Картометрический	5.00	-
17	459989.32	2273780.89	Картометрический	5.00	-
18	459963.64	2273748.02	Картометрический	5.00	-
19	459946.06	2273724.78	Картометрический	5.00	-
20	459942.25	2273719.61	Картометрический	5.00	-
21	459913.64	2273680.80	Картометрический	5.00	-
22	459890.79	2273649.20	Картометрический	5.00	-
23	459883.74	2273638.98	Картометрический	5.00	-
24	459872.55	2273622.78	Картометрический	5.00	-
25	459857.85	2273600.38	Картометрический	5.00	-
26	459836.74	2273566.48	Картометрический	5.00	-
27	459830.18	2273555.50	Картометрический	5.00	-
28	459823.01	2273543.50	Картометрический	5.00	-
29	459801.04	2273505.55	Картометрический	5.00	-
30	459780.51	2273469.07	Картометрический	5.00	-
31	459775.66	2273460.44	Картометрический	5.00	-
32	459753.46	2273421.69	Картометрический	5.00	-
33	459748.84	2273413.52	Картометрический	5.00	-
34	459748.69	2273407.64	Картометрический	5.00	-
35	459749.65	2273404.80	Картометрический	5.00	-
36	459755.64	2273396.09	Картометрический	5.00	-

1	2	3	4	5	6
37	459751.16	2273388.45	Картометрический	5.00	-
38	459774.32	2273377.20	Картометрический	5.00	-
39	459753.43	2273327.04	Картометрический	5.00	-
40	459757.03	2273281.46	Картометрический	5.00	-
41	459910.56	2273276.52	Картометрический	5.00	-
42	460191.37	2273304.65	Картометрический	5.00	-
43	460201.40	2273166.79	Картометрический	5.00	-
1	460325.20	2273183.10	Картометрический	5.00	-
44	459996.97	2273499.48	Картометрический	5.00	-
45	460063.28	2273553.19	Картометрический	5.00	-
46	460142.91	2273669.05	Картометрический	5.00	-
47	460034.62	2273746.85	Картометрический	5.00	-
48	459984.88	2273682.45	Картометрический	5.00	-
49	460012.81	2273663.03	Картометрический	5.00	-
50	459981.81	2273619.59	Картометрический	5.00	-
51	459977.91	2273614.12	Картометрический	5.00	-
52	459985.05	2273609.02	Картометрический	5.00	-
53	459999.29	2273596.98	Картометрический	5.00	-
54	459962.68	2273546.89	Картометрический	5.00	-
44	459996.97	2273499.48	Картометрический	5.00	-
55	460384.26	2274289.12	Картометрический	5.00	-
56	460324.10	2274342.19	Картометрический	5.00	-
57	460247.60	2274272.02	Картометрический	5.00	-
58	460178.12	2274196.83	Картометрический	5.00	-
59	460164.67	2274182.26	Картометрический	5.00	-
60	460007.46	2274019.10	Картометрический	5.00	-
61	459826.54	2273808.42	Картометрический	5.00	-
62	459801.50	2273831.02	Картометрический	5.00	-
63	459758.60	2273782.62	Картометрический	5.00	-
64	459774.10	2273764.62	Картометрический	5.00	-
65	459721.36	2273704.47	Картометрический	5.00	-
66	459626.41	2273595.20	Картометрический	5.00	-
67	459592.56	2273556.37	Картометрический	5.00	-
68	459561.90	2273521.22	Картометрический	5.00	-
69	459583.30	2273495.89	Картометрический	5.00	-
70	459691.80	2273423.59	Картометрический	5.00	-
71	459708.86	2273421.47	Картометрический	5.00	-
72	459712.69	2273429.19	Картометрический	5.00	-
73	459721.27	2273426.00	Картометрический	5.00	-
74	459726.82	2273427.35	Картометрический	5.00	-
75	459732.60	2273433.57	Картометрический	5.00	-
76	459754.78	2273472.28	Картометрический	5.00	-
77	459759.59	2273480.83	Картометрический	5.00	-
78	459780.20	2273517.45	Картометрический	5.00	-
79	459786.99	2273529.08	Картометрический	5.00	-
80	459796.20	2273546.56	Картометрический	5.00	-

1	2	3	4	5	6
81	459796.82	2273546.14	Картометрический	5.00	-
82	459802.33	2273555.66	Картометрический	5.00	-
83	459809.58	2273567.80	Картометрический	5.00	-
84	459816.26	2273578.98	Картометрический	5.00	-
85	459837.63	2273613.30	Картометрический	5.00	-
86	459852.63	2273636.18	Картометрический	5.00	-
87	459863.98	2273652.62	Картометрический	5.00	-
88	459871.19	2273663.06	Картометрический	5.00	-
89	459894.26	2273694.96	Картометрический	5.00	-
90	459922.93	2273733.85	Картометрический	5.00	-
91	459926.82	2273739.14	Картометрический	5.00	-
92	459944.62	2273762.64	Картометрический	5.00	-
93	459970.60	2273795.93	Картометрический	5.00	-
94	459984.87	2273813.19	Картометрический	5.00	-
95	460021.79	2273857.88	Картометрический	5.00	-
96	460048.89	2273890.13	Картометрический	5.00	-
97	460113.24	2273966.68	Картометрический	5.00	-
98	460198.33	2274067.91	Картометрический	5.00	-
99	460241.92	2274119.78	Картометрический	5.00	-
100	460306.27	2274196.33	Картометрический	5.00	-
101	460370.61	2274272.88	Картометрический	5.00	-
102	460378.04	2274281.72	Картометрический	5.00	-
55	460384.26	2274289.12	Картометрический	5.00	-

3. Сведения о характерных точках части (частей) границы объекта

Обозначение характерных точек части границы	Координаты, м		Метод определения координат характерной точки	Средняя квадратическая погрешность положения характерной точки (Mt), м	Описание обозначения точки на местности (при наличии)
	X	Y			
1	2	3	4	5	6
Часть №					
-	-	-	-	-	-

Раздел 3

Сведения о местоположении измененных (уточненных) границ объекта							
1. Система координат: -							
2. Сведения о характерных точках границ объекта							
Обозначение характерных точек границ	Существующие координаты, м		Измененные (уточненные) координаты, м		Метод определения координат характерной точки	Средняя квадратическая погрешность положения характерной точки (Mt), м	Описание обозначения точки на местности (при наличии)
	X	Y	X	Y			
1	2	3	4	5	6	7	8
-	-	-	-	-	-	-	-
3.Сведения о характерных точках части (частей) границы объекта							
Часть №							
-	-	-	-	-	-	-	-

Раздел 4

План границ объекта

Используемые условные знаки и обозначения:

границы территориальной зоны

характерная точка границ территориальной зоны

Масштаб 1:5000

Руководитель БУВО «Нормативно-проектный центр»
Подпись _____ Ю.В.Шалыгина Дата «31» мая 2022 г.

Место для оттиска печати (при наличии), составившего описание местоположения границ объекта

ОПИСАНИЕ МЕСТОПОЛОЖЕНИЯ ГРАНИЦ

Общественно-деловая зона посёлка Озёрный - ОД/14

(наименование объекта, местоположение границ которого описано (далее - объект)

Раздел 1

Сведения об объекте		
№ п/п	Характеристики объекта	Описание характеристик
1	2	3
1	Местоположение объекта	Воронежская область, Новохопёрский муниципальный район, городское поселение - город Новохопёрск, посёлок Озёрный
2	Площадь объекта ± величина погрешности определения площади (Р ± Дельта Р)	-
3	Иные характеристики объекта	-

Раздел 2

Сведения о местоположении границ объекта					
1. Система координат: МСК - 36, зона 2					
2. Сведения о характерных точках границ объекта					
Обозначение характерных точек границ	Координаты, м		Метод определения координат характерной точки	Средняя квадратическая погрешность положения характерной точки (Mt), м	Описание обозначения точки на местности (при наличии)
	X	Y			
1	2	3	4	5	6
1	460142.91	2273669.05	Картометрический	5.00	-
2	460034.62	2273746.85	Картометрический	5.00	-
3	459984.88	2273682.45	Картометрический	5.00	-
4	460012.81	2273663.03	Картометрический	5.00	-
5	459981.81	2273619.59	Аналитический	0.10	-
6	459977.91	2273614.12	Аналитический	0.10	-
7	459985.05	2273609.02	Аналитический	0.10	-
8	459999.29	2273596.98	Картометрический	5.00	-
9	459962.68	2273546.89	Картометрический	5.00	-
10	459996.97	2273499.48	Картометрический	5.00	-
11	460063.28	2273553.19	Картометрический	5.00	-
1	460142.91	2273669.05	Картометрический	5.00	-
3. Сведения о характерных точках части (частей) границы объекта					
Обозначение характерных точек части границы	Координаты, м		Метод определения координат характерной точки	Средняя квадратическая погрешность положения характерной точки (Mt), м	Описание обозначения точки на местности (при наличии)
	X	Y			
1	2	3	4	5	6
Часть №					
-	-	-	-	-	-

Раздел 3

Сведения о местоположении измененных (уточненных) границ объекта							
1. Система координат: -							
2. Сведения о характерных точках границ объекта							
Обозначение характерных точек границ	Существующие координаты, м		Измененные (уточненные) координаты, м		Метод определения координат характерной точки	Средняя квадратическая погрешность положения характерной точки (Mt), м	Описание обозначения точки на местности (при наличии)
	X	Y	X	Y			
1	2	3	4	5	6	7	8
-	-	-	-	-	-	-	-
3.Сведения о характерных точках части (частей) границы объекта							
Часть №							
-	-	-	-	-	-	-	-

Раздел 4

План границ объекта

Масштаб 1:2000

Используемые условные знаки и обозначения:

	границы территориальной зоны
• 1	характерная точка границ территориальной зоны

Руководитель БУВО «Нормативно-проектный центр»
Подпись _____ Ю.В.Шалыгина Дата « 31 » мая 2022 г.

Место для оттиска печати (при наличии) лица, составившего описание местоположения границ объекта

ОПИСАНИЕ МЕСТОПОЛОЖЕНИЯ ГРАНИЦ

Зона улиц, дорог, инженерной и транспортной инфраструктуры
посёлка Озёрный - ИТ1/14

(наименование объекта, местоположение границ которого описано
(далее - объект)

Раздел 1

Сведения об объекте		
№ п/п	Характеристики объекта	Описание характеристик
1	2	3
1	Местоположение объекта	Воронежская область, Новохопёрский муниципальный район, городское поселение - город Новохопёрск, посёлок Озёрный
2	Площадь объекта ± величина погрешности определения площади (Р ± Дельта Р)	-
3	Иные характеристики объекта	-

Раздел 2

Сведения о местоположении границ объекта					
1. Система координат: МСК - 36, зона 2					
2. Сведения о характерных точках границ объекта					
Обозначение характерных точек границ	Координаты, м		Метод определения координат характерной точки	Средняя квадратическая погрешность положения характерной точки (Mt), м	Описание обозначения точки на местности (при наличии)
	X	Y			
1	2	3	4	5	6
1	460217.14	2274052.99	Картометрический	5.00	-
2	460207.82	2274060.55	Картометрический	5.00	-
3	460198.33	2274067.91	Картометрический	5.00	-
4	460113.24	2273966.68	Картометрический	5.00	-
5	460048.89	2273890.13	Картометрический	5.00	-
6	460021.79	2273857.88	Картометрический	5.00	-
7	459984.87	2273813.19	Картометрический	5.00	-
8	459970.60	2273795.93	Картометрический	5.00	-
9	459944.62	2273762.64	Картометрический	5.00	-
10	459926.82	2273739.14	Картометрический	5.00	-
11	459922.93	2273733.85	Картометрический	5.00	-
12	459894.26	2273694.96	Картометрический	5.00	-
13	459871.19	2273663.06	Картометрический	5.00	-
14	459863.98	2273652.62	Картометрический	5.00	-
15	459852.63	2273636.18	Картометрический	5.00	-
16	459837.63	2273613.30	Картометрический	5.00	-
17	459816.26	2273578.98	Картометрический	5.00	-
18	459809.58	2273567.80	Картометрический	5.00	-
19	459802.33	2273555.66	Картометрический	5.00	-
20	459796.82	2273546.14	Картометрический	5.00	-
21	459796.20	2273546.56	Картометрический	5.00	-
22	459786.99	2273529.08	Картометрический	5.00	-
23	459780.20	2273517.45	Картометрический	5.00	-
24	459759.59	2273480.83	Картометрический	5.00	-
25	459754.78	2273472.28	Картометрический	5.00	-
26	459732.60	2273433.57	Картометрический	5.00	-
27	459726.82	2273427.35	Картометрический	5.00	-
28	459721.27	2273426.00	Картометрический	5.00	-
29	459712.69	2273429.19	Картометрический	5.00	-
30	459708.86	2273421.47	Картометрический	5.00	-
31	459730.13	2273404.86	Картометрический	5.00	-
32	459751.16	2273388.45	Картометрический	5.00	-
33	459755.64	2273396.09	Картометрический	5.00	-
34	459749.65	2273404.80	Картометрический	5.00	-
35	459748.69	2273407.64	Картометрический	5.00	-
36	459748.84	2273413.52	Картометрический	5.00	-

1	2	3	4	5	6
37	459753.46	2273421.69	Картометрический	5.00	-
38	459775.66	2273460.44	Картометрический	5.00	-
39	459780.51	2273469.07	Картометрический	5.00	-
40	459801.04	2273505.55	Картометрический	5.00	-
41	459823.01	2273543.50	Картометрический	5.00	-
42	459830.18	2273555.50	Картометрический	5.00	-
43	459836.74	2273566.48	Картометрический	5.00	-
44	459857.85	2273600.38	Картометрический	5.00	-
45	459872.55	2273622.78	Картометрический	5.00	-
46	459883.74	2273638.98	Картометрический	5.00	-
47	459890.79	2273649.20	Картометрический	5.00	-
48	459913.64	2273680.80	Картометрический	5.00	-
49	459942.25	2273719.61	Картометрический	5.00	-
50	459946.06	2273724.78	Картометрический	5.00	-
51	459963.64	2273748.02	Картометрический	5.00	-
52	459989.32	2273780.89	Картометрический	5.00	-
53	460003.37	2273797.91	Картометрический	5.00	-
54	460040.23	2273842.52	Картометрический	5.00	-
55	460067.27	2273874.69	Картометрический	5.00	-
56	460131.62	2273951.24	Картометрический	5.00	-
57	460195.96	2274027.79	Картометрический	5.00	-
1	460217.14	2274052.99	Картометрический	5.00	-

3. Сведения о характерных точках части (частей) границы объекта

Обозначение характерных точек части границы	Координаты, м		Метод определения координат характерной точки	Средняя квадратическая погрешность положения характерной точки (Mt), м	Описание обозначения точки на местности (при наличии)
	X	Y			
1	2	3	4	5	6
Часть №					
-	-	-	-	-	-

Раздел 3

Сведения о местоположении измененных (уточненных) границ объекта							
1. Система координат: -							
2. Сведения о характерных точках границ объекта							
Обозначение характерных точек границ	Существующие координаты, м		Измененные (уточненные) координаты, м		Метод определения координат характерной точки	Средняя квадратическая погрешность положения характерной точки (Mt), м	Описание обозначения точки на местности (при наличии)
	X	Y	X	Y			
1	2	3	4	5	6	7	8
-	-	-	-	-	-	-	-
3.Сведения о характерных точках части (частей) границы объекта							
Часть №							
-	-	-	-	-	-	-	-

Раздел 4

План границ объекта

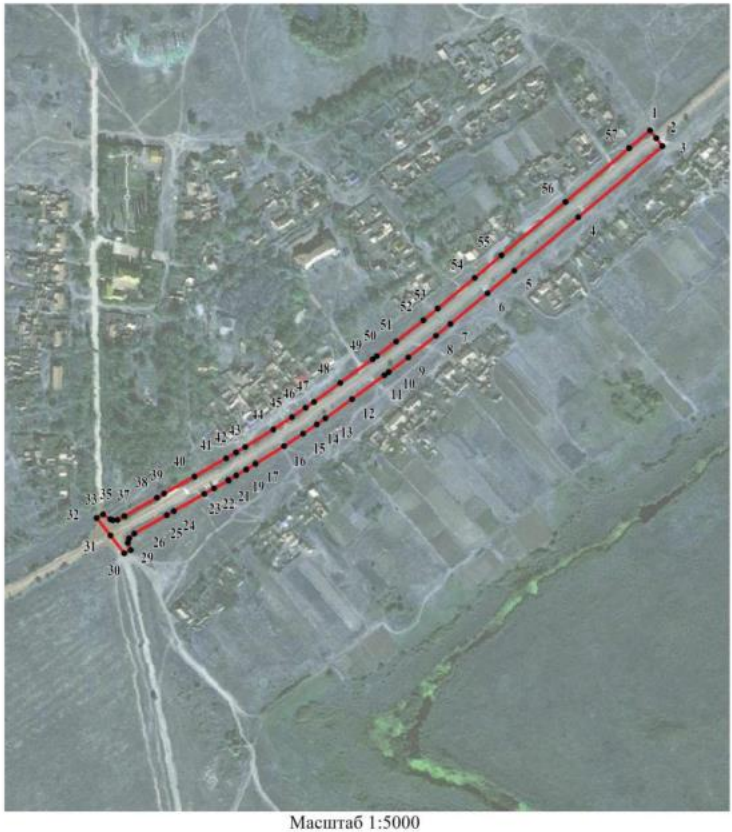

Масштаб 1:5000

Используемые условные знаки и обозначения:

границы территориальной зоны

1 характерная точка границ территориальной зоны

Руководитель БУВО «Нормативно-проектный центр»
Подпись _____ Ю.В.Шалыгина Дата « 31 » мая 2022 г.

Место для оттиска печати (при наличии) лица, составившего описание местоположения границ объекта

Приложение № 14
к правилам землепользования и застройки
городского поселения – города Новохопёрск
Новохопёрского муниципального района
Воронежской области

СВЕДЕНИЯ О ГРАНИЦАХ ТЕРРИТОРИАЛЬНЫХ ЗОН, СОДЕРЖАЩИЕ ГРАФИЧЕСКОЕ ОПИСАНИЕ МЕСТОПОЛОЖЕНИЯ ГРАНИЦ ТЕРРИТОРИАЛЬНЫХ ЗОН, ПЕРЕЧЕНЬ КООРДИНАТ ХАРАКТЕРНЫХ ТОЧЕК ГРАНИЦ ТЕРРИТОРИАЛЬНЫХ ЗОН СТАНЦИИ ПОЛОВЦЕВО

ОПИСАНИЕ МЕСТОПОЛОЖЕНИЯ ГРАНИЦ

Зона застройки индивидуальными жилыми домами станции Половцево - Ж1/15

(наименование объекта, местоположение границ которого описано
(далее - объект)

Раздел 1

Сведения об объекте		
№ п/п	Характеристики объекта	Описание характеристик
1	2	3
1	Местоположение объекта	Воронежская область, Новохопёрский муниципальный район, городское поселение - город Новохопёрск, станция Половцево
2	Площадь объекта ± величина погрешности определения площади (Р ± Дельта Р)	-
3	Иные характеристики объекта	-

Раздел 2

Сведения о местоположении границ объекта					
1. Система координат: МСК - 36, зона 2					
2. Сведения о характерных точках границ объекта					
Обозначение характерных точек границ	Координаты, м		Метод определения координат характерной точки	Средняя квадратическая погрешность положения характерной точки (Mt), м	Описание обозначения точки на местности (при наличии)
	X	Y			
1	2	3	4	5	6
1	448437.19	2269920.91	Картометрический	1.00	-
2	448373.80	2269966.12	Картометрический	1.00	-
3	448301.90	2269872.30	Картометрический	1.00	-
4	448277.28	2269883.88	Картометрический	1.00	-
5	448228.80	2269809.16	Картометрический	1.00	-
6	448208.41	2269821.87	Картометрический	1.00	-
7	448158.82	2269755.45	Картометрический	1.00	-
8	448182.88	2269740.10	Картометрический	1.00	-
9	448157.34	2269700.83	Картометрический	1.00	-
10	448047.31	2269475.25	Картометрический	1.00	-
11	448027.07	2269445.80	Картометрический	1.00	-
12	447858.95	2269200.76	Картометрический	1.00	-
13	447934.81	2269148.72	Картометрический	1.00	-
14	448215.26	2269458.43	Картометрический	1.00	-
15	448200.29	2269478.79	Картометрический	1.00	-
16	448244.81	2269519.97	Картометрический	1.00	-
17	448273.40	2269535.20	Картометрический	1.00	-
18	448343.90	2269624.60	Картометрический	1.00	-
19	448370.79	2269703.72	Картометрический	1.00	-
20	448384.41	2269753.60	Картометрический	1.00	-
21	448384.11	2269773.59	Картометрический	1.00	-
22	448385.10	2269823.60	Картометрический	1.00	-
1	448437.19	2269920.91	Картометрический	1.00	-
23	448082.80	2269810.50	Картометрический	1.00	-
24	448029.90	2269843.50	Картометрический	1.00	-
25	448010.30	2269828.10	Картометрический	1.00	-
26	447956.20	2269753.10	Картометрический	1.00	-
27	447942.10	2269734.20	Картометрический	1.00	-
28	447852.10	2269616.90	Картометрический	1.00	-
29	447776.80	2269675.60	Картометрический	1.00	-
30	447726.80	2269604.70	Картометрический	1.00	-
31	447803.70	2269520.50	Картометрический	1.00	-
32	447667.16	2269328.82	Картометрический	1.00	-
33	447648.70	2269302.90	Картометрический	1.00	-
34	447704.30	2269244.30	Картометрический	1.00	-

1	2	3	4	5	6
35	447705.88	2269242.77	Картометрический	1.00	-
36	447738.40	2269278.60	Картометрический	1.00	-
37	447853.20	2269449.64	Картометрический	1.00	-
38	447930.72	2269570.03	Картометрический	1.00	-
39	447980.89	2269616.45	Картометрический	1.00	-
40	448002.40	2269637.80	Картометрический	1.00	-
41	448045.24	2269732.37	Картометрический	1.00	-
23	448082.80	2269810.50	Картометрический	1.00	-

3. Сведения о характерных точках части (частей) границы объекта

Обозначение характерных точек части границы	Координаты, м		Метод определения координат характерной точки	Средняя квадратическая погрешность положения характерной точки (Mt), м	Описание обозначения точки на местности (при наличии)
	X	Y			
1	2	3	4	5	6
Часть №					
-	-	-	-	-	-

Раздел 3

Сведения о местоположении измененных (уточненных) границ объекта							
1. Система координат: -							
2. Сведения о характерных точках границ объекта							
Обозначение характерных точек границ	Существующие координаты, м		Измененные (уточненные) координаты, м		Метод определения координат характерной точки	Средняя квадратическая погрешность положения характерной точки (Mt), м	Описание обозначения точки на местности (при наличии)
	X	Y	X	Y			
1	2	3	4	5	6	7	8
-	-	-	-	-	-	-	-
3.Сведения о характерных точках части (частей) границы объекта							
Часть №							
-	-	-	-	-	-	-	-

Раздел 4

План границ объекта

Используемые условные знаки и обозначения:

Масштаб 1:5000

границы территориальной зоны

1 характерная точка границ территориальной зоны

Руководитель БУВО «Нормативно-проектный центр»
Подпись _____ Ю.В.Шалыгина Дата «31» мая 2022 г.

Место для оттиска печати (при наличии) лица, составившего описание местоположения границ объекта

ОПИСАНИЕ МЕСТОПОЛОЖЕНИЯ ГРАНИЦ

Зона железнодорожного транспорта станции Половцево - ИТ2/15

(наименование объекта, местоположение границ которого описано
(далее - объект)

Раздел 1

Сведения об объекте		
№ п/п	Характеристики объекта	Описание характеристик
1	2	3
1	Местоположение объекта	Воронежская область, Новохопёрский муниципальный район, городское поселение - город Новохопёрск, станция Половцево
2	Площадь объекта ± величина погрешности определения площади (Р ± Дельта Р)	-
3	Иные характеристики объекта	-

Раздел 2

Сведения о местоположении границ объекта					
1. Система координат: МСК - 36, зона 2					
2. Сведения о характерных точках границ объекта					
Обозначение характерных точек границ	Координаты, м		Метод определения координат характерной точки	Средняя квадратическая погрешность положения характерной точки (Mt), м	Описание обозначения точки на местности (при наличии)
	X	Y			
1	2	3	4	5	6
1	448277.28	2269883.88	Картометрический	1.00	-
2	448167.06	2269935.71	Картометрический	1.00	-
3	448150.70	2269916.20	Картометрический	1.00	-
4	448141.65	2269902.12	Картометрический	1.00	-
5	448082.80	2269810.50	Картометрический	1.00	-
6	448045.24	2269732.37	Картометрический	1.00	-
7	448002.40	2269637.80	Картометрический	1.00	-
8	447980.89	2269616.45	Картометрический	1.00	-
9	447930.72	2269570.03	Картометрический	1.00	-
10	447853.20	2269449.64	Картометрический	1.00	-
11	447738.40	2269278.60	Картометрический	1.00	-
12	447858.95	2269200.76	Картометрический	1.00	-
13	448027.07	2269445.80	Картометрический	1.00	-
14	448047.31	2269475.25	Картометрический	1.00	-
15	448157.34	2269700.83	Картометрический	1.00	-
16	448182.88	2269740.10	Картометрический	1.00	-
17	448158.82	2269755.45	Картометрический	1.00	-
18	448208.41	2269821.87	Картометрический	1.00	-
19	448228.80	2269809.16	Картометрический	1.00	-
1	448277.28	2269883.88	Картометрический	1.00	-
3. Сведения о характерных точках части (частей) границы объекта					
Обозначение характерных точек части границы	Координаты, м		Метод определения координат характерной точки	Средняя квадратическая погрешность положения характерной точки (Mt), м	Описание обозначения точки на местности (при наличии)
	X	Y			
1	2	3	4	5	6
Часть №					
-	-	-	-	-	-

Раздел 3

Сведения о местоположении измененных (уточненных) границ объекта							
1. Система координат: -							
2. Сведения о характерных точках границ объекта							
Обозначение характерных точек границ	Существующие координаты, м		Измененные (уточненные) координаты, м		Метод определения координат характерной точки	Средняя квадратическая погрешность положения характерной точки (Mt), м	Описание обозначения точки на местности (при наличии)
	X	Y	X	Y			
1	2	3	4	5	6	7	8
-	-	-	-	-	-	-	-
3.Сведения о характерных точках части (частей) границы объекта							
Часть №							
-	-	-	-	-	-	-	-

Раздел 4

План границ объекта

Масштаб 1:5000

Используемые условные знаки и обозначения:

	границы территориальной зоны
1	характерная точка границ территориальной зоны

Руководитель БУВО «Нормативно-проектный центр»
Подпись _____ Ю.В.Шалыгина Дата «31» мая 2022 г.

Место для оттиска печати (при наличии) лица, составившего описание местоположения границ объекта

ОПИСАНИЕ МЕСТОПОЛОЖЕНИЯ ГРАНИЦ

Зона сельскохозяйственного использования в границах населенного пункта станции Половцево - СХ1/15

(наименование объекта, местоположение границ которого описано (далее - объект)

Раздел 1

Сведения об объекте		
№ п/п	Характеристики объекта	Описание характеристик
1	2	3
1	Местоположение объекта	Воронежская область, Новохопёрский муниципальный район, городское поселение - город Новохопёрск, станция Половцево
2	Площадь объекта ± величина погрешности определения площади (Р ± Дельта Р)	-
3	Иные характеристики объекта	-

Раздел 2

Сведения о местоположении границ объекта					
1. Система координат: МСК - 36, зона 2					
2. Сведения о характерных точках границ объекта					
Обозначение характерных точек границ	Координаты, м		Метод определения координат характерной точки	Средняя квадратическая погрешность положения характерной точки (Mt), м	Описание обозначения точки на местности (при наличии)
	X	Y			
1	2	3	4	5	6
1	448331.70	2269466.59	Картометрический	1.00	-
2	448273.40	2269535.20	Картометрический	1.00	-
3	448244.81	2269519.97	Картометрический	1.00	-
4	448200.29	2269478.79	Картометрический	1.00	-
5	448215.26	2269458.43	Картометрический	1.00	-
6	447934.81	2269148.72	Картометрический	1.00	-
7	447950.00	2269138.29	Картометрический	1.00	-
8	447977.70	2269150.99	Картометрический	1.00	-
9	448018.70	2269174.09	Картометрический	1.00	-
10	448055.21	2269194.59	Картометрический	1.00	-
11	448091.41	2269224.09	Картометрический	1.00	-
12	448120.61	2269249.99	Картометрический	1.00	-
13	448182.41	2269320.79	Картометрический	1.00	-
14	448232.23	2269375.01	Картометрический	1.00	-
15	448270.89	2269412.11	Картометрический	1.00	-
16	448275.70	2269416.30	Картометрический	1.00	-
17	448297.10	2269435.20	Картометрический	1.00	-
18	448314.57	2269451.03	Картометрический	1.00	-
1	448331.70	2269466.59	Картометрический	1.00	-
3. Сведения о характерных точках части (частей) границы объекта					
Обозначение характерных точек части границы	Координаты, м		Метод определения координат характерной точки	Средняя квадратическая погрешность положения характерной точки (Mt), м	Описание обозначения точки на местности (при наличии)
	X	Y			
1	2	3	4	5	6
Часть №					
-	-	-	-	-	-

Раздел 3

Сведения о местоположении измененных (уточненных) границ объекта							
1. Система координат: -							
2. Сведения о характерных точках границ объекта							
Обозначение характерных точек границ	Существующие координаты, м		Измененные (уточненные) координаты, м		Метод определения координат характерной точки	Средняя квадратическая погрешность положения характерной точки (Mt), м	Описание обозначения точки на местности (при наличии)
	X	Y	X	Y			
1	2	3	4	5	6	7	8
-	-	-	-	-	-	-	-
3.Сведения о характерных точках части (частей) границы объекта							
Часть №							
-	-	-	-	-	-	-	-

Раздел 4

План границ объекта

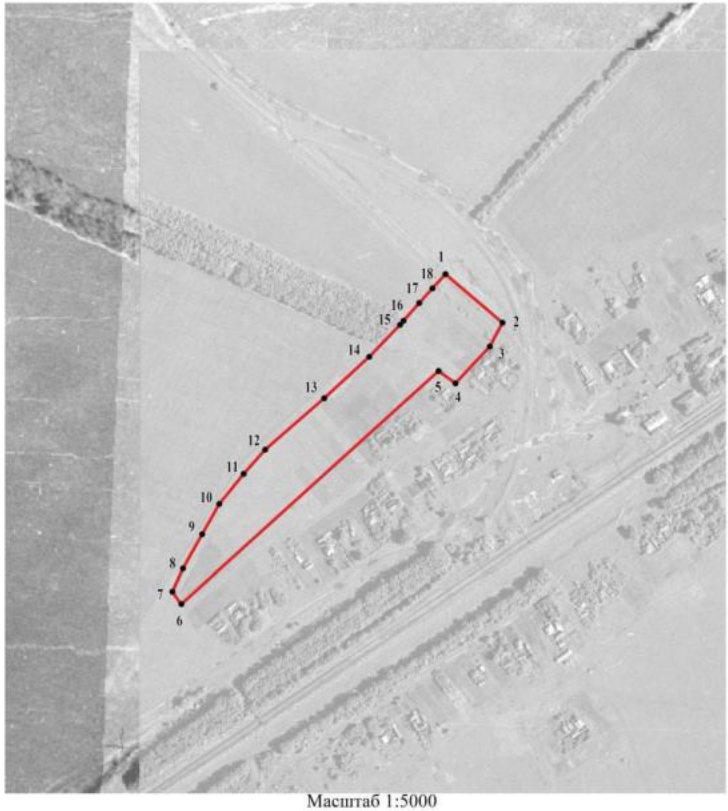

Масштаб 1:5000

Используемые условные знаки и обозначения:

границы территориальной зоны

1 характерная точка границ территориальной зоны

Руководитель БУВО «Нормативно-проектный центр»
Подпись _____ Ю.В.Шалыгина Дата « 31 » мая 2022 г.

Место для оттиска печати (при наличии) лица, составившего описание местоположения границ объекта

Приложение № 15
к правилам землепользования и застройки
городского поселения – города Новохопёрск
Новохопёрского муниципального района
Воронежской области

СВЕДЕНИЯ О ГРАНИЦАХ ТЕРРИТОРИАЛЬНЫХ ЗОН, СОДЕРЖАЩИЕ ГРАФИЧЕСКОЕ ОПИСАНИЕ МЕСТОПОЛОЖЕНИЯ ГРАНИЦ ТЕРРИТОРИАЛЬНЫХ ЗОН, ПЕРЕЧЕНЬ КООРДИНАТ ХАРАКТЕРНЫХ ТОЧЕК ГРАНИЦ ТЕРРИТОРИАЛЬНЫХ ЗОН СЕЛА РУСАНОВО

ОПИСАНИЕ МЕСТОПОЛОЖЕНИЯ ГРАНИЦ

Зона застройки индивидуальными жилыми домами села Русаново - Ж1/16

(наименование объекта, местоположение границ которого описано
(далее - объект)

Раздел 1

Сведения об объекте		
№ п/п	Характеристики объекта	Описание характеристик
1	2	3
1	Местоположение объекта	Воронежская область, Новохопёрский муниципальный район, городское поселение - город Новохопёрск, село Русаново
2	Площадь объекта ± величина погрешности определения площади (Р ± Дельта Р)	-
3	Иные характеристики объекта	-

Раздел 2

Сведения о местоположении границ объекта					
1. Система координат: МСК - 36, зона 2					
2. Сведения о характерных точках границ объекта					
Обозначение характерных точек границ	Координаты, м		Метод определения координат характерной точки	Средняя квадратическая погрешность положения характерной точки (Mt), м	Описание обозначения точки на местности (при наличии)
	X	Y			
1	2	3	4	5	6
1	451211.20	2249189.50	Картометрический	1.00	-
2	451218.50	2249230.90	Картометрический	1.00	-
3	451218.20	2249249.40	Картометрический	1.00	-
4	451216.60	2249274.50	Картометрический	1.00	-
5	451209.90	2249319.30	Картометрический	1.00	-
6	451205.40	2249346.10	Картометрический	1.00	-
7	451198.10	2249376.30	Картометрический	1.00	-
8	451190.10	2249408.70	Картометрический	1.00	-
9	451175.00	2249435.20	Картометрический	1.00	-
10	451167.20	2249446.56	Картометрический	1.00	-
11	451155.26	2249465.91	Картометрический	1.00	-
12	451129.10	2249507.90	Картометрический	1.00	-
13	451102.20	2249559.30	Картометрический	1.00	-
14	451053.30	2249653.10	Картометрический	1.00	-
15	451012.90	2249728.10	Картометрический	1.00	-
16	451009.00	2249751.60	Картометрический	1.00	-
17	450983.07	2249804.86	Картометрический	1.00	-
18	450976.28	2249820.26	Картометрический	1.00	-
19	450944.10	2249896.20	Картометрический	1.00	-
20	450938.60	2249909.00	Картометрический	1.00	-
21	450930.00	2249924.60	Картометрический	1.00	-
22	450921.10	2249942.10	Картометрический	1.00	-
23	450913.60	2249955.90	Картометрический	1.00	-
24	450890.60	2250006.50	Картометрический	1.00	-
25	450872.70	2250038.80	Картометрический	1.00	-
26	450857.30	2250070.00	Картометрический	1.00	-
27	450853.10	2250079.40	Картометрический	1.00	-
28	450848.70	2250090.60	Картометрический	1.00	-
29	450840.10	2250105.20	Картометрический	1.00	-
30	450829.10	2250117.20	Картометрический	1.00	-
31	450817.90	2250129.50	Картометрический	1.00	-
32	450807.80	2250140.70	Картометрический	1.00	-
33	450790.30	2250160.50	Картометрический	1.00	-
34	450783.80	2250166.70	Картометрический	1.00	-
35	450777.80	2250177.90	Картометрический	1.00	-
36	450769.20	2250193.80	Картометрический	1.00	-

1	2	3	4	5	6
37	450761.10	2250206.30	Картометрический	1.00	-
38	450751.50	2250218.10	Картометрический	1.00	-
39	450741.10	2250228.50	Картометрический	1.00	-
40	450731.40	2250241.00	Картометрический	1.00	-
41	450724.90	2250247.80	Картометрический	1.00	-
42	450714.20	2250257.90	Картометрический	1.00	-
43	450706.10	2250265.00	Картометрический	1.00	-
44	450691.50	2250279.80	Картометрический	1.00	-
45	450682.40	2250290.30	Картометрический	1.00	-
46	450672.50	2250301.70	Картометрический	1.00	-
47	450666.30	2250312.90	Картометрический	1.00	-
48	450658.49	2250320.63	Картометрический	1.00	-
49	450648.37	2250337.37	Картометрический	1.00	-
50	450627.95	2250354.80	Картометрический	1.00	-
51	450619.90	2250362.20	Картометрический	1.00	-
52	450602.30	2250371.70	Картометрический	1.00	-
53	450586.20	2250384.40	Картометрический	1.00	-
54	450579.20	2250391.60	Картометрический	1.00	-
55	450533.90	2250430.40	Картометрический	1.00	-
56	450483.00	2250474.50	Картометрический	1.00	-
57	450425.80	2250526.40	Картометрический	1.00	-
58	450419.30	2250536.20	Картометрический	1.00	-
59	450412.80	2250541.30	Картометрический	1.00	-
60	450403.60	2250545.30	Картометрический	1.00	-
61	450396.20	2250548.20	Картометрический	1.00	-
62	450388.70	2250551.50	Картометрический	1.00	-
63	450379.70	2250559.00	Картометрический	1.00	-
64	450375.00	2250560.90	Картометрический	1.00	-
65	450370.30	2250561.50	Картометрический	1.00	-
66	450365.40	2250562.90	Картометрический	1.00	-
67	450359.30	2250566.00	Картометрический	1.00	-
68	450352.30	2250570.50	Картометрический	1.00	-
69	450341.90	2250582.50	Картометрический	1.00	-
70	450335.60	2250589.90	Картометрический	1.00	-
71	450335.60	2250594.20	Картометрический	1.00	-
72	450337.00	2250597.20	Картометрический	1.00	-
73	450339.60	2250598.00	Картометрический	1.00	-
74	450344.40	2250598.30	Картометрический	1.00	-
75	450348.00	2250598.30	Картометрический	1.00	-
76	450352.10	2250600.10	Картометрический	1.00	-
77	450355.80	2250601.10	Картометрический	1.00	-
78	450359.90	2250601.10	Картометрический	1.00	-
79	450362.70	2250601.30	Картометрический	1.00	-
80	450364.60	2250602.80	Картометрический	1.00	-
81	450366.60	2250605.40	Картометрический	1.00	-
82	450367.00	2250608.50	Картометрический	1.00	-
83	450367.80	2250611.70	Картометрический	1.00	-
84	450369.30	2250613.20	Картометрический	1.00	-

1	2	3	4	5	6
85	450371.50	2250615.20	Картометрический	1.00	-
86	450373.10	2250616.60	Картометрический	1.00	-
87	450374.00	2250617.60	Картометрический	1.00	-
88	450373.80	2250619.30	Картометрический	1.00	-
89	450373.10	2250620.70	Картометрический	1.00	-
90	450367.80	2250620.70	Картометрический	1.00	-
91	450362.30	2250619.90	Картометрический	1.00	-
92	450356.80	2250619.90	Картометрический	1.00	-
93	450354.80	2250620.50	Картометрический	1.00	-
94	450352.50	2250623.20	Картометрический	1.00	-
95	450346.80	2250632.40	Картометрический	1.00	-
96	450344.80	2250636.80	Картометрический	1.00	-
97	450344.80	2250640.30	Картометрический	1.00	-
98	450343.90	2250642.60	Картометрический	1.00	-
99	450341.70	2250645.80	Картометрический	1.00	-
100	450338.00	2250649.90	Картометрический	1.00	-
101	450335.40	2250653.40	Картометрический	1.00	-
102	450331.90	2250655.80	Картометрический	1.00	-
103	450324.80	2250661.40	Картометрический	1.00	-
104	450322.70	2250664.20	Картометрический	1.00	-
105	450319.40	2250666.70	Картометрический	1.00	-
106	450317.00	2250668.70	Картометрический	1.00	-
107	450314.90	2250669.50	Картометрический	1.00	-
108	450310.60	2250669.70	Картометрический	1.00	-
109	450306.40	2250669.90	Картометрический	1.00	-
110	450304.30	2250668.10	Картометрический	1.00	-
111	450301.50	2250664.60	Картометрический	1.00	-
112	450299.40	2250661.00	Картометрический	1.00	-
113	450297.80	2250654.80	Картометрический	1.00	-
114	450295.30	2250649.10	Картометрический	1.00	-
115	450293.30	2250646.70	Картометрический	1.00	-
116	450290.00	2250643.40	Картометрический	1.00	-
117	450286.30	2250640.30	Картометрический	1.00	-
118	450285.10	2250639.70	Картометрический	1.00	-
119	450238.60	2250679.10	Картометрический	1.00	-
120	450229.60	2250684.00	Картометрический	1.00	-
121	450220.60	2250686.10	Картометрический	1.00	-
122	450215.10	2250686.50	Картометрический	1.00	-
123	450210.40	2250685.50	Картометрический	1.00	-
124	450204.70	2250685.10	Картометрический	1.00	-
125	450199.10	2250684.40	Картометрический	1.00	-
126	450195.00	2250684.80	Картометрический	1.00	-
127	450189.70	2250687.30	Картометрический	1.00	-
128	450185.00	2250690.00	Картометрический	1.00	-
129	450179.10	2250693.00	Картометрический	1.00	-
130	450173.20	2250696.10	Картометрический	1.00	-
131	450169.30	2250699.80	Картометрический	1.00	-
132	450165.00	2250705.30	Картометрический	1.00	-

1	2	3	4	5	6
133	450161.60	2250711.00	Картометрический	1.00	-
134	450158.70	2250717.30	Картометрический	1.00	-
135	450156.90	2250722.20	Картометрический	1.00	-
136	450155.60	2250728.10	Картометрический	1.00	-
137	450155.00	2250735.70	Картометрический	1.00	-
138	450154.40	2250744.90	Картометрический	1.00	-
139	450153.40	2250753.70	Картометрический	1.00	-
140	450151.50	2250759.80	Картометрический	1.00	-
141	450147.30	2250766.30	Картометрический	1.00	-
142	450143.60	2250768.40	Картометрический	1.00	-
143	450137.70	2250770.20	Картометрический	1.00	-
144	450128.50	2250784.70	Картометрический	1.00	-
145	450111.90	2250800.20	Картометрический	1.00	-
146	450111.50	2250805.70	Картометрический	1.00	-
147	450081.30	2250815.30	Картометрический	1.00	-
148	450064.70	2250819.80	Картометрический	1.00	-
149	450038.20	2250838.20	Картометрический	1.00	-
150	450027.20	2250824.10	Картометрический	1.00	-
151	450010.00	2250833.10	Картометрический	1.00	-
152	449998.00	2250836.20	Картометрический	1.00	-
153	449991.40	2250837.20	Картометрический	1.00	-
154	449964.30	2250833.50	Картометрический	1.00	-
155	449957.90	2250833.50	Картометрический	1.00	-
156	449940.20	2250835.00	Картометрический	1.00	-
157	449931.00	2250838.60	Картометрический	1.00	-
158	449917.10	2250844.40	Картометрический	1.00	-
159	449904.60	2250849.70	Картометрический	1.00	-
160	449887.50	2250859.50	Картометрический	1.00	-
161	449862.80	2250869.90	Картометрический	1.00	-
162	449854.80	2250873.20	Картометрический	1.00	-
163	449838.20	2250877.40	Картометрический	1.00	-
164	449828.90	2250880.30	Картометрический	1.00	-
165	449821.50	2250882.10	Картометрический	1.00	-
166	449815.20	2250880.90	Картометрический	1.00	-
167	449807.80	2250878.50	Картометрический	1.00	-
168	449799.00	2250875.40	Картометрический	1.00	-
169	449787.20	2250869.10	Картометрический	1.00	-
170	449778.40	2250861.50	Картометрический	1.00	-
171	449769.40	2250851.30	Картометрический	1.00	-
172	449757.60	2250836.20	Картометрический	1.00	-
173	449746.50	2250824.30	Картометрический	1.00	-
174	449738.80	2250816.40	Картометрический	1.00	-
175	449722.70	2250821.90	Картометрический	1.00	-
176	449668.50	2250840.90	Картометрический	1.00	-
177	449609.90	2250861.30	Картометрический	1.00	-
178	449576.60	2250800.30	Картометрический	1.00	-
179	449573.20	2250797.00	Картометрический	1.00	-
180	449570.70	2250795.70	Картометрический	1.00	-

1	2	3	4	5	6
181	449567.40	2250794.50	Картометрический	1.00	-
182	449562.50	2250792.70	Картометрический	1.00	-
183	449558.30	2250792.50	Картометрический	1.00	-
184	449553.70	2250791.90	Картометрический	1.00	-
185	449549.90	2250791.70	Картометрический	1.00	-
186	449545.80	2250792.10	Картометрический	1.00	-
187	449542.50	2250793.70	Картометрический	1.00	-
188	449536.20	2250799.80	Картометрический	1.00	-
189	449529.00	2250809.20	Картометрический	1.00	-
190	449520.10	2250819.80	Картометрический	1.00	-
191	449509.60	2250836.00	Картометрический	1.00	-
192	449503.30	2250848.20	Картометрический	1.00	-
193	449496.60	2250860.50	Картометрический	1.00	-
194	449490.80	2250878.30	Картометрический	1.00	-
195	449489.60	2250891.50	Картометрический	1.00	-
196	449487.80	2250913.40	Картометрический	1.00	-
197	449487.60	2250930.50	Картометрический	1.00	-
198	449485.30	2250951.20	Картометрический	1.00	-
199	449482.30	2250982.20	Картометрический	1.00	-
200	449481.90	2250998.10	Картометрический	1.00	-
201	449482.70	2251004.90	Картометрический	1.00	-
202	449482.70	2251011.00	Картометрический	1.00	-
203	449481.20	2251016.10	Картометрический	1.00	-
204	449476.60	2251019.40	Картометрический	1.00	-
205	449473.70	2251020.40	Картометрический	1.00	-
206	449468.00	2251020.80	Картометрический	1.00	-
207	449462.20	2251020.00	Картометрический	1.00	-
208	449447.80	2251022.30	Картометрический	1.00	-
209	449444.50	2251018.80	Картометрический	1.00	-
210	449442.80	2251014.10	Картометрический	1.00	-
211	449444.10	2250990.60	Картометрический	1.00	-
212	449443.10	2250962.80	Картометрический	1.00	-
213	449413.40	2250962.40	Картометрический	1.00	-
214	449411.20	2250958.30	Картометрический	1.00	-
215	449410.00	2250955.70	Картометрический	1.00	-
216	449407.70	2250952.00	Картометрический	1.00	-
217	449406.10	2250946.50	Картометрический	1.00	-
218	449404.50	2250938.30	Картометрический	1.00	-
219	449403.40	2250932.40	Картометрический	1.00	-
220	449402.40	2250931.40	Картометрический	1.00	-
221	449402.20	2250930.10	Картометрический	1.00	-
222	449370.80	2250930.50	Картометрический	1.00	-
223	449346.29	2250929.83	Картометрический	1.00	-
224	449367.66	2250898.63	Картометрический	1.00	-
225	449375.93	2250886.26	Картометрический	1.00	-
226	449387.74	2250865.74	Картометрический	1.00	-
227	449388.19	2250864.86	Картометрический	1.00	-
228	449400.29	2250837.67	Картометрический	1.00	-

1	2	3	4	5	6
229	449411.23	2250811.87	Картометрический	1.00	-
230	449411.60	2250810.94	Картометрический	1.00	-
231	449433.72	2250749.60	Картометрический	1.00	-
232	449446.14	2250722.88	Картометрический	1.00	-
233	449464.89	2250691.20	Картометрический	1.00	-
234	449488.29	2250659.44	Картометрический	1.00	-
235	449522.12	2250616.61	Картометрический	1.00	-
236	449560.23	2250571.15	Картометрический	1.00	-
237	449571.83	2250559.70	Картометрический	1.00	-
238	449579.51	2250552.77	Картометрический	1.00	-
239	449602.06	2250535.09	Картометрический	1.00	-
240	449636.85	2250511.36	Картометрический	1.00	-
241	449682.12	2250483.41	Картометрический	1.00	-
242	449713.58	2250465.54	Картометрический	1.00	-
243	449761.11	2250436.93	Картометрический	1.00	-
244	449810.21	2250408.26	Картометрический	1.00	-
245	449923.88	2250339.50	Картометрический	1.00	-
246	450037.55	2250270.74	Картометрический	1.00	-
247	450064.13	2250252.09	Картометрический	1.00	-
248	450152.50	2250189.53	Картометрический	1.00	-
249	450151.94	2250188.73	Картометрический	1.00	-
250	450152.76	2250188.15	Картометрический	1.00	-
251	450153.32	2250188.95	Картометрический	1.00	-
252	450165.65	2250180.22	Картометрический	1.00	-
253	450180.71	2250169.50	Картометрический	1.00	-
254	450216.11	2250142.86	Картометрический	1.00	-
255	450229.53	2250131.93	Картометрический	1.00	-
256	450241.83	2250120.42	Картометрический	1.00	-
257	450242.56	2250119.73	Картометрический	1.00	-
258	450267.28	2250096.59	Картометрический	1.00	-
259	450319.08	2250042.42	Картометрический	1.00	-
260	450358.03	2250000.78	Картометрический	1.00	-
261	450362.36	2249996.15	Картометрический	1.00	-
262	450386.27	2249971.67	Картометрический	1.00	-
263	450414.02	2249940.38	Картометрический	1.00	-
264	450466.58	2249879.46	Картометрический	1.00	-
265	450519.14	2249818.54	Картометрический	1.00	-
266	450551.22	2249781.87	Картометрический	1.00	-
267	450588.08	2249737.50	Картометрический	1.00	-
268	450595.89	2249727.02	Картометрический	1.00	-
269	450609.25	2249706.37	Картометрический	1.00	-
270	450650.75	2249636.82	Картометрический	1.00	-
271	450680.91	2249579.84	Картометрический	1.00	-
272	450709.60	2249523.49	Картометрический	1.00	-
273	450726.42	2249490.45	Картометрический	1.00	-
274	450770.72	2249402.06	Картометрический	1.00	-
275	450815.03	2249313.68	Картометрический	1.00	-
276	450842.52	2249259.40	Картометрический	1.00	-

1	2	3	4	5	6
277	450904.90	2249282.40	Картометрический	1.00	-
278	450957.10	2249301.60	Картометрический	1.00	-
279	451014.90	2249132.70	Картометрический	1.00	-
280	451116.30	2249159.50	Картометрический	1.00	-
1	451211.20	2249189.50	Картометрический	1.00	-
281	450693.82	2249515.51	Картометрический	1.00	-
282	450666.44	2249569.39	Картометрический	1.00	-
283	450634.14	2249630.03	Картометрический	1.00	-
284	450593.05	2249699.39	Картометрический	1.00	-
285	450580.96	2249719.59	Картометрический	1.00	-
286	450573.10	2249729.23	Картометрический	1.00	-
287	450535.23	2249774.06	Картометрический	1.00	-
288	450511.50	2249801.50	Картометрический	1.00	-
289	450505.30	2249799.46	Картометрический	1.00	-
290	450499.83	2249806.33	Картометрический	1.00	-
291	450503.82	2249812.32	Картометрический	1.00	-
292	450470.25	2249850.30	Картометрический	1.00	-
293	450401.51	2249929.81	Картометрический	1.00	-
294	450359.05	2249976.07	Картометрический	1.00	-
295	450352.30	2249983.29	Картометрический	1.00	-
296	450347.25	2249979.24	Картометрический	1.00	-
297	450342.33	2249985.68	Картометрический	1.00	-
298	450338.18	2249991.12	Картометрический	1.00	-
299	450341.87	2249995.38	Картометрический	1.00	-
300	450333.77	2250004.45	Аналитический	0.10	-
301	450323.69	2250015.22	Картометрический	1.00	-
302	450317.79	2250010.11	Картометрический	1.00	-
303	450315.77	2250011.98	Картометрический	1.00	-
304	450299.61	2250032.38	Картометрический	1.00	-
305	450304.31	2250036.25	Картометрический	1.00	-
306	450255.76	2250086.13	Картометрический	1.00	-
307	450232.45	2250108.78	Картометрический	1.00	-
308	450219.44	2250120.36	Картометрический	1.00	-
309	450203.87	2250133.21	Картометрический	1.00	-
310	450203.10	2250133.84	Картометрический	1.00	-
311	450199.75	2250136.60	Картометрический	1.00	-
312	450171.97	2250156.85	Картометрический	1.00	-
313	450166.76	2250160.49	Картометрический	1.00	-
314	450160.18	2250152.61	Картометрический	1.00	-
315	450147.66	2250162.71	Картометрический	1.00	-
316	450152.53	2250168.75	Картометрический	1.00	-
317	450151.84	2250171.31	Картометрический	1.00	-
318	450136.29	2250182.23	Картометрический	1.00	-
319	450128.17	2250173.17	Картометрический	1.00	-
320	450116.91	2250181.52	Картометрический	1.00	-
321	450124.76	2250191.00	Картометрический	1.00	-
322	450077.20	2250223.83	Картометрический	1.00	-

1	2	3	4	5	6
323	450070.27	2250223.83	Картометрический	1.00	-
324	450060.11	2250217.12	Картометрический	1.00	-
325	450051.24	2250231.95	Картометрический	1.00	-
326	450055.60	2250236.20	Картометрический	1.00	-
327	450053.13	2250242.70	Картометрический	1.00	-
328	450028.87	2250258.59	Картометрический	1.00	-
329	449919.30	2250324.95	Картометрический	1.00	-
330	449809.74	2250391.30	Картометрический	1.00	-
331	449801.64	2250382.43	Картометрический	1.00	-
332	449791.87	2250388.70	Картометрический	1.00	-
333	449795.84	2250399.71	Картометрический	1.00	-
334	449754.82	2250424.51	Картометрический	1.00	-
335	449740.07	2250432.93	Картометрический	1.00	-
336	449735.49	2250424.52	Картометрический	1.00	-
337	449709.67	2250439.20	Картометрический	1.00	-
338	449704.06	2250454.18	Картометрический	1.00	-
339	449672.67	2250472.34	Картометрический	1.00	-
340	449655.79	2250482.61	Картометрический	1.00	-
341	449641.63	2250451.80	Картометрический	1.00	-
342	449632.27	2250426.68	Картометрический	1.00	-
343	449622.39	2250397.86	Картометрический	1.00	-
344	449587.44	2250406.70	Картометрический	1.00	-
345	449565.20	2250402.90	Картометрический	1.00	-
346	449542.40	2250344.80	Картометрический	1.00	-
347	449527.20	2250307.10	Картометрический	1.00	-
348	449520.70	2250298.60	Картометрический	1.00	-
349	449514.20	2250275.00	Картометрический	1.00	-
350	449506.10	2250253.20	Картометрический	1.00	-
351	449497.20	2250225.10	Картометрический	1.00	-
352	449520.10	2250215.30	Картометрический	1.00	-
353	449511.00	2250194.70	Картометрический	1.00	-
354	449513.50	2250193.30	Картометрический	1.00	-
355	449519.40	2250193.70	Картометрический	1.00	-
356	449525.40	2250193.10	Картометрический	1.00	-
357	449529.30	2250191.90	Картометрический	1.00	-
358	449534.30	2250189.40	Картометрический	1.00	-
359	449540.90	2250186.90	Картометрический	1.00	-
360	449560.20	2250179.10	Картометрический	1.00	-
361	449563.70	2250175.90	Картометрический	1.00	-
362	449566.70	2250174.10	Картометрический	1.00	-
363	449590.10	2250162.60	Картометрический	1.00	-
364	449601.90	2250159.80	Картометрический	1.00	-
365	449618.40	2250158.60	Картометрический	1.00	-
366	449621.60	2250171.20	Картометрический	1.00	-
367	449624.50	2250168.80	Картометрический	1.00	-
368	449629.30	2250163.90	Картометрический	1.00	-
369	449633.10	2250160.40	Картометрический	1.00	-
370	449642.90	2250156.00	Картометрический	1.00	-

1	2	3	4	5	6
371	449645.60	2250154.70	Картометрический	1.00	-
372	449651.20	2250156.50	Картометрический	1.00	-
373	449655.40	2250159.20	Картометрический	1.00	-
374	449657.20	2250162.50	Картометрический	1.00	-
375	449660.20	2250166.80	Картометрический	1.00	-
376	449661.00	2250168.40	Картометрический	1.00	-
377	449663.10	2250170.50	Картометрический	1.00	-
378	449666.30	2250171.90	Картометрический	1.00	-
379	449669.90	2250172.70	Картометрический	1.00	-
380	449678.20	2250171.20	Картометрический	1.00	-
381	449692.40	2250168.80	Картометрический	1.00	-
382	449704.90	2250165.70	Картометрический	1.00	-
383	449709.80	2250161.30	Картометрический	1.00	-
384	449713.30	2250157.50	Картометрический	1.00	-
385	449717.30	2250157.70	Картометрический	1.00	-
386	449725.30	2250159.80	Картометрический	1.00	-
387	449730.30	2250163.30	Картометрический	1.00	-
388	449734.80	2250170.00	Картометрический	1.00	-
389	449740.10	2250178.20	Картометрический	1.00	-
390	449752.00	2250196.30	Картометрический	1.00	-
391	449767.30	2250215.00	Картометрический	1.00	-
392	449783.50	2250231.80	Картометрический	1.00	-
393	449792.10	2250240.30	Картометрический	1.00	-
394	449805.70	2250248.80	Картометрический	1.00	-
395	449817.30	2250223.00	Картометрический	1.00	-
396	449819.00	2250189.60	Картометрический	1.00	-
397	449829.40	2250166.00	Картометрический	1.00	-
398	449825.00	2250156.80	Картометрический	1.00	-
399	449840.60	2250122.00	Картометрический	1.00	-
400	449841.10	2250116.30	Картометрический	1.00	-
401	449842.90	2250110.30	Картометрический	1.00	-
402	449847.70	2250102.70	Картометрический	1.00	-
403	449850.30	2250098.80	Картометрический	1.00	-
404	449863.30	2250083.50	Картометрический	1.00	-
405	449876.70	2250073.40	Картометрический	1.00	-
406	449900.50	2250063.70	Картометрический	1.00	-
407	449938.40	2250060.50	Картометрический	1.00	-
408	449960.10	2250046.40	Картометрический	1.00	-
409	449977.80	2250013.70	Картометрический	1.00	-
410	449984.30	2250010.20	Картометрический	1.00	-
411	449996.70	2250001.50	Картометрический	1.00	-
412	450002.80	2249992.60	Картометрический	1.00	-
413	450011.10	2249982.30	Картометрический	1.00	-
414	450024.40	2249969.00	Картометрический	1.00	-
415	450030.60	2249958.70	Картометрический	1.00	-
416	450038.60	2249946.40	Картометрический	1.00	-
417	450045.30	2249937.30	Картометрический	1.00	-
418	450058.50	2249920.30	Картометрический	1.00	-

1	2	3	4	5	6
419	450063.60	2249912.70	Картометрический	1.00	-
420	450076.90	2249892.90	Картометрический	1.00	-
421	450095.30	2249863.80	Картометрический	1.00	-
422	450107.00	2249846.10	Картометрический	1.00	-
423	450113.70	2249834.00	Картометрический	1.00	-
424	450121.80	2249814.90	Картометрический	1.00	-
425	450140.90	2249767.60	Картометрический	1.00	-
426	450146.10	2249753.30	Картометрический	1.00	-
427	450154.80	2249744.70	Картометрический	1.00	-
428	450192.50	2249702.50	Картометрический	1.00	-
429	450248.10	2249642.40	Картометрический	1.00	-
430	450295.40	2249590.30	Картометрический	1.00	-
431	450337.70	2249550.20	Картометрический	1.00	-
432	450364.40	2249530.80	Картометрический	1.00	-
433	450384.80	2249513.80	Картометрический	1.00	-
434	450431.16	2249461.98	Картометрический	1.00	-
435	450452.20	2249439.50	Картометрический	1.00	-
436	450461.09	2249432.39	Картометрический	1.00	-
437	450493.30	2249420.13	Картометрический	1.00	-
438	450517.24	2249418.80	Картометрический	1.00	-
439	450547.80	2249423.95	Картометрический	1.00	-
440	450646.30	2249487.92	Картометрический	1.00	-
441	450680.41	2249507.72	Картометрический	1.00	-
442	450680.30	2249508.61	Картометрический	1.00	-
443	450684.10	2249510.53	Картометрический	1.00	-
444	450684.18	2249509.91	Картометрический	1.00	-
281	450693.82	2249515.51	Картометрический	1.00	-
445	449527.38	2250403.16	Картометрический	1.00	-
446	449542.85	2250429.79	Картометрический	1.00	-
447	449538.52	2250432.30	Картометрический	1.00	-
448	449584.35	2250526.87	Картометрический	1.00	-
449	449585.80	2250529.36	Картометрический	1.00	-
450	449569.77	2250542.37	Картометрический	1.00	-
451	449562.56	2250548.86	Картометрический	1.00	-
452	449550.29	2250560.20	Картометрический	1.00	-
453	449510.54	2250606.20	Картометрический	1.00	-
454	449475.29	2250650.57	Картометрический	1.00	-
455	449451.70	2250682.79	Картометрический	1.00	-
456	449431.86	2250714.55	Картометрический	1.00	-
457	449418.51	2250744.57	Картометрический	1.00	-
458	449392.97	2250812.24	Картометрический	1.00	-
459	449384.87	2250833.73	Картометрический	1.00	-
460	449374.59	2250859.93	Картометрический	1.00	-
461	449363.84	2250878.42	Картометрический	1.00	-
462	449342.10	2250911.27	Картометрический	1.00	-
463	449332.97	2250923.13	Картометрический	1.00	-
464	449304.85	2250959.63	Картометрический	1.00	-

1	2	3	4	5	6
465	449274.72	2251002.10	Картометрический	1.00	-
466	449236.05	2251049.76	Картометрический	1.00	-
467	449192.17	2251101.67	Картометрический	1.00	-
468	449140.34	2251161.68	Картометрический	1.00	-
469	449064.54	2251247.11	Картометрический	1.00	-
470	449035.98	2251277.25	Картометрический	1.00	-
471	449019.01	2251293.83	Картометрический	1.00	-
472	448998.40	2251310.96	Картометрический	1.00	-
473	448966.57	2251331.76	Картометрический	1.00	-
474	448933.03	2251350.88	Картометрический	1.00	-
475	448929.60	2251353.08	Картометрический	1.00	-
476	448920.10	2251336.90	Картометрический	1.00	-
477	448922.80	2251309.20	Картометрический	1.00	-
478	448921.80	2251302.70	Картометрический	1.00	-
479	448919.00	2251294.00	Картометрический	1.00	-
480	448914.80	2251285.00	Картометрический	1.00	-
481	448909.00	2251278.40	Картометрический	1.00	-
482	448900.60	2251269.70	Картометрический	1.00	-
483	448885.70	2251258.00	Картометрический	1.00	-
484	448881.90	2251251.70	Картометрический	1.00	-
485	448886.10	2251245.80	Картометрический	1.00	-
486	448931.10	2251194.90	Картометрический	1.00	-
487	448862.25	2251135.35	Картометрический	1.00	-
488	448793.40	2251075.80	Картометрический	1.00	-
489	448817.60	2251036.35	Картометрический	1.00	-
490	448841.80	2250996.90	Картометрический	1.00	-
491	448868.60	2250958.70	Картометрический	1.00	-
492	448896.80	2250925.00	Картометрический	1.00	-
493	448931.10	2250896.30	Картометрический	1.00	-
494	448946.70	2250890.00	Картометрический	1.00	-
495	448965.80	2250892.80	Картометрический	1.00	-
496	448992.50	2250895.20	Картометрический	1.00	-
497	449020.20	2250902.80	Картометрический	1.00	-
498	449039.90	2250915.30	Картометрический	1.00	-
499	449052.40	2250919.80	Картометрический	1.00	-
500	449082.20	2250926.40	Картометрический	1.00	-
501	449135.30	2250916.00	Картометрический	1.00	-
502	449136.60	2250914.30	Картометрический	1.00	-
503	449138.51	2250908.27	Картометрический	1.00	-
504	449150.20	2250871.30	Картометрический	1.00	-
505	449136.60	2250847.70	Картометрический	1.00	-
506	449129.70	2250826.20	Картометрический	1.00	-
507	449110.70	2250791.50	Картометрический	1.00	-
508	449106.60	2250781.70	Картометрический	1.00	-
509	449113.20	2250774.30	Картометрический	1.00	-
510	449135.60	2250758.70	Картометрический	1.00	-
511	449154.60	2250780.30	Картометрический	1.00	-
512	449183.40	2250762.80	Картометрический	1.00	-

1	2	3	4	5	6
513	449192.20	2250763.10	Картометрический	1.00	-
514	449199.00	2250767.50	Картометрический	1.00	-
515	449211.70	2250784.50	Картометрический	1.00	-
516	449222.30	2250800.10	Картометрический	1.00	-
517	449237.10	2250790.30	Картометрический	1.00	-
518	449242.00	2250783.70	Картометрический	1.00	-
519	449243.20	2250781.50	Картометрический	1.00	-
520	449233.42	2250719.09	Картометрический	1.00	-
521	449231.70	2250708.10	Картометрический	1.00	-
522	449227.60	2250672.20	Картометрический	1.00	-
523	449226.40	2250633.70	Картометрический	1.00	-
524	449232.00	2250592.10	Картометрический	1.00	-
525	449237.10	2250579.40	Картометрический	1.00	-
526	449250.50	2250552.70	Картометрический	1.00	-
527	449253.60	2250542.60	Картометрический	1.00	-
528	449270.60	2250502.90	Картометрический	1.00	-
529	449276.50	2250497.80	Картометрический	1.00	-
530	449279.00	2250494.80	Картометрический	1.00	-
531	449284.00	2250489.50	Картометрический	1.00	-
532	449312.60	2250454.60	Картометрический	1.00	-
533	449349.00	2250423.70	Картометрический	1.00	-
534	449371.50	2250408.60	Картометрический	1.00	-
535	449377.40	2250412.80	Картометрический	1.00	-
536	449393.00	2250427.10	Картометрический	1.00	-
537	449405.50	2250438.80	Картометрический	1.00	-
538	449417.00	2250449.00	Картометрический	1.00	-
539	449435.90	2250465.80	Картометрический	1.00	-
540	449442.50	2250460.90	Картометрический	1.00	-
541	449445.60	2250460.50	Картометрический	1.00	-
542	449451.90	2250462.80	Картометрический	1.00	-
543	449455.20	2250461.50	Картометрический	1.00	-
544	449459.30	2250457.40	Картометрический	1.00	-
545	449462.40	2250455.30	Картометрический	1.00	-
546	449466.40	2250456.10	Картометрический	1.00	-
547	449468.70	2250457.30	Картометрический	1.00	-
548	449471.50	2250456.70	Картометрический	1.00	-
549	449472.30	2250455.20	Картометрический	1.00	-
550	449444.70	2250409.80	Картометрический	1.00	-
551	449490.70	2250380.50	Картометрический	1.00	-
552	449497.30	2250387.00	Картометрический	1.00	-
553	449503.80	2250392.70	Картометрический	1.00	-
554	449511.40	2250397.70	Картометрический	1.00	-
555	449524.00	2250402.50	Картометрический	1.00	-
556	449527.34	2250403.09	Картометрический	1.00	-
445	449527.38	2250403.16	Картометрический	1.00	-

3. Сведения о характерных точках части (частей) границы объекта					
Обозначение характерных точек части границы	Координаты, м		Метод определения координат характерной точки	Средняя квадратическая погрешность положения характерной точки (Mt), м	Описание обозначения точки на местности (при наличии)
	X	Y			
1	2	3	4	5	6
Часть №					
-	-	-	-	-	-

Раздел 3

Сведения о местоположении измененных (уточненных) границ объекта							
1. Система координат: -							
2. Сведения о характерных точках границ объекта							
Обозначение характерных точек границ	Существующие координаты, м		Измененные (уточненные) координаты, м		Метод определения координат характерной точки	Средняя квадратическая погрешность положения характерной точки (Mt), м	Описание обозначения точки на местности (при наличии)
	X	Y	X	Y			
1	2	3	4	5	6	7	8
-	-	-	-	-	-	-	-
3.Сведения о характерных точках части (частей) границы объекта							
Часть №							
-	-	-	-	-	-	-	-

Раздел 4

План границ объекта

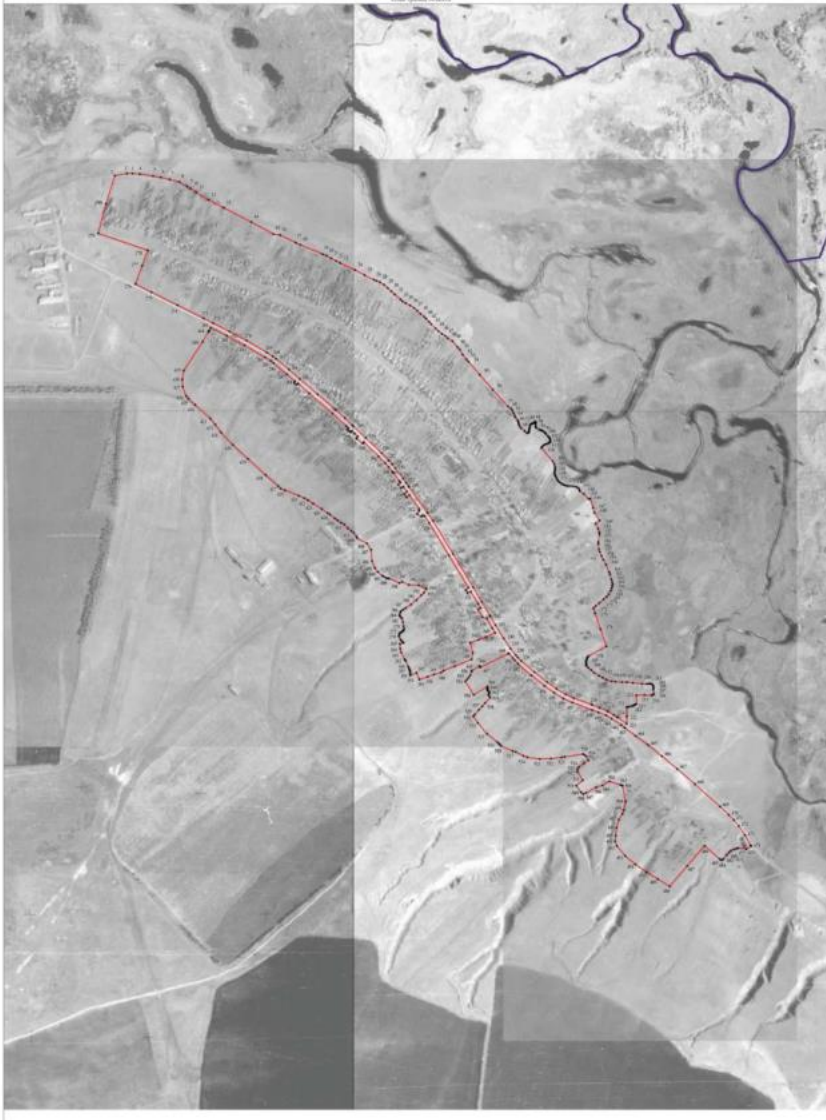

Используемые условные знаки и обозначения

- граница территориальной зоны
- граница муниципального образования
- характерная точка границ территориальной зоны

Масштаб 1:5000

Руководитель ООО «Специализированный институт»
Подпись _____ Ф.И.О. Шилкина Дата «31» мая 2023г.

Часть для установления (изменения) местоположения (местоположение границ объекта)

ОПИСАНИЕ МЕСТОПОЛОЖЕНИЯ ГРАНИЦ

Общественно-деловая зона села Русаново - ОД/16

(наименование объекта, местоположение границ которого описано (далее - объект)

Раздел 1

Сведения об объекте		
№ п/п	Характеристики объекта	Описание характеристик
1	2	3
1	Местоположение объекта	Воронежская область, Новохопёрский муниципальный район, городское поселение - город Новохопёрск, село Русаново
2	Площадь объекта ± величина погрешности определения площади (Р ± Дельта Р)	-
3	Иные характеристики объекта	-

Раздел 2

Сведения о местоположении границ объекта					
1. Система координат: МСК - 36, зона 2					
2. Сведения о характерных точках границ объекта					
Обозначение характерных точек границ	Координаты, м		Метод определения координат характерной точки	Средняя квадратическая погрешность положения характерной точки (Mt), м	Описание обозначения точки на местности (при наличии)
	X	Y			
1	2	3	4	5	6
1	449655.79	2250482.61	Картометрический	1.00	-
2	449652.56	2250484.62	Аналитический	0.10	-
3	449627.27	2250500.24	Картометрический	1.00	-
4	449592.02	2250524.44	Картометрический	1.00	-
5	449585.80	2250529.36	Картометрический	1.00	-
6	449584.35	2250526.87	Картометрический	1.00	-
7	449538.52	2250432.30	Картометрический	1.00	-
8	449542.85	2250429.79	Картометрический	1.00	-
9	449527.38	2250403.16	Картометрический	1.00	-
10	449527.34	2250403.09	Картометрический	1.00	-
11	449533.10	2250404.10	Картометрический	1.00	-
12	449536.10	2250405.40	Картометрический	1.00	-
13	449560.50	2250403.30	Картометрический	1.00	-
14	449565.20	2250402.90	Картометрический	1.00	-
15	449587.44	2250406.70	Картометрический	1.00	-
16	449622.39	2250397.86	Картометрический	1.00	-
17	449632.27	2250426.68	Картометрический	1.00	-
18	449641.63	2250451.80	Картометрический	1.00	-
1	449655.79	2250482.61	Картометрический	1.00	-
3. Сведения о характерных точках части (частей) границы объекта					
Обозначение характерных точек части границы	Координаты, м		Метод определения координат характерной точки	Средняя квадратическая погрешность положения характерной точки (Mt), м	Описание обозначения точки на местности (при наличии)
	X	Y			
1	2	3	4	5	6
Часть №					
-	-	-	-	-	-

Раздел 3

Сведения о местоположении измененных (уточненных) границ объекта							
1. Система координат: -							
2. Сведения о характерных точках границ объекта							
Обозначение характерных точек границ	Существующие координаты, м		Измененные (уточненные) координаты, м		Метод определения координат характерной точки	Средняя квадратическая погрешность положения характерной точки (Mt), м	Описание обозначения точки на местности (при наличии)
	X	Y	X	Y			
1	2	3	4	5	6	7	8
-	-	-	-	-	-	-	-
3.Сведения о характерных точках части (частей) границы объекта							
Часть №							
-	-	-	-	-	-	-	-

Раздел 4

План границ объекта

Масштаб 1:2000

Используемые условные знаки и обозначения:

границы территориальной зоны

1 характерная точка границ территориальной зоны

Руководитель БУВО «Нормативно-проектный центр»
Подпись _____ Ю.В.Шалыгина Дата « 31 » мая 2022 г.

Место для оттиска печати (при наличии) лица, составившего описание местоположения границ объекта

ОПИСАНИЕ МЕСТОПОЛОЖЕНИЯ ГРАНИЦ

Зона улиц, дорог, инженерной и транспортной инфраструктуры
села Русаново - ИТ1/16

(наименование объекта, местоположение границ которого описано
(далее - объект)

Раздел 1

Сведения об объекте		
№ п/п	Характеристики объекта	Описание характеристик
1	2	3
1	Местоположение объекта	Воронежская область, Новохопёрский муниципальный район, городское поселение - город Новохопёрск, село Русаново
2	Площадь объекта ± величина погрешности определения площади (Р ± Дельта Р)	-
3	Иные характеристики объекта	-

Раздел 2

Сведения о местоположении границ объекта					
1. Система координат: МСК - 36, зона 2					
2. Сведения о характерных точках границ объекта					
Обозначение характерных точек границ	Координаты, м		Метод определения координат характерной точки	Средняя квадратическая погрешность положения характерной точки (Mt), м	Описание обозначения точки на местности (при наличии)
	X	Y			
1	2	3	4	5	6
1	450709.60	2249523.49	Картометрический	1.00	-
2	450680.91	2249579.84	Картометрический	1.00	-
3	450650.75	2249636.82	Картометрический	1.00	-
4	450609.25	2249706.37	Картометрический	1.00	-
5	450595.89	2249727.02	Картометрический	1.00	-
6	450588.08	2249737.50	Картометрический	1.00	-
7	450551.22	2249781.87	Картометрический	1.00	-
8	450519.14	2249818.54	Картометрический	1.00	-
9	450466.58	2249879.46	Картометрический	1.00	-
10	450414.02	2249940.38	Картометрический	1.00	-
11	450386.27	2249971.67	Картометрический	1.00	-
12	450362.36	2249996.15	Картометрический	1.00	-
13	450358.03	2250000.78	Картометрический	1.00	-
14	450319.08	2250042.42	Картометрический	1.00	-
15	450267.28	2250096.59	Картометрический	1.00	-
16	450242.56	2250119.73	Картометрический	1.00	-
17	450241.83	2250120.42	Картометрический	1.00	-
18	450229.53	2250131.93	Картометрический	1.00	-
19	450216.11	2250142.86	Картометрический	1.00	-
20	450180.71	2250169.50	Картометрический	1.00	-
21	450165.65	2250180.22	Картометрический	1.00	-
22	450153.32	2250188.95	Картометрический	1.00	-
23	450152.76	2250188.15	Картометрический	1.00	-
24	450151.94	2250188.73	Картометрический	1.00	-
25	450152.50	2250189.53	Картометрический	1.00	-
26	450064.13	2250252.09	Картометрический	1.00	-
27	450037.55	2250270.74	Картометрический	1.00	-
28	449923.88	2250339.50	Картометрический	1.00	-
29	449810.21	2250408.26	Картометрический	1.00	-
30	449761.11	2250436.93	Картометрический	1.00	-
31	449713.58	2250465.54	Картометрический	1.00	-
32	449682.12	2250483.41	Картометрический	1.00	-
33	449636.85	2250511.36	Картометрический	1.00	-
34	449602.06	2250535.09	Картометрический	1.00	-
35	449579.51	2250552.77	Картометрический	1.00	-
36	449571.83	2250559.70	Картометрический	1.00	-

1	2	3	4	5	6
37	449560.23	2250571.15	Картометрический	1.00	-
38	449522.12	2250616.61	Картометрический	1.00	-
39	449488.29	2250659.44	Картометрический	1.00	-
40	449464.89	2250691.20	Картометрический	1.00	-
41	449446.14	2250722.88	Картометрический	1.00	-
42	449433.72	2250749.60	Картометрический	1.00	-
43	449411.60	2250810.94	Картометрический	1.00	-
44	449411.23	2250811.87	Картометрический	1.00	-
45	449400.29	2250837.67	Картометрический	1.00	-
46	449388.19	2250864.86	Картометрический	1.00	-
47	449387.74	2250865.74	Картометрический	1.00	-
48	449375.93	2250886.26	Картометрический	1.00	-
49	449367.66	2250898.63	Картометрический	1.00	-
50	449346.29	2250929.83	Картометрический	1.00	-
51	449332.97	2250923.13	Картометрический	1.00	-
52	449342.10	2250911.27	Картометрический	1.00	-
53	449363.84	2250878.42	Картометрический	1.00	-
54	449374.59	2250859.93	Картометрический	1.00	-
55	449384.87	2250833.73	Картометрический	1.00	-
56	449392.97	2250812.24	Картометрический	1.00	-
57	449418.51	2250744.57	Картометрический	1.00	-
58	449431.86	2250714.55	Картометрический	1.00	-
59	449451.70	2250682.79	Картометрический	1.00	-
60	449475.29	2250650.57	Картометрический	1.00	-
61	449510.54	2250606.20	Картометрический	1.00	-
62	449550.29	2250560.20	Картометрический	1.00	-
63	449562.56	2250548.86	Картометрический	1.00	-
64	449569.77	2250542.37	Картометрический	1.00	-
65	449585.80	2250529.36	Картометрический	1.00	-
66	449592.02	2250524.44	Картометрический	1.00	-
67	449627.27	2250500.24	Картометрический	1.00	-
68	449652.56	2250484.62	Аналитический	0.10	-
69	449655.79	2250482.61	Картометрический	1.00	-
70	449672.67	2250472.34	Картометрический	1.00	-
71	449704.06	2250454.18	Картометрический	1.00	-
72	449709.67	2250439.20	Картометрический	1.00	-
73	449735.49	2250424.52	Картометрический	1.00	-
74	449740.07	2250432.93	Картометрический	1.00	-
75	449754.82	2250424.51	Картометрический	1.00	-
76	449795.84	2250399.71	Картометрический	1.00	-
77	449791.87	2250388.70	Картометрический	1.00	-
78	449801.64	2250382.43	Картометрический	1.00	-
79	449809.74	2250391.30	Картометрический	1.00	-
80	449919.30	2250324.95	Картометрический	1.00	-
81	450028.87	2250258.59	Картометрический	1.00	-
82	450053.13	2250242.70	Картометрический	1.00	-
83	450055.60	2250236.20	Картометрический	1.00	-
84	450051.24	2250231.95	Картометрический	1.00	-

1	2	3	4	5	6
85	450060.11	2250217.12	Картометрический	1.00	-
86	450070.27	2250223.83	Картометрический	1.00	-
87	450077.20	2250223.83	Картометрический	1.00	-
88	450124.76	2250191.00	Картометрический	1.00	-
89	450116.91	2250181.52	Картометрический	1.00	-
90	450128.17	2250173.17	Картометрический	1.00	-
91	450136.29	2250182.23	Картометрический	1.00	-
92	450151.84	2250171.31	Картометрический	1.00	-
93	450152.53	2250168.75	Картометрический	1.00	-
94	450147.66	2250162.71	Картометрический	1.00	-
95	450160.18	2250152.61	Картометрический	1.00	-
96	450166.76	2250160.49	Картометрический	1.00	-
97	450171.97	2250156.85	Картометрический	1.00	-
98	450199.75	2250136.60	Картометрический	1.00	-
99	450203.10	2250133.84	Картометрический	1.00	-
100	450203.87	2250133.21	Картометрический	1.00	-
101	450219.44	2250120.36	Картометрический	1.00	-
102	450232.45	2250108.78	Картометрический	1.00	-
103	450255.76	2250086.13	Картометрический	1.00	-
104	450304.31	2250036.25	Картометрический	1.00	-
105	450299.61	2250032.38	Картометрический	1.00	-
106	450315.77	2250011.98	Картометрический	1.00	-
107	450317.79	2250010.11	Картометрический	1.00	-
108	450323.69	2250015.22	Картометрический	1.00	-
109	450333.77	2250004.45	Картометрический	1.00	-
110	450341.87	2249995.38	Картометрический	1.00	-
111	450338.18	2249991.12	Картометрический	1.00	-
112	450342.33	2249985.68	Картометрический	1.00	-
113	450347.25	2249979.24	Картометрический	1.00	-
114	450352.30	2249983.29	Картометрический	1.00	-
115	450359.05	2249976.07	Картометрический	1.00	-
116	450401.51	2249929.81	Картометрический	1.00	-
117	450470.25	2249850.30	Картометрический	1.00	-
118	450503.82	2249812.32	Картометрический	1.00	-
119	450499.83	2249806.33	Картометрический	1.00	-
120	450505.30	2249799.46	Картометрический	1.00	-
121	450511.50	2249801.50	Картометрический	1.00	-
122	450535.23	2249774.06	Картометрический	1.00	-
123	450573.10	2249729.23	Картометрический	1.00	-
124	450580.96	2249719.59	Картометрический	1.00	-
125	450593.05	2249699.39	Картометрический	1.00	-
126	450634.14	2249630.03	Картометрический	1.00	-
127	450666.44	2249569.39	Картометрический	1.00	-
128	450693.82	2249515.51	Картометрический	1.00	-
1	450709.60	2249523.49	Картометрический	1.00	-

3. Сведения о характерных точках части (частей) границы объекта					
Обозначение характерных точек части границы	Координаты, м		Метод определения координат характерной точки	Средняя квадратическая погрешность положения характерной точки (Mt), м	Описание обозначения точки на местности (при наличии)
	X	Y			
1	2	3	4	5	6
Часть №					
-	-	-	-	-	-

Раздел 3

Сведения о местоположении измененных (уточненных) границ объекта							
1. Система координат: -							
2. Сведения о характерных точках границ объекта							
Обозначение характерных точек границ	Существующие координаты, м		Измененные (уточненные) координаты, м		Метод определения координат характерной точки	Средняя квадратическая погрешность положения характерной точки (Mt), м	Описание обозначения точки на местности (при наличии)
	X	Y	X	Y			
1	2	3	4	5	6	7	8
-	-	-	-	-	-	-	-
3.Сведения о характерных точках части (частей) границы объекта							
Часть №							
-	-	-	-	-	-	-	-

Раздел 4

План границ объекта

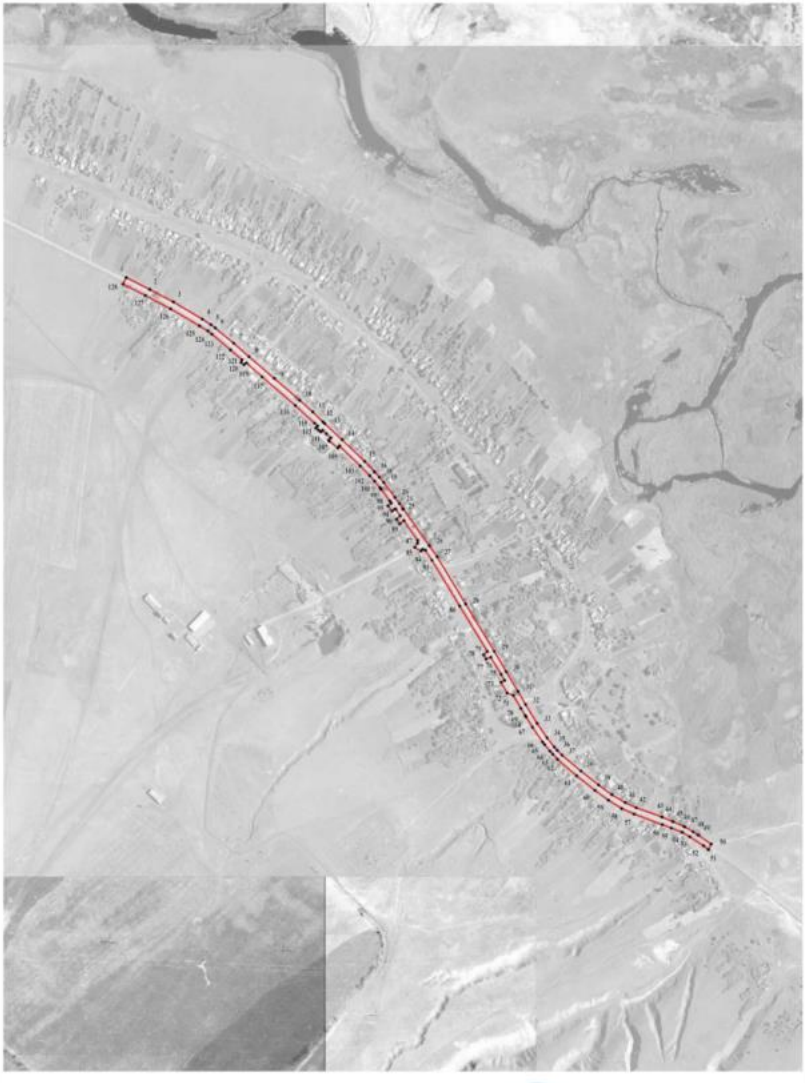

Используемые условные знаки и обозначения:

границы территориальной зоны

1 характерная точка границ территориальной зоны

Масштаб 1:5000

Руководитель БУВО «Нормативно-проектный центр»
Подпись _____ Ю.В. Шалыгина Дата «31» мая 2022 г.

Место для оттиска печати (при наличии) плана, составленного описание местоположения границ объекта

Приложение № 16
к правилам землепользования и застройки
городского поселения – города Новохопёрск
Новохопёрского муниципального района
Воронежской области

СВЕДЕНИЯ О ГРАНИЦАХ ТЕРРИТОРИАЛЬНЫХ ЗОН, СОДЕРЖАЩИЕ ГРАФИЧЕСКОЕ ОПИСАНИЕ МЕСТОПОЛОЖЕНИЯ ГРАНИЦ ТЕРРИТОРИАЛЬНЫХ ЗОН, ПЕРЕЧЕНЬ КООРДИНАТ ХАРАКТЕРНЫХ ТОЧЕК ГРАНИЦ ТЕРРИТОРИАЛЬНЫХ ЗОН ПОСЁЛКА ЕЛАНСКИЙ

ОПИСАНИЕ МЕСТОПОЛОЖЕНИЯ ГРАНИЦ

Зона застройки индивидуальными жилыми домами посёлка Еланский - Ж1/17

(наименование объекта, местоположение границ которого описано
(далее - объект)

Раздел 1

Сведения об объекте		
№ п/п	Характеристики объекта	Описание характеристик
1	2	3
1	Местоположение объекта	Воронежская область, Новохопёрский муниципальный район, городское поселение - город Новохопёрск, посёлок Еланский
2	Площадь объекта ± величина погрешности определения площади (Р ± Дельта Р)	-
3	Иные характеристики объекта	-

Раздел 2

Сведения о местоположении границ объекта					
1. Система координат: МСК - 36, зона 2					
2. Сведения о характерных точках границ объекта					
Обозначение характерных точек границ	Координаты, м		Метод определения координат характерной точки	Средняя квадратическая погрешность положения характерной точки (Mt), м	Описание обозначения точки на местности (при наличии)
	X	Y			
1	2	3	4	5	6
1	451125.80	2244397.60	Картометрический	1.00	-
2	451113.30	2244550.30	Картометрический	1.00	-
3	451005.19	2244543.13	Картометрический	1.00	-
4	450938.61	2245520.25	Картометрический	1.00	-
5	450924.50	2245519.80	Картометрический	1.00	-
6	450924.70	2245607.89	Картометрический	1.00	-
7	450944.80	2245607.29	Картометрический	1.00	-
8	450932.10	2245662.10	Картометрический	1.00	-
9	450926.60	2245766.59	Картометрический	1.00	-
10	450924.70	2245800.10	Картометрический	1.00	-
11	450919.80	2245849.09	Картометрический	1.00	-
12	450927.20	2245849.90	Картометрический	1.00	-
13	450920.80	2245881.79	Картометрический	1.00	-
14	450918.00	2245895.80	Картометрический	1.00	-
15	450916.30	2245902.30	Картометрический	1.00	-
16	450914.50	2245918.09	Картометрический	1.00	-
17	450907.50	2246015.40	Картометрический	1.00	-
18	450905.90	2246045.29	Картометрический	1.00	-
19	450901.00	2246122.00	Картометрический	1.00	-
20	450898.50	2246164.20	Картометрический	1.00	-
21	450878.20	2246316.60	Картометрический	1.00	-
22	450829.10	2246301.79	Картометрический	1.00	-
23	450788.30	2246293.80	Картометрический	1.00	-
24	450772.80	2246287.50	Картометрический	1.00	-
25	450765.80	2246285.29	Картометрический	1.00	-
26	450760.70	2246280.70	Картометрический	1.00	-
27	450739.20	2246257.60	Картометрический	1.00	-
28	450726.90	2246242.20	Картометрический	1.00	-
29	450717.70	2246226.70	Картометрический	1.00	-
30	450709.90	2246215.80	Картометрический	1.00	-
31	450707.98	2246214.10	Картометрический	1.00	-
32	450711.83	2246152.12	Картометрический	1.00	-
33	450720.83	2246038.89	Картометрический	1.00	-
34	450729.82	2245925.66	Картометрический	1.00	-
35	450736.61	2245844.63	Картометрический	1.00	-
36	450741.98	2245839.06	Картометрический	1.00	-

1	2	3	4	5	6
37	450743.08	2245823.75	Картометрический	1.00	-
38	450739.14	2245819.04	Картометрический	1.00	-
39	450751.36	2245670.89	Картометрический	1.00	-
40	450762.40	2245521.38	Картометрический	1.00	-
41	450765.24	2245517.82	Картометрический	1.00	-
42	450765.96	2245508.21	Картометрический	1.00	-
43	450764.25	2245505.51	Картометрический	1.00	-
44	450764.82	2245496.82	Картометрический	1.00	-
45	450767.83	2245495.06	Картометрический	1.00	-
46	450767.69	2245478.62	Картометрический	1.00	-
47	450764.47	2245476.00	Картометрический	1.00	-
48	450765.00	2245470.92	Картометрический	1.00	-
49	450771.47	2245391.88	Картометрический	1.00	-
50	450777.95	2245312.83	Картометрический	1.00	-
51	450784.74	2245238.38	Картометрический	1.00	-
52	450791.53	2245163.92	Картометрический	1.00	-
53	450799.60	2245079.52	Картометрический	1.00	-
54	450807.66	2244995.12	Картометрический	1.00	-
55	450810.97	2244961.18	Картометрический	1.00	-
56	450823.40	2244960.80	Картометрический	1.00	-
57	450823.74	2244956.50	Картометрический	1.00	-
58	450822.77	2244949.10	Картометрический	1.00	-
59	450824.69	2244949.31	Картометрический	1.00	-
60	450825.01	2244944.63	Картометрический	1.00	-
61	450822.82	2244944.45	Картометрический	1.00	-
62	450823.80	2244932.70	Картометрический	1.00	-
63	450803.39	2244930.88	Картометрический	1.00	-
64	450799.30	2244930.88	Картометрический	1.00	-
65	450793.52	2244992.76	Картометрический	1.00	-
66	450785.25	2245077.17	Картометрический	1.00	-
67	450776.98	2245161.58	Картометрический	1.00	-
68	450770.31	2245236.06	Картометрический	1.00	-
69	450763.64	2245310.54	Картометрический	1.00	-
70	450757.14	2245389.82	Картометрический	1.00	-
71	450750.64	2245469.10	Картометрический	1.00	-
72	450750.17	2245473.88	Картометрический	1.00	-
73	450745.94	2245478.01	Картометрический	1.00	-
74	450742.38	2245495.68	Картометрический	1.00	-
75	450748.10	2245500.83	Картометрический	1.00	-
76	450739.42	2245616.79	Картометрический	1.00	-
77	450728.22	2245752.79	Картометрический	1.00	-
78	450720.44	2245840.99	Картометрический	1.00	-
79	450713.53	2245926.94	Картометрический	1.00	-
80	450704.66	2246039.30	Картометрический	1.00	-
81	450695.78	2246151.67	Картометрический	1.00	-
82	450691.53	2246202.30	Картометрический	1.00	-
83	450679.63	2246202.30	Картометрический	1.00	-
84	450675.68	2246202.30	Картометрический	1.00	-

1	2	3	4	5	6
85	450675.30	2246202.30	Картометрический	1.00	-
86	450653.00	2246204.40	Картометрический	1.00	-
87	450636.60	2246201.89	Картометрический	1.00	-
88	450610.80	2246194.50	Картометрический	1.00	-
89	450578.20	2246179.00	Картометрический	1.00	-
90	450546.70	2246158.30	Картометрический	1.00	-
91	450553.66	2246126.05	Картометрический	1.00	-
92	450558.02	2245808.08	Картометрический	1.00	-
93	450575.36	2245636.21	Картометрический	1.00	-
94	450609.48	2245612.84	Картометрический	1.00	-
95	450615.03	2245469.02	Картометрический	1.00	-
96	450646.25	2245225.78	Картометрический	1.00	-
97	450641.61	2245188.43	Картометрический	1.00	-
98	450636.88	2245138.21	Картометрический	1.00	-
99	450637.29	2245084.92	Картометрический	1.00	-
100	450684.83	2245083.89	Картометрический	1.00	-
101	450691.52	2245022.60	Картометрический	1.00	-
102	450694.64	2244964.05	Картометрический	1.00	-
103	450709.20	2244964.69	Картометрический	1.00	-
104	450786.40	2244966.60	Картометрический	1.00	-
105	450826.10	2244511.69	Картометрический	1.00	-
106	450876.70	2244516.19	Картометрический	1.00	-
107	450888.80	2244371.40	Картометрический	1.00	-
1	451125.80	2244397.60	Картометрический	1.00	-

3. Сведения о характерных точках части (частей) границы объекта

Обозначение характерных точек части границы	Координаты, м		Метод определения координат характерной точки	Средняя квадратическая погрешность положения характерной точки (Mt), м	Описание обозначения точки на местности (при наличии)
	X	Y			
1	2	3	4	5	6
Часть №					
-	-	-	-	-	-

Раздел 3

Сведения о местоположении измененных (уточненных) границ объекта							
1. Система координат: -							
2. Сведения о характерных точках границ объекта							
Обозначение характерных точек границ	Существующие координаты, м		Измененные (уточненные) координаты, м		Метод определения координат характерной точки	Средняя квадратическая погрешность положения характерной точки (Mt), м	Описание обозначения точки на местности (при наличии)
	X	Y	X	Y			
1	2	3	4	5	6	7	8
-	-	-	-	-	-	-	-
3.Сведения о характерных точках части (частей) границы объекта							
Часть №							
-	-	-	-	-	-	-	-

Раздел 4

План границ объекта

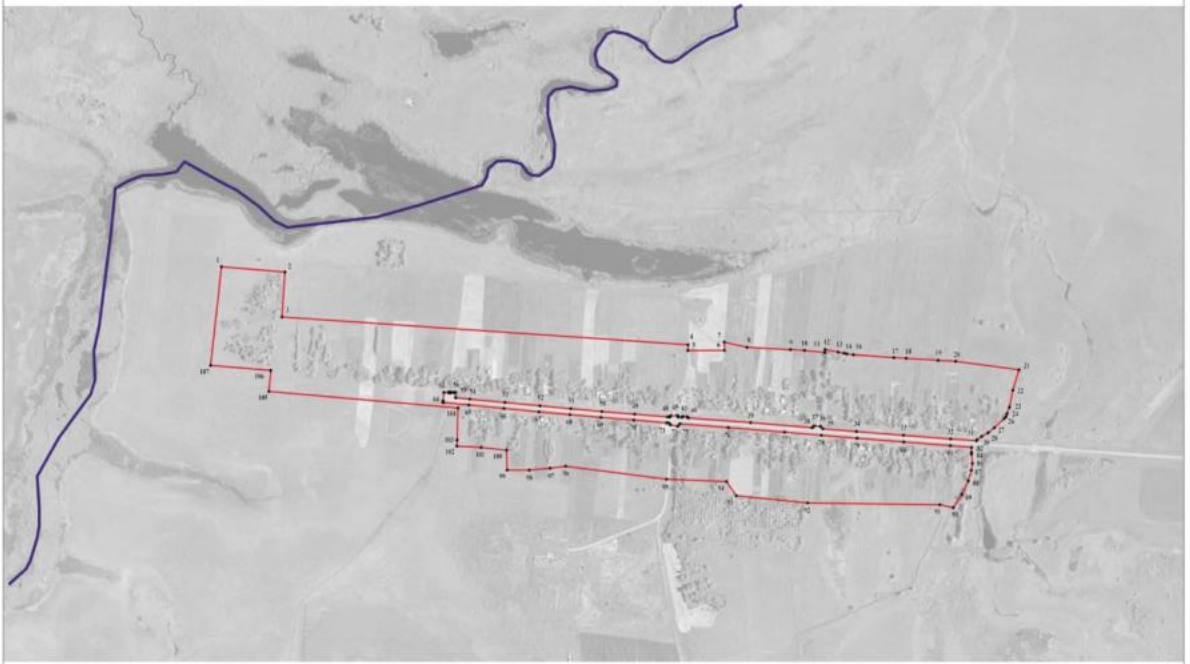

Используемые условные знаки и обозначения:

- границы территориальной зоны
- границы муниципального образования
- 1 характерная точка границ территориальной зоны

Масштаб 1:5000

Руководитель БУ ВО «Нормативно-проектный центр»
Подпись _____ Ю.В.Шалыгина Дата «31» мая 2022 г.

Место для оттиска печати (при наличии) вида, составленного описание местоположения границ объекта

ОПИСАНИЕ МЕСТОПОЛОЖЕНИЯ ГРАНИЦ

Зона улиц, дорог, инженерной и транспортной инфраструктуры
посёлка Еланский - ИТ1/17

(наименование объекта, местоположение границ которого описано
(далее - объект)

Раздел 1

Сведения об объекте		
№ п/п	Характеристики объекта	Описание характеристик
1	2	3
1	Местоположение объекта	Воронежская область, Новохопёрский муниципальный район, городское поселение - город Новохопёрск, посёлок Еланский
2	Площадь объекта ± величина погрешности определения площади (Р ± Дельта Р)	-
3	Иные характеристики объекта	-

Раздел 2

Сведения о местоположении границ объекта					
1. Система координат: МСК - 36, зона 2					
2. Сведения о характерных точках границ объекта					
Обозначение характерных точек границ	Координаты, м		Метод определения координат характерной точки	Средняя квадратическая погрешность положения характерной точки (Mt), м	Описание обозначения точки на местности (при наличии)
	X	Y			
1	2	3	4	5	6
1	450823.40	2244960.80	Картометрический	1.00	-
2	450810.97	2244961.18	Картометрический	1.00	-
3	450807.66	2244995.12	Картометрический	1.00	-
4	450799.60	2245079.52	Картометрический	1.00	-
5	450791.53	2245163.92	Картометрический	1.00	-
6	450784.74	2245238.38	Картометрический	1.00	-
7	450777.95	2245312.83	Картометрический	1.00	-
8	450771.47	2245391.88	Картометрический	1.00	-
9	450765.00	2245470.92	Картометрический	1.00	-
10	450764.47	2245476.00	Картометрический	1.00	-
11	450767.69	2245478.62	Картометрический	1.00	-
12	450767.83	2245495.06	Картометрический	1.00	-
13	450764.82	2245496.82	Картометрический	1.00	-
14	450764.25	2245505.51	Картометрический	1.00	-
15	450765.96	2245508.21	Картометрический	1.00	-
16	450765.24	2245517.82	Картометрический	1.00	-
17	450762.40	2245521.38	Картометрический	1.00	-
18	450751.36	2245670.89	Картометрический	1.00	-
19	450739.14	2245819.04	Картометрический	1.00	-
20	450743.08	2245823.75	Картометрический	1.00	-
21	450741.98	2245839.06	Картометрический	1.00	-
22	450736.61	2245844.63	Картометрический	1.00	-
23	450729.82	2245925.66	Картометрический	1.00	-
24	450720.83	2246038.89	Картометрический	1.00	-
25	450711.83	2246152.12	Картометрический	1.00	-
26	450707.98	2246214.10	Картометрический	1.00	-
27	450698.60	2246205.80	Картометрический	1.00	-
28	450694.10	2246202.30	Картометрический	1.00	-
29	450691.53	2246202.30	Картометрический	1.00	-
30	450695.78	2246151.67	Картометрический	1.00	-
31	450704.66	2246039.30	Картометрический	1.00	-
32	450713.53	2245926.94	Картометрический	1.00	-
33	450720.44	2245840.99	Картометрический	1.00	-
34	450728.22	2245752.79	Картометрический	1.00	-
35	450739.42	2245616.79	Картометрический	1.00	-
36	450748.10	2245500.83	Картометрический	1.00	-

1	2	3	4	5	6
37	450742.38	2245495.68	Картометрический	1.00	-
38	450745.94	2245478.01	Картометрический	1.00	-
39	450750.17	2245473.88	Картометрический	1.00	-
40	450750.64	2245469.10	Картометрический	1.00	-
41	450757.14	2245389.82	Картометрический	1.00	-
42	450763.64	2245310.54	Картометрический	1.00	-
43	450770.31	2245236.06	Картометрический	1.00	-
44	450776.98	2245161.58	Картометрический	1.00	-
45	450785.25	2245077.17	Картометрический	1.00	-
46	450793.52	2244992.76	Картометрический	1.00	-
47	450799.30	2244930.88	Картометрический	1.00	-
48	450803.39	2244930.88	Картометрический	1.00	-
49	450823.80	2244932.70	Картометрический	1.00	-
50	450822.82	2244944.45	Картометрический	1.00	-
51	450825.01	2244944.63	Картометрический	1.00	-
52	450824.69	2244949.31	Картометрический	1.00	-
53	450822.77	2244949.10	Картометрический	1.00	-
54	450823.74	2244956.50	Картометрический	1.00	-
1	450823.40	2244960.80	Картометрический	1.00	-

3. Сведения о характерных точках части (частей) границы объекта

Обозначение характерных точек части границы	Координаты, м		Метод определения координат характерной точки	Средняя квадратическая погрешность положения характерной точки (Mt), м	Описание обозначения точки на местности (при наличии)
	X	Y			
1	2	3	4	5	6
Часть №					
-	-	-	-	-	-

Раздел 3

Сведения о местоположении измененных (уточненных) границ объекта							
1. Система координат: -							
2. Сведения о характерных точках границ объекта							
Обозначение характерных точек границ	Существующие координаты, м		Измененные (уточненные) координаты, м		Метод определения координат характерной точки	Средняя квадратическая погрешность положения характерной точки (Mt), м	Описание обозначения точки на местности (при наличии)
	X	Y	X	Y			
1	2	3	4	5	6	7	8
-	-	-	-	-	-	-	-
3.Сведения о характерных точках части (частей) границы объекта							
Часть №							
-	-	-	-	-	-	-	-

Раздел 4

План границ объекта

Используемые условные знаки и обозначения:

- границы территориальной зоны
- границы муниципального образования
- характерная точка границ территориальной зоны

Масштаб 1:5000

Руководитель БУ ЮО «Нормативно-проектный центр»
Подпись _____ Ю.В. Шалыгина Дата «31» мая 2022 г.

Место для отметки о согласовании описания местоположения границ объекта

ОПИСАНИЕ МЕСТОПОЛОЖЕНИЯ ГРАНИЦ

Зона сельскохозяйственного использования в границах населенного пункта посёлка Еланский - СХ1/17

(наименование объекта, местоположение границ которого описано (далее - объект)

Раздел 1

Сведения об объекте		
№ п/п	Характеристики объекта	Описание характеристик
1	2	3
1	Местоположение объекта	Воронежская область, Новохопёрский муниципальный район, городское поселение - город Новохопёрск, посёлок Еланский
2	Площадь объекта ± величина погрешности определения площади (Р ± Дельта Р)	-
3	Иные характеристики объекта	-

Раздел 2

Сведения о местоположении границ объекта					
1. Система координат: МСК - 36, зона 2					
2. Сведения о характерных точках границ объекта					
Обозначение характерных точек границ	Координаты, м		Метод определения координат характерной точки	Средняя квадратическая погрешность положения характерной точки (Mt), м	Описание обозначения точки на местности (при наличии)
	X	Y			
1	2	3	4	5	6
1	451151.70	2244552.30	Картометрический	1.00	-
2	451144.80	2244584.89	Картометрический	1.00	-
3	451142.70	2244633.10	Картометрический	1.00	-
4	451127.10	2244739.90	Картометрический	1.00	-
5	451124.48	2244765.73	Картометрический	1.00	-
6	451112.70	2244881.29	Картометрический	1.00	-
7	451109.00	2244986.20	Картометрический	1.00	-
8	451097.50	2245114.99	Картометрический	1.00	-
9	451080.80	2245257.10	Картометрический	1.00	-
10	451074.60	2245276.30	Картометрический	1.00	-
11	451070.10	2245310.89	Картометрический	1.00	-
12	451066.60	2245377.70	Картометрический	1.00	-
13	451058.60	2245484.40	Картометрический	1.00	-
14	451056.40	2245489.09	Картометрический	1.00	-
15	451052.10	2245494.40	Картометрический	1.00	-
16	451045.50	2245499.29	Картометрический	1.00	-
17	451036.10	2245505.50	Картометрический	1.00	-
18	451013.80	2245513.69	Картометрический	1.00	-
19	450995.40	2245522.09	Картометрический	1.00	-
20	450938.61	2245520.25	Картометрический	1.00	-
21	451005.19	2244543.13	Картометрический	1.00	-
22	451113.30	2244550.30	Картометрический	1.00	-
1	451151.70	2244552.30	Картометрический	1.00	-
23	450694.64	2244964.05	Картометрический	1.00	-
24	450691.52	2245022.60	Картометрический	1.00	-
25	450684.83	2245083.89	Картометрический	1.00	-
26	450637.29	2245084.92	Картометрический	1.00	-
27	450636.88	2245138.21	Картометрический	1.00	-
28	450641.61	2245188.43	Картометрический	1.00	-
29	450646.25	2245225.78	Картометрический	1.00	-
30	450615.03	2245469.02	Картометрический	1.00	-
31	450609.48	2245612.84	Картометрический	1.00	-
32	450575.36	2245636.21	Картометрический	1.00	-
33	450558.02	2245808.08	Картометрический	1.00	-
34	450553.66	2246126.05	Картометрический	1.00	-

1	2	3	4	5	6
35	450546.70	2246158.30	Картометрический	1.00	-
36	450511.30	2246128.20	Картометрический	1.00	-
37	450469.50	2246108.70	Картометрический	1.00	-
38	450451.30	2246100.30	Картометрический	1.00	-
39	450437.80	2246005.50	Картометрический	1.00	-
40	450415.40	2245851.19	Картометрический	1.00	-
41	450417.90	2245830.79	Картометрический	1.00	-
42	450445.30	2245719.10	Картометрический	1.00	-
43	450452.90	2245664.70	Картометрический	1.00	-
44	450456.50	2245634.29	Картометрический	1.00	-
45	450429.40	2245625.29	Картометрический	1.00	-
46	450339.90	2245654.60	Картометрический	1.00	-
47	450249.80	2245660.60	Картометрический	1.00	-
48	450108.80	2245675.30	Картометрический	1.00	-
49	450099.80	2245664.40	Картометрический	1.00	-
50	450106.90	2245634.29	Картометрический	1.00	-
51	450128.00	2245564.50	Картометрический	1.00	-
52	450157.50	2245528.00	Картометрический	1.00	-
53	450161.30	2245512.60	Картометрический	1.00	-
54	450240.90	2245493.70	Картометрический	1.00	-
55	450267.40	2245484.10	Картометрический	1.00	-
56	450339.70	2245469.80	Картометрический	1.00	-
57	450376.20	2245463.20	Картометрический	1.00	-
58	450438.00	2245452.30	Картометрический	1.00	-
59	450495.20	2245448.80	Картометрический	1.00	-
60	450515.00	2245451.20	Картометрический	1.00	-
61	450518.60	2245449.90	Картометрический	1.00	-
62	450518.60	2245445.80	Картометрический	1.00	-
63	450517.50	2245440.90	Картометрический	1.00	-
64	450514.00	2245435.39	Картометрический	1.00	-
65	450509.10	2245420.99	Картометрический	1.00	-
66	450511.20	2245285.09	Картометрический	1.00	-
67	450515.60	2245229.29	Картометрический	1.00	-
68	450517.50	2245227.40	Картометрический	1.00	-
69	450521.30	2245226.80	Картометрический	1.00	-
70	450524.60	2245227.40	Картометрический	1.00	-
71	450598.70	2245238.29	Картометрический	1.00	-
72	450612.50	2245150.60	Картометрический	1.00	-
73	450614.60	2245137.30	Картометрический	1.00	-
74	450625.60	2245138.20	Картометрический	1.00	-
75	450627.90	2245080.40	Картометрический	1.00	-
76	450626.90	2244998.10	Картометрический	1.00	-
77	450630.30	2244961.20	Картометрический	1.00	-
23	450694.64	2244964.05	Картометрический	1.00	-

3. Сведения о характерных точках части (частей) границы объекта					
Обозначение характерных точек части границы	Координаты, м		Метод определения координат характерной точки	Средняя квадратическая погрешность положения характерной точки (Mt), м	Описание обозначения точки на местности (при наличии)
	X	Y			
1	2	3	4	5	6
Часть №					
-	-	-	-	-	-

Раздел 3

Сведения о местоположении измененных (уточненных) границ объекта							
1. Система координат: -							
2. Сведения о характерных точках границ объекта							
Обозначение характерных точек границ	Существующие координаты, м		Измененные (уточненные) координаты, м		Метод определения координат характерной точки	Средняя квадратическая погрешность положения характерной точки (Mt), м	Описание обозначения точки на местности (при наличии)
	X	Y	X	Y			
1	2	3	4	5	6	7	8
-	-	-	-	-	-	-	-
3.Сведения о характерных точках части (частей) границы объекта							
Часть №							
-	-	-	-	-	-	-	-

Раздел 4

План границ объекта

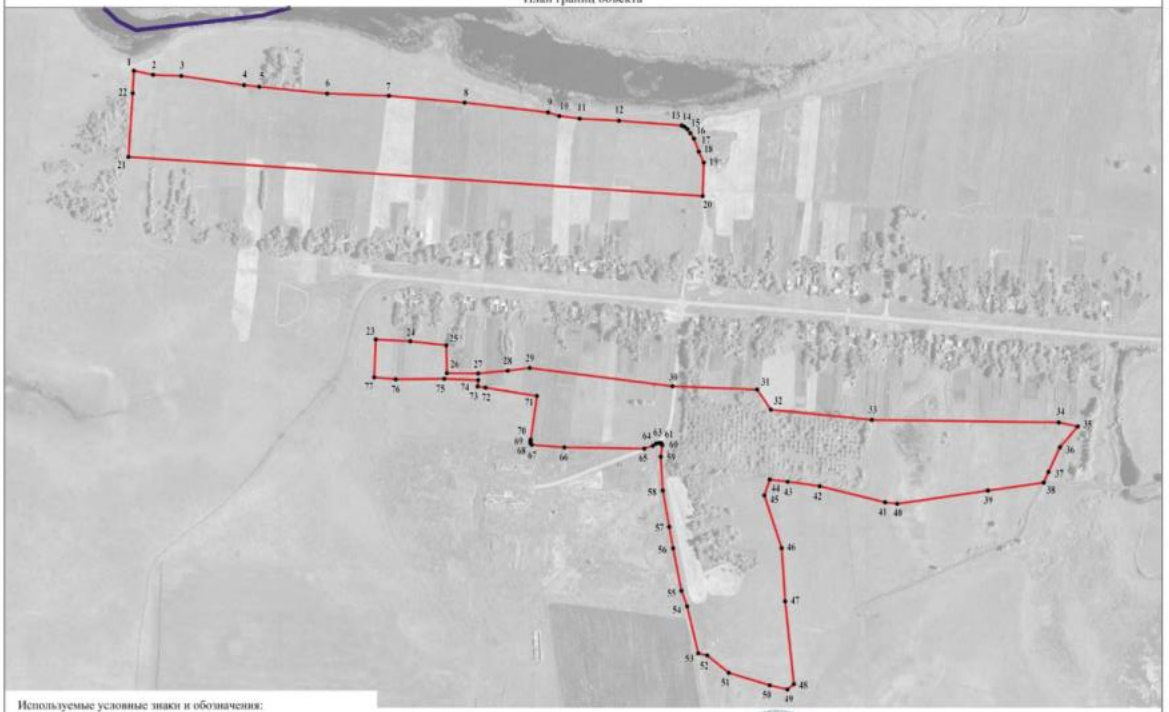

Используемые условные знаки и обозначения:

границы территориальной зоны

границы муниципального образования

1 характерная точка границ территориальной зоны

Масштаб 1:5000

Руководитель БУВО «Нормативно-проектный центр»
Подпись _____ Ю.В.Шалыгина Дата « 31 » мая 2022 г.

Место для оттиска печати (при наличии) лица, составившего описание местоположения границ объекта

Приложение № 17
к правилам землепользования и застройки
городского поселения – города Новохопёрск
Новохопёрского муниципального района
Воронежской области

СВЕДЕНИЯ О ГРАНИЦАХ ТЕРРИТОРИАЛЬНЫХ ЗОН, СОДЕРЖАЩИЕ ГРАФИЧЕСКОЕ ОПИСАНИЕ МЕСТОПОЛОЖЕНИЯ ГРАНИЦ ТЕРРИТОРИАЛЬНЫХ ЗОН, ПЕРЕЧЕНЬ КООРДИНАТ ХАРАКТЕРНЫХ ТОЧЕК ГРАНИЦ ТЕРРИТОРИАЛЬНЫХ ЗОН ДЕРЕВНИ ИВАНОВКА

ОПИСАНИЕ МЕСТОПОЛОЖЕНИЯ ГРАНИЦ

Зона застройки индивидуальными жилыми домами деревни Ивановка- Ж1/18

(наименование объекта, местоположение границ которого описано
(далее - объект)

Раздел 1

Сведения об объекте		
№ п/п	Характеристики объекта	Описание характеристик
1	2	3
1	Местоположение объекта	Воронежская область, Новохопёрский муниципальный район, городское поселение - город Новохопёрск, деревня Ивановка
2	Площадь объекта ± величина погрешности определения площади (Р ± Дельта Р)	-
3	Иные характеристики объекта	-

Раздел 2

Сведения о местоположении границ объекта					
1. Система координат: МСК - 36, зона 2					
2. Сведения о характерных точках границ объекта					
Обозначение характерных точек границ	Координаты, м		Метод определения координат характерной точки	Средняя квадратическая погрешность положения характерной точки (Mt), м	Описание обозначения точки на местности (при наличии)
	X	Y			
1	2	3	4	5	6
1	448035.10	2245032.00	Картометрический	1.00	-
2	448050.10	2245048.69	Картометрический	1.00	-
3	448040.90	2245159.20	Картометрический	1.00	-
4	448033.50	2245224.79	Картометрический	1.00	-
5	448029.60	2245331.29	Картометрический	1.00	-
6	448024.70	2245386.60	Картометрический	1.00	-
7	447970.10	2245390.09	Картометрический	1.00	-
8	447941.30	2245393.00	Картометрический	1.00	-
9	447908.90	2245387.20	Картометрический	1.00	-
10	447854.90	2245387.90	Картометрический	1.00	-
11	447840.70	2245380.10	Картометрический	1.00	-
12	447815.90	2245371.30	Картометрический	1.00	-
13	447800.10	2245362.90	Картометрический	1.00	-
14	447787.30	2245359.49	Картометрический	1.00	-
15	447769.20	2245360.80	Картометрический	1.00	-
16	447754.60	2245374.10	Картометрический	1.00	-
17	447745.70	2245381.60	Картометрический	1.00	-
18	447719.90	2245384.69	Картометрический	1.00	-
19	447699.20	2245385.80	Картометрический	1.00	-
20	447679.60	2245404.60	Картометрический	1.00	-
21	447674.30	2245419.79	Картометрический	1.00	-
22	447650.70	2245423.80	Картометрический	1.00	-
23	447636.10	2245417.30	Картометрический	1.00	-
24	447621.80	2245418.50	Картометрический	1.00	-
25	447605.20	2245433.89	Картометрический	1.00	-
26	447548.70	2245574.00	Картометрический	1.00	-
27	447516.00	2245586.80	Картометрический	1.00	-
28	447504.60	2245587.90	Картометрический	1.00	-
29	447493.80	2245585.70	Картометрический	1.00	-
30	447485.60	2245579.10	Картометрический	1.00	-
31	447442.60	2245538.70	Картометрический	1.00	-
32	447427.50	2245520.00	Картометрический	1.00	-
33	447416.70	2245507.80	Картометрический	1.00	-
34	447364.40	2245457.80	Картометрический	1.00	-
35	447347.00	2245463.90	Картометрический	1.00	-
36	447304.40	2245471.70	Картометрический	1.00	-

1	2	3	4	5	6
37	447275.10	2245483.80	Картометрический	1.00	-
38	447274.60	2245508.10	Картометрический	1.00	-
39	447263.80	2245601.90	Картометрический	1.00	-
40	447236.70	2245618.80	Картометрический	1.00	-
41	447192.50	2245628.30	Картометрический	1.00	-
42	447153.50	2245629.40	Картометрический	1.00	-
43	447103.10	2245630.80	Картометрический	1.00	-
44	447061.70	2245631.60	Картометрический	1.00	-
45	447013.50	2245628.30	Картометрический	1.00	-
46	446983.80	2245625.00	Картометрический	1.00	-
47	446978.89	2245624.41	Картометрический	1.00	-
48	446974.16	2245623.84	Картометрический	1.00	-
49	446940.10	2245619.70	Картометрический	1.00	-
50	446911.10	2245614.60	Картометрический	1.00	-
51	446910.20	2245608.90	Картометрический	1.00	-
52	446916.40	2245557.10	Картометрический	1.00	-
53	446920.60	2245404.10	Картометрический	1.00	-
54	446937.40	2245361.80	Картометрический	1.00	-
55	446993.00	2245232.20	Картометрический	1.00	-
56	447002.90	2245208.10	Картометрический	1.00	-
57	447017.80	2245168.60	Картометрический	1.00	-
58	447035.40	2245138.39	Картометрический	1.00	-
59	447045.10	2245130.29	Картометрический	1.00	-
60	447071.10	2245123.00	Картометрический	1.00	-
61	447126.50	2245118.80	Картометрический	1.00	-
62	447139.30	2245102.90	Картометрический	1.00	-
63	447157.70	2245086.30	Картометрический	1.00	-
64	447168.90	2245075.69	Картометрический	1.00	-
65	447205.80	2245065.10	Картометрический	1.00	-
66	447227.40	2245050.40	Картометрический	1.00	-
67	447318.20	2245025.40	Картометрический	1.00	-
68	447396.20	2245009.09	Картометрический	1.00	-
69	447409.50	2245007.59	Картометрический	1.00	-
70	447484.90	2245016.50	Картометрический	1.00	-
71	447552.80	2245014.60	Картометрический	1.00	-
72	447593.60	2245011.30	Картометрический	1.00	-
73	447642.40	2245006.50	Картометрический	1.00	-
74	447708.40	2245001.10	Картометрический	1.00	-
75	447760.60	2244998.29	Картометрический	1.00	-
76	447842.30	2244979.60	Картометрический	1.00	-
77	447864.40	2244974.59	Картометрический	1.00	-
78	447934.30	2244977.70	Картометрический	1.00	-
79	447989.50	2245004.89	Картометрический	1.00	-
1	448035.10	2245032.00	Картометрический	1.00	-

3. Сведения о характерных точках части (частей) границы объекта					
Обозначение характерных точек части границы	Координаты, м		Метод определения координат характерной точки	Средняя квадратическая погрешность положения характерной точки (Mt), м	Описание обозначения точки на местности (при наличии)
	X	Y			
1	2	3	4	5	6
Часть №					
-	-	-	-	-	-

Раздел 3

Сведения о местоположении измененных (уточненных) границ объекта							
1. Система координат: -							
2. Сведения о характерных точках границ объекта							
Обозначение характерных точек границ	Существующие координаты, м		Измененные (уточненные) координаты, м		Метод определения координат характерной точки	Средняя квадратическая погрешность положения характерной точки (Mt), м	Описание обозначения точки на местности (при наличии)
	X	Y	X	Y			
1	2	3	4	5	6	7	8
-	-	-	-	-	-	-	-
3.Сведения о характерных точках части (частей) границы объекта							
Часть №							
-	-	-	-	-	-	-	-

Раздел 4

План границ объекта

Используемые условные знаки и обозначения:

- границы территориальной зоны
- границы муниципального образования
- 1 — характерная точка границ территориальной зоны

Масштаб 1:5000

Руководитель БУВО «Нормативно-проектный центр»
Подпись _____ Ю.В.Шалыгина Дата « 31 » мая 2022 г.

Место для оттиска печати (при наличии) лица, составившего описание местоположения границ объекта

Приложение № 18
к правилам землепользования и застройки
городского поселения – города Новохопёрск
Новохопёрского муниципального района
Воронежской области

СВЕДЕНИЯ О ГРАНИЦАХ ТЕРРИТОРИАЛЬНЫХ ЗОН, СОДЕРЖАЩИЕ ГРАФИЧЕСКОЕ ОПИСАНИЕ МЕСТОПОЛОЖЕНИЯ ГРАНИЦ ТЕРРИТОРИАЛЬНЫХ ЗОН, ПЕРЕЧЕНЬ КООРДИНАТ ХАРАКТЕРНЫХ ТОЧЕК ГРАНИЦ ТЕРРИТОРИАЛЬНЫХ ЗОН, РАСПОЛОЖЕННЫХ ЗА ГРАНИЦАМИ НАСЕЛЕННЫХ ПУНКТОВ НА ТЕРРИТОРИИ ГОРОДСКОГО ПОСЕЛЕНИЯ – ГОРОДА НОВОХОПЁРСК

ОПИСАНИЕ МЕСТОПОЛОЖЕНИЯ ГРАНИЦ

Производственная зона за границами населенных пунктов - П1

(наименование объекта, местоположение границ которого описано (далее - объект)

Раздел 1

Сведения об объекте		
№ п/п	Характеристики объекта	Описание характеристик
1	2	3
1	Местоположение объекта	Воронежская область, Новохопёрский муниципальный район, городское поселение - город Новохопёрск
2	Площадь объекта ± величина погрешности определения площади (Р ± Дельта Р)	-
3	Иные характеристики объекта	-

Раздел 2

Сведения о местоположении границ объекта					
1. Система координат: МСК - 36, зона 2					
2. Сведения о характерных точках границ объекта					
Обозначение характерных точек границ	Координаты, м		Метод определения координат характерной точки	Средняя квадратическая погрешность положения характерной точки (Mt), м	Описание обозначения точки на местности (при наличии)
	X	Y			
1	2	3	4	5	6
1	453803.21	2267636.67	Аналитический	0.30	-
2	453457.61	2267985.84	Аналитический	0.30	-
3	453332.21	2267787.77	Аналитический	0.30	-
4	453682.45	2267503.08	Аналитический	0.30	-
1	453803.21	2267636.67	Аналитический	0.30	-
5	453978.78	2268283.11	Аналитический	0.30	-
6	453805.59	2268419.73	Аналитический	0.30	-
7	453417.44	2268727.10	Аналитический	0.30	-
8	453164.67	2268612.63	Аналитический	0.30	-
9	453844.84	2268060.00	Аналитический	0.30	-
5	453978.78	2268283.11	Аналитический	0.30	-
10	453377.13	2268821.88	Аналитический	0.30	-
11	452907.58	2269425.49	Аналитический	0.30	-
12	452646.93	2269125.99	Картометрический	5.00	-
13	453102.36	2268701.47	Аналитический	0.30	-
10	453377.13	2268821.88	Аналитический	0.30	-
3. Сведения о характерных точках части (частей) границы объекта					
Обозначение характерных точек части границы	Координаты, м		Метод определения координат характерной точки	Средняя квадратическая погрешность положения характерной точки (Mt), м	Описание обозначения точки на местности (при наличии)
	X	Y			
1	2	3	4	5	6
Часть №					
-	-	-	-	-	-

Раздел 3

Сведения о местоположении измененных (уточненных) границ объекта							
1. Система координат: -							
2. Сведения о характерных точках границ объекта							
Обозначение характерных точек границ	Существующие координаты, м		Измененные (уточненные) координаты, м		Метод определения координат характерной точки	Средняя квадратическая погрешность положения характерной точки (Mt), м	Описание обозначения точки на местности (при наличии)
	X	Y	X	Y			
1	2	3	4	5	6	7	8
-	-	-	-	-	-	-	-
3.Сведения о характерных точках части (частей) границы объекта							
Часть №							
-	-	-	-	-	-	-	-

Раздел 4

План границ объекта

Используемые условные знаки и обозначения:

границы территориальной зоны

характерная точка границ территориальной зоны

Масштаб 1:5000

Руководитель БУВО «Нормативно-проектный центр»
Подпись _____ Ю.В. Шалыгина Дата «31» мая 2022 г.

Место для оттиска печати (при наличии) лица, составившего описание местоположения границ объекта

5

ОПИСАНИЕ МЕСТОПОЛОЖЕНИЯ ГРАНИЦ

Зона улиц, дорог, инженерной и транспортной инфраструктуры за границами населенных пунктов - ИТ1

(наименование объекта, местоположение границ которого описано (далее - объект)

Раздел 1

Сведения об объекте		
№ п/п	Характеристики объекта	Описание характеристик
1	2	3
1	Местоположение объекта	Воронежская область, Новохопёрский муниципальный район, городское поселение - город Новохопёрск
2	Площадь объекта ± величина погрешности определения площади (Р ± Дельта Р)	-
3	Иные характеристики объекта	-

Раздел 2

Сведения о местоположении границ объекта					
1. Система координат: МСК - 36, зона 2					
2. Сведения о характерных точках границ объекта					
Обозначение характерных точек границ	Координаты, м		Метод определения координат характерной точки	Средняя квадратическая погрешность положения характерной точки (Mt), м	Описание обозначения точки на местности (при наличии)
	X	Y			
1	2	3	4	5	6
1	450707.98	2246214.10	Картометрический	1.00	-
2	450705.25	2246258.14	Картометрический	1.00	-
3	450701.35	2246323.28	Картометрический	1.00	-
4	450700.68	2246343.96	Картометрический	1.00	-
5	450700.68	2246358.39	Картометрический	1.00	-
6	450697.97	2246361.82	Картометрический	1.00	-
7	450681.11	2246361.71	Картометрический	1.00	-
8	450678.08	2246358.21	Картометрический	1.00	-
9	450681.29	2246326.73	Картометрический	1.00	-
10	450687.01	2246256.19	Картометрический	1.00	-
11	450691.53	2246202.30	Картометрический	1.00	-
12	450694.10	2246202.30	Картометрический	1.00	-
13	450698.60	2246205.80	Картометрический	1.00	-
1	450707.98	2246214.10	Картометрический	1.00	-
14	450698.56	2246395.30	Картометрический	1.00	-
15	450695.59	2246429.00	Картометрический	1.00	-
16	450690.09	2246507.04	Картометрический	1.00	-
17	450684.60	2246585.07	Картометрический	1.00	-
18	450678.42	2246669.13	Картометрический	1.00	-
19	450672.25	2246753.20	Картометрический	1.00	-
20	450665.98	2246846.47	Картометрический	5.00	-
21	450659.71	2246939.75	Картометрический	5.00	-
22	450653.44	2247033.03	Картометрический	5.00	-
23	450647.17	2247126.31	Картометрический	5.00	-
24	450639.15	2247244.41	Картометрический	5.00	-
25	450631.14	2247362.51	Картометрический	5.00	-
26	450623.50	2247469.32	Картометрический	5.00	-
27	450615.86	2247576.13	Картометрический	5.00	-
28	450610.10	2247660.03	Картометрический	5.00	-
29	450604.34	2247743.93	Картометрический	5.00	-
30	450599.04	2247818.46	Картометрический	5.00	-
31	450593.75	2247893.00	Картометрический	5.00	-
32	450587.33	2247999.47	Картометрический	5.00	-
33	450594.80	2248000.26	Картометрический	5.00	-
34	450594.82	2248019.80	Картометрический	5.00	-

1	2	3	4	5	6
35	450587.43	2248020.48	Картометрический	5.00	-
36	450586.59	2248030.58	Картометрический	5.00	-
37	450581.53	2248115.29	Картометрический	5.00	-
38	450577.82	2248185.13	Картометрический	5.00	-
39	450574.11	2248254.98	Картометрический	5.00	-
40	450570.15	2248396.90	Картометрический	5.00	-
41	450566.19	2248538.82	Картометрический	1.00	-
42	450562.13	2248642.41	Картометрический	1.00	-
43	450558.06	2248746.00	Картометрический	1.00	-
44	450554.37	2248848.51	Картометрический	1.00	-
45	450550.68	2248951.02	Картометрический	1.00	-
46	450548.90	2249003.52	Картометрический	1.00	-
47	450552.84	2249024.10	Картометрический	1.00	-
48	450562.34	2249042.45	Картометрический	1.00	-
49	450566.49	2249043.22	Картометрический	1.00	-
50	450571.42	2249040.06	Картометрический	1.00	-
51	450589.55	2249054.93	Картометрический	1.00	-
52	450589.05	2249061.62	Картометрический	1.00	-
53	450590.21	2249063.70	Картометрический	1.00	-
54	450610.51	2249073.08	Картометрический	1.00	-
55	450724.80	2249117.96	Картометрический	1.00	-
56	450839.09	2249162.85	Картометрический	1.00	-
57	450846.12	2249167.54	Картометрический	1.00	-
58	450854.18	2249169.63	Картометрический	1.00	-
59	450863.55	2249165.98	Картометрический	1.00	-
60	450877.38	2249190.59	Картометрический	1.00	-
61	450842.52	2249259.40	Картометрический	1.00	-
62	450815.03	2249313.68	Картометрический	1.00	-
63	450770.72	2249402.06	Картометрический	1.00	-
64	450726.42	2249490.45	Картометрический	1.00	-
65	450709.60	2249523.49	Картометрический	1.00	-
66	450693.82	2249515.51	Картометрический	1.00	-
67	450709.93	2249483.79	Картометрический	1.00	-
68	450753.99	2249395.63	Картометрический	1.00	-
69	450798.06	2249307.47	Картометрический	1.00	-
70	450845.54	2249211.98	Картометрический	1.00	-
71	450830.37	2249184.70	Картометрический	1.00	-
72	450719.37	2249140.65	Картометрический	1.00	-
73	450608.37	2249096.60	Картометрический	1.00	-
74	450605.77	2249098.43	Картометрический	1.00	-
75	450603.35	2249105.06	Картометрический	1.00	-
76	450581.86	2249097.87	Картометрический	1.00	-
77	450585.60	2249088.59	Картометрический	1.00	-
78	450585.63	2249084.51	Картометрический	1.00	-
79	450572.92	2249077.02	Картометрический	1.00	-
80	450556.37	2249065.58	Картометрический	1.00	-
81	450540.03	2249045.83	Картометрический	1.00	-
82	450531.92	2249029.19	Картометрический	1.00	-

1	2	3	4	5	6
83	450528.63	2249004.19	Картометрический	1.00	-
84	450530.83	2248950.89	Картометрический	1.00	-
85	450534.89	2248847.42	Картометрический	1.00	-
86	450538.95	2248743.95	Картометрический	1.00	-
87	450542.04	2248640.83	Картометрический	1.00	-
88	450545.14	2248537.71	Картометрический	1.00	-
89	450548.75	2248397.07	Картометрический	5.00	-
90	450552.36	2248256.43	Картометрический	5.00	-
91	450555.64	2248185.45	Картометрический	5.00	-
92	450558.93	2248114.47	Картометрический	5.00	-
93	450564.90	2248025.86	Картометрический	5.00	-
94	450565.07	2248021.49	Картометрический	5.00	-
95	450558.85	2248019.30	Картометрический	5.00	-
96	450559.92	2247998.25	Картометрический	5.00	-
97	450568.19	2247996.56	Картометрический	5.00	-
98	450574.75	2247891.74	Картометрический	5.00	-
99	450579.99	2247817.10	Картометрический	5.00	-
100	450585.23	2247742.45	Картометрический	5.00	-
101	450591.02	2247658.36	Картометрический	5.00	-
102	450596.81	2247574.27	Картометрический	5.00	-
103	450604.38	2247467.52	Картометрический	5.00	-
104	450611.95	2247360.77	Картометрический	5.00	-
105	450619.98	2247242.87	Картометрический	5.00	-
106	450628.02	2247124.97	Картометрический	5.00	-
107	450634.14	2247031.25	Картометрический	5.00	-
108	450640.26	2246937.54	Картометрический	5.00	-
109	450646.38	2246843.83	Картометрический	5.00	-
110	450652.51	2246750.11	Картометрический	1.00	-
111	450657.62	2246666.05	Картометрический	1.00	-
112	450662.73	2246581.99	Картометрический	1.00	-
113	450668.92	2246487.66	Картометрический	1.00	-
114	450675.11	2246393.33	Картометрический	1.00	-
115	450679.40	2246390.52	Картометрический	1.00	-
116	450696.03	2246391.71	Картометрический	1.00	-
14	450698.56	2246395.30	Картометрический	1.00	-
117	449346.29	2250929.83	Картометрический	1.00	-
118	449339.09	2250940.34	Картометрический	1.00	-
119	449340.42	2250943.60	Картометрический	1.00	-
120	449336.72	2250948.12	Картометрический	1.00	-
121	449334.23	2250947.60	Картометрический	1.00	-
122	449321.13	2250970.02	Картометрический	1.00	-
123	449288.74	2251013.67	Картометрический	1.00	-
124	449250.02	2251061.62	Картометрический	1.00	-
125	449155.23	2251173.33	Картометрический	1.00	-
126	449079.51	2251258.69	Картометрический	1.00	-
127	449050.95	2251288.89	Картометрический	1.00	-
128	449033.35	2251306.13	Картометрический	1.00	-

1	2	3	4	5	6
129	449012.41	2251323.56	Картометрический	1.00	-
130	448979.98	2251344.67	Картометрический	1.00	-
131	448945.91	2251363.72	Картометрический	1.00	-
132	448915.36	2251383.84	Картометрический	1.00	-
133	448900.19	2251397.82	Картометрический	1.00	-
134	448888.13	2251411.15	Картометрический	1.00	-
135	448879.74	2251421.58	Картометрический	1.00	-
136	448803.73	2251516.75	Картометрический	5.00	-
137	448783.00	2251545.15	Картометрический	5.00	-
138	448748.90	2251595.82	Картометрический	5.00	-
139	448720.52	2251636.16	Картометрический	5.00	-
140	448632.38	2251765.55	Картометрический	5.00	-
141	448584.42	2251835.88	Картометрический	5.00	-
142	448548.39	2251888.81	Картометрический	5.00	-
143	448486.99	2251977.91	Картометрический	5.00	-
144	448446.25	2252037.44	Картометрический	5.00	-
145	448411.80	2252084.62	Картометрический	5.00	-
146	448387.64	2252121.11	Картометрический	5.00	-
147	448368.95	2252153.96	Картометрический	5.00	-
148	448358.61	2252179.94	Картометрический	5.00	-
149	448346.16	2252242.09	Картометрический	5.00	-
150	448343.83	2252270.77	Картометрический	5.00	-
151	448346.86	2252308.78	Картометрический	5.00	-
152	448352.07	2252333.55	Картометрический	5.00	-
153	448360.48	2252363.70	Картометрический	5.00	-
154	448370.29	2252391.30	Картометрический	5.00	-
155	448381.67	2252417.21	Картометрический	5.00	-
156	448394.99	2252441.45	Картометрический	5.00	-
157	448432.47	2252500.42	Картометрический	5.00	-
158	448429.13	2252507.29	Картометрический	5.00	-
159	448420.93	2252509.58	Картометрический	5.00	-
160	448379.04	2252445.84	Картометрический	5.00	-
161	448365.35	2252419.68	Картометрический	5.00	-
162	448353.82	2252393.76	Картометрический	5.00	-
163	448344.03	2252366.31	Картометрический	5.00	-
164	448335.63	2252335.97	Картометрический	5.00	-
165	448330.18	2252310.33	Картометрический	5.00	-
166	448327.19	2252271.48	Картометрический	5.00	-
167	448329.01	2252234.07	Картометрический	5.00	-
168	448342.26	2252169.98	Картометрический	5.00	-
169	448353.62	2252142.13	Картометрический	5.00	-
170	448371.38	2252110.34	Картометрический	5.00	-
171	448395.94	2252073.05	Картометрический	5.00	-
172	448430.89	2252026.37	Картометрический	5.00	-
173	448470.89	2251967.88	Картометрический	5.00	-
174	448533.09	2251877.57	Картометрический	5.00	-
175	448569.46	2251824.00	Картометрический	5.00	-
176	448617.18	2251754.55	Картометрический	5.00	-

1	2	3	4	5	6
177	448705.41	2251624.96	Картометрический	5.00	-
178	448729.57	2251586.31	Картометрический	5.00	-
179	448765.44	2251535.50	Картометрический	5.00	-
180	448789.13	2251502.40	Картометрический	1.00	-
181	448827.74	2251455.54	Картометрический	1.00	-
182	448823.35	2251449.39	Картометрический	1.00	-
183	448834.79	2251436.43	Картометрический	1.00	-
184	448840.44	2251441.03	Картометрический	1.00	-
185	448873.72	2251399.62	Картометрический	1.00	-
186	448886.75	2251384.42	Картометрический	1.00	-
187	448902.62	2251370.44	Картометрический	1.00	-
188	448929.60	2251353.08	Картометрический	1.00	-
189	448933.03	2251350.88	Картометрический	1.00	-
190	448966.57	2251331.76	Картометрический	1.00	-
191	448998.40	2251310.96	Картометрический	1.00	-
192	449019.01	2251293.83	Картометрический	1.00	-
193	449035.98	2251277.25	Картометрический	1.00	-
194	449064.54	2251247.11	Картометрический	1.00	-
195	449140.34	2251161.68	Картометрический	1.00	-
196	449192.17	2251101.67	Картометрический	1.00	-
197	449236.05	2251049.76	Картометрический	1.00	-
198	449274.72	2251002.10	Картометрический	1.00	-
199	449304.85	2250959.63	Картометрический	1.00	-
200	449332.97	2250923.13	Картометрический	1.00	-
117	449346.29	2250929.83	Картометрический	1.00	-
201	448445.99	2252519.76	Картометрический	5.00	-
202	448498.52	2252599.57	Картометрический	5.00	-
203	448512.59	2252622.73	Картометрический	5.00	-
204	448526.34	2252643.73	Картометрический	5.00	-
205	448539.62	2252660.06	Картометрический	5.00	-
206	448555.79	2252677.29	Картометрический	5.00	-
207	448579.27	2252700.78	Картометрический	5.00	-
208	448592.67	2252715.79	Картометрический	5.00	-
209	448603.64	2252730.17	Картометрический	5.00	-
210	448610.38	2252740.35	Картометрический	5.00	-
211	448620.80	2252762.61	Картометрический	5.00	-
212	448628.37	2252787.92	Картометрический	5.00	-
213	448636.01	2252819.55	Картометрический	5.00	-
214	448649.70	2252860.74	Картометрический	5.00	-
215	448669.49	2252908.61	Картометрический	5.00	-
216	448694.94	2252961.06	Картометрический	5.00	-
217	448714.12	2253008.69	Картометрический	1.00	-
218	448723.99	2253042.54	Картометрический	1.00	-
219	448735.12	2253106.91	Картометрический	1.00	-
220	448742.89	2253145.34	Картометрический	1.00	-
221	448757.85	2253191.93	Картометрический	1.00	-
222	448774.49	2253236.72	Картометрический	1.00	-

1	2	3	4	5	6
223	448780.02	2253249.41	Картометрический	1.00	-
224	448786.51	2253259.86	Картометрический	1.00	-
225	448809.29	2253280.54	Картометрический	1.00	-
226	448857.92	2253295.71	Картометрический	1.00	-
227	448990.14	2253328.40	Картометрический	1.00	-
228	449084.76	2253351.68	Картометрический	1.00	-
229	449179.39	2253374.96	Картометрический	1.00	-
230	449234.64	2253389.17	Картометрический	1.00	-
231	449263.44	2253398.32	Картометрический	1.00	-
232	449288.94	2253408.92	Картометрический	1.00	-
233	449315.35	2253426.13	Картометрический	1.00	-
234	449331.48	2253440.40	Картометрический	1.00	-
235	449350.07	2253462.43	Картометрический	1.00	-
236	449365.86	2253492.39	Картометрический	1.00	-
237	449377.22	2253519.02	Картометрический	1.00	-
238	449385.81	2253554.26	Картометрический	1.00	-
239	449392.14	2253585.33	Картометрический	1.00	-
240	449398.29	2253624.04	Картометрический	1.00	-
241	449403.74	2253668.22	Картометрический	1.00	-
242	449407.71	2253723.20	Картометрический	1.00	-
243	449410.92	2253777.88	Картометрический	1.00	-
244	449412.12	2253845.44	Картометрический	1.00	-
245	449410.63	2253890.40	Картометрический	1.00	-
246	449405.89	2253923.30	Картометрический	1.00	-
247	449395.08	2253967.85	Картометрический	1.00	-
248	449385.94	2253999.48	Картометрический	1.00	-
249	449376.37	2254029.42	Картометрический	1.00	-
250	449354.87	2254078.89	Картометрический	1.00	-
251	449330.90	2254120.03	Картометрический	1.00	-
252	449322.84	2254129.21	Картометрический	1.00	-
253	449309.13	2254163.94	Картометрический	1.00	-
254	449296.32	2254198.15	Картометрический	1.00	-
255	449300.63	2254202.10	Картометрический	1.00	-
256	449293.04	2254218.46	Картометрический	1.00	-
257	449289.65	2254220.61	Картометрический	1.00	-
258	449237.43	2254370.66	Картометрический	1.00	-
259	449200.80	2254476.08	Картометрический	1.00	-
260	449207.04	2254481.83	Картометрический	1.00	-
261	449198.80	2254494.58	Картометрический	1.00	-
262	449193.80	2254493.83	Картометрический	1.00	-
263	449175.30	2254549.67	Картометрический	1.00	-
264	449169.30	2254566.42	Картометрический	1.00	-
265	449162.06	2254578.67	Картометрический	1.00	-
266	449171.05	2254587.68	Картометрический	1.00	-
267	449166.50	2254594.00	Картометрический	1.00	-
268	449142.44	2254573.06	Картометрический	1.00	-
269	449144.82	2254571.59	Картометрический	1.00	-
270	449151.20	2254564.77	Картометрический	1.00	-

1	2	3	4	5	6
271	449155.40	2254557.22	Картометрический	1.00	-
272	449164.82	2254532.99	Картометрический	1.00	-
273	449185.32	2254468.76	Картометрический	1.00	-
274	449220.47	2254368.25	Картометрический	1.00	-
275	449216.41	2254365.79	Картометрический	1.00	-
276	449219.45	2254352.73	Картометрический	1.00	-
277	449227.04	2254351.60	Картометрический	1.00	-
278	449273.73	2254213.29	Картометрический	1.00	-
279	449294.21	2254158.71	Картометрический	1.00	-
280	449308.04	2254124.84	Картометрический	1.00	-
281	449314.40	2254110.91	Картометрический	1.00	-
282	449335.47	2254068.71	Картометрический	1.00	-
283	449353.84	2254020.73	Картометрический	1.00	-
284	449362.65	2253991.99	Картометрический	1.00	-
285	449372.63	2253959.10	Картометрический	1.00	-
286	449383.03	2253916.64	Картометрический	1.00	-
287	449387.54	2253893.08	Картометрический	1.00	-
288	449388.79	2253848.49	Картометрический	1.00	-
289	449387.58	2253780.78	Картометрический	1.00	-
290	449384.30	2253726.13	Картометрический	1.00	-
291	449380.33	2253671.18	Картометрический	1.00	-
292	449375.02	2253627.70	Картометрический	1.00	-
293	449368.90	2253589.24	Картометрический	1.00	-
294	449362.45	2253558.55	Картометрический	1.00	-
295	449353.92	2253524.78	Картометрический	1.00	-
296	449344.61	2253500.71	Картометрический	1.00	-
297	449331.05	2253473.54	Картометрический	1.00	-
298	449320.58	2253460.35	Картометрический	1.00	-
299	449305.85	2253445.60	Картометрический	1.00	-
300	449282.47	2253430.00	Картометрический	1.00	-
301	449257.67	2253418.66	Картометрический	1.00	-
302	449229.92	2253410.00	Картометрический	1.00	-
303	449173.99	2253395.32	Картометрический	1.00	-
304	449079.40	2253372.06	Картометрический	1.00	-
305	448984.81	2253348.80	Картометрический	1.00	-
306	448853.25	2253316.05	Картометрический	1.00	-
307	448797.79	2253300.68	Картометрический	1.00	-
308	448788.09	2253291.99	Картометрический	1.00	-
309	448776.25	2253281.38	Картометрический	1.00	-
310	448769.22	2253272.03	Картометрический	1.00	-
311	448761.04	2253254.94	Картометрический	1.00	-
312	448757.22	2253244.61	Картометрический	1.00	-
313	448749.91	2253224.53	Картометрический	1.00	-
314	448744.39	2253209.36	Картометрический	1.00	-
315	448728.79	2253160.83	Картометрический	1.00	-
316	448720.98	2253122.96	Картометрический	1.00	-
317	448709.97	2253058.39	Картометрический	1.00	-
318	448700.19	2253026.11	Картометрический	1.00	-

1	2	3	4	5	6
319	448679.27	2252970.89	Картометрический	5.00	-
320	448655.12	2252918.52	Картометрический	5.00	-
321	448633.79	2252869.77	Картометрический	5.00	-
322	448627.83	2252853.23	Картометрический	5.00	-
323	448619.70	2252829.05	Картометрический	5.00	-
324	448612.34	2252796.35	Картометрический	5.00	-
325	448604.94	2252771.95	Картометрический	5.00	-
326	448595.63	2252751.54	Картометрический	5.00	-
327	448592.13	2252746.48	Картометрический	5.00	-
328	448577.16	2252726.93	Картометрический	5.00	-
329	448564.65	2252712.76	Картометрический	5.00	-
330	448544.00	2252691.62	Картометрический	5.00	-
331	448527.19	2252673.46	Картометрический	5.00	-
332	448513.20	2252656.21	Картометрический	5.00	-
333	448498.41	2252633.81	Картометрический	5.00	-
334	448485.02	2252611.76	Картометрический	5.00	-
335	448438.19	2252536.69	Картометрический	5.00	-
336	448434.43	2252531.47	Картометрический	5.00	-
337	448434.81	2252528.25	Картометрический	5.00	-
338	448436.14	2252525.19	Картометрический	5.00	-
339	448437.92	2252523.57	Картометрический	5.00	-
340	448439.79	2252521.83	Картометрический	5.00	-
341	448442.21	2252520.08	Картометрический	5.00	-
342	448443.86	2252519.28	Картометрический	5.00	-
201	448445.99	2252519.76	Картометрический	5.00	-
343	464878.91	2257045.83	Картометрический	5.00	-
344	464864.33	2257046.05	Картометрический	5.00	-
345	464482.11	2257050.31	Картометрический	5.00	-
346	464116.00	2257054.38	Картометрический	5.00	-
347	463880.74	2257057.00	Картометрический	5.00	-
348	463375.06	2257062.63	Картометрический	5.00	-
349	463173.60	2257065.65	Картометрический	5.00	-
350	462823.79	2257072.53	Картометрический	5.00	-
351	462709.77	2257069.03	Картометрический	5.00	-
352	462543.31	2257060.42	Картометрический	5.00	-
353	462440.85	2257053.86	Картометрический	5.00	-
354	462173.73	2257002.94	Картометрический	5.00	-
355	461939.75	2256961.47	Картометрический	5.00	-
356	461862.07	2256947.70	Картометрический	5.00	-
357	461844.65	2256943.12	Картометрический	5.00	-
358	461841.45	2256945.60	Картометрический	5.00	-
359	461837.90	2256948.58	Картометрический	5.00	-
360	461836.68	2256952.48	Картометрический	5.00	-
361	461836.14	2256966.04	Картометрический	5.00	-
362	461834.91	2257017.14	Картометрический	5.00	-
363	461829.39	2257133.14	Картометрический	5.00	-
364	461820.26	2257324.92	Картометрический	5.00	-

1	2	3	4	5	6
365	461804.67	2257625.39	Картометрический	5.00	-
366	461794.51	2257862.05	Картометрический	5.00	-
367	461786.97	2258037.62	Картометрический	5.00	-
368	461781.87	2258143.86	Картометрический	5.00	-
369	461776.80	2258237.07	Картометрический	5.00	-
370	461769.25	2258401.76	Картометрический	5.00	-
371	461767.21	2258434.94	Картометрический	5.00	-
372	461763.01	2258433.98	Картометрический	5.00	-
373	461762.96	2258434.18	Картометрический	5.00	-
374	461767.20	2258435.15	Картометрический	5.00	-
375	461766.86	2258440.66	Картометрический	5.00	-
376	461753.58	2258481.99	Картометрический	5.00	-
377	461736.92	2258542.43	Картометрический	5.00	-
378	461703.61	2258663.33	Картометрический	5.00	-
379	461672.04	2258775.94	Картометрический	5.00	-
380	461630.01	2258922.95	Картометрический	5.00	-
381	461641.85	2258934.28	Картометрический	5.00	-
382	461638.46	2258940.47	Картометрический	5.00	-
383	461624.94	2258939.59	Картометрический	5.00	-
384	461610.33	2258991.14	Картометрический	5.00	-
385	461586.21	2259077.58	Картометрический	5.00	-
386	461536.46	2259258.56	Картометрический	5.00	-
387	461499.14	2259394.30	Картометрический	5.00	-
388	461435.80	2259615.05	Картометрический	5.00	-
389	461419.71	2259671.39	Картометрический	5.00	-
390	461402.50	2259742.19	Картометрический	5.00	-
391	461385.47	2259822.07	Картометрический	5.00	-
392	461388.95	2259825.32	Картометрический	5.00	-
393	461393.20	2259826.89	Картометрический	5.00	-
394	461390.23	2259839.37	Картометрический	5.00	-
395	461386.62	2259839.84	Картометрический	5.00	-
396	461380.95	2259842.74	Картометрический	5.00	-
397	461370.65	2259891.94	Картометрический	5.00	-
398	461339.58	2260040.35	Картометрический	5.00	-
399	461300.96	2260224.06	Картометрический	5.00	-
400	461263.68	2260400.61	Картометрический	5.00	-
401	461234.95	2260536.37	Картометрический	5.00	-
402	461197.85	2260710.79	Картометрический	5.00	-
403	461177.16	2260807.89	Картометрический	5.00	-
404	461135.65	2261002.39	Картометрический	5.00	-
405	461115.21	2261099.21	Картометрический	5.00	-
406	461074.93	2261292.23	Картометрический	5.00	-
407	461064.86	2261340.48	Картометрический	5.00	-
408	461054.79	2261388.74	Картометрический	1.00	-
409	461044.72	2261436.99	Картометрический	1.00	-
410	461048.41	2261442.71	Картометрический	1.00	-
411	461055.66	2261446.60	Картометрический	1.00	-
412	461052.61	2261456.64	Картометрический	1.00	-

1	2	3	4	5	6
413	461048.20	2261455.43	Картометрический	1.00	-
414	461043.56	2261457.34	Картометрический	1.00	-
415	461026.34	2261535.01	Картометрический	1.00	-
416	461009.11	2261612.67	Картометрический	1.00	-
417	460989.19	2261702.54	Картометрический	1.00	-
418	460969.26	2261792.41	Картометрический	1.00	-
419	460970.77	2261821.10	Картометрический	1.00	-
420	460976.47	2261828.89	Картометрический	1.00	-
421	460968.66	2261843.92	Картометрический	1.00	-
422	460963.72	2261840.09	Картометрический	1.00	-
423	460959.72	2261842.12	Аналитический	0.10	-
424	460943.90	2261821.88	Аналитический	0.10	-
425	460947.30	2261805.08	Картометрический	1.00	-
426	460945.29	2261797.39	Картометрический	1.00	-
427	460940.40	2261786.32	Картометрический	1.00	-
428	460950.61	2261780.62	Картометрический	1.00	-
429	460951.76	2261781.53	Картометрический	1.00	-
430	460968.63	2261701.72	Картометрический	1.00	-
431	460987.89	2261610.64	Картометрический	1.00	-
432	461005.16	2261528.89	Картометрический	1.00	-
433	461022.14	2261448.60	Картометрический	1.00	-
434	461044.50	2261338.79	Картометрический	5.00	-
435	461054.65	2261288.91	Картометрический	5.00	-
436	461093.54	2261098.06	Картометрический	5.00	-
437	461114.28	2260998.09	Картометрический	5.00	-
438	461155.63	2260802.39	Картометрический	5.00	-
439	461194.10	2260618.10	Картометрический	5.00	-
440	461231.18	2260440.15	Картометрический	5.00	-
441	461277.40	2260219.96	Картометрический	5.00	-
442	461294.95	2260136.41	Картометрический	5.00	-
443	461319.39	2260024.97	Картометрический	5.00	-
444	461340.08	2259930.79	Картометрический	5.00	-
445	461362.32	2259829.57	Картометрический	5.00	-
446	461385.85	2259722.28	Картометрический	5.00	-
447	461398.34	2259671.11	Картометрический	5.00	-
448	461415.37	2259606.49	Картометрический	5.00	-
449	461474.35	2259397.20	Картометрический	5.00	-
450	461462.81	2259391.84	Картометрический	5.00	-
451	461466.08	2259381.14	Картометрический	5.00	-
452	461473.44	2259382.16	Картометрический	5.00	-
453	461478.58	2259380.19	Картометрический	5.00	-
454	461506.16	2259280.07	Картометрический	5.00	-
455	461554.98	2259102.80	Картометрический	5.00	-
456	461577.87	2259019.70	Картометрический	5.00	-
457	461583.88	2258999.47	Картометрический	5.00	-
458	461598.81	2258949.19	Картометрический	5.00	-
459	461620.48	2258875.34	Картометрический	5.00	-
460	461654.01	2258758.92	Картометрический	5.00	-

1	2	3	4	5	6
461	461704.78	2258581.57	Картометрический	5.00	-
462	461718.53	2258533.46	Картометрический	5.00	-
463	461734.55	2258477.41	Картометрический	5.00	-
464	461747.74	2258433.58	Картометрический	5.00	-
465	461748.61	2258401.79	Картометрический	5.00	-
466	461753.30	2258297.16	Картометрический	5.00	-
467	461746.65	2258290.36	Картометрический	5.00	-
468	461748.95	2258279.50	Картометрический	5.00	-
469	461752.30	2258280.34	Картометрический	5.00	-
470	461754.46	2258233.63	Картометрический	5.00	-
471	461758.70	2258141.79	Картометрический	5.00	-
472	461763.84	2258030.43	Картометрический	5.00	-
473	461769.60	2257905.56	Картометрический	5.00	-
474	461775.13	2257785.49	Картометрический	5.00	-
475	461782.65	2257622.44	Картометрический	5.00	-
476	461796.99	2257320.92	Картометрический	5.00	-
477	461806.77	2257135.68	Картометрический	5.00	-
478	461813.53	2257007.74	Картометрический	5.00	-
479	461815.78	2256965.10	Картометрический	5.00	-
480	461807.18	2256941.56	Картометрический	5.00	-
481	461804.67	2256935.02	Картометрический	5.00	-
482	461708.37	2256919.06	Картометрический	5.00	-
483	461545.09	2256890.18	Картометрический	5.00	-
484	461294.99	2256845.62	Картометрический	5.00	-
485	461057.01	2256810.22	Картометрический	5.00	-
486	461043.54	2256809.44	Картометрический	5.00	-
487	460892.65	2256800.69	Картометрический	5.00	-
488	460600.27	2256785.59	Картометрический	5.00	-
489	460216.22	2256766.74	Картометрический	5.00	-
490	459856.61	2256749.09	Картометрический	5.00	-
491	459844.97	2256748.60	Картометрический	5.00	-
492	459712.35	2256742.98	Картометрический	5.00	-
493	459416.20	2256729.60	Картометрический	5.00	-
494	459186.18	2256719.27	Картометрический	5.00	-
495	459112.31	2256716.19	Картометрический	5.00	-
496	459109.81	2256716.88	Картометрический	5.00	-
497	459104.92	2256718.47	Картометрический	5.00	-
498	459099.03	2256718.06	Картометрический	5.00	-
499	459098.10	2256717.99	Картометрический	5.00	-
500	459091.27	2256717.56	Картометрический	5.00	-
501	459084.16	2256711.10	Картометрический	5.00	-
502	458921.36	2256703.64	Картометрический	5.00	-
503	458764.72	2256696.46	Картометрический	5.00	-
504	458288.10	2256660.56	Картометрический	5.00	-
505	458077.98	2256644.62	Картометрический	5.00	-
506	457863.87	2256629.36	Картометрический	5.00	-
507	457663.04	2256613.48	Картометрический	5.00	-
508	457502.03	2256600.75	Картометрический	5.00	-

1	2	3	4	5	6
509	457493.23	2256605.83	Картометрический	5.00	-
510	457534.88	2256732.13	Картометрический	5.00	-
511	457564.38	2256820.77	Картометрический	5.00	-
512	457597.29	2256910.78	Картометрический	5.00	-
513	457612.55	2256952.54	Картометрический	5.00	-
514	457621.90	2256973.71	Картометрический	5.00	-
515	457635.62	2256995.63	Картометрический	5.00	-
516	457678.08	2257039.64	Картометрический	5.00	-
517	457705.21	2257060.74	Картометрический	5.00	-
518	457740.10	2257086.04	Картометрический	5.00	-
519	457788.99	2257118.78	Картометрический	5.00	-
520	457834.07	2257148.98	Картометрический	5.00	-
521	457853.38	2257163.48	Картометрический	5.00	-
522	457892.31	2257195.20	Картометрический	5.00	-
523	457931.87	2257234.94	Картометрический	5.00	-
524	457961.76	2257265.19	Картометрический	5.00	-
525	457987.09	2257287.61	Картометрический	5.00	-
526	458014.74	2257312.08	Картометрический	5.00	-
527	458055.82	2257359.09	Картометрический	5.00	-
528	458073.34	2257385.54	Картометрический	5.00	-
529	458094.36	2257442.08	Картометрический	5.00	-
530	458111.02	2257489.50	Картометрический	1.00	-
531	458126.63	2257533.93	Картометрический	1.00	-
532	458141.46	2257576.17	Картометрический	1.00	-
533	458156.99	2257621.05	Аналитический	0.10	-
534	458140.67	2257626.42	Аналитический	0.10	-
535	458125.18	2257583.83	Картометрический	1.00	-
536	458109.28	2257537.72	Картометрический	1.00	-
537	458095.14	2257496.75	Картометрический	1.00	-
538	458085.90	2257463.06	Картометрический	5.00	-
539	458067.72	2257415.12	Картометрический	5.00	-
540	458055.02	2257389.12	Картометрический	5.00	-
541	458038.66	2257364.31	Картометрический	5.00	-
542	457994.50	2257321.66	Картометрический	5.00	-
543	457951.91	2257281.96	Картометрический	5.00	-
544	457910.01	2257237.96	Картометрический	5.00	-
545	457867.11	2257195.21	Картометрический	5.00	-
546	457810.05	2257150.27	Картометрический	5.00	-
547	457724.42	2257094.06	Картометрический	5.00	-
548	457669.97	2257056.75	Картометрический	5.00	-
549	457622.19	2257008.18	Картометрический	5.00	-
550	457606.62	2256984.50	Картометрический	5.00	-
551	457594.59	2256957.86	Картометрический	5.00	-
552	457580.37	2256916.73	Картометрический	5.00	-
553	457535.89	2256787.34	Картометрический	5.00	-
554	457503.19	2256690.59	Картометрический	5.00	-
555	457474.55	2256605.14	Картометрический	5.00	-
556	457473.20	2256603.80	Картометрический	5.00	-

1	2	3	4	5	6
557	457466.87	2256599.53	Картометрический	5.00	-
558	457286.49	2256585.69	Картометрический	5.00	-
559	457082.14	2256570.00	Картометрический	5.00	-
560	456895.14	2256556.15	Картометрический	5.00	-
561	456699.85	2256541.68	Картометрический	5.00	-
562	456495.75	2256526.56	Картометрический	5.00	-
563	456336.81	2256513.72	Картометрический	5.00	-
564	456192.38	2256502.05	Картометрический	5.00	-
565	456051.09	2256490.63	Картометрический	5.00	-
566	455935.35	2256481.28	Картометрический	5.00	-
567	455842.44	2256473.77	Картометрический	5.00	-
568	455672.27	2256461.49	Картометрический	5.00	-
569	455491.16	2256448.42	Картометрический	5.00	-
570	455297.02	2256434.41	Картометрический	5.00	-
571	455138.14	2256422.94	Картометрический	5.00	-
572	454981.31	2256411.62	Картометрический	5.00	-
573	454862.13	2256413.65	Картометрический	5.00	-
574	454798.43	2256424.61	Картометрический	5.00	-
575	454685.56	2256458.38	Картометрический	5.00	-
576	454568.44	2256504.61	Картометрический	5.00	-
577	454472.54	2256542.46	Картометрический	5.00	-
578	454362.81	2256586.86	Картометрический	5.00	-
579	454232.24	2256639.70	Картометрический	5.00	-
580	454116.77	2256686.43	Картометрический	5.00	-
581	453981.62	2256741.76	Картометрический	5.00	-
582	453823.97	2256806.30	Картометрический	5.00	-
583	453687.93	2256861.99	Картометрический	5.00	-
584	453538.05	2256923.35	Картометрический	5.00	-
585	453423.76	2256976.15	Картометрический	5.00	-
586	453361.12	2257011.17	Картометрический	5.00	-
587	453302.56	2257043.90	Картометрический	5.00	-
588	453257.28	2257073.59	Картометрический	5.00	-
589	453207.43	2257103.13	Картометрический	5.00	-
590	453156.66	2257129.81	Картометрический	5.00	-
591	453105.81	2257173.40	Картометрический	5.00	-
592	453087.70	2257186.52	Картометрический	5.00	-
593	452850.64	2257349.77	Картометрический	5.00	-
594	452540.75	2257559.81	Картометрический	5.00	-
595	452490.85	2257593.75	Картометрический	5.00	-
596	452355.09	2257683.99	Картометрический	5.00	-
597	452350.70	2257688.67	Картометрический	5.00	-
598	452349.13	2257695.38	Картометрический	5.00	-
599	452350.16	2257703.31	Картометрический	5.00	-
600	452342.87	2257708.32	Картометрический	5.00	-
601	452336.25	2257703.77	Картометрический	5.00	-
602	452330.26	2257703.20	Картометрический	5.00	-
603	452324.13	2257705.46	Картометрический	5.00	-
604	452299.03	2257722.20	Картометрический	5.00	-

1	2	3	4	5	6
605	451613.59	2258183.76	Картометрический	1.00	-
606	451609.21	2258186.74	Аналитический	0.10	-
607	451602.34	2258177.15	Картометрический	1.00	-
608	451595.48	2258167.57	Аналитический	0.10	-
609	451600.34	2258164.27	Картометрический	1.00	-
610	452285.31	2257702.63	Картометрический	5.00	-
611	452461.33	2257584.71	Картометрический	5.00	-
612	452464.27	2257580.84	Картометрический	5.00	-
613	452465.24	2257576.11	Картометрический	5.00	-
614	452464.07	2257569.19	Картометрический	5.00	-
615	452451.16	2257553.31	Картометрический	5.00	-
616	452439.69	2257536.10	Картометрический	5.00	-
617	452206.85	2257187.62	Картометрический	5.00	-
618	452088.01	2257006.16	Картометрический	5.00	-
619	452060.99	2256961.65	Картометрический	5.00	-
620	451948.09	2256816.42	Картометрический	5.00	-
621	451859.47	2256676.88	Картометрический	5.00	-
622	451781.45	2256580.17	Картометрический	5.00	-
623	451764.89	2256568.63	Картометрический	5.00	-
624	451757.80	2256561.66	Картометрический	5.00	-
625	451721.51	2256524.33	Картометрический	5.00	-
626	451685.42	2256502.21	Картометрический	5.00	-
627	451663.24	2256490.59	Картометрический	5.00	-
628	451642.01	2256486.67	Картометрический	5.00	-
629	451636.94	2256488.93	Картометрический	5.00	-
630	451642.09	2256494.71	Картометрический	5.00	-
631	451618.26	2256482.06	Картометрический	5.00	-
632	451645.00	2256478.41	Картометрический	5.00	-
633	451675.44	2256485.88	Картометрический	5.00	-
634	451730.70	2256520.00	Картометрический	5.00	-
635	451778.85	2256568.40	Картометрический	5.00	-
636	451832.91	2256636.97	Картометрический	5.00	-
637	451862.71	2256674.54	Картометрический	5.00	-
638	451907.51	2256744.19	Картометрический	5.00	-
639	451914.12	2256739.67	Картометрический	5.00	-
640	451921.05	2256751.07	Картометрический	5.00	-
641	451957.88	2256809.46	Картометрический	5.00	-
642	452070.96	2256954.97	Картометрический	5.00	-
643	452216.86	2257180.98	Картометрический	5.00	-
644	452449.75	2257529.55	Картометрический	5.00	-
645	452464.00	2257551.99	Картометрический	5.00	-
646	452470.08	2257564.77	Картометрический	5.00	-
647	452475.07	2257569.59	Картометрический	5.00	-
648	452478.73	2257571.59	Картометрический	5.00	-
649	452483.01	2257570.96	Картометрический	5.00	-
650	452819.92	2257342.22	Картометрический	5.00	-
651	452816.50	2257333.83	Картометрический	5.00	-
652	452820.27	2257330.93	Картометрический	5.00	-

1	2	3	4	5	6
653	452823.61	2257332.06	Картометрический	5.00	-
654	452827.75	2257335.97	Картометрический	5.00	-
655	453074.02	2257168.90	Картометрический	5.00	-
656	453143.51	2257107.47	Картометрический	5.00	-
657	453176.31	2257071.59	Картометрический	5.00	-
658	453186.50	2257057.94	Картометрический	5.00	-
659	453212.38	2257018.26	Картометрический	5.00	-
660	453248.02	2256962.35	Картометрический	5.00	-
661	453300.16	2256885.65	Картометрический	5.00	-
662	453334.00	2256833.25	Картометрический	5.00	-
663	453406.29	2256723.94	Картометрический	5.00	-
664	453592.13	2256439.79	Картометрический	5.00	-
665	453618.00	2256399.53	Картометрический	5.00	-
666	453620.19	2256394.44	Картометрический	5.00	-
667	453619.57	2256390.05	Картометрический	5.00	-
668	453614.01	2256380.55	Картометрический	5.00	-
669	453621.41	2256371.04	Картометрический	5.00	-
670	453628.89	2256373.89	Картометрический	5.00	-
671	453634.53	2256374.09	Картометрический	5.00	-
672	454037.21	2255771.19	Картометрический	5.00	-
673	454045.31	2255775.12	Картометрический	5.00	-
674	454048.90	2255776.86	Картометрический	5.00	-
675	454060.51	2255782.57	Картометрический	5.00	-
676	453811.90	2256154.85	Картометрический	5.00	-
677	453658.99	2256383.82	Картометрический	5.00	-
678	453657.28	2256387.32	Картометрический	5.00	-
679	453658.09	2256390.82	Картометрический	5.00	-
680	453661.98	2256398.00	Картометрический	5.00	-
681	453652.28	2256408.99	Картометрический	5.00	-
682	453647.81	2256407.91	Картометрический	5.00	-
683	453643.91	2256408.27	Картометрический	5.00	-
684	453641.30	2256410.39	Картометрический	5.00	-
685	453618.10	2256445.34	Картометрический	5.00	-
686	453440.42	2256716.51	Картометрический	5.00	-
687	453354.06	2256849.49	Картометрический	5.00	-
688	453326.01	2256899.20	Картометрический	5.00	-
689	453275.33	2256987.45	Картометрический	5.00	-
690	453277.13	2257025.50	Картометрический	5.00	-
691	453291.24	2257017.59	Картометрический	5.00	-
692	453301.28	2257011.96	Картометрический	5.00	-
693	453352.47	2256985.06	Картометрический	5.00	-
694	453412.11	2256953.72	Картометрический	5.00	-
695	453469.86	2256925.46	Картометрический	5.00	-
696	453527.08	2256897.47	Картометрический	5.00	-
697	453612.37	2256862.56	Картометрический	5.00	-
698	453701.27	2256826.18	Картометрический	5.00	-
699	453822.36	2256776.62	Картометрический	5.00	-
700	453943.85	2256726.90	Картометрический	5.00	-

1	2	3	4	5	6
701	454021.29	2256695.21	Картометрический	5.00	-
702	454107.81	2256659.80	Картометрический	5.00	-
703	454191.43	2256625.94	Картометрический	5.00	-
704	454293.92	2256584.43	Картометрический	5.00	-
705	454403.55	2256540.04	Картометрический	5.00	-
706	454463.87	2256515.62	Картометрический	5.00	-
707	454522.67	2256492.32	Картометрический	5.00	-
708	454597.94	2256462.48	Картометрический	5.00	-
709	454675.71	2256431.66	Картометрический	5.00	-
710	454791.29	2256396.93	Картометрический	5.00	-
711	454858.83	2256385.14	Картометрический	5.00	-
712	454983.14	2256382.95	Картометрический	5.00	-
713	455105.02	2256391.72	Картометрический	5.00	-
714	455255.57	2256402.55	Картометрический	5.00	-
715	455481.10	2256418.78	Картометрический	5.00	-
716	455653.11	2256431.15	Картометрический	5.00	-
717	455840.84	2256444.66	Картометрический	5.00	-
718	455955.31	2256453.84	Картометрический	5.00	-
719	456118.06	2256466.98	Картометрический	5.00	-
720	456197.22	2256473.37	Картометрический	5.00	-
721	456497.84	2256497.63	Картометрический	5.00	-
722	456498.27	2256497.66	Картометрический	5.00	-
723	456677.97	2256510.92	Картометрический	5.00	-
724	457077.80	2256540.61	Картометрический	5.00	-
725	457079.14	2256540.07	Картометрический	5.00	-
726	457080.87	2256538.42	Картометрический	5.00	-
727	457084.21	2256538.64	Картометрический	5.00	-
728	457087.56	2256538.86	Картометрический	5.00	-
729	457088.77	2256540.46	Картометрический	5.00	-
730	457091.00	2256541.53	Картометрический	5.00	-
731	457287.27	2256556.62	Картометрический	5.00	-
732	457483.41	2256571.82	Картометрический	5.00	-
733	457674.02	2256586.42	Картометрический	5.00	-
734	457867.19	2256601.22	Картометрический	5.00	-
735	458082.38	2256617.71	Картометрический	5.00	-
736	458286.10	2256633.07	Картометрический	5.00	-
737	458807.53	2256671.89	Картометрический	5.00	-
738	458950.58	2256678.85	Картометрический	5.00	-
739	459099.90	2256686.12	Картометрический	5.00	-
740	459173.51	2256689.62	Картометрический	5.00	-
741	459573.23	2256708.55	Картометрический	5.00	-
742	459883.17	2256723.27	Картометрический	5.00	-
743	460235.32	2256740.28	Картометрический	5.00	-
744	460601.53	2256758.03	Картометрический	5.00	-
745	460602.22	2256758.06	Картометрический	5.00	-
746	460887.09	2256769.78	Картометрический	5.00	-
747	461061.54	2256781.60	Картометрический	5.00	-
748	461291.39	2256815.72	Картометрический	5.00	-

1	2	3	4	5	6
749	461548.13	2256862.10	Картометрический	5.00	-
750	461820.85	2256910.62	Картометрический	5.00	-
751	461893.82	2256924.39	Картометрический	5.00	-
752	462216.48	2256981.68	Картометрический	5.00	-
753	462446.56	2257025.01	Картометрический	5.00	-
754	462724.12	2257041.24	Картометрический	5.00	-
755	462834.36	2257044.99	Картометрический	5.00	-
756	463146.76	2257038.71	Картометрический	5.00	-
757	463463.92	2257034.06	Картометрический	5.00	-
758	463893.86	2257029.08	Картометрический	5.00	-
759	464130.64	2257026.34	Картометрический	5.00	-
760	464482.78	2257022.27	Картометрический	5.00	-
761	464880.12	2257017.56	Картометрический	5.00	-
343	464878.91	2257045.83	Картометрический	5.00	-
762	446344.92	2260055.09	Картометрический	1.00	-
763	446330.83	2260067.45	Картометрический	1.00	-
764	446316.50	2260063.30	Картометрический	1.00	-
765	446288.91	2260055.49	Картометрический	1.00	-
766	446264.07	2260050.86	Картометрический	1.00	-
767	446240.90	2260049.92	Картометрический	1.00	-
768	446209.58	2260051.75	Картометрический	1.00	-
769	446189.38	2260056.54	Картометрический	1.00	-
770	446163.01	2260073.73	Картометрический	1.00	-
771	446127.20	2260102.80	Картометрический	1.00	-
772	446101.60	2260128.40	Картометрический	1.00	-
773	446041.40	2260194.90	Картометрический	1.00	-
774	445996.40	2260238.00	Картометрический	1.00	-
775	445948.70	2260286.90	Картометрический	1.00	-
776	445907.00	2260326.90	Картометрический	1.00	-
777	445903.60	2260333.90	Картометрический	1.00	-
778	445899.34	2260341.79	Картометрический	1.00	-
779	445893.23	2260337.37	Картометрический	1.00	-
780	445874.09	2260347.84	Картометрический	1.00	-
781	445860.41	2260353.39	Картометрический	1.00	-
782	445837.16	2260359.92	Картометрический	1.00	-
783	445832.12	2260361.34	Картометрический	1.00	-
784	445793.90	2260366.60	Картометрический	1.00	-
785	445496.63	2260277.07	Картометрический	5.00	-
786	445380.22	2260233.98	Картометрический	5.00	-
787	445379.16	2260231.64	Картометрический	5.00	-
788	445378.95	2260228.98	Картометрический	5.00	-
789	445383.10	2260218.60	Картометрический	5.00	-
790	445384.84	2260216.87	Картометрический	5.00	-
791	445386.70	2260216.07	Картометрический	5.00	-
792	445564.94	2260279.48	Картометрический	5.00	-
793	445716.66	2260327.25	Картометрический	1.00	-
794	445809.81	2260344.82	Картометрический	1.00	-

1	2	3	4	5	6
795	445834.86	2260339.65	Картометрический	1.00	-
796	445860.23	2260332.90	Картометрический	1.00	-
797	445871.78	2260328.55	Картометрический	1.00	-
798	445886.60	2260324.09	Картометрический	1.00	-
799	445917.25	2260298.14	Картометрический	1.00	-
800	445984.39	2260228.20	Картометрический	1.00	-
801	446036.34	2260174.27	Картометрический	1.00	-
802	446083.90	2260120.93	Картометрический	1.00	-
803	446114.90	2260090.68	Картометрический	1.00	-
804	446137.75	2260068.38	Картометрический	1.00	-
805	446160.70	2260051.82	Картометрический	1.00	-
806	446184.64	2260040.97	Картометрический	1.00	-
807	446194.14	2260036.66	Картометрический	1.00	-
808	446211.95	2260033.83	Картометрический	1.00	-
809	446236.29	2260029.95	Картометрический	1.00	-
810	446266.66	2260029.11	Картометрический	1.00	-
811	446286.58	2260030.84	Картометрический	1.00	-
812	446309.90	2260038.18	Картометрический	1.00	-
762	446344.92	2260055.09	Картометрический	1.00	-
813	445359.39	2260206.26	Картометрический	5.00	-
814	445361.55	2260207.77	Картометрический	5.00	-
815	445362.56	2260209.24	Картометрический	5.00	-
816	445362.88	2260211.18	Картометрический	5.00	-
817	445358.90	2260221.85	Картометрический	5.00	-
818	445357.33	2260223.37	Картометрический	5.00	-
819	445355.45	2260224.02	Картометрический	5.00	-
820	445353.40	2260224.30	Картометрический	5.00	-
821	445181.14	2260160.30	Картометрический	5.00	-
822	445057.27	2260115.29	Картометрический	5.00	-
823	444955.75	2260078.17	Картометрический	5.00	-
824	444843.82	2260037.00	Картометрический	5.00	-
825	444780.69	2260014.35	Картометрический	5.00	-
826	444719.16	2259991.20	Картометрический	5.00	-
827	444670.41	2259976.81	Картометрический	5.00	-
828	444639.21	2259968.80	Картометрический	5.00	-
829	444610.03	2259964.56	Картометрический	5.00	-
830	444589.01	2259964.25	Картометрический	5.00	-
831	444568.01	2259966.59	Картометрический	5.00	-
832	444527.78	2259985.63	Картометрический	5.00	-
833	444477.93	2260012.61	Картометрический	5.00	-
834	444424.42	2260042.34	Картометрический	5.00	-
835	444422.68	2260042.79	Картометрический	5.00	-
836	444421.22	2260042.37	Картометрический	5.00	-
837	444419.57	2260041.47	Картометрический	5.00	-
838	444414.12	2260030.17	Картометрический	5.00	-
839	444414.55	2260027.54	Картометрический	5.00	-
840	444416.31	2260025.54	Картометрический	5.00	-

1	2	3	4	5	6
841	444486.08	2259986.12	Картометрический	5.00	-
842	444534.83	2259963.76	Картометрический	5.00	-
843	444552.91	2259955.22	Картометрический	5.00	-
844	444571.48	2259950.07	Картометрический	5.00	-
845	444597.30	2259946.90	Картометрический	5.00	-
846	444646.53	2259951.78	Картометрический	5.00	-
847	444684.67	2259961.03	Картометрический	5.00	-
848	444810.72	2260004.75	Картометрический	5.00	-
849	444896.49	2260036.89	Картометрический	5.00	-
850	444994.43	2260073.27	Картометрический	5.00	-
851	445062.31	2260098.81	Картометрический	5.00	-
852	445119.00	2260119.81	Картометрический	5.00	-
853	445219.41	2260156.11	Картометрический	5.00	-
813	445359.39	2260206.26	Картометрический	5.00	-
854	444349.62	2260053.10	Картометрический	5.00	-
855	444354.53	2260054.71	Картометрический	5.00	-
856	444358.60	2260059.36	Картометрический	5.00	-
857	444361.64	2260066.57	Картометрический	5.00	-
858	444359.93	2260073.13	Картометрический	5.00	-
859	444337.76	2260084.26	Картометрический	5.00	-
860	444230.42	2260133.55	Картометрический	5.00	-
861	444040.82	2260194.36	Картометрический	5.00	-
862	443978.52	2260213.67	Картометрический	5.00	-
863	443928.03	2260228.07	Картометрический	5.00	-
864	443874.93	2260245.22	Картометрический	5.00	-
865	443815.47	2260261.45	Картометрический	5.00	-
866	443754.63	2260273.74	Картометрический	5.00	-
867	443627.47	2260279.13	Картометрический	5.00	-
868	443625.99	2260278.22	Картометрический	5.00	-
869	443624.88	2260276.52	Картометрический	5.00	-
870	443624.52	2260263.22	Картометрический	5.00	-
871	443624.95	2260261.85	Картометрический	5.00	-
872	443625.58	2260260.78	Картометрический	5.00	-
873	443626.87	2260260.08	Картометрический	5.00	-
874	443658.70	2260260.41	Картометрический	5.00	-
875	443703.91	2260258.66	Картометрический	5.00	-
876	443753.57	2260254.02	Картометрический	5.00	-
877	443803.19	2260246.76	Картометрический	5.00	-
878	443840.17	2260237.46	Картометрический	5.00	-
879	443873.27	2260229.14	Картометрический	5.00	-
880	443899.88	2260220.82	Картометрический	5.00	-
881	443930.21	2260211.34	Картометрический	5.00	-
882	443973.54	2260193.44	Картометрический	5.00	-
883	444036.83	2260173.90	Картометрический	5.00	-
884	444092.25	2260156.79	Картометрический	5.00	-
885	444172.06	2260132.51	Картометрический	5.00	-
886	444233.99	2260107.35	Картометрический	5.00	-

1	2	3	4	5	6
887	444327.58	2260062.87	Картометрический	5.00	-
854	444349.62	2260053.10	Картометрический	5.00	-
888	443589.41	2260262.51	Картометрический	1.00	-
889	443590.61	2260263.31	Картометрический	1.00	-
890	443591.39	2260264.16	Картометрический	1.00	-
891	443591.53	2260275.47	Картометрический	1.00	-
892	443590.77	2260277.81	Картометрический	1.00	-
893	443589.25	2260279.45	Картометрический	1.00	-
894	443587.55	2260280.08	Картометрический	1.00	-
895	443483.48	2260282.29	Картометрический	1.00	-
896	443436.17	2260282.26	Картометрический	1.00	-
897	443435.25	2260282.26	Картометрический	1.00	-
898	443414.90	2260282.59	Картометрический	1.00	-
899	443408.80	2260276.80	Картометрический	1.00	-
900	443368.50	2260274.60	Картометрический	1.00	-
901	443312.80	2260276.70	Картометрический	1.00	-
902	443280.20	2260277.90	Картометрический	1.00	-
903	443243.70	2260279.30	Картометрический	1.00	-
904	443194.30	2260281.00	Картометрический	1.00	-
905	443192.90	2260272.92	Картометрический	1.00	-
906	443200.70	2260272.63	Картометрический	1.00	-
907	443215.05	2260272.11	Картометрический	1.00	-
908	443226.61	2260271.80	Картометрический	1.00	-
909	443242.54	2260271.41	Картометрический	1.00	-
910	443261.78	2260270.76	Картометрический	1.00	-
911	443279.26	2260270.01	Картометрический	1.00	-
912	443307.41	2260268.78	Картометрический	1.00	-
913	443341.24	2260267.81	Картометрический	1.00	-
914	443366.63	2260267.27	Картометрический	1.00	-
915	443389.25	2260266.76	Картометрический	1.00	-
916	443416.58	2260266.24	Картометрический	1.00	-
917	443442.94	2260265.85	Картометрический	1.00	-
918	443462.74	2260265.36	Картометрический	1.00	-
919	443468.93	2260265.17	Картометрический	1.00	-
920	443472.90	2260254.13	Картометрический	1.00	-
921	443485.19	2260254.55	Картометрический	1.00	-
922	443486.36	2260259.13	Картометрический	1.00	-
923	443491.19	2260264.24	Картометрический	1.00	-
924	443538.35	2260262.00	Картометрический	1.00	-
925	443586.74	2260261.51	Картометрический	1.00	-
888	443589.41	2260262.51	Картометрический	1.00	-
926	442340.02	2259797.96	Картометрический	1.00	-
927	442330.90	2259808.10	Картометрический	1.00	-
928	442327.80	2259811.58	Картометрический	1.00	-
929	442327.27	2259810.39	Картометрический	1.00	-
930	442255.78	2259653.60	Картометрический	1.00	-

1	2	3	4	5	6
931	442226.98	2259581.51	Картометрический	1.00	-
932	442183.48	2259468.34	Картометрический	1.00	-
933	442177.55	2259450.52	Картометрический	1.00	-
934	442175.03	2259443.56	Картометрический	1.00	-
935	442178.30	2259442.60	Картометрический	1.00	-
936	442181.50	2259441.40	Картометрический	1.00	-
937	442165.60	2259392.60	Картометрический	1.00	-
938	442155.80	2259363.50	Картометрический	1.00	-
939	442149.10	2259341.00	Картометрический	1.00	-
940	442145.00	2259325.50	Картометрический	1.00	-
941	442142.30	2259310.50	Картометрический	1.00	-
942	442138.70	2259271.00	Картометрический	1.00	-
943	442139.77	2259241.54	Картометрический	1.00	-
944	442147.58	2259241.97	Картометрический	1.00	-
945	442146.48	2259272.69	Картометрический	1.00	-
946	442147.23	2259299.64	Картометрический	1.00	-
947	442151.85	2259328.25	Картометрический	1.00	-
948	442172.60	2259385.11	Картометрический	1.00	-
949	442190.82	2259438.02	Картометрический	1.00	-
950	442191.81	2259440.85	Картометрический	1.00	-
951	442260.42	2259616.50	Картометрический	1.00	-
952	442333.52	2259782.66	Картометрический	1.00	-
926	442340.02	2259797.96	Картометрический	1.00	-
953	450654.84	2261924.29	Картометрический	1.00	-
954	450626.95	2261937.26	Картометрический	1.00	-
955	450595.78	2261846.55	Картометрический	1.00	-
956	450586.50	2261847.15	Картометрический	1.00	-
957	450580.72	2261842.02	Картометрический	1.00	-
958	450573.04	2261828.84	Картометрический	1.00	-
959	450563.41	2261809.79	Картометрический	1.00	-
960	450551.22	2261781.89	Картометрический	1.00	-
961	450532.26	2261738.44	Картометрический	1.00	-
962	450514.84	2261701.58	Картометрический	1.00	-
963	450498.23	2261662.99	Картометрический	1.00	-
964	450469.65	2261594.41	Картометрический	1.00	-
965	450461.31	2261577.39	Картометрический	1.00	-
966	450447.76	2261553.16	Картометрический	1.00	-
967	450436.92	2261533.79	Картометрический	1.00	-
968	450410.43	2261492.34	Картометрический	1.00	-
969	450394.47	2261470.09	Картометрический	1.00	-
970	450381.02	2261451.34	Картометрический	1.00	-
971	450332.27	2261392.87	Картометрический	1.00	-
972	450317.29	2261374.90	Картометрический	1.00	-
973	450283.47	2261338.60	Картометрический	1.00	-
974	450283.46	2261338.61	Картометрический	1.00	-
975	450258.78	2261315.36	Аналитический	0.10	-
976	450285.87	2261310.65	Аналитический	0.10	-

1	2	3	4	5	6
977	450299.07	2261323.08	Картометрический	1.00	-
978	450333.79	2261360.34	Картометрический	1.00	-
979	450349.17	2261378.79	Картометрический	1.00	-
980	450398.44	2261437.86	Картометрический	1.00	-
981	450412.35	2261457.27	Картометрический	1.00	-
982	450428.65	2261480.00	Картометрический	1.00	-
983	450455.80	2261522.49	Картометрический	1.00	-
984	450466.96	2261542.42	Картометрический	1.00	-
985	450480.81	2261567.17	Картометрический	1.00	-
986	450485.71	2261577.16	Картометрический	1.00	-
987	450491.31	2261581.92	Картометрический	1.00	-
988	450497.27	2261583.26	Картометрический	1.00	-
989	450504.22	2261582.27	Картометрический	1.00	-
990	450508.54	2261593.75	Картометрический	1.00	-
991	450502.55	2261595.14	Картометрический	1.00	-
992	450498.70	2261598.17	Картометрический	1.00	-
993	450497.78	2261601.81	Картометрический	1.00	-
994	450512.59	2261632.04	Картометрический	1.00	-
995	450524.60	2261656.56	Картометрический	1.00	-
996	450533.13	2261674.93	Картометрический	1.00	-
997	450557.68	2261718.34	Картометрический	1.00	-
998	450567.71	2261736.17	Картометрический	1.00	-
999	450579.21	2261754.57	Картометрический	1.00	-
1000	450592.43	2261779.16	Картометрический	1.00	-
1001	450607.19	2261810.11	Картометрический	1.00	-
1002	450611.84	2261821.18	Картометрический	1.00	-
1003	450613.17	2261829.44	Картометрический	1.00	-
1004	450611.68	2261835.70	Картометрический	1.00	-
953	450654.84	2261924.29	Картометрический	1.00	-
1005	461552.08	2267139.91	Картометрический	1.00	-
1006	461548.62	2267163.63	Картометрический	1.00	-
1007	461541.73	2267188.60	Картометрический	5.00	-
1008	461532.64	2267216.92	Картометрический	5.00	-
1009	461524.06	2267240.50	Картометрический	5.00	-
1010	461510.66	2267277.22	Картометрический	5.00	-
1011	461466.52	2267388.11	Картометрический	5.00	-
1012	461429.87	2267479.80	Картометрический	5.00	-
1013	461376.41	2267613.51	Картометрический	5.00	-
1014	461342.79	2267698.88	Картометрический	5.00	-
1015	461309.30	2267783.90	Картометрический	5.00	-
1016	461281.78	2267854.14	Картометрический	5.00	-
1017	461273.31	2267871.85	Картометрический	5.00	-
1018	461264.70	2267886.97	Картометрический	5.00	-
1019	461246.84	2267902.25	Картометрический	5.00	-
1020	461230.04	2267914.11	Картометрический	5.00	-
1021	461159.84	2267957.74	Картометрический	5.00	-
1022	461074.38	2268010.31	Картометрический	5.00	-

1	2	3	4	5	6
1023	460988.99	2268062.83	Картометрический	5.00	-
1024	460899.07	2268118.14	Картометрический	5.00	-
1025	460820.07	2268167.50	Картометрический	5.00	-
1026	460778.47	2268194.02	Картометрический	5.00	-
1027	460729.76	2268226.14	Картометрический	5.00	-
1028	460713.95	2268235.99	Картометрический	5.00	-
1029	460694.22	2268247.41	Картометрический	5.00	-
1030	460667.60	2268259.46	Картометрический	5.00	-
1031	460637.57	2268270.13	Картометрический	5.00	-
1032	460617.92	2268275.52	Картометрический	5.00	-
1033	460595.83	2268278.26	Картометрический	5.00	-
1034	460568.56	2268279.43	Картометрический	5.00	-
1035	460513.66	2268277.89	Картометрический	5.00	-
1036	460407.72	2268274.91	Картометрический	5.00	-
1037	460298.16	2268271.81	Картометрический	5.00	-
1038	460200.47	2268267.68	Картометрический	5.00	-
1039	460137.78	2268265.12	Картометрический	5.00	-
1040	459990.21	2268258.80	Картометрический	5.00	-
1041	459893.91	2268254.73	Картометрический	5.00	-
1042	459791.87	2268250.42	Картометрический	5.00	-
1043	459683.04	2268245.83	Картометрический	5.00	-
1044	459577.24	2268241.53	Картометрический	5.00	-
1045	459475.90	2268237.47	Картометрический	5.00	-
1046	459368.26	2268233.17	Картометрический	5.00	-
1047	459258.07	2268229.10	Картометрический	5.00	-
1048	459162.55	2268225.93	Картометрический	5.00	-
1049	459063.01	2268222.63	Картометрический	5.00	-
1050	459008.97	2268220.79	Картометрический	5.00	-
1051	458914.08	2268216.05	Картометрический	5.00	-
1052	458792.45	2268209.67	Картометрический	5.00	-
1053	458739.20	2268206.87	Картометрический	5.00	-
1054	458677.49	2268203.64	Картометрический	5.00	-
1055	458568.83	2268200.64	Картометрический	5.00	-
1056	458454.01	2268197.46	Картометрический	5.00	-
1057	458354.88	2268194.73	Картометрический	5.00	-
1058	458298.99	2268193.18	Картометрический	5.00	-
1059	458258.79	2268191.82	Картометрический	5.00	-
1060	458235.74	2268192.55	Картометрический	5.00	-
1061	458217.17	2268194.27	Картометрический	5.00	-
1062	458195.69	2268196.96	Картометрический	5.00	-
1063	458172.83	2268201.05	Картометрический	5.00	-
1064	458153.98	2268205.39	Картометрический	5.00	-
1065	458136.83	2268210.17	Картометрический	5.00	-
1066	458085.16	2268226.71	Картометрический	5.00	-
1067	458042.61	2268241.19	Картометрический	5.00	-
1068	457986.24	2268260.36	Картометрический	5.00	-
1069	457882.80	2268295.55	Картометрический	5.00	-
1070	457787.90	2268327.83	Картометрический	5.00	-

1	2	3	4	5	6
1071	457690.26	2268361.05	Картометрический	5.00	-
1072	457599.51	2268391.49	Картометрический	5.00	-
1073	457491.56	2268427.12	Картометрический	5.00	-
1074	457375.84	2268465.33	Картометрический	5.00	-
1075	457300.29	2268490.25	Картометрический	5.00	-
1076	457194.63	2268525.12	Картометрический	5.00	-
1077	457165.80	2268535.99	Картометрический	5.00	-
1078	457149.08	2268543.62	Картометрический	5.00	-
1079	457139.45	2268549.37	Картометрический	5.00	-
1080	457125.80	2268558.43	Картометрический	5.00	-
1081	457114.62	2268566.84	Картометрический	5.00	-
1082	457102.61	2268577.11	Картометрический	5.00	-
1083	457069.87	2268607.62	Картометрический	5.00	-
1084	457035.17	2268639.95	Картометрический	5.00	-
1085	457027.90	2268646.72	Картометрический	5.00	-
1086	457020.48	2268653.64	Картометрический	5.00	-
1087	457000.57	2268672.18	Картометрический	5.00	-
1088	456977.28	2268691.11	Картометрический	5.00	-
1089	456960.46	2268703.16	Картометрический	5.00	-
1090	456942.75	2268714.16	Картометрический	5.00	-
1091	456922.11	2268723.98	Картометрический	5.00	-
1092	456905.57	2268729.54	Картометрический	5.00	-
1093	456881.37	2268736.53	Картометрический	5.00	-
1094	456855.64	2268740.84	Картометрический	5.00	-
1095	456834.51	2268740.99	Картометрический	5.00	-
1096	456804.18	2268739.36	Картометрический	5.00	-
1097	456776.33	2268736.82	Картометрический	5.00	-
1098	456734.97	2268732.58	Картометрический	5.00	-
1099	456687.55	2268727.72	Картометрический	5.00	-
1100	456658.42	2268725.46	Картометрический	5.00	-
1101	456631.28	2268725.79	Картометрический	5.00	-
1102	456607.25	2268729.20	Картометрический	5.00	-
1103	456595.57	2268730.82	Картометрический	5.00	-
1104	456546.17	2268744.91	Картометрический	5.00	-
1105	456533.71	2268748.80	Картометрический	5.00	-
1106	456494.99	2268761.88	Картометрический	5.00	-
1107	456450.95	2268776.73	Картометрический	5.00	-
1108	456339.03	2268814.52	Картометрический	5.00	-
1109	456234.80	2268849.71	Картометрический	5.00	-
1110	456188.98	2268865.18	Картометрический	5.00	-
1111	456158.67	2268874.99	Картометрический	5.00	-
1112	456137.45	2268884.06	Картометрический	5.00	-
1113	456120.09	2268892.77	Картометрический	5.00	-
1114	456118.04	2268894.06	Картометрический	5.00	-
1115	456117.54	2268893.37	Картометрический	5.00	-
1116	456121.37	2268890.17	Картометрический	5.00	-
1117	456121.24	2268890.00	Картометрический	5.00	-
1118	456117.26	2268893.33	Картометрический	5.00	-

1	2	3	4	5	6
1119	456117.87	2268894.18	Картометрический	5.00	-
1120	456101.85	2268904.29	Картометрический	5.00	-
1121	456087.35	2268917.24	Картометрический	5.00	-
1122	456068.11	2268934.65	Картометрический	5.00	-
1123	456053.00	2268954.40	Картометрический	5.00	-
1124	456044.60	2268963.51	Картометрический	5.00	-
1125	456043.20	2268970.69	Картометрический	5.00	-
1126	456043.61	2268979.23	Картометрический	5.00	-
1127	456047.27	2268984.47	Картометрический	5.00	-
1128	456086.04	2269019.94	Картометрический	5.00	-
1129	456159.89	2269087.37	Картометрический	5.00	-
1130	456233.73	2269154.81	Картометрический	5.00	-
1131	456307.57	2269222.24	Картометрический	5.00	-
1132	456314.39	2269228.46	Картометрический	5.00	-
1133	456347.48	2269259.45	Картометрический	5.00	-
1134	456379.73	2269292.29	Картометрический	5.00	-
1135	456449.79	2269363.65	Картометрический	5.00	-
1136	456453.99	2269367.93	Картометрический	5.00	-
1137	456518.63	2269436.48	Картометрический	5.00	-
1138	456533.68	2269452.44	Картометрический	5.00	-
1139	456586.90	2269509.67	Картометрический	1.00	-
1140	456654.99	2269582.90	Картометрический	1.00	-
1141	456671.35	2269600.47	Картометрический	1.00	-
1142	456722.94	2269656.32	Картометрический	1.00	-
1143	456790.80	2269729.76	Картометрический	1.00	-
1144	456812.28	2269753.01	Картометрический	1.00	-
1145	456858.32	2269803.65	Картометрический	1.00	-
1146	456925.12	2269877.13	Картометрический	5.00	-
1147	456925.65	2269877.71	Картометрический	5.00	-
1148	456992.43	2269952.12	Картометрический	5.00	-
1149	457059.22	2270026.54	Картометрический	5.00	-
1150	457069.53	2270037.38	Картометрический	5.00	-
1151	457074.68	2270038.97	Картометрический	5.00	-
1152	457079.49	2270038.32	Картометрический	5.00	-
1153	457084.45	2270036.93	Картометрический	5.00	-
1154	457095.89	2270050.39	Картометрический	5.00	-
1155	457093.97	2270055.42	Картометрический	5.00	-
1156	457093.05	2270061.24	Картометрический	5.00	-
1157	457094.51	2270066.80	Картометрический	5.00	-
1158	457125.66	2270101.48	Картометрический	5.00	-
1159	457192.50	2270175.86	Картометрический	5.00	-
1160	457259.33	2270250.25	Картометрический	5.00	-
1161	457301.69	2270297.39	Картометрический	5.00	-
1162	457326.41	2270324.23	Картометрический	5.00	-
1163	457362.63	2270363.54	Картометрический	5.00	-
1164	457394.28	2270397.62	Картометрический	5.00	-
1165	457408.27	2270412.68	Картометрический	5.00	-
1166	457462.50	2270470.67	Картометрический	5.00	-

1	2	3	4	5	6
1167	457494.18	2270504.52	Картометрический	5.00	-
1168	457530.77	2270543.77	Картометрический	5.00	-
1169	457598.96	2270616.90	Картометрический	5.00	-
1170	457667.17	2270690.04	Картометрический	5.00	-
1171	457719.00	2270745.64	Картометрический	5.00	-
1172	457735.27	2270763.41	Картометрический	5.00	-
1173	457802.76	2270837.18	Картометрический	5.00	-
1174	457828.48	2270865.28	Картометрический	5.00	-
1175	457869.98	2270911.34	Картометрический	5.00	-
1176	457933.97	2270982.35	Картометрический	5.00	-
1177	457936.94	2270985.66	Картометрический	5.00	-
1178	458003.66	2271060.14	Картометрический	5.00	-
1179	458019.54	2271077.87	Картометрический	5.00	-
1180	458069.69	2271135.44	Картометрический	5.00	-
1181	458108.67	2271180.18	Картометрический	5.00	-
1182	458135.20	2271211.11	Картометрический	5.00	-
1183	458191.80	2271277.11	Картометрический	5.00	-
1184	458195.25	2271279.41	Картометрический	5.00	-
1185	458198.14	2271279.56	Картометрический	5.00	-
1186	458205.71	2271276.64	Картометрический	5.00	-
1187	458213.00	2271284.98	Картометрический	5.00	-
1188	458210.54	2271291.31	Картометрический	5.00	-
1189	458209.61	2271295.69	Картометрический	5.00	-
1190	458213.79	2271300.71	Картометрический	5.00	-
1191	458232.87	2271322.88	Картометрический	5.00	-
1192	458266.25	2271362.32	Картометрический	5.00	-
1193	458330.85	2271438.66	Картометрический	5.00	-
1194	458395.44	2271514.99	Картометрический	5.00	-
1195	458460.32	2271591.07	Картометрический	5.00	-
1196	458499.71	2271638.66	Картометрический	5.00	-
1197	458524.24	2271668.25	Картометрический	5.00	-
1198	458552.05	2271702.02	Картометрический	5.00	-
1199	458587.58	2271745.54	Картометрический	5.00	-
1200	458650.83	2271823.00	Картометрический	5.00	-
1201	458675.08	2271852.71	Картометрический	5.00	-
1202	458714.31	2271900.18	Картометрический	5.00	-
1203	458778.02	2271977.26	Картометрический	5.00	-
1204	458841.73	2272054.34	Картометрический	5.00	-
1205	458904.87	2272130.75	Картометрический	5.00	-
1206	458905.47	2272131.49	Картометрический	5.00	-
1207	458930.92	2272162.73	Картометрический	5.00	-
1208	458968.70	2272208.95	Картометрический	5.00	-
1209	459031.98	2272286.38	Картометрический	5.00	-
1210	459081.64	2272347.14	Картометрический	5.00	-
1211	459095.08	2272363.15	Картометрический	5.00	-
1212	459095.44	2272363.59	Картометрический	5.00	-
1213	459134.87	2272411.47	Картометрический	5.00	-
1214	459158.64	2272441.32	Картометрический	5.00	-

1	2	3	4	5	6
1215	459160.39	2272443.52	Картометрический	5.00	-
1216	459204.37	2272507.82	Картометрический	5.00	-
1217	459215.50	2272524.81	Картометрический	5.00	-
1218	459246.03	2272571.43	Картометрический	5.00	-
1219	459255.43	2272586.53	Картометрический	5.00	-
1220	459269.61	2272609.18	Картометрический	5.00	-
1221	459322.63	2272693.97	Картометрический	5.00	-
1222	459374.87	2272777.51	Картометрический	5.00	-
1223	459375.64	2272778.72	Картометрический	5.00	-
1224	459428.79	2272863.44	Картометрический	5.00	-
1225	459481.94	2272948.15	Картометрический	5.00	-
1226	459489.85	2272960.75	Картометрический	5.00	-
1227	459532.09	2273028.13	Картометрический	5.00	-
1228	459535.08	2273033.16	Картометрический	5.00	-
1229	459552.45	2273062.33	Картометрический	5.00	-
1230	459584.69	2273120.36	Картометрический	5.00	-
1231	459633.26	2273207.77	Картометрический	5.00	-
1232	459672.40	2273278.20	Картометрический	5.00	-
1233	459681.77	2273295.29	Картометрический	5.00	-
1234	459699.57	2273327.81	Картометрический	5.00	-
1235	459716.59	2273358.43	Картометрический	5.00	-
1236	459724.45	2273372.52	Картометрический	5.00	-
1237	459728.55	2273379.76	Картометрический	5.00	-
1238	459733.63	2273382.12	Картометрический	5.00	-
1239	459738.68	2273382.66	Картометрический	5.00	-
1240	459747.23	2273381.75	Картометрический	5.00	-
1241	459751.16	2273388.45	Картометрический	5.00	-
1242	459730.13	2273404.86	Картометрический	5.00	-
1243	459708.86	2273421.47	Картометрический	5.00	-
1244	459705.03	2273413.75	Картометрический	5.00	-
1245	459712.85	2273407.22	Картометрический	5.00	-
1246	459713.69	2273402.49	Картометрический	5.00	-
1247	459713.74	2273398.54	Картометрический	5.00	-
1248	459711.03	2273393.46	Картометрический	5.00	-
1249	459705.27	2273383.30	Картометрический	5.00	-
1250	459697.37	2273369.13	Картометрический	5.00	-
1251	459680.31	2273338.43	Картометрический	5.00	-
1252	459662.47	2273305.87	Картометрический	5.00	-
1253	459653.14	2273288.84	Картометрический	5.00	-
1254	459614.02	2273218.45	Картометрический	5.00	-
1255	459565.45	2273131.04	Картометрический	5.00	-
1256	459533.37	2273073.31	Картометрический	5.00	-
1257	459516.18	2273044.42	Картометрический	5.00	-
1258	459513.31	2273039.61	Картометрический	5.00	-
1259	459471.21	2272972.45	Картометрический	5.00	-
1260	459463.30	2272959.85	Картометрический	5.00	-
1261	459410.15	2272875.14	Картометрический	5.00	-
1262	459357.02	2272790.44	Картометрический	5.00	-

1	2	3	4	5	6
1263	459356.25	2272789.21	Картометрический	5.00	-
1264	459303.97	2272705.63	Картометрический	5.00	-
1265	459250.95	2272620.84	Картометрический	5.00	-
1266	459236.77	2272598.17	Картометрический	5.00	-
1267	459227.49	2272583.27	Картометрический	5.00	-
1268	459197.10	2272536.87	Картометрический	5.00	-
1269	459186.09	2272520.06	Картометрический	5.00	-
1270	459142.69	2272456.60	Картометрический	5.00	-
1271	459141.44	2272455.04	Картометрический	5.00	-
1272	459117.77	2272425.31	Картометрический	5.00	-
1273	459078.46	2272377.59	Картометрический	5.00	-
1274	459078.16	2272377.23	Картометрический	5.00	-
1275	459064.70	2272361.18	Картометрический	5.00	-
1276	459014.94	2272300.30	Картометрический	5.00	-
1277	458951.66	2272222.87	Картометрический	5.00	-
1278	458913.88	2272176.63	Картометрический	5.00	-
1279	458888.43	2272145.39	Картометрический	5.00	-
1280	458887.87	2272144.71	Картометрический	5.00	-
1281	458824.77	2272068.36	Картометрический	5.00	-
1282	458761.06	2271991.28	Картометрический	5.00	-
1283	458697.35	2271914.20	Картометрический	5.00	-
1284	458658.08	2271866.67	Картометрический	5.00	-
1285	458633.79	2271836.92	Картометрический	5.00	-
1286	458570.54	2271759.46	Картометрический	5.00	-
1287	458545.62	2271728.94	Картометрический	5.00	-
1288	458507.34	2271681.95	Картометрический	5.00	-
1289	458483.20	2271652.30	Картометрический	5.00	-
1290	458443.34	2271605.26	Картометрический	5.00	-
1291	458378.92	2271528.98	Картометрический	5.00	-
1292	458314.26	2271452.56	Картометрический	5.00	-
1293	458249.56	2271376.24	Картометрический	5.00	-
1294	458216.36	2271336.85	Картометрический	5.00	-
1295	458197.31	2271315.00	Картометрический	5.00	-
1296	458194.52	2271313.75	Картометрический	5.00	-
1297	458191.78	2271313.11	Картометрический	5.00	-
1298	458188.50	2271313.86	Картометрический	5.00	-
1299	458183.57	2271315.59	Картометрический	5.00	-
1300	458178.01	2271308.74	Картометрический	5.00	-
1301	458179.14	2271304.27	Картометрический	5.00	-
1302	458180.95	2271300.17	Картометрический	5.00	-
1303	458181.16	2271296.70	Картометрический	5.00	-
1304	458175.98	2271290.83	Картометрический	5.00	-
1305	458119.28	2271224.71	Картометрический	5.00	-
1306	458092.81	2271193.84	Картометрический	5.00	-
1307	458053.89	2271149.18	Картометрический	5.00	-
1308	458003.84	2271091.71	Картометрический	5.00	-
1309	457988.06	2271074.10	Картометрический	5.00	-
1310	457921.34	2270999.62	Картометрический	5.00	-

1	2	3	4	5	6
1311	457918.39	2270996.33	Картометрический	5.00	-
1312	457854.42	2270925.34	Картометрический	5.00	-
1313	457812.98	2270879.36	Картометрический	5.00	-
1314	457787.32	2270851.32	Картометрический	5.00	-
1315	457719.81	2270777.55	Картометрический	5.00	-
1316	457703.62	2270759.84	Картометрический	5.00	-
1317	457651.85	2270704.32	Картометрический	5.00	-
1318	457583.66	2270631.18	Картометрический	5.00	-
1319	457515.45	2270558.05	Картометрический	5.00	-
1320	457478.88	2270518.82	Картометрический	5.00	-
1321	457447.22	2270484.97	Картометрический	5.00	-
1322	457392.95	2270426.96	Картометрический	5.00	-
1323	457378.94	2270411.86	Картометрический	5.00	-
1324	457347.27	2270377.76	Картометрический	5.00	-
1325	457311.01	2270338.41	Картометрический	5.00	-
1326	457286.19	2270311.47	Картометрический	5.00	-
1327	457243.75	2270264.23	Картометрический	5.00	-
1328	457176.92	2270189.84	Картометрический	5.00	-
1329	457110.08	2270115.46	Картометрический	5.00	-
1330	457074.13	2270075.44	Картометрический	5.00	-
1331	457058.11	2270057.60	Картометрический	5.00	-
1332	457043.26	2270041.05	Картометрический	5.00	-
1333	456976.47	2269966.63	Картометрический	5.00	-
1334	456909.67	2269892.20	Картометрический	5.00	-
1335	456909.20	2269891.66	Картометрический	5.00	-
1336	456842.46	2269818.26	Картометрический	1.00	-
1337	456796.48	2269767.68	Картометрический	1.00	-
1338	456775.06	2269744.51	Картометрический	1.00	-
1339	456707.20	2269671.05	Картометрический	1.00	-
1340	456655.63	2269615.24	Картометрический	1.00	-
1341	456639.31	2269597.69	Картометрический	1.00	-
1342	456571.20	2269524.46	Картометрический	1.00	-
1343	456518.04	2269467.29	Картометрический	5.00	-
1344	456503.05	2269451.39	Картометрический	5.00	-
1345	456438.57	2269383.00	Картометрический	5.00	-
1346	456434.51	2269378.88	Картометрический	5.00	-
1347	456364.45	2269307.52	Картометрический	5.00	-
1348	456332.52	2269275.00	Картометрический	5.00	-
1349	456299.87	2269244.43	Картометрический	5.00	-
1350	456293.15	2269238.29	Картометрический	5.00	-
1351	456219.31	2269170.86	Картометрический	5.00	-
1352	456145.47	2269103.42	Картометрический	5.00	-
1353	456071.62	2269035.99	Картометрический	5.00	-
1354	456026.59	2268994.87	Картометрический	5.00	-
1355	456021.61	2268994.47	Картометрический	5.00	-
1356	456016.25	2268995.46	Картометрический	5.00	-
1357	456011.39	2268997.99	Картометрический	5.00	-
1358	455998.45	2268986.68	Картометрический	5.00	-

1	2	3	4	5	6
1359	456001.95	2268977.89	Картометрический	5.00	-
1360	456001.54	2268973.92	Картометрический	5.00	-
1361	456000.58	2268970.15	Картометрический	5.00	-
1362	455996.74	2268966.21	Картометрический	5.00	-
1363	455944.44	2268917.77	Картометрический	5.00	-
1364	455924.84	2268900.43	Картометрический	5.00	-
1365	455896.98	2268875.78	Картометрический	5.00	-
1366	455860.20	2268836.25	Картометрический	5.00	-
1367	455853.48	2268829.35	Картометрический	5.00	-
1368	455819.14	2268794.00	Картометрический	5.00	-
1369	455789.27	2268762.02	Картометрический	5.00	-
1370	455784.36	2268756.72	Картометрический	5.00	-
1371	455751.23	2268720.93	Картометрический	5.00	-
1372	455716.45	2268683.30	Картометрический	5.00	-
1373	455701.23	2268666.83	Картометрический	5.00	-
1374	455648.78	2268609.57	Картометрический	5.00	-
1375	455648.18	2268608.91	Картометрический	5.00	-
1376	455609.15	2268565.97	Картометрический	5.00	-
1377	455581.60	2268535.41	Картометрический	5.00	-
1378	455569.20	2268521.65	Картометрический	5.00	-
1379	455514.85	2268461.34	Картометрический	5.00	-
1380	455514.25	2268460.73	Картометрический	5.00	-
1381	455447.02	2268387.63	Картометрический	5.00	-
1382	455435.11	2268374.70	Картометрический	5.00	-
1383	455379.20	2268314.16	Картометрический	5.00	-
1384	455311.35	2268240.72	Картометрический	5.00	-
1385	455308.72	2268237.87	Картометрический	5.00	-
1386	455244.04	2268166.61	Картометрический	5.00	-
1387	455176.83	2268092.57	Картометрический	5.00	-
1388	455109.62	2268018.52	Картометрический	5.00	-
1389	455042.41	2267944.48	Картометрический	5.00	-
1390	455014.74	2267913.99	Картометрический	5.00	-
1391	454975.35	2267870.25	Картометрический	5.00	-
1392	454908.44	2267795.94	Картометрический	5.00	-
1393	454904.24	2267791.28	Картометрический	5.00	-
1394	454841.99	2267721.09	Картометрический	5.00	-
1395	454775.65	2267646.28	Картометрический	5.00	-
1396	454774.38	2267644.86	Картометрический	5.00	-
1397	454708.62	2267572.19	Картометрический	5.00	-
1398	454691.90	2267553.71	Картометрический	5.00	-
1399	454641.45	2267498.15	Картометрический	5.00	-
1400	454591.49	2267443.14	Картометрический	5.00	-
1401	454574.16	2267424.26	Картометрический	5.00	-
1402	454515.51	2267360.36	Картометрический	5.00	-
1403	454506.54	2267350.57	Картометрический	5.00	-
1404	454463.40	2267303.51	Картометрический	5.00	-
1405	454439.19	2267276.48	Картометрический	5.00	-
1406	454372.46	2267202.01	Картометрический	5.00	-

1	2	3	4	5	6
1407	454325.74	2267149.87	Картометрический	5.00	-
1408	454305.59	2267127.78	Картометрический	5.00	-
1409	454238.20	2267053.89	Картометрический	5.00	-
1410	454219.60	2267033.48	Картометрический	5.00	-
1411	454216.63	2267032.28	Картометрический	5.00	-
1412	454217.03	2267032.46	Картометрический	5.00	-
1413	454208.71	2267036.34	Картометрический	5.00	-
1414	454159.74	2267076.24	Картометрический	5.00	-
1415	454139.81	2267092.48	Картометрический	5.00	-
1416	454032.02	2267180.71	Картометрический	5.00	-
1417	453932.46	2267261.87	Картометрический	5.00	-
1418	453835.48	2267340.86	Картометрический	5.00	-
1419	453738.50	2267419.85	Картометрический	5.00	-
1420	453697.27	2267453.54	Картометрический	5.00	-
1421	453695.77	2267457.66	Картометрический	5.00	-
1422	453697.37	2267462.99	Картометрический	5.00	-
1423	453699.74	2267467.22	Картометрический	5.00	-
1424	453684.62	2267479.29	Картометрический	5.00	-
1425	453680.81	2267475.35	Картометрический	5.00	-
1426	453677.33	2267472.65	Картометрический	5.00	-
1427	453673.96	2267471.78	Картометрический	5.00	-
1428	453430.42	2267669.20	Картометрический	5.00	-
1429	453164.30	2267887.29	Картометрический	1.00	-
1430	453075.36	2267959.64	Картометрический	1.00	-
1431	453006.52	2268015.64	Картометрический	1.00	-
1432	453006.41	2268018.62	Картометрический	1.00	-
1433	453007.90	2268021.73	Картометрический	1.00	-
1434	453009.97	2268024.90	Картометрический	1.00	-
1435	452994.76	2268038.44	Картометрический	1.00	-
1436	452991.01	2268034.67	Картометрический	1.00	-
1437	452987.57	2268033.50	Картометрический	1.00	-
1438	452984.06	2268033.91	Картометрический	1.00	-
1439	452897.48	2268104.34	Картометрический	1.00	-
1440	452884.16	2268115.17	Картометрический	1.00	-
1441	452816.29	2268176.04	Картометрический	1.00	-
1442	452766.13	2268221.68	Картометрический	1.00	-
1443	452703.72	2268278.04	Картометрический	1.00	-
1444	452650.31	2268324.03	Картометрический	1.00	-
1445	452650.06	2268325.72	Картометрический	1.00	-
1446	452652.47	2268329.59	Картометрический	1.00	-
1447	452645.51	2268335.09	Картометрический	1.00	-
1448	452643.06	2268332.53	Картометрический	1.00	-
1449	452641.21	2268331.99	Картометрический	1.00	-
1450	452626.35	2268344.99	Картометрический	1.00	-
1451	452626.86	2268346.42	Картометрический	1.00	-
1452	452627.99	2268348.61	Картометрический	1.00	-
1453	452629.89	2268351.05	Картометрический	1.00	-
1454	452619.66	2268360.62	Картометрический	1.00	-

1	2	3	4	5	6
1455	452617.41	2268358.70	Картометрический	1.00	-
1456	452615.37	2268357.16	Картометрический	1.00	-
1457	452612.04	2268357.51	Картометрический	1.00	-
1458	452598.89	2268368.18	Картометрический	1.00	-
1459	452572.29	2268390.48	Картометрический	1.00	-
1460	452549.75	2268409.58	Картометрический	1.00	-
1461	452527.46	2268426.65	Картометрический	1.00	-
1462	452527.01	2268429.28	Картометрический	1.00	-
1463	452527.04	2268431.59	Картометрический	1.00	-
1464	452527.77	2268434.04	Картометрический	1.00	-
1465	452528.86	2268436.71	Картометрический	1.00	-
1466	452521.22	2268443.91	Картометрический	1.00	-
1467	452517.30	2268440.09	Картометрический	1.00	-
1468	452513.28	2268437.20	Картометрический	1.00	-
1469	452504.78	2268435.84	Картометрический	1.00	-
1470	452484.25	2268448.72	Картометрический	1.00	-
1471	452440.41	2268474.29	Картометрический	1.00	-
1472	452411.59	2268490.71	Картометрический	1.00	-
1473	452403.82	2268499.60	Картометрический	1.00	-
1474	452401.85	2268500.90	Картометрический	1.00	-
1475	452401.94	2268502.20	Картометрический	1.00	-
1476	452398.29	2268504.35	Картометрический	1.00	-
1477	452396.81	2268504.16	Картометрический	1.00	-
1478	452392.23	2268506.76	Картометрический	1.00	-
1479	452384.39	2268506.22	Картометрический	1.00	-
1480	452371.47	2268514.14	Картометрический	1.00	-
1481	452335.18	2268534.33	Картометрический	1.00	-
1482	452334.96	2268538.99	Картометрический	1.00	-
1483	452335.76	2268540.05	Картометрический	1.00	-
1484	452323.07	2268547.83	Картометрический	1.00	-
1485	452312.78	2268546.24	Картометрический	1.00	-
1486	452299.22	2268538.79	Аналитический	0.10	-
1487	452311.47	2268531.67	Аналитический	0.10	-
1488	452320.35	2268526.51	Аналитический	0.10	-
1489	452334.97	2268518.58	Аналитический	0.10	-
1490	452369.48	2268500.14	Аналитический	0.10	-
1491	452386.39	2268490.59	Аналитический	0.10	-
1492	452410.14	2268476.14	Аналитический	0.10	-
1493	452415.22	2268472.06	Аналитический	0.10	-
1494	452424.83	2268466.51	Аналитический	0.10	-
1495	452435.50	2268465.02	Аналитический	0.10	-
1496	452503.86	2268418.77	Аналитический	0.10	-
1497	452539.74	2268393.34	Аналитический	0.10	-
1498	452580.97	2268358.47	Аналитический	0.10	-
1499	452604.31	2268340.12	Аналитический	0.10	-
1500	452624.88	2268321.30	Аналитический	0.10	-
1501	452635.63	2268312.63	Аналитический	0.10	-
1502	452690.20	2268264.27	Аналитический	0.10	-

1	2	3	4	5	6
1503	452802.52	2268162.79	Аналитический	0.10	-
1504	452870.88	2268101.33	Аналитический	0.10	-
1505	452884.06	2268090.77	Аналитический	0.10	-
1506	452904.07	2268074.44	Аналитический	0.10	-
1507	452970.69	2268020.08	Аналитический	0.10	-
1508	452971.04	2268016.23	Аналитический	0.10	-
1509	452970.04	2268012.06	Аналитический	0.10	-
1510	452968.24	2268009.08	Аналитический	0.10	-
1511	452981.46	2267998.26	Аналитический	0.10	-
1512	452985.86	2268000.17	Аналитический	0.10	-
1513	452990.25	2268001.12	Аналитический	0.10	-
1514	452994.02	2268001.05	Аналитический	0.10	-
1515	453061.12	2267946.29	Аналитический	0.10	-
1516	453136.16	2267884.85	Аналитический	0.10	-
1517	453324.61	2267730.54	Картометрический	5.00	-
1518	453662.69	2267456.34	Картометрический	5.00	-
1519	453663.12	2267453.07	Картометрический	5.00	-
1520	453660.67	2267447.63	Картометрический	5.00	-
1521	453657.82	2267443.20	Картометрический	5.00	-
1522	453673.93	2267430.13	Картометрический	5.00	-
1523	453679.56	2267434.76	Картометрический	5.00	-
1524	453682.82	2267436.94	Картометрический	5.00	-
1525	453686.33	2267437.15	Картометрический	5.00	-
1526	453759.15	2267377.45	Картометрический	5.00	-
1527	453844.00	2267308.73	Картометрический	5.00	-
1528	453946.50	2267225.29	Картометрический	5.00	-
1529	454046.17	2267144.00	Картометрический	5.00	-
1530	454154.23	2267055.70	Картометрический	5.00	-
1531	454156.10	2267054.20	Картометрический	5.00	-
1532	454195.13	2267022.70	Картометрический	5.00	-
1533	454198.80	2267016.87	Картометрический	5.00	-
1534	454198.63	2267012.41	Картометрический	5.00	-
1535	454196.65	2267007.68	Картометрический	5.00	-
1536	454171.00	2266979.80	Картометрический	5.00	-
1537	454138.49	2266944.45	Картометрический	5.00	-
1538	454103.31	2266906.19	Картометрический	5.00	-
1539	454046.88	2266844.81	Картометрический	5.00	-
1540	454035.67	2266832.40	Картометрический	5.00	-
1541	453968.64	2266758.20	Картометрический	5.00	-
1542	453901.60	2266683.99	Картометрический	5.00	-
1543	453834.56	2266609.79	Картометрический	5.00	-
1544	453767.52	2266535.59	Картометрический	5.00	-
1545	453700.49	2266461.38	Картометрический	5.00	-
1546	453660.16	2266416.76	Картометрический	5.00	-
1547	453657.36	2266413.47	Картометрический	5.00	-
1548	453633.75	2266386.76	Картометрический	5.00	-
1549	453567.51	2266311.85	Картометрический	5.00	-
1550	453546.14	2266287.67	Картометрический	5.00	-

1	2	3	4	5	6
1551	453500.95	2266237.32	Картометрический	5.00	-
1552	453434.16	2266162.90	Картометрический	5.00	-
1553	453385.34	2266108.49	Картометрический	5.00	-
1554	453367.60	2266088.03	Картометрический	5.00	-
1555	453302.08	2266012.48	Картометрический	5.00	-
1556	453265.06	2265969.78	Картометрический	5.00	-
1557	453236.77	2265936.63	Картометрический	5.00	-
1558	453171.86	2265860.56	Картометрический	5.00	-
1559	453106.94	2265784.50	Картометрический	5.00	-
1560	453042.03	2265708.43	Картометрический	5.00	-
1561	452977.12	2265632.36	Картометрический	5.00	-
1562	452943.38	2265592.82	Картометрический	5.00	-
1563	452912.00	2265556.57	Картометрический	5.00	-
1564	452846.57	2265480.95	Картометрический	5.00	-
1565	452781.14	2265405.32	Картометрический	5.00	-
1566	452754.15	2265374.12	Картометрический	5.00	-
1567	452747.07	2265368.82	Картометрический	5.00	-
1568	452739.94	2265368.29	Картометрический	5.00	-
1569	452732.09	2265369.44	Картометрический	5.00	-
1570	452704.76	2265371.40	Картометрический	5.00	-
1571	452679.45	2265372.47	Картометрический	5.00	-
1572	452639.97	2265374.46	Картометрический	5.00	-
1573	452585.77	2265375.67	Картометрический	5.00	-
1574	452528.40	2265376.96	Картометрический	5.00	-
1575	452473.12	2265378.21	Картометрический	5.00	-
1576	452414.81	2265379.52	Картометрический	5.00	-
1577	452369.71	2265380.53	Картометрический	5.00	-
1578	452320.63	2265381.63	Картометрический	5.00	-
1579	452270.27	2265382.77	Картометрический	5.00	-
1580	452211.30	2265384.09	Картометрический	5.00	-
1581	452163.70	2265384.86	Картометрический	5.00	-
1582	452114.26	2265385.67	Картометрический	5.00	-
1583	452008.58	2265387.38	Картометрический	5.00	-
1584	451956.81	2265388.22	Картометрический	5.00	-
1585	451897.21	2265389.19	Картометрический	5.00	-
1586	451877.04	2265391.13	Картометрический	5.00	-
1587	451858.06	2265393.46	Картометрический	5.00	-
1588	451842.70	2265395.84	Аналитический	0.10	-
1589	451842.60	2265391.40	Аналитический	0.10	-
1590	451814.37	2265380.07	Аналитический	0.10	-
1591	451838.52	2265371.21	Картометрический	5.00	-
1592	451854.49	2265368.37	Картометрический	5.00	-
1593	451874.54	2265365.91	Картометрический	5.00	-
1594	451895.64	2265364.52	Картометрический	5.00	-
1595	451956.57	2265363.65	Картометрический	5.00	-
1596	452008.21	2265362.91	Картометрический	5.00	-
1597	452060.79	2265362.16	Картометрический	5.00	-
1598	452114.06	2265361.39	Картометрический	5.00	-

1	2	3	4	5	6
1599	452163.19	2265360.69	Картометрический	5.00	-
1600	452212.64	2265359.99	Картометрический	5.00	-
1601	452269.45	2265358.97	Картометрический	5.00	-
1602	452319.29	2265358.07	Картометрический	5.00	-
1603	452367.96	2265357.20	Картометрический	5.00	-
1604	452413.87	2265356.37	Картометрический	5.00	-
1605	452471.29	2265355.34	Картометрический	5.00	-
1606	452527.53	2265354.33	Картометрический	5.00	-
1607	452584.31	2265353.31	Картометрический	5.00	-
1608	452639.05	2265352.33	Картометрический	5.00	-
1609	452686.47	2265351.69	Картометрический	5.00	-
1610	452702.71	2265350.01	Картометрический	5.00	-
1611	452705.52	2265349.72	Картометрический	5.00	-
1612	452714.45	2265345.64	Картометрический	5.00	-
1613	452722.36	2265342.20	Картометрический	5.00	-
1614	452721.19	2265337.54	Картометрический	5.00	-
1615	452715.78	2265329.69	Картометрический	5.00	-
1616	452684.19	2265293.06	Картометрический	5.00	-
1617	452651.48	2265252.69	Картометрический	5.00	-
1618	452647.75	2265248.08	Картометрический	5.00	-
1619	452591.14	2265172.41	Картометрический	5.00	-
1620	452568.06	2265141.56	Картометрический	5.00	-
1621	452531.81	2265091.73	Картометрический	5.00	-
1622	452472.99	2265010.86	Картометрический	5.00	-
1623	452414.17	2264929.99	Картометрический	5.00	-
1624	452355.34	2264849.12	Картометрический	5.00	-
1625	452296.52	2264768.25	Картометрический	5.00	-
1626	452237.70	2264687.38	Картометрический	5.00	-
1627	452181.56	2264610.18	Картометрический	5.00	-
1628	452178.86	2264606.40	Картометрический	5.00	-
1629	452120.74	2264525.03	Картометрический	5.00	-
1630	452062.62	2264443.65	Картометрический	5.00	-
1631	452042.44	2264415.40	Картометрический	5.00	-
1632	452004.81	2264361.97	Картометрический	5.00	-
1633	451965.80	2264306.57	Картометрический	5.00	-
1634	451947.23	2264280.20	Картометрический	5.00	-
1635	451889.66	2264198.44	Картометрический	5.00	-
1636	451832.08	2264116.68	Картометрический	5.00	-
1637	451803.93	2264076.71	Картометрический	5.00	-
1638	451793.39	2264061.59	Картометрический	5.00	-
1639	451774.67	2264034.74	Картометрический	5.00	-
1640	451717.48	2263952.72	Картометрический	5.00	-
1641	451660.28	2263870.69	Картометрический	5.00	-
1642	451603.09	2263788.66	Картометрический	5.00	-
1643	451569.89	2263741.05	Картометрический	5.00	-
1644	451545.87	2263706.65	Картометрический	5.00	-
1645	451533.45	2263688.86	Картометрический	5.00	-
1646	451512.88	2263655.73	Картометрический	5.00	-

1	2	3	4	5	6
1647	451512.09	2263655.12	Картометрический	5.00	-
1648	451510.92	2263655.52	Картометрический	5.00	-
1649	451509.56	2263656.61	Картометрический	5.00	-
1650	451508.93	2263659.13	Картометрический	5.00	-
1651	451501.10	2263645.60	Картометрический	5.00	-
1652	451493.97	2263623.29	Картометрический	5.00	-
1653	451492.40	2263620.16	Картометрический	5.00	-
1654	451482.13	2263598.16	Картометрический	5.00	-
1655	451469.24	2263560.54	Картометрический	5.00	-
1656	451461.64	2263522.79	Картометрический	5.00	-
1657	451457.46	2263502.04	Картометрический	1.00	-
1658	451448.14	2263422.86	Картометрический	1.00	-
1659	451444.91	2263395.49	Картометрический	1.00	-
1660	451435.58	2263323.78	Картометрический	1.00	-
1661	451423.05	2263227.41	Картометрический	1.00	-
1662	451422.69	2263224.62	Картометрический	1.00	-
1663	451409.56	2263125.45	Картометрический	1.00	-
1664	451396.67	2263026.29	Картометрический	1.00	-
1665	451393.59	2263002.65	Картометрический	1.00	-
1666	451389.44	2262979.65	Картометрический	1.00	-
1667	451383.39	2262953.90	Картометрический	1.00	-
1668	451375.67	2262931.06	Картометрический	1.00	-
1669	451374.91	2262929.43	Картометрический	1.00	-
1670	451371.45	2262921.46	Картометрический	1.00	-
1671	451369.14	2262918.71	Картометрический	1.00	-
1672	451365.67	2262918.20	Картометрический	1.00	-
1673	451356.00	2262922.31	Картометрический	1.00	-
1674	451352.38	2262916.93	Картометрический	1.00	-
1675	451348.06	2262909.89	Картометрический	1.00	-
1676	451355.59	2262902.81	Картометрический	1.00	-
1677	451356.66	2262899.50	Картометрический	1.00	-
1678	451356.20	2262895.84	Картометрический	1.00	-
1679	451349.77	2262886.86	Картометрический	1.00	-
1680	451335.19	2262871.53	Картометрический	1.00	-
1681	451318.76	2262857.45	Картометрический	1.00	-
1682	451315.26	2262854.45	Картометрический	1.00	-
1683	451305.18	2262846.81	Картометрический	1.00	-
1684	451262.42	2262816.33	Картометрический	1.00	-
1685	451238.61	2262799.35	Картометрический	1.00	-
1686	451157.19	2262741.29	Картометрический	1.00	-
1687	451075.78	2262683.22	Картометрический	1.00	-
1688	451064.69	2262675.31	Картометрический	1.00	-
1689	451014.85	2262634.63	Картометрический	1.00	-
1690	450997.88	2262618.02	Картометрический	1.00	-
1691	450975.14	2262595.78	Картометрический	1.00	-
1692	450934.77	2262547.87	Картометрический	1.00	-
1693	450930.42	2262541.70	Картометрический	1.00	-
1694	450899.78	2262498.21	Картометрический	1.00	-

1	2	3	4	5	6
1695	450895.56	2262496.28	Картометрический	1.00	-
1696	450891.06	2262495.76	Картометрический	1.00	-
1697	450884.07	2262496.67	Картометрический	1.00	-
1698	450879.45	2262486.73	Картометрический	1.00	-
1699	450884.64	2262484.54	Картометрический	1.00	-
1700	450887.17	2262482.02	Картометрический	1.00	-
1701	450887.81	2262478.72	Картометрический	1.00	-
1702	450875.64	2262456.81	Картометрический	1.00	-
1703	450860.02	2262428.87	Картометрический	1.00	-
1704	450830.91	2262366.54	Картометрический	1.00	-
1705	450805.91	2262314.60	Картометрический	1.00	-
1706	450782.45	2262265.92	Картометрический	1.00	-
1707	450755.02	2262212.86	Картометрический	1.00	-
1708	450742.54	2262191.00	Картометрический	1.00	-
1709	450731.51	2262169.81	Картометрический	1.00	-
1710	450718.65	2262141.31	Картометрический	1.00	-
1711	450712.29	2262128.91	Картометрический	1.00	-
1712	450708.14	2262125.07	Картометрический	1.00	-
1713	450705.22	2262124.76	Картометрический	1.00	-
1714	450701.99	2262129.07	Картометрический	1.00	-
1715	450698.30	2262133.22	Картометрический	1.00	-
1716	450691.54	2262132.14	Картометрический	1.00	-
1717	450686.15	2262127.07	Картометрический	1.00	-
1718	450682.62	2262119.99	Картометрический	1.00	-
1719	450684.62	2262111.85	Картометрический	1.00	-
1720	450689.08	2262102.47	Картометрический	1.00	-
1721	450695.99	2262095.09	Картометрический	1.00	-
1722	450695.98	2262095.09	Картометрический	1.00	-
1723	450666.66	2262035.85	Картометрический	1.00	-
1724	450681.38	2262034.69	Картометрический	1.00	-
1725	450708.30	2262025.00	Картометрический	1.00	-
1726	450732.47	2262078.54	Картометрический	1.00	-
1727	450747.19	2262074.32	Картометрический	1.00	-
1728	450763.18	2262072.48	Картометрический	1.00	-
1729	450776.25	2262073.86	Картометрический	1.00	-
1730	450785.63	2262078.01	Картометрический	1.00	-
1731	450807.61	2262094.77	Картометрический	1.00	-
1732	450811.46	2262103.38	Картометрический	1.00	-
1733	450810.07	2262111.22	Картометрический	1.00	-
1734	450806.54	2262113.68	Картометрический	1.00	-
1735	450798.85	2262111.22	Картометрический	1.00	-
1736	450789.93	2262106.76	Картометрический	1.00	-
1737	450773.17	2262097.08	Картометрический	1.00	-
1738	450764.72	2262097.39	Картометрический	1.00	-
1739	450754.57	2262101.54	Картометрический	1.00	-
1740	450745.03	2262106.15	Картометрический	1.00	-
1741	450746.41	2262111.99	Картометрический	1.00	-
1742	450767.32	2262160.11	Картометрический	1.00	-

1	2	3	4	5	6
1743	450791.77	2262213.77	Картометрический	1.00	-
1744	450823.29	2262282.58	Картометрический	1.00	-
1745	450843.58	2262333.84	Картометрический	1.00	-
1746	450852.35	2262356.41	Картометрический	1.00	-
1747	450879.62	2262418.83	Картометрический	1.00	-
1748	450894.84	2262446.09	Картометрический	1.00	-
1749	450912.51	2262477.28	Картометрический	1.00	-
1750	450915.88	2262479.57	Картометрический	1.00	-
1751	450920.30	2262480.13	Картометрический	1.00	-
1752	450925.94	2262480.37	Картометрический	1.00	-
1753	450936.44	2262497.87	Картометрический	1.00	-
1754	450933.47	2262497.77	Картометрический	1.00	-
1755	450930.74	2262498.16	Картометрический	1.00	-
1756	450929.49	2262500.13	Картометрический	1.00	-
1757	450929.70	2262502.49	Картометрический	1.00	-
1758	450948.40	2262529.02	Картометрический	1.00	-
1759	450952.21	2262534.43	Картометрический	1.00	-
1760	450991.28	2262580.80	Картометрический	1.00	-
1761	451013.26	2262602.30	Картометрический	1.00	-
1762	451029.53	2262618.21	Картометрический	1.00	-
1763	451078.05	2262657.81	Картометрический	1.00	-
1764	451088.56	2262665.30	Картометрический	1.00	-
1765	451169.97	2262723.37	Картометрический	1.00	-
1766	451251.39	2262781.43	Картометрический	1.00	-
1767	451275.20	2262798.41	Картометрический	1.00	-
1768	451318.22	2262829.09	Картометрический	1.00	-
1769	451329.08	2262837.31	Картометрический	1.00	-
1770	451333.08	2262840.75	Картометрический	1.00	-
1771	451350.35	2262855.55	Картометрический	1.00	-
1772	451366.67	2262872.72	Картометрический	1.00	-
1773	451373.02	2262881.38	Картометрический	1.00	-
1774	451376.59	2262882.88	Картометрический	1.00	-
1775	451380.64	2262882.53	Картометрический	1.00	-
1776	451388.27	2262878.50	Картометрический	1.00	-
1777	451393.59	2262887.39	Картометрический	1.00	-
1778	451397.58	2262894.32	Картометрический	1.00	-
1779	451393.09	2262900.66	Картометрический	1.00	-
1780	451390.17	2262905.66	Картометрический	1.00	-
1781	451390.53	2262911.18	Картометрический	1.00	-
1782	451394.74	2262921.07	Картометрический	1.00	-
1783	451395.98	2262924.11	Картометрический	1.00	-
1784	451404.12	2262948.08	Картометрический	1.00	-
1785	451410.32	2262974.74	Картометрический	1.00	-
1786	451415.00	2262999.27	Картометрический	1.00	-
1787	451418.16	2263023.55	Картометрический	1.00	-
1788	451431.05	2263122.71	Картометрический	1.00	-
1789	451443.95	2263221.88	Картометрический	1.00	-
1790	451456.84	2263321.04	Картометрический	1.00	-

1	2	3	4	5	6
1791	451466.19	2263392.89	Картометрический	1.00	-
1792	451469.42	2263420.38	Картометрический	1.00	-
1793	451478.64	2263498.68	Картометрический	1.00	-
1794	451482.64	2263518.55	Картометрический	5.00	-
1795	451490.10	2263554.79	Картометрический	5.00	-
1796	451502.36	2263589.93	Картометрический	5.00	-
1797	451512.17	2263610.91	Картометрический	5.00	-
1798	451512.74	2263612.15	Картометрический	5.00	-
1799	451517.51	2263621.09	Картометрический	5.00	-
1800	451551.53	2263677.20	Картометрический	5.00	-
1801	451563.55	2263694.41	Картометрический	5.00	-
1802	451587.57	2263728.83	Картометрический	5.00	-
1803	451620.77	2263776.44	Картометрический	5.00	-
1804	451677.96	2263858.47	Картометрический	5.00	-
1805	451735.16	2263940.50	Картометрический	5.00	-
1806	451792.35	2264022.52	Картометрический	5.00	-
1807	451806.09	2264042.23	Картометрический	5.00	-
1808	451810.98	2264046.22	Картометрический	5.00	-
1809	451817.95	2264046.81	Картометрический	5.00	-
1810	451823.46	2264045.13	Картометрический	5.00	-
1811	451830.05	2264054.71	Картометрический	5.00	-
1812	451826.28	2264059.47	Картометрический	5.00	-
1813	451825.48	2264066.06	Картометрический	5.00	-
1814	451826.40	2264071.50	Картометрический	5.00	-
1815	451849.57	2264104.40	Картометрический	5.00	-
1816	451907.15	2264186.16	Картометрический	5.00	-
1817	451964.72	2264267.92	Картометрический	5.00	-
1818	451983.29	2264294.29	Картометрический	5.00	-
1819	452022.30	2264349.69	Картометрический	5.00	-
1820	452059.89	2264403.06	Картометрический	5.00	-
1821	452080.03	2264431.25	Картометрический	5.00	-
1822	452138.15	2264512.63	Картометрический	5.00	-
1823	452196.27	2264594.00	Картометрический	5.00	-
1824	452198.91	2264597.70	Картометрический	5.00	-
1825	452255.01	2264674.82	Картометрический	5.00	-
1826	452313.83	2264755.69	Картометрический	5.00	-
1827	452372.65	2264836.56	Картометрический	5.00	-
1828	452431.48	2264917.43	Картометрический	5.00	-
1829	452490.30	2264998.30	Картометрический	5.00	-
1830	452549.12	2265079.17	Картометрический	5.00	-
1831	452585.27	2265128.88	Картометрический	5.00	-
1832	452608.27	2265159.61	Картометрический	5.00	-
1833	452664.62	2265234.94	Картометрический	5.00	-
1834	452668.09	2265239.21	Картометрический	5.00	-
1835	452700.58	2265279.32	Картометрический	5.00	-
1836	452731.95	2265315.71	Картометрический	5.00	-
1837	452736.59	2265321.10	Картометрический	5.00	-
1838	452749.04	2265335.52	Картометрический	5.00	-

1	2	3	4	5	6
1839	452753.85	2265337.71	Картометрический	5.00	-
1840	452761.90	2265338.15	Картометрический	5.00	-
1841	452768.01	2265337.44	Картометрический	5.00	-
1842	452779.34	2265350.71	Картометрический	5.00	-
1843	452778.05	2265356.11	Картометрический	5.00	-
1844	452776.24	2265363.64	Картометрический	5.00	-
1845	452777.96	2265368.95	Картометрический	5.00	-
1846	452797.43	2265391.44	Картометрический	5.00	-
1847	452862.86	2265467.07	Картометрический	5.00	-
1848	452928.29	2265542.69	Картометрический	5.00	-
1849	452959.71	2265579.00	Картометрический	5.00	-
1850	452993.51	2265618.60	Картометрический	5.00	-
1851	453058.42	2265694.67	Картометрический	5.00	-
1852	453123.33	2265770.74	Картометрический	5.00	-
1853	453188.25	2265846.80	Картометрический	5.00	-
1854	453253.16	2265922.87	Картометрический	5.00	-
1855	453281.39	2265955.96	Картометрический	5.00	-
1856	453318.35	2265998.58	Картометрический	5.00	-
1857	453383.87	2266074.13	Картометрический	5.00	-
1858	453401.49	2266094.45	Картометрический	5.00	-
1859	453450.19	2266148.72	Картометрический	5.00	-
1860	453516.98	2266223.14	Картометрический	5.00	-
1861	453562.21	2266273.55	Картометрический	5.00	-
1862	453583.64	2266297.79	Картометрический	5.00	-
1863	453649.88	2266372.70	Картометрический	5.00	-
1864	453673.63	2266399.57	Картометрический	5.00	-
1865	453676.35	2266402.76	Картометрический	5.00	-
1866	453716.46	2266447.16	Картометрический	5.00	-
1867	453783.49	2266521.37	Картометрический	5.00	-
1868	453850.53	2266595.57	Картометрический	5.00	-
1869	453917.57	2266669.77	Картометрический	5.00	-
1870	453984.61	2266743.98	Картометрический	5.00	-
1871	454051.64	2266818.18	Картометрический	5.00	-
1872	454062.79	2266830.51	Картометрический	5.00	-
1873	454119.16	2266891.81	Картометрический	5.00	-
1874	454186.85	2266965.42	Картометрический	5.00	-
1875	454213.36	2266994.27	Картометрический	5.00	-
1876	454217.66	2266996.75	Картометрический	5.00	-
1877	454220.72	2266996.80	Картометрический	5.00	-
1878	454225.13	2266995.87	Картометрический	5.00	-
1879	454231.22	2266992.81	Картометрический	5.00	-
1880	454240.25	2267003.07	Картометрический	5.00	-
1881	454236.41	2267009.10	Картометрический	5.00	-
1882	454234.99	2267015.21	Картометрический	5.00	-
1883	454237.37	2267020.86	Картометрический	5.00	-
1884	454254.18	2267039.29	Картометрический	5.00	-
1885	454321.57	2267113.18	Картометрический	5.00	-
1886	454341.78	2267135.33	Картометрический	5.00	-

1	2	3	4	5	6
1887	454388.56	2267187.55	Картометрический	5.00	-
1888	454455.29	2267262.02	Картометрический	5.00	-
1889	454479.42	2267288.95	Картометрический	5.00	-
1890	454522.48	2267335.93	Картометрический	5.00	-
1891	454531.45	2267345.72	Картометрический	5.00	-
1892	454590.08	2267409.60	Картометрический	5.00	-
1893	454607.45	2267428.52	Картометрический	5.00	-
1894	454657.45	2267483.57	Картометрический	5.00	-
1895	454707.92	2267539.15	Картометрический	5.00	-
1896	454724.66	2267557.65	Картометрический	5.00	-
1897	454790.48	2267630.38	Картометрический	5.00	-
1898	454791.81	2267631.88	Картометрический	5.00	-
1899	454858.17	2267706.71	Картометрический	5.00	-
1900	454920.36	2267776.84	Картометрический	5.00	-
1901	454924.50	2267781.42	Картометрический	5.00	-
1902	454991.41	2267855.75	Картометрический	5.00	-
1903	455030.78	2267899.45	Картометрический	5.00	-
1904	455058.43	2267929.92	Картометрический	5.00	-
1905	455125.64	2268003.96	Картометрический	5.00	-
1906	455192.85	2268078.01	Картометрический	5.00	-
1907	455260.06	2268152.05	Картометрический	5.00	-
1908	455324.66	2268223.23	Картометрический	5.00	-
1909	455327.23	2268226.00	Картометрический	5.00	-
1910	455395.08	2268299.46	Картометрический	5.00	-
1911	455451.01	2268360.00	Картометрический	5.00	-
1912	455462.92	2268372.95	Картометрический	5.00	-
1913	455530.53	2268446.40	Картометрический	5.00	-
1914	455585.26	2268507.15	Картометрический	5.00	-
1915	455597.66	2268520.91	Картометрический	5.00	-
1916	455625.17	2268551.43	Картометрический	5.00	-
1917	455664.18	2268594.33	Картометрический	5.00	-
1918	455664.76	2268594.97	Картометрический	5.00	-
1919	455717.13	2268652.15	Картометрический	5.00	-
1920	455732.33	2268668.58	Картометрический	5.00	-
1921	455767.11	2268706.21	Картометрический	5.00	-
1922	455800.22	2268742.00	Картометрический	5.00	-
1923	455805.09	2268747.26	Картометрический	5.00	-
1924	455834.78	2268779.04	Картометрический	5.00	-
1925	455868.98	2268814.23	Картометрический	5.00	-
1926	455875.86	2268821.31	Картометрический	5.00	-
1927	455912.08	2268860.24	Картометрический	5.00	-
1928	455939.14	2268884.17	Картометрический	5.00	-
1929	455958.92	2268901.67	Картометрический	5.00	-
1930	456011.52	2268950.39	Картометрический	5.00	-
1931	456015.41	2268951.67	Картометрический	5.00	-
1932	456019.16	2268951.29	Картометрический	5.00	-
1933	456023.04	2268949.81	Картометрический	5.00	-
1934	456028.96	2268947.85	Картометрический	5.00	-

1	2	3	4	5	6
1935	456035.06	2268938.29	Картометрический	5.00	-
1936	456046.79	2268923.45	Картометрический	5.00	-
1937	456073.15	2268899.35	Картометрический	5.00	-
1938	456089.56	2268885.63	Картометрический	5.00	-
1939	456107.47	2268874.11	Картометрический	5.00	-
1940	456130.96	2268862.30	Картометрический	5.00	-
1941	456149.57	2268854.37	Картометрический	5.00	-
1942	456170.51	2268847.09	Картометрический	5.00	-
1943	456178.41	2268844.35	Картометрический	5.00	-
1944	456225.69	2268828.52	Картометрический	5.00	-
1945	456331.27	2268793.19	Картометрический	5.00	-
1946	456487.89	2268740.78	Картометрический	5.00	-
1947	456529.85	2268726.74	Картометрический	5.00	-
1948	456559.16	2268716.11	Картометрический	5.00	-
1949	456588.81	2268708.03	Картометрический	5.00	-
1950	456609.61	2268703.67	Картометрический	5.00	-
1951	456629.18	2268701.40	Картометрический	5.00	-
1952	456659.68	2268701.28	Картометрический	5.00	-
1953	456688.54	2268703.44	Картометрический	5.00	-
1954	456736.92	2268708.17	Картометрический	5.00	-
1955	456779.57	2268712.33	Картометрический	5.00	-
1956	456804.42	2268714.53	Картометрический	5.00	-
1957	456836.51	2268716.59	Картометрический	5.00	-
1958	456853.09	2268716.50	Картометрический	5.00	-
1959	456877.62	2268715.20	Картометрический	5.00	-
1960	456898.14	2268711.25	Картометрический	5.00	-
1961	456915.44	2268705.25	Картометрический	5.00	-
1962	456932.18	2268697.10	Картометрический	5.00	-
1963	456950.21	2268685.56	Картометрический	5.00	-
1964	456963.62	2268675.53	Картометрический	5.00	-
1965	456983.51	2268657.79	Картометрический	5.00	-
1966	457011.43	2268630.77	Картометрический	5.00	-
1967	457019.48	2268622.98	Картометрический	5.00	-
1968	457050.73	2268592.73	Картометрический	5.00	-
1969	457084.02	2268561.40	Картометрический	5.00	-
1970	457098.13	2268549.43	Картометрический	5.00	-
1971	457112.59	2268538.02	Картометрический	5.00	-
1972	457125.89	2268529.80	Картометрический	5.00	-
1973	457140.35	2268522.82	Картометрический	5.00	-
1974	457156.71	2268515.82	Картометрический	5.00	-
1975	457189.93	2268505.67	Картометрический	5.00	-
1976	457241.17	2268488.40	Картометрический	5.00	-
1977	457294.98	2268470.26	Картометрический	5.00	-
1978	457386.32	2268439.47	Картометрический	5.00	-
1979	457485.71	2268405.97	Картометрический	5.00	-
1980	457592.57	2268369.95	Картометрический	5.00	-
1981	457684.09	2268338.78	Картометрический	5.00	-
1982	457781.75	2268305.15	Картометрический	5.00	-

1	2	3	4	5	6
1983	457876.34	2268272.58	Картометрический	5.00	-
1984	457993.99	2268232.06	Картометрический	5.00	-
1985	458014.50	2268225.00	Картометрический	5.00	-
1986	458079.36	2268202.67	Картометрический	5.00	-
1987	458108.92	2268192.96	Картометрический	5.00	-
1988	458131.23	2268186.48	Картометрический	5.00	-
1989	458147.13	2268181.95	Картометрический	5.00	-
1990	458169.03	2268177.03	Картометрический	5.00	-
1991	458190.88	2268172.92	Картометрический	5.00	-
1992	458215.79	2268169.89	Картометрический	5.00	-
1993	458235.12	2268168.84	Картометрический	5.00	-
1994	458260.46	2268167.73	Картометрический	5.00	-
1995	458302.68	2268167.58	Картометрический	5.00	-
1996	458353.95	2268169.79	Картометрический	5.00	-
1997	458454.69	2268174.14	Картометрический	5.00	-
1998	458567.82	2268179.02	Картометрический	5.00	-
1999	458681.15	2268183.91	Картометрический	5.00	-
2000	458740.37	2268186.18	Картометрический	5.00	-
2001	458792.62	2268188.18	Картометрический	5.00	-
2002	458913.75	2268192.83	Картометрический	5.00	-
2003	459023.80	2268197.08	Картометрический	5.00	-
2004	459163.10	2268202.87	Картометрический	5.00	-
2005	459258.27	2268206.82	Картометрический	5.00	-
2006	459367.52	2268210.92	Картометрический	5.00	-
2007	459476.13	2268214.70	Картометрический	5.00	-
2008	459578.79	2268218.28	Картометрический	5.00	-
2009	459684.74	2268222.21	Картометрический	5.00	-
2010	459792.04	2268226.38	Картометрический	5.00	-
2011	459894.79	2268230.38	Картометрический	5.00	-
2012	459989.79	2268234.08	Картометрический	5.00	-
2013	460084.89	2268237.79	Картометрический	5.00	-
2014	460201.58	2268242.33	Картометрический	5.00	-
2015	460303.70	2268246.31	Картометрический	5.00	-
2016	460373.67	2268248.27	Картометрический	5.00	-
2017	460461.12	2268250.73	Картометрический	5.00	-
2018	460514.26	2268252.22	Картометрический	5.00	-
2019	460568.09	2268255.50	Картометрический	5.00	-
2020	460595.66	2268253.94	Картометрический	5.00	-
2021	460613.03	2268251.59	Картометрический	5.00	-
2022	460633.51	2268246.24	Картометрический	5.00	-
2023	460657.46	2268237.70	Картометрический	5.00	-
2024	460681.81	2268226.34	Картометрический	5.00	-
2025	460701.59	2268215.33	Картометрический	5.00	-
2026	460717.60	2268205.12	Картометрический	5.00	-
2027	460771.31	2268171.44	Картометрический	5.00	-
2028	460810.15	2268147.06	Картометрический	5.00	-
2029	460888.73	2268098.33	Картометрический	5.00	-
2030	460977.69	2268043.61	Картометрический	5.00	-

1	2	3	4	5	6
2031	461064.47	2267990.25	Картометрический	5.00	-
2032	461148.50	2267938.56	Картометрический	5.00	-
2033	461218.43	2267894.94	Картометрический	5.00	-
2034	461232.36	2267885.10	Картометрический	5.00	-
2035	461243.23	2267875.30	Картометрический	5.00	-
2036	461253.79	2267860.17	Картометрический	5.00	-
2037	461263.76	2267840.03	Картометрический	5.00	-
2038	461289.17	2267774.84	Картометрический	5.00	-
2039	461322.91	2267690.53	Картометрический	5.00	-
2040	461341.16	2267644.91	Картометрический	5.00	-
2041	461356.27	2267607.17	Картометрический	5.00	-
2042	461376.90	2267553.30	Картометрический	5.00	-
2043	461411.13	2267470.89	Картометрический	5.00	-
2044	461430.51	2267422.76	Картометрический	5.00	-
2045	461448.29	2267378.60	Картометрический	5.00	-
2046	461470.15	2267323.69	Картометрический	5.00	-
2047	461491.88	2267269.09	Картометрический	5.00	-
2048	461504.79	2267234.30	Картометрический	5.00	-
2049	461513.81	2267209.35	Картометрический	5.00	-
2050	461523.17	2267182.96	Картометрический	1.00	-
2051	461527.46	2267166.97	Картометрический	1.00	-
2052	461533.30	2267136.69	Картометрический	1.00	-
2053	461533.67	2267131.82	Аналитический	0.10	-
2054	461551.70	2267133.83	Аналитический	0.10	-
1005	461552.08	2267139.91	Картометрический	1.00	-
2055	461753.03	2276096.74	Картометрический	5.00	-
2056	461731.02	2276108.18	Картометрический	5.00	-
2057	461721.16	2276113.32	Картометрический	5.00	-
2058	461717.71	2276108.54	Картометрический	5.00	-
2059	461712.73	2276107.07	Картометрический	5.00	-
2060	461709.43	2276107.20	Картометрический	5.00	-
2061	461699.87	2276109.90	Картометрический	5.00	-
2062	461692.79	2276099.56	Картометрический	5.00	-
2063	461698.52	2276091.74	Картометрический	5.00	-
2064	461699.58	2276088.01	Картометрический	5.00	-
2065	461700.10	2276084.15	Картометрический	5.00	-
2066	461671.52	2276044.59	Картометрический	5.00	-
2067	461612.97	2275963.53	Картометрический	5.00	-
2068	461596.83	2275941.19	Картометрический	5.00	-
2069	461554.64	2275882.25	Картометрический	5.00	-
2070	461512.04	2275822.77	Картометрический	5.00	-
2071	461496.25	2275801.21	Картометрический	5.00	-
2072	461448.67	2275736.22	Картометрический	5.00	-
2073	461437.23	2275720.41	Картометрический	5.00	-
2074	461381.01	2275642.69	Картометрический	5.00	-
2075	461378.60	2275639.33	Картометрический	5.00	-
2076	461326.80	2275566.82	Картометрический	5.00	-

1	2	3	4	5	6
2077	461320.47	2275557.91	Картометрический	5.00	-
2078	461262.57	2275476.38	Картометрический	5.00	-
2079	461237.84	2275441.56	Картометрический	5.00	-
2080	461205.28	2275394.22	Картометрический	5.00	-
2081	461180.94	2275358.84	Картометрический	5.00	-
2082	461147.98	2275312.48	Картометрический	5.00	-
2083	461090.02	2275230.98	Картометрический	5.00	-
2084	461080.93	2275218.18	Картометрический	5.00	-
2085	461031.96	2275149.59	Картометрический	5.00	-
2086	461004.04	2275110.50	Картометрический	5.00	-
2087	460974.06	2275068.00	Картометрический	5.00	-
2088	460971.46	2275064.33	Картометрический	5.00	-
2089	460916.51	2274986.19	Картометрический	5.00	-
2090	460875.31	2274927.60	Картометрический	5.00	-
2091	460858.91	2274904.50	Картометрический	5.00	-
2092	460835.94	2274872.13	Картометрический	5.00	-
2093	460801.35	2274822.63	Картометрический	5.00	-
2094	460744.08	2274740.65	Картометрический	5.00	-
2095	460708.71	2274690.03	Картометрический	5.00	-
2096	460686.81	2274658.67	Картометрический	5.00	-
2097	460670.62	2274635.47	Картометрический	5.00	-
2098	460666.86	2274633.37	Картометрический	5.00	-
2099	460661.41	2274633.44	Картометрический	5.00	-
2100	460653.38	2274635.46	Картометрический	5.00	-
2101	460646.71	2274625.99	Картометрический	5.00	-
2102	460651.94	2274618.38	Картометрический	5.00	-
2103	460652.37	2274613.42	Картометрический	5.00	-
2104	460651.21	2274608.71	Картометрический	5.00	-
2105	460627.85	2274578.63	Картометрический	5.00	-
2106	460617.46	2274565.25	Картометрический	5.00	-
2107	460564.32	2274501.96	Картометрический	5.00	-
2108	460554.54	2274491.88	Картометрический	5.00	-
2109	460499.24	2274426.03	Картометрический	5.00	-
2110	460434.93	2274349.46	Картометрический	5.00	-
2111	460384.26	2274289.12	Картометрический	5.00	-
2112	460378.04	2274281.72	Картометрический	5.00	-
2113	460370.61	2274272.88	Картометрический	5.00	-
2114	460306.27	2274196.33	Картометрический	5.00	-
2115	460241.92	2274119.78	Картометрический	5.00	-
2116	460198.33	2274067.91	Картометрический	5.00	-
2117	460207.82	2274060.55	Картометрический	5.00	-
2118	460217.14	2274052.99	Картометрический	5.00	-
2119	460260.30	2274104.34	Картометрический	5.00	-
2120	460324.65	2274180.89	Картометрический	5.00	-
2121	460388.99	2274257.44	Картометрический	5.00	-
2122	460396.42	2274266.28	Картометрический	5.00	-
2123	460453.31	2274334.02	Картометрический	5.00	-
2124	460517.62	2274410.59	Картометрический	5.00	-

1	2	3	4	5	6
2125	460572.92	2274476.44	Картометрический	5.00	-
2126	460581.16	2274487.82	Картометрический	5.00	-
2127	460634.58	2274551.43	Картометрический	5.00	-
2128	460645.23	2274565.13	Картометрический	5.00	-
2129	460669.12	2274595.89	Картометрический	5.00	-
2130	460672.72	2274598.66	Картометрический	5.00	-
2131	460677.12	2274598.98	Картометрический	5.00	-
2132	460682.85	2274598.10	Картометрический	5.00	-
2133	460686.86	2274597.01	Картометрический	5.00	-
2134	460693.63	2274606.53	Картометрический	5.00	-
2135	460690.10	2274612.62	Картометрический	5.00	-
2136	460687.82	2274618.31	Картометрический	5.00	-
2137	460688.36	2274622.47	Картометрический	5.00	-
2138	460704.85	2274646.07	Картометрический	5.00	-
2139	460726.75	2274677.43	Картометрический	5.00	-
2140	460762.12	2274728.05	Картометрический	5.00	-
2141	460819.39	2274810.03	Картометрический	5.00	-
2142	460853.92	2274859.47	Картометрический	5.00	-
2143	460876.85	2274891.76	Картометрический	5.00	-
2144	460893.27	2274914.90	Картометрический	5.00	-
2145	460934.51	2274973.53	Картометрический	5.00	-
2146	460989.44	2275051.65	Картометрический	5.00	-
2147	460992.02	2275055.30	Картометрический	5.00	-
2148	461021.98	2275097.76	Картометрический	5.00	-
2149	461049.86	2275136.81	Картометрический	5.00	-
2150	461098.85	2275205.42	Картометрический	5.00	-
2151	461107.96	2275218.24	Картометрический	5.00	-
2152	461165.90	2275299.74	Картометрический	5.00	-
2153	461198.96	2275346.24	Картометрический	5.00	-
2154	461223.40	2275381.76	Картометрический	5.00	-
2155	461255.88	2275428.96	Картометрический	5.00	-
2156	461280.51	2275463.64	Картометрический	5.00	-
2157	461338.41	2275545.17	Картометрический	5.00	-
2158	461344.72	2275554.06	Картометрический	5.00	-
2159	461396.50	2275626.53	Картометрический	5.00	-
2160	461398.87	2275629.85	Картометрический	5.00	-
2161	461455.05	2275707.51	Картометрический	5.00	-
2162	461466.45	2275723.28	Картометрический	5.00	-
2163	461514.01	2275788.21	Картометрический	5.00	-
2164	461529.86	2275809.87	Картометрический	5.00	-
2165	461572.52	2275869.45	Картометрический	5.00	-
2166	461614.69	2275928.35	Картометрический	5.00	-
2167	461630.81	2275950.65	Картометрический	5.00	-
2168	461689.36	2276031.71	Картометрический	5.00	-
2169	461730.82	2276089.10	Картометрический	5.00	-
2170	461734.61	2276090.54	Картометрический	5.00	-
2171	461738.53	2276091.47	Картометрический	5.00	-
2172	461742.13	2276091.20	Картометрический	5.00	-

1	2	3	4	5	6
2173	461748.90	2276090.06	Картометрический	5.00	-
2055	461753.03	2276096.74	Картометрический	5.00	-
2174	452174.44	2268362.15	Аналитический	0.10	-
2175	452169.90	2268370.60	Аналитический	0.10	-
2176	452164.39	2268374.11	Аналитический	0.10	-
2177	452163.87	2268372.27	Картометрический	5.00	-
2178	452143.05	2268331.33	Картометрический	5.00	-
2179	452119.43	2268284.89	Картометрический	5.00	-
2180	452096.64	2268240.08	Картометрический	5.00	-
2181	452077.90	2268198.01	Картометрический	5.00	-
2182	452057.35	2268151.88	Картометрический	5.00	-
2183	452037.22	2268106.69	Картометрический	5.00	-
2184	452017.80	2268063.10	Картометрический	5.00	-
2185	451998.55	2268019.89	Картометрический	5.00	-
2186	451989.93	2267990.15	Аналитический	0.10	-
2187	451999.10	2267980.00	Аналитический	0.10	-
2188	452000.20	2267979.82	Аналитический	0.10	-
2189	452011.63	2268014.86	Картометрический	5.00	-
2190	452029.81	2268055.65	Картометрический	5.00	-
2191	452049.18	2268099.13	Картометрический	5.00	-
2192	452070.18	2268146.27	Картометрический	5.00	-
2193	452090.53	2268191.95	Картометрический	5.00	-
2194	452109.29	2268234.05	Картометрический	5.00	-
2195	452131.80	2268278.33	Картометрический	5.00	-
2196	452155.34	2268324.61	Картометрический	5.00	-
2174	452174.44	2268362.15	Аналитический	0.10	-
2197	446484.32	2255804.89	Картометрический	5.00	-
2198	446481.56	2255807.02	Картометрический	5.00	-
2199	446479.86	2255809.93	Картометрический	5.00	-
2200	446460.83	2255824.09	Картометрический	5.00	-
2201	446446.06	2255806.24	Картометрический	5.00	-

1	2	3	4	5	6
2202	446438.83	2255797.22	Картометрический	5.00	-
2203	446383.57	2255729.93	Картометрический	5.00	-
2204	446276.52	2255599.02	Картометрический	5.00	-
2205	446157.43	2255453.38	Картометрический	5.00	-
2206	446053.53	2255326.32	Картометрический	5.00	-
2207	445987.07	2255246.61	Картометрический	5.00	-
2208	445941.90	2255192.80	Картометрический	5.00	-
2209	445914.13	2255162.35	Картометрический	5.00	-
2210	445878.49	2255130.12	Картометрический	5.00	-
2211	445830.54	2255093.46	Картометрический	5.00	-
2212	445818.38	2255084.75	Картометрический	5.00	-
2213	445836.92	2255068.54	Картометрический	5.00	-
2214	445846.90	2255075.80	Картометрический	5.00	-
2215	445894.85	2255112.46	Картометрический	5.00	-
2216	445933.80	2255146.77	Картометрический	5.00	-
2217	445961.58	2255177.22	Картометрический	5.00	-
2218	446005.83	2255230.36	Картометрический	5.00	-
2219	446071.93	2255310.55	Картометрический	5.00	-
2220	446177.27	2255440.02	Картометрический	5.00	-
2221	446294.77	2255584.43	Картометрический	5.00	-
2222	446401.55	2255715.69	Картометрический	5.00	-
2223	446456.12	2255782.50	Картометрический	5.00	-
2224	446461.01	2255785.26	Картометрический	5.00	-
2225	446465.38	2255784.71	Картометрический	5.00	-
2226	446468.11	2255783.52	Картометрический	5.00	-
2197	446484.32	2255804.89	Картометрический	5.00	-

3. Сведения о характерных точках части (частей) границы объекта

Обозначение характерных точек части границы	Координаты, м		Метод определения координат характерной точки	Средняя квадратическая погрешность положения характерной точки (Mt), м	Описание обозначения точки на местности (при наличии)
	X	Y			
1	2	3	4	5	6
Часть №					
-	-	-	-	-	-

Раздел 3

Сведения о местоположении измененных (уточненных) границ объекта							
1. Система координат: -							
2. Сведения о характерных точках границ объекта							
Обозначение характерных точек границ	Существующие координаты, м		Измененные (уточненные) координаты, м		Метод определения координат характерной точки	Средняя квадратическая погрешность положения характерной точки (Mt), м	Описание обозначения точки на местности (при наличии)
	X	Y	X	Y			
1	2	3	4	5	6	7	8
-	-	-	-	-	-	-	-
3.Сведения о характерных точках части (частей) границы объекта							
Часть №							
-	-	-	-	-	-	-	-

Раздел 4

План границ объекта

Схема расположения листов плана границ объекта

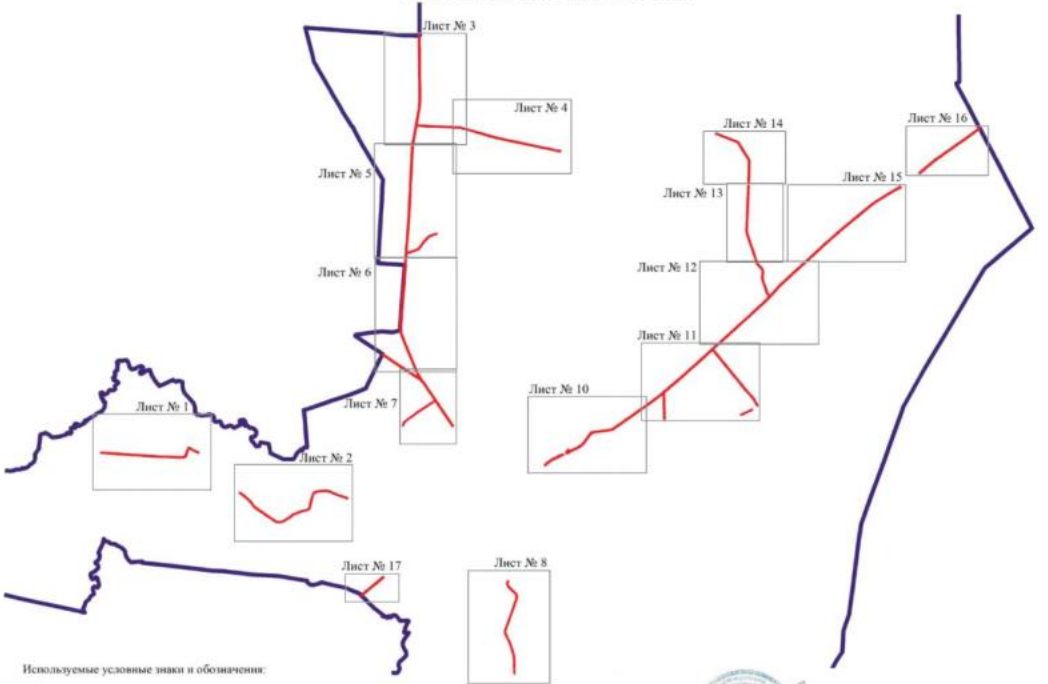

Используемые условные знаки и обозначения:

границы территориальной зоны

границы муниципального образования

Лист № 1 — область и номер листа плана границ объекта

Масштаб 1:100000

Руководитель БУВО «Нормативно-проектный центр»

Подпись _____ Ю.В.Шалыгина Дата «31» мая 2022 г.

Место для оттиска печати (при наличии) лица, составившего описание местоположения границ объекта

План границ объекта
Лист № 1
Масштаб 1:5000

План границ объекта
Лист № 2
Использованные условные знаки и обозначения:
границы территориальной зоны
характерная точка границы территориальной зоны
Масштаб 1:5000
Руководитель
Инженер
Дата «31» мая 2022г.

План границ объекта

Лист № 1

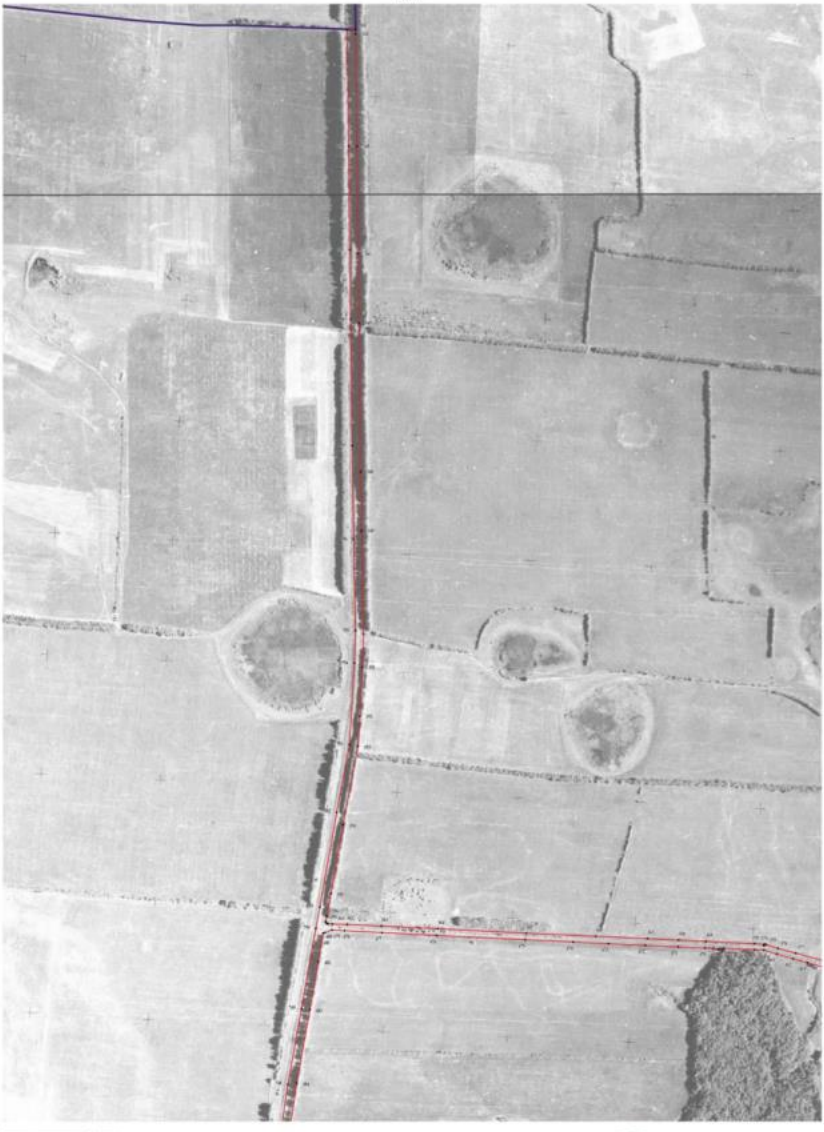

Используемые условные знаки и обозначения

- граница территориальной зоны
- граница муниципального образования
- характерные точки границ территориальной зоны

Масштаб 1:5000

Руководитель ДАО «Информационно-проектный центр»
Подпись _____ Ф.И.О. Шкляева Дата «31» мая 2022г.

М.П.

План границ объекта

Лист № 4

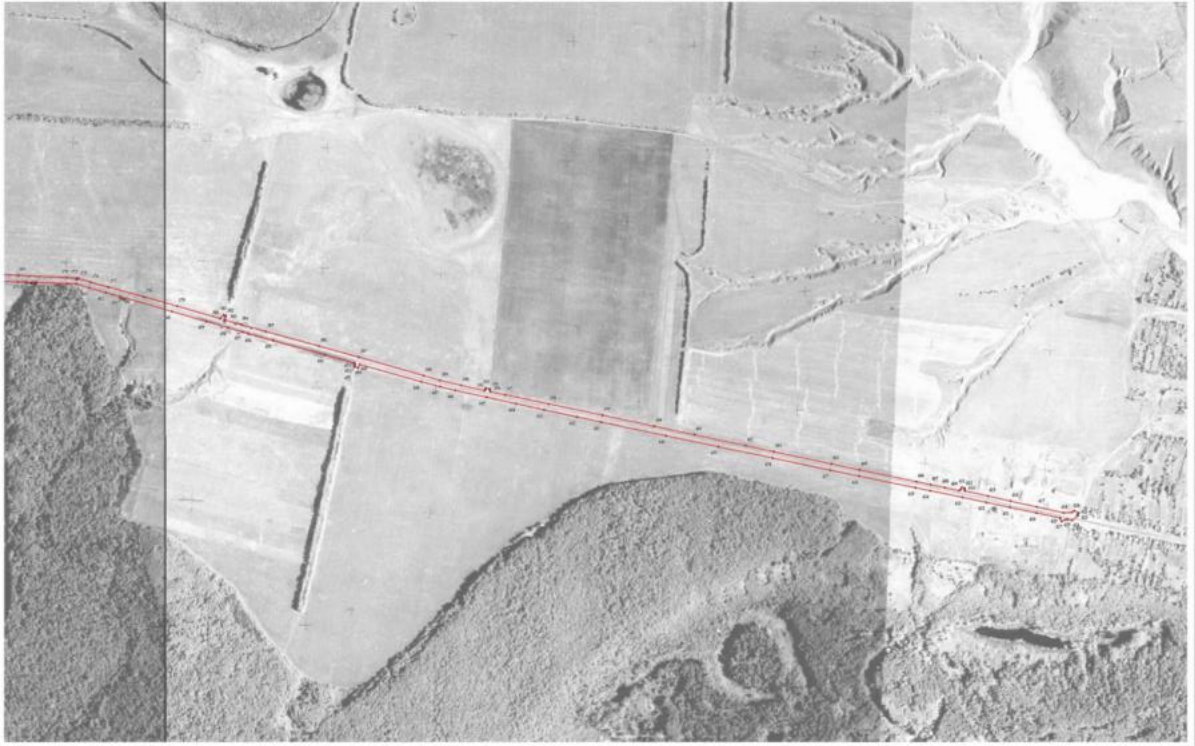

Используемые условные знаки и обозначения:

- граница территориальной зоны
- характерная точка границ территориальной зоны

Масштаб 1:5000

Руководитель ЗАО «Экспертно-проектный центр»
Подпись _____ Ю.В.Шилягин Дата «11» мая 2022г.

Место для отметок органа уполномоченного на ведение государственного кадастра недвижимости

План границ объекта
Лист № 1
Использованные условные знаки и обозначения
границы муниципального образования
границы территориальной зоны
характерная точка границы территориальной зоны
Масштаб 1:5000

План границ объекта
Лист № 4
Используемые условные знаки и обозначения
границы территориальной зоны
границы муниципального образования
характерные точки границ территориальной зоны
Масштаб 1:1000

План 63 границ объекта

Лист № 7

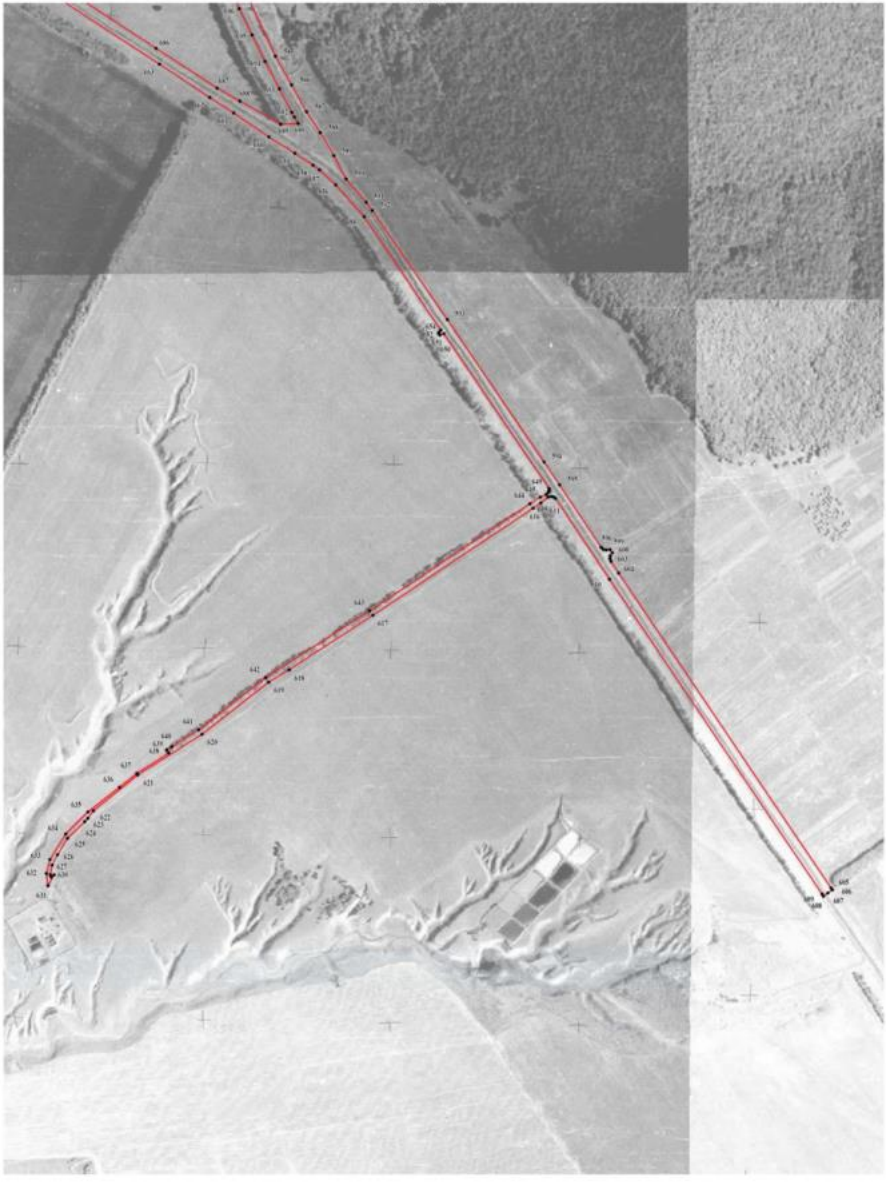

Используемые условные знаки и обозначения:

границы территориальной зоны

характерная точка границ территориальной зоны

Масштаб 1:5000

Руководитель БУВО «Нормативно-проектный центр»

Подпись _____ Ю.В.Шальгина Дата «____» _____2022г.

Место для оттиска печати (при наличии)лица,составившего описание местоположения границ объекта

План границ объекта

64 л. 1

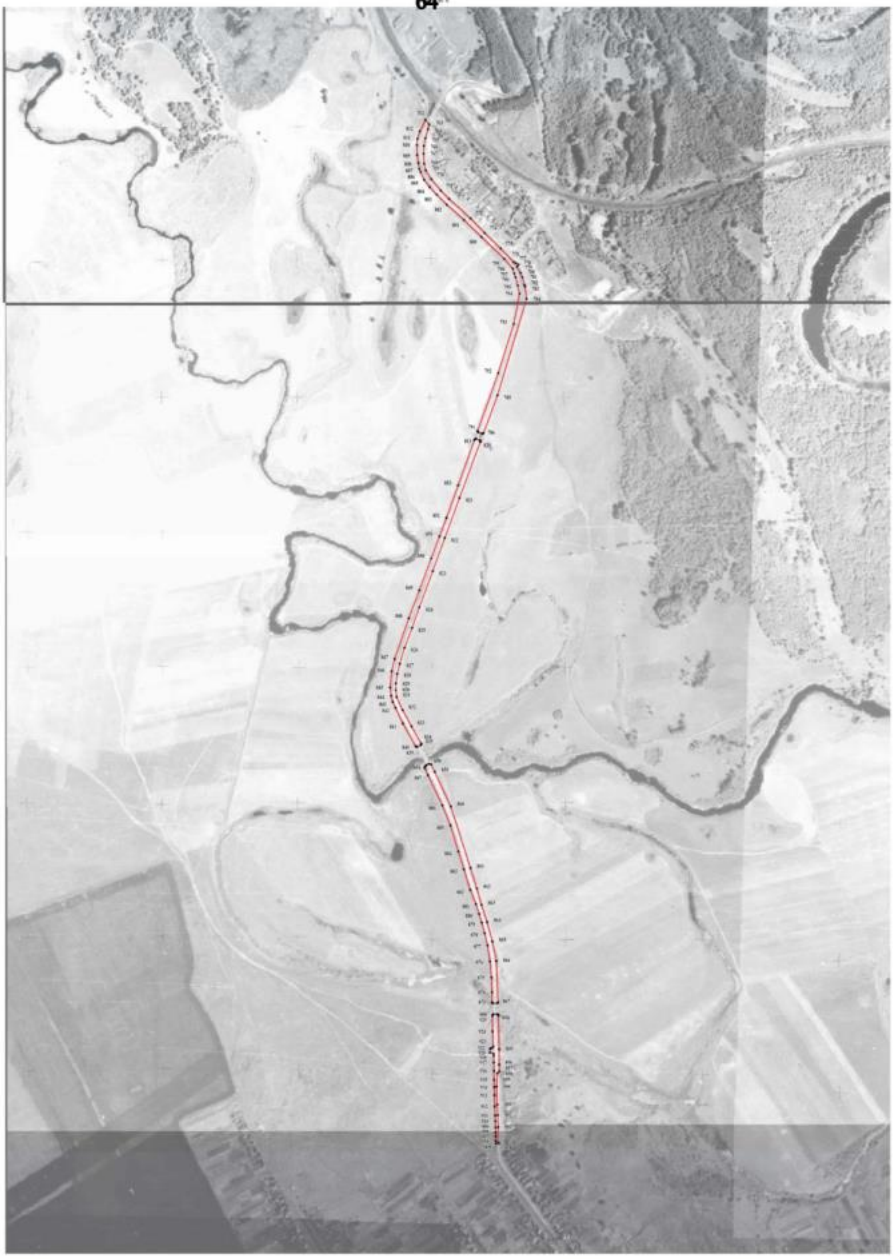

Используемые условные знаки и обозначения:

граница территориальной зоны

характерная точка границ территориальной зоны

Масштаб 1:3000

Руководитель БУВО «Нормативно-проектный центр»

Подпись _____ Ю.В. Шальгина Дата « ____ » _____ 2022г.

Место для оттиска печати (при наличии) или согласованного описания местоположения границ объекта

План границ объекта

Лист № 9

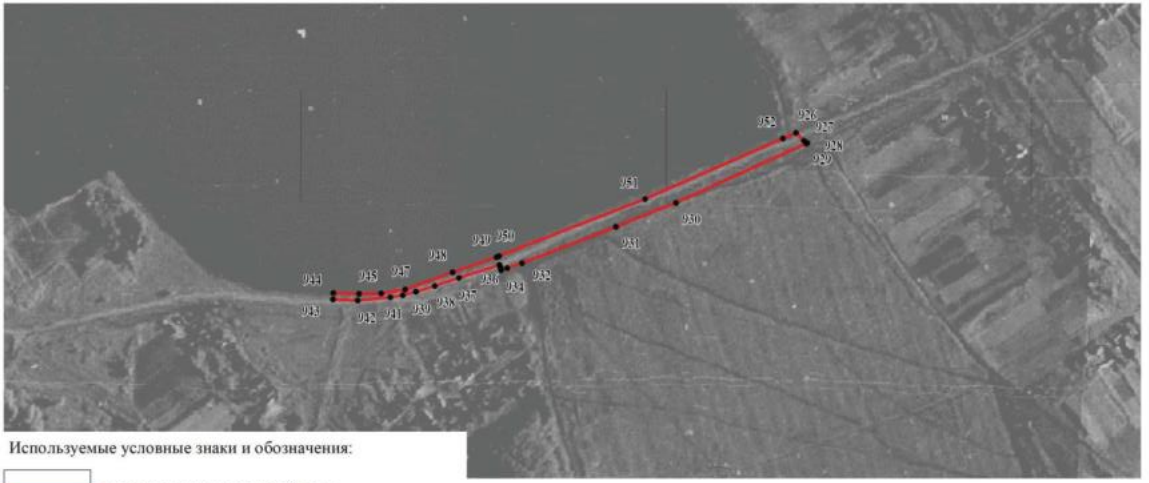

Используемые условные знаки и обозначения:

границы территориальной зоны

951 характерная точка границ территориальной зоны

Масштаб 1:5000

Руководитель БУВО «Нормативно-проектный центр»

Подпись _____ Ю.В.Шалыгина Дата « 31 » мая 2022 г.

Место для оттиска печати (при наличии) лица, составившего описание местоположения границ объекта

План границ объекта

Лист № 10

Масштаб 1:2000

План границ объекта
Лист № 11
Используемые условные знаки и обозначения:
граница территориальной зоны
характерная точка границы территориальной зоны
Масштаб 1:2000
Руководитель ОМС «Федеральная кадастровая палата»
Подпись
Дата «11» мая 2022 г.

План границ объекта
Лист № 12
Используемые условные знаки и обозначения
границы территориальной зоны
характерная точка границ территориальной зоны
Масштаб 1:5000

План границ объекта

Лист № 13

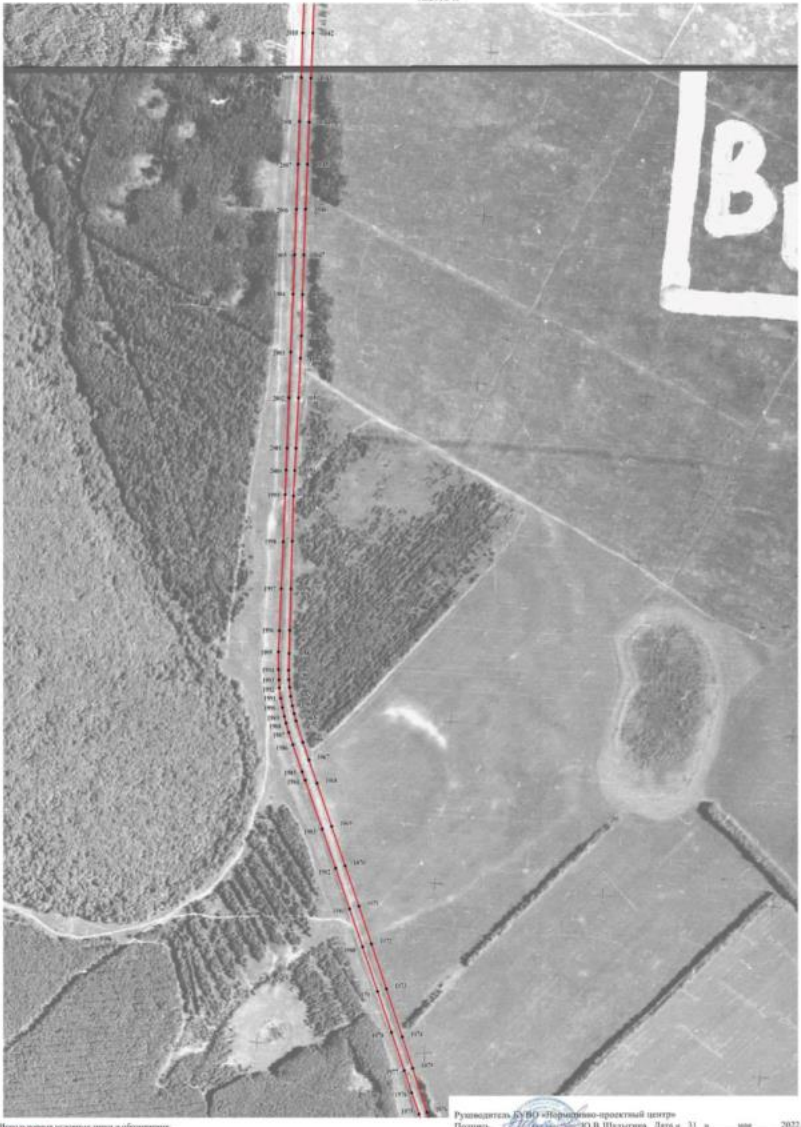

Используемые условные знаки и обозначения:

границы территориальной зоны

1071 характерная точка границ территориальной зоны

Масштаб 1:5000

Руководитель ГУПО «Нормативно-проектный центр»

Подпись _____ Ю.В.Шалыгина Дата «31» мая 2022 г.

Место для оттиска печати (при наличии)(под составленного описание местоположения границ объекта

План границ объекта
Лист № 14
Используемые условные знаки и обозначения:
границы территориальной зоны
характерная точка границы территориальной зоны
• 369
Масштаб 1:5000
Руководитель Регионального проектного центра
Подпись _____ Ф.И.О. Шакиров Д.В.
Дата «_31_» _____ 2022 г.
Место для оттиска печати (при наличии), составленного в составе материалов границ объекта

ВР-1

План границ объекта

Лист № 16

Используемые условные знаки и обозначения:

- границы территориальной зоны
- границы муниципального образования
- 200 — характерная точка границ территориальной зоны

Масштаб 1:5000

Руководитель БУ ВО «Нормативно-проектный центр»

Подпись _____ Ю.В. Шалыгина Дата «31» мая 2022 г.

Место для отметок о согласовании (при наличии) лиц, согласовавших описание местоположения границ объекта

План границ объекта

Лист № 17

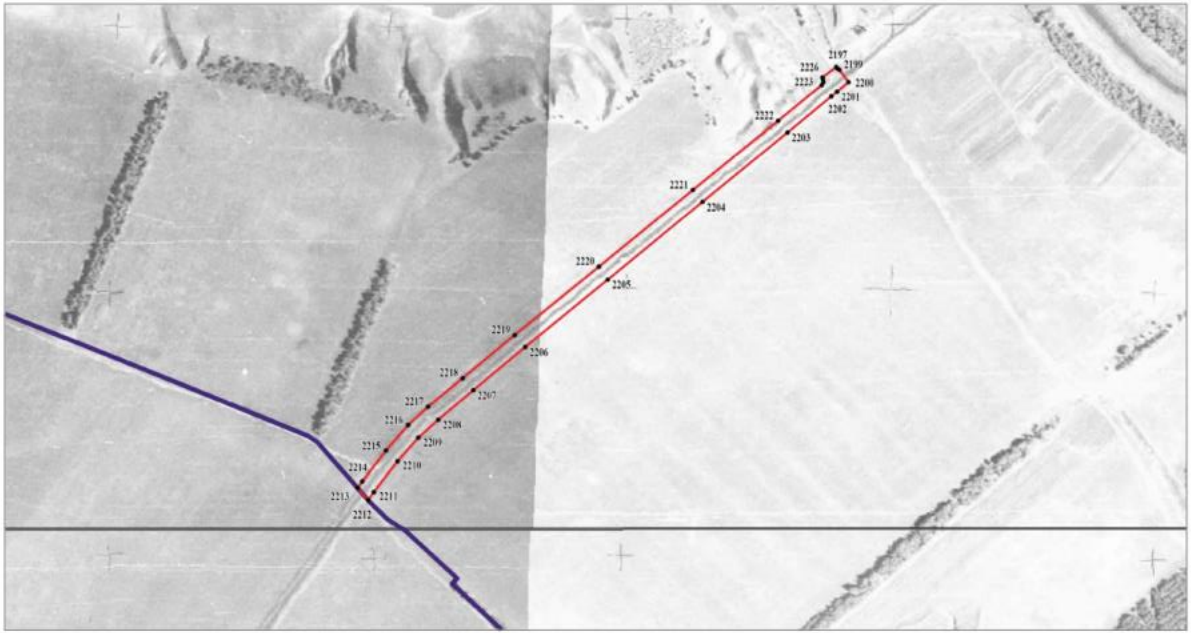

Используемые условные знаки и обозначения:

- границы территориальной зоны
- границы муниципального образования
- 2210 — характерная точка границ территориальной зоны

Масштаб 1:5000

Руководитель БУВО «Нормативно-проектный центр»

Подпись _____ Ю.В.Шалыгина Дата «____» _____ 2022г.

Место для оттиска печати (при наличии)лица,составившего описание местоположения границ объекта

ОПИСАНИЕ МЕСТОПОЛОЖЕНИЯ ГРАНИЦ

Зона железнодорожного транспорта за границами населенных пунктов - ИТ2

(наименование объекта, местоположение границ которого описано
(далее - объект)

Раздел 1

Сведения об объекте		
№ п/п	Характеристики объекта	Описание характеристик
1	2	3
1	Местоположение объекта	Воронежская область, Новохопёрский муниципальный район, городское поселение - город Новохопёрск
2	Площадь объекта ± величина погрешности определения площади (Р ± Дельта Р)	-
3	Иные характеристики объекта	-

Раздел 2

Сведения о местоположении границ объекта					
1. Система координат: МСК - 36, зона 2					
2. Сведения о характерных точках границ объекта					
Обозначение характерных точек границ	Координаты, м		Метод определения координат характерной точки	Средняя квадратическая погрешность положения характерной точки (Mt), м	Описание обозначения точки на местности (при наличии)
	X	Y			
1	2	3	4	5	6
1	446401.30	2256554.10	Картометрический	5.00	-
2	446395.50	2256778.20	Картометрический	5.00	-
3	446448.60	2256928.99	Картометрический	5.00	-
4	446512.77	2257036.64	Картометрический	5.00	-
5	446524.34	2257047.66	Картометрический	5.00	-
6	446583.01	2257111.33	Картометрический	5.00	-
7	446660.42	2257168.77	Картометрический	5.00	-
8	446790.47	2257251.80	Картометрический	5.00	-
9	446858.95	2257303.60	Картометрический	5.00	-
10	446997.78	2257437.80	Картометрический	5.00	-
11	447152.15	2257549.94	Картометрический	5.00	-
12	447218.37	2257603.42	Картометрический	5.00	-
13	447316.49	2257704.18	Картометрический	5.00	-
14	447375.76	2257777.39	Картометрический	5.00	-
15	447392.46	2257798.47	Картометрический	5.00	-
16	447327.90	2257812.10	Картометрический	5.00	-
17	447296.63	2257838.55	Картометрический	5.00	-
18	447239.47	2257767.97	Картометрический	5.00	-
19	447193.55	2257716.17	Картометрический	5.00	-
20	447093.92	2257631.26	Картометрический	5.00	-
21	446976.76	2257550.51	Картометрический	5.00	-
22	446929.34	2257510.73	Картометрический	5.00	-
23	446791.86	2257377.80	Картометрический	5.00	-
24	446732.62	2257333.39	Картометрический	5.00	-
25	446604.04	2257251.37	Картометрический	5.00	-
26	446518.63	2257187.90	Картометрический	5.00	-
27	446446.93	2257110.99	Картометрический	5.00	-
28	446382.81	2257018.24	Картометрический	5.00	-
29	446339.60	2256919.67	Картометрический	5.00	-
30	446310.71	2256815.75	Картометрический	5.00	-
31	446297.96	2256711.44	Картометрический	5.00	-
32	446302.32	2256604.05	Картометрический	5.00	-
33	446317.18	2256521.92	Картометрический	5.00	-
34	446339.90	2256487.52	Картометрический	5.00	-
1	446401.30	2256554.10	Картометрический	5.00	-

1	2	3	4	5	6
35	447286.56	2259685.27	Картометрический	5.00	-
36	447325.10	2259809.29	Картометрический	5.00	-
37	447345.88	2259924.36	Картометрический	5.00	-
38	447346.80	2259934.05	Картометрический	5.00	-
39	447230.11	2259993.11	Аналитический	0.30	-
40	446862.44	2260032.74	Аналитический	0.30	-
41	446758.88	2260058.66	Аналитический	0.30	-
42	446532.29	2260126.03	Аналитический	0.30	-
43	446436.76	2260202.64	Аналитический	0.30	-
44	446421.95	2260214.52	Аналитический	0.30	-
45	446412.99	2260220.76	Аналитический	0.30	-
46	446217.88	2260382.16	Аналитический	0.30	-
47	446179.62	2260509.14	Аналитический	0.30	-
48	446158.90	2260592.91	Аналитический	0.30	-
49	446150.82	2260683.43	Аналитический	0.30	-
50	446158.87	2260781.57	Аналитический	0.30	-
51	446180.71	2260876.99	Аналитический	0.30	-
52	446206.52	2260943.33	Аналитический	0.30	-
53	446288.43	2261127.75	Аналитический	0.30	-
54	446328.39	2261274.77	Аналитический	0.30	-
55	446346.25	2261455.69	Аналитический	0.30	-
56	446349.94	2261867.91	Аналитический	0.30	-
57	446373.79	2262182.96	Аналитический	0.30	-
58	446349.85	2262393.10	Картометрический	5.00	-
59	446250.22	2262891.47	Картометрический	5.00	-
60	446021.09	2262876.91	Картометрический	5.00	-
61	446029.18	2262761.73	Картометрический	5.00	-
62	446048.60	2262640.18	Картометрический	5.00	-
63	446088.03	2262373.13	Картометрический	5.00	-
64	446097.22	2262309.57	Аналитический	0.30	-
65	446197.63	2262044.49	Аналитический	0.30	-
66	446192.00	2261461.97	Аналитический	0.30	-
67	446176.68	2261300.85	Аналитический	0.30	-
68	446143.95	2261180.83	Аналитический	0.30	-
69	446064.94	2261003.73	Аналитический	0.30	-
70	446033.41	2260921.70	Аналитический	0.30	-
71	446006.74	2260805.03	Аналитический	0.30	-
72	445996.88	2260682.86	Аналитический	0.30	-
73	446007.09	2260567.51	Аналитический	0.30	-
74	446009.50	2260478.80	Картометрический	5.00	-
75	446016.30	2260485.50	Картометрический	5.00	-
76	446062.41	2260514.22	Картометрический	5.00	-
77	446113.59	2260391.12	Картометрический	5.00	-
78	446241.48	2260197.89	Картометрический	5.00	-
79	446360.90	2260080.53	Картометрический	5.00	-
80	446341.80	2260071.00	Картометрический	5.00	-
81	446330.83	2260067.45	Аналитический	0.50	-
82	446344.92	2260055.09	Аналитический	0.50	-

1	2	3	4	5	6
83	446396.10	2260005.54	Картометрический	5.00	-
84	446444.78	2259961.22	Картометрический	5.00	-
85	446598.51	2259839.58	Картометрический	5.00	-
86	446834.41	2259788.86	Аналитический	0.30	-
87	446887.82	2259788.86	Аналитический	0.30	-
88	446918.19	2259790.96	Аналитический	0.30	-
89	446927.61	2259801.43	Аналитический	0.30	-
90	446947.51	2259815.04	Аналитический	0.30	-
91	446973.69	2259820.28	Аналитический	0.30	-
92	447006.15	2259814.00	Аналитический	0.30	-
93	447039.66	2259801.43	Аналитический	0.30	-
94	447050.13	2259785.72	Аналитический	0.30	-
95	447051.18	2259741.74	Аналитический	0.30	-
35	447286.56	2259685.27	Картометрический	5.00	-
96	446236.28	2263021.63	Картометрический	5.00	-
97	446236.46	2263240.86	Картометрический	5.00	-
98	446319.28	2263470.93	Картометрический	5.00	-
99	446356.45	2263591.97	Картометрический	5.00	-
100	446362.63	2263741.65	Картометрический	5.00	-
101	446358.06	2263880.78	Картометрический	5.00	-
102	446304.34	2264045.83	Картометрический	5.00	-
103	446238.50	2264156.47	Аналитический	0.30	-
104	446112.94	2264300.12	Аналитический	0.30	-
105	446015.65	2264437.72	Аналитический	0.30	-
106	445817.10	2264693.64	Аналитический	0.30	-
107	445792.43	2264676.58	Аналитический	0.30	-
108	445709.90	2264848.74	Аналитический	0.30	-
109	445657.79	2264971.83	Аналитический	0.30	-
110	445614.89	2265142.60	Аналитический	0.30	-
111	445602.44	2265297.18	Аналитический	0.30	-
112	445653.04	2265547.53	Аналитический	0.30	-
113	445705.24	2265550.64	Аналитический	0.30	-
114	445768.96	2265832.78	Аналитический	0.30	-
115	445893.54	2266237.95	Аналитический	0.30	-
116	445927.96	2266426.90	Картометрический	5.00	-
117	445927.07	2266447.42	Картометрический	5.00	-
118	445935.10	2266471.51	Картометрический	5.00	-
119	445951.16	2266506.30	Картометрический	5.00	-
120	445954.72	2266533.06	Картометрический	5.00	-
121	445967.21	2266574.99	Картометрический	5.00	-
122	445971.67	2266597.30	Картометрический	5.00	-
123	445978.44	2266622.89	Картометрический	5.00	-
124	445981.63	2266646.68	Аналитический	0.30	-
125	446344.47	2267124.61	Аналитический	0.30	-
126	446642.62	2267503.29	Аналитический	0.30	-
127	446815.47	2267723.52	Аналитический	0.30	-
128	446889.43	2267817.79	Аналитический	0.30	-

1	2	3	4	5	6
129	446927.50	2267866.30	Аналитический	0.30	-
130	446922.19	2267870.20	Аналитический	0.30	-
131	447010.93	2268001.27	Аналитический	0.30	-
132	447008.30	2268004.52	Аналитический	0.30	-
133	447035.78	2268066.39	Аналитический	0.30	-
134	447183.79	2268295.26	Аналитический	0.30	-
135	447695.37	2268974.64	Аналитический	0.30	-
136	447858.95	2269200.76	Аналитический	0.30	-
137	447738.40	2269278.60	Картометрический	5.00	-
138	447705.88	2269242.77	Аналитический	0.30	-
139	447632.15	2269131.14	Аналитический	0.30	-
140	447549.00	2269004.03	Аналитический	0.30	-
141	447389.23	2268770.26	Аналитический	0.30	-
142	447290.63	2268618.95	Аналитический	0.30	-
143	447172.03	2268442.20	Аналитический	0.30	-
144	446873.06	2268010.86	Аналитический	0.30	-
145	446875.24	2268009.03	Аналитический	0.30	-
146	446817.43	2267937.53	Аналитический	0.30	-
147	446738.31	2267839.45	Аналитический	0.30	-
148	446533.32	2267576.25	Аналитический	0.30	-
149	446277.46	2267254.21	Аналитический	0.30	-
150	446185.86	2267136.65	Аналитический	0.30	-
151	445916.28	2266798.79	Аналитический	0.30	-
152	445853.07	2266693.54	Аналитический	0.30	-
153	445838.29	2266668.91	Аналитический	0.30	-
154	445769.22	2266585.10	Аналитический	0.30	-
155	445782.53	2266524.96	Аналитический	0.30	-
156	445694.18	2266223.74	Аналитический	0.30	-
157	445638.70	2266240.62	Аналитический	0.30	-
158	445583.69	2265849.32	Аналитический	0.30	-
159	445530.14	2265601.99	Аналитический	0.30	-
160	445502.49	2265295.81	Аналитический	0.30	-
161	445515.94	2265128.44	Аналитический	0.30	-
162	445563.38	2264938.99	Аналитический	0.30	-
163	445619.56	2264805.94	Аналитический	0.30	-
164	445697.31	2264648.47	Аналитический	0.30	-
165	445969.26	2264261.23	Аналитический	0.30	-
166	446129.62	2264080.29	Аналитический	0.30	-
167	446099.33	2264059.11	Аналитический	0.30	-
168	446137.17	2263650.19	Аналитический	0.30	-
169	446014.93	2263214.30	Картометрический	5.00	-
170	446015.90	2263005.34	Картометрический	5.00	-
96	446236.28	2263021.63	Картометрический	5.00	-
171	448301.90	2269872.30	Картометрический	5.00	-
172	448373.80	2269966.12	Аналитический	0.30	-
173	448440.83	2270059.12	Аналитический	0.30	-
174	448470.04	2270117.33	Аналитический	0.30	-

1	2	3	4	5	6
175	448631.01	2270501.50	Аналитический	0.30	-
176	448795.19	2270924.05	Аналитический	0.30	-
177	448844.75	2271039.47	Аналитический	0.30	-
178	448872.78	2271104.74	Аналитический	0.30	-
179	449001.68	2271413.04	Аналитический	0.30	-
180	449048.54	2271522.81	Аналитический	0.30	-
181	449047.23	2271529.99	Аналитический	0.30	-
182	449113.90	2271686.30	Картометрический	5.00	-
183	449235.90	2271982.41	Аналитический	0.30	-
184	449456.32	2272495.61	Аналитический	0.30	-
185	449246.82	2272418.23	Аналитический	0.30	-
186	449106.68	2272073.00	Картометрический	5.00	-
187	449013.32	2271847.69	Картометрический	5.00	-
188	448942.23	2271676.16	Картометрический	5.00	-
189	448741.06	2271171.12	Картометрический	5.00	-
190	448637.84	2270911.23	Картометрический	5.00	-
191	448372.67	2270278.23	Картометрический	5.00	-
192	448167.06	2269935.71	Картометрический	5.00	-
193	448277.28	2269883.88	Картометрический	5.00	-
171	448301.90	2269872.30	Картометрический	5.00	-

3. Сведения о характерных точках части (частей) границы объекта

Обозначение характерных точек части границы	Координаты, м		Метод определения координат характерной точки	Средняя квадратическая погрешность положения характерной точки (Mt), м	Описание обозначения точки на местности (при наличии)
	X	Y			
1	2	3	4	5	6
Часть №					
-	-	-	-	-	-

Раздел 3

Сведения о местоположении измененных (уточненных) границ объекта							
1. Система координат: -							
2. Сведения о характерных точках границ объекта							
Обозначение характерных точек границ	Существующие координаты, м		Измененные (уточненные) координаты, м		Метод определения координат характерной точки	Средняя квадратическая погрешность положения характерной точки (Mt), м	Описание обозначения точки на местности (при наличии)
	X	Y	X	Y			
1	2	3	4	5	6	7	8
-	-	-	-	-	-	-	-
3.Сведения о характерных точках части (частей) границы объекта							
Часть №							
-	-	-	-	-	-	-	-

Раздел 4

План границ объекта

Схема расположения листов плана границ объекта

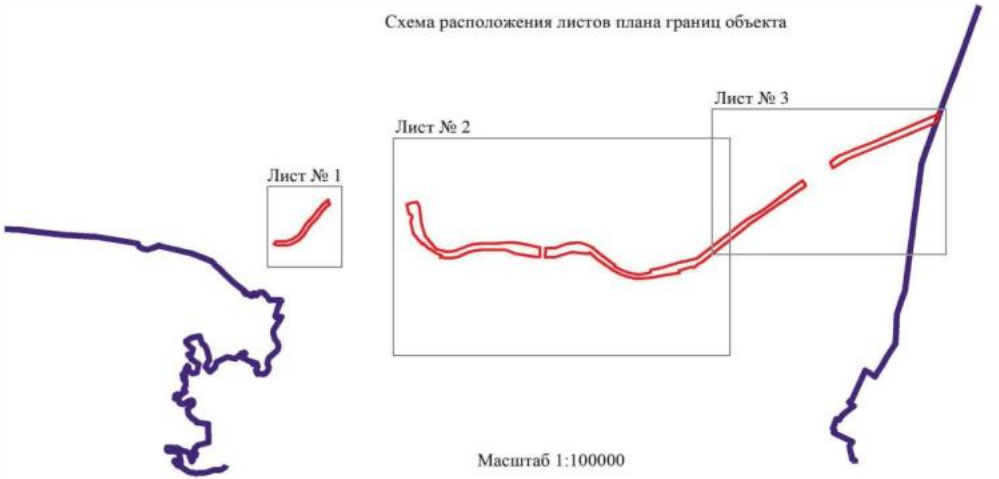

Масштаб 1:100000

Используемые условные знаки и обозначения:

	границы территориальной зоны
	границы муниципального образования
Лист № 1	область и номер листа плана границ объекта

Руководитель БУВО «Нормативно-проектный центр»
Подпись _____ Ю.В.Шалыгина Дата « 31 » мая 2022 г.

Место для оттиска печати (при наличии) лица, составившего описание местоположения границ объекта

План границ объекта

Лист № 1

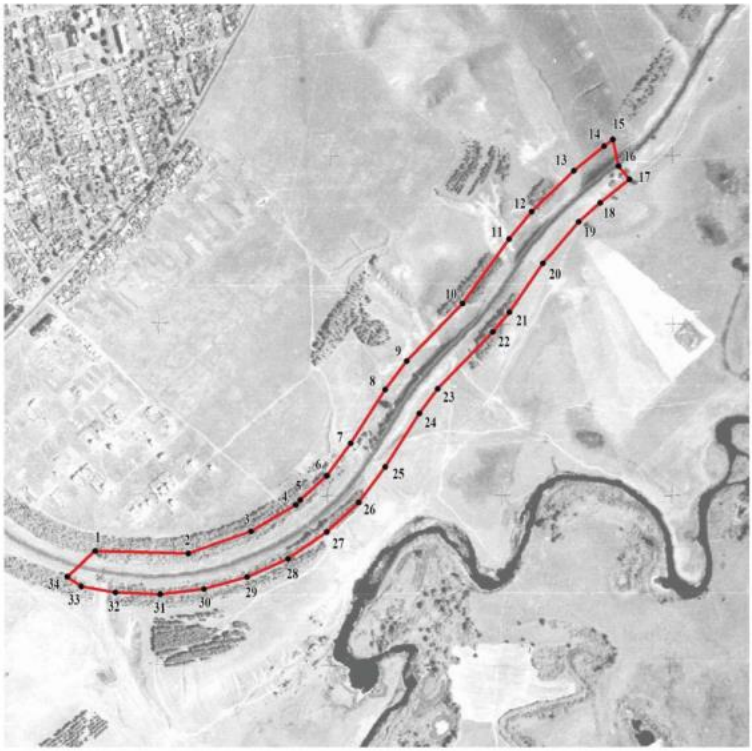

Масштаб 1:10000

Используемые условные знаки и обозначения:

границы территориальной зоны

•1 характерная точка границ территориальной зоны

Руководитель БУВО «Нормативно-проектный центр»
Подпись _____ Ю.В.Шалыгина Дата « 31 » мая 2022 г.

Место для оттиска печати (при наличии) лица, составившего описание местоположения границ объекта

План границ объекта

Лист № 2

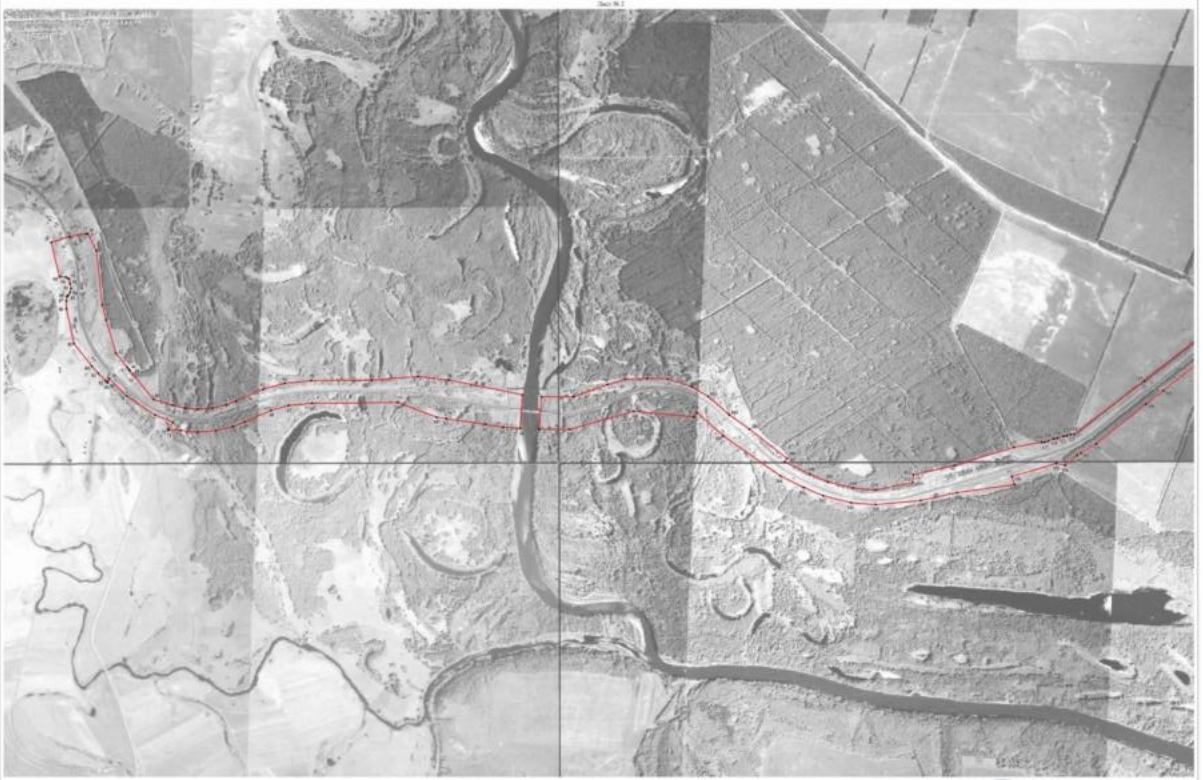

Используемые условные знаки и обозначения

граница территориальной зоны

характерная точка границ территориальной зоны

Масштаб 1:10000

Руководитель ООО «Градостроительный центр»

Подпись _____ Ю.В. Шмыгалева Дата «31» мая 2022 г.

Масштаб для установления границ территориальных зон, согласованного положения местоположения границ объекта

План границ объекта

Лист № 3

Используемые условные знаки и обозначения:

- границы территориальной зоны
- границы муниципального образования
- ●100 характерная точка границ территориальной зоны

Масштаб 1:10000

Руководитель БУ ВО «Нормативно-проектный центр»

Подпись _____ Ю.В. Шалыгина Дата «31» мая 2022 г.

Место для отметок органа местного самоуправления, составившего описание местоположения границ объекта

ОПИСАНИЕ МЕСТОПОЛОЖЕНИЯ ГРАНИЦ

Зона сельскохозяйственного производства за границами населенных пунктов - СХ2

(наименование объекта, местоположение границ которого описано
(далее - объект)

Раздел 1

Сведения об объекте		
№ п/п	Характеристики объекта	Описание характеристик
1	2	3
1	Местоположение объекта	Воронежская область, Новохопёрский муниципальный район, городское поселение - город Новохопёрск
2	Площадь объекта ± величина погрешности определения площади (Р ± Дельта Р)	-
3	Иные характеристики объекта	-

Раздел 2

Сведения о местоположении границ объекта					
1. Система координат: МСК - 36, зона 2					
2. Сведения о характерных точках границ объекта					
Обозначение характерных точек границ	Координаты, м		Метод определения координат характерной точки	Средняя квадратическая погрешность положения характерной точки (Mt), м	Описание обозначения точки на местности (при наличии)
	X	Y			
1	2	3	4	5	6
1	450819.18	2248923.02	Картометрический	5.00	-
2	450831.56	2249021.67	Картометрический	5.00	-
3	450832.17	2249027.54	Картометрический	5.00	-
4	450778.86	2249035.91	Картометрический	5.00	-
5	450765.26	2248930.09	Картометрический	5.00	-
1	450819.18	2248923.02	Картометрический	5.00	-
6	450176.23	2249714.60	Аналитический	0.30	-
7	450143.27	2249750.34	Картометрический	5.00	-
8	450108.25	2249836.52	Картометрический	5.00	-
9	450056.59	2249917.13	Картометрический	5.00	-
10	449978.34	2249990.00	Аналитический	0.30	-
11	449922.07	2250029.37	Картометрический	5.00	-
12	449910.38	2250014.28	Аналитический	0.30	-
13	449887.86	2250031.39	Аналитический	0.30	-
14	449851.42	2249984.86	Аналитический	0.30	-
15	449836.69	2249978.11	Картометрический	5.00	-
16	449769.30	2250003.62	Картометрический	5.00	-
17	449629.22	2249835.17	Картометрический	5.00	-
18	449760.11	2249709.58	Картометрический	5.00	-
19	449763.09	2249706.72	Картометрический	5.00	-
20	449800.18	2249671.18	Аналитический	0.30	-
21	449927.62	2249549.06	Аналитический	0.30	-
6	450176.23	2249714.60	Аналитический	0.30	-
22	451311.28	2262402.65	Картометрический	1.00	-
23	451347.25	2262498.10	Картометрический	1.00	-
24	451283.65	2262528.31	Картометрический	1.00	-
25	451262.27	2262465.06	Картометрический	1.00	-
26	451275.41	2262413.23	Картометрический	1.00	-
22	451311.28	2262402.65	Картометрический	1.00	-

3. Сведения о характерных точках части (частей) границы объекта					
Обозначение характерных точек части границы	Координаты, м		Метод определения координат характерной точки	Средняя квадратическая погрешность положения характерной точки (Mt), м	Описание обозначения точки на местности (при наличии)
	X	Y			
1	2	3	4	5	6
Часть №					
-	-	-	-	-	-

Раздел 3

Сведения о местоположении измененных (уточненных) границ объекта							
1. Система координат: -							
2. Сведения о характерных точках границ объекта							
Обозначение характерных точек границ	Существующие координаты, м		Измененные (уточненные) координаты, м		Метод определения координат характерной точки	Средняя квадратическая погрешность положения характерной точки (Mt), м	Описание обозначения точки на местности (при наличии)
	X	Y	X	Y			
1	2	3	4	5	6	7	8
-	-	-	-	-	-	-	-
3.Сведения о характерных точках части (частей) границы объекта							
Часть №							
-	-	-	-	-	-	-	-

Раздел 4

План границ объекта

Схема расположения листов плана границ объекта

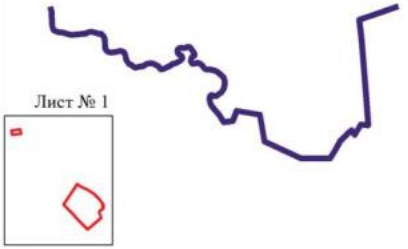

Масштаб 1:50000

Используемые условные знаки и обозначения:

границы территориальной зоны

границы муниципального образования

Лист № 1 — область и номер листа плана границ объекта

Руководитель БУВО «Нормативно-проектный центр»
Подпись _____ Ю.В.Шалыгина Дата « 31 » мая 2022 г.

Место для оттиска печати (при наличии) лица, составившего описание местоположения границ объекта

План границ объекта

Лист № 1

Масштаб 1:5000

Используемые условные знаки и обозначения:

границы территориальной зоны

1 характерная точка границ территориальной зоны

Руководитель БУВО «Нормативно-проектный центр»
Подпись _____ Ю.В.Шалыгина Дата « 31 » мая 2022 г.

Место для оттиска печати (при наличии) лица, составившего описание местоположения границ объекта

План границ объекта

Лист № 2

Масштаб 1:2000

Используемые условные знаки и обозначения:

границы территориальной зоны

23 характерная точка границ территориальной зоны

Руководитель БУВО «Нормативно-проектный центр»
Подпись _____ Ю.В.Шалыгина Дата « 31 » мая 2022 г.

Место для оттиска печати (при наличии) лица, составившего описание местоположения границ объекта

ОПИСАНИЕ МЕСТОПОЛОЖЕНИЯ ГРАНИЦ

Зона ритуальных объектов за границами населенных пунктов - СН1

(наименование объекта, местоположение границ которого описано
(далее - объект)

Раздел 1

Сведения об объекте		
№ п/п	Характеристики объекта	Описание характеристик
1	2	3
1	Местоположение объекта	Воронежская область, Новохопёрский муниципальный район, городское поселение - город Новохопёрск
2	Площадь объекта ± величина погрешности определения площади (Р ± Дельта Р)	-
3	Иные характеристики объекта	-

Раздел 2

Сведения о местоположении границ объекта					
1. Система координат: МСК - 36, зона 2					
2. Сведения о характерных точках границ объекта					
Обозначение характерных точек границ	Координаты, м		Метод определения координат характерной точки	Средняя квадратическая погрешность положения характерной точки (Mt), м	Описание обозначения точки на местности (при наличии)
	X	Y			
1	2	3	4	5	6
1	462877.79	2263116.85	Картометрический	1.00	-
2	462839.81	2263216.28	Картометрический	1.00	-
3	462742.51	2263169.39	Картометрический	1.00	-
4	462744.52	2263114.28	Картометрический	1.00	-
5	462751.41	2263093.18	Картометрический	1.00	-
6	462769.70	2263064.27	Картометрический	1.00	-
1	462877.79	2263116.85	Картометрический	1.00	-
7	460807.43	2262680.75	Картометрический	1.00	-
8	460846.95	2262812.39	Картометрический	1.00	-
9	460847.33	2262815.49	Картометрический	1.00	-
10	460846.97	2262825.59	Картометрический	1.00	-
11	460844.62	2262826.74	Картометрический	1.00	-
12	460827.12	2262823.17	Картометрический	1.00	-
13	460687.30	2262789.84	Картометрический	1.00	-
14	460658.54	2262778.06	Картометрический	1.00	-
15	460611.83	2262757.65	Картометрический	1.00	-
16	460624.87	2262674.93	Картометрический	1.00	-
17	460670.78	2262666.32	Картометрический	1.00	-
18	460743.48	2262672.61	Картометрический	1.00	-
19	460787.54	2262677.31	Картометрический	1.00	-
20	460805.14	2262679.47	Картометрический	1.00	-
7	460807.43	2262680.75	Картометрический	1.00	-
21	456636.26	2273335.24	Картометрический	1.00	-
22	456673.73	2273380.82	Картометрический	1.00	-
23	456679.36	2273398.34	Картометрический	1.00	-
24	456646.10	2273430.01	Картометрический	1.00	-
25	456582.76	2273449.82	Картометрический	1.00	-
26	456544.20	2273388.44	Картометрический	1.00	-
27	456573.73	2273361.28	Картометрический	1.00	-
21	456636.26	2273335.24	Картометрический	1.00	-
28	452079.60	2258289.52	Картометрический	5.00	-
29	452168.37	2258418.23	Картометрический	5.00	-
30	451921.44	2258588.59	Картометрический	1.00	-

1	2	3	4	5	6
31	451913.60	2258594.14	Картометрический	1.00	-
32	451824.80	2258468.32	Картометрический	1.00	-
28	452079.60	2258289.52	Картометрический	5.00	-
33	451197.20	2244772.02	Картометрический	1.00	-
34	451191.78	2244851.04	Картометрический	1.00	-
35	451116.82	2244845.33	Картометрический	1.00	-
36	451124.48	2244765.73	Картометрический	1.00	-
33	451197.20	2244772.02	Картометрический	1.00	-
37	447838.73	2244902.19	Картометрический	1.00	-
38	447836.41	2244963.09	Картометрический	1.00	-
39	447768.74	2244963.77	Картометрический	1.00	-
40	447767.30	2244902.12	Картометрический	1.00	-
37	447838.73	2244902.19	Картометрический	1.00	-
41	449323.98	2250007.64	Картометрический	1.00	-
42	449424.61	2250131.78	Картометрический	1.00	-
43	449332.78	2250204.65	Картометрический	1.00	-
44	449330.78	2250201.96	Картометрический	1.00	-
45	449235.38	2250079.71	Картометрический	5.00	-
41	449323.98	2250007.64	Картометрический	1.00	-
46	443768.23	2259347.90	Картометрический	5.00	-
47	443779.96	2259385.88	Картометрический	5.00	-
48	443645.76	2259449.70	Картометрический	5.00	-
49	443604.99	2259380.10	Картометрический	1.00	-
50	443644.85	2259332.53	Картометрический	5.00	-
51	443702.54	2259328.45	Картометрический	5.00	-
46	443768.23	2259347.90	Картометрический	5.00	-
52	446764.50	2268457.05	Картометрический	5.00	-
53	446828.79	2268555.37	Картометрический	5.00	-
54	446737.90	2268615.59	Картометрический	5.00	-
55	446670.51	2268518.25	Картометрический	5.00	-
52	446764.50	2268457.05	Картометрический	5.00	-

3. Сведения о характерных точках части (частей) границы объекта

Обозначение характерных точек части границы	Координаты, м		Метод определения координат характерной точки	Средняя квадратическая погрешность положения характерной точки (Mt), м	Описание обозначения точки на местности (при наличии)
	X	Y			
1	2	3	4	5	6
Часть №					
-	-	-	-	-	-

Раздел 3

Сведения о местоположении измененных (уточненных) границ объекта							
1. Система координат: -							
2. Сведения о характерных точках границ объекта							
Обозначение характерных точек границ	Существующие координаты, м		Измененные (уточненные) координаты, м		Метод определения координат характерной точки	Средняя квадратическая погрешность положения характерной точки (Mt), м	Описание обозначения точки на местности (при наличии)
	X	Y	X	Y			
1	2	3	4	5	6	7	8
-	-	-	-	-	-	-	-
3.Сведения о характерных точках части (частей) границы объекта							
Часть №							
-	-	-	-	-	-	-	-

Раздел 4

План границ объекта

Схема расположения листов плана границ объекта

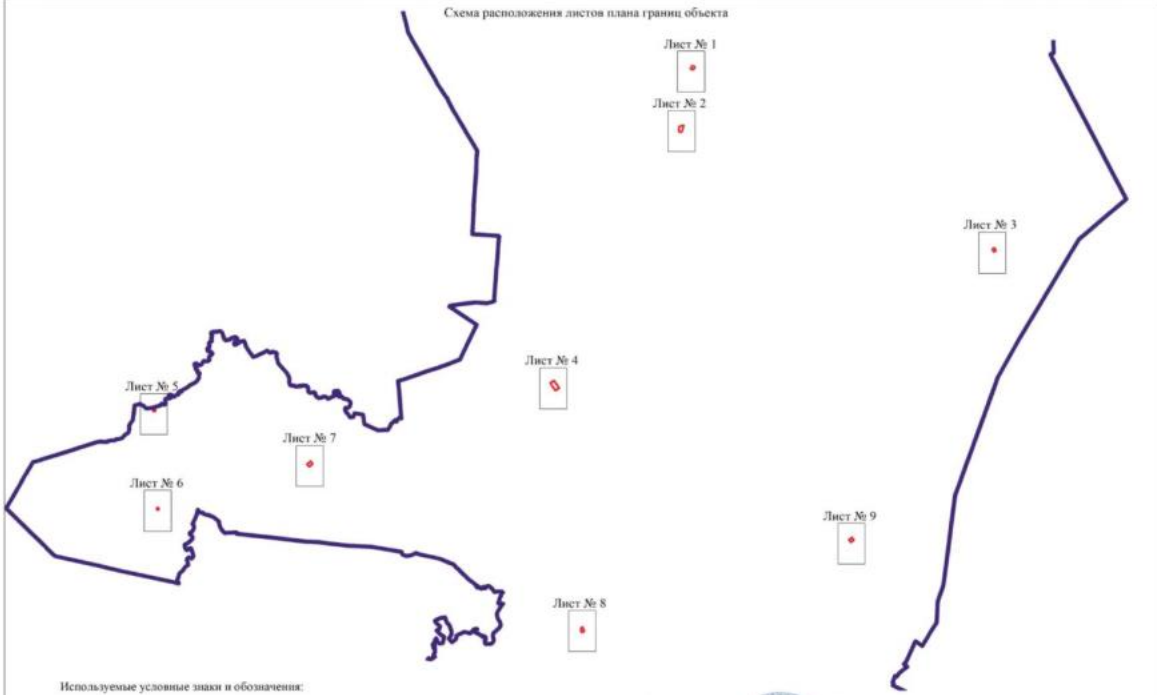

Используемые условные знаки и обозначения:

границы территориальной зоны

границы муниципального образования

Лист № 1 — область и номер листа плана границ объекта

Масштаб 1:100000

Руководитель БУВО «Нормативно-проектный центр»
Подпись _____ Ю.В.Шалыгина Дата «31» мая 2022 г.

Место для оттиска печати (при наличии),лица,составившего описание местоположения границ объекта

План границ объекта

Лист № 1

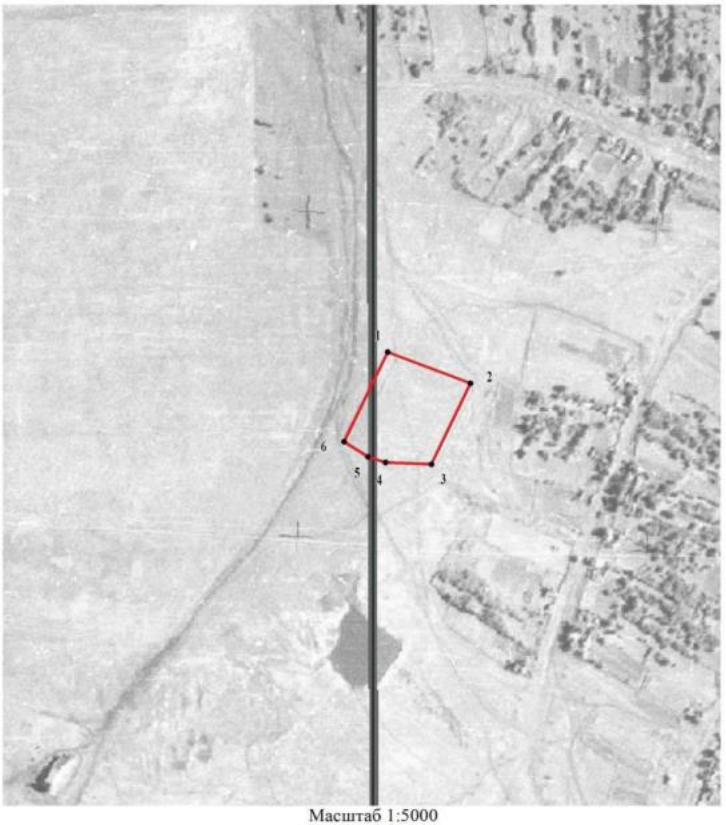

Масштаб 1:5000

Используемые условные знаки и обозначения:

границы территориальной зоны

1 характерная точка границ территориальной зоны

Руководитель БУВО «Нормативно-проектный центр»
Подпись _____ Ю.В.Шалыгина Дата « 31 » мая 2022 г.

Место для оттиска печати (при наличии) лица, составившего описание местоположения границ объекта

План границ объекта

Лист № 2

Масштаб 1:5000

Используемые условные знаки и обозначения:

	границы территориальной зоны
• 13	характерная точка границ территориальной зоны

Руководитель БУВО «Нормативно-проектный центр»
Подпись _____ Ю.В.Шалыгина Дата « 31 » мая 2022 г.

Место для оттиска печати (при наличии) лица, составившего описание местоположения границ объекта

План границ объекта

Лист № 3

Масштаб 1:5000

Используемые условные знаки и обозначения:

	границы территориальной зоны
• 25	характерная точка границ территориальной зоны

Руководитель БУВО «Нормативно-проектный центр»
Подпись _____ Ю.В.Шалыгина Дата « 31 » мая 2022 г.

Место для оттиска печати (при наличии) лица, составившего описание местоположения границ объекта

План границ объекта

Лист № 4

Масштаб 1:5000

Используемые условные знаки и обозначения:

	границы территориальной зоны
• 31	характерная точка границ территориальной зоны

Руководитель БУВО «Нормативно-проектный центр»
Подпись _____ Ю.В.Шалыгина Дата « 31 » мая 2022 г.

Место для оттиска печати (при наличии) лица, составившего описание местоположения границ объекта

План границ объекта

Лист № 5

Масштаб 1:5000

Используемые условные знаки и обозначения:

	границы территориальной зоны
	границы муниципального образования
• 33	характерная точка границ территориальной зоны

Руководитель БУВО «Нормативно-проектный центр»
Подпись _____ Ю.В.Шалыгина Дата « 31 » мая 2022 г.

Место для оттиска печати (при наличии) лица, составившего описание местоположения границ объекта

План границ объекта

Лист № 6

Масштаб 1:5000

Используемые условные знаки и обозначения:

	границы территориальной зоны
• 39	характерная точка границ территориальной зоны

Руководитель БУВО «Нормативно-проектный центр»
Подпись _____ Ю.В.Шалыгина Дата « 31 » мая 2022 г.

Место для оттиска печати (при наличии) лица, составившего описание местоположения границ объекта

План границ объекта

Лист № 7

Масштаб 1:5000

Используемые условные знаки и обозначения:

границы территориальной зоны

41 характерная точка границ территориальной зоны

Руководитель БУВО «Нормативно-проектный центр»
Подпись _____ Ю.В.Шалыгина Дата « 31 » мая 2022 г.

Место для оттиска печати (при наличии) лица, составившего описание местоположения границ объекта

План границ объекта

Лист № 8

Масштаб 1:5000

Используемые условные знаки и обозначения:

	границы территориальной зоны
• 48	характерная точка границ территориальной зоны

Руководитель БУВО «Нормативно-проектный центр»
Подпись _____ Ю.В.Шалыгина Дата « 31 » мая 2022 г.

Место для оттиска печати (при наличии) лица, составившего описание местоположения границ объекта

План границ объекта

Лист № 9

Масштаб 1:5000

Используемые условные знаки и обозначения:

границы территориальной зоны

55 характерная точка границ территориальной зоны

Руководитель БУВО «Нормативно-проектный центр»
Подпись _____ Ю.В.Шалыгина Дата « 31 » мая 2022 г.

Место для оттиска печати (при наличии) лица, составившего описание местоположения границ объекта

ОПИСАНИЕ МЕСТОПОЛОЖЕНИЯ ГРАНИЦ

Зона обработки, утилизации, обезвреживания, размещения твердых коммунальных отходов за границами населенных пунктов - СН2

(наименование объекта, местоположение границ которого описано (далее - объект)

Раздел 1

Сведения об объекте		
№ п/п	Характеристики объекта	Описание характеристик
1	2	3
1	Местоположение объекта	Воронежская область, Новохопёрский муниципальный район, городское поселение - город Новохопёрск
2	Площадь объекта ± величина погрешности определения площади (Р ± Дельта Р)	-
3	Иные характеристики объекта	-

Раздел 2

Сведения о местоположении границ объекта					
1. Система координат: МСК - 36, зона 2					
2. Сведения о характерных точках границ объекта					
Обозначение характерных точек границ	Координаты, м		Метод определения координат характерной точки	Средняя квадратическая погрешность положения характерной точки (Mt), м	Описание обозначения точки на местности (при наличии)
	X	Y			
1	2	3	4	5	6
1	451711.23	2256531.32	Аналитический	0.30	-
2	451552.65	2256638.60	Аналитический	0.30	-
3	451549.18	2256632.25	Аналитический	0.30	-
4	451545.45	2256606.00	Аналитический	0.30	-
5	451542.47	2256594.98	Аналитический	0.30	-
6	451527.53	2256589.33	Аналитический	0.30	-
7	451526.13	2256586.30	Аналитический	0.30	-
8	451533.09	2256570.93	Аналитический	0.30	-
9	451540.83	2256557.30	Аналитический	0.30	-
10	451553.31	2256545.85	Аналитический	0.30	-
11	451564.90	2256537.29	Аналитический	0.30	-
12	451578.72	2256529.01	Аналитический	0.30	-
13	451594.55	2256519.06	Аналитический	0.30	-
14	451611.94	2256508.57	Аналитический	0.30	-
15	451625.85	2256501.70	Аналитический	0.30	-
16	451642.09	2256494.71	Аналитический	0.30	-
1	451711.23	2256531.32	Аналитический	0.30	-
17	451543.40	2256357.10	Аналитический	0.30	-
18	451594.90	2256444.60	Аналитический	0.30	-
19	451582.60	2256452.80	Аналитический	0.30	-
20	451582.90	2256455.70	Аналитический	0.30	-
21	451592.90	2256476.20	Аналитический	0.30	-
22	451574.40	2256486.50	Аналитический	0.30	-
23	451563.40	2256466.40	Аналитический	0.30	-
24	451487.90	2256507.80	Аналитический	0.30	-
25	451434.50	2256416.10	Аналитический	0.30	-
17	451543.40	2256357.10	Аналитический	0.30	-
26	451517.48	2256617.03	Аналитический	0.30	-
27	451526.69	2256673.78	Аналитический	0.30	-
28	451591.64	2256780.69	Аналитический	0.30	-
29	451629.45	2256805.68	Аналитический	0.30	-
30	451663.19	2256862.42	Аналитический	0.30	-
31	451643.21	2256883.84	Аналитический	0.30	-
32	451651.03	2256926.04	Аналитический	0.30	-

1	2	3	4	5	6
33	451707.29	2256969.80	Аналитический	0.30	-
34	451709.20	2256992.79	Аналитический	0.30	-
35	451558.06	2256998.26	Аналитический	0.30	-
36	451342.03	2256590.03	Аналитический	0.30	-
26	451517.48	2256617.03	Аналитический	0.30	-
37	451014.87	2265600.61	Картометрический	5.00	-
38	451044.10	2265825.95	Картометрический	5.00	-
39	450832.96	2265829.22	Картометрический	5.00	-
40	450793.14	2265740.75	Аналитический	0.30	-
41	450752.23	2265724.64	Картометрический	5.00	-
42	450750.35	2265596.90	Картометрический	5.00	-
37	451014.87	2265600.61	Картометрический	5.00	-

3. Сведения о характерных точках части (частей) границы объекта

Обозначение характерных точек части границы	Координаты, м		Метод определения координат характерной точки	Средняя квадратическая погрешность положения характерной точки (Mt), м	Описание обозначения точки на местности (при наличии)
	X	Y			
1	2	3	4	5	6
Часть №					
-	-	-	-	-	-

Раздел 3

Сведения о местоположении измененных (уточненных) границ объекта							
1. Система координат: -							
2. Сведения о характерных точках границ объекта							
Обозначение характерных точек границ	Существующие координаты, м		Измененные (уточненные) координаты, м		Метод определения координат характерной точки	Средняя квадратическая погрешность положения характерной точки (Mt), м	Описание обозначения точки на местности (при наличии)
	X	Y	X	Y			
1	2	3	4	5	6	7	8
-	-	-	-	-	-	-	-
3.Сведения о характерных точках части (частей) границы объекта							
Часть №							
-	-	-	-	-	-	-	-

Раздел 4

План границ объекта

Схема расположения листов плана границ объекта

Лист № 1

Лист № 2

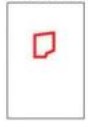

Масштаб 1:50000

Используемые условные знаки и обозначения:

	границы территориальной зоны
Лист № 1	область и номер листа плана границ объекта

Руководитель БУВО «Нормативно-проектный центр»
Подпись _____ Ю.В.Шалыгина Дата « 31 » мая 2022 г.

Место для оттиска печати (при наличии) лица, составившего описание местоположения границ объекта

План границ объекта

Лист № 1

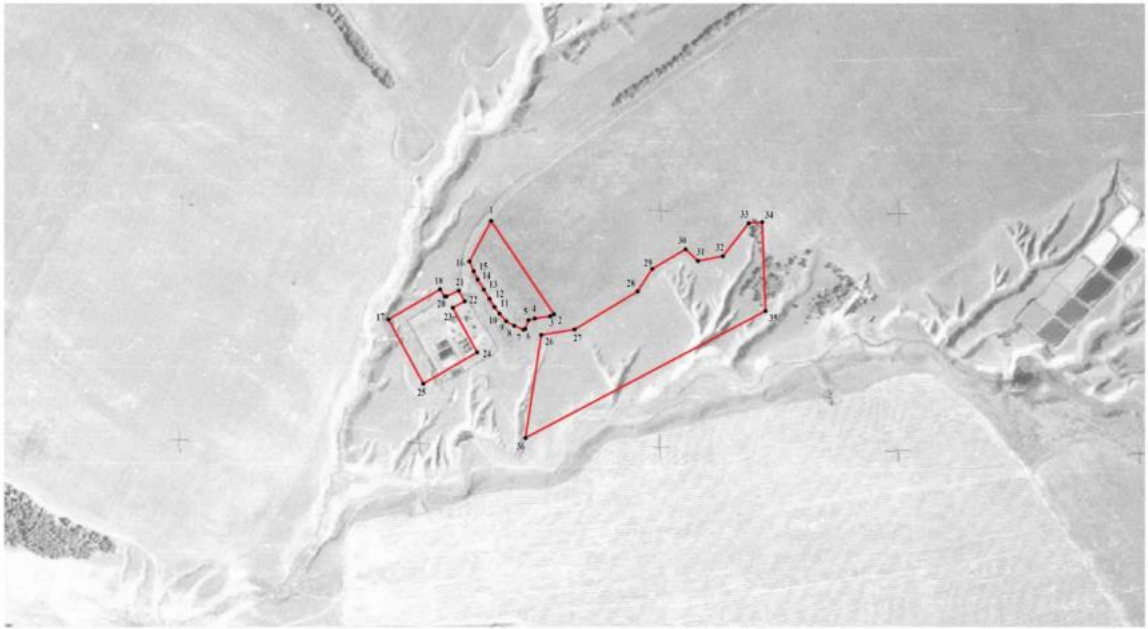

Используемые условные знаки и обозначения:

границы территориальной зоны

1 характерная точка границ территориальной зоны

Масштаб 1:5000

Руководитель БУВО «Нормативно-проектный центр»
Подпись _____ Ю.В. Шалыгина Дата «31» мая 2022 г.

Место для оттиска печати (при наличии) лица, составившего описание местоположения границ объекта

План границ объекта

Лист № 2

Масштаб 1:5000

Используемые условные знаки и обозначения:

границы территориальной зоны

• 44 характерная точка границ территориальной зоны

Руководитель БУВО «Нормативно-проектный центр»
Подпись _____ Ю.В.Шалыгина Дата « 31 » мая 2022 г.

Место для оттиска печати (при наличии) лица, составившего описание местоположения границ объекта

ОПИСАНИЕ МЕСТОПОЛОЖЕНИЯ ГРАНИЦ

Зона иного специального назначения за границами населенных пунктов - СН3

(наименование объекта, местоположение границ которого описано
(далее - объект)

Раздел 1

Сведения об объекте		
№ п/п	Характеристики объекта	Описание характеристик
1	2	3
1	Местоположение объекта	Воронежская область, Новохопёрский муниципальный район, городское поселение - город Новохопёрск
2	Площадь объекта ± величина погрешности определения площади (Р ± Дельта Р)	-
3	Иные характеристики объекта	-

Раздел 2

Сведения о местоположении границ объекта					
1. Система координат: МСК - 36, зона 2					
2. Сведения о характерных точках границ объекта					
Обозначение характерных точек границ	Координаты, м		Метод определения координат характерной точки	Средняя квадратическая погрешность положения характерной точки (Mt), м	Описание обозначения точки на местности (при наличии)
	X	Y			
1	2	3	4	5	6
1	457465.10	2262679.60	Картометрический	5.00	-
2	457474.91	2262741.74	Аналитический	0.30	-
3	457479.96	2262762.60	Аналитический	0.30	-
4	457487.55	2262794.20	Аналитический	0.30	-
5	457494.50	2262832.13	Аналитический	0.30	-
6	457500.82	2262877.01	Аналитический	0.30	-
7	457509.67	2262931.37	Аналитический	0.30	-
8	457522.94	2263003.43	Аналитический	0.30	-
9	457529.90	2263028.08	Аналитический	0.30	-
10	457535.58	2263063.48	Аналитический	0.30	-
11	457538.74	2263103.30	Аналитический	0.30	-
12	457538.11	2263152.61	Аналитический	0.30	-
13	457548.00	2263213.55	Аналитический	0.30	-
14	457550.18	2263256.35	Аналитический	0.30	-
15	457549.06	2263279.83	Аналитический	0.30	-
16	457546.83	2263301.07	Аналитический	0.30	-
17	457528.28	2263318.17	Аналитический	0.30	-
18	457334.19	2264483.48	Аналитический	0.30	-
19	457332.05	2264491.89	Аналитический	0.30	-
20	457314.51	2264591.48	Аналитический	0.30	-
21	456683.55	2264899.42	Аналитический	0.30	-
22	456681.13	2264911.17	Аналитический	0.30	-
23	456670.55	2264990.89	Аналитический	0.30	-
24	456617.15	2265007.98	Аналитический	0.30	-
25	456589.97	2265019.36	Аналитический	0.30	-
26	456561.52	2265033.89	Аналитический	0.30	-
27	456489.65	2265084.97	Аналитический	0.30	-
28	456414.83	2265135.41	Аналитический	0.30	-
29	456303.86	2265217.79	Аналитический	0.30	-
30	456187.84	2265293.46	Аналитический	0.30	-
31	456155.30	2265316.42	Аналитический	0.30	-
32	455972.82	2265128.90	Аналитический	0.30	-
33	455666.34	2264826.20	Аналитический	0.30	-
34	455602.50	2264711.35	Аналитический	0.30	-
35	455571.24	2264673.86	Аналитический	0.30	-
36	455523.33	2264625.95	Аналитический	0.30	-

1	2	3	4	5	6
37	455458.49	2264573.68	Аналитический	0.30	-
38	454554.92	2263654.47	Аналитический	0.30	-
39	454539.00	2263467.45	Аналитический	0.30	-
40	454479.29	2263463.47	Аналитический	0.30	-
41	454395.76	2263438.08	Аналитический	0.30	-
42	454378.28	2263199.67	Аналитический	0.30	-
43	454375.27	2263186.17	Аналитический	0.30	-
44	454369.02	2263120.57	Аналитический	0.30	-
45	454356.27	2262970.82	Аналитический	0.30	-
46	454361.82	2262935.98	Аналитический	0.30	-
47	454363.28	2262920.47	Аналитический	0.30	-
48	454361.69	2262717.19	Аналитический	0.30	-
49	454346.24	2262535.99	Аналитический	0.30	-
50	454339.47	2262486.98	Картометрический	5.00	-
51	454435.36	2262468.78	Аналитический	0.30	-
52	454474.03	2262470.46	Аналитический	0.30	-
53	454500.09	2262464.58	Аналитический	0.30	-
54	454508.50	2262450.28	Аналитический	0.30	-
55	454492.52	2262373.78	Аналитический	0.30	-
56	454492.52	2262332.59	Аналитический	0.30	-
57	454516.90	2262332.59	Аналитический	0.30	-
58	454599.29	2262323.33	Аналитический	0.30	-
59	454688.40	2262309.88	Аналитический	0.30	-
60	454825.44	2262288.86	Аналитический	0.30	-
61	454896.89	2262273.73	Аналитический	0.30	-
62	454976.76	2262261.12	Аналитический	0.30	-
63	454986.62	2262281.01	Аналитический	0.30	-
64	455945.76	2261907.66	Аналитический	0.30	-
65	456588.51	2262230.13	Аналитический	0.30	-
66	457222.90	2262550.57	Аналитический	0.30	-
67	457303.10	2262713.55	Аналитический	0.30	-
1	457465.10	2262679.60	Картометрический	5.00	-

3. Сведения о характерных точках части (частей) границы объекта

Обозначение характерных точек части границы	Координаты, м		Метод определения координат характерной точки	Средняя квадратическая погрешность положения характерной точки (Mt), м	Описание обозначения точки на местности (при наличии)
	X	Y			
1	2	3	4	5	6
Часть №					
-	-	-	-	-	-

Раздел 3

Сведения о местоположении измененных (уточненных) границ объекта							
1. Система координат: -							
2. Сведения о характерных точках границ объекта							
Обозначение характерных точек границ	Существующие координаты, м		Измененные (уточненные) координаты, м		Метод определения координат характерной точки	Средняя квадратическая погрешность положения характерной точки (Mt), м	Описание обозначения точки на местности (при наличии)
	X	Y	X	Y			
1	2	3	4	5	6	7	8
-	-	-	-	-	-	-	-
3.Сведения о характерных точках части (частей) границы объекта							
Часть №							
-	-	-	-	-	-	-	-

Раздел 4

План границ объекта

Используемые условные знаки и обозначения:

границы территориальной зоны

характерная точка границ территориальной зоны

Масштаб 1:10000

Руководитель ГУПО «Нормативно-проектный центр»
Подпись _____ Ю.В. Шалыгина Дата «_31_» _____мая_____ 2022 г.

Место для оттиска печати (при наличии) лица, составившего описание местоположения границ объекта

».